Projecte executiu de millora de les instal·lacions i redistribució d'espais del mercat municipal de la Mercè.

Passeig de Fabra i Puig, 270
08031 Barcelona

INSTITUT MUNICIPAL DE MERCATS DE BARCELONA

DOCUMENT 1: Memòria i documents annexos
DOCUMENT 2: Estudi de seguretat i salut
DOCUMENT 3: Documentació gràfica
DOCUMENT 4: Plec de condicions
DOCUMENT 5: Amidaments i pressupost

Barcelona, Juny 2023

INSTITUT MUNICIPAL DE MERCATS DE BARCELONA

DOCUMENT 1:

Memòria
Documents annexos

DOCUMENT 1

CONTINGUT DOCUMENTAL DEL PROJECTE TÈCNIC

MEMÒRIA

IN. ÍNDEX DE LA MEMÒRIA
DD. DADES GENERALS
MD. MEMÒRIA DESCRIPTIVA
MN. NORMATIVA APLICABLE

PR. PRESSUPOST

DOCUMENTS ANNEXES

CÀLCUL DE LES INSTALACIONS
- Càlcul hidràulic de BIES
- Càlcul hidràulic lampisteria
- Càlcul elèctric
- Estudi lumínic

EVALUACIÓ DEL VOLUM I CARACTERÍSTIQUES DELS RESIDUS
FOTOGRAFIES
DOCUMENT D'INSPECCIÓ I SEGUIMENT DE LA PRESENCIA D'AMIANT AL MERCAT DE LA MERCÉ
PLA DE CONTROL DE QUALITAT

INSTITUT MUNICIPAL DE MERCATS DE BARCELONA

MEMÒRIA

IN. ÍNDEX DE LA MEMÒRIA

DD. DADES GENERALS 9

DD 1 IDENTIFICACIÓ I OBJECTE DEL PROJECTE 9

1.1 Títol del projecte 9
1.2 Objecte de l'encàrrec 9
1.3 Ubicació de l'obra 9

DD 2 AGENTS DEL PROJECTE 9

2.1 Promotor 9
2.2 Projectista 9

DD 3 RELACIÓ DE PROJECTES PARCIALS, DOCUMENTS COMPLEMENTARIS 9

MD. MEMÒRIA DESCRIPTIVA 10

MD1 INFORMACIÓ PRÈVIA: ANTECEDENTS I CONDICIONANTS DE PARTIDA 10

1.1 Antecedents 10
1.2 Aspectes urbanístics i marc legal 10

MD2 DESCRIPCIÓ DEL PROJECTE 11

2.1 Descripció general del local 11
2.2 Descripció de l'obra. 12
2.3 Relació de superfícies 21

MD3 REQUISITS A CUMPLIMENTAR EN FUNCIÓ DE LES CARACTERÍSTIQUES DE L'EDIFICI 24

3.1 Utilització 24
3.2 Accessibilitat 24
3.3 Seguretat estructural 24
3.4 Seguretat en cas d'incendi 35
3.5 Seguretat d'utilització 48
3.6 Salubritat 51
3.7 Protecció enfront del soroll 53
3.8 Estalvi d'energia 53
3.9 Ecoeficiència 54

MD4 DESCRIPCIÓ DELS SISTEMES QUE COMPOSEN LES OBRES 54

4.1 OBRA CIVIL 54
4.1.1 Organització general 54
4.1.2 Enderrocs, moviment de terres i treballs previs 54
4.1.3 Estructura 55
4.1.4 Sistema envolupant 55
4.1.5 Sistema de compartimentació interior 56
4.1.6 Sistemes d'acabats 56
4.1.7 Fusteria de fusta 60
4.1.8 Serralleria 60
4.1.9 Fusteria exterior d'alumini i persianes 61
4.1.10 Vidres 62
4.1.11 Mampares interiors 62

4.1.12 Panells aïllants-cambres frigorífiques. 63
4.1.13 Marquesina exterior. 63
4.1.14 Retolació 63
4.1.15 Mobiliari 64
4.2 INSTAL·LACIONS 64
4.2.1 Sanejament 64
4.2.2 Electricitat 65
4.2.3 Climatització, ventilació i refrigeració 66
4.2.4 Protecció Contra Incendis 67
4.2.5 Lampisteria 67
MD 5. PROGRAMACIÓ TEMPORITZADA DE LES FEINES D'OBRA 68
NORMATIVA APLICABLE 69
MN 1 EDIFICACIÓ 69
MN 2 NORMATIVA D'ÀMBIT LOCAL 78

DD. DADES GENERALS

DD 1 IDENTIFICACIÓ I OBJECTE DEL PROJECTE

1.1 Títol del projecte

Projecte executiu de millora de les instal·lacions i redistribució d'espais del mercat municipal de la Mercè.

1.2 Objecte de l'encàrrec

Objecte de l'encàrrec és la millora de les instal·lacions contra incendi del mercat i la redistribució de quatre espais: la zona de brossa amb reubicació de lavabos públics, la zona de muntacàrregues exterior existent, la zona d'escala de comunicació de les tres plantes del mercat i la zona de magatzems de planta soterrani. Es dota el mercat de mesures de protecció contra incendis per adaptar-lo a la normativa vigent.

La reforma inclou també la substitució de uns baixants de fibrociment.

1.3 Ubicació de l'obra

La direcció de l'obra és: Passeig de Fabra i Puig, 270 - 08031 Barcelona
La Referència cadastral: 0971905DF3807B0001UA

Coordenades UTM 41.43045876977878, 2.1735906327476995

DD 2 AGENTS DEL PROJECTE

2.1 Promotor

Es redacta el present projecte per encàrrec de l'Institut Municipal de Mercats de Barcelona, amb número d'identificació fiscal P5801916G i domicili en el carrer Gran de Sant Andreu, 200 08030 de Barcelona i en la seva representació Don Eric Pintor Gonzalez amb D.N.I. 43436726F

Telèfon de contacte: 93 4132875. Direcció electrònica: mercatsbcn@bcn.cat

2.2 Projectista

El redactor del projecte és la societat GRUPO DE INGENIERÍA Y ARQUITECTURA CAÑAS Y ASOCIADOS SLP, amb CIF B65274441, amb domicili a Barcelona, Gran Via de les Corts Catalans 774 àtic 2ª i representada perJavier Fariñas Moreno, arquitecte col·legiat 38237-1, amb DNI 47616304W

Telèfon de contacte: 935 323 373. Direcció electrònica: ica-grupo@ica-grupo.com

DD 3 RELACIÓ DE PROJECTES PARCIALS, DOCUMENTS COMPLEMENTARIS

No hi ha cap document complementari.

MD. MEMÒRIA DESCRIPTIVA

MD1 INFORMACIÓ PRÈVIA: ANTECEDENTS I CONDICIONANTS DE PARTIDA

1.1 Antecedents

El mercat ocupa un edifici singular de dues plantes i, en un costat, disposa de planta primera. A la planta baixa s'ubiquen les parades del mercat on es desenvolupa l'activitat comercial i algunes dependències com la zona de brossa i els accessos de mercaderies, a la planta soterrani s'ubiquen els magatzems i les cambres frigorífiques, la planta primera està destinada a oficines d'administració del mercat (despatx direcció, sala de reunions, etc).

Les plantes baixes, soterrani i primera estan comunicades per una escala, que te funció de sortida d'emergència i la planta soterrani disposa d'una sortida d'emergència directament al carrer.

Existeixen dues muntacàrregues per mercaderies que uneixen pl. baixa i soterrani, un d'ells a l'exterior.

Actualment el mercat no disposa de les sectoritzacions a incendis de l'escala de comunicació i dels sectors de risc: la planta soterrani no disposa d'instal·lacions de detecció i extinció d'incendis.

Uns del muntacàrregues ocupa un espai exterior a l'edifici.

A la planta baixa, vàries parades es troben tancades.

1.2 Aspectes urbanístics i marc legal

El mercat es troba situat en sòl urbà, amb qualificació urbanística 7a, equipaments actuals, segons el PGM de Barcelona 14/07/76 estant permès el tipus d'obra i l'ús que es pretén en aquest projecte.

La intervenció s'adequa a la Normativa Urbanística i d'Edificació aplicable en àmbit estatal, autonòmic i local:

- Normativa urbanística metropolitana i Ordenances metropolitanes d'edificació segon PGM del 14.07.76 (BOPB 19.07.76) i modificacions successives.
- Codi Tècnic de l'Edificació, Reial decret 314/2006 de 17 març i modificacions d'abril 2009.
- Codi Estructural – CE, (Real Decreto 470/2021)
- Ordenança del Medi Ambient Urbà de Barcelona (BOPB 2-5-2011).
- Llei 3/2010, del 18 de febrer, de Prevenció y Seguretat en matèria d'incendis en establiments, activitats, infraestructures i edificis.
- Real Decreto 513/2017 del 22 de mayo, Reglamento de instalaciones de protección contra incendios (BOE 12.06-17).
- Ordenança reguladora de les condicions de protecció contra incendis, aprovada pel Plenari del Consell Municipal de l'Ajuntament de Barcelona, en sessió de 29 de febrer de 2008
- Reglament Electrotècnic de Baixa Tensió.
- Reglament d'Aparells a Pressió.
- RD 396/2006 de 31 de Març de 2006, per el que s'estableixen les disposicions mínimes de Seguretat y salut aplicables a als treballs amb risc d'exposició a l'amiant
- Qualsevol altra norma que sigui d'aplicació per a l'activitat a desenvolupar.

MD2 DESCRIPCIÓ DEL PROJECTE

2.1 Descripció general del local

El mercat va ser construït en 1961. A L'any 2017 es va renovar la façana al carrer Sant Iscle per millorar la il·luminació i facilitar l'accessibilitat a l'edifici. Després es van reformar les façanes del passeig Fabra i Puig els accessos del carrer Pere d'Artés.

L'edifici que conforma el tester entre els carrers Sant Iscle, Pere d'Artés i Passeig Fabra i Puig, és de planta poligonal, amb dos façanes paral·leles i la tercera esbiaixada en correspondència a la inclinació del Passeig Fabra i Puig. Hi ha accessos al Mercat pels tres carrers.

La planta baixa té un cos principal a gran alçada on s'ubica el mercat i la zona de brossa. Es tracta d'un espai diàfan amb pilars i jàsseres de formigó i sostre de voltes de canó recobertes a l'exterior per plaques de fibrociment amb una alçada interior lliure de 7,50 m. en la part més alta i 5,67 m. sota jàsseres.

Les façanes estan composades per una primera franja de parets de totxo massís alternant amb les diferents portes d'accés i obertures envidriades, per una franja intermèdia cega de panells prefabricats d'acabat monocapa granulat amb unes obertures primes i allargades i per una ultima franja de finestres en la part alta que confereix il·luminació a l'interior del mercat.

Les façanes del carrer San Iscle i Passeig Fabra i Puig estan dotades de marquesina de lamel·les de fusta como sistema de control solar. La Façana del carrer Pere d'Artés en disposa en correspondència dels accessos.

En aquest espai de planta baixa s'ubiquen les parades, dotades de sostre de formigó i la zona de brossa del mercat que actualment està parcialment refrigerada. Part de les parades estan tancades, sense activitat . En correspondència del carrer San Iscle es disposa de rampes d'accés adaptades i d'una sortida d'emergència.

La planta soterrani te una alçada de 3,45m, estructura de pilars i jàsseres de formigó i sostres de biguetes de formigó i revoltons ceràmics. Aquí s'ubiquen els magatzems d'us específic de les parades i les cambres frigorífiques del mercat amb una sala de màquines. Els espais no estan sectoritzats a incendis excepte l'escala amb la sortida d'emergència al carrer S. Iscle reformada en 2017. La planta soterrani necessita actuacions de sectorització, instal·lacions de detecció i extinció d'incendis i reordenació d'altres instal·lacions. La planta soterrani té unes dimensions mes reduïdes que la planta baixa: l'espai entre façana c. Artós i primera filera de pilars del mercat, així com l'espai entre mitgera i primera filera de pilars laterals, no existeix a la planta soterrani on hi ha terra.

En el costat de l'edifici que dona al Passeig Fabra i Puig s'ubica el cos de tres plantes, soterrani, baixa i primera, on s'ubica el nucli de comunicació format per una escala que uneix les tres plantes i per un muntacàrregues que uneix la planta baixa i soterrani. L'escala disposa d'una sortida d'emergència al carrer Sant Iscle. A la planta primera com indicat hi ha les oficines, a la planta baixa els lavabos de públic i la comunicació amb el mercat, i a la planta soterrani els lavabos dels paradistes i una ET. Aquesta part del mercat funciona com nucli de comunicació, parcialment com zona logística amb el muntacàrregues i disposa de serveis comuns. Es un espai molt dens de funcions i que no compta amb les necessàries sectoritzacions e instal·lacions a incendis i que fan necessària una seva redistribució. El lavabos de públic i dels paradistes estan envellits necessitant un 'actuació de reforma.

Per últim hi ha un muntacàrregues ubicat a l'exterior del mercat al carrer Pere d'Artés, formant un cos adossat al mercat. Comunica directament des de l'exterior amb la planta soterrani i serveix pel transit de mercaderies. Amb la reforma es vol eliminar aquest cos adossat reubicant el muntacàrregues a l'interior del mercat.

Per últim indicar que el mercat disposa d'alguns baixants de fibrociment , segon un estudi realitzat per IMMB, ubicats principalment en la pl. soterrani i que s'han de substituir.

Com ja s'ha indicat, el mercat no disposa de sectorització d'incendis en cap de les plantes ni locals que les formen així com tampoc disposa de cap instal·lació de protecció contra incendis, sent necessari realitzar actuacions d'adequació de l'espai i de les instal·lacions segons normativa vigent.

2.2 Descripció de l'obra.

Les intervencions que es duran a terme, es poden agrupar en 4 àmbits d'actuació que es realitzaran en 3 fases d'obra.

- Àmbit A: Nou recinte de brossa, nucli de lavabos públics i punt d'informació. S'organitza en 3 fases: 1-2-3
- Àmbit B: Nova escala evacuació i adequació lavabos paradistes. Correspon a la fase 2
- Àmbit C: Adequació d'un nou muntacàrregues interior. Correspon a la fase 1
- Àmbit D: Sectorització i noves instal·lacions contraincendis a planta soterrani. Correspon a la fase 3

  Substitució de baixants de fibrociment. Correspon a la fase 3

AMBITS D'ACTUACIÓ

A continuació es detallen les actuacions a realitzar a cada àmbit.

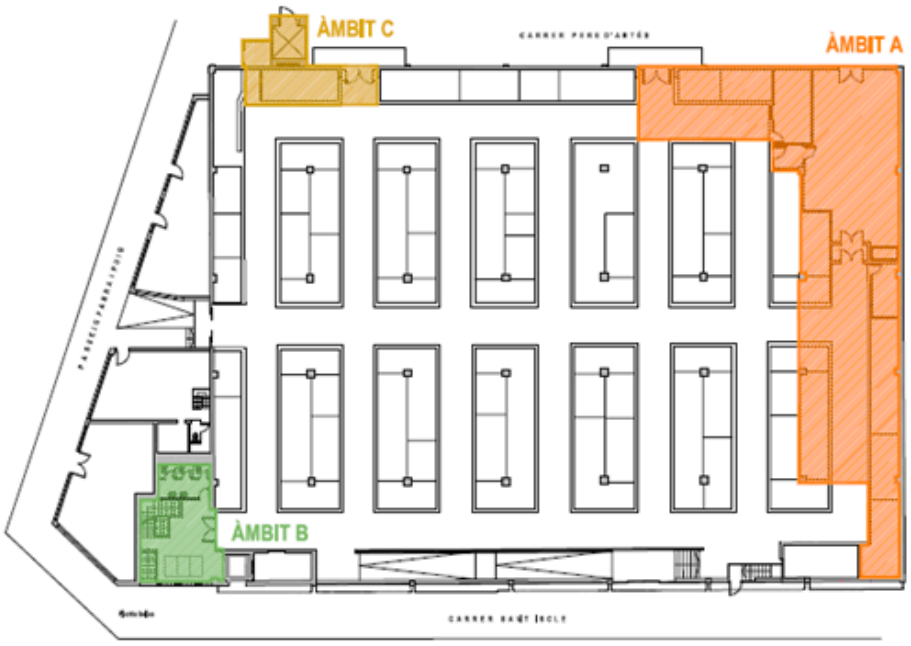

ÀMBIT A: NOU RECINTE DE BROSSA, NUCLI DE LAVABOS PÚBLICS, PUNT D'INFORMACIÓ, FAÇANA.

L'actuació de l'àmbit A preveu les següents actuacions que es realitzaran segon tres fases d'obra:

- Enderroc de les parades sense ús.

- Redistribució i ampliació del recinte de brossa que es dotarà de dues sales: una refrigerada per residus orgànic i rebuig i una per paper/cartó, sense refrigerar. Es preveuen dos accessos diferenciats, un per cada sala, directament des del mercat i sempre a través de vestíbuls previs, per evitar així les vistes directes a l'interior del recinte brut. Les dues sales de brossa es comunicaran internament per una porta que disposarà d'una cortina de lamel·les de PVC per no despendre la refrigeració.

- Formació d'un nou nucli de lavabos pel públic, d'un nou punt d'informació amb una petita cambra frigorífica i d'un despatx annex. Aquestes dependències tindran accés des del mateix passadís del mercat. El nucli de lavabos està diferenciat en un lavabo accessible, un nucli de lavabos dotat de sis cabines d'inodors i sis rentamans. Tres cabines dels lavabos incorporen una petita pica.

- Nova fusteria envidriada al carrer Pere d'Artés. En la mateixa línia de la intervenció que es va dur a terme a la façana del carrer Sant Iscle, es preveu obrir aquest tram de façana, mitjançant l'enderroc de la paret de totxo massís i la incorporació d'una fusteria d'alumini i vidre transparent, que integrarà i renovarà l'actual accés al mercat per aquest punt.

- Ampliació de la marquesina exterior de control solar a zona de façana amb la mateixa estructura de lamel·les de fusta que es va implantar en l'actuació anterior.

- Es preveu la reubicació de l'obrador duna parada.

- Es realitzaran les instal·lacions necessàries d'electricitat i dates, refrigeració, ventilació, contra incendis fontaneria, sanejament.

La superfície d'actuació serà de:

Superfície d'actuació àmbit A 341,30 m2

Més en detall les operacions es realitzaran per fases i seran:

Fase 1. Zona Àmbit A1 d'accés al mercat i vestíbul brossa 2, noves fusteries de façana, marquesina.
Zona Àmbit A2 de lavabos + punt d'informació

- Instal·lació de proteccions provisionals formades per envà de cartró-guix fins 3,20 m d'alçada aproximadament en el perímetre d'actuació i lones fins al sostre per evitar pols i sorolls cap al mercat. Les lones s'instal·laran també sobre les parades fins al sostre per delimitar perimetralment tot el sector d'actuació.
- Enderroc complert de parades, excepte el forjat del sostre.
- Arrencat de paviment i rebaix de solera.
- Formació de sanejament. A la zona dels lavabos es farà una xarxa nova que s'ampliarà a la fase 2 amb el nou sanejament de la zona de brossa 1 i 2, mantenint la xarxa existent durant els treballs.
- Nova solera, amb barrera de vapor.
- Formació d'envans a la zona de lavabos, vestíbul brossa 2 i obrador de parada.
- Formació de noves obertures en façana i reposició del parament monocapa afectat
- Nou paviment
- Col·locació de fusteria envidriada a façana i substitució de la existent en porta d'accés.
- Acabats: nous paviments, enrajolats als lavabos i vestíbul brossa 2, obrador de parada.
  revestiment i tabica panell fenòlic en superfícies verticals cap al mercat.
- Mampares envidriades en punt d'informació i despatx
- Fals sostres
- Pintura
- Formació de la cambra refrigerada del punt d'informació amb la corresponent instal·lació frigorífica amb sistema tipo motxilla.
- Dotació de mobiliari al punt d'informació i al despatx.
- Instal·lacions: En el transcurs de l'obra es realitzaran les instal·lacions d'electricitat i dades, refrigeració, ventilació, protecció contra incendis i fontaneria.
- Nova marquesina exterior en façana. Neteja e hidrofugat del parament d'obra vista. Pintura dels panells d'acabat monocapa granulat.

Fase 2. Zona Àmbit A3: Cambra refrigerada 1 + oficines provisionals

En aquesta fase es realitzaran unes oficines provisionals de direcció i administració, degut a que a la mateixa fase 2 es reforma el nucli d'escala (àmbit B) que porta a la planta primera on estan les oficines que es quedaran inaccessibles fins que es termini la nova escala.

- Instal·lació de proteccions provisionals formades per envà de cartró-guix i lones.
- Enderroc complert de parades, excepte forjat del sostre. Retirada del panell aïllant i tallafoc sobre les parades
- Arrencat de paviment i rebaix de solera.
- Formació de sanejament.
- Nova solera, amb barrera de vapor.
- Formació de dos despatxos provisionals d'envà de cartró guix + instal·lacions provisionals d'electricitat i dates.
- Formació de parets de la nova sala de brossa amb maó foradat de 14 cm en formació de sector d'incendis i pica de gel.
- Nou paviment amb pendents i enrajolat de parets
- Nou panell aïllant tallafoc EI 180 sobre forjat de antigues parades per delimitar sector d'incendis.
- Col·locació de fals sostre registrable, prèvia formació d'estructura auxiliar de tubulars metàl·lics.
- Es realitzarà una instal·lació per les oficines provisionals d'electricitat i dades, així com tota la instal·lació elèctrica, de refrigeració, ventilació, protecció contra incendis i fontaneria de la cambra refrigerada.

  La instal·lació frigorífica estarà formada per un evaporador a l'interior de la sala i per un condensador que s'ubicarà sobre el forjat existent de les antigues parades, a prop de la façana per tal de poder ventilar la màquina exterior amb conducció a les reixes del carrer Pere Artés. La col·locació d'aquest condensador es farà a la fase 3 després de posar el panell aïllant sobre sostre de la sala de brossa 2.

Fase 3. Zona Àmbit A4**:** Sala de brossa 2 + zona prèvia a l'accés de sala de brossa 1.

En aquesta fase es realitza la sala de brossa 2 i es termina la zona prèvia d'accés a la sala de brossa 1 on s'enderroquen les oficines provisionals.

- Instal·lació de proteccions provisionals formades per envà de cartró-guix i lones.
- Enderroc de parets, fals sostre i panell aïllant tallafoc sobre forjat. Es manté el forjat existent corresponent al sostre de antigues parades. Enderroc dels despatxos provisionals.
- Arrencada de paviment i rebaix de solera, repicat de enrajolat
- Formació de sanejament.
- Nova solera, amb barrera de vapor.
- Formació de parets de la nova sala de brossa amb maó foradat de 14 cm en formació de sector d'incendis.
- Nou paviment amb pendents i enrajolat de parets
- Nou panell aïllant tallafoc EI 180 sobre forjat de antigues parades per delimitar sector d'incendis.

- Col·locació de fals sostre registrable, prèvia formació d'estructura auxiliar de tubulars metàl·lics.
- Es realitzarà les instal·lacions d'electricitat, ventilació, protecció contra incendis i fontaneria de la sala de brossa sense refrigerar i la instal·lació elèctrica del vestíbul de l'altre sala de brossa.
- Es realitzaran els acabats de la zona prèvia al vestíbul de brossa 1 que seran de: revestiment de panell fenòlic en parets amb la incorporació de 2 pantalles audiovisuals, fals sostre continuo de cartó guix amb fossejat per llums leds, tàbiques de panell fenòlic.

ÀMBIT B: NOVA ESCALA EVAQUACIÓ I ADEQUACIÓ LAVABOS PARADISTES

L'actuació de l'àmbit B preveu les següents actuacions que es realitzaran en la fase 2:

En aquest àmbit actualment s'ubica l'escala de comunicació de les tres plantes que es d'evacuació però no comunica directament la planta soterrani amb el carrer i no està sectoritzada. A més, també en aquesta zona de la planta soterrani es troba una Estació Transformadora, un dels dos muntacàrregues del mercat, els lavabos de paradistes i un recinte de quadre elèctric el mercat. A la planta baixa s'ubiquen els serveis de públic. Els diferents sectors de risc no estan sectoritzats.

Els requeriments per a dur a terme la intervenció en aquest àmbit son:

- Adequació d'una nova escala de comunicació que permeti l'evacuació directa d'ocupants cap al carrer Sant Iscle, millorant així la seguretat d'evacuació d'ocupants de la planta soterrani.

- Enderroc integral de l'actual nucli de lavabos i condicionament dels nous lavabos d'ús exclusiu dels paradistes en planta soterrani, aprofitant que els lavabos públics es condicionaran dins de l'àmbit A, fase 1 i descrit al punt anterior. El nou nucli de lavabos pels paradistes estarà separat per sexes i tindrà una dotació de tres inodors i dos piques per als homes i de dos inodors i dos piques per a les dones. L'espai dels antic lavabos de públic de planta baixa es destina per a guardar les comandes de repartiment a domicili.

- Sectorització d'aquesta zona, per a independitzar correctament l'estació transformadora amb un vestíbul previ, el muntacàrregues, la nova escala d'evacuació i el recinte de quadre elèctric. La nova escala d'evacuació es sectoritza en dos trams: un tram del soterrani a la planta baixa i un tram de planta baixa a primera.

- En l'execució d'aquesta fase no seran accessibles les oficines de planta primera que es reubiquen en oficines provisionals descrites a l'àmbit A fase 2.

- Es preveu la modificació del magatzem 41bis per ampliar el passadís al vestíbul previ a l'escala: enderroc de paret frontal, de la cambra frigorífica i formació de nova paret perimetral i de nova cambra frigorífica de dimensions més reduïdes.

La superfície d'actuació serà de:

Superfície d'actuació Àmbit B 152,20 m2

Més en detall les operacions es realitzaran per fases i seran:

- Delimitació i protecció de la zona d'actuació amb envans de cartró-guix i lones.

- Enderroc dels lavabos. Enderroc de tota l'escala en els tres nivells i parcialment el forjat de planta primera per poder encabir la nova escala. Enderroc del paviment de planta baixa i de la solera de planta soterrani.
- Formació de la nova xarxa de sanejament dels nous lavabos de planta soterrani, amb una nova arqueta, fins a la xarxa de sanejament existent.
- Construcció d'una nova escala de formigó armat i d'una rampa d'evacuació al carrer. Formació de graons d'obra.
  La rampa al carrer es realitzarà l'inici d'aquesta fase per permetre l'accés a aquesta zona de treball i no interferir amb la resta del mercat.
- Nova solera i construcció de les parets dels sectors d'incendis amb les corresponents portes tallafoc: Al vestíbul del muntacàrregues de planta baixa es posarà una porta tallafoc corredissa. Construcció dels envans dels lavabos. A la façana exterior es posarà una porta metàl·lica amb pany d'emergència.
- Nova solera i paviment de planta soterrani, nou paviment de planta baixa i de l'escala.
- Nous acabats d'arrebossat, enrajola, fals sostres i pintura.
- Es dotarà l'escala de barana i passamà d'acer.
- Es realitzaran les instal·lacions d'electricitat, ventilació, fontaneria i protecció contra incendis en els nous banys de la planta soterrani. També, es modifica el traçat d'extracció del ventilador del primer passadís lateral de la planta soterrani, canviant el tram des de el ventilador fins la coberta. En planta soterrani, es refà la instal·lació d'electricitat i protecció contra incendis del nou recinte del quadre elèctric i dels diferents vestíbuls que es creen.

  Per últim, tota la escala des de planta soterrani fins planta primera es modifica la seva instal·lació elèctrica i es dota de protecció contra incendis tot el tram.

ÀMBIT C: ADEQUACIÓ D'UN NOU MUNTACÀRREGUES INTERIOR

L'actuació de l'àmbit C preveu les següents actuacions que es realitzaran en la fase 1:

El muntacàrregues que es troba a la cantonada del mercat conformada pels carrers Pere d'Artés i Passeig Fabra i Puig és un cos afegit al volum principal del mercat, ocupant la via pública sent, per tant, un volum disconforme que cal eliminar. Per tant es preveu:

- El desballestament de l'actual muntacàrregues, l'enderroc de tot el volum disconforme i el condicionament d'un nou muntacàrregues situat a l'interior del mercat i que comuniqui la planta baixa amb la soterrani i amb el carrer.

- Actualment en planta soterrani existeix un passadís de comunicació entre muntacàrregues i zona de magatzems, exterior al volum de la planta soterrani (però interior al perímetre de pl. baixa). Amb l'actuació de reforma s'aprofita part d'aquest passadís que s'amplia a la zona del muntacàrregues i del seu vestíbul. El forjat d'aquest passadís a la part superior suporta un gruix de terres fins la solera del mercat. S'ha de realitzar una excavació de terres per fer la nova estructura de la caixa del muntacàrregues i del túnel de comunicació.

- Aprofitant la reubicació del muntacàrregues a l'interior del mercat, s'habilitarà també un accés exclusiu de mercaderies des del carrer Pere d'Artés a l'interior del mercat, per alliberar completament l'entrada de vianants que hi ha en aquesta zona i que actualment s'utilitza també per mercaderies. També es preveu una nova obertura de façana a la zona de bar, en un lateral del muntacàrregues, amb fusteria envidriada i una porta de sortida directa a l'exterior on es preveu la possible ubicació de la terrassa del bar.

- Totes les noves obertures que es faran en aquesta façana, s'integraran mitjançat un revestiment de xapa metàl·lica format una franja horitzontal homogènia en materials i colors. També es substituirà la fusteria de l'accés existent (porta de vaiven) amb els nous materials.

- El sostre de la caixa del muntacàrregues queda mes alta que el sostre de les parades. Sent aquests sostres una zona de pas per el manteniment de les instal·lacions, es dotarà el desnivell del sostre del muntacàrregues de unes escales de metàl·liques de tramex, protegides amb barana.

- La part superior a l'espai de la porta d'accés no te sostre de formigó. Aquest tram es farà transitable per manteniment amb un paviment de xapa d'acer galvanitzat llagrimada sobre estructura auxiliar de tubulars metàl·lics.

- Ampliació de la marquesina exterior de control solar a zona de façana amb la mateixa estructura de lamel·les de fusta com indicat en actuació d l'àmbit A, fase 1.

La superfície d'actuació serà de:

Superfície d'actuació Àmbit C zona interior 79,60 m2
Superfície d'actuació Àmbit C zona exterior 14,50 m2

Més en detall les operacions es realitzaran per fases i seran:

- Delimitació i protecció de la zona d'actuació amb envans de cartró-guix i lones. Delimitació de la zona d'us d'una parada de peix afectada per l'actuació.
- Enderroc de la parada existent, inclòs forjat del sostre de formigó. Desmuntatge i retirada del muntacàrregues i enderroc del volum del muntacàrregues i sala de maquines adossats a l'edifici.
- Reomplert amb terres i compactació de tot el forat actual del muntacàrregues per a restituir la llosa i pavimentació de la via pública.
- Revisió de la xarxa de sanejament inclòs possibles desviaments provisionals si fos necessari a l'àrea d'actuació.
- Obertura d'un nou forat a l'interior del mercat per allotjar el nou muntacàrregues: repicat de solera i excavació de terres amb apuntalament i estrebada. Debut a que sota d'aquesta zona es suposa que hi haurà terres sobre el túnel del passadís actual de planta soterrani, caldrà fer un forat més gran de l'estrictament necessari per a poder condicionar el nou vestíbul del muntacàrregues a la planta soterrani que suposarà l'enderroc parcial d'un dels dos murs de formigó actual que conformen el túnel.
- Es farà la Nova cimentació i estructura de la caixa del muntacàrregues i del túnel del nou passadís a ampliar. La cimentació serà una llosa de formigó armat amb formació del fossat del muntacàrregues. Els mur del túnel del passadís i de la caixa de l'elevador seran de contenció de blocs de formigó amb replè de formigó armat. El sostre del túnel-passadís serà una llosa de

formigó armat que suportarà la capa de terra superior fins la solera de planta baixa. Es preveu la impermeabilització d'aquesta estructura soterrània.

- Un cop fet els nous murs de contenció i la llosa del túnel de planta soterrani, es podrà tornar a cobrir el forat amb terres d'excavació i amb tou-u artificial, en tongades de fins a 25 cm. i compactació.
- Formació de les parets estructurals sobre rasant de la caixa del muntacàrregues i de parets del vestíbul de mercaderies, així com del vestíbul de sectorització de la planta soterrani. La caixa del muntacàrregues es cobrirà amb un forjat col·laborant.
- Formació de nova solera i reixes de sanejament interiors i exteriors. Nova pavimentació interior i exterior, antilliscant.
- Nous acabats de la zona d'actuació amb parets arrebossades i pintades, fals sostre continu de cartró guix, que serà hidròfug sobre l'accés, i tàbiques de panells de fusta fenòlica. El volum del muntacàrregues es folrada amb xapa llagrimada d'alumini fins a 3.2 m d'alçada i les parets interiors del vestíbul de mercaderies fins a 1,00 m.
- Dotació d'escales de manteniment al desnivell del sostre del muntacàrregues. Dotació de de xapa llagrimada transitable en tram sobre zona d'accés sense forjat.
- Instal·lació complerta del nou muntacàrregues amb quadre de control incorporat al frontal d la planta soterrani.
- Nova fusteria envidriada, lacada gris fosc 7021 i substitució de la porta de vaivé. Folrat exterior de xapa d'acer pintat gris fosc Ral 7021.
- Nova marquesina exterior en façana. Neteja e hidrofugat del parament d'obra vista. Pintura dels panells d'acabat monocapa granulat.
- Instal·lacions: Es realitzarà l'alimentació elèctrica al quadre del nou ascensor així com la instal·lació del enllumenat permanent a les portes del ascensor i al nou vestíbul d'entrada de mercaderies de planta baixa. A més, es dotarà de detecció el vestíbul del ascensor de planta soterrani.

ÀMBIT D: SECTORITZACIÓ I NOVES INSTAL·LACIONS CONTRAINCENDIS A PLANTA SOTERRANI SUBSTITUCIÓ DE BAIXANTS DE FIBROCIMENT

L'actuació de l'àmbit D preveu les següents actuacions que es realitzaran en la fase 3:

Actualment, la planta soterrani no està sectoritzada a nivell d'incendis, respecte la planta baixa del mercat. A demés, una de les dos escales d'evacuació no dona directament a l'exterior i per això es realitzaran les intervencions descrites a l'àmbit B. Addicionalment a aquestes, es durà a terme la correcta sectorització de la planta soterrani i s'adequaran les instal·lacions de detecció i extinció d'incendis, actualment inexistents. Per cada passadís de blocs de magatzems ja n'hi ha una ventilació per cadascun d'ells i es manté l'existent.

També es substituiran uns baixants de fibrociment que afecten principalment la planta soterrani i part de la planta primera, segon un informe realitzat per IMMB.

Per tant, les actuacions a dur a terme en aquest àmbit seran les següents:

- Sectorització de les zones de magatzems en sectors amb superfície inferior a 400,00 m², per a evitar així haver d'instal·lar xarxa de ruixadors. Com totes les parets que divideixen els magatzems són de 12 cm de gruix i estan arrebossades per ambdós costats, segons l'establert al CTE DBSI, aquesta configuració constructiva de parets ja donarà acompliment del requeriment EI120 que caldrà acomplir entre sectors. Per tant, per poder configurar els nous sectors d'incendi, només caldrà tancar amb noves parets de sectorització i portes tallafocs els 3 passadissos transversals que donen accés a cada nucli de magatzems. Es taparan tots els forats existents a la part baixa de les parets entre magatzems i passadissos amb maons. Tanmateix es substituiran les reixes de ventilació a la part alta de les parets per altres intumescents EI120. També caldrà instal·lar comportes tallafocs en aquells conductes existents que travessin sectors d'incendi diferents, així com col·locar saquets i/o escuma intumescents en els passos de safates elèctriques o canonades entre sectors diferents.

- Es farà un repàs de les parts de paviment i de l'arrebossat en mal estat. Es pintaran les parets dels passadissos.

- Es protegiren les parets del passadissos amb xapa llagrimada d'alumini de 1 m. d'alçada.

- S'instal·larà una nova xarxa d'extinció d'incendis mitjançant BIE's, amb una recorregut màxim de 25 m. des de qualsevol punt fins una boca d'incendis. Es sol·licitarà l'escomesa d'aigua contra incendis, realitzant la corresponent arqueta d'entrada d'aigua que s'ubicarà sota el replà de sortida de l'escala d'emergència al carrer S.Iscle, seguint les indicacions de la companya subministradora. També s'instal·laran extintors i polsadors amb alarma acústica amb les distàncies entre elements que estableix la normativa actual

- S'instal·larà una nova xarxa de detecció d'incendis que es connectarà a la central d'incendis actual que es trasllada al nou punt d'informació.

- S'instal·larà una nova xarxa d'enllumenat d'emergència per facilitar la correcta evacuació d'ocupants en cas d'incendi.

- S'instal·larà nova senyalística contraincendis.

- Per realitzar l'arqueta contra incendi al replà de l'escala serà necessari fer un reforç de l'estructura del forjat del replà.

- D'altra banda es realitzarà la substitució d'uns baixants de fibrociment existents a la planta soterrani en zona de passadissos i magatzems particulars. Dos baixants s'ubiquen a la planta primera. El treball es realitzarà amb personal especialitzat i segon el Pla Genèric o/Específic de treballs amb risc d'amiant, elaborat por empresa especialista i aprovat prèviament por l' Autoritat Laboral competent, en compliment del regulat en el RD 396/2006 de 31 de Març de 2006, pel qual s'estableixen les disposicions mínimes de seguretat i salut aplicables a les feines amb risc d'exposició a l'amiant.

Al final de la memòria s'adjunta annex de l'informe realitzat per IMMB sobre els baixants de fibrociment.

La superfície d'actuació serà de:

Superfície d'actuació Àmbit D 1.246,30 m2

la descripció dels sistemes constructius s'indica a l'apartat MD4.

2.3 Relació de superfícies

Quadre de superfícies
Estat Actual

ÀMBIT A	
Parades	84,60 m²
Cambra frigorífica	14,35 m²
Recinte brossa	83,60 m²
Vestíbul previ 1	3,45 m²
Vestíbul previ 2	3,20 m²
Punt d'informació	7,70 m²
Distribuïdor	114,35 m²
Superfície útil Àmbit A	**311,25 m²**
Sup. construïda Àmbit A	**341,30 m²**
SUPERFICIE ÀMBIT D'ACTUACIÓ A	**341,30 m²**

Quadre de superfícies
Estat Reformat

ÀMBIT A	
Nou vestíbul mercat	49,05 m²
Vestíbul previ 1	4,59 m²
Obrador fleca	7,88 m²
Recinte brossa 1	86,85 m²
Recinte brossa 2	73,89 m²
Vestíbul previ 2	4,63 m²
Vestíbul previ 3	5,34 m²
Lavabos	24,96 m²
Lavabo accessible	4,36 m²
Despatx	8,03 m²
Punt d'informació	9,89 m²
Cambra frigorifica	2,16 m²
Quadre elèctric	0,55 m²
Distribuïdor	12,66 m²
Superficie útil Àmbit A	**294,84 m²**
Sup. construïda Àmbit A	**341,30 m²**
SUPERFICIE ÀMBIT D'ACTUACIÓ A	**341,30 m²**

Quadre de superfícies
Estat Actual

ÀMBIT B		
Planta soterrani		
Lavabos paradistes masculins	10,50	m²
Vestuaris	8,00	m²
Lavabo adaptat	3,90	m²
Distribuïdor	34,00	m²
Espai sense ús 1	1,60	m²
Escala	3,50	m²
Espai tècnic	2,80	m²
Espai sense ús 2	3,40	m²
Magatzem 41 Bis	16,60	m²
Sup. útil planta soterrani	**84,30**	**m²**
Sup. construïda pl. soterrani	**93,55**	**m²**
Planta baixa		
Escala	9,40	m²
Distribuïdor	22,70	m²
Lavabos	9,00	m²
Sup. útil planta baixa	**41,10**	**m²**
Sup. construïda planta baixa	**49,60**	**m²**
Planta primera		
Escala	3,60	m²
Distribuïdor	3,70	m²
Sup. útil planta primera	**7,30**	**m²**
Sup. construïda planta primera	**9,05**	**m²**
TOTAL SUPERFICIE ÚTIL ÀMBIT B	**132,70**	**m²**
TOTAL SUP. CONSTRUÏDA ÀMBIT B	**152,20**	**m²**
SUPERFICIE ÀMBIT D'ACTUACIÓ B	**152,20**	**m²**

Quadre de superfícies
Estat Reformat

ÀMBIT B		
Planta soterrani		
Lavabos paradistes masculins	10,81	m²
Lavabos paradistes femenins	7,86	m²
Vestíbul previ	3,08	m²
Distribuïdor escala 2	8,69	m²
Escala 2	4,62	m²
Vestíbul E.T.	1,79	m²
Distribuïdor	12,30	m²
Vestíbul muntacàrregues	3,35	m²
Recinte tècnic	5,72	m²
Espai sense ús 1	4,46	m²
Espai sense ús 2	2,70	m²
Magatzem 41 Bis	9,80	m²
Sup. útil planta soterrani	**75,18**	**m²**
Sup. construïda pl. soterrani	**93,55**	**m²**
Planta baixa		
Escala 2	3,86	m²
Escala 2A	3,36	m²
Rampa sortida emergència +vestíbul	4,08	m²
Distribuïdor escala	10,60	m²
Distribuïdor ascensor	9,21	m²
Repartiment a domicili	9,37	m²
Sup. útil planta baixa	**40,48**	**m²**
Sup. construïda planta baixa	**49,60**	**m²**
Planta primera		
Escala 2A	7,28	m²
Sup. útil planta primera	**7,28**	**m²**
Sup. construïda planta primera	**9,05**	**m²**
TOTAL SUPERFICIE ÚTIL ÀMBIT B	**122,94**	**m²**
TOTAL SUP. CONSTRUÏDA ÀMBIT B	**152,20**	**m²**
SUPERFICIE ÀMBIT D'ACTUACIÓ B	**152,20**	**m²**

Quadre de superfícies
Estat Actual

ÀMBIT C	
Planta soterrani	
Vestíbul muntacàrregues	7,80 m²
Muntacàrregues	7,10 m²
Sup. útil planta soterrani	**14,90 m²**
Sup. construïda pl. soterrani	**25,40 m²**
Planta baixa	
Distribuïdor parades	36,70 m²
Espai tècnic	3,40 m²
Parada	13,50 m²
Sup. útil planta baixa	**53,60 m²**
Sup. construïda planta baixa	**68,70 m²**
TOTAL SUPERFICIE ÚTIL ÀMBIT C	**68,50 m²**
TOTAL SUP. CONSTRUÏDA ÀMBIT C	**94,10 m²**
SUPERFICIE ÀMBIT D'ACTUACIÓ C	**94,10 m²**

Quadre de superfícies
Estat Reformat

ÀMBIT C	
Planta soterrani	
Vestíbul muntacàrregues	3,15 m²
Muntacàrregues	5,10 m²
Sup. útil planta soterrani	**8,25 m²**
Sup. construïda pl. soterrani	**25,40 m²**
Planta baixa	
Sortida a terrassa	5,50 m²
Accès mercaderíes	5,40 m²
Sortida peatonal mercat	6,30 m²
Distribuïdor parades	28,40 m²
Sup. útil planta baixa	**45,60 m²**
Sup. construïda planta baixa	**54,20 m²**
TOTAL SUPERFICIE ÚTIL ÀMBIT C	**53,85 m²**
TOTAL SUP. CONSTRUÏDA ÀMBIT C	**79,60 m²**
Zona exterior	**14,50 m²**
SUPERFICIE ÀMBIT D'ACTUACIÓ C	**94,10 m²**

Quadre de superfícies
Estat Actual i Reformat

ÀMBIT DC	
Planta Baixa	
Sup. construïda àmbit actuació pl. baixa	**6,00 m²**
Planta soterrani	
Sup. constr. àmbit actuació pl. soterrani	**1.240,30 m²**
SUPERFICIE ÀMBIT D'ACTUACIÓ D	**1.246,30 m²**

MD3 REQUISITS A CUMPLIMENTAR EN FUNCIÓ DE LES CARACTERÍSTIQUES DE L'EDIFICI

3.1 Utilització

L'ús serà el de l'activitat principal: equipament comercial amb ús **comercial públic**.

- No es modifiquen les característiques funcionals de l'edifici.

3.2 Accessibilitat

No es modifiquen els recorreguts de la zona de mercat pl. baixa que ja son accessibles: el mercat compta amb accessos a peu pla i accessos amb rampa accessible.

La única intervenció que afecta l'accessibilitat es la formació d'un lavabo accessible i un punt d'informació també accessible segon el *Codi d'accessibilitat de Catalunya. Decret 135/1995, de 24 de març, de desplegament de la Llei 20/1991, de 25 de novembre, de promoció de l'accessibilitat i de supressió de barreres arquitectòniques, i d'aprovació del Codi d'accessibilitat,* i el CTE DB SUA 9 d'accessibilitat.

3.3 Seguretat estructural

Les actuacions estructurals previstes son :

1) Substitució de l'escala Àmbit B

L'escala que uneix planta soterrani, baixa i primera, s'ubicarà al mateix lloc de l'existent, reproduint la mateixa carrega al forjat i solera del terra. No es preveu estructura suplementaria encara que a l'obra es faran comprovacions. Per l'estructura de l'escala es realitzarà llosa inclinada de formigó armat, ancorada a forjats existents i paret de suport, com en la actualitat. Per precaució es realitzarà un reforç de paret d'obra estructural sota el primer replà, i de de perfils metàl·lics sota el segon replà.

2) Estructura nou muntacàrregues Àmbit C.

Es realitza nova estructura per la caixa del nou muntacàrregues que es trasllada des de l'exterior a l'interior de l'edifici. El muntacàrregues uneix la planta soterrani amb la planta baixa. Es reconstrueix parcialment el túnel de comunicació entre muntacàrregues i pl. soterrani, per a la seva ampliació.

Part enterrada:

-Llosa de cimentació en formació del fossat del muntacàrregues i de la solera de base túnel de comunicació

- Mur de contenció de terres de blocs de formigó amb replè de formigó armat, sobre llosa de cimentació.

- Llosa de formigó armat en formació de sostre del túnel que suporta un gruix de terres + planta baixa del mercat.

Part de planta baixa:

- Paret estructural de maó foradat en formació de caixa de muntacàrregues en pl. baixa per suportar l'estructura del muntacàrregues (guies).

-Forjant col·laborant en part superior caixa muntacàrregues.

El projecte compleix amb les determinacions del CTE descrites al DB-SE i del Codi Estructural – CE, (Real Decreto 470/2021)

A continuació s'adjunta la Memòria de Càlcul segons l'establert al CTE DB SE.

3.3.1 Memòria de càlcul

3.3.1.1 Sustentació de l'edifici: característiques del terreny.

Per la nova escala no es preveuen noves accions al terreny.

La llosa i mur enterrat de la caixa del nou muntacàrregues es situen a l'interior del mercat, como continuació de l'edificació de planta soterrani i al costat de l'antiga estructura existent de l'elevador. .

Segons la informació prèvia disponible no es preveuen ni es té informació que en el terreny hi hagi problemes derivats d'inestabilitats, lliscaments, usos previs que hagin pogut contaminar el sòl, obstacles enterrats, modificacions prèvies de la topografia, etc.

No es disposa d'estudi geotècnic realitzat al solar per aquest projecte. La direcció d'obra decidirà en obra si realitzar cales o s'haurà de realitzar un estudi geotècnic.

Les dates considerades pel càlcul fonamentació i mur contenció es refereixen al projecte de reforma del mercat de 2016 que consideren un estudi del carrer s. Iscle 50:

Estrat resistent: argiles i llims

Tensió admissible: 120 kN/m2 per sabates aïllades

90 kN/m2 per sabates corregudes.

3.3.1.2 Sistema estructural i bases de càlcul i accions

Els requisits de seguretat estructural, capacitat portant i aptitud al servei dels elements de fonamentació i contenció se satisfan segons els paràmetres establerts en el DB SE-C i que s'especifiquen a l'apartat 3.3.2. "Memòria constructiva. Sistema estructural"

Les limitacions dels assentaments diferencials responen a les prescripcions del DB SE-C del CTE.

L'edifici projectat compleix el requisit de seguretat estructural donant compliment a les exigències bàsiques: SE1: Resistència i estabilitat i SE2: Aptitud al servei, en els termes de l'article 10 del CTE. Aquests requisits es satisfan segons els paràmetres establerts als Documents Bàsics que li són d'aplicació:

- DB SE Seguretat estructural
- DB SE-AE Accions a l'edificació
- DB SE-C Fonaments
- DB SE-A Acer
- DB SE-F Fàbrica

Per les estructures de formigó, acer i mixtes en el que s'estableix al CE Codi Estructural.

Pel que fa a la sismicitat en el que s'estableix a la NCSE-02 Norma de construcció sismoresistent.

Igualment, es dona compliment a l'exigència bàsica SI6: Resistència estructural a l'incendi amb els paràmetres establerts a:

- DB SI 6. Resistència al foc de l'estructura

La definició del temps de resistència al foc dels elements estructurals s'especifica a l'apartat de la Memòria Descriptiva MD 3.4, Seguretat en cas d'incendi, d'aquesta memòria.

Les previsions tècniques considerades en el projecte pel que fa al sistema estructural es desenvolupen en aquest apartat.

Les bases de càlcul, les característiques dels materials, els procediments emprats pel càlcul i la quantificació i justificació de les prestacions del sistema estructural es desenvolupen als apartats 3.3.2. "Memòria constructiva. Sistema estructural".

Per garantir la resistència i l'estabilitat de l'estructura s'ha fet la comprovació estructural mitjançant el càlcul pel mètode dels Estats Límit:

- Estats Límit Últims
- Estat Límit de Servei
- Estat Límit de Durabilitat

Comprovant que, considerant els valors de les accions, de les característiques dels materials i de les dades geomètriques (tots ells afectats pels corresponents coeficients parcials de seguretat) la resposta estructural no és inferior a l'efecte de les accions aplicades amb l'índex de fiabilitat suficient per cadascuna de les situacions de projecte considerades, que són:

- Situacions persistents, que corresponen a les condicions d'ús normal de l'estructura
- Situacions transitòries, com poden ser les que es produeixen durant la construcció o reparació de l'estructura
- Situacions accidentals, que corresponen a condicions excepcionals

Per obtenir els valors de càlcul de l'efecte de les accions s'han tingut en compte les accions especificades en aquest apartat amb les combinacions d'accions i els coeficients que s'especifiquen a continuació.

Els valors de càlcul de la resistència s'obtenen minorant els materials estructurals amb els coeficients indicats a la memòria constructiva (apartat 3.3.2).

- per situacions persistents o transitòries,

$$\sum_{j\geq 1} \gamma_{G,j} * G_{k,j} + \gamma_{Q,1} * Q_{k,1} + \sum_{i>1} \gamma_{Q,i} * \psi_{0,i} * Q_{k,i}$$

- per situacions extraordinàries,

$$\sum_{j\geq 1} \gamma_{G,j} * G_{k,j} + A_d + \gamma_{Q,1} * \psi_{1,1} * Q_{k,1} + \sum_{i>1} \gamma_{Q,i} * \psi_{2,i} * Q_{k,i}$$

γ_G : coeficient parcial d'una acció permanent

γ_Q : coeficient parcial per a una acció variable

G_k: valor característic d'una acció permanent

Q_k: valor característic d'una acció variable simple

A_d: valor de càlcul d'una acció accidental

$\psi_{0,1,2}$: coeficients de simultaneïtat

Els valors dels coeficients de simultaneïtat corresponen també als definits en el DB SE i són els següents:

Coeficients de simultaneïtat	Categoria	ψ_0	ψ_1	ψ_2
Sobrecàrrega superficial d'ús				
Zones residencials	A	0,7	0,5	0,3
Zones comercials	D	0,7	0,7	0,6
Zones de tràfic i aparcament vehicles lleugers (pes total < 30 kN)	E	0,7	0,7	0,6
Cobertes transitables	F	0,7	0,5	0,6
Cobertes accessibles només per a conservació	G	0	0	0
Neu				
per a alçades ≤ 1000 m		0,5	0,2	0
Vent		0,6	0,5	0
Accions variables del terreny		0,7	0,7	0,7

El període de servei previst pels elements de l'estructura principal és l'establert en el CTE i s'han seguit les prescripcions de durabilitat que s'hi estableixen pels diferents materials estructurals emprats.

Els elements estructurals reemplaçables (baranes, recolzament d'instal·lacions, etc.), que no formen part de l'estructura principal, poden tenir una vida útil inferior que es valorarà segons les inspeccions prescrites en el manual d'ús i manteniment i el pla de manteniment.

ACCIONS

Càrregues permanents (G)

- Pesos propis

Materials:	**kN/m³**
Formigó armat	25,0
Formigó en massa	23,0
Morter de ciment	19,0
Morter de pendents d'àrids lleugers	9,0
Totxo calat	15,0
Totxana	12,0
Acer estructural	78,5
Revestiments:	**kN/m²**
Enguixat	0,15
Arrebossat	0,20
Elements constructius superficials	**kN/m²**
Llosa d'escala de 18cm	4,50
Llosa massissa de 30cm (forjat pl soterrani túnel)	7,5

Solera formigó armat 15 cm	3,75
Paviment terratzo	1,00
Paviment de gres extruït col·locat amb morter adhesiu	0,60
Esglaons	2,00
Cel ras de guix	0,20
Envans de maó fins a 7cm de gruix	1,00
Elements constructius lineals	**kN/ml**
Paret maó foradat 14cm + arrebossat 2 cares. Alçada 3,20m. (perímetre muntacàrr. pl. baixa)	8,60
Arena (reomplert)	16,00 KN/m3
Total pesos propis considerats per planta	**kN/m²**
Sostre planta soterrani ús comercial (sostre túnel) (llosa F.A 30cm.+ 1,00 m3 de terres+ solera 15cm +paviment)	28,00
Llosa escala +esglaons	7,00
Forjat col·laborant (sostre caixa muntacàrregues)	4.50

Càrregues Variables (Q)

- Sobrecàrregues d'ús

Categoria d'ús		Subcategories d'ús		Càrrega uniforme (kN/m²)	Càrrega concentrada (kN)
D	Zones comercials	**D1**	Locals comercials	5.0	4.0
		D2	Supermercats, hipermercats o grans superfícies	5.0	7.0
G	Cobertes accessibles no més per a conservació(3)(4)	**G1**	Cobertes amb inclinació < 20º	1.0	2.0
		G2	Cobertes amb inclinació >40º	0.0	2.0

- Sobrecàrrega d'ús en zones d'accés i evacuació: 3 kN/m2
- Sobrecàrrega sobre el terreny que desenvolupa empentes en els elements de contenció: 1,0 kN/m2 en les zones d'us privat i 3,0 kN/m2 a la zona del carrer

- Accions sobre baranes i divisòries

Les baranes s'han dimensionat per a una força horitzontal, lineal i uniforme aplicada a la vora superior de:

- D: Zones Comercials: 0,8 kN/ml

- Reducció de sobrecàrregues

No s'ha fet reducció de sobrecàrregues en els elements estructurals, ni verticals ni horitzontals.

- Acció del vent

No es considera l'acció del vent en tractar-se d'una intervenció a l'interior de l'edifici.

- Accions tèrmiques

No s'han tingut en compte efectes tèrmics en l'estructura principal de formigó armat ja que no existeixen elements continus de més de 40 m i per tant no és necessari.

- Accions accidentals: sisme

L'acceleració sísmica bàsica de l'emplaçament és ab / g = 0,04 i l'edifici es classifica com d'importància normal.

Al tractar-se d'unes actuacions puntuals i reduïdes a un edifici existent no s'ha considerat l'acció del sisme.

- Incendis

El càlcul de la resistència al foc de l'estructura s'ha fet pels mètodes simplificats proposats pel DB SI, concretament segons l'annex C pels elements estructurals de formigó.

Amb aquests mètodes simplificats no es necessari tenir en compte les accions indirectes derivades de l'incendi i, per tant, les accions aplicades en cas d'incendi són les mateixes que en situació permanent afectades amb els coeficients de simultaneïtat i de seguretat aplicables en la situació extraordinària d'incendi i que s'especifiquen en aquest apartat.

En aquest projecte no és necessari preveure càrregues específiques per a la intervenció dels bombers.

La resistència al foc de l'estructura considerada (forjats – murs, parets) serà de EI120.

Altres accions considerades

La caixa d'ascensor, el fossat i la biga superior metàl·lic s'han dimensionat per a un ascensor de càrrega nominal Q=1.125 Kg .

El disseny, dimensionat i execució de la instal·lació de l'ascensor es farà per part del subministrador seguint la UNE-EN 81-20:2020, prèvia negociació entre aquest, el promotor i la direcció facultativa sobre la utilització prevista de l'ascensor, les seves condicions d'entorn, els condicionants estructurals i altres aspectes relatius a la instal·lació**.**

Coeficients parcials de seguretat de les accions geotècniques

Els coeficients de seguretat emprats en el càlcul de la fonamentació s'ajusten a les prescripcions del DB SE C i són els següents:

Situació de dimensionat	Tipus	Materials		Accions	
		γ_R	γ_M	γ_E	γ_F
Persistent o transitòria	Esfondrament	3,0	1,0	1,0	1,0
	Estabilitat global	1,0	1,8	1,0	1,0
	Lliscament	1,5	1,0	1,0	1,0
	Bolc:				
	Accions estabilitzadores	1,0	1,0	0,9	1,0
	Acciones desestabilitzadores	1,0	1,0	1,8	1,0
Extraordinària	Esfondrament	2,0	1,0	1,0	1,0
	Estabilitat global	1,0	1,2	1,0	1,0
	Lliscament	1,1	1,0	1,0	1,0
	Bolc:				
	Accions estabilitzadores	1,0	1,0	0,9	1,0
	Acciones desestabilitzadores	1,0	1,0	1,2	1,0

R : coeficient parcial per a la resistència del terreny

M : coeficient parcial per a les propietats dels materials, incloses les del terreny

E : coeficient parcial per a l'efecte de les accions

F : coeficient parcial per a les accions

Els coeficients corresponents a la capacitat estructural dels elements de fonamentació i contenció són els establerts al DB SE i al CE i s'especifiquen a continuació.

Coeficients parcials de seguretat de les accions sobre l'edifici

Per obtenir els valors de càlcul de l'efecte de les accions s'han tingut en compte les accions amb les combinacions d'accions i els coeficients indicats en aquest apartat.

Els valors de càlcul de la resistència s'obtenen minorant els materials estructurals amb els coeficients indicats al punt 3.3.2. "Memòria constructiva. Sistema estructural"

Els coeficients de seguretat per les accions emprats en les comprovacions dels Estats Límit Últims s'ajusten als especificats en el DB SE i són els següents:

Coeficients parcials de seguretat (g) **per a les accions en Estats Límit Últims**					
Tipus de verificació	**Tipus d' acció**	**Situació persistent/transitòria**		**Situació extraordinària**	
		desfavorable	**favorable**	**desfavorable**	**favorable**
Resistència	**Permanent:**				
	Pes propi, pes del terreny	1,35	0,80	1,0	1,0
	Empentes del terreny	1,35	0,70	1,0	1,0
	Variable	1,50	0	1,0	0
Estabilitat	**Permanent:**				
	Pes propi, pes del terreny	1,10	0,90	1,0	1,0

	Empentes del terreny	1,35	0,80	1,0	1,0
	Variable	1,50	0	1.0	0

Els coeficients de seguretat per les accions emprats en les comprovacions dels Estats Límit de Servei s'ajusten als especificats en el DB SE i són els següents:

Coeficients parcials de seguretat (g) per a les accions en Estats Límit de Servei		
Tipus d'acció:	desfavorable	favorable
Permanent	1,0	1,0
Variable	1,0	0

Deformacions admissibles

Les limitacions dels assentaments diferencials responen a les prescripcions del DB SE-C del CTE i són les següents:

Valors límit basats en la distorsió angular, β	
Tipus d'estructura	**Límit**
Murs de contenció	1/300
Estructures reticulades amb envans de separació	1/500

En aquest cas es limita també l'assentament màxim a 2,5cm

Pel que fa a l'estructura s'ha verificat que, per a les situacions de dimensionat pertinents, l'efecte de les accions no arriba al valor límit admissible de deformació establert a tal efecte i que, seguint les prescripcions del DB SE, en aquest cas són els següents:

Limitacions de les fletxes relatives dels sostres i de la coberta:

- Fletxa < 1/500 en les zones amb envans fràgils i/o paviments rígids sense juntes
- Fletxa < 1/400 en les zones amb envans ordinaris i paviments rígids amb juntes
- Fletxa < 1/300 en la resta dels casos

Limitacions dels desplaçaments horitzontals:

- desplom total < 1/500 de l'alçada total de l'edifici
- desplom local < 1/250 de l'alçada de la planta en qualsevol d'elles

3.3.2 Memòria constructiva. Sistema estructural

3.3.2.1. Fonamentació i contenció de terres

A l'àmbit C, a la planta soterrani es realitzarà la caixa del muntacàrregues amb mur de contenció que en planta baixa recolzen les parets de fàbrica de la caixa del muntacàrregues:

La fonamentació adoptada pel mur és directa: de llosa de formigó armat de 30 de gruix cm amb formació de fossat del muntacàrregues format per trams verticals de contenció de 40 cm d'ample on recolza el mur de contenció.

El mur de contenció de parets de la caixa del muntacàrregues i noves parets del túnel es de formigó armat format per blocs encadellats de formigó de 33 cm d'ample replè de formigó armat. Igualment a les parets del túnel.

El forjat del túnel es llosa de formigó armat de 30 cm que rebre la carrega del terreny superior, de la solera de pl. baixa i la carrega d'ús.

Accions:

Pes propi sostre llosa (llosa F.A 30cm+1,00 m3 de terres+ solera 15cm +paviment) 28,00 kN/m2

Sobrecàrrega d'us zona D comercial: 5, 00 kN7/m2 (càrrega lineal) - 7 kn (càrrega puntual)

Dimensionat

Pel dimensionat dels fonaments s'han considerat les reaccions obtingudes en els nusos corresponents segons el procés de càlcul general de l'estructura que s'explica en aquest apartat.

En el cas dels murs de contenció s'han tingut en compte les càrregues del forjat que hi recolzen i les empentes del terreny incrementades amb les corresponents sobrecàrregues d'ús a que està sotmesa la part superior del terreny contingut.

Recobriments mínims per durabilitat i resistència al foc

Atès a les característiques del terreny i de l'ambient, i segons les classes d'exposició del CE, les sabates, llosa de fonamentació i els murs de contenció tenen una classe general d'exposició: XC2 .

El recobriment mínim d'una armadura s'ha de complir en qualsevol punt .

A continuació s'especifiquen els recobriments nominals en funció del període de vida útil de l'estructura de 50 anys, del tipus d'ambient i/o de la resistència al foc necessària dels diferents elements estructurals. Aquests valors dels recobriments corresponen a formigó elaborat amb ciment CEM I o amb altres tipus de ciment, o amb addicions, i per a un control d'execució a nivell normal.

Classe d'exposició: XC2

- Sabates i sabata del mur de contenció- llosa de cimentació:
    - sobre 10cm de formigó de neteja rnom = 30mm
    - cares laterals formigonades contra el terreny, rnom = 40mm
- Fust del mur:
    - cara en contacte amb el terreny, rnom = 80mm
    - cara en contacte amb l'interior, rnom = 30mm
- Bigues de trava i centradores:
    - sobre 10cm de formigó de neteja rnom = 30mm
    - cares laterals formigonades contra el terreny, rnom = 40mm

Caracterització dels materials

- El formigó dels elements de fonamentació i contenció, en concordança amb el tipus d'exposició a l'ambient de l'estructura i amb el càlcul estructural, serà:

  - HA-25/F/20/XC2 - relació aigua ciment =< 0.6
  - Quantitat mínima de ciment 275kg/m3
  - nivell de control: estadístic

- L'acer d'armar serà:

  - barres corrugades: B500S
  - malles electrosoldades: B500T

Coeficients parcials de seguretat dels materials per Estats Límit Últims (*)		
Situació de projecte	**Formigó γ_c**	**Acer d'armar γ_s**
Persistent o transitòria	1,5	1,15
Accidental	1,3	1,0

(*) Aquests valors dels coeficients parcials de seguretat del formigó i de l'acer son coherents amb les desviacions geomètriques màximes definides en el punt 5.1.1 pel cas de l'acer, 5.2 en el cas dels elements de fonamentació i en el 5.3 pel cas dels elements d'estructures de formigó construïts in situ de l'Annex 14 del CE

Per als Estats Límit de Servei els coeficients parcials de seguretat del formigó i l'acer tenen el valor igual a la unitat.

3.3.2.2. Llosa de l'escala

A l'àmbit B, l'estructura de la llosa de l'escala i la llosa de la rampa seran de formigó armat. En zona d'ancoratge amb forjat existent es farà un reforç tipo cèrcol de formigó armat si fos necessari.

En zona d'ancoratge amb parets, la llosa es recalçarà sobre paret estructural (primer replà) i sobre perfils metàl·lics ancorats a les parets de carrega existents (segon replà).

Les càrregues aplicades per al càlcul de l'estructura de l'escala, tant per a les comprovacions de resistència i estabilitat com per a les d'aptitud al servei, són les que s'han especificat en l'apartat 3.3.1.2 "Sistema estructural: bases de càlcul i accions". Pel que fa a la seguretat estructural, aquests elements s'han dimensionat i comprovat segons les especificacions del CE

Accions:
Pes propi (llosa +esglaons) 7,00 kN/m2
Sobrecàrrega d'us zona D comercial: 5, 00 kN7/m2 (càrrega lineal) - 7 kn (càrrega puntual)

Dimensionat y característiques del formigó

Segon comprovació als estats límits es realitzarà una llosa de formigó armat de 18 cm

Classe d'exposició: XC3 (elements de FA en recinte tancat amb humitat medi alta (HR>65)
Exigència de foc: R120
Distància mínima equivalent a l'eix de l'armadura, a_m = 30mm
Exigencia de durabilitat: C_{nom} = 20mm + Δ10 = 30mm

El formigó de la llosa i cèrcols serà

- HA-30/F/20/XC3
- Quantitat mínima de ciment 300kg/m3
- nivell de control: estadístic

Acer d'armar

- barres corrugades: B500S
- malles electrosoldades: B500T

Coeficients parcials de seguretat pels Estats Límit Últims (*)		
Situació de projecte:	**Formigó γ_c**	**Acer γ_s**
Persistent o transitòria	1,5	1,15
Accidental	1,3	1,0
Coeficients parcials de seguretat pels Estats Límit de Servei	1,0	1,0

Els perfils auxiliar per el recolzament de la llosa al segon replà seran Perfil "L" 150x150 mm, fixat mecànicament a paret resistent amb tacs quìmic tipus HILTI: 1 HIT-HY200 amb varilla HAS M12 cada 25 cm.

3.3.2.3. Parets i sostre de la caixa muntacàrregues en planta baixa. Àmbit C.

Les parets de la caixa de muntacàrregues en pl. Baixa seran de maó ceràmic foradat recolzat sobre el mur de contenció. Compliran amb les exigències del CTE.SE.F Fabrica:

Paret estructural per a revestir de 14 cm de gruix i resistència a compressió 10 N/mm2, de maó calat R-30, de 290x140x100 mm, per a revestir, categoria I, HD, segons la norma UNE-EN 771-1, col·locat amb ciment pòrtland M10. Alçada de la paret 3,20 m.

La part superior de la caixa del muntacàrregues es tancarà amb un forjat col·laborant, sense ús (transitables solament per el seu manteniment) i que formarà arriostrament perimetral:

Formació de sostre 16 cm de gruix total, amb planxa col·laborant d'acer galvanitzat, de gruix 1 mm, de 200 - 210 mm de pas de malla, per a una sobrecàrrega (ús+permanents) de 4 a 5 kN/m2, llum menor de 2,8 m, amb una quantia d'1,5 kg/m2 d'armadura AP500 S d'acer en barres corrugades, armadura AP500 T en malles electrosoldades de 15x30 cm, 6 i 6 mm de D i una quantia de 0,127 m3/m2 de formigona ment de

sostres amb elements resistents industrialitzats (CE, EHE) amb formigó per armar HA - 25 / P / 10 / XC2 amb una quantitat de ciment de 275 kg/m3 i relació aigua ciment =< 0.6:

Les càrregues aplicades per al càlcul del forjat col·laborant tant per a les comprovacions de resistència i estabilitat com per a les d'aptitud al servei, són les que s'han especificat en l'apartat 3.3.1.2 "Sistema estructural: bases de càlcul i accions". Pel que fa a la seguretat estructural, aquests elements s'han dimensionat i comprovat segons les especificacions del CE.

Accions:

Pes propi (llosa +esglaons) 4,50 kN/m2
Sobrecàrrega d'us zona G coberta us manteniment: 1,00 kN7/m2 (càrrega lineal) - 2 kn (càrrega puntual)

Dimensionat y característiques del formigó
Segon comprovació als estats límits es realitzarà una llosa de formigó armat de 16 cm
Classe d'exposició: XC1
Exigència de foc: R120
Distància mínima equivalent a l'eix de l'armadura, am = 20mm
Exigència de durabilitat: Cnom = 20mm + Δ10 = 30mm

Per homogeneïtzar materials, el formigó serà
- HA-25/F/20/XC2
- Quantitat mínima de ciment 275kg/m3
- nivell de control: estadístic

Acer d'armar
- barres corrugades: B500S
- malles electrosoldades: B500T

Coeficients parcials de seguretat pels Estats Límit Últims (*)

Situació de projecte:	Formigó γc	Acer γs
Persistent o transitòria	1,5	1,15
Accidental	1,3	1,0
Coeficients parcials de seguretat pels Estats Límit de Servei	1,0	1,0

L'estructura prevista al projecte compleix amb les determinacions del CTE descrites al DB-SE i del CE.

3.4 Seguretat en cas d'incendi

La reforma que es durà a terme en el mercat té l'informe favorable sense cap condició per part del Servei de Protecció Civil, Prevenció, Extinció d'Incendis i Salvament, en data de 27-06-2023 i número d'expedient IN-2023-NOR-66984.

A continuació, es justifica el compliment de la seguretat contra incendis de les zones afectades.

DISPOSICIONS LEGALS I NORMATIVA D'APLICACIÓ I DOCUMENTS DE REFERÈNCIA

- "Real Decreto 314/2006, de 17 de marzo por el que se aprueba el Código Técnico de la Edificación (BOE 28 mar. nº74), actualización de febrero de 2010".

- "Real Decreto 2267/2004, del 3 de diciembre de 2004, Reglamento de Seguridad contra Incendios en establecimientos Industriales".
- "Llei 3/2010, del 18 de febrer, de Prevenció i Seguretat en matèria d'incendis en establiments, activitats, infraestructures i edificis".
- "Real Decreto 513/2017 del 22 de mayo, Reglamento de instalaciones de protección contra incendios (BOE 12.06-17)".
- Ordenança reguladora de les condicions de protecció contra incendis, aprovada pel Plenari del Consell Municipal de l'Ajuntament de Barcelona, en sessió de 29 de febrer de 2008.

DEFINICIONS I ABREVIATURES

- CTE "Código Técnico de la Edificación", aprovat per Reial Decret 314/2006, de 17 de març (BOE 28/3/2006), que inclou els Documents Bàsics:
- DB-HS "Documento Básico de Salubridad".
- DB-SI "Documento Básico de Seguridad en caso de Incendio".
- DB-SUA "Documento Básico de Seguridad de utilización y accesibilidad".
- Norma UNE 23500:1990 "Sistemas de abastecimiento de agua contra incendios".
- Norma UNE 157653:2008 "Criterios generales para la elaboración de proyectos de protección contra incendios en edificios y en establecimientos".
- RIPCI "Reglamento de instalaciones de protección contra incendios (BOE 12.06-17), Real Decreto 513/2017 del 22 de mayo".
- RSCIEI "Reglamento de Seguridad Contra Incendios en los Establecimientos Industriales, aprobado por Real Decreto 2267/2004, de 3 de diciembre (BOE 17/12/2004)".

REQUISITS DE DISSENY

Paràmetres d'avaluació del risc d'incendis

Segons el DB-SI 1, la taula 1.1, que parla de condicions de compartimentació de sectors d'incendi un establiment d'ús comercial constitueix un sector d'incendi respecte a la resta de l'edifici. La resistència al foc segons taula 1.2 del DB-SI 1, per una edificació d'altura inferior a 15, per un ús comercial serà:

- Plantes sobre rasant: EI-90.
- Plantes sota rasant: EI-120.

ANÀLISI DE LES SOLUCIONS ADOPTADES

PROPAGACIÓ EXTERIOR

Mitjaneres i façanes

Per limitar el risc de propagació exterior horitzontal de l'incendi a través de façanes, ja sigui entre dos edificis, o bé en el mateix edifici, els punts sensibles de propagació han d'estar separats certa distància que depenen de l'angle format pels plans exteriors d'aquestes façanes.

Aquestes distàncies son:

Angle	0º	45º	60º	90º	135º	180º
Distància(m)	3,00	2,75	2,50	2,00	1,25	0,50

Per valors entremitjos d'angles s'obtenen distàncies per interpolació lineal.

La classe de reacció al foc dels materials que ocupen més del 10% de la superfície de l'acabat exterior de las façanes o de las superfícies interiors de les càmeres ventilades que aquestes façanes poden tenir, serà b-s3 d2 en aquelles façanes l'arrencada sigui accessible al públic, bé des de la rasant exterior o bé des d'una coberta, així com en totes les façanes l'alçada de les quals excedeixi de 18 m.

CONDICIONS D'ACCESSIBILITAT I ENTORN

Intervenció dels bombers

Al tractar-se d'una reforma només interior l'adaptació al CTE DB SI 5 s'indica a mode de comprovació.

Aproximació als edificis

Els vials d'aproximació als edificis han de ser com a mínim d'una amplada de 3,5 m, una alçada de 4,5 m i han de tenir una capacitat portant de 20KN/m2. En trams curvilinis el carril de rodadura ha de quedar delimitat por la traçada d'una corona circular els radis mínims de la qual han de ser 5,30 m y 12,5 m, amb una amplada lliure de circulació de 7,20 m.

Entorn dels edificis

La resistència al punxonament de les tapes de registre de les canalitzacions de serveis públics situades en aquest espai quan les seves dimensions fossin majors que 0,15 m x 0,15 m havent de limitar-se a les especificacions de la norma UNE-EN 124:1995.

L'espai de maniobra ha de mantenir-se lliure de mobiliari urbà, arbrat, jardins o altres obstacles. De la mateixa manera, on es preveu l'accés a una façana amb escales o plataformes hidràuliques, s'evitarà elements tals com cables elèctrics aeris o branques d'arbres que poden interferir amb les escales, etc.

A les vies d'accés sense sortida de més de 20 m, es disposarà espai suficient per la maniobrabilitat dels vehicles d'extinció.

L'edifici, integrat en àrees de servei exemptes i lliures d'obstacles compleixen les condicions exposades anteriorment sense necessitat de modificar els seus espais exteriors annexos.

En el nostre cas l'edifici té diverses entrades a diferents carrers amb dimensions més grans de les exigides.

Accessibilitat per façanes

Les façanes a les que es fa referència a l'apartat 1.2 han de disposar de buits que permetin l'accés des de l'exterior al personal de servei d'extinció d'incendis. Els ampits no poden estar situats a una altura major de 1,20 m respecte la planta, les seves dimensions mínimes han de ser 0,8x1,20 m i la distància entre buits en una mateixa façana no serà superior a 25 m.

No es deuen instal·lar en façana elements que impedeixin o dificultin l'accessibilitat a l'interior de l'edifici a través d'aquests forats, a excepció dels elements de seguretat situats en els forats de les plantes l'alçada d'evacuació de les quals no superarà els 9 m.

ESTRUCTURA

Condicions de l'edifici o establiments que limitin l'extinció de l'incendi

Resistència al foc de l'estructura

En l'actual projecte únicament s'estudien la planta baixa i la planta soterrani, no es fa cap estudi de la planta altell.

L'estabilitat davant del foc exigible a l'estructura portant, els forjats de pisos, junt amb les bigues, els suports i els elements estructurals d'escala corresponent haurà de ser, segons la taula 3.1 de l'apartat 3 de la secció 6, elements estructurals principals, serà:

Plantes sobre rasants:

- Resistència al foc dels elements estructurals: R 90
- Forjat llossa massissa espessor > 120 mm: REI 90
- Pilars de formigó: R-90

Plantes sota rasants:

- Resistència al foc dels elements estructurals: R 120
- Forjat llossa massissa espessor > 120 mm: REI 120
- Pilars de formigó: R-120

Per determinar la resistència al foc del forjat de planta, s'aplicarà les taules de l'Annex C del CTE DB SI.

Forjats:

En el nostre cas, la coberta de la planta baixa està realitzada amb voltes de formigó, jàsseres de formigó i pilars de formigó.

En la planta soterrani, el forjat està format per jàsseres de formigó, biguetes de formigó i revoltó ceràmic.

Pilars:

Els pilar son de formigó armat i disposen de diferents mides.

Segons la taula C.2 de l'Annex C del CTE DB SI, per R-120 els pilars haurien de tenir un cantó mínim de 250 mm.

Els pilars d'estudi tenen un cantó mínim de 400 mm valor superior al mínim exigit.

Parets:

El local delimita amb la resta de l'edifici amb una paret de fàbrica de maó ceràmic foradat de 14 cm enfoscat amb morter.

En planta soterrani, els sectors existents estan fets de maó ceràmic de 12 cm enfoscat a dos cares, i les noves parets dels nous sectors d'incendis serà de maó foradat de 15 cm i arrebossat a les dos cares.

Segons la taula F.1 de l'Annex F del CTE DB SI, una paret formada per un maó macís de 14 cm enfoscat per la cara exposada al foc disposa d'una estabilitat al foc EI 180, superior a la resistència al foc requerida per normativa.

COMPARTIMENTACIÓ

L'edifici tindrà com a sectors d'incendis principals de les parts reformades els sectors referits als magatzems de planta soterrani i el conjunt del recinte de brossa.

La resistència al foc de les parets, sostres i portes que delimita la planta soterrani amb la planta baixa, en virtut de la taula 1.2 del DB CTE-SI 1 es EI-120 amb portes EI2-60-C5 en tots els casos.

La resistència al foc dels elements estructurals principals serà R120 en virtut a la taula 3.1 del DB CTE-SI 6.

L'edifici disposa de dues escales, una que comunica des de la planta soterrani fins la planta altell i l'altre que comunica la planta soterrani amb la planta baixa, les dues escales d'evacuació disposen de vestíbul previ en les plantes sota resant.

Els tancaments que delimiten els dos nuclis d'escala seran R 120 i les portes de comunicació EI2-60-C5.

En l'edifici es troben dos nuclis de muntacàrregues que comuniquen la planta soterrani amb la planta baixa, disposen de vestíbuls a les plantes soterrani amb portes de tancament EI2-60-C5. A planta baixa, solament el muntacàrregues cap al carrer Sant Iscle presenta vestíbul amb porta de tancament EI2- 120 -C5, l'altre muntacàrregues no presenta vestíbul de tancament. Les portes dels ascensors seran en tots els nivells E30 i les parets del nucli d'ascensors serà EI 120.

LOCALS DE RISC ESPECIAL

Únicament es relacionen els locals de risc de les reformes efectuades en el objecte del projecte.

Magatzems:

En la planta soterrani es troben els diferents magatzems de les parades, segons la taula 2.1 del DB SI 1, al ser un recinte situat per sota de la sortida del edifici sense instal·lació automàtica d'extinció, aquests sectors seran de 400 m2 com a màxim.

Per això s'ha decidit diferenciar 4 grans sectors destinat al emmagatzematge en la que cada un d'aquests sectors en cap cas tindrà més superfície dels 400 m2 límit màxim per normativa.

Les parets que delimiten els sectors amb altres seran EI 90 amb portes EI2-45-C5 tal y com s'indica en la taula 2.1 del CTE-DB SI 1.

Recinte d'escombraries:

Hi ha dos recintes d'escombraries, aquests es troben junts i es consideraran com si d'un únic local es tractes, és a dir, no estaran sectoritzats entre ells però si respecte la resta de l'edifici.

Es considera una zona de risc especial alt al disposar d'una superfície superior a 30 m2. Les parets que delimiten aquest sector amb un altre son EI-180, les portes de sectorització seran 2xEI2-45-C5 com a mínim i es disposarà de vestíbul previ per a cada comunicació amb el mercat.

Recinte comptador i quadre elèctric general:

Es considera una zona de risc especial baix. Les parets que delimiten aquest sector amb un altre han de ser EI-90 i les portes de sectorització seran EI2-45-C5 com a mínim.

Sala màquines fred industrial:

En planta soterrani dintre d'un sector de magatzem es trobar una sala de màquines de fred industrial, que es sectoritza respecte la resta de sectors amb parets EI 90 i porta EI2-45-C5 com a mínim per ser zona de risc especial baix.

Sala Estació transformadora (existent):

En planta soterrani existeix un recinte dedicat a la estació transformadora el qual no es objecte del projecte. Aquest local de risc especial compleix amb la sectorització corresponent, ja que es un local de risc especial Baix tal i com es mostra a la taula 2.1 del DB SI 1, amb parets EI 90.

MATERIALS

Reacció al foc dels elements constructius, decoratius i de mobiliari

Segons la taula 4.1 del DB-SI 1, la reacció dels elements constructius han de ser com a mínim:

Els revestiments de zones ocupables de la zona logística:

- De sostres i parets: C-s2, d0
- De terres: EFL

Els revestiments de passadissos i escales protegides:

- De sostres i parets: B-s1, d0
- De terres: CFL-s1

Els revestiments d'aparcaments i recintes de risc especial:

- De sostres i parets: B-s1, d0
- De terres: BFL-s1

Espais ocults no estancs, tals com xemeneies de ventilació, cel rasos:

- De sostres i parets: B-s3, d0
- De terres: BFL-s2

Referent als tancaments de façana s'atendrà a lo disposat a la normativa vigent, on no s'exigeixen resistències contra el foc de duració determinada a menys que existeixi un potencial risc extrem, cosa que, en aquest cas, no es dona de cap manera.

Per que els elements estructurals reuneixen aquestes condicions de resistència, aquestes seran pròpies o s'aconseguiran mitjançant un recobriment superficial que permetrà obtenir la resistència.

CONDICIONS D'EVACUACIÓ D'OCUPANTS

Càlcul de l'ocupació

L'aforament total és de 55 persones en la planta soterrani (tota l'ocupació serà pel personal del mercat). Es calcula tenint en compte les densitats d'aforament que s'indica en la taula 2.1 de la secció DB-SI 3 del CTE.

Càlcul de l'aforament segons DB-SI Taula 2.1 de la Secció 3

Ús	Superfície	m2 x persona	Ocupació	
Magatzems	(*)	40	48	
Lavabo masculí	10,81	3	4	
Lavabo femení	7,86	3	3	
Resta de superfícies			Ocupació nul·la	
Aforament planta soterrani			55	persones

(*) Com que a la planta soterrani només hi ha magatzems, s'ha tingut en compte un rati de 40 m2 per persona en cada magatzem, tenint 38 magatzems amb una superfície inferior a 40 m2 per tant 38 persones i 5 magatzems o cambres frigorífiques amb superfície entre 40 i 80 m2, per tant, 2 persones per magatzem, fent un total de 48 persones en la planta soterrani.

L'aforament de les zones reformades de la plana baixa és de 18 persones. Es calcula tenint en compte les densitats d'aforament que s'indica en la taula 2.1 de la secció DB-SI 3 del CTE.

Càlcul de l'aforament segons DB-SI Taula 2.1 de la Secció 3

Ús	Superfície	m2 x persona	Ocupació	
Recinte brossa 1	86,85	40	3	
Recinte brossa 2	73,89	40	2	
Lavabo masculí	12,45	3	5	
Lavabo femení	12,49	3	5	
Lavabo adaptat	-	-	1	
Despatx	8,03	10	1	
Punt d'informació	9,89	10	1	
Resta de superfícies			Ocupació nul·la	
Aforament planta baixa			18	persones

AFORAMENT TOTAL DE LES PARTS REFORMADES ES DE 73 PERSONES

Recorregut evacuació

La planta soterrani disposa de dues escales d'evacuació, una a cada extrem que comunica amb la planta baixa.

Totes les sortides que poden ser utilitzades com vies d'evacuació estaran senyalitzades amb llums d'emergència situades sobre la sortida.

Segons la taula 3.1 del DB-SI 3, cal disposar de més d'una sortida quan la longitud dels recorreguts d'evacuació fins a alguna sortida de planta excedeixi de 25 metres sense poder sobrepassar els 50 metres de longitud. A més, la distància de qualsevol punt del local fins a un punt en el qual existeixin dos recorreguts d'evacuació alternatius que formin un angle entre si major de 45º no podrà ser major de 25 metres.

L'evacuació de la planta soterrani es realitza a través de dues escales que comuniquen amb la planta baixa i donen directament a l'exterior. A més, en planta baixa, el recinte de brossa té una sortida directe al

exterior i el nucli reformat d'oficines i lavabos disposa de dos sortides complint les distancies abans mencionades.

En el cas objecte d'aquest projecte tal i com es pot comprovar en la documentació gràfica, es compleixen els recorreguts màxims en tots els cassos.

L'amplada de tota fulla de porta no ha de ser menor de 0,80 metres ni excedir de 1,23 metres.

Sortides planta soterrani

	Amplada (m)	Capacitat (persones)
Sortida exterior A: (per escala A)	0,90	180
Sortida exterior B: (per escala B)	0,80	160

Es suposa que en condicions normals la meitat dels ocupants de la planta evacuaran a través de la porta de sortida al exterior A i l'altre meitat a través de la porta de sortida al exterior B.

El dimensionat de les portes d'evacuació ha de realitzar-se conforme a la taula 4.1 del DB SI 3 on:

Número de sortides	2
Ocupació prevista	55/2 = 28 Persones

Sortides existents			
Denominació	Pers. a evacuar	Amplada necessari (m)	Disponible
Sortida exterior A	28	28 / 200 = 0,14	0,90 m
Sortida exterior B	28	28 / 200 = 0,14	0,80 m

Hipòtesis de bloqueig:

La hipòtesis de bloqueig més desfavorable seria el bloqueig de la sortida A, tenint que evacuar tota la planta soterrani per la sortida B.

Número de sortides disponibles	1
Ocupació prevista	55 Persones

Sortida existent			
Denominació	Pers. a evacuar	Amplada necessari (m)	Disponible
Sortida exterior B	55	55 / 200 = 0,28	0,80 m

En el càlcul anterior s'ha tingut en compte la porta amb dimensions més petites per cadascuna de les sortides tant les de l'entrada a les escales com les sortides exteriors i, per tant, es dona per satisfeta la necessitats de les portes d'evacuació de la planta soterrani fins l'exterior.

Dimensionat escala

Es disposa de dues escales d'evacuació des de planta soterrani fins a l'exterior:

	Amplada (m)	Capacitat (persones)
Escala A	1,05	138
Escala B	1,00	132

En el cas de bloqueig d'una de les escales, en aquest l'escala A, tota la ocupació de la planta soterrani evacuarà per l'escala B, sent igualment la capacitat de l'escala, 132 persones, superior a l'ocupació total de la planta soterrani, 55 persones. Per tant, el dimensionat de les escales d'evacuació des de planta soterrani fins a les sortides exteriors son suficients.

Al tractar-se d'una escala d'evacuació no protegida amb evacuació ascendent i una alçada inferior de 2,80 metres, s'admet en tots els casos l'evacuació tal i com es mostra en la taula 5.1 del DB SI 3.

Senyalització dels medis d'evacuació

S'utilitzarà les senyals de sortida, d'ús habitual o d'emergència, definides a la norma UNE 23034:1998.

INSTAL·LACIONS DE PROTECCIÓ CONTRA INCENDIS

Extintors

En la totalitat de la planta soterrani i en la part reformada de la planta baixa existeixen extintors portàtils distribuïts de tal manera que cobreixen tota la superfície, a raó d'un extintor cada 15 metres de recorregut des de qualsevol punt de la instal·lació i seran d'eficàcia mínima 21A i 113B. Es col·locaran sobre suports fixats a paraments verticals o pilars, de forma que la part superior de l'extintor quedi entre 80 i 120 cm del terra segons la taula 1.1 del DB SI 4.

Els extintors a utilitzar seran de pols per les zones comuns i de CO2 en la zona del quadre general i la sala de màquines de fred industrial.

Bies

S'han instal·lat boques d'incendis de 25 mm, BIE-25, per cobrir la totalitat dels diferents sectors de l'edifici, tant en planta soterrani com en les zones reformades de planta baixa, ja que la part reformada té una superfície construïda major de 500 m2 segons s'exposa en la taula 1.1 del DB SI 4.

Existirà una xarxa de canonades permanentment carregades d'aigua a pressió i connexionades als equips de mànega.

La determinació del número de BIES i la seva distribució s'ha fet de manera que protegeixi tot l'edifici, col·locant les BIES a una distància màxima de 50 metres entre elles i una distància màxima de 25 metres des de qualsevol punt de l'edifici fins una d'elles.

L'autonomia de les boques serà d'una hora, amb un cabal per un conjunt de dues boques d'incendis funcionant de manera simultània i amb una pressió dinàmica en punta de llança compresa entre 3,5 i 5 kg/cm2.

A més, en planta baixa es sobredimensiona la instal·lació de la canonada que dona servei a les boques d'incendi per tal de poder ampliar aquesta instal·lació a la totalitat de la planta baixa.

El sistema de BIES complirà amb el disposat a la UNE-EN 671-1:2013 i a la UNE 23400-1:1998.

Detecció automàtica

S'han instal·lat detectors automàtics de fum connectats a la central d'incendis, per cobrir la totalitat dels diferents sectors de l'edifici reformats, tant en planta soterrani com en les zones reformades de planta baixa, tot i no ser d'obligat compliment al no superar els 2.000 m2 de superfície construïda en les zones reformades, segons la taula 1.1 de la secció del DB SI 4 del CTE.

El sistema de detecció d'incendis complirà el disposat a la norma UNE 23007-14 i la UNE-EN 54-13.

A més, en planta baixa, es deixarà previsió en la central d'incendis per tal d'ampliar en un futur la detecció automàtica a la totalitat de la planta baixa.

Alarma contra incendis

S'ha instal·lat un conjunt d'alarma contra incendis format per polsadors i avisador acústic i visual, per cobrir la totalitat dels diferents sectors de l'edifici, tant en planta soterrani com en les zones reformades de planta baixa, ja que la part reformada té una superfície construïda major de 1.000 m2 segons s'exposa en la taula 1.1 del DB SI 4.

La determinació dels números de polsadors i l'avisador s'ha fet de manera que protegeixi tot l'edifici, col·locant aquest conjunt juntament amb les BIES, per tal de tenir una distància màxima de 50 metres entre cada polsador i una distància màxima de 25 metres des de qualsevol punt de l'edifici fins un d'aquests.

Hidrant

Com la totalitat de la superfície construïda del edifici està compresa entre 1.000 i 10.000 m2 tindrà que tenir un hidrant exterior a menys de 100 metres de la façana.

A continuació s'adjunta un plànol amb la identificació dels hidrants que existeixen en la via pública.

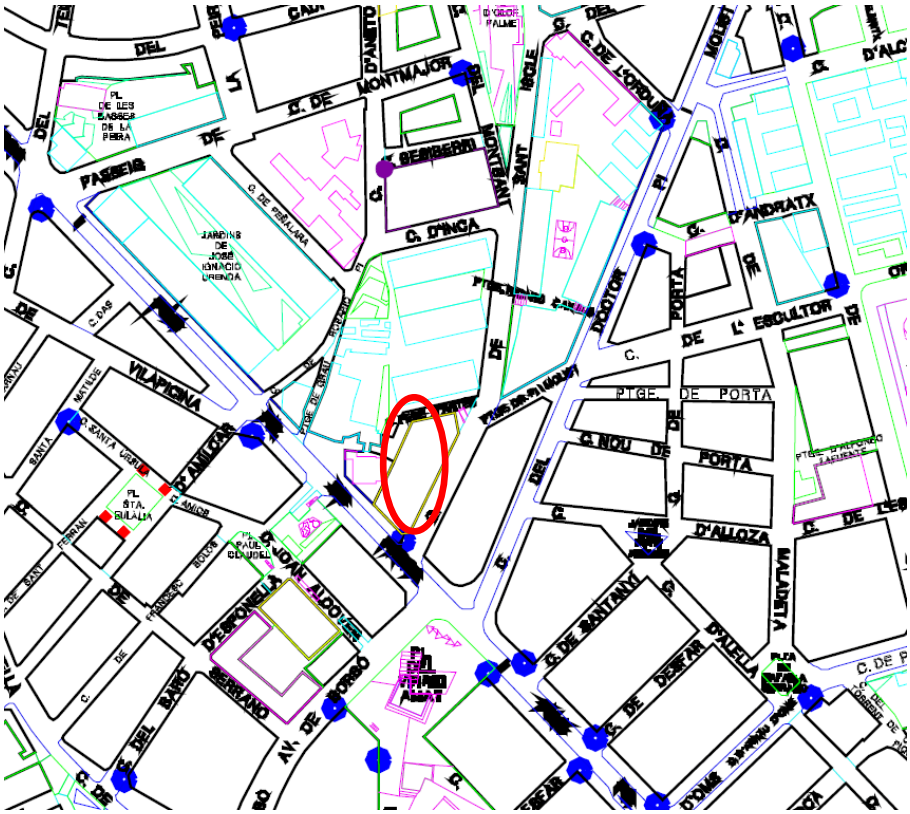
PIGE. DE PORTA
C. NOU DE PORTA
C. D'ALLOZA
C. DE SANT ANNA
C. DE MONTMAJOR
C. D'INCA
C. D'ANDRATX
C. DE L'ESCULTOR
VILAPISANA
C. DE SANTA CLARA
PL. STA. EULALIA
C. DE DESTORRENTS
AV. DE JOAN ALCOVER
C. DE DESTRAN
C. DE VALDEMOSSA
PASSEIG
C. DE MIRALLARA
C. DE SANTA MARIA
C. DE L'ARQUITECTE GUILLEM REYNÉS
C. DE L'ARQUITECTE BENNÀSSAR
C. DE L'ARQUITECTE GASPAR BENNÀSSAR
C. DE L'ARQUITECTE GUILLEM SAGRERA
C. DE L'ARQUITECTE GUILLEM SAGRERA
C. DE L'ARQUITECTE GUILLEM SAGRERA

d'aquesta baixi menys del 70% del seu valor nominal. Aquests elements quedaran distribuïts segons s'aprecia al plànol de planta.

Els equips disposaran de bateries d'una hora de duració.

La totalitat de la planta soterrani es dotarà de sistemes de detecció d'incendis, de boques d'incendis equipades, de polsadors manuals i extintors.

Totes les instal·lacions de detecció i extinció d'incendis compliran amb el RD 513/2017.

ANNEX. A1 CÀLCUL DE LA CÀRREGA DE FOC I DETERMINACIÓ DEL RISC INTRÍNSEC

La càrrega de foc és el poder calorífic total dels materials i substancies combustibles mesurades en Mcal/m2 del sector d'incendis que es consideri i ve determinada per la expressió, segons la norma UNE EN 1991-1-2:2004 i l'annex I del Reial Decret 2267/2004:

$$Q_S = \frac{\Sigma_0^i (G_i \cdot q_i \cdot C_i)}{A} \cdot (R_a)$$

On:

Qs: Densitat de càrrega de foc ponderada i corregida en kCal/m2
Gi: Massa, en kg, de cada un dels combustibles que existeixen en el sector o àrea d'incendi
qi: Poder calorífic, en kCal/kg, en cadascun dels combustibles que existeixin en el sector d'incendi
Ci: Coeficient adimensional que pondera el grau de perillositat (per la combustibilitat) de cadascun dels combustibles que existeixen en el sector d'incendi
Ra: Coeficient adimensional que corregeix el grau de perillositat (per l'activació) inherent a l'activitat industrial que es desenvolupa al sector d'incendi (producció, muntatge, transformació, reparació o emmagatzematge)
A: Superfície de cada zona amb procés diferent de càrrega de foc, en m2

Ci Coeficient de perillositat

Segons la taula 1.1 del Reial Decret 2267/2004 Reglament de Seguretat Contra Incendis en Establiments Industrials (RSCIEI) aquest coeficient té els següents valors:

- Perillositat alta Ci= 1.6
- Perillositat mitjana Ci= 1.3
- Perillositat baixa Ci= 1.1

Els valors del poder calorífic depèn de cada element i es troben definits en la taula 1.2 del Reial Decret 2267/2004 RSCIEI.

A continuació, es calcula la càrrega de foc de cada un dels sectors partint dels materials combustibles que formen part de cada un d'ells:

Sector 1 - Magatzems 1

Superfície	Material	qi	Gi	qi · Gi	Ci	Ra	qi·Gi·Ci·Ra
252,22	Plàstic	7	300	2.100	1,3	1,5	4.095,00
	Paper	4	250	1.000	1,3	1,5	1.950,00
	Cartró	4	350	1.400	1,3	1,5	2.730,00
	Fusta	4	125	500	1,3	1,5	975,00

	Olis	10	200	2.000	1,3	1,5	3.900,00
	Greixos	10	200	2.000	1,3	1,5	3.900,00
	Poliuretà	6	200	1.200	1,3	1,5	2.340,00
			TOTAL	**10.200**			**19.890,00**

Normal = 40,44 Mcal/m2

Ponderada= 78,86 Mcal/m2

Com es pot comprovar en la càrrega de foc ponderada, el **sector 1** es de **risc baix nivell 1** segons el RSCIEI. A més, tal i com es mostra a la taula 2.1 del DB SI 1, al ser un local de risc especial de magatzems en edificis comercials i per sota de la planta de sortida, la càrrega de foc ponderada no pot ser superior a 850 MJ/m2. En el nostre cas tenim 78,86 Mcal/m2 que equival a 328,58 MJl/m2, valor molt inferior al esmentat anteriorment.

Sector 2 - Magatzems 2

Superfície	Material	qi	Gi	qi · Gi	Ci	Ra	qi·Gi·Ci·Ra
282,15	Plàstic	7	325	2.275	1,3	1,5	4.436,25
	Paper	4	250	1.000	1,3	1,5	1.950,00
	Cartró	4	400	1.600	1,3	1,5	3.120,00
	Fusta	4	150	600	1,3	1,5	1.170,00
	Olis	10	200	2.000	1,3	1,5	3.900,00
	Greixos	10	200	2.000	1,3	1,5	3.900,00
	Poliuretà	6	225	1.350	1,3	1,5	2.632,50
			TOTAL	**10.825**			**21.108,75**

Normal = 38,37 Mcal/m2

Ponderada= 74,81 Mcal/m2

Com es pot comprovar en la càrrega de foc ponderada, el **sector 2** es de **risc baix nivell 1** segons el RSCIEI. A més, tal i com es mostra a la taula 2.1 del DB SI 1, al ser un local de risc especial de magatzems en edificis comercials i per sota de la planta de sortida, la càrrega de foc ponderada no pot ser superior a 850 MJ/m2. En el nostre cas tenim 74,81 Mcal/m2 que equival a 311,71 MJ/m2, valor molt inferior al esmentat anteriorment.

Sector 3 - Magatzems 3

Superfície	Material	qi	Gi	qi · Gi	Ci	Ra	qi·Gi·Ci·Ra
349,95	Plàstic	7	400	2.800	1,3	1,5	5.460,00
	Paper	4	250	1.000	1,3	1,5	1.950,00
	Cartró	4	400	1.600	1,3	1,5	3.120,00
	Fusta	4	175	700	1,3	1,5	1.365,00
	Olis	10	225	2.250	1,3	1,5	4.387,50
	Greixos	10	200	2.000	1,3	1,5	3.900,00
	Poliuretà	6	300	1.800	1,3	1,5	3.510,00
			TOTAL	**12.150**			**23.692,50**

Normal = 34,72 Mcal/m2

Ponderada= 67,70 Mcal/m2

Com es pot comprovar en la càrrega de foc ponderada, el **sector 3** es de **risc baix nivell 1** segons el RSCIEI. A més, tal i com es mostra a la taula 2.1 del DB SI 1, al ser un local de risc especial de magatzems en edificis comercials i per sota de la planta de sortida, la càrrega de foc ponderada no pot ser superior a 850 MJ/m2. En el nostre cas tenim 67,70 Mcal/m2 que equival a 282,08 MJ/m2, valor molt inferior al esmentat anteriorment.

Sector 4 - Magatzems 4

Superfície	Material	qi	Gi	qi · Gi	Ci	Ra	qi·Gi·Ci·Ra
303,21	Plàstic	7	350	2.450	1,3	1,5	4.777,50
	Paper	4	200	800	1,3	1,5	1.560,00
	Cartró	4	450	1.800	1,3	1,5	3.510,00
	Fusta	4	125	500	1,3	1,5	975,00
	Olis	10	225	2.250	1,3	1,5	4.387,50
	Greixos	10	175	1.750	1,3	1,5	3.412,50
	Poliuretà	6	225	1.350	1,3	1,5	2.632,50
			TOTAL	**10.900**			**21.255,00**

Normal = 35,95 Mcal/m2

Ponderada= 70,10 Mcal/m2

Com es pot comprovar en la càrrega de foc ponderada, el **sector 4** es de **risc baix nivell 1** segons el RSCIEI. A més, tal i com es mostra a la taula 2.1 del DB SI 1, al ser un local de risc especial de magatzems en edificis comercials i per sota de la planta de sortida, la càrrega de foc ponderada no pot ser superior a 850 MJ/m2. En el nostre cas tenim 70,10 Mcal/m2 que equival a 292,08 MJ/m2, valor molt inferior al esmentat anteriorment.

Local de risc especial 7 - Sala brossa

Superfície	Material	qi	Gi	qi · Gi	Ci	Ra	qi·Gi·Ci·Ra
161,71	Plàstic	7	850	5.950	1,3	1,5	11.602,50
	Paper	4	600	2.400	1,3	1,5	4.680,00
	Cartró	4	800	3.200	1,3	1,5	6.240,00
	Fusta	4	500	2.000	1,3	1,5	3.900,00
	Poliuretà	6	450	2.700	1,3	1,5	5.265,00
			TOTAL	**16.250**			**31.687,50**

Normal = 100,49 Mcal/m2

Ponderada= 195,95 Mcal/m2

Com es pot comprovar en la càrrega de foc ponderada, el **sector 7** es de **risc baix nivell 2** segons el RSCIEI. Però, segons el CTE, tal i com es mostra a la taula 2.1 del DB SI 1, al ser un local de risc especial de magatzem de residus i tenir una superfície superior a 30 m2, aquest es considerarà de risc alt, amb

totes les exigències en quant a sectorització que això comporta.

Càrrega de foc de les zones reformades

	Superfície	Càrrega normal	Càrrega ponderada
Sector 1	252,22	10.200	19.890,00
Sector 2	282,15	10.825	21.108,75
Sector 3	349,95	12.150	23.692,50
Sector 4	303,21	10.900	21.255,00
Local risc especial 7	161,71	16.250	31.687,50
TOTAL	**1.349,24**	**60.325**	**117.633,75**

Normal = 44,71 Mcal/m2

Ponderada= 87,19 Mcal/m2

Les zones reformades del edifici tindran un risc intrínsec baix 1: Qf < 100 Mcal/m2.

3.5 Seguretat d'utilització

Les condicions de seguretat d'utilització dels elements modificats per a la reforma compleixen les exigències bàsiques SU del CTE per tal de garantir l'ús del local en condicions segures i evitar, el màxim possible, els accidents i danys als usuaris.

Aquestes exigències satisfan adoptant solucions tècniques basades en el Document Bàsic de Seguretat d'Utilització DB SU.

A continuació es relacionen els aspectes més importants, ordenats per exigències bàsiques del SU i las quals es dona resposta de del disseny de l'edifici:

CTE DB SUA 1: Risc de caigudes

L'estudi d'aquest tipus de risc es limita a l'àmbit d'implicació de l'edifici. Evitarem aquest tipus de risc amb la dotació als paviments de l'activitat de la resistència al lliscament exigida per a aquest tipus d'ús. En les zones interiors seques amb pendent < 6% el paviment serà classe 1 15<Rd≤35) i en zones interiors seques d'escala i humides amb pendent < 6% el paviment serà classe 2 (35<*Rd≤45).

Discontinuïtat del paviment

Excepte a les zones d'ús restringit i amb la finalitat de limitar el risc de caigudes com a conseqüència de ensopegades, el sòl complirà amb les condicions següents:
No presentarà imperfeccions o irregularitats que suposin diferència de nivell de més de 6 mm. Els desnivells que no excedeixin de 50mm es resoldran amb un pendent que no excedeixi del 25%. A les zones interiors per a circulació de persones, el sòl no presentarà perforacions o buits pels quals pugui introduir-se una esfera de 15mm de diàmetre.
Les barreres que delimiten zona de circulació disposaran d'una altura de 800 mm com a mínim. A les zones de circulació no es disposarà d'un graó aïllat, ni de dos consecutius.

Protecció dels desnivells

Amb la finalitat de limitar el risc de caigudes, el sòl per als edificis considerats complirà amb els requisits indicats en l'SU1 apartat 3, desnivells. Amb la finalitat de limitar el risc de caiguda, existiran barreres de protecció en els desnivells, buits i obertures, tant horitzontals com a verticals, balconades, finestres, etc.,

amb una diferència de cota major de 550 mm. Excepte quan la disposició constructiva faci molt improbable la caiguda o quan la barrera sigui incompatible amb l'ús previst.

Característiques de les barreres de protecció
La nova escala disposarà de baranes de protecció de 1 m.
Les barreres de protecció hauran com a mínim una altura de 900 mm, sent la diferència de cota que protegeixen inferior a 6 m. En els buits d'escales d'amplària menor de 400 mm els passamans tindran una altura de 900 mm, com a mínim. Les barreres de protecció hauran una resistència i rigidesa suficients per resistir la força horitzontal establerta en l'apartat 3.2 del document bàsic SE-AE.

A les zones destinades al públic en als usos comercial, les barreres de protecció no poden ser fàcilment escalades pels nens, per a això no existiran punts de suport en l'altura compresa entre 200 i 700 mm sobre el nivell del sòl o sobre la línia d'inclinació d'una escala; i no podran tenir obertures fàcilment travessable per una esfera de 100 mm de diàmetre, exceptuant-se les obertures triangulars que formen la petja i contrapetja dels esglaons amb el límit inferior de la barana, sempre que la distància en el límit no excedeixi de 50 mm.

Escales i rampes
Escales d'ús general
Esglaons
En els trams rectes, la petja mesurarà 280 mm com a mínim, i la contrapetja 130 mm com a mínim, i 185 mm com a màxim. Excepte en les excepcions exposades a l'anterior punt els trams seran de tres esglaons com a mínim i la màxima altura que pot salvar un tram és 2,25 m en ús comercial.

Es mantenen les escales existents.
A les escales d'evacuació ascendent no es permet petjada en voladís.
El projecte preveu eliminar el tram en voladís dels graons amb la col·locació d'una tabica.

Trams
Els trams seran rectes. Tots els esglaons han de mantenir la mateixa contrapetja i tots els esglaons dels trams rectes tindran la mateixa petjada.
L'amplària útil de l'escala quedarà determinada per l'apartat 4 del SI 3 del DB-SI i serà com a mínim la indicada en la taula 4.1.

Replans
Els replans disposats entre trams d'una escala amb la mateixa adreça han de mantenir almenys l'amplària de l'escala i una longitud mesurada en el seu eix de 1000 mm, com a mínim.
Quan existeixi un canvi d'adreça entre dos trams, l'amplària de l'escala no es reduirà al llarg del replà. La zona delimitada per aquesta amplària estarà lliure d'obstacles i sobre ella no s'escombrarà el gir d'obertura de cap porta, excepte a les zones d'ocupació nul·la definides en l'annex SI A del DB SI.
Passamans
Les escales que salven una altura major que 550mm disposaran de passamans continus almenys en un costat, sempre que l'amplària no excedeixi de 1200 mm. El passamans estarà a una altura compresa entre 900 i 1100 mm. El passamans serà ferm i fàcil d'agafar, estarà separat del parament almenys 40 mm i el seu sistema de subjecció no interferirà el pas continu de la mà.

L'escala del projecte disposa de barana amb passamà a 1 m. d'alçada.

Rampes

Es preveu una lleugera rampa a la sortida d'emergència entre escala i carrer sant Iscle que compleix amb els requisits del DB SUA 1.

Segon DB SUA1 les rampes tindran una pendent màxima del 10 % en zones d'itineraris accessible i del 12 % màxim en zones de us privat no accessible. Estaran protegides amb passamà.

La rampa prevista no pertany a recorregut accessible, té una pendent del 10 %, una longitud de 1,80 m. i disposa de passamà.

CTE DB SUA 2: Risc d'impacte o d'atrapament

L'estudi d'aquest tipus de risc es limita a l'àmbit d'implicació de l'edifici. Evitarem el risc d'impacte instal·lant les portes de manera que l'escombratge de la fulla no envaeixi passadissos generals de circulació.

CTE DB SUA 3: Risc d'atrapament en recintes

Evitarem aquest tipus de risc amb la dotació a les portes interiors de poms a fi que el personal no pugui quedar atrapat.

CTE DB SUA 4: Risc causat per il·luminació inadequada

Evitarem aquest tipus de risc dotant a cada una de les zones, els nivells indicats en la normativa segons el seu ús.

Enllumenat d'emergència

Dotació

El local disposarà de l'enllumenat d'emergència que en cas de fallada de l'enllumenat normal, subministrarà la il·luminació necessària per a facilitar la visibilitat als usuaris de manera que puguin abandonar el local, evitant les situacions de pànic i permetent la visió de les senyals indicatives de les sortides i dels equips i mitjans de protecció existents.

Posició i característiques de les lluminàries

Per tal de proporcionar una il·luminació adequada les lluminàries compliran les següents condicions:

a) Es situaran com a mínim a 2 m per sobre del nivell del sòl.

b) Es disposarà una a cada porta de sortida i en posicions en què sigui necessari destacar l'emplaçament d'un equip de seguretat. Com a mínim es disposaran en els següents punts:

- En les portes existents en els recorreguts d'evacuació.
- A les escales, de manera que cada tram d'escales rebi il·luminació directa.
- En qualsevol altre canvi de nivell.
- En els canvis de direcció i en les interseccions de passadissos.

Característiques de la instal·lació

La instal·lació serà fixa, estarà proveïda de font pròpia d'energia i entrarà automàticament en funcionament al produir-se un error d'alimentació en la instal·lació d'enllumenat normal en les zones cobertes per l'enllumenat d'emergència. Es considera com a fallada d'alimentació el descens de la tensió d'alimentació per sota del 70 % del seu valor nominal.

L'enllumenat d'emergència de les vies d'evacuació arribarà com a mínim al 50% del nivell d'il·luminació requerit al cap dels 5s i al 100% als 60 s.
La instal·lació complirà les condicions de servei que s'indiquen a continuació durant una hora, com a mínim, a partir de l'instant en què tingui lloc la fallada:
a) En les vies d'evacuació que l'amplària no excedeixi de 2 m, la il·luminació horitzontal en el sòl ha de ser 3 lux com a mínim (en compliment amb l'art.13.7 de la OMCPI -08).
b) En els punts en els quals estiguin situats els equips de seguretat, les instal·lacions de protecció contra incendis d'utilització manual i els quadres de distribució d'energia, la il·luminació horitzontal serà de 5 lux, com a mínim.
c) Al llarg de la línia central d'una via d'evacuació, la relació entre la il·luminació màxima i la mínima no ha de ser més gran que 40:1.
d) Els nivells d'il·luminació establerts s'han d'obtenir considerant nul el factor de reflexió sobre parets i sostres i contemplant un factor de manteniment que englobi la reducció del rendiment lluminós degut a la brutícia de les lluminàries i a l'envelliment de les làmpades.
i) Per tal d'identificar els colors de seguretat dels senyals, el valor mínim de l'índex de rendiment cromàtic Ra de les làmpades serà 40.

Il·luminació de les senyals de seguretat
La il·luminació dels senyals d'evacuació indicatius de les sortides i dels senyals indicatius dels mitjans manuals de protecció contra incendis i dels de primers auxilis, han de complir els següents requisits:
a) La luminància de qualsevol àrea de color de seguretat del senyal ha de ser almenys de 2 cd/m2 en totes les direccions de visió importants.
b) La relació de la luminància màxima a la mínima dins del color blanc o de seguretat no ha de ser major de 10:1, havent evitar variacions importants entre punts adjacents.
c) La relació entre la luminància Lblanca, i la luminància Lcolor> 10, no serà menor que 5:1 ni major que 15:1.
d) Els senyals de seguretat han d'estar il·luminades almenys al 50% de la il·luminació requerida, al cap de 5 s, i al 100% al cap de 60 s.

CTE DB SUA 5: Risc causat per situacions amb alta ocupació

No es modifiquen les condicions existents.

CTE DB SUA 6: Risc d'ofegament

No es modifiquen les condicions existents. No hi ha condicions per aquest risc.

CTE DB SUA 7: Risc causat per vehicles en moviment

No es modifiquen les condicions existents.

CTE DB SUA 8: Risc causat per l'acció del raig

No es modifiquen les condicions existents.

3.6 Salubritat

CTE DB HS 1: Protecció enfront a la humitat

Tota la zona d'intervenció serà dotada del desguassos necessaris per a l'evacuació de l'aigua residual.

Les soleres i les parets perimetrals garanteixen l'aïllament amb les altres zones de l'edifici. Les noves soleres preveuen una barrera al vapor.

Els nous murs estructurals de la planta soterrani a contacte amb l'interior de l'edifici compliran amb les exigències del DB HS 1:

Murs. Grau d'impermeabilitat baix segon taula 2.1.

El mur flexorrestistent impermeabilitzat per l'exterior ha de complir des següents condicions:I2+I3+D1+D5

I2: el mur s' impermeabilitzarà amb pintura impermeabilitzant

I3: revestiment interior amb morter hidròfug

D1: haurà de disposar de capa drenant entre impermeabilització i terreny, (lamina drenant, grava etc)

D5: ha de disposar de xarxa de recollida d'aigua pluvial a la coberta de l'edifici i del terreny que pot afectar el mur, connectada a xarxa de sanejament d'aigües residuals.

En la cimentació el formigó serà hidròfug.

CTE DB HS 2: Recollida i evacuació de residus

Atenent al disposat a l'article 1.1 de la secció HS 2 per locals amb altres usos de vivendes, s'adoptaran les següents mesures pels residus:

Existirà un recinte de brossa atemperat destinat a la conservació de les restes orgàniques i al material de rebuig per poder evitar la generació de mals olors. També existirà un recinte de brossa destinat a cartró.

La gestió de residus es realitza per una empresa especialitzada.

CTE DB HS 3: Qualitat de l'aire interior

Es dotarà de ventilació forçada (aportació i extracció) la oficina i punt d'informació de planta baixa, extracció forçada pels dos nuclis de banys de planta baixa i soterrani i extracció forçada dels dos recintes de brossa per separat, complint els cabals mínims i les renovacions que s'exigeix en la normativa.

Pel que fa als recintes de brossa, el caudal mínim de ventilació serà de 10 l/s per m2 i per l'extracció dels banys un caudal mínim de 15 l/s.

Per últim, en les oficines es considera que hi ha una ocupació de 2 persones en cadascuna d'elles, i al estar classificades les oficines com un IDA 2 (12,5 l/s per persona) en quant a qualitat del aire interior, es dimensiona la instal·lació d'extracció i aportació de cadascuna de les oficines amb un caudal de 25 l/s.

CTE DB HS 4: Subministrament d'aigua

El present projecte preveu la reubicació dels punts d'aigua existents dels lavabos reformats en les dos plantes i de les sales de brossa. Es crearà un col·lector per tal de seccionar cadascuna de les parts de consum d'aigua del mercat.

S'instal·len 3 termos elèctrics per tal de dotar els serveis higiènics d'aigua calenta sanitària i la pica de gel de la sala de brossa refrigerada, en cap cas tenint més de 15 metres des de el termo fins el punt de consum més llunyà.

El dimensionat de les canonades i el caudal de cada punt de consum complirà amb la normativa vigent.

CTE DB HS 5: Evacuació d'aigües

Es preveu la substitució parcial de la xarxa d'aigües residuals a la zona d'intervenció amb les característiques que s'indiquen a l'apartat MD4. No es variarà o disminuirà el dimensionat dels tubs existent. La xarxa a executar serà estanca i no es faran canvis bruscos de direcció. Els tubs de la xarxa vista es subjectaran amb brides a distancia reglamentaria. Les boneres seran sifòniques. Les unions de de tubs de PVC es faran amb cola sintètica de gran adherència amb espai en copa de 5 mm, o també amb junta elàstica. En la execució es respectaran les indicacions del CTE DB S5.

3.7 Protecció enfront del soroll

La reforma a realitzar no modifica les condicions de generació de sorolls del mercat.

La única actuació a mencionar es la col·locació de la condensadora de la instal·lació de refrigeració de la sala de brossa 1 que anirà instal·lada a l'interior del mercat, sobre el forjat. La unitat exterior conduirà l'aire d'extracció fins la reixa instal·lada a gran alçada en la façana.

3.8 Estalvi d'energia

CTE DB HE1: Limitació de demanda energètica

No és aplicable, ja que es tracta d'un edifici existent al qual no es realitza una reforma total dels seus tancaments, per tant, i en compliment de l'Art. 2.2.2.1 apartat 3, els elements que se substitueixin, incorporin i/o es modifiquin substancialment, compliran amb les limitacions establertes a la taula 2.3.

Tabla 2.3 Transmitancia térmica máxima y permeabilidad al aire de los elementos de la envolvente térmica

Parámetro	Zona climática de invierno					
	α	A	B	C	D	E
Transmitancia térmica de muros y elementos en contacto con el terreno[1] [W/m²•K]	1,35	1,25	1,00	0,75	0,60	0,55
Transmitancia térmica de cubiertas y suelos en contacto con el aire [W/m²•K]	1,20	0,80	0,65	0,50	0,40	0,35
Transmitancia térmica de huecos[2] [W/m²•K]	5,70	5,70	4,20	3,10	2,70	2,50
Permeabilidad al aire de huecos[3] [m³/h·m²]	< 50	< 50	< 50	< 27	< 27	< 27

En el nostre cas, es col·locarà la fusteria de l'entrada al local i en trobar-nos en la zona climàtica C, la transmitància tèrmica màxima dels forats serà inferior a 3,10 W/m²K.

En cap cas, la intervenció prevista al local produirà modificacions en les condicions interiors o exteriors de la evolvent tèrmica que suposi un increment de la demanda energètica de l'edifici actual.

CTE DB HE2: Rendiment de les instal·lacions

Es disposa de les instal·lacions tèrmiques apropiades destinades a proporcionar el benestar tèrmic dels seus ocupants, regulant el rendiment de les mateixes i els seus equips.

CTE DB H3: Eficiència energètica de les instal·lacions d'il·luminació

Per al compliment d'aquesta secció, les instal·lacions d'enllumenat requereixen un ús racional de l'energia elèctrica, per a això s'utilitzen equips de baix consum i balastos electrònics.

A la zona de públic es disposarà d'un nivell lumínic de 600 lux, a la zona de passadissos entre 100 i 300 lux i a la zona de lavabos 200 lux, per a complir amb el valor d'eficiència energètica de la instal·lació VEEI, reduint al màxim la il·luminació fluorescent indirecta utilitzada.

Per a l'encesa / apagada de les lluminàries es disposa d'un sistema de detecció de presencia o sistema de temporització.

El punt d'informació, el despatx, l'obrador fleca i el repartiment a domicili, disposaran d'un sistema d'encesa i apagada manual.

CTE DB HE4: Contribució solar mínima d'aigua calenta sanitària

No és aplicable aquest tipus d'instal·lació en l'activitat objecte d'estudi, ja que es tracta d'un edifici existent.

CTE DB HE5: Contribució fotovoltaica mínima d'energia elèctrica

No és aplicable aquest tipus d'instal·lacions en l'activitat objecte d'estudi.

3.9 Ecoeficiència

Tot considerant que es tracta d'una actuació interior, en aquest cas, no és d'aplicació la normativa d'ecoeficiència vigent.

MD4 DESCRIPCIÓ DELS SISTEMES QUE COMPOSEN LES OBRES

4.1 OBRA CIVIL

4.1.1 Organització general

Tota l'obra s'executarà amb materials de qualitat i la seva execució serà acurada, com ho exigeix la bona construcció. Tots els materials requeriran l'aprovació de la Direcció facultativa.
Els treballs necessaris des de l'inici de l'obra fins a la seva completa terminació i recepció s'efectuaran seguint les "Normes de Seguretat i Higiene en el Treball en la Indústria de la Construcció". Els perjudicis que poguessin derivar-se de l'incompliment total o parcial de les mateixes, seran de compte i risc del Contractista.

4.1.2 Enderrocs, moviment de terres i treballs previs

Les obres es realitzen per fases segon els àmbits d'actuació. Abans de començar cada fase s'habilitarà la tanca de protecció necessària a la zona d'obra per segregar les zones d'obra de les zones de funcionament del mercat, evitar molèsties i protegir tercers. Les tanques seran de partició de cartró-guix, lones i tanques mòbils.

Les actuacions que es preveuen estan àmpliament descrites al punt MD2 de la memòria:

Formació de buits a la façana per ubicar els nous accessos i fusteria amb demolició del mur d'obra de 30 cm. A la part superior dels buits existeix un cèrcol o jàssera perimetral, així que en principi no sembla necessari realitzar un reforç previ de la paret. Per precaució es realitzaran cales prèvies.

Demolició de parades, de revestiments, de les instal·lacions, de l'escala del àmbit B i del muntacàrregues i del seu volum edificat.

Repicat de paviments i solera en general en tota l'àrea d'actuació de pl. baixa en zona a contacte amb el terreny, i de l'àmbit B de planta soterrani. Repicat de soleres per formació de rases de sanejament o substitució de col·lectors enterrats.

Moviment de terres per la construcció de la caixa del nou muntacàrregues i túnel de comunicació amb planta soterrani. Seran d'aplicació les mides de seguretat per estabilitzar l'excavació, com apuntalament i entibació de terres.

Es desmuntarà la fusteria de façana i es practicaran les noves obertures als murs exteriors.

Es tindrà especial cura en l'execució d'aquests treballs, per no danyar cap instal·lació o servei existent. Per a això haurà d'esbrinar-se prèviament el pas d'aquestes instal·lacions, per preveure qualsevol eventualitat.

S'adoptaran les mesures necessàries per a l'evacuació i transport dels materials sobrants, procurant que no hi hagi acumulació dels mateixos dins de l'obra. Durant el transcurs de l'obra es prendran totes les mesures de Seguretat que exigeixen les Ordenances, i especialment en aquesta fase, en ser la de major risc de la mateixa.

El treball de substitució de tuberies de fibrociment es realitzarà amb personal especialitzat i segon el Pla Genèric o/Específic de treballs amb risc d'amiant, en compliment del regulat en el RD 396/2006 de 31 de Març de 2006, pel qual s'estableixen les disposicions mínimes de seguretat i salut aplicables a les feines amb risc d'exposició a l'amiant.

4.1.3 Estructura

Els sistemes constructius estructurals estan explicats al capítol MD3 de la memòria, apartat 3.3.2 "seguretat estructural" .

4.1.4 Sistema envolupant

Es realitzen actuacions sobre la façana de l'edifici al carrer P.Artés amb nous buits arquitectònics per allotjar fusteria envidriada i s'ampliaran les dues marquesines existents (Fase 1 dels àmbits A i C)

En principi a la part superior del nous buits existeix una jàssera de formigó armat que suporta la part superior de la façana i els panells prefabricats. Per tant no es necessari un reforç previ de la paret. Però per precaució es realitzaran cales prèvies a la paret per verificar la seva composició. Si fos necessari es realitzarà un reforç de la paret amb perfils estructurals previ apuntalament de la paret. Aquesta operació està prevista als amidaments.

El tall de la paret es farà amb disc i les parts perimetrals dels buits que queden en mal estat es rejuntaran amb obra de maó massís igual a l'existent.

La part superior dels buits, formada per panells prefabricats, es repararà amb arrebossat de morter monocapa de ciment, acabat granulat, similar a l'existent, previ repicat del morter en les zones en mal estat o que necessitin homogeneïtzar textures. Posteriorment es donarà un acabat de pintura al silicat.

El contorn dels buits es revestirà amb planxa d'acer galvanitzat de 8 mm de gruix, col·locada amb fixacions mecàniques, acabada amb esmalt Ral 7021 igual a la fusteria d'alumini.

Es realitzarà una neteja de la paret d'obra vista mitjançant raspallada manual amb aigua i raspall tou d'arrels i posterior hidrofugació amb pintura de siloxans.

La fusteria d'alumini de façana es descriurà a l'apartat corresponent, així com el paviment i els revestiments exteriors. La marquesina es tractarà en capítol específic.

4.1.5 Sistema de compartimentació interior

Les noves parets son majoritàriament de sectorització, sent necessari que siguin EI 120 o EI180 en el cas de les cambres de brossa.

- Per delimitar sectors d'incendi i zones de risc especial: parets maó ceràmic perforat de 14 cm de 290x140x100 mm, per a revestir, categoria I, segons la norma UNE-EN 771-1, col·locat amb morter per a ram de paleta industrialitzat M 5 (5 N/mm2) de designació (G) segons norma UNE-EN 998-2. inclòs p.p. llinda. Seran com mínim EI120 i en les sales de brossa seran arrebossades fins al sostre per aconseguir EI180.

- La resta de divisions serà de paredó recolzat de 10 cm de gruix, de totxana de 290x140x100 mm, LD, categoria I, segons norma UNE-EN 771-1, per a revestir i d'envans de 5 cm de gruix, de supermaó de 500x510x50 mm, LD, categoria II, segons la norma UNE-EN 771-1, per a revestir.

A les parets de sectorització de 12 cm de la planta soterrani existeixen uns forats de ventilació que es tancaran amb obra.També existeixen unes reixes de ventilació que es substituiran per reixes intumescents.

La compartimentació dels passos interiors es realitzarà mitjançant fusteria de diferents tipus:

- Per els passos que delimiten sectors d'incendi i zones de risc especial: portes tallafoc metàl·liques amb una resistència al foc mínima de EI2 60-C5, encara que als vestíbuls de les sales de brossa es requereix mínim . EI2 45-C5.

- Al vestíbul de muntacàrregues de l'àmbit B(escala) en planta baixa es disposarà de porta tallafoc corredissa EI 120.

- Als lavabos es col·locaran portes de fusta acabat melamina.

- La compartimentació EI 180 al sostre de les sales de brossa es realitzarà amb panell aïllant EI 180 descrit a l'apartat 4.1.12

- La compartimentació interior en fase d'obra, així com els despatxos provisionals seran d'envans de plaques de guix laminat amb un gruix total de 10cm: muntants cada 600 mm de 70 mm d'amplària i canals de 70 mm d'amplària, 1 placa de 15 mm de gruix en cada cara.

Els sistemes de compartimentació descrits compleixen amb els requisits de comportament davant el foc i aïllament acústic exigits pel CTE.

4.1.6 Sistemes d'acabats

Solera

Una vegada s'hagi realitzat la xarxa de sanejament es procedirà a la reposició de la solera. Generalment a les zones d'actuació la solera dona directament al terreny.

Es reposarà una solera de formigó HA-25/B/20/IIa, de consistència tova i grandària màxima del granulat 20 mm, de gruix 15 cm malla electrosoldada de 20x20 Ø 12-12 tractat superficialment amb acabat remolinat mecànic per rebre paviment ceràmic. Prèviament es col·locarà barrera de vapor/estanquitat amb panell de poliestirè 20 mm de gruix, de 100 kPa de tensió a la compressió i vel de polietilè de 400 µm.

La solera de les cambres frigorífiques s'aïllarà amb col·locació prèvia de planxa de poliestirè extruït (XPS), de 60 mm de gruix, resistència a compressió >= 300 kPa, resistència tèrmica entre 1.935 i 1,765 m2·K/W, amb la superfície llisa i cantell encadellat, col·locada sense adherir.

Impermeabilitzacions

Es preveu impermeabilitzar la zona sota solera de planta baixa que dona a la zona construïda de planta soterrani. Es tracta principalment de la zona prèvia al vestíbul de brossa 1.

Es preveu l'ús de membrana per a impermeabilització PA-9 segons UNE 104402 de 4,8 kg/m2 d'una làmina de betum asfàltic modificat LBM (APP)-48-FP amb armadura de feltre de polièster de 180 g/m2, adherida en calent, prèvia imprimació.

A l'àmbit C s'impermeabilitzarà L'estructura de la llosa de cimentació, murs de contenció i llosa del sostre del túnel, per l'exterior amb emulsió bituminosa per a impermeabilització tipus ED amb una dotació de <= 2 kg/m2 aplicada en dues capes. A continuació es posarà una lamina drenant Làmina nodular de polietilè d'alta densitat.

Paviments

Es preveu una solera de regularització i formació pendents si escau de 4 cm aprox. prèvia a la col·locació del paviment

- Paviment de terratzo:

a) A les zones de l'àmbit A i C que conformen els nous accessos del mercat al Carrer P Artés, es col·locarà paviment de terratzo ranurat, antilliscant, classe 3, de micrograà, de 40x40 cm, col·locat amb morter de ciment 1:6, per a ús interior intens. Color beige similar a l'existent.

b) En reposició de zones de passadissos del mercat, en nova zona d'oficines i punt d'informació, en zona vestíbul d'escala i sala de mercaderies de pl. baixa es col·locarà paviment de terratzo llis de gra micrograà, de 40x40 cm, col·locat amb morter de ciment 1:6, per a ús interior intens. Color beige similar a l'existent en el mercat/ o a definir en obra con DF, acabat polit.
En zona de passadissos serà Classe 1 i si fos necessari s'aplicarà un tractament superficial amb producte específic tipus TerraGrip o equivalent incolor, aplicat amb ruixador, en dues capes, que provoca una reacció química sobre paviment petris, que converteix la superfície aplicada en antilliscant.
En zona d'oficines serà polit i abrillantat.

- A les parets es posarà un sòcol de terratzo llis de gra petit, preu alt, de 10 cm d'alçària, col·locat a truc de maceta amb morter de ciment 1:6, distribuït segon indicat a la documentació gràfica.

- A les sales de brossa es col·locarà un paviment de de rajola de gres porcellànic tècnic, premsat polit antilliscant, grup BIa (UNE-EN 14411), de 30 x30 cm col·locades amb adhesiu per a rajola ceràmica C2-TE (UNE-EN 12004) i rejuntat amb beurada CG2 (UNE-EN 13888). El paviment serà apte per a ús industrial, del tipus´´todo massa´´, espessor mínim 10 mm, baixa absorció d'aigua, antilliscant classe C2. Amb junta segon indicació fabricant. Color gris.

- Als serveis de públic i de paradistes es col·locarà paviment de rajola de gres porcellànic premsat polit antilliscant de 60x60 cm. col·locades amb adhesiu per a rajola ceràmica C1 (UNE-EN 12004) i rejuntat amb beurada CG2 (UNE-EN 13888). Color gris fosc. Classe C2.

- A la planta soterrani es posarà un paviment de rajola hidràulica amb relleus, antilliscant, antieflorescències, de color gris, de 20x20x3,5 cm, classe 1a, preu alt, col·locat a truc de test amb morter mixt 1:0,5:4 i beurada de color amb ciment blanc de paleta. Per trànsit pesat intens. Classe 3. ES paviment serà similar l'existent a la planta soterrani.

- El paviment dels esglaons de l'escala serà de terratzo micrograà de dues peces, amb un cantell polit i abrillantat, i amb 2 tires davanteres buixardades, de 2 cm d'ample cada una, col·locat amb morter color beige similar a l'existent o a definir en obra amb la DF.

- El paviment en marxapeu de façana serà de pedra granítica nacional amb una cara flamejada de 30 mm, col·locada amb morter mixt 1:2:10

-El paviment exterior en zona de antic muntacàrregues serà de lloses de formigó de 60x40 cm i 6 cm de gruix, de forma rectangular, acabat amb textura pètria llisa, preu superior, col·locats amb morter de ciment 1:4. Per transit intens

Enrajolats

- Les sales de brossa necessiten un revestiment ceràmic de bona resistència: es revestiran amb rajola de gres porcellànic premsat polit, 20 x20 color blanc mate, col·locades amb adhesiu per a rajola ceràmica C2 TE (UNE-EN 12004) i rejuntat amb beurada segon indicació del fabricant. Es col·locaran peces de juntes sanitàries horitzontals entre paviments i verticals parets.

- Els lavabos de públic es revestiran amb rajola de ceràmica premsada esmaltada mat, de València, de 30x60 cm. col·locades amb adhesiu cimentós tipus C2 segons norma UNE-EN 12004 i rejuntat amb beurada CG2 (UNE-EN 13888). Col·locació horitzontal. Color gris o a determinar, acabat mat.

- El lavabos dels paradistes es revestiran amb rajola ceràmica esmaltada 20x20 cm color blanc mate i rejuntat amb beurada segon indicació del fabricant.

Cel rasos

- Al sostre de les sales de de brossa (àmbit A) i de la sala de repartiment i vestíbul muntacàrregues de pl. baixa (àmbit B) es posarà cel ras registrable de plaques de guix laminat amb acabat vinílic, 600x 600 mm i 12,5 mm de gruix, amb estructura d'acer galvanitzat vist format per perfils principals amb forma de T invertida de 24 mm de base col·locats cada 1,2 m i fixats al sostre mitjançant vareta de suspensió cada 1,2 m, amb perfils secundaris col·locats formant retícula de 600x 600 mm.

- Al sostre dels lavabos així com a la part exterior dels accessos es posarà cel ras continu de plaques de guix laminat tipus hidròfuga (H), per a revestir, de 12,5 mm de gruix i vora afinada (BA), amb entramat estructura senzilla d'acer galvanitzat format per perfils col·locats cada 600 mm fixats al sostre mitjançant vareta de suspensió cada 1,2 m.

A la part exterior dels accessos es posarà cel ras continu de plaques de guix laminat tipus hidròfuga (H), per a revestir, de 15 mm.

- A la resta de dependències amb fals sostre aquest serà continu de plaques de guix laminat tipus estàndard (A), per a revestir, de 12,5 mm de gruix i vora afinada (BA), amb entramat estructura senzilla d'acer galvanitzat format per perfils col·locats cada 600 mm fixats al sostre mitjançant vareta de suspensió cada 1,2 m.

- Als accessos exteriors i al despatx es col·locarà sobre el fals sostre un aïllament de feltres de llana mineral de roca de densitat 60 a 70 kg/m3, de 80 mm de gruix amb 2,22 m2·K/W de resistència tèrmica i làmina d'alumini en la mateixa direcció de les fibres, col·locat sense adherir.

- Formació de cel ras continu amb una resistència al foc R-120 format per plaques de silicat càlcic de 10 mm de gruix, amb una conductivitat tèrmica de 0,175 W/mK i una densitat de 870 kg/m3. en trams de sostre on sigui necessari per sectorització a incendis.

- Formació de calaix EI 120 suspès del sostre format per estructura autoportant de perfileria de planxa d'acer galvanitzat i plaques de guix laminat de 25 mm de gruix, fixades mecànicament a sostre, en zones de regularització de sector de incendis com en el cas de col·locar una comporta tallafoc.

- Protecció contra el foc EI-120 de conducte de ventilació metàl·lic amb plaques de silicat càlcic de 52 mm de gruix, amb una conductivitat tèrmica de 0,09 W/(m·K) i una densitat de 500 kg/m3,

Aquests cel ras, calaix i revestiment EI 120 conductes aniran acompanyat de corresponent certificació.

Revestiments parets interiors

-Les noves parets d'obra seran arrebossades amb morter de ciment acabat reglejat en zones d'enrajolats i acabat reglejat i remolinat a la resta de parets per pintar.

- Els murs de cimentació-contenció de la caixa de muntacàrregues i del túnel de pl. soterrani (àmbit C) es revestiran amb morter hidròfug acabat per a pintar.

- Es realitzarà repàs d'acabats de parets i sostre de guix o arrebossat que puguin estar afectades per la reforma o es trobin en mal estat.

- En parets exteriors de façana es repararà la zona de morter monocapa granulat dels panells prefabricats que puguin estar afectats per l'obertura dels nou buits de façana.

- El despatx i punt informació es revestiran amb extradossat de plaques de guix laminat amb estructura autoportant de planxa d'acer galvanitzat, amb un gruix total de l'extradossat de 63 mm: muntants cada 600 mm de 48 mm d'amplaria i canals de 48 mm d'amplaria, amb 1 placa tipus estàndard (A) de 15 mm de gruix, fixada mecànicament i aïllament amb plaques de llana mineral de roca.

- Algunes parets es revestiran amb fusta o xapa metàl·lica que es descriuen als corresponents capítols.

- Al sostre col·laborant de pl. soterrani i de la caixa de muntacàrregues es preveu aïllament amb morter ignífug de ciment i perlita amb vermiculita, de 500 kg/m3 de densitat, EI 120, projectat.

Pintura

- Pintura de paraments verticals/horitzontals interiors de guix o arrebossats, amb pintura plàstica amb acabat llis, amb una capa segelladora i dues d'acabat, en zones de noves parets i repassos de parets existents als àmbits d'actuació.

- Pintura de paraments verticals exterior tipus monocapa amb pintura al silicat.

- Pintura a l'esmalt sintètic, dos capes, prèvia imprimació antioxidant, a les superfícies metàl·liques com portes, revestiments metàl·lics exteriors, reixes i baranes.

- Hidrofugació de parament vertical exterior de façana de fàbrica de maons ceràmics cara vista amb pintura de siloxans, prèvia neteja mitjançant raspallada manual amb aigua i raspall tou.

4.1.7 Fusteria de fusta

- Revestiments de parets que donen a la zona comercial del mercat àmbit A:
Revestiment amb panell laminat decoratiu d'alta pressió HPL, tipus estàndard i d'aplicació general (CGS), de 6 mm de gruix, per a ús interior segons UNE-EN 438-4, comportament al foc D-s2,d0, cantell recte, amb una cara decorativa, acabat color llis i textura llisa semi-mat, col·locat adherit sobre parament vertical amb llata de fusta, inclosa, i adhesiu estructural de poliuretà monocomponent. Serà de dos colors segon documentació gràfica: gris clar RAL 8500 i color gris fosc.

- Tabica de 60 cm de alçada formada per bastidor de fusta i acabada amb panell laminat decoratiu d'alta pressió HPL, tipus estàndard i d'aplicació general (CGS), de 6 mm de gruix, per a ús interior segons UNE-EN 438-4, comportament al foc D-s2,d0, cantell recte, amb una cara decorativa, acabat color llis i textura llisa semi-mat, col·locat adherit sobre bastidor de fusta, inclòs, i adhesiu estructural de poliuretà monocomponent. Color gris fosc.

Inclou bastidor de 60 cm de alçada de llistons de fusta de pi de 50x50mm: un llistó inferior, un superior i llistons verticals cada 40 cm. Inclou revestiment del cant inferior del bastidor amb el panel HPL.

Fixat a sostres o estructura metàl·lica auxiliar mitjançant fixacions de peces L metàl·liques

- Les portes dels lavabos seran tipus block, de fulles batents de fusta per a interior, de 40 mm de gruix, de llum de pas de 70-80-90 cm d'amplària i 210 cm d'alçària, per a un gruix de bastiment de 10 cm, acabat melamina RAL9010, amb fulla cares llises de tauler aglomerat hidròfug xapat, galzes i tapajunts de MDF xapat, ribet de goma, ferramenta de penjar, pany de cop i condemna, amb joc de manetes, d'alumini anoditzat.

- La porta d'accés als lavabos de públic serà d'una fulla batent de fusta escamotejada amb tarja fixa superior, també escamotejada. Gruix de 40 mm, amb una llum de pas de 92 cm d'amplària i 210 cm d'alçària, per a un gruix de bastiment de 15 cm, acabat exterior taulell fenòlic, amb cara interior llisa de tauler aglomerat hidròfug xapat acabat de melamina RAL 9010 , galzes i tapajunts de MDF xapat, ribet de goma, ferramenta de penjar, pany de cop, amb joc de manetes, d'alumini anoditzat, ferratges, maneta i panys amb clau. Revestida amb panell fenòlic HPL gris per la cara exterior.

- Als despatxos provisional es col·locaran portes de fulla batent de fusta per a pintar de 40 mm de gruix, per a una llum de bastiment de 80x210 cm, amb bastiment de paredó per a porta, tapajunts de fusta, pany amb clau, amb joc de manetes, d'alumini anoditzat.

4.1.8 Serralleria

- Portes tallafoc batents.

Les portes del sectors d'incendis seran tallafocs metàl·liques, EI2-C 60, d'una o dues fulles batents, de diferents llums de pas, dotades de manetes i tancaportes.

Les portes que necessiten estar sempre obertes estaran dotades de retenidor electromagnètic amb polsador de desbloqueig, amb placa ferromagnètica articulada fixat a la paret.

Les portes tallafoc de dues fulles estran dotades de selector de tancament.

- Porta corredissa tallafoc.

Al vestíbul de muntacàrregues de pl. baixa es col·locarà porta tallafocs d'una fulla corredissa d'acer galvanitzat, EI2-C 120, per un buit de 1,70x2,02 cm amb guia i dotada de fusible.

-Portes reforçades per façana exterior:

La porta de la sala de brossa i la de accés de mercaderies que donen a la façana C/P. Artés, seran metàl·liques reforçades per exterior, de dues fulles batents, feta a mida per a una llum de 180x230 cm., i de 1,40 x2,30 m. de 2 cares de xapa galvanitzada, amb cambra intermèdia replena de poliuretà injectat d'alta densitat, bastidor d'acer i marc d'acer galvanitzat amb patilles d'ancoratge, amb manetes, pany i clau. Acabat lacat Ral 7021 o a definir.

Les portes dels recorreguts d'emergència estaran dotades de barra antipànic segon casuística indicada a la documentació gràfica. Les portes de sortida d'emergència al carrer estaran dotades de pany d'emergència.

-Reixes de ventilació: seran de lames de pletina d'acer galvanitzat de30/40x2 mm cada 40mm, amb marc de tubular d'acer 40x20, p.p.perfils rigiditzadors verticals, ancorada a l'obra i dotades de malla metàl·lica contra insectes.

- Baranes d'escala: seran d'acer per a pintar, amb passamà, travesser inferior, muntants cada 100 cm i brèndoles cada 10 cm, de 100 a 120 cm d'alçària, fixada mecànicament a l'obra amb tac d'acer, volandera i femella.

- El passamà de l'escala serà de perfil d'acer de 30 a 50 mm de diàmetre, i suports de perfil d'acer de 15 mm de diàmetre cada 2 m, col·locat ancorat a l'obra.

- Revestiment de xapa llagrimada, d'alumini 5754, de 3 mm de gruix nominal i de 4,5 mm de gruix total, col·locat amb fixacions mecàniques a paret, amb una alçada de 1 m. en passadissos de planta soterrani i a l'interior del vestíbul d'accés mercaderies de planta baixa; amb alçada de 3,20 m en revestiment del cos del nou muntacàrregues a l'interior del mercat.

-Revestiment exterior a la façana C/P. Artés per homogeneïtzar els nou buits d'accés: Folrat de parament vertical amb planxa d'acer de 3 mm de gruix, treballat al taller, col·locat amb fixacions mecàniques sobre perfileria d'acer galvanitzat amb muntants cada 40 cm. Inclòs perfils d'acer galvanitzat de 60*40*4 o equivalent fixats a paret. Acabat esmaltat ral 7021.

4.1.9 Fusteria exterior d'alumini i persianes

La nova fusteria exterior és d'alumini lacat RAL 7021 de diferents mides, segon documentació gràfica, formada per trams fixos i portes practicables als dos accessos (àmbit A +C):

- Fusteria fixa d'alumini lacat de 260 cm d'alçada amb trencament de pont tèrmic, col·locada sobre bastiment de base, composta per una fulla fixa de 235 cm d'alçada + tarja superior cega de 25 cm, elaborada amb perfils de preu superior, classificació mínima 4 de permeabilitat a l'aire segons UNE-EN 12207, classificació mínima 9A d'estanquitat a l'aigua segons UNE-EN 12208 i classificació mínima C5 de resistència al vent segons UNE-EN 12210. Per rebre vidre aïllants i de seguretat 3+3-12-5+5mm. Lacat RAL 7021 (a confirmar en obra). Fusteries dotades amb galze per a envidrament, llistonets clipats, tapajunts amb inglets als escaires, junts d'estanqueïtat, segellat de perfileria amb massilla de silicona neutra.

- Portes d'accés al mercat: fusteria d'alumini lacat per un buit d'obra de 210x260 cm amb trencament de pont tèrmic, col·locada sobre bastiment de base, composta per:

a) Porta d'alumini lacat, amb dues fulles de vaivé, per un pas de 200x230 cm. per rebre vidre 5+5 mm, amb perfil horitzontal intermedi per rebre tirador de barres horitzontals de diàmetre 30 mm.

b)Tarja superior de 210x25 cm. per rebre tancament fixe de panell sandwich, elaborada amb perfils de preu superior, classificació mínima 4 de permeabilitat a l'aire segons UNE-EN 12207, classificació mínima 9A d'estanquitat a l'aigua segons UNE-EN 12208 i classificació mínima C5 de resistència al vent segons UNE-EN 12210. Lacat RAL 7021 a confirmar en obra. Per rebre vidre de 5+5 mm.

- En alguns trams on sigui necessari col·locar estructura auxiliar vertical de tubs d'acer es realitzarà el folrat del perfils metàl·lics amb planxa d'alumini de 0,8 mm de gruix, col·locat amb adhesiu especial per xapa, lacat RAL 7021

- En trams de parets interiors entre dos pany de fusteria es farà un folrat de parament vertical amb planxa d'alumini de 2 mm de gruix, lacat RAL 7021, col·locat amb fixacions mecàniques sobre perfileria d'acer galvanitzat amb muntants cada 40 cm.

Persianes:

En correspondència dels dos accessos exteriors al carrer P. Artés i de la fusteria de la zona del bar, així com a les portes exteriors del muntacàrregues, es col·locarà persiana enrotllable de alumini extrusionat d'alta resistència de lames de 100mm d'alt i gruix de 2,3 mm, Lacat RAL 7021 (a confirmar en obra), TROQUELAT de dimensions 215 x 65 mm. Guia estructural autoportant fabricada en alumini extrusionat de mesures 80 mm x 90 mm. Motorització i components electrònics mitjançant motor central 220V monofàsic amb electrofrè. Sistema de desbloqueig. Topalls de seguretat exteriors fabricats en acer, claus.

En correspondència del punt d'informació es col·locarà persiana enrotllable fabricada en alumini extrusionat d'alta resistència similar a la anteriorment descrita, motoritzada, lacar color alumini (a confirmar en obra per la DF)

4.1.10 Vidres

El vidre a col·locar a la fusteria d'alumini de façana serà:

- En fusteria d'alumini fixa: vidre aïllant de lluna incolora de 5+5 mm de gruix amb 1 butiral transparent, cambra d'aire de 12 mm i lluna de 3+3 mm de gruix amb 1 butiral transparent de lluna incolora, col·locat amb perfils conformats de neoprè sobre alumini o PVC.

- En portes d'accés d'alumini: vidre laminar de seguretat 2 llunes, amb acabat de lluna incolora, de 5+5 mm de gruix, amb 1 butiral transparent.

4.1.11 Mampares interiors

El despatx i el punt d'informació es tancaran amb mapares cap al passadís (àmbit A):

- Mampara fixa modular, vidriada de terra a sostre formada per: perfileria vista superior/lateral de 45x45 mm e inferior de 60x45 mm, d'alumini anoditzat o lacat estàndard; vidre de seguretat incolor de 6+6 mm. units mitjançant làmina de butiral de polivinil incolor, junt entre vidres amb silicona, sense perfileria entre mòduls. Segellat de mampara amb sostre, terra i parets mitjançant aplicació de banda adhesiva de cautxú Alçada mampara 250cm. Fixada superiorment a estructura auxiliar..

- Mòdul de porta de vidre d'una fulla batent de 10 mm de gruix i 82.5x250 cm de llum de pas, amb mecanisme de fre, inclosa la ferramenta, per a mampara modular amb perfils d'alumini. Vidre 5+5 mm + butiral transparent.

4.1.12 Panells aïllants-cambres frigorífiques.

- La cambra frigorífica serà de panells sandvitx aïllants formats per dues planxes d'acer galvanitzat en calent i prelacat i aïllament de poliisocianurat (PIR) amb prestacions al foc millorades, amb un gruix total de 100 mm, amb la cara exterior e interior grecada, color blanc, gruix de les planxes (ext/int) 0.6/0,5 mm, junt longitudinal encadellat i sistema de fixació vista, per a cambra frigorífica, col·locat. Panell Euroclasse B-s2, d0 de reacció al foc segons UNE-EN 13501-1. Es realitzaran juntes sanitàries corbes entre paviments i parets i entre parets i parets.

- La porta de la cambra frigorífica serà pivotant, per a buit de dimensions útils 800x1900 mm, de 75 mm d'espessor, amb bastidor de perfil estructural d'alumini anoditzat, revestiment en totes dues cares de xapa d'acer inoxidable i ànima d'escuma de poliuretà injectada a alta pressió, de densitat entre 40 i 45 kg/m³, amb marc de perfils amb trencament de pont tèrmic i doble rivet perimetral sobre suport de PVC; Estarà dotada de pany amb clau amb i mecanisme d'apertura des de l'interior.

- El paviment de la cambra frigorífica incorpora sota la solera un aïllament de planxa de poliestirè extruït (XPS), de 60 mm de gruix, resistència a compressió >= 300 kPa, resistència tèrmica entre 1.935 i 1,765 m2·K/W, amb la superfície llisa i cantell encadellat, col·locada sense adherir.

- El sostre de la zona de brossa es compartimenta amb panells encadellats de sectorització de 150 mm d'espessor, Euroclasse A2-s1, d0 de reacció al foc i resistència al foc EI-180 segons, formada per panell sandvitx amb dues planxes d'acer galvanitzat en calent i prelacat amb la cara exterior e interior grecada, color blanc, espessor ext/int. 0.5 mm i nucli de llana de roca amb densitat mitjana mínima de 100 kg/m3. Junt longitudinal encadellat i sistema de fixació sobre element de forjat resistent. Sobrecàrrega d'ús mínima de 80-100 kg. per a manteniment (aplicable a la llum del panell entre recolzament).

- El pas de comunicació entre les dues sales de brossa, una d'aquestes refrigerada, es dotarà de cortina de lamel·les de PVC transparent, completament premuntada, rails de muntatge galvanitzats, resistent a la intempèrie i amb protecció contra esquitxades

4.1.13 Marquesina exterior.

Les marquesines fixes exteriors a la façana del carrer Pere Artés, seran una replica de les existents en façana.

Estran formades per:
- Estructura de suport de perfils tubulars d'acer galvanitzat de diferents mides (tubulars de 100x40x3mm - 80x40x3mm) ancorats amb plaques metàl·liques a punts resistents de la façana segon indicat a la documentació gràfica i amidaments.
- Gelosia de panell fixe formada per llistons de fusta pi flandes de 50x20 mm de secció separats 35 mm amb tractament fungicida i lasur per anar a l'exterior, fixats mecànicament sobre pletina (o tubular d'alumini anoditzat de secció 40x40 mm), col·locada amb fixacions mecàniques a estructura de suport.
Es realitzaran iguals a les existents.

4.1.14 Retolació

La retolació prevé:
- Textos d'indicació de sortida sobre les portes d'accés del mercat i sobre punt d'informació, formats per lletres corpòries d'alumini anoditzat de 5 mm. d'espessor i 250 mm d' alçada, adherida al suport de la tàbica de tauler fenòlic.

- Plaques de senyalització interior en lavabos, despatx, de planxa d'acer inoxidable llisa, amb caràcters alfanumèrics i/o pictogrames, de 20 x 20 cm, amb suport, fixada mecànicament.
- Làmina adhesiva de polivinili translúcid, efecte àcid, en cara interior de vidre de despatx-punt informació, col·locada adherida en bandes horitzontals de alçada màxima 100c m + 30 cm.

4.1.15 Mobiliari

El mobiliari prevé la dotació necessària per el punt d'informació i el despatx:

- El mostrador del punt d'informació es realitzarà a mida. Mides 238x60x74 cm.d'alçada + peça de mostrador alt de xapa alumini, fins 100 cm d'alçada total segon plànols de projecte.

Realitzat en estructura de tubulars de acer laminat acabat epoxi color alumini+ tauler de fusta hidròfuga 19 mm, i taulell superior de 35 mm.de gruix, tancat en cara frontal. Acabat en melamina color gris+ taulell fenòlic en cara vertical exterior (frontal).

Inclou un espai accessible per cadira de rodes de 80 cm d'ample, sense tancament frontal i amb tancament posterior i lateral. Inclou mòdul de 50 cm amb 2 prestatges de tauler de fusta acabat melamina gris.

La peça superior del mostrador està formada per xapa d'alumini anoditzat d e5 mm en L de mides 120 cm longitud x60 cm alçada x25 cm., ancorada mecànicament al taulell amb U fixades amb cargols. Aquesta peça de mostrador es situarà a una alçada total del terra de 100 cm.

- La dotació del mobiliari del despatx i punt informació preveu una taula amb buck, un armari, cadires de despatx i de confident, segon característiques especificades als amidaments.

4.1.16 Muntacàrregues

Ascensor elèctric industrial de tracció electromecànica, sistema de control de velocitat per variador de freqüència, càrrega 1125 kg/15 persones, numero de parades 2, recorregut aprox.3750 mm, maniobra universal, embarques 180º, dimensions cabina 1250x2050 mm, per un forat de 2000 x2530 mm. Portes de cabina automàtiques de acer inox de dimensions 1000x2000 mm, portes de pisos automàtiques d'acer inox de dimensions 1000 x2000 mm. Acabats de cabina: sostre d'acer inox, il·luminació per leds, paviment de xapa d'acer inox llagrimada, parets d'acer inox, botonera inox, passamans inox. Botonera de pisos en marc d'acer inox. Ubicació armari control quadro maniobra en frontal de les portes. Subministrament e instal·lació de mòdul comunicació inalambric GSM en recinte ascensor.

4.2 INSTAL·LACIONS

4.2.1 Sanejament

Es preveu la comprovació i neteja prèvia de la xarxa de sanejament soterrada a les zones dels àmbits d'actuació.

- La nova xarxa de sanejament dels aparells sanitaris i boneres es realitzarà amb tubs de PVC de diàmetre variable de 40 mm a 110 mm. amb tubs de PVC sèrie B segon norma UNE-EN 1329-1, fins a baixant, caixa o clavegueró.

- Claveguerons soterrats amb tub de PVC-U de paret massissa per a sanejament amb pressió, de DN 110 fins 250 mm i de PN 6 bar segons norma UNE-EN 1456-1, sobre llit de sorra de 15 cm de gruix i reblert amb sorra.

-Els trams soterrats que s'haguessin de substituir, seran de material i dimensions similar a l'existent (a verificar en obra).

- Pericons: a les zones de brossa i lavabos es faran nous pericons de pas i tapa registrable, de 60x60x60 cm de mides interiors, amb paret de 15 cm de gruix de maó massís de 290x140x50 mm, arrebossada i lliscada per dins amb morter 1:2:10, sobre solera de formigó en massa de 10 cm.

Les tapes serà estanques, emplenables, per transit de vianants i pesat, d'acer inox AISI 304 de 600x600x70 mm, tancament amb junta EPDM, col·locades amb morter.

- A les cambres de brossa es preveu posar boneres sifòniques de acer inox AISI304 de 20X20cm.tipus industrial, Cainox o similar amb reixa registrable, cubeta plana, sortida vertical/horitzontal diam. 75 mm. amb cesta recollida residus.

- A la zona interior del mercat propera al nou muntacàrregues en planta baixa es preveu la col·locació de canaleta de formigó polímer, d'amplària interior 150 mm, amb reixa de fosa nervada, classe C250 .

-A la zona exterior d'accés al nou muntacàrregues es preveu la col·locació de canal de formigó polímer, d'amplària interior 200 mm, amb reixa de fosa antisobreeiximent, classe C250 .

Es faran les connexions de tot els elements de sanejament, tubs, col·lectors, boneres, reixes, arquetes amb la xarxa de sanejament existent.

Tots els elements compleixen amb les indicacions del CTE.

4.2.2 Electricitat

Es preveu una nova instal·lació elèctrica, tant de força com d'enllumenat per les oficines noves, el nucli de banys i les dos sales de brossa de planta baixa, per tota la planta soterrani i per l'escala que comunica la planta soterrani amb la planta primera.

La instal·lació elèctrica partirà del quadre general existent en planta soterrani, i donarà serveis a cadascun dels nous subquadres que s'instal·len.

Seguint la línia de la instal·lació actual, es col·locarà un subquadre nou, dintre del emplaçament del quadre general a la planta soterrani, per donar alimentació a l'enllumenat i la força dels passadissos de la planta soterrani. S'instal·larà un altre subquadre en planta soterrani, en els banys reformats d'aquesta planta per donar servei en aquesta zona i a tota l'escala i vestíbuls que comuniquen la planta soterrani amb la planta primera. I per últim, es col·locarà un nou subquadre en el punt d'informació per dotar de electricitat les noves oficines, banys i les cambres de brosses.

Des de els nous subquadres sortiran línies generals de distribució, protegides segons s'indica en el plànol, que alimentaran als diferents punts mitjançant conductor de coure electrolític de secció adequada i indicada aquesta en el esquema unifilar, amb doble aïllament de PVC, aptes per una tensió nominal de fins 750/1000 V, col·locats sota tub de PVC des de els quals s'agafaran les pertinents derivacions. Aquest s'instal·larà sota safata o tub i tot ell en muntatge superficial o encastat segons la instrucció ITC-BT-19, ITC-BT-20 i ITC-BT-21.

Els cables seran d'una tensió assignada de 450/750 V i els conductors de coure, de classe 2, segons norma UNE 21.022, seran d'aïllament sec, extret a base de mescles termoplàstiques i termoestables, i s'identificaran segons els colors prescrits a la ITC-BT-26.

Els cables seran no propagadors d'incendi i amb baixa emissió de fums i opacitat. Els cables amb característiques equivalents a la norma UNE 21.027-9 (mescles termoestables) o a la norma UNE 21.1002 (mescles termoplàstiques), compleixen amb aquesta prescripció.

Els cables que donin servei a elements de contra incendis seran resistents al foc, SZ1-K, 1000 V.

En tota la planta soterrani i les oficines, banys i cambres de brossa així com a tota l'escala, s'instal·len equips de il·luminació i equips d'emergència LED.

El sistema d'encesa de les llums estarà comandat per detectors de presència exceptuant en les oficines i petites estàncies que anirà comandat per interruptors. A més, en planta soterrani alguna de les llumeneres estaran sempre engegades amb contactor per dotar d'il·luminació en tot moment.

Existirà un sistema d'enllumenat d'emergència i senyalització format per mòduls autònoms, que entrarà en funcionament al produir-se fallida al circuit general d'enllumenat o quan la tensió d'aquesta baixi a menys del 70% del seu valor nominal.

L'enllumenat d'emergència complirà amb els següents requisits:

- Proporcionarà una luminància mínima de 3 lux, a les zones utilitzades com recorreguts d'evacuació, a nivell de terra i mesura sobre l'eix dels mateixos. La diferència entre la luminància màxima i mínima, no superarà el 40%.
- Sobre els elements contra incendis que exigeix la utilització manual així com sobre els quadres elèctrics, la luminància mínima serà de 5 lux.

En la documentació gràfica es poden veure tots els mecanismes i equips instal·lats així com els esquemes unifilars de cadascun dels subquadres.

Des de cadascun dels quadres, s'alimentarà amb conductor de posada a terra de coure i aïllament de 0,6/1kV, senyalitzat reglamentàriament en verd i groc a tots i cada un dels receptors, tant de força com d'enllumenat.

S'efectuarà una instal·lació que unirà tots els receptors i els elements metàl·lics.

La línia de posada a terra es connectarà a la terra existent de l'edifici.

La resistència de posada a terra es mesurarà utilitzant el pont de proves previ a la connexió al quadre, comprovant que la resistència de la mateixa quedi dins dels límits establerts.

S'aplicarà tot el què està indicat a la norma UNE 20-460-5-54, en el seu apartat 543.

Per últim, es realitzarà una instal·lació provisional formada per una caixa de mecanismes, un interruptor i dos pantalles estanques leds per cadascuna de les oficines provisionals que es creen per poder fer la reforma de l'escala.

4.2.3 Climatització, ventilació i refrigeració

Com ja s'ha comentat en els apartats anteriors, en les zones reformades s'efectuen noves instal·lacions de ventilació, ja siguin en els banys, en les oficines i en les cambres de brossa. El caudal de ventilació mínim utilitzat ja s'ha descrit anteriorment.

El recinte de brossa orgànica disposarà d'un sistema de refrigeració partit, on la unitat exterior s'instal·la a l'interior del mercat però sobre el forjat de les cambres i conduirà l'aire d'extracció fins la reixa existent i

l'equip interior dintre de la sala de brossa. Serà un equip centrífug. Les canonades seran de coure aïllament tèrmic d'escuma elastomèrica.

També es fa una altre instal·lació de refrigeració, per la cambra de conservació que s'instal·la dintre del punt d'informació, sent també un equip partit, instal·lant al forjat però en aquest cas axial.

Per últim, s'ha dissenyat la instal·lació de climatització per les oficines, instal·lant per cada oficina un equip format per una bomba de calor partida 1x1, allotjant la unitat exterior en el forjat de les oficines i la unitat interior tipus Split de paret, comandades cadascuna pel seu termòstat corresponent.

En tots els cassos, es conduirà les condensacions cap el desguàs més proper. El desguàs serà sifònic.

Els gas refrigerants seran tipus R-134a y R-449a.

4.2.4 Protecció Contra Incendis

La instal·lació contra incendis, ja queda descrita i justificada anteriorment en el apartat seguretat en cas d'incendi.

4.2.5 Lampisteria

Es reforma el nucli de banys de planta soterrani i el nucli de banys de planta baixa es trasllada a la nova ubicació de les oficines, reformant tota la instal·lació.

A més, es col·locaran punts d'aigua en cadascun dels recintes de brossa i una pica de gel en el recinte de brossa orgànica.

Cada nucli humit disposarà de clau de pas.

Els tubs de distribució d'aigua seran de de polietilè reticulat de diferents diàmetres. Es protegiran amb aïllament tèrmic d'escuma elastomèrica.

Els lavabos seran murals de porcellana esmaltada de color blanc col·locats amb suports murals.

Les aixetes dels lavabos seran mescladores temporitzades mod. Presto 3000 o similar , muntades superficialment, de llautó cromat, amb vàlvula antiretorn, cabal 6l/m, amb tancament automàtic 15+5 s., amb selecció temperatura.

L'aixeta de la pica de gel serà monocomandament muntada superficialment, mural, de llautó cromat amb broc giratori de fosa. Les aixetes del punt d'aigua per manegues de els sales de brossa serà muntada superficialment, de llautó cromat, amb sortida per a maniguets roscada de diàmetre 1/2 i entrada roscada d'1/2.

Els inodors de servei de públic seran de porcellana esmaltada amb cisterna encastada acabada en acer inoxidable. Estaran dotats de seient i tapa.

Els inodors dels serveis de paradistes seran de porcellana esmaltada, amb seient i tapa, cisterna i mecanismes de descàrrega i alimentació incorporats, de color blanc.

Els lavabos de públic y de paradistes es dotaran d'eixugamans de material vitrificat de potencia aproximada de 1.800W, de miralls, dosificadors de sabó i porta rotlles de acero inox.

MD 5. PROGRAMACIÓ TEMPORITZADA DE LES FEINES D'OBRA

El projecte te com a premissa principal que l'obra de reforma es pugui dur a terme amb el mercat en funcionament al 100% i respectant l'actual horari comercial i totes les activitats logístiques que li son pròpies al mercat.

Les feines que es desenvolupin caldrà portar-les a terme durant les tardes de la setmana en que no hi ha activitat, o sempre de manera compatible a l'activitat del mercat amb horaris pactats amb la direcció del mercat.

Les feines es realitzaran per setmanes: es preveuen 46 setmanes de treball (aproximadament 10,5meses) organitzades en fases compatibles entre elles respectant una seqüencia dels treballs.

Així que l'àmbit A te la durada de tota la obra i s'articula en 3 fases. Cada una es realitza en paral·lel a un altre àmbit d'actuació.

Fase 1:	**18 setmanes**
Àmbit A fase 1:	Zona A1 d'accés al mercat i vestíbul brossa 2, noves fusteries de façana, marquesina.
	Zona A2 de lavabos + punt d'informació
Àmbit C:	Adequació d'un nou muntacàrregues interior.
Fase 2	**16 setmanes**
Àmbit A fase 2:	Zona A3: Sala brossa 1 refrigerada + oficines provisionals
Àmbit B:	Nova escala evacuació i adequació lavabos paradistes
Fase 3	**12 setmanes**
Àmbit A fase 3:	Zona A4: Sala de brossa 2 + zona prèvia a l'accés de sala de brossa 1
Àmbit D:	Sectorització i noves instal·lacions contraincendis a planta soterrani.
	Substitució de baixants de fibrociment.

.

CRONOGRAMA FASES TREBALLS MERCAT DE LA MERCÉ — 45 setmanes (10,5 meses)

		setmanes	1	2	3	4	5	6	7	8	9	10	11	12	13	14	15	16	17	18	19	20	21	22	23	24	25	26	27	28	29	30	31	32	33	34	35	36	37	38	39	40	41	42	43	44	45	46
	FASE1 - ÀMBIT A1 -A2 (acces-lavabos)	17 setmanes	
1	Treb. Previs	
	enderrocs	
	sanejament -solera	
	parets	
	paviments	
	fontaneria	
	enrajolat	
	fals sotre	
	fusteria interior- acabats	
	mobiliari	
	Fachada : acabats	
	fachada: marquesina	
	inst. electricitat, dates	
	inst. ventilació -	
	Inst.CI	
	neteja-retirar proteccions	
1	**FASE 1- ÀMBIT C (muntacàrreques)**	18 setmanes	
	Treb. Previs	
	enderrocs	
	excavacions	
	estructura	
	sanejament	
	solera	
	parets	
	paviments	
	acabats	
	Fachada : acabats	
	fachada: marquesina	
	inst. electricitat, dates	
	inst. ventilació -	
	Inst.CI	
	neteja-retirar proteccions	
2	**FASE 2 - ÀMBIT A3 (brossa 1)**	14 setmanes	
	Treb. Previs	
	despatxos provisionals amb instal·lacions	
	enderrocs	
	sanejament	
	solera	
	parets	
	paviments	
	fontaneria	
	enrajolat	
	fals sostre-panell EI120	
	fusteria interior- acabats-	
	inst frigorífica	
	inst. electricitat, dates	
	inst. ventilació -	
	Inst.CI	
	neteja-retirar proteccions	
2	**FASE 2 ÀMBIT B (escala)**	16 setmanes	
	Treb. Previs	
	enderrocs lavabos etc	
	enderrocs escala	
	estructura escala	
	sanejament	
	solera	
	parets	
	paviments	
	fontaneria	
	enrajolat	
	fals sostre-panell EI120	
	fusteria interior- acabats-	
	inst. electricitat, dates	
	inst. ventilació -	
	Inst.CI	
	neteja-retirar proteccions	
3	**FASE 3 ÀMBIT A 4 (pl. baixa brossa 2)**	12 setmanes	
	Treb. Previs	
	enderrocs	
	parets sectorització	
	paviments	
	revestiments	
	pintura	
	inst. electricitat,	
	inst. ventilació -	
	Inst.CI	
	Fachada : acabats	
	fachada: marquesina	
	neteja-retirar proteccions	
3	**FASE 3 ÀMBIT D (soterrani)**	12 setmanes	
	Treb. Previs	
	enderrocs	
	parets sectorització	
	altres sectorització (sostres forats..)	
	paviments	
	revestiments	
	pintura	
	inst. electricitat,	
	inst. ventilació -	
	Inst.CI	
		12 setmanes	
	FASE 3 RETIRADA FIBROCIMENT	

NORMATIVA APLICABLE

MN 1 EDIFICACIÓ

Tot seguit es presenta el llistat de Normativa aplicades a aquest projecte d'acord amb el CTE.

Els productes de la construcció (productes, equips i materials) que s'incorporin amb caràcter permanent als edificis, en funció de l'ús previst, portaran el marcatge CE, de conformitat amb la Directiva 89/106/CEE de productes de la construcció, traslladada pel RD 1630/1992, de desembre, modificat pel RD 1329/1995.

En aquest sentit, les reglamentacions recents, com és el cas del CTE, fan referència a normes UNE-EN, CEI, CEN, que en molts casos estableixen requisits concrets que s'han de complir en el projecte.

Aspectes generals

Ley de Ordenación de la Edificación, LOE

Ley 38/1999 (BOE: 06/11/99),modificació: Ley 52/2002,(BOE 31/12/02). Modificada pels Pressupostos generals de l'estat per a l'any 2003. art. 105 i la Ley 8/2013 (BOE 27/6/2013)

Código Técnico de la Edificación, CTE

RD 314/2006, de 17 de març de 2006 (BOE 28/03/2006) modificat per RD 1371/2007 (BOE 23/10/2007), Orden VIV 984/2009 (BOE 23/4/2009) i les seves correccions d'errades (BOE 20/12/2007 i 25/1/2008). RD 173/10 pel que es modifica el Codi tècnic de l'edificació, en matèria d'accessibilitat i no discriminació a persones con discapacitat. (BOE 11.03.10), la Ley 8/2013 (BOE 27/6/2013) i la Orden FOM/ 1635/2013, d'actualització del DB HE (BOE 12/09/2013) amb correcció d'errades (BOE 08/11/2013)

Desarrollo de la Directiva 89/106/CEE de productos de la construcción

RD 1630/1992 modificat pel RD 1328/1995. *(marcatge CE dels productes, equips i sistemes)*

Normas para la redacción de proyectos i dirección de obras de edificación

D 462/1971 (BOE: 24/3/71)modificat pel RD 129/85 (BOE: 7/2/85)

Normas sobre el libro de Órdenes i asistencias en obras de edificación

O 9/6/1971 (BOE: 17/6/71) correcció d'errors (BOE: 6/7/71) modificada per l'O. 14/6/71(BOE: 24/7/91)

Libro de Órdenes i visitas

D 461/1997, de 11 de març

Certificado final de dirección de obras

D 462/1971 (BOE: 24/3/71)

Real Decreto 470/2021 por el que se aprueba el Código Estructural

29 juny 2021

Ús de l'edifici

Habitatge

Llei de l'habitatge

Llei 18/2007 (DOGC: 9/1/2008) i correcció errades (DOGC 7/2/2008)

Condicions mínimes d'habitabilitat dels habitatges i la cèdula d'habitabilitat

D 141/2012 (DOGC 2/11/2012). Incorpora condicions d'accessibilitat per als edificis d'habitatge, tant elements comuns com a l'interior de l'habitatge.

Acreditació de determinats requisits prèviament a l'inici de la construcció dels habitatges

D 282/91 (DOGC:15/01/92) Requisits documentals per iniciar les obres.

Llocs de treball

Disposiciones mínimas de seguridad i salud en los lugares de trabajo
RD 486/1997, de 14 d'abril (BOE: 24/04/97). Modifica i deroga alguns capítols de la "Ordenanza de Seguridad i Higiene en el Trabajo". (O. 09/03/1971)
Altres usos
Segons reglamentacions específiques

Accessibilitat

Llei de promoció de l'Accessibilitat i supressió de barreres arquitectòniques
Llei 20/91 DOGC: 25/11/91
Codi d'Accessibilitat de Catalunya d'aplicació de la llei 20/91
D 135/95 DOGC: 24/3/95

Taula d'Accessibilitat a les Activitats a Catalunya, (TAAC)

Condicions bàsiques d'Accessibilitat i no discriminació de les persones amb discapacitat per a l'accés i utilització dels espais públics urbanitzats i edificacions
RD 505/2007 (BOE 113 de l'11/5/2007)

CTE DB LA SUA-1 Seguretat enfront del risc de caigudes
RD 314/2006 "Codi Tècnic de l'Edificació" BOE 28/03/2006

Telecomunicacions

Infraestructures comunes als edificis per a l'accés als serveis de telecomunicació
RD Llei 1/98 de 27 de febrer (BOE: 28/02/98), modificació Llei 10/2005 (BOE 15/06/2005)
Modificació de l'àmbit d'aplicació del RD Llei 1/98 en la modificació de la Llei d'Ordenació de l'Edificació.
Llei 38/1999 (BOE 6/11/99)

REQUISIT BÀSIC DE SEGURETAT
Seguretat estructural

CTE Part I Exigències bàsiques de Seguretat Estructural, SE
CTE DB SE Document Bàsic Seguretat Estructural, Bases de càlcul
CTE DB SE AE Document Bàsic Accions a l'edificació
RD 314/2006 (BOE 28/03/2006) i les seves modificacions
Codi Estructural – CE, (Real Decreto 470/2021)

Seguretat en cas d'incendi

CTE Part I Exigències bàsiques de seguretat en cas d'incendi, SI
CTE DB SI Document Bàsic Seguretat en cas d'Incendi
RD 314/2006 (BOE 28/03/2006) i les seves modificacions
CTE DB SI Seguretat en cas d'incendis de 19 febrer 2010
Classificació dels productes de construcció i dels elements constructius en construcció de les seves propietats de reacció i de resistència enfront del foc
RD 312/2005 (BOE: 2/04/2005)
Reglamento de seguridad en caso de incendios en establecimientos industriales, RSCIEI
RD 2267/2004, (BOE: 17/12/2004)

Prevenció i seguretat en matèria d'incendis en establiments, activitats, infraestructures i edificis.
Llei 3/2010 del 18 de febrer (DOGC: 10.03.10), *entra en vigor 10.05.10.*
Instruccions tècniques complementàries, SPs (DOGC 26/10/2012)
Ordenança Municipal de protecció en cas d'incendi de Barcelona, OMCPI 2008 (només per projectes a Barcelona)

Seguretat d'utilització i accessibilitat

CTE Part I Exigències bàsiques de seguretat d'utilització i accessibilitat, SUA
CTE DB SUA Document Bàsic Seguretat d'Utilització i Accessibilitat
SUA-1 Seguretat enfront al risc de caigudes
SUA-2 Seguretat enfront al risc d'impacte o enganxades
SUA-3 Seguretat enfront al risc d'atrapament
SUA-5 Seguretat enfront al risc causat per situacions d'alta ocupació
SUA-6 Seguretat enfront al risc d'ofegament
SUA-7 Seguretat enfront al risc causat per vehicles en moviment
SUA-8 Seguretat enfront al risc causat pel llamp
SUA-9 Accessibilitat
RD 314/2006 (BOE 28/03/2006) i les seves modificacions

Salubritat

CTE Part I Exigències bàsiques d'Habitabilitat Salubritat, HS
CTE DB HS Document Bàsic Salubritat
HS 1 Protecció enfront de la humitat
HS 2 Recollida i evacuació de residus
HS 3 Qualitat de l'aire interior
HS 4 Subministrament d'aigua
HS 5 Evacuació d'aigües
RD 314/2006 (BOE 28/03/2006) i les seves modificacions
Es regula l'adopció de criteris ambientals i d'ecoeficiència en els edificis
D 21/2006 (DOGC: 16/02/2006) I D 111/2009 (DOGC:16/7/2009)

Protecció enfront del soroll

CTE Part I Exigències bàsiques d'Habitabilitat Protecció davant del soroll, HR
CTE DB HR Document Bàsic Protecció davant del soroll
RD 314/2006 (BOE 28/03/2006) i les seves modificacions
Ley del ruido
Ley 37/2003 (BOE 276, 18.11.2003)
Zonificación acústica, objetivos de calidad i emisiones acústicas
RD 1367/2007 (BOE 23/10/2007)
Llei de protecció contra la contaminació acústica
Llei 16/2002 (DOGC 3675, 11.07.2002)
Reglament de la Llei 16/2002 de protecció contra la contaminació acústica
Decret 176/2009 (DOGC 5506, 16.11.2009)
Es regula l'adopció de criteris ambientals i d'ecoeficiència en els edificis
D 21/2006 (DOGC: 16/02/2006) i D 111/2009 (DOGC:16/7/2009)
Ordenances municipals

Estalvi d'energia

CTE Part I Exigències bàsiques d'estalvi d'energia, HE
CTE DB HE Document Bàsic Estalvi d'Energia
HE-0 Limitació del consum energètic
HE-1 Limitació de la demanda energètica
HE-2 Rendiment de les Instal·lacions Tèrmiques

HE-3 Eficiència energètica de les instal·lacions d'il·luminació
HE-4 Contribució solar mínima d'aigua calenta sanitària
HE-5 Contribució fotovoltaica mínima d'energia elèctrica
RD 314/2006 (BOE 28/03/2006) i les seves modificacions. Actualització DB HE: Ordén FOM/ 1635/2013, (BOE 12/09/2013) amb correcció d'errades (BOE 08/11/2013)
Es regula l'adopció de criteris ambientals i d'ecoeficiència en els edificis
D 21/2006 (DOGC: 16/02/2006) i D 111/2009 (DOGC:16/7/2009)

NORMATIVA DELS SISTEMES CONSTRUCTIUS DE L'EDIFICI

Sistemes estructurals

CT DB SE Document Bàsic Seguretat Estructural, Bases de càlcul
CT DB SE AE Document Bàsic Accions a l'edificació
CTE DB SE C Document Bàsic Fonaments
CTE DB SE A Document Bàsic Acer
CTE DB SE M Document Bàsic Fusta
CTE DB SE F Document Bàsic Fàbrica
CTE DB SI 6 Resistència al foc de l'estructura i Annexes C, D, E, F
RD 314/2006 (BOE 28/03/2006) i les seves modificacions.
NCSE-02 Norma de Construcción Sismorresistente. Parte general i edificación
RD 997/2002, de 27 de setembre (BOE: 11/10/02)
EHE-08 Instrucción de hormigón estructural
RD 1247/2008 , de 18 de juliol (BOE 22/08/2008)
Instrucció d'Acer Estructural EAE
RD 751/2011 (BOE 23/6/2011)
El RD especifica que el seu àmbit d'aplicació és per a totes les estructures i elements d'acer estructural, tant d'edificació com d'enginyeria civil i que en obres d'edificació es pot fer servir indistintament aquesta Instrucció i el DB SE-A Acer del Codi Tècnic de l'Edificació.
NRE-AEOR-93 Norma reglamentària d'edificació sobre accions en l'edificació en les obres de rehabilitació estructural dels sostres d'edificis d'habitatges
O 18/1/94 (DOGC: 28/1/94)

Sistemes constructius

CTE DB HS 1 Protecció enfront de la humitat
CTE DB HR Protecció davant del soroll
CTE DB HE 1 Limitació de la demanda energètica
CTE DB SE AE Accions en l'edificació
CTE DB SE F Fàbrica i altres
CTE DB SI Seguretat en cas d'Incendi, SI 1 i SI 2, Annex F
CTE DB SUA Seguretat d'Utilització i Accessibilitat, SUA 1 i SUA 2
RD 314/2006 (BOE 28/03/2006) i les seves modificacions.
Codi d'accessibilitat de Catalunya, de desplegament de la Llei 20/91
RD 135/95 (DOGC: 24/3/95)
Es regula l'adopció de criteris ambientals i d'ecoeficiència en els edificis
D 21/2006 (DOGC: 16/02/2006) i D 111/2009 (DOGC:16/7/2009)
Sistema de condicionaments, instal·lacions i serveis

Instal·lacions d'ascensors

Disposiciones de aplicación de la Directiva del Parlamento Europeo i del Consejo, 95/16/CE, sobre ascensores

RD 1314/97 (BOE: 30/9/97) (BOE 28/07/98)

Reglamento de aparatos elevadores

O 30/6/66 (BOE: 26/7/66)correcció d'errades (BOE: 20/9/66)modificacions (BOE: 28/11/73; 12/11/75; 10/8/76; 13/3/81; 21/4/81; 25/11/81)

Ordre de 30 de desembre de 1986

Pel qual es regula l'aplicació del reglament d'aparells d'elevació i de manutenció aprovat pel Reial decret 2291/85.

ITC-MIE-AEM-1 Instrucción Técnica Complementaria referida a ascensores electromecánicos.

O. 23/09/87 (BOE: 6/10/87, 12/05/88, 21/10/88, 17/09/91, 12/10/91). Derogada pel RD 1314/1997 llevat dels articles que remeten als articles vigents del reglament anteriorment esmentats.

Prescripciones Técnicas no previstas a la ITC-MIE-AEM-1 i aprobación de prescripciones técnicas derogada pel RD 1314/1997 llevat dels articles que remeten als articles vigents del reglament anteriorment esmentats

Resolució 27/04/92 (BOE: 15/05/92)

Condiciones técnicas mínimas exigibles a los ascensores i normas para realizar las inspecciones periódicas

O. 31/03/81 (BOE: 20/04/81)

Se autoriza la instal·lació de ascensores sin cuarto de máquinas

Resolución 3/4/97 (BOE: 23/4/97) corrección d'errors (BOE: 23/5/97)

Se autoriza la instal·lació de ascensores con máquinas en foso

Resolución 10/09/98 (BOE: 25/9/98)

Prescripciones para el incremento de la seguridad del parque de ascensores existentes

RD 57/2005 (BOE: 4/2/2005)

Normes per a la comercialització i posada en servei de les màquines

RD 1644/08 de 10 d'octubre (BOE 11.10.08)

Aplicació del RD 1314/1997, de disposicions d'aplicació de la Directiva del Parlament Europeu i del Consell 95/16/CE, sobre ascensors

O 31/06/99 (DOGC: 11/06/99), correcció d'errades (DOGC: 05/08/99)

Aplicació per entitats d'inspecció i control de condicions tècniques de seguretat i inspecció periòdica

Resolució 22/06/87 (DOGC 20/07/87)

Condicions tècniques de seguretat als ascensors

O. 9/4/84 (DOGC: 30/5/84)ampliació de terminis del DOGC: 4/2/87 i 7/2/90)

Aclariments de diferents articles del "Reglamento de aparatos elevadores"

O 23/12/81 (DOGC: 03/02/82)

Plataformes elevadores verticals per a ús de persones amb mobilitat reduïda.

Instrucció 6/2006

Aplicació a Catalunya del Reial Decret 88/2013, de 8 de febrer, pel qual s'aprova la Instrucció tècnica complementària AEM 1 "Ascensors" del Reglament d'aparells d'elevació i manutenció, aprovat pel RD 2291/1985, de 8 de novembre

Ordre EMO/254/2013 (DOGC 23/10/2013)

Instal·lacions de recollida i evacuació de residus

CTE DB HS 2 Recollida i evacuació de residus

RD 314/2006 (BOE 28/03/2006) i les seves modificacions

Ordenances municipals

Instal·lacions d'aigua

CTE DB HS 4 Subministrament d'aigua

RD 314/2006 (BOE 28/03/2006) i les seves modificacions.

CTE DB HE 4 Contribució solar mínima d'aigua calenta sanitària
RD 314/2006 (BOE 28/03/2006) i les seves modificacions.
Criterios sanitarios del agua de consumo humano
RD 140/2003 (BOE 21/02/2003)
Criterios higiénico-sanitarios para la prevención i control de la legionelosis.
RD 865/2003 (BOE 18/07/2003)
Reglamento d'equips a pressió. Instruccions tècniques complementàries
RD 2060/2008 (BOE 05/02/2009)
Es regula l'adopció de criteris ambientals i d'ecoeficiència en els edificis
D 21/2006 (DOGC 16/02/2006) I D111/2009 (DOGC:16/7/2009)
Condicions higiènic-sanitàries per a la prevenció i el control de la legionel·losi
D 352/2004 (DOGC 29/07/2004)
Mesures de foment per a l'estalvi d'aigua en determinats edificis i habitatges (d'aplicació obligatòria als edificis destinats a serveis públics de la Generalitat de Catalunya, així com en els habitatges finançats amb ajuts atorgats o gestionats per la Generalitat de Catalunya)
D 202/98 (DOGC 06/08/98)
Ordenances municipals

Instal·lacions d'evacuació

CTE DB HS 5 Evacuació d'aigües

RD 314/2006 (BOE 28/03/2006) i les seves modificacions
Es regula l'adopció de criteris ambientals i d'ecoeficiència en els edificis
D 21/2006 (DOGC 16/02/2006) I D111/2009 (DOGC16/7/2009)
Ordenances municipals

Instal·lacions tèrmiques

CTE DB HE 2 Rendiment de les Instal·lacions Tèrmiques (remet al RITE)
RD 314/2006 (BOE 28/03/2006) i les seves modificacions. Actualització DB HE: Orden FOM/ 1635/2013, (BOE 12/09/2013) amb correcció d'errades (BOE 08/11/2013)
RITE Reglamento de Instalaciones Térmicas en los Edificios
RD 1027/2008 (BOE: 29/8/2007) i les seves posteriors correccions d'errades i modificacions
Requisits de disseny ecològic aplicables als productes que utilitzen energia
RD 1369/2007 (BOE 23.10.2007)
Criterios higiénico-sanitarios para la prevención i control de la legionelosis
RD 865/2003 (BOE 18/07/2003)
Reglamento d'equips a pressió. Instruccions tècniques complementàries
RD 2060/2008 (BOE: 05/02/2009)
Condicions higienicosanitàries per a la prevenció i el control de la legionel·losi
D 352/2004 (DOGC 29/07/2004)

Instal·lacions de ventilació

CTE DB HS 3 Calidad del aire interior
RD 314/2006 (BOE 28/03/2006) i les seves modificacions.
RITE Reglamento de Instalaciones Térmicas en los Edificios
RD 1027/2008 (BOE: 29/8/2007 i les seves correccions d'errades (BOE 28/2/2008)
CTE DB SI 3.7 Control de humos
RD 314/2006 (BOE 28/03/2006) i les seves modificacions.

Reglamento de seguridad en caso de incendios en establecimientos industriales, RSCIEI **RD 2267/2004, (BOE: 17/12/2004)**

Instal·lacions de combustibles

Gas natural i GLP

Reglamento técnico de distribución i utilización de combustibles gaseosos i sus instrucciones técnicas complementarias.
ITC-ICG 03 Instalaciones de almacenamiento de gases licuados del petróleo (GLP) en depósitos fijos
ITC-ICG 06 Instalaciones de almacenamiento de gases licuados del petróleo (GLP) para uso propio
ITC-ICG 07 Instalaciones receptoras de combustibles gaseosos
RD 919/2006 (BOE: 4/9/2006)
Reglamento general del servicio público de gases combustibles
D 2913/1973 (BOE: 21/11/73) modificació (BOE: 21/5/75; 20/2/84), derogat en tot allò que contradiguin o s'oposin al que es disposa al "Reglamento técnico de distribución i utilización de combustibles gaseosos i sus instrucciones técnicas complementarias", aprovat pel RD 919/2006
Reglamento de redes i acometidas de combustibles gaseosos e instrucciones
O 18/11/74 (BOE: 6/12/74) modificació (BOE: 8/11/83; 23/7/84), derogat en tot allò que contradiguin o s'oposin al que es disposa al "Reglamento técnico de distribución i utilización de combustibles gaseosos i sus instrucciones técnicas complementarias", aprovat pel RD 919/2006
Gas-oil

Instrucción Técnica Complementaria MI-IP-03 "Instalaciones Petrolíferas para uso propio"
RD 1523/1999 (BOE: 22/10/1999)

Instal·lacions d'electricitat

REBT Reglamento electrotécnico para baja tensión. Instrucciones Técnicas Complementarias
RD 842/2002 (BOE 18/09/02)
CTE DB HE-5 Contribució fotovoltaica mínima d'energia elèctrica
RD 314/2006 (BOE 28/03/2006) i les seves modificacions.
Actividades de transporte, distribución, comercialización, suministro i procedimientos de autorización de instalaciones de energía eléctrica
RD 1955/2000 (BOE: 27/12/2000). Obligació de centre de transformació, distàncies línies elèctriques
Reglamento de condiciones técnicas i garantías de seguridad en líneas eléctricas de alta tensión i sus instrucciones técnicas complementarias, ITC-LAT 01 a 09
RD 223/2008 (BOE: 19/3/2008). En vigor a partir del 19.03.2008.
Reglamento sobre condiciones técnicas i garantías de seguridad en centrales eléctricas i centros de transformación
RD 3275/1982 (BOE: 1/12/82) correcció d'errors (BOE: 18/1/83)
Normas sobre ventilación i acceso de ciertos centros de transformación
Resolució 19/6/1984 (BOE: 26/6/84)

Connexió d'instal·lacions fotovoltaiques a la xarxa de baixa tensió

RD 1663/2000, de 29 de setembre (BOE: 30.09.00)

Procediment administratiu aplicable a les instal·lacions solars fotovoltaiques connectades a la xarxa elèctrica
D 352/2001, de 18 de setembre (DOGC 02.01.02)

Normes Tècniques particulars de FECSA-ENDESA relatives a les instal·lacions de xarxa i a les instal·lacions d'enllaç
Resolució ECF/4548/2006 (DOGC 22/2/2007)
Condicions de seguretat en les instal·lacions elèctriques de baixa tensió d'habitatges
Instrucció 9/2004, de 10 de maig, Direcció General de Seguretat industrial
Es fixa un termini provisional per a la inscripció de les instal·lacions d'energia elèctrica de baixa extensió ja existents, sotmeses al règim d'inspecció periòdica.
Instrucció 10/2005, de 16 de desembre de la Direcció General d'Energia i Mines
Es prorroguen els terminis establerts a la Instrucció 10/2005, de 16 de desembre, relativa a la inscripció de les instal·lacions d'energia elèctrica de baixa extensió ja existents, sotmeses al règim d'inspecció periòdica
Instrucció 3/2010, de 16 de desembre de la Direcció General d'Energia i Mines
Certificat sobre compliment de les distàncies reglamentàries d'obres i construccions a línies elèctriques
Resolució 4/11/1988 (DOGC 30/11/1988)

Instal·lacions d'il·luminació

CTE DB HE-3 Eficiencia energética de las instalaciones de il·luminació
RD 314/2006 (BOE 28/03/2006) i les seves modificacions. Actualització DB HE: Orden FOM/ 1635/2013, (BOE 12/09/2013) amb correcció d'errades (BOE 08/11/2013)
CTE DB SUA-4 Seguretat enfront al risc causat per il·luminació inadequada
RD 314/2006 (BOE 28/03/2006) i les seves modificacions.
REBT ITC-28 Instal·lacions en locals de pública concurrència
RD 842/2002 (BOE 18/09/02)
Llei d'ordenació ambiental de l'enllumenament per a la protecció del medi nocturn
Llei 6/2001 (DOGC 12/6/2001) i les seves modificació

Instal·lacions de telecomunicacions

Infraestructuras comunes en los edificios para el acceso a los servicios de telecomunicación
RD Ley 1/98 de 27 de febrero (BOE: 28/02/98); modificació Ley 10/2005 (BOE 15/06/2005); modificació Ley 38/99 (BOE 6/11/99).
Reglamento regulador de las infraestructuras comunes de telecomunicaciones para el acceso a los servicios de telecomunicación en el interior de las edificaciones
RD 346/2011 (BOE 1/04/2011)
Orden CTE/1296/2003, por la que se desarrolla el reglamento reguladors de las infraestructuras comunes de telecomunicaciones para el acceso a los servicios de telecomunicación en el interior de los edificios i de la actividad de instal·lació de equipos i sistemas de telecomunicaciones, aprobado por el real decreto 401/2003.
Orden CTE/1296/2003, de 14 de mayo. (BOE 27.06.2003)
Procedimiento a seguir en las instalaciones colectivas de recepción de televisión en el proceso de su adecuación para la recepción de TDT i se modifican determinados aspectos administrativos i técnicos de las infraestructuras comunes de telecomunicación en el interior de los edificios
Ordre ITC/1077/2006 (BOE: 13/4/2006)

Instal·lacions de protecció contra incendis

RIPCI Reglamento de Instalaciones de Protección Contra Incendios
RD 1942/93 (BOE 14/12/93), modificacions per O. 16.04.98 (BOE 28.04.98)
Normas de procedimiento i desarrollo del RD 1942/93 i es revisa el Anejo i sus apéndices
O 16.04.98 (BOE: 20.04.98)
CTE DB SI 4 Instal·lacions de protecció en cas d'incendi
RD 314/2006 (BOE 28/03/2006) i les seves modificacions.

Reglamento de seguridad en caso de incendios en establecimientos industriales, RSCIEI
RD 2267/2004, (BOE: 17/12/2004)

Instal·lacions de protecció al llamp

CTE DB SUA-8 i Annex B Seguretat enfront al risc causat per l'acció del llamp

RD 314/2006 (BOE 28/03/2006) i les seves modificacions.

Certificació energètica dels edificis

Procedimiento Básico para la certificación energética de los edificios

Real Decreto 235/2013 (BOE 13/4/2013)

Control de qualitat

Marc general

Código Técnico de la Edificación, CTE
RD 314/2006 (BOE 28/03/2006) i les seves modificacions. Actualització DB HE:
Orden FOM/ 1635/2013, (BOE 12/09/2013) amb correcció d'errades (BOE 08/11/2013)
EHE-08 Instrucción de hormigón estructural. Capítulo 8. Control
RD 1247/2008 , de 18 de julio (BOE 22/08/2008)
Control de qualitat en l'edificació d'habitatges
D 375/1988 (DOGC: 28/12/88) correcció d'errades (DOGC: 24/2/89) desplegament
(DOGC: 24/2/89, 11/10/89, 22/6/92 i 12/9/94)
Normatives de productes, equips i sistemes (no exhaustiu)
Disposiciones para la libre circulación de los productos de construcción
RD 1630/1992, de 29 de desembre, de transposición de la Directiva 89/106/CEE, modificat pel RD 1329/1995.
Clasificación de los productos de construcción i de los elementos constructivos en función de sus propiedades de reacción i de resistencia frente al fuego
RD 312/2005 (BOE: 2/04/2005) i modificació per RD 110/2008 (BOE: 12.02.2008)
Actualización de las fichas de autorización de uso de sistemas de forjados
R 30/1/1997 (BOE: 6/3/97). *Sempre que no hagin de disposar de marcatge CE, segons estableix l'EHE-08.*
RC-92 Instrucción para la recepción de cales en obras de rehabilitación de suelos
O 18/12/1992 (BOE: 26/12/92)
UC-85 recomanacions sobre l'ús de cendres volants en el formigó
O 12/4/1985 (DOGC: 3/5/85)
RC-08 Instrucción para la recepción de Cementos
RD 956/2008 (BOE: 19/06/2008), correcció d'errades (BOE: 11/09/2008)
Criteris d'utilització en l'obra pública de determinats productes utilitzats en l'edificació
RD 22/6/1998 (DOGC 3/8/98)

Gestió de residus de construcció i enderrocs

Text refós de la Llei reguladora dels residus
Decret Legislatiu 1/2009, de 21 de juliol (DOGC 28/7/2009)
Regulador de la producción i gestión de los residuos de construcción i demolición
RD 105/2008, d'1 de febrer (BOE 13/02/2008)
Programa de gestió de residus de la construcció de Catalunya (PROGROC), es regula la producció i gestió de residus de la construcció i demolició, i el cànon sobre la deposició controlada dels residus de la construcció.

D 89/2010, 26 juliol, (DOGC 6/07/2010)
Operaciones de valorización i eliminación de residuos i la lista europea de residuos
O MAM/304/2002, de 8 febrer (BOE 16/3/2002)
Residuos i suelos contaminados
Llei 22/2011 , de 28 de juliol (BOE 29/7/2011)

MN 2 NORMATIVA D' ÀMBIT LOCAL

- Ordenances Metropolitanes d'edificació (OME).
- Ordenances Metropolitanes referent a locals comercials OOMM.
- Ordenança procediments intervenció municipal en les obres (ORPIMO).
- Ordenança municipal sobre sorolls i vibracions.
- Ordenança del Paisatge Urbà de Barcelona.
- Ordenança Reguladora de les Condicions de Protecció Contra incendis de l'Ajuntament de Barcelona.
- Ordenança Municipal de Càrrega i Descàrrega de Barcelona.

Barcelona, juny 2023

GRUPO DE INGENIERÍA Y ARQUITECTURA
CAÑAS Y ASOCIADOS SLP
repr. per Javier Fariñas Moreno
nº col·legiat 38237-1

INSTITUT MUNICIPAL DE MERCATS DE BARCELONA

PR. PRESSUPOST

PR. PRESSUPOST

El pressupost desglossat per capítols referent al Projecte de millora de les instal·lacions i redistribució d'espais del mercat municipal de la Mercè que ens ocupa, és el que segueix a continuació:

Capítol		
01.01	AMBIT A. SALA BROSSA, SERVEIS PÚBLICS, FAÇANA	530.692,09
01.02	AMBIT B. NUCLI ESCALA I ANNEXOS	170.431,74
01.03	AMBIT C. NUCLI MUNTACÀRREGUES, FAÇANA	215.917,17
01.04	AMBIT D. ACTUACIONS GENERALS PLANTA SOTERRANI	186.908,03
01.05	RETIRADA BAIXANTS FIBROCIMENT	33.477,09
01.06	GESTIÓ RESIDUS	37.513,85
01.07	SEGURETAT I SALUT	17.215,78
01.08	CONTROL QUALITAT	1.514,09
01	Pressupost MERCAT DE LA MERCÈ	1.193.669,84
		1.193.669,84

PRESSUPOST D'EXECUCIÓ MATERIAL	**1.193.669,84**
6 % Benefici industrial SOBRE 1.193.669,84	71.620,19
13 % Despeses generals SOBRE 1.193.669,84	155.177,08
Subtotal	1.420.467,11
21 % IVA SOBRE 1.420.467,11	298.298,09
TOTAL PRESSUPOST PER CONTRACTE	**1.718.765,20**

Aquest pressupost d'execució per contracte puja a

(UN MILIÓ SET-CENTS DIVUIT MIL SET-CENTS SEIXANTA-CINC EUROS AMB VINT CÈNTIMS)

Barcelona, juny 2023

GRUPO DE INGENIERÍA Y ARQUITECTURA
CAÑAS Y ASOCIADOS SLP
repr. per Javier Fariñas Moreno
nº col·legiat 38237-1

INSTITUT MUNICIPAL DE MERCATS DE BARCELONA

DOCUMENTS ANNEXES AL PROJECTE

CÀLCULS DE LES INSTAL·LACIONS
EVALUACIÓ DEL VOLUM I CARACTERÍSTIQUES DELS RESIDUS
FOTOGRAFIES
DOCUMENT D'INSPECCIÓ I SEGUIMENT DE LA PRESENCIA D'AMIANT AL MERCAT DE LA MERCÉ
PLA DE CONTROL DE QUALITAT

INSTITUT MUNICIPAL DE MERCATS DE BARCELONA

CÀLCUL DE LES INSTAL·LACIONS

CÀLCUL HIDRÀULIC DE BIES
CÀLCUL HIDRÀULIC LAMPISTERIA
CÀLCUL ELÈCTRIC
ESTUDI LUMÍNIC

CÀLCUL HIDRÀULIC DE BIES

Resultados del cálculo hidráulico

Red de bocas de incendio equipadas (BIE)

El dimensionado de la red de PCI se ha realizado atendiendo a las presiones mínimas necesarias en los puntos de consumo, hallando la zona más desfavorable de la red conforme a la simultaneidad de uso para los equipos presentes en la misma:

- Simultaneidad para bocas de incendio equipadas (BIE): 2

El punto de trabajo requerido para el grupo de presión 'A1 (Sótano)' es:

- Presión de salida: 58.3 m.c.a.
- Caudal de salida: 3.247 l/s

Cumpliendo también que, para un caudal de salida un 40% superior al nominal, la presión de salida del grupo es superior al 70% del punto de trabajo calculado.

Se muestra a continuación la justificación del cálculo hidráulico en la zona más desfavorable para el grupo de presión seleccionado:

Tramo	L	Q	v	J	P_i	Δh	ΔP	P_f	Ø	DN
A1 -> A (Sótano)	2.70	3.247	0.8	20	58.30	2.70	0.06	55.54	68.9	2 1/2" DN 63 mm
A -> B	2.16	3.247	0.8	20	55.54	--	0.04	55.50	68.9	2 1/2" DN 63 mm
B -> C	0.61	3.247	0.8	20	55.50	--	0.01	55.49	68.9	2 1/2" DN 63 mm
C -> D	2.83	3.247	0.8	20	55.49	--	0.06	55.43	68.9	2 1/2" DN 63 mm
D -> E	11.34	3.247	1.4	73	55.43	--	0.83	54.60	53.1	2" DN 50 mm
E -> F	10.76	3.247	1.4	73	54.60	--	0.78	53.82	53.1	2" DN 50 mm
F -> G	11.02	1.622	0.7	20	53.82	--	0.22	53.60	53.1	2" DN 50 mm
G -> I	3.57	1.622	0.7	20	53.60	--	0.07	53.52	53.1	2" DN 50 mm
I -> A2	1.40	1.622	1.6	134	53.52	-1.40	0.19	54.74	36.0	1 1/4" DN 32 mm
A2, BIE 25 mm (K = 42), (Sótano)		1.622						54.74		
F -> J	5.08	1.625	0.7	20	53.82	--	0.10	53.72	53.1	2" DN 50 mm
J -> A3	1.40	1.625	1.6	134	53.72	-1.40	0.19	54.93	36.0	1 1/4" DN 32 mm
A3, BIE 25 mm (K = 42), (Sótano)		1.625						54.93		

Notas:

L: Longitud real del tramo
Q: Caudal
v: Velocidad
J: Pérdida de carga en el tramo
P_i: Presión de entrada al tramo
Dh: Altura salvada por el tramo
DP: Caída de presión en el tramo
P_f: Presión de salida
Ø: Diámetro interior de la tubería
DN: Diámetro nominal de la tubería

CÀLCUL HIDRÀULIC LAMPISTERIA

ÍNDICE

1.- ACOMETIDAS..... 2

2.- TUBOS DE ALIMENTACIÓN..... 2

3.- INSTALACIONES PARTICULARES..... 3
3.1.- Instalaciones particulares..... 3
3.2.- Producción de A.C.S..... 3

4.- AISLAMIENTO TÉRMICO..... 3

1.- ACOMETIDAS

Tubo de polietileno PE 100, PN=10 atm, según UNE-EN 12201-2

Cálculo hidráulico de las acometidas												
Tramo	L_r (m)	L_t (m)	Q_b (l/s)	K	Q (l/s)	h (m.c.a.)	D_{int} (mm)	D_{com} (mm)	v (m/s)	J (m.c.a.)	P_{ent} (m.c.a.)	P_{sal} (m.c.a.)
1-2	2.94	3.52	3.90	0.32	1.26	0.30	28.00	32.00	2.04	0.61	53.50	52.59

Abreviaturas utilizadas			
L_r	*Longitud medida sobre planos*	D_{int}	*Diámetro interior*
L_t	*Longitud total de cálculo (L_r + L_{eq})*	D_{com}	*Diámetro comercial*
Q_b	*Caudal bruto*	v	*Velocidad*
K	*Coeficiente de simultaneidad*	J	*Pérdida de carga del tramo*
Q	*Caudal, aplicada simultaneidad (Q_b x K)*	P_{ent}	*Presión de entrada*
h	*Desnivel*	P_{sal}	*Presión de salida*

2.- TUBOS DE ALIMENTACIÓN

Tubo de acero galvanizado según UNE 19048

Cálculo hidráulico de los tubos de alimentación												
Tramo	L_r (m)	L_t (m)	Q_b (l/s)	K	Q (l/s)	h (m.c.a.)	D_{int} (mm)	D_{com} (mm)	v (m/s)	J (m.c.a.)	P_{ent} (m.c.a.)	P_{sal} (m.c.a.)
2-3	1.22	1.46	3.90	0.32	1.26	-0.30	36.00	32.00	1.24	0.08	48.59	48.31

Abreviaturas utilizadas			
L_r	*Longitud medida sobre planos*	D_{int}	*Diámetro interior*
L_t	*Longitud total de cálculo (L_r + L_{eq})*	D_{com}	*Diámetro comercial*
Q_b	*Caudal bruto*	v	*Velocidad*
K	*Coeficiente de simultaneidad*	J	*Pérdida de carga del tramo*
Q	*Caudal, aplicada simultaneidad (Q_b x K)*	P_{ent}	*Presión de entrada*
h	*Desnivel*	P_{sal}	*Presión de salida*

3.- INSTALACIONES PARTICULARES

3.1.- Instalaciones particulares

Tubo de polietileno reticulado (PE-Xa), serie 5, PN=6 atm, según UNE-EN ISO 15875-2

Cálculo hidráulico de las instalaciones particulares													
Tramo	T_{tub}	L_r (m)	L_t (m)	Q_b (l/s)	K	Q (l/s)	h (m.c.a.)	D_{int} (mm)	D_{com} (mm)	v (m/s)	J (m.c.a.)	P_{ent} (m.c.a.)	P_{sal} (m.c.a.)
3-4	Instalación interior (F)	55.28	66.34	3.90	0.32	1.26	0.00	26.20	32.00	2.33	15.97	48.31	32.34
4-5	Instalación interior (F)	0.42	0.50	3.20	0.35	1.13	0.00	20.40	25.00	3.45	0.34	32.34	31.00
5-6	Instalación interior (F)	0.57	0.68	3.20	0.35	1.13	0.00	20.40	25.00	3.45	0.47	31.00	30.53
6-7	Instalación interior (F)	1.52	1.82	3.05	0.36	1.10	0.00	20.40	25.00	3.36	1.18	30.53	29.35
7-8	Instalación interior (F)	2.62	3.14	1.40	0.50	0.71	1.30	16.20	20.00	3.42	2.82	29.35	25.23
8-9	Instalación interior (C)	2.09	2.51	1.40	0.50	0.71	-1.30	16.20	20.00	3.42	2.26	24.23	23.27
9-10	Instalación interior (C)	1.66	1.99	1.20	0.54	0.64	0.00	16.20	20.00	3.13	1.51	23.27	21.26
10-11	Cuarto húmedo (C)	0.38	0.45	1.20	0.54	0.64	0.00	16.20	20.00	3.13	0.34	21.26	20.92
11-12	Cuarto húmedo (C)	1.89	2.27	0.60	0.70	0.42	0.00	12.40	16.00	3.48	2.96	20.92	17.96
12-13	Cuarto húmedo (C)	0.83	0.99	0.40	0.80	0.32	0.00	12.40	16.00	2.66	0.78	17.96	17.18
13-14	Puntal (C)	1.79	2.15	0.20	1.00	0.20	0.60	12.40	16.00	1.66	0.70	17.18	15.88

Abreviaturas utilizadas			
T_{tub}	*Tipo de tubería: F (Agua fría), C (Agua caliente)*	D_{int}	*Diámetro interior*
L_r	*Longitud medida sobre planos*	D_{com}	*Diámetro comercial*
L_t	*Longitud total de cálculo (L_r + L_{eq})*	v	*Velocidad*
Q_b	*Caudal bruto*	J	*Pérdida de carga del tramo*
K	*Coeficiente de simultaneidad*	P_{ent}	*Presión de entrada*
Q	*Caudal, aplicada simultaneidad (Q_b x K)*	P_{sal}	*Presión de salida*
h	*Desnivel*		

Instalación interior: Llave de abonado (Llave de abonado)

Punto de consumo con mayor caída de presión (Htemp): Lavabo con hidromezclador temporizado

3.2.- Producción de A.C.S.

Cálculo hidráulico de los equipos de producción de A.C.S.		
Referencia	Descripción	Q_{cal} (l/s)
Llave de abonado	Termo eléctrico para el servicio de A.C.S., mural vertical, resistencia blindada, capacidad 150 l, potencia 2,2 kW, de 1240 mm de altura y 505 mm de diámetro.	0.71
	Termo eléctrico para el servicio de A.C.S., mural vertical, resistencia blindada, capacidad 75 l, potencia 2 kW, de 758 mm de altura y 450 mm de diámetro.	0.20

Abreviaturas utilizadas	
Q_{cal}	*Caudal de cálculo*

4.- AISLAMIENTO TÉRMICO

Aislamiento térmico de tuberías en instalación interior de A.C.S., colocada superficialmente, para la distribución de fluidos calientes (de +60°C a +100°C), formado por coquilla de espuma elastomérica, de 23 mm de diámetro interior y 25 mm de espesor.

Aislamiento térmico de tuberías en instalación interior de A.C.S., colocada superficialmente, para la distribución de fluidos calientes (de +60°C a +100°C), formado por coquilla de espuma elastomérica, de 19 mm de diámetro interior y 25 mm de espesor.

Aislamiento térmico de tuberías en instalación interior de A.C.S., empotrada en la pared, para la distribución de fluidos calientes (de +40°C a +60°C), formado por coquilla de espuma elastomérica, con un elevado factor de resistencia a la difusión del vapor de agua, de 16,0 mm de diámetro interior y 9,5 mm de espesor.

ÍNDICE

1.- ACOMETIDAS..... 2

2.- TUBOS DE ALIMENTACIÓN..... 2

3.- INSTALACIONES PARTICULARES..... 3
3.1.- Instalaciones particulares..... 3
3.2.- Producción de A.C.S..... 3

4.- AISLAMIENTO TÉRMICO..... 3

1.- ACOMETIDAS

Tubo de polietileno PE 100, PN=10 atm, según UNE-EN 12201-2

Cálculo hidráulico de las acometidas												
Tramo	L_r (m)	L_t (m)	Q_b (l/s)	K	Q (l/s)	h (m.c.a.)	D_{int} (mm)	D_{com} (mm)	v (m/s)	J (m.c.a.)	P_{ent} (m.c.a.)	P_{sal} (m.c.a.)
1-2	0.77	0.92	1.50	0.49	0.73	0.30	28.00	32.00	1.19	0.06	31.50	31.14

Abreviaturas utilizadas			
L_r	*Longitud medida sobre planos*	D_{int}	*Diámetro interior*
L_t	*Longitud total de cálculo (L_r + L_{eq})*	D_{com}	*Diámetro comercial*
Q_b	*Caudal bruto*	v	*Velocidad*
K	*Coeficiente de simultaneidad*	J	*Pérdida de carga del tramo*
Q	*Caudal, aplicada simultaneidad (Q_b x K)*	P_{ent}	*Presión de entrada*
h	*Desnivel*	P_{sal}	*Presión de salida*

2.- TUBOS DE ALIMENTACIÓN

Tubo de acero galvanizado según UNE 19048

Cálculo hidráulico de los tubos de alimentación												
Tramo	L_r (m)	L_t (m)	Q_b (l/s)	K	Q (l/s)	h (m.c.a.)	D_{int} (mm)	D_{com} (mm)	v (m/s)	J (m.c.a.)	P_{ent} (m.c.a.)	P_{sal} (m.c.a.)
2-3	0.95	1.14	1.50	0.49	0.73	-0.30	21.70	20.00	1.99	0.27	27.14	26.67

Abreviaturas utilizadas			
L_r	*Longitud medida sobre planos*	D_{int}	*Diámetro interior*
L_t	*Longitud total de cálculo (L_r + L_{eq})*	D_{com}	*Diámetro comercial*
Q_b	*Caudal bruto*	v	*Velocidad*
K	*Coeficiente de simultaneidad*	J	*Pérdida de carga del tramo*
Q	*Caudal, aplicada simultaneidad (Q_b x K)*	P_{ent}	*Presión de entrada*
h	*Desnivel*	P_{sal}	*Presión de salida*

3.- INSTALACIONES PARTICULARES

3.1.- Instalaciones particulares

Tubo de polietileno reticulado (PE-Xa), serie 5, PN=6 atm, según UNE-EN ISO 15875-2

Cálculo hidráulico de las instalaciones particulares													
Tramo	T_{tub}	L_r (m)	L_t (m)	Q_b (l/s)	K	Q (l/s)	h (m.c.a.)	D_{int} (mm)	D_{com} (mm)	v (m/s)	J (m.c.a.)	P_{ent} (m.c.a.)	P_{sal} (m.c.a.)
3-4	Instalación interior (F)	0.98	1.18	1.50	0.49	0.73	0.00	20.40	25.00	2.25	0.36	26.67	25.31
4-5	Instalación interior (F)	0.71	0.86	1.50	0.49	0.73	0.00	20.40	25.00	2.25	0.26	25.31	25.05
5-6	Instalación interior (F)	2.34	2.80	0.80	0.63	0.50	1.30	16.20	20.00	2.45	1.34	25.05	22.40
6-7	Instalación interior (C)	2.57	3.08	0.80	0.63	0.50	-1.30	16.20	20.00	2.45	1.48	21.40	21.23
7-8	Instalación interior (C)	1.44	1.73	0.40	0.80	0.32	0.00	16.20	20.00	1.56	0.36	21.23	20.36
8-9	Cuarto húmedo (C)	3.61	4.33	0.40	0.80	0.32	0.00	12.40	16.00	2.66	3.40	20.36	16.96
9-10	Puntal (C)	1.45	1.74	0.20	1.00	0.20	0.60	12.40	16.00	1.66	0.57	16.96	15.79

Abreviaturas utilizadas			
T_{tub}	*Tipo de tubería: F (Agua fría), C (Agua caliente)*	D_{int}	*Diámetro interior*
L_r	*Longitud medida sobre planos*	D_{com}	*Diámetro comercial*
L_t	*Longitud total de cálculo (L_r + L_{eq})*	v	*Velocidad*
Q_b	*Caudal bruto*	J	*Pérdida de carga del tramo*
K	*Coeficiente de simultaneidad*	P_{ent}	*Presión de entrada*
Q	*Caudal, aplicada simultaneidad (Q_b x K)*	P_{sal}	*Presión de salida*
h	*Desnivel*		

Instalación interior: Llave de abonado (Llave de abonado)

Punto de consumo con mayor caída de presión (Htemp): Lavabo con hidromezclador temporizado

3.2.- Producción de A.C.S.

Cálculo hidráulico de los equipos de producción de A.C.S.		
Referencia	Descripción	Q_{cal} (l/s)
Llave de abonado	Termo eléctrico para el servicio de A.C.S., mural vertical, resistencia blindada, capacidad 100 l, potencia 2,2 kW, de 913 mm de altura y 450 mm de diámetro.	0.50

Abreviaturas utilizadas	
Q_{cal}	*Caudal de cálculo*

4.- AISLAMIENTO TÉRMICO

Aislamiento térmico de tuberías en instalación interior de A.C.S., colocada superficialmente, para la distribución de fluidos calientes (de +60°C a +100°C), formado por coquilla de espuma elastomérica, de 23 mm de diámetro interior y 25 mm de espesor.

Aislamiento térmico de tuberías en instalación interior de A.C.S., colocada superficialmente, para la distribución de fluidos calientes (de +60°C a +100°C), formado por coquilla de espuma elastomérica, de 19 mm de diámetro interior y 25 mm de espesor.

Aislamiento térmico de tuberías en instalación interior de A.C.S., empotrada en la pared, para la distribución de fluidos calientes (de +40°C a +60°C), formado por coquilla de espuma elastomérica, con un elevado factor de resistencia a la difusión del vapor de agua, de 16,0 mm de diámetro interior y 9,5 mm de espesor.

CÀLCUL ELÈCTRIC

Pre	Num	Denominación	Pi (W)	ICP	S (mm²)	II/IV	Tipo	L(m)	RZ1	Pc (W)	Imax(A)	I(A)	Icc (kA)	d(V)	d(%)	da(%)	Tub ø (mm)	d(max)
	DI	DERIVACIÓ INDIVIDUAL				IV	Derivación		0,6/1KV							1,00		1
		RED																
		QUADRE GENERAL																
1	SQ.PB	SUBQUADRE PLANTA BAIXA	23.333,00	40	16	IV	Subcuadro	85	0,6/1KV	23.333	91	35,5	4,50	5,53	1,38	2,38	59	5
2	SQ.PR	SUBQUADRE PROVISIONAL P.BAIXA	1.650,00	20	6	II	Subcuadro	90	0,6/1KV	1.650	46	7,6	4,50	3,84	1,67	2,67	32	5
3	SQ.BANYS	SUBQUADRE BANYS PLANTA SOTERRANI	8.943,00	20	4	IV	Subcuadro	10	0,6/1KV	8.943	38	13,6	4,50	1,00	0,25	1,25	24	5
4	AS1	NOU ASCENSOR	7.000,00	32	6	IV	Maquinaria	40	0,6/1KV	8.750	49	13,3	4,50	2,08	0,52	1,52	32	5
5	SQ.PS	SUBQUADRE PLANTA SOTERRANI	4.885,00	20	4	IV	Subcuadro	10	0,6/1KV	4.885	38	7,4	4,50	0,55	0,14	1,14	24	5
		QUADRE PARADA																
6	SQ.OB	SUBQUADRE OBRADOR	9.741,00	25	6	IV	Subcuadro	5	0,6/1KV	9.741	49	14,8	4,50	0,36	0,09	1,09	32	5
		SUBQUADRE PLANTA BAIXA																
7	A1	ENLLUMENAT OFICINA I PUNT D'INFORMACIÓ	221,00	10	2,5	II	Alumbrado	15	0,6/1KV	398	27	1,8	4,50	0,21	0,09	2,47	19	3
8	A2	ENLLUMENAT BANYS	170,00	10	2,5	II	Alumbrado	20	0,6/1KV	306	27	1,4	4,50	0,21	0,09	2,48	19	3
9	LE2	EMERGENCIES OFICINES I BANYS	100,00	10	2,5	II	Emergencia	30	0,6/1KV	100	27	0,5	4,50	0,19	0,08	2,46	19	5
10	A3	ENLLUMENAT BROSSA 1	275,00	10	2,5	II	Alumbrado	25	0,6/1KV	495	27	2,3	4,50	0,43	0,19	2,57	19	3
11	A4	ENLLUMENAT BROSSA 2	214,00	10	2,5	II	Alumbrado	45	0,6/1KV	385	27	1,8	4,50	0,60	0,26	2,64	19	3
12	LE1	EMERGENCIES BROSSA	100,00	10	2,5	II	Emergencia	35	0,6/1KV	100	27	0,5	4,50	0,22	0,09	2,48	19	5
13	TE1	TERMO BANYS	1.500,00	16	2,5	II	Normal	20	0,6/1KV	1.500	27	6,9	4,50	1,86	0,81	3,19	19	5
14	TE2	TERMO BROSSA	1.500,00	16	2,5	II	Normal	30	0,6/1KV	1.500	27	6,9	4,50	2,80	1,22	3,60	19	5
15	SM1	AIXUGAMANS BANYS 1	2.000,00	16	2,5	II	Maquinaria	20	0,6/1KV	2.500	27	11,4	4,50	2,48	1,08	3,46	19	5
16	SM2	AIXUGAMANS BANYS 2	1.000,00	16	2,5	II	Maquinaria	20	0,6/1KV	1.250	27	5,7	4,50	1,24	0,54	2,92	19	5
17	F1	TC OFICINA	1.500,00	16	2,5	II	Normal	15	0,6/1KV	1.500	27	6,9	4,50	1,40	0,61	2,99	19	5
18	F2	TC PUNT INFORMACIÓ	1.500,00	16	2,5	II	Normal	10	0,6/1KV	1.500	27	6,9	4,50	0,93	0,41	2,79	19	5
19	F3	TC SALA BROSSA 2	1.500,00	16	2,5	II	Normal	40	0,6/1KV	1.500	27	6,9	4,50	3,73	1,62	4,00	19	5
20	F4	TC SALA BROSSA 1 I BANYS	1.500,00	16	2,5	II	Normal	30	0,6/1KV	1.500	27	6,9	4,50	2,80	1,22	3,60	19	5
21	CI1	CENTRAL INCENDIS	100,00	16	2,5	II	Normal	10	0,6/1KV	100	27	0,5	4,50	0,06	0,03	2,41	19	5
22	C01	CLIMA OFICINA	1.040,00	16	2,5	II	Climatización	15	0,6/1KV	1.300	27	5,9	4,50	0,97	0,42	2,80	19	5
23	CO2	CLIMA PUNT INFORMACIÓ	1.040,00	16	2,5	II	Climatización	15	0,6/1KV	1.300	27	5,9	4,50	0,97	0,42	2,80	19	5
24	CO3	FRED INDUSTRIAL BROSSA	6.670,00	25	6	IV	Maquinaria	55	0,6/1KV	8.338	49	12,7	4,50	2,73	0,68	3,07	32	5
25	CO4	FRED INDUSTRIAL CÀMARA	410,00	16	2,5	II	Maquinaria	10	0,6/1KV	513	27	2,3	4,50	0,25	0,11	2,49	19	5
26	AP1	APORTACIÓ OFICINA I PUNT INFORMACIÓ	27,00	10	2,5	II	Maquinaria	10	0,6/1KV	34	27	0,2	4,50	0,02	0,01	2,39	19	5
27	EX1	EXTRACCIÓ OFICINA I PUNT INFORMACIÓ	27,00	10	2,5	II	Maquinaria	10	0,6/1KV	34	27	0,2	4,50	0,02	0,01	2,39	19	5
28	EX2	EXTRACCIÓ BANYS	59,00	10	2,5	II	Maquinaria	10	0,6/1KV	74	27	0,3	4,50	0,04	0,02	2,40	19	5
29	EX3	EXTRACCIÓ BROSSA 2	390,00	10	2,5	II	Maquinaria	45	0,6/1KV	488	27	2,2	4,50	1,09	0,47	2,86	19	5
30	EX4	EXTRACCIÓ BROSSA 1 REFRIGERADA	390,00	10	2,5	II	Maquinaria	45	0,6/1KV	488	27	2,2	4,50	1,09	0,47	2,86	19	5
31	MA	MANIOBRA	100,00	16	2,5	II	Maniobra	5	0,6/1KV	100	27	0,5	4,50	0,03	0,01	2,40	19	5

		SUBQUADRE OBRADOR																
32	A0	ENLLUMENAT OBRADOR	31,00	**10**	2,5	II	*Alumbrado*	10	0,6/1KV	56	27	0,3	4,50	0,02	0,01	1,10	19	***3***
33	LE0	EMERGENCIES OBRADOR	10,00	**10**	2,5	II	*Emergencia*	10	0,6/1KV	10	27	0,0	4,50	0,01	0,00	1,09	19	***5***
34	F0.1	FORN	8.000,00	**25**	6	IV	*Maquinaria*	10	0,6/1KV	10.000	49	15,2	4,50	0,60	0,15	1,24	32	***5***
35	F0.2	TC OBRADOR	1.500,00	**16**	2,5	II	*Normal*	10	0,6/1KV	1.500	27	6,9	4,50	0,93	0,41	1,50	19	***5***
36	EX0	EXTRACTOR OBRADOR	200,00	**16**	2,5	II	*Maquinaria*	10	0,6/1KV	250	27	1,1	4,50	0,12	0,05	1,14	19	***5***
		SUBQUADRE PROVISIONAL P.BAIXA																
37		ENLLUMENAT OBRADOR	150,00	**10**	2,5	II	*Alumbrado*	10	0,6/1KV	270	27	1,2	4,50	0,09	0,04	2,71	19	***3***
38		EMERGENCIES OBRADOR	1.500,00	**16**	2,5	II	*Emergencia*	10	0,6/1KV	1.500	27	6,9	4,50	0,93	0,41	3,08	19	***5***
		SUBQUADRE BANYS PLANTA SOTERRANI																
39	A1.1	ENLLUMENAT PERMANENT	336,00	**10**	2,5	II	*Alumbrado*	20	0,6/1KV	605	27	2,8	4,50	0,42	0,18	1,43	19	***3***
40	A1.2	ENLLUMENAT ESCALA 1	336,00	**10**	2,5	II	*Alumbrado*	25	0,6/1KV	605	27	2,8	4,50	0,52	0,23	1,48	19	***3***
41	A2	ENLLUMENAT BANYS P.SOTERRANI	112,00	**10**	2,5	II	*Alumbrado*	15	0,6/1KV	202	27	0,9	4,50	0,10	0,05	1,29	19	***3***
42	LE1	EMERGENCIES ESCALA1	100,00	**10**	2,5	II	*Emergencia*	25	0,6/1KV	100	27	0,5	4,50	0,16	0,07	1,32	19	***5***
43	F1	TC REPARTIMENT A DOMICILI	1.500,00	**16**	2,5	II	*Normal*	20	0,6/1KV	1.500	27	6,9	4,50	1,86	0,81	2,06	19	***5***
44	F2	TC QUADRE GENERAL	1.500,00	**16**	2,5	II	*Normal*	15	0,6/1KV	1.500	27	6,9	4,50	1,40	0,61	1,86	19	***5***
45	F3	TC BANYS P.SOTERRANI	1.500,00	**16**	2,5	II	*Normal*	15	0,6/1KV	1.500	27	6,9	4,50	1,40	0,61	1,86	19	***5***
46	EX1	EXTRACCIÓ BANYS P.SOTERRANI	59,00	**10**	2,5	II	*Maquinaria*	10	0,6/1KV	74	27	0,3	4,50	0,04	0,02	1,27	19	***5***
47	SM1	AIXUGAMANS BANYS P.SOTERRANI	2.000,00	**16**	2,5	II	*Maquinaria*	10	0,6/1KV	2.500	27	11,4	4,50	1,24	0,54	1,79	19	***5***
48	TE1	TERMO BANYS P.SOTERRANI	1.500,00	**16**	2,5	II	*Maquinaria*	10	0,6/1KV	1.875	27	8,6	4,50	0,93	0,41	1,65	19	***5***
		SUBQUADRE PLANTA SOTERRANI																
49	A3.1	ENLLUMENAT PERMANENT P.SOTERRANI	325,00	**10**	2,5	II	*Alumbrado*	55	0,6/1KV	585	27	2,7	4,50	1,11	0,48	1,62	19	***3***
50	A3.2	ENLLUMENAT PASSADÍS CENTRAL P.SOTERRANI	200,00	**10**	2,5	II	*Alumbrado*	55	0,6/1KV	360	27	1,6	4,50	0,68	0,30	1,43	19	***3***
51	A4.1	ENLLUMENAT PERMANENT NOU ASCENSOR	330,00	**10**	2,5	II	*Alumbrado*	80	0,6/1KV	594	27	2,7	4,50	1,64	0,71	1,85	19	***3***
52	A4.2	ENLLUMENAT PASSADISSOS LATERALS I-II	230,00	**10**	2,5	II	*Alumbrado*	50	0,6/1KV	414	27	1,9	4,50	0,71	0,31	1,45	19	***3***
53	A5	ENLLUMENAT PASSADÍS LATERAL III	600,00	**10**	2,5	II	*Alumbrado*	65	0,6/1KV	1.080	27	4,9	4,50	2,42	1,05	2,19	19	***3***
54	LE2	EMERGENCIES P.SOTERRANI 1	100,00	**10**	2,5	II	*Emergencia*	65	0,6/1KV	100	27	0,5	4,50	0,40	0,18	1,31	19	***5***
55	LE3	EMERGENCIES P.SOTERRANI 2	100,00	**10**	2,5	II	*Emergencia*	65	0,6/1KV	100	27	0,5	4,50	0,40	0,18	1,31	19	***5***
56	F2	FORÇA 1 P.SOTERRANI	1.500,00	**16**	2,5	II	*Maquinaria*	75	0,6/1KV	1.875	27	8,6	4,50	6,99	3,04	4,17	19	***5***
57	F3	FORÇA 2 P.SOTERRANI	1.500,00	**16**	2,5	II	*Maquinaria*	75	0,6/1KV	1.875	27	8,6	4,50	6,99	3,04	4,17	19	***5***

ESTUDI LUMÍNIC

DIALux
14.03.2024

Proyecto elaborado por
Teléfono
Fax
e-Mail

Punt informació / Resumen

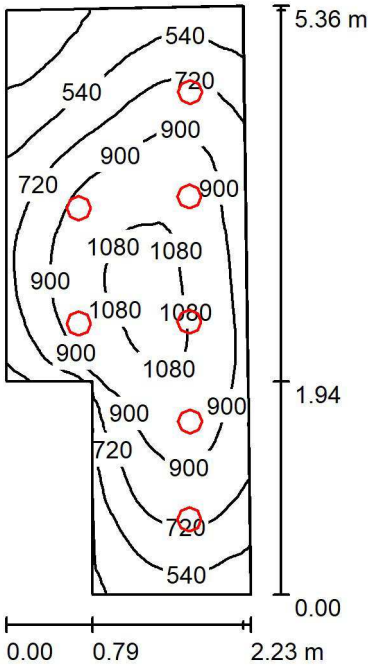

Altura del local: 2.800 m, Altura de montaje: 2.913 m, Factor mantenimiento: 0.80

Valores en Lux, Escala 1:69

Superficie	ρ [%]	E_m [lx]	E_{min} [lx]	E_{max} [lx]	E_{min} / E_m
Plano útil	/	779	247	1124	0.317
Suelo	20	602	299	825	0.497
Techo	70	143	92	184	0.644
Paredes (6)	50	307	96	686	/

Plano útil:

Altura:	0.850 m
Trama:	128 x 64 Puntos
Zona marginal:	0.000 m

Lista de piezas - Luminarias

N°	Pieza	Designación (Factor de corrección)	Φ (Luminaria) [lm]	Φ (Lámparas) [lm]	P [W]
1	7	PHILIPS DN131B D217 1xLED20S/840 (1.000)	2112	2400	22.0
			Total: 14784	Total: 16800	154.0

Valor de eficiencia energética: 15.11 W/m² = 1.94 W/m²/100 lx (Base: 10.20 m²)

DIALux
14.03.2024

Proyecto elaborado por
Teléfono
Fax
e-Mail

Oficina / Resumen

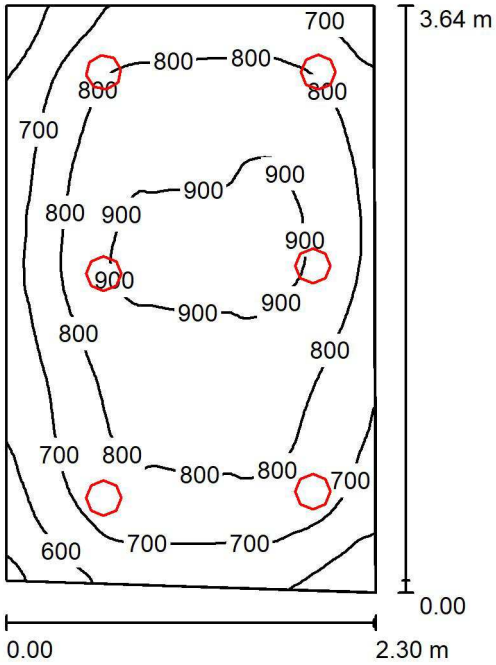

Altura del local: 2.750 m, Altura de montaje: 2.863 m, Factor mantenimiento: 0.80

Valores en Lux, Escala 1:47

Superficie	ρ [%]	E_m [lx]	E_{min} [lx]	E_{max} [lx]	E_{min} / E_m
Plano útil	/	781	469	938	0.600
Suelo	20	601	408	716	0.679
Techo	70	168	125	218	0.744
Paredes (4)	50	355	125	1302	/

Plano útil:

Altura:	0.850 m
Trama:	64 x 64 Puntos
Zona marginal:	0.000 m

Lista de piezas - Luminarias

N°	Pieza	Designación (Factor de corrección)	Φ (Luminaria) [lm]	Φ (Lámparas) [lm]	P [W]
1	6	PHILIPS DN131B D217 1xLED20S/840 (1.000)	2112	2400	22.0
			Total: 12672	Total: 14400	132.0

Valor de eficiencia energética: 16.00 W/m² = 2.05 W/m²/100 lx (Base: 8.25 m²)

Proyecto elaborado por
Teléfono
Fax
e-Mail

Banys / Resumen

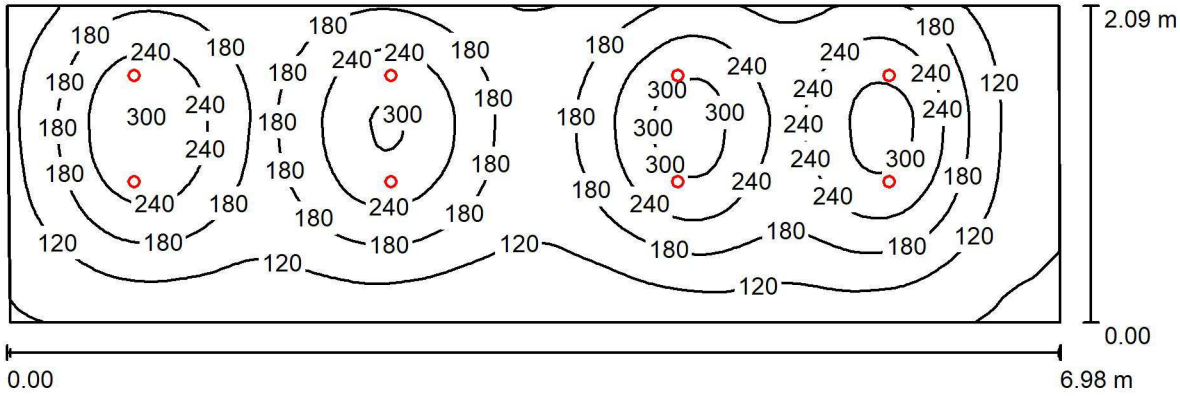

Altura del local: 2.800 m, Altura de montaje: 2.855 m, Factor mantenimiento: 0.80

Valores en Lux, Escala 1:50

Superficie	ρ [%]	E_m [lx]	E_{min} [lx]	E_{max} [lx]	E_{min} / E_m
Plano útil	/	180	43	332	0.238
Suelo	20	152	55	226	0.363
Techo	70	23	16	27	0.707
Paredes (4)	50	47	17	151	/

Plano útil:

Altura:	0.850 m
Trama:	128 x 64 Puntos
Zona marginal:	0.000 m

Lista de piezas - Luminarias

N°	Pieza	Designación (Factor de corrección)	Φ (Luminaria) [lm]	Φ (Lámparas) [lm]	P [W]
1	8	PHILIPS RS060B 1xLED5-36-/830 (1.000)	480	480	6.0
			Total: 3840	Total: 3840	48.0

Valor de eficiencia energética: 3.30 W/m² = 1.83 W/m²/100 lx (Base: 14.53 m²)

DIALux
14.03.2024

Proyecto elaborado por
Teléfono
Fax
e-Mail

Local brossa tipus / Resumen

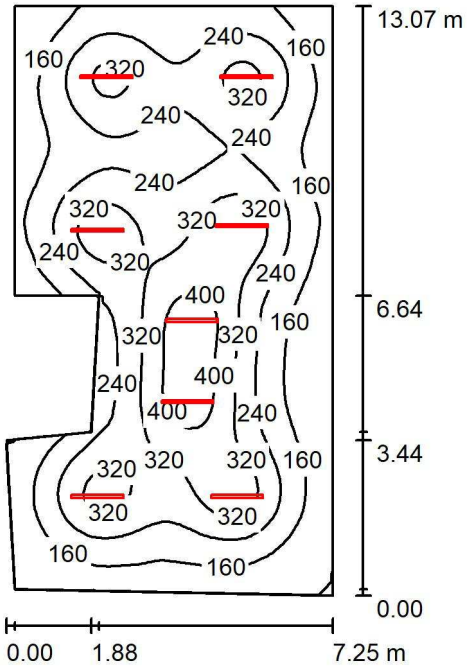

Altura del local: 2.800 m, Altura de montaje: 2.800 m, Factor mantenimiento: 0.80

Valores en Lux, Escala 1:168

Superficie	ρ [%]	E_m [lx]	E_{min} [lx]	E_{max} [lx]	E_{min} / E_m
Plano útil	/	240	77	452	0.322
Suelo	20	211	90	330	0.427
Techo	70	62	36	249	0.584
Paredes (8)	50	111	52	184	/

Plano útil:

Altura:	0.850 m
Trama:	128 x 64 Puntos
Zona marginal:	0.000 m

Lista de piezas - Luminarias

N°	Pieza	Designación (Factor de corrección)	Φ (Luminaria) [lm]	Φ (Lámparas) [lm]	P [W]
1	8	PHILIPS WT060C L1200 LED36S/840 (1.000)	3600	3600	36.0
			Total: 28800	Total: 28800	288.0

Valor de eficiencia energética: 3.33 W/m² = 1.39 W/m²/100 lx (Base: 86.47 m²)

Proyecto elaborado por
Teléfono
Fax
e-Mail

Passadís central / Resumen

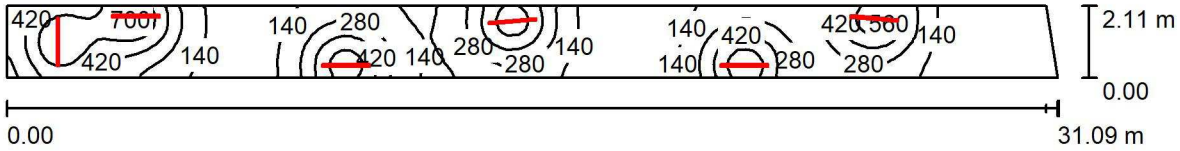

Altura del local: 2.500 m, Altura de montaje: 2.500 m, Factor mantenimiento: 0.80

Valores en Lux, Escala 1:223

Superficie	ρ [%]	E_m [lx]	E_{min} [lx]	E_{max} [lx]	E_{min} / E_m
Plano útil	/	266	14	713	0.052
Suelo	20	211	23	431	0.111
Techo	70	94	11	524	0.116
Paredes (4)	50	169	16	1882	/

Plano útil:

Altura:	0.850 m
Trama:	128 x 16 Puntos
Zona marginal:	0.000 m

Lista de piezas - Luminarias

N°	Pieza	Designación (Factor de corrección)	Φ (Luminaria) [lm]	Φ (Lámparas) [lm]	P [W]
1	6	PHILIPS WT060C L1500 LED56S/840 (1.000)	5600	5600	56.0
			Total: 33600	Total: 33600	336.0

Valor de eficiencia energética: 5.16 W/m² = 1.94 W/m²/100 lx (Base: 65.18 m²)

DIALux
14.03.2024

Proyecto elaborado por
Teléfono
Fax
e-Mail

Passadís lateral tipus / Resumen

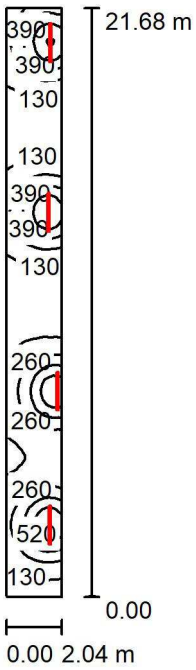

Altura del local: 2.500 m, Altura de montaje: 2.500 m, Factor mantenimiento: 0.80

Valores en Lux, Escala 1:279

Superficie	ρ [%]	E_m [lx]	E_{min} [lx]	E_{max} [lx]	E_{min} / E_m
Plano útil	/	248	61	663	0.246
Suelo	20	195	89	336	0.457
Techo	70	92	31	884	0.339
Paredes (4)	50	165	36	3746	/

Plano útil:

Altura:	0.850 m
Trama:	128 x 32 Puntos
Zona marginal:	0.000 m

Lista de piezas - Luminarias

N°	Pieza	Designación (Factor de corrección)	Φ (Luminaria) [lm]	Φ (Lámparas) [lm]	P [W]
1	4	PHILIPS WT060C L1500 LED56S/840 (1.000)	5600	5600	56.0
			Total: 22400	Total: 22400	224.0

Valor de eficiencia energética: 5.07 W/m² = 2.04 W/m²/100 lx (Base: 44.21 m²)

INSTITUT MUNICIPAL DE MERCATS DE BARCELONA

EVALUACIÓ DEL VOLUM I CARACTERÍSTIQUES DELS RESIDUS

Justificació del compliment de RD 105/2008, regulador de la producció i gestió de residus de la construcció i enderroc.

Justificació del compliment del DECRET 89/2010, Regulador de la producció i gestió de residus de la construcció, i enderroc.

Real Decreto 210/2018, de 6 de abril, por el que se aprueba el Programa de Prevención y Gestión de Residuos y Recursos de Cataluña

ESTUDI DE GESTIÓ DE RESIDUS

Enderroc, Rehabilitació,

tipus
quantitats
codificació

REAL DECRETO 105/2008 , Regulador de la producció i gestió de residus de construcció i enderroc
DECRET 89/2010, Regulador de la producció i gestió de residus de la construcció,i enderroc
Real Decreto 210/2018, de 6 de abril, por el que se aprueba el Programa de Prevención y Gestión de Residuos y Recursos de Cataluña
DECRET 21/2006 Adopció de criteris ambientals i d'ecoeficiència als edificis

IDENTIFICACIÓ DE L'EDIFICI

Obra:	Obres de millora de instal·lacions i redistribució d'espais del mercat municipal de la Mercè		
Situació:	Passeig de Fabra i Puig, 270		
Municipi :	Barcelona	**Comarca :**	Barcelona

AVALUACIÓ I CARACTERÍSTIQUES DELS RESIDUS

Materials d'excavació (es considerin o no residus, mesurats sense esponjament)

	Codificació residus LER Ordre MAM/304/2002	Pes	Volum
grava i sorra compacta		2,00	0,00
grava i sorra solta		1,70	0,00
argiles		2,10	0,00
terra vegetal		1,70	0,00
pedraplè		1,80	0,00
terres contaminades	170503	81,90	45,50
altres		1,00	0,00
totals d'excavació		**92,20 t**	**45,50 m³**

Destí de les terres i materials d'excavació

	no es considera residu reutilització				és residu abocador	
Els materials d'excavació que es reutilitzin a la mateixa obra o en una altra d'autoritzada, no es consideren residu sempre que el seu nou ús pugui ser acreditat. En una mateixa obra poden coexistir terres reutilitzades i terres portades a abocador	mateixa obra		altra obra			
	si		**si**		**si**	

Residus d'enderroc

	Codificació res Ordre MAM/304/2	Pes/m² (tones/m²)	Pes (tones)	Volum aparent/m² (m³/m²)	Volum aparent (m³)
obra de fàbrica	170102	0,542	706,10	0,512	531,81
formigó	170101	0,084	210,27	0,062	84,14
petris	170107	0,052	81,49	0,082	55,62
metalls	170407	0,004	290,45	0,0009	37,00
fustes	170201	0,023	24,02	0,0663	30,07
vidre	170202	0,0006	0,88	0,004	0,04
plàstics	170203	0,004	0,00	0,004	0,00
guixos	170802	0,027	14,34	0,004	10,75
betums	170302	0,009	0,00	0,0012	0,00
fibrociment	170605	0,01	1,23	0,018	0,69
.....		-	0,00	-	0,00
.....		0,00	0,00	0,00	0,00
.....		0,00	0,00	0,00	0,00
totals d'enderroc		0,7556	**1328,791 t**	0,7544	**750,12 m³**

Residus de construcció

	Codificació res Ordre MAM/304/2	Pes/m² (tones/m²)	Pes (tones)	Volum aparent/m² (m³/m²)	Volum aparent (m³)
sobrants d'execució		0,05	58,402	0,045	54,30
obra de fàbrica	170102	0,015	24,911	0,018	27,68
formigó	170101	0,032	24,796	0,0244	17,71
petris	170107	0,002	5,345	0,0018	8,02
guixos	170802	0,003927	2,670	0,00972	0,00
altres		0,001	0,680	0,0013	0,88
embalatges		0,038	2,902	0,08	19,40
fustes	170201	0,0285	0,821	0,067	3,06
plàstics	170203	0,00608	1,074	0,008	7,04
paper i cartró	170904	0,00304	0,564	0,004	8,08
metalls	170407	0,00038	0,442	0,001	1,22
totals de construcció			**61,303 t**		**73,70 m³**

INVENTARI DE RESIDUS PERILLOSOS.

Dins l'obra s'han detectat aquests residus perillosos, els quals es separaran i gestionaran per separat per evitar que contaminin altres residus

Materials de construcció que contenen amiant	-	altres	especificar	-
Residus que contenen hidrocarburs	-		especificar	-
Residus que contenen PCB	-		especificar	-
Terres contaminades	-		especificar	-

MINIMITZACIÓ

PROJECTE. durant l'elaboració del projecte s'han près les següents mesures per tal de minimitzar els residus

1.- S'ha previst reutilitzar en obra parts dels materials que es retiren	-
2.- S'han optimitzat les seccions resistents de pilars, jàsseres, parets, fonaments, etc.	-
3.- L'adequació de l'edifici al terreny, genera un equilibri de moviments de terres	-
4.- El sistema constructiu és industrialitzat i prefabricat, es munta en obra sense generar gairebé residus	-
5.-	-
6.-	-

OBRA. a l'obra es duran a terme les accions següents

1.- Emmagatzematge adient de materials i productes	-
2.- Conservació de materials i productes dins el seu embalatge original fins al moment de la seva utilització	-
3.- Els materials granulars (graves, sorres, etc.) es dipositaran en contenidors rígids o sobre superfícies dures	-
4.-	-
5.-	-
6.-	-

ELEMENTS DE CONSTRUCCIÓ REUTILITZABLES

fusta en bigues reutilitzables	0,00 t		0,00 m^3
fusta en llates, tarimes, parquets reutilitzables o reciclables	24,00 t		30,00 m^3
acer en perfils reutilitzables	290,45 t		37,00 m^3
altres :	0,00 t		0,00 m^3
Total d'elements reutilitzables	314,45 t		**67,00 m^3**

GESTIÓ (obra)

Terres

Excavació / Mov. terres	**Volum m^3 (+20%)**	reutilització a la mateixa obra	reutilització a altra autoritzada	Terres per a l'abocador (m^3)
terra vegetal	0	0,00	0,00	0,00
graves/ sorres/ pedraple	0	0,00	0,00	0,00
argiles	0	0,00	0,00	0,00
altres	0	0,00	0,00	0,00
terres contaminades	54,6			54,60
Total	**54,6**	**0,00**	**0,00**	**54,60**

SEPARACIÓ DE RESIDUS A OBRA. Cal separar individualitzadament en les fraccions seguents si la generació per cadascú d'ells a l'obra supera les quantitats de ...

R.D. 105/2008	**tones**	**Projecte**	**cal separar**	**tipus de residu**
Formigó	**80**	**235,07**	**si**	**inert**
Maons, teules i ceràmics	**40**	**731,01**	**si**	**inert**
Metalls	**2**	**290,90**	**si**	**no especial**
Fusta	**1**	**24,84**	**si**	**no especial**
Vidres	**1**	**0,88**	**no**	**no especial**
Plàstics	**0,50**	**0,57**	**si**	**no especial**
Paper i cartró	**0,50**	**0,56**	**si**	**no especial**
Especials*	**inapreciable**	**inapreciable**	**si**	**especial**

* Dins els residus especials hi ha inclosos els envasos que contenen restes de matèries perilloses, vernissos, pintures, disolvents, desencofrants, etc... i els materials que hagin estat contaminats per aquests. Tot i ser dificilment quantificables, estan presents a l'obra i es separaran i tractaran a part de la resta de residus

Malgrat no ser obligada per tots els tipus de residus, s'han previst operacions de destria i recollida selectiva dels residus a l'obra en contenidors o espais reservats pels següents residus

		R.D. 105/2008	**projecte***
Inerts	Contenidor per Formigó	**si**	**si**
	Contenidor per Ceràmics (maons,teules...)	**si**	**si**
No especials	Contenidor per Metalls	**si**	**si**
	Contenidor per Fustes	**si**	**si**
	Contenidor per Plàstics	**si**	**si**
	Contenidor per Vidre	**no**	**no**
	Contenidor per Paper i cartró	**si**	**si**
	Contenidor per Guixos i altres no especials	**no**	**no**
Especials	Perillosos (un contenidor per cada tipus de residu esp	**si**	**si**

* A la cel·la **projecte** apareixen per defecte les dades del R.D. 105/2008. Es permet la posibilitat d'incrementar les fraccions que se separen, per poder-ne millorar la gestió, però **en cap cas es permet no separar si el R.D. ho obliga.**

GESTIÓ (fora obra) els residus es gestionaran fora d'obra a:

Degut a la manca d'espai, les operacions de separació de residus les realitzarà fora de l'obra un gestor autoritzat	-
Instal·lacions de reciclatge i/o valorització	-
Dipòsit autoritzat de terres,enderrocs i runes de la construcció	-

Tipus de residu i Nom, adreça i codi de gestor del residu (decret 161/2001)

tipus de residu	gestor	adreça	codi del gestor
Ordinari de construcció	Dipòsit controlat	Crtra C15 de Vilafranca del Penedès	E-657.99
	de runes Olèrdola	Vilanova i la Geltrú	

PRESSUPOST

S'ha considerat pel càlcul del pressupost estimatiu :	Costos*	
Les previsions de separació de l'apartat de **gestió** i :	Classificació a obra: entre **12-16 €/m³**	**12,00**
Un esponjament mig de tot tipus de residu del 35%	Transport: entre 5-8 **€/m³** (mínim 100 €)	**6,00**
La distància mitjana al abocador : 15 Km	Abocador: runa neta (separada): entre **4-10 €/m³**	**8,00**
Els residus especials i perillosos en bidons de 200 l.	Abocador: runa bruta (barrejat): entre **15-25 €/m³**	**19,30**
Contenidors de 5 m³ per cada tipus de residu	Especials**: **num. transports** a 200 €/ transport	**4**
Lloguer de contenidors inclòs en el preu	Gestor terres: entre **5-15 €/m³**	**14,00**
La gestió de terres inclou la seva caracterització***	Gestor terres contaminades: entre **70-90 €/m³**	**80,00**

* Els preus recollits per l'OCT s'han obtingut dels abocadors i valoritzadors de Catalunya, que han subministrat dades (2008-2009)

** Malgrat ser de difícil quantificació, sempre hi haurà residus especials a obra, per tant sempre caldrà una previsió de **nombre de transports** per la seva correcta gestió

*** La caracterització de terres o de qualsevol residu, permet saber amb exactitut quins elements contaminants o no, i amb quines proporcions hi són presents (dins el cost s'ha previst una caracterització, independentment del volum de terres. Cost de cada caracterització 1.000 euros)

RESIDU Excavació	Volum m³ (+20%)	Classificació 12,00 €/m³	Transport 6,00 €/m³	Valoritzador / Abocador 14,00 €/m³	 80,00 €/m³
Terres	0,00	-	-	0,00	
Terres contaminades	54,60	2180,54	327,60		7870,27
Construcció	**m³ (+35%)**			**runa neta** **8,00 €/m³**	**runa bruta** **19,30 €/m³**
Formigó	137,51	1.650,07	825,03	1.100,04	-
Maons i ceràmics	755,31	9.063,71	4.531,85	6.042,47	-
Petris barrejats	85,92	-	515,49	-	1.658,17
Metalls	51,60	619,24	309,62	412,83	-
Fusta	44,72	536,65	268,32	357,76	-
Vidres	0,05	-	100,00	-	1,02
Plàstics	9,51	114,08	57,04	76,05	-
Paper i cartró	10,91	130,87	65,44	87,25	-
Guixos i no especials	15,71	-	94,24	-	303,12
Altres	0,00	0,00	-	-	-
Perillosos Especials	0,93	11,15			837,15
		12.125,76	7.094,63	8.076,41	10.669,73

Elements Auxiliars

Casetes d'emmagatzematge	0,00
Compactadores	0,00
Matxucadora de petris	0,00
Altres tipus de contenidors (per contenir liquids, beurades de formigó, etc.)	0,00
	0,00
	0,00

El pressupost estimatiu de la gestió de residus és de : 37.966,53 €

El volum dels residus és de : **869,32 m³**

El pressupost de la gestió de residus és de :	**37.970,00**	**euros**

DOCUMENTACIÓ GRÀFICA. INSTAL.LACIONS PREVISTES : TIPUS I DIMENSIONS DE CONTENIDORS DE RESIDUS PER OBRES

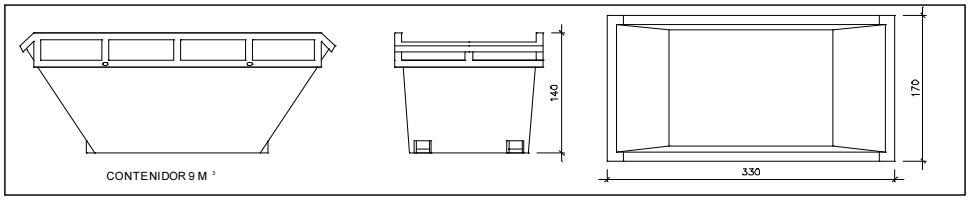

Contenidor 9 m^3. Apte per a formigó, ceràmics, petris i fustc

unitats	9

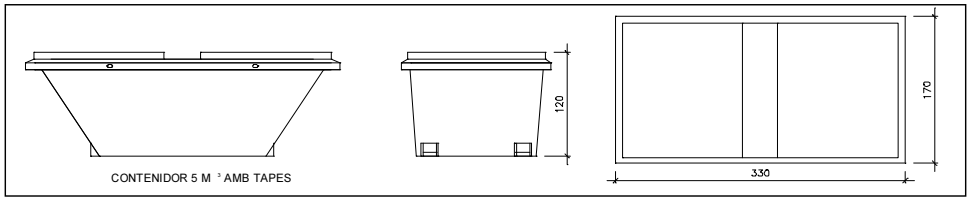

Contenidor 5 m^3. Apte per a plàstics, paper i cartró, metalls i fusta

unitats	9

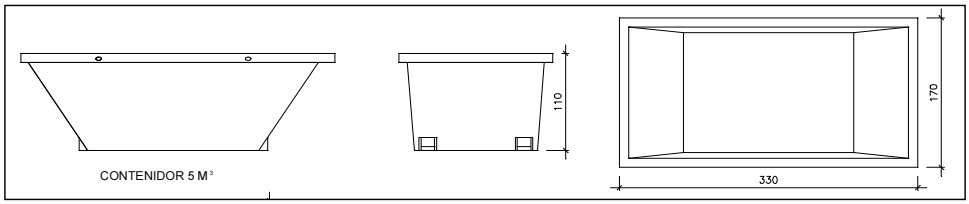

Contenidor 5 m^3. Apte per a formigó, ceràmics, petris, fusta i metalls

unitats	9

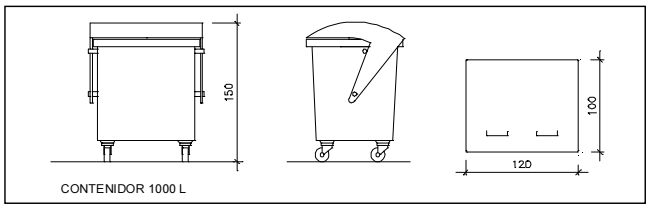

Contenidor 1000 L . Apte per a paper i cartró, plàstics

unitats	4

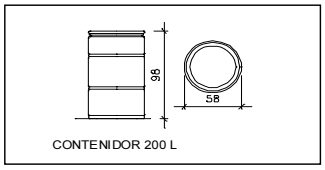

Bidó 200 L .Apte per a residus especials

unitats	4

El **Reial Decret 105/2008**, estableix que cal facilitar plànols de les instal·lacions previstes per a emmagatzematge, maneig, separació i altres operacions de gestió dels residus dins l'obra, si s'escau.

Donada la tipologia del projecte i per tal de no duplicar informació, aquests plànols d'instal·lacions previstes són a:

Estudi de Seguretat i Salut	-
Annex 1 d'aquest Estudi de Gestió de Residus	-

Posteriorment aquests plànols poden ser objecte d'adaptació a les característiques particulars de l'obra i els seus sistemes d'execució, previ acord de la direcció facultativa.

A més dels elements descrits, tal i com consta al pressupost, a l'obra hi haurà altres instal·lacions com :

Casetes d'emmagatzematge	-
Compactadores	-
Matxucadora de petris	-
Altres tipus de contenidors (per contenir liquids, beurades de formigó, etc..)	-
	-
	-

Les operacions destinades a la tria, classificació, transport i disposició dels residus generats a obra, s'ajustaran al que determina el Pla de Gestió de Residus elaborat per el Contractista, aprovat per la Direcció Facultativa i acceptat per la Propietat.
Aquest Pla ha estat elaborat en base a l'Estudi de Gestió de Residus, que s'inclou al projecte.
Si degut a modificacions en l'execució de l'obra o d'altres, cal fer modificacions a la gestió en obra dels residus, aquestes modificacions es documentaran per escrit i seran aprovades si s'escau per la Direcció Facultativa i se'n donarà comunicació per a la seva acceptació a la Propietat.

FIANÇA

FIANÇA MUNICIPAL SEGONS DECRET 161/2001

Per les característiques del projecte, de com s'executarà l'obra i donades les operacions de minimització abans descrites, el càlcul inicial de generació de residus, a efectes del càlcul de la fiança, s'estima que es podrà reduir en un percentatge del:

Previsió inicial de l'Estudi		Percentatge de reducció per minimització	Previsió final de l'Estudi
Total excavació (tones)	98,28 T		**98,28 T**
Total construcció i enderroc (tones)	1075,64 T	5,00 %	**1021,86 T**

Si per les previsions del Pla de gestió de residus (que ha d'elaborar el contractista), es modifiquen les previsions de generació de residus, per causa de modificació dels procediments de treball o en l'execució de les obres, aquest document s'actualitzarà i les noves dades es faran arribar a :

L'Ajuntament d'/de **Barcelona**

Càlcul de la fiança			
Residus de excavació *	0 T	11 euros/T	0,00 euros
Residus de construcció *	13,5 T	11 euros/T	148,50 euros
Residus d'enderroc*	72,67 T	11 euros/T	799,37 euros
		PES TOTAL DELS RESIDUS	**86 Tones**
		Total fiança	**947,87 euros**

* Trasvassar les dades dels totals d' excavació i construcció de la Previssió final de L'Estudi (apartat superior)

INSTITUT MUNICIPAL DE MERCATS DE BARCELONA

FOTOGRAFIES

ÀMBIT A

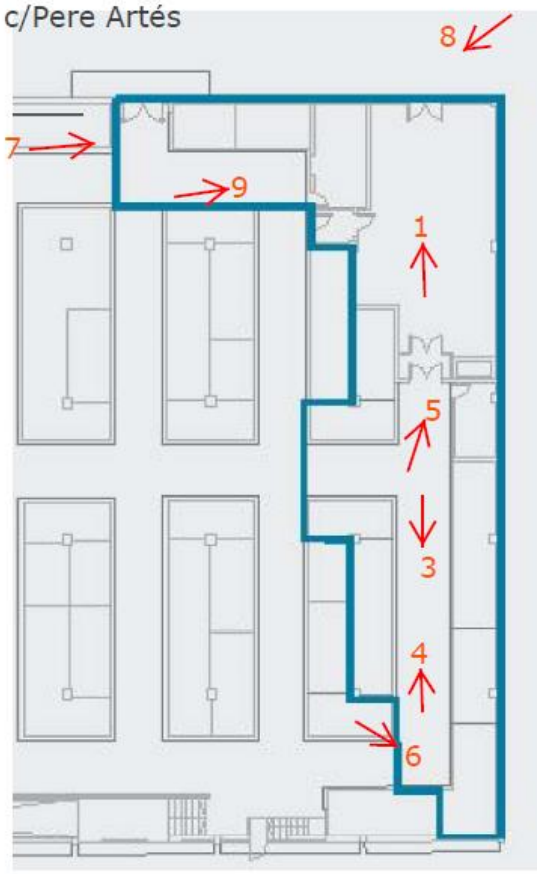

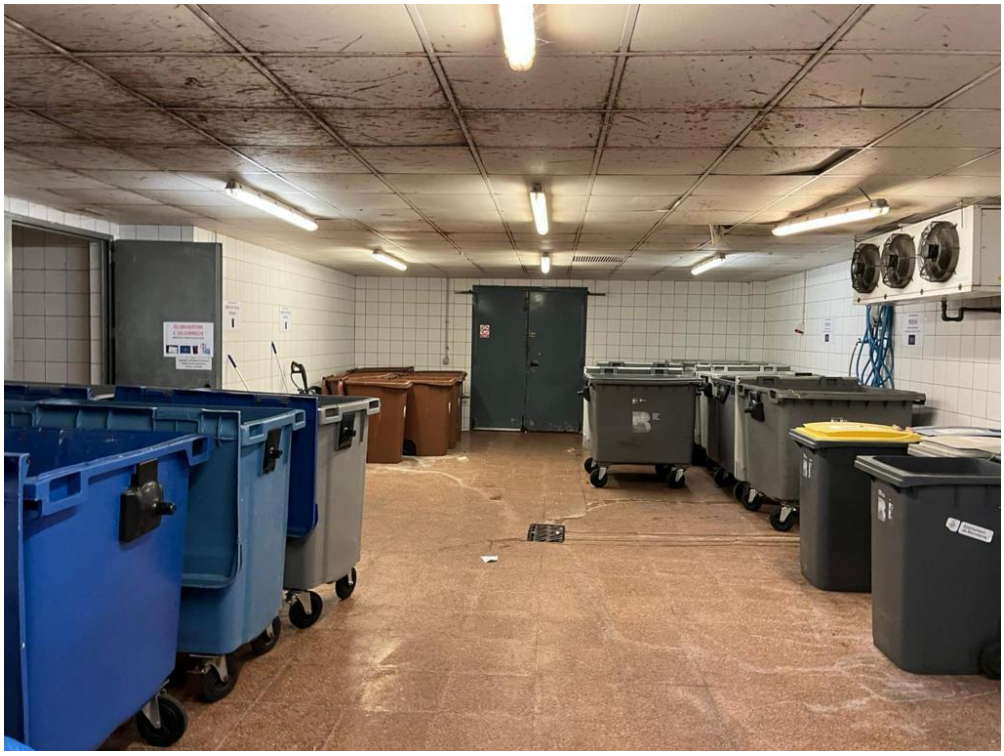

1 Vista recinte de brossa actual a enderrocar

2 Vista de l'extradòs del sostre del recinte de brossa (panell ail·lant i resistent al foc)
Al fons es veu la ventilació sala brossa que dona a la façana C/Pere Artés

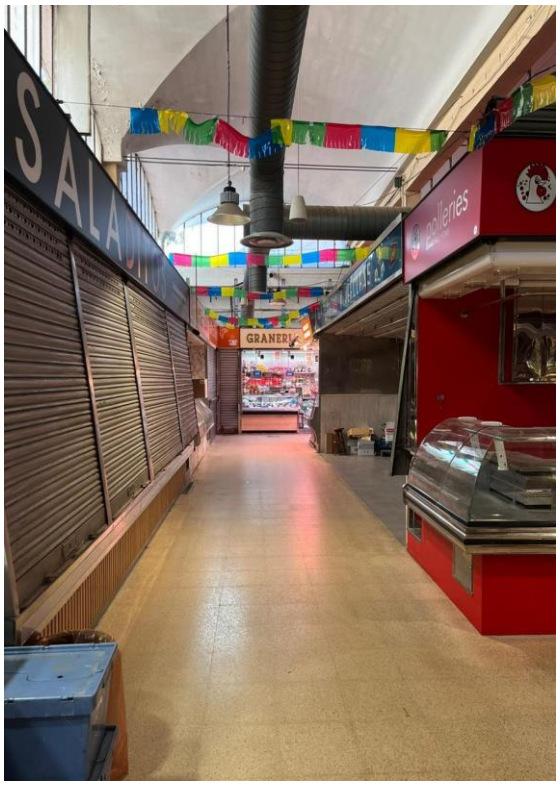

3 Parades en desús a enderrocar

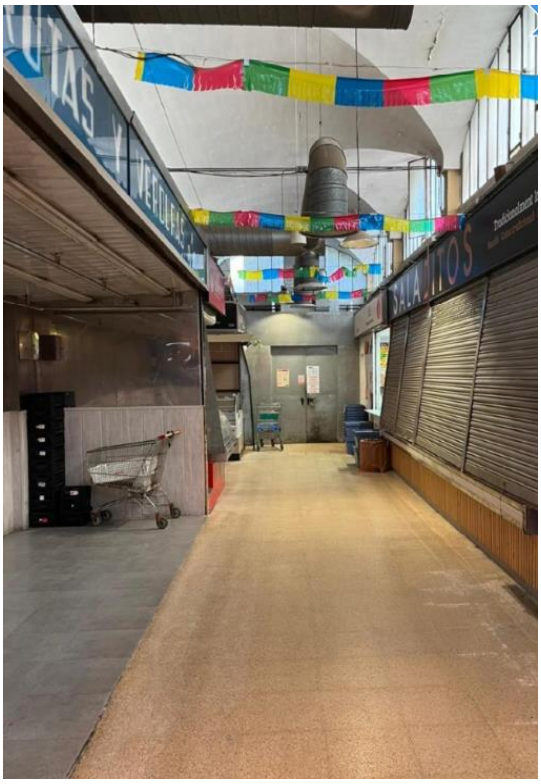

4

5 Parades en desús a enderrocar a prop de la zona de brossa

6 Parada a enderrocar, al seu lloc hi haurà el nou punt d'informació

7 Sostre parades a desmuntar

8

Vista de la façana c/Pere d'Artès a obrir parcialment cap a l'exterior

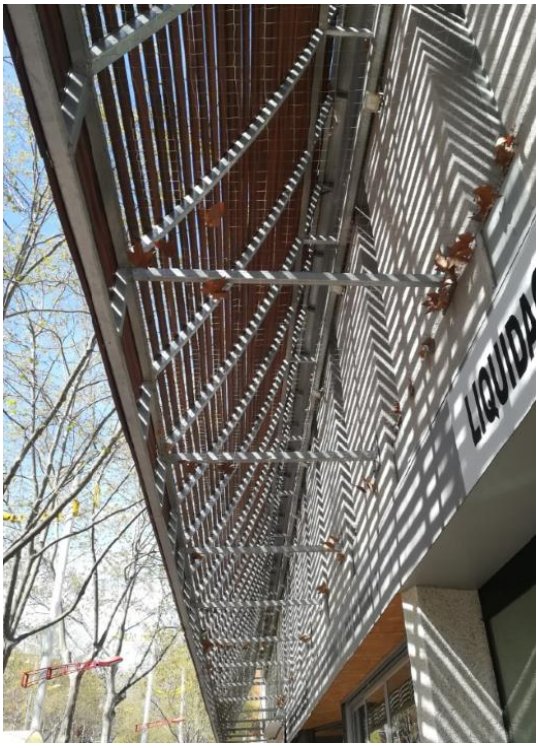

10 Marquesina existent (àmbit C)

9 Parada i cambra frigorífica a enderrocar, zona a on es realitzarà la nova obertura cap el carrer Pere Artés.

AMBIT B

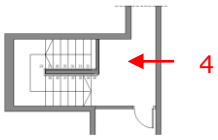

Planta primera

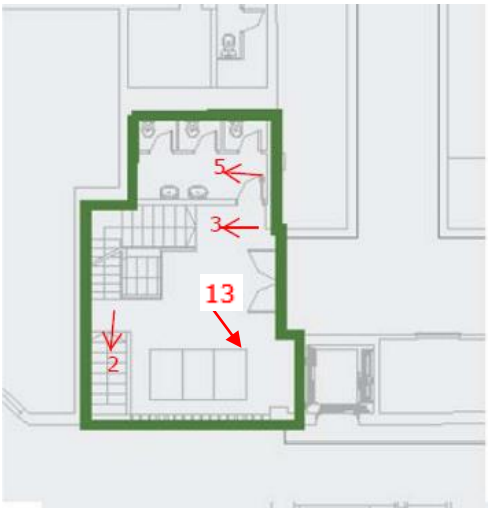

Planta baixa

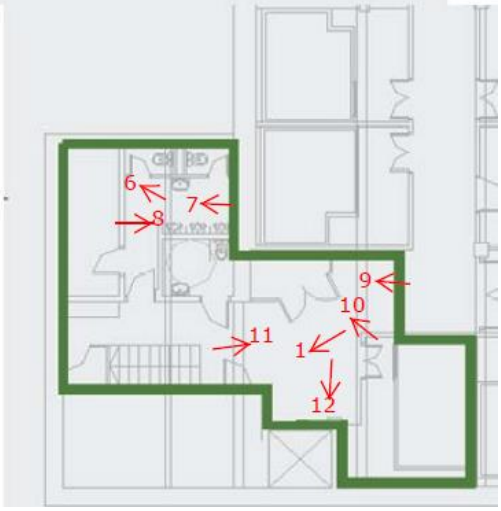

Panta Soterrani

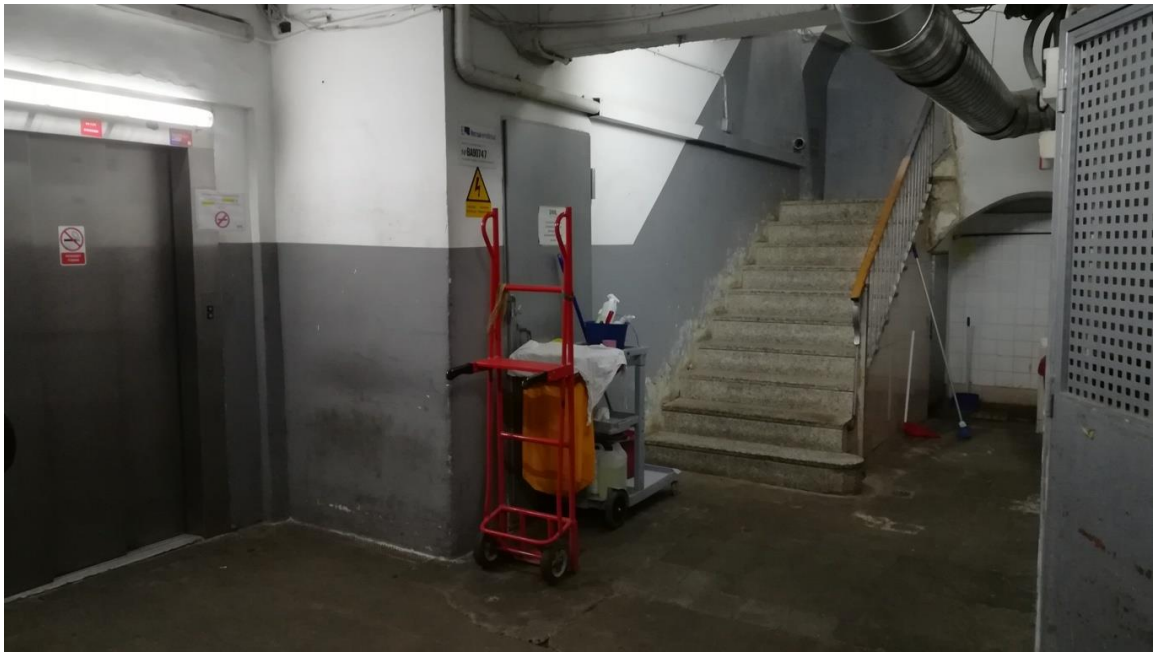

1 Vista, a planta soterrani, de l'escala actual a enderrocar i del muntacàrregues i accés ET a sectoritzar

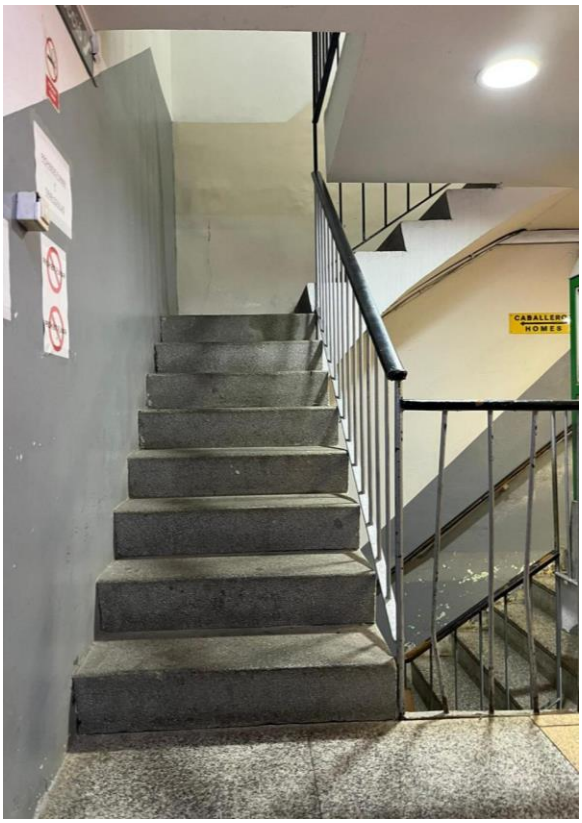

2 Vista de l'escala actual des de la planta baixa cap al carrer Sant Iscle (en desús).

3 Vista del tram d'escala entre planta baixa i primera

4 Vista escalera a planta primera

5 Lavabos a planta baixa

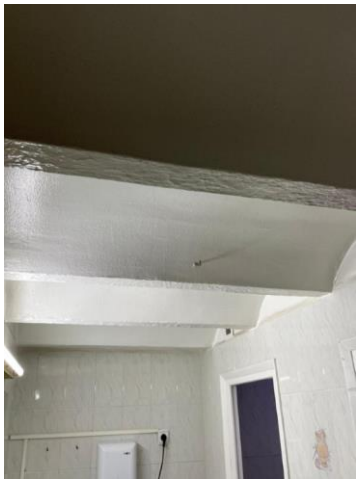

6 Lavabo a planta soterrani, sostre

7 Lavabos a planta

8 Lavabo pl. soterrani

9 Instal·lacions existents a la zona del recinte eléctric

10

11 Soterrani vista desde l'escala cap al passadis central 12 soterrani: porta muntacàrregues

13 Planta baixa: vestibul de l'escal amb vista al muntacàrregues i registre ET

AMBIT C

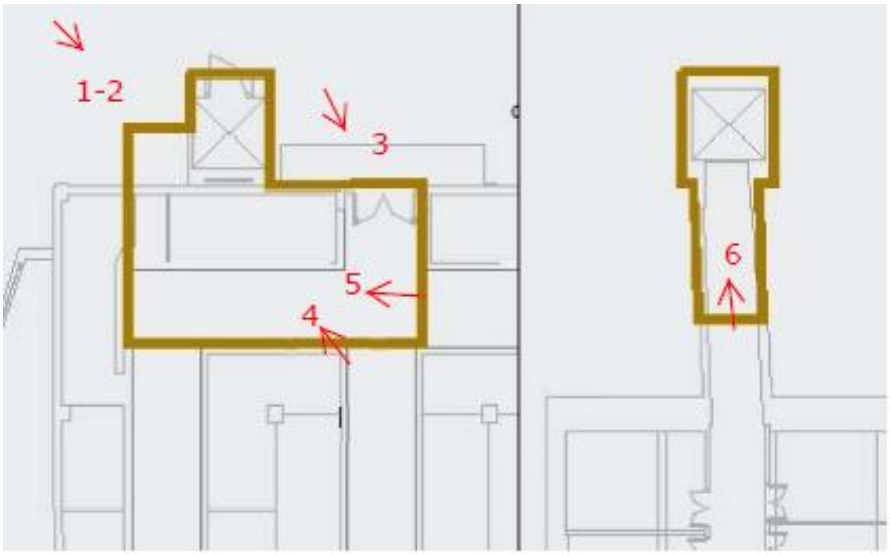

Planta baixa Planta soterrani

1 Vista del volum disconforme a la via pública de l'actual muntacàrregues.

2

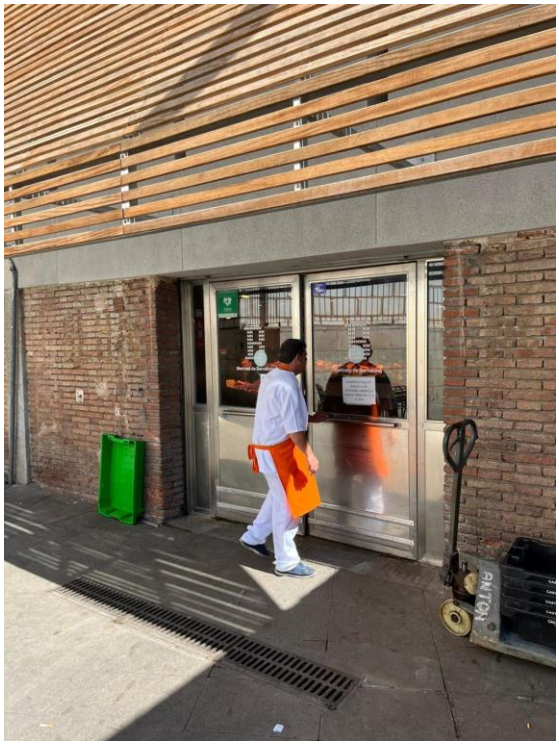

3

Vista del volum disconforme a la via pública de l'actual muntacàrregues i porta d'accés des de el carrer Pere d'Artés.

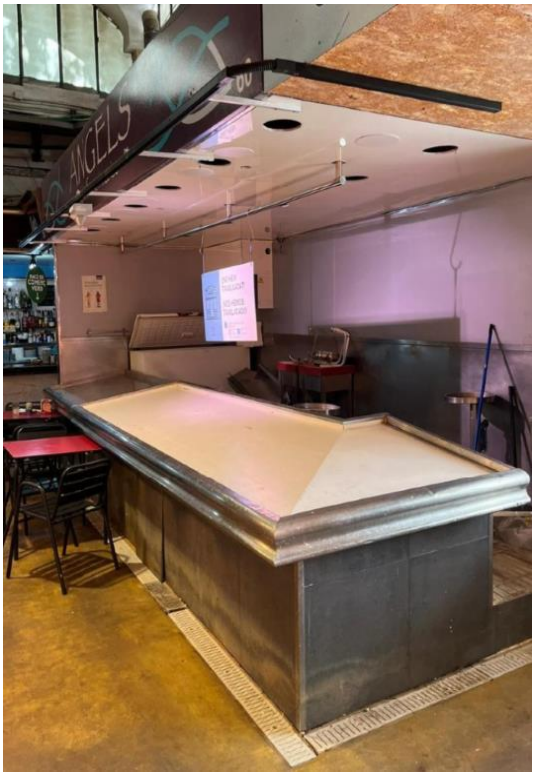

4 Parada on s'ubicarà el nou muntacàrregues

5 Passadis parada foto 3, afectat per treballs del nou Muntacàrregues . Al fons el bar del mercat

6 Planta soterrani: Vista del túnel d'accés al muntacàrregues existent.

ÀMBIT D

Planta soterrani

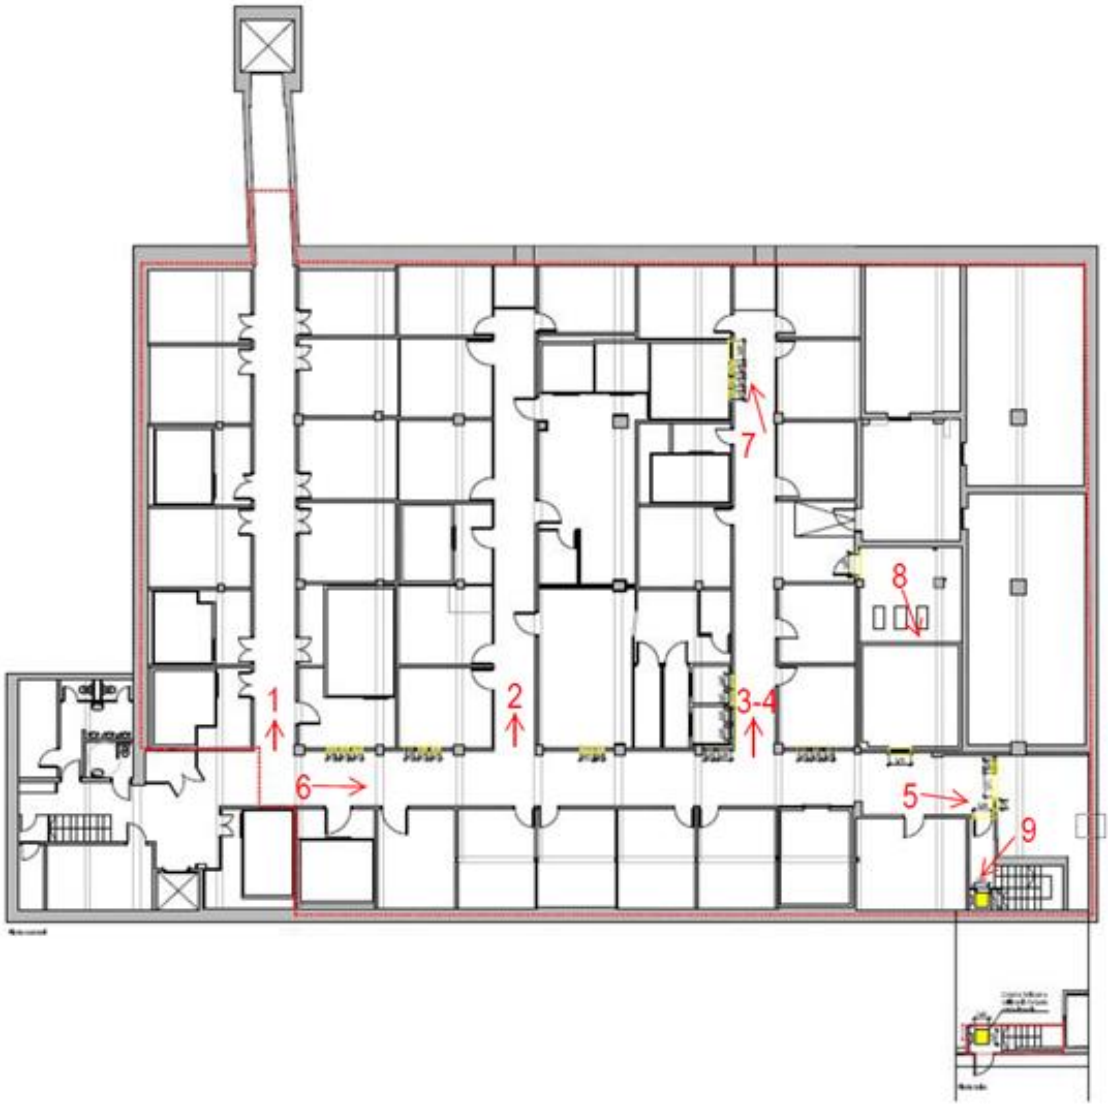

Foto 01, passadís (a nou muntacàrregues)

Foto 2, passadís 2- instal·lacions a sectoritzar amb nous calaixos de resistència al foc EI120.

Foto 03 i 04. Passadís 3 a sectoritzar, substitució de reixes existents per reixes intumescents

Foto 05. Zona de sortida d'emergència al carrer Sant Iscle. Es realitzarà un vestíbul d'independència.

Foto 06

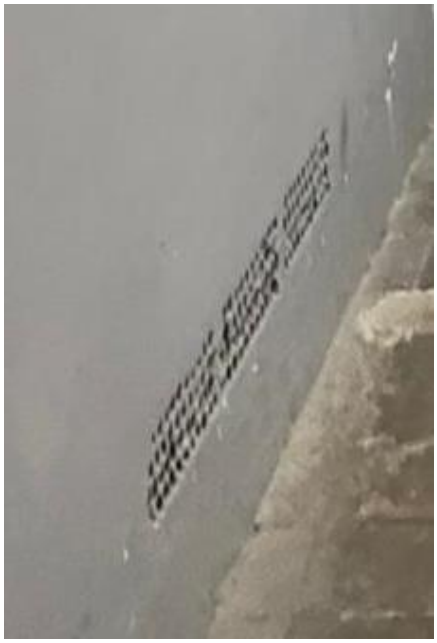

Previsió de cegat de paret foradada. Partida EAY1A11J. Àmbit D

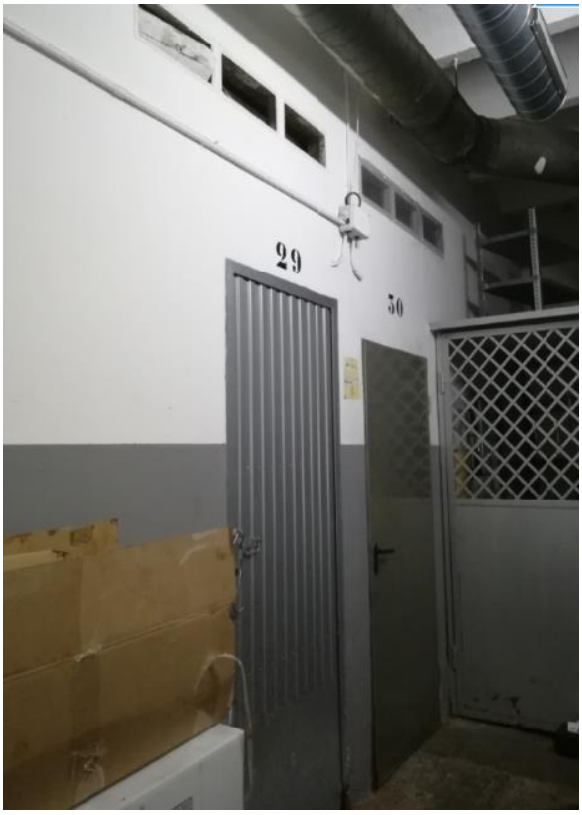

Foto 07: colocació de reixes intumescents i tancament de porta amb obra.

Foto 08. Sala de máquines, es realitzarà una paret de sectorització

Foto 09. Zona de sota escala, a on es col·locarà una arqueta contra incendis.

INSTITUT MUNICIPAL DE MERCATS DE BARCELONA

DOCUMENT D'INSPECCIÓ I SEGUIMENT DE LA PRESENCIA D'AMIANT AL MERCAT DE LA MERCÉ

Ajuntament de Barcelona

Mercats de Barcelona

MERCAT DE LA MERCÈ

Passeig de Fabra i Puig 270-272, Barcelona.

SERVEI PER LA INSPECCIÓ I SEGUIMENT DE LA PRESENCIA D'AMIANT ALS MERCATS MUNICIPALS.

EXP. NÚM. 91/21

inse rail

RERA Registro de Empresas con Riesgo de Amianto Nº 2800502

ISO 9001 SGS

ISO 14001 SGS

Contingut

INSPECCIÓ I DETECCIÓ D'ELEMENTS AMB AMIANT AL MERCAT DE LA MERCÈ 2
1. Promotor de l'estudi i localització 2
2. Objecte 2
3. Compromís de confidencialitat 2
4. Entitat contractista del servei 2
5. Normativa aplicable 2
6. Dades de les inspeccions realitzades 3
7. Objecte i abast del servei 3
8. Metodologia aplicada i traçabilitat de les dades 3
9. Inspecció visual: ÍNDEX DE DEGRADACIÓ (ID) i valoració 4
MCA MC01 7
MCA MC02 8
MCA MC03 9
MCA MC04 10
MCA MC05 11
MCA MC06 12
MCA MC07 13
MCA MC08 14
MCA MC09 15
MCA MC10 16
MCA MC11 17
MCA MC12 18
MCA MC13 19
MCA MC14 20
MCA MC15 21
10. Localització gràfica dels MCA 22
11. Conclusions 23

INSPECCIÓ I DETECCIÓ D'ELEMENTS AMB AMIANT AL MERCAT DE LA MERCÈ

1. Promotor de l'estudi i localització

INSERAIL va ser adjudicatari del contracte **"SERVEIS D'INSPECCIÓ I SEGUIMENT DE LA PRESENCIA D'AMIANT ALS MERCATS MUNICIPALS"** amb número d'expedient 91/21, dins d'aquest servei es sol·licita la inspecció de les instal·lacions de diferents mercats per tal de buscar elements existents amb contingut en amiant i possible pressa de mostres ambientals i/o sòlides. Així com també la inspecció de les cobertes de fibrociment existents en alguns edificis.

2. Objecte

L'objecte del present document és la revisió de l'estat actual dels elements MCA trobats a l'any 2019 i realitzar una sèrie d'inspeccions per tal de comprovar la existència de nous elements que en passades inspeccions no han sigut documentats o han patit alteracions com haver sigut objecte de retirada i substitució.

3. Compromís de confidencialitat

INSE RAIL es compromet a tractar confidencialment tota la informació rebuda directament o indirectament del client, i no utilitzar cap dada d'aquesta informació de cap manera diferent al propòsit del contracte de servei per el qual s'executen els treballs. No tractar, utilitzar, explotar, o difondre la informació confidencial a cap persona o entitat per cap motiu en contravenció al que es disposa en aquest instrument, tret que sigui expressament autoritzat per escrit a fer-ho pel divulgador." Així com també divulgar la informació confidencial únicament a les persones autoritzades per a la seva recepció dins de l'organització.

Es vetllarà en tot moment per la confidencialitat tant del client com de totes les dades obtingudes en l'execució dels treballs i posteriors treballs d'anàlisis i recopilació de dades obtingudes, per tant es garanteix en tot moment la discreció i confidencialitat de les dates des dels contactes inicials com en els processos de treball de camp, identificació i avaluació, resultats i informes emesos.

4. Entitat contractista del servei

L'òrgan de contractació és la gerència de l'IMMB, per delegació de presidència en resolució de 16 de juliol de 2019, i la persona interlocutora per aquest contracte és Joan Manel Llopis Malleu, Director dels serveis tècnics.

5. Normativa aplicable

- LEY 31/1995, de 8 de noviembre, de Prevención de Riesgos Laborales. BOE nº 269 10/11/1995
- REAL DECRETO 396/2006, de 31 de marzo, por el que se establecen las disposiciones mínimas de seguridad y salud aplicables a los trabajos con riesgo de exposición al amianto.
- MTA/MA-051/A04 Determinación de fibras de amianto y otras fibras en aire. método del filtro de membrana / Microscopía óptica de contraste de fases. (Método multifibra)
- NTP 632: Detección de amianto en edificios (I): aspectos básicos
- NTP 633: Detección de amianto en edificios (II): identificación y metodología de análisis
- UNE 689 Evaluación del riesgo de inhalación de la exposición a agentes químicos.
- MTA/PI-010/A09 Determinación cualitativa (Identificación) de fibres de amianto en materiales Método de polarización – dispersión / Microscopía óptica
- NTP 632: Detección de amianto en edificios (I): aspectos básicos
- NTP 633: Detección de amianto en edificios (II): identificación y metodología de análisis

6. Dades de les inspeccions realitzades

Data d'inspecció:	05 d'octubre de l'any 2022.
Direcció accés:	Passeig de Fabra i Puig 270-272, Barcelona.
Any de construcció:	1961
Inspectors:	Sebastián Sarzosa – Tècnic Higienista
	Nathalia Paguaga – Tècnica d'obra

7. Objecte i abast del servei

L'objecte de la present inspecció es la identificació d'elements MCA i l'avaluació del seu estat de conservació en el Mercat de la Mercè, ubicat al Passeig de Fabra i Puig, 270-272.

L'edifici compta amb planta baixa on s'ubiquen les parades de venta de productes, en la planta soterrani es troben els magatzems dels paradistes i algunes dependències tècniques.

L'abast d'aquest diagnòstic es centra en les instal·lacions que han pogut ser examinades. No forma part de l'abast els materials que es puguin trobar soterrats o ocults darrere d'elements constructius, que per tal de localitzar-los es necessària la realització d'assajos destructius com baixants darrere d'envans, entre forjats, conduccions passants d'instal·lacions i totes aquelles que al estar-ne ocultes i inaccessibles siguin impossibles de localitzar.

8. Metodologia aplicada i traçabilitat de les dades

El treball de camp s'ha realitzat mitjançant la inspecció visual de les diferents dependències que conformen l'edifici destinat al Mercat de la Mercè. En el cas del mercat de la Mercè no ha sigut necessària la presa de mostres ja que no hi ha hagut dubtes en la identificació visual. Amb la inspecció visual s'ha realitzat l'avaluació de l'estat de conservació, que es troba detallat al punt *9. Inspecció visual: índex de degradació i valoració.*

Durant la inspecció visual s'ha realitzat la identificació de cada MCA amb la seva nomenclatura i ubicació sobre un plànol de l'edifici. Els elements MCA trobats són identificats mitjançant dues lletres majúscules seguides d'una numeració "MC00".

9. Inspecció visual: ÍNDEX DE DEGRADACIÓ (ID) i valoració

A continuació es presenta en format taula resum els MCA trobats a l'edifici:

MERCAT DE LA MERCÈ		
Nº	**Material**	**Observaciones**
MC-01	Bajante de fibrocemento	Bajante de fibrocemento de una longitud visible de aproximadamente 1,50 m, baja por el forjado de la planta baja de manera vertical, no se ha tenido acceso a la dependencia donde tiene su recorrido y no se ha podido determinar toda su longitud. Se encuentra en el pasillo del lado de la puerta del almacenamiento número 18. El MCA está recubierto por pintura blanca que no presenta desgastes en su cara visible. Se recomienda programar la retirada del elemento en cuestión para evitar que la degradacion del material se convierta en un riesgo grave para la salud de las personas que circulan por la zona.
MC-02	Bajante de fibrocemento	Codo y bajante de fibrocemento de aproximadamente 2,00 m, el cual sobresale de la pared en el almacén 28. El MCA está recubierto por pintura blanca y presenta signos de desgaste por manipulación, adicionalmente se observa evidencia de posibles fugas de agua, ya que el forjado presenta manchas de humedad. Se recomienda programar la retirada del elemento en cuestión para evitar que la degradación del material se convierta en un riesgo grave para la salud de las personas que circulan por la zona o a su vez confinarlo con una barrera física que impida la dispersión de fibras.
MC-03	Ramal de fibrocemento	Ramal de fibrocemento de aproximadamente 1 m, el cual sobresale del forjado de planta baja y conecta a una pared del almacén nº34. El MCA está recubierto por pintura blanca y presenta algunas zonas sin pintura y en su parte media presenta desgaste por alguna fuga de agua Se recomienda programar la retirada del elemento en cuestión para evitar que la degradación del material se convierta en un riesgo grave para la salud de las personas que circulan por la zona.
MC-04	Ramal de fibrocemento	Codo y ramal de fibrocemento de aproximadamente 1,50 m de longitud que viene del forjado superior. Se encuentra en el pasillo de la planta primera. Se encuentra recubierto por pintura planca y presenta una zona con repación, se observa en la parte del codo un tono amarillendo que podría ser por pequeñas fugas de agua. Se recomienda programar la retirada del elemento en cuestión para evitar que la degradación del material se convierta en un riesgo grave para la salud de las personas que circulan por la zona o a su vez confinarlo para evitar que el material disperse fibras.
MC-05	Bajante de fibrocemento	Fragmento de fibrocemento de aproximadamente 20 cm, el cual sobresale del forjado y conecta con un bajante de PVC en la bodega de almacenamiento . El fragmento se ha formado a causa de remplazo de un bajante de MCA, que ahora lo sustituye el PVC mencionado. El MCA está recubierto presenta signos de desgaste en su extremo visible a causa de la manipulación del mismo. Se recomienda programar la retirada del elemento en cuestión para evitar que la degradación del material se convierta en un riesgo grave para la salud de las personas que circulan por la zona.

MERCAT DE LA MERCÈ		
Nº	**Material**	**Observaciones**
MC-06	Fragmento de fibrocemento	Tubo de fibrocemento en forma de ramal y bajante de aproximadamente 4,5 m, el cual sobresale del forjado en la bodega de almacenamiento numero 11. El MCA está recubierto por pintura y no presenta signos de desgaste en su extremo visible. Se recomienda programar la retirada del elemento en cuestión para evitar que la degradación del material se convierta en un riesgo grave para la salud de las personas que circulan por la zona.
MC-07	Bajante de fibrocemento	Bajante de fibrocemento de aproximadamente 3,50 m de longitud, sobresale de forjado a modo de ramal y después baja verticalmente. Está recubierto por pintura de color blanca. La sección visible del tubo no presenta daños significativos en su estructura. Se recomienda programar la retirada del elemento en cuestión, para evitar que la degradación del material se convierta en un riesgo grave para la salud de las personas que circulan por la zona o a su vez confinarlo para evitar que el material disperse fibras.
MC-08	Bajante de fibrocemento	Conjunto de bajante de fibrocemento y ramal de aproximadamente 5 m de longitud, se aloja en el almacén numero 12. Está recubierto por pintura. La sección visible del tubo presenta daños una unión con un tubo de PVC en la zona del ramal. Se recomienda identificar el recorrido completo de la tubería y programar la retirada del elemento en cuestión, para evitar que la degradación del material se convierta en un riesgo grave para la salud de las personas que circulan por la zona o a su vez confinarlo para evitar que el material disperse fibras.
MC-09	Bajante de fibrocemento	Conjunto de bajante de fibrocemento y dos ramales de aproximadamente 6,5 m de longitud, se aloja en la sala de máquinas, está recubierto por pintura blanca. En la parte inferior del bajante se encuentra recubierto por un tabique y azulejos, aunque no sea visible el tubo se estima que continua su recorrido oculto. La sección visible del tubo no presenta daños significativos en su estructura. Se recomienda identificar el recorrido completo de la tubería y programar la retirada del elemento en cuestión, para evitar que la degradación del material se convierta en un riesgo grave para la salud de las personas que circulan por la zona o a su vez confinarlo para evitar que el material disperse fibras.
MC-10	Bajante de fibrocemento	Fragmento de fibrocemento de aproximadamente 40 cm de longitud, proviene del forjado superior y se une con un tubo bajante de PVC. La sección visible del tubo no presenta daños significativos en su estructura. Se recomienda identificar el recorrido completo de la tubería y programar la retirada del elemento en cuestión, para evitar que la degradación del material se convierta en un riesgo grave para la salud de las personas que circulan por la zona o a su vez confinarlo para evitar que el material disperse fibras.

MERCAT DE LA MERCÈ		
Nº	**Material**	**Observaciones**
MC-11	Bajante de fibrocemento	Bajante de fibrocemento de aproximadamente 3,5 m de longitud. Se encuentra revestido por pintura. La sección visible del tubo no presenta daños significativos en su estructura. Se recomienda identificar el recorrido completo de la tubería y programar la retirada del elemento en cuestión, para evitar que la degradación del material se convierta en un riesgo grave para la salud de las personas que circulan por la zona o a su vez confinarlo para evitar que el material disperse fibras.
MC-12	Bajante de fibrocemento	Bajante de fibrocemento de aproximadamente 4,5 m de longitud, está recubierto por pintura blanca; La sección visible del tubo presenta algunos arañazos y posibles pérdidas de agua. Se recomienda identificar el recorrido completo de la tubería y programar la retirada del elemento en cuestión, para evitar que la degradación del material se convierta en un riesgo grave para la salud de las personas que circulan por la zona o a su vez confinarlo para evitar que el material disperse fibras.
MC-13	Ramal de fibrocemento	Codo y ramal de fibrocemento de aproximadamente 2,50 m de longitud que viene del forjado superior y se une a un bajante de PVC. Se encuentra recubierto por pintura planca y presenta una zona con repación. Se recomienda programar la retirada del elemento en cuestión para evitar que la degradación del material se convierta en un riesgo grave para la salud de las personas que circulan por la zona o a su vez confinarlo para evitar que el material disperse fibras.
MC-14	Bajante de fibrocemento	Bajante de fibrocemento de aproximadamente 1,00 m, el cual sobresale del forjado superior y se encuentra en el cuarto de los trabajadores de la limpieza. El MCA está recubierto por pintura blanca. Se recomienda programar la retirada del elemento en cuestión para evitar que la degradación del material se convierta en un riesgo grave para la salud de las personas que circulan por la zona o a su vez confinarlo con una barrera física que impida la dispersión de fibras.
MC-15	Bajante de fibrocemento	Conjunto de tubos de fibrocemento conformado por un bajante y un ramal de aproximadamente 7,00 m, el ramal sobresale del forjado superior y el bajante se encuentra sin extensión superior. El bajante en su parte inferior se encuentra recubierto por un tabique y se supone que su recorrido continua de manera oculta, el resto de los tubos se encuentran pintados con pintura blanca. Presenta algunas zonas con mayor desgaste Se recomienda programar la retirada del elemento en cuestión para evitar que la degradación del material se convierta en un riesgo grave para la salud de las personas que circulan por la zona o a su vez confinarlo con una barrera física que impida la dispersión de fibras.

A continuació es presenten les fitxes individuals de la valoració de cadascun dels MCA trobats:

MCA MC01

Mercats de Barcelona

inse rail

Ficha del MCA Nº	MC-01				
Material	Bajante de fibrocemento	**Ref. Laboratorio**	N/A		
Localización	Mercado La Mercè	**Ref. del Titular**	INF Nº 243 -21II34IN - AMM - MB		
Técnico	SSG	**Plano**	Magatzems		
Fecha	05/10/2022	**Gestión**	**NO MCA**	**MPCA**	**MCA**
					x

1.- Localización					2.- Cantidad				3.- Accesibilidad				4.- Personas			
0	2	3	7	15	0	3	7	10	0	3	7	20	0	2	5	10

5.- A. técnica			6.- Estado				7.- Variedad	Σ Parcial	9.- Friabilidad			
0	3	5	5	15	25	35	3	5	23	0,1	0,5	0,75	1

Puntuación	0-19	20-39	40-100	Nivel de riesgo	Bajo	Medio	Alto
2,3	2,3	-	-		X	-	-

Observación

Bajante de fibrocemento de una longitud visible de aproximadamente 1,50 m, baja por el forjado de la planta baja de manera vertical, no se ha tenido acceso a la dependencia donde tiene su recorrido y no se ha podido determinar toda su longitud. Se encuentra en el pasillo del lado de la puerta del almacenamiento número 18.
El MCA está recubierto por pintura blanca que no presenta desgastes en su cara visible.
Se recomienda programar la retirada del elemento en cuestión para evitar que la degradacion del material se convierta en un riesgo grave para la salud de las personas que circulan por la zona.

MCA MC02

Mercats de Barcelona

inse rail

Ficha del MCA Nº	MC-02																			
Material	Tubo de fibrocemento									**Ref. Laboratorio**	N/A									
Localización	Mercado La Mercè									**Ref. del Titular**	INF Nº 244 -21II34IN - AMM - MB									
Técnico	SSG									**Plano**	Magatzems									
Fecha	05/10/2022									**Gestión**	**NO MCA**				**MPCA**			**MCA**		
																		x		
1.- Localización						**2.- Cantidad**				**3.- Accesibilidad**					**4.- Personas**					
0	2	3	7	15	0	3	7	10		0	3	7	20		0	2	5	10		
5.- A. técnica					**6.- Estado**				**7.- Variedad**	**Σ Parcial**					**9.- Friabilidad**					
0	3	5		5	15	25	35		3	5	32				0,1	0,5	0,75	1		
Puntuación		0-19			20-39		40-100			Nivel de riesgo	Bajo				Medio			Alto		
3,2		3,2			-		-				X				-			-		

Observación

Codo y bajante de fibrocemento de aproximadamente 2,00 m, el cual sobresale de la pared en el almacén 28. El MCA está recubierto por pintura blanca y presenta signos de desgaste por manipulación, adicionalmente se observa evidencia de posibles fugas de agua, ya que el forjado presenta manchas de humedad.
Se recomienda programar la retirada del elemento en cuestión para evitar que la degradación del material se convierta en un riesgo grave para la salud de las personas que circulan por la zona o a su vez confinarlo con una barrera física que impida la dispersión de fibras.

MCA- 02 Ubicación

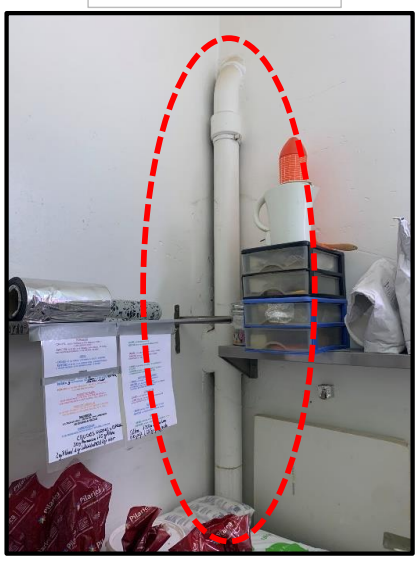

MCA- 02 Detalle

MCA MC03

Mercats de Barcelona

inse rail

Ficha del MCA Nº	MC-03				
Material	Tubo de fibrocemento	**Ref. Laboratorio**	N/A		
Localización	Mercado La Mercè	**Ref. del Titular**	INF Nº 245 -21II34IN - AMM - MB		
Técnico	SSG	**Plano**	Magatzems		
Fecha	05/10/2022	**Gestión**	**NO MCA**	**MPCA**	**MCA**
					x

1.- Localización					2.- Cantidad				3.- Accesibilidad				4.- Personas			
0	2	3	7	15	0	3	7	10	0	3	7	20	0	2	5	10

5.- A. técnica			6.- Estado				7.- Variedad	Σ Parcial	9.- Friabilidad			
0	3	5	5	15	25	35	3	5	36	0,1	0,5	0,75	1

Puntuación	0-19	20-39	40-100	Nivel de riesgo	Bajo	Medio	Alto
3,6	3,6	-	-		X	-	-

Observación

Ramal de fibrocemento de aproximadamente 1 m, el cual sobresale del forjado de planta baja y conecta a una pared del almacén nº34. El MCA está recubierto por pintura blanca y presenta algunas zonas sin pintura y en su parte media presenta desgaste por alguna fuga de agua
Se recomienda programar la retirada del elemento en cuestión para evitar que la degradación del material se convierta en un riesgo grave para la salud de las personas que circulan por la zona.

MCA- 03 Ubicación

MCA- 03 Detalle

MCA MC04

Mercats de Barcelona

inse rail

Ficha del MCA Nº			MC-04		
Material	Tubo de fibrocemento	**Ref. Laboratorio**	N/A		
Localización	Mercado La Mercè	**Ref. del Titular**	INF Nº 246 -21II34IN - AMM - MB		
Técnico	SSG	**Plano**	Magatzems		
Fecha	05/10/2022	**Gestión**	**NO MCA**	**MPCA**	**MCA**
					x

1.- Localización					**2.- Cantidad**				**3.- Accesibilidad**				**4.- Personas**			
0	2	3	7	15	0	3	7	10	0	3	7	20	0	2	5	10

5.- A. técnica			**6.- Estado**				**7.- Variedad**		**Σ Parcial**	**9.- Friabilidad**			
0	3	5	5	15	25	35	3	5	25	0,1	0,5	0,75	1

Puntuación	0-19	20-39	40-100	Nivel de riesgo	Bajo	Medio	Alto
2,5	2,5	-	-		X	-	-

Observación

Codo y ramal de fibrocemento de aproximadamente 1,50 m de longitud que viene del forjado superior. Se encuentra en el pasillo de la planta primera. Se encuentra recubierto por pintura planca y presenta una zona con repación, se observa en la parte del codo un tono amarillendo que podría ser por pequeñas fugas de agua. Se recomienda programar la retirada del elemento en cuestión para evitar que la degradación del material se convierta en un riesgo grave para la salud de las personas que circulan por la zona o a su vez confinarlo para evitar que el material disperse fibras.

MCA- 04 Ubicación

MCA- 04 Detalle

MCA MC05

Mercats de Barcelona

inse rail

Ficha del MCA Nº	MC-05		
Material	Fragmento de fibrocemento	**Ref. Laboratorio**	N/A
Localización	Mercado La Mercè	**Ref. del Titular**	INF Nº 247 -21II34IN - AMM - MB
Técnico	SSG	**Plano**	Magatzems
Fecha	05/10/2022	**Gestión**	**NO MCA** / **MPCA** / **MCA**
			/ / x

1.- Localización					2.- Cantidad				3.- Accesibilidad				4.- Personas			
0	2	**3**	7	15	0	**3**	7	10	0	3	**7**	20	0	2	**5**	10

5.- A. técnica				6.- Estado			7.- Variedad	Σ Parcial	9.- Friabilidad			
0	**3**	5	5	15	**25**	35	**3**	5	49	**0,1**	0,5	0,75	1

Puntuación	0-19	20-39	40-100	Nivel de riesgo	Bajo	Medio	Alto
4,9	4,9	-	-		X	-	-

Observación

Fragmento de fibrocemento de aproximadamente 20 cm, el cual sobresale del forjado y conecta con un bajante de PVC en la bodega de almacenamiento . El fragmento se ha formado a causa de remplazo de un bajante de MCA, que ahora lo sustituye el PVC mencionado. El MCA está recubierto presenta signos de desgaste en su extremo visible a causa de la manipulación del mismo. Se recomienda programar la retirada del elemento en cuestión para evitar que la degradación del material se convierta en un riesgo grave para la salud de las personas que circulan por la zona.

MCA- 05 Detalle

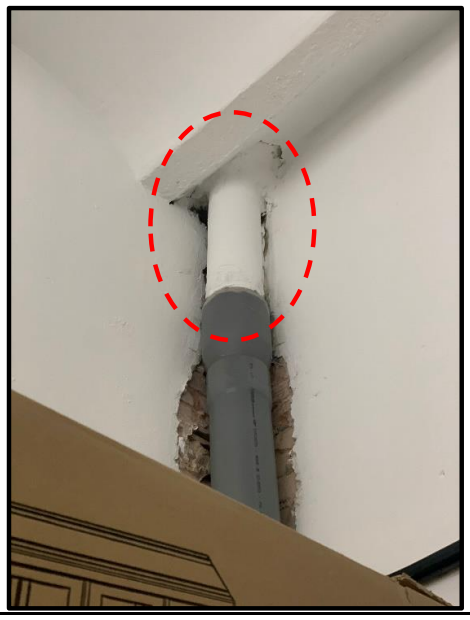

MCA MC06

Mercats de Barcelona

inse rail

Ficha del MCA Nº	MC-06				
Material	Tubo de fibrocemento	**Ref. Laboratorio**	N/A		
Localización	Mercado La Mercè	**Ref. del Titular**	INF Nº 248 -21II34IN - AMM - MB		
Técnico	SSG	**Plano**	Magatzems		
Fecha	05/10/2022	**Gestión**	**NO MCA**	**MPCA**	**MCA**
					x

1.- Localización					2.- Cantidad				3.- Accesibilidad				4.- Personas			
0	2	3	7	15	0	3	7	10	0	3	7	20	0	2	5	10

5.- A. técnica			6.- Estado				7.- Variedad		Σ Parcial		9.- Friabilidad			
0	3	5	5	15	25	35	3	5	29		0,1	0,5	0,75	1

Puntuación	0-19	20-39	40-100	Nivel de riesgo	Bajo	Medio	Alto
2,9	2,9	-	-		X	-	-

Observación

Tubo de fibrocemento en forma de ramal y bajante de aproximadamente 4,5 m, el cual sobresale del forjado en la bodega de almacenamiento numero 11. El MCA está recubierto por pintura y no presenta signos de desgaste en su extremo visible. Se recomienda programar la retirada del elemento en cuestión para evitar que la degradación del material se convierta en un riesgo grave para la salud de las personas que circulan por la zona.

MCA- 06 Ubicación

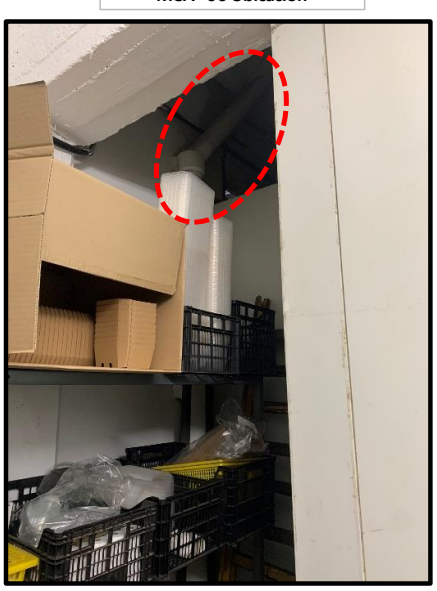

MCA- 06 Detalle

MCA MC07

Mercats de Barcelona

inse rail

Ficha del MCA Nº	MC-07																			
Material	Bajante de fibrocemento									**Ref. Laboratorio**	N/A									
Localización	Mercado La Mercè									**Ref. del Titular**	INF Nº 249 -21II34IN - AMM - MB									
Técnico	SSG									**Plano**	Magatzems									
Fecha	05/10/2022									**Gestión**	**NO MCA**				**MPCA**			**MCA**		
																		x		
1.- Localización						**2.- Cantidad**				**3.- Accesibilidad**					**4.- Personas**					
0	2	3	7	15		0	3	7	10	0	3	7	20		0	2	5	10		
5.- A. técnica					**6.- Estado**				**7.- Variedad**	**Σ Parcial**					**9.- Friabilidad**					
0	3	5		5	15	25	35	3	5	22					0,1	0,5	0,75	1		
Puntuación		0-19			20-39		40-100			Nivel de riesgo	Bajo				Medio			Alto		
2,2		2,2			-		-				X				-			-		

Observación

Bajante de fibrocemento de aproximadamente 3,50 m de longitud, sobresale de forjado a modo de ramal y después baja verticalmente. Está recubierto por pintura de color blanca. La sección visible del tubo no presenta daños significativos en su estructura.
Se recomienda programar la retirada del elemento en cuestión, para evitar que la degradación del material se convierta en un riesgo grave para la salud de las personas que circulan por la zona o a su vez confinarlo para evitar que el material disperse fibras.

MCA- 07 Ubicación

MCA- 07 Detalle

MCA MC08

Mercats de Barcelona

inse rail

Ficha del MCA Nº	MC-08																			
Material	Bajante de fibrocemento									**Ref. Laboratorio**	N/A									
Localización	Mercado La Mercè									**Ref. del Titular**	INF Nº 250 -21II34IN - AMM - MB									
Técnico	SSG									**Plano**	Magatzems									
Fecha	05/10/2022									**Gestión**	**NO MCA**			**MPCA**			**MCA**			
																	x			
1.- Localización						**2.- Cantidad**				**3.- Accesibilidad**				**4.- Personas**						
0	2	3	7	15		0	3	7	10	0	3	7	20	0	2	5	10			
5.- A. técnica					**6.- Estado**				**7.- Variedad**	**Σ Parcial**				**9.- Friabilidad**						
0	3	5		5	15	25	35	3	5	32				0,1	0,5	0,75	1			
Puntuación		0-19			20-39		40-100			Nivel de riesgo	Bajo			Medio			Alto			
3,2		3,2			-		-				X			-			-			

Observación

Conjunto de bajante de fibrocemento y ramal de aproximadamente 5 m de longitud, se aloja en el almacén numero 12. Está recubierto por pintura. La sección visible del tubo presenta daños una unión con un tubo de PVC en la zona del ramal.
Se recomienda identificar el recorrido completo de la tubería y programar la retirada del elemento en cuestión, para evitar que la degradación del material se convierta en un riesgo grave para la salud de las personas que circulan por la zona o a su vez confinarlo para evitar que el material disperse fibras.

MCA- 08 Ubicación

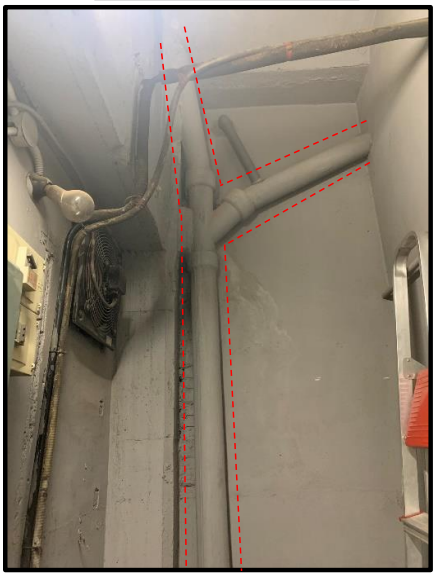

MCA- 08 Detalle

MCA MC09

Mercats de Barcelona

inse rail

Ficha del MCA Nº	MC-09				
Material	Bajante de fibrocemento	**Ref. Laboratorio**	N/A		
Localización	Mercado La Mercè	**Ref. del Titular**	INF Nº 251 -21II34IN - AMM - MB		
Técnico	SSG	**Plano**	Magatzems		
Fecha	05/10/2022	**Gestión**	**NO MCA**	**MPCA**	**MCA**
					x

1.- Localización					2.- Cantidad				3.- Accesibilidad				4.- Personas			
0	2	3	7	15	0	3	7	10	0	3	7	20	0	2	5	10

5.- A. técnica			6.- Estado			7.- Variedad	Σ Parcial	9.- Friabilidad			
0	3	5	15	25	35	3	5	32	0,1	0,5	0,75	1

Puntuación	0-19	20-39	40-100	Nivel de riesgo	Bajo	Medio	Alto
3,2	3,2	-	-		X	-	-

Observación

Conjunto de bajante de fibrocemento y dos ramales de aproximadamente 6,5 m de longitud, se aloja en la sala de máquinas, está recubierto por pintura blanca. En la parte inferior del bajante se encuentra recubierto por un tabique y azulejos, aunque no sea visible el tubo se estima que continua su recorrido oculto.
La sección visible del tubo no presenta daños significativos en su estructura.
Se recomienda identificar el recorrido completo de la tubería y programar la retirada del elemento en cuestión, para evitar que la degradación del material se convierta en un riesgo grave para la salud de las personas que circulan por la zona o a su vez confinarlo para evitar que el material disperse fibras.

MCA- 09 Ubicación

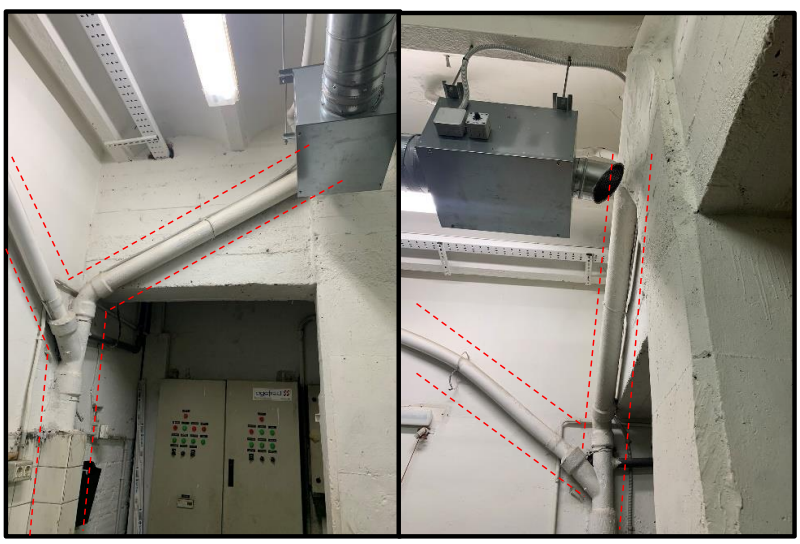

MCA- 09 Detalle

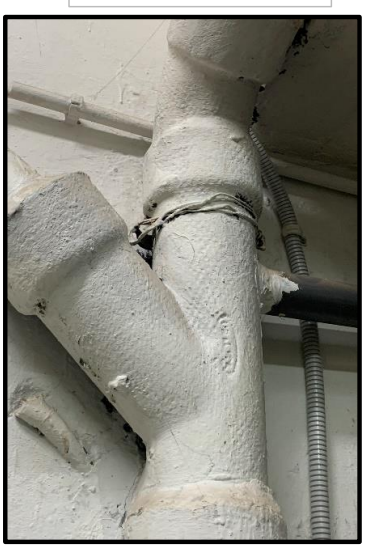

MCA MC10

Mercats de Barcelona

inse rail

Ficha del MCA Nº	MC-10																	
Material	Fragmento de fibrocemento									**Ref. Laboratorio**	N/A							
Localización	Mercado La Mèrcè									**Ref. del Titular**	INF Nº 252 -21II34IN - AMM - MB							
Técnico	SSG									**Plano**	Magatzems							
Fecha	05/10/2022									**Gestión**	**NO MCA**			**MPCA**			**MCA**	
																	x	
1.- Localización						**2.- Cantidad**				**3.- Accesibilidad**				**4.- Personas**				
0	2	3	7	15		0	3	7	10	0	3	7	20	0	2	5	10	
5.- A. técnica					**6.- Estado**				**7.- Variedad**	**Σ Parcial**				**9.- Friabilidad**				
0	3	5		5	15	25	35	3	5	32				0,1	0,5	0,75	1	
Puntuación		0-19			20-39		40-100			Nivel de riesgo	Bajo			Medio			Alto	
3,2		3,2			-		-				X			-			-	

Observación

Fragmento de fibrocemento de aproximadamente 40 cm de longitud, proviene del forjado superior y se une con un tubo bajante de PVC.
La sección visible del tubo no presenta daños significativos en su estructura.
Se recomienda identificar el recorrido completo de la tubería y programar la retirada del elemento en cuestión, para evitar que la degradación del material se convierta en un riesgo grave para la salud de las personas que circulan por la zona o a su vez confinarlo para evitar que el material disperse fibras.

MCA- 10 Ubicación

MCA- 10 Detalle

MCA MC11

Mercats de Barcelona

inse rail

Ficha del MCA Nº	MC-11				
Material	Bajante de fibrocemento	**Ref. Laboratorio**	N/A		
Localización	Mercado La Mercè	**Ref. del Titular**	INF Nº 253 -21II34IN - AMM - MB		
Técnico	SSG	**Plano**	Magatzems		
Fecha	05/10/2022	**Gestión**	**NO MCA**	**MPCA**	**MCA**
					x

1.- Localización					2.- Cantidad				3.- Accesibilidad				4.- Personas			
0	2	3	7	15	0	3	7	10	0	3	7	20	0	2	5	10

5.- A. técnica				6.- Estado			7.- Variedad		Σ Parcial			9.- Friabilidad			
0	3	5	5	15	25	35	3	5	32			0,1	0,5	0,75	1

Puntuación	0-19	20-39	40-100	Nivel de riesgo	Bajo	Medio	Alto
3,2	3,2	-	-		X	-	-

Observación

Bajante de fibrocemento de aproximadamente 3,5 m de longitud. Se encuentra revestido por pintura.
La sección visible del tubo no presenta daños significativos en su estructura.
Se recomienda identificar el recorrido completo de la tubería y programar la retirada del elemento en cuestión, para evitar que la degradación del material se convierta en un riesgo grave para la salud de las personas que circulan por la zona o a su vez confinarlo para evitar que el material disperse fibras.

MCA- 11 Ubicación

MCA- 11 Detalle

MCA MC12

Mercats de Barcelona

inse rail

Ficha del MCA Nº	MC-12		
Material	Bajante de fibrocemento	**Ref. Laboratorio**	N/A
Localización	Mercado La Mercè	**Ref. del Titular**	INF Nº 254 -21II34IN - AMM - MB
Técnico	SSG	**Plano**	Magatzems
Fecha	05/10/2022	**Gestión**	**NO MCA** / **MPCA** / **MCA**
			/ / x

1.- Localización					2.- Cantidad				3.- Accesibilidad				4.- Personas			
0	2	3	7	15	0	3	7	10	0	3	7	20	0	2	5	10

5.- A. técnica			6.- Estado				7.- Variedad	Σ Parcial	9.- Friabilidad			
0	3	5	5	15	25	35	3	5	36	0,1	0,5	0,75	1

Puntuación	0-19	20-39	40-100	Nivel de riesgo	Bajo	Medio	Alto
3,6	3,6	-	-		X	-	-

Observación

Bajante de fibrocemento de aproximadamente 4,5 m de longitud, está recubierto por pintura blanca;
La sección visible del tubo presenta algunos arañazos y posibles pérdidas de agua.
Se recomienda identificar el recorrido completo de la tubería y programar la retirada del elemento en cuestión, para evitar que la degradación del material se convierta en un riesgo grave para la salud de las personas que circulan por la zona o a su vez confinarlo para evitar que el material disperse fibras.

MCA- 12 Ubicación

MCA- 12 Detalle

MCA MC13

Mercats de Barcelona

inse rail

Ficha del MCA Nº	MC-13				
Material	Chimenea de fibrocemento	**Ref. Laboratorio**	N/A		
Localización	Mercado La Mercè	**Ref. del Titular**	INF Nº 255 -21II34IN - AMM - MB		
Técnico	SSG	**Plano**	Magatzems		
Fecha	05/10/2022	**Gestión**	**NO MCA**	**MPCA**	**MCA**
					x

1.- Localización					2.- Cantidad				3.- Accesibilidad				4.- Personas			
0	2	3	7	15	0	3	7	10	0	3	7	20	0	2	5	10

5.- A. técnica				6.- Estado			7.- Variedad	Σ Parcial			9.- Friabilidad			
0	3	5	5	15	25	35	3	5	39		0,1	0,5	0,75	1

Puntuación	0-19	20-39	40-100	Nivel de riesgo	Bajo	Medio	Alto
3,9	3,9	-	-		X	-	-

Observación

Codo y ramal de fibrocemento de aproximadamente 2,50 m de longitud que viene del forjado superior y se une a un bajante de PVC. Se encuentra recubierto por pintura planca y presenta una zona con repación. Se recomienda programar la retirada del elemento en cuestión para evitar que la degradación del material se convierta en un riesgo grave para la salud de las personas que circulan por la zona o a su vez confinarlo para evitar que el material disperse fibras.

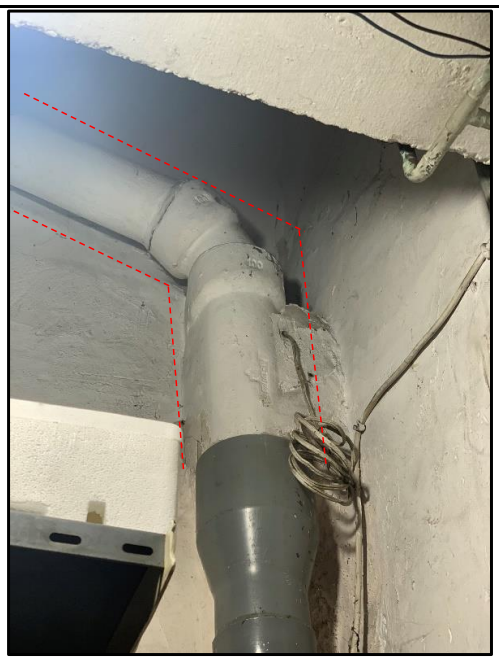

MCA- 13 Detalle

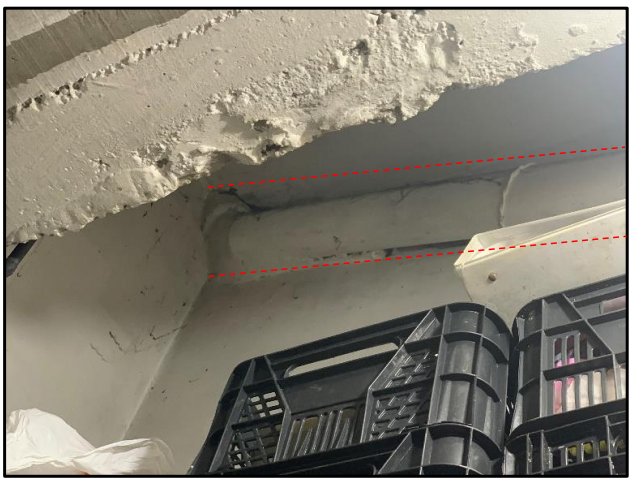

MCA MC14

Mercats de Barcelona

inse rail

Ficha del MCA Nº	MC-14		
Material	Tubo de fibrocemento	**Ref. Laboratorio**	N/A
Localización	Mercado La Mercè	**Ref. del Titular**	INF Nº 244 -21II34IN - AMM - MB
Técnico	SSG	**Plano**	Magatzems
Fecha	05/10/2022	**Gestión**	**NO MCA** / **MPCA** / **MCA**
			/ / x

1.- Localización					2.- Cantidad				3.- Accesibilidad				4.- Personas			
0	2	**3**	7	15	0	3	7	10	0	**3**	7	20	0	2	**5**	10

5.- A. técnica			6.- Estado				7.- Variedad	Σ Parcial	9.- Friabilidad			
0	**3**	5	**5**	15	25	35	**3**	5	22	0,1	0,5	0,75	1

Puntuación	0-19	20-39	40-100	Nivel de riesgo	Bajo	Medio	Alto
2,2	2,2	-	-		X	-	-

Observación

Bajante de fibrocemento de aproximadamente 1,00 m, el cual sobresale del forjado superior y se encuentra en el cuarto de los trabajadores de la limpieza. El MCA está recubierto por pintura blanca.
Se recomienda programar la retirada del elemento en cuestión para evitar que la degradación del material se convierta en un riesgo grave para la salud de las personas que circulan por la zona o a su vez confinarlo con una barrera física que impida la dispersión de fibras.

MCA- 14 Ubicación

MCA- 14 Detalle

MCA MC15

Mercats de Barcelona

inse rail

Ficha del MCA Nº	MC-15				
Material	Tubo de fibrocemento	**Ref. Laboratorio**	N/A		
Localización	Mercado La Mercè	**Ref. del Titular**	INF Nº 244 -21II34IN - AMM - MB		
Técnico	SSG	**Plano**	Magatzems		
Fecha	05/10/2022	**Gestión**	**NO MCA**	**MPCA**	**MCA**
					x

1.- Localización					2.- Cantidad				3.- Accesibilidad				4.- Personas			
0	2	3	7	15	0	3	7	10	0	3	7	20	0	2	5	10

5.- A. técnica			6.- Estado			7.- Variedad	Σ Parcial	9.- Friabilidad			
0	3	5	15	25	35	3	5	39	0,1	0,5	0,75	1

Puntuación	0-19	20-39	40-100	Nivel de riesgo	Bajo	Medio	Alto
3,9	3,9	-	-		X	-	-

Observación

Conjunto de tubos de fibrocemento conformado por un bajante y un ramal de aproximadamente 7,00 m, el ramal sobresale del forjado superior y el bajante se encuentra sin extensión superior. El bajante en su parte inferior se encuentra recubierto por un tabique y se supone que su recorrido continua de manera oculta, el resto de los tubos se encuentran pintados con pintura blanca. Presenta algunas zonas con mayor desgaste Se recomienda programar la retirada del elemento en cuestión para evitar que la degradación del material se convierta en un riesgo grave para la salud de las personas que circulan por la zona o a su vez confinarlo con una barrera física que impida la dispersión de fibras.

MCA- 15 Ubicación

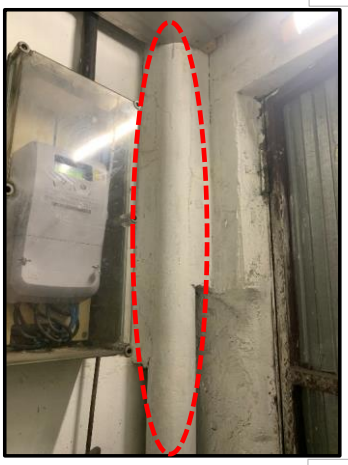

MCA- 15 Detalle

10. Localització gràfica dels MCA

PLANTA BAIXA I PRIMERA MERCAT DE LA MERCÈ

LLEGENDA

- TUB AERI DE FIBROCIMENT
- TUB BAIXANT DE FIBROCIMENT
- TUB BAIXANT AERI DE FIBROCIMENT
- MR00 CODIFICACIÓ DE MCA
- DEPENDÈNCIES NO VISITADES

AJUNTAMENT DE BARCELONA
INSTITUT MUNICIPAL DE MERCATS DE BARCELONA
SERVEIS TECNICS

MERCAT: NTRA. SRA. DE LA MERCE

DESIGNACIO DEL PLANOL: PLANTA

PLANTA SOTERRANI MERCAT DE LA MERCÈ

LLEGENDA

- TUB AERI DE FIBROCIMENT
- TUB BAIXANT DE FIBROCIMENT
- TUB BAIXANT AERI DE FIBROCIMENT
- MR00 CODIFICACIÓ DE MCA
- DEPENDÈNCIES NO VISITADES

11. Conclusions

Durant la inspecció de camp s'han trobat **15 unitats independents d'elements amb amiant**, tots els elements trobats corresponen a **11 tubs en forma de baixants, 3 colzes amb ramals de fibrociment i 1 fragment de fibrociment.**

En base a la inspecció realitzada i en l'aplicació de l'avaluació establerta per la norma UNE 171370-2:2021 , es pot considerar la conservació de la majoria dels elements amb fibrociment i segons la avaluació realitzada el risc es **BAIX**.

A continuació es presenta en la taula resum el nivell de risc resultant segons el Índex de degradació:

MERCAT DE LA MERCÈ			
Nº	Fecha	Material	Nivel de riesgo
MC-01	05/10/2022	Bajante de fibrocemento	Bajo
MC-02	05/10/2022	Bajante de fibrocemento	Bajo
MC-03	05/10/2022	Ramal de fibrocemento	Bajo
MC-04	05/10/2022	Ramal de fibrocemento	Bajo
MC-05	05/10/2022	Bajante de fibrocemento	Bajo
MC-06	05/10/2022	Fragmento de fibrocemento	Bajo
MC-07	05/10/2022	Bajante de fibrocemento	Bajo
MC-08	05/10/2022	Bajante de fibrocemento	Bajo
MC-09	05/10/2022	Bajante de fibrocemento	Bajo
MC-10	05/10/2022	Bajante de fibrocemento	Bajo
MC-11	05/10/2022	Bajante de fibrocemento	Bajo
MC-12	05/10/2022	Bajante de fibrocemento	Bajo
MC-13	05/10/2022	Ramal de fibrocemento	Bajo
MC-14	05/10/2022	Bajante de fibrocemento	Bajo
MC-15	05/10/2022	Bajante de fibrocemento	Bajo

Al trobar-se en una instal·lació subjecte a manteniment es recomana a IMMB planificar la seva retirada a curt-mitjà termini. Com a consigna preventiva **NO INTERVENCIÓ NI MANIPULACIÓ DELS MCA IDENTIFICATS**.

En el cas que es decideixi mantenir els MCA amb risc baix uns anys més, es recomana:

En aquest cas, com a mínim, es recomana a procedir al confinament dels elements i s'establirà un programa de monitoratge de l'estat de conservació del MCA, senyalització, procediments per a evitar intervencions perilloses sobre ells o en proximitat, a més d'informar sobre el material i els seus riscos entre altres.

Aquest informe no es definitiu ni concloent, ja que es fa necessària una segona inspecció per tal d'identificar correctament totes les dependències no visitades i els MCA trobats.

Barcelona, 23 desembre de 2022

Sebastián Sarzosa
Tècnic higienista - PRL

INSTITUT MUNICIPAL DE MERCATS DE BARCELONA

PLA DE CONTROL DE QUALITAT

Grupo de Ingeniería
y Arquitectura
Cañas y Asociados

Pla de Control de Qualitat per projecte executiu de millora de les instal·lacions d'espais del mercat municipal de la Mercè.

Passeig de Fabra i Puig, 270

08031 Barcelona

Barcelona, juny 2023

IN. ÍNDEX DEL PLA DE CONTROL DE QUALITAT

1. ANTECEDENTS
- 1.1 Àmbit del Pla de Control

2. CONTINGUT DEL PLA DE CONTROL
- 2.1 Control de recepció a l'obra de productes, equips i sistemes
  - 2.1.1 Per el control de la Documentació
  - 2.1.2 Per el control de recepció mitjançant distintius de qualitat i avaluació d'Idoneïtat tècnica
  - 2.1.3 Per el control de recepció mitjançant assajos
- 2.2 Control d'execució
  - 2.2.1 Inspecció d'instal·lacions
  - 2.2.2 Control de l'obra acabada

3. LLISTAT MÍNIM DE PROVES I CONTROLS A REALITZAR. UNITATS D'OBRA
- 3.1 Moviment de terres
- 3.2 Fonaments i estructura
  - 3.2.1 Control del formigó amassat a central
  - 3.2.2 Control armadures passives
- 3.3 Ram de paleta
  - 3.3.1 Maons i morters
  - 3.3.2 Revestiments
- 3.4 Sanejament i fontaneria
  - 3.4.1 Tubs de PVC

4. CONTROL D'EXECUCIÓ
- 4.1. Inspecció en fonamentacions i estructura
- 4.2 Inspecció en ram de paleta i acabats
- 4.3 Inspecció d'instal·lacions

5. PROVES FINALS
- 5.1 Proves de funcionament de les instal·lacions
  - 5.1.1 Fontaneria i sanejament
  - 5.1.2 Electricitat
  - 5.1.3 Climatització

6. NORMATIVA D'APLICACIÓ PEL CONTROL DE QUALITAT

7. VALORACIÓ ESTIMADA DEL PLA DE CONTROL DE QUALITAT

8. DESENVOLUPAMENT DEL PLA DE CONTROL DE QUALITAT

1. ANTECEDENTS

El present Pla de Control de Qualitat es redacta conforme les unitats i capítols corresponents al "Projecte executiu de millora de les instal·lacions i redistribució d'espais del mercat municipal de la Mercè", en referència amb l'Annex I inclòs a la part 1 del "Código Técnico de la Edificación" en quant a continguts del projecte d'edificació, i la obligació d'inclusió del mateix, valorat, al present projecte d'execució.

1.1 Àmbit del Pla de Control

El programa d'actuacions s'estén als següents apartats:

I Control de productes, equips i sistemes

II Control d'execució

III Control de l'obra acabada i proves finals

El present Pla de Control es de caràcter general conforme al Projecte de referència, quedant limitat per aquest, per les decisions presses per la Direcció Facultativa, per el desenvolupament propi dels treballs, i les eventuals modificacions que es produeixin al llarg de la fase d'obra, autoritzades per el Director d'Obra prèvia conformitat del Promotor; de tot allò es deixarà Constança a l'Acta annex al Certificat Final d'Obra.

Els treballs de control de qualitat continguts al present document tindrà desenvolupament a l'empara dels articles 6 i 7 de la part 1 del Código Técnico de la Edificación", establint la metodologia de control que durà terme la Direcció Facultativa i la Empresa de Control homologada que sigui contractada per part del Contractista, garantint:

- El compliment dels objectius fixats en el projecte.
- El coneixement qualitatiu tant de l'estat final de les mateixes com de qualsevol situació intermitja.
- La subjecció als paràmetres de de qualitat fixats als documents corresponents.
- l'assessorament dels sistemes o accions a realitzar per optimitzar el desenvolupament de les obres i funcionalitat final.
- La implantació i seguiment d'aquelles mesures que s'adopten en ordre a la consecució dels objectius que es poguessin fixar.

Els treballs a desenvolupar indicats anteriorment s'expliciten i tenen desenvolupament específic als següents apartats.

El Pla de Control de Qualitat, te com a objectiu la descripció dels treballs a desenvolupar per el control tècnic de la qualitat de l'obra referida, abastant comprovacions, assajos de materials, inspeccions i proves necessàries per assegurar que la qualitat de les obres s'ajusta a les especificacions de Projecte, legislació aplicable, normes vigents i normes de la bona pràctica constructiva.

Durant la construcció de les obres el Director de l'Obra i el Director d'Execució de l'Obra realitzaran, segons les seves respectives competències, els controls següents:

- Control de recepció en obra dels productes, equips i sistemes que es subministren a les obres d'acord amb l'article 7.2
- Control d'execució de l'obra d'acord amb l'article 7.3
- Control de l'obra terminada d'acord amb l'article 7.4

2. CONTINGUT DEL PLA DE CONTROL

El contingut d'aquest Pla de Control dona compliment a les especificacions previstes al CTE i que són les següents:

2.1 Control de recepció a l'obra de productes, equips i sistemes

PRESCRIPCIONS SOBRE ELS MATERIALS.

Tots els productes de construcció tindran un control de recepció d'acord amb les condicions establertes a l'article 7.2, Part 1, Capítol 2 del CTE.

El control de recepció té per objecte comprovar que les característiques tècniques dels productes, equips i sistemes subministrats satisfan les exigències del Projecte.

Característiques tècniques que han de reunir els productes, equips i sistemes que s'utilitzin en les obres, així com els condicionants del seu subministrament, recepció i conservació, emmagatzematge i manipulació, les garanties de qualitat i el control de recepció que s'hagin de realitzar incloent el mostreig del producte, els assajos a realitzar, els criteris d'acceptació i rebuig, les accions a adoptar i els criteris d'ús conservació i manteniment.

En correspondència amb el projecte , les seves característiques i condicions particulars, es proposa el següent Control de recepció de productes, equips i sistemes, el qual queda subjecte a les modificacions en quant a criteris de de pressa de mostres que poguessin ser introduïdes per la Direcció Facultativa de les obres:

- control de la documentació dels subministres segons article 7.2.1 CTE
- control mitjançant distintius de qualitat o avaluacions tècniques de idoneïtat, segons art. 7.2.2 CTE
- control mitjançant assajos, conforme l'article 7.2.3 CTE

Segons l'apartat de Memòria Constructiva inclòs al Projecte, la relació de productes, equips i sistemes sobre els que el Pla de Control haurà de definir les comprovacions, aspectes tècnics i formals necessaris per garantir la qualitat del projecte, verificar el compliment del CTE, i tots aquells aspectes que poguessin tenir incidència a la qualitat final de l'edifici projectat s'expliciten a continuació.

2.1.1 Per el control de la Documentació

Els subministradors entregaran al constructor, qui els facilitarà al Director de l'Execució de l'Obra, els documents d'identificació del producte exigits per la normativa d'obligat compliment i, en el seu cas, per el projecte o per la Direcció Facultativa. Aquesta documentació comprendrà, al menys, els següents documents:

a) Documents d'origen, fulla de subministrament i etiquetat.

b) El certificat de garantia del fabricant, firmat per persona física.

c) Els documents de conformitat o autoritzacions administratives exigides reglamentàriament, inclòs la documentació corresponent al marcat CE dels productes de construcció, quan sigui pertinent, d'acord amb les disposicions de les Directrius Europees que afectin als productes subministrats.

2.1.2 Per el control de recepció mitjançant distintius de qualitat i avaluació d'Idoneïtat tècnica

El subministrador proporcionarà la documentació precisa sobre:

a) Els distintius de qualitat que ostentin els productes, equips o sistemes subministrats, que assegurin les característiques tècniques dels mateixos exigits al projecte i documentarà, en el seu cas, el reconeixement oficial del distintiu d'acord amb l'establert a l'article 5.2.3

b) Les avaluacions tècniques d'idoneïtat per el seu us previst de productes, equips i sistemes innovadors, d'acord amb l'establert a l'article 5.2.5, i la constància del manteniment de les seves característiques tècniques.

El Director de l'Execució de l'obra verificarà que aquesta documentació es suficient per l'acceptació dels productes, equips i sistemes emparats per ella.

2.1.3 Per el control de recepció mitjançant assajos

Per la verificació del compliment de les exigències bàsiques del CTE pot ser necessari, en determinats casos, realitzar assajos i proves sobre alguns productes, segons l'establert a la reglamentació vigent, o be segons l'especificat al projecte u ordenances per la Direcció Facultativa.

La realització d'aquests control s'efectuarà d'acord amb els criteris establerts al projecte o indicats per la Direcció Facultativa sobre el mostratge del producte, els assajos a realitzar, els criteris d'acceptació i no acceptació i les accions a adoptar.

2.2 Control d'execució

PRESCRIPCIONS PEL QUE FA A L'EXECUCIÓ PER UNITATS D'OBRA.

Tots els treballs de construcció tindran un control d'execució, d'acord amb les condicions establertes a l'article 7.3, Part1, Capítol 2 del CTE.

Característiques tècniques de cada unitat d'obra indicant el seu procés d'execució, normes d'aplicació, condicions que han de complir-se abans de la seva realització, toleràncies admissibles, condicions d'acabat, conservació i manteniment, control d'execució, assaigs i proves, garanties de qualitat, criteris d'acceptació i rebuig.

Durant la construcció, el director de l'execució controlarà l'execució de cada unitat d'obra i la correspondència amb les prescripcions del projecte, les normes de la bona pràctica constructiva, i les instruccions de la direcció facultativa d'obra. S'ha d'assegurar la compatibilitat entre els diferents productes, elements i sistemes constructius.

La Direcció Facultativa establirà el número de visites per el control de l'execució de les diferents unitats d'obra especificades, amb un número mínim de 1 per setmana durant tot el temps de durada de la mateixa obra, fixant-se igualment les condicions específiques sota les que aquestes es desenvolupin.

Es realitzaran inspeccions de control de qualitat en l'execució de l'obra, comprovant:

- Qualitats dels materials empleats en tancaments, falsos sostres, guixos, revestiments, paviments, fusteries, elements especials, ...
- Comprovació de que les feines es realitzen segons plànols i Plecs de Condicions Tècniques del Projecte d'acord amb les normes aplicables, incloent les següents operacions:
  a) Façanes- fàbrica de maó: Col·locació d'aïllaments, rebut de fusteries i elements metàl·lics de façana, tipus i gruix de la fàbrica, tractament de junts, horitzontalitat de filades, planeïtat i anivellament.
  b) Arrebossats: preparació del suport, tipus, classe i dosificació del morter, gruix, acabat i curat.
  c) Lliscats: tipus de guix, mestres, fixació de guardavius, enrasats.

d) Solats: característiques i tipus de material, execució de la capa base, col·locació de rajoles i sòcols, acabats.
e) Falsos sostres: fixació de perfils, planeïtat, nivells, separació a paraments i elements de remats.
f) Fusteries de fusta: perpendicularitat d'angles i dimensions d'esquadres en cèrcols, deformacions de bastiments, prova de servei i funcionament del pany, tractaments de protecció i acabats.
g) Fusteria d'alumini: anivellament, fixació i rebut amb bastiment metàl·lic, comprovació de ferratges i funcionament, segellat de juntes.
h) Vidre: característiques del vidre i gruix, col·locació de falques i vidre, franquícies.
i) Aïllaments: característiques del material, segell de qualitat i col·locació.
j) Cobertes: a la seva execució es controlaran els certificats de garanties dels materials de cobriment, impermeabilització i aïllament, Marcat CE dels mateixos, correcte muntatge dels elements de cobriment, sistemes de subjecció i encavalcaments.
k) Perlita: de la perlita emprada a l'obra s'aportarà certificat del SEGELL DE QUALITAT, en cas de no trobar-se en possessió del mateix, haurà d'aportar el fabricant els resultats dels següents assajos convenientment actualitzats:
   - Índex de puresa. UNE-102.037
   - Finura de molido. UNE-102.131
   - Resistència a flexotracció. UNE-102.032
   - Assaig de treballabilitat. UNE-102.032

   A la perlita aplicada se li farà un seguiment "in situ" per determinar la duresa Shore.

2.2.1 Inspecció d'instal·lacions

Es realitzaran inspeccions de control de qualitat a l'execució de les instal·lacions de:

- Fontaneria i sanejament
- Electricitat (baixa tensió)
- Climatització

Fontaneria i sanejament

Es realitzarà aquest control d'acord amb la Norma Bàsica per les Instal·lacions de Subministrament d' aigua NTE-IFF NTE-IFC i NTE-ISS, verificant:

- Escomeses
- Alimentació, derivacions i manuals
- Posició d'aigua freda i calent
- Dimensions de canonades i accessoris, així com els seus cuelgues, dilatadors, antivibrants, etc..
- Aïllament tèrmic de les canonades.
- Claus de pas i tall

Es comprovarà diàmetres, pendents, soldadures i distàncies entre fixacions de canonades i desguassos.
Es comprovarà col·locació de sifons i manguetons a inodors.
Es realitzarà prova de pressió a 20 kg/cm2 de totes les canonades i accessoris de la instal·lació, comprovant que no hi han pèrdues.
A continuació, es disminuirà la pressió fins arribar a la de servei amb un mínim de 6 kg/cm2 i es mantindrà durant 15 min.

Electricitat (baixa tensió)

Es realitzarà aquest control conforme al REBT, NTE-IET y NTE-IES.
- Canalitzacions i fixacions
- Secció de conductors
- Identificació de fases y circuits
- Ubicació de punts de llum i mecanismes
- Col·locació de lluminàries
- Ubicació quadres de distribució i caixes
- Dimensions i distancies
- Mesures de resistència d'aïllament
- Mesures de pressa a terra

Climatització

Es realitzarà aquest control conforme al Reglament d' Instal·lacions de Calefacció y Climatització e Instruccions Tècniques Complementaries:
- Proves hidràuliques
- Elements antivibratoris
- Estanqueïtat amb fluids a temperatura de règim
- Dimensions, material y traçat de conductes
- Muntatge, suports, unions y reforços de conductes
- Ubicació de reixes
- Identificació de màquines i ventiladors
- Connexions amb altres instal·lacions (electricitat, fontaneria y sanejament)

2.3 Control de l'obra acabada

PRESCRIPCIONS SOBRE VERIFICACIONS EN L'EDIFICI ACABAT.

Aquest apartat te com objecte definir les verificacions del conjunt o parts o instal·lacions de l'edifici parcial o totalment acabades, les comprovacions i proves de servei previstes al projecte u ordenades per la Direcció Facultativa, i les exigides per la legislació aplicable que s'hagin de realitzar, a mes a mes de les que es puguin establir com caràcter voluntari, d'acord amb les condicions establertes a l'article 7.4, Part 1, Capítol 2 del CTE.

Com a complement del control d'execució especificat en el present Pla de Control, centrats fonamentalment en materials i productes, els controls documentals previs i els de seguiment de l'obra que desenvolupa el Director de l'Execució, es senyalen a continuació les proves finals a realitzar sobre l'edifici acabat.

Com a part d'aquests controls finals de recepció, es realitzarà un seguiment especialment curós dels assajos d'estanqueïtat de cobertes i proves de posada en marxa e inspeccions finals d'instal·lacions.

S'indicaran les verificacions i proves de servei que s'hagin de realitzar per comprovar les prestacions finals de l'edifici.

Per això:

El director de l'execució, o la direcció de l'obra, recollirà la documentació dels controls realitzats, verificant que és conforme amb el projecte, els seus annexos i modificacions.

El Constructor demanarà als subministradors de productes i facilitarà a la direcció de l'obra, la documentació dels productes abans indicats. Així com les seves instruccions d'ús i manteniment, i les garanties corresponents.

La documentació de qualitat preparada pel constructor, podrà servir, si així ho autoritza el director d'execució de l'obra, com a part del control de qualitat de l'obra.

Un cop finalitzada l'obra, la documentació del seguiment del control serà dipositada pel director d'execució, al Col·legi professional o administració pública competent, que asseguri la seva tutela i es comprometi a emetre certificacions del seu contingut a qui acrediti interès legítim.

3. LLISTAT MÍNIM DE PROVES I CONTROLS A REALITZAR. UNITATS D'OBRA.

Passem a enumerar les proves i controls mínimes que s'hauran de realitzar per tal de complir amb el que estableix el CTE en relació al Control de Materials i Execució, així com amb el Decret 375/88 de la Generalitat de Catalunya. En el Plec de Condicions es detallen amb més concreció els controls a realitzar.

3.1 Moviment de terres

Excavació:

Control de moviments de l'excavació.

Control del material de rebliment i del grau de compactat. Es prendrà una mostra de terreny natural a utilitzar a la base de la fonamentació per realitzar al laboratori els següents assajos:

- Estudi geotècnic.
- Anàlisi de les aigües, sempre que hi hagi indici que aquestes puguin ser àcides, salines o d'agressivitat potencial.

Gestió de l'aigua:

Control del nivell freàtic.

Anàlisi de les inestabilitats de les estructures soterrades a causa de trencaments hidràulics.

Millora o reforç de el terreny:

Control de les propietats del terreny posteriorment a la millora.

Ancoratges al terreny:

Segons norma UNE EN 1537: 2001

3.2 Fonaments i estructura

Al present apartat es contempla el Pla de Control de Materials per les Fonamentacions i Estructures de Formigó Armat i Estructures d'Acer Estructural.

Durant la construcció de l'estructura, la direcció facultativa controlarà l'execució de cada part de la mateixa. Comprovarà que s'han pres les mesures necessàries per assegurar la compatibilitat entre els diferents productes, elements i sistemes constructius.

El control de l'execució comprendrà:

a) la comprovació del control de producció del constructor, i

b) la realització de inspeccions dels processos durant l'execució.

Article 22.1 (Código Estructural)

"El constructor té l'obligació de definir i desenvolupar un sistema de seguiment, que permeti comprovar la conformitat de l'execució. Per això, elaborarà el PLA D'OBRA i el PROGRAMA D'AUTOCONTROL de l'execució de l'estructura, desenvolupant el PLA DE CONTROL definit en el projecte."

3.2.1 Control del formigó amassat en central

Per la comprovació al llarg de l'obra que la resistència característica del formigó es igual o superior a la indicada en el Projecte, es seguirà la modalitat de CONTROL ESTADÍSTIC segons article 57.5.4 i a nivell NORMAL segons els articles 14 i 22.4.1, Títol 1 capítol 4 del "Código Estructural", prenen com a determinació el control per volum, temps d'execució i/o superfície.

L'obra es dividirà en lots de control segons taula 57.5.4.1, de cada lot es fabricaran 3 series (N=3) de 2 provetes cilíndriques de 15x30 cm, com a mínim, per el seu trencament a 28 dies, segons normes UNE-EN 12390-3 y UNE-EN 12350-2 per la determinació de la seva consistència.

Tabla 57.5.4.1 Tamaño máximo de los lotes de control de la resistencia y número de amasadas a ensayar por lote (N)

Tipo de elemento	Volumen de hormigón	Tiempo de hormigonado	N.º de elementos o dimensión	N.º de amasadas a controlar en cada lote Hormigón sin distintivo oficialmente reconocido	N.º de amasadas a controlar en cada lote Hormigón con distintivo oficialmente reconocido
Cimentaciones con elementos de volumen superior a 200 m^3	V. vertido de forma continua	1 semana	1 elemento	N ≥ V/35 N ≥ 3	N ≥ V/105 N≥1
Cimentaciones superficiales con elementos de volumen inferior a 200 m^3	100 m^3	1 semana		N ≥ 3	N=1
Vigas, forjados, losas para pavimentos y otros elementos trabajando a flexión	100 m^3	2 semanas	1000 m^2 de superficie construida 2 plantas (**)	N ≥ 3	N=1
Losa superior o inferior en marcos	200 m^3 V. vertido de forma continua	2 días	totalidad del elemento (losa superior o losa inferior)	N ≥ V/30 N ≥ 3	N=1
Pilares y muros portantes de edificación	100 m^3	2 semanas	500 m^2 de superficie construida (*) 2 plantas (**)	N ≥ 3	N=1
Pilas y estribos de puente (con encofrado convencional)	50 m^3	1 día	1 pila / 1 estribo	N ≥ 3	N=1
Pilas de puente construidas por trepado y deslizado	100 m^3	2 días	1 pila	N ≥ V/20 N ≥ 4	N=1
Tableros de puente en general y losas in situ de tableros con elementos prefabricados y mixtos	300 m^3	1 día	1 vano 50 m de longitud	N ≥ V/20 N ≥ 4	N ≥ V/60 N≥1

Tipo de elemento	Volumen de hormigón	Tiempo de hormigonado	N.º de elementos o dimensión	N.º de amasadas a controlar en cada lote Hormigón sin distintivo oficialmente reconocido	N.º de amasadas a controlar en cada lote Hormigón con distintivo oficialmente reconocido
Tableros construidos por fases(***)	600 m³		1 fase	N ≥ V/ 30 N ≥ 4	N ≥ V/90 N≥1
Otros elementos o grupos de elementos que funcionan fundamentalmente a compresión	100 m³	2 semanas	500 m² de superficie construida 2 plantas	N ≥ 3	N=1
Soleras de túneles	100 m³	1 día	1 fase	N ≥ 3	N=1
Contrabóvedas de túneles	100 m³	1 día	1 fase	N ≥ 3	N=1

(*) En el cas de que el número de amasades necessàries per executar els pilars d'un lot sigui igual o inferior a tres, el límit de 500 m2 es podrà elevar a 1000 m2.

(**) En el cas de que un lot estigui constituït per elements de dos plantes, s'haurà de tenir resultats de les dues plantes.

(***) Als efectes de la definició de lots, s'entén per fase aquella part de l'estructura que es formigona d'una sola vegada, d'acord amb lo previst al projecte i de manera que passi el temps suficient per que desenvolupi la resistència requerida abans de que s'executi la següent fase.

QUADRE DE LOTS:

Element Estructural	Formigó	Amidament (m3)	Nº de lots	Amasades
FONAMENTACIÓ I ESTRUCTURA				
Llosa de fonamentació	HA-25/F/20/XC2	5	1	1
Llosa escala	HA-30/F/10/XC4	3,32	1	1
Murs contenció	HA-25/F/20/XC2	5	1	1
Forjats (lloses)	HA-25/F/20/XC2	4,5	2	2
TOTAL AMASADES				**5**

***Degut al temps d'execució es superaran les 6 setmanes entre amasades de lots, per tant es preveu la confecció de lots d'una única amasada i a un control del 100%**

Es procedirà a l'acceptació del lot quan es doni compliment als criteris establerts per la taula "57.5.4.3.a" del "Código Estructural".

Tabla 57.5.4.3.a Criterios de aceptación de los lotes de hormigón

Caso de control estadístico	Criterio de aceptación	Observaciones
1	$f(\bar{x}) = \bar{x}(1 - 1{,}66\delta^*) \geq f_{ck}$	Hormigones con la dispersión certificada dentro del alcance de certificación de un distintivo de calidad oficialmente reconocido.
2	$f(\bar{x}) = \bar{x} - 1{,}66 s_{35}^* \geq f_{ck}$	Se han controlado más de 36 amasadas.
3	$f(x_1) = x_1 K_n \geq f_{ck}$	Hasta la 36.ª amasada.

On el coeficient K, quedarà definit per la taula 57.5.4.3.b del "Código Estructural"

Tabla 57.5.4.3.b Número de amasadas controladas

Coeficiente	Número de amasadas controladas (*N*)								
	3	4	5	6	7	8	9	10	>10
K_n	0,89	0,91	0,93	0,94	0,95	0,96	0,97	0,98	1

Criteris d'acceptació i rebuig

Per a la seva consideració al aplicar els criteris d'acceptació per a la resistència del formigó, de l'apartat 57.3.2 del Código Estructural, el **recorregut relatiu** d'un grup de **tres** provetes obtingut mitjançant la diferència entre el major resultat i el menor, dividida por el valor mig de les tres, preses de la mateixa amasada, no podrà excedir el 20 %.

En el cas de **dos** provetes, el **recorregut relatiu** no podrà excedir el 13 %.

En els formigons que no disposin d'un distintiu de qualitat oficialment reconegut conforme a lo indicat a l'article 18, es realitzarà l'assaig de penetració d'aigua en el formigó, d'acord amb lo indicat a l'apartat 57.3.3, a l'inici i posteriorment una vegada cada sis mesos al llarg del subministrament per cada tipus de dosificació, per els formigons d'ambients XA, XS, XD, XF o XM.

L'assaig serà satisfactori quan el resultat, conforme a lo indicat a l'apartat 57.3.3 compleixi simultàniament les següents condicions.

Tabla 57.5.7 Especificaciones para las profundidades máxima y media en el ensayo de penetración de agua

Clase de exposición ambiental	Especificaciones para las profundidades máxima	Especificaciones para las profundidades medias
XS3, XA3 XA2 (solo en el caso de elementos pretensados)	$Z_m = \frac{Z_1 + Z_2 + Z_3}{3} \leq 30$ mm $Z_3 \leq 40$ mm	$T_m = \frac{T_1 + T_2 + T_3}{3} \leq 20$ mm $T_3 \leq 27$ mm
XS1, XS2, XD1, XD2, XD3, XA1, XM1, XM2, XM3, XF3, XF1, XF2, XF4, XA2 (en el caso de elementos en masa o armados)	$Z_m = \frac{Z_1 + Z_2 + Z_3}{3} \leq 50$ mm $Z_3 \leq 65$ mm	$T_m = \frac{T_1 + T_2 + T_3}{3} \leq 30$ mm $T_3 \leq 40$ mm
X0, XC1, XC2, XC3, XC4	No requiere esta comprobación	No requiere esta comprobación

Als formigons que no disposin d'un distintiu de qualitat oficialment reconegut conforme a lo indicat a l'article 18, es realitzarà l'assaig de contingut d'aire al formigó, d'acord amb l'indicat a l'apartat 57.3.3, a l'inicio i posteriorment una vegada cada sis mesos al llarg del subministrament per cada tipus de dosificació, quan un formigó es trobi sotmès a una classe d'exposició XF2 y XF4.

L'assaig serà satisfactori quan el resultat, conforme a lo indicat a l'apartat 57.3.3 compleixi amb la limitació indicada a l'apartat 43.3.2 del "Código Estructural".

3.2.2 Control d'armadures passives

La conformitat de l'acer quan aquest disposi de marcat CE, es comprovarà mitjançant la verificació documental de que els valors declarats als documents que acompanyin al citat marcat CE facin deduir el compliment de les especificacions contemplades al projecte i a l'article 34 del "Código Estructural".

Considerant que els acers soldables destinats a l'elaboració d'armadures passives no es trobin amb possessió del marcat CE es podrà donar la conformitat d'acord amb l'article 56:

a) un control documental conforme a l'expressat a l'apartat 21.1 del "Código Estructural".

b) si es troben en possessió d'algun distintiu de qualitat amb reconeixement oficial en vigor, conforme a l'indicat a l'article 18 del "Código Estructural".

c) mitjançant la realització d'assajos de comprovació durant la recepció en obra (sempre que no es disposi de distintiu de qualitat reconegut).

Es procedirà a la divisió del subministrament per lots, corresponent cadascun a un mateix subministrador, fabricant, marca, tipus d'acer, forma i sèrie de diàmetres, sent la quantitat màxima de **30 tones per lot.**

Classificació de sèries de diàmetres:

- Sèrie fina: diàmetres fins a 10 mm.
- Sèrie mitja: diàmetres de 12 a 20 mm.
- Sèrie gruixuda: diàmetres de 25 a 32 mm.
- Sèrie molt gruixuda: diàmetres des de 40 mm.

Per cada lot , es prendran **2 rodons** diferents i sobre cadascun d'ells es realitzaran els següents assajos d'acord amb la norma UNE-EN ISO 15630-1:

– Assaigs de tracció, amb envelliment artificial de las provetes, per la determinació de Rm, Rp0,2, Rm/Rp0,2, R p0.2real/R p0.2nominal, A, Agt. L'assaig serà satisfactori quan compleixi les especificacions que li siguin d'aplicació a l'article 34 d'aquest "Código Estructural".

– Assaig de doblegat-desdoblegat o, alternativament, l'assaig de doblegat simple, amb els mandrils especificats a l'article 34 del "Código Estructural". El resultat es considerarà satisfactori si després de l'assaig no es detecten fissures o esquerdes a l'acer a simple vista.

– Determinació de la massa per metre (m/m). L'assaig serà satisfactori quan compleixi les especificacions que les siguin d'aplicació en el article 34 del "Código Estructural".

– Determinació de les característiques geomètriques per les corrugues (altura, separació, inclinació, angle, índex de corrugues, perímetre sense corrugues i altura d'aleta longitudinal) o per les grafiles (profunditat, amplada, separació, suma d'espai i angle d'inclinació amb l'eix longitudinal), segons sigui d'aplicació. L'assaig serà satisfactori quan compleixi les especificacions que lis sigui d'aplicació a l'article 34 del "Código

Estructural" o del certificat específic d'homologació d'adherència, en funció de les longituds d'ancoratge i encavalcament emprades al projecte.

L'obra objecte del present Pla de Control de Qualitat serà subministrada amb una quantia aproximada de 1,28 Tones, així que cap sèrie superarà les 30 Tn, per tant els lots quedaran definits per el tipus de sèrie:

- **Sèrie fina (1 lot)**
- **Sèrie mitja (1 lot)**

Acceptació de lots:

S'acceptarà el lot en el cas de no detectar-se cap incompliment de les especificacions als assajos o comprovacions citades en aquest punt. En cas contrari, si únicament es detectaran no conformitats sobre un únic assaig, es prendrà una sèrie addicional de cinc provetes corresponents al mateix lot, sobre les que es realitzarà una nova sèrie d'assajos o comprovacions en relació amb les propietats sobre la que s'hagi detectat la no conformitat. En el cas d'aparèixer algun nou incompliment, es procedirà a rebutjar el lot.

Addicionalment, en el cas de subministraments d'acer superiors a **300 tones**, s'haurà de determinar la composició química sobre **un lot** de cada quatre lots, deixant constància escrita de l'agrupació dels lots de quatre en quatre. Es portaran a cabo un mínim de cinc assajos sobre el lot seleccionat, en colades d'acer diferents. El resultat serà conforme, per l'agrupació de quatre lots, quan es compleixin les especificacions de l'article 34 d'aquest Código Estructural i presenti una variació respecte als valors del certificat d'inspecció del fabricant de l'acer «tipo 3.1» segons UNE-EN 10204 que sigui conforme amb els següents criteris:

– Per productes d'acer conforme a la norma UNE-EN 10080:

$$\%C_{ensayo} = \%\ C_{certificado} \pm 0{,}03$$
$$\%C_{eq\ ensayo} = \%\ C_{eq\ certificado} \pm 0{,}03$$
$$\%P_{ensayo} = \%\ P_{certificado} \pm 0{,}008$$
$$\%S_{ensayo} = \%\ S_{certificado} \pm 0{,}008$$
$$\%N_{ensayo} = \%\ N_{certificado} \pm 0{,}002$$
$$\%Cu_{ensayo} = \%\ Cu_{certificado} \pm 0{,}07$$

3.3 Ram de paleta

3.3.1 Maons i morters

Sempre que no es trobi el material amb possessió del marcat CE del material o DCOR, es procedirà a realitzar els següents tipus d'assajos amb l'interval indicat a continuació:
Es realitzarà **1 control** per cada tipus de maó (calat, totxana,...) realitzant-se els següents assajos:

- Absorció, UNE 67027/84
- Succió, UNE-EN-772-11/2001
- Eflorescència, UNE 67029/95 EX
- Nòduls de cal, UNE 67039/93 EX

- Resistència a compressió. UNE-EN-772-1/2001 (solament sobre maons calats)

Així mateix es realitzarà **una sèrie de provetes** per el control de les característiques mecàniques dels morters, (UNE-EN-772-1/2001), tant si son resistents (DB SE.F) o per arrebossats (NTE-RPE).

- Morters de fàbrica de maó (DB SE-F) **cada 1500 m2**
- Morters per arrebossats (DB HS1 i NTE-RPE) **cada 2000 m2**
- Morters per paviments (NTE-RSR) **cada 3000 m2**

3.3.2 Revestiments

- Rajoles ceràmiques: a l'enrajolat se li realitzarà una inspecció visual "in situ" per determinar l'adherència al suport.
- Guarnits i lliscats de guix: es realitzarà visita per la determinació "in situ" dels índex de duresa shore, (UNE 102038/85)
- Perlita: de la perlita emprada a l'obra s'aportarà certificat del SEGELL DE QUALITAT, en cas de no trobar-se en possessió del mateix, haurà d'aportar el fabricant els resultats dels següents assajos convenientment actualitzats:
  Índex de puresa. UNE-102.037
  Finura de molido. UNE-102.131
  Resistència a flexotracció. UNE-102.032
  Assaig de treballabilitat. UNE-102.032

3.6 Sanejament i fontaneria

3.6.1 Tubs de PVC

Sempre que no es trobi el material amb possessió del marcat CE del material o DCOR, es procedirà a realitzar els següents tipus d'assajos amb l'interval indicat a continuació:

- Es prendrà **1 mostra** por cada un dels diàmetres utilitzats en obra per realitzar els següents assajos:

  a) Identificació i aspecte. UNE-53112/88

  b) Mesura i tolerància. UNE-53112/88

  c) Densitat y contingut en PVC. UNE-53020/73

  d) Tracció y allargament en trencament. UNE-53112/88

  e) Assaig VICAT. UNE-EN-ISO-306/97

4. CONTROL D'EXECUCIÓ

Aquest apartat del present Pla de de Control de Qualitat té com objecte la realització d'un conjunt de inspeccions sistemàtiques i de detall, desenvolupades per personal tècnic especialista, per la comprovació de la correcta execució de les obres d'acord amb l'article 7.3 del CTE.

Aquestes inspeccions no contemplen cap actuació respecte al compliment de la normativa de Seguretat i Higiene al treball.

Les inspeccions afectaran a aquelles unitats que poguessin condicionar l'habitabilitat de l'obra (com es el cas de les instal·lacions), utilitat (com son les unitats del ram de paleta, fusteria i acabats) i la seguretat (com es el cas de l'estructura).

- *Durant la construcció, el Director de l'Execució de l'Obra controlarà l'execució de cada unitat d'obra verificant el seu replanteig, els materials que s'utilitzen, la correcta execució i disposició dels elements constructius i de les instal·lacions, així com les verificacions i demés controls a realitzar per comprovar la seva conformitat amb l'indicat en el projecte, la legislació aplicable, les normes de bona pràctica constructiva i les instruccions de la direcció facultativa. A la recepció de l'obra executada poden tenir-se en compte les certificacions de conformitat que ostenten els agents que intervenen, així com les verificacions que, en el seu cas, realitzen les entitats de control de qualitat de l'edificació.*

- *Es comprovarà que s'han adoptat les mesures necessàries per assegurar la compatibilitat entre els diferents productes, elements i sistemes constructius.*

- *En el control d'execució de l'obra s'adoptaran els mètodes i procediments que es contemplen en les avaluacions tècniques d'idoneïtat per el seu ús previst de productes, equips i sistemes innovadors, previstes a l'article 5.2.5.*

4.1 Inspecció en fonamentacions i estructura

Al present apartat del Pla de Control es contemplen els processos i unitats d'obra per les Fonamentacions i l'Estructura segons l'article 22 del Código Estructural.

Durant la construcció de l'estructura, la direcció facultativa controlarà l'execució de cada part de la mateixa. Comprovarà que s'han pres les mesures necessàries per assegurar la compatibilitat entre els diferents productes, elements i sistemes constructius.

El control de l'execució comprendrà:

a) la comprovació del control de producció del constructor, i

b) la realització de inspeccions dels processos durant l'execució.

Article 22.1 (Código Estructural)

"El constructor té l'obligació de definir i desenvolupar un sistema de seguiment, que permeti comprovar la conformitat de l'execució. Per això, elaborarà el PLA D'OBRA i el PROGRAMA D'AUTOCONTROL de l'execució de l'estructura, desenvolupant el PLA DE CONTROL definit en el projecte."

El control de qualitat de l'execució de la fonamentació i estructura de forma general i com a mínim, inclou les següents operacions de control:

- Inspecció en obra durant la fase d'excavació per verificar que les característiques aparents del del terreny es corresponen amb les recollides per l'Estudi Geotècnic desenvolupat.
- Comprovació de l'execució de la fonamentació (cotes, alçades, tipus de terreny de recolzament, armats...
- Conformitat de les feines d'execució amb els plànols de projecte, prèviament examinats.
- Comprovació visual de forjats, verificant que es dona compliment a les següents característiques: tipus o model de forjat, dimensions, tipus d'armats, diàmetres, longituds, col·locació i recobriments.
- Inspecció de les condicions de treball (atmosfèriques, climatològiques, altes i baixes temperatures), especialment en lo que afecti al fraguat, curat i desencofrat de formigons.
- Transport, col·locació, compactació i curat de formigons.
- Comprovació dimensional de secció de formigó.
- Col·locació, doblegat, diàmetres, recobriments, encavalcaments i ancoratges de les armadures de formigó armat.
- Junts de formigonat i dilatació.
- Quadre del formigó.
- Descimbrat i desencofrat.
- Acabat superficial, deformacions de l'encofrat.

<u>Lots del procés d'execució material de la fonamentació i l'estructura</u>

El Programa de control aprovat per la direcció facultativa contemplarà una divisió de l'obra en lots d'execució, coherents amb el desenvolupament previst al pla d'obra per a l'execució de la mateixa i conformes amb les següents criteris:

a) es correspondran amb parts successives en el procés d'execució de l'obra,

b) no es barrejaran elements de tipologia estructural diferent, que siguin a files diferents de la tabla 63.1,

c) la mida del lot no serà superior a l'indicat, en funció del tipus d'elements, a la taula 63.1.

Tabla 63.1 Tamaño máximo de los lotes de ejecución

Tipo de elemento	N.º de elementos o dimensión
Cimentaciones en edificación, depósitos, chimeneas o torres	Elementos de cimentación correspondientes a 250 m² de superficie, sin rebasar 10 elementos
Cimentaciones de puentes	1 elemento de cimentación (zapata)
Vigas, forjados y otros elementos trabajando a flexión en edificación, depósitos, chimeneas o torres	250 m² de superficie construida 2 plantas 50 m de muro de contención
Alzados de depósitos, chimeneas o torres	500 m² de superficie de depósito 10 m de altura
Losa superior o inferior en marcos	totalidad del elemento (losa superior o losa inferior) 250 m²
Pilares y muros portantes de edificación	250 m² de superficie construida 2 plantas 50 m de muro
Alzados de pilas, estribos en puentes o muros en obras de ingeniería civil, construidos con encofrado convencional	1 pila / 1 estribo 1 hastial, en el caso de marcos 50 m de muro 10 m de altura 250 m²
Pilas u otros elementos, construidas por trepado	1 trepa

Tipo de elemento	N.º de elementos o dimensión
Pilas u otros elementos construidas por deslizado	1 jornada
Tableros en general ejecutados in situ	1 vano 1 jornada de hormigonado 500 m²
Losas in situ de tableros con elementos prefabricados y mixtos	1 vano 1 jornada de hormigonado 500 m²
Tableros construidos por fases (o dovelas)	1 fase (o dovela)

La confecció dels lots quedarà definida de la següent manera:

TIPUS D'ELEMENT	SUP. CONSTRUÏDA	LOTS
Fonamentacions	6 m2	1
Sostres (lloses)	15 m2	1
Llosa escala	20 m2	1
Murs contenció	42 m2	1
TOTAL LOTS		**4**

Les unitats de inspecció es definiran en funció del procés d'execució o activitat, o del tipus d'element al que corresponen, segons s'indica a les taules 63.2.a i 63.2.b. del "Código Estructural".

Tabla 63.2.a Unidades de inspección en función del proceso de ejecución o actividad

Proceso de ejecución	Tamaño máximo de la unidad de inspección
Control de la gestión de acopios	Acopio correspondiente a cada material, forma de suministro, fabricante y partida que se emplean en cada lote de ejecución(*)
Replanteos	Replanteos correspondientes a un 20 % de cada planta o nivel a ejecutar en el caso de edificación Replanteos de cada uno de los elementos (cimentaciones, alzados de pilas, alzados de estribos, tableros, etc.), en el caso de puentes
Cimbrado	3000 m³ de cimbra

Proceso de ejecución	Tamaño máximo de la unidad de inspección
Despiece de planos de armaduras diseñadas según proyecto	Planillas correspondientes a una remesa de armaduras
Elaboración de las armaduras, mediante atado o soldadura no resistente (incluyendo procesos de enderezado, corte, doblado y armado, en su caso)	Conjunto de armaduras elaboradas en 1/4 de jornada(**)
Descimbrado	3.000 m³ de cimbra
Uniones de los prefabricados	Uniones ejecutadas para cada elemento prefabricado

(*) Un mismo acopio de material, procedente del mismo suministro, fabricante y partida o remesa, puede ser destinado a diferentes elementos estructurales o a diferentes lotes de ejecución, en función de su tamaño y de acuerdo con el plan de obra. Por lo tanto, la gestión de un acopio concreto puede formar parte de diferentes lotes de ejecución y, consecuentemente, de diferentes unidades de inspección. Al programarse el control de ejecución, se evitará considerar la inspección repetida del mismo acopio para la aceptación de distintos lotes de ejecución, procurando en la medida de lo posible que el conjunto de las inspecciones tenga la mayor representatividad posible de la obra.

(**) Se deben inspeccionar 4 unidades de elaboración de armadura en una jornada laboral.

Tabla 63.2.b Unidades de inspección en función del tipo de elemento

Tipo de elemento	Procesos de ejecución						
	Encofrado	Montaje de armaduras pasivas	Operaciones de pretensado	Vertido y compactación	Desencofrado	Curado	Acabado
Elementos de cimentación con volúmenes inferiores a los 350 m³.	Encofrado de cada elemento de cimentación.	Armadura de cada elemento de cimentación.	Montaje, tesado e inyección (en su caso) de cada una de las unidades de pretensado.	Hormigón de cada elemento de cimentación.	Desencofrado de cada elemento de cimentación.	Curado del hormigón de cada elemento de cimentación.	Acabado de la superficie vista del hormigón de cada elemento de cimentación.
Elementos de cimentación con volúmenes superiores a los 350 m³.	Encofrado de cada elemento de cimentación.	Armadura montada en media jornada.	Montaje, tesado e inyección (en su caso) de cada una de las unidades de pretensado.	Hormigón procedente de cinco amasadas.	Desencofrado de cada elemento de cimentación.	Curado correspondiente a cada una de las juntas de hormigonado o a la superficie final del elemento.	Acabado de la superficie vista del hormigón de cada elemento de cimentación.
Alzados de pilares, y muros en edificación.	Encofrado de cada pilar. Encofrado de 5 m de muro, en su caso.	Armadura de cada pilar. Armadura correspondiente a 5 m de muro, en su caso.	Montaje, tesado e inyección (en su caso) de cada una de las unidades de pretensado.	Hormigón correspondiente a cada pilar. Hormigón correspondiente a 5 m de muro, en su caso.	Desencofrado de cada pilar. Desencofrado de 5 m de muro, en su caso.	Curado de la superficie de cada pilar. Curado correspondiente a 5 m de muro, en su caso.	Superficie de cada pilar. Superficie de cada 5 m de muro, en su caso.
Alzados de pilas, estribos y muros en el caso de puentes.	Encofrado de cada alzado de pilas o estribos Encofrado de 5 m de muro, en su caso.	Armadura de cada pila o estribo Armadura correspondiente a 5 m de muro.	Montaje, tesado e inyección (en su caso) de cada una de las unidades de pretensado.	Hormigón de cada pila o estribo, con un máximo de cinco amasadas. Hormigón correspondiente a 5 m de muro , en su caso.	Desencofrado de cada alzado de pilas o estribos. Desencofrado de 5 m de muro, en su caso.	Curado de la superficie de cada pila o estribo. Curado correspondiente a 5 m de muro, en su caso.	Superficie de cada pila o estribo. Superficie de cada 5 m de muro, en su caso.
Pila hormigonada con encofrados trepantes.	Unidad de encofrado colocado en cada trepa,.	Armadura correspondiente a cada trepa.	Montaje, tesado e inyección (en su caso) de cada una de las unidades de pretensado.	Hormigón destinado a cada trepa.	Desencofrado de cada trepa.	Superficie de cada trepa.	Superficie de cada trepa.
Pila hormigonada con encofrados deslizantes.	Unidad de encofrado deslizante, operando durante el tiempo necesario para tres ciclos de hormigonado, con una duración mínima de 2 horas.	Armadura montada durante media jornada.	Montaje, tesado e inyección (en su caso) de cada una de las unidades de pretensado.	Hormigón destinado a ser colocado cada dos horas.	No aplica.	Superficie que aparece al deslizar cada dos horas.	Superficie que aparece al deslizar cada jornada.
Vigas, forjados y otros elementos trabajando a flexión en edificación Losa superior e inferior de marcos.	Encofrado de cada elemento.	Armadura de cada elemento.	Montaje, tesado e inyección (en su caso) de cada una de las unidades de pretensado.	Hormigón de cada elemento.	Desencofrado de cada elemento.	Curado de cada superficie.	Superficie de cada elemento.

Tipo de elemento		Procesos de ejecución					
	Encofrado	Montaje de armaduras pasivas	Operaciones de pretensado	Vertido y compactación	Desencofrado	Curado	Acabado
Tableros en general.	Superficie de hormigón, correspondiente a cada vano.	Armadura montada durante media jornada.	Montaje, tesado e inyección (en su caso) de cada una de las unidades de pretensado.	Hormigón procedente de cinco amasadas.	Superficie de hormigón, correspondiente a cada vano.	Superficie de hormigón, no superior a 100 m^2.	Superficie de hormigón, correspondiente a cada vano.
Tableros ejecutados por fases.	Superficie de hormigón, correspondiente a la fase (unidad de inspección única).	Armadura correspondiente a cada una de las fases.	Montaje, tesado e inyección (en su caso) de cada una de las unidades de pretensado.	Hormigón procedente de cinco amasadas.	Superficie de hormigón, correspondiente a la fase (unidad de inspección única).	Superficie de hormigón, no superior a 100 m^2.	Superficie de hormigón, correspondiente a la fase (unidad de inspección única).
Tableros ejecutados por dovelas.	Superficie de hormigón, correspondiente a la dovela (unidad de inspección única).	Armadura correspondiente a cada una de las dovelas.	Montaje, tesado e inyección (en su caso) de cada una de las unidades de pretensado.	Hormigón procedente de tres amasadas.	Superficie de hormigón, correspondiente a la dovela (unidad de inspección única).	Superficie de hormigón, correspondiente a la dovela (unidad de inspección única).	Superficie de hormigón, correspondiente a la dovela (unidad de inspección única).

El Programa de Control de Qualitat, definirà més concretament i amb exactitud les unitats de control i freqüència d'inspeccions de l'estructura.

4.2 Inspecció de ram de paleta i acabats

Es realitzaran inspeccions de control de qualitat en l'execució d'obra, comprovant:

- Qualitats dels materials empleats en tancaments, falsos sostres, guixos, escaioles, revestiments, paviments, solats, fusteria, elements especials, etc..
- Comprovació de que els treballs es realitzen segons plànols i Plecs de Condicions Tècniques del Projecte d'acord amb les normes aplicables, incloent les següents operacions de control:

  <u>Façanes- fàbriques de maons:</u>

  - Col·locació d'aïllaments
  - Rebut de fusteries i elements metàl·lics de façana.
  - Tipus, classe i gruix de la fàbrica.
  - Aparell.
  - Reblert i gruix de junts.
  - Horitzontalitat de filades.
  - Planeitat i desploms.

  <u>Arrebossats</u>

- Preparació del suport.
- Tipus, classe i dosificació de morter.
- Gruix, acabat especificat i curat.

Guarnits i lliscats

- Tipus de guix.
- Mestres.
- Fixació de perfils, aplomat i enrasat.

Enrajolats i xapats

- Morter i característiques del material.
- Junts.
- Rejuntat i neteja.
- Sistema d'ancoratge.

Solats

- Característiques i tipus de material
- Execució de la capa base
- Col·locació de rajoles i sòcol.
- Acabat.

Falsos sostres

- Fixació ierfileria
- Planeitat i anivellament.
- Separació a paraments i elements de remat.

Fusteria de fusta- rebut de cèrcols i/o premarcs

- Perpendicularitat d'angles i dimensions d'escaires de cèrcols i/o pre cèrcols.
- Desplom i deformació de premarc.
- Fixació de cèrcols i/o pre cèrcols i col·locació de ferratges.
- Planeitat de fulla tancada.
- Proba de servei i funcionament del pany.

- Tractament de protecció i acabat.

Fusteria d'alumini

- Aplomat i anivellat de fusteria.
- Fixació i rebut de premarc metàl·lic.
- Comprovació de ferratges i funcionament.
- Segellats de junts.

Vidre

- Característiques del vidre i gruixos.
- Col·locació de falques i envidrament
- Folgances.

Aïllaments

- Característiques del material i segell de qualitat.
- Col·locació.

Cobertes

- Certificats de garanties dels materials de cobertura, impermeabilitzacions i aïllaments. Marcat CE dels mateixos.
- Correcte muntatge dels elements de cobriment. Sistemes de subjecció i encavalcament.

4.3 Inspecció d'instal·lacions.

Es realitzaran inspeccions de control de qualitat a l'execució de les instal·lacions de:

- Fontaneria i sanejament
- Electricitat (baixa tensió)
- Climatització

Fontaneria i sanejament

Es realitzarà aquest control d'acord amb la norma Bàsica per les instal>3lacions de Subministrament d'Aigua NTE-IFF, NTE-IFC i NTE-ISS, verificant:

- Escomeses.
- Alimentació, derivacions i manuals
- Posició d'aigua freda i calenta.

- Dimensions de canonades i accessoris, així com els seus despenjaments, dilatacions, antivibrants,...
- Aïllament tèrmic de les canonades
- Claus de pas i tall.

Es comprovarà diàmetres, pendents, soldadures i distàncies entre brides de canonades i vàlvules de desguassos.

Es comprovarà la col·locació de sifons i manguetons en inodors.

Es realitzarà una prova de pressió a 20 kg/cm2 de totes les canonades i accessoris de la instal·lació, comprovant que no hi han pèrdues.

A continuació, es disminuirà la pressió fins arribar a la de servei amb un mínim de 6 kg/cm2 i es mantindrà durant 15 min.

Electricitat (baixa tensió)

- Es realitzarà aquest control conforme al REBT 2002.
- Canalitzacions i fixacions
- Secció de conductes
- Identificació de fases i circuits
- Ubicació de punts de llum i mecanismes
- Col·locació de lluminàries
- Ubicació de quadres de distribució i caixes
- Dimensions i distàncies
- Mesures de resistència i aïllament
- Mesures de posada a terra

Climatització

Es realitzarà aquest control conforme al RITE 2017 i les seves posteriors modificacions e Instruccions Tècniques Complementaries:

- Proves hidràuliques
- Elements antivibracions
- Estanqueïtat amb fluit a temperatura règim
- Dimensions, material i traçat de conductes

- Muntatge, suports, unions i reforsos de conductes
- Ubicació de reixers
- Identificació de màquines i ventiladors
- Connexions amb altres instal·lacions (electricitat, fontaneria i sanejament)

5. PROVES FINALS

5.1 Proves de funcionament d'instal·lacions

Les proves finals a realitzar sobre les instal·lacions, abans referides, son ressenyades a continuació; per aquestes, terminat el muntatge de les instal·lacions, i una vegada ajustats els equips, els instal·ladors comprovaran el funcionament de les instal·lacions sota la presencia y supervisió de personal tècnic i Director d'Execució.
Les proves referides es realitzaran sobre el 100% de les instal·lacions.

5.1.1 Fontaneria i sanejament

Es controlarà entre altres aspectes:

- Estanqueïtat de les xarxes
- Funcionament d'aixetes i claus de pas
- Comportament de desguassos
- Fixació de sanitaris

5.1.2 Electricitat

Es verificarà entre altres aspectes:

- Funcionament de diferencials y magnetotérmics
- Caigudes de tensió.
- Funcionament de mecanisme (interruptores, bases de endolls, polsadors, etc...).
- Posada de terra. **1 Assaig de resistència del terreny**
- Seccions de conductors.
- Identificació de circuits.

5.1.3 Climatització

- Estanqueïtat
- Funcionament d'equips
- Rendiments d'equips
- Velocitats d'aire en sortida y retorn
- Pressa de temperatures i humitats
- Nivell de soroll

6. NORMATIVA D'APLICACIÓ PEL CONTROL DE QUALITAT

Control de qualitat de l'edificació.

Decret 375, de 01/12/1988 ; Departament de Política Territorial i Obres Públiques (DOGC Num. 1086, 28/12/1988)

(Correcció errades: DOGC 1111 / 24/02/1989)

Control de qualitat dels materials i unitats d'obra.

Decret 77, de 04/03/1984 ; Presidència de la Generalitat (DOGC Num. 428, 25/04/1984)

* S'aprova el plec d'assaig tipus per a obra civil i per a edificacions. Ordre de 21 de març de 1984 (DOGC num. 493, 12/12/1984)

Reglamento de la Infraestructura para la Calidad y la Seguridad Industrial.

Real Decreto 2200, de 28/12/1995 ; Ministerio de Industria y Energía (BOE Num. 32, 06/02/1996)

(Correccio errades: BOE 57 / 06/03/1996)

-199704-013 C; Modifica el artículo 14 y las disposiciones transitorias del Real Decreto.

* Modifica. Real Decreto 338, de 19 de marzo de 2010 ; del Ministerio de Industria, Turismo y Comercio (BOE núm. 84, 07/04/2010)

Us del registre de materials de l'Itec en relació amb el programa de control de qualitat de l'edificació.

Ordre, de 26/06/1996 ; Departament de Política Territorial i Obres Públiques (DOGC Num. 2226, 05/07/1996)

Control de qualitat dels poliuretans produïts in situ.

Ordre, de 12/07/1996 ; Departament de Política Territorial i Obres Públiques (DOGC Num. 2267, 11/10/1996)

S'estableix l'obligatorietat de fer constar en el programa de control de qualitat les dades referents a l'autorització administrativa relativa als sostres i elements resistents

Ordre, de 18/03/1997 ; Departament de Política Territorial i Obres Públiques (DOGC Num. 2374, 18/04/1997)

Código Técnico de la Edificación

Real Decreto 314, de 17/03/2006 ; Ministerio de Vivienda (BOE Num. 74, 28/03/2006)

(Correccio errades: BOE núm. 22 / 25/01/2008)

*Modificació. Real Decreto 1371 de 19 de octubre de 2007 ; del Ministerio de la Presidencia

(BOE núm. 254, 23/10/2007)

*Modificació. Orden VIV 984, de 15 de abril de 2009; del Ministerio de Vivienda (BOE núm. 99, 23/04/2009)

*Modificació. Real Decreto 173, de 19 de febrero de 2010; del Ministerio de Vivienda (BOE núm. 61, 11/03/2010)

*Modificació apartat 4 de l'article 4. Real Decreto 410, de 31 de marzo de 2010 ; del Ministerio de Vivienda (BOE núm. 97, 22/04/2010)

*Sentencia de 4 de mayo de 2010, de la Sala Tercera del Tribunal Supremo, por la que se declara la nulidad del artículo 2.7 del Real Decreto 314/2006, de 17 de marzo, por el que se aprueba el Código Técnico de la Edificación, así como la definición del párrafo segundo de uso administrativo y la definición completa de uso pública concurrencia, contenidas en el documento SI del mencionado Código ; (BOE núm. 184, 30/07/2010)

* Modificació articles 1 y 2 y el anejo III de la parte I. Ley 8, de 26 de junio de 2013 ; de la Jefatura del Estado (BOE núm. 153, 27/06/2013).

Se modifican determinados documentos básicos del Código Técnico de la Edificación aprobados por el Real Decreto 314/2006, de 17 de marzo, y el Real Decreto 1371/2007, de 19 de octubre.

Orden VIV 984, de 15/04/2009 ; Ministerio de Vivienda (BOE Num. 99, 23/04/2009)

(Correcció errades: BOE núm. 230 / 23/09/2009).

Código Estructural

Aprovada pel Real Decreto 470/2021 de 29 de junio

Reglament d'instal·lacions de protecció contra incendis (RIPCI-17)

Aprovat per Reial Decret 513/2017, de 22 de mayo. (BOE 14/12/1993)

Reglament regulador de les infraestructures comunes de telecomunicacions per a l'accés als serveis de telecomunicació a l'interior dels edificis i de l'activitat d'instal·lació d'equips i sistemes de telecomunicacions (RICT).

Aprovat per Reial Decret 401/2003, de 4 d'abril. (BOE 14/05/2003)
Fase de execució de les instal·lacions
Article 9. Execució de el projecte tècnic

Desenvolupament del Reglament regulador de les infraestructures comunes de telecomunicacions per a l'accés als serveis de telecomunicació a l'interior dels edificis i l'activitat d'instal·lació d'equips i sistemes de telecomunicacions

Aprovat per Ordre CTE / 1296/2003, de 14 de maig. (BOE 27/05/2003)
Fase de execució de les instal·lacions
Article 3. Execució de el projecte tècnic

Disposicions d'aplicació de la Directiva de el Parlament Europeu i de Consell 95/16 / CE, sobre ascensors

Aprovades per Reial Decret 1314/1997 d'1 d'agost. (BOE 30/09/1997)

Reglament Electrotècnic de Baixa Tensió (REBT)

Aprovat per Reial Decret 842/2002, de 2 d'agost. (BOE 18/09/2002)
Fase de Recepció de les instal·lacions
Article 18. Execució i posada en servei de les instal·lacions
ITC-BT-04. Documentació i posada en servei de les instal·lacions
ITC-BT-05. Verificacions i inspeccions
Procediment per a la tramitació, posada en servei i inspecció de les instal·lacions elèctriques no industrials connectades a una alimentació en baixa tensió a la Comunitat de Madrid, aprovat per (Ordre 9344/2003, d'1 d'octubre. (BOCM 2003.10.18)

7. VALORACIÓ ESTIMADA DEL PLA DE CONTROL DE QUALITAT

El present apartat representa una valoració estimada respecte el control de qualitat teòric, el pressupost detallat quedarà reflectit als amidaments del Projecte Executiu del que forma part aquest Pla de Control de Qualitat.

PRESSUPOST Data: 26/06/23 Pàg.: 1

Obra 01 Pressupost MERCAT DE LA MERCÈ
Capítol 08 CONTROL DE QUALITAT

NUM.	CODI	UA	DESCRIPCIÓ	PREU	AMIDAMENT	IMPORT
1	PDV0-02H7	u	Mitja jornada per a realitzar la prova d'estanquitat parcial d'una instal·lació d'evacuació d'aigües residuals i pluvials, segons CTE/DB-HS 2006 Secció 5 (P - 3)	527,42	1,000	527,42
2	P060-01ZP	u	Mostreig, realització de con d'Abrams, elaboració de les provetes, cura, recapçament i assaig a compressió d'una sèrie de sis provetes cilíndriques de 15x30 cm, segons la norma UNE-EN 12390-1, UNE-EN 12390-2, UNE-EN 12390-3, UNE-EN 12350-1 i UNE-EN 12350-2 (P - 1)	142,23	5,000	711,15
3	P0B2-00PJ	u	Determinació de les característiques mecàniques: resistència a la tracció, límit elàstic, allargament de ruptura i doblegament-desdoblegament d'una proveta d'acer amb característiques especials de ductilitat per a armar formigons, segons la norma UNE 36065 (P - 2)	68,88	4,000	275,52
TOTAL	**Capítol**		**01.08**			**1.514,09**

"Els assaigs de control de qualitat i posada en marxa referents a les instal·lacions del edifici no es troben incloses en aquest pressupost, ja que s'han valorat dins dels capítols d'instal·lacions com part proporcional de les partides."

PRESSUPOST D'EXECUCIÓ PER CONTRACTE

PRESSUPOST D'EXECUCIÓ PER CONTRACTE Pàg. 1

PRESSUPOST D'EXECUCIÓ MATERIAL		1.514,09
	Subtotal	1.514,09
6 % Benefici industrial SOBRE 1.514,09		90,85
13 % Cost indirecte SOBRE 1.514,09		196,83
21 % IVA SOBRE 1.801,77		378,37
TOTAL PRESSUPOST PER CONTRACTE	€	2.180,14

Aquest pressupost d'execució per contracte puja a

(DOS MIL CENT VUITANTA EUROS AMB CATORZE CÈNTIMS)

8. DESENVOLUPAMENT DEL PLA DE CONTROL DE QUALITAT

El desenvolupament de el present Pla de Control es concretarà en document apartat, com a Programa de Control de Qualitat, elaborat per la DEO (Direcció de l'execució de l'obra) o la Direcció Facultativa, Que definirà el nombre, naturalesa i pressupost dels assaigs a realitzar, quan siguin preceptius.

El compliment dels assajos realitzats s'acompanyaran amb les fitxes de Documentació del Seguiment del Control dels Processos Constructius i Programa de Punts d'Inspecció per Estructures d'Acer Estructural, que juntament amb el Certificat de Compliment del Programa de Control de Qualitat, formaran part de la documentació necessària per a l'emissió del Certificat Final d'Obra , en compliment de la normativa vigent, expressada en el Codi Tècnic de l'Edificació (CET, Annex II, Documentació del seguiment de l'obra).

Barcelona, juny 2023

GRUPO DE INGENIERÍA Y ARQUITECTURA
CAÑAS Y ASOCIADOS SLP
repr. per Javier Fariñas Moreno
nº col·legiat 38237-1

Estudi de Seguretat i Salut per el projecte executiu de millora de les instal·lacions i redistribució d'espais del mercat municipal de la Mercè

Passeig de Fabra i Puig, 270

08031 Barcelona

INSTITUT MUNICIPAL DE MERCATS DE BARCELONA

DOCUMENT 2:

Memòria de l'ESS
Plec de condicions
Amidaments i pressupost
Documentació gràfica

Barcelona, juny 2023

CONTINGUT DE L'ESTUDI DE SEGURETAT I SALUT

ME. MEMÒRIA

PC. PLEC DE CONDICIONS

AP. AMIDAMENTS I PRESSUPOST

DG. DOCUMENTACIÓ GRÀFICA

INSTITUT MUNICIPAL DE MERCATS DE BARCELONA

MEMÒRIA

Memòria Estudi de Seguretat

Memòria descriptiva dels procediments, equips tècnics i mitjans auxiliars que es van a utilitzar o la utilització està prevista. Identificació dels riscos laborals que poden ser evitats, indicant a aquest efecte les mesures tècniques necessàries per a això. Relació de riscos laborals que no es poden eliminar especificant les mesures preventives i proteccions tècniques tendents a controlar i reduir aquests riscos valorant la seva eficàcia.

Adaptat al Reial Decret 1627/97 pel qual s'estableixen les disposicions mínimes de seguretat i de salut en les obres de construcció, a la Llei 54/2003 i al RD 171/2004, al RD 2177/2004 ia les recomanacions establertes a la " Guia Tècnica "publicada pel INSH.

ESTUDI DE SEGURETAT I SALUT PER PROJECTE EXECUTIU DE MILLORA DE LES INSTAL·LACIONS I REDISTRIBUCIÓ D'ESPAIS DEL MERCAT DE LA MERCÈ

Índex general

1. Dades generals de l'organització 22
2. Descripció de l'obra 24
2.1. Dades generals del projecte i de l'obra 24
2.2. Pressupost, dates i durada prevista de l'obra 24
2.3. Tipologia de l'obra a construir 24
2.4. Descripció de l'estat actual de l'espai on es va a executar l'obra 25
2.5. Condicions de l'entorn de l'obra que influeixen en la prevenció de riscos laborals 26
2.5.1. Condicions dels accessos i vies d'accés a l'obra 26
2.5.2. Localització geogràfica de l'obra (Coordenades GPS) 26
2.5.3. Línies elèctriques aèries en tensió 27
2.5.4. Conduccions enterrades 28
Electricitat 28
Gas 29
Sanejament 29
Proveïment d'aigua 30
Enllumenat públic 30
2.5.5. Interferència amb altres edificacions 31
2.5.6. Servituds de pas 31
2.5.7. Serveis afectats per les obres 31
2.5.8. Activitats fora del perímetre de l'obra 31
2.5.9. Presència de trànsit rodat i vianants 32
2.5.10. Senyalització de les vies de circulació (Instrucció 8.3-IC) 32
2.5.11. Danys a tercers 33
2.5.12. Interferències amb restes arqueològiques 34
2.5.13. Condicions climàtiques i ambientals 34
2.5.14. Superfície de l'àrea de l'obra (m2) i límits 35
3. Justificació documental 36
3.1. Justificació de l'Estudi de Seguretat i Salut 36
3.2. Objectius de l'Estudi de Seguretat 36
4. Normes preventives generals de l'obra 37
5. Gestió mediambiental 39
5.1. Sostenibilitat ambiental 39
5.1.1. Tractament de residus 39
Gestió de residus 39
Inventari i Emmagatzematge de residus a l'obra 40
Valorització i eliminació de residus 42
Productes químics - Emmagatzematge 46
Productes químics - Gestió dels residus químics 47
Productes químics - Sol·licitud d'informació 47
Amiant - Pla de treball d'operacions de desamiantat 47
Classificació de residus a l'obra 52
Fuites en els dipòsits d'emmagatzematge 52
Càrrega de residus - Càrrega manual de residus 52
Transport de residus a un gestor 52
Accidents durant el transport dels residus a gestor 53
5.1.2. Soroll ambiental 53

Avaluació del soroll 53
En camp lliure 54
En nucli urbà 57
Distribució temporal: Períodes dia-nit 58
5.2. Neteja i tasques de fi d'obra 59
6. Prevenció de riscos de l'obra 60
6.1. Anàlisi dels mètodes d'execució i dels materials i equips a utilitzar 60
6.1.1. Operacions prèvies a l'execució de l'obra 60
6.1.2. Relació d'unitats d'obra previstes 61
6.1.3. Oficis que intervenen en l'obra i la intervenció és objecte de prevenció de riscos 72
6.1.4. Mitjans auxiliars previstos per a l'execució de l'obra 72
6.1.5. Maquinària prevista per a l'execució de l'obra 73
6.1.6. Relació de tallers i magatzems 75
6.1.7. Relació de proteccions col·lectives i senyalització 75
6.1.8. Relació d'equips de protecció individual 76
6.1.9. Relació de serveis sanitaris i comuns 77
6.1.10. Relació de materials 77
6.1.11. Sistemes de protecció de caiguda en alçada en l'obra 79
Elecció del sistema de protecció 79
Grau de formació necessari per a cada cas 80
Instal·lació de sistemes de protecció de caiguda en alçada 81
6.2. Identificació de riscos i avaluació de l'eficàcia de les proteccions tècniques i mesures preventives establertes, segons els mètodes i sistemes d'execució previstos en el projecte 83
6.2.1. Mètode emprat en l'avaluació de riscos 83
6.2.2. Instal·lacions provisionals d'obra 84
6.2.3. Energies de l'obra 86
Aire comprimit 86
Combustibles líquids (Gasoil i Gasolina) 87
Electricitat 88
Esforç humà - Condicions de caràcter general en l'obra per al maneig manual de càrregues 89
6.2.4. Accident In-itinere 91
6.2.5. Identificació de riscos que poden ser evitats i en conseqüència s'eviten 92
6.2.6. Relació de riscos laborals que no s'han pogut eliminar i són objecte d'avaluació 93
6.2.7. Unitats d'obra 93
Demolicions - Operacions prèvies - Senyalització provisional de trànsit durant la demolició - Senyalització vertical 94
Demolicions - Operacions prèvies - Tancament de les operacions de demolició amb tanca provisional 95
Demolicions - Operacions prèvies - Senyalització provisional de la demolició 95
Demolicions - Transport de materials, màquines i equips - Transport de materials per l'interior 96
Demolicions - Transport de materials, màquines i equips - Transport de màquines, equips i mitjans auxiliars per l'interior 98
Demolicions - Apuntalaments - Parets - Apuntalament de parets 99
Demolicions - Apuntalaments - Parets - Apuntalament de llindes 99
Demolicions - Apuntalaments - Parets - Apuntalament en buit de pas 100
Demolicions - Apuntalaments - Sòls i sostres - Apuntalament de Sòls i sostres 101
Demolicions - Apuntalaments - Escales - Apuntalament de Escales 102
Demolicions - Apuntalaments - Estructures - Apuntalament de Bigues 103
Demolicions - Apuntalaments - Estructures - Apuntalament de Forjats 104
Demolicions - Abans de la demolició - Proteccions provisionals - Envelat per a aïllament de l'obra 104
Demolicions - Abans de la demolició - Proteccions provisionals - Protecció de voreres i de vorades 105
Demolicions - Abans de la demolició - Proteccions provisionals - Protecció d'arbres 106

Demolicions - Abans de la demolició - Proteccions provisionals - Protecció de l'enllumenat públic	107
Demolicions - Abans de la demolició - Proteccions provisionals - Protecció del mobiliari urbà	108
Demolicions - Abans de la demolició - Aclarida i retirada de mobiliari urbà	108
Demolicions - Abans de la demolició - Anul·lació de les instal·lacions existents	109
Demolicions - Abans de la demolició - Apuntalaments i estintolaments	110
Demolicions - Abans de la demolició - Instal·lació de bastides	111
Demolicions - Abans de la demolició - Instal·lació de mitjans de protecció col·lectiva	112
Demolicions - Demolició mecànica - Utilització de punters hidràulics de martell	113
Demolicions - Demolició mecànica - Utilització d'excavadores	114
Demolicions - Demolició element a element - Instal·lacions - Audiovisuals - Desmuntatge d'altaveu	115
Demolicions - Demolició element a element - Instal·lacions - Audiovisuals - Desmuntatge de central de megafonia	116
Demolicions - Demolició element a element - Instal·lacions - Audiovisuals - Desmuntatge de centraleta telefònica	117
Demolicions - Demolició element a element - Instal·lacions - Audiovisuals - Desmuntatge d'armari rack	118
Demolicions - Demolició element a element - Instal·lacions - Audiovisuals - Desmuntatge d'instal·lació audiovisual	119
Demolicions - Demolició element a element - Instal·lacions - Elèctriques - Retirada d'instal·lació elèctrica	120
Demolicions - Demolició element a element - Instal·lacions - Elèctriques - Desmuntatge de caixa de protecció i mesura	121
Demolicions - Demolició element a element - Instal·lacions - Elèctriques - Desmuntatge de caixa general de protecció	122
Demolicions - Demolició element a element - Instal·lacions - Elèctriques - Desmuntatge de derivació individual	123
Demolicions - Demolició element a element - Instal·lacions - Elèctriques - Desmuntatge de xarxa de distribució interior	124
Demolicions - Demolició element a element - Instal·lacions - Elèctriques - Desmuntatge de mecanisme elèctric	125
Demolicions - Demolició element a element - Instal·lacions - Elèctriques - Desmuntatge de canalització superficial	127
Demolicions - Demolició element a element - Instal·lacions - Elèctriques - Desmuntatge de quadre elèctric	128
Demolicions - Demolició element a element - Instal·lacions - Calefacció, climatització i A.C.S. - Aixecat tubs calefacció	129
Demolicions - Demolició element a element - Instal·lacions - Calefacció, climatització i A.C.S. - Desmuntatge de radiador o panell mural	130
Demolicions - Demolició element a element - Instal·lacions - Calefacció, climatització i A.C.S. - Desmuntatge de caldera	131
Demolicions - Demolició element a element - Instal·lacions - Calefacció, climatització i A.C.S. - Desmuntatge d'unitat d'aire condicionat	132
Demolicions - Demolició element a element - Instal·lacions - Calefacció, climatització i A.C.S. - Desmuntatge de termos, escalfador o acumulador individual	133
Demolicions - Demolició element a element - Instal·lacions - Calefacció, climatització i A.C.S. - Desmuntatge de xemeneia modular metàl·lica	134
Demolicions - Demolició element a element - Instal·lacions - Calefacció, climatització i A.C.S. - Desmuntatge d'instal·lació de calefacció	135
Demolicions - Demolició element a element - Instal·lacions - Calefacció, climatització i A.C.S. - Desmuntatge d'instal·lació d'aire condicionat	136
Demolicions - Demolició element a element - Instal·lacions - Calefacció, climatització i A.C.S. - Desmuntatge d'unitat centralitzada aire-aigua de refrigeració o bomba de calor reversible	137
Demolicions - Demolició element a element - Instal·lacions - Calefacció, climatització i A.C.S. - Desmuntatge de conductes rectangulars i / o circulars	138
Demolicions - Demolició element a element - Instal·lacions - Calefacció, climatització i A.C.S. -	139

Desmuntatge de reixa de distribució d'aire	
Demolicions - Demolició element a element - Instal·lacions - Fontaneria - Desmuntatge de canonada d'instal·lació de distribució d'aigua	140
Demolicions - Demolició element a element - Instal·lacions - Fontaneria - Desmuntatge de clau de pas	141
Demolicions - Demolició element a element - Instal·lacions - Fontaneria - Desmuntatge de purgador	142
Demolicions - Demolició element a element - Instal·lacions - Fontaneria - Desmuntatge de canonada de distribució d'aigua	143
Demolicions - Demolició element a element - Instal·lacions - Fontaneria - Desmuntatge de xarxa d'instal·lació interior d'aigua	144
Demolicions - Demolició element a element - Instal·lacions - Gas - Desmuntatge de canonada d'instal·lació superficial de gas	145
Demolicions - Demolició element a element - Instal·lacions - Gas - Desmuntatge de xarxa de gas	146
Demolicions - Demolició element a element - Instal·lacions - Il·luminació - Desmuntatge de llum	147
Demolicions - Demolició element a element - Instal·lacions - Il·luminació - Desmuntatge de lluminària	148
Demolicions - Demolició element a element - Instal·lacions - Contra incendis - Desmuntatge d'extintor	149
Demolicions - Demolició element a element - Instal·lacions - Contra incendis - Desmuntatge de senyalització d'extinció o evacuació	150
Demolicions - Demolició element a element - Instal·lacions - Contra incendis - Desmuntatge de lluminària d'emergència	151
Demolicions - Demolició element a element - Instal·lacions - Contra incendis - Desmuntatge de detector d'incendis	152
Demolicions - Demolició element a element - Instal·lacions - Contra incendis - Desmuntatge de sirena d'alarma	153
Demolicions - Demolició element a element - Instal·lacions - Contra incendis - Desmuntatge de central de detecció d'incendis	154
Demolicions - Demolició element a element - Instal·lacions - Protecció enfront el llamp - Desmuntatge de punta de parallamps	155
Demolicions - Demolició element a element - Instal·lacions - Protecció enfront el llamp - Desmuntatge de protector contra sobretensions	157
Demolicions - Demolició element a element - Instal·lacions - Salubritat - Aixecat baixants i canalons	158
Demolicions - Demolició element a element - Instal·lacions - Salubritat - Demolició de col·lector enterrat, amb mitjans manuals	159
Demolicions - Demolició element a element - Instal·lacions - Salubritat - Demolició de col·lector enterrat, amb mitjans mecànics	160
Demolicions - Demolició element a element - Instal·lacions - Salubritat - Demolició d'embornal	161
Demolicions - Demolició element a element - Instal·lacions - Salubritat - Demolició de pou de registre	162
Demolicions - Demolició element a element - Instal·lacions - Salubritat - Demolició d'arqueta	163
Demolicions - Demolició element a element - Instal·lacions - Salubritat - Desmuntatge de baixant exterior vista	164
Demolicions - Demolició element a element - Instal·lacions - Salubritat - Desmuntatge de baixant interior	166
Demolicions - Demolició element a element - Instal·lacions - Salubritat - Desmuntatge de canaló	167
Demolicions - Demolició element a element - Instal·lacions - Salubritat - Desmuntatge de col·lector suspès	168
Demolicions - Demolició element a element - Instal·lacions - Salubritat - Desmuntatge de derivació individual	170
Demolicions - Demolició element a element - Instal·lacions - Salubritat - Demolició de conductes de ventilació	171
Demolicions - Demolició element a element - Instal·lacions - Salubritat - Desmuntatge de xarxa de desguassos interiors	172
Demolicions - Demolició element a element - Instal·lacions - Transport - Desmuntatge d'ascensor per a persones	173
Demolicions - Demolició element a element - Instal·lacions - Bancades i dipòsits - Demolició de bancada de formigó, per a suport de maquinària	174

Demolicions - Demolició element a element - Fusteria, vidres i proteccions solars - Fusteria - Aixecat de serralleria 175
Demolicions - Demolició element a element - Fusteria, vidres i proteccions solars - Fusteria - Aixecat de fusteria 176
Demolicions - Demolició element a element - Fusteria, vidres i proteccions solars - Fusteria - Desmuntatge de fulla de fusteria exterior 178
Demolicions - Demolició element a element - Fusteria, vidres i proteccions solars - Portes - Aixecat de porta de fusta 179
Demolicions - Demolició element a element - Fusteria, vidres i proteccions solars - Portes - Aixecat de porta interior 180
Demolicions - Demolició element a element - Fusteria, vidres i proteccions solars - Portes - Desmuntatge de fulla de porta interior 181
Demolicions - Demolició element a element - Fusteria, vidres i proteccions solars - Armaris - Aixecat d'armari encastat 182
Demolicions - Demolició element a element - Fusteria, vidres i proteccions solars - Armaris - Desmuntatge de fulla d'armari encastat 183
Demolicions - Demolició element a element - Fusteria, vidres i proteccions solars - Armaris - Aixecat de folrat interior d'armari encastat, de fusta 184
Demolicions - Demolició element a element - Fusteria, vidres i proteccions solars - Vidres - Desmuntatge de doble vidre 185
Demolicions - Demolició element a element - Fusteria, vidres i proteccions solars - Vidres - Desmuntatge de lluna de vidre simple 186
Demolicions - Demolició element a element - Fusteria, vidres i proteccions solars - Vidres - Desmuntatge de vidre laminar de seguretat 187
Demolicions - Demolició element a element - Fusteria, vidres i proteccions solars - Vidres - Desmuntatge de lluna de vidre temperat 188
Demolicions - Demolició element a element - Cobertes - Capa de protecció - Demolició de capa de material d'unió o anivellació de morter de ciment, en coberta plana 189
Demolicions - Demolició element a element - Particions - Envans de fàbrica - Demolició de partició interior de fàbrica revestida 190
Demolicions - Demolició element a element - Particions - Envans d'entramat autoportant - Demolició d'envà de plaques de guix laminat 191
Demolicions - Demolició element a element - Particions - Defenses - Aixecat de barana metàl·lica a escala 192
Demolicions - Demolició element a element - Particions - Defenses - Aixecat de passamans a escala 194
Demolicions - Demolició element a element - Revestiments i extradossats - Sòls i paviments - Demolició esglaons 195
Demolicions - Demolició element a element - Revestiments i extradossats - Sòls i paviments - Demolició de base de paviment 196
Demolicions - Demolició element a element - Revestiments i extradossats - Sòls i paviments - Desmuntatge de sòl tècnic enregistrable 197
Demolicions - Demolició element a element - Revestiments i extradossats - Sòls i paviments - Demolició de sòls i paviments - Demolició de sòcol de fusta 198
Demolicions - Demolició element a element - Revestiments i extradossats - Sòls i paviments - Demolició de sòls i paviments - Demolició de sòcol de pedra natural 199
Demolicions - Demolició element a element - Revestiments i extradossats - Sòls i paviments - Demolició de sòls i paviments - Demolició de paviment de pedra natural 200
Demolicions - Demolició element a element - Revestiments i extradossats - Sòls i paviments - Demolició de sòls i paviments - Demolició de sòcol ceràmic 201
Demolicions - Demolició element a element - Revestiments i extradossats - Sòls i paviments - Demolició de sòls i paviments - Demolició de paviment ceràmic 202
Demolicions - Demolició element a element - Revestiments i extradossats - Sòls i paviments - Demolició de sòls i paviments - Demolició de sòcol de terratzo 203
Demolicions - Demolició element a element - Revestiments i extradossats - Sòls i paviments - Demolició de sòls i paviments - Demolició de paviment de terratzo 204

Demolicions - Demolició element a element - Revestiments i extradossats - Extradossats - Demolició d'extradossat de plaques de guix laminat 205
Demolicions - Demolició element a element - Revestiments i extradossats - Falsos sostres - Demolició falsos sostres 206
Demolicions - Demolició element a element - Revestiments i extradossats - Falsos sostres - Demolició de fals sostre continu de plaques 207
Demolicions - Demolició element a element - Revestiments i extradossats - Falsos sostres - Obertura de buit en fals sostre 208
Demolicions - Demolició element a element - Revestiments i extradossats - Falsos sostres - Demolició de fals sostre enregistrable de plaques 210
Demolicions - Demolició element a element - Revestiments i extradossats - Falsos sostres - Demolició d'acabaments i complements d'escaiola 211
Demolicions - Demolició element a element - Revestiments i extradossats - Revestiments continus - Eliminació de arrebossat en parament exterior 212
Demolicions - Demolició element a element - Revestiments i extradossats - Revestiments continus - Eliminació de arrebossat en parament interior 213
Demolicions - Demolició element a element - Revestiments i extradossats - Revestiments continus - Eliminació de revestiment de guix 214
Demolicions - Demolició element a element - Revestiments i extradossats - Enrajolats - Demolició d'enrajolat 215
Demolicions - Demolició element a element - Revestiments i extradossats - Escales - Demolició d'esglaó 216
Demolicions - Demolició element a element - Revestiments i extradossats - Escales - Aixecat de entornpeu 217
Demolicions - Demolició element a element - Acabaments - Folrats - Demolició de folrat de conductes 218
Demolicions - Demolició element a element - Acabaments - Folrats - Demolició de folrat de bigues metàl·liques despenjades 220
Demolicions - Demolició element a element - Acabaments - Folrats - Demolició de folrat de pilars 221
Demolicions - Demolició element a element - Façanes - Tancaments envidrats - Demolició de tancament envidrat de vidre 222
Demolicions - Demolició element a element - Estructures - Fàbrica - Demolició de mur de fàbrica 223
Demolicions - Demolició element a element - Estructures - Formigó - Demolició de mur de formigó armat 224
Demolicions - Demolició element a element - Estructures - Formigó - Demolició de llosa d'escala de formigó 226
Demolicions - Demolició element a element - Estructures - Formigó - Demolició de capa de compressió de formigó en forjat 228
Demolicions - Demolició element a element - Demolició d'elements via pública - Demolició de voreres 230
Edificació - Actuacions prèvies - Proteccions provisionals - Envelat per a aïllament de l'obra 230
Edificació - Actuacions prèvies - Proteccions provisionals - Protecció de voreres i de vorades 231
Edificació - Actuacions prèvies - Instal·lació de sistemes de seguretat 232
Edificació - Actuacions prèvies - Operacions prèvies - Estudis i reconeixements geològics i geotècnics - Reconeixement de camp 234
Edificació - Actuacions prèvies - Operacions prèvies - Estudis i reconeixements geològics i geotècnics - Reconeixement subterrani - Sondeigs mecànics 235
Edificació - Actuacions prèvies - Operacions prèvies - Rebuig, desbrossament i neteja del terreny - Retirada d'arbrat 235
Edificació - Actuacions prèvies - Operacions prèvies - Rebuig, desbrossament i neteja del terreny - Desbrossament 237
Edificació - Actuacions prèvies - Operacions prèvies - Rebuig, desbrossament i neteja del terreny - Remoció de terra vegetal 237
Edificació - Actuacions prèvies - Operacions prèvies - Senyalització provisional de trànsit - Col·locació i retirada de senyalització horitzontal 238
Edificació - Actuacions prèvies - Operacions prèvies - Senyalització provisional de trànsit - Col·locació 239

i retirada de senyalització vertical
Edificació - Actuacions prèvies - Operacions prèvies - Senyalització provisional de trànsit - Defenses flexibles 240
Edificació - Actuacions prèvies - Operacions prèvies - Tancament d'obra amb clos provisional 241
Edificació - Actuacions prèvies - Operacions prèvies - Senyalització provisional d'obra 242
Edificació - Actuacions prèvies - Operacions prèvies - Cloenda d'accés a la zona d'actuacions 243
Edificació - Actuacions prèvies - Operacions prèvies - Replanteig 244
Edificació - Actuacions prèvies - Operacions prèvies - Instal·lació elèctrica provisional 244
Edificació - Actuacions prèvies - Mobilització d'equips a obra 248
Edificació - Actuacions prèvies - Transport de materials, màquines i equips - Acotació de zones per a pujada de material a l'obra 249
Edificació - Actuacions prèvies - Transport de materials, màquines i equips - Descàrrega de material i equips 250
Edificació - Actuacions prèvies - Transport de materials, màquines i equips - Transport de materials per l'interior 251
Edificació - Actuacions prèvies - Transport de materials, màquines i equips - Transport de màquines, equips i mitjans auxiliars per l'interior 252
Edificació - Actuacions prèvies - Transport de materials, màquines i equips - Acotació zona sota punt instal·lació d'equips 253
Edificació - Actuacions prèvies - Consolidacions - Estintolaments - D'estructures 254
Edificació - Actuacions prèvies - Consolidacions - Reforços / Apuntalaments 255
Edificació - Condicionament i fonamentació - Millores del terreny - Compactacions 257
Edificació - Condicionament i fonamentació - Moviment de terres - Drenatges - Emmacat 258
Edificació - Condicionament i fonamentació - Moviment de terres - Drenatges - Canalització polietilè 259
Edificació - Condicionament i fonamentació - Moviment de terres - Explanació - Desmunt 260
Edificació - Condicionament i fonamentació - Moviment de terres - Explanació - Terraplè 261
Edificació - Condicionament i fonamentació - Moviment de terres - Farcits - Farcit i estès 262
Edificació - Condicionament i fonamentació - Moviment de terres - Farcits - Farcit de rases 263
Edificació - Condicionament i fonamentació - Moviment de terres - Transports - Transports de terres 264
Edificació - Condicionament i fonamentació - Moviment de terres - Transports - Transports de runes 265
Edificació - Condicionament i fonamentació - Moviment de terres - Buidats - Excavació a cel obert 266
Edificació - Condicionament i fonamentació - Moviment de terres - Estintolaments - Rases - Lleugera 267
Edificació - Condicionament i fonamentació - Moviment de terres - Rases i pous - Excavació rases 269
Edificació - Condicionament i fonamentació - Moviment de terres - Rases i pous - Excavació de pous amb mitjans manuals 270
Edificació - Condicionament i fonamentació - Moviment de terres - Rases i pous - Excavació pous 272
Edificació - Condicionament i fonamentació - Moviment de terres - Rases i pous - Refinació i anivellament terres 273
Edificació - Condicionament i fonamentació - Moviment de terres - Excavació amb mitjans manuals 274
Edificació - Condicionament i fonamentació - Contencions - Murs - Mur de contenció sense puntera 277
Edificació - Condicionament i fonamentació - Contencions - Murs - Mur de contenció sense taló 279
Edificació - Condicionament i fonamentació - Contencions - Murs - Mur encofrat a una cara 282
Edificació - Condicionament i fonamentació - Contencions - Murs - Mur encofrat a dues cares 284
Edificació - Condicionament i fonamentació - Regularització - Formigó de neteja 286
Edificació - Condicionament i fonamentació - Fonamentacions Superficials - Sabates 287
Edificació - Condicionament i fonamentació - Fonamentacions Superficials - Sabates corregudes 288
Edificació - Condicionament i fonamentació - Ferrallat - Aprovisionament i Manipulació 289
Edificació - Condicionament i fonamentació - Ferrallat - Tall i Doblegat 290
Edificació - Condicionament i fonamentació - Ferrallat - Armat, lligat i / o soldadura 291
Edificació - Condicionament i fonamentació - Ferrallat - Muntatge en obra 293
Edificació - Estructures - Acer - Pilars - Plaques d'ancoratge 294
Edificació - Estructures - Acer - Pilars - Pilars 295

Edificació - Estructures - Acer - Bigues i corretges - Bigues d'ànima plena - Perfils laminats	297
Edificació - Estructures - Acer - Bigues i corretges - Bigues de secció variable	298
Edificació - Estructures - Acer - Bigues i corretges - Corretges	300
Edificació - Estructures - Acer - Llindes	301
Edificació - Estructures - Acer - Forjats - Col·laborant	302
Edificació - Estructures - Acer - Mitjans d'unió - Per cargols calibrats TC	304
Edificació - Estructures - Acer - Mitjans d'unió - Per soldadura	305
Edificació - Estructures - Fàbriques - Ceràmica - Formació d'esglaons	306
Edificació - Estructures - Fàbriques - Ceràmica - Fàbrica per a revestir	307
Edificació - Estructures - Fàbriques - Ceràmica - Fàbrica armada per a revestir	309
Edificació - Estructures - Fàbriques - Ceràmica - Fabricat pilars metàl·lics	310
Edificació - Estructures - Fàbriques - Ceràmica - Mur fàbrica blocs ceràmics	311
Edificació - Estructures - Fàbriques - Formigó - Mur fàbrica blocs formigó	313
Edificació - Estructures - Fàbriques - Formigó - Fàbrica armada bloc formigó	314
Edificació - Estructures - Formigó - Encofrats - Fusta - Encofrat de sabates i encepats	316
Edificació - Estructures - Formigó - Encofrats - Fusta - Encofrat de forjat	317
Edificació - Estructures - Formigó - Encofrats - Metàl·lics - Sabates i encepats	319
Edificació - Estructures - Formigó - Encofrats - Metàl·lics - Forjats - Forjats unidireccionals	320
Edificació - Estructures - Formigó - Encofrats - Metàl·lics - Murs - Encofrat panells metàl·lics	321
Edificació - Estructures - Formigó - Ferrallat - Aprovisionament i Manipulació	323
Edificació - Estructures - Formigó - Ferrallat - Tall i Doblegat	325
Edificació - Estructures - Formigó - Ferrallat - Armat, lligat i / o soldadura	326
Edificació - Estructures - Formigó - Ferrallat - Muntatge en obra	328
Edificació - Estructures - Formigó - Formigonat - Formigonat directe mitjançant canaleta	329
Edificació - Estructures - Formigó - Formigonat - Formigonat mitjançant cubilot	330
Edificació - Estructures - Formigó - Formigonat - Formigonat mitjançant bomba de formigonat	331
Edificació - Estructures - Formigó - Formigó armat - Estructura de formigó armat	332
Edificació - Estructures - Formigó - Formigó armat - Forjats - Forjat unidireccional - Unidireccional in situ	334
Edificació - Estructures - Formigó - Formigó armat - Forjats - Forjat unidireccional - De nervis de formigó in situ	335
Edificació - Estructures - Formigó - Formigó armat - Escales - Lloses d'escales	337
Edificació - Estructures - Formigó - Formigó armat - Escales - Esglaonat d'escala mitjançant maó ceràmic	338
Edificació - Estructures - Formigó - Formigó armat - Bigues - Cèrcols	339
Edificació - Estructures - Formigó - Desencofrat - Desencofrat de Forjats	341
Edificació - Estructures - Formigó - Desencofrat - Desencofrat de Murs	342
Edificació - Estructures - Formigó - Desencofrat - Eliminació d'irregularitats en la superfície de formigó	344
Edificació - Estructures - Formigó - Curat de l'formigó - Mitjançant reg de l'formigó	344
Edificació - Façanes i particions - Envidrament - Vidres dobles aïllants	345
Edificació - Façanes i particions - Miralls	346
Edificació - Façanes i particions - Industrialitzats - Panells lleugers - Xapa perfilada d'acer	347
Edificació - Façanes i particions - Industrialitzats - Panells lleugers - Xapa perfilada d'acer galvanitzat	349
Edificació - Façanes i particions - Industrialitzats - Acabats - Acabat de xapa d'acer	350
Edificació - Façanes i particions - Industrialitzats - Recobriment - Làmines d'alumini	352
Edificació - Façanes i particions - Mampares - Aliatges lleugers - Alumini	353
Edificació - Façanes i particions - Mampares - Mampara de Vidre	354
Edificació - Façanes i particions - Cabines sanitàries - Separació de cabines sanitàries amb taulers fenòlics	356
Edificació - Façanes i particions - Envans i taulers - Guix i escaiola - Cartró guix amb estructura acer galvanitzat i doble placa de guix	357

Edificació - Fusteria - Rebut de cèrcols	358
Edificació - Fusteria - Portes - Fusta	359
Edificació - Fusteria - Portes - Vidre	360
Edificació - Fusteria - Finestres - Aliatges lleugers - Alumini - Lacades - Abatible	361
Edificació - Fusteria - Finestres - Aliatges lleugers - Alumini - Lacades - Corredissa	363
Edificació - Fusteria - Exutoris o airejadors	364
Edificació - Fusteria - Persianes	365
Edificació - Fusteria - Mobiliari en general	366
Edificació - Fusteria - Prestatgeries	367
Edificació - Serralleries - Porta contra incendis	368
Edificació - Serralleries - Porta metàl·lica de xapa	369
Edificació - Serralleries - Portes de registre per a instal·lacions	370
Edificació - Serralleries - Baranes d'escala	371
Edificació - Serralleries - Passamans	373
Edificació - Serralleries - Reixes	373
Edificació - Serralleries - Tancament de tanca metàl·lica	374
Edificació - Rematades i Ajudes d'obra de paleta - Rematades - Llindars	375
Edificació - Rematades i Ajudes d'obra de paleta - Rematades - Sòcols	376
Edificació - Rematades i Ajudes d'obra de paleta - Rematades - Brancals	377
Edificació - Rematades i Ajudes d'obra de paleta - Rematades - Formació de racó i / o cantonada per a reforç d'angles	378
Edificació - Rematades i Ajudes d'obra de paleta - Ajudes d'obra de paleta - Per a instal·lacions	379
Edificació - Rematades i Ajudes d'obra de paleta - Ajudes d'obra de paleta - Per a oficis - Obertura de regates	380
Edificació - Rematades i Ajudes d'obra de paleta - Ajudes d'obra de paleta - Per a oficis - Esglaonat d'escala mitjançant maó ceràmic	381
Edificació - Rematades i Ajudes d'obra de paleta - Ajudes d'obra de paleta - Neteja d'obra - Neteja periòdica d'obra	383
Edificació - Rematades i Ajudes d'obra de paleta - Ajudes d'obra de paleta - Neteja d'obra - Preparació i neteja de paraments horitzontals	384
Edificació - Rematades i Ajudes d'obra de paleta - Folrats - De conductes - Amb plaques de guix laminat	385
Edificació - Rematades i Ajudes d'obra de paleta - Folrats - D'elements estructurals - Biga metàl·lica amb placa de guix laminat	386
Edificació - Rematades i Ajudes d'obra de paleta - Segellats - Vidres	387
Edificació - Rematades i Ajudes d'obra de paleta - Segellats - Juntes de dilatació en paraments	388
Edificació - Rematades i Ajudes d'obra de paleta - Segellats - Juntes de dilatació en cobertes	389
Edificació - Rematades i Ajudes d'obra de paleta - Segellats - Juntes de dilatació en paviments	389
Edificació - Rematades i Ajudes d'obra de paleta - Corts i perforacions - En elements de formigó per a pas d'instal·lacions	390
Edificació - Rematades i Ajudes d'obra de paleta - Corts i perforacions - En falsos sostres per al pas d'instal·lacions	391
Edificació - Rematades i Ajudes d'obra de paleta - Ancoratges - Sobre elements de fàbrica - Ancoratge mecànic	392
Edificació - Rematades i Ajudes d'obra de paleta - Ancoratges - Sobre elements de fàbrica - Ancoratge químic	393
Edificació - Rematades i Ajudes d'obra de paleta - Ancoratges - Sobre elements de formigó - Ancoratge mecànic	394
Edificació - Rematades i Ajudes d'obra de paleta - Ancoratges - Sobre elements de formigó - Ancoratge químic	395
Edificació - Instal·lacions - Audiovisuals - Instal·lacions de megafonia	396
Edificació - Instal·lacions - Audiovisuals - Instal·lacions de Microfonia i Intercomunicació	397
Edificació - Instal·lacions - Audiovisuals - Instal·lacions de Sonorització	398

Edificació - Instal·lacions - Audiovisuals - Instal·lacions de Vídeo i Imatge 399
Edificació - Instal·lacions - Telecomunicacions - Instal·lació de Radiodifusió i Televisió - Col·locació d'antena per a recepció de TV i antena parabòlica 400
Edificació - Instal·lacions - Telecomunicacions - Instal·lació de Radiodifusió i Televisió - Muntatge d'equips d'amplificació, barreja i bases en interior d'habitatge 401
Edificació - Instal·lacions - Telecomunicacions - Instal·lació de Telefonia 402
Edificació - Instal·lacions - Telecomunicacions - Instal·lació de Xarxes de dades 403
Edificació - Instal·lacions - Telecomunicacions - Instal·lació de càmeres CCTV 404
Edificació - Instal·lacions - Telecomunicacions - Instal·lació Xarxa digital de serveis integrats 405
Edificació - Instal·lacions - Electricitat - Instal·lació de Línies elèctriques - Subterrànies 406
Edificació - Instal·lacions - Electricitat - Instal·lació de Baixa tensió - Instal·lació urbana de baixa tensió 408
Edificació - Instal·lacions - Electricitat - Instal·lació de Baixa tensió - Connexió de servei 410
Edificació - Instal·lacions - Electricitat - Instal·lació de Baixa tensió - Caixa General de Protecció 411
Edificació - Instal·lacions - Electricitat - Instal·lació de Baixa tensió - Línia General d'Alimentació 413
Edificació - Instal·lacions - Electricitat - Instal·lació de Baixa tensió - Derivacions Individuals 414
Edificació - Instal·lacions - Electricitat - Instal·lació de Baixa tensió - Muntatge de comptadors 416
Edificació - Instal·lacions - Electricitat - Instal·lació de Baixa tensió - Dispositius generals i individuals de comandament i protecció 418
Edificació - Instal·lacions - Electricitat - Instal·lació de Posada a terra 419
Edificació - Instal·lacions - Electricitat - Il·luminació - Il·luminació interior 420
Edificació - Instal·lacions - Electricitat - Il·luminació - Il·luminació d'emergència 422
Edificació - Instal·lacions - Industrials - Instal·lació de quadres elèctrics 423
Edificació - Instal·lacions - Industrials - Canonades - Tubs - PVC 424
Edificació - Instal·lacions - Fontaneria - Aigua freda i calenta - Connexió a la xarxa general 425
Edificació - Instal·lacions - Fontaneria - Aigua freda i calenta - Bateria de comptadors 426
Edificació - Instal·lacions - Fontaneria - Aigua freda i calenta - Muntants individuals 428
Edificació - Instal·lacions - Fontaneria - Aigua freda i calenta - Xarxa interior - Canonades de polietilè (PE) 429
Edificació - Instal·lacions - Fontaneria - Aigua freda i calenta - Xarxa interior - Canonades de polietilè reticulat (PE-X) 430
Edificació - Instal·lacions - Fontaneria - Equips de descalcificació d'aigua 431
Edificació - Instal·lacions - Gas - Gas Natural - Connexió de servei 432
Edificació - Instal·lacions - Gas - Gas Natural - Clau de connexió de servei 434
Edificació - Instal·lacions - Gas - Gas Natural - Passatubs 434
Edificació - Instal·lacions - Gas - Gas Natural - Muntant 435
Edificació - Instal·lacions - Gas - Gas Natural - Clau de pas 436
Edificació - Instal·lacions - Gas - Gas Natural - Derivacions individuals - Canalització vista 437
Edificació - Instal·lacions - Gas - Gas Natural - Derivacions individuals - Passatubs 439
Edificació - Instal·lacions - Gas - Gas Natural - Derivacions individuals - Clau de pas 439
Edificació - Instal·lacions - Gas - Gas Natural - Derivacions individuals - Comptadors 440
Edificació - Instal·lacions - Gas - Gas Natural - Derivacions individuals - Reixetes 441
Edificació - Instal·lacions - Gas - Gas Natural - Instal·lació de Calderes - Muntatge dipòsit acumulador 442
Edificació - Instal·lacions - Il·luminació - Interior 443
Edificació - Instal·lacions - Il·luminació - Emergència 444
Edificació - Instal·lacions - Protecció - Contra incendis - Sistemes de detecció i d'alarma d'incendis 445
Edificació - Instal·lacions - Protecció - Contra incendis - Sistemes de comunicació d'alarma 446
Edificació - Instal·lacions - Protecció - Contra incendis - Extintors d'incendi 447
Edificació - Instal·lacions - Protecció - Instal·lació kit alarma WC per a persones amb discapacitat 448
Edificació - Instal·lacions - Protecció - Instal·lació de Parallamps 449
Edificació - Instal·lacions - Protecció - Instal·lació de protecció enfront de l'robatori 450
Edificació - Instal·lacions - Salubritat - Clavegueram - Conductes de PVC 451

Edificació - Instal·lacions - Salubritat - Clavegueram - Bonera	453
Edificació - Instal·lacions - Salubritat - Clavegueram - Pou de registre	454
Edificació - Instal·lacions - Salubritat - Sanejament - Baixants de PVC	455
Edificació - Instal·lacions - Salubritat - Sanejament - Canalons PVC	456
Edificació - Instal·lacions - Salubritat - Sanejament - Col·lector penjat de PVC	458
Edificació - Instal·lacions - Salubritat - Sanejament - Col·lectors soterrats	459
Edificació - Instal·lacions - Salubritat - Sanejament - Embornal sifònic	460
Edificació - Instal·lacions - Salubritat - Sanejament - Pericó	461
Edificació - Instal·lacions - Salubritat - Sanejament - Pericó de bonera	462
Edificació - Instal·lacions - Salubritat - Sanejament - Canaleta de drenatge superficial	463
Edificació - Instal·lacions - Salubritat - Sanejament - Canaleta de recollida d'aigües filtrades a través de murs	464
Edificació - Instal·lacions - Salubritat - Ventilació - Conducte de ventilació forçada - De tipus ceràmic	465
Edificació - Instal·lacions - Salubritat - Ventilació - Conducte de ventilació mecànica - Amb tub d'alumini estriat	466
Edificació - Instal·lacions - Salubritat - Ventilació - Aspirador estàtic	467
Edificació - Instal·lacions - Salubritat - Ventilació - Extractor	468
Edificació - Instal·lacions - Salubritat - Ventilació - Reixetes	469
Edificació - Instal·lacions - Seguretat - Sistemes antirobatori	470
Edificació - Instal·lacions - Seguretat - Sirenes	471
Edificació - Instal·lacions - Seguretat - Centrals d'intrusió	472
Edificació - Instal·lacions - Solars - A.C. Sanitària - Panell solar ACS	473
Edificació - Instal·lacions - Solars - A.C. Sanitària - Components de la instal·lació ACS	475
Edificació - Instal·lacions - Solars - A.C. Sanitària - Fluid caloportador solar	476
Edificació - Instal·lacions - Solars - Fotovoltaiques - Panell solar fotovoltaic	477
Edificació - Instal·lacions - Solars - Fotovoltaiques - Components de la instal·lació fotovoltaica	478
Edificació - Instal·lacions - Climatització - Aire condicionat - Sistema de refrigeració	479
Edificació - Instal·lacions - Climatització - Aire condicionat - Reixetes i difusors	482
Edificació - Instal·lacions - Climatització - Aire condicionat - Conductes de xapa	483
Edificació - Instal·lacions - Climatització - Bomba de circulació	484
Edificació - Instal·lacions - Climatització - Aïllament termoacústic de conductes	486
Edificació - Instal·lacions - Altres treballs d'instal·lacions - Unió de canonades - Per Termofusió	487
Edificació - Instal·lacions - Altres treballs d'instal·lacions - Unió de canonades - Soldadura d'estany per a tubs de coure	488
Edificació - Instal·lacions - Altres treballs d'instal·lacions - Unió de canonades - Unions sense soldadura - Mitjançant accessoris mecànics (Fittings)	489
Edificació - Instal·lacions - Altres treballs d'instal·lacions - Unió de canonades - Unions sense soldadura - Mitjançant casquets de pressió	490
Edificació - Instal·lacions - Altres treballs d'instal·lacions - Aïllament de canonades	491
Edificació - Aïllaments i Impermeabilitzacions - Sistema tèrmic d'aïllament per l'exterior (SATE) - Llana mineral	492
Edificació - Aïllaments i Impermeabilitzacions - Sistema tèrmic d'aïllament per l'exterior (SATE) - Poliestirè Extruït	493
Edificació - Aïllaments i Impermeabilitzacions - Sistema tèrmic d'aïllament per l'exterior (SATE) - Llana de roca	495
Edificació - Aïllaments i Impermeabilitzacions - Aïllaments Termics - Llana mineral	496
Edificació - Aïllaments i Impermeabilitzacions - Aïllaments Termics - Llana de fibra de roca	497
Edificació - Aïllaments i Impermeabilitzacions - Aïllaments Termics - Coquilles	499
Edificació - Aïllaments i Impermeabilitzacions - Aïllaments Termics - Aïllament amb poliestirè	500
Edificació - Aïllaments i Impermeabilitzacions - Aïllaments Acústics - Làmines viscoelàstiques	500
Edificació - Aïllaments i Impermeabilitzacions - Geotèxtils	502
Edificació - Aïllaments i Impermeabilitzacions - Impermeabilitzacions - Impermeabilització amb	503

	productes bituminosos i làmines drenants	
	Edificació - Aïllaments i Impermeabilitzacions - Impermeabilitzacions - Drenatges	504
	Edificació - Aïllaments i Impermeabilitzacions - Impermeabilitzacions - Emulsions	505
	Edificació - Aïllaments i Impermeabilitzacions - Impermeabilitzacions - Emprimacions i pintures	506
	Edificació - Aïllaments i Impermeabilitzacions - Impermeabilitzacions - Poliuretà projectat	507
	Edificació - Aïllaments i Impermeabilitzacions - Impermeabilitzacions - Làmines asfàltiques impermeabilitzants	509
	Edificació - Aïllaments i Impermeabilitzacions - Impermeabilitzacions - Làmines impermeabilitzants de polietilè	510
	Edificació - Revestiments i extradossats - Paraments - Enrajolat de parets - Rajola de València	512
	Edificació - Revestiments i extradossats - Paraments - Enrajolat de parets - Gres porcelànic	513
	Edificació - Revestiments i extradossats - Paraments - Xapats - Plaques granit	514
	Edificació - Revestiments i extradossats - Paraments - Xapats - Panell d'Alumini	516
	Edificació - Revestiments i extradossats - Paraments - Xapats - Revestiments fenòlics	517
	Edificació - Revestiments i extradossats - Paraments - Decoratius - Taulers de fusta	518
	Edificació - Revestiments i extradossats - Paraments - Decoratius - Moqueta	520
	Edificació - Revestiments i extradossats - Paraments - Extradossats - De plaques de guix	521
	Edificació - Revestiments i extradossats - Paraments - Extradossats - De plaques laminades	522
	Edificació - Revestiments i extradossats - Paraments - Extradossats - De panells de guix	523
	Edificació - Revestiments i extradossats - Paraments - Arrebossats	525
	Edificació - Revestiments i extradossats - Paraments - Aplacats petris	526
	Edificació - Revestiments i extradossats - Paraments - Pintures - D'imprimació	527
	Edificació - Revestiments i extradossats - Paraments - Pintures - Al esmalt	529
	Edificació - Revestiments i extradossats - Paraments - Pintures - Plàstica	530
	Edificació - Revestiments i extradossats - Paraments - Pintures - Ignífuga	531
	Edificació - Revestiments i extradossats - Paraments - Enguixat	533
	Edificació - Revestiments i extradossats - Sòls i escales - Continus - Formigó imprès	534
	Edificació - Revestiments i extradossats - Sòls i escales - Continus - Pintures epoxídiques	536
	Edificació - Revestiments i extradossats - Sòls i escales - Peces rígides - Rajola	537
	Edificació - Revestiments i extradossats - Sòls i escales - Peces rígides - Llambordí	538
	Edificació - Revestiments i extradossats - Sòls i escales - Peces rígides - Vorades	539
	Edificació - Revestiments i extradossats - Sòls i escales - Peces rígides - Gres	540
	Edificació - Revestiments i extradossats - Sòls i escales - Peces rígides - Gres porcelànic	541
	Edificació - Revestiments i extradossats - Sòls i escales - Peces rígides - Rajola hidràulica	543
	Edificació - Revestiments i extradossats - Sòls i escales - Peces rígides - Terratzo	544
	Edificació - Revestiments i extradossats - Sòls i escales - Solera - Formigó armat	545
	Edificació - Revestiments i extradossats - Sòls i escales - Rematades - Rematada d'unió de paviments	546
	Edificació - Revestiments i extradossats - Sòls i escales - Rematades - Rematada de sòls amb perfil metàl·lic i / o PVC	547
	Edificació - Revestiments i extradossats - Sòls i escales - Rematades - Junta contorn solera mitjançant poliestirè expandit	548
	Edificació - Revestiments i extradossats - Sostres - Continus - Guix	549
	Edificació - Revestiments i extradossats - Sostres - Desmuntables d'Plaques - Panell escaiola	550
	Edificació - Revestiments i extradossats - Sostres - Desmuntables d'Plaques - Panell cartró - guix	551
	Edificació - Revestiments i extradossats - Sostres - Desmuntables d'Plaques - Làmines alumini	552
	Edificació - Revestiments i extradossats - Sostres - Desmuntables d'Plaques - Plaques de fibra mineral aïllament acústic	553
	Edificació - Revestiments i extradossats - Sostres - Desmuntables d'Plaques - Llana de fibra de roca	555
	Edificació - Revestiments i extradossats - Sostres - Arrebossat de morter de ciment	556
	Edificació - Revestiments i extradossats - Sostres - Guarnits i arrebossats	557
	Edificació - Revestiments i extradossats - Sostres - Formació de faixa perimetral o davanter de guix per falsos sostres	558

Edificació - Revestiments i extradossats - Formalització de ignifugat d'estructures - Pintures Intumescents 560
Edificació - Revestiments i extradossats - Formalització de ignifugat d'estructures - Morters Ignífugs - Metàl·liques 561
Edificació - Revestiments i extradossats - Formalització de ignifugat d'estructures - Plaques Rígides de Revestiment 562
Edificació - Revestiments i extradossats - Tractaments superficials de protecció - Hidròfugs 563
Edificació - Revestiments i extradossats - Tractaments superficials de protecció - Anticarbonatació 564
Edificació - Senyalització i equipament - Indicadors - Rètols i plaques - Rètol i senyalització 566
Edificació - Senyalització i equipament - Indicadors - Rètols i plaques - Placa senyalització 567
Edificació - Senyalització i equipament - Indicadors - Rètols i plaques - Col·locació de senyalització vertical 567
Edificació - Senyalització i equipament - Mobiliari i equipament - Residencial - Mobiliari de cuina 568
Edificació - Senyalització i equipament - Mobiliari i equipament - Residencial - Mobiliari de bany i peces sanitàries 569
Edificació - Urbanització interior de la parcel·la - Jardineria - Enjardinaments i plantacions 570
Edificació - Urbanització interior de la parcel·la - Jardineria - Plantació de gespa i fas 571
Edificació - Urbanització interior de la parcel·la - Jardineria - Plantació d'arbres i arbustos 572
Edificació - Urbanització interior de la parcel·la - Paviments exteriors - Paviment vianant 573
Edificació - Urbanització interior de la parcel·la - Firmes - Rígids - Paviment de formigó vibrat 574
Edificació - Urbanització interior de la parcel·la - Firmes - Rígids - Paviment de llambordí de formigó 575
Edificació - Neteja final d'obra i adequació de locals - Neteja d'estades i locals 577
Edificació - Neteja final d'obra i adequació de locals - Neteja exterior de finestres i envidraments 577
Edificació - Neteja final d'obra i adequació de locals - Manipulació de productes químics - Manipulació de productes químics de neteja 578
Edificació - Neteja final d'obra i adequació de locals - Manipulació de productes químics - Transport i utilització de productes químics 581
Edificació - Neteja final d'obra i adequació de locals - Manipulació de productes químics - Transvasament de productes químics 582
Edificació - Neteja final d'obra i adequació de locals - Manipulació de productes químics - Emmagatzematge de productes químics 583
Edificació - Neteja final d'obra i adequació de locals - Manipulació de productes químics - Eliminació de productes químics 585
Edificació - Neteja final d'obra i adequació de locals - Maneig de càrregues 585
Edificació - Neteja final d'obra i adequació de locals - Utilització de mitjans auxiliars i equips - Escala de mà 587
Jardineria, paisatgisme i espais verds - Moviment de terres - Operacions del terreny - Aportació i estesa de terra 589
6.2.8. Localització i identificació de treballs especials en l'obra 591
Treballs en demolicions i enderrocaments 591
Treballs de càrrega i descàrrega de materials 592
Treballs amb presència d'amiant 594
Treballs amb productes químics 595
Treballs d'entibació 595
Treballs de soldadura 595
6.2.9. Localització i identificació de treballs que impliquen riscos catastròfics 601
Foc al recinte de l'obra 601
6.2.10. Identificació de riscos no eliminats de caràcter general en l'obra 601
6.2.11. Neteja i tasques de fi d'obra 603
6.2.12. Serveis sanitaris i comuns de què està dotat aquest centre de treball 603
Serveis higiènics 604
Vestuari 604

Farmaciola 605
Sanitaris químics 606
6.2.13. Tallers 607
De tall i soldadura 607
Ferralla 608
Encofrat 609
6.2.14. Magatzems 611
Aplecs - Paletitzat 611
Aplecs - Aplecs amuntegats 612
Aplecs - Ferralla 612
Aplecs - Fustes 613
Aplecs - Runes 613
7. Prevenció en els equips tècnics 615
7.1. Maquinària d'obra 615
7.1.1. Maquinària de moviment de terres 615
Excavació - Retroexcavadora 615
Excavació - Retropala o carregadora retroexcavadora 616
Equips 'mini' - Miniexcavadora 617
Equips 'mini' - Mini grua 619
Equips 'mini' - Rasadora manual 622
Anivelladora 623
7.1.2. Màquines i Equips d'elevació 624
Grua autopropulsada 624
Camió grua de descàrrega 627
Camió grua hidràulica telescòpica 628
Plataforma elevadora de tisora 629
Plataforma telescòpica 631
Plataforma elevadora 633
7.1.3. Màquines i Equips de transport 634
Camió de transport 634
Furgoneta 636
Vehicles particulars 637
Camió basculant 638
Camió contenidor 639
Camió banyera 641
7.1.4. Màquines i Equips de compactació i estès 642
Picó pneumàtic 642
7.1.5. Implements per a maquinària pesada 643
Cullera per Excavadora i Retroexcavadora 643
Martell hidràulic 645
7.1.6. Màquines i Equips per a manipulació i treballs de morters i formigons 647
Batedora mescladora 647
Mesclador de morter sec 648
Llançadora de morter (Enfoscadora) 649
Màquina de projecció de Vermiculita 650
Bomba formigonat 651
Camió formigonera 652
Formigonera de tambor horitzontal 656
Dipòsit d'aigua 658
Talladora de formigó per disc 659
Remolinador 660

7.1.7. Petita maquinària i equips d'obra 661
Aparells de nivells Làser - Nivell làser combinat: línies i punts 661
Aparells de nivells Làser - Nivell làser per alineació de taulells 662
Aparells de nivells Làser - Nivell làser giratori 663
Aparells de nivells Làser - Mesurador làser de distàncies 664
Eines de mesurament - Nivell òptic 665
Eines de mesurament - Mesurador d'angles digital 666
Tornavisos i taladres - Tornavís de percussió portàtil elèctric 667
Tornavisos i taladres - Tornavís de bateria 668
Tornavisos i taladres - Trepants pneumàtics 668
Tornavisos i taladres - Trepants elèctrics 669
Martells perforadors i demolidors - Martell demolidor 670
Martells perforadors i demolidors - Martell perforador 671
Eines amb tècniques de diamant. - Polidora de formigó 672
Eines amb tècniques de diamant. - Tallador de diamant 673
Serres i Talladores - Escatadora per a regates 674
Serres i Talladores - Serra circular 675
Serres i Talladores - Caladora 677
Serres i Talladores - Talladora material ceràmic 678
Serres i Talladores - Serra sabre 679
Clavadores i grapadores - Clavadores pneumàtiques per a fusta 680
Clavadores i grapadores - Grapadores elèctriques 680
Aspiradores, assecadores i decapadores - Pistoles d'aire calent 681
Aspiradores, assecadores i decapadores - Aspirador industrial 681
Esmoladores i treball en metall - Esmoladores 682
Esmoladores i treball en metall - Cisalles universals 683
Esmoladores i treball en metall - Esmoladora angular 684
Esmoladores i treball en metall - Dobladora mecànica per ferralla 685
Esmoladores i treball en metall - Plegadora manual 686
Esmoladores i treball en metall - Tisora de xapes manual 687
Esmoladores i treball en metall - Doblegadora manual per ferralla 687
Fresadores, raspalls, polidores i altres - Radial elèctrica 688
Fresadores, raspalls, polidores i altres - Roscadora de tubs 689
Vibradors de formigó - Vibrador 690
Aparells de soldadura - Soldadura elèctrica 691
Eines de jardineria, forestal i agrícola - Motoaixada 692
Generadors i compressors - Compressor 693
Equips de pintura - Equip de pintura amb pistola convencional 694
Equips de pintura - Airless per als treballs de pintura i ignifugat 695
Útils i eines manuals - Eines manuals 697
Útils i eines manuals - Talladora de tubs 699
Allargadors elèctrics 699
7.2. Mitjans auxiliars 700
7.2.1. Bastides 700
Bastides en general 700
Bastides de cavallets 703
Bastides sobre rodes 704
7.2.2. Escala de mà 706
7.2.3. Puntals 709
7.2.4. Estintolaments 710
7.2.5. Panells per a rases 711

7.2.6. Encofrats 712
Encofrat metàl·lic per a murs 712
Encofrat metàl·lic per a pilars 713
Encofrat metàl·lic 714
Taula d'encofrat 715
7.2.7. Contenidors 716
7.2.8. Carretó o carretó de mà 717
8. Prevenció en la manipulació de materials 719
8.1. Petris 719
8.1.1. Granits 719
8.1.2. Marbres 720
8.1.3. Pedres per a esculleres i murs 720
8.1.4. Terratzos 721
8.2. Àrids i farcits 722
8.2.1. Àrids 722
8.2.2. Sorres 723
8.2.3. Graves 723
8.2.4. Terres 724
8.2.5. Reblert de tot-u 725
8.3. Pre-modelats hidràulics 726
8.3.1. Blocs 726
8.3.2. Revoltons 727
8.3.3. Rajoles de ciment 728
8.3.4. Tubs de formigó 729
8.3.5. Plaques d'escaiola de sostres 730
8.3.6. Plaques d'escaiola envans 731
8.3.7. Plaques de cartró-guix envans 732
8.3.8. Llambordes 733
8.3.9. Llosetes 734
8.4. Ceràmiques 735
8.4.1. Rajoles 735
8.4.2. Gres 736
8.4.3. Revoltons 737
8.4.4. Blocs 738
8.4.5. Maons 739
8.4.6. Maons buits 740
8.4.7. Maons perforats 742
8.4.8. Maons aparellats 743
8.4.9. Teules 744
8.4.10. Rajola de València 745
8.5. Aglomerants 746
8.5.1. Ciment 746
8.5.2. Calç 747
8.5.3. Guix 748
8.5.4. Beurada 749
8.5.5. Escaiola 750
8.6. Morters 750
8.6.1. Morter de calç 751
8.6.2. Morter de ciment 751
8.7. Formigons 752
8.7.1. Formigó in-situ 752

8.7.2. Formigó de central 754
8.8. Formigó armat 757
8.8.1. Formigó armat 757
8.9. Additius 761
8.9.1. Desencofrats 761
8.9.2. Hidròfugs 762
8.9.3. Aïllants 763
8.9.4. Plastificants 764
8.10. Acer 765
8.10.1. Xapa 765
8.10.2. Barres d'acer corrugat 767
8.10.3. Tubs 768
8.10.4. Malles electrosoldades 769
8.10.5. Perfils metàl·lics 770
8.11. Metalls 772
8.11.1. Alumini 772
8.11.2. Coure 773
8.11.3. Zinc 774
8.12. Fustes 776
8.12.1. Perfils de fusta 776
8.12.2. Entarimats 777
8.12.3. Fustes 778
8.12.4. Taulers 780
8.12.5. Taulons 781
8.12.6. Taulers aglomerats 782
8.12.7. Taulers contraxapats 784
8.12.8. Taulers DM 785
8.13. Materials bituminosos 786
8.13.1. Mescles i emulsions bituminoses 786
8.13.2. Làmines i plaques bituminoses 788
8.14. Pintures 789
8.14.1. Pintures 789
8.15. Unió, fixació i segellat 791
8.15.1. Adhesius 791
8.15.2. Juntes especials 792
8.15.3. Resines epoxi 793
8.15.4. Silicona 794
8.15.5. Poliuretà 795
8.15.6. Màstics 797
8.16. Vidres 798
8.16.1. Vidres 798
8.16.2. Vidres laminats 799
8.16.3. Vidres temperats 800
8.17. Fusteria 801
8.17.1. Aliatges lleugers 801
8.17.2. Fustes 804
8.17.3. Acers 806
8.18. Termoacústics 809
8.18.1. Fibres de vidre 809
8.18.2. Llanes minerals 810
8.18.3. Poliestirè 811

8.18.4. Poliuretà 812
8.19. Combustibles 813
8.19.1. Gasoil 813
9. EPIs 815
9.1. Protecció auditiva 815
9.1.1. Taps 815
9.2. Protecció del cap 815
9.2.1. Cascs de protecció (per a la construcció) 816
9.3. Protecció contra caigudes 816
9.3.1. Sistemes 816
Sistema anticaigudes lliscants amb línia d'ancoratge flexible - Dispositius del sistema 816
Sistema anticaigudes lliscants amb línia d'ancoratge flexible - Elements d'amarratge 817
Sistema anticaigudes lliscants amb línia d'ancoratge flexible - Absorbidors d'energia 818
Sistema anticaigudes lliscants amb línia d'ancoratge flexible - Connectors 819
Sistema anticaigudes lliscants amb línia d'ancoratge flexible - Arnesos anticaigudes 820
9.3.2. Punts d'ancoratge 821
Punt d'ancoratge fix fixació simple 821
Punt d'ancoratge fix fixació doble 822
9.3.3. Línies de vida: muntatge / desmuntatge 823
Línia de vida mòbil per encofrats 823
Línies de vida en cobertes 825
9.3.4. Cinturons per subjecció i retenció, i components d'amarratge de subjecció 826
9.3.5. Arnesos anticaigudes 827
9.3.6. Dispositius d'ancoratge 828
9.4. Protecció de la cara i dels ulls 830
9.4.1. Protecció ocular. Ús general 830
9.4.2. Protecció ocular 831
Arc elèctric i de curtcircuit 831
Pols fina 833
Partícules a gran velocitat i mitja energia 835
Partícules a gran velocitat i a temperatures extremes i mitja energia 836
Filtres - Filtres solar per a ús laboral 838
Filtres - Filtres per a soldadura 840
9.5. Protecció de mans i braços 841
9.5.1. Guants de protecció contra riscos mecànics d'ús general 842
9.5.2. Guants i manyoples de material aïllant per a treballs elèctrics 842
9.6. Protecció de peus i cames 844
9.6.1. Calçat d'ús general 844
Calçat de seguretat d'ús professional (200 J) 844
9.6.2. Calçat de seguretat , protecció i treball d'ús professional amb resistència a l'aigua 845
9.7. Vestuari de protecció 846
9.7.1. Vestuari de protecció d'alta visibilitat 846
9.7.2. Vestuari de protecció per a operacions de soldadura i tècniques connexes 847
9.8. Altres EPIs 848
9.8.1. Polaines i genolleres 848
9.8.2. Cremes i pomades 849
10. Proteccions col·lectives 850
10.1. Sistema ß3 850
10.1.1. Baranes sistema ß3 850
Baranes sistema ß3 amb protecció de xarxa 850
Baranes protecció buits horitzontals sistema ß3 851

10.1.2. Línies de vida sistema ß3 852
Línia de vida horitzontal encofradors sistema ß3 852
Punt d'ancoratge a Pilar sistema ß3 853
10.2. Tancament d'obra amb tanca provisional 853
10.3. Baranes 854
10.3.1. Baranes d'escales i forjats 854
10.3.2. Barana de seguretat tipus ajuntament 855
10.4. Senyalització 856
10.4.1. Senyals 856
10.4.2. Cintes 857
10.4.3. Cons 858
10.5. Operacions elèctriques 859
10.5.1. Instal·lació elèctrica provisional 859
10.5.2. Presa de terra 862
10.5.3. Quadre elèctric provisional 863
10.6. Protector de puntes d'armadures en espera 865
10.7. Xarxes 865
10.7.1. Xarxa de seguretat sota forjat 865
Classe-B Recuperables (sota mecano) 865
10.7.2. Xarxes per a buits horitzontals 867
10.7.3. Malla de contenció (Xarxa taronja plàstic) 869
10.7.4. Xarxa de seguretat per baranes 871
10.7.5. Xarxes horitzontals i perimetrals en passos elevats 872
10.8. Taulers quallats de seguretat per a forats horitzontals 874
10.9. Contra incendis 875
11. Previsions i informacions per a treballs posteriors 877
11.1. Mesures preventives i de protecció 877
11.1.1. Objecte 877
12. Representants legals / Administradors 881

1. Dades generals de l'organització

Dades promotor:

Nom o raó social	Institut Municipal de Mercats de Barcelona
Telèfon	93 4132875
Adreça	Carrer Gran de Sant Andreu, 200
Població	Barcelona
Codi postal	08030
Província	Barcelona
CNAE	
CIF	P5801916G

Activitat exercida per l'empresa:

L'Institut Municipal de Mercats de Barcelona (IMMB) és un organisme autònom de l'Ajuntament de Barcelona que s'encarrega de la gestió i l'administració dels mercats municipals de la ciutat. L'IMMB treballa per destacar el paper dels mercats com a líders en la distribució de producte fresc i de proximitat i com a referents de salut i sostenibilitat.

L'actuació de l'IMMB es focalitza en tres àmbits: la millora de les infraestructures i els serveis, l'actualització de l'oferta comercial i la incorporació de polítiques de promoció comercial. Tot això sense oblidar una gestió que demana un nou model de mercat per al segle XXI, l'adaptació dels mercats al seu entorn i la recuperació del paper cívic de cohesió dels mercats.

Definicions dels llocs de treball:

Definició del lloc	Nº	Funcions
Arquitecte	1	
Arquitecte Tècnic	1	
Aplicador de productes i làmines impermeabilitzants	1	
Aplicador de làmines asfàltiques	1	
Aplicador de làmines bituminoses d'oxiasfalt	1	
Aplicador de làmines polimèriques	1	
Cap d'obra	1	
Capatàs construcció	1	
Conductor	1	
Electricista	1	
Encarregat construcció	1	
Enginyer	1	
Enginyer Tècnic	1	
Especialista en ancoratges	1	
Especialista en col·locació de làmines impermeabilitzants	1	
Especialista en fontaneria	1	

Especialista fuster-ebenista	1	
Especialista guixaire	1	
Especialista làser	1	
Fuster	1	
Gruista	1	
Instal·lador d'Aire condicionat	1	
Instal·lador de Calefacció	1	
Instal·lador de Gas	1	
Instal·lador de Fontaneria	1	
Instal·lador de Sanejament	1	
Instal·lador de Telecomunicacions	1	
Instal·lador elèctric	1	
Jardiner	1	
Lampista	1	
Manyà	1	
Maquinista	1	
Marbrista	1	
Muntador especialista de bastides	1	
Oficial	1	
Paleta	1	
Peó	1	
Personal OCT's	1	
Pintor	1	
Subministradors	1	
Topògraf	1	
Vidrier	1	
Vigilant d'obra / Guarda de Seguretat	1	
Xapista	1	

2. Descripció de l'obra

2.1. Dades generals del projecte i de l'obra

Descripció del Projecte i de l'obra sobre la qual es treballa	Estudi de Seguretat i Salut per projecte executiu de millora de les instal·lacions i redistribució d'espais del mercat de la Mercè
Situació de l'obra a construir	Passeig de Fabra i Puig 270, 08031 Barcelona
Tècnic autor del projecte	Javier Fariñas Moreno
Coordinador en matèria de seguretat i salut durant la fase de redacció del projecte	Sense adjudicar

Nombre mig mensual de treballadors previst en l'obra:

A efectes del càlcul de "Equips de protecció individual" així com de les "Instal·lacions i servicis d'Higiene i Benestar" necessaris, es tindrà en compte el nombre de treballadors mitjans emprats, el qual és el que s'especifica en la taula següent :

Pressupost d'execució per contracta PEC (Euros)	1.719.323,15
Porcentatje de ma d'obra	37
Nombre d'anys previst	0,916666666666667
Preu mitjà de l'hora	23
Nombre d'hores treballades per any	2008
Nombre de treballadors previst en obra	**15**

2.2. Pressupost, dates i durada prevista de l'obra

Pressupost d'execució de l'obra	PEC	PEM	Import en Euros
		X	1.194.057,33

Pressupost de Seguretat i Salut	17.215,78 Euros

Data d'inici de l'obra	A definir
Durada prevista	11 mesos

2.3. Tipologia de l'obra a construir

Les intervencions que es duran a terme, es poden agrupar en 4 àmbits d'actuació que es realitzaran en 3 fases d'obra.

- Àmbit A: Nou recinte de brossa, nucli de lavabos públics i punt d'informació. S'organitza en 3 fases: 1-2-3
- Àmbit B: Nova escala evacuació i adequació lavabos paradistes. Correspon a la fase 2
- Àmbit C: Adequació d'un nou muntacàrregues interior. Correspon a la fase 1
- Àmbit D: Sectorització i noves instal·lacions contraincendis a planta soterrani. Correspon a la fase 3

  Substitució de baixants de fibrociment.

2.4. Descripció de l'estat actual de l'espai on es va a executar l'obra

El mercat va ser construït en 1961. A L'any 2017 es va renovar la façana al carrer Sant Iscle per millorar la il·luminació i facilitar l'accessibilitat a l'edifici. Després es van reformar les façanes del passeig Fabra i Puig els accessos del carrer Aneto.

L'edifici que conforma el tester entre els carrers Sant Iscle, Pere d'Artés i Passeig Fabra i Puig, és de planta poligonal, amb dos façanes paral·leles i la tercera esbiaixada en correspondència a la inclinació del Passeig Fabra i Puig. Hi ha accessos al Mercat pels tres carrers.

La planta baixa té un cos principal a gran alçada on s'ubica el mercat i la zona de brossa. Es tracta d'un espai diàfan amb pilars i jàsseres de formigó i sostre de voltes de canó recobertes a l'exterior per plaques de fibrociment amb una alçada interior lliure de 7,50 m. en la part més alta i 5,67 m. sota jàsseres.

Les façanes estan composades per una primera franja de parets de totxo massís alternant amb les diferents portes d'accés i obertures envidriades, per una franja intermèdia cega de panells prefabricats d'acabat monocapa granulat amb unes obertures primes i allargades i per una ultima franja de finestres en la part alta que confereix il·luminació a l'interior del mercat.

Les façanes del carrer San Iscle i Passeig Fabra i Puig estan dotades de marquesina de lamel·les de fusta como sistema de control solar. La Façana del carrer Aneto en disposa en correspondència dels accessos.

En aquest espai de planta baixa s'ubiquen les parades, dotades de sostre de formigó i la zona de brossa del mercat que actualment està parcialment refrigerada. Part de les parades estan tancades, sense activitat . En correspondència del carrer San Iscle es disposa de rampes d'accés adaptades i d'una sortida d'emergència.

La planta soterrani te una alçada de 3,45m, estructura de pilars i jàsseres de formigó i sostres de biguetes de formigó i revoltons ceràmics. Aquí s'ubiquen els magatzems d'us específic de les parades i les cambres frigorífiques del mercat amb una sala de màquines. Els espais no estan sectoritzats a incendis excepte l'escala amb la sortida d'emergència al carrer S. Iscle reformada en 2017. La planta soterrani necessita actuacions de sectorització, instal·lacions de detecció i extinció d'incendis i reordenació d'altres instal·lacions. La planta soterrani té unes dimensions mes reduïdes que la planta baixa: l'espai entre façana c.Artós i primera filera de pilars del mercat, així com l'espai entre mitgera i primera filera de pilars laterals, no existeix a la planta soterrani on hi ha terra.

En el costat de l'edifici que dona al Passeig Fabra i Puig s'ubica el cos de tres plantes, soterrani, baixa i primera, on s'ubica el nucli de comunicació format per una escala que uneix les tres plantes i per un muntacàrregues que uneix la planta baixa i soterrani. L'escala disposa d'una sortida d'emergència al carrer S.Iscle. A la planta primera com indicat hi ha les oficines, a la planta baixa els lavabos de públic i la comunicació amb el mercat, i a la planta soterrani els lavabos dels paradistes i una ET. Aquesta part del mercat funciona com nucli de comunicació, parcialment com zona logística amb el muntacàrregues i disposa de serveis comuns. Es un espai molt dens de funcions i que no compta amb les necessàries sectoritzacions e instal·lacions a incendis i que fan necessària una seva redistribució. El lavabos de públic i dels paradistes estan envellits necessitant un 'actuació de reforma.

Per últim hi ha un muntacàrregues ubicat a l'exterior del mercat al carrer Aneto, formant un cos adossat al mercat. Comunica directament des de l'exterior amb la planta soterrani i serveix pel transit de mercaderies. Amb la reforma es vol eliminar aquest cos adossat reubicant el muntacàrregues a l'interior del mercat.

Per últim indicar que el mercat disposa d'alguns baixants de fibrociment , segon un estudi realitzat per IMMB, ubicats principalment en la pl. soterrani i que s'han de substituir.

Com ja s'ha indicat, el mercat no disposa de sectorització d'incendis en cap de les plantes ni locals que les formen així com tampoc disposa de cap instal·lació de protecció contra incendis, sent necessari realitzar actuacions d'adequació de l'espai i de les instal·lacions segons normativa vigent.

2.5. Condicions de l'entorn de l'obra que influeixen en la prevenció de riscos laborals

2.5.1. Condicions dels accessos i vies d'accés a l'obra

Tal com s'observa en la imatge inferior, els accessos a l'obra poden presentar riscos per a les persones que treballen, per als vianants que circulen pels voltants i per al trànsit rodat.

Entre les mesures adoptades per evitar els riscos estan:

- S'ha senyalitzat convenientment l'entrada i sortida de camions a l'obra.
- Les operacions d'entrada i sortida de camions estaran dirigides per personal de l'obra, facilitant les maniobres i ajudant a la visibilitat i seguretat de les operacions.
- S'han establert desviaments provisionals de vianants.
- Es senyalitzarà convenientment el desviament provisional del trànsit rodat, quan per naturalesa de les operacions a realitzar sigui necessari.

2.5.2. Localització geogràfica de l'obra (Coordenades GPS)

Les coordenades l'obra objecte d'aquesta Memòria de Seguretat, són:

Latitud	Longitud
430955,37	**4586905.51**

Plànol de situació de l'obra

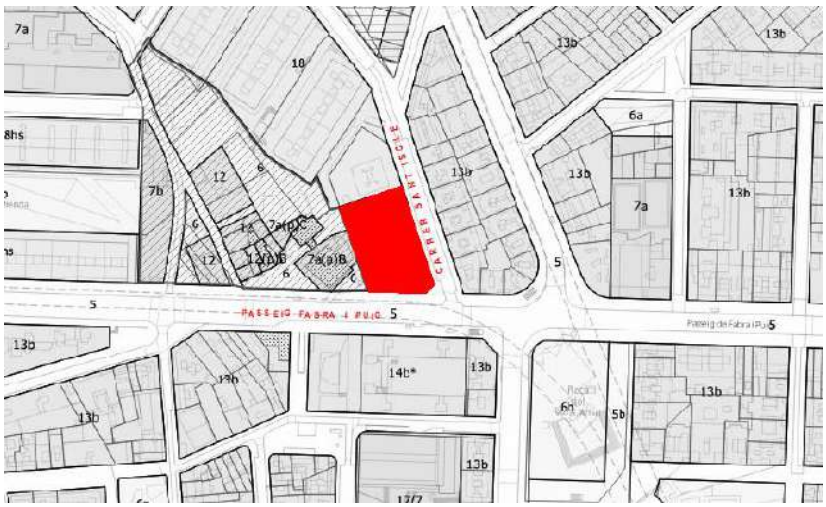

2.5.3. Línies elèctriques aèries en tensió

Conforme s'observa l'imatge, no existeixen línies aèries elèctriques que puguin provocar un accident per electrocució en entrar en contacte amb les parts mòbils de màquines i equips utilitzats durant el procés constructiu.

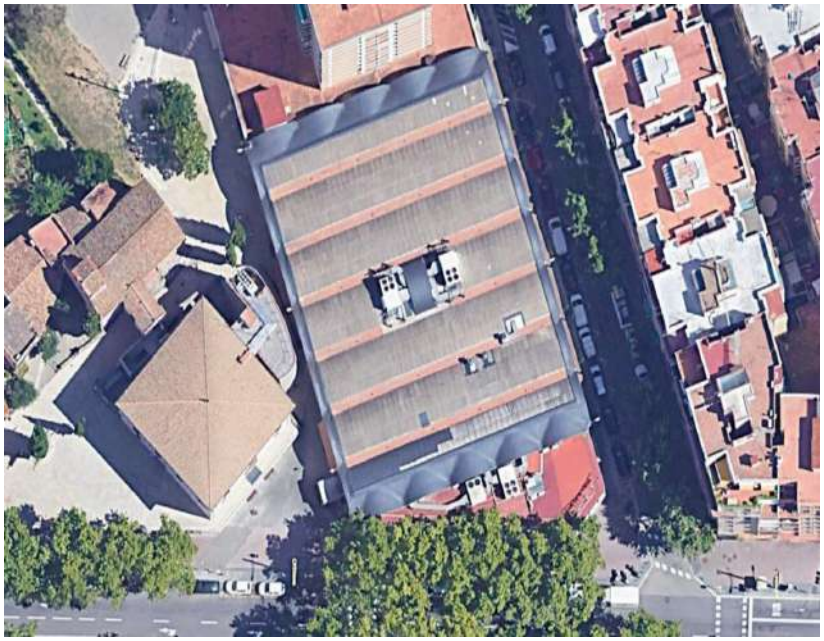

2.5.4. Conduccions enterrades

Electricitat

Conforme la documentació que obra en el meu poder, en el moment de desenvolupar aquesta Memòria de Seguretat, no hi ha conduccions soterrades d'electricitat, que puguin interferir amb el normal desenvolupament de les actuacions d'obra.

No obstant això, si tot i això es detecta durant el procés constructiu la presència d'aquestes instal·lacions, s'haurà d'actuar de la següent manera:

- Només detectar la presència, interrompre els treballs i comunicar la situació al cap d'obra, per evitar riscos majors.
- Intentar esbrinar si la instal·lació està en servei o fora d'ús. En qualsevol cas i davant la falta d'informació, sempre es considerarà que la instal·lació està en ús.
- Si es considera que la instal·lació està en ús, s'han d'interrompre les activitats als voltants o fins i tot si es considera convenient, en l'obra.
- Notificar de la presència a la companyia proveïdora del servei, abans de prendre qualsevol decisió.
- Si la instal·lació està en servei, haurà de replantejar i senyalitzar l'itinerari o els itineraris seguits dins de l'obra per la instal·lació.
- S'han d'establir zones de seguretat als voltants.
- Si s'ha d'interrompre el servei de manera temporal o transitori, s'ha de comunicar abans de la interrupció, i seguir en tot moment les especificacions establertes per la companyia subministradora.
- Detectada la instal·lació i si està en servei, tots els treballadors de l'obra hauran de ser coneixedors de la presència d'aquesta servitud, per evitar la realització d'operacions que puguin suposar un risc.

Gas

Conforme la documentació que obra en el meu poder, en el moment de desenvolupar aquesta Memòria de Seguretat, no hi

ha conduccions soterrades de gas, que puguin interferir amb el normal desenvolupament de les actuacions d'obra.

No obstant això, si tot i això es detecta durant el procés constructiu la presència d'aquestes instal·lacions, s'haurà d'actuar dde la següent manera:

- Només detectar la presència, interrompre els treballs i comunicar la situació al cap d'obra, per evitar riscos majors.
- Intentar esbrinar si la instal·lació està en servei o fora d'ús. En qualsevol cas i davant la falta d'informació, sempre es considerarà que la instal·lació està en ús.
- Si es considera que la instal·lació està en ús, s'han d'interrompre les activitats als voltants o fins i tot si es considera convenient, en l'obra.
- Notificar de la presència a la companyia proveïdora del servei, abans de prendre qualsevol decisió.
- Si la instal·lació està en servei, haurà de replantejar i senyalitzar l'itinerari o els itineraris seguits dins de l'obra per la instal·lació.
- S'han d'establir zones de seguretat als voltants.
- Si s'ha d'interrompre el servei de manera temporal o transitori, s'ha de comunicar abans de la interrupció, i seguir en tot moment les especificacions establertes per la companyia subministradora.
- Detectada la instal·lació i si està en servei, tots els treballadors de l'obra hauran de ser coneixedors de la presència d'aquesta servitud, per evitar la realització d'operacions que puguin suposar un risc.

Sanejament

Conforme la documentació que obra en el meu poder, en el moment de desenvolupar aquesta Memòria de Seguretat, no hi ha conduccions soterrades, que puguin interferir amb el normal desenvolupament de les actuacions d'obra.

No obstant això, si tot i això es detecta durant el procés constructiu la presència d'aquestes instal·lacions, s'haurà d'actuar de la següent manera:

- Només detectar la presència, interrompre els treballs i comunicar la situació al cap d'obra, per evitar riscos majors.
- Intentar esbrinar si la instal·lació està en servei o fora d'ús. En qualsevol cas i davant la falta d'informació, sempre es considerarà que la instal·lació està en ús.
- Si es considera que la instal·lació està en ús, s'han d'interrompre les activitats als voltants o fins i tot si es considera convenient, en l'obra.
- Si la instal·lació està en servei, haurà de replantejar i senyalitzar l'itinerari o els itineraris seguits dins de l'obra per la instal·lació.
- S'han d'establir zones de seguretat als voltants.
- Detectada la instal·lació i si està en servei, tots els treballadors de l'obra hauran de ser coneixedors de la presència d'aquesta servitud, per evitar la realització d'operacions que puguin suposar un risc.

Proveïment d'aigua

Conforme la documentació que obra en el meu poder, en el moment de desenvolupar aquesta Memòria de Seguretat, no hi ha conduccions soterrades d'proveïment d'aigua, que puguin interferir amb el normal desenvolupament de les actuacions d'obra.

No obstant això, si tot i això es detecta durant el procés constructiu la presència d'aquestes instal·lacions, s'haurà d'actuar de la següent manera:

- Només detectar la presència, interrompre els treballs i comunicar la situació al cap d'obra, per evitar riscos majors.
- Intentar esbrinar si la instal·lació està en servei o fora d'ús. En qualsevol cas i davant la falta d'informació, sempre es considerarà que la instal·lació està en ús.
- Si es considera que la instal·lació està en ús, s'han d'interrompre les activitats als voltants o fins i tot si es considera convenient, en l'obra.
- Notificar de la presència a la companyia proveïdora del servei, abans de prendre qualsevol decisió.

- Si la instal·lació està en servei, haurà de replantejar i senyalitzar l'itinerari o els itineraris seguits dins de l'obra per la instal·lació.
- S'han d'establir zones de seguretat als voltants.
- Si s'ha d'interrompre el servei de manera temporal o transitori, s'ha de comunicar abans de la interrupció, i seguir en tot moment les especificacions establertes per la companyia subministradora.
- Detectada la instal·lació i si està en servei, tots els treballadors de l'obra hauran de ser coneixedors de la presència d'aquesta servitud, per evitar la realització d'operacions que puguin suposar un risc.

Enllumenat públic

Conforme la documentació que obra en el meu poder, en el moment de desenvolupar aquesta Memòria de Seguretat, no hi ha conduccions soterrades d'enllumenat públic, que puguin interferir amb el normal desenvolupament de les actuacions d'obra.

No obstant això, si tot i això es detecta durant el procés constructiu la presència d'aquestes instal·lacions, s'haurà d'actuar de la següent manera:

- Només detectar la presència, interrompre els treballs i comunicar la situació al cap d'obra, per evitar riscos majors.
- Intentar esbrinar si la instal·lació està en servei o fora d'ús. En qualsevol cas i davant la falta d'informació, sempre es considerarà que la instal·lació està en ús.
- Si es considera que la instal·lació està en ús, s'han d'interrompre les activitats als voltants o fins i tot si es considera convenient, en l'obra.
- Notificar de la presència a la companyia proveïdora del servei, abans de prendre qualsevol decisió.
- Si la instal·lació està en servei, haurà de replantejar i senyalitzar l'itinerari o els itineraris seguits dins de l'obra per la instal·lació.
- S'han d'establir zones de seguretat als voltants.
- Si s'ha d'interrompre el servei de manera temporal o transitori, s'ha de comunicar abans de la interrupció, i seguir en tot moment les especificacions establertes per la companyia subministradora.
- Detectada la instal·lació i si està en servei, tots els treballadors de l'obra hauran de ser coneixedors de la presència d'aquesta servitud, per evitar la realització d'operacions que puguin suposar un risc.

2.5.5. Interferència amb altres edificacions

L'existència d'altres edificacions al voltant de l'obra, poden suposar certs riscos, com són:

- Sorolls i vibracions.
- Xocs i cops de la maquinària d'elevació (en especial la grua torre).
- Caiguda de càrregues suspeses (fonamentalment en el transport de càrregues).
- Projecció d'objectes o partícules durant les operacions a l'obra.
- Molèsties a les operacions de càrrega i descàrrega de materials.

Per evitar aquests inconvenients i evitar interferències amb les edificacions o obres que simultàniament s'estiguin desenvolupant al mateix temps, es prenen les següents mesures:

- El treball es realitzarà en període de 8:00 a 21:00 horasm per evitar molèsties com ara sorolls i vibracions.
- Organització de l'espai de l'obra en especial els accessos, per evitar molèsties.
- Ubicació de la grua torre, on menys interferències pot provocar, elevant per sortejar obstacles i no causar interferència amb altres obres o edificis.
- Senyalitzar degudament els accessos i dirigir les maniobres d'entrada-sortida de vehicles.
- Apilar els materials degudament per evitar riscos pro bolcada.

Per posar degudament màquines, equips, accessos, itineraris de circulació de vehicles, ràdios d'acció de la grua torre, distàncies de seguretat, ubicació de tallers, magatzems, etc., En el document de Plànols, s'inclou un plànol on s'observa degudament l'Organització preventiva de l'obra.

2.5.6. Servituds de pas

Conforme la documentació que obra en el meu poder, en el moment de desenvolupar aquesta Memòria de Seguretat, no hi ha coneixement de l'existència de servituds de pas que puguin interferir amb el normal desenvolupament de les actuacions d'obra.

2.5.7. Serveis afectats per les obres

El normal desenvolupament de les activitats de l'obra, interfereix a serveis públics i privats, pel que si es consideren riscos derivats a aquestes situacions.:

a) Interferències amb el normal desenvolupament de l'activitat del mercat i paradistes
b) Interferència amb espais públics.

Les mesures a adoptar consistiran en aïllar cadascuna de les fases d'obra de la resta de les activitats del mercat i de l'espai públic mitjançant envans i tanques perimetrals acotant tant les zones d'aplec com els serveis destinats a l'obra.

2.5.8. Activitats fora del perímetre de l'obra

Fora del recinte de l'obra, no es realitzaran operacions de cap tipus. Així doncs les activitats corresponents a:

- Càrrega-Descàrrega de màquines, equips d'obra i materials (ferralles, material paletitzat, etc ...)
- Apilament de materials de tot tipus
- Estacionament de vehicles d'obra (no s'inclouen els de personal que treballa en l'obra)

Es realitzaran sempre a l'interior del perímetre tancat i senyalitzat de l'obra. Per tant no es tenen en compte riscos derivats d'aquestes operacions.

No obstant això, si tot i això es necessités durant el procés constructiu utilitzar aquests espais, s'haurà d'actuar de la següent manera:

- Comunicar la necessitat al cap d'obra, per a adoptar les mesures que evitin riscos majors.
- Senyalitzar convenientment la zona.
- Dirigir les operacions de càrrega / descàrrega per personal de l'obra, alhora que es vigila el trànsit i personal que transita pels voltants, impedint que s'aproximin a la zona de perill.
- Retirar com més aviat millor la mercaderia descarregada.
- Establir durant tot el procés, zones de seguretat als voltants.
- Reposar els serveis, instal·lacions o procedir a la neteja i retirada de material sobrant a la via pública per evitar incidents al personal o vehicles que transiten per l'exterior.

2.5.9. Presència de trànsit rodat i vianants

La presència de trànsit rodat de manera contínua per les vies d'accés a l'obra, i la presència contínua de vianants per les voreres de l'obra, no representen cap risc, ja que es van a adoptar les següents mesures:

- Les operacions d'entrada i sortida de camions estaran dirigides per personal de l'obra, facilitant les maniobres i ajudant a la visibilitat i seguretat de les operacions.
- S'han establert desviaments provisionals de vianants degudament senyalitzats, hi ha un manteniment dels mateixos per evitar que aquests desviaments siguin alterats per causes diverses.
- Es senyalitzarà convenientment el desviament provisional del trànsit rodat, quan per naturalesa de les operacions a realitzar sigui necessari.

2.5.10. Senyalització de les vies de circulació (Instrucció 8.3-IC)

Com que l'obra es realitza en les proximitats d'una via de circulació, i aquestes actuacions poden representar un perill per a la circulació (i igualment per als treballadors de l'obra), interferint el seu normal desenvolupament, s'establirà la senyalització i desviaments necessaris, seguint les especificacions de la ***Instrucció 8.3-IC***, les quals tenen per objecte:

- Informar l'usuari de la presència de les obres.
- Ordenar la circulació a la zona per elles afectada.
- Modificar el seu comportament, adaptant-lo a la situació no habitual representada per les obres i les seves circumstàncies específiques.

Amb això es pretén aconseguir una major seguretat, tant per als usuaris com per als treballadors de l'obra, i limitar el deteriorament del nivell de servei de la via afectada.

Així doncs, i per tal de resumir la relació de mesures preventives i de senyalització adoptades en l'obra, seguint les especificacions d'aquesta Instrucció 8.3-IC, s'ofereix la següent taula:

Ordenació de la circulació en presència d'obres fixes *(Article 2)*	Tipus de via: Situació de l'obstacle:
Limitació de la velocitat *(Article 3)*	Velocitat d'aproximació .... Velocitat limitada .... Distància mínima per passar a la velocitat limitada .....
Tancament de carrils *(Article 4)*	Convergir amb els d'un carril contigu del mateix sentit ..... **SI** Desviar a un altre carril provisional ..... . **NO** Efectuar successivament les dues maniobres anteriors ..... **NO**
Elements de Senyalització, Abalisament i Defensa adoptats *(Article 5)*	Senyals de perill TP .... Senyals de reglamentació i prioritat TR ..... Senyals d'indicació TS .... Senyals i dispositius manuals TM ..... Elements d'abalisament reflectants TB ..... Elements lluminosos TL ..... Dispositius de defensa TD ....
Abalisament *(Article 6)*	
Senyalització emprada	Senyals de perill .... **X** Senyals de reglamentació i prioritat ..... Senyals d'indicació .... Senyals manuals .... Elements d'abalisament reflectants ..... **X** Elements lluminosos .... Elements de defensa ....

2.5.11. Danys a tercers

Els danys a tercers en aquesta obra es poden presentar per dos motius:

- Per les restriccions a la circulació de vehicles, en haver de realitzar desviaments provisionals i passos alternatius.
- Per la circulació de terceres persones alienes a la mateixa una vegada iniciats els treballs.

Per prevenir aquests riscos, en l'obra es consideraran les següents zones:

a) Zona de treball: la zona on realitzen les operacions i maniobren màquines, vehicles i operaris.
b) Zona de perill: es tracta d'una franja de cinc metres al voltant de la zona de treball.

Els riscos que poden causar danys a tercers, s'estimen que poden ser:

- Caiguda al mateix nivell.
- Caiguda d'objectes i materials.
- Atropellament.
- Pols
- Soroll.

Per evitar que aquests danys es produeixin, en l'obra es prendran les següents mesures:

- S'impedirà l'accés a la zona de treball de persones alienes a l'obra.
- Es posarà a la zona de perill, cintes de balisa que delimitin el pas.
- Per evitar possibles accidents a tercers, es col·locaran les oportunes senyals d'advertència de sortida de camions i de limitació de velocitat.
- Es senyalitzaran els accessos a l'obra, prohibint el pas a tot personal aliè a aquesta.
- S'assegurarà la lliure circulació del trànsit en els voltants de l'obra durant l'execució d'aquesta, amb la senyalització necessària i d'acord amb les vigents normes, sobretot en les operacions de càrrega i descàrrega.

2.5.12. Interferències amb restes arqueològiques

L'aparició de restes arqueològiques als voltants o zones d'excavació, donarà pas als treballs de recuperació, tractament i localització dels mateixos.
Si fos el cas, s'interrompran els treballs a la zona o àrea afectades, per tal de facilitar les operacions arqueològiques.
En aquestes circumstàncies s'han d'establir les línies de treball i cooperació, delimitant espais, a més d'estudiar i planificar la concurrència d'aquestes activitats amb les del normal desenvolupament de l'obra, segons s'especifica en el projecte d'obra.

Si les obres continuen, les exigències al personal que realitza les tasques arqueològiques seran des del punt de vista preventiu, les mateixes que la resta de personal de l'obra:

- Equips de protecció individual corresponents per a la realització de les tasques arqueològiques.
- En cas de paralitzar les activitats en determinades zones, es comunicarà a tot el personal de l'obra.
- La zona d'excavació arqueològica estarà delimitada convenientment, prohibint el pas a persones alienes. Per això es tindrà en compte la zona d'acció de la maquinària en moviment, amb especial precaució quan es tracti de zones on es puguin produir esfondraments.
- Estarà perfectament definit i estudiat el procés de treballs arqueològics, per tal de planificar i organitzar la concurrència amb les empreses participants en l'obra.
- L'aixecat d'elements arqueològics que requereixi la intervenció de maquinària o equips pesants, es realitzarà seguint les mesures preventives establertes per als diferents equips, màquines i operacions, en aquesta Memòria de Seguretat.
- No s'acumularà restes d'excavació arqueològica, s'apilaran ruïnes o qualsevol element que pugui provocar accidents a la resta dels treballadors de l'obra o al propi personal d'excavació arqueològica.
- Es limitarà la presència de persones dins del radi d'acció de la zona arqueològica, mentre no es rebin instruccions de la direcció facultativa.

A efectes de Seguretat, el personal de l'excavació arqueològica se li considerarà com una empresa més, concurrent en l'obra, i com a tal seran tractats els treballadors.
Seran informats dels riscos de l'obra, en els mateixos termes que qualsevol altre treballador.

2.5.13. Condicions climàtiques i ambientals

Per la durada prevista de l'obra, la data d'inici i les condicions climatològiques habituals a la zona per al període previst, no es preveu que les condicions climatològiques puguin suposar un risc afegit.
No obstant això, cal especificar determinades situacions:

- Amb caràcter general, es suspendran els treballs a l'exterior de l'obra, quan les condicions climatològiques siguin adverses (Neu, Vents forts, Calamarsa, Tempestes elèctriques, Pluja, Boira, etc.).
- Quan la temperatura ambient sigui elevada, en aquesta mateixa Memòria de Seguretat, en l'apartat de: Treball amb exposició al sol, en èpoques de calor, (veure més avall) s'especifiquen les mesures a tenir en comte per reduir els efectes de la calor en l'obra.

2.5.14. Superfície de l'àrea de l'obra (m2) i límits

Tal com s'observa al plànol adjunt, la superfície de la parcel·la i la superfície construïda, així com les llindes del solar són:

RELACIÓ DE SUPERFICIES PER ÀMBITS:

Superfície d'actuació àmbit A	341,30 m2
Superfície d'actuació Àmbit B	152,20 m2
Superfície d'actuació Àmbit C zona interior	79,60 m2
Superfície d'actuació Àmbit C zona exterior	14,50 m2
Superfície d'actuació Àmbit D	1.246,30 m2

3. Justificació documental

3.1. Justificació de l'Estudi de Seguretat i Salut

Per donar compliment als requisits establerts en el capítol II del RD 1627/1997 en el qual s'estableix l'obligatorietat del promotor durant la fase de Projecte a que s'elabori un Estudi de Seguretat i Salut en donar-se algun d'aquests supòsits:

a) Que el pressupost d'execució per contracta inclòs en el projecte sigui igual o superior a 75 milions de pessetes (450.759,08 €).
b) Que la durada estimada sigui superior a 30 dies laborals, emprant-se en algun moment a més de 20 treballadors simultàniament.
c) Que el volum de mà d'obra estimada, entenent per tal la suma dels dies de treball del total dels treballadors en l'obra sigui superior a 500.
d) les obres de túnels, galeria, conduccions subterrànies i preses.

A la vista dels valors anteriorment exposats i donades les característiques del projecte, en no complir els supòsits anteriors, es dedueix que el promotor resta obligat a que s'elabori un Estudi de Seguretat i Salut, el qual es desenvolupa en aquest document.

3.2. Objectius de l'Estudi de Seguretat

D'acord amb les prescripcions establertes per la Llei 31/1995, de Prevenció de Riscos Laborals, i al RD 1627/1997, sobre disposicions mínimes de Seguretat i Salut en les Obres de Construcció, l'objectiu d'aquesta Memòria d'aquest Estudi de Seguretat i Salut és marcar les directrius bàsiques perquè l'empresa contractista mitjançant el Pla de seguretat desenvolupat a partir d'aquest estudi, pugui donar compliment a les seves obligacions en matèria de prevenció de riscos laborals.

- En el desenvolupament d'aquesta Memòria, s'han identificat els riscos de les diferents unitats d'obra, Màquines i Equips, avaluant l'eficàcia de les proteccions previstes a partir de les dades aportades pel Promotor i el Projectista.
- S'ha proguarit que el desenvolupament d'aquest Estudi de Seguretat, estigui adaptat a les pràctiques constructives més habituals, així com als mitjans tècnics i tecnologies del moment. Si el Contractista, a l'hora d'elaborar el Pla de Seguretat a partir d'aquest document, utilitza tecnologies noves, o procediments innovadors, haurà d'adequar tècnicament el mateix.
- Aquest Estudi de Seguretat i Salut és l'instrument aportat pel Promotor per complir l'article 7 del RD 171/2004, en entendre's que la "Informació de l'empresari titular (Promotor) queda complerta mitjançant l'Estudi de Seguretat i Salut, en els termes que estableixen els articles 5 i 6 del RD 1627/1997 ".
- Aquest "Estudi de Seguretat i Salut" és un capítol més del projecte d'obra, per això haurà d'estar en l'obra, juntament amb la resta dels documents del projecte d'obra.
- Aquest document no substitueix el Pla de Seguretat.

4. Normes preventives generals de l'obra

Normes generals

- Complir activament les instruccions i mesures preventives que adopti l'empresari.
- Vetllar per la seguretat pròpia i de les persones a qui pugui afectar les seves activitats desenvolupades.
- Utilitzar, d'acord amb les instruccions de seguretat rebudes, els mitjans i equips assignats.
- Assistir a totes les activitats de formació sobre prevenció de riscos laborals organitzades per l'empresari.
- Consultar i complir les indicacions de la informació sobre prevenció de riscos rebuda de l'empresari.
- Cooperar per que en l'obra es puguin garantir unes condicions de treball segures.
- No consumir substàncies que puguin alterar la percepció dels riscos en el treball.
- Comunicar verbalment i, quan sigui necessari, per escrit, les instruccions preventives necessàries al personal subordinat.
- Accedir únicament a les zones de treball que ofereixin les garanties de seguretat.
- Realitzar únicament aquelles activitats per les quals s'està qualificat i es disposa de les autoritzacions necessàries.
- No posar fora de servei i utilitzar correctament els mitjans de seguretat existents en l'obra.
- Informar immediatament els seus superiors de qualsevol situació que pugui comportar un risc per a la seguretat i salut dels treballadors.
- Contribuir al compliment de les obligacions establertes per l'autoritat laboral competent.
- Respectar la senyalització de seguretat col·locada a l'obra.
- No encendre foc a l'obra.
- Utilitzar l'eina adequada segons la feina que es vol realitzar.
- En cas de produir qualsevol tipus d'accident, comunicar la situació immediatament als seus superiors.
- Conèixer la situació dels extintors en l'obra.
- No romandre sota càrregues suspeses.
- En zones de circulació de maquinària, utilitzar els passos previstos per a treballadors.
- Respectar els radis de seguretat de la maquinària.
- En aixecar pesos, fer-ho amb l'esquena recta i realitzar la força amb les cames, mai amb l'esquena.
- Rentar-se les mans abans de menjar, beure o fumar.
- Tota la maquinària d'obra matriculada que superi els 25 km / h, ha de tenir passada la ITV.

Proteccions individuals i col·lectives

- Utilitzar, d'acord amb les instruccions de seguretat rebudes en l'obra, els equips de protecció individual i les proteccions col·lectives.
- En cas de no disposar d'equips de protecció individual o que es trobin en mal estat, cal demanar equips nous als responsables.
- Anteposar les mesures de protecció col·lectives davant de les individuals.
- Conservar en bon estat els equips de protecció individual i les proteccions col·lectives.
- En cas de retirar una protecció col·lectiva per necessitats, cal tornar a restituir com més aviat millor.
- En zones amb riscos de caiguda en alçada, no iniciar els treballs fins a la col·locació de les proteccions col·lectives.
- Per col·locar les proteccions col·lectives, utilitzar sistemes segurs: arnès de seguretat ancorat a línies de vida, plataformes elevadores, etc.

Maquinària i equips de treball

- Utilitzar únicament aquells equips i màquines per als quals es disposa de la qualificació i autorització necessàries.
- Utilitzar aquests equips respectant les mesures de seguretat i les especificacions del fabricant.
- En manipular una màquina o equip, respectar la senyalització interna de l'obra.
- No utilitzar la maquinària per transportar personal.
- Realitzar els manteniments periòdics conforme les instruccions del fabricant.
- Circular amb precaució a les entrades i sortides de l'obra.
- Vigilar la circulació i l'activitat dels vehicles situats en el radi de treball de la màquina.

Ordre i neteja

- Mantenir les zones de treball netes i endreçades.

- Segregar i dipositar els residus en els contenidors habilitats en obra.
- Apilar correctament la runa a l'obra.
- Retirar els materials caducats i en mal estat del magatzem de l'obra.
- Mantenir les instal·lacions de neteja personal i de benestar a les obres en condicions higièniques.

Instal·lacions elèctriques

- Comprovar abans de la utilització, que les instal·lacions elèctriques disposen dels elements de protecció necessaris.
- Mantenir les portes dels quadres elèctrics tancades sempre amb clau.
- Mantenir periòdicament tots els equips elèctrics.
- Connectar degudament a terra els equips que així ho requereixin.
- Desconnectar la instal·lació elèctrica abans de realitzar reparacions.
- Manipular els quadres elèctrics i reparar instal·lacions o circuits únicament si s'està autoritzat.
- En operacions de maquinària, respectar les distàncies de seguretat amb les línies aèries.
- respectar els protocols preventius en les instal·lacions elèctriques subterrànies.

5. Gestió mediambiental

5.1. Sostenibilitat ambiental

5.1.1. Tractament de residus

Gestió de residus

La gestió correcta de residus serveix per evitar que es produeixin pèrdues degudes a vessaments o contaminació dels materials, per a això es tracta d'implantar sistemes i procediments adequats que garanteixin la correcta manipulació de les matèries primeres i els productes, perquè no es converteixin en residus, és a dir per minimitzar el volum de residus generats.

En aquest sentit, té una gran importància l'anàlisi freqüent dels diferents residus que es generen per poder determinar amb precisió les seves característiques, conèixer les possibilitats de reciclatge o recuperació, i definir els procediments de gestió idonis. La bona gestió es reflectirà per:

- la implantació d'un registre dels residus generats
- l'habilitació d'una zona de emmagatzematge neta i endreçades, amb els sistemes necessaris de recollida de vessaments, tot això segons estableix la legislació en matèria de residus.

Segregació en l'origen

És la pràctica de minimització més simple i econòmica, i la que evidentment es va a utilitzar de manera generalitzada a l'obra, ja que pot emprar-se amb la major part dels residus generats i normalment requereix canvis mínims en els processos.

Cal considerar que la barreja de dos tipus de residus, un d'ells perillós, obliga a gestionar el volum total com a residu perillós. En conseqüència la barreja de diferents tipus de residus dificulta i encareix qualsevol intent de reciclatge o recuperació dels residus i limita les opcions posteriors del seu tractament.

Aquesta obra, com a productora d'aquest tipus de residus està obligada, a lliurar-los a un gestor de residus o a participar en un acord voluntari o conveni de col·laboració que inclogui aquestes operacions:

- Com a productor o posseïdor de runes sufragarà els costos de gestió dels residus generats.
- Fins a la retirada, s'adquireix el compromís de mantenir els residus en condicions d'higiene i seguretat mentre aquests es trobin en la mateixa.
- Els productes d'un residu susceptible de ser reciclat o de valorització haurà de destinar a aquests fins, evitant la seva eliminació en tots els casos que sigui possible.
- En l'obra està prohibit l'abandonament, abocament o eliminació incontrolada de residus i tota mescla o dilució d'aquests que dificulti la gestió.
- Finalment s'adquireix el compromís de segregar tots els residus que sigui possible, per tal de no generar més residus dels necessaris o convertir en perillosos els residus que no ho són al barrejar-los.

Reciclatge i recuperació

Una alternativa òptima de gestió consisteix a aprofitar els residus generats (per exemple les terres excavades de l'obra), reciclats en la mateixa obra (farcits, explanacions o pactes en préstec) o en una altra obra.
Aquesta tècnica en l'obra redueix els costos d'eliminació, redueix les matèries primeres i proporciona ingressos per la venda d'aquest tipus de residus.
L'eficàcia dependrà de la capacitat de segregació dels residus recuperables d'altres residus del procés, el que assegurarà que el residu no estigui contaminat i que la concentració del material recuperable sigui màxima.

Inventari i Emmagatzematge de residus a l'obra

Seguint les especificacions establertes pel Decret 89/2010 i al ***Pla Estatal Marc de Gestió de Residus (PEMAR) 2016-2022***, la Decisió 96/350/CE així com altra normativa, s'exposa a continuació l'estudi detallat dels residus generats en el procés constructiu de les activitats constructives recollides en aquesta memòria de seguretat.

A) Inventari dels residus, abocaments i emissions de l'obra, a fi de conèixer la situació de partida i el potencial de reducció:

Codi LER	Inventari de residus de l'obra i demolició (inclosa la terra excavada de zones contaminades)	Present a l'obra
17 01 01	Formigó	**X**
17 01 02	Maons	**X**
17 01 03	Teules i materials ceràmics	**X**
17 01 06	Mescles, o fraccions separades, de formigó, maons, teules i materials ceràmics, que contenen substàncies perilloses	
17 01 06	Mescles de formigó, maons, teules i materials ceràmics diferents de ls'especificades en el codi 17 01 06.	
17 02 01	Fusta	**X**
17 02 02	Vidre	**X**
17 02 03	Plàstic	**X**
17 02 04	Vidre, plàstic i fusta que contenen substàncies perilloses o estan contaminats per aquestes	
17 03 01	Mescles bituminoses que contenen quitrà d'hulla	
17 03 02	Mescles bituminoses diferents de ls'especificades en el codi 17 03 01	
17 03 03	Quitrà d'hulla i productes enquitranats	
17 04 01	Coure, bronze, llautó	
17 04 02	Alumini	
17 04 03	Plom	
17 04 04	Zinc	
17 04 05	Ferro i acer	**X**
17 04 06	Estany	
17 04 07	Metalls barrejats	
17 04 09	Residus metàl·lics contaminats amb substàncies perilloses	
17 04 10	Cables que contenen hidrocarburs, quitrà d'hulla i altres substàncies perilloses	
17 04 11	Cables diferents dels especificats en el codi 17 04 10	
17 05 03	Terra i pedres que contenen substàncies perilloses	
17 05 04	Terra i pedres diferents de ls'especificades en el codi 17 05 03.	**X**
17 05 05	Llots de drenatge que contenen substàncies perilloses	
17 05 06	Llots de drenatge diferents dels especificats en el codi 17 05 05	
17 05 07	Balast de vies fèrries que contenen substàncies perilloses.	
17 05 08	Balast de vies fèrries diferent de l'especificat en el codi 17 05 07.	
17 06 01	Materials d'aïllament que contenen amiant	
17 06 03	Altres materials d'aïllament que consisteixen en, o contenen, substàncies perilloses	
17 06 04	Materials d'aïllament diferents dels especificats en els codis 17 06 01 i 7 gener 1906 03.	**X**
17 06 05	Materials de construcció que contenen amiant.	
17 08 01	Materials de construcció a partir de guix contaminats amb substàncies perilloses.	
17 08 02	Materials de construcció a partir de guix diferents dels especificats en el codi 17 08 01.	**X**
17 09 01	Residus de construcció i demolició que contenen mercuri.	
17 09 02	Residus de construcció i demolició que contenen PCB (per exemple, segellants que contenen PCB, revestiments de sòl a	

	partir de resines que contenen PCB, envidraments dobles que contenen PCB, condensadors que contenen PCB).	
17 09 03	Altres residus de construcció i demolició (inclosos els residus mesclats) que contenen substàncies perilloses.	**X**
17 09 04	Residus barrejats de construcció i demolició diferents dels especificats en els codis 170901, 17 09 02 i 17 09 03.	

B) Emmagatzematge dels residus.

Codi LER	Emmagatzematge	Ubicació en l'obra
17 01 01 *Formigó* **17 01 02** *Maons* **17 01 03** *Teules i materials ceràmics* **17 08 02** *Materials de construcció a partir de guix distints dels especificats en el codi 17 08 01.*	**Contenidor** *Barrejats*	Segons s'especifica en els Plànols que acompanyen a aquesta memòria de seguretat.
17 02 01 *Fusta*	**Apilament**	Segons s'especifica en els Plànols que acompanyen a aquesta memòria de seguretat.
17 02 02 *Vidre*	**Contenidor**	Segons s'especifica en els Plànols que acompanyen a aquesta memòria de seguretat.
17 02 03 *Plàstic* **17 04 05** *Ferro i Acer*	**Contenidor** Mesclats	Segons s'especifica en els Plànols que acompanyen a aquesta memòria de seguretat.
17 05 04 *Terra i pedres distintes de ls'especificades en el codi 17 05 03.*	**Apilament**	Segons s'especifica en els Plànols que acompanyen a aquesta memòria de seguretat.
17 06 04 Materials d'aïllament distints dels especificats en els codis 17 06 01 i 1 7 06 03.	**Contenidor**	Segons s'especifica en els Plànols que acompanyen a aquesta memòria de seguretat.
17 09 03 Altres residus de construcció i demolició (inclosos els residus barrejats) que contenen substàncies perilloses.	**Contenidors especials segon instruccions dels fabricantons**	Segons s'especifica en els Plànols que acompanyen a aquesta memòria de seguretat.

Tal com observem i donada la naturalesa dels residus generats a l'obra, (classificats d'acord amb la Llista Europea de Residus LER), s'apilaranels residus estant separats de la manera:

C) Manipulació i emmagatzematge en la recepció de materials en l'obra.

Es prendran en la recepció en obra dels materials, les següents accions i mesures que tractaran d'influir en la protecció del

medi ambient:

- Es revisarà l'estat del material quan es rebi una comanda, això evitarà problemes de devolucions i pèrdues per trencaments d'envasos o vessaments, matèries fora d'especificació, etc.
- Es reutilitzaran bidons en usos interns, és més barat que comprar bidons nous a més es generen menys residus.
- Es seguiran les especificacions d'emmagatzematge, tractament i ús dels materials i seguint les instruccions del proveïdor i fabricant, per evitar deterioraments en l'emmagatzematge.
- Es mantindran les zones de transport netes, il·luminades i sense obstacles per evitar vessaments accidentals.
- Es mantindran tancats els contenidors de matèries per evitar vessaments en el transport.
- En cas de fuites es realitzaran informes en què s'analitzin les causes, per tal de prendre mesures preventives.
- S'evitaran i si no n'hi es recolliran els vessaments de productes químics i olis amb ajuda d'absorbents en lloc de diluir en aigua, per tal d'evitar abocaments.
- No s'han d'emmagatzemar substàncies incompatibles entre si, per a això s'exigiran als productes que disposi de les fitxes de seguretat de per tal de ser consultades les incompatibilitats. Per exemple, l'àcid sulfúric en presència d'amoníac reacciona vigorosament desprenent una gran quantitat de calor.
- S'establirà en el Pla d'Emergència de l'obra les actuacions i les normes de seguretat i com actuar en cas d'emergència, a més es posarà en lloc visible.
- Es col·locaran sistemes de contenció per vessaments en tancs d'emmagatzematge, contenidors, etc., Situant-los en àrees tancades i d'accés restringit.
- Es controlaran constantment els magatzems de substàncies perilloses i es col·locaran detectors necessaris, per tal d'evitar fuites i vessaments.

Valorització i eliminació de residus

Tal com s'estableix en l'ANNEX I de l'Ordre MAM/304/2002: Operacions de valorització i eliminació de residus, i de conformitat amb la *Decisió 96/350/CE, de la Comissió, de 24 de maig, per la qual es modifiquen els annexos IIA i IIB de la Directiva 75/442/CEE, del Consell, relativa als residus*, s'estableixen les següents ***Operacions d'eliminació en obra,*** amb el seu estudi relatiu a les accions decidides:

Codi LER	Emmagatzematge	Operacions d'eliminació en obra
17 01 01 *Formigó* **17 01 02** Maons **17 01 03** *Teules i materials ceràmics* **17 08 02** *Materials de construcció a partir de guix distints dels especificats en el codi 17 08 01.*	**Contenidor** *Barrejats*	**Retirada de l'obra:** Mitjançant camions. **Dipòsit:** **D5** Abocament realitzat en llocs especialment dissenyats **Consideració:** Inertes o assimilables a inertes **Poder contaminant:** Relativament baix **Impacte visual:** Amb freqüència alt pel gran volum que ocupen i per l'escàs control ambiental exercit sobre els terrenys que es trien per al seu dipòsit. **Impacte ecològic:** Negatiu, a causa del balafiament de matèries primeres que implica aquest tipus de gestió, que no contempla el reciclatge.
17 02 01 *Maons*	**Apilament**	**Retirada de l'obra:** Mitjançant camions. **Dipòsit:** **R7** Recuperació de certs components utilitzats per a reduir la contaminació.

		Consideració: Inertes o assimilables a inertes. **Poder contaminant:** Relativament baix. **Impacte visual:** Al ser reutilitzades, l'impacte ambiental és baix. **Impacte ecològic:** Positiu, a causa de la reutilització en part de matèries primeres en el reciclatge.
17 02 02 *Vidre*	**Contenidor**	**Retirada de l'obra:** Mitjançant camions. **Dipòsit:** **R7** Recuperació de certs components utilitzats per a reduir la contaminació. **Consideració:** Inertes o assimilables a inertes. **Poder contaminant:** Relativament baix. **Impacte visual:** Al ser reutilitzades, l'impacte ambiental és baix. **Impacte ecològic:** Positiu, a causa de la reutilització en part de matèries primeres en el reciclatge.
17 02 03 *Plàstic* **17 04 05** *Ferro i acer*	**Contenidor** *Barrejats*	**Retirada de l'obra:** Mitjançant camions. **Dipòsit:** **R4** Reciclat o recuperació de metalls i de compostos metàl·lics. **R5** Reciclat o recuperació d'altres matèries inorgàniques. **Consideració:** Inertes o assimilables a inertes **Poder contaminant:** Relativament baix. **Impacte visual:** Al ser reutilitzades, l'impacte ambiental és baix. **Impacte ecològic:** Positiu, a causa de la reutilització en part de matèries primeres en el reciclatge.
17 05 04 *Terra i pedres distintes de ls'especificades en el codi 17 05 03*	**Apilament**	**Retirada de l'obra:** Mitjançant camions. **Dipòsit:** **R10** Tractament de sòls, produint un benefici a l'agricultura o una millora ecològica dels mateixos. **Consideració:** Inertes o assimilables a inertes. **Poder contaminant:** Relativament baix. **Impacte visual:**

		Al ser reutilitzades, l'impacte ambiental és baix. **Impacte ecològic:** Positiu, a causa de la reutilització en part de matèries primeres en el reciclatge.
17 06 04 *Materials d'aïllament distints dels especificats en els codis 17 06 01 i 1 7 06 03.*	**Contenidor**	**Retirada de l'obra:** Mitjançant camions. **Dipòsit:** **D5** Abocament realitzat en llocs especialment dissenyats **Consideració:** Inertes o assimilables a inertes. **Poder contaminant:** Relativament baix. **Impacte visual:** Amb freqüència alt pel gran volum que ocupen i per l'escàs control ambiental exercit sobre els terrenys que es trien per al seu dipòsit. **Impacte ecològic:** Negatiu, a causa del balafiament de matèries primeres que implica aquest tipus de gestió, que no contempla el reciclatge.
17 09 03 *Altres residus de construcció i demolició (inclosos els residus barrejats) que contenen substàncies perilloses*	**Contenidor especial** (seguint les recomanacions dels fabricantons)	**Retirada de l'obra:** Mitjançant camions. **Dipòsit:** **D5** Abocament realitzat en llocs especialment dissenyats **Consideració:** Agressiu. **Poder contaminant: Alt** **Impacte visual:** Mínim donat el petit volum que ocupen a tractar-se de quantitats petites, no causen impacte visual. **Impacte ecològic:** Negatiu, a causa de la varietat de components químics i agressius que en la seva major part a causa de les petites quantitats tractades, fa que no es contempli el reciclatge.

Embalatges de productes de construcció	**Segons material**	Les etapes de producció, transport o magatzematge, on es manegen amb freqüència els productes acabats o semiacabats i les matèries primeres, poden originar un alt percentatge de residus. Segons el component principal del material dels embalatges, es classificaran en algun de grups especificats anteriorment.

Operacions d'eliminació:

D1 Dipòsit sobre el sòl o en el seu Interior (per exemple, abocament, etc.).

D2 Tractament al mig terrestre (per exemple, biodegradació de residus líquids o fangs en el sòl, etc.).
D5 Abocament en llocs especialment dissenyats (per exemple, col·locació en cel·les estances separades, recobertes i aïllades entre si i el medi ambient, etc.).
D10 Incineració en terra.
D12 Dipòsit permanent (per exemple, col·locació de contenidors en una mina, etc.).
D14 Envasat previ a qualsevol de les operacions enumerades entre D1 i D13.

Valorització:
R1 Utilització principal com combustible o com altre mitjà de generar energia.
R4 Reciclat o recuperació de metalls i de compostos metàl·lics.
R5 Reciclat o recuperació d'altres matèries inorgàniques.
R7 Recuperació de components utilitzats per a reduir la contaminació.
R10 Tractament de sòls, produint un benefici a l'agricultura o una millora ecològica dels mateixos.
R11 Utilització de residus obtinguts a partir de qualsevol de les operacions enumerades entre R1 i R10 .
R12 Intercanvi de residus per a sotmetre'ls a qualsevol de les operacions enumerades entre R1 i R11 .
R13 Acumulació de residus per a sotmetre'ls a qualsevol de les operacions enumerades entre R1 i R12 (a exclusió de l'emmagatzematge temporal previ a la recollida en el lloc de la producció).

Productes químics - Emmagatzematge

Les mesures preventives que s'han de tenir en compte per emmagatzemar els productes químics en obra són:

Relació de mesures preventives adoptades en aquesta obra respecte a l'emmagatzematge de productes químics	
S'ha preparat en l'obra un lloc adequat per emmagatzemar els productes químics, disposant dels mitjans d'extinció correctes segons els productes per evitar que es produeixin accidents.	**X**
Emmagatzemar les substàncies perilloses degudament separades, agrupades pel tipus de risc que poden generar (tòxic, d'incendi, etc.) i respectant les incompatibilitats que existeixen entre elles, per exemple, les substàncies combustibles i reductores han d'estar separades de les oxidants i de les tòxiques.	**X**
Guardar en els llocs de treball les quantitats de productes químics que siguin estrictament necessàries. D'aquesta manera, és més fàcil aïllar i disminuir els perills que es deriven de la seva manipulació i dotar a les instal·lacions i locals dels mitjans de seguretat adequats.	**X**
No guardar els líquids perillosos en recipients oberts. Els envasos adequats per a aquesta finalitat s'han de tancar després de ser usats o quan quedin buits	**X**
Escollir el recipient adequat per a guardar cada tipus de substància química i tenir en compte el possible efecte corrosiu que pugui tenir sobre el material de construcció de l'envàs. Els recipients metàl·lics són els més segurs.	**X**
Tenir en compte que el fred i la calor deterioren el plàstic, pel que aquest tipus d'envasos han de ser revisats amb freqüència i mantenir protegits del sol i de les baixes temperatures. Els envasos utilitzats per guardar substàncies perilloses han de ser homologats.	**X**
Disposar d'una bona ventilació en els locals, especialment en els llocs on s'emmagatzemen substàncies tòxiques o inflamables, així com sistemes de drenatge que ajudin a controlar els vessaments que es puguin produir (reixetes, canalitzacions, etc.)	**X**
Dividir les superfícies dels locals d'emmagatzematge en seccions distanciades unes de les altres, que agrupen els diferents productes, identificant clarament que substàncies són (sempre amb etiqueta normalitzada) i la seva quantitat. Això permet en el cas d'una fuita, vessament o incendi, conèixer amb precisió la naturalesa dels productes emmagatzemats i actuar amb els mitjans adequats.	**X**
Evitar realitzar treballs que produeixin espurnes o que generin calor (esmerilar, soldar, esmolar, etc.) prop de les zones d'emmagatzematge, així com el transvasar substàncies perilloses	**X**
Els locals on s'emmagatzemin substàncies químiques inflamables, a més, han de complir amb una sèrie de requisits bàsics: evitar l'existència dels focus de calor, disposar de parets de tancament resistents al foc i amb porta metàl·lica; comptar amb una instal·lació elèctrica anti -deflagrant; tenir una paret o teulada que actuï com a parament feble perquè en cas deflagració s'alliberi la pressió a un lloc segur, i disposar de mitjans de detecció i protecció contra incendis.	**X**
Seguir procediments segurs en les operacions de manipulació i emmagatzematge.	**X**

Les persones que treballin amb substàncies químiques han estat informades i formades sobre els riscos que comporta treballar amb elles.	
Els proveïdors indiquen que els seus productes no es poden transvasar a altres recipients, però de vegades és necessari passar un producte a un envàs més petit per poder travar de forma més còmoda. És aquí quan es poden produir accidents ja que podem confondre un recipient amb un altre i produir manipulacions indegudes que són causa d'accidents. En aquests casos hauran d'extremar les precaucions	**X**
No transvasar mai a recipients que puguin confondre amb líquids que es poden beure (Ampolles d'aigua, refrescos, sucs, etc.)	**X**

Productes químics - Gestió dels residus químics

La gestió dels productes químics en l'obra arriba fins i tot la pròpia gestió dels seus residus.

A causa de la diversa procedència i la multitud de productes químics, en la gestió dels residus es seguiran les especificacions de les fitxes de seguretat dels productes utilitzats, que indiquen la forma de desfer-se dels residus que es formen en acabar d'usar-los ja que poden comprometre, no només el medi ambient, sinó també la seguretat dels treballadors.
Tanmateix, a més se seguiran les especificacions que sobre això s'hauran establert en el ***Pla de Gestió de Residus*** de l'Obra.

Productes químics - Sol·licitud d'informació

S'adjunta el model de sol·licitud d'informació sobre els productes químics que té previstos utilitzar en aquesta obra.

A / Na. ....
En qualitat de .... (càrrec de responsabilitat)
De l'empresa ....

.....
(Lloc i Data)

Molt senyor/senyora meu/meva:

En compliment dels articles 18, 23, 36.2.b) i 41 de la Llei de Prevenció de Riscos Laborals (LPRL), sol·licitem que com més aviat, i en un termini màxim de 10 dies, ens proporcioni la informació i documents que es relacionen a continuació:

- Etiquetes autoadhesives dels següents productes utilitzats: .....
- Llistat de productes químics que s'utilitzen a l'empresa, amb indicació del / s procés / so activitat / productives en què s'empren.
- Fitxes de dades de seguretat dels productes que s'utilitzen en l'empresa.

Atentament,

Signat.: .....
Delegat/Delegada de Prevenció

Vaig rebre empresa: .....
Data: .....

Signatura i segell:

Amiant - Pla de treball d'operacions de desamiantat

Resum del **Pla de Treball** per a les **"operacions de desamiantat"** d'acord al **RD 396/2006 i la "*Guia de bones pràctiques per a prevenir o minimitzar els riscos de l'amiant en els treballs en els quals estigui present (o pugui estar-lo), destinada a empresaris, treballadors i inspectors de treball*** Publicada pel Comitè d'alts responsables de la inspecció de treball (SLIC)", per la COMISSIÓ EUROPEA.

S'exposen a continuació en aquest document les dades generals necessaris i coneguts d'aquesta obra, en la qual per existir presència d'amiant haurà de desenvolupar el "Pla de Treball" per a les operacions de desamiantat.
Aquestes dades, són un extracte resumit a partir dels quals es procedirà a desenvolupar el Pla de Treball corresponent. Aquestes dades pretenen ser exclusivament una guia orientativa que faciliti o simplifiqui al tècnic Autor del Pla de Treball la realització del mateix dintre dels termes i exigències establertes per l'actual normativa.

Tipologia i Característiques

- Pes específic: **1,6 K/dm^3**
- Formes disponibles en obra: En plaques
- Pes aproximat de material d'obra: **K**
- Volum aproximat de material d'obra: **m^3**

Les plaques d'amiant-ciment són productes comercials prefabricats constituïts per un conglomerant hidràulic inorgànic reforçat per fibres d'amiant amb o sense addició d'altres fibres. En les plaques tractades el conglomerant hidràulic és parcialment substituït per sílice en pols, per a obtenir una reacció sílico-calcària.

Plaques planes: Les plaques d'amiant-ciment planes són aquelles la secció transversal de les quals recta és plana.

Plaques ondades: Les plaques d'amiant-ciment són aquelles la secció transversal de les quals recta està formada per ondulacions regulars destinades a assegurar la resistència mecànica de la placa.

Plaques nervades: Les plaques d'amiant-ciment nervades són aquelles la secció transversal de les quals recta està formada per una successió de parts planes i de nervadures destinades a assegurar la rigidesa i resistència mecànica de la placa.

Baixants: Són les utilitzades per a l'evacuació d'aigües, tant de pluja com les aigües brutes dels diferents locals humits Canalons: Són els utilitzats per a les recollides d'aigües de cobertes, terrasses i terrats.

Conduccions: Són les utilitzades per al proveïment de l'aigua. Aïllaments i fibres: Són els utilitzats com mitjans d'aïllament tèrmic i/o acústic en l'edifici.

Les disposicions d'aquesta fitxa tècnica haurien d'observar-se en tot treball que s'efectuï sobre materials de ciment d'amiant, així com sobre qualssevol altres productes que continguin amiant, com taulers i llosetes d'amiant. RECORDAR: haurà de seguir-se en tot moment aquest "Pla de treball per a les activitats amb risc a exposició a l'amiant".

Pla de Treball per a les activitats amb el risc d'exposició a l'amiant en aquesta obra

L'empresa que realitzi els treballs amb amiant haurà de presentar el "Pla de treball" a l'Autoritat Laboral de la Comunitat Autònoma competent amb anterioritat de l'inici dels treballs. Aquí es manifesta les dades del mateix

Naturalesa del treball i lloc en el qual s'efectuen els treballs:
Forma de presentació:
Lloc:
Extensió que es troba:
Adreça de l'obra:

Durada del treball i nombre de treballadors implicats :

Mètodes emprats en la manipulació de l'amiant:

Mesures preventives contemplades per a limitar la generació i dispersió de fibres d'amiant en l'ambient:

Procediment a establir per a l'avaluació i control de l'ambient de treball, d'acord amb el previst en l'article 4º del Reglament sobre Treballs amb el risc d'Amiant:

Tipus i manera d'ús dels equips de protecció individual:

Característiques dels equips utilitzats per a la protecció i la descontaminació dels treballadors encarregats dels treballs i la protecció de les altres persones que es troben en el lloc on s'efectuïn els treballs o en les seves proximitats:

Mesures destinades a informar als treballadors sobre els regs als quals estan exposats i les precaucions que han de prendre:

Mesures per a l'eliminació dels residus, d'acord amb la legislació vigent:

Eliminació de tot l'amiant dels materials que ho continguin abans de començar qualsevol demolició, sempre que tècnicament sigui possible:

Tipus d'amiant que hi ha en l'obra:

Localització del punt o punts on es troba apilat l'amiant de l'obra:

Informació relacionada amb els riscos derivats de la seva utilització

- Haurà de seguir-se el Pla de treball establert per a aquestes activitats amb el risc d'exposició a l'amiant.
- No es començaran les activitats fins que l'Autoritat Laboral no hagi aprovat el Pla de treball. Dintre dels límits de les seves responsabilitats, els treballadors haurien de fer tot el possible per prevenir la presència d'amiant en suspensió en l'aire del medi ambient de treball.
- Els treballadors haurien de complir totes les instruccions que se'ls donin per a la prevenció del despreniment de pols d'amiant en el medi ambient de treball.
- Els treballadors haurien de sotmetre's a supervisió mèdica de conformitat amb el Pla de Prevenció de riscos de l'empresa. Els treballadors haurien de dur posats aparells individuals de presa de mostres quan això sigui necessari per a amidar la seva exposició personal a la pols d'amiant.
- Els treballadors haurien d'utilitzar l'equip respiratori i la roba de protecció personal que se'ls hagi proporcionat quan no sigui possible aplicar altres mètodes de lluita contra la pols d'amiant o quan això sigui necessari com complement dels altres mètodes.
- Els treballadors haurien d'assenyalar a la direcció de l'empresa qualssevol circumstàncies en les seves tasques que puguin donar lloc a l'exposició a la pols d'amiant.
- Haurien de seguir-se les recomanacions del fabricant relatives a la seva utilització i apilament.

Els principals riscos per a la salut de l'exposició a l'amiant en suspensió en l'aire són tres:

- a) la asbestosis: fibrosis (espessament i cicatrització) del teixit pulmonar;
- b) el càncer del pulmó (carcinoma primitiu dels bronquis o pulmons);
- c) el mesotelioma (càncer de la pleura o del peritoneu).

Altres conseqüències de l'exposició a la pols d'amiant entre els treballadors poden ser el espessament difús de la pleura i les plaques pleurals circumscrites susceptibles de calcificació, manifestacions aquestes que es consideren simplement com prova de l'exposició a la pols d'amiant.

Tots els treballadors d'aquesta obra haurien de rebre una còpia d'aquesta fitxa Tècnica.

Mesures preventives a adoptar

En la recepció d'aquest material:

- La Direcció Tècnica d'aquesta obra exigirà la realització dels assajos adequats a la seva recepció en obra que garanteixin la qualitat del material d'acord amb les especificacions del projecte d'obra, eximint d'aquests assajos a aquells que posseeixin segells de qualitat o que acreditin de manera satisfactòria la realització d'aquests assajos.
- Tot material que hagi d'utilitzar-se en obra i que contingui amiant haurà d'estar etiquetatge de manera que adverteixi a l'usuari sobre els seus possibles riscos per a la salut i sobre les precaucions apropiades que és menester prendre.
- Els productes de ciment d'amiant es lliuraran sempre que sigui possible, en l'obra, a fi que no hagi necessitat de sotmetre'ls a operacions que puguin produir pols.

Durant el seu transport per l'obra:

- Es transportarà des del seu lloc d'apilament i emmagatzematge en l'obra al seu lloc d'utilització es realitzarà en contenidors i bats degudament apilats. No es depassaran les càrregues màximes establertes en la maquinària utilitzada per al seu transport per l'obra.
- Es prestarà especial atenció al lloc d'apilament de destinació, analitzant convenientment si les càrregues a dipositar en el mateix per apilament del material poden ser suportades amb les degudes garanties de seguretat.
- No s'apilarà mai sobre vores de forjats, talussos, bastides, etc. en evitació de sobrecàrregues que poguessin donar com a conseqüència el desplomi del material.

Aspectes preventius en la seva manipulació i magatzematge

- Se senyalitzarà la zona de treball amb inscripcions "Perill inhalació d'amiant", "No romandre en aquesta zona si no ho requereix el treball" i "Prohibit fumar".
- Amb caràcter general, sempre que sigui factible durant el procés d'execució de l'obra, els treballs amb les plaques d'amiant es realitzaran en una nau o una part separada de l'obra (taller d'amiant).
- L'apilament horitzontal de plaques es farà sobre llata d'empostissats i fins a una alçada màxima d'un metre (1 m.), llastrant les plaques per a evitar el seu vol per l'acció del vent.
- En vertical es podran apilar donant-les suport, amb una inclinació de deu a un i no superant una longitud d'apilament de dos metres (2 m.). Per a realitzar els trepants de les plaques s'utilitzaran mitjans mecànics.
- El diàmetre del trepant serà com a màxim de dos mil·límetres (2 mm.) major que el diàmetre de l'accessori per a la fixació Tota placa superior a 1,50 m. de longitud, haurà de ser manejada per dos homes.

Treballs de demolició i de modificació

La demolició i la modificació d'edificis o estructures fixes o mòbils en els quals s'hagi comprovat que existeixen quantitats importants de materials així com d'aïllament a força de amiant susceptibles de provocar la suspensió de pols en l'aire només seran efectuades per persones autoritzades. Quan es descobreixi la presència de materials d'amiant només després de començats els treballs o quan existeixin en quantitat limitada, aquesta part dels treballs haurien d'efectuar-la contractistes especialitzats.

Les persones autoritzades haurien de, abans que s'iniciï la demolició, identificar els aïllaments o revestiments que continguin amiant i vetllar per que la remoció i l'eliminació sense perill d'aquests materials es facin conformement al disposat en la reglamentació oficial.

Tot aïllament tèrmic o acústic aplicat per polvorització, tot revestiment i tot aïllament solt de naturalesa fibrosa haurien de tractar-se com si continguessin amiant, tret que es comprovi el contrari.

Per a la seva identificació positiva, les mostres preses per a verificar la presència d'amiant haurien de ser analitzades en un laboratori adequadament equipat.

Treballs de construcció, modificació i demolició

Les persones autoritzades per a procedir als treballs haurien de vetllar per que, abans d'iniciar-los, es compleixin els requisits establerts per la normativa i les instruccions del fabricant.

Tots els treballadors que participin en els treballs de construcció, demolició o modificació haurien de ser informats de qualssevol parts en les quals encara quedi aïllament a força d'amiant.

Els recursos preventius vetllaran perquè aquest material no es toqui accidentalment.

A més i amb caràcter general tant en edificació com demolicions haurà de tenir-se present:

a) la ventilació general amb aire net de les zones de treball

b) la ventilació local d'operacions, equip i eines per a impedir la disseminació de la pols

c) la utilització de mètodes humits quan resulti apropiat (regat freqüent d'elements)

d) la separació dels llocs de treball que es realitzen operacions de treball amb el fibrociment, especialment quan puguin originar un despreniment de pols d'amiant en el medi ambient de treball.

Els productes d'amiant haurien de lliurar-se en l'obra preparats per a no haver de realitzar cap aplicació ni treball sobre els mateixos, no obstant això com sempre no és possible, haurien d'utilitzar-se eines manuals, o eines mecàniques de baixa velocitat que produeixin pols gruixuda o encenalls, en lloc de màquines d'alta velocitat o que tallen el material per abrasió.

Quan s'utilitzin eines mecàniques d'alta velocitat, haurien de ser dotades d'equip eficient d'extracció de la pols, especialment concebut a aquest efecte.

Per a tallar material que contingui amiant no haurien d'emprar-se discos abrasius o discos talladors d'obres de fàbrica.

Les plaques que hagin de fixar-se a certa alçada haurien de perforar-se, retallar-se o escofinar-se abans de la seva col·locació.

Quan sigui necessari treballar sobre plaques que ja estiguin a certa alçada, haurà d'utilitzar-se un respirador. Els llocs de treball haurien de mantenir-se nets de la pols produïda al tallar utilitzant per a això equip portàtil d'aspiració.

Els sòls haurien d'humitejar-se bé abans d'escombrar-los.

Eliminació dels residus

Els fragments i les retallades de ciment d'amiant haurien de ser recollides i eliminades per un procediment que no produeixi pols.
Els encenalls i la pols provinents de les operacions de manipulació i treball haurien d'humitejar-se, sempre que sigui possible, i col·locar-se en sacs impermeables tancats, degudament identificats o eliminar-se per qualsevol altre procediment aprovat de conformitat amb la normativa vigent. Sempre que sigui possible, els residus haurien d'humitejar-se a fi de reduir el despreniment de pols durant el tancament dels sacs o en cas de trencament d'aquests.

Els llocs de treball haurien de mantenir-se nets mitjançant la utilització regular d'un equip d'aspiració adequat.

La seva manipulació i forma d'ocupació estarà d'acord amb les recomanacions del proveïdor, regles usuals de bona pràctica i les instruccions de la Direcció d'Obra.

- Lloc de magatzematge:
- Segons els plans Taller de manipulació i operacions amb les plaques:
- Segons els plans Tipus d'Apilament: Paletitzat

Classificació de residus a l'obra

Els residus generats en l'obra seran classificats en dipòsits, zones o contenidors d'emmagatzematge tal com s'especifica en els plànols, separats en fraccions, que d'acord amb la normativa vigent, són:

Formigó	80,00 T
Maons, teules, ceràmics	40,00 T
Metalls	2,00 T
Fusta	1,00 T
Vidre	1,00 T
Plàstics	0,50 T
Paper i cartró	0,50 T

Fuites en els dipòsits d'emmagatzematge

No són de preveure fuites de les recollides, dipòsits o contenidors d'emmagatzematge dels residus generats en l'obra, no obstant això i donada la naturalesa dels mateixos (runes de ceràmica, formigó o ciment, restes de fusta i acer, vidres, etc ..), en el succés que per qualsevol circumstància (pluja, vent, trencament de contenidors, incident, etc ...) es provoqués un vessament o abocament dels mateixos, no són de témer cap tipus de conseqüències mediambientals, ja que la recollida dels mateixos evitaria qualsevol tipus d'acció agressiva.

Càrrega de residus - Càrrega manual de residus

Els residus de l'obra que hagin de ser carregats manualment (en sacs o cabassos ia una distància màxima de 20 metres), hauran de realitzar-se per operaris que hagin estat instruïts en l'aixecament i maneig manual de càrregues, tal com s'estableix en aquesta mateixa memòria de seguretat en l'apartat de ***Condicions de caràcter general en l'obra per al maneig manual de càrregues***.

Transport de residus a un gestor

Operacions a desenvolupar previstes en el projecte
Les operacions de transport de runa amb les que s'han tingut en compte per al transport de les runes extrets de l'obra. Es realitzarà amb les màquines previstes per a aquestes operacions i que més endavant es detallen.

Identificació i avaluació de riscos amb la valoració de l'eficàcia de la prevenció adoptada i aplicada

Risc	Probabilitat	Severitat	Qualificació	Estat	Val. Eficacia	Maternitat
- Caiguda d'objectes per enfonsament o esfondrament	Mitjana	Mitjana	Moderat	Evitat	99,0	No afecta
- Caiguda d'objectes per despreniments.	Mitjana	Baixa	Lleu	Evitat	99,5	No afecta
- Xocs contra objectes immòbils	Baixa	Mitjana	Lleu	Evitat	99,5	No afecta
- Xocs contra objectes mòbils.	Baixa	Mitjana	Lleu	Evitat	99,5	No afecta
- Atrapament per bolcada de màquines.	Baixa	Alta	Moderat	Evitat	99,0	No afecta
- Atropellaments o cops amb vehicles.	Baixa	Alta	Moderat	Evitat	99,0	No afecta

Relació d'EPIs necessaris i l'eficàcia del qual ha sigut avaluada
- Casc de seguretat. - Roba de treball. - Guants de cuir. - Calçat de seguretat. - Armilla reflectant. - Ulleres de seguretat antiprojeccions - Roba impermeable per temps plujós - Mascaretes antipols amb filtre mecànic recanviable

Mesures preventives i proteccions tècniques adoptades, tendents a controlar i reduir els riscos anteriors
• Els operaris tindran els equips de protecció individual corresponents per a la realització de les tasques. • Els camions portaran correctament distribuïda la càrrega, no carregaran més del permès i tindran netes de fang les rodes per a no tacar els carrers. • És imprescindible tenir cuidat dels camins, cobrint sots, eliminant flonjalls i compactant mitjançant llasts, escòries, etc., tots els fangars afectats per la circulació interna de vehicles. • Totes les maniobres dels vehicles seran guiades per una persona i el trànsit dels mateixos dins de la zona de treball es procurarà que sigui per sentits fixos i prèviament estudiats, impedint tota la circulació al costat del enderrocament. • Es realitzarà l'accés de vianants separat i tancat l'accés o circulació de la maquinària.

- S'acotaran les zones de càrrega de runa i es senyalitzaran per a persones i vehicles.
- Tots els accessos pels que hagin d'accedir tots la maquinària de transport s'han de mantenir nets de fang o de greix dels esglaons i patés.
- Els accessos a l'obra romandrà sempre neta
- Es prohibeix sobrepassar la càrrega màxima dels vehicles, i especificar la Tara i Càrrega màxima
- Les maniobres de càrrega a cullera de camions, seran dirigides per l'encarregat o operari per ell designat.
- Es prohibeix la marxa enrere dels camions amb la caixa aixecada
- Tots els vehicles hauran de disposar de pòlissa d'assegurances vigent, amb responsabilitat civil il·limitada, la seguretat social del maquinista al dia, i les revisions periòdiques de la màquina, abans de començar els treballs en aquesta obra.
- Es regarà amb freqüència els treballs i caixes dels camions.

Accidents durant el transport dels residus a gestor

El transport de residus de l'obra es fa amb vehicles autoritzats i per vies de trànsit habitual, de manera que de la mateixa manera que qualsevol tipus de transport no està exempt d'accidents de trànsit.

No obstant això i en el supòsit que això succeís, no són de preveure donada la naturalesa dels mateixos (runes de ceràmica, formigó o ciment, restes de fusta i acer, vidres, etc ..), vessaments o abocaments contaminants o agressius contra el medi ambient, de la mateixa manera que no són de témer cap tipus de conseqüències mediambientals, ja que la simple recollida d'aquests evitaria qualsevol tipus d'acció agressiva.

5.1.2. Soroll ambiental

Avaluació del soroll

L'estudi de l'origen i propagació del so permet determinar les característiques principals del soroll, entès aquest com un so no desitjat.
Des d'un punt de vista mediambiental, l'estudi i control del soroll tenen sentit pel que fa a la seva utilitat per assolir una determinada protecció de la qualitat de l'ambient sonor. Els sons són analitzats per conèixer els nivells d'emissió en determinades àrees i situacions, i conèixer el grau de molèstia sobre la població (en nuclis urbans) o sobre la fauna (en la naturalesa).

Hi ha situacions en què aquestes molèsties són evidents, ja que l'exposició al soroll pot provocar danys físics avaluables. No obstant això, en gran part dels casos, el risc per a la salut no és tan fàcil de quantificar.
El grau de molèstia té un component subjectiu que introdueix una considerable complexitat en l'intent d'establir els criteris de qualitat de l'ambient sonor.
Per poder abordar el problema del soroll, és necessari, per tant, l'establiment d'un indicador que "expliqui" adequadament aquest grau de molèstia. Entre el gran nombre de paràmetres i índexs desenvolupats en el camp de l'acústica per a l'estudi dels sons s'ha de seleccionar un indicador de molèsties (si és possible un índex numèric) que serveixi de base per a l'avaluació de l'impacte i per l'establiment de valors límit d'immissió que garanteixin una determinada qualitat de l'ambient sonor. D'altra banda, per a ser operatiu, aquest índex ha de ser fàcil d'obtenir i d'interpretar.

Les molèsties causades pel soroll depenen de nombrosos factors. L'índex que se seleccioni ha de ser capaç de contemplar les variacions o diferents situacions dels següents aspectes, entre altres:

a) L'energia sonora: Les molèsties que produeix un so estan directament relacionades amb l'energia del mateix. A més energia (so més fort) més molèstia. *L'índex bàsic relacionat amb l'energia sonora és el nivell de pressió sonora.*

b) Temps d'exposició: Per a un mateix nivell de soroll, la molèstia depèn del temps al que un determinat subjecte està exposat a aquest soroll. Podem estar contemplant períodes de segons, minuts, hores o fins i tot una vida laboral sencera. *En general, un major temps d'exposició suposa un major grau de molèstia.*

c) Característiques del so: Per a un mateix nivell de soroll i un mateix temps d'exposició, la molèstia depèn de les

característiques del so: espectre de freqüències, ritme, etc. La música és un so que en general resulta agradable.

d) El receptor: No totes les persones consideren el mateix grau de molèstia per al mateix soroll. Depenent de factors físics, diferents sensibilitats auditives, i en major mesura de factors culturals, el que per un són sorolls molt molestos, per altres poden no ser-ho (per exemple la música). Els factors culturals estan relacionats amb l'experiència vital del subjecte i les seves expectatives.

La selecció de l'indicador que es va a utilitzar en l'estudi es converteix així en una qüestió decisiva, ja que aquest té per finalitat indicar les molèsties que el soroll produeix en la població, i donat el caràcter subjectiu de les mateixes, sorgeixen nombroses discussions en quant a la validesa dels indicadors com descriptors de les molèsties.
L'objectiu de les accions dels tècnics i responsables del medi ambient és aconseguir que el soroll suportat per la població no sobrepassi certs nivells admissibles. Aquests nivells, com es va veure anteriorment, varien segons la font del soroll, la naturalesa del receptor i l'activitat que aquest desenvolupa, i del temps d'exposició al soroll. L'adopció d'índexs descriptors del soroll que tinguin en compte tots aquests factors no és una qüestió fàcil.

D'una banda hi ha criteris sanitaris que estableixen, per a la protecció del sistema auditiu i salut en general, límits màxims admissibles de certs índexs que reflecteixen l'exposició de les persones al soroll.
D'altra banda, existeixen criteris de qualitat ambiental que estableixen, per a altres tipus d'índexs, llindars en funció de les demandes o exigències de les persones i les col·lectivitats enfront del soroll.
Atès el fort component subjectiu de la resposta individual de les persones i la creixent preocupació mediambiental de les societats desenvolupades, en la qual, d'altra banda, influeixen notablement els nivells cultural i econòmic, els estudis i enquestes psico-sociològiques són imprescindibles per definir indicadors de soroll són els més ben relacionats amb les molèsties percebudes.
Després de molts anys d'investigació no s'ha aconseguit encara una unanimitat de criteris pel que fa a la validesa dels indicadors utilitzats fins a l'actualitat, i la qüestió està subjecta a un continu debat i revisió. Des del punt de vista de la gestió del medi ambient sonor representa un greu inconvenient, ja que indueix freqüentment a grans errors a l'hora d'avaluar la qualitat del medi ambient sonor.

En camp lliure

A) Atenuació per la distància. Fonts sonores puntuals i lineals.

En l'estudi de la propagació del so en camp lliure, és a dir, en ambients exteriors, s'ha de diferenciar dos tipus de fonts sonores: Puntuals i Lineals.

En el cas de les fonts sonores puntuals, es considera que tota la potència d'emissió sonora està concentrada en un punt. Es consideren en l'obra com a fonts puntuals totes les màquines i determinades activitats.
Per fonts puntuals, la propagació del so en l'aire es pot comparar a les ones d'un estany. Les ones s'estenen uniformement en totes direccions, disminuint en amplitud segons s'allunyen de la font.
En el cas ideal que no hi hagi objectes reflectants o obstacles en el seu camí, el so provinent d'una font puntual es propagarà en l'aire en forma d'ones esfèriques.

Per tant la atenuació depèn de la distància, és a dir: **A major distància del focus major atenuació**

Si el so prové d'una font lineal, aquest es propagarà en forma d'ones cilíndriques, obtenint una diferent relació de variació de l'energia en funció de la distància. Una infraestructura de transport (carretera o via ferroviària), considerada des del punt de vista acústic, pot assimilar-se a una font lineal. En els estudis de soroll del transport es treballa normalment en aquestes condicions, però no en el cas de les obres.

B) Atenuació per absorció de l'aire

L'atenuació de les ones sonores en l'atmosfera real no segueix exactament les lleis de la divergència geomètrica, ja que l'aire no és un gas de densitat homogènia, ni està en absolut repòs. Existeix, en conseqüència, una atenuació suplementària deguda a l'absorció per l'aire de part de l'energia acústica que la transforma en calor.
Aquesta atenuació depèn de la freqüència del so, de la temperatura i de la humitat de l'aire.
Els valors d'atenuació del soroll per absorció de l'aire s'obtenen experimentalment per a unes certes condicions de temperatura i humitat. En els casos habituals varien de 0,3 dB (A) a 1 dB (A) per cada 100 de recorregut en l'aire, mesurats segons les diferents freqüències.

Per tant la atenuació depèn més de la distància, d'altres condicions, és a dir: ***Com més gran és la freqüència del so més gran és l'atenuació experimentada.***

C) Influència de la temperatura i del vent en la propagació

Les variacions de temperatura tenen una neta influència sobre la densitat de l'aire, i per tant, sobre la velocitat de propagació de les ones sonores.
La temperatura de l'aire pot decréixer amb l'altitud (cas més usual), o bé, créixer amb ella (inversió tèrmica). Si la temperatura decreix amb l'alçada, els raigs sonors es corben amb pendent creixent, provocant una zona d'ombra al voltant de la font. No obstant això, en el cas d'inversió tèrmica, els raigs es corben cap a terra, eliminant la zona d'ombra. Aquesta situació d'inversió tèrmica pot provocar un augment de 5 a 6 dB (A) amb relació a la situació normal.
La influència del vent pot motivar, així mateix, variacions de l'ordre de 5 dB (A) entre les diferents situacions. En presència del vent, el so, en lloc de propagar-se en línia recta, es propaga segons línies corbes.
En el sentit del vent, el so es propaga millor, i els raigs sonors es corben cap a terra. Contra el vent, el so es propaga pitjor que en absència d'aquest, i els raigs sonors es corben cap amunt, formant-se, a partir d'una certa distància de la font (normalment superior als 200 metres), una zona d'ombra.
L'atenuació deguda al vent és un fenomen molt complex difícil de modelitzar, i en els casos en què hi hagi en un lloc vents dominants característics és aconsellable realitzar mesures directes per a l'estimació del seu efecte sobre la propagació del soroll.
Per tant la atenuació depèn més de la distància i de la freqüència del so d'altres condicionants, com el vent i la temperatura: ***Tenir el vent en contra atenua el so de la mateixa manera que les baixes temperatures.***

D) Obstacles.

Si no hi ha obstacles, el so emès per una font es propaga en camp lliure per l'aire fins a arribar al receptor sense més atenuació que la deguda a la distància entre els dos i l'absorció de l'aire.
Si s'interposa un obstacle entre la font i el receptor, la propagació del so és modificada. Quan una ona sonora troba un obstacle sòlid, una part de l'energia és reflectida per l'obstacle, una altra part és absorbida pel mateix, penetrant en el seu interior i transformant-se en vibracions mecàniques que poden eventualment radiar noves ones acústiques i, finalment, el resta de l'energia "voreja" l'obstacle, produint-se una pertorbació del camp acústic per efecte de la difracció.
Per tant la atenuació també depèn dels obstacles trobats: Interposar obstacles atenua el so.

E) L'efecte "sòl".

S'anomena "efecte de sòl" o "efecte terra" a les alteracions produïdes en la propagació d'un so per la presència d'un determinat tipus de sòl.
D'una banda, el sòl actua com un obstacle sòlid, reflectint una fracció de l'energia acústica i absorbint la resta. D'altra banda, hi ha en les proximitats del sòl (els seus efectes poden sentir fins a una alçada de 10 metres) gradients de temperatura i humitat, variables al llarg del temps, moviments de terra, vegetació, i diversos obstacles naturals que alenteixen la propagació del so, i provoquen una absorció difícilment avaluable.
Aquesta situació fa que la llei d'atenuació dels nivells sonors amb la distància es vegi modificada per l'efecte de sòl.
Per tant la atenuació també depèn del tipus de sòl: l' existència de vegetació atenua el so.

Mesures adoptades per fer front a l'impacte per soroll en camp lliure

Relació de característiques de l'obra que permeten assegurar la minimització en l'impacte per soroll sobre la niuada d'espècies, la reproducció, el període de criança, l'hàbitat, etc ..	
Atenuació del soroll com a conseqüència de l'allunyament de l'obra als punts crítics (nidificació d'espècies, hàbitat, zones de reproducció, etc ..)	**X**
Tendència a l'obra a la generació de sons (màquines, equips, operacions de treball, etc ..) de freqüències elevades	**X**
Predominança natural dels vents en sentit contrari als punts a protegir del medi ambient	**--**
Interposició d'obstacles naturals (arbredes, turons, accidents del terreny, et ..) entre l'obra i els punts a protegir del medi ambient	**X**

Naturalesa del sòl o "efecte terra" beneficien l'atenuació en la propagació dels sons generats per l'obra	--
Altres	--

Relació de mesures adoptades en l'obra que permeten assegurar la minimització en l'impacte per soroll sobre la niuada d'espècies, la reproducció, el període de criança, l'hàbitat, etc ..	
Modificació del sistema constructiu inicialment previst en el projecte per minimitzar la generació de sorolls o molèsties en camp lliure	X
Planificació dels treballs que més impacte per soroll generen, fora dels períodes de reproducció de les espècies de l'entorn	X
Interrupció dels treballs i operacions que provoquin soroll quan s'alteri l'hàbitat de les espècies en els períodes de reproducció i cria	X
Desviament d'itineraris de circulació per evitar impactes ambientals sobretot en els períodes de reproducció i cria	--
Interposició d'obstacles artificials (pantalles) per atenuar l'impacte per soroll	--
Utilització de sistemes productius que generin menys soroll entre els disponibles del mercat	X
Altres	--

En nucli urbà

A) Atenuació per la distància. Fonts sonores puntuals i lineals.

En el medi urbà, es barregen les fonts de soroll Puntuals procedents de l'obra (a més de les procedent del propi entorn) i les Lineals procedents de les vies de circulació.
No obstant això, l'atenuació depèn de la distància, és a dir: A major distància del focus major atenuació de manera que les edificacions confrontant estaran més afectades de sorolls molestos que les més allunyades

B) **Atenuació per absorció de l'aire**.

L'atenuació de les ones sonores en l'atmosfera, a penes afecta en el medi urbà, ja que les distàncies entre edificis són curtes, de manera que l'atenuació del so no s'aconsegueix per aquests mitjans, sinó per altres.

No obstant això: ***Com més gran sigui la freqüència del so, major és l'atenuació experimentada.***

C) Influència de la temperatura i del vent en la propagació.

Les variacions de temperatura afecten poc en el medi urbà a l'atenuació en la propagació de sons, de manera que no es pren en consideració.

D) Obstacles.

No obstant això els obstacles si que juguen un paper important en l'atenuació dels sons. Els propis edificis confrontants s'interposen com un obstacle entre la font emissora de l'obra i el receptor. Quan una ona sonora troba un obstacle sòlid, una part de l'energia és reflectida per l'obstacle, una altra part és absorbida pel mateix, penetrant en el seu interior i transformant-se en vibracions mecàniques que poden eventualment radiar noves ones acústiques i, finalment, el resta de l'energia "voreja" l'obstacle, produint-se una pertorbació del camp acústic per efecte de la difracció. Per tant la atenuació en medi urbà si que depèn dels obstacles trobats: ***Interposar obstacles atenua el so.***

E) L'efecte "terra".

L '"efecte terra" o les alteracions produïdes en la propagació d'un so per la presència d'un determinat tipus de sòl també afecta en major o menor mesura, sobretot als sorolls acompanyats de vibracions.

L'atenuació en medi urbà depèn del tipus de sòl: ***l´existència de vegetació sempre atenua el so.***

Mesures adoptades per fer front a l'impacte per soroll en medi urbà:

Relació de característiques de l'obra que permeten assegurar la minimització en l'impacte per soroll sobre el medi urbà	
Atenuació del soroll com a conseqüència de l'allunyament de l'obra als punts crítics (nidificació d'espècies, hàbitat, zones de reproducció, etc ..)	--
Tendència a l'obra a la generació de sons (màquines, equips, operacions de treball, etc ..) de freqüències elevades	X
Predominança natural dels vents en sentit contrari als punts a protegir del medi ambient	--
Interposició d'obstacles naturals (arbredes, turons, accidents del terreny, et ..) entre l'obra i els punts a protegir del medi ambient	X
Naturalesa del sòl o "efecte terra" beneficien l'atenuació en la propagació dels sons generats per l'obra	X
Altres	--

Relació de mesures adoptades en l'obra que permeten assegurar la minimització en l'impacte per soroll sobre el medi urbà	
Modificació del sistema constructiu inicialment previst en el projecte per minimitzar la generació de sorolls, vibracions o molèsties en el medi urbà	X
Planificació dels treballs que més impacte per soroll generin, fora dels horaris que provoquin més molèsties al veïnat (inclosos caps de setmana)	X
Desviament d'itineraris de circulació per evitar els sorolls i vibracions sobretot en les operacions de càrrega i descàrrega	X
Interposició d'obstacles artificials (pantalles) per atenuar l'impacte per soroll	X
Utilització de sistemes productius que generin menys soroll entre els disponibles del mercat	X
Altres	--

Distribució temporal: Períodes dia-nit

L'avaluació de la qualitat del medi ambient sonor està determinada entre altres factors per l'activitat, i fins i tot per l'actitud, dels receptors del soroll. Un soroll suportable en unes determinades circumstàncies o en un horari determinat, no ho és en altres.

En general en una societat urbanitzada les activitats humanes estan lligades a l'espai i al temps:

- Pel que fa a l'espai, les accions de control del soroll es poden realitzar mitjançant l'establiment de diferents límits admissibles del valor del so segons els usos del sòl (residencial, industrial, hospitalari, oci, etc.).
- Però, pel que fa a la distribució temporal del soroll, els estudis realitzats han demostrat que les reaccions de la població són molt diferents segons el període del dia. En general, el soroll és més tolerat durant el període d'activitat diürna, menys en els períodes de descans de tarda-nit, i molt menys en el període nocturn.
- El primer problema que es planteja és decidir quin és el període de nit i quin és el període de dia.
- Tot i la manca d'estudis en profunditat, el període de tarda-nit és un període d'activitat crític, en què les queixes de la població són molt nombroses.

En principi, el dia dura 12 hores, la tarda 4 hores i la nit, 8 hores. Seguint les recomanacions de la normativa comuna europea, els períodes de temps bàsics per a l'avaluació i control del soroll ambiental els períodes de referència són:

diürn	des de les 7 h a les 19 h

tarda	des de les 19 h a les 23 h
nocturn	23 h a les 7 h

Encara que una gran part de les ordenances municipals en vigor i normatives autonòmiques consideren:

diürn	des de les 8 h a les 22 h
nocturn	des de les 22 h a les 8 h

Per a l'obra es prendran aquests últims valors com les hores de referència per establir els horaris dia-nit.

5.2. Neteja i tasques de fi d'obra

Les operacions de lliurament d'obra comporten determinades operacions de retirada de residus i runes, ordenació d'espais, retirada de mitjans auxiliars i neteja general.

- Per a la neteja s'han d'usar les eines, màquines i equips adequats al que es va a netejar.
- Les operacions de neteja no provocaran cap degradació del medi ambient per l'ús de greix, dissolvents, pintures o productes que puguin ser contaminants.
- S'han de retirar totes les restes de materials, àrids, palets, runes, etc. de la mateixa manera que els envasos dels productes de neteja utilitzats.
- L'eliminació d'aquests residus es farà seguint les mateixs'especificacions de recollida de materials i productes químics tractades, de manera que l'impacte final sobre el medi ambient sigui mínim.

6. Prevenció de riscos de l'obra

6.1. Anàlisi dels mètodes d'execució i dels materials i equips a utilitzar

6.1.1. Operacions prèvies a l'execució de l'obra

Conforme el Projecte d'execució d'obra i el Pla de la mateixa, s'iniciaran les operacions prèvies a la realització de les obres, procedint a:

- L'organització general de l'obra: Tancament, senyalització, desviaments de trànsit, accessos a l'obra de vianants i de vehicles, etc. tal com es grafia en els plànols.
- Realització de les connexions provisionals de l'obra.
- Col·locació dels serveis d'Higiene i Benestar
- Reserva i condicionament d'espais per a recollida de materials paletitzats, tal com es grafia en els plànols.
- Muntatge de grues i delimitació d'espais de treball seguint les especificacions grafiades en els plànols.
- Acotació de les zones de treball i reserva d'espais.
- Senyalització d'accessos a l'obra.
- Amb anterioritat a l'inici dels treballs, s'han d'establir les instruccions de seguretat per a la circulació de les persones per l'obra, tal com es mostra en la taula següent:

Tot el personal que accedeixi a aquesta obra, per circular haurà de conèixer i complir aquestes normes, independentment de les tasques que hagin de realitzar.
Aquestes normes hauran d'estar exposades en l'obra, perfectament visibles a l'entrada, així com en els vestidors i en el tauler d'anuncis.
Els recursos preventius de cada contractista o, si no els representants legals de cada empresa que realitzi algun treball en l'obra, hauran de lliurar una còpia a tots els seus treballadors presents en l'obra (incloent autònoms, subcontractes i subministradors).
D'aquesta entrega s'ha de deixar constància escrita.

NORMES D'ACCÉS I CIRCULACIÓ PER L'OBRA

- *No entri en obra sense abans comunicar la seva presència, per a realitzar un efectiu control d'accés a obra, pel seu bé i el de la resta dels treballadors.*
- *Utilitzeu per circular per l'obra calçat de seguretat amb plantilla metàl·lica i casc de protecció en correcte estat.*
- *En cas de realitzar alguna feina amb eines o materials que puguin caure, el calçat ha de disposar també de puntera metàl·lica amb la finalitat de controlar el risc no evitable de caiguda d'objectes en manipulació.*
- *Recordeu que els EPIS tenen una data de caducitat, passada la qual no garanteixen la seva efectivitat.*
- *No camini per damunt de la runa (podria patir una torçada, una ensopegada, una caiguda, clavar-se una tatxa, ...).*
- *No trepitgi sobre taulons o fustes a terra. Podria tenir algun clau.*
- *Respecteu els senyals.*
- *En cas de veure una senyalització de perill que talli el pas eviti el creuar-la. Aquesta senyalització està indicant una zona d'accés restringit o prohibit. Feu sempre cas dels cartells indicadors existents per l'obra.*
- *No tregui o inutilitzi sota cap concepte, una protecció col·lectiva sense abans haver-ho consultat amb els recursos preventiu.*
- *Només sota la supervisió dels esmentats recursos preventius es pot retirar una protecció i / o treballar sense ella.*
- *Si en trobeu una protecció en mal estat o mal posada, adverteixi-ho immediatament als recursos preventius.*
- *Circuli per l'obra sense presses. Anar corrent per l'obra li pot suposar un accident o la provocació d'un accident.*
- *En cas de trobar obstacles (bastides de cavallets o plataformes de treball elevades, amb operaris treballant sobre ells), esquível canviant de camí. Envoltar és preferible a patir o provocar un accident.*
- *Si ha de fer ús d'algun quadre elèctric, feu-ho utilitzant les clavilles mascle-femella adequades per a la seva connexió.*
- *Si té dubtes, no improvisi, adverteixi i pregunti als recursos preventius, aquesta és una de les seves funcions.*

6.1.2. Relació d'unitats d'obra previstes

Es detalla la relació d'unitats d'obra previstes per a la realització de l'obra, conforme al Projecte d'execució i al Pla

d'execució de l'obra objecte d'esta memòria de seguretat i salut.

Unitats d'obra
- **Demolicions**
  - **Operacions prèvies**
    - **Senyalització provisional de trànsit durant la demolició**
      - Senyalització vertical
    - Tancament de les operacions de demolició amb tanca provisional
    - Senyalització provisional de la demolició
  - **Transport de materials, màquines i equips**
    - Transport de materials per l'interior
    - Transport de màquines, equips i mitjans auxiliars per l'interior
  - **Apuntalaments**
    - **Parets**
      - Apuntalament de parets
      - Apuntalament de llindes
      - Apuntalament en buit de pas
    - **Sòls i sostres**
      - Apuntalament de Sòls i sostres
    - **Escales**
      - Apuntalament de Escales
    - **Estructures**
      - Apuntalament de Bigues
      - Apuntalament de Forjats
  - **Abans de la demolició**
    - **Proteccions provisionals**
      - Envelat per a aïllament de l'obra
      - Protecció de voreres i de vorades
      - Protecció d'arbres
      - Protecció de l'enllumenat públic
      - Protecció del mobiliari urbà
    - Aclarida i retirada de mobiliari urbà
    - Anul·lació de les instal·lacions existents
    - Apuntalaments i estintolaments
    - Instal·lació de bastides
    - Instal·lació de mitjans de protecció col·lectiva
  - **Demolició mecànica**
    - Utilització de punters hidràulics de martell
    - Utilització d'excavadores
  - **Demolició element a element**
    - **Instal·lacions**
      - **Audiovisuals**
        - Desmuntatge d'altaveu
        - Desmuntatge de central de megafonia
        - Desmuntatge de centraleta telefònica
        - Desmuntatge d'armari rack
        - Desmuntatge d'instal·lació audiovisual
      - **Elèctriques**
        - Retirada d'instal·lació elèctrica
        - Desmuntatge de caixa de protecció i mesura
        - Desmuntatge de caixa general de protecció
        - Desmuntatge de derivació individual
        - Desmuntatge de xarxa de distribució interior
        - Desmuntatge de mecanisme elèctric
        - Desmuntatge de canalització superficial
        - Desmuntatge de quadre elèctric
      - **Calefacció, climatització i A.C.S.**
        - Aixecat tubs calefacció
        - Desmuntatge de radiador o panell mural
        - Desmuntatge de caldera

Desmuntatge d'unitat d'aire condicionat
Desmuntatge de termos, escalfador o acumulador individual
Desmuntatge de xemeneia modular metàl·lica
Desmuntatge d'instal·lació de calefacció
Desmuntatge d'instal·lació d'aire condicionat
Desmuntatge d'unitat centralitzada aire-aigua de refrigeració o bomba de calor reversible
Desmuntatge de conductes rectangulars i / o circulars
Desmuntatge de reixa de distribució d'aire

Fontaneria
Desmuntatge de canonada d'instal·lació de distribució d'aigua
Desmuntatge de clau de pas
Desmuntatge de purgador
Desmuntatge de canonada de distribució d'aigua
Desmuntatge de xarxa d'instal·lació interior d'aigua

Gas
Desmuntatge de canonada d'instal·lació superficial de gas
Desmuntatge de xarxa de gas

Il·luminació
Desmuntatge de llum
Desmuntatge de lluminària

Contra incendis
Desmuntatge d'extintor
Desmuntatge de senyalització d'extinció o evacuació
Desmuntatge de lluminària d'emergència
Desmuntatge de detector d'incendis
Desmuntatge de sirena d'alarma
Desmuntatge de central de detecció d'incendis

Protecció enfront el llamp
Desmuntatge de punta de parallamps
Desmuntatge de protector contra sobretensions

Salubritat
Aixecat baixants i canalons
Demolició de col·lector enterrat, amb mitjans manuals
Demolició de col·lector enterrat, amb mitjans mecànics
Demolició d'embornal
Demolició de pou de registre
Demolició d'arqueta
Desmuntatge de baixant exterior vista
Desmuntatge de baixant interior
Desmuntatge de canaló
Desmuntatge de col·lector suspès
Desmuntatge de derivació individual
Demolició de conductes de ventilació
Desmuntatge de xarxa de desguassos interiors

Transport
Desmuntatge d'ascensor per a persones

Bancades i dipòsits
Demolició de bancada de formigó, per a suport de maquinària

Fusteria, vidres i proteccions solars

Fusteria
Aixecat de serralleria
Aixecat de fusteria
Desmuntatge de fulla de fusteria exterior

Portes
Aixecat de porta de fusta
Aixecat de porta interior
Desmuntatge de fulla de porta interior

Armaris
Aixecat d'armari encastat
Desmuntatge de fulla d'armari encastat

- Aixecat de folrat interior d'armari encastat, de fusta
- **Vidres**
  - Desmuntatge de doble vidre
  - Desmuntatge de lluna de vidre simple
  - Desmuntatge de vidre laminar de seguretat
  - Desmuntatge de lluna de vidre temperat
- **Cobertes**
  - **Capa de protecció**
    - Demolició de capa de material d'unió o anivellació de morter de ciment, en coberta plana
- **Particions**
  - **Envans de fàbrica**
    - Demolició de partició interior de fàbrica revestida
  - **Envans d'entramat autoportant**
    - Demolició d'envà de plaques de guix laminat
  - **Defenses**
    - Aixecat de barana metàl·lica a escala
    - Aixecat de passamans a escala
- **Revestiments i extradossats**
  - **Sòls i paviments**
    - Demolició esglaons
    - Demolició de base de paviment
    - Desmuntatge de sòl tècnic enregistrable
    - **Demolició de sòls i paviments**
      - Demolició de sòcol de fusta
      - Demolició de sòcol de pedra natural
      - Demolició de paviment de pedra natural
      - Demolició de sòcol ceràmic
      - Demolició de paviment ceràmic
      - Demolició de sòcol de terratzo
      - Demolició de paviment de terratzo
  - **Extradossats**
    - Demolició d'extradossat de plaques de guix laminat
  - **Falsos sostres**
    - Demolició falsos sostres
    - Demolició de fals sostre continu de plaques
    - Obertura de buit en fals sostre
    - Demolició de fals sostre enregistrable de plaques
    - Demolició d'acabaments i complements d'escaiola
  - **Revestiments continus**
    - Eliminació de arrebossat en parament exterior
    - Eliminació de arrebossat en parament interior
    - Eliminació de revestiment de guix
  - **Enrajolats**
    - Demolició d'enrajolat
  - **Escales**
    - Demolició d'esglaó
    - Aixecat de entornpeu
- **Acabaments**
  - **Folrats**
    - Demolició de folrat de conductes
    - Demolició de folrat de bigues metàl·liques despenjades
    - Demolició de folrat de pilars
- **Façanes**
  - **Tancaments envidrats**
    - Demolició de tancament envidrat de vidre
- **Estructures**
  - **Fàbrica**
    - Demolició de mur de fàbrica
  - **Formigó**
    - Demolició de mur de formigó armat

- Demolició de llosa d'escala de formigó
- Demolició de capa de compressió de formigó en forjat

Demolició d'elements via pública

- Demolició de voreres

Edificació

Actuacions prèvies

Proteccions provisionals

- Envelat per a aïllament de l'obra
- Protecció de voreres i de vorades

Instal·lació de sistemes de seguretat

Operacions prèvies

Estudis i reconeixements geològics i geotècnics

- Reconeixement de camp

Reconeixement subterrani

- Sondeigs mecànics

Rebuig, desbrossament i neteja del terreny

- Retirada d'arbrat
- Desbrossament
- Remoció de terra vegetal

Senyalització provisional de trànsit

- Col·locació i retirada de senyalització horitzontal
- Col·locació i retirada de senyalització vertical
- Defenses flexibles

Tancament d'obra amb clos provisional

Senyalització provisional d'obra

Cloenda d'accés a la zona d'actuacions

Replanteig

Instal·lació elèctrica provisional

Mobilització d'equips a obra

Transport de materials, màquines i equips

- Acotació de zones per a pujada de material a l'obra
- Descàrrega de material i equips
- Transport de materials per l'interior
- Transport de màquines, equips i mitjans auxiliars per l'interior
- Acotació zona sota punt instal·lació d'equips

Consolidacions

Estintolaments

- D'estructures

Reforços / Apuntalaments

Condicionament i fonamentació

Millores del terreny

- Compactacions

Moviment de terres

Drenatges

- Emmacat
- Canalització polietilè

Explanació

- Desmunt
- Terraplè

Farcits

- Farcit i estès
- Farcit de rases

Transports

- Transports de terres
- Transports de runes

Buidats

- Excavació a cel obert

Estintolaments

Rases

- Lleugera

- **Rases i pous**
  - Excavació rases
  - Excavació de pous amb mitjans manuals
  - Excavació pous
  - Refinació i anivellament terres
- Excavació amb mitjans manuals
- **Contencions**
  - **Murs**
    - Mur de contenció sense puntera
    - Mur de contenció sense taló
    - Mur encofrat a una cara
    - Mur encofrat a dues cares
- **Regularització**
  - Formigó de neteja
- **Fonamentacions Superficials**
  - Sabates
  - Sabates corregudes
- **Ferrallat**
  - Aprovisionament i Manipulació
  - Tall i Doblegat
  - Armat, lligat i / o soldadura
  - Muntatge en obra

Estructures

- **Acer**
  - **Pilars**
    - Plaques d'ancoratge
    - Pilars
  - **Bigues i corretges**
    - **Bigues d'ànima plena**
      - Perfils laminats
    - Bigues de secció variable
    - Corretges
  - Llindes
  - **Forjats**
    - Col·laborant
  - **Mitjans d'unió**
    - Per cargols calibrats TC
    - Per soldadura
- **Fàbriques**
  - **Ceràmica**
    - Formació d'esglaons
    - Fàbrica per a revestir
    - Fàbrica armada per a revestir
    - Fabricat pilars metàl·lics
    - Mur fàbrica blocs ceràmics
  - **Formigó**
    - Mur fàbrica blocs formigó
    - Fàbrica armada bloc formigó
- **Formigó**
  - **Encofrats**
    - **Fusta**
      - Encofrat de sabates i encepats
      - Encofrat de forjat
    - **Metàl·lics**
      - Sabates i encepats
      - **Forjats**
        - Forjats unidireccionals
      - **Murs**
        - Encofrat panells metàl·lics
  - **Ferrallat**

- Aprovisionament i Manipulació
- Tall i Doblegat
- Armat, lligat i / o soldadura
- Muntatge en obra

Formigonat
- Formigonat directe mitjançant canaleta
- Formigonat mitjançant cubilot
- Formigonat mitjançant bomba de formigonat

Formigó armat
- Estructura de formigó armat

Forjats

Forjat unidireccional
- Unidireccional in situ
- De nervis de formigó in situ

Escales
- Lloses d'escales
- Esglaonat d'escala mitjançant maó ceràmic

Bigues
- Cèrcols

Desencofrat
- Desencofrat de Forjats
- Desencofrat de Murs
- Eliminació d'irregularitats en la superfície de formigó

Curat de l'formigó
- Mitjançant reg de l'formigó

Façanes i particions

Envidrament
- Vidres dobles aïllants

Miralls

Industrialitzats

Panells lleugers
- Xapa perfilada d'acer
- Xapa perfilada d'acer galvanitzat

Acabats
- Acabat de xapa d'acer

Recobriment
- Làmines d'alumini

Mampares

Aliatges lleugers
- Alumini

Mampara de Vidre

Cabines sanitàries
- Separació de cabines sanitàries amb taulers fenòlics

Envans i taulers

Guix i escaiola
- Cartró guix amb estructura acer galvanitzat i doble placa de guix

Fusteria

Rebut de cèrcols

Portes
- Fusta
- Vidre

Finestres

Aliatges lleugers - Alumini

Lacades
- Abatible
- Corredissa

Exutoris o airejadors

Persianes

Mobiliari en general

Prestatgeries

- **Serralleries**
  - Porta contra incendis
  - Porta metàl·lica de xapa
  - Portes de registre per a instal·lacions
  - Baranes d'escala
  - Passamans
  - Reixes
  - Tancament de tanca metàl·lica
- **Rematades i Ajudes d'obra de paleta**
  - **Rematades**
    - Llindars
    - Sòcols
    - Brancals
    - Formació de racó i / o cantonada per a reforç d'angles
  - **Ajudes d'obra de paleta**
    - Per a instal·lacions
      - **Per a oficis**
        - Obertura de regates
        - Esglaonat d'escala mitjançant maó ceràmic
      - **Neteja d'obra**
        - Neteja periòdica d'obra
        - Preparació i neteja de paraments horitzontals
  - **Folrats**
    - **De conductes**
      - Amb plaques de guix laminat
    - **D'elements estructurals**
      - Biga metàl·lica amb placa de guix laminat
  - **Segellats**
    - Vidres
    - Juntes de dilatació en paraments
    - Juntes de dilatació en cobertes
    - Juntes de dilatació en paviments
  - **Corts i perforacions**
    - En elements de formigó per a pas d'instal·lacions
    - En falsos sostres per al pas d'instal·lacions
  - **Ancoratges**
    - **Sobre elements de fàbrica**
      - Ancoratge mecànic
      - Ancoratge químic
    - **Sobre elements de formigó**
      - Ancoratge mecànic
      - Ancoratge químic
- **Instal·lacions**
  - **Audiovisuals**
    - Instal·lacions de megafonia
    - Instal·lacions de Microfonia i Intercomunicació
    - Instal·lacions de Sonorització
    - Instal·lacions de Vídeo i Imatge
  - **Telecomunicacions**
    - **Instal·lació de Radiodifusió i Televisió**
      - Col·locació d'antena per a recepció de TV i antena parabòlica
      - Muntatge d'equips d'amplificació, barreja i bases en interior d'habitatge
    - Instal·lació de Telefonia
    - Instal·lació de Xarxes de dades
    - Instal·lació de càmeres CCTV
    - Instal·lació Xarxa digital de serveis integrats
  - **Electricitat**
    - **Instal·lació de Línies elèctriques**
      - Subterrànies
    - **Instal·lació de Baixa tensió**

- Instal·lació urbana de baixa tensió
- Connexió de servei
- Caixa General de Protecció
- Línia General d'Alimentació
- Derivacions Individuals
- Muntatge de comptadors
- Dispositius generals i individuals de comandament i protecció
- Instal·lació de Posada a terra
- **Il·luminació**
- Il·luminació interior
- Il·luminació d'emergència

Industrials

- Instal·lació de quadres elèctrics
- **Canonades**
- **Tubs**
- PVC

Fontaneria

- **Aigua freda i calenta**
- Connexió a la xarxa general
- Bateria de comptadors
- Muntants individuals
- **Xarxa interior**
- Canonades de polietilè (PE)
- Canonades de polietilè reticulat (PE-X)
- Equips de descalcificació d'aigua

Gas

- **Gas Natural**
- Connexió de servei
- Clau de connexió de servei
- Passatubs
- Muntant
- Clau de pas
- **Derivacions individuals**
- Canalització vista
- Passatubs
- Clau de pas
- Comptadors
- Reixetes
- **Instal·lació de Calderes**
- Muntatge dipòsit acumulador

Il·luminació

- Interior
- Emergència

Protecció

- **Contra incendis**
- Sistemes de detecció i d'alarma d'incendis
- Sistemes de comunicació d'alarma
- Extintors d'incendi
- Instal·lació kit alarma WC per a persones amb discapacitat
- Instal·lació de Parallamps
- Instal·lació de protecció enfront de l'robatori

Salubritat

- **Clavegueram**
- Conductes de PVC
- Bonera
- Pou de registre
- **Sanejament**
- Baixants de PVC
- Canalons PVC
- Col·lector penjat de PVC

- Col·lectors soterrats
- Embornal sifònic
- Pericó
- Pericó de bonera
- Canaleta de drenatge superficial
- Canaleta de recollida d'aigües filtrades a través de murs

Ventilació

Conducte de ventilació forçada

- De tipus ceràmic

Conducte de ventilació mecànica

- Amb tub d'alumini estriat
- Aspirador estàtic
- Extractor
- Reixetes

Seguretat

- Sistemes antirobatori
- Sirenes
- Centrals d'intrusió

Solars

A.C. Sanitària

- Panell solar ACS
- Components de la instal·lació ACS
- Fluid caloportador solar

Fotovoltaiques

- Panell solar fotovoltaic
- Components de la instal·lació fotovoltaica

Climatització

Aire condicionat

- Sistema de refrigeració
- Reixetes i difusors
- Conductes de xapa
- Bomba de circulació
- Aïllament termoacústic de conductes

Altres treballs d'instal·lacions

Unió de canonades

- Per Termofusió
- Soldadura d'estany per a tubs de coure

Unions sense soldadura

- Mitjançant accessoris mecànics (Fittings)
- Mitjançant casquets de pressió
- Aïllament de canonades

Aïllaments i Impermeabilitzacions

Sistema tèrmic d'aïllament per l'exterior (SATE)

- Llana mineral
- Poliestirè Extruït
- Llana de roca

Aïllaments Termics

- Llana mineral
- Llana de fibra de roca
- Coquilles
- Aïllament amb poliestirè

Aïllaments Acústics

- Làmines viscoelàstiques

Geotèxtils

Impermeabilitzacions

- Impermeabilització amb productes bituminosos i làmines drenants
- Drenatges
- Emulsions
- Emprimacions i pintures
- Poliuretà projectat

- Làmines asfàltiques impermeabilitzants
- Làmines impermeabilitzants de polietilè

Revestiments i extradossats

Paraments

Enrajolat de parets
- Rajola de València
- Gres porcelànic

Xapats
- Plaques granit
- Panell d'Alumini
- Revestiments fenòlics

Decoratius
- Taulers de fusta
- Moqueta

Extradossats
- De plaques de guix
- De plaques laminades
- De panells de guix

Arrebossats

Aplacats petris

Pintures
- D'imprimació
- Al esmalt
- Plàstica
- Ignífuga

Enguixat

Sòls i escales

Continus
- Formigó imprès
- Pintures epoxídiques

Peces rígides
- Rajola
- Llambordí
- Vorades
- Gres
- Gres porcelànic
- Rajola hidràulica
- Terratzo

Solera
- Formigó armat

Rematades
- Rematada d'unió de paviments
- Rematada de sòls amb perfil metàl·lic i / o PVC
- Junta contorn solera mitjançant poliestirè expandit

Sostres

Continus
- Guix

Desmuntables d'Plaques
- Panell escaiola
- Panell cartró - guix
- Làmines alumini
- Plaques de fibra mineral aïllament acústic
- Llana de fibra de roca

Arrebossat de morter de ciment

Guarnits i arrebossats

Formació de faixa perimetral o davanter de guix per falsos sostres

Formalització de ignifugat d'estructures

Pintures Intumescents

Morters Ignífugs
- Metàl·liques

- Plaques Rígides de Revestiment
- **Tractaments superficials de protecció**
- Hidròfugs
- Anticarbonatació
- **Senyalització i equipament**
- **Indicadors**
- **Rètols i plaques**
- Rètol i senyalització
- Placa senyalització
- Col·locació de senyalització vertical
- **Mobiliari i equipament**
- **Residencial**
- Mobiliari de cuina
- Mobiliari de bany i peces sanitàries
- **Urbanització interior de la parcel·la**
- **Jardineria**
- Enjardinaments i plantacions
- Plantació de gespa i fas
- Plantació d'arbres i arbustos
- **Paviments exteriors**
- Paviment vianant
- **Firmes**
- **Rígids**
- Paviment de formigó vibrat
- Paviment de llambordí de formigó
- **Neteja final d'obra i adequació de locals**
- Neteja d'estades i locals
- Neteja exterior de finestres i envidraments
- **Manipulació de productes químics**
- Manipulació de productes químics de neteja
- Transport i utilització de productes químics
- Transvasament de productes químics
- Emmagatzematge de productes químics
- Eliminació de productes químics
- Maneig de càrregues
- **Utilització de mitjans auxiliars i equips**
- Escala de mà
- **Jardineria, paisatgisme i espais verds**
- **Moviment de terres**
- **Operacions del terreny**
- Aportació i estesa de terra

6.1.3. Oficis que intervenen en l'obra i la intervenció és objecte de prevenció de riscos

S'exposa ací la relació d'oficis previstos per a la realització de les diferents unitats d'obra previstes en esta memòria de seguretat i salut.

· Arquitecte
· Arquitecte Tècnic
· Aplicador de productes i làmines impermeabilitzants
· Aplicador de làmines asfàltiques
· Aplicador de làmines bituminoses d'oxiasfalt
· Aplicador de làmines polimèriques
· Cap d'obra
· Capatàs construcció
· Conductor
· Electricista
· Encarregat construcció
· Enginyer

· Enginyer Tècnic
· Especialista en ancoratges
· Especialista en col·locació de làmines impermeabilitzants
· Especialista en fontaneria
· Especialista fuster-ebenista
· Especialista guixaire
· Especialista làser
· Fuster
· Gruista
· Instal·lador d'Aire condicionat
· Instal·lador de Calefacció
· Instal·lador de Gas
· Instal·lador de Fontaneria
· Instal·lador de Sanejament
· Instal·lador de Telecomunicacions
· Instal·lador elèctric
· Jardiner
· Lampista
· Manyà
· Maquinista
· Marbrista
· Muntador especialista de bastides
· Oficial
· Paleta
· Peó
· Personal OCT's
· Pintor
· Subministradors
· Topògraf
· Vidrier
· Vigilant d'obra / Guarda de Seguretat
· Xapista

6.1.4. Mitjans auxiliars previstos per a l'execució de l'obra

Es detalla a continuació, la relació de mitjans auxiliars empleats en l'obra que compleixen les condicions tècniques i d'utilització que es determinen en l'annex IV del R.D. 1627/97 així com en la seua reglamentació especifica i que van a utilitzar-se o la utilització de la qual està prevista en esta obra.
En el capítol ***d'Equips Tècnics*** es detallen, especificant per a cada un la identificació dels riscos laborals durant la seua utilització i s'indiquen les mesures preventives i proteccions tècniques tendents a controlar i reduir tals riscos.

Mitjans auxiliars
- **Bastides**
  - Bastides en general
  - Bastides de cavallets
  - Bastides sobre rodes
- Escala de mà
- Puntals
- Estintolaments
- Panells per a rases
- **Encofrats**
  - Encofrat metàl·lic per a murs
  - Encofrat metàl·lic per a pilars
  - Encofrat metàl·lic
  - Taula d'encofrat
- Contenidors
- Carretó o carretó de mà

6.1.5. Maquinària prevista per a l'execució de l'obra

S'especifica en aquest apartat la relació de maquinària emprada en l'obra, que complix les condicions tècniques i d'utilització que es determinen en l'annex IV del R.D. 1627/97 així com en la seua reglamentació especifica i que van a utilitzar-se o la utilització de la qual està prevista en esta obra.
En el capítol ***d'Equips Tècnics*** es detallen especificant la identificació dels riscos laborals que pot ocasionar la seua utilització i s'indiquen les mesures preventives i proteccions tècniques tendents a controlar i reduir tals riscos, incloent la identificació de riscos en relació amb l'entorn de l'obra en què es troben.

Maquinària d'obra
- **Maquinària de moviment de terres**
  - **Excavació**
    - Retroexcavadora
    - Retropala o carregadora retroexcavadora
  - **Equips 'mini'**
    - Miniexcavadora
    - Mini grua
    - Rasadora manual
  - Anivelladora
- **Màquines i Equips d'elevació**
  - Grua autopropulsada
  - Camió grua de descàrrega
  - Camió grua hidràulica telescòpica
  - Plataforma elevadora de tisora
  - Plataforma telescòpica
  - Plataforma elevadora
- **Màquines i Equips de transport**
  - Camió de transport
  - Furgoneta
  - Vehicles particulars
  - Camió basculant
  - Camió contenidor
  - Camió banyera
- **Màquines i Equips de compactació i estès**
  - Picó pneumàtic
- **Implements per a maquinària pesada**
  - Cullera per Excavadora i Retroexcavadora
  - Martell hidràulic
- **Màquines i Equips per a manipulació i treballs de morters i formigons**
  - Batedora mescladora
  - Mesclador de morter sec
  - Llançadora de morter (Enfoscadora)
  - Màquina de projecció de Vermiculita
  - Bomba formigonat
  - Camió formigonera
  - Formigonera de tambor horitzontal
  - Dipòsit d'aigua
  - Talladora de formigó per disc
  - Remolinador
- **Petita maquinària i equips d'obra**
  - **Aparells de nivells Làser**
    - Nivell làser combinat: línies i punts
    - Nivell làser per alineació de taulells
    - Nivell làser giratori
    - Mesurador làser de distàncies
  - **Eines de mesurament**
    - Nivell òptic
    - Mesurador d'angles digital
  - **Tornavisos i taladres**
    - Tornavís de percussió portàtil elèctric

Tornavís de bateria
Trepants pneumàtics
Trepants elèctrics

Martells perforadors i demolidors
Martell demolidor
Martell perforador

Eines amb tècniques de diamant.
Polidora de formigó
Tallador de diamant

Serres i Talladores
Escatadora per a regates
Serra circular
Caladora
Talladora material ceràmic
Serra sabre

Clavadores i grapadores
Clavadores pneumàtiques per a fusta
Grapadores elèctriques

Aspiradores, assecadores i decapadores
Pistoles d'aire calent
Aspirador industrial

Esmoladores i treball en metall
Esmoladores
Cisalles universals
Esmoladora angular
Dobladora mecànica per ferralla
Plegadora manual
Tisora de xapes manual
Doblegadora manual per ferralla

Fresadores, raspalls, polidores i altres
Radial elèctrica
Roscadora de tubs

Vibradors de formigó
Vibrador

Aparells de soldadura
Soldadura elèctrica

Eines de jardineria, forestal i agrícola
Motoaixada

Generadors i compressors
Compressor

Equips de pintura
Equip de pintura amb pistola convencional
Airless per als treballs de pintura i ignifugat

Útils i eines manuals
Eines manuals
Talladora de tubs

Allargadors elèctrics

6.1.6. Relació de tallers i magatzems

Relació de magatzems i tallers prevists en l'obra i que han sigut prevists en esta memòria de seguretat i salut.

Tallers
De tall i soldadura
Ferralla
Encofrat

Magatzems

Aplecs
Paletitzat

Aplecs amuntegats
Ferralla
Fustes
Runes

6.1.7. Relació de proteccions col·lectives i senyalització

De l'anàlisi, identificació i avaluació dels riscos detectats en les diferents unitats d'obra, i de les característiques constructives de la mateixa, es preveu la utilització de les proteccions col·lectives relacionades a continuació, les especificacions tècniques i de la qual mesures preventives en les operacions de muntatge, desmuntatge i manteniment es desenvolupen en el capítol corresponent a ***Proteccions Col·lectives***, d'esta mateixa memòria de seguretat.

Proteccions col·lectives
Sistema ß3
Baranes sistema ß3
Baranes sistema ß3 amb protecció de xarxa
Baranes protecció buits horitzontals sistema ß3
Línies de vida sistema ß3
Línia de vida horitzontal encofradors sistema ß3
Punt d'ancoratge a Pilar sistema ß3
Tancament d'obra amb tanca provisional
Baranes
Baranes d'escales i forjats
Barana de seguretat tipus ajuntament
Senyalització
Senyals
Cintes
Cons
Operacions elèctriques
Instal·lació elèctrica provisional
Presa de terra
Quadre elèctric provisional
Protector de puntes d'armadures en espera
Xarxes
Xarxa de seguretat sota forjat
Classe-B Recuperables (sota mecano)
Xarxes per a buits horitzontals
Malla de contenció (Xarxa taronja plàstic)
Xarxa de seguretat per baranes
Xarxes horitzontals i perimetrals en passos elevats
Taulers quallats de seguretat per a forats horitzontals
Contra incendis

6.1.8. Relació d'equips de protecció individual

De l'anàlisi, identificació i avaluació dels riscos detectats en les diferents unitats d'obra, s'observen riscos que només han pogut ser eliminats per mitjà de l'ocupació de proteccions individuals, per la qual cosa es fa necessària la utilització dels epis relacionats a continuació, les especificacions tècniques de la qual, marcat, normativa que han de complir, etc. S'especifica en el capítol corresponent a ***EPIs***, d'esta mateixa memòria de seguretat.

EPIs
Protecció auditiva
Taps
Protecció del cap
Cascs de protecció (per a la construcció)
Protecció contra caigudes
Sistemes
Sistema anticaigudes lliscants amb línia d'ancoratge flexible

Dispositius del sistema
Elements d'amarratge
Absorbidors d'energia
Connectors
Arnesos anticaigudes
Punts d'ancoratge
Punt d'ancoratge fix fixació simple
Punt d'ancoratge fix fixació doble
Línies de vida: muntatge / desmuntatge
Línia de vida mòbil per encofrats
Línies de vida en cobertes
Cinturons per subjecció i retenció, i components d'amarratge de subjecció
Arnesos anticaigudes
Dispositius d'ancoratge
Protecció de la cara i dels ulls
Protecció ocular. Ús general
Protecció ocular
Arc elèctric i de curtcircuit
Pols fina
Partícules a gran velocitat i mitja energia
Partícules a gran velocitat i a temperatures extremes i mitja energia
Filtres
Filtres solar per a ús laboral
Filtres per a soldadura
Protecció de mans i braços
Guants de protecció contra riscos mecànics d'ús general
Guants i manyoples de material aïllant per a treballs elèctrics
Protecció de peus i cames
Calçat d'ús general
Calçat de seguretat d'ús professional (200 J)
Calçat de seguretat , protecció i treball d'ús professional amb resistència a l'aigua
Vestuari de protecció
Vestuari de protecció d'alta visibilitat
Vestuari de protecció per a operacions de soldadura i tècniques connexes
Altres EPIs
Polaines i genolleres
Cremes i pomades

6.1.9. Relació de serveis sanitaris i comuns

S'exposa ací la relació de servicis sanitaris i comuns provisionals, necessaris per al nombre de treballadors anteriorment calculat i previst, durant la realització de les obres.
En els plans que s'adjunten s'especifica la ubicació dels mateixos, per a la qual cosa s'ha tingut present :

- Adequar-los a les exigències regulades per la normativa vigent.
- Ubicar-los on oferix majors garanties de seguretat tant en l'accés com en la permanència, respecte a la circulació de vehicles, transport i elevació de càrregues, arreplegues, etc., evitant la interferència amb operacions, serveis i altres instal·lacions de l'obra.
- Oferir-los en igualtat de condicions a tot el personal de l'obra, independentment de l'empresa contractista o subcontractista a qui pertanguen.

Per a la seua conservació i neteja se seguiran les prescripcions i mesures de conservació i neteja establides específicament per a cada un d'ells, en l'Apartat de **Servicis Sanitaris i Comuns** que es desenvolupa en esta mateixa Memòria de Seguretat.

Serveis sanitaris i comuns
Serveis higiènics
Vestuari

Farmaciola
Sanitaris químics

6.1.10. Relació de materials

Es relacionen ací els materials i elements previstos per a utilitzar durant l'execució de les diferents unitats d'obra previstos en esta memòria de seguretat i salut.
En el capítol corresponent a ***Materials*** s'especifica la tipologia dels materials i elements més significatius de l'obra, quant als aspectes de : pes, forma, volum, així com les informació sobre els riscos derivats de les seues utilització i les mesures preventives en la seua recepció en obra, arreplega i paletització, transport i posada en obra.

Prevenció en la manipulació de materials

Petris
- Granits
- Marbres
- Pedres per a esculleres i murs
- Terratzos

Àrids i farcits
- Àrids
- Sorres
- Graves
- Terres
- Reblert de tot-u

Pre-modelats hidràulics
- Blocs
- Revoltons
- Rajoles de ciment
- Tubs de formigó
- Plaques d'escaiola de sostres
- Plaques d'escaiola envans
- Plaques de cartró-guix envans
- Llambordes
- Llosetes

Ceràmiques
- Rajoles
- Gres
- Revoltons
- Blocs
- Maons
- Maons buits
- Maons perforats
- Maons aparellats
- Teules
- Rajola de València

Aglomerants
- Ciment
- Calç
- Guix
- Beurada
- Escaiola

Morters
- Morter de calç
- Morter de ciment

Formigons
- Formigó in-situ
- Formigó de central

Formigó armat
- Formigó armat

Additius

- Desencofrats
- Hidròfugs
- Aïllants
- Plastificants

Acer
- Xapa
- Barres d'acer corrugat
- Tubs
- Malles electrosoldades
- Perfils metàl·lics

Metalls
- Alumini
- Coure
- Zinc

Fustes
- Perfils de fusta
- Entarimats
- Fustes
- Taulers
- Taulons
- Taulers aglomerats
- Taulers contraxapats
- Taulers DM

Materials bituminosos
- Mescles i emulsions bituminoses
- Làmines i plaques bituminoses

Pintures
- Pintures

Unió, fixació i segellat
- Adhesius
- Juntes especials
- Resines epoxi
- Silicona
- Poliuretà
- Màstics

Vidres
- Vidres
- Vidres laminats
- Vidres temperats

Fusteria
- Aliatges lleugers
- Fustes
- Acers

Termoacústics
- Fibres de vidre
- Llanes minerals
- Poliestirè
- Poliuretà

Combustibles
- Gasoil

6.1.11. Sistemes de protecció de caiguda en alçada en l'obra

Elecció del sistema de protecció

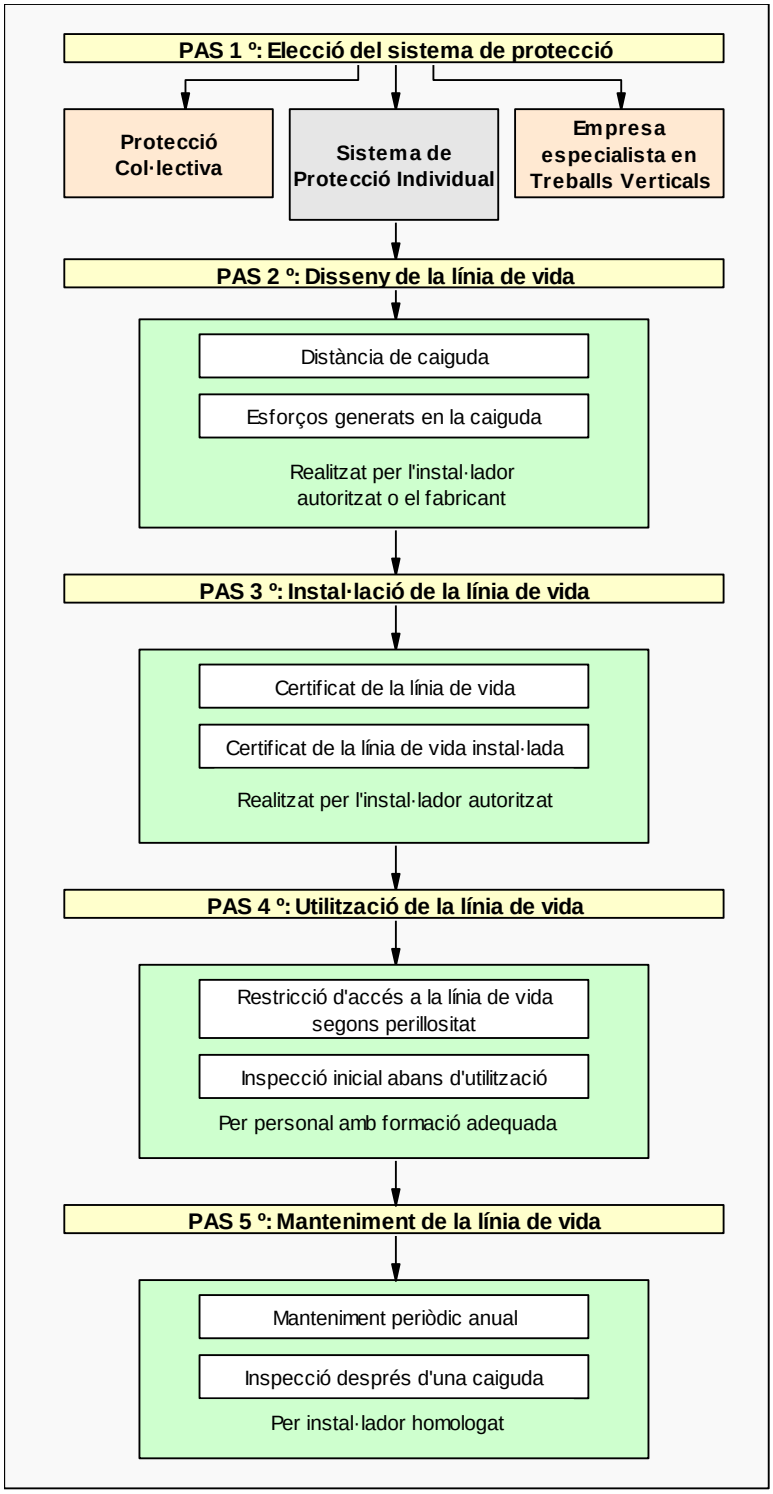

Grau de formació necessari per a cada cas

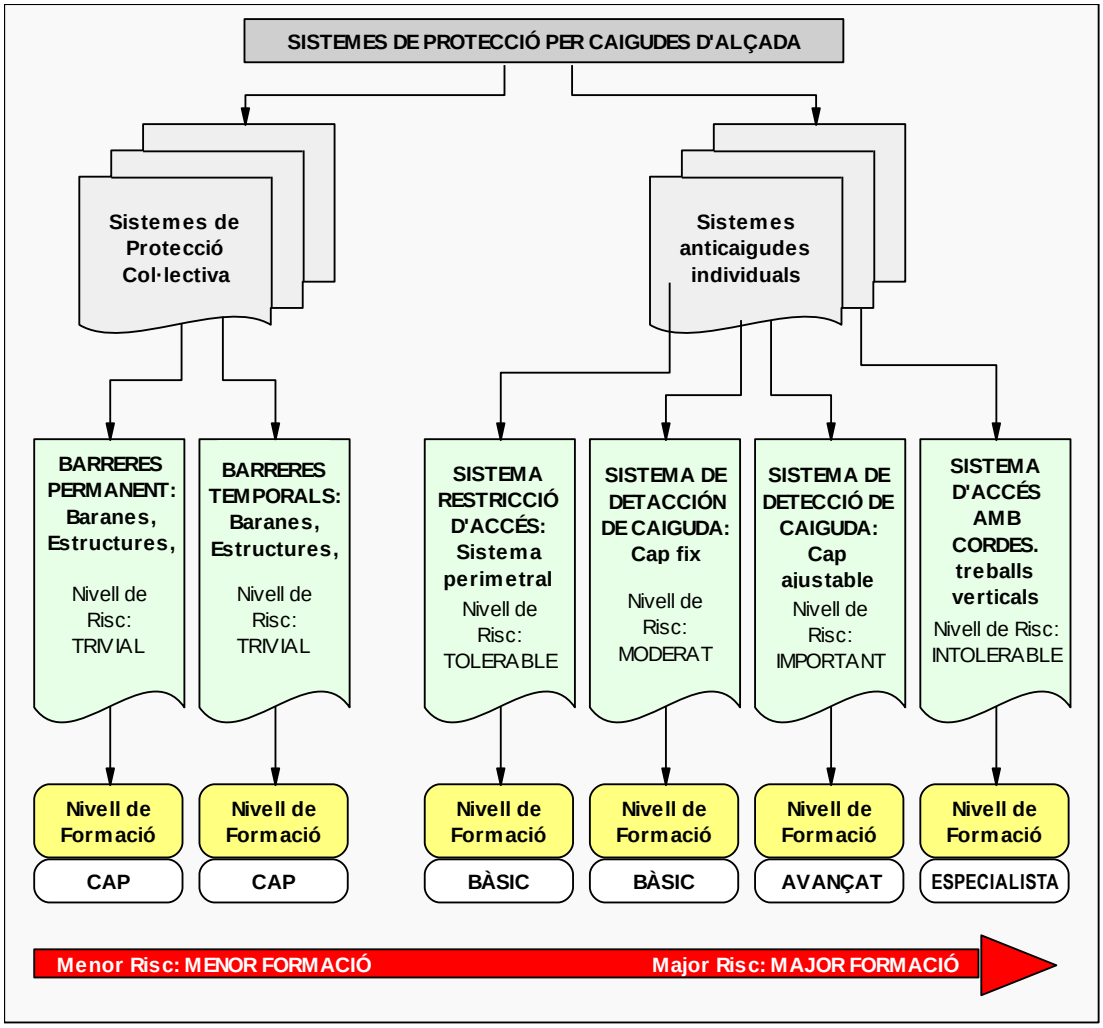

Instal·lació de sistemes de protecció de caiguda en alçada

El traçat de les línies de vida i la instal·lació de sistemes de seguretat, són orientatius, ja que s'han d'ajustar a les condicions ambientals i de l'estat de les obres, en el moment just de procedir.
Es realitzarà a criteri de el recurs preventiu atenent a la formació, informació i instruccions en treballs en alçada.
No obstant això, el primer dia de muntatge, el cap d'equip de verificar l'estat de les operacions a realitzar i en cas de considerar-les insegures per al personal de muntatge, no iniciarà la instal·lació, havent d'informar immediatament a l'responsable

1º- L'existència de buits es consideren zones perilloses amb risc de caiguda.
2n- Per evitar el risc de caiguda, el cap de muntatges delimitarà una zona segura de trànsit de personal durant els treballs de muntatge, tenint en compte els següents punts:

A) Buits coberts amb elements (per exemple lluernes i / o claraboies) amb alt risc de trencament: Es cobriran amb passarel·les de trànsit per a l'encreuament d'aquests, sent aquestes passarel·les l'únic punt de trànsit per a cada un d'aquests buits.
S'haurà de senyalitzar de forma visible la situació d'aquells que estiguin pròxims als treballs i s'instal·laran i fixaran passarel·la de trànsit per a l'encreuament d'aquests.
B) Obertura de buits: S'instal·laran línies de vida provisionals punts d'ancoratge abans de començar els treballs.
L'operari haurà de fixar-a aquest per evitar possibles caigudes a diferent nivell. En cap cas es pot treballar sense estar subjecte a la línia de vida.
C) Zones perimetrals fins a 3 metres a l'interior amb risc de caiguda: S'instal·laran línia de vida provisionals i punts d'ancoratge abans de començar els treballs, l'operari haurà de fixar-se a aquestes per evitar possibles caigudes a diferent nivell.

Cap operari, sota cap concepte, podrà abandonar la zona de trànsit i treball establerta.
Els muntadors accediran per l'interior de l'obra per mitjans segurs als punts de muntatge i en el seu defecte si no és possible utilitzant una plataforma elevadora.

Si s'utilitza com accés una plataforma elevadora, es complirà:

- Sempre que hi hagi treballadors en punts elevats (sobretot en coberta), el braç de la plataforma estarà a la seva altura i la cistella dins de la plataforma.
- Les plataformes han de donar servei a tots els treballadors que estiguin en punts elevats (especialment coberta) per a aquestes operacions, per poder baixar amb urgència en cas d'emergència, de manera que en funció dels treballadors s'utilitzaran unes plataformes o altres.
- Durant la utilització de les plataformes elevadores aniran lligats en tot moment amb l'arnès a punt d'ancoratge de la mateixa màquina.
- L'hissat dels equips es realitzarà utilitzant els mitjans d'elevació específics, fins a la zona d'apilament establerta, on es repartiran equitativament per evitar sobrecàrregues puntuals a la coberta i es col·locaran de manera que s'impossibiliti la bolcada.
- Els equips es traslladaran des del punt de recollida i d'aquí a la seva situació en planta o coberta manualment. Cada vegada que s'hagi de moure una peça se seguiran les indicacions de les Normes sobre el Maneig de Materials referenciades en aquesta Memòria de Seguretat.
- Els pals o punts d'ancoratge es fixaran seguint les indicacions de fabricant.
- Per tal de protegir-se de possibles projeccions es farà ús d'ulleres de seguretat.
- La instal·lació de punts d'ancoratge requereix la perforació de la coberta que, posteriorment, a l'desmuntar-lo, s'impermeabilitzarà degudament mitjançant cargols autorroscants amb volandera de goma.
- Les zones on no existeixen buits horitzontals es consideren aptes per al trànsit de personal i material. Els treballadors estaran ancorats en un punt fix durant el trànsit mentre existeixi el risc de caigudes a diferent nivell.
- Un cop instal·lats tots els elements de seguretat, el cap d'equip transmetrà a tot el personal les normes de trànsit per planta i per la coberta perquè siguin complertes per tots els operaris durant la seva operacions.
- Quan s'acabin els treballs en una zona, es traslladaran tots els sistemes de seguretat a la següent zona de treball abans de començar aquests treballs.

El Cap d'Equip de verificar què:

- La persona que manegi la plataforma sigui major d'edat i tingui la formació específica per al maneig de tal equip.
- Els treballadors participants facin ús de:

    - Casc de seguretat,
    - Calçat de Seguretat,
    - Roba / armilla d'alta visibilitat.
    - Guants de resistència mecànica i
    - Arnés anticaigudes

- Tots els equips de protecció individual hauran de disposar de marcatge CE.

Equipament de seguretat:

En tot moment el treballador ha d'estar fixat a un pal de seguretat i portar posat els següents equips:

- Equips anticaigudes (arnés, línia de vida provisional / retràctil i absorbidor d'energia),
- Botes de seguretat amb reforç a la puntera i sola,
- Ulleres de seguretat conforme EN 166 i
- Casc de Seguretat
- Guants de resistència mecànica.

6.2. Identificació de riscos i avaluació de l'eficàcia de les proteccions tècniques i mesures preventives establertes, segons els mètodes i sistemes d'execució previstos en el projecte

6.2.1. Mètode emprat en l'avaluació de riscos

El mètode emprat per a l'avaluació de riscos permet realitzar, per mitjà de l'apreciació directa de la situació, una avaluació dels riscos per als que no hi ha una reglamentació específica.

1r Severitat:
La severitat de les conseqüències que poden causar aquest perill en forma de dany per al treballador. pot ser Baixa, Mitjana, Alta.

Baixa	Risc que es produeixin danys superficials, talls i cops de poca importància, irritació als ulls, disconfort, etc.
Mitjana	Risc que es produeixen, ulceracions, cremades, commocions, esquinços o distensions importants, fractures menors i malalties del tipus asma, sordesa, trastorns músculo-esquelètics i malalties que donin lloc a incapacitats menors.
Alta	Risc que es produeixen, amputacions, fractures majors, intoxicacions, lesions múltiples, lesions fatals i malalties del tipus càncer i altres malalties cròniques que escurcin molt la vida.

2n Probabilitat:
Una vegada determinada la gravetat de les conseqüències, la probabilitat que eixa situació tingui lloc pot ser Baixa, Mitjana, Alta.

Baixa	El dany es produirà poques vegades.
Mitjana	El dany es produirà alguna vegada.
Alta	El dany es produirà sempre o gairebé sempre.

3r Avaluació:
La combinació entre ambdós factors permet avaluar el risc aplicant la taula següent:

	Probabilitat baixa	**Probabilitat mitjana**	**Probabilitat alta**
Severitat baixa	Molt lleu	Lleu	Moderat
Severitat mitjana	Lleu	Moderat	Greu
Severitat alta	Moderat	Greu	Molt greu

4t Control de riscos:
I segons la valoració del risc obtinguda per la taula, es recomanen més prioritats a l'hora de planificar.:

Valoració del Risc	**Prioritat**
Molt lleu	Baixa
Lleu	Mitjana
Moderat	Mitjana-alta
Greu	Alta
Molt greu	Resolució immediata

Aquest mètode s'aplica sobre cada unitat d'obra analitzada en esta memòria de seguretat i que es correspon amb el procés constructiu de l'obra, per a permetre :

"*la Identificació i avaluació de riscos però amb la valoració de l'eficàcia de la prevenció adoptada i aplicada*".

És a dir, els riscos detectats inicialment en cada unitat d'obra, són analitzats i avaluats eliminant o disminuint les seves conseqüències, per mitjà de l'adopció de solucions tècniques, organitzatives, canvis en el procés constructiu, adopció de mesures preventives, utilització de proteccions col·lectives, epis i senyalització, fins a aconseguir un risc ***Molt lleu, Lleu o Moderat,*** i sent ponderats per mitjà de l'aplicació dels criteris estadístics de sinistralitat laboral publicats per la *Direcció General d'Estadística del Ministeri de Treball i Assumptes Socials*.

Respecte als ***riscos evitats***, cal tenir present:

Riscos laborals evitats
NO s 'han identificat riscos totalment evitats. **Entenem que cap mesura preventiva adoptada enfront d'un risc ho elimina per complet atès que sempre podrà localitzar-se una situació per mal ús del sistema, actituds imprudents dels operaris o altres que aquest risc no sigui eliminat.** **Per tant, es considera que els únics riscos evitables totalment són aquells que no existeixen a l'haver estat eliminats des de la pròpia concepció del procés constructiu de l'obra; per l'ocupació de processos constructius, maquinària, mitjans auxiliars o fins i tot amidades del propi disseny del projecte que no generin riscos i sens dubte, aquests riscos no mereixen un desenvolupament detingut en aquesta memòria de seguretat.**

6.2.2. Instal·lacions provisionals d'obra

Amb anterioritat a l'inici de les obres i seguint el Pla d'execució previst en el projecte d'obra, s'hauran de realitzar les següents instal·lacions provisionals:

Instal·lació elèctrica provisional

Prèvia petició a l'empresa subministradora, i tal com s'especifica en els plànols, la companyia subministradora realitzarà l'connexió de servei i connexió amb la xarxa general per mitjà d'un armari de protecció aïllant, dotat amb clau de seguretat.

La instal·lació provisional comptarà amb el "QGMP" Quadre General de Comandament i Protecció, dotat de seccionador general de tall automàtic i d'interruptors omnipolars i magnetotèrmics, del qual sortiran els circuits d'alimentació cap als quadres secundaris "QS" que al seu torn estaran dotats d'interruptor general de tall automàtic i interruptors onmipolars.

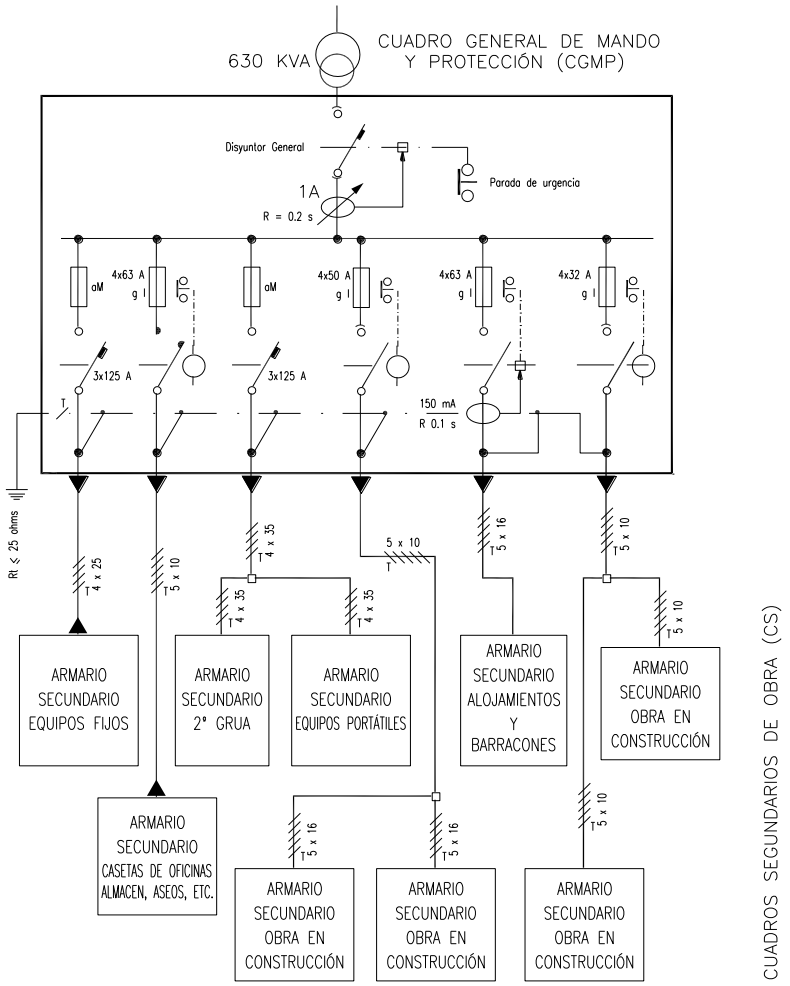

Les sortides dels quadres secundaris estaran protegides amb interruptors diferencials i magnetotèrmics.

Instal·lació d'Aigua potable

La connexió d'aigua potable a l'obra es realitzarà per la companyia subministradora, en el punt de connexió grafiat en els plànols, seguint les especificacions tècniques i requisits establerts per la companyia d'aigües.

Instal·lació de protecció contra incendis

En document annex al "Plec de Condicions" s'estableix el "Pla d'Emergència" i les mesures d'actuació en cas d'emergència, risc greu i accident (caiguda a xarxes, rescats, etc), així com les actuacions en cas d'incendi.

Igualment es calcula en aquest document el "Nivell de risc intrínsec d'incendi"de l'obra, i tal com s'observa en aquest document s'obté un risc de nivell "Baix", la qual cosa fa que amb adopció de mitjans d'extinció portàtils d'acord amb el tipus de foc a extinguir, sigui suficient:

Classe de Foc	Materials a extinguir	Extintor recomanat (*)
A	• Materials sòlids que formen brases	*Pols ABC, Aigua, Escuma i CO2*
B	• Combustibles líquids (gasolines, olis, vernissos, pintures, etc.) • Sòlids que fonen sense cremar (Polietilè expandit, plàstics	*Pols ABC, Pols BC, Escuma i CO2*

	termoplàstics, *PVC, etc.)	
C	• Focs originats per combustibles gasosos (gas ciutat, gas propà, gas butà, etc.) • Focs originats per combustibles líquids sota pressió (circuits d'olis, etc.)	*Pols ABC, Pols BC, i CO2*
D	• Focs originats per la combustió de metalls inflamables i compostos químics (magnesi, alumini en pols, sodi, liti, etc..)	Consultar amb el proveïdor en funció del material o materials a extinguir.

(*) La utilització de mitjans d'extinció d'incendis, tal com es recullen en el ***Pla d'Emergència*** de l'obra, es realitzarà com a fase inicial i de xoc enfront de l'incendi, fins a l'arribada dels bombers, als quals es donarà avís en qualsevol cas.

En els plànols es grafien els punts d'ubicació dels extintors, així com la senyalització d'emergència, itineraris d'evacuació, vies d'escapament, sortides, etc.

Emmagatzematge i senyalització de productes

En els tallers i magatzems així com qualsevol altre lloc grafiat en els plans en què es manipulin o emmagatzemen substàncies o productes explosius, inflamables, nocius, perillosos o insalubres, seran degudament senyalitzats, tal com s'especifica en la fitxa tècnica del material corresponent i que s'adjunta a aquesta memòria de seguretat, a més complir l'envasat dels mateixos amb la normativa d'etiquetatge de productes.

Amb caràcter general s'haurà de:

- Senyalitzar el local (Perill d'incendi, explosió, radiació, etc ..)
- Senyalitzar la ubicació dels mitjans d'extinció d'incendis.
- Senyalitzar davant emergència (vies d'evacuació, sortides, etc.)
- Senyalitzar visiblement la prohibició de fumar.
- Senyalitzar visiblement la prohibició d'utilització de telèfons mòbils (quan sigui necessari).

Connexions als serveis sanitaris i comuns.

Els mòduls provisionals dels diferents serveis sanitaris i comuns s'ubiquen tal com es va especificar anteriorment en els punts grafiats en els plànols. Fins ells es procedirà a portar les connexions d'energia elèctrica i d'aigua, així com es realitzarà la instal·lació de sanejament per evacuar les aigües procedents dels mateixos cap a la xarxa general de clavegueram.

6.2.3. Energies de l'obra

Aire comprimit

L'aire comprimit és una de les energies utilitzades en l'obra per a diferents operacions, normalment realitzades mitjançant martell pneumàtic i relacionades amb la demolició d'elements.

Identificació de riscos propis de l'energia

- Projeccions d'objectes i / o fragments
- Cossos estranys en els ulls
- Explosions
- Sorolls
- Trauma sonor

Mesures preventives i proteccions tècniques adoptades, tendents a controlar i reduir els riscos anteriors

Mesures preventives

- Les mànegues a utilitzar en el transport de l'aire estaran en perfectes condicions d'ús, rebutjant les que s'observin deteriorades o esquerdades.
- Els mecanismes de connexió estaran rebudes mitjançant ràcords de pressió.
- Queda prohibit utilitzar l'aire a pressió per a la neteja de persones o vestimentes.
- Per interrompre la circulació de l'aire s'han de disposar de claus adequades, mai s'interromprà doblant la mànega.
- Amb el dipòsit d'aire ja despressuritzat, es purgarà periòdicament l'aigua de condensació que s'acumula en el mateix.
- En el cas de produir soroll amb nivells superiors als que estableix la Llei (85 dB), s'utilitzaran protectors auditius per totes les persones que hagin de romandre en la seva proximitat.
- En acabar el treball es recolliran les mànegues i es deixaran tots els circuits sense pressió.

Equips de protecció individual

- Casc de seguretat
- Guants
- Botes de seguretat amb puntera reforçada
- Protector auditiu
- Ulleres

Proteccions col·lectives

- Tanca perimetral de l'obra

Senyalització de seguretat

- Senyals d'obligatorietat d'ús de casc, botes, guants, ulleres i protector auditiu
- Senyals de prohibició de pas a tota persona aliena a les obres

Combustibles líquids (Gasoil i Gasolina)

Els combustibles líquids són energies utilitzades en l'obra per a diferents operacions, entre elles per a l'alimentació del grup electrogen i dels compressors.

Identificació de riscos propis de l'energia

- Atmosferes tòxiques, irritants
- Deflagracions
- Esfondraments
- Explosions
- Incendis
- Inhalació de substàncies tòxiques

Mesures preventives i proteccions tècniques adoptades, tendents a controlar i reduir els riscos anteriors

Mesures preventives

- No s'ha d'emmagatzemar aquest tipus de combustible en l'obra, si per causes majors hagués d'emmagatzemar, aquest estarà en un dipòsit, que tindrà el seu projecte d'obra i les autoritzacions legals i pertinents que són necessàries per a aquest tipus d'instal·lacions.
- En procedir a l'abocament del combustible en les màquines i vehicles que ho necessitin, es realitzarà amb els motors aturats i les claus llevades i mitjançant un procediment que garanteixi amb total seguretat que res del combustible es vessés fora del dipòsit de la màquina o vehicle. En cas de vessament accidental s'avisarà immediatament al responsable en les obres d'aquests menesters.
- Durant el proveïment dels dipòsits de màquina o vehicles no podrà haver-hi en les proximitats un focus de calor, així com estarà prohibit fumar i encendre foc als operaris que realitzen les operacions ni a ningú en les seves proximitats.

- Els vehicles que puguin desplaçar-se sense problemes, han de proveir del combustible en els establiments expenedors autoritzats per a aquest fi.
- No s'empressin aquests combustibles per altra finalitat que no sigui el purament d'proveïment als motors que ho necessitin.

Equips de protecció individual

- Casc de seguretat
- Guants

Proteccions col·lectives

- Tanca perimetral de l'obra

Senyalització de seguretat

- Senyals d'obligatorietat d'ús de casc, botes, guants i de perill d'incendi o explosió.
- Senyals de prohibició de pas a tota persona aliena a les obres.

Electricitat

L'energia elèctrica és utilitzada en l'obra per a múltiples operacions: Alimentació de màquines i equips, Enllumenat, etc. És l'energia d'ús generalitzat.

Identificació de riscos propis de l'energia

- Cremades
- Contactes elèctrics directes
- Contactes elèctrics indirectes
- Exposició a fonts lluminoses perilloses
- Incendis

Mesures preventives i proteccions tècniques adoptades, tendents a controlar i reduir els riscos anteriors

Mesures preventives

- Només s'han d'utilitzar cables que estiguin perfectament dissenyats i aïllats per a la corrent que circularà per ells.
- Si és possible, només s'utilitzaran tensions de seguretat.
- No s'ha de subministrar electricitat a aparells que estiguin mullats o treballin en condicions d'humitat, excepte els que tinguin les proteccions adequades, segons el *Reglament Electrotècnic de Baixa Tensió*.
- Totes les connexions, proteccions, elements de tall etc, estaran dissenyats i calculats adequadament i conforme al *Reglament Electrotècnic de Baixa Tensió.*
- Només s'utilitzarà el corrent elèctric per a subministrar energia a les màquines elèctriques i mai per a altres fins.

Equips de protecció individual

- Casc de seguretat
- Guants
- Botes de seguretat amb puntera reforçada

Proteccions col·lectives

- Tanca perimetral de l'obra

Senyalització de seguretat

- Senyals d'obligatorietat d'ús de casc, botes, guants i perill elèctric.
- Senyals de prohibició de pas a tota persona aliena a les obres.
- Senyal de perill d'electrocució.

Esforç humà - Condicions de caràcter general en l'obra per al maneig manual de càrregues

De manera generalitzada i en diferents situacions, en l'obra s'utilitzen els esforços humans com a energia per a la col·locació, posicionament, desplaçament, utilització, etc. de materials, màquines, equips, mitjans auxiliars i eines.

Identificació de riscos propis de l'energia

- Sobreesforços

Mesures preventives i proteccions tècniques adoptades, tendents a controlar i reduir els riscos anteriors

- No es manipularan manualment per un sol treballador més de 25 Kg.

Per aixecar una càrrega és obligatori:

- Assentar els peus fermament mantenint entre ells una distància similar a l'amplada de les espatlles, apropant-se el més possible a la càrrega.
- Flexionar els genolls, mantenint l'esquena dreta.
- Agafar l'objecte fermament amb les dues mans si és possible.
- L'esforç d'aixecar el pes l'ha de realitzar els músculs de les cames.
- Durant el transport, la càrrega ha de romandre el més a prop possible del cos, i han d'evitar els girs de la cintura.

Per al maneig de càrregues llargues per una sola persona s'actuarà segons els següents criteris preventius:

- Portarà la càrrega inclinada per un dels seus extrems, fins a l'alçada de l'espatlla.
- Avançar desplaçant les mans al llarg de l'objecte, fins arribar al centre de gravetat de la càrrega.
- Es posarà la càrrega en equilibri sobre l'espatlla.
- Durant el transport, mantindrà la càrrega en posició inclinada, amb l'extrem davanter aixecat.
- És obligatòria la inspecció visual de l'objecte a aixecar, per evitar contactar amb arestes afilades.
- És obligatori l'ús d'un codi de senyals quan s'ha d'aixecar un objecte entre diversos, per aportar l'esforç al mateix temps. Pot ser qualsevol sistema a condició que sigui conegut o convingut per l'equip.

En l'aplicació del que disposa l'annex del RD 487/97 es tindran en compte, si escau, els mètodes o criteris a què es refereix l'apartat 3 de l'article 5 del Reial Decret 39/1997, de 17 de gener, pel qual s'aprova el Reglament dels Serveis de Prevenció .

1. Característiques de la càrrega.

La manipulació manual d'una càrrega pot presentar un risc, en particular dors lumbar, en els casos següents:

- Quan la càrrega és massa pesada o massa gran.
- Quan és voluminosa o difícil de subjectar.
- Quan està en equilibri inestable o el seu contingut corre el risc de desplaçar-se.
- Quan està col·locada de tal manera que s'ha de sostenir o manipular a distància del tronc o amb torsió o inclinació d'aquest.
- Quan la càrrega, a causa del seu aspecte exterior o la seva consistència, pot ocasionar lesions al treballador.

2. Esforç físic necessari.

Un esforç físic pot comportar un risc, especialment dors lumbar, en els casos següents:

- Quan és massa important.

- Quan no pot realitzar-se més que per un moviment de torsió o de flexió del tronc.
- Quan pot implicar un moviment brusc de la càrrega.
- Quan es realitza mentre el cos està en posició inestable.
- Quan es tracti d'alçar o descendir la càrrega amb necessitat de modificar l'adherència.

3. Característiques del medi de treball.

Les característiques del medi de treball poden augmentar el risc, especialment dors lumbar en els casos següents:

- Quan l'espai lliure, especialment vertical, és insuficient per a l'exercici de l'activitat de què es tracti.
- Quan el sòl és irregular i, per tant, pot donar lloc a ensopegades o bé és relliscós per al calçat que porti el treballador.
- Quan la situació o el medi de treball no permet al treballador la manipulació manual de càrregues a una alçada segura i en una postura correcta.
- Quan el sòl o el pla de treball presenten desnivells que impliquen la manipulació de la càrrega en nivells diferents.
- Quan el sòl o el punt de suport són inestables.
- Quan la temperatura, humitat o circulació de l'aire són inadequades.
- Quan la il·luminació no sigui adequada.
- Quan hi hagi exposició a vibracions.

4. Exigències de l'activitat.

L'activitat pot comportar risc, especialment dors lumbar, quan impliqui una o diverses de les exigències següents:

- Esforços físics massa freqüents o prolongats en què intervingui en particular la columna vertebral.
- Període insuficient de repòs fisiològic o de recuperació.
- Distàncies massa grans d'elevació, descens o transport.
- Ritme imposat per un procés que el treballador no pugui modular.

5. Factors individuals de risc.

Constitueixen factors individuals de risc:

- La manca d'aptitud física per realitzar les tasques en qüestió.
- La inadequació de la roba, el calçat o altres efectes personals que porti el treballador.
- La insuficiència o inadaptació dels coneixements o de la formació.
- L'existència prèvia de patologia dors lumbar.

Equips de protecció individual

- Casc de seguretat
- Guants
- Botes de seguretat amb puntera reforçada
- Protecció dors lumbar

Proteccions col·lectives

- Tanca perimetral de l'obra

Senyalització de seguretat

- Senyals d'obligatorietat d'ús de casc, botes, guants i protecció dors lumbar.

6.2.4. Accident In-itinere

El Dret espanyol acull la fórmula de l'accident in itinere del Text Refós de la Llei General de la Seguretat Social (*Reial Decret Legislatiu 8/2015, de 30 d'octubre, pel qual s'aprova el text refós de la Llei General de la Seguretat Social)*, que diu:

"Tindran la consideració d'accident de treball els que pateixi el treballador en anar o en tornar del lloc de treball" .
La doctrina i la jurisprudència han sistematitzat almenys quatre requisits específics integrants de la noció d'accident de treball in itinere.

Com assenyala la Sentència del TSJ de Madrid de 20-06-09, aquests requisits són:

- El trasllat ha d'estar motivat, únicament i exclusivament, pel treball, és a dir, la seva causa ha de ser la iniciació o finalització de la prestació de serveis.
- L'accident ha d'ocórrer en un temps immediat o raonablement pròxim a les hores d'entrada o sortida de la feina, el que implica conjuntament la distància a recórrer i el mitjà de locomoció.
- L'accident de treball in itinere ha d'ocórrer, precisament, en el camí d'anada tornada entre el domicili del treballador i el seu centre de treball. Advertint per la jurisprudència que s'ha d'utilitzar un trajecte adequat, normal, usual, habitual. Pel que fa a aquest requisit, però, s'ha relativitzant la necessitat que el punt d'origen o destinació sigui el domicili del treballador, donant-se més rellevància "a l'anar o tornar del lloc de treball", i no és essencial que el domicili del treballador sigui l'origen i destinació en tant no es trenqui el nexe causal del treball.
- El mitjà de transport utilitzat quan sobrevé l'accident, ha de ser racional i adequat per salvar la distància entre el centre de treball i el domicili del treballador o viceversa. En aquest sentit, mitjà de transport adequat és el normal habitual l'ús no comporti risc greu i imminent, tot i que no s'exigeix la seva ocupació sistemàtica.

Si bé aquests requisits han estat emanats pels Tribunals en els seus pronunciaments judicials, la realitat és que sovint es fa més èmfasi en els tres primers, i el requisit del mitjà de transport en un segon pla, pel que podria pensar-se que el requisit del mitjà de transport adequat es fonamenta en un criteri de pràctica habitual i sentit comú i no tant en la norma específica reguladora d'aquest tipus d'accident.

No es considera accident de treball l'accident "in itinere» sofert per un treballador autònom (art. 3.3 Reial decret 1273/2003, de 10 octubre), excepte per als «autònoms econonómicamente dependents» (art. 26.3 Llei 20/2007).

Mesures Preventives

- Informar al treballador que ha de planificar el trajecte idoni del treball a casa i de casa a la feina, des del punt de vista de la seguretat viària i realitzar pendent de les condicions físiques i psicològiques, parant si s'estima necessari.
- Si és possible, evitar caravanes i aglomeracions, que ocasionen situacions d'estrès, i, en cas de trobar en elles, mantenir sempre la distància de seguretat.
- Assegurar-se que la postura és l'adequada per conduir còmodament: alçada correcta dels seients; situació ajustada del reposacaps (la seva part superior a l'altura de la coroneta); cinturons amb els ancoratges segons l'altura del conductor; fixació dels miralls de forma que possibilitin una visibilitat adequada; posició apropiada de l'esquena, contra el seient, cames i peus en situació relaxada, sense estar obligats ni encongits, i braços que permetin que la nina quedi flexionat sobre la part superior del volant.
- No posar-se al volant després d'un àpat copiós, o havent ingerit alcohol o drogues, o sota els efectes de fàrmacs o estimulants. Tampoc conduir cansat, somnolent o irritable.
- Circular a la velocitat correcta i respectant les normes de trànsit i seguretat viària, així com adaptant la conducció a les circumstàncies climatològiques.
- No baixar la guàrdia davant trajectes curts o que, per coneguts, restin nostra atenció. Una conducció distreta és tan perillosa com una temerària.
- No portar objectes solts en el vehicle, que poden suposar un greu perill per a la vida de les persones, davant d'una col·lisió. Si el trajecte té lloc en zona urbana, estar molt atent davant la circulació de vianants, respectant els llocs de pas i tots els seus drets.
- Conèixer les característiques del vehicle que estem manejant, així com la manera d'actuar davant d'una situació d'emergència.
- No utilitzar telèfons mòbils, tablets o dispositius GPS durant la conducció, ja que poden distreure l'atenció del conductor.
- Mantenir el vehicle en perfectes condicions, seguint les recomanacions del fabricant. El conductor ha de revisar o fer que siguin revisats els elements de seguretat activa, com rodes, direcció, suspensió, frens, enllumenat i sistemes de eixugaparabrises, així com els de seguretat passiva: carrosseria, cinturons de seguretat i coixins de seguretat. També assegureu-vos que porta tots els recanvis obligatoris i passar les inspeccions tècniques del seu vehicle (ITV) en els terminis establerts.

Actuacions de l'empresa

Aquesta empresa assumeix la importància de la seva implicació en les mesures de prevenció vial per als seus treballadors durant els trajectes in itinere. El cost econòmic i personal d'aquests sinistres és immens i transcendent, pel que aportaran els mitjans per tallar, per això es proposen:

- La prevenció laboral, mitjançant la difusió d'aquestes mateixes mesures preventives entre tots els treballadors participants del procés constructiu.
- Campanyes informatives i col·locació de cartells en el tauler d'obra, que potenciaran les campanyes emeses per la Direcció General de Trànsit.

6.2.5. Identificació de riscos que poden ser evitats i en conseqüència s'eviten

En aquesta obra, es consideren almenys riscos evitats els següents:

- Els derivats de les interferències dels treballs a executar, que s'han eliminat mitjançant l'estudi preventiu del pla d'execució d'obra.
- ELs originats per les màquines sense proteccions en les seves parts mòbils, que s'han desestimat mitjançant l'exigència que totes les màquines estiguin completes, amb les seves revisions i manteniments al dia i amb totes les proteccions operatives.
- Els originats per les màquines elèctriques que no tenen proteccions contra els contactes elèctrics, s'han eliminat mitjançant l'exigència que totes elles estiguin dotades amb doble aïllament o, si s'escau, de presa de terra de les seves carcasses metàl·liques, en combinació amb els interruptors diferencials dels quadres de subministrament i xarxa de presa de terra general elèctrica.
- Els derivats del factor de forma i d'ubicació del lloc de treball, resolt mitjançant l'aplicació de procediments de treball segur, en combinació amb les proteccions col·lectives, equips de protecció individual i senyalització.
- Els derivats de les màquines sense manteniment preventiu, que s'eliminen mitjançant el control dels seus llibres de manteniment i revisió que no falti en elles, cap de les seves proteccions específiques i l'exigència en el seu cas, de posseir el marcatge CE.
- Els derivats dels mitjans auxiliars deteriorats, en mal estat o perillosos, mitjançant l'exigència d'utilitzar mitjans auxiliars amb marcatge CE o, si s'escau, mitjans auxiliars en bon estat de manteniment, muntats amb totes les proteccions dissenyades pel seu fabricant.
- Els derivats pel mal comportament dels materials preventius a emprar en l'obra, que s'exigeixen en el seu cas, amb marcatge CE o amb el certificat de certes normes UNE.

En general, tots els riscos evitats en origen no són objecte d'avaluació en les diferents unitats d'obra, ja que per l'execució, organització del treball o per la planificació del mateix ja no existeixen perquè estan evitats i en conseqüència no són avaluats.

6.2.6. Relació de riscos laborals que no s'han pogut eliminar i són objecte d'avaluació

En aquesta obra, es consideren riscos existents però resolts mitjançant l'aplicació de les mesures preventives i proteccions tècniques, els continguts en el següent llistat, el qual surt de l'estadística considerada en el "Anuari d'Estadística d'Accidents de Treball de la Secretaria General Tècnica de la Subdirecció General d'Estadístiques Socials i Laborals del Ministeri de Treball i Afers Socials ":

- Caiguda de persones a diferent nivell
- Caiguda de persones al mateix nivell
- Caiguda d'objectes per desplom o esfondrament
- Caiguda de terres per enfonsament o esfondrament
- Caiguda d'objectes en manipulació
- Caiguda d'objectes despresos
- Trepitjades sobre objectes
- Xocs i cops contra objectes immòbils
- Xocs i cops contra objectes mòbils
- Cops i talls per objectes o eines
- Projecció de fragments o partícules
- Atrapament o aixafament per o entre objectes

- Atrapament o aixafament per bolcada de màquines o vehicles
- Sobreesforços, postures forçades o moviments repetitius
- Exposició a temperatures ambientals extremes
- Contactes tèrmics
- Contactes elèctrics
- Exposició a substàncies nocives o tòxiques
- Contacte amb substàncies càustiques o corrosives
- Exposició a radiacions
- Explosió
- Incendi
- Danys causats per éssers vius
- Atropellaments o cops amb vehicles
- Exposició al soroll
- Exposició a vibracions
- Il·luminació inadequada
- Càrrega mental
- Riscos derivats de factors psicosocials o organitzacionals
- Ambient amb pols

L'avaluació dels riscos anteriors té el seu desenvolupament en funció del procediment constructiu de cada unitat d'obra, de la utilització en aquesta unitat d'obra de mitjans auxiliars i màquines i dels materials manipulats en la mateixa.

Per a cada un dels riscos avaluats en cada unitat d'obra el valor no sigui Trivial o Tolerable, es procedeix a l'adopció de les mesures preventives necessàries per a la seva resolució. Si no és possible resoldre'ls només amb mesures preventives, a l'adopció de proteccions col·lectives i en última instància a l'adopció d'equips de protecció individual.

La qualificació del risc que figura en les taules de cada unitat d'obra, és la que té aplicada la valoració de l'eficàcia de la prevenció adoptada.

6.2.7. Unitats d'obra

Demolicions - Operacions prèvies - Senyalització provisional de trànsit durant la demolició - Senyalització vertical

Operacions a desenvolupar previstes en el projecte
En aquesta unitat d'obra es consideren incloses les plaques de senyalització, semàfors provisionals, etc., que tenen com a finalitat senyalitzar o donar a conèixer per endavant determinats perills de l'obra o com a conseqüència de l'obra. Quan les dimensions de la placa ho requereixin, s'utilitzarà un camió-grua per descarregar-la i manipular-la durant la seva fixació. En aquest cas, durant el muntatge es deixarà lliure i acotada una zona d'igual radi a l'altura de la mateixa més 5m. En els treballs de senyalització la zona de treball quedarà degudament senyalitzada amb una tanca i llums vermells durant la nit. La instal·lació elèctrica s'ha de fer sense tensió a la línia. Per a l'execució de la senyalització vertical s'inclouen les següents operacions: - Replanteig de senyals i / o semàfors provisionals. - Preparació de la superfície on es vagin a col·locar. - Hissat, fixació, aplomat i / o anivellació.

Identificació i avaluació de riscos amb la valoració de l'eficàcia de la prevenció adoptada i aplicada

Risc	Probabilitat	Severitat	Qualificació	Estat	Val. Eficacia	Maternitat
- Caigudes al mateix nivell.	Baixa	Mitjana	Lleu	Evitat	99,5	No afecta

- Cops o talls per maneig d'eines manuals.	Mitjana	Baixa	Lleu	Evitat	99,5	No afecta
- Cops o talls per maneig de xapes metàl·liques.	Baixa	Mitjana	Lleu	Evitat	99,5	No afecta
- Trepitjades sobre objectes.	Baixa	Mitjana	Lleu	Evitat	99,5	No afecta

Relació d'EPIs necessaris i l'eficàcia del qual ha sigut avaluada

- Casc de seguretat.
- Calçat de seguretat.
- Guants de cuir.
- Roba de treball.
- Armilla reflectant.
- Cinturó porta-eines.

Mesures preventives i proteccions tècniques adoptades, tendents a controlar i reduir els riscos anteriors

- La senyalització es durà a terme d'acord amb els principis professionals de les tècniques i del coneixement del comportament de les persones a qui va dirigida la senyalització i seguint les especificacions del projecte d'obra, i especialment, es basarà en els fonaments dels codis de senyals, com són:

  1) Que el senyal sigui de fàcil percepció, visible, cridanera, perquè arribi a l'interessat (suposa que cal anunciar els perills que tracta de prevenir).
  2) Que les persones que la perceben, vegin el que significa. Rètols com PERILL, ATENCIÓ, ALT, un cop llegits, compleixen bé amb el missatge de senyalització, perquè de tots és conegut el seu significat (consisteix que les persones percebin el missatge o senyal, el que suposa una educació preventiva o de coneixement del significat d'aquests senyals).

- Els operaris tindran els Equips de Protecció Individual corresponents per a la realització de les tasques.
- L'aplec de materials mai obstaculitzarà les zones de pas, per evitar ensopegades.
- Es retirarà les sobres de materials, eines i restes d'obra no col·locats com peces trencades, embolcalls, palets, etc.
- La col·locació de cada un dels serveis el realitzarà personal especialitzat en el mateix.
- Les eines a utilitzar pels instal·ladors electricistes estaran protegides contra contactes elèctrics amb material aïllant normalitzat. Les eines amb aïllant en mal estat o defectuós seran substituïdes immediatament per unes altres que estiguin en bon estat.
- Abans que les instal·lacions entrin en càrrega, es revisaran perfectament les connexions de mecanismes, proteccions i passos per arquetes.
- Els instal·ladors aniran equipats amb calçat de seguretat, guants aïllants, casc, botes aïllants de seguretat, roba de treball, protectors auditius, protectors de la vista, comprovadors de tensió i eines aïllants.
- En llocs on hi hagi instal·lacions en servei, s'han de prendre mesures addicionals de prevenció i amb l'equip necessari, descrit en el punt anterior.
- Se suspendran els treballs en condicions climatològiques adverses.
- S'ha de mantenir el tall en bon estat d'ordre i neteja.

Demolicions - Operacions prèvies - Tancament de les operacions de demolició amb tanca provisional

Operacions a desenvolupar previstes en el projecte

Es delimitarà el recinte i es realitzarà la tanca d'acord amb la documentació disponible i abans de l'inici de l'obra, per impedir així l'accés lliure a persones alienes a l'obra.
Es col·locaran tanques tancant tot el perímetre obert de l'obra, les quals seran resistents i tindran una alçada de 2.00 m.
La porta d'accés per als vehicles tindrà una amplada de 4.50 m, haurà de separar-se la entrada d'accés d'operaris de la

de vehicles.

En aquesta unitat d'obra s'inclouen les operacions següents:

- Preparació de l'espai de treball.
- Replanteig.
- Hissat, muntatge i col·locació de la tanca.

Identificació i avaluació de riscos amb la valoració de l'eficàcia de la prevenció adoptada i aplicada

Risc	Probabilitat	Severitat	Qualificació	Estat	Val. Eficacia	Maternitat
- Caigudes d'operaris al mateix nivell.	Baixa	Baixa	Molt lleu	Evitat	99,9	No afecta
- Trepitjades sobre objectes.	Baixa	Baixa	Molt lleu	Evitat	99,9	No afecta
- Xocs i cops contra objectes immòbils.	Baixa	Mitjana	Lleu	Evitat	99,5	No afecta
- Cops i talls per objectes o eines.	Baixa	Mitjana	Lleu	Evitat	99,5	No afecta
- Il·luminació inadequada.	Baixa	Baixa	Molt lleu	Evitat	99,9	No afecta
- Sobre esforços, postures inadequades o moviments repetitius.	Baixa	Baixa	Molt lleu	Evitat	99,9	No afecta

Relació d'EPIs necessaris i l'eficàcia del qual ha sigut avaluada

- Guants de cuir.
- Roba de treball.
- Casc de seguretat.
- Calçat de seguretat.

Mesures preventives i proteccions tècniques adoptades, tendents a controlar i reduir els riscos anteriors

- S'establiran accessos diferenciats i senyalitzats per a les persones i vehicles. La calçada de circulació de vehicles i la de personal se separarà almenys per mitjà d'una barana.
- Es prohibirà aparcar a la zona d'entrada de vehicles.
- Es prohibirà el pas de vianants per l'entrada de vehicles.
- Es prohibirà l'entrada a tota persona aliena a l'obra.
- Qualsevol obstacle que es trobi situat als voltants de l'obra haurà de quedar degudament senyalitzat.
- Es disposarà en obra 1 Cartell d'obra, en el qual es puguin contemplar totes les indicacions i senyalització d'obra.
- La tanca disposarà de llums per a la senyalització nocturna en els punts on hi hagi circulació de vehicles.
- Si en instal·lar la tanca d'obra envair la vorera, mai es desviaran els vianants cap a la calçada sense que hagin proteccions.

Demolicions - Operacions prèvies - Senyalització provisional de la demolició

Operacions a desenvolupar previstes en el projecte

En aquesta unitat d'obra es consideren inclosa la diferent senyalització d'obra que haurà de col·locar a l'inici de la mateixa, tant en l'accés (cartell d'accés a obra en cada entrada de vehicles i personal) com la senyalització per l'interior

de l'obra, i la finalitat és la de donar a conèixer per endavant, determinats perills de l'obra.
Igualment haurà de senyalitzar les zones especificades, amb tanques i llums vermells durant la nit.
La instal·lació elèctrica d'aquestes instal·lacions lluminoses de senyalització es faran sense tensió a la línia.

En aquesta unitat d'obra s'inclouen les operacions següents:

- Preparació de l'espai de treball.
- Hissat i anivellament de senyals
- Fixació dels senyals

Identificació i avaluació de riscos amb la valoració de l'eficàcia de la prevenció adoptada i aplicada

Risc	Probabilitat	Severitat	Qualificació	Estat	Val. Eficacia	Maternitat
- Caigudes al mateix nivell.	Baixa	Mitjana	Lleu	Evitat	99,5	No afecta
- Cops o talls per maneig d'eines manuals.	Mitjana	Baixa	Lleu	Evitat	99,5	No afecta
- Cops o talls per maneig de xapes metàl·liques.	Baixa	Mitjana	Lleu	Evitat	99,5	No afecta
- Trepitjades sobre objectes.	Baixa	Mitjana	Lleu	Evitat	99,5	No afecta

Relació d'EPIs necessaris i l'eficàcia del qual ha sigut avaluada

- Casc de seguretat.
- Calçat de seguretat.
- Guants de cuir.
- Roba de treball.
- Armilla reflectant.
- Cinturó porta-eines.

Mesures preventives i proteccions tècniques adoptades, tendents a controlar i reduir els riscos anteriors

- La senyalització es durà a terme d'acord amb els principis professionals de les tècniques i del coneixement del comportament de les persones a qui va dirigida la senyalització i seguint les especificacions establertes en el projecte d'obra, i especialment, es basarà en els fonaments dels codis de senyals , com són:

  1) Que el senyal sigui de fàcil percepció, visible, cridanera, perquè arribi a l'interessat (suposa que cal anunciar els perills que tracta de prevenir).
  2) Que les persones que la perceben, vegin el que significa. Rètols com PERILL, ATENCIÓ, ALT, un cop llegits, compleixen bé amb el missatge de senyalització, perquè de tots és conegut el seu significat (consisteix que les persones percebin el missatge o senyal, el que suposa una educació preventiva o de coneixement del significat d'aquests senyals).

- Els operaris tindran els Equips de Protecció Individual corresponents per a la realització de les tasques.
- L'aplec de materials mai obstaculitzarà les zones de pas, per evitar ensopegades.
- Es retirarà les sobres de materials, eines i restes d'obra no col·locats com peces trencades, embolcalls, palets, etc.
- Les eines a utilitzar pels instal·ladors electricistes estaran protegides contra contactes elèctrics amb material aïllant normalitzat. Les eines amb aïllant en mal estat o defectuós seran substituïdes immediatament per unes altres que estiguin en bon estat.
- Els instal·ladors aniran equipats amb calçat de seguretat, guants aïllants, casc, botes aïllants de seguretat, roba de treball, protectors auditius, protectors de la vista, comprovadors de tensió i eines aïllants.
- En llocs on hi hagi instal·lacions en servei, s'han de prendre mesures addicionals de prevenció i amb l'equip

necessari, descrit en el punt anterior.
- Se suspendran els treballs en condicions climatològiques adverses.
- S'ha de mantenir el tall en bon estat d'ordre i neteja.

Demolicions - Transport de materials, màquines i equips - Transport de materials per l'interior

Operacions a desenvolupar previstes en el projecte

S'estudia en aquesta unitat d'obra el transport de materials per l'interior de l'edifici de l'obra per a abastir a les diferents operacions que es realitzen en l'obra.

S'inclouen les operacions següents:

- Preparació de l'espai de treball.
- Càrrega de materials a transportar per l'interior de l'edifici.
- Transport amb el medi apropiat per l'interior de l'edifici.
- Recepció i aplec elements transportats.

Identificació i avaluació de riscos amb la valoració de l'eficàcia de la prevenció adoptada i aplicada

Risc	Probabilitat	Severitat	Qualificació	Estat	Val. Eficacia	Maternitat
- Caiguda de persones a el mateix nivell	Baixa	Baixa	Molt lleu	Evitat	99,9	No afecta
- Xocs i cops contra objectes immòbils	Baixa	Mitjana	Lleu	Evitat	99,5	No afecta
- Xocs i cops contra objectes mòbils	Baixa	Mitjana	Lleu	Evitat	99,5	No afecta
- Projecció de fragments o partícules	Mitjana	Baixa	Lleu	Evitat	99,5	No afecta
- Atrapament o aixafament per bolcada de màquines o vehicles	Baixa	Mitjana	Lleu	Evitat	99,5	No afecta
- Atropellaments o cops amb vehicles	Baixa	Mitjana	Lleu	Evitat	99,5	No afecta
- Exposició a soroll	Baixa	Baixa	Molt lleu	Evitat	99,9	No afecta
- Sobre esforços, postures forçades o moviments repetitius	Baixa	Mitjana	Lleu	Evitat	99,5	No afecta

Relació d'EPIs necessaris i l'eficàcia del qual ha sigut avaluada

- Casc de seguretat.
- Roba de treball.
- Ulleres de seguretat antiprojeccions.
- Calçat de seguretat.
- Armilla reflectant.
- Guants de cuir.

Mesures preventives i proteccions tècniques adoptades, tendents a controlar i reduir els riscos anteriors

- Els operaris tindran els Equips de Protecció Individual corresponents per a la realització de les tasques (especialment han de disposar d'epis a l'descendir de les cabines).
- Abans de l'inici dels treballs, s'inspeccionarà l'espai de l'obra per tal de definir l'itinerari a realitzar dels materials fins al seu punt d'apilament.
- Es definirà el mitjà de transport més adequat per al material, el volum i el pes de la mateixa, podent fer-se de manera manual o bé amb la utilització d'equips d'obra.
- Tots els operadors de màquines i equips d'obra rebran la fitxa d'Instruccions de seguretat per conèixer les seves actuacions en obra.
- En l'obra s'utilitzaran únicament aquells equips i màquines per als quals es disposa de la qualificació i autorització necessàries.
- S'utilitzaran aquests equips respectant les normes de treball indicades pel fabricant.
- S'ha de respectar la senyalització interna de l'obra.
- No s'utilitzarà la maquinària o els equips d'obra per transportar personal per la mateixa.
- S'haurà de realitzar els manteniments periòdics d'acord amb les instruccions de fabricant.
- S'haurà circular amb precaució en les entrades i sortides de l'obra així com pels espais on s'estiguin realitzant operacions per l'interior de l'edifici.

Demolicions - Transport de materials, màquines i equips - Transport de màquines, equips i mitjans auxiliars per l'interior

Operacions a desenvolupar previstes en el projecte

S'estudia en aquesta unitat d'obra el transport d'equips d'obra i determinats mitjans auxiliars per l'interior de l'edifici de l'obra per a ajuda en les diferents operacions que es realitzen en l'obra.

S'inclouen les operacions següents:

- Preparació de l'espai de treball.
- Càrrega d'equips a transportar per l'interior de l'edifici.
- Transport amb el medi apropiat per l'interior de l'edifici.
- Recepció d'elements transportats.

Identificació i avaluació de riscos amb la valoració de l'eficàcia de la prevenció adoptada i aplicada

Risc	Probabilitat	Severitat	Qualificació	Estat	Val. Eficacia	Maternitat
- Caiguda de persones a el mateix nivell	Baixa	Baixa	Molt lleu	Evitat	99,9	No afecta
- Xocs i cops contra objectes immòbils	Baixa	Mitjana	Lleu	Evitat	99,5	No afecta
- Xocs i cops contra objectes mòbils	Baixa	Mitjana	Lleu	Evitat	99,5	No afecta
- Projecció de fragments o partícules	Mitjana	Baixa	Lleu	Evitat	99,5	No afecta
- Atrapament o aixafament per bolcada de màquines o vehicles	Baixa	Mitjana	Lleu	Evitat	99,5	No afecta
- Atropellaments o cops amb vehicles	Baixa	Mitjana	Lleu	Evitat	99,5	No afecta

- Exposició a soroll	Baixa	Baixa	Molt lleu	Evitat	99,9	No afecta
- Sobre esforços, postures forçades o moviments repetitius	Baixa	Mitjana	Lleu	Evitat	99,5	No afecta

Relació d'EPIs necessaris i l'eficàcia del qual ha sigut avaluada

- Casc de seguretat.
- Roba de treball.
- Ulleres de seguretat antiprojeccions.
- Calçat de seguretat.
- Armilla reflectant.
- Guants de cuir.

Mesures preventives i proteccions tècniques adoptades, tendents a controlar i reduir els riscos anteriors

- Els operaris tindran els Equips de Protecció Individual corresponents per a la realització de les tasques (especialment han de disposar d'epis a l'descendir de les cabines).
- Abans de l'inici dels treballs, s'inspeccionarà l'espai de l'obra per tal de definir l'itinerari a realitzar dels equips i mitjans traslladats per l'interior fins al seu punt d'utilització.
- Es definirà el mitjà de transport més adequat per al material, el volum i el pes de la mateixa, podent fer-se de manera manual o bé amb la utilització d'equips d'obra.
- Tots els operadors de màquines i equips d'obra rebran la fitxa d'Instruccions de seguretat per conèixer les seves actuacions en obra.
- En l'obra s'utilitzaran únicament aquells equips i màquines per als quals es disposa de la qualificació i autorització necessàries.
- S'utilitzaran aquests equips respectant les normes de treball indicades pel fabricant.
- S'ha de respectar la senyalització interna de l'obra.
- No s'utilitzarà la maquinària o els equips d'obra per transportar personal per la mateixa.
- S'haurà de realitzar els manteniments periòdics d'acord amb les instruccions de fabricant.
- S'haurà circular amb precaució en les entrades i sortides de l'obra així com pels espais on s'estiguin realitzant operacions per l'interior de l'edifici.

Demolicions - Apuntalaments - Parets - Apuntalament de parets

Operacions a desenvolupar previstes en el projecte

Operacions previstes per l'apuntalament de paret d'obra ceràmica, amb dos perfil d'acer per a estructures, amb la quantia en kg / mi càrrega total en t / m establerta en el projecte d'obra, per a pas de 1,5 a 3,5 m d'ample, col·locat sobre pilars d'acer, apuntalament per les dues bandes amb puntal tubular metàl·lic de 150 kN de càrrega màxima, conforme s'especifica en el projecte d'obra, incloent enderroc manual de zones afectades i càrrega manual de runa sobre contenidor.

En aquesta unitat d'obra s'inclouen les operacions següents:

- Preparació de l'espai de treball.
- Repicat de les zones afectades per enderroc.
- Col·locació de pilars d'acer i apuntalament de cares.

Identificació i avaluació de riscos amb la valoració de l'eficàcia de la prevenció adoptada i aplicada

Risc	Probabilitat	Severitat	Qualificació	Estat	Val. Eficacia	Maternitat
- Caiguda de persones al mateix nivell.	Baixa	Baixa	Molt lleu	Evitat	99,9	No afecta
- Sobre esforços.	Baixa	Mitjana	Lleu	Evitat	99,5	No afecta
- Cops en general per objectes.	Baixa	Baixa	Molt lleu	Evitat	99,9	No afecta
- Dermatosis per contactes amb substàncies químiques.	Baixa	Mitjana	Lleu	Evitat	99,5	No afecta
- Projecció de fragments o partícules.	Baixa	Mitjana	Lleu	Evitat	99,5	No afecta
- Caiguda d'objectes per desplom.	Baixa	Mitjana	Lleu	Evitat	99,5	No afecta

Relació d'EPIs necessaris i l'eficàcia del qual ha sigut avaluada

- Casc de seguretat.
- Guants de PVC o de goma.
- Ulleres de seguretat antiprojeccions.
- Guants de cuir.
- Calçat de seguretat.
- Roba de treball.

Mesures preventives i proteccions tècniques adoptades, tendents a controlar i reduir els riscos anteriors

- Els operaris tindran els Equips de Protecció Individual corresponents per a la realització de les tasques.
- Els treballs estaran supervisats per una persona competent en la matèria.
- Totes les zones de treball estaran ben il·luminades.
- Les zones de treball seran netejades de runa (restes pètries) diàriament per evitar les acumulacions innecessàries.
- Es comprovarà l'estabilitat i solidesa dels elements resistents abans de realitzar operacions en ells.
- Es comprovarà l'estabilitat i solidesa dels mitjans auxiliars necessaris per a realitzar les operacions.
- A les zones de treball s'accedirà sempre de forma segura.
- El tall ha de disposar de bona il·luminació i estar degudament ventilat.
- Els operaris tindran els Equips de Protecció Individual corresponents per a la realització de les tasques.
- L'aplec de materials mai obstaculitzarà les zones de pas, per evitar ensopegades.
- Es retirarà les sobres de materials, eines i restes d'obra.
- Se suspendran els treballs a l'exterior, en condicions climatològiques adverses.
- S'ha de mantenir el tall en bon estat d'ordre i neteja.

Demolicions - Apuntalaments - Parets - Apuntalament de llindes

Operacions a desenvolupar previstes en el projecte

Operacions previstes per l'apuntalament de llinda amb puntal metàl·lic telescòpic i tauló, conforme s'especifica en el projecte d'obra, incloent enderroc manual de zones afectades i càrrega manual de runa sobre contenidor.

En aquesta unitat d'obra s'inclouen les operacions següents:

- Preparació de l'espai de treball.
- Col·locació de taulons i puntals.

Identificació i avaluació de riscos amb la valoració de l'eficàcia de la prevenció adoptada i aplicada

Risc	Probabilitat	Severitat	Qualificació	Estat	Val. Eficacia	Maternitat
- Caiguda de persones al mateix nivell.	Baixa	Baixa	Molt lleu	Evitat	99,9	No afecta
- Sobre esforços.	Baixa	Mitjana	Lleu	Evitat	99,5	No afecta
- Cops en general per objectes.	Baixa	Baixa	Molt lleu	Evitat	99,9	No afecta
- Dermatosis per contactes amb substàncies químiques.	Baixa	Mitjana	Lleu	Evitat	99,5	No afecta
- Projecció de fragments o partícules.	Baixa	Mitjana	Lleu	Evitat	99,5	No afecta
- Caiguda d'objectes per desplom.	Baixa	Mitjana	Lleu	Evitat	99,5	No afecta

Relació d'EPIs necessaris i l'eficàcia del qual ha sigut avaluada

- Casc de seguretat.
- Guants de PVC o de goma.
- Ulleres de seguretat antiprojeccions.
- Guants de cuir.
- Calçat de seguretat.
- Roba de treball.

Mesures preventives i proteccions tècniques adoptades, tendents a controlar i reduir els riscos anteriors

- Els operaris tindran els Equips de Protecció Individual corresponents per a la realització de les tasques.
- Els treballs estaran supervisats per una persona competent en la matèria.
- Totes les zones de treball estaran ben il·luminades.
- Les zones de treball seran netejades de runa (restes pètries) diàriament per evitar les acumulacions innecessàries.
- Es comprovarà l'estabilitat i solidesa dels elements resistents abans de realitzar operacions en ells.
- Es comprovarà l'estabilitat i solidesa dels mitjans auxiliars necessaris per a realitzar les operacions.
- A les zones de treball s'accedirà sempre de forma segura.
- El tall ha de disposar de bona il·luminació i estar degudament ventilat.
- Els operaris tindran els Equips de Protecció Individual corresponents per a la realització de les tasques.
- L'aplec de materials mai obstaculitzarà les zones de pas, per evitar ensopegades.
- Es retirarà les sobres de materials, eines i restes d'obra.
- Se suspendran els treballs a l'exterior, en condicions climatològiques adverses.
- S'ha de mantenir el tall en bon estat d'ordre i neteja.

Demolicions - Apuntalaments - Parets - Apuntalament en buit de pas

Operacions a desenvolupar previstes en el projecte

Operacions previstes per l'apuntalament en buit de pas mitjançant creu de Sant Andreu, feta amb taulons i formada per solera, puntals i sotapont superior tornapuntat en les dues diagonals, elaborada a l'obra, conforme s'especifica en el projecte d'obra, incloent enderroc manual de zones afectades o perilloses i càrrega manual de runa sobre contenidor.

En aquesta unitat d'obra s'inclouen les operacions següents:

- Preparació de l'espai de treball.
- Formació d'apuntalament mitjançant taulons.

- Realització d'operacions d'assegurament i neteja de la zona.

Identificació i avaluació de riscos amb la valoració de l'eficàcia de la prevenció adoptada i aplicada

Risc	Probabilitat	Severitat	Qualificació	Estat	Val. Eficacia	Maternitat
- Caiguda de persones al mateix nivell.	Baixa	Baixa	Molt lleu	Evitat	99,9	No afecta
- Sobre esforços.	Baixa	Mitjana	Lleu	Evitat	99,5	No afecta
- Cops en general per objectes.	Baixa	Baixa	Molt lleu	Evitat	99,9	No afecta
- Caiguda d'objectes per desplom.	Baixa	Mitjana	Lleu	Evitat	99,5	No afecta
- Projecció de fragments o partícules.	Baixa	Mitjana	Lleu	Evitat	99,5	No afecta

Relació d'EPIs necessaris i l'eficàcia del qual ha sigut avaluada

- Casc de seguretat.
- Guants de PVC o de goma.
- Guants de cuir.
- Calçat de seguretat.
- Ulleres de seguretat antiprojeccions.
- Roba de treball.

Mesures preventives i proteccions tècniques adoptades, tendents a controlar i reduir els riscos anteriors

- Els operaris tindran els Equips de Protecció Individual corresponents per a la realització de les tasques.
- Els treballs estaran supervisats per una persona competent en la matèria.
- Totes les zones de treball estaran ben il·luminades.
- Les zones de treball seran netejades de runa (restes pètries) diàriament per evitar les acumulacions innecessàries.
- Es comprovarà l'estabilitat i solidesa dels elements resistents abans de realitzar operacions en ells.
- Es comprovarà l'estabilitat i solidesa dels mitjans auxiliars necessaris per a realitzar les operacions.
- A les zones de treball s'accedirà sempre de forma segura.
- El tall ha de disposar de bona il·luminació i estar degudament ventilat.
- Els operaris tindran els Equips de Protecció Individual corresponents per a la realització de les tasques.
- L'aplec de materials mai obstaculitzarà les zones de pas, per evitar ensopegades.
- Es retirarà les sobres de materials, eines i restes d'obra.
- Se suspendran els treballs a l'exterior, en condicions climatològiques adverses.
- S'ha de mantenir el tall en bon estat d'ordre i neteja.

Demolicions - Apuntalaments - Sòls i sostres - Apuntalament de Sòls i sostres

Operacions a desenvolupar previstes en el projecte

Operacions previstes per l'apuntalament de sostres amb perfils d'acer per a estructures, amb la quantia en kg / mi càrrega total en t / m establerta en el projecte d'obra, per a pas de 1,5 a 3,5 m d'ample, per apuntalament amb puntal tubular metàl·lic de 150 kN de càrrega màxima, conforme s'especifica en el projecte d'obra, incloent enderroc manual de zones afectades o perilloses i càrrega manual de runa sobre contenidor.

En aquesta unitat d'obra s'inclouen les operacions següents:

- Preparació de l'espai de treball.
- Repicat de les zones afectades per enderroc.
- Col·locació de perfileria d'acer i apuntalament de la mateixa.

Identificació i avaluació de riscos amb la valoració de l'eficàcia de la prevenció adoptada i aplicada

Risc	Probabilitat	Severitat	Qualificació	Estat	Val. Eficacia	Maternitat
- Caiguda de persones al mateix nivell.	Baixa	Baixa	Molt lleu	Evitat	99,9	No afecta
- Sobre esforços.	Baixa	Mitjana	Lleu	Evitat	99,5	No afecta
- Cops en general per objectes.	Baixa	Baixa	Molt lleu	Evitat	99,9	No afecta
- Caiguda d'objectes per desplom.	Baixa	Mitjana	Lleu	Evitat	99,5	No afecta
- Projecció de fragments o partícules.	Baixa	Mitjana	Lleu	Evitat	99,5	No afecta

Relació d'EPIs necessaris i l'eficàcia del qual ha sigut avaluada

- Casc de seguretat.
- Guants de PVC o de goma.
- Ulleres de seguretat antiprojeccions.
- Guants de cuir.
- Calçat de seguretat.
- Roba de treball.

Mesures preventives i proteccions tècniques adoptades, tendents a controlar i reduir els riscos anteriors

- Els operaris tindran els Equips de Protecció Individual corresponents per a la realització de les tasques.
- Els treballs estaran supervisats per una persona competent en la matèria.
- Totes les zones de treball estaran ben il·luminades.
- Les zones de treball seran netejades de runa (restes pètries) diàriament per evitar les acumulacions innecessàries.
- Es comprovarà l'estabilitat i solidesa dels elements resistents abans de realitzar operacions en ells.
- Es comprovarà l'estabilitat i solidesa dels mitjans auxiliars necessaris per a realitzar les operacions.
- A les zones de treball s'accedirà sempre de forma segura.
- El tall ha de disposar de bona il·luminació i estar degudament ventilat.
- Els operaris tindran els Equips de Protecció Individual corresponents per a la realització de les tasques.
- L'aplec de materials mai obstaculitzarà les zones de pas, per evitar ensopegades.
- Es retirarà les sobres de materials, eines i restes d'obra.
- Se suspendran els treballs a l'exterior, en condicions climatològiques adverses.
- S'ha de mantenir el tall en bon estat d'ordre i neteja.

Demolicions - Apuntalaments - Escales - Apuntalament de Escales

Operacions a desenvolupar previstes en el projecte

Operacions previstes per l'apuntalament de llosa d'escala amb puntal metàl·lic i tauló d'acord s'especifica en el projecte d'obra, incloent enderroc manual de zones afectades o perilloses del forjat i càrrega manual de runa sobre contenidor.

En aquesta unitat d'obra s'inclouen les operacions següents:

- Preparació de l'espai de treball.
- Col·locació de taulons i apuntalament de llosa.

Identificació i avaluació de riscos amb la valoració de l'eficàcia de la prevenció adoptada i aplicada

Risc	Probabilitat	Severitat	Qualificació	Estat	Val. Eficacia	Maternitat
- Caiguda de persones al mateix nivell.	Baixa	Baixa	Molt lleu	Evitat	99,9	No afecta
- Sobre esforços.	Baixa	Mitjana	Lleu	Evitat	99,5	No afecta
- Cops en general per objectes.	Baixa	Baixa	Molt lleu	Evitat	99,9	No afecta
- Caiguda d'objectes per desplom.	Baixa	Mitjana	Lleu	Evitat	99,5	No afecta
- Projecció de fragments o partícules.	Baixa	Mitjana	Lleu	Evitat	99,5	No afecta

Relació d'EPIs necessaris i l'eficàcia del qual ha sigut avaluada

- Casc de seguretat.
- Guants de PVC o de goma.
- Ulleres de seguretat antiprojeccions.
- Guants de cuir.
- Calçat de seguretat.
- Roba de treball.

Mesures preventives i proteccions tècniques adoptades, tendents a controlar i reduir els riscos anteriors

- Els operaris tindran els Equips de Protecció Individual corresponents per a la realització de les tasques.
- Els treballs estaran supervisats per una persona competent en la matèria.
- Totes les zones de treball estaran ben il·luminades.
- Les zones de treball seran netejades de runa (restes pètries) diàriament per evitar les acumulacions innecessàries.
- Es comprovarà l'estabilitat i solidesa dels elements resistents abans de realitzar operacions en ells.
- Es comprovarà l'estabilitat i solidesa dels mitjans auxiliars necessaris per a realitzar les operacions.
- A les zones de treball s'accedirà sempre de forma segura.
- El tall ha de disposar de bona il·luminació i estar degudament ventilat.
- Els operaris tindran els Equips de Protecció Individual corresponents per a la realització de les tasques.
- L'aplec de materials mai obstaculitzarà les zones de pas, per evitar ensopegades.
- Es retirarà les sobres de materials, eines i restes d'obra.
- Se suspendran els treballs a l'exterior, en condicions climatològiques adverses.
- S'ha de mantenir el tall en bon estat d'ordre i neteja.

Demolicions - Apuntalaments - Estructures - Apuntalament de Bigues

Operacions a desenvolupar previstes en el projecte

Operacions previstes per l'apuntalament de bigues a base de perfils d'acer per a estructures, amb la quantia en kg / mi càrrega total en t / m establerta en el projecte d'obra, per a pas de 1,5 a 3,5 m d'ample, consistent en apuntalament amb puntal tubular metàl·lic de 150 kN de càrrega màxima, conforme s'especifica en el projecte d'obra, incloent enderroc manual de zones afectades o perilloses i càrrega manual de runa sobre contenidor.

En aquesta unitat d'obra s'inclouen les operacions següents:

- Preparació de l'espai de treball.
- Repicat de les zones afectades per enderroc.
- Col·locació de perfileria d'acer i apuntalament de la mateixa.

Identificació i avaluació de riscos amb la valoració de l'eficàcia de la prevenció adoptada i aplicada

Risc	Probabilitat	Severitat	Qualificació	Estat	Val. Eficacia	Maternitat
- Caiguda de persones al mateix nivell.	Baixa	Baixa	Molt lleu	Evitat	99,9	No afecta
- Sobre esforços.	Baixa	Mitjana	Lleu	Evitat	99,5	No afecta
- Cops en general per objectes.	Baixa	Baixa	Molt lleu	Evitat	99,9	No afecta
- Caiguda d'objectes per desplom.	Baixa	Mitjana	Lleu	Evitat	99,5	No afecta
- Projecció de fragments o partícules.	Baixa	Mitjana	Lleu	Evitat	99,5	No afecta

Relació d'EPIs necessaris i l'eficàcia del qual ha sigut avaluada

- Casc de seguretat.
- Guants de PVC o de goma.
- Guants de cuir.
- Ulleres de seguretat antiprojeccions.
- Calçat de seguretat.
- Roba de treball.

Mesures preventives i proteccions tècniques adoptades, tendents a controlar i reduir els riscos anteriors

- Els operaris tindran els Equips de Protecció Individual corresponents per a la realització de les tasques.
- Els treballs estaran supervisats per una persona competent en la matèria.
- Totes les zones de treball estaran ben il·luminades.
- Les zones de treball seran netejades de runa (restes pètries) diàriament per evitar les acumulacions innecessàries.
- Es comprovarà l'estabilitat i solidesa dels elements resistents abans de realitzar operacions en ells.
- Es comprovarà l'estabilitat i solidesa dels mitjans auxiliars necessaris per a realitzar les operacions.
- A les zones de treball s'accedirà sempre de forma segura.
- El tall ha de disposar de bona il·luminació i estar degudament ventilat.
- Els operaris tindran els Equips de Protecció Individual corresponents per a la realització de les tasques.
- L'aplec de materials mai obstaculitzarà les zones de pas, per evitar ensopegades.
- Es retirarà les sobres de materials, eines i restes d'obra.
- Se suspendran els treballs a l'exterior, en condicions climatològiques adverses.
- S'ha de mantenir el tall en bon estat d'ordre i neteja.

Demolicions - Apuntalaments - Estructures - Apuntalament de Forjats

Operacions a desenvolupar previstes en el projecte

Operacions previstes per l'apuntalament de forjats a base taulons i puntals tubulars metàl·lics de 150 kN de càrrega màxima, conforme s'especifica en el projecte d'obra, incloent enderroc manual de zones afectades o perilloses del forjat i càrrega manual de runa sobre contenidor.

En aquesta unitat d'obra s'inclouen les operacions següents:

- Preparació de l'espai de treball.
- Repicat de les zones afectades per enderroc.
- Col·locació de taulons i apuntalament de forjat.

Identificació i avaluació de riscos amb la valoració de l'eficàcia de la prevenció adoptada i aplicada

Risc	Probabilitat	Severitat	Qualificació	Estat	Val. Eficacia	Maternitat
- Caiguda de persones al mateix nivell.	Baixa	Baixa	Molt lleu	Evitat	99,9	No afecta
- Sobre esforços.	Baixa	Mitjana	Lleu	Evitat	99,5	No afecta
- Cops en general per objectes.	Baixa	Baixa	Molt lleu	Evitat	99,9	No afecta
- Caiguda d'objectes per desplom.	Mitjana	Baixa	Lleu	Evitat	99,5	No afecta
- Projecció de fragments o partícules.	Baixa	Mitjana	Lleu	Evitat	99,5	No afecta

Relació d'EPIs necessaris i l'eficàcia del qual ha sigut avaluada

- Casc de seguretat.
- Guants de PVC o de goma.
- Guants de cuir.
- Ulleres de seguretat antiprojeccions.
- Calçat de seguretat.
- Roba de treball.

Mesures preventives i proteccions tècniques adoptades, tendents a controlar i reduir els riscos anteriors

- Els operaris tindran els Equips de Protecció Individual corresponents per a la realització de les tasques.
- Els treballs estaran supervisats per una persona competent en la matèria.
- Totes les zones de treball estaran ben il·luminades.
- Les zones de treball seran netejades de runa (restes pètries) diàriament per evitar les acumulacions innecessàries.
- Es comprovarà l'estabilitat i solidesa dels elements resistents abans de realitzar operacions en ells.
- Es comprovarà l'estabilitat i solidesa dels mitjans auxiliars necessaris per a realitzar les operacions.
- A les zones de treball s'accedirà sempre de forma segura.
- El tall ha de disposar de bona il·luminació i estar degudament ventilat.
- Els operaris tindran els Equips de Protecció Individual corresponents per a la realització de les tasques.
- L'aplec de materials mai obstaculitzarà les zones de pas, per evitar ensopegades.
- Es retirarà les sobres de materials, eines i restes d'obra.
- Se suspendran els treballs a l'exterior, en condicions climatològiques adverses.
- S'ha de mantenir el tall en bon estat d'ordre i neteja.

Demolicions - Abans de la demolició - Proteccions provisionals - Envelat per a aïllament de l'obra

Operacions a desenvolupar previstes en el projecte

En realitzar tasques simultànies juntament amb les activitats pròpia de l'obra, s'aïllarà el recinte de la mateixa de la resta d'espai de l'edifici, per impedir que la pols i altres elements en suspensió generat durant el desenvolupament de l'obra, puguin afectar el normal funcionament de les activitats simultànies realitzades en l'espai de l'empresa.

Per a això es col·locaran envelats i tancaments que aïllin el perímetre de l'obra de l'espai de l'activitat. Aquests han de ser resistents, estar fermament subjectes i oferir garanties de seguretat.

S'inclouen en aquesta unitat d'obra les següents operacions:

- Preparació de l'espai de treball.
- Replanteig d'envelats i tancaments.
- Ancoratge i fixació.
- Comprovació d'estabilitat de l'aïllament.
- Comprovació de defectes en ancoratges i fixacions i retoc final.

Identificació i avaluació de riscos amb la valoració de l'eficàcia de la prevenció adoptada i aplicada

Risc	Probabilitat	Severitat	Qualificació	Estat	Val. Eficacia	Maternitat
- Caigudes d'operaris al mateix nivell.	Baixa	Baixa	Molt lleu	Evitat	99,9	No afecta
- Trepitjades sobre objectes.	Baixa	Baixa	Molt lleu	Evitat	99,9	No afecta
- Xocs i cops contra objectes immòbils.	Baixa	Mitjana	Lleu	Evitat	99,5	No afecta
- Cops i talls per objectes o eines.	Baixa	Mitjana	Lleu	Evitat	99,5	No afecta
- Il·luminació inadequada.	Baixa	Baixa	Molt lleu	Evitat	99,9	No afecta
- Sobre esforços, postures inadequades o moviments repetitius.	Baixa	Baixa	Molt lleu	Evitat	99,9	No afecta

Relació d'EPIs necessaris i l'eficàcia del qual ha sigut avaluada

- Guants de cuir.
- Roba de treball.
- Casc de seguretat.
- Calçat de seguretat.

Mesures preventives i proteccions tècniques adoptades, tendents a controlar i reduir els riscos anteriors

- Els operaris tindran els Equips de Protecció Individual corresponents per a la realització de les tasques.
- Els treballs estaran supervisats per una persona competent en la matèria.
- Totes les zones de treball estaran ben il·luminades.
- Les zones de treball seran netejades de runa diàriament per evitar les acumulacions innecessàries.
- A les zones de treball s'accedirà sempre de forma segura.
- Es comprovarà l'estabilitat d'envelats i tancaments, especialment les degudes als corrents d'aire que es puguin ocasionar a l'interior.
- Es comprovarà que els envelats i tancaments d'aïllament no interfereixen en els òrgans de les màquines en moviment, o en les activitats desenvolupades de manera simultània a les obres.
- Es mantindrà l'ordre i neteja en l'obra.

Demolicions - Abans de la demolició - Proteccions provisionals - Protecció de voreres i de vorades

Operacions a desenvolupar previstes en el projecte

Protecció de voreres i de vorades que per les característiques de les obres es puguin veure afectats pel pas de vehicles, mitjançant estès de làmina separadora de polietilè i posterior abocament de formigó en massa en formació de solera.

En aquesta unitat d'obra s'inclouen les operacions següents:

- Preparació de l'espai de treball.
- Col·locació de la làmina separadora.
- Replanteig de les juntes de construcció i de dilatació.
- Anivellació.
- Reg de la superfície base.
- Formació de juntes de construcció i de juntes perimetrals de dilatació.
- Abocament i compactació del formigó.
- Curat del formigó.
- Neteja de les restes d'obra.

Identificació i avaluació de riscos amb la valoració de l'eficàcia de la prevenció adoptada i aplicada

Risc	Probabilitat	Severitat	Qualificació	Estat	Val. Eficacia	Maternitat
- Caigudes de persones al mateix nivell.	Baixa	Baixa	Molt lleu	Evitat	99,9	No afecta
- Trepitjades sobre objectes.	Baixa	Baixa	Molt lleu	Evitat	99,9	No afecta
- Xocs i cops contra objectes immòbils.	Baixa	Mitjana	Lleu	Evitat	99,5	No afecta
- Cops i talls per objectes o eines.	Baixa	Mitjana	Lleu	Evitat	99,5	No afecta
- Sobre esforços, postures inadequades o moviments repetitius.	Baixa	Baixa	Molt lleu	Evitat	99,9	No afecta

Relació d'EPIs necessaris i l'eficàcia del qual ha sigut avaluada

- Guants de cuir.
- Roba de treball.
- Casc de seguretat.
- Calçat de seguretat.
- Armilla reflectant.

Mesures preventives i proteccions tècniques adoptades, tendents a controlar i reduir els riscos anteriors

- Els operaris tindran els Equips de Protecció Individual corresponents per a la realització de les tasques.
- Els treballs estaran supervisats per una persona competent en la matèria.
- Totes les zones de treball estaran ben il·luminades.
- Les zones de treball seran netejades de runa diàriament per evitar les acumulacions innecessàries.
- A les zones de treball s'accedirà sempre de forma segura.
- Se senyalitzaran degudament les operacions de treball.
- Es mantindrà l'ordre i neteja en l'obra.

Demolicions - Abans de la demolició - Proteccions provisionals - Protecció d'arbres

Operacions a desenvolupar previstes en el projecte

Protecció d'arbres existents mitjançant triangulació de protecció de l'arbre realitzada amb tanques tipus ajuntament.

En aquesta unitat d'obra s'inclouen les operacions següents:

- Preparació de l'espai de treball.
- Muntatge de les tanques en triangle.
- Fixació de les bases al paviment.

Identificació i avaluació de riscos amb la valoració de l'eficàcia de la prevenció adoptada i aplicada

Risc	Probabilitat	Severitat	Qualificació	Estat	Val. Eficacia	Maternitat
- Caigudes de persones al mateix nivell.	Baixa	Baixa	Molt lleu	Evitat	99,9	No afecta
- Trepitjades sobre objectes.	Baixa	Baixa	Molt lleu	Evitat	99,9	No afecta
- Xocs i cops contra objectes immòbils.	Baixa	Mitjana	Lleu	Evitat	99,5	No afecta
- Cops i talls per objectes o eines.	Baixa	Mitjana	Lleu	Evitat	99,5	No afecta
- Sobre esforços, postures inadequades o moviments repetitius.	Baixa	Baixa	Molt lleu	Evitat	99,9	No afecta

Relació d'EPIs necessaris i l'eficàcia del qual ha sigut avaluada

- Guants de cuir.
- Roba de treball.
- Casc de seguretat.
- Calçat de seguretat.
- Armilla reflectant.

Mesures preventives i proteccions tècniques adoptades, tendents a controlar i reduir els riscos anteriors

- Els operaris tindran els Equips de Protecció Individual corresponents per a la realització de les tasques.
- Els treballs estaran supervisats per una persona competent en la matèria.
- Totes les zones de treball estaran ben il·luminades.
- Les zones de treball seran netejades de runa diàriament per evitar les acumulacions innecessàries.
- A les zones de treball s'accedirà sempre de forma segura.
- Se senyalitzaran degudament les operacions de treball.
- Es mantindrà l'ordre i neteja en l'obra.

Demolicions - Abans de la demolició - Proteccions provisionals - Protecció de l'enllumenat públic

Operacions a desenvolupar previstes en el projecte

Protecció de fanals, pals i bàculs d'enllumenat públic existents mitjançant la triangulació de l'element d'enllumenat realitzada amb tanques tipus ajuntament.

En aquesta unitat d'obra s'inclouen les operacions següents:

- Preparació de l'espai de treball.
- Muntatge de les tanques en triangle.
- Fixació de les bases al paviment.

Identificació i avaluació de riscos amb la valoració de l'eficàcia de la prevenció adoptada i aplicada

Risc	Probabilitat	Severitat	Qualificació	Estat	Val. Eficacia	Maternitat
- Caigudes de persones al mateix nivell.	Baixa	Baixa	Molt lleu	Evitat	99,9	No afecta
- Trepitjades sobre objectes.	Baixa	Baixa	Molt lleu	Evitat	99,9	No afecta
- Xocs i cops contra objectes immòbils.	Baixa	Mitjana	Lleu	Evitat	99,5	No afecta
- Cops i talls per objectes o eines.	Baixa	Mitjana	Lleu	Evitat	99,5	No afecta
- Sobre esforços, postures inadequades o moviments repetitius.	Baixa	Baixa	Molt lleu	Evitat	99,9	No afecta

Relació d'EPIs necessaris i l'eficàcia del qual ha sigut avaluada

- Guants de cuir.
- Roba de treball.
- Casc de seguretat.
- Calçat de seguretat.
- Armilla reflectant.

Mesures preventives i proteccions tècniques adoptades, tendents a controlar i reduir els riscos anteriors

- Els operaris tindran els Equips de Protecció Individual corresponents per a la realització de les tasques.
- Els treballs estaran supervisats per una persona competent en la matèria.
- Totes les zones de treball estaran ben il·luminades.
- Les zones de treball seran netejades de runa diàriament per evitar les acumulacions innecessàries.
- A les zones de treball s'accedirà sempre de forma segura.
- Se senyalitzaran degudament les operacions de treball.
- Es mantindrà l'ordre i neteja en l'obra.

Demolicions - Abans de la demolició - Proteccions provisionals - Protecció del mobiliari urbà

Operacions a desenvolupar previstes en el projecte

S'analitza en aquesta unitat d'obra la protecció de parades d'autobús, bancs, panells informatius, etc. existents en els voltants mitjançant la triangulació de l'element amb tanques tipus ajuntament *(tot i que es recomana en la mesura del possible que sigui retirat en començar la demolició i recol·locat en finalitzar la mateixa).*

En aquesta unitat d'obra s'inclouen les operacions següents:

- Preparació de l'espai de treball.
- Muntatge de les tanques en triangle.
- Fixació de les bases al paviment.

Identificació i avaluació de riscos amb la valoració de l'eficàcia de la prevenció adoptada i aplicada

Risc	Probabilitat	Severitat	Qualificació	Estat	Val. Eficacia	Maternitat
- Caigudes de persones al mateix nivell.	Baixa	Baixa	Molt lleu	Evitat	99,9	No afecta
- Trepitjades sobre objectes.	Baixa	Baixa	Molt lleu	Evitat	99,9	No afecta
- Xocs i cops contra objectes immòbils.	Baixa	Mitjana	Lleu	Evitat	99,5	No afecta
- Cops i talls per objectes o eines.	Baixa	Mitjana	Lleu	Evitat	99,5	No afecta
- Sobre esforços, postures inadequades o moviments repetitius.	Baixa	Baixa	Molt lleu	Evitat	99,9	No afecta

Relació d'EPIs necessaris i l'eficàcia del qual ha sigut avaluada

- Guants de cuir.
- Roba de treball.
- Casc de seguretat.
- Calçat de seguretat.
- Armilla reflectant.

Mesures preventives i proteccions tècniques adoptades, tendents a controlar i reduir els riscos anteriors

- Els operaris tindran els Equips de Protecció Individual corresponents per a la realització de les tasques.
- Els treballs estaran supervisats per una persona competent en la matèria.
- Totes les zones de treball estaran ben il·luminades.
- Les zones de treball seran netejades de runa diàriament per evitar les acumulacions innecessàries.
- A les zones de treball s'accedirà sempre de forma segura.
- Se senyalitzaran degudament les operacions de treball.
- Es mantindrà l'ordre i neteja en l'obra.

Demolicions - Abans de la demolició - Aclarida i retirada de mobiliari urbà

Operacions a desenvolupar previstes en el projecte

S'analitza en aquesta unitat d'obra la retirada de mobiliari urbà tal com parades d'autobús, bancs, panells informatius, papereres, etc. existents en els voltants, per recol·locat a l'acabar la demolició.

En aquesta unitat d'obra s'inclouen les operacions següents:

- Preparació de l'espai de treball.
- Desmuntatge de mobiliari urbà.
- Trasllat a el lloc d'apilament durant la demolició.
- Reposició final de l'mobiliari una vegada finalitzada la demolició.

Identificació i avaluació de riscos amb la valoració de l'eficàcia de la prevenció adoptada i aplicada

Risc	Probabilitat	Severitat	Qualificació	Estat	Val. Eficacia	Maternitat

- Caigudes de persones a mateix nivell.	Baixa	Baixa	Molt lleu	Evitat	99,9	No afecta
- Trepitjades sobre objectes.	Baixa	Baixa	Molt lleu	Evitat	99,9	No afecta
- Xocs i cops contra objectes immòbils.	Baixa	Mitjana	Lleu	Evitat	99,5	No afecta
- Cops i talls per objectes o eines.	Baixa	Mitjana	Lleu	Evitat	99,5	No afecta
- Sobre esforços, postures inadequades o moviments repetitius.	Baixa	Baixa	Molt lleu	Evitat	99,9	No afecta

Relació d'EPIs necessaris i l'eficàcia del qual ha sigut avaluada

- Guants de cuir.
- Roba de treball.
- Casc de seguretat.
- Calçat de seguretat.
- Armilla reflectant.

Mesures preventives i proteccions tècniques adoptades, tendents a controlar i reduir els riscos anteriors

- Els operaris tindran els Equips de Protecció Individual corresponents per a la realització de les tasques.
- Els treballs estaran supervisats per una persona competent en la matèria.
- Totes les zones de treball estaran ben il·luminades.
- Les zones de treball seran netejades de runa diàriament per evitar les acumulacions innecessàries.
- A les zones de treball s'accedirà sempre de forma segura.
- Se senyalitzaran degudament les operacions de treball.
- Es mantindrà l'ordre i neteja en l'obra.

Demolicions - Abans de la demolició - Anul·lació de les instal·lacions existents

Operacions a desenvolupar previstes en el projecte

No es començarà la demolició de les parts determinades en el projecte d'obra, mentre no hagin estat neutralitzades les instal·lacions dels serveis d'aigua, electricitat, gas i els seus corresponents conduccions.

En aquesta unitat d'obra s'inclouen les operacions següents:

- Preparació de l'espai de treball.
- Anul·lació d'instal·lacions.

Identificació i avaluació de riscos amb la valoració de l'eficàcia de la prevenció adoptada i aplicada

Risc	Probabilitat	Severitat	Qualificació	Estat	Val. Eficacia	Maternitat
- Caiguda de persones al mateix nivell	Mitjana	Baixa	Lleu	Evitat	99,5	No afecta
- Trepitjades sobre objectes.	Baixa	Mitjana	Lleu	Evitat	99,5	No afecta

- Xocs i cops contra objectes immòbils.	Baixa	Mitjana	Lleu	Evitat	99,5	No afecta
- Projecció de fragments o partícules.	Baixa	Mitjana	Lleu	Evitat	99,5	No afecta
- Sobre esforços, postures forçades o moviments repetitius	Baixa	Mitjana	Lleu	Evitat	99,5	No afecta
- Contactes elèctrics.	Baixa	Mitjana	Lleu	Evitat	99,5	No afecta
- Il·luminació inadequada	Mitjana	Baixa	Lleu	Evitat	99,5	No afecta

Relació d'EPIs necessaris i l'eficàcia del qual ha sigut avaluada

- Casc de seguretat.
- Mascareta de protecció.
- Guants de cuir.
- Guants de goma o PVC.
- Roba de treball.

Mesures preventives i proteccions tècniques adoptades, tendents a controlar i reduir els riscos anteriors

- Els operaris tindran els Equips de Protecció Individual corresponents per a la realització de les tasques.
- Els operaris que realitzin aquests treballs estaran qualificats per a això.
- L'escomesa d'aigua es podrà mantenir per assortir-nos a la demolició.
- Els dipòsits de combustible han d'estar buits en començar la demolició.
- Es tancarà la connexió del clavegueram general de l'edifici a la xarxa, per evitar les possibles emanacions de gasos per la xarxa de sanejament.
- L'escomesa d'electricitat haurà de ser anul·lada, demanant en cas necessari una presa independent per al servei d'obra.

Demolicions - Abans de la demolició - Apuntalaments i estintolaments

Operacions a desenvolupar previstes en el projecte

Els apuntalaments i estintolaments són necessaris en aquest enderrocament, per assegurar o sostenir tots aquells elements de l'edifici, per consolidar-lo durant el temps que durin les operacions de demolició, perquè no poguessin ocasionar esfondraments en part.

- Els apuntalaments i estintolaments s'han de fer sempre de baix a dalt, contràriament a com es realitzen els treballs de demolició.
- Realitzarem els apuntalaments i estintolaments, bé utilitzant carreres metàl·liques, amb bigues de gelosia a manera de tornapuntes o utilitzant taulons de fusta, usant puntals i perfils metàl·lics a manera de tornapuntes.

Identificació i avaluació de riscos amb la valoració de l'eficàcia de la prevenció adoptada i aplicada

Risc	Probabilitat	Severitat	Qualificació	Estat	Val. Eficacia	Maternitat
- Caiguda de persones al mateix nivell	Mitjana	Baixa	Lleu	Evitat	99,5	No afecta
- Caiguda de persones a diferent nivell	Baixa	Mitjana	Lleu	Evitat	99,5	No afecta
- Caiguda d'objectes en	Mitjana	Baixa	Lleu	Evitat	99,5	No afecta

manipulació						
- Caiguda d'objectes per desplom o esfondrament	Baixa	Mitjana	Lleu	Evitat	99,5	No afecta
- Sobreesforços o postures inadequades	Baixa	Mitjana	Lleu	Evitat	99,5	No afecta
- Cops i talls per objectes o eines	Baixa	Mitjana	Lleu	Evitat	99,5	No afecta
- Trepitjades sobre objectes	Mitjana	Baixa	Lleu	Evitat	99,5	No afecta
- Projecció d'objectes.	Mitjana	Baixa	Lleu	Evitat	99,5	No afecta

Relació d'EPIs necessaris i l'eficàcia del qual ha sigut avaluada

- Casc de seguretat.
- Guants de cuir.
- Guants de goma o P.V.C.
- Roba de treball.
- Calçat de seguretat.
- Arnès de seguretat (quan sigui necessari).

Mesures preventives i proteccions tècniques adoptades, tendents a controlar i reduir els riscos anteriors

- Els operaris portaran els Equips de Protecció Individual corresponents per a la realització de les tasques.
- Els operaris que realitzin aquests treballs estaran qualificats per a això.
- Hauran de ser executats de manera que mantinguin les parts en mal estat de la construcció sense alterar la solidesa i estabilitat de la resta de l'edifici.
- El càlcul de seccions i disposicions dels elements haurà de ser realitzat per personal qualificat.
- Es col·locaran testimonis en les esquerdes que hi hagi als edificis adjacents, per tal de comprovar en el procés de demolició d'aquesta i prendre les mesures d'apuntalament.
- S'arriostrarà horitzontalment per evitar la caiguda d'elements verticals per excés d'alçada.

Demolicions - Abans de la demolició - Instal·lació de bastides

Operacions a desenvolupar previstes en el projecte

La bastida es considera en aquest enderroc com una estructura provisional que permet als treballadors situar-se en la cota corresponent al treball a realitzar, i proporciona suport per usar equips i materials per als treballs de l'enderroc, servint com sosteniment de les proteccions col·lectives.
Haurà muntar. mantenir-se, usar-se i desmuntar-se seguint el Pla de muntatge i / o les instruccions proporcionades pel fabricant.

En aquesta unitat d'obra s'inclouen les operacions següents (d'acord al Pla de Muntatge):

- Preparació de l'espai de treball.
- Replanteig de suports.
- Muntatge, aplomat i anivellament de mòduls.
- Ancoratge i fixació de la bastida.
- Proves de servei.

Identificació i avaluació de riscos amb la valoració de l'eficàcia de la prevenció adoptada i aplicada

Risc	Probabilitat	Severitat	Qualificació	Estat	Val. Eficacia	Maternitat
- Caiguda de persones a diferent nivell.	Baixa	Mitjana	Lleu	Evitat	99,5	No afecta
- Caiguda de persones al mateix nivell.	Mitjana	Baixa	Lleu	Evitat	99,5	No afecta
- Sobre esforços.	Baixa	Mitjana	Lleu	Evitat	99,5	No afecta
- Cops o talls.	Mitjana	Baixa	Lleu	Evitat	99,5	No afecta
- Projecció d'objectes.	Mitjana	Baixa	Lleu	Evitat	99,5	No afecta
- Trepitjades sobre objectes.	Mitjana	Baixa	Lleu	Evitat	99,5	No afecta
- Caigudes d'objectes en manipulació.	Mitjana	Baixa	Lleu	Evitat	99,5	No afecta
- Caigudes d'objectes despresos.	Baixa	Mitjana	Lleu	Evitat	99,5	No afecta

Relació d'EPIs necessaris i l'eficàcia del qual ha sigut avaluada

- Casc de seguretat.
- Guants de cuir.
- Guants de goma o PVC.
- Roba de treball.
- Calçat de seguretat.
- Arnés de Seguretat (quan sigui necessari).

Mesures preventives i proteccions tècniques adoptades, tendents a controlar i reduir els riscos anteriors

- Les bastides es recolzaran sobre un sòl pla i compacte i s'han d'utilitzar planxes sota els puntals a fi de repartir les càrregues.
- Es col·locaran exempts de la construcció a demolir, havent travar a aquesta en les parts no enderrocades.
- S'instal·laran en totes les façanes de l'edifici per a servir de plataforma de treball per a la demolició dels murs.
- Complirà tota la normativa sobre bastides, tant en la seva instal·lació com en les mesures de protecció col·lectiva, baranes, etc.
- El seu muntatge i desmuntatge serà realitzat per personal especialitzat.

Demolicions - Abans de la demolició - Instal·lació de mitjans de protecció col·lectiva

Operacions a desenvolupar previstes en el projecte

Previ als treballs de demolició d'aquest enderroc, s'han d'instal·lar totes les mesures de protecció col·lectiva necessàries *(especificades en cadascuna de les unitats d'obra d'aquesta demolició)*, tant pel que fa a les proteccions dels operaris que vagin a efectuar la demolició , com a les proteccions de possibles terceres persones, com poden ser vianants, edificis adjacents, arbres propers, etc., tal com s'estableixen en el projecte d'obra.

En aquesta unitat d'obra s'inclouen les operacions següents (d'acord al Pla de Muntatge):

- Preparació de l'espai de treball.
- Replanteig de pescants i / o muntants.
- Muntatge, aplomat i anivellació d'elements del sistema.
- Proves de servei.

Identificació i avaluació de riscos amb la valoració de l'eficàcia de la prevenció adoptada i aplicada

Risc	Probabilitat	Severitat	Qualificació	Estat	Val. Eficacia	Maternitat
- Caiguda de persones a diferent nivell.	Baixa	Mitjana	Lleu	Evitat	99,5	No afecta
- Caiguda de persones al mateix nivell.	Mitjana	Baixa	Lleu	Evitat	99,5	No afecta
- Sobre esforços.	Baixa	Mitjana	Lleu	Evitat	99,5	No afecta
- Cops o talls.	Baixa	Mitjana	Lleu	Evitat	99,5	No afecta
- Projecció d'objectes.	Mitjana	Baixa	Lleu	Evitat	99,5	No afecta
- Trepitjades sobre objectes.	Mitjana	Baixa	Lleu	Evitat	99,5	No afecta
- Caigudes d'objectes en manipulació.	Mitjana	Baixa	Lleu	Evitat	99,5	No afecta
- Caigudes d'objectes despresos.	Baixa	Mitjana	Lleu	Evitat	99,5	No afecta

Relació d'EPIs necessaris i l'eficàcia del qual ha sigut avaluada

- Casc de seguretat.
- Guants de cuir.
- Guants de goma o PVC.
- Roba de treball.
- Calçat de seguretat.
- Arnés de seguretat.
- Ulleres de seguretat antiprojeccions.
- Armilla reflectant.
- Arnés de seguretat (quan sigui necessari).

Mesures preventives i proteccions tècniques adoptades, tendents a controlar i reduir els riscos anteriors

- S'haurà de realitzar la consolidació dels edificis adjacents.
- Es realitzarà una protecció d'aquests mateixos edificis si aquests són més baixos que el que es va a demolir, mitjançant la instal·lació de viseres de protecció.
- Es farà una protecció de la via pública o zones confrontants i la seva senyalització.
- Es farà una instal·lació de viseres de protecció per a vianants o xarxes i lones talla-pols i caiguda de runa.
- Es mantindrà tots aquells elements que puguin servir de protecció col·lectiva i que posseeixi l'edifici, com ampits, baranes, escales, etc.
- Es farà una protecció dels accessos a l'edifici amb passadissos coberts.
- S'anul·larà les anteriors instal·lacions.
- Hi haurà en obra l'equip indispensable per a l'operari, així com palanques, falques, barres, puntals, etc. i altres mitjans que puguin servir per eventualitats o socórrer als operaris que puguin accidentar-se.

Demolicions - Demolició mecànica - Utilització de punters hidràulics de martell

Operacions a desenvolupar previstes en el projecte

Per procedir a l'enderroc de les unitats d'obra previstes en el projecte d'obra, mitjançant la demolició mecànica per punters hidràulics de martell, se seguirà el següent procediment:

- Es durà a terme la demolició de material resistent assestant forts cops a un punt en contacte amb el material.
- Quan es treballa amb formigó armat, pot ser necessari tallar manualment l'acer.

- Es prestarà especial atenció al fet que l'armadura sigui estable per evitar que salti i lesioni els treballadors durant l'operació.
- Els treballadors no han de treballar a prop de punters hidràulics en funcionament, per evitar que es produeixin riscos físics derivats del moviment de les parts de l'edifici objecte de demolició.
- Les persones que hagin de treballar en les rodalies d'aquestes màquines podran necessitar protecció contra el soroll, adequada a la freqüència d'aquest.

Identificació i avaluació de riscos amb la valoració de l'eficàcia de la prevenció adoptada i aplicada

Risc	Probabilitat	Severitat	Qualificació	Estat	Val. Eficacia	Maternitat
- Caiguda de persones a diferent nivell.	Baixa	Mitjana	Lleu	Evitat	99,5	No afecta
- Caiguda de persones al mateix nivell	Mitjana	Baixa	Lleu	Evitat	99,5	No afecta
- Caiguda d'objectes.	Baixa	Mitjana	Lleu	Evitat	99,5	No afecta
- Xocs i cops contra objectes mòbils i immòbils.	Baixa	Mitjana	Lleu	Evitat	99,5	No afecta
- Cops i talls per objectes o eines.	Baixa	Mitjana	Lleu	Evitat	99,5	No afecta
- Projecció de fragments o partícules.	Mitjana	Baixa	Lleu	Evitat	99,5	No afecta
- Atrapament o aixafament per o entre objectes.	Baixa	Mitjana	Lleu	Evitat	99,5	No afecta
- Atrapament o aixafament per bolcada de màquines o vehicles.	Baixa	Mitjana	Lleu	Evitat	99,5	No afecta
- Sobre esforços, postures forçades o moviments repetitius	Baixa	Baixa	Molt lleu	Evitat	99,9	No afecta
- Contactes tèrmics.	Baixa	Mitjana	Lleu	Evitat	99,5	No afecta
- Contactes elèctrics.	Baixa	Mitjana	Lleu	Evitat	99,5	No afecta
- Explosió.	Baixa	Mitjana	Lleu	Evitat	99,5	No afecta
- Incendi.	Baixa	Mitjana	Lleu	Evitat	99,5	No afecta
- Danys causats per éssers vius.	Baixa	Mitjana	Lleu	Evitat	99,5	No afecta
- Exposició al soroll.	Baixa	Baixa	Molt lleu	Evitat	99,9	No afecta
- Exposició a vibracions	Baixa	Baixa	Molt lleu	Evitat	99,9	No afecta
- Ambient polsegós	Baixa	Baixa	Molt lleu	Evitat	99,9	No afecta

Relació d'EPIs necessaris i l'eficàcia del qual ha sigut avaluada

- Casc de seguretat.
- Guants de cuir.
- Màscara antipols.
- Protectors auditius.
- Roba de treball.
- Calçat de seguretat.

- Ulleres de seguretat antiprojeccions.
- Armilla reflectant.
- Arnès de seguretat subjecte a línia de vida.

Mesures preventives i proteccions tècniques adoptades, tendents a controlar i reduir els riscos anteriors

- Els operaris portaran els equips de protecció individual corresponents per a la realització de les tasques.
- Els operaris que realitzin el treball estan qualificats per realitzar la demolició.
- L'edifici a demolir estarà aïllat.
- Es procedirà al regat freqüent de la runa per evitar la creació de grans quantitats de pols.
- Es tindran en compte les condicions de protecció col·lectiva, com baranes perimetrals, i es proveirà als operaris d'en cas necessari d'arnès de seguretat agafat a lloc ferma.
- No recollirà en planta una càrrega superior a 100 kp / cm2.
- Quan s'emprin més de deu treballadors en aquestes tasques de demolició, s'adscriurà un Cap d'equip per a la vigilància per cada dotzena de treballadors.
- Se suspendran els treballs en condicions climatològiques adverses.

Activitats de vigilància i control del recurs preventiu

Els Recursos Preventius comprovaran que els operaris durant la demolició realitzen les operacions mitjançant procediments de treball segurs.

Activitats de Vigilància	Estat	Observacions
Comprovar que els operaris tenen els EPIS corresponents per a la realització les tasques, i que vénen definits en el Pla de Seguretat.		
Vigilar que utilitzen, ia més correctament, els EPIS definits anteriorment.		
Comprovar que els operaris que realitzen el treball són qualificats per a aquesta tasca.		
Vigilar que quan hi hagi més de deu treballadors en tasques de demolició, s'adscriurà un Cap d'equip per a la vigilància per cada dotzena de treballadors.		
Comprovar que es protegeixen de la pluja, mitjançant lones o plàstics, les zones o elements de la coberta que puguin ser afectats per ella.		
Comprovar que se suspenen els treballs en condicions climatològiques adverses.		

Demolicions - Demolició mecànica - Utilització d'excavadores

Operacions a desenvolupar previstes en el projecte

Per procedir a l'enderroc de les unitats d'obra previstes en el projecte d'obra, mitjançant la demolició mecànica mitjançant la utilització d'excavadores, se seguirà el següent procediment:

- Es recorrerà a excavadores equipades amb la seva cullera en lloc d'un accessori de demolició.
- L'excavadora no s'ha d'utilitzar per realitzar la demolició trencant murs alts en el seu nivell inferior.
- L'alçada del mur de l'edifici objecte de la demolició no haurà de ser superior a l'abast de la màquina a aquesta altura.
- En cas que s'utilitzi la maquinària sobre el pis d'un edifici, les càrregues previstes s'han de determinar per endavant i el sòl ha de ser examinat per un tècnic competent que garanteixi la seva resistència a la càrrega.
- Hauran de protegir totes les obertures en els pisos amb vorades per impedir que es sobrepassen les vores.

Identificació i avaluació de riscos amb la valoració de l'eficàcia de la prevenció adoptada i aplicada

Risc	Probabilitat	Severitat	Qualificació	Estat	Val. Eficacia	Maternitat
- Caiguda de persones a diferent nivell.	Baixa	Mitjana	Lleu	Evitat	99,5	No afecta
- Caiguda de persones al mateix nivell	Mitjana	Baixa	Lleu	Evitat	99,5	No afecta
- Caiguda d'objectes.	Baixa	Mitjana	Lleu	Evitat	99,5	No afecta
- Xocs i cops contra objectes mòbils i immòbils.	Baixa	Mitjana	Lleu	Evitat	99,5	No afecta
- Cops i talls per objectes o eines.	Baixa	Mitjana	Lleu	Evitat	99,5	No afecta
- Projecció de fragments o partícules.	Mitjana	Baixa	Lleu	Evitat	99,5	No afecta
- Atrapament o aixafament per o entre objectes.	Baixa	Mitjana	Lleu	Evitat	99,5	No afecta
- Atrapament o aixafament per bolcada de màquines o vehicles.	Baixa	Mitjana	Lleu	Evitat	99,5	No afecta
- Sobre esforços, postures forçades o moviments repetitius	Baixa	Baixa	Molt lleu	Evitat	99,9	No afecta
- Contactes tèrmics.	Baixa	Mitjana	Lleu	Evitat	99,5	No afecta
- Contactes elèctrics.	Baixa	Mitjana	Lleu	Evitat	99,5	No afecta
- Explosió.	Mitjana	Mitjana	Moderat	Evitat	99,0	No afecta
- Incendi.	Baixa	Mitjana	Lleu	Evitat	99,5	No afecta
- Danys causats per éssers vius.	Baixa	Mitjana	Lleu	Evitat	99,5	No afecta
- Exposició al soroll.	Baixa	Baixa	Molt lleu	Evitat	99,9	No afecta
- Exposició a vibracions	Baixa	Baixa	Molt lleu	Evitat	99,9	No afecta
- Ambient polsegós	Baixa	Baixa	Molt lleu	Evitat	99,9	No afecta

Relació d'EPIs necessaris i l'eficàcia del qual ha sigut avaluada

- Casc de seguretat.
- Guants de cuir.
- Màscara antipols.
- Protectors auditius.
- Roba de treball.
- Calçat de seguretat.
- Ulleres de seguretat antiprojeccions.
- Armilla reflectant.
- Arnès de seguretat subjecte a línia de vida.

Mesures preventives i proteccions tècniques adoptades, tendents a controlar i reduir els riscos anteriors

- Els operaris portaran els equips de protecció individual corresponents per a la realització de les tasques.

- Els operaris que realitzin el treball estan qualificats per realitzar la demolició.
- L'edifici a demolir estarà aïllat.
- Es procedirà al regat freqüent de la runa per evitar la creació de grans quantitats de pols.
- Es tindran en compte les condicions de protecció col·lectiva, com baranes perimetrals, i es proveirà als operaris d'en cas necessari d'arnès de seguretat agafat a lloc ferma.
- No recollirà en planta una càrrega superior a 100 kp / cm2.
- Quan s'emprin més de deu treballadors en aquestes tasques de demolició, s'adscriurà un Cap d'equip per a la vigilància per cada dotzena de treballadors.
- Se suspendran els treballs en condicions climatològiques adverses.

Demolicions - Demolició element a element - Instal·lacions - Audiovisuals - Desmuntatge d'altaveu

Operacions a desenvolupar previstes en el projecte

Es procedirà al desmuntatge d'altaveus de l'interior dels locals, mitjançant mètodes manuals.

En aquesta unitat d'obra s'inclouen les operacions següents:

- Desmuntatge de l'element.
- Retirada i apilament del material desmuntat.
- Neteja de les restes d'obra.
- Càrrega manual del material retirat i restes d'obra.
- Recepció i aplec elements desmantellats.

Identificació i avaluació de riscos amb la valoració de l'eficàcia de la prevenció adoptada i aplicada

Risc	Probabilitat	Severitat	Qualificació	Estat	Val. Eficacia	Maternitat
- Caiguda de persones al mateix nivell.	Baixa	Baixa	Molt lleu	Evitat	99,9	No afecta
- Sobre esforços o postures inadequades.	Baixa	Baixa	Molt lleu	Evitat	99,9	No afecta
- Xocs i cops contra objectes immòbils.	Baixa	Mitjana	Lleu	Evitat	99,5	No afecta
- Cops i talls per objectes o eines.	Baixa	Mitjana	Lleu	Evitat	99,5	No afecta
- Trepitjades sobre objectes.	Baixa	Mitjana	Lleu	Evitat	99,5	No afecta
- Projecció de fragments o partícules.	Baixa	Mitjana	Lleu	Evitat	99,5	No afecta

Relació d'EPIs necessaris i l'eficàcia del qual ha sigut avaluada

- Casc de seguretat.
- Guants de cuir.
- Roba de treball.
- Armilla reflectant (per a treballs a l'exterior).
- Calçat de seguretat.
- Ulleres de seguretat antiprojeccions.

Mesures preventives i proteccions tècniques adoptades, tendents a controlar i reduir els riscos anteriors

- Els operaris tindran els Equips de Protecció Individual corresponents per a la realització de les tasques.
- Els treballs estaran supervisats per una persona competent en la matèria.
- Hauran de delimitar les zones de treball.
- La retirada d'elements i accessoris es realitzarà per personal especialitzat.
- L'espai on estiguin emmagatzemats els elements desmantellats estarà acotat i vigilat.
- No s'acumularan runa o material desmantellat amb pes superior a 100 kg./m2 sobre forjats encara que estiguin en bon estat.
- No s'acumularà runa ni es recolzaran elements contra tanques, murs i suports, propis o mitgers, mentre aquests hagin d'estar dempeus.
- Se suspendran els treballs a l'exterior en condicions climatològiques adverses.
- Es mantindrà la neteja i ordre en l'obra.

Demolicions - Demolició element a element - Instal·lacions - Audiovisuals - Desmuntatge de central de megafonia

Operacions a desenvolupar previstes en el projecte

Es procedirà al desmuntatge de la central de megafonia de l'interior del local, mitjançant mètodes manuals.

En aquesta unitat d'obra s'inclouen les operacions següents:

- Desmuntatge de l'element.
- Retirada i apilament del material desmuntat.
- Neteja de les restes d'obra.
- Càrrega manual del material retirat i restes d'obra.
- Recepció i aplec elements desmantellats.

Identificació i avaluació de riscos amb la valoració de l'eficàcia de la prevenció adoptada i aplicada

Risc	Probabilitat	Severitat	Qualificació	Estat	Val. Eficacia	Maternitat
- Caiguda de persones al mateix nivell.	Baixa	Baixa	Molt lleu	Evitat	99,9	No afecta
- Sobre esforços o postures inadequades.	Baixa	Baixa	Molt lleu	Evitat	99,9	No afecta
- Xocs i cops contra objectes immòbils.	Baixa	Mitjana	Lleu	Evitat	99,5	No afecta
- Cops i talls per objectes o eines.	Baixa	Mitjana	Lleu	Evitat	99,5	No afecta
- Trepitjades sobre objectes.	Baixa	Mitjana	Lleu	Evitat	99,5	No afecta
- Projecció de fragments o partícules.	Baixa	Mitjana	Lleu	Evitat	99,5	No afecta

Relació d'EPIs necessaris i l'eficàcia del qual ha sigut avaluada

- Casc de seguretat.
- Guants de cuir.
- Roba de treball.
- Armilla reflectant (per a treballs a l'exterior).
- Calçat de seguretat.
- Ulleres de seguretat antiprojeccions.

Mesures preventives i proteccions tècniques adoptades, tendents a controlar i reduir els riscos anteriors

- Els operaris tindran els Equips de Protecció Individual corresponents per a la realització de les tasques.
- Els treballs estaran supervisats per una persona competent en la matèria.
- Hauran de delimitar les zones de treball.
- La retirada d'elements i accessoris es realitzarà per personal especialitzat.
- L'espai on estiguin emmagatzemats els elements desmantellats estarà acotat i vigilat.
- No s'acumularan runa o material desmantellat amb pes superior a 100 kg./m2 sobre forjats encara que estiguin en bon estat.
- No s'acumularà runa ni es recolzaran elements contra tanques, murs i suports, propis o mitgers, mentre aquests hagin d'estar dempeus.
- Se suspendran els treballs a l'exterior en condicions climatològiques adverses.
- Es mantindrà la neteja i ordre en l'obra.

Demolicions - Demolició element a element - Instal·lacions - Audiovisuals - Desmuntatge de centraleta telefònica

Operacions a desenvolupar previstes en el projecte

Es procedirà al desmuntatge de la central telefònica de l'interior del local, mitjançant mètodes manuals.

En aquesta unitat d'obra s'inclouen les operacions següents:

- Desmuntatge de l'element.
- Retirada i apilament del material desmuntat.
- Neteja de les restes d'obra.
- Càrrega manual del material retirat i restes d'obra.
- Recepció i aplec elements desmantellats.

Identificació i avaluació de riscos amb la valoració de l'eficàcia de la prevenció adoptada i aplicada

Risc	Probabilitat	Severitat	Qualificació	Estat	Val. Eficacia	Maternitat
- Caiguda de persones al mateix nivell.	Baixa	Baixa	Molt lleu	Evitat	99,9	No afecta
- Sobre esforços o postures inadequades.	Baixa	Baixa	Molt lleu	Evitat	99,9	No afecta
- Xocs i cops contra objectes immòbils.	Baixa	Mitjana	Lleu	Evitat	99,5	No afecta
- Cops i talls per objectes o eines.	Baixa	Mitjana	Lleu	Evitat	99,5	No afecta
- Trepitjades sobre objectes.	Baixa	Mitjana	Lleu	Evitat	99,5	No afecta
- Projecció de fragments o partícules.	Baixa	Mitjana	Lleu	Evitat	99,5	No afecta

Relació d'EPIs necessaris i l'eficàcia del qual ha sigut avaluada

- Casc de seguretat.
- Guants de cuir.
- Roba de treball.
- Armilla reflectant (per a treballs a l'exterior).
- Calçat de seguretat.
- Ulleres de seguretat antiprojeccions.

Mesures preventives i proteccions tècniques adoptades, tendents a controlar i reduir els riscos anteriors

- Els operaris tindran els Equips de Protecció Individual corresponents per a la realització de les tasques.
- Els treballs estaran supervisats per una persona competent en la matèria.
- Hauran de delimitar les zones de treball.
- La retirada d'elements i accessoris es realitzarà per personal especialitzat.
- L'espai on estiguin emmagatzemats els elements desmantellats estarà acotat i vigilat.
- No s'acumularan runa o material desmantellat amb pes superior a 100 kg./m2 sobre forjats encara que estiguin en bon estat.
- No s'acumularà runa ni es recolzaran elements contra tanques, murs i suports, propis o mitgers, mentre aquests hagin d'estar dempeus.
- Se suspendran els treballs a l'exterior en condicions climatològiques adverses.
- Es mantindrà la neteja i ordre en l'obra.

Demolicions - Demolició element a element - Instal·lacions - Audiovisuals - Desmuntatge d'armari rack

Operacions a desenvolupar previstes en el projecte

Es procedirà al desmuntatge de l'armari rack tipus mural a l'interior del local, mitjançant mètodes manuals.

En aquesta unitat d'obra s'inclouen les operacions següents:

- Desmuntatge de l'element.
- Retirada i apilament del material desmuntat.
- Neteja de les restes d'obra.
- Càrrega manual del material retirat i restes d'obra.
- Recepció i aplec elements desmantellats.

Identificació i avaluació de riscos amb la valoració de l'eficàcia de la prevenció adoptada i aplicada

Risc	Probabilitat	Severitat	Qualificació	Estat	Val. Eficacia	Maternitat
- Caiguda de persones al mateix nivell.	Baixa	Baixa	Molt lleu	Evitat	99,9	No afecta
- Sobre esforços o postures inadequades.	Baixa	Baixa	Molt lleu	Evitat	99,9	No afecta
- Xocs i cops contra objectes immòbils.	Baixa	Mitjana	Lleu	Evitat	99,5	No afecta
- Cops i talls per objectes o eines.	Baixa	Mitjana	Lleu	Evitat	99,5	No afecta
- Trepitjades sobre objectes.	Baixa	Mitjana	Lleu	Evitat	99,5	No afecta
- Projecció de fragments o partícules.	Baixa	Mitjana	Lleu	Evitat	99,5	No afecta

Relació d'EPIs necessaris i l'eficàcia del qual ha sigut avaluada

- Casc de seguretat.
- Guants de cuir.
- Roba de treball.
- Armilla reflectant (per a treballs a l'exterior).
- Calçat de seguretat.
- Ulleres de seguretat antiprojeccions.

Mesures preventives i proteccions tècniques adoptades, tendents a controlar i reduir els riscos anteriors

- Els operaris tindran els Equips de Protecció Individual corresponents per a la realització de les tasques.
- Els treballs estaran supervisats per una persona competent en la matèria.
- Hauran de delimitar les zones de treball.
- La retirada d'elements i accessoris es realitzarà per personal especialitzat.
- L'espai on estiguin emmagatzemats els elements desmantellats estarà acotat i vigilat.
- No s'acumularan runa o material desmantellat amb pes superior a 100 kg./m2 sobre forjats encara que estiguin en bon estat.
- No s'acumularà runa ni es recolzaran elements contra tanques, murs i suports, propis o mitgers, mentre aquests hagin d'estar dempeus.
- Se suspendran els treballs a l'exterior en condicions climatològiques adverses.
- Es mantindrà la neteja i ordre en l'obra.

Demolicions - Demolició element a element - Instal·lacions - Audiovisuals - Desmuntatge d'instal·lació audiovisual

Operacions a desenvolupar previstes en el projecte

Es procedirà al desmuntatge de la instal·lació audiovisual a l'interior dels habitatges, amb mitjans manuals.

En aquesta unitat d'obra s'inclouen les operacions següents:

- Desmuntatge de l'element.
- Retirada i apilament del material desmuntat.
- Neteja de les restes d'obra.
- Càrrega manual del material retirat i restes d'obra.
- Recepció i aplec elements desmantellats.

Identificació i avaluació de riscos amb la valoració de l'eficàcia de la prevenció adoptada i aplicada

Risc	Probabilitat	Severitat	Qualificació	Estat	Val. Eficacia	Maternitat
- Caiguda de persones al mateix nivell.	Baixa	Baixa	Molt lleu	Evitat	99,9	No afecta
- Sobre esforços o postures inadequades.	Baixa	Baixa	Molt lleu	Evitat	99,9	No afecta
- Xocs i cops contra objectes immòbils.	Baixa	Mitjana	Lleu	Evitat	99,5	No afecta
- Cops i talls per objectes o eines.	Baixa	Mitjana	Lleu	Evitat	99,5	No afecta
- Trepitjades sobre objectes.	Baixa	Mitjana	Lleu	Evitat	99,5	No afecta
- Projecció de fragments o partícules.	Baixa	Mitjana	Lleu	Evitat	99,5	No afecta

Relació d'EPIs necessaris i l'eficàcia del qual ha sigut avaluada

- Casc de seguretat.
- Guants de cuir.
- Roba de treball.
- Armilla reflectant (per a treballs a l'exterior).

- Calçat de seguretat.
- Ulleres de seguretat antiprojeccions.

Mesures preventives i proteccions tècniques adoptades, tendents a controlar i reduir els riscos anteriors

- Els operaris tindran els Equips de Protecció Individual corresponents per a la realització de les tasques.
- Els treballs estaran supervisats per una persona competent en la matèria.
- Hauran de delimitar les zones de treball.
- La retirada d'elements i accessoris es realitzarà per personal especialitzat.
- L'espai on estiguin emmagatzemats els elements desmantellats estarà acotat i vigilat.
- No s'acumularan runa o material desmantellat amb pes superior a 100 kg./m2 sobre forjats encara que estiguin en bon estat.
- No s'acumularà runa ni es recolzaran elements contra tanques, murs i suports, propis o mitgers, mentre aquests hagin d'estar dempeus.
- Se suspendran els treballs a l'exterior en condicions climatològiques adverses.
- Es mantindrà la neteja i ordre en l'obra.

Demolicions - Demolició element a element - Instal·lacions - Elèctriques - Retirada d'instal·lació elèctrica

Operacions a desenvolupar previstes en el projecte

Es procedirà a la retirada de la instal·lació elèctrica: conductors elèctrics, dispositius elèctrics *(bases d'endoll, interruptors, dispositius de seguretat, etc.)*, en general, sempre després d'anul·lar el servei d'electricitat i abans de la demolició de les particions.

En aquesta unitat d'obra s'inclouen les operacions següents:

- Desmuntatge de l'element.
- Retirada i apilament del material desmuntat.
- Neteja de les restes d'obra.
- Càrrega manual del material retirat i restes d'obra.
- Recepció i aplec elements desmantellats.

Identificació i avaluació de riscos amb la valoració de l'eficàcia de la prevenció adoptada i aplicada

Risc	Probabilitat	Severitat	Qualificació	Estat	Val. Eficacia	Maternitat
- Caiguda de persones al mateix nivell.	Baixa	Baixa	Molt lleu	Evitat	99,9	No afecta
- Sobre esforços o postures inadequades.	Baixa	Baixa	Molt lleu	Evitat	99,9	No afecta
- Xocs i cops contra objectes immòbils.	Baixa	Mitjana	Lleu	Evitat	99,5	No afecta
- Il·luminació inadequada.	Baixa	Baixa	Molt lleu	Evitat	99,9	No afecta
- Cops i talls per objectes o eines.	Baixa	Mitjana	Lleu	Evitat	99,5	No afecta
- Trepitjades sobre objectes.	Baixa	Baixa	Molt lleu	Evitat	99,9	No afecta
- Projecció de fragments o partícules.	Baixa	Baixa	Molt lleu	Evitat	99,9	No afecta

- Contactes elèctrics.	Baixa	Mitjana	Lleu	Evitat	99,5	No afecta

Relació d'EPIs necessaris i l'eficàcia del qual ha sigut avaluada

- Casc de seguretat.
- Guants de goma aïllants.
- Comprovadors de tensió.
- Eines aïllants.
- Roba de treball.
- Armilla reflectant (per a treballs a l'exterior).
- Calçat de seguretat.
- Ulleres de seguretat antiprojeccions.

Mesures preventives i proteccions tècniques adoptades, tendents a controlar i reduir els riscos anteriors

- Els operaris tindran els Equips de Protecció Individual corresponents per a la realització de les tasques.
- Els treballs estaran supervisats per una persona competent en la matèria.
- Hauran de delimitar les zones de treball.
- S'anul·laran les línies elèctriques abans de començar les operacions, garantint que no estan en tensió.
- La retirada d'elements i accessoris es realitzarà per personal especialitzat.
- L'espai on estiguin emmagatzemats els elements desmantellats estarà acotat i vigilat.
- No s'acumularan runa o material desmantellat amb pes superior a 100 kg./m2 sobre forjats encara que estiguin en bon estat.
- No s'acumularà runa ni es recolzaran elements contra tanques, murs i suports, propis o mitgers, mentre aquests hagin d'estar dempeus.
- Se suspendran els treballs a l'exterior en condicions climatològiques adverses.
- Es mantindrà la neteja i ordre en l'obra.

Demolicions - Demolició element a element - Instal·lacions - Elèctriques - Desmuntatge de caixa de protecció i mesura

Operacions a desenvolupar previstes en el projecte

Es procedirà al desmuntatge de la caixa de protecció, amb mitjans manuals.
En aquesta unitat d'obra s'inclouen les operacions següents:

- Desmuntatge de l'element.
- Retirada i apilament del material desmuntat.
- Neteja de les restes d'obra.
- Càrrega manual del material retirat i restes d'obra.
- Recepció i aplec elements desmantellats.

Identificació i avaluació de riscos amb la valoració de l'eficàcia de la prevenció adoptada i aplicada

Risc	Probabilitat	Severitat	Qualificació	Estat	Val. Eficacia	Maternitat
- Caiguda de persones al mateix nivell.	Baixa	Baixa	Molt lleu	Evitat	99,9	No afecta
- Sobre esforços o postures inadequades.	Baixa	Baixa	Molt lleu	Evitat	99,9	No afecta
- Xocs i cops contra objectes immòbils.	Baixa	Mitjana	Lleu	Evitat	99,5	No afecta
- Il·luminació	Baixa	Baixa	Molt lleu	Evitat	99,9	No afecta

inadequada.						
- Cops i talls per objectes o eines.	Baixa	Mitjana	Lleu	Evitat	99,5	No afecta
- Trepitjades sobre objectes.	Baixa	Baixa	Molt lleu	Evitat	99,9	No afecta
- Projecció de fragments o partícules.	Baixa	Baixa	Molt lleu	Evitat	99,9	No afecta
- Contactes elèctrics..	Baixa	Mitjana	Lleu	Evitat	99,5	No afecta

Relació d'EPIs necessaris i l'eficàcia del qual ha sigut avaluada

- Casc de seguretat.
- Guants de goma aïllants.
- Comprovadors de tensió.
- Eines aïllants.
- Roba de treball.
- Armilla reflectant (per a treballs a l'exterior).
- Calçat de seguretat.
- Ulleres de seguretat antiprojeccions.

Mesures preventives i proteccions tècniques adoptades, tendents a controlar i reduir els riscos anteriors

- Els operaris tindran els Equips de Protecció Individual corresponents per a la realització de les tasques.
- Els treballs estaran supervisats per una persona competent en la matèria.
- Hauran de delimitar les zones de treball.
- Es comprovarà que el sistema no està en tensió. En cas contrari, s'haurà d'anul·lar el corrent elèctric per evitar contactes.
- La retirada d'elements i accessoris es realitzarà per personal especialitzat.
- L'espai on estiguin emmagatzemats els elements desmantellats estarà acotat i vigilat.
- No s'acumularan runa o material desmantellat amb pes superior a 100 kg./m2 sobre forjats encara que estiguin en bon estat.
- No s'acumularà runa ni es recolzaran elements contra tanques, murs i suports, propis o mitgers, mentre aquests hagin d'estar dempeus.
- Se suspendran els treballs a l'exterior en condicions climatològiques adverses.
- Es mantindrà la neteja i ordre en l'obra.

Demolicions - Demolició element a element - Instal·lacions - Elèctriques - Desmuntatge de caixa general de protecció

Operacions a desenvolupar previstes en el projecte

Es procedirà al desmuntatge de la caixa general de protecció, amb mitjans manuals.
En aquesta unitat d'obra s'inclouen les operacions següents:

- Desmuntatge de l'element.
- Retirada i apilament del material desmuntat.
- Neteja de les restes d'obra.
- Càrrega manual del material retirat i restes d'obra.
- Recepció i aplec elements desmantellats.

Identificació i avaluació de riscos amb la valoració de l'eficàcia de la prevenció adoptada i aplicada

Risc	Probabilitat	Severitat	Qualificació	Estat	Val. Eficacia	Maternitat
- Caiguda de persones al mateix nivell.	Baixa	Baixa	Molt lleu	Evitat	99,9	No afecta
- Sobre esforços o postures inadequades.	Baixa	Baixa	Molt lleu	Evitat	99,9	No afecta
- Xocs i cops contra objectes immòbils.	Baixa	Mitjana	Lleu	Evitat	99,5	No afecta
- Il·luminació inadequada.	Baixa	Baixa	Molt lleu	Evitat	99,9	No afecta
- Cops i talls per objectes o eines.	Baixa	Mitjana	Lleu	Evitat	99,5	No afecta
- Trepitjades sobre objectes.	Baixa	Baixa	Molt lleu	Evitat	99,9	No afecta
- Projecció de fragments o partícules.	Baixa	Baixa	Molt lleu	Evitat	99,9	No afecta
- Contactes elèctrics..	Baixa	Mitjana	Lleu	Evitat	99,5	No afecta

Relació d'EPIs necessaris i l'eficàcia del qual ha sigut avaluada

- Casc de seguretat.
- Guants de goma aïllants.
- Comprovadors de tensió.
- Eines aïllants.
- Roba de treball.
- Armilla reflectant (per a treballs a l'exterior).
- Calçat de seguretat.
- Ulleres de seguretat antiprojeccions.

Mesures preventives i proteccions tècniques adoptades, tendents a controlar i reduir els riscos anteriors

- Els operaris tindran els Equips de Protecció Individual corresponents per a la realització de les tasques.
- Els treballs estaran supervisats per una persona competent en la matèria.
- Hauran de delimitar les zones de treball.
- Es comprovarà que el sistema no està en tensió. En cas contrari, s'haurà d'anul·lar el corrent elèctric per evitar contactes.
- La retirada d'elements i accessoris es realitzarà per personal especialitzat.
- L'espai on estiguin emmagatzemats els elements desmantellats estarà acotat i vigilat.
- No s'acumularan runa o material desmantellat amb pes superior a 100 kg./m2 sobre forjats encara que estiguin en bon estat.
- No s'acumularà runa ni es recolzaran elements contra tanques, murs i suports, propis o mitgers, mentre aquests hagin d'estar dempeus.
- Se suspendran els treballs a l'exterior en condicions climatològiques adverses.
- Es mantindrà la neteja i ordre en l'obra.

Demolicions - Demolició element a element - Instal·lacions - Elèctriques - Desmuntatge de derivació individual

Operacions a desenvolupar previstes en el projecte

Es procedirà al desmuntatge amb mitjans manuals de les derivacions individuals, fixades pels paraments verticals de l'edifici.
En aquesta unitat d'obra s'inclouen les operacions següents:

- Desmuntatge de l'element.
- Retirada i apilament del material desmuntat.
- Neteja de les restes d'obra.
- Càrrega manual del material retirat i restes d'obra.
- Recepció i aplec elements desmantellats.

Identificació i avaluació de riscos amb la valoració de l'eficàcia de la prevenció adoptada i aplicada

Risc	Probabilitat	Severitat	Qualificació	Estat	Val. Eficacia	Maternitat
- Caiguda de persones a diferent nivell.	Baixa	Mitjana	Lleu	Evitat	99,5	No afecta
- Caiguda de persones al mateix nivell.	Baixa	Baixa	Molt lleu	Evitat	99,9	No afecta
- Sobre esforços o postures inadequades.	Baixa	Baixa	Molt lleu	Evitat	99,9	No afecta
- Xocs i cops contra objectes immòbils.	Baixa	Mitjana	Lleu	Evitat	99,5	No afecta
- Il·luminació inadequada.	Baixa	Baixa	Molt lleu	Evitat	99,9	No afecta
- Cops i talls per objectes o eines.	Baixa	Baixa	Molt lleu	Evitat	99,9	No afecta
- Trepitjades sobre objectes.	Baixa	Baixa	Molt lleu	Evitat	99,9	No afecta
- Projecció de fragments o partícules.	Baixa	Mitjana	Lleu	Evitat	99,5	No afecta
- Contactes elèctrics.	Baixa	Mitjana	Lleu	Evitat	99,5	No afecta

Relació d'EPIs necessaris i l'eficàcia del qual ha sigut avaluada

- Casc de seguretat.
- Guants de goma aïllants.
- Comprovadors de tensió.
- Eines aïllants.
- Roba de treball.
- Arnés de seguretat.
- Armilla reflectant (per a treballs a l'exterior).
- Calçat de seguretat.
- Ulleres de seguretat antiprojeccions.

Mesures preventives i proteccions tècniques adoptades, tendents a controlar i reduir els riscos anteriors

- Els operaris tindran els Equips de Protecció Individual corresponents per a la realització de les tasques.
- Els treballs estaran supervisats per una persona competent en la matèria.
- Hauran de delimitar les zones de treball.
- S'anul·laran les línies elèctriques per part de la companyia subministradora, abans de començar les operacions, garantint que no estan en tensió.
- La retirada d'elements i accessoris es realitzarà per personal especialitzat.
- L'espai on estiguin emmagatzemats els elements desmantellats estarà acotat i vigilat.
- No s'acumularan runa o material desmantellat amb pes superior a 100 kg./m2 sobre forjats encara que estiguin en bon estat.
- No s'acumularà runa ni es recolzaran elements contra tanques, murs i suports, propis o mitgers, mentre aquests hagin d'estar dempeus.

- Se suspendran els treballs a l'exterior en condicions climatològiques adverses.
- Es mantindrà la neteja i ordre en l'obra.

Demolicions - Demolició element a element - Instal·lacions - Elèctriques - Desmuntatge de xarxa de distribució interior

Operacions a desenvolupar previstes en el projecte

Es procedirà al desmuntatge de xarxa de distribució interior, amb mitjans manuals i abans de procedir a la demolició de les particions i divisòries interiors.

En aquesta unitat d'obra s'inclouen les operacions següents:

- Desmuntatge de l'element.
- Retirada i apilament del material desmuntat.
- Neteja de les restes d'obra.
- Càrrega manual del material retirat i restes d'obra.
- Recepció i aplec elements desmantellats.

Identificació i avaluació de riscos amb la valoració de l'eficàcia de la prevenció adoptada i aplicada

Risc	Probabilitat	Severitat	Qualificació	Estat	Val. Eficacia	Maternitat
- Caiguda de persones al mateix nivell.	Baixa	Baixa	Molt lleu	Evitat	99,9	No afecta
- Sobre esforços o postures inadequades.	Baixa	Baixa	Molt lleu	Evitat	99,9	No afecta
- Xocs i cops contra objectes immòbils.	Baixa	Mitjana	Lleu	Evitat	99,5	No afecta
- Il·luminació inadequada.	Baixa	Baixa	Molt lleu	Evitat	99,9	No afecta
- Cops i talls per objectes o eines.	Baixa	Mitjana	Lleu	Evitat	99,5	No afecta
- Trepitjades sobre objectes.	Baixa	Baixa	Molt lleu	Evitat	99,9	No afecta
- Projecció de fragments o partícules.	Baixa	Baixa	Molt lleu	Evitat	99,9	No afecta
- Contactes elèctrics.	Baixa	Mitjana	Lleu	Evitat	99,5	No afecta

Relació d'EPIs necessaris i l'eficàcia del qual ha sigut avaluada

- Casc de seguretat.
- Guants de goma aïllants.
- Comprovadors de tensió.
- Eines aïllants.
- Roba de treball.
- Armilla reflectant (per a treballs a l'exterior).
- Calçat de seguretat.
- Ulleres de seguretat antiprojeccions.

Mesures preventives i proteccions tècniques adoptades, tendents a controlar i reduir els riscos anteriors

- Els operaris tindran els Equips de Protecció Individual corresponents per a la realització de les tasques.
- Els treballs estaran supervisats per una persona competent en la matèria.
- Hauran de delimitar les zones de treball.
- S'anul·laran les línies elèctriques abans de començar les operacions, garantint que no estan en tensió.
- La retirada d'elements i accessoris es realitzarà per personal especialitzat.
- L'espai on estiguin emmagatzemats els elements desmantellats estarà acotat i vigilat.
- No s'acumularan runa o material desmantellat amb pes superior a 100 kg./m2 sobre forjats encara que estiguin en bon estat.
- No s'acumularà runa ni es recolzaran elements contra tanques, murs i suports, propis o mitgers, mentre aquests hagin d'estar dempeus.
- Se suspendran els treballs a l'exterior en condicions climatològiques adverses.
- Es mantindrà la neteja i ordre en l'obra.

Demolicions - Demolició element a element - Instal·lacions - Elèctriques - Desmuntatge de mecanisme elèctric

Operacions a desenvolupar previstes en el projecte

Es procedirà al desmuntatge dels mecanismes elèctrics, amb mitjans manuals.
En aquesta unitat d'obra s'inclouen les operacions següents:

- Desmuntatge de l'element.
- Retirada i apilament del material desmuntat.
- Neteja de les restes d'obra.
- Càrrega manual del material retirat i restes d'obra.
- Recepció i aplec elements desmantellats.

Identificació i avaluació de riscos amb la valoració de l'eficàcia de la prevenció adoptada i aplicada

Risc	Probabilitat	Severitat	Qualificació	Estat	Val. Eficacia	Maternitat
- Caiguda de persones al mateix nivell.	Baixa	Baixa	Molt lleu	Evitat	99,9	No afecta
- Sobre esforços o postures inadequades.	Baixa	Baixa	Molt lleu	Evitat	99,9	No afecta
- Xocs i cops contra objectes immòbils.	Baixa	Mitjana	Lleu	Evitat	99,5	No afecta
- Il·luminació inadequada.	Baixa	Baixa	Molt lleu	Evitat	99,9	No afecta
- Cops i talls per objectes o eines.	Baixa	Mitjana	Lleu	Evitat	99,5	No afecta
- Trepitjades sobre objectes.	Baixa	Baixa	Molt lleu	Evitat	99,9	No afecta
- Projecció de fragments o partícules.	Baixa	Baixa	Molt lleu	Evitat	99,9	No afecta
- Contactes elèctrics..	Baixa	Mitjana	Lleu	Evitat	99,5	No afecta

Relació d'EPIs necessaris i l'eficàcia del qual ha sigut avaluada

- Casc de seguretat.
- Guants de goma aïllants.
- Comprovadors de tensió.
- Eines aïllants.

- Roba de treball.
- Armilla reflectant (per a treballs a l'exterior).
- Calçat de seguretat.
- Ulleres de seguretat antiprojeccions.

Mesures preventives i proteccions tècniques adoptades, tendents a controlar i reduir els riscos anteriors

- Els operaris tindran els Equips de Protecció Individual corresponents per a la realització de les tasques.
- Els treballs estaran supervisats per una persona competent en la matèria.
- Hauran de delimitar les zones de treball.
- Es comprovarà que el sistema no està en tensió. En cas contrari, s'haurà d'anul·lar el corrent elèctric per evitar contactes.
- La retirada d'elements i accessoris es realitzarà per personal especialitzat.
- L'espai on estiguin emmagatzemats els elements desmantellats estarà acotat i vigilat.
- No s'acumularan runa o material desmantellat amb pes superior a 100 kg./m2 sobre forjats encara que estiguin en bon estat.
- No s'acumularà runa ni es recolzaran elements contra tanques, murs i suports, propis o mitgers, mentre aquests hagin d'estar dempeus.
- Se suspendran els treballs a l'exterior en condicions climatològiques adverses.
- Es mantindrà la neteja i ordre en l'obra.

Demolicions - Demolició element a element - Instal·lacions - Elèctriques - Desmuntatge de canalització superficial

Operacions a desenvolupar previstes en el projecte

Es procedirà al desmuntatge i retirada de les canalitzacions elèctriques superficials, amb mitjans manuals.
En aquesta unitat d'obra s'inclouen les operacions següents:

- Desmuntatge de l'element.
- Retirada i apilament del material desmuntat.
- Neteja de les restes d'obra.
- Càrrega manual del material retirat i restes d'obra.
- Recepció i aplec elements desmantellats.

Identificació i avaluació de riscos amb la valoració de l'eficàcia de la prevenció adoptada i aplicada

Risc	Probabilitat	Severitat	Qualificació	Estat	Val. Eficacia	Maternitat
- Caiguda de persones al mateix nivell.	Baixa	Baixa	Molt lleu	Evitat	99,9	No afecta
- Sobre esforços o postures inadequades.	Baixa	Baixa	Molt lleu	Evitat	99,9	No afecta
- Xocs i cops contra objectes immòbils.	Baixa	Mitjana	Lleu	Evitat	99,5	No afecta
- Il·luminació inadequada.	Baixa	Baixa	Molt lleu	Evitat	99,9	No afecta
- Cops i talls per objectes o eines.	Baixa	Mitjana	Lleu	Evitat	99,5	No afecta
- Trepitjades sobre objectes.	Baixa	Baixa	Molt lleu	Evitat	99,9	No afecta
- Projecció de fragments o partícules.	Baixa	Baixa	Molt lleu	Evitat	99,9	No afecta

- Contactes elèctrics..	Baixa	Mitjana	Lleu	Evitat	99,5	No afecta

Relació d'EPIs necessaris i l'eficàcia del qual ha sigut avaluada

- Casc de seguretat.
- Guants de goma aïllants.
- Comprovadors de tensió.
- Eines aïllants.
- Roba de treball.
- Armilla reflectant (per a treballs a l'exterior).
- Calçat de seguretat.
- Ulleres de seguretat antiprojeccions.

Mesures preventives i proteccions tècniques adoptades, tendents a controlar i reduir els riscos anteriors

- Els operaris tindran els Equips de Protecció Individual corresponents per a la realització de les tasques.
- Els treballs estaran supervisats per una persona competent en la matèria.
- Hauran de delimitar les zones de treball.
- Es comprovarà que el sistema no està en tensió. En cas contrari, s'haurà d'anul·lar el corrent elèctric per evitar contactes.
- La retirada d'elements i accessoris es realitzarà per personal especialitzat.
- L'espai on estiguin emmagatzemats els elements desmantellats estarà acotat i vigilat.
- No s'acumularan runa o material desmantellat amb pes superior a 100 kg./m2 sobre forjats encara que estiguin en bon estat.
- No s'acumularà runa ni es recolzaran elements contra tanques, murs i suports, propis o mitgers, mentre aquests hagin d'estar dempeus.
- Se suspendran els treballs a l'exterior en condicions climatològiques adverses.
- Es mantindrà la neteja i ordre en l'obra.

Demolicions - Demolició element a element - Instal·lacions - Elèctriques - Desmuntatge de quadre elèctric

Operacions a desenvolupar previstes en el projecte

Es procedirà al desmuntatge del quadre elèctric encastat de comandament i protecció, amb mitjans manuals.
En aquesta unitat d'obra s'inclouen les operacions següents:

- Desmuntatge de l'element.
- Retirada i apilament del material desmuntat.
- Neteja de les restes d'obra.
- Càrrega manual del material retirat i restes d'obra.
- Recepció i aplec elements desmantellats.

Identificació i avaluació de riscos amb la valoració de l'eficàcia de la prevenció adoptada i aplicada

Risc	Probabilitat	Severitat	Qualificació	Estat	Val. Eficacia	Maternitat
- Caiguda de persones al mateix nivell.	Baixa	Baixa	Molt lleu	Evitat	99,9	No afecta
- Sobre esforços o postures inadequades.	Baixa	Baixa	Molt lleu	Evitat	99,9	No afecta
- Xocs i cops contra objectes immòbils.	Baixa	Mitjana	Lleu	Evitat	99,5	No afecta
- Il·luminació	Baixa	Baixa	Molt lleu	Evitat	99,9	No afecta

inadequada.						
- Cops i talls per objectes o eines.	Baixa	Mitjana	Lleu	Evitat	99,5	No afecta
- Trepitjades sobre objectes.	Baixa	Baixa	Molt lleu	Evitat	99,9	No afecta
- Projecció de fragments o partícules.	Baixa	Baixa	Molt lleu	Evitat	99,9	No afecta
- Contactes elèctrics..	Baixa	Mitjana	Lleu	Evitat	99,5	No afecta

Relació d'EPIs necessaris i l'eficàcia del qual ha sigut avaluada

- Casc de seguretat.
- Guants de goma aïllants.
- Comprovadors de tensió.
- Eines aïllants.
- Roba de treball.
- Armilla reflectant (per a treballs a l'exterior).
- Calçat de seguretat.
- Ulleres de seguretat antiprojeccions.

Mesures preventives i proteccions tècniques adoptades, tendents a controlar i reduir els riscos anteriors

- Els operaris tindran els Equips de Protecció Individual corresponents per a la realització de les tasques.
- Els treballs estaran supervisats per una persona competent en la matèria.
- Hauran de delimitar les zones de treball.
- Es comprovarà que el sistema no està en tensió. En cas contrari, s'haurà d'anul·lar el corrent elèctric per evitar contactes.
- La retirada d'elements i accessoris es realitzarà per personal especialitzat.
- L'espai on estiguin emmagatzemats els elements desmantellats estarà acotat i vigilat.
- No s'acumularan runa o material desmantellat amb pes superior a 100 kg./m2 sobre forjats encara que estiguin en bon estat.
- No s'acumularà runa ni es recolzaran elements contra tanques, murs i suports, propis o mitgers, mentre aquests hagin d'estar dempeus.
- Se suspendran els treballs a l'exterior en condicions climatològiques adverses.
- Es mantindrà la neteja i ordre en l'obra.

Demolicions - Demolició element a element - Instal·lacions - Calefacció, climatització i A.C.S. - Aixecat tubs calefacció

Operacions a desenvolupar previstes en el projecte

En aquest enderroc s'aixecaran els tubs de calefacció, després d'anul·lar els serveis d'aigua, gas i electricitat i abans de la demolició de les particions.

Identificació i avaluació de riscos amb la valoració de l'eficàcia de la prevenció adoptada i aplicada

Risc	Probabilitat	Severitat	Qualificació	Estat	Val. Eficacia	Maternitat
- Caiguda de persones al mateix nivell.	Mitjana	Baixa	Lleu	Evitat	99,5	No afecta
- Sobre esforços o postures inadequades.	Baixa	Mitjana	Lleu	Evitat	99,5	No afecta

- Xocs i cops contra objectes immòbils.	Baixa	Mitjana	Lleu	Evitat	99,5	No afecta
- Contacte amb substàncies càustiques o corrosives.	Baixa	Mitjana	Lleu	Evitat	99,5	No afecta
- Il·luminació inadequada.	Baixa	Mitjana	Lleu	Evitat	99,5	No afecta
- Cops i talls per objectes o eines.	Baixa	Mitjana	Lleu	Evitat	99,5	No afecta
- Trepitjades sobre objectes.	Mitjana	Baixa	Lleu	Evitat	99,5	No afecta
- Projecció de fragments o partícules.	Mitjana	Baixa	Lleu	Evitat	99,5	No afecta

Relació d'EPIs necessaris i l'eficàcia del qual ha sigut avaluada

- Casc de seguretat.
- Guants de cuir.
- Roba de treball.
- Calçat de seguretat.
- Ulleres de seguretat antiprojeccions.

Mesures preventives i proteccions tècniques adoptades, tendents a controlar i reduir els riscos anteriors

- Els operaris tindran els Equips de Protecció Individual corresponents per a la realització de les tasques.
- El aixecat dels tubs de calefacció es realitzarà per personal especialitzat.
- Regat de les runes per evitar la creació de grans quantitats de pols.
- L'espai on estiguin emmagatzemats les runes estaran acotats i vigilats.
- No s'acumularan runa amb pes superior a 100 kg / m2 sobre forjats encara que estiguin en bon estat.
- No es dipositarà runa sobre les bastides.
- No s'acumularà runa ni es recolzaran elements contra tanques, murs i suports, propis o mitgers, mentre aquests hagin d'estar dempeus.
- Les runes hauran de conduir fins a la planta baixa o el lloc de càrrega per mitjà de rampes, amb tremuges o cabassos, sacs, etc., prohibint llançar-los des alt.
- Quan s'emprin més de deu treballadors en tasca de demolició, s'adscriurà un Cap d'equip per a la vigilància per cada dotzena de treballadors.

Demolicions - Demolició element a element - Instal·lacions - Calefacció, climatització i A.C.S. - Desmuntatge de radiador o panell mural

Operacions a desenvolupar previstes en el projecte

Es procedirà al desmuntatge dels radiadors i / o elements murals de radiació amb mitjans manuals, després d'anul·lar els serveis d'aigua, gas i electricitat i abans de la demolició de les divisòries i / o particions.

En aquesta unitat d'obra s'inclouen les operacions següents:

- Retirada d'elements.
- Apilament del material retirat.
- Neteja de les restes d'obra.
- Càrrega manual del material retirat i restes d'obra.
- Recepció i aplec elements desmantellats.

Identificació i avaluació de riscos amb la valoració de l'eficàcia de la prevenció adoptada i aplicada

Risc	Probabilitat	Severitat	Qualificació	Estat	Val. Eficacia	Maternitat
- Caiguda de persones al mateix nivell.	Mitjana	Baixa	Lleu	Evitat	99,5	No afecta
- Sobre esforços o postures inadequades.	Baixa	Mitjana	Lleu	Evitat	99,5	No afecta
- Xocs i cops contra objectes immòbils.	Baixa	Mitjana	Lleu	Evitat	99,5	No afecta
- Il·luminació inadequada.	Baixa	Mitjana	Lleu	Evitat	99,5	No afecta
- Cops i talls per objectes o eines.	Baixa	Mitjana	Lleu	Evitat	99,5	No afecta
- Trepitjades sobre objectes.	Baixa	Mitjana	Lleu	Evitat	99,5	No afecta
- Projecció de fragments o partícules.	Mitjana	Baixa	Lleu	Evitat	99,5	No afecta

Relació d'EPIs necessaris i l'eficàcia del qual ha sigut avaluada

- Casc de seguretat.
- Guants de cuir.
- Màscara antipols.
- Roba de treball.
- Armilla reflectant (per a treballs a l'exterior).
- Calçat de seguretat.
- Ulleres de seguretat antiprojeccions.

Mesures preventives i proteccions tècniques adoptades, tendents a controlar i reduir els riscos anteriors

- Els operaris tindran els Equips de Protecció Individual corresponents per a la realització de les tasques.
- Els treballs estaran supervisats per una persona competent en la matèria.
- Hauran de delimitar les zones de treball.
- La retirada d'elements i accessoris es realitzarà per personal especialitzat.
- L'espai on estiguin emmagatzemats els elements desmantellats estarà acotat i vigilat.
- No s'acumularan runa o material desmantellat amb pes superior a 100 kg./m2 sobre forjats encara que estiguin en bon estat.
- No s'acumularà runa ni es recolzaran elements contra tanques, murs i suports, propis o mitgers, mentre aquests hagin d'estar dempeus.
- Se suspendran els treballs a l'exterior en condicions climatològiques adverses.
- Es mantindrà la neteja i ordre en l'obra.
- Quan s'emprin més de deu treballadors en tasca de demolició, s'adscriurà un Cap d'equip per a la vigilància per cada dotzena de treballadors.

Demolicions - Demolició element a element - Instal·lacions - Calefacció, climatització i A.C.S. - Desmuntatge de caldera

Operacions a desenvolupar previstes en el projecte

Es procedirà al desmuntatge de la caldera del sistema de calefacció amb mitjans manuals, després d'anul·lar els serveis d'aigua, gas i electricitat i abans de la demolició de les divisòries i / o particions.

En aquesta unitat d'obra s'inclouen les operacions següents:

- Retirada d'elements.
- Apilament del material retirat.
- Neteja de les restes d'obra.
- Càrrega manual del material retirat i restes d'obra.
- Recepció i aplec elements desmantellats.

Identificació i avaluació de riscos amb la valoració de l'eficàcia de la prevenció adoptada i aplicada

Risc	Probabilitat	Severitat	Qualificació	Estat	Val. Eficacia	Maternitat
- Caiguda de persones al mateix nivell.	Mitjana	Baixa	Lleu	Evitat	99,5	No afecta
- Sobre esforços o postures inadequades.	Baixa	Mitjana	Lleu	Evitat	99,5	No afecta
- Xocs i cops contra objectes immòbils.	Baixa	Mitjana	Lleu	Evitat	99,5	No afecta
- Il·luminació inadequada.	Baixa	Mitjana	Lleu	Evitat	99,5	No afecta
- Cops i talls per objectes o eines.	Baixa	Mitjana	Lleu	Evitat	99,5	No afecta
- Trepitjades sobre objectes.	Baixa	Mitjana	Lleu	Evitat	99,5	No afecta
- Projecció de fragments o partícules.	Mitjana	Baixa	Lleu	Evitat	99,5	No afecta

Relació d'EPIs necessaris i l'eficàcia del qual ha sigut avaluada

- Casc de seguretat.
- Guants de cuir.
- Màscara antipols.
- Roba de treball.
- Armilla reflectant (per a treballs a l'exterior).
- Calçat de seguretat.
- Ulleres de seguretat antiprojeccions.

Mesures preventives i proteccions tècniques adoptades, tendents a controlar i reduir els riscos anteriors

- Els operaris tindran els Equips de Protecció Individual corresponents per a la realització de les tasques.
- Els treballs estaran supervisats per una persona competent en la matèria.
- Hauran de delimitar les zones de treball.
- La retirada d'elements i accessoris es realitzarà per personal especialitzat.
- L'espai on estiguin emmagatzemats els elements desmantellats estarà acotat i vigilat.
- No s'acumularan runa o material desmantellat amb pes superior a 100 kg./m2 sobre forjats encara que estiguin en bon estat.
- No s'acumularà runa ni es recolzaran elements contra tanques, murs i suports, propis o mitgers, mentre aquests hagin d'estar dempeus.
- Se suspendran els treballs a l'exterior en condicions climatològiques adverses.
- Es mantindrà la neteja i ordre en l'obra.
- Quan s'emprin més de deu treballadors en tasca de demolició, s'adscriurà un Cap d'equip per a la vigilància per cada dotzena de treballadors.

Demolicions - Demolició element a element - Instal·lacions - Calefacció, climatització i A.C.S. - Desmuntatge d'unitat d'aire condicionat

Operacions a desenvolupar previstes en el projecte

Es procedirà al desmuntatge de la unitat d'aire condicionat amb mitjans manuals, després d'anul·lar els serveis d'aigua, gas i electricitat i abans de la demolició de les divisòries i / o particions.

En aquesta unitat d'obra s'inclouen les operacions següents:

- Retirada d'elements.
- Apilament del material retirat.
- Neteja de les restes d'obra.
- Càrrega manual del material retirat i restes d'obra.
- Recepció i aplec elements desmantellats.

Identificació i avaluació de riscos amb la valoració de l'eficàcia de la prevenció adoptada i aplicada

Risc	Probabilitat	Severitat	Qualificació	Estat	Val. Eficacia	Maternitat
- Caiguda de persones al mateix nivell.	Mitjana	Baixa	Lleu	Evitat	99,5	No afecta
- Sobre esforços o postures inadequades.	Baixa	Mitjana	Lleu	Evitat	99,5	No afecta
- Xocs i cops contra objectes immòbils.	Baixa	Mitjana	Lleu	Evitat	99,5	No afecta
- Il·luminació inadequada.	Baixa	Mitjana	Lleu	Evitat	99,5	No afecta
- Cops i talls per objectes o eines.	Baixa	Mitjana	Lleu	Evitat	99,5	No afecta
- Trepitjades sobre objectes.	Baixa	Mitjana	Lleu	Evitat	99,5	No afecta
- Projecció de fragments o partícules.	Mitjana	Baixa	Lleu	Evitat	99,5	No afecta

Relació d'EPIs necessaris i l'eficàcia del qual ha sigut avaluada

- Casc de seguretat.
- Guants de cuir.
- Màscara antipols.
- Roba de treball.
- Armilla reflectant (per a treballs a l'exterior).
- Calçat de seguretat.
- Ulleres de seguretat antiprojeccions.

Mesures preventives i proteccions tècniques adoptades, tendents a controlar i reduir els riscos anteriors

- Els operaris tindran els Equips de Protecció Individual corresponents per a la realització de les tasques.
- Els treballs estaran supervisats per una persona competent en la matèria.
- Hauran de delimitar les zones de treball.
- La retirada d'elements i accessoris es realitzarà per personal especialitzat.
- L'espai on estiguin emmagatzemats els elements desmantellats estarà acotat i vigilat.

- No s'acumularan runa o material desmantellat amb pes superior a 100 kg./m2 sobre forjats encara que estiguin en bon estat.
- No s'acumularà runa ni es recolzaran elements contra tanques, murs i suports, propis o mitgers, mentre aquests hagin d'estar dempeus.
- Se suspendran els treballs a l'exterior en condicions climatològiques adverses.
- Es mantindrà la neteja i ordre en l'obra.
- Quan s'emprin més de deu treballadors en tasca de demolició, s'adscriurà un Cap d'equip per a la vigilància per cada dotzena de treballadors.

Demolicions - Demolició element a element - Instal·lacions - Calefacció, climatització i A.C.S. - Desmuntatge de termos, escalfador o acumulador individual

Operacions a desenvolupar previstes en el projecte

Es procedirà al desmuntatge del termos, escalfador o acumulador individual amb mitjans manuals, després d'anul·lar els serveis d'aigua, gas i electricitat i abans de la demolició de les divisòries i / o particions.

En aquesta unitat d'obra s'inclouen les operacions següents:

- Retirada d'elements.
- Apilament del material retirat.
- Neteja de les restes d'obra.
- Càrrega manual del material retirat i restes d'obra.
- Recepció i aplec elements desmantellats.

Identificació i avaluació de riscos amb la valoració de l'eficàcia de la prevenció adoptada i aplicada

Risc	Probabilitat	Severitat	Qualificació	Estat	Val. Eficacia	Maternitat
- Caiguda de persones al mateix nivell.	Mitjana	Baixa	Lleu	Evitat	99,5	No afecta
- Sobre esforços o postures inadequades.	Baixa	Mitjana	Lleu	Evitat	99,5	No afecta
- Xocs i cops contra objectes immòbils.	Baixa	Mitjana	Lleu	Evitat	99,5	No afecta
- Il·luminació inadequada.	Baixa	Mitjana	Lleu	Evitat	99,5	No afecta
- Cops i talls per objectes o eines.	Baixa	Mitjana	Lleu	Evitat	99,5	No afecta
- Trepitjades sobre objectes.	Baixa	Mitjana	Lleu	Evitat	99,5	No afecta
- Projecció de fragments o partícules.	Mitjana	Baixa	Lleu	Evitat	99,5	No afecta

Relació d'EPIs necessaris i l'eficàcia del qual ha sigut avaluada

- Casc de seguretat.
- Guants de cuir.
- Màscara antipols.
- Roba de treball.
- Armilla reflectant (per a treballs a l'exterior).
- Calçat de seguretat.
- Ulleres de seguretat antiprojeccions.

Mesures preventives i proteccions tècniques adoptades, tendents a controlar i reduir els riscos anteriors

- Els operaris tindran els Equips de Protecció Individual corresponents per a la realització de les tasques.
- Els treballs estaran supervisats per una persona competent en la matèria.
- Hauran de delimitar les zones de treball.
- La retirada d'elements i accessoris es realitzarà per personal especialitzat.
- L'espai on estiguin emmagatzemats els elements desmantellats estarà acotat i vigilat.
- No s'acumularan runa o material desmantellat amb pes superior a 100 kg./m2 sobre forjats encara que estiguin en bon estat.
- No s'acumularà runa ni es recolzaran elements contra tanques, murs i suports, propis o mitgers, mentre aquests hagin d'estar dempeus.
- Se suspendran els treballs a l'exterior en condicions climatològiques adverses.
- Es mantindrà la neteja i ordre en l'obra.
- Quan s'emprin més de deu treballadors en tasca de demolició, s'adscriurà un Cap d'equip per a la vigilància per cada dotzena de treballadors.

Demolicions - Demolició element a element - Instal·lacions - Calefacció, climatització i A.C.S. - Desmuntatge de xemeneia modular metàl·lica

Operacions a desenvolupar previstes en el projecte

Es procedirà al desmuntatge dels tubs de calefacció amb mitjans manuals, després d'anul·lar els serveis d'aigua, gas i electricitat i abans de la demolició de les divisòries i / o particions.

En aquesta unitat d'obra s'inclouen les operacions següents:

- Retirada d'elements.
- Apilament del material retirat.
- Neteja de les restes d'obra.
- Càrrega manual del material retirat i restes d'obra.
- Recepció i aplec elements desmantellats.

Identificació i avaluació de riscos amb la valoració de l'eficàcia de la prevenció adoptada i aplicada

Risc	Probabilitat	Severitat	Qualificació	Estat	Val. Eficacia	Maternitat
- Caiguda de persones al mateix nivell.	Mitjana	Baixa	Lleu	Evitat	99,5	No afecta
- Sobre esforços o postures inadequades.	Baixa	Mitjana	Lleu	Evitat	99,5	No afecta
- Xocs i cops contra objectes immòbils.	Baixa	Mitjana	Lleu	Evitat	99,5	No afecta
- Il·luminació inadequada.	Baixa	Mitjana	Lleu	Evitat	99,5	No afecta
- Cops i talls per objectes o eines.	Baixa	Mitjana	Lleu	Evitat	99,5	No afecta
- Trepitjades sobre objectes.	Baixa	Mitjana	Lleu	Evitat	99,5	No afecta
- Projecció de fragments o partícules.	Mitjana	Baixa	Lleu	Evitat	99,5	No afecta

Relació d'EPIs necessaris i l'eficàcia del qual ha sigut avaluada

- Casc de seguretat.
- Guants de cuir.
- Màscara antipols.
- Roba de treball.
- Armilla reflectant (per a treballs a l'exterior).
- Calçat de seguretat.
- Ulleres de seguretat antiprojeccions.

Mesures preventives i proteccions tècniques adoptades, tendents a controlar i reduir els riscos anteriors

- Els operaris tindran els Equips de Protecció Individual corresponents per a la realització de les tasques.
- Els treballs estaran supervisats per una persona competent en la matèria.
- Hauran de delimitar les zones de treball.
- La retirada d'elements i accessoris es realitzarà per personal especialitzat.
- L'espai on estiguin emmagatzemats els elements desmantellats estarà acotat i vigilat.
- No s'acumularan runa o material desmantellat amb pes superior a 100 kg./m2 sobre forjats encara que estiguin en bon estat.
- No s'acumularà runa ni es recolzaran elements contra tanques, murs i suports, propis o mitgers, mentre aquests hagin d'estar dempeus.
- Se suspendran els treballs a l'exterior en condicions climatològiques adverses.
- Es mantindrà la neteja i ordre en l'obra.
- Quan s'emprin més de deu treballadors en tasca de demolició, s'adscriurà un Cap d'equip per a la vigilància per cada dotzena de treballadors.

Demolicions - Demolició element a element - Instal·lacions - Calefacció, climatització i A.C.S. - Desmuntatge d'instal·lació de calefacció

Operacions a desenvolupar previstes en el projecte

Es procedirà al desmuntatge dels tubs de calefacció amb mitjans manuals, després d'anul·lar els serveis d'aigua, gas i electricitat i abans de la demolició de les divisòries i / o particions.

En aquesta unitat d'obra s'inclouen les operacions següents:

- Retirada d'elements.
- Apilament del material retirat.
- Neteja de les restes d'obra.
- Càrrega manual del material retirat i restes d'obra.
- Recepció i aplec elements desmantellats.

Identificació i avaluació de riscos amb la valoració de l'eficàcia de la prevenció adoptada i aplicada

Risc	Probabilitat	Severitat	Qualificació	Estat	Val. Eficacia	Maternitat
- Caiguda de persones al mateix nivell.	Mitjana	Baixa	Lleu	Evitat	99,5	No afecta
- Sobre esforços o postures inadequades.	Baixa	Mitjana	Lleu	Evitat	99,5	No afecta
- Xocs i cops contra objectes immòbils.	Baixa	Mitjana	Lleu	Evitat	99,5	No afecta
- Il·luminació	Baixa	Mitjana	Lleu	Evitat	99,5	No afecta

inadequada.						
- Cops i talls per objectes o eines.	Baixa	Mitjana	Lleu	Evitat	99,5	No afecta
- Trepitjades sobre objectes.	Baixa	Mitjana	Lleu	Evitat	99,5	No afecta
- Projecció de fragments o partícules.	Mitjana	Baixa	Lleu	Evitat	99,5	No afecta

Relació d'EPIs necessaris i l'eficàcia del qual ha sigut avaluada

- Casc de seguretat.
- Guants de cuir.
- Màscara antipols.
- Roba de treball.
- Armilla reflectant (per a treballs a l'exterior).
- Calçat de seguretat.
- Ulleres de seguretat antiprojeccions.

Mesures preventives i proteccions tècniques adoptades, tendents a controlar i reduir els riscos anteriors

- Els operaris tindran els Equips de Protecció Individual corresponents per a la realització de les tasques.
- Els treballs estaran supervisats per una persona competent en la matèria.
- Hauran de delimitar les zones de treball.
- La retirada d'elements i accessoris es realitzarà per personal especialitzat.
- L'espai on estiguin emmagatzemats els elements desmantellats estarà acotat i vigilat.
- No s'acumularan runa o material desmantellat amb pes superior a 100 kg./m2 sobre forjats encara que estiguin en bon estat.
- No s'acumularà runa ni es recolzaran elements contra tanques, murs i suports, propis o mitgers, mentre aquests hagin d'estar dempeus.
- Se suspendran els treballs a l'exterior en condicions climatològiques adverses.
- Es mantindrà la neteja i ordre en l'obra.
- Quan s'emprin més de deu treballadors en tasca de demolició, s'adscriurà un Cap d'equip per a la vigilància per cada dotzena de treballadors.

Demolicions - Demolició element a element - Instal·lacions - Calefacció, climatització i A.C.S. - Desmuntatge d'instal·lació d'aire condicionat

Operacions a desenvolupar previstes en el projecte

Es procedirà al desmuntatge d'instal·lació d'aire condicionat amb mitjans manuals, abans de la demolició de les divisòries i / o particions.

En aquesta unitat d'obra s'inclouen les operacions següents:

- Retirada d'elements.
- Apilament del material retirat.
- Neteja de les restes d'obra.
- Càrrega manual del material retirat i restes d'obra.
- Recepció i aplec elements desmantellats.

Identificació i avaluació de riscos amb la valoració de l'eficàcia de la prevenció adoptada i aplicada

Risc	Probabilitat	Severitat	Qualificació	Estat	Val. Eficacia	Maternitat
- Caiguda de persones al mateix nivell.	Mitjana	Baixa	Lleu	Evitat	99,5	No afecta
- Sobre esforços o postures inadequades.	Baixa	Mitjana	Lleu	Evitat	99,5	No afecta
- Xocs i cops contra objectes immòbils.	Baixa	Mitjana	Lleu	Evitat	99,5	No afecta
- Il·luminació inadequada.	Baixa	Mitjana	Lleu	Evitat	99,5	No afecta
- Cops i talls per objectes o eines.	Baixa	Mitjana	Lleu	Evitat	99,5	No afecta
- Trepitjades sobre objectes.	Baixa	Mitjana	Lleu	Evitat	99,5	No afecta
- Projecció de fragments o partícules.	Mitjana	Baixa	Lleu	Evitat	99,5	No afecta

Relació d'EPIs necessaris i l'eficàcia del qual ha sigut avaluada

- Casc de seguretat.
- Guants de cuir.
- Màscara antipols.
- Roba de treball.
- Armilla reflectant (per a treballs a l'exterior).
- Calçat de seguretat.
- Ulleres de seguretat antiprojeccions.

Mesures preventives i proteccions tècniques adoptades, tendents a controlar i reduir els riscos anteriors

- Els operaris tindran els Equips de Protecció Individual corresponents per a la realització de les tasques.
- Els treballs estaran supervisats per una persona competent en la matèria.
- Hauran de delimitar les zones de treball.
- La retirada d'elements i accessoris es realitzarà per personal especialitzat.
- L'espai on estiguin emmagatzemats els elements desmantellats estarà acotat i vigilat.
- No s'acumularan runa o material desmantellat amb pes superior a 100 kg./m2 sobre forjats encara que estiguin en bon estat.
- No s'acumularà runa ni es recolzaran elements contra tanques, murs i suports, propis o mitgers, mentre aquests hagin d'estar dempeus.
- Se suspendran els treballs a l'exterior en condicions climatològiques adverses.
- Es mantindrà la neteja i ordre en l'obra.
- Quan s'emprin més de deu treballadors en tasca de demolició, s'adscriurà un Cap d'equip per a la vigilància per cada dotzena de treballadors.

Demolicions - Demolició element a element - Instal·lacions - Calefacció, climatització i A.C.S. - Desmuntatge d'unitat centralitzada aire-aigua de refrigeració o bomba de calor reversible

Operacions a desenvolupar previstes en el projecte

Es procedirà al desmuntatge d'unitat centralitzada aire-aigua de refrigeració o bomba de calor reversible amb mitjans manuals, després d'anul·lar els serveis d'aigua, gas i electricitat.

En aquesta unitat d'obra s'inclouen les operacions següents:

- Retirada d'elements.
- Apilament del material retirat.
- Neteja de les restes d'obra.
- Càrrega manual del material retirat i restes d'obra.
- Recepció i aplec elements desmantellats.

Identificació i avaluació de riscos amb la valoració de l'eficàcia de la prevenció adoptada i aplicada

Risc	Probabilitat	Severitat	Qualificació	Estat	Val. Eficacia	Maternitat
- Caiguda de persones al mateix nivell.	Mitjana	Baixa	Lleu	Evitat	99,5	No afecta
- Sobre esforços o postures inadequades.	Baixa	Mitjana	Lleu	Evitat	99,5	No afecta
- Xocs i cops contra objectes immòbils.	Baixa	Mitjana	Lleu	Evitat	99,5	No afecta
- Il·luminació inadequada.	Baixa	Mitjana	Lleu	Evitat	99,5	No afecta
- Cops i talls per objectes o eines.	Baixa	Mitjana	Lleu	Evitat	99,5	No afecta
- Trepitjades sobre objectes.	Baixa	Mitjana	Lleu	Evitat	99,5	No afecta
- Projecció de fragments o partícules.	Mitjana	Baixa	Lleu	Evitat	99,5	No afecta

Relació d'EPIs necessaris i l'eficàcia del qual ha sigut avaluada

- Casc de seguretat.
- Guants de cuir.
- Màscara antipols.
- Roba de treball.
- Armilla reflectant (per a treballs a l'exterior).
- Calçat de seguretat.
- Ulleres de seguretat antiprojeccions.

Mesures preventives i proteccions tècniques adoptades, tendents a controlar i reduir els riscos anteriors

- Els operaris tindran els Equips de Protecció Individual corresponents per a la realització de les tasques.
- Els treballs estaran supervisats per una persona competent en la matèria.
- Hauran de delimitar les zones de treball.
- La retirada d'elements i accessoris es realitzarà per personal especialitzat.
- L'espai on estiguin emmagatzemats els elements desmantellats estarà acotat i vigilat.
- No s'acumularan runa o material desmantellat amb pes superior a 100 kg./m2 sobre forjats encara que estiguin en bon estat.
- No s'acumularà runa ni es recolzaran elements contra tanques, murs i suports, propis o mitgers, mentre aquests hagin d'estar dempeus.
- Se suspendran els treballs a l'exterior en condicions climatològiques adverses.
- Es mantindrà la neteja i ordre en l'obra.
- Quan s'emprin més de deu treballadors en tasca de demolició, s'adscriurà un Cap d'equip per a la vigilància per cada dotzena de treballadors.

Demolicions - Demolició element a element - Instal·lacions - Calefacció, climatització i A.C.S. - Desmuntatge de

conductes rectangulars i / o circulars

Operacions a desenvolupar previstes en el projecte
Es procedirà al desmuntatge dels conductes rectangulars i / o circulars de la refrigeració amb mitjans manuals, abans de la demolició de les divisòries i / o particions. En aquesta unitat d'obra s'inclouen les operacions següents: - Retirada d'elements. - Apilament del material retirat. - Neteja de les restes d'obra. - Càrrega manual del material retirat i restes d'obra. - Recepció i aplec elements desmantellats.

Identificació i avaluació de riscos amb la valoració de l'eficàcia de la prevenció adoptada i aplicada

Risc	Probabilitat	Severitat	Qualificació	Estat	Val. Eficacia	Maternitat
- Caiguda de persones al mateix nivell.	Mitjana	Baixa	Lleu	Evitat	99,5	No afecta
- Sobre esforços o postures inadequades.	Baixa	Mitjana	Lleu	Evitat	99,5	No afecta
- Xocs i cops contra objectes immòbils.	Baixa	Mitjana	Lleu	Evitat	99,5	No afecta
- Il·luminació inadequada.	Baixa	Mitjana	Lleu	Evitat	99,5	No afecta
- Cops i talls per objectes o eines.	Baixa	Mitjana	Lleu	Evitat	99,5	No afecta
- Trepitjades sobre objectes.	Baixa	Mitjana	Lleu	Evitat	99,5	No afecta
- Projecció de fragments o partícules.	Mitjana	Baixa	Lleu	Evitat	99,5	No afecta

Relació d'EPIs necessaris i l'eficàcia del qual ha sigut avaluada
- Casc de seguretat. - Guants de cuir. - Màscara antipols. - Roba de treball. - Armilla reflectant (per a treballs a l'exterior). - Calçat de seguretat. - Ulleres de seguretat antiprojeccions.

Mesures preventives i proteccions tècniques adoptades, tendents a controlar i reduir els riscos anteriors
• Els operaris tindran els Equips de Protecció Individual corresponents per a la realització de les tasques. • Els treballs estaran supervisats per una persona competent en la matèria. • Hauran de delimitar les zones de treball. • La retirada d'elements i accessoris es realitzarà per personal especialitzat. • L'espai on estiguin emmagatzemats els elements desmantellats estarà acotat i vigilat. • No s'acumularan runa o material desmantellat amb pes superior a 100 kg./m2 sobre forjats encara que estiguin en bon estat. • No s'acumularà runa ni es recolzaran elements contra tanques, murs i suports, propis o mitgers, mentre aquests

hagin d'estar dempeus.
- Se suspendran els treballs a l'exterior en condicions climatològiques adverses.
- Es mantindrà la neteja i ordre en l'obra.
- Quan s'emprin més de deu treballadors en tasca de demolició, s'adscriurà un Cap d'equip per a la vigilància per cada dotzena de treballadors.

Demolicions - Demolició element a element - Instal·lacions - Calefacció, climatització i A.C.S. - Desmuntatge de reixa de distribució d'aire

Operacions a desenvolupar previstes en el projecte

Es procedirà al desmuntatge de les reixetes de distribució d'aire amb mitjans manuals abans de la demolició de les divisòries i / o particions.

En aquesta unitat d'obra s'inclouen les operacions següents:

- Retirada d'elements.
- Apilament del material retirat.
- Neteja de les restes d'obra.
- Càrrega manual del material retirat i restes d'obra.
- Recepció i aplec elements desmantellats.

Identificació i avaluació de riscos amb la valoració de l'eficàcia de la prevenció adoptada i aplicada

Risc	Probabilitat	Severitat	Qualificació	Estat	Val. Eficacia	Maternitat
- Caiguda de persones al mateix nivell.	Mitjana	Baixa	Lleu	Evitat	99,5	No afecta
- Sobre esforços o postures inadequades.	Baixa	Mitjana	Lleu	Evitat	99,5	No afecta
- Xocs i cops contra objectes immòbils.	Baixa	Mitjana	Lleu	Evitat	99,5	No afecta
- Il·luminació inadequada.	Baixa	Mitjana	Lleu	Evitat	99,5	No afecta
- Cops i talls per objectes o eines.	Baixa	Mitjana	Lleu	Evitat	99,5	No afecta
- Trepitjades sobre objectes.	Baixa	Mitjana	Lleu	Evitat	99,5	No afecta
- Projecció de fragments o partícules.	Mitjana	Baixa	Lleu	Evitat	99,5	No afecta

Relació d'EPIs necessaris i l'eficàcia del qual ha sigut avaluada

- Casc de seguretat.
- Guants de cuir.
- Màscara antipols.
- Roba de treball.
- Armilla reflectant (per a treballs a l'exterior).
- Calçat de seguretat.
- Ulleres de seguretat antiprojeccions.

Mesures preventives i proteccions tècniques adoptades, tendents a controlar i reduir els riscos anteriors

- Els operaris tindran els Equips de Protecció Individual corresponents per a la realització de les tasques.
- Els treballs estaran supervisats per una persona competent en la matèria.
- Hauran de delimitar les zones de treball.
- La retirada d'elements i accessoris es realitzarà per personal especialitzat.
- L'espai on estiguin emmagatzemats els elements desmantellats estarà acotat i vigilat.
- No s'acumularan runa o material desmantellat amb pes superior a 100 kg./m2 sobre forjats encara que estiguin en bon estat.
- No s'acumularà runa ni es recolzaran elements contra tanques, murs i suports, propis o mitgers, mentre aquests hagin d'estar dempeus.
- Se suspendran els treballs a l'exterior en condicions climatològiques adverses.
- Es mantindrà la neteja i ordre en l'obra.
- Quan s'emprin més de deu treballadors en tasca de demolició, s'adscriurà un Cap d'equip per a la vigilància per cada dotzena de treballadors.

Demolicions - Demolició element a element - Instal·lacions - Fontaneria - Desmuntatge de canonada d'instal·lació de distribució d'aigua

Operacions a desenvolupar previstes en el projecte

Es procedirà al desmuntatge de canonada d'instal·lació de distribució d'aigua amb mitjans manuals, després d'anul·lar els serveis d'aigua i electricitat i abans de la demolició de les divisòries i / o particions.

En aquesta unitat d'obra s'inclouen les operacions següents:

- Retirada d'elements.
- Apilament del material retirat.
- Neteja de les restes d'obra.
- Càrrega manual del material retirat i restes d'obra.
- Recepció i aplec elements desmantellats.

Identificació i avaluació de riscos amb la valoració de l'eficàcia de la prevenció adoptada i aplicada

Risc	Probabilitat	Severitat	Qualificació	Estat	Val. Eficacia	Maternitat
- Caiguda de persones al mateix nivell.	Mitjana	Baixa	Lleu	Evitat	99,5	No afecta
- Sobre esforços o postures inadequades.	Baixa	Mitjana	Lleu	Evitat	99,5	No afecta
- Xocs i cops contra objectes immòbils.	Baixa	Mitjana	Lleu	Evitat	99,5	No afecta
- Il·luminació inadequada.	Baixa	Mitjana	Lleu	Evitat	99,5	No afecta
- Cops i talls per objectes o eines.	Baixa	Mitjana	Lleu	Evitat	99,5	No afecta
- Trepitjades sobre objectes.	Baixa	Mitjana	Lleu	Evitat	99,5	No afecta
- Projecció de fragments o partícules.	Mitjana	Baixa	Lleu	Evitat	99,5	No afecta

Relació d'EPIs necessaris i l'eficàcia del qual ha sigut avaluada

- Casc de seguretat.
- Guants de cuir.
- Màscara antipols.
- Roba de treball.
- Armilla reflectant (per a treballs a l'exterior).
- Calçat de seguretat.
- Ulleres de seguretat antiprojeccions.

Mesures preventives i proteccions tècniques adoptades, tendents a controlar i reduir els riscos anteriors

- Els operaris tindran els Equips de Protecció Individual corresponents per a la realització de les tasques.
- Els treballs estaran supervisats per una persona competent en la matèria.
- Hauran de delimitar les zones de treball.
- La retirada d'elements i accessoris es realitzarà per personal especialitzat.
- L'espai on estiguin emmagatzemats els elements desmantellats estarà acotat i vigilat.
- No s'acumularan runa o material desmantellat amb pes superior a 100 kg./m2 sobre forjats encara que estiguin en bon estat.
- No s'acumularà runa ni es recolzaran elements contra tanques, murs i suports, propis o mitgers, mentre aquests hagin d'estar dempeus.
- Se suspendran els treballs a l'exterior en condicions climatològiques adverses.
- Es mantindrà la neteja i ordre en l'obra.
- Quan s'emprin més de deu treballadors en tasca de demolició, s'adscriurà un Cap d'equip per a la vigilància per cada dotzena de treballadors.

Demolicions - Demolició element a element - Instal·lacions - Fontaneria - Desmuntatge de clau de pas

Operacions a desenvolupar previstes en el projecte

Es procedirà al desmuntatge de les claus de pas de distribució d'aigua amb mitjans manuals, després d'anul·lar els serveis d'aigua i electricitat i abans de la demolició de les divisòries i / o particions.

En aquesta unitat d'obra s'inclouen les operacions següents:

- Retirada d'elements.
- Apilament del material retirat.
- Neteja de les restes d'obra.
- Càrrega manual del material retirat i restes d'obra.
- Recepció i aplec elements desmantellats.

Identificació i avaluació de riscos amb la valoració de l'eficàcia de la prevenció adoptada i aplicada

Risc	Probabilitat	Severitat	Qualificació	Estat	Val. Eficacia	Maternitat
- Caiguda de persones al mateix nivell.	Mitjana	Baixa	Lleu	Evitat	99,5	No afecta
- Sobre esforços o postures inadequades.	Baixa	Mitjana	Lleu	Evitat	99,5	No afecta
- Xocs i cops contra objectes immòbils.	Baixa	Mitjana	Lleu	Evitat	99,5	No afecta
- Il·luminació inadequada.	Baixa	Mitjana	Lleu	Evitat	99,5	No afecta
- Cops i talls per	Baixa	Mitjana	Lleu	Evitat	99,5	No afecta

objectes o eines.						
- Trepitjades sobre objectes.	Baixa	Mitjana	Lleu	Evitat	99,5	No afecta
- Projecció de fragments o partícules.	Mitjana	Baixa	Lleu	Evitat	99,5	No afecta

Relació d'EPIs necessaris i l'eficàcia del qual ha sigut avaluada

- Casc de seguretat.
- Guants de cuir.
- Màscara antipols.
- Roba de treball.
- Armilla reflectant (per a treballs a l'exterior).
- Calçat de seguretat.
- Ulleres de seguretat antiprojeccions.

Mesures preventives i proteccions tècniques adoptades, tendents a controlar i reduir els riscos anteriors

- Els operaris tindran els Equips de Protecció Individual corresponents per a la realització de les tasques.
- Els treballs estaran supervisats per una persona competent en la matèria.
- Hauran de delimitar les zones de treball.
- La retirada d'elements i accessoris es realitzarà per personal especialitzat.
- L'espai on estiguin emmagatzemats els elements desmantellats estarà acotat i vigilat.
- No s'acumularan runa o material desmantellat amb pes superior a 100 kg./m2 sobre forjats encara que estiguin en bon estat.
- No s'acumularà runa ni es recolzaran elements contra tanques, murs i suports, propis o mitgers, mentre aquests hagin d'estar dempeus.
- Se suspendran els treballs a l'exterior en condicions climatològiques adverses.
- Es mantindrà la neteja i ordre en l'obra.
- Quan s'emprin més de deu treballadors en tasca de demolició, s'adscriurà un Cap d'equip per a la vigilància per cada dotzena de treballadors.

Demolicions - Demolició element a element - Instal·lacions - Fontaneria - Desmuntatge de purgador

Operacions a desenvolupar previstes en el projecte

Es procedirà al desmuntatge del purgador de la instal·lació d'aigua amb mitjans manuals, després d'anul·lar els serveis d'aigua i electricitat i abans de la demolició de les divisòries i / o particions.

En aquesta unitat d'obra s'inclouen les operacions següents:

- Retirada d'elements.
- Apilament del material retirat.
- Neteja de les restes d'obra.
- Càrrega manual del material retirat i restes d'obra.
- Recepció i aplec elements desmantellats.

Identificació i avaluació de riscos amb la valoració de l'eficàcia de la prevenció adoptada i aplicada

Risc	Probabilitat	Severitat	Qualificació	Estat	Val. Eficacia	Maternitat
- Caiguda de persones al mateix nivell.	Mitjana	Baixa	Lleu	Evitat	99,5	No afecta

- Sobre esforços o postures inadequades.	Baixa	Mitjana	Lleu	Evitat	99,5	No afecta
- Xocs i cops contra objectes immòbils.	Baixa	Mitjana	Lleu	Evitat	99,5	No afecta
- Il·luminació inadequada.	Baixa	Mitjana	Lleu	Evitat	99,5	No afecta
- Cops i talls per objectes o eines.	Baixa	Mitjana	Lleu	Evitat	99,5	No afecta
- Trepitjades sobre objectes.	Baixa	Mitjana	Lleu	Evitat	99,5	No afecta
- Projecció de fragments o partícules.	Mitjana	Baixa	Lleu	Evitat	99,5	No afecta

Relació d'EPIs necessaris i l'eficàcia del qual ha sigut avaluada

- Casc de seguretat.
- Guants de cuir.
- Màscara antipols.
- Roba de treball.
- Armilla reflectant (per a treballs a l'exterior).
- Calçat de seguretat.
- Ulleres de seguretat antiprojeccions.

Mesures preventives i proteccions tècniques adoptades, tendents a controlar i reduir els riscos anteriors

- Els operaris tindran els Equips de Protecció Individual corresponents per a la realització de les tasques.
- Els treballs estaran supervisats per una persona competent en la matèria.
- Hauran de delimitar les zones de treball.
- La retirada d'elements i accessoris es realitzarà per personal especialitzat.
- L'espai on estiguin emmagatzemats els elements desmantellats estarà acotat i vigilat.
- No s'acumularan runa o material desmantellat amb pes superior a 100 kg./m2 sobre forjats encara que estiguin en bon estat.
- No s'acumularà runa ni es recolzaran elements contra tanques, murs i suports, propis o mitgers, mentre aquests hagin d'estar dempeus.
- Se suspendran els treballs a l'exterior en condicions climatològiques adverses.
- Es mantindrà la neteja i ordre en l'obra.
- Quan s'emprin més de deu treballadors en tasca de demolició, s'adscriurà un Cap d'equip per a la vigilància per cada dotzena de treballadors.

Demolicions - Demolició element a element - Instal·lacions - Fontaneria - Desmuntatge de canonada de distribució d'aigua

Operacions a desenvolupar previstes en el projecte

Es procedirà al desmuntatge de les canonades de distribució d'aigua amb mitjans manuals, després d'anul·lar els serveis d'aigua.

En aquesta unitat d'obra s'inclouen les operacions següents:

- Retirada d'elements.
- Apilament del material retirat.
- Neteja de les restes d'obra.
- Càrrega manual del material retirat i restes d'obra.

- Recepció i aplec elements desmantellats.

Identificació i avaluació de riscos amb la valoració de l'eficàcia de la prevenció adoptada i aplicada

Risc	Probabilitat	Severitat	Qualificació	Estat	Val. Eficacia	Maternitat
- Caiguda de persones al mateix nivell.	Mitjana	Baixa	Lleu	Evitat	99,5	No afecta
- Sobre esforços o postures inadequades.	Baixa	Mitjana	Lleu	Evitat	99,5	No afecta
- Xocs i cops contra objectes immòbils.	Baixa	Mitjana	Lleu	Evitat	99,5	No afecta
- Il·luminació inadequada.	Baixa	Mitjana	Lleu	Evitat	99,5	No afecta
- Cops i talls per objectes o eines.	Baixa	Mitjana	Lleu	Evitat	99,5	No afecta
- Trepitjades sobre objectes.	Baixa	Mitjana	Lleu	Evitat	99,5	No afecta
- Projecció de fragments o partícules.	Mitjana	Baixa	Lleu	Evitat	99,5	No afecta

Relació d'EPIs necessaris i l'eficàcia del qual ha sigut avaluada

- Casc de seguretat.
- Guants de cuir.
- Màscara antipols.
- Roba de treball.
- Armilla reflectant (per a treballs a l'exterior).
- Calçat de seguretat.
- Ulleres de seguretat antiprojeccions.

Mesures preventives i proteccions tècniques adoptades, tendents a controlar i reduir els riscos anteriors

- Els operaris tindran els Equips de Protecció Individual corresponents per a la realització de les tasques.
- Els treballs estaran supervisats per una persona competent en la matèria.
- Hauran de delimitar les zones de treball.
- La retirada d'elements i accessoris es realitzarà per personal especialitzat.
- L'espai on estiguin emmagatzemats els elements desmantellats estarà acotat i vigilat.
- No s'acumularan runa o material desmantellat amb pes superior a 100 kg./m2 sobre forjats encara que estiguin en bon estat.
- No s'acumularà runa ni es recolzaran elements contra tanques, murs i suports, propis o mitgers, mentre aquests hagin d'estar dempeus.
- Se suspendran els treballs a l'exterior en condicions climatològiques adverses.
- Es mantindrà la neteja i ordre en l'obra.
- Quan s'emprin més de deu treballadors en tasca de demolició, s'adscriurà un Cap d'equip per a la vigilància per cada dotzena de treballadors.

Demolicions - Demolició element a element - Instal·lacions - Fontaneria - Desmuntatge de xarxa d'instal·lació interior d'aigua

Operacions a desenvolupar previstes en el projecte

Es procedirà al desmuntatge de les xarxa d'instal·lació interior d'aigua amb mitjans manuals, després d'anul·lar els serveis d'aigua.

En aquesta unitat d'obra s'inclouen les operacions següents:

- Retirada d'elements.
- Apilament del material retirat.
- Neteja de les restes d'obra.
- Càrrega manual del material retirat i restes d'obra.
- Recepció i aplec elements desmantellats.

Identificació i avaluació de riscos amb la valoració de l'eficàcia de la prevenció adoptada i aplicada

Risc	Probabilitat	Severitat	Qualificació	Estat	Val. Eficacia	Maternitat
- Caiguda de persones al mateix nivell.	Mitjana	Baixa	Lleu	Evitat	99,5	No afecta
- Sobre esforços o postures inadequades.	Baixa	Mitjana	Lleu	Evitat	99,5	No afecta
- Xocs i cops contra objectes immòbils.	Baixa	Mitjana	Lleu	Evitat	99,5	No afecta
- Il·luminació inadequada.	Baixa	Mitjana	Lleu	Evitat	99,5	No afecta
- Cops i talls per objectes o eines.	Baixa	Mitjana	Lleu	Evitat	99,5	No afecta
- Trepitjades sobre objectes.	Baixa	Mitjana	Lleu	Evitat	99,5	No afecta
- Projecció de fragments o partícules.	Mitjana	Baixa	Lleu	Evitat	99,5	No afecta

Relació d'EPIs necessaris i l'eficàcia del qual ha sigut avaluada

- Casc de seguretat.
- Guants de cuir.
- Màscara antipols.
- Roba de treball.
- Armilla reflectant (per a treballs a l'exterior).
- Calçat de seguretat.
- Ulleres de seguretat antiprojeccions.

Mesures preventives i proteccions tècniques adoptades, tendents a controlar i reduir els riscos anteriors

- Els operaris tindran els Equips de Protecció Individual corresponents per a la realització de les tasques.
- Els treballs estaran supervisats per una persona competent en la matèria.
- Hauran de delimitar les zones de treball.
- La retirada d'elements i accessoris es realitzarà per personal especialitzat.
- L'espai on estiguin emmagatzemats els elements desmantellats estarà acotat i vigilat.
- No s'acumularan runa o material desmantellat amb pes superior a 100 kg./m2 sobre forjats encara que estiguin en bon estat.
- No s'acumularà runa ni es recolzaran elements contra tanques, murs i suports, propis o mitgers, mentre aquests hagin d'estar dempeus.
- Se suspendran els treballs a l'exterior en condicions climatològiques adverses.
- Es mantindrà la neteja i ordre en l'obra.
- Quan s'emprin més de deu treballadors en tasca de demolició, s'adscriurà un Cap d'equip per a la vigilància per

cada dotzena de treballadors.

Demolicions - Demolició element a element - Instal·lacions - Gas - Desmuntatge de canonada d'instal·lació superficial de gas

Operacions a desenvolupar previstes en el projecte

Es procedirà al desmuntatge de canonada d'instal·lació de distribució de gas amb mitjans manuals, després d'anul·lar els serveis de gas i abans de la demolició de les divisòries i / o particions.

En aquesta unitat d'obra s'inclouen les operacions següents:

- Retirada d'elements.
- Apilament del material retirat.
- Neteja de les restes d'obra.
- Càrrega manual del material retirat i restes d'obra.
- Recepció i aplec elements desmantellats.

Identificació i avaluació de riscos amb la valoració de l'eficàcia de la prevenció adoptada i aplicada

Risc	Probabilitat	Severitat	Qualificació	Estat	Val. Eficacia	Maternitat
- Caiguda de persones al mateix nivell.	Mitjana	Baixa	Lleu	Evitat	99,5	No afecta
- Sobre esforços o postures inadequades.	Baixa	Mitjana	Lleu	Evitat	99,5	No afecta
- Xocs i cops contra objectes immòbils.	Baixa	Mitjana	Lleu	Evitat	99,5	No afecta
- Il·luminació inadequada.	Baixa	Mitjana	Lleu	Evitat	99,5	No afecta
- Cops i talls per objectes o eines.	Baixa	Mitjana	Lleu	Evitat	99,5	No afecta
- Trepitjades sobre objectes.	Baixa	Mitjana	Lleu	Evitat	99,5	No afecta
- Projecció de fragments o partícules.	Mitjana	Baixa	Lleu	Evitat	99,5	No afecta
- Explosió	Baixa	Mitjana	Lleu	Evitat	99,5	No afecta

Relació d'EPIs necessaris i l'eficàcia del qual ha sigut avaluada

- Casc de seguretat.
- Guants de cuir.
- Màscara antipols.
- Roba de treball.
- Armilla reflectant (per a treballs a l'exterior).
- Calçat de seguretat.
- Ulleres de seguretat antiprojeccions.

Mesures preventives i proteccions tècniques adoptades, tendents a controlar i reduir els riscos anteriors

- Els operaris tindran els Equips de Protecció Individual corresponents per a la realització de les tasques.
- Els treballs estaran supervisats per una persona competent en la matèria.

- No es començaran les operacions sense abans haver-se assegurat que el subministrament de gas ha estat totalment anul·lat.
- Hauran de delimitar les zones de treball.
- La retirada d'elements i accessoris es realitzarà per personal especialitzat.
- L'espai on estiguin emmagatzemats els elements desmantellats estarà acotat i vigilat.
- No s'acumularan runa o material desmantellat amb pes superior a 100 kg./m2 sobre forjats encara que estiguin en bon estat.
- No s'acumularà runa ni es recolzaran elements contra tanques, murs i suports, propis o mitgers, mentre aquests hagin d'estar dempeus.
- Se suspendran els treballs a l'exterior en condicions climatològiques adverses.
- Es mantindrà la neteja i ordre en l'obra.
- Quan s'emprin més de deu treballadors en tasca de demolició, s'adscriurà un Cap d'equip per a la vigilància per cada dotzena de treballadors.

Demolicions - Demolició element a element - Instal·lacions - Gas - Desmuntatge de xarxa de gas

Operacions a desenvolupar previstes en el projecte

Es procedirà al desmuntatge de la xarxa de gas amb mitjans manuals, després d'anul·lar els serveis de gas i abans de la demolició de les divisòries i / o particions.

En aquesta unitat d'obra s'inclouen les operacions següents:

- Retirada d'elements.
- Apilament del material retirat.
- Neteja de les restes d'obra.
- Càrrega manual del material retirat i restes d'obra.
- Recepció i aplec elements desmantellats.

Identificació i avaluació de riscos amb la valoració de l'eficàcia de la prevenció adoptada i aplicada

Risc	Probabilitat	Severitat	Qualificació	Estat	Val. Eficacia	Maternitat
- Caiguda de persones al mateix nivell.	Mitjana	Baixa	Lleu	Evitat	99,5	No afecta
- Sobre esforços o postures inadequades.	Baixa	Mitjana	Lleu	Evitat	99,5	No afecta
- Xocs i cops contra objectes immòbils.	Baixa	Mitjana	Lleu	Evitat	99,5	No afecta
- Il·luminació inadequada.	Baixa	Mitjana	Lleu	Evitat	99,5	No afecta
- Cops i talls per objectes o eines.	Baixa	Mitjana	Lleu	Evitat	99,5	No afecta
- Trepitjades sobre objectes.	Baixa	Mitjana	Lleu	Evitat	99,5	No afecta
- Projecció de fragments o partícules.	Mitjana	Baixa	Lleu	Evitat	99,5	No afecta
- Explosió	Baixa	Mitjana	Lleu	Evitat	99,5	No afecta

Relació d'EPIs necessaris i l'eficàcia del qual ha sigut avaluada

- Casc de seguretat.

- Guants de cuir.
- Màscara antipols.
- Roba de treball.
- Armilla reflectant (per a treballs a l'exterior).
- Calçat de seguretat.
- Ulleres de seguretat antiprojeccions.

Mesures preventives i proteccions tècniques adoptades, tendents a controlar i reduir els riscos anteriors

- Els operaris tindran els Equips de Protecció Individual corresponents per a la realització de les tasques.
- Els treballs estaran supervisats per una persona competent en la matèria.
- No es començaran les operacions sense abans haver-se assegurat que el subministrament de gas ha estat totalment anul·lat.
- Hauran de delimitar les zones de treball.
- La retirada d'elements i accessoris es realitzarà per personal especialitzat.
- L'espai on estiguin emmagatzemats els elements desmantellats estarà acotat i vigilat.
- No s'acumularan runa o material desmantellat amb pes superior a 100 kg./m2 sobre forjats encara que estiguin en bon estat.
- No s'acumularà runa ni es recolzaran elements contra tanques, murs i suports, propis o mitgers, mentre aquests hagin d'estar dempeus.
- Se suspendran els treballs a l'exterior en condicions climatològiques adverses.
- Es mantindrà la neteja i ordre en l'obra.
- Quan s'emprin més de deu treballadors en tasca de demolició, s'adscriurà un Cap d'equip per a la vigilància per cada dotzena de treballadors.

Demolicions - Demolició element a element - Instal·lacions - Il·luminació - Desmuntatge de llum

Operacions a desenvolupar previstes en el projecte

Es procedirà al desmuntatge amb mitjans manuals de les llums elèctrics previ tall del subministrament elèctric de la xarxa.
En aquesta unitat d'obra s'inclouen les operacions següents:

- Desmuntatge de l'element.
- Retirada i apilament del material desmuntat.
- Neteja de les restes d'obra.
- Càrrega manual del material retirat i restes d'obra.
- Recepció i aplec elements desmantellats.

Identificació i avaluació de riscos amb la valoració de l'eficàcia de la prevenció adoptada i aplicada

Risc	Probabilitat	Severitat	Qualificació	Estat	Val. Eficacia	Maternitat
- Caiguda de persones a diferent nivell	Baixa	Mitjana	Lleu	Evitat	99,5	No afecta
- Caiguda de persones al mateix nivell.	Baixa	Baixa	Molt lleu	Evitat	99,9	No afecta
- Sobre esforços o postures inadequades.	Baixa	Baixa	Molt lleu	Evitat	99,9	No afecta
- Xocs i cops contra objectes immòbils.	Baixa	Mitjana	Lleu	Evitat	99,5	No afecta
- Il·luminació	Baixa	Baixa	Molt lleu	Evitat	99,9	No afecta

inadequada.						
- Cops i talls per objectes o eines.	Baixa	Baixa	Molt lleu	Evitat	99,9	No afecta
- Trepitjades sobre objectes.	Baixa	Baixa	Molt lleu	Evitat	99,9	No afecta
- Projecció de fragments o partícules.	Baixa	Mitjana	Lleu	Evitat	99,5	No afecta
- Contactes elèctrics	Baixa	Mitjana	Lleu	Evitat	99,5	No afecta

Relació d'EPIs necessaris i l'eficàcia del qual ha sigut avaluada

- Casc de seguretat.
- Guants de goma aïllants.
- Comprovadors de tensió.
- Eines aïllants.
- Roba de treball.
- Arnés de seguretat.
- Armilla reflectant (per a treballs a l'exterior).
- Calçat de seguretat.
- Ulleres de seguretat antiprojeccions.

Mesures preventives i proteccions tècniques adoptades, tendents a controlar i reduir els riscos anteriors

- Els operaris tindran els Equips de Protecció Individual corresponents per a la realització de les tasques.
- Els treballs estaran supervisats per una persona competent en la matèria.
- Hauran de delimitar les zones de treball.
- S'anul·laran les línies elèctriques per part de la companyia subministradora, abans de començar les operacions, garantint que no estan en tensió.
- La retirada d'elements i accessoris es realitzarà per personal especialitzat.
- L'espai on estiguin emmagatzemats els elements desmantellats estarà acotat i vigilat.
- No s'acumularan runa o material desmantellat amb pes superior a 100 kg./m2 sobre forjats encara que estiguin en bon estat.
- No s'acumularà runa ni es recolzaran elements contra tanques, murs i suports, propis o mitgers, mentre aquests hagin d'estar dempeus.
- Se suspendran els treballs a l'exterior en condicions climatològiques adverses.
- Es mantindrà la neteja i ordre en l'obra.

Demolicions - Demolició element a element - Instal·lacions - Il·luminació - Desmuntatge de lluminària

Operacions a desenvolupar previstes en el projecte

Es procedirà al desmuntatge amb mitjans manuals de les lluminàries elèctriques previ tall del subministrament elèctric de la xarxa.
En aquesta unitat d'obra s'inclouen les operacions següents:

- Desmuntatge de l'element.
- Retirada i apilament del material desmuntat.
- Neteja de les restes d'obra.
- Càrrega manual del material retirat i restes d'obra.
- Recepció i aplec elements desmantellats.

Identificació i avaluació de riscos amb la valoració de l'eficàcia de la prevenció adoptada i aplicada

Risc	Probabilitat	Severitat	Qualificació	Estat	Val. Eficacia	Maternitat
- Caiguda de persones a diferent nivell	Baixa	Mitjana	Lleu	Evitat	99,5	No afecta
- Caiguda de persones al mateix nivell.	Baixa	Baixa	Molt lleu	Evitat	99,9	No afecta
- Sobre esforços o postures inadequades.	Baixa	Baixa	Molt lleu	Evitat	99,9	No afecta
- Xocs i cops contra objectes immòbils.	Baixa	Mitjana	Lleu	Evitat	99,5	No afecta
- Il·luminació inadequada.	Baixa	Baixa	Molt lleu	Evitat	99,9	No afecta
- Cops i talls per objectes o eines.	Baixa	Baixa	Molt lleu	Evitat	99,9	No afecta
- Trepitjades sobre objectes.	Baixa	Baixa	Molt lleu	Evitat	99,9	No afecta
- Projecció de fragments o partícules.	Baixa	Mitjana	Lleu	Evitat	99,5	No afecta
- Contactes elèctrics	Baixa	Mitjana	Lleu	Evitat	99,5	No afecta

Relació d'EPIs necessaris i l'eficàcia del qual ha sigut avaluada

- Casc de seguretat.
- Guants de goma aïllants.
- Comprovadors de tensió.
- Eines aïllants.
- Roba de treball.
- Arnés de seguretat.
- Armilla reflectant (per a treballs a l'exterior).
- Calçat de seguretat.
- Ulleres de seguretat antiprojeccions.

Mesures preventives i proteccions tècniques adoptades, tendents a controlar i reduir els riscos anteriors

- Els operaris tindran els Equips de Protecció Individual corresponents per a la realització de les tasques.
- Els treballs estaran supervisats per una persona competent en la matèria.
- Hauran de delimitar les zones de treball.
- S'anul·laran les línies elèctriques per part de la companyia subministradora, abans de començar les operacions, garantint que no estan en tensió.
- La retirada d'elements i accessoris es realitzarà per personal especialitzat.
- L'espai on estiguin emmagatzemats els elements desmantellats estarà acotat i vigilat.
- No s'acumularan runa o material desmantellat amb pes superior a 100 kg./m2 sobre forjats encara que estiguin en bon estat.
- No s'acumularà runa ni es recolzaran elements contra tanques, murs i suports, propis o mitgers, mentre aquests hagin d'estar dempeus.
- Se suspendran els treballs a l'exterior en condicions climatològiques adverses.
- Es mantindrà la neteja i ordre en l'obra.

Demolicions - Demolició element a element - Instal·lacions - Contra incendis - Desmuntatge d'extintor

Operacions a desenvolupar previstes en el projecte

Es procedirà al desmuntatge dels extintors d'incendis amb mitjans manuals.

En aquesta unitat d'obra s'inclouen les operacions següents:

- Retirada d'elements.
- Apilament del material retirat.
- Neteja de les restes d'obra.
- Càrrega manual del material retirat i restes d'obra.
- Recepció i aplec elements desmantellats.

Identificació i avaluació de riscos amb la valoració de l'eficàcia de la prevenció adoptada i aplicada

Risc	Probabilitat	Severitat	Qualificació	Estat	Val. Eficacia	Maternitat
- Caiguda de persones al mateix nivell.	Mitjana	Baixa	Lleu	Evitat	99,5	No afecta
- Sobre esforços o postures inadequades.	Baixa	Mitjana	Lleu	Evitat	99,5	No afecta
- Xocs i cops contra objectes immòbils.	Baixa	Mitjana	Lleu	Evitat	99,5	No afecta
- Il·luminació inadequada.	Baixa	Mitjana	Lleu	Evitat	99,5	No afecta
- Cops i talls per objectes o eines.	Baixa	Mitjana	Lleu	Evitat	99,5	No afecta
- Trepitjades sobre objectes.	Baixa	Mitjana	Lleu	Evitat	99,5	No afecta
- Projecció de fragments o partícules.	Mitjana	Baixa	Lleu	Evitat	99,5	No afecta

Relació d'EPIs necessaris i l'eficàcia del qual ha sigut avaluada

- Casc de seguretat.
- Guants de cuir.
- Màscara antipols.
- Roba de treball.
- Armilla reflectant (per a treballs a l'exterior).
- Calçat de seguretat.
- Ulleres de seguretat antiprojeccions.

Mesures preventives i proteccions tècniques adoptades, tendents a controlar i reduir els riscos anteriors

- Els operaris tindran els Equips de Protecció Individual corresponents per a la realització de les tasques.
- Els treballs estaran supervisats per una persona competent en la matèria.
- Hauran de delimitar les zones de treball.
- La retirada d'elements i accessoris es realitzarà per personal especialitzat.
- L'espai on estiguin emmagatzemats els elements desmantellats estarà acotat i vigilat.
- No s'acumularan runa o material desmantellat amb pes superior a 100 kg./m2 sobre forjats encara que estiguin en bon estat.
- No s'acumularà runa ni es recolzaran elements contra tanques, murs i suports, propis o mitgers, mentre aquests hagin d'estar dempeus.
- Se suspendran els treballs a l'exterior en condicions climatològiques adverses.
- Es mantindrà la neteja i ordre en l'obra.

- Quan s'emprin més de deu treballadors en tasca de demolició, s'adscriurà un Cap d'equip per a la vigilància per cada dotzena de treballadors.

Demolicions - Demolició element a element - Instal·lacions - Contra incendis - Desmuntatge de senyalització d'extinció o evacuació

Operacions a desenvolupar previstes en el projecte

Es procedirà al desmuntatge de la senyalització d'extinció d'incendis o evacuació amb mitjans manuals.

En aquesta unitat d'obra s'inclouen les operacions següents:

- Retirada d'elements.
- Apilament del material retirat.
- Neteja de les restes d'obra.
- Càrrega manual del material retirat i restes d'obra.
- Recepció i aplec elements desmantellats.

Identificació i avaluació de riscos amb la valoració de l'eficàcia de la prevenció adoptada i aplicada

Risc	Probabilitat	Severitat	Qualificació	Estat	Val. Eficacia	Maternitat
- Caiguda de persones al mateix nivell.	Mitjana	Baixa	Lleu	Evitat	99,5	No afecta
- Sobre esforços o postures inadequades.	Baixa	Mitjana	Lleu	Evitat	99,5	No afecta
- Xocs i cops contra objectes immòbils.	Baixa	Mitjana	Lleu	Evitat	99,5	No afecta
- Il·luminació inadequada.	Baixa	Mitjana	Lleu	Evitat	99,5	No afecta
- Cops i talls per objectes o eines.	Baixa	Mitjana	Lleu	Evitat	99,5	No afecta
- Trepitjades sobre objectes.	Baixa	Mitjana	Lleu	Evitat	99,5	No afecta
- Projecció de fragments o partícules.	Mitjana	Baixa	Lleu	Evitat	99,5	No afecta

Relació d'EPIs necessaris i l'eficàcia del qual ha sigut avaluada

- Casc de seguretat.
- Guants de cuir.
- Màscara antipols.
- Roba de treball.
- Armilla reflectant (per a treballs a l'exterior).
- Calçat de seguretat.
- Ulleres de seguretat antiprojeccions.

Mesures preventives i proteccions tècniques adoptades, tendents a controlar i reduir els riscos anteriors

- Els operaris tindran els Equips de Protecció Individual corresponents per a la realització de les tasques.
- Els treballs estaran supervisats per una persona competent en la matèria.
- Hauran de delimitar les zones de treball.

- La retirada d'elements i accessoris es realitzarà per personal especialitzat.
- L'espai on estiguin emmagatzemats els elements desmantellats estarà acotat i vigilat.
- No s'acumularan runa o material desmantellat amb pes superior a 100 kg./m2 sobre forjats encara que estiguin en bon estat.
- No s'acumularà runa ni es recolzaran elements contra tanques, murs i suports, propis o mitgers, mentre aquests hagin d'estar dempeus.
- Se suspendran els treballs a l'exterior en condicions climatològiques adverses.
- Es mantindrà la neteja i ordre en l'obra.
- Quan s'emprin més de deu treballadors en tasca de demolició, s'adscriurà un Cap d'equip per a la vigilància per cada dotzena de treballadors.

Demolicions - Demolició element a element - Instal·lacions - Contra incendis - Desmuntatge de lluminària d'emergència

Operacions a desenvolupar previstes en el projecte

Es procedirà al desmuntatge de les lluminàries d'emergència amb mitjans manuals, després d'anul·lar els serveis d'electricitat i abans de la demolició de les divisòries i / o particions.

En aquesta unitat d'obra s'inclouen les operacions següents:

- Retirada d'elements.
- Apilament del material retirat.
- Neteja de les restes d'obra.
- Càrrega manual del material retirat i restes d'obra.
- Recepció i aplec elements desmantellats.

Identificació i avaluació de riscos amb la valoració de l'eficàcia de la prevenció adoptada i aplicada

Risc	Probabilitat	Severitat	Qualificació	Estat	Val. Eficacia	Maternitat
- Caiguda de persones al mateix nivell.	Mitjana	Baixa	Lleu	Evitat	99,5	No afecta
- Sobre esforços o postures inadequades.	Baixa	Mitjana	Lleu	Evitat	99,5	No afecta
- Xocs i cops contra objectes immòbils.	Baixa	Mitjana	Lleu	Evitat	99,5	No afecta
- Il·luminació inadequada.	Baixa	Mitjana	Lleu	Evitat	99,5	No afecta
- Cops i talls per objectes o eines.	Baixa	Mitjana	Lleu	Evitat	99,5	No afecta
- Trepitjades sobre objectes.	Baixa	Mitjana	Lleu	Evitat	99,5	No afecta
- Projecció de fragments o partícules.	Mitjana	Baixa	Lleu	Evitat	99,5	No afecta

Relació d'EPIs necessaris i l'eficàcia del qual ha sigut avaluada

- Casc de seguretat.
- Guants de cuir.
- Màscara antipols.
- Roba de treball.
- Armilla reflectant (per a treballs a l'exterior).

- Calçat de seguretat.
- Ulleres de seguretat antiprojeccions.

Mesures preventives i proteccions tècniques adoptades, tendents a controlar i reduir els riscos anteriors

- Els operaris tindran els Equips de Protecció Individual corresponents per a la realització de les tasques.
- Els treballs estaran supervisats per una persona competent en la matèria.
- Hauran de delimitar les zones de treball.
- La retirada d'elements i accessoris es realitzarà per personal especialitzat.
- L'espai on estiguin emmagatzemats els elements desmantellats estarà acotat i vigilat.
- No s'acumularan runa o material desmantellat amb pes superior a 100 kg./m2 sobre forjats encara que estiguin en bon estat.
- No s'acumularà runa ni es recolzaran elements contra tanques, murs i suports, propis o mitgers, mentre aquests hagin d'estar dempeus.
- Se suspendran els treballs a l'exterior en condicions climatològiques adverses.
- Es mantindrà la neteja i ordre en l'obra.
- Quan s'emprin més de deu treballadors en tasca de demolició, s'adscriurà un Cap d'equip per a la vigilància per cada dotzena de treballadors.

Demolicions - Demolició element a element - Instal·lacions - Contra incendis - Desmuntatge de detector d'incendis

Operacions a desenvolupar previstes en el projecte

Es procedirà al desmuntatge dels detectors d'incendis amb mitjans manuals, després d'anul·lar els serveis d'aigua i electricitat.

En aquesta unitat d'obra s'inclouen les operacions següents:

- Retirada d'elements.
- Apilament del material retirat.
- Neteja de les restes d'obra.
- Càrrega manual del material retirat i restes d'obra.
- Recepció i aplec elements desmantellats.

Identificació i avaluació de riscos amb la valoració de l'eficàcia de la prevenció adoptada i aplicada

Risc	Probabilitat	Severitat	Qualificació	Estat	Val. Eficacia	Maternitat
- Caiguda de persones al mateix nivell.	Mitjana	Baixa	Lleu	Evitat	99,5	No afecta
- Sobre esforços o postures inadequades.	Baixa	Mitjana	Lleu	Evitat	99,5	No afecta
- Xocs i cops contra objectes immòbils.	Baixa	Mitjana	Lleu	Evitat	99,5	No afecta
- Il·luminació inadequada.	Baixa	Mitjana	Lleu	Evitat	99,5	No afecta
- Cops i talls per objectes o eines.	Baixa	Mitjana	Lleu	Evitat	99,5	No afecta
- Trepitjades sobre objectes.	Baixa	Mitjana	Lleu	Evitat	99,5	No afecta
- Projecció de fragments o partícules.	Mitjana	Baixa	Lleu	Evitat	99,5	No afecta

Relació d'EPIs necessaris i l'eficàcia del qual ha sigut avaluada
- Casc de seguretat. - Guants de cuir. - Màscara antipols. - Roba de treball. - Armilla reflectant (per a treballs a l'exterior). - Calçat de seguretat. - Ulleres de seguretat antiprojeccions.

Mesures preventives i proteccions tècniques adoptades, tendents a controlar i reduir els riscos anteriors
• Els operaris tindran els Equips de Protecció Individual corresponents per a la realització de les tasques. • Els treballs estaran supervisats per una persona competent en la matèria. • Hauran de delimitar les zones de treball. • La retirada d'elements i accessoris es realitzarà per personal especialitzat. • L'espai on estiguin emmagatzemats els elements desmantellats estarà acotat i vigilat. • No s'acumularan runa o material desmantellat amb pes superior a 100 kg./m2 sobre forjats encara que estiguin en bon estat. • No s'acumularà runa ni es recolzaran elements contra tanques, murs i suports, propis o mitgers, mentre aquests hagin d'estar dempeus. • Se suspendran els treballs a l'exterior en condicions climatològiques adverses. • Es mantindrà la neteja i ordre en l'obra. • Quan s'emprin més de deu treballadors en tasca de demolició, s'adscriurà un Cap d'equip per a la vigilància per cada dotzena de treballadors.

Demolicions - Demolició element a element - Instal·lacions - Contra incendis - Desmuntatge de sirena d'alarma

Operacions a desenvolupar previstes en el projecte
Es procedirà al desmuntatge de les sirenes d'alarma amb mitjans manuals, després d'anul·lar els serveis d'electricitat. En aquesta unitat d'obra s'inclouen les operacions següents: - Retirada d'elements. - Apilament del material retirat. - Neteja de les restes d'obra. - Càrrega manual del material retirat i restes d'obra. - Recepció i aplec elements desmantellats.

Identificació i avaluació de riscos amb la valoració de l'eficàcia de la prevenció adoptada i aplicada

Risc	Probabilitat	Severitat	Qualificació	Estat	Val. Eficacia	Maternitat
- Caiguda de persones al mateix nivell.	Mitjana	Baixa	Lleu	Evitat	99,5	No afecta
- Sobre esforços o postures inadequades.	Baixa	Mitjana	Lleu	Evitat	99,5	No afecta
- Xocs i cops contra objectes immòbils.	Baixa	Mitjana	Lleu	Evitat	99,5	No afecta
- Il·luminació inadequada.	Baixa	Mitjana	Lleu	Evitat	99,5	No afecta

- Cops i talls per objectes o eines.	Baixa	Mitjana	Lleu	Evitat	99,5	No afecta
- Trepitjades sobre objectes.	Baixa	Mitjana	Lleu	Evitat	99,5	No afecta
- Projecció de fragments o partícules.	Mitjana	Baixa	Lleu	Evitat	99,5	No afecta

Relació d'EPIs necessaris i l'eficàcia del qual ha sigut avaluada

- Casc de seguretat.
- Guants de cuir.
- Màscara antipols.
- Roba de treball.
- Armilla reflectant (per a treballs a l'exterior).
- Calçat de seguretat.
- Ulleres de seguretat antiprojeccions.

Mesures preventives i proteccions tècniques adoptades, tendents a controlar i reduir els riscos anteriors

- Els operaris tindran els Equips de Protecció Individual corresponents per a la realització de les tasques.
- Els treballs estaran supervisats per una persona competent en la matèria.
- Hauran de delimitar les zones de treball.
- La retirada d'elements i accessoris es realitzarà per personal especialitzat.
- L'espai on estiguin emmagatzemats els elements desmantellats estarà acotat i vigilat.
- No s'acumularan runa o material desmantellat amb pes superior a 100 kg./m2 sobre forjats encara que estiguin en bon estat.
- No s'acumularà runa ni es recolzaran elements contra tanques, murs i suports, propis o mitgers, mentre aquests hagin d'estar dempeus.
- Se suspendran els treballs a l'exterior en condicions climatològiques adverses.
- Es mantindrà la neteja i ordre en l'obra.
- Quan s'emprin més de deu treballadors en tasca de demolició, s'adscriurà un Cap d'equip per a la vigilància per cada dotzena de treballadors.

Demolicions - Demolició element a element - Instal·lacions - Contra incendis - Desmuntatge de central de detecció d'incendis

Operacions a desenvolupar previstes en el projecte

Es procedirà al desmuntatge de la central de detecció d'incendis amb mitjans manuals, després d'anul·lar els serveis d'electricitat.

En aquesta unitat d'obra s'inclouen les operacions següents:

- Retirada d'elements.
- Apilament del material retirat.
- Neteja de les restes d'obra.
- Càrrega manual del material retirat i restes d'obra.
- Recepció i aplec elements desmantellats.

Identificació i avaluació de riscos amb la valoració de l'eficàcia de la prevenció adoptada i aplicada

Risc	Probabilitat	Severitat	Qualificació	Estat	Val. Eficacia	Maternitat

- Caiguda de persones al mateix nivell.	Mitjana	Baixa	Lleu	Evitat	99,5	No afecta
- Sobre esforços o postures inadequades.	Baixa	Mitjana	Lleu	Evitat	99,5	No afecta
- Xocs i cops contra objectes immòbils.	Baixa	Mitjana	Lleu	Evitat	99,5	No afecta
- Il·luminació inadequada.	Baixa	Mitjana	Lleu	Evitat	99,5	No afecta
- Cops i talls per objectes o eines.	Baixa	Mitjana	Lleu	Evitat	99,5	No afecta
- Trepitjades sobre objectes.	Baixa	Mitjana	Lleu	Evitat	99,5	No afecta
- Projecció de fragments o partícules.	Mitjana	Baixa	Lleu	Evitat	99,5	No afecta

Relació d'EPIs necessaris i l'eficàcia del qual ha sigut avaluada

- Casc de seguretat.
- Guants de cuir.
- Màscara antipols.
- Roba de treball.
- Armilla reflectant (per a treballs a l'exterior).
- Calçat de seguretat.
- Ulleres de seguretat antiprojeccions.

Mesures preventives i proteccions tècniques adoptades, tendents a controlar i reduir els riscos anteriors

- Els operaris tindran els Equips de Protecció Individual corresponents per a la realització de les tasques.
- Els treballs estaran supervisats per una persona competent en la matèria.
- Hauran de delimitar les zones de treball.
- La retirada d'elements i accessoris es realitzarà per personal especialitzat.
- L'espai on estiguin emmagatzemats els elements desmantellats estarà acotat i vigilat.
- No s'acumularan runa o material desmantellat amb pes superior a 100 kg./m2 sobre forjats encara que estiguin en bon estat.
- No s'acumularà runa ni es recolzaran elements contra tanques, murs i suports, propis o mitgers, mentre aquests hagin d'estar dempeus.
- Se suspendran els treballs a l'exterior en condicions climatològiques adverses.
- Es mantindrà la neteja i ordre en l'obra.
- Quan s'emprin més de deu treballadors en tasca de demolició, s'adscriurà un Cap d'equip per a la vigilància per cada dotzena de treballadors.

Demolicions - Demolició element a element - Instal·lacions - Protecció enfront el llamp - Desmuntatge de punta de parallamps

Operacions a desenvolupar previstes en el projecte

Es procedirà al desmuntatge de la punta del parallamps (no radioactiu) amb mitjans manuals.

En aquesta unitat d'obra s'inclouen les operacions següents:

- Retirada d'elements.
- Apilament del material retirat.
- Neteja de les restes d'obra.

- Càrrega manual del material retirat i restes d'obra.
- Recepció i aplec elements desmantellats.

Identificació i avaluació de riscos amb la valoració de l'eficàcia de la prevenció adoptada i aplicada

Risc	Probabilitat	Severitat	Qualificació	Estat	Val. Eficacia	Maternitat
- Caiguda de persones al mateix nivell.	Mitjana	Baixa	Lleu	Evitat	99,5	No afecta
- Caiguda de persones a diferent nivell.	Baixa	Mitjana	Lleu	Evitat	99,5	No afecta
- Sobre esforços o postures inadequades.	Baixa	Mitjana	Lleu	Evitat	99,5	No afecta
- Xocs i cops contra objectes immòbils.	Baixa	Mitjana	Lleu	Evitat	99,5	No afecta
- Il·luminació inadequada.	Baixa	Mitjana	Lleu	Evitat	99,5	No afecta
- Cops i talls per objectes o eines.	Baixa	Mitjana	Lleu	Evitat	99,5	No afecta
- Trepitjades sobre objectes.	Mitjana	Baixa	Lleu	Evitat	99,5	No afecta
- Projecció de fragments o partícules.	Baixa	Baixa	Molt lleu	Evitat	99,9	No afecta

Relació d'EPIs necessaris i l'eficàcia del qual ha sigut avaluada

- Casc de seguretat.
- Guants de cuir.
- Màscara antipols.
- Roba de treball.
- Arnés de seguretat.
- Armilla reflectant (per a treballs a l'exterior).
- Calçat de seguretat.
- Ulleres de seguretat antiprojeccions.

Mesures preventives i proteccions tècniques adoptades, tendents a controlar i reduir els riscos anteriors

- Els operaris tindran els Equips de Protecció Individual corresponents per a la realització de les tasques.
- No començaran els treballs si haver cobert abans el risc de caigudes a diferent nivell.
- Els treballs estaran supervisats per una persona competent en la matèria.
- Hauran de delimitar les zones de treball.
- La retirada d'elements i accessoris es realitzarà per personal especialitzat.
- L'espai on estiguin emmagatzemats els elements desmantellats estarà acotat i vigilat.
- No s'acumularan runa o material desmantellat amb pes superior a 100 kg./m2 sobre forjats encara que estiguin en bon estat.
- No s'acumularà runa ni es recolzaran elements contra tanques, murs i suports, propis o mitgers, mentre aquests hagin d'estar dempeus.
- Se suspendran els treballs a l'exterior en condicions climatològiques adverses.
- Es mantindrà la neteja i ordre en l'obra.
- Quan s'emprin més de deu treballadors en tasca de demolició, s'adscriurà un Cap d'equip per a la vigilància per cada dotzena de treballadors.

Demolicions - Demolició element a element - Instal·lacions - Protecció enfront el llamp - Desmuntatge de protector contra sobretensions

Operacions a desenvolupar previstes en el projecte
Es procedirà al desmuntatge amb mitjans manuals del protector contra sobretensions de la instal·lació enfront de raigs de l'edifici. En aquesta unitat d'obra s'inclouen les operacions següents: - Desmuntatge de l'element. - Retirada i apilament del material desmuntat. - Neteja de les restes d'obra. - Càrrega manual del material retirat i restes d'obra. - Recepció i aplec elements desmantellats.

Identificació i avaluació de riscos amb la valoració de l'eficàcia de la prevenció adoptada i aplicada

Risc	Probabilitat	Severitat	Qualificació	Estat	Val. Eficacia	Maternitat
- Caiguda de persones a diferent nivell	Baixa	Mitjana	Lleu	Evitat	99,5	No afecta
- Caiguda de persones al mateix nivell.	Baixa	Baixa	Molt lleu	Evitat	99,9	No afecta
- Sobre esforços o postures inadequades.	Baixa	Baixa	Molt lleu	Evitat	99,9	No afecta
- Xocs i cops contra objectes immòbils.	Baixa	Mitjana	Lleu	Evitat	99,5	No afecta
- Il·luminació inadequada.	Baixa	Baixa	Molt lleu	Evitat	99,9	No afecta
- Cops i talls per objectes o eines.	Baixa	Baixa	Molt lleu	Evitat	99,9	No afecta
- Trepitjades sobre objectes.	Baixa	Baixa	Molt lleu	Evitat	99,9	No afecta
- Projecció de fragments o partícules.	Baixa	Mitjana	Lleu	Evitat	99,5	No afecta
- Contactes elèctrics	Baixa	Mitjana	Lleu	Evitat	99,5	No afecta

Relació d'EPIs necessaris i l'eficàcia del qual ha sigut avaluada
- Casc de seguretat. - Guants de goma aïllants. - Comprovadors de tensió. - Eines aïllants. - Roba de treball. - Arnés de seguretat. - Armilla reflectant (per a treballs a l'exterior). - Calçat de seguretat. - Ulleres de seguretat antiprojeccions.

Mesures preventives i proteccions tècniques adoptades, tendents a controlar i reduir els riscos anteriors
• Els operaris tindran els Equips de Protecció Individual corresponents per a la realització de les tasques. • Els treballs estaran supervisats per una persona competent en la matèria.

- Hauran de delimitar les zones de treball.
- S'anul·laran les línies elèctriques per part de la companyia subministradora, abans de començar les operacions, garantint que no estan en tensió.
- La retirada d'elements i accessoris es realitzarà per personal especialitzat.
- L'espai on estiguin emmagatzemats els elements desmantellats estarà acotat i vigilat.
- No s'acumularan runa o material desmantellat amb pes superior a 100 kg./m2 sobre forjats encara que estiguin en bon estat.
- No s'acumularà runa ni es recolzaran elements contra tanques, murs i suports, propis o mitgers, mentre aquests hagin d'estar dempeus.
- Se suspendran els treballs a l'exterior en condicions climatològiques adverses.
- Es mantindrà la neteja i ordre en l'obra.

Demolicions - Demolició element a element - Instal·lacions - Salubritat - Aixecat baixants i canalons

Operacions a desenvolupar previstes en el projecte

Es realitzarà l'aixecat de les baixants i canalons en l'enderrocament d'aquesta obra, després d'anul·lar els serveis d'aigua, gas i electricitat i abans de desmantellar la coberta.
Es tindrà especial cura amb les baixants i els canalons per si estiguessin afectats de Fibrociment. En aquests casos haurà necessàriament de seguir les especificacions establertes especialment per a aquestes activitats.

En aquesta unitat d'obra s'inclouen les operacions següents:

- Demolició de l'element.
- Obturació en les baixants de les conduccions connectades a l'element.
- Apilament del material retirat.
- Neteja de les restes d'obra.
- Càrrega manual del material retirat i restes d'obra.
- Recepció i aplec elements desmantellats.

Identificació i avaluació de riscos amb la valoració de l'eficàcia de la prevenció adoptada i aplicada

Risc	Probabilitat	Severitat	Qualificació	Estat	Val. Eficacia	Maternitat
- Caiguda de persones al mateix nivell.	Mitjana	Baixa	Lleu	Evitat	99,5	No afecta
- Sobre esforços o postures inadequades.	Baixa	Mitjana	Lleu	Evitat	99,5	No afecta
- Xocs i cops contra objectes immòbils.	Baixa	Mitjana	Lleu	Evitat	99,5	No afecta
- Contacte amb substàncies càustiques o corrosives.	Baixa	Mitjana	Lleu	Evitat	99,5	No afecta
- Il·luminació inadequada.	Baixa	Mitjana	Lleu	Evitat	99,5	No afecta
- Cops i talls per objectes o eines.	Baixa	Mitjana	Lleu	Evitat	99,5	No afecta
- Trepitjades sobre objectes.	Mitjana	Baixa	Lleu	Evitat	99,5	No afecta
- Projecció de fragments o partícules.	Mitjana	Baixa	Lleu	Evitat	99,5	No afecta
- Manipulació de	Baixa	Mitjana	Lleu	Evitat	99,5	No afecta

Fibrociment						
- Caiguda de persones a diferent nivell	Baixa	Mitjana	Lleu	Evitat	99,5	No afecta

Relació d'EPIs necessaris i l'eficàcia del qual ha sigut avaluada

- Casc de seguretat.
- Guants de cuir.
- Màscara antipols.
- Roba de treball.
- Armilla reflectant (per a treballs a l'exterior).
- Calçat de seguretat.
- Ulleres de seguretat antiprojeccions.
- Arnés de seguretat.

Atenció: No s'inclouen els EPI dels treballadors exposats al *Fibrociment*, ja que es detallen específicament en el Pla de Treball 'annex' a aquesta mateixa Memòria de Seguretat.

Mesures preventives i proteccions tècniques adoptades, tendents a controlar i reduir els riscos anteriors

- Per a les baixants i els canalons de Fibrociment s'ha de seguir necessàriament el "Pla de Treball" que s'especifica i detalla molt especialment en aquesta mateixa Memòria de Seguretat, per a la manipulació i enderroc dels productes de Fibrociment.
- Sota cap circumstància els treballadors manipularan aquests productes sense seguir les indicacions establertes en aquest Pla.
- Els operaris tindran els Equips de Protecció Individual corresponents per a la realització de les tasques.
- El aixecat de les baixants i canalons es realitzarà per personal especialitzat.
- Regat de les runes per evitar la creació de grans quantitats de pols.
- L'espai on estiguin emmagatzemats les runes estarà tancat i vigilat.
- No s'acumularan runa amb pes superior a 100 kg / m2 sobre forjats encara que estiguin en bon estat.
- No es dipositarà runa sobre les bastides.
- No s'acumularà runa ni es recolzaran elements contra tanques, murs i suports, propis o mitgers, mentre aquests hagin d'estar dempeus.
- Les runes hauran de conduir fins a la planta baixa o el lloc de càrrega per mitjà de rampes, amb tremuges o cabassos, sacs, etc., prohibint llançar-los des alt.
- Quan s'emprin més de deu treballadors en tasca de demolició, s'adscriurà un Cap d'equip per a la vigilància per cada dotzena de treballadors.

Demolicions - Demolició element a element - Instal·lacions - Salubritat - Demolició de col·lector enterrat, amb mitjans manuals

Operacions a desenvolupar previstes en el projecte

Es realitzarà la demolició dels col·lectors enterrats amb mitjans manuals, després d'anul·lar els serveis d'aigua i sanejament, i abans de començar la demolició de la resta d'elements de l'edifici.
Es tindrà especial cura amb els col·lectors per si estiguessin afectats de Fibrociment. En aquests casos haurà necessàriament de seguir les especificacions establertes especialment per a aquestes activitats en el Pla de Treball.

En aquesta unitat d'obra s'inclouen les operacions següents:

- Demolició de l'element.
- Obturació de les conduccions connectades a l'element.
- Fragmentació dels enderrocs en peces manejables.
- Apilament del material retirat.
- Neteja de les restes d'obra.

- Càrrega manual del material retirat i restes d'obra.
- Recepció i aplec elements desmantellats.

Identificació i avaluació de riscos amb la valoració de l'eficàcia de la prevenció adoptada i aplicada

Risc	Probabilitat	Severitat	Qualificació	Estat	Val. Eficacia	Maternitat
- Caiguda de persones al mateix nivell.	Mitjana	Baixa	Lleu	Evitat	99,5	No afecta
- Sobre esforços o postures inadequades.	Baixa	Mitjana	Lleu	Evitat	99,5	No afecta
- Xocs i cops contra objectes immòbils.	Baixa	Mitjana	Lleu	Evitat	99,5	No afecta
- Contacte amb substàncies càustiques o corrosives.	Baixa	Mitjana	Lleu	Evitat	99,5	No afecta
- Il·luminació inadequada.	Baixa	Mitjana	Lleu	Evitat	99,5	No afecta
- Cops i talls per objectes o eines.	Baixa	Mitjana	Lleu	Evitat	99,5	No afecta
- Trepitjades sobre objectes.	Mitjana	Baixa	Lleu	Evitat	99,5	No afecta
- Projecció de fragments o partícules.	Mitjana	Baixa	Lleu	Evitat	99,5	No afecta

Relació d'EPIs necessaris i l'eficàcia del qual ha sigut avaluada

- Casc de seguretat.
- Guants de cuir.
- Màscara antipols.
- Roba de treball.
- Armilla reflectant (per a treballs a l'exterior).
- Calçat de seguretat.
- Ulleres de seguretat antiprojeccions.

Atenció: No s'inclouen els EPI dels treballadors exposats al *Fibrociment*, ja que es detallen específicament en el Pla de Treball 'annex' a aquesta mateixa Memòria de Seguretat.

Mesures preventives i proteccions tècniques adoptades, tendents a controlar i reduir els riscos anteriors

- Els operaris tindran els Equips de Protecció Individual corresponents per a la realització de les tasques.
- El aixecat dels col·lectors horitzontals es realitzarà per personal especialitzat.
- Regat de les runes per evitar la creació de grans quantitats de pols.
- L'espai on estiguin emmagatzemats les runes estarà tancat i vigilat.
- No s'acumularan runa amb pes superior a 100 kg / m2 sobre forjats encara que estiguin en bon estat.
- No es dipositarà runa sobre les bastides.
- No s'acumularà runa ni es recolzaran elements contra tanques, murs i suports, propis o mitgers, mentre aquests hagin d'estar dempeus.
- Les runes hauran de conduir fins a la planta baixa o el lloc de càrrega per mitjà de rampes, amb tremuges o cabassos, sacs, etc., prohibint llançar-los des alt.
- Quan s'emprin més de deu treballadors en tasca de demolició, s'adscriurà un Cap d'equip per a la vigilància per cada dotzena de treballadors.

Demolicions - Demolició element a element - Instal·lacions - Salubritat - Demolició de col·lector enterrat, amb mitjans mecànics

Operacions a desenvolupar previstes en el projecte

Es realitzarà la demolició dels col·lectors enterrats, després d'anul·lar els serveis d'aigua i sanejament, i abans de començar la demolició de la resta d'elements de l'edifici.
S'utilitzarà la retroexcavadora amb martell trencador, i la seva posterior càrrega mecànica sobre camió o contenidor.

Es tindrà especial cura amb els col enterrats per si estiguessin afectats de Fibrociment. En aquests casos haurà necessàriament de seguir les especificacions establertes especialment per a aquestes activitats en el Pla de Treball.

En aquesta unitat d'obra s'inclouen les operacions següents:

- Demolició de l'element.
- Obturació de les conduccions connectades a l'element.
- Fragmentació dels enderrocs en peces manejables.
- Apilament del material retirat.
- Neteja de les restes d'obra.
- Càrrega mecànica del material retirat i restes d'obra.
- Recepció i aplec elements desmantellats.

Identificació i avaluació de riscos amb la valoració de l'eficàcia de la prevenció adoptada i aplicada

Risc	Probabilitat	Severitat	Qualificació	Estat	Val. Eficacia	Maternitat
- Caiguda de persones al mateix nivell.	Mitjana	Baixa	Lleu	Evitat	99,5	No afecta
- Sobre esforços o postures inadequades.	Baixa	Mitjana	Lleu	Evitat	99,5	No afecta
- Xocs i cops contra objectes immòbils.	Baixa	Mitjana	Lleu	Evitat	99,5	No afecta
- Contacte amb substàncies càustiques o corrosives.	Baixa	Mitjana	Lleu	Evitat	99,5	No afecta
- Il·luminació inadequada.	Baixa	Mitjana	Lleu	Evitat	99,5	No afecta
- Cops i talls per objectes o eines.	Baixa	Mitjana	Lleu	Evitat	99,5	No afecta
- Trepitjades sobre objectes.	Mitjana	Baixa	Lleu	Evitat	99,5	No afecta
- Projecció de fragments o partícules.	Mitjana	Baixa	Lleu	Evitat	99,5	No afecta

Relació d'EPIs necessaris i l'eficàcia del qual ha sigut avaluada

- Casc de seguretat.
- Guants de cuir.
- Màscara antipols.
- Roba de treball.
- Armilla reflectant (per a treballs a l'exterior).
- Calçat de seguretat.
- Ulleres de seguretat antiprojeccions.

Atenció: No s'inclouen els EPI dels treballadors exposats al *Fibrociment*, ja que es detallen específicament en el Pla de Treball 'annex' a aquesta mateixa Memòria de Seguretat.

Mesures preventives i proteccions tècniques adoptades, tendents a controlar i reduir els riscos anteriors

- Els operaris tindran els Equips de Protecció Individual corresponents per a la realització de les tasques.
- El aixecat dels col·lectors horitzontals es realitzarà per personal especialitzat.
- Regat de les runes per evitar la creació de grans quantitats de pols.
- L'espai on estiguin emmagatzemats les runes estarà tancat i vigilat.
- No s'acumularan runa amb pes superior a 100 kg / m2 sobre forjats encara que estiguin en bon estat.
- No es dipositarà runa sobre les bastides.
- No s'acumularà runa ni es recolzaran elements contra tanques, murs i suports, propis o mitgers, mentre aquests hagin d'estar dempeus.
- Les runes hauran de conduir fins a la planta baixa o el lloc de càrrega per mitjà de rampes, amb tremuges o cabassos, sacs, etc., prohibint llançar-los des alt.
- Quan s'emprin més de deu treballadors en tasca de demolició, s'adscriurà un Cap d'equip per a la vigilància per cada dotzena de treballadors.

Demolicions - Demolició element a element - Instal·lacions - Salubritat - Demolició d'embornal

Operacions a desenvolupar previstes en el projecte

Es realitzarà la demolició dels embornals prefabricats de formigó, amb martell pneumàtic després d'anul·lar els serveis d'aigua i sanejament, i abans de començar la demolició de la resta d'elements de l'edifici.

En aquesta unitat d'obra s'inclouen les operacions següents:

- Demolició de l'element.
- Fragmentació dels enderrocs en peces manejables.
- Apilament del material retirat.
- Neteja de les restes d'obra.
- Càrrega manual del material retirat i restes d'obra.
- Recepció i aplec elements desmantellats.

Identificació i avaluació de riscos amb la valoració de l'eficàcia de la prevenció adoptada i aplicada

Risc	Probabilitat	Severitat	Qualificació	Estat	Val. Eficacia	Maternitat
- Caiguda de persones al mateix nivell.	Mitjana	Baixa	Lleu	Evitat	99,5	No afecta
- Sobre esforços o postures inadequades.	Baixa	Mitjana	Lleu	Evitat	99,5	No afecta
- Xocs i cops contra objectes immòbils.	Baixa	Mitjana	Lleu	Evitat	99,5	No afecta
- Contacte amb substàncies càustiques o corrosives.	Baixa	Mitjana	Lleu	Evitat	99,5	No afecta
- Il·luminació inadequada.	Baixa	Mitjana	Lleu	Evitat	99,5	No afecta
- Cops i talls per objectes o eines.	Baixa	Mitjana	Lleu	Evitat	99,5	No afecta

- Trepitjades sobre objectes.	Mitjana	Baixa	Lleu	Evitat	99,5	No afecta
- Projecció de fragments o partícules.	Mitjana	Baixa	Lleu	Evitat	99,5	No afecta

Relació d'EPIs necessaris i l'eficàcia del qual ha sigut avaluada

- Casc de seguretat.
- Guants de cuir.
- Màscara antipols.
- Roba de treball.
- Armilla reflectant (per a treballs a l'exterior).
- Calçat de seguretat.
- Ulleres de seguretat antiprojeccions.

Mesures preventives i proteccions tècniques adoptades, tendents a controlar i reduir els riscos anteriors

- Els operaris tindran els Equips de Protecció Individual corresponents per a la realització de les tasques.
- El aixecat dels col·lectors horitzontals es realitzarà per personal especialitzat.
- Regat de les runes per evitar la creació de grans quantitats de pols.
- L'espai on estiguin emmagatzemats les runes estarà tancat i vigilat.
- No s'acumularan runa amb pes superior a 100 kg / m2 sobre forjats encara que estiguin en bon estat.
- No es dipositarà runa sobre les bastides.
- No s'acumularà runa ni es recolzaran elements contra tanques, murs i suports, propis o mitgers, mentre aquests hagin d'estar dempeus.
- Les runes hauran de conduir fins a la planta baixa o el lloc de càrrega per mitjà de rampes, amb tremuges o cabassos, sacs, etc., prohibint llançar-los des alt.
- Quan s'emprin més de deu treballadors en tasca de demolició, s'adscriurà un Cap d'equip per a la vigilància per cada dotzena de treballadors.

Demolicions - Demolició element a element - Instal·lacions - Salubritat - Demolició de pou de registre

Operacions a desenvolupar previstes en el projecte

Es realitzarà la demolició del pou de registre d'obra de fàbrica, amb martell pneumàtic abans de començar la demolició de la resta d'elements de l'edifici.

En aquesta unitat d'obra s'inclouen les operacions següents:

- Demolició de l'element.
- Fragmentació dels enderrocs en peces manejables.
- Apilament del material retirat.
- Neteja de les restes d'obra.
- Càrrega manual del material retirat i restes d'obra.
- Recepció i aplec elements desmantellats.

Identificació i avaluació de riscos amb la valoració de l'eficàcia de la prevenció adoptada i aplicada

Risc	Probabilitat	Severitat	Qualificació	Estat	Val. Eficacia	Maternitat
- Caiguda de persones al mateix nivell.	Mitjana	Baixa	Lleu	Evitat	99,5	No afecta
- Sobre esforços o postures inadequades.	Baixa	Mitjana	Lleu	Evitat	99,5	No afecta

- Xocs i cops contra objectes immòbils.	Baixa	Mitjana	Lleu	Evitat	99,5	No afecta
- Contacte amb substàncies càustiques o corrosives.	Baixa	Mitjana	Lleu	Evitat	99,5	No afecta
- Il·luminació inadequada.	Baixa	Mitjana	Lleu	Evitat	99,5	No afecta
- Cops i talls per objectes o eines.	Baixa	Mitjana	Lleu	Evitat	99,5	No afecta
- Trepitjades sobre objectes.	Mitjana	Baixa	Lleu	Evitat	99,5	No afecta
- Projecció de fragments o partícules.	Mitjana	Baixa	Lleu	Evitat	99,5	No afecta

Relació d'EPIs necessaris i l'eficàcia del qual ha sigut avaluada

- Casc de seguretat.
- Guants de cuir.
- Màscara antipols.
- Roba de treball.
- Armilla reflectant (per a treballs a l'exterior).
- Calçat de seguretat.
- Ulleres de seguretat antiprojeccions.

Mesures preventives i proteccions tècniques adoptades, tendents a controlar i reduir els riscos anteriors

- Els operaris tindran els Equips de Protecció Individual corresponents per a la realització de les tasques.
- El aixecat dels col·lectors horitzontals es realitzarà per personal especialitzat.
- Regat de les runes per evitar la creació de grans quantitats de pols.
- L'espai on estiguin emmagatzemats les runes estarà tancat i vigilat.
- No s'acumularan runa amb pes superior a 100 kg / m2 sobre forjats encara que estiguin en bon estat.
- No es dipositarà runa sobre les bastides.
- No s'acumularà runa ni es recolzaran elements contra tanques, murs i suports, propis o mitgers, mentre aquests hagin d'estar dempeus.
- Les runes hauran de conduir fins a la planta baixa o el lloc de càrrega per mitjà de rampes, amb tremuges o cabassos, sacs, etc., prohibint llançar-los des alt.
- Quan s'emprin més de deu treballadors en tasca de demolició, s'adscriurà un Cap d'equip per a la vigilància per cada dotzena de treballadors.

Demolicions - Demolició element a element - Instal·lacions - Salubritat - Demolició d'arqueta

Operacions a desenvolupar previstes en el projecte

Es realitzarà la demolició de les arquetes d'obra de fàbrica, amb mitjans manuals i abans de començar la demolició de la resta d'elements de l'edifici.

En aquesta unitat d'obra s'inclouen les operacions següents:

- Demolició de l'element.
- Fragmentació dels enderrocs en peces manejables.
- Apilament del material retirat.
- Neteja de les restes d'obra.
- Càrrega manual del material retirat i restes d'obra.

- Recepció i aplec elements desmantellats.

Identificació i avaluació de riscos amb la valoració de l'eficàcia de la prevenció adoptada i aplicada

Risc	Probabilitat	Severitat	Qualificació	Estat	Val. Eficacia	Maternitat
- Caiguda de persones al mateix nivell.	Mitjana	Baixa	Lleu	Evitat	99,5	No afecta
- Sobre esforços o postures inadequades.	Baixa	Mitjana	Lleu	Evitat	99,5	No afecta
- Xocs i cops contra objectes immòbils.	Baixa	Mitjana	Lleu	Evitat	99,5	No afecta
- Contacte amb substàncies càustiques o corrosives.	Baixa	Mitjana	Lleu	Evitat	99,5	No afecta
- Il·luminació inadequada.	Baixa	Mitjana	Lleu	Evitat	99,5	No afecta
- Cops i talls per objectes o eines.	Baixa	Mitjana	Lleu	Evitat	99,5	No afecta
- Trepitjades sobre objectes.	Mitjana	Baixa	Lleu	Evitat	99,5	No afecta
- Projecció de fragments o partícules.	Mitjana	Baixa	Lleu	Evitat	99,5	No afecta

Relació d'EPIs necessaris i l'eficàcia del qual ha sigut avaluada

- Casc de seguretat.
- Guants de cuir.
- Màscara antipols.
- Roba de treball.
- Armilla reflectant (per a treballs a l'exterior).
- Calçat de seguretat.
- Ulleres de seguretat antiprojeccions.

Mesures preventives i proteccions tècniques adoptades, tendents a controlar i reduir els riscos anteriors

- Els operaris tindran els Equips de Protecció Individual corresponents per a la realització de les tasques.
- El aixecat dels col·lectors horitzontals es realitzarà per personal especialitzat.
- Regat de les runes per evitar la creació de grans quantitats de pols.
- L'espai on estiguin emmagatzemats les runes estarà tancat i vigilat.
- No s'acumularan runa amb pes superior a 100 kg / m2 sobre forjats encara que estiguin en bon estat.
- No es dipositarà runa sobre les bastides.
- No s'acumularà runa ni es recolzaran elements contra tanques, murs i suports, propis o mitgers, mentre aquests hagin d'estar dempeus.
- Les runes hauran de conduir fins a la planta baixa o el lloc de càrrega per mitjà de rampes, amb tremuges o cabassos, sacs, etc., prohibint llançar-los des alt.
- Quan s'emprin més de deu treballadors en tasca de demolició, s'adscriurà un Cap d'equip per a la vigilància per cada dotzena de treballadors.

Demolicions - Demolició element a element - Instal·lacions - Salubritat - Desmuntatge de baixant exterior vista

Operacions a desenvolupar previstes en el projecte

Es realitzarà el desmuntatge de les baixants exteriors vistes, després d'anul·lar els serveis d'aigua i abans de desmantellar els paraments de l'edifici.
Es tindrà especial cura amb les baixants exteriors per si estiguessin afectades de Fibrociment. En aquests casos haurà necessàriament de seguir les especificacions establertes especialment per a aquestes activitats.

En aquesta unitat d'obra s'inclouen les operacions següents:

- Demolició de l'element.
- Obturació en les baixants de les conduccions connectades a l'element.
- Apilament del material retirat.
- Neteja de les restes d'obra.
- Càrrega manual del material retirat i restes d'obra.
- Recepció i aplec elements desmantellats.

Identificació i avaluació de riscos amb la valoració de l'eficàcia de la prevenció adoptada i aplicada

Risc	Probabilitat	Severitat	Qualificació	Estat	Val. Eficacia	Maternitat
- Caiguda de persones al mateix nivell.	Mitjana	Baixa	Lleu	Evitat	99,5	No afecta
- Sobre esforços o postures inadequades.	Baixa	Mitjana	Lleu	Evitat	99,5	No afecta
- Xocs i cops contra objectes immòbils.	Baixa	Mitjana	Lleu	Evitat	99,5	No afecta
- Contacte amb substàncies càustiques o corrosives.	Baixa	Mitjana	Lleu	Evitat	99,5	No afecta
- Il·luminació inadequada.	Baixa	Mitjana	Lleu	Evitat	99,5	No afecta
- Cops i talls per objectes o eines.	Baixa	Mitjana	Lleu	Evitat	99,5	No afecta
- Trepitjades sobre objectes.	Mitjana	Baixa	Lleu	Evitat	99,5	No afecta
- Projecció de fragments o partícules.	Mitjana	Baixa	Lleu	Evitat	99,5	No afecta
- Manipulació de Fibrociment	Baixa	Mitjana	Lleu	Evitat	99,5	No afecta
- Caiguda de persones a diferent nivell	Baixa	Baixa	Molt lleu	Evitat	99,9	No afecta

Relació d'EPIs necessaris i l'eficàcia del qual ha sigut avaluada

- Casc de seguretat.
- Guants de cuir.
- Màscara antipols.
- Roba de treball.
- Armilla reflectant (per a treballs a l'exterior).
- Calçat de seguretat.
- Ulleres de seguretat antiprojeccions.
- Arnés de seguretat.

Atenció: No s'inclouen els EPI dels treballadors exposats al *Fibrociment*, ja que es detallen específicament en el Pla de

Treball 'annex' a aquesta mateixa Memòria de Seguretat.

Mesures preventives i proteccions tècniques adoptades, tendents a controlar i reduir els riscos anteriors

- Per a les baixants i els canalons de Fibrociment s'ha de seguir necessàriament el "Pla de Treball" que s'especifica i detalla molt especialment en aquesta mateixa Memòria de Seguretat, per a la manipulació i enderroc dels productes de Fibrociment.
- Sota cap circumstància els treballadors manipularan aquests productes sense seguir les indicacions establertes en aquest Pla.
- Els operaris tindran els Equips de Protecció Individual corresponents per a la realització de les tasques.
- El aixecat de les baixants i canalons es realitzarà per personal especialitzat.
- Regat de les runes per evitar la creació de grans quantitats de pols.
- L'espai on estiguin emmagatzemats les runes estarà tancat i vigilat.
- No s'acumularan runa amb pes superior a 100 kg / m2 sobre forjats encara que estiguin en bon estat.
- No es dipositarà runa sobre les bastides.
- No s'acumularà runa ni es recolzaran elements contra tanques, murs i suports, propis o mitgers, mentre aquests hagin d'estar dempeus.
- Les runes hauran de conduir fins a la planta baixa o el lloc de càrrega per mitjà de rampes, amb tremuges o cabassos, sacs, etc., prohibint llançar-los des alt.
- Quan s'emprin més de deu treballadors en tasca de demolició, s'adscriurà un Cap d'equip per a la vigilància per cada dotzena de treballadors.

Demolicions - Demolició element a element - Instal·lacions - Salubritat - Desmuntatge de baixant interior

Operacions a desenvolupar previstes en el projecte

Es realitzarà el desmuntatge de les baixants interiors, després d'anul·lar els serveis d'aigua i abans de desmantellar els paraments de l'edifici.
Es tindrà especial cura amb les baixants per si estiguessin afectades de Fibrociment. En aquests casos haurà necessàriament de seguir les especificacions establertes especialment per a aquestes activitats.

En aquesta unitat d'obra s'inclouen les operacions següents:

- Demolició de l'element.
- Obturació en les baixants de les conduccions connectades a l'element.
- Apilament del material retirat.
- Neteja de les restes d'obra.
- Càrrega manual del material retirat i restes d'obra.
- Recepció i aplec elements desmantellats.

Identificació i avaluació de riscos amb la valoració de l'eficàcia de la prevenció adoptada i aplicada

Risc	Probabilitat	Severitat	Qualificació	Estat	Val. Eficacia	Maternitat
- Caiguda de persones al mateix nivell.	Mitjana	Baixa	Lleu	Evitat	99,5	No afecta
- Sobre esforços o postures inadequades.	Baixa	Mitjana	Lleu	Evitat	99,5	No afecta
- Xocs i cops contra objectes immòbils.	Baixa	Mitjana	Lleu	Evitat	99,5	No afecta
- Contacte amb substàncies càustiques o corrosives.	Baixa	Mitjana	Lleu	Evitat	99,5	No afecta

- Il·luminació inadequada.	Baixa	Mitjana	Lleu	Evitat	99,5	No afecta
- Cops i talls per objectes o eines.	Baixa	Mitjana	Lleu	Evitat	99,5	No afecta
- Trepitjades sobre objectes.	Mitjana	Baixa	Lleu	Evitat	99,5	No afecta
- Projecció de fragments o partícules.	Mitjana	Baixa	Lleu	Evitat	99,5	No afecta
- Manipulació de Fibrociment	Baixa	Mitjana	Lleu	Evitat	99,5	No afecta
- Caiguda de persones a diferent nivell	Baixa	Mitjana	Lleu	Evitat	99,5	No afecta

Relació d'EPIs necessaris i l'eficàcia del qual ha sigut avaluada

- Casc de seguretat.
- Guants de cuir.
- Màscara antipols.
- Roba de treball.
- Armilla reflectant (per a treballs a l'exterior).
- Calçat de seguretat.
- Ulleres de seguretat antiprojeccions.
- Arnés de seguretat.

Atenció: No s'inclouen els EPI dels treballadors exposats al *Fibrociment*, ja que es detallen específicament en el Pla de Treball 'annex' a aquesta mateixa Memòria de Seguretat.

Mesures preventives i proteccions tècniques adoptades, tendents a controlar i reduir els riscos anteriors

- Per a les baixants i els canalons de Fibrociment s'ha de seguir necessàriament el "Pla de Treball" que s'especifica i detalla molt especialment en aquesta mateixa Memòria de Seguretat, per a la manipulació i enderroc dels productes de Fibrociment.
- Sota cap circumstància els treballadors manipularan aquests productes sense seguir les indicacions establertes en aquest Pla.
- Els operaris tindran els Equips de Protecció Individual corresponents per a la realització de les tasques.
- El aixecat de les baixants i canalons es realitzarà per personal especialitzat.
- Regat de les runes per evitar la creació de grans quantitats de pols.
- L'espai on estiguin emmagatzemats les runes estarà tancat i vigilat.
- No s'acumularan runa amb pes superior a 100 kg / m2 sobre forjats encara que estiguin en bon estat.
- No es dipositarà runa sobre les bastides.
- No s'acumularà runa ni es recolzaran elements contra tanques, murs i suports, propis o mitgers, mentre aquests hagin d'estar dempeus.
- Les runes hauran de conduir fins a la planta baixa o el lloc de càrrega per mitjà de rampes, amb tremuges o cabassos, sacs, etc., prohibint llançar-los des alt.
- Quan s'emprin més de deu treballadors en tasca de demolició, s'adscriurà un Cap d'equip per a la vigilància per cada dotzena de treballadors.

Demolicions - Demolició element a element - Instal·lacions - Salubritat - Desmuntatge de canaló

Operacions a desenvolupar previstes en el projecte

Es realitzarà el desmuntatge de canalons en l'enderrocament d'aquesta obra, després d'anul·lar els serveis d'aigua i abans de desmantellar la coberta.

Es tindrà especial cura amb els canalons per si estiguessin afectats de Fibrociment. En aquests casos haurà necessàriament de seguir les especificacions establertes especialment per a aquestes activitats.

En aquesta unitat d'obra s'inclouen les operacions següents:

- Demolició de l'element.
- Obturació en els canalons de les conduccions connectades a l'element.
- Apilament del material retirat.
- Neteja de les restes d'obra.
- Càrrega manual del material retirat i restes d'obra.
- Recepció i aplec elements desmantellats.

Identificació i avaluació de riscos amb la valoració de l'eficàcia de la prevenció adoptada i aplicada

Risc	Probabilitat	Severitat	Qualificació	Estat	Val. Eficacia	Maternitat
- Caiguda de persones al mateix nivell.	Mitjana	Baixa	Lleu	Evitat	99,5	No afecta
- Sobre esforços o postures inadequades.	Baixa	Mitjana	Lleu	Evitat	99,5	No afecta
- Xocs i cops contra objectes immòbils.	Baixa	Mitjana	Lleu	Evitat	99,5	No afecta
- Contacte amb substàncies càustiques o corrosives.	Baixa	Mitjana	Lleu	Evitat	99,5	No afecta
- Il·luminació inadequada.	Baixa	Mitjana	Lleu	Evitat	99,5	No afecta
- Cops i talls per objectes o eines.	Baixa	Mitjana	Lleu	Evitat	99,5	No afecta
- Trepitjades sobre objectes.	Mitjana	Baixa	Lleu	Evitat	99,5	No afecta
- Projecció de fragments o partícules.	Mitjana	Baixa	Lleu	Evitat	99,5	No afecta
- Manipulació de Fibrociment	Baixa	Mitjana	Lleu	Evitat	99,5	No afecta
- Caiguda de persones a diferent nivell	Baixa	Baixa	Molt lleu	Evitat	99,9	No afecta

Relació d'EPIs necessaris i l'eficàcia del qual ha sigut avaluada

- Casc de seguretat.
- Guants de cuir.
- Màscara antipols.
- Roba de treball.
- Armilla reflectant (per a treballs a l'exterior).
- Calçat de seguretat.
- Ulleres de seguretat antiprojeccions.
- Arnés de seguretat.

Atenció: No s'inclouen els EPI dels treballadors exposats al *Fibrociment*, ja que es detallen específicament en el Pla de Treball 'annex' a aquesta mateixa Memòria de Seguretat.

Mesures preventives i proteccions tècniques adoptades, tendents a controlar i reduir els riscos anteriors

- Per a les baixants i els canalons de Fibrociment s'ha de seguir necessàriament el "Pla de Treball" que s'especifica i detalla molt especialment en aquesta mateixa Memòria de Seguretat, per a la manipulació i enderroc dels productes de Fibrociment.
- Sota cap circumstància els treballadors manipularan aquests productes sense seguir les indicacions establertes en aquest Pla.
- Els operaris tindran els Equips de Protecció Individual corresponents per a la realització de les tasques.
- El aixecat de les baixants i canalons es realitzarà per personal especialitzat.
- Regat de les runes per evitar la creació de grans quantitats de pols.
- L'espai on estiguin emmagatzemats les runes estarà tancat i vigilat.
- No s'acumularan runa amb pes superior a 100 kg / m2 sobre forjats encara que estiguin en bon estat.
- No es dipositarà runa sobre les bastides.
- No s'acumularà runa ni es recolzaran elements contra tanques, murs i suports, propis o mitgers, mentre aquests hagin d'estar dempeus.
- Les runes hauran de conduir fins a la planta baixa o el lloc de càrrega per mitjà de rampes, amb tremuges o cabassos, sacs, etc., prohibint llançar-los des alt.
- Quan s'emprin més de deu treballadors en tasca de demolició, s'adscriurà un Cap d'equip per a la vigilància per cada dotzena de treballadors.

Demolicions - Demolició element a element - Instal·lacions - Salubritat - Desmuntatge de col·lector suspès

Operacions a desenvolupar previstes en el projecte

Es realitzarà el desmuntatge dels col·lectors, després d'anul·lar els serveis d'aigua i sanejament, i abans de començar la demolició de la resta d'elements de l'edifici.
Es tindrà especial cura amb els col·lectors per si estiguessin afectats de Fibrociment. En aquests casos haurà necessàriament de seguir les especificacions establertes especialment per a aquestes activitats en el Pla de Treball.

En aquesta unitat d'obra s'inclouen les operacions següents:

- Demolició de l'element.
- Obturació de les conduccions connectades a l'element.
- Fragmentació dels enderrocs en peces manejables.
- Apilament del material retirat.
- Neteja de les restes d'obra.
- Càrrega manual del material retirat i restes d'obra.
- Recepció i aplec elements desmantellats.

Identificació i avaluació de riscos amb la valoració de l'eficàcia de la prevenció adoptada i aplicada

Risc	Probabilitat	Severitat	Qualificació	Estat	Val. Eficacia	Maternitat
- Caiguda de persones al mateix nivell.	Mitjana	Baixa	Lleu	Evitat	99,5	No afecta
- Sobre esforços o postures inadequades.	Baixa	Mitjana	Lleu	Evitat	99,5	No afecta
- Xocs i cops contra objectes immòbils.	Baixa	Mitjana	Lleu	Evitat	99,5	No afecta
- Contacte amb substàncies càustiques o corrosives.	Baixa	Mitjana	Lleu	Evitat	99,5	No afecta
- Il·luminació inadequada.	Baixa	Mitjana	Lleu	Evitat	99,5	No afecta

- Cops i talls per objectes o eines.	Baixa	Mitjana	Lleu	Evitat	99,5	No afecta
- Trepitjades sobre objectes.	Mitjana	Baixa	Lleu	Evitat	99,5	No afecta
- Projecció de fragments o partícules.	Mitjana	Baixa	Lleu	Evitat	99,5	No afecta

Relació d'EPIs necessaris i l'eficàcia del qual ha sigut avaluada

- Casc de seguretat.
- Guants de cuir.
- Màscara antipols.
- Roba de treball.
- Armilla reflectant (per a treballs a l'exterior).
- Calçat de seguretat.
- Ulleres de seguretat antiprojeccions.

Atenció: No s'inclouen els EPI dels treballadors exposats al *Fibrociment*, ja que es detallen específicament en el Pla de Treball 'annex' a aquesta mateixa Memòria de Seguretat.

Mesures preventives i proteccions tècniques adoptades, tendents a controlar i reduir els riscos anteriors

- Els operaris tindran els Equips de Protecció Individual corresponents per a la realització de les tasques.
- El aixecat dels col·lectors horitzontals es realitzarà per personal especialitzat.
- Regat de les runes per evitar la creació de grans quantitats de pols.
- L'espai on estiguin emmagatzemats les runes estarà tancat i vigilat.
- No s'acumularan runa amb pes superior a 100 kg / m2 sobre forjats encara que estiguin en bon estat.
- No es dipositarà runa sobre les bastides.
- No s'acumularà runa ni es recolzaran elements contra tanques, murs i suports, propis o mitgers, mentre aquests hagin d'estar dempeus.
- Les runes hauran de conduir fins a la planta baixa o el lloc de càrrega per mitjà de rampes, amb tremuges o cabassos, sacs, etc., prohibint llançar-los des alt.
- Quan s'emprin més de deu treballadors en tasca de demolició, s'adscriurà un Cap d'equip per a la vigilància per cada dotzena de treballadors.

Demolicions - Demolició element a element - Instal·lacions - Salubritat - Desmuntatge de derivació individual

Operacions a desenvolupar previstes en el projecte

Es realitzarà el desmuntatge de les derivacions individual, amb mitjans manuals.
Es tindrà especial cura per si estiguessin afectades de Fibrociment. En aquests casos haurà necessàriament de seguir les especificacions establertes especialment per a aquestes activitats.

En aquesta unitat d'obra s'inclouen les operacions següents:

- Demolició de l'element.
- Obturació de les conduccions connectades a l'element.
- Apilament del material retirat.
- Neteja de les restes d'obra.
- Càrrega manual del material retirat i restes d'obra.
- Recepció i aplec elements desmantellats.

Identificació i avaluació de riscos amb la valoració de l'eficàcia de la prevenció adoptada i aplicada

Risc	Probabilitat	Severitat	Qualificació	Estat	Val. Eficacia	Maternitat
- Caiguda de persones al mateix nivell.	Mitjana	Baixa	Lleu	Evitat	99,5	No afecta
- Sobre esforços o postures inadequades.	Baixa	Mitjana	Lleu	Evitat	99,5	No afecta
- Xocs i cops contra objectes immòbils.	Baixa	Mitjana	Lleu	Evitat	99,5	No afecta
- Contacte amb substàncies càustiques o corrosives.	Baixa	Mitjana	Lleu	Evitat	99,5	No afecta
- Il·luminació inadequada.	Baixa	Mitjana	Lleu	Evitat	99,5	No afecta
- Cops i talls per objectes o eines.	Baixa	Mitjana	Lleu	Evitat	99,5	No afecta
- Trepitjades sobre objectes.	Mitjana	Baixa	Lleu	Evitat	99,5	No afecta
- Projecció de fragments o partícules.	Mitjana	Baixa	Lleu	Evitat	99,5	No afecta
- Manipulació de Fibrociment	Baixa	Mitjana	Lleu	Evitat	99,5	No afecta
- Caiguda de persones a diferent nivell	Baixa	Baixa	Molt lleu	Evitat	99,9	No afecta

Relació d'EPIs necessaris i l'eficàcia del qual ha sigut avaluada

- Casc de seguretat.
- Guants de cuir.
- Màscara antipols.
- Roba de treball.
- Armilla reflectant (per a treballs a l'exterior).
- Calçat de seguretat.
- Ulleres de seguretat antiprojeccions.
- Arnés de seguretat.

Atenció: No s'inclouen els EPI dels treballadors exposats al *Fibrociment*, ja que es detallen específicament en el Pla de Treball 'annex' a aquesta mateixa Memòria de Seguretat.

Mesures preventives i proteccions tècniques adoptades, tendents a controlar i reduir els riscos anteriors

- Per a les baixants i els canalons de Fibrociment s'ha de seguir necessàriament el "Pla de Treball" que s'especifica i detalla molt especialment en aquesta mateixa Memòria de Seguretat, per a la manipulació i enderroc dels productes de Fibrociment.
- Sota cap circumstància els treballadors manipularan aquests productes sense seguir les indicacions establertes en aquest Pla.
- Els operaris tindran els Equips de Protecció Individual corresponents per a la realització de les tasques.
- El aixecat de les baixants i canalons es realitzarà per personal especialitzat.
- Regat de les runes per evitar la creació de grans quantitats de pols.
- L'espai on estiguin emmagatzemats les runes estarà tancat i vigilat.
- No s'acumularan runa amb pes superior a 100 kg / m2 sobre forjats encara que estiguin en bon estat.
- No es dipositarà runa sobre les bastides.
- No s'acumularà runa ni es recolzaran elements contra tanques, murs i suports, propis o mitgers, mentre aquests hagin d'estar dempeus.
- Les runes hauran de conduir fins a la planta baixa o el lloc de càrrega per mitjà de rampes, amb tremuges o

cabassos, sacs, etc., prohibint llançar-los des alt.
- Quan s'emprin més de deu treballadors en tasca de demolició, s'adscriurà un Cap d'equip per a la vigilància per cada dotzena de treballadors.

Demolicions - Demolició element a element - Instal·lacions - Salubritat - Demolició de conductes de ventilació

Operacions a desenvolupar previstes en el projecte

Es realitzarà la demolició dels conductes de ventilació formats per peces ceràmiques, amb mitjans manuals.

En aquesta unitat d'obra s'inclouen les operacions següents:

- Demolició de l'element.
- Obturació de les conduccions connectades a l'element.
- Fragmentació dels enderrocs en parts manipulables.
- Apilament del material retirat.
- Neteja de les restes d'obra.
- Càrrega manual del material retirat i restes d'obra.
- Recepció i aplec elements desmantellats.

Identificació i avaluació de riscos amb la valoració de l'eficàcia de la prevenció adoptada i aplicada

Risc	Probabilitat	Severitat	Qualificació	Estat	Val. Eficacia	Maternitat
- Caiguda de persones al mateix nivell.	Mitjana	Baixa	Lleu	Evitat	99,5	No afecta
- Sobre esforços o postures inadequades.	Baixa	Mitjana	Lleu	Evitat	99,5	No afecta
- Xocs i cops contra objectes immòbils.	Baixa	Mitjana	Lleu	Evitat	99,5	No afecta
- Contacte amb substàncies càustiques o corrosives.	Baixa	Mitjana	Lleu	Evitat	99,5	No afecta
- Il·luminació inadequada.	Baixa	Mitjana	Lleu	Evitat	99,5	No afecta
- Cops i talls per objectes o eines.	Baixa	Mitjana	Lleu	Evitat	99,5	No afecta
- Trepitjades sobre objectes.	Mitjana	Baixa	Lleu	Evitat	99,5	No afecta
- Projecció de fragments o partícules.	Mitjana	Baixa	Lleu	Evitat	99,5	No afecta
- Caiguda de persones a diferent nivell	Baixa	Mitjana	Lleu	Evitat	99,5	No afecta

Relació d'EPIs necessaris i l'eficàcia del qual ha sigut avaluada

- Casc de seguretat.
- Guants de cuir.
- Màscara antipols..
- Roba de treball.
- Armilla reflectant (per a treballs a l'exterior).
- Calçat de seguretat.

- Ulleres de seguretat antiprojeccions.
- Arnés de seguretat.

Mesures preventives i proteccions tècniques adoptades, tendents a controlar i reduir els riscos anteriors

- Els operaris tindran els Equips de Protecció Individual corresponents per a la realització de les tasques.
- la demolició es realitzarà per personal especialitzat.
- Es procedirà al regat de les runes per evitar la creació de grans quantitats de pols.
- L'espai on estiguin emmagatzemats les runes estarà tancat i vigilat.
- No s'acumularan runa amb pes superior a 100 kg / m2 sobre forjats encara que estiguin en bon estat.
- No es dipositarà runa sobre les bastides.
- No s'acumularà runa ni es recolzaran elements contra tanques, murs i suports, propis o mitgers, mentre aquests hagin d'estar dempeus.
- Les runes hauran de conduir fins a la planta baixa o el lloc de càrrega per mitjà de rampes, amb tremuges o cabassos, sacs, etc., prohibint llançar-los des alt.
- Quan s'emprin més de deu treballadors en tasca de demolició, s'adscriurà un Cap d'equip per a la vigilància per cada dotzena de treballadors.

Demolicions - Demolició element a element - Instal·lacions - Salubritat - Desmuntatge de xarxa de desguassos interiors

Operacions a desenvolupar previstes en el projecte

Es realitzarà el desmuntatge de la xarxa de desguassos interiors, després d'anul·lar els serveis d'aigua i abans de desmantellar els paraments de l'edifici i les particions interiors.

En aquesta unitat d'obra s'inclouen les operacions següents:

- Demolició de l'element.
- Obturació de les conduccions connectades a l'element.
- Apilament del material retirat.
- Neteja de les restes d'obra.
- Càrrega manual del material retirat i restes d'obra.
- Recepció i aplec elements desmantellats.

Identificació i avaluació de riscos amb la valoració de l'eficàcia de la prevenció adoptada i aplicada

Risc	Probabilitat	Severitat	Qualificació	Estat	Val. Eficacia	Maternitat
- Caiguda de persones al mateix nivell.	Mitjana	Baixa	Lleu	Evitat	99,5	No afecta
- Sobre esforços o postures inadequades.	Baixa	Mitjana	Lleu	Evitat	99,5	No afecta
- Xocs i cops contra objectes immòbils.	Baixa	Mitjana	Lleu	Evitat	99,5	No afecta
- Contacte amb substàncies càustiques o corrosives.	Baixa	Mitjana	Lleu	Evitat	99,5	No afecta
- Il·luminació inadequada.	Baixa	Mitjana	Lleu	Evitat	99,5	No afecta
- Cops i talls per objectes o eines.	Baixa	Mitjana	Lleu	Evitat	99,5	No afecta

- Trepitjades sobre objectes.	Mitjana	Baixa	Lleu	Evitat	99,5	No afecta
- Projecció de fragments o partícules.	Mitjana	Baixa	Lleu	Evitat	99,5	No afecta
- Manipulació de Fibrociment	Baixa	Mitjana	Lleu	Evitat	99,5	No afecta

Relació d'EPIs necessaris i l'eficàcia del qual ha sigut avaluada

- Casc de seguretat.
- Guants de cuir.
- Màscara antipols.
- Roba de treball.
- Armilla reflectant (per a treballs a l'exterior).
- Calçat de seguretat.
- Ulleres de seguretat antiprojeccions.

Mesures preventives i proteccions tècniques adoptades, tendents a controlar i reduir els riscos anteriors

- Els operaris tindran els Equips de Protecció Individual corresponents per a la realització de les tasques.
- la demolició es realitzarà per personal especialitzat.
- Es procedirà al regat de les runes per evitar la creació de grans quantitats de pols.
- L'espai on estiguin emmagatzemats les runes estarà tancat i vigilat.
- No s'acumularan runa amb pes superior a 100 kg / m2 sobre forjats encara que estiguin en bon estat.
- No es dipositarà runa sobre les bastides.
- No s'acumularà runa ni es recolzaran elements contra tanques, murs i suports, propis o mitgers, mentre aquests hagin d'estar dempeus.
- Les runes hauran de conduir fins a la planta baixa o el lloc de càrrega per mitjà de rampes, amb tremuges o cabassos, sacs, etc., prohibint llançar-los des alt.
- Quan s'emprin més de deu treballadors en tasca de demolició, s'adscriurà un Cap d'equip per a la vigilància per cada dotzena de treballadors.

Demolicions - Demolició element a element - Instal·lacions - Transport - Desmuntatge d'ascensor per a persones

Operacions a desenvolupar previstes en el projecte

Es procedirà al desmuntatge de l'ascensor de l'edifici, prèvia anul·lació de l'alimentació elèctrica de l'equip.

En aquesta unitat d'obra s'inclouen les operacions següents:

- Desmuntatge dels elements de cabina.
- Desmuntatge de l'equip tractor.
- Desmuntatge de guies i altres elements de la instal·lació.
- Desmuntatge de les portes.
- Retirada i apilament del material desmuntat.
- Neteja de les restes d'obra.
- Càrrega manual del material retirat i restes d'obra.
- Recepció i aplec elements desmantellats.

Identificació i avaluació de riscos amb la valoració de l'eficàcia de la prevenció adoptada i aplicada

Risc	Probabilitat	Severitat	Qualificació	Estat	Val. Eficacia	Maternitat

- Caiguda de persones a diferent nivell	Baixa	Mitjana	Lleu	Evitat	99,5	No afecta
- Caiguda de persones al mateix nivell.	Baixa	Baixa	Molt lleu	Evitat	99,9	No afecta
- Sobre esforços o postures inadequades.	Baixa	Baixa	Molt lleu	Evitat	99,9	No afecta
- Xocs i cops contra objectes immòbils.	Baixa	Mitjana	Lleu	Evitat	99,5	No afecta
- Il·luminació inadequada.	Baixa	Baixa	Molt lleu	Evitat	99,9	No afecta
- Cops i talls per objectes o eines.	Baixa	Baixa	Molt lleu	Evitat	99,9	No afecta
- Trepitjades sobre objectes.	Baixa	Baixa	Molt lleu	Evitat	99,9	No afecta
- Projecció de fragments o partícules.	Baixa	Mitjana	Lleu	Evitat	99,5	No afecta
- Contactes elèctrics	Baixa	Mitjana	Lleu	Evitat	99,5	No afecta

Relació d'EPIs necessaris i l'eficàcia del qual ha sigut avaluada

- Casc de seguretat.
- Guants de goma aïllants.
- Comprovadors de tensió.
- Eines aïllants.
- Roba de treball.
- Arnés de seguretat.
- Armilla reflectant (per a treballs a l'exterior).
- Calçat de seguretat.
- Ulleres de seguretat antiprojeccions.

Mesures preventives i proteccions tècniques adoptades, tendents a controlar i reduir els riscos anteriors

- Els operaris tindran els Equips de Protecció Individual corresponents per a la realització de les tasques.
- Els treballs estaran supervisats per una persona competent en la matèria.
- Hauran de delimitar les zones de treball.
- S'anul·laran les línies elèctriques per part de la companyia subministradora, abans de començar les operacions, garantint que no estan en tensió.
- La retirada d'elements i accessoris es realitzarà per personal especialitzat.
- L'espai on estiguin emmagatzemats els elements desmantellats estarà acotat i vigilat.
- No s'acumularan runa o material desmantellat amb pes superior a 100 kg./m2 sobre forjats encara que estiguin en bon estat.
- No s'acumularà runa ni es recolzaran elements contra tanques, murs i suports, propis o mitgers, mentre aquests hagin d'estar dempeus.
- Se suspendran els treballs a l'exterior en condicions climatològiques adverses.
- Es mantindrà la neteja i ordre en l'obra.

Demolicions - Demolició element a element - Instal·lacions - Bancades i dipòsits - Demolició de bancada de formigó, per a suport de maquinària

Operacions a desenvolupar previstes en el projecte

Es procedirà a la demolició de la bancada de formigó en massa, per a suport de maquinària, amb martell pneumàtic,

sense deteriorar els elements constructius contigus, i la seva posterior càrrega manual de residus generades sobre camió o contenidor.

En aquesta unitat d'obra s'inclouen les operacions següents:

- Demolició de l'element.
- Fragmentació dels enderrocs en peces manejables.
- Apilament del material retirat.
- Neteja de les restes d'obra.
- Càrrega manual del material retirat i restes d'obra.
- Recepció i aplec elements desmantellats.

Identificació i avaluació de riscos amb la valoració de l'eficàcia de la prevenció adoptada i aplicada

Risc	Probabilitat	Severitat	Qualificació	Estat	Val. Eficacia	Maternitat
- Caiguda de persones al mateix nivell.	Mitjana	Baixa	Lleu	Evitat	99,5	No afecta
- Sobre esforços o postures inadequades.	Baixa	Mitjana	Lleu	Evitat	99,5	No afecta
- Xocs i cops contra objectes immòbils.	Baixa	Mitjana	Lleu	Evitat	99,5	No afecta
- Il·luminació inadequada.	Baixa	Mitjana	Lleu	Evitat	99,5	No afecta
- Cops i talls per objectes o eines.	Baixa	Mitjana	Lleu	Evitat	99,5	No afecta
- Trepitjades sobre objectes.	Baixa	Mitjana	Lleu	Evitat	99,5	No afecta
- Projecció de fragments o partícules.	Mitjana	Baixa	Lleu	Evitat	99,5	No afecta

Relació d'EPIs necessaris i l'eficàcia del qual ha sigut avaluada

- Casc de seguretat.
- Guants de cuir.
- Màscara antipols.
- Roba de treball.
- Armilla reflectant (per a treballs a l'exterior).
- Calçat de seguretat.
- Ulleres de seguretat antiprojeccions.

Mesures preventives i proteccions tècniques adoptades, tendents a controlar i reduir els riscos anteriors

- Els operaris tindran els Equips de Protecció Individual corresponents per a la realització de les tasques.
- Els treballs estaran supervisats per una persona competent en la matèria.
- Hauran de delimitar les zones de treball.
- La retirada d'elements i accessoris es realitzarà per personal especialitzat.
- L'espai on estiguin emmagatzemats els elements desmantellats estarà acotat i vigilat.
- No s'acumularan runa o material desmantellat amb pes superior a 100 kg./m2 sobre forjats encara que estiguin en bon estat.
- No s'acumularà runa ni es recolzaran elements contra tanques, murs i suports, propis o mitgers, mentre aquests hagin d'estar dempeus.
- Se suspendran els treballs a l'exterior en condicions climatològiques adverses.
- Es mantindrà la neteja i ordre en l'obra.

- Quan s'emprin més de deu treballadors en tasca de demolició, s'adscriurà un Cap d'equip per a la vigilància per cada dotzena de treballadors.

Demolicions - Demolició element a element - Fusteria, vidres i proteccions solars - Fusteria - Aixecat de serralleria

Operacions a desenvolupar previstes en el projecte

L'aixecament de la fusteria metàl·lica de qualsevol tipus situada en façana amb mitjans manuals, es realitzarà abans de començar la demolició de les façanes i particions corresponents. Els cèrcols es desmuntaran, en general, quan es vagi a demolir l'element estructural en el que estiguin situats.

S'analitzen les operacions següents:

- Aixecat de l'element.
- Retirada i apilament de l'material i element desmuntat.
- Neteja de les restes d'obra.
- Càrrega manual de l'material aixecat i restes d'obra generats.
- Recepció i aplec dels elements desmantellats i restes d'obra.

Identificació i avaluació de riscos amb la valoració de l'eficàcia de la prevenció adoptada i aplicada

Risc	Probabilitat	Severitat	Qualificació	Estat	Val. Eficacia	Maternitat
- Caiguda de persones a diferent nivell	Baixa	Mitjana	Lleu	Evitat	99,5	No afecta
- Caiguda de persones a el mateix nivell	Baixa	Baixa	Molt lleu	Evitat	99,9	No afecta
- Caiguda d'objectes en manipulació	Baixa	Mitjana	Lleu	Evitat	99,5	No afecta
- Trepitjades sobre objectes	Baixa	Baixa	Molt lleu	Evitat	99,9	No afecta
- Xocs i cops contra objectes immòbils	Baixa	Baixa	Molt lleu	Evitat	99,9	No afecta
- Cops i talls per objectes o eines	Baixa	Mitjana	Lleu	Evitat	99,5	No afecta
- Projecció de fragments o partícules	Baixa	Mitjana	Lleu	Evitat	99,5	No afecta
- Atrapament o aixafament per o entre objectes	Baixa	Baixa	Molt lleu	Evitat	99,9	No afecta
- Sobre esforços, postures forçades o moviments repetitius	Mitjana	Baixa	Lleu	Evitat	99,5	No afecta

Relació d'EPIs necessaris i l'eficàcia del qual ha sigut avaluada

- Casc de seguretat.
- Guants de cuir.
- Màscara antipols.
- Ulleres de seguretat antiprojeccions.
- Roba de treball.
- Calçat de seguretat.

- Arnés de seguretat.
- Armilla reflectant.
- Protectors auditius.

Mesures preventives i proteccions tècniques adoptades, tendents a controlar i reduir els riscos anteriors

- Els operaris tindran els Equips de Protecció Individual corresponents per a la realització de les tasques.
- La demolició es realitzarà per personal especialitzat.
- Els treballs estaran supervisats per persona competent en la matèria.
- Hauran de delimitar les zones de treball.
- La fusteria que contingui vidres serà la primera que s'extregui, per seguretat.
- L'espai on hi hagi emmagatzematge de fusteria estarà acotat i vigilat.
- No s'acumularan runa amb pes superior a 100 kg / m2 sobre forjats encara que estiguin en bon estat.
- No es recolzaran elements contra tanques, murs i suports, propis o mitgers, mentre aquests hagin d'estar dempeus.
- Les runes hauran de conduir fins a la planta baixa o a el lloc de càrrega per mitjà de rampes, amb tremuges o cabassos, sacs, etc., prohibint-llançar-los des alt.
- Quan s'emprin més de deu treballadors en tasca de demolició, s'adscriurà un Cap d'equip per a la vigilància per cada dotzena de treballadors.
- Els treballadors no han de treballar en demolicions a una alçada superior a 3 m per sobre de terra si no hi ha una plataforma de treball sobre la qual puguin operar.
- Es preveurà una sortida per a l'evacuació de personal fàcil i ràpida.
- En els buits que donin a el buit, es disposaran proteccions provisionals.
- Es tindran en compte les condicions de protecció col·lectiva, com baranes perimetrals, i es proveirà als operaris de arnés de seguretat agafat a lloc ferm de la coberta.
- Se suspendran els treballs a l'exterior en condicions climatològiques adverses.
- Es mantindrà la neteja i ordre en l'obra.

Demolicions - Demolició element a element - Fusteria, vidres i proteccions solars - Fusteria - Aixecat de fusteria

Operacions a desenvolupar previstes en el projecte

L'aixecament de la fusteria acristallada de qualsevol tipus situada en façana amb mitjans manuals, es realitzarà abans de començar la demolició de les façanes i particions corresponents. Els cèrcols es desmuntaran, en general, quan es vagi a demolir l'element estructural en el que estiguin situats.

S'analitzen les operacions següents:

- Aixecat de l'element.
- Retirada i apilament del material i element desmuntat.
- Neteja de les restes d'obra.
- Càrrega manual del material aixecat i restes d'obra generats.
- Recepció i aplec dels elements desmantellats i restes d'obra.

Identificació i avaluació de riscos amb la valoració de l'eficàcia de la prevenció adoptada i aplicada

Risc	Probabilitat	Severitat	Qualificació	Estat	Val. Eficacia	Maternitat
- Caiguda de persones a diferent nivell	Baixa	Mitjana	Lleu	Evitat	99,5	No afecta
- Caiguda de persones al mateix nivell	Baixa	Baixa	Molt lleu	Evitat	99,9	No afecta
- Caiguda d'objectes en	Baixa	Mitjana	Lleu	Evitat	99,5	No afecta

manipulació						
- Trepitjades sobre objectes	Baixa	Baixa	Molt lleu	Evitat	99,9	No afecta
- Xocs i cops contra objectes immòbils	Baixa	Baixa	Molt lleu	Evitat	99,9	No afecta
- Cops i talls per objectes o eines	Baixa	Mitjana	Lleu	Evitat	99,5	No afecta
- Projecció de fragments o partícules	Baixa	Mitjana	Lleu	Evitat	99,5	No afecta
- Atrapament o aixafament per o entre objectes	Baixa	Baixa	Molt lleu	Evitat	99,9	No afecta
- Sobre esforços, postures forçades o moviments repetitius	Mitjana	Baixa	Lleu	Evitat	99,5	No afecta

Relació d'EPIs necessaris i l'eficàcia del qual ha sigut avaluada

- Casc de seguretat.
- Guants de cuir.
- Màscara antipols.
- Ulleres de seguretat antiprojeccions.
- Roba de treball.
- Calçat de seguretat.
- Arnés de seguretat.
- Armilla reflectant.
- Protectors auditius.

Mesures preventives i proteccions tècniques adoptades, tendents a controlar i reduir els riscos anteriors

- Els operaris tindran els Equips de Protecció Individual corresponents per a la realització de les tasques.
- La demolició es realitzarà per personal especialitzat.
- Els treballs estaran supervisats per persona competent en la matèria.
- Hauran de delimitar les zones de treball.
- La fusteria que contingui vidres serà la primera que s'extregui, per seguretat.
- L'espai on hi hagi emmagatzematge de fusteria estarà acotat i vigilat.
- No s'acumularan runa amb pes superior a 100 kg / m2 sobre forjats encara que estiguin en bon estat.
- No es recolzaran elements contra tanques, murs i suports, propis o mitgers, mentre aquests hagin d'estar dempeus.
- Les runes hauran de conduir fins a la planta baixa o al lloc de càrrega per mitjà de rampes, amb tremuges o cabassos, sacs, etc., prohibint llançar-los des alt.
- Quan s'emprin més de deu treballadors en tasca de demolició, s'adscriurà un Cap d'equip per a la vigilància per cada dotzena de treballadors.
- Els treballadors no han de treballar en demolicions a una alçada superior a 3 m per sobre del sòl si no hi ha una plataforma de treball sobre la qual puguin operar.
- Es preveurà una sortida per a l'evacuació del personal fàcil i ràpida.
- En els buits que donin al buit, es disposaran proteccions provisionals.
- Es tindran en compte les condicions de protecció col·lectiva, com baranes perimetrals, i es proveirà als operaris de arnés de seguretat agafat a lloc ferm de la coberta.
- Se suspendran els treballs a l'exterior en condicions climatològiques adverses.
- Es mantindrà la neteja i ordre en l'obra.

Demolicions - Demolició element a element - Fusteria, vidres i proteccions solars - Fusteria - Desmuntatge de fulla

de fusteria exterior

Operacions a desenvolupar previstes en el projecte
El desmuntatge de les fulles de fusteria exterior es realitzarà amb mitjans manuals i abans de començar la demolició de les façanes i particions corresponents. S'analitzen les operacions següents: - Desmuntatge de l'element. - Retirada i apilament del material i element desmuntat. - Neteja de les restes d'obra. - Càrrega manual del material aixecat i restes d'obra generats. - Recepció i aplec dels elements desmantellats i restes d'obra.

Identificació i avaluació de riscos amb la valoració de l'eficàcia de la prevenció adoptada i aplicada

Risc	Probabilitat	Severitat	Qualificació	Estat	Val. Eficacia	Maternitat
- Caiguda de persones a diferent nivell	Baixa	Mitjana	Lleu	Evitat	99,5	No afecta
- Caiguda de persones al mateix nivell	Baixa	Baixa	Molt lleu	Evitat	99,9	No afecta
- Caiguda d'objectes en manipulació	Baixa	Mitjana	Lleu	Evitat	99,5	No afecta
- Trepitjades sobre objectes	Baixa	Baixa	Molt lleu	Evitat	99,9	No afecta
- Xocs i cops contra objectes immòbils	Baixa	Baixa	Molt lleu	Evitat	99,9	No afecta
- Cops i talls per objectes o eines	Baixa	Mitjana	Lleu	Evitat	99,5	No afecta
- Projecció de fragments o partícules	Baixa	Mitjana	Lleu	Evitat	99,5	No afecta
- Atrapament o aixafament per o entre objectes	Baixa	Baixa	Molt lleu	Evitat	99,9	No afecta
- Sobre esforços, postures forçades o moviments repetitius	Mitjana	Baixa	Lleu	Evitat	99,5	No afecta

Relació d'EPIs necessaris i l'eficàcia del qual ha sigut avaluada
- Casc de seguretat. - Guants de cuir. - Màscara antipols. - Ulleres de seguretat antiprojeccions. - Roba de treball. - Calçat de seguretat. - Arnés de seguretat. - Armilla reflectant. - Protectors auditius.

Mesures preventives i proteccions tècniques adoptades, tendents a controlar i reduir els riscos anteriors

- Els operaris tindran els Equips de Protecció Individual corresponents per a la realització de les tasques.
- La demolició es realitzarà per personal especialitzat.
- Els treballs estaran supervisats per persona competent en la matèria.
- Hauran de delimitar les zones de treball.
- La fusteria que contingui vidres serà la primera que s'extregui, per seguretat.
- L'espai on hi hagi emmagatzematge de fusteria estarà acotat i vigilat.
- No s'acumularan runa amb pes superior a 100 kg / m2 sobre forjats encara que estiguin en bon estat.
- No es recolzaran elements contra tanques, murs i suports, propis o mitgers, mentre aquests hagin d'estar dempeus.
- Les runes hauran de conduir fins a la planta baixa o al lloc de càrrega per mitjà de rampes, amb tremuges o cabassos, sacs, etc., prohibint llançar-los des alt.
- Quan s'emprin més de deu treballadors en tasca de demolició, s'adscriurà un Cap d'equip per a la vigilància per cada dotzena de treballadors.
- Els treballadors no han de treballar en demolicions a una alçada superior a 3 m per sobre del sòl si no hi ha una plataforma de treball sobre la qual puguin operar.
- Es preveurà una sortida per a l'evacuació del personal fàcil i ràpida.
- En els buits que donin al buit, es disposaran proteccions provisionals.
- Es tindran en compte les condicions de protecció col·lectiva, com baranes perimetrals, i es proveirà als operaris de arnés de seguretat agafat a lloc ferm de la coberta.
- Se suspendran els treballs a l'exterior en condicions climatològiques adverses.
- Es mantindrà la neteja i ordre en l'obra.

Demolicions - Demolició element a element - Fusteria, vidres i proteccions solars - Portes - Aixecat de porta de fusta

Operacions a desenvolupar previstes en el projecte
Aixecat de la porta de fusta, amb mitjans manuals i posterior càrrega manual sobre camió o contenidor. S'analitzen en aquesta unitat d'obra les operacions següents: - Aixecat de l'element. - Retirada i apilament del material i element aixecat. - Neteja de les restes d'obra. - Càrrega manual del material aixecat i restes d'obra generats. - Recepció i aplec dels elements desmantellats i restes d'obra.

Identificació i avaluació de riscos amb la valoració de l'eficàcia de la prevenció adoptada i aplicada

Risc	Probabilitat	Severitat	Qualificació	Estat	Val. Eficacia	Maternitat
- Caiguda de persones al mateix nivell	Baixa	Baixa	Molt lleu	Evitat	99,9	No afecta
- Caiguda d'objectes en manipulació	Baixa	Mitjana	Lleu	Evitat	99,5	No afecta
- Trepitjades sobre objectes	Baixa	Mitjana	Lleu	Evitat	99,5	No afecta
- Xocs i cops contra objectes immòbils	Baixa	Mitjana	Lleu	Evitat	99,5	No afecta
- Cops i talls per objectes o eines	Baixa	Mitjana	Lleu	Evitat	99,5	No afecta
- Projecció de fragments o partícules	Baixa	Baixa	Molt lleu	Evitat	99,9	No afecta

- Atrapament o aixafament per o entre objectes	Baixa	Mitjana	Lleu	Evitat	99,5	No afecta
- Sobre esforços, postures forçades o moviments repetitius	Baixa	Baixa	Molt lleu	Evitat	99,9	No afecta

Relació d'EPIs necessaris i l'eficàcia del qual ha sigut avaluada

- Casc de seguretat.
- Guants de cuir.
- Ulleres de seguretat antiprojeccions.
- Roba de treball.
- Calçat de seguretat.
- Armilla reflectant (per a treballs a l'exterior).

Mesures preventives i proteccions tècniques adoptades, tendents a controlar i reduir els riscos anteriors

- Els operaris tindran els Equips de Protecció Individual corresponents per a la realització de les tasques.
- Les operacions es realitzarà per personal especialitzat.
- Els treballs estaran supervisats per persona competent en la matèria.
- Hauran de delimitar les zones de treball.
- La fusteria que contingui vidres serà la primera que s'extregui, per seguretat.
- L'espai on hi hagi emmagatzematge de fusteria estarà acotat i vigilat.
- No s'acumularan runa amb pes superior a 100 kg / m2 sobre forjats encara que estiguin en bon estat.
- No es recolzaran elements contra tanques, murs i suports, propis o mitgers, mentre aquests hagin d'estar dempeus.
- Quan s'emprin més de deu treballadors en tasca de demolició, s'adscriurà un Cap d'equip per a la vigilància per cada dotzena de treballadors.
- Es preveurà una sortida per a l'evacuació del personal fàcil i ràpida.
- Se suspendran els treballs a l'exterior en condicions climatològiques adverses.
- Es mantindrà la neteja i ordre en l'obra.

Demolicions - Demolició element a element - Fusteria, vidres i proteccions solars - Portes - Aixecat de porta interior

Operacions a desenvolupar previstes en el projecte

Aixecat de portes interiors d'habitatge, de fusta, amb mitjans manuals i posterior càrrega manual sobre camió o contenidor.

S'analitzen en aquesta unitat d'obra les operacions següents:

- Aixecat de l'element.
- Retirada i apilament del material i element aixecat.
- Neteja de les restes d'obra.
- Càrrega manual del material aixecat i restes d'obra generats.
- Recepció i aplec dels elements desmantellats i restes d'obra.

Identificació i avaluació de riscos amb la valoració de l'eficàcia de la prevenció adoptada i aplicada

Risc	Probabilitat	Severitat	Qualificació	Estat	Val. Eficacia	Maternitat
- Caiguda de persones al mateix nivell	Baixa	Baixa	Molt lleu	Evitat	99,9	No afecta

- Caiguda d'objectes en manipulació	Baixa	Mitjana	Lleu	Evitat	99,5	No afecta
- Trepitjades sobre objectes	Baixa	Mitjana	Lleu	Evitat	99,5	No afecta
- Xocs i cops contra objectes immòbils	Baixa	Mitjana	Lleu	Evitat	99,5	No afecta
- Cops i talls per objectes o eines	Baixa	Mitjana	Lleu	Evitat	99,5	No afecta
- Projecció de fragments o partícules	Baixa	Baixa	Molt lleu	Evitat	99,9	No afecta
- Atrapament o aixafament per o entre objectes	Baixa	Mitjana	Lleu	Evitat	99,5	No afecta
- Sobre esforços, postures forçades o moviments repetitius	Baixa	Baixa	Molt lleu	Evitat	99,9	No afecta

Relació d'EPIs necessaris i l'eficàcia del qual ha sigut avaluada

- Casc de seguretat.
- Guants de cuir.
- Ulleres de seguretat antiprojeccions.
- Roba de treball.
- Calçat de seguretat.
- Armilla reflectant (per a treballs a l'exterior).

Mesures preventives i proteccions tècniques adoptades, tendents a controlar i reduir els riscos anteriors

- Els operaris tindran els Equips de Protecció Individual corresponents per a la realització de les tasques.
- Les operacions es realitzarà per personal especialitzat.
- Els treballs estaran supervisats per persona competent en la matèria.
- Hauran de delimitar les zones de treball.
- La fusteria que contingui vidres serà la primera que s'extregui, per seguretat.
- L'espai on hi hagi emmagatzematge de fusteria estarà acotat i vigilat.
- No s'acumularan runa amb pes superior a 100 kg / m2 sobre forjats encara que estiguin en bon estat.
- No es recolzaran elements contra tanques, murs i suports, propis o mitgers, mentre aquests hagin d'estar dempeus.
- Quan s'emprin més de deu treballadors en tasca de demolició, s'adscriurà un Cap d'equip per a la vigilància per cada dotzena de treballadors.
- Es preveurà una sortida per a l'evacuació del personal fàcil i ràpida.
- Se suspendran els treballs a l'exterior en condicions climatològiques adverses.
- Es mantindrà la neteja i ordre en l'obra.

Demolicions - Demolició element a element - Fusteria, vidres i proteccions solars - Portes - Desmuntatge de fulla de porta interior

Operacions a desenvolupar previstes en el projecte

Desmuntatge de fulles de portes interiors d'habitatge, de fusta, amb mitjans manuals i posterior càrrega manual sobre camió o contenidor.

S'analitzen en aquesta unitat d'obra les operacions següents:

- Aixecat de l'element.
- Retirada i apilament del material i element aixecat.
- Neteja de les restes d'obra.
- Càrrega manual del material aixecat i restes d'obra generats.
- Recepció i aplec dels elements desmantellats i restes d'obra.

Identificació i avaluació de riscos amb la valoració de l'eficàcia de la prevenció adoptada i aplicada

Risc	Probabilitat	Severitat	Qualificació	Estat	Val. Eficacia	Maternitat
- Caiguda de persones al mateix nivell	Baixa	Baixa	Molt lleu	Evitat	99,9	No afecta
- Caiguda d'objectes en manipulació	Baixa	Mitjana	Lleu	Evitat	99,5	No afecta
- Trepitjades sobre objectes	Baixa	Mitjana	Lleu	Evitat	99,5	No afecta
- Xocs i cops contra objectes immòbils	Baixa	Mitjana	Lleu	Evitat	99,5	No afecta
- Cops i talls per objectes o eines	Baixa	Mitjana	Lleu	Evitat	99,5	No afecta
- Projecció de fragments o partícules	Baixa	Baixa	Molt lleu	Evitat	99,9	No afecta
- Atrapament o aixafament per o entre objectes	Baixa	Mitjana	Lleu	Evitat	99,5	No afecta
- Sobre esforços, postures forçades o moviments repetitius	Baixa	Baixa	Molt lleu	Evitat	99,9	No afecta

Relació d'EPIs necessaris i l'eficàcia del qual ha sigut avaluada

- Casc de seguretat.
- Guants de cuir.
- Ulleres de seguretat antiprojeccions.
- Roba de treball.
- Calçat de seguretat.
- Armilla reflectant (per a treballs a l'exterior).

Mesures preventives i proteccions tècniques adoptades, tendents a controlar i reduir els riscos anteriors

- Els operaris tindran els Equips de Protecció Individual corresponents per a la realització de les tasques.
- Les operacions es realitzarà per personal especialitzat.
- Els treballs estaran supervisats per persona competent en la matèria.
- Hauran de delimitar les zones de treball.
- La fusteria que contingui vidres serà la primera que s'extregui, per seguretat.
- L'espai on hi hagi emmagatzematge de fusteria estarà acotat i vigilat.
- No s'acumularan runa amb pes superior a 100 kg / m2 sobre forjats encara que estiguin en bon estat.
- No es recolzaran elements contra tanques, murs i suports, propis o mitgers, mentre aquests hagin d'estar dempeus.
- Quan s'emprin més de deu treballadors en tasca de demolició, s'adscriurà un Cap d'equip per a la vigilància per cada dotzena de treballadors.
- Es preveurà una sortida per a l'evacuació del personal fàcil i ràpida.
- Se suspendran els treballs a l'exterior en condicions climatològiques adverses.
- Es mantindrà la neteja i ordre en l'obra.

Demolicions - Demolició element a element - Fusteria, vidres i proteccions solars - Armaris - Aixecat d'armari encastat

Operacions a desenvolupar previstes en el projecte

Aixecat d'armari encastat de fusta, amb mitjans manuals i posterior càrrega manual sobre camió o contenidor.

S'analitzen en aquesta unitat d'obra les operacions següents:

- Aixecat de l'element.
- Retirada i apilament del material i element aixecat.
- Neteja de les restes d'obra.
- Càrrega manual del material aixecat i restes d'obra generats.
- Recepció i aplec dels elements desmantellats i restes d'obra.

Identificació i avaluació de riscos amb la valoració de l'eficàcia de la prevenció adoptada i aplicada

Risc	Probabilitat	Severitat	Qualificació	Estat	Val. Eficacia	Maternitat
- Caiguda de persones al mateix nivell	Baixa	Baixa	Molt lleu	Evitat	99,9	No afecta
- Caiguda d'objectes en manipulació	Baixa	Mitjana	Lleu	Evitat	99,5	No afecta
- Trepitjades sobre objectes	Baixa	Mitjana	Lleu	Evitat	99,5	No afecta
- Xocs i cops contra objectes immòbils	Baixa	Mitjana	Lleu	Evitat	99,5	No afecta
- Cops i talls per objectes o eines	Baixa	Mitjana	Lleu	Evitat	99,5	No afecta
- Projecció de fragments o partícules	Baixa	Baixa	Molt lleu	Evitat	99,9	No afecta
- Atrapament o aixafament per o entre objectes	Baixa	Mitjana	Lleu	Evitat	99,5	No afecta
- Sobre esforços, postures forçades o moviments repetitius	Baixa	Baixa	Molt lleu	Evitat	99,9	No afecta

Relació d'EPIs necessaris i l'eficàcia del qual ha sigut avaluada

- Casc de seguretat.
- Guants de cuir.
- Ulleres de seguretat antiprojeccions.
- Roba de treball.
- Calçat de seguretat.
- Armilla reflectant (per a treballs a l'exterior).

Mesures preventives i proteccions tècniques adoptades, tendents a controlar i reduir els riscos anteriors

- Els operaris tindran els Equips de Protecció Individual corresponents per a la realització de les tasques.
- Les operacions es realitzarà per personal especialitzat.

- Els treballs estaran supervisats per persona competent en la matèria.
- Hauran de delimitar les zones de treball.
- La fusteria que contingui vidres serà la primera que s'extregui, per seguretat.
- L'espai on hi hagi emmagatzematge de fusteria estarà acotat i vigilat.
- No s'acumularan runa amb pes superior a 100 kg / m2 sobre forjats encara que estiguin en bon estat.
- No es recolzaran elements contra tanques, murs i suports, propis o mitgers, mentre aquests hagin d'estar dempeus.
- Quan s'emprin més de deu treballadors en tasca de demolició, s'adscriurà un Cap d'equip per a la vigilància per cada dotzena de treballadors.
- Es preveurà una sortida per a l'evacuació del personal fàcil i ràpida.
- Se suspendran els treballs a l'exterior en condicions climatològiques adverses.
- Es mantindrà la neteja i ordre en l'obra.

Demolicions - Demolició element a element - Fusteria, vidres i proteccions solars - Armaris - Desmuntatge de fulla d'armari encastat

Operacions a desenvolupar previstes en el projecte

Desmuntatge de fulla d'armari encastat, de fusta, amb mitjans manuals i posterior càrrega manual sobre camió o contenidor.

S'analitzen en aquesta unitat d'obra les operacions següents:

- Desmuntatge de l'element.
- Retirada i apilament del material i element desmuntat.
- Neteja de les restes d'obra.
- Càrrega manual del material aixecat i restes d'obra generats.
- Recepció i aplec dels elements desmantellats i restes d'obra.

Identificació i avaluació de riscos amb la valoració de l'eficàcia de la prevenció adoptada i aplicada

Risc	Probabilitat	Severitat	Qualificació	Estat	Val. Eficacia	Maternitat
- Caiguda de persones al mateix nivell	Baixa	Baixa	Molt lleu	Evitat	99,9	No afecta
- Caiguda d'objectes en manipulació	Baixa	Mitjana	Lleu	Evitat	99,5	No afecta
- Trepitjades sobre objectes	Baixa	Mitjana	Lleu	Evitat	99,5	No afecta
- Xocs i cops contra objectes immòbils	Baixa	Mitjana	Lleu	Evitat	99,5	No afecta
- Cops i talls per objectes o eines	Baixa	Mitjana	Lleu	Evitat	99,5	No afecta
- Projecció de fragments o partícules	Baixa	Baixa	Molt lleu	Evitat	99,9	No afecta
- Atrapament o aixafament per o entre objectes	Baixa	Mitjana	Lleu	Evitat	99,5	No afecta
- Sobre esforços, postures forçades o moviments repetitius	Baixa	Baixa	Molt lleu	Evitat	99,9	No afecta

Relació d'EPIs necessaris i l'eficàcia del qual ha sigut avaluada

- Casc de seguretat.
- Guants de cuir.
- Ulleres de seguretat antiprojeccions.
- Roba de treball.
- Calçat de seguretat.
- Armilla reflectant (per a treballs a l'exterior).

Mesures preventives i proteccions tècniques adoptades, tendents a controlar i reduir els riscos anteriors

- Els operaris tindran els Equips de Protecció Individual corresponents per a la realització de les tasques.
- Les operacions es realitzarà per personal especialitzat.
- Els treballs estaran supervisats per persona competent en la matèria.
- Hauran de delimitar les zones de treball.
- La fusteria que contingui vidres serà la primera que s'extregui, per seguretat.
- L'espai on hi hagi emmagatzematge de fusteria estarà acotat i vigilat.
- No s'acumularan runa amb pes superior a 100 kg / m2 sobre forjats encara que estiguin en bon estat.
- No es recolzaran elements contra tanques, murs i suports, propis o mitgers, mentre aquests hagin d'estar dempeus.
- Quan s'emprin més de deu treballadors en tasca de demolició, s'adscriurà un Cap d'equip per a la vigilància per cada dotzena de treballadors.
- Es preveurà una sortida per a l'evacuació del personal fàcil i ràpida.
- Se suspendran els treballs a l'exterior en condicions climatològiques adverses.
- Es mantindrà la neteja i ordre en l'obra.

Demolicions - Demolició element a element - Fusteria, vidres i proteccions solars - Armaris - Aixecat de folrat interior d'armari encastat, de fusta

Operacions a desenvolupar previstes en el projecte

Aixecat del folrat interior de l'armari encastat de fusta, amb mitjans manuals i posterior càrrega manual sobre camió o contenidor.

S'analitzen en aquesta unitat d'obra les operacions següents:

- Aixecat de l'element.
- Retirada i apilament del material i element aixecat.
- Neteja de les restes d'obra.
- Càrrega manual del material aixecat i restes d'obra generats.
- Recepció i aplec dels elements desmantellats i restes d'obra.

Identificació i avaluació de riscos amb la valoració de l'eficàcia de la prevenció adoptada i aplicada

Risc	Probabilitat	Severitat	Qualificació	Estat	Val. Eficacia	Maternitat
- Caiguda de persones al mateix nivell	Baixa	Baixa	Molt lleu	Evitat	99,9	No afecta
- Caiguda d'objectes en manipulació	Baixa	Mitjana	Lleu	Evitat	99,5	No afecta
- Trepitjades sobre objectes	Baixa	Mitjana	Lleu	Evitat	99,5	No afecta
- Xocs i cops contra objectes immòbils	Baixa	Mitjana	Lleu	Evitat	99,5	No afecta
- Cops i talls per	Baixa	Mitjana	Lleu	Evitat	99,5	No afecta

objectes o eines						
- Projecció de fragments o partícules	Baixa	Baixa	Molt lleu	Evitat	99,9	No afecta
- Atrapament o aixafament per o entre objectes	Baixa	Mitjana	Lleu	Evitat	99,5	No afecta
- Sobre esforços, postures forçades o moviments repetitius	Baixa	Baixa	Molt lleu	Evitat	99,9	No afecta

Relació d'EPIs necessaris i l'eficàcia del qual ha sigut avaluada

- Casc de seguretat.
- Guants de cuir.
- Ulleres de seguretat antiprojeccions.
- Roba de treball.
- Calçat de seguretat.
- Armilla reflectant (per a treballs a l'exterior).

Mesures preventives i proteccions tècniques adoptades, tendents a controlar i reduir els riscos anteriors

- Els operaris tindran els Equips de Protecció Individual corresponents per a la realització de les tasques.
- Les operacions es realitzarà per personal especialitzat.
- Els treballs estaran supervisats per persona competent en la matèria.
- Hauran de delimitar les zones de treball.
- La fusteria que contingui vidres serà la primera que s'extregui, per seguretat.
- L'espai on hi hagi emmagatzematge de fusteria estarà acotat i vigilat.
- No s'acumularan runa amb pes superior a 100 kg / m2 sobre forjats encara que estiguin en bon estat.
- No es recolzaran elements contra tanques, murs i suports, propis o mitgers, mentre aquests hagin d'estar dempeus.
- Quan s'emprin més de deu treballadors en tasca de demolició, s'adscriurà un Cap d'equip per a la vigilància per cada dotzena de treballadors.
- Es preveurà una sortida per a l'evacuació del personal fàcil i ràpida.
- Se suspendran els treballs a l'exterior en condicions climatològiques adverses.
- Es mantindrà la neteja i ordre en l'obra.

Demolicions - Demolició element a element - Fusteria, vidres i proteccions solars - Vidres - Desmuntatge de doble vidre

Operacions a desenvolupar previstes en el projecte

S'estudia en aquesta unitat d'obra el desmuntatge amb mitjans manuals del vidre de doble vidre fixat sobre fusteria i posterior càrrega manual sobre camió o contenidor.

S'inclouen les operacions següents:

- Desmuntatge de l'element.
- Retirada i apilament del material i element desmuntat.
- Neteja de les restes d'obra.
- Càrrega manual del material aixecat i restes d'obra generats.
- Recepció i aplec dels elements desmantellats.

Identificació i avaluació de riscos amb la valoració de l'eficàcia de la prevenció adoptada i aplicada

Risc	Probabilitat	Severitat	Qualificació	Estat	Val. Eficacia	Maternitat
- Caiguda de persones al mateix nivell	Baixa	Baixa	Molt lleu	Evitat	99,9	No afecta
- Caiguda d'objectes en manipulació	Baixa	Mitjana	Lleu	Evitat	99,5	No afecta
- Trepitjades sobre objectes	Baixa	Mitjana	Lleu	Evitat	99,5	No afecta
- Xocs i cops contra objectes immòbils	Baixa	Mitjana	Lleu	Evitat	99,5	No afecta
- Cops i talls per objectes o eines	Baixa	Mitjana	Lleu	Evitat	99,5	No afecta
- Projecció de fragments o partícules	Baixa	Baixa	Molt lleu	Evitat	99,9	No afecta
- Atrapament o aixafament per o entre objectes	Baixa	Mitjana	Lleu	Evitat	99,5	No afecta
- Sobre esforços, postures forçades o moviments repetitius	Baixa	Baixa	Molt lleu	Evitat	99,9	No afecta
- Cops i talls per objectes o eines	Baixa	Mitjana	Lleu	Evitat	99,5	No afecta

Relació d'EPIs necessaris i l'eficàcia del qual ha sigut avaluada

- Casc de seguretat.
- Guants de cuir.
- Ulleres de seguretat antiprojeccions.
- Roba de treball.
- Calçat de seguretat.
- Armilla reflectant (per a treballs a l'exterior).

Mesures preventives i proteccions tècniques adoptades, tendents a controlar i reduir els riscos anteriors

- Els operaris tindran els Equips de Protecció Individual corresponents per a la realització de les tasques.
- Les operacions es realitzarà per personal especialitzat.
- Els treballs estaran supervisats per persona competent en la matèria.
- Hauran de delimitar les zones de treball.
- La fusteria que contingui vidres serà la primera que s'extregui, per seguretat.
- L'espai on hi hagi emmagatzematge dels vidres estarà acotat i vigilat.
- No s'acumularan runa amb pes superior a 100 kg / m2 sobre forjats encara que estiguin en bon estat.
- No es recolzaran vidres contra tanques, murs i suports, propis o mitgers, mentre aquests hagin d'estar dempeus.
- Quan s'emprin més de deu treballadors en aquestes tasques, s'adscriurà un Cap d'equip per a la vigilància per cada dotzena de treballadors.
- Se suspendran els treballs a l'exterior en condicions climatològiques adverses.
- Es mantindrà la neteja i ordre en l'obra.

Demolicions - Demolició element a element - Fusteria, vidres i proteccions solars - Vidres - Desmuntatge de lluna de vidre simple

Operacions a desenvolupar previstes en el projecte

S'estudia en aquesta unitat d'obra el desmuntatge amb mitjans manuals de la lluna de vidre simple i posterior càrrega manual sobre camió o contenidor.

S'inclouen les operacions següents:

- Desmuntatge de l'element.
- Retirada i apilament del material i element desmuntat.
- Neteja de les restes d'obra.
- Càrrega manual del material aixecat i restes d'obra generats.
- Recepció i aplec dels elements desmantellats.

Identificació i avaluació de riscos amb la valoració de l'eficàcia de la prevenció adoptada i aplicada

Risc	Probabilitat	Severitat	Qualificació	Estat	Val. Eficacia	Maternitat
- Caiguda de persones al mateix nivell	Baixa	Baixa	Molt lleu	Evitat	99,9	No afecta
- Caiguda d'objectes en manipulació	Baixa	Mitjana	Lleu	Evitat	99,5	No afecta
- Trepitjades sobre objectes	Baixa	Mitjana	Lleu	Evitat	99,5	No afecta
- Xocs i cops contra objectes immòbils	Baixa	Mitjana	Lleu	Evitat	99,5	No afecta
- Cops i talls per objectes o eines	Baixa	Mitjana	Lleu	Evitat	99,5	No afecta
- Projecció de fragments o partícules	Baixa	Baixa	Molt lleu	Evitat	99,9	No afecta
- Atrapament o aixafament per o entre objectes	Baixa	Mitjana	Lleu	Evitat	99,5	No afecta
- Sobre esforços, postures forçades o moviments repetitius	Baixa	Baixa	Molt lleu	Evitat	99,9	No afecta
- Cops i talls per objectes o eines	Baixa	Mitjana	Lleu	Evitat	99,5	No afecta

Relació d'EPIs necessaris i l'eficàcia del qual ha sigut avaluada

- Casc de seguretat.
- Guants de cuir.
- Ulleres de seguretat antiprojeccions.
- Roba de treball.
- Calçat de seguretat.
- Armilla reflectant (per a treballs a l'exterior).

Mesures preventives i proteccions tècniques adoptades, tendents a controlar i reduir els riscos anteriors

- Els operaris tindran els Equips de Protecció Individual corresponents per a la realització de les tasques.
- Les operacions es realitzarà per personal especialitzat.
- Els treballs estaran supervisats per persona competent en la matèria.
- Hauran de delimitar les zones de treball.
- La fusteria que contingui vidres serà la primera que s'extregui, per seguretat.
- L'espai on hi hagi emmagatzematge dels vidres estarà acotat i vigilat.

- No s'acumularan runa amb pes superior a 100 kg / m2 sobre forjats encara que estiguin en bon estat.
- No es recolzaran vidres contra tanques, murs i suports, propis o mitgers, mentre aquests hagin d'estar dempeus.
- Quan s'emprin més de deu treballadors en aquestes tasques, s'adscriurà un Cap d'equip per a la vigilància per cada dotzena de treballadors.
- Se suspendran els treballs a l'exterior en condicions climatològiques adverses.
- Es mantindrà la neteja i ordre en l'obra.

Demolicions - Demolició element a element - Fusteria, vidres i proteccions solars - Vidres - Desmuntatge de vidre laminar de seguretat

Operacions a desenvolupar previstes en el projecte

S'estudia en aquesta unitat d'obra el desmuntatge amb mitjans manuals del vidre laminar de seguretat i posterior càrrega manual sobre camió o contenidor.

S'inclouen les operacions següents:

- Desmuntatge de l'element.
- Retirada i apilament del material i element desmuntat.
- Neteja de les restes d'obra.
- Càrrega manual del material aixecat i restes d'obra generats.
- Recepció i aplec dels elements desmantellats.

Identificació i avaluació de riscos amb la valoració de l'eficàcia de la prevenció adoptada i aplicada

Risc	Probabilitat	Severitat	Qualificació	Estat	Val. Eficacia	Maternitat
- Caiguda de persones al mateix nivell	Baixa	Baixa	Molt lleu	Evitat	99,9	No afecta
- Caiguda d'objectes en manipulació	Baixa	Mitjana	Lleu	Evitat	99,5	No afecta
- Trepitjades sobre objectes	Baixa	Mitjana	Lleu	Evitat	99,5	No afecta
- Xocs i cops contra objectes immòbils	Baixa	Mitjana	Lleu	Evitat	99,5	No afecta
- Cops i talls per objectes o eines	Baixa	Mitjana	Lleu	Evitat	99,5	No afecta
- Projecció de fragments o partícules	Baixa	Baixa	Molt lleu	Evitat	99,9	No afecta
- Atrapament o aixafament per o entre objectes	Baixa	Mitjana	Lleu	Evitat	99,5	No afecta
- Sobre esforços, postures forçades o moviments repetitius	Baixa	Baixa	Molt lleu	Evitat	99,9	No afecta
- Cops i talls per objectes o eines	Baixa	Mitjana	Lleu	Evitat	99,5	No afecta

Relació d'EPIs necessaris i l'eficàcia del qual ha sigut avaluada

- Casc de seguretat.
- Guants de cuir.

- Ulleres de seguretat antiprojeccions.
- Roba de treball.
- Calçat de seguretat.
- Armilla reflectant (per a treballs a l'exterior).

Mesures preventives i proteccions tècniques adoptades, tendents a controlar i reduir els riscos anteriors

- Els operaris tindran els Equips de Protecció Individual corresponents per a la realització de les tasques.
- Les operacions es realitzarà per personal especialitzat.
- Els treballs estaran supervisats per persona competent en la matèria.
- Hauran de delimitar les zones de treball.
- La fusteria que contingui vidres serà la primera que s'extregui, per seguretat.
- L'espai on hi hagi emmagatzematge dels vidres estarà acotat i vigilat.
- No s'acumularan runa amb pes superior a 100 kg / m2 sobre forjats encara que estiguin en bon estat.
- No es recolzaran vidres contra tanques, murs i suports, propis o mitgers, mentre aquests hagin d'estar dempeus.
- Quan s'emprin més de deu treballadors en aquestes tasques, s'adscriurà un Cap d'equip per a la vigilància per cada dotzena de treballadors.
- Se suspendran els treballs a l'exterior en condicions climatològiques adverses.
- Es mantindrà la neteja i ordre en l'obra.

Demolicions - Demolició element a element - Fusteria, vidres i proteccions solars - Vidres - Desmuntatge de lluna de vidre temperat

Operacions a desenvolupar previstes en el projecte

S'estudia en aquesta unitat d'obra el desmuntatge amb mitjans manuals de la lluna de vidre temperat i posterior càrrega manual sobre camió o contenidor.

S'inclouen les operacions següents:

- Desmuntatge de l'element.
- Retirada i apilament del material i element desmuntat.
- Neteja de les restes d'obra.
- Càrrega manual del material aixecat i restes d'obra generats.
- Recepció i aplec dels elements desmantellats.

Identificació i avaluació de riscos amb la valoració de l'eficàcia de la prevenció adoptada i aplicada

Risc	Probabilitat	Severitat	Qualificació	Estat	Val. Eficacia	Maternitat
- Caiguda de persones al mateix nivell	Baixa	Baixa	Molt lleu	Evitat	99,9	No afecta
- Caiguda d'objectes en manipulació	Baixa	Mitjana	Lleu	Evitat	99,5	No afecta
- Trepitjades sobre objectes	Baixa	Mitjana	Lleu	Evitat	99,5	No afecta
- Xocs i cops contra objectes immòbils	Baixa	Mitjana	Lleu	Evitat	99,5	No afecta
- Cops i talls per objectes o eines	Baixa	Mitjana	Lleu	Evitat	99,5	No afecta
- Projecció de fragments o partícules	Baixa	Baixa	Molt lleu	Evitat	99,9	No afecta

- Atrapament o aixafament per o entre objectes	Baixa	Mitjana	Lleu	Evitat	99,5	No afecta
- Sobre esforços, postures forçades o moviments repetitius	Baixa	Baixa	Molt lleu	Evitat	99,9	No afecta
- Cops i talls per objectes o eines	Baixa	Mitjana	Lleu	Evitat	99,5	No afecta

Relació d'EPIs necessaris i l'eficàcia del qual ha sigut avaluada

- Casc de seguretat.
- Guants de cuir.
- Ulleres de seguretat antiprojeccions.
- Roba de treball.
- Calçat de seguretat.
- Armilla reflectant (per a treballs a l'exterior).

Mesures preventives i proteccions tècniques adoptades, tendents a controlar i reduir els riscos anteriors

- Els operaris tindran els Equips de Protecció Individual corresponents per a la realització de les tasques.
- Les operacions es realitzarà per personal especialitzat.
- Els treballs estaran supervisats per persona competent en la matèria.
- Hauran de delimitar les zones de treball.
- La fusteria que contingui vidres serà la primera que s'extregui, per seguretat.
- L'espai on hi hagi emmagatzematge dels vidres estarà acotat i vigilat.
- No s'acumularan runa amb pes superior a 100 kg / m2 sobre forjats encara que estiguin en bon estat.
- No es recolzaran vidres contra tanques, murs i suports, propis o mitgers, mentre aquests hagin d'estar dempeus.
- Quan s'emprin més de deu treballadors en aquestes tasques, s'adscriurà un Cap d'equip per a la vigilància per cada dotzena de treballadors.
- Se suspendran els treballs a l'exterior en condicions climatològiques adverses.
- Es mantindrà la neteja i ordre en l'obra.

Demolicions - Demolició element a element - Cobertes - Capa de protecció - Demolició de capa de material d'unió o anivellació de morter de ciment, en coberta plana

Operacions a desenvolupar previstes en el projecte

Demolició de la formació de pendents formada a força d'envans alleugerats ceràmics en coberta, fent servir els mitjans manuals i sense afectar a l'estabilitat dels elements constructius contigus, així com la seva càrrega manual posterior sobre camió o contenidor de runa.

S'analitzen les operacions següents:

- Demolició de l'element.
- Fragmentació dels enderrocs generats en parts manejables.
- Retirada i apilament d'enderrocs generats.
- Neteja de les restes d'obra.
- Càrrega manual del material retirat i restes d'obra.
- Recepció i aplec dels elements desmantellats i restes d'obra.

Identificació i avaluació de riscos amb la valoració de l'eficàcia de la prevenció adoptada i aplicada

Risc	Probabilitat	Severitat	Qualificació	Estat	Val. Eficacia	Maternitat
- Caiguda de persones al mateix nivell.	Mitjana	Baixa	Lleu	Evitat	99,5	No afecta
- Sobre esforços o postures inadequades.	Baixa	Baixa	Molt lleu	Evitat	99,9	No afecta
- Xocs i cops contra objectes immòbils.	Baixa	Mitjana	Lleu	Evitat	99,5	No afecta
- Contacte amb substàncies càustiques o corrosives.	Baixa	Baixa	Molt lleu	Evitat	99,9	No afecta
- Projecció de fragments o partícules.	Mitjana	Baixa	Lleu	Evitat	99,5	No afecta
- Cops i talls per objectes o eines.	Baixa	Mitjana	Lleu	Evitat	99,5	No afecta
- Trepitjades sobre objectes.	Baixa	Baixa	Molt lleu	Evitat	99,9	No afecta
- Caiguda de persones a diferent nivell.	Baixa	Mitjana	Lleu	Evitat	99,5	No afecta
- Exposició al soroll..	Baixa	Mitjana	Lleu	Evitat	99,5	No afecta

Relació d'EPIs necessaris i l'eficàcia del qual ha sigut avaluada

- Casc de seguretat.
- Guants de cuir.
- Màscara antipols.
- Protectors auditius.
- Armilla reflectant.
- Roba de treball.
- Calçat de seguretat.
- Ulleres de seguretat antiprojeccions.
- Arnès de seguretat subjecte a línia de vida.

Mesures preventives i proteccions tècniques adoptades, tendents a controlar i reduir els riscos anteriors

- Els operaris tindran els Equips de Protecció Individual corresponents per a la realització de les tasques.
- La demolició d'elements es realitzarà per personal especialitzat.
- Es procedirà al regat de les runes per evitar la creació de grans quantitats de pols.
- Les cornises o ràfecs volats poden estar contrapesats per la pròpia coberta, de manera que es baixaran prèviament a desmantellar les diferents parts de la coberta.
- Les canonades, instal·lacions i xemeneies de la coberta, es demoliran abans i no han abatre mai sobre la coberta.
- Es tindran en compte les condicions de protecció col·lectiva, com baranes perimetrals, i es proveirà als operaris de arnés de seguretat agafat a lloc ferm de la coberta.
- S'evitarà concentrar els munts de runa de la demolició en àrees contigües. Es repartiran linealment, així s'evitarà concentracions perilloses de pes.
- Se suspendran els treballs en condicions climatològiques adverses.
- No es dipositarà runa sobre les bastides.
- No s'acumularà runa ni es recolzaran elements contra tanques, murs i suports, propis o mitgers, mentre aquests hagin d'estar dempeus.
- Les runes hauran de conduir fins a la planta baixa o el lloc de càrrega per mitjà de rampes o baixants de runes, amb tremuges o cabassos, sacs, etc., prohibint llançar-los des alt.
- Quan s'emprin més de deu treballadors en tasca de demolició, s'adscriurà un Cap d'equip per a la vigilància per cada dotzena de treballadors.

Demolicions - Demolició element a element - Particions - Envans de fàbrica - Demolició de partició interior de fàbrica revestida

Operacions a desenvolupar previstes en el projecte
Demolició de partició interior de fàbrica revestida, formada per maó buit amb mitjans mecànics i posterior càrrega manual sobre camió o contenidor dels residus generats. S'analitzen les operacions següents: - Demolició de la fàbrica i revestiment. - Fragmentació en mides manipulables. - Retirada i apilament posterior de la runa. - Neteja de restes d'obra. - Càrrega manual del material retirat i restes d'obra.

Identificació i avaluació de riscos amb la valoració de l'eficàcia de la prevenció adoptada i aplicada

Risc	Probabilitat	Severitat	Qualificació	Estat	Val. Eficacia	Maternitat
- Caiguda de persones al mateix nivell	Baixa	Baixa	Molt lleu	Evitat	99,9	No afecta
- Caiguda d'objectes en manipulació	Baixa	Mitjana	Lleu	Evitat	99,5	No afecta
- Trepitjades sobre objectes	Mitjana	Baixa	Lleu	Evitat	99,5	No afecta
- Xocs i cops contra objectes immòbils	Baixa	Mitjana	Lleu	Evitat	99,5	No afecta
- Cops i talls per objectes o eines	Baixa	Mitjana	Lleu	Evitat	99,5	No afecta
- Projecció de fragments o partícules	Baixa	Mitjana	Lleu	Evitat	99,5	No afecta
- Atrapament o aixafament per o entre objectes.	Baixa	Mitjana	Lleu	Evitat	99,5	No afecta
- Sobre esforços, postures forçades o moviments repetitius	Baixa	Mitjana	Lleu	Evitat	99,5	No afecta
- Exposició al soroll.	Mitjana	Baixa	Lleu	Evitat	99,5	No afecta

Relació d'EPIs necessaris i l'eficàcia del qual ha sigut avaluada
- Casc de seguretat. - Guants de cuir. - Màscara antipols. - Roba de treball. - Calçat de seguretat. - Ulleres de seguretat antiprojeccions. - Protectors auditius. - Armilla reflectant.

Mesures preventives i proteccions tècniques adoptades, tendents a controlar i reduir els riscos anteriors

- Els operaris tindran els Equips de Protecció Individual corresponents per a la realització de les tasques.
- La demolició es realitzarà per personal especialitzat.
- Els treballs estaran supervisats per persona competent en la matèria.
- L'espai on hi hagi emmagatzematge de restes de demolició estarà acotat i vigilat.
- No s'acumularan runa amb pes superior a 100 kg / m2 sobre forjats encara que estiguin en bon estat.
- No es recolzaran elements contra tanques, murs i suports, propis o mitgers, mentre aquests hagin d'estar dempeus.
- Quan el forjat hagi cedit no es demoliran les particions sense haver apuntalat aquell prèviament.
- Les runes hauran de conduir fins a la planta baixa o el lloc de càrrega per mitjà de rampes o baixants de runes, amb tremuges o cabassos, sacs, etc., prohibint llançar-los des alt.
- Quan s'emprin més de deu treballadors en tasca de demolició, s'adscriurà un Cap d'equip per a la vigilància per cada dotzena de treballadors.
- Els treballadors no han de treballar en demolicions a una alçada superior a 3 m per sobre del sòl si no hi ha una plataforma de treball sobre la qual puguin operar.
- Es preveurà una sortida per a l'evacuació del personal fàcil i ràpida.
- En finalitzar la jornada no quedaran elements en estat inestable que el vent, les condicions atmosfèriques o altres causes puguin provocar el seu esfondrament.
- Protegir de la pluja, mitjançant lones o plàstics, les zones o elements que puguin ser afectats per ella.
- Suspendrem els treballs de l'exterior en condicions climatològiques adverses.

Demolicions - Demolició element a element - Particions - Envans d'entramat autoportant - Demolició d'envà de plaques de guix laminat

Operacions a desenvolupar previstes en el projecte

Demolició d'envans de plaques de guix laminat (una placa per cara) instal·lades sobre una perfileria simple, amb mitjans manuals, sense afectar a l'estabilitat dels elements constructius contigus, i càrrega manual sobre camió o contenidor. S'analitzen les operacions següents:

- Demolició de l'element.
- Demolició de la perfileria d'entramat.
- Fragmentació en mides manipulables.
- Retirada i apilament posterior de la runa.
- Neteja de restes d'obra.
- Càrrega manual del material retirat i restes d'obra.

Identificació i avaluació de riscos amb la valoració de l'eficàcia de la prevenció adoptada i aplicada

Risc	Probabilitat	Severitat	Qualificació	Estat	Val. Eficacia	Maternitat
- Caiguda de persones al mateix nivell	Baixa	Baixa	Molt lleu	Evitat	99,9	No afecta
- Caiguda d'objectes en manipulació	Baixa	Mitjana	Lleu	Evitat	99,5	No afecta
- Trepitjades sobre objectes	Mitjana	Baixa	Lleu	Evitat	99,5	No afecta
- Xocs i cops contra objectes immòbils	Baixa	Mitjana	Lleu	Evitat	99,5	No afecta
- Cops i talls per objectes o eines	Baixa	Mitjana	Lleu	Evitat	99,5	No afecta
- Projecció de fragments o partícules	Baixa	Mitjana	Lleu	Evitat	99,5	No afecta

- Atrapament o aixafament per o entre objectes.	Baixa	Mitjana	Lleu	Evitat	99,5	No afecta
- Sobre esforços, postures forçades o moviments repetitius	Baixa	Mitjana	Lleu	Evitat	99,5	No afecta
- Exposició al soroll.	Mitjana	Baixa	Lleu	Evitat	99,5	No afecta

Relació d'EPIs necessaris i l'eficàcia del qual ha sigut avaluada

- Casc de seguretat.
- Guants de cuir.
- Màscara antipols.
- Roba de treball.
- Calçat de seguretat.
- Ulleres de seguretat antiprojeccions.
- Protectors auditius.
- Armilla reflectant.

Mesures preventives i proteccions tècniques adoptades, tendents a controlar i reduir els riscos anteriors

- Els operaris tindran els Equips de Protecció Individual corresponents per a la realització de les tasques.
- La demolició es realitzarà per personal especialitzat.
- Els treballs estaran supervisats per persona competent en la matèria.
- L'espai on hi hagi emmagatzematge de restes de demolició estarà acotat i vigilat.
- No s'acumularan runa amb pes superior a 100 kg / m2 sobre forjats encara que estiguin en bon estat.
- No es recolzaran elements contra tanques, murs i suports, propis o mitgers, mentre aquests hagin d'estar dempeus.
- Quan el forjat hagi cedit no es demoliran les particions sense haver apuntalat aquell prèviament.
- Les runes hauran de conduir fins a la planta baixa o el lloc de càrrega per mitjà de rampes o baixants de runes, amb tremuges o cabassos, sacs, etc., prohibint llançar-los des alt.
- Quan s'emprin més de deu treballadors en tasca de demolició, s'adscriurà un Cap d'equip per a la vigilància per cada dotzena de treballadors.
- Els treballadors no han de treballar en demolicions a una alçada superior a 3 m per sobre del sòl si no hi ha una plataforma de treball sobre la qual puguin operar.
- Es preveurà una sortida per a l'evacuació del personal fàcil i ràpida.
- En finalitzar la jornada no quedaran elements en estat inestable que el vent, les condicions atmosfèriques o altres causes puguin provocar el seu esfondrament.
- Protegir de la pluja, mitjançant lones o plàstics, les zones o elements que puguin ser afectats per ella.
- Suspendrem els treballs de l'exterior en condicions climatològiques adverses.

Demolicions - Demolició element a element - Particions - Defenses - Aixecat de barana metàl·lica a escala

Operacions a desenvolupar previstes en el projecte

Aixecat amb mitjans manuals i equip de oxitall, dels muntants i barana metàl·lica de les escales i posterior retirada i càrrega manual sobre camió o contenidor.

S'analitzen les operacions següents:

- Aixecat de l'element.
- Retirada i apilament del material aixecat.
- Divisió dels elements metàl·lics en mides manipulables.
- Retirada i apilament posterior de la runa.

- Neteja de restes d'obra.
- Càrrega manual del material retirat i restes d'obra.

Identificació i avaluació de riscos amb la valoració de l'eficàcia de la prevenció adoptada i aplicada

Risc	Probabilitat	Severitat	Qualificació	Estat	Val. Eficacia	Maternitat
- Caiguda de persones al mateix nivell	Baixa	Baixa	Molt lleu	Evitat	99,9	No afecta
- Caiguda d'objectes en manipulació	Baixa	Mitjana	Lleu	Evitat	99,5	No afecta
- Trepitjades sobre objectes	Mitjana	Baixa	Lleu	Evitat	99,5	No afecta
- Xocs i cops contra objectes immòbils	Baixa	Mitjana	Lleu	Evitat	99,5	No afecta
- Cops i talls per objectes o eines	Baixa	Mitjana	Lleu	Evitat	99,5	No afecta
- Projecció de fragments o partícules	Baixa	Mitjana	Lleu	Evitat	99,5	No afecta
- Atrapament o aixafament per o entre objectes.	Baixa	Mitjana	Lleu	Evitat	99,5	No afecta
- Sobre esforços, postures forçades o moviments repetitius	Baixa	Mitjana	Lleu	Evitat	99,5	No afecta
- Exposició al soroll.	Mitjana	Baixa	Lleu	Evitat	99,5	No afecta
- Contactes tèrmics	Baixa	Mitjana	Lleu	Evitat	99,5	No afecta

Relació d'EPIs necessaris i l'eficàcia del qual ha sigut avaluada

- Casc de seguretat.
- Guants de cuir.
- Màscara antipols.
- Roba de treball.
- Calçat de seguretat.
- Ulleres de seguretat antiprojeccions.
- Protectors auditius.
- Armilla reflectant.
- Pantalla de soldador.

Mesures preventives i proteccions tècniques adoptades, tendents a controlar i reduir els riscos anteriors

- Els operaris tindran els Equips de Protecció Individual corresponents per a la realització de les tasques.
- La demolició es realitzarà per personal especialitzat.
- Els treballs estaran supervisats per persona competent en la matèria.
- L'espai on hi hagi emmagatzematge de restes de demolició estarà acotat i vigilat.
- No s'acumularan runa amb pes superior a 100 kg / m2 sobre forjats encara que estiguin en bon estat.
- No es recolzaran elements contra tanques, murs i suports, propis o mitgers, mentre aquests hagin d'estar dempeus.
- Quan s'emprin més de deu treballadors en tasca de demolició, s'adscriurà un Cap d'equip per a la vigilància per cada dotzena de treballadors.

- Els treballadors no han de treballar en demolicions a una alçada superior a 3 m per sobre del sòl si no hi ha una plataforma de treball sobre la qual puguin operar.
- Es preveurà una sortida per a l'evacuació del personal fàcil i ràpida.
- En finalitzar la jornada no quedaran elements en estat inestable que el vent, les condicions atmosfèriques o altres causes puguin provocar el seu esfondrament.
- Protegir de la pluja, mitjançant lones o plàstics, les zones o elements que puguin ser afectats per ella.
- Suspendrem els treballs de l'exterior en condicions climatològiques adverses.

Demolicions - Demolició element a element - Particions - Defenses - Aixecat de passamans a escala

Operacions a desenvolupar previstes en el projecte

Aixecat amb mitjans manuals dels passamans, situat a escala i fixat als paraments, amb mitjans manuals, i posterior càrrega manual sobre camió o contenidor.

S'analitzen les operacions següents:

- Aixecat de l'element.
- Retirada i apilament del material aixecat.
- Neteja de restes d'obra.
- Càrrega manual del material retirat i restes d'obra.

Identificació i avaluació de riscos amb la valoració de l'eficàcia de la prevenció adoptada i aplicada

Risc	Probabilitat	Severitat	Qualificació	Estat	Val. Eficacia	Maternitat
- Caiguda de persones al mateix nivell	Baixa	Baixa	Molt lleu	Evitat	99,9	No afecta
- Caiguda d'objectes en manipulació	Baixa	Mitjana	Lleu	Evitat	99,5	No afecta
- Trepitjades sobre objectes	Mitjana	Baixa	Lleu	Evitat	99,5	No afecta
- Xocs i cops contra objectes immòbils	Baixa	Mitjana	Lleu	Evitat	99,5	No afecta
- Cops i talls per objectes o eines	Baixa	Mitjana	Lleu	Evitat	99,5	No afecta
- Projecció de fragments o partícules	Baixa	Mitjana	Lleu	Evitat	99,5	No afecta
- Atrapament o aixafament per o entre objectes.	Baixa	Mitjana	Lleu	Evitat	99,5	No afecta
- Sobre esforços, postures forçades o moviments repetitius	Baixa	Mitjana	Lleu	Evitat	99,5	No afecta
- Exposició al soroll.	Mitjana	Baixa	Lleu	Evitat	99,5	No afecta

Relació d'EPIs necessaris i l'eficàcia del qual ha sigut avaluada

- Casc de seguretat.
- Guants de cuir.
- Màscara antipols.
- Roba de treball.

- Calçat de seguretat.
- Ulleres de seguretat antiprojeccions.
- Protectors auditius.
- Armilla reflectant.

Mesures preventives i proteccions tècniques adoptades, tendents a controlar i reduir els riscos anteriors

- Els operaris tindran els Equips de Protecció Individual corresponents per a la realització de les tasques.
- La demolició es realitzarà per personal especialitzat.
- Els treballs estaran supervisats per persona competent en la matèria.
- L'espai on hi hagi emmagatzematge de restes de demolició estarà acotat i vigilat.
- No s'acumularan runa amb pes superior a 100 kg / m2 sobre forjats encara que estiguin en bon estat.
- No es recolzaran elements contra tanques, murs i suports, propis o mitgers, mentre aquests hagin d'estar dempeus.
- Quan s'emprin més de deu treballadors en tasca de demolició, s'adscriurà un Cap d'equip per a la vigilància per cada dotzena de treballadors.
- Els treballadors no han de treballar en demolicions a una alçada superior a 3 m per sobre del sòl si no hi ha una plataforma de treball sobre la qual puguin operar.
- Es preveurà una sortida per a l'evacuació del personal fàcil i ràpida.
- En finalitzar la jornada no quedaran elements en estat inestable que el vent, les condicions atmosfèriques o altres causes puguin provocar el seu esfondrament.
- Protegir de la pluja, mitjançant lones o plàstics, les zones o elements que puguin ser afectats per ella.
- Suspendrem els treballs de l'exterior en condicions climatològiques adverses.

Demolicions - Demolició element a element - Revestiments i extradossats - Sòls i paviments - Demolició esglaons

Operacions a desenvolupar previstes en el projecte

Demolició d'esglaons d'escala existent a l'interior de l'edifici, mitjançant martell elèctric, i càrrega manual posterior sobre camió o contenidor.
Es començarà abans de procedir a l'enderroc de la llosa d'escala o volta. En general, per a la demolició s'utilitzarà el martell elèctric, ja que el martell pneumàtic no és recomanable per tenir major potència i menor precisió. També podrà compaginar la demolició amb el bec.

S'analitzen les operacions següents:

- Demolició de l'element.
- Fragmentació dels enderrocs en mides manejables
- Retirada i apilament posterior de la runa.
- Neteja de restes d'obra.
- Càrrega manual del material retirat i restes d'obra.
- Recepció i aplec dels elements i restes d'obra.

Identificació i avaluació de riscos amb la valoració de l'eficàcia de la prevenció adoptada i aplicada

Risc	Probabilitat	Severitat	Qualificació	Estat	Val. Eficacia	Maternitat
- Caiguda de persones al mateix nivell.	Mitjana	Baixa	Lleu	Evitat	99,5	No afecta
- Caiguda d'objectes sobre les persones.	Baixa	Mitjana	Lleu	Evitat	99,5	No afecta
- Sobre esforços o	Baixa	Mitjana	Lleu	Evitat	99,5	No afecta

postures inadequades.						
- Xocs i cops contra objectes immòbils.	Baixa	Mitjana	Lleu	Evitat	99,5	No afecta
- Contacte amb substàncies càustiques o corrosives.	Baixa	Mitjana	Lleu	Evitat	99,5	No afecta
- Il·luminació inadequada.	Baixa	Mitjana	Lleu	Evitat	99,5	No afecta
- Cops i talls per objectes o eines.	Baixa	Mitjana	Lleu	Evitat	99,5	No afecta
- Trepitjades sobre objectes.	Mitjana	Baixa	Lleu	Evitat	99,5	No afecta
- Projecció de fragments o partícules.	Mitjana	Baixa	Lleu	Evitat	99,5	No afecta

Relació d'EPIs necessaris i l'eficàcia del qual ha sigut avaluada

- Casc de seguretat.
- Guants de cuir.
- Màscara antipols.
- Protectors auditius.
- Armilla reflectant.
- Roba de treball.
- Calçat de seguretat.
- Ulleres de seguretat antiprojeccions.

Mesures preventives i proteccions tècniques adoptades, tendents a controlar i reduir els riscos anteriors

- Els operaris tindran els Equips de Protecció Individual corresponents per a la realització de les tasques.
- La demolició es realitzarà per personal especialitzat.
- Els treballs estaran supervisats per persona competent en la matèria.
- Regat de les runes per evitar la creació de grans quantitats de pols.
- En tots els casos l'espai on cau runa estarà acotat i vigilat.
- No s'acumularan runa amb pes superior a 100 kg / m2 sobre forjats encara que estiguin en bon estat.
- No es dipositarà runa sobre les bastides.
- No s'acumularà runa ni es recolzaran elements contra tanques, murs i suports, propis o mitgers, mentre aquests hagin d'estar dempeus.
- Les runes hauran de conduir fins a la planta baixa o el lloc de càrrega per mitjà de rampes, amb tremuges o cabassos, sacs, etc., prohibint llançar-los des alt.
- Quan s'emprin més de deu treballadors en tasca de demolició, s'adscriurà un Cap d'equip per a la vigilància per cada dotzena de treballadors.

Demolicions - Demolició element a element - Revestiments i extradossats - Sòls i paviments - Demolició de base de paviment

Operacions a desenvolupar previstes en el projecte

Demolició de la base del paviment de morter, existent a l'interior de l'edifici, mitjançant martell pneumàtic, i càrrega manual posterior sobre camió o contenidor.

S'analitzen les operacions següents:

- Demolició de l'element.

- Fragmentació dels enderrocs en mides manejables
- Retirada i apilament posterior de la runa.
- Neteja de restes d'obra.
- Càrrega manual del material retirat i restes d'obra.
- Recepció i aplec dels elements i restes d'obra.

Identificació i avaluació de riscos amb la valoració de l'eficàcia de la prevenció adoptada i aplicada

Risc	Probabilitat	Severitat	Qualificació	Estat	Val. Eficacia	Maternitat
- Caiguda de persones al mateix nivell.	Mitjana	Baixa	Lleu	Evitat	99,5	No afecta
- Sobre esforços o postures inadequades.	Baixa	Baixa	Molt lleu	Evitat	99,9	No afecta
- Xocs i cops contra objectes immòbils.	Baixa	Mitjana	Lleu	Evitat	99,5	No afecta
- Projecció de fragments o partícules.	Baixa	Baixa	Molt lleu	Evitat	99,9	No afecta
- Cops i talls per objectes o eines.	Mitjana	Baixa	Lleu	Evitat	99,5	No afecta
- Trepitjades sobre objectes.	Baixa	Mitjana	Lleu	Evitat	99,5	No afecta
- Exposició al soroll.	Baixa	Baixa	Molt lleu	Evitat	99,9	No afecta

Relació d'EPIs necessaris i l'eficàcia del qual ha sigut avaluada

- Casc de seguretat.
- Guants de cuir.
- Màscara antipols.
- Protectors auditius.
- Armilla reflectant.
- Roba de treball.
- Calçat de seguretat.
- Ulleres de seguretat antiprojeccions.

Mesures preventives i proteccions tècniques adoptades, tendents a controlar i reduir els riscos anteriors

- Els operaris tindran els Equips de Protecció Individual corresponents per a la realització de les tasques.
- La demolició i retirada d'elements es realitzarà per personal especialitzat.
- S'evitarà concentrar els munts de runa de la demolició en àrees contigües. Es repartiran linealment, així s'evitarà concentracions perilloses de pes.
- Se suspendran els treballs de l'exterior, en condicions climatològiques adverses.
- No es dipositarà runa sobre les bastides.
- No s'acumularà runa ni es recolzaran elements contra tanques, murs i suports, propis o mitgers, mentre aquests hagin d'estar dempeus.
- Les runes hauran de conduir fins a la planta baixa o el lloc de càrrega per mitjà de rampes o baixants de runes, amb tremuges o cabassos, sacs, etc., prohibint llançar-los des alt.
- Quan s'emprin més de deu treballadors en tasca de demolició, s'adscriurà un Cap d'equip per a la vigilància per cada dotzena de treballadors.

Demolicions - Demolició element a element - Revestiments i extradossats - Sòls i paviments - Desmuntatge de sòl tècnic enregistrable

Operacions a desenvolupar previstes en el projecte

Desmuntatge del terra tècnic registrable format a força de rajoles recolzades sobre suports regulables, amb mitjans manuals, i càrrega manual posterior sobre camió o contenidor.

S'analitzen les operacions següents:

- Desmuntatge de l'element.
- Retirada i apilament posterior de la runa.
- Neteja de restes d'obra.
- Càrrega manual del material retirat i restes d'obra.
- Recepció i aplec dels elements i restes d'obra.

Identificació i avaluació de riscos amb la valoració de l'eficàcia de la prevenció adoptada i aplicada

Risc	Probabilitat	Severitat	Qualificació	Estat	Val. Eficacia	Maternitat
- Caiguda de persones al mateix nivell.	Mitjana	Baixa	Lleu	Evitat	99,5	No afecta
- Sobre esforços o postures inadequades.	Baixa	Baixa	Molt lleu	Evitat	99,9	No afecta
- Xocs i cops contra objectes immòbils.	Baixa	Mitjana	Lleu	Evitat	99,5	No afecta
- Projecció de fragments o partícules.	Baixa	Baixa	Molt lleu	Evitat	99,9	No afecta
- Cops i talls per objectes o eines.	Mitjana	Baixa	Lleu	Evitat	99,5	No afecta
- Trepitjades sobre objectes.	Baixa	Mitjana	Lleu	Evitat	99,5	No afecta
- Exposició al soroll.	Baixa	Baixa	Molt lleu	Evitat	99,9	No afecta

Relació d'EPIs necessaris i l'eficàcia del qual ha sigut avaluada

- Casc de seguretat.
- Guants de cuir.
- Màscara antipols.
- Protectors auditius.
- Armilla reflectant.
- Roba de treball.
- Calçat de seguretat.
- Ulleres de seguretat antiprojeccions.

Mesures preventives i proteccions tècniques adoptades, tendents a controlar i reduir els riscos anteriors

- Els operaris tindran els Equips de Protecció Individual corresponents per a la realització de les tasques.
- La demolició i retirada d'elements es realitzarà per personal especialitzat.
- S'evitarà concentrar els munts de runa de la demolició en àrees contigües. Es repartiran linealment, així s'evitarà concentracions perilloses de pes.
- Se suspendran els treballs de l'exterior, en condicions climatològiques adverses.
- No es dipositarà runa sobre les bastides.
- No s'acumularà runa ni es recolzaran elements contra tanques, murs i suports, propis o mitgers, mentre aquests hagin d'estar dempeus.
- Les runes hauran de conduir fins a la planta baixa o el lloc de càrrega per mitjà de rampes o baixants de runes, amb

tremuges o cabassos, sacs, etc., prohibint llançar-los des alt.
- Quan s'emprin més de deu treballadors en tasca de demolició, s'adscriurà un Cap d'equip per a la vigilància per cada dotzena de treballadors.

Demolicions - Demolició element a element - Revestiments i extradossats - Sòls i paviments - Demolició de sòls i paviments - Demolició de sòcol de fusta

Operacions a desenvolupar previstes en el projecte

Demolició de sòcol de fusta, amb mitjans manuals, sense deteriorar els elements constructius contigus, i càrrega manual sobre camió o contenidor.

S'analitzen les operacions següents:

- Aixecat de l'element.
- Retirada i apilament posterior de la runa.
- Neteja de restes d'obra.
- Càrrega manual del material retirat i restes d'obra.
- Recepció i aplec dels elements i restes d'obra.

Identificació i avaluació de riscos amb la valoració de l'eficàcia de la prevenció adoptada i aplicada

Risc	Probabilitat	Severitat	Qualificació	Estat	Val. Eficacia	Maternitat
- Caiguda de persones al mateix nivell.	Mitjana	Baixa	Lleu	Evitat	99,5	No afecta
- Sobre esforços o postures inadequades.	Baixa	Baixa	Molt lleu	Evitat	99,9	No afecta
- Xocs i cops contra objectes immòbils.	Baixa	Mitjana	Lleu	Evitat	99,5	No afecta
- Projecció de fragments o partícules.	Baixa	Baixa	Molt lleu	Evitat	99,9	No afecta
- Cops i talls per objectes o eines.	Mitjana	Baixa	Lleu	Evitat	99,5	No afecta
- Trepitjades sobre objectes.	Baixa	Mitjana	Lleu	Evitat	99,5	No afecta
- Exposició al soroll.	Baixa	Baixa	Molt lleu	Evitat	99,9	No afecta

Relació d'EPIs necessaris i l'eficàcia del qual ha sigut avaluada

- Casc de seguretat.
- Guants de cuir.
- Màscara antipols.
- Protectors auditius.
- Armilla reflectant.
- Roba de treball.
- Calçat de seguretat.
- Ulleres de seguretat antiprojeccions.

Mesures preventives i proteccions tècniques adoptades, tendents a controlar i reduir els riscos anteriors

- Els operaris tindran els Equips de Protecció Individual corresponents per a la realització de les tasques.

- La demolició i retirada d'elements es realitzarà per personal especialitzat.
- S'evitarà concentrar els munts de runa de la demolició en àrees contigües. Es repartiran linealment, així s'evitarà concentracions perilloses de pes.
- Se suspendran els treballs de l'exterior, en condicions climatològiques adverses.
- No es dipositarà runa sobre les bastides.
- No s'acumularà runa ni es recolzaran elements contra tanques, murs i suports, propis o mitgers, mentre aquests hagin d'estar dempeus.
- Les runes hauran de conduir fins a la planta baixa o el lloc de càrrega per mitjà de rampes o baixants de runes, amb tremuges o cabassos, sacs, etc., prohibint llançar-los des alt.
- Quan s'emprin més de deu treballadors en tasca de demolició, s'adscriurà un Cap d'equip per a la vigilància per cada dotzena de treballadors.

Demolicions - Demolició element a element - Revestiments i extradossats - Sòls i paviments - Demolició de sòls i paviments - Demolició de sòcol de pedra natural

Operacions a desenvolupar previstes en el projecte

Demolició de sòcol de pedra natural, amb mitjans manuals, sense deteriorar els elements constructius contigus, i càrrega manual sobre camió o contenidor.

S'analitzen les operacions següents:

- Demolició de l'element.
- Fragmentació dels enderrocs en mides manejables
- Retirada i apilament posterior de la runa.
- Neteja de restes d'obra.
- Càrrega manual del material retirat i restes d'obra.
- Recepció i aplec dels elements i restes d'obra.

Identificació i avaluació de riscos amb la valoració de l'eficàcia de la prevenció adoptada i aplicada

Risc	Probabilitat	Severitat	Qualificació	Estat	Val. Eficacia	Maternitat
- Caiguda de persones al mateix nivell.	Mitjana	Baixa	Lleu	Evitat	99,5	No afecta
- Sobre esforços o postures inadequades.	Baixa	Baixa	Molt lleu	Evitat	99,9	No afecta
- Xocs i cops contra objectes immòbils.	Baixa	Mitjana	Lleu	Evitat	99,5	No afecta
- Projecció de fragments o partícules.	Baixa	Baixa	Molt lleu	Evitat	99,9	No afecta
- Cops i talls per objectes o eines.	Mitjana	Baixa	Lleu	Evitat	99,5	No afecta
- Trepitjades sobre objectes.	Baixa	Mitjana	Lleu	Evitat	99,5	No afecta
- Exposició al soroll.	Baixa	Baixa	Molt lleu	Evitat	99,9	No afecta

Relació d'EPIs necessaris i l'eficàcia del qual ha sigut avaluada

- Casc de seguretat.
- Guants de cuir.
- Màscara antipols.
- Protectors auditius.

- Armilla reflectant.
- Roba de treball.
- Calçat de seguretat.
- Ulleres de seguretat antiprojeccions.

Mesures preventives i proteccions tècniques adoptades, tendents a controlar i reduir els riscos anteriors

- Els operaris tindran els Equips de Protecció Individual corresponents per a la realització de les tasques.
- La demolició i retirada d'elements es realitzarà per personal especialitzat.
- S'evitarà concentrar els munts de runa de la demolició en àrees contigües. Es repartiran linealment, així s'evitarà concentracions perilloses de pes.
- Se suspendran els treballs de l'exterior, en condicions climatològiques adverses.
- No es dipositarà runa sobre les bastides.
- No s'acumularà runa ni es recolzaran elements contra tanques, murs i suports, propis o mitgers, mentre aquests hagin d'estar dempeus.
- Les runes hauran de conduir fins a la planta baixa o el lloc de càrrega per mitjà de rampes o baixants de runes, amb tremuges o cabassos, sacs, etc., prohibint llançar-los des alt.
- Quan s'emprin més de deu treballadors en tasca de demolició, s'adscriurà un Cap d'equip per a la vigilància per cada dotzena de treballadors.

Demolicions - Demolició element a element - Revestiments i extradossats - Sòls i paviments - Demolició de sòls i paviments - Demolició de paviment de pedra natural

Operacions a desenvolupar previstes en el projecte

Demolició de paviment de pedra natural existent a l'interior de l'edifici, amb mitjans manuals, sense deteriorar els elements constructius contigus, i càrrega manual sobre camió o contenidor.

S'analitzen les operacions següents:

- Demolició de l'element.
- Fragmentació dels enderrocs en mides manejables
- Retirada i apilament posterior de la runa.
- Neteja de restes d'obra.
- Càrrega manual del material retirat i restes d'obra.
- Recepció i aplec dels elements i restes d'obra.

Identificació i avaluació de riscos amb la valoració de l'eficàcia de la prevenció adoptada i aplicada

Risc	Probabilitat	Severitat	Qualificació	Estat	Val. Eficacia	Maternitat
- Caiguda de persones al mateix nivell.	Mitjana	Baixa	Lleu	Evitat	99,5	No afecta
- Sobre esforços o postures inadequades.	Baixa	Baixa	Molt lleu	Evitat	99,9	No afecta
- Xocs i cops contra objectes immòbils.	Baixa	Mitjana	Lleu	Evitat	99,5	No afecta
- Projecció de fragments o partícules.	Baixa	Baixa	Molt lleu	Evitat	99,9	No afecta
- Cops i talls per objectes o eines.	Mitjana	Baixa	Lleu	Evitat	99,5	No afecta
- Trepitjades sobre	Baixa	Mitjana	Lleu	Evitat	99,5	No afecta

objectes.						
- Exposició al soroll.	Baixa	Baixa	Molt lleu	Evitat	99,9	No afecta

Relació d'EPIs necessaris i l'eficàcia del qual ha sigut avaluada

- Casc de seguretat.
- Guants de cuir.
- Màscara antipols.
- Protectors auditius.
- Armilla reflectant.
- Roba de treball.
- Calçat de seguretat.
- Ulleres de seguretat antiprojeccions.

Mesures preventives i proteccions tècniques adoptades, tendents a controlar i reduir els riscos anteriors

- Els operaris tindran els Equips de Protecció Individual corresponents per a la realització de les tasques.
- La demolició i retirada d'elements es realitzarà per personal especialitzat.
- S'evitarà concentrar els munts de runa de la demolició en àrees contigües. Es repartiran linealment, així s'evitarà concentracions perilloses de pes.
- Se suspendran els treballs de l'exterior, en condicions climatològiques adverses.
- No es dipositarà runa sobre les bastides.
- No s'acumularà runa ni es recolzaran elements contra tanques, murs i suports, propis o mitgers, mentre aquests hagin d'estar dempeus.
- Les runes hauran de conduir fins a la planta baixa o el lloc de càrrega per mitjà de rampes o baixants de runes, amb tremuges o cabassos, sacs, etc., prohibint llançar-los des alt.
- Quan s'emprin més de deu treballadors en tasca de demolició, s'adscriurà un Cap d'equip per a la vigilància per cada dotzena de treballadors.

Demolicions - Demolició element a element - Revestiments i extradossats - Sòls i paviments - Demolició de sòls i paviments - Demolició de sòcol ceràmic

Operacions a desenvolupar previstes en el projecte

Demolició de sòcol ceràmic, amb mitjans manuals, sense deteriorar els elements constructius contigus, i càrrega manual sobre camió o contenidor.

S'analitzen les operacions següents:

- Demolició de l'element.
- Fragmentació dels enderrocs en mides manejables
- Retirada i apilament posterior de la runa.
- Neteja de restes d'obra.
- Càrrega manual del material retirat i restes d'obra.
- Recepció i aplec dels elements i restes d'obra.

Identificació i avaluació de riscos amb la valoració de l'eficàcia de la prevenció adoptada i aplicada

Risc	Probabilitat	Severitat	Qualificació	Estat	Val. Eficacia	Maternitat
- Caiguda de persones al mateix nivell.	Mitjana	Baixa	Lleu	Evitat	99,5	No afecta
- Sobre esforços o postures inadequades.	Baixa	Baixa	Molt lleu	Evitat	99,9	No afecta

- Xocs i cops contra objectes immòbils.	Baixa	Mitjana	Lleu	Evitat	99,5	No afecta
- Projecció de fragments o partícules.	Baixa	Baixa	Molt lleu	Evitat	99,9	No afecta
- Cops i talls per objectes o eines.	Mitjana	Baixa	Lleu	Evitat	99,5	No afecta
- Trepitjades sobre objectes.	Baixa	Mitjana	Lleu	Evitat	99,5	No afecta
- Exposició al soroll.	Baixa	Baixa	Molt lleu	Evitat	99,9	No afecta

Relació d'EPIs necessaris i l'eficàcia del qual ha sigut avaluada

- Casc de seguretat.
- Guants de cuir.
- Màscara antipols.
- Protectors auditius.
- Armilla reflectant.
- Roba de treball.
- Calçat de seguretat.
- Ulleres de seguretat antiprojeccions.

Mesures preventives i proteccions tècniques adoptades, tendents a controlar i reduir els riscos anteriors

- Els operaris tindran els Equips de Protecció Individual corresponents per a la realització de les tasques.
- La demolició i retirada d'elements es realitzarà per personal especialitzat.
- S'evitarà concentrar els munts de runa de la demolició en àrees contigües. Es repartiran linealment, així s'evitarà concentracions perilloses de pes.
- Se suspendran els treballs de l'exterior, en condicions climatològiques adverses.
- No es dipositarà runa sobre les bastides.
- No s'acumularà runa ni es recolzaran elements contra tanques, murs i suports, propis o mitgers, mentre aquests hagin d'estar dempeus.
- Les runes hauran de conduir fins a la planta baixa o el lloc de càrrega per mitjà de rampes o baixants de runes, amb tremuges o cabassos, sacs, etc., prohibint llançar-los des alt.
- Quan s'emprin més de deu treballadors en tasca de demolició, s'adscriurà un Cap d'equip per a la vigilància per cada dotzena de treballadors.

Demolicions - Demolició element a element - Revestiments i extradossats - Sòls i paviments - Demolició de sòls i paviments - Demolició de paviment ceràmic

Operacions a desenvolupar previstes en el projecte

Demolició de paviment existent a l'interior de l'edifici, de rajoles ceràmiques, amb mitjans manuals, sense deteriorar els elements constructius contigus, i càrrega manual sobre camió o contenidor.

S'analitzen les operacions següents:

- Demolició de l'element.
- Fragmentació dels enderrocs en mides manejables
- Retirada i apilament posterior de la runa.
- Neteja de restes d'obra.
- Càrrega manual del material retirat i restes d'obra.
- Recepció i aplec dels elements i restes d'obra.

Identificació i avaluació de riscos amb la valoració de l'eficàcia de la prevenció adoptada i aplicada

Risc	Probabilitat	Severitat	Qualificació	Estat	Val. Eficacia	Maternitat
- Caiguda de persones al mateix nivell.	Mitjana	Baixa	Lleu	Evitat	99,5	No afecta
- Sobre esforços o postures inadequades.	Baixa	Baixa	Molt lleu	Evitat	99,9	No afecta
- Xocs i cops contra objectes immòbils.	Baixa	Mitjana	Lleu	Evitat	99,5	No afecta
- Projecció de fragments o partícules.	Baixa	Baixa	Molt lleu	Evitat	99,9	No afecta
- Cops i talls per objectes o eines.	Mitjana	Baixa	Lleu	Evitat	99,5	No afecta
- Trepitjades sobre objectes.	Baixa	Mitjana	Lleu	Evitat	99,5	No afecta
- Exposició al soroll.	Baixa	Baixa	Molt lleu	Evitat	99,9	No afecta

Relació d'EPIs necessaris i l'eficàcia del qual ha sigut avaluada

- Casc de seguretat.
- Guants de cuir.
- Màscara antipols.
- Protectors auditius.
- Armilla reflectant.
- Roba de treball.
- Calçat de seguretat.
- Ulleres de seguretat antiprojeccions.

Mesures preventives i proteccions tècniques adoptades, tendents a controlar i reduir els riscos anteriors

- Els operaris tindran els Equips de Protecció Individual corresponents per a la realització de les tasques.
- La demolició i retirada d'elements es realitzarà per personal especialitzat.
- S'evitarà concentrar els munts de runa de la demolició en àrees contigües. Es repartiran linealment, així s'evitarà concentracions perilloses de pes.
- Se suspendran els treballs de l'exterior, en condicions climatològiques adverses.
- No es dipositarà runa sobre les bastides.
- No s'acumularà runa ni es recolzaran elements contra tanques, murs i suports, propis o mitgers, mentre aquests hagin d'estar dempeus.
- Les runes hauran de conduir fins a la planta baixa o el lloc de càrrega per mitjà de rampes o baixants de runes, amb tremuges o cabassos, sacs, etc., prohibint llançar-los des alt.
- Quan s'emprin més de deu treballadors en tasca de demolició, s'adscriurà un Cap d'equip per a la vigilància per cada dotzena de treballadors.

Demolicions - Demolició element a element - Revestiments i extradossats - Sòls i paviments - Demolició de sòls i paviments - Demolició de sòcol de terratzo

Operacions a desenvolupar previstes en el projecte

Demolició de sòcol de terratzo, amb mitjans manuals, sense deteriorar els elements constructius contigus, i càrrega manual sobre camió o contenidor.

S'analitzen les operacions següents:

- Demolició de l'element.
- Fragmentació dels enderrocs en mides manejables
- Retirada i apilament posterior de la runa.
- Neteja de restes d'obra.
- Càrrega manual del material retirat i restes d'obra.
- Recepció i aplec dels elements i restes d'obra.

Identificació i avaluació de riscos amb la valoració de l'eficàcia de la prevenció adoptada i aplicada

Risc	Probabilitat	Severitat	Qualificació	Estat	Val. Eficacia	Maternitat
- Caiguda de persones al mateix nivell.	Mitjana	Baixa	Lleu	Evitat	99,5	No afecta
- Sobre esforços o postures inadequades.	Baixa	Baixa	Molt lleu	Evitat	99,9	No afecta
- Xocs i cops contra objectes immòbils.	Baixa	Mitjana	Lleu	Evitat	99,5	No afecta
- Projecció de fragments o partícules.	Baixa	Baixa	Molt lleu	Evitat	99,9	No afecta
- Cops i talls per objectes o eines.	Mitjana	Baixa	Lleu	Evitat	99,5	No afecta
- Trepitjades sobre objectes.	Baixa	Mitjana	Lleu	Evitat	99,5	No afecta
- Exposició al soroll.	Baixa	Baixa	Molt lleu	Evitat	99,9	No afecta

Relació d'EPIs necessaris i l'eficàcia del qual ha sigut avaluada

- Casc de seguretat.
- Guants de cuir.
- Màscara antipols.
- Protectors auditius.
- Armilla reflectant.
- Roba de treball.
- Calçat de seguretat.
- Ulleres de seguretat antiprojeccions.

Mesures preventives i proteccions tècniques adoptades, tendents a controlar i reduir els riscos anteriors

- Els operaris tindran els Equips de Protecció Individual corresponents per a la realització de les tasques.
- La demolició i retirada d'elements es realitzarà per personal especialitzat.
- S'evitarà concentrar els munts de runa de la demolició en àrees contigües. Es repartiran linealment, així s'evitarà concentracions perilloses de pes.
- Se suspendran els treballs de l'exterior, en condicions climatològiques adverses.
- No es dipositarà runa sobre les bastides.
- No s'acumularà runa ni es recolzaran elements contra tanques, murs i suports, propis o mitgers, mentre aquests hagin d'estar dempeus.
- Les runes hauran de conduir fins a la planta baixa o el lloc de càrrega per mitjà de rampes o baixants de runes, amb tremuges o cabassos, sacs, etc., prohibint llançar-los des alt.
- Quan s'emprin més de deu treballadors en tasca de demolició, s'adscriurà un Cap d'equip per a la vigilància per cada dotzena de treballadors.

Demolicions - Demolició element a element - Revestiments i extradossats - Sòls i paviments - Demolició de sòls i paviments - Demolició de paviment de terratzo

Operacions a desenvolupar previstes en el projecte

Demolició del paviment existent a l'interior de l'edifici, de rajoles de terratzo, amb mitjans manuals, sense deteriorar els elements constructius contigus, i càrrega manual sobre camió o contenidor.

S'analitzen les operacions següents:

- Demolició de l'element.
- Fragmentació dels enderrocs en mides manejables
- Retirada i apilament posterior de la runa.
- Neteja de restes d'obra.
- Càrrega manual del material retirat i restes d'obra.
- Recepció i aplec dels elements i restes d'obra.

Identificació i avaluació de riscos amb la valoració de l'eficàcia de la prevenció adoptada i aplicada

Risc	Probabilitat	Severitat	Qualificació	Estat	Val. Eficacia	Maternitat
- Caiguda de persones al mateix nivell.	Mitjana	Baixa	Lleu	Evitat	99,5	No afecta
- Sobre esforços o postures inadequades.	Baixa	Baixa	Molt lleu	Evitat	99,9	No afecta
- Xocs i cops contra objectes immòbils.	Baixa	Mitjana	Lleu	Evitat	99,5	No afecta
- Projecció de fragments o partícules.	Baixa	Baixa	Molt lleu	Evitat	99,9	No afecta
- Cops i talls per objectes o eines.	Mitjana	Baixa	Lleu	Evitat	99,5	No afecta
- Trepitjades sobre objectes.	Baixa	Mitjana	Lleu	Evitat	99,5	No afecta
- Exposició al soroll.	Baixa	Baixa	Molt lleu	Evitat	99,9	No afecta

Relació d'EPIs necessaris i l'eficàcia del qual ha sigut avaluada

- Casc de seguretat.
- Guants de cuir.
- Màscara antipols.
- Protectors auditius.
- Armilla reflectant.
- Roba de treball.
- Calçat de seguretat.
- Ulleres de seguretat antiprojeccions.

Mesures preventives i proteccions tècniques adoptades, tendents a controlar i reduir els riscos anteriors

- Els operaris tindran els Equips de Protecció Individual corresponents per a la realització de les tasques.
- La demolició i retirada d'elements es realitzarà per personal especialitzat.
- S'evitarà concentrar els munts de runa de la demolició en àrees contigües. Es repartiran linealment, així s'evitarà concentracions perilloses de pes.
- Se suspendran els treballs de l'exterior, en condicions climatològiques adverses.
- No es dipositarà runa sobre les bastides.

- No s'acumularà runa ni es recolzaran elements contra tanques, murs i suports, propis o mitgers, mentre aquests hagin d'estar dempeus.
- Les runes hauran de conduir fins a la planta baixa o el lloc de càrrega per mitjà de rampes o baixants de runes, amb tremuges o cabassos, sacs, etc., prohibint llançar-los des alt.
- Quan s'emprin més de deu treballadors en tasca de demolició, s'adscriurà un Cap d'equip per a la vigilància per cada dotzena de treballadors.

Demolicions - Demolició element a element - Revestiments i extradossats - Extradossats - Demolició d'extradossat de plaques de guix laminat

Operacions a desenvolupar previstes en el projecte

Demolició del extradossat directe de plaques de guix laminat, adossades a parament vertical interior amb pasta de material d'unió, emprant mitjans manuals, sense afectar a l'estabilitat dels elements constructius contigus, i càrrega manual sobre camió o contenidor.

S'analitzen les operacions següents:

- Demolició de l'extradossat.
- Fragmentació de les restes en mides manejables
- Retirada i apilament posterior de la runa.
- Neteja de restes d'obra.
- Càrrega manual del material retirat i restes d'obra.
- Recepció i aplec dels elements i restes d'obra.

Identificació i avaluació de riscos amb la valoració de l'eficàcia de la prevenció adoptada i aplicada

Risc	Probabilitat	Severitat	Qualificació	Estat	Val. Eficacia	Maternitat
- Caiguda de persones al mateix nivell.	Mitjana	Baixa	Lleu	Evitat	99,5	No afecta
- Sobre esforços o postures inadequades.	Baixa	Baixa	Molt lleu	Evitat	99,9	No afecta
- Xocs i cops contra objectes immòbils.	Baixa	Mitjana	Lleu	Evitat	99,5	No afecta
- Projecció de fragments o partícules.	Baixa	Baixa	Molt lleu	Evitat	99,9	No afecta
- Cops i talls per objectes o eines.	Mitjana	Baixa	Lleu	Evitat	99,5	No afecta
- Trepitjades sobre objectes.	Baixa	Mitjana	Lleu	Evitat	99,5	No afecta
- Exposició al soroll.	Baixa	Baixa	Molt lleu	Evitat	99,9	No afecta

Relació d'EPIs necessaris i l'eficàcia del qual ha sigut avaluada

- Casc de seguretat.
- Guants de cuir.
- Màscara antipols.
- Protectors auditius.
- Armilla reflectant.
- Roba de treball.
- Calçat de seguretat.
- Ulleres de seguretat antiprojeccions.

Mesures preventives i proteccions tècniques adoptades, tendents a controlar i reduir els riscos anteriors

- Els operaris tindran els Equips de Protecció Individual corresponents per a la realització de les tasques.
- La demolició i retirada d'elements es realitzarà per personal especialitzat.
- S'evitarà concentrar els munts de runa de la demolició en àrees contigües. Es repartiran linealment, així s'evitarà concentracions perilloses de pes.
- Se suspendran els treballs de l'exterior, en condicions climatològiques adverses.
- No es dipositarà runa sobre les bastides.
- No s'acumularà runa ni es recolzaran elements contra tanques, murs i suports, propis o mitgers, mentre aquests hagin d'estar dempeus.
- Les runes hauran de conduir fins a la planta baixa o el lloc de càrrega per mitjà de rampes o baixants de runes, amb tremuges o cabassos, sacs, etc., prohibint llançar-los des alt.
- Quan s'emprin més de deu treballadors en tasca de demolició, s'adscriurà un Cap d'equip per a la vigilància per cada dotzena de treballadors.

Demolicions - Demolició element a element - Revestiments i extradossats - Falsos sostres - Demolició falsos sostres

Operacions a desenvolupar previstes en el projecte

Demolició de fals sostre, situats a una alçada que cal contemplar riscos de caiguda a diferent nivell.
La demolició es realitzarà mitjançant mitjans manuals, sense deteriorar els elements constructius contigus, i es procedirà a la seva posterior càrrega manual sobre camió o contenidor.
Els falsos sostres es desmuntaran, en general, prèviament a la demolició del forjat o l'element resistent al fet que pertany.

S'analitzen les operacions següents:

- Demolició del fals sostre.
- Fragmentació de les restes en mides manejables
- Retirada i apilament posterior de la runa.
- Neteja de restes d'obra.
- Càrrega manual del material retirat i restes d'obra.
- Recepció i aplec dels elements i restes d'obra.

Identificació i avaluació de riscos amb la valoració de l'eficàcia de la prevenció adoptada i aplicada

Risc	Probabilitat	Severitat	Qualificació	Estat	Val. Eficacia	Maternitat
- Talls per l'ús d'eines manuals (planes, paletines, etc.).	Baixa	Mitjana	Lleu	Evitat	99,5	No afecta
- Caiguda de persones al mateix nivell.	Mitjana	Baixa	Lleu	Evitat	99,5	No afecta
- Caiguda d'objectes sobre les persones.	Baixa	Mitjana	Lleu	Evitat	99,5	No afecta
- Sobre esforços o postures inadequades.	Baixa	Mitjana	Lleu	Evitat	99,5	No afecta
- Xocs i cops contra objectes immòbils.	Baixa	Mitjana	Lleu	Evitat	99,5	No afecta
- Contacte amb	Baixa	Mitjana	Lleu	Evitat	99,5	No afecta

substàncies càustiques o corrosives.						
- Il·luminació inadequada.	Baixa	Mitjana	Lleu	Evitat	99,5	No afecta
- Cops i talls per objectes o eines.	Baixa	Mitjana	Lleu	Evitat	99,5	No afecta
- Trepitjades sobre objectes.	Mitjana	Baixa	Lleu	Evitat	99,5	No afecta
- Projecció de fragments o partícules.	Mitjana	Baixa	Lleu	Evitat	99,5	No afecta

Relació d'EPIs necessaris i l'eficàcia del qual ha sigut avaluada

- Casc de seguretat.
- Guants de cuir.
- Màscara antipols..
- Roba de treball.
- Calçat de seguretat.
- Ulleres de seguretat antiprojeccions.
- Arnés de seguretat.
- Protectors auditius.
- Armilla reflectant.

Mesures preventives i proteccions tècniques adoptades, tendents a controlar i reduir els riscos anteriors

- Els operaris tindran els Equips de Protecció Individual corresponents per a la realització de les tasques.
- La demolició es realitzarà per personal especialitzat.
- Els treballs estaran supervisats per persona competent en la matèria.
- Regat de les runes per evitar la creació de grans quantitats de pols.
- En tots els casos l'espai on cau runa estarà acotat i vigilat.
- No s'acumularan runa amb pes superior a 100 kg / m2 sobre forjats encara que estiguin en bon estat.
- No es dipositarà runa sobre les bastides.
- No s'acumularà runa ni es recolzaran elements contra tanques, murs i suports, propis o mitgers, mentre aquests hagin d'estar dempeus.
- Les runes hauran de conduir fins a la planta baixa o el lloc de càrrega per mitjà de rampes, amb tremuges o cabassos, sacs, etc., prohibint llançar-los des alt.
- Quan s'emprin més de deu treballadors en tasca de demolició, s'adscriurà un Cap d'equip per a la vigilància per cada dotzena de treballadors.

Demolicions - Demolició element a element - Revestiments i extradossats - Falsos sostres - Demolició de fals sostre continu de plaques

Operacions a desenvolupar previstes en el projecte

Demolició de fals sostre continu de plaques de guix o d'escaiola. La demolició es realitzarà mitjançant mitjans manuals, sense deteriorar els elements constructius contigus, i es procedirà a la seva posterior càrrega manual sobre camió o contenidor.
Els falsos sostres es desmuntaran, en general, prèviament a la demolició del forjat o l'element resistent al fet que pertany.

S'analitzen les operacions següents:

- Demolició del fals sostre.

- Fragmentació de les restes en mides manejables
- Retirada i apilament posterior de la runa.
- Neteja de restes d'obra.
- Càrrega manual del material retirat i restes d'obra.
- Recepció i aplec dels elements i restes d'obra.

Identificació i avaluació de riscos amb la valoració de l'eficàcia de la prevenció adoptada i aplicada

Risc	Probabilitat	Severitat	Qualificació	Estat	Val. Eficacia	Maternitat
- Caiguda de persones al mateix nivell.	Baixa	Mitjana	Lleu	Evitat	99,5	No afecta
- Sobre esforços o postures inadequades.	Baixa	Baixa	Molt lleu	Evitat	99,9	No afecta
- Xocs i cops contra objectes immòbils.	Baixa	Mitjana	Lleu	Evitat	99,5	No afecta
- Projecció de fragments o partícules.	Baixa	Baixa	Molt lleu	Evitat	99,9	No afecta
- Cops i talls per objectes o eines.	Baixa	Mitjana	Lleu	Evitat	99,5	No afecta
- Trepitjades sobre objectes.	Baixa	Baixa	Molt lleu	Evitat	99,9	No afecta
- Exposició al soroll.	Baixa	Baixa	Molt lleu	Evitat	99,9	No afecta
- Caiguda d'objectes per desplom o esfondrament	Baixa	Mitjana	Lleu	Evitat	99,5	No afecta
- Caiguda d'objectes despresos	Baixa	Mitjana	Lleu	Evitat	99,5	No afecta
- Ambient polsegós	Baixa	Mitjana	Lleu	Evitat	99,5	No afecta

Relació d'EPIs necessaris i l'eficàcia del qual ha sigut avaluada

- Casc de seguretat.
- Guants de cuir.
- Màscara antipols.
- Protectors auditius.
- Armilla reflectant.
- Roba de treball.
- Calçat de seguretat.
- Ulleres de seguretat antiprojeccions.

Mesures preventives i proteccions tècniques adoptades, tendents a controlar i reduir els riscos anteriors

- Els operaris tindran els Equips de Protecció Individual corresponents per a la realització de les tasques.
- La demolició i retirada d'elements es realitzarà per personal especialitzat.
- S'evitarà concentrar els munts de runa de la demolició en àrees contigües. Es repartiran linealment, així s'evitarà concentracions perilloses de pes.
- No es dipositarà runa sobre les bastides.
- En tots els casos l'espai on cau runa estarà acotat i vigilat.
- No s'acumularà runa ni es recolzaran elements contra tanques, murs i suports, propis o mitgers, mentre aquests hagin d'estar dempeus.
- Les runes hauran de conduir fins a la planta baixa o el lloc de càrrega per mitjà de rampes o baixants de runes, amb tremuges o cabassos, sacs, etc., prohibint llançar-los des alt.

- Quan s'emprin més de deu treballadors en tasca de demolició, s'adscriurà un Cap d'equip per a la vigilància per cada dotzena de treballadors.

Demolicions - Demolició element a element - Revestiments i extradossats - Falsos sostres - Obertura de buit en fals sostre

Operacions a desenvolupar previstes en el projecte

Obertura de buit en fals sostre continu d'escaiola. L'obertura de buits es realitzarà mitjançant mitjans manuals, sense deteriorar els elements constructius contigus, i es procedirà a la seva posterior càrrega manual sobre camió o contenidor.

S'analitzen les operacions següents:

- Obertura de buits en el fals sostre.
- Fragmentació de les restes en mides manejables
- Retirada i apilament posterior de la runa.
- Neteja de restes d'obra.
- Càrrega manual del material retirat i restes d'obra.
- Recepció i aplec dels elements i restes d'obra.

Identificació i avaluació de riscos amb la valoració de l'eficàcia de la prevenció adoptada i aplicada

Risc	Probabilitat	Severitat	Qualificació	Estat	Val. Eficacia	Maternitat
- Caiguda de persones al mateix nivell.	Baixa	Mitjana	Lleu	Evitat	99,5	No afecta
- Sobre esforços o postures inadequades.	Baixa	Baixa	Molt lleu	Evitat	99,9	No afecta
- Xocs i cops contra objectes immòbils.	Baixa	Mitjana	Lleu	Evitat	99,5	No afecta
- Projecció de fragments o partícules.	Baixa	Baixa	Molt lleu	Evitat	99,9	No afecta
- Cops i talls per objectes o eines.	Baixa	Mitjana	Lleu	Evitat	99,5	No afecta
- Trepitjades sobre objectes.	Baixa	Baixa	Molt lleu	Evitat	99,9	No afecta
- Exposició al soroll.	Baixa	Baixa	Molt lleu	Evitat	99,9	No afecta
- Caiguda d'objectes per desplom o esfondrament	Baixa	Mitjana	Lleu	Evitat	99,5	No afecta
- Caiguda d'objectes despresos	Baixa	Mitjana	Lleu	Evitat	99,5	No afecta
- Ambient polsegós	Baixa	Mitjana	Lleu	Evitat	99,5	No afecta

Relació d'EPIs necessaris i l'eficàcia del qual ha sigut avaluada

- Casc de seguretat.
- Guants de cuir.
- Màscara antipols.
- Protectors auditius.
- Armilla reflectant.
- Roba de treball.
- Calçat de seguretat.

- Ulleres de seguretat antiprojeccions.

Mesures preventives i proteccions tècniques adoptades, tendents a controlar i reduir els riscos anteriors

- Els operaris tindran els Equips de Protecció Individual corresponents per a la realització de les tasques.
- La demolició i retirada d'elements es realitzarà per personal especialitzat.
- S'evitarà concentrar els munts de runa de la demolició en àrees contigües. Es repartiran linealment, així s'evitarà concentracions perilloses de pes.
- No es dipositarà runa sobre les bastides.
- En tots els casos l'espai on cau runa estarà acotat i vigilat.
- No s'acumularà runa ni es recolzaran elements contra tanques, murs i suports, propis o mitgers, mentre aquests hagin d'estar dempeus.
- Les runes hauran de conduir fins a la planta baixa o el lloc de càrrega per mitjà de rampes o baixants de runes, amb tremuges o cabassos, sacs, etc., prohibint llançar-los des alt.
- Quan s'emprin més de deu treballadors en tasca de demolició, s'adscriurà un Cap d'equip per a la vigilància per cada dotzena de treballadors.

Demolicions - Demolició element a element - Revestiments i extradossats - Falsos sostres - Demolició de fals sostre enregistrable de plaques

Operacions a desenvolupar previstes en el projecte

Demolició de fals sostre enregistrable de plaques d'escaiola.
La demolició es realitzarà mitjançant mitjans manuals, sense deteriorar els elements constructius contigus, i es procedirà a la seva posterior càrrega manual sobre camió o contenidor.
Els falsos sostres es desmuntaran, en general, prèviament a la demolició del forjat o l'element resistent al fet que pertany.

S'analitzen les operacions següents:

- Demolició del fals sostre.
- Fragmentació de les restes en mides manejables
- Retirada i apilament posterior de la runa.
- Neteja de restes d'obra.
- Càrrega manual del material retirat i restes d'obra.
- Recepció i aplec dels elements i restes d'obra.

Identificació i avaluació de riscos amb la valoració de l'eficàcia de la prevenció adoptada i aplicada

Risc	Probabilitat	Severitat	Qualificació	Estat	Val. Eficacia	Maternitat
- Caiguda de persones al mateix nivell.	Baixa	Mitjana	Lleu	Evitat	99,5	No afecta
- Sobre esforços o postures inadequades.	Baixa	Baixa	Molt lleu	Evitat	99,9	No afecta
- Xocs i cops contra objectes immòbils.	Baixa	Mitjana	Lleu	Evitat	99,5	No afecta
- Projecció de fragments o partícules.	Baixa	Baixa	Molt lleu	Evitat	99,9	No afecta
- Cops i talls per objectes o eines.	Baixa	Mitjana	Lleu	Evitat	99,5	No afecta
- Trepitjades sobre	Baixa	Baixa	Molt lleu	Evitat	99,9	No afecta

objectes.						
- Exposició al soroll.	Baixa	Baixa	Molt lleu	Evitat	99,9	No afecta
- Caiguda d'objectes per desplom o esfondrament	Baixa	Mitjana	Lleu	Evitat	99,5	No afecta
- Caiguda d'objectes despresos	Baixa	Mitjana	Lleu	Evitat	99,5	No afecta
- Ambient polsegós	Baixa	Mitjana	Lleu	Evitat	99,5	No afecta

Relació d'EPIs necessaris i l'eficàcia del qual ha sigut avaluada

- Casc de seguretat.
- Guants de cuir.
- Màscara antipols.
- Protectors auditius.
- Armilla reflectant.
- Roba de treball.
- Calçat de seguretat.
- Ulleres de seguretat antiprojeccions.

Mesures preventives i proteccions tècniques adoptades, tendents a controlar i reduir els riscos anteriors

- Els operaris tindran els Equips de Protecció Individual corresponents per a la realització de les tasques.
- La demolició i retirada d'elements es realitzarà per personal especialitzat.
- S'evitarà concentrar els munts de runa de la demolició en àrees contigües. Es repartiran linealment, així s'evitarà concentracions perilloses de pes.
- No es dipositarà runa sobre les bastides.
- En tots els casos l'espai on cau runa estarà acotat i vigilat.
- No s'acumularà runa ni es recolzaran elements contra tanques, murs i suports, propis o mitgers, mentre aquests hagin d'estar dempeus.
- Les runes hauran de conduir fins a la planta baixa o el lloc de càrrega per mitjà de rampes o baixants de runes, amb tremuges o cabassos, sacs, etc., prohibint llançar-los des alt.
- Quan s'emprin més de deu treballadors en tasca de demolició, s'adscriurà un Cap d'equip per a la vigilància per cada dotzena de treballadors.

Demolicions - Demolició element a element - Revestiments i extradossats - Falsos sostres - Demolició d'acabaments i complements d'escaiola

Operacions a desenvolupar previstes en el projecte

Demolició de les rematades i complements com la motllura perimetral. La demolició es realitzarà mitjançant mitjans manuals, sense deteriorar els elements constructius contigus, i es procedirà a la seva posterior càrrega manual sobre camió o contenidor.

S'analitzen les operacions següents:

- Demolició de les rematades, complements i motllures.
- Fragmentació de les restes en mides manejables
- Retirada i apilament posterior de la runa.
- Neteja de restes d'obra.
- Càrrega manual del material retirat i restes d'obra.
- Recepció i aplec dels elements i restes d'obra.

Identificació i avaluació de riscos amb la valoració de l'eficàcia de la prevenció adoptada i aplicada

Risc	Probabilitat	Severitat	Qualificació	Estat	Val. Eficacia	Maternitat
- Caiguda de persones al mateix nivell.	Baixa	Mitjana	Lleu	Evitat	99,5	No afecta
- Sobre esforços o postures inadequades.	Baixa	Baixa	Molt lleu	Evitat	99,9	No afecta
- Xocs i cops contra objectes immòbils.	Baixa	Mitjana	Lleu	Evitat	99,5	No afecta
- Projecció de fragments o partícules.	Baixa	Baixa	Molt lleu	Evitat	99,9	No afecta
- Cops i talls per objectes o eines.	Baixa	Mitjana	Lleu	Evitat	99,5	No afecta
- Trepitjades sobre objectes.	Baixa	Baixa	Molt lleu	Evitat	99,9	No afecta
- Exposició al soroll.	Baixa	Baixa	Molt lleu	Evitat	99,9	No afecta
- Caiguda d'objectes per desplom o esfondrament	Baixa	Mitjana	Lleu	Evitat	99,5	No afecta
- Caiguda d'objectes despresos	Baixa	Mitjana	Lleu	Evitat	99,5	No afecta
- Ambient polsegós	Baixa	Mitjana	Lleu	Evitat	99,5	No afecta

Relació d'EPIs necessaris i l'eficàcia del qual ha sigut avaluada

- Casc de seguretat.
- Guants de cuir.
- Màscara antipols.
- Protectors auditius.
- Armilla reflectant.
- Roba de treball.
- Calçat de seguretat.
- Ulleres de seguretat antiprojeccions.

Mesures preventives i proteccions tècniques adoptades, tendents a controlar i reduir els riscos anteriors

- Els operaris tindran els Equips de Protecció Individual corresponents per a la realització de les tasques.
- La demolició i retirada d'elements es realitzarà per personal especialitzat.
- S'evitarà concentrar els munts de runa de la demolició en àrees contigües. Es repartiran linealment, així s'evitarà concentracions perilloses de pes.
- No es dipositarà runa sobre les bastides.
- En tots els casos l'espai on cau runa estarà acotat i vigilat.
- No s'acumularà runa ni es recolzaran elements contra tanques, murs i suports, propis o mitgers, mentre aquests hagin d'estar dempeus.
- Les runes hauran de conduir fins a la planta baixa o el lloc de càrrega per mitjà de rampes o baixants de runes, amb tremuges o cabassos, sacs, etc., prohibint llançar-los des alt.
- Quan s'emprin més de deu treballadors en tasca de demolició, s'adscriurà un Cap d'equip per a la vigilància per cada dotzena de treballadors.

Demolicions - Demolició element a element - Revestiments i extradossats - Revestiments continus - Eliminació de arrebossat en parament exterior

Operacions a desenvolupar previstes en el projecte

Eliminació de arrebossat de ciment, aplicat sobre parament vertical exterior, amb mitjans manuals i càrrega manual sobre camió o contenidor.

S'analitzen les operacions següents:

- Eliminació del revestiment.
- Retirada i apilament posterior de la runa.
- Neteja de restes d'obra.
- Càrrega manual del material retirat i restes d'obra.
- Recepció i aplec dels elements i restes d'obra.

Identificació i avaluació de riscos amb la valoració de l'eficàcia de la prevenció adoptada i aplicada

Risc	Probabilitat	Severitat	Qualificació	Estat	Val. Eficacia	Maternitat
- Caiguda de persones al mateix nivell.	Baixa	Mitjana	Lleu	Evitat	99,5	No afecta
- Sobre esforços o postures inadequades.	Baixa	Baixa	Molt lleu	Evitat	99,9	No afecta
- Xocs i cops contra objectes immòbils.	Baixa	Mitjana	Lleu	Evitat	99,5	No afecta
- Projecció de fragments o partícules.	Baixa	Baixa	Molt lleu	Evitat	99,9	No afecta
- Cops i talls per objectes o eines.	Baixa	Mitjana	Lleu	Evitat	99,5	No afecta
- Trepitjades sobre objectes.	Baixa	Baixa	Molt lleu	Evitat	99,9	No afecta
- Exposició al soroll.	Baixa	Baixa	Molt lleu	Evitat	99,9	No afecta
- Caiguda d'objectes per desplom o esfondrament	Baixa	Mitjana	Lleu	Evitat	99,5	No afecta
- Caiguda d'objectes despresos	Baixa	Mitjana	Lleu	Evitat	99,5	No afecta
- Ambient polsegós	Baixa	Mitjana	Lleu	Evitat	99,5	No afecta
- Caiguda de persones a diferent nivell	Baixa	Mitjana	Lleu	Evitat	99,5	No afecta

Relació d'EPIs necessaris i l'eficàcia del qual ha sigut avaluada

- Casc de seguretat.
- Guants de cuir.
- Màscara antipols.
- Protectors auditius.
- Armilla reflectant.
- Roba de treball.
- Calçat de seguretat.
- Ulleres de seguretat antiprojeccions.
- Arnès de seguretat subjecte a línia de vida.

Mesures preventives i proteccions tècniques adoptades, tendents a controlar i reduir els riscos anteriors

- Els operaris tindran els Equips de Protecció Individual corresponents per a la realització de les tasques.
- L'eliminació i retirada d'elements es realitzarà per personal especialitzat.
- S'evitarà concentrar els munts de runa de la demolició en àrees contigües. Es repartiran linealment, així s'evitarà concentracions perilloses de pes.
- No es dipositarà runa sobre les bastides.
- En tots els casos l'espai on cau runa estarà acotat i vigilat.
- No s'acumularà runa ni es recolzaran elements contra tanques, murs i suports, propis o mitgers, mentre aquests hagin d'estar dempeus.
- Les runes hauran de conduir fins a la planta baixa o el lloc de càrrega per mitjà de rampes o baixants de runes, amb tremuges o cabassos, sacs, etc., prohibint llançar-los des alt.
- Quan s'emprin més de deu treballadors en tasca de demolició, s'adscriurà un Cap d'equip per a la vigilància per cada dotzena de treballadors.

Demolicions - Demolició element a element - Revestiments i extradossats - Revestiments continus - Eliminació de arrebossat en parament interior

Operacions a desenvolupar previstes en el projecte

Eliminació de arrebossat de ciment, aplicat sobre parament vertical interior, amb mitjans manuals i càrrega manual sobre camió o contenidor.

S'analitzen les operacions següents:

- Eliminació del revestiment.
- Retirada i apilament posterior de la runa.
- Neteja de restes d'obra.
- Càrrega manual del material retirat i restes d'obra.
- Recepció i aplec dels elements i restes d'obra.

Identificació i avaluació de riscos amb la valoració de l'eficàcia de la prevenció adoptada i aplicada

Risc	Probabilitat	Severitat	Qualificació	Estat	Val. Eficacia	Maternitat
- Caiguda de persones al mateix nivell.	Baixa	Mitjana	Lleu	Evitat	99,5	No afecta
- Sobre esforços o postures inadequades.	Baixa	Baixa	Molt lleu	Evitat	99,9	No afecta
- Xocs i cops contra objectes immòbils.	Baixa	Mitjana	Lleu	Evitat	99,5	No afecta
- Projecció de fragments o partícules.	Baixa	Baixa	Molt lleu	Evitat	99,9	No afecta
- Cops i talls per objectes o eines.	Baixa	Mitjana	Lleu	Evitat	99,5	No afecta
- Trepitjades sobre objectes.	Baixa	Baixa	Molt lleu	Evitat	99,9	No afecta
- Exposició al soroll.	Baixa	Baixa	Molt lleu	Evitat	99,9	No afecta
- Caiguda d'objectes per desplom o esfondrament.	Baixa	Mitjana	Lleu	Evitat	99,5	No afecta
- Caiguda d'objectes	Baixa	Mitjana	Lleu	Evitat	99,5	No afecta

despresos.						
- Ambient polsegós.	Baixa	Mitjana	Lleu	Evitat	99,5	No afecta
- Caiguda de persones a diferent nivell.	Baixa	Mitjana	Lleu	Evitat	99,5	No afecta

Relació d'EPIs necessaris i l'eficàcia del qual ha sigut avaluada

- Casc de seguretat.
- Guants de cuir.
- Màscara antipols.
- Protectors auditius.
- Armilla reflectant.
- Roba de treball.
- Calçat de seguretat.
- Ulleres de seguretat antiprojeccions.
- Arnès de seguretat subjecte a línia de vida.

Mesures preventives i proteccions tècniques adoptades, tendents a controlar i reduir els riscos anteriors

- Els operaris tindran els Equips de Protecció Individual corresponents per a la realització de les tasques.
- L'eliminació i retirada d'elements es realitzarà per personal especialitzat.
- S'evitarà concentrar els munts de runa de la demolició en àrees contigües. Es repartiran linealment, així s'evitarà concentracions perilloses de pes.
- No es dipositarà runa sobre les bastides.
- En tots els casos l'espai on cau runa estarà acotat i vigilat.
- No s'acumularà runa ni es recolzaran elements contra tanques, murs i suports, propis o mitgers, mentre aquests hagin d'estar dempeus.
- Les runes hauran de conduir fins a la planta baixa o el lloc de càrrega per mitjà de rampes o baixants de runes, amb tremuges o cabassos, sacs, etc., prohibint llançar-los des alt.
- Quan s'emprin més de deu treballadors en tasca de demolició, s'adscriurà un Cap d'equip per a la vigilància per cada dotzena de treballadors.

Demolicions - Demolició element a element - Revestiments i extradossats - Revestiments continus - Eliminació de revestiment de guix

Operacions a desenvolupar previstes en el projecte

Eliminació de revestiment de guix aplicat sobre parament vertical interior, amb mitjans manuals i càrrega manual sobre camió o contenidor.

S'analitzen les operacions següents:

- Eliminació del revestiment.
- Retirada i apilament posterior de la runa.
- Neteja de restes d'obra.
- Càrrega manual del material retirat i restes d'obra.
- Recepció i aplec dels elements i restes d'obra.

Identificació i avaluació de riscos amb la valoració de l'eficàcia de la prevenció adoptada i aplicada

Risc	Probabilitat	Severitat	Qualificació	Estat	Val. Eficacia	Maternitat
- Caiguda de persones	Baixa	Mitjana	Lleu	Evitat	99,5	No afecta

al mateix nivell.						
- Sobre esforços o postures inadequades.	Baixa	Baixa	Molt lleu	Evitat	99,9	No afecta
- Xocs i cops contra objectes immòbils.	Baixa	Mitjana	Lleu	Evitat	99,5	No afecta
- Projecció de fragments o partícules.	Baixa	Baixa	Molt lleu	Evitat	99,9	No afecta
- Cops i talls per objectes o eines.	Baixa	Mitjana	Lleu	Evitat	99,5	No afecta
- Trepitjades sobre objectes.	Baixa	Baixa	Molt lleu	Evitat	99,9	No afecta
- Exposició al soroll.	Baixa	Baixa	Molt lleu	Evitat	99,9	No afecta
- Caiguda d'objectes per desplom o esfondrament.	Baixa	Mitjana	Lleu	Evitat	99,5	No afecta
- Caiguda d'objectes despresos.	Baixa	Mitjana	Lleu	Evitat	99,5	No afecta
- Ambient polsegós.	Baixa	Mitjana	Lleu	Evitat	99,5	No afecta
- Caiguda de persones a diferent nivell.	Baixa	Mitjana	Lleu	Evitat	99,5	No afecta

Relació d'EPIs necessaris i l'eficàcia del qual ha sigut avaluada

- Casc de seguretat.
- Guants de cuir.
- Màscara antipols.
- Protectors auditius.
- Armilla reflectant.
- Roba de treball.
- Calçat de seguretat.
- Ulleres de seguretat antiprojeccions.
- Arnès de seguretat subjecte a línia de vida.

Mesures preventives i proteccions tècniques adoptades, tendents a controlar i reduir els riscos anteriors

- Els operaris tindran els Equips de Protecció Individual corresponents per a la realització de les tasques.
- L'eliminació i retirada d'elements es realitzarà per personal especialitzat.
- S'evitarà concentrar els munts de runa de la demolició en àrees contigües. Es repartiran linealment, així s'evitarà concentracions perilloses de pes.
- No es dipositarà runa sobre les bastides.
- En tots els casos l'espai on cau runa estarà acotat i vigilat.
- No s'acumularà runa ni es recolzaran elements contra tanques, murs i suports, propis o mitgers, mentre aquests hagin d'estar dempeus.
- Les runes hauran de conduir fins a la planta baixa o el lloc de càrrega per mitjà de rampes o baixants de runes, amb tremuges o cabassos, sacs, etc., prohibint llançar-los des alt.
- Quan s'emprin més de deu treballadors en tasca de demolició, s'adscriurà un Cap d'equip per a la vigilància per cada dotzena de treballadors.

Demolicions - Demolició element a element - Revestiments i extradossats - Enrajolats - Demolició d'enrajolat

Operacions a desenvolupar previstes en el projecte

Demolició d'enrajolat de rajoles, amb martell elèctric o test i càrrega manual sobre camió o contenidor.
El picat de l'enrajolat sempre es realitzarà de dalt a baix.

S'analitzen les operacions següents:

- Demolició de l'enrajolat.
- Fragmentació de les restes en parts manejables.
- Retirada i apilament posterior de la runa.
- Neteja de restes d'obra.
- Càrrega manual del material retirat i restes d'obra.
- Recepció i aplec dels elements i restes d'obra.

Identificació i avaluació de riscos amb la valoració de l'eficàcia de la prevenció adoptada i aplicada

Risc	Probabilitat	Severitat	Qualificació	Estat	Val. Eficacia	Maternitat
- Caiguda de persones al mateix nivell.	Baixa	Baixa	Molt lleu	Evitat	99,9	No afecta
- Caiguda de persones a diferent nivell.	Baixa	Mitjana	Lleu	Evitat	99,5	No afecta
- Caiguda d'objectes per desplom o esfondrament	Baixa	Mitjana	Lleu	Evitat	99,5	No afecta
- Cops i talls per objectes o eines	Baixa	Mitjana	Lleu	Evitat	99,5	No afecta
- Projecció de fragments o partícules	Baixa	Mitjana	Lleu	Evitat	99,5	No afecta
- Sobre esforços, postures forçades o moviments repetitius	Baixa	Baixa	Molt lleu	Evitat	99,9	No afecta
- Exposició al soroll	Baixa	Baixa	Molt lleu	Evitat	99,9	No afecta
- Ambient polsegós	Mitjana	Baixa	Lleu	Evitat	99,5	No afecta

Relació d'EPIs necessaris i l'eficàcia del qual ha sigut avaluada

- Casc de seguretat.
- Guants de cuir.
- Màscara antipols.
- Protectors auditius.
- Armilla reflectant.
- Roba de treball.
- Calçat de seguretat.
- Ulleres de seguretat antiprojeccions.
- Arnès de seguretat subjecte a línia de vida (quan sigui necessari).

Mesures preventives i proteccions tècniques adoptades, tendents a controlar i reduir els riscos anteriors

- Els operaris tindran els Equips de Protecció Individual corresponents per a la realització de les tasques.
- La demolició es realitzarà per personal especialitzat.
- Els treballs estaran supervisats per persona competent en la matèria.
- Regat de les runes per evitar la creació de grans quantitats de pols.
- En tots els casos l'espai on cau runa estarà acotat i vigilat.
- No s'acumularan runa amb pes superior a 100 kg / m2 sobre forjats encara que estiguin en bon estat.

- No es dipositarà runa sobre les bastides.
- No s'acumularà runa ni es recolzaran elements contra tanques, murs i suports, propis o mitgers, mentre aquests hagin d'estar dempeus.
- Les runes hauran de conduir fins a la planta baixa o el lloc de càrrega per mitjà de rampes, amb tremuges o cabassos, sacs, etc., prohibint llançar-los des alt.
- Quan s'emprin més de deu treballadors en tasca de demolició, s'adscriurà un Cap d'equip per a la vigilància per cada dotzena de treballadors.

Demolicions - Demolició element a element - Revestiments i extradossats - Escales - Demolició d'esglaó

Operacions a desenvolupar previstes en el projecte

Aixecat del revestiment dels esglaons de l'escala emprant mitjans manuals i càrrega manual sobre camió o contenidor.

S'analitzen les operacions següents:

- Aixecat del revestiment.
- Retirada i apilament posterior de la runa.
- Neteja de restes d'obra.
- Càrrega manual del material retirat i restes d'obra.
- Recepció i aplec dels elements i restes d'obra.

Identificació i avaluació de riscos amb la valoració de l'eficàcia de la prevenció adoptada i aplicada

Risc	Probabilitat	Severitat	Qualificació	Estat	Val. Eficacia	Maternitat
- Caiguda de persones al mateix nivell.	Baixa	Mitjana	Lleu	Evitat	99,5	No afecta
- Sobre esforços o postures inadequades.	Baixa	Baixa	Molt lleu	Evitat	99,9	No afecta
- Xocs i cops contra objectes immòbils.	Baixa	Mitjana	Lleu	Evitat	99,5	No afecta
- Projecció de fragments o partícules.	Baixa	Baixa	Molt lleu	Evitat	99,9	No afecta
- Cops i talls per objectes o eines.	Baixa	Mitjana	Lleu	Evitat	99,5	No afecta
- Trepitjades sobre objectes.	Baixa	Baixa	Molt lleu	Evitat	99,9	No afecta
- Exposició al soroll	Baixa	Baixa	Molt lleu	Evitat	99,9	No afecta

Relació d'EPIs necessaris i l'eficàcia del qual ha sigut avaluada

- Casc de seguretat.
- Guants de cuir.
- Armilla reflectant.
- Roba de treball.
- Calçat de seguretat.
- Protectors auditius.
- Ulleres de seguretat antiprojeccions.

Mesures preventives i proteccions tècniques adoptades, tendents a controlar i reduir els riscos anteriors

- Els operaris tindran els Equips de Protecció Individual corresponents per a la realització de les tasques.
- El aixecat i retirada d'elements es realitzarà per personal especialitzat.
- S'evitarà concentrar els munts de runa de la demolició en àrees contigües. Es repartiran linealment, així s'evitarà concentracions perilloses de pes.
- No es dipositarà runa sobre les bastides.
- En tots els casos l'espai on cau runa estarà acotat i vigilat.
- No s'acumularà runa ni es recolzaran elements contra tanques, murs i suports, propis o mitgers, mentre aquests hagin d'estar dempeus.
- Les runes hauran de conduir fins a la planta baixa o el lloc de càrrega per mitjà de rampes o baixants de runes, amb tremuges o cabassos, sacs, etc., prohibint llançar-los des alt.
- Quan s'emprin més de deu treballadors en tasca de demolició, s'adscriurà un Cap d'equip per a la vigilància per cada dotzena de treballadors.

Demolicions - Demolició element a element - Revestiments i extradossats - Escales - Aixecat de entornpeu

Operacions a desenvolupar previstes en el projecte

Aixecat de l'entornpeu d'escala, i picat del material d'unió amb la seva posterior càrrega manual sobre camió o contenidor.

S'analitzen les operacions següents:

- Aixecat de l'element.
- Retirada i apilament posterior de la runa.
- Neteja de restes d'obra.
- Càrrega manual del material retirat i restes d'obra.
- Recepció i aplec dels elements i restes d'obra.

Identificació i avaluació de riscos amb la valoració de l'eficàcia de la prevenció adoptada i aplicada

Risc	Probabilitat	Severitat	Qualificació	Estat	Val. Eficacia	Maternitat
- Caiguda de persones al mateix nivell.	Baixa	Mitjana	Lleu	Evitat	99,5	No afecta
- Sobre esforços o postures inadequades.	Baixa	Baixa	Molt lleu	Evitat	99,9	No afecta
- Xocs i cops contra objectes immòbils.	Baixa	Mitjana	Lleu	Evitat	99,5	No afecta
- Projecció de fragments o partícules.	Baixa	Baixa	Molt lleu	Evitat	99,9	No afecta
- Cops i talls per objectes o eines.	Baixa	Mitjana	Lleu	Evitat	99,5	No afecta
- Trepitjades sobre objectes.	Baixa	Baixa	Molt lleu	Evitat	99,9	No afecta
- Exposició al soroll	Baixa	Baixa	Molt lleu	Evitat	99,9	No afecta

Relació d'EPIs necessaris i l'eficàcia del qual ha sigut avaluada

- Casc de seguretat.
- Guants de cuir.
- Armilla reflectant.
- Roba de treball.
- Calçat de seguretat.

- Ulleres de seguretat antiprojeccions.
- Protectors auditius.

Mesures preventives i proteccions tècniques adoptades, tendents a controlar i reduir els riscos anteriors

- Els operaris tindran els Equips de Protecció Individual corresponents per a la realització de les tasques.
- La demolició i retirada d'elements es realitzarà per personal especialitzat.
- S'evitarà concentrar els munts de runa de la demolició en àrees contigües. Es repartiran linealment, així s'evitarà concentracions perilloses de pes.
- No es dipositarà runa sobre les bastides.
- En tots els casos l'espai on cau runa estarà acotat i vigilat.
- No s'acumularà runa ni es recolzaran elements contra tanques, murs i suports, propis o mitgers, mentre aquests hagin d'estar dempeus.
- Les runes hauran de conduir fins a la planta baixa o el lloc de càrrega per mitjà de rampes o baixants de runes, amb tremuges o cabassos, sacs, etc., prohibint llançar-los des alt.
- Quan s'emprin més de deu treballadors en tasca de demolició, s'adscriurà un Cap d'equip per a la vigilància per cada dotzena de treballadors.

Demolicions - Demolició element a element - Acabaments - Folrats - Demolició de folrat de conductes

Operacions a desenvolupar previstes en el projecte

Demolició del folrat de conductes per a instal·lacions, constituït a força de fàbrica de maó ceràmic i acabat de revestiment superficial, amb mitjans manuals i posterior retirada i càrrega manual de restes.

S'analitzen les operacions següents:

- Demolició de l'element.
- Fragmentació en mides manipulables.
- Retirada i apilament posterior de la runa.
- Neteja de restes d'obra.
- Càrrega manual del material retirat i restes d'obra.

Identificació i avaluació de riscos amb la valoració de l'eficàcia de la prevenció adoptada i aplicada

Risc	Probabilitat	Severitat	Qualificació	Estat	Val. Eficacia	Maternitat
- Caiguda de persones al mateix nivell	Baixa	Baixa	Molt lleu	Evitat	99,9	No afecta
- Caiguda d'objectes en manipulació	Baixa	Mitjana	Lleu	Evitat	99,5	No afecta
- Trepitjades sobre objectes	Mitjana	Baixa	Lleu	Evitat	99,5	No afecta
- Xocs i cops contra objectes immòbils	Baixa	Mitjana	Lleu	Evitat	99,5	No afecta
- Cops i talls per objectes o eines	Baixa	Mitjana	Lleu	Evitat	99,5	No afecta
- Projecció de fragments o partícules	Baixa	Mitjana	Lleu	Evitat	99,5	No afecta
- Atrapament o aixafament per o entre objectes	Baixa	Mitjana	Lleu	Evitat	99,5	No afecta

- Sobre esforços, postures forçades o moviments repetitius	Baixa	Mitjana	Lleu	Evitat	99,5	No afecta
- Exposició al soroll	Mitjana	Baixa	Lleu	Evitat	99,5	No afecta

Relació d'EPIs necessaris i l'eficàcia del qual ha sigut avaluada

- Casc de seguretat.
- Guants de cuir.
- Màscara antipols.
- Roba de treball.
- Calçat de seguretat.
- Ulleres de seguretat antiprojeccions.
- Protectors auditius.
- Armilla reflectant.

Mesures preventives i proteccions tècniques adoptades, tendents a controlar i reduir els riscos anteriors

- Els operaris tindran els Equips de Protecció Individual corresponents per a la realització de les tasques.
- La demolició es realitzarà per personal especialitzat.
- Els treballs estaran supervisats per persona competent en la matèria.
- L'espai on hi hagi emmagatzematge de restes de demolició estarà acotat i vigilat.
- No s'acumularan runa amb pes superior a 100 kg / m2 sobre forjats encara que estiguin en bon estat.
- No es recolzaran elements contra tanques, murs i suports, propis o mitgers, mentre aquests hagin d'estar dempeus.
- Les runes hauran de conduir fins a la planta baixa o el lloc de càrrega per mitjà de rampes o baixants de runes, amb tremuges o cabassos, sacs, etc., prohibint llançar-los des alt.
- Quan s'emprin més de deu treballadors en tasca de demolició, s'adscriurà un Cap d'equip per a la vigilància per cada dotzena de treballadors.
- Els treballadors no han de treballar en demolicions a una alçada superior a 3 m per sobre del sòl si no hi ha una plataforma de treball sobre la qual puguin operar.
- Es preveurà una sortida per a l'evacuació del personal fàcil i ràpida.
- En finalitzar la jornada no quedaran elements en estat inestable que el vent, les condicions atmosfèriques o altres causes puguin provocar el seu esfondrament.
- Protegir de la pluja, mitjançant lones o plàstics, les zones o elements que puguin ser afectats per ella.
- Suspendrem els treballs de l'exterior en condicions climatològiques adverses.

Demolicions - Demolició element a element - Acabaments - Folrats - Demolició de folrat de bigues metàl·liques despenjades

Operacions a desenvolupar previstes en el projecte

Demolició del folrat de bigues metàl·liques despenjades, constituït a força de fàbrica de maó ceràmic i acabat de revestiment superficial, amb mitjans manuals i posterior retirada i càrrega manual de restes.

S'analitzen les operacions següents:

- Demolició de l'element.
- Fragmentació en mides manipulables.
- Retirada i apilament posterior de la runa.
- Neteja de restes d'obra.
- Càrrega manual del material retirat i restes d'obra.

Identificació i avaluació de riscos amb la valoració de l'eficàcia de la prevenció adoptada i aplicada

Risc	Probabilitat	Severitat	Qualificació	Estat	Val. Eficacia	Maternitat
- Caiguda de persones al mateix nivell	Baixa	Baixa	Molt lleu	Evitat	99,9	No afecta
- Caiguda d'objectes en manipulació	Baixa	Mitjana	Lleu	Evitat	99,5	No afecta
- Trepitjades sobre objectes	Mitjana	Baixa	Lleu	Evitat	99,5	No afecta
- Xocs i cops contra objectes immòbils	Baixa	Mitjana	Lleu	Evitat	99,5	No afecta
- Cops i talls per objectes o eines	Baixa	Mitjana	Lleu	Evitat	99,5	No afecta
- Projecció de fragments o partícules	Baixa	Mitjana	Lleu	Evitat	99,5	No afecta
- Atrapament o aixafament per o entre objectes	Baixa	Mitjana	Lleu	Evitat	99,5	No afecta
- Sobre esforços, postures forçades o moviments repetitius	Baixa	Mitjana	Lleu	Evitat	99,5	No afecta
- Exposició al soroll	Mitjana	Baixa	Lleu	Evitat	99,5	No afecta

Relació d'EPIs necessaris i l'eficàcia del qual ha sigut avaluada

- Casc de seguretat.
- Guants de cuir.
- Màscara antipols.
- Roba de treball.
- Calçat de seguretat.
- Ulleres de seguretat antiprojeccions.
- Protectors auditius.
- Armilla reflectant.

Mesures preventives i proteccions tècniques adoptades, tendents a controlar i reduir els riscos anteriors

- Els operaris tindran els Equips de Protecció Individual corresponents per a la realització de les tasques.
- La demolició es realitzarà per personal especialitzat.
- Els treballs estaran supervisats per persona competent en la matèria.
- L'espai on hi hagi emmagatzematge de restes de demolició estarà acotat i vigilat.
- No s'acumularan runa amb pes superior a 100 kg / m2 sobre forjats encara que estiguin en bon estat.
- No es recolzaran elements contra tanques, murs i suports, propis o mitgers, mentre aquests hagin d'estar dempeus.
- Les runes hauran de conduir fins a la planta baixa o el lloc de càrrega per mitjà de rampes o baixants de runes, amb tremuges o cabassos, sacs, etc., prohibint llançar-los des alt.
- Quan s'emprin més de deu treballadors en tasca de demolició, s'adscriurà un Cap d'equip per a la vigilància per cada dotzena de treballadors.
- Els treballadors no han de treballar en demolicions a una alçada superior a 3 m per sobre del sòl si no hi ha una plataforma de treball sobre la qual puguin operar.
- Es preveurà una sortida per a l'evacuació del personal fàcil i ràpida.
- En finalitzar la jornada no quedaran elements en estat inestable que el vent, les condicions atmosfèriques o altres causes puguin provocar el seu esfondrament.
- Protegir de la pluja, mitjançant lones o plàstics, les zones o elements que puguin ser afectats per ella.
- Suspendrem els treballs de l'exterior en condicions climatològiques adverses.

Demolicions - Demolició element a element - Acabaments - Folrats - Demolició de folrat de pilars

Operacions a desenvolupar previstes en el projecte

Demolició del folrat dels pilars de formigó armat o metàl·lics o de fusta o pedra, constituït a força de fàbrica de maó ceràmic i acabat de revestiment superficial, amb mitjans manuals i posterior retirada i càrrega manual de restes.

S'analitzen les operacions següents:

- Demolició de l'element.
- Fragmentació en mides manipulables.
- Retirada i apilament posterior de la runa.
- Neteja de restes d'obra.
- Càrrega manual del material retirat i restes d'obra.

Identificació i avaluació de riscos amb la valoració de l'eficàcia de la prevenció adoptada i aplicada

Risc	Probabilitat	Severitat	Qualificació	Estat	Val. Eficacia	Maternitat
- Caiguda de persones al mateix nivell	Baixa	Baixa	Molt lleu	Evitat	99,9	No afecta
- Caiguda d'objectes en manipulació	Baixa	Mitjana	Lleu	Evitat	99,5	No afecta
- Trepitjades sobre objectes	Mitjana	Baixa	Lleu	Evitat	99,5	No afecta
- Xocs i cops contra objectes immòbils	Baixa	Mitjana	Lleu	Evitat	99,5	No afecta
- Cops i talls per objectes o eines	Baixa	Mitjana	Lleu	Evitat	99,5	No afecta
- Projecció de fragments o partícules	Baixa	Mitjana	Lleu	Evitat	99,5	No afecta
- Atrapament o aixafament per o entre objectes	Baixa	Mitjana	Lleu	Evitat	99,5	No afecta
- Sobre esforços, postures forçades o moviments repetitius	Baixa	Mitjana	Lleu	Evitat	99,5	No afecta
- Exposició al soroll	Mitjana	Baixa	Lleu	Evitat	99,5	No afecta

Relació d'EPIs necessaris i l'eficàcia del qual ha sigut avaluada

- Casc de seguretat.
- Guants de cuir.
- Màscara antipols.
- Roba de treball.
- Calçat de seguretat.
- Ulleres de seguretat antiprojeccions.
- Protectors auditius.
- Armilla reflectant.

Mesures preventives i proteccions tècniques adoptades, tendents a controlar i reduir els riscos anteriors

- Els operaris tindran els Equips de Protecció Individual corresponents per a la realització de les tasques.
- La demolició es realitzarà per personal especialitzat.
- Els treballs estaran supervisats per persona competent en la matèria.
- L'espai on hi hagi emmagatzematge de restes de demolició estarà acotat i vigilat.
- No s'acumularan runa amb pes superior a 100 kg / m2 sobre forjats encara que estiguin en bon estat.
- No es recolzaran elements contra tanques, murs i suports, propis o mitgers, mentre aquests hagin d'estar dempeus.
- Les runes hauran de conduir fins a la planta baixa o el lloc de càrrega per mitjà de rampes o baixants de runes, amb tremuges o cabassos, sacs, etc., prohibint llançar-los des alt.
- Quan s'emprin més de deu treballadors en tasca de demolició, s'adscriurà un Cap d'equip per a la vigilància per cada dotzena de treballadors.
- Els treballadors no han de treballar en demolicions a una alçada superior a 3 m per sobre del sòl si no hi ha una plataforma de treball sobre la qual puguin operar.
- Es preveurà una sortida per a l'evacuació del personal fàcil i ràpida.
- En finalitzar la jornada no quedaran elements en estat inestable que el vent, les condicions atmosfèriques o altres causes puguin provocar el seu esfondrament.
- Protegir de la pluja, mitjançant lones o plàstics, les zones o elements que puguin ser afectats per ella.
- Suspendrem els treballs de l'exterior en condicions climatològiques adverses.

Demolicions - Demolició element a element - Façanes - Tancaments envidrats - Demolició de tancament envidrat de vidre

Operacions a desenvolupar previstes en el projecte

Les operacions a realitzar consisteixen en la demolició del tancament envidrat, formada per vidre i realitzada la demolició amb mitjans manuals.

S'analitzen les operacions següents:

- Demolició de l'element.
- Fragmentació en mides manipulables.
- Retirada i apilament posterior de la runa.
- Neteja de restes d'obra.
- Càrrega manual del material retirat i restes d'obra.

Identificació i avaluació de riscos amb la valoració de l'eficàcia de la prevenció adoptada i aplicada

Risc	Probabilitat	Severitat	Qualificació	Estat	Val. Eficacia	Maternitat
- Caiguda de persones a diferent nivell.	Baixa	Mitjana	Lleu	Evitat	99,5	No afecta
- Caiguda de persones al mateix nivell.	Baixa	Baixa	Molt lleu	Evitat	99,9	No afecta
- Sobre esforços o postures inadequades.	Baixa	Baixa	Molt lleu	Evitat	99,9	No afecta
- Xocs i cops contra objectes immòbils.	Baixa	Mitjana	Lleu	Evitat	99,5	No afecta
- Projecció de fragments o partícules.	Baixa	Mitjana	Lleu	Evitat	99,5	No afecta
- Cops i talls per objectes o eines.	Baixa	Mitjana	Lleu	Evitat	99,5	No afecta

- Trepitjades sobre objectes.	Mitjana	Baixa	Lleu	Evitat	99,5	No afecta
- Atrapament o aixafament per o entre objectes	Baixa	Mitjana	Lleu	Evitat	99,5	No afecta
- Exposició a temperatures ambientals extremes	Baixa	Mitjana	Lleu	Evitat	99,5	No afecta
- Exposició al soroll	Baixa	Baixa	Molt lleu	Evitat	99,9	No afecta

Relació d'EPIs necessaris i l'eficàcia del qual ha sigut avaluada

- Casc de seguretat.
- Guants de cuir.
- Protectors auditius.
- Màscara antipols.
- Armilla reflectant.
- Roba de treball.
- Calçat de seguretat.
- Ulleres de seguretat antiprojeccions.
- Arnès de seguretat subjecte a línia de vida.

Mesures preventives i proteccions tècniques adoptades, tendents a controlar i reduir els riscos anteriors

- Els operaris tindran els Equips de Protecció Individual corresponents per a la realització de les tasques.
- La demolició es realitzarà per personal especialitzat.
- Els treballs estaran supervisats per persona competent en la matèria.
- L'espai on hi hagi emmagatzematge de restes de demolició estarà acotat i vigilat.
- No s'acumularan runa amb pes superior a 100 kg / m2 sobre forjats encara que estiguin en bon estat.
- No es recolzaran elements contra tanques, murs i suports, propis o mitgers, mentre aquests hagin d'estar dempeus.
- Les runes hauran de conduir fins a la planta baixa o el lloc de càrrega per mitjà de rampes o baixants de runes, amb tremuges o cabassos, sacs, etc., prohibint llançar-los des alt.
- Quan s'emprin més de deu treballadors en tasca de demolició, s'adscriurà un Cap d'equip per a la vigilància per cada dotzena de treballadors.
- Els treballadors no han de treballar en demolicions a una alçada superior a 3 m per sobre del sòl si no hi ha una plataforma de treball sobre la qual puguin operar.
- Es preveurà una sortida per a l'evacuació del personal fàcil i ràpida.
- En finalitzar la jornada no quedaran elements en estat inestable que el vent, les condicions atmosfèriques o altres causes puguin provocar el seu esfondrament.
- Protegir de la pluja, mitjançant lones o plàstics, les zones o elements que puguin ser afectats per ella.
- Suspendrem els treballs de l'exterior en condicions climatològiques adverses.

Demolicions - Demolició element a element - Estructures - Fàbrica - Demolició de mur de fàbrica

Operacions a desenvolupar previstes en el projecte

Demolició de murs de fàbrica de maó ceràmic massís, amb mitjans manuals, i càrrega posterior manual de runes.

S'analitzen les operacions següents:

- Demolició de l'element.
- Fragmentació dels enderrocs en peces manejables.
- Retirada i apilament d'enderrocs.
- Neteja de les restes d'obra.

- Càrrega manual de runa.

Identificació i avaluació de riscos amb la valoració de l'eficàcia de la prevenció adoptada i aplicada

Risc	Probabilitat	Severitat	Qualificació	Estat	Val. Eficacia	Maternitat
- Caiguda de persones al mateix nivell	Mitjana	Baixa	Lleu	Evitat	99,5	No afecta
- Caiguda de persones a diferent nivell	Baixa	Mitjana	Lleu	Evitat	99,5	No afecta
- Xocs i cops contra objectes immòbils	Baixa	Mitjana	Lleu	Evitat	99,5	No afecta
- Generació de pols	Mitjana	Baixa	Lleu	Evitat	99,5	No afecta
- Trepitjades sobre objectes	Mitjana	Baixa	Lleu	Evitat	99,5	No afecta
- Cops per objectes o eines	Baixa	Mitjana	Lleu	Evitat	99,5	No afecta
- Il·luminació inadequada	Mitjana	Baixa	Lleu	Evitat	99,5	No afecta
- Projecció de fragments o partícules	Mitjana	Baixa	Lleu	Evitat	99,5	No afecta
- Caiguda d'objectes per desplom o esfondrament	Baixa	Mitjana	Lleu	Evitat	99,5	No afecta
- Caiguda d'objectes despresos	Baixa	Mitjana	Lleu	Evitat	99,5	No afecta

Relació d'EPIs necessaris i l'eficàcia del qual ha sigut avaluada

- Casc de seguretat.
- Guants de cuir.
- Màscara antipols.
- Roba de treball.
- Calçat de seguretat.
- Ulleres de seguretat antiprojeccions.
- Arnès de seguretat.
- Protectors auditius.

Mesures preventives i proteccions tècniques adoptades, tendents a controlar i reduir els riscos anteriors

- Els operaris tindran els Equips de Protecció Individual corresponents per a la realització de les tasques.
- La demolició es realitzarà per personal especialitzat.
- Els treballs estaran supervisats per persona competent en la matèria.
- Es tindran en compte les condicions de protecció col·lectiva i es proveirà als operaris de arnés de seguretat agafat a lloc ferm de l'estructura.
- Els elements que pel seu pes o envergadura ho requereixin es desmuntaran amb ajudes de corrioles o, si escau amb aparells elevadors.
- Es tindran en compte els riscos de despreniments en variar el seu estat inicial de càlcul.
- Es regaran les runes per evitar la creació de grans quantitats de pols.
- En tots els casos l'espai on cau runa estarà acotat i vigilat.
- Estaran delimitades les zones de treball, per evitar la circulació d'operaris per nivells inferiors.
- No s'acumularan runa amb pes superior a 100 kg / m2 sobre forjats encara que estiguin en bon estat.

- No es dipositarà runa sobre les bastides.
- No s'acumularà runa ni es recolzaran elements contra tanques, murs i suports, propis o mitgers, mentre aquests hagin d'estar dempeus.
- Les runes hauran de conduir fins a la planta baixa o el lloc de càrrega per mitjà de rampes, amb tremuges o cabassos, sacs, etc., prohibint llançar-los des alt.
- Quan s'emprin més de deu treballadors en tasca de demolició, s'adscriurà un Cap d'equip per a la vigilància per cada dotzena de treballadors.
- No haurà de realitzar-se amb palanques l'enderroc manual de materials.
- En finalitzar la jornada no quedaran elements en estat inestable que el vent, les condicions atmosfèriques o altres causes puguin provocar el seu esfondrament.
- Suspendrem els treballs en condicions climatològiques adverses.

Demolicions - Demolició element a element - Estructures - Formigó - Demolició de mur de formigó armat

Operacions a desenvolupar previstes en el projecte
Demolició de mur de formigó armat, amb mitjans manuals, martell pneumàtic i equip de oxitall, i càrrega posterior manual de runa. S'analitzen les operacions següents: - Demolició de l'element. - Preparació equip oxitall. - Tall de les armadures. - Fragmentació dels enderrocs en peces manejables. - Retirada i apilament d'enderrocs. - Neteja de les restes d'obra. - Càrrega manual de runa.

Identificació i avaluació de riscos amb la valoració de l'eficàcia de la prevenció adoptada i aplicada

Risc	Probabilitat	Severitat	Qualificació	Estat	Val. Eficacia	Maternitat
- Caiguda de persones al mateix nivell	Mitjana	Baixa	Lleu	Evitat	99,5	No afecta
- Caiguda de persones a diferent nivell	Baixa	Mitjana	Lleu	Evitat	99,5	No afecta
- Xocs i cops contra objectes immòbils	Baixa	Mitjana	Lleu	Evitat	99,5	No afecta
- Generació de pols	Mitjana	Baixa	Lleu	Evitat	99,5	No afecta
- Trepitjades sobre objectes	Mitjana	Baixa	Lleu	Evitat	99,5	No afecta
- Cops per objectes o eines	Baixa	Mitjana	Lleu	Evitat	99,5	No afecta
- Il·luminació inadequada	Mitjana	Baixa	Lleu	Evitat	99,5	No afecta
- Projecció de fragments o partícules	Mitjana	Baixa	Lleu	Evitat	99,5	No afecta
- Caiguda d'objectes per desplom o esfondrament	Baixa	Mitjana	Lleu	Evitat	99,5	No afecta
- Caiguda d'objectes	Baixa	Mitjana	Lleu	Evitat	99,5	No afecta

despresos						

Relació d'EPIs necessaris i l'eficàcia del qual ha sigut avaluada

- Casc de seguretat.
- Guants de cuir.
- Màscara antipols.
- Roba de treball.
- Calçat de seguretat.
- Ulleres de seguretat antiprojeccions.
- Arnès de seguretat.
- Protectors auditius.

Mesures preventives i proteccions tècniques adoptades, tendents a controlar i reduir els riscos anteriors

- Els operaris tindran els Equips de Protecció Individual corresponents per a la realització de les tasques.
- La demolició es realitzarà per personal especialitzat.
- Els treballs estaran supervisats per persona competent en la matèria.
- Es tindran en compte les condicions de protecció col·lectiva i es proveirà als operaris de arnés de seguretat agafat a lloc ferm de l'estructura.
- Els elements que pel seu pes o envergadura ho requereixin es desmuntaran amb ajudes de corrioles o, si escau amb aparells elevadors.
- Es tindran en compte els riscos de despreniments en variar el seu estat inicial de càlcul.
- Es regaran les runes per evitar la creació de grans quantitats de pols.
- En tots els casos l'espai on cau runa estarà acotat i vigilat.
- Estaran delimitades les zones de treball, per evitar la circulació d'operaris per nivells inferiors.
- No s'acumularan runa amb pes superior a 100 kg / m2 sobre forjats encara que estiguin en bon estat.
- No es dipositarà runa sobre les bastides.
- No s'acumularà runa ni es recolzaran elements contra tanques, murs i suports, propis o mitgers, mentre aquests hagin d'estar dempeus.
- Les runes hauran de conduir fins a la planta baixa o el lloc de càrrega per mitjà de rampes, amb tremuges o cabassos, sacs, etc., prohibint llançar-los des alt.
- Quan s'emprin més de deu treballadors en tasca de demolició, s'adscriurà un Cap d'equip per a la vigilància per cada dotzena de treballadors.
- No haurà de realitzar-se amb palanques l'enderroc manual de materials.
- En finalitzar la jornada no quedaran elements en estat inestable que el vent, les condicions atmosfèriques o altres causes puguin provocar el seu esfondrament.
- Suspendrem els treballs en condicions climatològiques adverses.

Activitats de vigilància i control del recurs preventiu

Els Recursos Preventius comprovaran que els operaris encarregats de la demolició de murs de formigó, realitzen les operacions mitjançant procediments de treball segurs.

Activitats de Vigilància	Estat	Observacions
Comprovar que els operaris tenen els EPIS corresponents per a la realització les tasques, i que vénen definits en el Pla de Seguretat.		
Vigilar que utilitzen, ia més correctament, els EPIS definits anteriorment.		
Comprovar que els operaris que realitzen el treball són qualificats per a aquesta tasca.		
Comprovar que els treballs es realitzen a les ordres d'una persona competent en la matèria.		
Vigilar que quan hi hagi més de deu treballadors en tasques de demolició, s'adscriurà un Cap d'equip per a la vigilància per cada dotzena de treballadors.		

Comprovar que es tenen en compte les condicions de protecció col·lectiva, com baranes perimetrals, etc.		
Comprovar que en els treballs en alçada els operaris portin l'arnès de seguretat per al que s'hauran previst punts fixes d'enganxi amb la necessària resistència.		
Comprovar que quan l'alçada cap a l'interior sigui superior a 2 metres, s'instal·li un entaulat de protecció.		
Comprovar que l'espai on cau runa està acotat i vigilat.		
Comprovar que es realitza el regat de les runes per evitar la creació de grans quantitats de pols.		
Comprovar els possibles riscos de despreniments en variar el seu estat inicial de càlcul.		
Comprovar que estan delimitades les zones de treball, per evitar la circulació d'operaris per nivells inferiors.		
Verificar que no es dipositen runes sobre les bastides.		
Comprovar que no s'acumulen runes amb pes superior a 100 Kg./ m2 sobre forjats encara que estiguin en bon estat.		
Comprovar que la runa es condueixen fins a la planta baixa o el lloc de càrrega per mitjà de rampes, amb tremuges o cabassos, sacs, etc., estant prohibit llançar-los des de dalt.		
Comprovar que no s'acumulen runes, ni es recolzen elements contra tanques, murs i suports, propis o mitgers, mentre aquests hagin d'estar dempeus.		
Comprovar que en finalitzar la jornada no quedin elements en estat inestable que el vent, les condicions atmosfèriques o altres causes puguin provocar el seu esfondrament.		
Comprovar que se suspenen els treballs en condicions climatològiques adverses.		

Demolicions - Demolició element a element - Estructures - Formigó - Demolició de llosa d'escala de formigó

Operacions a desenvolupar previstes en el projecte

Demolició de llosa d'escala de formigó armat i esglaons, amb mitjans manuals, martell pneumàtic i equip de oxitall, i la seva posterior càrrega manual de residus generats.

La demolició de la llosa d'escala es començarà, col·locant, l'estintolament i apuntalament amb taulers quallats sobre corretges i puntals, un cop realitzat això s'aixecarà en primer lloc, els components de l'esglaonat, des de l'últim i més elevat tram fins a les plantes inferiors , després s'anirà tallant la llosa i eliminant-la.

S'analitzen les operacions següents:

- Demolició de l'element.
- Preparació de l'equip de oxitall.
- Tall de les armadures.
- Fragmentació dels enderrocs en peces manejables.
- Retirada i apilament d'enderrocs.
- Neteja de les restes d'obra.
- Càrrega manual de runa.

Identificació i avaluació de riscos amb la valoració de l'eficàcia de la prevenció adoptada i aplicada

Risc	Probabilitat	Severitat	Qualificació	Estat	Val. Eficacia	Maternitat
- Caigudes al mateix nivell.	Mitjana	Baixa	Lleu	Evitat	99,5	No afecta

- Caigudes a diferent nivell.	Baixa	Mitjana	Lleu	Evitat	99,5	No afecta
- Desplom o caiguda d'objectes (taulons, eina, materials).	Baixa	Mitjana	Lleu	Evitat	99,5	No afecta
- Cops per objectes o eines.	Baixa	Mitjana	Lleu	Evitat	99,5	No afecta
- Pols.	Baixa	Mitjana	Lleu	Evitat	99,5	No afecta
- Sobre esforços.	Baixa	Mitjana	Lleu	Evitat	99,5	No afecta
- Trepitjades sobre objectes.	Mitjana	Baixa	Lleu	Evitat	99,5	No afecta
- Projecció de partícules.	Mitjana	Baixa	Lleu	Evitat	99,5	No afecta
- Exposició al soroll	Baixa	Baixa	Molt lleu	Evitat	99,9	No afecta

Relació d'EPIs necessaris i l'eficàcia del qual ha sigut avaluada

- Casc de seguretat.
- Guants de cuir.
- Màscara antipols.
- Roba de treball.
- Calçat de seguretat.
- Ulleres de seguretat antiprojeccions.
- Arnès de seguretat.
- Protectors auditius.

Mesures preventives i proteccions tècniques adoptades, tendents a controlar i reduir els riscos anteriors

- Els operaris tindran els Equips de Protecció Individual corresponents per a la realització de les tasques.
- La demolició de la llosa d'escala es realitzarà per personal especialitzat.
- Per realitzar la demolició es falcarà i s'apuntalarà amb taulers quallats sobre corretges i puntals.
- Es començarà a aixecar els components de l'esglaonat, des de l'últim i més elevat tram fins a les plantes inferiors.
- Les armadures i altres elements que pel seu pes o envergadura ho requereixin es desmuntaran amb ajudes de corrioles o, si escau amb aparells elevadors.
- Es tindran en compte les condicions de protecció col·lectiva, com baranes perimetrals, i es proveirà als operaris de arnés de seguretat agafat a lloc ferm de la coberta.
- Es tancaran els buits de balcons, finestres, escales o ascensors per a evitar caigudes tant dels operaris com de materials.
- S'evitarà treballar pujat a l'escala que sé aquesta demolint.
- La demolició de les escales es farà quan ja no siguin necessàries per al trànsit dels operaris.
- S'observarà la situació dels suports dels elements estructurals que puguin estar deteriorats per putrefacció, oxidació, corcó, etc.
- Es previndrà els riscos de desploms i moviments no controlats.
- Regat de les runes per evitar la creació de grans quantitats de pols.
- Es caminarà sempre sobre plataformes de fusta recolzats en bigues o biguetes que no s'estiguin desmuntant.
- Les runes hauran de conduir fins a la planta baixa o el lloc de càrrega per mitjà de rampes, amb tremuges o cabassos, sacs, etc., prohibint llançar-los des alt.
- Preferiblement la runa que s'hauran d'evacuar conforme es desmunten, per evitar així sobrecàrregues.
- Quan s'emprin més de deu treballadors en tasca de demolició, s'adscriurà un Cap d'equip per a la vigilància per cada dotzena de treballadors.
- Estaran delimitades les zones de treball, per evitar la circulació d'operaris per nivells inferiors.
- Es preveurà d'una sortida per a l'evacuació del personal fàcil i ràpida.
- No s'ha de fer amb palanques l'enderroc manual de materials.

- Es tancaran els buits de balcons, finestres, escales o ascensors per evitar caigudes de materials.
- Si s'utilitza martell trencador no es deixarà clavat, abans d'accionar el martell es deurà assegurar que el punter està perfectament subjecte al martell. Si s'observés deteriorat es demanarà que ho canviïn.
- En finalitzar la jornada no quedaran elements de l'escala en estat inestable que el vent, les condicions atmosfèriques o altres causes puguin provocar el seu esfondrament.
- Protegir de la pluja, mitjançant lones o plàstics, les zones o elements de l'escala que puguin ser afectats per ella.
- Suspendrem els treballs en condicions climatològiques adverses.

Activitats de vigilància i control del recurs preventiu

Els Recursos Preventius comprovaran que els operaris encarregats de la demolició de la llosa d'escala, realitzen les operacions mitjançant procediments de treball segurs.

Activitats de Vigilància	Estat	Observacions
Comprovar que els operaris tenen els EPIS corresponents per a la realització les tasques, i que vénen definits en el Pla de Seguretat.		
Vigilar que utilitzen, ia més correctament, els EPIS definits anteriorment.		
Comprovar que els operaris que realitzen el treball són qualificats per a aquesta tasca.		
Comprovar que abans de realitzar la demolició es baixa i s'apuntala amb taulers quallats sobre corretges i puntals.		
Comprovar que es tenen en compte les condicions de protecció col·lectiva, com baranes perimetrals, i es proveeix als operaris de arnés de seguretat subjecte a lloc ferm de l'estructura.		
Comprovar que es tanquen els buits de balcons, finestres, escales o ascensors per a evitar caigudes tant dels operaris com de materials.		
Comprovar que quan l'alçada cap a l'interior sigui superior a 2 metres, s'instal·li un entaulat de protecció.		
Comprovar que es realitza el regat de les runes per evitar la creació de grans quantitats de pols.		
Vigilar que quan hi hagi més de deu treballadors en tasques de demolició, s'adscriurà un Cap d'equip per a la vigilància per cada dotzena de treballadors.		
Comprovar la situació dels suports dels elements estructurals que puguin estar deteriorats per putrefacció, oxidació, corcó, etc.		
Comprovar que es camina sobre plataformes de fusta recolzats en bigues o biguetes que no s'estiguin desmuntant.		
Vigilar que s'evita treballar pujat a la escala que sé aquesta demolint.		
Comprovar que la demolició de l'escala es fa quan ja no és necessària per al trànsit dels operaris.		
Comprovar que estan delimitades les zones de treball, per evitar la circulació d'operaris per nivells inferiors.		
Comprovar que l'espai on cau runa està acotat i vigilat.		
Comprovar que la runa es condueixen fins a la planta baixa o el lloc de càrrega per mitjà de rampes, amb tremuges o cabassos, sacs, etc., estant prohibit llançar-los des de dalt.		
Comprovar que preferiblement la runa s'evacuen conforme es desmunten, per evitar així sobrecàrregues.		
Comprovar que no s'acumulen runes amb pes superior a 100 Kg./m2 sobre forjats encara que estiguin en bon estat.		
Comprovar que no s'acumula runa, ni es recolzen elements contra tanques, murs i suports, propis o mitgers, mentre aquests hagin d'estar dempeus.		
Comprovar que els elements que pel seu pes o envergadura ho requereixin es desmunten amb ajudes de corrioles o, si escau amb aparells elevadors.		
Comprovar que s'han previst els riscos de desploms i moviments no		

controlats.		
Comprovar que hi ha prevista una sortida per a l'evacuació del personal fàcil i ràpida.		
Comprovar que en finalitzar la jornada no queden elements de l'escala en estat inestable que el vent, les condicions atmosfèriques o altres causes puguin provocar el seu esfondrament.		
Comprovar que se suspenen els treballs en condicions climatològiques adverses.		

Demolicions - Demolició element a element - Estructures - Formigó - Demolició de capa de compressió de formigó en forjat

Operacions a desenvolupar previstes en el projecte

Demolició de la capa de compressió de formigó en forjat, amb mitjans manuals i martell pneumàtic, previ aixecat del paviment i la seva base, i càrrega manual posterior dels residus generats.

S'analitzen les operacions següents:

- Replanteig de la superfície a demolir.
- Demolició de l'element.
- Fragmentació dels enderrocs en peces manejables.
- Retirada i apilament d'enderrocs.
- Neteja de les restes d'obra.
- Càrrega manual de runa.

Identificació i avaluació de riscos amb la valoració de l'eficàcia de la prevenció adoptada i aplicada

Risc	Probabilitat	Severitat	Qualificació	Estat	Val. Eficacia	Maternitat
- Caiguda de persones al mateix nivell	Mitjana	Baixa	Lleu	Evitat	99,5	No afecta
- Caiguda de persones a diferent nivell	Baixa	Mitjana	Lleu	Evitat	99,5	No afecta
- Xocs i cops contra objectes immòbils	Baixa	Mitjana	Lleu	Evitat	99,5	No afecta
- Ambient polsegós	Mitjana	Baixa	Lleu	Evitat	99,5	No afecta
- Trepitjades sobre objectes	Mitjana	Baixa	Lleu	Evitat	99,5	No afecta
- Cops per objectes o eines	Baixa	Mitjana	Lleu	Evitat	99,5	No afecta
- Il·luminació inadequada	Mitjana	Baixa	Lleu	Evitat	99,5	No afecta
- Projecció de fragments o partícules	Mitjana	Baixa	Lleu	Evitat	99,5	No afecta
- Caiguda d'objectes per desplom o esfondrament	Baixa	Mitjana	Lleu	Evitat	99,5	No afecta
- Caiguda d'objectes despresos	Baixa	Mitjana	Lleu	Evitat	99,5	No afecta
- Exposició al soroll	Baixa	Baixa	Molt lleu	Evitat	99,9	No afecta

Relació d'EPIs necessaris i l'eficàcia del qual ha sigut avaluada

- Casc de seguretat.
- Guants de cuir.
- Màscara antipols.
- Roba de treball.
- Calçat de seguretat.
- Ulleres de seguretat antiprojeccions.
- Arnès de seguretat.
- Protectors auditius.

Mesures preventives i proteccions tècniques adoptades, tendents a controlar i reduir els riscos anteriors

- Els operaris tindran els Equips de Protecció Individual corresponents per a la realització de les tasques.
- La retirada del material de rebliment es realitzarà per personal coneixedor de les operacions a realitzar.
- Els treballs estaran supervisats per persona competent en la matèria.
- Es tindran en compte les condicions de protecció col·lectiva i es proveirà als operaris de arnés de seguretat agafat a lloc ferm de l'estructura en cas necessari.
- Es tindran en compte els riscos de despreniments en variar el seu estat inicial de càlcul.
- Es regaran les runes per evitar la creació de grans quantitats de pols.
- En tots els casos l'espai on cau runa estarà acotat i vigilat.
- Estaran delimitades les zones de treball, per evitar la circulació d'operaris per nivells inferiors.
- No s'acumularan runa amb pes superior a 100 kg / m2 sobre forjats encara que estiguin en bon estat.
- No es dipositarà runa sobre les bastides.
- No s'acumularà runa ni es recolzaran elements contra tanques, murs i suports, propis o mitgers, mentre aquests hagin d'estar dempeus.
- Les runes hauran de conduir fins a la planta baixa o el lloc de càrrega per mitjà de rampes, amb tremuges o cabassos, sacs, etc., prohibint llançar-los des alt.
- Quan s'emprin més de deu treballadors en tasca de demolició, s'adscriurà un Cap d'equip per a la vigilància per cada dotzena de treballadors.
- En finalitzar la jornada no quedaran elements en estat inestable que el vent, les condicions atmosfèriques o altres causes puguin provocar el seu esfondrament.
- Suspendrem els treballs en condicions climatològiques adverses.

Demolicions - Demolició element a element - Demolició d'elements via pública - Demolició de voreres

Operacions a desenvolupar previstes en el projecte

Demolició de tram de vorera, en els termes especificats per el projecte d'obra. Abans d'iniciar els treballs es procedirà a l'anul·lació de serveis que estiguin sota la vorera, en especial les conduccions elèctriques i les conduccions de gas.
La demolició de la vorera es durà a terme per mitjà de martells pneumàtics i càrrega manual posterior de residus generats.

S'analitzen les operacions següents:

- Preparació de l'espai de treball.
- Comprovació de l'anul·lació d'instal·lacions de servei.
- Demolició dels elements (paviment, base i farcit).
- Fragmentació dels enderrocs en peces manejables.
- Retirada i apilament d'enderrocs.
- Neteja de les restes d'obra.
- Càrrega manual de runa.

Identificació i avaluació de riscos amb la valoració de l'eficàcia de la prevenció adoptada i aplicada

Risc	Probabilitat	Severitat	Qualificació	Estat	Val. Eficacia	Maternitat
- Caiguda de persones al mateix nivell.	Mitjana	Baixa	Lleu	Evitat	99,5	No afecta
- Sobreesforços o postures inadequades.	Baixa	Mitjana	Lleu	Evitat	99,5	No afecta
- Xocs i cops contra objectes immòbils.	Baixa	Mitjana	Lleu	Evitat	99,5	No afecta
- Contacte amb substàncies càustiques o corrosives.	Baixa	Mitjana	Lleu	Evitat	99,5	No afecta
- Cops i talls per objectes o eines.	Baixa	Mitjana	Lleu	Evitat	99,5	No afecta
- Trepitjades sobre objectes.	Mitjana	Baixa	Lleu	Evitat	99,5	No afecta
- Projecció de fragments o partícules.	Mitjana	Baixa	Lleu	Evitat	99,5	No afecta

Relació d'EPIs necessaris i l'eficàcia del qual ha sigut avaluada

- Casc de seguretat.
- Guants de cuir.
- Màscara antipols.
- Guants de goma o P.V.C
- Roba de treball.
- Calçat de seguretat.
- Ulleres de seguretat antiprojeccions.
- Protectors auditius.

Mesures preventives i proteccions tècniques adoptades, tendents a controlar i reduir els riscos anteriors

- Els operaris tindran els Equips de Protecció Individual corresponents per a la realització de les tasques.
- La demolició realitzarà per personal especialitzat.
- Regat de les runes per evitar la creació de grans quantitats de pols.
- L'espai on estiguin emmagatzemats les runes estarà tancat i vigilat.
- Quan s'emprin més de deu treballadors en tasca de demolició, s'adscriurà un Cap d'equip per a la vigilància per cada dotzena de treballadors.

Edificació - Actuacions prèvies - Proteccions provisionals - Envelat per a aïllament de l'obra

Operacions a desenvolupar previstes en el projecte

En realitzar tasques simultànies juntament amb les activitats pròpia de l'obra, s'aïllarà el recinte de la mateixa de la resta d'espai de l'edifici, per impedir que la pols i altres elements en suspensió generat durant el desenvolupament de l'obra, puguin afectar el normal funcionament de les activitats simultànies realitzades en l'espai de l'empresa.

Per a això es col·locaran envelats i tancaments que aïllin el perímetre de l'obra de l'espai de l'activitat. Aquests han de ser resistents, estar fermament subjectes i oferir garanties de seguretat.

S'inclouen en aquesta unitat d'obra les següents operacions:

- Preparació de l'espai de treball.
- Replanteig d'envelats i tancaments.
- Ancoratge i fixació.
- Comprovació d'estabilitat de l'aïllament.
- Comprovació de defectes en ancoratges i fixacions i retoc final.

Identificació i avaluació de riscos amb la valoració de l'eficàcia de la prevenció adoptada i aplicada

Risc	Probabilitat	Severitat	Qualificació	Estat	Val. Eficacia	Maternitat
- Caigudes d'operaris al mateix nivell.	Baixa	Baixa	Molt lleu	Evitat	99,9	No afecta
- Trepitjades sobre objectes.	Baixa	Baixa	Molt lleu	Evitat	99,9	No afecta
- Xocs i cops contra objectes immòbils.	Baixa	Mitjana	Lleu	Evitat	99,5	No afecta
- Cops i talls per objectes o eines.	Baixa	Mitjana	Lleu	Evitat	99,5	No afecta
- Il·luminació inadequada.	Baixa	Baixa	Molt lleu	Evitat	99,9	No afecta
- Sobre esforços, postures inadequades o moviments repetitius.	Baixa	Baixa	Molt lleu	Evitat	99,9	No afecta

Relació d'EPIs necessaris i l'eficàcia del qual ha sigut avaluada

- Guants de cuir.
- Roba de treball.
- Casc de seguretat.
- Calçat de seguretat.

Mesures preventives i proteccions tècniques adoptades, tendents a controlar i reduir els riscos anteriors

- Els operaris tindran els Equips de Protecció Individual corresponents per a la realització de les tasques.
- Els treballs estaran supervisats per una persona competent en la matèria.
- Totes les zones de treball estaran ben il·luminades.
- Les zones de treball seran netejades de runa diàriament per evitar les acumulacions innecessàries.
- A les zones de treball s'accedirà sempre de forma segura.
- Es comprovarà l'estabilitat d'envelats i tancaments, especialment les degudes als corrents d'aire que es puguin ocasionar a l'interior.
- Es comprovarà que els envelats i tancaments d'aïllament no interfereixen en els òrgans de les màquines en moviment, o en les activitats desenvolupades de manera simultània a les obres.
- Es mantindrà l'ordre i neteja en l'obra.

Edificació - Actuacions prèvies - Proteccions provisionals - Protecció de voreres i de vorades

Operacions a desenvolupar previstes en el projecte

Protecció de voreres i de vorades que per les característiques de les obres es puguin veure afectats pel pas de vehicles, mitjançant estès de làmina separadora de polietilè i posterior abocament de formigó en massa en formació de solera.

S'inclouen en aquesta unitat d'obra les següents operacions:

- Preparació de l'espai de treball.
- Col·locació de la làmina separadora.
- Replanteig de les juntes de construcció i de dilatació.
- Anivellació.
- Reg de la superfície base.
- Formació de juntes de construcció i de juntes perimetrals de dilatació.
- Abocament i compactació del formigó.
- Curat del formigó.
- Neteja de les restes d'obra.

Identificació i avaluació de riscos amb la valoració de l'eficàcia de la prevenció adoptada i aplicada

Risc	Probabilitat	Severitat	Qualificació	Estat	Val. Eficacia	Maternitat
- Caigudes de persones al mateix nivell.	Baixa	Baixa	Molt lleu	Evitat	99,9	No afecta
- Trepitjades sobre objectes.	Baixa	Baixa	Molt lleu	Evitat	99,9	No afecta
- Xocs i cops contra objectes immòbils.	Baixa	Mitjana	Lleu	Evitat	99,5	No afecta
- Cops i talls per objectes o eines.	Baixa	Mitjana	Lleu	Evitat	99,5	No afecta
- Sobre esforços, postures inadequades o moviments repetitius.	Baixa	Baixa	Molt lleu	Evitat	99,9	No afecta

Relació d'EPIs necessaris i l'eficàcia del qual ha sigut avaluada

- Guants de cuir.
- Roba de treball.
- Casc de seguretat.
- Calçat de seguretat.
- Armilla reflectant.

Mesures preventives i proteccions tècniques adoptades, tendents a controlar i reduir els riscos anteriors

- Els operaris tindran els Equips de Protecció Individual corresponents per a la realització de les tasques.
- Els treballs estaran supervisats per una persona competent en la matèria.
- Totes les zones de treball estaran ben il·luminades.
- Les zones de treball seran netejades de runa diàriament per evitar les acumulacions innecessàries.
- A les zones de treball s'accedirà sempre de forma segura.
- Se senyalitzaran degudament les operacions de treball.
- Es mantindrà l'ordre i neteja en l'obra.

Edificació - Actuacions prèvies - Instal·lació de sistemes de seguretat

Operacions a desenvolupar previstes en el projecte

S'estudia en aquesta unitat d'obra la instal·lació dels sistemes de seguretat a aplicar en l'obra per a la realització de les tasques:

- Baranes de seguretat
- Línies de vida
- Punts d'ancoratge
- Marquesines
- Xarxes

La instal·lació de sistemes de seguretat es realitzarà conforme les especificacions establertes.
El procediment de treball per al muntatge dels sistemes de seguretat és el següent:

- Revisió de l'existència de buits i zones perilloses.
- Establiment de zona segura de trànsit de persones durant els treballs.
- Establiment de zona o zones d'aplecs de materials.
- Senyalització de forma visible de la situació de punts concrets que suposin riscos.
- Instal·lació de línies de vida provisionals i punts d'ancoratge abans de començar els treballs.
- Hissat de materials i equips utilitzant els mitjans d'elevació específics, fins a la zona d'apilament establerta.
- Preparació de l'espai de treball.
- Replanteig i marcat dels eixos.
- Muntatge de sistemes i proteccions.
- Comprovació i verificació de punts singulars.
- Revisió i, si escau reparació de defectes i acabat final.

Identificació i avaluació de riscos amb la valoració de l'eficàcia de la prevenció adoptada i aplicada

Risc	Probabilitat	Severitat	Qualificació	Estat	Val. Eficacia	Maternitat
- Caiguda de persones a diferent nivell	Baixa	Mitjana	Lleu	Evitat	99,5	No afecta
- Caiguda de persones a el mateix nivell	Baixa	Baixa	Molt lleu	Evitat	99,9	No afecta
- Caiguda d'objectes per desplom o esfondrament	Baixa	Mitjana	Lleu	Evitat	99,5	No afecta
- Caiguda d'objectes en manipulació	Baixa	Mitjana	Lleu	Evitat	99,5	No afecta
- Trepitjades sobre objectes	Baixa	Baixa	Molt lleu	Evitat	99,9	No afecta
- Xocs i cops contra objectes immòbils	Baixa	Baixa	Molt lleu	Evitat	99,9	No afecta
- Cops i talls per objectes o eines	Baixa	Mitjana	Lleu	Evitat	99,5	No afecta
- Projecció de fragments o partícules	Baixa	Baixa	Molt lleu	Evitat	99,9	No afecta
- Atrapament o aixafament per o entre objectes	Baixa	Mitjana	Lleu	Evitat	99,5	No afecta
- Sobre esforços, postures forçades o moviments repetitius	Mitjana	Baixa	Lleu	Evitat	99,5	No afecta
- Exposició a temperatures ambientals extremes	Mitjana	Baixa	Lleu	Evitat	99,5	No afecta

Relació d'EPIs necessaris i l'eficàcia del qual ha sigut avaluada
- Casc de seguretat. - Guants de cuir. - Calçat de seguretat. - Arnés de seguretat. - Ulleres de seguretat antiprojeccions. - Roba de treball.

Mesures preventives i proteccions tècniques adoptades, tendents a controlar i reduir els riscos anteriors
• Els operaris tindran els Equips de Protecció Individual corresponents per a la realització de les tasques. • Els treballs estaran supervisats per una persona competent en la matèria. • El primer dia de muntatge, el cap d'equip de verificar l'estat de bases i en cas de considerar-les insegures per al personal de muntatge no iniciarà la instal·lació, havent d'informar immediatament a l'responsable de l'obra. • En els treballs en alçada els operaris portaran arnés de seguretat per al que s'hauran previst punts fixes d'enganxi amb la necessària resistència. • La base de suport on es realitzaran els treballs serà transitable i apta per a suportar el pes dels operaris amb els equips a instal·lar. • No es realitzaran treballs sense haver realitzat abans una inspecció per determinar l'estat favorable general per començar les operacions. • Abans de realitzar les operacions de treball s'haurà de tenir cobert el risc de caiguda des d'altura mitjançant la instal·lació de les proteccions col·lectives. • S'advertirà als operaris que hagin de caminar sobre l'entaulat o passarel·les de trànsit, sobre el risc de caiguda a diferent nivell. • L'ascens i descens dels operaris s'efectuarà a través dels mitjans d'ascens / descens establerts per dur a terme aquestes operacions i mai grimpant. • No romandran operaris en les zones de trànsit de càrregues durant les operacions d'hissat de materials o equips. • Els operaris només podran circular per les zones de trànsit establertes amb aquesta finalitat. • Els buits es cobriran de manera que s'impedeixin les caigudes a el mateix nivell o a diferent nivell. • Les deixalles, residus o retalls de materials es recolliran periòdicament, mantenint les zones de treball i de trànsit lliures i buidades d'obstacles. • Se suspendran els treballs en condicions climatològiques adverses. • Es mantindrà la neteja i ordre en l'obra.

Edificació - Actuacions prèvies - Operacions prèvies - Estudis i reconeixements geològics i geotècnics - Reconeixement de camp

Operacions a desenvolupar previstes en el projecte
En aquesta unitat d'obra es realitzaran els sondatges, pous i rases en aquells punts indicats en el projecte d'obra, sobre el terreny d'emplaçament de l'obra. Es consideren incloses en aquesta unitat d'obra les inspeccions visuals, assajos in situ, i en laboratori necessaris per tenir una correcta informació de les característiques del terreny, segons s'indica en el projecte d'obra.

Identificació i avaluació de riscos amb la valoració de l'eficàcia de la prevenció adoptada i aplicada

Risc	Probabilitat	Severitat	Qualificació	Estat	Val. Eficacia	Maternitat
- Caiguda de persones al mateix nivell.	Baixa	Mitjana	Lleu	Evitat	99,5	No afecta
- Caiguda de terres per enfonsament o	Baixa	Baixa	Molt lleu	Evitat	99,9	No afecta

esfondrament.						
- Atropellament de persones.	Baixa	Mitjana	Lleu	Evitat	99,5	No afecta
- Projecció de fragments o partícules.	Baixa	Mitjana	Lleu	Evitat	99,5	No afecta
- Atrapament o aixafament per bolcada de màquines d'excavació.	Baixa	Mitjana	Lleu	Evitat	99,5	No afecta
- Interferències amb conduccions subterrànies	Baixa	Mitjana	Lleu	Evitat	99,5	No afecta
- Distorsió dels fluxos de trànsit habituals.	Baixa	Mitjana	Lleu	Evitat	99,5	No afecta
- Cops i talls per objectes o eines.	Baixa	Mitjana	Lleu	Evitat	99,5	No afecta

Relació d'EPIs necessaris i l'eficàcia del qual ha sigut avaluada

- Roba de treball.
- Guants de cuir.
- Calçat de seguretat.
- Armilla reflectant.
- Roba impermeable per temps plujós
- Mascaretes antipols amb filtre mecànic recanviable
- Ulleres de seguretat antiprojeccions

Mesures preventives i proteccions tècniques adoptades, tendents a controlar i reduir els riscos anteriors

- Els operaris tindran els equips de protecció individual corresponents per a la realització de les tasques.
- Abans de l'inici dels treballs, s'inspeccionarà l'obra per tal de detectar possibles esquerdes o moviments del terreny.
- Quan s'utilitzin excavadores mecàniques no han de quedar zones destacades capaços de desplomar-se
- El perfil transversal de les parets excavades mecànicament es controlaran evitant les irregularitats que donin lloc a esfondraments.
- Es prohibeixen els treballs a prop de pilons elèctrics que no siguin estables.
- S'eliminaran els arbres o arbustos, perquè les seves arrels puguin quedar al descobert i puguin desprendre.
- Es senyalitzarà el buidatge de l'excavació amb abalisaments i tanques, a una distància mínima de 2.00 metres. Si l'extrem de l'excavació queda dins de l'àrea de treball de l'obra i durant un breu termini de temps, es podrà senyalitzar amb guix aquesta mínima distància de seguretat de 2.00 metres.
- Ús d'escales i bastides en condicions de seguretat.

Edificació - Actuacions prèvies - Operacions prèvies - Estudis i reconeixements geològics i geotècnics - Reconeixement subterrani - Sondeigs mecànics

Operacions a desenvolupar previstes en el projecte

S'estudien en aquesta unitat d'obra els sondatges mecànics que permetran l'extracció de mostres alterades i inalterades de sòls, o testimonis de roca per a la inspecció visual o per a la realització dels assaigs de laboratori que estan indicats en el projecte d'obra .
Els sondatges mecànics s'han de fer seguint les especificacions del projecte d'obra.
S'emprarà la maquinària específica i autònoma per a l'execució d'aquests.
Aquesta unitat d'obra inclou la injecció d'aigua i l'entubament necessari quan es travessin sòls tous.

Identificació i avaluació de riscos amb la valoració de l'eficàcia de la prevenció adoptada i aplicada

Risc	Probabilitat	Severitat	Qualificació	Estat	Val. Eficacia	Maternitat
- Caiguda de persones a diferent nivell.	Baixa	Mitjana	Lleu	Evitat	99,5	No afecta
- Caiguda de persones al mateix nivell.	Mitjana	Baixa	Lleu	Evitat	99,5	No afecta
- Caiguda d'objectes en manipulació.	Mitjana	Baixa	Lleu	Evitat	99,5	No afecta
- Xocs i cops contra objectes mòbils	Baixa	Mitjana	Lleu	Evitat	99,5	No afecta
- Cops i talls per objectes o eines.	Baixa	Mitjana	Lleu	Evitat	99,5	No afecta
- Projecció de fragments o partícules.	Baixa	Mitjana	Lleu	Evitat	99,5	No afecta
- Atrapament o aixafament per o entre objectes	Baixa	Mitjana	Lleu	Evitat	99,5	No afecta
- Sobreesforços, postures forçades o moviments repetitius.	Baixa	Mitjana	Lleu	Evitat	99,5	No afecta
- Exposició al soroll	Baixa	Mitjana	Lleu	Evitat	99,5	No afecta
- Exposició a vibracions	Baixa	Mitjana	Lleu	Evitat	99,5	No afecta

Relació d'EPIs necessaris i l'eficàcia del qual ha sigut avaluada

- Casc de seguretat.
- Roba de treball.
- Guants de cuir.
- Calçat de seguretat.
- Ulleres de seguretat antiprojeccions.
- Roba impermeable per temps plujós.
- Arnès de seguretat (quan sigui necessari).

Mesures preventives i proteccions tècniques adoptades, tendents a controlar i reduir els riscos anteriors

- Els operaris tindran els equips de protecció individual corresponents per a la realització de les tasques.
- Els treballs estaran supervisats per una persona competent en la matèria.
- La recollida dels testimonis obtinguts dels sondatges mecànics s'efectuaran en els llocs determinats i senyalitzats en els plànols.
- S'acotarà les zones de treball per evitar caigudes.
- Es desviarà prèviament les línies elèctriques aèries afectades.
- Es suspendrà el treball davant vents superiors a 50km / h, o en condicions climatològiques adverses.
- Es mantindrà la neteja i ordre en l'obra

Edificació - Actuacions prèvies - Operacions prèvies - Rebuig, desbrossament i neteja del terreny - Retirada d'arbrat

Operacions a desenvolupar previstes en el projecte

En aquesta unitat d'obra es durà a terme la retirada de l'arbrat, de troncs de diàmetre superior a l'especificat en el projecte d'obra. Si les arrels de l'arbre estan a menys de 50 cm de la futura superfície esplanada, no només s'eliminarà el vol, sinó també la soca. En els altres casos n'hi ha prou amb tallar l'arbre arran del terreny. El buit deixat per la soca s'omplirà amb sòls adequats o tolerables, segons s'especifiqui en el projecte d'obra, i seran compactats per tongades

Identificació i avaluació de riscos amb la valoració de l'eficàcia de la prevenció adoptada i aplicada

Risc	Probabilitat	Severitat	Qualificació	Estat	Val. Eficacia	Maternitat
- Caiguda de persones al mateix nivell.	Mitjana	Baixa	Lleu	Evitat	99,5	No afecta
- Caiguda d'objectes per enfonsament o esfondrament.	Baixa	Mitjana	Lleu	Evitat	99,5	No afecta
- Caiguda d'objectes en manipulació.	Mitjana	Baixa	Lleu	Evitat	99,5	No afecta
- Trepitjades sobre objectes.	Baixa	Baixa	Molt lleu	Evitat	99,9	No afecta
- Xocs i cops contra objectes immòbils.	Baixa	Mitjana	Lleu	Evitat	99,5	No afecta
- Cops i talls per objectes o eines.	Baixa	Mitjana	Lleu	Evitat	99,5	No afecta
- Projecció de fragments o partícules.	Baixa	Mitjana	Lleu	Evitat	99,5	No afecta
- Atrapament o aixafament per o entre objectes	Baixa	Mitjana	Lleu	Evitat	99,5	No afecta
- Sobreesforços, postures forçades o moviments repetitius.	Baixa	Mitjana	Lleu	Evitat	99,5	No afecta
- Incendi	Baixa	Mitjana	Lleu	Evitat	99,5	No afecta

Relació d'EPIs necessaris i l'eficàcia del qual ha sigut avaluada

- Casc de seguretat.
- Guants de cuir.
- Màscara antipols.
- Calçat de seguretat.
- Protectors de Cames per serres de cadenes
- Roba de treball.
- Vestits per a temps plujós
- Ulleres de seguretat antiprojeccions
- Armilla reflectant.
- Protectors de cames per serres de cadenes.

Mesures preventives i proteccions tècniques adoptades, tendents a controlar i reduir els riscos anteriors

- Els operaris tindran els equips de protecció individual corresponents per a la realització de les tasques.
- La zona de tala d'arbres estarà delimitada convenientment, prohibint el pas a persones alienes al lloc. Per això es tindrà en compte la zona de projecció de caiguda dels arbres talats.
- Estarà perfectament definit i estudiat el procés de tala, trossejat, desbrossament, càrrega i eliminació del material.

- El personal que utilitzarà les motoserres estarà autoritzat a aquest efecte i instruït convenientment.
- L'aixecat l'arbrat, per la seva càrrega i posterior transport, es realitzarà per personal especialitzat.
- No s'acumularà l'arbrat retirat, ni es donarà suport contra tanques, murs i suports, mentre aquests hagin de romandre en peus.
- A la crema de materials a eliminar es tindrà en compte:

  1. Sol·licitud de permís per a poda i crema.
  2. Característiques del material a cremar.
  3. Direcció del vent dominant.
  4. Precaucions davant el combustible a emprar.
  5. Afeccions a zones col·laterals.
  6. Previsió de mesures d'extinció.

- Es limitarà la presència de persones dins del radi d'acció de les màquines
- S'assignarà al control un punt d'observació segur i visible.
- Els camions no circularan amb bolquet aixecat

Edificació - Actuacions prèvies - Operacions prèvies - Rebuig, desbrossament i neteja del terreny - Desbrossament

Operacions a desenvolupar previstes en el projecte

Es contemplen aquí les operacions de desbrossament i retirada de la resta de cobertura vegetal no eliminada durant el rebuig d'arbrat: arbres petits, arbusts, herba, cultius, mala herba, etc.
En aquesta unitat d'obra s'inclou la càrrega i transport a abocador del material retirat.

Identificació i avaluació de riscos amb la valoració de l'eficàcia de la prevenció adoptada i aplicada

Risc	Probabilitat	Severitat	Qualificació	Estat	Val. Eficacia	Maternitat
- Caiguda de persones al mateix nivell.	Mitjana	Baixa	Lleu	Evitat	99,5	No afecta
- Caiguda d'objectes en manipulació.	Mitjana	Baixa	Lleu	Evitat	99,5	No afecta
- Cops i talls per objectes o eines.	Baixa	Mitjana	Lleu	Evitat	99,5	No afecta
- Sobreesforços, postures forçades o moviments repetitius.	Baixa	Mitjana	Lleu	Evitat	99,5	No afecta
- Danys causats per éssers vius.	Baixa	Mitjana	Lleu	Evitat	99,5	No afecta
- Incendi.	Baixa	Mitjana	Lleu	Evitat	99,5	No afecta

Relació d'EPIs necessaris i l'eficàcia del qual ha sigut avaluada

- Casc de seguretat.
- Guants de cuir.
- Màscara antipols.
- Calçat de seguretat.
- Roba de treball.
- Armilla reflectant.

Mesures preventives i proteccions tècniques adoptades, tendents a controlar i reduir els riscos anteriors

- Els operaris tindran els equips de protecció individual corresponents per a la realització de les tasques.
- Es senyalitzarà la zona de treball convenientment.
- A la crema de materials a eliminar es tindrà en compte:

  7. Sol·licitud de permís per a poda i crema.
  8. Característiques del material a cremar.
  9. Direcció del vent dominant
  10. Precaucions davant el combustible a emprar.
  11. Afeccions a zones col·laterals
  12. S'han previst mesures d'extinció.

- Es limitarà la presència de persones dins del radi d'acció de les màquines
- S'assignarà al control un punt d'observació segur i visible.
- Els camions no circularan amb bolquet aixecat

Edificació - Actuacions prèvies - Operacions prèvies - Rebuig, desbrossament i neteja del terreny - Remoció de terra vegetal

Operacions a desenvolupar previstes en el projecte
Es contempla en aquesta unitat d'obra la remoció de terra vegetal fins a la profunditat dels sistemes radiculars de les plantes, mitjançant les operacions d'excavació prèvia i abassegament intermedi. Es durà a terme amb els mateixos equips de l'explanació ordinària en terres. Es separaran, i recolliran en l'emplaçament indicat en el projecte d'obra, els sòls reutilitzables, per a la posterior utilització com a terra vegetal per a protecció de talussos, jardineria, etc.

Identificació i avaluació de riscos amb la valoració de l'eficàcia de la prevenció adoptada i aplicada

Risc	Probabilitat	Severitat	Qualificació	Estat	Val. Eficacia	Maternitat
- Caiguda de persones al mateix nivell.	Mitjana	Baixa	Lleu	Evitat	99,5	No afecta
- Trepitjades sobre objectes.	Mitjana	Baixa	Lleu	Evitat	99,5	No afecta
- Xocs i cops contra objectes immòbils.	Baixa	Mitjana	Lleu	Evitat	99,5	No afecta
- Projecció de fragments o partícules.	Baixa	Mitjana	Lleu	Evitat	99,5	No afecta
- Atropellaments o cops amb vehicles.	Baixa	Mitjana	Lleu	Evitat	99,5	No afecta

Relació d'EPIs necessaris i l'eficàcia del qual ha sigut avaluada
- Casc de seguretat. - Guants de cuir. - Màscara antipols. - Calçat de seguretat. - Roba de treball. - Ulleres de seguretat antiprojeccions - Armilla reflectant.

Mesures preventives i proteccions tècniques adoptades, tendents a controlar i reduir els riscos anteriors

- Els operaris tindran els equips de protecció individual corresponents per a la realització de les tasques.
- Cada equip de càrrega serà dirigit per un cap d'equip que coordinarà les maniobres
- Es regaran periòdicament els talls, les càrregues i caixes de camió, per evitar les polsegueres.
- Es senyalitzaran els accessos i recorregut dels vehicles a l'interior de l'obra per evitar les interferències, tal com s'ha dissenyat en els plànols.
- Els vehicles utilitzats estaran dotats de la pòlissa d'assegurança amb responsabilitat civil il·limitada.
- Els conductors de qualsevol vehicle proveït de cabina tancada estan obligats a utilitzar el casc de seguretat per abandonar la cabina en l'interior de l'obra.

Edificació - Actuacions prèvies - Operacions prèvies - Senyalització provisional de trànsit - Col·locació i retirada de senyalització horitzontal

Operacions a desenvolupar previstes en el projecte

En aquesta unitat d'obra es considera com senyalització horitzontal la realització de marques vials, és a dir pintura de línies, paraules o símbols sobre el paviment, vorades o sobre qualsevol altre element que formi part de la via de caràcter provisional i com a conseqüència de les activitats de l'obra.
Aquesta senyalització de les vies de circulació estarà d'acord amb les prescripcions de la Instrucció 8.3-IC.

La instal·lació d'aquesta senyalització horitzontal tindrà com a finalitat regular el trànsit, tant de vehicles com de vianants.
Per a l'execució de les marques vials es desenvoluparan les següents operacions:

- Preparació de l'espai de treball, senyalitzant convenientment el mateix.
- Replanteig
- Preparació de la superfície on s'hagin d'aplicar les marques.
- Pintura de les marques vials.

Identificació i avaluació de riscos amb la valoració de l'eficàcia de la prevenció adoptada i aplicada

Risc	Probabilitat	Severitat	Qualificació	Estat	Val. Eficacia	Maternitat
- Caiguda de persones al mateix nivell	Mitjana	Baixa	Lleu	Evitat	99,5	No afecta
- Sobreesforços, postures forçades o moviments repetitius	Baixa	Mitjana	Lleu	Evitat	99,5	No afecta
- Exposició a substàncies nocives o tòxiques	Baixa	Mitjana	Lleu	Evitat	99,5	No afecta
- Atropellaments o cops amb vehicles.	Baixa	Mitjana	Lleu	Evitat	99,5	No afecta

Relació d'EPIs necessaris i l'eficàcia del qual ha sigut avaluada

- Casc de seguretat.
- Guants de cuir.
- Calçat de seguretat.
- Roba de treball.
- Vestits per a temps plujós
- Mascareta de protecció
- Armilla reflectant.

Mesures preventives i proteccions tècniques adoptades, tendents a controlar i reduir els riscos anteriors

- Els operaris tindran els equips de protecció individual corresponents per a la realització de les tasques.
- Les operacions estaran dirigides en tot moment per personal encarregat de regular el trànsit.
- Es col·locarà la senyalització necessària i amb la suficient antelació, per advertir als vehicles que circulen per la via, de les operacions que s'estan realitzant en la mateixa.
- No es començaran les operacions sense regular la velocitat del trànsit pel tram en qüestió.
- Un cop començades les operacions, s'han de mantenir les mesures de regulació de velocitat i senyalització fins que finalitzin totalment els treballs i s'hagin retirat els equips.
- Es procurarà evitar el contacte de qualsevol tipus de pintura amb la pell.
- S'advertirà al personal encarregat de manejar la pintura de la necessitat d'una profunda higiene personal, abans de realitzar qualsevol tipus d'ingesta.
- Es suspendran els treballs en condicions climatològiques adverses.
- Mantenir el lloc de treball en bon estat d'ordre i neteja.

Edificació - Actuacions prèvies - Operacions prèvies - Senyalització provisional de trànsit - Col·locació i retirada de senyalització vertical

Operacions a desenvolupar previstes en el projecte

En aquesta unitat d'obra es consideren incloses les plaques de senyalització de trànsit, semàfors provisionals, etc., Que tenen com a finalitat senyalitzar o donar a conèixer per endavant determinats perills de l'obra o com a conseqüència de l'obra.

Aquesta senyalització de les vies de circulació estarà d'acord amb les prescripcions de la Instrucció 8.3-IC.

S'analitzen en aquesta unitat d'obra les següents operacions

- Senyalització de l'espai de treball.
- Replanteig d'espais de col·locació de senyals
- Col·locació in-situ de senyals: Quan les dimensions de la placa ho requereixin, s'utilitzarà un camió-grua per descarregar i manipular durant la seva fixació.
- Fixació i anivellació de senyals.

Identificació i avaluació de riscos amb la valoració de l'eficàcia de la prevenció adoptada i aplicada

Risc	Probabilitat	Severitat	Qualificació	Estat	Val. Eficacia	Maternitat
- Caigudes al mateix nivell.	Baixa	Mitjana	Lleu	Evitat	99,5	No afecta
- Cops o talls per maneig d'eines manuals.	Mitjana	Baixa	Lleu	Evitat	99,5	No afecta
- Cops o talls per maneig de xapes metàl·liques.	Baixa	Mitjana	Lleu	Evitat	99,5	No afecta
- Trepitjades sobre objectes.	Baixa	Mitjana	Lleu	Evitat	99,5	No afecta

Relació d'EPIs necessaris i l'eficàcia del qual ha sigut avaluada

- Casc de seguretat.
- Calçat de seguretat.
- Guants de cuir.
- Roba de treball.
- Armilla reflectant.

- Cinturó portaeines.

Mesures preventives i proteccions tècniques adoptades, tendents a controlar i reduir els riscos anteriors

- La senyalització es durà a terme d'acord amb les prescripcions de la Instrucció 8.3-IC, dels principis professionals de les tècniques i del coneixement del comportament de les persones a qui va dirigida la senyalització i seguint les especificacions del projecte d'obra. Especialment, es basarà en els fonaments dels codis de senyals, com són:

  1) Que el senyal sigui de fàcil percepció, visible, cridaner, perquè arribi a la persona interessada (suposa que cal anunciar els perills que tracta de prevenir).
  2) Que les persones que la perceben, vegin el que significa. Rètols com PERILL, ATENCIÓ, ALT, un cop llegits, compleixen bé amb el missatge de senyalització, perquè de tots és conegut el seu significat (és que les persones percebin el missatge o senyal, el que suposa una educació preventiva o de coneixement del significat d'aquests senyals).

- Els operaris tindran els equips de protecció individual corresponents per a la realització de les tasques.
- La recollida de materials mai obstaculitzarà les zones de pas, per evitar ensopegades.
- Durant el muntatge es deixarà lliure i acotada una zona d'igual ràdio a l'altura de la mateixa més 5m.
- En els treballs de senyalització la zona de treball quedarà degudament senyalitzada amb una tanca i llums vermelles durant la nit.
- La instal·lació elèctrica es farà sense tensió a la línia.
- Es retiraran les sobres de materials, eines i restes d'obra no col·locats com peces trencades, embolcalls, palets, etc.
- La col·locació de cada un dels serveis els farà personal especialitzat en els mateixos.
- Les eines a utilitzar pels instal·ladors electricistes estaran protegides contra contactes elèctrics amb material aïllant normalitzat. Les eines amb aïllant en mal estat o defectuós seran substituïdes immediatament per altres que estiguin en bon estat.
- Abans que les instal·lacions entrin en càrrega (si es tracta de semàfors provisionals), es revisaran perfectament les connexions de mecanismes, proteccions i passos per pericós.
- Els instal·ladors aniran equipats amb calçat de seguretat, guants aïllants, casc, botes aïllants de seguretat, roba de treball, protectors auditius, protectors de la vista, comprovadors de tensió i eines aïllants.
- En llocs on hi hagi instal·lacions en servei, es prendran mesures addicionals de prevenció i amb l'equip necessari, descrit en el punt anterior.
- Es suspendran els treballs en condicions climatològiques adverses.
- Mantenir el lloc de treball en bon estat d'ordre i neteja.

Edificació - Actuacions prèvies - Operacions prèvies - Senyalització provisional de trànsit - Defenses flexibles

Operacions a desenvolupar previstes en el projecte

En aquesta unitat d'obra es col·locaran els elements d'abalisament flexible destinats a destacar la presència de límits a la via i de les ordenacions de la circulació.
Aquesta senyalització de les vies de circulació estarà d'acord amb les prescripcions de la Instrucció 8.3-IC.

S'analitzen en aquesta unitat d'obra les següents operacions:

- Senyalització de l'espai de treball.
- Replanteig d'espais de col·locació de defenses
- Col·locació in-situ: Quan les dimensions ho requereixin, s'utilitzarà un camió-grua per descarregar i manipular durant la seva fixació.
- Fixació i anivellació de senyals.

Identificació i avaluació de riscos amb la valoració de l'eficàcia de la prevenció adoptada i aplicada

Risc	Probabilitat	Severitat	Qualificació	Estat	Val. Eficacia	Maternitat

- Caigudes al mateix nivell.	Baixa	Mitjana	Lleu	Evitat	99,5	No afecta
- Cops o talls per maneig d'eines manuals.	Mitjana	Baixa	Lleu	Evitat	99,5	No afecta
- Cops o talls per maneig de xapes metàl·liques.	Baixa	Mitjana	Lleu	Evitat	99,5	No afecta
- Trepitjades sobre objectes.	Baixa	Mitjana	Lleu	Evitat	99,5	No afecta

Relació d'EPIs necessaris i l'eficàcia del qual ha sigut avaluada

- Casc de seguretat.
- Calçat de seguretat.
- Guants de cuir.
- Roba de treball.
- Armilla reflectant.
- Cinturó portaeines.

Mesures preventives i proteccions tècniques adoptades, tendents a controlar i reduir els riscos anteriors

- L'abalisament s'ha de portar d'acord amb els principis professionals de les tècniques i del coneixement del comportament de les persones a qui va dirigida la senyalització i seguint les especificacions del projecte d'obra, i especialment, es basarà en els fonaments dels codis de senyals.
- S'utilitzarà un camió-grua per descarregar i manipular els elements d'abalisament.
- Durant el muntatge es deixarà lliure i acotada una zona per a la realització dels treballs.
- En els treballs d'abalisament la zona de treball quedarà degudament senyalitzada amb una tanca i llums vermelles durant la nit.
- Els operaris tindran els equips de protecció individual corresponents per a la realització de les tasques.
- La recollida de materials mai obstaculitzarà les zones de pas, per evitar ensopegades.
- Es retiraran les sobres de materials, eines i restes d'obra no col·locats com peces trencades, embolcalls, palets, etc.
- La col·locació de cada un dels serveis els farà personal especialitzat en els mateixos.
- Es suspendran els treballs en condicions climatològiques adverses.
- Mantenir el lloc de treball en bon estat d'ordre i neteja.

Edificació - Actuacions prèvies - Operacions prèvies - Tancament d'obra amb clos provisional

Operacions a desenvolupar previstes en el projecte

Es delimitarà el recinte i es realitzarà el tancat d'acord amb els plànols i abans de l'inici de l'obra, per impedir així l'accés lliure a persones alienes.
Es col·locaran tanques en tot el perímetre obert de l'obra, les quals seran resistents i tindran una alçada de 2.00 m.
La porta d'accés al solar per als vehicles tindrà una amplada de 4.50 m, haurà de separar l'entrada d'accés d'operaris de la de vehicles.

Identificació i avaluació de riscos amb la valoració de l'eficàcia de la prevenció adoptada i aplicada

Risc	Probabilitat	Severitat	Qualificació	Estat	Val. Eficacia	Maternitat
- Caigudes d'operaris al mateix nivell.	Mitjana	Baixa	Lleu	Evitat	99,5	No afecta

- Trepitjades sobre objectes.	Mitjana	Baixa	Lleu	Evitat	99,5	No afecta
- Xocs i cops contra objectes immòbils.	Mitjana	Baixa	Lleu	Evitat	99,5	No afecta
- Cops i talls per objectes o eines.	Baixa	Mitjana	Lleu	Evitat	99,5	No afecta
- Il·luminació inadequada.	Baixa	Mitjana	Lleu	Evitat	99,5	No afecta
- Sobreesforços, postures inadequades o moviments repetitius.	Baixa	Mitjana	Lleu	Evitat	99,5	No afecta

Relació d'EPIs necessaris i l'eficàcia del qual ha sigut avaluada

- Guants de cuir.
- Roba de treball.
- Casc de seguretat.

Mesures preventives i proteccions tècniques adoptades, tendents a controlar i reduir els riscos anteriors

- S'establiran accessos diferenciats i senyalitzats per a les persones i vehicles. La calçada de circulació de vehicles i la de personal es separarà almenys per mitjà d'una barana.
- Es prohibirà aparcar a la zona d'entrada de vehicles.
- Es prohibirà el pas de vianants per l'entrada de vehicles.
- Es prohibirà l'entrada a tota persona aliena a l'obra.
- Qualsevol obstacle que es trobi situat al costat de l'obra haurà de quedar degudament senyalitzat.
- Es disposarà en obra un Cartell d'obra, en el qual es puguin contemplar totes les indicacions i senyalització d'obra.
- El tancament disposarà de llums per a la senyalització nocturna en els punts on hi hagi circulació de vehicles.
- Si en instal·lar la tanca d'obra envaïm la vorera, mai es desviaran els vianants cap a la calçada sense que hagin proteccions.

Edificació - Actuacions prèvies - Operacions prèvies - Senyalització provisional d'obra

Operacions a desenvolupar previstes en el projecte

En aquesta unitat d'obra es consideren incloses les diferents senyalitzacións que haurà de col·locar a l'inici de l'obra, tant en l'accés a aquesta (cartell d'accés a obra en cada entrada de vehicles i personal) com la senyalització per l'interior de l'obra, i la finalitat és la de donar a conèixer per endavant, determinats perills de l'obra.
Igualment s'ha de senyalitzar les zones especificades en els plànols, amb tanques i llums vermelles durant la nit.
La instal·lació elèctrica d'aquestes instal·lacions lluminoses de senyalització es faran sense tensió a la línia.

Es consideren incloses dins d'aquesta unitat d'obra les operacions de:

- Hissat i anivellament de senyals
- Fixació

Identificació i avaluació de riscos amb la valoració de l'eficàcia de la prevenció adoptada i aplicada

Risc	Probabilitat	Severitat	Qualificació	Estat	Val. Eficacia	Maternitat
- Caigudes al mateix nivell.	Baixa	Mitjana	Lleu	Evitat	99,5	No afecta

- Cops o talls per maneig d'eines manuals.	Mitjana	Baixa	Lleu	Evitat	99,5	No afecta
- Cops o talls per maneig de xapes metàl·liques.	Baixa	Mitjana	Lleu	Evitat	99,5	No afecta
- Trepitjades sobre objectes.	Baixa	Mitjana	Lleu	Evitat	99,5	No afecta

Relació d'EPIs necessaris i l'eficàcia del qual ha sigut avaluada

- Casc de seguretat.
- Calçat de seguretat.
- Guants de cuir.
- Roba de treball.
- Armilla reflectant.
- Cinturó portaeines.

Mesures preventives i proteccions tècniques adoptades, tendents a controlar i reduir els riscos anteriors

- La senyalització es durà a terme d'acord amb els principis professionals de les tècniques i del coneixement del comportament de les persones a qui va dirigida la senyalització i seguint les especificacions del projecte d'obra, i especialment, es basarà en els fonaments dels codis de senyals, com són:

  - Que el senyal sigui de fàcil percepció, visible, cridaner, perquè arribi a la persona interessada (suposa que cal anunciar els perills que tracta de prevenir).
  - Que les persones que la percebin, vegin el que significa. Rètols com PERILL, ATENCIÓ, ALT, un cop llegits, compleixen bé amb el missatge de senyalització, perquè de tots és conegut el seu significat (és que les persones percebin el missatge o senyal, el que suposa una educació preventiva o de coneixement del significat d'aquests senyals).

- Els operaris tindran els equips de protecció individual corresponents per a la realització de les tasques.
- La recollida de materials mai obstaculitzarà les zones de pas, per evitar ensopegades
- Es retiraran les sobres de materials, eines i restes d'obra no col·locats com peces trencades, embolcalls, palets, etc.
- Les eines a utilitzar pels instal·ladors electricistes estaran protegides contra contactes elèctrics amb material aïllant normalitzat. Les eines amb aïllant en mal estat o defectuós seran substituïdes immediatament per altres que estiguin en bon estat.
- Els instal·ladors aniran equipats amb calçat de seguretat, guants aïllants, casc, botes aïllants de seguretat, roba de treball, protectors auditius, protectors de la vista, comprovadors de tensió i eines aïllants.
- En llocs on hi hagi instal·lacions en servei, s'han de prendre mesures addicionals de prevenció i amb l'equip necessari, descrit en el punt anterior.
- Es suspendran els treballs en condicions climatològiques adverses.
- Mentenir el lloc de treball en bon estat d'ordre i neteja.

Edificació - Actuacions prèvies - Operacions prèvies - Cloenda d'accés a la zona d'actuacions

Operacions a desenvolupar previstes en el projecte

Es tancarà i impedirà l'accés a la zona d'operacions abans de l'inici de l'obra, per evitar la circulació lliure de persones o equips d'obra.
Es col·locaran tanques tancant tot el perímetre, les quals seran resistents i tindran una alçada de 2.00 m.

En aquesta unitat d'obra s'inclouen les operacions següents:

- Preparació de l'espai de treball.

- Replanteig.
- Hissat, muntatge i col·locació de la tanca.

Identificació i avaluació de riscos amb la valoració de l'eficàcia de la prevenció adoptada i aplicada

Risc	Probabilitat	Severitat	Qualificació	Estat	Val. Eficacia	Maternitat
- Caigudes d'operaris a el mateix nivell.	Baixa	Baixa	Molt lleu	Evitat	99,9	No afecta
- Trepitjades sobre objectes.	Baixa	Baixa	Molt lleu	Evitat	99,9	No afecta
- Xocs i cops contra objectes immòbils.	Baixa	Mitjana	Lleu	Evitat	99,5	No afecta
- Cops i talls per objectes o eines.	Baixa	Mitjana	Lleu	Evitat	99,5	No afecta
- Il·luminació inadequada.	Baixa	Baixa	Molt lleu	Evitat	99,9	No afecta
- Sobre esforços, postures inadequades o moviments repetitius.	Baixa	Baixa	Molt lleu	Evitat	99,9	No afecta

Relació d'EPIs necessaris i l'eficàcia del qual ha sigut avaluada

- Guants de cuir.
- Roba de treball.
- Casc de seguretat.
- Calçat de seguretat.

Mesures preventives i proteccions tècniques adoptades, tendents a controlar i reduir els riscos anteriors

- S'establiran accessos diferenciats i senyalitzats per a les persones i vehicles. La calçada de circulació de vehicles i la de personal se separarà a el menys per mitjà d'una barana.
- Es prohibirà aparcar a la zona d'entrada de vehicles.
- Es prohibirà el pas de vianants per l'entrada de vehicles.
- Es prohibirà l'entrada a tota persona aliena a l'obra.
- Qualsevol obstacle que es trobi situat als voltants de l'obra haurà de quedar degudament senyalitzat.
- Es disposarà en obra 1 Cartell d'obra, en el qual es puguin contemplar totes les indicacions i senyalització d'obra.
- La tanca disposarà de llums per a la senyalització nocturna en els punts on hi hagi circulació de vehicles.
- Si a l'instal·lar la tanca d'obra envair la vorera, mai es desviaran els vianants cap a la calçada sense que hagin proteccions.

Edificació - Actuacions prèvies - Operacions prèvies - Replanteig

Operacions a desenvolupar previstes en el projecte

Traçat de l'eix i dels extrems dels vials, mitjançant la col·locació de pilots de fusta coincidents amb els perfils transversals del projecte d'obra.

Identificació i avaluació de riscos amb la valoració de l'eficàcia de la prevenció adoptada i aplicada

Risc	Probabilitat	Severitat	Qualificació	Estat	Val. Eficacia	Maternitat
- Atropellament dels treballadors a la calçada, pel trànsit rodat.	Baixa	Mitjana	Lleu	Evitat	99,5	No afecta
- Distorsió dels fluxos de trànsit habituals.	Mitjana	Baixa	Lleu	Evitat	99,5	No afecta
- Caigudes de persones en caminar per les proximitats dels pous que s'han fet per a les cates.	Baixa	Mitjana	Lleu	Evitat	99,5	No afecta
- Interferències per conduccions soterrades.	Baixa	Mitjana	Lleu	Evitat	99,5	No afecta
- Seccionament d'instal·lacions existents.	Baixa	Mitjana	Lleu	Evitat	99,5	No afecta

Relació d'EPIs necessaris i l'eficàcia del qual ha sigut avaluada

- Roba de treball.
- Guants de cuir.

Mesures preventives i proteccions tècniques adoptades, tendents a controlar i reduir els riscos anteriors

- Els operaris disposaran dels EPIS corresponents a la realització d'aquesta tasca.
- Es mantindrà la neteja i ordre en l'obra.
- Es col·locaran tanques de protecció a les rases o zones d'excavació, d'almenys 1m. d'alçada.
- Les piquetes de replanteig un cop clavades es senyalitzaran convenientment amb cintes, per evitar caigudes.

Edificació - Actuacions prèvies - Operacions prèvies - Instal·lació elèctrica provisional

Operacions a desenvolupar previstes en el projecte

S'inclouen les operacions de connexió des de la connexió general de l'obra a la instal·lació provisional d'electricitat, a partir de la qual s'extrauran preses de corrent en nombre suficient per a poder connectar els equips elèctrics, i els punts de llum, necessaris per poder assegurar la il·luminació de l'obra.

Identificació i avaluació de riscos amb la valoració de l'eficàcia de la prevenció adoptada i aplicada

Risc	Probabilitat	Severitat	Qualificació	Estat	Val. Eficacia	Maternitat
- Ferides punxants en mans	Baixa	Mitjana	Lleu	Evitat	99,5	No afecta
- Caigudes al mateix nivell.	Mitjana	Baixa	Lleu	Evitat	99,5	No afecta
- Caigudes a diferent nivell.	Baixa	Mitjana	Lleu	Evitat	99,5	No afecta
- Electrocució: Treballs amb tensió.	Baixa	Mitjana	Lleu	Evitat	99,5	No afecta
- Electrocució: Intentar	Baixa	Mitjana	Lleu	Evitat	99,5	No afecta

treballar sense tensió però sense assegurar-se que està efectivament interrompuda o que no pot connectar-inopinadament.						
- Electrocució: Mal funcionament dels mecanismes i sistemes de protecció.	Baixa	Mitjana	Lleu	Evitat	99,5	No afecta
- Electrocució: Utilitza equips inadequats o deteriorats.	Baixa	Mitjana	Lleu	Evitat	99,5	No afecta
- Mal funcionament dels mecanismes i sistemes de protecció	Baixa	Mitjana	Lleu	Evitat	99,5	No afecta
- Mal comportament o incorrecta instal·lació del sistema de protecció contra contactes elèctrics indirectes en general, i de la presa de terra en particular.	Baixa	Mitjana	Lleu	Evitat	99,5	No afecta
- Els derivats de caigudes de tensió en la instal·lació per sobrecàrrega (abús o incorrecte càlcul de la instal·lació).	Baixa	Mitjana	Lleu	Evitat	99,5	No afecta
- Cremades.	Baixa	Mitjana	Lleu	Evitat	99,5	No afecta
- Incendis.	Baixa	Mitjana	Lleu	Evitat	99,5	No afecta

Relació d'EPIs necessaris i l'eficàcia del qual ha sigut avaluada

- Casc de seguretat.
- Calçat aïllant d'electricitat (treball amb cables i connexions).
- Guants aïllants.
- Roba de treball.
- Arnés de seguretat en treballs a més de 2 m alçada en buits sense proteccions.
- Comprovadors de tensió.
- Eines aïllants.
- Cinturó portaeines.

Mesures preventives i proteccions tècniques adoptades, tendents a controlar i reduir els riscos anteriors

- La instal·lació elèctrica provisional de l'obra s'ajustarà a les especificacions establertes a la ITC-BT-33, per tractar-se d'una instal·lació temporal, considerada com a obra durant el temps que durin els treballs corresponents.
- No obstant, en els locals de serveis de les obres (oficines, vestidors, locals sanitaris, etc.) seran aplicables les prescripcions tècniques recollides en la ITC-BT-24.

Característiques generals

- La instal·lació elèctrica provisional de l'obra haurà d'aportar punts de preses de corrent en nombre suficient, i situades a una distància raonable de les zones a edificar i les tasques a realitzar, a fi de poder connectar els equips

elèctrics fixos o manuals d'ús tradicional en construcció.

- Haurà d'assegurar la il·luminació de totes les vies de circulació de l'obra, així com les zones que no estiguin dotades de llum natural.
- Per a la prevenció de possibles contactes elèctrics indirectes, el sistema de protecció escollit serà el de posada a terra de les masses i dispositius de tall per intensitat de defecte (interruptors diferencials).
- Els quadres elèctrics de distribució, s'ubicaran sempre en llocs de fàcil accés
- Els quadres elèctrics no es col·locaran en el desenvolupament de les rampes d'accés al fons de l'excavació (poden ser arrencats per la maquinària o camions i provocar accidents).
- Els pilons provisionals dels de penjar les mànegues elèctriques no s'ubicaran a menys de 2 m. (com a norma general), de la vora de l'excavació, carretera i similars.
- El subministrament elèctric al fons d'una excavació s'executarà per un lloc que no sigui la rampa d'accés, per a vehicles o per al personal, (mai al costat de escales de mà)
- Els quadres elèctrics, en servei, romandran tancats amb els panys de seguretat de triangle, (o de clau) en servei.
- No es permet la utilització de fusibles rudimentaris (trossos de cablejat, fils, etc.). Cal utilitzar -cartutxos fusibles normalitzats- adequats a cada cas, segons s'especifica en plànols.
- Durant la fase de realització de la instal·lació, els treballs s'han de fer sense tensió en les línies. Verificar aquesta circumstància amb un comprovador de tensió.

A) Normes de prevenció tipus per als cables.

- El calibre o secció del cablejat serà l'especificat en plànols i d'acord a la càrrega elèctrica que ha de suportar en funció de la maquinària i il·luminació prevista.
- Els cables a utilitzar en connexions i instal·lacions exteriors seran de tensió assignada mínima 450/750V, amb coberta de policloroprè o similar.
- Per a instal·lacions interiors els cables seran de tensió assignada mínima 300/500V, i aptes per a serveis mòbils.
- Els cables no presentaran defectes apreciables (estrips, repelons i similars). No s'admetran trams defectuosos en aquest sentit.
- La distribució des del quadre general d'obra als quadres secundaris (o de planta), s'efectuarà mitjançant canalitzacions soterrades.
- Si feu estesa de cables i mànegues, aquest es realitzarà a una alçada mínima de 2 m. en els llocs de vianants i de 5 m. en els de vehicles, mesurats sobre el nivell del paviment.
- L'estesa dels cables per creuar vials d'obra, com ja s'ha indicat anteriorment, s'efectuarà soterrat. Es senyalitzarà el -pas del cable- mitjançant una cobriment permanent de taulons que tindran per objecte el protegir mitjançant repartiment de càrregues, i assenyalar l'existència del -pas elèctric- als vehicles. La profunditat de la rasa mínima, serà entre 40 i 50 cm. , El cable anirà a més protegit en l'interior d'un tub rígid, bé de fibrociment, bé de plàstic rígid corbable en calent.
- Quan s'utilitzin pilons provisionals per penjar el cablejat es tindrà especial atenció de no posar-la menys de 2.00 m d'excavacions i carreteres i els punts de subjecció estaran perfectament aïllats.
- No hauran permetre, en cap cas, les connexions del cable amb l'endoll sense la clavilla corresponent, i es prohibeix totalment connectar directament els fils nus en les bases de l'endoll.
- No haurà mai desconnectar "tirant" del cable.

B) En cas d'haver d'efectuar entroncaments entre mànegues es tindrà en compte:

- Tots els conjunts d'aparellatge empleats a les instal·lacions d'obres han de complir les prescripcions de la norma UNE.
- Els embolcalls, aparellatge, les preses de corrent i els elements de la instal·lació que estiguin a la intempèrie (inclosos els dispositius per efectuar els entroncaments entre mànegues), han de tenir com a mínim un grau de protecció IP45, segons UNE-EN 60529.

C) Normes de prevenció tipus per als interruptors.

- S'ajustaran expressament, als especificats en el Reglament Electrotècnic de Baixa Tensió.
- Tots els conjunts d'aparellatge empleats a les instal·lacions de l'obra han de complir les prescripcions de la norma UNE.
- Els embolcalls, aparellatge, les preses de corrent i els elements de la instal·lació que estiguin a la intempèrie, han de tenir com a mínim un grau de protecció IP45, segons UNE-EN 60529.
- Els interruptors es col·locaran a l'interior de caixes normalitzades, proveïdes de porta d'entrada amb pany de

seguretat.
- Les caixes d'interruptors posseiran adherida sobre la seva porta un senyal normalitzat de -perill, electricitat-.
- Les caixes d'interruptors seran penjades, bé dels paraments verticals, bé de -peus drets- estables.

D) Normes de prevenció tipus per als quadres elèctrics.

- Conforme s'estableix a la ITC-BT-33, en l'alimentació de cada sector de distribució ha d'existir un o diversos dispositius que assegurin les funcions de seccionament i de tall omnipolar en càrrega.
- En l'alimentació de tots els aparells d'utilització han d'existir mitjans de seccionament i tall omnipolar en càrrega.
- Els dispositius de seccionament i de protecció dels circuits de distribució poden estar inclosos en el quadre principal o en quadres diferents del principal.
- Els dispositius de seccionament de les alimentacions de cada sector han de poder ser bloquejats en posició oberta (per exemple, per enclavament o ubicació en l'interior d'un embolcall tancat amb clau).
- L'alimentació dels aparells d'utilització s'ha de fer a partir de quadres de distribució, en què s'integren:

  - Dispositius de protecció contra les sobreintensitats
  - Dispositius de protecció contra els contactes indirectes.
  - Bases de presa de corrent.

- No es procedirà al muntatge del quadre elèctric sense projecte.
- La ubicació del quadre elèctric en general, així com els quadres auxiliars, es realitzaran en llocs perfectament accessibles i protegits.
- Es protegiran de l'aigua de mitjançant viseres eficaces com a protecció addicional.
- Posseiran adherida sobre la porta un senyal normalitzat de "Perill Electricitat".
- Les preses de terra dels quadres elèctrics generals seran independents
- Es disposarà d'un extintor d'incendis de pols seca en zona pròxima al quadre elèctric.
- Es comprovarà diàriament el bon funcionament de tret del diferencial.
- Es penjaran pendents de taulers de fusta rebuts als paraments verticals o bé, a -peus drets- ferms.
- Els quadres elèctrics d'aquesta obra, estaran dotats d'enclavament elèctric d'obertura.

E) Normes de prevenció tipus per les preses d'energia.

- Les preses de corrent i els elements de la instal·lació que estiguin a la intempèrie, han de tenir com a mínim un grau de protecció IP45, segons UNE-EN 60529.
- Les preses de corrent s'efectuaran dels quadres de distribució mitjançant clavilles normalitzades blindades (protegides contra contactes directes) i sempre que sigui possible, amb enclavament.
- Cada presa de corrent subministra energia elèctrica a un sol aparell, màquina o màquina-eina.
- La tensió sempre estarà en la clavilla -femella-, mai en el -mascle-, per evitar els contactes elèctrics directes.
- Les preses de corrent no seran accessibles sense l'ús d'estris especials o estaran incloses sota coberta o armaris que proporcionin un grau similar d'inaccessibilitat.

F) Normes de prevenció tipus per a la protecció dels circuits.

- La instal·lació posseirà tots els interruptors automàtics definits en els plànols com a necessaris: El seu càlcul s'ha efectuat sempre minorant amb la finalitat que actuïn dins del marge de seguretat, és a dir, abans que el conductor a qui protegeixen, arribi a la càrrega màxima admissible.
- Els interruptors automàtics es trobaran instal·lats a totes les línies de presa de corrent dels quadres de distribució, així com en les d'alimentació a les màquines, aparells i màquines-eina de funcionament elèctric, tal com queda reflectit en l'esquema unifilar.
- Els circuits generals estaran igualment protegits amb interruptors automàtics o magnetotèrmics.
- Tots els circuits elèctrics es protegiran així mateix mitjançant disjuntors diferencials.
- Tots els conjunts d'aparellatge empleats a les instal·lacions d'obres han de complir les prescripcions de la norma UNE.
- Cada base o grup de bases de preses de corrent han d'estar protegides per dispositius diferencials de corrent diferencial residual assignada igual com a màxim a 30 mA, o bé alimentades a molt baixa tensió de seguretat MBTS, o bé protegides per separació elèctrica dels circuits mitjançant un transformador individual.
- Cal exceptuar la protecció del dispositiu diferencial d'equips d'elevació de càrrega que tindrà un corrent diferencial

assignat (residual) de 300 mA, segons s'estableix a la ITC-AEM-2 que regula aquests equips de treball.

G) Normes de prevenció tipus per a les preses de terra.

- La presa de terra s'ha de fer seguint les especificacions de la ITC-BT-18.
- Per a la presa de terra de l'obra es poden utilitzar elèctrodes formats per:

  barres, tubs;
  platines, conductors nus;
  plaques;
  anells o malles metàl·liques constituïts pels elements anteriors o les seves combinacions;
  armadures de formigó soterrades, amb excepció dels armadures pretesades
  altres estructures soterrades que es demostri que són apropiades

- Els conductors de coure utilitzats corn elèctrodes seran de construcció i resistència elèctrica segons la classe 2 de la norma UNE-EN 60228.
- El tipus i la profunditat de soterrament de les preses de terra han de ser tals que la possible pèrdua d'humitat del sòl, la presència del gel o altres efectes climàtics, no augmentin la resistència de la presa de terra per sobre del valor previst. La profunditat mai serà inferior a 0,50 m.
- Els materials utilitzats i la realització de les preses de terra han de ser tals que no es vegi afectada la resistència mecànica i elèctrica per efecte de la corrosió de manera que comprometi les característiques del disseny de la instal·lació.
- Les canalitzacions metàl·liques d'altres serveis (aigua, líquids o gasos inflamables, calefacció central, etc.) no han de ser utilitzades com a preses de terra per raons de seguretat.
- Els embolcalls de plom i altres embolcalls de cables que no siguin susceptibles de deteriorament a causa d'una corrosió excessiva, poden ser utilitzades com a presa de terra, amb l'autorització del propietari, prenent les precaucions degudes perquè l'usuari de la instal·lació elèctrica sigui advertit dels canvis del cable que podria afectar a les seves característiques de posada a terra.
- La secció dels conductors de terra han de satisfer les prescripcions de l'apartat 3.4 de la Instrucció ITC-BT-18.
- Per la importància que ofereix, des del punt de vista de la seguretat la instal·lació provisional de presa de terra, haurà de ser obligatòriament comprovada pel director de l'Obra i pel instal·lador autoritzat, en el moment de donar d'alta la instal·lació per a la seva posada en marxa o en funcionament.
- Personal tècnicament competent efectuarà la comprovació de la instal·lació de posada a terra, almenys anualment, en l'època en què el terreny estigui més sec. Per això, es mesurarà la resistència de terra, i es repararan amb caràcter urgent els defectes que es trobin.

H) Normes de prevenció tipus per a línies d'alta tensió.

- Si hi ha línies d'alta tensió, es desviaran de l'obra. Si això no fos possible, es protegiran amb fundes aïllants i amb un apantallament indicat en el Reglament d'Alta Tensió, aprovat per Reial Decret 223/2008.
- Es tindrà en compte la zona d'influència d'aquestes línies, considerant un radi mínim de protecció de 6 m. Dins d'aquesta zona hi ha un perill gran d'accident elèctric.
- Si hi ha necessitat de treballar en aquesta zona d'influència, es procurarà fer-ho sense que per la línia circuli corrent. Si això no fos possible, s'avisarà a l'empresa que explota la línia i es treballarà sota la seva supervisió. No es treballarà si hi ha risc latent.
- Si les línies fossin subterrànies, el radi de la zona crítica es reduirà a 2.00 m, prenent idèntiques mesures que per a les línies aèries.

I) Normes de prevenció tipus per a la instal·lació d'enllumenat.

- Les masses dels receptors fixos d'enllumenat, es connectaran a la xarxa general de terra mitjançant el corresponent conductor de protecció.
- L'enllumenat de l'obra, complirà les especificacions establertes en la normativa actual.
- La il·luminació dels treballs serà mitjançant projectors ubicats sobre-peus drets-ferms.
- L'energia elèctrica que hagi de subministrar als llums portàtils per a la il·luminació de talls entollats, (o humits), se servirà a través d'un transformador de corrent amb separació de circuits que la redueixi a tensió de seguretat.
- La il·luminació dels treballs se situarà a una alçada al voltant dels 2 m., mesurats des de la superfície de suport dels operaris en el lloc de treball.

- La il·luminació dels treballs, sempre que sigui possible, s'efectuarà creuada amb la finalitat de disminuir ombres.
- Les zones de pas de l'obra estaran permanentment il·luminades evitant racons foscos.

J) Normes de seguretat tipus, d'aplicació durant el manteniment i reparacions de la instal·lació elèctrica provisional d'obra.

- Tot equip elèctric s'ha de revisar periòdicament per personal electricista, en possessió de carnet professional corresponent.
- Tota la maquinària elèctrica es revisarà periòdicament, i en especial, en el moment en què es detecti una fallada, moment en el qual la declararà-fora de servei-mitjançant desconnexió elèctrica i el pengi del rètol corresponent en el quadre de govern.
- La maquinària elèctrica, serà revisada per personal especialista en cada tipus de màquina.
- "Les reparacions mai es realitzaran sota corrent. Abans de fer una reparació es trauran els interruptors de sobreintensitat, posant al seu lloc el cartell de "No connectar, homes treballant a la xarxa".
- L'ampliació o modificació de línies, quadres i similars només l'efectuaran els electricistes.
- Les eines estaran aïllades.
- Les eines elèctriques estaran dotades de grau d'aïllament II o alimentades a tensió de seguretat.

Edificació - Actuacions prèvies - Mobilització d'equips a obra

Operacions a desenvolupar previstes en el projecte
S'estudia en aquesta unitat d'obra la recepció de màquines i equips en obra per efectuar les operacions inicials de moviment de terres i excavació.

Identificació i avaluació de riscos amb la valoració de l'eficàcia de la prevenció adoptada i aplicada

Risc	Probabilitat	Severitat	Qualificació	Estat	Val. Eficacia	Maternitat
- Caiguda de persones al mateix nivell	Baixa	Baixa	Molt lleu	Evitat	99,9	No afecta
- Xocs i cops contra objectes immòbils	Baixa	Mitjana	Lleu	Evitat	99,5	No afecta
- Xocs i cops contra objectes mòbils	Baixa	Mitjana	Lleu	Evitat	99,5	No afecta
- Projecció de fragments o partícules	Mitjana	Baixa	Lleu	Evitat	99,5	No afecta
- Atrapament o aixafament per bolcada de màquines o vehicles	Baixa	Mitjana	Lleu	Evitat	99,5	No afecta
- Atropellaments o cops amb vehicles	Baixa	Mitjana	Lleu	Evitat	99,5	No afecta
- Exposició al soroll	Baixa	Baixa	Molt lleu	Evitat	99,9	No afecta

Relació d'EPIs necessaris i l'eficàcia del qual ha sigut avaluada
- Casc de seguretat (en descendir de la cabina). - Roba de treball. - Calçat de seguretat. - Armilla reflectant.

Mesures preventives i proteccions tècniques adoptades, tendents a controlar i reduir els riscos anteriors

- Els operaris tindran els equips de protecció individual corresponents per a la realització de les tasques (en especial han de tenir epis en descendir de les cabines).
- Abans de l'inici dels treballs, s'inspeccionarà l'espai de l'obra per tal de detectar l'estabilitat del terreny.
- La maquinària es rebrà en obra de manera que quedi constància documental de:

  - Matrícula
  - Conductor
  - Règim de: Lloguer / Propietat
  - Manteniments realitzats i data dels mateixos
  - Responsable del manteniment
  - Estat de conservació (retrovisors, cinturó de seguretat, llums, xiulet marxa enrere, pneumàtics, botzina, nivell sonor, contaminació, cabina antibolcada, visibilitat de cabina, etc.)

- Tots els operadors de màquines rebran la ***Fitxa d'Instruccions de seguretat*** per conèixer les seves actuacions en obra.
- En l'obra s'utilitzaran únicament aquells equips i màquines per als quals es disposa de la qualificació i autorització necessàries.
- S'utilitzaran aquests equips respectant les normes de treball indicades pel fabricant.
- S'haurà de respectar la senyalització interna de l'obra.
- No s'utilitzarà la maquinària per transportar personal de l'obra.
- S'haurà de realitzar els manteniments periòdics d'acord amb les instruccions del fabricant.
- S'haurà de circular amb precaució en les entrades i sortides de l'obra.
- Quan estigui treballant una màquina, caldrà vigilar la circulació i l'activitat dels vehicles situats en el radi de treball de la mateixa.

Edificació - Actuacions prèvies - Transport de materials, màquines i equips - Acotació de zones per a pujada de material a l'obra

Operacions a desenvolupar previstes en el projecte

Abans de l'inici dels treballs en aquesta obra, els operaris juntament amb l'encarregat d'obra i / o el responsable de seguretat de a empresa o persona designada per aquest, senyalitzaran les zones per on hagin de pujar els materials a les diferents plantes ja la coberta, inclosa zona sota recorreguts de la càrrega hissada, i on s'ubiquen els equips emprats (plataformes elevadores, grues, etc.) senyalitzant la prohibició de pas a personal no autoritzat.

En aquesta unitat d'obra s'inclouen les operacions següents:

- Preparació de la zona o zones de pujada de materials.
- Replanteig i i delimitació d'espais.
- Replanteig i col·locació d'equips empleats.
- Senyalització d'accessos.
- Neteja de les restes d'obra i rebuig d'accessos.
- Càrrega i evacuació manual de runa.

Identificació i avaluació de riscos amb la valoració de l'eficàcia de la prevenció adoptada i aplicada

Risc	Probabilitat	Severitat	Qualificació	Estat	Val. Eficacia	Maternitat
- Caiguda de persones a diferent nivell	Baixa	Mitjana	Lleu	Evitat	99,5	No afecta
- Caiguda de persones a el mateix nivell	Baixa	Baixa	Molt lleu	Evitat	99,9	No afecta

- Caiguda d'objectes per desplom o esfondrament	Baixa	Mitjana	Lleu	Evitat	99,5	No afecta
- Caiguda d'objectes en manipulació	Baixa	Mitjana	Lleu	Evitat	99,5	No afecta
- Xocs i cops contra objectes immòbils	Baixa	Mitjana	Lleu	Evitat	99,5	No afecta
- Cops i talls per objectes o eines	Baixa	Mitjana	Lleu	Evitat	99,5	No afecta
- Sobre esforços, postures forçades o moviments repetitius	Baixa	Baixa	Molt lleu	Evitat	99,9	No afecta

Relació d'EPIs necessaris i l'eficàcia del qual ha sigut avaluada

- Casc de seguretat.
- Roba de treball.
- Ulleres de seguretat antiprojeccions.
- Calçat de seguretat.
- Armilla reflectant.
- Guants de cuir.
- Arnès de seguretat (quan sigui necessari).

Mesures preventives i proteccions tècniques adoptades, tendents a controlar i reduir els riscos anteriors

- Els operaris tindran els Equips de Protecció Individual corresponents per a la realització de les tasques.
- Les operacions es realitzarà per personal especialitzat.
- Les operacions estaran supervisades per un responsable, que donarà l'autorització d'ús de les mateixes.
- Abans de l'inici dels treballs, s'inspeccionarà l'espai de l'obra per tal de definir l'itinerari a realitzar dels materials des de la recepció, el seu transport per obra fins al seu punt d'aplec i la posterior pujada de material a el punt de treball.
- Els operaris que procedeixin a el muntatge o desmuntatge de les màquines, equips i mitjans auxiliars en els punt d'elevació establerts en planta o coberta per a l'elevació de càrrega, han de complir les especificacions establertes en les fitxes tècniques de cada màquina, mitjà auxiliar o equip d'obra, que s'adjuntaran a aquesta Memòria de Seguretat.
- Tots els operadors de màquines i equips d'obra rebran la fitxa d'Instruccions de seguretat per conèixer les seves actuacions en obra.
- Es muntaran els equips respectant les normes d'instal·lació, muntatge i desmuntatge indicades pel fabricant.
- S'ha de respectar la senyalització interna de l'obra.
- No s'utilitzarà la maquinària o els equips d'obra per transportar personal per la mateixa.
- S'haurà de realitzar els manteniments periòdics d'acord amb les instruccions de fabricant.
- S'haurà circular amb precaució en les entrades i sortides de l'obra així com pels espais on s'estiguin realitzant operacions per l'interior de l'edifici.

Edificació - Actuacions prèvies - Transport de materials, màquines i equips - Descàrrega de material i equips

Operacions a desenvolupar previstes en el projecte

S'estudia en aquesta unitat d'obra la descàrrega de materials, a les zones establertes, per proveir les operacions que es realitzen durant el procés constructiu.

S'inclouen les operacions següents:

- Preparació de l'espai de treball.
- Descàrrega de materials amb els mitjans establerts.
- Apilament de materials en condicions d'estabilitat i seguretat.

Identificació i avaluació de riscos amb la valoració de l'eficàcia de la prevenció adoptada i aplicada

Risc	Probabilitat	Severitat	Qualificació	Estat	Val. Eficacia	Maternitat
- Caiguda de persones a el mateix nivell	Baixa	Baixa	Molt lleu	Evitat	99,9	No afecta
- Xocs i cops contra objectes immòbils	Baixa	Mitjana	Lleu	Evitat	99,5	No afecta
- Xocs i cops contra objectes mòbils	Baixa	Mitjana	Lleu	Evitat	99,5	No afecta
- Atrapament o aixafament per bolcada de màquines o vehicles	Mitjana	Baixa	Lleu	Evitat	99,5	No afecta
- Atropellaments o cops amb vehicles	Baixa	Mitjana	Lleu	Evitat	99,5	No afecta
- Exposició a soroll	Baixa	Mitjana	Lleu	Evitat	99,5	No afecta
- Sobre esforços, postures forçades o moviments repetitius	Baixa	Baixa	Molt lleu	Evitat	99,9	No afecta

Relació d'EPIs necessaris i l'eficàcia del qual ha sigut avaluada

- Casc de seguretat.
- Roba de treball.
- Ulleres de seguretat antiprojeccions.
- Calçat de seguretat.
- Armilla reflectant.
- Guants de cuir.

Mesures preventives i proteccions tècniques adoptades, tendents a controlar i reduir els riscos anteriors

- Els operaris tindran els Equips de Protecció Individual corresponents per a la realització de les tasques.
- Abans de l'inici de les operacions de descàrrega, s'inspeccionarà l'espai per tal de definir l'itinerari a realitzar dels materials fins al punt d'apilament.
- S'utilitzarà el mitjà de transport més adequat per al material, el volum i el pes de la mateixa, podent fer-se de manera manual o bé amb la utilització d'equips d'obra.
- S'haurà informat als operaris sobre les condicions per al maneig manual de càrregues.
- Tots els operadors de màquines i equips d'obra rebran la fitxa d'Instruccions de seguretat per conèixer les seves actuacions en obra.
- En l'obra s'utilitzaran únicament aquells equips i màquines per als quals es disposa de la qualificació i autorització necessàries.
- S'utilitzaran aquests equips respectant les normes de treball indicades pel fabricant.
- S'ha de respectar la senyalització interna de l'obra.
- No s'utilitzarà la maquinària o els equips d'obra per transportar personal per la mateixa.
- S'haurà de realitzar els manteniments periòdics d'acord amb les instruccions de fabricant.
- Es mantindrà la neteja i ordre en l'espai de treball.

Edificació - Actuacions prèvies - Transport de materials, màquines i equips - Transport de materials per l'interior

Operacions a desenvolupar previstes en el projecte

S'estudia en aquesta unitat d'obra el transport de materials per l'interior de l'edifici de l'obra per a abastir a les diferents operacions que es realitzen en l'obra.

S'inclouen les operacions següents:

- Preparació de l'espai de treball.
- Càrrega de materials a transportar per l'interior de l'edifici.
- Transport amb el medi apropiat per l'interior de l'edifici.
- Recepció i aplec elements transportats.

Identificació i avaluació de riscos amb la valoració de l'eficàcia de la prevenció adoptada i aplicada

Risc	Probabilitat	Severitat	Qualificació	Estat	Val. Eficacia	Maternitat
- Caiguda de persones a el mateix nivell	Baixa	Baixa	Molt lleu	Evitat	99,9	No afecta
- Xocs i cops contra objectes immòbils	Baixa	Mitjana	Lleu	Evitat	99,5	No afecta
- Xocs i cops contra objectes mòbils	Baixa	Mitjana	Lleu	Evitat	99,5	No afecta
- Projecció de fragments o partícules	Mitjana	Baixa	Lleu	Evitat	99,5	No afecta
- Atrapament o aixafament per bolcada de màquines o vehicles	Baixa	Mitjana	Lleu	Evitat	99,5	No afecta
- Atropellaments o cops amb vehicles	Baixa	Mitjana	Lleu	Evitat	99,5	No afecta
- Exposició a soroll	Baixa	Baixa	Molt lleu	Evitat	99,9	No afecta
- Sobre esforços, postures forçades o moviments repetitius	Baixa	Mitjana	Lleu	Evitat	99,5	No afecta

Relació d'EPIs necessaris i l'eficàcia del qual ha sigut avaluada

- Casc de seguretat.
- Roba de treball.
- Ulleres de seguretat antiprojeccions.
- Calçat de seguretat.
- Armilla reflectant.
- Guants de cuir.

Mesures preventives i proteccions tècniques adoptades, tendents a controlar i reduir els riscos anteriors

- Els operaris tindran els Equips de Protecció Individual corresponents per a la realització de les tasques (especialment han de disposar d'epis a l'descendir de les cabines).
- Abans de l'inici dels treballs, s'inspeccionarà l'espai de l'obra per tal de definir l'itinerari a realitzar dels materials fins al seu punt d'apilament.

- Es definirà el mitjà de transport més adequat per al material, el volum i el pes de la mateixa, podent fer-se de manera manual o bé amb la utilització d'equips d'obra.
- Tots els operadors de màquines i equips d'obra rebran la fitxa d'Instruccions de seguretat per conèixer les seves actuacions en obra.
- En l'obra s'utilitzaran únicament aquells equips i màquines per als quals es disposa de la qualificació i autorització necessàries.
- S'utilitzaran aquests equips respectant les normes de treball indicades pel fabricant.
- S'ha de respectar la senyalització interna de l'obra.
- No s'utilitzarà la maquinària o els equips d'obra per transportar personal per la mateixa.
- S'haurà de realitzar els manteniments periòdics d'acord amb les instruccions de fabricant.
- S'haurà circular amb precaució en les entrades i sortides de l'obra així com pels espais on s'estiguin realitzant operacions per l'interior de l'edifici.

Edificació - Actuacions prèvies - Transport de materials, màquines i equips - Transport de màquines, equips i mitjans auxiliars per l'interior

Operacions a desenvolupar previstes en el projecte
S'estudia en aquesta unitat d'obra el transport d'equips d'obra i determinats mitjans auxiliars per l'interior de l'edifici de l'obra per a ajuda en les diferents operacions que es realitzen en l'obra. S'inclouen les operacions següents: - Preparació de l'espai de treball. - Càrrega d'equips a transportar per l'interior de l'edifici. - Transport amb el medi apropiat per l'interior de l'edifici. - Recepció d'elements transportats.

Identificació i avaluació de riscos amb la valoració de l'eficàcia de la prevenció adoptada i aplicada

Risc	Probabilitat	Severitat	Qualificació	Estat	Val. Eficacia	Maternitat
- Caiguda de persones a el mateix nivell	Baixa	Baixa	Molt lleu	Evitat	99,9	No afecta
- Xocs i cops contra objectes immòbils	Baixa	Mitjana	Lleu	Evitat	99,5	No afecta
- Xocs i cops contra objectes mòbils	Baixa	Mitjana	Lleu	Evitat	99,5	No afecta
- Projecció de fragments o partícules	Mitjana	Baixa	Lleu	Evitat	99,5	No afecta
- Atrapament o aixafament per bolcada de màquines o vehicles	Baixa	Mitjana	Lleu	Evitat	99,5	No afecta
- Atropellaments o cops amb vehicles	Baixa	Mitjana	Lleu	Evitat	99,5	No afecta
- Exposició a soroll	Baixa	Baixa	Molt lleu	Evitat	99,9	No afecta
- Sobre esforços, postures forçades o moviments repetitius	Baixa	Mitjana	Lleu	Evitat	99,5	No afecta

Relació d'EPIs necessaris i l'eficàcia del qual ha sigut avaluada
- Casc de seguretat. - Roba de treball. - Ulleres de seguretat antiprojeccions. - Calçat de seguretat. - Armilla reflectant. - Guants de cuir.

Mesures preventives i proteccions tècniques adoptades, tendents a controlar i reduir els riscos anteriors
• Els operaris tindran els Equips de Protecció Individual corresponents per a la realització de les tasques (especialment han de disposar d'epis a l'descendir de les cabines). • Abans de l'inici dels treballs, s'inspeccionarà l'espai de l'obra per tal de definir l'itinerari a realitzar dels equips i mitjans traslladats per l'interior fins al seu punt d'utilització. • Es definirà el mitjà de transport més adequat per al material, el volum i el pes de la mateixa, podent fer-se de manera manual o bé amb la utilització d'equips d'obra. • Tots els operadors de màquines i equips d'obra rebran la fitxa d'Instruccions de seguretat per conèixer les seves actuacions en obra. • En l'obra s'utilitzaran únicament aquells equips i màquines per als quals es disposa de la qualificació i autorització necessàries. • S'utilitzaran aquests equips respectant les normes de treball indicades pel fabricant. • S'ha de respectar la senyalització interna de l'obra. • No s'utilitzarà la maquinària o els equips d'obra per transportar personal per la mateixa. • S'haurà de realitzar els manteniments periòdics d'acord amb les instruccions de fabricant. • S'haurà circular amb precaució en les entrades i sortides de l'obra així com pels espais on s'estiguin realitzant operacions per l'interior de l'edifici.

Edificació - Actuacions prèvies - Transport de materials, màquines i equips - Acotació zona sota punt instal·lació d'equips

Operacions a desenvolupar previstes en el projecte
Abans de l'inici dels treballs, s'acotaran les zones situades sota els punts d'instal·lació d'equips, senyalitzant la ubicació dels mateixos i la prohibició de pas a tot el personal. En aquesta unitat d'obra s'inclouen les operacions següents: - Preparació de la zona o zones d'equips. - Replanteig i delimitació d'espais. - Senyalització d'accessos. - Neteja de les restes d'obra i rebuig d'accessos.

Identificació i avaluació de riscos amb la valoració de l'eficàcia de la prevenció adoptada i aplicada

Risc	Probabilitat	Severitat	Qualificació	Estat	Val. Eficacia	Maternitat
- Caiguda de persones a diferent nivell	Baixa	Mitjana	Lleu	Evitat	99,5	No afecta
- Caiguda de persones a el mateix nivell	Baixa	Baixa	Molt lleu	Evitat	99,9	No afecta

- Caiguda d'objectes per desplom o esfondrament	Baixa	Mitjana	Lleu	Evitat	99,5	No afecta
- Caiguda d'objectes en manipulació	Baixa	Mitjana	Lleu	Evitat	99,5	No afecta
- Xocs i cops contra objectes immòbils	Baixa	Mitjana	Lleu	Evitat	99,5	No afecta

Relació d'EPIs necessaris i l'eficàcia del qual ha sigut avaluada

- Casc de seguretat.
- Roba de treball.
- Ulleres de seguretat antiprojeccions.
- Calçat de seguretat.
- Armilla reflectant.
- Guants de cuir.
- Arnès de seguretat (només quan sigui necessari).

Mesures preventives i proteccions tècniques adoptades, tendents a controlar i reduir els riscos anteriors

- Els operaris tindran els Equips de Protecció Individual corresponents per a la realització de les tasques.
- Les operacions es realitzarà per personal especialitzat.
- Les operacions estaran supervisades per un responsable, que donarà l'autorització d'ús de les mateixes.
- Els operaris que procedeixin a aquestes operacions, han de complir les especificacions establertes en les fitxes tècniques de cada màquina, mitjà auxiliar o equip d'obra.
- Tots els operadors de màquines i equips d'obra rebran la fitxa d'Instruccions de seguretat per conèixer les seves actuacions en obra.
- S'ha de respectar la senyalització interna de l'obra.
- Es mantindrà la neteja i ordre en el tall.

Edificació - Actuacions prèvies - Consolidacions - Estintolaments - D'estructures

Operacions a desenvolupar previstes en el projecte

Els estintolaments d'estructures són necessaris en aquesta obra per assegurar tots aquells elements de l'estructura que poguessin ocasionar esfondraments en part de la mateixa o com a suport a la construcció d'alguna de les seves parts.

- Els estintolaments els realitzarem sempre de baix a dalt, contràriament a com es realitzen els treballs de demolició.
- Realitzarem els estintolaments bé utilitzant carreres metàl·liques, amb bigues de gelosia a manera de tornapuntes o usant puntals i perfils metàl·lics a manera de tornapuntes.
- Col·locarem dorments per a la unió dels peus de les tornapuntes.
- Desarmarem l'estintolament a mesura que els mètodes definitius d'estintolament vagin entrant en càrrega, o hagin estat demolits.

Identificació i avaluació de riscos amb la valoració de l'eficàcia de la prevenció adoptada i aplicada

Risc	Probabilitat	Severitat	Qualificació	Estat	Val. Eficacia	Maternitat
- Caiguda de persones al mateix nivell	Baixa	Mitjana	Lleu	Evitat	99,5	No afecta
- Caiguda de persones a diferent nivell	Baixa	Mitjana	Lleu	Evitat	99,5	No afecta
- Caiguda d'objectes en manipulació	Mitjana	Baixa	Lleu	Evitat	99,5	No afecta

- Caiguda d'objectes per desplom o esfondrament	Baixa	Mitjana	Lleu	Evitat	99,5	No afecta
- Xocs i cops contra objectes immòbils	Mitjana	Baixa	Lleu	Evitat	99,5	No afecta
- Sobreesforços o postures inadequades	Baixa	Mitjana	Lleu	Evitat	99,5	No afecta
- Cops i talls per objectes o eines	Baixa	Mitjana	Lleu	Evitat	99,5	No afecta
- Trepitjades sobre objectes	Baixa	Mitjana	Lleu	Evitat	99,5	No afecta
- Atrapament o aixafament per o entre objectes	Baixa	Mitjana	Lleu	Evitat	99,5	No afecta

Relació d'EPIs necessaris i l'eficàcia del qual ha sigut avaluada

- Guants de seguretat
- Roba de treball.
- Casc de seguretat.
- Arnès de seguretat (quan sigui necessari).

Mesures preventives i proteccions tècniques adoptades, tendents a controlar i reduir els riscos anteriors

- Els operaris disposaran de l'equip de protecció individual necessari per a realitzar l'estintolament.
- Els operaris que realitzaran el treball seran qualificats per a aquesta tasca.
- S'acotaran les zones de treball.
- Utilitzarem material en condicions òptimes d'ús.
- Apearemos amb separacions adequades a l'estat de l'element a baixar.
- Per pujar o manipular elements d'estintolament pesats utilitzarem mitjans auxiliars adequats.
- No romandran operaris en les zones de pas de càrregues, durant les operacions d'hissat de les mateixes.
- Col·locarem el nombre de puntals o estampidors adequats.
- Col·locarem passarel·les de trànsit amb baranes.
- Es mantindrà l'obra amb la deguda neteja i ordre.
- Ús d'escales i bastides en condicions de seguretat.

Activitats de vigilància i control del recurs preventiu

Els Recursos Preventius comprovaran que els operaris encarregats dels Estintolaments d'estructures, realitzen les operacions mitjançant procediments de treball segurs.

Activitats de Vigilància	Estat	Observacions
Comprovar que els operaris tenen els EPIS corresponents per a la realització de les tasques, i que vénen definits en el Pla de Seguretat.		
Vigilar que utilitzen, i a més correctament, els EPIS definits anteriorment.		
Comprovar que els operaris que realitzen el treball són qualificats per aquesta tasca.		
Comprovar que en general es manté la neteja i ordre en l'obra.		
Comprovar que es delimiten les zones de treball.		
Comprovar que el material utilitzat està en condicions òptimes d'ús.		
Comprovar que per a pujar o manipular elements d'estintolament pesats s'utilitzen els mitjans auxiliars adequats.		

Comprovar que no romanen operaris en les zones de pas de càrregues, durant les operacions d'hissat de les mateixes.		
Vigilar que l'ascens i descens dels operaris s'efectua a través d'escales de mà reglamentàries.		
Comprovar la col·locació de passarel·les de trànsit amb baranes de 0,90 m. d'alçària (recomanable 100 cm), i disposant de llistó intermedi, entornpeu i passamans.		
Vigilar que els claus o puntes existents en la fusta usada, es retiren.		
Comprovar que es col·loquen els puntals o estampidors en nombre adequat.		
Comprovar que l'eliminació de l'estintolament es realitza amb ajuda de les eines adequades.		

Edificació - Actuacions prèvies - Consolidacions - Reforços / Apuntalaments

Operacions a desenvolupar previstes en el projecte

La realització de les estrebades a realitzar en aquesta obra dependrà del tipus de terreny:

- Terreny de naturalesa granular, l'apuntalament es farà mitjançant taules de fusta amb estampidors, de tipus quallada
- Terreny de naturalesa coherent, l'apuntalament es farà mitjançant taulons de fusta i estampidors, de tipus semicolat.
- Terreny fàcilment inundable pel nivell freàtic, l'apuntalament es realitzarà mitjançant un tablestacado del mateix.

Identificació i avaluació de riscos amb la valoració de l'eficàcia de la prevenció adoptada i aplicada

Risc	Probabilitat	Severitat	Qualificació	Estat	Val. Eficacia	Maternitat
- Caiguda de persones al mateix nivell.	Mitjana	Baixa	Lleu	Evitat	99,5	No afecta
- Caiguda de persones a diferent nivell.	Baixa	Mitjana	Lleu	Evitat	99,5	No afecta
- Exposició a substàncies nocives o tòxiques.	Baixa	Mitjana	Lleu	Evitat	99,5	No afecta
- Trepitjades sobre objectes.	Mitjana	Baixa	Lleu	Evitat	99,5	No afecta
- Atrapament o aixafament per o entre objectes	Baixa	Mitjana	Lleu	Evitat	99,5	No afecta
- Il·luminació inadequada.	Baixa	Mitjana	Lleu	Evitat	99,5	No afecta
- Exposició al soroll	Baixa	Mitjana	Lleu	Evitat	99,5	No afecta
- Sobreesforços o postures inadequades	Baixa	Mitjana	Lleu	Evitat	99,5	No afecta
- Sepultament.	Baixa	Mitjana	Lleu	Evitat	99,5	No afecta

Relació d'EPIs necessaris i l'eficàcia del qual ha sigut avaluada

- Roba de treball per al mal temps
- Calçat impermeable
- Guants de cuir.
- Casc de seguretat.

- Roba de treball.
- Ulleres de seguretat antiprojeccions

Mesures preventives i proteccions tècniques adoptades, tendents a controlar i reduir els riscos anteriors

- L'estrebat es realitzarà a mesura que es va progressant en l'excavació, de manera que els treballadors estan sempre protegits.
- S'impedirà l'acostament d'operaris a les vores d'excavació per impedir les caigudes, mitjançant l'ús de baranes tipus ajuntament.
- Les terres extretes de l'excavació s'hauran de posar com a mínim a 2.00 m de la vora de l'excavació.
- Les unions entre puntals, biguetes i taulers seran sòlides i racionals.
- L'estrebat sobresortirà 0,20 m per damunt del nivell del terreny.
- Està prohibit pujar a l'exterior per mitjà de l'estrebat.
- Es paralitzaran els treballs a realitzar al peu d'estrebades si la garantia d'estabilitat no sigui ferma o ofereixi dubtes.
- Els amples de rasa han de complir els mínims establerts per garantir la seguretat.
- S'estrebarà en rases de més de 1.20 cm. de profunditat.
- S'ha d'assenyalar acústicament la maquinària en moviment.
- Es posarà el nombre d'estampidors adequat.
- Es col·locaran estampidors de manera perpendicular a la superfície dels taulers.
- Il·luminació adequada de seguretat.
- Els taulers d'apuntalament hauran d'estar en contacte amb la paret excavada.
- Es col·locarà passarel·les de trànsit amb baranes.
- Neteja i ordre en l'obra.
- L'extracció de l'apuntalament no ha de suposar un risc per als operaris, ni alterar la compactació del farciment de la rasa.
- En les rases de més de dos metres de profunditat, es col·locaran escales per al seu accés.

Edificació - Condicionament i fonamentació - Millores del terreny - Compactacions

Operacions a desenvolupar previstes en el projecte

Compactació dinàmica del terreny, mitjançant cops, executada per fases, segons malla d'impactes i temps de demora entre fases successives, amb anivellament de la plataforma després de cadascuna de les fases de compactació i control del procés mitjançant equip de control de penetració dinàmica i seients .

En aquesta unitat d'obra s'inclouen les operacions següents:

- Compactació i anivellació del terreny.
- Realització d'assajos de control.

Identificació i avaluació de riscos amb la valoració de l'eficàcia de la prevenció adoptada i aplicada

Risc	Probabilitat	Severitat	Qualificació	Estat	Val. Eficacia	Maternitat
- Caiguda de persones al mateix nivell	Baixa	Baixa	Molt lleu	Evitat	99,9	No afecta
- Caiguda d'objectes per desplom o esfondrament	Baixa	Mitjana	Lleu	Evitat	99,5	No afecta
- Xocs i cops contra objectes immòbils	Baixa	Mitjana	Lleu	Evitat	99,5	No afecta
- Xocs i cops contra	Baixa	Mitjana	Lleu	Evitat	99,5	No afecta

objectes mòbils						
- Projecció de fragments o partícules	Baixa	Baixa	Molt lleu	Evitat	99,9	No afecta
- Sobre esforços, postures forçades o moviments repetitius	Baixa	Baixa	Molt lleu	Evitat	99,9	No afecta
- Exposició al soroll	Baixa	Baixa	Molt lleu	Evitat	99,9	No afecta
- Exposició a vibracions	Baixa	Baixa	Molt lleu	Evitat	99,9	No afecta

Relació d'EPIs necessaris i l'eficàcia del qual ha sigut avaluada

- Casc de seguretat.
- Roba de treball.
- Guants de cuir.
- Calçat de seguretat.
- Armilla reflectant.
- Protectors auditius.
- Ulleres de seguretat antiprojeccions.
- Roba impermeable per temps plujós.

Mesures preventives i proteccions tècniques adoptades, tendents a controlar i reduir els riscos anteriors

- Els operaris tindran els Equips de Protecció Individual corresponents per a la realització de les tasques.
- Tot el personal que manegi els equips de compactació i anivellament serà coneixedor dels mateixos.
- Tots els vehicles seran revisats periòdicament (segons vostè prescrigui) especialment en els òrgans de compactació, quedant reflectits les revisions en el llibre de manteniment.
- Cada equip de càrrega per a farcits serà dirigit per un cap d'equip que coordinarà les maniobres.
- Es regaran periòdicament les zones d'operacions, per evitar les polsegueres.
- Se senyalitzaran els accessos i espais de treball per evitar les interferències amb altres operacions i vehicles de l'obra.
- Es prohibeix la permanència de persones en un radi no inferior als 5 m al voltant de les compactadores i piconadores en funcionament.
- Tots els vehicles emprats en aquesta obra, per a les operacions de farciment i compactació seran dotats de botzina automàtica de marxa enrere.
- Es senyalitzaran els accessos a la via pública, mitjançant els senyals normalitzades de "Perill indefinit", "Perill sortida de camions" i "STOP".
- Els vehicles de compactació i piconat aniran proveïts de cabina de seguretat de protecció en cas de bolcada.
- Els vehicles utilitzats estaran dotats de la pòlissa d'assegurança amb responsabilitat civil il·limitada.
- S'establiran al llarg de l'obra els rètols divulgatius i senyalització dels riscos propis d'aquest tipus de treballs.
- Els conductors de qualsevol vehicle proveït de cabina tancada queden obligats a utilitzar el casc de seguretat per abandonar la cabina a l'interior de l'obra.
- A les zones de treball s'accedirà sempre de forma segura.
- Es mantindrà l'ordre i neteja en l'obra.

Edificació - Condicionament i fonamentació - Moviment de terres - Drenatges - Emmacat

Operacions a desenvolupar previstes en el projecte

Realitzarem l'emmacat com a sistemes de captació i conducció d'aigües del subsòl per a protecció contra la humitat. L'emmacat tindrà el gruix definit en el projecte d'obra. Un cop s'ha realitzat l'abocament, es compactarà posteriorment a mà.

Identificació i avaluació de riscos amb la valoració de l'eficàcia de la prevenció adoptada i aplicada

Risc	Probabilitat	Severitat	Qualificació	Estat	Val. Eficacia	Maternitat
- Caiguda de persones al mateix nivell.	Mitjana	Baixa	Lleu	Evitat	99,5	No afecta
- Caiguda d'objectes en manipulació.	Baixa	Mitjana	Lleu	Evitat	99,5	No afecta
- Caiguda d'objectes per enfonsament o per esfondrament.	Mitjana	Baixa	Lleu	Evitat	99,5	No afecta
- Xocs i cops contra objectes immòbils.	Baixa	Mitjana	Lleu	Evitat	99,5	No afecta
- Sobreesforços o postures inadequades	Baixa	Mitjana	Lleu	Evitat	99,5	No afecta
- Xocs i cops contra objectes mòbils	Baixa	Mitjana	Lleu	Evitat	99,5	No afecta
- Il·luminació inadequada.	Baixa	Mitjana	Lleu	Evitat	99,5	No afecta
- Atropellament i cops amb vehicles	Baixa	Mitjana	Lleu	Evitat	99,5	No afecta
- Cops i talls per objectes o eines.	Baixa	Mitjana	Lleu	Evitat	99,5	No afecta
- Trepitjades sobre objectes.	Baixa	Mitjana	Lleu	Evitat	99,5	No afecta
- Atrapament o aixafament per o entre objectes	Mitjana	Baixa	Lleu	Evitat	99,5	No afecta

Relació d'EPIs necessaris i l'eficàcia del qual ha sigut avaluada

- Casc de seguretat.
- Roba de treball.
- Màscara antipols.
- Guants de cuir.
- Calçat de seguretat.
- Armilla reflectant.
- Ulleres de seguretat antiprojeccions
- Roba impermeable per temps plujós

Mesures preventives i proteccions tècniques adoptades, tendents a controlar i reduir els riscos anteriors

- Els operaris tindran els equips de protecció individual corresponents per a la realització de les tasques.
- L'emmacat serà posat en pràctica per empreses especialitzades.
- Els treballs estaran supervisats per una persona competent en la matèria.
- Abans de l'inici dels treballs, s'inspeccionarà l'obra per tal de detectar possibles esquerdes o moviments del terreny.
- Es prohibirà la circulació sota càrregues suspeses.
- S'acotarà les zones de treball per evitar caigudes en els pous de racalçar oberts i no formigonats, o en els acabats formigonats.
- Es suspendran els treballs quan plogui, neu o existeixi vent amb una velocitat superior a 50 km. / ha, en aquest últim cas es retiraran els materials i eines que puguin desprendre's.
- Diàriament es revisarà l'estat dels aparells d'elevació i cada tres mesos es realitzarà una revisió total dels mateixos
- Es tindrà especial atenció en la col·locació del drenatge pel risc del despreniment de terres.

- Es mantindrà la neteja i ordre al voltant de l'obra.
- Les tanques es col·locarana una distància de la vora de l'explanació no menor de 1,5 m.
- No circularan vehicles a una distància inferior a 2,00 metres de la vora de l'excavació.
- Es disposarà de límits de seguretat per evitar que els vehicles a les operacions de descàrrega puguin accedir a la vora de l'excavació
- No s'apilarà material a la vora d'un buidatge, havent d'estar almenys a una distància de 2 vegades la profunditat del buidatge.
- S'evitarà la formació de pols, i que per això quan sigui necessari es regaran les zones amb freqüència.

Edificació - Condicionament i fonamentació - Moviment de terres - Drenatges - Canalització polietilè

Operacions a desenvolupar previstes en el projecte
Realitzarem el sistema de captació i conducció d'aigües del subsòl mitjançant canalitzacions de polietilè, per a la protecció contra la humitat. Les operacions del drenatge consistiran en la col·locació d'una canalització de polietilè, constituïda per tubs units entre si, amb capacitat per admetre el pas de l'aigua a través de les seves parets o de les seves unions, assentats en una rasa i embolicats en material granular filtrant.

Identificació i avaluació de riscos amb la valoració de l'eficàcia de la prevenció adoptada i aplicada

Risc	Probabilitat	Severitat	Qualificació	Estat	Val. Eficacia	Maternitat
- Caiguda de persones al mateix nivell.	Mitjana	Baixa	Lleu	Evitat	99,5	No afecta
- Caiguda d'objectes en manipulació.	Baixa	Mitjana	Lleu	Evitat	99,5	No afecta
- Caiguda d'objectes per enfonsament o per esfondrament.	Mitjana	Baixa	Lleu	Evitat	99,5	No afecta
- Xocs i cops contra objectes immòbils.	Baixa	Mitjana	Lleu	Evitat	99,5	No afecta
- Sobreesforços o postures inadequades	Baixa	Mitjana	Lleu	Evitat	99,5	No afecta
- Xocs i cops contra objectes mòbils	Baixa	Mitjana	Lleu	Evitat	99,5	No afecta
- Il·luminació inadequada.	Baixa	Mitjana	Lleu	Evitat	99,5	No afecta
- Atropellament i cops amb vehicles	Baixa	Mitjana	Lleu	Evitat	99,5	No afecta
- Cops i talls per objectes o eines.	Baixa	Mitjana	Lleu	Evitat	99,5	No afecta
- Trepitjades sobre objectes.	Baixa	Mitjana	Lleu	Evitat	99,5	No afecta
- Atrapament o aixafament per o entre objectes	Mitjana	Baixa	Lleu	Evitat	99,5	No afecta

Relació d'EPIs necessaris i l'eficàcia del qual ha sigut avaluada
- Casc de seguretat.

- Roba de treball.
- Guants de cuir.
- Màscara antipols.
- Calçat de seguretat.
- Armilla reflectant.
- Ulleres de seguretat antiprojeccions
- Roba impermeable per temps plujós

Mesures preventives i proteccions tècniques adoptades, tendents a controlar i reduir els riscos anteriors

- Els operaris tindran els equips de protecció individual corresponents per a la realització de les tasques.
- Els treballs estaran supervisats per una persona competent en la matèria.
- Abans de l'inici dels treballs, s'inspeccionarà l'obra per tal de detectar possibles esquerdes o moviments del terreny.
- Es prohibirà la circulació sota càrregues suspeses.
- S'acotarà les zones de treball per evitar caigudes en els pous de racalçar oberts i no formigonats, o en els acabats formigonats.
- Es suspendran els treballs quan plogui, neu o existeixi vent amb una velocitat superior a 50 km. / ha, en aquest últim cas es retiraran els materials i eines que puguin desprendre's.
- Diàriament es revisarà l'estat dels aparells d'elevació i cada tres mesos es realitzarà una revisió total dels mateixos
- Es tindrà especial atenció en la col·locació del drenatge pel risc del despreniment de terres.
- Es mantindrà la neteja i ordre al voltant de l'obra.
- Les tanques es col·locarana una distància de la vora de l'explanació no menor de 1,5 m.
- No circularan vehicles a una distància inferior a 2,00 metres de la vora de l'excavació.
- Es disposarà de límits de seguretat per evitar que els vehicles a les operacions de descàrrega puguin accedir a la vora de l'excavació
- No s'apilarà material a la vora d'un buidatge, havent d'estar almenys a una distància de 2 vegades la profunditat del buidatge.
- S'evitarà la formació de pols, i que per això quan sigui necessari es regaran les zones amb freqüència.

Edificació - Condicionament i fonamentació - Moviment de terres - Explanació - Desmunt

Operacions a desenvolupar previstes en el projecte

L'explanació per desmunt consistirà en anivellar sensiblement el terreny retirant la terra sobrant d'uns llocs per dipositar-la en altres fins a aconseguir la superfície requerida per la construcció que es va a realitzar.
Es realitzarà amb les màquines de moviment de terres previstes per a aquestes operacions i que més endavant es detallen.

Identificació i avaluació de riscos amb la valoració de l'eficàcia de la prevenció adoptada i aplicada

Risc	Probabilitat	Severitat	Qualificació	Estat	Val. Eficacia	Maternitat
- Caigudes des de la vora de l'excavació.	Baixa	Mitjana	Lleu	Evitat	99,5	No afecta
- Excessiu nivell de soroll.	Baixa	Mitjana	Lleu	Evitat	99,5	No afecta
- Atropellament de persones.	Baixa	Mitjana	Lleu	Evitat	99,5	No afecta
- Bolcada, xoc i falses maniobres de la maquinària d'excavació.	Baixa	Mitjana	Lleu	Evitat	99,5	No afecta
- Interferències amb	Baixa	Mitjana	Lleu	Evitat	99,5	No afecta

conduccions soterrades.						
- Distorsió dels fluxos de trànsit habituals.	Baixa	Mitjana	Lleu	Evitat	99,5	No afecta

Relació d'EPIs necessaris i l'eficàcia del qual ha sigut avaluada

- Casc de seguretat.
- Roba de treball.
- Guants de cuir.
- Màscara antipols.
- Calçat de seguretat.
- Armilla reflectant.
- Ulleres de seguretat antiprojeccions
- Roba impermeable per temps plujós

Mesures preventives i proteccions tècniques adoptades, tendents a controlar i reduir els riscos anteriors

- Els operaris tindran els equips de protecció individual corresponents per a la realització de les tasques.
- Els treballs estaran supervisats per una persona competent en la matèria.
- Els vehicles subcontractats tindran vigent la pòlissa d'assegurances amb responsabilitat civil il·limitada, el Carnet de l'Empresa i les assegurances socials coberts, abans de començar els treballs en l'obra.
- La maquinària i vehicles llogats o subcontractats seran revisats abans de començar a treballar en l'obra, en tots els elements de seguretat, exigint al dia el llibre de manteniment i el certificat que acrediti la seva revisió per un taller qualificat.
- Abans de l'inici dels treballs, s'inspeccionarà l'obra per tal de detectar possibles esquerdes o moviments del terreny.
- Les maniobres de càrrega a cullera de camions seran dirigides pel Capatàs, o l'encarregat de l'empresa de moviment de terres per tal d'evitar les situacions de vigilància inestable enfilats sobre els laterals de les caixes dels camions.
- Per evitar els accidents per presència de fangars i flonjalls en els camins de circulació interna de l'obra, la seva conservació cobrint sots, eliminant flonjalls i compactant mitjançant escòries i tot-u.
- Es prohibirà el transport de personal fora de la cabina de conducció i en nombre superior als seients existents.
- Es regaran amb freqüència els talls, camins i caixes dels camions per evitar polsegueres.
- Es senyalitzaran els accessos i recorreguts de les màquines i vehicles
- Es senyalitzaran els vials dels accessos a la via pública mitjançant senyalització viària normalitzada de perill indefinit i stop.
- Es prohibirà la circulació sota càrregues suspeses.
- Diàriament es revisarà l'estat dels aparells d'elevació i cada tres mesos es realitzarà una revisió total dels mateixos
- Es mantindrà la neteja i ordre al voltant de l'obra.
- Es disposarà de límits de seguretat per evitar que els vehicles en les operacions de càrrega puguin accedir a la vora de l'excavació.
- No s'apilarà material a la vora d'un buidatge, havent d'estar almenys a una distància de 2 vegades la profunditat del buidatge.
- Es suspendran els treballs quan plogui, neu o existeixi vent amb una velocitat superior a 50 km, en aquest últim cas es retiraran els materials i eines que puguin desprendre's.

Edificació - Condicionament i fonamentació - Moviment de terres - Explanació - Terraplè

Operacions a desenvolupar previstes en el projecte

Les operacions de terraplenament en l'obra consistiran en treballs d'explanació i emplenat de terres.
Es realitzarà amb les màquines de moviment de terres previstes per a aquestes operacions i que més endavant es detallen.

Identificació i avaluació de riscos amb la valoració de l'eficàcia de la prevenció adoptada i aplicada

Risc	Probabilitat	Severitat	Qualificació	Estat	Val. Eficacia	Maternitat
- Caigudes des de la vora de l'excavació.	Baixa	Mitjana	Lleu	Evitat	99,5	No afecta
- Excessiu nivell de soroll.	Baixa	Mitjana	Lleu	Evitat	99,5	No afecta
- Atropellament de persones.	Baixa	Mitjana	Lleu	Evitat	99,5	No afecta
- Bolcada, xoc i falses maniobres de la maquinària d'excavació.	Baixa	Mitjana	Lleu	Evitat	99,5	No afecta
- Interferències amb conduccions soterrades.	Baixa	Mitjana	Lleu	Evitat	99,5	No afecta
- Distorsió dels fluxos de trànsit habituals.	Baixa	Mitjana	Lleu	Evitat	99,5	No afecta

Relació d'EPIs necessaris i l'eficàcia del qual ha sigut avaluada

- Casc de seguretat.
- Roba de treball.
- Guants de cuir.
- Màscara antipols.
- Calçat de seguretat.
- Armilla reflectant.
- Ulleres de seguretat antiprojeccions
- Roba impermeable per temps plujós

Mesures preventives i proteccions tècniques adoptades, tendents a controlar i reduir els riscos anteriors

- Els vehicles subcontractats tindran vigent la pòlissa d'assegurances amb responsabilitat civil il·limitada, el Carnet de l'Empresa i les assegurances socials coberts, abans de començar els treballs en l'obra.
- La maquinària i vehicles llogats o subcontractats seran revisats abans de començar a treballar en l'obra, en tots els elements de seguretat, exigint al dia el llibre de manteniment i el certificat que acrediti la seva revisió per un taller qualificat.
- Les maniobres de càrrega a cullera de camions seran dirigides pel Capatàs, o l'encarregat de l'empresa de moviment de terres per tal d'evitar les situacions de vigilància inestable enfilats sobre els laterals de les caixes dels camions.
- La circulació de vehicles es realitzarà a un màxim d'aproximació a la vora de l'excavació no superior als 3.00 m per a vehicles lleugers i de 4.00 m per als pesats.
- Per evitar els accidents per presència de fangars i brandons en els camins de circulació interna de l'obra i la seva conservació es cobriran els sots, eliminant brandons i compactant mitjançant escòries i llasts.
- Es prohibirà la marxa cap enrere dels camions amb la caixa aixecada o durant la maniobra de descens de la caixa, després de l'abocament de terres, especialment en presència de línies elèctriques aèries.
- Es prohibirà el transport de personal fora de la cabina de conducció i en nombre superior als seients existents.
- Es regaran amb freqüència els talls, camins i caixes dels camions per evitar polsegueres.
- Es senyalitzaran els accessos i recorreguts de les màquines i vehicles
- Les maniobres de marxa enrere dels vehicles a la vora dels terraplens seran dirigides pel senyalista especialitzat.
- Es senyalitzaran els vials dels accessos a la via pública mitjançant senyalització viària normalitzada de perill indefinit i stop.

Edificació - Condicionament i fonamentació - Moviment de terres - Farcits - Farcit i estès

Operacions a desenvolupar previstes en el projecte

El farciment de terres en aquesta obra es realitza per anivellar sensiblement el terreny dipositant terres en els llocs que la necessiten fins a aconseguir la superfície requerida i especificada en el projecte d'obra, per a la construcció que es va a realitzar.
Es realitzarà amb les màquines de moviment de terres previstes per a aquestes operacions i que més endavant es detallen.

Identificació i avaluació de riscos amb la valoració de l'eficàcia de la prevenció adoptada i aplicada

Risc	Probabilitat	Severitat	Qualificació	Estat	Val. Eficacia	Maternitat
- Sinistres de vehicles per excés de càrrega o mal manteniment	Baixa	Mitjana	Lleu	Evitat	99,5	No afecta
- Caigudes de material des de les caixes dels vehicles.	Baixa	Mitjana	Lleu	Evitat	99,5	No afecta
- Caigudes de persones des de les caixes o carrosseries dels vehicles	Baixa	Mitjana	Lleu	Evitat	99,5	No afecta
- Interferències entre vehicles per falta de direcció o senyalització en les maniobres.	Baixa	Mitjana	Lleu	Evitat	99,5	No afecta
- Atropellament de persones	Baixa	Mitjana	Lleu	Evitat	99,5	No afecta
- Bolcada de vehicles durant descàrregues en sentit de retrocés.	Baixa	Mitjana	Lleu	Evitat	99,5	No afecta
- Accidents per conducció en ambients pulverulents de poca visibilitat	Baixa	Mitjana	Lleu	Evitat	99,5	No afecta
- Accidents per conducció sobre terrenys entollats, sobre fangars	Baixa	Mitjana	Lleu	Evitat	99,5	No afecta
- Vibracions sobre les persones.	Baixa	Mitjana	Lleu	Evitat	99,5	No afecta
- Soroll ambiental	Baixa	Mitjana	Lleu	Evitat	99,5	No afecta

Relació d'EPIs necessaris i l'eficàcia del qual ha sigut avaluada

- Casc de seguretat.
- Roba de treball.
- Guants de cuir.
- Calçat de seguretat.
- Armilla reflectant.
- Ulleres de seguretat antiprojeccions
- Roba impermeable per temps plujós
- Mascaretes antipols amb filtre mecànic recanviable

Mesures preventives i proteccions tècniques adoptades, tendents a controlar i reduir els riscos anteriors

- Els operaris tindran els equips de protecció individual corresponents per a la realització de les tasques.
- Tot el personal que manegi els camions, dúmper, (piconadores, o compactadores), serà especialista en el maneig d'aquests vehicles, estant en possessió de la documentació de capacitació acreditativa.
- Tots els vehicles seran revisats periòdicament (segons vostè prescrigui) en especial en els òrgans d'accionament pneumàtic, quedant reflectides les revisions en el llibre de manteniment.
- Es prohibeix sobrecarregar els vehicles per sobre de la càrrega màxima admissible, que portaran sempre escrita de forma llegible.
- Tots els vehicles de transport de material empleats especificar clarament la "Tara" i la "Càrrega màxima".
- La circulació de vehicles es realitzarà a un màxim d'aproximació a la vora de l'excavació no superior als 3.00 m per a vehicles lleugers.
- Es prohibeix el transport de personal fora de la cabina de conducció i / o en nombre superior als seients existents a l'interior
- Cada equip de càrrega per farcits seran dirigits per un cap d'equip que coordinarà les maniobres.
- Es regaran periòdicament els talls, les càrregues i caixes de camió, per evitar les polsegueres.
- Es senyalitzaran els accessos i recorregut dels vehicles a l'interior de l'obra per evitar les interferències, tal com s'ha dissenyat en els plànols.
- Es col·locarà a la vora dels terraplens d'abocament, sòlids límits de limitació de recorregut per l'abocament en retrocés, a les distàncies assenyalades en els plànols.
- Totes les maniobres d'abocament en retrocés seran dirigides pel (Capatàs, cap d'equip, encarregat ...).
- Es prohibeix la permanència de persones en un ràdio no inferior als 5 m. al voltant de les compactadores i piconadores en funcionament
- Tots els vehicles emprats en aquesta obra, per a les operacions de farciment i compactació seran dotats de botzina automàtica de marxa cap enrere.
- "Es senyalitzaran els accessos a la via pública, mitjançant els senyals normalitzats de" "Perill indefinit", "Perill sortida de camions" i "STOP" ", tal com s'indica en els plànols."
- Els vehicles de compactació i piconat aniran proveïts de cabina de seguretat de protecció en cas de bolcada.
- Els vehicles utilitzats estan dotats de la pòlissa d'assegurança amb responsabilitat civil il·limitada.
- S'establiran al llarg de l'obra els rètols divulgatius i senyalització dels riscos propis d'aquest tipus de treballs.
- Els conductors de qualsevol vehicle proveït de cabina tancada queden obligats a utilitzar el casc de seguretat per abandonar la cabina en l'interior de l'obra.

Edificació - Condicionament i fonamentació - Moviment de terres - Farcits - Farcit de rases

Operacions a desenvolupar previstes en el projecte

El farcit de rases en aquesta obra, es realitza per anivellar sensiblement les rases dipositant terres en els llocs que la necessiten fins a aconseguir la superfície requerida per la construcció que es va a realitzar.
Es realitzarà amb les màquines de moviment de terres previstes per a aquestes operacions i que més endavant es detallen.

Identificació i avaluació de riscos amb la valoració de l'eficàcia de la prevenció adoptada i aplicada

Risc	Probabilitat	Severitat	Qualificació	Estat	Val. Eficacia	Maternitat
- Sinistres de vehicles per excés de càrrega o mal manteniment	Baixa	Mitjana	Lleu	Evitat	99,5	No afecta
- Caigudes de material des de les caixes dels vehicles.	Baixa	Mitjana	Lleu	Evitat	99,5	No afecta
- Caigudes de persones	Baixa	Mitjana	Lleu	Evitat	99,5	No afecta

des de les caixes o carrosseries dels vehicles						
- Interferències entre vehicles per falta de direcció o senyalització en les maniobres.	Baixa	Mitjana	Lleu	Evitat	99,5	No afecta
- Atropellament de persones	Baixa	Mitjana	Lleu	Evitat	99,5	No afecta
- Bolcada de vehicles durant descàrregues en sentit de retrocés.	Baixa	Mitjana	Lleu	Evitat	99,5	No afecta
- Accidents per conducció en ambients pulverulents de poca visibilitat	Baixa	Mitjana	Lleu	Evitat	99,5	No afecta
- Accidents per conducció sobre terrenys entollats, sobre fangars	Baixa	Mitjana	Lleu	Evitat	99,5	No afecta
- Vibracions sobre les persones.	Baixa	Mitjana	Lleu	Evitat	99,5	No afecta
- Soroll ambiental	Baixa	Mitjana	Lleu	Evitat	99,5	No afecta

Relació d'EPIs necessaris i l'eficàcia del qual ha sigut avaluada

- Casc de seguretat.
- Roba de treball.
- Guants de cuir.
- Calçat de seguretat.
- Armilla reflectant.
- Ulleres de seguretat antiprojeccions
- Roba impermeable per temps plujós
- Mascaretes antipols amb filtre mecànic recanviable

Mesures preventives i proteccions tècniques adoptades, tendents a controlar i reduir els riscos anteriors

- Els operaris tindran els equips de protecció individual corresponents per a la realització de les tasques.
- Tot el personal que manegi els camions, dúmper, (piconadores, o compactadores), serà especialista en el maneig d'aquests vehicles, estant en possessió de la documentació de capacitació acreditativa.
- Tots els vehicles seran revisats periòdicament (segons vostè prescrigui) en especial en els òrgans d'accionament pneumàtic, quedant reflectides les revisions en el llibre de manteniment.
- Es prohibeix sobrecarregar els vehicles per sobre de la càrrega màxima admissible, que portaran sempre escrita de forma llegible.
- Tots els vehicles de transport de material empleats especificar clarament la "Tara" i la "Càrrega màxima".
- La circulació de vehicles es realitzarà a un màxim d'aproximació a la vora de l'excavació no superior als 3.00 m per a vehicles lleugers.
- Es prohibeix el transport de personal fora de la cabina de conducció i / o en nombre superior als seients existents a l'interior
- Cada equip de càrrega per farcits seran dirigits per un cap d'equip que coordinarà les maniobres.
- Es regaran periòdicament els talls, les càrregues i caixes de camió, per evitar les polsegueres.
- Es senyalitzaran els accessos i recorregut dels vehicles a l'interior de l'obra per evitar les interferències, tal com s'ha dissenyat en els plànols.
- Es col·locarà a la vora dels terraplens d'abocament, sòlids límits de limitació de recorregut per l'abocament en

retrocés, a les distàncies assenyalades en els plànols.
- Totes les maniobres d'abocament en retrocés seran dirigides pel (Capatàs, cap d'equip, encarregat ...).
- Es prohibeix la permanència de persones en un ràdio no inferior als 5 m. al voltant de les compactadores i piconadores en funcionament
- Tots els vehicles emprats en aquesta obra, per a les operacions de farciment i compactació seran dotats de botzina automàtica de marxa cap enrere.
- "Es senyalitzaran els accessos a la via pública, mitjançant els senyals normalitzats de" "Perill indefinit", "Perill sortida de camions" i"STOP" ", tal com s'indica en els plànols."
- Els vehicles de compactació i piconat aniran proveïts de cabina de seguretat de protecció en cas de bolcada.
- Els vehicles utilitzats estan dotats de la pòlissa d'assegurança amb responsabilitat civil il·limitada.
- S'establiran al llarg de l'obra els rètols divulgatius i senyalització dels riscos propis d'aquest tipus de treballs.
- Els conductors de qualsevol vehicle proveït de cabina tancada queden obligats a utilitzar el casc de seguretat per abandonar la cabina en l'interior de l'obra.

Edificació - Condicionament i fonamentació - Moviment de terres - Transports - Transports de terres

Operacions a desenvolupar previstes en el projecte

Les operacions de transport de terres amb les que s'han tingut en compte per al transport de terres extretes de l'excavació de l'obra.
Es realitzarà amb les màquines previstes per a aquestes operacions i que més endavant es detallen.

Identificació i avaluació de riscos amb la valoració de l'eficàcia de la prevenció adoptada i aplicada

Risc	Probabilitat	Severitat	Qualificació	Estat	Val. Eficacia	Maternitat
- Caiguda d'objectes per enfonsament o esfondrament	Baixa	Mitjana	Lleu	Evitat	99,5	No afecta
- Caiguda d'objectes per despreniments.	Mitjana	Baixa	Lleu	Evitat	99,5	No afecta
- Xocs contra objectes immòbils	Baixa	Mitjana	Lleu	Evitat	99,5	No afecta
Xocs contra objectes mòbils.	Baixa	Mitjana	Lleu	Evitat	99,5	No afecta
- Atrapament per bolcada de màquines.	Baixa	Mitjana	Lleu	Evitat	99,5	No afecta
- Atropellaments o cops amb vehicles.	Baixa	Mitjana	Lleu	Evitat	99,5	No afecta

Relació d'EPIs necessaris i l'eficàcia del qual ha sigut avaluada

- Casc de seguretat.
- Roba de treball.
- Guants de cuir.
- Calçat de seguretat.
- Armilla reflectant.
- Ulleres de seguretat antiprojeccions
- Roba impermeable per temps plujós

Mesures preventives i proteccions tècniques adoptades, tendents a controlar i reduir els riscos anteriors

- Els operaris tindran els equips de protecció individual corresponents per a la realització de les tasques.
- Els camions portaran correctament distribuïda la càrrega, no carregar més del permès i tindran netes de fang les rodes per a no tacar els carrers.
- És imprescindible posar atenció als camins, cobrint sots, eliminant flonjalls i compactant mitjançant llasts, escòries, etc., tots els fangars afectats per la circulació interna de vehicles.
- Totes les maniobres dels vehicles seran guiades per una persona i el trànsit dels mateixos dins de la zona de treball es procurarà que sigui per sentits fixos i prèviament estudiats, impedint tota la circulació al costat de les vores de l'excavació.
- L'accés al buidatge es realitzarà mitjançant rampa
- Es realitzarà l'accés de vianants separat i tancat l'accés o circulació de la maquinària.
- S'acotaran les zones de desploms de terrenys i se senyalitzaran per a persones i vehicles.
- L'ample mínim de les rampes serà de 4.50 m. La pendents mínimes seran del 12% en trams rectes i 8% en trams corbs.
- Tots els accessos pels que hagin d'accedir la maquinària de transport s'han de mantenir nets de fang o de greix dels esglaons i pates.
- Els materials procedents de l'excavació estaran situats a més de 2,00 metres de la vora de l'excavació, en cas contrari es disposaran reforços de apuntalaments, sòcols i límits de protecció.
- La rampa d'accés romandrà sempre neta.
- Es prohibeix sobrepassar la càrrega màxima dels vehicles, i especificar la Tara i Càrrega màxima
- Les maniobres de càrrega a cullera de camions, seran dirigides per l'encarregat o operari per ell designat.
- Es prohibeix la marxa enrere dels camions amb la caixa aixecada
- Tots els vehicles hauran de disposar de pòlissa d'assegurances vigent, amb responsabilitat civil il·limitada, la seguretat social del maquinista al dia, i les revisions periòdiques de la màquina, abans de començar els treballs en aquesta obra.
- Es regarà amb freqüència els treballs i caixes dels camions.

Edificació - Condicionament i fonamentació - Moviment de terres - Transports - Transports de runes

Operacions a desenvolupar previstes en el projecte
Les operacions de transport de runa amb les que s'han tingut en compte per al transport de la runa generada durant les diferents operacions de l'obra. Es realitzarà amb les màquines previstes per a aquestes operacions i que més endavant es detallen.

Identificació i avaluació de riscos amb la valoració de l'eficàcia de la prevenció adoptada i aplicada

Risc	Probabilitat	Severitat	Qualificació	Estat	Val. Eficacia	Maternitat
- Caiguda d'objectes per desplom o esfondrament.	Baixa	Mitjana	Lleu	Evitat	99,5	No afecta
- Caiguda d'objectes per despreniments.	Mitjana	Baixa	Lleu	Evitat	99,5	No afecta
- Xocs contra objectes immòbils.	Baixa	Mitjana	Lleu	Evitat	99,5	No afecta
- Xocs contra objectes mòbils.	Baixa	Mitjana	Lleu	Evitat	99,5	No afecta
- Atrapament per bolcada de màquines.	Baixa	Mitjana	Lleu	Evitat	99,5	No afecta
- Atropellaments o cops amb vehicles.	Baixa	Mitjana	Lleu	Evitat	99,5	No afecta

Relació d'EPIs necessaris i l'eficàcia del qual ha sigut avaluada

- Casc de seguretat.
- Roba de treball.
- Guants de cuir.
- Calçat de seguretat.
- Armilla reflectant.
- Ulleres de seguretat antiprojeccions.
- Roba impermeable per temps plujós.
- Màscares antipols amb filtre mecànic recanviable.

Mesures preventives i proteccions tècniques adoptades, tendents a controlar i reduir els riscos anteriors

- Els operaris tindran els Equips de Protecció Individual corresponents per a la realització de les tasques.
- Els camions portaran correctament distribuïda la càrrega, no carregaran més del que està permès i tindran netes de fang les rodes per no tacar els carrers.
- És imprescindible tenir cura dels camins, cobrint sots, eliminant brandons i compactant mitjançant tot-u, escòries, etc., tots els fangars afectats per la circulació interna de vehicles.
- Totes les maniobres dels vehicles seran guiades per una persona i el trànsit dels mateixos dins de la zona de treball es procurarà que sigui per sentits fixos i prèviament estudiats, impedint tota la circulació al costat de l'enderroc.
- Es realitzarà l'accés de vianants separat i acotat de l'accés o circulació de la maquinaria.
- S'acotaran les zones de càrrega de runa i se senyalitzaran per a persones i vehicles.
- Tots els accessos pels que hagin d'accedir tots la maquinaria de transport es mantindran nets de fang o de greix els escalons i patés.
- Els accessos a l'obra romandrà sempre neta.
- Es prohibeix sobrepassar la càrrega màxima dels vehicles, i especificar la Tara i Càrrega màxima.
- Les maniobres de càrrega a cullera de camions, seran dirigides per l'encarregat o operari per ell designat.
- Es prohibeix la marxa enrere dels camions amb la caixa aixecada.
- Tots els vehicles hauran de disposar d'pòlissa d'assegurances vigent, amb responsabilitat civil il·limitada, les assegurances socials de l'maquinista a el dia, i les revisions periòdiques de la màquina, abans de començar els treballs en aquesta obra.
- Es regarà amb freqüència els talls i caixes dels camions.

Edificació - Condicionament i fonamentació - Moviment de terres - Buidats - Excavació a cel obert

Operacions a desenvolupar previstes en el projecte

S'inclouen les operacions corresponents als treballs d'excavació a cel obert fins arribar a la cota d'excavació exigida pel projecte d'obra.
Es realitzarà amb les màquines de moviment de terres previstes per a aquestes operacions i que més endavant es detallen.

Identificació i avaluació de riscos amb la valoració de l'eficàcia de la prevenció adoptada i aplicada

Risc	Probabilitat	Severitat	Qualificació	Estat	Val. Eficacia	Maternitat
- Caigudes de personal a diferent nivell	Baixa	Mitjana	Lleu	Evitat	99,5	No afecta
- Desplom de terres i roques	Baixa	Mitjana	Lleu	Evitat	99,5	No afecta
- Esfondrament de les parets del pou.	Baixa	Mitjana	Lleu	Evitat	99,5	No afecta
- Atropellament de	Baixa	Mitjana	Lleu	Evitat	99,5	No afecta

persones.						
- Bolcada, xoc i falses maniobres de la maquinària d'excavació.	Baixa	Mitjana	Lleu	Evitat	99,5	No afecta
- Interferències amb conduccions subterrànies	Baixa	Mitjana	Lleu	Evitat	99,5	No afecta
- Distorsió dels fluxos de trànsit habituals.	Baixa	Mitjana	Lleu	Evitat	99,5	No afecta
- Inundacions.	Baixa	Mitjana	Lleu	Evitat	99,5	No afecta
- Electrocució.	Baixa	Mitjana	Lleu	Evitat	99,5	No afecta
- Ambient físic saturat	Baixa	Mitjana	Lleu	Evitat	99,5	No afecta

Relació d'EPIs necessaris i l'eficàcia del qual ha sigut avaluada

- Casc de seguretat.
- Roba de treball.
- Guants de cuir.
- Calçat de seguretat.
- Armilla reflectant.
- Ulleres de seguretat antiprojeccions
- Roba impermeable per temps plujós
- Mascaretes antipols amb filtre mecànic recanviable

Mesures preventives i proteccions tècniques adoptades, tendents a controlar i reduir els riscos anteriors

- Els operaris tindran els equips de protecció individual corresponents per a la realització de les tasques.
- Abans de l'inici dels treballs, s'inspeccionarà l'obra per tal de detectar possibles esquerdes o moviments del terreny.
- Abans de començar l'excavació s'han de revisar les edificacions confrontants, i es van apuntalar les zones deteriorades.
- El perfil transversal de les parets excavades mecànicament s'ha de controlar evitant les irregularitats que donen lloc a esfondraments.
- Quan s'utilitzin excavadores mecàniques no han de quedar zones sobre sortints capaços de desplomar-se.
- Es prohibeixen els treballs a prop de pilons elèctrics que no siguin estables.
- S'eliminaran els arbres o arbustos, que les seves arrels quedin al descobert, i puguin desprendre per les pluges o dessecació del terreny.
- No es podrà circular amb vehicles a una distància inferior a 3.00 metres de la vora de l'excavació, per a vehicles lleugers i de 4.00 m per als pesats.
- Es mantindran els accessos de circulació interna sense monticles de terra ni forats
- Es senyalitzarà el buidatge de l'excavació amb abalisaments i tanques, a una distància mínima de 2,00 metres. Si l'extrem de l'excavació queda dins de l'àrea de treball de l'obra i durant un breu termini de temps, es podrà senyalitzar amb guix aquesta mínima distància de seguretat de 2,00 metres
- Es disposaran passos provisionals d'accés rodat per al veïnat, en la mesura del possible.
- En tota excavació en què calgui arribar a prop de la fonamentació d'una construcció ja existent, caldrà l'apuntalament de l'edifici afectat.
- Ús d'escales i bastides en condicions de seguretat.
- En el cas que es detectin riscos per filtracions d'aigua, caldrà realitzar inicialment un mur pantalla perimetral amb fonamentació de 2.00 m, per evitar l'ablaniment i enfonsament del terreny.

Edificació - Condicionament i fonamentació - Moviment de terres - Estintolaments - Rases - Lleugera

Operacions a desenvolupar previstes en el projecte

L'apuntalament de les rases es realitzarà del tipus lleuger, revestint fins al 25% de la superfície de les parets de l'excavació, per que és terreny de naturalesa coherent.
L'apuntalament s'anirà realitzant mitjançant la col·locació de taules i estampidors a mesura que anem fent la rasa.

Identificació i avaluació de riscos amb la valoració de l'eficàcia de la prevenció adoptada i aplicada

Risc	Probabilitat	Severitat	Qualificació	Estat	Val. Eficacia	Maternitat
- Caiguda de persones al mateix nivell.	Mitjana	Baixa	Lleu	Evitat	99,5	No afecta
- Caiguda de persones a diferent nivell.	Baixa	Mitjana	Lleu	Evitat	99,5	No afecta
- Exposició a substàncies nocives o tòxiques.	Baixa	Mitjana	Lleu	Evitat	99,5	No afecta
- Trepitjades sobre objectes.	Mitjana	Baixa	Lleu	Evitat	99,5	No afecta
- Atrapament o aixafament per o entre objectes	Baixa	Mitjana	Lleu	Evitat	99,5	No afecta
- Il·luminació inadequada.	Baixa	Mitjana	Lleu	Evitat	99,5	No afecta
- Exposició al soroll.	Baixa	Mitjana	Lleu	Evitat	99,5	No afecta
- Sobreesforços o postures inadequades	Baixa	Mitjana	Lleu	Evitat	99,5	No afecta
- Ambient físic saturat	Baixa	Mitjana	Lleu	Evitat	99,5	No afecta

Relació d'EPIs necessaris i l'eficàcia del qual ha sigut avaluada

- Casc de seguretat.
- Roba de treball.
- Guants de cuir.
- Calçat de seguretat.
- Armilla reflectant.
- Ulleres de seguretat antiprojeccions
- Roba impermeable per temps plujós
- Mascaretes antipols amb filtre mecànic recanviable

Mesures preventives i proteccions tècniques adoptades, tendents a controlar i reduir els riscos anteriors

- Els operaris tindran els equips de protecció individual corresponents per a la realització de les tasques.
- Els treballs estaran supervisats per una persona competent en la matèria.
- Abans de l'inici dels treballs, s'inspeccionarà l'obra per tal de detectar possibles esquerdes o moviments del terreny.
- Abans de l'inici dels treballs, s'inspeccionarà diàriament els apuntalaments, tensant estampidors fluixos, especialment després de la pluja o gelades, així com en tornar de dies de descans.
- Quan es prevegi el pas de vianants o vehicles costat de la vora de l'excavació, es disposaran tanques mòbils que es luminin cada 10 metres.
- Les boques de les rases estaran convenientment protegides, mitjançant baranes de protecció de 0,90 m. d'alçada i un entornpeu que impedeixi la caiguda de materials.
- Piles de terres com a mínim a 2.00 m de la vora de l'excavació
- Els amples de les rases han de complir els mínims establerts per garantir la seguretat
- S'estrebarà en rases de més de 60 cm. de profunditat.
- L'ascens i descens del personal a els apuntalaments es farà per mitjà d'escales de mà segures.

- S'extremarà la vigilància de talussos durant les operacions d'estrebat i desentrebat en prevenció d'esfondraments del terreny. .
- S'ha d'assenyalar acústicament la maquinària en moviment
- Els elements de l'apuntalament no es poden utilitzar com a mitjans per enfilar, pujar o baixar per les excavacions.
- Els elements de l'apuntalament no s'utilitzaran per donar suport instal·lacions, conduccions o qualsevol altre element.
- Es posarà el nombre d'estampidors adequat
- Es posarà estampidors de manera perpendicular a la superfície de tablazón.
- Il·luminació adequada de seguretat.
- Es col·locarà les passarel·les de trànsit amb baranes
- En rases de profunditat major de 1,30 metres, sempre que estiguin els operaris treballant al seu interior, es mantindrà un vigilància a l'exterior, que a més d'ajudar en el treball donarà la veu d'alarma en cas d'emergència.
- Ús d'escales i bastides en condicions de seguretat.
- Els apuntalaments de les rases es trauran metòdicament a mesura que els treballs de revestiment avancin i només en la mesura que no pugui perjudiqui la seguretat.
- Neteja i ordre en l'obra.

Edificació - Condicionament i fonamentació - Moviment de terres - Rases i pous - Excavació rases

Operacions a desenvolupar previstes en el projecte
Un cop replantejades les rases d'excavació, es realitzaran les tasques pròpies de excavació de les rases mitjançant la maquinària prevista, fins arribar a la cota d'excavació exigida pel projecte d'obra a realitzar.

Identificació i avaluació de riscos amb la valoració de l'eficàcia de la prevenció adoptada i aplicada

Risc	Probabilitat	Severitat	Qualificació	Estat	Val. Eficacia	Maternitat
- Caigudes de personal al mateix nivell.	Mitjana	Baixa	Lleu	Evitat	99,5	No afecta
- Caigudes de persones a l'interior de la rasa.	Baixa	Mitjana	Lleu	Evitat	99,5	No afecta
- Despreniments de terres	Baixa	Mitjana	Lleu	Evitat	99,5	No afecta
- Atropellament de persones.	Baixa	Mitjana	Lleu	Evitat	99,5	No afecta
- Bolcada, xoc i falses maniobres de la maquinària d'excavació.	Baixa	Mitjana	Lleu	Evitat	99,5	No afecta
- Interferències amb conduccions subterrànies	Baixa	Mitjana	Lleu	Evitat	99,5	No afecta
- Distorsió dels fluxos de trànsit habituals.	Mitjana	Baixa	Lleu	Evitat	99,5	No afecta
- Inundacions.	Baixa	Mitjana	Lleu	Evitat	99,5	No afecta

Relació d'EPIs necessaris i l'eficàcia del qual ha sigut avaluada
- Casc de seguretat. - Roba de treball. - Guants de cuir. - Calçat de seguretat.

- Armilla reflectant.
- Ulleres de seguretat antiprojeccions
- Roba impermeable per temps plujós
- Mascaretes antipols amb filtre mecànic recanviable

Mesures preventives i proteccions tècniques adoptades, tendents a controlar i reduir els riscos anteriors

- Els operaris tindran els equips de protecció individual corresponents per a la realització de les tasques.
- Els treballs estaran supervisats per una persona competent en la matèria.
- El personal que ha de treballar en aquesta obra a l'interior de les rases coneixerà els riscos als que pot estar sotmès.
- Quan els vehicles circulin en direcció al lloc de treball, la zona delimitada ampliarà aquesta direcció en dues vegades la profunditat del tall i no menys de 4.00 m quan s'adopti una senyalització de reducció de velocitats.
- L'accés i sortida d'una rasa s'efectuarà mitjançant una escala sòlida, ancorada en la part superior de la rasa i estarà recolzada sobre una superfície sòlida de repartiment de càrregues. L'escala sobresortirà 1.00 m per sobre de la vora de la rasa.
- Es disposarà una escala per cada m 30 de rasa oberta o fracció de valor, que haurà d'estar lliure d'obstrucció i correctament travada transversalment.
- Abans de l'inici dels treballs, s'inspeccionarà l'obra per tal de detectar possibles esquerdes o moviments del terreny.
- Quedaran prohibits els abassegaments a una distància inferior als 2.00 m, de la vora d'una rasa.
- S'estrebarà en rases de més de 60 cm. de profunditat.
- S'estendrà sobre la superfície dels talussos una malla de filferro galvanitzat fermament subjecta al terreny mitjançant rodons de ferro de 1m de longitud clavats en el terreny.
- S'estendrà sobre la superfície dels talussos un gunitat de consolidació temporal de seguretat, per a protecció dels treballs a realitzar en l'interior de la rasa.
- Es revisarà l'estat de talls o talussos a intervals regulars en aquells casos en què rebre empentes exògens per proximitat de camins, transitats per vehicles.
- Es revisarà l'estat de talls o talussos a intervals regulars en aquells casos on s'estableixin talls amb ús de martells pneumàtics, compactacions per vibrador o pas de maquinària per al moviment de terres.
- Quan hi hagi hagut que estrebar, abans de l'inici dels treballs, s'inspeccionarà diàriament els estrebats, tensant estampidors fluixos, especialment després de la pluja o gelades, així com en tornar de dies de descans.
- S'extremarà la vigilància de talussos durant les operacions d'estrebat i desentrebat en prevenció d'esfondraments del terreny.
- Els elements de l'estrebat no es poden utilitzar com a mitjans per enfilar, pujar o baixar per les excavacions.
- Els elements de l'estrebat no s'utilitzaran per donar suport instal·lacions, conduccions o qualsevol altre element.
- En finalitzar la jornada o en interrupcions llargues, es protegiran les boques de les rases de profunditat major de 1.30 m amb un tauler resistent, xarxa o element equivalent.
- Quan es prevegi el pas de vianants o vehicles costat de la vora de l'excavació, es disposaran tanques mòbils que es luminin cada 10 metres.
- Les boques de les rases estaran convenientment protegides, mitjançant baranes de protecció de 0,90 m. d'alçada i un entornpeu que impedeixi la caiguda de materials.
- Els amples de les rases han de complir els mínims establerts per garantir la seguretat
- S'ha d'assenyalar acústicament la maquinària en moviment
- Il·luminació adequada de seguretat.
- Es col·locarà les passarel·les de trànsit amb baranes
- En rases de profunditat major de 1,30 metres, sempre que estiguin els operaris treballant al seu interior, es mantindrà un vigilància a l'exterior, que a més d'ajudar en el treball donarà la veu d'alarma en cas d'emergència.
- Neteja i ordre en l'obra.

Edificació - Condicionament i fonamentació - Moviment de terres - Rases i pous - Excavació de pous amb mitjans manuals

Operacions a desenvolupar previstes en el projecte

Un cop replantejat el pou, es realitzaran les feines pròpies d'excavació mitjançant mètodes manuals (pala de mà, bec, etc.) i emprant com a energia l'esforç humà, fins arribar a la cota d'excavació exigida per el projecte d'obra.

S'analitzen les operacions següents:

- Preparació de l'espai de treball
- Replanteig de l'excavació.
- Operacions d'excavació a mà.
- Col·locació de apuntalaments (a mesura que procedeixi).
- Neteja i retirada de les restes d'excavació.
- Protecció i senyalització de la zona excavada per evitar caigudes al seu interior.

Identificació i avaluació de riscos amb la valoració de l'eficàcia de la prevenció adoptada i aplicada

Risc	Probabilitat	Severitat	Qualificació	Estat	Val. Eficacia	Maternitat
- Caiguda de persones a diferent nivell	Mitjana	Baixa	Lleu	Evitat	99,5	No afecta
- Caiguda de persones a el mateix nivell	Baixa	Mitjana	Lleu	Evitat	99,5	No afecta
- Caiguda d'objectes per desplom o esfondrament	Baixa	Mitjana	Lleu	Evitat	99,5	No afecta
- Caiguda de terres per desplom o esfondrament	Baixa	Mitjana	Lleu	Evitat	99,5	No afecta
- Caiguda d'objectes despresos	Baixa	Mitjana	Lleu	Evitat	99,5	No afecta
- Xocs i cops contra objectes immòbils	Baixa	Mitjana	Lleu	Evitat	99,5	No afecta
- Cops i talls per objectes o eines	Mitjana	Baixa	Lleu	Evitat	99,5	No afecta
- Projecció de fragments o partícules	Baixa	Mitjana	Lleu	Evitat	99,5	No afecta
- Atrapament o aixafament per o entre objectes	Baixa	Baixa	Molt lleu	Evitat	99,9	No afecta
- Sobre esforços, postures forçades o moviments repetitius	Baixa	Baixa	Molt lleu	Evitat	99,9	No afecta
- Contactes elèctrics	Baixa	Baixa	Molt lleu	Evitat	99,9	No afecta
- Exposició a substàncies nocives o tòxiques	Baixa	Baixa	Molt lleu	Evitat	99,9	No afecta
- Explosió	Baixa	Baixa	Molt lleu	Evitat	99,9	No afecta
- Incendi	Baixa	Baixa	Molt lleu	Evitat	99,9	No afecta
- Danys causats per éssers vius	Baixa	Baixa	Molt lleu	Evitat	99,9	No afecta
- Exposició a soroll	Baixa	Baixa	Molt lleu	Evitat	99,9	No afecta
- Inundacions	Baixa	Baixa	Molt lleu	Evitat	99,9	No afecta

Relació d'EPIs necessaris i l'eficàcia del qual ha sigut avaluada

- Casco de seguridad.
- Ropa de trabajo.
- Guantes de cuero.
- Calzado de seguridad.
- Chaleco reflectante.
- Gafas de seguridad antiproyecciones.
- Ropa impermeable para tiempo lluvioso.
- Mascarillas antipolvo con filtro mecánico recambiable.

Mesures preventives i proteccions tècniques adoptades, tendents a controlar i reduir els riscos anteriors

- Els operaris tindran els Equips de Protecció Individual corresponents per a la realització de les tasques.
- Els treballs estaran supervisats per una persona competent en la matèria.
- El personal que ha de treballar en aquesta obra en l'interior de les rases coneixerà els riscos als quals podrà estar sotmès.
- Quan els vehicles circulin en direcció a el tall, la zona acotada s'ampliarà aquesta direcció en dues vegades la profunditat de el tall i no menys de 4.00 m quan s'adopti una senyalització de reducció de velocitats.
- L'accés i sortida s'efectuarà mitjançant una escala sòlida, ancorada en la part superior i estarà recolzada sobre una superfície sòlida de repartiment de càrregues. L'escala sobresortirà 1.00 m per sobre de la vora de l'excavació.
- Es disposarà una escala per cada 30 m de rasa oberta o fracció de valor, que haurà d'estar lliure d'obstrucció i correctament travada transversalment.
- Abans de l'inici dels treballs, s'inspeccionarà l'obra a fi de detectar possibles esquerdes o moviments de el terreny.
- Quedaran prohibits els aplecs a una distància inferior als 2.00 m, d'la vora d'una excavació.
- Es senyalitzarà mitjançant una línia (en guix, calç, etc.) o mitjançant una línia de banderoles la distància de seguretat mínima de 2 metres quan sigui necessari.
- S'estintolaran els pous en els quals per a una profunditat superior a 0,80 m hi hagi risc potencial d'ensorrament i no s'excavi amb talussos inclinats ni amb bermes, o quan per a profunditats superiors a 1,30 m el terreny no sigui roca estable i no s'excavi amb talussos inclinats ni amb bermes.
- Es revisarà l'estat de talls o talussos a intervals regulars en aquells casos en què es rebin empentes exògens per proximitat de camins, transitats per vehicles.
- Es revisarà l'estat de talls o talussos a intervals regulars en aquells casos on s'estableixin talls amb ús de martells pneumàtics, compactacions per vibrador o pas de maquinària per al moviment de terres.
- Quan hagi calgut estrebar, abans de l'inici dels treballs, s'inspeccionarà diàriament els apuntalaments, tensant estampidors fluixos, especialment després de la pluja o gelades, així com a el tornar de dies de descans.
- Els elements de l'apuntalament no podran utilitzar com a mitjans per a enfilar-se, pujar o baixar per les excavacions.
- Els elements de l'apuntalament no s'utilitzaran per donar suport instal·lacions, conduccions o qualsevol altre element.
- A l'acabar la jornada o en interrupcions llargues, es protegiran les boques d'excavació de profunditat major de 1.30 m amb un tauler resistent, xarxa o element equivalent.
- Quan es prevegi el pas de vianants o vehicles al costat de la vora de l'excavació, es disposaran tanques mòbils que s'il·luminen cada 10 metres.
- Les boques dels pous estaran convenientment protegides, mitjançant baranes de protecció de al menys 90,0 cm. (Recomanable 100 cm.) D'alçada amb llistó intermedi i un sòcol que impedeixi la caiguda de materials.
- S'ha d'assenyalar acústicament la maquinària en moviment.
- Il·luminació adequada de seguretat.
- Es col·locarà les passarel·les de transit amb baranes.
- En pous de profunditat major de 1,30 metres, sempre que estiguin els operaris treballant al seu interior, es mantindrà un de vigilància a l'exterior, que a més d'ajudar en el treball donarà la veu d'alarma en cas d'emergència.
- No es realitzarà l'excavació de el terreny, soscavant el peu d'un massís per provocar la seva bolcada.
- Els artefactes o enginys bèl·lics que poguessin aparèixer, s'han de posar immediatament en coneixement de la Comandància més propera de la Guàrdia Civil.
- Detectada la presència al solar de paràsits, xeringues o qualsevol altre vehicle de possible contagi de malalties, es procedirà amb molt de compte a la desinsectació o retirada a incinerador clínic de les restes sospitosos.
- Es controlarà la pols mitjançant regs d'aigua diaris. Es deixaran previstes preses d'aigua per al reg, per evitar la formació de pols durant els treballs.
- Es mantindrà la neteja i ordre en l'obra.

Edificació - Condicionament i fonamentació - Moviment de terres - Rases i pous - Excavació pous

Operacions a desenvolupar previstes en el projecte

Un cop replantejats els pous d'excavació, es realitzaran els treballs propis d'excavació dels mateixos mitjançant la maquinària prevista, fins arribar a la cota d'excavació exigida pel projecte d'obra a realitzar.

Identificació i avaluació de riscos amb la valoració de l'eficàcia de la prevenció adoptada i aplicada

Risc	Probabilitat	Severitat	Qualificació	Estat	Val. Eficacia	Maternitat
- Caigudes de personal a diferent nivell	Baixa	Mitjana	Lleu	Evitat	99,5	No afecta
- Desplom de terres i roques	Baixa	Mitjana	Lleu	Evitat	99,5	No afecta
- Esfondrament de les parets del pou.	Baixa	Mitjana	Lleu	Evitat	99,5	No afecta
- Atropellament de persones.	Baixa	Mitjana	Lleu	Evitat	99,5	No afecta
- Bolcada, xoc i falses maniobres de la maquinària d'excavació.	Baixa	Mitjana	Lleu	Evitat	99,5	No afecta
- Interferències amb conduccions subterrànies	Baixa	Mitjana	Lleu	Evitat	99,5	No afecta
- Distorsió dels fluxos de trànsit habituals.	Mitjana	Baixa	Lleu	Evitat	99,5	No afecta
- Inundacions.	Baixa	Mitjana	Lleu	Evitat	99,5	No afecta
- Electrocució.	Baixa	Mitjana	Lleu	Evitat	99,5	No afecta
- Ambient físic saturat	Baixa	Mitjana	Lleu	Evitat	99,5	No afecta

Relació d'EPIs necessaris i l'eficàcia del qual ha sigut avaluada

- Casc de seguretat.
- Roba de treball.
- Guants de cuir.
- Calçat de seguretat.
- Armilla reflectant.
- Ulleres de seguretat antiprojeccions
- Roba impermeable per temps plujós
- Mascaretes antipols amb filtre mecànic recanviable
- Arnès de seguretat.

Mesures preventives i proteccions tècniques adoptades, tendents a controlar i reduir els riscos anteriors

- Els operaris tindran els equips de protecció individual corresponents per a la realització de les tasques.
- Els treballs estaran supervisats per una persona competent en la matèria.
- El personal que executi els treballs de pous serà de provada destresa en aquest tipus de treballs.

- El personal que ha de treballar en aquesta obra a l'interior dels pous coneixerà els riscos als que pot estar sotmès.
- L'accés i sortida del pou s'efectuarà mitjançant una escala sòlida, ancorada en la part superior del pou que estarà proveïda de sabates antilliscants. L'escala sobresortirà 1.00 m per sobre de la bocana.
- Abans de l'inici dels treballs, s'inspeccionarà l'obra per tal de detectar possibles esquerdes o moviments del terreny.
- No es podrà apilar en un radi de 2.00 m entorn la bocana del pou
- Els elements auxiliars es col·locaran sòlidament rebuts sobre un entaulat perfectament assentat entorn la bocana del pou.
- En descobrir qualsevol tipus de conducció subterrània, es paralitzaran els treballs avisant a la Direcció de l'Obra perquè dicti les accions a seguir.
- No s'utilitzarà maquinària accionada per combustió o explosió en l'interior dels pous, en prevenció d'accidents per intoxicació.
- Quan la profunditat del pou sigui igual o superior a 1.50 m, s'estrebarà el perímetre en prevenció d'esfondraments.
- Quan la profunditat del pou sigui igual o superior als 2.00 m, s'envoltarà amb una barana sòlida de 90 cm. (recomanable 100 cm.) barra intermèdia i entornpeu de 0.15 m, situada a una distància mínima de 2.00 m de la vora del pou.
- Quan calgui estrebar, abans de l'inici dels treballs, s'inspeccionarà diàriament els estrebats, tensant estampidors fluixos, especialment després de la pluja o gelades, així com en tornar de dies de descans.
- Els elements de l'estrebat no es poden utilitzar com a mitjans per enfilar, pujar o baixar per les excavacions.
- Els elements de l'estrebat no s'utilitzaran per donar suport instal·lacions, conduccions o qualsevol altre element.
- En finalitzar la jornada o en interrupcions llargues, es protegiran les boques dels pous de profunditat major de 1.30 m amb un tauler resistent, xarxa o element equivalent
- Quan es prevegi el pas de vianants o vehicles costat de la vora de l'excavació, es disposaran tanques mòbils que es luminin cada 10 metres.
- S'ha d'assenyalar acústicament la maquinària en moviment
- Il·luminació adequada de seguretat.
- En pous de profunditat major de 1,30 metres, sempre que estiguin els operaris treballant al seu interior, es mantindrà un vigilància a l'exterior, que a més d'ajudar en el treball donarà la veu d'alarma en cas d'emergència.
- Neteja i ordre en l'obra.

Edificació - Condicionament i fonamentació - Moviment de terres - Rases i pous - Refinació i anivellament terres

Operacions a desenvolupar previstes en el projecte
Un cop executada l'excavació, procedirem al refinat i neteja de les parets i fons de la mateixa, eliminant tot allò que pugui resultar molest tant per al procés constructiu posterior com per a la circulació i trànsit de persones o de les operacions de treball realitzades. Les restes extretes seran recollides i posteriorment evacuades de la zona d'excavació. Posteriorment es procedirà a l'anivellament conforme s'especifica en el projecte d'obra.

Identificació i avaluació de riscos amb la valoració de l'eficàcia de la prevenció adoptada i aplicada

Risc	Probabilitat	Severitat	Qualificació	Estat	Val. Eficacia	Maternitat
- Caigudes de persones al mateix nivell	Mitjana	Baixa	Lleu	Evitat	99,5	No afecta
- Caigudes d'objectes en manipulació	Mitjana	Baixa	Lleu	Evitat	99,5	No afecta
- Caigudes d'objectes despresos.	Baixa	Mitjana	Lleu	Evitat	99,5	No afecta
- Trepitjades sobre objectes.	Mitjana	Baixa	Lleu	Evitat	99,5	No afecta
- Xocs contra objectes immòbils.	Baixa	Mitjana	Lleu	Evitat	99,5	No afecta

- Xocs contra objectes mòbils.	Baixa	Mitjana	Lleu	Evitat	99,5	No afecta
- Cops per objectes o eines.	Mitjana	Baixa	Lleu	Evitat	99,5	No afecta

Relació d'EPIs necessaris i l'eficàcia del qual ha sigut avaluada

- Casc de seguretat.
- Calçat de seguretat.
- Mascaretes antipols amb filtre mecànic recanviable
- Guants de cuir.
- Cinturó antivibratori
- Roba de treball.

Mesures preventives i proteccions tècniques adoptades, tendents a controlar i reduir els riscos anteriors

- Els operaris tindran els equips de protecció individual corresponents per a la realització de les tasques.
- Els treballs estaran supervisats per una persona competent en la matèria.
- S'envoltarà el solar amb una tanca d'alçària no menor a 2,00 m.
- Els vehicles subcontractats tindran vigent la pòlissa d'assegurances amb responsabilitat civil il·limitada, el Carnet de l'Empresa i les assegurances socials coberts, abans de començar lloa treballs en l'obra.
- La maquinària i vehicles llogats o subcontractats seran revisats abans de començar a treballar en l'obra, en tots els elements de seguretat, exigint al dia el llibre de manteniment i el certificat que acrediti la seva revisió per un taller qualificat.
- Abans de l'inici dels treballs, s'inspeccionarà l'obra per tal de detectar possibles esquerdes o moviments del terreny.
- Les maniobres de càrrega a cullera de camions seran dirigides pel Capatàs, o l'encarregat de l'empresa de moviment de terres per tal d'evitar les situacions de vigilància inestable enfilats sobre els laterals de les caixes dels camions.
- Per evitar els accidents per presència de fangars i flonjalls en els camins de circulació interna de l'obra, la seva conservació cobrint sots, eliminant flonjalls i compactant mitjançant escòries i tot-u.
- Es prohibirà la marxa cap enrere dels camions amb la caixa aixecada o durant la maniobra de descens de la caixa, després de l'abocament de terres, especialment en presència de línies elèctriques aèries.
- Es prohibirà el transport de personal fora de la cabina de conducció i en nombre superior als seients existents.
- Es regaran amb freqüència els talls, camins i caixes dels camions per evitar polsegueres.
- Es senyalitzaran els accessos i recorreguts de les màquines i vehicles
- Es senyalitzaran els vials dels accessos a la via pública mitjançant senyalització viària normalitzada de perill indefinit i stop.
- Es mantindrà la neteja i ordre al voltant de l'obra.
- Es suspendran els treballs quan plogui, neu o existeixi vent amb una velocitat superior a 50 km. / ha, en aquest últim cas es retiraran els materials i eines que puguin desprendre's.

Edificació - Condicionament i fonamentació - Moviment de terres - Excavació amb mitjans manuals

Operacions a desenvolupar previstes en el projecte

Una vegada replantejades les rases d'excavació, es realitzaran els treballs propis d'excavació de les rases mitjançant mitjans manuals (pala de mà, bec, etc.) i esforç humà, fins a arribar a la cota d'excavació exigida per el projecte d'obra.

Identificació i avaluació de riscos amb la valoració de l'eficàcia de la prevenció adoptada i aplicada

Risc	Probabilitat	Severitat	Qualificació	Estat	Val. Eficacia	Maternitat
- Caiguda de persones a diferent nivell	Mitjana	Baixa	Lleu	Evitat	99,5	No afecta

- Caiguda de persones al mateix nivell	Baixa	Mitjana	Lleu	Evitat	99,5	No afecta
- Caiguda d'objectes per desplomi o esfondrament	Baixa	Mitjana	Lleu	Evitat	99,5	No afecta
- Caiguda de terres per desplomi o esfondrament	Baixa	Mitjana	Lleu	Evitat	99,5	No afecta
- Caiguda d'objectes despresos	Baixa	Mitjana	Lleu	Evitat	99,5	No afecta
- Xocs i cops contra objectes immòbils	Baixa	Mitjana	Lleu	Evitat	99,5	No afecta
- Cops i corts per objectes o eines	Mitjana	Baixa	Lleu	Evitat	99,5	No afecta
- Projecció de fragments o partícules	Baixa	Mitjana	Lleu	Evitat	99,5	No afecta
- Atrapament o aixafament per o entre objectes	Baixa	Baixa	Molt lleu	Evitat	99,9	No afecta
- Sobreesforços, postures forçades o moviments repetitius	Baixa	Baixa	Molt lleu	Evitat	99,9	No afecta
- Contactes elèctrics	Baixa	Baixa	Molt lleu	Evitat	99,9	No afecta
- Exposició a substàncies nocives o tòxiques	Baixa	Baixa	Molt lleu	Evitat	99,9	No afecta
- Explosió	Baixa	Baixa	Molt lleu	Evitat	99,9	No afecta
- Incendi	Baixa	Baixa	Molt lleu	Evitat	99,9	No afecta
- Danys causats per éssers vius	Baixa	Baixa	Molt lleu	Evitat	99,9	No afecta
- Exposició al soroll	Baixa	Baixa	Molt lleu	Evitat	99,9	No afecta
- Inundacions	Baixa	Baixa	Molt lleu	Evitat	99,9	No afecta

Relació d'EPIs necessaris i l'eficàcia del qual ha sigut avaluada

- Casc de seguretat.
- Roba de treball.
- Guants de cuir.
- Calçat de seguretat.
- Armilla reflectora.
- Ulleres de seguretat antiprojeccions.
- Roba impermeable per a temps plujós.
- Mascaretes antipols amb filtre mecànic recambiable.
- Protectors auditius.

Mesures preventives i proteccions tècniques adoptades, tendents a controlar i reduir els riscos anteriors

- Els operaris tindran els Equips de Protecció Individual corresponents per a la realització de les tasques.
- Els treballs estaran supervisats per una persona competent en la matèria.
- El personal que ha de treballar en aquesta obra a l'interior de les rases coneixerà els riscos als quals podrà estar sotmès.

- Quan els vehicles circulin en direcció al tall, la zona fitada ampliarà aquesta adreça en dues vegades la profunditat del tall i no menys de 4.00 m quan s'adopti una senyalització de reducció de velocitats.
- L'accés i sortida d'una rasa s'efectuarà mitjançant una escala sòlida, ancorada en la part superior de la rasa i estarà recolzada sobre una superfície sòlida de repartiment de càrregues. L'escala sobresortirà 1.00 m per sobre de la vora de la rasa.
- Es disposarà una escala per cada 30 m de rasa oberta o fracció de valor, que deurà estar lliure d'obstrucció i correctament esbiaixada transversalment.
- Abans de l'inici dels treballs, s'inspeccionarà l'obra amb la finalitat de detectar possibles esquerdes o moviments del terreny.
- Quedaran prohibits els apilaments a una distància inferior als 2.00 m, de la vora d'una rasa.
- Se senyalitzarà mitjançant una línia (en guix, calç, etc.) o mitjançant una línia de banderoles la distància de seguretat mínima de 2 metres.
- S'apuntalarà en rases de més de 60 cm. de profunditat.
- Es tendirà sobre la superfície dels talusos una malla de filferro galvanitzat fermament subjecta al terreny mitjançant rodons de ferro de 1m de longitud clavats en el terreny.
- Es tendirà sobre la superfície dels talusos un gunitat de consolidació temporal de seguretat, per a protecció dels treballs a realitzar a l'interior de la rasa.
- Es revisarà l'estat de corts o talusos a intervals regulars en aquells casos en els quals es rebin embranzides exògenes per proximitat de camins, transitats per vehicles.
- Es revisarà l'estat de corts o talusos a intervals regulars en aquells casos on s'estableixin talls amb ús de martells pneumàtics, compactacions per vibrador o pas de maquinària per al moviment de terres.
- Quan hagi calgut estrebar, abans de l'inici dels treballs, s'inspeccionarà diàriament les apuntalacions, tibant codales fluixos, especialment després de la pluja o gelades, així com en tornar de dies de descans.
- S'extremarà la vigilància de talusos durant les operacions d'estrebati destrebat en prevenció d'esfondraments del terreny.
- Els elements de l'estrebat no podran utilitzar-se com a mitjans per grimpar, pujar o baixar per les excavacions.
- Els elements de l'estrebat no s'utilitzaran per recolzar instal·lacions, conduccions o qualsevol altre element.
- En finalitzar la jornada o en interrupcions llargues, es protegiran les boques de les rases de profunditat major d'1.30 m amb un tauler resistent, xarxa o element equivalent.
- Quan es prevegi el pas de vianants o vehicles al costat de la vora de l'excavació, es disposaran tanques mòbils que s'il·luminin cada 10 metres.
- Les boques de les rases estaran convenientment protegides, mitjançant baranes de protecció d'almenys 90,0 cm. (recomanable 100 cm.) d'altura amb llistó intermedi i un rodapié que impedeixi la caiguda de materials.
- Els amples de les rases compliran els mínims establerts per garantir la seguretat.
- S'assenyalarà acústicament la maquinària en moviment.
- Il·luminació adequada de seguretat.
- Es col·locarà les passarel·les de transito amb baranes.
- En rases de profunditat major d'1,30 metres, sempre que estiguin els operaris treballant en el seu interior, es mantindrà un de vigilància en l'exterior, que a més d'ajudar en el treball donarà la veu d'alarma en cas d'emergència.
- No es realitzarà l'excavació del terreny, soscavant el peu d'un massís per provocar la seva bolcada.
- Els artefactes o enginys bèl·lics que poguessin aparèixer, hauran de posar-se immediatament en coneixement de la Comandància més propera de la Guàrdia Civil.
- Detectada la presència en el solar de paràsits, xeringues o qualsevol altre vehicle de possible contagi de malalties, es procedirà amb summa cura a la desinsectació o retirada a incinerador clínic de les restes sospitoses.
- Es controlarà la pols mitjançant regs d'aigua periòdics. Es deixaran previstes preses d'aigua per al reg, per evitar la formació de pols durant els treballs.
- Neteja i ordre en l'obra.

Activitats de vigilància i control del recurs preventiu

Els Recursos Preventius comprovaran que els operaris encarregats de l'Excavació de les rases, realitzen les operacions mitjançant procediments de treball segurs.

Activitats de Vigilància	Estat	Observacions
Comprovar que els operaris tenen els EPIS corresponents per a la		

realització les tasques, i que estan definits en el Plà de Seguretat.		
Vigilar que utilitzen, i a més correctament, els EPIS definits anteriorment.		
Comprovar que els operaris que realitzen el treball són qualificats per a aquesta tasca.		
Comprovar que en general es manté la neteja i ordre en l'obra.		
Comprovar que els materials amb tendència a rodar (tubs, canalitzacions, etc.), els apilaments són assegurats mitjançant topalls.		
Comprovar que es mantenen els accessos de circulació interna sense monticles de terra ni clots.		
Comprovar que es disposen passos provisionals d'accés rodat per al veïnat.		
Comprovar abans de l'inici dels treballs, que s'inspecciona l'obra amb la finalitat de detectar possibles esquerdes o moviments del terreny.		
Comprovar que s'eliminin els arbres o arbustos, les arrels dels quals quedin al descobert.		
Comprovar que s'apuntalen les rases de més de 60 cm. de profunditat.		
Vigilar que no es treballarà en cap lloc de l'excavació en dos nivells diferents.		
Comprovar que estan fitades les distàncies mínimes de separació entre operaris en funció de les eines que emprin, i que es distribueixin en l'obra de tal manera que no es destorbin entre si.		
Comprovar que quan els vehicles circulen en direcció al tall, la zona fitada s'àmplia en aquesta direcció en 2 vegades la profunditat del tall i no menys de 4.00 m quan s'adopti una senyalització de reducció de velocitats.		
Comprovar que en aquelles zones de l'excavació on l'altura de caiguda és superior a 2,00 metres, es protegirà mitjançant baranes d'almenys 90,0 cm. (recomanable 100 cm.) d'altura, que aniran situades entre 0,80 i 1,00 metres de distància a la vora de l'excavació, disposant de llistó intermedi, rodapié i passamans.		
Comprovar que les tanques estan disposades a una distància mínima de 2,00 metres. Si el tràfic travessa la rasa d'excavació, aquesta serà almenys de 4,00 metres.		
Quan es prevegi el pas de vianants o vehicles al costat de la vora de l'excavació, comprovar que es disposa de tanques mòbils que s'il·luminin cada 10 metres.		
Vigilar que no se circula amb vehicles a una distància inferior a 2,00 metres de la vora de l'excavació.		
Vigilar que es col·loquen les passarel·les de trànsit amb baranes quan s'ha de creuar rases d'excavació.		
Comprovar que la il·luminació del tall serà adequada.		
Comprovar que l'accés i sortida d'una rasa s'efectua mitjançant una escala sòlida, ancorada en la part superior de la rasa i que aquesta recolzada sobre una superfície sòlida de repartiment de càrregues. L'escala sobresortirà 1.00 m per sobre de la vora de la rasa.		
Comprovar que l'accés al fons de l'excavació es realitzarà mitjançant escala sòlida, dotada amb barana. Si el fons de l'excavació té més de 7,00 metres, disposarà d'altiplans intermedis de descans. L'escala depassarà sempre en 1 metre el nivell superior de desembarcament.		
Comprovar que es disposa una escala per cada 30 m de rasa oberta o fracció de valor, la qual estarà lliure d'obstrucció i correctament esbiaixada transversalment.		
Comprovar que no es permeten els apilaments a una distància inferior als 2.00 m, de la vora d'una rasa.		
Comprovar que es tendeix sobre la superfície dels talusos una malla de filferro galvanitzat fermament subjecta al terreny mitjançant rodons de ferro de 1m de longitud clavats en el terreny.		
Comprovar que es tendeix sobre la superfície dels talusos un gunitat de		

consolidació temporal de seguretat, per a protecció dels treballs a realitzar a l'interior de la rasa.		
Vigilar que es revisi l'estat de corts o talusos a intervals regulars en aquells casos en els quals es rebin embranzides exògenes per proximitat de camins, transitats per vehicles.		
Comprovar que es revisa l'estat de corts o talusos a intervals regulars en aquells casos on s'estableixin talls amb ús de martells pneumàtics, compactacions per vibrador o pas de maquinària per al moviment de terres.		
Comprovar que abans de l'inici dels treballs, s'inspecciona diàriament les entibaciones, tibant codales fluixos, especialment després de la pluja o gelades, així com en tornar de dies de descans.		
Vigilar que en rases de profunditat major d'1,30 metres, sempre que estiguin els operaris treballant en el seu interior, es mantindrà un de vigilància en l'exterior, que a més d'ajudar en el treball donarà la veu d'alarma en cas d'emergència.		
Vigilar que els elements de l'entibación no poden utilitzar-se com a mitjans per grimpar, pujar o baixar per les excavacions.		
Comprovar que els elements de l'entibación no s'utilitzen per recolzar instal·lacions, conduccions o qualsevol altre element.		
Comprovar que en finalitzar la jornada o en interrupcions llargues, es protegeixen les boques de les rases de profunditat major d'1.30 m amb un tauler resistent, xarxa o element equivalent.		
Comprovar que com a mesura preventiva es disposa en obra de palanques, tascons, barres, puntales, taulons, etc. que no s'utilitzaran i es reservaran per a l'equip de salvament per socórrer en cas de necessitat a operaris accidentats.		

Edificació - Condicionament i fonamentació - Contencions - Murs - Mur de contenció sense puntera

Operacions a desenvolupar previstes en el projecte
Realitzarem el mur de contenció de formigó armat sense puntera, prèvia excavació del mateix. El mur de contenció comptarà amb un cèrcol de coronació a la part superior per lligar i servir de repartiment de càrregues, a més d'unir o lligar els pous de racalçar que es conformin. Estarà encastat i arribés fins a la profunditat establerta en el projecte d'obra.

Identificació i avaluació de riscos amb la valoració de l'eficàcia de la prevenció adoptada i aplicada

Risc	Probabilitat	Severitat	Qualificació	Estat	Val. Eficacia	Maternitat
- Caiguda de persones al mateix nivell.	Mitjana	Baixa	Lleu	Evitat	99,5	No afecta
- Caiguda de persones a diferent nivell.	Baixa	Mitjana	Lleu	Evitat	99,5	No afecta
- Caiguda d'objectes en manipulació.	Mitjana	Baixa	Lleu	Evitat	99,5	No afecta
- Caiguda d'objectes per enfonsament o per esfondrament.	Baixa	Mitjana	Lleu	Evitat	99,5	No afecta
- Xocs i cops contra objectes immòbils.	Baixa	Mitjana	Lleu	Evitat	99,5	No afecta
- Sobreesforços o	Baixa	Mitjana	Lleu	Evitat	99,5	No afecta

postures inadequades						
- Xocs i cops contra objectes mòbils	Baixa	Mitjana	Lleu	Evitat	99,5	No afecta
- Exposició a radiacions	Baixa	Mitjana	Lleu	Evitat	99,5	No afecta
- Contactes tèrmics	Baixa	Mitjana	Lleu	Evitat	99,5	No afecta
- Contactes elèctrics	Baixa	Mitjana	Lleu	Evitat	99,5	No afecta
- Il·luminació inadequada.	Baixa	Mitjana	Lleu	Evitat	99,5	No afecta
- Atropellament i cops amb vehicles	Baixa	Mitjana	Lleu	Evitat	99,5	No afecta
- Cops i talls per objectes o eines.	Baixa	Mitjana	Lleu	Evitat	99,5	No afecta
- Trepitjades sobre objectes.	Mitjana	Baixa	Lleu	Evitat	99,5	No afecta
- Atrapament o aixafament per o entre objectes	Baixa	Mitjana	Lleu	Evitat	99,5	No afecta

Relació d'EPIs necessaris i l'eficàcia del qual ha sigut avaluada

- Casc de seguretat.
- Roba de treball.
- Guants de cuir.
- Calçat de seguretat.
- Ulleres de seguretat antiprojeccions.
- Roba impermeable per temps plujós.
- Arnès de seguretat (quan sigui necessari).

Mesures preventives i proteccions tècniques adoptades, tendents a controlar i reduir els riscos anteriors

- Els operaris tindran els equips de protecció individual corresponents per a la realització de les tasques.
- Els treballs estaran supervisats per una persona competent en la matèria.
- Abans de l'inici dels treballs, s'inspeccionarà l'obra per tal de detectar possibles esquerdes o moviments del terreny.
- Es revisarà l'estat dels talussos i, en cas necessari es sanejaran i reforçaran.
- Abans de començar la col·locació de la ferralla haurà d'assenyalar un lloc adequat per a la recollida, preferentment prop de la zona de muntatge, amb previsió de la forma d'elevació.
- L'emmagatzematge s'haurà de fer de la forma més ordenada possible, evitant possibles accidents que es puguin produir pel seu mal apilament.
- Els paquets i rodons s'emmagatzemaran en posició horitzontal, recolzats sobre dorments.
- Pel que fa a les piles de ferralla, no han de passar de 1.50 m d'alçada i ha d'estar recollit de manera ordenada, a fi d'evitar enganxalls que pateixen sovint els treballadors, provocant talls i caigudes
- En l'operació de càrrega i descàrrega de ferralla amb la grua s'evitarà passar sobre zones on hi hagi treballadors, avisant a aquests perquè es retirin durant l'operació
- Es col·locaran protectors en les puntes de les armadures sortints
- Es prohibirà circular sota càrregues suspeses.
- Diàriament es revisarà l'estat dels aparells d'elevació i cada tres mesos es realitzarà una revisió total dels mateixos
- Realitzarem el trasllat d'armadures mitjançant eslingues enllaçades i proveïdes de ganxos amb pestells de seguretat.
- Acotarem els llocs de treball a les zones altes del mur
- Posarem xarxes de protecció i línies de vida en treball a una alçada superior a 2m
- Posarem accessos segurs en nivells més alt de 2m. amb escales o rampes d'ample mínim de 60cm.
- Quan vagi a formigonar es revisarà l'estat dels encofrats, en prevenció de vessaments de formigó i de "rebentades".
- S'accedirà per mitjà d'escales a l'extradós del mur, utilitzant algun element de seguretat que estarà subjecte, d'una

banda al treballador i l'altra, a qualsevol altre operari que durà a terme la vigilància del seu treball (en cas d'esfondraments, sempre quedarà senyalitzada la seva posició i facilitarà el rescat, en cas necessari).

- Abans de l'inici del formigonat, s'ha de tenir preparada la plataforma de treball de coronació del mur perquè, des de la mateixa, es pugui fer l'abocament i posterior vibrat.
- Quan els camions accedeixin per realitzar l'abocament, s'haurà de disposar de límits finals de recorregut, i comptar amb la col·laboració d'un operari que indiqui el principi i fi de les maniobres
- S'haurà de formigonar per capes regulars i de manera uniforme per evitar sobrecàrregues.
- Utilitzarem vibradors elèctrics amb doble aïllament
- Suspendrem els treballs davant vents superiors a 50 km / ho en condicions climatològiques adverses.
- Es mantindrà la neteja i ordre en l'obra

Activitats de vigilància i control del recurs preventiu

Els Recursos Preventius comprovaran que els operaris encarregats del mur de contenció sense puntera realitzen les operacions mitjançant procediments de treball segurs.

Activitats de Vigilància	Estat	Observacions
Comprovar que els operaris tenen els EPIS corresponents per a la realització de les tasques, i que vénen definits en el Pla de Seguretat.		
Vigilar que utilitzen, i a més correctament, els EPIS definits anteriorment.		
Comprovar que els operaris que realitzen el treball són qualificats per aquesta tasca.		
Comprovar que en general es manté la neteja i ordre en l'obra.		
Comprovar que abans de l'inici dels treballs, s'inspecciona l'obra per tal de detectar possibles esquerdes o moviments del terreny.		
Comprovar que es revisa l'estat dels talussos i, que en cas necessari es sanejaran i reforçaran		
Comprovar que abans de començar la col·locació de la ferralla s'assenyalarà un lloc adequat per a la recollida, preferentment prop de la zona de muntatge, amb previsió de la forma d'elevació. L'emmagatzematge es farà de la forma més ordenada possible, evitant possibles accidents que es puguin produir pel seu mal apilament.		
Comprovar que els paquets de rodons s'emmagatzemen en posició horitzontal, recolzats sobre dorments.		
Comprovar que les piles de ferralla, no sobrepassin els 1.50 m d'alçada i estan recollides de manera ordenada, a fi d'evitar enganxalls que pateixen sovint els treballadors, provocant talls i caigudes.		
Comprovar que es realitza el transport d'armadures mitjançant eslingues enllaçades i proveïdes de ganxos amb pestells de seguretat.		
Comprovar que en l'operació de càrrega i descàrrega de ferralla amb la grua s'evita passar sobre zones on hi hagi treballadors, avisant-los perquè es retirin durant l'operació.		
Comprovar que es col·loquen protectors en les puntes de les armadures sortints.		
Comprovar que no es circula sota càrregues suspeses.		
Comprovar que diàriament es revisa l'estat dels aparells d'elevació i cada tres mesos es realitza una revisió total dels mateixos.		
Comprovar que es delimiten els llocs de treball a les zones altes del mur.		
Vigilar la col·locació de les xarxes de protecció i les línies de vida en els treballs a una alçada superior a 2 m.		
Comprovar que faciliten accessos segurs a nivells més alts de 2 m. amb escales o rampes d'ample mínim 60 cm.		

Comprovar que quan es va a formigonar es revisa l'estat dels encofrats, en prevenció de vessaments de formigó i de "rebentades".		
Comprovar que s'accedeix per mitjà d'escales a l'extradós del mur, utilitzant l'element de seguretat que estarà subjecte, d'una banda al treballador i l'altra, a qualsevol altre operari que durà a terme la vigilància del seu treball (en cas d'esfondraments , sempre quedarà senyalitzada la seva posició i facilitarà el rescat, en cas necessari).		
Comprovar que abans de l'inici del formigonat, es té preparada la plataforma de treball de coronació del mur perquè, des de la mateixa, es pugui fer l'abocament i posterior vibrat.		
Comprovar que quan els camions accedeixen per realitzar l'abocament, es disposen de límits finals de recorregut, i comptar amb la col·laboració d'un operari que indiqui el principi i fi de les maniobres.		
Comprovar que es formigona per tongades regulars i de manera uniforme per evitar sobrecàrregues.		
Comprovar que quan s'utilitzen vibradors elèctrics, aquests siguin de doble aïllament.		
Comprovar que es suspenen els treballs quan plogui, neu o existeixen vent amb una velocitat superior a 50 km / h, en aquest últim cas es retiren els materials i eines que puguin desprendre's.		

Edificació - Condicionament i fonamentació - Contencions - Murs - Mur de contenció sense taló

Operacions a desenvolupar previstes en el projecte
Realitzarem el mur de contenció de formigó armat sense taló, prèvia excavació del mateix. El mur de contenció comptarà amb un cèrcol de coronació a la part superior per lligar i servir de repartiment de càrregues, a més d'unir o lligar els pous de racalçar que es conformin. Estarà encastat i arribés fins a la profunditat establerta en el projecte d'obra.

Identificació i avaluació de riscos amb la valoració de l'eficàcia de la prevenció adoptada i aplicada

Risc	Probabilitat	Severitat	Qualificació	Estat	Val. Eficacia	Maternitat
- Caiguda de persones al mateix nivell.	Mitjana	Baixa	Lleu	Evitat	99,5	No afecta
- Caiguda de persones a diferent nivell.	Baixa	Mitjana	Lleu	Evitat	99,5	No afecta
- Caiguda d'objectes en manipulació.	Mitjana	Baixa	Lleu	Evitat	99,5	No afecta
- Caiguda d'objectes per enfonsament o per esfondrament.	Baixa	Mitjana	Lleu	Evitat	99,5	No afecta
- Xocs i cops contra objectes immòbils.	Baixa	Mitjana	Lleu	Evitat	99,5	No afecta
- Sobreesforços o postures inadequades	Baixa	Mitjana	Lleu	Evitat	99,5	No afecta
- Xocs i cops contra objectes mòbils	Baixa	Mitjana	Lleu	Evitat	99,5	No afecta
- Exposició a radiacions	Baixa	Mitjana	Lleu	Evitat	99,5	No afecta
- Contactes tèrmics	Baixa	Mitjana	Lleu	Evitat	99,5	No afecta

- Contactes elèctrics	Baixa	Mitjana	Lleu	Evitat	99,5	No afecta
- Il·luminació inadequada.	Baixa	Mitjana	Lleu	Evitat	99,5	No afecta
- Atropellament i cops amb vehicles	Baixa	Mitjana	Lleu	Evitat	99,5	No afecta
- Cops i talls per objectes o eines.	Baixa	Mitjana	Lleu	Evitat	99,5	No afecta
- Trepitjades sobre objectes.	Mitjana	Baixa	Lleu	Evitat	99,5	No afecta
- Atrapament o aixafament per o entre objectes	Baixa	Mitjana	Lleu	Evitat	99,5	No afecta

Relació d'EPIs necessaris i l'eficàcia del qual ha sigut avaluada

- Casc de seguretat.
- Roba de treball.
- Guants de cuir.
- Calçat de seguretat.
- Ulleres de seguretat antiprojeccions.
- Roba impermeable per temps plujós.
- Arnès de seguretat (quan sigui necessari).

Mesures preventives i proteccions tècniques adoptades, tendents a controlar i reduir els riscos anteriors

- Els operaris tindran els equips de protecció individual corresponents per a la realització de les tasques.
- Els treballs estaran supervisats per una persona competent en la matèria.
- Abans de l'inici dels treballs, s'inspeccionarà l'obra per tal de detectar possibles esquerdes o moviments del terreny.
- Es revisarà l'estat dels talussos i, en cas necessari es sanejaran i reforçaran.
- Abans de començar la col·locació de la ferralla haurà d'assenyalar un lloc adequat per a la recollida, preferentment prop de la zona de muntatge, amb previsió de la forma d'elevació.
- L'emmagatzematge s'haurà de fer de la forma més ordenada possible, evitant possibles accidents que es puguin produir pel seu mal apilament.
- Els paquets i rodons s'emmagatzemaran en posició horitzontal, recolzats sobre dorments.
- Pel que fa a les piles de ferralla, no han de passar de 1.50 m d'alçada i ha d'estar recollit de manera ordenada, a fi d'evitar enganxalls que pateixen sovint els treballadors, provocant talls i caigudes
- En l'operació de càrrega i descàrrega de ferralla amb la grua es evitar passar sobre zones on hi hagi treballadors, avisant a aquests perquè es retirin durant l'operació
- Es col·locaran protectors en les puntes de les armadures sortints
- Es prohibirà circular sota càrregues suspeses.
- Diàriament es revisarà l'estat dels aparells d'elevació i cada tres mesos es realitzarà una revisió total dels mateixos
- Realitzarem el trasllat d'armadures mitjançant eslingues enllaçades i proveïdes de ganxos amb pestells de seguretat.
- Acotarem els llocs de treball a les zones altes del mur
- Posarem xarxes de protecció i línies de vida en treball a una alçada superior a 2m
- Posarem accessos segurs en nivells més alt de 2m. amb escales o rampes d'ample mínim de 60cm.
- Quan vagi a formigonar es revisarà l'estat dels encofrats, en prevenció de vessaments de formigó i de "rebentades".
- S'accedirà per mitjà d'escales a l'extradós del mur, utilitzant algun element de seguretat que estarà subjecte, d'una banda al treballador i l'altra, a qualsevol altre operari que durà a terme la vigilància del seu treball (en cas d'esfondraments, sempre quedarà senyalitzada la seva posició i facilitarà el rescat, en cas necessari).
- Abans de l'inici del formigonat, s'ha de tenir preparada la plataforma de treball de coronació del mur perquè, des de la mateixa, es pugui fer l'abocament i posterior vibrat.
- Quan els camions accedeixin per realitzar l'abocament, s'haurà de disposar de límits finals de recorregut, i comptar amb la col·laboració d'un operari que indiqui el principi i fi de les maniobres

- S'haurà de formigonar per capes regulars i de manera uniforme per evitar sobrecàrregues.
- Utilitzarem vibradors elèctrics amb doble aïllament
- Suspendrem els treballs davant vents superiors a 50 km. / ho en condicions climatològiques adverses.
- Es mantindrà la neteja i ordre en l'obra

Activitats de vigilància i control del recurs preventiu

Els Recursos Preventius comprovaran que els operaris encarregats del mur de contenció sense taló realitzen les operacions mitjançant procediments de treball segurs

Activitats de Vigilància	Estat	Observacions
Comprovar que els operaris tenen els EPIS corresponents per a la realització de les tasques, i que vénen definits en el Pla de Seguretat.		
Vigilar que utilitzen, i a més correctament, els EPIS definits anteriorment.		
Comprovar que els operaris que realitzen el treball són qualificats per aquesta tasca.		
Comprovar que en general es manté la neteja i ordre en l'obra.		
Comprovar que abans de l'inici dels treballs, s'inspecciona l'obra per tal de detectar possibles esquerdes o moviments del terreny.		
Comprovar que es revisa l'estat dels talussos i, que en cas necessari es sanegen i reforcen.		
Comprovar que abans de començar la col·locació de la ferralla s'assenyalarà un lloc adequat per a la recollida, preferentment prop de la zona de muntatge, amb previsió de la forma d'elevació. L'emmagatzematge es farà de la forma més ordenada possible, evitant possibles accidents que es puguin produir pel seu mal apilament.		
Comprovar que els paquets de rodons s'emmagatzemen en posició horitzontal, recolzats sobre dorments.		
Comprovar que les piles de ferralla, no sobrepassin els 1.50 m d'alçada i estan recollides de manera ordenada, a fi d'evitar enganxalls que pateixen sovint els treballadors, provocant talls i caigudes.		
Comprovar que es realitza el transport d'armadures mitjançant eslingues enllaçades i proveïdes de ganxos amb pestells de seguretat.		
Comprovar que en l'operació de càrrega i descàrrega de ferralla amb la grua s'evita passar sobre zones on hi hagi treballadors, avisant a aquests perquè es retirin durant l'operació.		
Comprovar que es col·loquen protectors en les puntes de les armadures sortints.		
Comprovar que no es circula sota càrregues suspeses.		
Comprovar que diàriament es revisa l'estat dels aparells d'elevació i cada tres mesos es realitzarà una revisió total dels mateixos.		
Comprovar que es delimiten els llocs de treball a les zones altes del mur.		
Vigilar la col·locació de les xarxes de protecció i les línies de vida en els treballs a una alçada superior a 2 m.		
Comprovar que faciliten accessos segurs a nivells més alts de 2 m. amb escales o rampes d'ample mínim 60 cm.		
Comprovar que quan es va a formigonar es revisa l'estat dels encofrats, en prevenció de vessaments de formigó i de "rebentades".		
Comprovar que s'accedeix per mitjà d'escales a l'extradós del mur, utilitzant algun element de seguretat que estarà subjecte, d'una banda al treballador i l'altra, a qualsevol altre operari que durà a terme la vigilància del seu treball (en cas d'esfondraments , sempre quedarà senyalitzada la		

seva posició i facilitarà el rescat, en cas necessari).		
Comprovar que abans de l'inici del formigonat, es té preparada la plataforma de treball de coronació del mur perquè, des de la mateixa, es pugui fer l'abocament i posterior vibrat.		
Comprovar que quan els camions accedeixen per realitzar l'abocament, es disposen de límits finals de recorregut, i comptar amb la col·laboració d'un operari que indiqui el principi i fi de les maniobres.		
Comprovar que es formigona per tongades regulars i de manera uniforme per evitar sobrecàrregues.		
Comprovar que quan s'utilitzen vibradors elèctrics, aquests siguin de doble aïllament.		
Comprovar que es suspenen els treballs quan plogui, neu o existeixen vent amb una velocitat superior a 50 km / h, en aquest últim cas es retiren els materials i eines que puguin desprendre's.		

Edificació - Condicionament i fonamentació - Contencions - Murs - Mur encofrat a una cara

Operacions a desenvolupar previstes en el projecte
Conforme s'especifica en el projecte d'obra, es realitzarà el mur amb l'execució de l'encofrat d'una cara a base de xapes metàl·liques, o en els casos especificats mitjançant l'encofrat de fusta a una cara, reforçant els panells mitjançant taulons. S'apuntalarà per evitar caigudes mitjançant puntals telescòpics. Es formigonarà tot el tram encofrat d'una vegada, per evitar juntes de formigonat. Es deixaran armadures a l'espera per solapar els trams següents.

Identificació i avaluació de riscos amb la valoració de l'eficàcia de la prevenció adoptada i aplicada

Risc	Probabilitat	Severitat	Qualificació	Estat	Val. Eficacia	Maternitat
- Caiguda de persones al mateix nivell.	Mitjana	Baixa	Lleu	Evitat	99,5	No afecta
- Caiguda de persones a diferent nivell.	Baixa	Mitjana	Lleu	Evitat	99,5	No afecta
- Rebentada d'encofrats.	Baixa	Mitjana	Lleu	Evitat	99,5	No afecta
- Caiguda d'objectes en manipulació.	Mitjana	Baixa	Lleu	Evitat	99,5	No afecta
- Caiguda d'objectes per enfonsament o per esfondrament.	Baixa	Mitjana	Lleu	Evitat	99,5	No afecta
- Xocs i cops contra objectes immòbils.	Baixa	Mitjana	Lleu	Evitat	99,5	No afecta
- Sobreesforços o postures inadequades	Baixa	Mitjana	Lleu	Evitat	99,5	No afecta
- Xocs i cops contra objectes mòbils	Baixa	Mitjana	Lleu	Evitat	99,5	No afecta
- Exposició a radiacions	Baixa	Mitjana	Lleu	Evitat	99,5	No afecta
- Contactes tèrmics	Baixa	Mitjana	Lleu	Evitat	99,5	No afecta
- Contactes elèctrics	Baixa	Mitjana	Lleu	Evitat	99,5	No afecta

- Il·luminació inadequada.	Baixa	Mitjana	Lleu	Evitat	99,5	No afecta
- Atropellament i cops amb vehicles	Baixa	Mitjana	Lleu	Evitat	99,5	No afecta
- Cops i talls per objectes o eines.	Baixa	Mitjana	Lleu	Evitat	99,5	No afecta
- Trepitjades sobre objectes.	Mitjana	Baixa	Lleu	Evitat	99,5	No afecta
- Atrapament o aixafament per o entre objectes	Baixa	Mitjana	Lleu	Evitat	99,5	No afecta

Relació d'EPIs necessaris i l'eficàcia del qual ha sigut avaluada

- Casc de seguretat.
- Roba de treball.
- Guants de cuir.
- Calçat de seguretat.
- Ulleres de seguretat antiprojeccions.
- Roba impermeable per temps plujós.
- Arnès de seguretat (quan sigui necessari).

Mesures preventives i proteccions tècniques adoptades, tendents a controlar i reduir els riscos anteriors

- Els operaris tindran els equips de protecció individual corresponents per a la realització de les tasques.
- Els treballs estaran supervisats per una persona competent en la matèria.
- Abans de l'inici dels treballs, s'inspeccionarà l'obra per tal de detectar possibles esquerdes o moviments del terreny.
- Es revisarà l'estat dels talussos i, en cas necessari es sanejaran i reforçaran.
- Abans de començar la col·locació de la ferralla haurà d'assenyalar un lloc adequat per a la recollida, preferentment prop de la zona de muntatge, amb previsió de la forma d'elevació.
- L'emmagatzematge s'haurà de fer de la forma més ordenada possible, evitant possibles accidents que es puguin produir pel seu mal apilament.
- Els paquets de rodons s'emmagatzemaran en posició horitzontal, recolzats sobre dorments.
- Pel que fa als apilaments de ferralla, no han de passar de 1.50 m d'alçada i estaran recollides de manera ordenada, a fi d'evitar enganxalls que pateixen sovint els treballadors, provocant talls i caigudes.
- En l'operació de càrrega i descàrrega de ferralla amb la grua s'evitarà passar sobre zones on hi hagi treballadors, avisant a aquests perquè es retirin durant l'operació
- Es col·locaran protectors en les puntes de les armadures sortints
- Es prohibirà circular sota càrregues suspeses.
- Diàriament es revisarà l'estat dels aparells d'elevació i cada tres mesos es realitzarà una revisió total dels mateixos
- Realitzarem el trasllat d'armadures mitjançant eslingues enllaçades i proveïdes de ganxos amb pestells de seguretat.
- Acotarem els llocs de treball a les zones altes del mur
- Posarem xarxes de protecció i línies de vida en treball a una alçada superior a 2m
- Posarem accessos segurs en nivells més alt de 2m. amb escales o rampes d'ample mínim de 60cm.
- Quan vagi a formigonar es revisarà l'estat dels encofrats, en prevenció de vessaments de formigó i de "rebentades".
- Mentre es realitza l'abocament, l'encarregatp restarà atenció al comportament dels talussos per prevenir els riscos per bolcada.
- En cas d'alarma es desallotjarà immediatament el lloc de treball.
- S'accedirà per mitjà d'escales a l'extradós del mur, utilitzant algun element de seguretat que estarà subjecte, d'una banda al treballador i l'altra, a qualsevol altre operari que dugués a terme la vigilància del seu treball (en cas d'esfondraments, sempre quedarà senyalitzada la seva posició i facilitarà el rescat, en cas necessari).
- Abans de l'inici del formigonat, s'ha de tenir preparada la plataforma de treball de coronació del mur perquè, des de la mateixa, es pugui fer l'abocament i posterior vibrat.
- Quan els camions accedeixin per realitzar l'abocament, s'haurà de disposar de límits finals de recorregut, i comptar

amb la col·laboració d'un operari que indiqui el principi i fi de les maniobres.
- Per evitar els riscos catastròfics, l'abocament de formigó a l'interior dels encofrats s'ha de fer uniformement repartit.
- Per prevenir el risc de caiguda des de la coronació dels encofrats durant el formigonat, es s'instal·laran unes passarel·les de seguretat muntades sobre tornapuntes rebuts als propis encofrats, protegides amb unes baranes segures de 100 cm d'alçada.
- Utilitzarem vibradors elèctrics amb doble aïllament
- Suspendrem els treballs davant vents superiors a 50 km / ho en condicions climatològiques adverses.
- El lloc de treball es mantindrà net per a seguretat de tots els treballadors.
- Estarà previst instal·lar, a una distància mínima de la vora d'ella, uns forts límits de final de recorregut.

Activitats de vigilància i control del recurs preventiu

Els Recursos Preventius comprovaran que els operaris encarregats del mur encofrat a una cara, realitzen les operacions mitjançant procediments de treball segurs.

Activitats de Vigilància	Estat	Observacions
Comprovar que els operaris tenen els EPIS corresponents per a la realització de les tasques, i que vénen definits en el Pla de Seguretat.		
Vigilar que utilitzen, i a més correctament, els EPIS definits anteriorment.		
Comprovar que els operaris que realitzen el treball són qualificats per aquesta tasca.		
Comprovar que en general es manté la neteja i ordre en l'obra.		
Comprovar que abans de l'inici dels treballs, s'inspecciona l'obra per tal de detectar possibles esquerdes o moviments del terreny.		
Comprovar que es revisa l'estat dels talussos i, que en cas necessari es sanegen i reforcen.		
Comprovar que abans de començar la col·locació de la ferralla s'assenyalarà un lloc adequat per a la recollida, preferentment prop de la zona de muntatge, amb previsió de la forma d'elevació. L'emmagatzematge es farà de la forma més ordenada possible, evitant possibles accidents que es puguin produir pel seu mal apilament.		
Comprovar que els paquets de rodons s'emmagatzemen en posició horitzontal, recolzats sobre dorments.		
Comprovar que les piles de ferralla, no sobrepassin els 1.50 m d'alçada i estan recollides de manera ordenada, a fi d'evitar enganxalls que pateixen sovint els treballadors, provocant talls i caigudes.		
Comprovar que es realitza el transport d'armadures mitjançant eslingues enllaçades i proveïdes de ganxos amb pestells de seguretat.		
Comprovar que en l'operació de càrrega i descàrrega de ferralla amb la grua s'evita passar sobre zones on hi hagi treballadors, avisant a aquests perquè es retirin durant l'operació.		
Comprovar que es col·loquen protectors en les puntes de les armadures sortints.		
Comprovar que no es circula sota càrregues suspeses.		
Comprovar que diàriament es revisa l'estat dels aparells d'elevació i cada tres mesos es realitzarà una revisió total dels mateixos.		
Comprovar que es delimiten els llocs de treball a les zones altes del mur.		
Vigilar la col·locació de les xarxes de protecció i les línies de vida en els treballs a una alçada superior a 2 m.		
Comprovar que faciliten accessos segurs a nivells més alts de 2 m. amb escales o rampes d'ample mínim 60 cm.		
Comprovar que quan es va a formigonar es revisa l'estat dels encofrats, en prevenció de vessaments de formigó i de "rebentades".		

Comprovar que s'accedeix per mitjà d'escales a l'extradós del mur, utilitzant algun element de seguretat que estarà subjecte, d'una banda al treballador i l'altra, a qualsevol altre operari que durà a terme la vigilància del seu treball (en cas d'esfondraments , sempre quedarà senyalitzada la seva posició i facilitarà el rescat, en cas necessari).		
Comprovar que abans de l'inici del formigonat, es té preparada la plataforma de treball de coronació del mur perquè, des de la mateixa, es pugui fer l'abocament i posterior vibrat.		
Comprovar que quan els camions accedeixen per realitzar l'abocament, disposen de límits finals de recorregut, i compten amb la col·laboració d'un operari que indiqui el principi i fi de les maniobres.		
Comprovar que es formigona per tongades regulars i de manera uniforme per evitar sobrecàrregues.		
Comprovar que quan s'utilitzen vibradors elèctrics, aquests siguin de doble aïllament.		
Comprovar que es suspenen els treballs quan plogui, neu o existeixen vent amb una velocitat superior a 50 km / h, en aquest últim cas es retiren els materials i eines que puguin desprendre's.		

Edificació - Condicionament i fonamentació - Contencions - Murs - Mur encofrat a dues cares

Operacions a desenvolupar previstes en el projecte
Conforme s'especifica en el projecte d'obra, es realitzarà el mur mitjançant encofrat a dues cares, i en els casos especificats mitjançant xapes metàl·liques, amb fusta a dues cares, reforçant els panells mitjançant taulons. S'apuntalarà per evitar caigudes mitjançant puntals telescòpics. Es formigonarà tot el tram encofrat d'una vegada, per evitar juntes de formigonat. Es deixaran armadures a l'espera per solapar els trams següents.

Identificació i avaluació de riscos amb la valoració de l'eficàcia de la prevenció adoptada i aplicada

Risc	Probabilitat	Severitat	Qualificació	Estat	Val. Eficacia	Maternitat
- Caiguda de persones al mateix nivell.	Mitjana	Baixa	Lleu	Evitat	99,5	No afecta
- Caiguda de persones a diferent nivell.	Baixa	Mitjana	Lleu	Evitat	99,5	No afecta
- Rebentada d'encofrats.	Baixa	Mitjana	Lleu	Evitat	99,5	No afecta
- Caiguda d'objectes en manipulació.	Mitjana	Baixa	Lleu	Evitat	99,5	No afecta
- Caiguda d'objectes per enfonsament o per esfondrament.	Baixa	Mitjana	Lleu	Evitat	99,5	No afecta
- Xocs i cops contra objectes immòbils.	Baixa	Mitjana	Lleu	Evitat	99,5	No afecta
- Sobreesforços o postures inadequades	Baixa	Mitjana	Lleu	Evitat	99,5	No afecta
- Xocs i cops contra objectes mòbils	Baixa	Mitjana	Lleu	Evitat	99,5	No afecta
- Exposició a radiacions	Baixa	Mitjana	Lleu	Evitat	99,5	No afecta

- Contactes tèrmics	Baixa	Mitjana	Lleu	Evitat	99,5	No afecta
- Contactes elèctrics	Baixa	Mitjana	Lleu	Evitat	99,5	No afecta
- Il·luminació inadequada.	Baixa	Mitjana	Lleu	Evitat	99,5	No afecta
- Atropellament i cops amb vehicles	Baixa	Mitjana	Lleu	Evitat	99,5	No afecta
- Cops i talls per objectes o eines.	Baixa	Mitjana	Lleu	Evitat	99,5	No afecta
- Trepitjades sobre objectes.	Mitjana	Baixa	Lleu	Evitat	99,5	No afecta
- Atrapament o aixafament per o entre objectes	Baixa	Mitjana	Lleu	Evitat	99,5	No afecta

Relació d'EPIs necessaris i l'eficàcia del qual ha sigut avaluada

- Casc de seguretat.
- Roba de treball.
- Guants de cuir.
- Calçat de seguretat.
- Ulleres de seguretat antiprojeccions.
- Roba impermeable per temps plujós.
- Arnès de seguretat (quan sigui necessari).

Mesures preventives i proteccions tècniques adoptades, tendents a controlar i reduir els riscos anteriors

- Els operaris tindran els equips de protecció individual corresponents per a la realització de les tasques.
- Els treballs estaran supervisats per una persona competent en la matèria.
- Abans de l'inici dels treballs, s'inspeccionarà l'obra per tal de detectar possibles esquerdes o moviments del terreny.
- Es revisarà l'estat dels talussos i, en cas necessari es sanejaran i reforçaran.
- Abans de començar la col·locació de la ferralla haurà d'assenyalar un lloc adequat per a la recollida, preferentment prop de la zona de muntatge, amb previsió de la forma d'elevació.
- L'emmagatzematge s'haurà de fer de la forma més ordenada possible, evitant possibles accidents que es puguin produir pel seu mal apilament.
- Els paquets de rodons s'emmagatzemaran en posició horitzontal, recolzats sobre dorments.
- Pel que fa a les piles de ferralla, no han de passar de 1.50 m d'alçada i estaran recollides de manera ordenada, a fi d'evitar enganxalls que pateixen sovint els treballadors, provocant talls i caigudes.
- En l'operació de càrrega i descàrrega de ferralla amb la grua s'evitarà passar sobre zones on hi hagi treballadors, avisant a aquests perquè es retirin durant l'operació
- Es col·locaran protectors en les puntes de les armadures sortints
- Es prohibirà circular sota càrregues suspeses.
- Diàriament es revisarà l'estat dels aparells d'elevació i cada tres mesos es realitzarà una revisió total dels mateixos
- Realitzarem el trasllat d'armadures mitjançant eslingues enllaçades i proveïdes de ganxos amb pestells de seguretat.
- Acotarem els llocs de treball a les zones altes del mur
- Posarem xarxes de protecció i línies de vida en treball a una alçada superior a 2m
- Posarem accessos segurs en nivells més alt de 2m. amb escales o rampes d'ample mínim de 60cm.
- Quan vagi a formigonar es revisarà l'estat dels encofrats, en prevenció de vessaments de formigó i de "rebentades".
- Mentre es realitza l'abocament, l'encarregat prestarà atenció al comportament dels talussos per prevenir els riscos per bolcada. En cas d'alarma es desallotjarà immediatament el tall.
- S'accedirà per mitjà d'escales a l'extradós del mur, utilitzant algun element de seguretat que estarà subjecte, d'una banda al treballador i l'altra, a qualsevol altre operari que dugués a terme la vigilància del seu treball (en cas d'esfondraments, sempre quedarà senyalitzada la seva posició i facilitarà el rescat, en cas necessari).
- Abans de l'inici del formigonat, s'ha de tenir preparada la plataforma de treball de coronació del mur perquè, des de

la mateixa, es pugui fer l'abocament i posterior vibrat.
- Quan els camions accedeixin per realitzar l'abocament, s'haurà de disposar de límits finals de recorregut, i comptar amb la col·laboració d'un operari que indiqui el principi i fi de les maniobres.
- Per evitar els riscos catastròfics, l'abocament de formigó a l'interior dels encofrats s'ha de fer uniformement repartit.
- Per prevenir el risc de caiguda des de la coronació dels encofrats durant el formigonat, es col·locaran unes passeres de seguretat muntades sobre tornapuntes rebuts als propis encofrats, protegides amb unes baranes segures de 100 cm d'alçada.
- Utilitzarem vibradors elèctrics amb doble aïllament
- Suspendrem els treballs davant vents superiors a 50 km / ho en condicions climatològiques adverses.
- El lloc de treball es mantindrà net per a seguretat de tots els treballadors.
- Estarà previst instal·lar, a una distància mínima de la vora d'ella, uns forts límits de final de recorregut.

Edificació - Condicionament i fonamentació - Regularització - Formigó de neteja

Operacions a desenvolupar previstes en el projecte

Es desenvoluparà la formació de capa de formigó de neteja i anivellat de fons de fonamentació, de 10 cm de gruix, mitjançant l'abocament de formigó fabricat en central en el fons de l'excavació, seguint les especificacions del projecte d'obra i els càlculs realitzats en els mateixos .
En el formigonat s'evitarà que el formigó es segregui i ho anirem vibrant tal com es va formigonat. La superfície ha de quedar horitzontal i plana.

Identificació i avaluació de riscos amb la valoració de l'eficàcia de la prevenció adoptada i aplicada

Risc	Probabilitat	Severitat	Qualificació	Estat	Val. Eficacia	Maternitat
Desplom de terres.	Baixa	Mitjana	Lleu	Evitat	99,5	No afecta
- Lliscament de la coronació dels pous de fonamentació.	Baixa	Mitjana	Lleu	Evitat	99,5	No afecta
- Caiguda de persones a diferent nivell.	Baixa	Mitjana	Lleu	Evitat	99,5	No afecta
- Cops per caigudes d'objectes i atrapaments.	Baixa	Mitjana	Lleu	Evitat	99,5	No afecta
- Projecció de partícules del formigonat.	Baixa	Mitjana	Lleu	Evitat	99,5	No afecta
- Dermatosis per contacte amb el formigó.	Baixa	Mitjana	Lleu	Evitat	99,5	No afecta
- Soroll.	Baixa	Mitjana	Lleu	Evitat	99,5	No afecta
- Vibracions.	Baixa	Mitjana	Lleu	Evitat	99,5	No afecta
- Lesions per ferides punxants en mans i peus.	Baixa	Mitjana	Lleu	Evitat	99,5	No afecta
- Electrocució.	Baixa	Mitjana	Lleu	Evitat	99,5	No afecta
- Enfonsament, ruptura o rebentada d'encofrats	Baixa	Mitjana	Lleu	Evitat	99,5	No afecta

Relació d'EPIs necessaris i l'eficàcia del qual ha sigut avaluada

- Casc de seguretat.
- Roba de treball.

- Guants de cuir.
- Calçat de seguretat.
- Ulleres de seguretat antiprojeccions
- Roba impermeable per temps plujós

Mesures preventives i proteccions tècniques adoptades, tendents a controlar i reduir els riscos anteriors

- Els operaris tindran els equips de protecció individual corresponents per a la realització de les tasques.
- Els treballs estaran supervisats per una persona competent en la matèria.
- Es prohibirà la circulació sota càrregues suspeses.
- S'acotaran les zones de treball per evitar caigudes a diferent nivell en les sabates obertes i no formigonades.
- No es recolliran materials ni es permetrà el pas de vehicles a la vora dels pous oberts.
- Es tindrà especial atenció en el desplaçament dels cubilots de la grua amb formigó, evitant col·locar-se en la seva trajectòria
- Es revisarà l'estat del vibrador elèctric abans de cada formigonat
- La zona de treball es mantindrà neta i lliure d'obstacles i de residus de materials.
- Es suspendran els treballs de formigonat en condicions climatològiques adverses.

Edificació - Condicionament i fonamentació - Fonamentacions Superficials - Sabates

Operacions a desenvolupar previstes en el projecte

S'utilitzaran aquest tipus de fonamentacions seguint les especificacions del projecte d'obra i els càlculs realitzats en aquests, com a mètode més segur per a la sustentació de l'obra i les càrregues provinents de l'estructura.
Abans de començar l'armat de les sabates es comprovarà que els fons d'excavació i les parets estiguin netes, sense materials solts.
Les armadures es col·locaran recolzades en separadors, deixant espai entre el fons i parets de l'excavació.
Les armadures en espera de les arrencades dels pilars es subjectaran per evitar el seu desplaçament en abocar el formigó mitjançant taulons de fusta o perfils metàl·lics.
El formigonat es realitzarà mitjançant canaletes per evitar que el formigó es segregui i ho anirem vibrant tal com es vagi formigonant.

Identificació i avaluació de riscos amb la valoració de l'eficàcia de la prevenció adoptada i aplicada

Risc	Probabilitat	Severitat	Qualificació	Estat	Val. Eficacia	Maternitat
Desplom de terres.	Baixa	Mitjana	Lleu	Evitat	99,5	No afecta
- Lliscament de la coronació dels pous de fonamentació.	Baixa	Mitjana	Lleu	Evitat	99,5	No afecta
- Caiguda de persones a diferent nivell.	Baixa	Mitjana	Lleu	Evitat	99,5	No afecta
- Cops per caigudes d'objectes i atrapaments.	Baixa	Mitjana	Lleu	Evitat	99,5	No afecta
- Projecció de partícules del formigonat.	Baixa	Mitjana	Lleu	Evitat	99,5	No afecta
- Dermatosis per contacte amb el formigó.	Baixa	Mitjana	Lleu	Evitat	99,5	No afecta
- Soroll.	Baixa	Mitjana	Lleu	Evitat	99,5	No afecta
- Vibracions.	Baixa	Mitjana	Lleu	Evitat	99,5	No afecta
- Lesions per ferides	Baixa	Mitjana	Lleu	Evitat	99,5	No afecta

punxants en mans i peus.						
- Electrocució.	Baixa	Mitjana	Lleu	Evitat	99,5	No afecta
- Enfonsament, ruptura o rebentada d'encofrats	Baixa	Mitjana	Lleu	Evitat	99,5	No afecta

Relació d'EPIs necessaris i l'eficàcia del qual ha sigut avaluada

- Casc de seguretat.
- Roba de treball.
- Guants de cuir.
- Calçat de seguretat.
- Ulleres de seguretat antiprojeccions
- Roba impermeable per temps plujós

Mesures preventives i proteccions tècniques adoptades, tendents a controlar i reduir els riscos anteriors

- Els operaris tindran els equips de protecció individual corresponents per a la realització de les tasques.
- Els treballs estaran supervisats per una persona competent en la matèria.
- Es prohibirà la circulació sota càrregues suspeses.
- S'acotaran les zones de treball per evitar caigudes en les sabates obertes i no formigonades.
- Es col·locaran baranes de seguretat per impedir l'accés a personal no autoritzat, per evitar el risc de caigudes a diferent nivell.
- No es recolliran materials ni es permetrà el pas de vehicles a la vora dels pous oberts.
- Es realitzarà el transport d'armadures mitjançant eslingues enllaçades i proveïdes de ganxos amb pestells de seguretat
- Es col·locaran protectors en les puntes de les armadures sortints
- Es procurarà introduir la ferralla totalment elaborada a l'interior de la sabata per no realitzar les operacions de lligat al seu interior.
- Es tindrà especial atenció en el desplaçament dels cubilots de la grua amb formigó, evitant col·locar-se en la seva trajectòria
- En l'abocament de formigó mitjançant bombeig es tindrà en compte les mesures preventives indicades en la fase relativa a les estructures de formigó.
- Es revisarà l'estat del vibrador elèctric abans de cada formigonat.
- Per a les operacions de formigonat i vibrat des de posicions sobre la sabata s'establiran plataformes de treball mòbils, formades per un mínim de tres taulons que es disposaran perpendicularment a l'eix de la sabata.
- La zona de treball es mantindrà neta i lliure d'obstacles i de residus de materials.

Edificació - Condicionament i fonamentació - Fonamentacions Superficials - Sabates corregudes

Operacions a desenvolupar previstes en el projecte

S'utilitzaran aquest tipus de fonamentacions seguint les especificacions del projecte d'obra i els càlculs realitzats en aquests, com a mètode més segur per a la sustentació de l'obra i les càrregues provinents de l'estructura.
Abans de començar l'armat de les sabates es comprovarà que els fons d'excavació i les parets estiguin netes, sense materials solts.
Les armadures es col·locaran recolzades en separadors, deixant espai entre el fons i parets de l'excavació.
Les armadures en espera de les arrencades dels pilars es subjectaran per evitar el seu desplaçament en abocar el formigó mitjançant taulons de fusta o perfils metàl·lics.
El formigonat es realitzarà mitjançant canaletes per evitar que el formigó es segregui i ho anirem vibrant tal com es vagi formigonant.

Identificació i avaluació de riscos amb la valoració de l'eficàcia de la prevenció adoptada i aplicada

Risc	Probabilitat	Severitat	Qualificació	Estat	Val. Eficacia	Maternitat
Desplom de terres.	Baixa	Mitjana	Lleu	Evitat	99,5	No afecta
- Lliscament de la coronació dels pous de fonamentació.	Baixa	Mitjana	Lleu	Evitat	99,5	No afecta
- Caiguda de persones a diferent nivell.	Baixa	Mitjana	Lleu	Evitat	99,5	No afecta
- Cops per caigudes d'objectes i atrapaments.	Baixa	Mitjana	Lleu	Evitat	99,5	No afecta
- Projecció de partícules del formigonat.	Baixa	Mitjana	Lleu	Evitat	99,5	No afecta
- Dermatosis per contacte amb el formigó.	Baixa	Mitjana	Lleu	Evitat	99,5	No afecta
- Soroll.	Baixa	Mitjana	Lleu	Evitat	99,5	No afecta
- Vibracions.	Baixa	Mitjana	Lleu	Evitat	99,5	No afecta
- Lesions per ferides punxants en mans i peus.	Baixa	Mitjana	Lleu	Evitat	99,5	No afecta
- Electrocució.	Baixa	Mitjana	Lleu	Evitat	99,5	No afecta
- Enfonsament, ruptura o rebentada d'encofrats	Baixa	Mitjana	Lleu	Evitat	99,5	No afecta

Relació d'EPIs necessaris i l'eficàcia del qual ha sigut avaluada

- Casc de seguretat.
- Roba de treball.
- Guants de cuir.
- Calçat de seguretat.
- Ulleres de seguretat antiprojeccions
- Roba impermeable per temps plujós

Mesures preventives i proteccions tècniques adoptades, tendents a controlar i reduir els riscos anteriors

- Els operaris tindran els equips de protecció individual corresponents per a la realització de les tasques.
- Els treballs estaran supervisats per una persona competent en la matèria.
- Es prohibirà la circulació sota càrregues suspeses.
- S'acotaran les zones de treball per evitar caigudes en les sabates obertes i no formigonades.
- Es col·locaran baranes de seguretat per impedir l'accés a personal no autoritzat, per evitar el risc de caigudes a diferent nivell.
- No es recolliran materials ni es permetrà el pas de vehicles a la vora dels pous oberts.
- Es realitzarà el transport d'armadures mitjançant eslingues enllaçades i proveïdes de ganxos amb pestells de seguretat
- Es col·locaran protectors en les puntes de les armadures sortints
- Es procurarà introduir la ferralla totalment elaborada a l'interior de la sabata correguda per no realitzar les operacions de lligat al seu interior.
- Es tindrà especial atenció en el desplaçament dels cubilots de la grua amb formigó, evitant col·locar-se en la seva trajectòria
- En l'abocament de formigó mitjançant bombeig es tindrà en compte les mesures preventives indicades en la fase relativa a les estructures de formigó.
- Es revisarà l'estat del vibrador elèctric abans de cada formigonat.
- Per a les operacions de formigonat i vibrat des de posicions sobre la sabata correguda s'establiran plataformes de

treball mòbils, formades per un mínim de tres taulons que es disposaran perpendicularment a l'eix de la sabata.
- La zona de treball es mantindrà neta i lliure d'obstacles i de residus de materials.

Edificació - Condicionament i fonamentació - Ferrallat - Aprovisionament i Manipulació

Operacions a desenvolupar previstes en el projecte

Les operacions d'aprovisionament i manipulació comporten una sèrie de riscos relacionats amb l'emmagatzematge, el transport i el maneig dels diferents materials i equips de treball utilitzats, com ara:

- Barres i rotllos d'acer corrugat
- Estreps i estructures elaborades.
- Equips donin feina, eines utilitzades.
- Mitjans auxiliars, etc.

S'estudien en aquesta unitat d'obra les operacions de:

- Recepció i abassegament de l'acer.
- Aprovisionament i alimentació d'equip d'elaboració d'armadures.

Identificació i avaluació de riscos amb la valoració de l'eficàcia de la prevenció adoptada i aplicada

Risc	Probabilitat	Severitat	Qualificació	Estat	Val. Eficacia	Maternitat
- Caiguda de persones al mateix nivell	Baixa	Baixa	Molt lleu	Evitat	99,9	No afecta
- Caiguda d'objectes en manipulació	Baixa	Mitjana	Lleu	Evitat	99,5	No afecta
- Xocs i cops contra objectes mòbils	Baixa	Mitjana	Lleu	Evitat	99,5	No afecta
- Cops i talls per objectes o eines	Baixa	Mitjana	Lleu	Evitat	99,5	No afecta
- Projecció de fragments o partícules	Baixa	Mitjana	Lleu	Evitat	99,5	No afecta
- Atrapament o aixafament per o entre objectes	Baixa	Mitjana	Lleu	Evitat	99,5	No afecta
- Sobreesforços, postures forçades o moviments repetitius	Baixa	Mitjana	Lleu	Evitat	99,5	No afecta

Relació d'EPIs necessaris i l'eficàcia del qual ha sigut avaluada

- Casc de seguretat.
- Guants de cuir.
- Ulleres de seguretat antiprojeccions.
- Calçat de seguretat.
- Arnès de seguretat.
- Roba de treball.

Mesures preventives i proteccions tècniques adoptades, tendents a controlar i reduir els riscos anteriors

- La màquina d'elevació disposarà de marcatge CE, declaració de conformitat i manual d'instruccions o, si no s'haurà sotmès a posada en conformitat d'acord amb les especificacions del RD 1215/1997.
- Els operaris tindran els Equips de Protecció Individual corresponents per a la realització de les tasques.
- Els treballs estaran supervisats per una persona competent en la matèria.
- Les deixalles o retalls de ferro i acer es recolliran.
- Realitzarem el transport d'armadures mitjançant eslingues enllaçades i proveïdes de ganxos amb pestells de seguretat.
- Definir, delimitar i senyalitzar convenientment l'espai destinat a l'abassegament de l'acer per al seu posterior tall o doblegat.
- Estudiar el recorregut que va a realitzar amb la càrrega fins al seu lloc de manipulació, per identificar i evitar possibles interferències durant el recorregut.
- Quan en les operacions de càrrega i / o descàrrega l'operador de l'equip d'elevació previst no tingui visibilitat, serà auxiliat per un ajudant o senyalitzador.
- Cal prestar especial ciutat en el correcte eslingat de peces, per impedir desplaçaments no controlats.
- Les càrregues s'han de suspendre de la vertical del centre de gravetat perquè es mantinguin equilibrades i estables en tot moment.
- Acotarem les zones de treball per evitar accidents.
- Es prohibirà romandre o treballar a la vertical d'un tall, delimitant la zona de treball.
- S'evitarà elevar càrregues superiors a 25 Kg. per una sola persona.
- En el cas de càrregues pesades, de grans dimensions o difícils de subjectar, realitzar el transport entre dues o més persones.
- S'evitarà manualment l'elevació de càrregues del nivell del sòl així com per sobre de l'alçada de les espatlles.
- Si s'eleven càrregues manuals desde terra, s'han de seguir les especificacions per a la *Elevació manual de càrregues* disposades en aquesta mateixa memòria de seguretat.
- Neteja i ordre en l'obra.

Edificació - Condicionament i fonamentació - Ferrallat - Tall i Doblegat

Operacions a desenvolupar previstes en el projecte

S'analitza en aquesta unitat d'obra l'elaboració de la ferralla, a partir de l'acer corrugat subministrat en forma de rotllos o de barres. L'acer és tallat a fi de donar forma a les diferents peces que formaran part de les armadures de ferralla.
Per això, s'utilitza maquinària específica que pot tindre diferents graus d'automatització i realitzar només el tall, el doblat, o el tall i el doblegat, en les seves diferents formes i dimensions (barres de diferent tipus, estreps o cèrcols, etc.).

Depenent del grau d'automatització de la maquinària prevista, es poden donar diferents riscos. Aquí anem a analitzar el següent procediment:

- Col·locació ferralla.
- Manipulació de la ferralla elaborada.
- Apilament de la ferralla per a la seva distribució posterior.

Identificació i avaluació de riscos amb la valoració de l'eficàcia de la prevenció adoptada i aplicada

Risc	Probabilitat	Severitat	Qualificació	Estat	Val. Eficacia	Maternitat
- Caiguda de persones a diferent nivell	Baixa	Mitjana	Lleu	Evitat	99,5	No afecta
- Caiguda de persones al mateix nivell	Baixa	Baixa	Molt lleu	Evitat	99,9	No afecta
- Caiguda d'objectes en manipulació	Baixa	Baixa	Molt lleu	Evitat	99,9	No afecta
- Xocs i cops contra	Baixa	Mitjana	Lleu	Evitat	99,5	No afecta

objectes mòbils						
- Cops i talls per objectes o eines	Baixa	Mitjana	Lleu	Evitat	99,5	No afecta
- Atrapament o aixafament per o entre objectes	Baixa	Mitjana	Lleu	Evitat	99,5	No afecta
- Sobreesforços, postures forçades o moviments repetitius	Baixa	Baixa	Molt lleu	Evitat	99,9	No afecta
- Exposició al soroll	Baixa	Baixa	Molt lleu	Evitat	99,9	No afecta
- Exposició a vibracions	Baixa	Baixa	Molt lleu	Evitat	99,9	No afecta
- Contactes tèrmics	Baixa	Baixa	Molt lleu	Evitat	99,9	No afecta
- Contactes elèctrics	Baixa	Mitjana	Lleu	Evitat	99,5	No afecta

Relació d'EPIs necessaris i l'eficàcia del qual ha sigut avaluada

- Casc de seguretat.
- Guants de cuir.
- Calçat de seguretat.
- Roba de treball.
- Protectors auditius.

Mesures preventives i proteccions tècniques adoptades, tendents a controlar i reduir els riscos anteriors

- La màquina de doblegat disposarà de marcatge CE, declaració de conformitat i manual d'instruccions o, si no s'haurà sotmès a posada en conformitat d'acord amb les especificacions del RD 1215/1997.
- Els operaris tindran els Equips de Protecció Individual corresponents per a la realització de les tasques.
- Els treballs estaran supervisats per una persona competent en la matèria.
- Es suspendran els treballs en condicions climatològiques adverses.
- Quan les màquines tinguin el lloc de comandament elevat sobre el nivell del sòl o sigui necessari pujar a les zones de càrrega per alimentar la màquina o resoldre possibles embussos de les barres o els rotllos d'acer corrugat hauran de disposar accessos adequats protegits per baranes, cobrint el risc de caigudes a diferent nivell.
- S'ha d'evitar la presència de materials en les zones d'operació de les màquines, vessaments de líquids o falta d'ordre i neteja en general.
- Els sòls de les zones de treball han de ser ferms, llisos i estables, sense irregularitats ni pendents perilloses.
- S'hauran de disposar de contenidors apropiats per rebutjar els especejaments i materials sobrants.
- S'ha de respectar una àrea de seguretat evitant ser envaïda, per evitar el risc de cops, talls i atrapaments.
- La maquinària ha de disposar de totes les seves proteccions i resguards, per evitar entrar en contacte amb òrgans en moviment de la màquina.
- La màquina ha de tenir sistemes d'enclavament i bloqueig que impedeixin la seva obertura quan estigui en funcionament.
- Les parts calentes de les màquines igualment estaran aïllades i protegides mitjançant resguards, per impedir l'accés a les mateixes.
- Els plans de treball es trobaran a una altura compresa entre la cintura i els colzes.
- S'evitarà elevar càrregues superiors a 25 Kg. per una sola persona.
- S'evitarà manualment l'elevació de càrregues del nivell del sòl així com per damunt de l'alçada de les espatlles.
- Si s'eleven càrregues manuals des del sòl, s'han de seguir les especificacions per a la *Elevació manual de càrregues* disposades en aquesta mateixa memòria de seguretat.
- Realitzar pauses periòdiques i exercicis d'estirament i escalfament abans i després de l'activitat.
- Haurà de realitzar avaluacions periòdiques de l'exposició a nivells de soroll i vibracions.
- Proporcionar protectors auditius als treballadors quan es superin els 80 dB de nivell d'exposició diari.
- Les parts en tensió de la màquina, estaran degudament senyalitzades i aïllades.
- La manipulació de les parts elèctriques de la màquina només es realitzarà per personal especialitzat.

- Les connexions es realitzaran sempre mitjançant dispositius normalitzats mascle-femella, evitant que els cables i connexions obstrueixin zones de pas de persones o maquinària d'obra.
- La màquina haurà d'estar posada a terra, per evitar contactes directes.

Edificació - Condicionament i fonamentació - Ferrallat - Armat, lligat i / o soldadura

Operacions a desenvolupar previstes en el projecte

Les operacions d'armat comprenen la unió dels diferents elements de la ferralla (barres, estreps, malles electrosoldades o armadures bàsiques en gelosia) per formar estructures compostes.

La unió d'aquests elements en obra pot realitzar-se per:

- Realització de punts de soldadura.
- Lligat o nuat manual amb filferro.
- De manera semiautomàtica, mitjançant pistoles o lligadores mecàniques de ferralla.

En qualsevol dels casos, el procediment estudiat consisteix en:

- Posicionament de barres per a muntatge.
- Muntatge mitjançant lligat / soldat de barres.
- Abassegament d'elements.

Identificació i avaluació de riscos amb la valoració de l'eficàcia de la prevenció adoptada i aplicada

Risc	Probabilitat	Severitat	Qualificació	Estat	Val. Eficacia	Maternitat
- Caiguda de persones a diferent nivell	Baixa	Mitjana	Lleu	Evitat	99,5	No afecta
- Caiguda de persones al mateix nivell	Baixa	Baixa	Molt lleu	Evitat	99,9	No afecta
- Caiguda d'objectes per desplom o esfondrament	Baixa	Mitjana	Lleu	Evitat	99,5	No afecta
- Caiguda d'objectes en manipulació	Baixa	Mitjana	Lleu	Evitat	99,5	No afecta
- Xocs i cops contra objectes immòbils	Baixa	Mitjana	Lleu	Evitat	99,5	No afecta
- Cops i talls per objectes o eines	Baixa	Mitjana	Lleu	Evitat	99,5	No afecta
- Projecció de fragments o partícules	Baixa	Baixa	Molt lleu	Evitat	99,9	No afecta
- Atrapament o aixafament per o entre objectes	Baixa	Mitjana	Lleu	Evitat	99,5	No afecta
- Sobreesforços, postures forçades o moviments repetitius	Baixa	Baixa	Molt lleu	Evitat	99,9	No afecta
- Exposició a temperatures ambientals extremes	Baixa	Baixa	Molt lleu	Evitat	99,9	No afecta
- Contactes tèrmics	Baixa	Mitjana	Lleu	Evitat	99,5	No afecta

- Contactes elèctrics	Baixa	Mitjana	Lleu	Evitat	99,5	No afecta
- Incendi	Baixa	Mitjana	Lleu	Evitat	99,5	No afecta

Relació d'EPIs necessaris i l'eficàcia del qual ha sigut avaluada

- Casc de seguretat.
- Guants de cuir.
- Ulleres de seguretat antiprojeccions.
- Calçat de seguretat.
- Arnès de seguretat (quan sigui necessari).
- Roba de treball.
- Vestits per a temps plujós.

Per soldadors:

- Pantalles de mà per a soldadura.
- Manyoples de soldador.
- Mandil de soldador.
- Polaines de soldador.

Mesures preventives i proteccions tècniques adoptades, tendents a controlar i reduir els riscos anteriors

- Els operaris tindran els Equips de Protecció Individual corresponents per a la realització de les tasques.
- Els treballs estaran supervisats per una persona competent en la matèria.
- En els treballs en alçada els operaris portaran arnés de seguretat per al que s'hauran previst punts fixes d'enganx en l'estructura amb la necessària resistència.
- A les vores dels forjats col·locarem xarxes de seguretat del tipus forca.
- No es realitzaran treballs sense abans cobrir el risc de caiguda des d'altura mitjançant la instal·lació o rectificació de les xarxes i la instal·lació de baranes.
- S'advertirà als operaris que hagin de caminar sobre l'entaulat de l'encofrat, sobre el risc de caiguda a diferent nivell.
- L'ascens i descens dels operaris als encofrats s'efectuarà a través d'escales de mà reglamentàries.
- No romandran operaris en les zones d'elevació de càrregues durant les operacions d'hissat de taulons, plaques d'encofrat, puntals i ferralla.
- Els buits del forjat, es cobriran amb fusta clavada sobre les davanters perimetrals abans de procedir a l'armat.
- Els buits del forjat romandran sempre tapats per evitar caigudes a diferent nivell.
- La ferralla muntada s'emmagatzemarà en llocs designats a aquest efecte separat del lloc de muntatge.
- Les deixalles o retalls de ferro i acer es recullen en contenidors apropiats.
- Realitzarem el transport d'armadures mitjançant eslingues enllaçades i proveïdes de ganxos amb pestells de seguretat.
- Utilitzarem plataformes de 60 cm per circular sobre el forjat encara no formigonat.
- Els buits deixats en el forjat es cobriran mitjançant xarxes de seguretat o tauler passat.
- Col·locarem protectors en les puntes de les armadures sortints.
- Es suspendran els treballs en condicions climatològiques adverses.
- Neteja i ordre en l'obra.
- Els equips de soldadura solament poden ser utilitzats per personal amb la deguda formació i capacitació.
- S'haurà de disposar d'una distància de seguretat enfront d'altres treballs de soldadura, instal·lant pantalles ignífugues.
- Quan la soldadura es realitzi en interiors, s'ha d'assegurar una bona ventilació del local.
- Comprovar que l'equip de soldadura es troba en bon estat d'ús, i la seva connexió es realitza amb dispositius mascle-femella i més està connectat a terra.
- Evitar que el cablejat discorri per zones de pas, sent preferent disposar per punts elevats i utilitzar cables mànega anti-humitat.
- Revisar el bon estat de mànegues i cables de connexió, per evitar el risc d'incendi.
- Acotarem les zones de treball per evitar accidents.
- Es prohibirà romandre o treballar a la vertical d'un tall, delimitant la zona de treball.

El lligat manual requereix la realització d'una sèrie de moviments de la mà, canell i avantbraç, a més d'adopció de postures forçades tant de l'eix mà-canell-avantbraç com del cos, de manera repetitiva i continuada al llarg de tota l'activitat, per això els principals riscos són ergonòmics, per la qual cosa haurà de:

- Utilitzar eines mecàniques de lligat de ferralla.
- Realitzar pauses periòdiques i exercicis d'estirament i escalfament abans i després de l'activitat.
- Planificar descansos i pauses que permetin relaxar el canell, braços i esquena.
- Utilitzar elements auxiliars com taules de treball per situar el pla de treball a una altura adequada.
- S'evitarà elevar càrregues superiors a 25 Kg. per una sola persona.
- En el cas de càrregues pesades, de grans dimensions o difícils de subjectar, realitzar el transport entre dues o més persones.
- S'evitarà manualment l'elevació de càrregues del nivell del sòl així com per damunt de l'alçada de les espatlles.
- Si s'eleven càrregues manuals des del sòl, s'han de seguir les especificacions per a la *Elevació manual de càrregues* disposades en aquesta mateixa memòria de seguretat.

Per minimitzar els riscos de caigudes al mateix i diferent nivell s'ha de mantenir en bon estat les proteccions col·lectives: Xarxes de seguretat, Baranes, Cobertes de buits, etc. a més de prestar atenció a la senyalització de seguretat.

Edificació - Condicionament i fonamentació - Ferrallat - Muntatge en obra

Operacions a desenvolupar previstes en el projecte

En aquesta fase del procés de la ferralla, les diferents armadures de ferralla elaborades al taller (pilars, bigues, malles, etc) i les barres d'acer corrugat s'ubiquen, en el seu lloc definitiu dins de l'obra unint-se entre si per fixar mitjançant lligat amb filferro.
D'aquesta manera s'aixeca l'esquelet metàl·lic que posteriorment serà encofrat i formigonat donant com a resultat l'estructura final de formigó armat que sustentarà l'edifici.
És una de les fases més dures del procés, ja que a les exigències físiques de l'armat de la ferralla se li uneix la realització dels treballs en l'obra amb els consegüents riscos per a la seguretat i salut dels treballadors, propis d'aquesta activitat.

S'inclouen en aquesta unitat d'obra les següents operacions:

- Ancoratge i subjecció d'armadures per al seu transport.
- Transport per obra.
- Posada en el lloc de treball.
- Posicionament en el seu lloc definitiu.

Identificació i avaluació de riscos amb la valoració de l'eficàcia de la prevenció adoptada i aplicada

Risc	Probabilitat	Severitat	Qualificació	Estat	Val. Eficacia	Maternitat
- Caiguda de persones a diferent nivell	Baixa	Mitjana	Lleu	Evitat	99,5	No afecta
- Caiguda de persones al mateix nivell	Baixa	Baixa	Molt lleu	Evitat	99,9	No afecta
- Caiguda d'objectes en manipulació	Baixa	Baixa	Molt lleu	Evitat	99,9	No afecta
- Caiguda d'objectes despresos	Baixa	Baixa	Molt lleu	Evitat	99,9	No afecta
- Xocs i cops contra objectes immòbils	Baixa	Mitjana	Lleu	Evitat	99,5	No afecta
- Xocs i cops contra	Baixa	Mitjana	Lleu	Evitat	99,5	No afecta

objectes mòbils						
- Cops i talls per objectes o eines	Baixa	Mitjana	Lleu	Evitat	99,5	No afecta
- Atrapament o aixafament per o entre objectes	Baixa	Mitjana	Lleu	Evitat	99,5	No afecta
- Sobreesforços, postures forçades o moviments repetitius	Baixa	Baixa	Molt lleu	Evitat	99,9	No afecta
- Exposició a temperatures ambientals extremes	Baixa	Baixa	Molt lleu	Evitat	99,9	No afecta

Relació d'EPIs necessaris i l'eficàcia del qual ha sigut avaluada

- Casc de seguretat.
- Guants de cuir.
- Calçat de seguretat.
- Arnès de seguretat (quan sigui necessari).
- Roba de treball.
- Roba per a temps plujós.

Mesures preventives i proteccions tècniques adoptades, tendents a controlar i reduir els riscos anteriors

- Els operaris tindran els Equips de Protecció Individual corresponents per a la realització de les tasques.
- Els treballs estaran supervisats per una persona competent en la matèria.
- En els treballs en alçada els operaris portaran arnés de seguretat per al que s'hauran previst punts fixes d'enganx en l'estructura amb la necessària resistència.
- A les vores dels forjats col·locarem xarxes de seguretat del tipus forca.
- No es realitzaran treballs sense abans cobrir el risc de caiguda des d'altura mitjançant la instal·lació o rectificació de les xarxes i la instal·lació de baranes.
- L'ascens i descens dels operaris als encofrats s'efectuarà a través d'escales de mà reglamentàries.
- No romandran operaris en les zones de batut de càrregues durant les operacions d'hissat de la ferralla.
- Els buits del forjat, es cobriran amb fusta clavada sobre les davanters perimetrals abans de procedir a l'armat.
- Els buits del forjat romandran sempre tapats per evitar caigudes a diferent nivell.
- Realitzarem el transport d'armadures mitjançant eslingues enllaçades i proveïdes de ganxos amb pestells de seguretat.
- Utilitzarem plataformes de 60 cm per circular sobre el forjat encara no formigonat.
- Col·locarem protectors en les puntes de les armadures sortints.
- Acotarem les zones de treball per evitar accidents.
- Es prohibirà romandre o treballar a la vertical d'un tall, delimitant la zona de treball.
- S'evitarà elevar càrregues superiors a 25 Kg. per una sola persona.
- En el cas de càrregues pesades, de grans dimensions o difícils de subjectar, realitzar el transport entre dues o més persones.
- S'evitarà manualment l'elevació de càrregues del nivell del sòl així com per damunt de l'alçada de les espatlles.
- Si s'eleven càrregues manuals des del sòl, s'han de seguir les especificacions per a la *Elevació manual de càrregues* disposades en aquesta mateixa memòria de seguretat.
- Per minimitzar els riscos de caigudes al mateix i diferent nivell s'ha de mantenir en bon estat les proteccions col·lectives: xarxes de seguretat, Baranes, cobertes de buits, etc. a més de prestar atenció a la senyalització de seguretat.
- Es suspendran els treballs en condicions climatològiques adverses.
- Neteja i ordre en l'obra.

Edificació - Estructures - Acer - Pilars - Plaques d'ancoratge

Operacions a desenvolupar previstes en el projecte
Col·locació i muntatge de la placa d'ancoratge d'acer, amb garrots soldades d'acer corrugat, treballat i muntat en taller, seguint les especificacions que s'indiquen en el projecte d'obra. Les operacions que s'inclouen en aquesta unitat d'obra són: - Neteja i preparació del pla de suport. - Replanteig i marcat dels eixos. - Col·locació i fixació provisional de la placa. - Anivellació i aplomat.

Identificació i avaluació de riscos amb la valoració de l'eficàcia de la prevenció adoptada i aplicada

Risc	Probabilitat	Severitat	Qualificació	Estat	Val. Eficacia	Maternitat
- Caigudes al mateix nivell.	Baixa	Baixa	Molt lleu	Evitat	99,9	No afecta
- Caigudes a diferent nivell.	Baixa	Mitjana	Lleu	Evitat	99,5	No afecta
- Despreniment de càrregues suspeses	Baixa	Mitjana	Lleu	Evitat	99,5	No afecta
- Atrapaments per objectes pesats	Baixa	Mitjana	Lleu	Evitat	99,5	No afecta
- Cremades.	Baixa	Mitjana	Lleu	Evitat	99,5	No afecta
- Radiacions per soldadura amb arc	Baixa	Mitjana	Lleu	Evitat	99,5	No afecta
- Contacte amb el corrent elèctric.	Baixa	Mitjana	Lleu	Evitat	99,5	No afecta
- Exposició a substàncies nocives o tòxiques de la soldadura	Baixa	Baixa	Molt lleu	Evitat	99,9	No afecta

Relació d'EPIs necessaris i l'eficàcia del qual ha sigut avaluada
- Casc de seguretat. - Calçat de seguretat. - Arnès de seguretat. - Guants de cuir. - Roba de treball. - Ulleres de seguretat antiprojeccions - Vestits per a temps plujós - Pantalles de mà per a soldadura. - Manyoples de soldador. - Mandil de soldador. - Polaines de soldador. - Elm de soldador.

Mesures preventives i proteccions tècniques adoptades, tendents a controlar i reduir els riscos anteriors
• Els operaris tindran els equips de protecció individual corresponents per a la realització de les tasques. • Els treballs estaran supervisats per una persona competent en la matèria.

- Es prohibeix la permanència d'operaris dins del radi d'acció de càrregues suspeses.
- Es realitzarà el transport dels elements mitjançant eslingues d'acer enllaçades i proveïdes de ganxo amb pestells de seguretat.
- Les plaques s'hissaran tallades a la mida requerida pel muntatge.
- Utilitzarem equips de protecció per a soldadura complets
- Es prohibeix deixar la pinça i l'elèctrode directament a terra connectat al grup. S'exigeix l'ús de recull-pinces.
- Les ampolles de gasos en ús en l'obra, romandran sempre a l'interior del carro porta-ampolles corresponent.
- Es prohibeix la permanència d'operaris dins del radi d'acció de càrregues suspeses.
- Es prohibeix la permanència d'operaris directament sota talls de soldadura.
- En zones de soldadura s'ha de garantir la ventilació, per evitar la inhalació dels gasos de la soldadura.
- La zona de soldadura no es pintarà.
- No es posarà en contacte directe l'acer amb altres metalls ni amb guixos.
- No es realitzaran treballs de soldadura quan la temperatura sigui inferior a 0 º C.
- Es mantindrà l'ordre i neteja en el lloc de treball.

Edificació - Estructures - Acer - Pilars - Pilars

Operacions a desenvolupar previstes en el projecte
Col·locació en l'estructura dels suports de perfileria metàl·lica, tal com s'indica en el projecte d'obra. Les operacions que s'inclouen en aquesta unitat d'obra són: - Elevació de perfileria i el seu transport al tall. - Posada en obra de la mateixa. - Anivellació i muntatge d'elements i la unió o acoblament de les peces entre si tal com s'especifica en el projecte d'obra.

Identificació i avaluació de riscos amb la valoració de l'eficàcia de la prevenció adoptada i aplicada

Risc	Probabilitat	Severitat	Qualificació	Estat	Val. Eficacia	Maternitat
- Bolcada de les piles de recollida de perfileria	Mitjana	Baixa	Lleu	Evitat	99,5	No afecta
- Despreniment de càrregues suspeses	Baixa	Mitjana	Lleu	Evitat	99,5	No afecta
- Esfondrament per cops amb les càrregues suspeses.	Baixa	Mitjana	Lleu	Evitat	99,5	No afecta
- Atrapaments per objectes pesats	Baixa	Mitjana	Lleu	Evitat	99,5	No afecta
- Cops i/o talls a les mans i cames per objectes i/o eines.	Baixa	Mitjana	Lleu	Evitat	99,5	No afecta
- Bolcada de l'estructura.	Baixa	Mitjana	Lleu	Evitat	99,5	No afecta
- Cremades.	Baixa	Mitjana	Lleu	Evitat	99,5	No afecta
- Radiacions per soldadura amb arc	Baixa	Mitjana	Lleu	Evitat	99,5	No afecta
- Caigudes al mateix nivell.	Mitjana	Baixa	Lleu	Evitat	99,5	No afecta
- Caigudes a diferent nivell.	Baixa	Mitjana	Lleu	Evitat	99,5	No afecta

- Caigudes al buit.	Baixa	Mitjana	Lleu	Evitat	99,5	No afecta
- Dermatitis per ús de ciment i substàncies químiques.	Baixa	Mitjana	Lleu	Evitat	99,5	No afecta
- Contacte amb el corrent elèctric.	Baixa	Mitjana	Lleu	Evitat	99,5	No afecta
- Explosió d'ampolles de gasos liquats.	Baixa	Mitjana	Lleu	Evitat	99,5	No afecta
- Projecció d'objectes i / o partícules.	Baixa	Mitjana	Lleu	Evitat	99,5	No afecta
- Trepitjades sobre objectes punxants	Baixa	Mitjana	Lleu	Evitat	99,5	No afecta
- Exposició a substàncies nocives o tòxiques de la soldadura	Baixa	Baixa	Molt lleu	Evitat	99,9	No afecta

Relació d'EPIs necessaris i l'eficàcia del qual ha sigut avaluada

- Casc de seguretat.
- Calçat de seguretat.
- Arnès de seguretat.
- Guants de cuir.
- Roba de treball.
- Ulleres de seguretat antiprojeccions
- Vestits per a temps plujós
- Pantalles de mà per a soldadura.
- Manyoples de soldador.
- Mandil de soldador.
- Polaines de soldador.
- Elm de soldador.

Mesures preventives i proteccions tècniques adoptades, tendents a controlar i reduir els riscos anteriors

- Els operaris tindran els equips de protecció individual corresponents per a la realització de les tasques.
- Els treballs estaran supervisats per una persona competent en la matèria.
- S'usarà l'arnès de seguretat en treballs en alçada, es col·locaran línies de vida amb poc recorregut, aquestes sempre seran d'acer.
- Es prohibeix la permanència d'operaris dins del radi d'acció de càrregues suspeses.
- Es realitzarà el transport dels elements mitjançant eslingues d'acer enllaçades i proveïdes de ganxo amb pestells de seguretat.
- S'habilitaran espais determinats per a la recollida la perfileria, segons s'assenyali en els plànols.
- Es compactarà aquella superfície del solar que hagi de rebre els transports d'alt tonatge, segons s'assenyali en els plànols.
- Els perfils s'apilaran ordenadament sobre dorments de fusta de suports de càrregues establint capes fins a una alçada no superior a 1.50 m.
- Els perfils s'apilaran classificats en funció de les seves dimensions.
- Els perfils s'apilaran ordenadament per capes horitzontals. Cada capa a apilar es disposarà en sentit perpendicular a la immediata inferior.
- Posarem xarxes de seguretat horitzontals.
- Les xarxes es revisaran puntualment al concloure un tall de soldadura amb la finalitat de verificar el seu bon estat.
- Les operacions de soldadura en alçada, es realitzaran des de plataformes segures de treball de soldador.
- Els perfils s'hissaran tallats a la mida requerida pel muntatge. S'evitarà l'oxitall en alçada, en la intenció d'evitar riscos innecessaris.
- Les maniobres d'ubicació in situ dels perfils seran governades per tres operaris. Dos d'ells guiaran el perfil

mitjançant sogues subjectes als seus extrems seguint les directrius del tercer.
- Utilitzarem equips de protecció per a soldadura complets.
- En zones de soldadura s'ha de garantir la ventilació, per evitar la inhalació dels gasos de la soldadura.
- Un cop muntada la primera alçada de pilars, es tendiran sota aquesta, xarxes horitzontals de seguretat.
- Es prohibeix deixar la pinça i l'elèctrode directament a terra connectat al grup. S'exigeix l'ús de recull pinces.
- Les ampolles de gasos en ús en l'obra, romandran sempre a l'interior del carro porta-ampolles corresponent.
- Es prohibeix la permanència d'operaris dins del radi d'acció de càrregues suspeses.
- Es prohibeix la permanència d'operaris directament sota talls de soldadura.

Edificació - Estructures - Acer - Bigues i corretges - Bigues d'ànima plena - Perfils laminats

Operacions a desenvolupar previstes en el projecte

Col·locació i muntatge de bigues d'ànima plena d'acer laminat, treballades i muntades en taller, amb preparació de superfícies i aplicació posterior d'emprimat de pintura de mini, excepte a la zona en què s'hagin de realitzar soldadures en obra, tal com s'especifica en el projecte d'obra.

Les operacions que s'inclouen en aquesta unitat d'obra són:

- Neteja i preparació del pla de suport de la biga d'ànima plena d'acer laminat.
- Replanteig i marcat dels eixos.
- Hissat de la biga d'ànima plena d'acer laminat i posada en obra.
- Col·locació i fixació provisional de la biga d'ànima plena d'acer laminat.
- Anivellació i aplomat.
- Execució de les unions.
- Reparació de defectes superficials.

Identificació i avaluació de riscos amb la valoració de l'eficàcia de la prevenció adoptada i aplicada

Risc	Probabilitat	Severitat	Qualificació	Estat	Val. Eficacia	Maternitat
- Caigudes al mateix nivell.	Baixa	Baixa	Molt lleu	Evitat	99,9	No afecta
- Caigudes a diferent nivell.	Baixa	Mitjana	Lleu	Evitat	99,5	No afecta
- Despreniment de càrregues suspeses	Baixa	Mitjana	Lleu	Evitat	99,5	No afecta
- Atrapaments per objectes pesats	Baixa	Mitjana	Lleu	Evitat	99,5	No afecta
- Cops i/o talls a les mans i cames per objectes i / o eines.	Baixa	Mitjana	Lleu	Evitat	99,5	No afecta
- Bolcada de l'estructura.	Baixa	Mitjana	Lleu	Evitat	99,5	No afecta
- Cremades.	Baixa	Mitjana	Lleu	Evitat	99,5	No afecta
- Radiacions per soldadura amb arc	Baixa	Mitjana	Lleu	Evitat	99,5	No afecta
- Contacte amb el corrent elèctric.	Baixa	Mitjana	Lleu	Evitat	99,5	No afecta
- Explosió d'ampolles de gasos liquats.	Baixa	Mitjana	Lleu	Evitat	99,5	No afecta

- Exposició a substàncies nocives o tòxiques de la soldadura	Baixa	Mitjana	Lleu	Evitat	99,5	No afecta

Relació d'EPIs necessaris i l'eficàcia del qual ha sigut avaluada

- Casc de seguretat.
- Calçat de seguretat.
- Arnès de seguretat.
- Guants de cuir.
- Roba de treball.
- Ulleres de seguretat antiprojeccions
- Vestits per a temps plujós
- Pantalles de mà per a soldadura.
- Manyoples de soldador.
- Mandil de soldador.
- Polaines de soldador.
- Elm de soldador.

Mesures preventives i proteccions tècniques adoptades, tendents a controlar i reduir els riscos anteriors

- Els operaris tindran els equips de protecció individual corresponents per a la realització de les tasques.
- Els treballs estaran supervisats per una persona competent en la matèria.
- S'usarà l'arnès de seguretat en treballs en alçada, es col·locaran línies de vida amb poc recorregut, aquestes sempre seran d'acer.
- Es prohibeix la permanència d'operaris dins del radi d'acció de càrregues suspeses.
- Realitzarem el transport de la biga d'ànima plena d'acer laminat mitjançant eslingues d'acer enllaçades i proveïdes de ganxo amb pestells de seguretat.
- S'habilitaran espais determinats per a la recollida de la biga d'ànima plena d'acer laminat, segons s'assenyali en els plànols.
- Els perfils de la biga d'ànima plena d'acer laminat s'apilaran ordenadament sobre dorments de fusta de suports de càrregues establint capes fins a una alçada no superior a 1.50 m.
- Els perfils la biga d'ànima plena d'acer laminat s'apilaran classificats en funció de les seves dimensions.
- Els perfils s'apilaran ordenadament per capes horitzontals. Cada capa a apilar es disposarà en sentit perpendicular a la immediata inferior.
- Posarem xarxes de seguretat horitzontals
- Les xarxes es revisaran puntualment al concloure un tall de soldadura amb la finalitat de verificar el seu bon estat.
- Les operacions de soldadura en alçada, es realitzaran des de plataformes segures de treball de soldador.
- Les bigues d'ànima plena d'acer laminat s'hissaran tallats a la mida requerida pel muntatge. S'evitarà l'oxitall en alçada, en la intenció d'evitar riscos innecessaris.
- Les maniobres d'ubicació in situ de les bigues d'ànima plena d'acer laminat seran governades per tres operaris. Dos d'ells guiaran el perfil mitjançant sogues subjectes als seus extrems seguint les directrius del tercer.
- Utilitzarem equips de protecció per a soldadura complets.
- En zones de soldadura s'ha de garantir la ventilació, per evitar la inhalació dels gasos de la soldadura.
- Les ampolles de gasos en ús en l'obra, romandran sempre a l'interior del carro porta-ampolles corresponent.
- Es prohibeix la permanència d'operaris dins del radi d'acció de càrregues suspeses.
- Es prohibeix la permanència d'operaris directament sota talls de soldadura.
- No es posarà en contacte directe l'acer amb altres metalls ni amb guixos.
- No es realitzaran treballs de soldadura quan la temperatura sigui inferior a 0 º C.
- Es mantindrà l'ordre i neteja en el lloc de treball.

Edificació - Estructures - Acer - Bigues i corretges - Bigues de secció variable

Operacions a desenvolupar previstes en el projecte

Col·locació i muntatge de bigues de secció variable d'acer laminat, treballades i muntades en taller, amb preparació de superfícies i aplicació posterior d'emprimat de pintura de mini, excepte en la zona en què s'hagin de realitzar soldadures en obra, segons s'especifica en el projecte d'obra.

Les operacions que s'inclouen en aquesta unitat d'obra són:

- Neteja i preparació del pla de suport de la biga de secció variable.
- Replanteig i marcat dels eixos.
- Hissada de la biga de secció variable i posada en obra.
- Col·locació i fixació provisional de la biga de secció variable.
- Anivellació i aplomat.
- Execució de les unions.
- Reparació de defectes superficials.

Identificació i avaluació de riscos amb la valoració de l'eficàcia de la prevenció adoptada i aplicada

Risc	Probabilitat	Severitat	Qualificació	Estat	Val. Eficacia	Maternitat
- Caigudes al mateix nivell.	Baixa	Baixa	Molt lleu	Evitat	99,9	No afecta
- Caigudes a diferent nivell.	Baixa	Mitjana	Lleu	Evitat	99,5	No afecta
- Despreniment de càrregues suspeses	Baixa	Mitjana	Lleu	Evitat	99,5	No afecta
- Atrapaments per objectes pesats	Baixa	Mitjana	Lleu	Evitat	99,5	No afecta
- Cops i/o talls a les mans i cames per objectes i/o eines.	Baixa	Mitjana	Lleu	Evitat	99,5	No afecta
- Bolcada de l'estructura.	Baixa	Mitjana	Lleu	Evitat	99,5	No afecta
- Cremades.	Baixa	Mitjana	Lleu	Evitat	99,5	No afecta
- Radiacions per soldadura amb arc	Baixa	Mitjana	Lleu	Evitat	99,5	No afecta
- Contacte amb el corrent elèctric.	Baixa	Mitjana	Lleu	Evitat	99,5	No afecta
- Explosió d'ampolles de gasos liquats.	Baixa	Mitjana	Lleu	Evitat	99,5	No afecta
- Exposició a substàncies nocives o tòxiques de la soldadura	Baixa	Baixa	Molt lleu	Evitat	99,9	No afecta

Relació d'EPIs necessaris i l'eficàcia del qual ha sigut avaluada

- Casc de seguretat.
- Calçat de seguretat.
- Arnès de seguretat.
- Guants de cuir.
- Roba de treball.
- Ulleres de seguretat antiprojeccions
- Vestits per a temps plujós
- Pantalles de mà per a soldadura.
- Manyoples de soldador.

- Mandil de soldador.
- Polaines de soldador.
- Elm de soldador.

Mesures preventives i proteccions tècniques adoptades, tendents a controlar i reduir els riscos anteriors

- Els operaris tindran els equips de protecció individual corresponents per a la realització de les tasques.
- Els treballs estaran supervisats per una persona competent en la matèria.
- S'usarà l'arnès de seguretat en treballs en alçada, es col·locaran línies de vida amb poc recorregut, aquestes sempre seran d'acer.
- Es prohibeix la permanència d'operaris dins del radi d'acció de càrregues suspeses.
- Realitzarem el transport de les bigues de secció variable mitjançant eslingues d'acer enllaçades i proveïdes de ganxo amb pestells de seguretat.
- S'habilitaran espais determinats per a la recollida la perfileria, segons s'assenyali en els plànols.
- Les bigues de secció variable s'apilaran ordenadament sobre dorments de fusta de suports de càrregues establint capes fins a una alçada no superior a 1.50 m.
- Les bigues de secció variable s'apilaran classificats en funció de les seves dimensions.
- Les bigues de secció variable s'apilaran ordenadament per capes horitzontals. Cada capa a apilar es disposarà en sentit perpendicular a la immediata inferior.
- Posarem xarxes de seguretat horitzontals
- Les xarxes es revisaran puntualment al concloure un tall de soldadura amb la finalitat de verificar el seu bon estat.
- Les operacions de soldadura en alçada, es realitzaran des de plataformes segures de treball de soldador.
- Les bigues de secció variable s'hissaran tallades a la mida requerida pel muntatge. S'evitarà l'oxitall en alçada, en la intenció d'evitar riscos innecessaris.
- Les maniobres d'ubicació in situ dels perfils seran governades per tres operaris. Dos d'ells guiaran el perfil mitjançant sogues subjectes als seus extrems seguint les directrius del tercer.
- Utilitzarem equips de protecció per a soldadura complets.
- En zones de soldadura s'ha de garantir la ventilació, per evitar la inhalació dels gasos de la soldadura.
- Les ampolles de gasos en ús en l'obra, romandran sempre a l'interior del carro porta-ampolles corresponent.
- Es prohibeix la permanència d'operaris dins del radi d'acció de càrregues suspeses.
- Es prohibeix la permanència d'operaris directament sota talls de soldadura.
- No es posarà en contacte directe l'acer amb altres metalls ni amb guixos.
- No es realitzaran treballs de soldadura quan la temperatura sigui inferior a 0 º C.
- Es mantindrà l'ordre i neteja en el lloc de treball.

Edificació - Estructures - Acer - Bigues i corretges - Corretges

Operacions a desenvolupar previstes en el projecte

Col·locació i muntatge de corretges d'acer laminat, en perfils de les sèries IPN, IPE, UPN, HEA, HEB o HEM, treballades i muntades en taller, amb preparació de superfícies i aplicació posterior d'emprimat de pintura de mini, excepte a la zona en què s'hagin de fer soldadures en obra, segons s'especifica en el projecte d'obra.

Les operacions que s'inclouen en aquesta unitat d'obra són:

- Neteja i preparació del pla de suport de la corretja.
- Replanteig i marcat dels eixos.
- Hissada de perfileria i posada en obra.
- Col·locació i fixació provisional de la corretja.
- Anivellació i aplomat.
- Execució de les unions.
- Reparació de defectes superficials

Identificació i avaluació de riscos amb la valoració de l'eficàcia de la prevenció adoptada i aplicada

Risc	Probabilitat	Severitat	Qualificació	Estat	Val. Eficacia	Maternitat
- Caigudes al mateix nivell.	Baixa	Baixa	Molt lleu	Evitat	99,9	No afecta
- Caigudes a diferent nivell.	Baixa	Mitjana	Lleu	Evitat	99,5	No afecta
- Despreniment de càrregues suspeses	Baixa	Mitjana	Lleu	Evitat	99,5	No afecta
- Atrapaments per objectes pesats	Baixa	Mitjana	Lleu	Evitat	99,5	No afecta
- Cops i/o talls a les mans i cames per objectes i / o eines.	Baixa	Mitjana	Lleu	Evitat	99,5	No afecta
- Bolcada de l'estructura.	Baixa	Mitjana	Lleu	Evitat	99,5	No afecta
- Cremades.	Baixa	Mitjana	Lleu	Evitat	99,5	No afecta
- Radiacions per soldadura amb arc	Baixa	Mitjana	Lleu	Evitat	99,5	No afecta
- Contacte amb el corrent elèctric.	Baixa	Mitjana	Lleu	Evitat	99,5	No afecta
- Explosió d'ampolles de gasos liquats.	Baixa	Mitjana	Lleu	Evitat	99,5	No afecta
- Exposició a substàncies nocives o tòxiques de la soldadura	Baixa	Mitjana	Lleu	Evitat	99,5	No afecta

Relació d'EPIs necessaris i l'eficàcia del qual ha sigut avaluada

- Casc de seguretat.
- Calçat de seguretat.
- Arnès de seguretat.
- Guants de cuir.
- Roba de treball.
- Ulleres de seguretat antiprojeccions
- Vestits per a temps plujós
- Pantalles de mà per a soldadura.
- Manyoples de soldador.
- Mandil de soldador.
- Polaines de soldador.
- Elm de soldador.

Mesures preventives i proteccions tècniques adoptades, tendents a controlar i reduir els riscos anteriors

- Els operaris tindran els equips de protecció individual corresponents per a la realització de les tasques.
- Els treballs estaran supervisats per una persona competent en la matèria.
- S'usarà l'arnès de seguretat en treballs en alçada, es col·locaran línies de vida amb poc recorregut, aquestes sempre seran d'acer.
- Es prohibeix la permanència d'operaris dins del radi d'acció de càrregues suspeses.
- Es realitzarà el transport dels elements mitjançant eslingues d'acer enllaçades i proveïdes de ganxo amb pestells de seguretat.
- S'habilitaran espais determinats per a la recollida la perfileria, segons s'assenyali en els plànols.
- Els perfils s'apilaran ordenadament sobre dorments de fusta de suports de càrregues establint capes fins a una

alçada no superior a 1.50 m.
- Els perfils s'apilaran classificats en funció de les seves dimensions.
- Els perfils s'apilaran ordenadament per capes horitzontals. Cada capa a apilar es disposarà en sentit perpendicular a la immediata inferior.
- Posarem xarxes de seguretat horitzontals
- Les xarxes es revisaran puntualment al concloure un tall de soldadura amb la finalitat de verificar el seu bon estat.
- Les operacions de soldadura en alçada, es realitzaran des de plataformes segures de treball de soldador.
- Els perfils s'hissaran tallats a la mida requerida pel muntatge. S'evitarà l'oxitall en alçada, en la intenció d'evitar riscos innecessaris.
- Les maniobres d'ubicació in situ dels perfils seran governades per tres operaris. Dos d'ells guiaran el perfil mitjançant sogues subjectes als seus extrems seguint les directrius del tercer.
- Utilitzarem equips de protecció per a soldadura complets.
- En zones de soldadura s'ha de garantir la ventilació, per evitar la inhalació dels gasos de la soldadura.
- Les ampolles de gasos en ús en l'obra, romandran sempre a l'interior del carro porta-ampolles corresponent.
- Es prohibeix la permanència d'operaris dins del radi d'acció de càrregues suspeses.
- Es prohibeix la permanència d'operaris directament sota talls de soldadura.
- No es posarà en contacte directe l'acer amb altres metalls ni amb guixos.
- No es realitzaran treballs de soldadura quan la temperatura sigui inferior a 0 º C.
- Es mantindrà l'ordre i neteja en el lloc de treball.

Edificació - Estructures - Acer - Llindes

Operacions a desenvolupar previstes en el projecte

Col·locació i muntatge de llindes de perfil d'acer, compost per una peça simple en acabat galvanitzat en calent tallat a mida i col·locat en obra sobre platines de recolzament, per a formació de llinda, segons s'especifica en el projecte d'obra.

Les operacions que s'inclouen en aquesta unitat d'obra són:

- Neteja i preparació del pla de suport.
- Replanteig i marcat d'eixos.
- Col·locació i fixació provisional de sobrellindes.
- Anivellació i aplomat.
- Execució de les unions.
- Reparació de defectes superficials.

Identificació i avaluació de riscos amb la valoració de l'eficàcia de la prevenció adoptada i aplicada

Risc	Probabilitat	Severitat	Qualificació	Estat	Val. Eficacia	Maternitat
- Caigudes al mateix nivell.	Baixa	Baixa	Molt lleu	Evitat	99,9	No afecta
- Caigudes a diferent nivell.	Baixa	Mitjana	Lleu	Evitat	99,5	No afecta
- Despreniment de càrregues suspeses	Baixa	Mitjana	Lleu	Evitat	99,5	No afecta
- Atrapaments per objectes pesats	Baixa	Mitjana	Lleu	Evitat	99,5	No afecta
- Cops i / o talls a les mans i cames per objectes i / o eines.	Baixa	Mitjana	Lleu	Evitat	99,5	No afecta
- Exposició a substàncies nocives o	Baixa	Mitjana	Lleu	Evitat	99,5	No afecta

tòxiques de la soldadura						

Relació d'EPIs necessaris i l'eficàcia del qual ha sigut avaluada

- Casc de seguretat.
- Calçat de seguretat.
- Arnès de seguretat.
- Guants de cuir.
- Roba de treball.
- Ulleres de seguretat antiprojeccions
- Vestits per a temps plujós

Mesures preventives i proteccions tècniques adoptades, tendents a controlar i reduir els riscos anteriors

- Els operaris tindran els equips de protecció individual corresponents per a la realització de les tasques.
- Els treballs estaran supervisats per una persona competent en la matèria.
- S'usarà l'arnès de seguretat en treballs en alçada, es col·locaran línies de vida amb poc recorregut, aquestes sempre seran d'acer.
- Es prohibeix la permanència d'operaris dins del radi d'acció de càrregues suspeses.
- S'habilitaran espais determinats per l'apilament de perfileria en general, segons s'assenyali en els plànols
- Les llindes s'apilaran ordenadament sobre dorments de fusta de suports de càrregues establint capes fins a una alçada no superior a 1.50 m.
- Els perfils s'apilaran ordenadament per capes horitzontals. Cada capa a apilar es disposarà en sentit perpendicular a la immediata inferior.
- Es prohibeix la permanència d'operaris dins del radi d'acció de càrregues suspeses.
- No es posarà en contacte directe l'acer amb altres metalls ni amb guixos.
- En zones de soldadura s'ha de garantir la ventilació, per evitar la inhalació dels gasos de la soldadura.
- Es mantindrà l'ordre i neteja en el lloc de treball.

Edificació - Estructures - Acer - Forjats - Col·laborant

Operacions a desenvolupar previstes en el projecte

L'estructura portant d'acer i la colada de formigó situada damunt (forjat col·laborant), connectades de manera apropiada mitjançant connectors, garanteixen una resposta estàtica unitària. Les avantatges més evidents es tradueixen en una reducció del pes de les estructures, una menor alçada total, una major rigidesa flexional i una millor resistència al foc.

Les operacions previstes per a la realització del forjat col·laborant, són les següents:

- Encofrat: Col·locació de les xapes alineant les plaques, segellant solapes i col·locant rematades perimetrals o per pastes.
- Col·locació de puntals: Els puntals es col·locaran un cop instal·lades i fixades les xapes, seguint el criteri d'apuntalament per planta d'acord l'ordre d'execució, de la planta inferior a la superior, sense deixar cap planta intermèdia sense apuntalar.
- Fixació de xapes: Una vegada col·locades les xapes es procedirà a la seva fixació.
- Connectors: Realització de les operacions d'unió amb el tipus o tipus de connectors utilitzats.
- Punts singulars: Resolució de trobades i punts singulars del sostre, com voladissos, suports, rematades perimetrals del sostre i buits.
- Armadures: Col·locació de mallats, mallats antifisuración i armadures de reforç, segons detalls del projecte d'obra.
- Formigonat: Prèvia neteja de les xapes (i desgreixatge si fos necessari), es formigonarà, evitant l'impacte de càrregues sobre la xapa. No és necessari vibrar el formigó.

Identificació i avaluació de riscos amb la valoració de l'eficàcia de la prevenció adoptada i aplicada

Risc	Probabilitat	Severitat	Qualificació	Estat	Val. Eficacia	Maternitat
- Caiguda de persones al mateix nivell	Baixa	Baixa	Molt lleu	Evitat	99,9	No afecta
- Caiguda de persones a diferent nivell	Baixa	Mitjana	Lleu	Evitat	99,5	No afecta
- Xocs i cops contra objectes immòbils	Baixa	Baixa	Molt lleu	Evitat	99,9	No afecta
- Sobre esforços o postures inadequades	Mitjana	Baixa	Lleu	Evitat	99,5	No afecta
- Xocs i cops contra objectes mòbils	Mitjana	Baixa	Lleu	Evitat	99,5	No afecta
- Contacte amb substàncies càustiques o corrosives	Baixa	Mitjana	Lleu	Evitat	99,5	No afecta
- Contactes elèctrics	Baixa	Mitjana	Lleu	Evitat	99,5	No afecta
- Il·luminació inadequada	Baixa	Baixa	Molt lleu	Evitat	99,9	No afecta
- Cops i talls per objectes o eines	Baixa	Baixa	Molt lleu	Evitat	99,9	No afecta
- Trepitjades sobre objectes	Baixa	Baixa	Molt lleu	Evitat	99,9	No afecta
- Projecció de fragments o partícules	Baixa	Mitjana	Lleu	Evitat	99,5	No afecta
- Exposició a substàncies nocives o tòxiques de la soldadura	Baixa	Baixa	Molt lleu	Evitat	99,9	No afecta

Relació d'EPIs necessaris i l'eficàcia del qual ha sigut avaluada

- Casc de seguretat.
- Guants de P.V.C. o de goma.
- Guants de cuir.
- Ulleres de seguretat antiprojeccions.
- Calçat de seguretat.
- Arnés de seguretat.
- Roba de treball.
- Vestits per temps plujós.

Mesures preventives i proteccions tècniques adoptades, tendents a controlar i reduir els riscos anteriors

- Els operaris tindran els equips de protecció individual corresponents per a la realització de les tasques.
- Els treballs estaran supervisats per una persona competent en la matèria.
- En els treballs en alçada els operaris portaran arnès de seguretat per al qual s'hauran previst punts fixos d'enganx a l'estructura amb la necessària resistència.
- En les vores dels forjats col·locarem xarxes de seguretat del tipus forca.
- No es realitzaran treballs d'encofrat sense abans cobrir el risc de caiguda des d'alçada mitjançant la instal·lació o rectificació de les xarxes i la instal·lació de baranes.
- Utilitzarem apuntalament d'acord amb les càrregues a suportar.
- S'advertirà als operaris que hagin de caminar sobre plaques de l'encofrat, sobre el risc de caiguda a diferent nivell.
- L'ascens i descens dels operaris als encofrats s'efectuarà a través d'escales de mà reglamentàries.
- L'hissat de les plaques i planxes del sostre i puntals s'efectuarà mitjançant eslingues de lona amb protecció antitall,

assegurant-se que els paquets quedin fermament atapeïts per evitar un possible corriment de les eslingues o del paquet.
- Els paquets es dipositaran sobre les bigues principals de l'estructura, orientant-los en el sentit del seu muntatge i sempre sota les instruccions de la direcció d'obra.
- No romandran operaris en les zones de batut de càrregues durant les operacions d'hissat de plaques d'encofrat, puntals i ferralla.
- Els operaris caminaran recolzant els peus en dos taulers alhora, és a dir, sobre les juntes.
- La ferralla muntada s'emmagatzemarà en llocs designats a aquest efecte separat del lloc de muntatge.
- Les deixalles o retalls de ferro i acer es recolliran per evitar accidents.
- Realitzarem el transport d'armadures mitjançant eslingues enllaçades i proveïdes de ganxos amb pestells de seguretat.
- Els buits deixats en el forjat es taparan mitjançant xarxes de seguretat o tauler passat.
- Col·locarem protectors en les puntes de les armadures sortints.
- Es suspendran els treballs en condicions climatològiques adverses.
- En zones de soldadura s'ha de garantir la ventilació, per evitar la inhalació dels gasos de la soldadura.
- Neteja i ordre en l'obra.

Edificació - Estructures - Acer - Mitjans d'unió - Per cargols calibrats TC

Operacions a desenvolupar previstes en el projecte

Aquest treball és l'execució de muntatges industrialitzats que s'han de realitzar amb perfileria metàl·lica cargolada mitjançant cargols calibrats (es designaran per les lletres TC), tal com s'indica en el projecte d'obra.

Les operacions que s'inclouen en aquesta unitat d'obra són:

- Elevació de perfileria i el seu transport al tall.
- Posada en obra de la mateixa.
- Anivellació i muntatge d'elements i la unió o acoblament de les peces entre si segons s'especifica en el projecte d'obra.

Identificació i avaluació de riscos amb la valoració de l'eficàcia de la prevenció adoptada i aplicada

Risc	Probabilitat	Severitat	Qualificació	Estat	Val. Eficacia	Maternitat
- Bolcada de les piles de recollida de perfileria	Mitjana	Baixa	Lleu	Evitat	99,5	No afecta
- Despreniment de càrregues suspeses	Baixa	Mitjana	Lleu	Evitat	99,5	No afecta
- Esfondrament per cops amb les càrregues suspeses.	Baixa	Mitjana	Lleu	Evitat	99,5	No afecta
- Atrapaments per objectes pesats	Baixa	Mitjana	Lleu	Evitat	99,5	No afecta
- Cops i / o talls a les mans i cames per objectes i / o eines.	Baixa	Mitjana	Lleu	Evitat	99,5	No afecta
- Bolcada de l'estructura.	Baixa	Mitjana	Lleu	Evitat	99,5	No afecta
- Caigudes al mateix nivell.	Mitjana	Baixa	Lleu	Evitat	99,5	No afecta
- Caigudes a diferent nivell.	Baixa	Mitjana	Lleu	Evitat	99,5	No afecta

- Caigudes al buit.	Baixa	Mitjana	Lleu	Evitat	99,5	No afecta

Relació d'EPIs necessaris i l'eficàcia del qual ha sigut avaluada

- Casc de seguretat.
- Calçat de seguretat.
- Arnès de seguretat.
- Guants de cuir.
- Roba de treball.
- Ulleres de seguretat antiprojeccions
- Vestits per a temps plujós

Mesures preventives i proteccions tècniques adoptades, tendents a controlar i reduir els riscos anteriors

- Els operaris tindran els equips de protecció individual corresponents per a la realització de les tasques.
- Els treballs estaran supervisats per una persona competent en la matèria.
- S'usarà l'arnès de seguretat en treballs en alçada, es col·locaran línies de vida amb poc recorregut, aquestes sempre seran d'acer.
- Es prohibeix la permanència d'operaris dins del radi d'acció de càrregues suspeses.
- Es realitzarà el transport dels elements mitjançant eslingues d'acer enllaçades i proveïdes de ganxo amb pestells de seguretat.
- S'habilitaran espais determinats per a la recollida la perfileria, segons s'assenyali en els plànols.
- Es col·locaran xarxes de seguretat horitzontals.
- L'hissat dels perfils metàl·lics s'executarà suspenent de dos punts tals, que la càrrega romangui estable.
- Les maniobres d'ubicació in situ dels perfils seran governades per tres operaris. Dos d'ells guiaran el perfil mitjançant sogues subjectes als seus extrems seguint les directrius del tercer.
- Els perfils s'hissaran tallats a la mida requerida pel muntatge. S'evitarà l'oxitall en alçada, en la intenció d'evitar riscos innecessaris.
- Les operacions de cargolat en alçada, es realitzaran des de plataformes segures de treball.
- Es prohibeix la permanència d'operaris directament sota els treballs del muntatge de l'estructura.
- Les operacions de cargolat de jàsseres es realitzaran desde plataformes o castellets de formigonat.
- Les operacions de cargolat de jàsseres es realitzaran desde bastides metàl·lics tubulars proveïts de plataformes de treball de 60 cm. d'amplada, i de barana d'almenys 90 cm. (recomanable 100 cm.) d'alçada, proveïdes de passamans, llistó intermedi i entornpeu.
- Les femelles es designaran per la lletra M, seguida del diàmetre nominal i el tipus d'acer.
- S'utilitzaran cargols de tipus ordinari (TC), en els quals es comprovarà abans de la seva col·locació si són els de resistència apropiada segons el projecte d'obra (comprovar la resistència de l'acer).

Edificació - Estructures - Acer - Mitjans d'unió - Per soldadura

Operacions a desenvolupar previstes en el projecte

Aquest treball és l'execució de muntatges industrialitzades que s'han de realitzar amb perfileria metàl·lica electrosoldada, tal com s'indica en el projecte d'obra.
Les operacions que s'inclouen en aquesta unitat d'obra són:
Elevació de perfileria i el seu transport al tall. Posada en obra de la mateixa. Anivellació i muntatge d'elements i la unió o acoblament de les peces entre si tal com s'especifica en el projecte d'obra.

Identificació i avaluació de riscos amb la valoració de l'eficàcia de la prevenció adoptada i aplicada

Risc	Probabilitat	Severitat	Qualificació	Estat	Val. Eficacia	Maternitat
- Bolcada de les piles de recollida de perfileria	Mitjana	Baixa	Lleu	Evitat	99,5	No afecta

- Despreniment de càrregues suspeses	Baixa	Mitjana	Lleu	Evitat	99,5	No afecta
- Esfondrament per cops amb les càrregues suspeses.	Baixa	Mitjana	Lleu	Evitat	99,5	No afecta
- Atrapaments per objectes pesats	Baixa	Mitjana	Lleu	Evitat	99,5	No afecta
- Cops i / o talls a les mans i cames per objectes i / o eines.	Baixa	Mitjana	Lleu	Evitat	99,5	No afecta
- Bolcada de l'estructura.	Baixa	Mitjana	Lleu	Evitat	99,5	No afecta
- Cremades.	Baixa	Mitjana	Lleu	Evitat	99,5	No afecta
- Radiacions per soldadura amb arc	Baixa	Mitjana	Lleu	Evitat	99,5	No afecta
- Caigudes al mateix nivell.	Mitjana	Baixa	Lleu	Evitat	99,5	No afecta
- Caigudes a diferent nivell.	Mitjana	Baixa	Lleu	Evitat	99,5	No afecta
- Caigudes al buit.	Baixa	Mitjana	Lleu	Evitat	99,5	No afecta
- Partícules en els ulls.	Baixa	Mitjana	Lleu	Evitat	99,5	No afecta
- Contacte amb el corrent elèctric.	Baixa	Mitjana	Lleu	Evitat	99,5	No afecta
- Explosió d'ampolles de gasos liquats.	Baixa	Mitjana	Lleu	Evitat	99,5	No afecta
- Incendis.	Baixa	Baixa	Molt lleu	Evitat	99,9	No afecta
- Trepitjades sobre objectes punxants	Baixa	Mitjana	Lleu	Evitat	99,5	No afecta
- Exposició a substàncies nocives o tòxiques de la soldadura	Baixa	Mitjana	Lleu	Evitat	99,5	No afecta

Relació d'EPIs necessaris i l'eficàcia del qual ha sigut avaluada

- Casc de seguretat.
- Calçat de seguretat.
- Arnès de seguretat.
- Guants de cuir.
- Roba de treball.
- Ulleres de seguretat antiprojeccions
- Vestits per a temps plujós
- Pantalles de mà per a soldadura.
- Manyoples de soldador.
- Mandil de soldador.
- Polaines de soldador.
- Elm de soldador.

Mesures preventives i proteccions tècniques adoptades, tendents a controlar i reduir els riscos anteriors

- Els operaris tindran els equips de protecció individual corresponents per a la realització de les tasques.
- Els treballs estaran supervisats per una persona competent en la matèria.

- S'usarà l'arnès de seguretat en treballs en alçada, es col·locaran línies de vida amb poc recorregut, aquestes sempre seran d'acer.
- Es prohibeix la permanència d'operaris dins del radi d'acció de càrregues suspeses.
- Es realitzarà el transport dels elements mitjançant eslingues d'acer enllaçades i proveïdes de ganxo amb pestells de seguretat.
- S'habilitaran espais determinats per a la recollida la perfileria, segons s'assenyali en els plànols.
- Es compactarà aquella superfície del solar que hagi de rebre els transports d'alt tonatge, segons s'assenyali en els plànols.
- Els perfils s'apilaran ordenadament sobre dorments de fusta de suport de càrregues, establint capes fins a una alçada no superior a 1.50 m.
- Els perfils s'apilaran classificats en funció de les seves dimensions.
- Els perfils s'apilaran ordenadament per capes horitzontals. Cada capa a apilar es disposarà en sentit perpendicular a la immediata inferior.
- Posarem xarxes de seguretat horitzontals
- Les xarxes es revisaran puntualment al concloure un tall de soldadura amb la finalitat de verificar el seu bon estat.
- Els perfils s'hissaran tallats a la mida requerida per al muntatge
- L'hissat dels perfils metàl·lics dels muntatges industrialitzats s'executarà suspenent de dos punts tals, que la càrrega romangui estable.
- Les maniobres d'ubicació in situ dels perfils seran governades per tres operaris. Dos d'ells guiaran el perfil mitjançant sogues subjectes als seus extrems seguint les directrius del tercer.
- Les operacions de soldadura en alçada, es realitzaran des de plataformes segures de treball de soldador.
- Els perfils s'hissaran tallats a la mida requerida pel muntatge. S'evitarà l'oxitall en alçada, en la intenció d'evitar riscos innecessaris.
- Utilitzarem equips de protecció per a soldadura complets.
- En zones de soldadura s'ha de garantir la ventilació, per evitar la inhalació dels gasos de la soldadura.
- Es prohibeix deixar la pinça i l'elèctrode directament a terra connectat al grup. S'exigeix l'ús de pinces.
- Les ampolles de gasos en ús en l'obra, romandran sempre a l'interior del carro porta-ampolles corresponent.
- Es prohibeix la permanència d'operaris directament sota talls de soldadura.
- Les operacions de soldadura de jàsseres es realitzaran desde plataformes o castellets de formigonat.
- Les operacions de soldadura de jàsseres es realitzaran desde bastides metàl·lics tubulars proveïts de plataformes de treball de 60 cm. d'amplada, i de barana d'almenys 90 cm. (recomanable 100 cm.) d'alçada, proveïdes de passamans, llistó intermedi i entornpeu.

Edificació - Estructures - Fàbriques - Ceràmica - Formació d'esglaons

Operacions a desenvolupar previstes en el projecte
La formació de graons dels diferents trams d'escala d'aquesta obra, s'efectuaran seguint les especificacions tècniques establertes en el projecte d'obra, la seqüència d'operacions estableix: Un cop realitzada el muntant d'escala començarà a realitzar-se el graons. Els esglaons es formaran amb maons, els quals es col·locaran amb morter de ciment, realitzant d'aquesta manera l'estesa i contrapetja.

Identificació i avaluació de riscos amb la valoració de l'eficàcia de la prevenció adoptada i aplicada

Risc	Probabilitat	Severitat	Qualificació	Estat	Val. Eficacia	Maternitat
- Caiguda de persones al mateix nivell.	Mitjana	Baixa	Lleu	Evitat	99,5	No afecta
- Caiguda de persones a diferent nivell.	Baixa	Mitjana	Lleu	Evitat	99,5	No afecta
- Sobreesforços, moviments repetitius o postures inadequades.	Baixa	Mitjana	Lleu	Evitat	99,5	No afecta

- Xocs i cops contra objectes mòbils	Baixa	Mitjana	Lleu	Evitat	99,5	No afecta
- Il·luminació inadequada.	Baixa	Mitjana	Lleu	Evitat	99,5	No afecta
- Cops i talls per objectes o eines	Baixa	Mitjana	Lleu	Evitat	99,5	No afecta
- Contacte amb substàncies càustiques o corrosives	Baixa	Mitjana	Lleu	Evitat	99,5	No afecta
- Exposició a temperatures ambientals extremes.	Baixa	Mitjana	Lleu	Evitat	99,5	No afecta
- Trepitjades sobre objectes.	Mitjana	Baixa	Lleu	Evitat	99,5	No afecta

Relació d'EPIs necessaris i l'eficàcia del qual ha sigut avaluada

- Casc de seguretat.
- Guants de P.V.C o de goma.
- Guants de cuir.
- Calçat de seguretat.
- Arnès de seguretat.
- Roba de treball.

Mesures preventives i proteccions tècniques adoptades, tendents a controlar i reduir els riscos anteriors

- Els operaris tindran els equips de protecció individual corresponents per a la realització de les tasques.
- Els treballs estaran supervisats per una persona competent en la matèria.
- En els treballs en alçada els operaris portaran arnès de seguretat per al qual s'hauran previst punts fixos d'enganx a l'estructura amb la necessària resistència.
- S'utilitzaran la bastida en condicions de seguretat.
- Les bastides de cavallets s'utilitzaran en altures menors de dos metres.
- Les bastides, sigui quina sigui el seu tipus, aniran proveïts de baranes de 0,90 m. d'alçària i sòcols perimetrals de 0,15 m.
- Es disposaran les bastides de manera que l'operari mai treballi per sobre de l'alçada de les espatlles.
- No es treballarà en un nivell inferior al del tall.
- Si és obligat treballar en nivells superposats, es protegirà als treballadors situats en nivells inferiors amb xarxes, viseres o mitjans equivalents.
- El material ceràmic s'hissarà a les plantes sense trencar els fleixos o (embolicat de PVC) amb les quals els subministri el fabricant, per evitar els riscos de vessament de la càrrega.
- Les peces ceràmiques soltes s'hissaran apilades ordenadament a l'interior de plataformes d'hissar emplintades, vigilant que no puguin caure les peces per caiguda durant el transport.
- La ceràmica paletitzada transportada amb grua, es governarà mitjançant caps amarrats a la base de plataforma d'elevació. Mai directament amb les mans, en prevenció de cops, atrapament o caigudes al buit per pèndol de la càrrega.
- No es recolliran materials en les plataformes de treball.
- La bastida es mantindrà en tot moment lliure de material que no sigui estrictament necessari.
- Les plataformes de treball seran com a mínim de 0,60 m.
- Per a l'accés a les bastides de més de 1,50 m. d'alçada es farà per mitjà d'escales de mà proveïdes de suports antilliscants i la seva longitud sobrepassa almenys 1,0 m el nivell de la bastida.
- Es suspendran els treballs en condicions climatològiques adverses.
- Amb temperatures ambientals extremes es suspendran els treballs.
- La zona de treball serà netejada de runes.

Edificació - Estructures - Fàbriques - Ceràmica - Fàbrica per a revestir

Operacions a desenvolupar previstes en el projecte

Les operacions previstes per a la realització de fàbriques de material ceràmic per revestir amb capacitat portant en aquesta obra comprenen el replanteig, col·locació de les successives filades previ aplomat i anivellació de les mateixes i acabat posterior.
En l'arrencada del mur es col·locarà una barrera antihumitat.
Es travaran totes les juntes verticals.

Identificació i avaluació de riscos amb la valoració de l'eficàcia de la prevenció adoptada i aplicada

Risc	Probabilitat	Severitat	Qualificació	Estat	Val. Eficacia	Maternitat
- Caiguda de persones al mateix nivell.	Mitjana	Baixa	Lleu	Evitat	99,5	No afecta
- Caiguda de persones a diferent nivell.	Baixa	Mitjana	Lleu	Evitat	99,5	No afecta
- Sobreesforços, moviments repetitius o postures inadequades.	Baixa	Mitjana	Lleu	Evitat	99,5	No afecta
- Xocs i cops contra objectes mòbils	Baixa	Mitjana	Lleu	Evitat	99,5	No afecta
- Il·luminació inadequada.	Baixa	Mitjana	Lleu	Evitat	99,5	No afecta
- Cops i talls per objectes o eines.	Baixa	Mitjana	Lleu	Evitat	99,5	No afecta
- Contacte amb substàncies càustiques o corrosives	Baixa	Mitjana	Lleu	Evitat	99,5	No afecta
- Exposició a temperatures ambientals extremes.	Baixa	Mitjana	Lleu	Evitat	99,5	No afecta
- Trepitjades sobre objectes.	Mitjana	Baixa	Lleu	Evitat	99,5	No afecta

Relació d'EPIs necessaris i l'eficàcia del qual ha sigut avaluada

- Casc de seguretat.
- Guants de P.V.C o de goma.
- Guants de cuir.
- Calçat de seguretat.
- Arnès de seguretat.
- Roba de treball.

Mesures preventives i proteccions tècniques adoptades, tendents a controlar i reduir els riscos anteriors

- Els operaris tindran els equips de protecció individual corresponents per a la realització de les tasques.
- Els treballs estaran supervisats per una persona competent en la matèria.
- En els treballs en alçada els operaris portaran arnès de seguretat per al qual s'hauran previst punts fixos d'enganx a l'estructura amb la necessària resistència.

- S'utilitzaran la bastida en condicions de seguretat
- Les bastides de cavallets s'utilitzaran en altures menors de dos metres.
- Les bastides, sigui quina sigui el seu tipus, aniran proveïts de baranes de 0,90 m. d'alçària i sòcols perimetrals de 0,15 m.
- Es disposaran les bastides de manera que l'operari mai treballi per sobre de l'alçada de les espatlles.
- No es treballarà en un nivell inferior al del tall.
- Si és obligat treballar en nivells superposats, es protegirà als treballadors situats en nivells inferiors amb xarxes, viseres o mitjans equivalents.
- El material ceràmic s'hissarà a les plantes sense trencar els fleixos o (embolicat de PVC) amb les quals els subministri el fabricant, per evitar els riscos de vessament de la càrrega.
- Les peces ceràmiques soltes s'hissaran apilades ordenadament a l'interior de plataformes d'hissar emplintades, vigilant que no puguin caure les peces per caiguda durant el transport.
- La ceràmica paletitzada transportada amb grua, es governarà mitjançant caps amarrats a la base de plataforma d'elevació. Mai directament amb les mans, en prevenció de cops, atrapament o caigudes al buit per pèndol de la càrrega.
- No es recolliran materials en les plataformes de treball.
- La bastida es mantindrà en tot moment lliure de material que no sigui estrictament necessari.
- Les plataformes de treball seran com a mínim de 0,60 m.
- Per a l'accés a les bastides de més de 1,50 m. d'alçada es farà per mitjà d'escales de mà proveïdes de suports antilliscants i la seva longitud sobrepassa almenys 1,0 m el nivell de la bastida.
- Es suspendran els treballs en condicions climatològiques adverses.
- Amb temperatures ambientals extremes es suspendran els treballs.
- La zona de treball serà netejada de runes.
- La construcció des de planta baixa en directriu ascendent de la façana si s'ha de fer des de l'interior de la planta es procedirà segons el mètode preventiu:

  1 .- Es baixaran les xarxes a nivell de planta 1 ª per efectuar el amarratge inferior a nivell de carrer, subjectant la corda d'amarratge inferior mitjançant cordes tirants als pilars de planta de carrer.
  2 .- S'edificaran així protegides, les plantes baixa i 1a.
  3 .- Es elevaran les xarxes a nivell de planta 3a. L'amarratge inferior s'efectuarà subjectant la corda mitjançant sogues introduïdes pels buits de finestres i lligades als pilars interiors.
  4 .- Es elevar així protegides les plantes 2 ª i 3 ª.
  5 .- Es repetirà el procés complet fins a tancar la façana.

Edificació - Estructures - Fàbriques - Ceràmica - Fàbrica armada per a revestir

Operacions a desenvolupar previstes en el projecte
Les operacions d'aquesta unitat d'obra consisteixen en la realització de fàbriques armades de material ceràmic per revestir amb capacitat portant, comprenent el replanteig, col·locació de les successives filades previ aplomat i anivellació de les mateixes i acabat posterior. En l'arrencada del mur es realitzarà una barrera antihumitat. Les llindes es resoldran tal com s'especifica en el projecte d'obra mitjançant peces en U, farcides de formigó prèvia col·locació de l'armat. Es travaran totes les juntes verticals.

Identificació i avaluació de riscos amb la valoració de l'eficàcia de la prevenció adoptada i aplicada

Risc	Probabilitat	Severitat	Qualificació	Estat	Val. Eficacia	Maternitat
- Caiguda de persones al mateix nivell.	Mitjana	Baixa	Lleu	Evitat	99,5	No afecta
- Caigudes des d'alçària.	Baixa	Mitjana	Lleu	Evitat	99,5	No afecta

- Aixafaments durant les operacions de càrrega i descàrrega de paquets de ferralla	Baixa	Mitjana	Lleu	Evitat	99,5	No afecta
- Sobreesforços	Mitjana	Baixa	Lleu	Evitat	99,5	No afecta
- Xocs i cops contra objectes mòbils	Baixa	Mitjana	Lleu	Evitat	99,5	No afecta
- Il·luminació inadequada.	Baixa	Mitjana	Lleu	Evitat	99,5	No afecta
- Cops i talls per objectes o eines	Baixa	Mitjana	Lleu	Evitat	99,5	No afecta
- Contacte amb substàncies càustiques o corrosives	Baixa	Mitjana	Lleu	Evitat	99,5	No afecta
- Exposició a temperatures ambientals extremes.	Baixa	Mitjana	Lleu	Evitat	99,5	No afecta
- Trepitjades sobre objectes	Mitjana	Baixa	Lleu	Evitat	99,5	No afecta

Relació d'EPIs necessaris i l'eficàcia del qual ha sigut avaluada

- Casc de seguretat.
- Guants de P.V.C: o de goma.
- Guants de cuir.
- Calçat de seguretat.
- Arnès de seguretat.
- Calçat de goma amb puntera reforçada
- Roba de treball.

Mesures preventives i proteccions tècniques adoptades, tendents a controlar i reduir els riscos anteriors

- Els operaris tindran els equips de protecció individual corresponents per a la realització de les tasques.
- Els treballs estaran supervisats per una persona competent en la matèria.
- En els treballs en alçada els operaris portaran arnès de seguretat per al qual s'hauran previst punts fixos d'enganx a l'estructura amb la necessària resistència.
- S'utilitzaran la bastida en condicions de seguretat.
- Les bastides de cavallets s'utilitzaran en altures menors de dos metres.
- Les bastides, sigui quina sigui el seu tipus, aniran proveïts de baranes de 0,90 m. d'alçària i sòcols perimetrals de 0,15 m.
- Es disposaran les bastides de manera que l'operari mai treballi per sobre de l'alçada de les espatlles.
- No es treballarà en un nivell inferior al del tall.
- Si és obligat treballar en nivells superposats, es protegirà als treballadors situats en nivells inferiors amb xarxes, viseres o mitjans equivalents.
- El material ceràmic s'hissarà a les plantes sense trencar els fleixos o (embolicat de PVC) amb les quals els subministri el fabricant, per evitar els riscos de vessament de la càrrega.
- Les peces ceràmiques soltes s'hissaran apilades ordenadament a l'interior de plataformes d'hissar emplintades, vigilant que no puguin caure les peces per caiguda durant el transport.
- La ceràmica paletitzada transportada amb grua, es governarà mitjançant caps amarrats a la base de plataforma d'elevació. Mai directament amb les mans, en prevenció de cops, atrapament o caigudes al buit per pèndol de la càrrega.
- No es recolliran materials en les plataformes de treball.
- La bastida es mantindrà en tot moment lliure de material que no sigui estrictament necessari.

- Les plataformes de treball seran com a mínim de 0,60 m.
- Per a l'accés a les bastides de més de 1,50 m. d'alçada es farà per mitjà d'escales de mà proveïdes de suports antilliscants i la seva longitud sobrepassa almenys 1,0 m el nivell de la bastida.
- La ferralla muntada s'emmagatzemarà en els llocs designats a aquest efecte separat del lloc de muntatge, assenyalats en els plànols.
- La ferralla muntada es transportarà al punt d'ubicació suspesa del ganxo de la grua mitjançant eslingues (o balancí) que la subjectaran de dos punts distants per evitar deformacions i desplaçaments no desitjats.
- Es suspendran els treballs en condicions climatològiques adverses.
- Amb temperatures ambientals extremes es suspendran els treballs.
- La zona de treball serà netejada de runes.
- La construcció des de planta baixa en directriu ascendent de la façana si s'ha de fer des de l'interior de la planta es procedirà segons el mètode preventiu:

  1 .- Es baixaran les xarxes a nivell de planta 1 ª per efectuar el amarratge inferior a nivell de carrer, subjectant la corda d'amarratge inferior mitjançant cordes tirants als pilars de planta de carrer.
  2 .- S'edificaran així protegides, les plantes baixa i 1a.
  3 .- Es elevaran les xarxes a nivell de planta 3a. L'amarratge inferior s'efectuarà subjectant la corda mitjançant sogues introduïdes pels buits de finestres i lligades als pilars interiors.
  4 .- Es elevar així protegides les plantes 2 ª i 3 ª.
  5 .- Es repetirà el procés complet fins a tancar la façana.

Edificació - Estructures - Fàbriques - Ceràmica - Fabricat pilars metàl·lics

Operacions a desenvolupar previstes en el projecte
Les operacions previstes per a la realització del paredat dels suports metàl·lics., Col·locació de les successives filades previ aplomat i anivellació de les mateixes i acabat posterior, tal com s'especifica en el projecte d'obra. Es travaran totes les juntes verticals

Identificació i avaluació de riscos amb la valoració de l'eficàcia de la prevenció adoptada i aplicada

Risc	Probabilitat	Severitat	Qualificació	Estat	Val. Eficacia	Maternitat
- Caiguda de persones al mateix nivell.	Mitjana	Baixa	Lleu	Evitat	99,5	No afecta
- Caiguda de persones a diferent nivell.	Baixa	Mitjana	Lleu	Evitat	99,5	No afecta
- Sobreesforços, moviments repetitius o postures inadequades.	Baixa	Mitjana	Lleu	Evitat	99,5	No afecta
- Xocs i cops contra objectes mòbils.	Baixa	Mitjana	Lleu	Evitat	99,5	No afecta
- Il·luminació inadequada.	Baixa	Mitjana	Lleu	Evitat	99,5	No afecta
- Cops i talls per objectes o eines.	Baixa	Mitjana	Lleu	Evitat	99,5	No afecta
- Contacte amb substàncies càustiques o corrosives	Baixa	Mitjana	Lleu	Evitat	99,5	No afecta
- Exposició a temperatures ambientals	Baixa	Mitjana	Lleu	Evitat	99,5	No afecta

extremes.						
- Trepitjades sobre objectes.	Mitjana	Baixa	Lleu	Evitat	99,5	No afecta

Relació d'EPIs necessaris i l'eficàcia del qual ha sigut avaluada

- Casc de seguretat.
- Guants de P.V.C o de goma.
- Guants de cuir.
- Calçat de seguretat.
- Arnès de seguretat.
- Roba de treball.

Mesures preventives i proteccions tècniques adoptades, tendents a controlar i reduir els riscos anteriors

- El material ceràmic s'hissarà a les plantes sense trencar els fleixos o (embolicat de PVC) amb les quals els subministri el fabricant, per evitar els riscos de vessament de la càrrega.
- El maó solt s'hissarà apilat ordenadament a l'interior de plataformes d'hissar emplintades, vigilant que no puguin caure les peces per caiguda durant el transport.
- La ceràmica paletitzada transportada amb grua, es governarà mitjançant caps amarrats a la base de plataforma d'elevació. Mai directament amb les mans, en prevenció de cops, atrapament o caigudes al buit per pèndol de la càrrega.
- No es recolliran materials en les plataformes de treball.
- S'usarà la bastida en condicions de seguretat.
- Es suspendran els treballs en condicions climatològiques adverses.
- Es prohibirà el treball en un nivell inferior al del tall.
- S'utilitzaran bastides de cavallets en altures menors de dos metres.
- Amb temperatures ambientals extremes es suspendran els treballs.
- La zona de treball serà netejada de runes

Edificació - Estructures - Fàbriques - Ceràmica - Mur fàbrica blocs ceràmics

Operacions a desenvolupar previstes en el projecte

Les operacions previstes per a la realització del un mur de fàbrica blocs ceràmics amb capacitat portant, consisteixen en el replanteig, col·locació de les successives filades previ aplomat i anivellació de les mateixes i acabat posterior, tal com s'especifica en el projecte d'obra.
Posarem els blocs secs, humitejant només la zona del bloc on va a dipositar el morter.
No s'utilitzaran peces menors a mig bloc.
Travats totes les juntes verticals.
En l'arrencada del mur realitzarem una barrera antihumitat.
En l'ús del bloc termoargila respectarem el seu sistema constructiu.

Identificació i avaluació de riscos amb la valoració de l'eficàcia de la prevenció adoptada i aplicada

Risc	Probabilitat	Severitat	Qualificació	Estat	Val. Eficacia	Maternitat
- Caiguda de persones al mateix nivell	Mitjana	Baixa	Lleu	Evitat	99,5	No afecta
- Caiguda de persones a diferent nivell	Baixa	Mitjana	Lleu	Evitat	99,5	No afecta
- Sobreesforços, moviments repetitius o	Baixa	Mitjana	Lleu	Evitat	99,5	No afecta

postures inadequades						
- Xocs i cops contra objectes mòbils	Baixa	Mitjana	Lleu	Evitat	99,5	No afecta
- Caiguda d'objectes en manipulació	Baixa	Mitjana	Lleu	Evitat	99,5	No afecta
- Il·luminació inadequada	Baixa	Mitjana	Lleu	Evitat	99,5	No afecta
- Cops i talls per objectes o eines	Baixa	Mitjana	Lleu	Evitat	99,5	No afecta
- Contacte amb substàncies càustiques o corrosives	Baixa	Mitjana	Lleu	Evitat	99,5	No afecta
- Exposició a temperatures ambientals extremes	Baixa	Mitjana	Lleu	Evitat	99,5	No afecta
- Trepitjades sobre objectes	Baixa	Mitjana	Lleu	Evitat	99,5	No afecta

Relació d'EPIs necessaris i l'eficàcia del qual ha sigut avaluada

- Casc de seguretat.
- Guants de P.V.C o de goma.
- Guants de cuir.
- Calçat de seguretat.
- Arnès de seguretat.
- Roba de treball.

Mesures preventives i proteccions tècniques adoptades, tendents a controlar i reduir els riscos anteriors

- Els operaris tindran els equips de protecció individual corresponents per a la realització de les tasques.
- Els treballs estaran supervisats per una persona competent en la matèria.
- En els treballs en alçada els operaris portaran arnès de seguretat per al qual s'hauran previst punts fixos d'enganx a l'estructura amb la necessària resistència.
- S'utilitzaran la bastida en condicions de seguretat.
- Les bastides de cavallets s'utilitzaran en altures menors de dos metres.
- Les bastides, sigui quina sigui el seu tipus, aniran proveïts de baranes de 0,90 m. d'alçària i sòcols perimetrals de 0,15 m.
- Es disposaran les bastides de manera que l'operari mai treballi per sobre de l'alçada de les espatlles.
- No es treballarà en un nivell inferior al del tall.
- Si és obligat treballar en nivells superposats, es protegirà als treballadors situats en nivells inferiors amb xarxes, viseres o mitjans equivalents.
- El material ceràmic s'hissarà a les plantes sense trencar els fleixos o (embolicat de PVC) amb les quals els subministri el fabricant, per evitar els riscos de vessament de la càrrega.
- Les peces ceràmiques soltes s'hissaran apilades ordenadament a l'interior de plataformes d'hissar emplintades, vigilant que no puguin caure les peces per caiguda durant el transport.
- La ceràmica paletitzada transportada amb grua, es governarà mitjançant caps amarrats a la base de plataforma d'elevació. Mai directament amb les mans, en prevenció de cops, atrapament o caigudes al buit per pèndol de la càrrega.
- No es recolliran materials en les plataformes de treball.
- La bastida es mantindrà en tot moment lliure de material que no sigui estrictament necessari.
- Les plataformes de treball seran com a mínim de 0,60 m.
- Per a l'accés a les bastides de més de 1,50 m. d'alçada es farà per mitjà d'escales de mà proveïdes de suports antilliscants i la seva longitud sobrepassa almenys 1,0 m el nivell de la bastida.
- Es suspendran els treballs en condicions climatològiques adverses.

- Amb temperatures ambientals extremes es suspendran els treballs.
- La zona de treball serà netejada de runes.
- La construcció des de planta baixa en directriu ascendent de la façana si s'ha de fer des de l'interior de la planta es procedirà segons el mètode preventiu:

  1 .- Es baixaran les xarxes a nivell de planta 1 ª per efectuar el amarratge inferior a nivell de carrer, subjectant la corda d'amarratge inferior mitjançant cordes tirants als pilars de planta de carrer.
  2 .- S'edificaran així protegides, les plantes baixa i 1a.
  3 .- Es elevaran les xarxes a nivell de planta 3a. L'amarratge inferior s'efectuarà subjectant la corda mitjançant sogues introduïdes pels buits de finestres i lligades als pilars interiors.
  4 .- Es elevar així protegides les plantes 2 ª i 3 ª.
  5 .- Es repetirà el procés complet fins a tancar la façana.

Edificació - Estructures - Fàbriques - Formigó - Mur fàbrica blocs formigó

Operacions a desenvolupar previstes en el projecte
Les operacions previstes per a la realització del mur de fàbrica blocs de formigó amb capacitat portant, consisteixen en el replanteig, col·locació de les successives filades previ aplomat i anivellació de les mateixes i acabat posterior, tal com s'especifica en el projecte d'obra. Posarem els blocs secs, humitejant només la zona del bloc on va a dipositar el morter. No s'utilitzaran peces menors a mig bloc. En l'arrencada del mur realitzarem una barrera antihumitat.

Identificació i avaluació de riscos amb la valoració de l'eficàcia de la prevenció adoptada i aplicada

Risc	Probabilitat	Severitat	Qualificació	Estat	Val. Eficacia	Maternitat
- Caiguda de persones al buit.	Baixa	Mitjana	Lleu	Evitat	99,5	No afecta
- Caiguda de persones al mateix nivell.	Mitjana	Baixa	Lleu	Evitat	99,5	No afecta
- Caiguda de persones a diferent nivell.	Baixa	Mitjana	Lleu	Evitat	99,5	No afecta
- Caiguda d'objectes sobre les persones	Baixa	Mitjana	Lleu	Evitat	99,5	No afecta
- Cops contra objectes.	Baixa	Mitjana	Lleu	Evitat	99,5	No afecta
- Talls pel maneig d'objectes i eines manuals.	Baixa	Mitjana	Lleu	Evitat	99,5	No afecta
- Dermatitis per contactes amb el ciment.	Baixa	Mitjana	Lleu	Evitat	99,5	No afecta
- Partícules en els ulls.	Baixa	Mitjana	Lleu	Evitat	99,5	No afecta
- Talls per utilització de màquines-eina	Baixa	Mitjana	Lleu	Evitat	99,5	No afecta
- Els derivats dels treballs realitzats en ambients pulverulents	Mitjana	Baixa	Lleu	Evitat	99,5	No afecta
- Sobreesforços	Baixa	Mitjana	Lleu	Evitat	99,5	No afecta
- Electrocució.	Baixa	Mitjana	Lleu	Evitat	99,5	No afecta

- Atrapaments pels mitjans d'elevació i transport	Baixa	Mitjana	Lleu	Evitat	99,5	No afecta
- Els derivats de l'ús de mitjans auxiliars	Baixa	Mitjana	Lleu	Evitat	99,5	No afecta

Relació d'EPIs necessaris i l'eficàcia del qual ha sigut avaluada

- Casc de seguretat.
- Guants de P.V.C o de goma.
- Guants de cuir.
- Calçat de seguretat.
- Arnès de seguretat.
- Roba de treball.
- Vestits per a temps plujós

Mesures preventives i proteccions tècniques adoptades, tendents a controlar i reduir els riscos anteriors

- Els operaris tindran els equips de protecció individual corresponents per a la realització de les tasques.
- Els treballs estaran supervisats per una persona competent en la matèria.
- En els treballs en alçada els operaris portaran arnès de seguretat per al qual s'hauran previst punts fixos d'enganx a l'estructura amb la necessària resistència.
- Els buits existents en el sòl romandran protegits, per a la prevenció de les caigudes
- Els buits d'una vertical, seran destapats per l'aplomat corresponent, conclòs el qual, es començarà el tancament definitiu del buit, en prevenció dels riscos per absència generalitzada o parcial de proteccions en el sòl.
- Els grans buits es cobriran amb una xarxa horitzontal instal·lada alternativament cada dos plantes, per a la prevenció de caigudes
- No es desmuntaran les xarxes horitzontals de protecció de grans buits fins a estar conclosos en tota la seva alçada els ampits de tancament dels dos forjats que cada tauler de xarxa protegeix.
- Els buits romandran constantment protegits amb les proteccions instal·lades a la fase d'estructura, reposant les proteccions deteriorades.
- S'esglaonarà les rampes d'escala de forma provisional amb esglaons de dimensions: Amplada mínima de 90cm., estesa major de 23 cm., i contrapetja menor de 20 cm.
- Es col·locaran en les zones amb perill de caiguda des d'alçària, senyals de perill de caiguda des d'alçada i d'obligatori utilitzar l'arnès de seguretat.
- Totes les zones de treball estaran ben il·luminades. Si s'utilitza portàtils estaran alimentades a tensió de seguretat, en prevenció de risc elèctric
- Les zones de treball seran netejades de runes (enderrocs de blocs) diàriament per evitar les acumulacions innecessàries
- A les zones de treball s'accedirà sempre de forma segura.
- Es prohibeix balancejar les càrregues suspeses per a la seva instal·lació en les plantes, en prevenció del risc de caiguda al buit.
- El material s'hissarà a les plantes sense trencar els fleixos o (embolicat de PVC) amb les que ho subministri el fabricant, per evitar els riscos per vessament de la càrrega.
- Els blocs paletitzats transportats amb grua, es governarà mitjançant caps amarrats a la base de la plataforma d'elevació. Mai directament amb les mans, en prevenció de cops, atrapament o caigudes al buit per pèndol de la càrrega.
- Els blocs solts s'hissaran apilats ordenadament a l'interior de plataformes d'hissar emplintades, vigilant que no puguin caure les peces per caiguda durant el transport
- Les baranes de tancament perimetral de cada planta es desmuntaran únicament en el tram necessari per introduir la càrrega de blocs en un determinat lloc reposant durant el temps mort entre recepcions de càrrega.
- Es prohibeix concentrar les càrregues de blocs sobre obertures. La recollida de palets, es realitzarà pròxim a cada pilar per a evitar les sobrecàrregues de l'estructura en els llocs de menor resistència.
- Les runes s'evacuaran diàriament mitjançant trompes d'abocament muntades a l'efecte, per evitar el risc de trepitjades sobre materials
- Les runes s'apilaranen llocs propers a un pilar determinat, es polearan a una plataforma d'elevació emplintada

evitant satisfer la seva capacitat i es baixaran per al seu abocament mitjançant els equips d'elevació de càrrega prevists en l'obra.
- Es prohibeix llançar enderrocs directament per les obertures de façanes, buits o patis.
- Es prohibeix hissar parets laterals de gran superfície sota règim de vents forts.
- Es prohibeix treballar al costat dels paraments acabats d'aixecar abans de transcorregudes 48h., si existeix un règim de vents forts.
- Es prohibeix l'ús de cavallets en balcons, terrasses i vores de forjats si abans no s'ha procedit a instal·lar una protecció sòlida contra possibles caigudes al buit formada per peus drets i travessers sòlids horitzontals, segons el detall dels plànols.
- Es prohibeix treballar a l'interior de les jardineres de façana, sense utilitzar el cinturó de seguretat amarrat a algun punt sòlid i segur.
- La construcció des de planta baixa en directriu ascendent de la façana si s'ha de fer des de l'interior de la planta es procedirà segons el mètode preventiu:
-
- 1 .- Es baixaran les xarxes a nivell de planta 1 ª per efectuar el amarratge inferior a nivell de carrer, subjectant la corda d'amarratge inferior mitjançant cordes tirants als pilars de planta de carrer.
- 2 .- S'edificaran així protegides, les plantes baixa i 1a.
- 3 .- Es elevaran les xarxes a nivell de planta 3a. L'amarratge inferior s'efectuarà subjectant la corda mitjançant sogues introduïdes pels buits de finestres i lligades als pilars interiors.
- 4 .- Es elevar així protegides les plantes 2 ª i 3 ª.
- 5 .- Es repetirà el procés complet fins a tancar la façana.

Edificació - Estructures - Fàbriques - Formigó - Fàbrica armada bloc formigó

Operacions a desenvolupar previstes en el projecte
Les operacions previstes per a la realització del mur de fàbrica blocs de formigó amb capacitat portant i armada, consisteixen en el replanteig, col·locació de les successives filades previ aplomat i anivellació de les mateixes i acabat posterior, tal com s'especifica en el projecte d'obra. Posarem els blocs secs, humitejant només la zona del bloc on va a dipositar el morter. No s'utilitzaran peces menors a mig bloc. S'armarà cada cinc filades tant horitzontal, com verticalment. Les llindes es realitzaran amb peces en U, armades i farcides de formigó. En l'arrencada del mur realitzarem una barrera antihumitat.

Identificació i avaluació de riscos amb la valoració de l'eficàcia de la prevenció adoptada i aplicada

Risc	Probabilitat	Severitat	Qualificació	Estat	Val. Eficacia	Maternitat
- Caiguda de persones al buit.	Baixa	Mitjana	Lleu	Evitat	99,5	No afecta
- Caiguda de persones al mateix nivell.	Mitjana	Baixa	Lleu	Evitat	99,5	No afecta
- Caiguda de persones a diferent nivell.	Baixa	Mitjana	Lleu	Evitat	99,5	No afecta
- Caiguda d'objectes sobre les persones	Mitjana	Baixa	Lleu	Evitat	99,5	No afecta
- Cops contra objectes.	Baixa	Mitjana	Lleu	Evitat	99,5	No afecta
- Talls pel maneig d'objectes i eines manuals.	Baixa	Mitjana	Lleu	Evitat	99,5	No afecta
- Dermatitis per	Baixa	Mitjana	Lleu	Evitat	99,5	No afecta

contactes amb el ciment.						
- Partícules en els ulls.	Baixa	Mitjana	Lleu	Evitat	99,5	No afecta
- Talls per utilització de màquines-eina	Baixa	Mitjana	Lleu	Evitat	99,5	No afecta
- Els derivats dels treballs realitzats en ambients pulverulents	Mitjana	Baixa	Lleu	Evitat	99,5	No afecta
- Sobreesforços	Baixa	Mitjana	Lleu	Evitat	99,5	No afecta
- Electrocució.	Baixa	Mitjana	Lleu	Evitat	99,5	No afecta
- Atrapaments pels mitjans d'elevació i transport	Baixa	Mitjana	Lleu	Evitat	99,5	No afecta
- Els derivats de l'ús de mitjans auxiliars	Baixa	Mitjana	Lleu	Evitat	99,5	No afecta

Relació d'EPIs necessaris i l'eficàcia del qual ha sigut avaluada

- Casc de seguretat.
- Guants de P.V.C o de goma.
- Guants de cuir.
- Calçat de seguretat.
- Arnès de seguretat.
- Roba de treball.
- Vestits per a temps plujós

Mesures preventives i proteccions tècniques adoptades, tendents a controlar i reduir els riscos anteriors

- Els operaris tindran els equips de protecció individual corresponents per a la realització de les tasques.
- Els treballs estaran supervisats per una persona competent en la matèria.
- En els treballs en alçada els operaris portaran arnès de seguretat per al qual s'hauran previst punts fixos d'enganx a l'estructura amb la necessària resistència.
- Els buits existents en el sòl romandran protegits, per a la prevenció de les caigudes
- Els buits d'una vertical, seran destapats per l'aplomat corresponent, conclòs el qual, es començarà el tancament definitiu del buit, en prevenció dels riscos per absència generalitzada o parcial de proteccions en el sòl.
- Els grans buits es cobriran amb una xarxa horitzontal instal·lada alternativament cada dos plantes, per a la prevenció de caigudes
- No es desmuntaran les xarxes horitzontals de protecció de grans buits fins a estar conclosos en tota la seva alçada els ampits de tancament dels dos forjats que cada tauler de xarxa protegeix.
- Els buits romandran constantment protegits amb les proteccions instal·lades a la fase d'estructura, reposant les proteccions deteriorades.
- S'esglaonarà les rampes d'escala de forma provisional amb esglaons de dimensions: Amplada mínima de 90cm., estesa major de 23 cm., i contrapetja menor de 20 cm.
- Es col·locaran en les zones amb perill de caiguda des d'alçària, senyals de perill de caiguda des d'alçada i d'obligatori utilitzar l'arnès de seguretat.
- Totes les zones de treball estaran ben il·luminades. Si s'utilitza portàtils estaran alimentades a tensió de seguretat, en prevenció de risc elèctric
- Les zones de treball seran netejades de runes (enderrocs de blocs) diàriament per evitar les acumulacions innecessàries
- A les zones de treball s'accedirà sempre de forma segura.
- Es prohibeix balancejar les càrregues suspeses per a la seva instal·lació en les plantes, en prevenció del risc de caiguda al buit.
- El material s'hissarà a les plantes sense trencar els fleixos o (embolicat de PVC) amb les que ho subministri el fabricant, per evitar els riscos per vessament de la càrrega.
- Els blocs paletitzats transportats amb grua, es governarà mitjançant caps amarrats a la base de la plataforma

d'elevació. Mai directament amb les mans, en prevenció de cops, atrapament o caigudes al buit per pèndol de la càrrega.
- Els blocs solts s'hissaran apilats ordenadament a l'interior de plataformes d'hissar emplintades, vigilant que no puguin caure les peces per caiguda durant el transport
- Les baranes de tancament perimetral de cada planta es desmuntaran únicament en el tram necessari per introduir la càrrega de maó en un determinat lloc reposant durant el temps mort entre recepcions de càrrega.
- Es prohibeix concentrar les càrregues de bloc sobre obertures. La recollida de palets, es realitzarà pròxim a cada pilar per a evitar les sobrecàrregues de l'estructura en els llocs de menor resistència.
- Es col·locaran cables de seguretat al voltant dels pilars pròxims a la façana per ancorar-hi els mosquetons dels cinturons de seguretat durant les operacions d'ajuda a la descàrrega de càrregues en les plantes.
- Les runes s'evacuaran diàriament mitjançant trompes d'abocament muntades a l'efecte, per evitar el risc de trepitjades sobre materials
- Les runes s'apilaranen llocs propers a un pilar determinat, es polearan a una plataforma d'elevació emplintada evitant satisfer la seva capacitat i es baixaran per al seu abocament mitjançant els equips d'elevació de càrrega prevists en l'obra.
- Es prohibeix llançar enderrocs directament per les obertures de façanes, buits o patis.
- Es prohibeix hissar parets laterals de gran superfície sota règim de vents forts.
- Es prohibeix treballar al costat dels paraments acabats d'aixecar abans de transcorregudes 48 h., si existeix un règim de vents forts.
- Es prohibeix l'ús de cavallets en balcons, terrasses i vores de forjats si abans no s'ha procedit a instal·lar una protecció sòlida contra possibles caigudes al buit formada per peus drets i travessers sòlids horitzontals, segons el detall dels plànols.
- Es prohibeix treballar a l'interior de les jardineres de façana, sense utilitzar el cinturó de seguretat amarrat a algun punt sòlid i segur.
- La construcció des de planta baixa en directriu ascendent de la façana si s'ha de fer des de l'interior de la planta es procedirà segons el mètode preventiu:
- 1 .- Es baixaran les xarxes a nivell de planta 1 ª per efectuar el amarratge inferior a nivell de carrer, subjectant la corda d'amarratge inferior mitjançant cordes tirants als pilars de planta de carrer.
- 2 .- S'edificaran així protegides, les plantes baixa i 1a.
- 3 .- Es elevaran les xarxes a nivell de planta 3a. L'amarratge inferior s'efectuarà subjectant la corda mitjançant sogues introduïdes pels buits de finestres i lligades als pilars interiors.
- 4 .- Es elevar així protegides les plantes 2 ª i 3 ª.
- 5 .- Es repetirà el procés complet fins a tancar la façana.
- S'habilitarà en obra un espai dedicat al apilament classificat dels rodons de ferralla proper al lloc de muntatge d'armadures, tal com es descriu en els plànols.
- El transport aeri de paquets d'armadures mitjançant grua s'executarà suspenent la càrrega de dos punts separats mitjançant eslingues.

Edificació - Estructures - Formigó - Encofrats - Fusta - Encofrat de sabates i encepats

Operacions a desenvolupar previstes en el projecte
Les operacions previstes en l'obra conforme s'especifica en el projecte d'obra, consistiran en l'execució d'una construcció auxiliar en fusta, destinada a servir de motlle per a l'execució de sabates i encepats. Per a l'execució dels encofrats s'utilitzarà fusta de pi, mentre que per als puntals s'utilitzaran puntals metàl·lics. Els encofrats amb els seus estintolaments, apuntalaments i traves constituiran un conjunt prou resistent i estable, per suportar amb garantia tots els esforços estàtics i dinàmics a què estiguin sotmesos.

Identificació i avaluació de riscos amb la valoració de l'eficàcia de la prevenció adoptada i aplicada

Risc	Probabilitat	Severitat	Qualificació	Estat	Val. Eficacia	Maternitat
- Despreniments per mal apilat de la fusta.	Mitjana	Baixa	Lleu	Evitat	99,5	No afecta

- Cops a les mans durant la clavaó.	Baixa	Mitjana	Lleu	Evitat	99,5	No afecta
- Caiguda de persones al mateix nivell.	Mitjana	Baixa	Lleu	Evitat	99,5	No afecta
- Talls en utilitzar les serres de mà (o les planejadores).	Baixa	Mitjana	Lleu	Evitat	99,5	No afecta
- Talls en utilitzar les taules de serra circular.	Baixa	Mitjana	Lleu	Evitat	99,5	No afecta
- Trepitjades sobre objectes punxants	Baixa	Mitjana	Lleu	Evitat	99,5	No afecta
- Electrocució per anul·lació de preses de terra de maquinària elèctrica	Baixa	Mitjana	Lleu	Evitat	99,5	No afecta
- Sobreesforços	Baixa	Mitjana	Lleu	Evitat	99,5	No afecta
- Cops per objectes.	Baixa	Mitjana	Lleu	Evitat	99,5	No afecta
- Dermatosis per contactes amb el ciment	Baixa	Mitjana	Lleu	Evitat	99,5	No afecta
Els derivats del treball en condicions meteorològiques extremes	Baixa	Mitjana	Lleu	Evitat	99,5	No afecta
- Els derivats de treballs sobre superfícies mullades.	Baixa	Mitjana	Lleu	Evitat	99,5	No afecta

Relació d'EPIs necessaris i l'eficàcia del qual ha sigut avaluada

- Casc de seguretat.
- Guants de cuir.
- Calçat de seguretat.
- Roba de treball.
- Vestits per a temps plujós

Mesures preventives i proteccions tècniques adoptades, tendents a controlar i reduir els riscos anteriors

- Els operaris tindran els equips de protecció individual corresponents per a la realització de les tasques.
- Els treballs estaran supervisats per una persona competent en la matèria.
- Els encofrats i els puntals seran hissats i traslladats amb eslingues, en manats degudament abraçats amb cables d'acer, o per sistemes en què es mantingui l'estabilitat i siguin de suficient resistència
- Es prohibeix la permanència d'operaris en les zones de batut de càrregues durant les operacions d'hissat de l'encofrat de fusta i els puntals.
- L'ascens i descens del personal als encofrats s'ha de fer a través d'escales de mà reglamentàries.
- La càrrega que es produeix al peu dels puntals s'ha de distribuir adequadament, tenint en compte la resistència d'aquest pla de suport.
- Els diferents elements tindran la suficient resistència, i les longituds de suport sobre altres elements de l'encofrat han de ser també suficients, per evitar una caiguda accidental d'aquests materials.
- No es deixaran parts en fals que en ser trepitjades puguin provocar la caiguda accidental d'aquests materials.
- Una vegada conclòs un determinat treball, es netejarà eliminant tot el material sobrant, que s'apilarà, en un lloc conegut per a la posterior retirada.
- El desencofrat es realitzarà sempre amb ajuda d'ungles metàl·liques realitzant-se sempre des del costat del qual no pot desprendre la fusta, és a dir des del ja desencofrat.

- El personal encofrador, acreditarà a la seva contractació ser fuster encofrador amb experiència.
- Abans de l'abocament de formigó, es comprovarà la bona estabilitat del conjunt.
- Una vegada conclòs un determinat treball, es netejarà eliminant tot el material sobrant, que s'apilarà, en un lloc conegut per a la posterior retirada.
- Es prestarà atenció a l'ordre i la neteja durant l'execució dels treballs

Edificació - Estructures - Formigó - Encofrats - Fusta - Encofrat de forjat

Operacions a desenvolupar previstes en el projecte

Les operacions previstes en l'obra conforme s'especifica en el projecte d'obra, consistiran en l'execució d'una construcció auxiliar en fusta, destinada a servir de motlle per a l'execució del forjat.
Per als sotaponts s'utilitzarà fusta de pi, mentre que per als puntals s'utilitzaran puntals metàl·lics.
L'encofrat estarà constituït pel TAULER horitzontal, les sotaponts que el donen rigidesa (formant els FONS), els PUNTALS de suport i les SOLERES que transmeten les càrregues dels puntals, a través de les falques, al terreny o forjat inferior.
Abans d'abocar el formigó sobre l'encofrat serà necessari netejar bé, temperar les falques, anivellar i aplomar l'encofrat i més humitejar per evitar l'absorció de l'aigua del formigó i afavorir el seu curat, o impregnar la superfície amb un desencofrant adequat.

Identificació i avaluació de riscos amb la valoració de l'eficàcia de la prevenció adoptada i aplicada

Risc	Probabilitat	Severitat	Qualificació	Estat	Val. Eficacia	Maternitat
- Despreniments per mal apilat de la fusta.	Mitjana	Baixa	Lleu	Evitat	99,5	No afecta
- Cops a les mans durant la clavaó.	Baixa	Mitjana	Lleu	Evitat	99,5	No afecta
- Caiguda de persones al mateix nivell.	Mitjana	Baixa	Lleu	Evitat	99,5	No afecta
- Caiguda de persones a diferent nivell.	Baixa	Mitjana	Lleu	Evitat	99,5	No afecta
- Talls en utilitzar les serres de mà (o les planejadores).	Baixa	Mitjana	Lleu	Evitat	99,5	No afecta
- Talls en utilitzar les taules de serra circular.	Baixa	Mitjana	Lleu	Evitat	99,5	No afecta
- Trepitjades sobre objectes punxants	Baixa	Mitjana	Lleu	Evitat	99,5	No afecta
- Electrocució per anul·lació de preses de terra de maquinària elèctrica	Baixa	Mitjana	Lleu	Evitat	99,5	No afecta
- Sobreesforços	Baixa	Mitjana	Lleu	Evitat	99,5	No afecta
- Cops per objectes.	Baixa	Mitjana	Lleu	Evitat	99,5	No afecta
- Dermatosis per contactes amb el ciment	Baixa	Mitjana	Lleu	Evitat	99,5	No afecta
Els derivats del treball en condicions meteorològiques	Baixa	Mitjana	Lleu	Evitat	99,5	No afecta

extremes						
- Els derivats de treballs sobre superfícies mullades.	Baixa	Mitjana	Lleu	Evitat	99,5	No afecta
- Atrapaments.	Baixa	Mitjana	Lleu	Evitat	99,5	No afecta
- Projecció de partícules	Mitjana	Baixa	Lleu	Evitat	99,5	No afecta

Relació d'EPIs necessaris i l'eficàcia del qual ha sigut avaluada

- Casc de seguretat.
- Guants de cuir.
- Calçat de seguretat.
- Arnès de seguretat.
- Roba de treball.
- Vestits per a temps plujós

Mesures preventives i proteccions tècniques adoptades, tendents a controlar i reduir els riscos anteriors

- Els operaris tindran els equips de protecció individual corresponents per a la realització de les tasques.
- Els treballs estaran supervisats per una persona competent en la matèria.
- Queda prohibit encofrar sense abans cobrir el risc de caiguda des d'alçària mitjançant la instal·lació o rectificació de les xarxes o instal·lació de baranes.
- Queda prohibit encofrar sense abans cobrir el risc de caiguda des d'alçària mitjançant la rectificació de la situació de les xarxes.
- S'usés la bastida en condicions de seguretat
- En els treballs en alçada els operaris portaran l'arnès de seguretat per al qual s'hauran previst punts fixos d'enganx a l'estructura amb la necessària resistència
- Es prohibeix la permanència d'operaris en les zones de batut de càrregues durant les operacions d'hissat de l'encofrat de fusta i els puntals.
- L'ascens i descens del personal als encofrats s'ha de fer a través d'escales de mà reglamentàries.
- La càrrega que es produeix al peu dels puntals es distribuirà adequadament, tenint en compte la resistència d'aquest pla de suport.
- Els diferents elements tindran la suficient resistència, i les longituds de suport sobre altres elements de l'encofrat han de ser també suficients, per evitar una caiguda accidental d'aquests materials.
- No es deixaran parts en fals que en ser trepitjades puguin provocar la caiguda accidental d'aquests materials.
- La fusta i els puntals seran hissats amb eslingues, en manats degudament abraçats amb cables d'acer, o per sistemes en què es mantingui l'estabilitat i siguin de suficient resistència.
- El desencofrat es realitzarà sempre amb ajuda d'ungles metàl·liques realitzant-se sempre des del costat del qual no pot desprendre la fusta, és a dir des del ja desencofrat.
- El personal encofrador, acreditarà a la seva contractació ser fuster encofrador amb experiència.
- L'empresari garantirà la Direcció Facultativa que el treballador és apte o no, per al treball d'encofrador, o per al treball en alçada.
- Abans de l'abocament de formigó, es comprovarà la bona estabilitat del conjunt.
- Una vegada conclòs un determinat treball, es netejarà eliminant tot el material sobrant, que s'apilarà, en un lloc conegut per a la posterior retirada.
- Es prestarà atenció a l'ordre i la neteja durant l'execució dels treballs

Edificació - Estructures - Formigó - Encofrats - Metàl·lics - Sabates i encepats

Operacions a desenvolupar previstes en el projecte

Les operacions previstes en l'obra conforme s'especifica en el projecte d'obra, consistiran en l'execució d'una construcció auxiliar en metall, destinada a servir de motlle per a l'execució de sabates i encepats.

Els encofrats seran modulars en panells, tant en direcció vertical com en alçada.
Totes les fixacions entre panells i accessoris estaran unificades a través de perns i falques d'acer forjat.

Identificació i avaluació de riscos amb la valoració de l'eficàcia de la prevenció adoptada i aplicada

Risc	Probabilitat	Severitat	Qualificació	Estat	Val. Eficacia	Maternitat
- Caiguda de persones al mateix nivell.	Mitjana	Baixa	Lleu	Evitat	99,5	No afecta
- Caiguda de persones a diferent nivell.	Baixa	Mitjana	Lleu	Evitat	99,5	No afecta
- Talls en utilitzar les serres de mà (o les planejadores).	Baixa	Mitjana	Lleu	Evitat	99,5	No afecta
- Trepitjades sobre objectes punxants	Baixa	Mitjana	Lleu	Evitat	99,5	No afecta
- Sobreesforços	Baixa	Mitjana	Lleu	Evitat	99,5	No afecta
- Cops per objectes.	Baixa	Mitjana	Lleu	Evitat	99,5	No afecta
- Els derivats del treball en condicions meteorològiques extremes	Baixa	Mitjana	Lleu	Evitat	99,5	No afecta
- Els derivats de treballs sobre superfícies mullades.	Baixa	Mitjana	Lleu	Evitat	99,5	No afecta
- Atrapaments.	Baixa	Mitjana	Lleu	Evitat	99,5	No afecta
- Projecció de partícules	Mitjana	Baixa	Lleu	Evitat	99,5	No afecta

Relació d'EPIs necessaris i l'eficàcia del qual ha sigut avaluada

- Casc de seguretat.
- Guants de cuir.
- Calçat de seguretat.
- Roba de treball.
- Vestits per a temps plujós

Mesures preventives i proteccions tècniques adoptades, tendents a controlar i reduir els riscos anteriors

- Els operaris tindran els equips de protecció individual corresponents per a la realització de les tasques.
- Els treballs estaran supervisats per una persona competent en la matèria.
- Es col·locaran baranes de seguretat per impedir l'accés a personal no autoritzat, per evitar el risc de caigudes a diferent nivell.
- Els encofrats i els puntals seran hissats i traslladats amb eslingues, en manats degudament abraçats amb cables d'acer, o per sistemes en què es mantingui l'estabilitat i siguin de suficient resistència
- Es prohibeix la permanència d'operaris en les zones de batut de càrregues durant les operacions d'hissat de l'encofrat de metall i els puntals.
- L'ascens i descens del personal als encofrats s'ha de fer a través d'escales de mà reglamentàries.
- La càrrega que es produeix al peu dels puntals s'ha de distribuir adequadament, tenint en compte la resistència d'aquest pla de suport.
- Els diferents elements tindran la suficient resistència, i les longituds de suport sobre altres elements de l'encofrat han de ser també suficients, per evitar una caiguda accidental d'aquests materials.
- No es deixaran parts en fals que en ser trepitjades puguin provocar la caiguda accidental d'aquests materials.

- Una vegada conclòs un determinat treball, es netejarà eliminant tot el material sobrant, que s'apilarà, en un lloc conegut per a la posterior retirada.
- El desencofrat es realitzarà sempre amb ajuda d'ungles metàl·liques realitzant-se sempre des del costat del qual no pot desprendre les plaques metàl·liques, és a dir des del ja desencofrat.
- Abans de l'abocament de formigó, es comprovarà la bona estabilitat del conjunt.
- Una vegada conclòs un determinat treball, es netejarà eliminant tot el material sobrant, que s'apilarà, en un lloc conegut per a la posterior retirada.
- Es prestarà atenció a l'ordre i la neteja durant l'execució dels treballs.

Edificació - Estructures - Formigó - Encofrats - Metàl·lics - Forjats - Forjats unidireccionals

Operacions a desenvolupar previstes en el projecte
Les operacions previstes en l'obra conforme s'especifica en el projecte d'obra, consistiran en l'execució d'una construcció auxiliar a base de perfileria metàl·lica, rematada superiorment mitjançant la col·locació d'unes plaques encaixades entre guies de perfils, destinada una vegada col·locades a donar suport sobre elles a les armadures de bigues, biguetes i revoltons per al posterior formigonat del conjunt que permetrà l'execució del forjat. S'inclouen les següents operacions: - Replanteig dels puntals de suport. - Muntatge dels seus puntals, estabilitzant l'arrencada amb trípodes. - Col·locació de l'estructura i perfileria metàl·lica. - Ancoratge i fixació de l'estructura i perfileria de l'encofrat del forjat. - Col·locació de la superfície encofrant de plaques del entarimat del sostre. - Muntatge dels accessoris de seguretat: Barana i sistemes anticaigudes. - Desencofrat. En la unitat d'obra corresponent al forjat, s'analitzen les operacions i riscos durant el replanteig de bigues i biguetes, col·locació de revoltons, col·locació de mallats i negatius, formigonat, vibrat i guarit del formigó.

Identificació i avaluació de riscos amb la valoració de l'eficàcia de la prevenció adoptada i aplicada

Risc	Probabilitat	Severitat	Qualificació	Estat	Val. Eficacia	Maternitat
- Caiguda de persones a diferent nivell	Baixa	Mitjana	Lleu	Evitat	99,5	No afecta
- Caiguda de persones al mateix nivell	Baixa	Baixa	Molt lleu	Evitat	99,9	No afecta
- Caiguda d'objectes per desplom o esfondrament	Baixa	Mitjana	Lleu	Evitat	99,5	No afecta
- Caiguda d'objectes en manipulació	Baixa	Mitjana	Lleu	Evitat	99,5	No afecta
- Trepitjades sobre objectes	Baixa	Mitjana	Lleu	Evitat	99,5	No afecta
- Xocs i cops contra objectes immòbils	Baixa	Mitjana	Lleu	Evitat	99,5	No afecta
- Cops i talls per objectes o eines	Baixa	Mitjana	Lleu	Evitat	99,5	No afecta
- Atrapament o aixafament per o entre objectes	Baixa	Mitjana	Lleu	Evitat	99,5	No afecta

- Sobreesforços, postures forçades o moviments repetitius	Baixa	Baixa	Molt lleu	Evitat	99,9	No afecta
- Exposició a temperatures ambientals extremes	Baixa	Baixa	Molt lleu	Evitat	99,9	No afecta

Relació d'EPIs necessaris i l'eficàcia del qual ha sigut avaluada

- Casc de seguretat.
- Guants de PVC o de goma.
- Guants de cuir.
- Calçat de seguretat.
- Arnès de seguretat.
- Roba de treball.
- Vestits per a temps plujós.

Mesures preventives i proteccions tècniques adoptades, tendents a controlar i reduir els riscos anteriors

- Els operaris tindran els Equips de Protecció Individual corresponents per a la realització de les tasques.
- Els treballs estaran supervisats per una persona competent en la matèria.
- Els encofrats i els puntals seran hissats i traslladats amb eslingues, en manats degudament abraçats amb cables d'acer, o per sistemes en què es mantingui l'estabilitat i siguin de suficient resistència.
- Es prohibeix la permanència d'operaris en les zones de batut de càrregues durant les operacions d'hissat de l'encofrat de metall i els puntals.
- L'ascens i descens del personal als encofrats s'efectuarà a través d'escales de mà reglamentàries.
- La càrrega que es produeix al peu dels puntals ha de distribuir adequadament, tenint en compte la resistència de l'esmentat pla de suport.
- Els diferents elements tindran la suficient resistència, i les longituds de suport sobre altres elements de l'encofrat han de ser també suficients, per evitar una caiguda accidental d'aquests materials.
- No es deixaran parts en fals que en ser trepitjades puguin provocar la caiguda accidental d'aquests materials.
- Una vegada conclòs un determinat treball, es netejarà eliminant tot el material sobrant, que s'apilarà, en un lloc conegut per a la posterior retirada.
- El desencofrat es realitzarà sempre amb ajuda d'ungles metàl·liques realitzant-se sempre des del costat del qual no pot desprendre les plaques metàl·liques, és a dir des del ja desencofrat.
- Abans de l'abocament de formigó, es comprovarà la bona estabilitat del conjunt.
- Una vegada conclòs un determinat treball, es netejarà eliminant tot el material sobrant, que s'apilarà, en un lloc conegut per a la posterior retirada.
- Es prestarà atenció a l'ordre i la neteja durant l'execució dels treballs.

Edificació - Estructures - Formigó - Encofrats - Metàl·lics - Murs - Encofrat panells metàl·lics

Operacions a desenvolupar previstes en el projecte

Les operacions previstes en l'obra conforme s'especifica en el projecte d'obra, consistiran en l'execució d'una construcció auxiliar en metall, destinada a servir de motlle per a l'execució del mur.
Els encofrats seran modulars en panells, tant en direcció vertical com en alçada.
Totes les fixacions entre panells i accessoris estaran unificades a través de perns i falques d'acer forjat.

S'inclouen les següents operacions:

- Replanteig dels panells d'encofrat.
- Muntatge i anivellament de panells.
- Estabilització i apuntalament de panells.
- Desencofrat.

En la unitat d'obra corresponent a murs, s'analitzen les operacions i riscos durant l'armat, formigonat, vibrat i guarit del formigó.

Identificació i avaluació de riscos amb la valoració de l'eficàcia de la prevenció adoptada i aplicada

Risc	Probabilitat	Severitat	Qualificació	Estat	Val. Eficacia	Maternitat
- Caiguda de persones al mateix nivell.	Mitjana	Baixa	Lleu	Evitat	99,5	No afecta
- Caiguda de persones a diferent nivell.	Baixa	Mitjana	Lleu	Evitat	99,5	No afecta
- Talls en utilitzar les serres de mà (o les planejadores).	Baixa	Mitjana	Lleu	Evitat	99,5	No afecta
- Trepitjades sobre objectes punxants	Baixa	Mitjana	Lleu	Evitat	99,5	No afecta
- Electrocució per anul·lació de preses de terra de maquinària elèctrica	Baixa	Mitjana	Lleu	Evitat	99,5	No afecta
- Sobreesforços	Baixa	Mitjana	Lleu	Evitat	99,5	No afecta
- Cops per objectes.	Baixa	Mitjana	Lleu	Evitat	99,5	No afecta
- Els derivats del treball en condicions meteorològiques extremes	Baixa	Mitjana	Lleu	Evitat	99,5	No afecta
- Els derivats de treballs sobre superfícies mullades.	Baixa	Mitjana	Lleu	Evitat	99,5	No afecta
- Atrapaments.	Baixa	Mitjana	Lleu	Evitat	99,5	No afecta
- Projecció de fragments o partícules	Mitjana	Baixa	Lleu	Evitat	99,5	No afecta

Relació d'EPIs necessaris i l'eficàcia del qual ha sigut avaluada

- Casc de seguretat.
- Guants de cuir.
- Calçat de seguretat.
- Arnès de seguretat.
- Roba de treball.
- Vestits per a temps plujós
- Ulleres de seguretat antiprojeccions.

Mesures preventives i proteccions tècniques adoptades, tendents a controlar i reduir els riscos anteriors

Amb caràcter general:

- Els operaris tindran els Equips de Protecció Individual corresponents per a la realització de les tasques.
- Els treballs estaran supervisats per una persona competent en la matèria.
- Els panells d'encofrat i els puntals seran hissats i traslladats amb eslingues, en manats degudament abraçats amb cables d'acer, o per sistemes en què es mantingui l'estabilitat i siguin de suficient resistència.

- Es coordinaran les maniobres entre gruista i operaris que intervenen en el procés d'enganxament, muntatge o guia de la càrrega.
- En el posicionament últim dels elements es tindrà la precaució de no posicionar les extremitats entre ells, utilitzant si fos necessari elements com ara barres d'ungla o anàlegs.
- Les eines de mà estaran en bon estat i s'utilitzaran per al fi que estan dissenyades. Es comprovaran periòdicament l'estat d'aquestes, reparant o rebutjant les no aptes.
- Els equips de treball s'utilitzaran seguint les indicacions dels manuals d'instruccions.
- Es prohibeix la permanència d'operaris en les zones de batut de càrregues durant les operacions d'hissat de l'encofrat de metall i els puntals.
- Es realitzaran revisions periòdiques dels elements d'hissat.
- La màquina d'elevació o vehicle utilitzat per elevar càrregues no es traslladarà amb les càrregues suspeses. Quan es treballi en proximitats d'excavacions el vehicle es mantindrà allunyat de la vora de la mateixa o es col·locaran topalls, a fi d'evitar la bolcada.
- El vehicle s'ubicarà en zona estable, uniforme i anivellada i, si escau utilitzarà els elements d'estabilització que disposi. En aquest sentit es tindrà en compte el que referent a això indica la normativa sobre la necessitat de realitzar una comprovació inicial després de la seva instal·lació i abans de la seva primera posada en marxa, quan la seguretat d'un equip depengui de les seves condicions d'instal·lació.
- L'hissat de càrregues es farà verticalment i no en oblic.
- Es garantirà el camp visual del gruista durant tot el procés de trasllat, en cas contrari s'acompanyarà d'senyalista i tots dos es comunicaran per mitjà d'un codi de senyals prèviament establert. Es recomana la utilització dels senyals gestuals recollides en l'annex VI del RD.485 / 1997.
- Per a l'elevació de càrregues pesades o voluminoses, és molt recomanable l'ús de balancins.
- En els moviments dels elements mitjançant grua, la direcció dels trets ha de formar un angle superior a 90º amb l'horitzontal. S'utilitzaran guardacaps per protegir les anelles de suspensió.
- Les eslingues i útils d'elevació es revisaran abans de l'inici dels treballs.
- Tot el material serà perfectament apilat sense sobrepassar altures que puguin produir un ensorrament o en dificulten la lligat per la seva elevació o transport.
- Es tindrà cura de l'ordre i la neteja durant l'execució dels treballs.

<u>Durant el muntatge:</u>

- Abans de l'elevació de les càrregues, es revisaran els punts d'ancoratge, els estreps i l'estat dels mateixos. Per a això, elevar la càrrega uns centímetres i comprovar que els mitjans auxiliars d'elevació estan col·locats correctament. Si no es dóna aquesta circumstància dipositar a la rasant i esmenar les deficiències.
- Els panells d'encofrat no es desenganxaran fins no haver procedit a la seva estabilització.
- Abans de desenganxar l'armadura aquesta haurà d'estar convenientment subjecta a una de les cares de l'encofrat prèviament estabilitzat, i / o als arrencades o esperes pertinents, utilitzant si fos necessari els corresponents elements d'apuntalament o estabilització (puntals, estabilitzadors, etc.).
- Si durant les operacions prèvies a la col·locació de l'armadura, aquestes resultessin danyades, de manera que pugui afectar la seva resistència i / o estabilitat, es llençaran.
- S'utilitzaran grues de capacitat suficient a la càrrega.
- L'ascens i descens del personal als encofrats s'efectuarà a través d'escales de mà reglamentàries, les quals compliran el seu corresponent normativa.
- En cap cas es grimparà per les pròpies armadures o encofrats o es romandrà en equilibri sobre els mateixos, utilitzant-se en el seu lloc els mitjans auxiliars necessaris que siguin adequats.
- Les bastides comptaran amb tots els elements de protecció, complint amb el seu corresponent normativa.
- Tots els treballs s'han de realitzar des de plataformes de treball i quan les condicions del muntatge no permetin treballar des dels elements indicats es farà ús de l'arnés de seguretat anticaigudes, per al que serà necessari preveure punts d'ancoratge o línies fiadoras.
- A les plataformes de treball que es muntin entre els panells d'encofrat, per a l'armat "in situ" a causa de les condicions particulars del procés, es prendran sobre la marxa les mesures idònies quant a seguretat i estabilitat es refereix, justificant les mesures i l'eficàcia de les mateixes.
- La càrrega que es produeix al peu dels puntals s'ha de distribuir adequadament, tenint en compte la resistència de l'esmentat pla de suport.
- Els diferents elements tindran la suficient resistència, i les longituds de suport sobre altres elements de l'encofrat han de ser també suficients, per evitar una caiguda accidental d'aquests materials.
- No es deixaran parts en fals que en ser trepitjades puguin provocar la caiguda accidental d'aquests materials.

- Els elements excel·lents com ara rodons, barres Diwidag, etc, que no puguin ser tallats, i que suposin un risc per als treballadors, seran protegits en els seus extrems.
- Una vegada conclòs un determinat tall, es netejarà eliminant tot el material sobrant, que s'apilarà, en un lloc conegut per al seu posterior retirada.

En el formigonat:

- És molt important comprovar l'estabilitat i bon estat de l'encofrat abans de procedir a la fase de formigonat i durant el seu muntatge, per evitar trencaments, vessaments o l'enfonsament d'aquest.
- En l'abocament de formigó s'evitaran sobrecàrregues d'aquest que puguin posar en perill l'estabilitat de l'encofrat.
- Es vigilarà el bon comportament dels encofrats durant l'abocament del formigó, paralitzant-se en el moment que es detecti algun error. No es reprendrà l'abocament fins no haver restablert la seva estabilitat.
- Per tal d'evitar el col·lapse de l'encofrat, es procedirà al seu formigonat per tongades de longitud similar a la de l'encofrat, per a l'entrada en càrrega del mateix de forma homogènia i uniforme.
- Comprovar després del formigonat que no s'ha desplaçat cap element.

Al desencofrat:

- El desencofrat es realitzarà sempre amb ajuda d'ungles metàl·liques realitzant-se sempre des del costat del qual no pot desprendre les plaques metàl·liques, és a dir des del ja desencofrat.
- Una vegada conclòs un determinat tall, es netejarà eliminant tot el material sobrant, que s'apilarà, en un lloc conegut per al seu posterior retirada.
- Es desencofrarán els elements verticals de dalt a baix.
- Abans de començar l'operació de desencofrat s'haurà de garantir que l'encofrat estigui enganxat per la grua i / o estabilitzat.
- Durant l'operació de desmuntatge, només romandrà a la zona de treball la persona o persones encarregades del mateix.
- Abans d'iniciar les operacions de desmuntatge es verificarà la retirada dels materials solts en les plataformes de treball.
- S'utilitzaran els elements d'hissat d'acord amb la càrrega a elevar, indicats pel fabricant.
- S'utilitzaran ganxos d'acord amb l'encofrat a hissar, indicats pel fabricant.
- Es realitzaran revisions periòdiques dels elements d'hissat.
- La separació del panell d'encofrat del formigó es realitzarà mitjançant mètodes manuals no utilitzant la grua com a element de tir, mantenint-se els operaris que intervenen en l'operació fora del radi d'acció del panell.
- Durant l'elevació dels element d'encofrat, es vigilarà que no s'efectuïn moviments bruscos. El moviment dels mateixos es realitzarà en vertical, evitant-moure les peces amb moviments horitzontals d'arrossegament, emprant per a això caps o cordes guies en cas necessari.

Edificació - Estructures - Formigó - Ferrallat - Aprovisionament i Manipulació

Operacions a desenvolupar previstes en el projecte

Les operacions d'aprovisionament i manipulació comporten una sèrie de riscos relacionats amb l'emmagatzematge, el transport i el maneig dels diferents materials i equips de treball utilitzats, com ara:

- Barres i rotllos d'acer corrugat
- Estreps i estructures elaborades.
- Equips donin feina, eines utilitzades.
- Mitjans auxiliars, etc.

S'estudien en aquesta unitat d'obra les operacions de:

- Recepció i abassegament de l'acer.
- Aprovisionament i alimentació d'equip d'elaboració d'armadures.

Identificació i avaluació de riscos amb la valoració de l'eficàcia de la prevenció adoptada i aplicada

Risc	Probabilitat	Severitat	Qualificació	Estat	Val. Eficacia	Maternitat
- Caiguda de persones al mateix nivell	Baixa	Baixa	Molt lleu	Evitat	99,9	No afecta
- Caiguda d'objectes en manipulació	Baixa	Mitjana	Lleu	Evitat	99,5	No afecta
- Xocs i cops contra objectes mòbils	Baixa	Mitjana	Lleu	Evitat	99,5	No afecta
- Cops i talls per objectes o eines	Baixa	Mitjana	Lleu	Evitat	99,5	No afecta
- Projecció de fragments o partícules	Baixa	Mitjana	Lleu	Evitat	99,5	No afecta
- Atrapament o aixafament per o entre objectes	Baixa	Mitjana	Lleu	Evitat	99,5	No afecta
- Sobreesforços, postures forçades o moviments repetitius	Baixa	Mitjana	Lleu	Evitat	99,5	No afecta

Relació d'EPIs necessaris i l'eficàcia del qual ha sigut avaluada

- Casc de seguretat.
- Guants de cuir.
- Ulleres de seguretat antiprojeccions.
- Calçat de seguretat.
- Arnès de seguretat.
- Roba de treball.

Mesures preventives i proteccions tècniques adoptades, tendents a controlar i reduir els riscos anteriors

- La màquina d'elevació disposarà de marcatge CE, declaració de conformitat i manual d'instruccions o, si no s'haurà sotmès a posada en conformitat d'acord amb les especificacions del RD 1215/1997.
- Els operaris tindran els Equips de Protecció Individual corresponents per a la realització de les tasques.
- Els treballs estaran supervisats per una persona competent en la matèria.
- Les deixalles o retalls de ferro i acer es recolliran.
- Realitzarem el transport d'armadures mitjançant eslingues enllaçades i proveïdes de ganxos amb pestells de seguretat.
- Definir, delimitar i senyalitzar convenientment l'espai destinat a l'abassegament de l'acer per al seu posterior tall o doblegat.
- Estudiar el recorregut que va a realitzar amb la càrrega fins al seu lloc de manipulació, per identificar i evitar possibles interferències durant el recorregut.
- Quan en les operacions de càrrega i / o descàrrega l'operador de l'equip d'elevació previst no tingui visibilitat, serà auxiliat per un ajudant o senyalitzador.
- Cal prestar especial ciutat en el correcte eslingat de peces, per impedir desplaçaments no controlats.
- Les càrregues s'han de suspendre de la vertical del centre de gravetat perquè es mantinguin equilibrades i estables en tot moment.
- Acotarem les zones de treball per evitar accidents.
- Es prohibirà romandre o treballar a la vertical d'un tall, delimitant la zona de treball.
- S'evitarà elevar càrregues superiors a 25 Kg. per una sola persona.
- En el cas de càrregues pesades, de grans dimensions o difícils de subjectar, realitzar el transport entre dues o més persones.

- S'evitarà manualment l'elevació de càrregues del nivell del sòl així com per sobre de l'alçada de les espatlles.
- Si s'eleven càrregues manuals desde terra, s'han de seguir les especificacions per a la *Elevació manual de càrregues* disposades en aquesta mateixa memòria de seguretat.
- Neteja i ordre en l'obra.

Edificació - Estructures - Formigó - Ferrallat - Tall i Doblegat

Operacions a desenvolupar previstes en el projecte

S'analitza en aquesta unitat d'obra l'elaboració de la ferralla, a partir de l'acer corrugat subministrat en forma de rotllos o de barres. L'acer és tallat a fi de donar forma a les diferents peces que formaran part de les armadures de ferralla.
Per això, s'utilitza maquinària específica que pot tindre diferents graus d'automatització i realitzar només el tall, el doblat, o el tall i el doblegat, en les seves diferents formes i dimensions (barres de diferent tipus, estreps o cèrcols, etc.).

Depenent del grau d'automatització de la maquinària prevista, es poden donar diferents riscos. Aquí anem a analitzar el següent procediment:

- Col·locació ferralla.
- Manipulació de la ferralla elaborada.
- Apilament de la ferralla per a la seva distribució posterior.

Identificació i avaluació de riscos amb la valoració de l'eficàcia de la prevenció adoptada i aplicada

Risc	Probabilitat	Severitat	Qualificació	Estat	Val. Eficacia	Maternitat
- Caiguda de persones a diferent nivell	Baixa	Mitjana	Lleu	Evitat	99,5	No afecta
- Caiguda de persones al mateix nivell	Baixa	Baixa	Molt lleu	Evitat	99,9	No afecta
- Caiguda d'objectes en manipulació	Baixa	Baixa	Molt lleu	Evitat	99,9	No afecta
- Xocs i cops contra objectes mòbils	Baixa	Mitjana	Lleu	Evitat	99,5	No afecta
- Cops i talls per objectes o eines	Baixa	Mitjana	Lleu	Evitat	99,5	No afecta
- Atrapament o aixafament per o entre objectes	Baixa	Mitjana	Lleu	Evitat	99,5	No afecta
- Sobreesforços, postures forçades o moviments repetitius	Baixa	Baixa	Molt lleu	Evitat	99,9	No afecta
- Exposició al soroll	Baixa	Baixa	Molt lleu	Evitat	99,9	No afecta
- Exposició a vibracions	Baixa	Baixa	Molt lleu	Evitat	99,9	No afecta
- Contactes tèrmics	Baixa	Baixa	Molt lleu	Evitat	99,9	No afecta
- Contactes elèctrics	Baixa	Mitjana	Lleu	Evitat	99,5	No afecta

Relació d'EPIs necessaris i l'eficàcia del qual ha sigut avaluada

- Casc de seguretat.
- Guants de cuir.
- Calçat de seguretat.

- Roba de treball.
- Protectors auditius.

Mesures preventives i proteccions tècniques adoptades, tendents a controlar i reduir els riscos anteriors

- La màquina de doblegat disposarà de marcatge CE, declaració de conformitat i manual d'instruccions o, si no s'haurà sotmès a posada en conformitat d'acord amb les especificacions del RD 1215/1997.
- Els operaris tindran els Equips de Protecció Individual corresponents per a la realització de les tasques.
- Els treballs estaran supervisats per una persona competent en la matèria.
- Es suspendran els treballs en condicions climatològiques adverses.
- Quan les màquines tinguin el lloc de comandament elevat sobre el nivell del sòl o sigui necessari pujar a les zones de càrrega per alimentar la màquina o resoldre possibles embussos de les barres o els rotllos d'acer corrugat hauran de disposar accessos adequats protegits per baranes, cobrint el risc de caigudes a diferent nivell.
- S'ha d'evitar la presència de materials en les zones d'operació de les màquines, vessaments de líquids o falta d'ordre i neteja en general.
- Els sòls de les zones de treball han de ser ferms, llisos i estables, sense irregularitats ni pendents perilloses.
- S'hauran de disposar de contenidors apropiats per rebutjar els especejaments i materials sobrants.
- S'ha de respectar una àrea de seguretat evitant ser envaïda, per evitar el risc de cops, talls i atrapaments.
- La maquinària ha de disposar de totes les seves proteccions i resguards, per evitar entrar en contacte amb òrgans en moviment de la màquina.
- La màquina ha de tenir sistemes d'enclavament i bloqueig que impedeixin la seva obertura quan estigui en funcionament.
- Les parts calentes de les màquines igualment estaran aïllades i protegides mitjançant resguards, per impedir l'accés a les mateixes.
- Els plans de treball es trobaran a una altura compresa entre la cintura i els colzes.
- S'evitarà elevar càrregues superiors a 25 Kg. per una sola persona.
- S'evitarà manualment l'elevació de càrregues del nivell del sòl així com per damunt de l'alçada de les espatlles.
- Si s'eleven càrregues manuals des del sòl, s'han de seguir les especificacions per a la *Elevació manual de càrregues* disposades en aquesta mateixa memòria de seguretat.
- Realitzar pauses periòdiques i exercicis d'estirament i escalfament abans i després de l'activitat.
- Haurà de realitzar avaluacions periòdiques de l'exposició a nivells de soroll i vibracions.
- Proporcionar protectors auditius als treballadors quan es superin els 80 dB de nivell d'exposició diari.
- Les parts en tensió de la màquina, estaran degudament senyalitzades i aïllades.
- La manipulació de les parts elèctriques de la màquina només es realitzarà per personal especialitzat.
- Les connexions es realitzaran sempre mitjançant dispositius normalitzats mascle-femella, evitant que els cables i connexions obstrueixin zones de pas de persones o maquinària d'obra.
- La màquina haurà d'estar posada a terra, per evitar contactes directes.

Edificació - Estructures - Formigó - Ferrallat - Armat, lligat i / o soldadura

Operacions a desenvolupar previstes en el projecte

Les operacions d'armat comprenen la unió dels diferents elements de la ferralla (barres, estreps, malles electrosoldades o armadures bàsiques en gelosia) per formar estructures compostes.

La unió d'aquests elements en obra pot realitzar-se per:

- Realització de punts de soldadura.
- Lligat o nuat manual amb filferro.
- De manera semiautomàtica, mitjançant pistoles o lligadores mecàniques de ferralla.

En qualsevol dels casos, el procediment estudiat consisteix en:

- Posicionament de barres per a muntatge.
- Muntatge mitjançant lligat / soldat de barres.

- Abassegament d'elements.

Identificació i avaluació de riscos amb la valoració de l'eficàcia de la prevenció adoptada i aplicada

Risc	Probabilitat	Severitat	Qualificació	Estat	Val. Eficacia	Maternitat
- Caiguda de persones a diferent nivell	Baixa	Mitjana	Lleu	Evitat	99,5	No afecta
- Caiguda de persones al mateix nivell	Baixa	Baixa	Molt lleu	Evitat	99,9	No afecta
- Caiguda d'objectes per desplom o esfondrament	Baixa	Mitjana	Lleu	Evitat	99,5	No afecta
- Caiguda d'objectes en manipulació	Baixa	Mitjana	Lleu	Evitat	99,5	No afecta
- Xocs i cops contra objectes immòbils	Baixa	Mitjana	Lleu	Evitat	99,5	No afecta
- Cops i talls per objectes o eines	Baixa	Mitjana	Lleu	Evitat	99,5	No afecta
- Projecció de fragments o partícules	Baixa	Baixa	Molt lleu	Evitat	99,9	No afecta
- Atrapament o aixafament per o entre objectes	Baixa	Mitjana	Lleu	Evitat	99,5	No afecta
- Sobreesforços, postures forçades o moviments repetitius	Baixa	Baixa	Molt lleu	Evitat	99,9	No afecta
- Exposició a temperatures ambientals extremes	Baixa	Baixa	Molt lleu	Evitat	99,9	No afecta
- Contactes tèrmics	Baixa	Mitjana	Lleu	Evitat	99,5	No afecta
-Contactes elèctrics	Baixa	Mitjana	Lleu	Evitat	99,5	No afecta
- Incendi	Baixa	Mitjana	Lleu	Evitat	99,5	No afecta

Relació d'EPIs necessaris i l'eficàcia del qual ha sigut avaluada

- Casc de seguretat.
- Guants de cuir.
- Ulleres de seguretat antiprojeccions.
- Calçat de seguretat.
- Arnès de seguretat (quan sigui necessari).
- Roba de treball.
- Vestits per a temps plujós.

Per soldadors:

- Pantalles de mà per a soldadura.
- Manyoples de soldador.
- Mandil de soldador.
- Polaines de soldador.

Mesures preventives i proteccions tècniques adoptades, tendents a controlar i reduir els riscos anteriors

- Els operaris tindran els Equips de Protecció Individual corresponents per a la realització de les tasques.
- Els treballs estaran supervisats per una persona competent en la matèria.
- En els treballs en alçada els operaris portaran arnés de seguretat per al que s'hauran previst punts fixes d'enganx en l'estructura amb la necessària resistència.
- A les vores dels forjats col·locarem xarxes de seguretat del tipus forca.
- No es realitzaran treballs sense abans cobrir el risc de caiguda des d'altura mitjançant la instal·lació o rectificació de les xarxes i la instal·lació de baranes.
- S'advertirà als operaris que hagin de caminar sobre l'entaulat de l'encofrat, sobre el risc de caiguda a diferent nivell.
- L'ascens i descens dels operaris als encofrats s'efectuarà a través d'escales de mà reglamentàries.
- No romandran operaris en les zones d'elevació de càrregues durant les operacions d'hissat de taulons, plaques d'encofrat, puntals i ferralla.
- Els buits del forjat, es cobriran amb fusta clavada sobre les davanters perimetrals abans de procedir a l'armat.
- Els buits del forjat romandran sempre tapats per evitar caigudes a diferent nivell.
- La ferralla muntada s'emmagatzemarà en llocs designats a aquest efecte separat del lloc de muntatge.
- Les deixalles o retalls de ferro i acer es recullen en contenidors apropiats.
- Realitzarem el transport d'armadures mitjançant eslingues enllaçades i proveïdes de ganxos amb pestells de seguretat.
- Utilitzarem plataformes de 60 cm per circular sobre el forjat encara no formigonat.
- Els buits deixats en el forjat es cobriran mitjançant xarxes de seguretat o tauler passat.
- Col·locarem protectors en les puntes de les armadures sortints.
- Es suspendran els treballs en condicions climatològiques adverses.
- Neteja i ordre en l'obra.
- Els equips de soldadura solament poden ser utilitzats per personal amb la deguda formació i capacitació.
- S'haurà de disposar d'una distància de seguretat enfront d'altres treballs de soldadura, instal·lant pantalles ignífugues.
- Quan la soldadura es realitzi en interiors, s'ha d'assegurar una bona ventilació del local.
- Comprovar que l'equip de soldadura es troba en bon estat d'ús, i la seva connexió es realitza amb dispositius mascle-femella i més està connectat a terra.
- Evitar que el cablejat discorri per zones de pas, sent preferent disposar per punts elevats i utilitzar cables mànega anti-humitat.
- Revisar el bon estat de mànegues i cables de connexió, per evitar el risc d'incendi.
- Acotarem les zones de treball per evitar accidents.
- Es prohibirà romandre o treballar a la vertical d'un tall, delimitant la zona de treball.

El lligat manual requereix la realització d'una sèrie de moviments de la mà, canell i avantbraç, a més d'adopció de postures forçades tant de l'eix mà-canell-avantbraç com del cos, de manera repetitiva i continuada al llarg de tota l'activitat, per això els principals riscos són ergonòmics, per la qual cosa haurà de:

- Utilitzar eines mecàniques de lligat de ferralla.
- Realitzar pauses periòdiques i exercicis d'estirament i escalfament abans i després de l'activitat.
- Planificar descansos i pauses que permetin relaxar el canell, braços i esquena.
- Utilitzar elements auxiliars com taules de treball per situar el pla de treball a una altura adequada.
- S'evitarà elevar càrregues superiors a 25 Kg. per una sola persona.
- En el cas de càrregues pesades, de grans dimensions o difícils de subjectar, realitzar el transport entre dues o més persones.
- S'evitarà manualment l'elevació de càrregues del nivell del sòl així com per damunt de l'alçada de les espatlles.
- Si s'eleven càrregues manuals des del sòl, s'han de seguir les especificacions per a la *Elevació manual de càrregues* disposades en aquesta mateixa memòria de seguretat.

Per minimitzar els riscos de caigudes al mateix i diferent nivell s'ha de mantenir en bon estat les proteccions col·lectives: Xarxes de seguretat, Baranes, Cobertes de buits, etc. a més de prestar atenció a la senyalització de seguretat.

Edificació - Estructures - Formigó - Ferrallat - Muntatge en obra

Operacions a desenvolupar previstes en el projecte

En aquesta fase del procés de la ferralla, les diferents armadures de ferralla elaborades al taller (pilars, bigues, malles, etc) i les barres d'acer corrugat s'ubiquen, en el seu lloc definitiu dins de l'obra unint-se entre si per fixar mitjançant lligat amb filferro.
D'aquesta manera s'aixeca l'esquelet metàl·lic que posteriorment serà encofrat i formigonat donant com a resultat l'estructura final de formigó armat que sustentarà l'edifici.
És una de les fases més dures del procés, ja que a les exigències físiques de l'armat de la ferralla se li uneix la realització dels treballs en l'obra amb els consegüents riscos per a la seguretat i salut dels treballadors, propis d'aquesta activitat.

S'inclouen en aquesta unitat d'obra les següents operacions:

- Ancoratge i subjecció d'armadures per al seu transport.
- Transport per obra.
- Posada en el lloc de treball.
- Posicionament en el seu lloc definitiu.

Identificació i avaluació de riscos amb la valoració de l'eficàcia de la prevenció adoptada i aplicada

Risc	Probabilitat	Severitat	Qualificació	Estat	Val. Eficacia	Maternitat
- Caiguda de persones a diferent nivell	Baixa	Mitjana	Lleu	Evitat	99,5	No afecta
- Caiguda de persones al mateix nivell	Baixa	Baixa	Molt lleu	Evitat	99,9	No afecta
- Caiguda d'objectes en manipulació	Baixa	Baixa	Molt lleu	Evitat	99,9	No afecta
- Caiguda d'objectes despresos	Baixa	Baixa	Molt lleu	Evitat	99,9	No afecta
- Xocs i cops contra objectes immòbils	Baixa	Mitjana	Lleu	Evitat	99,5	No afecta
- Xocs i cops contra objectes mòbils	Baixa	Mitjana	Lleu	Evitat	99,5	No afecta
- Cops i talls per objectes o eines	Baixa	Mitjana	Lleu	Evitat	99,5	No afecta
- Atrapament o aixafament per o entre objectes	Baixa	Mitjana	Lleu	Evitat	99,5	No afecta
- Sobreesforços, postures forçades o moviments repetitius	Baixa	Baixa	Molt lleu	Evitat	99,9	No afecta
- Exposició a temperatures ambientals extremes	Baixa	Baixa	Molt lleu	Evitat	99,9	No afecta

Relació d'EPIs necessaris i l'eficàcia del qual ha sigut avaluada

- Casc de seguretat.
- Guants de cuir.
- Calçat de seguretat.
- Arnès de seguretat (quan sigui necessari).
- Roba de treball.
- Roba per a temps plujós.

Mesures preventives i proteccions tècniques adoptades, tendents a controlar i reduir els riscos anteriors

- Els operaris tindran els Equips de Protecció Individual corresponents per a la realització de les tasques.
- Els treballs estaran supervisats per una persona competent en la matèria.
- En els treballs en alçada els operaris portaran arnés de seguretat per al que s'hauran previst punts fixes d'enganx en l'estructura amb la necessària resistència.
- A les vores dels forjats col·locarem xarxes de seguretat del tipus forca.
- No es realitzaran treballs sense abans cobrir el risc de caiguda des d'altura mitjançant la instal·lació o rectificació de les xarxes i la instal·lació de baranes.
- L'ascens i descens dels operaris als encofrats s'efectuarà a través d'escales de mà reglamentàries.
- No romandran operaris en les zones de batut de càrregues durant les operacions d'hissat de la ferralla.
- Els buits del forjat, es cobriran amb fusta clavada sobre les davanters perimetrals abans de procedir a l'armat.
- Els buits del forjat romandran sempre tapats per evitar caigudes a diferent nivell.
- Realitzarem el transport d'armadures mitjançant eslingues enllaçades i proveïdes de ganxos amb pestells de seguretat.
- Utilitzarem plataformes de 60 cm per circular sobre el forjat encara no formigonat.
- Col·locarem protectors en les puntes de les armadures sortints.
- Acotarem les zones de treball per evitar accidents.
- Es prohibirà romandre o treballar a la vertical d'un tall, delimitant la zona de treball.
- S'evitarà elevar càrregues superiors a 25 Kg. per una sola persona.
- En el cas de càrregues pesades, de grans dimensions o difícils de subjectar, realitzar el transport entre dues o més persones.
- S'evitarà manualment l'elevació de càrregues del nivell del sòl així com per damunt de l'alçada de les espatlles.
- Si s'eleven càrregues manuals des del sòl, s'han de seguir les especificacions per a la *Elevació manual de càrregues* disposades en aquesta mateixa memòria de seguretat.
- Per minimitzar els riscos de caigudes al mateix i diferent nivell s'ha de mantenir en bon estat les proteccions col·lectives: xarxes de seguretat, Baranes, cobertes de buits, etc. a més de prestar atenció a la senyalització de seguretat.
- Es suspendran els treballs en condicions climatològiques adverses.
- Neteja i ordre en l'obra.

Edificació - Estructures - Formigó - Formigonat - Formigonat directe mitjançant canaleta

Operacions a desenvolupar previstes en el projecte

Operacions previstes per a l'abocament directe de formigó sobre l'element constructiu mitjançant canaleta, conforme s'especifica en el projecte d'obra.
El formigó utilitzat en obra serà subministrat des d'una Planta de formigonat amb camió hormigonera, seguint per a l'abocament el procés constructiu següent:

- Preparació de l'espai de treball.
- Maniobrat i aproximació del camió.
- Col·locació de canaleta per a abocament.
- Abocament de formigó, repartiment i vibrat posterior.
- Acabat final.

Identificació i avaluació de riscos amb la valoració de l'eficàcia de la prevenció adoptada i aplicada

Risc	Probabilitat	Severitat	Qualificació	Estat	Val. Eficacia	Maternitat
- Caiguda de persones a diferent nivell	Baixa	Mitjana	Lleu	Evitat	99,5	No afecta

- Caiguda de persones al mateix nivell	Baixa	Baixa	Molt lleu	Evitat	99,9	No afecta
- Xocs i cops contra objectes immòbils	Baixa	Mitjana	Lleu	Evitat	99,5	No afecta
- Projecció de fragments o partícules	Mitjana	Baixa	Lleu	Evitat	99,5	No afecta
- Atrapament o aixafament per o entre objectes	Baixa	Mitjana	Lleu	Evitat	99,5	No afecta
- Sobreesforços, postures forçades o moviments repetitius	Baixa	Mitjana	Lleu	Evitat	99,5	No afecta
- Exposició a temperatures ambientals extremes	Baixa	Mitjana	Lleu	Evitat	99,5	No afecta
- Contacte amb substàncies càustiques o corrosives	Baixa	Mitjana	Lleu	Evitat	99,5	No afecta
- Atropellaments o cops amb vehicles	Baixa	Mitjana	Lleu	Evitat	99,5	No afecta

Relació d'EPIs necessaris i l'eficàcia del qual ha sigut avaluada

- Casc de seguretat.
- Guants de PVC o de goma.
- Guants de cuir.
- Calçat de seguretat.
- Arnés de seguretat (quan escaigui).
- Roba de treball.
- Vestits per a temps plujós.

Mesures preventives i proteccions tècniques adoptades, tendents a controlar i reduir els riscos anteriors

- Els operaris tindran els Equips de Protecció Individual corresponents per a la realització de les tasques.
- Els treballs estaran supervisats per una persona competent en la matèria.
- L'encarregat comprovarà que en cada fase, estiguin col·locades les proteccions col·lectives previstes.
- No es realitzaran treballs sense abans haver cobert el risc de caiguda des d'altura.
- S'advertirà als operaris que han de caminar sobre l'empostissat de l'encofrat, sobre el risc de caiguda a diferent nivell.
- Els buits romandran sempre tapats per evitar caigudes a diferent nivell.
- La ferralla muntada s'emmagatzemarà en llocs designats a aquest efecte separat del lloc de muntatge.
- Els desaprofitaments o retallades de ferro i acer es recolliran.
- Es col·locaran protectors en les puntes de les armadures sortints.
- S'acurarà l'ordre i la neteja durant l'execució dels treballs.
- Una vegada conclòs un determinat tall, es netejarà eliminant tot el material sobrant, que s'apilarà, en un lloc conegut per a la seva posterior retirada.
- Es suspendran els treballs en condicions climatològiques adverses.

Edificació - Estructures - Formigó - Formigonat - Formigonat mitjançant cubilot

Operacions a desenvolupar previstes en el projecte

Operacions previstes per a l'abocament directe de formigó sobre l'element constructiu mitjançant cubilot, conforme s'especifica en el projecte d'obra.
El formigó utilitzat en obra serà subministrat des d'una Planta de formigonat amb camió formigoner a obra, que posteriorment mitjançant cubilot serà posat en obra seguint per a l'abocament el procés constructiu següent:

- Preparació de l'espai de treball.
- Aproximació i col·locació del cubilot per a farcit.
- Transport del cubilot mitjançant grua torre al tall.
- Abocament de formigó, repartiment i vibrat posterior de l'element formigonat.
- Acabat final.

Identificació i avaluació de riscos amb la valoració de l'eficàcia de la prevenció adoptada i aplicada

Risc	Probabilitat	Severitat	Qualificació	Estat	Val. Eficacia	Maternitat
- Caiguda de persones a diferent nivell	Baixa	Mitjana	Lleu	Evitat	99,5	No afecta
- Caiguda de persones al mateix nivell	Baixa	Baixa	Molt lleu	Evitat	99,9	No afecta
- Xocs i cops contra objectes immòbils	Baixa	Mitjana	Lleu	Evitat	99,5	No afecta
- Projecció de fragments o partícules	Mitjana	Baixa	Lleu	Evitat	99,5	No afecta
- Atrapament o aixafament per o entre objectes	Baixa	Mitjana	Lleu	Evitat	99,5	No afecta
- Sobreesforços, postures forçades o moviments repetitius	Baixa	Mitjana	Lleu	Evitat	99,5	No afecta
- Exposició a temperatures ambientals extremes	Baixa	Mitjana	Lleu	Evitat	99,5	No afecta
- Contacte amb substàncies càustiques o corrosives	Baixa	Mitjana	Lleu	Evitat	99,5	No afecta
- Atropellaments o cops amb vehicles	Baixa	Mitjana	Lleu	Evitat	99,5	No afecta

Relació d'EPIs necessaris i l'eficàcia del qual ha sigut avaluada

- Casc de seguretat.
- Guants de PVC o de goma.
- Guants de Cuir.
- Calçat de seguretat.
- Arnés de seguretat.
- Roba de Treball.
- Vestits per a temps plujós.

Mesures preventives i proteccions tècniques adoptades, tendents a controlar i reduir els riscos anteriors

- Els operaris tindran els Equips de Protecció Individual corresponents per a la realització de les tasques.
- Els treballs estaran supervisats per una persona competent en la matèria.
- En els treballs en alçada els operaris portaran arnés de seguretat per al que s'hauran previst punts fixes d'enganxi

amb la necessària resistència.
- L'encarregat comprovarà que en cada fase, estiguin col·locades les proteccions col·lectives previstes.
- S'advertirà als operaris que han de caminar sobre l'empostissat de l'encofrat, sobre el risc de caiguda a diferent nivell.
- L'ascens i descens dels operaris als encofrats s'efectuarà a través d'escales de mà reglamentàries o en el cas de formigonat de pilars mitjançant plataformes de formigonat.
- No romandran operaris en les zones de batut de càrregues durant les operacions de hissat del cubilot.
- S'evitarà trepitjar els taulers excessivament guerxos, que hauran de rebutjar immediatament abans de la posta.
- Els buits es cobriran amb fusta clavada sobre les davanters perimetrals abans de procedir a l'armat.
- Els buits romandran sempre tapats per evitar caigudes a diferent nivell.
- La ferralla muntada s'emmagatzemarà en llocs designats a aquest efecte separat del lloc de muntatge.
- Les deixalles o retalls de ferro i acer es recolliran.
- Es col·locaran protectors en les puntes de les armadures sortints.
- Es tindrà cura de l'ordre i la neteja durant l'execució dels treballs.
- Una vegada conclòs un determinat tall, es netejarà eliminant tot el material sobrant, que s'apilarà, en un lloc conegut per al seu posterior retirada.
- Es suspendran els treballs en condicions climatològiques adverses.

Edificació - Estructures - Formigó - Formigonat - Formigonat mitjançant bomba de formigonat

Operacions a desenvolupar previstes en el projecte
Operacions previstes per a l'abocament directe de formigó sobre l'element constructiu mitjançant bombament del formigó, conforme s'especifica en el projecte d'obra. El formigó utilitzat en obra serà subministrat des d'una Planta de formigonat amb camió hormigonera a obra, que posteriorment mitjançant bombament serà posat en obra seguint el procés constructiu següent: - Preparació de l'espai de treball. - Preparació i estabilització de l'equip de bombament. - Desplegat del braç de bombament. - Abocament de formigó, repartiment i vibrat posterior de l'element formigonat. - Acabats finals

Identificació i avaluació de riscos amb la valoració de l'eficàcia de la prevenció adoptada i aplicada

Risc	Probabilitat	Severitat	Qualificació	Estat	Val. Eficacia	Maternitat
- Caiguda de persones a diferent nivell	Baixa	Mitjana	Lleu	Evitat	99,5	No afecta
- Caiguda de persones al mateix nivell	Baixa	Baixa	Molt lleu	Evitat	99,9	No afecta
- Xocs i cops contra objectes immòbils	Baixa	Mitjana	Lleu	Evitat	99,5	No afecta
- Projecció de fragments o partícules	Mitjana	Baixa	Lleu	Evitat	99,5	No afecta
- Atrapament o aixafament per o entre objectes	Baixa	Mitjana	Lleu	Evitat	99,5	No afecta
- Sobreesforços, postures forçades o moviments repetitius	Baixa	Mitjana	Lleu	Evitat	99,5	No afecta
- Exposició a	Baixa	Mitjana	Lleu	Evitat	99,5	No afecta

temperatures ambientals extremes						
- Contacte amb substàncies càustiques o corrosives	Baixa	Mitjana	Lleu	Evitat	99,5	No afecta
- Atropellaments o cops amb vehicles	Baixa	Mitjana	Lleu	Evitat	99,5	No afecta

Relació d'EPIs necessaris i l'eficàcia del qual ha sigut avaluada

- Casc de seguretat.
- Guants de PVC o de goma.
- Guants de cuir.
- Calçat de seguretat.
- Arnés de seguretat.
- Roba de treball.
- Vestits per a temps plujós.

Mesures preventives i proteccions tècniques adoptades, tendents a controlar i reduir els riscos anteriors

- Els operaris tindran els Equips de Protecció Individual corresponents per a la realització de les tasques.
- Els treballs estaran supervisats per una persona competent en la matèria.
- En els treballs en altura els operaris portaran arnés de seguretat pel qual s'hauran previst punts fixos d'enganxi amb la necessària resistència.
- L'encarregat comprovarà que en cada fase, estiguin col·locades les proteccions col·lectives previstes.
- S'advertirà als operaris que han de caminar sobre l'empostissat de l'encofrat, sobre el risc de caiguda a diferent nivell.
- L'ascens i descens dels operaris als encofrats s'efectuarà a través d'escales de mà reglamentàries o en el cas de formigonat de pilars mitjançant plataformes de formigonat.
- No romandran operaris a les zones de batut de càrregues durant les operacions d'hissat del cubilote.
- S'evitarà trepitjar els taulers excessivament guerxos, que hauran de rebutjar-se immediatament abans de la seva posada.
- Els buits es cobriran amb fusta clavada sobre les paredes perimetrals abans de procedir a l'armat.
- Els buits romandran sempre tapats per evitar caigudes a diferent nivell.
- La ferralla muntada s'emmagatzemarà en llocs designats a aquest efecte separat del lloc de muntatge.
- Els desaprofitaments o retallades de ferro i acer es recolliran.
- Es col·locaran protectors en les puntes de les armadures sortints.
- S'acurarà l'ordre i la neteja durant l'execució dels treballs.
- Una vegada conclòs un determinat tall, es netejarà eliminant tot el material sobrant, que s'apilarà, en un lloc conegut per a la seva posterior retirada.
- Es suspendran els treballs en condicions climatològiques adverses.

Edificació - Estructures - Formigó - Formigó armat - Estructura de formigó armat

Operacions a desenvolupar previstes en el projecte

Les operacions previstes per a la realització d'una estructura de formigó armat, consisteixen en el replanteig, muntatge d'encofrats, col·locació d'armadures i formigonat posterior, tal com s'especifica en el projecte d'obra.
Es procedirà amb el procés natural de l'estructura d'executar planta a planta.
El formigó utilitzat en obra per a la estructura serà subministrat des d'una Planta de Formigó i distribuït mitjançant l'auxili dels equips d'elevació de càrrega previst per a l'obra. Així mateix, s'ha d'utilitzar els equips d'elevació de càrrega previst per a l'obra per al transport de biguetes i armadures en obra.
Posarem les biguetes amb ajuda de la grua.
L'entrebigat de revoltó el posarem desde plataformes de treball col·locades sobre les biguetes.

Els parapastes seran metàl·lics i els posarem una vegada emplaçades les armadures de cèrcol de vora.
El formigonat es realitzarà des de les plataformes de treball situades sobre el forjat.
El formigó s'abocarà mitjançant gobelet i grua o bé mitjançant bombeig pneumàtic.

Identificació i avaluació de riscos amb la valoració de l'eficàcia de la prevenció adoptada i aplicada

Risc	Probabilitat	Severitat	Qualificació	Estat	Val. Eficacia	Maternitat
- Despreniments per mal apilat de la fusta.	Mitjana	Baixa	Lleu	Evitat	99,5	No afecta
- Cops a les mans durant la clavaó.	Baixa	Mitjana	Lleu	Evitat	99,5	No afecta
- Bolcada dels paquets de fusta (taulons, taulers, puntals, corretges, suports, etc.), durant les maniobres d'hissat a les plantes	Baixa	Mitjana	Lleu	Evitat	99,5	No afecta
- Caiguda de fusta al buit durant les operacions de desencofrat.	Baixa	Mitjana	Lleu	Evitat	99,5	No afecta
- Caiguda de persones a diferent nivell.	Baixa	Mitjana	Lleu	Evitat	99,5	No afecta
- Caiguda de persones al mateix nivell.	Mitjana	Baixa	Lleu	Evitat	99,5	No afecta
- Talls en utilitzar les serres de mà.	Baixa	Mitjana	Lleu	Evitat	99,5	No afecta
- Talls en utilitzar la serra circular de taula	Baixa	Mitjana	Lleu	Evitat	99,5	No afecta
- Trepitjades sobre objectes punxants	Baixa	Mitjana	Lleu	Evitat	99,5	No afecta
- Electrocució per anul·lació de preses de terra de maquinària elèctrica.	Baixa	Mitjana	Lleu	Evitat	99,5	No afecta
- Sobreesforços per postures inadequades.	Baixa	Mitjana	Lleu	Evitat	99,5	No afecta
- Cops en general per objectes	Baixa	Mitjana	Lleu	Evitat	99,5	No afecta
- Dermatosis per contactes amb el ciment	Baixa	Mitjana	Lleu	Evitat	99,5	No afecta
- Els derivats de treballs sobre superfícies mullades	Baixa	Mitjana	Lleu	Evitat	99,5	No afecta

Relació d'EPIs necessaris i l'eficàcia del qual ha sigut avaluada

- Casc de seguretat.
- Guants de cuir.
- Calçat de seguretat.
- Arnès de seguretat.

- Roba de treball.
- Vestits per a temps plujós

Mesures preventives i proteccions tècniques adoptades, tendents a controlar i reduir els riscos anteriors

- Els operaris tindran els equips de protecció individual corresponents per a la realització de les tasques.
- Els treballs estaran supervisats per una persona competent en la matèria.
- En els treballs en alçada els operaris portaran arnès de seguretat per al qual s'hauran previst punts fixos d'enganx a l'estructura amb la necessària resistència.
- A les vores dels forjats posarem xarxes de seguretat del tipus forca.
- No es realitzaran treballs d'encofrat sense abans cobrir el risc de caiguda des d'alçària mitjançant la instal·lació o rectificació de les xarxes i la instal·lació de baranes.
- Utilitzarem apuntalament d'acord amb les càrregues a suportar.
- S'advertirà als operaris que hagin de caminar sobre l'entaulat de l'encofrat, sobre el risc de caiguda a diferent nivell.
- L'ascens i descens dels operaris als encofrats s'ha de fer a través d'escales de mà reglamentàries.
- L'hissat dels taulers, plaques d'encofrat i puntals s'efectuarà mitjançant safates emplintades a l'interior del qual disposarà el material ordenadament i subjectes mitjançant fleixos o cordes.
- No romandran operaris en les zones de batut de càrregues durant les operacions d'hissat de taulons, plaques d'encofrat, puntals i ferralla.
- S'evitarà trepitjar els taulers excessivament curvats, que hauran de rebutjar immediatament abans de la posta.
- Els operaris caminaran recolzant els peus a dos taulers al mateix temps, és a dir, sobre les juntes.
- Els buits del forjat, es cobriran amb fusta clavada sobre les contrapetges perimetrals abans de procedir l'armat.
- Els buits del forjat estaran sempre tapats per evitar caigudes a diferent nivell.
- La ferralla muntada s'emmagatzemarà en llocs designats a aquest efecte separat del lloc de muntatge.
- Les deixalles o retalls de ferro i acer es recolliran.
- Realitzarem el transport d'armadures mitjançant eslingues enllaçades i proveïdes de ganxos amb pestells de seguretat.
- L'hissat de biguetes autoresistents s'executarà suspenent la càrrega de dos punts tals, que la càrrega romangui estable.
- L'hissat de revoltons soltes s'efectuarà sobre safates emplintades, els revoltons es carregaran ordenadament i s'amarren per evitar la seva caiguda durant l'elevació o transport
- Utilitzarem plataformes de 60 cm per circular sobre el sostre encara no formigonat
- Els buits deixats en el forjat es taparan mitjançant xarxes de seguretat o tauler passat.
- Posarem protectors en les puntes de les armadures sortints.
- Revisarem l'estat del vibrador elèctric abans de cada formigonat.
- Es suspendran els treballs en condicions climatològiques adverses.
- Neteja i ordre en l'obra.

Edificació - Estructures - Formigó - Formigó armat - Forjats - Forjat unidireccional - Unidireccional in situ

Operacions a desenvolupar previstes en el projecte

Les operacions previstes per a la realització del forjat unidireccional in situ, consisteixen en el replanteig inicial d'armadures, de bigues col·locació de biguetes i revoltons, armat superior i formigonat posterior, tal com s'especifica en el projecte d'obra.

Posarem les armadures de les bigues amb ajuda de la grua. L'entrebigat de revoltó el posarem desde plataformes de treball col·locades sobre les biguetes. Els parapastes seran metàl·lics i els posarem una vegada emplaçades les armadures de cèrcol de vora. El formigonat es realitzarà des de les plataformes de treball situades sobre el forjat. El formigó s'abocarà mitjançant gobelet i grua o bé mitjançant bombeig pneumàtic.

Identificació i avaluació de riscos amb la valoració de l'eficàcia de la prevenció adoptada i aplicada

Risc	Probabilitat	Severitat	Qualificació	Estat	Val. Eficacia	Maternitat
-Caiguda de persones al mateix nivell	Mitjana	Baixa	Lleu	Evitat	99,5	No afecta
- Caiguda de persones a diferent nivell	Baixa	Mitjana	Lleu	Evitat	99,5	No afecta
- Sobreesforços o postures inadequades	Baixa	Mitjana	Lleu	Evitat	99,5	No afecta
- Xocs i cops contra objectes mòbils	Baixa	Mitjana	Lleu	Evitat	99,5	No afecta
- Contacte amb substàncies càustiques o corrosives	Mitjana	Baixa	Lleu	Evitat	99,5	No afecta
- Contactes elèctrics	Baixa	Mitjana	Lleu	Evitat	99,5	No afecta
- Il·luminació inadequada	Baixa	Mitjana	Lleu	Evitat	99,5	No afecta
- Atropellaments i cops amb vehicles	Baixa	Mitjana	Lleu	Evitat	99,5	No afecta
- Cops i talls per objectes o eines	Baixa	Mitjana	Lleu	Evitat	99,5	No afecta
- Trepitjades sobre objectes	Baixa	Mitjana	Lleu	Evitat	99,5	No afecta
- Projecció de fragments o partícules	Mitjana	Baixa	Lleu	Evitat	99,5	No afecta

Relació d'EPIs necessaris i l'eficàcia del qual ha sigut avaluada

- Casc de seguretat.
- Guants de cuir.
- Ulleres de seguretat antiprojeccions.
- Calçat de seguretat.
- Arnès de seguretat.
- Roba de treball.
- Vestits per a temps plujós

Mesures preventives i proteccions tècniques adoptades, tendents a controlar i reduir els riscos anteriors

- Els operaris tindran els equips de protecció individual corresponents per a la realització de les tasques.
- Els treballs estaran supervisats per una persona competent en la matèria.
- En els treballs en alçada els operaris portaran arnès de seguretat per al qual s'hauran previst punts fixos d'enganx a l'estructura amb la necessària resistència.
- A les vores dels forjats posarem xarxes de seguretat del tipus forca.
- No es realitzaran treballs d'encofrat sense abans cobrir el risc de caiguda des d'alçària mitjançant la instal·lació o rectificació de les xarxes i la instal·lació de baranes.
- Utilitzarem apuntalament d'acord amb les càrregues a suportar.
- S'advertirà als operaris que hagin de caminar sobre l'entaulat de l'encofrat, sobre el risc de caiguda a diferent nivell
- L'ascens i descens dels operaris als encofrats s'ha de fer a través d'escales de mà reglamentàries.
- L'hissat dels taulers, plaques d'encofrat i puntals s'efectuarà mitjançant safates emplintades a l'interior del qual disposarà el material ordenadament i subjectes mitjançant fleixos o cordes.
- No romandran operaris en les zones de batut de càrregues durant les operacions d'hissat de taulons, plaques d'encofrat, puntals i ferralla.
- S'evitarà trepitjar els taulers excessivament curvats, que hauran de rebutjar immediatament abans de la posta.
- Els operaris caminaran recolzant els peus a dos taulers al mateix temps, és a dir, sobre les juntes.

- Els buits del forjat, es cobriran amb fusta clavada sobre les contrapetges perimetrals abans de procedir l'armat.
- Els buits del forjat estaran sempre tapats per evitar caigudes a diferent nivell.
- La ferralla muntada s'emmagatzemarà en llocs designats a aquest efecte separat del lloc de muntatge.
- Les deixalles o retalls de ferro i acer es recolliran.
- Realitzarem el transport d'armadures mitjançant eslingues enllaçades i proveïdes de ganxos amb pestells de seguretat.
- L'hissat de biguetes autoresistents s'executarà suspenent la càrrega de dos punts tals, que la càrrega romangui estable.
- L'hissat de revoltons soltes s'efectuarà sobre safates emplintades, els revoltons es carregaran ordenadament i s'amarren per evitar la seva caiguda durant l'elevació o transport.
- Utilitzarem plataformes de 60 cm per circular sobre el sostre encara no formigonat
- Els buits deixats en el forjat es taparan mitjançant xarxes de seguretat o tauler passat.
- Posarem protectors en les puntes de les armadures sortints
- Revisarem l'estat del vibrador elèctric abans de cada formigonat.
- Es suspendran els treballs en condicions climatològiques adverses.
- Neteja i ordre en l'obra.

Edificació - Estructures - Formigó - Formigó armat - Forjats - Forjat unidireccional - De nervis de formigó in situ

Operacions a desenvolupar previstes en el projecte

Les operacions previstes per a la realització del forjat unidireccional de nervis de formigó in situ, consisteixen en el replanteig, col·locació de l'armat i formigonat posterior, tal com s'especifica en el projecte d'obra.
L'encofrat es realitzarà mitjançant sistema de tauler continu, amb sotaponts i semisopandas metàl·liques.
Posarem el armat dels nervis amb ajuda de la grua.
L'entrebigat de revoltó el posarem desde plataformes de treball.
Els parapastes seran metàl·lics i els posarem una vegada emplaçades les armadures de cèrcol de vora.
El formigonat es realitzarà des de les plataformes de treball situades sobre el forjat.
El formigó s'abocarà mitjançant gobelet i grua o bé mitjançant bombeig pneumàtic.

Identificació i avaluació de riscos amb la valoració de l'eficàcia de la prevenció adoptada i aplicada

Risc	Probabilitat	Severitat	Qualificació	Estat	Val. Eficacia	Maternitat
- Caiguda de persones al mateix nivell	Mitjana	Baixa	Lleu	Evitat	99,5	No afecta
- Caiguda de persones a diferent nivell	Baixa	Mitjana	Lleu	Evitat	99,5	No afecta
- Sobreesforços o postures inadequades	Baixa	Mitjana	Lleu	Evitat	99,5	No afecta
- Xocs i cops contra objectes mòbils	Baixa	Mitjana	Lleu	Evitat	99,5	No afecta
- Contacte amb substàncies càustiques o corrosives	Mitjana	Baixa	Lleu	Evitat	99,5	No afecta
- Contactes elèctrics	Baixa	Mitjana	Lleu	Evitat	99,5	No afecta
- Il·luminació inadequada	Baixa	Mitjana	Lleu	Evitat	99,5	No afecta
- Atropellaments i cops amb vehicles	Baixa	Mitjana	Lleu	Evitat	99,5	No afecta
- Cops i talls per	Baixa	Mitjana	Lleu	Evitat	99,5	No afecta

objectes o eines						
- Trepitjades sobre objectes	Baixa	Mitjana	Lleu	Evitat	99,5	No afecta
- Projecció de fragments o partícules	Mitjana	Baixa	Lleu	Evitat	99,5	No afecta

Relació d'EPIs necessaris i l'eficàcia del qual ha sigut avaluada

- Casc de seguretat.
- Guants de cuir.
- Ulleres de seguretat antiprojeccions.
- Calçat de seguretat.
- Arnès de seguretat.
- Roba de treball.
- Vestits per a temps plujós

Mesures preventives i proteccions tècniques adoptades, tendents a controlar i reduir els riscos anteriors

- Els operaris tindran els equips de protecció individual corresponents per a la realització de les tasques.
- Els treballs estaran supervisats per una persona competent en la matèria.
- En els treballs en alçada els operaris portaran arnès de seguretat per al qual s'hauran previst punts fixos d'enganx a l'estructura amb la necessària resistència.
- A les vores dels forjats posarem xarxes de seguretat del tipus forca.
- No es realitzaran treballs d'encofrat sense abans cobrir el risc de caiguda des d'alçària mitjançant la instal·lació o rectificació de les xarxes i la instal·lació de baranes.
- Utilitzarem apuntalament d'acord amb les càrregues a suportar.
- S'advertirà als operaris que hagin de caminar sobre l'entaulat de l'encofrat, sobre el risc de caiguda a diferent nivell
- L'ascens i descens dels operaris als encofrats s'ha de fer a través d'escales de mà reglamentàries.
- L'hissat dels taulers, plaques d'encofrat i puntals s'efectuarà mitjançant safates emplintades a l'interior del qual disposarà el material ordenadament i subjectes mitjançant fleixos o cordes.
- No romandran operaris en les zones de batut de càrregues durant les operacions d'hissat de taulons, plaques d'encofrat, puntals i ferralla.
- S'evitarà trepitjar els taulers excessivament curvats, que hauran de rebutjar immediatament abans de la posta.
- Els operaris caminaran recolzant els peus a dos taulers al mateix temps, és a dir, sobre les juntes.
- Els buits del forjat, es cobriran amb fusta clavada sobre les contrapetges perimetrals abans de procedir l'armat.
- Els buits del forjat estaran sempre tapats per evitar caigudes a diferent nivell.
- La ferralla muntada s'emmagatzemarà en llocs designats a aquest efecte separat del lloc de muntatge.
- Les deixalles o retalls de ferro i acer es recolliran.
- Realitzarem el transport d'armadures mitjançant eslingues enllaçades i proveïdes de ganxos amb pestells de seguretat.
- L'hissat de biguetes autoresistents s'executarà suspenent la càrrega de dos punts tals, que la càrrega romangui estable.
- L'hissat de revoltons soltes s'efectuarà sobre safates emplintades, els revoltons es carregaran ordenadament i s'amarren per evitar la seva caiguda durant l'elevació o transport.
- Utilitzarem plataformes de 60 cm per circular sobre el sostre encara no formigonat
- Els buits deixats en el forjat es taparan mitjançant xarxes de seguretat o tauler passat.
- Posarem protectors en les puntes de les armadures sortints
- Revisarem l'estat del vibrador elèctric abans de cada formigonat.
- Es suspendran els treballs en condicions climatològiques adverses.
- Neteja i ordre en l'obra.

Edificació - Estructures - Formigó - Formigó armat - Escales - Lloses d'escales

Operacions a desenvolupar previstes en el projecte

S'inclou en aquesta unitat d'obra les operacions previstes per a la formació de la zanca d'escala o llosa de formigó armat, amb graons de formigó fabricat en central, incloent el encofrats, armat i anivellament de la mateixa, formigonat i desencofrat de la llosa inclinada amb puntals, sotaponts i taulons de fusta,, tal com s'especifica en el projecte d'obra.
Els parapastes seran metàl·lics. El formigó s'abocarà mitjançant gobelet i grua o bé mitjançant bombeig pneumàtic.

Les operacions que s'inclouen en aquesta unitat d'obra són:

- Replanteig d'escala i marcat de nivells de plantes i replans.
- Muntatge de l'encofrat.
- Col·locació de les armadures amb separadors homologats.
- Abocament i compactació del formigó.
- Guarit del formigó.
- Desencofrat.
- Reparació de defectes superficials

Identificació i avaluació de riscos amb la valoració de l'eficàcia de la prevenció adoptada i aplicada

Risc	Probabilitat	Severitat	Qualificació	Estat	Val. Eficacia	Maternitat
- Caiguda de persones a diferent nivell.	Baixa	Mitjana	Lleu	Evitat	99,5	No afecta
- Caiguda de persones al mateix nivell.	Mitjana	Baixa	Lleu	Evitat	99,5	No afecta
- Caiguda de materials per caiguda, esfondrament, transport, etc.	Baixa	Mitjana	Lleu	Evitat	99,5	No afecta
- Caiguda d'objectes durant la manipulació.	Mitjana	Baixa	Lleu	Evitat	99,5	No afecta
- Cops i xocs contra objectes i eines	Baixa	Mitjana	Lleu	Evitat	99,5	No afecta
- Atrapaments	Baixa	Mitjana	Lleu	Evitat	99,5	No afecta
- Trepitjades sobre objectes punxants	Baixa	Mitjana	Lleu	Evitat	99,5	No afecta
- Talls i atrapaments.	Baixa	Mitjana	Lleu	Evitat	99,5	No afecta
- Projecció de materials o partícules	Mitjana	Baixa	Lleu	Evitat	99,5	No afecta
- Contactes elèctrics	Baixa	Mitjana	Lleu	Evitat	99,5	No afecta
- Sorolls i vibracions	Baixa	Mitjana	Lleu	Evitat	99,5	No afecta
- Sobreesforços	Baixa	Mitjana	Lleu	Evitat	99,5	No afecta
- Exposició a substàncies nocives	Baixa	Mitjana	Lleu	Evitat	99,5	No afecta

Relació d'EPIs necessaris i l'eficàcia del qual ha sigut avaluada

- Casc de seguretat.
- Guants de cuir.
- Calçat de seguretat.
- Arnès de seguretat.
- Roba de treball.
- Vestits per a temps plujós

Mesures preventives i proteccions tècniques adoptades, tendents a controlar i reduir els riscos anteriors

- Els operaris tindran els equips de protecció individual corresponents per a la realització de les tasques.
- Els treballs estaran supervisats per una persona competent en la matèria.
- En els treballs en alçada els operaris portaran arnès de seguretat per al qual s'hauran previst punts fixos d'enganx a l'estructura amb la necessària resistència.
- L'encarregat de comprovar que en cada fase, estiguin col·locades les proteccions col·lectives previstes.
- No es realitzaran treballs d'encofrat sense abans cobrir el risc de caiguda des d'alçada mitjançant la instal·lació o rectificació de les xarxes i la instal·lació de baranes.
- Utilitzarem apuntalament d'acord amb les càrregues a suportar.
- L'ascens i descens dels operaris als encofrats s'ha de fer a través d'escales de mà reglamentàries.
- L'hissat dels taulers, plaques d'encofrat i puntals s'efectuarà mitjançant safates emplintades a l'interior del qual disposarà el material ordenadament i subjectes mitjançant fleixos o cordes.
- No romandran operaris en les zones de batut de càrregues durant les operacions d'hissat de taulons, plaques d'encofrat, puntals i ferralla.
- S'evitarà trepitjar els taulers excessivament curvats, que hauran de rebutjar immediatament abans de la posta.
- Els operaris caminaran recolzant els peus a dos taulers al mateix temps, és a dir, sobre les juntes.
- La ferralla muntada s'emmagatzemarà en llocs designats a aquest efecte separat del lloc de muntatge.
- Les deixalles o retalls de ferro i acer es recolliran.
- Realitzarem el transport d'armadures mitjançant eslingues enllaçades i proveïdes de ganxos amb pestells de seguretat.
- Posarem protectors en les puntes de les armadures sortints
- El despreniment dels taulers s'executarà mitjançant ungla metàl·lica, realitzant l'operació des d'una zona ja desencofrada
- Conclòs el desencofrat, s'apilaran els taulers ordenadament per al seu transport sobre safates emplintades, subjectes amb cordes lligades amb nusos de mariner, xarxes, lones, etc.
- Acabat el desencofrat, es procedirà a un escombrat de la planta per retirar la runa i procedir al seu abocament mitjançant trompes o safates emplintades.
- Es prestarà atenció a l'ordre i la neteja durant l'execució dels treballs.
- S'extrauran els claus o puntes existents en la fusta usada.
- Els claus solts o arrencats s'eliminaran mitjançant un escombrat i apilat en lloc conegut per la seva posterior retirada
- Una vegada conclòs un determinat treball, es netejarà eliminant tot el material sobrant, que s'apilarà, en un lloc conegut per a la posterior retirada.
- Es suspendran els treballs en condicions climatològiques adverses.

Edificació - Estructures - Formigó - Formigó armat - Escales - Esglaonat d'escala mitjançant maó ceràmic

Operacions a desenvolupar previstes en el projecte

Formació d'esglaonat d'escala amb maó ceràmic buit rebut amb morter de ciment, sobre la llosa , com a base per a la posterior col·locació de l'acabat i rematada d'esglaons.

S'inclou en aquesta unitat d'obra les operacions següents :

- Replanteig i traçat de l'esglaonat en mur .
- Estesa de cordill entre el primer i últim esglaó .
- Neteja i humectació de la llosa de base.
- Formació del esglaonat.

Identificació i avaluació de riscos amb la valoració de l'eficàcia de la prevenció adoptada i aplicada

Risc	Probabilitat	Severitat	Qualificació	Estat	Val. Eficacia	Maternitat

- Caiguda de persones al mateix nivell	Baixa	Baixa	Molt lleu	Evitat	99,9	No afecta
- Caiguda de persones a diferent nivell	Baixa	Mitjana	Lleu	Evitat	99,5	No afecta
- Sobre esforços , moviments repetitius o postures inadequades	Baixa	Mitjana	Lleu	Evitat	99,5	No afecta
- Xocs i cops contra objectes mòbils	Baixa	Mitjana	Lleu	Evitat	99,5	No afecta
- Xocs i cops contra objectes immòbils	Baixa	Mitjana	Lleu	Evitat	99,5	No afecta
- Caiguda d'objectes en manipulació	Baixa	Mitjana	Lleu	Evitat	99,5	No afecta
- Il·luminació inadequada	Baixa	Mitjana	Lleu	Evitat	99,5	No afecta
- Cops i talls per objectes o eines	Baixa	Mitjana	Lleu	Evitat	99,5	No afecta
- Contacte amb substàncies càustiques o corrosives	Baixa	Mitjana	Lleu	Evitat	99,5	No afecta
- Trepitjades sobre objectes	Baixa	Baixa	Molt lleu	Evitat	99,9	No afecta

Relació d'EPIs necessaris i l'eficàcia del qual ha sigut avaluada

- Arnès de seguretat (quan sigui necessari) .
- Casc de seguretat.
- Roba de treball.
- Guants de cuir.
- Calçat de seguretat.

Mesures preventives i proteccions tècniques adoptades, tendents a controlar i reduir els riscos anteriors

- Els operaris tindran els Equips de Protecció Individual corresponents per a la realització de les tasques.
- Els treballs estaran supervisats per una persona competent en la matèria.
- No es treballarà en un nivell inferior al del tall.
- Estarà cobert el risc de caigudes per les vores de la llosa d'escala.
- S'instal·laran en les zones amb perill de caiguda des d'altura, senyals de perill de caiguda des d'altura i d'obligatori utilitzar el arnés de seguretat.
- Totes les zones de treball estaran ben il·luminades. Si s'utilitza portàtils estaran alimentades a tensió de seguretat, en prevenció de risc elèctric.
- Les zones de treball seran netejades de runa (enderrocs de rajola) diàriament per evitar les acumulacions innecessàries.
- A les zones de treball s'accedirà sempre de forma segura.
- El material ceràmic s'hissarà a les plantes sense trencar els fleixos o (embolcall de PVC) amb les que ho subministri el fabricant, per evitar els riscos per vessament de la càrrega.
- La ceràmica paletitzada transportada amb grua, es governarà mitjançant caps amarrats a la base de la plataforma d'elevació. Mai directament amb les mans, en prevenció de cops, atrapament o caigudes al buit per pèndol de la càrrega.
- El maó solt s'hissarà apilat ordenadament a l'interior de plataformes d'hissar emplintades, vigilant que no puguin caure les peces per desplom durant el transport.
- Es prohibeix concentrar les càrregues de rajoles sobre vans. La recollida de palets, es realitzarà pròxim a cada pilar per evitar les sobrecàrregues de l'estructura en els llocs de menor resistència.

- Les runes i enderrocs s'evacuen diàriament mitjançant trompes d'abocament muntades a aquest efecte, per evitar el risc de trepitjades sobre materials.
- Les runes i enderrocs s'apilaran en llocs pròxims a un pilar determinat, es polearán a una plataforma d'elevació emplintada evitant omplir la seva capacitat i es descendiran per al seu abocament per mitjà de la grua.
- Es prohibeix hissar parets laterals de gran superfície sota règim de vents forts.
- La zona de treball serà netejada de runes.

Edificació - Estructures - Formigó - Formigó armat - Bigues - Cèrcols

Operacions a desenvolupar previstes en el projecte
Les operacions previstes consistiran en la realització dels cèrcols, segons els plànols del projecte d'obra. El formigó utilitzat en obra per a la estructura serà subministrat des d'una Planta de Formigó i distribuït mitjançant l'auxili de les grues torre. Així mateix, s'ha d'utilitzar els equips d'elevació de càrrega previst per a l'obra per al transport armadures en obra. La maquinària a emprar en els treballs dels pilars seran els equips d'elevació de càrrega previst per a l'obra, formigonera, vibradors d'agulla i serra circular de taula.

Identificació i avaluació de riscos amb la valoració de l'eficàcia de la prevenció adoptada i aplicada

Risc	Probabilitat	Severitat	Qualificació	Estat	Val. Eficacia	Maternitat
- Despreniments per mal apilat de la fusta.	Mitjana	Baixa	Lleu	Evitat	99,5	No afecta
- Cops a les mans durant la clavaó.	Baixa	Mitjana	Lleu	Evitat	99,5	No afecta
- Bolcada dels paquets de fusta (taulons, taulers, puntals, corretges, suports, etc.), durant les maniobres d'hissat a les plantes	Baixa	Mitjana	Lleu	Evitat	99,5	No afecta
- Caiguda de fusta al buit durant les operacions de desencofrat.	Baixa	Mitjana	Lleu	Evitat	99,5	No afecta
- Caiguda de persones a diferent nivell.	Baixa	Mitjana	Lleu	Evitat	99,5	No afecta
- Caiguda de persones al mateix nivell.	Mitjana	Baixa	Lleu	Evitat	99,5	No afecta
- Talls en utilitzar les serres de mà.	Baixa	Mitjana	Lleu	Evitat	99,5	No afecta
- Talls en utilitzar la serra circular de taula	Baixa	Mitjana	Lleu	Evitat	99,5	No afecta
- Trepitjades sobre objectes punxants	Baixa	Mitjana	Lleu	Evitat	99,5	No afecta
- Electrocució per anul·lació de preses de terra de maquinària elèctrica.	Baixa	Mitjana	Lleu	Evitat	99,5	No afecta
- Sobreesforços	Baixa	Mitjana	Lleu	Evitat	99,5	No afecta

- Cops en general per objectes	Baixa	Mitjana	Lleu	Evitat	99,5	No afecta
- Dermatosis per contactes amb el ciment	Baixa	Mitjana	Lleu	Evitat	99,5	No afecta
- Els derivats de treballs sobre superfícies mullades	Baixa	Mitjana	Lleu	Evitat	99,5	No afecta

Relació d'EPIs necessaris i l'eficàcia del qual ha sigut avaluada

- Casc de seguretat.
- Guants de cuir.
- Calçat de seguretat.
- Arnès de seguretat.
- Roba de treball.
- Vestits per a temps plujós

Mesures preventives i proteccions tècniques adoptades, tendents a controlar i reduir els riscos anteriors

- Els operaris tindran els equips de protecció individual corresponents per a la realització de les tasques.
- Els treballs estaran supervisats per una persona competent en la matèria.
- En els treballs en alçada els operaris portaran arnès de seguretat per al qual s'hauran previst punts fixos d'enganx a l'estructura amb la necessària resistència.
- Queda prohibit encofrar sense abans cobrir el risc de caiguda des d'alçària mitjançant la instal·lació o rectificació de les xarxes o instal·lació de baranes.
- L'hissat dels taulers s'efectuarà mitjançant safates emplintades a l'interior del qual disposaran els taulers ordenats i subjectes mitjançant fleixos o cordes.
- Es prohibirà la permanència d'operaris en les zones de batut de càrregues durant les operacions d'hissat de taulons i ferralla
- S'advertirà del risc de caiguda a diferent nivell al personal que hagi de caminar sobre l'entaulat.
- Es recomana evitar trepitjar pels taulers excessivament curvats, que hauran de rebutjar immediatament abans de la posta.
- Abans de l'inici de l'abocament del formigó, l'encarregat, revisarà el bon estat de la seguretat dels encofrats, en prevenció d'accidents per rebentades o vessaments.
- El formigonat i vibrat del formigó de les bigues, es realitzarà des bastides metàl·lics modulars o bastides sobre cavallets reglamentàries, construïdes a l'efecte.
- Es revisarà el bon estat dels buits en el forjat, reinstal·lant les tapes que faltin i clavant les soltes, diàriament.
- El despreniment dels taulers s'executarà mitjançant ungla metàl·lica, realitzant l'operació des d'una zona ja desencofrada
- Conclòs el desencofrat, s'apilaran els taulers ordenadament per al seu transport sobre safates emplintades, subjectes amb cordes lligades amb nusos de mariner, xarxes, lones, etc.
- Acabat el desencofrat, es procedirà a un escombrat de la planta per retirar la runa i procedir al seu abocament mitjançant trompes o safates emplintades
- L'ascens i descens del personal als encofrats s'ha de fer a través d'escales de mà reglamentàries.
- Es prestarà atenció a l'ordre i la neteja durant l'execució dels treballs
- Els claus o puntes existents en la fusta usada, s'extrauran.
- Els claus solts o arrencats s'eliminaran mitjançant un escombrat i apilat en lloc conegut per la seva posterior retirada
- Una vegada conclòs un determinat treball, es netejarà eliminant tot el material sobrant, que s'apilarà, en un lloc conegut per a la posterior retirada.

Edificació - Estructures - Formigó - Desencofrat - Desencofrat de Forjats

Operacions a desenvolupar previstes en el projecte

Les operacions previstes consistiran en la retirada de la construcció auxiliar, que ha servit de motlle per a l'execució dels forjats.
S'inclouen en aquesta unitat d'obra les operacions següents:

- Preparació de les operacions i planificació de la retirada de panells i elements de la taula encofrat.
- Retirada de suports i traves.
- Retirada de mòduls.
- Organització i apilat d'elements de l'encofrat.

Identificació i avaluació de riscos amb la valoració de l'eficàcia de la prevenció adoptada i aplicada

Risc	Probabilitat	Severitat	Qualificació	Estat	Val. Eficacia	Maternitat
- Caiguda de persones a diferent nivell	Baixa	Mitjana	Lleu	Evitat	99,5	No afecta
- Caiguda de persones al mateix nivell	Baixa	Baixa	Molt lleu	Evitat	99,9	No afecta
- Caiguda d'objectes per desplom o esfondrament	Baixa	Mitjana	Lleu	Evitat	99,5	No afecta
- Caiguda d'objectes en manipulació	Baixa	Mitjana	Lleu	Evitat	99,5	No afecta
- Trepitjades sobre objectes	Baixa	Baixa	Molt lleu	Evitat	99,9	No afecta
- Xocs i cops contra objectes immòbils	Baixa	Mitjana	Lleu	Evitat	99,5	No afecta
- Cops i talls per objectes o eines	Baixa	Mitjana	Lleu	Evitat	99,5	No afecta
- Projecció de fragments o partícules	Baixa	Mitjana	Lleu	Evitat	99,5	No afecta
- Sobreesforços, postures forçades o moviments repetitius	Baixa	Mitjana	Lleu	Evitat	99,5	No afecta
- Exposició a temperatures ambientals extremes	Baixa	Baixa	Molt lleu	Evitat	99,9	No afecta

Relació d'EPIs necessaris i l'eficàcia del qual ha sigut avaluada

- Casc de seguretat.
- Guants de cuir.
- Ulleres de seguretat antiprojeccions.
- Calçat de seguretat.
- Arnès de seguretat (quan sigui necessari).
- Roba de treball.

Mesures preventives i proteccions tècniques adoptades, tendents a controlar i reduir els riscos anteriors

- Els operaris tindran els Equips de Protecció Individual corresponents per a la realització de les tasques.
- Els treballs estaran supervisats per una persona competent en la matèria.
- Es prestarà especial atenció a evitar la caiguda dels materials de l'encofrat, al buit. Per a això es col·locaran xarxes verticals que cobreixin el perímetre de la zona a desencofrar.
- Es prohibirà i/o limitarà la permanència i circulació de personal en els nivells inferiors, on hi hagi risc de caiguda

d'objectes.

- Es prohibeix la permanència d'operaris en les zones de batut de càrregues durant les operacions de retirada de mòduls d'encofrat i puntals.
- L'ascens i descens del personal per al desencofrat s'efectuarà a través d'escales de mà reglamentàries.
- Un cop conclòs una determinada zona, es netejarà eliminant tot el material sobrant, que s'apilarà, per a la seva posterior retirada.
- El desencofrat s'ha de fer sempre per zones perfectament establertes i delimitades.
- No es procedirà al desencofrat de la zona següent, sense abans haver recollit i ordenat els materials de la zona anterior.
- S'extrauran els claus i puntes existents de la fusta usada, o es reblaran si aquesta no es recuperarà. La fusta neta serà classificada i apilades immediatament. Els claus i puntes arrencats s'escombraran deixant la zona neta.
- Tots els materials recuperats del desencofrat (puntals, sotaponts, fusta, etc.) seran correctament apilats, preferiblement usant recipients tipus gàbia, no sobrecarregant amb els paquets el forjat.
- Per treure els paquets de materials desencofrados de la planta es faran servir plataformes de descàrrega amb les seves baranes perimetrals, no havent de treure directament des del forjat amb la grua.
- Per a l'eliminació de la runa, de la planta, s'utilitzaran trompes o conductes d'abocament, sobre contenidors.
- El desencofrat es realitzarà sempre amb ajuda d'ungles metàl·liques realitzant-se sempre des del costat del qual no pot desprendre les plaques metàl·liques, és a dir des del ja desencofrat.
- No improvisaran eines a força de puntals o altres.
- Abans de retirar les xarxes de desencofrat, s'han de col·locar les baranes o proteccions del perímetre del sostre que s'hagin previst, no permetent que romanguin les vores amb risc de caiguda desprotegits.
- Es prestarà antenció de l'ordre i la neteja durant l'execució dels treballs.

Activitats de vigilància i control del recurs preventiu

Els recursos preventius comprovaran que els operaris encarregats del desencofrat, realitzen les operacions mitjançant procediments de treball segurs.

Activitats de Vigilància	Estat	Observacions
Comprovar que els operaris tenen els EPIS corresponents per a la realització d'aquesta tasca, i que vénen definits en el Pla de Seguretat.		
Vigilar que utilitzen, i a més correctament, els EPIS definits anteriorment.		
Comprovar que en general es manté la neteja i ordre en l'obra.		
Comprovar que els operaris que realitzen el treball són qualificats per a aquesta tasca.		
Comprovar que s'ha prohibit i limitat la permanència i circulació de personal en els nivells inferiors, on hi ha risc de caiguda d'objectes.		
Comprovar que no es realitzen treballs d'encofrat sense abans haver cobert el risc de caiguda des d'altura mitjançant la instal·lació o rectificació de les xarxes i la instal·lació de baranes.		
Comprovar que s'ha advertit als operaris que hagin de caminar sobre l'empostissat de l'encofrat, sobre el risc de caiguda a diferent nivell.		
Comprovar que en els treballs en altura els operaris portin l'arnès de seguretat per al que s'hauran previst punts fixes d'enganxi en l'estructura amb la necessària resistència.		
Comprovar que la retirada dels encofrats i puntals, aquests són hissats amb eslingues, en manats degudament abraçats amb cables d'acer, o per sistemes en què es mantingui l'estabilitat i siguin de suficient resistència.		
Comprovar que els claus i puntes existents de la fusta usada, es reblen si aquesta no es recuperarà. La fusta neta és classificada i apilat immediatament. Els claus i puntes arrencats es escombren deixant la zona neta.		
Comprovar que no romanen operaris en les zones de circulació sota càrregues suspeses.		
Comprovar que l'ascens i descens dels operaris als encofrats s'efectua a través d'escales de mà reglamentàries.		
Comprovar que la càrrega que es produeix al peu dels puntals es		

distribueix adequadament.		
Comprovar que una vegada conclòs un determinat tall, es neteja eliminant tot el material sobrant, que s'apila, en un lloc conegut per al seu posterior retirada.		
Comprovar que s'aplica l'ordre i la neteja durant l'execució dels treballs.		

Edificació - Estructures - Formigó - Desencofrat - Desencofrat de Murs

Operacions a desenvolupar previstes en el projecte

Les operacions previstes consistiran en la retirada de la construcció auxiliar, que ha servit de motlle per a l'execució dels murs.
S'inclouen en aquesta unitat d'obra les operacions següents:

- Preparació de les operacions i planificació de la retirada de panells i elements d'encofrat.
- Retirada dels mòduls de l'encofrat.
- Organització i apilat d'elements de l'encofrat.

Identificació i avaluació de riscos amb la valoració de l'eficàcia de la prevenció adoptada i aplicada

Risc	Probabilitat	Severitat	Qualificació	Estat	Val. Eficacia	Maternitat
- Caiguda de persones a diferent nivell	Baixa	Mitjana	Lleu	Evitat	99,5	No afecta
- Caiguda de persones al mateix nivell	Baixa	Baixa	Molt lleu	Evitat	99,9	No afecta
- Caiguda d'objectes per desplom o esfondrament	Baixa	Mitjana	Lleu	Evitat	99,5	No afecta
- Caiguda d'objectes en manipulació	Baixa	Mitjana	Lleu	Evitat	99,5	No afecta
- Trepitjades sobre objectes	Baixa	Baixa	Molt lleu	Evitat	99,9	No afecta
- Xocs i cops contra objectes immòbils	Baixa	Mitjana	Lleu	Evitat	99,5	No afecta
- Cops i talls per objectes o eines	Baixa	Mitjana	Lleu	Evitat	99,5	No afecta
- Projecció de fragments o partícules	Baixa	Mitjana	Lleu	Evitat	99,5	No afecta
- Sobreesforços, postures forçades o moviments repetitius	Baixa	Mitjana	Lleu	Evitat	99,5	No afecta
- Exposició a temperatures ambientals extremes	Baixa	Baixa	Molt lleu	Evitat	99,9	No afecta

Relació d'EPIs necessaris i l'eficàcia del qual ha sigut avaluada

- Casc de seguretat.
- Guants de cuir.
- Ulleres de seguretat antiprojeccions.
- Calçat de seguretat.
- Arnès de seguretat (quan sigui necessari).
- Roba de treball.

Mesures preventives i proteccions tècniques adoptades, tendents a controlar i reduir els riscos anteriors

- Els operaris tindran els Equips de Protecció Individual corresponents per a la realització de les tasques.
- Els treballs estaran supervisats per una persona competent en la matèria.
- Es prestarà especial atenció a evitar la caiguda dels materials de l'encofrat, al buit. Per a això es col·locaran xarxes verticals que cobreixin el perímetre de la zona a desencofrar.
- Es prohibirà i/o limitarà la permanència i circulació de personal en els nivells inferiors, on hi hagi risc de caiguda d'objectes.
- Es prohibeix la permanència d'operaris en les zones de batut de càrregues durant les operacions de retirada de mòduls d'encofrat i puntals.
- L'ascens i descens del personal per al desencofrat s'efectuarà a través d'escales de mà reglamentàries.
- Un cop conclòs una determinada zona, es netejarà eliminant tot el material sobrant, que s'apilarà, per a la seva posterior retirada.
- El desencofrat s'ha de fer sempre per zones perfectament establertes i delimitades.
- No es procedirà al desencofrat de la zona següent, sense abans haver recollit i ordenat els materials de la zona anterior.
- S'extrauran els claus i puntes existents de la fusta usada, o es reblaran si aquesta no es recuperarà. La fusta neta serà classificada i apilades immediatament. Els claus i puntes arrencats s'escombraran deixant la zona neta.
- Tots els materials recuperats del desencofrat (puntals, sotaponts, fusta, etc.) seran correctament apilats, preferiblement usant recipients tipus gàbia, no sobrecarregant amb els paquets el forjat.
- Per treure els paquets de materials desencofrados de la planta es faran servir plataformes de descàrrega amb les seves baranes perimetrals, no havent de treure directament des del forjat amb la grua.
- Per a l'eliminació de la runa, de la planta, s'utilitzaran trompes o conductes d'abocament, sobre contenidors.
- El desencofrat es realitzarà sempre amb ajuda d'ungles metàl·liques realitzant-se sempre des del costat del qual no pot desprendre les plaques metàl·liques, és a dir des del ja desencofrat.
- No improvisaran eines a força de puntals o altres.
- Abans de retirar les xarxes de desencofrat, s'han de col·locar les baranes o proteccions del perímetre del sostre que s'hagin previst, no permetent que romanguin les vores amb risc de caiguda desprotegits.
- Es prestarà antenció de l'ordre i la neteja durant l'execució dels treballs.

Edificació - Estructures - Formigó - Desencofrat - Eliminació d'irregularitats en la superfície de formigó

Operacions a desenvolupar previstes en el projecte

Operacions previstes per a l'eliminació d'irregularitats en la superfície de formigó, per aconseguir la seva planeitat, realitzat mitjançant mètodes manuals (cisell, martell, etc.) per eliminar les celles, rebaves, puntes i irregularitats produïdes pels encofrats, fins a aconseguir una superfície plana llista per al seu posterior tractament.

En aquesta unitat d'obra s'inclouen les operacions següents:

- Preparació de l'espai de treball.
- Repicat de formigó.
- Sanejament de la superfície de formigó.
- Reparació de defectes superficials i acabat final.

Identificació i avaluació de riscos amb la valoració de l'eficàcia de la prevenció adoptada i aplicada

Risc	Probabilitat	Severitat	Qualificació	Estat	Val. Eficacia	Maternitat
- Caiguda de persones a mateix nivell.	Baixa	Baixa	Molt lleu	Evitat	99,9	No afecta
- Sobre esforços.	Baixa	Mitjana	Lleu	Evitat	99,5	No afecta

- Cops en general per objectes.	Baixa	Baixa	Molt lleu	Evitat	99,9	No afecta
- Dermatosis per contactes amb substàncies químiques	Baixa	Mitjana	Lleu	Evitat	99,5	No afecta
- Projecció de fragments o partícules.	Baixa	Mitjana	Lleu	Evitat	99,5	No afecta

Relació d'EPIs necessaris i l'eficàcia del qual ha sigut avaluada

- Casc de seguretat.
- Guants de PVC o de goma.
- Guants de cuir.
- Ulleres de seguretat antiprojeccions.
- Calçat de seguretat.
- Roba de treball.

Mesures preventives i proteccions tècniques adoptades, tendents a controlar i reduir els riscos anteriors

- Els operaris tindran els Equips de Protecció Individual corresponents per a la realització de les tasques.
- Els treballs estaran supervisats per una persona competent en la matèria.
- Totes les zones de treball estaran ben il·luminades.
- Les zones de treball seran netejades de runa (restes pètries) diàriament per evitar les acumulacions innecessàries.
- A les zones de treball s'accedirà sempre de forma segura.
- Es mantindrà l'ordre i neteja en l'obra.

Edificació - Estructures - Formigó - Curat de l'formigó - Mitjançant reg de l'formigó

Operacions a desenvolupar previstes en el projecte

Perquè la resistència de l'formigó assoleixi els nivells considerats en el projecte, cal que l'enduriment es realitzi de manera correcta. Per aconseguir-ho, el procés de curat evitarà la pèrdua d'aigua (principalment per evaporació) necessària per al correcte i complet enduriment.
Aquest procediment de curat mitjançant reg amb aigua, es realitzarà de manera ininterrompuda des del moment d'inici d'enduriment de la barreja, fins a la conclusió d'aquest procés.
Consisteix en l'aportació d'aigua extern a la superfície de formigó amb l'ajuda de mànegues.

S'inclouen en aquesta unitat d'obra les operacions següents:

- Preparació de l'espai de treball.
- Regat d'elements de formigó en procés d'enduriment.
- Recollida i retirada d'elements de risc.
- Rebuig de la zona d'operacions.

Identificació i avaluació de riscos amb la valoració de l'eficàcia de la prevenció adoptada i aplicada

Risc	Probabilitat	Severitat	Qualificació	Estat	Val. Eficacia	Maternitat
- Caiguda de persones a diferent nivell	Baixa	Mitjana	Lleu	Evitat	99,5	No afecta
- Caiguda de persones a el mateix nivell	Baixa	Baixa	Molt lleu	Evitat	99,9	No afecta

- Trepitjades sobre objectes	Baixa	Mitjana	Lleu	Evitat	99,5	No afecta
- Xocs i cops contra objectes immòbils	Baixa	Mitjana	Lleu	Evitat	99,5	No afecta
- Sobre esforços, postures forçades o moviments repetitius	Baixa	Baixa	Molt lleu	Evitat	99,9	No afecta
- Exposició a temperatures ambientals extremes	Baixa	Mitjana	Lleu	Evitat	99,5	No afecta
- Contactes elèctrics	Baixa	Mitjana	Lleu	Evitat	99,5	No afecta

Relació d'EPIs necessaris i l'eficàcia del qual ha sigut avaluada

- Casc de seguretat.
- Ulleres de seguretat antiprojeccions.
- Calçat de seguretat.
- Arnès de seguretat (quan sigui necessari).
- Roba de treball.

Mesures preventives i proteccions tècniques adoptades, tendents a controlar i reduir els riscos anteriors

- Els operaris tindran els Equips de Protecció Individual corresponents per a la realització de les tasques.
- Els treballs estaran supervisats per una persona competent en la matèria.
- Es prestarà especial atenció al fet que estiguin en servei les proteccions col·lectives de l'obra, especialment les xarxes, baranes i la protecció de buits horitzontals.
- L'ascens i descens a el lloc de treball es farà sempre mitjançant sistemes i itineraris segurs.
- S'hauran de retirar dels voltants on es realitza el curat, totes les mànegues elèctriques, quadres elèctrics i qualsevol altre dispositiu que estigui connectat al corrent elèctric i que durant el procés pugui entrar en contacte amb l'aigua de curat.
- Es tindran identificades les mànegues elèctriques, quadres elèctrics i altres elements que estiguin connectats al corrent elèctric i no hagin estat retirats prèviament.
- Es suspendran les operacions quan es detecti que pot haver contacte amb l'electricitat, fins que no s'hagi comprovat la seguretat davant els contactes elèctrics.
- Es tindrà cura de l'ordre i la neteja durant l'execució dels treballs.

Edificació - Façanes i particions - Envidrament - Vidres dobles aïllants

Operacions a desenvolupar previstes en el projecte

El treball consistirà en la col·locació dels vidres dobles, perquè aquests compleixin la funció de ser aïllants, segons els plànols del projecte d'obra.

Identificació i avaluació de riscos amb la valoració de l'eficàcia de la prevenció adoptada i aplicada

Risc	Probabilitat	Severitat	Qualificació	Estat	Val. Eficacia	Maternitat
- Caigudes de persones al mateix nivell	Mitjana	Baixa	Lleu	Evitat	99,5	No afecta
- Caigudes de persones a diferent nivell.	Baixa	Mitjana	Lleu	Evitat	99,5	No afecta
- Caigudes de persones	Baixa	Mitjana	Lleu	Evitat	99,5	No afecta

al buit.						
- Talls en mans, braços o peus durant les operacions de transport i ubicació manual del vidre.	Baixa	Mitjana	Lleu	Evitat	99,5	No afecta
- Els derivats del trencament fortuïta de les planxes de vidre.	Baixa	Mitjana	Lleu	Evitat	99,5	No afecta
- Els derivats dels mitjans auxiliars a utilitzar	Baixa	Mitjana	Lleu	Evitat	99,5	No afecta

Relació d'EPIs necessaris i l'eficàcia del qual ha sigut avaluada

- Arnès de seguretat.
- Casc de seguretat.
- Roba de treball.
- Mandil de cuir.
- Manyoples de cuir.
- Guants de cuir.
- Calçat de seguretat.
- Ulleres de seguretat antiprojeccions

Mesures preventives i proteccions tècniques adoptades, tendents a controlar i reduir els riscos anteriors

- Els operaris tindran els equips de protecció individual corresponents per a la realització de les tasques.
- Els treballs estaran supervisats per una persona competent en la matèria.
- Els abassegamentss de vidre s'ubicaran en els llocs assenyalats en els plànols sobre dorments de fusta.
- A nivell de carrer s'acotarà amb cordes de banderoles la vertical dels paraments en què s'estigui envidrant, per evitar el reg de cops (o talls) a les persones per fragments de vidre, després.
- Es prohibeix romandre o treballar a la vertical d'un tall d'instal·lació de vidre
- Es mantindran lliures de fragments de vidre dels talls, per evitar el risc de talls
- Els vidres es tallaran a la mida adequada per a cada lloc en el local assenyalat amb aquesta finalitat en els plans.
- La manipulació de les planxes de vidre, s'executarà amb l'ajuda de ventoses de seguretat.
- El vidre presentat a la fusteria corresponent, es rebrà i s'acabarà d'instal·lar immediatament, per evitar el risc per trencaments
- Els vidres ja instal·lats es pintaran amb pintura a la calç, per significar la seva existència
- Els vidres en les plantes, s'emmagatzemaran en els llocs dissenyats en plànols sobre dorments de fusta, en posició gairebé vertical, lleugerament decantat contra un determinat parament, assenyalant l'entorn amb calç i rètols de precaució vidre.
- orments de fusta, en posició gairebé vertical, lleugerament decantat contra un determinat parament, assenyalant l'entorn amb calç i rètols de precaució vidre
- Les planxes de vidre transportades a mà es les mourà sempre en vertical per evitar accidents per trencament.
- Quan el transport de vidre s'hagi de fer a mà per camins sense il·luminació, els operaris seran guiats per un tercer, per evitar el risc de xoc i trencaments.
- La instal·lació de vidre en murs cortina, es realitzarà des de l'interior de l'edifici. Subjecte l'operari amb l'arnès de seguretat, amarrat als ganxos de seguretat de mitjanes
- Les bastides que s'han d'utilitzar per a la instal·lació dels vidres a les finestres, estaran protegits en la seva part davantera, (la que dóna cap a la finestra), per una barana d'almenys 90 cm. (recomanable 100 cm.) d'alçada, proveïdes de passamans, llistó intermedi i sòcol, mesures des de la plataforma de treball, formada per passamans, llistó intermedi i entornpeus, per evitar el risc de caigudes al buit durant els treballs.
- Es prohibeixen els treballs en aquesta obra, en règim de temperatures inferiors als 0 º C.
- Es prohibeixen els treballs amb vidre sota règim de vents forts.

Edificació - Façanes i particions - Miralls

Operacions a desenvolupar previstes en el projecte

El treball en aquesta fase d'obra consistirà en la col·locació de miralls platejats per la seva cara posterior, segons el projecte d'obra.
En aquesta unitat d'obra s'inclouen les operacions següents:

- Preparació de l'espai de treball.
- Anivellació i aplomat.
- Preparació de el suport i ancoratges.
- Muntatge de miralls.
- Acabat final.

Identificació i avaluació de riscos amb la valoració de l'eficàcia de la prevenció adoptada i aplicada

Risc	Probabilitat	Severitat	Qualificació	Estat	Val. Eficacia	Maternitat
- Caiguda de persones a diferent nivell	Baixa	Baixa	Molt lleu	Evitat	99,9	No afecta
- Trepitjades sobre objectes	Baixa	Mitjana	Lleu	Evitat	99,5	No afecta
- Cops i talls per objectes o eines	Baixa	Mitjana	Lleu	Evitat	99,5	No afecta
- Sobre esforços, postures forçades o moviments repetitius	Baixa	Mitjana	Lleu	Evitat	99,5	No afecta

Relació d'EPIs necessaris i l'eficàcia del qual ha sigut avaluada

- Casc de seguretat.
- Roba de treball.
- Guants de cuir.
- Calçat de seguretat.
- Ulleres de seguretat antiprojeccions.

Mesures preventives i proteccions tècniques adoptades, tendents a controlar i reduir els riscos anteriors

- Els operaris tindran els Equips de Protecció Individual corresponents per a la realització de les tasques.
- Els treballs estaran supervisats per una persona competent en la matèria.
- Els aplecs dels miralls s'ubicaran en els llocs assenyalats sobre dorments de fusta.
- Es mantindran lliures de fragments de vidre els talls, per evitar el risc de talls.
- Els miralls es tallaran (si cal ajustar-los) a la mida adequada per a cada forat del local assenyalat a aquest efecte en el projecte d'obra.
- La manipulació de les planxes de miralls s'executarà amb l'ajuda de ventoses de seguretat.
- Els miralls ja instal·lats es pintaran amb pintura a la calç, per significar la seva existència.
- Els miralls a les plantes, s'emmagatzemaran en els llocs dissenyats en plans sobre dorments de fusta, en posició gairebé vertical, lleugerament ladeados contra un determinat parament, assenyalant l'entorn amb calç i rètols de precaució vidre.
- Es comprovarà que els passadissos per desplaçar els miralls, estan sempre expedits; és a dir, sense mànegues, cables i aplecs diversos que dificultin el transport i puguin causar accidents.
- Les planxes de mirall transportades a mà es les mourà sempre en vertical per evitar accidents per trencament.
- Quan el transport dels miralls hagi de fer-se a mà per camins sense il·luminació, els operaris seran guiats per un

tercer, per evitar el risc de xoc i ruptures.
- Es prohibeixen els treballs en condicions climatològiques adverses.

Edificació - Façanes i particions - Industrialitzats - Panells lleugers - Xapa perfilada d'acer

Operacions a desenvolupar previstes en el projecte

Aquesta fase de l'obra consistirà en el muntatge dels tancaments executats mitjançant xapa perfilada d'acer, segons els plànols del projecte d'obra.

Identificació i avaluació de riscos amb la valoració de l'eficàcia de la prevenció adoptada i aplicada

Risc	Probabilitat	Severitat	Qualificació	Estat	Val. Eficacia	Maternitat
- Caiguda de persones al buit.	Baixa	Mitjana	Lleu	Evitat	99,5	No afecta
- Caiguda de persones al mateix nivell.	Mitjana	Baixa	Lleu	Evitat	99,5	No afecta
- Caiguda de persones a diferent nivell.	Baixa	Mitjana	Lleu	Evitat	99,5	No afecta
- Caiguda d'objectes sobre les persones	Baixa	Mitjana	Lleu	Evitat	99,5	No afecta
- Cops contra objectes.	Mitjana	Baixa	Lleu	Evitat	99,5	No afecta
- Talls pel maneig d'objectes i eines manuals.	Baixa	Mitjana	Lleu	Evitat	99,5	No afecta
- Dermatitis per contactes amb el ciment.	Baixa	Mitjana	Lleu	Evitat	99,5	No afecta
- Partícules en els ulls.	Baixa	Mitjana	Lleu	Evitat	99,5	No afecta
- Talls per utilització de màquines-eina	Baixa	Mitjana	Lleu	Evitat	99,5	No afecta
- Els derivats dels treballs realitzats en ambients pulverulents	Baixa	Mitjana	Lleu	Evitat	99,5	No afecta
- Sobreesforços	Baixa	Mitjana	Lleu	Evitat	99,5	No afecta
- Electrocució.	Baixa	Mitjana	Lleu	Evitat	99,5	No afecta
- Atrapaments pels mitjans d'elevació i transport	Baixa	Mitjana	Lleu	Evitat	99,5	No afecta
- Els derivats de l'ús de mitjans auxiliars	Baixa	Mitjana	Lleu	Evitat	99,5	No afecta

Relació d'EPIs necessaris i l'eficàcia del qual ha sigut avaluada

- Arnès de seguretat.
- Casc de seguretat.
- Roba de treball.
- Guants de cuir.
- Calçat de seguretat.

Mesures preventives i proteccions tècniques adoptades, tendents a controlar i reduir els riscos anteriors

- Els operaris tindran els equips de protecció individual corresponents per a la realització de les tasques.
- Els treballs estaran supervisats per una persona competent en la matèria.
- Un cop muntat la bastida, i abans de la seva primera utilització, es provarà amb una sobrecàrrega igual a la del treball multiplicada pel coeficient de seguretat que serà de 6 per a cables i 10 per a cordes.
- Els buits existents en el sòl romandran protegits, per a la prevenció de les caigudes
- Els buits d'una vertical, seran destapats per l'aplomat corresponent, conclòs el qual, es començarà el tancament definitiu del buit, en prevenció dels riscos per absència generalitzada o parcial de proteccions en el sòl.
- Els grans buits es cobriran amb una xarxa horitzontal instal·lada alternativament cada dos plantes, per a la prevenció de caigudes
- No es desmuntaran les xarxes horitzontals de protecció de grans buits fins a estar conclosos en tota la seva alçada els ampits de tancament dels dos forjats que cada tauler de xarxa protegeix.
- Els buits romandran constantment protegits amb les proteccions instal·lades a la fase d'estructura, reposant les proteccions deteriorades.
- El pengi de les fulles de vidre s'efectuarà per un mínim de dos operaris, per evitar accidents per desequilibri, bolcada, cops i caigudes.
- A les zones de treball es disposarà de cordes o cables de retenció o argolles, fixos a l'estructura de l'edifici, per l'enganxi de l'arnès de seguretat.
- Es disposaran els mitjans necessaris per evitar, en la mesura possible, la permanència de persones a la zona d'elevació i muntatge de panells.
- Es suspendran les operacions d'elevació i muntatge de panells, quan la velocitat del vent sigui superior a 60 km/h.
- L'elevació de panells es realitzarà amb doble sistema de seguretat.
- L'operari que manegi els aparells d'elevació, ha de tenir visió directa dels panells en qualsevol fase del seu elevació i muntatge.
- Quan no hi hagi prou protecció per a realitzar el muntatge dels panells es farà ús de l'arnès de seguretat, per al qual s'hauran previst punts fixos d'enganx a l'estructura.
- Es col·locaran en les zones amb perill de caiguda des d'alçària, senyals de perill de caiguda des d'alçada i d'obligatori utilitzar l'arnès de seguretat.
- Totes les zones de treball estaran ben il·luminades. Si s'utilitza portàtils estaran alimentades a tensió de seguretat, en prevenció de risc elèctric
- Les zones de treball seran netejades de runes (enderrocs de maó) diàriament per evitar les acumulacions innecessàries.
- A les zones de treball s'accedirà sempre de forma segura.
- Es prohibeix balancejar les càrregues suspeses per a la seva instal·lació en les plantes, en prevenció del risc de caiguda al buit.
- El material s'hissarà a les plantes sense trencar els fleixos o (embolicat de PVC) amb les que ho subministri el fabricant, per evitar els riscos per vessament de la càrrega.
- Els panells transportats amb grua, es governaran mitjançant caps amarrats a la base de la plataforma d'elevació. Mai directament amb les mans, en prevenció de cops, atrapament o caigudes al buit per pèndol de la càrrega.
- Es col·locaran cables de seguretat al voltant dels pilars pròxims a la façana per ancorar-hi els mosquetons dels arnesos de seguretat durant les operacions d'ajuda a la descàrrega de càrregues en les plantes.
- Les runes s'evacuaran diàriament mitjançant trompes d'abocament muntades a l'efecte, per evitar el risc de trepitjades sobre materials
- Les runes s'apilaranen llocs propers a un pilar determinat, es polearan a una plataforma d'elevació emplintada evitant satisfer la seva capacitat i es baixaran per al seu abocament mitjançant els equips d'elevació de càrrega prevists en l'obra.
- Es prohibeix llançar enderrocs directament per les obertures de façanes, buits o patis.

Edificació - Façanes i particions - Industrialitzats - Panells lleugers - Xapa perfilada d'acer galvanitzat

Operacions a desenvolupar previstes en el projecte

Aquesta fase de l'obra consistirà en el muntatge de tancaments, executats mitjançant xapa perfilada d'acer galvanitzat, segons els plànols del projecte d'obra.

Identificació i avaluació de riscos amb la valoració de l'eficàcia de la prevenció adoptada i aplicada

Risc	Probabilitat	Severitat	Qualificació	Estat	Val. Eficacia	Maternitat
- Caiguda de persones al buit.	Baixa	Mitjana	Lleu	Evitat	99,5	No afecta
- Caiguda de persones al mateix nivell.	Mitjana	Baixa	Lleu	Evitat	99,5	No afecta
- Caiguda de persones a diferent nivell.	Baixa	Mitjana	Lleu	Evitat	99,5	No afecta
- Caiguda d'objectes sobre les persones	Baixa	Mitjana	Lleu	Evitat	99,5	No afecta
- Cops contra objectes.	Mitjana	Baixa	Lleu	Evitat	99,5	No afecta
- Talls pel maneig d'objectes i eines manuals.	Baixa	Mitjana	Lleu	Evitat	99,5	No afecta
- Dermatitis per contactes amb el ciment.	Baixa	Mitjana	Lleu	Evitat	99,5	No afecta
- Partícules en els ulls.	Baixa	Mitjana	Lleu	Evitat	99,5	No afecta
- Talls per utilització de màquines-eina	Baixa	Mitjana	Lleu	Evitat	99,5	No afecta
- Els derivats dels treballs realitzats en ambients pulverulents	Baixa	Mitjana	Lleu	Evitat	99,5	No afecta
- Sobreesforços	Baixa	Mitjana	Lleu	Evitat	99,5	No afecta
- Electrocució.	Baixa	Mitjana	Lleu	Evitat	99,5	No afecta
- Atrapaments pels mitjans d'elevació i transport	Baixa	Mitjana	Lleu	Evitat	99,5	No afecta
- Els derivats de l'ús de mitjans auxiliars	Baixa	Mitjana	Lleu	Evitat	99,5	No afecta

Relació d'EPIs necessaris i l'eficàcia del qual ha sigut avaluada

- Arnès de seguretat.
- Casc de seguretat.
- Roba de treball.
- Guants de cuir.
- Calçat de seguretat.

Mesures preventives i proteccions tècniques adoptades, tendents a controlar i reduir els riscos anteriors

- Els operaris tindran els equips de protecció individual corresponents per a la realització de les tasques.
- Els treballs estaran supervisats per una persona competent en la matèria.
- Un cop muntat la bastida, i abans de la seva primera utilització, es provarà amb una sobrecàrrega igual a la del treball multiplicada pel coeficient de seguretat que serà de 6 per a cables i 10 per a cordes.
- Els buits existents en el sòl romandran protegits, per a la prevenció de les caigudes

- Els buits d'una vertical, seran destapats per l'aplomat corresponent, conclòs el qual, es començarà el tancament definitiu del buit, en prevenció dels riscos per absència generalitzada o parcial de proteccions en el sòl.
- Els grans buits es cobriran amb una xarxa horitzontal instal·lada alternativament cada dos plantes, per a la prevenció de caigudes
- No es desmuntaran les xarxes horitzontals de protecció de grans buits fins a estar conclosos en tota la seva alçada els ampits de tancament dels dos forjats que cada tauler de xarxa protegeix.
- Els buits romandran constantment protegits amb les proteccions instal·lades a la fase d'estructura, reposant les proteccions deteriorades.
- El pengi de les fulles de vidre s'efectuarà per un mínim de dos operaris, per evitar accidents per desequilibri, bolcada, cops i caigudes.
- A les zones de treball es disposarà de cordes o cables de retenció o argolles, fixos a l'estructura de l'edifici, per l'enganxi de l'arnès de seguretat.
- Es disposaran els mitjans necessaris per evitar, en els possible, la permanència de persones a la zona d'elevació i muntatge de panells
- Es suspendran les operacions d'elevació i muntatge de panells, quan la velocitat del vent sigui superior a 60 km. / h.
- L'elevació de panells es realitzarà amb doble sistema de seguretat.
- L'operari que manegi els aparells d'elevació, ha de tenir visió directa dels panells en qualsevol fase del seu elevació i muntatge.
- Quan no hi hagi prou protecció per a realitzar el muntatge dels panells es farà ús de l'arnès de seguretat, per al qual s'hauran previst punts fixos d'enganx a l'estructura.
- Es col·locaran en les zones amb perill de caiguda des d'alçària, senyals de <<perill de caiguda des d'alçada>> i de <<obligatori utilitzar l'arnès de seguretat>>.
- Totes les zones de treball estaran ben il·luminades. Si s'utilitza portàtils estaran alimentades a tensió de seguretat, en prevenció de risc elèctric
- Les zones de treball seran netejades de runes (enderrocs de maó) diàriament per evitar les acumulacions innecessàries.
- A les zones de treball s'accedirà sempre de forma segura.
- Es prohibeix balancejar les càrregues suspeses per a la seva instal·lació en les plantes, en prevenció del risc de caiguda al buit.
- El material s'hissarà a les plantes sense trencar els fleixos o (embolicat de PVC) amb les que ho subministri el fabricant, per evitar els riscos per vessament de la càrrega.
- Els panells transportats amb grua, es governaran mitjançant caps amarrats a la base de la plataforma d'elevació. Mai directament amb les mans, en prevenció de cops, atrapament o caigudes al buit per pèndol de la càrrega.
- Es col·locaran cables de seguretat al voltant dels pilars pròxims a la façana per ancorar-hi els mosquetons dels arnesos de seguretat durant les operacions d'ajuda a la descàrrega de càrregues en les plantes.
- Les runes s'evacuaran diàriament mitjançant trompes d'abocament muntades a l'efecte, per evitar el risc de trepitjades sobre materials
- Les runes s'apilaranen llocs propers a un pilar determinat, es polearan a una plataforma d'elevació emplintada evitant satisfer la seva capacitat i es baixaran per al seu abocament mitjançant els equips d'elevació de càrrega prevists en l'obra.
- Es prohibeix llançar enderrocs directament per les obertures de façanes, buits o patis.

Edificació - Façanes i particions - Industrialitzats - Acabats - Acabat de xapa d'acer

Operacions a desenvolupar previstes en el projecte
Aquesta fase d'obra consistirà en la col·locació cargolada al parament o la zona que necessiti de l'acabada les xapes d'acer, segons els plànols del projecte d'obra.

Identificació i avaluació de riscos amb la valoració de l'eficàcia de la prevenció adoptada i aplicada

Risc	Probabilitat	Severitat	Qualificació	Estat	Val. Eficacia	Maternitat
- Caiguda de persones al buit.	Baixa	Mitjana	Lleu	Evitat	99,5	No afecta

- Caiguda de persones al mateix nivell.	Mitjana	Baixa	Lleu	Evitat	99,5	No afecta
- Caiguda de persones a diferent nivell.	Baixa	Mitjana	Lleu	Evitat	99,5	No afecta
- Caiguda d'objectes sobre les persones	Baixa	Mitjana	Lleu	Evitat	99,5	No afecta
- Cops contra objectes.	Mitjana	Baixa	Lleu	Evitat	99,5	No afecta
- Talls pel maneig d'objectes i eines manuals.	Baixa	Mitjana	Lleu	Evitat	99,5	No afecta
- Dermatitis per contactes amb el ciment.	Baixa	Mitjana	Lleu	Evitat	99,5	No afecta
- Partícules en els ulls.	Baixa	Mitjana	Lleu	Evitat	99,5	No afecta
- Talls per utilització de màquines-eina	Baixa	Mitjana	Lleu	Evitat	99,5	No afecta
- Els derivats dels treballs realitzats en ambients pulverulents	Baixa	Mitjana	Lleu	Evitat	99,5	No afecta
- Sobreesforços	Baixa	Mitjana	Lleu	Evitat	99,5	No afecta
- Electrocució.	Baixa	Mitjana	Lleu	Evitat	99,5	No afecta
- Atrapaments pels mitjans d'elevació i transport	Baixa	Mitjana	Lleu	Evitat	99,5	No afecta
- Els derivats de l'ús de mitjans auxiliars	Baixa	Mitjana	Lleu	Evitat	99,5	No afecta

Relació d'EPIs necessaris i l'eficàcia del qual ha sigut avaluada

- Arnès de seguretat.
- Casc de seguretat.
- Roba de treball.
- Guants de cuir.
- Calçat de seguretat.
- Manyoples de soldador.
- Mandil de soldador.
- Polaines de soldador.
- Elm de soldador.

Mesures preventives i proteccions tècniques adoptades, tendents a controlar i reduir els riscos anteriors

- Els operaris tindran els equips de protecció individual corresponents per a la realització de les tasques.
- Els treballs estaran supervisats per una persona competent en la matèria.
- Un cop muntat la bastida, i abans de la seva primera utilització, es provarà amb una sobrecàrrega igual a la del treball multiplicada pel coeficient de seguretat que serà de 6 per a cables i 10 per a cordes.
- Els buits existents en el sòl romandran protegits, per a la prevenció de les caigudes
- Els buits d'una vertical, seran destapats per l'aplomat corresponent, conclòs el qual, es començarà el tancament definitiu del buit, en prevenció dels riscos per absència generalitzada o parcial de proteccions en el sòl.
- Els grans buits es cobriran amb una xarxa horitzontal instal·lada alternativament cada dos plantes, per a la prevenció de caigudes
- No es desmuntaran les xarxes horitzontals de protecció de grans buits fins a estar conclosos en tota la seva alçada els ampits de tancament dels dos forjats que cada tauler de xarxa protegeix.
- Els buits romandran constantment protegits amb les proteccions instal·lades a la fase d'estructura, reposant les

proteccions deteriorades.
- A les zones de treball es disposarà de cordes o cables de retenció o argolles, fixos a l'estructura de l'edifici, per l'enganxi de l'arnès de seguretat.
- Es disposaran els mitjans necessaris per evitar, en els possible, la permanència de persones a la zona d'elevació i muntatge de panells
- Es suspendran les operacions d'elevació i muntatge de xapes d'acer, quan la velocitat del vent sigui superior a 60km / h.
- L'elevació de les xapes d'acer es realitzarà amb doble sistema de seguretat
- L'operari que manegi els aparells d'elevació, ha de tenir visió directa dels panells en qualsevol fase del seu elevació i muntatge.
- Quan no hi hagi prou protecció per a realitzar el muntatge es farà ús de l'arnès de seguretat, per al qual s'hauran previst punts fixos d'enganx a l'estructura
- Es col·locaran en les zones amb perill de caiguda des d'alçada, senyals de perill de caiguda des d'alçada i d'obligatori utilitzar l'arnès de seguretat.
- Totes les zones de treball estaran ben il·luminades. Si s'utilitza portàtils estaran alimentades a tensió de seguretat, en prevenció de risc elèctric
- Les zones de treball seran netejades de runes (enderrocs de maó) diàriament per evitar les acumulacions innecessàries.
- A les zones de treball s'accedirà sempre de forma segura.
- Es prohibeix balancejar les càrregues suspeses per a la seva instal·lació en les plantes, en prevenció del risc de caiguda al buit.
- El material s'hissarà a les plantes sense trencar els fleixos o (embolicat de PVC) amb les que ho subministri el fabricant, per evitar els riscos per vessament de la càrrega.
- Els panells transportats amb grua, es governaran mitjançant caps amarrats a la base de la plataforma d'elevació. Mai directament amb les mans, en prevenció de cops, atrapament o caigudes al buit per pèndol de la càrrega.
- Es col·locaran cables de seguretat al voltant dels pilars pròxims a la façana per ancorar-hi els mosquetons dels arnesos de seguretat durant les operacions d'ajuda a la descàrrega de càrregues en les plantes.
- Les runes s'evacuaran diàriament mitjançant trompes d'abocament muntades a l'efecte, per evitar el risc de trepitjades sobre materials
- Les runes s'apilaranen llocs propers a un pilar determinat, es polearan a una plataforma d'elevació emplintada evitant satisfer la seva capacitat i es baixaran per al seu abocament mitjançant els equips d'elevació de càrrega prevists en l'obra.
- Es prohibeix llançar enderrocs directament per les obertures de façanes, buits o patis.
- Les operacions de soldadura en alçada, es realitzaran des de plataformes segures de treball de soldador.

Edificació - Façanes i particions - Industrialitzats - Recobriment - Làmines d'alumini

Operacions a desenvolupar previstes en el projecte
Aquesta fase de l'obra consistirà en el muntatge en el recobriment del tancament mitjançant làmines d'alumini, segons els plànols del projecte d'obra.

Identificació i avaluació de riscos amb la valoració de l'eficàcia de la prevenció adoptada i aplicada

Risc	Probabilitat	Severitat	Qualificació	Estat	Val. Eficacia	Maternitat
- Caiguda de persones al buit.	Baixa	Mitjana	Lleu	Evitat	99,5	No afecta
- Caiguda de persones al mateix nivell.	Mitjana	Baixa	Lleu	Evitat	99,5	No afecta
- Caiguda de persones a diferent nivell.	Baixa	Mitjana	Lleu	Evitat	99,5	No afecta
- Caiguda d'objectes	Baixa	Mitjana	Lleu	Evitat	99,5	No afecta

sobre les persones						
- Cops contra objectes.	Mitjana	Baixa	Lleu	Evitat	99,5	No afecta
- Talls pel maneig d'objectes i eines manuals.	Baixa	Mitjana	Lleu	Evitat	99,5	No afecta
- Dermatitis per contactes amb el ciment.	Baixa	Mitjana	Lleu	Evitat	99,5	No afecta
- Partícules en els ulls.	Baixa	Mitjana	Lleu	Evitat	99,5	No afecta
- Talls per utilització de màquines-eina	Baixa	Mitjana	Lleu	Evitat	99,5	No afecta
- Els derivats dels treballs realitzats en ambients pulverulents	Baixa	Mitjana	Lleu	Evitat	99,5	No afecta
- Sobreesforços	Baixa	Mitjana	Lleu	Evitat	99,5	No afecta
- Electrocució.	Baixa	Mitjana	Lleu	Evitat	99,5	No afecta
- Atrapaments pels mitjans d'elevació i transport	Baixa	Mitjana	Lleu	Evitat	99,5	No afecta
- Els derivats de l'ús de mitjans auxiliars	Baixa	Mitjana	Lleu	Evitat	99,5	No afecta

Relació d'EPIs necessaris i l'eficàcia del qual ha sigut avaluada

- Arnès de seguretat.
- Casc de seguretat.
- Roba de treball.
- Guants de cuir.
- Calçat de seguretat.

Mesures preventives i proteccions tècniques adoptades, tendents a controlar i reduir els riscos anteriors

- Els operaris tindran els equips de protecció individual corresponents per a la realització de les tasques.
- Els treballs estaran supervisats per una persona competent en la matèria.
- Un cop muntat la bastida, i abans de la seva primera utilització, es provarà amb una sobrecàrrega igual a la del treball multiplicada pel coeficient de seguretat que serà de 6 per a cables i 10 per a cordes.
- Els buits existents en el sòl romandran protegits, per a la prevenció de les caigudes
- Els grans buits es cobriran amb una xarxa horitzontal instal·lada alternativament cada dos plantes, per a la prevenció de caigudes
- No es desmuntaran les xarxes horitzontals de protecció de grans buits fins a estar conclosos en tota la seva alçada els ampits de tancament dels dos forjats que cada tauler de xarxa protegeix.
- Els buits romandran constantment protegits amb les proteccions instal·lades a la fase d'estructura, reposant les proteccions deteriorades.
- A les zones de treball es disposarà de cordes o cables de retenció o argolles, fixos a l'estructura de l'edifici, per l'enganxi de l'arnès de seguretat.
- Es disposaran els mitjans necessaris per evitar, en la mesura possible, la permanència de persones a la zona d'elevació i muntatge de panells.
- Es suspendran les operacions d'elevació i muntatge de xapes d'acer, quan la velocitat del vent sigui superior a 60km / h.
- L'elevació de les xapes d'acer es realitzarà amb doble sistema de seguretat
- L'operari que manegi els aparells d'elevació, ha de tenir visió directa dels panells en qualsevol fase del seu elevació i muntatge.
- Quan no hi hagi prou protecció per a realitzar el muntatge es farà ús de l'arnès de seguretat, per al qual s'hauran

previst punts fixos d'enganx a l'estructura
- Es col·locaran en les zones amb perill de caiguda des d'alçada, senyals de <<perill de caiguda des d'alçada>> i de <<obligatori utilitzar l'arnès de seguretat>>.
- Totes les zones de treball estaran ben il·luminades. Si s'utilitza portàtils estaran alimentades a tensió de seguretat, en prevenció de risc elèctric
- Les zones de treball seran netejades de runes (enderrocs de maó) diàriament per evitar les acumulacions innecessàries.
- A les zones de treball s'accedirà sempre de forma segura.
- Es prohibeix balancejar les càrregues suspeses per a la seva instal·lació en les plantes, en prevenció del risc de caiguda al buit.
- El material s'hissarà a les plantes sense trencar els fleixos o (embolicat de PVC) amb les que ho subministri el fabricant, per evitar els riscos per vessament de la càrrega.
- Les làmines d'alumini transportades amb grua, es governaran mitjançant caps amarrats a la base de la plataforma d'elevació. Mai directament amb les mans, en prevenció de cops, atrapament o caigudes al buit per pèndol de la càrrega.
- Es col·locaran cables de seguretat al voltant dels pilars pròxims a la façana per ancorar-hi els mosquetons dels arnesos de seguretat durant les operacions d'ajuda a la descàrrega de càrregues en les plantes.
- Les runes s'evacuaran diàriament mitjançant trompes d'abocament muntades a l'efecte, per evitar el risc de trepitjades sobre materials
- Les runes s'apilaranen llocs propers a un pilar determinat, es polearan a una plataforma d'elevació emplintada evitant satisfer la seva capacitat i es baixaran per al seu abocament mitjançant els equips d'elevació de càrrega prevists en l'obra.
- Es prohibeix llançar enderrocs directament per les obertures de façanes, buits o patis.

Edificació - Façanes i particions - Mampares - Aliatges lleugers - Alumini

Operacions a desenvolupar previstes en el projecte
Aquesta fase d'obra consistirà en el muntatge de mampares d'aliatges lleugers, d'alumini, segons els plànols del projecte d'obra. Estaran constituïdes per una armadura de perfils d'aliatges lleugers i un empanelats.

Identificació i avaluació de riscos amb la valoració de l'eficàcia de la prevenció adoptada i aplicada

Risc	Probabilitat	Severitat	Qualificació	Estat	Val. Eficacia	Maternitat
- Caiguda de persones al mateix nivell.	Mitjana	Baixa	Lleu	Evitat	99,5	No afecta
- Caiguda de persones a diferent nivell.	Baixa	Mitjana	Lleu	Evitat	99,5	No afecta
- Caiguda d'objectes sobre les persones	Baixa	Mitjana	Lleu	Evitat	99,5	No afecta
- Cops contra objectes.	Mitjana	Baixa	Lleu	Evitat	99,5	No afecta
- Talls pel maneig d'objectes i eines manuals.	Baixa	Mitjana	Lleu	Evitat	99,5	No afecta
- Atrapaments pels mitjans d'elevació i transport	Baixa	Mitjana	Lleu	Evitat	99,5	No afecta
- Partícules en els ulls.	Baixa	Mitjana	Lleu	Evitat	99,5	No afecta
- Talls per utilització de màquines-eina	Baixa	Mitjana	Lleu	Evitat	99,5	No afecta

- Els derivats dels treballs realitzats en ambients pulverulents	Baixa	Mitjana	Lleu	Evitat	99,5	No afecta
- Sobreesforços	Baixa	Mitjana	Lleu	Evitat	99,5	No afecta
- Electrocució.	Baixa	Mitjana	Lleu	Evitat	99,5	No afecta
- Atrapaments pels mitjans d'elevació i transport	Baixa	Mitjana	Lleu	Evitat	99,5	No afecta
- Els derivats de l'ús de mitjans auxiliars	Baixa	Mitjana	Lleu	Evitat	99,5	No afecta

Relació d'EPIs necessaris i l'eficàcia del qual ha sigut avaluada

- Arnès de seguretat.
- Casc de seguretat.
- Roba de treball.
- Guants de cuir.
- Calçat de seguretat.

Mesures preventives i proteccions tècniques adoptades, tendents a controlar i reduir els riscos anteriors

- Els operaris tindran els equips de protecció individual corresponents per a la realització de les tasques.
- Els treballs estaran supervisats per una persona competent en la matèria.
- Els materials combustibles s'emmagatzemaran lluny de la calor, foc o espurnes.
- Els trepants elèctrics i altres maquinaria portàtil, alimentada per electricitat, tindran doble aïllament o presa de posada a terra.
- Es comprovarà diàriament l'estat de les connexions.
- Els buits existents en el sòl romandran protegits, per a la prevenció de caigudes.
- Els buits romandran protegits amb les proteccions instal·lades a la fase d'estructura, reposant les proteccions deteriorades.
- Les rampes de les escales estaran protegides en el seu entorn per una barana resistent.
- Les zones de treball seran netejades de runes diàriament, per evitar les acumulacions innecessàries.
- Totes les zones en què s'hagi de treballar estaran prou il·luminades. Si s'utilitza portàtils estaran alimentades a tensió de seguretat, en prevenció del risc elèctric.
- Es prohibeix balancejar les càrregues suspeses per a la seva instal·lació en les plantes, en prevenció el risc de caiguda al buit.
- Es col·locaran cables de seguretat al voltant dels pilars pròxims a la façana per ancorar-hi els mosquetons dels arnesos de seguretat durant les operacions d'ajuda a la descàrrega de càrregues en les plantes.
- Les runes s'evacuaran diàriament mitjançant trompes d'abocament muntades a l'efecte, per evitar el risc de trepitjades sobre materials.
- Les runes s'apilaranen llocs propers a un pilar determinat, es polearan a una plataforma d'elevació emplintada evitant satisfer la seva capacitat i es baixaran per al seu abocament mitjançant els equips d'elevació de càrrega prevists en l'obra.
- Es prohibeix llançar enderrocs directament per les obertures de façanes, buits o patis.

Edificació - Façanes i particions - Mampares - Mampara de Vidre

Operacions a desenvolupar previstes en el projecte

Aquesta fase d'obra consistirà en el muntatge de mampares de vidre, segons el projecte d'obra.
Les operacions incloses són:

- Muntatge i anivellació dels cristalls de les mampares

- Fixació dels cristalls
- Rejuntat

Identificació i avaluació de riscos amb la valoració de l'eficàcia de la prevenció adoptada i aplicada

Risc	Probabilitat	Severitat	Qualificació	Estat	Val. Eficacia	Maternitat
- Caigudas de persones al mateix nivell	Baixa	Baixa	Molt lleu	Evitat	99,9	No afecta
- Caigudas de persones a distint nivell.	Baixa	Mitjana	Lleu	Evitat	99,5	No afecta
- Corts en mans, braços o peus durant les operacions de transport i ubicació manual del vidre	Baixa	Mitjana	Lleu	Evitat	99,5	No afecta
- Els derivats del trencament fortuït de les planxes de vidre.	Baixa	Mitjana	Lleu	Evitat	99,5	No afecta
- Los derivados de los medios auxiliares a utilizar.	Mitjana	Baixa	Lleu	Evitat	99,5	No afecta
- Els derivats dels mitjans auxiliars a utilitzar.	Baixa	Baixa	Molt lleu	Evitat	99,9	No afecta

Relació d'EPIs necessaris i l'eficàcia del qual ha sigut avaluada

- Arnés de seguretat.
- Casc de seguretat.
- Roba de treball.
- Guants de cuir.
- Calçat de seguretat.
- Manyoples de soldador.
- Manil de soldador.
- Polaines de soldador.
- Elm de soldador.

Mesures preventives i proteccions tècniques adoptades, tendents a controlar i reduir els riscos anteriors

- Els operaris tindran els Equips de Protecció Individual corresponents per a la realització de les tasques.
- Els treballs estaran supervisats per una persona competent en la matèria.
- Els apilaments de vidre se situaran en els llocs assenyalats sobre durmientes de fusta.
- Es prohibeix romandre o treballar en la vertical d'un tall d'instal·lació de vidre.
- Es mantindran lliures de fragments de vidre els talls, per evitar el risc de corts.
- Els vidres es tallaran a la mesura adequada per a cada lloc, en el local assenyalat a aquest efecte en el projecte d'obra.
- La manipulació de les planxes de vidre s'executarà amb l'ajuda de ventoses de seguretat.
- El vidre presentat en la fusteria corresponent, es rebrà i s'acabarà d'instal·lar immediatament, per evitar el risc per trencaments.
- Els vidres ja instal·lats es pintaran amb pintura a la calç, per significar la seva existència.
- Els vidres en les plantes, s'emmagatzemaran en els llocs dissenyats en plànols sobre durmientes de fusta, en posició gairebé vertical, lleugerament ladeados contra un determinat parament, assenyalant-se l'entorn amb calç i rètols de precaució vidre.

- Es comprovarà que les mànegues, cables i apilaments diversos que dificultin el transport i puguin causar accidents.
- Les planxes de vidre transportades a mà les hi mourà sempre en vertical per evitar accidents per trencament.
- Quan el transport de vidre degui fer-se a mà per camins sense il·luminació, els operaris seran guiats per un tercer, per evitar el risc de xoc i trencaments.
- Les bastides que deuen utilitzar-se per a la instal·lació dels vidres, estaran protegits en la seva part davantera, (la que dóna cap a la finestra), per una barana sòlida de 90,0 cm. (recomanable 100 cm.) d'altura, mesures des de la plataforma de treball, formada per passamans, llistó intermedi i rodapiés, per evitar el risc de caigudes al buit durant els treballs.
- Es prohibeixen els treballs en aquesta obra, en règim de temperatures inferiors als 0 º C.
- Es prohibeixen els treballs amb vidre baix règim de vents forts.

Edificació - Façanes i particions - Cabines sanitàries - Separació de cabines sanitàries amb taulers fenòlics

Operacions a desenvolupar previstes en el projecte

Aquesta fase d'obra consistirà en el muntatge de taulers compacte fenòlic per a separació de cabines sanitàries, formades per panells, ferramentes i perfileria, segons el projecte d'obra.
S'inclouen les operacions següents:

- Preparació de l'espai de treball.
- Replanteig de panells.
- Col·locació de perfileria, anivellació i aplomat.
- Col·locació de panells fenòlics.
- Acabat final.

Identificació i avaluació de riscos amb la valoració de l'eficàcia de la prevenció adoptada i aplicada

Risc	Probabilitat	Severitat	Qualificació	Estat	Val. Eficacia	Maternitat
- Caiguda de persones a el mateix nivell	Baixa	Baixa	Molt lleu	Evitat	99,9	No afecta
- Caiguda d'objectes en manipulació	Mitjana	Baixa	Lleu	Evitat	99,5	No afecta
- Trepitjades sobre objectes	Baixa	Baixa	Molt lleu	Evitat	99,9	No afecta
- Cops i talls per objectes o eines	Mitjana	Baixa	Lleu	Evitat	99,5	No afecta
- Atrapament o aixafament per o entre objectes	Baixa	Mitjana	Lleu	Evitat	99,5	No afecta
- Sobre esforços, postures forçades o moviments repetitius	Baixa	Mitjana	Lleu	Evitat	99,5	No afecta

Relació d'EPIs necessaris i l'eficàcia del qual ha sigut avaluada

- Casc de seguretat.
- Roba de treball.
- Guants de cuir.
- Calçat de seguretat.

Mesures preventives i proteccions tècniques adoptades, tendents a controlar i reduir els riscos anteriors

- Els operaris tindran els Equips de Protecció Individual corresponents per a la realització de les tasques.
- Els treballs estaran supervisats per una persona competent en la matèria.
- Els aplecs de materials s'ubicaran en llocs segurs per a evitar accidents per interferències.
- A les zones de treball s'accedirà sempre utilitzant mitjans segurs.
- Es prohibeix utilitzar a manera de cavallets els bidons, caixes o piles de material i assimilables, per evitar treballar sobre superfícies inestables.
- Les escales de mà han d'estar d'acord amb la normativa, i no podran ser utilitzades com cavallets.
- Les plataformes de treball han de tenir al menys 60 cm. d'ample.
- En tot moment es mantindran lliures els passos o camins d'intercomunicació interior i exterior de el lloc de treball.
- Les retallades i serradures produïts durant els ajustaments, es recolliran i s'eliminaran diàriament.
- Abans de la utilització de qualsevol màquina-eina, es comprovarà que es troba en òptimes condicions i amb tots els mecanismes i protectors de seguretat instal·lats en perfectes condicions.
- L'operari deurà ser coneixedor de l'ús de les màquines eines que vagi a utilitzar per a aquestes operacions.
- Les connexions elèctriques de les màquines es realitzaran mitjançant mànegues elèctriques connectades amb dispositius mascle-femella, i estaran exemptes de talls i entroncaments.
- El pengi de fulles de portes s'efectuarà per un mínim de dos operaris, per evitar accidents i interferències per desequilibri.
- En general no hauran d'elevar càrregues superiors als 25 Kg. Per un sol operari.
- La zona de treball tindrà una zona d'il·luminació mínima de 100 lux a una alçada entorn als 2 m.

Edificació - Façanes i particions - Envans i taulers - Guix i escaiola - Cartró guix amb estructura acer galvanitzat i doble placa de guix

Operacions a desenvolupar previstes en el projecte
Aquesta fase de l'obra consistirà en la realització d'un envà de cartró guix amb estructura d'acer galvanitzat i doble placa de guix, segons els plànols del projecte d'obra. El replanteig es realitzarà, d'acord amb els plànols. Es marcaran exactament els buits de pas o qualsevol altra incidència que afecti la continuïtat de l'envà. Un cop traçades les línies del replanteig en el sòl, es traslladaran aquestes al sostre mitjançant plomada o nivells LASER. Finalitzat el replanteig es procedirà a la fixació dels rails en sostre i terra. Les plaques o panells de cartró guix o escaiola tindran una humitat inferior al 10%. En les seves cares no s'apreciaran fissures, concavitats, bonys o asprors i admetran ser tallades amb facilitat, i planes. Els rails es fixaran per mitjà de tacs, cargols reblons, etc. l'elecció de l'ancoratge la determinarà el tipus de sostre i terra. La instal·lació dels muntants es realitzarà introduint els mateixos dins dels rails, en sòl i sostre. Els muntants emplaçats en els seus rails aniran solts, només es cargolarà amb cargols TRPF en les arrencades a partir d'altres, en les cantonades, en el marcs de buits i en els punts singulars grafiats en els detalls constructius

Identificació i avaluació de riscos amb la valoració de l'eficàcia de la prevenció adoptada i aplicada

Risc	Probabilitat	Severitat	Qualificació	Estat	Val. Eficacia	Maternitat
- Caiguda de persones al mateix nivell.	Mitjana	Baixa	Lleu	Evitat	99,5	No afecta
- Sobreesforços, moviments repetitius o postures inadequades.	Baixa	Mitjana	Lleu	Evitat	99,5	No afecta
- Xocs i cops contra objectes mòbils	Baixa	Mitjana	Lleu	Evitat	99,5	No afecta
- Il·luminació inadequada.	Baixa	Mitjana	Lleu	Evitat	99,5	No afecta
- Cops i talls per	Baixa	Mitjana	Lleu	Evitat	99,5	No afecta

objectes o eines						
- Contacte amb substàncies càustiques o corrosives	Baixa	Mitjana	Lleu	Evitat	99,5	No afecta
- Exposició a temperatures ambientals extremes.	Baixa	Mitjana	Lleu	Evitat	99,5	No afecta
- Trepitjades sobre objectes	Mitjana	Baixa	Lleu	Evitat	99,5	No afecta

Relació d'EPIs necessaris i l'eficàcia del qual ha sigut avaluada

- Arnès de seguretat.
- Casc de seguretat.
- Roba de treball.
- Guants de cuir.
- Calçat de seguretat.

Mesures preventives i proteccions tècniques adoptades, tendents a controlar i reduir els riscos anteriors

- Els operaris tindran els equips de protecció individual corresponents per a la realització de les tasques.
- Els treballs estaran supervisats per una persona competent en la matèria.
- S'utilitzaran plataformes de treball com a mínim de 0,60 m.
- En els treballs en alçada és preceptiu l'arnès de seguretat per al qual s'hauran previst punts fixos d'enganx a l'estructura amb la necessària resistència
- No es recolliran materials en les plataformes de treball.
- S'usarà la bastida en condicions de seguretat.
- Es suspendran els treballs en condicions climatològiques adverses.
- Es prohibirà el treball en un nivell inferior al del tall.
- Fins a 3 m d'alçada es poden utilitzar bastides de cavallets o cavallets fixos.
- Les bastides situats a altures superiors a 2 m, han de portar barana de 0.90 m, barra intermèdia i entornpeu de 0.15 m. La plataforma tindrà un ample mínim de 0.60 m, i no volarà més de 0.20 m.
- Per a l'accés a les bastides s'utilitzarà escala de mà amb suports antilliscants.
- Diàriament, abans d'iniciar el treball a les bastides, s'ha de revisar es estabilitat i la subjecció dels taulers de bastides i escales d'accés.
- Amb temperatures ambientals extremes es suspendran els treballs.
- Es col·locarà il·luminació artificial adequada en cas de no tenir llum natural.
- Neteja i ordre en l'obra.

Edificació - Fusteria - Rebut de cèrcols

Operacions a desenvolupar previstes en el projecte

En aquesta fase d'obra s'estudia el rebut i aplomat de bastiments o bastiments de base de qualsevol material en murs i parets, utilitzant pasta de guix negre, amb la seva posterior aplomat.
S'estudien en aquesta unitat d'obra les operacions següents:

- Preparació de l'espai de treball.
- Preparació de la base de suport de cèrcols.
- Anivellació i aplomat de la beta.
- Resolució de trobades i punts singulars.
- Reparació de defectes superficials.
- Neteja de les restes d'obra.

- Càrrega i evacuació manual de runa.

Identificació i avaluació de riscos amb la valoració de l'eficàcia de la prevenció adoptada i aplicada

Risc	Probabilitat	Severitat	Qualificació	Estat	Val. Eficacia	Maternitat
- Caiguda de persones a el mateix nivell	Baixa	Baixa	Molt lleu	Evitat	99,9	No afecta
- Caiguda d'objectes en manipulació	Baixa	Mitjana	Lleu	Evitat	99,5	No afecta
- Xocs i cops contra objectes immòbils	Baixa	Baixa	Molt lleu	Evitat	99,9	No afecta
- Cops i talls per objectes o eines	Baixa	Mitjana	Lleu	Evitat	99,5	No afecta
- Atrapament o aixafament per o entre objectes	Baixa	Mitjana	Lleu	Evitat	99,5	No afecta
- Sobre esforços, postures forçades o moviments repetitius	Baixa	Mitjana	Lleu	Evitat	99,5	No afecta
- Il·luminació inadequada	Baixa	Mitjana	Lleu	Evitat	99,5	No afecta

Relació d'EPIs necessaris i l'eficàcia del qual ha sigut avaluada

- Casc de seguretat.
- Roba de treball.
- Guants de cuir.
- Calçat de seguretat.
- Cinturó porta eines.
- Ulleres de seguretat antiprojeccions.

Mesures preventives i proteccions tècniques adoptades, tendents a controlar i reduir els riscos anteriors

- Els operaris tindran els Equips de Protecció Individual corresponents per a la realització de les tasques.
- Els treballs estaran supervisats per una persona competent en la matèria.
- Els bastiments de base es descarregaran en blocs perfectament fleixats pendents mitjançant eslingues de el ganxo d'equips d'elevació de càrrega.
- Els aplecs s'ubicaran en els llocs exteriors, (o interiors), definits per evitar accidents per interferències.
- En tot moment es mantindran lliures els passos o camins d'intercomunicació interior i exterior de l'obra.
- Els bastiments de base s'hissaran a les plantes en els blocs fleixats mitjançant el muntacàrregues d'obra. A l'arribada a la planta d'ubicació es deixaran anar els fleixos i es descarregaran a mà.
- Els bastiments de base s'hissaran a les plantes en blocs fleixats, suspesos de el ganxo de la grua mitjançant eslingues. Un cop a la planta d'ubicació, es deixaran anar els fleixos i es descarregaran a mà.
- Els bastiments de base es repartiran immediatament per la planta per a la seva ubicació definitiva segons el replanteig efectuat, vigilant que el seu apuntalament sigui segur, impedint que es desplomin a l'rebre un lleu cop.
- S'escombraran els talls conforme es reben i eleven els envans per evitar els accidents per trepitjades sobre enderrocs o claus.
- Es desmuntaran aquelles proteccions que obstaculitzin el pas dels marcs, (i assimilables), únicament en el tram necessari. Un cop passats els cèrcols, es reposarà immediatament la protecció.
- Les retallades i serradures produïts durant els ajustaments, es recolliran i s'eliminaran mitjançant les trompes d'abocament.
- Abans de la utilització d'una màquina-eina, l'operari haurà d'estar proveït de el document exprés d'autorització de

maneig d'aquesta determinada màquina.
- Els cèrcols seran rebuts per un mínim d'una quadrilla, en evitació de cops, caigudes i bolcades.
- El pengi de fulles de portes, (o de finestres), s'efectuarà per un mínim de dos operaris, per evitar accidents i interferències per desequilibri.
- La zona de treball tindrà una zona d'il·luminació mínima de 100 lux a una alçada entorn als 2 m.
- La il·luminació mitjançant portàtils es farà mitjançant portalàmpades estancs amb mànec aïllant i reixeta de protecció de la bombeta; alimentats a tensió de seguretat.
- Es mantindrà la neteja i ordre en l'obra.

Edificació - Fusteria - Portes - Fusta

Operacions a desenvolupar previstes en el projecte

Aquesta fase de l'obra consistirà en el muntatge de portes de fusta.
Estaran realitzades amb fusteria de fusta rebuda als feixos interiors del buit.
Els cèrcols de fusta vindran de taller muntats, amb les unions ensamblades i amb els orificis per al posterior cargolat en obra de les patilles d'ancoratge.
Els bastiments metàl·lics seran de xapa d'acer, protegits amb imprimació, havent de tenir superfícies llises, sense bonys, esquerdes ni deformacions sensibles.
Les patilles d'ancoratge vindran col·locats de taller. Els cèrcols arribaran a obra amb tirant inferior que pugui quedar ocult pel paviment, per evitar la deformació del cèrcol.

PORTES ABATIBLES
La fulla quedarà anivellada i aplomada mitjançant falques.
Els tapajunts es fixaran amb puntes de cap pèrdua, llençades i emplastres. Les trobades en angle es realitzaran al biaix i no per contraperfiles.
El nombre de perns i frontisses per a portes de pas i armari no serà menor de tres, i en maleters no serà menor de dos.
Es fixaran al setge i full mitjançant cargols, quedaran anivellats i aplomats.

PORTES CORREDISSES
En els marcs es cargolarà les patilles d'ancoratge en els orificis corresponents i es realitzaran els encaixos necessaris per a la col·locació de les eines.
Sobre el cantó corresponent de la fulla es realitzaran les entalladures necessàries per a la col·locació de la fulla, al seu anivellament i aplomat.
Els tapajunts es fixaran amb puntes de cap pèrdua, llençades i emplastres. Les trobades en angle es realitzaran al biaix i no per contraperfiles.
El mecanisme de penjar es posarà sobre el cantell superior de la fulla. La guia superior es posarà sobre sostre, cèrcol o parament. Quan porti guia inferior anirà fixada al paviment en portes de pas i la peanya del cèrcol en portes d'armari i si és oculta anirà embotida i fixada amb platines, cargols o patilles d'ancoratge.

Identificació i avaluació de riscos amb la valoració de l'eficàcia de la prevenció adoptada i aplicada

Risc	Probabilitat	Severitat	Qualificació	Estat	Val. Eficacia	Maternitat
- Caiguda al mateix nivell.	Mitjana	Baixa	Lleu	Evitat	99,5	No afecta
- Talls per maneig de màquines-eines manuals	Baixa	Mitjana	Lleu	Evitat	99,5	No afecta
- Cops per objectes o eines.	Mitjana	Baixa	Lleu	Evitat	99,5	No afecta
- Atrapaments de dits entre objectes.	Baixa	Mitjana	Lleu	Evitat	99,5	No afecta
- Trepitjades sobre	Baixa	Mitjana	Lleu	Evitat	99,5	No afecta

objectes punxants						
- Contactes amb l'energia elèctrica	Baixa	Mitjana	Lleu	Evitat	99,5	No afecta
- Afeccions respiratòries per treballs en atmosferes pulverulentes.	Mitjana	Baixa	Lleu	Evitat	99,5	No afecta

Relació d'EPIs necessaris i l'eficàcia del qual ha sigut avaluada

- Casc de seguretat.
- Roba de treball.
- Guants de cuir.
- Calçat de seguretat.
- Cinturó portaeines.
- Ulleres de seguretat antiprojeccions

Mesures preventives i proteccions tècniques adoptades, tendents a controlar i reduir els riscos anteriors

- Els operaris tindran els equips de protecció individual corresponents per a la realització de les tasques.
- Els treballs estaran supervisats per una persona competent en la matèria.
- Els bastiments de base es descarregaran en blocs perfectament fleixats pendents mitjançant eslingues del ganxo dels equips d'elevació de càrrega previst per a l'obra
- Els abassegaments de les portes s'ubicaran en els llocs exteriors, (o interiors), definits en els plànols, per evitar accidents per interferències
- En tot moment es mantindran lliures els passos o camins d'intercomunicació interior i exterior de l'obra.
- Els bastiments de base s'hissaran a les plantes en els blocs fleixats mitjançant el muntacàrregues d'obra. A l'arribada a la planta d'ubicació es deixaran anar els fleixos i es descarregaran a mà.
- Els bastiments de base s'hissaran a les plantes en blocs fleixats, suspesos del ganxo de la grua mitjançant eslingues. Un cop a la planta d'ubicació, es deixaran anar els fleixos i es descarregaran a mà.
- Els bastiments de base es repartiran immediatament per la planta per a la seva ubicació definitiva segons el replanteig efectuat, vigilant que el seu apuntalament sigui segur, impedint que es desplomin en rebre un lleu cop.
- S'escombraran els talls conforme es reben i eleven els envans per evitar els accidents per trepitjades sobre enderrocs o claus.
- Es desmuntaran aquelles proteccions que obstaculitzin el pas dels cèrcols, (i assimilables), únicament en el tram necessari. Un cop passats els cèrcols, es reposarà immediatament la protecció.
- Els retalls i serradures produïts durant els ajustaments es recolliran i s'eliminaran mitjançant les trompes d'abocament.
- Abans de la utilització d'una màquina-eina, l'operari haurà d'estar proveït del document exprés d'autorització de maneig d'aquesta determinada màquina
- Els bastiments seran rebuts per una mínim d'una quadrilla, per evitar cops, caigudes i bolcades.
- El pengi de fulles de portes, (o de finestres), s'efectuarà per un mínim de dos operaris, per evitar accidents i interferències per desequilibri.
- La zona de treball tindrà una zona d'il·luminació mínima de 100 lux a una alçada al voltant dels 2 m.
- La il·luminació mitjançant portàtils es farà mitjançant portalàmpades estancs amb mànec aïllant i reixeta de protecció de la bombeta; alimentats a tensió de seguretat

Edificació - Fusteria - Portes - Vidre

Operacions a desenvolupar previstes en el projecte

Aquesta fase de l'obra consistirà en el muntatge de portes de vidre.

PORTA ABATIBLE

La fulla anirà proveïda dels corresponents trepants i osques per al seu muntatge. Sobre els cantons corresponents es col·locaran els perns.
Els perns es fixaran als punts de gir inferior i superior, a continuació es presentarà el full sobre les plaques dels perns i es col·locaran les contraplaques d'aquests, primer l'inferior i després el superior, fixant mitjançant cargols.

PORTA CORREDISSA
La fulla anirà proveïda dels corresponents trepants i osques per al seu muntatge. Sobre el cantó superior de la fulla es posarà un plint especial per la seva subjecció a les eines de penjar. Així mateix es posarà un altre plint en el cantó inferior. La fulla quedarà anivellada i aplomada.
L'equip automàtic es posarà de forma i en la situació que indiquin les instruccions de muntatge donades pel fabricant.

Identificació i avaluació de riscos amb la valoració de l'eficàcia de la prevenció adoptada i aplicada

Risc	Probabilitat	Severitat	Qualificació	Estat	Val. Eficacia	Maternitat
- Caiguda al mateix nivell.	Mitjana	Baixa	Lleu	Evitat	99,5	No afecta
- Talls per maneig de màquines-eines manuals	Baixa	Mitjana	Lleu	Evitat	99,5	No afecta
- Cops per objectes o eines.	Mitjana	Baixa	Lleu	Evitat	99,5	No afecta
- Atrapaments de dits entre objectes.	Baixa	Mitjana	Lleu	Evitat	99,5	No afecta
- Trepitjades sobre objectes punxants	Baixa	Mitjana	Lleu	Evitat	99,5	No afecta
- Contactes amb l'energia elèctrica	Baixa	Mitjana	Lleu	Evitat	99,5	No afecta
- Afeccions respiratòries per treballs en atmosferes pulverulentes	Mitjana	Baixa	Lleu	Evitat	99,5	No afecta

Relació d'EPIs necessaris i l'eficàcia del qual ha sigut avaluada

- Casc de seguretat.
- Roba de treball.
- Guants de cuir.
- Calçat de seguretat.
- Cinturó portaeines.
- Ulleres de seguretat antiprojeccions

Mesures preventives i proteccions tècniques adoptades, tendents a controlar i reduir els riscos anteriors

- Els operaris tindran els equips de protecció individual corresponents per a la realització de les tasques.
- Els treballs estaran supervisats per una persona competent en la matèria.
- Els bastiments de base es descarregaran en blocs perfectament fleixats pendents mitjançant eslingues del ganxo dels equips d'elevació de càrrega previst per a l'obra
- Els abassegaments de les portes s'ubicaran en els llocs exteriors, (o interiors), definits en els plànols, per evitar accidents per interferències
- En tot moment es mantindran lliures els passos o camins d'intercomunicació interior i exterior de l'obra.
- Els bastiments de base s'hissaran a les plantes en els blocs fleixats mitjançant el muntacàrregues d'obra. A l'arribada a la planta d'ubicació es deixaran anar els fleixos i es descarregaran a mà.
- Els bastiments de base s'hissaran a les plantes en blocs fleixats, suspesos del ganxo de la grua mitjançant

eslingues. Un cop a la planta d'ubicació, es deixaran anar els fleixos i es descarregaran a mà.
- Els bastiments de base es repartiran immediatament per la planta per a la seva ubicació definitiva segons el replanteig efectuat, vigilant que el seu apuntalament sigui segur, impedint que es desplomin en rebre un lleu cop.
- S'escombraran els talls conforme es reben i eleven els envans per evitar els accidents per trepitjades sobre enderrocs o claus.
- Es desmuntaran aquelles proteccions que obstaculitzin el pas dels cèrcols, únicament en el tram necessari. Un cop passats els cèrcols, es reposarà immediatament la protecció.
- Els retalls i serradures produïts durant els ajustaments es recolliran i s'eliminaran mitjançant les trompes d'abocament,
- Abans de la utilització d'una màquina-eina, l'operari haurà d'estar proveït del document exprés d'autorització de maneig d'aquesta determinada màquina
- Els cèrcols seran rebuts per una mínim d'una quadrilla, per evitar cops, caigudes i bolcades.
- El pengi de fulles de portes, (o de finestres), s'efectuarà per un mínim de dos operaris, per evitar accidents i interferències per desequilibri.
- La zona de treball tindrà una zona d'il·luminació mínima de 100 lux a una alçada al voltant dels 2 m.
- La il·luminació mitjançant portàtils es farà mitjançant portalàmpades estancs amb mànec aïllant i reixeta de protecció de la bombeta; alimentats a tensió de seguretat

Edificació - Fusteria - Finestres - Aliatges lleugers - Alumini - Lacades - Abatible

Operacions a desenvolupar previstes en el projecte
Aquesta fase de l'obra consistirà en el muntatge de la fusteria d'aliatges lleugers (alumini) lacat, abatible. Els filets seran d'aliatge d'alumini. Estaran situats a pressió en el propi perfil de la fulla i en tota la seva longitud. El perfil horitzontal inferior del setge portarà tres forats per a desguàs de les aigües infiltrades, un al centre i dos als extrems. A cada costat vertical del cèrcol es fixaran dues patilles de xapa d'acer galvanitzat. Els fulls aniran unides al setge mitjançant dos perns o frontisses col·locats per reblons o cargolats als perfils. Entre les fulles i el setge existirà un full d'expansió, amb comoditat de tancament.

Identificació i avaluació de riscos amb la valoració de l'eficàcia de la prevenció adoptada i aplicada

Risc	Probabilitat	Severitat	Qualificació	Estat	Val. Eficacia	Maternitat
- Caiguda de persones al buit.	Baixa	Mitjana	Lleu	Evitat	99,5	No afecta
- Caiguda de persones al mateix nivell.	Mitjana	Baixa	Lleu	Evitat	99,5	No afecta
- Caiguda de persones a diferent nivell.	Baixa	Mitjana	Lleu	Evitat	99,5	No afecta
- Caiguda d'objectes sobre les persones	Baixa	Mitjana	Lleu	Evitat	99,5	No afecta
- Cops contra objectes.	Mitjana	Baixa	Lleu	Evitat	99,5	No afecta
- Talls pel maneig d'objectes i eines manuals.	Baixa	Mitjana	Lleu	Evitat	99,5	No afecta
- Els derivats de l'ús de mitjans auxiliars	Baixa	Mitjana	Lleu	Evitat	99,5	No afecta
- Partícules en els ulls.	Baixa	Mitjana	Lleu	Evitat	99,5	No afecta
- Talls per utilització de màquines-eina	Baixa	Mitjana	Lleu	Evitat	99,5	No afecta

- Els derivats dels treballs realitzats en ambients pulverulents	Mitjana	Baixa	Lleu	Evitat	99,5	No afecta
- Sobreesforços	Baixa	Mitjana	Lleu	Evitat	99,5	No afecta
- Electrocució.	Baixa	Mitjana	Lleu	Evitat	99,5	No afecta
- Atrapaments pels mitjans d'elevació i transport	Baixa	Mitjana	Lleu	Evitat	99,5	No afecta

Relació d'EPIs necessaris i l'eficàcia del qual ha sigut avaluada

- Casc de seguretat.
- Roba de treball.
- Guants de cuir.
- Calçat de seguretat.
- Arnès de seguretat (quan sigui necessari).
- Cinturó portaeines.
- Ulleres de seguretat antiprojeccions

Mesures preventives i proteccions tècniques adoptades, tendents a controlar i reduir els riscos anteriors

- Els operaris tindran els equips de protecció individual corresponents per a la realització de les tasques.
- Els treballs estaran supervisats per una persona competent en la matèria.
- Els elements de la fusteria, es descarregaran en blocs perfectament fleixats o lligats, pendents mitjançant eslingues del ganxo de la grua.
- Els abassegamentss de fusteria, es recolliran en els llocs destinats a aquest efecte en els plans.
- En tot moment es mantindran lliures els passos o camins d'intercomunicació interior i exterior de l'obra per evitar els accidents per ensopegades o interferències.
- L'hissat a les plantes mitjançant el muntacàrregues, s'executarà per blocs d'elements fleixats o lligats. Mai elements solts de forma desordenada. A l'arribada a les plantes es deixaran anar els fleixos per a la seva distribució i posada en obra.
- L'hissat a les plantes mitjançant el ganxo de la grua s'executarà per blocs d'elements fleixats, mai elements solts. Un cop a les plantes corresponents, es trencaran els paquets per a la seva distribució i posada en obra.
- S'ha de comprovar que totes les fusteries en fase de presentació, romanguin perfectament encunyades i apuntalades, per evitar accidents per caigudes
- En tot moment els talls es mantindran lliures de runa, retalls metàl·lics i a més objectes punxants, per evitar els accidents per trepitjades sobre objectes.
- Es desmuntaran únicament en els trams necessaris, aquelles proteccions, que obstaculitzen el pas de la fusteria. Un cop introduïts els cèrcols, etc. a la planta es reposaran immediatament.
- Abans de la utilització d'una màquina-eina, l'operari haurà d'estar proveït del document exprés d'autorització de maneig d'una determinada màquina. (radial, rebladora, serra, polidora, etc.).
- Abans de la utilització de qualsevol màquina-eina, es comprovarà que es troba en òptimes condicions i amb tots els mecanismes i protectors de seguretat instal·lats en perfectes condicions.
- Els cèrcols metàl·lics seran presentats per un mínim d'una quadrilla, per evitar els riscos de bolcades, cops i caigudes.
- El pengi de les fulles s'efectuarà per un mínim d'una quadrilla, per evitar el risc de bolcades, cops i caigudes.
- Els trams longitudinals, transportades a espatlla per un sol home, aniran inclinades cap enrere, procurant que la punta que va per davant, estigui a una alçada superior a la d'una persona, per evitar cops als altres operaris.
- Les zones interiors de treball, tindran una il·luminació mínima de 100 lux mesurats a una alçada sobre el sòl al voltant dels 2 m.
- Tota la maquinària elèctrica a utilitzar en aquesta obra estarà dotada de presa de terra de les mànegues d'alimentació.

Edificació - Fusteria - Finestres - Aliatges lleugers - Alumini - Lacades - Corredissa

Operacions a desenvolupar previstes en el projecte
Aquesta fase de l'obra consistirà en el muntatge de la fusteria d'aliatges lleugers (alumini) lacada, corredissa. Els filets seran d'aliatge d'alumini. Estaran situats a pressió en el propi perfil de la fulla i en tota la seva longitud. El perfil horitzontal inferior del setge portarà tres forats per a desguàs de les aigües infiltrades. A cada costat vertical del cèrcol es fixaran dues patilles de xapa d'acer galvanitzat separades dels extrems. Les fulles aniran muntades sobre patins o politges d'acer inoxidable o material sintètic i proveïdes a la part superior i inferior de raspalls o juntes aïllants, amb comoditat que permetin el lliscament de les fulles al llarg de la finestra, de manera suau. Els carrils permetran el desplaçament de les fulles al llarg de la finestra, de manera suau.

Identificació i avaluació de riscos amb la valoració de l'eficàcia de la prevenció adoptada i aplicada

Risc	Probabilitat	Severitat	Qualificació	Estat	Val. Eficacia	Maternitat
- Caiguda de persones al buit.	Baixa	Mitjana	Lleu	Evitat	99,5	No afecta
- Caiguda de persones al mateix nivell.	Mitjana	Baixa	Lleu	Evitat	99,5	No afecta
- Caiguda de persones a diferent nivell.	Baixa	Mitjana	Lleu	Evitat	99,5	No afecta
- Caiguda d'objectes sobre les persones	Baixa	Mitjana	Lleu	Evitat	99,5	No afecta
- Cops contra objectes.	Mitjana	Baixa	Lleu	Evitat	99,5	No afecta
- Talls pel maneig d'objectes i eines manuals.	Baixa	Mitjana	Lleu	Evitat	99,5	No afecta
- Partícules en els ulls.	Baixa	Mitjana	Lleu	Evitat	99,5	No afecta
- Talls per utilització de màquines-eina	Baixa	Mitjana	Lleu	Evitat	99,5	No afecta
- Els derivats dels treballs realitzats en ambients pulverulents	Mitjana	Baixa	Lleu	Evitat	99,5	No afecta
- Sobreesforços	Baixa	Mitjana	Lleu	Evitat	99,5	No afecta
- Electrocució.	Baixa	Mitjana	Lleu	Evitat	99,5	No afecta
- Atrapaments pels mitjans d'elevació i transport	Baixa	Mitjana	Lleu	Evitat	99,5	No afecta
- Els derivats de l'ús de mitjans auxiliars	Baixa	Mitjana	Lleu	Evitat	99,5	No afecta

Relació d'EPIs necessaris i l'eficàcia del qual ha sigut avaluada
- Casc de seguretat. - Roba de treball. - Guants de cuir. - Calçat de seguretat. - Arnès de seguretat (quan sigui necessari). - Cinturó portaeines.

- Ulleres de seguretat antiprojeccions

Mesures preventives i proteccions tècniques adoptades, tendents a controlar i reduir els riscos anteriors

- Els operaris tindran els equips de protecció individual corresponents per a la realització de les tasques.
- Els treballs estaran supervisats per una persona competent en la matèria.
- Els elements de la fusteria, es descarregaran en blocs perfectament fleixats o lligats, pendents mitjançant eslingues del ganxo de la grua.
- Els abassegamentss de fusteria, es recolliran en els llocs destinats a aquest efecte en els plans.
- En tot moment es mantindran lliures els passos o camins d'intercomunicació interior i exterior de l'obra per evitar els accidents per ensopegades o interferències.
- L'hissat a les plantes mitjançant el muntacàrregues, s'executarà per blocs d'elements fleixats o lligats. Mai elements solts de forma desordenada. A l'arribada a les plantes es deixaran anar els fleixos per a la seva distribució i posada en obra.
- L'hissat a les plantes mitjançant el ganxo de la grua s'executarà per blocs d'elements fleixats, mai elements solts. Un cop a les plantes corresponents, es trencaran els paquets per a la seva distribució i posada en obra.
- S'ha de comprovar que totes les fusteries en fase de presentació, romanguin perfectament encunyades i apuntalades, per evitar accidents per caigudes
- En tot moment els talls es mantindran lliures de runa, retalls metàl·lics i a més objectes punxants, per evitar els accidents per trepitjades sobre objectes.
- Es desmuntaran únicament en els trams necessaris, aquelles proteccions, que obstaculitzen el pas de la fusteria. Un cop introduïts els cèrcols, etc. a la planta es reposaran immediatament.
- Abans de la utilització d'una màquina-eina, l'operari haurà d'estar proveït del document exprés d'autorització de maneig d'una determinada màquina. (radial, captivadora, serra, polidora, etc.).
- Abans de la utilització de qualsevol màquina-eina, es comprovarà que es troba en òptimes condicions i amb tots els mecanismes i protectors de seguretat instal·lats en perfectes condicions.
- Els cèrcols metàl·lics seran presentats per un mínim d'una quadrilla, per evitar els riscos de bolcades, cops i caigudes.
- El pengi de les fulles s'efectuarà per un mínim d'una quadrilla, per evitar el risc de bolcades, cops i caigudes.
- Els trams longitudinals, transportades a espatlla per un sol home, aniran inclinades cap enrere, procurant que la punta que va per davant, estigui a una alçada superior a la d'una persona, per evitar cops als altres operaris.
- Les zones interiors de treball, tindran una il·luminació mínima de 100 lux mesurats a una alçada sobre el sòl al voltant dels 2 m.
- Tota la maquinària elèctrica a utilitzar en aquesta obra estarà dotada de presa de terra de les mànegues d'alimentació.

Edificació - Fusteria - Exutoris o airejadors

Operacions a desenvolupar previstes en el projecte

Aquesta unitat d'obra consisteix en el muntatge i col·locació de exutoris, és a dir la instal·lació i muntatge dels dispositius d'obertura que permeten eliminar els fums ascendents de manera natural.
Són una forma de ventilació que permet la ventilació de l'edifici i que, en cas d'incendi, ajuda a reduir la temperatura provocada pel mateix.

En aquesta unitat d'obra s'inclouen les operacions següents:

- Preparació de l'espai de treball.
- Muntatge d'elements del exutori.
- Segellat.
- Reparació de defectes superficials i acabat final.

Identificació i avaluació de riscos amb la valoració de l'eficàcia de la prevenció adoptada i aplicada

Risc	Probabilitat	Severitat	Qualificació	Estat	Val. Eficacia	Maternitat
- Caiguda de persones a diferent nivell	Baixa	Mitjana	Lleu	Evitat	99,5	No afecta
- Caiguda de persones al mateix nivell	Baixa	Baixa	Molt lleu	Evitat	99,9	No afecta
- Caiguda d'objectes per desplom o esfondrament	Baixa	Mitjana	Lleu	Evitat	99,5	No afecta
- Caiguda d'objectes despresos	Baixa	Mitjana	Lleu	Evitat	99,5	No afecta
- Cops i talls per objectes o eines	Baixa	Mitjana	Lleu	Evitat	99,5	No afecta
- Atrapament o aixafament per o entre objectes	Baixa	Mitjana	Lleu	Evitat	99,5	No afecta
- Sobre esforços, postures forçades o moviments repetitius	Baixa	Baixa	Molt lleu	Evitat	99,9	No afecta
- Projecció de fragments o partícules	Baixa	Mitjana	Lleu	Evitat	99,5	No afecta

Relació d'EPIs necessaris i l'eficàcia del qual ha sigut avaluada

- Casc de seguretat.
- Roba de treball.
- Guants de cuir.
- Calçat de seguretat.
- Cinturó porta eines.
- Arnès de seguretat (quan sigui necessari).
- Ulleres de seguretat antiprojeccions.

Mesures preventives i proteccions tècniques adoptades, tendents a controlar i reduir els riscos anteriors

- Els operaris tindran els Equips de Protecció Individual corresponents per a la realització de les tasques.
- Els treballs es realitzarà per personal especialitzat.
- Els treballs estaran supervisats per una persona competent en la matèria.
- No sobrecarregaran les cobertes amb càrregues superiors als 100 Kp / m2.
- Es tindran en compte les condicions de protecció col·lectiva, com baranes perimetrals, i es proveirà als operaris de arnés de seguretat agafat a lloc ferm de la coberta.
- Els exutoris es descarregaran en blocs perfectament fleixats.
- Els aplecs s'ubicaran en els llocs exteriors, (o interiors), definits per evitar accidents per interferències.
- En tot moment es mantindran lliures els passos o camins d'intercomunicació interior i exterior de l'obra.
- La manipulació dels exutoris s'efectuarà per un mínim de dos operaris, per evitar accidents i interferències per desequilibri.
- Comprovar que se suspenen els treballs en condicions climatològiques adverses.
- En tot moment es mantindran les zones de treball en perfectes condicions de neteja i ordre.

Edificació - Fusteria - Persianes

Operacions a desenvolupar previstes en el projecte

Aquesta fase d'obra consistirà en la col·locació de les persianes, les quals s' instal·laran quan es posi la fusteria, un cop haguem col·locats els cèrcols respectius.

Identificació i avaluació de riscos amb la valoració de l'eficàcia de la prevenció adoptada i aplicada

Risc	Probabilitat	Severitat	Qualificació	Estat	Val. Eficacia	Maternitat
- Caigudes de persones al mateix nivell	Mitjana	Baixa	Lleu	Evitat	99,5	No afecta
- Caigudes de persones a diferent nivell.	Baixa	Mitjana	Lleu	Evitat	99,5	No afecta
- Talls pel maneig de màquines, eines manuals	Baixa	Mitjana	Lleu	Evitat	99,5	No afecta
- Cops i talls per objectes o eines.	Baixa	Mitjana	Lleu	Evitat	99,5	No afecta
- Atrapament entre objectes.	Baixa	Mitjana	Lleu	Evitat	99,5	No afecta
- Trepitjades sobre objectes punxants	Baixa	Mitjana	Lleu	Evitat	99,5	No afecta
- Caiguda d'objectes, despresos durant la col·locació de les persianes.	Baixa	Mitjana	Lleu	Evitat	99,5	No afecta
- Els derivats dels mitjans auxiliars a utilitzar	Baixa	Mitjana	Lleu	Evitat	99,5	No afecta
- Contactes amb l'energia elèctrica	Baixa	Mitjana	Lleu	Evitat	99,5	No afecta
- Sobreesforços	Baixa	Mitjana	Lleu	Evitat	99,5	No afecta

Relació d'EPIs necessaris i l'eficàcia del qual ha sigut avaluada

- Casc de seguretat.
- Roba de treball.
- Guants de cuir.
- Calçat de seguretat.
- Arnès de seguretat (quan sigui necessari).
- Cinturó portaeines.
- Ulleres de seguretat antiprojeccions

Mesures preventives i proteccions tècniques adoptades, tendents a controlar i reduir els riscos anteriors

- Els operaris tindran els equips de protecció individual corresponents per a la realització de les tasques.
- Els treballs estaran supervisats per una persona competent en la matèria.
- En tot moment es mantindran lliures els passos o camins d'intercomunicació interior i exterior de l'obra per evitar els accidents per ensopegades o interferències.
- L'hissat a les plantes mitjançant el ganxo de la grua s'executarà per blocs d'elements fleixats, (o lligats), mai elements solts. Un cop a les plantes corresponents, es trencaran els paquets per a la seva distribució i posada en obra.
- L'hissat a les plantes mitjançant el muntacàrregues, s'executarà per blocs d'elements fleixats, (o lligats), mai elements solts. Un cop a les plantes corresponents, es trencaran els fleixos per a la seva distribució i posada en obra.
- En tot moment els talls es mantindran lliures de runa, retalls metàl·lics i a més objectes punxants, per evitar els

accidents per trepitjades sobre objectes.
- Abans de la utilització d'una màquina-eina, l'operari haurà d'estar proveït del document exprés d'autorització de maneig d'aquesta determinada màquina
- Abans de la utilització de qualsevol màquina-eina, es comprovarà que es troba en òptimes condicions i amb tots els mecanismes i protectors de seguretat instal·lats en perfectes condicions.
- Es prohibeix utilitzar a manera de cavallets els bidons, caixes o piles de material i semblants, per evitar treballar sobre superfícies inestables.
- Les zones interiors de treball, tindran una il·luminació mínima de 100 lux mesurats a una alçada sobre el sòl al voltant dels 2m.
- Tota maquinària elèctrica en aquesta obra estarà dotada de presa de terra en combinació amb els disjuntors diferencials del quadre general de l'obra, o de doble aïllament.
- Es prohibeix l'anul·lació del cable de presa de terra de les mànegues d'alimentació
- Els operaris estaran amb el fiador de l'arnès de seguretat subjecte als elements sòlids que estan previstos en els plànols.

Edificació - Fusteria - Mobiliari en general

Operacions a desenvolupar previstes en el projecte

Aquesta fase de l'obra consisteix en el muntatge del diferent mobiliari interior, incloent acabat o folrat de fusta, col·locació de calaixeres, embellidors, motllures, sòcols, prestatges i portes.

S'inclouen en aquesta unitat d'obra les següents operacions:

- Preparació de l'espai de treball.
- Replanteig i marcat d'espais.
- Muntatge de mobiliari.
- Resolució de trobades i punts singulars.
- Reparacions superficials i acabat final.
- Retirada de restes de tall.

Identificació i avaluació de riscos amb la valoració de l'eficàcia de la prevenció adoptada i aplicada

Risc	Probabilitat	Severitat	Qualificació	Estat	Val. Eficacia	Maternitat
- Caiguda de persones al mateix nivell	Mitjana	Baixa	Lleu	Evitat	99,5	No afecta
- Caiguda d'objectes en manipulació	Baixa	Mitjana	Lleu	Evitat	99,5	No afecta
- Cops i talls per objectes o eines	Baixa	Mitjana	Lleu	Evitat	99,5	No afecta
- Projecció de fragments o partícules	Baixa	Baixa	Molt lleu	Evitat	99,9	No afecta
- Sobreesforços, postures forçades o moviments repetitius	Baixa	Baixa	Molt lleu	Evitat	99,9	No afecta
- Contactes elèctrics	Baixa	Mitjana	Lleu	Evitat	99,5	No afecta
- Il·luminació inadequada	Baixa	Baixa	Molt lleu	Evitat	99,9	No afecta

Relació d'EPIs necessaris i l'eficàcia del qual ha sigut avaluada

- Casc de seguretat.
- Roba de treball.
- Guants de cuir.
- Calçat de seguretat.
- Ulleres de seguretat antiprojeccions.

Mesures preventives i proteccions tècniques adoptades, tendents a controlar i reduir els riscos anteriors

- Els operaris tindran els Equips de Protecció Individual corresponents per a la realització de les tasques.
- Els treballs estaran supervisats per una persona competent en la matèria.
- Els aplecs de materials s'ubicaran a llocs segurs per a evitar accidents per interferències.
- A les zones de treball s'accedirà sempre utilitzant mitjans segurs.
- Es prohibeix utilitzar a manera de cavallets els bidons, caixes o piles de material i assimilables, per evitar treballar sobre superfícies inestables.
- Les escales de mà han d'estar d'acord amb la normativa, i no podran ser utilitzades com cavallets.
- Les plataformes de treball han de tenir almenys 60 cm. d'ample.
- En tot moment es mantindran lliures els passos o camins d'intercomunicació interior i exterior del lloc de treball.
- Les retallades i serradures produïts durant els ajustaments, es recolliran i s'eliminaran diàriament.
- Abans de la utilització de qualsevol màquina-eina, es comprovarà que es troba en òptimes condicions i amb tots els mecanismes i protectors de seguretat instal·lats en perfectes condicions.
- L'operari haurà de ser coneixedor del maneig de les màquines eines que vagi a utilitzar per a aquestes operacions.
- Les connexions elèctriques de les màquines es realitzaran mitjançant mànegues elèctriques connectades amb dispositius mascle-femella, i estaran exemptes de talls i entroncaments.
- El pengi de fulles de portes dels armaris encastats s'efectuarà per un mínim de dos operaris, per evitar accidents i interferències per desequilibri.
- En general no s'han de elevar càrregues superiors als 25 kg. Per un sol operari.
- La zona de treball tindrà una zona d'il·luminació mínima de 100 lux a una alçada entorn als 2 m.

Edificació - Fusteria - Prestatgeries

Operacions a desenvolupar previstes en el projecte

Aquesta fase de l'obra consisteix en el muntatge d'estanterias.

S'inclouen en aquesta unitat d'obra les següents operacions:

- Preparació de l'espai de treball.
- Replanteig i marcat d'espais.
- Muntatge de prestatges.
- Resolució de trobades i punts singulars.
- Reparacions superficials i acabat final.

Identificació i avaluació de riscos amb la valoració de l'eficàcia de la prevenció adoptada i aplicada

Risc	Probabilitat	Severitat	Qualificació	Estat	Val. Eficacia	Maternitat
- Caiguda de persones al mateix nivell	Mitjana	Baixa	Lleu	Evitat	99,5	No afecta
- Caiguda d'objectes en manipulació	Baixa	Mitjana	Lleu	Evitat	99,5	No afecta
- Cops i talls per objectes o eines	Baixa	Mitjana	Lleu	Evitat	99,5	No afecta
- Projecció de	Baixa	Baixa	Molt lleu	Evitat	99,9	No afecta

fragments o partícules						
- Sobreesforços, postures forçades o moviments repetitius	Baixa	Baixa	Molt lleu	Evitat	99,9	No afecta
- Contactes elèctrics	Baixa	Mitjana	Lleu	Evitat	99,5	No afecta
- Il·luminació inadequada	Baixa	Baixa	Molt lleu	Evitat	99,9	No afecta

Relació d'EPIs necessaris i l'eficàcia del qual ha sigut avaluada

- Casc de seguretat.
- Roba de treball.
- Guants de cuir.
- Calçat de seguretat.
- Ulleres de seguretat antiprojeccions.

Mesures preventives i proteccions tècniques adoptades, tendents a controlar i reduir els riscos anteriors

- Els operaris tindran els Equips de Protecció Individual corresponents per a la realització de les tasques.
- Els treballs estaran supervisats per una persona competent en la matèria.
- Els aplecs de materials s'ubicaran a llocs segurs per a evitar accidents per interferències.
- A les zones de treball s'accedirà sempre utilitzant mitjans segurs.
- Es prohibeix utilitzar a manera de cavallets els bidons, caixes o piles de material i assimilables, per evitar treballar sobre superfícies inestables.
- Les escales de mà han d'estar d'acord amb la normativa, i no podran ser utilitzades com cavallets.
- Les plataformes de treball han de tenir almenys 60 cm. d'ample.
- En tot moment es mantindran lliures els passos o camins d'intercomunicació interior i exterior del lloc de treball.
- Les retallades i restes del muntatge produïts durant els ajustaments, es recolliran i s'eliminaran diàriament.
- Abans de la utilització de qualsevol màquina-eina, es comprovarà que es troba en òptimes condicions i amb tots els mecanismes i protectors de seguretat instal·lats en perfectes condicions.
- L'operari haurà de ser coneixedor del maneig de les màquines eines que vagi a utilitzar per a aquestes operacions.
- Les connexions elèctriques de les màquines es realitzaran mitjançant mànegues elèctriques connectades amb dispositius mascle-femella, i estaran exemptes de talls i entroncaments.
- El muntatge de prestatges s'efectuarà per un mínim de dos operaris, per evitar accidents i interferències per desequilibri.
- En general no s'han de elevar càrregues superiors als 25 kg. Per un sol operari.
- La zona de treball tindrà una zona d'il·luminació mínima de 100 lux a una alçada entorn als 2 m.

Edificació - Serralleries - Porta contra incendis

Operacions a desenvolupar previstes en el projecte

El procés constructiu d'aquesta unitat d'obra consistirà en el muntatge de portes contra incendi, en els punts establerts en els plànols.
Estaran realitzades amb fusteria de perfils metàl·lics i rebudes als feixos interiors del buit.

Les operacions a realitzar seran les següents:

- Rebut del setge al buit, mitjançant patilles d'ancoratge, amb morter de ciment, havent de quedar perfectament anivellat i aplomat.
- Anivellació i aplomat del full. La folgança entre la fulla i el setge, en sentit normal al pla de la porta, serà no major de 4 mm.
- Col·locació de perns o frontisses i unions.
- Reparació de defectes superficials.

Identificació i avaluació de riscos amb la valoració de l'eficàcia de la prevenció adoptada i aplicada

Risc	Probabilitat	Severitat	Qualificació	Estat	Val. Eficacia	Maternitat
- Caiguda de persones al mateix nivell	Baixa	Baixa	Molt lleu	Evitat	99,9	No afecta
- Caiguda d'objectes en manipulació	Baixa	Mitjana	Lleu	Evitat	99,5	No afecta
- Caiguda d'objectes despresos	Baixa	Baixa	Molt lleu	Evitat	99,9	No afecta
- Xocs i cops contra objectes immòbils	Baixa	Mitjana	Lleu	Evitat	99,5	No afecta
- Cops i talls per objectes o eines	Baixa	Baixa	Molt lleu	Evitat	99,9	No afecta
- Atrapament o aixafament per o entre objectes	Baixa	Mitjana	Lleu	Evitat	99,5	No afecta
- Sobreesforços, postures forçades o moviments repetitius	Baixa	Baixa	Molt lleu	Evitat	99,9	No afecta

Relació d'EPIs necessaris i l'eficàcia del qual ha sigut avaluada

- Casc de seguretat.
- Roba de treball.
- Guants de cuir.
- Calçat de seguretat.
- Cinturó portaeines.
- Ulleres de seguretat antiprojeccions.

Mesures preventives i proteccions tècniques adoptades, tendents a controlar i reduir els riscos anteriors

- Els operaris tindran els Equips de Protecció Individual corresponents per a la realització de les tasques.
- Els treballs estaran supervisats per una persona competent en la matèria.
- Els elements de la fusteria, es descarregaran en blocs perfectament fleixats o lligats, pendents mitjançant eslingues del ganxo de la grua.
- En tot moment es mantindran lliures els passos o camins d'intercomunicació interior i exterior de l'obra per evitar els accidents per ensopegades o interferències.
- Es comprovarà que totes les fusteries en fase de presentació, romanguen perfectament encunyades i apuntalades, per evitar accidents per caigudes.
- En tot moment l'espai de treball es mantindrà lliure d'enderrocs, retalls metàl·lics i a més objectes punxants, per evitar els accidents per trepitjades sobre objectes.
- Es desmuntaran únicament en els trams necessaris, aquelles proteccions, que obstaculitzen el pas de la fusteria. Un cop introduïts els cèrcols, etc. a la planta es reposaran immediatament.
- Abans de la utilització d'una màquina-eina, l'operari haurà d'estar proveït del document exprés d'autorització de maneig d'una determinada màquina, (radial, rebladora, serra, polidora, etc.)
- Abans de la utilització de qualsevol màquina-eina, es comprovarà que es troba en òptimes condicions i amb tots els mecanismes i protectors de seguretat instal·lats en perfectes condicions.
- Les zones interiors de treball, tindran una il·luminació mínima de 100 lux mesurats a una alçada sobre el sòl entorn als 2 m.
- Tota la maquinària elèctrica a utilitzar en aquesta obra estarà dotada de presa de terra en combinació amb els disjuntors diferencials del quadre general de l'obra, o de doble aïllament.

- Es prohibeix l'anul·lació del cable de presa de terra de les mànegues d'alimentació.

Edificació - Serralleries - Porta metàl·lica de xapa

Operacions a desenvolupar previstes en el projecte

El procés constructiu d'aquesta unitat d'obra consistirà en el muntatge de portes metàl·liques de xapa, en els punts establerts en els plànols.
Estaran realitzades amb fusteria de perfils metàl·lics i rebudes als feixos interiors del buit.

Les operacions a realitzar seran les següents:

- Rebut del setge al buit, mitjançant patilles d'ancoratge, amb morter de ciment, havent de quedar perfectament anivellat i aplomat.
- Anivellació i aplomat del full. La folgança entre la fulla i el setge, en sentit normal al pla de la porta, serà no major de 4 mm.
- Col·locació de perns o frontisses i unions.
- Reparació de defectes superficials.

Identificació i avaluació de riscos amb la valoració de l'eficàcia de la prevenció adoptada i aplicada

Risc	Probabilitat	Severitat	Qualificació	Estat	Val. Eficacia	Maternitat
- Caiguda de persones al mateix nivell	Baixa	Baixa	Molt lleu	Evitat	99,9	No afecta
- Caiguda d'objectes en manipulació	Baixa	Mitjana	Lleu	Evitat	99,5	No afecta
- Caiguda d'objectes despresos	Baixa	Baixa	Molt lleu	Evitat	99,9	No afecta
- Xocs i cops contra objectes immòbils	Baixa	Mitjana	Lleu	Evitat	99,5	No afecta
- Cops i talls per objectes o eines	Baixa	Baixa	Molt lleu	Evitat	99,9	No afecta
- Atrapament o aixafament per o entre objectes	Baixa	Mitjana	Lleu	Evitat	99,5	No afecta
- Sobreesforços, postures forçades o moviments repetitius	Baixa	Baixa	Molt lleu	Evitat	99,9	No afecta

Relació d'EPIs necessaris i l'eficàcia del qual ha sigut avaluada

- Casc de seguretat.
- Roba de treball.
- Guants de cuir.
- Calçat de seguretat.
- Cinturó portaeines.
- Ulleres de seguretat antiprojeccions.

Mesures preventives i proteccions tècniques adoptades, tendents a controlar i reduir els riscos anteriors

- Els operaris tindran els Equips de Protecció Individual corresponents per a la realització de les tasques.

- Els treballs estaran supervisats per una persona competent en la matèria.
- Els elements de la fusteria, es descarregaran en blocs perfectament fleixats o lligats, pendents mitjançant eslingues del ganxo de la grua.
- En tot moment es mantindran lliures els passos o camins d'intercomunicació interior i exterior de l'obra per evitar els accidents per ensopegades o interferències.
- Es comprovarà que totes les fusteries en fase de presentació, romanguen perfectament encunyades i apuntalades, per evitar accidents per caigudes.
- En tot moment l'espai de treball es mantindrà lliure d'enderrocs, retalls metàl·lics i a més objectes punxants, per evitar els accidents per trepitjades sobre objectes.
- Es desmuntaran únicament en els trams necessaris, aquelles proteccions, que obstaculitzen el pas de la fusteria. Un cop introduïts els cèrcols, etc. a la planta es reposaran immediatament.
- Abans de la utilització d'una màquina-eina, l'operari haurà d'estar proveït del document exprés d'autorització de maneig d'una determinada màquina, (radial, rebladora, serra, polidora, etc.)
- Abans de la utilització de qualsevol màquina-eina, es comprovarà que es troba en òptimes condicions i amb tots els mecanismes i protectors de seguretat instal·lats en perfectes condicions.
- Les zones interiors de treball, tindran una il·luminació mínima de 100 lux mesurats a una alçada sobre el sòl entorn als 2 m.
- Tota la maquinària elèctrica a utilitzar en aquesta obra estarà dotada de presa de terra en combinació amb els disjuntors diferencials del quadre general de l'obra, o de doble aïllament.
- Es prohibeix l'anul·lació del cable de presa de terra de les mànegues d'alimentació.

Edificació - Serralleries - Portes de registre per a instal·lacions

Operacions a desenvolupar previstes en el projecte

El procés constructiu d'aquesta unitat d'obra consistirà en el muntatge de portes de registre per a instal·lacions, d'acer galvanitzat, en els punts establerts.
Estaran realitzades amb fusteria de perfils metàl·lics i rebudes als feixos interiors del buit.

Les operacions a realitzar seran les següents:

- Rebut del cèrcol en el buit, mitjançant patilles d'ancoratge, amb morter de ciment, havent de quedar perfectament anivellat i aplomat.
- Anivellació i aplomat de la fulla. La folgança entre la fulla i el cèrcol, en sentit normal al pla de la porta, serà no major de 4 mm.
- Col·locació de perns o frontisses i unions.
- Reparació de defectes superficials.

Identificació i avaluació de riscos amb la valoració de l'eficàcia de la prevenció adoptada i aplicada

Risc	Probabilitat	Severitat	Qualificació	Estat	Val. Eficacia	Maternitat
- Caiguda de persones al mateix nivell	Baixa	Baixa	Molt lleu	Evitat	99,9	No afecta
- Caiguda d'objectes en manipulació	Baixa	Mitjana	Lleu	Evitat	99,5	No afecta
- Caiguda d'objectes despresos	Baixa	Baixa	Molt lleu	Evitat	99,9	No afecta
- Xocs i cops contra objectes immòbils	Baixa	Mitjana	Lleu	Evitat	99,5	No afecta
- Cops i talls per objectes o eines	Baixa	Baixa	Molt lleu	Evitat	99,9	No afecta
- Atrapament o	Baixa	Mitjana	Lleu	Evitat	99,5	No afecta

aixafament per o entre objectes						
- Sobre esforços, postures forçades o moviments repetitius	Baixa	Baixa	Molt lleu	Evitat	99,9	No afecta

Relació d'EPIs necessaris i l'eficàcia del qual ha sigut avaluada

- Casc de seguretat.
- Roba de treball.
- Guants de cuir.
- Calçat de seguretat.
- Cinturó porta eines.
- Ulleres de seguretat antiprojeccions.

Mesures preventives i proteccions tècniques adoptades, tendents a controlar i reduir els riscos anteriors

- Els operaris tindran els Equips de Protecció Individual corresponents per a la realització de les tasques.
- Els treballs estaran supervisats per una persona competent en la matèria.
- Els elements de la fusteria, es descarregaran en blocs perfectament fleixats o lligats, pendents mitjançant eslingues del ganxo de la grua.
- En tot moment es mantindran lliures els passos o camins d'intercomunicació interior i exterior de l'obra per evitar els accidents per ensopegades o interferències.
- Es comprovarà que totes les fusteries en fase de presentació, romanguin perfectament encunyades i apuntalades, per evitar accidents per caigudes.
- En tot moment els talls es mantindran lliures d'enderrocs, retalls metàl·lics ia més objectes punxants, per a evitar els accidents per trepitjades sobre objectes.
- Es desmuntaran únicament en els trams necessaris, aquelles proteccions, que obstaculitzen el pas de la fusteria. Un cop introduïts els cèrcols, etc. a la planta es reposaran immediatament.
- Abans de la utilització d'una màquina-eina, l'operari haurà d'estar proveït del document exprés d'autorització de maneig d'una determinada màquina, (radial, rebladora, serra, polidora, etc.)
- Abans de la utilització de qualsevol màquina-eina, es comprovarà que es troba en òptimes condicions i amb tots els mecanismes i protectors de seguretat instal·lats en perfectes condicions.
- Les zones interiors de treball, tindran una il·luminació mínima de 100 lux mesurats a una alçada sobre el sòl entorn als 2 m.
- Tota la maquinària elèctrica a utilitzar en aquesta obra estarà dotada de presa de terra en combinació amb els disjuntors diferencials del quadre general de l'obra, o de doble aïllament.
- Es prohibeix l'anul·lació del cable de presa de terra de les mànegues d'alimentació.

Edificació - Serralleries - Baranes d'escala

Operacions a desenvolupar previstes en el projecte

El procés constructiu corresponent al muntatge de barana a les escales, es realitzarà ancorant la en els punts establerts en els plànols.

Les operacions a estudiar en aquesta unitat d'obra són les següents:

- Replanteig d'ancoratges.
- Anivellació i aplomat de suports.
- Muntatge d'elements complementaris.
- Reparació de defectes superficials.

Identificació i avaluació de riscos amb la valoració de l'eficàcia de la prevenció adoptada i aplicada

Risc	Probabilitat	Severitat	Qualificació	Estat	Val. Eficacia	Maternitat
- Caiguda de persones a diferent nivell	Baixa	Mitjana	Lleu	Evitat	99,5	No afecta
- Caiguda de persones al mateix nivell	Baixa	Baixa	Molt lleu	Evitat	99,9	No afecta
- Caiguda d'objectes per desplom o esfondrament	Baixa	Mitjana	Lleu	Evitat	99,5	No afecta
- Caiguda d'objectes en manipulació	Baixa	Mitjana	Lleu	Evitat	99,5	No afecta
- Xocs i cops contra objectes immòbils	Baixa	Baixa	Molt lleu	Evitat	99,9	No afecta
- Cops i talls per objectes o eines	Mitjana	Baixa	Lleu	Evitat	99,5	No afecta
- Projecció de fragments o partícules	Baixa	Mitjana	Lleu	Evitat	99,5	No afecta
- Sobreesforços, postures forçades o moviments repetitius	Baixa	Baixa	Molt lleu	Evitat	99,9	No afecta
- Contactes tèrmics	Baixa	Mitjana	Lleu	Evitat	99,5	No afecta
- Contactes elèctrics	Baixa	Mitjana	Lleu	Evitat	99,5	No afecta

Relació d'EPIs necessaris i l'eficàcia del qual ha sigut avaluada

- Arnès de seguretat.
- Casc de seguretat.
- Ulleres de seguretat antiprojeccions.
- Roba de treball.
- Guants de cuir.
- Calçat de seguretat.
- Pantalles de mà per soldadura.
- Manyoples de soldador.
- Davantal de soldador.
- Polaines de soldador.

Mesures preventives i proteccions tècniques adoptades, tendents a controlar i reduir els riscos anteriors

- Els operaris tindran els Equips de Protecció Individual corresponents per a la realització de les tasques.
- Els treballs estaran supervisats per una persona competent en la matèria.
- En tot moment l'espai de treball es mantindrà lliure d'enderrocs, retalls metàl·lics i a més objectes punxants, per evitar els accidents per trepitjades sobre objectes.
- Abans de la utilització d'una màquina-eina, l'operari haurà d'estar proveït del document exprés d'autorització de maneig d'aquesta determinada màquina.
- Abans de la utilització de qualsevol màquina-eina, es comprovarà que es troba en òptimes condicions i amb tots els mecanismes i protectors de seguretat instal·lats en perfectes condicions.
- Es prohibeix utilitzar a manera de cavallets els bidons, caixes o piles de material i semblants, per evitar treballar sobre superfícies inestables.
- Les zones interiors de treball, tindran una il·luminació mínima de 100 lux mesurats a una alçada sobre el sòl entorn als dos metres.
- Tota maquinaria elèctrica en aquesta obra estarà dotada de presa de terra en combinació amb els disjuntors diferencials del quadre general de l'obra, o de doble aïllament.
- Es prohibeix l'anul·lació del cable de presa de terra de les mànegues d'alimentació.
- Els operaris tindran sempre cobert el risc de caiguda. Si és necessari, estaran amb el fiador de l'arnés de seguretat

subjecte als elements sòlids d'amarratge.
- Les baranes de les terrasses s'instal·laran definitivament i sense dilació, per evitar accidents per proteccions indegudes.
- Es prohibeix apilar baranes definitives i assimilables a les vores de les terrasses, per evitar els riscos per possibles desploms.

Edificació - Serralleries - Passamans

Operacions a desenvolupar previstes en el projecte

El procés constructiu corresponent al muntatge de passamans, es realitzarà ancorant-lo als paraments, en els punts establerts.
Les operacions a estudiar en aquesta unitat d'obra són les següents:

- Replanteig de punts d'ancoratge.
- Muntatge de suports.
- Col·locació de passamans.
- Reparació de defectes superficials.

Identificació i avaluació de riscos amb la valoració de l'eficàcia de la prevenció adoptada i aplicada

Risc	Probabilitat	Severitat	Qualificació	Estat	Val. Eficacia	Maternitat
- Caiguda de persones al mateix nivell	Baixa	Baixa	Molt lleu	Evitat	99,9	No afecta
- Caiguda d'objectes en manipulació	Baixa	Baixa	Molt lleu	Evitat	99,9	No afecta
- Cops i talls per objectes o eines	Baixa	Mitjana	Lleu	Evitat	99,5	No afecta

Relació d'EPIs necessaris i l'eficàcia del qual ha sigut avaluada

- Arnès de seguretat.
- Casc de seguretat.
- Roba de treball.
- Guants de cuir.
- Calçat de seguretat.

Mesures preventives i proteccions tècniques adoptades, tendents a controlar i reduir els riscos anteriors

- Els operaris tindran els Equips de Protecció Individual corresponents per a la realització de les tasques.
- Els treballs estaran supervisats per una persona competent en la matèria.
- En tot moment l'espai de treball es mantindrà lliure d'enderrocs, retalls metàl·lics i a més objectes punxants, per evitar els accidents per trepitjades sobre objectes.
- Abans de la utilització d'una màquina-eina, l'operari haurà d'estar proveït del document exprés d'autorització de maneig d'aquesta determinada màquina.
- Abans de la utilització de qualsevol màquina-eina, es comprovarà que es troba en òptimes condicions i amb tots els mecanismes i protectors de seguretat instal·lats en perfectes condicions.
- Les zones interiors de treball, tindran una il·luminació mínima de 100 lux mesurats a una alçada sobre el sòl entorn als dos metres.
- Tota maquinaria elèctrica en aquesta obra estarà dotada de presa de terra en combinació amb els disjuntors diferencials del quadre general de l'obra, o de doble aïllament.
- Es prohibeix l'anul·lació del cable de presa de terra de les mànegues d'alimentació.

Edificació - Serralleries - Reixes

Operacions a desenvolupar previstes en el projecte

El treball en aquesta fase d'obra consistirà en la col·locació de reixes, segons els plànols del projecte d'obra.

Les operacions a estudiar en aquesta unitat d'obra són les següents:

- Replanteig d'ancoratges.
- Anivellació i aplomat de reixes.
- Col·locació i muntatge.
- Reparació de defectes superficials.

Identificació i avaluació de riscos amb la valoració de l'eficàcia de la prevenció adoptada i aplicada

Risc	Probabilitat	Severitat	Qualificació	Estat	Val. Eficacia	Maternitat
- Caiguda de persones al mateix nivell	Baixa	Baixa	Molt lleu	Evitat	99,9	No afecta
- Caiguda d'objectes en manipulació	Baixa	Mitjana	Lleu	Evitat	99,5	No afecta
- Atrapament o aixafament per o entre objectes	Baixa	Mitjana	Lleu	Evitat	99,5	No afecta
- Sobreesforços, postures forçades o moviments repetitius	Baixa	Baixa	Molt lleu	Evitat	99,9	No afecta

Relació d'EPIs necessaris i l'eficàcia del qual ha sigut avaluada

- Arnès de seguretat.
- Casc de seguretat.
- Roba de treball.
- Guants de cuir.
- Calçat de seguretat.

Mesures preventives i proteccions tècniques adoptades, tendents a controlar i reduir els riscos anteriors

- Els operaris tindran els Equips de Protecció Individual corresponents per a la realització de les tasques.
- Els treballs estaran supervisats per una persona competent en la matèria.
- En tot moment es mantindran lliures els passos o camins d'intercomunicació interior i exterior de l'obra per evitar els accidents per ensopegades o interferències.
- En tot moment l'espai de treball es mantindrà lliure d'enderrocs, retalls metàl·lics i a més objectes punxants, per evitar els accidents per trepitjades sobre objectes.
- Abans de la utilització d'una màquina-eina, l'operari haurà d'estar proveït del document exprés d'autorització de maneig d'aquesta determinada màquina.
- Abans de la utilització de qualsevol màquina-eina, es comprovarà que es troba en òptimes condicions i amb tots els mecanismes i protectors de seguretat instal·lats en perfectes condicions.
- Es prohibeix utilitzar a manera de cavallets els bidons, caixes o piles de material i semblants, per evitar treballar sobre superfícies inestables.
- Les zones interiors de treball, tindran una il·luminació mínima de 100 lux mesurats a una alçada sobre el sòl entorn als dos metres.

- Tota maquinaria elèctrica en aquesta obra estarà dotada de presa de terra en combinació amb els disjuntors diferencials del quadre general de l'obra, o de doble aïllament.
- Es prohibeix l'anul·lació del cable de presa de terra de les mànegues d'alimentació.

Edificació - Serralleries - Tancament de tanca metàl·lica

Operacions a desenvolupar previstes en el projecte

El treball en aquesta fase d'obra consistirà en la col·locació de la tanca de la parcel·la, segons els plànols del projecte d'obra.

Les operacions a estudiar en aquesta unitat d'obra són les següents:

- Rebut de mòduls de la tanca.
- Anivellació i aplomat.
- Muntatge i fixació de mòduls.
- Reparació de defectes superficials.

Identificació i avaluació de riscos amb la valoració de l'eficàcia de la prevenció adoptada i aplicada

Risc	Probabilitat	Severitat	Qualificació	Estat	Val. Eficacia	Maternitat
- Caiguda de persones al mateix nivell	Baixa	Baixa	Molt lleu	Evitat	99,9	No afecta
- Caiguda d'objectes per desplom o esfondrament	Baixa	Mitjana	Lleu	Evitat	99,5	No afecta
- Caiguda d'objectes en manipulació	Baixa	Mitjana	Lleu	Evitat	99,5	No afecta
- Xocs i cops contra objectes immòbils	Baixa	Mitjana	Lleu	Evitat	99,5	No afecta
- Cops i talls per objectes o eines	Baixa	Mitjana	Lleu	Evitat	99,5	No afecta
- Sobreesforços, postures forçades o moviments repetitius	Baixa	Baixa	Molt lleu	Evitat	99,9	No afecta

Relació d'EPIs necessaris i l'eficàcia del qual ha sigut avaluada

- Casc de seguretat.
- Roba de treball.
- Guants de cuir.
- Calçat de seguretat.

Mesures preventives i proteccions tècniques adoptades, tendents a controlar i reduir els riscos anteriors

- Els operaris tindran els Equips de Protecció Individual corresponents per a la realització de les tasques.
- Els treballs estaran supervisats per una persona competent en la matèria.
- En tot moment l'espai de treball es mantindrà lliure d'enderrocs, retalls metàl·lics i a més objectes punxants, per evitar els accidents per trepitjades sobre objectes.
- Abans de la utilització d'una màquina-eina, l'operari haurà d'estar proveït del document exprés d'autorització de maneig d'aquesta determinada màquina.
- Abans de la utilització de qualsevol màquina-eina, es comprovarà que es troba en òptimes condicions i amb tots els

mecanismes i protectors de seguretat instal·lats en perfectes condicions.
- Es prohibeix utilitzar a manera de cavallets els bidons, caixes o piles de material i semblants, per evitar treballar sobre superfícies inestables.
- Tota maquinaria elèctrica en aquesta obra estarà dotada de presa de terra en combinació amb els disjuntors diferencials del quadre general de l'obra, o de doble aïllament.
- Es prohibeix l'anul·lació del cable de presa de terra de les mànegues d'alimentació.

Edificació - Rematades i Ajudes d'obra de paleta - Rematades - Llindars

Operacions a desenvolupar previstes en el projecte

Formació de llindar per a rematada de porta d'entrada o balconera amb goteró, cara i cant recte poliments, amb clar pendent i encastat en els brancals, cobrint el graó d'accés en la porta d'entrada o balconada, rebut amb morter de ciment, industrial, amb additiu hidròfug, prèvia preparació i regularització del suport amb morter de ciment, industrial, amb additiu hidròfug, rejuntat entre peces i unions amb els murs amb morter de juntes especial per a revestiments de pedra natural.

Les operacions que s'inclouen en aquesta unitat d'obra són:

- Replanteig de les peces en el buit o rematada.
- Preparació i regularització del suport.
- Col·locació, aplomat, anivellació i alineació.
- Rejuntat i neteja del llindar.

Identificació i avaluació de riscos amb la valoració de l'eficàcia de la prevenció adoptada i aplicada

Risc	Probabilitat	Severitat	Qualificació	Estat	Val. Eficacia	Maternitat
- Caiguda de persones al mateix nivell	Baixa	Baixa	Molt lleu	Evitat	99,9	No afecta
- Caiguda de persones a diferent nivell	Baixa	Mitjana	Lleu	Evitat	99,5	No afecta
- Sobreesforços, moviments repetitius o postures inadequades	Baixa	Mitjana	Lleu	Evitat	99,5	No afecta
- Xocs i cops contra objectes mòbils	Baixa	Mitjana	Lleu	Evitat	99,5	No afecta
- Atrapament o aixafament per o entre objectes	Baixa	Mitjana	Lleu	Evitat	99,5	No afecta
- Xocs i cops contra objectes immòbils	Baixa	Mitjana	Lleu	Evitat	99,5	No afecta
- Caiguda d'objectes en manipulació	Baixa	Mitjana	Lleu	Evitat	99,5	No afecta
- Trepitjades sobre objectes	Baixa	Baixa	Molt lleu	Evitat	99,9	No afecta
- Cops i corts per objectes o eines	Baixa	Mitjana	Lleu	Evitat	99,5	No afecta
- Exposició a temperatures ambientals extremes	Mitjana	Baixa	Lleu	Evitat	99,5	No afecta

Relació d'EPIs necessaris i l'eficàcia del qual ha sigut avaluada

- Casc de seguretat.
- Guants de P.V.C o de goma.
- Guants de cuir.
- Calçat de seguretat.
- Arnés de seguretat.
- Roba de treball.
- Vestits per a temps plujós.

Mesures preventives i proteccions tècniques adoptades, tendents a controlar i reduir els riscos anteriors

- Els operaris tindran els Equips de Protecció Individual corresponents per a la realització de les tasques.
- Els treballs estaran supervisats per una persona competent en la matèria.
- En els treballs en altura els operaris portaran arnés de seguretat pel qual s'hauran previst punts fixos d'enganxi en l'estructura amb la necessària resistència.
- S'instal·laran a les zones amb perill de caiguda des d'altura, senyals de perill de caiguda des d'altura i d'obligatori utilitzar l'arnés de seguretat.
- Totes les zones de treball estaran ben il·luminades. D'utilitzar-se portàtils estaran alimentades a tensió de seguretat, en prevenció de risc elèctric.
- Les zones de treball seran netejades d'enderroc (restes petris) diàriament per evitar les acumulacions innecessàries.
- A les zones de treball s'accedirà sempre de forma segura.
- El material s'hissarà sense trencar els fleixos o (embolicat de PVC) amb les quals ho subministri el fabricant, per evitar els riscos per vessi de la càrrega.
- Els escopidors de pedra transportades amb grua, es governarà mitjançant caps amarrats a la base de la plataforma d'elevació. Mai directament amb les mans, en prevenció de cops, atrapament o caigudes al buit per pèndol de la càrrega.
- Els escopidors de pedra soltes s'hissaran apilades ordenadamente a l'interior de plataformes d'hissar emplintades, vigilant que no puguin caure les peces per desplomi durant el transport.
- Es prohibeix concentrar les càrregues d'escopidors sobre obertures. L'apilament de palets, es realitzarà proper a cada pilar per evitar les sobrecàrregues de l'estructura en els llocs de menor resistència.
- Es prohibeix treballar al costat dels paraments recentment aixecats abans de transcorregudes 48 h., si existeix un règim de vents forts.
- Amb temperatures ambientals extremes suspendrem els treballs.
- Neteja i ordre en l'obra.

Edificació - Rematades i Ajudes d'obra de paleta - Rematades - Sòcols

Operacions a desenvolupar previstes en el projecte

Formació de sòcol rebut amb una capa de morter de ciment, amb additiu hidròfug, preveient una junta entre peces. Segellat entre peces i unions amb els tancaments i fusteries amb massilla de poliuretà de gran flexibilitat.

S'inclouen en aquesta unitat d'obra les operacions següents:

- Preparació de la superfície base.
- Replanteig de les peces sobre el parament.
- Col·locació de regles i plomades subjectes a el mur.
- Col·locació, aplomat, anivellació i alineació.
- Segellat de juntes i neteja de l'sòcol.
- Acabat final.

Identificació i avaluació de riscos amb la valoració de l'eficàcia de la prevenció adoptada i aplicada

Risc	Probabilitat	Severitat	Qualificació	Estat	Val. Eficacia	Maternitat
- Caiguda de persones a el mateix nivell	Baixa	Baixa	Molt lleu	Evitat	99,9	No afecta
- Sobre esforços, moviments repetitius o postures inadequades	Baixa	Mitjana	Lleu	Evitat	99,5	No afecta
- Xocs i cops contra objectes immòbils	Baixa	Mitjana	Lleu	Evitat	99,5	No afecta
- Caiguda d'objectes en manipulació	Baixa	Mitjana	Lleu	Evitat	99,5	No afecta
- Trepitjades sobre objectes	Baixa	Mitjana	Lleu	Evitat	99,5	No afecta
- Cops i talls per objectes o eines	Baixa	Mitjana	Lleu	Evitat	99,5	No afecta
- Exposició a temperatures ambientals extremes	Baixa	Mitjana	Lleu	Evitat	99,5	No afecta

Relació d'EPIs necessaris i l'eficàcia del qual ha sigut avaluada

- Casc de seguretat.
- Guants de P.V.C o de goma.
- Ulleres de seguretat antiprojeccions.
- Guants de cuir.
- Calçat de seguretat.
- Roba de treball.
- Vestits per a temps plujós.

Mesures preventives i proteccions tècniques adoptades, tendents a controlar i reduir els riscos anteriors

- Els operaris tindran els Equips de Protecció Individual corresponents per a la realització de les tasques.
- Els treballs estaran supervisats per una persona competent en la matèria.
- Les zones de treball seran netejades de runa (restes pètries) diàriament per evitar les acumulacions innecessàries.
- A les zones de treball s'accedirà sempre de forma segura.
- El material s'hissarà sense trencar els fleixos o (embolcall de PVC) amb les que ho subministri el fabricant, per evitar els riscos per vessament de la càrrega.
- Es prohibeix concentrar les càrregues sobre obertures. La recollida de palets, es realitzarà pròxim a cada pilar per evitar les sobrecàrregues de l'estructura en els llocs de menor resistència.
- Es prohibeix treballar al costat dels paraments acabats de llevar abans de transcorregudes 48 h, si hi ha un règim de vents forts.
- Amb temperatures ambientals extremes suspendrem els treballs.
- Neteja i ordre en l'obra.

Edificació - Rematades i Ajudes d'obra de paleta - Rematades - Brancals

Operacions a desenvolupar previstes en el projecte

Posada en obra i col·locació de brancals de pedra natural tipus granit, acabat serrat en les cares vistes, amb els cantells matats, rebut amb morter de ciment per a formació de buit en mur de pedra picada, conforme s'especifica en el projecte d'obra. Fins i tot anivellació i aplomat de pedres, tallat de cantells vistos, assentament i rejuntat.

En aquesta unitat d'obra s'inclouen les operacions següents:

- Replanteig dels brancals en el buit.
- Col·locació de regles i plomades subjectes al mur.
- Preparació de la pedra.
- Col·locació de brancals.
- Aplomat, anivellació i alineació dels brancals.
- Travat del brancal amb el mur.
- Farciment de juntes i neteja.

Identificació i avaluació de riscos amb la valoració de l'eficàcia de la prevenció adoptada i aplicada

Risc	Probabilitat	Severitat	Qualificació	Estat	Val. Eficacia	Maternitat
- Caiguda de persones al mateix nivell	Baixa	Baixa	Molt lleu	Evitat	99,9	No afecta
- Caiguda de persones a diferent nivell	Baixa	Mitjana	Lleu	Evitat	99,5	No afecta
- Sobreesforços, moviments repetitius o postures inadequades	Baixa	Mitjana	Lleu	Evitat	99,5	No afecta
- Xocs i cops contra objectes mòbils	Baixa	Mitjana	Lleu	Evitat	99,5	No afecta
- Atrapament o aixafament per o entre objectes	Baixa	Mitjana	Lleu	Evitat	99,5	No afecta
- Xocs i cops contra objectes immòbils	Baixa	Mitjana	Lleu	Evitat	99,5	No afecta
- Caiguda d'objectes en manipulació	Baixa	Mitjana	Lleu	Evitat	99,5	No afecta
- Trepitjades sobre objectes	Baixa	Baixa	Molt lleu	Evitat	99,9	No afecta
- Cops i corts per objectes o eines	Baixa	Mitjana	Lleu	Evitat	99,5	No afecta
- Exposició a temperatures ambientals extremes	Mitjana	Baixa	Lleu	Evitat	99,5	No afecta

Relació d'EPIs necessaris i l'eficàcia del qual ha sigut avaluada

- Casc de seguretat.
- Guants de P.V.C o de goma.
- Guants de cuir.
- Calçat de seguretat.
- Arnés de seguretat (quan sigui necessari).
- Roba de treball.
- Vestits per a temps plujós.

Mesures preventives i proteccions tècniques adoptades, tendents a controlar i reduir els riscos anteriors

- Els operaris tindran els Equips de Protecció Individual corresponents per a la realització de les tasques.
- Els treballs estaran supervisats per una persona competent en la matèria.
- En els treballs en altura els operaris portaran arnés de seguretat pel qual s'hauran previst punts fixos d'enganxi en l'estructura amb la necessària resistència.

- S'instal·laran a les zones amb perill de caiguda des d'altura, senyals de perill de caiguda des d'altura i d'obligatori utilitzar l'arnés de seguretat.
- Totes les zones de treball estaran ben il·luminades. D'utilitzar-se portàtils estaran alimentades a tensió de seguretat, en prevenció de risc elèctric.
- Les zones de treball seran netejades d'enderroc (restes petris) diàriament per evitar les acumulacions innecessàries.
- A les zones de treball s'accedirà sempre de forma segura.
- El material s'hissarà sense trencar els fleixos o (embolicat de PVC) amb les quals ho subministri el fabricant, per evitar els riscos per vessi de la càrrega.
- Les peces transportades amb grua, es governarà mitjançant caps amarrats a la base de la plataforma d'elevació. Mai directament amb les mans, en prevenció de cops, atrapament o caigudes al buit per pèndol de la càrrega.
- Les peces soltes s'hissaran apilades ordenadamente a l'interior de plataformes d'hissar emplintades, vigilant que no puguin caure les peces per desplomi durant el transport.
- Es prohibeix concentrar les càrregues sobre obertures. L'apilament de palets, es realitzarà proper a cada pilar per evitar les sobrecàrregues de l'estructura en els llocs de menor resistència.
- Es prohibeix treballar al costat dels paraments recentment aixecats abans de transcorregudes 48 h., si existeix un règim de vents forts.
- Amb temperatures ambientals extremes suspendrem els treballs.
- Neteja i ordre en l'obra.

Edificació - Rematades i Ajudes d'obra de paleta - Rematades - Formació de racó i / o cantonada per a reforç d'angles

Operacions a desenvolupar previstes en el projecte

Col·locació de peça de PVC preformada a l'efecte per a reforç d'angles interns i / o externs en racons i / o cantonades. S'inclouen en aquesta unitat d'obra les operacions següents:

- Preparació de la base.
- Col·locació de les peces de PVC de reforç de racó.
- Rebuda a l'obra.
- Neteja de el parament.

Identificació i avaluació de riscos amb la valoració de l'eficàcia de la prevenció adoptada i aplicada

Risc	Probabilitat	Severitat	Qualificació	Estat	Val. Eficacia	Maternitat
- Caiguda de persones a el mateix nivell	Baixa	Baixa	Molt lleu	Evitat	99,9	No afecta
- Sobre esforços, moviments repetitius o postures inadequades	Baixa	Mitjana	Lleu	Evitat	99,5	No afecta
- Xocs i cops contra objectes immòbils	Baixa	Mitjana	Lleu	Evitat	99,5	No afecta
- Caiguda d'objectes en manipulació	Baixa	Mitjana	Lleu	Evitat	99,5	No afecta
- Trepitjades sobre objectes	Baixa	Mitjana	Lleu	Evitat	99,5	No afecta
- Cops i talls per objectes o eines	Baixa	Mitjana	Lleu	Evitat	99,5	No afecta

Relació d'EPIs necessaris i l'eficàcia del qual ha sigut avaluada

- Casc de seguretat.
- Guants de P.V.C o de goma.
- Calçat de seguretat.
- Roba de treball.

Mesures preventives i proteccions tècniques adoptades, tendents a controlar i reduir els riscos anteriors

- Els operaris tindran els Equips de Protecció Individual corresponents per a la realització de les tasques.
- Les zones de treball seran netejades de runa (restes pètries) diàriament per evitar les acumulacions innecessàries.
- A les zones de treball s'accedirà sempre de forma segura.
- El material s'hissarà sense trencar els fleixos o (embolcall de PVC) amb les que ho subministri el fabricant, per evitar els riscos per vessament de la càrrega.
- Neteja i ordre en l'obra.

Edificació - Rematades i Ajudes d'obra de paleta - Ajudes d'obra de paleta - Per a instal·lacions

Operacions a desenvolupar previstes en el projecte

Treballs d'obra de paleta necessaris per a la correcta execució de la infraestructura comuna d'instal·lacions així com d'altres operacions en l'obra per realitzar treballs d'obertura i tapat de regates, obertura de buits en tabiquería, murs, forjats i lloses per a pas d'instal·lacions, fixació de suports, rebuts i rematades precises per al correcte muntatge d'elements de les instal·lacions.

S'inclouen en aquesta unitat d'obra les operacions següents:

- Preparació de la superfície.
- Treballs d'obertura i tapat de regates.
- Obertura de forats en paraments, murs, forjats i lloses.
- Col·locació i rebut de caixes per a elements encastats.
- Segellat de forats i buits.
- Acabat final.

Identificació i avaluació de riscos amb la valoració de l'eficàcia de la prevenció adoptada i aplicada

Risc	Probabilitat	Severitat	Qualificació	Estat	Val. Eficacia	Maternitat
- Caiguda de persones al mateix nivell	Baixa	Baixa	Molt lleu	Evitat	99,9	No afecta
- Caiguda de persones a diferent nivell	Baixa	Mitjana	Lleu	Evitat	99,5	No afecta
- Sobreesforços, moviments repetitius o postures inadequades	Baixa	Mitjana	Lleu	Evitat	99,5	No afecta
- Xocs i cops contra objectes mòbils	Baixa	Mitjana	Lleu	Evitat	99,5	No afecta
- Atrapament o aixafament per o entre objectes	Baixa	Mitjana	Lleu	Evitat	99,5	No afecta
- Xocs i cops contra objectes immòbils	Baixa	Mitjana	Lleu	Evitat	99,5	No afecta
- Caiguda d'objectes en	Baixa	Mitjana	Lleu	Evitat	99,5	No afecta

manipulació						
- Trepitjades sobre objectes	Baixa	Baixa	Molt lleu	Evitat	99,9	No afecta
- Cops i corts per objectes o eines	Baixa	Mitjana	Lleu	Evitat	99,5	No afecta
- Exposició a temperatures ambientals extremes	Mitjana	Baixa	Lleu	Evitat	99,5	No afecta

Relació d'EPIs necessaris i l'eficàcia del qual ha sigut avaluada

- Casc de seguretat.
- Guants de P.V.C o de goma.
- Guants de cuir.
- Calçat de seguretat.
- Arnés de seguretat (quan sigui necessari).
- Roba de treball.
- Vestits per a temps plujós.

Mesures preventives i proteccions tècniques adoptades, tendents a controlar i reduir els riscos anteriors

- Els operaris tindran els Equips de Protecció Individual corresponents per a la realització de les tasques.
- Els treballs estaran supervisats per una persona competent en la matèria.
- En els treballs en altura els operaris portaran arnés de seguretat pel qual s'hauran previst punts fixos d'enganxi en l'estructura amb la necessària resistència.
- S'instal·laran a les zones amb perill de caiguda des d'altura, senyals de perill de caiguda des d'altura i d'obligatori utilitzar l'arnés de seguretat.
- Totes les zones de treball estaran ben il·luminades. D'utilitzar-se portàtils estaran alimentades a tensió de seguretat, en prevenció de risc elèctric.
- Les zones de treball seran netejades d'enderroc (restes petris) diàriament per evitar les acumulacions innecessàries.
- A les zones de treball s'accedirà sempre de forma segura.
- El material s'hissarà sense trencar els fleixos o (embolicat de PVC) amb les quals ho subministri el fabricant, per evitar els riscos per vessi de la càrrega.
- Les peces transportades amb grua, es governarà mitjançant caps amarrats a la base de la plataforma d'elevació. Mai directament amb les mans, en prevenció de cops, atrapament o caigudes al buit per pèndol de la càrrega.
- Les peces soltes s'hissaran apilades ordenadamente a l'interior de plataformes d'hissar emplintades, vigilant que no puguin caure les peces per desplomi durant el transport.
- Es prohibeix concentrar les càrregues sobre obertures. L'apilament de palets, es realitzarà proper a cada pilar per evitar les sobrecàrregues de l'estructura en els llocs de menor resistència.
- Es prohibeix treballar al costat dels paraments recentment aixecats abans de transcorregudes 48 h., si existeix un règim de vents forts.
- Amb temperatures ambientals extremes suspendrem els treballs.
- Neteja i ordre en l'obra.

Edificació - Rematades i Ajudes d'obra de paleta - Ajudes d'obra de paleta - Per a oficis - Obertura de regates

Operacions a desenvolupar previstes en el projecte

Obertura de regates en fàbrica de maó buit, sense afectar a l'estabilitat de l'element constructiu, preparació de la zona de treball i protecció dels elements de l'entorn que hagin de mantenir-se. La realització de les regates es realitzarà seguint les indicacions del projecte d'obra, per al posterior muntatge i allotjament sobre les mateixes dels components de la instal·lació.

S'inclouen en aquesta unitat d'obra les operacions següents:

- Preparació de la zona de treball.
- Replanteig.
- Execució manual de la regata.
- Retirada i apilament d'enderrocs.
- Neteja de les restes d'obra.
- Càrrega d'enderrocs sobre camió o contenidor

Identificació i avaluació de riscos amb la valoració de l'eficàcia de la prevenció adoptada i aplicada

Risc	Probabilitat	Severitat	Qualificació	Estat	Val. Eficacia	Maternitat
- Caiguda de persones al mateix nivell	Baixa	Baixa	Molt lleu	Evitat	99,9	No afecta
- Caiguda de persones a diferent nivell	Baixa	Mitjana	Lleu	Evitat	99,5	No afecta
- Cops	Baixa	Baixa	Molt lleu	Evitat	99,9	No afecta
- Corts	Baixa	Mitjana	Lleu	Evitat	99,5	No afecta
- Trepitjades sobre objectes	Baixa	Baixa	Molt lleu	Evitat	99,9	No afecta
- Sobreesforços	Baixa	Baixa	Molt lleu	Evitat	99,9	No afecta
- Projecció de fragments o partícules	Mitjana	Baixa	Lleu	Evitat	99,5	No afecta

Relació d'EPIs necessaris i l'eficàcia del qual ha sigut avaluada

- Casc de seguretat
- Calçat de seguretat
- Arnés de Seguretat (quan sigui necessari).
- Roba de treball
- Guants de cuir
- Mascaretes antipols amb filtre mecànic recambiable
- Ulleres de seguretat antiprojeccions
- Taps auditius

Mesures preventives i proteccions tècniques adoptades, tendents a controlar i reduir els riscos anteriors

- Els operaris tindran els Equips de Protecció Individual corresponents per a la realització de les tasques.
- Els operaris que realitzin les regates estaran qualificats per a aquesta tasca.
- Els treballs estaran supervisats per una persona competent en la matèria.
- Es mantindrà la neteja i ordre em l'obra.
- Fitarem les zones de treball per evitar accidents.
- La il·luminació dels talls no serà inferior als 100 lux, mesurats a 2 m del sòl.
- Sense autorització expressa del Director d'Obra no es podrà realitzar en murs de càrrega l'execució de regates horitzontals no assenyalades.
- Sempre que sigui possible s'evitarà fer regates en els murs després d'aixecats, permetent-se únicament regates verticals o de pendent no inferior a 70°, sempre que la seva profunditat no excedeixi d'1/6 de l'espessor del mur, i aconsellant-se que en aquests casos s'utilitzin cortadoras mecàniques.
- S'haurà de regar la zona d'operacions per evitar la creació de pols.
- Es prohibeix l'ús de cavallets en balconades, terrasses i vores de forjats si abans no s'ha procedit a instal·lar una protecció sòlida contra possibles caigudes al buit formada per peus drets i travessers sòlids horitzontals.
- Les escales a utilitzar seran de tipus tisora, dotades de sabates antilliscants i de cadeneta limitadora d'obertura.

Edificació - Rematades i Ajudes d'obra de paleta - Ajudes d'obra de paleta - Per a oficis - Esglaonat d'escala mitjançant maó ceràmic

Operacions a desenvolupar previstes en el projecte

Formació d'esglaonat d'escala amb maó ceràmic buit rebut amb morter de ciment, sobre la llosa, com a base per a la posterior col·locació de l'acabat i rematada d'esglaons.

S'inclou en aquesta unitat d'obra les operacions següents:

- Replanteig i traçat de l'esglaonat en mur.
- Estesa de cordill entre el primer i últim esglaó.
- Neteja i humectación de la llosa de base.
- Formació de l'esglaonat.

Identificació i avaluació de riscos amb la valoració de l'eficàcia de la prevenció adoptada i aplicada

Risc	Probabilitat	Severitat	Qualificació	Estat	Val. Eficacia	Maternitat
- Caiguda de persones al mateix nivell	Baixa	Baixa	Molt lleu	Evitat	99,9	No afecta
- Caiguda de persones a diferent nivell	Baixa	Mitjana	Lleu	Evitat	99,5	No afecta
- Sobreesforços, moviments repetitius o postures inadequades	Baixa	Mitjana	Lleu	Evitat	99,5	No afecta
- Xocs i cops contra objectes mòbils	Baixa	Mitjana	Lleu	Evitat	99,5	No afecta
- Xocs i cops contra objectes immòbils	Baixa	Mitjana	Lleu	Evitat	99,5	No afecta
- Caiguda d'objectes en manipulació	Baixa	Mitjana	Lleu	Evitat	99,5	No afecta
- Il·luminació inadequada	Baixa	Mitjana	Lleu	Evitat	99,5	No afecta
- Cops i corts per objectes o eines	Baixa	Mitjana	Lleu	Evitat	99,5	No afecta
- Contacte amb substàncies càustiques o corrosives	Baixa	Mitjana	Lleu	Evitat	99,5	No afecta
- Trepitjades sobre objectes	Baixa	Baixa	Molt lleu	Evitat	99,9	No afecta

Relació d'EPIs necessaris i l'eficàcia del qual ha sigut avaluada

- Arnés de seguretat (quan sigui necessari).
- Casc de seguretat.
- Roba de treball.
- Guants de cuir.
- Calçat de seguretat.

Mesures preventives i proteccions tècniques adoptades, tendents a controlar i reduir els riscos anteriors

- Els operaris tindran els Equips de Protecció Individual corresponents per a la realització de les tasques.
- Els treballs estaran supervisats per una persona competent en la matèria.
- No es treballarà en un nivell inferior al del tall.
- Estarà cobert el risc de caigudes per les vores de la llosa d'escala.
- S'instal·laran a les zones amb perill de caiguda des d'altura, senyals de perill de caiguda des d'altura i d'obligatori utilitzar l'arnés de seguretat.
- Totes les zones de treball estaran ben il·luminades. D'utilitzar-se portàtils estaran alimentades a tensió de seguretat, en prevenció de risc elèctric.
- Les zones de treball seran netejades d'enderroc (rebles de maó) diàriament per evitar les acumulacions innecessàries.
- A les zones de treball s'accedirà sempre de forma segura.
- El material ceràmic s'hissarà a les plantes sense trencar els fleixos o (embolicat de PVC) amb les quals ho subministri el fabricant, per evitar els riscos per vessi de la càrrega.
- La ceràmica paletizada transportada amb grua, es governarà mitjançant caps amarrats a la base de la plataforma d'elevació. Mai directament amb les mans, en prevenció de cops, atrapament o caigudes al buit per pèndol de la càrrega.
- El maó solt s'hissarà apilat ordenadamente a l'interior de plataformes d'hissar emplintades, vigilant que no puguin caure les peces per desplomi durant el transport.
- Es prohibeix concentrar les càrregues de maons sobre obertures. L'apilament de palets, es realitzarà proper a cada pilar per evitar les sobrecàrregues de l'estructura en els llocs de menor resistència.
- Els enderrocs i rebles s'evacuaran diàriament mitjançant trompes d'abocament muntades a aquest efecte, per evitar el risc de trepitjades sobre materials.
- Els enderrocs i rebles s'apilaran en llocs propers a un pilar determinat, es polearán a una plataforma d'elevació emplintada evitant satisfer la seva capacitat i es descendiran per al seu abocament mitjançant la grua.
- Es prohibeix hissar hastiales de gran superfície sota règim de vents forts.
- La zona de treball serà netejada d'enderrocs.

Edificació - Rematades i Ajudes d'obra de paleta - Ajudes d'obra de paleta - Neteja d'obra - Neteja periòdica d'obra

Operacions a desenvolupar previstes en el projecte

Neteja periòdica de l'obra, després de la terminació dels diferents oficis que intervenen durant determinat període de l'execució de l'obra, retirada i càrrega manual de restes sobre contenidor.

S'inclouen en aquesta unitat d'obra les següents operacions:

- Treballs de neteja.
- Retirada i apilament de les restes generades.
- Càrrega manual de les restes generades sobre contenidor.

Identificació i avaluació de riscos amb la valoració de l'eficàcia de la prevenció adoptada i aplicada

Risc	Probabilitat	Severitat	Qualificació	Estat	Val. Eficacia	Maternitat
- Caigudes al mateix nivell	Baixa	Baixa	Molt lleu	Evitat	99,9	No afecta
- Cops i projeccions	Mitjana	Baixa	Lleu	Evitat	99,5	No afecta
- Electrocució	Baixa	Mitjana	Lleu	Evitat	99,5	No afecta
- Trepitjades sobre objectes i materials	Baixa	Baixa	Molt lleu	Evitat	99,9	No afecta

- Pols	Baixa	Baixa	Molt lleu	Evitat	99,9	No afecta
- Soroll	Baixa	Baixa	Molt lleu	Evitat	99,9	No afecta
- Intoxicacions per inhalació de substàncies o productes químics o nocius	Mitjana	Baixa	Lleu	Evitat	99,5	No afecta
- Interferències i afecció a tercers	Baixa	Baixa	Molt lleu	Evitat	99,9	No afecta

Relació d'EPIs necessaris i l'eficàcia del qual ha sigut avaluada

- Guants.
- Bates i micos de treball
- Botes antilliscants.
- Mascareta respiratòria
- Ulleres de seguretat antiprojeccions.

Mesures preventives i proteccions tècniques adoptades, tendents a controlar i reduir els riscos anteriors

- Es senyalitzaran o s'abalisaran les zones que estiguin acabats ragatadas o mullades per evitar relliscades de tercers.
- Durant l'escombrat o la neteja de la pols a l'interior dels locals, aquests hauran d'estar convenientment ventilats. En cas d'excessives partícules en suspensió s'utilitzaran mascaretes respiratòries o, si no se suspendran les operacions fins que les partícules en suspensió s'hagin decantat.
- Durant els treballs de neteja, totes les dependències en què es realitzin aquests treballs hauran d'estar degudament il·luminades.
- Tots els operaris que realitzin aquestes tasques han d'estar degudament equipats: portar bata o granota de treball, botes antilliscants i, en general, els equips de protecció individual necessaris en funció del risc existent en cada local.
- Els productes i substàncies químiques utilitzades per les operacions de neteja, s'han de fer d'acord amb les especificacions i recomanacions del fabricant.
- En cas d'agressió o entrar indegudament en contacte amb un producte químic, s'ha d'actuar d'acord amb les recomanacions establertes a la fitxa tècnica d'aquest producte i que d'acord amb la normativa haurà d'anar adherida a l'envàs.
- En aquesta obra queda prohibida la utilització de productes o substàncies químiques que no disposin del marcatge CE.

Edificació - Rematades i Ajudes d'obra de paleta - Ajudes d'obra de paleta - Neteja d'obra - Preparació i neteja de paraments horitzontals

Operacions a desenvolupar previstes en el projecte

Operacions de preparació i neteja de parament horitzontal per al seu posterior revestiment, amb mitjans manuals, prèvia preparació de la zona de treball i protecció dels elements de l'entorn que hagin de mantenir-se.

S'inclouen en aquesta unitat d'obra les següents operacions:

- Preparació de la zona de treball.
- Preparació i neteja del parament.
- Retirada i apilament d'enderrocs.
- Neteja de les restes d'obra.
- Càrrega d'enderrocs sobre camió o contenidor.

Identificació i avaluació de riscos amb la valoració de l'eficàcia de la prevenció adoptada i aplicada

Risc	Probabilitat	Severitat	Qualificació	Estat	Val. Eficacia	Maternitat
- Caigudes al mateix nivell	Baixa	Baixa	Molt lleu	Evitat	99,9	No afecta
- Cops i projeccions	Mitjana	Baixa	Lleu	Evitat	99,5	No afecta
- Electrocució	Baixa	Mitjana	Lleu	Evitat	99,5	No afecta
- Trepitjades sobre objectes i materials	Baixa	Baixa	Molt lleu	Evitat	99,9	No afecta
- Pols	Baixa	Baixa	Molt lleu	Evitat	99,9	No afecta
- Soroll	Baixa	Baixa	Molt lleu	Evitat	99,9	No afecta
- Intoxicacions per inhalació de substàncies o productes químics o nocius	Mitjana	Baixa	Lleu	Evitat	99,5	No afecta

Relació d'EPIs necessaris i l'eficàcia del qual ha sigut avaluada

- Guants.
- Bates i micos de treball
- Botes antilliscants.
- Mascareta respiratòria
- Ulleres de seguretat antiprojeccions.

Mesures preventives i proteccions tècniques adoptades, tendents a controlar i reduir els riscos anteriors

- Se senyalitzaran o abalisaran les zones que estiguin recentment netes per evitar relliscades de tercers.
- Durant l'escombratge o la neteja de la pols a l'interior dels locals, aquests hauran d'estar convenientment ventilats. En cas d'excessives partícules en suspensió s'utilitzaran mascarillas respiratòries o en defecte d'això se suspendran les operacions fins que les partícules en suspensió s'hagin decantat.
- Durant els treballs de neteja, totes les dependències en les quals es realitzin aquests treballs hauran d'estar degudament il·luminades.
- Tots els operaris que realitzin aquestes tasques hauran d'estar degudament equipats: portar bata o mico de treball, botes antilliscants i, en general, els equips de protecció individual necessaris en funció del risc existent en cada local.
- Els productes i substàncies químiques utilitzades per a les operacions de neteja, hauran de fer-se conforme a les especificacions i recomanacions del fabricant.
- En cas d'agressió o entrar indegudament en contacte amb un producte químic, haurà d'actuar-se conforme a les recomanacions establertes en la fitxa tècnica d'aquest producte i que conforme a la normativa haurà d'anar adherida a l'envàs.
- En aquesta obra queda prohibida la utilització de productes o substàncies químiques que no disposin del marcat CE.

Edificació - Rematades i Ajudes d'obra de paleta - Folrats - De conductes - Amb plaques de guix laminat

Operacions a desenvolupar previstes en el projecte

Formació de folrat de conducte d'instal·lacions realitzat amb plaques de guix laminat disposades en una cara i estructura simple autoportante, totalment acabat i llest per imprimar, pintar o revestir.

S'inclouen en aquesta unitat d'obra les següents operacions:

- Preparació de la zona de treball.
- Replanteig i traçat en el forjat inferior i en el superior dels envans a realitzar.
- Col·locació de banda d'estanqueïtat i canals inferiors, sobre solado acabat o base de seient.
- Col·locació de banda d'estanqueïtat i canals superiors, sota forjats.
- Col·locació i fixació dels muntants sobre els elements horitzontals.
- Col·locació de les plaques per al tancament de la cara exterior de l'envà, mitjançant fixacions mecàniques.
- Col·locació dels panells de llana mineral entre els muntants.
- Tractament de les juntes entre plaques.
- Repàs de juntes i neteja.
- Retirada i apilament d'enderrocs.
- Neteja de les restes d'obra.

Identificació i avaluació de riscos amb la valoració de l'eficàcia de la prevenció adoptada i aplicada

Risc	Probabilitat	Severitat	Qualificació	Estat	Val. Eficacia	Maternitat
- Caiguda de persones al mateix nivell.	Mitjana	Baixa	Lleu	Evitat	99,5	No afecta
- Caiguda de persones a diferent nivell	Baixa	Mitjana	Lleu	Evitat	99,5	No afecta
- Sobreesforços, moviments repetitius o postures inadequades.	Baixa	Mitjana	Lleu	Evitat	99,5	No afecta
- Xocs i cops contra objectes mòbils.	Baixa	Mitjana	Lleu	Evitat	99,5	No afecta
- Il·luminació inadequada.	Baixa	Mitjana	Lleu	Evitat	99,5	No afecta
- Cops i corts per objectes o eines.	Baixa	Mitjana	Lleu	Evitat	99,5	No afecta
- Contacte amb substàncies càustiques o corrosives.	Baixa	Mitjana	Lleu	Evitat	99,5	No afecta
- Trepitjades sobre objectes.	Baixa	Mitjana	Lleu	Evitat	99,5	No afecta

Relació d'EPIs necessaris i l'eficàcia del qual ha sigut avaluada

- Arnés de seguretat (quan sigui necessari).
- Casc de seguretat.
- Roba de treball.
- Guants de cuir.
- Calçat de seguretat.

Mesures preventives i proteccions tècniques adoptades, tendents a controlar i reduir els riscos anteriors

- Els operaris tindran els Equips de Protecció Individual corresponents per a la realització de les tasques.
- Els treballs estaran supervisats per una persona competent en la matèria.
- S'usaran plataformes de treball com a mínim de 0,60 m.
- En els treballs en altura és preceptiu l'arnés de seguretat pel qual s'hauran previst punts fixos d'enganxi en l'estructura amb la necessària resistència.
- No s'apilaran materials en les plataformes de treball.
- S'usarà andamiaje en condicions de seguretat.

- Es suspendran els treballs en condicions climatològiques adverses.
- Es prohibirà el treball en un nivell inferior al del tall.
- Fins a 3 m d'altura podran utilitzar-se bastides de cavallets o cavallets fixos.
- Les bastides situades a altures superiors a 2 m, portaran barana perimetral de 90,0 cm. (recomanable 100 cm.) composta de passamans, barra intermèdia i rodapié. La plataforma tindrà un ample mínim de 0.60 m i no volarà més de 0.20 m.
- Per a l'accés a les bastides s'utilitzarà escala de mà amb suports antilliscants.
- Diàriament, abans d'iniciar el treball en les bastides, es revisarà la seva estabilitat així com la subjecció dels taulons de bastides i escales d'accés.
- Es col·locarà il·luminació artificial adequada en cas de mancar de llum natural.
- Neteja i ordre en l'obra.

Edificació - Rematades i Ajudes d'obra de paleta - Folrats - D'elements estructurals - Biga metàl·lica amb placa de guix laminat

Operacions a desenvolupar previstes en el projecte

Formació de folrat de despengi de biga metàl·lica, per les dues cares de l'ànima i per l'ala inferior, realitzat mitjançant plaques de guix laminat, fixació en les dues cares de l'ànima mitjançant cargolat a mestres de xapa d'acer galvanitzat, cargolades al seu torn sobre llistons de fusta col·locats a pressió.

S'inclouen en aquesta unitat d'obra les següents operacions:

- Preparació de la zona de treball.
- Replanteig.
- Col·locació i aplomat dels llistons.
- Senyalització dels punts d'ancoratge.
- Col·locació i fixació dels perfils sobre els llistons.
- Instal·lació de clips.
- Col·locació a pressió de les mestres contra els clips.
- Cargolat de les plaques.
- Tractament de les juntes entre plaques.
- Repàs de juntes i neteja.
- Retirada i apilament d'enderrocs.
- Neteja de les restes d'obra.

Identificació i avaluació de riscos amb la valoració de l'eficàcia de la prevenció adoptada i aplicada

Risc	Probabilitat	Severitat	Qualificació	Estat	Val. Eficacia	Maternitat
- Caiguda de persones al mateix nivell.	Mitjana	Baixa	Lleu	Evitat	99,5	No afecta
- Caiguda de persones a diferent nivell	Baixa	Mitjana	Lleu	Evitat	99,5	No afecta
- Sobreesforços, moviments repetitius o postures inadequades.	Baixa	Mitjana	Lleu	Evitat	99,5	No afecta
- Xocs i cops contra objectes mòbils.	Baixa	Mitjana	Lleu	Evitat	99,5	No afecta
- Il·luminació inadequada.	Baixa	Mitjana	Lleu	Evitat	99,5	No afecta
- Cops i corts per	Baixa	Mitjana	Lleu	Evitat	99,5	No afecta

objectes o eines.						
- Contacte amb substàncies càustiques o corrosives.	Baixa	Mitjana	Lleu	Evitat	99,5	No afecta
- Trepitjades sobre objectes.	Baixa	Mitjana	Lleu	Evitat	99,5	No afecta

Relació d'EPIs necessaris i l'eficàcia del qual ha sigut avaluada

- Arnés de seguretat (quan sigui necessari).
- Casc de seguretat.
- Roba de treball.
- Guants de cuir.
- Calçat de seguretat.

Mesures preventives i proteccions tècniques adoptades, tendents a controlar i reduir els riscos anteriors

- Els operaris tindran els Equips de Protecció Individual corresponents per a la realització de les tasques.
- Els treballs estaran supervisats per una persona competent en la matèria.
- S'usaran plataformes de treball com a mínim de 0,60 m.
- En els treballs en altura és preceptiu l'arnés de seguretat pel qual s'hauran previst punts fixos d'enganxi en l'estructura amb la necessària resistència.
- No s'apilaran materials en les plataformes de treball.
- S'usarà andamiaje en condicions de seguretat.
- Es suspendran els treballs en condicions climatològiques adverses.
- Es prohibirà el treball en un nivell inferior al del tall.
- Fins a 3 m d'altura podran utilitzar-se bastides de cavallets o cavallets fixos.
- Les bastides situades a altures superiors a 2 m, portaran barana perimetral de 90,0 cm. (recomanable 100 cm.) composta de passamans, barra intermèdia i rodapié. La plataforma tindrà un ample mínim de 0.60 m i no volarà més de 0.20 m.
- Per a l'accés a les bastides s'utilitzarà escala de mà amb suports antilliscants.
- Diàriament, abans d'iniciar el treball en les bastides, es revisarà la seva estabilitat així com la subjecció dels taulons de bastides i escales d'accés.
- Es col·locarà il·luminació artificial adequada en cas de mancar de llum natural.
- Neteja i ordre en l'obra.

Edificació - Rematades i Ajudes d'obra de paleta - Segellats - Vidres

Operacions a desenvolupar previstes en el projecte

Execució de segellat interior de la junta entre vidres i la fusteria de l'obra, amb sellador adhesiu elàstic monocomponente a força de dispersions acríliques, estanc a l'aire, eliminació de restes, neteja de la junta, imprimación de la superfície a segellar; rematada de la trobada del revestiment interior amb el perímetre de la fusteria amb materials similars als existents i neteja final. Totalment acabat.

Les operacions que s'inclouen en aquesta unitat d'obra són:

- Neteja i preparació de la superfície de la junta.
- Protecció de les vores de la junta.
- Segellat final d'estanqueïtat.
- Repàs i neteja final.

Identificació i avaluació de riscos amb la valoració de l'eficàcia de la prevenció adoptada i aplicada

Risc	Probabilitat	Severitat	Qualificació	Estat	Val. Eficacia	Maternitat
- Caiguda de persones al mateix nivell	Baixa	Baixa	Molt lleu	Evitat	99,9	No afecta
- Caiguda d'objectes en manipulació	Baixa	Mitjana	Lleu	Evitat	99,5	No afecta
- Trepitjades sobre objectes	Baixa	Baixa	Molt lleu	Evitat	99,9	No afecta
- Xocs i cops contra objectes immòbils	Baixa	Baixa	Molt lleu	Evitat	99,9	No afecta
- Sobreesforços, postures forçades o moviments repetitius	Baixa	Baixa	Molt lleu	Evitat	99,9	No afecta

Relació d'EPIs necessaris i l'eficàcia del qual ha sigut avaluada

- Casc de seguretat.
- Roba de treball.
- Guants de cuir.
- Calçat de seguretat.

Mesures preventives i proteccions tècniques adoptades, tendents a controlar i reduir els riscos anteriors

- Els operaris tindran els Equips de Protecció Individual corresponents per a la realització de les tasques.
- Els treballs estaran supervisats per una persona competent en la matèria.
- Els operaris seran especialistes en l'aplicació d'aquests productes, i hauran estat informats sobre les mesures a adoptar per realitzar aquestes operacions.
- Totes les zones de treball estaran ben il·luminades.
- S'hauran d'utilitzar sempre plataformes de treball segures i estables. Quan hi hagi risc de caigudes a diferent nivell hauran d'estar proveïdes de baranes de 90,0 cm. (recomanable 100 cm.) amb rodapié, llistó intermedi i passamans.
- Les zones de treball seran netejades d'enderrocs (rebles) diàriament per evitar les acumulacions innecessàries.
- A les zones de treball s'accedirà sempre de forma segura.
- Els enderrocs i rebles s'evacuaran diàriament, per evitar el risc de trepitjades sobre materials.
- Es mantindrà la neteja i ordre en l'obra.

Edificació - Rematades i Ajudes d'obra de paleta - Segellats - Juntes de dilatació en paraments

Operacions a desenvolupar previstes en el projecte

Operacions previstes per a la neteja i retirada de restes de les juntes de dilatació actuals i la realització d'un nou segellat de juntes en paraments, amb injecció de el material de segellat, conforme s'especifica en el projecte d'obra, incloent càrrega manual de restes i residus generats sobre contenidor .

En aquesta unitat d'obra s'inclouen les operacions següents:

- Preparació de l'espai de treball.
- Repicat i sanejament de zones afectades.
- Retirada de restes i neteja de la base suport.
- Injecció de el material de segellat de juntes.
- Resolució de trobades i punts singulars.
- Neteja de restes d'obra.

Identificació i avaluació de riscos amb la valoració de l'eficàcia de la prevenció adoptada i aplicada

Risc	Probabilitat	Severitat	Qualificació	Estat	Val. Eficacia	Maternitat
- Caiguda de persones a diferent nivell	Baixa	Mitjana	Lleu	Evitat	99,5	No afecta
- Caiguda de persones a el mateix nivell	Baixa	Baixa	Molt lleu	Evitat	99,9	No afecta
- Caiguda d'objectes en manipulació	Baixa	Mitjana	Lleu	Evitat	99,5	No afecta
- Trepitjades sobre objectes	Baixa	Baixa	Molt lleu	Evitat	99,9	No afecta
- Xocs i cops contra objectes immòbils	Baixa	Mitjana	Lleu	Evitat	99,5	No afecta
- Sobre esforços, postures forçades o moviments repetitius	Baixa	Baixa	Molt lleu	Evitat	99,9	No afecta
- Exposició a substàncies nocives o tòxiques	Baixa	Baixa	Molt lleu	Evitat	99,9	No afecta

Relació d'EPIs necessaris i l'eficàcia del qual ha sigut avaluada

- Casc de seguretat.
- Arnès de seguretat (quan sigui necessari).
- Guants de PVC o de goma.
- Guants de cuir.
- Ulleres de seguretat antiprojeccions.
- Calçat de seguretat.
- Roba de treball.

Mesures preventives i proteccions tècniques adoptades, tendents a controlar i reduir els riscos anteriors

- Els operaris tindran els Equips de Protecció Individual corresponents per a la realització de les tasques.
- Els treballs estaran supervisats per una persona competent en la matèria.
- Totes les zones de treball estaran ben il·luminades.
- Les zones de treball seran netejades de runa (restes pètries) diàriament per evitar les acumulacions innecessàries.
- A les zones de treball s'accedirà sempre de forma segura.
- Es mantindrà l'ordre i neteja en l'obra.

Edificació - Rematades i Ajudes d'obra de paleta - Segellats - Juntes de dilatació en cobertes

Operacions a desenvolupar previstes en el projecte

Operacions previstes per a la neteja i retirada de restes de les juntes de dilatació actuals a la coberta i la realització d'un nou segellat de juntes, amb injecció de el material de segellat, conforme s'especifica en el projecte d'obra, incloent càrrega manual de restes i residus generats sobre contenidor.

En aquesta unitat d'obra s'inclouen les operacions següents:

- Preparació de l'espai de treball.
- Repicat i sanejament de zones afectades.
- Retirada de restes i neteja de la base suport.

- Injecció de el material de segellat de juntes.
- Resolució de trobades i punts singulars.
- Neteja de restes d'obra.

Identificació i avaluació de riscos amb la valoració de l'eficàcia de la prevenció adoptada i aplicada

Risc	Probabilitat	Severitat	Qualificació	Estat	Val. Eficacia	Maternitat
- Caiguda de persones a diferent nivell	Baixa	Mitjana	Lleu	Evitat	99,5	No afecta
- Caiguda de persones a el mateix nivell	Baixa	Baixa	Molt lleu	Evitat	99,9	No afecta
- Caiguda d'objectes en manipulació	Baixa	Mitjana	Lleu	Evitat	99,5	No afecta
- Trepitjades sobre objectes	Baixa	Baixa	Molt lleu	Evitat	99,9	No afecta
- Xocs i cops contra objectes immòbils	Baixa	Mitjana	Lleu	Evitat	99,5	No afecta
- Sobre esforços, postures forçades o moviments repetitius	Baixa	Baixa	Molt lleu	Evitat	99,9	No afecta
- Exposició a substàncies nocives o tòxiques	Baixa	Baixa	Molt lleu	Evitat	99,9	No afecta

Relació d'EPIs necessaris i l'eficàcia del qual ha sigut avaluada

- Casc de seguretat.
- Arnès de seguretat (quan sigui necessari).
- Guants de PVC o de goma.
- Guants de cuir.
- Ulleres de seguretat antiprojeccions.
- Calçat de seguretat.
- Roba de treball.

Mesures preventives i proteccions tècniques adoptades, tendents a controlar i reduir els riscos anteriors

- Els operaris tindran els Equips de Protecció Individual corresponents per a la realització de les tasques.
- Els treballs estaran supervisats per una persona competent en la matèria.
- Totes les zones de treball estaran ben il·luminades.
- Les zones de treball seran netejades de runa (restes pètries) diàriament per evitar les acumulacions innecessàries.
- A les zones de treball s'accedirà sempre de forma segura.
- Es mantindrà l'ordre i neteja en l'obra.

Edificació - Rematades i Ajudes d'obra de paleta - Segellats - Juntes de dilatació en paviments

Operacions a desenvolupar previstes en el projecte

Operacions previstes per a la neteja i retirada de restes de les juntes de dilatació actuals i la realització d'un nou segellat de junts en paviments, amb injecció de el material de segellat, conforme s'especifica en el projecte d'obra, incloent càrrega manual de restes i residus generats sobre contenidor .

En aquesta unitat d'obra s'inclouen les operacions següents:

- Preparació de l'espai de treball.
- Repicat i sanejament de zones afectades.
- Retirada de restes i neteja de la base suport.
- Injecció de el material de segellat de juntes.
- Resolució de trobades i punts singulars.
- Neteja de restes d'obra.

Identificació i avaluació de riscos amb la valoració de l'eficàcia de la prevenció adoptada i aplicada

Risc	Probabilitat	Severitat	Qualificació	Estat	Val. Eficacia	Maternitat
- Caiguda de persones a el mateix nivell	Baixa	Baixa	Molt lleu	Evitat	99,9	No afecta
- Caiguda d'objectes en manipulació	Baixa	Mitjana	Lleu	Evitat	99,5	No afecta
- Trepitjades sobre objectes	Baixa	Mitjana	Lleu	Evitat	99,5	No afecta
- Xocs i cops contra objectes immòbils	Baixa	Mitjana	Lleu	Evitat	99,5	No afecta
- Sobre esforços, postures forçades o moviments repetitius	Baixa	Baixa	Molt lleu	Evitat	99,9	No afecta
- Exposició a substàncies nocives o tòxiques	Baixa	Baixa	Molt lleu	Evitat	99,9	No afecta

Relació d'EPIs necessaris i l'eficàcia del qual ha sigut avaluada

- Casc de seguretat.
- Guants de PVC o de goma.
- Guants de cuir.
- Ulleres de seguretat antiprojeccions.
- Calçat de seguretat.
- Roba de treball.

Mesures preventives i proteccions tècniques adoptades, tendents a controlar i reduir els riscos anteriors

- Els operaris tindran els Equips de Protecció Individual corresponents per a la realització de les tasques.
- Els treballs estaran supervisats per una persona competent en la matèria.
- Totes les zones de treball estaran ben il·luminades.
- Les zones de treball seran netejades de runa (restes pètries) diàriament per evitar les acumulacions innecessàries.
- A les zones de treball s'accedirà sempre de forma segura.
- Es mantindrà l'ordre i neteja en l'obra.

Edificació - Rematades i Ajudes d'obra de paleta - Corts i perforacions - En elements de formigó per a pas d'instal·lacions

Operacions a desenvolupar previstes en el projecte

Perforació amb tall humit per al pas d'instal·lacions, realitzada en forjat de formigó amb capa de compressió i revoltó, de

20 mm de diàmetre, mitjançant perforadora amb corona diamantada.

S'inclouen en aquesta unitat d'obra les següents actuacions:

- Preparació de la zona de treball.
- Replanteig de les zones a perforar.
- Perforació amb corona diamantada.
- Fragmentació dels enderrocs en peces manejables.
- Retirada i apilament d'enderrocs.
- Neteja de les restes d'obra.

Identificació i avaluació de riscos amb la valoració de l'eficàcia de la prevenció adoptada i aplicada

Risc	Probabilitat	Severitat	Qualificació	Estat	Val. Eficacia	Maternitat
- Caiguda de persones al mateix nivell	Baixa	Baixa	Molt lleu	Evitat	99,9	No afecta
- Cops	Baixa	Mitjana	Lleu	Evitat	99,5	No afecta
- Corts	Baixa	Baixa	Molt lleu	Evitat	99,9	No afecta
- Trepitjades sobre objectes	Baixa	Mitjana	Lleu	Evitat	99,5	No afecta
- Sobreesforços	Baixa	Baixa	Molt lleu	Evitat	99,9	No afecta
- Projecció de fragments o partícules	Baixa	Baixa	Molt lleu	Evitat	99,9	No afecta

Relació d'EPIs necessaris i l'eficàcia del qual ha sigut avaluada

- Casc de seguretat
- Calçat de seguretat
- Roba de treball
- Guants de cuir
- Mascaretes antipols amb filtre mecànic recambiable
- Ulleres de seguretat antiprojeccions
- Taps auditius

Mesures preventives i proteccions tècniques adoptades, tendents a controlar i reduir els riscos anteriors

- Els operaris tindran els Equips de Protecció Individual corresponents per a la realització de les tasques.
- Els operaris que realitzin les perforacions estaran qualificats per a aquesta tasca.
- Els treballs estaran supervisats per una persona competent en la matèria.
- És mantindrà la neteja i ordre em l'obra.
- Fitarem els zones de treball per evitar accidents.
- Es prohibiran les actuacions i treballs per sota del forjat del punt de perforació, senyalitzant i impedint el pas a aquestes zones.
- La il·luminació dels talls no serà inferior als 100 lux, mesurats a 2 m del sòl.
- Sense autorització expressa del Director d'Obra no es podrà realitzar perforacions de cap tipus en els forjats.
- S'haurà de regar la zona d'operacions per evitar la creació de pols.

Edificació - Rematades i Ajudes d'obra de paleta - Corts i perforacions - En falsos sostres per al pas d'instal·lacions

Operacions a desenvolupar previstes en el projecte

Perforació per al pas de conductes o instal·lació d'elements varis, realitzada en fals sostre de plaques.

S'inclouen en aquesta unitat d'obra les següents actuacions:

- Preparació de la zona de treball.
- Replanteig de les zones a perforar.
- Execució de la perforació.
- Retirada i apilament d'enderrocs.
- Neteja de les restes d'obra.
- Càrrega manual d'enderrocs sobre camió o contenidor.

Identificació i avaluació de riscos amb la valoració de l'eficàcia de la prevenció adoptada i aplicada

Risc	Probabilitat	Severitat	Qualificació	Estat	Val. Eficacia	Maternitat
- Caiguda de persones al mateix nivell	Baixa	Baixa	Molt lleu	Evitat	99,9	No afecta
- Cops	Baixa	Mitjana	Lleu	Evitat	99,5	No afecta
- Corts	Baixa	Baixa	Molt lleu	Evitat	99,9	No afecta
- Trepitjades sobre objectes	Baixa	Mitjana	Lleu	Evitat	99,5	No afecta
- Sobreesforços	Baixa	Baixa	Molt lleu	Evitat	99,9	No afecta
- Projecció de fragments o partícules	Baixa	Baixa	Molt lleu	Evitat	99,9	No afecta

Relació d'EPIs necessaris i l'eficàcia del qual ha sigut avaluada

- Casc de seguretat
- Calçat de seguretat
- Roba de treball
- Guants de cuir
- Mascaretes antipols amb filtre mecànic recambiable
- Ulleres de seguretat antiprojeccions
- Taps auditius

Mesures preventives i proteccions tècniques adoptades, tendents a controlar i reduir els riscos anteriors

- Els operaris tindran els Equips de Protecció Individual corresponents per a la realització de les tasques.
- Els operaris que realitzin les perforacions estaran qualificats per a aquesta tasca.
- Els treballs estaran supervisats per una persona competent en la matèria.
- És mantindrà la neteja i ordre em l'obra.
- Fitarem els zones de treball per evitar accidents.
- Es prohibiran les actuacions i treballs per sota del punt de perforació, senyalitzant i impedint el pas a aquestes zones.
- La il·luminació dels talls no serà inferior als 100 lux, mesurats a 2 m del sòl.
- Sense autorització expressa del Director d'Obra no es podrà realitzar perforacions de cap tipus en elements estructurals.

Edificació - Rematades i Ajudes d'obra de paleta - Ancoratges - Sobre elements de fàbrica - Ancoratge mecànic

Operacions a desenvolupar previstes en el projecte

Ancoratge mecànic amb tac de nylon i cargol d'acer galvanitzat, de cap avellanada, per a fixació d'element no estructural sobre fàbrica de maons.

S'inclouen en aquesta unitat d'obra les següents actuacions:

- Preparació de la zona de treball.
- Replanteig de la posició de l'ancoratge.
- Execució del trepant.
- Neteja de la pols de l'interior del trepant.
- Col·locació del cargol i cargolat del mateix.
- Aplicació del parell d'estrenyi amb clau dinamomètrica.
- Neteja de restes.

Identificació i avaluació de riscos amb la valoració de l'eficàcia de la prevenció adoptada i aplicada

Risc	Probabilitat	Severitat	Qualificació	Estat	Val. Eficacia	Maternitat
- Caiguda de persones al mateix nivell	Baixa	Baixa	Molt lleu	Evitat	99,9	No afecta
- Cops	Baixa	Mitjana	Lleu	Evitat	99,5	No afecta
- Corts	Baixa	Baixa	Molt lleu	Evitat	99,9	No afecta
- Trepitjades sobre objectes	Baixa	Mitjana	Lleu	Evitat	99,5	No afecta
- Sobreesforços	Baixa	Baixa	Molt lleu	Evitat	99,9	No afecta
- Projecció de fragments o partícules	Baixa	Baixa	Molt lleu	Evitat	99,9	No afecta

Relació d'EPIs necessaris i l'eficàcia del qual ha sigut avaluada

- Casc de seguretat
- Calçat de seguretat
- Roba de treball
- Guants de cuir
- Mascaretes antipols amb filtre mecànic recambiable
- Ulleres de seguretat antiprojeccions
- Taps auditius

Mesures preventives i proteccions tècniques adoptades, tendents a controlar i reduir els riscos anteriors

- Els operaris tindran els Equips de Protecció Individual corresponents per a la realització de les tasques.
- Els operaris que realitzin les perforacions estaran qualificats per a aquesta tasca.
- Els treballs estaran supervisats per una persona competent en la matèria.
- És mantindrà la neteja i ordre em l'obra.
- Fitarem els zones de treball per evitar accidents.
- Es prohibiran les actuacions i treballs per sota del forjat del punt de perforació, senyalitzant i impedint el pas a aquestes zones.
- La il·luminació dels talls no serà inferior als 100 lux, mesurats a 2 m del sòl.
- Sense autorització expressa del Director d'Obra no es podrà realitzar perforacions de cap tipus en els forjats.
- S'haurà de regar la zona d'operacions per evitar la creació de pols.

Edificació - Rematades i Ajudes d'obra de paleta - Ancoratges - Sobre elements de fàbrica - Ancoratge químic

Operacions a desenvolupar previstes en el projecte

Ancoratge químic compost per resina i vareta roscada d'acer galvanitzat, per a fixació d'element no estructural sobre fàbrica. Injecció de la resina i farcit de més del 50% del volum de l'orifici realitzat per a posterior introducció de la vareta roscada.

S'inclouen en aquesta unitat d'obra les següents actuacions:

- Preparació de la zona de treball.
- Replanteig de la posició de l'ancoratge.
- Execució del trepant.
- Neteja de la pols de l'interior del trepant.
- Injecció de la resina.
- Inserció de la vareta roscada.
- Aplicació del parell d'estrenyi amb clau dinamomètrica.
- Neteja de restes.

Identificació i avaluació de riscos amb la valoració de l'eficàcia de la prevenció adoptada i aplicada

Risc	Probabilitat	Severitat	Qualificació	Estat	Val. Eficacia	Maternitat
- Caiguda de persones al mateix nivell	Baixa	Baixa	Molt lleu	Evitat	99,9	No afecta
- Cops	Baixa	Mitjana	Lleu	Evitat	99,5	No afecta
- Corts	Baixa	Baixa	Molt lleu	Evitat	99,9	No afecta
- Trepitjades sobre objectes	Baixa	Mitjana	Lleu	Evitat	99,5	No afecta
- Sobreesforços	Baixa	Baixa	Molt lleu	Evitat	99,9	No afecta
- Projecció de fragments o partícules	Baixa	Baixa	Molt lleu	Evitat	99,9	No afecta
- Contacte amb substàncies càustiques o corrosives	Baixa	Mitjana	Lleu	Evitat	99,5	No afecta

Relació d'EPIs necessaris i l'eficàcia del qual ha sigut avaluada

- Casc de seguretat
- Calçat de seguretat
- Roba de treball
- Guants de cuir
- Mascaretes antipols amb filtre mecànic recambiable
- Ulleres de seguretat antiprojeccions
- Taps auditius

Mesures preventives i proteccions tècniques adoptades, tendents a controlar i reduir els riscos anteriors

- Els operaris tindran els Equips de Protecció Individual corresponents per a la realització de les tasques.
- Els operaris que realitzin les perforacions estaran qualificats per a aquesta tasca.
- Els treballs estaran supervisats per una persona competent en la matèria.
- És mantindrà la neteja i ordre em l'obra.
- Fitarem els zones de treball per evitar accidents.
- Es prohibiran les actuacions i treballs per sota del punt de perforació, senyalitzant i impedint el pas a aquestes zones.
- La il·luminació dels talls no serà inferior als 100 lux, mesurats a 2 m del sòl.

- Sense autorització expressa del Director d'Obra no es podrà realitzar perforacions de cap tipus en elements estructurals.

Edificació - Rematades i Ajudes d'obra de paleta - Ancoratges - Sobre elements de formigó - Ancoratge mecànic

Operacions a desenvolupar previstes en el projecte

Perforació amb tall humit per al pas d'instal·lacions, realitzada en forjat de formigó amb capa de compressió i revoltó, de 20 mm de diàmetre, mitjançant perforadora amb corona diamantada.

S'inclouen en aquesta unitat d'obra les següents actuacions:

- Preparació de la zona de treball.
- Replanteig de les zones a perforar.
- Perforació amb corona diamantada.
- Fragmentació dels enderrocs en peces manejables.
- Retirada i apilament d'enderrocs.
- Neteja de les restes d'obra.

Identificació i avaluació de riscos amb la valoració de l'eficàcia de la prevenció adoptada i aplicada

Risc	Probabilitat	Severitat	Qualificació	Estat	Val. Eficacia	Maternitat
- Caiguda de persones al mateix nivell	Baixa	Baixa	Molt lleu	Evitat	99,9	No afecta
- Cops	Baixa	Mitjana	Lleu	Evitat	99,5	No afecta
- Corts	Baixa	Baixa	Molt lleu	Evitat	99,9	No afecta
- Trepitjades sobre objectes	Baixa	Mitjana	Lleu	Evitat	99,5	No afecta
- Sobreesforços	Baixa	Baixa	Molt lleu	Evitat	99,9	No afecta
- Projecció de fragments o partícules	Baixa	Baixa	Molt lleu	Evitat	99,9	No afecta

Relació d'EPIs necessaris i l'eficàcia del qual ha sigut avaluada

- Casc de seguretat
- Calçat de seguretat
- Roba de treball
- Guants de cuir
- Mascaretes antipols amb filtre mecànic recambiable
- Ulleres de seguretat antiprojeccions
- Taps auditius

Mesures preventives i proteccions tècniques adoptades, tendents a controlar i reduir els riscos anteriors

- Els operaris tindran els Equips de Protecció Individual corresponents per a la realització de les tasques.
- Els operaris que realitzin les perforacions estaran qualificats per a aquesta tasca.
- Els treballs estaran supervisats per una persona competent en la matèria.
- És mantindrà la neteja i ordre em l'obra.
- Fitarem els zones de treball per evitar accidents.
- Es prohibiran les actuacions i treballs per sota del forjat del punt de perforació, senyalitzant i impedint el pas a aquestes zones.

- La il·luminació dels talls no serà inferior als 100 lux, mesurats a 2 m del sòl.
- Sense autorització expressa del Director d'Obra no es podrà realitzar perforacions de cap tipus en els forjats.
- S'haurà de regar la zona d'operacions per evitar la creació de pols.

Edificació - Rematades i Ajudes d'obra de paleta - Ancoratges - Sobre elements de formigó - Ancoratge químic

Operacions a desenvolupar previstes en el projecte

Ancoratge químic compost per resina i vareta roscada d'acer galvanitzat, per a fixació d'element no estructural sobre formigó. Injecció de la resina i farcit de més del 50% del volum de l'orifici realitzat, per posteriorment introduir la vareta roscada.

S'inclouen en aquesta unitat d'obra les següents actuacions:

- Preparació de la zona de treball.
- Replanteig de la posició de l'ancoratge.
- Execució del trepant.
- Neteja de la pols de l'interior del trepant.
- Injecció de la resina.
- Inserció de la vareta roscada.
- Aplicació del parell d'estrenyi amb clau dinamomètrica.
- Neteja de restes

Identificació i avaluació de riscos amb la valoració de l'eficàcia de la prevenció adoptada i aplicada

Risc	Probabilitat	Severitat	Qualificació	Estat	Val. Eficacia	Maternitat
- Caiguda de persones al mateix nivell	Baixa	Baixa	Molt lleu	Evitat	99,9	No afecta
- Cops	Baixa	Mitjana	Lleu	Evitat	99,5	No afecta
- Corts	Baixa	Baixa	Molt lleu	Evitat	99,9	No afecta
- Trepitjades sobre objectes	Baixa	Mitjana	Lleu	Evitat	99,5	No afecta
- Sobreesforços	Baixa	Baixa	Molt lleu	Evitat	99,9	No afecta
- Projecció de fragments o partícules	Baixa	Baixa	Molt lleu	Evitat	99,9	No afecta
- Contacte amb substàncies càustiques o corrosives	Baixa	Mitjana	Lleu	Evitat	99,5	No afecta

Relació d'EPIs necessaris i l'eficàcia del qual ha sigut avaluada

- Casc de seguretat
- Calçat de seguretat
- Roba de treball
- Guants de cuir
- Mascaretes antipols amb filtre mecànic recambiable
- Ulleres de seguretat antiprojeccions
- Taps auditius

Mesures preventives i proteccions tècniques adoptades, tendents a controlar i reduir els riscos anteriors

- Els operaris tindran els Equips de Protecció Individual corresponents per a la realització de les tasques.
- Els operaris que realitzin les perforacions estaran qualificats per a aquesta tasca.
- Els treballs estaran supervisats per una persona competent en la matèria.
- És mantindrà la neteja i ordre em l'obra.
- Fitarem els zones de treball per evitar accidents.
- Es prohibiran les actuacions i treballs per sota del punt de perforació, senyalitzant i impedint el pas a aquestes zones.
- La il·luminació dels talls no serà inferior als 100 lux, mesurats a 2 m del sòl.
- Sense autorització expressa del Director d'Obra no es podrà realitzar perforacions de cap tipus en elements estructurals.

Edificació - Instal·lacions - Audiovisuals - Instal·lacions de megafonia

Operacions a desenvolupar previstes en el projecte

Aquesta fase de l'obra consistirà en el muntatge de la instal·lació de sistemes de megafonia, per augmentar la intensitat del so amb equips amplificadors centralitzats i distribució en alta impedància, així com el calibratge de el sistema, en locals de superfícies no reflectants.

S'analitzen en aquesta unitat d'obra les operacions següents:

- Preparació de l'espai de treball.
- Preparació de les bases suport.
- Col·locació i anivellació dels suports.
- Col·locació dels aparells.
- Replanteig i estesa de l'cablejat.
- Connexionat dels aparells.
- Resolució de trobades i punts singulars.
- Neteja de les restes materials.
- Reparació de defectes superficials i acabat final.

Identificació i avaluació de riscos amb la valoració de l'eficàcia de la prevenció adoptada i aplicada

Risc	Probabilitat	Severitat	Qualificació	Estat	Val. Eficacia	Maternitat
- Caiguda de persones a diferent nivell	Baixa	Mitjana	Lleu	Evitat	99,5	No afecta
- Caiguda de persones a el mateix nivell	Baixa	Baixa	Molt lleu	Evitat	99,9	No afecta
- Caiguda d'objectes en manipulació	Baixa	Baixa	Molt lleu	Evitat	99,9	No afecta
- Trepitjades sobre objectes	Baixa	Baixa	Molt lleu	Evitat	99,9	No afecta
- Xocs i cops contra objectes immòbils	Baixa	Mitjana	Lleu	Evitat	99,5	No afecta
- Cops i talls per objectes o eines	Baixa	Mitjana	Lleu	Evitat	99,5	No afecta
- Sobre esforços, postures forçades o moviments repetitius	Baixa	Baixa	Molt lleu	Evitat	99,9	No afecta

Relació d'EPIs necessaris i l'eficàcia del qual ha sigut avaluada

- Casc de seguretat.
- Calçat de seguretat.
- Arnès de seguretat (quan sigui necessari)
- Roba de treball.
- Guants de goma.

Mesures preventives i proteccions tècniques adoptades, tendents a controlar i reduir els riscos anteriors

- Els operaris tindran els Equips de Protecció Individual corresponents per a la realització de les tasques.
- Els treballs estaran supervisats per una persona competent en la matèria.
- Si hi ha línies elèctriques en llocs pròxims a la feina d'instal·lació, es apantallarán convenientment.
- Es tindrà especial cura en treballs en cobertes amb circumstàncies meteorològiques adverses (pluges, gelades, vent, etc.), i si el nivell de risc és alt se suspendrà la instal·lació.
- La zona de treball es mantindrà neta d'obstacles i d'objectes per eliminar el risc de caiguda des d'altura.
- Els treballs d'instal·lació s'efectuaran sense tensió en les línies, verificant aquesta circumstància mitjançant un comprovador de tensió.
- Quan sigui necessari l'ús d'aparells o eines elèctrics, aquests estaran dotats de grau d'aïllament II o estaran alimentats a tensió inferior a la tensió de seguretat mitjançant transformadors de seguretat.
- Quan durant la fase d'instal·lació sigui necessari utilitzar aparells o eines elèctriques, aquests estaran dotats de doble aïllament i presa de posada a terra.
- Es disposarà de punts fixos i sòlids on poder enganxar l'arnés de seguretat, que ha de ser d'ús obligatori.
- Per al maneig de cables i altres elements tallants s'usaran guants de goma.
- Es mantindrà la neteja i ordre en l'obra.
- Se suspendran els treballs en condicions climatològiques extremes.

Edificació - Instal·lacions - Audiovisuals - Instal·lacions de Microfonia i Intercomunicació

Operacions a desenvolupar previstes en el projecte

Aquesta fase de l'obra s'inclou el muntatge de la instal·lació de sistema de microfonia i sistemes per a la intercomunicació efectiva en sales de conferències, juntes, formació, congressos i reunions, etc.
Inclouen totes les operacions de realització de canalitzacions, estesa de cables, instal·lació d'aparells i posada en servei de la instal·lació d'acord amb les especificacions tècniques del projecte d'obra.

S'analitzen en aquesta unitat d'obra les operacions següents:

- Preparació de l'espai de treball.
- Preparació de les bases suport.
- Col·locació i anivellació dels suports.
- Col·locació dels aparells.
- Replanteig i estesa de l'cablejat.
- Connexionat dels aparells.
- Resolució de trobades i punts singulars.
- Neteja de les restes materials.
- Reparació de defectes superficials i acabat final.
- Col·locació aplome i anivellat.

Identificació i avaluació de riscos amb la valoració de l'eficàcia de la prevenció adoptada i aplicada

Risc	Probabilitat	Severitat	Qualificació	Estat	Val. Eficacia	Maternitat
- Caiguda de persones a el mateix nivell	Mitjana	Baixa	Lleu	Evitat	99,5	No afecta
- Trepitjades sobre	Baixa	Baixa	Molt lleu	Evitat	99,9	No afecta

objectes						
- Xocs i cops contra objectes immòbils	Baixa	Baixa	Molt lleu	Evitat	99,9	No afecta
- Cops i talls per objectes o eines	Mitjana	Baixa	Lleu	Evitat	99,5	No afecta
- Projecció de fragments o partícules	Baixa	Baixa	Molt lleu	Evitat	99,9	No afecta
- Sobre esforços, postures forçades o moviments repetitius	Baixa	Mitjana	Lleu	Evitat	99,5	No afecta

Relació d'EPIs necessaris i l'eficàcia del qual ha sigut avaluada

- Casc de seguretat.
- Calçat de seguretat.
- Roba de treball.
- Guants de goma.

Mesures preventives i proteccions tècniques adoptades, tendents a controlar i reduir els riscos anteriors

- Els operaris tindran els Equips de Protecció Individual corresponents per a la realització de les tasques.
- Els treballs estaran supervisats per una persona competent en la matèria.
- Si hi ha línies elèctriques en llocs pròxims a la feina d'instal·lació, es apantallarán convenientment.
- Es tindrà especial cura en treballs en cobertes amb circumstàncies meteorològiques adverses (pluges, gelades, vent, etc.), i si el nivell de risc és alt se suspendrà la instal·lació.
- La zona de treball es mantindrà neta d'obstacles i d'objectes per eliminar el risc de caiguda des d'altura.
- Els treballs d'instal·lació s'efectuaran sense tensió en les línies, verificant aquesta circumstància mitjançant un comprovador de tensió.
- Quan sigui necessari l'ús d'aparells o eines elèctrics, aquests estaran dotats de grau d'aïllament II o estaran alimentats a tensió inferior a la tensió de seguretat mitjançant transformadors de seguretat.
- Quan durant la fase d'instal·lació sigui necessari utilitzar aparells o eines elèctriques, aquests estaran dotats de doble aïllament i presa de posada a terra.
- Es disposarà de punts fixos i sòlids on poder enganxar l'arnés de seguretat, que ha de ser d'ús obligatori.
- Per al maneig de cables i altres elements tallants s'usaran guants de goma.
- Es mantindrà la neteja i ordre en l'obra.

Edificació - Instal·lacions - Audiovisuals - Instal·lacions de Sonorització

Operacions a desenvolupar previstes en el projecte

Realització de les operacions per a la instal·lació d'sistema de sonorització, amb equips amplificadors centralitzats i distribució en alta impedància, en locals de superfícies no reflectants.

S'analitzen en aquesta unitat d'obra les operacions següents:

- Preparació de l'espai de treball.
- Preparació de les bases suport.
- Col·locació i anivellació dels suports.
- Col·locació dels aparells.
- Replanteig i estesa de l'cablejat.
- Connexionat dels aparells.
- Resolució de trobades i punts singulars.

- Reparació de defectes superficials i acabat final.
- Col·locació aplome i anivellat.
- Neteja de les restes materials.

Identificació i avaluació de riscos amb la valoració de l'eficàcia de la prevenció adoptada i aplicada

Risc	Probabilitat	Severitat	Qualificació	Estat	Val. Eficacia	Maternitat
- Caiguda de persones a diferent nivell	Baixa	Mitjana	Lleu	Evitat	99,5	No afecta
- Caiguda de persones a el mateix nivell	Mitjana	Baixa	Lleu	Evitat	99,5	No afecta
- Caiguda d'objectes en manipulació	Baixa	Mitjana	Lleu	Evitat	99,5	No afecta
- Xocs i cops contra objectes immòbils	Baixa	Baixa	Molt lleu	Evitat	99,9	No afecta
- Cops i talls per objectes o eines	Baixa	Baixa	Molt lleu	Evitat	99,9	No afecta
- Sobre esforços, postures forçades o moviments repetitius	Baixa	Baixa	Molt lleu	Evitat	99,9	No afecta

Relació d'EPIs necessaris i l'eficàcia del qual ha sigut avaluada

- Casc de seguretat.
- Calçat de seguretat.
- Arnès de seguretat (quan sigui necessari)
- Roba de treball.
- Guants de goma.

Mesures preventives i proteccions tècniques adoptades, tendents a controlar i reduir els riscos anteriors

- Els operaris tindran els Equips de Protecció Individual corresponents per a la realització de les tasques.
- Els treballs estaran supervisats per una persona competent en la matèria.
- Si hi ha línies elèctriques en llocs pròxims a la feina d'instal·lació, es apantallarán convenientment.
- Es tindrà especial cura en treballs en cobertes amb circumstàncies meteorològiques adverses (pluges, gelades, vent, etc.), i si el nivell de risc és alt se suspendrà la instal·lació.
- La zona de treball es mantindrà neta d'obstacles i d'objectes per eliminar el risc de caiguda des d'altura.
- Els treballs d'instal·lació s'efectuaran sense tensió en les línies, verificant aquesta circumstància mitjançant un comprovador de tensió.
- Quan sigui necessari l'ús d'aparells o eines elèctrics, aquests estaran dotats de grau d'aïllament II o estaran alimentats a tensió inferior a la tensió de seguretat mitjançant transformadors de seguretat.
- Quan durant la fase d'instal·lació sigui necessari utilitzar aparells o eines elèctriques, aquests estaran dotats de doble aïllament i presa de posada a terra.
- Es disposarà de punts fixos i sòlids on poder enganxar l'arnés de seguretat, que ha de ser d'ús obligatori.
- Per al maneig de cables i altres elements tallants s'usaran guants de goma.
- Es mantindrà la neteja i ordre en l'obra.

Edificació - Instal·lacions - Audiovisuals - Instal·lacions de Vídeo i Imatge

Operacions a desenvolupar previstes en el projecte

Operacions d'obra que inclouen la instal·lació dels equips de vídeo i imatge com, sistemes de projecció, pantalles, emissió i / o recepció d'imatge i vídeo en temps real, etc.
S'inclouen: Canalitzacions per al cablejat d'alimentació elèctrica i el cablejat de transmissió de vídeo i imatge. Així com l'estesa de l'cablejat.
Instal·lació dels aparells de vídeo i imatge i posada en servei d'acord especificacions tècniques del projecte d'obra.

S'analitzen en aquesta unitat d'obra les operacions següents:

- Preparació de l'espai de treball.
- Preparació de les bases suport.
- Col·locació i anivellació dels suports.
- Col·locació dels aparells.
- Replanteig i estesa de l'cablejat.
- Connexionat dels aparells.
- Resolució de trobades i punts singulars.
- Reparació de defectes superficials i acabat final.
- Col·locació aplome i anivellat.
- Neteja de les restes materials.

Identificació i avaluació de riscos amb la valoració de l'eficàcia de la prevenció adoptada i aplicada

Risc	Probabilitat	Severitat	Qualificació	Estat	Val. Eficacia	Maternitat
- Caiguda de persones a diferent nivell	Baixa	Mitjana	Lleu	Evitat	99,5	No afecta
- Caiguda de persones a el mateix nivell	Mitjana	Baixa	Lleu	Evitat	99,5	No afecta
- Caiguda d'objectes en manipulació	Baixa	Mitjana	Lleu	Evitat	99,5	No afecta
- Trepitjades sobre objectes	Baixa	Baixa	Molt lleu	Evitat	99,9	No afecta
- Xocs i cops contra objectes immòbils	Baixa	Baixa	Molt lleu	Evitat	99,9	No afecta
- Cops i talls per objectes o eines	Baixa	Baixa	Molt lleu	Evitat	99,9	No afecta
- Sobre esforços, postures forçades o moviments repetitius	Baixa	Baixa	Molt lleu	Evitat	99,9	No afecta

Relació d'EPIs necessaris i l'eficàcia del qual ha sigut avaluada

- Casc de seguretat.
- Calçat de seguretat.
- Arnès de seguretat (quan sigui necessari)
- Roba de treball.
- Guants de goma.

Mesures preventives i proteccions tècniques adoptades, tendents a controlar i reduir els riscos anteriors

- Els operaris tindran els Equips de Protecció Individual corresponents per a la realització de les tasques.
- Els treballs estaran supervisats per una persona competent en la matèria.
- Si hi ha línies elèctriques en llocs pròxims a la feina d'instal·lació, es apantallarán convenientment.

- Es tindrà especial cura en treballs en cobertes amb circumstàncies meteorològiques adverses (pluges, gelades, vent, etc.), i si el nivell de risc és alt se suspendrà la instal·lació.
- La zona de treball es mantindrà neta d'obstacles i d'objectes per eliminar el risc de caiguda des d'altura.
- Els treballs d'instal·lació s'efectuaran sense tensió en les línies, verificant aquesta circumstància mitjançant un comprovador de tensió.
- Quan sigui necessari l'ús d'aparells o eines elèctrics, aquests estaran dotats de grau d'aïllament II o estaran alimentats a tensió inferior a la tensió de seguretat mitjançant transformadors de seguretat.
- Quan durant la fase d'instal·lació sigui necessari utilitzar aparells o eines elèctriques, aquests estaran dotats de doble aïllament i presa de posada a terra.
- Es disposarà de punts fixos i sòlids on poder enganxar l'arnés de seguretat, que ha de ser d'ús obligatori.
- Per al maneig de cables i altres elements tallants s'usaran guants de goma.
- Es mantindrà la neteja i ordre en l'obra.

Edificació - Instal·lacions - Telecomunicacions - Instal·lació de Radiodifusió i Televisió - Col·locació d'antena per a recepció de TV i antena parabòlica

Operacions a desenvolupar previstes en el projecte

Aquestes operacions consisteixen en la col·locació de l'antena per a la recepció de TV i l'antena parabòlica, així com l'estesa de cables fins l'amplificador, seguint les especificacions tècniques del projecte d'obra. A fi de rebre en els habitatges, locals i oficines dels immobles d'aquesta obra tots els senyals de televisió digital terrestre i ràdio que es captin en l'àmbit territorial de l'emplaçament de l'edifici:
La peça de fixació es col·locarà encastada en mur o element de fàbrica i es disposaran dues fixacions a el menys, per evitar caigudes de el pal.
El pal s'ancorarà a mur o element de fàbrica, mitjançant les peces de fixació i perfectament aplomat.
Les antenes s'uniran a el màstil amb els seus elements de fixació.
El cable coaxial es tendirà des de la caixa de connexió de cada antena i introduït per l'interior de l'màstil fins connectar amb l'amplificador corresponent.
Es col·locarà un conductor de posada a terra connectat a el màstil així com a l'equip d'amplificació amb la línia de posada a terra de l'edifici.
L'equip de recepció de tipus parabòlic ho col·locarem seguint les mateixes pautes que en el cas d'antenes sobre màstil.

S'analitzen en aquesta unitat d'obra les operacions següents:

- Preparació de l'espai de treball.
- Preparació i replanteig de l'màstil / suport.
- Col·locació de l'màstil / suport.
- Col·locació de l'antena.
- Replanteig i estesa de l'cablejat.
- Connexionat de l'antena.
- Resolució de trobades i punts singulars.
- Reparació de defectes superficials i acabat final.

Identificació i avaluació de riscos amb la valoració de l'eficàcia de la prevenció adoptada i aplicada

Risc	Probabilitat	Severitat	Qualificació	Estat	Val. Eficacia	Maternitat
- Caiguda de persones a el mateix nivell	Mitjana	Baixa	Lleu	Evitat	99,5	No afecta
- Caiguda de persones a diferent nivell	Baixa	Mitjana	Lleu	Evitat	99,5	No afecta
- Caiguda de materials o elements en manipulació	Baixa	Mitjana	Lleu	Evitat	99,5	No afecta

- Xocs i cops contra objectes immòbils	Baixa	Mitjana	Lleu	Evitat	99,5	No afecta
- Sobre esforços o postures inadequades	Baixa	Mitjana	Lleu	Evitat	99,5	No afecta
- Cops i talls per objectes o eines	Baixa	Mitjana	Lleu	Evitat	99,5	No afecta
- Cops i talls per objectes o eines	Baixa	Mitjana	Lleu	Evitat	99,5	No afecta
- Trepitjades sobre objectes	Baixa	Baixa	Molt lleu	Evitat	99,9	No afecta
- Projecció de fragments o partícules	Baixa	Baixa	Molt lleu	Evitat	99,9	No afecta

Relació d'EPIs necessaris i l'eficàcia del qual ha sigut avaluada

- Casc de seguretat.
- Calçat de seguretat.
- Ulleres de seguretat antiprojeccions.
- Arnès de seguretat (quan sigui necessari)
- Roba de treball.
- Guants de goma.

Mesures preventives i proteccions tècniques adoptades, tendents a controlar i reduir els riscos anteriors

- Els operaris tindran els Equips de Protecció Individual corresponents per a la realització de les tasques.
- Els treballs estaran supervisats per una persona competent en la matèria.
- Si hi ha línies elèctriques en llocs pròxims a la feina d'instal·lació, es apantallarán convenientment.
- Es tindrà especial cura en treballs en cobertes amb circumstàncies meteorològiques adverses (pluges, gelades, vent, etc.), i si el nivell de risc és alt se suspendrà la instal·lació.
- La zona de treball es mantindrà neta d'obstacles i d'objectes per eliminar el risc de caiguda des d'altura.
- Els treballs d'instal·lació s'efectuaran sense tensió en les línies, verificant aquesta circumstància mitjançant un comprovador de tensió.
- Quan sigui necessari l'ús d'aparells o eines elèctrics, aquests estaran dotats de grau d'aïllament II o estaran alimentats a tensió inferior a la tensió de seguretat mitjançant transformadors de seguretat.
- Quan durant la fase d'instal·lació sigui necessari utilitzar aparells o eines elèctriques, aquests estaran dotats de doble aïllament i presa de posada a terra.
- Verificarem l'estat dels cables de les màquines portàtils per evitar contactes elèctrics.
- Verificarem que complim les distàncies de seguretat a línies aèries existents a la zona.
- Acotarem les zones de treball per evitar accidents.
- Es disposarà de punts fixos i sòlids on poder enganxar l'arnés de seguretat, que ha de ser d'ús obligatori.
- Per al maneig de cables i altres elements tallants s'usaran guants de goma.
- Es mantindrà la neteja i ordre en l'obra.

Edificació - Instal·lacions - Telecomunicacions - Instal·lació de Radiodifusió i Televisió - Muntatge d'equips d'amplificació, barreja i bases en interior d'habitatge

Operacions a desenvolupar previstes en el projecte

Aquestes operacions consisteixen en el muntatge de l'equip d'amplificació, barreja i bases en interior d'habitatge, seguint les especificacions tècniques del projecte d'obra.

- Armari de protecció: Serà encastable o adosable i estarà dotat de pany i reixa de ventilació.
- Equip amplificador: Estarà constituït per un alimentador estabilitzat, amb presa de corrent per a 12 V, mòduls

amplificadors i un mesclador per al senyal de sortida de l'amplificador.
- Caixa de derivació: Serà encastable i estarà constituïda per un suport metàl·lic sobre el qual anirà muntat el circuit elèctric i una tapa de tancament resistent als cops. Anirà proveïda de mecanismes de desacoblament que variaran segons la planta en què vagi situada la caixa de derivació.
- Caixa de presa: La caixa de presa serà encastable i anirà constituïda per un suport metàl·lic sobre el qual anirà muntat el circuit elèctric i una tapa de tancament resistent als cops. Anirà proveïda de preses separades de Televisió i Ràdio en Freqüència Modulada, així com mecanismes de desacoblament que variaran segons la planta en què vagi situada la caixa de presa. Les caixes de presa terminals portaran incorporada resistència de tancament.

S'analitzen en aquesta unitat d'obra les operacions següents:

- Preparació de l'espai de treball.
- Preparació de les caixes generals.
- Replanteig de les caixes, equip amplificador i cablejat.
- Col·locació de caixes, equip amplificador.
- Canalització i connexió de l'cablejat.
- Resolució de trobades i punts singulars.
- Reparació de defectes superficials i acabat final.
- Neteja de les restes d'obra.

Identificació i avaluació de riscos amb la valoració de l'eficàcia de la prevenció adoptada i aplicada

Risc	Probabilitat	Severitat	Qualificació	Estat	Val. Eficacia	Maternitat
- Caiguda de persones a el mateix nivell	Mitjana	Baixa	Lleu	Evitat	99,5	No afecta
- Caiguda de persones a diferent nivell	Baixa	Mitjana	Lleu	Evitat	99,5	No afecta
- Caiguda de materials o elements en manipulació	Baixa	Mitjana	Lleu	Evitat	99,5	No afecta
- Projecció de fragments o partícules	Mitjana	Baixa	Lleu	Evitat	99,5	No afecta
- Cops i talls per objectes o eines	Baixa	Mitjana	Lleu	Evitat	99,5	No afecta
- Trepitjades sobre objectes	Baixa	Mitjana	Lleu	Evitat	99,5	No afecta

Relació d'EPIs necessaris i l'eficàcia del qual ha sigut avaluada

- Casc de seguretat.
- Calçat de seguretat.
- Ulleres de seguretat antiprojeccions.
- Arnès de seguretat (quan sigui necessari)
- Roba de treball.
- Guants de goma.

Mesures preventives i proteccions tècniques adoptades, tendents a controlar i reduir els riscos anteriors

- Els operaris tindran els Equips de Protecció Individual corresponents per a la realització de les tasques.
- Els treballs estaran supervisats per una persona competent en la matèria.
- Si hi ha línies elèctriques en llocs pròxims a la feina d'instal·lació, es apantallarán convenientment.
- Es tindrà especial cura en treballs en cobertes amb circumstàncies meteorològiques adverses (pluges, gelades, vent, etc.), i si el nivell de risc és alt se suspendrà la instal·lació.

- La zona de treball es mantindrà neta d'obstacles i d'objectes per eliminar el risc de caiguda des d'altura.
- Els treballs d'instal·lació s'efectuaran sense tensió en les línies, verificant aquesta circumstància mitjançant un comprovador de tensió.
- Quan sigui necessari l'ús d'aparells o eines elèctrics, aquests estaran dotats de grau d'aïllament II o estaran alimentats a tensió inferior a la tensió de seguretat mitjançant transformadors de seguretat.
- Quan durant la fase d'instal·lació sigui necessari utilitzar aparells o eines elèctriques, aquests estaran dotats de doble aïllament i presa de posada a terra.
- Verificarem l'estat dels cables de les màquines portàtils per evitar contactes elèctrics.
- Verificarem que complim les distàncies de seguretat a línies aèries existents a la zona.
- Acotarem les zones de treball per evitar accidents.
- Es disposarà de punts fixos i sòlids on poder enganxar l'arnés de seguretat, que ha de ser d'ús obligatori.
- Per al maneig de cables i altres elements tallants s'usaran guants de goma.
- Es mantindrà la neteja i ordre en l'obra.

Edificació - Instal·lacions - Telecomunicacions - Instal·lació de Telefonia

Operacions a desenvolupar previstes en el projecte

Procediment constructiu que inclou totes les operacions per a la instal·lació de sistema complet de telefonia, incloent:
Canalització per a la xarxa telefònica des de l'escomesa de la Companyia fins a cada presa.
La instal·lació, que es dissenyarà de manera que tots els seus elements quedin a una distància mínima de 5 cm dels següents serveis: aigua, electricitat, calefacció i gas.
L'escomesa en el mur exterior de l'edifici, la qual es disposarà en una canalització d'enllaç fins a cada canalització de distribució vertical, que se situarà a les escales o zones comunes.

S'analitzen en aquesta unitat d'obra les operacions següents:

- Preparació de l'espai de treball.
- Preparació i replanteig de l'cablejat.
- Realització de les canalitzacions.
- Col·locació i estesa de l'cablejat.
- Resolució de trobades i punts singulars.
- Reparació de defectes superficials i acabat final.
- Neteja de les restes materials.

Identificació i avaluació de riscos amb la valoració de l'eficàcia de la prevenció adoptada i aplicada

Risc	Probabilitat	Severitat	Qualificació	Estat	Val. Eficacia	Maternitat
- Caiguda de persones a diferent nivell	Baixa	Baixa	Molt lleu	Evitat	99,9	No afecta
- Caiguda de persones a el mateix nivell	Baixa	Baixa	Molt lleu	Evitat	99,9	No afecta
- Caiguda d'objectes en manipulació	Baixa	Baixa	Molt lleu	Evitat	99,9	No afecta
- Trepitjades sobre objectes	Baixa	Baixa	Molt lleu	Evitat	99,9	No afecta
- Cops i talls per objectes o eines	Mitjana	Baixa	Lleu	Evitat	99,5	No afecta
- Projecció de fragments o partícules	Baixa	Baixa	Molt lleu	Evitat	99,9	No afecta

Relació d'EPIs necessaris i l'eficàcia del qual ha sigut avaluada

- Casc de seguretat.
- Calçat de seguretat.
- Arnès de seguretat (quan sigui necessari)
- Roba de treball.
- Guants de goma.

Mesures preventives i proteccions tècniques adoptades, tendents a controlar i reduir els riscos anteriors

- Els operaris tindran els Equips de Protecció Individual corresponents per a la realització de les tasques.
- Els treballs estaran supervisats per una persona competent en la matèria.
- Si hi ha línies elèctriques en llocs pròxims a la feina d'instal·lació, es apantallarán convenientment.
- Es tindrà especial cura en treballs en cobertes amb circumstàncies meteorològiques adverses (pluges, gelades, vent, etc.), i si el nivell de risc és alt se suspendrà la instal·lació.
- La zona de treball es mantindrà neta d'obstacles i d'objectes per eliminar el risc de caiguda des d'altura.
- Els treballs d'instal·lació s'efectuaran sense tensió en les línies, verificant aquesta circumstància mitjançant un comprovador de tensió.
- Quan sigui necessari l'ús d'aparells o eines elèctrics, aquests estaran dotats de grau d'aïllament II o estaran alimentats a tensió inferior a la tensió de seguretat mitjançant transformadors de seguretat.
- Quan durant la fase d'instal·lació sigui necessari utilitzar aparells o eines elèctriques, aquests estaran dotats de doble aïllament i presa de posada a terra.
- Verificarem l'estat dels cables de les màquines portàtils per evitar contactes elèctrics.
- Verificarem que complim les distàncies de seguretat a línies aèries existents a la zona.
- Acotarem les zones de treball per evitar accidents.
- Es disposarà de punts fixos i sòlids on poder enganxar l'arnés de seguretat, que ha de ser d'ús obligatori.
- Per al maneig de cables i altres elements tallants s'usaran guants de goma.
- Es mantindrà la neteja i ordre en l'obra.

Edificació - Instal·lacions - Telecomunicacions - Instal·lació de Xarxes de dades

Operacions a desenvolupar previstes en el projecte

S'inclouen totes les operacions d'instal·lació de xarxa de dades, incloent canalitzacions, estesa de la xarxa, connexions, cablejat i proves de funcionament.
Se seguirà el procés següent:

- Elements de distribució: El traçat de les canalitzacions corresponents a les canaletes, tubs, safates i elements complementaris de distribució s'executaran utilitzant els accessoris complementaris en corbes, interseccions, distribucions, etc. En cap cas, han de presentar talls, irregularitats, etc.
- Estesa de instal·lacions: Totes les conduccions de comunicacions hauran de separar un mínim de 30 cm de les conduccions elèctriques amb menys de 5kVA i fluorescents. Per a línies de més de 5kVA i transformadors les distàncies seran de 60 cm i 100cm respectivament. Les instal·lacions de dades i telefonia usessin els mateixos materials (panells, cable, rosetes, etc.), mateixes canalitzacions i normes d'instal·lació, però no podran compartir els armaris.
- Connexionat: Els cables multiparells troncals telefònics es connectaran a panells RJ-45 en armaris de repartiment i a regletes V1200 en centraletes. En els armaris de repartiment cada parell de el cable multiparell es connectarà a dos ports RJ-45.
- Armaris: Els armaris hauran d'instal·lar-se en ubicacions que deixin 50cm lliures, com a mínim, per un lateral; quan siguin col·locats en armaris encastats, aquests armaris han de tenir reixetes de ventilació en les parts inferior i superior. Les preses de paret RJ-45 no podran muntar-se en bases / bastidors / xassís que portin preses de corrent. Hauran d'instal·lar totalment independents i separades per, al menys, 15 m de les bases de corrent.

S'analitzen en aquesta unitat d'obra les operacions següents:

- Preparació de l'espai de treball.
- Preparació i replanteig de l'cablejat.

- Realització de les canalitzacions.
- Col·locació i estesa de l'cablejat.
- Resolució de trobades i punts singulars.
- Reparació de defectes superficials i acabat final.
- Neteja de les restes materials.

Identificació i avaluació de riscos amb la valoració de l'eficàcia de la prevenció adoptada i aplicada

Risc	Probabilitat	Severitat	Qualificació	Estat	Val. Eficacia	Maternitat
- Caiguda de persones a el mateix nivell	Baixa	Baixa	Molt lleu	Evitat	99,9	No afecta
- Caiguda d'objectes en manipulació	Baixa	Baixa	Molt lleu	Evitat	99,9	No afecta
- Trepitjades sobre objectes	Baixa	Baixa	Molt lleu	Evitat	99,9	No afecta
- Cops i talls per objectes o eines	Baixa	Mitjana	Lleu	Evitat	99,5	No afecta
- Projecció de fragments o partícules	Baixa	Baixa	Molt lleu	Evitat	99,9	No afecta

Relació d'EPIs necessaris i l'eficàcia del qual ha sigut avaluada

- Casc de seguretat.
- Calçat de seguretat.
- Roba de treball.
- Guants de goma.

Mesures preventives i proteccions tècniques adoptades, tendents a controlar i reduir els riscos anteriors

- Els operaris tindran els Equips de Protecció Individual corresponents per a la realització de les tasques.
- Els treballs estaran supervisats per una persona competent en la matèria.
- Es tindrà especial cura en treballs en cobertes amb circumstàncies meteorològiques adverses (pluges, gelades, vent, etc.), i si el nivell de risc és alt se suspendrà la instal·lació.
- La zona de treball es mantindrà neta d'obstacles i d'objectes per eliminar el risc de caiguda des d'altura.
- Si hi ha línies elèctriques en llocs pròxims a la feina d'instal·lació, es apantallarán convenientment.
- La zona de treball es mantindrà neta d'obstacles i d'objectes per eliminar el risc de caiguda des d'altura.
- Els treballs d'instal·lació s'efectuaran sense tensió en les línies, verificant aquesta circumstància mitjançant un comprovador de tensió.
- Verificarem l'estat dels cables de les màquines portàtils per evitar contactes elèctrics.
- Verificarem que complim les distàncies de seguretat a línies aèries existents a la zona.
- Acotarem les zones de treball per evitar accidents.
- Quan sigui necessari l'ús d'aparells o eines elèctrics, aquests estaran dotats de grau d'aïllament II o estaran alimentats a tensió inferior a la tensió de seguretat mitjançant transformador de seguretat.
- Quan durant la fase d'instal·lació sigui necessari utilitzar aparells o eines elèctriques, aquests estaran dotats de doble aïllament i presa de posada a terra.
- Per al maneig de cables i altres elements tallants s'usaran guants de goma.
- L'empresa instal·ladora haurà d'acreditar el títol d'integrador de cablejats estructurats de comunicacions, certificat per un tercer independent (AT .T, AMP, BICC-Brand-Rex, KRONE, etc.). En qualsevol cas l'aptitud que estipuli dit títol la determinarà el CSIRC.
- Es mantindrà la neteja i ordre en l'obra.

Edificació - Instal·lacions - Telecomunicacions - Instal·lació de càmeres CCTV

Operacions a desenvolupar previstes en el projecte

Fase que consisteix en la instal·lació de sistema de videovigilància de l'circuit tancat de televisió, s'inclouen:
Canalització per a la xarxa elèctrica que alimentarà els aparells i la xarxa de transmissió de vídeo.
Muntatge dels aparells que quedaran completament ancorats i segurs.
La instal·lació es dissenyarà de manera que tots els seus elements quedin a una distància mínima de 5 cm dels següents serveis: aigua, electricitat, calefacció i gas.

S'analitzen en aquesta unitat d'obra les operacions següents:

- Preparació de l'espai de treball.
- Preparació de sistema de videovigilància.
- Col·locació de suports i sistema de vigilància.
- Preparació i replanteig de l'cablejat.
- Col·locació i estesa de l'cablejat.
- Resolució de trobades i punts singulars.
- Reparació de defectes superficials i acabat final.
- Neteja de les restes materials.

Identificació i avaluació de riscos amb la valoració de l'eficàcia de la prevenció adoptada i aplicada

Risc	Probabilitat	Severitat	Qualificació	Estat	Val. Eficacia	Maternitat
- Caiguda de persones a el mateix nivell	Baixa	Baixa	Molt lleu	Evitat	99,9	No afecta
- Caiguda d'objectes en manipulació	Baixa	Baixa	Molt lleu	Evitat	99,9	No afecta
- Trepitjades sobre objectes	Baixa	Mitjana	Lleu	Evitat	99,5	No afecta
- Xocs i cops contra objectes immòbils	Baixa	Baixa	Molt lleu	Evitat	99,9	No afecta
- Cops i talls per objectes o eines	Baixa	Mitjana	Lleu	Evitat	99,5	No afecta
- Projecció de fragments o partícules	Baixa	Mitjana	Lleu	Evitat	99,5	No afecta
- Sobre esforços, postures forçades o moviments repetitius	Baixa	Baixa	Molt lleu	Evitat	99,9	No afecta

Relació d'EPIs necessaris i l'eficàcia del qual ha sigut avaluada

- Casc de seguretat.
- Calçat de seguretat.
- Roba de treball.
- Guants de goma.

Mesures preventives i proteccions tècniques adoptades, tendents a controlar i reduir els riscos anteriors

- Els operaris tindran els Equips de Protecció Individual corresponents per a la realització de les tasques.
- Els treballs estaran supervisats per una persona competent en la matèria.
- Es tindrà especial cura en treballs en cobertes amb circumstàncies meteorològiques adverses (pluges, gelades, vent, etc.), i si el nivell de risc és alt se suspendrà la instal·lació.

- La zona de treball es mantindrà neta d'obstacles i d'objectes per eliminar el risc de caiguda des d'altura.
- Si hi ha línies elèctriques en llocs pròxims a la feina d'instal·lació, es apantallarán convenientment.
- La zona de treball es mantindrà neta d'obstacles i d'objectes per eliminar el risc de caiguda des d'altura.
- Els treballs d'instal·lació s'efectuaran sense tensió en les línies, verificant aquesta circumstància mitjançant un comprovador de tensió.
- Verificarem l'estat dels cables de les màquines portàtils per evitar contactes elèctrics.
- Verificarem que complim les distàncies de seguretat a línies aèries existents a la zona.
- Acotarem les zones de treball per evitar accidents.
- Quan sigui necessari l'ús d'aparells o eines elèctrics, aquests estaran dotats de grau d'aïllament II o estaran alimentats a tensió inferior a la tensió de seguretat mitjançant transformador de seguretat.
- Quan durant la fase d'instal·lació sigui necessari utilitzar aparells o eines elèctriques, aquests estaran dotats de doble aïllament i presa de posada a terra.
- Per al maneig de cables i altres elements tallants s'usaran guants de goma.
- Es mantindrà la neteja i ordre en l'obra.

Edificació - Instal·lacions - Telecomunicacions - Instal·lació Xarxa digital de serveis integrats

Operacions a desenvolupar previstes en el projecte

Procediment constructiu que inclou totes les operacions per a la instal·lació de sistema complet de la xarxa digital de serveis integrats, incloent:
Canalització per a la xarxa des de la connexió fins a cada presa.
La instal·lació, que es dissenyarà de manera que tots els seus elements quedin a una distància mínima de 5 cm dels següents serveis: aigua, electricitat, calefacció i gas.
L'escomesa en el mur exterior de l'edifici, la qual es disposarà una canalització d'enllaç fins a cada canalització de distribució vertical, que se situarà a les escales o zones comunes.

S'analitzen en aquesta unitat d'obra les operacions següents:

- Preparació de l'espai de treball.
- Preparació i replanteig de l'cablejat.
- Realització de les canalitzacions.
- Col·locació i estesa de l'cablejat.
- Resolució de trobades i punts singulars.
- Reparació de defectes superficials i acabat final.
- Neteja de les restes materials.

Identificació i avaluació de riscos amb la valoració de l'eficàcia de la prevenció adoptada i aplicada

Risc	Probabilitat	Severitat	Qualificació	Estat	Val. Eficacia	Maternitat
- Caiguda de persones a el mateix nivell	Mitjana	Baixa	Lleu	Evitat	99,5	No afecta
- Caiguda d'objectes en manipulació	Baixa	Baixa	Molt lleu	Evitat	99,9	No afecta
- Xocs i cops contra objectes immòbils	Baixa	Baixa	Molt lleu	Evitat	99,9	No afecta
- Cops i talls per objectes o eines	Baixa	Baixa	Molt lleu	Evitat	99,9	No afecta
- Sobre esforços, postures forçades o moviments repetitius	Baixa	Baixa	Molt lleu	Evitat	99,9	No afecta

Relació d'EPIs necessaris i l'eficàcia del qual ha sigut avaluada

- Casc de seguretat.
- Calçat de seguretat.
- Roba de treball.
- Guants de goma.

Mesures preventives i proteccions tècniques adoptades, tendents a controlar i reduir els riscos anteriors

- Els operaris tindran els Equips de Protecció Individual corresponents per a la realització de les tasques.
- Els treballs estaran supervisats per una persona competent en la matèria.
- Es tindrà especial cura en treballs en cobertes amb circumstàncies meteorològiques adverses (pluges, gelades, vent, etc.), i si el nivell de risc és alt se suspendrà la instal·lació.
- La zona de treball es mantindrà neta d'obstacles i d'objectes per eliminar el risc de caiguda des d'altura.
- Si hi ha línies elèctriques en llocs pròxims a la feina d'instal·lació, es apantallarán convenientment.
- La zona de treball es mantindrà neta d'obstacles i d'objectes per eliminar el risc de caiguda des d'altura.
- Els treballs d'instal·lació s'efectuaran sense tensió en les línies, verificant aquesta circumstància mitjançant un comprovador de tensió.
- Verificarem l'estat dels cables de les màquines portàtils per evitar contactes elèctrics.
- Verificarem que complim les distàncies de seguretat a línies aèries existents a la zona.
- Acotarem les zones de treball per evitar accidents.
- Quan sigui necessari l'ús d'aparells o eines elèctrics, aquests estaran dotats de grau d'aïllament II o estaran alimentats a tensió inferior a la tensió de seguretat mitjançant transformador de seguretat.
- Quan durant la fase d'instal·lació sigui necessari utilitzar aparells o eines elèctriques, aquests estaran dotats de doble aïllament i presa de posada a terra.
- Per al maneig de cables i altres elements tallants s'usaran guants de goma.
- Es mantindrà la neteja i ordre en l'obra.

Edificació - Instal·lacions - Electricitat - Instal·lació de Línies elèctriques - Subterrànies

Operacions a desenvolupar previstes en el projecte

Aquesta unitat d'obra inclou la instal·lació de les línies elèctriques en les que el seu traçat discorre per via subterrànies, ja sigui directament enterrats, en canalitzacions entubades o en galeries. Es disposarà de caixes de registre per a inspeccions visuals. La línia elèctrica es realitzarà tal i com està especificat en la documentació d'obra i en els plans.

S'analitzen en aquesta unitat d'obra les operacions següents:

- Preparació de l'espai de treball.
- Preparació i replanteig de l'cablejat.
- Col·locació de les canalitzacions (si fossin necessàries).
- Col·locació i estesa de l'cablejat.
- Preparació de les caixes de registre.
- Col·locació de les caixes de registre.
- Resolució de trobades i punts singulars.
- Neteja de les restes materials.
- Reparació de defectes superficials i acabat final.

Identificació i avaluació de riscos amb la valoració de l'eficàcia de la prevenció adoptada i aplicada

Risc	Probabilitat	Severitat	Qualificació	Estat	Val. Eficacia	Maternitat
- Caiguda de persones a diferent nivell	Baixa	Mitjana	Lleu	Evitat	99,5	No afecta

- Caiguda de persones a el mateix nivell	Baixa	Baixa	Molt lleu	Evitat	99,9	No afecta
- Caiguda de terres per desplom o esfondrament	Mitjana	Baixa	Lleu	Evitat	99,5	No afecta
- Caiguda d'objectes despresos	Baixa	Mitjana	Lleu	Evitat	99,5	No afecta
- Xocs i cops contra objectes immòbils	Baixa	Mitjana	Lleu	Evitat	99,5	No afecta
- Xocs i cops contra objectes mòbils	Baixa	Mitjana	Lleu	Evitat	99,5	No afecta
- Cops i talls per objectes o eines	Baixa	Mitjana	Lleu	Evitat	99,5	No afecta
- Sobre esforços, postures forçades o moviments repetitius	Mitjana	Baixa	Lleu	Evitat	99,5	No afecta
- Exposició a temperatures ambientals extremes	Baixa	Baixa	Molt lleu	Evitat	99,9	No afecta
- Atropellaments o cops amb vehicles	Baixa	Mitjana	Lleu	Evitat	99,5	No afecta

Relació d'EPIs necessaris i l'eficàcia del qual ha sigut avaluada

- Casc de seguretat
- Guants aïllants
- Calçat aïllant d'electricitat
- Arnès de seguretat (quan sigui necessari).
- Eines aïllades
- Comprovadors de tensió
- Roba de treball

Mesures preventives i proteccions tècniques adoptades, tendents a controlar i reduir els riscos anteriors

- Els operaris tindran els Equips de Protecció Individual corresponents per a la realització de les tasques.
- El magatzem per a apilament de material elèctric s'ubicarà en el lloc assenyalat en els plans.
- Els treballs estaran supervisats per una persona competent en la matèria.
- Es mantindran nets i ordenats els locals i llocs de treball, per aconseguir un grau de seguretat acceptable.
- S'ordenarà prohibir tocar els conductors en tensió. La prohibició s'indicarà mitjançant cartells apropiats col·locant-los en els locals o elements que tinguin instal·lacions en tensió.
- La il·luminació dels talls no serà inferior als 100 lux, mesurats a 2 m d'terra.
- La il·luminació mitjançant portàtils s'efectuarà utilitzant 'portalàmpades estancs amb mànec aïllant', i reixeta de protecció de la bombeta, alimentats a tensió de seguretat.
- Es prohibirà el connexionat de cables als quadres de subministrament elèctric d'obra, sense la utilització de les clavilles mascle-femella.
- Acotarem les zones de treball per evitar accidents.
- Se suspendran els treballs en condicions atmosfèriques adverses.
- Verificarem l'estat dels cables de les màquines portàtils per evitar contactes elèctrics.
- Les eines a utilitzar pels electricistes instal·ladors, estaran protegides amb material aïllant normalitzat contra els contactes amb l'energia elèctrica.
- Es vigilarà el bon estat de l'extintor de pols química seca per a focs elèctrics.
- Quan el tècnic treballi amb les mans directament sobre el conductor, es posarà a el mateix potencial de la línia a la vegada que el seu aïllament estigui assegurat amb relació a terra per mitjà de dispositius apropiats per al nivell de tensió en què es va a treballar, de tal manera que en cap moment el treballador es pugui col·locar entre dos punts a

diferent potencial.

- L'operari estarà aïllat respecte a terra. Això s'aconseguirà quan l'operari estigui situat al conductor en tensió. En tot moment es comprovarà el corrent de fuga que circula per aquest element aïllant cap potencial zero. La comprovació es realitzarà mitjançant un microamperímetro instal·lat entre element aïllant i terra.
- Es tindrà especial cura amb el trasllat de l'operari des del potencial zero a l'potencial de la línia. Per a això la distància en tensió, representa la mínima distància que hi ha d'haver entre un potencial i terra perquè no salti l'arc elèctric, sent variable amb el nivell en tensió de la línia.
- Es tindrà en compte el camp elèctric que s'estableix entre el conductor, els suports i el sòl, així com entre el conductor i l'operari, i que pot tenir efectes biològics sobre aquest.
- Tots els sistemes de protecció formats per interposició d'obstacles que impedeixen tot contacte accidental amb parts actives de la instal·lació es deuen fixar de forma segura, i han de resistir els esforços mecànics que puguin sorgir de la seva funció.
- Els quadres de distribució o connexió elèctrica s'ubicaran en zones on l'accés sigui fàcil i segur.
- Es prohibeix realitzar treballs en instal·lacions d'alta tensió, sense adoptar les següents mesures de seguretat:

  - S'obrirà amb tall visible totes les fonts de tensió mitjançant interruptors i seccionadors que assegurin la impossibilitat del seu tancament intempestiu.
  - Es s'enclavarà o bloquejarà si és possible els aparells de tall.
  - Es reconeixerà l'absència de tensió.
  - Es posarà a terra i en curtcircuit totes les possible fonts de tensió.
  - Es col·locaran els senyals de seguretat delimitant la zona de treball.

- La distància dels conductors a el terreny serà menor o igual de 5.30 + (U / 150) m. Sent la distància mínima de 6 m, podent reduir-se en un metre en llocs de difícil accés. U = Tensió nominal de la línia en kV.
- Les distàncies als encreuaments amb altres línies elèctriques aèries i línies de telecomunicacions serà major o igual de (1.50 + (O + L1 + L2) / 100). U = Tensió nominal de la línia en kV. L1 = Longitud en metres entre el punt d'encreuament i el suport més pròxim de la línia superior. L2 = Longitud en metres entre li punt d'encreuament i el suport més pròxim de la línia inferior. La línia de major tensió serà la més elevada.
- La distància dels conductors amb les carreteres i FFCC sense electrificar serà com a mínim de 7 m. Calculant-se la distància: D major o igual a 6.3 + (U / 100), sent la distància mínima 7 m.
- La distància dels conductors amb FFCC electrificats serà com a mínim de 3 m. En cas de trole es considerarà la posició més desfavorable d'aquest.
- La distància dels conductors als telefèrics i cables transportadors serà com a mínim de 4 m, calculant-per mitjà de la fórmula sent la distància major o igual a (3.3 + (U / 100)) m. La línia elèctrica creuarà per sobre, excepte casos justificats.
- La distància dels conductors amb els rius i canals navegables serà major o igual de (G + 2.3 + (U / 100)) m. U = Tensió nominal de la línia en kV. G = Alçada dels vaixells, que en cas d'estar indeterminat serà igual a 4.70 m.
- Els paral·lelismes a altres línies elèctriques i de telecomunicació serà major o igual a 1.50 H, sent H l'altura a la qual estan els conductors.
- Els paral·lelismes amb ferrocarrils i cursos d'aigua navegables es calcularà amb la fórmula: D major o igual 1.50 H. Sent H l'altura de el pal. La distància mínima serà de 25 m. A aquestes distàncies mínimes, el paral·lelisme no pot superar 1 km. En línies de 1ª i 2ª categoria, ni 5km en línies de 3ª categoria.
- La distància a zones accessibles en edificis i construccions serà major o igual de 3.3 + (U / 150) m., Sent la distància mínima de 5 m. U = Tensió nominal de la línia en kV.
- La distància a zones inaccessibles en edificis i construccions serà major o igual de 3.3 + (U / 150) m., Sent la distància mínima de 4 m. U = Tensió nominal de la línia en kV.
- La distància a boscos, arbres i masses d'arbrat serà major o igual de 1.5 + (U / 100) m., Sent la distància mínima de 2 m. U = Tensió nominal de la línia en kV.
- Els treballs estaran supervisats per una persona competent en la matèria.
- Es tindrà especial cura en treballs en cobertes amb circumstàncies meteorològiques adverses (pluges, gelades, vent, etc.), i si el nivell de risc és alt se suspendrà la instal·lació.
- La zona de treball es mantindrà neta d'obstacles i d'objectes per eliminar el risc de caiguda des d'altura.
- Si hi ha línies elèctriques en llocs pròxims a la feina d'instal·lació, es apantallarán convenientment.
- La zona de treball es mantindrà neta d'obstacles i d'objectes per eliminar el risc de caiguda des d'altura.
- Els treballs d'instal·lació s'efectuaran sense tensió en les línies, verificant aquesta circumstància mitjançant un comprovador de tensió.
- Verificarem l'estat dels cables de les màquines portàtils per evitar contactes elèctrics.
- Verificarem que complim les distàncies de seguretat a línies aèries existents a la zona.

- Acotarem les zones de treball per evitar accidents.
- Quan sigui necessari l'ús d'aparells o eines elèctrics, aquests estaran dotats de grau d'aïllament II o estaran alimentats a tensió inferior a la tensió de seguretat mitjançant transformador de seguretat.
- Quan durant la fase d'instal·lació sigui necessari utilitzar aparells o eines elèctriques, aquests estaran dotats de doble aïllament i presa de posada a terra.
- Per al maneig de cables i altres elements tallants s'usaran guants de goma.
- Es mantindrà la neteja i ordre en l'obra.

Edificació - Instal·lacions - Electricitat - Instal·lació de Baixa tensió - Instal·lació urbana de baixa tensió

Operacions a desenvolupar previstes en el projecte

L'execució de les instal·lacions en vies urbanes de baixa tensió d'acord amb les especificacions tècniques i traçats establertes en el projecte d'obra, inclouen les operacions d'estesa de línies, execució d'arquetes de connexió, connexió de línies, protecció de cables i proves de servei.
Un cop realitzat l'estesa de línia, es col·locaran les peanyes i els quadres generals de protecció, realitzant finalment el tapat de sorra i la senyalització de les línies de baixa tensió.

S'analitzen en aquesta unitat d'obra les operacions següents:

- Preparació de l'espai de treball.
- Preparació i replanteig dels conductors i arquetes.
- Col·locació d'arquetes.
- Estesa de conductors.
- Connexionat de conductors i proteccions.
- Resolució de trobades i punts singulars.
- Acabat final.
- Neteja de les restes materials.

Identificació i avaluació de riscos amb la valoració de l'eficàcia de la prevenció adoptada i aplicada

Risc	Probabilitat	Severitat	Qualificació	Estat	Val. Eficacia	Maternitat
- Caiguda de persones a diferent nivell	Baixa	Mitjana	Lleu	Evitat	99,5	No afecta
- Caiguda de persones a el mateix nivell	Baixa	Baixa	Molt lleu	Evitat	99,9	No afecta
- Caiguda d'objectes en manipulació	Baixa	Baixa	Molt lleu	Evitat	99,9	No afecta
- Xocs i cops contra objectes immòbils	Baixa	Baixa	Molt lleu	Evitat	99,9	No afecta
- Cops i talls per objectes o eines	Baixa	Mitjana	Lleu	Evitat	99,5	No afecta
- Atrapament o aixafament per o entre objectes	Baixa	Mitjana	Lleu	Evitat	99,5	No afecta
- Sobre esforços, postures forçades o moviments repetitius	Baixa	Baixa	Molt lleu	Evitat	99,9	No afecta
- Contactes elèctrics	Baixa	Mitjana	Lleu	Evitat	99,5	No afecta

Relació d'EPIs necessaris i l'eficàcia del qual ha sigut avaluada
- Casc de seguretat. - Calçat de seguretat. - Roba de treball. - Arnés de seguretat (quan sigui necessari). - Guants de goma aïllants. - Comprovadors de tensió. - Eines aïllants.

Mesures preventives i proteccions tècniques adoptades, tendents a controlar i reduir els riscos anteriors
• Els operaris tindran els Equips de Protecció Individual corresponents per a la realització de les tasques. • El personal encarregat d'aquesta instal·lació ha de conèixer el sistema constructiu a posar en pràctica, en prevenció dels riscos per inexperiència, havent de seguir les especificacions fixades en el projecte d'obra. • Els treballs estaran supervisats per una persona competent en la matèria. • Es prohibirà la circulació sota càrregues suspeses. • Es disposaran els mitjans necessaris per evitar, en els possible, la permanència de persones a la zona d'elevació de càrregues. • S'ordenarà prohibir tocar els conductors. La prohibició s'indicarà mitjançant cartells apropiats col·locant-los en els locals o elements que tinguin instal·lacions de BAIXA TENSIÓ. • En la instal·lació de l'estesa de la línia de mitja tensió es tindrà en compte que els aparells de mà hauran de ser de la classe T.B.T per als treballs efectuats a l'interior dels recintes. • L'aïllament entre el cos de l'treballador i les parets es torna perillosament feble per les condicions particulars de treball. • En la fase d'obra d'obertura i tancament de rases es tindrà cura de l'ordre i la neteja de l'obra, per evitar els riscos de trepitjades o ensopegades. • Els talls estaran ben il·luminats, entre els 200-300 lux. • La il·luminació mitjançant portàtils s'efectuarà utilitzant 'portalàmpades estancs amb mànec aïllant', i reixeta de protecció de la bombeta, alimentats a tensió de seguretat. • Es prohibirà el connexionat de cables als quadres de subministrament elèctric d'obra, sense la utilització de les clavilles mascle-femella. • Acotarem les zones de treball per evitar accidents. • Se suspendran els treballs en condicions atmosfèriques adverses. • Verificarem l'estat dels cables de les màquines portàtils per evitar contactes elèctrics. • Les escales de mà a utilitzar per accedir als talls quan sigui procedent, han de ser de l'tipus 'tisora', dotades amb sabates antilliscants i cadeneta limitadora d'obertura, per evitar els riscos per treballs realitzats sobre superfícies insegures i estretes. • Es prohibirà en general en aquesta obra, la utilització d'escales de mà o de bastides sobre cavallets, en llocs amb risc de caiguda des d'altura durant els treballs d'electricitat, si abans no s'han instal·lat les proteccions de seguretat adequades. • Les eines a utilitzar pels electricistes instal·ladors, estaran protegides amb material aïllant normalitzat contra els contactes amb l'energia elèctrica. • Les proves de funcionament de la instal·lació elèctrica seran anunciades a tot el personal de l'obra abans de ser iniciades, per evitar accidents. • Abans de fer entrar en càrrega a la instal·lació elèctrica es farà una revisió en profunditat de les connexions de mecanismes, proteccions i empalmaments dels quadres generals elèctrics directes o indirectes, d'acord amb el Reglament Electrotècnic de Baixa Tensió.

Edificació - Instal·lacions - Electricitat - Instal·lació de Baixa tensió - Connexió de servei

Operacions a desenvolupar previstes en el projecte
La xarxa elèctrica de distribució que alimenta la caixa o caixes generals de protecció, podent ser aèria o subterrània que

s'atindrà segons detalls de la companyia distribuïdora i d'acord amb el que indica la ITC-BT-06 o ITC-BT-07 respectivament.
El traçat de la connexió de servei subterrània serà el més rectilini possible, se situarà preferiblement sota la vorera i paral·lel a façanes, havent de respectar els radis de curvatura mínims fixats pels fabricants. En cas d'estar directament soterrada comptarà amb protecció mecànica i cinta de senyalització, en cas contrari s'atindrà al que indica la ITC-BT-06 per a xarxes aèries de distribució o ITC-BT-07 per a xarxes subterrànies de distribució.
Els conductors o cables de connexió de servei seran aïllats i els materials emprats i les condicions d'instal·lació compliran amb les prescripcions establertes en ITC-BT-06, ITC-BT-07 i ITC-BT-11
L'escomesa es realitzarà seguint el projecte d'obra:

S'analitzen en aquesta unitat d'obra les operacions següents:

- Preparació de l'espai de treball.
- Preparació i replanteig de l'cablejat.
- Preparació de les caixes de registre.
- Col·locació de les caixes de registre.
- Col·locació de les canalitzacions (si fossin necessàries).
- Col·locació i estesa de l'cablejat.
- Connexionat de l'escomesa.
- Resolució de trobades i punts singulars.
- Neteja de les restes materials.
- Reparació de defectes superficials i acabat final.

Identificació i avaluació de riscos amb la valoració de l'eficàcia de la prevenció adoptada i aplicada

Risc	Probabilitat	Severitat	Qualificació	Estat	Val. Eficacia	Maternitat
- Caiguda de persones a el mateix nivell	Baixa	Baixa	Molt lleu	Evitat	99,9	No afecta
- Caiguda de persones a diferent nivell	Baixa	Mitjana	Lleu	Evitat	99,5	No afecta
- Caiguda d'objectes per desplom o esfondrament	Baixa	Mitjana	Lleu	Evitat	99,5	No afecta
- Caiguda de materials o elements en manipulació	Baixa	Mitjana	Lleu	Evitat	99,5	No afecta
- Xocs i cops contra objectes immòbils	Baixa	Baixa	Molt lleu	Evitat	99,9	No afecta
- Sobre esforços o postures inadequades	Baixa	Baixa	Molt lleu	Evitat	99,9	No afecta
- Contactes elèctrics	Baixa	Mitjana	Lleu	Evitat	99,5	No afecta
- Cops i talls per objectes o eines	Baixa	Baixa	Molt lleu	Evitat	99,9	No afecta
- Treballs en intempèrie	Baixa	Baixa	Molt lleu	Evitat	99,9	No afecta

Relació d'EPIs necessaris i l'eficàcia del qual ha sigut avaluada

- Casc de seguretat.
- Ulleres de seguretat.
- Calçat de seguretat.
- Roba de treball.
- Arnés de seguretat (quan sigui necessari).
- Guants de goma aïllants.
- Comprovadors de tensió.

- Eines aïllants.

Mesures preventives i proteccions tècniques adoptades, tendents a controlar i reduir els riscos anteriors

- Els operaris tindran els Equips de Protecció Individual corresponents per a la realització de les tasques.
- El personal encarregat d'aquesta instal·lació ha de conèixer el sistema constructiu a posar en pràctica, en prevenció dels riscos per inexperiència, havent de seguir les especificacions fixades en el projecte d'obra.
- Els treballs estaran supervisats per una persona competent en la matèria.
- Es prohibirà la circulació sota càrregues suspeses.
- Es disposaran els mitjans necessaris per evitar, en els possible, la permanència de persones a la zona d'elevació de càrregues.
- En la fase d'obra d'obertura i tancament de regates, es posarà cura en l'ordre i la neteja de l'obra, per evitar els riscos de trepitjades o ensopegades.
- Els talls estaran ben il·luminats, entre els 200-300 lux.
- La il·luminació mitjançant portàtils s'efectuarà utilitzant 'portalàmpades estancs amb mànec aïllant', i reixeta de protecció de la bombeta, alimentats a tensió de seguretat.
- Es prohibirà el connexionat de cables als quadres de subministrament elèctric d'obra, sense la utilització de les clavilles mascle-femella.
- Acotarem les zones de treball per evitar accidents.
- Se suspendran els treballs en condicions atmosfèriques adverses.
- Verificarem l'estat dels cables de les màquines portàtils per evitar contactes elèctrics.
- Les escales de mà a utilitzar, seran de l'tipus 'tisora', dotades amb sabates antilliscants i cadeneta limitadora d'obertura, per evitar els riscos per treballs realitzats sobre superfícies insegures i estretes.
- Es prohibirà la formació de bastides utilitzant escales de mà a manera de cavallets, per evitar els riscos per treballs sobre superfícies insegures i estretes.
- Es prohibirà en general en aquesta obra, la utilització d'escales de mà o de bastides sobre cavallets, en llocs amb risc de caiguda des d'altura durant els treballs d'electricitat, si abans no s'han instal·lat les proteccions de seguretat adequades.
- Les eines a utilitzar pels electricistes instal·ladors, estaran protegides amb material aïllant normalitzat contra els contactes amb l'energia elèctrica.
- Les proves de funcionament de la instal·lació elèctrica seran anunciades a tot el personal de l'obra abans de ser iniciades, per evitar accidents.
- Abans de fer entrar en càrrega a la instal·lació elèctrica es farà una revisió en profunditat de les connexions de mecanismes, proteccions i empalmaments dels quadres generals elèctrics directes o indirectes, d'acord amb el Reglament Electrotècnic de Baixa Tensió.

Edificació - Instal·lacions - Electricitat - Instal·lació de Baixa tensió - Caixa General de Protecció

Operacions a desenvolupar previstes en el projecte

Les caixes generals de protecció són les caixes que contenen els elements de protecció de les línies generals d'alimentació i s'han d'atenir al que indica la ITC-BT-13:

Quan l'escomesa sigui aèria, es podran instal·lar en muntatge superficial a una alçada d'entre 3m i 4m.
Quan l'escomesa sigui subterrània, s'instal·larà en un nínxol en paret, tancat per una porta de preferència metàl·lica protegida contra la corrosió, amb grau de protecció IK 10 segons UNE-EN 50102. El nínxol preveurà els orificis necessaris per a l'allotjament de conductors segons ITC-BT-21.
Les caixes generals de protecció seran de característiques especificades per l'empresa subministradora prèvia aprovació de l'Administració pública competent.
Comptarà amb tallacircuits fusibles en tots els conductors de fase. El neutre es situarà a l'esquerra de les fases i es disposarà d'un born de connexió de posada a terra si escau.

Les caixes generals de protecció compliran el que indica la norma UNE-EN 61439-1, tindran un grau d'inflamabilitat segons la norma UNE-EN 61439-3, grau IP 43 un cop instal·lada segons UNE-EN 60529 i IK 08 segons UNE-EN 50102 i seran precintables.

La base suport que col·locarem estarà proveïda d'orificis i elements per a fixació a mur, així com de plançons i abraçadores, aquestes últimes manipulables individualment.

S'analitzen en aquesta unitat d'obra les operacions següents:

- Preparació de l'espai de treball.
- Preparació de les caixes generals de protecció.
- Replanteig de les caixes generals de protecció.
- Col·locació de les caixes generals de protecció.
- Preparació i els elements de protecció de la LGA.
- Col·locació dels elements de protecció.
- Connexionat dels elements de protecció.
- Resolució de trobades i punts singulars.
- Reparació de defectes superficials i acabat final.
- Neteja de les restes d'obra i materials.

Identificació i avaluació de riscos amb la valoració de l'eficàcia de la prevenció adoptada i aplicada

Risc	Probabilitat	Severitat	Qualificació	Estat	Val. Eficacia	Maternitat
- Caiguda de persones a el mateix nivell	Baixa	Mitjana	Lleu	Evitat	99,5	No afecta
- Caiguda d'objectes en manipulació	Baixa	Mitjana	Lleu	Evitat	99,5	No afecta
- Trepitjades sobre objectes	Baixa	Baixa	Molt lleu	Evitat	99,9	No afecta
- Xocs i cops contra objectes immòbils	Baixa	Baixa	Molt lleu	Evitat	99,9	No afecta
- Cops i talls per objectes o eines	Baixa	Mitjana	Lleu	Evitat	99,5	No afecta
- Projecció de fragments o partícules	Baixa	Baixa	Molt lleu	Evitat	99,9	No afecta
- Sobre esforços, postures forçades o moviments repetitius	Baixa	Baixa	Molt lleu	Evitat	99,9	No afecta

Relació d'EPIs necessaris i l'eficàcia del qual ha sigut avaluada

- Casc de seguretat.
- Ulleres de seguretat.
- Calçat de seguretat.
- Roba de treball.
- Guants de goma aïllants.
- Comprovadors de tensió.
- Eines aïllants.

Mesures preventives i proteccions tècniques adoptades, tendents a controlar i reduir els riscos anteriors

- Els operaris tindran els Equips de Protecció Individual corresponents per a la realització de les tasques.
- El personal encarregat d'aquesta instal·lació ha de conèixer el sistema constructiu a posar en pràctica, en prevenció dels riscos per inexperiència, havent de seguir les especificacions fixades en el projecte d'obra.
- Els treballs estaran supervisats per una persona competent en la matèria.
- Es prohibirà la circulació sota càrregues suspeses.

- Es disposaran els mitjans necessaris per evitar, en els possible, la permanència de persones a la zona d'elevació de càrregues.
- En la fase d'obra d'obertura i tancament de regates, es posarà cura en l'ordre i la neteja de l'obra, per evitar els riscos de trepitjades o ensopegades.
- Els talls estaran ben il·luminats, entre els 200-300 lux.
- La il·luminació mitjançant portàtils s'efectuarà utilitzant 'portalàmpades estancs amb mànec aïllant', i reixeta de protecció de la bombeta, alimentats a tensió de seguretat.
- Es prohibirà el connexionat de cables als quadres de subministrament elèctric d'obra, sense la utilització de les clavilles mascle-femella.
- Acotarem les zones de treball per evitar accidents.
- Se suspendran els treballs en condicions atmosfèriques adverses.
- Verificarem l'estat dels cables de les màquines portàtils per evitar contactes elèctrics.
- Les escales de mà a utilitzar, seran de l'tipus 'tisora', dotades amb sabates antilliscants i cadeneta limitadora d'obertura, per evitar els riscos per treballs realitzats sobre superfícies insegures i estretes.
- Es prohibirà la formació de bastides utilitzant escales de mà a manera de cavallets, per evitar els riscos per treballs sobre superfícies insegures i estretes.
- Es prohibirà en general en aquesta obra, la utilització d'escales de mà o de bastides sobre cavallets, en llocs amb risc de caiguda des d'altura durant els treballs d'electricitat, si abans no s'han instal·lat les proteccions de seguretat adequades.
- Les eines a utilitzar pels electricistes instal·ladors, estaran protegides amb material aïllant normalitzat contra els contactes amb l'energia elèctrica.
- Les proves de funcionament de la instal·lació elèctrica seran anunciades a tot el personal de l'obra abans de ser iniciades, per evitar accidents.
- Abans de fer entrar en càrrega a la instal·lació elèctrica es farà una revisió en profunditat de les connexions de mecanismes, proteccions i empalmaments dels quadres generals elèctrics directes o indirectes, d'acord amb el Reglament Electrotècnic de Baixa Tensió.

Edificació - Instal·lacions - Electricitat - Instal·lació de Baixa tensió - Línia General d'Alimentació

Operacions a desenvolupar previstes en el projecte

La línia general d'alimentació és aquella que enllaça la caixa general de protecció amb la centralització de comptadors.
La instal·lació i les característiques dels conductors satisfaran la ITC-BT-14, evitant corbes, canvis de direcció i influències tèrmiques d'altres canalitzacions de l'edifici.
El conducte serà registrable i precintable a cada planta, les tapes de registre tindran resistència mínima a el foc RF 30, allotjant únicament la línia general d'alimentació i es comptarà amb tallafocs cada tres plantes, com a mínim, les seves parets comptaran amb resistència a el foc RF 120 segons CTE-DB-SI.
Els conductors seran d'alumini o coure, excepte indicació contrària de l'empresa subministradora, unipolars, amb aïllament 0,6 / 1kV, no propagadors de l'incendi i emissió de fums i opacitat reduïda de l'tipus segons norma UNE 21123 part 4 o 5.

S'analitzen en aquesta unitat d'obra les operacions següents:

- Preparació de l'espai de treball.
- Preparació de les canalitzacions.
- Col·locació de les canalitzacions.
- Preparació i replanteig de l'cablejat.
- Col·locació i estesa de l'cablejat.
- Connexionat de la línia general d'alimentació.
- Resolució de trobades i punts singulars.
- Neteja de les restes materials.
- Reparació de defectes superficials i acabat final.

Identificació i avaluació de riscos amb la valoració de l'eficàcia de la prevenció adoptada i aplicada

Risc	Probabilitat	Severitat	Qualificació	Estat	Val. Eficacia	Maternitat
- Caiguda de persones a diferent nivell	Baixa	Mitjana	Lleu	Evitat	99,5	No afecta
- Caiguda de persones a el mateix nivell	Baixa	Baixa	Molt lleu	Evitat	99,9	No afecta
- Caiguda d'objectes en manipulació	Baixa	Baixa	Molt lleu	Evitat	99,9	No afecta
- Trepitjades sobre objectes	Baixa	Baixa	Molt lleu	Evitat	99,9	No afecta
- Xocs i cops contra objectes immòbils	Baixa	Mitjana	Lleu	Evitat	99,5	No afecta
- Cops i talls per objectes o eines	Baixa	Mitjana	Lleu	Evitat	99,5	No afecta
- Sobre esforços, postures forçades o moviments repetitius	Baixa	Baixa	Molt lleu	Evitat	99,9	No afecta
- Contactes elèctrics	Baixa	Mitjana	Lleu	Evitat	99,5	No afecta

Relació d'EPIs necessaris i l'eficàcia del qual ha sigut avaluada

- Casc de seguretat.
- Ulleres de seguretat.
- Calçat de seguretat.
- Roba de treball.
- Arnés de seguretat (quan sigui necessari).
- Guants de goma aïllants.
- Comprovadors de tensió.
- Eines aïllants.

Mesures preventives i proteccions tècniques adoptades, tendents a controlar i reduir els riscos anteriors

- Els operaris tindran els Equips de Protecció Individual corresponents per a la realització de les tasques.
- El personal encarregat d'aquesta instal·lació ha de conèixer el sistema constructiu a posar en pràctica, en prevenció dels riscos per inexperiència, havent de seguir les especificacions fixades en el projecte d'obra.
- Els treballs estaran supervisats per una persona competent en la matèria.
- Es prohibirà la circulació sota càrregues suspeses.
- Es disposaran els mitjans necessaris per evitar, en els possible, la permanència de persones a la zona d'elevació de càrregues.
- En la fase d'obra d'obertura i tancament de regates, es posarà cura en l'ordre i la neteja de l'obra, per evitar els riscos de trepitjades o ensopegades.
- Els talls estaran ben il·luminats, entre els 200-300 lux.
- La il·luminació mitjançant portàtils s'efectuarà utilitzant 'portalàmpades estancs amb mànec aïllant', i reixeta de protecció de la bombeta, alimentats a tensió de seguretat.
- Es prohibirà el connexionat de cables als quadres de subministrament elèctric d'obra, sense la utilització de les clavilles mascle-femella.
- Acotarem les zones de treball per evitar accidents.
- Se suspendran els treballs en condicions atmosfèriques adverses.
- Verificarem l'estat dels cables de les màquines portàtils per evitar contactes elèctrics.
- Les escales de mà a utilitzar, seran de l'tipus 'tisora', dotades amb sabates antilliscants i cadeneta limitadora d'obertura, per evitar els riscos per treballs realitzats sobre superfícies insegures i estretes.
- Es prohibirà la formació de bastides utilitzant escales de mà a manera de cavallets, per evitar els riscos per treballs sobre superfícies insegures i estretes.
- Es prohibirà en general en aquesta obra, la utilització d'escales de mà o de bastides sobre cavallets, en llocs amb

risc de caiguda des d'altura durant els treballs d'electricitat, si abans no s'han instal·lat les proteccions de seguretat adequades.
- Les eines a utilitzar pels electricistes instal·ladors, estaran protegides amb material aïllant normalitzat contra els contactes amb l'energia elèctrica.
- Les proves de funcionament de la instal·lació elèctrica seran anunciades a tot el personal de l'obra abans de ser iniciades, per evitar accidents.
- Abans de fer entrar en càrrega a la instal·lació elèctrica es farà una revisió en profunditat de les connexions de mecanismes, proteccions i empalmaments dels quadres generals elèctrics directes o indirectes, d'acord amb el Reglament Electrotècnic de Baixa Tensió.

Edificació - Instal·lacions - Electricitat - Instal·lació de Baixa tensió - Derivacions Individuals

Operacions a desenvolupar previstes en el projecte

S'inclou en aquesta unitat d'obra les operacions necessàries per a la col·locació de les derivacions individuals que comprenen des de la línia general d'alimentació fins a la instal·lació de l'usuari, tant col·locació de tubs, estesa de cables i connexionat, per les canalitzacions establertes i segons les especificacions tècniques del projecte d'obra.

Les derivacions individuals les realitzarem sota tub, o en canalitzacions amb RF120, es disposarà de tallafocs cada tres plantes, com a mínim, i tapes de registre precintables de RF 30, aquestes no seran propagadores de flama i tindran un grau d'inflamabilitat V-1 segons UNE-EN 60695-11-10.
Si el tub estigués enterrat la derivació individual complirà amb el que s'indica a la ITC-BT-07.
Les característiques dels conductors, així com les canalitzacions, han de complir el que estableix la ITC-BT-15, ITC-BT-10, ITC-BT-19 i ITC-BT-07.

L'aïllament serà de color blau clar per a conductors de neutre; negre, gris o marró per a conductors de fase i bicolor, groc-verd, per a conductors de protecció.

S'analitzen en aquesta unitat d'obra les operacions següents:

- Preparació de l'espai de treball.
- Preparació de les canalitzacions.
- Col·locació de les canalitzacions.
- Preparació i replanteig de l'cablejat.
- Col·locació i estesa de l'cablejat.
- Connexionat de les derivacions individuals.
- Resolució de trobades i punts singulars.
- Neteja de les restes materials.
- Reparació de defectes superficials i acabat final.

Identificació i avaluació de riscos amb la valoració de l'eficàcia de la prevenció adoptada i aplicada

Risc	Probabilitat	Severitat	Qualificació	Estat	Val. Eficacia	Maternitat
- Caiguda de persones a el mateix nivell	Mitjana	Baixa	Lleu	Evitat	99,5	No afecta
- Caiguda de persones a diferent nivell	Baixa	Mitjana	Lleu	Evitat	99,5	No afecta
- Caiguda de materials o elements en manipulació	Baixa	Mitjana	Lleu	Evitat	99,5	No afecta
- Xocs i cops contra objectes immòbils	Baixa	Mitjana	Lleu	Evitat	99,5	No afecta
- Sobre esforços o	Baixa	Mitjana	Lleu	Evitat	99,5	No afecta

postures inadequades						
- Contacte amb substàncies nocives o tòxiques	Baixa	Mitjana	Lleu	Evitat	99,5	No afecta
- Contactes elèctrics	Baixa	Mitjana	Lleu	Evitat	99,5	No afecta
- Il·luminació inadequada	Baixa	Mitjana	Lleu	Evitat	99,5	No afecta
- Cops i talls per objectes o eines	Baixa	Mitjana	Lleu	Evitat	99,5	No afecta
- Trepitjades sobre objectes	Baixa	Mitjana	Lleu	Evitat	99,5	No afecta
- Projecció de fragments o partícules	Mitjana	Baixa	Lleu	Evitat	99,5	No afecta

Relació d'EPIs necessaris i l'eficàcia del qual ha sigut avaluada

- Casc de seguretat.
- Calçat de seguretat.
- Roba de treball.
- Ulleres de seguretat antiprojeccions.
- Arnés de seguretat (quan sigui necessari).
- Guants de goma aïllants.
- Comprovadors de tensió.
- Eines aïllants.

Mesures preventives i proteccions tècniques adoptades, tendents a controlar i reduir els riscos anteriors

- Els operaris tindran els Equips de Protecció Individual corresponents per a la realització de les tasques.
- El personal encarregat d'aquesta instal·lació ha de conèixer el sistema constructiu a posar en pràctica, en prevenció dels riscos per inexperiència, havent de seguir les especificacions fixades en el projecte d'obra.
- Els treballs estaran supervisats per una persona competent en la matèria.
- Es prohibirà la circulació sota càrregues suspeses.
- Es disposaran els mitjans necessaris per evitar, en els possible, la permanència de persones a la zona d'elevació de càrregues.
- En la fase d'obra d'obertura i tancament de regates, es posarà cura en l'ordre i la neteja de l'obra, per evitar els riscos de trepitjades o ensopegades.
- Els talls estaran ben il·luminats, entre els 200-300 lux.
- La il·luminació mitjançant portàtils s'efectuarà utilitzant 'portalàmpades estancs amb mànec aïllant', i reixeta de protecció de la bombeta, alimentats a tensió de seguretat.
- Es prohibirà el connexionat de cables als quadres de subministrament elèctric d'obra, sense la utilització de les clavilles mascle-femella.
- Acotarem les zones de treball per evitar accidents.
- Se suspendran els treballs en condicions atmosfèriques adverses.
- Verificarem l'estat dels cables de les màquines portàtils per evitar contactes elèctrics.
- Les escales de mà a utilitzar, seran de l'tipus 'tisora', dotades amb sabates antilliscants i cadeneta limitadora d'obertura, per evitar els riscos per treballs realitzats sobre superfícies insegures i estretes.
- Es prohibirà la formació de bastides utilitzant escales de mà a manera de cavallets, per evitar els riscos per treballs sobre superfícies insegures i estretes.
- Es prohibirà en general en aquesta obra, la utilització d'escales de mà o de bastides sobre cavallets, en llocs amb risc de caiguda des d'altura durant els treballs d'electricitat, si abans no s'han instal·lat les proteccions de seguretat adequades.
- Les eines a utilitzar pels electricistes instal·ladors, estaran protegides amb material aïllant normalitzat contra els contactes amb l'energia elèctrica.
- Les proves de funcionament de la instal·lació elèctrica seran anunciades a tot el personal de l'obra abans de ser

iniciades, per evitar accidents.
- Abans de fer entrar en càrrega a la instal·lació elèctrica es farà una revisió en profunditat de les connexions de mecanismes, proteccions i empalmaments dels quadres generals elèctrics directes o indirectes, d'acord amb el Reglament Electrotècnic de Baixa Tensió.

Edificació - Instal·lacions - Electricitat - Instal·lació de Baixa tensió - Muntatge de comptadors

Operacions a desenvolupar previstes en el projecte

S'inclou en aquesta unitat d'obra les operacions necessàries per a la col·locació dels comptadors en els punts establerts i segons les especificacions tècniques del projecte d'obra.
S'inclouen les operacions de col·locació i fixació de les caixes de comptadors, instal·lació de connexió i proves de servei.
Els mòduls de centralització de comptadors estan constituïts per envoltant, enfangats, i tallacircuits fusibles.

Els comptadors i dspositivos per a la mesura d'energia elèctrica podran estar ubicats en mòduls, sent aquests caixes amb tapa precintables, panells o armaris. Tots han de complir amb la norma UNE-EN 61.439-1,6 i 3, presentar un grau desprotecció mínim segons norma UNE 20324 i UNE-en 50102 d'IP 40 i IK 09 o IP 43 i IK 09, per a instal·lacions de tipus interior o exterior respectivament.
Les derivacions individuals portaran associades fusibles de seguretat en cadascuna de les seves fases abans de l'comptador.
Els conductors seran de tensió assignada 450 / 750V, de coure de classe 2, amb identificació segons els colors prescrits en ITC-BT-19, seran no propagadors d'incendi i amb emissió de fums i opacitat reduïda sent conductors amb característiques equivalents a norma UNE-EN 50525-9 o UNE 211002.
La col·locació de comptadors es realitzarà d'acord amb les formes de col·locació especificades a la ITC-BT-16.

La concentració de comptadors podrà albergar els aparells de mesura, comandament i control, així com, les proteccions de les derivacions individuals. Haurà de complir amb la norma UNE-EN 61.439-6 i 3 i pel que fa a el grau d'inflamabilitat es complirà amb l'assaig de fil incandescent descrit a la norma UNE-EN 60695-2-12.

La concentració de comptadors està formada per les següents unitats:

- Unitat funcional d'interruptor general de maniobra, que té com a missió deixar fora de servei tota la concentració de comptadors, instal·lada en envoltant de doble aïllament independent amb interruptor de tall omnipolar d'obertura en càrrega. Serà obligatòria per a concentracions de més de dos usuaris.
- Unitat funcional d'embarrat general i fusibles de seguretat, conté l'embarrat general de la concentració i els fusibles de seguretat, disposarà de protecció aïllant per evitar contactes accidentals amb grau de protecció mínim IP XXB.
- Unitat funcional de mesura, contindrà els comptadors i discriminadors horaris.
- Unitat funcional d'embarrat de protecció i borns de sortida, que contindrà l'embarrat de protecció senyalitzat, amb el símbol normalitzat de posada a terra i connectat a terra, i els borns de sortida de les derivacions individuals.

Tota la instal·lació es farà seguint les prescripcions establertes en el projecte d'obra.

S'analitzen en aquesta unitat d'obra les operacions següents:

- Preparació de l'espai de treball.
- Replanteig de la centralització de comptadors.
- Preparació dels suports.
- Replanteig, anivellació i col·locació dels suports.
- Preparació dels comptadors.
- Col·locació dels comptadors.
- Connexionat dels comptadors.
- Resolució de trobades i punts singulars.
- Reparació de defectes superficials i acabat final.
- Neteja de restes materials.

Identificació i avaluació de riscos amb la valoració de l'eficàcia de la prevenció adoptada i aplicada

Risc	Probabilitat	Severitat	Qualificació	Estat	Val. Eficacia	Maternitat
- Caiguda de persones a el mateix nivell	Mitjana	Baixa	Lleu	Evitat	99,5	No afecta
- Caiguda de materials o elements en manipulació	Baixa	Mitjana	Lleu	Evitat	99,5	No afecta
- Xocs i cops contra objectes immòbils	Baixa	Mitjana	Lleu	Evitat	99,5	No afecta
- Sobre esforços o postures inadequades	Baixa	Mitjana	Lleu	Evitat	99,5	No afecta
- Contacte amb substàncies nocives o tòxiques	Baixa	Mitjana	Lleu	Evitat	99,5	No afecta
- Contactes elèctrics	Baixa	Mitjana	Lleu	Evitat	99,5	No afecta
- Cops i talls per objectes o eines	Baixa	Mitjana	Lleu	Evitat	99,5	No afecta
- Trepitjades sobre objectes	Baixa	Mitjana	Lleu	Evitat	99,5	No afecta
- Projecció de fragments o partícules	Mitjana	Baixa	Lleu	Evitat	99,5	No afecta

Relació d'EPIs necessaris i l'eficàcia del qual ha sigut avaluada

- Casc de seguretat.
- Calçat de seguretat.
- Roba de treball.
- Guants de goma aïllants.
- Ulleres de seguretat antiprojeccions.
- Comprovadors de tensió.
- Eines aïllants.

Mesures preventives i proteccions tècniques adoptades, tendents a controlar i reduir els riscos anteriors

- Els operaris tindran els Equips de Protecció Individual corresponents per a la realització de les tasques.
- El personal encarregat d'aquesta instal·lació ha de conèixer el sistema constructiu a posar en pràctica, en prevenció dels riscos per inexperiència, havent de seguir les especificacions fixades en el projecte d'obra.
- Els treballs estaran supervisats per una persona competent en la matèria.
- Es prohibirà la circulació sota càrregues suspeses.
- Es disposaran els mitjans necessaris per evitar, en els possible, la permanència de persones a la zona d'elevació de càrregues.
- En la fase d'obra d'obertura i tancament de regates, es posarà cura en l'ordre i la neteja de l'obra, per evitar els riscos de trepitjades o ensopegades.
- Els talls estaran ben il·luminats, entre els 200-300 lux.
- La il·luminació mitjançant portàtils s'efectuarà utilitzant 'portalàmpades estancs amb mànec aïllant', i reixeta de protecció de la bombeta, alimentats a tensió de seguretat.
- Es prohibirà el connexionat de cables als quadres de subministrament elèctric d'obra, sense la utilització de les clavilles mascle-femella.
- Acotarem les zones de treball per evitar accidents.
- Se suspendran els treballs en condicions atmosfèriques adverses.
- Verificarem l'estat dels cables de les màquines portàtils per evitar contactes elèctrics.
- Les escales de mà a utilitzar, seran de l'tipus 'tisora', dotades amb sabates antilliscants i cadeneta limitadora d'obertura, per evitar els riscos per treballs realitzats sobre superfícies insegures i estretes.

- Es prohibirà la formació de bastides utilitzant escales de mà a manera de cavallets, per evitar els riscos per treballs sobre superfícies insegures i estretes.
- Es prohibirà en general en aquesta obra, la utilització d'escales de mà o de bastides sobre cavallets, en llocs amb risc de caiguda des d'altura durant els treballs d'electricitat, si abans no s'han instal·lat les proteccions de seguretat adequades.
- Les eines a utilitzar pels electricistes instal·ladors, estaran protegides amb material aïllant normalitzat contra els contactes amb l'energia elèctrica.
- Les proves de funcionament de la instal·lació elèctrica seran anunciades a tot el personal de l'obra abans de ser iniciades, per evitar accidents.
- Abans de fer entrar en càrrega a la instal·lació elèctrica es farà una revisió en profunditat de les connexions de mecanismes, proteccions i empalmaments dels quadres generals elèctrics directes o indirectes, d'acord amb el Reglament Electrotècnic de Baixa Tensió.
- Abans de fer entrar en servei les cel·les de transformació es procedirà a comprovar l'existència real a la sala, de la banqueta de maniobres, extintors de pols química seca i farmaciola, i que els operaris es troben vestits amb les peces de protecció personal. Un cop comprovats aquests punts, es procedirà a donar l'ordre d'entrada en servei.
- El embarrat de protecció serà de coure, anirà proveït de borns per a connexió dels conductors de protecció de cadascuna de les derivacions individuals, així com de borns per a posada a terra.
- S'indicarà marca, tipus, tensió nominal en volts, intensitat nominal en ampers de l'embarrat general i de les bases portafusibles i anagrama d'homologació UNESA.

Edificació - Instal·lacions - Electricitat - Instal·lació de Baixa tensió - Dispositius generals i individuals de comandament i protecció

Operacions a desenvolupar previstes en el projecte

Aquesta unitat d'obra inclou el muntatge i instal·lació dels dispositius generals i individuals de comandament i protecció i, en cas que els comptadors no integrin l'interruptor de control de potència, s'inclourà també en aquesta unitat.
Es col·locarà una caixa independent i precintable per l'interruptor de control de potència, abans dels altres dispositius, podent-se col·locar en el mateix quadre on es col·loquin els dispositius generals de comandament i protecció.
Les envoltants dels quadres s'han d'ajustar a les normes UNE-EN 60670 i UNE-EN60439-3, amb grau IP30 i IK07, com a mínim.
Els dispositius generals i individuals de comandament i protecció seran:

- Un interruptor general automàtic de tall omnipolar que permeti accionar-lo manualment i que protegeixi contra sobrecàrrega i curtcircuits.
- Un interruptor diferencial general de protecció contra contactes indirectes de tots els circuits interiors, que podrà ser substituït per interruptors diferencials en cada un dels circuits interiors. La seva sensibilitat respondrà al que indica la ITC-BT-24.
- Dispositius de tall omnipolar que donin protecció contra sobrecàrregues i curtcircuits per a cada un dels circuits interiors.
- Dispositiu de protecció enfront sobretensions.

S'analitzen en aquesta unitat d'obra les operacions següents:

- Preparació de l'espai de treball.
- Replanteig dels suports i caixes.
- Replanteig, anivellació i col·locació dels suports.
- Preparació dels dispositius de protecció.
- Col·locació dels dispositius de protecció.
- Connexionat dels dispositius generals i individuals de protecció.
- Resolució de trobades i punts singulars.
- Reparació de defectes superficials i acabat final.
- Neteja de restes materials.

Identificació i avaluació de riscos amb la valoració de l'eficàcia de la prevenció adoptada i aplicada

Risc	Probabilitat	Severitat	Qualificació	Estat	Val. Eficacia	Maternitat
- Caiguda de persones a el mateix nivell	Baixa	Mitjana	Lleu	Evitat	99,5	No afecta
- Caiguda d'objectes en manipulació	Baixa	Baixa	Molt lleu	Evitat	99,9	No afecta
- Trepitjades sobre objectes	Baixa	Baixa	Molt lleu	Evitat	99,9	No afecta
- Xocs i cops contra objectes immòbils	Baixa	Baixa	Molt lleu	Evitat	99,9	No afecta
- Cops i talls per objectes o eines	Baixa	Mitjana	Lleu	Evitat	99,5	No afecta
- Sobre esforços, postures forçades o moviments repetitius	Baixa	Baixa	Molt lleu	Evitat	99,9	No afecta
- Contactes elèctrics	Baixa	Mitjana	Lleu	Evitat	99,5	No afecta

Relació d'EPIs necessaris i l'eficàcia del qual ha sigut avaluada

- Casc de seguretat.
- Ulleres de seguretat.
- Calçat de seguretat.
- Roba de treball.
- Guants de goma aïllants.
- Comprovadors de tensió.
- Eines aïllants.

Mesures preventives i proteccions tècniques adoptades, tendents a controlar i reduir els riscos anteriors

- Els operaris tindran els Equips de Protecció Individual corresponents per a la realització de les tasques.
- El personal encarregat d'aquesta instal·lació ha de conèixer el sistema constructiu a posar en pràctica, en prevenció dels riscos per inexperiència, havent de seguir les especificacions fixades en el projecte d'obra.
- Els treballs estaran supervisats per una persona competent en la matèria.
- Es prohibirà la circulació sota càrregues suspeses.
- Es disposaran els mitjans necessaris per evitar, en els possible, la permanència de persones a la zona d'elevació de càrregues.
- En la fase d'obra d'obertura i tancament de regates, es posarà cura en l'ordre i la neteja de l'obra, per evitar els riscos de trepitjades o ensopegades.
- Els talls estaran ben il·luminats, entre els 200-300 lux.
- La il·luminació mitjançant portàtils s'efectuarà utilitzant 'portalàmpades estancs amb mànec aïllant', i reixeta de protecció de la bombeta, alimentats a tensió de seguretat.
- Es prohibirà el connexionat de cables als quadres de subministrament elèctric d'obra, sense la utilització de les clavilles mascle-femella.
- Acotarem les zones de treball per evitar accidents.
- Se suspendran els treballs en condicions atmosfèriques adverses.
- Verificarem l'estat dels cables de les màquines portàtils per evitar contactes elèctrics.
- Les escales de mà a utilitzar, seran de l'tipus 'tisora', dotades amb sabates antilliscants i cadeneta limitadora d'obertura, per evitar els riscos per treballs realitzats sobre superfícies insegures i estretes.
- Es prohibirà la formació de bastides utilitzant escales de mà a manera de cavallets, per evitar els riscos per treballs sobre superfícies insegures i estretes.
- Es prohibirà en general en aquesta obra, la utilització d'escales de mà o de bastides sobre cavallets, en llocs amb risc de caiguda des d'altura durant els treballs d'electricitat, si abans no s'han instal·lat les proteccions de seguretat adequades.
- Les eines a utilitzar pels electricistes instal·ladors, estaran protegides amb material aïllant normalitzat contra els

contactes amb l'energia elèctrica.
- Les proves de funcionament de la instal·lació elèctrica seran anunciades a tot el personal de l'obra abans de ser iniciades, per evitar accidents.
- Abans de fer entrar en càrrega a la instal·lació elèctrica es farà una revisió en profunditat de les connexions de mecanismes, proteccions i empalmaments dels quadres generals elèctrics directes o indirectes, d'acord amb el Reglament Electrotècnic de Baixa Tensió.
- Abans de fer entrar en servei les cel·les de transformació es procedirà a comprovar l'existència real a la sala, de la banqueta de maniobres, extintors de pols química seca i farmaciola, i que els operaris es troben vestits amb les peces de protecció personal. Un cop comprovats aquests punts, es procedirà a donar l'ordre d'entrada en servei.
- El embarrat de protecció serà de coure, anirà proveït de borns per a connexió dels conductors de protecció de cadascuna de les derivacions individuals, així com de borns per a posada a terra.
- S'indicarà marca, tipus, tensió nominal en volts, intensitat nominal en ampers de l'embarrat general i de les bases portafusibles i anagrama d'homologació UNESA.

Edificació - Instal·lacions - Electricitat - Instal·lació de Posada a terra

Operacions a desenvolupar previstes en el projecte

Correspon a aquesta unitat d'obra l'execució de les instal·lacions de connexió a terra, que es realitzaran conforme a les especificacions tècniques establertes en el projecte d'obra, incloent les operacions d'estesa de línies, clavat de piquetes, execució d'arquetes de connexió, connexió de línies a la xarxa de terra i proves de servei.
La posada a terra dels edificis es realitzarà des de l'elèctrode situat en contacte amb el terreny, fins a la seva connexió amb les línies principals de baixada a terra de les instal·lacions i masses metàl·liques.
La instal·lació de posada a terra de l'edifici consta dels següents elements:

A / Un anell de conducció enterrat seguint el perímetre de l'edifici. A ell es connectaran les posades a terra situades en aquest perímetre.
B / Una sèrie de conduccions enterrades que uneixen totes les connexions de posada a terra situades a l'interior de l'edifici. Aquests conductors aniran connectats per ambdós extrems a l'anell. Per complir amb el projecte de la instal·lació, la separació entre dos d'aquests conductors no serà inferior a 4 m.
C / Un conjunt de piques de posada a terra.

S'analitzen en aquesta unitat d'obra les operacions següents:

- Preparació de l'espai de treball.
- Preparació de les piques, conductors nus, elèctrode i conductors de terra de l'edifici.
- Replanteig de l'traçat dels conductors i piques.
- Col·locació de les piques i conductors.
- Connexionat amb el conductor de terra de l'edifici.
- Resolució de trobades i punts singulars.
- Mesura i comprovació de la posada a terra.
- Tancament de les arquetes.
- Neteja de les restes materials.

Identificació i avaluació de riscos amb la valoració de l'eficàcia de la prevenció adoptada i aplicada

Risc	Probabilitat	Severitat	Qualificació	Estat	Val. Eficacia	Maternitat
- Caiguda de persones a mateix nivell.	Mitjana	Baixa	Lleu	Evitat	99,5	No afecta
- Sobre esforços, postures forçades o moviments repetitius	Baixa	Baixa	Molt lleu	Evitat	99,9	No afecta
- Talls per maneig d'eines manuals.	Baixa	Mitjana	Lleu	Evitat	99,5	No afecta

- Talls per maneig de les guies i conductors.	Baixa	Mitjana	Lleu	Evitat	99,5	No afecta
- Punxades a les mans per maneig de guies i conductors.	Baixa	Mitjana	Lleu	Evitat	99,5	No afecta
- Cops per eines manuals.	Mitjana	Baixa	Lleu	Evitat	99,5	No afecta

Relació d'EPIs necessaris i l'eficàcia del qual ha sigut avaluada

- Casc de seguretat.
- Calçat de seguretat.
- Roba de treball.
- Guants de goma aïllants.
- Comprovadors de tensió.
- Eines aïllants.

Mesures preventives i proteccions tècniques adoptades, tendents a controlar i reduir els riscos anteriors

- Els operaris tindran els Equips de Protecció Individual corresponents per a la realització de les tasques.
- El personal encarregat d'aquesta instal·lació ha de conèixer el sistema constructiu a posar en pràctica, en prevenció dels riscos per inexperiència, havent de seguir les especificacions fixades en el projecte d'obra.
- Els treballs estaran supervisats per una persona competent en la matèria.
- Es prohibirà la circulació sota càrregues suspeses.
- Es disposaran els mitjans necessaris per evitar, en els possible, la permanència de persones a la zona d'elevació de càrregues.
- Els operaris tindran els Equips de Protecció Individual corresponents per a la realització de les tasques.
- Els treballs estaran supervisats per una persona competent en la matèria.
- El magatzem per a apilament de material elèctric s'ubicarà en el lloc assenyalat en el projecte d'obra.
- En la fase d'obra d'obertura i tancament de regates, es posarà cura en l'ordre i la neteja de l'obra, per evitar els riscos de trepitjades o ensopegades.
- La il·luminació en els talls no serà inferior als 100 lux, mesurats a 2 m d'terra.
- La il·luminació mitjançant portàtils s'efectuarà utilitzant portalàmpades estancs amb mànec aïllant i reixeta de protecció de la bombeta, alimentats a tensió de seguretat.
- Es prohibeix en general en aquesta obra, la utilització d'escales de mà o de bastides sobre cavallets, en llocs amb risc de caiguda des d'altura durant els treballs d'electricitat, si abans no s'han instal·lat les proteccions de seguretat adequades.
- L'eina a utilitzar pels electricistes instal·ladors, estarà protegida amb material aïllant normalitzat contra els contactes amb l'energia elèctrica.
- Les eines dels instal·ladors elèctrics l'aïllament estigui deteriorat seran retirades i substituïdes per altres en bon estat, de forma immediata.
- Per evitar la connexió accidental a la xarxa, de la instal·lació elèctrica de l'edifici, l'últim cablejat que s'executarà serà el que va dins de el quadre general a el de la companyia subministradora, guardant en lloc segur els mecanismes necessaris per a la connexió, que seran els últims a instal·lar-se.
- Les proves de funcionament de la instal·lació elèctrica seran anunciades a tot el personal de l'obra abans de ser iniciades, per evitar accidents.
- Abans de fer entrar en càrrega a la instal·lació elèctrica i comprovar la xarxa de connexió a terra, es farà una revisió en profunditat de les connexions de mecanismes, proteccions i empalmaments dels quadres generals elèctrics directes o indirectes, d'acord amb el Reglament Electrotècnic de baixa Tensió.

Edificació - Instal·lacions - Electricitat - Il·luminació - Il·luminació interior

Operacions a desenvolupar previstes en el projecte

Procediment constructiu que inclou totes les operacions per a la instal·lació de sistema complet per a la il·luminació general i la il·luminació especial (llums de treball), quan sigui necessària, seguint les especificacions del projecte d'obra. Hauran de garantir uns nivells adequats de luminàncies.
Les fonts de llum es col·locaran de manera que evitin els enlluernaments i els reflexos molestos a la pantalla o en altres parts de l'equip.

S'analitzen en aquesta unitat d'obra les operacions següents:

- Preparació de l'espai de treball.
- Replanteig de conductors, canalitzacions i caixes de registre.
- Col·locació de canalitzacions i caixes de registre.
- Estesa de conductors.
- Resolució de trobades i punts singulars.
- Preparació i replanteig de portalàmpades.
- Col·locació de portalàmpades i lluminàries.
- Reparació de defectes superficials i acabat final.
- Neteja de les restes materials.

Identificació i avaluació de riscos amb la valoració de l'eficàcia de la prevenció adoptada i aplicada

Risc	Probabilitat	Severitat	Qualificació	Estat	Val. Eficacia	Maternitat
- Caiguda de persones a mateix nivell.	Mitjana	Baixa	Lleu	Evitat	99,5	No afecta
- Caiguda de persones a diferent nivell.	Baixa	Mitjana	Lleu	Evitat	99,5	No afecta
- Talls per maneig d'eines manuals.	Baixa	Mitjana	Lleu	Evitat	99,5	No afecta
- Talls per maneig de les guies i conductors.	Baixa	Mitjana	Lleu	Evitat	99,5	No afecta
- Punxades a les mans per maneig de guies i conductors.	Baixa	Mitjana	Lleu	Evitat	99,5	No afecta
- Cops per eines manuals.	Mitjana	Baixa	Lleu	Evitat	99,5	No afecta
- Sobre esforços per postures forçades.	Baixa	Mitjana	Lleu	Evitat	99,5	No afecta
- Cremades.	Baixa	Mitjana	Lleu	Evitat	99,5	No afecta
- Electrocució.	Baixa	Mitjana	Lleu	Evitat	99,5	No afecta

Relació d'EPIs necessaris i l'eficàcia del qual ha sigut avaluada

- Casc de seguretat.
- Calçat de seguretat.
- Roba de treball.
- Arnés de seguretat (quan sigui necessari).
- Guants de goma aïllants.
- Comprovadors de tensió.
- Eines aïllants.

Mesures preventives i proteccions tècniques adoptades, tendents a controlar i reduir els riscos anteriors

- Els operaris tindran els Equips de Protecció Individual corresponents per a la realització de les tasques.

- El personal encarregat d'aquesta instal·lació ha de conèixer el sistema constructiu a posar en pràctica, en prevenció dels riscos per inexperiència, havent de seguir les especificacions fixades en el projecte d'obra.
- Els treballs estaran supervisats per una persona competent en la matèria.
- Es prohibirà la circulació sota càrregues suspeses.
- Es disposaran els mitjans necessaris per evitar, en els possible, la permanència de persones a la zona d'elevació de càrregues.
- Es tindrà cura de l'ordre i la neteja de l'obra, per evitar els riscos de trepitjades o ensopegades.
- Els talls estaran ben il·luminats, entre els 200-300 lux.
- La il·luminació mitjançant portàtils s'efectuarà utilitzant 'portalàmpades estancs amb mànec aïllant', i reixeta de protecció de la bombeta, alimentats a tensió de seguretat.
- Es prohibirà el connexionat de cables als quadres de subministrament elèctric d'obra, sense la utilització de les clavilles mascle-femella.
- Acotarem les zones de treball per evitar accidents.
- Se suspendran els treballs en condicions atmosfèriques adverses.
- Verificarem l'estat dels cables de les màquines portàtils per evitar contactes elèctrics.
- Les escales de mà a utilitzar, seran de l'tipus 'tisora', dotades amb sabates antilliscants i cadeneta limitadora d'obertura, per evitar els riscos per treballs realitzats sobre superfícies insegures i estretes.
- Es prohibirà la formació de bastides utilitzant escales de mà a manera de cavallets, per evitar els riscos per treballs sobre superfícies insegures i estretes.
- Les eines a utilitzar pels electricistes instal·ladors, estaran protegides amb material aïllant normalitzat contra els contactes amb l'energia elèctrica.
- Les proves de funcionament de l'enllumenat seran anunciades a tot el personal de l'obra abans de ser iniciades, per evitar accidents.
- Abans de fer entrar en càrrega a la instal·lació elèctrica de l'enllumenat es farà una revisió en profunditat de les connexions de mecanismes, proteccions i empalmaments dels quadres generals elèctrics directes o indirectes.
- Abans de fer entrar en càrrega a la instal·lació elèctrica es farà una revisió en profunditat de les connexions de mecanismes, proteccions i empalmaments dels quadres generals elèctrics directes o indirectes, d'acord amb el Reglament Electrotècnic de Baixa Tensió.
- Es tindrà especial cura en treballs en cobertes amb circumstàncies meteorològiques adverses (pluges, gelades, vent, etc.), i si el nivell de risc és alt se suspendrà la instal·lació.
- La zona de treball es mantindrà neta d'obstacles i d'objectes per eliminar el risc de caiguda des d'altura.
- Els treballs d'instal·lació s'efectuaran sense tensió en les línies, verificant aquesta circumstància mitjançant un comprovador de tensió.
- Quan sigui necessari l'ús d'aparells o eines elèctrics, aquests estaran dotats de grau d'aïllament II o estaran alimentats a tensió inferior a la tensió de seguretat mitjançant transformadors de seguretat.
- Quan durant la fase d'instal·lació sigui necessari utilitzar aparells o eines elèctriques, aquests estaran dotats de doble aïllament i presa de posada a terra.
- Es disposarà de punts fixos i sòlids on poder enganxar l'arnés de seguretat, que ha de ser d'ús obligatori.
- Per al maneig de cables i altres elements tallants s'usaran guants de goma.
- Es mantindrà la neteja i ordre en l'obra.

Edificació - Instal·lacions - Electricitat - Il·luminació - Il·luminació d'emergència

Operacions a desenvolupar previstes en el projecte

Procediment constructiu que inclou totes les operacions per a la instal·lació de sistema complet per a la il·luminació d'emergència, quan sigui necessària seguint les especificacions del projecte d'obra.
Es col·locarà la il·luminació d'emergència en els recorreguts d'evacuació, en els locals de risc especial i en els que alberguin equips generals de protecció contra incendis, tal com s'especifica en el projecte d'obra.
Es procurarà que els senyals siguin visibles, no havent obstacles que impedeixin la seva visió.
En el cas de fallada en el subministrament a l'enllumenat normal saltarà l'enllumenat d'emergència, el qual disposa de fonts lluminoses incorporades externa o internament a les pròpies senyals, o bé seran autoluminiscentes, segons el projecte d'obra, en aquest cas les seves característiques d'emissió lluminosa han de complir que estableix la norma UNE.

S'analitzen en aquesta unitat d'obra les operacions següents:

- Preparació de l'espai de treball.
- Replanteig de conductors i canalitzacions.
- Col·locació de canalitzacions.
- Estesa de conductors.
- Resolució de trobades i punts singulars.
- Preparació i replanteig de les llums d'emergència.
- Col·locació de les làmpades d'emergència.
- Reparació de defectes superficials i acabat final.
- Neteja de les restes materials.

Identificació i avaluació de riscos amb la valoració de l'eficàcia de la prevenció adoptada i aplicada

Risc	Probabilitat	Severitat	Qualificació	Estat	Val. Eficacia	Maternitat
- Caiguda de persones a mateix nivell.	Mitjana	Baixa	Lleu	Evitat	99,5	No afecta
- Caiguda de persones a diferent nivell.	Baixa	Mitjana	Lleu	Evitat	99,5	No afecta
- Talls per maneig d'eines manuals.	Baixa	Mitjana	Lleu	Evitat	99,5	No afecta
- Talls per maneig de les guies i conductors.	Baixa	Mitjana	Lleu	Evitat	99,5	No afecta
- Punxades a les mans per maneig de guies i conductors.	Baixa	Mitjana	Lleu	Evitat	99,5	No afecta
- Cops per eines manuals.	Mitjana	Baixa	Lleu	Evitat	99,5	No afecta
- Sobre esforços per postures forçades.	Baixa	Mitjana	Lleu	Evitat	99,5	No afecta
- Cremades	Baixa	Mitjana	Lleu	Evitat	99,5	No afecta
- Electrocució.	Baixa	Mitjana	Lleu	Evitat	99,5	No afecta

Relació d'EPIs necessaris i l'eficàcia del qual ha sigut avaluada

- Casc de seguretat.
- Calçat de seguretat.
- Roba de treball.
- Arnés de seguretat (quan sigui necessari).
- Guants de goma aïllants.
- Comprovadors de tensió.
- Eines aïllants.

Mesures preventives i proteccions tècniques adoptades, tendents a controlar i reduir els riscos anteriors

- Els operaris tindran els Equips de Protecció Individual corresponents per a la realització de les tasques.
- El personal encarregat d'aquesta instal·lació ha de conèixer el sistema constructiu a posar en pràctica, en prevenció dels riscos per inexperiència, havent de seguir les especificacions fixades en el projecte d'obra.
- Els treballs estaran supervisats per una persona competent en la matèria.
- Es prohibirà la circulació sota càrregues suspeses.
- Es disposaran els mitjans necessaris per evitar, en els possible, la permanència de persones a la zona d'elevació de càrregues.
- Es tindrà cura de l'ordre i la neteja de l'obra, per evitar els riscos de trepitjades o ensopegades.

- Els talls estaran ben il·luminats, entre els 200-300 lux.
- La il·luminació mitjançant portàtils s'efectuarà utilitzant 'portalàmpades estancs amb mànec aïllant', i reixeta de protecció de la bombeta, alimentats a tensió de seguretat.
- Es prohibirà el connexionat de cables als quadres de subministrament elèctric d'obra, sense la utilització de les clavilles mascle-femella.
- Acotarem les zones de treball per evitar accidents.
- Se suspendran els treballs en condicions atmosfèriques adverses.
- Verificarem l'estat dels cables de les màquines portàtils per evitar contactes elèctrics.
- Les escales de mà a utilitzar, seran de l'tipus 'tisora', dotades amb sabates antilliscants i cadeneta limitadora d'obertura, per evitar els riscos per treballs realitzats sobre superfícies insegures i estretes.
- Es prohibirà la formació de bastides utilitzant escales de mà a manera de cavallets, per evitar els riscos per treballs sobre superfícies insegures i estretes.
- Les eines a utilitzar pels electricistes instal·ladors, estaran protegides amb material aïllant normalitzat contra els contactes amb l'energia elèctrica.
- Les proves de funcionament de l'enllumenat seran anunciades a tot el personal de l'obra abans de ser iniciades, per evitar accidents.
- Abans de fer entrar en càrrega a la instal·lació elèctrica de l'enllumenat es farà una revisió en profunditat de les connexions de mecanismes, proteccions i empalmaments dels quadres generals elèctrics directes o indirectes.
- Abans de fer entrar en càrrega a la instal·lació elèctrica es farà una revisió en profunditat de les connexions de mecanismes, proteccions i empalmaments dels quadres generals elèctrics directes o indirectes, d'acord amb el Reglament Electrotècnic de Baixa Tensió.
- Es tindrà especial cura en treballs en cobertes amb circumstàncies meteorològiques adverses (pluges, gelades, vent, etc.), i si el nivell de risc és alt se suspendrà la instal·lació.
- La zona de treball es mantindrà neta d'obstacles i d'objectes per eliminar el risc de caiguda des d'altura.
- Els treballs d'instal·lació s'efectuaran sense tensió en les línies, verificant aquesta circumstància mitjançant un comprovador de tensió.
- Quan sigui necessari l'ús d'aparells o eines elèctrics, aquests estaran dotats de grau d'aïllament II o estaran alimentats a tensió inferior a la tensió de seguretat mitjançant transformadors de seguretat.
- Quan durant la fase d'instal·lació sigui necessari utilitzar aparells o eines elèctriques, aquests estaran dotats de doble aïllament i presa de posada a terra.
- Es disposarà de punts fixos i sòlids on poder enganxar l'arnés de seguretat, que ha de ser d'ús obligatori.
- Per al maneig de cables i altres elements tallants s'usaran guants de goma.
- Es mantindrà la neteja i ordre en l'obra.

Edificació - Instal·lacions - Industrials - Instal·lació de quadres elèctrics

Operacions a desenvolupar previstes en el projecte
S'inclou en aquesta unitat d'obra les operacions necessàries per a la col·locació dels quadres elèctrics en els punts establerts en els plànols i segons les especificacions tècniques del projecte d'obra. S'inclouen en aquesta unitat d'obra les operacions següents: - Preparació de l'espai de treball. - Replanteig - Col·locació i fixació dels quadres elèctrics - Connexionat de la instal·lació als quadres - Proves de servei Tota la instal·lació es farà seguint les prescripcions establertes en el projecte d'obra.

Identificació i avaluació de riscos amb la valoració de l'eficàcia de la prevenció adoptada i aplicada

Risc	Probabilitat	Severitat	Qualificació	Estat	Val. Eficacia	Maternitat

- Caiguda de persones al mateix nivell	Baixa	Baixa	Molt lleu	Evitat	99,9	No afecta
- Caiguda de materials o elements en manipulació	Baixa	Baixa	Molt lleu	Evitat	99,9	No afecta
- Xocs i cops contra objectes immòbils	Baixa	Baixa	Molt lleu	Evitat	99,9	No afecta
- Sobreesforços o postures inadequades	Baixa	Baixa	Molt lleu	Evitat	99,9	No afecta
- Cops i talls per objectes o eines	Baixa	Baixa	Molt lleu	Evitat	99,9	No afecta
- Contactes elèctrics	Baixa	Mitjana	Lleu	Evitat	99,5	No afecta

Relació d'EPIs necessaris i l'eficàcia del qual ha sigut avaluada

- Casc de seguretat.
- Calçat de seguretat.
- Roba de treball.
- Guants de goma aïllants.
- Comprovadors de tensió.
- Eines aïllants.

Mesures preventives i proteccions tècniques adoptades, tendents a controlar i reduir els riscos anteriors

- Els espais de treball estaran ben il·luminats, entre els 200-300 lux.
- Acotarem les zones de treball per evitar accidents.
- Les escales de mà a utilitzar, seran del tipus 'tisora', dotades amb sabates antilliscants i cadeneta limitadora d'obertura, per evitar els riscos per treballs realitzats sobre superfícies insegures i estretes.
- Les eines a utilitzar pels electricistes instal·ladors, estaran protegides amb material aïllant normalitzat contra els contactes amb l'energia elèctrica.
- Les proves de funcionament de la instal·lació elèctrica seran anunciades a tot el personal de l'obra abans de ser iniciades, per a evitar accidents.
- Abans de fer entrar a càrrega a la instal·lació elèctrica es farà una revisió en profunditat de les connexions de mecanismes, proteccions i entroncaments dels quadres generals elèctrics directes o indirectes, d'acord amb el Reglament Electrotècnic de Baixa Tensió.
- S'indicarà marca, tipus, tensió nominal en volts, intensitat nominal en ampers de l'embarrat general i de les bases portafusibles i altres característiques tècniques dels quadres elèctrics.

Edificació - Instal·lacions - Industrials - Canonades - Tubs - PVC

Operacions a desenvolupar previstes en el projecte

En aquesta unitat d'obra s'estudia la disposició i recollida dels tubs en l'obra, al lloc establert en el projecte d'obra, fins a la seva posterior posada en obra. S'utilitzaran tubs de PVC, segons el que estableix el projecte d'obra, per a petits diàmetres i pressions baixes. El PVC utilitzat serà rígid i no plastificat.

Identificació i avaluació de riscos amb la valoració de l'eficàcia de la prevenció adoptada i aplicada

Risc	Probabilitat	Severitat	Qualificació	Estat	Val. Eficacia	Maternitat
- Trepitjades sobre objectes.	Baixa	Mitjana	Lleu	Evitat	99,5	No afecta

- Caiguda de persones a diferent nivell.	Baixa	Mitjana	Lleu	Evitat	99,5	No afecta
- Caiguda d'objectes per enfonsament o esfondrament.	Baixa	Mitjana	Lleu	Evitat	99,5	No afecta
- Caiguda d'objectes en manipulació.	Baixa	Mitjana	Lleu	Evitat	99,5	No afecta
- Atrapament o aixafament per o entre objectes	Baixa	Mitjana	Lleu	Evitat	99,5	No afecta
- Atrapament o aixafament per bolcada de maquinària o vehicles	Baixa	Mitjana	Lleu	Evitat	99,5	No afecta
- Xocs i cops contra objectes immòbils.	Baixa	Mitjana	Lleu	Evitat	99,5	No afecta
- Xocs i cops contra objectes mòbils	Baixa	Mitjana	Lleu	Evitat	99,5	No afecta
- Cops i talls per objectes i eines	Baixa	Mitjana	Lleu	Evitat	99,5	No afecta
- Sobreesforços, postures inadequades o moviments repetitius.	Baixa	Mitjana	Lleu	Evitat	99,5	No afecta
- Atropellaments o cops amb vehicles.	Baixa	Mitjana	Lleu	Evitat	99,5	No afecta

Relació d'EPIs necessaris i l'eficàcia del qual ha sigut avaluada

- Casc de seguretat.
- Calçat de seguretat.
- Arnès de seguretat (quan sigui necessari).
- Roba de treball.
- Guants de cuir.
- Armilla reflectant.

Mesures preventives i proteccions tècniques adoptades, tendents a controlar i reduir els riscos anteriors

- Els operaris tindran els equips de protecció individual corresponents per a la realització de les tasques.
- Els treballs estaran supervisats per una persona competent en la matèria.
- En els treballs en alçada els operaris portaran arnès de seguretat per al qual s'hauran previst punts fixos de connexió amb la necessària resistència.
- Els tubs es descarregaran dels camions i es recolliran en els llocs assenyalats en els plànols per a tal menester.
- Els tubs es recolliran en posició horitzontal sobre dorments disposats per capes de tal manera que no es danyen els elements d'enganx per hissar.
- Es realitzarà el transport dels tubs mitjançant eslingues enllaçades i proveïdes de ganxos amb pestells de seguretat.
- L'hissat dels tubs s'executarà suspenent la càrrega de dos punts tals, que la càrrega romangui estable.
- La col·locació haurà de ser efectuada sota la supervisió del cap d'obra, per personal tècnicament capacitat.
- El tub es gestionarà, per a la col·locació, per mitjà de les cordes disposades amb aquesta finalitat.
- Diàriament es realitzarà una inspecció sobre el bon estat dels elements d'elevació.
- Es prohibirà treballar o romandre en llocs de trànsit de peces suspeses, en prevenció del risc d'enfonsament.
- Es col·locaran senyals de perill, pas de càrregues suspeses sobre peus drets sota els llocs destinats al seu pas.
- Es prepararan zones d'obra compactades per facilitar la circulació de camions de transport de tubs.
- L'obra es mantindrà en les degudes condicions d'ordre i neteja.
- Es suspendran els treballs en condicions climatològiques adverses.

Edificació - Instal·lacions - Fontaneria - Aigua freda i calenta - Connexió a la xarxa general

Operacions a desenvolupar previstes en el projecte

Procediment constructiu que inclou totes les operacions per a la instal·lació del sistema complet per establir la connexió a la xarxa general, la qual la realitzarem amb tub de característiques establertes en el projecte d'obra, incloent les operacions d'execució de rases, seient de conductes, col·locació de claus, connexionat i proves de servei.
Primerament farem una rasa i la canonada la assentarem sobre un llit de sorra.
Posarem una clau de pas general a el pericò a la via pública, per a tall general del subministrament.
Es realitzaran les proves de servei i posteriorment es recobriran les rases seguint les especificacions del projecte d'obra.

Identificació i avaluació de riscos amb la valoració de l'eficàcia de la prevenció adoptada i aplicada

Risc	Probabilitat	Severitat	Qualificació	Estat	Val. Eficacia	Maternitat
- Caiguda de persones al mateix nivell	Mitjana	Baixa	Lleu	Evitat	99,5	No afecta
- Xocs i cops contra objectes immòbils	Baixa	Mitjana	Lleu	Evitat	99,5	No afecta
- Sobreesforços o postures inadequades	Baixa	Mitjana	Lleu	Evitat	99,5	No afecta
- Contacte amb substàncies nocives o tòxiques	Baixa	Mitjana	Lleu	Evitat	99,5	No afecta
- Treballs en intempèrie	Baixa	Baixa	Molt lleu	Evitat	99,9	No afecta
- Contactes tèrmics	Baixa	Mitjana	Lleu	Evitat	99,5	No afecta
- Contactes amb substàncies corrosives	Baixa	Mitjana	Lleu	Evitat	99,5	No afecta
- Il·luminació inadequada	Baixa	Mitjana	Lleu	Evitat	99,5	No afecta
- Cops i talls per objectes o eines	Mitjana	Baixa	Lleu	Evitat	99,5	No afecta
- Trepitjades sobre objectes	Baixa	Mitjana	Lleu	Evitat	99,5	No afecta
- Projecció de fragments o partícules	Mitjana	Baixa	Lleu	Evitat	99,5	No afecta

Relació d'EPIs necessaris i l'eficàcia del qual ha sigut avaluada

- Casc de seguretat.
- Calçat de seguretat.
- Ulleres de seguretat antiprojeccions.
- Guants de cuir.
- Roba de treball.
- Guants de goma, o de P.V.C.
- Vestit per a temps plujós.
- Arnés de seguretat (quan sigui necessari)

Mesures preventives i proteccions tècniques adoptades, tendents a controlar i reduir els riscos anteriors

- Els operaris tindran els equips de protecció individual corresponents per a la realització de les tasques.
- Els treballs estaran supervisats per una persona competent en la matèria.
- El taller-magatzem s'ubicarà en el lloc assenyalat en els plànols, estarà dotat de porta, ventilació per 'corrent d'aire' i il·luminació artificial és el cas.
- El transport de claus a espatlla per un sol home es realitzarà inclinant la càrrega cap enrere, de tal manera, que l'extrem que va per davant superi l'alçada d'un home, per evitar cops i ensopegades amb altres operaris en llocs poc il·luminats (o il·luminats a contra llum).
- Es mantindran nets de runa i retalls els llocs de treball. Es netejaran conforme s'avanci, apilant la runa per al seu abocament per les trompes, per evitar el risc de trepitjades sobre objectes.
- La il·luminació dels treballs de fontaneria serà d'un mínim de 100lux mesurats a una alçada sobre el nivell del paviment, al voltant dels 2 m.
- La il·luminació elèctrica mitjançant portàtils es realitzarà mitjançant mecanismes estancs de seguretat amb mànec aïllant i reixeta de protecció de la bombeta.
- Es prohibeix l'ús d'encenedors i bufadors al costat de materials inflamables.
- Es prohibeix abandonar els encenedors i bufadors encesos.
- Es controlarà la direcció de la flama durant les operacions de soldadura per evitar incendis.
- S'evitarà soldar amb les ampolles o bombones de gasos liquats exposats al sol.
- Es col·locarà un rètol de prevenció al magatzem de gasos liquats i al taller de fontaneria amb la llegenda:
- 'NO UTILITZI ACETILÈ PER SOLDAR COURE O ELEMENTS QUE EL CONTINGUEN, ES PRODUEIX ACETILUR DE COURE' QUE ÉS EXPLOSIU.

Edificació - Instal·lacions - Fontaneria - Aigua freda i calenta - Bateria de comptadors

Operacions a desenvolupar previstes en el projecte
Procediment constructiu que inclou totes les operacions per a la instal·lació del sistema complet per realitzar mitjançant canonada d'acer galvanitzat, en forma d'anell o columna i amb els nivells establerts, la col·locació dels anells de comptadors de l'obra, seguint les especificacions del projecte d'obra. S'inclou les operacions de connexió, ancoratge, instal·lació i proves de servei. Les claus de comptadors es col·locaranseguint les especificacions de la companyia subministradora. L'anell o columna es subjectarà a la paret mitjançant abraçadores amb ancoratges.

Identificació i avaluació de riscos amb la valoració de l'eficàcia de la prevenció adoptada i aplicada

Risc	Probabilitat	Severitat	Qualificació	Estat	Val. Eficacia	Maternitat
- Caiguda de persones al mateix nivell	Mitjana	Baixa	Lleu	Evitat	99,5	No afecta
- Xocs i cops contra objectes immòbils	Baixa	Mitjana	Lleu	Evitat	99,5	No afecta
- Sobreesforços o postures inadequades	Baixa	Mitjana	Lleu	Evitat	99,5	No afecta
- Contacte amb substàncies nocives o tòxiques	Baixa	Mitjana	Lleu	Evitat	99,5	No afecta
- Contactes amb substàncies corrosives	Baixa	Mitjana	Lleu	Evitat	99,5	No afecta
- Il·luminació inadequada	Baixa	Mitjana	Lleu	Evitat	99,5	No afecta
- Cops i talls per objectes o eines	Baixa	Mitjana	Lleu	Evitat	99,5	No afecta
- Trepitjades sobre	Baixa	Mitjana	Lleu	Evitat	99,5	No afecta

objectes						
- Projecció de fragments o partícules	Mitjana	Baixa	Lleu	Evitat	99,5	No afecta

Relació d'EPIs necessaris i l'eficàcia del qual ha sigut avaluada

- Casc de seguretat.
- Calçat de seguretat.
- Guants de cuir.
- Ulleres de seguretat antiprojeccions.
- Roba de treball.
- Guants de goma, o de P.V.C.
- Vestit per a temps plujós.
- Arnés de seguretat (quan sigui necessari)

A més, en l'obra de soldadura utilitzaran:

- Ulleres de soldador (sempre l'ajudant).
- Elm de soldador.
- Pantalla de soldadura de mà.
- Mandil de cuir.
- Manyoples de cuir.

Mesures preventives i proteccions tècniques adoptades, tendents a controlar i reduir els riscos anteriors

- Els operaris tindran els equips de protecció individual corresponents per a la realització de les tasques.
- Els treballs estaran supervisats per una persona competent en la matèria.
- El taller-magatzem s'ubicarà en el lloc assenyalat en els plànols, estarà dotat de porta, ventilació per 'corrent d'aire' i il·luminació artificial és el cas.
- El transport de conduccions i anells a coll per un sol home es realitzarà inclinant la càrrega cap enrere, de tal manera, que l'extrem que va per davant superi l'alçada d'un home, per evitar cops i ensopegades amb altres operaris a llocs poc il·luminats (o il·luminats a contra llum).
- Es mantindran nets de runa i retalls els llocs de treball. Es netejaran conforme s'avanci, apilant la runa per al seu abocament per les trompes, per evitar el risc de trepitjades sobre objectes.
- La il·luminació dels llocs de treball de fontaneria serà d'un mínim de 100 lux mesurats a una alçada sobre el nivell del paviment, al voltant dels 2 m.
- La il·luminació elèctrica mitjançant portàtils es realitzarà mitjançant mecanismes estancs de seguretat amb mànec aïllant i reixeta de protecció de la bombeta.
- Es prohibeix l'ús d'encenedors i bufadors al costat de materials inflamables.
- Es prohibeix abandonar els encenedors i bufadors encesos.
- Es controlarà la direcció de la flama durant les operacions de soldadura per evitar incendis.
- S'evitarà soldar amb les ampolles o bombones de gasos liquats exposats al sol.
- Es col·locarà un rètol de prevenció al magatzem de gasos liquats i al taller de fontaneria amb la llegenda:
- 'NO UTILITZI ACETILÈ PER SOLDAR COURE O ELEMENTS QUE EL CONTINGUEN, ES PRODUEIX ACETILUR DE COURE' QUE ÉS EXPLOSIU.
- S'ha de tenir precaució en el maneig de la serra i de la roscadora de tub.
- Utilitzarem guants de seguretat en el maneig dels tubs per evitar talls.

Edificació - Instal·lacions - Fontaneria - Aigua freda i calenta - Muntants individuals

Operacions a desenvolupar previstes en el projecte

Procediment constructiu que inclou totes les operacions per a la instal·lació del sistema de muntants individuals, els quals seguint les prescripcions del projecte d'obra els realitzarem mitjançant canonada d'acer galvanitzat, amb unions roscades amb junta de tefló.

S'inclouen les operacions d'ancoratge, roscat, connexionat i proves de servei de les instal·lacions.
Els tubs, en els seus trams horitzontals sota sostre, s'han de subjectar mitjançant tirants cada 2 metres.
Els tubs encastats en les parets i seguint les especificacions del projecte d'obra, es protegiran amb una beina de tub de PVC corrugat.

Identificació i avaluació de riscos amb la valoració de l'eficàcia de la prevenció adoptada i aplicada

Risc	Probabilitat	Severitat	Qualificació	Estat	Val. Eficacia	Maternitat
- Caiguda de persones al mateix nivell	Mitjana	Baixa	Lleu	Evitat	99,5	No afecta
- Xocs i cops contra objectes immòbils	Baixa	Mitjana	Lleu	Evitat	99,5	No afecta
- Atrapaments o aixafaments per objectes	Baixa	Mitjana	Lleu	Evitat	99,5	No afecta
- Sobreesforços o postures inadequades	Baixa	Mitjana	Lleu	Evitat	99,5	No afecta
- Contacte amb substàncies nocives o tòxiques	Baixa	Mitjana	Lleu	Evitat	99,5	No afecta
- Contactes amb substàncies corrosives	Baixa	Mitjana	Lleu	Evitat	99,5	No afecta
- Il·luminació inadequada	Baixa	Mitjana	Lleu	Evitat	99,5	No afecta
- Cops i talls per objectes o eines	Baixa	Mitjana	Lleu	Evitat	99,5	No afecta
- Trepitjades sobre objectes	Baixa	Mitjana	Lleu	Evitat	99,5	No afecta
- Projecció de fragments o partícules	Mitjana	Baixa	Lleu	Evitat	99,5	No afecta

Relació d'EPIs necessaris i l'eficàcia del qual ha sigut avaluada

- Casc de seguretat.
- Calçat de seguretat.
- Guants de cuir.
- Ulleres de seguretat antiprojeccions.
- Roba de treball.
- Guants de goma, o de P.V.C.
- Vestit per a temps plujós.
- Arnés de seguretat (quan sigui necessari)

A més, en l'obra de soldadura utilitzaran:

- Ulleres de soldador (sempre l'ajudant).
- Elm de soldador.
- Pantalla de soldadura de mà.
- Mandil de cuir.
- Manyoples de cuir.

Mesures preventives i proteccions tècniques adoptades, tendents a controlar i reduir els riscos anteriors

- Els operaris tindran els equips de protecció individual corresponents per a la realització de les tasques.
- Els treballs estaran supervisats per una persona competent en la matèria.
- El taller-magatzem s'ubicarà en el lloc assenyalat en els plànols, estarà dotat de porta, ventilació per 'corrent d'aire' i il·luminació artificial és el cas.
- El transport de conduccions, claus, aixetes i altres elements de la instal·lació per un sol home es realitzarà inclinant la càrrega cap enrere, de tal manera, que l'extrem que va per davant superi l'alçada d'un home, per evitar cops i ensopegades amb altres operaris en llocs poc il·luminats (o il·luminats a contra llum).
- Es mantindran nets de runa i retalls els llocs de treball. Es netejaran conforme s'avanci, apilant la runa per al seu abocament per les trompes, per evitar el risc de trepitjades sobre objectes.
- La il·luminació dels llocs de treball de fontaneria serà d'un mínim de 100lux mesurats a una alçada sobre el nivell del paviment, al voltant dels 2 m.
- La il·luminació elèctrica mitjançant portàtils es realitzarà mitjançant mecanismes estancs de seguretat amb mànec aïllant i reixeta de protecció de la bombeta.
- Es prohibeix l'ús d'encenedors i bufadors al costat de materials inflamables.
- Es prohibeix abandonar els encenedors i bufadors encesos.
- Es controlarà la direcció de la flama durant les operacions de soldadura per evitar incendis.
- S'evitarà soldar amb les ampolles o bombones de gasos liquats exposats al sol.
- Es col·locarà un rètol de prevenció al magatzem de gasos liquats i al taller de fontaneria amb la llegenda:
- NO UTILITZI ACETILÈ PER SOLDAR COURE O ELEMENTS QUE EL CONTINGUEN, ES PRODUEIX ACETILUR DE COURE QUE ÉS EXPLOSIU.
- S'ha de tenir precaució en el maneig de la serra i de la roscadora de tubs
- Utilitzarem guants de seguretat en el maneig dels tubs per evitar talls.

Edificació - Instal·lacions - Fontaneria - Aigua freda i calenta - Xarxa interior - Canonades de polietilè (PE)

Operacions a desenvolupar previstes en el projecte

Procediment constructiu que inclou totes les operacions per a la instal·lació i col·locació de la xarxa interior mitjançant canonades de polietilè.
Els tubs, en els seus trams horitzontals sota sostre, es subjectaran mitjançant tirants.

Les operacions que s'inclouen en aquesta unitat d'obra són:

- Preparació de l'espai de treball.
- Replanteig de conduccions.
- Col·locació de canonades i ancorat de les mateixes.
- Connexionat d'instal·lació.
- Segellat de juntes.
- Proves de serveis.
- Reparació de defectes superficials i acabat final.

Identificació i avaluació de riscos amb la valoració de l'eficàcia de la prevenció adoptada i aplicada

Risc	Probabilitat	Severitat	Qualificació	Estat	Val. Eficacia	Maternitat
- Caiguda de persones al mateix nivell	Mitjana	Baixa	Lleu	Evitat	99,5	No afecta
- Xocs i cops contra objectes immòbils	Baixa	Mitjana	Lleu	Evitat	99,5	No afecta
- Atrapaments o aixafament per objectes	Baixa	Mitjana	Lleu	Evitat	99,5	No afecta
- Sobre esforços o	Baixa	Mitjana	Lleu	Evitat	99,5	No afecta

postures inadequades						
- Contacte amb substàncies nocives o tòxiques	Baixa	Mitjana	Lleu	Evitat	99,5	No afecta
- Contactes elèctrics	Baixa	Mitjana	Lleu	Evitat	99,5	No afecta
- Il·luminació inadequada	Baixa	Mitjana	Lleu	Evitat	99,5	No afecta
- Cops i talls per objectes o eines	Baixa	Mitjana	Lleu	Evitat	99,5	No afecta
- Trepitjades sobre objectes	Baixa	Mitjana	Lleu	Evitat	99,5	No afecta
- Projecció de fragments o partícules	Mitjana	Baixa	Lleu	Evitat	99,5	No afecta

Relació d'EPIs necessaris i l'eficàcia del qual ha sigut avaluada

- Casc de seguretat.
- Calçat de seguretat.
- Guants de cuir.
- Ulleres de seguretat antiprojeccions.
- Roba de treball.
- Arnès de seguretat (quan sigui necessari)

Mesures preventives i proteccions tècniques adoptades, tendents a controlar i reduir els riscos anteriors

- Els operaris tindran els Equips de Protecció Individual corresponents per a la realització de les tasques.
- Els treballs estaran supervisats per una persona competent en la matèria.
- El taller-magatzem s'ubicarà al lloc establert a tal fi; estarà dotat de porta, ventilació per 'corrent d'aire' i il·luminació artificial si és el cas.
- El transport de conduccions, claus, ancoratges, etc. a coll per un sol home es realitzarà inclinant la càrrega cap a enrere, de tal forma, que l'extrem que va per davant superi l'alçada d'un home, per evitar cops i ensopegades amb altres operaris en llocs poc il·luminats (o il·luminats a contra llum).
- Es mantindran nets d'enderrocs i retalls els llocs de treball. Es netejaran conforme s'avanci, apilant la runa per al seu abocament per les trompes, per evitar el risc de trepitjades sobre objectes.
- La il·luminació dels talls de fontaneria serà d'un mínim de 100 lux mesurats a una alçada sobre el nivell del paviment, entorn dels 2 m.
- La il·luminació elèctrica mitjançant portàtils es realitzarà mitjançant mecanismes estancs de seguretat amb mànec aïllant i reixeta de protecció de la bombeta.
- Es prohibeix l'ús d'encenedors i bufadors al costat de materials inflamables.
- Les unions dels tubs es realitzaran mitjançant adhesius, i és convenient que els locals estiguin ben ventilats per evitar inhalar els vapors de la cola d'unió.
- Farem servir guants de seguretat en el maneig dels tubs per evitar talls.

Edificació - Instal·lacions - Fontaneria - Aigua freda i calenta - Xarxa interior - Canonades de polietilè reticulat (PE-X)

Operacions a desenvolupar previstes en el projecte

Procediment constructiu que inclou totes les operacions per a la instal·lació i col·locació de la xarxa interior mitjançant canonades de polietilè reticulat, que presenten l'avantatge de ser flexibles.

Les operacions que s'inclouen en aquesta unitat d'obra són:

- Preparació de l'espai de treball.
- Replanteig de conduccions.
- Col·locació de canonades.
- Connexionat d'instal·lació.
- Segellat de juntes.
- Proves de serveis.
- Reparació de defectes superficials i acabat final.

Identificació i avaluació de riscos amb la valoració de l'eficàcia de la prevenció adoptada i aplicada

Risc	Probabilitat	Severitat	Qualificació	Estat	Val. Eficacia	Maternitat
- Caiguda de persones al mateix nivell	Mitjana	Baixa	Lleu	Evitat	99,5	No afecta
- Xocs i cops contra objectes immòbils	Baixa	Mitjana	Lleu	Evitat	99,5	No afecta
- Atrapaments o aixafament per objectes	Baixa	Mitjana	Lleu	Evitat	99,5	No afecta
- Sobre esforços o postures inadequades	Baixa	Mitjana	Lleu	Evitat	99,5	No afecta
- Contacte amb substàncies nocives o tòxiques	Baixa	Mitjana	Lleu	Evitat	99,5	No afecta
- Contactes elèctrics	Baixa	Mitjana	Lleu	Evitat	99,5	No afecta
- Il·luminació inadequada	Baixa	Mitjana	Lleu	Evitat	99,5	No afecta
- Cops i talls per objectes o eines	Baixa	Mitjana	Lleu	Evitat	99,5	No afecta
- Trepitjades sobre objectes	Baixa	Mitjana	Lleu	Evitat	99,5	No afecta
- Projecció de fragments o partícules	Mitjana	Baixa	Lleu	Evitat	99,5	No afecta

Relació d'EPIs necessaris i l'eficàcia del qual ha sigut avaluada

- Casc de seguretat.
- Calçat de seguretat.
- Guants de cuir.
- Ulleres de seguretat antiprojeccions.
- Roba de treball.
- Arnès de seguretat (quan sigui necessari)

Mesures preventives i proteccions tècniques adoptades, tendents a controlar i reduir els riscos anteriors

- Els operaris tindran els Equips de Protecció Individual corresponents per a la realització de les tasques.
- Els treballs estaran supervisats per una persona competent en la matèria.
- El taller-magatzem s'ubicarà al lloc establert a tal fi; estarà dotat de porta, ventilació per 'corrent d'aire' i il·luminació artificial si és el cas.
- El transport de conduccions, claus, ancoratges, etc. a coll per un sol home es realitzarà inclinant la càrrega cap a enrere, de tal forma, que l'extrem que va per davant superi l'alçada d'un home, per evitar cops i ensopegades amb altres operaris en llocs poc il·luminats (o il·luminats a contra llum).
- Es mantindran nets d'enderrocs i retalls els llocs de treball. Es netejaran conforme s'avanci, apilant la runa per al

seu abocament per les trompes, per evitar el risc de trepitjades sobre objectes.
- La il·luminació dels talls de fontaneria serà d'un mínim de 100 lux mesurats a una alçada sobre el nivell del paviment, entorn dels 2 m.
- La il·luminació elèctrica mitjançant portàtils es realitzarà mitjançant mecanismes estancs de seguretat amb mànec aïllant i reixeta de protecció de la bombeta.
- Es prohibeix l'ús d'encenedors i bufadors al costat de materials inflamables.
- Les unions dels tubs es realitzaran mitjançant accessoris mecànics.
- Farem servir guants de seguretat en el maneig dels tubs i per a la unió dels mateixos per evitar talls.
- S'utilitzarà eina apropiada (Premsa Barbi, Abocardador i Tisores) per estrènyer els accessoris d'unió i procedir al entroncament de trams.

Edificació - Instal·lacions - Fontaneria - Equips de descalcificació d'aigua

Operacions a desenvolupar previstes en el projecte

S'estudien en aquesta unitat d'obra el muntatge i proves de l'equip descalcificador d'aigua d'aquesta instal·lació.

L'objectiu és que l'aigua s'introdueixi en la instal·lació descalcificada. Per a això, es col·loca el descalcificador, ja que permeten substituir els ions minerals incrustants per ions solubles en l'aigua.
L'equip consta de dos tancs, un on es col·loca la resina catiònica, i un altre on es diposita la salmorra.
Per al muntatge se seguirà en tot moment les instruccions del fabricant.

Les operacions que s'inclouen en aquesta unitat d'obra són:

- Preparació de l'espai de treball.
- Preparació de l'equip descalcificador i els tancs de la instal·lació.
- Muntatge de l'equip.
- Connexionat a la instal·lació d'aigua.
- Proves de servei.
- Reparació de defectes superficials i acabat final.

Identificació i avaluació de riscos amb la valoració de l'eficàcia de la prevenció adoptada i aplicada

Risc	Probabilitat	Severitat	Qualificació	Estat	Val. Eficacia	Maternitat
- Caiguda de persones al mateix nivell	Mitjana	Baixa	Lleu	Evitat	99,5	No afecta
- Corts	Baixa	Mitjana	Lleu	Evitat	99,5	No afecta
- Cop pel maneig de les eines	Baixa	Mitjana	Lleu	Evitat	99,5	No afecta
- Atrapament	Baixa	Mitjana	Lleu	Evitat	99,5	No afecta
- Sobre esforços	Baixa	Mitjana	Lleu	Evitat	99,5	No afecta
- Dermatosis per contactes amb productes o substàncies tòxiques	Baixa	Mitjana	Lleu	Evitat	99,5	No afecta

Relació d'EPIs necessaris i l'eficàcia del qual ha sigut avaluada

- Casc de seguretat
- Calçat de seguretat
- Roba de treball
- Guants de cuir

- Cinturó porta-eines
- Ulleres de seguretat antiprojeccions

Mesures preventives i proteccions tècniques adoptades, tendents a controlar i reduir els riscos anteriors

- Els operaris tindran els Equips de Protecció Individual corresponents per a la realització de les tasques.
- Els operaris que realitzin el treball estaran qualificats per a aquesta tasca.
- Els treballs estaran supervisats per una persona competent en la matèria.
- Es mantindrà la neteja i ordre en el tall.
- La provisió dels tancs i equip descalcificador s'ubicarà en el lloc assenyalat en el projecte d'obra.
- Les restes s'aniran retirant conforme es vagin produint, a un lloc determinat per a la posterior recollida, per evitar el risc de trepitjades sobre materials.
- La il·luminació dels llocs de treball no serà inferior als 100 lux, mesurats a 2 m del sòl.
- La il·luminació mitjançant portàtils s'efectuarà utilitzant 'portalàmpades estancs amb mànec aïllant', i reixeta de protecció de la bombeta, alimentats a tensió de seguretat.
- Es notificarà a la resta del personal la data de realització de les proves de la instal·lació, per evitar riscos innecessaris.
- Els llocs de pas estaran sempre lliures d'obstacles.

Edificació - Instal·lacions - Gas - Gas Natural - Connexió de servei

Operacions a desenvolupar previstes en el projecte

Procediment constructiu que inclou totes les operacions per a la instal·lació de la connexió de servei de gas a la xarxa general, seguint les prescripcions establertes en el projecte d'obra i a les indicacions de la companyia subministradora.
S'inclouen en aquesta unitat d'obra les operacions d'execució de rases per connexionat, connexionat, fixació de les canalitzacions, sistemes de control i proves de servei.
La instal·lació, conforme s'especifica en el projecte d'obra, es compon dels següents elements:
Rasa en la qual assentarem la conducció sobre un llit de sorra.
Omplirem amb terra exempta d'àrids majors de 80 mm, per tongades de 20 cm.
Col·locarem una clau de pas general en una troneta a la via pública, per tall general del subministrament.

Identificació i avaluació de riscos amb la valoració de l'eficàcia de la prevenció adoptada i aplicada

Risc	Probabilitat	Severitat	Qualificació	Estat	Val. Eficacia	Maternitat
- Caiguda de persones al mateix nivell	Mitjana	Baixa	Lleu	Evitat	99,5	No afecta
- Caiguda de persones a diferent nivell	Baixa	Mitjana	Lleu	Evitat	99,5	No afecta
- Corts	Baixa	Mitjana	Lleu	Evitat	99,5	No afecta
- Cops pel maneig de les eines	Mitjana	Baixa	Lleu	Evitat	99,5	No afecta
- Trepitjades sobre objectes	Mitjana	Baixa	Lleu	Evitat	99,5	No afecta
- Projeccions de partícules	Baixa	Mitjana	Lleu	Evitat	99,5	No afecta
- Xocs i cops contra objectes immòbils	Baixa	Mitjana	Lleu	Evitat	99,5	No afecta
- Sobreesforços	Baixa	Mitjana	Lleu	Evitat	99,5	No afecta
- Il·luminació	Baixa	Mitjana	Lleu	Evitat	99,5	No afecta

inadequada						
- Contacte directe	Baixa	Mitjana	Lleu	Evitat	99,5	No afecta
- Contacte indirecte	Baixa	Mitjana	Lleu	Evitat	99,5	No afecta
- Cremades	Baixa	Mitjana	Lleu	Evitat	99,5	No afecta
- Incendi	Baixa	Mitjana	Lleu	Evitat	99,5	No afecta
- Explosions	Baixa	Mitjana	Lleu	Evitat	99,5	No afecta
- Contacte amb substàncies nocives o tòxiques	Baixa	Mitjana	Lleu	Evitat	99,5	No afecta

Relació d'EPIs necessaris i l'eficàcia del qual ha sigut avaluada

- Casc de seguretat
- Guants de cuir
- Guants de goma
- Calçat de seguretat
- Roba de treball
- Vestits per a temps plujós
- Arnès de seguretat (quan sigui necessari)

A més en els treballs de soldadura s'usarà:
- Ulleres de soldador (sempre l'ajudant)
- Elm de soldador
- Pantalla de soldadura de mà
- Mandil de cuir
- Manyoples de cuir

Mesures preventives i proteccions tècniques adoptades, tendents a controlar i reduir els riscos anteriors

- Els operaris tindran els Equips de Protecció Individual corresponents per a la realització de les tasques.
- El magatzem per a abassegament de material s'ubicarà en el lloc assenyalat en els plànols.
- Els operaris que realitzin el treball estaran qualificats per a aquesta tasca.
- Els treballs estaran supervisats per una persona competent en la matèria.
- Es mantindrà la neteja i ordre en el lloc de treball.
- Acotarem les zones de treball per evitar accidents.
- La il·luminació dels llocs de treball no serà inferior als 100 lux, mesurats a 2 m del sòl.
- La il·luminació mitjançant portàtils es realitzarà emprant "portalàmpades estancs amb mànec aïllant ', i reixeta de protecció de la bombeta, alimentats a tensió de seguretat.
- No s'haurà de soldar amb ampolles exposades al sol.
- El transport de les ampolles de gasos ha de realitzar-se sobre carros portaampolles.
- Les ampolles i bombones han d'estar en posició vertical en ser utilitzades.
- No s'utilitzaran els fleixos dels paquets com agafadors de càrrega.
- Els buits en sortides, patis o zones expressament preparades per a instal·lació de conductes verticals han de ser protegits i, en qualsevol cas, el treballador ha d'anar protegit amb arnès de seguretat tant a l'hora de l'aplomat i presentació com en la instal·lació definitiva.
- És necessari mantindre la vigilància dels manòmetres, ràcords i mànegues.
- Es verificaran les possibles fuites a les mànegues amb aigua sabonosa, mai amb una flama.
- No es deixaran encesos, sense ús, els encenedors i bufadors.
- No es permetrà mai l'ús d'acetilè per soldar tubs o elements de coure, ja que en la reacció es produeix Acetilur de coure, que és explosiu.
- Els equips de soldadura han d'estar dotats de vàlvula antiretrocés de flama.
- Es prohibeix soldar en zones no ventilades, especialment si s'empra plom.
- El transport de trams rectes de tubs a espatlla de l'operari es realitzarà inclinant la càrrega cap enrere, de manera que la part davantera superi almenys els dos metres per evitar copejar altres treballadors.

- Els trepants elèctrics i altra maquinària portàtil, alimentada per electricitat, tindran presa de posada a terra.
- S'haurà de tenir precaució en el maneig dels tubs per evitar cops a tercers o contactes elèctrics.
- Els soldadors aniran proveïts d'ulleres, guants i calçat adequat.

Edificació - Instal·lacions - Gas - Gas Natural - Clau de connexió de servei

Operacions a desenvolupar previstes en el projecte

Instal·lació de la clau de connexió de servei a la xarxa de l'edifici, que actua com a dispositiu de tall en el límit de la propietat i accessible des de l'exterior de la propietat permetent interrompre el pas del gas a la totalitat de la instal·lació receptora.
Per a la seva instal·lació se seguiran les especificacions del projecte i de les prescripcions determinades per l'empresa subministradora.

Identificació i avaluació de riscos amb la valoració de l'eficàcia de la prevenció adoptada i aplicada

Risc	Probabilitat	Severitat	Qualificació	Estat	Val. Eficacia	Maternitat
- Caiguda de persones al mateix nivell	Mitjana	Baixa	Lleu	Evitat	99,5	No afecta
- Caiguda de persones a diferent nivell	Baixa	Mitjana	Lleu	Evitat	99,5	No afecta
- Corts	Baixa	Mitjana	Lleu	Evitat	99,5	No afecta
- Cops pel maneig de les eines	Mitjana	Baixa	Lleu	Evitat	99,5	No afecta
- Trepitjades sobre objectes	Mitjana	Baixa	Lleu	Evitat	99,5	No afecta
- Xocs i cops contra objectes immòbils	Baixa	Mitjana	Lleu	Evitat	99,5	No afecta
- Sobreesforços	Baixa	Mitjana	Lleu	Evitat	99,5	No afecta
- Il·luminació inadequada	Baixa	Mitjana	Lleu	Evitat	99,5	No afecta

Relació d'EPIs necessaris i l'eficàcia del qual ha sigut avaluada

- Casc de seguretat
- Calçat de seguretat
- Guants de cuir
- Guants de goma
- Roba de treball
- Vestit per temps plujós

Mesures preventives i proteccions tècniques adoptades, tendents a controlar i reduir els riscos anteriors

- Els operaris tindran els Equips de Protecció Individual corresponents per a la realització de les tasques.
- El magatzem per a abassegament de material s'ubicarà en el lloc assenyalat en els plànols.
- Els operaris que realitzin el treball estaran qualificats per a aquesta tasca.
- Els treballs estaran supervisats per una persona competent en la matèria.
- Es mantindrà la neteja i ordre en el lloc de treball.
- Acotarem les zones de treball per evitar accidents.
- La il·luminació dels llocs de treball no serà inferior als 100 lux, mesurats a 2 m del sòl.

- La il·luminació mitjançant portàtils es realitzarà emprant "portalàmpades estancs amb mànec aïllant ', i reixeta de protecció de la bombeta, alimentats a tensió de seguretat.
- Els trepants elèctrics i altra maquinària portàtil, alimentada per electricitat, tindran presa de posada a terra.
- S'haurà de tenir precaució en el maneig dels tubs per evitar cops a tercers o contactes elèctrics.
- És necessari mantindre la vigilància dels manòmetres, ràcords i mànegues.
- Es verificaran les possibles fuites a les mànegues amb aigua sabonosa, mai amb una flama.

Edificació - Instal·lacions - Gas - Gas Natural - Passatubs

Operacions a desenvolupar previstes en el projecte

Els passamurs o passa-tubs de la instal·lació, tal com s'especifica en el projecte seran tubs circulars destinats a protegir les canonades que contenen de la corrosió per contacte amb materials agressius.
Han de tenir un diàmetre mínim de deu mil·límetres (10 mm.) Més gran que el diàmetre exterior del tub que protegeixen.
Els passamurs a utilitzar seran de PVC.

Identificació i avaluació de riscos amb la valoració de l'eficàcia de la prevenció adoptada i aplicada

Risc	Probabilitat	Severitat	Qualificació	Estat	Val. Eficacia	Maternitat
- Trepitjades sobre objectes	Baixa	Baixa	Molt lleu	Evitat	99,9	No afecta
- Il·luminació inadequada	Baixa	Baixa	Molt lleu	Evitat	99,9	No afecta

Relació d'EPIs necessaris i l'eficàcia del qual ha sigut avaluada

- Casc de seguretat
- Guants de cuir
- Guants de goma
- Calçat de seguretat
- Roba de treball

Mesures preventives i proteccions tècniques adoptades, tendents a controlar i reduir els riscos anteriors

- Els operaris tindran els Equips de Protecció Individual corresponents per a la realització de les tasques.
- El magatzem per a abassegament de material s'ubicarà en el lloc assenyalat en els plànols.
- Els treballs estaran supervisats per una persona competent en la matèria.
- Es mantindrà la neteja i ordre en el lloc de treball.
- Acotarem les zones de treball per evitar accidents.
- La il·luminació dels llocs de treball no serà inferior als 100 lux, mesurats a 2 m del sòl.
- La il·luminació mitjançant portàtils es realitzarà emprant "portalàmpades estancs amb mànec aïllant ', i reixeta de protecció de la bombeta, alimentats a tensió de seguretat.
- Els trepants elèctrics i altra maquinària portàtil, alimentada per electricitat, tindran presa de posada a terra.
- S'haurà de tenir precaució en el maneig dels tubs per evitar cops a tercers o contactes elèctrics.

Edificació - Instal·lacions - Gas - Gas Natural - Muntant

Operacions a desenvolupar previstes en el projecte

Procediment constructiu que inclou totes les operacions per a la instal·lació del sistema complet de gas, seguint les prescripcions establertes en el projecte d'obra.

S'inclouen en aquesta unitat d'obra les operacions d'instal·lació de canalitzacions, fixació de les mateixes, sistemes de control i proves de servei.
La instal·lació, conforme s'especifica en el projecte d'obra, es compon dels següents elements:
Canonades d'acer protegit amb pintura a mini.
Grapes cada 2 metres en els seus trams horitzontals, verticals i sota sostre, que subjectaran als tubs.
Maniguets passamurs, amb un espai mínim de 10 mm. per als tubs que travessen parets, murs o envans.

Identificació i avaluació de riscos amb la valoració de l'eficàcia de la prevenció adoptada i aplicada

Risc	Probabilitat	Severitat	Qualificació	Estat	Val. Eficacia	Maternitat
- Caiguda de persones al mateix nivell	Mitjana	Baixa	Lleu	Evitat	99,5	No afecta
- Caiguda de persones a diferent nivell	Baixa	Mitjana	Lleu	Evitat	99,5	No afecta
- Corts	Baixa	Mitjana	Lleu	Evitat	99,5	No afecta
- Cops per maneig de les eines	Mitjana	Baixa	Lleu	Evitat	99,5	No afecta
- Trepitjades sobre objectes	Mitjana	Baixa	Lleu	Evitat	99,5	No afecta
- Projeccions de partícules	Baixa	Mitjana	Lleu	Evitat	99,5	No afecta
- Xocs i cops contra objectes immòbils	Baixa	Mitjana	Lleu	Evitat	99,5	No afecta
- Atrapaments o aixafaments per objectes	Baixa	Mitjana	Lleu	Evitat	99,5	No afecta
- Il·luminació inadequada	Baixa	Mitjana	Lleu	Evitat	99,5	No afecta
- Sobreesforços	Baixa	Mitjana	Lleu	Evitat	99,5	No afecta
- Contacte directe	Baixa	Mitjana	Lleu	Evitat	99,5	No afecta
- Contacte indirecte	Baixa	Mitjana	Lleu	Evitat	99,5	No afecta
- Cremades	Baixa	Mitjana	Lleu	Evitat	99,5	No afecta
- Incendi	Baixa	Mitjana	Lleu	Evitat	99,5	No afecta
- Explosions	Baixa	Mitjana	Lleu	Evitat	99,5	No afecta
- Contacte amb substàncies nocives o tòxiques	Baixa	Mitjana	Lleu	Evitat	99,5	No afecta

Relació d'EPIs necessaris i l'eficàcia del qual ha sigut avaluada

- Casc de seguretat
- Guants de cuir
- Guants de goma
- Calçat de seguretat
- Roba de treball
- Vestits per a temps plujós
- Arnès de seguretat (quan sigui necessari)

A més en els treballs de soldadura s'usarà:
- Ulleres de soldador (sempre l'ajudant)

- Elm de soldador
- Pantalla de soldadura de mà
- Mandil de cuir
- Manyoples de cuir

Mesures preventives i proteccions tècniques adoptades, tendents a controlar i reduir els riscos anteriors

- Els operaris tindran els Equips de Protecció Individual corresponents per a la realització de les tasques.
- El magatzem per a abassegament de material s'ubicarà en el lloc assenyalat en els plànols.
- Els operaris que realitzin el treball estaran qualificats per a aquesta tasca.
- Els treballs estaran supervisats per una persona competent en la matèria.
- Es mantindrà la neteja i ordre en el lloc de treball.
- Acotarem les zones de treball per evitar accidents.
- La il·luminació dels llocs de treball no serà inferior als 100 lux, mesurats a 2 m del sòl.
- La il·luminació mitjançant portàtils es realitzarà emprant "portalàmpades estancs amb mànec aïllant ', i reixeta de protecció de la bombeta, alimentats a tensió de seguretat.
- No s'haurà de soldar amb ampolles exposades al sol.
- El transport de les ampolles de gasos ha de realitzar-se sobre carros portaampolles.
- Les ampolles i bombones han d'estar en posició vertical en ser utilitzades.
- No s'utilitzaran els fleixos dels paquets com agafadors de càrrega.
- Els buits en sortides, patis o zones expressament preparades per a instal·lació de conductes verticals han de ser protegits i, en qualsevol cas, el treballador ha d'anar protegit amb arnès de seguretat tant a l'hora de l'aplomat i presentació com en la instal·lació definitiva.
- És necessari mantindre la vigilància dels manòmetres, ràcords i mànegues.
- Es verificaran les possibles fuites a les mànegues amb aigua sabonosa, mai amb una flama.
- No es deixaran encesos, sense ús, els encenedors i bufadors.
- No es permetrà mai l'ús d'acetilè per soldar tubs o elements de coure, ja que en la reacció es produeix Acetilur de coure, que és explosiu.
- Els equips de soldadura han d'estar dotats de vàlvula antiretrocés de flama.
- Es prohibeix soldar en zones no ventilades, especialment si s'empra plom.
- El transport de trams rectes de tubs a espatlla de l'operari es realitzarà inclinant la càrrega cap enrere, de manera que la part davantera superi almenys els dos metres per evitar copejar altres treballadors.
- Els trepants elèctrics i altra maquinària portàtil, alimentada per electricitat, tindran presa de posada a terra.
- S'haurà de tenir precaució en el maneig dels tubs per evitar cops a tercers o contactes elèctrics.

Edificació - Instal·lacions - Gas - Gas Natural - Clau de pas

Operacions a desenvolupar previstes en el projecte

Per a la instal·lació de la clau de pas de cada local humit de l'habitatge, se seguiran les especificacions del projecte i s'ubicaran en els punts establerts en el mateix.

Identificació i avaluació de riscos amb la valoració de l'eficàcia de la prevenció adoptada i aplicada

Risc	Probabilitat	Severitat	Qualificació	Estat	Val. Eficacia	Maternitat
- Caiguda de persones al mateix nivell	Mitjana	Baixa	Lleu	Evitat	99,5	No afecta
- Caiguda de persones a diferent nivell	Baixa	Mitjana	Lleu	Evitat	99,5	No afecta
- Corts	Baixa	Mitjana	Lleu	Evitat	99,5	No afecta
- Cops pel maneig de	Mitjana	Baixa	Lleu	Evitat	99,5	No afecta

les eines						
- Trepitjades sobre objectes	Mitjana	Baixa	Lleu	Evitat	99,5	No afecta
- Sobre esforços	Baixa	Mitjana	Lleu	Evitat	99,5	No afecta
- Il·luminació inadequada	Baixa	Mitjana	Lleu	Evitat	99,5	No afecta

Relació d'EPIs necessaris i l'eficàcia del qual ha sigut avaluada

- Casc de seguretat
- Calçat de seguretat
- Guants de cuir
- Guants de goma
- Roba de treball

Mesures preventives i proteccions tècniques adoptades, tendents a controlar i reduir els riscos anteriors

- Els operaris tindran els Equips de Protecció Individual corresponents per a la realització de les tasques.
- El magatzem per a apilament de material s'ubicarà en el lloc assenyalat en els plànols.
- Els operaris que realitzin el treball estaran qualificats per a aquesta tasca.
- Els treballs estaran supervisats per una persona competent en la matèria.
- Es mantindrà la neteja i ordre en l'obra.
- Acotarem les zones de treball per evitar accidents.
- La il·luminació dels talls no serà inferior als 100 lux, mesurats a 2 m del terra.
- La il·luminació mitjançant portàtils s'efectuarà utilitzant 'portalàmpades estancs amb mànec aïllant', i reixeta de protecció de la bombeta, alimentats a tensió de seguretat.
- Els taladradores elèctrics i altra maquinària portàtil, alimentada per electricitat, tindran presa de posada a terra.
- S'ha de tenir cura en el maneig dels tubs per evitar cops a tercers o contactes elèctrics.
- No s'utilitzaran els fleixos dels paquets com anses de càrrega.
- Cal mantenir la vigilància dels manòmetres, ràcords i mànegues.
- Es verificaran les possibles fuites a les mànegues amb aigua i sabó, mai amb una flama.

Edificació - Instal·lacions - Gas - Gas Natural - Derivacions individuals - Canalització vista

Operacions a desenvolupar previstes en el projecte

Procediment constructiu que inclou totes les operacions per a la instal·lació del sistema complet de gas, seguint les prescripcions establertes en el projecte d'obra.
S'inclouen en aquesta unitat d'obra les operacions d'instal·lació de canalitzacions, fixació de les mateixes, sistemes de control i proves de servei.
La instal·lació, conforme s'especifica en el projecte d'obra, es compon dels següents elements:
Canonades d'acer protegit amb pintura a mini.
Grapes cada 2 metres en els seus trams horitzontals, verticals i sota sostre, que subjectaran als tubs.
Maniguets passamurs, amb un espai mínim de 10 mm. per als tubs que travessen parets, murs o envans.

Identificació i avaluació de riscos amb la valoració de l'eficàcia de la prevenció adoptada i aplicada

Risc	Probabilitat	Severitat	Qualificació	Estat	Val. Eficacia	Maternitat
- Caiguda de persones al mateix nivell	Mitjana	Baixa	Lleu	Evitat	99,5	No afecta
- Caiguda de persones	Baixa	Mitjana	Lleu	Evitat	99,5	No afecta

a diferent nivell						
- Corts	Baixa	Mitjana	Lleu	Evitat	99,5	No afecta
- Cops per maneig de les eines	Mitjana	Baixa	Lleu	Evitat	99,5	No afecta
- Trepitjades sobre objectes	Mitjana	Baixa	Lleu	Evitat	99,5	No afecta
- Projeccions de partícules	Baixa	Mitjana	Lleu	Evitat	99,5	No afecta
- Xocs i cops contra objectes immòbils	Baixa	Mitjana	Lleu	Evitat	99,5	No afecta
- Atrapaments o aixafaments per objectes	Baixa	Mitjana	Lleu	Evitat	99,5	No afecta
- Il·luminació inadequada	Baixa	Mitjana	Lleu	Evitat	99,5	No afecta
- Sobreesforços	Baixa	Mitjana	Lleu	Evitat	99,5	No afecta
- Contacte directe	Baixa	Mitjana	Lleu	Evitat	99,5	No afecta
- Contacte indirecte	Baixa	Mitjana	Lleu	Evitat	99,5	No afecta
- Cremades	Baixa	Mitjana	Lleu	Evitat	99,5	No afecta
- Incendi	Baixa	Mitjana	Lleu	Evitat	99,5	No afecta
- Explosions	Baixa	Mitjana	Lleu	Evitat	99,5	No afecta
- Contacte amb substàncies nocives o tòxiques	Baixa	Mitjana	Lleu	Evitat	99,5	No afecta

Relació d'EPIs necessaris i l'eficàcia del qual ha sigut avaluada

- Casc de seguretat
- Guants de cuir
- Guants de goma
- Calçat de seguretat
- Roba de treball

Mesures preventives i proteccions tècniques adoptades, tendents a controlar i reduir els riscos anteriors

- Els operaris tindran els Equips de Protecció Individual corresponents per a la realització de les tasques.
- El magatzem per a abassegament de material s'ubicarà en el lloc assenyalat en els plànols.
- Els operaris que realitzin el treball estaran qualificats per a aquesta tasca.
- Els treballs estaran supervisats per una persona competent en la matèria.
- Es mantindrà la neteja i ordre en el lloc de treball.
- Acotarem les zones de treball per evitar accidents.
- La il·luminació dels llocs de treball no serà inferior als 100 lux, mesurats a 2 m del sòl.
- La il·luminació mitjançant portàtils es realitzarà emprant "portalàmpades estancs amb mànec aïllant ', i reixeta de protecció de la bombeta, alimentats a tensió de seguretat.
- No s'haurà de soldar amb ampolles exposades al sol.
- El transport de les ampolles de gasos ha de realitzar-se sobre carros portaampolles.
- Les ampolles i bombones han d'estar en posició vertical en ser utilitzades.
- No s'utilitzaran els fleixos dels paquets com agafadors de càrrega.
- Els buits en sortides, patis o zones expressament preparades per a instal·lació de conductes verticals han de ser protegits i, en qualsevol cas, el treballador ha d'anar protegit amb arnès de seguretat tant a l'hora de l'aplomat i presentació com en la instal·lació definitiva.

- És necessari mantindre la vigilància dels manòmetres, ràcords i mànegues.
- Es verificaran les possibles fuites a les mànegues amb aigua sabonosa, mai amb una flama.
- No es deixaran encesos, sense ús, els encenedors i bufadors.
- No es permetrà mai l'ús d'acetilè per soldar tubs o elements de coure, ja que en la reacció es produeix Acetilur de coure, que és explosiu.
- Els equips de soldadura han d'estar dotats de vàlvula antiretrocés de flama.
- Es prohibeix soldar en zones no ventilades, especialment si s'empra plom.
- El transport de trams rectes de tubs a espatlla de l'operari es realitzarà inclinant la càrrega cap enrere, de manera que la part davantera superi almenys els dos metres per evitar copejar altres treballadors.
- Els trepants elèctrics i altra maquinària portàtil, alimentada per electricitat, tindran presa de posada a terra.
- S'haurà de tenir precaució en el maneig dels tubs per evitar cops a tercers o contactes elèctrics.

Edificació - Instal·lacions - Gas - Gas Natural - Derivacions individuals - Passatubs

Operacions a desenvolupar previstes en el projecte

Els passamurs o passa-tubs de la instal·lació, tal com s'especifica en el projecte seran tubs circulars destinats a protegir les canonades que contenen de la corrosió per contacte amb materials agressius.
Han de tenir un diàmetre mínim de deu mil·límetres (10 mm.) Més gran que el diàmetre exterior del tub que protegeixen.
Els passamurs a utilitzar seran de PVC.

Identificació i avaluació de riscos amb la valoració de l'eficàcia de la prevenció adoptada i aplicada

Risc	Probabilitat	Severitat	Qualificació	Estat	Val. Eficacia	Maternitat
- Trepitjades sobre objectes	Baixa	Baixa	Molt lleu	Evitat	99,9	No afecta
- Il·luminació inadequada	Baixa	Baixa	Molt lleu	Evitat	99,9	No afecta

Relació d'EPIs necessaris i l'eficàcia del qual ha sigut avaluada

- Casc de seguretat
- Guants de cuir
- Guants de goma
- Calçat de seguretat
- Roba de treball

Mesures preventives i proteccions tècniques adoptades, tendents a controlar i reduir els riscos anteriors

- Els operaris tindran els Equips de Protecció Individual corresponents per a la realització de les tasques.
- El magatzem per a abassegament de material s'ubicarà en el lloc assenyalat en els plànols.
- Els treballs estaran supervisats per una persona competent en la matèria.
- Es mantindrà la neteja i ordre en el lloc de treball.
- Acotarem les zones de treball per evitar accidents.
- La il·luminació dels llocs de treball no serà inferior als 100 lux, mesurats a 2 m del sòl.
- La il·luminació mitjançant portàtils es realitzarà emprant "portalàmpades estancs amb mànec aïllant ', i reixeta de protecció de la bombeta, alimentats a tensió de seguretat.
- Els trepants elèctrics i altra maquinària portàtil, alimentada per electricitat, tindran presa de posada a terra.
- S'haurà de tenir precaució en el maneig dels tubs per evitar cops a tercers o contactes elèctrics.

Edificació - Instal·lacions - Gas - Gas Natural - Derivacions individuals - Clau de pas

Operacions a desenvolupar previstes en el projecte

Per a la instal·lació de la clau de pas de cada local humit de l'habitatge, se seguiran les especificacions del projecte i s'ubicaran en els punts que s'hi estableixen.

Identificació i avaluació de riscos amb la valoració de l'eficàcia de la prevenció adoptada i aplicada

Risc	Probabilitat	Severitat	Qualificació	Estat	Val. Eficacia	Maternitat
- Caiguda de persones al mateix nivell	Mitjana	Baixa	Lleu	Evitat	99,5	No afecta
- Caiguda de persones a diferent nivell	Baixa	Mitjana	Lleu	Evitat	99,5	No afecta
- Corts	Baixa	Mitjana	Lleu	Evitat	99,5	No afecta
- Cops pel maneig de les eines	Mitjana	Baixa	Lleu	Evitat	99,5	No afecta
- Trepitjades sobre objectes	Mitjana	Baixa	Lleu	Evitat	99,5	No afecta
- Sobreesforços	Baixa	Mitjana	Lleu	Evitat	99,5	No afecta
- Il·luminació inadequada	Baixa	Mitjana	Lleu	Evitat	99,5	No afecta

Relació d'EPIs necessaris i l'eficàcia del qual ha sigut avaluada

- Casc de seguretat
- Calçat de seguretat
- Guants de cuir
- Guants de goma
- Roba de treball

Mesures preventives i proteccions tècniques adoptades, tendents a controlar i reduir els riscos anteriors

- Els operaris tindran els Equips de Protecció Individual corresponents per a la realització de les tasques.
- El magatzem per a abassegament de material s'ubicarà en el lloc assenyalat en els plànols.
- Els operaris que realitzin el treball estaran qualificats per a aquesta tasca.
- Els treballs estaran supervisats per una persona competent en la matèria.
- Es mantindrà la neteja i ordre en el lloc de treball.
- Acotarem les zones de treball per evitar accidents.
- La il·luminació dels llocs de treball no serà inferior als 100 lux, mesurats a 2 m del sòl.
- La il·luminació mitjançant portàtils es realitzarà emprant "portalàmpades estancs amb mànec aïllant ', i reixeta de protecció de la bombeta, alimentats a tensió de seguretat.
- Els trepants elèctrics i altra maquinària portàtil, alimentada per electricitat, tindran presa de posada a terra.
- S'haurà de tenir precaució en el maneig dels tubs per evitar cops a tercers o contactes elèctrics.
- No s'utilitzaran els fleixos dels paquets com agafadors de càrrega.
- És necessari mantindre la vigilància dels manòmetres, ràcords i mànegues.
- Es verificaran les possibles fuites a les mànegues amb aigua sabonosa, mai amb una flama.

Edificació - Instal·lacions - Gas - Gas Natural - Derivacions individuals - Comptadors

Operacions a desenvolupar previstes en el projecte

Procediment constructiu que inclou totes les operacions per a la instal·lació del comptador de gas, seguint les prescripcions establertes en el projecte d'obra.
S'inclouen en aquesta unitat d'obra les operacions de fixació del comptador, connectat a la xarxa, sistemes de control i proves de servei.
El comptador anirà ancorat a la fàbrica, penjat o recolzat sobre lleixa adequada.
Es roscarà a la canonada mitjançant ràcord esfera-con, tipus ermeto o similar.

Identificació i avaluació de riscos amb la valoració de l'eficàcia de la prevenció adoptada i aplicada

Risc	Probabilitat	Severitat	Qualificació	Estat	Val. Eficacia	Maternitat
- Caiguda de persones al mateix nivell	Mitjana	Baixa	Lleu	Evitat	99,5	No afecta
- Caiguda de persones a diferent nivell	Baixa	Mitjana	Lleu	Evitat	99,5	No afecta
- Corts	Baixa	Mitjana	Lleu	Evitat	99,5	No afecta
- Cops pel maneig de les eines	Mitjana	Baixa	Lleu	Evitat	99,5	No afecta
- Trepitjades sobre objectes	Mitjana	Baixa	Lleu	Evitat	99,5	No afecta
- Xocs i cops contra objectes immòbils	Baixa	Mitjana	Lleu	Evitat	99,5	No afecta
- Projeccions de partícules	Baixa	Mitjana	Lleu	Evitat	99,5	No afecta
- Il·luminació inadequada	Baixa	Mitjana	Lleu	Evitat	99,5	No afecta
- Sobreesforços	Baixa	Mitjana	Lleu	Evitat	99,5	No afecta

Relació d'EPIs necessaris i l'eficàcia del qual ha sigut avaluada

- Casc de seguretat
- Calçat de seguretat
- Guants de cuir
- Guants de goma
- Roba de treball
- Vestit per temps plujós
- Arnès de seguretat (quan sigui necessari)

Mesures preventives i proteccions tècniques adoptades, tendents a controlar i reduir els riscos anteriors

- Els operaris tindran els Equips de Protecció Individual corresponents per a la realització de les tasques.
- El magatzem per a abassegament de material s'ubicarà en el lloc assenyalat en els plànols.
- Els operaris que realitzin el treball estaran qualificats per a aquesta tasca.
- Els treballs estaran supervisats per una persona competent en la matèria.
- Es mantindrà la neteja i ordre en el lloc de treball.
- Acotarem les zones de treball per evitar accidents.
- La il·luminació dels llocs de treball no serà inferior als 100 lux, mesurats a 2 m del sòl.
- La il·luminació mitjançant portàtils es realitzarà emprant "portalàmpades estancs amb mànec aïllant ', i reixeta de protecció de la bombeta, alimentats a tensió de seguretat.
- Els trepants elèctrics i altra maquinària portàtil, alimentada per electricitat, tindran presa de posada a terra.
- S'haurà de tenir precaució en el maneig dels tubs per evitar cops a tercers o contactes elèctrics.

- No s'utilitzaran els fleixos dels paquets com agafadors de càrrega.
- És necessari mantindre la vigilància dels manòmetres, ràcords i mànegues.
- Es verificaran les possibles fuites a les mànegues amb aigua sabonosa, mai amb una flama.

Edificació - Instal·lacions - Gas - Gas Natural - Derivacions individuals - Reixetes

Operacions a desenvolupar previstes en el projecte

Procediment constructiu que inclou totes l'operacions per a la instal·lació de les reixetes i difusors d'alumini, material inoxidable o tractat de manera que es garanteixi la seva inalterabilitat enfront a l'aire humit.
Estarà dotat d'un sistema de fixació mitjançant cargols, patilles d'ancoratge i perns.
Les làmines poden ser fixes o orientables, de conformitat s'especifiqui en la Documentació Tècnica.
Es tindrà una especial cura en col·locar exactament en els punts reflectits en els plànols.

Identificació i avaluació de riscos amb la valoració de l'eficàcia de la prevenció adoptada i aplicada

Risc	Probabilitat	Severitat	Qualificació	Estat	Val. Eficacia	Maternitat
- Caigudes de persones al mateix nivell	Mitjana	Baixa	Lleu	Evitat	99,5	No afecta
- Caigudes de persones a diferent nivell	Baixa	Mitjana	Lleu	Evitat	99,5	No afecta
- Caiguda d'objectes per desplom o esfondrament	Baixa	Mitjana	Lleu	Evitat	99,5	No afecta
- Caiguda d'objectes en manipulació	Baixa	Mitjana	Lleu	Evitat	99,5	No afecta
- Trepitjades sobre objectes	Mitjana	Baixa	Lleu	Evitat	99,5	No afecta
- Xocs i cops contra objectes immòbils	Baixa	Mitjana	Lleu	Evitat	99,5	No afecta
- Cops i talls per objectes o eines	Baixa	Mitjana	Lleu	Evitat	99,5	No afecta
- Sobreesforços, postures inadequades o moviments repetitius	Baixa	Mitjana	Lleu	Evitat	99,5	No afecta
- Contacte amb substàncies nocives o tòxiques	Baixa	Mitjana	Lleu	Evitat	99,5	No afecta
- Il·luminació inadequada	Baixa	Mitjana	Lleu	Evitat	99,5	No afecta

Relació d'EPIs necessaris i l'eficàcia del qual ha sigut avaluada

- Casc de seguretat
- Calçat de seguretat
- Arnès de seguretat (quan sigui necessari)
- Roba de treball
- Guants de cuir
- Mascareta amb filtre mecànic recanviable
- Cinturó porta-eines
- Ulleres de seguretat antiprojeccions

A més, en l'obra de soldadura s'utilitzaran:
- Ulleres de soldador
- Elm de soldador
- Pantalla de soldadura de mà
- Mandil de cuir
- Manyoples de cuir

Mesures preventives i proteccions tècniques adoptades, tendents a controlar i reduir els riscos anteriors

- Els operaris tindran els Equips de Protecció Individual corresponents per a la realització de les tasques.
- Els operaris que realitzin el treball estaran qualificats per a aquesta tasca.
- Els treballs estaran supervisats per una persona competent en la matèria.
- Acotarem les zones de treball per evitar accidents.
- La il·luminació dels llocs de treball de l'aire condicionat no serà inferior als 100 lux, mesurats a 2 m del sòl.
- La il·luminació mitjançant portàtils es realitzarà emprant "portalàmpades estancs amb mànec aïllant ', i reixeta de protecció de la bombeta, alimentats a tensió de seguretat.
- Realitzarem els treballs de tal manera que no s'estigui en la mateixa postura durant molt de temps.
- Les plataformes de treball seran com a mínim de 0,60 m, i no s'apilaran materials en les plataformes de treball.
- Es col·locarà il·luminació artificial adequada en cas de no tenir llum natural.
- Utilitzarem bastides de cavallets en alçades menors de dos metres.
- Utilitzarem l'arnès de seguretat en treballs en alçada.
- Es mantindrà sempre la neteja i ordre en el lloc de treball.
- El emmagatzemat de les reixetes s'ubicarà als llocs ressenyats en els plànols per eliminar els riscos per interferències als llocs de pas.
- Es prohibeix abandonar a terra, fulles, tallants, grapadores i rebladores per evitar els accidents als operaris oa tercers.
- Les reixetes es muntaran des d'escales de tisores dotades de sabates antilliscants i cadeneta delimitadora d'obertura, per eliminar el risc de caiguda.
- Les reixetes a col·locar en altures considerables s'instal·laran des de bastides tubulars amb plataformes de treball d'un mínim de 60 cm. d'amplada, envoltades de baranes sòlides de 90 cm. d'altura, formades per passamans, llistó intermedi i entornpeu.

Edificació - Instal·lacions - Gas - Gas Natural - Instal·lació de Calderes - Muntatge dipòsit acumulador

Operacions a desenvolupar previstes en el projecte

Procediment constructiu que inclou totes les operacions per a la instal·lació del dipòsit acumulador d'aigua annex a la caldera.
S'inclouen les operacions d'assentament i posada en obra, instal·lació de conduccions i proves de servei.
Per a la seva instal·lació, anivellació i reglatge se seguiran les recomanacions del fabricantons i les prescripcions establertes en el projecte.

Identificació i avaluació de riscos amb la valoració de l'eficàcia de la prevenció adoptada i aplicada

Risc	Probabilitat	Severitat	Qualificació	Estat	Val. Eficacia	Maternitat
- Caiguda de persones al mateix nivell	Mitjana	Baixa	Lleu	Evitat	99,5	No afecta
- Caiguda d'objectes en manipulació	Baixa	Mitjana	Lleu	Evitat	99,5	No afecta
- Xocs i cops contra objectes mòbils	Baixa	Mitjana	Lleu	Evitat	99,5	No afecta
- Atrapament o	Baixa	Mitjana	Lleu	Evitat	99,5	No afecta

aixafament per o entre objectes						
- Sobreesforços, postures forçades o moviments repetitius	Baixa	Baixa	Molt lleu	Evitat	99,9	No afecta
- Il·luminació inadequada	Mitjana	Baixa	Lleu	Evitat	99,5	No afecta

Relació d'EPIs necessaris i l'eficàcia del qual ha sigut avaluada

- Casc de seguretat
- Calçat de seguretat
- Roba de treball
- Guants de cuir
- Mascareta amb filtre mecànic recanviable
- Cinturó porta-eines.
- Ulleres de seguretat antiprojeccions

A més, en l'obra de soldadura s'utilitzaran:
- Ulleres de soldador
- Elm de soldador
- Pantalla de soldadura de mà
- Mandil de cuir
- Manyoples de cuir

Mesures preventives i proteccions tècniques adoptades, tendents a controlar i reduir els riscos anteriors

- Els operaris tindran els Equips de Protecció Individual corresponents per a la realització de les tasques.
- Els operaris que realitzin el treball estaran qualificats per a aquesta tasca.
- Els treballs estaran supervisats per una persona competent en la matèria.
- Es mantindrà sempre la neteja i ordre en el lloc de treball.
- Acotarem les zones de treball per evitar accidents.
- Els trepants elèctric i altra maquinària portàtil, alimentada per electricitat, tindran doble aïllament a presa de posada o terra.
- Els soldadors aniran proveïts d'ulleres, guants i calçat adequat.
- Quan les condicions de treball exigeixin d'altres mitjans de protecció, es dotarà als treballadors dels mateixos.
- Realitzarem els treballs de tal manera que no s'estigui en la mateixa postura durant molt de temps.
- Es col·locarà il·luminació artificial adequada en cas de no tenir llum natural.
- La il·luminació dels llocs de treball no serà inferior als 100 lux, mesurats a 2 m del sòl.
- La il·luminació mitjançant portàtils es realitzarà emprant "portalàmpades estancs amb mànec aïllant ', i reixeta de protecció de la bombeta, alimentats a tensió de seguretat.

Edificació - Instal·lacions - Il·luminació - Interior

Operacions a desenvolupar previstes en el projecte

Procediment constructiu que inclou totes les operacions per a la instal·lació del sistema complet per a la il·luminació general i la il·luminació especial (llums de treball), quan sigui necessària, seguint les especificacions del projecte d'obra.
Hauran de garantir uns nivells adequats de luminàncies.
Les fonts de llum es col·locaran de manera que evitin els enlluernaments i els reflexos molestos a la pantalla o en altres parts de l'equip.

Identificació i avaluació de riscos amb la valoració de l'eficàcia de la prevenció adoptada i aplicada

Risc	Probabilitat	Severitat	Qualificació	Estat	Val. Eficacia	Maternitat
- Caiguda de persones al mateix nivell.	Mitjana	Baixa	Lleu	Evitat	99,5	No afecta
- Caiguda de persones a diferent nivell.	Baixa	Mitjana	Lleu	Evitat	99,5	No afecta
- Talls per maneig d'eines manuals.	Baixa	Mitjana	Lleu	Evitat	99,5	No afecta
- Talls per maneig de les guies i conductors.	Baixa	Mitjana	Lleu	Evitat	99,5	No afecta
- Punxades en les mans per maneig de guies i conductors	Baixa	Mitjana	Lleu	Evitat	99,5	No afecta
- Cops per eines manuals	Mitjana	Baixa	Lleu	Evitat	99,5	No afecta
- Sobreesforços per postures forçades	Baixa	Mitjana	Lleu	Evitat	99,5	No afecta
- Cremades	Baixa	Mitjana	Lleu	Evitat	99,5	No afecta
- Electrocució.	Baixa	Mitjana	Lleu	Evitat	99,5	No afecta

Relació d'EPIs necessaris i l'eficàcia del qual ha sigut avaluada

- Casc de seguretat.
- Arnès de seguretat (quan sigui necessari).
- Calçat de seguretat.
- Roba de treball.
- Arnès de seguretat (quan sigui necessari).
- Guants de goma aïllants.
- Comprovadors de tensió.
- Eines aïllants.

Mesures preventives i proteccions tècniques adoptades, tendents a controlar i reduir els riscos anteriors

- Es tindrà cuidat l'ordre i la neteja de l'obra, per evitar els riscos de trepitjades o ensopegades.
- Les zones de treball estaran ben il·luminats, entre els 200-300 lux
- La il·luminació mitjançant portàtils es realitzarà emprant "portalàmpades estancs amb mànec aïllant ', i reixeta de protecció de la bombeta, alimentats a tensió de seguretat
- Es prohibirà la connexió de cables als quadres de subministrament elèctric d'obra, sense la utilització de les clavilles mascle-femella.
- Acotarem les zones de treball per evitar accidents
- Verificarem l'estat dels cables de les màquines portàtils per evitar contactes elèctrics
- Les escales de mà a utilitzar, seran del tipus 'tisora', dotades amb sabates antilliscants i cadeneta limitadora d'obertura, per evitar els riscos per treballs realitzats sobre superfícies insegures i estretes.
- Es prohibirà la formació de bastides utilitzant escales de mà a manera de cavallets, per evitar els riscos per treballs sobre superfícies insegures i estretes
- Es prohibirà en general en aquesta obra, la utilització d'escales de mà o de bastides sobre cavallets, en llocs amb risc de Caiguda des d'alçada durant els treballs d'electricitat, si abans no s'han instal·lat les proteccions de seguretat adequades
- Les eines a utilitzar pels electricistes instal·ladors, estaran protegides amb material aïllant normalitzat contra els contactes amb l'energia elèctrica
- Les proves de funcionament de la instal·lació elèctrica seran anunciades a tot el personal de l'obra abans de ser iniciades, per evitar accidents.
- Abans de fer entrar en càrrega a la instal·lació elèctrica es farà una revisió en profunditat de les connexions de

mecanismes, proteccions i entroncaments dels quadres generals elèctrics directes o indirectes, d'acord amb el Reglament Electrotècnic de Baixa Tensió.

Edificació - Instal·lacions - Il·luminació - Emergència

Operacions a desenvolupar previstes en el projecte

Procediment constructiu que inclou totes les operacions per a la instal·lació del sistema complet per a l'enllumenat d'emergència, quan sigui necessària seguint les especificacions del projecte d'obra.
Es posarà la il·luminació d'emergència en els recorreguts d'evacuació, en els locals de risc especial i en els que alberguin equips generals de protecció contra incendis, tal com s'especifica en el projecte d'obra.
Es procurarà que els senyals siguin visibles, no havent obstacles que impedeixin la seva visió.
En el cas de fallada en el subministrament a l'enllumenat normal saltarà l'enllumenat d'emergència, el qual disposa de fonts lluminoses incorporades externa o internament a les pròpies senyals, o bé seran autoluminiscents, segons el projecte d'obra, en aquest cas les seves característiques d'emissió lluminosa hauran complir el que estableix la norma UNE.

Identificació i avaluació de riscos amb la valoració de l'eficàcia de la prevenció adoptada i aplicada

Risc	Probabilitat	Severitat	Qualificació	Estat	Val. Eficacia	Maternitat
- Caiguda de persones al mateix nivell.	Mitjana	Baixa	Lleu	Evitat	99,5	No afecta
- Caiguda de persones a diferent nivell.	Baixa	Mitjana	Lleu	Evitat	99,5	No afecta
- Talls per maneig d'eines manuals.	Baixa	Mitjana	Lleu	Evitat	99,5	No afecta
- Talls per maneig de les guies i conductors.	Baixa	Mitjana	Lleu	Evitat	99,5	No afecta
- Punxades en les mans per maneig de guies i conductors	Baixa	Mitjana	Lleu	Evitat	99,5	No afecta
- Cops per eines manuals	Mitjana	Baixa	Lleu	Evitat	99,5	No afecta
- Sobreesforços per postures forçades	Baixa	Mitjana	Lleu	Evitat	99,5	No afecta
- Cremades	Baixa	Mitjana	Lleu	Evitat	99,5	No afecta
- Electrocució.	Baixa	Mitjana	Lleu	Evitat	99,5	No afecta

Relació d'EPIs necessaris i l'eficàcia del qual ha sigut avaluada

- Casc de seguretat.
- Calçat de seguretat.
- Arnès de seguretat (quan sigui necessari).
- Roba de treball.
- Arnès de seguretat (quan sigui necessari).
- Guants de goma aïllants.
- Comprovadors de tensió.
- Eines aïllants.

Mesures preventives i proteccions tècniques adoptades, tendents a controlar i reduir els riscos anteriors

- Es tindrà cuidat l'ordre i la neteja de l'obra, per evitar els riscos de trepitjades o ensopegades.
- Les zones de treball estaran ben il·luminats, entre els 200-300 lux
- La il·luminació mitjançant portàtils es realitzarà emprant "portalàmpades estancs amb mànec aïllant ', i reixeta de protecció de la bombeta, alimentats a tensió de seguretat
- Es prohibirà la connexió de cables als quadres de subministrament elèctric d'obra, sense la utilització de les clavilles mascle-femella.
- Acotarem les zones de treball per evitar accidents
- Verificarem l'estat dels cables de les màquines portàtils per evitar contactes elèctrics
- Les escales de mà a utilitzar, seran del tipus 'tisora', dotades amb sabates antilliscants i cadeneta limitadora d'obertura, per evitar els riscos per treballs realitzats sobre superfícies insegures i estretes.
- Es prohibirà la formació de bastides utilitzant escales de mà a manera de cavallets, per evitar els riscos per treballs sobre superfícies insegures i estretes
- Es prohibirà en general en aquesta obra, la utilització d'escales de mà o de bastides sobre cavallets, en llocs amb risc de caiguda des d'alçada durant els treballs d'electricitat, si abans no s'han instal·lat les proteccions de seguretat adequades.
- Les eines a utilitzar pels electricistes instal·ladors, estaran protegides amb material aïllant normalitzat contra els contactes amb l'energia elèctrica
- Les proves de funcionament de la instal·lació elèctrica seran anunciades a tot el personal de l'obra abans de ser iniciades, per evitar accidents.
- Abans de fer entrar en càrrega a la instal·lació elèctrica es farà una revisió en profunditat de les connexions de mecanismes, proteccions i entroncaments dels quadres generals elèctrics directes o indirectes, d'acord amb el Reglament Electrotècnic de Baixa Tensió.

Edificació - Instal·lacions - Protecció - Contra incendis - Sistemes de detecció i d'alarma d'incendis

Operacions a desenvolupar previstes en el projecte
Procediment constructiu que inclou totes les operacions per a la instal·lació del sistema automàtic de detecció d'incendis complet. Aquests sistemes s'han d'ajustar en el muntatge, proves de càrrega i funcionament a les normes UNE 23007 / Parts 1, 2, 4, 5, 5 1a modificació, 6, 7, 8, 9, 10 i 14. El manteniment detallat s'ajustarà a la Norma UNE 23007/14. Tota la instal·lació es farà seguint les prescripcions establertes en el projecte d'obra, que estarà d'acord al CTE DB-SI. S'inclouen les operacions replanteig d'instal·lacions, fixació d'elements, ancoratges, connexionat i proves de servei de les instal·lacions.

Identificació i avaluació de riscos amb la valoració de l'eficàcia de la prevenció adoptada i aplicada

Risc	Probabilitat	Severitat	Qualificació	Estat	Val. Eficacia	Maternitat
- Caiguda de persones al mateix nivell.	Baixa	Baixa	Molt lleu	Evitat	99,9	No afecta
- Caiguda de persones a diferent nivell.	Baixa	Mitjana	Lleu	Evitat	99,5	No afecta
- Talls per maneig de màquines-eines manuals.	Baixa	Baixa	Molt lleu	Evitat	99,9	No afecta
- Talls per maneig de cables.	Baixa	Baixa	Molt lleu	Evitat	99,9	No afecta
- Punxades a les mans per maneig de guies i conductors.	Baixa	Baixa	Molt lleu	Evitat	99,9	No afecta
- Els derivats dels mitjans auxiliars	Baixa	Mitjana	Lleu	Evitat	99,5	No afecta

utilitzats.						
- Sobre esforços i postures inadequades	Baixa	Baixa	Molt lleu	Evitat	99,9	No afecta

Relació d'EPIs necessaris i l'eficàcia del qual ha sigut avaluada

- Casc de seguretat.
- Calçat de seguretat.
- Arnés de seguretat (quan sigui necessari).
- Guants de cuir.
- Roba de treball.
- Guants

Mesures preventives i proteccions tècniques adoptades, tendents a controlar i reduir els riscos anteriors

- La posada en servei i el manteniment preventiu de les instal·lacions de protecció contra incendis que garantirà l'operativitat de les mateixes, es durà d'acord amb els termes que estableix el **Reglament d'Instal·lacions de Protecció contra Incendis** (RD 513/2017).
- Aquest manteniment es durà a efecte, seguint almenys les especificacions contemplades en el RD 513/2017.
- Els operaris tindran els Equips de Protecció Individual corresponents per a la realització de les tasques.
- Els treballs estaran supervisats per una persona competent en la matèria.
- El taller-magatzem s'ubicarà al lloc establert a tal fi; estarà dotat de porta, ventilació per 'corrent d'aire' i il·luminació artificial si és el cas.
- Es mantindran nets d'enderrocs i retalls els llocs de treball. Es netejaran conforme s'avanci, apilant la runa per al seu abocament per les trompes, per evitar el risc de trepitjades sobre objectes.
- La il·luminació dels talls serà d'un mínim de 100 lux mesurats a una alçada sobre el nivell del paviment, entorn dels 2 m.
- La il·luminació elèctrica mitjançant portàtils es realitzarà mitjançant mecanismes estancs de seguretat amb mànec aïllant i reixeta de protecció de la bombeta.
- El transport de canalitzacions, conductors, equips elèctrics i altres elements de la instal·lació per un sol home es realitzarà inclinant la càrrega cap a enrere, de tal forma, que l'extrem que va per davant superi l'alçada d'un home, per evitar cops i ensopegades amb altres operaris en llocs poc il·luminats (o il·luminats a contra llum).
- Farem servir guants de seguretat en el maneig d'aquells elements, caixes, tubs, etc. per evitar talls.
- El maneig d'eines manuals (tornavís, alicates, martell, etc ..), eines petites (trepant, martell picador, clavadora, etc.) i de mitjans auxiliars (escales de mà, bastides de cavallets, etc ..) necessaris per desenvolupar les diferents operacions requerides per la instal·lació es farà seguint les mesures preventives establertes per aquestes eines manuals i mitjans auxiliars, i que són detallades en aquesta mateixa memòria de seguretat.

Edificació - Instal·lacions - Protecció - Contra incendis - Sistemes de comunicació d'alarma

Operacions a desenvolupar previstes en el projecte

Procediment constructiu que inclou totes les operacions per a la instal·lació del sistema de comunicació d'alarma d'incendis complet.
Tota la instal·lació es farà seguint les prescripcions establertes en el projecte d'obra, que estarà d'acord al CTE DB-SI.
S'inclouen les operacions replanteig d'instal·lacions, fixació d'elements, ancoratges, connexionat i proves de servei de les instal·lacions.

Identificació i avaluació de riscos amb la valoració de l'eficàcia de la prevenció adoptada i aplicada

Risc	Probabilitat	Severitat	Qualificació	Estat	Val. Eficacia	Maternitat
- Caiguda de persones al mateix nivell.	Baixa	Baixa	Molt lleu	Evitat	99,9	No afecta

- Caiguda de persones a diferent nivell.	Baixa	Mitjana	Lleu	Evitat	99,5	No afecta
- Talls per maneig de màquines-eines manuals.	Baixa	Baixa	Molt lleu	Evitat	99,9	No afecta
- Talls per maneig de cables.	Baixa	Baixa	Molt lleu	Evitat	99,9	No afecta
- Punxades a les mans per maneig de guies i conductors.	Baixa	Baixa	Molt lleu	Evitat	99,9	No afecta
- Els derivats dels mitjans auxiliars utilitzats.	Baixa	Baixa	Molt lleu	Evitat	99,9	No afecta
- Sobre esforços i postures inadequades	Baixa	Mitjana	Lleu	Evitat	99,5	No afecta

Relació d'EPIs necessaris i l'eficàcia del qual ha sigut avaluada

- Casc de seguretat.
- Calçat de seguretat.
- Guants de cuir.
- Arnés de seguretat (quan sigui necessari).
- Roba de treball.
- Guants

Mesures preventives i proteccions tècniques adoptades, tendents a controlar i reduir els riscos anteriors

- La posada en servei i el manteniment preventiu de les instal·lacions de protecció contra incendis que garantirà l'operativitat de les mateixes, es durà d'acord amb els termes que estableix el **Reglament d'Instal·lacions de Protecció contra Incendis** (RD 513/2017).
- Aquest manteniment es durà a efecte, seguint almenys les especificacions contemplades en el RD 513/2017.
- Els operaris tindran els Equips de Protecció Individual corresponents per a la realització de les tasques.
- Els treballs estaran supervisats per una persona competent en la matèria.
- El taller-magatzem s'ubicarà al lloc establert a tal fi; estarà dotat de porta, ventilació per 'corrent d'aire' i il·luminació artificial si és el cas.
- Es mantindran nets d'enderrocs i retalls els llocs de treball. Es netejaran conforme s'avanci, apilant la runa per al seu abocament per les trompes, per evitar el risc de trepitjades sobre objectes.
- La il·luminació dels talls serà d'un mínim de 100 lux mesurats a una alçada sobre el nivell del paviment, entorn dels 2 m.
- La il·luminació elèctrica mitjançant portàtils es realitzarà mitjançant mecanismes estancs de seguretat amb mànec aïllant i reixeta de protecció de la bombeta.
- El transport de canalitzacions, conductors, equips elèctrics i altres elements de la instal·lació per un sol home es realitzarà inclinant la càrrega cap a enrere, de tal forma, que l'extrem que va per davant superi l'alçada d'un home, per evitar cops i ensopegades amb altres operaris en llocs poc il·luminats (o il·luminats a contra llum).
- Farem servir guants de seguretat en el maneig d'aquells elements, caixes, tubs, etc. per evitar talls.
- El maneig d'eines manuals (tornavís, alicates, martell, etc ..), eines petites (trepant, martell picador, clavadora, etc.) i de mitjans auxiliars (escales de mà, bastides de cavallets, etc ..) necessaris per desenvolupar les diferents operacions requerides per la instal·lació es farà seguint les mesures preventives establertes per aquestes eines manuals i mitjans auxiliars, i que són detallades en aquesta mateixa memòria de seguretat.

Edificació - Instal·lacions - Protecció - Contra incendis - Extintors d'incendi

Operacions a desenvolupar previstes en el projecte

Procediment constructiu que inclou totes les operacions per a la instal·lació dels extintors d'incendis complet.
Els extintors d'incendi, les seves característiques i especificacions han de ser conformes a les exigides en el Reial Decret 709/2015, de 24 de juliol, pel qual s'estableixen els requisits essencials de seguretat per a la comercialització dels equips a pressió.

Tota la instal·lació es farà seguint les prescripcions establertes en el projecte d'obra, que estarà d'acord al CTE DB-SI.
S'inclouen les operacions replanteig, fixació d'elements i ancoratges dels extintors.

Identificació i avaluació de riscos amb la valoració de l'eficàcia de la prevenció adoptada i aplicada

Risc	Probabilitat	Severitat	Qualificació	Estat	Val. Eficacia	Maternitat
- Caiguda de persones al mateix nivell.	Baixa	Baixa	Molt lleu	Evitat	99,9	No afecta
- Talls per maneig de màquines-eines manuals.	Baixa	Baixa	Molt lleu	Evitat	99,9	No afecta
- Els derivats dels mitjans auxiliars utilitzats.	Baixa	Mitjana	Lleu	Evitat	99,5	No afecta
- Sobre esforços i postures inadequades	Baixa	Mitjana	Lleu	Evitat	99,5	No afecta

Relació d'EPIs necessaris i l'eficàcia del qual ha sigut avaluada

-- Casc de seguretat.
- Calçat de seguretat.
- Guants de cuir.
- Roba de treball.
- Guants

Mesures preventives i proteccions tècniques adoptades, tendents a controlar i reduir els riscos anteriors

- La posada en servei i el manteniment preventiu de les instal·lacions de protecció contra incendis que garantirà l'operativitat de les mateixes, es durà d'acord amb els termes que estableix el **Reglament d'Instal·lacions de Protecció contra Incendis** (RD 513/2017).
- Aquest manteniment es durà a efecte, seguint almenys les especificacions contemplades en el RD 513/2017.
- Els operaris tindran els Equips de Protecció Individual corresponents per a la realització de les tasques.
- Els treballs estaran supervisats per una persona competent en la matèria.
- El taller-magatzem s'ubicarà al lloc establert a tal fi; estarà dotat de porta, ventilació per 'corrent d'aire' i il·luminació artificial si és el cas.
- Es mantindran nets d'enderrocs i retalls els llocs de treball. Es netejaran conforme s'avanci, apilant la runa per al seu abocament per les trompes, per evitar el risc de trepitjades sobre objectes.
- La il·luminació dels talls serà d'un mínim de 100 lux mesurats a una alçada sobre el nivell del paviment, entorn dels 2 m.
- La il·luminació elèctrica mitjançant portàtils es realitzarà mitjançant mecanismes estancs de seguretat amb mànec aïllant i reixeta de protecció de la bombeta.
- El transport d'extintors i altres elements de la instal·lació per un sol home es realitzarà inclinant la càrrega cap a enrere, de tal forma, que l'extrem que va per davant superi l'alçada d'un home, per evitar cops i ensopegades amb altres operaris en llocs poc il·luminats (o il·luminats a contra llum).
- Farem servir guants de seguretat en el maneig d'aquells elements, caixes, tubs, etc. per evitar talls.
- El maneig d'eines manuals (tornavís, alicates, martell, etc ..), eines petites (trepant, martell picador, clavadora, etc.) i de mitjans auxiliars (escales de mà, bastides de cavallets, etc ..) necessaris per desenvolupar les diferents

operacions requerides per la instal·lació es farà seguint les mesures preventives establertes per aquestes eines manuals i mitjans auxiliars, i que són detallades en aquesta mateixa memòria de seguretat.

Edificació - Instal·lacions - Protecció - Instal·lació kit alarma WC per a persones amb discapacitat

Operacions a desenvolupar previstes en el projecte

Muntatge, col·locació i proves de la central receptora i dels equips de senyalització i polsadors d'emergència de trucades des de quarts de bany de minusvàlids.
En aquesta unitat d'obra s'inclouen les operacions següents:

- Preparació de l'espai de treball.
- Desmuntatge, retirada i reparació de peces i elements defectuosos de la instal·lació anterior.
- Replanteig d'instal·lacions i equips.
- Fixació d'elements i muntatge de peces.
- Proves de servei.
- Reparació de defectes superficials i acabat final.

Identificació i avaluació de riscos amb la valoració de l'eficàcia de la prevenció adoptada i aplicada

Risc	Probabilitat	Severitat	Qualificació	Estat	Val. Eficacia	Maternitat
- Caiguda de persones a mateix nivell.	Mitjana	Baixa	Lleu	Evitat	99,5	No afecta
- Caiguda de persones a diferent nivell.	Baixa	Mitjana	Lleu	Evitat	99,5	No afecta
- Talls per maneig de màquines-eines manuals.	Baixa	Mitjana	Lleu	Evitat	99,5	No afecta
- Talls per maneig de cables.	Baixa	Mitjana	Lleu	Evitat	99,5	No afecta
- Els derivats dels mitjans auxiliars utilitzats.	Baixa	Mitjana	Lleu	Evitat	99,5	No afecta
- Sobre esforços.	Baixa	Mitjana	Lleu	Evitat	99,5	No afecta
- Electrocució	Baixa	Mitjana	Lleu	Evitat	99,5	No afecta

Relació d'EPIs necessaris i l'eficàcia del qual ha sigut avaluada

- Casc de seguretat.
- Calçat de seguretat.
- Roba de treball.
- Guants de goma.
- Arnés de seguretat (quan sigui necessari).

Mesures preventives i proteccions tècniques adoptades, tendents a controlar i reduir els riscos anteriors

- Els operaris tindran els Equips de Protecció Individual corresponents per a la realització de les tasques.
- Els treballs estaran supervisats per una persona competent en la matèria.
- La zona de treball es mantindrà neta d'obstacles i d'objectes per eliminar el risc de caiguda des d'altura.
- Els treballs d'instal·lació s'efectuaran sense tensió en les línies, verificant aquesta circumstància mitjançant un comprovador de tensió.

- Quan sigui necessari l'ús d'aparells o eines elèctrics, aquests estaran dotats de grau d'aïllament II o estaran alimentats a tensió inferior a la tensió de seguretat mitjançant transformadors de seguretat.
- Quan durant la fase d'instal·lació sigui necessari utilitzar aparells o eines elèctriques, aquests estaran dotats de doble aïllament i presa de posada a terra.

Edificació - Instal·lacions - Protecció - Instal·lació de Parallamps

Operacions a desenvolupar previstes en el projecte

S'inclou en aquesta unitat d'obra les operacions necessàries per a la col·locació de la instal·lació de protecció contra els llamps des del cap o xarxa de captació fins a la seva connexió a la posada a terra de l'edifici, estesa de cables i connexionat, per les vies establertes en els plànols i segons les especificacions tècniques del projecte d'obra.
El sistema de captació se situarà en punts dominants de l'edifici, tal com s'especifica en el projecte d'obra.
El pal es subjectarà, preferentment, a murs o elements de fàbrica que sobresurtin de la coberta i la seva alçada estarà compresa entre 2 i 4 metres.

Identificació i avaluació de riscos amb la valoració de l'eficàcia de la prevenció adoptada i aplicada

Risc	Probabilitat	Severitat	Qualificació	Estat	Val. Eficacia	Maternitat
- Caiguda de persones al mateix nivell.	Mitjana	Baixa	Lleu	Evitat	99,5	No afecta
- Caiguda de persones a diferent nivell.	Baixa	Mitjana	Lleu	Evitat	99,5	No afecta
- Talls per maneig de màquines-eines manuals	Baixa	Mitjana	Lleu	Evitat	99,5	No afecta
- Talls per maneig de cables.	Baixa	Mitjana	Lleu	Evitat	99,5	No afecta
- Punxades en les mans per maneig de guies i conductors	Baixa	Mitjana	Lleu	Evitat	99,5	No afecta
- Els derivats dels mitjans auxiliars utilitzats.	Baixa	Mitjana	Lleu	Evitat	99,5	No afecta

Relació d'EPIs necessaris i l'eficàcia del qual ha sigut avaluada

- Casc de seguretat.
- Calçat de seguretat.
- Arnès de seguretat (quan sigui necessari).
- Roba de treball.
- Guants de goma aïllants.
- Comprovadors de tensió.
- Eines aïllants.

Mesures preventives i proteccions tècniques adoptades, tendents a controlar i reduir els riscos anteriors

- No s'iniciaran els treballs sobre les cobertes fins a haver conclòs els ampits de tancament perimetral, per evitar el risc de caiguda d'alçada.

- S'establiran, segons el detall de plànols, els <<punts forts>> de seguretat de què amarrar els cables als quals enganxar l'arnès de seguretat, per evitar el risc de caiguda des d'alçada.
- La zona de treball es mantindrà neta d'obstacles i d'objectes per eliminar el risc de caiguda des d'alçada.
- Es prohibeix abocar runes i retalls, directament per la façana (o pels patis). Les runes es recolliran i s'apilaran per al seu abocament posterior per les trompes (oa mà a un contenidor si s'escau), per evitar accidents per caiguda d'objectes
- No s'iniciaran els treballs fins haver conclòs el <<camí segur>> segons el detall dels plans, per transitar o romandre sobre cobertes inclinades i evitar el risc de caiguda al buit.
- La instal·lació del cable baixant, s'executarà al mateix temps en què s'efectuï el revestiment (o rentat si escau), per tal d'aprofitar la seguretat i ideada per als mitjans auxiliars que s'utilitzen.
- Les operacions de muntatge de components, s'efectuaran a cota zero. Es prohibeix la composició d'elements en alçada, si això no és estrictament imprescindible per tal de no potenciar els riscos ja existents.
- Sota condicions meteorològiques extremes, pluja, neu, gel o fort vent, es suspendran els treballs.
- Es prohibeix expressament instal·lar parallampss i antenes en aquesta obra, en vista de núvols de tempesta properes.
- Els parallampss es col·locaran amb ajuda de la plataforma horitzontal, recolzada sobre les falques en pendent d'encaix a la coberta, envoltada de barana sòlida de 90 cm. (recomanable 100 cm.) d'alçada, formada per barra passamans, barra intermèdia i sòcol, disposada segons detall de plànols.
- Les escales de mà, tot i que s'utilitzin de manera <<momentànea>>, s'ancoraran fermament al suport superior, i estaran dotats de sabates antilliscants, i sobrepassaran en 1 m. l'alçada a salvar.
- Les línies elèctriques properes al lloc de treball es deixaran sense servei durant la durada dels treballs (o es encamisar provisionalment).
- Acotarem les zones de treball per evitar accidents
- Verificarem l'estat dels cables de les màquines portàtils per evitar contactes elèctrics

Edificació - Instal·lacions - Protecció - Instal·lació de protecció enfront de l'robatori

Operacions a desenvolupar previstes en el projecte
Procediment constructiu que inclou totes les operacions per a la instal·lació del sistema antirobatori, quan sigui necessària, seguint les especificacions del projecte d'obra. El sistema estarà compost per la instal·lació d'un alimentador, una antena transmissora interior i una antena receptora, tal com s'especifica en el projecte d'obra.

Identificació i avaluació de riscos amb la valoració de l'eficàcia de la prevenció adoptada i aplicada

Risc	Probabilitat	Severitat	Qualificació	Estat	Val. Eficacia	Maternitat
- Caiguda de persones al mateix nivell.	Mitjana	Baixa	Lleu	Evitat	99,5	No afecta
- Caiguda de persones a diferent nivell.	Baixa	Mitjana	Lleu	Evitat	99,5	No afecta
- Talls per maneig de màquines-eines manuals	Baixa	Mitjana	Lleu	Evitat	99,5	No afecta
- Talls per maneig de cables.	Baixa	Mitjana	Lleu	Evitat	99,5	No afecta
- Punxades en les mans per maneig de guies i conductors	Baixa	Mitjana	Lleu	Evitat	99,5	No afecta
- Els derivats dels mitjans auxiliars utilitzats.	Baixa	Mitjana	Lleu	Evitat	99,5	No afecta

Relació d'EPIs necessaris i l'eficàcia del qual ha sigut avaluada
- Casc de seguretat. - Calçat de seguretat. - Arnès de seguretat (quan sigui necessari). - Roba de treball. - Guants de goma aïllants. - Comprovadors de tensió. - Eines aïllants.

Mesures preventives i proteccions tècniques adoptades, tendents a controlar i reduir els riscos anteriors
• Es tindrà cuidat l'ordre i la neteja de l'obra, per evitar els riscos de trepitjades o ensopegades. • Les zones de treball estaran ben il·luminats, entre els 200-300 lux • La il·luminació mitjançant portàtils es realitzarà emprant "portalàmpades estancs amb mànec aïllant", i reixeta de protecció de la bombeta, alimentats a tensió de seguretat • Es prohibirà la connexió de cables als quadres de subministrament elèctric d'obra, sense la utilització de les clavilles mascle-femella. • Acotarem les zones de treball per evitar accidents • Verificarem l'estat dels cables de les màquines portàtils per evitar contactes elèctrics • Les escales de mà a utilitzar, seran del tipus 'tisora', dotades amb sabates antilliscants i cadeneta limitadora d'obertura, per evitar els riscos per treballs realitzats sobre superfícies insegures i estretes. • Es prohibirà la formació de bastides utilitzant escales de mà a manera de cavallets, per evitar els riscos per treballs sobre superfícies insegures i estretes • Es prohibirà en general en aquesta obra, la utilització d'escales de mà o de bastides sobre cavallets, en llocs amb risc de caiguda des d'alçada durant els treballs d'electricitat, si abans no s'han instal·lat les proteccions de seguretat adequades. • Les eines a utilitzar pels electricistes instal·ladors, estaran protegides amb material aïllant normalitzat contra els contactes amb l'energia elèctrica • Les proves de funcionament de la instal·lació elèctrica seran anunciades a tot el personal de l'obra abans de ser iniciades, per evitar accidents. • Abans de fer entrar en càrrega a la instal·lació elèctrica es farà una revisió en profunditat de les connexions de mecanismes, proteccions i entroncaments dels quadres generals elèctrics directes o indirectes, d'acord amb el Reglament Electrotècnic de Baixa Tensió.

Edificació - Instal·lacions - Salubritat - Clavegueram - Conductes de PVC

Operacions a desenvolupar previstes en el projecte
Procediment constructiu que inclou totes les operacions per a la instal·lació del sistema complet de clavegueram mitjançant tubs de PVC, segons s'especifica el projecte d'obra. S'inclouen les operacions d'execució de les rases, la col·locació de canonades, el farciment de rases i les proves de servei, per a això: - Realitzarem la rasa i l'excavació de la mateixa tal com s'indica en els plànols per als diferents trams de conducció. - Abocarem sobre el fons de l'excavació un llit de sorra de mina compactada. - Posarem la canonada amb compte de no fissures ni aixafar, ni danyar les boques. - Emplenarem la rasa amb sorra ataconat en primer lloc els laterals del tub per evitar la seva aixafament. - Farcit de la rasa, per tongades de 20 cm, amb terra exempta d'àrids majors de 8 cm i piconada. - En els 50 cm superiors s'aconseguirà una densitat seca del 100% de l'obtinguda en l'assaig Proctor Normal i del 95% a la resta del farcit.

Identificació i avaluació de riscos amb la valoració de l'eficàcia de la prevenció adoptada i aplicada

Risc	Probabilitat	Severitat	Qualificació	Estat	Val. Eficacia	Maternitat
- Caiguda de persones al mateix nivell	Mitjana	Baixa	Lleu	Evitat	99,5	No afecta
- Caiguda de persones a diferent nivell	Baixa	Mitjana	Lleu	Evitat	99,5	No afecta
- Caiguda d'objectes per desplom o esfondrament	Baixa	Mitjana	Lleu	Evitat	99,5	No afecta
- Caiguda d'objectes en manipulació	Baixa	Mitjana	Lleu	Evitat	99,5	No afecta
- Caiguda d'objectes despresos	Baixa	Mitjana	Lleu	Evitat	99,5	No afecta
- Trepitjades sobre objectes	Mitjana	Baixa	Lleu	Evitat	99,5	No afecta
- Xocs i cops contra objectes immòbils	Baixa	Mitjana	Lleu	Evitat	99,5	No afecta
- Xocs i cops contra objectes mòbils	Baixa	Mitjana	Lleu	Evitat	99,5	No afecta
- Cops i talls per objectes i eines	Mitjana	Baixa	Lleu	Evitat	99,5	No afecta
- Projecció de fragments o partícules	Baixa	Mitjana	Lleu	Evitat	99,5	No afecta
- Atrapament o aixafament per o entre objectes	Baixa	Mitjana	Lleu	Evitat	99,5	No afecta
- Atrapament o aixafament per bolcada de maquinària o vehicles	Baixa	Mitjana	Lleu	Evitat	99,5	No afecta
- Sobreesforços, postures inadequades o moviments repetitius	Baixa	Mitjana	Lleu	Evitat	99,5	No afecta
- Exposició a temperatures ambientals extremes	Baixa	Mitjana	Lleu	Evitat	99,5	No afecta
- Contactes amb substàncies corrosives	Baixa	Mitjana	Lleu	Evitat	99,5	No afecta
- Exposició a substàncies nocives o tòxiques	Baixa	Mitjana	Lleu	Evitat	99,5	No afecta
- Atropellaments o cops amb vehicles	Baixa	Mitjana	Lleu	Evitat	99,5	No afecta
- Exposició al soroll	Baixa	Mitjana	Lleu	Evitat	99,5	No afecta
- Exposició a vibracions	Baixa	Mitjana	Lleu	Evitat	99,5	No afecta
- Il·luminació inadequada	Baixa	Mitjana	Lleu	Evitat	99,5	No afecta
- Treballs en intempèrie	Baixa	Mitjana	Lleu	Evitat	99,5	No afecta
- Carència d'oxigen	Baixa	Mitjana	Lleu	Evitat	99,5	No afecta

Relació d'EPIs necessaris i l'eficàcia del qual ha sigut avaluada

- Casc de seguretat.
- Calçat de seguretat.
- Arnès de seguretat (quan sigui necessari).
- Roba de treball.
- Guants de cuir.
- Màscara amb filtre mecànic recanviable ..
- Cinturó portaeines.
- Ulleres de seguretat antiprojeccions

Mesures preventives i proteccions tècniques adoptades, tendents a controlar i reduir els riscos anteriors

- Els treballs estaran supervisats per una persona competent en la matèria.
- Els operaris tindran els equips de protecció individual corresponents per a la realització de les tasques.
- Prohibirem la circulació sota càrregues suspeses.
- Apuntalaments la rasa quan presenti risc de caiguda, o quan la profunditat ho requereixi.
- Prestarem atenció en la utilització de compactadors mecànics per evitar atrapaments o cops.
- Es tancarà tota la rasa excavada impedint la caiguda a diferent nivell de persones i personal aliè a l'obra.
- Per creuar la rasa excavada disposarem de passarel·les adequades, amb baranes de seguretat.
- Disposarem de pales d'emergència en prevenció de possibles despreniments.
- En zones amb risc d'afectar a altres serveis, farem l'excavació de la rasa amb cuidat.
- Suspendrem els treballs en condicions climatològiques adverses
- Posarem escales en condicions de seguretat per accedir al fons de les rases.
- Amb temperatures ambientals extremes suspendrem els treballs
- No recollirem materials de cap classe en la vora de l'excavació.
- Quan les condicions de treball exigeixin d'altres mitjans de protecció, es dotarà als treballadors dels mateixos.
- Quan sigui necessari realitzar excavacions s'han de seguir les degudes condicions de seguretat durant les operacions d'excavació.
- Realitzarem els treballs de manera que no s'estigui en la mateixa postura durant molt de temps.
- Es col·locarà il·luminació artificial adequada en cas de no tenir llum natural.
- Es mantindrà sempre la neteja i ordre en l'obra.

Edificació - Instal·lacions - Salubritat - Clavegueram - Bonera

Operacions a desenvolupar previstes en el projecte

Formació de bonera longitudinal amb parets de fàbrica de maó ceràmic perforat de 1/2 peu de gruix, assegut amb morter de ciment, arrebossat i brunyit interiorment amb morter de ciment, amb reixeta i marc d'acer galvanitzat, realitzat sobre solera de formigó en massa . Totalment muntat, connexionat i provat.
S'inclou la col·locació de peces especials, rebut, sifó en línia registrable col·locat a la sortida del clavegueró per garantir el segell hidràulic, incloent el reblert de l'extradós amb formigó.

Les operacions que s'inclouen en aquesta unitat d'obra són:

- Replanteig i traçat del embornal.
- Eliminació de les terres soltes en el fons prèviament excavat.
- Abocament i compactació del formigó en formació de solera.
- Formació de l'obra de fàbrica amb maons, prèviament humits, col·locats amb morter.
- Formació de forats per connexionat de tubs.
- Enllaç i rejuntat de la canonada a embornal.
- Col·locació del sifó en línia.
- Arrebossat i brunyit per l'interior amb morter de ciment, arrodonint angles.
- Reblert de l'extradós.
- Col·locació del marc i la reixeta.
- Realització de proves de servei.

Identificació i avaluació de riscos amb la valoració de l'eficàcia de la prevenció adoptada i aplicada

Risc	Probabilitat	Severitat	Qualificació	Estat	Val. Eficacia	Maternitat
- Caiguda de persones al mateix nivell	Baixa	Baixa	Molt lleu	Evitat	99,9	No afecta
- Caiguda d'objectes per desplom o esfondrament	Baixa	Mitjana	Lleu	Evitat	99,5	No afecta
- Trepitjades sobre objectes	Baixa	Baixa	Molt lleu	Evitat	99,9	No afecta
- Cops i talls per objectes o eines	Baixa	Mitjana	Lleu	Evitat	99,5	No afecta
- Projecció de fragments o partícules	Baixa	Mitjana	Lleu	Evitat	99,5	No afecta
- Sobreesforços, postures inadequades o moviments repetitius	Baixa	Mitjana	Lleu	Evitat	99,5	No afecta
- Exposició a temperatures ambientals extremes	Baixa	Mitjana	Lleu	Evitat	99,5	No afecta
- Contacte amb substàncies càustiques o corrosives	Baixa	Mitjana	Lleu	Evitat	99,5	No afecta
- Il·luminació inadequada	Baixa	Baixa	Molt lleu	Evitat	99,9	No afecta

Relació d'EPIs necessaris i l'eficàcia del qual ha sigut avaluada

- Casc de seguretat.
- Calçat de seguretat.
- Roba de treball.
- Guants de cuir.
- Cinturó portaeines.
- Ulleres de seguretat antiprojeccions

Mesures preventives i proteccions tècniques adoptades, tendents a controlar i reduir els riscos anteriors

- Els treballs estaran supervisats per una persona competent en la matèria.
- Els operaris tindran els equips de protecció individual corresponents per a la realització de les tasques.
- Prohibirem la circulació sota càrregues suspeses.
- Suspendrem els treballs en condicions climatològiques adverses
- Realitzarem els treballs de manera que no s'estigui en la mateixa postura durant molt de temps.
- Es col·locarà il·luminació artificial adequada en cas de no tenir llum natural.
- Es mantindrà sempre la neteja i ordre en l'obra.

Edificació - Instal·lacions - Salubritat - Clavegueram - Pou de registre

Operacions a desenvolupar previstes en el projecte

Formació de bonera longitudinal amb parets de fàbrica de maó ceràmic perforat de 1/2 peu de gruix, assegut amb morter de ciment, arrebossat i brunyit interiorment amb morter de ciment, amb reixeta i marc d'acer galvanitzat, realitzat sobre

solera de formigó en massa . Totalment muntat, connexionat i provat.
S'inclou la col·locació de peces especials, rebut, sifó en línia registrable col·locat a la sortida del clavegueró per garantir el segell hidràulic, incloent el reblert de l'extradós amb formigó.

Les operacions que s'inclouen en aquesta unitat d'obra són:

- Replanteig i traçat del embornal.
- Eliminació de les terres soltes en el fons prèviament excavat.
- Abocament i compactació del formigó en formació de solera.
- Formació de l'obra de fàbrica amb maons, prèviament humits, col·locats amb morter.
- Formació de forats per connexionat de tubs.
- Enllaç i rejuntat de la canonada a embornal.
- Col·locació del sifó en línia.
- Arrebossat i brunyit per l'interior amb morter de ciment, arrodonint angles.
- Reblert de l'extradós.
- Col·locació del marc i la reixeta.
- Realització de proves de servei.

Identificació i avaluació de riscos amb la valoració de l'eficàcia de la prevenció adoptada i aplicada

Risc	Probabilitat	Severitat	Qualificació	Estat	Val. Eficacia	Maternitat
- Caiguda de persones al mateix nivell	Baixa	Baixa	Molt lleu	Evitat	99,9	No afecta
- Caiguda de persones a diferent nivell	Baixa	Mitjana	Lleu	Evitat	99,5	No afecta
- Caiguda d'objectes per desplom o esfondrament	Baixa	Mitjana	Lleu	Evitat	99,5	No afecta
- Trepitjades sobre objectes	Baixa	Baixa	Molt lleu	Evitat	99,9	No afecta
- Cops i talls per objectes o eines	Baixa	Mitjana	Lleu	Evitat	99,5	No afecta
- Projecció de fragments o partícules	Baixa	Baixa	Molt lleu	Evitat	99,9	No afecta
- Sobreesforços, postures inadequades o moviments repetitius	Baixa	Mitjana	Lleu	Evitat	99,5	No afecta
- Exposició a temperatures ambientals extremes	Baixa	Baixa	Molt lleu	Evitat	99,9	No afecta
- Contacte amb substàncies càustiques o corrosives	Baixa	Mitjana	Lleu	Evitat	99,5	No afecta
- Il·luminació inadequada	Baixa	Mitjana	Lleu	Evitat	99,5	No afecta

Relació d'EPIs necessaris i l'eficàcia del qual ha sigut avaluada

- Casc de seguretat.
- Calçat de seguretat.
- Arnès de seguretat (quan sigui necessari).
- Roba de treball.
- Guants de cuir.
- Cinturó portaeines.

- Ulleres de seguretat antiprojeccions

Mesures preventives i proteccions tècniques adoptades, tendents a controlar i reduir els riscos anteriors

- Els treballs estaran supervisats per una persona competent en la matèria.
- Els operaris tindran els equips de protecció individual corresponents per a la realització de les tasques.
- Prohibirem la circulació sota càrregues suspeses.
- Apuntalaments els pous excavats quan presenti risc de caiguda, o quan la profunditat ho requereixi o ho especifiqui l'estudi geotècnic.
- Prestarem atenció en la utilització de compactadors mecànics per evitar atrapaments o cops.
- Es tancarà tota la rasa excavada impedint la caiguda a diferent nivell de persones i personal aliè a l'obra.
- Per creuar les rases excavada disposarem de passarel·les adequades, amb baranes de seguretat.
- Disposarem de pales d'emergència en prevenció de possibles despreniments.
- En zones amb risc d'afectar a altres serveis, farem l'excavació de la rasa amb cuidat.
- Suspendrem els treballs en condicions climatològiques adverses
- Posarem escales en condicions de seguretat per accedir al fons de les rases i pous
- No recollirem materials de cap classe en la vora de l'excavació.
- Quan les condicions de treball exigeixin d'altres mitjans de protecció, es dotarà als treballadors dels mateixos.
- Quan sigui necessari realitzar excavacions s'han de seguir les degudes condicions de seguretat durant les operacions d'excavació.
- Realitzarem els treballs de manera que no s'estigui en la mateixa postura durant molt de temps.
- Es col·locarà il·luminació artificial adequada en cas de no tenir llum natural.
- Amb temperatures ambientals extremes suspendrem els treballs
- Es mantindrà sempre la neteja i ordre en l'obra.

Edificació - Instal·lacions - Salubritat - Sanejament - Baixants de PVC

Operacions a desenvolupar previstes en el projecte

Procediment constructiu que inclou totes les operacions per a la instal·lació de sanejament per a evacuació d'aigües segons s'especifica el projecte d'obra.
S'inclouen les operacions de la col·locació de canonades, subjecció de les mateixes, unions i les proves de servei, per a això:
Posarem el tub i peces especials que seran de PVC.
Les unions les segellarem amb coles sintètiques impermeables de gran adherència, deixant una folgança a l'interior de la copa.
La subjecció es farà a murs de gruix no inferior a 12 cm. mitjançant abraçadores, amb un mínim de dos per tub, una sota la copa i la resta a intervals no superiors de 150 cm, tal com s'especifica en el projecte d'obra.

Identificació i avaluació de riscos amb la valoració de l'eficàcia de la prevenció adoptada i aplicada

Risc	Probabilitat	Severitat	Qualificació	Estat	Val. Eficacia	Maternitat
- Caiguda de persones al mateix nivell	Mitjana	Baixa	Lleu	Evitat	99,5	No afecta
- Caiguda de persones a diferent nivell	Baixa	Mitjana	Lleu	Evitat	99,5	No afecta
- Caiguda d'objectes en manipulació	Baixa	Mitjana	Lleu	Evitat	99,5	No afecta
- Trepitjades sobre objectes	Mitjana	Baixa	Lleu	Evitat	99,5	No afecta
- Cops i talls per	Baixa	Mitjana	Lleu	Evitat	99,5	No afecta

objectes o eines						
- Projecció de fragments o partícules	Baixa	Mitjana	Lleu	Evitat	99,5	No afecta
- Sobreesforços, postures inadequades o moviments repetitius	Baixa	Mitjana	Lleu	Evitat	99,5	No afecta
- Exposició a temperatures ambientals extremes	Baixa	Mitjana	Lleu	Evitat	99,5	No afecta
- Contactes amb substàncies corrosives	Baixa	Mitjana	Lleu	Evitat	99,5	No afecta
- Contacte amb substàncies nocives o tòxiques	Baixa	Mitjana	Lleu	Evitat	99,5	No afecta
- Exposició al soroll	Baixa	Mitjana	Lleu	Evitat	99,5	No afecta
- Exposició a vibracions	Baixa	Mitjana	Lleu	Evitat	99,5	No afecta
- Il·luminació inadequada	Baixa	Mitjana	Lleu	Evitat	99,5	No afecta
- Treballs en intempèrie	Mitjana	Baixa	Lleu	Evitat	99,5	No afecta

Relació d'EPIs necessaris i l'eficàcia del qual ha sigut avaluada

- Casc de seguretat.
- Calçat de seguretat.
- Roba de treball.
- Guants de cuir.
- Arnés de seguretat (quan sigui necessari).
- Cinturó portaeines.
- Ulleres de seguretat antiprojeccions

Mesures preventives i proteccions tècniques adoptades, tendents a controlar i reduir els riscos anteriors

- Utilitzarem guants de neoprè en l'ocupació de formigó i morter.
- Disposarem l'eina ordenada i no per terra.
- No permetrem el treball en talls inferiors.
- Utilitzarem la bastida en condicions de seguretat.
- En treballs en alçada tindrem posat l'arnès de seguretat ancorat a lloc segur-
- Suspendrem els treballs en condicions climatològiques adverses
- Amb temperatures ambientals extremes suspendrem els treballs
- Els treballs estaran supervisats per una persona competent en la matèria.
- Els operaris tindran els equips de protecció individual corresponents per a la realització de les tasques.
- Prohibirem la circulació sota càrregues suspeses.
- Quan les condicions de treball exigeixin d'altres mitjans de protecció, es dotarà als treballadors dels mateixos.
- Realitzarem els treballs de manera que no s'estigui en la mateixa postura durant molt de temps.
- Es col·locarà il·luminació artificial adequada en cas de no tenir llum natural.
- Es mantindrà sempre la neteja i ordre en l'obra.

Edificació - Instal·lacions - Salubritat - Sanejament - Canalons PVC

Operacions a desenvolupar previstes en el projecte

Procediment constructiu que inclou totes les operacions per a la instal·lació de canalons per a evacuació d'aigües pluvials, tal com especifica el projecte d'obra.
S'inclouen les operacions de la col·locació de canalons, subjecció, unions i les proves de servei, per a això:
Col·locarem els ancoratges, canalons i peces especials que seran de PVC, respectant les pendents establertes per facilitar l'evacuació de les aigües de pluja.
Les unions les segellarem amb coles sintètiques impermeables de gran adherència.
La subjecció es farà a murs mitjançant suports a intervals no superiors als especificats en els plànols del projecte d'obra.

Identificació i avaluació de riscos amb la valoració de l'eficàcia de la prevenció adoptada i aplicada

Risc	Probabilitat	Severitat	Qualificació	Estat	Val. Eficacia	Maternitat
- Caiguda de persones al mateix nivell	Baixa	Baixa	Molt lleu	Evitat	99,9	No afecta
- Caiguda de persones a diferent nivell	Baixa	Mitjana	Lleu	Evitat	99,5	No afecta
- Caiguda d'objectes en manipulació	Baixa	Mitjana	Lleu	Evitat	99,5	No afecta
- Cops i talls per objectes o eines	Baixa	Mitjana	Lleu	Evitat	99,5	No afecta
- Sobreesforços, postures inadequades o moviments repetitius	Baixa	Mitjana	Lleu	Evitat	99,5	No afecta
- Exposició a temperatures ambientals extremes	Baixa	Baixa	Molt lleu	Evitat	99,9	No afecta
- Contacte amb substàncies nocives o tòxiques	Baixa	Baixa	Molt lleu	Evitat	99,9	No afecta
- Exposició al soroll	Baixa	Baixa	Molt lleu	Evitat	99,9	No afecta
- Il·luminació inadequada	Baixa	Baixa	Molt lleu	Evitat	99,9	No afecta

Relació d'EPIs necessaris i l'eficàcia del qual ha sigut avaluada

- Casc de seguretat.
- Calçat de seguretat.
- Roba de treball.
- Guants de cuir.
- Arnés de seguretat (quan sigui necessari).
- Cinturó portaeines.
- Ulleres de seguretat antiprojeccions.

Mesures preventives i proteccions tècniques adoptades, tendents a controlar i reduir els riscos anteriors

- Els operaris tindran els equips de protecció individual corresponents per a la realització de les tasques.
- Si existeix el risc de caigudes a diferent nivell, es proveirà als operaris d'arnès de seguretat subjectat en un lloc ferm de l'estructura.
- Quan les condicions de treball exigeixin d'altres mitjans de protecció, es dotarà als treballadors dels mateixos.
- Realitzarem els treballs de manera que no s'estigui en la mateixa postura durant molt de temps.
- Es col·locarà il·luminació artificial adequada en cas de no tenir llum natural.

- Els treballs estaran supervisats per una persona competent en la matèria.
- Totes les zones de treball estaran ben il·luminades.
- Prohibirem la circulació sota càrregues suspeses.
- Es delimitaran els espais i zones de treball, impedint el trànsit de persones sota la vertical de les operacions realitzades.
- Per aconseguir l'alçada necessària s'utilitzaran mitjans auxiliars que garanteixin realitzar les operacions de la manera més segur.
- Es senyalitzaran convenientment les zones de treball, impedint el pas a persones alienes a les operacions a realitzar.
- Les zones de treball seran netejades de runes (restes petris) diàriament per evitar les acumulacions innecessàries.
- A les zones de treball s'accedirà sempre de forma segura.
- En tots els casos l'espai on cau runa estarà acotat i vigilat.
- No es dipositarà runa sobre les bastides.
- Es suspendran els treballs a l'exterior, en condicions climatològiques adverses.
- Es mantindrà l'ordre i neteja en l'obra.

Edificació - Instal·lacions - Salubritat - Sanejament - Col·lector penjat de PVC

Operacions a desenvolupar previstes en el projecte
Procediment constructiu que inclou totes les operacions per a la instal·lació del col·lector penjat, conforme s'especifica el projecte d'obra. S'inclouen les operacions de la col·locació de tubs, subjecció, unions i les proves de servei, per a això: Posarem el tub i peces especials, que seran de PVC de pressió. Segellar les unions amb coles sintètiques impermeables de gran adherència, deixant una folgança a l'interior de la copa de 5 mm. Els passos a través de murs i parets es protegiran amb capa de paper. La subjecció es farà a forjats o lloses mitjançant abraçadores, amb un mínim de tres per tub, una sota la copa i la resta a intervals no superiors de 150 cm.

Identificació i avaluació de riscos amb la valoració de l'eficàcia de la prevenció adoptada i aplicada

Risc	Probabilitat	Severitat	Qualificació	Estat	Val. Eficacia	Maternitat
- Caiguda de persones al mateix nivell	Mitjana	Baixa	Lleu	Evitat	99,5	No afecta
- Caiguda de persones a diferent nivell	Baixa	Mitjana	Lleu	Evitat	99,5	No afecta
- Caiguda d'objectes en manipulació	Baixa	Mitjana	Lleu	Evitat	99,5	No afecta
- Trepitjades sobre objectes	Mitjana	Baixa	Lleu	Evitat	99,5	No afecta
- Cops i talls per objectes o eines	Baixa	Mitjana	Lleu	Evitat	99,5	No afecta
- Projecció de fragments o partícules	Baixa	Mitjana	Lleu	Evitat	99,5	No afecta
- Sobreesforços, postures inadequades o moviments repetitius	Baixa	Mitjana	Lleu	Evitat	99,5	No afecta
- Exposició a temperatures ambientals extremes	Baixa	Mitjana	Lleu	Evitat	99,5	No afecta

- Contactes amb substàncies corrosives	Baixa	Mitjana	Lleu	Evitat	99,5	No afecta
- Contacte amb substàncies nocives o tòxiques	Baixa	Mitjana	Lleu	Evitat	99,5	No afecta
- Exposició al soroll	Baixa	Mitjana	Lleu	Evitat	99,5	No afecta
- Exposició a vibracions	Baixa	Mitjana	Lleu	Evitat	99,5	No afecta
- Il·luminació inadequada	Baixa	Mitjana	Lleu	Evitat	99,5	No afecta

Relació d'EPIs necessaris i l'eficàcia del qual ha sigut avaluada

- Casc de seguretat.
- Calçat de seguretat.
- Roba de treball.
- Guants de cuir.
- Arnés de seguretat (quan sigui necessari).
- Cinturó portaeines.
- Ulleres de seguretat antiprojeccions

Mesures preventives i proteccions tècniques adoptades, tendents a controlar i reduir els riscos anteriors

- Utilitzarem guants de neoprè en l'ocupació de formigó i morter.
- Disposarem l'eina ordenada i no per terra.
- No permetrem el treball en talls inferiors.
- Utilitzarem la bastida en condicions de seguretat.
- En treballs en alçada tindrem posat l'arnès de seguretat ancorat a lloc segur
- Suspendrem els treballs en condicions climatològiques adverses
- Amb temperatures ambientals extremes suspendrem els treballs
- Els treballs estaran supervisats per una persona competent en la matèria.
- Els operaris tindran els equips de protecció individual corresponents per a la realització de les tasques.
- Prohibirem la circulació sota càrregues suspeses.
- Quan les condicions de treball exigeixin d'altres mitjans de protecció, es dotarà als treballadors dels mateixos.
- Realitzarem els treballs de manera que no s'estigui en la mateixa postura durant molt de temps.
- Es col·locarà il·luminació artificial adequada en cas de no tenir llum natural.
- Es mantindrà sempre la neteja i ordre en l'obra.

Edificació - Instal·lacions - Salubritat - Sanejament - Col·lectors soterrats

Operacions a desenvolupar previstes en el projecte

Col·locació i muntatge de col·lectors soterrats, format per tub de PVC llis de secció circular, amb un pendent mínima del 0,50%, tal com s'especifica en el projecte d'obra, per a conducció de sanejament sense pressió, col·locat sobre llit o llit de sorra, degudament compactada i anivellada mitjançant equip manual amb picó vibrant, reblert lateral compactant fins als ronyons i posterior reblert amb la mateixa sorra fins a 30 cm per sobre de la generatriu superior. Totalment col·locat, connexionat i provat.

Les operacions que s'inclouen en aquesta unitat d'obra són:

- Replanteig i traçat del conducte en planta i pendents.
- Eliminació de les terres soltes del fons de l'excavació.
- Presentació en sec de tubs i peces especials.
- Abocament de la sorra en el fons de la rasa.

- Descens i col·locació dels lectors en el fons de la rasa.
- Muntatge de la instal·lació començant per l'extrem de capçalera.
- Neteja de la zona a unir amb el líquid netejador, aplicació de l'adhesiu i encaix de peces.
- Execució del farcit embolcall.
- Realització de proves de servei.

Identificació i avaluació de riscos amb la valoració de l'eficàcia de la prevenció adoptada i aplicada

Risc	Probabilitat	Severitat	Qualificació	Estat	Val. Eficacia	Maternitat
- Caiguda de persones al mateix nivell	Baixa	Baixa	Molt lleu	Evitat	99,9	No afecta
- Caiguda de persones a diferent nivell	Baixa	Mitjana	Lleu	Evitat	99,5	No afecta
- Caiguda d'objectes en manipulació	Baixa	Mitjana	Lleu	Evitat	99,5	No afecta
- Trepitjades sobre objectes	Baixa	Baixa	Molt lleu	Evitat	99,9	No afecta
- Cops i talls per objectes o eines	Baixa	Mitjana	Lleu	Evitat	99,5	No afecta
- Projecció de fragments o partícules	Baixa	Mitjana	Lleu	Evitat	99,5	No afecta
- Sobreesforços, postures inadequades o moviments repetitius	Baixa	Mitjana	Lleu	Evitat	99,5	No afecta
- Exposició a temperatures ambientals extremes	Baixa	Mitjana	Lleu	Evitat	99,5	No afecta
- Contacte amb substàncies nocives o tòxiques	Baixa	Mitjana	Lleu	Evitat	99,5	No afecta
- Il·luminació inadequada	Baixa	Mitjana	Lleu	Evitat	99,5	No afecta

Relació d'EPIs necessaris i l'eficàcia del qual ha sigut avaluada

- Casc de seguretat.
- Calçat de seguretat.
- Roba de treball.
- Guants de cuir.
- Cinturó portaeines.
- Ulleres de seguretat antiprojeccions

Mesures preventives i proteccions tècniques adoptades, tendents a controlar i reduir els riscos anteriors

- Utilitzarem guants de neoprè en l'ocupació de formigó i morter.
- Disposarem l'eina ordenada i no per terra.
- Els treballs estaran supervisats per una persona competent en la matèria.
- Els operaris tindran els equips de protecció individual corresponents per a la realització de les tasques.
- Es tancarà tota la rasa excavada impedint la caiguda a diferent nivell de persones i personal aliè a l'obra.
- Prohibirem la circulació sota càrregues suspeses.
- Quan les condicions de treball exigeixin d'altres mitjans de protecció, es dotarà als treballadors dels mateixos.

- Realitzarem els treballs de manera que no s'estigui en la mateixa postura durant molt de temps.
- Suspendrem els treballs en condicions climatològiques adverses
- Es col·locarà il·luminació artificial adequada en cas de no tenir llum natural.
- Es mantindrà sempre la neteja i ordre en l'obra.

Edificació - Instal·lacions - Salubritat - Sanejament - Embornal sifònic

Operacions a desenvolupar previstes en el projecte
Procediment constructiu que inclou totes les operacions per a la instal·lació del bonera sifònic, tal com especifica el projecte d'obra. S'inclouen les operacions d'execució de solera, reixetes, acabats i les proves de servei, per a això: S'executarà la solera i formació de pendents de formigó en massa. Es realitzaran les parets, que seran de fàbrica de maó ceràmic perforat aparellat de 12 cm de gruix, l'interior és arrebossat. Es posarà el cèrcol amb reixeta de fosa dúctil.

Identificació i avaluació de riscos amb la valoració de l'eficàcia de la prevenció adoptada i aplicada

Risc	Probabilitat	Severitat	Qualificació	Estat	Val. Eficacia	Maternitat
- Caiguda de persones al mateix nivell	Mitjana	Baixa	Lleu	Evitat	99,5	No afecta
- Caiguda d'objectes per desplom o esfondrament	Baixa	Mitjana	Lleu	Evitat	99,5	No afecta
- Trepitjades sobre objectes	Baixa	Mitjana	Lleu	Evitat	99,5	No afecta
- Cops i talls per objectes o eines	Mitjana	Baixa	Lleu	Evitat	99,5	No afecta
- Projecció de fragments o partícules	Baixa	Mitjana	Lleu	Evitat	99,5	No afecta
- Sobreesforços, postures inadequades o moviments repetitius	Baixa	Mitjana	Lleu	Evitat	99,5	No afecta
- Exposició a temperatures ambientals extremes	Baixa	Mitjana	Lleu	Evitat	99,5	No afecta
- Contacte amb substàncies càustiques o corrosives	Baixa	Mitjana	Lleu	Evitat	99,5	No afecta
- Exposició al soroll	Baixa	Mitjana	Lleu	Evitat	99,5	No afecta
- Exposició a vibracions	Mitjana	Baixa	Lleu	Evitat	99,5	No afecta
- Il·luminació inadequada	Baixa	Mitjana	Lleu	Evitat	99,5	No afecta
- Treballs en intempèrie	Baixa	Mitjana	Lleu	Evitat	99,5	No afecta

Relació d'EPIs necessaris i l'eficàcia del qual ha sigut avaluada
- Casc de seguretat. - Calçat de seguretat.

- Roba de treball.
- Guants de cuir.
- Cinturó portaeines.
- Ulleres de seguretat antiprojeccions

Mesures preventives i proteccions tècniques adoptades, tendents a controlar i reduir els riscos anteriors

- Utilitzarem guants de neoprè en l'ocupació i manipulació del formigó i morter.
- Disposarem l'eina ordenada i no per terra.
- Suspendrem els treballs en condicions climatològiques adverses
- Amb temperatures ambientals extremes suspendrem els treballs
- Els treballs estaran supervisats per una persona competent en la matèria.
- Els operaris tindran els equips de protecció individual corresponents per a la realització de les tasques.
- Prohibirem la circulació sota càrregues suspeses.
- Quan les condicions de treball exigeixin d'altres mitjans de protecció, es dotarà als treballadors dels mateixos.
- Realitzarem els treballs de manera que no s'estigui en la mateixa postura durant molt de temps.
- Es col·locarà il·luminació artificial adequada en cas de no tenir llum natural.
- Es mantindrà sempre la neteja i ordre en l'obra.

Edificació - Instal·lacions - Salubritat - Sanejament - Pericó

Operacions a desenvolupar previstes en el projecte

Formació d'troneta soterrada, tal com especifica el projecte d'obra, construïda amb fàbrica de maó ceràmic perforat, de 1 / 2 peu d'espessor, rebut amb morter de ciment sobre solera de formigó en massa, amb formació de pendent mínima del 2% amb el mateix tipus de formigó, arrebossada i brunyida interiorment amb morter de ciment formant arestes i cantonades a mitja canya, tancada superiorment amb tapa prefabricada de formigó armat amb tancament hermètic al pas dels olors mefítics.
S'inclou col·locació de peces de PVC per a trobades, tallades longitudinalment, realitzant amb elles els corresponents entroncaments i assentant-convenientment amb el formigó en el fonsdel pericò, connexions de conduccions i acabaments.
Totalment acabada, connexionada i provada.

Les operacions que s'inclouen en aquesta unitat d'obra són:

- Replanteigdel pericò.
- Eliminació de les terres soltes del fons de l'excavació.
- Abocament i compactació del formigó en formació de solera.
- Formació de l'obra de fàbrica amb maons, prèviament humits, col·locats amb morter.
- Enllaç i rejuntat dels col·lectors al pericó.
- Reblert de formigó per a formació de pendents i col·locació de les peces de PVC en el fonsdel pericò.
- Arrebossat i brunyit amb morter, arrodonint les vores del fons i de les parets interiorsdel pericò.
- Realització del tancament hermètic i col·locació de la tapa i els accessoris.
- Realització de proves de servei.

Identificació i avaluació de riscos amb la valoració de l'eficàcia de la prevenció adoptada i aplicada

Risc	Probabilitat	Severitat	Qualificació	Estat	Val. Eficacia	Maternitat
- Caiguda de persones al mateix nivell	Baixa	Baixa	Molt lleu	Evitat	99,9	No afecta
- Caiguda d'objectes per desplom o esfondrament	Baixa	Mitjana	Lleu	Evitat	99,5	No afecta

- Trepitjades sobre objectes	Baixa	Mitjana	Lleu	Evitat	99,5	No afecta
- Cops i talls per objectes o eines	Mitjana	Baixa	Lleu	Evitat	99,5	No afecta
- Projecció de fragments o partícules	Baixa	Mitjana	Lleu	Evitat	99,5	No afecta
- Sobreesforços, postures inadequades o moviments repetitius	Baixa	Mitjana	Lleu	Evitat	99,5	No afecta
- Exposició a temperatures ambientals extremes	Baixa	Mitjana	Lleu	Evitat	99,5	No afecta
- Contacte amb substàncies càustiques o corrosives	Baixa	Mitjana	Lleu	Evitat	99,5	No afecta
- Il·luminació inadequada	Baixa	Mitjana	Lleu	Evitat	99,5	No afecta

Relació d'EPIs necessaris i l'eficàcia del qual ha sigut avaluada

- Casc de seguretat.
- Calçat de seguretat.
- Roba de treball.
- Guants de cuir.
- Cinturó portaeines.
- Ulleres de seguretat antiprojeccions

Mesures preventives i proteccions tècniques adoptades, tendents a controlar i reduir els riscos anteriors

- Utilitzarem guants de neoprè en l'ocupació de formigó i morter.
- Disposarem l'eina ordenada i no per terra.
- Suspendrem els treballs en condicions climatològiques adverses
- Amb temperatures ambientals extremes suspendrem els treballs
- Els treballs estaran supervisats per una persona competent en la matèria.
- Els operaris tindran els equips de protecció individual corresponents per a la realització de les tasques.
- Prohibirem la circulació sota càrregues suspeses.
- Quan les condicions de treball exigeixin d'altres mitjans de protecció, es dotarà als treballadors dels mateixos.
- Realitzarem els treballs de manera que no s'estigui en la mateixa postura durant molt de temps.
- Es col·locarà il·luminació artificial adequada en cas de no tenir llum natural.
- Es mantindrà sempre la neteja i ordre en l'obra.

Edificació - Instal·lacions - Salubritat - Sanejament - Pericó de bonera

Operacions a desenvolupar previstes en el projecte

Formació de bonera longitudinal amb parets de fàbrica de maó ceràmic perforat de 1/2 peu de gruix, assegut amb morter de ciment, arrebossat i brunyit interiorment amb morter de ciment, amb reixeta i marc d'acer galvanitzat, realitzat sobre solera de formigó en massa . Totalment muntat, connexionat i provat.
S'inclou la col·locació de peces especials, rebut, sifó en línia registrable col·locat a la sortida del clavegueró per garantir el segell hidràulic, incloent el reblert de l'extradós amb formigó.

Les operacions que s'inclouen en aquesta unitat d'obra són:

- Replanteig i traçat del embornal.
- Eliminació de les terres soltes en el fons prèviament excavat.
- Abocament i compactació del formigó en formació de solera.
- Formació de l'obra de fàbrica amb maons, prèviament humits, col·locats amb morter.
- Formació de forats per connexionat de tubs.
- Enllaç i rejuntat de la canonada a embornal.
- Col·locació del sifó en línia.
- Arrebossat i brunyit per l'interior amb morter de ciment, arrodonint angles.
- Reblert de l'extradós.
- Col·locació del marc i la reixeta.
- Realització de proves de servei.

Identificació i avaluació de riscos amb la valoració de l'eficàcia de la prevenció adoptada i aplicada

Risc	Probabilitat	Severitat	Qualificació	Estat	Val. Eficacia	Maternitat
- Caiguda de persones al mateix nivell	Baixa	Baixa	Molt lleu	Evitat	99,9	No afecta
- Caiguda d'objectes per desplom o esfondrament	Baixa	Mitjana	Lleu	Evitat	99,5	No afecta
- Trepitjades sobre objectes	Baixa	Mitjana	Lleu	Evitat	99,5	No afecta
- Cops i talls per objectes o eines	Baixa	Baixa	Molt lleu	Evitat	99,9	No afecta
- Projecció de fragments o partícules	Mitjana	Baixa	Lleu	Evitat	99,5	No afecta
- Sobreesforços, postures inadequades o moviments repetitius	Baixa	Mitjana	Lleu	Evitat	99,5	No afecta
- Exposició a temperatures ambientals extremes	Baixa	Mitjana	Lleu	Evitat	99,5	No afecta
- Contacte amb substàncies càustiques o corrosives	Baixa	Mitjana	Lleu	Evitat	99,5	No afecta
- Il·luminació inadequada	Baixa	Mitjana	Lleu	Evitat	99,5	No afecta

Relació d'EPIs necessaris i l'eficàcia del qual ha sigut avaluada

- Casc de seguretat.
- Calçat de seguretat.
- Roba de treball.
- Guants de cuir.
- Cinturó portaeines.
- Ulleres de seguretat antiprojeccions

Mesures preventives i proteccions tècniques adoptades, tendents a controlar i reduir els riscos anteriors

- Utilitzarem guants de neoprè en l'ocupació de formigó i morter.
- Disposarem l'eina ordenada i no per terra.
- Suspendrem els treballs en condicions climatològiques adverses

- Amb temperatures ambientals extremes suspendrem els treballs
- Els treballs estaran supervisats per una persona competent en la matèria.
- Els operaris tindran els equips de protecció individual corresponents per a la realització de les tasques.
- Prohibirem la circulació sota càrregues suspeses.
- Quan les condicions de treball exigeixin d'altres mitjans de protecció, es dotarà als treballadors dels mateixos.
- Realitzarem els treballs de manera que no s'estigui en la mateixa postura durant molt de temps.
- Es col·locarà il·luminació artificial adequada en cas de no tenir llum natural.
- Es mantindrà sempre la neteja i ordre en l'obra.

Edificació - Instal·lacions - Salubritat - Sanejament - Canaleta de drenatge superficial

Operacions a desenvolupar previstes en el projecte

Procediment constructiu que inclou totes les operacions per a la instal·lació de la canaleta de drenatge superficial col·locada sobre llit de sorra, amb reixa i bastidor d'acer i tancament sense cargols, conforme s'especifica en el projecte d'obra.
S'analitzen en aquesta unitat d'obra les operacions següents:

- Preparació de l'espai de treball.
- Preparació de la base suport.
- Col·locació del llit de sorra.
- Replanteig, muntatge i anivellament de canaletes.
- Resolució de trobades i punts singulars.
- Col·locació de reixetes.
- Reparació de defectes superficials i acabat final.
- Neteja de les restes d'obra.
- Càrrega i evacuació manual de runa.

Identificació i avaluació de riscos amb la valoració de l'eficàcia de la prevenció adoptada i aplicada

Risc	Probabilitat	Severitat	Qualificació	Estat	Val. Eficacia	Maternitat
- Caiguda de persones a el mateix nivell	Baixa	Baixa	Molt lleu	Evitat	99,9	No afecta
- Caiguda d'objectes en manipulació	Baixa	Baixa	Molt lleu	Evitat	99,9	No afecta
- Trepitjades sobre objectes	Baixa	Baixa	Molt lleu	Evitat	99,9	No afecta
- Xocs i cops contra objectes immòbils	Baixa	Baixa	Molt lleu	Evitat	99,9	No afecta
- Cops i talls per objectes o eines	Baixa	Mitjana	Lleu	Evitat	99,5	No afecta
- Projecció de fragments o partícules	Baixa	Baixa	Molt lleu	Evitat	99,9	No afecta
- Atrapament o aixafament per o entre objectes	Baixa	Baixa	Molt lleu	Evitat	99,9	No afecta
- Sobre esforços, postures forçades o moviments repetitius	Baixa	Mitjana	Lleu	Evitat	99,5	No afecta
- Exposició a temperatures ambientals	Baixa	Mitjana	Lleu	Evitat	99,5	No afecta

extremes						
- Il·luminació inadequada	Baixa	Baixa	Molt lleu	Evitat	99,9	No afecta

Relació d'EPIs necessaris i l'eficàcia del qual ha sigut avaluada

- Casc de seguretat.
- Calçat de seguretat.
- Roba de treball.
- Guants de cuir.
- Cinturó porta-eines.
- Ulleres de seguretat antiprojeccions.

Mesures preventives i proteccions tècniques adoptades, tendents a controlar i reduir els riscos anteriors

- Els operaris tindran els Equips de Protecció Individual corresponents per a la realització de les tasques.
- Els treballs estaran supervisats per una persona competent en la matèria.
- Totes les zones de treball estaran ben il·luminades.
- Es senyalitzaran convenientment les zones de treball, impedint el pas a persones alienes a les operacions a realitzar.
- Les zones de treball seran netejades de runa (restes pètries) diàriament per evitar les acumulacions innecessàries.
- A les zones de treball s'accedirà sempre de forma segura.
- Disposarem la eina ordenada i no per terra.
- Suspendrem els treballs en condicions climatològiques adverses.
- Prohibirem la circulació sota càrregues suspeses.
- Quan les condicions de treball exigeixin d'altres mitjans de protecció, es dotarà als treballadors dels mateixos.
- Realitzarem els treballs de tal manera que no s'estigui en la mateixa postura durant molt de temps.
- Es col·locarà il·luminació artificial adequada en cas de no tenir llum natural.
- Es mantindrà sempre la neteja i ordre en l'obra.

Edificació - Instal·lacions - Salubritat - Sanejament - Canaleta de recollida d'aigües filtrades a través de murs

Operacions a desenvolupar previstes en el projecte

Procediment constructiu que inclou totes les operacions per a la instal·lació de la formació de canaleta de recollida d'aigües filtrades a través del mur existent en plantes sota rasant realitzada amb morter elaborat a l'obra i amb mitja canya en la seva cara superior de ràdio 55mm (la meitat de una baixant de PVC 110mm), per connectar o desguassar les canaletes a l'sanejament soterrat, conforme s'especifica en el projecte d'obra.

S'analitzen en aquesta unitat d'obra les operacions següents:

- Preparació de l'espai de treball.
- Preparació de la base suport.
- Replanteig, muntatge i anivellament de canaletes.
- Resolució de trobades i punts singulars.
- Reparació de defectes superficials i acabat final.
- Neteja de les restes d'obra.
- Càrrega i evacuació manual de runa.

Identificació i avaluació de riscos amb la valoració de l'eficàcia de la prevenció adoptada i aplicada

Risc	Probabilitat	Severitat	Qualificació	Estat	Val. Eficacia	Maternitat

- Caiguda de persones a el mateix nivell	Baixa	Baixa	Molt lleu	Evitat	99,9	No afecta
- Caiguda d'objectes en manipulació	Baixa	Baixa	Molt lleu	Evitat	99,9	No afecta
- Trepitjades sobre objectes	Baixa	Baixa	Molt lleu	Evitat	99,9	No afecta
- Xocs i cops contra objectes immòbils	Baixa	Baixa	Molt lleu	Evitat	99,9	No afecta
- Cops i talls per objectes o eines	Baixa	Mitjana	Lleu	Evitat	99,5	No afecta
- Projecció de fragments o partícules	Baixa	Baixa	Molt lleu	Evitat	99,9	No afecta
- Atrapament o aixafament per o entre objectes	Baixa	Baixa	Molt lleu	Evitat	99,9	No afecta
- Sobre esforços, postures forçades o moviments repetitius	Baixa	Mitjana	Lleu	Evitat	99,5	No afecta
- Exposició a temperatures ambientals extremes	Baixa	Mitjana	Lleu	Evitat	99,5	No afecta
- Il·luminació inadequada	Baixa	Baixa	Molt lleu	Evitat	99,9	No afecta

Relació d'EPIs necessaris i l'eficàcia del qual ha sigut avaluada

- Casc de seguretat.
- Calçat de seguretat.
- Roba de treball.
- Guants de cuir.
- Cinturó porta-eines.
- Ulleres de seguretat antiprojeccions.

Mesures preventives i proteccions tècniques adoptades, tendents a controlar i reduir els riscos anteriors

- Els operaris tindran els Equips de Protecció Individual corresponents per a la realització de les tasques.
- Els treballs estaran supervisats per una persona competent en la matèria.
- Totes les zones de treball estaran ben il·luminades.
- Es senyalitzaran convenientment les zones de treball, impedint el pas a persones alienes a les operacions a realitzar.
- Les zones de treball seran netejades de runa (restes pètries) diàriament per evitar les acumulacions innecessàries.
- A les zones de treball s'accedirà sempre de forma segura.
- Disposarem la eina ordenada i no per terra.
- Suspendrem els treballs en condicions climatològiques adverses.
- Prohibirem la circulació sota càrregues suspeses.
- Quan les condicions de treball exigeixin d'altres mitjans de protecció, es dotarà als treballadors dels mateixos.
- Realitzarem els treballs de tal manera que no s'estigui en la mateixa postura durant molt de temps.
- Es col·locarà il·luminació artificial adequada en cas de no tenir llum natural.
- Es mantindrà sempre la neteja i ordre en l'obra.

Edificació - Instal·lacions - Salubritat - Ventilació - Conducte de ventilació forçada - De tipus ceràmic

Operacions a desenvolupar previstes en el projecte

Procediment constructiu que inclou totes les operacions per a la realització del conducte de ventilació, segons s'especifica el projecte d'obra.
S'inclouen les operacions de col·locació de peces, acoblament, muntatge i les proves de servei, per a això:
Es col·locaran les peces destinades a suport sobre el forjat ensambladoras mitjançant les pestanyes longitudinals, en els seus dos costats majors.
Es col·locarà l'aïllament tèrmic en el pas dels forjats amb un coeficient de conductivitat que s'especifica en el projecte d'obra.
Es col·locaran les peces en forma de columna a partir del forjat de sostre de la primera planta a ventilar, en l'ordre definit en els esquemes de disseny que figuren en la Documentació Tècnica.

Identificació i avaluació de riscos amb la valoració de l'eficàcia de la prevenció adoptada i aplicada

Risc	Probabilitat	Severitat	Qualificació	Estat	Val. Eficacia	Maternitat
- Caiguda de persones al mateix nivell	Mitjana	Baixa	Lleu	Evitat	99,5	No afecta
- Caiguda de persones a diferent nivell	Baixa	Mitjana	Lleu	Evitat	99,5	No afecta
- Caiguda d'objectes per desplom o esfondrament	Baixa	Mitjana	Lleu	Evitat	99,5	No afecta
- Caiguda d'objectes en manipulació	Baixa	Mitjana	Lleu	Evitat	99,5	No afecta
- Trepitjades sobre objectes	Baixa	Mitjana	Lleu	Evitat	99,5	No afecta
- Xocs i cops contra objectes immòbils	Mitjana	Baixa	Lleu	Evitat	99,5	No afecta
- Cops i talls per objectes o eines	Baixa	Mitjana	Lleu	Evitat	99,5	No afecta
- Sobreesforços, postures inadequades o moviments repetitius	Baixa	Mitjana	Lleu	Evitat	99,5	No afecta
- Contacte amb substàncies nocives o tòxiques	Baixa	Mitjana	Lleu	Evitat	99,5	No afecta
- Il·luminació inadequada	Baixa	Mitjana	Lleu	Evitat	99,5	No afecta

Relació d'EPIs necessaris i l'eficàcia del qual ha sigut avaluada

- Casc de seguretat.
- Calçat de seguretat.
- Roba de treball.
- Guants de cuir.
- Arnés de seguretat (quan sigui necessari).

Mesures preventives i proteccions tècniques adoptades, tendents a controlar i reduir els riscos anteriors

- Utilitzarem ulleres de protecció per protegir-nos esquitxades
- Prohibirem l'ús de la radial amb la protecció del disc llevada o amb un disc defectuós.
- Els buits i vores de forjat estaran protegits amb xarxes o baranes

- Les plataformes de treball seran com a mínim de 0,60 m.
- No es recolliran materials en les plataformes de treball.
- Utilitzarem bastides de cavallets en altures menors de dos metres.
- Utilitzarem l'arnès de seguretat en treballs en alçada.
- Els treballs estaran supervisats per una persona competent en la matèria.
- Els operaris tindran els equips de protecció individual corresponents per a la realització de les tasques.
- Quan les condicions de treball exigeixin d'altres mitjans de protecció, es dotarà als treballadors dels mateixos.
- Realitzarem els treballs de manera que no s'estigui en la mateixa postura durant molt de temps.
- Es col·locarà il·luminació artificial adequada en cas de no tenir llum natural.
- Es mantindrà sempre la neteja i ordre en l'obra.

Edificació - Instal·lacions - Salubritat - Ventilació - Conducte de ventilació mecànica - Amb tub d'alumini estriat

Operacions a desenvolupar previstes en el projecte

Procediment constructiu que inclou totes les operacions per a la realització del conducte de ventilació, segons s'especifica el projecte d'obra.
S'inclouen les operacions de col·locació de peces, acoblament, muntatge i les proves de servei, per a això:
Posarem el tub amb angles al sostre o paret de manera que mantinguem la màxima horitzontalitat.
El tub serà totalment estanc per evitar possibles contaminacions del fluid a transportar.
Els passos a través de forjats o murs els farem mitjançant passatubs de PVC.
Es col·locaran barrets deflectors de vent en l'extrem exterior del conducte.
L'extractor el posarem a la zona interior del conducte, per evitar que la succió provoqui deformacions i aixafaments del tub.

Identificació i avaluació de riscos amb la valoració de l'eficàcia de la prevenció adoptada i aplicada

Risc	Probabilitat	Severitat	Qualificació	Estat	Val. Eficacia	Maternitat
- Caiguda de persones al mateix nivell	Mitjana	Baixa	Lleu	Evitat	99,5	No afecta
- Caiguda de persones a diferent nivell	Baixa	Mitjana	Lleu	Evitat	99,5	No afecta
- Caiguda d'objectes en manipulació	Baixa	Mitjana	Lleu	Evitat	99,5	No afecta
- Trepitjades sobre objectes	Mitjana	Baixa	Lleu	Evitat	99,5	No afecta
- Cops i talls per objectes o eines	Baixa	Mitjana	Lleu	Evitat	99,5	No afecta
- Projecció de fragments o partícules	Baixa	Mitjana	Lleu	Evitat	99,5	No afecta
- Exposició a temperatures ambientals extremes	Baixa	Mitjana	Lleu	Evitat	99,5	No afecta
- Contactes amb substàncies corrosives	Baixa	Mitjana	Lleu	Evitat	99,5	No afecta
- Exposició al soroll	Baixa	Mitjana	Lleu	Evitat	99,5	No afecta
- Exposició a vibracions	Baixa	Mitjana	Lleu	Evitat	99,5	No afecta
- Il·luminació inadequada	Baixa	Mitjana	Lleu	Evitat	99,5	No afecta

Relació d'EPIs necessaris i l'eficàcia del qual ha sigut avaluada

- Casc de seguretat.
- Calçat de seguretat.
- Ulleres de seguretat antiprojeccions.
- Roba de treball.
- Guants de cuir.
- Arnés de seguretat (quan sigui necessari).

Mesures preventives i proteccions tècniques adoptades, tendents a controlar i reduir els riscos anteriors

- Utilitzarem ulleres de protecció per protegir-nos esquitxades
- Els buits i vores de forjat estaran protegits amb xarxes o baranes
- Les plataformes de treball seran com a mínim de 0,60 m.
- No es recolliran materials en les plataformes de treball.
- Utilitzarem bastides de cavallets en altures menors de dos metres.
- Utilitzarem l'arnès de seguretat en treballs en alçada.
- Els treballs estaran supervisats per una persona competent en la matèria.
- Els operaris tindran els equips de protecció individual corresponents per a la realització de les tasques.
- Quan les condicions de treball exigeixin d'altres mitjans de protecció, es dotarà als treballadors dels mateixos.
- Realitzarem els treballs de manera que no s'estigui en la mateixa postura durant molt de temps.
- Es col·locarà il·luminació artificial adequada en cas de no tenir llum natural.
- Es mantindrà sempre la neteja i ordre en l'obra.

Edificació - Instal·lacions - Salubritat - Ventilació - Aspirador estàtic

Operacions a desenvolupar previstes en el projecte

Procediment constructiu que inclou totes les operacions per a la col·locació de l'aspirador estàtic, segons s'especifica el projecte d'obra.
S'inclouen les operacions de col·locació, acoblament, muntatge i les proves de servei, per a això:
Es col·locarà de manera que permetin crear dins d'ell, la depressió necessària per a l'evacuació de l'aire viciat. Tindrà una secció útil establerta en el projecte d'obra.
Disposarà de certificat de funcionament obtingut mitjançant assaigs en laboratori oficial.

Identificació i avaluació de riscos amb la valoració de l'eficàcia de la prevenció adoptada i aplicada

Risc	Probabilitat	Severitat	Qualificació	Estat	Val. Eficacia	Maternitat
- Caiguda de persones al mateix nivell	Mitjana	Baixa	Lleu	Evitat	99,5	No afecta
- Caiguda de persones a diferent nivell	Baixa	Mitjana	Lleu	Evitat	99,5	No afecta
- Caiguda d'objectes en manipulació	Baixa	Mitjana	Lleu	Evitat	99,5	No afecta
- Trepitjades sobre objectes	Mitjana	Baixa	Lleu	Evitat	99,5	No afecta
- Cops i talls per objectes o eines	Baixa	Mitjana	Lleu	Evitat	99,5	No afecta
- Projecció de fragments o partícules	Baixa	Mitjana	Lleu	Evitat	99,5	No afecta
- Exposició a	Baixa	Mitjana	Lleu	Evitat	99,5	No afecta

temperatures ambientals extremes						
- Contactes amb substàncies corrosives	Baixa	Mitjana	Lleu	Evitat	99,5	No afecta
- Exposició al soroll	Baixa	Mitjana	Lleu	Evitat	99,5	No afecta
- Exposició a vibracions	Baixa	Mitjana	Lleu	Evitat	99,5	No afecta
- Il·luminació inadequada	Baixa	Mitjana	Lleu	Evitat	99,5	No afecta

Relació d'EPIs necessaris i l'eficàcia del qual ha sigut avaluada

- Casc de seguretat.
- Calçat de seguretat.
- Ulleres de seguretat antiprojeccions.
- Roba de treball.
- Guants de cuir.
- Arnés de seguretat (quan sigui necessari).

Mesures preventives i proteccions tècniques adoptades, tendents a controlar i reduir els riscos anteriors

- Utilitzarem ulleres de protecció per protegir-nos esquitxades
- Els buits i vores de forjat estaran protegits amb xarxes o baranes
- Les plataformes de treball seran com a mínim de 0,60 m.
- No es recolliran materials en les plataformes de treball.
- Utilitzarem bastides de cavallets en altures menors de dos metres.
- Utilitzarem l'arnès de seguretat en treballs en alçada.
- Els treballs estaran supervisats per una persona competent en la matèria.
- Els operaris tindran els equips de protecció individual corresponents per a la realització de les tasques.
- Quan les condicions de treball exigeixin d'altres mitjans de protecció, es dotarà als treballadors dels mateixos.
- Realitzarem els treballs de manera que no s'estigui en la mateixa postura durant molt de temps.
- Es col·locarà il·luminació artificial adequada en cas de no tenir llum natural.
- Es mantindrà sempre la neteja i ordre en l'obra.

Edificació - Instal·lacions - Salubritat - Ventilació - Extractor

Operacions a desenvolupar previstes en el projecte

Procediment constructiu que inclou totes les operacions per a la col·locació de l'extractora, conforme s'especifica el projecte d'obra.
S'inclouen les operacions de col·locació, acoblament, muntatge i les proves de servei, per a això:
Es col·locarà el ventilador axial, compost per un rodet, amb àleps inclinats respecte a l'eix, a qui va acoblat un motor.
El conjunt anirà muntat sobre marc metàl·lic dotat de sistema de fixació al parament.
Es col·locarà un embolcall que canalitza l'aire viciat en direcció perpendicular al seu eix.

Identificació i avaluació de riscos amb la valoració de l'eficàcia de la prevenció adoptada i aplicada

Risc	Probabilitat	Severitat	Qualificació	Estat	Val. Eficacia	Maternitat
- Caiguda de persones al mateix nivell	Mitjana	Baixa	Lleu	Evitat	99,5	No afecta
- Caiguda d'objectes en manipulació	Baixa	Mitjana	Lleu	Evitat	99,5	No afecta

- Trepitjades sobre objectes	Mitjana	Baixa	Lleu	Evitat	99,5	No afecta
- Cops i talls per objectes o eines	Baixa	Mitjana	Lleu	Evitat	99,5	No afecta
- Atrapament o aplastament entre o per objectes	Baixa	Mitjana	Lleu	Evitat	99,5	No afecta
- Contactes amb substàncies corrosives	Baixa	Mitjana	Lleu	Evitat	99,5	No afecta
- Exposició al soroll	Baixa	Mitjana	Lleu	Evitat	99,5	No afecta
- Exposició a vibracions	Baixa	Mitjana	Lleu	Evitat	99,5	No afecta
- Il·luminació inadequada	Baixa	Mitjana	Lleu	Evitat	99,5	No afecta

Relació d'EPIs necessaris i l'eficàcia del qual ha sigut avaluada

- Casc de seguretat.
- Calçat de seguretat.
- Roba de treball.
- Guants de cuir.
- Arnés de seguretat (quan sigui necessari).

Mesures preventives i proteccions tècniques adoptades, tendents a controlar i reduir els riscos anteriors

- Utilitzarem ulleres de protecció per protegir-nos esquitxades
- Els buits i vores de forjat estaran protegits amb xarxes o baranes
- Les plataformes de treball seran com a mínim de 0,60 m.
- No es recolliran materials en les plataformes de treball.
- Utilitzarem bastides de cavallets en altures menors de dos metres.
- Utilitzarem l'arnès de seguretat en treballs en alçada.
- Els treballs estaran supervisats per una persona competent en la matèria.
- Els operaris tindran els equips de protecció individual corresponents per a la realització de les tasques.
- Quan les condicions de treball exigeixin d'altres mitjans de protecció, es dotarà als treballadors dels mateixos.
- Realitzarem els treballs de manera que no s'estigui en la mateixa postura durant molt de temps.
- Es col·locarà il·luminació artificial adequada en cas de no tenir llum natural.
- Es mantindrà sempre la neteja i ordre en l'obra.

Edificació - Instal·lacions - Salubritat - Ventilació - Reixetes

Operacions a desenvolupar previstes en el projecte

Procediment constructiu que inclou totes les operacions per a la instal·lació de les reixetes i difusors d'alumini, material inoxidable o tractat de manera que es garanteixi la seva inalterabilitat davant l'aire humit.
Estarà dotat d'un sistema de fixació mitjançant cargols, patilles d'ancoratge i perns.
Les làmines poden ser fixes o orientables, segons s'especifiqui en la Documentació Tècnica.
Es tindrà una especial atenció en col·locar exactament en els punts reflectits en els plànols.

Identificació i avaluació de riscos amb la valoració de l'eficàcia de la prevenció adoptada i aplicada

Risc	Probabilitat	Severitat	Qualificació	Estat	Val. Eficacia	Maternitat

- Caiguda de persones al mateix nivell	Mitjana	Baixa	Lleu	Evitat	99,5	No afecta
- Trepitjades sobre objectes	Mitjana	Baixa	Lleu	Evitat	99,5	No afecta
- Cops i talls per objectes o eines	Baixa	Mitjana	Lleu	Evitat	99,5	No afecta
- Il·luminació insuficient	Baixa	Mitjana	Lleu	Evitat	99,5	No afecta
- Projecció de fragments o partícules	Baixa	Mitjana	Lleu	Evitat	99,5	No afecta
- Exposició al soroll	Baixa	Mitjana	Lleu	Evitat	99,5	No afecta
- Il·luminació inadequada	Baixa	Mitjana	Lleu	Evitat	99,5	No afecta

Relació d'EPIs necessaris i l'eficàcia del qual ha sigut avaluada

- Casc de seguretat.
- Calçat de seguretat.
- Arnés de seguretat (quan sigui necessari)
- Roba de treball.
- Guants de cuir.
- Màscara amb filtre mecànic recanviable ..
- Cinturó portaeines.
- Ulleres de seguretat antiprojeccions

A més, en l'obra de soldadura s'utilitzaran:
- Ulleres de soldador
- Elm de soldador.
- Pantalla de soldadura de mà.
- Mandil de cuir.
- Manyoples de cuir.

Mesures preventives i proteccions tècniques adoptades, tendents a controlar i reduir els riscos anteriors

- Realitzarem els treballs de manera que no s'estigui en la mateixa postura durant molt de temps.
- Les plataformes de treball seran com a mínim de 0,60 m, i no es recolliran materials en les plataformes de treball.
- Es col·locarà il·luminació artificial adequada en cas de no tenir llum natural.
- Utilitzarem bastides de cavallets en altures menors de dos metres.
- Utilitzarem l'arnès de seguretat en treballs en alçada.
- Es mantindrà sempre la neteja i ordre en l'obra.
- Els operaris tindran els equips de protecció individual corresponents per a la realització de les tasques.
- L'emmagatzematge de les reixetes s'ubicarà en els llocs ressenyats en els plànols per eliminar els riscos per interferències en els llocs de pas.
- Es prohibeix abandonar a terra, fulles, tallants, grapadores i reblades per evitar els accidents als operaris oa tercers.
- Les reixetes es muntaran des de escales de tisores dotades de sabates antilliscants i cadeneta delimitadora d'obertura, per eliminar el risc de caiguda
- Els reixetes a col·locar en altures considerables es col·locaran des bastides amb plataformes de treball d'un mínim de 60 cm. d'amplada, envoltades de baranes sòlides d'almenys 90 cm. (recomanable 100 cm.) d'alçada, formades per passamans, llistó intermedi i entornpeu.

Edificació - Instal·lacions - Seguretat - Sistemes antirobatori

Operacions a desenvolupar previstes en el projecte

S'inclou en aquesta unitat d'obra les operacions corresponents a la instal·lació del sistema de protecció antirobatori per habitatge compost de central microprocessada, detectors d'infrarojos, teclat, bateries, suports i elements de fixació dels diferents elements que componen la instal·lació, canalització i cablejat amb cable de seguretat.

En aquesta unitat d'obra s'inclouen les operacions següents:

- Replanteig i traçat.
- Col·locació i fixació de tubs i caixes.
- Estesa de cables.
- Muntatge i connexió de les parts.
- Comprovació del correcte funcionament.

Identificació i avaluació de riscos amb la valoració de l'eficàcia de la prevenció adoptada i aplicada

Risc	Probabilitat	Severitat	Qualificació	Estat	Val. Eficacia	Maternitat
- Caiguda de persones al mateix nivell	Baixa	Baixa	Molt lleu	Evitat	99,9	No afecta
- Caiguda d'objectes en manipulació	Baixa	Mitjana	Lleu	Evitat	99,5	No afecta
- Trepitjades sobre objectes	Baixa	Baixa	Molt lleu	Evitat	99,9	No afecta
- Xocs i cops contra objectes immòbils	Baixa	Mitjana	Lleu	Evitat	99,5	No afecta
- Cops i talls per objectes o eines	Baixa	Mitjana	Lleu	Evitat	99,5	No afecta
- Projecció de fragments o partícules	Baixa	Baixa	Molt lleu	Evitat	99,9	No afecta
- Sobre esforços, postures forçades o moviments repetitius	Baixa	Baixa	Molt lleu	Evitat	99,9	No afecta
- Contactes elèctrics	Baixa	Mitjana	Lleu	Evitat	99,5	No afecta

Relació d'EPIs necessaris i l'eficàcia del qual ha sigut avaluada

- Casc de seguretat.
- Calçat de seguretat.
- Roba de treball.
- Ulleres de seguretat antiprojeccions.
- Guants de goma aïllants.
- Comprovadors de tensió.
- Eines aïllants.

Mesures preventives i proteccions tècniques adoptades, tendents a controlar i reduir els riscos anteriors

- Els operaris tindran els Equips de Protecció Individual corresponents per a la realització de les tasques.
- Els treballs estaran supervisats per una persona competent en la matèria.
- En la fase d'obra es tindrà cura de l'ordre i la neteja de l'obra, per evitar els riscos de trepitjades o ensopegades.
- Els talls estaran ben il·luminats, entre els 200-300 lux.
- Es prohibirà el connexionat de cables als quadres de subministrament elèctric d'obra, sense la utilització de les clavilles mascle-femella.
- Acotarem les zones de treball per evitar accidents.
- Verificarem l'estat dels cables de les màquines portàtils per evitar contactes elèctrics.

- Les escales de mà a utilitzar, seran del tipus 'tisora', dotades amb sabates antilliscants i cadeneta limitadora d'obertura, per evitar els riscos per treballs realitzats sobre superfícies insegures i estretes.
- Es prohibirà la formació de bastides utilitzant escales de mà a manera de cavallets, per evitar els riscos per treballs sobre superfícies insegures i estretes.
- Es prohibirà en general en aquesta obra, la utilització d'escales de mà o de bastides sobre cavallets, en llocs amb risc de caiguda des d'altura durant els treballs d'electricitat, si abans no s'han instal·lat les proteccions de seguretat adequades.
- Les eines a utilitzar pels instal·ladors, estaran protegides amb material aïllant normalitzat contra els contactes amb l'energia elèctrica.
- Les proves de funcionament seran anunciades per evitar accidents o sobresalts inesperats.
- Abans de fer entrar en càrrega la instal·lació es farà una revisió en profunditat de les connexions de mecanismes, proteccions i empalmaments dels quadres elèctrics.

Edificació - Instal·lacions - Seguretat - Sirenes

Operacions a desenvolupar previstes en el projecte

S'inclou en aquesta unitat d'obra les operacions corresponents a la instal·lació instal·lació en els paraments la sirena piezoelèctrica, amb protecció antiobertura i alimentació a 12 V.

En aquesta unitat d'obra s'inclouen les operacions següents:

- Replanteig.
- Fixació al parament.
- Muntatge i connexionat.
- Comprovació del correcte funcionament.

Identificació i avaluació de riscos amb la valoració de l'eficàcia de la prevenció adoptada i aplicada

Risc	Probabilitat	Severitat	Qualificació	Estat	Val. Eficacia	Maternitat
- Caiguda de persones al mateix nivell	Baixa	Baixa	Molt lleu	Evitat	99,9	No afecta
- Caiguda d'objectes en manipulació	Baixa	Mitjana	Lleu	Evitat	99,5	No afecta
- Trepitjades sobre objectes	Baixa	Baixa	Molt lleu	Evitat	99,9	No afecta
- Xocs i cops contra objectes immòbils	Baixa	Mitjana	Lleu	Evitat	99,5	No afecta
- Cops i talls per objectes o eines	Baixa	Mitjana	Lleu	Evitat	99,5	No afecta
- Projecció de fragments o partícules	Baixa	Baixa	Molt lleu	Evitat	99,9	No afecta
- Sobre esforços, postures forçades o moviments repetitius	Baixa	Baixa	Molt lleu	Evitat	99,9	No afecta
- Contactes elèctrics	Baixa	Mitjana	Lleu	Evitat	99,5	No afecta

Relació d'EPIs necessaris i l'eficàcia del qual ha sigut avaluada

- Casc de seguretat.
- Calçat de seguretat.

- Roba de treball.
- Ulleres de seguretat antiprojeccions.

Mesures preventives i proteccions tècniques adoptades, tendents a controlar i reduir els riscos anteriors

- Els operaris tindran els Equips de Protecció Individual corresponents per a la realització de les tasques.
- Els treballs estaran supervisats per una persona competent en la matèria.
- En la fase d'obra es tindrà cura de l'ordre i la neteja de l'obra, per evitar els riscos de trepitjades o ensopegades.
- Els talls estaran ben il·luminats, entre els 200-300 lux.
- Acotarem les zones de treball per evitar accidents.
- Verificarem l'estat dels cables de les màquines portàtils per evitar contactes elèctrics.
- Les escales de mà a utilitzar, seran del tipus 'tisora', dotades amb sabates antilliscants i cadeneta limitadora d'obertura, per evitar els riscos per treballs realitzats sobre superfícies insegures i estretes.
- Es prohibirà la formació de bastides utilitzant escales de mà a manera de cavallets, per evitar els riscos per treballs sobre superfícies insegures i estretes.
- Es prohibirà en general en aquesta obra, la utilització d'escales de mà o de bastides sobre cavallets, en llocs amb risc de caiguda des d'altura durant els treballs d'electricitat, si abans no s'han instal·lat les proteccions de seguretat adequades.
- Les eines a utilitzar pels instal·ladors, estaran protegides amb material aïllant normalitzat contra els contactes amb l'energia elèctrica.

Edificació - Instal·lacions - Seguretat - Centrals d'intrusió

Operacions a desenvolupar previstes en el projecte

S'inclou en aquesta unitat d'obra les operacions corresponents a la instal·lació de la central microprocessada bidireccional amb transmissor telefònic integrat, amb clau mecànica per a engegada i desactivació (cablejat / via radio) programable mitjançant teclat, amb PC local o via mòdem a través de la línia telefònica.

En aquesta unitat d'obra s'inclouen les operacions següents:

- Replanteig.
- Fixació al parament de la central.
- Muntatge i connexionat.
- Comprovació del correcte funcionament.

Identificació i avaluació de riscos amb la valoració de l'eficàcia de la prevenció adoptada i aplicada

Risc	Probabilitat	Severitat	Qualificació	Estat	Val. Eficacia	Maternitat
- Caiguda de persones al mateix nivell	Baixa	Baixa	Molt lleu	Evitat	99,9	No afecta
- Caiguda d'objectes en manipulació	Baixa	Mitjana	Lleu	Evitat	99,5	No afecta
- Trepitjades sobre objectes	Baixa	Baixa	Molt lleu	Evitat	99,9	No afecta
- Xocs i cops contra objectes immòbils	Baixa	Mitjana	Lleu	Evitat	99,5	No afecta
- Cops i talls per objectes o eines	Baixa	Mitjana	Lleu	Evitat	99,5	No afecta
- Projecció de fragments o partícules	Baixa	Baixa	Molt lleu	Evitat	99,9	No afecta

- Sobre esforços, postures forçades o moviments repetitius	Baixa	Baixa	Molt lleu	Evitat	99,9	No afecta
- Contactes elèctrics	Baixa	Mitjana	Lleu	Evitat	99,5	No afecta

Relació d'EPIs necessaris i l'eficàcia del qual ha sigut avaluada

- Casc de seguretat.
- Calçat de seguretat.
- Roba de treball.
- Ulleres de seguretat antiprojeccions.

Mesures preventives i proteccions tècniques adoptades, tendents a controlar i reduir els riscos anteriors

- Els operaris tindran els Equips de Protecció Individual corresponents per a la realització de les tasques.
- Els treballs estaran supervisats per una persona competent en la matèria.
- En la fase d'obra es tindrà cura de l'ordre i la neteja de l'obra, per evitar els riscos de trepitjades o ensopegades.
- Els talls estaran ben il·luminats, entre els 200-300 lux.
- Acotarem les zones de treball per evitar accidents.
- Verificarem l'estat dels cables de les màquines portàtils per evitar contactes elèctrics.
- Les escales de mà a utilitzar, seran del tipus 'tisora', dotades amb sabates antilliscants i cadeneta limitadora d'obertura, per evitar els riscos per treballs realitzats sobre superfícies insegures i estretes.
- Es prohibirà la formació de bastides utilitzant escales de mà a manera de cavallets, per evitar els riscos per treballs sobre superfícies insegures i estretes.
- Es prohibirà en general en aquesta obra, la utilització d'escales de mà o de bastides sobre cavallets, en llocs amb risc de caiguda des d'altura durant els treballs d'electricitat, si abans no s'han instal·lat les proteccions de seguretat adequades.
- Les eines a utilitzar pels instal·ladors, estaran protegides amb material aïllant normalitzat contra els contactes amb l'energia elèctrica.

Edificació - Instal·lacions - Solars - A.C. Sanitària - Panell solar ACS

Operacions a desenvolupar previstes en el projecte

Procediment constructiu que inclou totes les operacions per a la instal·lació del sistema complet de panells solars per a aigua calenta sanitària, tal com especifica el projecte d'obra.
S'inclouen les operacions d'ancoratges de panells, la col·locació de canonades i les proves de servei, per a això:
S'ha de procurar que la superfícies de suport de les plaques estiguin prou llises i netes.
Comprovar primer de tot si la coberta es troba en condicions de suportar la càrrega dels diferents elements de la instal·lació: Plaques, acumuladors, dipòsits, canalitzacions, etc.
Els panells ACS hauran de ser correctament ancorats, sent capaços de poder resistir la càrrega de vent. Per això és convenient seguir les instruccions del fabricant.
Posar els panells amb la superfície de muntatge orientada i amb la inclinació marcada en el projecte d'obra. Mantenir una distància de 1 metre com a mínim pel que fa a la vora de la coberta i seguir totes les instruccions de muntatge especificades pel fabricant.
Ajustar els perfils i ancoratges al mòdul solar, emprant exclusivament els cargols, ancoratges i materials de muntatge proporcionats pel fabricant.
Si el sistema de panells s'ha de connectar a terra segons les instruccions de fabricant, la connexió s'ha de fer en els punts marcats pel mateix, o, si no en els perns d'ancoratge.
Assegureu-vos que la connexió a terra no es pugui deixar anar a causa de les vibracions o al vent Interconnectar els cables elèctrics dels panells, sempre després de la posada a terra, assegurant abans que no porten corrent.

Identificació i avaluació de riscos amb la valoració de l'eficàcia de la prevenció adoptada i aplicada

Risc	Probabilitat	Severitat	Qualificació	Estat	Val. Eficacia	Maternitat
- Caiguda de persones al mateix nivell	Mitjana	Baixa	Lleu	Evitat	99,5	No afecta
- Caiguda de persones a diferent nivell	Baixa	Mitjana	Lleu	Evitat	99,5	No afecta
- Caiguda d'objectes en manipulació	Mitjana	Baixa	Lleu	Evitat	99,5	No afecta
- Caiguda d'objectes despresos	Baixa	Mitjana	Lleu	Evitat	99,5	No afecta
- Contactes amb substàncies corrosives	Baixa	Mitjana	Lleu	Evitat	99,5	No afecta
- Sobreesforços, postures inadequades o moviments repetitius	Mitjana	Baixa	Lleu	Evitat	99,5	No afecta
- Exposició a vents durant el muntatge de panells	Baixa	Mitjana	Lleu	Evitat	99,5	No afecta
- Exposició a temperatures ambientals extremes	Baixa	Mitjana	Lleu	Evitat	99,5	No afecta
- Cops i talls per objectes o eines	Baixa	Mitjana	Lleu	Evitat	99,5	No afecta
- Trepitjades sobre objectes	Baixa	Mitjana	Lleu	Evitat	99,5	No afecta
- Projecció de fragments o partícules	Baixa	Mitjana	Lleu	Evitat	99,5	No afecta

Relació d'EPIs necessaris i l'eficàcia del qual ha sigut avaluada

- Casc de seguretat.
- Calçat de seguretat.
- Guants de cuir.
- Roba de treball.
- Guants de goma, o de P.V.C.
- Ulleres de seguretat antiprojeccions.
- Vestit per a temps plujós.
- Arnés de seguretat (quan sigui necessari)

Mesures preventives i proteccions tècniques adoptades, tendents a controlar i reduir els riscos anteriors

- No arreplegats el material a la vora del forjat o de la coberta.
- Guardarem distàncies de seguretat amb línies elèctriques aèries.
- Es suspendran els treballs en condicions climatològiques adverses.
- Posarem plataformes de seguretat de vora de coberta
- Totes les operacions d'instal·lació i connexions han de ser realitzades per personal especialitzat.
- S'hauran de seguir en tot moment les indicacions marcades pel projecte d'obra de la instal·lació.
- Posarem baranes o xarxes en els buits del sostre.
- Utilitzarem guants de neoprè en els treballs de paleta.
- Les eines i aparells elèctrics emprats en la fixació de les plaques estaran en perfectes condicions d'utilització, no presentant talls, entroncaments i la seva connexió es realitzarà amb connectors certificats Mascle-Femella.
- Seguirem les instruccions del fabricant per al muntatge de plaques.

- Abans de la connexió de la placa a la xarxa elèctrica, s'haurà de comprovar que no hi ha elements connectats a la xarxa.
- Els operaris tindran els equips de protecció individual corresponents per a la realització de les tasques.
- Els treballs estaran supervisats per una persona competent en la matèria.
- El taller-magatzem s'ubicarà en el lloc assenyalat en els plànols, estarà dotat de porta, ventilació per 'corrent d'aire' i il·luminació artificial és el cas.
- El transport de conduccions, claus, aixetes i altres elements de la instal·lació per un sol home es realitzarà inclinant la càrrega cap enrere, de tal manera, que l'extrem que va per davant superi l'alçada d'un home, per evitar cops i ensopegades amb altres operaris en llocs poc il·luminats (o il·luminats a contra llum).
- Es mantindran nets de runa i retalls els llocs de treball. Es netejaran conforme s'avanci, apilant la runa per al seu abocament per les trompes, per evitar el risc de trepitjades sobre objectes.
- La il·luminació dels llocs de treball de fontaneria serà d'un mínim de 100lux mesurats a una alçada sobre el nivell del paviment, al voltant dels 2 m.
- S'ha de tenir precaució en el maneig de la serra i de la roscadora de tubs
- Utilitzarem guants de seguretat en el maneig dels tubs per evitar talls.

Edificació - Instal·lacions - Solars - A.C. Sanitària - Components de la instal·lació ACS

Operacions a desenvolupar previstes en el projecte

Procediment constructiu que inclou totes les operacions per a la instal·lació del sistema de canonades per als sistemes solars d'aigua calenta sanitària, tal com especifica el projecte d'obra.
S'inclouen les operacions de col·locació de canonades, ancoratges i les proves de servei, per a això:
Com a norma general, la col·locació i instal·lació d'aquests dispositius s'ha de realitzar seguint les prescripcions assenyalades pel fabricant per a cada un d'aquests.
S'utilitzarà sempre els fusibles i elements de protecció de la instal·lació elèctrica d'alimentació a aquests, que garanteixin la seguretat de la instal·lació tant durant les operacions de muntatge, posada en marxa, funcionament i posterior manteniment de la instal·lació.

Identificació i avaluació de riscos amb la valoració de l'eficàcia de la prevenció adoptada i aplicada

Risc	Probabilitat	Severitat	Qualificació	Estat	Val. Eficacia	Maternitat
- Caiguda de persones al mateix nivell	Mitjana	Baixa	Lleu	Evitat	99,5	No afecta
- Caiguda de persones a diferent nivell	Baixa	Mitjana	Lleu	Evitat	99,5	No afecta
- Caiguda d'objectes en manipulació	Mitjana	Baixa	Lleu	Evitat	99,5	No afecta
- Caiguda d'objectes despresos	Baixa	Mitjana	Lleu	Evitat	99,5	No afecta
- Contactes amb substàncies corrosives	Baixa	Mitjana	Lleu	Evitat	99,5	No afecta
- Sobreesforços, postures inadequades o moviments repetitius	Mitjana	Baixa	Lleu	Evitat	99,5	No afecta
- Contacte amb substàncies químiques	Baixa	Mitjana	Lleu	Evitat	99,5	No afecta
- Cops i talls per objectes o eines	Baixa	Mitjana	Lleu	Evitat	99,5	No afecta

Relació d'EPIs necessaris i l'eficàcia del qual ha sigut avaluada

- Casc de seguretat.
- Calçat de seguretat.
- Guants de cuir.
- Roba de treball.
- Guants de goma, o de P.V.C.
- Vestit per a temps plujós.
- Arnés de seguretat (quan sigui necessari)

Mesures preventives i proteccions tècniques adoptades, tendents a controlar i reduir els riscos anteriors

- Seguirem les instruccions del fabricant per al muntatge de tots els components de la instal·lació.
- Totes les operacions d'instal·lació i connexions s'haurà de realitzar per personal especialitzat.
- Abans de la connexió de la xarxa, s'haurà de comprovar que no hi ha elements no desitjats connectats.
- No arreplegats el material a la vora del forjat o de la coberta.
- Guardarem distàncies de seguretat amb línies elèctriques aèries.
- Es suspendran els treballs en condicions climatològiques adverses.
- Posarem plataformes de seguretat de vora de coberta
- Totes les operacions d'instal·lació i connexions han de ser realitzades per personal especialitzat.
- S'hauran de seguir en tot moment les indicacions marcades pel projecte d'obra de la instal·lació.
- Posarem baranes o xarxes en els buits del sostre.
- Utilitzarem guants de neoprè en els treballs de paleta.
- Les eines i aparells elèctrics emprats en la fixació de les plaques estaran en perfectes condicions d'utilització, no presentant talls, entroncaments i la seva connexió es realitzarà amb connectors certificats Mascle-Femella.
- Seguirem les instruccions del fabricant per al muntatge de plaques.
- Abans de la connexió de la placa a la xarxa elèctrica, s'haurà de comprovar que no hi ha elements connectats a la xarxa.
- Els operaris tindran els equips de protecció individual corresponents per a la realització de les tasques.
- Els treballs estaran supervisats per una persona competent en la matèria.
- El taller-magatzem s'ubicarà en el lloc assenyalat en els plànols, estarà dotat de porta, ventilació per 'corrent d'aire' i il·luminació artificial és el cas.
- El transport de conduccions, claus, aixetes i altres elements de la instal·lació per un sol home es realitzarà inclinant la càrrega cap enrere, de tal manera, que l'extrem que va per davant superi l'alçada d'un home, per evitar cops i ensopegades amb altres operaris en llocs poc il·luminats (o il·luminats a contra llum).
- Es mantindran nets de runa i retalls els llocs de treball. Es netejaran conforme s'avanci, apilant la runa per al seu abocament per les trompes, per evitar el risc de trepitjades sobre objectes.
- La il·luminació dels llocs de treball de fontaneria serà d'un mínim de 100 lux mesurats a una alçada sobre el nivell del paviment, al voltant dels 2 m.
- S'ha de tenir precaució en el maneig de la serra i de la roscadora de tubs
- Utilitzarem guants de seguretat en el maneig dels tubs per evitar talls.

Edificació - Instal·lacions - Solars - A.C. Sanitària - Fluid caloportador solar

Operacions a desenvolupar previstes en el projecte

Procediment constructiu que inclou l'ompliment de panells mitjançant fluid caloportador de base propilenglicol amb una proporció suficient per garantir protecció contra gelades a la temperatura mínima històrica, en el lloc de la instal·lació. S'analitzen en aquesta unitat d'obra les operacions següents:

- Preparació de l'espai de treball.
- Buidatge circuit i retirada de fluids.
- Preparació i omplert de panells amb fluid caloportador.
- Tancament i estanquitat de l'circuit.
- Revisió de juntes i unions per garantir que no hi ha pèrdues.
- Neteja de restes generades durant les operacions d'ompliment.

Identificació i avaluació de riscos amb la valoració de l'eficàcia de la prevenció adoptada i aplicada

Risc	Probabilitat	Severitat	Qualificació	Estat	Val. Eficacia	Maternitat
- Caiguda de persones a el mateix nivell	Baixa	Baixa	Molt lleu	Evitat	99,9	No afecta
- Caiguda de persones a diferent nivell	Baixa	Mitjana	Lleu	Evitat	99,5	No afecta
- Caiguda d'objectes en manipulació	Baixa	Baixa	Molt lleu	Evitat	99,9	No afecta
- Caiguda d'objectes despresos	Baixa	Mitjana	Lleu	Evitat	99,5	No afecta
- Contactes elèctrics	Baixa	Mitjana	Lleu	Evitat	99,5	No afecta
- Sobre esforços, postures inadequades o moviments repetitius	Baixa	Baixa	Molt lleu	Evitat	99,9	No afecta
- Contacte amb substàncies químiques	Baixa	Mitjana	Lleu	Evitat	99,5	No afecta
- Cops i talls per objectes o eines	Baixa	Mitjana	Lleu	Evitat	99,5	No afecta

Relació d'EPIs necessaris i l'eficàcia del qual ha sigut avaluada

- Casc de seguretat.
- Calçat de seguretat.
- Guants de cuir.
- Roba de treball.
- Guants de goma, o de PVC
- Vestit per temps plujós.
- Arnès de seguretat (quan sigui necessari)

Mesures preventives i proteccions tècniques adoptades, tendents a controlar i reduir els riscos anteriors

- Seguirem les instruccions de fabricant per al buidatge i l'ompliment de l'circuit de la instal·lació.
- Totes les operacions ha de ser realitzat per personal especialitzat.
- No acopiaremos el material a la vora de l'forjat o de la coberta.
- Guardarem distàncies de seguretat amb línies elèctriques aèries.
- Se suspendran els treballs en condicions climatològiques adverses.
- S'hauran de seguir en tot moment les indicacions marcades per el projecte d'obra.
- Farem servir guants de neoprè en els treballs de buidatge i ompliment de circuits.
- Els operaris tindran els Equips de Protecció Individual corresponents per a la realització de les tasques.
- Els treballs estaran supervisats per una persona competent en la matèria.
- El transport de materials, claus, aixetes i altres elements de la instal·lació per un sol home es realitzarà inclinant la càrrega cap a enrere, de tal forma, que l'extrem que va per davant superi l'alçada d'un home, per evitar cops i ensopegades amb altres operaris en llocs poc il·luminats (o il·luminats a contra llum).
- Farem servir guants de seguretat en el maneig dels tubs per evitar talls.
- Es mantindrà la neteja i ordre en l'obra.

Edificació - Instal·lacions - Solars - Fotovoltaiques - Panell solar fotovoltaic

Operacions a desenvolupar previstes en el projecte

Procediment constructiu que inclou totes les operacions per a la instal·lació del sistema complet de panells solars fotovoltaics, conforme s'especifica el projecte d'obra.
S'inclouen les operacions d'ancoratges de panells, la col·locació de canonades i les proves de servei, per a això:
S'ha de procurar que la superfícies de suport estiguin prou llises i netes.
Comprovar primer de tot si la coberta es troba en condicions de suportar la càrrega dels diferents elements de la instal·lació.
Els panells fotovoltaics han de ser correctament ancorats, sent capaços de poder resistir la càrrega de vent. Per això és convenient seguir les instruccions del fabricant.
Posar les plaques amb la superfície de muntatge orientada cap al sud. Mantingueu una distància d'1 metre com a mínim pel que fa a la vora de la coberta i seguiu totes les instruccions de muntatge del fabricant.
Ajustar els perfils i ancoratges al mòdul solar, emprant exclusivament els cargols, ancoratges i materials de muntatge proporcionats pel fabricant.
Si el sistema fotovoltaic s'ha de connectar a terra segons les instruccions de fabricant, la connexió s'ha de fer en els punts marcats pel mateix, o, si no en els perns d'ancoratge.
Assegureu-vos que la connexió a terra no es pugui deixar anar a causa de les vibracions o al vent Interconnectar els cables elèctrics després de la posada a terra, assegurant abans que no hi ha elements connectats a la instal·lació.

Identificació i avaluació de riscos amb la valoració de l'eficàcia de la prevenció adoptada i aplicada

Risc	Probabilitat	Severitat	Qualificació	Estat	Val. Eficacia	Maternitat
- Caiguda de persones al mateix nivell	Mitjana	Baixa	Lleu	Evitat	99,5	No afecta
- Caiguda de persones a diferent nivell	Baixa	Mitjana	Lleu	Evitat	99,5	No afecta
- Caiguda d'objectes en manipulació	Mitjana	Baixa	Lleu	Evitat	99,5	No afecta
- Caiguda d'objectes despresos	Baixa	Mitjana	Lleu	Evitat	99,5	No afecta
- Contactes elèctrics	Baixa	Mitjana	Lleu	Evitat	99,5	No afecta
- Sobreesforços, postures inadequades o moviments repetitius	Mitjana	Baixa	Lleu	Evitat	99,5	No afecta
- Exposició a vents durant el muntatge de panells	Baixa	Mitjana	Lleu	Evitat	99,5	No afecta
- Exposició a temperatures ambientals extremes	Baixa	Mitjana	Lleu	Evitat	99,5	No afecta
- Contacte amb substàncies càustiques	Baixa	Mitjana	Lleu	Evitat	99,5	No afecta
- Cops i talls per objectes o eines	Baixa	Mitjana	Lleu	Evitat	99,5	No afecta
- Trepitjades sobre objectes	Baixa	Mitjana	Lleu	Evitat	99,5	No afecta
- Projecció de fragments o partícules	Baixa	Mitjana	Lleu	Evitat	99,5	No afecta

Relació d'EPIs necessaris i l'eficàcia del qual ha sigut avaluada

- Casc de seguretat.

- Calçat de seguretat.
- Guants de cuir.
- Roba de treball.
- Guants de goma, o de P.V.C.
- Ulleres de seguretat antiprojeccions.
- Vestit per a temps plujós.
- Arnés de seguretat (quan sigui necessari)

Mesures preventives i proteccions tècniques adoptades, tendents a controlar i reduir els riscos anteriors

- No arreplegats el material a la vora del forjat o de la coberta.
- Guardarem distàncies de seguretat amb línies elèctriques aèries.
- Es suspendran els treballs en condicions climatològiques adverses.
- Posarem plataformes de seguretat de vora de coberta
- Totes les operacions d'instal·lació i connexions han de ser realitzades per personal especialitzat.
- S'hauran de seguir en tot moment les indicacions marcades pel projecte d'obra de la instal·lació.
- Posarem baranes o xarxes en els buits del sostre.
- Utilitzarem guants de neoprè en els treballs de paleta.
- Les eines i aparells elèctrics emprats en la fixació de les plaques estaran en perfectes condicions d'utilització, no presentant talls, entroncaments i la seva connexió es realitzarà amb connectors certificats Mascle-Femella.
- Seguirem les instruccions del fabricant per al muntatge de plaques.
- Abans de la connexió de la placa a la xarxa elèctrica, s'haurà de comprovar que no hi ha elements connectats a la xarxa.
- Els operaris tindran els equips de protecció individual corresponents per a la realització de les tasques.
- Els treballs estaran supervisats per una persona competent en la matèria.
- El taller-magatzem s'ubicarà en el lloc assenyalat en els plànols, estarà dotat de porta, ventilació per 'corrent d'aire' i il·luminació artificial és el cas.
- Es mantindran nets de runa i retalls els llocs de treball. Es netejaran conforme s'avanci, apilant la runa per al seu abocament per les trompes, per evitar el risc de trepitjades sobre objectes.
- La il·luminació dels llocs de treball de fontaneria serà d'un mínim de 100lux mesurats a una alçada sobre el nivell del paviment, al voltant dels 2 m.

Edificació - Instal·lacions - Solars - Fotovoltaiques - Components de la instal·lació fotovoltaica

Operacions a desenvolupar previstes en el projecte

Procediment constructiu que inclou totes les operacions per a la instal·lació i línia elèctrica en els sistemes solars fotovoltaics, conforme s'especifica el projecte d'obra.
S'inclouen les operacions de col·locació de canonades, ancoratges i les proves de servei, per a això:
Com a norma general, la col·locació i instal·lació d'aquests dispositius s'ha de realitzar seguint les prescripcions assenyalades pel fabricant per a cada un d'aquests.
S'utilitzarà sempre els fusibles i elements de protecció que garanteixin la seguretat de la instal·lació tant durant les operacions de muntatge, posada en marxa, funcionament i posterior manteniment de la instal·lació.

Identificació i avaluació de riscos amb la valoració de l'eficàcia de la prevenció adoptada i aplicada

Risc	Probabilitat	Severitat	Qualificació	Estat	Val. Eficacia	Maternitat
- Caiguda de persones al mateix nivell	Mitjana	Baixa	Lleu	Evitat	99,5	No afecta
- Caiguda de persones a diferent nivell	Baixa	Mitjana	Lleu	Evitat	99,5	No afecta

- Caiguda d'objectes en manipulació	Baixa	Mitjana	Lleu	Evitat	99,5	No afecta
- Caiguda d'objectes despresos	Baixa	Mitjana	Lleu	Evitat	99,5	No afecta
- Contactes elèctrics	Baixa	Mitjana	Lleu	Evitat	99,5	No afecta
- Sobreesforços, postures inadequades o moviments repetitius	Mitjana	Baixa	Lleu	Evitat	99,5	No afecta
- Contacte amb substàncies químiques	Baixa	Mitjana	Lleu	Evitat	99,5	No afecta
- Cops i talls per objectes o eines	Baixa	Mitjana	Lleu	Evitat	99,5	No afecta

Relació d'EPIs necessaris i l'eficàcia del qual ha sigut avaluada

- Casc de seguretat.
- Calçat de seguretat.
- Guants de cuir.
- Roba de treball.
- Guants de goma, o de P.V.C.
- Vestit per a temps plujós.
- Arnés de seguretat (quan sigui necessari)

Mesures preventives i proteccions tècniques adoptades, tendents a controlar i reduir els riscos anteriors

- Seguirem les instruccions del fabricant per al muntatge de tots els components de la instal·lació.
- Totes les operacions d'instal·lació i connexions s'haurà de realitzar per personal especialitzat.
- Seguir les indicacions marcades pel projecte d'obra de la instal·lació
- Abans de la connexió de la xarxa, s'haurà de comprovar que no hi ha elements no desitjats connectats.
- No arreplegats el material a la vora del forjat o de la coberta.
- Guardarem distàncies de seguretat amb línies elèctriques aèries.
- Es suspendran els treballs en condicions climatològiques adverses.
- Posarem plataformes de seguretat de vora de coberta
- Totes les operacions d'instal·lació i connexions han de ser realitzades per personal especialitzat.
- S'hauran de seguir en tot moment les indicacions marcades pel projecte d'obra de la instal·lació.
- Posarem baranes o xarxes en els buits del sostre.
- Utilitzarem guants de neoprè en els treballs de paleta.
- Les eines i aparells elèctrics emprats en la fixació de les plaques estaran en perfectes condicions d'utilització, no presentant talls, entroncaments i la seva connexió es realitzarà amb connectors certificats Mascle-Femella.
- Seguirem les instruccions del fabricant per al muntatge de plaques.
- Abans de la connexió de la placa a la xarxa elèctrica, s'haurà de comprovar que no hi ha elements connectats a la xarxa.
- Els operaris tindran els equips de protecció individual corresponents per a la realització de les tasques.
- Els treballs estaran supervisats per una persona competent en la matèria.
- El taller-magatzem s'ubicarà en el lloc assenyalat en els plànols, estarà dotat de porta, ventilació per 'corrent d'aire' i il·luminació artificial és el cas.
- Es mantindran nets de runa i retalls els llocs de treball. Es netejaran conforme s'avanci, apilant la runa per al seu abocament per les trompes, per evitar el risc de trepitjades sobre objectes.
- La il·luminació dels llocs de treball de fontaneria serà d'un mínim de 100lux mesurats a una alçada sobre el nivell del paviment, al voltant dels 2 m.

Edificació - Instal·lacions - Climatització - Aire condicionat - Sistema de refrigeració

Operacions a desenvolupar previstes en el projecte
S'inclouen en aquesta unitat d'obra dels processos i instal·lacions que s'han de realitzar per al transport de refrigerant per les seves canonades: - Col·locació del compressor en una unitat exterior, en els punts reflectits en el projecte d'obra. - Col·locació de l'evaporador en una unitat interior. - Instal·lació de canalitzacions entre ambdós per on circula el refrigerant. - Proves de càrrega i servei La separació entre el compressor i l'evaporador es realitzarà seguint les indicacions del projecte d'obra.

Identificació i avaluació de riscos amb la valoració de l'eficàcia de la prevenció adoptada i aplicada

Risc	Probabilitat	Severitat	Qualificació	Estat	Val. Eficacia	Maternitat
- Caiguda al mateix nivell.	Mitjana	Baixa	Lleu	Evitat	99,5	No afecta
- Caiguda al distint nivell.	Baixa	Mitjana	Lleu	Evitat	99,5	No afecta
- Caiguda al buit (buits per ascendents i sortides).	Baixa	Mitjana	Lleu	Evitat	99,5	No afecta
- Atrapament (entre engranatges, transmissions, etc. durant les operacions de posada a punt o muntatge).	Baixa	Mitjana	Lleu	Evitat	99,5	No afecta
- Trepitjada sobre materials.	Mitjana	Baixa	Lleu	Evitat	99,5	No afecta
- Cremades.	Baixa	Mitjana	Lleu	Evitat	99,5	No afecta
- Talls per maneig de xapes.	Baixa	Mitjana	Lleu	Evitat	99,5	No afecta
- Talls per maneig d'eines tallants	Baixa	Mitjana	Lleu	Evitat	99,5	No afecta
- Talls per ús de la fibra de vidre.	Baixa	Mitjana	Lleu	Evitat	99,5	No afecta
- Sobreesforços	Baixa	Mitjana	Lleu	Evitat	99,5	No afecta
Els inherents als treballs de soldadura elèctrica, oxiacetilènica i oxitall.	Baixa	Mitjana	Lleu	Evitat	99,5	No afecta
- Els inherents als treballs sobre cobertes.	Baixa	Mitjana	Lleu	Evitat	99,5	No afecta
- Dermatosis per contactes amb fibres.	Baixa	Mitjana	Lleu	Evitat	99,5	No afecta

Relació d'EPIs necessaris i l'eficàcia del qual ha sigut avaluada
- Casc de seguretat.

- Calçat de seguretat.
- Arnés de seguretat (quan sigui necessari)
- Roba de treball.
- Guants de cuir.
- Màscara amb filtre mecànic recanviable ..
- Cinturó portaeines.
- Ulleres de seguretat antiprojeccions

A més, en l'obra de soldadura s'utilitzaran:
- Ulleres de soldador
- Elm de soldador.
- Pantalla de soldadura de mà.
- Mandil de cuir.
- Manyoples de cuir.

Mesures preventives i proteccions tècniques adoptades, tendents a controlar i reduir els riscos anteriors

- Els operaris tindran els equips de protecció individual corresponents per a la realització de les tasques.
- Els treballs estaran supervisats per una persona competent en la matèria.
- Es prepara la zona del solar a rebre els camions, pegats i compactant els flonjalls per evitar bolcades i atrapaments.
- Els climatitzadors s'hissaran amb ajuda de balancins indeformables mitjançant el ganxo de la grua. Es posaran a terra sobre una superfície preparada a priori de taulers de repartiment. Des d'aquest punt es transportarà al lloc d'abassegament o la cota d'ubicació.
- Les càrregues suspeses es governaran mitjançant caps que subjectaran sengles operaris dirigits pel Capatàs, (o l'encarregat), per evitar els riscos de atrapaments, talls o caigudes per pèndol de càrregues.
- Es prohibeix expressament guiar les càrregues pesades directament amb les mans o el cos.
- El transport o canvi d'ubicació horitzontal mitjançant corrons, es realitzarà emprant exclusivament el personal necessari, que empenyerà sempre la càrrega des dels laterals, per evitar el risc de caigudes i cops pels corrons ja utilitzats.
- El transport descendent o ascendent per mitjà de corrons transcorrent per rampes o llocs inclinats es dominarà mitjançant tràctel (o de carraques) que suportaran el pes directe. Els operaris guiaran la maniobra des dels laterals, per evitar els sobreesforços i atrapaments. L'element de subjecció es referirà a un punt sòlid, capaç de suportar la càrrega amb seguretat.
- Es prohibeix el pas o acompanyament lateral de transport sobre corrons de la maquinària quan la distància lliure de pas entre aquesta i els paraments laterals verticals, sigui igual o inferior a 60 cm., Per evitar el risc d'atrapaments per descontrol de la direcció de la càrrega.
- Els tràctels (o carraques), de suport del pes de l'element ascendit (o baixat) per la rampa, s'ancoraran als llocs destinats per a això, segons detall de plànols.
- No es permetrà l'amarratge a punts forts per tracció abans de esgotat el temps d'enduriment del punt fort segons els càlculs, per evitar les caigudes sobre les persones o sobre les coses.
- L'ascens o descens a una bancada de posició d'una determinada màquina, s'executarà mitjançant pla inclinat construït en funció de la càrrega a suportar i inclinació adequada (corrons de desplaçament i carraca o tràctel de tracció amarrat a un punt fort de seguretat).
- Es prohibeix utilitzar els fleixos com agafadors de càrrega.
- El muntatge de la maquinaria en les cobertes, no s'iniciarà fins no haver estat conclòs el tancament perimetral de la coberta per eliminar el risc de caiguda.
- S'acotarà una superfície de treball de seguretat, mitjançant baranes sòlides i senyalització de banderoles a una distància mínima de 2 m. dels ampits de la coberta.
- Els blocs de xapa (metàl·lica, fibra de vidre i assimilables) seran descarregats fleixats mitjançant ganxo de grua.
- Les muscleres seran transportades fins el magatzem d'abassegament governades mitjançant caps guiats per dos operaris. Es prohibeix dirigir directament amb les mans.
- Els sacs d'escaiola es descarregaran apilats i lligats a muscleres o plataformes emplintades. Les muscleres seran transportades fins el magatzem de recollida, governades mitjançant caps guiats per dos operaris. Es prohibeix dirigir directament amb les mans.
- L'emmagatzematge de xapes (metàl·liques, fiberglas i assimilats o dels sacs de guix i estopes, necessaris per a la construcció dels conductes), s'ubicaran en els llocs ressenyats en els plànols per eliminar els riscos per interferències en els llocs de pas.

- El taller i magatzem de canonades s'ubicarà al lloc ressenyat en els plans; estarà dotat de porta, ventilació per corrent d'aire i il·luminació artificial és el cas.
- El transport de trams de canonada de reduït diàmetre, amb colze per un sol home, es realitzarà inclinant la càrrega cap enrere, de tal manera, que l'extrem que va per davant superi l'alçada d'un home, per evitar els cops i ensopegades amb altres operaris en llocs poc il·luminats.
- Les canonades pesants seran transportades per un mínim de dos homes, guiats per un tercer en les maniobres de canvis de direcció i ubicació.
- Els bancs de treball es mantindran en bon estat d'ús, evitant la formació d'estelles durant la feina.
- Un cop aplomades les columnes, es reposaran les proteccions, de manera que deixin passar els fils dels ploms. Les proteccions s'aniran traient acord ascendeixi la columna muntada. Si queda buit amb risc de ensopegada o caiguda per ell, es reposarà la protecció fins a la conclusió del patinillo.
- Les retallades sobrants, s'aniran retirant conforme es produeixin, a un lloc determinat, per a la seva posterior recollida i abocament per les trompes i evitar el risc de trepitjades sobre objectes.
- Es prohibeix soldar amb plom a llocs tancats per evitar respirar atmosferes tòxiques. Els talls amb soldadura de plom es realitzaran bé a l'exterior, bé sota corrent d'aire.
- El local destinat per emmagatzemar les bombones (o ampolles) de gasos liquats, s'ubicarà en el lloc indicat en els plànols, estarà dotat de ventilació constant per corrent d'aire, portes amb pany de seguretat, i il·luminació artificial si s'escau, mitjançant mecanismes estancs antideflagrants de seguretat.
- Sobre la porta del magatzem de gasos liquats s'establirà un senyal normalitzat de perill explosió i una altra de prohibit fumar.
- Al costat de la porta del magatzem de gasos liquats es col·locarà un extintor de pols químic sec.
- La il·luminació en els talls de muntatge de canonades serà d'un mínim de 100 lux, mesurats a una alçada sobre el nivell de paviment, al voltant dels 2 m.
- La il·luminació del local on s'emmagatzemen les ampolles, (o bombones), de gasos liquats s'efectuarà, mitjançant mecanismes estancs antideflagrants de seguretat.
- Es prohibeix fer massa (connectar la pinça), a part de les instal·lacions, per evitar contactes elèctrics.
- Les ampolles, (o bombones), de gasos liquats, es transportaran i romandran als carros porta-ampolles.
- S'evitarà soldar (o utilitzar el oxitall), amb les bombones (o ampolles), de gasos liquats exposats al sol.
- Es col·locaran uns rètols de preocupació en el magatzem de gasos liquats, al taller de muntatge i sobre la recollida de canonades i vàlvules de coure, amb la llegenda:
- *NO UTILITZI ACETILÈ PER SOLDAR COURE O ELEMENTS QUE EL CONTINGUIN; ES PRODUEIX ACETILUR DE COURE QUE ÉS UN COMPOST EXPLOSIU.*
- Els conductes de xapa es tallaran i muntaran en els llocs assenyalats per a això en els plànols, per evitar els riscos per interferència.
- Les xapes metàl·liques, s'emmagatzemaran en paquets sobre dorments de repartiment en els llocs assenyalats en els plànols. Les piles no superaran el 1.60 m. en alçada aproximada sobre el paviment.
- Les xapes metàl·liques seran retirades del abassegament per el seu tall i formació del conducte per un mínim de dos homes, per evitar el risc de talls o cops per desequilibri.
- Durant el tall amb cisalla les xapes romandran recolzades sobre els bancs i subjectes, per evitar els accidents per moviments indesitjables, en especial de les fulles retallades.
- Els trams de conducte, s'evacuaran del taller de muntatge més aviat millor per la seva conformació en la seva ubicació definitiva, i evitar accidents en l'obraer, per saturació d'objectes.
- Els trams de conducte, es transportaran mitjançant eslingues que els abracin de boca a boca per l'interior del conducte, mitjançant el ganxo de la grua, per evitar el risc de vessament de la càrrega sobre les persones.
- Seran guiades per dos operaris que els governaran mitjançant caps disposats amb aquesta finalitat.
- Les planxes de fibra de vidre, seran tallades sobre el banc mitjançant fulla. En tot moment es assistirà al tallador per evitar riscos per desviacions i errors.
- Es prohibeix abandonar a terra, fulles, tallants, grapadores i reblades per evitar els accidents als operaris o a tercers.
- Les canyes a utilitzar en la construcció dels conductes d'escaiola, estaran lliures de estelles, situant-se totes aquelles que es disposin, en paral·lel en el sentit de creixement, per evitar els riscos de talls a l'hora d'estendre sobre elles la pasta de guix .
- Les reixetes es muntaran des de escales de tisores dotades de sabates antilliscants i cadeneta delimitadora d'obertura, per eliminar el risc de caiguda.
- Els conductes a situar en altures considerables es col·locaran des bastides amb plataformes de treball d'un mínim de 60 cm. d'amplada, envoltades de baranes sòlides d'almenys 90 cm. (recomanable 100 cm.) d'alçada, formades per passamans, llistó intermedi i entornpeu.

- Abans de la posada en marxa, es col·locaran les proteccions de les parts mòbils, per evitar el risc d'atrapaments. No es connectarà ni posaran en funcionament les parts mòbils d'una màquina, sense abans haver apartat d'elles eines que s'estiguin utilitzant, per evitar el risc de projecció d'objectes o fragments. Es notificarà al personal la data de les proves en càrrega, per evitar els accidents per fuites o rebentades. Durant les proves, quan hagi de tallar momentàniament l'energia elèctrica d'alimentació, s'instal·larà en el quadre un rètol de precaució amb la llegenda:
- *NO CONNECTAR, HOMES TREBALLANT A LA XARXA.*
- Es prohibeix expressament la manipulació de parts mòbils de qualsevol motor o assimilables sense haver procedit a la desconnexió total de la xarxa elèctrica d'alimentació, per evitar els accidents per atrapaments.

Edificació - Instal·lacions - Climatització - Aire condicionat - Reixetes i difusors

Operacions a desenvolupar previstes en el projecte

Procediment constructiu que inclou totes les operacions per a la instal·lació de les reixetes i difusors d'alumini, material inoxidable o tractat de manera que es garanteixi la seva inalterabilitat davant l'aire humit:

- Replanteig.
- Instal·lació del sistema mitjançant cargols, patilles d'ancoratge i perns. Es tindrà una especial atenció en col·locar exactament en els punts reflectits en els plànols.
- Instal·lació de les làmines, que poden ser fixes o orientables, segons s'especifiqui en la Documentació Tècnica.
- Proves de càrrega i servei.

Identificació i avaluació de riscos amb la valoració de l'eficàcia de la prevenció adoptada i aplicada

Risc	Probabilitat	Severitat	Qualificació	Estat	Val. Eficacia	Maternitat
- Caiguda de persones al mateix nivell	Mitjana	Baixa	Lleu	Evitat	99,5	No afecta
- Caiguda de persones a diferent nivell	Baixa	Mitjana	Lleu	Evitat	99,5	No afecta
- Caiguda d'objectes per desplom o esfondrament	Baixa	Mitjana	Lleu	Evitat	99,5	No afecta
- Caiguda d'objectes en manipulació	Baixa	Mitjana	Lleu	Evitat	99,5	No afecta
- Trepitjades sobre objectes	Baixa	Mitjana	Lleu	Evitat	99,5	No afecta
- Xocs i cops contra objectes immòbils	Mitjana	Baixa	Lleu	Evitat	99,5	No afecta
- Cops i talls per objectes o eines	Baixa	Mitjana	Lleu	Evitat	99,5	No afecta
- Sobreesforços, postures inadequades o moviments repetitius	Baixa	Mitjana	Lleu	Evitat	99,5	No afecta
- Contacte amb substàncies nocives o tòxiques	Baixa	Mitjana	Lleu	Evitat	99,5	No afecta
- Il·luminació inadequada	Baixa	Mitjana	Lleu	Evitat	99,5	No afecta

Relació d'EPIs necessaris i l'eficàcia del qual ha sigut avaluada

- Casc de seguretat.
- Calçat de seguretat.
- Arnés de seguretat (quan sigui necessari)
- Roba de treball.
- Guants de cuir.
- Màscara amb filtre mecànic recanviable ..
- Cinturó portaeines.
- Ulleres de seguretat antiprojeccions

A més, en l'obra de soldadura s'utilitzaran:
- Ulleres de soldador
- Elm de soldador.
- Pantalla de soldadura de mà.
- Mandil de cuir.
- Manyoples de cuir.

Mesures preventives i proteccions tècniques adoptades, tendents a controlar i reduir els riscos anteriors

- Realitzarem els treballs de manera que no s'estigui en la mateixa postura durant molt de temps.
- Les plataformes de treball seran com a mínim de 0,60 m, i no es recolliran materials en les plataformes de treball.
- Es col·locarà il·luminació artificial adequada en cas de no tenir llum natural.
- Utilitzarem bastides de cavallets en altures menors de dos metres.
- Utilitzarem el cinturó de seguretat en treballs en alçada.
- Es mantindrà sempre la neteja i ordre en l'obra.
- Els operaris tindran els equips de protecció individual corresponents per a la realització de les tasques.
- L'emmagatzematge de les reixetes s'ubicarà en els llocs ressenyats en els plànols per eliminar els riscos per interferències en els llocs de pas.
- Es prohibeix abandonar a terra, fulles, tallants, grapadores i reblades per evitar els accidents als operaris oa tercers.
- Les reixetes es muntaran des de escales de tisores dotades de sabates antilliscants i cadeneta delimitadora d'obertura, per eliminar el risc de caiguda
- Les reixetes a col·locar en altures considerables es col·locaran usant bastides amb plataformes de treball d'un mínim de 60 cm. d'amplada, envoltades de baranes sòlides d'almenys 90 cm. d'alçada, formades per passamans, llistó intermedi i entornpeu.

Edificació - Instal·lacions - Climatització - Aire condicionat - Conductes de xapa

Operacions a desenvolupar previstes en el projecte

S'inclou en aquesta unitat d'obra les operacions per a la col·locació, instal·lació, unit, segellat i posada en servei dels conductes i peces especials, els quals seran de fibra d'acer galvanitzat, segons Norma UNE 100 - 104/83, tal com s'especifica en el projecte d'obra.

- Replanteig del suports i canalitzacions.
- Les unions dels trams estaran construïdes de manera que quedi garantida la indeformabilitat i estanquitat del conducte, de manera que seguint les indicacions del projecte d'obra hauran de ser construïts amb peces de secció circular o rectangular.
- S'ancoraran mitjançant brides al sostre, garantim amb sempre l'estabilitat i solidesa de tota la conducció, d'acord queda definit en la documentació tècnica del projecte d'obra.
- Proves de càrrega i servei.

Identificació i avaluació de riscos amb la valoració de l'eficàcia de la prevenció adoptada i aplicada

Risc	Probabilitat	Severitat	Qualificació	Estat	Val. Eficacia	Maternitat

- Caiguda de persones al mateix nivell	Mitjana	Baixa	Lleu	Evitat	99,5	No afecta
- Caiguda de persones a diferent nivell	Baixa	Mitjana	Lleu	Evitat	99,5	No afecta
- Caiguda d'objectes per desplom o esfondrament	Baixa	Mitjana	Lleu	Evitat	99,5	No afecta
- Caiguda d'objectes en manipulació	Mitjana	Baixa	Lleu	Evitat	99,5	No afecta
- Trepitjades sobre objectes	Baixa	Mitjana	Lleu	Evitat	99,5	No afecta
- Xocs i cops contra objectes immòbils	Mitjana	Baixa	Lleu	Evitat	99,5	No afecta
- Cops i talls per objectes o eines	Baixa	Mitjana	Lleu	Evitat	99,5	No afecta
- Sobreesforços, postures inadequades o moviments repetitius	Baixa	Mitjana	Lleu	Evitat	99,5	No afecta
- Contacte amb substàncies nocives o tòxiques	Baixa	Mitjana	Lleu	Evitat	99,5	No afecta
- Il·luminació inadequada	Baixa	Mitjana	Lleu	Evitat	99,5	No afecta

Relació d'EPIs necessaris i l'eficàcia del qual ha sigut avaluada

- Casc de seguretat.
- Calçat de seguretat.
- Arnés de seguretat (quan sigui necessari)
- Roba de treball.
- Guants de cuir.
- Màscara amb filtre mecànic recanviable ..
- Cinturó portaeines.
- Ulleres de seguretat antiprojeccions

A més, en l'obra de soldadura s'utilitzaran:
- Ulleres de soldador
- Elm de soldador.
- Pantalla de soldadura de mà.
- Mandil de cuir.
- Manyoples de cuir.

Mesures preventives i proteccions tècniques adoptades, tendents a controlar i reduir els riscos anteriors

- Realitzarem els treballs de manera que no s'estigui en la mateixa postura durant molt de temps.
- Les plataformes de treball seran com a mínim de 0,60 m, i no es recolliran materials en les plataformes de treball.
- Es col·locarà il·luminació artificial adequada en cas de no tenir llum natural.
- Utilitzarem bastides de cavallets en altures menors de dos metres.
- Utilitzarem el cinturó de seguretat en treballs en alçada.
- Es mantindrà sempre la neteja i ordre en l'obra.
- Els operaris tindran els equips de protecció individual corresponents per a la realització de les tasques.
- L'emmagatzematge de les peces dels conductes s'ubicarà en els llocs ressenyats en els plànols per eliminar els riscos per interferències en els llocs de pas.
- Es prohibeix abandonar a terra, fulles, tallants, grapadores i reblades per evitar els accidents als operaris oa tercers.

- Els conductes es muntaran des de bastides o escales de tisores dotades de sabates antilliscants i cadeneta delimitadora d'obertura, per eliminar el risc de caiguda.
- Els conductes a col·locar en altures considerables es col·locaran usant bastides amb plataformes de treball d'un mínim de 60 cm. d'amplada, envoltades de baranes sòlides d'almenys 90 cm. (recomanable 100 cm.) d'alçària, formades per passamans, llistó intermedi i entornpeu.

Edificació - Instal·lacions - Climatització - Bomba de circulació

Operacions a desenvolupar previstes en el projecte

Unitat d'obra corresponent a la instal·lació de la bomba de circulació per a circuit d'aigua calenta.
Tota la instal·lació es farà seguint les prescripcions establertes en el projecte d'obra.

S'analitzen en aquesta unitat d'obra les operacions següents:

- Preparació de l'espai de treball.
- Preparació de la base suport.
- Replanteig i anivellació.
- Col·locació aplome i anivellat de la bomba de circulació.
- Connexionat d'instal·lació.
- Proves de servei.
- Neteja de les restes d'obra.
- Càrrega i evacuació manual de runa.

Identificació i avaluació de riscos amb la valoració de l'eficàcia de la prevenció adoptada i aplicada

Risc	Probabilitat	Severitat	Qualificació	Estat	Val. Eficacia	Maternitat
- Caiguda de persones a el mateix nivell	Baixa	Baixa	Molt lleu	Evitat	99,9	No afecta
- Caiguda d'objectes en manipulació	Baixa	Mitjana	Lleu	Evitat	99,5	No afecta
- Trepitjades sobre objectes	Baixa	Baixa	Molt lleu	Evitat	99,9	No afecta
- Xocs i cops contra objectes immòbils	Baixa	Mitjana	Lleu	Evitat	99,5	No afecta
- Cops i talls per objectes o eines	Baixa	Mitjana	Lleu	Evitat	99,5	No afecta
- Projecció de fragments o partícules	Baixa	Baixa	Molt lleu	Evitat	99,9	No afecta
- Atrapament o aixafament per o entre objectes	Baixa	Mitjana	Lleu	Evitat	99,5	No afecta
- Sobre esforços, postures forçades o moviments repetitius	Baixa	Mitjana	Lleu	Evitat	99,5	No afecta

Relació d'EPIs necessaris i l'eficàcia del qual ha sigut avaluada

- Casc de seguretat.
- Calçat de seguretat.
- Roba de treball.
- Guants de cuir.

- Mascareta amb filtre mecànic recanviable.
- Cinturó porta-eines.
- Ulleres de seguretat antiprojeccions.

A més, en el tall de soldadura s'utilitzaran:

- Ulleres de soldador.
- Yelmo de soldador.
- Pantalla de soldadura de mà.
- Mandil de cuir.
- Manyoples de cuir.

Mesures preventives i proteccions tècniques adoptades, tendents a controlar i reduir els riscos anteriors

- Els operaris tindran els Equips de Protecció Individual corresponents per a la realització de les tasques.
- Els treballs estaran supervisats per una persona competent en la matèria.
- Les retallades sobrants s'aniran retirant conforme es vagin produint, a un lloc determinat per a la posterior recollida, per evitar el risc de trepitjades sobre materials.
- Es prohibeix soldar amb plom en llocs tancats, per evitar treballs en atmosferes tòxiques.
- Sempre que s'hagi de soldar amb plom s'establirà un corrent d'aire de ventilació.
- El local destinat a emmagatzemar les bombones o ampolles de gasos liquats, s'ubicarà en el lloc establert a tal fi; estarà dotat de ventilació constant per corrent d'aire, porta amb pany de seguretat i il·luminació artificial si és el cas.
- La il·luminació elèctrica de el local on s'emmagatzemen les ampolles o bombones de gasos liquats, s'efectuarà mitjançant mecanismes estancs antideflagantes de seguretat, per evitar el risc d'explosió o d'incendi.
- La il·luminació elèctrica dels talls, serà d'un mínim de 100 lux mesurats a una alçada sobre el nivell de paviment, entorn dels 2 m.
- La il·luminació elèctrica mitjançant portàtils, estarà protegida mitjançant mecanismes estancs de seguretat amb mànec aïllant i reixeta de protecció de la bombeta.
- Es prohibeix l'ús d'encenedors i bufadors encesos al costat de materials inflamables.
- Es controlarà la direcció de la flama durant les operacions de soldadura en evitació d'incendis.
- Les ampolles (o bombones) de gasos liquats, es transportaran i romandran als carros porta-ampolles.
- S'evitarà soldar o utilitzar l'oxitall, amb les ampolles o bombones de gasos liquats exposats a el sol.
- S'instal·laran uns rètols de precaució al magatzem de gasos liquats, al taller de muntatge i sobre la provisió de canonada i vàlvules de coure, amb la llegenda:

NO UTILITZI ACXETILENO PER SOLDAR COURE O ELEMENTS QUE HO CONTINGUEN, ES PRODUEIX Acetilur DE COURE QUE ÉS UN COMPOST EXPLOSIU.

- Es prohibeix fer massa en la instal·lació durant la soldadura elèctrica, per evitar el risc de contactes elèctrics indirectes.
- La instal·lació de conductes, dipòsits d'expansió, calderins o assimilables sobre les cobertes, no s'executarà abans d'haver-se aixecat el peto definitiu, per eliminar el risc des d'altura.
- Es notificarà a la resta de personal la data de realització de les proves en càrrega de la instal·lació i de les calderes, amb l'interès que no es corrin riscos innecessaris.
- Els llocs de pas estaran sempre lliures d'obstacles. En cas d'encreuament de canonades per llocs de pas, es protegiran mitjançant el cobriment amb taulers o taulons, per tal d'eliminar el risc de caigudes.

Edificació - Instal·lacions - Climatització - Aïllament termoacústic de conductes

Operacions a desenvolupar previstes en el projecte

S'utilitza en aquesta obra la col·locació de l'aïllament termoacústic de conductes de climatització, realitzada amb manta de llana de vidre.
En aquesta unitat d'obra s'inclouen les operacions següents:

- Preparació de l'espai de treball.
- Preparació de la base.
- Col·locació, ajustament i tall de mantes d'aïllament.
- Resolució de trobades i punts singulars.
- Reparació de defectes superficials i acabat final.
- Neteja de les restes d'obra.
- Càrrega i evacuació manual de runa.

Identificació i avaluació de riscos amb la valoració de l'eficàcia de la prevenció adoptada i aplicada

Risc	Probabilitat	Severitat	Qualificació	Estat	Val. Eficacia	Maternitat
- Caiguda de persones a diferent nivell	Baixa	Mitjana	Lleu	Evitat	99,5	No afecta
- Caiguda de persones a el mateix nivell	Baixa	Mitjana	Lleu	Evitat	99,5	No afecta
- Caiguda d'objectes en manipulació	Baixa	Mitjana	Lleu	Evitat	99,5	No afecta
- Xocs i cops contra objectes immòbils	Baixa	Mitjana	Lleu	Evitat	99,5	No afecta
- Cops i talls per objectes o eines	Mitjana	Baixa	Lleu	Evitat	99,5	No afecta
- Projecció de fragments o partícules	Baixa	Mitjana	Lleu	Evitat	99,5	No afecta
- Atrapament o aixafament per o entre objectes	Baixa	Mitjana	Lleu	Evitat	99,5	No afecta
- Sobre esforços, postures forçades o moviments repetitius	Baixa	Mitjana	Lleu	Evitat	99,5	No afecta

Relació d'EPIs necessaris i l'eficàcia del qual ha sigut avaluada

- Casc de seguretat.
- Guants de PVC o de goma.
- Guants de cuir.
- Calçat de seguretat.
- Arnès de seguretat (quan sigui necessari).
- Roba de treball.
- Ulleres de seguretat antiprojeccions.

Mesures preventives i proteccions tècniques adoptades, tendents a controlar i reduir els riscos anteriors

- Els operaris tindran els Equips de Protecció Individual corresponents per a la realització de les tasques.
- Com a normes generals de seguretat per manipular l'aïllament s'haurà de:
-

  Ventilar la zona de treball.
  Cobrir la pell exposada.
  Utilitza mascareta si la zona no està degudament ventilada.
  Aspirar en cas necessari la zona de treball (especialment si és tancat o poc ventilat).
  En cas de treballar per sobre del cap, fer servir ulleres protectores.
  Esbandir les mans amb aigua freda abans de rentar-les.

- Els treballs estaran supervisats per una persona competent en la matèria.
- En tot moment es mantindran nets i ordenats els llocs de treball, per evitar accidents per ensopegades.
- Les escales de mà a utilitzar seran de el tipus tisora dotades de sabates antilliscants i cadeneta de control d'obertura màxima, per evitar accidents per inestabilitat.
- Les plataformes de treball sobre cavallets tindran una amplada mínima de 60 cm. (3 taulons travats entre si, i a les cavallets).
- La instal·lació s'efectuarà des de plataformes ubicades dalt d'una bastida tubular, (a més de 2 m d'alçada), s'estaran marcs d'una barana sòlida de 90,0 cm. (Recomanable 100 cm.) D'altura, formada per passamans, barra intermèdia i sòcol.
- Les plataformes tubulars sobre rodes no s'utilitzaran sense abans de pujar a elles, haver ajustat els frens de trànsit, per evitar els accidents per moviments indesitjables.
- Les bastides a construir per a la col·locació de les plaques de llana es muntaran sobre cavallets. Es prohibeix expressament la utilització de bidons, piles de materials, escales recolzades contra els paraments, etc.
- Es tendiran cables de seguretat ancorats a punts forts de l'estructura, en els quals amarrar el fiador dels arnesos de seguretat en els talls pròxims a buits amb risc de caigudes des d'alçada.
- S'instal·laran xarxes tenses de seguretat ancorades entre els forjats d'alçades correlatives, per controlar el risc de caiguda des d'altura en els talls de muntatge de les plaques de llana sobre guies.
- Es prohibeix ascendir a escales de mà, (recolzades o de tisora), en replans i trams d'escales sense estar subjecte l'arnès de seguretat a un punt fix de l'estructura.
- Les zones de treball tindran una il·luminació mínima de 200 lux mesurats a una alçada aproximada de 2 m. sobre el paviment.
- La il·luminació mitjançant portàtils es farà amb "portalàmpades estancs amb mànec aïllant" i "reixeta" de protecció de bombeta; l'energia elèctrica els alimentarà a tensió de seguretat.
- Es prohibeix expressament el connexionat de cables elèctrics als quadres d'alimentació sense la utilització de les clavilles mascle-femella.
- El transport de guies de longitud superior als 3 m. es realitzarà mitjançant dos operaris.
- És obligatori tenir el casc en el lloc de treball i la seva utilització per a realitzar desplaçaments per l'obra.
- Es prohibeix abandonar directament sobre el sòl, objectes tallants i assimilables, per evitar els accidents per trepitjades d'objectes.

Edificació - Instal·lacions - Altres treballs d'instal·lacions - Unió de canonades - Per Termofusió

Operacions a desenvolupar previstes en el projecte
Aquest mètode de soldadura utilitzat en obra, és simple i ràpid, permetent unir tubs de polietilè i els seus accessoris. Les àrees de les parts que es van a unir s'escalfen a la temperatura de fusió i s'uneixen per aplicació de pressió, amb acció mecànica o hidràulica, d'acord a la de la canonada i sense utilitzar elements addicionals d'unió. Els procediments a seguir són els següents: - Instal·lar l'equip de soldadura d'acord amb especificacions del fabricant - Tallar el tub per on es va ha efectuar la soldadura - Verificar l'alineament entre parts a unir - Netejar les superfícies o extrems de la canonada, sense utilitzar cap tipus de dissolvent, - Comprimir les superfícies a soldar contra el termoelemento - Una vegada transcorregut el temps d'escalfament de les superfícies a soldar, es retira el termoelemento. - Ajuntar immediatament els dos extrems dels tubs aplicant una força gradual - Inspeccionar que en tota la circumferència, la vora estigui contra el tub. - Immobilitzar la unió de la canonada pel temps necessari aconsellat pel fabricant. En qualsevol cas, sempre es seguiran les especificacions del fabricant de l'equip.

Identificació i avaluació de riscos amb la valoració de l'eficàcia de la prevenció adoptada i aplicada

Risc	Probabilitat	Severitat	Qualificació	Estat	Val. Eficacia	Maternitat

- Caiguda de persones al mateix nivell	Baixa	Mitjana	Lleu	Evitat	99,5	No afecta
- Caiguda de terres per desplom o esfondrament	Baixa	Baixa	Molt lleu	Evitat	99,9	No afecta
- Caiguda d'objectes en manipulació	Baixa	Mitjana	Lleu	Evitat	99,5	No afecta
- Trepitjades sobre objectes	Baixa	Baixa	Molt lleu	Evitat	99,9	No afecta
- Sobreesforços, postures forçades o moviments repetitius	Baixa	Baixa	Molt lleu	Evitat	99,9	No afecta
- Contactes tèrmics	Baixa	Baixa	Molt lleu	Evitat	99,9	No afecta
- Contactes elèctrics	Baixa	Mitjana	Lleu	Evitat	99,5	No afecta

Relació d'EPIs necessaris i l'eficàcia del qual ha sigut avaluada

- Casc de seguretat.
- Calçat de seguretat.
- Roba de treball.
- Guants de cuir.
- Armilla reflectant.

Mesures preventives i proteccions tècniques adoptades, tendents a controlar i reduir els riscos anteriors

- Els operaris tindran els equips de protecció individual corresponents per a la realització de les tasques.
- Els treballs estaran supervisats per una persona competent en la matèria.
- Totes les operacions seran realitzades per personal especialitzat per aquestes tasques.
- En els treballs en alçada els operaris portaran arnès de seguretat per al qual s'hauran previst punts fixos de connexió amb la necessària resistència.
- Els tubs es descarregaran dels camions i s'apilaranen els llocs assenyalats en els plànols per a tal menester.
- Els tubs s'apilaranen posició horitzontal sobre dorments disposats per capes.
- La col·locació de tubs haurà de ser efectuada sota la supervisió del cap d'obra, per personal tècnicament capacitat.
- El tub es manejarà, per a la seva col·locació, per mitjà de les cordes disposades amb aquesta finalitat.
- S'aclariran les àrees i zones de treball i es senyalitzarà convenientment les operacions d'unió per evitar accidents.
- Els elements i equips de soldadura estaran disposats sobre plataformes estables i segures.
- Les mànegues elèctriques estaran dotades de presa de terra.
- No s'utilitzaran mànegues elèctriques que presentin ruptures o entroncaments.
- Les connexions elèctriques s'han de fer amb connectors mascle-femella.
- Diàriament es realitzarà una inspecció sobre el bon estat de les rases d'excavació i sobre l'estabilitat de les parets.
- Es prohibirà treballar o romandre en llocs de trànsit de peces suspeses, en prevenció del risc d'enfonsament.
- La zona es mantindrà en les degudes condicions d'ordre i neteja.
- Es suspendran els treballs en condicions climatològiques adverses.

Edificació - Instal·lacions - Altres treballs d'instal·lacions - Unió de canonades - Soldadura d'estany per a tubs de coure

Operacions a desenvolupar previstes en el projecte

El mètode emprat per a la unió de canonades de coure en és el de soldadura amb estany-argent, ja que permet la unió d'una manera com, ràpid, segur i eficaç.
També s'utilitza aquest mètode perquè permet soldar peces de diferents materials, on seria molt difícil utilitzar un procés de soldadura per fusió.

El procediment a seguir és el següent:

- Netejar les peces a soldar.
- Aplicar el fundent o pasta netejadora.
- Procedir a la soldadura de les parts, aplicant el metall d'aportació estany-plata.
- Reposar la unió fins que arribi el refredament total.

Identificació i avaluació de riscos amb la valoració de l'eficàcia de la prevenció adoptada i aplicada

Risc	Probabilitat	Severitat	Qualificació	Estat	Val. Eficacia	Maternitat
- Caiguda de persones al mateix nivell	Baixa	Baixa	Molt lleu	Evitat	99,9	No afecta
- Caiguda d'objectes en manipulació	Baixa	Baixa	Molt lleu	Evitat	99,9	No afecta
- Trepitjades sobre objectes	Baixa	Mitjana	Lleu	Evitat	99,5	No afecta
- Sobreesforços, postures forçades o moviments repetitius	Baixa	Baixa	Molt lleu	Evitat	99,9	No afecta
- Contactes tèrmics	Baixa	Mitjana	Lleu	Evitat	99,5	No afecta
- Contactes elèctrics	Baixa	Mitjana	Lleu	Evitat	99,5	No afecta

Relació d'EPIs necessaris i l'eficàcia del qual ha sigut avaluada

- Casc de seguretat.
- Calçat de seguretat.
- Roba de treball.
- Ulleres de protecció.
- Guants de cuir.

Mesures preventives i proteccions tècniques adoptades, tendents a controlar i reduir els riscos anteriors

- Els operaris tindran els Equips de Protecció Individual corresponents per a la realització de les tasques.
- Totes les operacions seran realitzades per personal especialitzat per a tals tasques.
- En els treballs en alçada els operaris portaran arnés de seguretat per al que s'hauran previst punts fixes d'enganxi amb la necessària resistència.
- Els elements i equips de soldadura estaran disposats sobre plataformes estables i segures.
- La vista s'ha de protegir amb ulleres per evitar projeccions i esquitxades, sent les de metacrilat les més adequades per a aquest procés gràcies a la seva bona visió.
- Les mans s'hauran de protegir amb uns guants adequats, per evitar cremades i el contacte amb els decapants o flux.
- Si la soldadura es fa per gasos, llavors s'hauran de revisar els equips de gas perquè no tinguin cap tipus de fuga que pugui provocar incendis o explosions.
- En cas de tenir el cabell llarg, haurà de recollir-se i protegir-se perquè no es produeixin cremades durant el procés de la soldadura.
- Realitzar les soldadures en àrees ben ventilades per evitar respirar vapors de la mateixa.
- En cas de soldadura elèctrica, les mànegues elèctriques i els equips de soldadura estaran dotades de presa de terra. No s'utilitzaran mànegues elèctriques que presenten trencaments o empalmaments.
- Les connexions elèctriques es realitzaran amb connectors mascle-femella.
- En cas d'utilitzar bufador de gas, s'haurà de ventilar degudament la zona. Les bombones de gas s'han de acopiarse en llocs ventilats i es prohibirà utilitzar el bufador per a altres funcions diferents de la soldadura.
- La zona es mantindrà en les degudes condicions d'ordre i neteja.

- Es suspendran els treballs d'exterior, en condicions climatològiques adverses.

Edificació - Instal·lacions - Altres treballs d'instal·lacions - Unió de canonades - Unions sense soldadura - Mitjançant accessoris mecànics (Fittings)

Operacions a desenvolupar previstes en el projecte

Per la seva senzillesa, seguretat i rapidesa de muntatge, és un sistema ideal per a canonades de qualsevol diàmetre, raó per la qual s'empra per a la unió de canonades en aquesta obra.
Aquest sistema està compost per un cos que s'uneix al tub, cèrcol de fixació, junt d'estanquitat i peça mòbil roscada o cargolada al cos.
Ha de disposar del coll suficient per a l'allotjament de les canonades entre l'anell d'estanqueïtat i el talp de penetració.
Aquest mètode d'unió utilitzat en aquesta obra, és un mètode simple i ràpid, permetent unir tubs sense més problemes.

Els procediments a seguir són els següents:

- Tallar els dos extrems dels tubs per on es va a efectuar la unió.
- Col · locar els accessoris, el cèrcol, junta i peça mòbil per l'extrem del tub.
- esbocar els extrems de les canonades.
- Premsar la unió mitjançant el 'Prensauniones'.
- Inspeccionar l'estat final de la unió.

En qualsevol cas, sempre es seguiran les especificacions del fabricant de les canonades i / o accessoris d'unió.

Identificació i avaluació de riscos amb la valoració de l'eficàcia de la prevenció adoptada i aplicada

Risc	Probabilitat	Severitat	Qualificació	Estat	Val. Eficacia	Maternitat
- Caiguda de persones al mateix nivell	Baixa	Mitjana	Lleu	Evitat	99,5	No afecta
- Caiguda d'objectes en manipulació	Baixa	Baixa	Molt lleu	Evitat	99,9	No afecta
- Trepitjades sobre objectes	Baixa	Mitjana	Lleu	Evitat	99,5	No afecta
- Sobre esforços, postures forçades o moviments repetitius	Baixa	Baixa	Molt lleu	Evitat	99,9	No afecta

Relació d'EPIs necessaris i l'eficàcia del qual ha sigut avaluada

- Casc de seguretat.
- Calçat de seguretat.
- Roba de treball.
- Guants de cuir.

Mesures preventives i proteccions tècniques adoptades, tendents a controlar i reduir els riscos anteriors

- Els operaris tindran els Equips de Protecció Individual corresponents per a la realització de les tasques.
- Els treballs estaran supervisats per una persona competent en la matèria.
- Totes les operacions seran realitzades per personal especialitzat per a aquestes tasques.
- Es aclariran les àrees i zones de treball i es senyalitzarà convenientment les operacions d'unió en evitació d'accidents.
- Els elements i equips de treball estaran disposats sobre plataformes estables i segures.

- La zona es mantindrà en les degudes condicions d'ordre i neteja.

Edificació - Instal·lacions - Altres treballs d'instal·lacions - Unió de canonades - Unions sense soldadura - Mitjançant casquets de pressió

Operacions a desenvolupar previstes en el projecte

Per la seva senzillesa, seguretat i rapidesa de muntatge, és un sistema ideal per a canonades de qualsevol diàmetre, raó per la qual s'empra per a la unió de canonades en aquesta obra.
Aquest mètode d'unió utilitzat en aquesta obra, és un mètode simple i ràpid, permetent unir tubs sense més problemes.

Els procediments a seguir són els següents:

- Tallar el tub perpendicularment a l'eix.
- Introduir la rosca en el tub.
- Introduir l'anell bicono.
- Inspeccionar l'estat final de la unió.

En qualsevol cas, sempre es seguiran les especificacions del fabricant de les canonades i / o accessoris d'unió.

Identificació i avaluació de riscos amb la valoració de l'eficàcia de la prevenció adoptada i aplicada

Risc	Probabilitat	Severitat	Qualificació	Estat	Val. Eficacia	Maternitat
- Caiguda de persones al mateix nivell	Baixa	Mitjana	Lleu	Evitat	99,5	No afecta
- Caiguda d'objectes en manipulació	Baixa	Baixa	Molt lleu	Evitat	99,9	No afecta
- Trepitjades sobre objectes	Baixa	Mitjana	Lleu	Evitat	99,5	No afecta
- Sobre esforços, postures forçades o moviments repetitius	Baixa	Baixa	Molt lleu	Evitat	99,9	No afecta
- Cops i talls per objectes o eines	Baixa	Mitjana	Lleu	Evitat	99,5	No afecta

Relació d'EPIs necessaris i l'eficàcia del qual ha sigut avaluada

- Casc de seguretat.
- Calçat de seguretat.
- Roba de treball.
- Guants de cuir.

Mesures preventives i proteccions tècniques adoptades, tendents a controlar i reduir els riscos anteriors

- Els operaris tindran els Equips de Protecció Individual corresponents per a la realització de les tasques.
- Els treballs estaran supervisats per una persona competent en la matèria.
- Totes les operacions seran realitzades per personal especialitzat per a aquestes tasques.
- Es aclariran les àrees i zones de treball i es senyalitzarà convenientment les operacions d'unió en evitació d'accidents.
- Els elements i equips de treball estaran disposats sobre plataformes estables i segures.
- La zona es mantindrà en les degudes condicions d'ordre i neteja.

Edificació - Instal·lacions - Altres treballs d'instal·lacions - Aïllament de canonades

Operacions a desenvolupar previstes en el projecte

L'aïllament de canonades, amb prou feines requereix obra i proporciona unes condicions a la instal·lació que redueix el consum energètic. El poliuretà és en aquest cas, el material utilitzat, per ser versàtil, resistent, durador, còmode i segur de muntatge.
El procediment a seguir és el següent:

- Preparació de la base.
- Replanteig de les diferents parts de l'aïllament.
- Cort dels elements d'aïllament per a revestir.
- Col·locació del revestiment.
- Acabat.

En qualsevol cas, sempre se seguiran les especificacions del fabricant del elements aïllant.

Identificació i avaluació de riscos amb la valoració de l'eficàcia de la prevenció adoptada i aplicada

Risc	Probabilitat	Severitat	Qualificació	Estat	Val. Eficacia	Maternitat
- Caiguda de persones a diferent nivell	Baixa	Mitjana	Lleu	Evitat	99,5	No afecta
- Caiguda de persones al mateix nivell	Baixa	Baixa	Molt lleu	Evitat	99,9	No afecta
- Caiguda d'objectes en manipulació	Baixa	Baixa	Molt lleu	Evitat	99,9	No afecta
- Xocs i cops contra objectes immòbils	Baixa	Mitjana	Lleu	Evitat	99,5	No afecta
- Cops i talls per objectes o eines	Baixa	Mitjana	Lleu	Evitat	99,5	No afecta
- Atrapament o aixafament per o entre objectes	Baixa	Mitjana	Lleu	Evitat	99,5	No afecta
- Sobreesforços, postures forçades o moviments repetitius	Baixa	Baixa	Molt lleu	Evitat	99,9	No afecta
- Contactes tèrmics	Baixa	Mitjana	Lleu	Evitat	99,5	No afecta

Relació d'EPIs necessaris i l'eficàcia del qual ha sigut avaluada

- Casc de seguretat.
- Calçat de seguretat.
- Roba de treball.
- Guants de cuir.

Mesures preventives i proteccions tècniques adoptades, tendents a controlar i reduir els riscos anteriors

- Els operaris tindran els Equips de Protecció Individual corresponents per a la realització de les tasques.
- Els treballs estaran supervisats per una persona competent en la matèria.
- Totes les operacions seran realitzades per personal especialitzat per a tals tasques.
- En els treballs en alçada els operaris portaran arnés de seguretat per al que s'hauran previst punts fixes d'enganxi

amb la necessària resistència.
- A les zones de treball s'accedirà mitjançant mitjans segurs i estables, mai grimpant per les conduccions.
- Els elements i equips utilitzats estaran disposats sobre plataformes estables i segures.
- Es prohibirà treballar o romandre en llocs de trànsit de peces suspeses, en prevenció del risc de caiguda.
- S'acotarà degudament la zona de treball, impedint l'accés a tota persona aliena a aquestes operacions.
- La zona es mantindrà en les degudes condicions d'ordre i neteja.
- Es suspendran els treballs d'exterior, en condicions climatològiques adverses.

Edificació - Aïllaments i Impermeabilitzacions - Sistema tèrmic d'aïllament per l'exterior (SATE) - Llana mineral

Operacions a desenvolupar previstes en el projecte

Formalització de l'aïllament per l'exterior que es realitza com un conjunt (kit) de components, assegurant la compatibilitat del sistema i un bon comportament final.
La seva utilització en obra es justifica perquè el sistema elimina ponts tèrmics (pilars, fronts de forjat, caixes de persiana, etc.) reduint el risc de condensacions, sent impermeables a l'aigua de la pluja i permeables al vapor d'aigua i no reduint l'espai interior habitable.
L'objectiu és revestir i aïllar l'exterior de l'edifici adaptant-se a les geometries del mateix, sense discontinuïtat. Per tant permet fàcilment resoldre els ponts tèrmics de l'edifici
S'utilitza en aquesta obra com aïllament dels panells flexibles de llana mineral.

Les operacions que s'inclouen en aquesta unitat d'obra són:

- Preparació de l'espai de treball.
- Repicat de zones afectades.
- Preparació de les bases.
- Col·locació, ajustament i tall perfil d'arrencada
- Col·locació de l'aïllant de llana mineral
- Col·locació d'ancoratges
- Perfil de cantonada
- Col·locació de malla
- Imprimació de fons
- Acabat final
- Reparació de defectes superficials.
- Traductor de Google para empresas:Google Translator ToolkitTraductor de sitios web

Identificació i avaluació de riscos amb la valoració de l'eficàcia de la prevenció adoptada i aplicada

Risc	Probabilitat	Severitat	Qualificació	Estat	Val. Eficacia	Maternitat
- Talls per ús d'eines.	Baixa	Mitjana	Lleu	Evitat	99,5	No afecta
- Talls per manipulació de carrils i guies.	Baixa	Mitjana	Lleu	Evitat	99,5	No afecta
- Cops durant la manipulació de les planxes, guies i lames.	Baixa	Mitjana	Lleu	Evitat	99,5	No afecta
- Caigudes a diferent nivell.	Baixa	Mitjana	Lleu	Evitat	99,5	No afecta
- Caigudes al mateix nivell.	Mitjana	Baixa	Lleu	Evitat	99,5	No afecta
- Cossos estranys als ulls.	Baixa	Mitjana	Lleu	Evitat	99,5	No afecta
- Contactes amb	Baixa	Mitjana	Lleu	Evitat	99,5	No afecta

l'energia elèctrica.						
- Sobre esforços.	Baixa	Mitjana	Lleu	Evitat	99,5	No afecta

Relació d'EPIs necessaris i l'eficàcia del qual ha sigut avaluada

- Casc de seguretat.
- Guants de PVC o de goma.
- Guants de cuir.
- Calçat de seguretat.
- Arnés de seguretat.
- Roba de treball.
- Ulleres de seguretat antiprojeccions.

Mesures preventives i proteccions tècniques adoptades, tendents a controlar i reduir els riscos anteriors

- Els operaris tindran els Equips de Protecció Individual corresponents per a la realització de les tasques.
- Com a normes generals de seguretat per manipular l'aïllament s'haurà de:

  Tot i realitzar-se en exteriors, garantir sempre la ventilació de les zones de treball.
  Cobrir la pell exposada.
  Utilitza mascareta si la zona no està degudament ventilada.
  Aspirar en cas necessari la zona de treball (especialment si és tancat o poc ventilat).
  En cas de treballar per sobre del cap, fer servir ulleres protectores.
  Esbandir les mans amb aigua freda abans de rentar-les.

- El personal encarregat de la realització d'aquestes operacions haurà de conèixer el sistema constructiu a posar en pràctica, en prevenció dels riscos per inexperiència, havent de seguir les especificacions fixades en el projecte d'obra.
- Els treballs estaran supervisats per una persona competent en la matèria.
- En tot moment es mantindran nets i ordenats els llocs de treball, per evitar accidents per ensopegades.
- Les escales de mà a utilitzar seran del tipus tisora dotades de sabates antilliscants i cadeneta de control d'obertura màxima, per evitar accidents per inestabilitat.
- Les plataformes de treball sobre cavallets tindran una amplada mínima de 60 cm. (3 taulons travats entre si, i a les cavallets).
- La instal·lació s'efectuarà des de plataformes ubicades dalt d'una bastida tubular, (a més de 2 m d'alçada), s'estaran marcs d'una barana sòlida de 90,0 cm. (Recomanable 100 cm.) D'altura, formada per passamans, barra intermèdia i sòcol.
- Les plataformes tubulars sobre rodes no s'utilitzaran sense abans de pujar a elles, haver ajustat els frens de trànsit, per evitar els accidents per moviments indesitjables.
- Les bastides a construir per a la col·locació dels elements del sistema es muntaran sobre cavallets. Es prohibeix expressament la utilització de bidons, piles de materials, escales recolzades contra els paraments, etc.
- Les superfícies de treball per configurar el sistema sobre rampes i escales seran horitzontals; es permet el suport a l'esglaó definitiu i cavallets, sempre que aquesta s'immobilitzi i els taulers s'ancoren, falquin, etc.
- Es tendiran cables de seguretat ancorats a punts forts de l'estructura, en els quals amarrar el fiador dels arnesos de seguretat en els talls amb risc de caigudes des d'alçada.
- Les zones de treball tindran una il·luminació mínima de 200 lux mesurats a una alçada aproximada de 2 m. sobre el paviment.
- La il·luminació mitjançant portàtils es farà amb << portalàmpades estancs amb mànec aïllant >> i << reixeta >> de protecció de bombeta; l'energia elèctrica els alimentarà a tensió de seguretat.
- Es prohibeix expressament el connexionat de cables elèctrics als quadres d'alimentació sense la utilització de les clavilles mascle-femella.
- El transport de guies de longitud superior als 3 m. es realitzarà mitjançant dos operaris.
- Es prohibeix abandonar directament sobre el paviment, objectes tallants i assimilables, per evitar els accidents per trepitjades d'objectes.

Edificació - Aïllaments i Impermeabilitzacions - Sistema tèrmic d'aïllament per l'exterior (SATE) - Poliestirè Extruït

Operacions a desenvolupar previstes en el projecte

Formalització de l'aïllament per l'exterior que es realitza com un conjunt (kit) de components, assegurant la compatibilitat del sistema i un bon comportament final.
La seva utilització en obra es justifica perquè el sistema elimina ponts tèrmics (pilars, fronts de forjat, caixes de persiana, etc.) reduint el risc de condensacions, sent impermeables a l'aigua de la pluja i permeables al vapor d'aigua i no reduint l'espai interior habitable.
L'objectiu és revestir i aïllar l'exterior de l'edifici adaptant-se a les geometries del mateix, sense discontinuïtat. Per tant permet fàcilment resoldre els ponts tèrmics de l'edifici
S'utilitza en aquesta obra com aïllament Poliestirè Extruït.

Les operacions que s'inclouen en aquesta unitat d'obra són:

- Preparació de l'espai de treball.
- Repicat de zones afectades.
- Preparació de les bases.
- Col·locació, ajustament i tall perfil d'arrencada
- Col·locació de l'aïllant de Poliestirè Extruït
- Col·locació d'ancoratges
- Perfil de cantonada
- Col·locació de malla
- Imprimació de fons
- Acabat final
- Reparació de defectes superficials.

Identificació i avaluació de riscos amb la valoració de l'eficàcia de la prevenció adoptada i aplicada

Risc	Probabilitat	Severitat	Qualificació	Estat	Val. Eficacia	Maternitat
- Talls per ús d'eines.	Baixa	Mitjana	Lleu	Evitat	99,5	No afecta
- Talls per manipulació de carrils i guies.	Baixa	Mitjana	Lleu	Evitat	99,5	No afecta
- Cops durant la manipulació de les planxes, guies i lames.	Baixa	Mitjana	Lleu	Evitat	99,5	No afecta
- Caigudes a diferent nivell.	Baixa	Mitjana	Lleu	Evitat	99,5	No afecta
- Caigudes al mateix nivell.	Mitjana	Baixa	Lleu	Evitat	99,5	No afecta
- Cossos estranys als ulls.	Baixa	Mitjana	Lleu	Evitat	99,5	No afecta
- Contactes amb l'energia elèctrica.	Baixa	Mitjana	Lleu	Evitat	99,5	No afecta

Relació d'EPIs necessaris i l'eficàcia del qual ha sigut avaluada

- Casc de seguretat.
- Guants de PVC o de goma.
- Guants de cuir.
- Calçat de seguretat.
- Arnés de seguretat.
- Roba de treball.
- Ulleres de seguretat antiprojeccions.

Mesures preventives i proteccions tècniques adoptades, tendents a controlar i reduir els riscos anteriors

- Els operaris tindran els Equips de Protecció Individual corresponents per a la realització de les tasques.
- Com a normes generals de seguretat per manipular l'aïllament s'haurà de:

  Tot i realitzar-se en exteriors, garantir sempre la ventilació de les zones de treball.
  Cobrir la pell exposada.
  Utilitza mascareta si la zona no està degudament ventilada.
  Aspirar en cas necessari la zona de treball (especialment si és tancat o poc ventilat).
  En cas de treballar per sobre del cap, fer servir ulleres protectores.
  Esbandir les mans amb aigua freda abans de rentar-les.

- El personal encarregat de la realització d'aquestes operacions haurà de conèixer el sistema constructiu a posar en pràctica, en prevenció dels riscos per inexperiència, havent de seguir les especificacions fixades en el projecte d'obra.
- Els treballs estaran supervisats per una persona competent en la matèria.
- En tot moment es mantindran nets i ordenats els llocs de treball, per evitar accidents per ensopegades.
- Les escales de mà a utilitzar seran del tipus tisora dotades de sabates antilliscants i cadeneta de control d'obertura màxima, per evitar accidents per inestabilitat.
- Les plataformes de treball sobre cavallets tindran una amplada mínima de 60 cm. (3 taulons travats entre si, i a les cavallets).
- La instal·lació s'efectuarà des de plataformes ubicades dalt d'una bastida tubular, (a més de 2 m d'alçada), s'estaran marcs d'una barana sòlida de 90,0 cm. (Recomanable 100 cm.) D'altura, formada per passamans, barra intermèdia i sòcol.
- Les plataformes tubulars sobre rodes no s'utilitzaran sense abans de pujar a elles, haver ajustat els frens de trànsit, per evitar els accidents per moviments indesitjables.
- Les bastides a construir per a la col·locació dels elements del sistema es muntaran sobre cavallets. Es prohibeix expressament la utilització de bidons, piles de materials, escales recolzades contra els paraments, etc.
- Les superfícies de treball per configurar el sistema sobre rampes i escales seran horitzontals; es permet el suport a l'esglaó definitiu i cavallets, sempre que aquesta s'immobilitzi i els taulers s'ancoren, falquin, etc.
- Es tendiran cables de seguretat ancorats a punts forts de l'estructura, en els quals amarrar el fiador dels arnesos de seguretat en els talls amb risc de caigudes des d'alçada.
- Les zones de treball tindran una il·luminació mínima de 200 lux mesurats a una alçada aproximada de 2 m. sobre el paviment.
- La il·luminació mitjançant portàtils es farà amb << portalàmpades estancs amb mànec aïllant >> i << reixeta >> de protecció de bombeta; l'energia elèctrica els alimentarà a tensió de seguretat.
- Es prohibeix expressament el connexionat de cables elèctrics als quadres d'alimentació sense la utilització de les clavilles mascle-femella.
- El transport de guies de longitud superior als 3 m. es realitzarà mitjançant dos operaris.
- Es prohibeix abandonar directament sobre el paviment, objectes tallants i assimilables, per evitar els accidents per trepitjades d'objectes.

Edificació - Aïllaments i Impermeabilitzacions - Sistema tèrmic d'aïllament per l'exterior (SATE) - Llana de roca

Operacions a desenvolupar previstes en el projecte

Formalització de l'aïllament per l'exterior que es realitza com un conjunt (kit) de components, assegurant la compatibilitat del sistema i un bon comportament final.
La seva utilització en obra es justifica perquè el sistema elimina ponts tèrmics (pilars, fronts de forjat, caixes de persiana, etc.) reduint el risc de condensacions, sent impermeables a l'aigua de la pluja i permeables al vapor d'aigua i no reduint l'espai interior habitable.
L'objectiu és revestir i aïllar l'exterior de l'edifici adaptant-se a les geometries del mateix, sense discontinuïtat. Per tant permet fàcilment resoldre els ponts tèrmics de l'edifici
S'utilitza en aquesta obra com aïllament de llana de roca.

Les operacions que s'inclouen en aquesta unitat d'obra són:

- Preparació de l'espai de treball.
- Repicat de zones afectades.
- Preparació de les bases.
- Col·locació, ajustament i tall perfil d'arrencada
- Col·locació de l'aïllant de llana de roca
- Col·locació d'ancoratges
- Perfil de cantonada
- Col·locació de malla
- Imprimació de fons
- Acabat final
- Reparació de defectes superficials

Identificació i avaluació de riscos amb la valoració de l'eficàcia de la prevenció adoptada i aplicada

Risc	Probabilitat	Severitat	Qualificació	Estat	Val. Eficacia	Maternitat
- Talls per ús d'eines.	Baixa	Mitjana	Lleu	Evitat	99,5	No afecta
- Talls per manipulació de carrils i guies.	Baixa	Mitjana	Lleu	Evitat	99,5	No afecta
- Cops durant la manipulació de les planxes, guies i lames.	Baixa	Mitjana	Lleu	Evitat	99,5	No afecta
- Caigudes a diferent nivell.	Baixa	Mitjana	Lleu	Evitat	99,5	No afecta
- Caigudes al mateix nivell.	Mitjana	Baixa	Lleu	Evitat	99,5	No afecta
- Cossos estranys als ulls.	Baixa	Mitjana	Lleu	Evitat	99,5	No afecta
- Contactes amb l'energia elèctrica.	Baixa	Mitjana	Lleu	Evitat	99,5	No afecta
- Sobre esforços.	Baixa	Mitjana	Lleu	Evitat	99,5	No afecta

Relació d'EPIs necessaris i l'eficàcia del qual ha sigut avaluada

- Casc de seguretat.
- Guants de PVC o de goma.
- Guants de cuir.
- Calçat de seguretat.
- Arnés de seguretat.
- Roba de treball.
- Ulleres de seguretat antiprojeccions.

Mesures preventives i proteccions tècniques adoptades, tendents a controlar i reduir els riscos anteriors

- Els operaris tindran els Equips de Protecció Individual corresponents per a la realització de les tasques.
- Com a normes generals de seguretat per manipular l'aïllament s'haurà de:

  Tot i realitzar-se en exteriors, garantir sempre la ventilació de les zones de treball.
  Cobrir la pell exposada.
  Utilitza mascareta si la zona no està degudament ventilada.
  Aspirar en cas necessari la zona de treball (especialment si és tancat o poc ventilat).
  En cas de treballar per sobre del cap, fer servir ulleres protectores.
  Esbandir les mans amb aigua freda abans de rentar-les.

- El personal encarregat de la realització d'aquestes operacions haurà de conèixer el sistema constructiu a posar en pràctica, en prevenció dels riscos per inexperiència, havent de seguir les especificacions fixades en el projecte d'obra.
- Els treballs estaran supervisats per una persona competent en la matèria.
- En tot moment es mantindran nets i ordenats els llocs de treball, per evitar accidents per ensopegades.
- Les escales de mà a utilitzar seran del tipus tisora dotades de sabates antilliscants i cadeneta de control d'obertura màxima, per evitar accidents per inestabilitat.
- Les plataformes de treball sobre cavallets tindran una amplada mínima de 60 cm. (3 taulons travats entre si, i a les cavallets).
- La instal·lació s'efectuarà des de plataformes ubicades dalt d'una bastida tubular, (a més de 2 m d'alçada), s'estaran marcs d'una barana sòlida de 90,0 cm. (Recomanable 100 cm.) D'altura, formada per passamans, barra intermèdia i sòcol.
- Les plataformes tubulars sobre rodes no s'utilitzaran sense abans de pujar a elles, haver ajustat els frens de trànsit, per evitar els accidents per moviments indesitjables.
- Les bastides a construir per a la col·locació dels elements del sistema es muntaran sobre cavallets. Es prohibeix expressament la utilització de bidons, piles de materials, escales recolzades contra els paraments, etc.
- Les superfícies de treball per configurar el sistema sobre rampes i escales seran horitzontals; es permet el suport a l'esglaó definitiu i cavallets, sempre que aquesta s'immobilitzi i els taulers s'ancoren, falquin, etc.
- Es tendiran cables de seguretat ancorats a punts forts de l'estructura, en els quals amarrar el fiador dels arnesos de seguretat en els talls amb risc de caigudes des d'alçada.
- Les zones de treball tindran una il·luminació mínima de 200 lux mesurats a una alçada aproximada de 2 m. sobre el paviment.
- La il·luminació mitjançant portàtils es farà amb << portalàmpades estancs amb mànec aïllant >> i << reixeta >> de protecció de bombeta; l'energia elèctrica els alimentarà a tensió de seguretat.
- Es prohibeix expressament el connexionat de cables elèctrics als quadres d'alimentació sense la utilització de les clavilles mascle-femella.
- El transport de guies de longitud superior als 3 m. es realitzarà mitjançant dos operaris.
- Es prohibeix abandonar directament sobre el paviment, objectes tallants i assimilables, per evitar els accidents per trepitjades d'objectes.

Edificació - Aïllaments i Impermeabilitzacions - Aïllaments Termics - Llana mineral

Operacions a desenvolupar previstes en el projecte

S'utilitza en aquesta obra com aïllament, panells flexibles de llana mineral aglomerada amb un lligant sintètic, sense recobriment, tant rígids, emmotllables com flexibles.
Segons la seva posició en l'obra, poden ser col·locats ocults o vistos (panells rígids que incorporen revestiment decoratiu).
Incorpora en una de les cares un complex de paper kraft amb film de polietilè o d'alumini, cartró-guix o un vel de fibra de vidre.

Presenten les següents avantatges:

Gran Resistència al Foc (estabilitat al foc, baixa reacció al foc i no emissió de gasos inflamables)
Elevat nivell de Resistència Acústica Gran Resistència Mecànica Elevat nivell de Resistència Tèrmica

Són productes ecològics en estar compostos en el seu nucli per elements inerts. A més, les propietats higièniques de les llanes minerals (no permetre el creixement de microorganismes ni insectes en el seu interior, no ser aliment per rosegadors; ser imputrescible) són molt adequades per a tot tipus d'edificació.
Es consideren incloses dins d'aquesta unitat d'obra la preparació de les bases per a la col·locació dels panells de llana mineral, la col·locació pròpiament dita dels panells, el seu ajustat i reglatge i el tall de làmines

Identificació i avaluació de riscos amb la valoració de l'eficàcia de la prevenció adoptada i aplicada

Risc	Probabilitat	Severitat	Qualificació	Estat	Val. Eficacia	Maternitat
- Talls per ús d'eines	Baixa	Mitjana	Lleu	Evitat	99,5	No afecta
- Talls per manipulació de carrils i guies.	Baixa	Mitjana	Lleu	Evitat	99,5	No afecta
- Cops durant la manipulació de les planxes, guies i lames	Baixa	Mitjana	Lleu	Evitat	99,5	No afecta
- Caigudes a diferent nivell.	Baixa	Mitjana	Lleu	Evitat	99,5	No afecta
- Caigudes al mateix nivell.	Mitjana	Baixa	Lleu	Evitat	99,5	No afecta
- Cossos estranys als ulls.	Baixa	Mitjana	Lleu	Evitat	99,5	No afecta
- Contactes amb l'energia elèctrica	Baixa	Mitjana	Lleu	Evitat	99,5	No afecta
- Sobreesforços	Baixa	Mitjana	Lleu	Evitat	99,5	No afecta

Relació d'EPIs necessaris i l'eficàcia del qual ha sigut avaluada

- Casc de seguretat.
- Guants de cuir.
- Calçat de seguretat.
- Arnès de seguretat.
- Roba de treball.
- Ulleres de seguretat antiprojeccions.

Mesures preventives i proteccions tècniques adoptades, tendents a controlar i reduir els riscos anteriors

- En tot moment es mantindran nets i ordenats els llocs de treball, per evitar accidents per ensopegades.
- Les escales de mà a utilitzar seran del tipus tisora dotades de sabates antilliscants i cadeneta de control d'obertura màxima, per evitar accidents per inestabilitat.
- Les plataformes de treball sobre cavallets tindran una amplada mínima de 60 cm. (3 taulons travats entre si, i a els cavallets).
- La instal·lació s'efectuarà desde plataformes ubicades sobre una bastida tubular. A més de 2 m d'alçada, disposaran d'una barana sòlida de 90 cm. (recomanable 100 cm.) d'alçada, formada per passamans, barra intermèdia i entornpeu.
- Les plataformes tubulars sobre rodes no s'utilitzaran sense abans de pujar-hi haver ajustat els frens de trànsit, per evitar els accidents per moviments indesitjables
- Les bastides a construir per a la col·locació de les plaques de llana es muntaran sobre cavallets. Es prohibeix expressament la utilització de bidons, piles de materials i escales recolzades contra els paraments, etc.
- Les superfícies de treball per a instal·lar les làmines de llana sobre rampes i escales seran horitzontals, es permet el suport en l'esglaó definitiu i cavallets, sempre que aquesta s'immobilitze i els taulers s'anclin, etc..
- S'estendran cables de seguretat ancorats a punts forts de l'estructura, en què amarrar el fiador dels arnesos de seguretat en els talls pròxims a buits amb risc de caigudes des d'alçada.
- Es col·locaran xarxes tenses de seguretat ancorades entre els forjats d'altures correlatives segons detalls de plànols, per controlar el risc de caiguda des d'alçada en els talls de muntatge de les plaques de llana sobre guies.
- Es prohibeix pujar a escales de mà, (recolzades o de tisora), en replans i trams d'escales sense estar subjecte l'arnès de seguretat a un punt fix de l'estructura.
- Les zones de treball tindran una il·luminació mínima de 200 lux mesurats a una alçada aproximada de 2m. sobre el paviment.
- La il·luminació mitjançant portàtils es farà amb <<portalàmpades estancs amb mànec aïllant>> i <<reixeta>> de protecció de bombeta, l'energia elèctrica els alimentarà a tensió de seguretat.

- Es prohibeix expressament el connexionat de cables elèctrics als quadres d'alimentació sense la utilització de les clavilles mascle-femella
- El transport de guies de longitud superior als 3 m. es realitzarà mitjançant dos operaris.
- És obligatori l'ús del casc en el lloc de treball i per realitzar desplaçaments per l'obra.
- Es prohibeix abandonar directament sobre el paviment, objectes tallants i semblants, per evitar els accidents per trepitjades d'objectes.

Edificació - Aïllaments i Impermeabilitzacions - Aïllaments Termics - Llana de fibra de roca

Operacions a desenvolupar previstes en el projecte

S'utilitza en aquesta obra com aïllament, panells flexibles de llana de fibra de roca o de llana vidre hidrofugada i aglomerada amb un lligant sintètic, sense recobriment, tant rígids, moldejables com els flexibles.
Segons la seva posició en l'obra, poden ser col·locats ocults o vistos (panells rígids que incorporen revestiment decoratiu). Incorpora en una de les cares un complex de paper kraft amb film de polietilè o d'alumini, cartró-guix o un vel de fibra de vidre.

Presenten les següents avantatges:

- Gran Resistència al Foc (estabilitat al foc, baixa reacció al foc i no emissió de gasos inflamables)
- Elevat nivell de Resistència Acústica
- Gran Resistència Mecànica
- Elevat nivell de Resistència Tèrmica

Són productes ecològics en estar compostos en el seu nucli per llanes i elements inerts. A més, les propietats higièniques de les llanes (no permetre el creixement de microorganismes ni insectes en el seu interior, no ser aliment per rosegadors; ser imputrescible) són molt adequades per a tot tipus d'edificació.
Es consideren incloses dins d'aquesta unitat d'obra la preparació de les bases, la col·locació dels panells, ajustat i tall de làmines.

Identificació i avaluació de riscos amb la valoració de l'eficàcia de la prevenció adoptada i aplicada

Risc	Probabilitat	Severitat	Qualificació	Estat	Val. Eficacia	Maternitat
- Talls per ús d'eines	Baixa	Mitjana	Lleu	Evitat	99,5	No afecta
- Talls per manipulació de carrils i guies.	Baixa	Mitjana	Lleu	Evitat	99,5	No afecta
- Cops durant la manipulació de les planxes, guies i lames	Baixa	Mitjana	Lleu	Evitat	99,5	No afecta
- Caigudes a diferent nivell.	Baixa	Mitjana	Lleu	Evitat	99,5	No afecta
- Caigudes al mateix nivell.	Mitjana	Baixa	Lleu	Evitat	99,5	No afecta
- Cossos estranys als ulls.	Baixa	Mitjana	Lleu	Evitat	99,5	No afecta
- Contactes amb l'energia elèctrica	Baixa	Mitjana	Lleu	Evitat	99,5	No afecta
- Sobreesforços	Baixa	Mitjana	Lleu	Evitat	99,5	No afecta

Relació d'EPIs necessaris i l'eficàcia del qual ha sigut avaluada

- Casc de seguretat.
- Guants de cuir.
- Calçat de seguretat.
- Arnès de seguretat.
- Roba de treball.
- Ulleres de seguretat antiprojeccions.

Mesures preventives i proteccions tècniques adoptades, tendents a controlar i reduir els riscos anteriors

- En tot moment es mantindran nets i ordenats els llocs de treball, per evitar accidents per ensopegades.
- Les escales de mà a utilitzar seran del tipus tisora dotades de sabates antilliscants i cadeneta de control d'obertura màxima, per evitar accidents per inestabilitat.
- Les plataformes de treball sobre cavallets tindran una amplada mínima de 60 cm. (3 taulons travats entre si, i a els cavallets).
- La instal·lació s'efectuarà desde plataformes ubicades sobre una bastida tubular. A més de 2 m d'alçada, disposaran d'una barana sòlida de 90 cm. (recomanable 100 cm.) d'alçada, formada per passamans, barra intermèdia i entornpeu.
- Les plataformes tubulars sobre rodes no s'utilitzaran sense abans de pujar-hi, haver ajustat els frens de trànsit, per evitar els accidents per moviments indesitjables
- Les bastides a construir per a la col·locació de les plaques de llana es muntaran sobre cavallets. Es prohibeix expressament la utilització de bidons, piles de materials i escales recolzades contra els paraments, etc.
- Les superfícies de treball per a instal·lar les làmines de llana sobre rampes i escales seran horitzontals, es permet el suport en l'esglaó definitiu i cavallets, sempre que aquesta s'immobilitze i els taulers s'anclin, etc..
- S'estendran cables de seguretat ancorats a punts forts de l'estructura, en què amarrar el fiador dels arnesos de seguretat en els talls pròxims a buits amb risc de caigudes des d'alçada.
- Es col·locaran xarxes tenses de seguretat ancorades entre els forjats d'altures correlatives segons detalls de plànols, per controlar el risc de caiguda des d'alçada en els talls de muntatge de les plaques de llana sobre guies.
- Es prohibeix pujar a escales de mà, (recolzades o de tisora), en replans i trams d'escales sense estar subjecte l'arnès de seguretat a un punt fix de l'estructura.
- Les zones de treball tindran una il·luminació mínima de 200 lux mesurats a una alçada aproximada de 2m. sobre el paviment.
- La il·luminació mitjançant portàtils es farà amb <<portalàmpades estancs amb mànec aïllant>> i <<reixeta>> de protecció de bombeta, l'energia elèctrica els alimentarà a tensió de seguretat.
- Es prohibeix expressament el connexionat de cables elèctrics als quadres d'alimentació sense la utilització de les clavilles mascle-femella
- El transport de guies de longitud superior als 3 m. es realitzarà mitjançant dos operaris.
- És obligatori l'ús del casc en el lloc de treball i per realitzar desplaçaments per l'obra.
- Es prohibeix abandonar directament sobre el paviment, objectes tallants i semblants, per evitar els accidents per trepitjades d'objectes.

Edificació - Aïllaments i Impermeabilitzacions - Aïllaments Termics - Coquilles

Operacions a desenvolupar previstes en el projecte

L'ús de les coquilles (fibra de vidre aglomerada presentada en forma de cilindres anulars) permet condicionar l'interior de locals i habitatges aconseguint l'adequat comportament higrotèrmic dels tancaments mitjançant l'evitació de les condensacions interiors i de nivells de soroll excessius.
Per a la col·locació, la superfície haurà de trobar-neta i seca.
Els sortints més importants s'han d'eliminar i els buits omplir amb sorra fina i seca, o bé aplicar una capa de morter pobre.
Haurà de quedar garantida i assegurada la continuïtat de l'aïllament i l'absència de ponts tèrmics i/o acústics, tal com s'especifica en el projecte d'obra.
Es seguiran les instruccions del fabricant pel que fa a la col·locació del material.
Les operacions que es consideren en l'anàlisi de riscos inclouen el transport des del seu lloc d'emmagatzematge en l'obra al lloc d'utilització, la preparació de les superfícies dels suports que vagin a impermeabilitzar i l'aplicació de la

coquilla.

Identificació i avaluació de riscos amb la valoració de l'eficàcia de la prevenció adoptada i aplicada

Risc	Probabilitat	Severitat	Qualificació	Estat	Val. Eficacia	Maternitat
- Caiguda de persones al mateix nivell.	Mitjana	Baixa	Lleu	Evitat	99,5	No afecta
- Caiguda de persones a diferent nivell.	Baixa	Mitjana	Lleu	Evitat	99,5	No afecta
- Caiguda de persones al buit.	Baixa	Mitjana	Lleu	Evitat	99,5	No afecta
- Cossos estranys als ulls.	Baixa	Mitjana	Lleu	Evitat	99,5	No afecta
- Els derivats dels treballs en atmosferes nocives	Baixa	Mitjana	Lleu	Evitat	99,5	No afecta
- Contactes amb substàncies corrosives.	Baixa	Mitjana	Lleu	Evitat	99,5	No afecta
- Sobreesforços	Baixa	Mitjana	Lleu	Evitat	99,5	No afecta

Relació d'EPIs necessaris i l'eficàcia del qual ha sigut avaluada

- Casc de seguretat.
- Guants de cuir.
- Calçat de seguretat.
- Arnès de seguretat.
- Màscara amb filtre mecànic específic recanviable.
- Màscara amb filtre químic específic recanviable
- Roba de treball.
- Ulleres de seguretat antiprojeccions

Mesures preventives i proteccions tècniques adoptades, tendents a controlar i reduir els riscos anteriors

- Es col·locarà un extintor de pols químic sec al costat de la porta d'accés al magatzem de les conquilles.
- Sobre la fulla de la porta d'accés al magatzem, es col·locarà un senyal de <<perill d'incendis>> i una altra de <<prohibit fumar>>.
- Es senyalitzarà convenientment la zona d'abassegaments
- S'evitarà la formació d'atmosferes nocives mantenint-se sempre ventilat el local
- S'estendran cables de seguretat amarrats a punts forts segons plànols, dels quals amarrar el fiador l'arnès de seguretat en les situacions de risc de caiguda des d'alçada.
- Les bastides i plataformes de treball tindran una superfície de treball d'una amplada mínima de 60 cm., per evitar els accidents per treballs realitzats sobre superfícies estretes.
- Es prohibeix la formació de bastides a base de bidons, piles de materials i semblants, per evitar la realització de treballs sobre superfícies insegures.
- La il·luminació mínima a les zones de treball serà de 100 lux, mesurats a una alçada sobre el paviment al voltant dels 2 m.
- La il·luminació mitjançant portàtils es realitzarà emprant <<portalàmpades estancs amb mànec aïllant>> i reixeta de protecció de la bombeta; alimentats a tensió de seguretat
- Es prohibeix el connexionat de cables elèctrics als quadres de subministrament d'energia sense la utilització de les clavilles mascle-femella
- Les escales de mà a utilitzar, seran de tipus <<tisores>>, dotades amb sabates antilliscants i cadeneta limitadora d'obertura, per evitar el risc de caigudes per inestabilitat.

- Les operacions d'escatats, mitjançant polidora elèctrica de mà, s'executaran sempre sota ventilació per <<corrent d'aire>>, per evitar el risc de respirar pols en suspensió.
- L'abocament de pigments en el suport es realitzarà des de la menor alçada possible, per evitar esquitxades i formació d'atmosferes pulverulentes
- Es prohibeix fumar o menjar en les estades en què es coloquin els aïllaments.

Edificació - Aïllaments i Impermeabilitzacions - Aïllaments Termics - Aïllament amb poliestirè

Operacions a desenvolupar previstes en el projecte

Operacions previstes per a impermeabilització amb emulsió bituminosa, capa drenant amb làmina de drenatge nodular de polietilè d'alta densitat i capa filtrante amb un geotextil, fixada mecànicament.

Les operacions que s'inclouen en aquesta unitat d'obra són:

- Preparació de l'espai de treball.
- Repicat de zones afectades.
- Aplicació de la impermeabilització.
- Reparació de defectes superficials i acabat fina

Identificació i avaluació de riscos amb la valoració de l'eficàcia de la prevenció adoptada i aplicada

Risc	Probabilitat	Severitat	Qualificació	Estat	Val. Eficacia	Maternitat
- Caiguda de persones al mateix nivell.	Mitjana	Baixa	Lleu	Evitat	99,5	No afecta
- Caiguda de persones a distint nivell.	Baixa	Mitjana	Lleu	Evitat	99,5	No afecta
- Contactes amb substàncies corrosives.	Baixa	Mitjana	Lleu	Evitat	99,5	No afecta
- Sobreesforços.	Baixa	Mitjana	Lleu	Evitat	99,5	No afecta

Relació d'EPIs necessaris i l'eficàcia del qual ha sigut avaluada

- Casc de seguretat.
- Guants de cuir.
- Calçat de seguretat.
- Arnés de seguretat (quan siga necessari).
- Roba de treball.

Mesures preventives i proteccions tècniques adoptades, tendents a controlar i reduir els riscos anteriors

- S'evitarà la formació d'atmosferes nocives mantenint-se sempre ventilat el local o la zona de treball.
- En els treballs amb el risc de caigudes a diferent nivell que s'executen amb arnés de seguretat, es tendiran cables de seguretat amarrats a punts forts dels quals amarrar el fiador de l'arnés de seguretat.
- Les bastides i plataformes de treball tindran una superfície de treball d'una amplària mínima de 60 cm., per a evitar els accidents per treballs realitzats sobre superfícies estretes.
- La il·luminació mínima en les zones de treball serà de 100 lux, mesurats a una altura sobre el paviment entorn dels 2 m.
- Es prohibeix el conexionat de cables elèctrics als quadres de subministrament d'energia sense la utilització de les clavilles mascle-femella.
- Es prohibeix fumar o menjar en les estades en les quals es col·loquen els aïllaments.

Edificació - Aïllaments i Impermeabilitzacions - Aïllaments Acústics - Làmines viscoelàstiques

Operacions a desenvolupar previstes en el projecte

Làmines dissenyades per a la millora de l'aïllament acústic en diferents situacions, augmentant la massa total sense un increment significatiu d'espessor, atenuant les vibracions i esmorteint l'efecte negatiu de la freqüència crítica.
Haurà de quedar garantida i assegurada la continuïtat i l'absència de ponts tèrmics i/o acústics, conforme s'especifica en el projecte d'obra.
Se seguiran les instruccions del fabricant pel que fa a la col·locació de làmines.

Les operacions que s'inclouen en aquesta unitat d'obra són:

- Transport de làmines al tall.
- Preparació de l'espai de treball.
- Repicat de zones afectades.
- Preparació de les bases.
- Col·locació, ajust i cort.
- Reparació de defectes superficials i acabat final.

Identificació i avaluació de riscos amb la valoració de l'eficàcia de la prevenció adoptada i aplicada

Risc	Probabilitat	Severitat	Qualificació	Estat	Val. Eficacia	Maternitat
- Caiguda de persones al mateix nivell.	Mitjana	Baixa	Lleu	Evitat	99,5	No afecta
- Caigua de persones a distint nivell.	Baixa	Mitjana	Lleu	Evitat	99,5	No afecta
- Cossos estranys en els ulls	Baixa	Mitjana	Lleu	Evitat	99,5	No afecta
- Contactes amb substàncies corrosives.	Baixa	Mitjana	Lleu	Evitat	99,5	No afecta
- Sobreesforços.	Baixa	Mitjana	Lleu	Evitat	99,5	No afecta
- Colps i corts per objectes o eines	Baixa	Mitjana	Lleu	Evitat	99,5	No afecta

Relació d'EPIs necessaris i l'eficàcia del qual ha sigut avaluada

- Casc de seguretat.
- Guants de cuir.
- Calçat de seguretat.
- Arnés de seguretat.
- Roba de treball.
- Ulleres de seguretat antiprojeccions.

Mesures preventives i proteccions tècniques adoptades, tendents a controlar i reduir els riscos anteriors

- Els operaris portaran els Equips de Protecció Individual corresponents per a la realització de les tasques.
- Els operaris que realitzen el treball estan qualificats per a realitzar aquestes operacions.
- Els apilaments de materials es realitzaran tenint en compte la seua immediata utilització.
- Es transportarà des del seu lloc d'emmagatzematge en l'obra al seu lloc d'utilització degudament apilat, en evitació de caigudes accidentals per desplome del material.
- Les bastides i plataformes de treball tindran una superfície de treball d'una amplària mínima de 60 cm., per a evitar els accidents per treballs realitzats sobre superfícies estretes.

- Es prohibeix la formació de bastides a força de bidons, piles de materials i assimilables, per a evitar la realització de treballs sobre superfícies insegures.
- Les escales de mà a utilitzar, seran de tipus <tisora>, dotades amb sabates antilliscants i cadeneta limitadora d'obertura, per a evitar el risc de caigudes per inestabilitat.
- El perímetre de les cobertes transitables, quan l'altura de caiguda siga igual o menor que 25 m., ha d'estar protegit per ampits l'altura dels quals siga 0.95 m., com a mínim, o per baranes l'altura de les quals siga 1 m., com a mínim, si l'altura de caiguda és major, les altures dels ampits i de les baranes han de ser, com a mínim, 1.50 m. i 1.10 m., respectivament.
- Es tendiran cables de seguretat amarrats a punts forts, dels quals amarrar el fiador de l'arnés de seguretat en les situacions de risc de caiguda des d'altura.
- Les cobertes no transitables han de permetre l'accés per als treballs de manteniment i de reparació, i en elles han de disposar-se els elements de seguretat adequats per a la realització d'aquests treballs.
- Els treballs en la coberta es suspendran sempre que es presenten vents superiors a 50 km. /h que comprometen l'estabilitat dels operaris i puguen desplaçar els materials, així com quan es produïsquen gelades, nevades i pluges que facen lliscants les superfícies de la teulada.
- Es delimitarà la zona de treball senyalitzant-la, evitant el pas del personal per la vertical dels treballs.
- Es comprovarà igualment l'estat de les proteccions col·lectives amb anterioritat a l'inici de les operacions d'aïllament en la coberta.
- La col·locació haurà de fer-se d'acord amb les instruccions del fabricant.
- Es prohibirà fumar i encendre foc en l'obra, per a evitar incendis per l'emanació de vapors dels productes adhesius o per l'apilament del material.
- Es suspendran els treballs en condicions climatològiques adverses.

Edificació - Aïllaments i Impermeabilitzacions - Geotèxtils

Operacions a desenvolupar previstes en el projecte

S'estudia en aquesta unitat d'obra l'aplicació de geotèxtil: tela permeable i flexible de fibres sintètiques, principalment polipropilè i polièster, no teixides (senar woven) o teixides (woven), conforme s'especifica en el projecte d'obra.
Les seves principals aplicacions són: el control de l'erosió, el reforç de sòls, la filtració i separació entre capes de materials, el proporcionar una capa drenant i la protecció de geomembranas.

L'ús de geotèxtils ofereix considerables reduccions en els costos contra tècniques convencionals de construcció gairebé sense riscos de seguretat en l'aplicació dels mateixos.

Les operacions que es consideren en l'anàlisi de riscos inclouen:

- Transport de geotèxtils des del seu lloc d'emmagatzematge en l'obra al lloc d'utilització.
- Preparació de les superfícies dels suports que vagin a rebre els geotèxtils, conforme s'especifica en el projecte d'obra.
- La col·locació d'impermeabilitzacions i elements singulars tals com a vores, trobades, desguassos i juntes.

Identificació i avaluació de riscos amb la valoració de l'eficàcia de la prevenció adoptada i aplicada

Risc	Probabilitat	Severitat	Qualificació	Estat	Val. Eficacia	Maternitat
- Caiguda de persones al mateix nivell.	Baixa	Baixa	Molt lleu	Evitat	99,9	No afecta
- Caiguda de personaes a distint nivell.	Baixa	Mitjana	Lleu	Evitat	99,5	No afecta
- Cossos estranys en els ulls.	Baixa	Mitjana	Lleu	Evitat	99,5	No afecta
- Els derivats dels	Baixa	Mitjana	Lleu	Evitat	99,5	No afecta

treballs en atmosferes nocives.						
- Contactes amb substàncies corrosives.	Baixa	Mitjana	Lleu	Evitat	99,5	No afecta
- Sobreesforços.	Baixa	Mitjana	Lleu	Evitat	99,5	No afecta
- Cops i corts per objectes o eines	Baixa	Baixa	Molt lleu	Evitat	99,9	No afecta

Relació d'EPIs necessaris i l'eficàcia del qual ha sigut avaluada

- Casc de seguretat.
- Guants de cuir.
- Calçat de seguretat.
- Arnés de seguretat.
- Mascarilla amb filtre mecànic específic recambiable.
- Mascarilla amb filtre químic específic recambiable.
- Roba de treball.
- Ulleres de seguretat antiprojeccions.

Mesures preventives i proteccions tècniques adoptades, tendents a controlar i reduir els riscos anteriors

- Els operaris portaran els Equips de Protecció Individual corresponents per a la realització de les tasques.
- Els operaris que realitzin el treball estan qualificats per realitzar aquestes operacions.
- Els apilaments de materials es realitzaran tenint en compte la seva immediata utilització, prenent la precaució de col·locar-los sobre elements plans a manera de durmientes per així repartir la càrrega sobre els taulers de la teulada, situant-los el més prop de les bigues de l'últim forjat.
- Es transportarà des del seu lloc d'emmagatzematge en l'obra al seu lloc d'utilització degudament apilat, en evitació de caigudes accidentals per desplomi del material.
- Els rotllos han de presentar-se en paquets protegits per evitar que es produeixin deterioracions durant el seu transport i el seu emmagatzematge.
- Es prestarà especial atenció al lloc de destinació, analitzant convenientment si les càrregues a dipositar en el mateix per apilament del material poden ser suportades amb les degudes garanties de seguretat.
- Les bastides i plataformes de treball tindran una superfície de treball d'una amplària mínima de 60 cm., per evitar els accidents per treballs realitzats sobre superfícies estretes.
- Es prohibeix la formació de bastides a força de bidons, piles de materials i assimilables, per evitar la realització de treballs sobre superfícies insegures.
- La il·luminació mínima a les zones de treball serà de 100 lux, mesurats a una altura sobre el paviment entorn dels 2 m.
- La il·luminació mitjançant portàtils s'efectuarà utilitzant <portalàmpades estancs con manec aïllant> i reixeta de protecció de la bombeta; alimentats a tensió de seguretat.
- Es prohibeix el conexionat de cables elèctrics als quadres de subministrament d'energia sense la utilització de les clavilles mascle-femella.
- Les escales de mà a utilitzar, seran de tipus <tisores>, dotades amb sabates antilliscants i cadeneta limitadora d'obertura, per evitar el risc de caigudes per inestabilitat.
- Es prohibeix realitzar treballs de soldadura i oxicorte en llocs propers als talls.
- El perímetre de les cobertes transitables, quan l'altura de caiguda sigui igual o menor que 25 m., ha d'estar protegit per ampits l'altura dels quals sigui 0.95 m., com a mínim, o per baranes l'altura de les quals sigui 1 m., com a mínim, si l'altura de caiguda és major, les altures dels ampits i de les baranes han de ser, com a mínim, 1.50 m. i 1.10 m., respectivament.
- Es tendiran cables de seguretat amarrats a punts forts, dels quals amarrar el fiador de l'arnés de seguretat en les situacions de risc de caiguda des d'altura.
- Les cobertes no transitables han de permetre l'accés per als treballs de manteniment i de reparació, i en elles han de disposar-se els elements de seguretat adequats per a la realització d'aquests treballs.
- Els treballs en la coberta es suspendran sempre que es presentin vents superiors a 50 km. /h que comprometin l'estabilitat dels operaris i puguin desplaçar els materials, així com quan es produeixin gelades, nevades i pluges que facin lliscants les superfícies de la teulada.

- Es delimitarà la zona de treball senyalitzant-la, evitant el pas del personal per la vertical dels treballs.
- Es comprovarà igualment l'estat de les proteccions col·lectives amb anterioritat a l'inici de les operacions d'aïllament en la coberta.
- La col·locació haurà de fer-se d'acord amb les instruccions del fabricant.
- Es disposarà d'un extintor en els voltants del tall a fi de procedir a l'extinció ràpida d'un incendi que pogués provocar-se.
- Es prohibirà fumar i encendre foc en l'obra, per evitar incendis per l'emanació de vapors dels productes adhesius o per l'apilament del material.
- Es suspendran els treballs en condicions climatològiques adverses.

Edificació - Aïllaments i Impermeabilitzacions - Impermeabilitzacions - Impermeabilització amb productes bituminosos i làmines drenants

Operacions a desenvolupar previstes en el projecte

Operacions previstes per a impermeabilització exterior de murs amb emulsió bituminosa, capa drenant amb làmina de drenatge nodular de polietilè d'alta densitat i capa filtrante amb un geotextil, fixada mecànicament.

Les operacions que s'inclouen en aquesta unitat d'obra són:

- Preparació de l'espai de treball.
- Repicat de zones afectades.
- Aplicació de la impermeabilització.
- Reparació de defectes superficials i acabat final.

Identificació i avaluació de riscos amb la valoració de l'eficàcia de la prevenció adoptada i aplicada

Risc	Probabilitat	Severitat	Qualificació	Estat	Val. Eficacia	Maternitat
- Caiguda de persones al mateix nivell.	Baixa	Baixa	Molt lleu	Evitat	99,9	No afecta
- Caiguda de persones a distint nivell.	Baixa	Mitjana	Lleu	Evitat	99,5	No afecta
- Cossos estranys en els ulls.	Baixa	Mitjana	Lleu	Evitat	99,5	No afecta
- Els derivats dels treballs en atmosferes nocives.	Baixa	Mitjana	Lleu	Evitat	99,5	No afecta
- Contactes amb substàncies corrosives	Baixa	Mitjana	Lleu	Evitat	99,5	No afecta
- Sobreesforços.	Baixa	Baixa	Molt lleu	Evitat	99,9	No afecta

Relació d'EPIs necessaris i l'eficàcia del qual ha sigut avaluada

- Casc de seguretat.
- Guants de cuir.
- Calçat de seguretat.
- Arnés de seguretat (quan sigui necessari).
- Roba de treball.
- Ulleres de seguretat antiprojeccions.

Mesures preventives i proteccions tècniques adoptades, tendents a controlar i reduir els riscos anteriors

- S'evitarà la formació d'atmosferes nocives mantenint-se sempre ventilat el local en el qual s'està treballant.
- Les bastides i plataformes de treball tindran una superfície de treball d'una amplària mínima de 60 cm., per evitar els accidents per treballs realitzats sobre superfícies estretes.
- La il·luminació mínima a les zones de treball serà de 100 lux, mesurats a una altura sobre el paviment entorn dels 2 m.
- Es prohibeix el conexionat de cables elèctrics als quadres de subministrament d'energia sense la utilització de les clavilles mascle-femella.
- Les escales de mà a utilitzar, seran de tipus <tisora>, dotades amb sabates antilliscants i cadeneta limitadora d'obertura, per evitar el risc de caigudes per inestabilitat.
- Es prohibeix realitzar treballs de soldadura i oxicorte en llocs propers als talls.
- Es tendiran cables de seguretat amarrats a punts forts, dels quals amarrar el fiador de l'arnés de seguretat en les situacions de risc de caiguda des d'altura.
- Les cobertes no transitables han de permetre l'accés per als treballs de manteniment i de reparació, i en elles donin a disposar-se els elements de seguretat adequats per a la realització d'aquests treballs.
- Els treballs en la coberta es suspendran sempre que es presentin vents superiors a 50 km. /h que comprometin l'estabilitat dels operaris i puguin desplaçar els materials, així com quan es produeixin gelades, nevades i pluges que facin lliscants les superfícies de la teulada.
- Es delimitarà la zona de treball senyalitzant-la, evitant el pas del personal per la vertical dels treballs.
- La col·locació de plaques asfàltiques haurà de fer-se d'acord amb les instruccions del fabricant.
- Es disposarà d'un extintor en els voltants del tall a fi de procedir a l'extinció ràpida d'un incendi que pogués provocar-se.
- Es prohibirà fumar i encendre foc en l'obra, per evitar incendis per l'emanació de vapors dels productes adhesius o per l'abassegament del material.

Edificació - Aïllaments i Impermeabilitzacions - Impermeabilitzacions - Drenatges

Operacions a desenvolupar previstes en el projecte

Les membranes drenantes nodulares de polietilè permeten la protecció de la impermeabilització i el drenatge de murs i soleras, murs verticals en contacte amb la terra i el drenatge del terreny.
Haurà de quedar garantida i assegurada la continuïtat del membranes, conforme s'especifica en el projecte d'obra.
Se seguiran les instruccions del fabricant pel que fa a la col·locació del material.

Les operacions que s'inclouen en aquesta unitat d'obra són:

- Preparació de l'espai de treball.
- Preparació de les bases dels suports que vagin a aplicar-se les membranes drenantes, conforme s'especifica en el projecte d'obra.
- Execució d'elements singulars tals com a cantonades, trobades, desguassos i juntes.
- Reparació de defectes superficials i acabat final.

Identificació i avaluació de riscos amb la valoració de l'eficàcia de la prevenció adoptada i aplicada

Risc	Probabilitat	Severitat	Qualificació	Estat	Val. Eficacia	Maternitat
- Caiguda de persones al mateix nivell.	Baixa	Baixa	Molt lleu	Evitat	99,9	No afecta
- Cossos estranys en els ulls.	Baixa	Mitjana	Lleu	Evitat	99,5	No afecta
- Els derivats dels treballs en atmosferes nocives.	Baixa	Mitjana	Lleu	Evitat	99,5	No afecta

- Contactes amb substàncies corrosives.	Baixa	Mitjana	Lleu	Evitat	99,5	No afecta
- Sobreesforços.	Baixa	Baixa	Molt lleu	Evitat	99,9	No afecta

Relació d'EPIs necessaris i l'eficàcia del qual ha sigut avaluada

- Casc de seguretat.
- Guants de cuir.
- Calçat de seguretat.
- Roba de treball.
- Ulleres de seguretat antiprojeccions.

Mesures preventives i proteccions tècniques adoptades, tendents a controlar i reduir els riscos anteriors

- Els operaris portaran els Equips de Protecció Individual corresponents per a la realització de les tasques.
- Els operaris que realitzin el treball estan qualificats per realitzar la demolició.
- Se senyalitzarà convenientment la zona d'apilaments.
- La il·luminació mínima a les zones de treball serà de 100 lux, mesurats a una altura sobre el paviment entorn dels 2 m.
- La il·luminació mitjançant portàtils s'efectuarà utilitzant <<portalàmpades estancs amb mànec aïllant>> i reixeta de protecció de la bombeta; alimentats a tensió de seguretat.
- Es prohibeix el conexionat de cables elèctrics als quadres de subministrament d'energia sense la utilització de les clavilles mascle-femella.
- Les escales de mà a utilitzar, seran de tipus < tisora>, dotades amb sabates antilliscants i cadeneta limitadora d'obertura, per evitar el risc de caigudes per inestabilitat.
- Es prohibeix fumar o menjar en les estades en les quals es col·loquin els aïllaments.
- Es suspendran els treballs en condicions climatològiques adverses.

Edificació - Aïllaments i Impermeabilitzacions - Impermeabilitzacions - Emulsions

Operacions a desenvolupar previstes en el projecte

S'inclouen en aquesta unitat d'obra l'aplicació d'emulsions utilitzades per la imprimación i preparació de superfícies, (com a recobriment de murs i fonamentacions) i protecció de superfícies en general.
Disminueixen el risc de filtracions encara que en si mateixos no garanteixen la impermeabilització. És obligatori el seu ús previ a l'aplicació de làmines adherides.

Les operacions que s'inclouen en aquesta unitat d'obra són:

- Preparació de l'espai de treball.
- Preparació de les bases dels suports que vagin a aplicar-se les emulsions, conforme s'especifica en el projecte d'obra.
- Execució d'elements singulars tals com a vores, trobades, desguassos i juntes.
- Reparació de defectes superficials i acabat final.

Identificació i avaluació de riscos amb la valoració de l'eficàcia de la prevenció adoptada i aplicada

Risc	Probabilitat	Severitat	Qualificació	Estat	Val. Eficacia	Maternitat
- Caiguda de persones al mateix nivell.	Baixa	Baixa	Molt lleu	Evitat	99,9	No afecta
- Caiguda de persones a diferent nivell.	Baixa	Mitjana	Lleu	Evitat	99,5	No afecta

- Cossos estranys en els ulls	Baixa	Mitjana	Lleu	Evitat	99,5	No afecta
- Els derivats dels treballs en atmosferes nocives.	Baixa	Mitjana	Lleu	Evitat	99,5	No afecta
- Contactes amb substàncies corrosives.	Baixa	Mitjana	Lleu	Evitat	99,5	No afecta
- Sobreesforços.	Baixa	Mitjana	Lleu	Evitat	99,5	No afecta

Relació d'EPIs necessaris i l'eficàcia del qual ha sigut avaluada

- Casc de seguretat.
- Guants de cuir.
- Calçat de seguretat.
- Arnés de seguretat.
- Mascarilla amb filtre mecànic específic recambiable.
- Mascarilla amb filtre químic específic recambiable.
- Roba de treball.
- Ulleres de seguretat antiprojeccions.

Mesures preventives i proteccions tècniques adoptades, tendents a controlar i reduir els riscos anteriors

- Els pots industrials de les emulsions s'apilaran repartint les de càrregues en evitació de sobrecàrregues innecessàries.
- Es prohibeix emmagatzemar revestiments susceptibles d'emanar vapors inflamables amb els recipients mal o incompletament tancats, per evitar accidents per generació d'atmosferes tòxiques o explosives.
- S'evitarà la formació d'atmosferes nocives mantenint-se sempre ventilat el local que s'està pintant.
- No han de realitzar-se treballs quan les condicions climatològiques puguin resultar perjudicials, en particular quan estigui nevant o existeixi neu o gel sobre la coberta, quan plogui o la coberta estigui mullada, o quan bufi vent fort.
- Els materials d'emulsió han d'aplicar-se adoptant les mesures preventives relacionades amb la protecció de les vies respiratòries i contactes amb la pell.
- Es tendiran cables de seguretat amarrats a punts forts, dels quals amarrar el fiador de l'arnés de seguretat en les situacions de risc de caiguda des d'altura.
- Les bastides tindran una superfície de treball d'una amplària mínima de 60 cm., per evitar els accidents per treballs realitzats sobre superfícies estretes.
- Es prohibeix la formació de bastides a partir de bidons, piles de materials i assimilables, per evitar la realització de treballs sobre superfícies insegures
- Les escales de mà a utilitzar, seran de tipus <tisora>, dotades amb sabates antilliscants i cadeneta limitadora d'obertura, per evitar el risc de caigudes per inestabilitat.
- Es prohibeix fumar o menjar en les estades en les quals s'apliquin emulsions que continguin dissolvents orgànics o pigments tòxics.
- El perímetre de les cobertes transitables, quan l'altura de caiguda sigui igual o menor que 25 m., ha d'estar protegit per ampits l'altura dels quals sigui 0.95 m., com a mínim, o per baranes l'altura de les quals sigui 1 m., com a mínim, si l'altura de caiguda és major, les altures dels ampits i de les baranes han de ser, com a mínim, 1.50 m. i 1.10 m., respectivament.
- Les cobertes no transitables han de permetre l'accés per als treballs de manteniment i de reparació, i en elles han de disposar-se els elements de seguretat adequats per a la realització d'aquests treballs.
- S'utilitzaran plataformes de treball com a mínim de 0,60 m.
- Haurà de senyalitzar-se convenientment la zona d'apilaments.

Edificació - Aïllaments i Impermeabilitzacions - Impermeabilitzacions - Emprimacions i pintures

Operacions a desenvolupar previstes en el projecte

S'inclouen en aquesta unitat d'obra els emprimadors dels tipus següents:

A / Emulsions asfàltiques: productes bituminosos obtinguts per la dispersió de petites partícules d'un betum asfàltic en aigua o en solució aquosa amb un agent emulsionant, a més dels tres productes bàsics (betum asfàltic, aigua i emulsionant), poden contenir altres com ara matèria mineral fina, cautxú, etc.

B / Pintures bituminoses d'emprimat: productes bituminosos líquids obtinguts a partir d'una base bituminosa (asfàltica o de quitrà) que, quan s'aplica en capa fina, en assecar-se formen una pel·lícula sòlida.

Les operacions que es consideren en l'anàlisi de riscos inclouen el transport des del seu lloc d'emmagatzematge en l'obra al lloc d'utilització, la preparació de les superfícies dels suports que vagin a impermeabilitzar-se, per tal de millorar l'adherència del material impermeabilitzant amb el suport, tal com s'especifica en el projecte d'obra i l'aplicació de l'emulsió.

Identificació i avaluació de riscos amb la valoració de l'eficàcia de la prevenció adoptada i aplicada

Risc	Probabilitat	Severitat	Qualificació	Estat	Val. Eficacia	Maternitat
- Caiguda de persones al mateix nivell.	Mitjana	Baixa	Lleu	Evitat	99,5	No afecta
- Caiguda de persones a diferent nivell.	Baixa	Mitjana	Lleu	Evitat	99,5	No afecta
- Caiguda de persones al buit.	Baixa	Mitjana	Lleu	Evitat	99,5	No afecta
- Cossos estranys als ulls.	Baixa	Mitjana	Lleu	Evitat	99,5	No afecta
- Els derivats dels treballs en atmosferes nocives	Baixa	Mitjana	Lleu	Evitat	99,5	No afecta
- Contactes amb substàncies corrosives.	Baixa	Mitjana	Lleu	Evitat	99,5	No afecta
- Sobreesforços	Baixa	Mitjana	Lleu	Evitat	99,5	No afecta

Relació d'EPIs necessaris i l'eficàcia del qual ha sigut avaluada

- Casc de seguretat.
- Guants de cuir.
- Calçat de seguretat.
- Arnès de seguretat.
- Màscara amb filtre mecànic específic recanviable.
- Màscara amb filtre químic específic recanviable
- Roba de treball.
- Ulleres de seguretat antiprojeccions

Mesures preventives i proteccions tècniques adoptades, tendents a controlar i reduir els riscos anteriors

- Els emprimats i les pintures s'emmagatzemaran en els llocs assenyalats en els plànols amb el títol <<Magatzem de pintures>>, mantenint-se sempre la ventilació per <<tir d'aire>>, per evitar els riscos d'incendis i d'intoxicacions.
- Es col·locarà un extintor de pols químic sec al costat de la porta d'accés al magatzem dels emprimats i les pintures.
- Sobre la fulla de la porta d'accés al magatzem de pintures, s'instal·larà un senyal de <<perill d'incendis>> i una altra de <<prohibit fumar>>.
- Els pots industrials de pintures i dissolvents s'apilarana sobre de taulons de repartiment de càrregues per evitar sobrecàrregues innecessàries.
- Es prohibeix emmagatzemar pintures susceptibles d'emanar vapors inflamables amb els recipients mal o

incompletament tancats, per evitar accidents per generació d'atmosferes tòxiques o explosives.
- Els emmagatzemaments de recipients amb pintura que contingui nitrocelulosa, es realitzaran de manera que pugui realitzar el volteig periòdic dels recipients per evitar el risc d'inflamació.
- S'evitarà la formació d'atmosferes nocives mantenint-se sempre ventilat el local que s'està pintant.
- No s'han de fer treballs d'impermeabilització quan les condicions climatològiques puguin resultar perjudicials, en particular quan estigui nevant o existeixi neu o gel sobre la coberta, quan plogui o la coberta estigui mullada o quan bufi vent fort.
- Els materials d'emprimat s'han d'aplicar mitjançant brotxa, raspall o polvoritzador, haurà per tant adoptar les mesures preventives relacionades amb la protecció de les vies respiratòries i contactes amb la pell.
- S'estendran cables de seguretat amarrats a punts forts segons plànols, dels quals amarrar el fiador l'arnès de seguretat en les situacions de risc de caiguda des d'alçada.
- Les bastides per a pintar tindran una superfície de treball d'una amplada mínima de 60 cm. , Per evitar els accidents per treballs realitzats sobre superfícies estretes.
- Es prohibeix la formació de bastides a partir de bidons, piles de materials i semblants, per evitar la realització de treballs sobre superfícies insegures.
- La il·luminació mínima a les zones de treball serà de 100 lux, mesurats a una alçada sobre el paviment al voltant dels 2 m.
- La il·luminació mitjançant portàtils es realitzarà emprant <<portalàmpades estancs amb mànec aïllant>> i reixeta de protecció de la bombeta; alimentats a tensió de seguretat
- Es prohibeix el connexionat de cables elèctrics als quadres de subministrament d'energia sense la utilització de les clavilles mascle-femella
- Les escales de mà a utilitzar, seran de tipus <<tisores>>, dotades amb sabates antilliscants i cadeneta limitadora d'obertura, per evitar el risc de caigudes per inestabilitat.
- Les operacions d'escatats, mitjançant polidora elèctrica de mà, s'executaran sempre sota ventilació per <<corrent d'aire>>, per evitar el risc de respirar pols en suspensió.
- L'abocament de pigments en el suport es realitzarà des de la menor alçada possible, per evitar esquitxades i formació d'atmosferes pulverulentes
- Es prohibeix fumar o menjar en les estades a les que es pinti amb pintures i emprimacions que continguin dissolvents orgànics o pigments tòxics.
- Es prohibeix realitzar treballs de soldadura i oxitall en llocs pròxims als talls en què s'emprin pintures inflamables, per evitar el risc d'explosió (o d'incendi).
- Es prohibeix la connexió d'aparells de càrrega accionats elèctricament, durant les operacions de pintura de carrils, en prevenció de atrapaments o caigudes d'altures.
- Es prohibeix realitzar <<probes de funcionament>> de les instal·lacions, durant els treballs de pintura.
- El perímetre de les cobertes transitables, quan l'alçada de caiguda sigui igual o inferior a 25 m, ha d'estar protegit per ampits l'alçada sigui 0,95 m., com a mínim, o per baranes l'alçada sigui 1 m, com a mínim, si l'alçada de caiguda és més gran, les altures dels ampits i de les baranes han de ser, com a mínim, 1.50 m. i 1.10 m,
- Les cobertes no transitables han de permetre l'accés per als treballs de manteniment i de reparació, i en elles han de disposar dels elements de seguretat adequats per a la realització d'aquests treballs.
- Les emulsions asfàltiques no s'han d'aplicar quan la temperatura ambient sigui menor de 5 º C.
- Les emulsions asfàltiques han de ser homogènies i no mostrar separació d'aigua ni coagulació del betum asfàltic emulsionat.
- S'utilitzaran plataformes de treball com a mínim de 0,60 m.
- S'ha de senyalitzar convenientment la zona d'abassegaments.

Edificació - Aïllaments i Impermeabilitzacions - Impermeabilitzacions - Poliuretà projectat

Operacions a desenvolupar previstes en el projecte

El Poliuretà projectat s'utilitza en l'obra bàsicament en forma d'escuma, per al segellat de portes, finestres, aïllar tèrmica i acústicament però principalment per impermeabilitzar el tancament exterior.
Tot això, a causa de les seves propietats: gran capacitat d'aïllament, impermeabilitat, gran resistència a temperatures extremes, ajustable a qualsevol necessitat (poden ser tallat, perforat, pintat, polit i enganxat amb precisió), pes reduït, absència de degoteig en cas de incendi, etc.

Un cop realitzat el tancament sobre el qual es va a projectar el poliuretà, s'ha de procedir de la manera següent:

Façanes ventilades

1 º - Col·locació, anivellat i reglatge de les guies i eines dels ancoratges del recobriment exterior.
2 º - Protecció amb plàstics de les guies prèviament col·locada
3 º - Seguidament s'executa l'aïllament tèrmic en els tancaments que ho requereixin per mitjà d'un projectat d'escuma de poliuretà de gruix i densitat indicada en el projecte d'obra.
En projectar l'escuma, es tindrà precaució en mantenir el mateix gruix de projecció, respectant el mínim especificat.

Façanes aparellades

1 º - Quan es realitza la cambra d'aire, tenir en compte el gruix indicat en el projecte d'obra. Entre la filada superior del tancament i el forjat deixar 2 cm de folgança, aquest espai s'omple 24 hores després.
2 º - A continuació s'executa l'aïllament tèrmic en els tancaments que ho requereixin per mitjà d'un projectat d'escuma de poliuretà de gruix i densitat indicada en el projecte d'obra.
En projectar l'escuma, es tindrà precaució en mantenir el mateix gruix de projecció, respectant el mínim especificat.
3 º - Després s'executa el segon full (si el tancament és de doble fulla), amb totxana o aquell que indiqui el projecte d'obra, sempre considerar les toleràncies relatives a planeitat i desploms.

Identificació i avaluació de riscos amb la valoració de l'eficàcia de la prevenció adoptada i aplicada

Risc	Probabilitat	Severitat	Qualificació	Estat	Val. Eficacia	Maternitat
- Caiguda de persones al mateix nivell.	Mitjana	Baixa	Lleu	Evitat	99,5	No afecta
- Caiguda de persones a diferent nivell.	Baixa	Mitjana	Lleu	Evitat	99,5	No afecta
- Caiguda de persones al buit.	Baixa	Mitjana	Lleu	Evitat	99,5	No afecta
- Cossos estranys als ulls.	Baixa	Mitjana	Lleu	Evitat	99,5	No afecta
- Els derivats dels treballs en atmosferes nocives	Baixa	Mitjana	Lleu	Evitat	99,5	No afecta
- Contactes amb substàncies corrosives.	Baixa	Mitjana	Lleu	Evitat	99,5	No afecta
- Sobreesforços	Baixa	Mitjana	Lleu	Evitat	99,5	No afecta

Relació d'EPIs necessaris i l'eficàcia del qual ha sigut avaluada

- Casc de seguretat.
- Guants de cuir.
- Calçat de seguretat.
- Arnès de seguretat.
- Màscara amb filtre mecànic específic recanviable.
- Màscara amb filtre químic específic recanviable
- Roba de treball.
- Ulleres de seguretat antiprojeccions

Mesures preventives i proteccions tècniques adoptades, tendents a controlar i reduir els riscos anteriors

- El poliuretà s'ha d'emmagatzemar en els llocs assenyalats en els plànols, mantenint sempre la ventilació per <<tir d'aire>>, per evitar els riscos d'incendis i d'intoxicacions.
- Es col·locarà un extintor de pols químic sec al costat de la porta d'accés al magatzem.

- Sobre la fulla de la porta d'accés al magatzem es col·locarà un senyal de <<perill d'incendis>> i una altra de <<prohibit fumar>>.
- Els pots industrials de poliuretà s'apilaran sobre taulons de repartiment de càrregues per evitar sobrecàrregues innecessàries.
- Es prohibeix emmagatzemar els recipients susceptibles d'emanar vapors inflamables amb els recipients mal o incompletament tancats, per evitar accidents per generació d'atmosferes tòxiques o explosives.
- No s'han de fer treballs d'impermeabilització quan les condicions climatològiques puguin resultar perjudicials, en particular quan estigui nevant o existeixi neu o gel sobre la coberta, quan plogui o la coberta estigui mullada o quan bufi vent fort.
- S'estendran cables de seguretat amarrats a punts forts segons plànols, dels quals amarrar el fiador l'arnès de seguretat en les situacions de risc de caiguda des d'alçada.
- Les bastides tindran una superfície de treball d'una amplada mínima de 60 cm. , Per evitar els accidents per treballs realitzats sobre superfícies estretes.
- Es prohibeix la formació de bastides a partir de bidons, piles de materials i semblants, per evitar la realització de treballs sobre superfícies insegures.
- La il·luminació mínima a les zones de treball serà de 100 lux, mesurats a una alçada sobre el paviment al voltant dels 2 m.
- La il·luminació mitjançant portàtils es realitzarà emprant <<portalàmpades estancs amb mànec aïllant>> i reixeta de protecció de la bombeta; alimentats a tensió de seguretat
- Es prohibeix el connexionat de cables elèctrics als quadres de subministrament d'energia sense la utilització de les clavilles mascle-femella
- Les escales de mà a utilitzar, seran de tipus <<tisores>>, dotades amb sabates antilliscants i cadeneta limitadora d'obertura, per evitar el risc de caigudes per inestabilitat.
- Les operacions d'escatats, mitjançant polidora elèctrica de mà, s'executaran sempre sota ventilació per <<corrent d'aire>>, per evitar el risc de respirar pols en suspensió.
- Es prohibeix fumar o menjar en les estades a les que es pinti amb pintures i emprimacions que continguin dissolvents orgànics o pigments tòxics.
- Es prohibeix realitzar treballs de soldadura i oxitall en llocs pròxims als talls en què s'estigui projectant el poliuretà, per evitar el risc d'incendi.
- El perímetre de les cobertes transitables, quan l'alçada de caiguda sigui igual o inferior a 25 m, ha d'estar protegit per ampits l'alçada sigui 0,95 m., com a mínim, o per baranes l'alçada sigui 1 m, com a mínim, si l'alçada de caiguda és més gran, les altures dels ampits i de les baranes han de ser, com a mínim, 1.50 m. i 1.10 m.
- Les cobertes no transitables han de permetre l'accés per als treballs de manteniment i de reparació, i en elles han de disposar dels elements de seguretat adequats per a la realització d'aquests treballs.
- S'utilitzaran plataformes de treball com a mínim de 0,60 m.

Edificació - Aïllaments i Impermeabilitzacions - Impermeabilitzacions - Làmines asfàltiques impermeabilitzants

Operacions a desenvolupar previstes en el projecte

Col·locació de làmina d'impermeabilització de murs per la seva cara externa i resolució de trobades i punts singulars, constituïda per una imprimació asfàltica amb betum elastomèric, banda de reforç elastòmer, làmina asfàltica de betum elastòmer, de polièster (feltre no teixit), adherida a el mur amb bufador, geotèxtil posterior i per a protecció làmina drenant amb làmina de polièster adherida fixada mecànicament.

En aquesta unitat d'obra s'inclouen les operacions següents:

- Preparació de l'espai de treball.
- Col·locació d'imprimació asfàltica de betum elastòmer i bandes de reforç.
- Làmina asfàltica adherida mitjançant bufador.
- Col·locació geotèxtil.
- Col·locació làmina drenant i lamina de polièster mitjançant fixació mecànica.
- Reparació de defectes superficials i acabat final.

Les operacions que es consideren en l'anàlisi de riscos inclouen el transport de les làmines i impermeabilitzacions des

del seu lloc d'emmagatzematge en l'obra a al lloc d'utilització.

Identificació i avaluació de riscos amb la valoració de l'eficàcia de la prevenció adoptada i aplicada

Risc	Probabilitat	Severitat	Qualificació	Estat	Val. Eficacia	Maternitat
- Caiguda de persones a diferent nivell	Baixa	Mitjana	Lleu	Evitat	99,5	No afecta
- Caiguda de persones a el mateix nivell	Baixa	Baixa	Molt lleu	Evitat	99,9	No afecta
- Caiguda d'objectes en manipulació	Baixa	Baixa	Molt lleu	Evitat	99,9	No afecta
- Cops i talls per objectes o eines	Baixa	Mitjana	Lleu	Evitat	99,5	No afecta
- Projecció de fragments o partícules	Baixa	Baixa	Molt lleu	Evitat	99,9	No afecta
- Sobre esforços, postures forçades o moviments repetitius	Baixa	Mitjana	Lleu	Evitat	99,5	No afecta
- Contactes tèrmics	Baixa	Mitjana	Lleu	Evitat	99,5	No afecta
- Contacte amb substàncies càustiques o corrosives	Baixa	Mitjana	Lleu	Evitat	99,5	No afecta

Relació d'EPIs necessaris i l'eficàcia del qual ha sigut avaluada

- Casc de seguretat.
- Guants de cuir.
- Calçat de seguretat.
- Arnés de seguretat.
- Mascareta amb filtre mecànic específic recanviable.
- Màscara amb filtre químic específic recanviable.
- Roba de treball.
- Ulleres de seguretat antiprojeccions.

Mesures preventives i proteccions tècniques adoptades, tendents a controlar i reduir els riscos anteriors

- Sobre el full de la porta d'accés a l'magatzem de les làmines, s'instal·larà un senyal de "perill d'incendis" i una altra de "prohibit fumar".
- S'evitarà la formació d'atmosferes nocives mantenint-se sempre ventilat el local en què s'està treballant.
- Els aplecs de materials es realitzaran tenint en compte la seva immediata utilització, prenent la precaució de col·locar-los sobre elements plans a manera de dorments per així repartir la càrrega sobre els taulers de la teulada, situant-los el més a prop de les bigues de l'últim forjat.
- Es transportarà des del seu lloc d'emmagatzematge en l'obra al seu lloc d'utilització degudament apilat, per evitar caigudes accidentals per desplomi de l'material.
- Les plaques s'han de presentar en paquets protegits per evitar que es produeixin deterioraments durant el transport i l'emmagatzematge.
- Es prestarà especial atenció a al lloc de destinació, analitzant convenientment si les càrregues a dipositar en el mateix per apilament de material poden ser suportades amb les degudes garanties de seguretat.
- Les bastides i plataformes de treball tindran una superfície de treball d'una amplada mínima de 60 cm, per evitar els accidents per treballs realitzats sobre superfícies estretes.
- Es prohibeix la formació de bastides a base de bidons, piles de materials i assimilables, per evitar la realització de treballs sobre superfícies insegures.

- La il·luminació mínima a les zones de treball serà de 100 lux, mesurats a una alçada sobre el paviment entorn dels 2 m.
- La il·luminació mitjançant portàtils es realitzarà emprant "portabombetes estancs amb mànec aïllant" i reixeta de protecció de la bombeta; alimentats a tensió de seguretat.
- Es prohibeix el connexionat de cables elèctrics als quadres de subministrament d'energia sense la utilització de les clavilles mascle-femella.
- Les escales de mà a utilitzar, seran de tipus "tisora", dotades amb sabates antilliscants i cadeneta limitadora d'obertura, per evitar el risc de caigudes per inestabilitat.
- Es prohibeix realitzar treballs de soldadura i oxitall en llocs pròxims als talls.
- Es prohibeix la connexió d'aparells de càrrega accionats elèctricament, durant les operacions de pintura de carrils, en prevenció d'atrapaments o caigudes d'altures.
- El perímetre de les cobertes transitables, quan l'alçada de caiguda sigui igual o menor que 25 m, ha d'estar protegit per ampits l'altura sigui 0.95 m, com a mínim, o per baranes l'altura sigui 1 m, com a mínim, si l'altura de caiguda és més gran, les altures dels ampits i de les baranes han de ser, com a mínim, 1.50 m. i 1.10 m, respectivament.
- Es tendiran cables de seguretat amarrats a punts forts, dels que amarrar el fiador de l'arnès de seguretat en les situacions de risc de caiguda des d'altura.
- Les cobertes no transitables han de permetre l'accés per als treballs de manteniment i de reparació, i en elles donin a disposar els elements de seguretat adequats per a la realització d'aquests treballs.
- Els treballs a la coberta se suspendran sempre que es presentin vents superiors a 50 km. / H que comprometin l'estabilitat dels operaris i puguin desplaçar els materials, així com quan es produeixin gelades, nevades i pluges que facin lliscants les superfícies de la teulada.
- Es delimitarà la zona de treball senyalitzant, evitant el pas de personal per la vertical dels treballs.
- Es comprovarà igualment l'estat de les proteccions col·lectives amb anterioritat a l'inici de les operacions d'aïllament a la coberta.
- La col·locació de plaques asfàltiques s'ha de fer d'acord amb les instruccions de fabricant.
- Es disposarà d'un extintor en els voltants de el tall a fi de procedir a l'extinció ràpida d'un incendi que pogués provocar-se.
- Es prohibirà fumar i encendre foc en el tall, per evitar incendis per l'emanació de vapors dels productes adhesius o per l'apilament de material.

Edificació - Aïllaments i Impermeabilitzacions - Impermeabilitzacions - Làmines impermeabilitzants de polietilè

Operacions a desenvolupar previstes en el projecte

En aquesta unitat d'obra s'inclouen les operacions de col·locació de làmines de polietilè especials d'impermeabilització i barrera de vapor.
Aquestes làmines d'impermeabilització estan equipades amb additius que tallen el pas el vapor d'aigua.
S'analitzen en aquesta unitat d'obra les operacions següents:

- Transport de làmines des del seu lloc d'emmagatzematge en l'obra a al lloc d'utilització.
- Preparació de l'espai de treball.
- Preparació de les bases dels suports que vagin a impermeabilitzar, conforme s'especifica en el projecte d'obra.
- Col·locació sobre el parament a impermeabilitzar.
- Resolució d'elements singulars com ara vores, trobades, desguassos i juntes.
- Reparació de defectes superficials i acabat final.
- Neteja de les restes d'obra.
- Càrrega i evacuació manual de runa.

Identificació i avaluació de riscos amb la valoració de l'eficàcia de la prevenció adoptada i aplicada

Risc	Probabilitat	Severitat	Qualificació	Estat	Val. Eficacia	Maternitat
- Caiguda de persones a el mateix nivell	Baixa	Baixa	Molt lleu	Evitat	99,9	No afecta

- Caiguda d'objectes en manipulació	Baixa	Baixa	Molt lleu	Evitat	99,9	No afecta
- Trepitjades sobre objectes	Baixa	Mitjana	Lleu	Evitat	99,5	No afecta
- Xocs i cops contra objectes immòbils	Baixa	Mitjana	Lleu	Evitat	99,5	No afecta
- Cops i talls per objectes o eines	Baixa	Mitjana	Lleu	Evitat	99,5	No afecta
- Sobre esforços, postures forçades o moviments repetitius	Baixa	Mitjana	Lleu	Evitat	99,5	No afecta
- Contacte amb substàncies càustiques o corrosives	Baixa	Mitjana	Lleu	Evitat	99,5	No afecta
- Il·luminació inadequada	Baixa	Baixa	Molt lleu	Evitat	99,9	No afecta

Relació d'EPIs necessaris i l'eficàcia del qual ha sigut avaluada

- Casc de seguretat.
- Guants de cuir.
- Calçat de seguretat.
- Arnès de seguretat (quan sigui necessari).
- Roba de treball.
- Ulleres de seguretat antiprojeccions.

Mesures preventives i proteccions tècniques adoptades, tendents a controlar i reduir els riscos anteriors

- S'evitarà la formació d'atmosferes nocives mantenint-se sempre ventilat el local en què s'està treballant.
- Els aplecs de materials es realitzaran tenint en compte la seva immediata utilització, prenent la precaució de col·locar-los sobre elements plans a manera de dorments per així repartir la càrrega sobre els taulers de la teulada, situant-los el més a prop de les bigues de l'últim forjat.
- Es transportarà des del seu lloc d'emmagatzematge en l'obra al seu lloc d'utilització degudament apilat, per evitar caigudes accidentals per desplomi de l'material.
- Les bastides i plataformes de treball tindran una superfície de treball d'una amplada mínima de 60 cm, per evitar els accidents per treballs realitzats sobre superfícies estretes.
- Es prohibeix la formació de bastides a base de bidons, piles de materials i assimilables, per evitar la realització de treballs sobre superfícies insegures.
- La il·luminació mínima a les zones de treball serà de 100 lux, mesurats a una alçada sobre el paviment entorn dels 2 m.
- La il·luminació mitjançant portàtils es realitzarà emprant "portabombetes estancs amb mànec aïllant" i reixeta de protecció de la bombeta; alimentats a tensió de seguretat.
- Es prohibeix el connexionat de cables elèctrics als quadres de subministrament d'energia sense la utilització de les clavilles mascle-femella.
- Les escales de mà a utilitzar, seran de tipus "tisora", dotades amb sabates antilliscants i cadeneta limitadora d'obertura, per evitar el risc de caigudes per inestabilitat.
- Es prohibeix realitzar treballs de soldadura i oxitall en llocs pròxims als talls.
- Es prohibeix la connexió d'aparells de càrrega accionats elèctricament, durant les operacions de pintura de carrils, en prevenció d'atrapaments o caigudes d'altures.
- El perímetre de les cobertes transitables, quan l'alçada de caiguda sigui igual o menor que 25 m, ha d'estar protegit per ampits l'altura sigui 0.95 m, com a mínim, o per baranes l'altura sigui 1 m, com a mínim, si l'altura de caiguda és més gran, les altures dels ampits i de les baranes han de ser, com a mínim, 1.50 m. i 1.10 m, respectivament.
- Es tendiran cables de seguretat amarrats a punts forts, dels que amarrar el fiador de l'arnès de seguretat en les situacions de risc de caiguda des d'altura.

- Les cobertes no transitables han de permetre l'accés per als treballs de manteniment i de reparació, i en elles donin a disposar els elements de seguretat adequats per a la realització d'aquests treballs.
- Els treballs a la coberta se suspendran sempre que es presentin vents superiors a 50 km. / H que comprometin l'estabilitat dels operaris i puguin desplaçar els materials, així com quan es produeixin gelades, nevades i pluges que facin lliscants les superfícies de la teulada.
- Es delimitarà la zona de treball senyalitzant, evitant el pas de personal per la vertical dels treballs.
- Es comprovarà igualment l'estat de les proteccions col·lectives amb anterioritat a l'inici de les operacions d'aïllament a la coberta.
- Es mantindrà la neteja i ordre en l'obra.
- Se suspendran els treballs en condicions climatològiques adverses.

Edificació - Revestiments i extradossats - Paraments - Enrajolat de parets - Rajola de València

Operacions a desenvolupar previstes en el projecte

Es consideren incloses dins d'aquesta unitat d'obra la relació d'operacions que es detallen:

Els paraments seran netejats, rentats i aplomats.
Les rajoles de València es submergiran prèviament en aigua a saturació, havent orejar-se a l'ombra 12 hores, com a mínim, abans de la seva col·locació.
L'enrajolat de paret es començarà a partir del nivell superior del paviment i abans de realitzar aquest.
Es tindrà en compte les rajoles de València defectuosos o trencades.
Es col·locaran les rajoles a punta de paleta, i la coca de morter cobrirà la totalitat de la superfície de la rajola.
Es col·locaran les rajoles amb morter cola.
Es comprovarà la planeitat de la superfície enrajolada amb un regle.
Un cop executat l'enrajolat es rejuntarà amb ciment blanc o de color. Després del rejuntat les rajoles es netejaran amb fregall sec 12 hores després d'efectuat el rejuntat.

Identificació i avaluació de riscos amb la valoració de l'eficàcia de la prevenció adoptada i aplicada

Risc	Probabilitat	Severitat	Qualificació	Estat	Val. Eficacia	Maternitat
- Caiguda de persones a diferent nivell.	Baixa	Mitjana	Lleu	Evitat	99,5	No afecta
- Caiguda de persones al mateix nivell.	Mitjana	Baixa	Lleu	Evitat	99,5	No afecta
- Caiguda d'objectes sobre les persones	Baixa	Mitjana	Lleu	Evitat	99,5	No afecta
- Cops contra objectes.	Mitjana	Baixa	Lleu	Evitat	99,5	No afecta
- Talls pel maneig d'objectes i eines manuals.	Baixa	Mitjana	Lleu	Evitat	99,5	No afecta
- Dermatitis per contactes amb el ciment.	Baixa	Mitjana	Lleu	Evitat	99,5	No afecta
- Partícules en els ulls.	Baixa	Mitjana	Lleu	Evitat	99,5	No afecta
- Talls per utilització de màquines-eina	Baixa	Mitjana	Lleu	Evitat	99,5	No afecta
- Els derivats dels treballs realitzats en ambients pulverulents	Mitjana	Baixa	Lleu	Evitat	99,5	No afecta
- Sobreesforços	Baixa	Mitjana	Lleu	Evitat	99,5	No afecta

- Electrocució.	Baixa	Mitjana	Lleu	Evitat	99,5	No afecta
- Atrapaments pels mitjans d'elevació i transport	Baixa	Mitjana	Lleu	Evitat	99,5	No afecta
- Els derivats de l'ús de mitjans auxiliars	Baixa	Mitjana	Lleu	Evitat	99,5	No afecta

Relació d'EPIs necessaris i l'eficàcia del qual ha sigut avaluada

- Casc de seguretat.
- Guants de cuir.
- Calçat de seguretat.
- Arnès de seguretat.
- Mascaretes antipols amb filtre mecànic.
- Roba de treball.
- Vestits per a temps plujós

Mesures preventives i proteccions tècniques adoptades, tendents a controlar i reduir els riscos anteriors

- El tall de les peces ceràmiques a màquina ('serrabiaixos' o 'serra de disc') s'ha de fer per via humida, submergint la peça a tallar en una galleda amb aigua, per evitar la formació de pols ambiental durant el treball.
- El tall de les plaquetes i altres peces ceràmiques s'executarà a la intempèrie, per evitar respirar aire amb gran quantitat de pols
- Els buits a terra romandran constantment protegits amb les proteccions col·lectives establertes en la fase d'estructura.
- Les bastides sobre cavallets a utilitzar, tindran sempre plataformes de treball d'amplada no inferior als 60 cm. formats per 3 taulers travats entre si.
- Es prohibeix utilitzar a manera de cavallets per a formar bastides, bidons, caixes de materials, banyeres, etc.
- Es prohibeix l'ús de cavallets en tribunes, sense protecció contra les caigudes des d'altures.
- Per a la utilització de cavallets en balcons, es col·locaran xarxes tenses de seguretat, per evitar les caigudes des d'alçada.
- Les zones de treball tindran una il·luminació mínima de 100 lux a una alçada sobre el sòl al voltant dels 2 m
- La il·luminació mitjançant portàtils es farà amb <<portalàmpades estancs amb mànec aïllant>> i reixeta de protecció de la bombeta i alimentats a tensió de seguretat
- Es prohibeix el connexionat de cables elèctrics als quadres d'alimentació sense la utilització de les clavilles mascle-femella, en prevenció del risc elèctric.
- Els talls es netejaran de retalls i deixalles de pasta, apilant la runa ordenadament per a la seva evacuació mitjançant baixants de runes.
- Es prohibeix llançar la runa directament pels buits de façana o dels patis interiors
- Les caixes de plaquetes, s'apilarana les plantes repartides al costat dels talls on es vagi a instal·lar, situades el més allunyades possible a les obertures, per evitar sobrecàrregues innecessàries.
- Les caixes de plaquetes en apilament, mai es disposaran de manera que obstaculitzin els llocs de pas, per evitar els accidents de ensopegada
- Quan es manegi petita maquinària elèctrica s'evitarà que entri en contacte amb humitats o embassaments d'aigua, per evitar electrocucions

Edificació - Revestiments i extradossats - Paraments - Enrajolat de parets - Gres porcelànic

Operacions a desenvolupar previstes en el projecte

Es consideren incloses dins d'aquesta unitat d'obra la relació d'operacions que es detallen:

Els paraments seran netejats, rentats i aplomats.
Les plaquetes de gres es submergiran prèviament en aigua a saturació, havent orejar-se a l'ombra 12 hores, com a

mínim, abans de la seva col·locació.
L'enrajolat es començarà a partir del nivell superior del paviment i abans de realitzar aquest.
Es tindrà en compte les rajoles defectuoses o trencades.
Es col·locaran les plaquetes de gres a punta de paleta, i la coca de morter cobrirà la totalitat de la superfície de la rajola.
Es col·locaran les plaquetes de gres amb morter cola.
Es comprovarà la planeitat de la superfície enrajolada amb un regle.
Un cop executat l'enrajolat es rejuntarà amb ciment blanc o de color. Després del rejuntat les rajoles es netejaran amb fregall sec 12 hores després d'efectuat el rejuntat.

Identificació i avaluació de riscos amb la valoració de l'eficàcia de la prevenció adoptada i aplicada

Risc	Probabilitat	Severitat	Qualificació	Estat	Val. Eficacia	Maternitat
- Caiguda de persones a diferent nivell.	Baixa	Mitjana	Lleu	Evitat	99,5	No afecta
- Caiguda de persones al mateix nivell.	Mitjana	Baixa	Lleu	Evitat	99,5	No afecta
- Caiguda d'objectes sobre les persones	Baixa	Mitjana	Lleu	Evitat	99,5	No afecta
- Cops contra objectes.	Mitjana	Baixa	Lleu	Evitat	99,5	No afecta
- Talls pel maneig d'objectes i eines manuals.	Baixa	Mitjana	Lleu	Evitat	99,5	No afecta
- Dermatitis per contactes amb el ciment.	Baixa	Mitjana	Lleu	Evitat	99,5	No afecta
- Partícules en els ulls.	Baixa	Mitjana	Lleu	Evitat	99,5	No afecta
- Talls per utilització de màquines-eina	Baixa	Mitjana	Lleu	Evitat	99,5	No afecta
- Els derivats dels treballs realitzats en ambients pulverulents	Mitjana	Baixa	Lleu	Evitat	99,5	No afecta
- Sobreesforços	Baixa	Mitjana	Lleu	Evitat	99,5	No afecta
- Electrocució.	Baixa	Mitjana	Lleu	Evitat	99,5	No afecta
- Atrapaments pels mitjans d'elevació i transport	Baixa	Mitjana	Lleu	Evitat	99,5	No afecta
- Els derivats de l'ús de mitjans auxiliars	Baixa	Mitjana	Lleu	Evitat	99,5	No afecta

Relació d'EPIs necessaris i l'eficàcia del qual ha sigut avaluada

- Casc de seguretat.
- Guants de cuir.
- Calçat de seguretat.
- Arnès de seguretat.
- Mascaretes antipols amb filtre mecànic.
- Roba de treball.
- Vestits per a temps plujós

Mesures preventives i proteccions tècniques adoptades, tendents a controlar i reduir els riscos anteriors

- El tall de les peces ceràmiques a màquina ('serrabiaixos' o 'serra de disc') s'ha de fer per via humida, submergint la peça a tallar en una galleda amb aigua, per evitar la formació de pols ambiental durant el treball.
- El tall de les plaquetes i altres peces ceràmiques s'executarà a la intempèrie, per evitar respirar aire amb gran quantitat de pols
- Els buits a terra romandran constantment protegits amb les proteccions col·lectives establertes en la fase d'estructura.
- Les bastides sobre cavallets a utilitzar, tindrà sempre plataformes de treball d'amplada no inferior als 60 cm. formats per 3 taulers travats entre si.
- Es prohibeix utilitzar a manera de cavallets per a formar bastides, bidons, caixes de materials, banyeres, etc.
- Es prohibeix l'ús de cavallets en tribunes, sense protecció contra les caigudes des d'altures.
- Per a la utilització de cavallets en balcons, es col·locaran xarxes tenses de seguretat, per evitar les caigudes des d'alçada.
- Les zones de treball tindran una il·luminació mínima de 100 lux a una alçada sobre el sòl al voltant dels 2 m
- La il·luminació mitjançant portàtils es farà amb <<portalàmpades estancs amb mànec aïllant>> i reixeta de protecció de la bombeta i alimentats a tensió de seguretat.
- Es prohibeix el connexionat de cables elèctrics als quadres d'alimentació sense la utilització de les clavilles mascle-femella, en prevenció del risc elèctric.
- Els talls es netejaran de retalls i deixalles de pasta, apilant la runa ordenadament per a la seva evacuació mitjançant baixants de runes.
- Es prohibeix llançar la runa directament pels buits de façana o dels patis interiors
- Les caixes de plaquetes, s'apilarana les plantes repartides al costat dels talls on es vagi a instal·lar, situades el més allunyades possible a les obertures, per evitar sobrecàrregues innecessàries.
- Les caixes de plaquetes en apilament, mai es disposaran de manera que obstaculitzin els llocs de pas, per evitar els accidents de ensopegada
- Quan es manegi petita maquinària elèctrica s'evitarà que entri en contacte amb humitats o embassaments d'aigua, per evitar electrocucions

Edificació - Revestiments i extradossats - Paraments - Xapats - Plaques granit

Operacions a desenvolupar previstes en el projecte

Es consideren incloses dins d'aquesta unitat d'obra la relació d'operacions que es detallen:

A l'exterior:

Es col·locarà la perfileria metàl·lica que rebrà el aplacat.
Es projectarà la paret mitjançant escuma de poliuretà.
Es col·locaran les plaques de granit amb ancoratges d'acer inoxidable mitjançant les grapes enganxades als ancoratges, seguint les especificacions del fabricant.

A l'interior:

Es col·locaran les plaques de granit amb l'aplicació de morter de ciment.

Identificació i avaluació de riscos amb la valoració de l'eficàcia de la prevenció adoptada i aplicada

Risc	Probabilitat	Severitat	Qualificació	Estat	Val. Eficacia	Maternitat
- Caiguda de persones a diferent nivell.	Baixa	Mitjana	Lleu	Evitat	99,5	No afecta
- Caiguda de persones al mateix nivell.	Mitjana	Baixa	Lleu	Evitat	99,5	No afecta
- Caiguda d'objectes	Baixa	Mitjana	Lleu	Evitat	99,5	No afecta

sobre les persones						
- Cops contra objectes.	Mitjana	Baixa	Lleu	Evitat	99,5	No afecta
- Talls pel maneig d'objectes i eines manuals.	Baixa	Mitjana	Lleu	Evitat	99,5	No afecta
- Dermatitis per contactes amb el ciment.	Baixa	Mitjana	Lleu	Evitat	99,5	No afecta
- Partícules en els ulls.	Baixa	Mitjana	Lleu	Evitat	99,5	No afecta
- Talls per utilització de màquines-eina	Baixa	Mitjana	Lleu	Evitat	99,5	No afecta
- Els derivats dels treballs realitzats en ambients pulverulents	Mitjana	Baixa	Lleu	Evitat	99,5	No afecta
- Sobreesforços	Baixa	Mitjana	Lleu	Evitat	99,5	No afecta
- Electrocució.	Baixa	Mitjana	Lleu	Evitat	99,5	No afecta
- Atrapaments pels mitjans d'elevació i transport	Baixa	Mitjana	Lleu	Evitat	99,5	No afecta
- Els derivats de l'ús de mitjans auxiliars	Baixa	Mitjana	Lleu	Evitat	99,5	No afecta

Relació d'EPIs necessaris i l'eficàcia del qual ha sigut avaluada

- Casc de seguretat.
- Guants de cuir.
- Calçat de seguretat.
- Arnès de seguretat.
- Mascaretes antipols amb filtre mecànic.
- Roba de treball.
- Vestits per a temps plujós

Mesures preventives i proteccions tècniques adoptades, tendents a controlar i reduir els riscos anteriors

- El tall de les peces a màquina ('serrabiaixos' o 'serra de disc') s'ha de fer per via humida, submergint la peça a tallar en una galleda amb aigua, per evitar la formació de pols ambiental durant el treball.
- Quan es manegi maquinària elèctrica s'evitarà que els conductors entrin en contacte amb humitats o embassaments d'aigua, per evitar electrocucions
- Es prohibeix el connexionat de cables elèctrics als quadres d'alimentació sense la utilització de les clavilles mascle-femella, en prevenció del risc elèctric.
- El tall de les peces s'executarà a la intempèrie, per evitar respirar aire amb gran quantitat de pols.
- Per a la col·locació de la perfileria metàl·lica per la façana de l'edifici, s'utilitzaran bastides degudament autoritzats i posats en servei. Les operacions que s'han de fer, hauran de ser conegudes amb anterioritat pels operaris, tot seguint les especificacions tècniques i instruccions del fabricant
- Per evitar del risc de caiguda, els operaris han de disposar d'arnès de seguretat i anar fermament subjectes a una línia de vida vertical, que discorrerà per la façana i que haurà d'estar degudament ancorada a punts fixos de l'edifici
- Es suspendran els treballs de col·locació de perfileria, projecció de poliuretà o col·locació de l'aplacat quan plogui o bufin vents superiors als 60 km / h.
- La projecció d'escuma de poliuretà ha de fer operaris especialistes, havent de respectar les especificacions i recomanacions donades pel fabricant.
- L'aplicació de l'escuma s'ha de fer amb l'equip adequat. Els operaris encarregats de la seva aplicació han de ser responsables i hauran d'estar degudament formats en aquestes tècniques.
- Per a l'aplicació dels productes a base de poliuretà, la zona de treball haurà d'estar il·luminada i ventilada adequadament.

- Es procurarà en tot moment que els recipients estiguin allunyats de qualsevol focus de calor, foc o espurna que pugui provocar un accident.
- Es prendran les mesures adequades per evitar la projecció de partícules d'escuma fora de la zona a recobrir.
- En el lloc d'aplicació del poliuretà es prohibirà fumar i s'evitarà la presència de flames i altres possibles causes d'inflamació. L'escuma rígida de poliuretà ha protegir-se de les fonts de calor intensa com soldadura, talladores o bufadors, i de la calor d'elles transmès per conducció.
- Es prohibirà soldar al voltant de l'aplicació dels productes. Per això s'ha de senyalitzar convenientment la zona de seguretat.
- Es col·locaran les plaques de l'aplacat, amb ancoratges d'acer inoxidable seguint les especificacions tècniques del fabricant i les instruccions establertes pel mateix
- Els buits a terra romandran constantment protegits amb les proteccions col·lectives establertes en la fase d'estructura.
- Les bastides sobre cavallets a utilitzar, tindrà sempre plataformes de treball d'amplada no inferior als 60 cm. formats per 3 taulers travats entre si.
- Els talls es netejaran de retalls i deixalles de pasta, apilant la runa ordenadament per a la seva evacuació mitjançant baixants de runes.
- Es prohibeix llançar la runa directament pels buits de façana o dels patis interiors
- Les caixes de les peces de l'aplacat, s'apilarana les plantes repartides al costat dels talls on es vagi a instal·lar, situades el més allunyades possible a les obertures, per evitar sobrecàrregues innecessàries
- Les caixes de les peces de l'aplacat, mai es disposaran de manera que obstaculitzin els llocs de pas, per evitar els accidents de ensopegada.

Edificació - Revestiments i extradossats - Paraments - Xapats - Panell d'Alumini

Operacions a desenvolupar previstes en el projecte
Aquesta fase de l'obra consistirà en el muntatge dels panells d'Alumini corresponent a l'acabat del tancament exterior, que es fixen a les guies prèviament establertes, seguint les recomanacions del fabricant en les operacions de muntatge, acoblament, fixació, retallada i altres instruccions, segons els plànols del projecte d'obra.

Identificació i avaluació de riscos amb la valoració de l'eficàcia de la prevenció adoptada i aplicada

Risc	Probabilitat	Severitat	Qualificació	Estat	Val. Eficacia	Maternitat
- Caiguda d'objectes i eines en suspensió	Baixa	Mitjana	Lleu	Evitat	99,5	No afecta
- Caiguda de persones al mateix nivell.	Mitjana	Baixa	Lleu	Evitat	99,5	No afecta
- Caiguda de persones a diferent nivell.	Baixa	Mitjana	Lleu	Evitat	99,5	No afecta
- Els derivats de l'ús de mitjans auxiliars	Baixa	Mitjana	Lleu	Evitat	99,5	No afecta
- Cops contra objectes.	Mitjana	Baixa	Lleu	Evitat	99,5	No afecta
- Talls pel maneig d'objectes i eines manuals.	Baixa	Mitjana	Lleu	Evitat	99,5	No afecta
- Atrapaments pels mitjans d'elevació i transport	Baixa	Mitjana	Lleu	Evitat	99,5	No afecta
- Partícules en els ulls.	Baixa	Mitjana	Lleu	Evitat	99,5	No afecta
- Talls per utilització de màquines-eina	Baixa	Mitjana	Lleu	Evitat	99,5	No afecta

- Els derivats dels treballs realitzats en ambients pulverulents	Baixa	Mitjana	Lleu	Evitat	99,5	No afecta
- Sobreesforços	Baixa	Mitjana	Lleu	Evitat	99,5	No afecta
- Electrocució.	Baixa	Mitjana	Lleu	Evitat	99,5	No afecta

Relació d'EPIs necessaris i l'eficàcia del qual ha sigut avaluada

- Arnès de seguretat.
- Casc de seguretat.
- Roba de treball.
- Guants de cuir.
- Calçat de seguretat.

Mesures preventives i proteccions tècniques adoptades, tendents a controlar i reduir els riscos anteriors

- Els operaris tindran els equips de protecció individual corresponents per a la realització de les tasques.
- Els treballs estaran supervisats per una persona competent en la matèria.
- Un cop muntat la bastida, i abans de la seva primera utilització, es provarà amb una sobrecàrrega igual a la del treball multiplicada pel coeficient de seguretat que serà de 6 per a cables i 10 per a cordes.
- Els buits existents en el sòl romandran protegits, per a la prevenció de les caigudes
- Els buits d'una vertical, seran destapats per l'aplomat corresponent, conclòs el qual, es començarà el tancament definitiu del buit, en prevenció dels riscos per absència generalitzada o parcial de proteccions en el sòl.
- Els grans buits es cobriran amb una xarxa horitzontal instal·lada alternativament cada dos plantes, per a la prevenció de caigudes
- No es desmuntaran les xarxes horitzontals de protecció de grans buits fins a estar conclosos en tota la seva alçada els ampits de tancament dels dos forjats que cada tauler de xarxa protegeix.
- Els buits romandran constantment protegits amb les proteccions instal·lades a la fase d'estructura, reposant les proteccions deteriorades.
- El pengi de les fulles de vidre s'efectuarà per un mínim de dos operaris, per evitar accidents per desequilibri, bolcada, cops i caigudes.
- A les zones de treball es disposarà de cordes o cables de retenció o argolles, fixos a l'estructura de l'edifici, per l'enganxi de l'arnès de seguretat.
- Es disposaran els mitjans necessaris per evitar, en els possible, la permanència de persones a la zona d'elevació i muntatge de panells
- Es suspendran les operacions d'elevació i muntatge de panells, quan la velocitat del vent sigui superior a 60 km. / h.
- L'elevació de panells es realitzarà amb doble sistema de seguretat.
- L'operari que manegi els aparells d'elevació, ha de tenir visió directa dels panells en qualsevol fase del seu elevació i muntatge.
- Quan no hi hagi prou protecció per a realitzar el muntatge dels panells es farà ús de l'arnès de seguretat, per al qual s'hauran previst punts fixos d'enganx a l'estructura.
- Es col·locaran en les zones amb perill de caiguda des d'alçada, senyals de <<perill de caiguda des d'alçada>> i de <<obligatori utilitzar l'arnès de seguretat>>.
- Totes les zones de treball estaran ben il·luminades. Si s'utilitza portàtils estaran alimentades a tensió de seguretat, en prevenció de risc elèctric
- Les zones de treball seran netejades de runes (enderrocs de maó) diàriament per evitar les acumulacions innecessàries.
- A les zones de treball s'accedirà sempre de forma segura.
- Es prohibeix balancejar les càrregues suspeses per a la seva instal·lació en les plantes, en prevenció del risc de caiguda al buit.
- El material s'hissarà a les plantes sense trencar els fleixos o (embolicat de PVC) amb les que ho subministri el fabricant, per evitar els riscos per vessament de la càrrega.
- Els panells transportats amb grua, es governaran mitjançant caps amarrats a la base de la plataforma d'elevació. Mai directament amb les mans, en prevenció de cops, atrapament o caigudes al buit per pèndol de la càrrega.
- Es col·locaran cables de seguretat al voltant dels pilars pròxims a la façana per ancorar-hi els mosquetons dels arnesos de seguretat durant les operacions d'ajuda a la descàrrega de càrregues en les plantes.

- Les runes s'evacuaran diàriament mitjançant trompes d'abocament muntades a l'efecte, per evitar el risc de trepitjades sobre materials
- Les runes s'apilaranen llocs propers a un pilar determinat, es polearan a una plataforma d'elevació emplintada evitant satisfer la seva capacitat i es baixaran per al seu abocament mitjançant els equips d'elevació de càrrega prevists en l'obra.
- Es prohibeix llançar enderrocs directament per les obertures de façanes, buits o patis.

Edificació - Revestiments i extradossats - Paraments - Xapats - Revestiments fenòlics

Operacions a desenvolupar previstes en el projecte

Aquesta fase de l'obra consisteix en el revestiment mitjançant panells fenòlics de les parets.
En aquesta unitat d'obra s'inclouen les operacions següents:

- Preparació de l'espai de treball.
- Replanteig i marcat de perfils per a col·locació dels panells fenòlics.
- Muntatge de panells.
- Resolució de trobades i punts singulars.
- Reparacions superficials i acabat final.
- Retirada de restes de tall.

Identificació i avaluació de riscos amb la valoració de l'eficàcia de la prevenció adoptada i aplicada

Risc	Probabilitat	Severitat	Qualificació	Estat	Val. Eficacia	Maternitat
- Caiguda de persones a diferent nivell	Baixa	Mitjana	Lleu	Evitat	99,5	No afecta
- Caiguda de persones a el mateix nivell	Mitjana	Baixa	Lleu	Evitat	99,5	No afecta
- Caiguda d'objectes en manipulació	Baixa	Mitjana	Lleu	Evitat	99,5	No afecta
- Trepitjades sobre objectes	Baixa	Mitjana	Lleu	Evitat	99,5	No afecta
- Cops i talls per objectes o eines	Baixa	Mitjana	Lleu	Evitat	99,5	No afecta
- Projecció de fragments o partícules	Baixa	Mitjana	Lleu	Evitat	99,5	No afecta
- Sobre esforços, postures forçades o moviments repetitius	Baixa	Mitjana	Lleu	Evitat	99,5	No afecta
- Contactes elèctrics	Baixa	Mitjana	Lleu	Evitat	99,5	No afecta

Relació d'EPIs necessaris i l'eficàcia del qual ha sigut avaluada

- Casco de seguridad.
- Guantes de PVC o de goma.
- Guantes de cuero.
- Calzado de seguridad.
- Arnés de seguridad.
- Mascarilla con filtro químico recambiable, específico para el disolvente o cola a utilizar.
- Ropa de trabajo.

Mesures preventives i proteccions tècniques adoptades, tendents a controlar i reduir els riscos anteriors

- Els operaris tindran els Equips de Protecció Individual corresponents per a la realització de les tasques.
- Els treballs estaran supervisats per una persona competent en la matèria.
- Els aplecs de materials s'ubicaran en llocs segurs per a evitar accidents per interferències.
- A les zones de treball s'accedirà sempre utilitzant mitjans segurs.
- Es prohibeix utilitzar a manera de cavallets els bidons, caixes o piles de material i assimilables, per evitar treballar sobre superfícies inestables.
- Les escales de mà han d'estar d'acord amb la normativa, i no podran ser utilitzades com cavallets.
- Les plataformes de treball han de tenir al menys 60 cm. d'ample.
- En tot moment es mantindran lliures els passos o camins d'intercomunicació interior i exterior de el lloc de treball.
- Les retallades i serradures produïts durant els ajustaments, es recolliran i s'eliminaran diàriament.
- Abans de la utilització de qualsevol màquina-eina, es comprovarà que es troba en òptimes condicions i amb tots els mecanismes i protectors de seguretat instal·lats en perfectes condicions.
- L'operari deurà ser coneixedor de l'ús de les màquines eines que vagi a utilitzar per a aquestes operacions.
- Les connexions elèctriques de les màquines es realitzaran mitjançant mànegues elèctriques connectades amb dispositius mascle-femella, i estaran exemptes de talls i entroncaments.
- En general no hauran d'elevar càrregues superiors als 25 Kg. Per un sol operari.
- La zona de treball tindrà una zona d'il·luminació mínima de 100 lux a una alçada entorn als 2 m.

Edificació - Revestiments i extradossats - Paraments - Decoratius - Taulers de fusta

Operacions a desenvolupar previstes en el projecte

Es consideren incloses dins d'aquesta unitat d'obra la relació d'operacions que es detallen:

Primerament es procedirà a la neteja i assecat de la superfície.
Es col·locaran llistons de 50 x 25 mm disposats amb la seva cara més adossada al drap.
S'estendrà pasta de guix per ambdós costats, a tot el llarg del llistó de manera que les puntes clavades en els seus cantons, quedin recobertes totalment per la pasta. La pasta de guix omplirà també les folgances existents entre llistó i paret.
Els taulers de fusta s'han de fixar en els punts de pas per llistó, amb puntes clavades a 45º en la llengüeta de l'encadellat, penetrant un mínim de 20 mm en el llistó.
El revestiment estarà separat del sostre i del sòl o entornpeu com a mínim 5 mm.

Identificació i avaluació de riscos amb la valoració de l'eficàcia de la prevenció adoptada i aplicada

Risc	Probabilitat	Severitat	Qualificació	Estat	Val. Eficacia	Maternitat
- Talls per ús d'eines manuals	Baixa	Mitjana	Lleu	Evitat	99,5	No afecta
- Caigudes al mateix nivell.	Mitjana	Baixa	Lleu	Evitat	99,5	No afecta
- Caigudes a diferent nivell.	Baixa	Mitjana	Lleu	Evitat	99,5	No afecta
- Cops i punxades a les mans	Baixa	Mitjana	Lleu	Evitat	99,5	No afecta
- Sobreesforços	Baixa	Mitjana	Lleu	Evitat	99,5	No afecta
- Trepitjades sobre objectes punxants.	Baixa	Mitjana	Lleu	Evitat	99,5	No afecta
- Contactes amb l'energia elèctrica	Baixa	Mitjana	Lleu	Evitat	99,5	No afecta

- Incendi.	Baixa	Mitjana	Lleu	Evitat	99,5	No afecta

Relació d'EPIs necessaris i l'eficàcia del qual ha sigut avaluada

- Casc de seguretat.
- Guants de cuir.
- Calçat de seguretat.
- Arnès de seguretat.
- Màscara amb filtre químic recanviable, específic per al dissolvent o cola a utilitzar.
- Roba de treball.

Mesures preventives i proteccions tècniques adoptades, tendents a controlar i reduir els riscos anteriors

- El tall de la fusta mitjançant serra circular s'executarà situant-se l'operari a sotavent, per evitar respirar els productes del tall en suspensió.
- Els paquets de làmines de fusta seran transportats per un mínim de dos homes, per evitar accidents per descontrol de la càrrega.
- Els llocs en fase de poliment de fusta romandran constantment ventilats per evitar la formació d'atmosferes nocives (o explosius) per pols de fusta.
- Les fregadores a utilitzar, estaran dotades d'anell de protecció antiatrapaments per contacte amb les paper de vidre o els raspalls.
- Les polidores a utilitzar tindran el manillar de maneig i control revestit de material aïllant de l'electricitat per evitar els contactes amb l'energia elèctrica.
- Les polidores a utilitzar estaran dotades d'anell de protecció antiatrapaments (o abrasions) per contacte amb les paper de vidre o els raspalls
- Les operacions de manteniment i substitució de papers de vidre s'efectuaran sempre amb la màquina "desenrrotllada de la xarxa elèctrica".
- El serradures produït, serà escombrat mitjançant raspalls i eliminat immediatament de les plantes.
- El transport de paquets de llistons, es realitzarà mitjançant dos operaris, per evitar els accidents per interferències, ensopegades o sobreesforços
- En tot moment es mantindran nets i ordenats els llocs de treball, per evitar els accidents per ensopegades o per trepitjades sobre objectes tallants o punxants.
- Les escales de mà a utilitzar, seran del tipus de tisores dotades de sabates antilliscants i cadeneta central de control d'obertura màxima, per garantir la seva estabilitat.
- Les plataformes sobre bastida tubular ubicats a 2 o més metres d'alçada, estaran recercadas de baranes sòlides de 90 cm. (recomanable 100 cm.)d'alçada, formades per passamans, barra intermèdia i sòcol, per evitar els accidents de caiguda d'un altre nivell.
- Les plataformes tubulars sobre rodes no es posaran en servei sense abans haver ajustat els frens de rodament, per evitar accidents per moviments indesitjables, (o descontrolats).
- En la formació de plataformes de treball, es prohibeix expressament utilitzar de suport bidons, taules, piles de material, escales recolzades contra paraments, etc., per evitar els accidents per interferències, ensopegades o sobreesforços
- Es taparan les canaletes de conducció elèctrica encastades en el paviment, estenent sobre elles taulers que impedeixin les ensopegades i caigudes al mateix nivell.
- Es prohibeix pujar a escales de mà, en replans i trams d'escales, sense estar subjecte amb l'arnès de seguretat.
- Durant l'ús de coles i dissolvents es mantindran constantment un corrent d'aire suficient com per a la renovació constant i evitar les possibles intoxicacions.
- S'establirà en el lloc assenyalat en els plànols, el magatzem per a les coles i dissolvents. Aquest magatzem mantindrà sempre la ventilació constant, per evitar la condensació de vapors.
- Queda prohibit mantenir o emmagatzemar pots de dissolvents i coles sense estar perfectament tancats, per evitar les atmosferes nocives.
- Els productes de fusta emprats com revestiments s'emmagatzemaran totalment separats dels dissolvents i coles, per evitar possibles incendis.
- "Es col·locaran rètols de" "perill d'incendi" "i de" "prohibit fumar"", sobre la porta d'accés als magatzems de coles i dissolvents i als de productes de fusta."
- Es col·locaran dos extintors de pols químic sec, ubicats cada un al costat de la porta de cada magatzem.

- En l'accés a cada planta on s'estiguin utilitzant coles i dissolvents es col·locarà un rètol de "prohibit fumar".
- Es prohibeix abandonar directament sobre el sòl, tallants, tisores, ganivets i grapadores, a fi d'evitar ensopegades talls o punxades.
- És obligatori l'ús del casc en el lloc de treball i per realitzar desplaçaments per les zones d'obra, en fases, amb risc de caiguda d'objectes.
- Les plataformes de treball hauran de ser com a mínim de 0,60 m.
- Es senyalitzarà degudament la zona d'abassegaments de productes.

Edificació - Revestiments i extradossats - Paraments - Decoratius - Moqueta

Operacions a desenvolupar previstes en el projecte

Es consideren incloses dins d'aquesta unitat d'obra la relació d'operacions que es detallen:

Primerament es procedirà a la neteja i assecat de la superfície.
Per a la col·locació de la moqueta s'utilitzarà adhesiu, emprant-se preferentment l'indicat pel fabricant del material tèxtil.
Sobre el suport del parament s'aplicarà una capa de tapa porus, a fi de tancar porus i facilitar l'adherència. Un cop seca la capa tapa porus, es procedirà a l'aplicació d'una capa d'adhesiu mitjançant corró.
Previ a l'operació de pegat, es procedirà al seu replanteig, tenint en compte la situació dels registres i mecanismes elèctrics que han de quedar a l'exterior poden folrar les tapes de registres independentment.
Un cop aplicat l'adhesiu i abans que passi un temps mínim de tres minuts i un màxim de cinc, es fixarà a la vora superior de la moqueta, tensant la resta mitjançant mordasses.
Es realitzarà el allisat mitjançant raspall per aconseguir l'adherència i l'eliminació de l'aire clos. Es tallaran les juntes entre dues bandes al màxim i es allisar i repassaran mitjançant corró de goma, fins a completar la totalitat del parament.

Identificació i avaluació de riscos amb la valoració de l'eficàcia de la prevenció adoptada i aplicada

Risc	Probabilitat	Severitat	Qualificació	Estat	Val. Eficacia	Maternitat
- Talls per ús d'eines manuals	Baixa	Mitjana	Lleu	Evitat	99,5	No afecta
- Caigudes al mateix nivell.	Mitjana	Baixa	Lleu	Evitat	99,5	No afecta
- Caigudes a diferent nivell.	Baixa	Mitjana	Lleu	Evitat	99,5	No afecta
- Cops i punxades a les mans	Baixa	Mitjana	Lleu	Evitat	99,5	No afecta
- Sobreesforços	Baixa	Mitjana	Lleu	Evitat	99,5	No afecta
- Trepitjades sobre objectes punxants.	Baixa	Mitjana	Lleu	Evitat	99,5	No afecta
- Contactes amb l'energia elèctrica	Baixa	Mitjana	Lleu	Evitat	99,5	No afecta
- Incendi.	Baixa	Mitjana	Lleu	Evitat	99,5	No afecta

Relació d'EPIs necessaris i l'eficàcia del qual ha sigut avaluada

- Casc de seguretat.
- Guants de cuir.
- Calçat de seguretat.
- Arnès de seguretat.
- Màscara amb filtre químic recanviable, específic per al dissolvent o cola a utilitzar.
- Roba de treball.

- Vestits per a temps plujós

Mesures preventives i proteccions tècniques adoptades, tendents a controlar i reduir els riscos anteriors

- En tot moment es mantindran nets i ordenats els llocs de treball, per evitar els accidents per ensopegades o per trepitjades sobre objectes tallants o punxants.
- Les escales de mà a utilitzar, seran del tipus de tisores dotades de sabates antilliscants i cadeneta central de control d'obertura màxima, per garantir la seva estabilitat.
- Les plataformes sobre bastida tubular ubicats a 2 o més metres d'alçada, estaran recercadas de baranes sòlides de 90 cm. (recomanable 100 cm.)d'alçada, formades per passamans, barra intermèdia i sòcol, per evitar els accidents de caiguda d'un altre nivell.
- Les plataformes tubulars sobre rodes no es posaran en servei sense abans haver ajustat els frens de rodament, per evitar accidents per moviments indesitjables, (o descontrolats).
- En la formació de plataformes de treball, es prohibeix expressament utilitzar de suport bidons, taules, piles de material, escales recolzades contra paraments, etc., per evitar els accidents per interferències, ensopegades o sobreesforços
- Es taparan les canaletes de conducció elèctrica encastades en el paviment, estenent sobre elles taulers que impedeixin les ensopegades i caigudes al mateix nivell.
- Es prohibeix pujar a escales de mà, en replans i trams d'escales, sense estar subjecte amb l'arnès de seguretat.
- Durant l'ús de coles i dissolvents es mantindran constantment un corrent d'aire suficient com per a la renovació constant i evitar les possibles intoxicacions.
- S'establirà en el lloc assenyalat en els plànols, el magatzem per a les coles i dissolvents. Aquest magatzem mantindrà sempre la ventilació constant, per evitar la condensació de vapors.
- Queda prohibit mantenir o emmagatzemar pots de dissolvents i coles sense estar perfectament tancats, per evitar les atmosferes nocives.
- Els productes de moquetes com revestiments s'emmagatzemaran totalment separats dels dissolvents i coles, per evitar possibles incendis.
- Es col·locaran rètols de "perill d'incendi" i de "prohibit fumar", sobre la porta d'accés als magatzems de coles i dissolvents i als de productes de moqueta.
- Es col·locaran dos extintors de pols químic sec, ubicats cada un al costat de la porta de cada magatzem.
- En l'accés a cada planta on s'estiguin utilitzant coles i dissolvents es col·locarà un rètol de "prohibit fumar".
- Es prohibeix abandonar directament sobre el sòl, tallants, tisores, ganivets i grapadores, a fi d'evitar ensopegades talls o punxades.
- És obligatori l'ús del casc en el lloc de treball i per realitzar desplaçaments per les zones d'obra, en fases, amb risc de caiguda d'objectes.
- Les plataformes de treball hauran de ser com a mínim de 0,60 m.
- Es senyalitzarà degudament la zona d'abassegaments de productes.

Edificació - Revestiments i extradossats - Paraments - Extradossats - De plaques de guix

Operacions a desenvolupar previstes en el projecte

Extradossat directe, realitzat amb placa de guix laminat, ancorada al parament vertical mitjançant mestres, amb una separació entre mestres 60 cm.

S'inclou el següent procediment constructiu:

- Replanteig i traçat en el forjat inferior i en el superior dels perfils.
- Replanteig sobre el parament de les mestres.
- Col·locació i ancoratge al parament suport dels perfils auxiliars.
- Tall de les plaques.
- Fixació de les plaques.
- Replanteig de les caixes per a allotjament de mecanismes elèctrics i de pas d'instal·lacions, i posterior perforació de les plaques.

- Tractament de juntes.
- Rebut de les caixes per a allotjament de mecanismes elèctrics i de pas d'instal·lacions.

Identificació i avaluació de riscos amb la valoració de l'eficàcia de la prevenció adoptada i aplicada

Risc	Probabilitat	Severitat	Qualificació	Estat	Val. Eficacia	Maternitat
- Caiguda de persones al mateix nivell.	Baixa	Baixa	Molt lleu	Evitat	99,9	No afecta
- Caiguda d'objectes per desplom o esfondrament	Baixa	Mitjana	Lleu	Evitat	99,5	No afecta
- Caiguda d'objectes en manipulació	Baixa	Mitjana	Lleu	Evitat	99,5	No afecta
- Trepitjades sobre objectes	Baixa	Baixa	Molt lleu	Evitat	99,9	No afecta
- Cops i talls per objectes o eines	Baixa	Mitjana	Lleu	Evitat	99,5	No afecta
- Atrapament o aixafament per o entre objectes	Baixa	Mitjana	Lleu	Evitat	99,5	No afecta
- Sobre esforços, postures forçades o moviments repetitius	Baixa	Baixa	Molt lleu	Evitat	99,9	No afecta
- Contactes elèctrics	Baixa	Mitjana	Lleu	Evitat	99,5	No afecta
- Projecció de fragments o partícules	Baixa	Mitjana	Lleu	Evitat	99,5	No afecta

Relació d'EPIs necessaris i l'eficàcia del qual ha sigut avaluada

- Casc de seguretat.
- Guants de PVC o de goma.
- Guants de cuir.
- Calçat de seguretat.
- Roba de treball.
- Ulleres de seguretat antiprojeccions.

Mesures preventives i proteccions tècniques adoptades, tendents a controlar i reduir els riscos anteriors

- Els operaris tindran els Equips de Protecció Individual corresponents per a la realització de les tasques.
- El personal encarregat de les operacions d'extradossat serà coneixedor del sistema a posar en pràctica, en prevenció dels riscos per inexperiència.
- En tot moment es mantindran netes i ordenades les superfícies de trànsit i de suport per realitzar els treballs per evitar accidents per relliscada.
- Les bastides d'interiors es formaran sobre cavallets. Es prohibeix l'ús d'escales, bidons, piles de material, etc., per a aquests fins, per evitar els accidents per treballar sobre superfícies insegures.
- Les zones de treball tindran una il·luminació mínima de 100 lux, mesurats a una alçada sobre el sòl entorn dels 2 m.
- El transport de sacs aglomerants o d'àrids es realitzarà preferentment sobre carretó de mà, per evitar sobreesforços.
- Els sacs d'aglomerats s'aplegaran ordenadament repartits al costat dels talls en què se'ls vagi a utilitzar, el més separats possible dels trams, per evitar sobrecàrregues innecessàries.
- Els sacs d'aglomerant, es disposaran de manera que no obstaculitzin els llocs de pas, per evitar accidents per ensopegades.

- Les plataformes de treball seran com a mínim de 0,60 m.
- S'hauran de senyalitzar degudament la zona d'apilaments de plaques, comprovant que es troben estables.
- Es prohibeix expressament el connexionat de cables elèctrics als quadres d'alimentació sense la utilització de les clavilles mascle-femella.
- Els empalmaments entre mànegues elèctriques es farà sempre amb dispositius mascle-femella.
- Es mantindrà sempre la neteja i ordre en l'obra.

Edificació - Revestiments i extradossats - Paraments - Extradossats - De plaques laminades

Operacions a desenvolupar previstes en el projecte

Extradossat autoportant sobre mur realitzat amb placa de guix laminat reforçat amb fibres.

S'inclou el següent procediment constructiu:

- Replanteig, anivellació i fixació dels llistons.
- Tall de les plaques.
- Fixació de les plaques.
- Replanteig de les caixes per a allotjament de mecanismes elèctrics i de pas d'instal·lacions, i posterior perforació de les plaques.
- Tractament de juntes.
- Rebut de les caixes per a allotjament de mecanismes elèctrics i de pas d'instal·lacions.

Identificació i avaluació de riscos amb la valoració de l'eficàcia de la prevenció adoptada i aplicada

Risc	Probabilitat	Severitat	Qualificació	Estat	Val. Eficacia	Maternitat
- Caiguda de persones al mateix nivell.	Baixa	Baixa	Molt lleu	Evitat	99,9	No afecta
- Caiguda d'objectes per desplom o esfondrament	Baixa	Mitjana	Lleu	Evitat	99,5	No afecta
- Caiguda d'objectes en manipulació	Baixa	Mitjana	Lleu	Evitat	99,5	No afecta
- Trepitjades sobre objectes	Baixa	Baixa	Molt lleu	Evitat	99,9	No afecta
- Cops i talls per objectes o eines	Baixa	Mitjana	Lleu	Evitat	99,5	No afecta
- Atrapament o aixafament per o entre objectes	Baixa	Mitjana	Lleu	Evitat	99,5	No afecta
- Sobre esforços, postures forçades o moviments repetitius	Baixa	Baixa	Molt lleu	Evitat	99,9	No afecta
- Contactes elèctrics	Baixa	Mitjana	Lleu	Evitat	99,5	No afecta
- Projecció de fragments o partícules	Baixa	Mitjana	Lleu	Evitat	99,5	No afecta

Relació d'EPIs necessaris i l'eficàcia del qual ha sigut avaluada

- Casc de seguretat.
- Guants de PVC o de goma.
- Guants de cuir.

- Calçat de seguretat.
- Roba de treball.
- Ulleres de seguretat antiprojeccions.

Mesures preventives i proteccions tècniques adoptades, tendents a controlar i reduir els riscos anteriors

- Els operaris tindran els Equips de Protecció Individual corresponents per a la realització de les tasques.
- El personal encarregat de les operacions d'extradossat serà coneixedor del sistema a posar en pràctica, en prevenció dels riscos per inexperiència.
- En tot moment es mantindran netes i ordenades les superfícies de trànsit i de suport per realitzar els treballs per evitar accidents per relliscada.
- Les bastides d'interiors es formaran sobre cavallets. Es prohibeix l'ús d'escales, bidons, piles de material, etc., per a aquests fins, per evitar els accidents per treballar sobre superfícies insegures.
- Les zones de treball tindran una il·luminació mínima de 100 lux, mesurats a una alçada sobre el sòl entorn dels 2 m.
- El transport de sacs aglomerants o d'àrids es realitzarà preferentment sobre carretó de mà, per evitar sobreesforços.
- Els sacs d'aglomerats s'aplegaran ordenadament repartits al costat dels talls en què se'ls vagi a utilitzar, el més separats possible dels trams, per evitar sobrecàrregues innecessàries.
- Els sacs d'aglomerant, es disposaran de manera que no obstaculitzin els llocs de pas, per evitar accidents per ensopegades.
- Les plataformes de treball seran com a mínim de 0,60 m.
- S'hauran de senyalitzar degudament la zona d'apilaments de plaques, comprovant que es troben estables.
- Es prohibeix expressament el connexionat de cables elèctrics als quadres d'alimentació sense la utilització de les clavilles mascle-femella.
- Els empalmaments entre mànegues elèctriques es farà sempre amb dispositius mascle-femella.
- Es mantindrà sempre la neteja i ordre en l'obra.

Edificació - Revestiments i extradossats - Paraments - Extradossats - De panells de guix

Operacions a desenvolupar previstes en el projecte

Operacions a realitzar per al extradossat directe de panell alleugerit de guix reforçat amb fibra de vidre.

S'inclou el següent procediment constructiu:

- Replanteig simultani de les instal·lacions a efecte d'harmonitzar les prestacions.
- Replanteig i traçat en el forjat inferior i en el superior dels envans a realitzar.
- Col·locació de bandes perimetrals.
- Tall dels panells.
- Col·locació dels panells, aplicant amb paleta la pasta de guix sobre el cantell amb mascle i encaixant en aquest el cant amb femella.
- Tractament de juntes.
- Reforç en les trobades.
- Replanteig de les caixes per a allotjament de mecanismes elèctrics i de pas d'instal·lacions, i posterior perforació dels panells.
- Rebut de les caixes per a allotjament de mecanismes elèctrics i de pas d'instal·lacions.

Identificació i avaluació de riscos amb la valoració de l'eficàcia de la prevenció adoptada i aplicada

Risc	Probabilitat	Severitat	Qualificació	Estat	Val. Eficacia	Maternitat
- Caiguda de persones al mateix nivell.	Baixa	Baixa	Molt lleu	Evitat	99,9	No afecta

- Caiguda d'objectes per desplom o esfondrament	Baixa	Mitjana	Lleu	Evitat	99,5	No afecta
- Caiguda d'objectes en manipulació	Baixa	Mitjana	Lleu	Evitat	99,5	No afecta
- Trepitjades sobre objectes	Baixa	Baixa	Molt lleu	Evitat	99,9	No afecta
- Cops i talls per objectes o eines	Baixa	Mitjana	Lleu	Evitat	99,5	No afecta
- Atrapament o aixafament per o entre objectes	Baixa	Mitjana	Lleu	Evitat	99,5	No afecta
- Sobre esforços, postures forçades o moviments repetitius	Baixa	Baixa	Molt lleu	Evitat	99,9	No afecta
- Contactes elèctrics	Baixa	Mitjana	Lleu	Evitat	99,5	No afecta
- Projecció de fragments o partícules	Baixa	Mitjana	Lleu	Evitat	99,5	No afecta

Relació d'EPIs necessaris i l'eficàcia del qual ha sigut avaluada

- Casc de seguretat.
- Guants de PVC o de goma.
- Guants de cuir.
- Calçat de seguretat.
- Roba de treball.
- Ulleres de seguretat antiprojeccions.

Mesures preventives i proteccions tècniques adoptades, tendents a controlar i reduir els riscos anteriors

- Els operaris tindran els Equips de Protecció Individual corresponents per a la realització de les tasques.
- El personal encarregat de les operacions d'extradossat serà coneixedor del sistema a posar en pràctica, en prevenció dels riscos per inexperiència.
- En tot moment es mantindran netes i ordenades les superfícies de trànsit i de suport per realitzar els treballs per evitar accidents per relliscada.
- Les bastides d'interiors es formaran sobre cavallets. Es prohibeix l'ús d'escales, bidons, piles de material, etc., per a aquests fins, per evitar els accidents per treballar sobre superfícies insegures.
- Les zones de treball tindran una il·luminació mínima de 100 lux, mesurats a una alçada sobre el sòl entorn dels 2 m.
- El transport de sacs aglomerants o d'àrids es realitzarà preferentment sobre carretó de mà, per evitar sobreesforços.
- Els sacs d'aglomerats s'aplegaran ordenadament repartits al costat dels talls en què se'ls vagi a utilitzar, el més separats possible dels trams, per evitar sobrecàrregues innecessàries.
- Els sacs d'aglomerant, es disposaran de manera que no obstaculitzin els llocs de pas, per evitar accidents per ensopegades.
- Les plataformes de treball seran com a mínim de 0,60 m.
- S'hauran de senyalitzar degudament la zona d'apilaments de plaques, comprovant que es troben estables.
- Es prohibeix expressament el connexionat de cables elèctrics als quadres d'alimentació sense la utilització de les clavilles mascle-femella.
- Els empalmaments entre mànegues elèctriques es farà sempre amb dispositius mascle-femella.
- Es mantindrà sempre la neteja i ordre en l'obra.

Edificació - Revestiments i extradossats - Paraments - Arrebossats

Operacions a desenvolupar previstes en el projecte

Es consideren incloses dins d'aquesta unitat d'obra la relació d'operacions que es detallen:

Primerament es procedirà a la neteja de la superfície.
Un cop humitejada la superfície s'ha d'aplicar el morter i es planejarà de manera que aquest s'introdueixi en les irregularitats del suport, per augmentar la seva adherència.
Quan l'arrebossat tingui un acabat rugós, se li donarà directament el pas de regla.
Quan l'arrebossat tingui un acabat remolinat, s'aconseguirà passant sobre la superfície encara fresca, el remolinador mullat en aigua, fins a aconseguir que aquesta quedi plana.
En exteriors quan vagi especejat, la profunditat de la junta vertical serà de 5 mm.
Quan l'arrebossat tingui un acabat brunyit, s'aconseguirà aplicant sobre la superfície encara no endurida, amb plana una pasta de ciment tapant porus i irregularitats, fins aconseguir una superfície llisa.
En exteriors quan vagi especejat, la profunditat de la junta vertical serà de 5 mm.

Identificació i avaluació de riscos amb la valoració de l'eficàcia de la prevenció adoptada i aplicada

Risc	Probabilitat	Severitat	Qualificació	Estat	Val. Eficacia	Maternitat
- Caiguda de persones a distint nivell.	Baixa	Mitjana	Lleu	Evitat	99,5	No afecta
- Caiguda de persones al mateix nivell.	Mitjana	Baixa	Lleu	Evitat	99,5	No afecta
- Caiguda d'objectes sobre les persones.	Baixa	Mitjana	Lleu	Evitat	99,5	No afecta
- Cops contra objectes.	Mitjana	Baixa	Lleu	Evitat	99,5	No afecta
- Talls pel maneig d'objectes i eines manuals.	Baixa	Mitjana	Lleu	Evitat	99,5	No afecta
- Dermatitis per contacte amb ciment.	Baixa	Mitjana	Lleu	Evitat	99,5	No afecta
- Partícules en els ulls.	Baixa	Mitjana	Lleu	Evitat	99,5	No afecta
- Talls per utilització de màquines-eina.	Baixa	Mitjana	Lleu	Evitat	99,5	No afecta
- Els derivats dels treballs realitzats en ambients pulverulents.	Mitjana	Baixa	Lleu	Evitat	99,5	No afecta
- Sobreesforços.	Baixa	Mitjana	Lleu	Evitat	99,5	No afecta

Relació d'EPIs necessaris i l'eficàcia del qual ha sigut avaluada

- Casc de seguretat.
- Guants de P.V.C. o de goma.
- Guants de cuir.
- Calçat de seguretat.
- Arnès de seguretat.
- Mascaretes antipols amb filtre mecànic.
- Roba de treball.
- Vestits per a temps plujós.
- Ulleres protectores

Mesures preventives i proteccions tècniques adoptades, tendents a controlar i reduir els riscos anteriors

- En tot moment es mantindran netes i endreçades les superfícies de trànsit i de suport per a realitzar els treballs d'arrebossat per evitar els accidents per relliscada.
- Les bastides per a arrebossats d'interiors es formaran sobre cavallets. Es prohibeix l'ús d'escales, bidons, piles de material, etc., per a aquests fins, per evitar els accidents per treballar sobre superfícies insegures.
- Es prohibeix l'ús de cavallets en balcons, sense protecció contra les caigudes des d'altures.
- Es penjaran els elements fermes de l'estructura, cables en què amarrar el fiador l'arnès de seguretat per a realitzar els treballs sobre cavallets en els llocs amb risc de caiguda des d'alçada, segons detalls en plànols.
- Per a la utilització de cavallets en balcons, es col·locaran xarxes tenses de seguretat entre la tribuna superior i la que serveix de suport, segons detall a plànols, per evitar el risc de les caigudes des d'alçada.
- Per a la utilització de cavallets en balcons, es col·locarà un tancament provisional format per <<peus drets>> encunyats en sòl i sostre, segons detall de plànols, als quals es lligaran taulons o barres formant una barana sòlida de 90 cm. (recomanable 100 cm.) d'alçada, mesurats des de la superfície de treball sobre els cavallets. La barana constarà de passamans, llistó intermedi i entornpeu.
- Les zones de treball tindran una il·luminació mínima de 100 lux, mesurats a una alçada sobre el sòl al voltant dels 2 m.
- La il·luminació mitjançant portàtils, es farà amb <<portalàmpades estancs amb mànec aïllant>> i <<reixeta>> de protecció de la bombeta. L'energia elèctrica alimentarà els portàtils a tensió de seguretat.
- El transport de <<mires>> sobre carretons, s'efectuarà lligant fermament el paquet de mires al carretó, per evitar els accidents per caiguda de les mires.
- El transport de sacs aglomerants o d'àrids es realitzarà preferentment sobre carretó de mà, per evitar sobreesforços.
- S'acordonarà la zona on pugui caure pedra durant les operacions de projecció de <<grava fina>> sobre morters, mitjançant cintes de banderoles i rètols de prohibit el pas.
- Els sacs d'aglomerats, s'apilaran ordenadament repartits al costat dels talls en què se'ls vagi a utilitzar, el més separats possible dels trams, per evitar sobrecàrregues innecessàries.
- Els sacs d'aglomerant, es disposaran de manera que no obstaculitzin els llocs de pas, per evitar accidents per ensopegades.
- S'estendran cables amarrats a "punts forts"a la zona de coberta, en què amarrar el cable fiador de l'arnès de seguretat, per a realitzar els arrebossats en exteriors
- Les plataformes de treball seran com a mínim de 0,60 m.
- S'han de senyalitzar degudament la zona d'abassegaments.

Edificació - Revestiments i extradossats - Paraments - Aplacats petris

Operacions a desenvolupar previstes en el projecte

Es consideren incloses dins d'aquesta unitat d'obra la relació d'operacions que es detallen:

En l'exterior:

Es col·locarà la perfilería metàl·lica que rebrà l'aplacat petri.
Es projectarà la paret mitjançant escuma de poliuretà.
Es col·locaran les plaques d'aplacat amb ancoratges d'acer inoxidable per mitjà de les grapes enganxades als ancoratges, seguint les especificacions del fabricant.

En l'interior:

Es col·locaran les plaques d'aplacat amb l'aplicació de morter de ciment.

Identificació i avaluació de riscos amb la valoració de l'eficàcia de la prevenció adoptada i aplicada

Risc	Probabilitat	Severitat	Qualificació	Estat	Val. Eficacia	Maternitat
- Caiguda de persones al mateix nivell	Mitjana	Baixa	Lleu	Evitat	99,5	No afecta

- Caiguda de persones a distint nivell.	Baixa	Mitjana	Lleu	Evitat	99,5	No afecta
- Caiguda d'objectes en manipulació	Baixa	Mitjana	Lleu	Evitat	99,5	No afecta
- Grans esforços., postures inadequades o moviments repetitius	Mitjana	Baixa	Lleu	Evitat	99,5	No afecta
- Contactes elèctrics	Baixa	Mitjana	Lleu	Evitat	99,5	No afecta
- Exposició a substàncies nocives o tòxiques	Baixa	Mitjana	Lleu	Evitat	99,5	No afecta
- Exposició al soroll	Baixa	Mitjana	Lleu	Evitat	99,5	No afecta
- Cops i talls per objectes o eines	Baixa	Mitjana	Lleu	Evitat	99,5	No afecta
- Il·luminació inadequada	Baixa	Mitjana	Lleu	Evitat	99,5	No afecta
- Projecció de fragments o partícules	Baixa	Mitjana	Lleu	Evitat	99,5	No afecta

Relació d'EPIs necessaris i l'eficàcia del qual ha sigut avaluada

- Casc de seguretat.
- Guants de P.V.C. O de goma.
- Guants de cuir.
- Calçat de seguretat.
- Arnés de seguretat.
- Màscares antipols amb filtre mecànic.
- Roba de treball.
- Vestits per a temps plujós.
- Ulleres de seguretat antiprojeccions.

Mesures preventives i proteccions tècniques adoptades, tendents a controlar i reduir els riscos anteriors

- El tall de les peces a màquina ('tronzadora radial' o 'serra de disc') haurà de fer-se per via humida, submergint la peça a tallar en un poal amb aigua, per a evitar la formació de pols ambiental durant el treball.
- Quan es manege maquinaria elèctrica s'evitarà que els conductors entren en contacte amb humitats o entollades d'aigua, en evitació d'electrocucions.
- Es prohibeix la conexió de cables elèctrics als quadres d'alimentació sense la utilització de les clavilles mascle-femella, en prevenció del risc elèctric.
- El tall de les peces s'executarà a la intempèrie, per a evitar respirar aire amb gran quantitat de pols.
- Per a la col·locació de la perfilería metàl·lica per la façana de l'edifici, s'utilitzaran bastides degudament autoritzats i llocs enservei. Les operacions que hauran de realitzar-se, hauran de ser conegudes amb anterioritat pels operaris, havent de seguir les especificacions tècniques i instruccions del fabricant.
- En evitació del risc de caiguda, els operaris hauran de disposar d'arnés de seguretat i anar fermament subjectes a una línia de vida vertical, que discorrerà per la façana i que haurà d'estar degudament ancorada a punts fixes de l'edifici.
- Es suspendran els treballs de col·locació de perfilería, projecció de poliuretano o col·locació de l'aplacat quan ploga o bufen vents superiors als 60 Km/h.
- La projecció de bromera de poliuretano haurà de ser realitzada per operaris especialistes, havent de respectar les especificacions i recomanacions donades pel fabricant.
- L'aplicació de la bromera ha de realitzar-se amb l'equip adequat. Els operaris encarregats de la seva aplicació hauran de ser responsables i hauran d'estar degudament formats en estes tècniques.
- Per a l'aplicació dels productes a base de poliuretano, la zona de treball haurà d'estar il·luminada i ventilada adequadament.

- Es procurarà en tot moment que els recipients estiguen allunyats de qualsevol focus de calor, foc o purna que pugui provocar un accident.
- Es prendran les mesures adequades per a evitar la projecció de partícules de bromera fora de la zona a recobrir.
- En el lloc d'aplicació del poliuretano es prohibirà fumar i es evitará la presència de flames i altres possibles causes d'inflamació. La bromera rígida de poliuretano ha de protegir-se de les fonts de calor intensa com a soldadura, talladores o bufadors, i de la calor d'elles transmés per conducció.
- Es prohibirà soldar en la contornada de l'aplicació dels productes. Per això haurà de senyalitzar-se convenientment la zona de seguretat.
- Es col·locaran les plaques de l'aplacat, amb ancoratges d'acer inoxidable seguint les especificacions tècniques del fabricant i les instruccions establertespel mateix.
- Els buits en el sòl romandran constantment protegits amb les proteccions col·lectives establertesen la fase d'estructura.
- Les bastides sobre cavallets a utilitzar, tindrà sempre plataformes de treball d'amplada no inferior als 60 cm. Formats per 3 taulers travats entre si.
- Els llocs de treball es netejaran de retalls i deixades de pasta, apilant les runes ordenadament per a la seva evacuació per mitjà de baixants de runes.
- Es prohibeix llançar les runes directament pels buits de façana o dels patis interiors.
- Les caixes de les peces de l'aplacat, s'apilaran en les plantes repartides junt amb els talls on es vaja a instal·lar, situades el més allunyades possible als vans, en evitació de sobrecàrregues innecessàries.
- Les caixes de les peces de l'aplacat, mai es disposaran de manera que obstaculitzen els llocs de pas, per a evitar els accidents d'ensopegada.

Edificació - Revestiments i extradossats - Paraments - Pintures - D'imprimació

Operacions a desenvolupar previstes en el projecte
Aplicació de pintura per a preparació de la base. Es consideren incloses la relació d'operacions que es detallen: - Preparació de la superfície: Indispensable per aconseguir una protecció òptima. - Correcta aplicació de la pintura d'imprimació: Si la superfície a pintar no és nova, eliminar les partícules soltes d'òxid i pintura amb un raspall. - Neteja final de la superfície amb dissolvent i deixar assecar.

Identificació i avaluació de riscos amb la valoració de l'eficàcia de la prevenció adoptada i aplicada

Risc	Probabilitat	Severitat	Qualificació	Estat	Val. Eficacia	Maternitat
- Caiguda de persones al mateix nivell.	Baixa	Baixa	Molt lleu	Evitat	99,9	No afecta
- Caiguda de persones a diferent nivell.	Baixa	Mitjana	Lleu	Evitat	99,5	No afecta
- Cossos estranys en els ulls.	Baixa	Mitjana	Lleu	Evitat	99,5	No afecta
- Els derivats dels treballs en atmosferes nocives.	Baixa	Mitjana	Lleu	Evitat	99,5	No afecta
- Contactes amb substàncies corrosives.	Baixa	Mitjana	Lleu	Evitat	99,5	No afecta

Relació d'EPIs necessaris i l'eficàcia del qual ha sigut avaluada
- Casc de seguretat. - Guants de PVC o de goma.

- Guants de cuir.
- Calçat de seguretat.
- Arnés de seguretat.
- Mascareta amb filtre mecànic específic recanviable.
- Màscara amb filtre químic específic recanviable.
- Roba de treball.
- Ulleres de seguretat antiprojeccions.

Mesures preventives i proteccions tècniques adoptades, tendents a controlar i reduir els riscos anteriors

- Les pintures s'emmagatzemaran en els llocs assenyalats, mantenint-se sempre la ventilació per tir d'aire, per evitar els riscos d'incendis i d'intoxicacions.
- S'instal·larà un extintor de pols química seca al costat de la porta d'accés al magatzem de pintures.
- Sobre el full de la porta d'accés al magatzem de pintures, s'instal·larà un senyal de "perill d'incendis" i una altra de "prohibit fumar".
- Els pots industrials de pintures i dissolvents s'apilaran sobre taulons de repartiment de càrregues per evitar sobrecàrregues innecessàries.
- Es prohibeix emmagatzemar pintures susceptibles d'emanar vapors inflamables amb els recipients mal o incompletament tancats, per evitar accidents per generació d'atmosferes tòxiques o explosives.
- Els emmagatzematges de recipients amb pintura que contingui nitrocel·lulosa, es realitzaran de tal manera que pugui realitzar-se el volteig periòdic dels recipients per evitar el risc d'inflamació.
- S'evitarà la formació d'atmosferes nocives mantenint-se sempre ventilat el local que s'està pintant.
- S'estendran cables de seguretat amarrats a punts forts, dels que amarrar el fiador de l'arnés de seguretat en les situacions de risc de caiguda des d'altura.
- Les bastides per a pintar tindran una superfície de treball d'una amplada mínima de 60 cm., Per evitar els accidents per treballs realitzats sobre superfícies angostes.
- Es prohibeix la formació de bastides a base de bidons, piles de materials i assimilables, per evitar la realització de treballs sobre superfícies insegures.
- Es prohibeix en aquesta obra, la utilització de les escales de mà als balcons, sense haver posat prèviament els mitjans de protecció col·lectiva, per evitar els riscos de caigudes al buit.
- La il·luminació mínima a les zones de treball serà de 100 lux, mesurats a una alçada sobre el paviment entorn dels 2 m.
- Es prohibeix el connexionat de cables elèctrics als quadres de subministrament d'energia sense la utilització de les clavilles mascle-femella.
- Les escales de mà a utilitzar, seran de tipus 'tisora', dotades amb sabates antilliscants i cadeneta limitadora d'obertura, per evitar el risc de caigudes per inestabilitat
- Les operacions de escatats, mitjançant màquina de fregar de mà, s'executaran sempre sota ventilació per 'corrent d'aire', per evitar el risc de respirar pols en suspensió.
- L'abocament de pigments en el suport es realitzarà des de la menor alçada possible, en evitació d'esquitxades i formació d'atmosferes pulverulentes.
- Es prohibeix fumar o menjar en les estances en què es pinti amb pintures que continguin dissolvents orgànics o pigments tòxics.
- Procurarem evitar el contacte de qualsevol tipus de pintura amb la pell.
- Farem servir protectors auditius en l'ús de compressors d'aire.
- Farem servir mascaretes especifiques per evitar inhalar els vapors procedents de la pintura
- S'advertirà al personal encarregat de manejar dissolvents orgànics de la necessitat d'una profunda higiene personal, abans de realitzar qualsevol tipus d'ingesta.
- Es prohibeix realitzar treballs de soldadura i oxitall en llocs pròxims als talls en què s'emprin pintures inflamables, per evitar el risc d'explosió (o d'incendi).
- Les pintures de les estructures metàl·liques de l'obra s'executarà mitjançant plataformes elevatorias, amb el fiador de l'arnés de seguretat amarrat a un punt ferm de la pròpia estructura.
- S'estendran xarxes horitzontals, subjectes a punts ferms de l'estructura, sota el tall de pintura de cintres (i assimilables) per evitar el risc de caiguda d'altura.
- Es prohibeix realitzar "proves de funcionament" de les instal·lacions, durant els treballs de pintura de senyalització.

Edificació - Revestiments i extradossats - Paraments - Pintures - Al esmalt

Operacions a desenvolupar previstes en el projecte

Tradicionalment, la pintura esmaltada era definida com esmalt a base d'oli, però des que les pintures a base d'aigua es van tornar comuns, el terme s'usa per a qualsevol pintura brillosa en qualsevol lloc que es desitgi un acabat durable i brilloso. No obstant això, per confondre encara més, alguns fabricants venen "esmalt mat", el que el fa més difícil de definir.

Es consideren incloses dins d'aquesta unitat d'obra de pintures a l'esmalt, la relació d'operacions que es detallen:

- Es comença preparant la base d'imperfeccions facilitant la adherències en tota la superfície.
- S'aplica una mà d'imprimació segelladora amb brotxa o corró impregnant la superfície del suport; el rendiment i temps d'assecat han de ser similars als especificats pel fabricant.
- Seguidament es dóna una mà de fons de pintura a l'esmalt fins impregnar bé el suport. Després d'assecat es dóna una mà d'acabat a brotxa, corró o pistola, amb rendiment i temps d'assecat similars al que indica el fabricant.

Identificació i avaluació de riscos amb la valoració de l'eficàcia de la prevenció adoptada i aplicada

Risc	Probabilitat	Severitat	Qualificació	Estat	Val. Eficacia	Maternitat
- Caiguda de persones al mateix nivell.	Baixa	Baixa	Molt lleu	Evitat	99,9	No afecta
- Caiguda de persones a diferent nivell.	Baixa	Mitjana	Lleu	Evitat	99,5	No afecta
- Cossos estranys als ulls.	Baixa	Mitjana	Lleu	Evitat	99,5	No afecta
- Els derivats dels treballs en atmosferes nocives.	Baixa	Mitjana	Lleu	Evitat	99,5	No afecta
- Contactes amb substàncies corrosives.	Baixa	Mitjana	Lleu	Evitat	99,5	No afecta
- Contactes amb l'energia elèctrica.	Baixa	Mitjana	Lleu	Evitat	99,5	No afecta

Relació d'EPIs necessaris i l'eficàcia del qual ha sigut avaluada

- Casc de seguretat.
- Guants de P.V.C.
- Guants de cuir.
- Calçat de seguretat.
- Arnés de seguretat.
- Mascareta amb filtre mecànic específic recanviable.
- Màscara amb filtre químic específic recanviable.
- Roba de treball.
- Ulleres de seguretat antiprojeccions.

Mesures preventives i proteccions tècniques adoptades, tendents a controlar i reduir els riscos anteriors

- Les pintures s'emmagatzemaran en els llocs assenyalats en els plànols, mantenint sempre la ventilació per tir d'aire, per evitar els riscos d'incendis i d'intoxicacions.
- S'instal·larà un extintor de pols químic al costat de la porta d'accés al magatzem de pintures.
- Sobre la fulla de la porta d'accés al magatzem de pintures, s'instal·larà un senyal de "perill d'incendis" i una altra de "prohibit fumar".
- Els pots industrials de pintures i dissolvents s'apilaransobre taulons de repartiment de càrregues per evitar

sobrecàrregues innecessàries.
- Es prohibeix emmagatzemar pintures susceptibles d'emanar vapors inflamables amb els recipients mal o incompletament tancats, per evitar accidents per generació d'atmosferes tòxiques o explosives.
- Els emmagatzemaments de recipients amb pintura que contingui nitrocel·lulosa, es realitzaran de tal manera que pugui realitzar-se el volteig periòdic dels recipients per evitar el risc d'inflamació.
- S'evitarà la formació d'atmosferes nocives mantenint sempre ventilat el local que s'està pintant.
- S'estendran cables de seguretat amarrats a punts forts segons plànols, dels quals amarrar el fiador de l'arnès de seguretat en les situacions de risc de caiguda des d'alçada.
- Les bastides per pintar, tindran una superfície de treball d'una amplada mínima de 60 cm., Per evitar els accidents per treballs realitzats sobre superfícies estretes.
- Es prohibeix la formació de bastides a base de bidons, piles de materials i semblants, per evitar la realització de treballs sobre superfícies insegures.
- Es prohibeix en aquesta obra, la utilització de les escales de mà als balcons, sense haver posat prèviament els mitjans de protecció col·lectiva, per evitar els riscos de caigudes al buit.
- La il·luminació mínima a les zones de treball serà de 100 lux, mesurats a una alçada sobre el paviment al voltant dels 2 m.
- La il·luminació mitjançant portàtils es realitzarà emprant "portalámparas estancs amb mànec aislante" i reixeta de protecció de la bombeta, alimentats a tensió de seguretat.
- Es prohibeix la connexió de cables elèctrics als quadres de subministrament d'energia sense la utilització de les clavilles mascle-femella.
- Les escales de mà a utilitzar, seran de tipus tisora, dotades amb sabates antilliscants i cadeneta limitadora d'obertura, per evitar el risc de caigudes per inestabilitat
- Les operacions de polits, mitjançant màquina de fregar de mà, s'executaran sempre sota ventilació per corrent d'aire, per evitar el risc de respirar pols en suspensió.
- L'abocament de pigments en el suport es realitzarà des de la menor alçada possible, per evitar esquitxades i formació d'atmosferes pulverulentes.
- Es prohibeix fumar o menjar a les estances en què es pinti amb pintures que continguin dissolvents orgànics o pigments tòxics.
- Procurarem evitar el contacte de qualsevol tipus de pintura amb la pell.
- Utilitzarem protectors auditius en l'ús de compressors d'aire.
- Utilitzarem mascaretes específiques per evitar inhalar els vapors procedents de la pintura.
- S'advertirà al personal encarregat de manejar dissolvents orgànics de la necessitat d'una profunda higiene personal, abans de realitzar qualsevol tipus d'ingesta.
- Es prohibeix realitzar treballs de soldadura i oxitall en llocs pròxims als talls en què s'emprin pintures inflamables, per evitar el risc d'explosió (o d'incendi).
- S'estendran xarxes horitzontals, subjectes a punts ferms de l'estructura, segons detalls de plànols, sota el tall de pintura d'encavallades (i assimilables) per evitar el risc de caiguda d'alçada.
- Es prohibeix la connexió d'aparells de càrrega accionats elèctricament, durant les operacions de pintura de carrils, en prevenció de atrapaments o caigudes d'altures.
- Es prohibeix realitzar "proves de funcionament" de les instal·lacions, durant els treballs de pintura de senyalització.
- Haurà de senyalitzar degudament la zona d'abassegaments.

Edificació - Revestiments i extradossats - Paraments - Pintures - Plàstica

Operacions a desenvolupar previstes en el projecte
Es consideren incloses dins d'aquesta unitat d'obra de pintures al plàstic, la relació d'operacions que es detallen: Primerament es procedirà a la neteja de la superfície. Es realitzarà un escatat de petites adherències i imperfeccions. A continuació s'aplicarà una mà de fons amb pintura plàstica diluïda molt fina, impregnant, els porus de la superfície del suport. Es realitzarà un emplastat de faltes, repassant les mateixes amb una mà de fons aplicada a brotxa, corró o pistola. S'aplicarà a continuació dues mans d'acabat amb un rendiment no menor de l'especificat pel fabricant.

Identificació i avaluació de riscos amb la valoració de l'eficàcia de la prevenció adoptada i aplicada

Risc	Probabilitat	Severitat	Qualificació	Estat	Val. Eficacia	Maternitat
- Caiguda de persones al mateix nivell.	Mitjana	Baixa	Lleu	Evitat	99,5	No afecta
- Caiguda de persones a distint nivell.	Baixa	Mitjana	Lleu	Evitat	99,5	No afecta
- Caiguda de persones al buit.	Baixa	Mitjana	Lleu	Evitat	99,5	No afecta
- Cossos estranys en els ulls.	Baixa	Mitjana	Lleu	Evitat	99,5	No afecta
- Els derivats dels treballs en atmosferes nocives.	Baixa	Mitjana	Lleu	Evitat	99,5	No afecta
- Contactes amb substàncies corrosives.	Baixa	Mitjana	Lleu	Evitat	99,5	No afecta
- Els derivats de la ruptura de les mànegues dels compressors.	Baixa	Mitjana	Lleu	Evitat	99,5	No afecta
- Contactes amb l'energia elèctrica.	Baixa	Mitjana	Lleu	Evitat	99,5	No afecta
- Grans esforços.	Baixa	Mitjana	Lleu	Evitat	99,5	No afecta

Relació d'EPIs necessaris i l'eficàcia del qual ha sigut avaluada

- Casc de seguretat.
- Guants de P.V.C. o de goma.
- Guants de cuir.
- Calçat de seguretat.
- Arnés de seguretat.
- Màscara amb filtre mecànic específic recanviable.
- Màscara amb filtre químic específic recanviable.
- Roba de treball.
- Ulleres de seguretat antiprojeccions.

Mesures preventives i proteccions tècniques adoptades, tendents a controlar i reduir els riscos anteriors

- Les pintures s'emmagatzemaran en els llocs assenyalats en els plans, mantenint-se sempre la ventilació per tir d'aire, per a evitar els riscos d'incendis i d'intoxicacions.
- S'instal·larà un extintor de pols químic sec al costat de la porta d'accés al magatzem de pintures.
- Sobre la fulla de la porta d'accés al magatzem de pintures, s'instal·larà un senyal de "perill d'incendis" i una altra de "prohibit fumar".
- Els bots industrials de pintures i dissolvents s'apilaran sobre taulers de repartiment de càrregues en evitació de sobrecàrregues innecessàries.
- Es prohibeix emmagatzemar pintures susceptibles d'emanar vapors inflamables amb els recipients mal o incompletament tancats, per a evitar accidents per generació d'atmosferes tòxiques o explosives.
- Els emmagatzemaments de recipients amb pintura que continga nitrocel·lulosa, es realitzaran de tal forma que pugui realitzar-se el volteig periòdic dels recipients per a evitar el risc d'inflamació.
- S'evitarà la formació d'atmosferes nocives mantenint-se sempre ventilat el local que s'està pintant.
- S'estendran cables de seguretat amarrats a punts forts segons plans, dels que amarrar el fiador de l'arnés de seguretat en les situacions de risc de caiguda des d'alçada.
- Les bastides per a pintar tindran una superfície de treball d'una amplada mínima de 60 cm., per a evitar els accidents per treballs realitzats sobre superfícies angostes.

- Es prohibeix la formació de bastides a base de bidons, piles de materials i semblants, per a evitar la realització de treballs sobre superfícies insegures.
- Es prohibeix en aquesta obra, la utilització de les escales de mà en els balcons, sense haver posat prèviament els mitjans de protecció col·lectiva, per a evitar els riscos de caigudes al buit.
- La il·luminació mínima en les zones de treball serà de 100 lux, mesurats a una alçada sobre el paviment entorn dels 2 m.
- La il·luminació per mitjà de portàtils s'efectuarà utilitzant <<portalàmpades estanc amb mànec aïllant>> i reixeta de protecció de la bombeta; alimentats a tensió de seguretat.
- Es prohibeix la conexió de cables elèctrics als quadres de subministrament d'energia sense la utilització de les clavilles mascle-femella.
- Les escales de mà a utilitzar, seran de tipus <<tisores>>, dotades amb sabates antilliscants i cadeneta límitadora d'obertura, per a evitar el risc de caigudes per inestabilitat
- Les operacions d'escatats, per mitjà de lijadora elèctrica de mà, s'executaran sempre sota ventilació per <<corrent d'aire>>, per a evitar el risc de respirar pols en suspensió.
- L'abocament de pigments en el suport es realitzarà des de la menor alçada possible, en evitació d'esquitxades i formació d'atmosferes pulverulentes.
- Es prohibeix fumar o menjar en les estades en què es pinte amb pintures que continguin dissolvents orgànics o pigments tòxics.
- Procurarem evitar el contacte de qualsevol tipus de pintura amb la pell.
- Usarem protectors auditius en l'ocupació de compressors d'aire.
- Usarem màscares especifiques per a evitar inhalar els vapors procedents de la pintura
- S'advertirà al personal encarregat de manejar dissolvents orgànics de la necessitat una profunda higiene personal, abans de realitzar qualsevol tipus d'ingesta.
- Es prohibeix realitzar treballs de soldadura i oxicorte en llocs pròxims als talls en què s'empren pintures inflamables, per a evitar el risc d'explosió (o d'incendi).
- S'estendran xarxes horitzontals, subjectes a punts ferms de l'estructura, segons detalls de plànols, sota el tall de pintura de cintres (i assimilables) per a evitar el risc de caiguda des d'alçades.
- Es prohibeix la connexió d'aparells de càrrega accionats elèctricament, durant les operacions de pintura de carrils, en prevenció d'atrapaments o caigudes d'alçades.
- Es prohibeix realitzar "proves de funcionament" de les instal·lacions, durant els treballs de pintura de senyalització.
- Haurà de senyalitzar-se degudament la zona d'acopis.

Edificació - Revestiments i extradossats - Paraments - Pintures - Ignífuga

Operacions a desenvolupar previstes en el projecte

Es consideren incloses dins d'aquesta unitat d'obra de pintures ignífugues, que permeten aïllar i protegir un element de l'acció del foc, evitant o retardant la propagació del foc mitjançant un material combustible que en contacte amb la flama reacciona inflant formant una escuma carbonitzada, aïllant del foc).
Les Pintures Ignífugues aplicades o Pintures Resistents al Calor poden resistir fins a 600 º C, emprant com a pigment pols d'alumini o Granit i vehicles a base d'olis minerals, que amb la calor es cremen més o menys, i el pigment s'uneix sòlidament al suport. S'empren també cossos amònics que, per l'acció de la calor, desprenen amoníac gasós, formant una capa aïllant i àcid bòric, fosfats i silicats, que li atorguen una crosta incombustible.

Per a l'aplicació se seguiran les instruccions del fabricant, les quals es relacionen:

Primerament es procedirà a la neteja de la superfície.
A continuació s'aplicaran una o dues mans d'acabat amb brotxa, pistola o corró.

Identificació i avaluació de riscos amb la valoració de l'eficàcia de la prevenció adoptada i aplicada

Risc	Probabilitat	Severitat	Qualificació	Estat	Val. Eficacia	Maternitat
- Caiguda de persones al mateix nivell.	Baixa	Baixa	Molt lleu	Evitat	99,9	No afecta

- Caiguda de persones a diferent nivell.	Baixa	Mitjana	Lleu	Evitat	99,5	No afecta
- Cossos estranys als ulls.	Baixa	Mitjana	Lleu	Evitat	99,5	No afecta
- Contactes amb l'energia elèctrica.	Baixa	Mitjana	Lleu	Evitat	99,5	No afecta
- Sobreesforços.	Baixa	Mitjana	Lleu	Evitat	99,5	No afecta

Relació d'EPIs necessaris i l'eficàcia del qual ha sigut avaluada

- Casc de seguretat.
- Guants de P.V.C. o de goma.
- Guants de cuir.
- Calçat de seguretat.
- Arnés de seguretat.
- Mascareta amb filtre mecànic específic recanviable.
- Màscara amb filtre químic específic recanviable.
- Roba de treball.
- Ulleres de seguretat antiprojeccions.

Mesures preventives i proteccions tècniques adoptades, tendents a controlar i reduir els riscos anteriors

- Les pintures s'emmagatzemaran en els llocs assenyalats en els plànols, mantenint sempre la ventilació per tir d'aire, per evitar els riscos d'incendis i d'intoxicacions.
- S'instal·larà un extintor de pols químic al costat de la porta d'accés al magatzem de pintures.
- Sobre la fulla de la porta d'accés al magatzem de pintures, s'instal·larà un senyal de "perill d'incendis" i una altra de "prohibit fumar".
- Els pots industrials de pintures i dissolvents s'apilarana sobre de taulons de repartiment de càrregues per evitar sobrecàrregues innecessàries.
- Es prohibeix emmagatzemar pintures susceptibles d'emanar vapors inflamables amb els recipients mal o incompletament tancats, per evitar accidents per generació d'atmosferes tòxiques o explosives.
- Els emmagatzemaments de recipients amb pintura que contingui nitrocel·lulosa, es realitzaran de tal manera que pugui realitzar-se el volteig periòdic dels recipients per evitar el risc d'inflamació.
- S'evitarà la formació d'atmosferes nocives mantenint sempre ventilat el local que s'està pintant.
- S'estendran cables de seguretat amarrats a punts forts segons plànols, dels quals amarrar el fiador de l'arnès de seguretat en les situacions de risc de caiguda des d'alçada.
- Les bastides per pintar tindran una superfície de treball d'una amplada mínima de 60 cm., per evitar els accidents per treballs realitzats sobre superfícies estretes.
- Es prohibeix la formació de bastides a base de bidons, piles de materials i semblants, per evitar la realització de treballs sobre superfícies insegures.
- Es prohibeix en aquesta obra, la utilització de les escales de mà als balcons, sense haver posat prèviament els mitjans de protecció col·lectiva, per evitar els riscos de caigudes al buit.
- La il·luminació mínima a les zones de treball serà de 100 lux, mesurats a una alçada sobre el paviment al voltant dels 2 m.
- La il·luminació mitjançant portàtils es realitzarà emprant portalàmpades estancs amb mànec aislante i reixeta de protecció de la bombeta; alimentats a tensió de seguretat.
- Es prohibeix la connexió de cables elèctrics als quadres de subministrament d'energia sense la utilització de les clavilles mascle-femella.
- Les escales de mà a utilitzar, seran de tipus tisora, dotades amb sabates antilliscants i cadeneta limitadora d'obertura, per evitar el risc de caigudes per inestabilitat
- Les operacions de polits, mitjançant màquina de fregar de mà, s'executaran sempre sota ventilació per corrient d'aire, per evitar el risc de respirar pols en suspensió.
- L'abocament de pigments en el suport es realitzarà des de la menor alçada possible, per evitar esquitxades i formació d'atmosferes pulverulentes.
- Es prohibeix fumar o menjar a les estances en què es pinti amb pintures que continguin dissolvents orgànics o

pigments tòxics.
- Procurarem evitar el contacte de qualsevol tipus de pintura amb la pell.
- Utilitzarem protectors auditius en l'ús de compressors d'aire.
- Utilitzarem mascaretes específiques per evitar inhalar els vapors procedents de la pintura
- S'advertirà al personal encarregat de manejar dissolvents orgànics de la necessitat d'una profunda higiene personal, abans de realitzar qualsevol tipus d'ingesta.
- Es prohibeix realitzar treballs de soldadura i oxitall en llocs pròxims als talls en què s'emprin pintures inflamables, per evitar el risc d'explosió (o d'incendi).
- S'estendran xarxes horitzontals, subjectes a punts ferms de l'estructura, segons detalls de plànols, sota el tall de pintura d'encavallades (i assimilables) per evitar el risc de caiguda d'alçada.
- Es prohibeix la connexió d'aparells de càrrega accionats elèctricament, durant les operacions de pintura de carrils, en prevenció de atrapaments o caigudes d'altures.
- Es prohibeix realitzar "proves de funcionament" de les instal·lacions, durant els treballs de pintura de senyalització.
- Haurà de senyalitzar degudament la zona d'abassegaments.

Edificació - Revestiments i extradossats - Paraments - Enguixat

Operacions a desenvolupar previstes en el projecte
Es consideren incloses dins d'aquesta unitat d'obra la relació d'operacions que es detallen: Primerament es procedirà a la neteja de la superfície. P rèviament a l'arrebossat s'hauran rebut els marcs de portes i finestres, baixants, canalitzacions i altres elements fixats als paraments. Es comprovarà que el morter de l'arrebossat sobre el qual es va a revocar forjat. Es pasta exclusivament la quantitat de morter que s'hagi de necessitar, evitant el rebatut i l'addició posterior d'aigua. Un cop transcorregudes 24 hores de la seva execució es mantindrà humida la superfície revocada amb morter de ciment o calç fins que hagi endurit

Identificació i avaluació de riscos amb la valoració de l'eficàcia de la prevenció adoptada i aplicada

Risc	Probabilitat	Severitat	Qualificació	Estat	Val. Eficacia	Maternitat
- Caiguda de persones a diferent nivell.	Baixa	Mitjana	Lleu	Evitat	99,5	No afecta
- Caiguda de persones al mateix nivell.	Mitjana	Baixa	Lleu	Evitat	99,5	No afecta
- Caiguda d'objectes sobre les persones	Baixa	Mitjana	Lleu	Evitat	99,5	No afecta
- Cops contra objectes.	Mitjana	Baixa	Lleu	Evitat	99,5	No afecta
- Talls pel maneig d'objectes i eines manuals.	Baixa	Mitjana	Lleu	Evitat	99,5	No afecta
- Dermatitis per contactes amb el ciment.	Baixa	Mitjana	Lleu	Evitat	99,5	No afecta
- Partícules en els ulls.	Baixa	Mitjana	Lleu	Evitat	99,5	No afecta
- Talls per utilització de màquines-eina	Baixa	Mitjana	Lleu	Evitat	99,5	No afecta
- Els derivats dels treballs realitzats en ambients pulverulents	Mitjana	Baixa	Lleu	Evitat	99,5	No afecta

- Sobreesforços	Baixa	Mitjana	Lleu	Evitat	99,5	No afecta
- Contactes amb l'energia elèctrica	Baixa	Mitjana	Lleu	Evitat	99,5	No afecta

Relació d'EPIs necessaris i l'eficàcia del qual ha sigut avaluada

- Casc de seguretat.
- Guants de cuir.
- Calçat de seguretat.
- Arnès de seguretat.
- Mascaretes antipols amb filtre mecànic.
- Roba de treball.
- Vestits per a temps plujós
- Ulleres de seguretat antiprojeccions.

Mesures preventives i proteccions tècniques adoptades, tendents a controlar i reduir els riscos anteriors

- En tot moment es mantindran netes i endreçades les superfícies de trànsit i de suport per a realitzar els treballs d'arrebossat per evitar els accidents per relliscada.
- Les bastides per a arrebossats d'interiors es formaran sobre cavallets. Es prohibeix l'ús d'escales, bidons, piles de material, etc., per a aquests fins, per evitar els accidents per treballar sobre superfícies insegures.
- Es prohibeix l'ús de cavallets en balcons, sense protecció contra les caigudes des d'altures.
- Es penjaran els elements fermes de l'estructura, cables en què amarrar el fiador l'arnès de seguretat per a realitzar els treballs sobre cavallets en els llocs amb risc de caiguda des d'alçada, segons detalls en plànols.
- Per a la utilització de cavallets en balcons, es col·locaran xarxes tenses de seguretat entre la tribuna superior i la que serveix de suport, segons detall a plànols, per evitar el risc de les caigudes des d'alçada.
- Per a la utilització de cavallets en balcons, es col·locarà un tancament provisional format per <<peus drets>> encunyats en sòl i sostre, segons detall de plànols, als quals es lligaran taulons o barres formant una barana sòlida de 90 cm. (recomanable 100 cm.) d'alçada, mesurats des de la superfície de treball sobre els cavallets. La barana constarà de passamans, llistó intermedi i entornpeu.
- Les zones de treball tindran una il·luminació mínima de 100 lux, mesurats a una alçada sobre el sòl al voltant dels 2 m.
- La il·luminació mitjançant portàtils, es farà amb <<portalàmpades estancs amb mànec aïllant>> i <<reixeta>> de protecció de la bombeta. L'energia elèctrica alimentarà els portàtils a tensió de seguretat.
- El transport de <<mires>> sobre carretons, s'efectuarà lligant fermament el paquet de mires al carretó, per evitar els accidents per caiguda de les mires.
- El transport de sacs aglomerants o d'àrids es realitzarà preferentment sobre carretó de mà, per evitar sobreesforços.
- S'acordonarà la zona on pugui caure pedra durant les operacions de projecció de <<grava fina>> sobre morters, mitjançant cintes de banderoles i rètols de prohibit el pas.
- Els sacs d'aglomerats, s'apilaran ordenadament repartits al costat dels talls en què se'ls vagi a utilitzar, el més separats possible dels trams, per evitar sobrecàrregues innecessàries.
- Els sacs d'aglomerant, es disposaran de manera que no obstaculitzin els llocs de pas, per evitar accidents per ensopegades.
- S'estendran cables amarrats a "punts forts"a la zona de coberta, en què amarrar el cable fiador de l'arnès de seguretat, per a realitzar els arrebossats en exteriors
- Les plataformes de treball seran com a mínim de 0,60 m.
- S'han de senyalitzar degudament la zona d'abassegaments.

Edificació - Revestiments i extradossats - Sòls i escales - Continus - Formigó imprès

Operacions a desenvolupar previstes en el projecte

Es consideren incloses dins d'aquesta unitat d'obra la seqüència d'operacions que es detallen:

Primerament es compactarà el terreny mitjançant mitjans mecànics.
Col·locarem un encastat de grava per frenar l'ascensió capil·lar de l'aigua.
Posarem un llit de sorra sobre la qual posarem un film de polietilè de galga 800.
Col·locarem un mallat d'acer corrugat per evitar retraccions superficials.
Abocarem el formigó mitjançant abocament directe des del camió-formigonera.
Es vibrarà mitjançant regle vibrant.
Empolvorem el colorant sobre la superfície fresca del formigó.
Remolinat a bona vista mitjançant talochala superfície.
Imprimirem mitjançant un motlle el dibuix que desitgem que sigui.

Identificació i avaluació de riscos amb la valoració de l'eficàcia de la prevenció adoptada i aplicada

Risc	Probabilitat	Severitat	Qualificació	Estat	Val. Eficacia	Maternitat
- Caiguda de persones al mateix nivell	Mitjana	Baixa	Lleu	Evitat	99,5	No afecta
- Xocs i cops contra objectes immòbils	Baixa	Mitjana	Lleu	Evitat	99,5	No afecta
- Sobreesforços o postures inadequades	Baixa	Mitjana	Lleu	Evitat	99,5	No afecta
- Contacte amb substàncies càustiques o corrosives	Baixa	Mitjana	Lleu	Evitat	99,5	No afecta
- Contacte amb substàncies nocives o tòxiques	Baixa	Mitjana	Lleu	Evitat	99,5	No afecta
- Contactes amb substàncies corrosives	Baixa	Mitjana	Lleu	Evitat	99,5	No afecta
- Atrapament o aixafament per o entre objectes	Baixa	Mitjana	Lleu	Evitat	99,5	No afecta
- Cops i talls per objectes o eines	Baixa	Mitjana	Lleu	Evitat	99,5	No afecta
- Trepitjades sobre objectes	Baixa	Mitjana	Lleu	Evitat	99,5	No afecta
- Projecció de fragments o partícules	Mitjana	Baixa	Lleu	Evitat	99,5	No afecta

Relació d'EPIs necessaris i l'eficàcia del qual ha sigut avaluada

- Casc de seguretat.
- Guants de cuir.
- Calçat de seguretat.
- Arnès de seguretat.
- Mascaretes antipols amb filtre mecànic.
- Roba de treball.
- Vestits per a temps plujós
- Ulleres de seguretat antiprojeccions.
- Faixa elàstica de subjecció de cintura.
- Genolleres impermeables encoixinades.
- Cinturó portaeines.
- Ulleres de seguretat antiprojeccions

Mesures preventives i proteccions tècniques adoptades, tendents a controlar i reduir els riscos anteriors

- Les zones de treball tindran una il·luminació mínima de 100 lux mesurats a una alçada sobre el paviment entorn a 1.50 m.
- La il·luminació mitjançant portàtils, s'efectuarà amb <<portalàmpades estancs amb mànec aïllant>> proveïts de reixeta protectora de la bombeta i alimentats a tensió de seguretat.
- Es prohibeix la connexió dels cables elèctrics als quadres d'alimentació sense la utilització de les clavilles mascle-femella.
- En els treballs de pavimentat realitzats a la intempèrie, es suspendran els treballs en condicions climatològiques adverses.
- Procurarem tenir ventilada la zona on s'estigui aplicant els productes esmentats
- Prestarem atenció en la utilització de compactadors mecànics per evitar atrapaments o cops.
- Senyalitzarem les zones recentment formigonades per evitar accidents
- En el maneig de pols de corindó, quars o colorants usarem guants i mascareta adequats al nivell de toxicitat del producte.
- S'alternaran els treballs d'impressió del formigó amb els motlles per evitar postures forçades contínues.
- Els sacs d'aglomerant s'hissaran perfectament apilats a l'interior de gàbies d'hissada, per evitar accidents per vessament de la càrrega.
- En els llocs de trànsit de persones s'acotaran amb corda de banderoles les superfícies recentment soladas, per evitar accidents per caigudes.
- Materials emprats es disposaran de manera que no obstaculitzin els llocs de pas, per evitar els accidents per ensopegada.
- Quan estigui en fase de pavimentació un lloc de pas i comunicació intern d'obra, es tancarà l'accés, indicant itineraris alternatius mitjançant senyals de direcció obligatòria.
- Els llocs en fase de poliment es senyalitzaran mitjançant rètols de: "perill paviment relliscós".
- Les polidores a utilitzar, tindran el manillar de maneig revestit de material aïllant de l'electricitat
- Les polidores a utilitzar, estaran dotades de doble aïllament, per evitar els accidents per risc elèctric.
- Les polidores estaran dotades d'anell de protecció antiatrapaments, per contacte amb els raspalls i les papers de vidre.
- Els llots, producte dels polits, seran retirats sempre a zones no de pas i eliminats immediatament de la planta
- Es penjaran cables de seguretat ancorats a elements ferms de l'estructura, segons detall de plànols, dels quals amarrar el fiador l'arnès de seguretat per a realitzar els treballs d'instal·lació del graons definitiu de les escales.
- Haurà de mantenir-se el lloc de treball en bon estat d'ordre i neteja.
- Utilitzarem genolleres protectores en els treballs i operacions realitzats a terra.
- Utilitzarem màscares especials per evitar respirar els vapors produïts pel morter
- Utilitzarem ulleres de protecció per protegir-nos esquitxades en l'aplicació dels productes.

Edificació - Revestiments i extradossats - Sòls i escales - Continus - Pintures epoxídiques

Operacions a desenvolupar previstes en el projecte

Es consideren incloses dins d'aquesta unitat d'obra la seqüència d'operacions que es detallen:
Primerament es netejarà la solera sobre la qual anem a aplicar la pintura perquè estigui exempta de greixos i olis.
S'aplicarà la resina mitjançant corró o pistola, seguint les especificacions del fabricant.

Identificació i avaluació de riscos amb la valoració de l'eficàcia de la prevenció adoptada i aplicada

Risc	Probabilitat	Severitat	Qualificació	Estat	Val. Eficacia	Maternitat
- Caiguda de persones al mateix nivell	Mitjana	Baixa	Lleu	Evitat	99,5	No afecta
- Xocs i cops contra objectes immòbils	Baixa	Mitjana	Lleu	Evitat	99,5	No afecta
- Sobreesforços o	Baixa	Mitjana	Lleu	Evitat	99,5	No afecta

postures inadequades						
- Contacte amb substàncies nocives o tòxiques	Baixa	Mitjana	Lleu	Evitat	99,5	No afecta
- Contactes amb substàncies corrosives	Baixa	Mitjana	Lleu	Evitat	99,5	No afecta
- Il·luminació inadequada	Baixa	Mitjana	Lleu	Evitat	99,5	No afecta
- Cops i talls per objectes o eines	Baixa	Mitjana	Lleu	Evitat	99,5	No afecta
- Trepitjades sobre objectes	Baixa	Mitjana	Lleu	Evitat	99,5	No afecta
- Projecció de fragments o partícules	Mitjana	Baixa	Lleu	Evitat	99,5	No afecta

Relació d'EPIs necessaris i l'eficàcia del qual ha sigut avaluada

- Casc de seguretat.
- Guants de cuir.
- Calçat de seguretat.
- Arnès de seguretat.
- Mascaretes antipols amb filtre mecànic.
- Roba de treball.
- Vestits per a temps plujós
- Ulleres de seguretat antiprojeccions.
- Faixa elàstica de subjecció de cintura.
- Genolleres impermeables encoixinades.
- Cinturó portaeines.
- Ulleres de seguretat antiprojeccions

Mesures preventives i proteccions tècniques adoptades, tendents a controlar i reduir els riscos anteriors

- Les zones de treball tindran una il·luminació mínima de 100 lux mesurats a una alçada sobre el paviment entorn a 1.50 m.
- La il·luminació mitjançant portàtils, s'efectuarà amb <<portalàmpades estancs amb mànec aïllant>> proveïts de reixeta protectora de la bombeta i alimentats a tensió de seguretat.
- Es prohibeix la connexió dels cables elèctrics als quadres d'alimentació sense la utilització de les clavilles mascle-femella.
- En els treballs de pavimentat realitzats a la intempèrie, es suspendran els treballs en condicions climatològiques adverses.
- Procurarem tenir ventilada la zona on s'estigui aplicant els productes esmentats
- En els llocs de trànsit de persones s'acotaran amb corda de banderoles les superfícies recentment soladas, per evitar accidents per caigudes.
- Materials emprats es disposaran de manera que no obstaculitzin els llocs de pas, per evitar els accidents per ensopegada.
- Quan estigui en fase de pavimentació un lloc de pas i comunicació intern d'obra, es tancarà l'accés, indicant itineraris alternatius mitjançant senyals de direcció obligatòria.
- Els llocs en fase de poliment es senyalitzaran mitjançant rètols de: "perill paviment relliscós".
- Les polidores a utilitzar, tindran el manillar de maneig revestit de material aïllant de l'electricitat
- Les polidores a utilitzar, estaran dotades de doble aïllament, per evitar els accidents per risc elèctric.
- Les polidores estaran dotades d'anell de protecció antiatrapaments, per contacte amb els raspalls i les papers de vidre.
- Els llots, producte dels polits, seran retirats sempre a zones no de pas i eliminats immediatament de la planta
- Es penjaran cables de seguretat ancorats a elements ferms de l'estructura, segons detall de plànols, dels quals

amarrar el fiador l'arnès de seguretat per a realitzar els treballs d'instal·lació del graons definitiu de les escales.
- Haurà de mantenir-se el lloc de treball en bon estat d'ordre i neteja.
- Utilitzarem genolleres protectores en els treballs i operacions realitzats a terra.
- Utilitzarem màscares especials per evitar respirar els vapors produïts.

Edificació - Revestiments i extradossats - Sòls i escales - Peces rígides - Rajola

Operacions a desenvolupar previstes en el projecte

Es consideren incloses dins d'aquesta unitat d'obra la seqüència d'operacions següents:

Inicialment sobre el forjat o solera es tibarà una capa de sorra; sobre aquesta anirà estenent el morter de ciment, cuidant que quedi una superfície contínua de seient del paviment.
Prèviament a la col·locació de les rajoles i amb el morter fresc empolvorem aquest amb ciment.
Humitejades prèviament, les rajoles les posarem sobre la capa de morter a mesura que es vagi estenent.
Finalment estendrem la beurada de ciment acolorida amb la mateixa tonalitat de les rajoles per al farciment de juntes, i un cop seca s'eliminaran les restes de la mateixa i es netejarà la superfície.

Identificació i avaluació de riscos amb la valoració de l'eficàcia de la prevenció adoptada i aplicada

Risc	Probabilitat	Severitat	Qualificació	Estat	Val. Eficacia	Maternitat
- Caiguda de persones al mateix nivell	Mitjana	Baixa	Lleu	Evitat	99,5	No afecta
- Caiguda de persones a diferent nivell	Baixa	Mitjana	Lleu	Evitat	99,5	No afecta
- Xocs i cops contra objectes immòbils	Baixa	Mitjana	Lleu	Evitat	99,5	No afecta
- Sobreesforços o postures inadequades	Baixa	Mitjana	Lleu	Evitat	99,5	No afecta
- Contacte amb substàncies nocives o tòxiques	Baixa	Mitjana	Lleu	Evitat	99,5	No afecta
- Contacte amb substàncies càustiques o corrosives	Baixa	Mitjana	Lleu	Evitat	99,5	No afecta
- Exposició al soroll	Baixa	Mitjana	Lleu	Evitat	99,5	No afecta
- Il·luminació inadequada	Baixa	Mitjana	Lleu	Evitat	99,5	No afecta
- Cops i talls per objectes o eines	Baixa	Mitjana	Lleu	Evitat	99,5	No afecta
- Trepitjades sobre objectes	Baixa	Mitjana	Lleu	Evitat	99,5	No afecta
- Projecció de fragments o partícules	Mitjana	Baixa	Lleu	Evitat	99,5	No afecta

Relació d'EPIs necessaris i l'eficàcia del qual ha sigut avaluada

- Casc de seguretat.
- Guants de cuir.
- Calçat de seguretat.

- Mascaretes antipols amb filtre mecànic.
- Roba de treball.
- Ulleres de seguretat antiprojeccions.

Mesures preventives i proteccions tècniques adoptades, tendents a controlar i reduir els riscos anteriors

- El tall de peces de paviment s'executarà en via humida per evitar lesions per treballar en atmosferes pulverulentes.
- El tall de peces de paviment en via seca amb serra circular, s'efectuarà situant-se el tallador a sotavent, per evitar tant com sigui possible respirar els productes del tall en suspensió.
- Els buits a terra romandran constantment protegits amb les proteccions col·lectives establertes en la fase d'estructura.
- No començaran les operacions mentre no estigui cobert el risc de caigudes a diferent nivell per buits horitzontals, escales, patis de llums, buits verticals i façanes, per a això s'empraran xarxes i baranes. En cas necessari i si no és possible cobrir el risc mitjançant proteccions col·lectives, els operaris estaran equipats amb Arnés de seguretat.
- Les zones de treball tindran una il·luminació mínima de 100 lux mesurats a una alçada sobre el paviment entorn a 1.50 m.
- La il·luminació mitjançant portàtils, s'efectuarà amb <<portalàmpades estancs amb mànec aïllant>> proveïts de reixeta protectora de la bombeta i alimentats a tensió de seguretat.
- Es prohibeix la connexió dels cables elèctrics als quadres d'alimentació sense la utilització de les clavilles mascle-femella.
- Les peces de paviment s'hissaran a les plantes sobre plataformes emplintades, correctament apilades dins de les caixes de subministrament que no es trencaran fins a l'hora d'utilitzar el seu contingut. El conjunt es fleixos o lligarà a la plataforma d'hissat o transport per evitar els accidents per vessaments de la càrrega.
- Les peces de paviment soltes s'hissaran perfectament apilades a l'interior de gàbies de transport, per evitar accidents per vessament de la càrrega.
- Els sacs d'aglomerant s'hissaran perfectament apilats a l'interior de gàbies d'hissada, per evitar accidents per vessament de la càrrega.
- En els llocs de trànsit de persones s'acotaran amb corda de banderoles les superfícies recentment soladas, per evitar accidents per caigudes.
- Les caixes o paquets de paviment, mai es disposaran de manera que obstaculitzin els llocs de pas, per evitar els accidents per ensopegada.
- Quan estigui en fase de pavimentació un lloc de pas i comunicació intern d'obra, es tancarà l'accés, indicant itineraris alternatius mitjançant senyals de direcció obligatòria.
- Es penjaran cables de seguretat ancorats a elements ferms de l'estructura, segons detall de plànols, dels quals amarrar el fiador l'arnès de seguretat per a realitzar els treballs d'instal·lació del graons definitiu de les escales.
- Els talls es netejaran de retalls i deixalles de pasta, apilant la runa ordenadament per a la seva evacuació mitjançant baixants de runes.
- Es prohibeix llançar la runa directament pels buits de façana o dels patis interiors
- Les caixes de les peces del paviment, s'apilarana les plantes repartides al costat dels talls on es vagi a instal·lar, situades el més allunyades possible a les obertures, per evitar sobrecàrregues innecessàries.

Edificació - Revestiments i extradossats - Sòls i escales - Peces rígides - Llambordí

Operacions a desenvolupar previstes en el projecte

Es consideren incloses dins d'aquesta unitat d'obra la seqüència d'operacions següents:

Inicialment sobre el suport net es tibarà el morter de ciment en sec, sobre la qual es col·locaran les llambordines en tires paral·leles i juntes.
Es situaran sobre la rasant piconadores a cop de test fins aconseguir el perfil indicat en el projecte d'obra.
Posteriorment es fregarà el paviment i es tibarà la beurada de ciment amb sorra, de manera que quedin ben farcides les juntes.
S'eliminaran les restes de la beurada i es netejarà la superfície.

Identificació i avaluació de riscos amb la valoració de l'eficàcia de la prevenció adoptada i aplicada

Risc	Probabilitat	Severitat	Qualificació	Estat	Val. Eficacia	Maternitat
- Caiguda de persones al mateix nivell	Mitjana	Baixa	Lleu	Evitat	99,5	No afecta
- Caiguda de persones a diferent nivell	Baixa	Mitjana	Lleu	Evitat	99,5	No afecta
- Xocs i cops contra objectes immòbils	Baixa	Mitjana	Lleu	Evitat	99,5	No afecta
- Sobreesforços o postures inadequades	Baixa	Mitjana	Lleu	Evitat	99,5	No afecta
- Contacte amb substàncies nocives o tòxiques	Baixa	Mitjana	Lleu	Evitat	99,5	No afecta
- Contacte amb substàncies càustiques o corrosives	Baixa	Mitjana	Lleu	Evitat	99,5	No afecta
- Exposició al soroll	Baixa	Mitjana	Lleu	Evitat	99,5	No afecta
- Il·luminació inadequada	Baixa	Mitjana	Lleu	Evitat	99,5	No afecta
- Cops i talls per objectes o eines	Baixa	Mitjana	Lleu	Evitat	99,5	No afecta
- Trepitjades sobre objectes	Baixa	Mitjana	Lleu	Evitat	99,5	No afecta
- Projecció de fragments o partícules	Mitjana	Baixa	Lleu	Evitat	99,5	No afecta

Relació d'EPIs necessaris i l'eficàcia del qual ha sigut avaluada

- Casc de seguretat.
- Guants de cuir.
- Calçat de seguretat.
- Mascaretes antipols amb filtre mecànic.
- Roba de treball.
- Ulleres de seguretat antiprojeccions.

Mesures preventives i proteccions tècniques adoptades, tendents a controlar i reduir els riscos anteriors

- No començaran les operacions mentre no estigui cobert el risc de caigudes a diferent nivell per buits horitzontals, escales i buits verticals, per a això s'empraran xarxes i baranes. En cas necessari i si no és possible cobrir el risc mitjançant proteccions col·lectives, els operaris estaran equipats amb Arnés de seguretat.
- El tall de les peces a màquina ('serrabiaixos' o 'serra de disc') s'ha de fer per via humida, submergint la peça a tallar en una galleda amb aigua, per evitar la formació de pols ambiental durant el treball.
- El tall s'executarà a la intempèrie, per evitar respirar aire amb gran quantitat de pols.
- Les zones de treball tindran una il·luminació mínima de 100 lux a una alçada sobre el sòl al voltant dels 2 m
- La il·luminació mitjançant portàtils es farà amb <<portalàmpades estancs amb mànec aïllant>> i reixeta de protecció de la bombeta i alimentats a tensió de seguretat
- Es prohibeix el connexionat de cables elèctrics als quadres d'alimentació sense la utilització de les clavilles mascle-femella, en prevenció del risc elèctric.
- Els talls es netejaran de retalls i deixalles de pasta, apilant la runa ordenadament per a la seva evacuació mitjançant baixants de runes.
- Les caixes en recollida, mai es disposaran de manera que obstaculitzin els llocs de pas, per evitar els accidents de

ensopegada.
- Quan es manegi petita maquinària elèctrica s'evitarà que entri en contacte amb humitats o embassaments d'aigua, per evitar electrocucions
- És obligatori l'ús del casc en el lloc de treball i per realitzar desplaçaments per les zones d'obra, en fases, amb risc de caiguda d'objectes.
- Realitzarem els treballs de manera que no s'estigui en la mateixa postura durant molt de temps.
- Utilitzarem genolleres protectores en els treballs i operacions realitzats a terra.

Edificació - Revestiments i extradossats - Sòls i escales - Peces rígides - Vorades

Operacions a desenvolupar previstes en el projecte

Es consideren incloses dins d'aquesta unitat d'obra la seqüència d'operacions següents:
Inicialment sobre el suport es tibarà una capa de morter per al rebut lateral de la vorada.
Les peces que formen el encintat estaran situats a màxim sobre el suport, va rebre amb el morter lateralment.
L'elevació de la vorada sobre la rasant del ferm podrà variar, però haurà d'anar soterrat almenys en la meitat del seu cantó.
Posteriorment, es tibarà la beurada de ciment de manera que les juntes quedin perfectament farcides.

Identificació i avaluació de riscos amb la valoració de l'eficàcia de la prevenció adoptada i aplicada

Risc	Probabilitat	Severitat	Qualificació	Estat	Val. Eficacia	Maternitat
- Caiguda de persones al mateix nivell	Mitjana	Baixa	Lleu	Evitat	99,5	No afecta
- Xocs i cops contra objectes immòbils	Baixa	Mitjana	Lleu	Evitat	99,5	No afecta
- Sobreesforços o postures inadequades	Baixa	Mitjana	Lleu	Evitat	99,5	No afecta
- Contacte amb substàncies nocives o tòxiques	Baixa	Mitjana	Lleu	Evitat	99,5	No afecta
- Contacte amb substàncies càustiques o corrosives	Baixa	Mitjana	Lleu	Evitat	99,5	No afecta
- Exposició al soroll	Baixa	Mitjana	Lleu	Evitat	99,5	No afecta
- Il·luminació inadequada	Baixa	Mitjana	Lleu	Evitat	99,5	No afecta
- Cops i talls per objectes o eines	Baixa	Mitjana	Lleu	Evitat	99,5	No afecta
- Trepitjades sobre objectes	Baixa	Mitjana	Lleu	Evitat	99,5	No afecta
- Projecció de fragments o partícules	Mitjana	Baixa	Lleu	Evitat	99,5	No afecta

Relació d'EPIs necessaris i l'eficàcia del qual ha sigut avaluada

- Casc de seguretat.
- Guants de cuir.
- Calçat de seguretat.
- Mascaretes antipols amb filtre mecànic.

- Roba de treball.
- Ulleres de seguretat antiprojeccions.

Mesures preventives i proteccions tècniques adoptades, tendents a controlar i reduir els riscos anteriors

- El tall de les peces a màquina ('serrabiaixos' o 'serra de disc') s'ha de fer per via humida, submergint la peça a tallar en una galleda amb aigua, per evitar la formació de pols ambiental durant el treball.
- El tall s'executarà a la intempèrie, per evitar respirar aire amb gran quantitat de pols.
- Les zones de treball tindran una il·luminació mínima de 100 lux a una alçada sobre el sòl al voltant dels 2 m
- La il·luminació mitjançant portàtils es farà amb <<portalàmpades estancs amb mànec aïllant>> i reixeta de protecció de la bombeta i alimentats a tensió de seguretat
- Es prohibeix el connexionat de cables elèctrics als quadres d'alimentació sense la utilització de les clavilles mascle-femella, en prevenció del risc elèctric.
- Els talls es netejaran de retalls i deixalles de pasta, apilant la runa ordenadament per a la seva evacuació mitjançant baixants de runes.
- Les caixes en recollida, mai es disposaran de manera que obstaculitzin els llocs de pas, per evitar els accidents de ensopegada.
- Quan es manegi petita maquinària elèctrica s'evitarà que entri en contacte amb humitats o embassaments d'aigua, per evitar electrocucions
- És obligatori l'ús del casc en el lloc de treball i per realitzar desplaçaments per les zones d'obra, en fases, amb risc de caiguda d'objectes.
- Realitzarem els treballs de manera que no s'estigui en la mateixa postura durant molt de temps.
- Utilitzarem genolleres protectores en els treballs i operacions realitzats a terra.

Edificació - Revestiments i extradossats - Sòls i escales - Peces rígides - Gres

Operacions a desenvolupar previstes en el projecte

Es consideren incloses dins d'aquesta unitat d'obra la seqüència d'operacions següents:

Inicialment sobre el forjat o solera es tibarà una capa de sorra sobre la qual anirà estenent el morter de ciment cuidant que quedi una superfície contínua de seient del paviment.
Prèviament a la col·locació de les rajoles i amb el morter fresc s'escamparà aquest amb ciment.
Humitejades les rajoles, es col·locaran sobre la capa de morter a mesura que es vagi estenent.
Finalment es tibarà la beurada de ciment acolorida amb la mateixa tonalitat per al farciment de juntes, i un cop seca s'eliminaran les restes de beurada de la mateixa i es netejarà la superfície.

Identificació i avaluació de riscos amb la valoració de l'eficàcia de la prevenció adoptada i aplicada

Risc	Probabilitat	Severitat	Qualificació	Estat	Val. Eficacia	Maternitat
- Caiguda de persones al mateix nivell.	Mitjana	Baixa	Lleu	Evitat	99,5	No afecta
- Talls per maneig d'elements amb arestes o vores tallants.	Baixa	Mitjana	Lleu	Evitat	99,5	No afecta
- Afeccions reumàtiques per humitats als genolls	Baixa	Mitjana	Lleu	Evitat	99,5	No afecta
- Dermatitis per contacte amb el ciment	Baixa	Mitjana	Lleu	Evitat	99,5	No afecta
- Caigudes a diferent nivell.	Baixa	Mitjana	Lleu	Evitat	99,5	No afecta

- Cossos estranys als ulls.	Baixa	Mitjana	Lleu	Evitat	99,5	No afecta
- Sobreesforços	Baixa	Mitjana	Lleu	Evitat	99,5	No afecta
- Contactes amb l'energia elèctrica	Baixa	Mitjana	Lleu	Evitat	99,5	No afecta

Relació d'EPIs necessaris i l'eficàcia del qual ha sigut avaluada

- Casc de seguretat.
- Guants de cuir.
- Calçat de seguretat.
- Mascaretes antipols amb filtre mecànic.
- Roba de treball.
- Ulleres de seguretat antiprojeccions.

Mesures preventives i proteccions tècniques adoptades, tendents a controlar i reduir els riscos anteriors

- El tall de peces de paviment s'executarà en via humida per evitar lesions per treballar en atmosferes pulverulentes.
- El tall de peces de paviment en via seca amb serra circular, s'efectuarà situant-se el tallador a sotavent, per evitar tant com sigui possible respirar els productes del tall en suspensió.
- Els buits a terra romandran constantment protegits amb les proteccions col·lectives establertes en la fase d'estructura.
- No començaran les operacions mentre no estigui cobert el risc de caigudes a diferent nivell per buits horitzontals, escales, patis de llums, buits verticals i façanes, per a això s'empraran xarxes i baranes. En cas necessari i si no és possible cobrir el risc mitjançant proteccions col·lectives, els operaris estaran equipats amb Arnés de seguretat.
- Les zones de treball tindran una il·luminació mínima de 100 lux mesurats a una alçada sobre el paviment entorn a 1.50 m.
- La il·luminació mitjançant portàtils, s'efectuarà amb <<portalàmpades estancs amb mànec aïllant>> proveïts de reixeta protectora de la bombeta i alimentats a tensió de seguretat.
- Es prohibeix la connexió dels cables elèctrics als quadres d'alimentació sense la utilització de les clavilles mascle-femella.
- Les peces de paviment s'hissaran a les plantes sobre plataformes emplintades, correctament apilades dins de les caixes de subministrament que no es trencaran fins a l'hora d'utilitzar el seu contingut. El conjunt es fleixos o lligarà a la plataforma d'hissat o transport per evitar els accidents per vessaments de la càrrega.
- Les peces de paviment soltes s'hissaran perfectament apilades a l'interior de gàbies de transport, per evitar accidents per vessament de la càrrega.
- Els sacs d'aglomerant s'hissaran perfectament apilats a l'interior de gàbies d'hissada, per evitar accidents per vessament de la càrrega
- En els llocs de trànsit de persones s'acotaran amb corda de banderoles les superfícies recentment soladas, per evitar accidents per caigudes.
- Les caixes o paquets de paviment, mai es disposaran de manera que obstaculitzin els llocs de pas, per evitar els accidents per ensopegada
- Quan estigui en fase de pavimentació un lloc de pas i comunicació intern d'obra, es tancarà l'accés, indicant itineraris alternatius mitjançant senyals de direcció obligatòria.
- Es penjaran cables de seguretat ancorats a elements ferms de l'estructura, segons detall de plànols, dels quals amarrar el fiador l'arnès de seguretat per a realitzar els treballs d'instal·lació del graons definitiu de les escales.
- Els talls es netejaran de retalls i deixalles de pasta, apilant la runa ordenadament per a la seva evacuació mitjançant baixants de runes.
- Es prohibeix llançar la runa directament pels buits de façana o dels patis interiors
- Les caixes de les peces del paviment, s'apilarana les plantes repartides al costat dels talls on es vagi a instal·lar, situades el més allunyades possible a les obertures, per evitar sobrecàrregues innecessàries.

Edificació - Revestiments i extradossats - Sòls i escales - Peces rígides - Gres porcelànic

Operacions a desenvolupar previstes en el projecte

Es consideren incloses dins d'aquesta unitat d'obra la seqüència d'operacions següents:
Inicialment sobre el forjat o solera es tibarà una capa de sorra sobre la qual anirà estenent el morter de ciment cuidant que quedi una superfície contínua de seient del paviment.
Prèviament a la col·locació de les rajoles i amb el morter fresc s'escamparà aquest amb ciment.
Humitejades les rajoles, es col·locaran sobre la capa de morter a mesura que es vagi estenent.
Finalment es tibarà la beurada de ciment acolorida amb la mateixa tonalitat per al farciment de juntes, i un cop seca s'eliminaran les restes de beurada de la mateixa i es netejarà la superfície.

Identificació i avaluació de riscos amb la valoració de l'eficàcia de la prevenció adoptada i aplicada

Risc	Probabilitat	Severitat	Qualificació	Estat	Val. Eficacia	Maternitat
- Caiguda de persones al mateix nivell.	Mitjana	Baixa	Lleu	Evitat	99,5	No afecta
- Talls per maneig d'elements amb arestes o vores tallants.	Baixa	Mitjana	Lleu	Evitat	99,5	No afecta
- Afeccions reumàtiques per humitats als genolls	Baixa	Mitjana	Lleu	Evitat	99,5	No afecta
- Dermatitis per contacte amb el ciment	Baixa	Mitjana	Lleu	Evitat	99,5	No afecta
- Caigudes a diferent nivell.	Baixa	Mitjana	Lleu	Evitat	99,5	No afecta
- Cossos estranys als ulls.	Baixa	Mitjana	Lleu	Evitat	99,5	No afecta
- Sobreesforços	Baixa	Mitjana	Lleu	Evitat	99,5	No afecta
- Contactes amb l'energia elèctrica	Baixa	Mitjana	Lleu	Evitat	99,5	No afecta

Relació d'EPIs necessaris i l'eficàcia del qual ha sigut avaluada

- Casc de seguretat.
- Guants de cuir.
- Calçat de seguretat.
- Mascaretes antipols amb filtre mecànic.
- Roba de treball.
- Ulleres de seguretat antiprojeccions.

Mesures preventives i proteccions tècniques adoptades, tendents a controlar i reduir els riscos anteriors

- El tall de peces de paviment s'executarà en via humida per evitar lesions per treballar en atmosferes pulverulentes.
- El tall de peces de paviment en via seca amb serra circular, s'efectuarà situant-se el tallador a sotavent, per evitar tant com sigui possible respirar els productes del tall en suspensió.
- Els buits a terra romandran constantment protegits amb les proteccions col·lectives establertes en la fase d'estructura.
- No començaran les operacions mentre no estigui cobert el risc de caigudes a diferent nivell per buits horitzontals, escales, patis de llums, buits verticals i façanes, per a això s'empraran xarxes i baranes. En cas necessari i si no és possible cobrir el risc mitjançant proteccions col·lectives, els operaris estaran equipats amb Arnés de seguretat.
- Les zones de treball tindran una il·luminació mínima de 100 lux mesurats a una alçada sobre el paviment entorn a 1.50 m.
- La il·luminació mitjançant portàtils, s'efectuarà amb <<portalàmpades estancs amb mànec aïllant>> proveïts de

reixeta protectora de la bombeta i alimentats a tensió de seguretat.
- Es prohibeix la connexió dels cables elèctrics als quadres d'alimentació sense la utilització de les clavilles mascle-femella.
- Les peces de paviment s'hissaran a les plantes sobre plataformes emplintades, correctament apilades dins de les caixes de subministrament que no es trencaran fins a l'hora d'utilitzar el seu contingut. El conjunt es fleixos o lligarà a la plataforma d'hissat o transport per evitar els accidents per vessaments de la càrrega.
- Les peces de paviment soltes s'hissaran perfectament apilades a l'interior de gàbies de transport, per evitar accidents per vessament de la càrrega.
- Els sacs d'aglomerant s'hissaran perfectament apilats a l'interior de gàbies d'hissada, per evitar accidents per vessament de la càrrega
- En els llocs de trànsit de persones s'acotaran amb corda de banderoles les superfícies recentment soladas, per evitar accidents per caigudes.
- Les caixes o paquets de paviment, mai es disposaran de manera que obstaculitzin els llocs de pas, per evitar els accidents per ensopegada
- Quan estigui en fase de pavimentació un lloc de pas i comunicació intern d'obra, es tancarà l'accés, indicant itineraris alternatius mitjançant senyals de direcció obligatòria.
- Es penjaran cables de seguretat ancorats a elements ferms de l'estructura, segons detall de plànols, dels quals amarrar el fiador l'arnès de seguretat per a realitzar els treballs d'instal·lació del graons definitiu de les escales.
- Els talls es netejaran de retalls i deixalles de pasta, apilant la runa ordenadament per a la seva evacuació mitjançant baixants de runes.
- Es prohibeix llançar la runa directament pels buits de façana o dels patis interiors
- Les caixes de les peces del paviment, s'apilarana les plantes repartides al costat dels talls on es vagi a instal·lar, situades el més allunyades possible a les obertures, per evitar sobrecàrregues innecessàries.

Edificació - Revestiments i extradossats - Sòls i escales - Peces rígides - Rajola hidràulica

Operacions a desenvolupar previstes en el projecte

Es consideren incloses dins d'aquesta unitat d'obra la seqüència d'operacions següents:

Inicialment sobre el forjat o solera es tibarà una capa de sorra sobre la qual anirà estenent el morter de ciment cuidant que quedi una superfície contínua de seient del paviment.
Prèviament a la col·locació de les rajoles i amb el morter fresc s'escamparà aquest amb ciment.
Humitejades les rajoles, es col·locaran sobre la capa de morter a mesura que es vagi estenent.
Finalment es tibarà la beurada de ciment acolorida amb la mateixa tonalitat per al farciment de juntes, i un cop seca s'eliminaran les restes de beurada de la mateixa i es netejarà la superfície.

Identificació i avaluació de riscos amb la valoració de l'eficàcia de la prevenció adoptada i aplicada

Risc	Probabilitat	Severitat	Qualificació	Estat	Val. Eficacia	Maternitat
- Caiguda de persones al mateix nivell.	Mitjana	Baixa	Lleu	Evitat	99,5	No afecta
- Talls per maneig d'elements amb arestes o vores tallants.	Baixa	Mitjana	Lleu	Evitat	99,5	No afecta
- Afeccions reumàtiques per humitats als genolls	Baixa	Mitjana	Lleu	Evitat	99,5	No afecta
- Dermatitis per contacte amb el ciment	Baixa	Mitjana	Lleu	Evitat	99,5	No afecta
- Caigudes a diferent nivell.	Baixa	Mitjana	Lleu	Evitat	99,5	No afecta
- Cossos estranys als	Baixa	Mitjana	Lleu	Evitat	99,5	No afecta

ulls.						
- Sobreesforços	Baixa	Mitjana	Lleu	Evitat	99,5	No afecta
- Contactes amb l'energia elèctrica	Baixa	Mitjana	Lleu	Evitat	99,5	No afecta

Relació d'EPIs necessaris i l'eficàcia del qual ha sigut avaluada

- Casc de seguretat.
- Guants de cuir.
- Calçat de seguretat.
- Mascaretes antipols amb filtre mecànic.
- Roba de treball.
- Ulleres de seguretat antiprojeccions.

Mesures preventives i proteccions tècniques adoptades, tendents a controlar i reduir els riscos anteriors

- El tall de peces de paviment s'executarà en via humida per evitar lesions per treballar en atmosferes pulverulentes.
- El tall de peces de paviment en via seca amb serra circular, s'efectuarà situant-se el tallador a sotavent, per evitar tant com sigui possible respirar els productes del tall en suspensió.
- Els buits a terra romandran constantment protegits amb les proteccions col·lectives establertes en la fase d'estructura.
- No començaran les operacions mentre no estigui cobert el risc de caigudes a diferent nivell per buits horitzontals, escales, patis de llums, buits verticals i façanes, per a això s'empraran xarxes i baranes. En cas necessari i si no és possible cobrir el risc mitjançant proteccions col·lectives, els operaris estaran equipats amb Arnés de seguretat.
- Les zones de treball tindran una il·luminació mínima de 100 lux mesurats a una alçada sobre el paviment entorn a 1.50 m.
- La il·luminació mitjançant portàtils, s'efectuarà amb <<portalàmpades estancs amb mànec aïllant>> proveïts de reixeta protectora de la bombeta i alimentats a tensió de seguretat.
- Es prohibeix la connexió dels cables elèctrics als quadres d'alimentació sense la utilització de les clavilles mascle-femella.
- Les peces de paviment s'hissaran a les plantes sobre plataformes emplintades, correctament apilades dins de les caixes de subministrament que no es trencaran fins a l'hora d'utilitzar el seu contingut. El conjunt es fleixos o lligarà a la plataforma d'hissat o transport per evitar els accidents per vessaments de la càrrega.
- Les peces de paviment soltes s'hissaran perfectament apilades a l'interior de gàbies de transport, per evitar accidents per vessament de la càrrega.
- Els sacs d'aglomerant s'hissaran perfectament apilats a l'interior de gàbies d'hissada, per evitar accidents per vessament de la càrrega
- En els llocs de trànsit de persones s'acotaran amb corda de banderoles les superfícies recentment soladas, per evitar accidents per caigudes.
- Les caixes o paquets de paviment, mai es disposaran de manera que obstaculitzin els llocs de pas, per evitar els accidents per ensopegada
- Quan estigui en fase de pavimentació un lloc de pas i comunicació intern d'obra, es tancarà l'accés, indicant itineraris alternatius mitjançant senyals de direcció obligatòria.
- Es penjaran cables de seguretat ancorats a elements ferms de l'estructura, segons detall de plànols, dels quals amarrar el fiador l'arnès de seguretat per a realitzar els treballs d'instal·lació del graons definitiu de les escales.
- Els talls es netejaran de retalls i deixalles de pasta, apilant la runa ordenadament per a la seva evacuació mitjançant baixants de runes.
- Es prohibeix llançar la runa directament pels buits de façana o dels patis interiors
- Les caixes de les peces del paviment, s'apilarana les plantes repartides al costat dels talls on es vagi a instal·lar, situades el més allunyades possible a les obertures, per evitar sobrecàrregues innecessàries.

Edificació - Revestiments i extradossats - Sòls i escales - Peces rígides - Terratzo

Operacions a desenvolupar previstes en el projecte

Es consideren incloses dins d'aquesta unitat d'obra la seqüència d'operacions següents:

Inicialment sobre el forjat o solera es tibarà una capa de sorra sobre la qual anirà estenent el morter de ciment cuidant que quedi una superfície contínua de seient del paviment.
Prèviament a la col·locació de les rajoles i amb el morter fresc s'escamparà aquest amb ciment.
Humitejades les rajoles, es col·locaran sobre la capa de morter a mesura que es vagi estenent.
Finalment es tibarà la beurada de ciment acolorida amb la mateixa tonalitat per al farciment de juntes, i un cop seca s'eliminaran les restes de la mateixa i es netejarà la superfície.

Identificació i avaluació de riscos amb la valoració de l'eficàcia de la prevenció adoptada i aplicada

Risc	Probabilitat	Severitat	Qualificació	Estat	Val. Eficacia	Maternitat
- Caiguda de persones al mateix nivell.	Mitjana	Baixa	Lleu	Evitat	99,5	No afecta
- Talls per maneig d'elements amb arestes o vores tallants.	Baixa	Mitjana	Lleu	Evitat	99,5	No afecta
- Afeccions reumàtiques per humitats als genolls	Baixa	Mitjana	Lleu	Evitat	99,5	No afecta
- Dermatitis per contacte amb el ciment	Baixa	Mitjana	Lleu	Evitat	99,5	No afecta
- Caigudes a diferent nivell.	Baixa	Mitjana	Lleu	Evitat	99,5	No afecta
- Cossos estranys als ulls.	Baixa	Mitjana	Lleu	Evitat	99,5	No afecta
- Sobreesforços	Baixa	Mitjana	Lleu	Evitat	99,5	No afecta
- Contactes amb l'energia elèctrica	Baixa	Mitjana	Lleu	Evitat	99,5	No afecta

Relació d'EPIs necessaris i l'eficàcia del qual ha sigut avaluada

- Casc de seguretat.
- Guants de cuir.
- Calçat de seguretat.
- Mascaretes antipols amb filtre mecànic.
- Roba de treball.
- Ulleres de seguretat antiprojeccions.

Mesures preventives i proteccions tècniques adoptades, tendents a controlar i reduir els riscos anteriors

- El tall de peces de paviment s'executarà en via humida per evitar lesions per treballar en atmosferes pulverulentes.
- El tall de peces de paviment en via seca amb serra circular, s'efectuarà situant-se el tallador a sotavent, per evitar tant com sigui possible respirar els productes del tall en suspensió.
- Els buits a terra romandran constantment protegits amb les proteccions col·lectives establertes en la fase d'estructura.
- No començaran les operacions mentre no estigui cobert el risc de caigudes a diferent nivell per buits horitzontals, escales, patis de llums, buits verticals i façanes, per a això s'empraran xarxes i baranes. En cas necessari i si no és possible cobrir el risc mitjançant proteccions col·lectives, els operaris estaran equipats amb Arnés de seguretat.
- Les zones de treball tindran una il·luminació mínima de 100 lux mesurats a una alçada sobre el paviment entorn a 1.50 m.
- La il·luminació mitjançant portàtils, s'efectuarà amb <<portalàmpades estancs amb mànec aïllant>> proveïts de reixeta protectora de la bombeta i alimentats a tensió de seguretat.

- Es prohibeix la connexió dels cables elèctrics als quadres d'alimentació sense la utilització de les clavilles mascle-femella.
- Les peces de paviment s'hissaran a les plantes sobre plataformes emplintades, correctament apilades dins de les caixes de subministrament que no es trencaran fins a l'hora d'utilitzar el seu contingut. El conjunt es fleixos o lligarà a la plataforma d'hissat o transport per evitar els accidents per vessaments de la càrrega.
- Les peces de paviment soltes s'hissaran perfectament apilades a l'interior de gàbies de transport, per evitar accidents per vessament de la càrrega.
- Els sacs d'aglomerant s'hissaran perfectament apilats a l'interior de gàbies d'hissada, per evitar accidents per vessament de la càrrega
- En els llocs de trànsit de persones s'acotaran amb corda de banderoles les superfícies recentment soladas, per evitar accidents per caigudes.
- Les caixes o paquets de paviment, mai es disposaran de manera que obstaculitzin els llocs de pas, per evitar els accidents per ensopegada
- Quan estigui en fase de pavimentació un lloc de pas i comunicació intern d'obra, es tancarà l'accés, indicant itineraris alternatius mitjançant senyals de direcció obligatòria.
- Els llocs en fase de poliment es senyalitzaran mitjançant rètols de: <<perill paviment relliscós>>.
- Les polidores a utilitzar, tindran el manillar de maneig revestit de material aïllant de l'electricitat
- Les polidores a utilitzar, estaran dotades de doble aïllament, per evitar els accidents per risc elèctric.
- Les polidores estaran dotades d'anell de protecció antiatrapaments, per contacte amb els raspalls i les papers de vidre.
- Els llots, producte dels polits, seran retirats sempre a zones no de pas i eliminats immediatament de la planta
- Es penjaran cables de seguretat ancorats a elements ferms de l'estructura, segons detall de plànols, dels quals amarrar el fiador l'arnès de seguretat per a realitzar els treballs d'instal·lació del graons definitiu de les escales.
- Els talls es netejaran de retalls i deixalles de pasta, apilant la runa ordenadament per a la seva evacuació mitjançant baixants de runes.
- Es prohibeix llançar la runa directament pels buits de façana o dels patis interiors
- Les caixes de les peces del paviment, s'apilarana les plantes repartides al costat dels talls on es vagi a instal·lar, situades el més allunyades possible a les obertures, per evitar sobrecàrregues innecessàries.

Edificació - Revestiments i extradossats - Sòls i escales - Solera - Formigó armat

Operacions a desenvolupar previstes en el projecte
Es consideren incloses dins d'aquesta unitat d'obra la seqüència d'operacions següents: S'estendrà sobre el terreny net i compactat a mà, una capa de 10 cm de gruix, de sorra de riu, amb mida màxima de gra 0,50 cm, per frenar l'ascensió capil·lar de l'aigua. Es col·locarà un mallat d'acer corrugat per evitar retraccions superficials. S'abocarà el formigó mitjançant bombament o mitjançant abocament directe des del camió-formigonera. La superfície s'acabarà mitjançant reglat. El guarit es realitzarà mitjançant reg que no produeixi desllavat.

Identificació i avaluació de riscos amb la valoració de l'eficàcia de la prevenció adoptada i aplicada

Risc	Probabilitat	Severitat	Qualificació	Estat	Val. Eficacia	Maternitat
- Caiguda de persones al mateix nivell.	Mitjana	Baixa	Lleu	Evitat	99,5	No afecta
- Afeccions reumàtiques per humitats als genolls	Baixa	Mitjana	Lleu	Evitat	99,5	No afecta
- Cossos estranys als ulls.	Baixa	Mitjana	Lleu	Evitat	99,5	No afecta
- Sobreesforços	Baixa	Mitjana	Lleu	Evitat	99,5	No afecta

- Contactes amb l'energia elèctrica	Baixa	Mitjana	Lleu	Evitat	99,5	No afecta

Relació d'EPIs necessaris i l'eficàcia del qual ha sigut avaluada

- Casc de seguretat.
- Guants de cuir.
- Calçat de seguretat.
- Màscara amb filtre mecànic recanviable ..
- Roba de treball.
- Vestits per a temps plujós
- Faixa elàstica de subjecció de cintura.
- Genolleres impermeables encoixinades.
- Polaines impermeables.
- Arnès de seguretat.
- Cinturó portaeines.
- Ulleres de seguretat antiprojeccions

Mesures preventives i proteccions tècniques adoptades, tendents a controlar i reduir els riscos anteriors

- Les zones de treball tindran una il·luminació mínima de 100 lux mesurats a una alçada sobre el paviment entorn a 1.50 m.
- La il·luminació mitjançant portàtils, s'efectuarà amb <<portalàmpades estancs amb mànec aïllant>> proveïts de reixeta protectora de la bombeta i alimentats a tensió de seguretat.
- Es prohibeix la connexió dels cables elèctrics als quadres d'alimentació sense la utilització de les clavilles mascle-femella.
- En els treballs realitzats a la intempèrie, es suspendran els treballs en condicions climatològiques adverses.
- Prestarem atenció en la utilització de compactadors mecànics per evitar atrapaments o cops.
- Senyalitzarem les zones recentment formigonades per evitar accidents.
- En els llocs de trànsit de persones s'acotaran amb corda de banderoles les superfícies recentment soladas, per evitar accidents per caigudes.
- Materials emprats es disposaran de manera que no obstaculitzin els llocs de pas, per evitar els accidents per ensopegada.
- Quan estigui en fase de pavimentació un lloc de pas i comunicació intern d'obra, es tancarà l'accés, indicant itineraris alternatius mitjançant senyals de direcció obligatòria.
- En l'ús de la polidora devastadores emprarem protectors auditius i calçat antilliscant
- L'aigua procedent del procés de desbast i polit la recollirem mitjançant mitjans mecànics i abocada a un contenidor
- Els llocs en fase de poliment es senyalitzaran mitjançant rètols de: "perill paviment relliscós".
- Les polidores a utilitzar, tindran el manillar de maneig revestit de material aïllant de l'electricitat
- Les polidores a utilitzar, estaran dotades de doble aïllament, per evitar els accidents per risc elèctric.
- Les polidores estaran dotades d'anell de protecció antiatrapaments, per contacte amb els raspalls i les papers de vidre.
- Haurà de mantenir-se el lloc de treball en bon estat d'ordre i neteja.

Edificació - Revestiments i extradossats - Sòls i escales - Rematades - Rematada d'unió de paviments

Operacions a desenvolupar previstes en el projecte

Operacions previstes per a la rematada d'unió de paviments d'igual o diferent altura sense escalonament, realitzat amb perfil metàl·lic rebut amb adhesiu, incloent càrrega manual de restes i residus generats sobre contenidor.

En aquesta unitat d'obra s'inclouen les operacions següents:

- Preparació de l'espai de treball.
- Retirada de restes i neteja de la base suport.

- Col·locació de l'adhesiu i de l'perfil metàl·lic.
- Resolució de trobades i punts singulars.
- Neteja de restes d'obra.

Identificació i avaluació de riscos amb la valoració de l'eficàcia de la prevenció adoptada i aplicada

Risc	Probabilitat	Severitat	Qualificació	Estat	Val. Eficacia	Maternitat
- Caiguda de persones a el mateix nivell	Baixa	Baixa	Molt lleu	Evitat	99,9	No afecta
- Caiguda d'objectes en manipulació	Baixa	Mitjana	Lleu	Evitat	99,5	No afecta
- Trepitjades sobre objectes	Baixa	Mitjana	Lleu	Evitat	99,5	No afecta
- Xocs i cops contra objectes immòbils	Baixa	Mitjana	Lleu	Evitat	99,5	No afecta
- Sobre esforços, postures forçades o moviments repetitius	Baixa	Baixa	Molt lleu	Evitat	99,9	No afecta
- Exposició a substàncies nocives o tòxiques	Baixa	Baixa	Molt lleu	Evitat	99,9	No afecta

Relació d'EPIs necessaris i l'eficàcia del qual ha sigut avaluada

- Casc de seguretat.
- Guants de PVC o de goma.
- Guants de cuir.
- Calçat de seguretat.
- Roba de treball.

Mesures preventives i proteccions tècniques adoptades, tendents a controlar i reduir els riscos anteriors

- Els operaris tindran els Equips de Protecció Individual corresponents per a la realització de les tasques.
- Els treballs estaran supervisats per una persona competent en la matèria.
- Totes les zones de treball estaran ben il·luminades.
- Les zones de treball seran netejades de runa (restes pètries) diàriament per evitar les acumulacions innecessàries.
- A les zones de treball s'accedirà sempre de forma segura.
- Es mantindrà l'ordre i neteja en l'obra.

Edificació - Revestiments i extradossats - Sòls i escales - Rematades - Rematada de sòls amb perfil metàl·lic i / o PVC

Operacions a desenvolupar previstes en el projecte

Operacions previstes per a la rematada en paviments, realitzat amb perfil metàl·lic i / o perfil de PVC, incloent càrrega manual de restes i residus generats sobre contenidor.

En aquesta unitat d'obra s'inclouen les operacions següents:

- Preparació de l'espai de treball.

- Retirada de restes i neteja de la base suport.
- Col·locació de l'perfil metàl·lic o de PVC.
- Resolució de trobades i punts singulars.
- Neteja de restes d'obra.

Identificació i avaluació de riscos amb la valoració de l'eficàcia de la prevenció adoptada i aplicada

Risc	Probabilitat	Severitat	Qualificació	Estat	Val. Eficacia	Maternitat
- Caiguda de persones a el mateix nivell	Baixa	Baixa	Molt lleu	Evitat	99,9	No afecta
- Caiguda d'objectes en manipulació	Baixa	Mitjana	Lleu	Evitat	99,5	No afecta
- Trepitjades sobre objectes	Baixa	Mitjana	Lleu	Evitat	99,5	No afecta
- Xocs i cops contra objectes immòbils	Baixa	Mitjana	Lleu	Evitat	99,5	No afecta
- Sobre esforços, postures forçades o moviments repetitius	Baixa	Baixa	Molt lleu	Evitat	99,9	No afecta
- Exposició a substàncies nocives o tòxiques	Baixa	Baixa	Molt lleu	Evitat	99,9	No afecta

Relació d'EPIs necessaris i l'eficàcia del qual ha sigut avaluada

- Casc de seguretat.
- Guants de PVC o de goma.
- Guants de cuir.
- Calçat de seguretat.
- Roba de treball.

Mesures preventives i proteccions tècniques adoptades, tendents a controlar i reduir els riscos anteriors

- Els operaris tindran els Equips de Protecció Individual corresponents per a la realització de les tasques.
- Els treballs estaran supervisats per una persona competent en la matèria.
- Totes les zones de treball estaran ben il·luminades.
- Les zones de treball seran netejades de runa (restes pètries) diàriament per evitar les acumulacions innecessàries.
- A les zones de treball s'accedirà sempre de forma segura.
- Es mantindrà l'ordre i neteja en l'obra.

Edificació - Revestiments i extradossats - Sòls i escales - Rematades - Junta contorn solera mitjançant poliestirè expandit

Operacions a desenvolupar previstes en el projecte

Operacions previstes per a la realització de la junta de contorn de la solera realitzada amb separador de poliestirè expandit, incloent càrrega manual de restes i residus generats sobre contenidor.

En aquesta unitat d'obra s'inclouen les operacions següents:

- Preparació de l'espai de treball.

- Retirada de restes i neteja de la base suport.
- Col·locació de l'poliestirè expandit.
- Resolució de trobades i punts singulars.
- Neteja de restes d'obra.

Identificació i avaluació de riscos amb la valoració de l'eficàcia de la prevenció adoptada i aplicada

Risc	Probabilitat	Severitat	Qualificació	Estat	Val. Eficacia	Maternitat
- Caiguda de persones a el mateix nivell	Baixa	Baixa	Molt lleu	Evitat	99,9	No afecta
- Caiguda d'objectes en manipulació	Baixa	Mitjana	Lleu	Evitat	99,5	No afecta
- Trepitjades sobre objectes	Baixa	Mitjana	Lleu	Evitat	99,5	No afecta
- Xocs i cops contra objectes immòbils	Baixa	Mitjana	Lleu	Evitat	99,5	No afecta
- Sobre esforços, postures forçades o moviments repetitius	Baixa	Baixa	Molt lleu	Evitat	99,9	No afecta

Relació d'EPIs necessaris i l'eficàcia del qual ha sigut avaluada

- Casc de seguretat.
- Guants de PVC o de goma.
- Guants de cuir.
- Calçat de seguretat.
- Roba de treball.

Mesures preventives i proteccions tècniques adoptades, tendents a controlar i reduir els riscos anteriors

- Els operaris tindran els Equips de Protecció Individual corresponents per a la realització de les tasques.
- Els treballs estaran supervisats per una persona competent en la matèria.
- Totes les zones de treball estaran ben il·luminades.
- Les zones de treball seran netejades de runa (restes pètries) diàriament per evitar les acumulacions innecessàries.
- A les zones de treball s'accedirà sempre de forma segura.
- Es mantindrà l'ordre i neteja en l'obra.

Edificació - Revestiments i extradossats - Sostres - Continus - Guix

Operacions a desenvolupar previstes en el projecte

La pasta de guix s'utilitzarà després de la seva pastat, sense posterior addició d'aigua. Abans de començar els treballs es netejarà i s'humitejarà la superfície que es va a revestir.
Es realitzarà un reglejat en tot el perímetre del drap format per bandes de guix de 12 mm de gruix. Les distàncies entre mestres d'un mateix drap no serà superior a 3 m, per a això es col·locaranmestres intermèdies quan sigui necessari.
A continuació s'estendran la pasta entre les mestres, prement-contra la superfície, fins a enrasar amb elles. La superfície resultant serà plana i estarà exempta de cavitats.

Identificació i avaluació de riscos amb la valoració de l'eficàcia de la prevenció adoptada i aplicada

Risc	Probabilitat	Severitat	Qualificació	Estat	Val. Eficacia	Maternitat
- Talls per ús d'eines	Baixa	Mitjana	Lleu	Evitat	99,5	No afecta
- Cops per ús d'eines.	Mitjana	Baixa	Lleu	Evitat	99,5	No afecta
- Caigudes al buit.	Baixa	Mitjana	Lleu	Evitat	99,5	No afecta
- Caigudes al mateix nivell.	Mitjana	Baixa	Lleu	Evitat	99,5	No afecta
- Cossos estranys als ulls.	Baixa	Mitjana	Lleu	Evitat	99,5	No afecta
- Dermatitis.	Baixa	Mitjana	Lleu	Evitat	99,5	No afecta
- Contactes amb l'energia elèctrica	Baixa	Mitjana	Lleu	Evitat	99,5	No afecta
- Sobreesforços	Baixa	Mitjana	Lleu	Evitat	99,5	No afecta

Relació d'EPIs necessaris i l'eficàcia del qual ha sigut avaluada

- Casc de seguretat.
- Guants de cuir.
- Calçat de seguretat.
- Mascaretes antipols amb filtre mecànic.
- Arnès de seguretat.
- Roba de treball.
- Ulleres de seguretat antiprojeccions.

Mesures preventives i proteccions tècniques adoptades, tendents a controlar i reduir els riscos anteriors

- En tot moment es mantindran netes i endreçades les superfícies d'intercomunicació interna d'obra. Quan un pas quedi tallat temporalment per les bastides dels guixaires s'utilitzarà un <<pas alternatiu>> que es senyalitzarà amb cartells de <<direcció obligatòria>>.
- Les plataformes sobre cavallets per a executar enguixats de sostres, tindran la superfície horitzontal i quallada de taulons, evitant, esglaons i buits que puguin originar ensopegades i caigudes.
- Les zones de treball tindran una il·luminació mínima de 100 lux, mesurats a una alçada sobre el sòl al voltant dels 2 m.
- La il·luminació mitjançant portàtils, es farà amb <<portalàmpades estancs amb mànec aïllant>> i <<reixeta>> de protecció de la bombeta. L'energia elèctrica alimentarà els portàtils a tensió de seguretat.
- Es prohibeix el connexionat de cables elèctrics als quadres d'alimentació sense la utilització de les clavilles mascle-femella.
- Les <<mires>> sobre carretons, s'efectuarà lligant fermament el paquet de mires al carretó, per evitar els accidents per caiguda de les mires.
- Les <<mires>> es carregaran a coll si escau, de tal manera que al caminar, l'extrem que va per davant, es trobi per sobre de l'alçada del nucli de qui el transporta, per evitar els cops a altres operaris.
- El transport de sacs aglomerants o d'àrids es realitzarà preferentment sobre carretó de mà, per evitar sobreesforços.
- S'acordonarà la zona on pugui caure pedra durant les operacions de projecció de <<grava fina>> sobre morters, mitjançant cinta de banderoles i rètols de prohibit de pas.
- Els sacs d'aglomerats, s'apilaran ordenadament repartits al costat dels talls en què se'ls vagi a utilitzar, el més separats possible dels trams, per evitar sobrecàrregues innecessàries.
- Els sacs d'aglomerant es disposaran de manera que no obstaculitzin els llocs de pas, per evitar accidents per ensopegades

Edificació - Revestiments i extradossats - Sostres - Desmuntables d'Plaques - Panell escaiola

Operacions a desenvolupar previstes en el projecte

Es consideren incloses dins d'aquesta unitat d'obra la seqüència d'operacions següents:

Col·locació com elements es sustentació una vareta roscada, la qual s'unirà per l'extrem superior a la fixació i per l'inferior al perfil T, mitjançant maniguet. Com a element d'arriostrament, es col·locarà entre dos perfils T, mitjançant maniguets en angle recte. La distància entre varetes no serà superior a 1.200 mm.
El perfil T de xapa se situarà, convenientment anivellat, a la distància que determinin les dimensions de les plaques.
Es posarà un perfil LD de xapa com a element de rematada, a l'alçada prevista en tot el perímetre, mitjançant tacs i cargols de cap pla, distanciats 500 mm entre si.
S'iniciarà la col·locació de les plaques d'escaiola, pel perímetre donant suport a les plaques sobre l'angle de xapa i sobre els perfils T. Longitudinalment les plaques aniran al màxim.

Identificació i avaluació de riscos amb la valoració de l'eficàcia de la prevenció adoptada i aplicada

Risc	Probabilitat	Severitat	Qualificació	Estat	Val. Eficacia	Maternitat
- Talls per ús d'eines	Baixa	Mitjana	Lleu	Evitat	99,5	No afecta
- Talls per manipulació de carrils i guies.	Baixa	Mitjana	Lleu	Evitat	99,5	No afecta
- Cops durant la manipulació de les planxes, guies i lames	Baixa	Mitjana	Lleu	Evitat	99,5	No afecta
- Caigudes a diferent nivell.	Baixa	Mitjana	Lleu	Evitat	99,5	No afecta
- Caigudes al mateix nivell.	Mitjana	Baixa	Lleu	Evitat	99,5	No afecta
- Cossos estranys als ulls.	Baixa	Mitjana	Lleu	Evitat	99,5	No afecta
- Contactes amb l'energia elèctrica	Baixa	Mitjana	Lleu	Evitat	99,5	No afecta
- Sobreesforços	Baixa	Mitjana	Lleu	Evitat	99,5	No afecta

Relació d'EPIs necessaris i l'eficàcia del qual ha sigut avaluada

- Casc de seguretat.
- Guants de cuir.
- Calçat de seguretat.
- Mascaretes antipols amb filtre mecànic.
- Arnès de seguretat.
- Roba de treball.
- Ulleres de seguretat antiprojeccions.

Mesures preventives i proteccions tècniques adoptades, tendents a controlar i reduir els riscos anteriors

- En tot moment es mantindran nets i ordenats els llocs de treball, per evitar accidents per ensopegades.
- Les escales de mà a utilitzar seran del tipus tisora dotades de sabates antilliscants i cadeneta de control d'obertura màxima, per evitar accidents per inestabilitat.
- Les plataformes de treball sobre cavallets tindran una amplada mínima de 60 cm. (3 taulons travats entre si, i a els cavallets).
- La instal·lació s'efectuarà desde plataformes ubicades sobre una bastida tubular. A més de 2 m d'alçada, disposaran d'una barana sòlida de 90 cm. (recomanable 100 cm.) d'alçada, formada per passamans, barra intermèdia i entornpeu.
- Les plataformes tubulars sobre rodes no s'utilitzaran sense abans de pujar-hi, haver ajustat els frens de trànsit, per

evitar els accidents per moviments indesitjables
- Les bastides a construir per a la col·locació dels panells es muntaran sobre cavallets. Es prohibeix expressament la utilització de bidons, piles de materials i escales recolzades contra els paraments, etc.
- Les superfícies de treball per instal·lar els panells sobre rampes i escales seran horitzontals, es permet el suport en l'esglaó definitiu i cavallets, sempre que aquesta s'immobilitze i els taulers s'anclin, etc.
- S'estendran cables de seguretat ancorats a punts forts de l'estructura, en què amarrar el fiador dels arnesos de seguretat en els talls pròxims a buits amb risc de caigudes des d'alçada.
- Es col·locaran xarxes tenses de seguretat ancorades entre els forjats d'altures correlatives segons detalls de plànols, per controlar el risc de caiguda des d'alçada en els talls de muntatge de falsos sostres sobre guies.
- Es prohibeix pujar a escales de mà, (recolzades o de tisora), en replans i trams d'escales sense estar subjecte l'arnès de seguretat a un punt fix de l'estructura.
- Les zones de treball tindran una il·luminació mínima de 200 lux mesurats a una alçada aproximada de 2m. sobre el paviment.
- La il·luminació mitjançant portàtils es farà amb <<portalàmpades estancs amb mànec aïllant>> i <<reixeta>> de protecció de bombeta, l'energia elèctrica els alimentarà a tensió de seguretat.
- Es prohibeix expressament el connexionat de cables elèctrics als quadres d'alimentació sense la utilització de les clavilles mascle-femella
- El transport de guies de longitud superior als 3 m. es realitzarà mitjançant dos operaris.
- És obligatori l'ús del casc en el lloc de treball i per realitzar desplaçaments per l'obra.
- Es prohibeix abandonar directament sobre el paviment, objectes tallants i semblants, per evitar els accidents per trepitjades d'objectes.

Edificació - Revestiments i extradossats - Sostres - Desmuntables d'Plaques - Panell cartró - guix

Operacions a desenvolupar previstes en el projecte

Es consideren incloses dins d'aquesta unitat d'obra la seqüència d'operacions següents:

Inicialment com a element de suspensió es col·locarà una vareta roscada, la qual s'unirà per l'extrem superior a la fixació i per l'inferior al perfil T, mitjançant maniguet.
Com a element d'arriostrament, es col·locarà entre dos perfils T, mitjançant maniguets en angle recte. La distància entre varetes no serà superior a 1.200 mm.
El perfil T de xapa se situarà, convenientment anivellat, a la distància que determinin les dimensions de les plaques.
Es posarà un perfil LD de xapa com a element de rematada, a l'alçada prevista en tot el perímetre, mitjançant tacs i cargols de cap pla, distanciats 500 mm entre si.
S'iniciarà la col·locació dels panells cartró-guix, pel perímetre donant suport a les plaques sobre l'angle de xapa i sobre els perfils T. Longitudinalment les plaques aniran al màxim.

Identificació i avaluació de riscos amb la valoració de l'eficàcia de la prevenció adoptada i aplicada

Risc	Probabilitat	Severitat	Qualificació	Estat	Val. Eficacia	Maternitat
- Talls per ús d'eines	Baixa	Mitjana	Lleu	Evitat	99,5	No afecta
- Talls per manipulació de carrils i guies.	Baixa	Mitjana	Lleu	Evitat	99,5	No afecta
- Cops durant la manipulació de les planxes, guies i lames	Baixa	Mitjana	Lleu	Evitat	99,5	No afecta
- Caigudes a diferent nivell.	Baixa	Mitjana	Lleu	Evitat	99,5	No afecta
- Caigudes al mateix nivell.	Mitjana	Baixa	Lleu	Evitat	99,5	No afecta
- Cossos estranys als	Baixa	Mitjana	Lleu	Evitat	99,5	No afecta

ulls.						
- Contactes amb l'energia elèctrica	Baixa	Mitjana	Lleu	Evitat	99,5	No afecta
- Sobreesforços	Baixa	Mitjana	Lleu	Evitat	99,5	No afecta

Relació d'EPIs necessaris i l'eficàcia del qual ha sigut avaluada

- Casc de seguretat.
- Guants de cuir.
- Calçat de seguretat.
- Mascaretes antipols amb filtre mecànic.
- Arnès de seguretat.
- Roba de treball.
- Ulleres de seguretat antiprojeccions.

Mesures preventives i proteccions tècniques adoptades, tendents a controlar i reduir els riscos anteriors

- En tot moment es mantindran nets i ordenats els llocs de treball, per evitar accidents per ensopegades.
- Les escales de mà a utilitzar seran del tipus tisora dotades de sabates antilliscants i cadeneta de control d'obertura màxima, per evitar accidents per inestabilitat.
- Les plataformes de treball sobre cavallets tindran una amplada mínima de 60 cm. (3 taulons travats entre si, i els cavallets).
- La instal·lació s'efectuarà desde plataformes ubicades sobre una bastida tubular. A més de 2 m d'alçada, disposaran d'una barana sòlida de 90 cm. (recomanable 100 cm.) d'alçada, formada per passamans, barra intermèdia i entornpeu.
- Les plataformes tubulars sobre rodes no s'utilitzaran sense abans de pujar-hi, haver ajustat els frens de trànsit, per evitar els accidents per moviments indesitjables
- Les bastides a construir per a la col·locació dels panells es muntaran sobre cavallets. Es prohibeix expressament la utilització de bidons, piles de materials i escales recolzades contra els paraments, etc.
- Les superfícies de treball per instal·lar els panells sobre rampes i escales seran horitzontals, es permet el suport en l'esglaó definitiu i cavallets, sempre que aquesta s'immobilitze i els taulers s'anclin, etc.
- S'estendran cables de seguretat ancorats a punts forts de l'estructura, en què amarrar el fiador dels arnesos de seguretat en els talls pròxims a buits amb risc de caigudes des d'alçada.
- Es col·locaran xarxes tenses de seguretat ancorades entre els forjats d'altures correlatives segons detalls de plànols, per controlar el risc de caiguda des d'alçada en els talls de muntatge de falsos sostres sobre guies.
- Es prohibeix pujar a escales de mà, (recolzades o de tisora), en replans i trams d'escales sense estar subjecte l'arnès de seguretat a un punt fix de l'estructura.
- Les zones de treball tindran una il·luminació mínima de 200 lux mesurats a una alçada aproximada de 2m. sobre el paviment.
- La il·luminació mitjançant portàtils es farà amb <<portalàmpades estancs amb mànec aïllant>> i <<reixeta>> de protecció de bombeta, l'energia elèctrica els alimentarà a tensió de seguretat.
- Es prohibeix expressament el connexionat de cables elèctrics als quadres d'alimentació sense la utilització de les clavilles mascle-femella
- El transport de guies de longitud superior als 3 m. es realitzarà mitjançant dos operaris.
- És obligatori l'ús del casc en el lloc de treball i per realitzar desplaçaments per l'obra.
- Es prohibeix abandonar directament sobre el paviment, objectes tallants i semblants, per evitar els accidents per trepitjades d'objectes.

Edificació - Revestiments i extradossats - Sostres - Desmuntables d'Plaques - Làmines alumini

Operacions a desenvolupar previstes en el projecte

Es consideren incloses dins d'aquesta unitat d'obra la seqüència d'operacions següents:

Inicialment com a element de suspensió es col·locarà una vareta roscada, la qual s'unirà per l'extrem superior a la fixació i per l'inferior al perfil T, mitjançant maniguet.
Com a element d'arriostrament, es col·locarà entre dos perfils T, mitjançant maniguets en angle recte. La distància entre varetes no serà superior a 1.200 mm.
El perfil T de xapa se situarà, convenientment anivellat, a la distància que determinin les dimensions de les plaques.
Es posarà un perfil LD de xapa com a element de rematada, a l'alçada prevista en tot el perímetre, mitjançant tacs i cargols de cap pla, distanciats 500 mm entre si.
S'iniciarà la col·locació de les lames d'alumini, pel perímetre donant suport a les plaques sobre l'angle de xapa i sobre els perfils T. Longitudinalment les plaques aniran al màxim.

Identificació i avaluació de riscos amb la valoració de l'eficàcia de la prevenció adoptada i aplicada

Risc	Probabilitat	Severitat	Qualificació	Estat	Val. Eficacia	Maternitat
- Talls per ús d'eines	Baixa	Mitjana	Lleu	Evitat	99,5	No afecta
- Talls per manipulació de carrils i guies.	Baixa	Mitjana	Lleu	Evitat	99,5	No afecta
- Cops durant la manipulació de les planxes, guies i lames	Baixa	Mitjana	Lleu	Evitat	99,5	No afecta
- Caigudes a diferent nivell.	Baixa	Mitjana	Lleu	Evitat	99,5	No afecta
- Caigudes al mateix nivell.	Mitjana	Baixa	Lleu	Evitat	99,5	No afecta
- Cossos estranys als ulls.	Baixa	Mitjana	Lleu	Evitat	99,5	No afecta
- Contactes amb l'energia elèctrica	Baixa	Mitjana	Lleu	Evitat	99,5	No afecta
- Sobreesforços	Baixa	Mitjana	Lleu	Evitat	99,5	No afecta

Relació d'EPIs necessaris i l'eficàcia del qual ha sigut avaluada

- Casc de seguretat.
- Guants de cuir.
- Calçat de seguretat.
- Arnès de seguretat.
- Roba de treball.
- Ulleres de seguretat antiprojeccions.

Mesures preventives i proteccions tècniques adoptades, tendents a controlar i reduir els riscos anteriors

- En tot moment es mantindran nets i ordenats els llocs de treball, per evitar accidents per ensopegades.
- Les escales de mà a utilitzar seran del tipus tisora dotades de sabates antilliscants i cadeneta de control d'obertura màxima, per evitar accidents per inestabilitat.
- Les plataformes de treball sobre cavallets tindran una amplada mínima de 60 cm. (3 taulons travats entre si, i a els cavallets).
- La instal·lació s'efectuarà desde plataformes ubicades sobre una bastida tubular. A més de 2 m d'alçada, disposaran d'una barana sòlida de 90 cm. (recomanable 100 cm.) d'alçada, formada per passamans, barra intermèdia i entornpeu.
- Les plataformes tubulars sobre rodes no s'utilitzaran sense abans de pujar-hi, haver ajustat els frens de trànsit, per evitar els accidents per moviments indesitjables
- Les bastides a construir per a la col·locació de les lames es muntaran sobre cavallets. Es prohibeix expressament la

utilització de bidons, piles de materials i escales recolzades contra els paraments, etc
- Les superfícies de treball per a instal·lar les lames sobre rampes i escales seran horitzontals, es permet el suport en l'esglaó definitiu i cavallets, sempre que aquesta s'immobilitze i els taulers s'anclin, etc..
- S'estendran cables de seguretat ancorats a punts forts de l'estructura, en què amarrar el fiador dels arnesos de seguretat en els talls pròxims a buits amb risc de caigudes des d'alçada.
- Es col·locaran xarxes tenses de seguretat ancorades entre els forjats d'altures correlatives segons detalls de plànols, per controlar el risc de caiguda des d'alçada en els talls de muntatge de falsos sostres sobre guies.
- Es prohibeix pujar a escales de mà, (recolzades o de tisora), en replans i trams d'escales sense estar subjecte l'arnès de seguretat a un punt fix de l'estructura.
- Les zones de treball tindran una il·luminació mínima de 200 lux mesurats a una alçada aproximada de 2m. sobre el paviment.
- La il·luminació mitjançant portàtils es farà amb <<portalàmpades estancs amb mànec aïllant>> i <<reixeta>> de protecció de bombeta, l'energia elèctrica els alimentarà a tensió de seguretat.
- Es prohibeix expressament el connexionat de cables elèctrics als quadres d'alimentació sense la utilització de les clavilles mascle-femella
- El transport de guies de longitud superior als 3 m. es realitzarà mitjançant dos operaris.
- És obligatori l'ús del casc en el lloc de treball i per realitzar desplaçaments per l'obra.
- Es prohibeix abandonar directament sobre el paviment, objectes tallants i semblants, per evitar els accidents per trepitjades d'objectes.

Edificació - Revestiments i extradossats - Sostres - Desmuntables d'Plaques - Plaques de fibra mineral aïllament acústic

Operacions a desenvolupar previstes en el projecte

Es consideren incloses dins d'aquesta unitat d'obra la seqüència d'operacions per a la col·locació dels falsos sostres desmuntables a base de plaques de fibra mineral d'aïllament acústic, suspesos sobre perfileria (primària i secundària), són els seus elements d'acabament i subjecció.
S'analitzen en aquesta unitat d'obra les operacions següents:

- Preparació de l'espai de treball.
- Preparació de la base suport.
- Replanteig i anivellació perfils de suport.
- Col·locació i anivellació de la perfileria.
- Col·locació de plaques de fals sostre.
- Resolució de trobades i punts singulars.
- Col·locació de rematades.
- Reparació de defectes superficials i acabat final.
- Neteja de les restes d'obra.
- Càrrega i evacuació manual de runa.

Identificació i avaluació de riscos amb la valoració de l'eficàcia de la prevenció adoptada i aplicada

Risc	Probabilitat	Severitat	Qualificació	Estat	Val. Eficacia	Maternitat
- Caiguda de persones a el mateix nivell	Baixa	Baixa	Molt lleu	Evitat	99,9	No afecta
- Caiguda de persones a diferent nivell	Baixa	Mitjana	Lleu	Evitat	99,5	No afecta
- Caiguda d'objectes per desplom o esfondrament	Baixa	Mitjana	Lleu	Evitat	99,5	No afecta
- Caiguda d'objectes en manipulació	Baixa	Mitjana	Lleu	Evitat	99,5	No afecta

- Caiguda d'objectes despresos	Baixa	Mitjana	Lleu	Evitat	99,5	No afecta
- Trepitjades sobre objectes	Baixa	Baixa	Molt lleu	Evitat	99,9	No afecta
- Cops i talls per objectes o eines	Baixa	Mitjana	Lleu	Evitat	99,5	No afecta
- Projecció de fragments o partícules	Baixa	Mitjana	Lleu	Evitat	99,5	No afecta
- Sobre esforços, postures forçades o moviments repetitius	Baixa	Baixa	Molt lleu	Evitat	99,9	No afecta
- Contacte amb substàncies càustiques o corrosives	Baixa	Baixa	Molt lleu	Evitat	99,9	No afecta

Relació d'EPIs necessaris i l'eficàcia del qual ha sigut avaluada

- Casc de seguretat.
- Guants de PVC o de goma.
- Guants de cuir.
- Calçat de seguretat.
- Arnès de seguretat (quan sigui necessari).
- Roba de treball.
- Ulleres de seguretat antiprojeccions.

Mesures preventives i proteccions tècniques adoptades, tendents a controlar i reduir els riscos anteriors

- En tot moment es mantindran nets i ordenats els llocs de treball, per evitar accidents per ensopegades.
- Les escales de mà a utilitzar seran de el tipus tisora dotades de sabates antilliscants i cadeneta de control d'obertura màxima, per evitar accidents per inestabilitat.
- Les plataformes de treball sobre cavallets tindran una amplada mínima de 60 cm. (3 taulons travats entre si, i a les cavallets).
- La instal·lació s'efectuarà des de plataformes ubicades dalt d'una bastida tubular, (a més de 2 m d'alçada), s'estaran marcs d'una barana sòlida de 90,0 cm. (Recomanable 100 cm.) D'altura, formada per passamans, barra intermèdia i sòcol.
- Les plataformes tubulars sobre rodes no s'utilitzaran sense abans de pujar a elles, haver ajustat els frens de trànsit, per evitar els accidents per moviments indesitjables.
- Les bastides a construir per a la col·locació dels panells es muntaran sobre cavallets. Es prohibeix expressament la utilització de bidons, piles de materials, escales recolzades contra els paraments, etc.
- Les superfícies de treball per instal·lar els panells sobre rampes i escales seran horitzontals; es permet el suport a l'esglaó definitiu i cavallets, sempre que aquesta s'immobilitzi i els taulers s'ancoren, falquin, etc.
- Es tendiran cables de seguretat ancorats a punts forts de l'estructura, en els quals amarrar el fiador dels arnesos de seguretat en els talls pròxims a buits amb risc de caigudes des d'alçada.
- S'instal·laran xarxes tenses de seguretat ancorades entre els forjats d'alçades correlatives, per controlar el risc de caiguda des d'altura en els talls de muntatge de falsos sostres sobre guies.
- Es prohibeix ascendir a escales de mà, (recolzades o de tisora), en replans i trams d'escales sense estar subjecte l'arnès de seguretat a un punt fix de l'estructura.
- Les zones de treball tindran una il·luminació mínima de 200 lux mesurats a una alçada aproximada de 2 m. sobre el paviment.
- La il·luminació mitjançant portàtils es farà amb "portalàmpades estancs amb mànec aïllant" i "reixeta" de protecció de bombeta; l'energia elèctrica els alimentarà a tensió de seguretat.
- Es prohibeix expressament el connexionat de cables elèctrics als quadres d'alimentació sense la utilització de les clavilles mascle-femella.
- El transport de guies de longitud superior als 3 m. es realitzarà mitjançant dos operaris.
- És obligatori tenir el casc en el lloc de treball i la seva utilització per a realitzar desplaçaments per l'obra.

- Es prohibeix abandonar directament sobre el paviment, objectes tallants i assimilables, per evitar els accidents per trepitjades d'objectes.

Edificació - Revestiments i extradossats - Sostres - Desmuntables d'Plaques - Llana de fibra de roca

Operacions a desenvolupar previstes en el projecte

Es consideren incloses dins d'aquesta unitat d'obra la seqüència d'operacions següents:
Inicialment com a element de suspensió es col·locarà una vareta roscada, la qual s'unirà per l'extrem superior a la fixació i per l'inferior al perfil T, mitjançant maniguet.
Com a element d'arriostrament, es col·locarà entre dos perfils T, mitjançant maniguets en angle recte. La distància entre varetes no serà superior a 1.200 mm.
El perfil T de xapa se situarà, convenientment anivellat, a la distància que determinin les dimensions de les plaques.
Es posarà un perfil LD de xapa com a element de rematada, a l'alçada prevista en tot el perímetre, mitjançant tacs i cargols de cap pla, distanciats 500 mm entre si.

S'iniciarà la col·locació de les plaques de llana de fibra de roca, pel perímetre donant suport a les plaques sobre l'angle de xapa i sobre els perfils T. Longitudinalment les plaques aniran al màxim.

Identificació i avaluació de riscos amb la valoració de l'eficàcia de la prevenció adoptada i aplicada

Risc	Probabilitat	Severitat	Qualificació	Estat	Val. Eficacia	Maternitat
- Talls per ús d'eines	Baixa	Mitjana	Lleu	Evitat	99,5	No afecta
- Talls per manipulació de carrils i guies.	Baixa	Mitjana	Lleu	Evitat	99,5	No afecta
- Cops durant la manipulació de les planxes, guies i lames	Baixa	Mitjana	Lleu	Evitat	99,5	No afecta
- Caigudes a diferent nivell.	Baixa	Mitjana	Lleu	Evitat	99,5	No afecta
- Caigudes al mateix nivell.	Mitjana	Baixa	Lleu	Evitat	99,5	No afecta
- Cossos estranys als ulls.	Baixa	Mitjana	Lleu	Evitat	99,5	No afecta
- Contactes amb l'energia elèctrica	Baixa	Mitjana	Lleu	Evitat	99,5	No afecta
- Sobreesforços	Baixa	Mitjana	Lleu	Evitat	99,5	No afecta

Relació d'EPIs necessaris i l'eficàcia del qual ha sigut avaluada

- Casc de seguretat.
- Guants de cuir.
- Calçat de seguretat.
- Arnès de seguretat.
- Roba de treball.
- Ulleres de seguretat antiprojeccions.

Mesures preventives i proteccions tècniques adoptades, tendents a controlar i reduir els riscos anteriors

- En tot moment es mantindran nets i ordenats els llocs de treball, per evitar accidents per ensopegades.

- Les escales de mà a utilitzar seran del tipus tisora dotades de sabates antilliscants i cadeneta de control d'obertura màxima, per evitar accidents per inestabilitat.
- Les plataformes de treball sobre cavallets tindran una amplada mínima de 60 cm. (3 taulons travats entre si, i a els cavallets).
- La instal·lació s'efectuarà desde plataformes ubicades sobre una bastida tubular. A més de 2 m d'alçada, disposaran d'una barana sòlida de 90 cm. (recomanable 100 cm.) d'alçada, formada per passamans, barra intermèdia i entornpeu.
- Les plataformes tubulars sobre rodes no s'utilitzaran sense abans de pujar-hi, haver ajustat els frens de trànsit, per evitar els accidents per moviments indesitjables
- Les bastides a construir per a la col·locació de les plaques de llana es muntaran sobre cavallets. Es prohibeix expressament la utilització de bidons, piles de materials i escales recolzades contra els paraments, etc.
- Les superfícies de treball per a instal·lar les plaques de llana sobre rampes i escales seran horitzontals, es permet el suport en l'esglaó definitiu i cavallets, sempre que aquesta s'immobilitze i els taulers s'anclin, etc..
- S'estendran cables de seguretat ancorats a punts forts de l'estructura, en què amarrar el fiador dels arnesos de seguretat en els talls pròxims a buits amb risc de caigudes des d'alçada.
- Es col·locaran xarxes tenses de seguretat ancorades entre els forjats d'altures correlatives segons detalls de plànols, per controlar el risc de caiguda des d'alçada en els talls de muntatge de les plaques de llana sobre guies.
- Es prohibeix pujar a escales de mà, (recolzades o de tisora), en replans i trams d'escales sense estar subjecte l'arnès de seguretat a un punt fix de l'estructura.
- Les zones de treball tindran una il·luminació mínima de 200 lux mesurats a una alçada aproximada de 2m. sobre el paviment.
- La il·luminació mitjançant portàtils es farà amb <<portalàmpades estancs amb mànec aïllant>> i <<reixeta>> de protecció de bombeta, l'energia elèctrica els alimentarà a tensió de seguretat.
- Es prohibeix expressament el connexionat de cables elèctrics als quadres d'alimentació sense la utilització de les clavilles mascle-femella
- El transport de guies de longitud superior als 3 m. es realitzarà mitjançant dos operaris.
- És obligatori l'ús del casc en el lloc de treball i per realitzar desplaçaments per l'obra.
- Es prohibeix abandonar directament sobre el paviment, objectes tallants i semblants, per evitar els accidents per trepitjades d'objectes.

Edificació - Revestiments i extradossats - Sostres - Arrebossat de morter de ciment

Operacions a desenvolupar previstes en el projecte
Es consideren incloses dins d'aquesta unitat d'obra la seqüència d'operacions següents: Inicialment es comprovarà l'estat dels paraments, perquè estiguin més plans possible, i en el cas de no ser així, regularitzarà amb morter de ciment. Realitzarem arestes en tots i cada un de les trobades de diferents plans de paraments. En paraments de grans dimensions realitzarem mestres. Es arrebossat amb morter i un cop hagi començat a forjar el morter es barregen amb un remolí.

Identificació i avaluació de riscos amb la valoració de l'eficàcia de la prevenció adoptada i aplicada

Risc	Probabilitat	Severitat	Qualificació	Estat	Val. Eficacia	Maternitat
- Caiguda de persones al mateix nivell	Mitjana	Baixa	Lleu	Evitat	99,5	No afecta
- Caiguda de persones a diferent nivell	Baixa	Mitjana	Lleu	Evitat	99,5	No afecta
- Xocs i cops contra objectes immòbils	Baixa	Mitjana	Lleu	Evitat	99,5	No afecta
- Sobreesforços o postures inadequades	Baixa	Mitjana	Lleu	Evitat	99,5	No afecta

- Contacte amb substàncies càustiques o corrosives	Baixa	Mitjana	Lleu	Evitat	99,5	No afecta
- Contactes amb substàncies corrosives	Baixa	Mitjana	Lleu	Evitat	99,5	No afecta
- Il·luminació inadequada	Baixa	Mitjana	Lleu	Evitat	99,5	No afecta
- Atrapament o aixafament per o entre objectes	Baixa	Mitjana	Lleu	Evitat	99,5	No afecta
- Cops i talls per objectes o eines	Baixa	Mitjana	Lleu	Evitat	99,5	No afecta
- Trepitjades sobre objectes	Baixa	Mitjana	Lleu	Evitat	99,5	No afecta
- Projecció de fragments o partícules	Mitjana	Baixa	Lleu	Evitat	99,5	No afecta

Relació d'EPIs necessaris i l'eficàcia del qual ha sigut avaluada

- Casc de seguretat.
- Guants de cuir.
- Calçat de seguretat.
- Mascaretes antipols amb filtre mecànic.
- Arnès de seguretat.
- Roba de treball.
- Vestits per a temps plujós
- Ulleres de seguretat antiprojeccions.

Mesures preventives i proteccions tècniques adoptades, tendents a controlar i reduir els riscos anteriors

- En tot moment es mantindran netes i endreçades les superfícies de trànsit i de suport per a realitzar els treballs d'arrebossat per evitar els accidents per relliscada.
- Les bastides per a arrebossats d'interiors es formaran sobre cavallets. Es prohibeix l'ús d'escales, bidons, piles de material, etc., per a aquests fins, per evitar els accidents per treballar sobre superfícies insegures.
- Es prohibeix l'ús de cavallets en balcons, sense protecció contra les caigudes des d'altures.
- Es penjaran els elements fermes de l'estructura, cables en què amarrar el fiador l'arnès de seguretat per a realitzar els treballs sobre cavallets en els llocs amb risc de caiguda des d'alçada, segons detalls en plànols.
- Per a la utilització de cavallets en balcons, es col·locaran xarxes tenses de seguretat entre la tribuna superior i la que serveix de suport, segons detall a plànols, per evitar el risc de les caigudes des d'alçada.
- Per a la utilització de cavallets en balcons, es col·locarà un tancament provisional format per <<peu dret>> encunyats en sòl i sostre, segons detall de plànols, als quals es lligaran taulons o barres formant una barana sòlida de 90 cm. (recomanable 100 cm.) d'alçada, mesurats des de la superfície de treball sobre els cavallets. La barana constarà de passamans, llistó intermedi i entornpeu.
- Les zones de treball tindran una il·luminació mínima de 100 lux, mesurats a una alçada sobre el sòl al voltant dels 2 m.
- La il·luminació mitjançant portàtils, es farà amb <<portalàmpades estancs amb mànec aïllant>> i <<reixeta>> de protecció de la bombeta. L'energia elèctrica alimentarà els portàtils a tensió de seguretat.
- El transport de <<mires>> sobre carretons, s'efectuarà lligant fermament el paquet de mires al carretó, per evitar els accidents per caiguda de les mires.
- El transport de sacs aglomerants o d'àrids es realitzarà preferentment sobre carretó de mà, per evitar sobreesforços.
- S'acordonarà la zona on pugui caure pedra durant les operacions de projecció de <<grava fina>> sobre morters, mitjançant cintes de banderoles i rètols de prohibit el pas.
- Els sacs d'aglomerats, s'apilaran ordenadament repartits al costat dels talls en què se'ls vagi a utilitzar, el més

separats possible dels trams, per evitar sobrecàrregues innecessàries.
- Els sacs d'aglomerant, es disposaran de manera que no obstaculitzin els llocs de pas, per evitar accidents per ensopegades.
- S'estendran cables amarrats a "punts forts"a la zona de coberta, en què amarrar el cable fiador de l'arnès de seguretat, per a realitzar els arrebossats en exteriors
- Les plataformes de treball seran com a mínim de 0,60 m.
- S'han de senyalitzar degudament la zona d'abassegaments.

Edificació - Revestiments i extradossats - Sostres - Guarnits i arrebossats

Operacions a desenvolupar previstes en el projecte

Es consideren incloses dins d'aquesta unitat d'obra la relació d'operacions que es detallen:

- Primerament es procedirà a la neteja de la superfície.
- Prèviament a l'revestit, s'hauran rebut els cèrcols de portes i finestres i repassat la paret, tapant els desperfectes que pogués haver-hi.
- Abans de començar els treballs, es netejarà i humitejarà la superfície que es revestirà.
- En els racons, cantonades i guarnicions de buits es disposaran mestres verticals formades per bandes de guix de 12 mm de gruix. La distància horitzontal entre mestres d'un mateix drap no serà superior a 3 m, per a això es situaran mestres intermèdies quan sigui necessari.
- A continuació s'estendrà la pasta entre mestres, estrenyent contra la superfície, fins a enrasar amb ella.

Identificació i avaluació de riscos amb la valoració de l'eficàcia de la prevenció adoptada i aplicada

Risc	Probabilitat	Severitat	Qualificació	Estat	Val. Eficacia	Maternitat
- Caiguda de persones a diferent nivell.	Baixa	Mitjana	Lleu	Evitat	99,5	No afecta
- Caiguda de persones a mateix nivell.	Mitjana	Baixa	Lleu	Evitat	99,5	No afecta
- Caiguda d'objectes sobre les persones.	Baixa	Mitjana	Lleu	Evitat	99,5	No afecta
- Cops contra objectes.	Mitjana	Baixa	Lleu	Evitat	99,5	No afecta
- Talls pel maneig d'objectes i eines manuals.	Baixa	Mitjana	Lleu	Evitat	99,5	No afecta
- Dermatitis per contactes amb el ciment.	Baixa	Mitjana	Lleu	Evitat	99,5	No afecta
- Partícules als ulls.	Baixa	Mitjana	Lleu	Evitat	99,5	No afecta
- Talls per utilització de màquines-eina.	Baixa	Mitjana	Lleu	Evitat	99,5	No afecta
- Els derivats dels treballs realitzats en ambients pulverulents.	Mitjana	Baixa	Lleu	Evitat	99,5	No afecta
- Sobre esforços.	Baixa	Mitjana	Lleu	Evitat	99,5	No afecta
- Contactes amb l'energia elèctrica.	Baixa	Mitjana	Lleu	Evitat	99,5	No afecta

Relació d'EPIs necessaris i l'eficàcia del qual ha sigut avaluada

- Casc de seguretat.
- Guants de PVC o de goma.
- Guants de cuir.
- Calçat de seguretat.
- Arnés de seguretat.
- Màscares antipols amb filtre mecànic.
- Roba de treball.
- Vestits per a temps plujós.
- Ulleres de seguretat antiprojeccions.

Mesures preventives i proteccions tècniques adoptades, tendents a controlar i reduir els riscos anteriors

- En tot moment es mantindran netes i ordenades les superfícies de trànsit i de suport per realitzar els treballs de guarnit i arrebossat per evitar els accidents per relliscada.
- Les bastides per a guarnit i arrebossat de interiors es formaran sobre cavallets. Es prohibeix l'ús d'escales, bidons, piles de material, etc., per a aquests fins, per evitar els accidents per treballar sobre superfícies insegures.
- Es prohibeix l'ús de cavallets en balcons, sense protecció contra les caigudes des d'altures.
- Es penjaran els elements ferms de l'estructura, cables en els quals amarrar el fiador de l'arnès de seguretat per a realitzar els treballs sobre cavallets en els llocs amb risc de caiguda des d'altura.
- Per a la utilització de cavallets en balcons, s'instal·laran xarxes tenses de seguretat entre la tribuna superior i la que serveix de suport, per evitar el risc de les caigudes des d'altura.
- Per a la utilització de cavallets en balcons, s'instal·larà un tancament provisional format per "peus drets" encunyats en sòl i sostre, als quals es lligaran taulons o barres formant una barana sòlida de 90,0 cm. (Recomanable 100 cm.) D'altura, mesurats des de la superfície de treball sobre les cavallets. La barana constarà de passamans, llistó intermedi i sòcol.
- Les zones de treball tindran una il·luminació mínima de 100 lux, mesurats a una alçada sobre el sòl entorn dels 2 m.
- La il·luminació mitjançant portàtils, es farà amb "portalàmpades estancs amb mànec aïllant" i "reixeta" de protecció de la bombeta. L'energia elèctrica els alimentarà a tensió de seguretat.
- El transport de "mires" sobre carretons, s'efectuarà lligant fermament el paquet de mires a la carretó, per evitar els accidents per desplom de les mires.
- El transport de sacs aglomerants o d'àrids es realitzarà preferentment sobre carretó de mà, per evitar sobreesforços.
- Els sacs d'aglomerats s'aplegaran ordenadament repartits al costat dels talls en què se'ls vagi a utilitzar, el més separats possible dels trams, per evitar sobrecàrregues innecessàries.
- Els sacs d'aglomerant, es disposaran de manera que no obstaculitzin els llocs de pas, per evitar accidents per ensopegades.
- Les plataformes de treball seran com a mínim de 0,60 m.
- S'hauran de senyalitzar degudament la zona d'aplecs.

Edificació - Revestiments i extradossats - Sostres - Formació de faixa perimetral o davanter de guix per falsos sostres

Operacions a desenvolupar previstes en el projecte

Es consideren incloses dins d'aquesta unitat d'obra la seqüència d'operacions per a la formació de la faixa perimetral o davanter de guix per al fals sostre, col·locada sobre una estructura oculta, amb els seus elements de rematada i subjecció.
S'analitzen en aquesta unitat d'obra les operacions següents:

- Preparació de l'espai de treball.
- Preparació de la base suport.
- Replanteig i anivellació perfils ocults de suport.
- Col·locació i anivellació de la perfileria.
- Col·locació de plaques de guix per a formació de faixa perimetral.
- Resolució de trobades i punts singulars.

- Reparació de defectes superficials i acabat final.
- Neteja de les restes d'obra.
- Càrrega i evacuació manual de runa.

Identificació i avaluació de riscos amb la valoració de l'eficàcia de la prevenció adoptada i aplicada

Risc	Probabilitat	Severitat	Qualificació	Estat	Val. Eficacia	Maternitat
- Caiguda de persones a el mateix nivell	Baixa	Baixa	Molt lleu	Evitat	99,9	No afecta
- Caiguda de persones a diferent nivell	Baixa	Mitjana	Lleu	Evitat	99,5	No afecta
- Caiguda d'objectes per desplom o esfondrament	Baixa	Mitjana	Lleu	Evitat	99,5	No afecta
- Caiguda d'objectes en manipulació	Baixa	Mitjana	Lleu	Evitat	99,5	No afecta
- Caiguda d'objectes despresos	Baixa	Mitjana	Lleu	Evitat	99,5	No afecta
- Trepitjades sobre objectes	Baixa	Baixa	Molt lleu	Evitat	99,9	No afecta
- Cops i talls per objectes o eines	Baixa	Mitjana	Lleu	Evitat	99,5	No afecta
- Projecció de fragments o partícules	Baixa	Baixa	Molt lleu	Evitat	99,9	No afecta
- Sobre esforços, postures forçades o moviments repetitius	Baixa	Baixa	Molt lleu	Evitat	99,9	No afecta

Relació d'EPIs necessaris i l'eficàcia del qual ha sigut avaluada

- Casc de seguretat.
- Guants de PVC o de goma.
- Guants de cuir.
- Calçat de seguretat.
- Màscares antipols amb filtre mecànic.
- Arnès de seguretat (quan sigui necessari).
- Roba de treball.
- Ulleres de seguretat antiprojeccions.

Mesures preventives i proteccions tècniques adoptades, tendents a controlar i reduir els riscos anteriors

- En tot moment es mantindran nets i ordenats els llocs de treball, per evitar accidents per ensopegades.
- Les escales de mà a utilitzar seran de el tipus tisora dotades de sabates antilliscants i cadeneta de control d'obertura màxima, per evitar accidents per inestabilitat.
- Les plataformes de treball sobre cavallets tindran una amplada mínima de 60 cm. (3 taulons travats entre si, i a les cavallets).
- La instal·lació s'efectuarà des de plataformes ubicades dalt d'una bastida tubular, (a més de 2 m d'alçada), s'estaran marcs d'una barana sòlida de 90,0 cm. (Recomanable 100 cm.) D'altura, formada per passamans, barra intermèdia i sòcol.
- Les plataformes tubulars sobre rodes no s'utilitzaran sense abans de pujar a elles, haver ajustat els frens de trànsit, per evitar els accidents per moviments indesitjables.
- Les bastides a construir per a la col·locació dels panells es muntaran sobre cavallets. Es prohibeix expressament la utilització de bidons, piles de materials, escales recolzades contra els paraments, etc.

- Les superfícies de treball per instal·lar els panells sobre rampes i escales seran horitzontals; es permet el suport a l'esglaó definitiu i cavallets, sempre que aquesta s'immobilitzi i els taulers s'ancoren, falquin, etc.
- Es tendiran cables de seguretat ancorats a punts forts de l'estructura, en els quals amarrar el fiador dels arnesos de seguretat en els talls pròxims a buits amb risc de caigudes des d'alçada.
- S'instal·laran xarxes tenses de seguretat ancorades entre els forjats d'alçades correlatives, per controlar el risc de caiguda des d'altura en els talls de muntatge de falsos sostres sobre guies.
- Es prohibeix ascendir a escales de mà, (recolzades o de tisora), en replans i trams d'escales sense estar subjecte l'arnès de seguretat a un punt fix de l'estructura.
- Les zones de treball tindran una il·luminació mínima de 200 lux mesurats a una alçada aproximada de 2 m. sobre el paviment.
- La il·luminació mitjançant portàtils es farà amb "portalàmpades estancs amb mànec aïllant" i "reixeta" de protecció de bombeta; l'energia elèctrica els alimentarà a tensió de seguretat.
- Es prohibeix expressament el connexionat de cables elèctrics als quadres d'alimentació sense la utilització de les clavilles mascle-femella.
- El transport de guies de longitud superior als 3 m. es realitzarà mitjançant dos operaris.
- És obligatori tenir el casc en el lloc de treball i la seva utilització per a realitzar desplaçaments per l'obra.
- Es prohibeix abandonar directament sobre el paviment, objectes tallants i assimilables, per evitar els accidents per trepitjades d'objectes.

Edificació - Revestiments i extradossats - Formalització de ignifugat d'estructures - Pintures Intumescents

Operacions a desenvolupar previstes en el projecte

El ignifugat de l'estructura mitjançant aquest tipus de pintures consisteix en aplicar com a capa intermèdia entre la primera d'emprimat i la d'acabat una capa de pintura intusmescente. És una solució que no modifica les dimensions ni la geometria dels elements protegits, però, presenta el problema de no ser molt eficaç ja que les estructures sotmeses al foc per més de 50 minuts, perden la seva estabilitat. Per aquesta raó encara que el seu ús és molt limitat, en el nostre cas es proporcionen els "Criteris d'integritat E i d'aïllament tèrmic I" per assolir els valors establerts en el projecte d'obra.

En l'aplicació del ignifugat es consideren la relació d'operacions que es detallen:

- Primerament es procedirà a la neteja de la superfície o base sobre la qual s'aplicarà la capa base d'emprimat, seguint les especificacions del fabricant.
- A continuació d'aplicació la capa intermèdia de pintura intumescent, seguint les especificacions del fabricant.
- Per finalitzar s'aplica la capa d'acabat, seguint les especificacions del fabricant.

Identificació i avaluació de riscos amb la valoració de l'eficàcia de la prevenció adoptada i aplicada

Risc	Probabilitat	Severitat	Qualificació	Estat	Val. Eficacia	Maternitat
- Caiguda de persones a distint nivell	Baixa	Mitjana	Lleu	Evitat	99,5	No afecta
- Caiguda de persones al mateix nivell	Baixa	Baixa	Molt lleu	Evitat	99,9	No afecta
- Caiguda d'objectes sobre les persones.	Baixa	Mitjana	Lleu	Evitat	99,5	No afecta
- Cops contra objectes.	Mitjana	Baixa	Lleu	Evitat	99,5	No afecta
- Talls pel maneig d'objectes i eines manuals.	Baixa	Mitjana	Lleu	Evitat	99,5	No afecta
- Dermatitis per contactes amb pintures	Baixa	Mitjana	Lleu	Evitat	99,5	No afecta
- Partícules en els ulls.	Baixa	Mitjana	Lleu	Evitat	99,5	No afecta

- Contactes amb l'energia elèctrica.	Baixa	Mitjana	Lleu	Evitat	99,5	No afecta
- Exposició a substàncies nocives o tòxiques	Baixa	Mitjana	Lleu	Evitat	99,5	No afecta

Relació d'EPIs necessaris i l'eficàcia del qual ha sigut avaluada

- Casc de seguretat.
- Guants de P.V.C. o de goma.
- Calçat de seguretat.
- Arnès de seguretat.
- Mascaretes.
- Roba de treball.
- Vestits per temps plujós.
- Ulleres de seguretat antiprojeccions.

Mesures preventives i proteccions tècniques adoptades, tendents a controlar i reduir els riscos anteriors

- En tot moment es mantindran netes i endreçades les superfícies de trànsit i de suport per realitzar els treballs de ignifugat per evitar els accidents per relliscada.
- Els treballadors que realitzin aquestes operacions hauran estat instruïts sobre les operacions a realitzar i els riscos a què estan exposats.
- Els operaris que realitzin aquestes operacions hauran de tenir cobert el risc de caigudes a diferent nivell.
- Les bastides es formaran sobre cavallets. Es prohibeix l'ús d'escales, bidons, piles de material, etc., Per a aquests fins, per evitar els accidents per treballar sobre superfícies insegures.
- Es penjaran els elements ferms de l'estructura, cables a on amarrar el fiador de l'arnés de seguretat per a realitzar els treballs sobre cavallets en els llocs amb risc de caiguda des d'altura, segons detalls en plànols.
- Les zones de treball tindran una il·luminació mínima de 100 lux, mesurats a una alçada sobre el sòl entorn dels 2 m.
- La il·luminació mitjançant portàtils, es farà amb << portalàmpades estancs amb mànec aïllant >> i << reixeta >> de protecció de la bombeta. L'energia elèctrica alimentarà els portàtils a tensió de seguretat.
- El transport d'equips i pintures es realitzarà preferentment sobre carretó de mà, per evitar sobreesforços.
- S'acordonará la zona en què pugui caure residus de pintura durant les operacions, mitjançant cintes de banderoles i rètols de prohibit el pas.
- Els pots de pintura, s'apilaran ordenadament repartits al costat dels talls en què s'hagin d'emprar, el més separats possible dels trams, per evitar sobrecàrregues innecessàries.
- Els pots de pintura, es disposaran de manera que no obstaculitzin els llocs de pas, per evitar accidents per ensopegades.

Edificació - Revestiments i extradossats - Formalització de ignifugat d'estructures - Morters Ignífugs - Metàl·liques

Operacions a desenvolupar previstes en el projecte

El ignifugat de l'estructura és una aplicació mecànica de morters aïllants per a la protecció contra el foc dels elements estructurals metàl·lics (Suports, Bigues, Cintres, Pòrtics, etc ..), que pretén proporcionar els "Criteris d'integritat E i d'aïllament tèrmic I "per assolir els valors establerts en el projecte d'obra.
El gruix del morter projectat serà el aconsellat pel fabricant per assolir els criteris establerts. L'acabat serà de color blanc i d'aspecte rugós.

En l'aplicació del ignifugat es consideren la relació d'operacions que es detallen:

- Primerament es procedirà a la neteja de la superfície o base sobre la qual es va a projectar el morter.
- Un cop humitejada la superfície s'ha d'aplicar el morter projectat, de manera que aquest s'introdueixi en les irregularitats del suport, per augmentar la seva adherència fins arribar al gruix de protecció establert.

Identificació i avaluació de riscos amb la valoració de l'eficàcia de la prevenció adoptada i aplicada

Risc	Probabilitat	Severitat	Qualificació	Estat	Val. Eficacia	Maternitat
- Caiguda de persones a diferent nivell.	Baixa	Mitjana	Lleu	Evitat	99,5	No afecta
- Caiguda de persones al mateix nivell.	Baixa	Baixa	Molt lleu	Evitat	99,9	No afecta
- Caiguda d'objectes sobre les persones	Baixa	Mitjana	Lleu	Evitat	99,5	No afecta
- Cops contra objectes.	Mitjana	Baixa	Lleu	Evitat	99,5	No afecta
- Talls pel maneig d'objectes i eines manuals.	Baixa	Mitjana	Lleu	Evitat	99,5	No afecta
- Dermatitis per contactes amb el ciment.	Baixa	Mitjana	Lleu	Evitat	99,5	No afecta
- Partícules en els ulls.	Baixa	Mitjana	Lleu	Evitat	99,5	No afecta
- Contactes amb l'energia elèctrica	Baixa	Mitjana	Lleu	Evitat	99,5	No afecta

Relació d'EPIs necessaris i l'eficàcia del qual ha sigut avaluada

- Casc de seguretat.
- Guants de cuir.
- Calçat de seguretat.
- Arnès de seguretat.
- Mascaretes antipols amb filtre mecànic.
- Roba de treball.
- Vestits per a temps plujós
- Ulleres de seguretat antiprojeccions.

Mesures preventives i proteccions tècniques adoptades, tendents a controlar i reduir els riscos anteriors

- En tot moment es mantindran netes i endreçades les superfícies de trànsit i de suport per a realitzar els treballs de ignifugat per evitar els accidents per relliscada.
- Les bastides es formaran sobre cavallets. Es prohibeix l'ús d'escales, bidons, piles de material, etc., per a aquests fins, per evitar els accidents per treballar sobre superfícies insegures.
- Es penjaran els elements fermes de l'estructura, cables en què amarrar el fiador l'arnès de seguretat per a realitzar els treballs sobre cavallets en els llocs amb risc de caiguda des d'alçada, segons detalls en plànols.
- Les zones de treball tindran una il·luminació mínima de 100 lux, mesurats a una alçada sobre el sòl al voltant dels 2 m.
- La il·luminació mitjançant portàtils, es farà amb <<portalàmpades estancs amb mànec aïllant>> i <<reixeta>> de protecció de la bombeta. L'energia elèctrica alimentarà els portàtils a tensió de seguretat.
- El transport d'equips, aglomerants o d'àrids es realitzarà preferentment sobre carretó de mà, per evitar sobreesforços
- S'acordonarà la zona on pugui caure morter durant les operacions de projecció, mitjançant cintes de banderoles i rètols de prohibit el pas.
- Els sacs de morter, s'apilaran ordenadament repartits al costat dels talls en què se'ls vagi a utilitzar, el més separats possible dels trams, per evitar sobrecàrregues innecessàries.
- Els sacs de morter, es disposaran de manera que no obstaculitzin els llocs de pas, per evitar accidents per ensopegades.

- S'estendran cables amarrats a "punts forts"a la zona de coberta, en què amarrar el cable fiador de l'arnès de seguretat, per fer el ignifugat en els punts crítics.
- Les plataformes de treball seran com a mínim de 0,60 m.

Edificació - Revestiments i extradossats - Formalització de ignifugat d'estructures - Plaques Rígides de Revestiment

Operacions a desenvolupar previstes en el projecte

Aquesta protecció es basa en recobrir o folrar els elements estructurals a protegir, mitjançant panells de silicat càlcic; són lleugers i fàcil de manejar, permeten crear allotjaments estancs en el seu interior on queda el perfil.
El gruix i la quantitat de capes dels panells ve ja establert per a les exigències EI de l'estructura, les quals determinen el temps d'estabilitat a la calor de les flames.
El temps màxim comprovat es troba al voltant dels 180 minuts d'exposició al foc.

Per aquesta raó i partint en el nostre cas que les plaques proporcionen els "Criteris d'integritat E i d'aïllament tèrmic I" per assolir els valors establerts en el projecte d'obra, anem a utilitzar-les.

En l'aplicació de la protecció es consideren la relació d'operacions que es detallen:

- Primerament es procedirà a la neteja de la superfície o base sobre la qual es va a aplicar els perfils de suport
- A continuació es realitza els encaixos, seguint les especificacions del fabricant.
- Per finalitzar es repassen trobades, cantonades i altres elements estructurals especials, per donar un acabat perfecte a la protecció.

Identificació i avaluació de riscos amb la valoració de l'eficàcia de la prevenció adoptada i aplicada

Risc	Probabilitat	Severitat	Qualificació	Estat	Val. Eficacia	Maternitat
- Caiguda de persones a diferent nivell.	Baixa	Mitjana	Lleu	Evitat	99,5	No afecta
- Caiguda de persones al mateix nivell.	Baixa	Baixa	Molt lleu	Evitat	99,9	No afecta
- Caiguda d'objectes sobre les persones.	Baixa	Mitjana	Lleu	Evitat	99,5	No afecta
- Cops contra objectes.	Mitjana	Baixa	Lleu	Evitat	99,5	No afecta
- Talls pel maneig d'objectes i eines manuals.	Baixa	Mitjana	Lleu	Evitat	99,5	No afecta
- Dermatitis per contactes amb pintures	Baixa	Mitjana	Lleu	Evitat	99,5	No afecta
- Partícules en els ulls.	Baixa	Mitjana	Lleu	Evitat	99,5	No afecta
- Contactes amb l'energia elèctrica.	Baixa	Mitjana	Lleu	Evitat	99,5	No afecta

Relació d'EPIs necessaris i l'eficàcia del qual ha sigut avaluada

- Casc de seguretat.
- Guants de P.V.C. o de goma.
- Calçat de seguretat.
- Arnès de seguretat.
- Roba de treball.
- Ulleres de seguretat antiprojeccions.

Mesures preventives i proteccions tècniques adoptades, tendents a controlar i reduir els riscos anteriors

- En tot moment es mantindran netes i endreçades les superfícies de trànsit i de suport per realitzar els treballs de ignifugat per evitar els accidents per relliscada.
- Els treballadors que realitzin aquestes operacions hauran estat instruïts sobre les operacions a realitzar i els riscos a què estan exposats.
- Els operaris que realitzin aquestes operacions hauran de tenir cobert el risc de caigudes a diferent nivell.
- Les bastides es formaran sobre cavallets. Es prohibeix l'ús d'escales, bidons, piles de material, etc., Per a aquests fins, per evitar els accidents per treballar sobre superfícies insegures.
- Es penjaran els elements ferms de l'estructura, cables a on amarrar el fiador de l'arnés de seguretat per a realitzar els treballs sobre cavallets en els llocs amb risc de caiguda des d'altura, segons detalls en plànols.
- Les zones de treball tindran una il·luminació mínima de 100 lux, mesurats a una alçada sobre el sòl entorn dels 2 m.
- La il·luminació mitjançant portàtils, es farà amb << portalàmpades estancs amb mànec aïllant >> i << reixeta >> de protecció de la bombeta. L'energia elèctrica alimentarà els portàtils a tensió de seguretat.
- El transport d'equips i plaques es realitzarà preferentment sobre carretó de mà, per evitar sobreesforços.
- S'acordonará la zona en què pugui caure restes durant les operacions de muntatge, mitjançant cintes de banderoles i rètols de prohibit el pas.
- Les plaques i perfils, s'apilaran ordenadament repartits al costat dels talls en què s'hagin d'emprar, el més separats possible dels trams, per evitar sobrecàrregues innecessàries.
- Les plaques i perfils, es disposaran de manera que no obstaculitzin els llocs de pas, per evitar accidents per ensopegades.
- S'estendran cables amarrats a "punts forts" a la zona de coberta, en els quals amarrar el cable fiador de l'arnés de seguretat, per a realitzar el ignifugat en els punts més crítics.
- Les plataformes de treball seran com a mínim de 0,60 m.
- Les màquines i equips elèctrics han de disposar de marcatge CE.
- Les connexions elèctriques es realitzaran mitjançant mànegues elèctriques exemptes d'entroncaments. Les amb connexions es realitzaran sempre amb dispositius mascle-femella i es disposaran per punts elevats, evitant el contacte amb el terra.

Edificació - Revestiments i extradossats - Tractaments superficials de protecció - Hidròfugs

Operacions a desenvolupar previstes en el projecte

Tractament superficial de protecció hidròfuga, mitjançant impregnació aquosa, incolora, hidròfuga, amb propietats tixotròpiques, aplicada en mans successives fins a la saturació de l'element.

S'inclou el següent procediment constructiu:

- Preparació del suport.
- Neteja general del parament suport.
- Aplicació del hidrofugant.
- Retocs finals i acabat.

Identificació i avaluació de riscos amb la valoració de l'eficàcia de la prevenció adoptada i aplicada

Risc	Probabilitat	Severitat	Qualificació	Estat	Val. Eficacia	Maternitat
- Caiguda de persones a diferent nivell.	Baixa	Mitjana	Lleu	Evitat	99,5	No afecta
- Caiguda de persones al mateix nivell.	Baixa	Baixa	Molt lleu	Evitat	99,9	No afecta
- Caiguda d'objectes	Baixa	Mitjana	Lleu	Evitat	99,5	No afecta

sobre les persones.						
- Cops contra objectes.	Mitjana	Baixa	Lleu	Evitat	99,5	No afecta
- Talls pel maneig d'objectes i eines manuals.	Baixa	Mitjana	Lleu	Evitat	99,5	No afecta
- Dermatitis per contactes amb pintures.	Baixa	Mitjana	Lleu	Evitat	99,5	No afecta
- Projecció de fragments o partícules.	Baixa	Baixa	Molt lleu	Evitat	99,9	No afecta
- Contactes amb l'energia elèctrica.	Baixa	Mitjana	Lleu	Evitat	99,5	No afecta
- Exposició a substàncies nocives o tòxiques	Baixa	Mitjana	Lleu	Evitat	99,5	No afecta

Relació d'EPIs necessaris i l'eficàcia del qual ha sigut avaluada

- Casc de seguretat.
- Guants de PVC o de goma.
- Calçat de seguretat.
- Arnès de seguretat (quan sigui necessari)
- Mascaretes.
- Roba de treball.
- Vestits per a temps plujós.
- Ulleres de seguretat antiprojeccions.

Mesures preventives i proteccions tècniques adoptades, tendents a controlar i reduir els riscos anteriors

- En tot moment es mantindran netes i ordenades les superfícies de trànsit i de suport per realitzar els treballs.
- Els treballadors que realitzin aquestes tasques hauran estat instruïts sobre les operacions a realitzar i els riscos a què estan exposats.
- Els operaris que realitzin aquestes operacions han de tenir cobert el risc de caigudes a diferent nivell.
- Les bastides es formaran sobre cavallets. Es prohibeix l'ús d'escales, bidons, piles de material, etc., per a aquests fins, per evitar els accidents per treballar sobre superfícies insegures.
- Es penjaran els elements ferms de l'estructura, cables en els quals amarrar el fiador de l'arnés de seguretat per a realitzar els treballs sobre cavallets en els llocs amb risc de caiguda des d'altura.
- Les zones de treball tindran una il·luminació mínima de 100 lux, mesurats a una alçada sobre el sòl entorn dels 2 m.
- La il·luminació mitjançant portàtils, es farà amb "portalàmpades estancs amb mànec aïllant" i "reixeta" de protecció de la bombeta. L'energia elèctrica els alimentarà a tensió de seguretat.
- El transport d'equips i pintures es realitzarà preferentment sobre carretó de mà, per evitar sobreesforços.
- Es acordonará la zona en la que pugui caure residus de pintura durant les operacions, mitjançant cintes de banderoles i rètols de prohibit el pas.
- Els pots de pintura, s'aplegaran ordenadament repartits al costat dels talls en què se'ls vagi a utilitzar, el més separats possible dels trams, per evitar sobrecàrregues innecessàries.
- Els pots de pintura, es disposaran de manera que no obstaculitzin els llocs de pas, per evitar accidents per ensopegades.
- Es tendiran cables amarrats a "punts forts" a la zona de coberta, en els quals amarrar el cable fiador de l'arnés de seguretat, per a realitzar el tractament en els punts més crítics.
- Les plataformes de treball seran com a mínim de 0,60 m.
- Les màquines i equips elèctrics han de disposar de marcatge CE.
- Les connexions elèctriques es realitzaran mitjançant mànegues elèctriques exemptes d'empalmaments. Les amb connexions es realitzaran sempre amb dispositius mascle-femella i es disposaran per punts elevats, evitant el contacte amb el terra.
- Els locals seran ventilats, per evitar la inhalació de substàncies tòxiques.

Edificació - Revestiments i extradossats - Tractaments superficials de protecció - Anticarbonatació

Operacions a desenvolupar previstes en el projecte

Tractament superficial de protecció anticarbonatació per a elements de formigó i morter, mitjançant aplicació inciail d'una capa de fons i posterior cada d'd'acabat amb revestiment a base de resines acríliques en dispersió aquosa, impermeable al diòxid de carboni i permeable al vapor d'aigua.

S'inclou el següent procediment constructiu:

- Preparació del suport.
- Neteja del suport.
- Aplicació de la primera capa de fons de protecció.
- Aplicació de la capa d'acabat de protecció.
- Retocs finals i acabat.

Identificació i avaluació de riscos amb la valoració de l'eficàcia de la prevenció adoptada i aplicada

Risc	Probabilitat	Severitat	Qualificació	Estat	Val. Eficacia	Maternitat
- Caiguda de persones a diferent nivell.	Baixa	Mitjana	Lleu	Evitat	99,5	No afecta
- Caiguda de persones al mateix nivell.	Baixa	Baixa	Molt lleu	Evitat	99,9	No afecta
- Caiguda d'objectes sobre les persones.	Baixa	Mitjana	Lleu	Evitat	99,5	No afecta
- Cops contra objectes.	Mitjana	Baixa	Lleu	Evitat	99,5	No afecta
- Talls pel maneig d'objectes i eines manuals.	Baixa	Mitjana	Lleu	Evitat	99,5	No afecta
- Dermatitis per contactes amb pintures.	Baixa	Mitjana	Lleu	Evitat	99,5	No afecta
- Projecció de fragments o partícules.	Baixa	Baixa	Molt lleu	Evitat	99,9	No afecta
- Contactes amb l'energia elèctrica.	Baixa	Mitjana	Lleu	Evitat	99,5	No afecta
- Exposició a substàncies nocives o tòxiques	Baixa	Mitjana	Lleu	Evitat	99,5	No afecta

Relació d'EPIs necessaris i l'eficàcia del qual ha sigut avaluada

- Casc de seguretat.
- Guants de PVC o de goma.
- Calçat de seguretat.
- Arnès de seguretat (quan sigui necessari).
- Mascaretes.
- Roba de treball.
- Vestits per a temps plujós.
- Ulleres de seguretat antiprojeccions.

Mesures preventives i proteccions tècniques adoptades, tendents a controlar i reduir els riscos anteriors

- En tot moment es mantindran netes i ordenades les superfícies de trànsit i de suport per realitzar els treballs.
- Els treballadors que realitzin aquestes tasques hauran estat instruïts sobre les operacions a realitzar i els riscos a què estan exposats.
- Els operaris que realitzin aquestes operacions han de tenir cobert el risc de caigudes a diferent nivell.
- Les bastides es formaran sobre cavallets. Es prohibeix l'ús d'escales, bidons, piles de material, etc., per a aquests fins, per evitar els accidents per treballar sobre superfícies insegures.
- Es penjaran els elements ferms de l'estructura, cables en els quals amarrar el fiador de l'arnés de seguretat per a realitzar els treballs sobre cavallets en els llocs amb risc de caiguda des d'altura.
- Les zones de treball tindran una il·luminació mínima de 100 lux, mesurats a una alçada sobre el sòl entorn dels 2 m.
- La il·luminació mitjançant portàtils, es farà amb "portalàmpades estancs amb mànec aïllant" i "reixeta" de protecció de la bombeta. L'energia elèctrica els alimentarà a tensió de seguretat.
- El transport d'equips i pintures es realitzarà preferentment sobre carretó de mà, per evitar sobreesforços.
- Es acordonará la zona en la que pugui caure residus de pintura durant les operacions, mitjançant cintes de banderoles i rètols de prohibit el pas.
- Els pots de pintura, s'aplegaran ordenadament repartits al costat dels talls en què se'ls vagi a utilitzar, el més separats possible dels trams, per evitar sobrecàrregues innecessàries.
- Els pots de pintura, es disposaran de manera que no obstaculitzin els llocs de pas, per evitar accidents per ensopegades.
- Es tendiran cables amarrats a "punts forts" a la zona de coberta, en els quals amarrar el cable fiador de l'arnés de seguretat, per a realitzar el tractament en els punts més crítics.
- Les plataformes de treball seran com a mínim de 0,60 m.
- Les màquines i equips elèctrics han de disposar de marcatge CE.
- Les connexions elèctriques es realitzaran mitjançant mànegues elèctriques exemptes d'empalmaments. Les amb connexions es realitzaran sempre amb dispositius mascle-femella i es disposaran per punts elevats, evitant el contacte amb el terra.

Els locals seran ventilats, per evitar la inhalació de substàncies tòxiques.

Edificació - Senyalització i equipament - Indicadors - Rètols i plaques - Rètol i senyalització

Operacions a desenvolupar previstes en el projecte

S'inclouen en aquesta unitat, els senyals, indicadors, lluminosos o llums, que tenen com a finalitat, indicar, senyalitzar o donar a conèixer per endavant determinats perills.
Quan les dimensions del senyal ho requereixin, s'utilitzarà un camió-grua per descarregar i manipular durant la seva fixació.
En aquest cas, durant el muntatge es deixarà lliure i acotada una zona del mateix ràdio a l'alçada de la mateixa més 5 m.
En els treballs de senyalització exteriors, cal que la zona de treball quedi degudament senyalitzada amb una tanca i llums vermelles durant la nit.
La instal·lació elèctrica es farà sense tensió a la línia.
Es consideren incloses dins d'aquesta unitat d'obra les operacions d'hissat, fixació, anivellament i connexionat a la xarxa.

Identificació i avaluació de riscos amb la valoració de l'eficàcia de la prevenció adoptada i aplicada

Risc	Probabilitat	Severitat	Qualificació	Estat	Val. Eficacia	Maternitat
- Caigudes a diferent nivell.	Baixa	Mitjana	Lleu	Evitat	99,5	No afecta
- Caigudes al mateix nivell.	Mitjana	Baixa	Lleu	Evitat	99,5	No afecta
- Cremades	Baixa	Mitjana	Lleu	Evitat	99,5	No afecta
- Cops o talls per maneig d'eines manuals.	Baixa	Mitjana	Lleu	Evitat	99,5	No afecta

- Cops o talls per maneig de xapes metàl·liques.	Baixa	Mitjana	Lleu	Evitat	99,5	No afecta

Relació d'EPIs necessaris i l'eficàcia del qual ha sigut avaluada

- Casc de seguretat.
- Calçat de seguretat.
- Arnès de seguretat (quan sigui necessari).
- Guants de cuir.
- Roba de treball.
- Armilla reflectant.

Mesures preventives i proteccions tècniques adoptades, tendents a controlar i reduir els riscos anteriors

- La senyalització s'ha de portar d'acord amb els principis professionals de les tècniques i del coneixement del comportament de les persones a qui va dirigida la senyalització i seguint les especificacions del projecte d'obra, i especialment, es basen:

  1) Que el senyal sigui de fàcil percepció, visible, cridaner, perquè arribi a la persona interessada (suposa que cal anunciar els perills que es presenten en l'obra).
  2) Que les persones que la perceben, vegin el que significa. Rètols com PERILL, ATENCIÓ, ALT, un cop llegits, compleixen bé amb el missatge de senyalització, perquè de tots és conegut el seu significat (és que les persones percebin el missatge o senyal, el que suposa una educació preventiva o de coneixement del significat d'aquests senyals).

- La recollida de materials mai obstaculitzarà les zones de pas, per evitar ensopegades
- Es retiraran les sobres de materials, eines i restes d'obra no col·locats com peces trencades, embolcalls, palets, etc.
- La col·locació de cada un dels serveis el realitzarà personal especialitzat en aquest.
- Les eines a utilitzar pels instal·ladors electricistes estaran protegides contra contactes elèctrics amb material aïllant normalitzat. Les eines amb aïllant en mal estat o defectuós seran substituïdes immediatament per altres que estiguin en bon estat.
- Abans que les instal·lacions entrin en càrrega, es revisaran perfectament les connexions de mecanismes, proteccions i passos per pericós.
- Els instal·ladors aniran equipats amb calçat de seguretat, guants aïllants, casc de seguretat, calçat aïllant de seguretat, roba de treball, protectors auditius, protectors de la vista, comprovadors de tensió i eines aïllants.
- En llocs on hi hagi instal·lacions en servei, s'han de prendre mesures addicionals de prevenció i amb l'equip necessari, descrit en el punt anterior.

Edificació - Senyalització i equipament - Indicadors - Rètols i plaques - Placa senyalització

Operacions a desenvolupar previstes en el projecte

S'inclouen en aquesta unitat, les plaques de senyalització, que tenen com a finalitat senyalitzar o donar a conèixer per endavant determinats perills.
Quan les dimensions de la placa ho requereixin, s'utilitzarà un camió-grua per descarregar i manipular durant la seva fixació.
En aquest cas, durant el muntatge es deixarà lliure i acotada una zona del mateix ràdio a l'alçada de la mateixa més 5 m.
En els treballs de senyalització exteriors, cal que la zona de treball quedi degudament senyalitzada amb una tanca i llums vermelles durant la nit.
La instal·lació elèctrica es farà sense tensió a la línia.
Es consideren incloses dins d'aquesta unitat d'obra les operacions d'hissat, fixació, anivellació.

Identificació i avaluació de riscos amb la valoració de l'eficàcia de la prevenció adoptada i aplicada

Risc	Probabilitat	Severitat	Qualificació	Estat	Val. Eficacia	Maternitat
- Caigudes a diferent nivell.	Baixa	Mitjana	Lleu	Evitat	99,5	No afecta
- Caigudes al mateix nivell.	Mitjana	Baixa	Lleu	Evitat	99,5	No afecta
- Cops o talls per maneig d'eines manuals.	Baixa	Mitjana	Lleu	Evitat	99,5	No afecta
- Cops o talls per maneig de xapes metàl·liques.	Baixa	Mitjana	Lleu	Evitat	99,5	No afecta

Relació d'EPIs necessaris i l'eficàcia del qual ha sigut avaluada

- Casc de seguretat.
- Calçat de seguretat.
- Arnès de seguretat (quan sigui necessari).
- Guants de cuir.
- Roba de treball.
- Armilla reflectant.

Mesures preventives i proteccions tècniques adoptades, tendents a controlar i reduir els riscos anteriors

- La senyalització s'ha de portar d'acord amb els principis professionals de les tècniques i del coneixement del comportament de les persones a qui va dirigida la senyalització i seguint les especificacions del projecte d'obra, i especialment, es basen:

  1)Que el senyal sigui de fàcil percepció, visible, cridaner, perquè arribi a la persona interessada (suposa que cal anunciar els perills que tracta de prevenir).
  2) Que les persones que la perceben, vegin el que significa. Rètols com PERILL, ATENCIÓ, ALT, un cop llegits, compleixen bé amb el missatge de senyalització, perquè de tots és conegut el seu significat (és que les persones percebin el missatge o senyal, el que suposa una educació preventiva o de coneixement del significat d'aquests senyals).

- La recollida de materials mai obstaculitzarà les zones de pas, per evitar ensopegades
- Es retiraran les sobres de materials, eines i restes d'obra no col·locats com peces trencades, embolcalls, palets, etc.
- La col·locació de cada un dels serveis el realitzarà personal especialitzat en aquest.
- Les eines a utilitzar pels instal·ladors electricistes estaran protegides contra contactes elèctrics amb material aïllant normalitzat. Les eines amb aïllant en mal estat o defectuós seran substituïdes immediatament per altres que estiguin en bon estat.
- Abans que les instal·lacions entrin en càrrega, es revisaran perfectament les connexions de mecanismes, proteccions i passos per pericós.
- Els instal·ladors aniran equipats amb calçat de seguretat, guants aïllants, casc de seguretat, calçat aïllant de seguretat, roba de treball, protectors auditius, protectors de la vista, comprovadors de tensió i eines aïllants.
- En llocs on hi hagi instal·lacions en servei, s'han de prendre mesures addicionals de prevenció i amb l'equip necessari, descrit en el punt anterior.

Edificació - Senyalització i equipament - Indicadors - Rètols i plaques - Col·locació de senyalització vertical

Operacions a desenvolupar previstes en el projecte

S'inclouen en aquesta unitat, la col locació i/o reposició de la senyalització vertical de les vies afectades per les obres, que tenen com a finalitat senyalitzar o donar a conèixer per endavant determinats perills.

Quan les dimensions de la placa ho requereixin, s'utilitzarà un camió-grua per descarregar i manipular durant la seva fixació.
En aquest cas, durant el muntatge es deixarà lliure i acotada una zona del mateix ràdio a l'alçada de la mateixa més 5 m.
En els treballs de senyalització exteriors, cal que la zona de treball quedi degudament senyalitzada amb una tanca i llums vermelles durant la nit.
La instal·lació elèctrica es farà sense tensió a la línia.
Es consideren incloses dins d'aquesta unitat d'obra les operacions d'hissat, fixació, anivellació.

Identificació i avaluació de riscos amb la valoració de l'eficàcia de la prevenció adoptada i aplicada

Risc	Probabilitat	Severitat	Qualificació	Estat	Val. Eficacia	Maternitat
- Caigudes a diferent nivell.	Baixa	Mitjana	Lleu	Evitat	99,5	No afecta
- Caigudes al mateix nivell.	Mitjana	Baixa	Lleu	Evitat	99,5	No afecta
- Cops o talls per maneig d'eines manuals.	Baixa	Mitjana	Lleu	Evitat	99,5	No afecta
- Cops o talls per maneig de xapes metàl·liques.	Baixa	Mitjana	Lleu	Evitat	99,5	No afecta

Relació d'EPIs necessaris i l'eficàcia del qual ha sigut avaluada

- Casc de seguretat.
- Calçat de seguretat.
- Arnès de seguretat (quan sigui necessari).
- Guants de cuir.
- Roba de treball.
- Armilla reflectant.

Mesures preventives i proteccions tècniques adoptades, tendents a controlar i reduir els riscos anteriors

- La senyalització s'ha de portar d'acord amb els principis professionals de les tècniques i del coneixement del comportament de les persones a qui va dirigida la senyalització i seguint les especificacions del projecte d'obra, i especialment, es basen

  1) Que el senyal sigui de fàcil percepció, visible, cridaner, perquè arribi a la persona interessada (suposa que cal anunciar els perills que tracta de prevenir). En aquest sentit es tindrà especial ciutat que no queden ocultes al trànsit per arbustos, arbredes, mobiliari urbà, rètols i lluminosos comercials, etc.
  2) Que les persones que la perceben, vegin el que significa. Rètols com PERILL, ATENCIÓ, ALT, un cop llegits, compleixen bé amb el missatge de senyalització, perquè de tots és conegut el seu significat (és que les persones percebin el missatge o senyal, el que suposa una educació preventiva o de coneixement del significat d'aquests senyals).

- La recollida de materials mai obstaculitzarà les zones de pas, per evitar ensopegades
- Es retiraran les sobres de materials, eines i restes d'obra no col·locats com peces trencades, embolcalls, palets, etc.
- La col·locació de cada un dels serveis el realitzarà personal especialitzat en aquest.
- Les eines a utilitzar pels instal·ladors electricistes estaran protegides contra contactes elèctrics amb material aïllant normalitzat. Les eines amb aïllant en mal estat o defectuós seran substituïdes immediatament per altres que estiguin en bon estat.
- Abans que les instal·lacions entrin en càrrega, es revisaran perfectament les connexions de mecanismes, proteccions i passos per pericós.
- Els instal·ladors aniran equipats amb calçat de seguretat, guants aïllants, casc de seguretat, calçat aïllant de

seguretat, roba de treball, protectors auditius, protectors de la vista, comprovadors de tensió i eines aïllants.
- En llocs on hi hagi instal·lacions en servei, s'han de prendre mesures addicionals de prevenció i amb l'equip necessari, descrit en el punt anterior.

Edificació - Senyalització i equipament - Mobiliari i equipament - Residencial - Mobiliari de cuina

Operacions a desenvolupar previstes en el projecte

El mobiliari de cuina vindrà per mòduls prefabricats, els quals s'han de muntar i s'adaptaran obra.
Un cop acoblats i ajustats els mobles baixos posarem els mobles alts.
Els mobles base els farem d'obra i aniran revestits de rajola.
Les portes s'acoblaran sobre els mobles base, i posteriorment es ajustar les seves frontisses perquè no pengin.
Es rematarà mitjançant una cornisa de fusta a la part superior.
Posarem un faldó a la part inferior dels mobles penjats.
Es consideren incloses dins d'aquesta unitat d'obra les operacions de descàrrega, muntatge, anivellació i fixació del mobiliari de cuina.

Identificació i avaluació de riscos amb la valoració de l'eficàcia de la prevenció adoptada i aplicada

Risc	Probabilitat	Severitat	Qualificació	Estat	Val. Eficacia	Maternitat
- Caiguda de persones al mateix nivell	Mitjana	Baixa	Lleu	Evitat	99,5	No afecta
- Caiguda de materials o elements en manipulació	Baixa	Mitjana	Lleu	Evitat	99,5	No afecta
- Xocs i cops contra objectes immòbils	Baixa	Mitjana	Lleu	Evitat	99,5	No afecta
- Sobreesforços o postures inadequades	Baixa	Mitjana	Lleu	Evitat	99,5	No afecta
- Contacte amb substàncies nocives o tòxiques	Baixa	Mitjana	Lleu	Evitat	99,5	No afecta
- Contactes elèctrics	Baixa	Mitjana	Lleu	Evitat	99,5	No afecta
- Cops i talls per objectes o eines	Baixa	Mitjana	Lleu	Evitat	99,5	No afecta
- Trepitjades sobre objectes	Baixa	Mitjana	Lleu	Evitat	99,5	No afecta
- Projecció de fragments o partícules	Mitjana	Baixa	Lleu	Evitat	99,5	No afecta

Relació d'EPIs necessaris i l'eficàcia del qual ha sigut avaluada

- Casc de seguretat.
- Calçat de seguretat.
- Guants de cuir.
- Roba de treball.
- Ulleres de seguretat antiprojeccions.

Mesures preventives i proteccions tècniques adoptades, tendents a controlar i reduir els riscos anteriors

- Es senyalitzarà convenientment la zona de descàrrega d'elements.
- La recollida dels mòduls mai obstaculitzarà les zones de pas, per evitar entrebancs, ha de abassegar de manera que no produeixi cap perill.
- Les restes de cartonatge i embalatges es recolliran degudament per evitar accidents i es retiraran en finalitzar cada jornada de treball.
- Es retiraran les sobres de materials, eines i restes d'obra no col·locats com peces trencades, runes, etc
- La zona de recollida estarà degudament senyalitzada.
- El maneig dels mòduls es realitzarà pels operaris que calgui, d'acord amb el volum o pes dels mateixos.
- Prohibirem l'ús de raspalls elèctrics invertits i bloquejant el seu interruptor.
- Verificarem l'estat dels cables de les màquines portàtils per evitar contactes elèctrics

Edificació - Senyalització i equipament - Mobiliari i equipament - Residencial - Mobiliari de bany i peces sanitàries

Operacions a desenvolupar previstes en el projecte

El mobiliari de bany vindrà per mòduls prefabricats, els quals s'han de muntar i s'adaptaran en l'obra.
Les peces sanitàries (banyera, bidets, lavabos, wc, etc) es recolliran degudament en l'obra en els llocs marcats en els plànols i posteriorment es traslladaran als seus llocs definitius.
Es consideren incloses dins d'aquesta unitat d'obra les operacions de descàrrega a peu del lloc de treball, muntatge, anivellació i fixació del mobiliari de bany.

Identificació i avaluació de riscos amb la valoració de l'eficàcia de la prevenció adoptada i aplicada

Risc	Probabilitat	Severitat	Qualificació	Estat	Val. Eficacia	Maternitat
- Caiguda de persones al mateix nivell	Mitjana	Baixa	Lleu	Evitat	99,5	No afecta
- Caiguda de materials o elements en manipulació	Baixa	Mitjana	Lleu	Evitat	99,5	No afecta
- Xocs i cops contra objectes immòbils	Baixa	Mitjana	Lleu	Evitat	99,5	No afecta
- Sobreesforços o postures inadequades	Baixa	Mitjana	Lleu	Evitat	99,5	No afecta
- Contacte amb substàncies nocives o tòxiques	Baixa	Mitjana	Lleu	Evitat	99,5	No afecta
- Contactes elèctrics	Baixa	Mitjana	Lleu	Evitat	99,5	No afecta
- Cops i talls per objectes o eines	Baixa	Mitjana	Lleu	Evitat	99,5	No afecta
- Trepitjades sobre objectes	Baixa	Mitjana	Lleu	Evitat	99,5	No afecta
- Projecció de fragments o partícules	Mitjana	Baixa	Lleu	Evitat	99,5	No afecta

Relació d'EPIs necessaris i l'eficàcia del qual ha sigut avaluada

- Casc de seguretat.
- Calçat de seguretat.
- Guants de cuir.
- Roba de treball.
- Ulleres de seguretat antiprojeccions.

Mesures preventives i proteccions tècniques adoptades, tendents a controlar i reduir els riscos anteriors

- Es senyalitzarà convenientment la zona de descàrrega d'elements.
- La recollida dels mòduls i peces sanitàries fins procedir a la seva col·locació mai obstaculitzarà les zones de pas, per evitar entrebancs, ha de abassegar de manera que no produeixi cap perill.
- Les restes de cartonatge i embalatges es recolliran degudament per evitar accidents i es retiraran en finalitzar cada jornada de treball.
- Es retiraran les sobres de materials, eines i restes d'obra no col·locats com peces trencades, runes, etc
- La zona de recollida estarà degudament senyalitzada.
- El maneig dels mòduls es realitzarà pels operaris que calgui, d'acord amb el volum o pes dels mateixos.
- Prohibirem l'ús de raspalls elèctrics invertits i bloquejant el seu interruptor.
- Verificarem l'estat dels cables de les màquines portàtils per evitar contactes elèctrics.

Edificació - Urbanització interior de la parcel·la - Jardineria - Enjardinaments i plantacions

Operacions a desenvolupar previstes en el projecte

Es realitzarà prèviament una neteja del terreny i posteriorment l'excavació de terres per a la col·locació de l'espècie arbòria o arbustos.
L'excavació s'ha de fer amb la major antelació possible sobre la plantació, per afavorir la meteorització de les terres. El volum d'excavació serà el que consti expressament en el projecte d'obra.
El marc de plantació estarà determinat en els Plans i tindrà en compte el desenvolupament vegetatiu òptim de la planta.
S'utilitzarà un camió-grua per descarregar i manipular les espècies durant el seu seient.
Es consideren incloses dins d'aquesta unitat d'obra les operacions d'excavació del terreny, l'hissat, fixació, orientació i anivellament de la plantació, l'abonat, la poda (quan sigui procedent) i les subjeccions i proteccions.
Per garantir la immobilització de l'arbrat recent plantat, evitar la seva inclinació, fins i tot el seu enderroc per acció del vent, per falta de civisme o per l'acció de vehicles, es col·locarà un o diversos tutors ancorats a terra i de mida proporcional a la planta, segons descripció del projecte d'obra i que anirà lligat a la planta evitant la fricció amb aquestes, i el contacte en cas de ser de ferro per evitar cremades, també s'evitarà que les lligadures puguin escanyar-la o produir ferides en l'escorça, per la qual cosa s'ha de posar al voltant de la lligadura una protecció.

Identificació i avaluació de riscos amb la valoració de l'eficàcia de la prevenció adoptada i aplicada

Risc	Probabilitat	Severitat	Qualificació	Estat	Val. Eficacia	Maternitat
- Talls deguts al maneig de les eines de treball	Baixa	Mitjana	Lleu	Evitat	99,5	No afecta
- Cops amb materials, eines, maquinària.	Mitjana	Baixa	Lleu	Evitat	99,5	No afecta
- Sobreesforços	Baixa	Mitjana	Lleu	Evitat	99,5	No afecta
- Caigudes des del mateix nivell	Mitjana	Baixa	Lleu	Evitat	99,5	No afecta
- Caigudes des de diferent nivell.	Baixa	Mitjana	Lleu	Evitat	99,5	No afecta
- Atropellaments de persones	Baixa	Mitjana	Lleu	Evitat	99,5	No afecta
- Lèrgies.	Baixa	Mitjana	Lleu	Evitat	99,5	No afecta

Relació d'EPIs necessaris i l'eficàcia del qual ha sigut avaluada

- Casc de seguretat.
- Calçat de seguretat.
- Guants de cuir.
- Roba de treball.
- Ulleres de seguretat (per evitar projeccions als ulls).
- Roba contra el mal temps
- Armilla reflectant.

Mesures preventives i proteccions tècniques adoptades, tendents a controlar i reduir els riscos anteriors

- La recollida de materials mai obstaculitzarà les zones de pas, per evitar ensopegades
- Un cop finalitzat el treball, se substituirà la senyalització definitiva de vials.
- Es retiraran les sobres de materials, eines i restes d'obra no col·locats com peces trencades, embolcalls, palets, etc.
- Es senyalitzarà la zona de recollida.
- Durant les operacions de descàrrega, s'ha de deixar lliure i acotada una zona del mateix ràdio a l'alçada de la plantació més 5 m. Cal que la zona de treball quedi degudament senyalitzada amb una tanca i llums vermelles durant la nit (si escau).
- Les proteccions tendents a evitar la caiguda o caiguda dels arbres es senyalitzaran convenientment per evitar que suposin una barrera arquitectònica per a invidents.

Edificació - Urbanització interior de la parcel·la - Jardineria - Plantació de gespa i fas

Operacions a desenvolupar previstes en el projecte

Es contemplen en aquesta unitat d'obra totes les operacions de plantació d'espècies i gespa en àrees enjardinades, incloent la preparació del terreny i col·locació d'espècies. Es realitzarà en primer lloc la remoguda de terres per a la plantació. El volum d'excavació serà el que consti expressament en el projecte d'obra.

a) Preparació del terreny: La terra ha de preparar amb antelació, llaurant perquè s'airegi i disgregui. Per cavar s'utilitzarà un motocultor o una aixada en el cas d'espais reduïts.
No es llaura si en caminar per la parcel·la, la terra s'enganxa a les sabates, ja que significa que no hi ha un bon "saó"; s'haurà esperar que estigui més seca.
Si aparegués per circumstàncies imprevistes un sòl molt argilós es recomana incorporar sorra per esmenar.
b) Abonat: Tal com s'estableix en el projecte d'obra, és aconsellable fertilitzar la plantació inicialment amb adobs orgànics naturals, com compost casolà, humus, fems (de vaca, ovella, cavall ...), humus de cuc, guano, etc ..

Preparació de la plantació:

1 º - Es prepara la terra, retirant totes les males herbes: estolons, bulbils i rizomes.
2 º - Repartir les espècies a distàncies regulars o en grups de 3 o 4 (sembra 'a cops').
3 º - Introduir els arbustos i arbres en els seus allotjaments específics.

Identificació i avaluació de riscos amb la valoració de l'eficàcia de la prevenció adoptada i aplicada

Risc	Probabilitat	Severitat	Qualificació	Estat	Val. Eficacia	Maternitat
- Talls deguts al maneig de les eines de treball	Baixa	Mitjana	Lleu	Evitat	99,5	No afecta
- Cops amb materials, eines, maquinària.	Baixa	Mitjana	Lleu	Evitat	99,5	No afecta
- Sobreesforços	Baixa	Mitjana	Lleu	Evitat	99,5	No afecta
- Lèrgies.	Baixa	Mitjana	Lleu	Evitat	99,5	No afecta
- Xocs i cops contra	Baixa	Mitjana	Lleu	Evitat	99,5	No afecta

objectes immòbils.						
- Danys causats per éssers vius.	Baixa	Mitjana	Lleu	Evitat	99,5	No afecta

Relació d'EPIs necessaris i l'eficàcia del qual ha sigut avaluada

- Casc de seguretat.
- Calçat de seguretat.
- Guants de cuir.
- Ulleres de seguretat antiprojeccions
- Armilla reflectant.
- Roba de treball.
- Roba impermeable per temps plujós

Mesures preventives i proteccions tècniques adoptades, tendents a controlar i reduir els riscos anteriors

- Els operaris tindran els equips de protecció individual corresponents per a la realització de les tasques.
- La recollida de materials mai obstaculitzarà les zones de pas, per evitar ensopegades
- Es retiraran les sobres de materials, eines i restes d'elements no col·locats com peces trencades, embolcalls, palets, rotllos de gespa, etc.
- Es senyalitzarà la zona de recollida.
- Durant les operacions de descàrrega, s'ha de deixar lliure i acotada una zona del mateix ràdio a l'alçada de la plantació més 5m.
- Les proteccions tendents a evitar la caiguda o caiguda dels arbres es senyalitzaran convenientment.
- Es suspendran els treballs en condicions climatològiques adverses.
- Haurà de mantenir-se el lloc de treball en bon estat d'ordre i neteja.

Edificació - Urbanització interior de la parcel·la - Jardineria - Plantació d'arbres i arbustos

Operacions a desenvolupar previstes en el projecte

Es contemplen en aquesta unitat d'obra totes les operacions de plantació d'espècies, incloent la preparació del terreny i col·locació d'espècies.

a) Preparació del terreny: La terra ha de preparar amb antelació, llaurant perquè s'airegi i disgregui. Per cavar s'utilitzarà un motocultor o una aixada en el cas d'espais reduïts.
No es llaura si en caminar per la parcel·la, la terra s'enganxa a les sabates; s'haurà esperar que estigui més seca.
Si per circumstàncies imprevistes hi ha un sòl molt argilós es recomana incorporar sorra per esmenar.
b) Abonat: Tal com s'estableix en el projecte d'obra, és aconsellable fertilitzar la plantació inicialment amb adobs orgànics naturals, com compost casolà, humus, fems (de vaca, ovella, cavall ...), humus de cuc, guano, etc ..

Preparació de la plantació:

1 º - Es prepara la terra, retirant totes les males herbes: estolons, bulbils i rizomes.
2 º - Repartir les espècies a distàncies regulars o en grups de 3 o 4 (sembra 'a cops').
3 º - Introduir els arbustos i arbres en els seus allotjaments específics.

Identificació i avaluació de riscos amb la valoració de l'eficàcia de la prevenció adoptada i aplicada

Risc	Probabilitat	Severitat	Qualificació	Estat	Val. Eficacia	Maternitat
- Caiguda de persones al mateix nivell	Mitjana	Baixa	Lleu	Evitat	99,5	No afecta
- Caiguda d'objectes per	Baixa	Mitjana	Lleu	Evitat	99,5	No afecta

desplom o esfondrament						
- Caiguda d'objectes despresos	Baixa	Mitjana	Lleu	Evitat	99,5	No afecta
- Trepitjades sobre objectes	Baixa	Mitjana	Lleu	Evitat	99,5	No afecta
- Cops i talls per objectes o eines	Baixa	Mitjana	Lleu	Evitat	99,5	No afecta
- Projecció de fragments o partícules	Baixa	Baixa	Molt lleu	Evitat	99,9	No afecta

Relació d'EPIs necessaris i l'eficàcia del qual ha sigut avaluada

- Casc de seguretat.
- Roba de treball.
- Guants de cuir.
- Calçat de seguretat.
- Armilla reflectant.
- Ulleres de seguretat antiprojeccions
- Roba impermeable per temps plujós

Mesures preventives i proteccions tècniques adoptades, tendents a controlar i reduir els riscos anteriors

- Els operaris tindran els equips de protecció individual corresponents per a la realització de les tasques.
- Els treballs seran realitzats per personal especialitzat i degudament format
- Els treballs estaran supervisats per una persona competent en la matèria.
- La maquinària i vehicles llogats o subcontractats seran revisats abans de començar a treballar en l'obra, en tots els elements de seguretat, exigint al dia el llibre de manteniment i el certificat que acrediti la seva revisió per un taller qualificat.
- Es senyalitzaran els accessos i recorreguts de les màquines i vehicles
- Es mantindrà la neteja i ordre al voltant de l'obra.
- Es suspendran els treballs quan plogui, neu o existeixi vent amb una velocitat superior a 50 km, en aquest últim cas es retiraran els materials i eines que puguin desprendre's.

Edificació - Urbanització interior de la parcel·la - Paviments exteriors - Paviment vianant

Operacions a desenvolupar previstes en el projecte

Formació de paviment vianant, realitzat amb sorra calcària, estesa i rasants amb motoanivelladora, sobre base ferm existent, estès, reforçat de vores, humectació, piconat i neteja.

Es consideren incloses dins d'aquesta unitat d'obra la seqüència d'operacions següents:

- Càrrega i transport a peu de tall del material de farciment i regat del mateix.
- Estesa del material de farciment en capes de gruix uniforme.
- Perfilat de vores.
- Rec de la capa.
- Piconat mitjançant corró vibrador.
- Anivellació.

Identificació i avaluació de riscos amb la valoració de l'eficàcia de la prevenció adoptada i aplicada

Risc	Probabilitat	Severitat	Qualificació	Estat	Val. Eficacia	Maternitat

- Caiguda de persones al mateix nivell.	Baixa	Baixa	Molt lleu	Evitat	99,9	No afecta
- Talls per maneig d'elements amb arestes o vores tallants.	Baixa	Mitjana	Lleu	Evitat	99,5	No afecta
- Cossos estranys als ulls.	Baixa	Mitjana	Lleu	Evitat	99,5	No afecta
- Sobreesforços	Baixa	Mitjana	Lleu	Evitat	99,5	No afecta

Relació d'EPIs necessaris i l'eficàcia del qual ha sigut avaluada

- Casc de seguretat.
- Guants de cuir.
- Calçat de seguretat.

Mesures preventives i proteccions tècniques adoptades, tendents a controlar i reduir els riscos anteriors

- Les zones de treball tindran una il·luminació mínima de 100 lux mesurats a una alçada sobre el paviment entorn a 1.50 m.
- Es prohibeix la connexió dels cables elèctrics als quadres d'alimentació sense la utilització de les clavilles mascle-femella.
- Els sacs d'aglomerant s'hissaran perfectament apilats a l'interior de gàbies d'hissada, per evitar accidents per vessament de la càrrega
- En els llocs de trànsit de persones s'acotaran amb corda de banderoles les superfícies recentment soladas, per evitar accidents per caigudes.
- Quan estigui en fase de pavimentació un lloc de pas i comunicació intern d'obra, es tancarà l'accés, indicant itineraris alternatius mitjançant senyals de direcció obligatòria.
- Els talls es netejaran de retalls i deixalles de pasta, apilant la runa ordenadament per a la seva evacuació mitjançant baixants de runes.
- Es prohibeix llançar la runa directament als llocs no previstos amb aquesta finalitat
- Es suspendran els treballs en condicions atmosfèriques adverses.

Edificació - Urbanització interior de la parcel·la - Firmes - Rígids - Paviment de formigó vibrat

Operacions a desenvolupar previstes en el projecte

En aquesta unitat d'obra s'inclouen les següents operacions:

- Tractaments previs de millora de la superfície existent: escombrat enèrgic i reg.
- Recollida de materials i fabricació del formigó en central de fabricació en obra, segons els criteris de dosificació indicats en el projecte d'obra.
- Transport del formigó fabricat mitjançant camions bolquet. Aquests disposaran de lones o cobertors per protegir el formigó.
- Posada en obra mitjançant pavimentada d'encofrats lliscants. Aquesta operació inclou l'extensió, vibració i enrasament del formigó fresc, així com la col·locació semiautomàtica dels passadors en les juntes
- Acabat, texturat i guarit del paviment: es realitzarà un remolinat mecànic o manual per eliminar la beurada superficial, i mitjançant raspalls metàl·lics es realitzarà un estriat sobre la superfície del paviment.

Identificació i avaluació de riscos amb la valoració de l'eficàcia de la prevenció adoptada i aplicada

Risc	Probabilitat	Severitat	Qualificació	Estat	Val. Eficacia	Maternitat
- Caiguda de persones	Baixa	Mitjana	Lleu	Evitat	99,5	No afecta

a diferent nivell.						
- Caiguda de persones al mateix nivell.	Baixa	Mitjana	Lleu	Evitat	99,5	No afecta
- Trepitjades sobre objectes.	Baixa	Mitjana	Lleu	Evitat	99,5	No afecta
- Xocs i cops contra objectes immòbils.	Baixa	Mitjana	Lleu	Evitat	99,5	No afecta
- Cops i talls per objectes o eines.	Mitjana	Baixa	Lleu	Evitat	99,5	No afecta
- Projecció de fragments o partícules.	Baixa	Baixa	Molt lleu	Evitat	99,9	No afecta
- Atrapament o aixafament per bolcada de màquines o vehicles	Baixa	Mitjana	Lleu	Evitat	99,5	No afecta
- Sobreesforços, postures forçades o moviments repetitius.	Baixa	Mitjana	Lleu	Evitat	99,5	No afecta
- Exposició a temperatures ambientals extremes.	Mitjana	Baixa	Lleu	Evitat	99,5	No afecta
- Exposició a substàncies nocives o tòxiques.	Baixa	Mitjana	Lleu	Evitat	99,5	No afecta
- Atropellaments o cops amb vehicles.	Baixa	Mitjana	Lleu	Evitat	99,5	No afecta
- Exposició al soroll	Mitjana	Baixa	Lleu	Evitat	99,5	No afecta

Relació d'EPIs necessaris i l'eficàcia del qual ha sigut avaluada

- Casc de seguretat.
- Guants de cuir.
- Calçat de seguretat.
- Roba de treball.
- Vestits per a temps plujós
- Ulleres de seguretat antiprojeccions
- Mascaretes antipols amb filtre mecànic recanviable
- Armilla reflectant.
- Protectors auditius.
- Faixa elàstica de subjecció de cintura.
- Genolleres impermeables encoixinades.
- Cinturó portaeines.

Mesures preventives i proteccions tècniques adoptades, tendents a controlar i reduir els riscos anteriors

- No començaran les operacions mentre no estigui cobert el risc de caigudes a diferent nivell per buits horitzontals i escales, buits verticals, etc. per a això s'empraran baranes tipus ajuntament.
- En cas necessari i si no és possible cobrir el risc mitjançant proteccions col·lectives, els operaris estaran equipats amb Arnés de seguretat.
- Els operaris tindran els equips de protecció individual corresponents per a la realització de les tasques.
- Tots els vehicles seran revisats periòdicament, quedant totes les revisions indicades en el llibre de manteniment.
- Es prohibirà la permanència de personal en el radi d'acció de la maquinària
- Havent operaris al peu del talús no es treballarà en la vora superior

- Els maquinistes coneixeran perfectament el tipus de conducció, els seus riscos i les distàncies a les que han de suspendre els treballs
- La maquinària disposarà de senyalització acústica de marxa enrere.
- Els vehicles utilitzats estan dotats de la pòlissa d'assegurança amb responsabilitat civil il·limitada.
- Els conductors de qualsevol vehicle proveït de cabina tancada queden obligats a utilitzar el casc de seguretat per abandonar la cabina en l'interior de l'obra.
- La disposició de les màquines quan estiguin treballant ser tal que eviti tota mena d'interferències d'unes zones a altres.
- Es senyalitzaran els accessos i recorregut dels vehicles a l'interior de l'obra per evitar les interferències, tal com s'ha dissenyat en els plànols.
- Les operacions de descàrrega d'àrids mitjançant camions bolquet amb maniobres de marxa enrere presentaran especial perill a causa de les males condicions de visibilitat del conductor. Per evitar possibles aquestes situacions de perill, les maniobres estaran dirigides per un especialista. La resta de treballadors presents en l'obra romandran
- Si en algun tall fos necessari treballar en hores nocturnes, es disposarà d'il·luminació suficient, més intensa en els punts que es consideren més perillosos.
- Es regaran periòdicament els talls de manera que s'evitin ambients amb pols Es senyalitzaran les zones recentment pavimentades per evitar accidents.
- En els llocs de trànsit de persones s'acotaran amb corda de banderoles les superfícies recentment formigonades, a fi d'evitar accidents per caigudes.
- Es suspendran els treballs en condicions climatològiques adverses.
- Haurà de mantenir-se el lloc de treball en bon estat d'ordre i neteja.

Edificació - Urbanització interior de la parcel·la - Firmes - Rígids - Paviment de llambordí de formigó

Operacions a desenvolupar previstes en el projecte
Es consideren incloses dins d'aquesta unitat d'obra la seqüència d'operacions següents: Sobre el suport net s'estén inicialment el morter de ciment en sec, sobre la qual es col·locaran les llambordes en tires paral·leles i juntes. Es situaran sobre la rasant piconadores a cop de test fins aconseguir el perfil indicat en el projecte d'obra. Posteriorment es fregar el paviment i es tibarà la beurada de ciment amb sorra, de manera que quedin ben farcides les juntes. S'eliminaran les restes de la beurada i es netejarà la superfície.

Identificació i avaluació de riscos amb la valoració de l'eficàcia de la prevenció adoptada i aplicada

Risc	Probabilitat	Severitat	Qualificació	Estat	Val. Eficacia	Maternitat
- Caiguda de persones al mateix nivell.	Mitjana	Baixa	Lleu	Evitat	99,5	No afecta
- Caiguda de persones a diferent nivell.	Baixa	Mitjana	Lleu	Evitat	99,5	No afecta
- Xocs i cops contra objectes immòbils.	Baixa	Mitjana	Lleu	Evitat	99,5	No afecta
- Sobreesforços o postures inadequades	Baixa	Mitjana	Lleu	Evitat	99,5	No afecta
- Contacte amb substàncies nocives o tòxiques.	Baixa	Mitjana	Lleu	Evitat	99,5	No afecta
- Contacte amb substàncies càustiques o corrosives	Baixa	Mitjana	Lleu	Evitat	99,5	No afecta

- Exposició al soroll	Baixa	Mitjana	Lleu	Evitat	99,5	No afecta
- Cops i talls per objectes o eines.	Baixa	Mitjana	Lleu	Evitat	99,5	No afecta
- Projecció de fragments o partícules.	Mitjana	Baixa	Lleu	Evitat	99,5	No afecta
- Trepitjades sobre objectes.	Baixa	Mitjana	Lleu	Evitat	99,5	No afecta
- Contactes amb substàncies corrosives.	Baixa	Mitjana	Lleu	Evitat	99,5	No afecta

Relació d'EPIs necessaris i l'eficàcia del qual ha sigut avaluada

- Casc de seguretat.
- Guants de cuir.
- Calçat de seguretat.
- Mascaretes antipols amb filtre mecànic.
- Roba de treball.
- Armilla reflectant.
- Ulleres de seguretat antiprojeccions.
- Faixa elàstica de subjecció de cintura.

Mesures preventives i proteccions tècniques adoptades, tendents a controlar i reduir els riscos anteriors

- No començaran les operacions mentre no estigui cobert el risc de caigudes a diferent nivell per buits horitzontals i escales, buits verticals, etc. per a això s'empraran baranes tipus ajuntament.
- En cas necessari i si no és possible cobrir el risc mitjançant proteccions col·lectives, els operaris estaran equipats amb Arnés de seguretat.
- Els operaris tindran els equips de protecció individual corresponents per a la realització de les tasques.
- El tall de les peces a màquina ('serrabiaixos' o 'serra de disc') s'ha de fer per via humida, submergint la peça a tallar en una galleda amb aigua, per evitar la formació de pols ambiental durant el treball.
- Es prohibirà la connexió de cables elèctrics als quadres d'alimentació sense la utilització de les clavilles mascle-femella, en prevenció del risc elèctric.
- Els talls es netejaran de retalls i deixalles de pasta, apilant la runa ordenadament per a la seva evacuació.
- Les caixes en recollida, mai es disposaran de manera que obstaculitzin els llocs de pas, per evitar els accidents de ensopegada.
- Quan es manegi petita maquinària elèctrica s'evitarà que entri en contacte amb humitats o embassaments d'aigua, per evitar electrocucions
- Es realitzaran els treballs de manera que no s'estigui en la mateixa postura durant molt de temps.
- S'usaran genolleres protectores en els treballs i operacions realitzats a terra.
- Es suspendran els treballs en condicions climatològiques adverses.
- Haurà de mantenir-se el lloc de treball en bon estat d'ordre i neteja.

Edificació - Neteja final d'obra i adequació de locals - Neteja d'estades i locals

Operacions a desenvolupar previstes en el projecte

S'inclou en l'estudi d'aquesta unitat final d'obra, totes les actuacions i pautes de prevenció necessàries per executar les activitats i treballs relacionats amb l'execució de la neteja final d'obra i adequació de locals:

- Eliminació de runes, rascat, escombrat i neteja de sòls, parets i sostres, segons unitats d'ocupació i espais interiors
- Condicionament de sòls per a lliurament de final d'obra

Identificació i avaluació de riscos amb la valoració de l'eficàcia de la prevenció adoptada i aplicada

Risc	Probabilitat	Severitat	Qualificació	Estat	Val. Eficacia	Maternitat
- Caigudes a diferent nivell	Baixa	Mitjana	Lleu	Evitat	99,5	No afecta
- Caigudes al mateix nivell	Mitjana	Baixa	Lleu	Evitat	99,5	No afecta
- Cops i projecciones	Baixa	Baixa	Molt lleu	Evitat	99,9	No afecta
- Electrocució	Baixa	Mitjana	Lleu	Evitat	99,5	No afecta
- Trepitjades sobre objectes i materials	Baixa	Baixa	Molt lleu	Evitat	99,9	No afecta
- Pols	Mitjana	Baixa	Lleu	Evitat	99,5	No afecta
- Soroll	Mitjana	Baixa	Lleu	Evitat	99,5	No afecta
- Intoxicacions per inhalació de substàncies o productes químics o nocius	Baixa	Baixa	Molt lleu	Evitat	99,9	No afecta
- Interferències i afecció a tercers	Baixa	Mitjana	Lleu	Evitat	99,5	No afecta

Relació d'EPIs necessaris i l'eficàcia del qual ha sigut avaluada

- Guants
- Arnés de seguretat (en cas necessari)
- Bates i micos de treball
- Botes antilliscants.
- Mascareta respiratòria.
- Ulleres de seguretat antiprojeccions.
- Cinturó portaeines

Mesures preventives i proteccions tècniques adoptades, tendents a controlar i reduir els riscos anteriors

- Es senyalitzaran o balises les zones que estiguin acabat de fregar o mullades per evitar relliscades de tercers.
- Durant l'enderrocat o la neteja de la pols en l'interior dels locals, aquests hauran d'estar convenientment ventilats. En cas d'excessives partícules en suspensió s'han d'utilitzar màscares respiratòries o si no es suspendran les operacions fins que les partícules en suspensió s'hagin decantat
- Durant els treballs de neteja, totes les dependències en les que es realitzin aquests treballs hauran d'estar degudament il·luminades.
- Tots els operaris que realitzen aquestes tasques han d'estar degudament equipats: portar bata o roba de treball, botes antilliscants i, en general, els equips de protecció individual necessaris en funció del risc existent.
- Els productes i substàncies químiques utilitzades per a les operacions de neteja, s'han de fer d'acord amb les especificacions i recomanacions del fabricant.
- En cas d'agressió o entrar indegudament en contacte amb un producte químic, s'haurà d'actuar d'acord amb les recomanacions establertes a la fitxa tècnica del producte i que d'acord amb la normativa haurà d'anar adherida a l'envàs.
- En aquesta obra queda prohibida la utilització de productes o substàncies químiques que no disposin del marcatge CE.

Edificació - Neteja final d'obra i adequació de locals - Neteja exterior de finestres i envidraments

Operacions a desenvolupar previstes en el projecte

S'inclou en l'estudi d'aquesta unitat final d'obra, totes les actuacions i pautes de prevenció necessàries per executar les activitats i treballs relacionats amb l'execució de la neteja de vidres i finestres exteriors:

- Eliminació de restes d'obra, preparació de vidres i neteja.

Identificació i avaluació de riscos amb la valoració de l'eficàcia de la prevenció adoptada i aplicada

Risc	Probabilitat	Severitat	Qualificació	Estat	Val. Eficacia	Maternitat
- Caigudes al mateix nivell	Baixa	Baixa	Molt lleu	Evitat	99,9	No afecta
- Caigudes a diferent nivell	Baixa	Mitjana	Lleu	Evitat	99,5	No afecta
- Cops per objectes o eines	Baixa	Baixa	Molt lleu	Evitat	99,9	No afecta
- Atrapament de dits entre objectes	Mitjana	Baixa	Lleu	Evitat	99,5	No afecta
- Ferides per contacte amb objectes punxants	Mitjana	Baixa	Lleu	Evitat	99,5	No afecta

Relació d'EPIs necessaris i l'eficàcia del qual ha sigut avaluada

- Arnés de seguretat (en cas necessari)
- Bates i micos de treball
- Botes antilliscants.

Mesures preventives i proteccions tècniques adoptades, tendents a controlar i reduir els riscos anteriors

- Tots els operaris que realitzen neteja de vidres per façanes o zones on puguin tenir caigudes a diferent nivell haurà d'emprar el preceptiu arnès de seguretat degudament ancorat a punts forts de l'estructura o suports dissenyats a aquest efecte amb sistema de fixació en brancals.
- Es prohibeixen els treballs de neteja exterior de vidres i finestres quan les condicions climatològiques de temperatura, vent, boira o pluja siguin adverses.
- Tots els operaris que realitzen aquestes tasques han d'estar degudament equipats: portar bata o roba de treball, botes antilliscants i, en general, els equips de protecció individual necessaris en funció del risc existent.
- Els productes i substàncies químiques utilitzades per a les operacions de neteja de vidres i finestres, hauran de fer d'acord amb les especificacions i recomanacions del fabricant.
- En cas d'agressió o entrar indegudament en contacte amb un producte químic, s'haurà d'actuar d'acord amb les recomanacions establertes a la fitxa tècnica del producte i que d'acord amb la normativa haurà d'anar adherida a l'envàs.
- En aquesta obra queda prohibida la utilització de productes o substàncies químiques que no disposin del marcatge CE.

Edificació - Neteja final d'obra i adequació de locals - Manipulació de productes químics - Manipulació de productes químics de neteja

Operacions a desenvolupar previstes en el projecte

S'estudien en aquesta unitat d'obra la manipulació i ús de tots els productes químics utilitzats per a la neteja de vidres, terres, sostres, fusteries, productes ceràmics, formigons, etc. entre els quals es troben:

- amoníac
- tensioactius aniònics

- detergents
- Desengreixants
- netejavidres
- Líquids neteja vidres
- tensioactius
- lleixius
- hipoclorit Sòdic
- blanquejants clorats
- Àcid sulfúric (salfumant)
- etc ..

Etiquetatge

La utilització dels productes químics en l'obra va en augment.
Però els productes químics han d'estar etiquetats i els seus subministradors han de proporcionar les fitxes de seguretat, que permetin prendre accions davant accidents de diversa naturalesa, però també davant l'emmagatzematge i abocament residual dels mateixos.

Des del 1 de desembre de 2010, les substàncies químiques han de ser etiquetades segons les disposicions del Reglament CLP, (sigles en anglès de Classificació, Etiquetatge i Envasat), que suposa l'aplicació del sistema mundial harmonitzat de classificació i etiquetatge de productes químics.

Aquestes etiquetes comporten nous pictogrames de perill, una menció d'advertència i mencions de perills.

- Per als preparats (mescles de substàncies), les noves etiquetes seran obligatòries al juny de 2015.
- Per als productes que estiguin en el mercat des de l'1 de desembre de 2010, aquest nou format coexistirà amb l'anterior fins l'1 de desembre de 2012 per a les substàncies i fins al 1 juny 2017 per als preparats.

L'etiqueta identifica el producte i al responsable de la seva comercialització, així com, aporta informació sobre els riscos que presenta, principalment des del punt de vista de la seguretat i de les vies d'entrada a l'organisme en cas d'exposició, tal com s'observa en la figura següent:

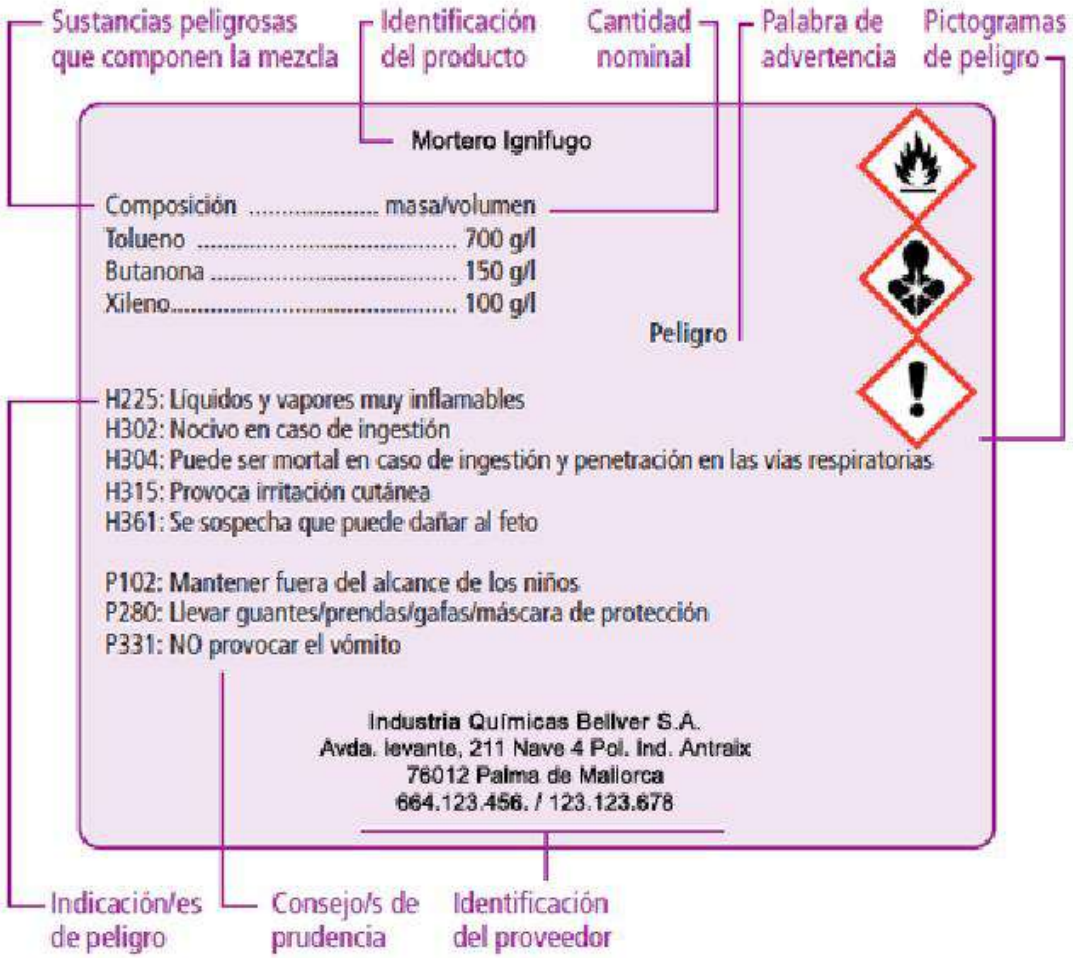

Els perills més significatius estan identificats pels símbols (pictogrames) i indicacions de perill que s'especifiquen en la imatge següent:

Les indicacions de perill o frases de risc descriuen la naturalesa dels perills d'una substància o barreja perillosa, incloent quan sigui procedent el grau o categoria de perill.
Les indicacions de perill o frases de risc de l'antic reglament europeu (frases R) es diuen ara frases H i EUH12 amb el Reglament CLP.

Frases H i EUH12

És important destacar que, en general, les frases són molt similars, encara que poden tenir una redacció lleugerament diferent entre les frases de risc atribuïdes en el RD 363/1995 (frases R) i les frases H i EUH corresponents de l'etiquetatge del Reglament CLP.
D'altra banda, el CLP no contempla tots els riscos per al medi ambient, excloent les indicacions de perill per als contaminants de sòls i els atmosfèrics, així com les indicacions corresponents a substàncies tòxiques, persistents i bioacumulatives (TPB).

Frases P

Un consell de prudència és una frase que descriu la mesura o mesures recomanades per minimitzar o evitar els efectes adversos causats per l'exposició a una substància o barreja perillosa durant el seu ús o eliminació.
Els anteriors consells de prudència (frases S) passen a denominar-se amb el Reglament CLP frases P, i es classifiquen en quatre grups: prevenció, resposta, emmagatzematge i eliminació.

Identificació i avaluació de riscos amb la valoració de l'eficàcia de la prevenció adoptada i aplicada

Risc	Probabilitat	Severitat	Qualificació	Estat	Val. Eficacia	Maternitat
- Contactes amb la pell o parts sensibles del cos	Baixa	Mitjana	Lleu	Evitat	99,5	No afecta
- Ingestió	Baixa	Mitjana	Lleu	Evitat	99,5	No afecta
- Inhalació de gasos o vapors	Baixa	Mitjana	Lleu	Evitat	99,5	No afecta
- Incendi	Baixa	Mitjana	Lleu	Evitat	99,5	No afecta
- Explosió	Baixa	Mitjana	Lleu	Evitat	99,5	No afecta
- Alliberament de gasos tòxics o perillosos	Baixa	Mitjana	Lleu	Evitat	99,5	No afecta
- Alliberament de gasos tòxics o perillosos per mescla de components	Baixa	Mitjana	Lleu	Evitat	99,5	No afecta
- Irritació	Baixa	Mitjana	Lleu	Evitat	99,5	No afecta

Relació d'EPIs necessaris i l'eficàcia del qual ha sigut avaluada

- Guants de resistència química
- Bates i micos de treball
- Botes antilliscants
- Mascareta respiratòria (quan sigui necessari)
- Ulleres de seguretat antiprojeccions (quan sigui necessari)

Mesures preventives i proteccions tècniques adoptades, tendents a controlar i reduir els riscos anteriors

- Com a norma general, serà necessari l'ús de guants resistents a substàncies químiques i ulleres protectores contra esquitxades en operacions d'abocament, mescla i ús de substàncies químiques o productes químics de neteja
- Els productes químics que s'utilitzin per a la neteja en aquesta obra han de portar una etiqueta identificant el producte i la seva toxicitat en cada un dels diferents envasos a utilitzar.
- En termes generals i extensibles a tots els productes químics utilitzats s'han de seguir les següents precaucions:

  - No haurà ingerir cap producte químic
  - Evitar el contacte o barreja entre ells, especialment si existeix el risc d'alliberar gasos tòxics.
  - Evitar el contacte amb la pell i en especial amb els ulls
  - En cas d'accident o perill per a la seva salut, anar urgentment al metge o posar-se en contacte amb el Servei Mèdic d'informació Toxicològica: 915620420, indicant la naturalesa del producte químic i el tipus d'accident ocasionat

- Abans d'utilitzar un producte químic cal llegir amb atenció l'etiqueta i les fitxes de seguretat del producte.
- Cada treballador haurà de llegir, entendre i aplicar les instruccions destinades a garantir la seguretat i la salut en l'ús de productes químics de neteja
- Aquesta informació ha d'incloure el següent:

  - Instruccions sobre com, on i quan utilitzar el producte amb innocuïtat i eficàcia
  - Notes explicatives sobre aspectes concrets com els índexs i dosi d'aplicació del producte.
  - El moment i el mètode a seguir per al tractament d'aplicació de neteja
  - Advertiments necessaris per evitar la utilització incorrecta o inadequada.
  - La data de venciment del producte o, si escau del seu recipient, si és probable que es deteriori en condicions normals d'emmagatzematge.
  - Instruccions generals essencials per a la utilització adequada, com la barreja, aplicació, compatibilitat amb altres productes, condicions d'emmagatzematge preferides i eliminació d'excedents i recipients utilitzats;

- descripció de les precaucions de Seguretat necessàries, com l'ús de roba protectora i les mesures que s'han d'adoptar en cas de contaminació o en altres situacions d'emergència;
advertències sobre la forma d'evitar els efectes nocius en el bestiar, la flora i la fauna i el medi ambient;
instruccions sobre els primers auxilis i consells als metges, indicant el que s'ha de fer de produir-se un enverinament i, quan sigui necessari, els antídots especials de determinats productes;
prohibició de tornar a utilitzar qualsevol recipient emprat per a productes classificats, llevat dels específicament concebuts i destinats a tornar a ser utilitzats

- A l'hora de barrejar productes de neteja és necessari assegurar-se la seva compatibilitat. A tall d'exemple, cal recordar que mai s'ha de barrejar lleixiu amb salfumant, anticalç, aiguafort o productes amoniacals.

Edificació - Neteja final d'obra i adequació de locals - Manipulació de productes químics - Transport i utilització de productes químics

Operacions a desenvolupar previstes en el projecte

S'estudien en aquesta unitat d'obra el transport per a la manipulació i ús de productes químics utilitzats en la neteja d'espais i unitats d'ocupació en general.

Identificació i avaluació de riscos amb la valoració de l'eficàcia de la prevenció adoptada i aplicada

Risc	Probabilitat	Severitat	Qualificació	Estat	Val. Eficacia	Maternitat
- Contactes amb la pell o parts sensibles del cos	Baixa	Mitjana	Lleu	Evitat	99,5	No afecta
- Inhalació de gasos o vapors	Baixa	Mitjana	Lleu	Evitat	99,5	No afecta
- Incendi	Baixa	Mitjana	Lleu	Evitat	99,5	No afecta
- Explosió	Baixa	Mitjana	Lleu	Evitat	99,5	No afecta
- Alliberament de gasos tòxics o perillosos	Baixa	Mitjana	Lleu	Evitat	99,5	No afecta
- Alliberament de gasos tòxics o perillosos per mescla de components	Baixa	Mitjana	Lleu	Evitat	99,5	No afecta
- Irritació	Baixa	Mitjana	Lleu	Evitat	99,5	No afecta

Relació d'EPIs necessaris i l'eficàcia del qual ha sigut avaluada

- Guants de resistència química
- Bates i micos de treball
- Botes antilliscants
- Mascareta respiratòria (quan sigui necessari)
- Ulleres de seguretat antiprojeccions (quan sigui necessari)

Mesures preventives i proteccions tècniques adoptades, tendents a controlar i reduir els riscos anteriors

- S'haurà d'utilitzar mitjans de transport segurs, com ara carretons, per evitar el moviment inadequat o el desplaçament inadequat de productes i substàncies.
- S'hauran de fer servir recipients de bona qualitat en funció de la naturalesa del producte.
- Com a norma general no s'han d'utilitzar envasos l'etiquetatge exterior no correspongui amb el contingut interior.

- Es rebutjaran els recipients danyats o amb fuites.
- Tant en el seu transport com en la seva utilització, els embalatges o recipients s'han de manipular de manera que s'evitin xocs innecessaris o caigudes violentes, per evitar d'aquesta manera que puguin rebentar o afeblir el recipient i provocar el vessament del seu contingut.
- S'ha d'evitar l'apilament desordenat durant el transport o l'emmagatzematge.
- Els recipients s'emmagatzemaran o transportaran amb la boca d'abocament cap amunt i no han d'estar sotmesos a pressions de càrregues excessives que puguin rebentar.
- Com a norma general, serà necessari l'ús de guants resistents a substàncies químiques i ulleres protectores contra esquitxades.

Edificació - Neteja final d'obra i adequació de locals - Manipulació de productes químics - Transvasament de productes químics

Operacions a desenvolupar previstes en el projecte

S'estudien en aquesta unitat d'obra amb caràcter general les operacions de transvasament i manipulació de productes químics utilitzats en la neteja d'espais i unitats d'ocupació en general.

Identificació i avaluació de riscos amb la valoració de l'eficàcia de la prevenció adoptada i aplicada

Risc	Probabilitat	Severitat	Qualificació	Estat	Val. Eficacia	Maternitat
- Contactes amb la pell o parts sensibles del cos	Baixa	Mitjana	Lleu	Evitat	99,5	No afecta
- Inhalació de gasos o vapors	Baixa	Mitjana	Lleu	Evitat	99,5	No afecta
- Incendi	Baixa	Mitjana	Lleu	Evitat	99,5	No afecta
- Explosió	Baixa	Mitjana	Lleu	Evitat	99,5	No afecta
- Alliberament de gasos tòxics o perillosos	Baixa	Mitjana	Lleu	Evitat	99,5	No afecta
- Alliberament de gasos tòxics o perillosos per mescla de components	Baixa	Mitjana	Lleu	Evitat	99,5	No afecta
- Irritació	Baixa	Mitjana	Lleu	Evitat	99,5	No afecta

Relació d'EPIs necessaris i l'eficàcia del qual ha sigut avaluada

- Guants de resistència química
- Bates i micos de treball
- Botes antilliscants
- Mascareta respiratòria (quan sigui necessari)
- Ulleres de seguretat antiprojeccions (quan sigui necessari)

Mesures preventives i proteccions tècniques adoptades, tendents a controlar i reduir els riscos anteriors

- Com a norma general, només en casos molt excepcionals han de transvasar els productes químics utilitzats per a la neteja d'un recipient a un altre. Quan en circumstàncies excepcionals cal transvasar productes químics d'un recipient a un altre.
- En cas de necessitat, el recipient receptor ha de:

  - Sempre que sigui possible, ser un recipient del fabricant del producte químic que hagi contingut anteriorment el mateix producte i que una persona competent hagi verificat que està en condicions de tornar a ser utilitzat.

- Ser de la mateixa qualitat que el recipient original.
- Com a norma general no s'han d'utilitzar envasos l'etiquetatge exterior no correspongui amb el contingut interior.
- Es rebutjaran els recipients danyats o amb fuites.
- Estar adequadament etiquetat o marcat.
- Estar completament net i buit.
- No omplir excessivament perquè no es puguin produir vessaments al abocar o per causa d'una expansió del volum a causa d'un augment de la temperatura.

- S'ha de prestar particular atenció a la roba protectora, a l'eliminació del líquid vessat, a la higiene personal i a evitar la contaminació de qualsevol aliment.
- Com a norma general, serà necessari l'ús de guants resistents a substàncies químiques i ulleres protectores contra esquitxades.

Edificació - Neteja final d'obra i adequació de locals - Manipulació de productes químics - Emmagatzematge de productes químics

Operacions a desenvolupar previstes en el projecte

S'estudien en aquesta unitat d'obra amb caràcter general les operacions d'emmagatzematge de productes químics utilitzats en la neteja d'espais i unitats d'ocupació en general.

En termes generals, en aquest emmagatzematge s'hauran de respectar les incompatibilitats d'emmagatzematge de substàncies perilloses que s'ofereixen a la taula següent:

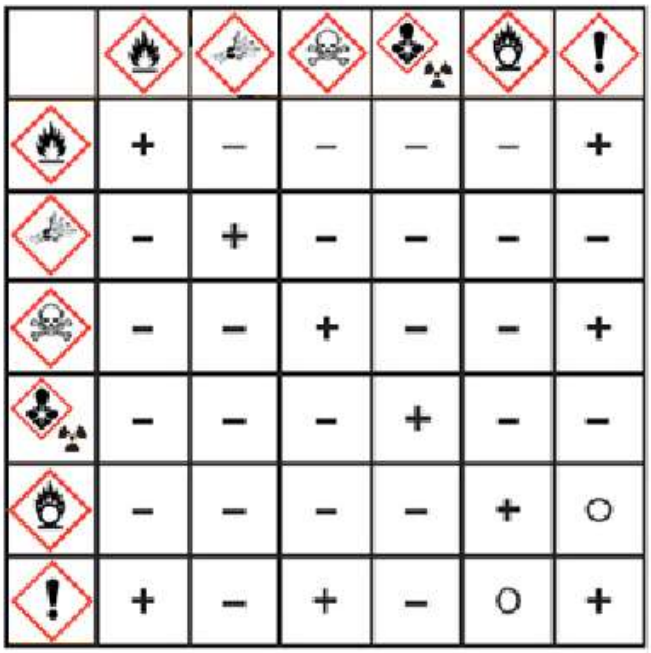

+ es pot emmagatzemar conjuntament

o només podran emmagatzemar junts, si s'adopten certes mesures de prevenció

- no han d'emmagatzemar junts

Identificació i avaluació de riscos amb la valoració de l'eficàcia de la prevenció adoptada i aplicada

Risc	Probabilitat	Severitat	Qualificació	Estat	Val. Eficacia	Maternitat
- Contactes amb la pell o parts sensibles del cos	Baixa	Mitjana	Lleu	Evitat	99,5	No afecta
- Inhalació de gasos o vapors	Baixa	Mitjana	Lleu	Evitat	99,5	No afecta
- Incendi	Baixa	Mitjana	Lleu	Evitat	99,5	No afecta
- Explosió	Baixa	Mitjana	Lleu	Evitat	99,5	No afecta
- Alliberament de gasos tòxics o perillosos	Baixa	Mitjana	Lleu	Evitat	99,5	No afecta
- Alliberament de gasos tòxics o perillosos per mescla de components	Baixa	Mitjana	Lleu	Evitat	99,5	No afecta
- Irritació	Baixa	Mitjana	Lleu	Evitat	99,5	No afecta

Relació d'EPIs necessaris i l'eficàcia del qual ha sigut avaluada

- Guants de resistència química
- Bates i micos de treball
- Botes antilliscants
- Mascareta respiratòria (quan sigui necessari)
- Ulleres de seguretat antiprojeccions (quan sigui necessari)

Mesures preventives i proteccions tècniques adoptades, tendents a controlar i reduir els riscos anteriors

- Els locals i magatzems on es guarden els productes químics i de neteja, han d'estar degudament ventilats, i en ells no hi haurà cap font de calor, ja que molts productes químics són inflamables.
- Aquests locals estaran destinats a tal fi, no és compartits amb altres activitats.
- No s'han de guardar ni consumir aliments o begudes en llocs amb productes de neteja perillosos.
- Queda terminantment prohibit utilitzar envasos d'aliments o begudes per guardar productes de neteja.
- Queda terminantment prohibit deixar oberts envasos que continguin productes químics, han d'estar degudament tancats.
- Queda terminantment prohibit utilitzar o netejar cap flascó que continguin productes químics que no porti l'etiqueta identificativa del producte, i el seu grau de toxicitat.

Edificació - Neteja final d'obra i adequació de locals - Manipulació de productes químics - Eliminació de productes químics

Operacions a desenvolupar previstes en el projecte

S'estudien en aquesta unitat d'obra amb caràcter general les operacions d'eliminació de productes químics utilitzats en la neteja d'espais i unitats d'ocupació en general.

Identificació i avaluació de riscos amb la valoració de l'eficàcia de la prevenció adoptada i aplicada

Risc	Probabilitat	Severitat	Qualificació	Estat	Val. Eficacia	Maternitat
- Contactes amb la pell o parts sensibles del cos	Baixa	Mitjana	Lleu	Evitat	99,5	No afecta
- Inhalació de gasos o	Baixa	Mitjana	Lleu	Evitat	99,5	No afecta

vapors						
- Incendi	Baixa	Mitjana	Lleu	Evitat	99,5	No afecta
- Explosió	Baixa	Mitjana	Lleu	Evitat	99,5	No afecta
- Alliberament de gasos tòxics o perillosos	Baixa	Mitjana	Lleu	Evitat	99,5	No afecta
- Alliberament de gasos tòxics o perillosos per mescla de components	Baixa	Mitjana	Lleu	Evitat	99,5	No afecta
- Irritació	Baixa	Mitjana	Lleu	Evitat	99,5	No afecta

Relació d'EPIs necessaris i l'eficàcia del qual ha sigut avaluada

- Guants de resistència química
- Bates i micos de treball
- Botes antilliscants
- Mascareta respiratòria (quan sigui necessari)
- Ulleres de seguretat antiprojeccions (quan sigui necessari)

Mesures preventives i proteccions tècniques adoptades, tendents a controlar i reduir els riscos anteriors

- Tots els envasos que continguin productes químics perillosos s'han de llançar als contenidors destinats a la gestió de residus perillosos disposats en l'obra.
- Queda terminantment prohibit llançar productes químics per desguassos, ja que hi ha productes que reaccionen amb l'aigua, inflamables (dissolvents), derivats de sofre, lacrimògens, o no biodegradables.
- Queda prohibit qualsevol tipus d'agressió mediambiental (abocament en el terreny o solar, soterrat en el terreny, buidat en zones no autoritzades, etc.) en l'eliminació d'envasos, restes de productes i productes caducats o fora de data.

Edificació - Neteja final d'obra i adequació de locals - Maneig de càrregues

Operacions a desenvolupar previstes en el projecte

De manera generalitzada i en diferents situacions, en les operacions de neteja de les diferents estances i unitats d'ocupació en el lliurament d'obra s'utilitzen els esforços humans com a energia per a la col·locació, posicionament, desplaçament, utilització, etc. de materials, productes, màquines, equips, mitjans auxiliars i eines.
En aquest unitat d'obra s'estudien les mesures preventives que permetran realitzar els esforços de manera segura.

Identificació i avaluació de riscos amb la valoració de l'eficàcia de la prevenció adoptada i aplicada

Risc	Probabilitat	Severitat	Qualificació	Estat	Val. Eficacia	Maternitat
- Sobreesforços	Baixa	Mitjana	Lleu	Evitat	99,5	No afecta

Relació d'EPIs necessaris i l'eficàcia del qual ha sigut avaluada

- Guants
- Protecció dorsolumbar

Mesures preventives i proteccions tècniques adoptades, tendents a controlar i reduir els riscos anteriors

- Planifiqui l'aixecament de la càrrega. Utilitzeu els músculs de les cames, no els de l'esquena.

- Els carretons, els recipients rodants i els carrets de neteja ajuden a moure càrregues pesades i mantenen els subministraments a prop teu. Mantingueu en bones condicions amb les rodes ben lubricades.
- Mantingui la càrrega davant vostre i inclini's en l'adreça a la que va. Premeu la càrrega, llançar d'ella pot causar torçades i lesions.
- S'ha d'estar atent a les persones, obstacles, inclinacions i buits que es pugui trobar en el camí.
- L'incorrecte maneig de càrregues produeix la majoria dels accidents laborals (lumbàlgia, hèrnies de disc, etc.). No es manipularan manualment per un sol treballador més de 25 Kg

Per aixecar una càrrega és obligatori el següent:

- Assentar els peus fermament mantenint entre ells una distància similar a l'amplada de les espatlles, apropant-se el més possible a la càrrega.
- Flexionar els genolls, mantenint l'esquena dreta
- Agafar l'objecte fermament amb les dues mans si és possible.
- L'esforç d'aixecar el pes l'ha de realitzar els músculs de les cames.
- Durant el transport, la càrrega ha de romandre el més a prop possible del cos, i han d'evitar els girs de la cintura.
- Ha d'aprendre i utilitzar les tècniques d'aixecament apropiat i conèixer què poden aixecar de manera segura; demani ajuda amb les càrregues pesades o voluminoses

Per al maneig de càrregues llargues per una sola persona s'actuarà segons els següents criteris preventius:

- Portarà la càrrega inclinada per un dels seus extrems, fins a l'alçada de l'espatlla.
- Avançarà desplaçant les mans al llarg de l'objecte, fins arribar al centre de gravetat de la càrrega.
- Es col·locarà la càrrega en equilibri sobre l'espatlla
- Durant el transport, mantindrà la càrrega en posició inclinada, amb l'extrem davanter aixecat.
- És obligatòria la inspecció visual de l'objecte pesat a aixecar per eliminar arestes afilades.
- És obligatori l'ús d'un codi de senyals quan s'ha d'aixecar un objecte entre diversos, per aportar l'esforç al mateix temps. Pot ser qualsevol sistema a condició que sigui conegut o convingut per l'equip.

- En l'aplicació del que disposa l'annex del RD 487/97 es tindran en compte, si escau, els mètodes o criteris a què es refereix l'apartat 3 de l'article 5 del Reial Decret 39/1997, de 17 de gener, pel qual s'aprova el Reglament dels Serveis de Prevenció

1. Característiques de la càrrega.

La manipulació manual d'una càrrega pot presentar un risc, especialment dorsolumbar, en els casos següents:

- Quan la càrrega és massa pesada o massa gran
- Quan és voluminosa o difícil de subjectar.
- Quan està en equilibri inestable o el seu contingut corre el risc de desplaçar-se.
- Quan està col·locada de tal manera que ha de sostenir o manipular a distància del tronc o amb torsió o inclinació d'aquest.
- Quan la càrrega, a causa del seu aspecte exterior o la seva consistència, pot ocasionar lesions al treballador, en particular en cas de cop.

2. Esforç físic necessari.

Un esforç físic pot comportar un risc, especialment dorsolumbar, en els casos següents:

- Quan és massa important.
- Quan no pot realitzar-se més que per un moviment de torsió o de flexió del tronc
- Quan pot implicar un moviment brusc de la càrrega
- Quan es realitza mentre el cos està en posició inestable.
- Quan es tracti d'alçar o descendir la càrrega amb necessitat de modificar l'adherència.

3. Característiques del medi de treball.

Les característiques del medi de treball poden augmentar el risc, especialment dorsolumbar en els casos següents:

- Quan l'espai lliure, especialment vertical, és insuficient per a l'exercici de l'activitat de què es tracti.
- Quan el sòl és irregular i, per tant, pot donar lloc a ensopegades o bé és relliscós per al calçat que porti el treballador.
- Quan la situació o el medi de treball no permet al treballador la manipulació manual de càrregues a una alçada segura i en una postura correcta.
- Quan el sòl o el pla de treball presenten desnivells que impliquen la manipulació de la càrrega en nivells diferents.
- Quan el sòl o el punt de suport són inestables.
- Quan la temperatura, humitat o circulació de l'aire són inadequades.
- Quan la il·luminació no sigui adequada
- Quan hi hagi exposició a vibracions

4. Exigències de l'activitat.

L'activitat pot comportar risc, especialment dorsolumbar, quan impliqui una o diverses de les exigències següents:

- Esforços físics massa freqüents o prolongats en què intervingui en particular la columna vertebral.
- Període insuficient de repòs fisiològic o de recuperació.
- Distàncies massa grans d'elevació, descens o transport.
- Ritme imposat per un procés que el treballador no pugui modular

5. Factors individuals de risc

Constitueixen factors individuals de risc:

- La manca d'aptitud física per realitzar les tasques en qüestió.
- La inadequació de la roba, el calçat o altres efectes personals que porti el treballador
- La insuficiència o inadaptació dels coneixements o de la formació
- L'existència prèvia de patologia dorsolumbar

Edificació - Neteja final d'obra i adequació de locals - Utilització de mitjans auxiliars i equips - Escala de mà

Operacions a desenvolupar previstes en el projecte
Utilitzarem aquest mitjà auxiliar en diferents talls durant les operacions de neteja de l'obra. Encara que sol ser objecte de prefabricació rudimentària, les escales utilitzades en aquesta obra seran homologades i si són de fusta no estaran pintades. Les escales prefabricades amb restes i retalls són pràctiques contràries a la Seguretat d'aquesta obra. Ha per tant d'impedir la utilització de les mateixes en l'obra. Les escales de mà han de tenir la resistència i els elements necessaris de suport o subjecció, perquè la seva utilització en les condicions per a les quals han estat dissenyades no suposi un risc de caiguda per trencament o desplaçament. La utilització d'una escala de mà com a lloc de treball en alçada ha de limitar-se a les circumstàncies en què, tenint en compte el que disposa l'apartat 4.1.1 del RD 1215/1997, la utilització d'altres equips de treball més segurs no estigui justificada pel baix nivell de risc i per les característiques dels emplaçaments que l'empresari no pugui modificar.

Identificació i avaluació de riscos amb la valoració de l'eficàcia de la prevenció adoptada i aplicada

Risc	Probabilitat	Severitat	Qualificació	Estat	Val. Eficacia	Maternitat
- Caigudes al mateix nivell	Baixa	Mitjana	Lleu	Evitat	99,5	No afecta
- Caigudes a diferent nivell	Baixa	Mitjana	Lleu	Evitat	99,5	No afecta

- Caiguda d'objectes sobre altres persones	Baixa	Mitjana	Lleu	Evitat	99,5	No afecta
- Contactes elèctrics directes o indirectes	Baixa	Mitjana	Lleu	Evitat	99,5	No afecta
- Atrapaments per les eines o extensors	Baixa	Mitjana	Lleu	Evitat	99,5	No afecta
- Lliscament per incorrecte recolzament (falta de sabates, etc.)	Baixa	Mitjana	Lleu	Evitat	99,5	No afecta
- Bolcada lateral per suport irregular	Baixa	Mitjana	Lleu	Evitat	99,5	No afecta
- Trencament per defectes ocults	Baixa	Mitjana	Lleu	Evitat	99,5	No afecta
- Els derivats dels usos inadequats o dels muntatges perillosos (connexió d'escales, formació de plataformes de treball, escales--curtes-per l'alçària a salvar, etc.)	Baixa	Mitjana	Lleu	Evitat	99,5	No afecta

Relació d'EPIs necessaris i l'eficàcia del qual ha sigut avaluada

- Roba de treball.
- Guants de cuir.
- Calçat de seguretat.
- Arnés de seguretat (quan sigui necessari).

Mesures preventives i proteccions tècniques adoptades, tendents a controlar i reduir els riscos anteriors

- Les escales de fusta a utilitzar en aquesta obra, tindran els travessers d'una sola peça, sense defectes ni nusos que puguin minvar la seva seguretat
- Els esglaons (travessers) de fusta estaran ensamblats, no clavats
- Les escales de fusta estaran protegides de la intempèrie mitjançant vernissos transparents, perquè no ocultin els possibles defectes. Es prohibeix la utilització d'escales de fusta que estiguin pintades.
- Es guardaran a cobert.

D'aplicació a l'ús d'escales de tisora.

- Les escales de tisora a utilitzar en aquesta obra, estaran dotades en la seva articulació superior, de límits de seguretat d'obertura.
- Les escales de tisora estaran dotades cap a la meitat de la seva alçada, de cadeneta (o cable d'acer) de limitació d'obertura màxima que impedeixin que s'obrin en ser utilitzades.
- Les escales de tisora s'utilitzaran sempre com a tals obrint dos travessers per a no minvar la seva seguretat.
- Les escales de tisora en posició d'ús, estaran muntades amb els travessers en posició de màxima obertura parell no minvar la seva seguretat.
- Les escales de tisora mai s'utilitzaran a manera de cavallets per a sustentar les plataformes de treball.
- Les escales de tisora no s'utilitzaran, si la posició necessària sobre elles per a realitzar un determinat treball, obliga a ubicar els peus en els 3 últims esglaons.
- Les escales de tisora s'utilitzaran muntades sempre sobre paviments horitzontals.

Per a l'ús i transport per obra d'escales de mà, independentment dels materials que les constitueixen.

- No han d'utilitzar les escales persones que pateixin algun tipus de vertigen o similars.
- Les escales de mà s'han d'utilitzar de manera que els treballadors puguin tenir en tot moment un punt de suport i de subjecció segur.
- Per pujar a una escala s'ha de portar un calçat que subjecte bé els peus. Les soles han d'estar netes de greix, oli o altres materials lliscants, ja que al seu torn embruten els graons de la mateixa escala.
- Es prohibirà la utilització d'escales de mà en aquesta obra per a salvar alçades superiors a 5 m.
- Els treballs a més de 3,5 metres d'alçada, des del punt d'operació a terra, que requereixin moviments o esforços perillosos per a l'estabilitat del treballador, només s'efectuaran si s'utilitza un equip de protecció individual anticaigudes o s'adopten altres mesures de protecció alternatives.
- Les escales de mà a utilitzar en aquesta obra, es col·locaran de manera que la seva estabilitat durant la seva utilització estigui assegurada
- S'impedirà el lliscament dels peus de les escales de mà durant la seva utilització ja sigui mitjançant la fixació de la part superior o inferior dels travessers, ja sigui mitjançant qualsevol dispositiu antilliscant o qualsevol altra solució d'eficàcia equivalent.
- Les escales de mà a utilitzar en aquesta obra, estaran dotades en el seu extrem inferior de sabates antilliscants de seguretat.
- Els punts de suport de les escales de mà han d'assentar-se sòlidament sobre un suport de dimensió adequat i estable, resistent i immòbil, de manera que els travessers quedin en posició horitzontal.
- Les escales compostes de diversos elements adaptables o extensibles s'han d'utilitzar de manera que la immobilització recíproca dels diferents elements estigui assegurada.
- Les escales de mà a utilitzar en aquesta obra, estaran fermament amarrades en el seu extrem superior a l'objecte o estructura al que donen accés
- Les escales de mà a utilitzar en aquesta obra per a finalitats d'accés han de tenir la longitud necessària per sobresortir com a mínim un metre del pla de treball a què s'accedeix.
- Les escales de mà a utilitzar en aquesta obra, es col·locaran de tal manera, que el seu suport inferior vas donar de la projecció vertical del superior, 1 / 4 de la longitud del travesser entre suports
- Les escales de mà amb rodes s'han d'haver immobilitzat abans d'accedir-hi
- Es prohibirà en aquesta obra transportar pesos a mà (o espatlla), iguals o superiors a 25 kg sobre les escales de mà.
- En general es prohibeix el transport i manipulació de càrregues per o des d'escales de mà quan pel seu pes o dimensions puguin comprometre la seguretat del treballador.
- El transport a mà d'una càrrega per una escala de mà es farà de manera que això no impedeixi una subjecció segura.
- Es prohibirà donar suport a la base de les escales de mà d'aquesta obra, sobre llocs o objectes poc ferms que poden minvar l'estabilitat d'aquest mitjà auxiliar (munts de terra, materials, etc.).
- L'accés d'operaris en aquesta obra, a través de les escales de mà, es realitzarà d'un en un. Es prohibeix la utilització a l'unísson de l'escala a dos o més operaris.
- L'ascens, descens i treball a través de les escales de mà d'aquesta obra, s'efectuarà frontalment, és a dir, mirant directament cap als esglaons que s'estan utilitzant.
- El transport d'escales per l'obra amb totes les forces es farà de tal manera que s'eviti el danyar-les, deixant-les en llocs apropiats i no utilitzant al mateix temps com safata o llitera per transportar materials.
- El transport d'escales a mà per l'obra i per una sola persona es farà quan el pes màxim de l'escala, superi els 55 Kg
- Les escales de mà per l'obra i per una sola persona no es transportarà horitzontalment. Fer-ho amb la part davantera cap avall
- Durant el transport per una sola persona s'evitarà fer pivotar ni transportar sobre l'esquena, entre muntants, etc

En el cas d'escales transformables es necessiten dues persones per traslladar-la per l'obra i s'han de prendre les següents precaucions

- Transportar plegades les escales de tisora
- Les escales extensibles es transportaran amb els paracaigudes bloquejant els esglaons en els plànols mòbils i les cordes lligades a dues esglaons vis a vis en els diferents nivells
- Durant el trasllat s'ha de procurar no arrossegar les cordes de les escales per terra

Per a l'elecció del lloc on aixecar l'escala s'ha de tenir present:

- No situar l'escala darrere d'una porta que prèviament no s'ha tancat. No podrà ser oberta accidentalment.

- Netejar d'objectes les proximitats del punt de suport de l'escala
- No situar-la en lloc de pas per evitar tot risc de col·lisió amb vianants o vehicles i en qualsevol cas balises o situar una persona que avisi de la circumstància

S'han de tenir en compte les següents consideracions de situació del peu de l'escala

- Les superfícies han de ser planes, horitzontals, resistents i no lliscants. L'absència de qualsevol d'aquestes condicions pot provocar greus accidents
- No s'ha de situar una escala sobre elements inestables o mòbils (caixes, bidons, planxes, etc.).

S'han de tenir en compte les següents consideracions relatives a la inclinació de l'escala:

- La inclinació de l'escala ha de ser tal que la distància del peu a la vertical passant pel vèrtex estigui compresa entre el quart i el terç de la seva longitud, corresponent una inclinació compresa entre 75,5 º i 70,5 º.
- L'angle d'obertura d'una escala de tisora ha de ser de 30 º com a màxim, amb la corda que uneix els dos plans estesos o el limitador d'obertura bloquejat.

S'han de tenir en compte les següents consideracions relacionades al suport, fricció amb el terra i sabates de suport

- Sòls de ciment: Sabates antilliscants de cautxú o neoprè (ranurades o estriades)
- Sòls secs: Sabates abrasives
- Sòls gelats: Sabata en forma de serra.
- Sòls de fusta: Puntes de ferro

Les càrregues màximes de les escales a utilitzar en aquesta obra seran:

- Fusta: La càrrega màxima suportable serà de 95 kg, i la càrrega màxima a transportar de 25 kg
- Metàl·liques: La càrrega màxima serà de 150 kg i igualment la càrrega màxima a portar pel treballador és de 25 kg

- Les escales de mà a utilitzar en aquesta obra, sobrepassaran en 1 m. l'alçada a salvar.

Les normes bàsiques del treball sobre una escala són:

- No utilitzar una escala manual per treballar. En cas necessari i sempre que no sigui possible utilitzar una plataforma de treball s'han d'adoptar les següents mesures:
- Si els peus estan a més de 2 m del sòl, utilitzar arnès de seguretat ancorat a un punt sòlid i resistent
- Per a treballs de certa durada es poden utilitzar dispositius com ara reposapeus que s'acoblen a l'escala.
- En qualsevol cas només l'ha d'utilitzar una persona per treballar.
- No treballar a menys de 5 m d'una línia de A.T. i en cas imprescindible utilitzar escales de fibra de vidre aïllades
- Una norma comuna és la de situar l'escala de manera que es pugui accedir fàcilment al punt d'operació sense haver de estirar o penjar. Per accedir a un altre punt d'operació no s'ha de dubtar a variar la situació de l'escala tornant a verificar els elements de seguretat de la mateixa.
- Mai s'han d'utilitzar les escales per a altres fins diferents d'aquells per als quals han estat construïdes. Així, no s'han d'utilitzar les escales dobles com a simples. Tampoc s'han d'utilitzar en posició horitzontal per servir de ponts, passarel·les o plataformes. D'altra banda no han d'utilitzar per a servir de suports a una bastida.

Jardineria, paisatgisme i espais verds - Moviment de terres - Operacions del terreny - Aportació i estesa de terra

Operacions a desenvolupar previstes en el projecte
L'aportació i estesa de terres es realitza per omplir i / o anivellar degudament el terreny dipositant terres en els llocs que la necessiten fins a aconseguir la superfície requerida i especificada en el projecte d'obra. Es realitzarà amb les màquines de moviment de terres previstes per a aquestes operacions i que més endavant es detallen.

En aquesta unitat d'obra s'inclouen les operacions següents:

- Inspecció de la zona de treball i de l'estat actual
- Planificació i organització de la feina
- Preparació de l'espai de treball.
- Operacions d'aportació de terres en els llocs establerts.
- Operacions d'estesa de terres.
- Retirada de restes.

Identificació i avaluació de riscos amb la valoració de l'eficàcia de la prevenció adoptada i aplicada

Risc	Probabilitat	Severitat	Qualificació	Estat	Val. Eficacia	Maternitat
- Caiguda de persones al mateix nivell	Baixa	Baixa	Molt lleu	Evitat	99,9	No afecta
- Caiguda de terres per desplom o esfondrament	Baixa	Mitjana	Lleu	Evitat	99,5	No afecta
- Cops i talls per objectes o eines	Baixa	Baixa	Molt lleu	Evitat	99,9	No afecta
- Projecció de fragments o partícules	Baixa	Baixa	Molt lleu	Evitat	99,9	No afecta
- Sobre esforços, postures forçades o moviments repetitius	Baixa	Mitjana	Lleu	Evitat	99,5	No afecta
- Exposició a temperatures ambientals extremes	Baixa	Baixa	Molt lleu	Evitat	99,9	No afecta

Relació d'EPIs necessaris i l'eficàcia del qual ha sigut avaluada

- Casc de seguretat.
- Roba de treball.
- Guants de cuir.
- Calçat de seguretat.
- Armilla reflectant.
- Ulleres de seguretat antiprojeccions.
- Roba impermeable per temps plujós.

Mesures preventives i proteccions tècniques adoptades, tendents a controlar i reduir els riscos anteriors

- Els operaris tindran els Equips de Protecció Individual corresponents per a la realització de les tasques.
- Tot el personal que manegi els camions, dúmper i altra maquinària de moviment de terres serà especialista en el maneig d'aquests vehicles, estant en possessió de la documentació de capacitació acreditativa.
- Tots els vehicles seran revisats periòdicament, especialment en els òrgans d'accionament pneumàtic / hidràulic, quedant reflectits les revisions en el llibre de manteniment.
- Es prohibeix sobrecarregar els vehicles per sobre de la càrrega màxima admissible, que portaran sempre escrita de forma llegible.
- Tots els vehicles de transport de terres empleats d'especificar clarament la "Tara" i la "Càrrega màxima".
- La circulació de vehicles es realitzarà a un màxim d'aproximació a la vora d'excavacions no superior als 3.00 m per a vehicles lleugers.
- Es prohibeix el transport de personal fora de la cabina de conducció i / o en nombre superior als seients existents a l'interior.
- Cada equip de càrrega per a farcits seran dirigits per un cap d'equip que coordinarà les maniobres.
- Es regaran periòdicament els talls, les càrregues i caixes de camió, per evitar les polsegueres.

- Es senyalitzaran els accessos i recorregut dels vehicles a l'interior de l'obra per evitar les interferències.
- S'instal·larà en la vora dels terraplens d'abocament, sòlids topalls de limitació de recorregut per a l'abocament en retrocés, a les distàncies assenyalades.
- Totes les maniobres d'abocament en retrocés seran dirigides pel (Capatàs, Cap d'Equip o Encarregat).
- Es prohibeix la permanència de persones en un radi no inferior als 5 m. al voltant de les compactadores i piconadores en funcionament.
- Tots els vehicles emprats en aquesta obra, per a les operacions seran dotats de botzina automàtica de marxa cap enrere.
- Es senyalitzaran els accessos a la via pública, mitjançant els senyals normalitzades de "Perill indefinit", "Perill sortida de camions" i "STOP".
- Els vehicles de compactació i piconat aniran proveïts de cabina de seguretat de protecció en cas de bolcada.
- Els vehicles utilitzats estan dotats de la pòlissa d'assegurança amb responsabilitat civil il·limitada.
- S'establiran al llarg de l'obra els rètols divulgatius i senyalització dels riscos propis d'aquest tipus de treballs.
- Els conductors de qualsevol vehicle proveït de cabina tancada queden obligats a utilitzar el casc de seguretat per abandonar la cabina a l'interior de l'obra.
- Se suspendran els treballs en condicions climatològiques adverses.

6.2.8. Localització i identificació de treballs especials en l'obra

Treballs en demolicions i enderrocaments

Relació de normes específiques de seguretat durant les operacions de demolició i enderrocament de l'obra:

- Durant la demolició en cas d'aparició d'esquerdes als edificis mitgers, es col·locaran testimonis, a fi d'observar els possibles efectes de la demolició i efectuar el seu apuntalament o consolidació si fos necessari.
- Abans de suprimir els elements atirantados o d'arriostramiento s'hauran de suprimir o contrarestar les tensions que incideixen sobre ells.
- Si els elements metàl·lics estan sotmesos estructuralment a tensió, es tindrà present l'efecte d'oscil·lació en realitzar el tall o suprimir les tensions.
- Per als equips d'oxicorte hauran d'utilitzar-se equips de protecció individual específics i comprovant que els manorreductores de les ampolles les mànegues i bufador estan en bon estat, que disposen de vàlvules antirretroceso de flama, així com de la verticalitat de les ampolles i la seva estabilitat sobre el carro de transport són els correctes.
- Haurà d'apuntalarse els elements en volada abans d'alleugerir els seus contrapesos.
- El cercenado o desmuntatge d'un element arquitectònic, no maniobrable per una sola màquina, es realitzarà mantenint-ho suspès o apuntalado, planificant la maniobra combinada amb altres màquines, de manera que s'evitin les caigudes brusques i vibracions que poden transmetre's a la resta de l'edifici o als mecanismes de suspensió. Aquesta operació ha de ser dirigida obligatòriament per un Cap de Maniobra amb qualificació tècnica.
- L'abatiment d'elements, es realitzarà permetent el gir però no el desplaçament dels seus punts de suport, mitjançant la utilització d'un mecanisme que treballi per sobre de la línia de suport de l'element de tal forma que permeti el descens lent del mateix.
- La bolcada només podrà realitzar-se per a elements desplaçables, no encastats, situats en façana fins a una altura de dues plantes i tots els de la planta baixa. Serà necessari prèviament, atirantar i/o apuntalar l'element, ragatar interiorment 1/3 del seu espessor o anul·lar els ancoratges, aplicant la força per sobre del centre de gravetat de l'element. Es disposarà en el lloc de caiguda, de sòl consistent i d'una zona de costat no menor a l'altura de l'element, més la meitat de l'altura des d'on es llança.
- Els compressors, martells pneumàtics o similars, s'utilitzaran prèvia autorització de la Direcció Tècnica de l'obra, en previsió de transmissió de vibracions perjudicials a l'estructura de l'edifici i confrontants.
- Cal efectuar apuntalaments fitacions i reforços, segons les necessitats oposades en la comprovació prèvia, durant el transcurs dels treballs: cornises, finestres, voltes, balconades, arcs, etc. Aquestes operacions es realitzaran d'a baix a a dalt.
- S'instal·laran testimonis en edificacions confrontants per controlar el comportament dels aploms.
- Després d'haver executat un abatiment, convé esperar un temps prudencial abans de tornar al mateix tall.
- Es regarà freqüentment. Per a això es deixaran previstes preses d'aigua per al reg, per evitar la formació de pols durant els treballs.
- Treballar sempre que sigui possible, amb vent posterior, perquè la pols no impedeixi la visibilitat a l'operador.

- Sempre que sigui possible, col·locar l'equip sobre una superfície plana, preparada i buidada, situada prou lluny de les zones amb el risc d'esfondrament.
- Quan el sòl estigui en pendent, frenar la màquina i treballar amb l'equip orientat cap al pendent.
- Per a l'enderrocament i extracció, treballar de cara al pendent.
- No derrocar amb la cullera elements de construcció en els quals l'altura per sobre del sòl sigui superior a la longitud de la projecció horitzontal del braç en acció.
- La retirada de parallamps ionitzants a desmantellar, haurà de realitzar-se segons la legislació vigent, per empresa especialitzada (ENRESA), homologada per l'organisme de l'administració competent en matèria d'indústria. El personal haurà de romandre a tot moment allunyat en un radi mínim de 10 m del cap del parallamps ionitzant. Si l'edifici o estructura poden són massa elevats per a la maquinària disponible, serà necessari procedir a la demolició manual de les plantes superiors.
- La demolició per mitjans mecànics pot produir vibracions que es transmetin a les instal·lacions adjacents i que danyin la seva estructura, afectant als elements constructius o causin molèsties als seus ocupants. Per solucionar-ho els dos edificis hauran de separar-se mitjançant mètodes manuals fins a crear un espai d'un metre d'ample com a mínim abans d'iniciar la demolició mecànica. S'hauran d'extremar les precaucions, no instal·lant la màquina a menys d'una distància equivalent a 1/2 de l'altura de l'edificació o element a demolir, o com a mínim 5 m.
- A causa de la gran energia mecànica transmesa, es vigilarà el trencament fràgil i ràpida del formigó, tenint en compte la resta de l'estructura i la seva repercussió per una descàrrega o distensió ràpida o instantània.
- Es vigilarà la repercussió de la vibració en les edificacions confrontants i en la pròpia edificació mitjançant testimonis o sismògrafs.
- Les zones d'operacions ha d'estar prou buidada com per permetre l'evolució dels mitjans mecànics que abaten d'una sola operació els elements importants de la construcció.
- L'aparició de dipòsits o canalitzacions enterrades, així com filtracions de productes químics o residus de plantes de procés industrial, properes a l'edificació a demolir, han de ser posats en coneixement de la Direcció facultativa de l'obra.
- És recomanable que el personal que intervingui en els treballs d'enderrocament i demolició, tinguin actualitzades i amb les dosis de reforç preceptives, les corresponents vacunes antitetànica i antitífica.
- Detectada la presència de paràsits, xeringues o qualsevol altre vehicle de possible adquisició de malaltia contagiosa, es procedirà amb summa cura a la desinsectació o retirada a incinerador clínic, de les restes sospitoses.
- En finalitzar la jornada no han de quedar elements de l'edifici en estat inestable, susceptibles de desplomi per acció del vent, condicions atmosfèriques o altres causes.
- S'atirantarán en cas necessari i es protegiran de la pluja mitjançant lones o plàstics, les zones o elements de l'edifici que puguin ser afectats per l'aigua.
- Ha de comprovar-se que després de l'eliminació i descàrrega de parts de l'edificació, no s'ha danyat directament per trencament, les parts a conservar.
- En suspendre els treballs, no han de quedar parts en equilibri inestable.
- En cas d'impossibilitat material, s'aïllarà mitjançant obstacles físics i se senyalitzarà la zona susceptible de desplomi.
- Es procedirà a la restitució de la vegetació i arbres de gran port, la servitud del qual de manteniment era prèvia a la demolició.
- Realitzada la demolició, s'efectuarà una revisió general de les lesions ocasionades en les construccions circumdants (edificacions mitgeres, embornals, arquetes, pous, col·lectors, serveis urbans i línies afectades), restituint-les a l'estat previ a l'inici dels treballs.
- Es comprovarà amb posterioritat a la demolició, la nova situació urbanística i el seu impacte en l'entorn per la desaparició de l'edificació i la nova configuració a adoptar en relació amb les condicions de partida prèvies a la demolició.

Treballs de càrrega i descàrrega de materials

Les màquines elevadores, grues, polipasts, carretons elevadors, etc., han de ser manejades per personal especialitzat i responsable de la seva actuació. Abans que una màquina elevadora efectuï un treball, el responsable revisarà:

- Tots els cables, cadenes, cordes i eslingues.
- Els ganxos i els tancaments dels mateixos.
- L'ancoratge i / o suports del sistema d'elevació.
- El sistema d'elevació.
- Elements de l'entorn que puguin dificultar la maniobra per a això són útils els pòrtics de gàlib.

En les maniobres d'elevació i tir s'han d'observar les següents recomanacions:

- No aixecar la càrrega si les cadenes o cables estan enredats.
- Abans d'elevar la carregar, tensar les eslingues, aixecar la càrrega 10 cm i comprovar el seu bon amarratge i equilibri.
- No es tocaran els cables amb les mans.
- El transport de la càrrega es realitzarà a la menor alçada possible.
- Els vehicles i persones es col·locaranallunyats dels possibles punts de caiguda de la càrrega.
- Les maniobres d'elevar i baixar seran sempre suaus i s'efectuaran evitant tirs oblics. Els tirs en horitzontal es faran utilitzant elements accessoris com politges, torns, etc.
- No romandre sota càrregues suspeses, ni a l'entorn de moviment de les màquines.
- Tot equip d'elevació portarà marcada la capacitat màxima de càrrega i en cap cas se sobrepassarà aquesta. Els mecanismes d'elevació com "cabrestants" s'ancoraran de manera ferma a elements d'estructura, evitant fer-ho sobre canonades, pilons o fanals o qualsevol altre punt que no ofereixi prou garanties.

Aparells d'hissar

- Els aparells d'hissar (cables, eslingues, ganxos, etc.) Seran de resistència apropiada a la càrrega a manipular i estaran en bon estat de conservació.
- Els ganxos estaran dotats de pestells de seguretat o un altre dispositiu que eviti la caiguda accidental de la càrrega.
- No s'empraran aparells que presentin signes de deteriorament. Especialment, no s'utilitzaran cables d'acer que presenten nusos, torçades permanents o aixafaments.
- Es recomana la utilització d'eslingues tèxtils per no danyar el material a elevar (com el polietilè) o els recobriments.
- Quan les eslingues vagin a treballar fora de la vertical, es tindrà en compte la reducció sobre la seva capacitat màxima de càrrega en funció de l'angle. Sempre que sigui possible es treballarà amb tantes eslingues com a punts d'amarratge siguin necessaris.

Equips d'elevació.

- Els equips a utilitzar seran adequats a les característiques dels materials a manipular.
- Les grues mòbils i altres vehicles dotats de braç telescópic estaran degudament recolzats abans de començar les operacions de càrrega i descàrrega.
- Es prohibeix el desplaçament dels equips amb càrregues suspeses, llevat dels carretons elevadors de forquilles.
- Aquests equips o vehicles estaran dotats de placa indicativa de la càrrega màxima que poden hissar en funció del desplaçament del braç o ploma.
- No es mouran càrregues de pes superior a la seva màxima càrrega permesa..

Manipulació de materials.

- El maneig de tubs es realitzarà amb dos punts d'amarratge com a mínim.
- Els tubs de polietilè en rotllos, es podran manipular amb un únic punt d'amarratge.
- Els tubs es col·locaran estirats a la caixa dels vehicles on es vagin a transportar, no sobresortiran dels laterals del mateix, ni de la part anterior o posterior del vehicle en una longitud superior a 1,5 m.
- Els materials, accessoris i peces de petita grandària contingudes en calaixos, no sobresortiran de les vores d'aquest. La càrrega estarà distribuïda el més uniformement possible.
- Els calaixos o contenidors de peces petites es manipularan amb quatre punts de subjecció o dues llaçades.
- Es prestarà especial atenció a les peces com ara, colzes, tes, etc. que s'han de manipular, si no van sobre contenidors o calaixos, enganxant a través del seu interior si això és possible.
- Les operacions d'elevació i descens de la càrrega es realitzaran lentament, evitant moviments bruscos i en sentit vertical, per evitar balancejos.
- Quan sigui d'absoluta necessitat l'elevació de càrregues que no estiguin col·locades en la vertical de l'element d'hissat, la qual cosa implicarà un arrossegament de la càrrega en sentit oblic, es prendran les màximes garanties de seguretat i en especial els operaris es col·locaranen llocs retirats on no puguin ser assolits a balancejar la càrrega.
- No es transportaran càrregues per sobre de llocs on es trobin els treballadors.
- No es permetrà que les persones viatgin sobre les càrregues, ganxos o eslingues, ni sobre el carretó elevador de forquilla, excepte si aquesta està dotada de seients per a tal fi.
- No es deixaran els aparells d'hissar amb càrregues suspeses.
- Durant les operacions de càrrega i descàrrega, sobre la caixa del camió transportador dels materials, els operaris encarregats de les maniobres de connexió i desenganx de la càrrega prendran les màximes garanties de seguretat

arribant a descendir de la caixa, si la càrrega presenta signes de inestabilitat.
- Quan s'observi que una càrrega no està subjecta establement, es baixarà aquesta procedint al seu reenganx.
- Quan els aparells funcionin sense càrrega, el maquinista elevarà el ganxo prou perquè passi lliurement sobre les persones i objectes.
- Quan no quedin dins del camp visual del maquinista totes les zones per les quals han de passar les persones o objectes, s'empraran un o diversos treballadors per efectuar els senyals adequats per a la correcta càrrega, desplaçament i parada.

Condicions de seguretat dels equips.

- Totes les màquines o equips d'obra disposaran de marcatge CE, de manual d'instruccions i de llibre de manteniment. Els operaris de les màquines i equips seran coneixedors dels mateixos, així com del seu contingut, obrant d'acord amb els mateixos.
- Les grues mòbils, camions amb braç telescòpic i altres vehicles o equips, han de disposar dels permisos, acreditacions i homologacions que els siguin requerits per la legislació vigent que els sigui aplicable.
- El personal encarregat de la seva conducció i manipulació, disposarà així mateix, de les autoritzacions legals que els faculte per al seu ús.
- Estaran degudament mantinguts i es revisaran periòdicament, estant al corrent de la ITV (Inspecció Tècnica de Vehicles).

Mesures preventives generals per a l'execució dels treballs.

- El personal i màquines es mantindrà apartat de les rases i excavacions, es mantindran les proteccions i senyalitzacions col·locades durant la fase d'excavació i anivellament.
- Els maquinistes, disposaran de capacitació suficient, tant en formació com en experiència.
- Ningú es podrà situar dins del radi d'acció de la màquina.
- A les màquines només podrà anar el maquinista, està prohibit portar passatgers.
- Utilitzar únicament màquines i equips de treball que estiguin en perfectes condicions, amb les revisions preceptives i respectant les recomanacions del fabricant, especialment pel que fa a la càrrega màxima.
- Durant el transport en camions de materials i equips, han d'anar subjectes i lligats en dos punts mínims.
- Abans d'aixecar la càrrega el maquinista ha de verificar que el personal ha retirat les mans i s'ha apartat.
- Els maquinistes no passaran la càrrega suspesa sobre el personal, havent aquest últim deixar pas.
- La càrrega s'elevarà verticalment per evitar que basculi incontroladament, estarà agafada per dos eslingues adequades. El maneig de càrregues s'efectuarà per mitjà de cables, cordes o perxes, no romandrà cap treballador sota càrregues suspeses (distància de seguretat recomanada> h / 2, sent h = altura de la càrrega a terra).
- El desplaçament amb càrregues suspeses només es realitzarà en casos que fos imprescindible, es tindrà en compte utilitzar la ploma el més curta possible, mantenir la càrrega el més baixa possible, guiar la càrrega per mitjà de cordes, portar els gats recollits i evitar parades i arrencades sobtats.
- Els maquinistes hauran d'evitar els moviments bruscos, per reduir els moviments d'inèrcia de la càrrega suspesa en girar, aturar, etc.

Treballs amb presència d'amiant

El contractista tindrà previst el Pla de treball que es presentarà a l'autoritat laboral, la qual haurà de validar abans de l'execució de les obres, segons marca la legislació en matèria de treballs amb risc d'exposició a l'amiant (RD 396/2006).

Treballs amb productes químics

Per a treballs en els quals s'utilitzin productes químics, s'atendran en tot moment les recomanacions de seguretat que el distribuïdor recomana a la fitxa de seguretat del producte. Així mateix s'utilitzaran els equips de protecció individual que siguin necessaris en cada moment i per a cada producte.
Els envasos són considerats com residus amb la mateixa perillositat que el producte que contenien al seu interior.

Treballs d'entibació

En els treballs duts a terme en rases es produeixen amb freqüència accidents greus o mortals a causa del despreniment de terres. Per això és necessari adoptar aquelles mesures que garanteixin la seguretat dels treballadors que han de dur a terme tasques a l'interior de les mateixes.

L'entibació és un sistema d'ajuda a la construcció que permet consolidar les parets d'una rasa mentre es realitzen les obres. En l'obra s'entén per rasa una excavació llarga i estreta feta en el terreny.
Amb caràcter general s'haurà de considerar perillosa tota excavació que, en terrenys corrents, assoleixi una profunditat de 0,80 mi 1,30 m en terrenys consistents.

En la nostra obra, per determinar a partir que profunditat haurem estrebar, se seguiran les recomanacions establertes en l'estudi geotècnic.

En tots els casos (fins i tot disposant d'Estudi Geotècnic), s'haurà de dur a terme un estudi o avaluació prèvia del terreny a fi de conèixer l'estabilitat del mateix. L'experiència en el lloc d'ubicació de les obres podran avalar les característiques de talls del terreny.

- Les precaucions que s'han d'adoptar perquè no s'enderroquin les parets d'una rasa depenen del tipus de terreny.
- En sòls de roca no cal fer accions de protecció de rasa
- En sòls cohesionats per a la realització de les proteccions de les parets de les rases es poden emprar bermes escalonades, amb altiplans no menors de 0,65 mi contramesetas no majors de 1,30 m en talls atalussats del terreny amb angle entre 60 º i 90 º per una alçada màxima admissible en funció del pes específic aparent del terreny i de la resistència simple del mateix.
- Per a terrenys menys cohesionats s'han de realitzar apuntalaments. Principalment els apuntalaments poden realitzar amb fusta o amb prefabricats d'acer, el qual és un sistema més segur i tecnològicament més avançat.

Mesures Preventives generals:

- Mentre duri la instal·lació dels elements d'acer no es permetrà l'estada de cap treballador a l'espai de caiguda dels panells d'acer fins que l'entibació estigui consolidada.
- Els elements d'entibació d'acer es manegessin amb la grua, seguint totes les instruccions que es donen en les seves unitats d'obra corresponents.
- Es decidirà quin tipus d'entibació es realitzarà depenent d'una banda de les recomanacions de l'Estudi Geotècnic i per un altre de les condicions en què es trobi el terra quan vaja a realitzar l'obra.

Treballs de soldadura

En general es tindrà en compte el següent:

- No s'han de realitzar treballs de soldadura o tall en locals que continguin matèries inflamables o on existeixi risc d'explosió.
- Quan es realitzin treballs de soldadura o tall s'ha d'emprar equip de protecció consistent en:

    - Ulleres o pantalla de protecció facial adequades al lloc de treball o al tipus de soldadura específic.
    - Guants de cuir.
    - Davantal de cuir.
    - Polaines i calçat apropiat.

- L'ajudant del soldador portarà també les mateixes proteccions.
- No s'han de tallar o soldar peces recolzades sobre sòls de pedra, formigó, fusta, plàstic o quitrà sense aïllar convenientment d'aquests suports.

Soldadura elèctrica.

- Es vigilarà la correcta execució de les proteccions elèctriques de la màquina de soldar segons indiqui el fabricant.
- S'utilitzarà la pantalla facial adequada per al tipus de soldadura a realitzar, aquestes indicaran clarament la intensitat del corrent en ampers per a la qual està destinada.

- Les soldadures es realitzaran en espais ventilats per tal que no s'emmagatzemin els fums despresos.
- Els cables de la màquina es col·locaran de manera que no entorpeixin el pas i eliminant la possibilitat que siguin trepitjats per persones o vehicles.
- S'evitaran les humitats en el lloc de soldadura.
- Els cables no s'han de sotmetre a intensitats de corrent superiors a la seva capacitat nominal.
- La base de soldar ha de ser sòlida i estar recolzada sobre objectes estables. El cable de soldar s'ha de mantenir amb una mà i la soldadura s'ha d'executar amb l'altra.
- Els portaelectrodes han d'emmagatzemar-on no puguin entrar en contacte amb els treballadors, combustibles o possibles fuites de gas comprimit.
- Quan els treballs de soldadura s'hagin interrompre durant un cert període de temps s'han de treure tots els elèctrodes dels seus suports, desconnectant el lloc de soldar de la font d'alimentació.
- No utilitzar elèctrodes als quals els quedi entre 38 i 50 mm, ja que si aquests són massa curts es poden danyar els aïllants dels portaelectrodes podent provocar un curtcircuit accidental.
- Els elèctrodes i els portaelectrodes s'han de guardar ben secs. Si abans de ser utilitzats estan mullats o humits, s'han d'assecar abans de ser utilitzats.
- Els soldadors s'han de situar de manera que els gasos despresos de la soldadura no arribin directament a la pantalla facial protectora.
- L'escòria dipositada en les peces soldades ha picar-se amb un martell especial de manera que els trossos surtin en direcció contrària al cos. Prèviament s'han d'eliminar de les escòries, les possibles matèries combustibles que podrien inflamar en ser picades.
- No substituir els elèctrodes amb les mans nues, amb guants mullats o en el cas d'estar sobre una superfície mullada o posada a terra, tampoc s'han de refredar els portaelectrodes submergint-los en aigua.
- No s'han d'efectuar treballs de soldadura a prop de llocs on s'estiguin realitzant operacions de desgreixatge, ja que poden formar gasos perillosos. És convenient preveure una presa de terra local a la zona de treball.
- No accionar el commutador de polaritat mentre el lloc de soldadura estigui treballant, s'ha de tallar el corrent abans de canviar la polaritat.
- La roba de treball serà de pura llana o cotó ignífug. Les mànigues seran llargues amb els punys cenyits al canell, a més de portar un collaret que protegeixi el coll. És convenient que no portin butxaques i en cas contrari es podran tancar hermèticament. Els pantalons no han de tenir vora, ja que poden retenir les espurnes produïdes.
- El soldador ha de tenir cobertes totes les parts del cos abans d'iniciar els treballs de soldadura. La roba tacada de greix, dissolvents o qualsevol altra substància inflamable ha de ser rebutjada immediatament, així mateix la roba humida es fa conductora pel que ha de ser canviada ja que en condicions de baix aïllament és perillós tocar els útils de soldar. No s'han de fer treballs de soldadura quan plou o en llocs conductors sense la protecció elèctrica adequada.
- Abans de soldar s'ha de comprovar que la pantalla o careta no té escletxes que deixen passar la llum, i que el vidre contra radiacions és adequat a la intensitat o diàmetre de l'elèctrode.
- En els treballs sobre elements metàl·lics, cal utilitzar calçat de seguretat aïllant. Pels treballs de picat o raspallat d'escòria s'han de protegir els ulls amb ulleres de seguretat o una pantalla transparent.
- Els ajudants dels soldadors o operaris pròxims d'usar ulleres especials amb vidres filtrants adequats al tipus de soldadura a realitzar. Per col·locar l'elèctrode en la pinça o tenalla, s'han d'utilitzar sempre els guants. També s'utilitzaran els guants per agafar la pinça quan estigui en tensió.
- Tot l'equip de protecció individual ha de ser inspeccionat periòdicament ser substituït quan presenti qualsevol defecte.
- S'ha inspeccionar setmanalment tot el material de la instal·lació de soldadura, principalment els cables d'alimentació, entroncaments, mordasses i brides.
- Pel que fa als equips de soldar de tipus rotatiu és necessari revisar les escombretes substituint o aproximant en cas necessari. En ambients polsosos metàl·lics s'ha de netejar periòdicament l'interior amb aire comprimit per evitar curtcircuits o derivacions a la carcassa.
- En el cas que s'utilitzin elèctrodes de tungstè tori en la soldadura d'arc (TIG) es produeix el risc d'exposició a radiacions ionitzants. Per minimitzar l'efecte d'aquestes radiacions es proposen les següents mesures.
- Substituir, sempre que sigui possible els elèctrodes de tungstè tori per altres elèctrodes que no continguin materials amb activitat radioactiva, tungstè-lantani, tungstè-ceri.
- Garantir que els treballadors rebin una formació adequada sobre els riscos que es deriven de la utilització d'aquest tipus d'elèctrodes.
- Exigir al fabricant o comercialitzador dels elèctrodes al correcte etiquetatge dels envasos que els contenen i la corresponent fitxa de dades de seguretat (FDS).
- Els envasos hauran de portar el senyal d'advertència de material radioactiu i l'etiqueta ha de contenir informació sobre la composició d'aquests elèctrodes, recomanacions sobre la seva utilització i sobre la gestió de les puntes sobrants dels mateixos.
- Disminuir al mínim possible la generació de pols en el procés d'afilat dels elèctrodes, així com reduir el nombre de

treballadors que realitzen està operació.
- Subministrar als treballadors roba de treball adequada i proporcionar doble taquilla, per guardar separadament la roba de carrer i la roba de treball.
- Garantir la vigilància de la salut dels treballadors que realitzen operacions de soldadura amb elèctrodes de tungstè tori i especialment als que ocupen llocs de treball que incloguen la seua afilat.
- És recomanable que l'emmagatzematge d'aquest tipus d'elèctrodes es realitzi en armaris destinats únicament a aquesta finalitat i convenientment senyalitzats.
- Es disposarà d'un pla de gestió de residus que inclogui la recollida, trasllat i emmagatzematge en el centre de treball fins al seu lliurament a un gestor autoritzat.
- No menjar ni beure en l'àrea de treball
- Rentar-se les mans abans d'abandonar la zona de treball
- Manipular els elèctrodes d'un en un
- No posar-se a la butxaca elèctrodes de tungstè tori
- No utilitzar aquests elèctrodes per a una altra finalitat diferent a la soldadura
- No tirar a terra les restes d'elèctrodes i guardar per a la seva adequada gestió com a residus de soldadura.
- No utilitzar elèctrodes i restes dels mateixos com objectes personals.

Soldadura autògena o oxiacetilènica, acetilénica i oxitall.

- Es prohibeixen els treballs de soldadura i tall, en locals on s'emmagatzemin materials inflamables, combustibles, on existeixi risc d'explosió oa l'interior de recipients que hagin contingut substàncies inflamables.
- Per treballar en recipients que hagin contingut substàncies explosives o inflamables, s'ha de netejar amb aigua calenta i desgasificar amb vapor d'aigua, per exemple. A més es comprovarà amb l'ajuda d'un mesurador d'atmosferes perilloses (explosímetre), l'absència total de gasos.
- S'ha d'evitar que les espurnes produïdes pel bufador arribin o caiguin sobre les ampolles, mànegues o líquids inflamables.
- No utilitzar l'oxigen per netejar o bufar peces o canonades, etc., O per ventilar una estada, ja que l'excés d'oxigen incrementa el risc d'incendi.
- Les aixetes i els manoreductors de les ampolles d'oxigen han d'estar sempre nets de greixos, olis o combustible de qualsevol tipus. Els greixos poden inflamar espontàniament per acció de l'oxigen.
- Si una ampolla d'acetilè s'escalfa per qualsevol motiu, pot explotar; quan es detecti aquesta circumstància s'ha de tancar l'aixeta i refredar amb aigua, si cal durant hores.
- Si s'incendia l'aixeta d'una ampolla d'acetilè, es tractarà de tancar, i si no s'aconsegueix, s'apagarà amb un extintor de neu carbònica o de pols.
- Després d'un retrocés de flama o d'un incendi de l'aixeta d'una ampolla d'acetilè, s'ha de comprovar que l'ampolla no s'escalfa sola.
- Les fuites de gas a mànega o valvuleria es buscaran sempre amb aigua sabonosa i mai mitjançant una flama.
- Després d'una parada llarga o en l'inici del treball es tindrà en compte purgar bé les conduccions i el suport abans d'aplicar la flama.
- Les ampolles de gasos no s'han buidar completament per evitar la possible entrada d'aire. Un cop esgotades, es guardaran tenint atenció que no es confonguin amb les quals estan encara plenes.
- No s'utilitzarà mai aire ni oxigen comprimits per desempolsar o netejar roba o altres objectes ni, molt menys encara, es dirigiran contra la pell nua.
- Davant d'una fuita o incendi fortuït en l'equip de soldadura, abans d'intentar sufocar, es procedirà a tancar ràpidament les vàlvules d'alimentació.
- En efectuar operacions de soldadura o oxitall a l'interior de recipients, mai s'introduiran les ampolles de gasos en aquests recintes.

Normes de seguretat específiques per a la soldadura autògena o oxiacetilènica, acetilénica i oxitall:

a) Utilització d'ampolles:

- Les ampolles de gasos comprimits o dissolts s'emmagatzemaran en locals especials per a elles.
- Per al transport de les d'oxitall s'utilitzarà sempre un carro porta-ampolles.
- Les ampolles han d'estar perfectament identificades en tot moment, en cas contrari han inutilitzar i retornar al proveïdor.
- Tots els equips, canalitzacions i accessoris han de ser els adequats a la pressió i gas a utilitzar.
- Les ampolles d'acetilè plenes s'han de mantenir en posició vertical, almenys 12 hores abans de ser utilitzades. En cas

d'haver de tombar, s'ha de mantenir l'aixeta amb l'orifici de sortida cap amunt, però en cap cas a menys de 50 cm del sòl.

- Les aixetes de les ampolles d'oxigen i acetilè s'han de situar de manera que les seves boques de sortida apuntin en direccions oposades.
- Les ampolles en servei han d'estar lliures d'objectes que les cobreixin totalment o parcialment.
- Les ampolles han d'estar a una distància entre 5 i 10 m de la zona de treball.
- Abans de començar una ampolla comprovar que el manòmetre marca "zero" amb l'aixeta tancada.
- Si l'aixeta d'una ampolla s'encalla, no s'ha de forçar l'ampolla, s'ha de tornar al subministrador marcant convenientment la deficiència detectada.
- Abans de col·locar el manoreductor, ha purgar l'aixeta de l'ampolla d'oxigen, obrint un quart de volta i tancant a la major brevetat.
- Col·locar el manoreductor amb l'aixeta d'expansió totalment obert; després de col·locar s'ha de comprovar que no hi ha fuites utilitzant aigua sabonosa, però mai amb flama. Si es detecten fuites s'ha de procedir a la seva reparació immediatament.
- Obrir l'aixeta de l'ampolla lentament; en cas contrari el reductor de pressió podria cremar-se.
- Tancar les aixetes de les ampolles després de cada sessió de treball. Després de tancar l'aixeta de l'ampolla s'ha de descarregar sempre el manoreductor, les mànegues i el bufador.
- La clau de tancament ha d'estar subjecta a cada ampolla en servei, per tancar-la en cas d'incendi. Un bon sistema és lligar-al manoreductor.
- Les avaries en les aixetes de les ampolles han de ser solucionades pel subministrador, evitant en tot cas desmuntar.
- No substituir les juntes de fibra per altres de goma o cuir.
- Si com a conseqüència d'estar sotmeses a baixes temperatures es gela el manoreductor d'alguna ampolla, utilitzar draps d'aigua calenta per deshelarlas.
- S'ha d'evitar qualsevol tipus d'agressió mecànica que pugui danyar les ampolles.
- Les ampolles amb caputxa no fixa no han agafar-se per aquesta. En el desplaçament, les ampolles han de tenir la vàlvula tancada i la caputxa degudament fixada.
- Les ampolles no s'han d'arrossegar, lliscar o fer-les rodar en posició horitzontal
- Les ampolles han d'estar sempre en posició vertical
- No manejar les ampolles amb guants greixosos

b) Mànegues:

- Les mànegues han d'estar sempre en perfectes condicions d'ús i sòlidament fixades a les femelles d'entroncament.
- Les mànegues s'han de connectar a les ampolles correctament, sabent que les d'oxigen són vermelles i les d'acetilè negres, tenint aquestes últimes un diàmetre més gran que les primeres.
- S'ha d'evitar que les mànegues entrin en contacte amb superfícies calentes, vores afilades, angles vius o caiguin sobre elles espurnes, procurant que no formin bucles.
- Les mànegues no han de travessar vies de circulació de vehicles o persones sense estar protegides amb suports de pas de suficient resistència a la compressió.
- Abans d'iniciar el procés de soldadura s'ha de comprovar que no hi ha pèrdues en les connexions de les mànegues utilitzant aigua sabonosa, per exemple. Mai utilitzar una flama per efectuar la comprovació.
- No s'ha de treballar amb les mànegues situades sobre les espatlles o entre les cames.
- Les mànegues no han de deixar enrotllades sobre les ogives de les ampolles.
- Després d'un retorn accidental de flama, s'han de desmuntar les mànegues i comprovar que no han patit danys. En cas afirmatiu s'han de substituir per unes noves rebutjant les deteriorades.

c) Bufador:

- El bufador ha de manejar amb atenció i en cap cas es copejarà amb ell.
- En l'operació d'encesa hauria de seguir la següent seqüència d'actuació:

  - Obrir lenta i lleugerament la vàlvula del bufador corresponent a l'oxigen.
  - Obrir la vàlvula del bufador corresponent al acetilè voltant de 3/4 de volta.
  - Encendre la barreja amb un encenedor o flama pilot.
  - Augmentar l'entrada del combustible fins que la flama no acomiadi fum.
  - Acabar d'obrir l'oxigen segons necessitats.
  - Verificar el manoreductor.

- En l'operació d'apagada hauria de tancar primer la vàlvula de l'acetilè i després la de l'oxigen.
- No penjar mai el bufador en les ampolles, ni tan sols apagat.
- No dipositar els bufadors connectats a les ampolles en recipients tancats.
- La reparació dels bufadors l'han de fer tècnics especialitzats.
- Netejar periòdicament les toveres del bufador ja que la brutícia acumulada facilita el retorn de la flama. Per netejar les toveres es pot utilitzar una agulla de llautó.
- Si el bufador té fuites s'ha de deixar d'utilitzar immediatament i procedir a la seva reparació. Cal tenir en compte que les fuites d'oxigen en locals tancats poden ser molt perilloses.

d) Retorn de flama:

En cas de retorn de la flama s'han de seguir els següents passos:

- Tancar la clau de pas de l'oxigen interrompent l'alimentació a la flama interna.
- Tancar la clau de pas de l'acetilè i després les claus d'alimentació de les dues ampolles.
- En cap cas s'han doblegar les mànegues per interrompre el pas del gas.
- Efectuar les comprovacions pertinents per esbrinar les causes i procedir a solucionar-les.

e) Radiacions no ionitzants.

- Les radiacions que produeix la soldadura oxiacetilènica són molt importants pel que els ulls i la cara de l'operador s'han de protegir adequadament contra els seus efectes utilitzant ulleres de muntura integral combinats amb protectors de casc i subjecció manual adequada al tipus de radiacions emeses.

f**)** Inhalació de contaminants.

Sempre que sigui possible es treballarà en zones o recintes especialment preparats per a això i dotats de sistemes de ventilació general i extracció localitzada suficients per eliminar el risc.
En cas de realitzar les operacions de soldadura en exteriors, la ventilació natural serà suficient, sempre que el flux d'aire no passi per l'entorn de respiració del treballador.

g) Soldadura en canonades de Polietilè.

Hi ha dos procediments de soldadura de canonades de polietilè:

- Soldadura amb termofusió a tope
- Soldadura per electrofusió (elements electrosoldables)

Mesures preventives generals per soldar el polietilè

- Cada soldador i ajudant a intervenir en aquesta obra hauran de tenir en compte:
- El tub a soldar s'ha d'arrodonir subjectant-lo amb un dispositiu de fixació circular. En el cas de tubs soterrats passa el mateix.
- Totes les eines i màquines usades en les unions per fusió han ser les adequades per a procedir correctament en cadascuna de les operacions. En cap cas s'ha de procedir a realitzar una soldadura sense disposar de totes les eines i instruments necessaris.
- La zona de soldadura ha de protegir-se contra influències desfavorables de la intempèrie, com la humitat, la temperatura ambient, pluja, vent, temperatures inferiors a 0 º C. En aquests casos només es pot soldar sota una caseta especial o amb autorització de la companyia distribuïdora a qüestió
- En els procediments que així ho exigeixin, s'ha d'eliminar la capa d'òxid de la superfície a soldar, ja sigui mitjançant raspat o refrenat, segons el tipus de soldadura.
- Les superfícies d'unió de les peces a soldar no han d'estar danyades i han d'estar exemptes de brutícia i humitat immediatament abans de soldar.
- Les peces a unir, durant el procés de soldadura i refredament han d'estar immobilitzades.
- En tots els mètodes de soldadura, la zona a soldar no s'ha de sotmetre a esforç durant el procés, fins que s'hagi refredat del tot.
- Abans de posar en càrrega o sotmetre a esforços o moviments una soldadura, aquesta ha d'estar completament freda.
- Els processos de soldadura s'han de seguir escrupolosament en tots els aspectes, temps, pressions, etc ....

- El desgreixatge i l'eliminació d'humitat en els tubs i accessoris s'efectuarà amb paper cel·lulòsic i utilitzant com a líquid netejador Isopropanol. La utilització d'un altre tipus de líquid netejador ha de ser prèviament autoritzada per la companyia distribuïdora de gas
- Es vigilarà especialment la realització dels treballs amb guants de protecció adequada i amb ventilació suficient.

Mesures preventives generals per a la soldadura al màxim del polietilè (termofusió):

- Verificar que les cares del calefactor són netes i no tenen cap dany en el revestiment (tefló).
- Verificar que la màquina es troba en perfecte estat de funcionament i les abraçadores de subjecció són adequades per al diàmetre a soldar.
- Verificar que tots dos tubs, o tub i accessori són del mateix diàmetre i gruix, es troben en bon estat i el tall és perpendicular a l'eix del tub.
- Netejar els extrems interior i exteriors amb un drap net o paper cel·lulòsic.
- Col·locar els elements a soldar en les abraçadores de subjecció i la refrentadora, de manera que aquesta última quedi a la zona central i els extrems dels tubs i accessoris toquin amb les fulles de la mateixa.
- Engegar la refrentadora i aplicar una lleugera pressió amb la bomba fins que s'observi arrencada de ferritja. Mantenir pressionat el tub amb la refrentadora fins que l'encenall que s'obté a cada extrem del tub continua.

Mesures preventives generals per a la soldadura pel electrofusió del polietilè:

- Verificar que els elements a unir es troben en bon estat, i en el cas de tub que el tall sigui perpendicular a l'eix del mateix.
- Marcar sobre cada tub la llargada de la meitat del maneguet amb un llapis o retolador indeleble.
- Raspar tota la zona del tub que va soldar, en una extensió una mica superior a la meitat de la longitud del manegot, utilitzant un raspador.
- Netejar les superfícies a soldar amb un líquid netejador i paper cel·lulòsic.
- Col·locar el maniguet sobre l'extrem d'un dels elements a soldar i unir aquests al màxim subjectant i alineant amb l'ajuda del alineador.
- Connectar els borns dels cables de la màquina de soldar amb les connexions de l'accessori, sense quedar sotmesos a cap esforç.
- Confirmar el temps de soldadura.
- Un cop soldat, comprovar que el temps de soldadura real coincideix amb el de les taules.
- Desconnectar els cables de la màquina de soldar i deixar refredar la zona de soldadura el temps indicat a les taules.
- Un cop refredada per la soldadura, retirar el suport de fixació.

6.2.9. Localització i identificació de treballs que impliquen riscos catastròfics

Foc al recinte de l'obra

Operacions a desenvolupar previstes en el projecte
L'únic risc catastròfic previst és l'incendi en el recinte de l'obra. Normalment la resta riscos: Inundacions, fred intens, fortes nevades, moviments sísmics, vendavals, etc. no poden ser previstos. Els procediments que s'han de seguir són els establerts en les"Actuacions d'Emergència" en cas d'incendi.

Identificació i avaluació de riscos amb la valoració de l'eficàcia de la prevenció adoptada i aplicada

Risc	Probabilitat	Severitat	Qualificació	Estat	Val. Eficacia	Maternitat
Incendi	Baixa	Mitjana	Lleu	Evitat	99,5	No afecta

Relació d'EPIs necessaris i l'eficàcia del qual ha sigut avaluada
- Guants.

- Manyoples.
- Vestits ignífugs per al personal d'emergència.
- Calçat especial contra incendis.

Mesures preventives i proteccions tècniques adoptades, tendents a controlar i reduir els riscos anteriors

En qualsevol cas, davant el risc d'incendi s'ha de suspendre tota activitat de l'obra, previ assegurament en la mesura del possible i sempre depenent del factor sorpresa, que la maquinària d'obra, bastides i altres elements estiguin degudament ancorats, subjectes i / o protegits, garantint la impossibilitat d'aquests de provocar accidents directes i indirectes sobre les persones i béns.

- El risc considerat possible es cobrirà amb les següents mesures:

  - Realització de revisions periòdiques a la instal·lació elèctrica de l'obra
  - Quan no es tingui normalment aigua a pressió o aquesta sigui insuficient, s'instal·laran dipòsits amb aigua suficient per combatre els possibles incendis.
  - En els incendis provocats per líquids, greixos o pintures inflamables o pols orgànics, només haurà d'emprar aigua molt polvoritzada.
  - No es farà servir aigua per extinguir focs en pols d'alumini o magnesi o en presència de carbur de calci o altres substàncies que en contacte amb l'aigua produeixin explosions, gasos inflamables o nocius.

- En incendis que afectin instal·lacions elèctriques amb tensió, es prohibirà l'ús d'extintors d'escuma química, soda àcida o aigua.

6.2.10. Identificació de riscos no eliminats de caràcter general en l'obra

En aquest apartat s'enumeren els riscos laborals que no poden predir-se i en conseqüència ser eliminats, ja que es corresponen amb el cas fortuït, la casualitat o es tracta de riscos inherents a la naturalesa humana.

Ingestió de begudes alcohòliques:

Encara que està prohibit prendre begudes alcohòliques en el recinte de l'obra, no es pot evitar la ingestió d'aquestes en les hores de no treball (esmorzar, dinar, menjars, etc.), que normalment ho solen fer en algun bar de la zona. Les mesures preventives són:

- L'encarregat de l'obra haurà de vigilar qualsevol actuació o signe estrany del personal de l'obra, obligant-los si fos necessari l'abandonament de la mateixa.

Ingestió i inhalació de drogues (incloses les fumades) i altres substàncies estupefaents:

Està prohibit qualsevol tipus de droga toves o dures ingerides per qualsevol mitjà en el recinte de l'obra. No es pot evitar la ingestió d'aquestes en les hores de no treball (esmorzar, dinar, menjars, etc.) que normalment ho solen fer en algun bar de la zona. Les mesures preventives són:

- L'encarregat de l'obra haurà de vigilar qualsevol actuació o signe estrany del personal de l'obra, obligant-los si fos necessari l'abandonament de la mateixa.

Ús de telèfons mòbils:

Està prohibit l'ús del telèfons mòbils en el recinte de l'obra. No es pot evitar que els treballadors disposin d'un mòbil i rebin trucades en situacions crítiques (manipulant maquinària per exemple). Les mesures preventives són:

- L'encarregat de l'obra haurà de vigilar qualsevol actuació del personal de l'obra en la qual se sospiti que poden fer ús dels telèfons, obligant-los si fos necessari l'abandonament de la mateixa.

Fumar en el recinte de l'obra:

Està prohibit fumar en el recinte de l'obra. No es pot evitar que els treballadors puguin fumar en situacions crítiques (manipulant maquinària per exemple) o en llocs prohibits. Les mesures preventives són:

- L'encarregat de l'obra haurà de vigilar qualsevol actuació del personal de l'obra en la qual se sospiti que poden fumar (controlant burilles o restes de paquets), obligant-los si fos necessari l'abandonament de la mateixa.

Caigudes de persones al mateix nivell:

El risc de caure al mateix nivell mai pot ser evitat, ja que les persones per pròpia naturalesa realitzen moviments, postures, comportaments, etc. que en qualsevol situació (en el treball i fora de la feina) poden patir una caiguda:

- L'encarregat de l'obra haurà d'extremar les mesures de "Neteja i ordre en l'obra", per tal que una situació imprevista d'una caiguda, no origini riscos afegits.

Insolacions:

Durant l'execució de l'obra els treballadors, en molts moments, es troben exposats al sol (fonamentació, estructura, cobertes, etc.). La reacció de les persones enfront del sol és molt variada, ja que depèn de l'estat, edat, naturalesa física, situació temporal de la persona, treball realitzat, etc. Aquesta exposició pot produir a determinades persones marejos, afeccions a la pell, etc.
Les mesures preventives són les següents:

- Organitzar els treballs en les diferents zones de l'obra per evitar en el màxim possible portar el recorregut normal del sol.
- Utilitzar la roba de treball obligatòria i filtres solars si l'exposició al sol és molt continuada.
- Canviar el personal, si hi ha diversos, en el treball de tant en tant.

Càrrega de combustible:

La càrrega de combustible es farà amb el motor aturat i en fred, sense fuma perquè està prohibit i sense arrencar el vehicle fins haver tancat el tap del dipòsit del combustible.

Accions provocades pel personal de difícil control abans d'haver-se realitzat:

- Es prohibeix a tot el personal, la sortida de la zona d'ocupació de l'obra.
- Es prohibeix encendre foc per a qualsevol ús.
- Es prohibeix la crema de matolls, cartonatges, papers o restes vegetals.
- Es prohibeix llançar objectes en combustió, així com llançar o abandonar sobre el terreny qualsevol tipus de material combustible: papers, plàstics, vidres o qualsevol altre tipus de residu o escombraries.
- Es prohibeix provocar danys mediambientals de qualsevol naturalesa tant en l'obra com en els seus voltants, especialment abocant o escampant residus (sòlids o líquids) de qualsevol naturalesa.

6.2.11. Neteja i tasques de fi d'obra

Les operacions de lliurament d'obra comporten determinades operacions de retirada de residus i runes, ordenació d'espais, retirada de mitjans auxiliars i neteja general d'espais.

Identificació de riscos

- Atropellaments i / o col·lisions
- Caigudes de persones al mateix nivell
- Caigudes de persones a diferent nivell
- Cops i / o talls amb objectes i / o màquines
- Ambient amb pols en suspensió
- Soroll

Mesures preventives i proteccions tècniques adoptades, tendents a controlar i reduir els riscos anteriors

Mesures preventives

Per a la neteja s'han d'usar les eines adequades al que es va a netejar.
S'han de retirar totes les restes de materials, àrids, palets, runes, etc. o bé a llocs d'abassegaments o bé a abocadors autoritzades.
Si interfereix amb el trànsit rodat o trànsit de persones, en aquestes activitats s'haurà de mantenir la senyalització.

Equips de protecció individual

Casc de seguretat
Botes de seguretat amb puntera reforçada
Guants

Proteccions col·lectives

Tanca perimetral de l'obra.

Senyalització de seguretat

Senyals de obligatorietat d'ús de casc, botes, guants.
Senyals de prohibició de pas a tota persona aliena a les obres

6.2.12. Serveis sanitaris i comuns de què està dotat aquest centre de treball

Relació dels servicis sanitaris i comuns dels està dotat este centre de treball de l'obra, en funció del nombre de treballadors que vagen a utilitzar-los, aplicant les especificacions contingudes en els apartats 14, 15, 16 i 19 apartat b) de la part a de l'annex IV del R.D. 1627/97.

Serveis higiènics

Operacions a desenvolupar previstes en el projecte
• Disposarà d'instal·lació d'aigua calenta en dutxes i lavabos. • Els sòls, sostres i parets seran llisos i impermeables, permetent la neteja necessària, així mateix disposaran de ventilació independent i directa. • L'alçada lliure de sòl a sostre no serà inferior a 2,30 metres, a les dimensions mínimes de les cabines d'1 x 1,20 metres. Les portes aniran proveïdes de tancament interior i impediran la visibilitat des de l'exterior. • Disposarà d'proveïment suficient d'aigua potable en proporció al nombre de treballadors, fàcilment accessible a tots ells i distribuïts en llocs pròxims als llocs de treball. • S'indicarà mitjançant cartells si l'aigua és o no potable. • En els vàters que hagin de ser utilitzats per dones s'instal·laran recipients especials i tancats. • S'instal·larà un lavabo d'aigua corrent, proveït de sabó, per cada 10 treballadors o fracció. • Hi haurà un excusat amb descàrrega automàtica, d'aigua i paper higiènic, per cada 25 treballadors o fracció o per 15 treballadores o fracció.

Identificació i avaluació de riscos amb la valoració de l'eficàcia de la prevenció adoptada i aplicada

Risc	Probabilitat	Severitat	Qualificació	Estat	Val. Eficacia	Maternitat
- Perill d'incendi	Baixa	Mitjana	Lleu	Evitat	99,5	No afecta
- Infecció per falta d'higiene	Baixa	Mitjana	Lleu	Evitat	99,5	No afecta

Relació d'EPIs necessaris i l'eficàcia del qual ha sigut avaluada

- Guants de goma per a neteja.

Mesures preventives i proteccions tècniques adoptades, tendents a controlar i reduir els riscos anteriors

- Als treballadors que realitzin treballs marcadament bruts o manipulin substàncies tòxiques se'ls facilitaran els mitjans especials de neteja necessaris.
- Es mantindrà net i desinfectat diàriament.
- Tindran ventilació independent i directa.
- Es tindrà precaució que les aigües residuals s'allunyin de les fonts de subministrament d'aigua potable.
- Els inodors i urinaris s'instal·laran i conservaran en degudes condicions de desinfecció, desodorització i supressió de emanacions.
- S'han de netejar diàriament amb desinfectant.
- Quan els excusats comuniquin amb els llocs de treball estaran completament tancats i tindran ventilació a l'exterior, natural o forçada
- Hauran extintors.
- Abans de connectar el escalfador elèctric comprovar que està ple d'aigua.
- Mai cargolar, clavar o reblar a les parets.
- No realitzar cap tipus de pintades a l'interior i / o exterior.
- No trepitjar sobre el sostre d'aquesta, ni dipositar cap tipus d'objectes
- Enganxar la caseta de les quatre cantonades per al muntatge / desmuntatge.
- No aixecar la caseta amb material ple.

Vestuari

Operacions a desenvolupar previstes en el projecte

- La superfície mínima dels mateixos serà de 2.00 m2 per cada treballador que hagi d'utilitzar-lo, instal·lant tants mòduls com siguin necessaris per cobrir aquesta superfície.
- L'alçada mínima del sostre serà de 2.30 m.
- S'habilitarà un tauler que contingui el calendari laboral, ordenança General de Seguretat i Higiene en el Treball (en aquells capítols que no han estat derogats), ordenança Laboral de la Construcció, Vidre i Ceràmica i les notes informatives de règim interior que la Direcció Tècnica de l'obra proporcioni.
- Es disposarà de quarts de vestidors i de neteja per a ús del personal, degudament separats per als treballadors d'un o altre sexe.

Identificació i avaluació de riscos amb la valoració de l'eficàcia de la prevenció adoptada i aplicada

Risc	Probabilitat	Severitat	Qualificació	Estat	Val. Eficacia	Maternitat
- Perill d'incendi	Baixa	Mitjana	Lleu	Evitat	99,5	No afecta
- Infecció per falta d'higiene	Baixa	Mitjana	Lleu	Evitat	99,5	No afecta

Relació d'EPIs necessaris i l'eficàcia del qual ha sigut avaluada

- Guants de goma per a neteja.

Mesures preventives i proteccions tècniques adoptades, tendents a controlar i reduir els riscos anteriors

- Els sòls, parets i sostres seran llisos i impermeables, permetent la neteja necessària. Així mateix disposaran de ventilació independent i directa.
- Els vestuaris estaran proveïts d'armaris o taquilles individuals amb la finalitat de poder deixar la roba i efectes

personals. Aquests armaris han d'estar proveïts de claus.
- Hauran de ser de fàcil accés, tenir les dimensions suficients i disposar de seients i instal·lacions que permetin a cada treballador posar a assecar, si fos necessari la roba de treball.
- Quan les circumstàncies ho exigeixin, la roba de treball haurà de poder guardar-se separada de la roba de carrer i dels efectes personals.
- Hauran extintors.
- Mai cargolar, clavar o reblar a les parets.
- No realitzar cap tipus de pintades a l'interior i / o exterior.
- No trepitjar sobre el sostre d'aquesta, ni dipositar cap tipus d'objectes.
- Enganxar la caseta de les quatre cantonades per al muntatge / desmuntatge.
- No aixecar la caseta amb material ple.

Farmaciola

Operacions a desenvolupar previstes en el projecte

- Es disposarà d'una farmaciola en lloc visible i de fàcil accés, col·locant al costat del mateix l'adreça i telèfon de la companyia asseguradora, així com el del centre assistencial més proper, metge, ambulàncies, protecció civil, bombers i policia, indicant en un plànol la via més ràpida que comunica l'obra en el centre assistencial més proper.
- Les farmacioles estaran a càrrec de persones capacitades designades per l'empresa.
- Es revisarà mensualment el seu contingut i es reposarà immediatament el usat.

La farmaciola portàtil, tindrà un contingut mínim (d'acord al'annex VI.A.3 del Reial Decret 486/97) que aquí s'especifica:

- Desinfectants i antisèptics autoritzats
- Gases estèrils
- Cotó hidròfil
- Venda
- Esparadrap
- Apòsits adhesius
- Tisores
- Pinces
- Guants un sol ús

L'Ordre TAS/2947/2007, estableix el **contingut mínim de la farmaciola**, sent els següents:

- Ampolla d'aigua oxigenada
- Ampolla d'alcohol
- Paquet de cotó atropellat
- Sobres de gases estèrils
- Benes
- Caixa de tiretes
- Caixa de bandes protectores
- Esparadrap Singlot lèrgic
- Tisora 11 cm cirurgia
- Pinça 11 cm dissecció
- Povidona iodada.
- Sèrum fisiològic 5 ml
- Venda Crepe 4 m × 5 cm.
- Venda Crepe 4 m × 7 cm
- Parells de guants làtex

Identificació i avaluació de riscos amb la valoració de l'eficàcia de la prevenció adoptada i aplicada

Risc	Probabilitat	Severitat	Qualificació	Estat	Val. Eficacia	Maternitat
- Contactes amb substàncies químiques	Baixa	Mitjana	Lleu	Evitat	99,5	No afecta
- Infecció per falta d'higiene	Baixa	Mitjana	Lleu	Evitat	99,5	No afecta

Relació d'EPIs necessaris i l'eficàcia del qual ha sigut avaluada

- Guants de goma per a neteja i reposició de productes.

Mesures preventives i proteccions tècniques adoptades, tendents a controlar i reduir els riscos anteriors

- En l'obra sempre hi haurà un vehicle per poder fer el trasllat a l'hospital.
- A la caseta d'obra hi haurà un plànol de la zona on s'identificaran les rutes als hospitals més propers.
- Es posarà al costat de la farmaciola un rètol amb tots els telèfons d'emergència, serveis mèdics, bombers, ambulàncies, etc.
- S'ha de proveir un armariet contenint tot el nomenat anteriorment, com instal·lació fixa i que amb idèntic contingut, proveeixi a un o dos maletins-farmaciola portàtils, depenent de la gravetat del risc i la seva freqüència prevista.

Sanitaris químics

Operacions a desenvolupar previstes en el projecte

S'instal·larà per cobrir les necessitats sanitàries dels operaris a peu del tall, només durant el temps estrictament necessari.

Identificació i avaluació de riscos amb la valoració de l'eficàcia de la prevenció adoptada i aplicada

Risc	Probabilitat	Severitat	Qualificació	Estat	Val. Eficacia	Maternitat
- Contactes amb substàncies químiques	Baixa	Mitjana	Lleu	Evitat	99,5	No afecta

Relació d'EPIs necessaris i l'eficàcia del qual ha sigut avaluada

- Guants de goma per a neteja
- Filtres (reposició de productes químics)

Mesures preventives i proteccions tècniques adoptades, tendents a controlar i reduir els riscos anteriors

- Els sòls, parets i sostres seran llisos i impermeables, permetent la neteja necessària. Així mateix disposaran de ventilació independent i directa.
- Hauran de ser de fàcil accés, tenir les dimensions suficients.
- Mai cargolar, clavar o reblar a les parets.
- No realitzar cap tipus de pintades a l'interior i / o exterior.
- No trepitjar sobre el sostre d'aquesta, ni dipositar cap tipus d'objectes.
- Enganxar la caseta de les quatre cantonades per al muntatge / desmuntatge.
- No aixecar la caseta amb material ple.
- Una vegada usat el sanitari, moure repetides vegades la palanca d'accionament de la bomba de recirculació.
- L'extracció de residus, neteja i condicionat del sanitari haurà de realitzar amb equip adequat i per personal instruït

per a això.
- El sanitari químic haurà de posicionar en horitzontal i terra ferma, per evitar vessaments del producte químic.
- No s'haurà manipular els productes químics i dipòsits del sanitari si no es realitza per personal qualificat.
- En cas d'emergència per ingestió o contacte amb el producte químic s'ha de seguir les instruccions del fabricant del mateix, per això seguir les instruccions de l'etiqueta (Qualificació de toxicitat: Nociu), que amb caràcter general es donen a continuació.

Primers auxilis:

a) Ingestió: Fer beure abundant aigua i provocar el vòmit. Traslladar immediatament el ferit a un hospital amb l'etiqueta del producte.
b) Inhalació: Traslladar el ferit a l'aire lliure. Traslladar immediatament el ferit a un hospital perquè se li subministri oxigen i portar l'etiqueta del producte.
c) Contacte amb la mucosa dels ulls: Rentar amb abundant aigua durant 10-15 minuts. Traslladar immediatament el ferit a un hospital amb l'etiqueta del producte
d) Contacte amb la pell: Rentar intensament amb abundant aigua. Si manifesta posteriorment irritació a les zones traslladar immediatament el ferit a un hospital amb l'etiqueta del producte.

6.2.13. Tallers

Relació dels tallers que al llarg de l'execució de l'obra es van a establir en determinades àrees de la mateixa, conforme s'especifica en els plans.

De tall i soldadura

- El taller de tall i soldadura disposarà d'una distribució de les àrees de treball per garantir una bona organització, en la que predomini l'ordre i neteja.
- Es compon de les següents àrees de treball:

D'emmagatzematge de peces i perfils metàl·lics per ser muntats i elaborats.
De tall i soldadura, separant les àrees si el tall s'efectua mitjançant radial.
D'emmagatzematge de peces ja elaborades per ser transportades a peu d'obra.

Els treballs que correspondran al taller de tall i soldadura seran els següents sense ordre de preferència:

- Preparació dels elements que vénen de fàbrica: tall, armat i soldat.
- Soldat de les plaques d'ancoratge als pilars.
- Tall i soldat de perfils metàl·lics per traves entre pilars i bigues de formigó armat.
- Tall i soldat de altres elements metàl·lics.

Il·luminació i font d'energia

- El taller es proveirà d'un quadre de connexió elèctric, segons ve especificat en el plànol de detall d'aquest projecte d'obra.
- il·lumini qualsevol àrea de treball del taller, si per a la seguretat i les bones condicions de treball així ho exigeixen.
- En tot cas compleix amb el reglament sobre il·luminació en els centres de treball, i amb el reglament electrotècnic de baixa tensió.

Identificació de riscos

- Cremades
- Exposicions a les radiacions perilloses que s'originaran durant el tall i soldadura.
- Electrocucions
- Intoxicacions o asfíxia deguda als fums tòxics o nocius que s'originen
- Explosions o incendis
- Colps, talls, etc., durant la manipulació o transport dels elements que estan fabricant o els que estan ja elaborats.

Mesures preventives i proteccions tècniques adoptades, tendents a controlar i reduir els riscos anteriors

- Els soldadors utilitzaran roba i equips de protecció antideflagrants, procurant que la roba no estigui bruta de greix, oli i qualsevol altra matèria inflamable. Si la seguretat ho exigeix també faran servir màscares o aparells respiratoris.
- Prengui totes les mesures de seguretat per protegir les persones que estan treballant o passen a prop dels llocs on s'efectuen treballs de soldadura o tall, a més de taller que estaran perfectament localitzat i senyalitzat.
- Disposi en cas necessari d'un extintor d'incendis apropiat per als materials que s'estiguin utilitzant o emmagatzemats i llest per a l'ús.
- Prengui totes les mesures de precaució per impedir la presència de vapors i substàncies inflamables en llocs on s'efectuïn treballs de tall i soldadura, preferentment al taller.

Equips de protecció individual

- Casc de seguretat.
- Roba de treball.
- Guants de cuir.
- Mascaretes de protecció.

Ferralla

- El taller de ferralla disposarà d'una distribució de les àrees de treball i organització en la qual predomini l'ordre i la neteja en els treballs.

El taller es compon de les següents àrees de treball:

- Magatzem d'acers classificats pels seus diàmetres i longituds.
- Banc de tall. S'utilitzarà cisalla elèctrica i cisalla manual, estaran protegides sota sostre.
- Banc de marcatge i doblat. S'utilitzarà dobladora manual.
- Àrea de muntatge de les armadures.
- Magatzem d'armadures modelades.
- Els treballs que es realitzaran en aquest tipus de taller seran els específics de la manipulació d'acer i muntatge d'armadures.

L'ordre dels treballs serà el següent:

- S'emmagatzemaran els acers d'acord als seus diàmetres i longituds per facilitar la seva recerca.
- Es tallaran els acers en les longituds que s'estableixi en el projecte d'obra.
- Es doblaran les barres per on s'hagi realitzat la marxa.
- Es muntaran les armadures acord amb els plànols d'especejament d'armadures en el projecte d'obra.
- S'aniran emmagatzemant a mesura que acabant i ordenats d'acord a la seva posterior utilització.
- Es col·locaran les armadures en obra.

Il·luminació i font d'energia

- El taller disposarà d'un quadre de connexions elèctriques, segons ve especificat en el pla d'aquest projecte d'obra. S'il·luminarà qualsevol àrea de treball del taller, si per la longitud i les bones condicions del treball així ho exigeixen.
- En tot cas es complirà amb el Reglament sobre il·luminació Reglament Electrotècnic de Baixa Tensió.

Identificació de riscos

- Talls i punxades.
- Electrocucions per manipulació de la cisalla.
- Ferides i rascades per manipulació d'armadures.
- Sobreesforços per manipulació de doblec manual.
- Cremades per espurnes produïdes durant el tall dels rodons.

Mesures preventives i proteccions tècniques adoptades, tendents a controlar i reduir els riscos anteriors

- S'ha d'utilitzar roba i equip de protecció adequat.
- Per tal de facilitar la seva manipulació, els ferros per al formigó armat s'han d'emmagatzemar d'acord amb les seves dimensions fent una classificació amb vista als seus diàmetres i longituds.
- L'emmagatzematge dels ferros estarà sobre una plataforma elevada per evitar fatiga no necessària, per al personal que ho està manipulant.
- Les piles dels rodons no han de ser molt altes i s'agafaran de manera que no puguin rodar o s'enfonsi la pila.
- No s'ha d'aixecar, transportar o desplaçar una càrrega que excedeixi el seu pes o pugui comprometre la seva salut o seguretat. No llevant o transport càrregues manualment, si excedeixen de 50 kg màxim.
- Es nomenarà un encarregat i responsable dels treballs que s'efectuen en l'obraer i en obra pel que fa al ferrallat dels acers.
- La cisalla s'ha de mantenir ben afilada. No aproximar les mans ni els peus a la fulla. Utilitzar cisalles que tinguin una palanca de longitud adequada i un dispositiu anticaiguda.
- Si la cisalla és elèctrica, complirà amb les normes de seguretat sobre aparells elèctrics manuals.
- Tant la cisalla com la plegadora seran manejades per especialistes cuidant que utilitzin tots els elements de protecció personal necessaris per a aquest tipus de treball.
- Els bancs de treball estaran folrats de planxa de ferro per evitar accidents produïts per estelles de fusta.
- S'ha de disposar d'una àrea d'emmagatzematge d'armadures modelades endreçades segons el seu ordre d'utilització i s'apilaran de manera que, cap persona pugui ser lesionada per la caiguda o bolcada de les armadures i quedi espai suficient perquè les persones no ocupades directament a fer o desfer les piles perquè romanguin al marge de la zona on s'efectuen aquests treballs. A més que les piles que no quedin a prop de la vora d'una excavació de manera que comportin perill de despreniment i caigudes de terres o materials.
- Les piles no han de quedar prop de la vora d'una excavació de manera que comportin perill de despreniment i caigudes de terres o de materials.
- Abans d'extreure les piles d'armadures modelades, aclarida la zona de treball, tot el que pugui ocasionar perill d'accident, com obstacles, escapçadures de rodons, etc.
- Procedir a agafar armadures modelades d'una pila des de la part superior d'aquesta i sempre baixa vigilància d'una persona competent.

Equips de protecció individual

- Casc de seguretat.
- Roba de treball.
- Guants de cuir.
- Màscara de protecció.

Encofrat

- La distribució de les àrees de treball haurà de tenir una bona organització, en la que predomini l'ordre i neteja dels treballs.

El taller es compondrà dels següents àrees de treball:

- Emmagatzematge de taulons i planxes.
- Banc de traçat dels encofrats.
- Banc de tall i planejament de la fusta. S'utilitzarà serra circular i planejadora i estaran protegides sota sostre.
- Bancs de muntatge dels encofrats.
- Emmagatzematges de encofrats acabats.

Els treballs que es realitzaran en aquest tipus de taller seran els específics en la manipulació de fusta, realització, muntatge i desmuntatge d'encofrat.

L'ordre dels treballs serà el següent:ç
- Emmagatzemar els taulers de diferents llargs i taules que s'utilitzaran per a la confecció dels encofrats.
- Marca dels perfils dels encofrats necessaris.
- Desencofrar les peces quan aquestes hagin adquirit suficient resistència de manera que no comportin perill

d'accidents.

Il·luminació i font d'energia

- El taller disposarà d'un quadre de connexions elèctric per a l'alimentació de la serra circular i raspalladora, tal com ve especificat en el pla de detall del projecte d'obra.
- S'il·luminarà qualsevol àrea de treball del taller si per a la seguretat i les bones condicions de treball així ho exigeixen.

Identificació de riscos

- Ferides i cops en la manipulació de taulons, taules i planxes.
- Talls i punxades.
- Electrocucions per la utilització de la serra circular i planejadora.
- Explosions o incendis.
- Caigudes de personal al buit, en l'operació de desencofrat o encofrat.
- Sobreesforços en l'emmagatzematge d'encofrats acabats, etc.

Mesures preventives i proteccions tècniques adoptades, tendents a controlar i reduir els riscos anteriors

- Tots els operaris ocupats en aquest tipus de treball hauran d'utilitzar roba i equip de protecció adequat com són: guants de cuir, de treball ajustat, casc de seguretat, ulleres protectores, calçat de seguretat i altres equips de protecció personal necessaris.
- La situació del taller d'encofrat no molestarà als emmagatzematges adjacents, ni impedirà la circulació de vehicles ni el pas de personal cap a l'obra. Hi haurà una zona accessible per a la càrrega i descàrrega de materials.
- Es evitarà que la fusta estigui escampada. Procurant emmagatzemar en piles i classificar segons les seves escairades i longituds.
- Els taulons i planxes s'emmagatzemaran en alt, sobre suports.
- Es fixaran les vies de circulació tant d'accés del material, com de sortida dels encofrats confeccionats.
- Els suports han d'estar ben anivellats i descarregar sobre terra ferma.
- Els taulons i planxes han d'estar separats per llistons col·locats transversalment.
- No es realitzaran sobreesforços. Cap treballador ha aixecar o transportar qualsevol càrrega amb un pes superior a 50 kg com a màxim.
- No s'amuntegaran els taulers, planxes o els cofres acabats prop de la vora d'una excavació, de manera que comporti perill de despreniment o caiguda de terres o material.
- Les piles es faran o desfaran de manera que cap persona pugui quedar lesionada per la caiguda, bolcada o trencament dels taulons, plaques o encofrats.
- No s'haurà de pujar sobre els materials apilats mentre es fan o desfan les piles.
- Per procedir a desfer una pila es començarà per la part superior.
- Es farà càrrec dels treballs una persona responsable, competent, i aquesta ordenarà i dirigirà els treballs a realitzar.
- Només s'utilitzaran les màquines de treballar de la fusta, persona qualificada per a això.
- No de distraurà l'operari de la màquina mentre estigui funcionant aquesta.
- No s'allunyarà cap treballador abans d'haver aturat prèviament la màquina ja sigui serra circular o raspalladora.
- No s'haurà de tractar de reajustar cap màquina, desempallegar-se de qualsevol tros de fusta que s'hagi pogut embussar-se en ella mentre estigui funcionant.
- No s'hauran de treure amb les mans les encenalls, les serradures, etc., De les màquines ni a prop d'elles mentre estiguin funcionant.

Si la serra o la planejadora és de velocitat ajustable:

- La seva posada en marxa només ha de ser possible a la velocitat més baixa.
- S'ha d'indicar la seva velocitat de funcionament.
- Les peces de fusta (taulers, taules o planxes) que vagin a treballar hauran, guiar-se o subjectar de manera adequada.
- Si les peces de fusta són llargues, els extrems d'aquestes han de recolzar sobre cavallets o altres bastides apropiats que no comportin risc d'accident.
- Es hauran de guiar o empènyer amb un pal les peces de fusta de petites dimensions.
- Tant la serra circular com la planejadora hauran de complir amb les normes de seguretat sobre aparells elèctrics manuals especificats en l'apartat de bastides auxiliars d'obra.
- La serra circular ha d'estar proveïda de resguard de manera que cobreixi tot el possible la part exposada de la serra

per damunt de la taula. Serà fàcilment ajustable i protegirà al treballador de estelles, contra tot contacte accidental amb el full i dents de serra trencats.
- Les parts de la serra circular situades per sota de la taula han d'estar ben protegides.
- La serra circular ha d'estar proveïda de fulles divisòries, sòlides i rígides fàcilment ajustables.
- La amplada de l'obertura de la taula per al pas de la fulla haurà de ser el més reduïda possible.
- Els carros o taules han d'estar ben subjectes de manera que no puguin sortir de les guies.
- S'inspeccionarà i es farà una revisió periòdica de la serra circular i la planejadora per al seu bon ús i funcionament.
- Si la serra circular és de velocitat ajustable no sobrepassarà la velocitat màxima de la fulla recomanada pel fabricant.
- No s'han d'ajustar les fulles o les guies de les serres mentre està en marxa si en pot comportar perill.
- Una vegada desconnectada la serra, no s'haurà de frenar fent pressió sobre el full.
- Es prendran precaucions per impedir que els retalls de fusta es travin en el full, així com impedir més el rebuig de la peça que s'està treballant.
- La màquina raspalladora estarà equipada amb capçals portaganivetes cilíndriques i estarà proveïda de resguard que cobreixi la ranura de tall en tota la longitud i amplada.
- A més serà de fàcil ajustament tant en sentit horitzontal com en vertical. Les obertures de tall de les taules de la màquina raspalladora hauran de ser el més petites possible.
- Es protegiran mitjançant resguards les fulles que es trobin exposades per sota de la taula de tall.
- Es prohibirà pujar damunt del banc de serrat o raspallat.
- Es disposarà d'una caixa perquè s'aboquin en ella restes de fusta i claus arrencats.
- Si la seguretat així ho exigeix, es disposarà d'un extintor d'incendis.
- Es netejarà immediatament la fusta reutilitzable.
- En desencofrar, els claus es trauran amb l'ajuda de potes de cabra, tenalles, o bé es reblar, usant sempre les eines adequades.
- Les fustes i altres elements provinents del desencofrat s'amuntegaran a una distància prudent de la zona de treball de manera que quedi lliure d'obstacles.

Equips de protecció individual

- Casc de seguretat.
- Roba de treball.
- Guants de cuir.
- Mascaretes de protecció.

6.2.14. Magatzems

Relació dels magatzems que al llarg de l'execució de l'obra es van a establir en determinades àrees de la mateixa, conforme s'especifica en els plans.

Aplecs - Paletitzat

Amb la distribució de les àrees de treball es farà una bona organització, en la que predomini l'ordre i neteja en els llocs de recollida de material paletitzat.

Senyalització del Abassegament.

- Senyalització d'accés només a personal autoritzat.
- Marcatge de la zona de recollida.
- Es tancarà la zona de recollida.

Identificació de riscos

- Caiguda d'objectes per desplom.
- Caiguda d'objectes per esfondrament.
- Caiguda de persones al mateix nivell.
- Cops, talls, etc., Durant la manipulació o transport del material a apilar.

Mesures preventives i proteccions tècniques adoptades, tendents a controlar i reduir els riscos anteriors

- Es mantindrà l'ordre i la neteja a la zona d'abassegaments i els seus voltants.
- Els operaris disposaran dels EPIs corresponents.
- La zona de recollida, càrrega, descàrrega i moviment de material, es trobarà delimitades, cadascuna d'elles.
- La seva ubicació permetrà una fàcil comunicació per facilitar la càrrega i descàrrega del material paletitzat.
- Es col·locarà l'adequada senyalització.

Aplecs - Aplecs amuntegats

Amb la distribució de les àrees de treball s'ha de fer una bona organització, en la que predomini l'ordre i neteja en els llocs de recollida de material a munt.

Senyalització del Abassegament.

- Senyalització d'accés només a personal autoritzat.
- Marcatge de la zona de recollida.
- Es tancarà la zona de recollida.

Identificació de riscos

- Caiguda d'objectes per desplom.
- Caiguda d'objectes per esfondrament.
- Caiguda de persones al mateix nivell.
- Cops, talls, etc., Durant la manipulació o transport del material a apilar.

Mesures preventives i proteccions tècniques adoptades, tendents a controlar i reduir els riscos anteriors

- Es mantindrà l'ordre i la neteja a la zona d'abassegaments i els seus voltants.
- Els operaris disposaran dels EPIS corresponents.
- La zona de recollida, càrrega, descàrrega i moviment de material, es trobarà delimitades, cadascuna d'elles.
- La seva ubicació permetrà una fàcil comunicació per facilitar la càrrega i descàrrega del material emmagatzemat a munt.
- Es col·locarà l'adequada senyalització.

Aplecs - Ferralla

Es tractarà que amb la distribució de les àrees de treball hi hagi una bona organització, en la que predomini l'ordre i neteja en els llocs de recollida de ferralla.

Senyalització del Abassegament.

- Senyalització d'accés només a personal autoritzat.
- Marcatge de la zona de recollida de ferralla.
- Es tancarà la zona de recollida de ferralla.

Identificació de riscos

- Caiguda d'objectes per desplom.
- Caiguda d'objectes per esfondrament.
- Caiguda de persones al mateix nivell.
- Cops, talls, etc., Durant la manipulació o transport de la ferralla.

Mesures preventives i proteccions tècniques adoptades, tendents a controlar i reduir els riscos anteriors

- Es mantindrà l'ordre i la neteja a la zona d'abassegaments i els seus voltants.

- Els operaris disposaran dels EPIS corresponents.
- La zona de recollida, càrrega, descàrrega i moviment de material, es trobarà delimitades, cadascuna d'elles.
- La seva ubicació permetrà una fàcil comunicació per facilitar la càrrega i descàrrega de la ferralla.
- Es col·loqués l'adequada senyalització.

Aplecs - Fustes

Amb la distribució de les àrees de treball hi haurà una bona organització, en la que predomini l'ordre i neteja en els llocs de recollida de fustes.

Senyalització del Abassegament.

- Senyalització d'accés només a personal autoritzat.
- Marcatge de la zona de recollida de fustes.
- Es tancarà la zona de recollida de fustes.

Identificació de riscos

- Caiguda d'objectes per desplom.
- Caiguda d'objectes per esfondrament.
- Caiguda de persones al mateix nivell.
- Cops, talls, etc., Durant la manipulació o transport de la fusta.

Mesures preventives i proteccions tècniques adoptades, tendents a controlar i reduir els riscos anteriors

- Es mantindrà l'ordre i la neteja a la zona d'abassegaments i els seus voltants.
- Els operaris disposaran dels EPIS corresponents.
- La zona de recollida, càrrega, descàrrega i moviment de material, es trobarà delimitades, cadascuna d'elles.
- La seva ubicació permetrà una fàcil comunicació per facilitar la càrrega i descàrrega de la fusta.
- Es col·locarà l'adequada senyalització.

Aplecs - Runes

Amb la distribució de les àrees de treball haurà d'haver una bona organització, en la que predomini l'ordre i neteja en els llocs de recollida de runes.

Senyalització del Abassegament

- Senyalització d'accés només a personal autoritzat.
- Marcatge de la zona de recollida de runes.
- Es tancarà la zona de recollida de runes.

Identificació de riscos

- Caiguda d'objectes per desplom.
- Caiguda d'objectes per esfondrament.
- Caiguda de persones al mateix nivell.
- Cops, talls, etc., Durant la manipulació o transport de les runes.

Mesures preventives i proteccions tècniques adoptades, tendents a controlar i reduir els riscos anteriors

- Es mantindrà l'ordre i la neteja a la zona d'abassegaments i els seus voltants.
- Els operaris disposaran dels EPIS corresponents.
- La zona de recollida, càrrega, descàrrega i moviment de material, es trobarà delimitades, cadascuna d'elles.
- La seva ubicació permetrà una fàcil comunicació per facilitar la càrrega i descàrrega de la runa.
- Es col·locarà l'adequada senyalització.

.

7. Prevenció en els equips tècnics

Relació de maquines, ferramentes, instruments o instal·lació emprats en l'obra que complixen les condicions tècniques i d'utilització que es determinen en l'annex IV del R.D. 1627/97 així com en la seua reglamentació especifica i que van a utilitzar-se o la utilització de la qual està prevista en esta obra, amb identificació dels riscos laborals indicant les mesures preventives i proteccions tècniques tendents a controlar i reduir tals riscos, incloent la identificació de riscos en relació amb l'entorn de l'obra en què es troben.

7.1. Maquinària d'obra

7.1.1. Maquinària de moviment de terres

Excavació - Retroexcavadora

Operacions a desenvolupar previstes en el projecte
La retroexcavadora s'emprarà bàsicament per obrir trinxeres destinades a canonades, cables, drenatges, etc. així com per l'excavació de fonaments per a edificis i l'excavació de rampes en solars quan l'excavació d'aquests s'ha realitzat amb pala carregadora. Utilitzarem aquest equip perquè permet una execució precisa, ràpida i la direcció del treball està constantment controlada. La força d'atac de la cullera és molt més gran que en la dragalina, la qual cosa permet utilitzar-la en terrenys relativament durs. Les terres no poden dipositar més que a una distància limitada per l'abast dels braços i les plomes. Les culleres estan muntades en l'extremitat del braç, articulat al capdavant de ploma, aquesta al seu torn, està articulada sobre la plataforma. L'operació de càrrega es fa per tracció cap a la màquina com a l'extensió del braç permet la descàrrega. L'obertura de rases destinades a les canalitzacions, a la col·locació de cables i de drenatges, es facilita amb aquest equip; l'amplada de la cullera és la que determina la de la rasa. Aquesta màquina s'utilitza també per a la col·locació i instal·lació dels tubs i drens de gran diàmetre i per efectuar el farciment de l'excavació. Quan el lloc disponible ho permeti s'utilitzarà aquest mateix equip per efectuar les excavacions en rasa requerides per les fonamentacions d'edificis.

Identificació i avaluació de riscos amb la valoració de l'eficàcia de la prevenció adoptada i aplicada

Risc	Probabilitat	Severitat	Qualificació	Estat	Val. Eficacia
- Caiguda de persones a diferent nivell	Baixa	Mitjana	Lleu	Evitat	99,5
- Caiguda de persones al mateix nivell	Baixa	Baixa	Molt lleu	Evitat	99,9
- Caiguda de terres per desplom o esfondrament	Baixa	Mitjana	Lleu	Evitat	99,5
- Xocs i cops contra objectes immòbils	Baixa	Mitjana	Lleu	Evitat	99,5
- Xocs i cops contra objectes mòbils	Baixa	Mitjana	Lleu	Evitat	99,5
- Projecció de fragments o partícules	Baixa	Baixa	Molt lleu	Evitat	99,9
- Atrapament o aixafament per bolcada de màquines o vehicles	Baixa	Mitjana	Lleu	Evitat	99,5
- Exposició a temperatures ambientals extremes	Baixa	Mitjana	Lleu	Evitat	99,5
- Exposició al soroll	Baixa	Mitjana	Lleu	Evitat	99,5
- Exposició a vibracions	Baixa	Mitjana	Lleu	Evitat	99,5

- Ambient pulvigeno	Baixa	Mitjana	Lleu	Evitat	99,5

Relació d'EPIs necessaris i l'eficàcia del qual ha sigut avaluada

- Casc de seguretat (d'ús obligatori per a abandonar la cabina).
- Roba de treball.
- Guants de cuir.
- Cinturó elàstic antivibratori.
- Calçat de seguretat.
- Ulleres de seguretat antiprojeccions.
- Protectors auditius.
- Botes impermeables (terreny enfangat).
- Armilla reflectant.
- Protecció de l'aparell respiratori en treballs amb terres pulvígenas, s'haurà de fer ús de mascaretes

Mesures preventives i proteccions tècniques adoptades, tendents a controlar i reduir els riscos anteriors

- La màquina disposarà de marcatge CE, declaració de conformitat i manual d'instruccions o, si no s'haurà sotmès a posada en conformitat d'acord amb les especificacions del RD 1215/1997.
- Els operadors d'aquesta màquina han d'estar degudament acreditats i haver estat instruïts en les tasques a realitzar en l'obra.
- Abans d'iniciar els treballs, s'haurà de comprovar que tots els dispositius de la màquina responen correctament i estan en perfecte estat.
- Hauran d'anar proveïdes de cabina antibolcada, seient anatòmic i disposició de controls i comandaments perfectament accessibles per l'operari.
- Els camins de circulació interna de l'obra, es cuidaran per evitar flonjalls i enfangats excessius que disminueixin la seguretat de la circulació de la maquinària.
- No s'admetran en aquesta obra màquines que no vinguin amb la protecció de cabina antibolcada o pòrtic de seguretat.
- Es prohibirà que els conductors abandonin la màquina amb el motor en marxa.
- Es prohibirà que els conductors abandonin la pala amb la cullera hissada i sense recolzar a terra.
- La cullera durant els transports de terres, romandrà el més baixa possible per poder desplaçar-se amb la màxima estabilitat.
- Els ascensos o descensos en càrrega de la màquina s'efectuaran sempre utilitzant marxes curtes.
- La circulació sobre terrenys desiguals s'efectuarà a velocitat lenta.
- Es prohibirà transportar persones a l'interior de la cullera.
- Es prohibirà hissar persones per accedir a treballs puntuals utilitzant la cullera.
- Les màquines a utilitzar en aquesta obra, estaran dotades d'un extintor, timbrat i amb les revisions al dia.
- Les màquines a utilitzar en aquesta obra, estaran dotades de llums i botzina de retrocés
- Es prohibirà arrencar el motor sense abans assegurar-se que no hi ha ningú a l'àrea d'operació de la pala.
- Els conductors s'han d'assegurar que no hi ha perill per als treballadors que es trobin a l'interior de pous o rases pròxims al lloc d'excavació.
- S'acotarà a una distància igual a la de l'abast màxim del braç excavador, l'entorn de la màquina. Sé prohibeix a la zona la realització de treballs la permanència de persones.
- Es prohibirà en aquesta obra utilitzar la retroexcavadora com una grua, per a la introducció de peces, canonades, etc., a l'interior de les rases.
- Es prohibeix realitzar treballs en l'interior de les rases o rases, a la zona d'abast del braç de la retro.
- Als maquinistes d'aquestes màquines se'ls comunicarà per escrit la normativa preventiva, abans de l'inici dels treballs.

Excavació - Retropala o carregadora retroexcavadora

Operacions a desenvolupar previstes en el projecte

Utilitzarem la retroexcavadora per a l'excavació de rases, pel fet que la pala té la cullera amb l'obertura cap avall.

Les culleres, disposaran de dents intercanviables i amb fulles laterals, està muntada en l'extremitat del braç, articulat al capdavant de ploma, aquesta, al seu torn, està articulada sobre la plataforma.
La cullera és fixa, sense comporta de buidatge.

Identificació i avaluació de riscos amb la valoració de l'eficàcia de la prevenció adoptada i aplicada

Risc	Probabilitat	Severitat	Qualificació	Estat	Val. Eficacia
- Caiguda de persones a diferent nivell	Baixa	Mitjana	Lleu	Evitat	99,5
- Caiguda de persones al mateix nivell	Baixa	Baixa	Molt lleu	Evitat	99,9
- Caiguda de terres per desplom o esfondrament	Baixa	Mitjana	Lleu	Evitat	99,5
- Xocs i cops contra objectes immòbils	Baixa	Mitjana	Lleu	Evitat	99,5
- Xocs i cops contra objectes mòbils	Baixa	Mitjana	Lleu	Evitat	99,5
- Projecció de fragments o partícules	Baixa	Mitjana	Lleu	Evitat	99,5
- Atrapament o aixafament per bolcada de màquines o vehicles	Baixa	Mitjana	Lleu	Evitat	99,5
- Exposició a temperatures ambientals extremes	Baixa	Mitjana	Lleu	Evitat	99,5
- Exposició al soroll	Baixa	Mitjana	Lleu	Evitat	99,5
- Exposició a vibracions	Baixa	Baixa	Molt lleu	Evitat	99,9
- Ambient pulvigeno	Baixa	Baixa	Molt lleu	Evitat	99,9

Relació d'EPIs necessaris i l'eficàcia del qual ha sigut avaluada

- Casc de seguretat (d'ús obligatori per a abandonar la cabina).
- Roba de treball.
- Guants de cuir.
- Cinturó elàstic antivibratori.
- Calçat de seguretat.
- Ulleres de seguretat antiprojeccions.
- Protectors auditius.
- Armilla reflectant.
- Botes impermeables (terreny enfangat).

Mesures preventives i proteccions tècniques adoptades, tendents a controlar i reduir els riscos anteriors

- La màquina disposarà de marcatge CE, declaració de conformitat i manual d'instruccions o, si no s'haurà sotmès a posada en conformitat d'acord amb les especificacions del RD 1215/1997.
- Els operadors d'aquesta màquina han d'estar degudament acreditats i haver estat instruïts en les tasques a realitzar en l'obra.
- Abans d'iniciar els treballs, s'haurà de comprovar que tots els dispositius de la màquina responen correctament i estan en perfecte estat.
- Els camins de circulació interna de l'obra, es cuidaran per evitar flonjalls i enfangats excessius que disminueixin la seguretat de la circulació de la maquinària.
- No s'admetran en aquesta obra màquines que no vinguin amb la protecció de cabina antibolcada o pòrtic de

seguretat.
- Es prohibirà que els conductors abandonin la màquina amb el motor en marxa.
- Es prohibirà que els conductors abandonin la pala amb la cullera hissada i sense recolzar a terra.
- La cullera durant els transports de terres, romandrà el més baixa possible per poder desplaçar-se amb la màxima estabilitat.
- Els ascensos o descensos en càrrega de la màquina s'efectuaran sempre utilitzant marxes curtes.
- La circulació sobre terrenys desiguals s'efectuarà a velocitat lenta.
- Es prohibirà transportar persones a l'interior de la cullera.
- Es prohibirà hissar persones per accedir a treballs puntuals utilitzant la cullera.
- Les màquines a utilitzar en aquesta obra, estaran dotades d'un extintor, timbrat i amb les revisions al dia.
- Les màquines a utilitzar en aquesta obra, estaran dotades de llums i botzina de retrocés
- Es prohibirà arrencar el motor sense abans assegurar-se que no hi ha ningú a l'àrea d'operació de la pala.
- Els conductors s'han d'assegurar que no hi ha perill per als treballadors que es trobin a l'interior de pous o rases pròxims al lloc d'excavació.
- S'acotarà a una distància igual a la de l'abast màxim del braç excavador, l'entorn de la màquina. Es prohibeix a la zona de la realització de treballs, la permanència de persones.
- Es prohibirà en aquesta obra utilitzar la retroexcavadora com una grua, per a la introducció de peces, canonades, etc., a l'interior de les rases.
- Es prohibeix realitzar treballs en l'interior de les rases o rases, a la zona d'abast del braç de la retro.
- Als maquinistes d'aquestes màquines se'ls comunicarà per escrit la normativa preventiva, abans de l'inici dels treballs.

Equips 'mini' - Miniexcavadora

Operacions a desenvolupar previstes en el projecte
La miniexcavadora s'empra per obrir trinxeres destinades a canonades, cables, drenatges, etc. quan per les dificultats d'accés, limitació d'espais, limitació de moviments o poc volum de terres a moure, així ho requereixi. Aquest equip s'utilitza perquè permet una execució precisa, ràpida i la direcció del treball està constantment controlada. Les culleres estaran muntades en l'extremitat del braç, articulat, que al seu torn, està articulat sobre la plataforma. L'operació de càrrega s'efectua per tracció cap a la màquina com a l'extensió del braç permet la descàrrega. L'obertura de rases destinades a les canalitzacions, a la col·locació de cables i de drenatges, es facilita amb aquest equip; l'amplada de la cullera és la que determina la de la rasa. Aquesta màquina s'utilitza també per a la col·locació i instal·lació dels tubs i drens i per efectuar el farciment de l'excavació.

Identificació i avaluació de riscos amb la valoració de l'eficàcia de la prevenció adoptada i aplicada

Risc	Probabilitat	Severitat	Qualificació	Estat	Val. Eficacia
- Caiguda de persones a diferent nivell	Baixa	Mitjana	Lleu	Evitat	99,5
- Caiguda de persones al mateix nivell	Baixa	Baixa	Molt lleu	Evitat	99,9
- Caiguda d'objectes en manipulació	Baixa	Baixa	Molt lleu	Evitat	99,9
- Xocs i cops contra objectes immòbils	Baixa	Mitjana	Lleu	Evitat	99,5
- Cops i talls per objectes o eines	Baixa	Mitjana	Lleu	Evitat	99,5
- Projecció de fragments o partícules	Baixa	Baixa	Molt lleu	Evitat	99,9

- Atrapament o aixafament per o entre objectes	Baixa	Mitjana	Lleu	Evitat	99,5
- Atrapament o aixafament per bolcada de màquines o vehicles	Baixa	Mitjana	Lleu	Evitat	99,5
- Sobre esforços, postures forçades o moviments repetitius	Baixa	Baixa	Molt lleu	Evitat	99,9
- Exposició a temperatures ambientals extremes	Baixa	Baixa	Molt lleu	Evitat	99,9
- Incendi	Baixa	Mitjana	Lleu	Evitat	99,5
- Atropellaments o cops amb vehicles	Baixa	Mitjana	Lleu	Evitat	99,5
- Exposició al soroll	Baixa	Baixa	Molt lleu	Evitat	99,9
- Ambient pulvígeno	Baixa	Baixa	Molt lleu	Evitat	99,9

Relació d'EPIs necessaris i l'eficàcia del qual ha sigut avaluada

- Casc de seguretat (d'ús obligatori per a abandonar la cabina).
- Roba de treball.
- Guants de cuir.
- Cinturó elàstic antivibratori.
- Calçat de seguretat.
- Ulleres de seguretat antiprojeccions.
- Protectors auditius.
- Armilla reflectant.
- Botes impermeables (terreny enfangat).
- Protecció de l'aparell respiratori en treballs amb terres pulvígenas, s'haurà de fer ús de mascaretes

Mesures preventives i proteccions tècniques adoptades, tendents a controlar i reduir els riscos anteriors

- La màquina disposarà de marcatge CE, declaració de conformitat i manual d'instruccions o, si no s'haurà sotmès a posada en conformitat d'acord amb les especificacions del RD 1215/1997.
- Els operadors d'aquesta màquina han d'estar degudament acreditats i haver estat instruïts en les tasques a realitzar en l'obra.
- Abans d'iniciar els treballs, s'haurà de comprovar que tots els dispositius de la màquina responen correctament i estan en perfecte estat.
- Hauran d'anar proveïdes de cabina antibolcada, seient anatòmic i disposició de controls i comandaments perfectament accessibles per l'operari.
- Els camins de circulació es cuidaran per evitar flonjalls i enfangats excessius que minvin la seguretat de la circulació de la maquinària.
- No s'admetran en aquesta obra màquines que no vinguin amb la protecció de cabina antibolcada o pòrtic de seguretat.
- Es prohibirà que els conductors abandonin la màquina amb el motor en marxa.
- Es prohibirà que els conductors abandonin la pala amb la cullera hissada i sense recolzar a terra.
- La cullera durant els transports de terres, romandrà el més baixa possible per poder desplaçar-se amb la màxima estabilitat.
- Els ascensos o descensos en càrrega de la màquina s'efectuaran sempre utilitzant marxes curtes.
- La circulació sobre terrenys desiguals s'efectuarà a velocitat lenta.
- Es prohibirà transportar persones a l'interior de la cullera.
- Es prohibirà hissar persones per accedir a treballs puntuals utilitzant la cullera.
- Les màquines a utilitzar en aquesta obra, estaran dotades d'un extintor, timbrat i amb les revisions al dia.
- Les màquines a utilitzar en aquesta obra, estaran dotades de llums i botzina de retrocés.
- Es prohibirà arrencar el motor sense abans assegurar-se que no hi ha ningú en l'àrea d'operació de la pala.

- Els conductors s'han d'assegurar que no hi ha perill per als treballadors que es trobin a l'interior de pous o rases pròxims al lloc d'excavació.
- S'acotarà a una distància igual a la de l'abast màxim del braç excavador, l'entorn de la màquina. Sigues prohibeix a la zona la realització de treballs la permanència de persones.
- Es prohibirà realitzar treballs a l'interior de les trinxeres o rases, en la zona d'abast del braç de la retro.
- Als maquinistes d'aquestes màquines se'ls comunicarà per escrit la corresponent normativa preventiva, abans de l'inici dels treballs.

Equips 'mini' - Mini grua

Operacions a desenvolupar previstes en el projecte

Aquesta mini grua, utilitzada en l'obra és capaç d'aixecar diverses tones, amb un ganxo opcional permetent ser maniobrada en un espai reduït, la qual cosa fa que la seva utilització sigui aconsellable en aquesta obra.
Els dispositius de seguretat incorporats llancen una alarma audible avisant de l'excés de càrrega, la velocitat de funcionament es redueix i una alarma sonora s'administra abans que l'operació es detingui.

Identificació i avaluació de riscos amb la valoració de l'eficàcia de la prevenció adoptada i aplicada

Risc	Probabilitat	Severitat	Qualificació	Estat	Val. Eficacia
- Bolcada de la grua	Baixa	Mitjana	Lleu	Evitat	99,5
- Atrapaments	Baixa	Mitjana	Lleu	Evitat	99,5
- Atropellament de persones	Baixa	Mitjana	Lleu	Evitat	99,5
- Desplom de la càrrega	Baixa	Mitjana	Lleu	Evitat	99,5
- Cops per la caiguda de paraments	Baixa	Mitjana	Lleu	Evitat	99,5
- Desplom de l'estructura en muntatge	Baixa	Mitjana	Lleu	Evitat	99,5
- Contacte elèctric	Baixa	Mitjana	Lleu	Evitat	99,5
- Contacte amb objectes tallants o punxants	Baixa	Mitjana	Lleu	Evitat	99,5
- Caiguda d'objectes	Baixa	Mitjana	Lleu	Evitat	99,5
- Xocs	Baixa	Mitjana	Lleu	Evitat	99,5
- Sobre esforços	Baixa	Mitjana	Lleu	Evitat	99,5
- Soroll	Baixa	Mitjana	Lleu	Evitat	99,5

Relació d'EPIs necessaris i l'eficàcia del qual ha sigut avaluada

- Casc de seguretat.
- Roba de treball.
- Guants de cuir.
- Calçat de seguretat.
- Ulleres de seguretat antiprojeccions.
- Protectors auditius.
- Armilla reflectant.
- Roba d'abric (en temps fred).

Mesures preventives i proteccions tècniques adoptades, tendents a controlar i reduir els riscos anteriors

- La màquina disposarà de marcat CE, declaració de conformitat i manual d'instruccions o en defecte d'això s'haurà sotmès a posada en conformitat d'acord amb el que especifica el RD 1215/1997.
- Els operadors d'aquesta màquina hauran d'estar degudament acreditats i haver estat instruïts en les tasques a realitzar en l'obra.
- Abans d'iniciar els treballs, comprovar que tots els dispositius de la màquina responen correctament i estan en perfecte estat.
- Abans d'iniciar les maniobres de càrrega es comprovarà l'estabilitat del terreny on col·locar la grua, s'instal·laran tascons d'immobilització i es fixaran els estabilitzadors.
- Les maniobres en la grua seran dirigides per un especialista.
- Els ganxos de la grua tindran pany de seguretat.
- Es prohibirà sobrepassar la càrrega màxima admissible.
- El gruista tindrà a tot moment la càrrega suspesa a la vista. Si això no és possible les maniobres seran dirigides per un especialista.
- La grua tindrà al dia el llibre de manteniment.
- S'extremaran les precaucions durant les maniobres de suspensió d'objectes estructurals per a la seva col·locació en obra, ja que hauran operaris treballant en el lloc, i un petit moviment inesperat pot provocar greus accidents.
- No es treballarà en cap cas amb vents superiors als 50 Km. /h.

1º) Davant el risc de bolcada, s'admet que aquesta grua és segura contra el risc de bolcada quan, treballant en l'aresta de bolcada més desfavorable, no bolca en tant es compleixen les condicions imposades pel seu constructor, entenent-se per aresta de bolcada més desfavorable aquella de les línies definides per dos suports consecutius la distància dels quals a la vertical que passa pel centre de gravetat de tota la màquina, és menor.

- Aquesta distància, per a cada posició i abast de la ploma, és més petita com més gran és l'angle que forma el plànol horitzontal amb el definit per la plataforma basi de la grua i com el moment de bolcada té per valor el producte d'aquesta distància pel pes total de la màquina, és de vital importància que la seva anivellació sigui adequada perquè el mínim moment de bolcada que pugui resultar sobre l'aresta més desfavorable durant el gir de la ploma sigui sempre superior al màxim moment de càrrega admissible, que en cap cas haurà de sobrepassar-se.
- És per això pel que davant aquest risc haurà de procedir-se actuant com segueix:

A) Sobre el terreny:

- Es comprovarà que el terreny té consistència suficient perquè els suports no s'enfonsin en el mateix durant l'execució de les maniobres.
- L'emplaçament de la màquina s'efectuarà evitant les irregularitats del terreny i esplanant la seva superfície si calgués, a fi d'aconseguir que la grua quedi perfectament anivellada, anivellació que haurà de ser verificada abans d'iniciar-se els treballs que seran detinguts de forma immediata si durant la seva execució s'observa l'enfonsament d'algun suport.
- Si la transmissió de la càrrega es realitza a través d'estabilitzadors i el terreny és de constitució argilenca o no ofereix garanties, és preferible ampliar el repartiment de càrrega sobre el mateix augmentant la superfície de suport mitjançant bases constituïdes per una o més capes de travesses de ferrocarril o taulons, d'almenys 80 Mm. d'espessor i 1.000 mm. de longitud que s'interposaran entre terreny i estabilitzadors creuant ordenadamente, en el segon suposat, els taulons de cada capa sobre l'anterior.

B) Sobre els suports:

- En treballar amb grua transmetent els esforços al terreny, es tindrà present que en aquestes condicions els constructors recomanen generalment major pressió d'inflat que la que hauran de tenir circulant, per la qual cosa abans de passar d'una situació a una altra és de gran importància la correcció de pressió amb la finalitat de que a tot moment s'adecuen a les normes establertes pel fabricant.
- Així mateix en casos de transmissió de càrregues a través de pneumàtics, la suspensió del vehicle portante ha de ser bloquejada amb l'objecte que, en mantenir-se rígida, es conservi l'horitzontalitat de la plataforma basi en qualsevol posició que adopti la fletxa i per evitar moviments imprevists d'aquell, a més de mantenir-se en servei i bloquejat al fre de mà, es calçaran les rodes de forma adequada.
- Quan la grua treballa sobre estabilitzadors, que és el recomanable encara quan el pes de la càrrega a elevar permeti fer-ho sobre pneumàtics, els braços suportis d'aquells hauran de trobar-se estesos en la seva màxima longitud i, mantenint-se la correcta horitzontalitat de la màquina, es donaran als gats l'elevació necessària perquè els pneumàtics quedin totalment separats del sòl.

C) En la maniobra:

- L'execució segura d'una maniobra exigeix el coneixement del pes de la càrrega pel que, de no ser prèviament conegut, haurà d'obtenir-se una aproximació per excés, cubicándola i aplicant-li un pes específic entre 7,85 i 8 Kg. /dm3 per a acers. Al pes de la càrrega se li sumarà el dels elements auxiliars (estrobos, grillons, etc.).
- Conegut el pes de la càrrega, el gruista verificarà en les taules de treball, pròpies de la grua, que els angles d'elevació i abast de la fletxa seleccionats són correctes, de no ser així haurà de modificar algun d'aquests paràmetres.
- D'altra banda han d'evitar-se oscil·lacions pendulares que, quan la massa de la càrrega és gran, poden adquirir amplituds que posarien en perill l'estabilitat de la màquina, per la qual cosa en l'execució de tota maniobra s'adoptarà com a norma general que el moviment de la càrrega al llarg d'aquella es realitzi de forma harmoniosa, és a dir sense moviments bruscs doncs la suavitat de moviments o passos que se segueixen en la seva realització incideixen més directament en l'estabilitat que la rapidesa o lentitud amb que s'executin.
- En qualsevol cas, quan el vent és excessiu el gruista interromprà temporalment el seu treball i assegurarà la fletxa en posició de marxa del vehicle portante.

2º) Davant el risc de precipitació de la càrrega, com generalment la caiguda de la càrrega es produeix per enganxi o estrobado defectuosos, per trencaments de cables o altres elements auxiliars (eslingues, ganxos, etc.) o com a conseqüència del xoc de l'extrem de la fletxa o de la pròpia càrrega contra algun obstacle pel que per evitar que aquella arribi a materialitzar-se s'adoptaran les següents mesures:

A) Respecte a l'estrobado i elements auxiliars:

- L'estrobado es realitzarà de manera que el repartiment de càrrega sigui homogeni perquè la peça suspesa quedi en equilibri estable, evitant-se el contacte d'estrobos amb arestes vives mitjançant la utilització de salvacables. L'angle que formen els estrobos entre si no superarà en cap cas 120º havent-se de procurar que sigui inferior a 90º. En tot cas haurà de comprovar-se en les corresponents taules, que la càrrega útil per a l'angle format, és superior a la real.
- Cadascun dels elements auxiliars que s'utilitzin en les maniobres (eslingues, ganxos, grillons, granotes, etc.) tindran capacitat de càrrega suficient per suportar, sense deformar-se, les solicitacions a les quals estaran sotmesos. Es rebutjaran aquells cables els fils trencats dels quals, explicats al llarg d'un tram de cable de longitud inferior a vuit vegades el seu diàmetre, superin el 10 per cent del total dels mateixos.

B) Respecte a la zona de maniobra:

- S'entendrà per zona de maniobra tot l'espai que cobreixi la ploma en el seu gir o trajectòria, des del punt d'amarri de la càrrega fins al de col·locació. Aquesta zona haurà d'estar lliure d'obstacles i prèviament haurà estat senyalitzada i fitada per evitar el pas del personal, en tant duri la maniobra.
- Si el pas de càrregues suspeses sobre les persones no pogués evitar-se, s'emetran senyals prèviament establerts, generalment sonores, amb la finalitat de que puguin posar-se a resguard de possibles despreniments d'aquelles.
- Quan la maniobra es realitza en un lloc d'accés públic, tal com una carretera, el vehicle-grua disposarà de llums intermitents o giratòries de color groc-acte, situades en el seu plànol superior, que hauran de romandre enceses únicament durant el temps necessari per a la seva execució i amb la finalitat de fer-se visible a distància, especialment durant la nit.

C) Respecte a l'execució del treball:

- En tota maniobra ha d'existir un encarregat, amb la formació i capacitat necessària per poder dirigir-la, que serà responsable de la seva correcta execució, el qual podrà estar auxiliat per un o diversos ajudants de maniobra, si la seva complexitat així ho requereix.
- El gruista solament haurà d'obeir les ordres de l'encarregat de maniobra i dels ajudants, si escau, els qui seran fàcilment identificables per distintius o abillaments que els distingeixin dels restants operaris.
- Les ordres seran emeses mitjançant un codi de posats que hauran de conèixer perfectament tant l'encarregat de maniobra i els seus ajudants com el gruista, qui al seu torn respondrà per mitjà de senyals acústics o lluminoses. Generalment s'utilitza el codi de senyals definit per la Norma UNEIX.
- Durant l'hissat de la càrrega s'evitarà que el ganxo aconsegueixi la mínima distància admissible a l'extrem de la fletxa, amb la finalitat de reduir el màxim possible l'actuació del dispositiu de finalització de Carrera, evitant així el desgast prematur de contactes que pot originar avaries i accidents.

- Quan la maniobra requereix el desplaçament del vehicle-grua amb la càrrega suspesa, és necessari que els maquinistes estiguin molt atents a les condicions del recorregut (terreny no gaire segur o amb desnivell, rodalies de línies elèctriques), mantinguin les càrregues el més baixes possible, donin nombroses i eficaços senyals al seu pas i estiguin atents a la combinació dels efectes de la força d'inèrcia que pot imprimir el balanceig o moviment de pèndol de la càrrega.

3º) Davant el risc elèctric per presència de línies elèctriques ha d'evitar-se que l'extrem de la ploma, cables o la pròpia càrrega s'aproximi als conductors a una distància menor de 5 m. si la tensió és igual o superior a 50 Kv. i a menys de 3 m. per a tensions inferiors. Per a major seguretat se sol·licitarà de la Companyia Elèctrica el tall del servei durant el temps que requereixin els treballs i, de no ser factible, es protegirà la línia mitjançant una pantalla de protecció.
En cas de contacte de la fletxa o de cables amb una línia elèctrica en tensió, com a norma de seguretat el gruista haurà de romandre en la cabina fins que la línia sigui posada fora de servei ja que en el seu interior no corre perill d'electrocució. No obstant això si es veiés absolutament obligat a abandonar-la, haurà de fer-ho saltant amb els peus junts, el més allunyat possible de la màquina per evitar contacte simultanejo entre aquesta i terra.

MANTENIMENT PREVENTIU:

El manteniment adequat de tot equip industrial té com a conseqüència directa una considerable reducció d'avaries, la qual cosa al seu torn fa disminuir en la mateixa proporció la probabilitat que es produeixin accidents provocats per aquelles. Té per això gran importància realitzar el manteniment preventiu tant de la pròpia màquina com dels elements auxiliars en els quals, com a mínim, constarà de les següents actuacions:

A) De la màquina:

- A més de seguir les instruccions contingudes en el Manual de Manteniment en el qual el constructor recomana els tipus d'olis i líquids hidràulics que han d'utilitzar-se i s'indiquen les revisions i terminis amb que han d'efectuar-se, és de vital importància revisar periòdicament els estabilitzadors prestant particular atenció a les parts soldades per ser els punts més febles d'aquests elements, que han de veure's sotmesos a esforços d'especial magnitud.

B) Dels elements auxiliars:

- Els elements auxiliars tals com a cables, cadenes i aparells d'elevació en ús han de ser examinats enterament per persona competent almenys una vegada cada sis mesos.
- Amb propòsits d'identificació, de manera que puguin portar-se registres de tals exàmens, ha de marcar-se un nombre de referència en cada element i en el cas d'eslingues es fixarà una marca o etiqueta de metall numerada. En el registre s'indicarà el nombre, distintiu o marca de cada cadena, cable o aparell, la data i nombre del certificat de la prova original, la data en què va ser utilitzat per primera vegada, la data de cada examen així com les particularitats o defectes oposats que afectin a la càrrega admissible de treball i les mesures preses per remeiar-les

Equips 'mini' - Rasadora manual

Operacions a desenvolupar previstes en el projecte

Utilitzarem en aquesta obra la màquina per a execució de rases, mitjançant cadenes de tipus industrial, per la seva versatilitat per a l'excavació de rases de peuqeño mida i profunditats, en tot tipus de terrenys especialment sòls compactes i amb certa humitat.
Es tracta de màquines manuals versàtils de tall, que realitzen l'excavació mitjançant una espasa amb piques que va obrint el terreny a mesura que es desplaça. L'espasa més es pot ajustar a diferents altures per modificar la profunditat de tall. amb la seguretat integrada que fa imprescindible la seva utilització en aquesta obra, a més que els riscos consisteixen en l'incorrecte maneig, la manipulació dels elements de protecció i la supressió d'alguns d'ells.

La seqüència d'operacions a realitzar per la màquina en aquesta obra són:

- Inspecció de la zona de treball i de l'estat actual
- Planificació i organització de la feina
- Preparació de l'espai de treball.

- Observació visual de la zona de treball abans de començar les operacions.
- Revisió de l'estat general de la màquina.
- Execució d'operacions previstes a realitzar en el tall.
- Parada de servei a l'finalitzar les tasques.

Identificació i avaluació de riscos amb la valoració de l'eficàcia de la prevenció adoptada i aplicada

Risc	Probabilitat	Severitat	Qualificació	Estat	Val. Eficacia
- Caiguda de persones a diferent nivell	Baixa	Mitjana	Lleu	Evitat	99,5
- Caiguda de persones a el mateix nivell	Baixa	Baixa	Molt lleu	Evitat	99,9
- Caiguda de terres per desplom o esfondrament	Baixa	Mitjana	Lleu	Evitat	99,5
- Xocs i cops contra objectes immòbils	Baixa	Mitjana	Lleu	Evitat	99,5
- Xocs i cops contra objectes mòbils	Baixa	Mitjana	Lleu	Evitat	99,5
- Projecció de fragments o partícules	Baixa	Mitjana	Lleu	Evitat	99,5
- Atrapament o aixafament per bolcada de màquines o vehicles	Baixa	Mitjana	Lleu	Evitat	99,5
- Exposició a temperatures ambientals extremes	Baixa	Mitjana	Lleu	Evitat	99,5
- Exposició a soroll	Baixa	Mitjana	Lleu	Evitat	99,5
- Exposició a vibracions	Baixa	Baixa	Molt lleu	Evitat	99,9
- Ambient pulvigeno	Baixa	Baixa	Molt lleu	Evitat	99,9
- Interferència amb conduccions enterrades	Baixa	Mitjana	Lleu	Evitat	99,5

Relació d'EPIs necessaris i l'eficàcia del qual ha sigut avaluada

- Casc de seguretat (d'ús obligatori per a abandonar la cabina).
- Protectors auditius.
- Ulleres de seguretat antiprojeccions.
- Roba de treball.
- Guants de cuir.
- Calçat de seguretat.
- Ulleres de seguretat antiprojeccions.
- Protectors auditius.
- Armilla reflectant.
- Botes impermeables (terreny enfangat).

Mesures preventives i proteccions tècniques adoptades, tendents a controlar i reduir els riscos anteriors

- La màquina disposarà de marcatge CE, declaració de conformitat i manual d'instruccions o, si no s'haurà sotmès a posada en conformitat d'acord amb el que especifica el RD 1215/1997.
- Els operadors d'aquesta màquina han d'estar degudament acreditats i haver estat instruïts en les tasques a realitzar en l'obra.

- Abans d'iniciar els treballs, cal comprovar que tots els dispositius de la màquina responen correctament i estan en perfecte estat.
- El personal que governi la màquina, serà especialista en el maneig, per evitar els riscos per imperícia.
- Abans de procedir a el tall, s'efectuarà el seu estudi detallat, per tal de descobrir (possibles conduccions subterrànies enterrades, armadures, mallats, etc.).
- Abans d'iniciar el tall, estarà realitzat el replanteig exacte de les operacions a executar, per tal d'evitar riscos addicionals per al treballador durant les operacions.
- Les eines a utilitzar, tindran tots els seus òrgans mòbils protegits amb la carcassa dissenyada pel fabricant, per prevenir els regs d'atrapament o de tall.
- Es prohibeix expressament utilitzar la màquina, per falta o defecte de les seves carcasses protectores.
- El combustible s'abocarà a l'interior de l'dipòsit de l'motor, auxiliat mitjançant un embut, per prevenir els riscos per vessaments innecessaris.
- Es prohibeix expressament fumar en l'àmbit de l'obra, i en especial durant les operacions de càrrega de combustible líquid, per prevenir els riscos d'explosió o d'incendi.
- Els combustibles líquids s'aplegaran a l'interior de l'magatzem de productes inflamables.
- Es prohibirà que els conductors abandonin la màquina amb el motor en marxa.
- La circulació sobre terrenys desiguals s'efectuarà a velocitat lenta.
- Les màquines a utilitzar en aquesta obra, estaran dotades d'un extintor, timbrat i amb les revisions a el dia.
- Les màquines a utilitzar en aquesta obra, estaran dotades de llums i botzina de retrocés.
- Es prohibirà arrencar el motor sense abans assegurar-se que no hi ha ningú a l'àrea d'operació de la pala.
- Els conductors s'han d'assegurar que no hi ha perill per als treballadors que es trobin a l'interior de pous o rases pròxims a el lloc de treball.
- Als maquinistes d'aquestes màquines se'ls comunicarà per escrit la corresponent normativa preventiva, abans de l'inici dels treballs.

Anivelladora

Operacions a desenvolupar previstes en el projecte
S'utilitzarà aquesta màquina en l'execució de l'obra per anivellament, i també com a màquina d'empenta. Tant si s'utilitza amb motor propi o remolcada amb un tractor, s'emprarà per excavar, desplaçar i igualar una superfície de terres. El seu davantal, de perfil corbat, pot adoptar qualsevol inclinació, en relació a l'eix de marxa d'una banda i respecte del pla horitzontal, per una altra.

Identificació i avaluació de riscos amb la valoració de l'eficàcia de la prevenció adoptada i aplicada

Risc	Probabilitat	Severitat	Qualificació	Estat	Val. Eficacia
- Caiguda de persones al mateix nivell	Baixa	Baixa	Molt lleu	Evitat	99,9
- Xocs i cops contra objectes immòbils	Baixa	Mitjana	Lleu	Evitat	99,5
- Xocs i cops contra objectes mòbils	Baixa	Mitjana	Lleu	Evitat	99,5
- Projecció de fragments o partícules	Baixa	Mitjana	Lleu	Evitat	99,5
- Atrapament o aixafament per bolcada de màquines o vehicles	Baixa	Mitjana	Lleu	Evitat	99,5
- Exposició a temperatures	Baixa	Baixa	Molt lleu	Evitat	99,9

ambientals extremes					
- Exposició al soroll	Baixa	Mitjana	Lleu	Evitat	99,5
- Exposició a vibracions	Baixa	Baixa	Molt lleu	Evitat	99,9
- Ambient pulvigeno	Baixa	Baixa	Molt lleu	Evitat	99,9

Relació d'EPIs necessaris i l'eficàcia del qual ha sigut avaluada

- Casc de seguretat (d'ús obligatori per a abandonar la cabina).
- Roba de treball.
- Guants de cuir.
- Cinturó elàstic antivibratori.
- Calçat de seguretat.
- Ulleres de seguretat antiprojeccions.
- Protectors auditius.
- Armilla reflectant.
- Botes impermeables (terreny enfangat).

Mesures preventives i proteccions tècniques adoptades, tendents a controlar i reduir els riscos anteriors

- La màquina disposarà de marcatge CE, declaració de conformitat i manual d'instruccions o, si no s'haurà sotmès a posada en conformitat d'acord amb les especificacions del RD 1215/1997.
- Els operadors d'aquesta màquina han d'estar degudament acreditats i haver estat instruïts en les tasques a realitzar en l'obra.
- Abans d'iniciar els treballs, s'haurà de comprovar que tots els dispositius de la màquina responen correctament i estan en perfecte estat.
- Els camins de circulació interna de l'obra, es cuidaran per evitar flonjalls i enfangats excessius que disminueixin la seguretat de la circulació de la maquinària.
- Es prohibirà que els conductors abandonin la màquina amb el motor en marxa.
- La circulació sobre terrenys desiguals s'efectuarà a velocitat lenta.
- Les màquines a utilitzar en aquesta obra, estaran dotades d'un extintor, timbrat i amb les revisions al dia.
- Les màquines a utilitzar en aquesta obra, estaran dotades de llums.
- Es prohibirà arrencar el motor sense abans assegurar-se que no hi ha ningú a l'àrea d'operació de la fulla.
- Els conductors s'han d'assegurar que no hi ha perill per als treballadors que es trobin a l'interior de pous o rases pròxims al lloc d'excavació.
- Als maquinistes se'ls comunicarà per escrit la següent normativa preventiva, abans de l'inici dels treballs.

7.1.2. Màquines i Equips d'elevació

Grua autopropulsada

Operacions a desenvolupar previstes en el projecte

Les grues autopropulsadas s'utilitzaran per a operacions d'elevació de càrregues, col·locació i posada en obra de materials i equips.
En el més ampli sentit de la seva accepció considerem grua autopropulsada a tot conjunt format pel vehicle portante, sobre rodes o sobre erugues, el sistemes de propulsió i adreça propis sobre el xassís de la qual s'acobla l'aparell d'elevació tipus ploma.

Identificació i avaluació de riscos amb la valoració de l'eficàcia de la prevenció adoptada i aplicada

Risc	Probabilitat	Severitat	Qualificació	Estat	Val. Eficacia
- Bolcada de la grua	Baixa	Mitjana	Lleu	Evitat	99,5

- Atrapaments	Baixa	Mitjana	Lleu	Evitat	99,5
- Caigudes al pujar o al baixar	Baixa	Mitjana	Lleu	Evitat	99,5
- Atropellament de persones	Baixa	Mitjana	Lleu	Evitat	99,5
- Desplom de la càrrega	Baixa	Mitjana	Lleu	Evitat	99,5
- Cops per la caiguda de paraments	Baixa	Mitjana	Lleu	Evitat	99,5
- Desplom de l'estructura en muntatge	Baixa	Mitjana	Lleu	Evitat	99,5
- Cremades en fer el manteniment	Baixa	Mitjana	Lleu	Evitat	99,5
- Contacte elèctric	Baixa	Mitjana	Lleu	Evitat	99,5
- Contacte amb objectes tallants o punxants	Baixa	Mitjana	Lleu	Evitat	99,5
- Caiguda d'objectes	Baixa	Mitjana	Lleu	Evitat	99,5
- Xocs	Baixa	Mitjana	Lleu	Evitat	99,5
- Sobre esforços	Baixa	Baixa	Molt lleu	Evitat	99,9
- Soroll	Baixa	Mitjana	Lleu	Evitat	99,5

Relació d'EPIs necessaris i l'eficàcia del qual ha sigut avaluada

- Casc de seguretat.
- Roba de treball.
- Guants de cuir.
- Calçat de seguretat.
- Armilla reflectant.
- Roba d'abric (en temps fred).

Mesures preventives i proteccions tècniques adoptades, tendents a controlar i reduir els riscos anteriors

- La màquina disposarà de marcat CE, declaració de conformitat i manual d'instruccions o en defecte d'això s'haurà sotmès a posada en conformitat d'acord amb el que especifica el RD 1215/1997.
- Els operadors d'aquesta màquina hauran d'estar degudament acreditats i haver estat instruïts en les tasques a realitzar en l'obra.
- Abans d'iniciar els treballs, comprovar que tots els dispositius de la màquina responen correctament i estan en perfecte estat.
- Abans d'iniciar les maniobres de càrrega es comprovarà l'estabilitat del terreny on col·locar la grua, s'instal·laran tascons d'immobilització en les rodes i es fixaran els gats estabilitzadors.
- Les maniobres en la grua seran dirigides per un especialista.
- Els ganxos de la grua tindran pany de seguretat.
- Es prohibirà sobrepassar la càrrega màxima admissible.
- El gruista tindrà a tot moment la càrrega suspesa a la vista. Si això no és possible les maniobres seran dirigides per un especialista.
- Les rampes de circulació no superaran en cap cas una inclinació superior al 20 per 100.
- Es prohibirà estacionar el camió a menys de 2 metres de la vora superior dels talusos.
- Es prohibirà arrossegar càrregues amb el camió.
- Es prohibirà la permanència de persones a distàncies inferiors als 5 metres del camió.
- Es prohibirà la permanència d'operaris sota les càrregues en suspensió.
- El conductor tindrà el certificat de capacitació corresponent.
- La grua autopropulsada tindrà al dia el llibre de manteniment.
- S'extremaran les precaucions durant les maniobres de suspensió d'objectes estructurals per a la seva col·locació en

obra, ja que hauran operaris treballant en el lloc, i un petit moviment inesperat pot provocar greus accidents.
- No es treballarà en cap cas amb vents superiors als 50 Km. /h.

1º) Davant el risc de bolcada, s'admet que una grua és segura contra el risc de bolcada quan, treballant en l'aresta de bolcada més desfavorable, no bolca en tant es compleixen les condicions imposades pel seu constructor, entenent-se per aresta de bolcada més desfavorable aquella de les línies definides per dos suports consecutius la distància dels quals a la vertical que passa pel centre de gravetat de tota la màquina, és menor.

- Aquesta distància, per a cada posició i abast de la ploma, és més petita com més gran és l'angle que forma el plànol horitzontal amb el definit per la plataforma basi de la grua i com el moment de bolcada té per valor el producte d'aquesta distància pel pes total de la màquina, és de vital importància que la seva anivellació sigui adequada perquè el mínim moment de bolcada que pugui resultar sobre l'aresta més desfavorable durant el gir de la ploma sigui sempre superior al màxim moment de càrrega admissible, que en cap cas haurà de sobrepassar-se.
- És per això pel que davant aquest risc haurà de procedir-se actuant com segueix:

A) Sobre el terreny:

- Es comprovarà que el terreny té consistència suficient perquè els suports (erugues, rodes o estabilitzadors) no s'enfonsin en el mateix durant l'execució de les maniobres.
- L'emplaçament de la màquina s'efectuarà evitant les irregularitats del terreny i esplanant la seva superfície si calgués, a fi d'aconseguir que la grua quedi perfectament anivellada, anivellació que haurà de ser verificada abans d'iniciar-se els treballs que seran detinguts de forma immediata si durant la seva execució s'observa l'enfonsament d'algun suport.
- Si la transmissió de la càrrega es realitza a través d'estabilitzadors i el terreny és de constitució argilenca o no ofereix garanties, és preferible ampliar el repartiment de càrrega sobre el mateix augmentant la superfície de suport mitjançant bases constituïdes per una o més capes de travesses de ferrocarril o taulons, d'almenys 80 Mm. d'espessor i 1.000 mm. de longitud que s'interposaran entre terreny i estabilitzadors creuant ordenadamente, en el segon suposat, els taulons de cada capa sobre l'anterior.

B) Sobre els suports:

- En treballar amb grua sobre rodes transmetent els esforços al terreny a través dels pneumàtics, es tindrà present que en aquestes condicions els constructors recomanen generalment major pressió d'inflat que la que hauran de tenir circulant, per la qual cosa abans de passar d'una situació a una altra és de gran importància la correcció de pressió amb la finalitat de que a tot moment s'adecuen a les normes establertes pel fabricant.
- Així mateix en casos de transmissió de càrregues a través de pneumàtics, la suspensió del vehicle portante ha de ser bloquejada amb l'objecte que, en mantenir-se rígida, es conservi l'horitzontalitat de la plataforma basi en qualsevol posició que adopti la fletxa i per evitar moviments imprevists d'aquell, a més de mantenir-se en servei i bloquejat al fre de mà, es calçaran les rodes de forma adequada.
- Quan la grua mòbil treballa sobre estabilitzadors, que és el recomanable encara quan el pes de la càrrega a elevar permeti fer-ho sobre pneumàtics, els braços suportis d'aquells hauran de trobar-se estesos en la seva màxima longitud i, mantenint-se la correcta horitzontalitat de la màquina, es donaran als gats l'elevació necessària perquè els pneumàtics quedin totalment separats del sòl.

C) En la maniobra:

- L'execució segura d'una maniobra exigeix el coneixement del pes de la càrrega pel que, de no ser prèviament conegut, haurà d'obtenir-se una aproximació per excés, cubicándola i aplicant-li un pes específic entre 7,85 i 8 Kg. /dm3 per a acers. Al pes de la càrrega se li sumarà el dels elements auxiliars (estrobos, grillons, etc.).
- Conegut el pes de la càrrega, el gruista verificarà en les taules de treball, pròpies de cada grua, que els angles d'elevació i abast de la fletxa seleccionats són correctes, de no ser així haurà de modificar algun d'aquests paràmetres.
- En operacions tals com a rescat de vehicles accidentats, desmantellament d'estructures, etc., la maniobra ha de realitzar-se posant en ella una gran atenció doncs si la càrrega està aprisionada i la tracció no s'exerceix verticalment, el propi angle de tir pot ser causa que sobre l'aresta de treball es produeixi un moment de càrrega superior al màxim admissible.
- D'altra banda han d'evitar-se oscil·lacions pendulares que, quan la massa de la càrrega és gran, poden adquirir amplituds que posarien en perill l'estabilitat de la màquina, per la qual cosa en l'execució de tota maniobra

s'adoptarà com a norma general que el moviment de la càrrega al llarg d'aquella es realitzi de forma harmoniosa, és a dir sense moviments bruscs doncs la suavitat de moviments o passos que se segueixen en la seva realització incideixen més directament en l'estabilitat que la rapidesa o lentitud amb que s'executin.

- En qualsevol cas, quan el vent és excessiu el gruista interromprà temporalment el seu treball i assegurarà la fletxa en posició de marxa del vehicle portante.

2º) Davant el risc de precipitació de la càrrega, com generalment la caiguda de la càrrega es produeix per enganxi o estrobado defectuosos, per trencaments de cables o altres elements auxiliars (eslingues, ganxos, etc.) o com a conseqüència del xoc de l'extrem de la fletxa o de la pròpia càrrega contra algun obstacle pel que per evitar que aquella arribi a materialitzar-se s'adoptaran les següents mesures:

A) Respecte a l'estrobado i elements auxiliars:

- L'estrobado es realitzarà de manera que el repartiment de càrrega sigui homogeni perquè la peça suspesa quedi en equilibri estable, evitant-se el contacte d'estrobos amb arestes vives mitjançant la utilització de salvacables. L'angle que formen els estrobos entre si no superarà en cap cas 120º havent-se de procurar que sigui inferior a 90º. En tot cas haurà de comprovar-se en les corresponents taules, que la càrrega útil per a l'angle format, és superior a la real.
- Cadascun dels elements auxiliars que s'utilitzin en les maniobres (eslingues, ganxos, grillons, granotes, etc.) tindran capacitat de càrrega suficient per suportar, sense deformar-se, les solicitacions a les quals estaran sotmesos. Es rebutjaran aquells cables els fils trencats dels quals, explicats al llarg d'un tram de cable de longitud inferior a vuit vegades el seu diàmetre, superin el 10 per cent del total dels mateixos.

B) Respecte a la zona de maniobra:

- S'entendrà per zona de maniobra tot l'espai que cobreixi la ploma en el seu gir o trajectòria, des del punt d'amarri de la càrrega fins al de col·locació. Aquesta zona haurà d'estar lliure d'obstacles i prèviament haurà estat senyalitzada i fitada per evitar el pas del personal, en tant duri la maniobra.
- Si el pas de càrregues suspeses sobre les persones no pogués evitar-se, s'emetran senyals prèviament establerts, generalment sonores, amb la finalitat de que puguin posar-se a resguard de possibles despreniments d'aquelles.
- Quan la maniobra es realitza en un lloc d'accés públic, tal com una carretera, el vehicle-grua disposarà de llums intermitents o giratòries de color groc-acte, situades en el seu plànol superior, que hauran de romandre enceses únicament durant el temps necessari per a la seva execució i amb la finalitat de fer-se visible a distància, especialment durant la nit.

C) Respecte a l'execució del treball:

- En tota maniobra ha d'existir un encarregat, amb la formació i capacitat necessària per poder dirigir-la, que serà responsable de la seva correcta execució, el qual podrà estar auxiliat per un o diversos ajudants de maniobra, si la seva complexitat així ho requereix.
- El gruista solament haurà d'obeir les ordres de l'encarregat de maniobra i dels ajudants, si escau, els qui seran fàcilment identificables per distintius o abillaments que els distingeixin dels restants operaris.
- Les ordres seran emeses mitjançant un codi de posats que hauran de conèixer perfectament tant l'encarregat de maniobra i els seus ajudants com el gruista, qui al seu torn respondrà per mitjà de senyals acústics o lluminoses. Generalment s'utilitza el codi de senyals definit per la Norma UNEIX.
- Durant l'hissat de la càrrega s'evitarà que el ganxo aconsegueixi la mínima distància admissible a l'extrem de la fletxa, amb la finalitat de reduir el màxim possible l'actuació del dispositiu de finalització de Carrera, evitant així el desgast prematur de contactes que pot originar avaries i accidents.
- Quan la maniobra requereix el desplaçament del vehicle-grua amb la càrrega suspesa, és necessari que els maquinistes estiguin molt atents a les condicions del recorregut (terreny no gaire segur o amb desnivell, rodalies de línies elèctriques), mantinguin les càrregues el més baixes possible, donin nombroses i eficaços senyals al seu pas i estiguin atents a la combinació dels efectes de la força d'inèrcia que pot imprimir el balanceig o moviment de pèndol de la càrrega.

3º) Davant el risc elèctric per presència de línies elèctriques ha d'evitar-se que l'extrem de la ploma, cables o la pròpia càrrega s'aproximi als conductors a una distància menor de 5 m. si la tensió és igual o superior a 50 Kv. i a menys de 3 m. per a tensions inferiors. Per a major seguretat se sol·licitarà de la Companyia Elèctrica el tall del servei durant el temps que requereixin els treballs i, de no ser factible, es protegirà la línia mitjançant una pantalla de protecció.

- En cas de contacte de la fletxa o de cables amb una línia elèctrica en tensió, com a norma de seguretat el gruista haurà de romandre en la cabina fins que la línia sigui posada fora de servei ja que en el seu interior no corre perill d'electrocució. No obstant això si es veiés absolutament obligat a abandonar-la, haurà de fer-ho saltant amb els peus junts, el més allunyat possible de la màquina per evitar contacte simultanejo entre aquesta i terra.

MANTENIMENT PREVENTIU:

- El manteniment adequat de tot equip industrial té com a conseqüència directa una considerable reducció d'avaries, la qual cosa al seu torn fa disminuir en la mateixa proporció la probabilitat que es produeixin accidents provocats per aquelles. Té per això gran importància realitzar el manteniment preventiu tant de la pròpia màquina com dels elements auxiliars en els quals, com a mínim, constarà de les següents actuacions:

A) De la màquina:

- A més de seguir les instruccions contingudes en el Manual de Manteniment en el qual el constructor recomana els tipus d'olis i líquids hidràulics que han d'utilitzar-se i s'indiquen les revisions i terminis amb que han d'efectuar-se, és de vital importància revisar periòdicament els estabilitzadors prestant particular atenció a les parts soldades per ser els punts més febles d'aquests elements, que han de veure's sotmesos a esforços d'especial magnitud.

B) Dels elements auxiliars:

- Els elements auxiliars tals com a cables, cadenes i aparells d'elevació en ús han de ser examinats enterament per persona competent almenys una vegada cada sis mesos.
- Amb propòsits d'identificació, de manera que puguin portar-se registres de tals exàmens, ha de marcar-se un nombre de referència en cada element i en el cas d'eslingues es fixarà una marca o etiqueta de metall numerada. En el registre s'indicarà el nombre, distintiu o marca de cada cadena, cable o aparell, la data i nombre del certificat de la prova original, la data en què va ser utilitzat per primera vegada, la data de cada examen així com les particularitats o defectes oposats que afectin a la càrrega admissible de treball i les mesures preses per remeiar-les.

Camió grua de descàrrega

Operacions a desenvolupar previstes en el projecte
Grua sobre camió en la qual abans d'iniciar les maniobres de descàrrega, s'instal·laran falques d'immobilització en les rodes i es fixaran els gats estabilitzadors. L'utilitzarem en les operacions de descàrrega de materials en l'obra.

Identificació i avaluació de riscos amb la valoració de l'eficàcia de la prevenció adoptada i aplicada

Risc	Probabilitat	Severitat	Qualificació	Estat	Val. Eficacia
- Caiguda de persones al mateix nivell	Baixa	Baixa	Molt lleu	Evitat	99,9
- Caiguda d'objectes per desplom o esfondrament	Baixa	Mitjana	Lleu	Evitat	99,5
- Caiguda d'objectes en manipulació	Baixa	Mitjana	Lleu	Evitat	99,5
- Caiguda d'objectes despresos	Baixa	Mitjana	Lleu	Evitat	99,5
- Xocs i cops contra objectes immòbils	Baixa	Mitjana	Lleu	Evitat	99,5
- Xocs i cops contra objectes mòbils	Baixa	Mitjana	Lleu	Evitat	99,5

- Cops i talls per objectes o eines	Baixa	Mitjana	Lleu	Evitat	99,5
- Atrapament o aixafament per o entre objectes	Baixa	Mitjana	Lleu	Evitat	99,5
- Atrapament o aixafament per bolcada de màquines o vehicles	Baixa	Mitjana	Lleu	Evitat	99,5
- Sobre esforços, postures forçades o moviments repetitius	Baixa	Baixa	Molt lleu	Evitat	99,9

Relació d'EPIs necessaris i l'eficàcia del qual ha sigut avaluada

- Casc de seguretat (d'ús obligatori per a abandonar la cabina).
- Roba de treball.
- Guants de cuir.
- Cinturó elàstic antivibratori.
- Calçat de seguretat.
- Armilla reflectant.

Mesures preventives i proteccions tècniques adoptades, tendents a controlar i reduir els riscos anteriors

- La màquina disposarà de marcatge CE, declaració de conformitat i manual d'instruccions o, si no s'haurà sotmès a posada en conformitat d'acord amb les especificacions del RD 1215/1997.
- Els operadors d'aquesta màquina han d'estar degudament acreditats i haver estat instruïts en les tasques a realitzar en l'obra.
- Abans d'iniciar els treballs, s'haurà de comprovar que tots els dispositius de la màquina responen correctament i estan en perfecte estat.
- Les maniobres a la grua seran dirigides per un especialista
- Els ganxos de la grua tindran pany de seguretat
- Es prohibirà sobrepassar la càrrega màxima admissible.
- El gruista tindrà en tot moment la càrrega suspesa a la vista. Si això no és possible les maniobres seran dirigides per un especialista
- Les rampes de circulació no superaran en cap cas una inclinació superior al 20 per 100.
- Es prohibirà estacionar el camió a menys de 2 metres de la vora superior dels talussos.
- Es prohibirà arrossegar càrregues amb el camió.
- Es prohibirà la permanència de persones a distàncies inferiors als 5 metres del camió.
- Es prohibirà la permanència d'operaris sota les càrregues en suspensió.
- El conductor tindrà el certificat de capacitació corresponent.
- S'extremaran les precaucions durant les maniobres de suspensió d'objectes estructurals per a la seva col·locació en obra, ja que hauran operaris treballant en el lloc, i un petit moviment inesperat pot provocar greus accidents.
- No es treballarà en cap cas amb vents superiors als 50 km / h.

Camió grua hidràulica telescòpica

Operacions a desenvolupar previstes en el projecte

Grua sobre camió en el qual abans d'iniciar les maniobres de càrrega, s'instal·laran falques d'immobilització en les rodes i es fixaran els gats estabilitzadors.
Aquesta grua ha estat escollida perquè es considera que per la naturalesa de les operacions a realitzar en l'obra és el mitjà més apropiat des del punt de vista de la seguretat de manipulació de càrregues.

Identificació i avaluació de riscos amb la valoració de l'eficàcia de la prevenció adoptada i aplicada

Risc	Probabilitat	Severitat	Qualificació	Estat	Val. Eficacia
- Caiguda de persones al mateix nivell	Baixa	Baixa	Molt lleu	Evitat	99,9
- Caiguda d'objectes per desplom o esfondrament	Baixa	Mitjana	Lleu	Evitat	99,5
- Caiguda d'objectes en manipulació	Mitjana	Mitjana	Moderat	Evitat	99,0
- Caiguda d'objectes despresos	Baixa	Mitjana	Lleu	Evitat	99,5
- Xocs i cops contra objectes immòbils	Mitjana	Mitjana	Moderat	Evitat	99,0
- Xocs i cops contra objectes mòbils	Baixa	Mitjana	Lleu	Evitat	99,5
- Cops i talls per objectes o eines	Baixa	Mitjana	Lleu	Evitat	99,5
- Atrapament o aixafament per o entre objectes	Baixa	Mitjana	Lleu	Evitat	99,5
- Atrapament o aixafament per bolcada de màquines o vehicles	Baixa	Mitjana	Lleu	Evitat	99,5
- Sobre esforços, postures forçades o moviments repetitius	Baixa	Mitjana	Lleu	Evitat	99,5

Relació d'EPIs necessaris i l'eficàcia del qual ha sigut avaluada

- Casc de seguretat (d'ús obligatori per a abandonar la cabina).
- Roba de treball.
- Guants de cuir.
- Cinturó elàstic antivibratori.
- Calçat de seguretat.
- Armilla reflectant.

Mesures preventives i proteccions tècniques adoptades, tendents a controlar i reduir els riscos anteriors

- La màquina disposarà de marcatge CE, declaració de conformitat i manual d'instruccions o, si no s'haurà sotmès a posada en conformitat d'acord amb les especificacions del RD 1215/1997.
- Els operadors d'aquesta màquina han d'estar degudament acreditats i haver estat instruïts en les tasques a realitzar en l'obra.
- Abans d'iniciar els treballs, s'haurà de comprovar que tots els dispositius de la màquina responen correctament i estan en perfecte estat.
- Les maniobres a la grua seran dirigides per un especialista
- Els ganxos de la grua tindran pany de seguretat
- Es prohibirà sobrepassar la càrrega màxima admissible.
- El gruista tindrà en tot moment la càrrega suspesa a la vista. Si això no és possible les maniobres seran dirigides per un especialista
- Les rampes de circulació no superaran en cap cas una inclinació superior al 20 per 100.
- Es prohibirà estacionar el camió a menys de 2 metres de la vora superior dels talussos.
- Es prohibirà arrossegar càrregues amb el camió.
- Es prohibirà la permanència de persones a distàncies inferiors als 5 metres del camió.
- Es prohibirà la permanència d'operaris sota les càrregues en suspensió.

- El conductor tindrà el certificat de capacitació corresponent.
- S'extremaran les precaucions durant les maniobres de suspensió d'objectes estructurals per a la seva col·locació en obra, ja que hauran operaris treballant en el lloc, i un petit moviment inesperat pot provocar greus accidents.
- No es treballarà en cap cas amb vents superiors als 50 km / h.

Plataforma elevadora de tisora

Operacions a desenvolupar previstes en el projecte
S'utilitzarà en aquesta obra la "Plataforma de tisora" per posicionar als operaris en els diferents punts on van a realitzar operacions. La plataforma de tisora ofereix, al mateix temps, un sistema d'elevació de persones i de plataforma de treball, d'aquesta manera, evita la necessitat d'utilitzar altres mitjans auxiliars o de qualsevol tipus de maquinària d'elevació. Seguint les especificacions del fabricant, tenen la possibilitat de transportar i elevar persones, tant horitzontal com verticalment, i aixecar la càrrega màxima establerta per a aquesta.

Identificació i avaluació de riscos amb la valoració de l'eficàcia de la prevenció adoptada i aplicada

Risc	Probabilitat	Severitat	Qualificació	Estat	Val. Eficacia
- Caiguda de persones a diferent nivell	Baixa	Mitjana	Lleu	Evitat	99,5
- Caiguda de persones al mateix nivell	Baixa	Baixa	Molt lleu	Evitat	99,9
- Caiguda d'objectes en manipulació	Baixa	Mitjana	Lleu	Evitat	99,5
- Caiguda d'objectes despresos	Baixa	Mitjana	Lleu	Evitat	99,5
- Xocs i cops contra objectes immòbils	Baixa	Mitjana	Lleu	Evitat	99,5
- Xocs i cops contra objectes mòbils	Baixa	Mitjana	Lleu	Evitat	99,5
- Cops i talls per objectes o eines	Baixa	Mitjana	Lleu	Evitat	99,5
- Atrapament o aixafament per o entre objectes	Baixa	Mitjana	Lleu	Evitat	99,5
- Atrapament o aixafament per bolcada de màquines o vehicles	Baixa	Mitjana	Lleu	Evitat	99,5
- Sobre esforços, postures forçades o moviments repetitius	Baixa	Baixa	Molt lleu	Evitat	99,9
- Contactes tèrmics	Baixa	Mitjana	Lleu	Evitat	99,5
- Contactes elèctrics	Baixa	Mitjana	Lleu	Evitat	99,5
- Exposició al soroll	Baixa	Mitjana	Lleu	Evitat	99,5

Relació d'EPIs necessaris i l'eficàcia del qual ha sigut avaluada
- Casc de seguretat. - Roba de treball.

- Guants de cuir.
- Calçat de seguretat.
- Protectors auditius.
- Armilla reflectant.
- Roba d'abric (en temps fred).
- Arnés de seguretat.

Mesures preventives i proteccions tècniques adoptades, tendents a controlar i reduir els riscos anteriors

- El contractista s'ha d'assegurar que és manejada per treballadors amb la competència i coneixement adquirits per mitjà de formació, així com amb experiència pràctica en el seu maneig.
- La màquina disposarà de marcatge CE, declaració de conformitat i manual d'instruccions o, si no s'haurà sotmès a posada en conformitat d'acord amb les especificacions del RD 1215/1997.
- Els operadors d'aquesta màquina han d'estar degudament acreditats i haver estat instruïts en les tasques a realitzar en l'obra.
- Abans d'iniciar els treballs, s'haurà de comprovar que tots els dispositius de la màquina responen correctament i estan en perfecte estat.
- Abans d'iniciar les maniobres es comprovarà l'estabilitat del terreny on col·locar l'equip, s'instal·laran falques d'immobilització a les rodes i en cas necessari es fixaran els gats estabilitzadors.
- En tot moment els operaris tindran cobert el risc de caigudes a diferent nivell.

A) Normes de maneig:

- La manipulació de càrregues s'hauria de fer guardant sempre la relació donada pel fabricant entre la càrrega màxima i l'alçada a la qual s'ha de transportar i descarregar.
- La circulació de la màquina per variar de posició s'ha de fer sense càrrega.

B) Inspeccions prèvies a la posada en marxa i conducció:

- Abans d'iniciar la jornada el conductor ha de realitzar una inspecció de la plataforma que contempli els punts següents:

  a) Rodes (banda de rodatge, pressió, etc.)
  b) Fixació i estat dels braços
  c) Inexistència de fuites en el circuit hidràulic.
  d) Nivells d'olis diversos
  e) Comandaments en servei.
  f) Protectors i dispositius de seguretat
  g) Frens.
  h) Embragatge, Direcció, etc
  i) Avisadors acústics i llums.

- En cas de detectar alguna deficiència s'ha de comunicar al servei de manteniment i no utilitzar-se fins que no s'hagi reparat.
- Tota plataforma on es detecti alguna deficiència o es trobi avariada haurà de quedar clarament fora d'ús advertint mitjançant senyalització. Aquesta mesura té especial importància quan l'empresa realitza treball a torns.

C) Normes generals de conducció i circulació:

- Es donen les següents regles genèriques a aplicar per part de l'operador de la plataforma en la jornada de treball

  a) No operar amb ella, persones no autoritzades
  b) No permetre que pugi cap persona a la plataforma sense tenir coneixement dels riscos que comporta.
  c) Mirar sempre en la direcció d'avanç i mantenir la vista en el camí que recorre durant l'elevació de la plataforma.
  d) Evitar parades i arrencades brusques i viratges ràpids.
  e) Transportar únicament persones amb la càrrega màxima establerta i preparada correctament.

f) Assegurar-se que no xocarà amb sostres, conductes, etc. per raó d'alçada.
g) Quan l'operador abandona la plataforma assegureu queel motor estigui parat, els frens tirats, clau de contacte treta o la presa de bateria retirada.
h) No guardar carburant ni draps greixats a la plataforma elevadora, es pot calar foc.
i) Vigilar constantment la pressió dels pneumàtics.
o) Prendre tota classe de precaucions al maniobrat amb la plataforma elevadora.

Plataforma telescòpica

Operacions a desenvolupar previstes en el projecte
S'utilitzarà en aquesta obra la "Plataforma telescòpica" per posicionar als operaris en els diferents punts on van a realitzar operacions. La plataforma telescòpica ofereix, al mateix temps, un sistema d'elevació de persones i de plataforma de treball, d'aquesta manera, evita la necessitat d'utilitzar altres mitjans auxiliars o de qualsevol tipus de maquinària d'elevació. Seguint les especificacions del fabricant, tenen la possibilitat de transportar i elevar persones, tant horitzontal com verticalment, i aixecar la càrrega màxima establerta per a aquesta.

Identificació i avaluació de riscos amb la valoració de l'eficàcia de la prevenció adoptada i aplicada

Risc	Probabilitat	Severitat	Qualificació	Estat	Val. Eficacia
- Caiguda de persones a diferent nivell	Baixa	Mitjana	Lleu	Evitat	99,5
- Caiguda de persones al mateix nivell	Baixa	Baixa	Molt lleu	Evitat	99,9
- Caiguda d'objectes en manipulació	Baixa	Mitjana	Lleu	Evitat	99,5
- Caiguda d'objectes despresos	Baixa	Mitjana	Lleu	Evitat	99,5
- Xocs i cops contra objectes immòbils	Baixa	Mitjana	Lleu	Evitat	99,5
- Xocs i cops contra objectes mòbils	Baixa	Mitjana	Lleu	Evitat	99,5
- Cops i talls per objectes o eines	Baixa	Mitjana	Lleu	Evitat	99,5
- Atrapament o aixafament per o entre objectes	Baixa	Mitjana	Lleu	Evitat	99,5
- Atrapament o aixafament per bolcada de màquines o vehicles	Baixa	Mitjana	Lleu	Evitat	99,5
- Sobre esforços, postures forçades o moviments repetitius	Baixa	Mitjana	Lleu	Evitat	99,5
- Contactes tèrmics	Baixa	Mitjana	Lleu	Evitat	99,5
- Contactes elèctrics	Baixa	Mitjana	Lleu	Evitat	99,5

- Exposició al soroll	Baixa	Mitjana	Lleu	Evitat	99,5

Relació d'EPIs necessaris i l'eficàcia del qual ha sigut avaluada

- Casc de seguretat.
- Roba de treball.
- Guants de cuir.
- Calçat de seguretat.
- Protectors auditius.
- Armilla reflectant.
- Roba d'abric (en temps fred).
- Arnés de seguretat.

Mesures preventives i proteccions tècniques adoptades, tendents a controlar i reduir els riscos anteriors

- El contractista s'ha d'assegurar que és manejada per treballadors la competència i coneixement han estat adquirits per mitjà de l'educació, formació i experiència pràctica rellevant
- La màquina disposarà de marcatge CE, declaració de conformitat i manual d'instruccions o, si no s'haurà sotmès a posada en conformitat d'acord amb les especificacions del RD 1215/1997.
- Els operadors d'aquesta màquina han d'estar degudament acreditats i haver estat instruïts en les tasques a realitzar en l'obra.
- Abans d'iniciar els treballs, s'haurà de comprovar que tots els dispositius de la màquina responen correctament i estan en perfecte estat.
- Abans d'iniciar les maniobres es comprovarà l'estabilitat del terreny on col·locar l'equip, s'instal·laran falques d'immobilització a les rodes i en cas necessari es fixaran els gats estabilitzadors.
- En tot moment els operaris tindran cobert el risc de caigudes a diferent nivell.

A) Normes de maneig:

- La manipulació de càrregues s'hauria de fer guardant sempre la relació donada pel fabricant entre la càrrega màxima i l'alçada a la qual s'ha de transportar i descarregar.
- La circulació de la màquina per variar de posició s'ha de fer sense càrrega.

B) Inspeccions prèvies a la posada en marxa i conducció:

- Abans d'iniciar la jornada el conductor ha de realitzar una inspecció de la plataforma que contempli els punts següents:

  a) Rodes (banda de rodatge, pressió, etc.)
  b) Fixació i estat dels braços
  c) Inexistència de fuites en el circuit hidràulic.
  d) Nivells d'olis diversos
  e) Comandaments en servei.
  f) Protectors i dispositius de seguretat
  g) Frens.
  h) Embragatge, Direcció, etc
  i) Avisadors acústics i llums.

- En cas de detectar alguna deficiència s'ha de comunicar al servei de manteniment i no utilitzar-se fins que no s'hagi reparat.
- Tota plataforma on es detecti alguna deficiència o es trobi avariada haurà de quedar clarament fora d'ús advertint mitjançant senyalització. Aquesta mesura té especial importància quan l'empresa realitza treball a torns.

C) Normes generals de conducció i circulació:

- Es donen les següents regles genèriques a aplicar per part de l'operador de la plataforma en la jornada de treball

a) No operar amb ella persones no autoritzades
b) No permetre que pugi cap persona a la plataforma sense tenir coneixement dels riscos que comporta.
c) Mirar sempre en la direcció d'avanç i mantenir la vista en el camí que recorre durant l'elevació de la plataforma.
d) Evitar parades i arrencades brusques i viratges ràpids.
e) Transportar únicament persones amb la càrrega màxima establerta i preparada correctament.
f) Assegurar-se que no xocarà amb sostres, conductes, etc. per raó d'alçada.
g) Quan l'operador abandona la plataforma assegureu queel motor estigui parat, els frens tirats, clau de contacte treta o la presa de bateria retirada.
h) No guardar carburant ni draps greixats a la plataforma elevadora, es pot calar foc
i) Vigilar constantment la pressió dels pneumàtics.
o) Prendre tota classe de precaucions al maniobrat amb la plataforma elevadora.

Plataforma elevadora

Operacions a desenvolupar previstes en el projecte
S'utilitzarà en aquesta obra la "Plataforma elevadora" per posicionar als operaris en els diferents punts on van a realitzar operacions. La plataforma elevadora ofereix, al mateix temps, un sistema d'elevació de persones i de plataforma de treball, d'aquesta manera, evita la necessitat d'utilitzar altres mitjans auxiliars o de qualsevol tipus de maquinària d'elevació. Seguint les especificacions del fabricant, tenen la possibilitat de transportar / elevar persones, tant horitzontal com verticalment, i aixecar la càrrega màxima establerta per a aquesta.

Identificació i avaluació de riscos amb la valoració de l'eficàcia de la prevenció adoptada i aplicada

Risc	Probabilitat	Severitat	Qualificació	Estat	Val. Eficacia
- Caiguda de persones a diferent nivell	Baixa	Mitjana	Lleu	Evitat	99,5
- Caiguda de persones al mateix nivell	Baixa	Baixa	Molt lleu	Evitat	99,9
- Caiguda d'objectes en manipulació	Baixa	Mitjana	Lleu	Evitat	99,5
- Caiguda d'objectes despresos	Baixa	Mitjana	Lleu	Evitat	99,5
- Xocs i cops contra objectes immòbils	Baixa	Mitjana	Lleu	Evitat	99,5
- Xocs i cops contra objectes mòbils	Baixa	Mitjana	Lleu	Evitat	99,5
- Cops i talls per objectes o eines	Baixa	Mitjana	Lleu	Evitat	99,5
- Atrapament o aixafament per o entre objectes	Baixa	Mitjana	Lleu	Evitat	99,5
- Atrapament o aixafament per bolcada de màquines o vehicles	Baixa	Mitjana	Lleu	Evitat	99,5
- Sobre esforços, postures forçades o moviments repetitius	Baixa	Mitjana	Lleu	Evitat	99,5
- Contactes tèrmics	Baixa	Mitjana	Lleu	Evitat	99,5

- Contactes elèctrics	Baixa	Mitjana	Lleu	Evitat	99,5
- Exposició al soroll	Baixa	Mitjana	Lleu	Evitat	99,5

Relació d'EPIs necessaris i l'eficàcia del qual ha sigut avaluada

- Casc de seguretat.
- Roba de treball.
- Guants de cuir.
- Calçat de seguretat.
- Protectors auditius.
- Armilla reflectant.
- Roba d'abric (en temps fred).
- Arnés de seguretat.

Mesures preventives i proteccions tècniques adoptades, tendents a controlar i reduir els riscos anteriors

- El contractista s'ha d'assegurar que és manejada per treballadors la competència i coneixement han estat adquirits per mitjà de l'educació, formació i experiència pràctica rellevant
- La màquina disposarà de marcatge CE, declaració de conformitat i manual d'instruccions o, si no s'haurà sotmès a posada en conformitat d'acord amb les especificacions del RD 1215/1997.
- Els operadors d'aquesta màquina han d'estar degudament acreditats i haver estat instruïts en les tasques a realitzar en l'obra.
- Abans d'iniciar els treballs, s'haurà de comprovar que tots els dispositius de la màquina responen correctament i estan en perfecte estat.
- Abans d'iniciar les maniobres es comprovarà l'estabilitat del terreny on col·locar l'equip, s'instal·laran falques d'immobilització a les rodes i en cas necessari es fixaran els gats estabilitzadors.
- En tot moment els operaris tindran cobert el risc de caigudes a diferent nivell.

A) Normes de maneig:

- La manipulació de càrregues s'hauria de fer guardant sempre la relació donada pel fabricant entre la càrrega màxima i l'alçada a la qual s'ha de transportar i descarregar.
- La circulació de la màquina per variar de posició s'ha de fer sense càrrega.

B) Inspeccions prèvies a la posada en marxa i conducció

- Abans d'iniciar la jornada el conductor ha de realitzar una inspecció de la plataforma que contempli els punts següents:

  a) Rodes (banda de rodatge, pressió, etc.)
  b) Fixació i estat dels braços
  c) Inexistència de fuites en el circuit hidràulic.
  d) Nivells d'olis diversos
  e) Comandaments en servei.
  f) Protectors i dispositius de seguretat
  g) Frens.
  h) Embragatge, Direcció, etc
  i) Avisadors acústics i llums.

- En cas de detectar alguna deficiència s'ha de comunicar al servei de manteniment i no utilitzar-se fins que no s'hagi reparat.
- Tota plataforma on es detecti alguna deficiència o es trobi avariada haurà de quedar clarament fora d'ús advertint mitjançant senyalització. Aquesta mesura té especial importància quan l'empresa realitza treball a torns.

C) Normes generals de conducció i circulació:

- Es donen les següents regles genèriques a aplicar per part de l'operador de la plataforma en la jornada de

treball

a) No operar amb ella persones no autoritzades
b) No permetre que pugi cap persona a la plataforma sense tenir coneixement dels riscos que comporta.
c) Mirar sempre en la direcció d'avanç i mantenir la vista en el camí que recorre durant l'elevació de la plataforma.
d) Evitar parades i arrencades brusques i viratges ràpids.
e) Transportar únicament persones amb la càrrega màxima establerta i preparada correctament.
f) Assegurar-se que no xocarà amb sostres, conductes, etc. per raó d'alçada.
g) Quan l'operador abandona la plataforma assegureu queel motor estigui parat, els frens tirats, clau de contacte treta o la presa de bateria retirada.
h) No guardar carburant ni draps greixats a la plataforma elevadora, es pot calar foc
i) Vigilar constantment la pressió dels pneumàtics.
o) Prendre tota classe de precaucions al maniobrat amb la plataforma elevadora.

7.1.3. Màquines i Equips de transport

Camió de transport

Operacions a desenvolupar previstes en el projecte
Utilitzarem el camió de transport en diverses operacions en l'obra, per la capacitat de la cubeta, utilitzant-se en transport de materials, terres, i altres operacions de l'obra, permetent realitzar notables economies en temps de transport i càrrega. Permeten obtenir un rendiment òptim de la part motriu, reduint els temps d'espera i de maniobra al costat de l'excavadora. La pista que uneixi els punts de càrrega i descàrrega ha de ser prou ampla per permetre la circulació fins i tot la encreuament d'ells. Aquest tipus de transport ha estat triat perquè es considera que per la naturalesa de les operacions a realitzar en l'obra és el més apropiat des del punt de vista de la seguretat.

Identificació i avaluació de riscos amb la valoració de l'eficàcia de la prevenció adoptada i aplicada

Risc	Probabilitat	Severitat	Qualificació	Estat	Val. Eficacia
- Caiguda de persones a diferent nivell	Baixa	Mitjana	Lleu	Evitat	99,5
- Caiguda de persones al mateix nivell	Baixa	Baixa	Molt lleu	Evitat	99,9
- Caiguda de terres per desplom o esfondrament	Baixa	Mitjana	Lleu	Evitat	99,5
- Xocs i cops contra objectes immòbils	Baixa	Mitjana	Lleu	Evitat	99,5
- Xocs i cops contra objectes mòbils	Baixa	Mitjana	Lleu	Evitat	99,5
- Projecció de fragments o partícules	Baixa	Mitjana	Lleu	Evitat	99,5
- Atrapament o aixafament per bolcada de màquines o vehicles	Baixa	Mitjana	Lleu	Evitat	99,5
- Atropellaments o cops amb vehicles	Baixa	Mitjana	Lleu	Evitat	99,5

- Exposició a temperatures ambientals extremes	Baixa	Baixa	Molt lleu	Evitat	99,9
- Exposició al soroll	Baixa	Mitjana	Lleu	Evitat	99,5
- Exposició a vibracions	Baixa	Baixa	Molt lleu	Evitat	99,9
- Ambient pulvigeno	Baixa	Baixa	Molt lleu	Evitat	99,9

Relació d'EPIs necessaris i l'eficàcia del qual ha sigut avaluada

- Casc de seguretat (d'ús obligatori per a abandonar la cabina).
- Roba de treball.
- Guants de cuir.
- Cinturó elàstic antivibratori.
- Calçat de seguretat.
- Ulleres de seguretat antiprojeccions.
- Protectors auditius.
- Armilla reflectant.

Mesures preventives i proteccions tècniques adoptades, tendents a controlar i reduir els riscos anteriors

- La màquina disposarà de marcatge CE, declaració de conformitat i manual d'instruccions o, si no s'haurà sotmès a posada en conformitat d'acord amb les especificacions del RD 1215/1997.
- Els operadors d'aquesta màquina han d'estar degudament acreditats i haver estat instruïts en les tasques a realitzar en l'obra.
- Abans d'iniciar els treballs, s'haurà de comprovar que tots els dispositius de la màquina responen correctament i estan en perfecte estat.
- Si es tracta d'un vehicle de marca i tipus que prèviament no ha utilitzat, demani les instruccions pertinents.
- Abans de pujar a la cabina per arrencar, inspeccionar al voltant i sota el vehicle, per si hi hagués alguna anomalia.
- S'haurà de fer sonar el clàxon immediatament abans d'iniciar la marxa.
- Es comprovaran els frens després d'un rentat o d'haver travessat zones d'aigua.
- No es podrà circular per la vora d'excavacions o talussos.
- Quedarà totalment prohibit la utilització de mòbils (telèfon mòbil particular) durant el maneig de la maquinària.
- No s'ha de circular mai en punt mort.
- No s'ha d'circular massa proper al vehicle que dugui al davant.
- No haurà de transportar passatgers fora de la cabina.
- S'ha de baixar el basculant immediatament després d'efectuar la descàrrega, evitant circular amb el aixecat.
- No s'haurà de realitzar revisions o reparacions amb el basculant aixecat, sense haver-ho calçat prèviament.
- Tots els camions que realitzen tasques de transport en aquesta obra estaran en perfectes condicions de manteniment i conservació
- Abans d'iniciar les tasques de càrrega i descàrrega haurà el fre de mà posat i les rodes estaran immobilitzades amb falques.
- L'hissat i descens de la caixa es realitzarà amb escala metàl·lica subjecta al camió
- Si cal, les maniobres de càrrega i descàrrega seran dirigides per l'encarregat de seguretat.
- La càrrega es taparà amb una lona per evitar despreniments.
- Les càrregues es repartiran uniformement per la caixa, i si cal es lligaran

A) Mesures Preventives a seguir en els treballs de càrrega i descàrrega:

- L'encarregat de seguretat o l'encarregat d'obra, lliurarà per escrit el següent llistat de mesures preventives al cap de la quadrilla de càrrega i descàrrega. D'aquest lliurament quedarà constància amb la signatura del cap de quadrilla al peu d'aquest escrit.
- Demanar guants de treball abans de fer treballs de càrrega i descàrrega, s'evitaran lesions molestes a les mans.
- Utilitzar sempre calçat de seguretat, s'evitaran cops als peus.
- Pujar a la caixa del camió amb una escala.
- Seguir sempre les indicacions del cap de l'equip, és un expert que vigila que no hagin accidents.
- Les càrregues suspeses s'han de conduir amb cordes i no tocar mai directament amb les mans.

- No saltar a terra des de la caixa, per perill de fractura dels talons.

Furgoneta

Operacions a desenvolupar previstes en el projecte

Utilitzarem les furgonetes a l'obra, com a mitjà de transport i repartiment de petits equips i diversos subministrament de l'obra.
Encara aquest mitjà de repartiment de subministrament en obra és molt utilitzat per proveïdors, aquí analitzem els riscos del seu ús pel personal de l'obra, no per ser usades per tercers (proveïdors).
Aquest tipus de transport i desplaçament de càrregues ha estat triat perquè es considera que per la naturalesa de les operacions a realitzar i materials a desplaçar a l'obra és el mitjà més apropiat des del punt de vista de la seguretat.

Identificació i avaluació de riscos amb la valoració de l'eficàcia de la prevenció adoptada i aplicada

Risc	Probabilitat	Severitat	Qualificació	Estat	Val. Eficacia
- Caiguda de persones a diferent nivell	Baixa	Mitjana	Lleu	Evitat	99,5
- Caiguda de persones al mateix nivell	Baixa	Baixa	Molt lleu	Evitat	99,9
- Xocs i cops contra objectes immòbils	Baixa	Mitjana	Lleu	Evitat	99,5
- Xocs i cops contra objectes mòbils	Baixa	Mitjana	Lleu	Evitat	99,5
- Atrapament o aixafament per bolcada de màquines o vehicles	Baixa	Mitjana	Lleu	Evitat	99,5
- Atropellaments o cops amb vehicles	Baixa	Mitjana	Lleu	Evitat	99,5
- Ambient pulvigeno	Baixa	Baixa	Molt lleu	Evitat	99,9

Relació d'EPIs necessaris i l'eficàcia del qual ha sigut avaluada

- Casc de seguretat (d'ús obligatori per a abandonar la cabina).
- Roba de treball.
- Guants de cuir.
- Cinturó elàstic antivibratori.
- Calçat de seguretat.
- Armilla reflectant.

Mesures preventives i proteccions tècniques adoptades, tendents a controlar i reduir els riscos anteriors

- Els conductors han d'estar degudament acreditats, disposar de carnet de conduir aquest tipus de vehicles i haver estat instruïts en les tasques a realitzar en l'obra.
- Abans d'iniciar els treballs, cal comprovar que tots els dispositius de la furgoneta responen correctament i estan en perfecte estat.
- Si es tracta d'un vehicle de marca i tipus que prèviament no ha manejat, sol·liciti les instruccions pertinents.
- Abans de pujar per arrencar, inspeccionar al voltant i sota el vehicle, per si hi hagués alguna anomalia.
- Haurà d'utilitzar el cinturó de seguretat quan el vehicle estigui en marxa, independentment que la circulació es

realitzi dins o fora del perímetre de l'obra.
- S'haurà de fer sonar el clàxon immediatament abans d'iniciar la marxa.
- Es comprovaran els frens després d'un rentat o d'haver travessat zones d'aigua.
- No es podrà circular per la vora d'excavacions o talussos.
- Quedarà totalment prohibit la utilització de mòbils (telèfon mòbil particular) durant el maneig de la maquinària.
- No haurà de circular mai en punt mort.
- No haurà de circular massa pròxim al vehicle que el precedeixi.
- No haurà de transportar passatgers fora de la cabina.
- Totes les furgonetes que realitzin tasques en aquesta obra estaran en perfectes condicions de manteniment i conservació, havent passat la ITV corresponent.
- Abans d'iniciar les tasques de càrrega i descàrrega estarà el fre de mà posat i les rodes estaran immobilitzades amb tascons.

Vehicles particulars

Operacions a desenvolupar previstes en el projecte
Utilitzarem vehicles particulars a l'obra, com a mitjà de transport d'operaris, així com operacions d'inspeccions, visites tècniques, etc .. Aquest mitjà s'utilitza per considerar-lo el més segur per a realitzar determinades funcions necessàries per tècnics i altre personal d'obra.

Identificació i avaluació de riscos amb la valoració de l'eficàcia de la prevenció adoptada i aplicada

Risc	Probabilitat	Severitat	Qualificació	Estat	Val. Eficacia
- Caiguda de persones a diferent nivell	Baixa	Mitjana	Lleu	Evitat	99,5
- Caiguda de persones al mateix nivell	Baixa	Baixa	Molt lleu	Evitat	99,9
- Xocs i cops contra objectes immòbils	Baixa	Mitjana	Lleu	Evitat	99,5
- Xocs i cops contra objectes mòbils	Baixa	Mitjana	Lleu	Evitat	99,5
- Projecció de fragments o partícules	Baixa	Mitjana	Lleu	Evitat	99,5
- Atrapament o aixafament per bolcada de màquines o vehicles	Baixa	Mitjana	Lleu	Evitat	99,5
- Atropellaments o cops amb vehicles	Baixa	Mitjana	Lleu	Evitat	99,5
- Ambient pulvigeno	Baixa	Baixa	Molt lleu	Evitat	99,9

Relació d'EPIs necessaris i l'eficàcia del qual ha sigut avaluada
- Casc de seguretat (d'ús obligatori per a abandonar la cabina). - Roba de treball. - Guants de cuir. - Cinturó elàstic antivibratori. - Calçat de seguretat. - Armilla reflectant.

Mesures preventives i proteccions tècniques adoptades, tendents a controlar i reduir els riscos anteriors
• Els conductors han d'estar degudament acreditats, disposar de carnet de conduir per al tipus de vehicles a conduir i haver estat instruïts en les tasques a realitzar. • Abans d'iniciar els treballs, cal comprovar que tots els dispositius del vehicle responen correctament i estan en perfecte estat. • Si es tracta d'un vehicle de marca i tipus que prèviament no ha manejat, sol·liciti les instruccions pertinents. • Abans de pujar per arrencar, ha d'inspeccionar al voltant i sota el vehicle, per si hi hagués alguna anomalia. • Haurà d'utilitzar el cinturó de seguretat quan el vehicle estigui en marxa, independentment que la circulació es realitzi dins o fora del perímetre de l'obra. • S'haurà de fer sonar el clàxon immediatament abans d'iniciar la marxa. • Es comprovaran els frens després d'un rentat o d'haver travessat zones d'aigua. • No es podrà circular per la vora d'excavacions o talussos. • Quedarà totalment prohibit la utilització de mòbils (telèfon mòbil particular) durant el maneig de la maquinària. • No haurà de circular mai en punt mort. • No haurà de circular massa pròxim al vehicle que el precedeixi. • No haurà de transportar passatgers fora de la cabina. • Totes les furgonetes que realitzin tasques en aquesta obra estaran en perfectes condicions de manteniment i conservació, havent passat la ITV corresponent. • No s'utilitzarà cap vehicle particular que no hagi passat o superat la ITV. • Abans d'iniciar les tasques de càrrega i descàrrega estarà el fre de mà posat i les rodes estaran immobilitzades amb tascons.

Camió basculant

Operacions a desenvolupar previstes en el projecte
Aquest tipus de camió s'utilitzarà en diverses operacions en l'obra per transportar volums de terres o roques per pistes fora de tot tipus de carretera o vial convencional. La pista que uneixi els punts de càrrega i descàrrega ha de ser prou ampla per permetre la circulació fins i tot la encreuament d'ells. Aquest tipus de transport ha estat triat perquè es considera que per la naturalesa de les operacions a realitzar en l'obra és el més apropiat des del punt de vista de la seguretat.

Identificació i avaluació de riscos amb la valoració de l'eficàcia de la prevenció adoptada i aplicada

Risc	Probabilitat	Severitat	Qualificació	Estat	Val. Eficacia
- Caiguda de persones a diferent nivell	Baixa	Mitjana	Lleu	Evitat	99,5
- Caiguda de persones al mateix nivell	Baixa	Baixa	Molt lleu	Evitat	99,9
- Caiguda de terres per desplom o esfondrament	Baixa	Mitjana	Lleu	Evitat	99,5
- Xocs i cops contra objectes immòbils	Mitjana	Mitjana	Moderat	Evitat	99,0
- Xocs i cops contra objectes mòbils	Baixa	Mitjana	Lleu	Evitat	99,5
- Projecció de fragments o partícules	Baixa	Mitjana	Lleu	Evitat	99,5
- Atrapament o aixafament per bolcada de màquines o	Baixa	Mitjana	Lleu	Evitat	99,5

vehicles					
- Atropellaments o cops amb vehicles	Baixa	Mitjana	Lleu	Evitat	99,5
- Exposició a temperatures ambientals extremes	Baixa	Baixa	Molt lleu	Evitat	99,9
- Exposició al soroll	Baixa	Mitjana	Lleu	Evitat	99,5
- Exposició a vibracions	Baixa	Baixa	Molt lleu	Evitat	99,9
- Ambient pulvigeno	Baixa	Baixa	Molt lleu	Evitat	99,9

Relació d'EPIs necessaris i l'eficàcia del qual ha sigut avaluada

- Casc de seguretat (d'ús obligatori per a abandonar la cabina).
- Roba de treball.
- Guants de cuir.
- Cinturó elàstic antivibratori.
- Calçat de seguretat.
- Ulleres de seguretat antiprojeccions.
- Protectors auditius.
- Armilla reflectant.
- Roba d'abric (en temps fred).

Mesures preventives i proteccions tècniques adoptades, tendents a controlar i reduir els riscos anteriors

- La màquina disposarà de marcatge CE, declaració de conformitat i manual d'instruccions o, si no s'haurà sotmès a posada en conformitat d'acord amb les especificacions del RD 1215/1997.
- Els operadors d'aquesta màquina han d'estar degudament acreditats i haver estat instruïts en les tasques a realitzar en l'obra.
- Abans d'iniciar els treballs, s'haurà de comprovar que tots els dispositius de la màquina responen correctament i estan en perfecte estat.

A) Mesures preventives de caràcter general:

- Els camions basculant que treballin en aquesta obra disposaran dels següents mitjans en perfecte estat de funcionament:

  - Fars de marxa cap endavant.
  - Fars de marxa cap enrere.
  - Intermitents d'avís de gir.
  - Estaques de posició davanters i posteriors.
  - Servofrè.
  - Fre de mà.
  - Avisador acústic automàtic de marxa enrere.
  - Cabina antibolcada antiimpacte.
  - Aire condicionat a la cabina.
  - Tendals per a cobrir la càrrega

B) Manteniment diari:

- Diàriament, abans de començar el treball, s'inspeccionarà el bon estat de:

  - Motor.
  - Sistemes hidràulics
  - Frens.
  - Direcció.
  - Llums.

- Avisadors acústics.
- Pneumàtics.
- La càrrega seca es regarà per evitar aixecar pols.
- Es prohibirà carregar per damunt de la seva càrrega màxima.
- Es col·locaran límits de final de recorregut a un mínim de 2 metres de la vora superior dels talussos.

C) Mesures preventives a seguir pel conductor:

- La caixa serà baixada immediatament després d'efectuada la descàrrega i abans d'emprendre la marxa.
- Les entrades i sortides a l'obra es realitzaran amb precaució auxiliat pels senyals d'un membre de l'obra.
- Si per qualsevol circumstància hagués de parar a la rampa, el vehicle quedarà frenat i calçat amb topalls.
- Es prohibirà expressament carregar els camions per damunt de la càrrega màxima marcada pel fabricant, per prevenir els riscos de sobrecàrrega. El conductor romandrà fora de la cabina durant la càrrega.
- Per pujar i baixar del camió utilitzar els esglaons i les nanses disposades en el vehicle.
- No pujar a la màquina utilitzant les llantes, rodes o altres sortints.
- No fer- ajustaments- amb el motor en marxa, es poden quedar atrapats.
- No permetre que persones no autoritzades pugin o condueixin el camió.
- No treballar amb el camió en situacions de mitjana avaria- , abans de treballar, reparar bé.
- Abans de posar en marxa el motor, o bé abans d'abandonar la cabina, assegurar-se que ha instal·lat el fre de mà.
- No guardar carburant ni draps greixats al camió, es pot calar foc.
- Si s'escalfa el motor, no aixecar en calent la tapa del radiador, es poden patir cremades.
- Canviar l'oli del motor i del sistema hidràulic en fred.
- Els líquids de la bateria desprenen gasos inflamables, si s'han de manipular, fer-ho amb guants, no fumar ni apropar foc.
- Si s'ha de manipular el sistema elèctric, desconnectar la màquina i treure la clau de contacte.
- En aturar el camió, posar tacs d'immobilització en les rodes.
- Si cal arrencar el camió amb la bateria d'un altre vehicle, vigilar les espurnes, ja que els gasos de la bateria són inflamables i podria explotar.
- Vigilar constantment la pressió dels pneumàtics.
- Prendre tota classe de precaucions al maniobrar amb el camió.
- Abans de pujar a la cabina, donar una volta completa al vehicle per vigilar que no hi hagi ningú dormint a prop.
- No arrencar el camió sense haver baixat la caixa, ja que es poden tocar línies elèctriques.
- Si es toca una línia elèctrica amb el camió, sortir de la cabina i saltar el més lluny possible evitant tocar terra i el camió al mateix temps. Evitar també, que ningú toqui terra i camió a la vegada, hi ha molt perill d'electrocució.

Camió contenidor

Operacions a desenvolupar previstes en el projecte
Aquest tipus de camió s'utilitzarà en l'obra per transportar els contenidors on s'aboquen la runa i les terres tretes de l'obra a realitzar. La pista que uneixi els punts de càrrega i descàrrega ha de ser prou ampla per permetre la circulació fins i tot la encreuament d'ells.

Identificació i avaluació de riscos amb la valoració de l'eficàcia de la prevenció adoptada i aplicada

Risc	Probabilitat	Severitat	Qualificació	Estat	Val. Eficacia
- Caiguda de persones a diferent nivell	Baixa	Mitjana	Lleu	Evitat	99,5
- Caiguda de persones al	Baixa	Mitjana	Lleu	Evitat	99,5

mateix nivell					
- Caiguda de terres per desplom o esfondrament	Baixa	Mitjana	Lleu	Evitat	99,5
- Xocs i cops contra objectes immòbils	Baixa	Mitjana	Lleu	Evitat	99,5
- Xocs i cops contra objectes mòbils	Baixa	Mitjana	Lleu	Evitat	99,5
- Projecció de fragments o partícules	Baixa	Mitjana	Lleu	Evitat	99,5
- Atrapament o aixafament per bolcada de màquines o vehicles	Baixa	Mitjana	Lleu	Evitat	99,5
- Atropellaments o cops amb vehicles	Baixa	Baixa	Molt lleu	Evitat	99,9
- Exposició a temperatures ambientals extremes	Baixa	Baixa	Molt lleu	Evitat	99,9
- Exposició al soroll	Baixa	Mitjana	Lleu	Evitat	99,5
- Exposició a vibracions	Baixa	Baixa	Molt lleu	Evitat	99,9
- Ambient pulvigeno	Baixa	Baixa	Molt lleu	Evitat	99,9

Relació d'EPIs necessaris i l'eficàcia del qual ha sigut avaluada

- Casc de seguretat (d'ús obligatori per a abandonar la cabina).
- Roba de treball.
- Guants de cuir.
- Cinturó elàstic antivibratori.
- Calçat de seguretat.
- Ulleres de seguretat antiprojeccions.
- Protectors auditius.
- Armilla reflectant.
- Roba d'abric (en temps fred).

Mesures preventives i proteccions tècniques adoptades, tendents a controlar i reduir els riscos anteriors

- La màquina disposarà de marcatge CE, declaració de conformitat i manual d'instruccions o, si no s'haurà sotmès a posada en conformitat d'acord amb les especificacions del RD 1215/1997.
- Els operadors d'aquesta màquina han d'estar degudament acreditats i haver estat instruïts en les tasques a realitzar en l'obra.
- Abans d'iniciar els treballs, s'haurà de comprovar que tots els dispositius de la màquina responen correctament i estan en perfecte estat.

A) Mesures preventives de caràcter general:

- Els camions que treballin en aquesta obra disposaran dels següents mitjans en perfecte estat de funcionament:

  - Fars de marxa cap endavant.
  - Fars de marxa cap enrere.
  - Intermitents d'avís de gir.
  - Estaques de posició davanters i posteriors.
  - Servofrè.
  - Fre de mà.
  - Avisador acústic automàtic de marxa enrere.
  - Cabina antibolcada antiimpacte.

- Aire condicionat a la cabina.
- Tendals per a cobrir la càrrega

B) Manteniment diari:

- Diàriament, abans de començar el treball, s'inspeccionarà el bon estat de:

  - Motor.
  - Sistemes hidràulics
  - Frens.
  - Direcció.
  - Llums.
  - Avisadors acústics.
  - Pneumàtics.
  - La càrrega seca es regarà per evitar aixecar pols.
  - Es prohibirà carregar per damunt de la seva càrrega màxima.
  - Es col·locaran límits de final de recorregut a un mínim de 2 metres de la vora superior dels talussos.

C) Mesures preventives a seguir pel conductor:

- Les entrades i sortides a l'obra es realitzaran amb precaució auxiliat pels senyals d'un membre de l'obra.
- Si per qualsevol circumstància hagués de parar a la rampa el vehicle quedarà frenat i calçat amb topalls.
- Es prohibirà expressament carregar els camions per damunt de la càrrega màxima marcada pel fabricant, per prevenir els riscos de sobrecàrrega. El conductor romandrà fora de la cabina durant la càrrega.
- Per pujar i baixar del camió utilitzar els esglaons i les nanses disposades en el vehicle.
- No pujar a la màquina utilitzant les llantes, rodes o altres sortints.
- No fer -ajustaments- amb el motor en marxa, es poden quedar atrapats.
- No permetre que persones no autoritzades pugin o condueixin el camió.
- No treballar amb el camió en situacions de mitjana avaria- , abans de treballar, reparar bé.
- Abans de posar en marxa el motor, o bé abans d'abandonar la cabina, assegurar-se que ha instal·lat el fre de mà.
- No guardar carburant ni draps greixats al camió, es pot calar foc.
- Si s'escalfa el motor, no aixecar en calent la tapa del radiador, es poden patir cremades.
- Canviar l'oli del motor i del sistema hidràulic en fred.
- Els líquids de la bateria desprenen gasos inflamables, si s'han de manipular, fer-ho amb guants, no fumar ni apropar foc.
- Si s'ha de manipular el sistema elèctric, desconnectar la màquina i treure la clau de contacte.
- En aturar el camió, posar tacs d'immobilització en les rodes.
- Si cal arrencar el camió amb la bateria d'un altre vehicle, vigilar les espurnes, ja que els gasos de la bateria són inflamables i podria explotar.
- Vigilar constantment la pressió dels pneumàtics.
- Prendre tota classe de precaucions al maniobrar amb el camió.
- Abans de pujar a la cabina, donar una volta completa al vehicle per vigilar que no hi hagi ningú dormint a prop.
- No arrencar el camió sense haver baixat la caixa, ja que es poden tocar línies elèctriques.
- Si es toca una línia elèctrica amb el camió, sortir de la cabina i saltar el més lluny possible evitant tocar terra i el camió al mateix temps. Evitar també, que ningú toqui terra i camió a la vegada, hi ha molt perill d'electrocució.

Camió banyera

Operacions a desenvolupar previstes en el projecte
L'utilitzarem en l'obra per a fer tasques de càrrega de terres, per la seva gran capacitat i mobilitat. S'utilitzarà per a les operacions de càrrega i transport d'àrids, terres o runes de manera àgil i eficaç.

Identificació i avaluació de riscos amb la valoració de l'eficàcia de la prevenció adoptada i aplicada

Risc	Probabilitat	Severitat	Qualificació	Estat	Val. Eficacia
- Caiguda de persones a diferent nivell	Baixa	Mitjana	Lleu	Evitat	99,5
- Caiguda de persones al mateix nivell	Baixa	Baixa	Molt lleu	Evitat	99,9
- Caiguda de terres per desplom o esfondrament	Baixa	Mitjana	Lleu	Evitat	99,5
- Xocs i cops contra objectes immòbils	Baixa	Mitjana	Lleu	Evitat	99,5
- Xocs i cops contra objectes mòbils	Baixa	Mitjana	Lleu	Evitat	99,5
- Projecció de fragments o partícules	Baixa	Mitjana	Lleu	Evitat	99,5
- Atrapament o aixafament per bolcada de màquines o vehicles	Baixa	Mitjana	Lleu	Evitat	99,5
- Atropellaments o cops amb vehicles	Baixa	Mitjana	Lleu	Evitat	99,5
- Exposició a temperatures ambientals extremes	Baixa	Baixa	Molt lleu	Evitat	99,9
- Exposició al soroll	Baixa	Mitjana	Lleu	Evitat	99,5
- Exposició a vibracions	Baixa	Baixa	Molt lleu	Evitat	99,9
- Ambient pulvigeno	Baixa	Baixa	Molt lleu	Evitat	99,9

Relació d'EPIs necessaris i l'eficàcia del qual ha sigut avaluada

- Casc de seguretat (d'ús obligatori per a abandonar la cabina).
- Roba de treball.
- Guants de cuir.
- Cinturó elàstic antivibratori.
- Calçat de seguretat.
- Ulleres de seguretat antiprojeccions.
- Protectors auditius.
- Armilla reflectant.
- Roba d'abric (en temps fred).

Mesures preventives i proteccions tècniques adoptades, tendents a controlar i reduir els riscos anteriors

- La màquina disposarà de marcatge CE, declaració de conformitat i manual d'instruccions o, si no s'haurà sotmès a posada en conformitat d'acord amb les especificacions del RD 1215/1997.
- Els operadors d'aquesta màquina han d'estar degudament acreditats i haver estat instruïts en les tasques a realitzar en l'obra.
- Abans d'iniciar els treballs, s'haurà de comprovar que tots els dispositius de la màquina responen correctament i estan en perfecte estat.
- Els accessos i camins de l'obra es conservaran en adequat estat per a la circulació evitant la circulació per flonjalls i embarrats excessius.
- La màquina haurà d'estacionar sempre en els llocs establerts.
- Es senyalitzaran totes les zones, per advertiment dels vehicles que circulen. Així mateix, s'instal·laran límits de seguretat de fi de recorregut, davant la coronació dels talls de talussos o terraplens, als quals s'ha d'aproximar la

maquinaria emprada en el moviment de terres.
- Abans de posar en servei la màquina, es comprovaran l'estat dels dispositius de frenada, pneumàtics, bateria, nivells d'oli i aigua, llums i senyals acústics i d'alarma.
- L'operari que manegi la màquina ha de ser qualificat, amb bona capacitat visual, experiència i domini de la màquina.
- Els accidents més freqüents són ocasionats pel basculament de la màquina, per això serà necessari no carregar exageradament, sobretot en terrenys amb gran declivi. La seva velocitat en aquestes operacions s'ha de reduir per sota dels 20 km / h.
- No es carregarà la banyera per damunt de la zona de càrrega màxima en ell marcada.
- Les pendents es podran remuntar de forma més segura en marxa cap enrere, perquè en cas contrari, podria bolcar.
- Es prohibeix transportar peces que sobresurtin lateralment de la banyera.
- El camió banyera, sobretot els de gran capacitat, presenten seriosos perills en els desplaçaments cap enrere per la seva poca visibilitat, per això hauran d'incorporar avisadors automàtics acústics d'aquesta operació.
- Es col·locaran límits que impedeixin el retrocés.
- Serà imprescindible disposar de pòrtic de seguretat antibolcada, amb cinturó de seguretat complementari a ell.
- Es prohibirà la circulació per pendents superiors al 20 per cent o al 30 per cent, en terrenys humits o secs, respectivament.
- Queda totalment prohibit la utilització de mòbils (telèfon mòbil particular) durant el maneig de la maquinària.
- Als conductors se'ls comunicarà per escrit la següent normativa preventiva, abans de l'inici de les seves actuacions en obra.

7.1.4. Màquines i Equips de compactació i estès

Picó pneumàtic

Operacions a desenvolupar previstes en el projecte
S'utilitzarà (pesa uns 100 Kg.) en determinades operacions de compactació en l'obra, en terrenys humits i per a sòls (profunditat d'assentat, de 20 a 40 cm.).

Identificació i avaluació de riscos amb la valoració de l'eficàcia de la prevenció adoptada i aplicada

Risc	Probabilitat	Severitat	Qualificació	Estat	Val. Eficacia
- Caiguda de persones al mateix nivell	Baixa	Baixa	Molt lleu	Evitat	99,9
- Xocs i cops contra objectes immòbils	Baixa	Mitjana	Lleu	Evitat	99,5
- Xocs i cops contra objectes mòbils	Baixa	Mitjana	Lleu	Evitat	99,5
- Projecció de fragments o partícules	Baixa	Mitjana	Lleu	Evitat	99,5
- Atrapament o aixafament per bolcada de màquines o vehicles	Baixa	Mitjana	Lleu	Evitat	99,5
- Atropellaments o cops amb vehicles	Baixa	Mitjana	Lleu	Evitat	99,5
- Exposició a temperatures ambientals extremes	Baixa	Baixa	Molt lleu	Evitat	99,9
- Exposició al soroll	Baixa	Mitjana	Lleu	Evitat	99,5
- Exposició a vibracions	Baixa	Baixa	Molt lleu	Evitat	99,9
- Ambient pulvigeno	Baixa	Baixa	Molt lleu	Evitat	99,9

Relació d'EPIs necessaris i l'eficàcia del qual ha sigut avaluada
- Casc de seguretat. - Roba de treball. - Guants de cuir. - Calçat de seguretat. - Vestits per a temps plujós. - Ulleres de seguretat antiprojeccions. - Protectors auditius. - Armilla reflectant.

Mesures preventives i proteccions tècniques adoptades, tendents a controlar i reduir els riscos anteriors
• La màquina disposarà de marcatge CE, declaració de conformitat i manual d'instruccions o, si no s'haurà sotmès a posada en conformitat d'acord amb les especificacions del RD 1215/1997. • Els operadors d'aquesta màquina han d'estar degudament acreditats i haver estat instruïts en les tasques a realitzar en l'obra. • Abans d'iniciar els treballs, s'haurà de comprovar que tots els dispositius de la màquina responen correctament i estan en perfecte estat. • Abans de posar en funcionament el picó assegurar-se que estan muntades totes les tapes i carcasses protectores. Evitarà accidents. • El picó provoca pols ambiental. Regui sempre la zona a allisar, o feu servir una màscara de filtre mecànic recanvi. • El picó produeix soroll. Utilitzeu sempre casc o taps antisoroll. Evitarà perdre agudesa auditiva o quedar sord. • No deixi el picó a cap operari, per inexpert pot accidentar-se i accidentar als altres companys. • La posició de guia pot fer inclinar l'esquena. Utilitzeu una faixa elàstica i evitarà la lumbàlgia. • Les zones en fase de piconar quedaran tancades al pas mitjançant senyalització segons detall de plànols, en prevenció d'accidents. • El personal que hagi d'utilitzar les piconadores, coneixerà perfectament el seu maneig i riscos professionals propis d'aquesta màquina.

7.1.5. Implements per a maquinària pesada

Cullera per Excavadora i Retroexcavadora

Operacions a desenvolupar previstes en el projecte
Implement utilitzat en l'obra, per acoblar a la maquinària pesada amb l'objectiu d'augmentar les prestacions de la mateixa. El muntatge i desmuntatge es realitzarà seguint les especificacions del fabricant, les quals queden resumides en les següents: • Comprovar la compatibilitat de la maquinària amb aquest equip a implementar. • Seguir les instruccions del fabricant, per unir mecànicament equip i màquina. • Seguir les instruccions del fabricant, per procedir al connexionat hidràulic entre l'equip i la màquina. • Realitzar proves de funcionament en buit. • Realitzar proves de funcionament amb càrrega. • Comprovar l'estat d'unions mecàniques i connexions hidràuliques. • Verificar tots els moviments i operacions amb els comandaments abans de començar a treballar amb el sistema.

Identificació i avaluació de riscos amb la valoració de l'eficàcia de la prevenció adoptada i aplicada

Risc	Probabilitat	Severitat	Qualificació	Estat	Val. Eficacia

- Caiguda de persones a diferent nivell	Baixa	Mitjana	Lleu	Evitat	99,5
- Caiguda de persones al mateix nivell	Baixa	Baixa	Molt lleu	Evitat	99,9
- Caiguda d'objectes per desplom o esfondrament	Baixa	Mitjana	Lleu	Evitat	99,5
- Caiguda d'objectes en manipulació	Baixa	Mitjana	Lleu	Evitat	99,5
- Caiguda d'objectes despresos	Baixa	Mitjana	Lleu	Evitat	99,5
- Xocs i cops contra objectes immòbils	Baixa	Baixa	Molt lleu	Evitat	99,9
- Xocs i cops contra objectes mòbils	Baixa	Mitjana	Lleu	Evitat	99,5
- Cops i talls per objectes o eines	Baixa	Baixa	Molt lleu	Evitat	99,9
- Atrapament o aixafament per o entre objectes	Baixa	Mitjana	Lleu	Evitat	99,5
- Atrapament o aixafament per bolcada de màquines o vehicles	Baixa	Mitjana	Lleu	Evitat	99,5
- Sobre esforços, postures forçades o moviments repetitius	Baixa	Baixa	Molt lleu	Evitat	99,9
- Contactes tèrmics	Baixa	Mitjana	Lleu	Evitat	99,5
- Contactes elèctrics	Baixa	Mitjana	Lleu	Evitat	99,5
- Atropellaments o cops amb vehicles	Baixa	Mitjana	Lleu	Evitat	99,5
- Exposició al soroll	Baixa	Baixa	Molt lleu	Evitat	99,9
- Projecció de fragments o partícules	Baixa	Baixa	Molt lleu	Evitat	99,9

Relació d'EPIs necessaris i l'eficàcia del qual ha sigut avaluada

- Casc de seguretat (d'ús obligatori per a abandonar la cabina).
- Roba de treball.
- Guants de cuir.
- Calçat de seguretat.
- Ulleres de seguretat antiprojeccions.
- Protectors auditius.
- Armilla reflectant.
- Botes impermeables (terreny enfangat).

Mesures preventives i proteccions tècniques adoptades, tendents a controlar i reduir els riscos anteriors

- La màquina disposarà de marcatge CE, declaració de conformitat i manual d'instruccions o, si no s'haurà sotmès a posada en conformitat d'acord amb el que especifica el RD 1215/1997.
- Els operaris tindran els Equips de Protecció Individual corresponents per a la realització de les tasques.
- A les zones de treball s'accedirà sempre de forma segura.
- L'aplec de materials mai obstaculitzarà les zones de pas, ni les de muntatge de dispositius, per evitar ensopegades.
- No es realitzaran operacions ni tasques simultànies, dins del radi d'acció de la maquinària.

- Es suspendran els treballs, en condicions climatològiques adverses.
- S'ha de mantenir la zona de muntatge de dispositius en bon estat d'ordre i neteja.
- Es limitarà la presència de persones i vehicles a la zona de muntatge de dispositius.
- El dispositiu a implementar ha de ser compatible i estar autoritzat pel fabricant per a ser usat amb el model i tipus de màquina a utilitzar.
- Els operadors hauran d'estar degudament acreditats i haver estat instruïts en les tasques a realitzar per al muntatge dels dispositius a la màquina.
- En primer lloc s'haurà de comprovar que l'equip a implementar és l'apropiat per a les operacions a desenvolupar, especialment si és compatible amb la màquina, si les pressions són les correctes i si la potència és l'adequada per al tipus d'operacions a realitzar.
- Es seguiran en tot moment les instruccions del fabricant de l'equip a implementar, tant en les unions mecàniques com en les connexions de canonades hidràuliques i, si escau elèctriques.
- Per evitar caigudes, el dispositiu a implementar a la màquina haurà d'estar sobre una superfície estable i sòlida, abans de procedir al muntatge. A més no presentarà desequilibris que puguin provocar la seva bolcada.
- La màquina haurà d'estar recolzada sobre una superfície horitzontal, sòlida i estable, per evitar la bolcada de la mateixa durant les operacions del muntatge del dispositiu.
- Per a la implementació de dispositius si cal haurem auxiliar-d'equips d'elevació apropiats i ser auxiliats, si s'escau, altres operaris, per evitar sobreesforços.
- Un cop acoblat i abans d'iniciar els treballs, cal comprovar que tots els dispositius de la màquina responen correctament i estan en perfecte estat.
- S'haurà de realitzar proves de treball sense càrrega per comprovar que el sistema implementat funciona i respon als controls.
- No començaran mai les operacions de treball si abans no s'ha comprovat que tots els controls i comandaments responen adequadament.
- En cas que es produeixin fallades d'operativitat, fuites hidràuliques, així com qualsevol altra anomalia detectada, hauran d'interrompre immediatament les operacions, posant en coneixement de les anomalies al seu superior.
- No es podran utilitzar equips amb fuites hidràuliques o en mal estat si abans no han estat reparats.
- Els equips seran inspeccionades diàriament, abans de l'inici dels treballs, controlant el bon funcionament del motor, sistemes hidràulics, frens, direcció, llums, botzina retrocés, transmissions, cadenes i pneumàtics.
- Es prohibirà treballar o romandre dins del radi d'acció de la màquina durant les operacions de muntatge de dispositius, per evitar els riscos per atropellament.
- Es prohibirà el transport de persones sobre la màquina o sobre l'equip implementat.
- Es prohibirà utilitzar l'equip implementat per a altres funcions diferents a les previstes.
- Es prohibiran les tasques de manteniment o reparació de amb el motor en marxa, en prevenció de riscos innecessaris.

Martell hidràulic

Operacions a desenvolupar previstes en el projecte
Implement utilitzat en l'obra, per acoblar a la maquinària pesada amb l'objectiu d'augmentar les prestacions de la mateixa. El muntatge i desmuntatge es realitzarà seguint les especificacions del fabricant, les quals queden resumides en les següents: • Comprovar la compatibilitat de la maquinària amb aquest equip a implementar. • Seguir les instruccions del fabricant, per unir mecànicament equip i màquina. • Seguir les instruccions del fabricant, per procedir al connexionat hidràulic entre l'equip i la màquina. • Realitzar proves de funcionament en buit. • Realitzar proves de funcionament amb càrrega. • Comprovar l'estat d'unions mecàniques i connexions hidràuliques. • Verificar tots els moviments i operacions amb els comandaments abans de començar a treballar amb el sistema.

Identificació i avaluació de riscos amb la valoració de l'eficàcia de la prevenció adoptada i aplicada

Risc	Probabilitat	Severitat	Qualificació	Estat	Val. Eficacia
- Caiguda de persones a diferent nivell	Baixa	Mitjana	Lleu	Evitat	99,5
- Caiguda de persones al mateix nivell	Baixa	Baixa	Molt lleu	Evitat	99,9
- Caiguda d'objectes per desplom o esfondrament	Baixa	Mitjana	Lleu	Evitat	99,5
- Caiguda d'objectes en manipulació	Baixa	Mitjana	Lleu	Evitat	99,5
- Caiguda d'objectes despresos	Baixa	Mitjana	Lleu	Evitat	99,5
- Xocs i cops contra objectes immòbils	Baixa	Baixa	Molt lleu	Evitat	99,9
- Xocs i cops contra objectes mòbils	Baixa	Mitjana	Lleu	Evitat	99,5
- Cops i talls per objectes o eines	Baixa	Baixa	Molt lleu	Evitat	99,9
- Atrapament o aixafament per o entre objectes	Baixa	Mitjana	Lleu	Evitat	99,5
- Atrapament o aixafament per bolcada de màquines o vehicles	Baixa	Mitjana	Lleu	Evitat	99,5
- Sobre esforços, postures forçades o moviments repetitius	Baixa	Baixa	Molt lleu	Evitat	99,9
- Contactes tèrmics	Baixa	Mitjana	Lleu	Evitat	99,5
- Contactes elèctrics	Baixa	Mitjana	Lleu	Evitat	99,5
- Atropellaments o cops amb vehicles	Baixa	Mitjana	Lleu	Evitat	99,5
- Exposició al soroll	Baixa	Baixa	Molt lleu	Evitat	99,9
- Projecció de fragments o partícules	Baixa	Baixa	Molt lleu	Evitat	99,9

Relació d'EPIs necessaris i l'eficàcia del qual ha sigut avaluada

- Casc de seguretat (d'ús obligatori per a abandonar la cabina).
- Roba de treball.
- Guants de cuir.
- Calçat de seguretat.
- Ulleres de seguretat antiprojeccions.
- Protectors auditius.
- Armilla reflectant.
- Botes impermeables (terreny enfangat).

Mesures preventives i proteccions tècniques adoptades, tendents a controlar i reduir els riscos anteriors

- La màquina disposarà de marcatge CE, declaració de conformitat i manual d'instruccions o, si no s'haurà sotmès a posada en conformitat d'acord amb el que especifica el RD 1215/1997.
- Els operaris tindran els Equips de Protecció Individual corresponents per a la realització de les tasques.

- A les zones de treball s'accedirà sempre de forma segura.
- L'aplec de materials mai obstaculitzarà les zones de pas, ni les de muntatge de dispositius, per evitar ensopegades.
- No es realitzaran operacions ni tasques simultànies, dins del radi d'acció de la maquinària.
- Es suspendran els treballs, en condicions climatològiques adverses.
- S'ha de mantenir la zona de muntatge de dispositius en bon estat d'ordre i neteja.
- Es limitarà la presència de persones i vehicles a la zona de muntatge de dispositius.
- El dispositiu a implementar ha de ser compatible i estar autoritzat pel fabricant per a ser usat amb el model i tipus de màquina a utilitzar.
- Els operadors hauran d'estar degudament acreditats i haver estat instruïts en les tasques a realitzar per al muntatge dels dispositius a la màquina.
- En primer lloc s'haurà de comprovar que l'equip a implementar és l'apropiat per a les operacions a desenvolupar, especialment si és compatible amb la màquina, si les pressions són les correctes i si la potència és l'adequada per al tipus d'operacions a realitzar.
- Es seguiran en tot moment les instruccions del fabricant de l'equip a implementar, tant en les unions mecàniques com en les connexions de canonades hidràuliques i, si escau elèctriques.
- Per evitar caigudes, el dispositiu a implementar a la màquina haurà d'estar sobre una superfície estable i sòlida, abans de procedir al muntatge. A més no presentarà desequilibris que puguin provocar la seva bolcada.
- La màquina haurà d'estar recolzada sobre una superfície horitzontal, sòlida i estable, per evitar la bolcada de la mateixa durant les operacions del muntatge del dispositiu.
- Per a la implementació de dispositius si cal haurem auxiliar-d'equips d'elevació apropiats i ser auxiliats, si s'escau, altres operaris, per evitar sobreesforços.
- Un cop acoblat i abans d'iniciar els treballs, cal comprovar que tots els dispositius de la màquina responen correctament i estan en perfecte estat.
- S'haurà de realitzar proves de treball sense càrrega per comprovar que el sistema implementat funciona i respon als controls.
- No començaran mai les operacions de treball si abans no s'ha comprovat que tots els controls i comandaments responen adequadament.
- En cas que es produeixin fallades d'operativitat, fuites hidràuliques, així com qualsevol altra anomalia detectada, hauran d'interrompre immediatament les operacions, posant en coneixement de les anomalies al seu superior.
- No es podran utilitzar equips amb fuites hidràuliques o en mal estat si abans no han estat reparats.
- Els equips seran inspeccionades diàriament, abans de l'inici dels treballs, controlant el bon funcionament del motor, sistemes hidràulics, frens, direcció, llums, botzina retrocés, transmissions, cadenes i pneumàtics.
- Es prohibirà treballar o romandre dins del radi d'acció de la màquina durant les operacions de muntatge de dispositius, per evitar els riscos per atropellament.
- Es prohibirà el transport de persones sobre la màquina o sobre l'equip implementat.
- Es prohibirà utilitzar l'equip implementat per a altres funcions diferents a les previstes.
- Es prohibiran les tasques de manteniment o reparació de amb el motor en marxa, en prevenció de riscos innecessaris.

7.1.6. Màquines i Equips per a manipulació i treballs de morters i formigons

Batedora mescladora

Operacions a desenvolupar previstes en el projecte
Aquesta màquina s'utilitzarà en l'obra per al pastat mecànic d'aglomerants com guix, però també de pintures, aconseguint una consistència barrejada o diluïda, que permet la seva aplicació immediata de forma manual.

Identificació i avaluació de riscos amb la valoració de l'eficàcia de la prevenció adoptada i aplicada

Risc	Probabilitat	Severitat	Qualificació	Estat	Val. Eficacia
- Trepitjades sobre objectes	Baixa	Baixa	Molt lleu	Evitat	99,9
- Projecció de fragments o	Baixa	Baixa	Molt lleu	Evitat	99,9

partícules					
- Atrapament o aixafament per o entre objectes	Baixa	Mitjana	Lleu	Evitat	99,5
- Sobre esforços, postures forçades o moviments repetitius	Baixa	Baixa	Molt lleu	Evitat	99,9
- Contactes elèctrics	Baixa	Mitjana	Lleu	Evitat	99,5
- Contacte amb substàncies càustiques o corrosives	Baixa	Mitjana	Lleu	Evitat	99,5
- Exposició a vibracions	Baixa	Baixa	Molt lleu	Evitat	99,9

Relació d'EPIs necessaris i l'eficàcia del qual ha sigut avaluada

- Casc de seguretat.
- Ulleres de seguretat antiprojeccions.
- Guants de goma o PVC.
- Calçat de seguretat.
- Armilla reflectant.
- Roba de treball apropiada.

Mesures preventives i proteccions tècniques adoptades, tendents a controlar i reduir els riscos anteriors

- Durant la manipulació de l'equip és necessari utilitzar ulleres de seguretat per evitar que les possibles esquitxades penetrin en els ulls. Igualment, la utilització de guants.
- No s'han de dur braçalets, collarets, els cabells llargs solt o roba solta no estigui ajustada al cos, per evitar atrapaments amb les espàtules a gir.
- Atès el risc de electrocucions que suposa el contacte d'un equip elèctric amb fluids o líquids, abans de començar els treballs, es revisaran els cables elèctrics. En el cas que hi hagi qualsevol desperfecte s'aturaran els treballs fins que es tingui la certesa que no hi ha risc elèctric.
- Les mànegues elèctriques de connexió a la batedora han d'estar exemptes de talls i entroncaments. Les unions es faran sempre amb dispositius mascle-femella.
- Cal controlar que el cable estigui subjectat per evitar que caigui dins del barril.
- No començaran les operacions sense haver-se assegurat que la presa terra està en servei.
- El personal encarregat del maneig de la batedora haurà de ser expert en el seu ús. No s'utilitzarà per a operacions diferents a la del batut i barreja de guix, ciment i pintures.
- Abans d'iniciar els treballs, el recipient de mescles estarà ben subjecte per evitar desplaçaments descontrolats.
- Subjectar la batedora fermament amb les dues mans mentre s'estigui utilitzant.
- Cal tenir en compte el risc de vibració. En el cas d'haver d'utilitzar l'equip durant llargues estones, caldrà fer rotació del personal.
- Quan es tregui la mescladora del recipient de mescla, cal que aquesta estigui aturada. Un cop finalitzats els treballs, es desendollarà del corrent per evitar enceses intempestives.
- La neteja de la batedora es farà seguint les instruccions del fabricant o bé introduint dins un bidó d'aigua.
- En tots els casos la batedora s'utilitzarà quan estigui ficada dins del bidó i no fora per evitar atrapaments.
- Està totalment prohibit fer bromes o manipular-la amb finalitats per a les quals no està pensada.
- No s'utilitzaran batedores que no estiguin en bon estat de funcionament.

A més de les anteriors, per a la utilització de la batedora és convenient tenir present aquestes mesures:

- El guix es pasta utilitzant una quantitat d'aigua molt superior a la estrictament necessària per a la seva hidratació.
- La barreja de tots dos components es pot realitzar manualment o mitjançant la utilització d'aquesta màquina batedora, mecànicament remenant fins que la pasta tingui un aspecte homogeni i sense grumolls.
- Abans de cada nou pastat cal retirar del recipient, així com de totes les eines, les restes de guix endurit sobrants del procés anterior, ja que el guix ja enduriment actua com accelerant sobre l'enduriment de la nova pasta que va a preparar.

- En cas d'utilitzar guixos especials cal tenir en compte els següents matisos:
  a) S'utilitza sempre el sistema de dosificació, amb una relació aigua / guix compresa entre 0,7 i 0,8.
  b) El pastat es farà sempre amb mitjans mecànics.

Mesclador de morter sec

Operacions a desenvolupar previstes en el projecte
La mescladora permet la preparació de productes de morter sec amb una granulometria de fins a 4 mm. Permet a més, el processament d'arrebossats de capa fina, morter de maçoneria o formigó fi, tot això amb total garantia de seguretat. Un ampli dipòsit de material permet un bon rendiment i bones aptituds per a l'obra.

Identificació i avaluació de riscos amb la valoració de l'eficàcia de la prevenció adoptada i aplicada

Risc	Probabilitat	Severitat	Qualificació	Estat	Val. Eficacia
- Caiguda d'objectes en manipulació	Baixa	Baixa	Molt lleu	Evitat	99,9
- Trepitjades sobre objectes	Baixa	Baixa	Molt lleu	Evitat	99,9
- Xocs i cops contra objectes immòbils	Baixa	Baixa	Molt lleu	Evitat	99,9
- Xocs i cops contra objectes mòbils	Baixa	Mitjana	Lleu	Evitat	99,5
- Cops i talls per objectes o eines	Baixa	Mitjana	Lleu	Evitat	99,5
- Projecció de fragments o partícules	Baixa	Baixa	Molt lleu	Evitat	99,9
- Atrapament o aixafament per o entre objectes	Baixa	Mitjana	Lleu	Evitat	99,5
- Sobre esforços, postures forçades o moviments repetitius	Baixa	Baixa	Molt lleu	Evitat	99,9
- Exposició al soroll	Baixa	Baixa	Molt lleu	Evitat	99,9
- Contactes elèctrics	Baixa	Mitjana	Lleu	Evitat	99,5
- Contacte amb substàncies càustiques o corrosives	Baixa	Mitjana	Lleu	Evitat	99,5

Relació d'EPIs necessaris i l'eficàcia del qual ha sigut avaluada
- Casc de seguretat. - Ulleres de seguretat antiprojeccions. - Roba de treball. - Guants de goma o PVC - Armilla reflectant. - Protectors auditius. - Calçat de seguretat.

Mesures preventives i proteccions tècniques adoptades, tendents a controlar i reduir els riscos anteriors

- La màquina disposarà de marcatge CE, declaració de conformitat i manual d'instruccions o, si no s'haurà sotmès a posada en conformitat d'acord amb les especificacions del RD 1215/1997.
- Els operadors d'aquesta màquina han d'estar degudament acreditats i haver estat instruïts en les tasques a realitzar en l'obra.
- Abans d'iniciar els treballs, s'haurà de comprovar que tots els dispositius de la màquina responen correctament i estan en perfecte estat.
- Es realitzarà una revisió ocular de la zona de treball i del circumdant.
- Es comprovarà que mantenen protegits, mitjançant la carcassa, tots els seus òrgans mòbils i de transmissió.
- Abans de posar-la en funcionament, es comprovarà que conserva la parada d'emergència en perfecte estat. En cas que estigués avariat s'ordenarà la reparació immediata.
- L'alimentació elèctrica es realitzarà mitjançant mànegues contra la humitat, dotades de clavilles estanques d'intempèrie amb connexió a la xarxa de terra en combinació amb l'interruptor diferencial de protecció.
- Es comprovarà prèviament al funcionament, que no està anul·lada la connexió a terra.

Llançadora de morter (Enfoscadora)

Operacions a desenvolupar previstes en el projecte

Es tracta d'un equip funcional, ja que ens permetrà bombar i projectar morters, guixos, pintures, també podrem omplir juntes, injectar, i aplicar impermeabilitzants com si es tractés d'una màquina de grans dimensions.
També pot projectar suro.
Un petit xassís desmuntable (xassís, motor, tremuja i compressor) ens permet transportar aquesta màquina a qualsevol part de l'obra fins al punt de treball, un cop allà podrem moure fàcilment a mà.
Un senzill quadre elèctric controla amb precisió la velocitat del potent motor.
Des de la mateixa pistola de projecció controlem a distància l'arrencada i aturada complet de la màquina, sense necessitat de personar-hi.

Identificació i avaluació de riscos amb la valoració de l'eficàcia de la prevenció adoptada i aplicada

Risc	Probabilitat	Severitat	Qualificació	Estat	Val. Eficacia
- Trepitjades sobre objectes	Baixa	Baixa	Molt lleu	Evitat	99,9
- Xocs i cops contra objectes immòbils	Baixa	Baixa	Molt lleu	Evitat	99,9
- Xocs i cops contra objectes mòbils	Baixa	Mitjana	Lleu	Evitat	99,5
- Cops i talls per objectes o eines	Baixa	Mitjana	Lleu	Evitat	99,5
- Atrapament o aixafament per o entre objectes	Baixa	Baixa	Molt lleu	Evitat	99,9
- Contactes elèctrics	Baixa	Mitjana	Lleu	Evitat	99,5
- Caiguda d'objectes en manipulació	Baixa	Baixa	Molt lleu	Evitat	99,9
- Projecció de fragments o partícules	Baixa	Baixa	Molt lleu	Evitat	99,9
- Exposició al soroll	Baixa	Baixa	Molt lleu	Evitat	99,9
- Sobre esforços, postures forçades o moviments repetitius	Baixa	Baixa	Molt lleu	Evitat	99,9

Relació d'EPIs necessaris i l'eficàcia del qual ha sigut avaluada
- Roba de treball. - Casc de seguretat. - Ulleres de seguretat antiprojeccions. - Protectors auditius. - Calçat de seguretat. - Armilla reflectant. - Guants de treball.

Mesures preventives i proteccions tècniques adoptades, tendents a controlar i reduir els riscos anteriors
• La màquina disposarà de marcatge CE, declaració de conformitat i manual d'instruccions o, si no s'haurà sotmès a posada en conformitat d'acord amb les especificacions del RD 1215/1997. • Els operadors d'aquesta màquina han d'estar degudament acreditats i haver estat instruïts en les tasques a realitzar en l'obra. • Abans d'iniciar els treballs, s'haurà de comprovar que tots els dispositius de la màquina responen correctament i estan en perfecte estat. • Es realitzarà una revisió ocular de la zona de treball i del circumdant. • Es comprovarà que mantenen protegits, mitjançant la carcassa, tots els seus òrgans mòbils i de transmissió. • Abans de posar-la en funcionament, es comprovarà que conserva la parada d'emergència en perfecte estat. En cas que estigués avariat s'ordenarà la reparació immediata. • L'alimentació elèctrica es realitzarà mitjançant mànegues contra la humitat, dotades de clavilles estanques d'intempèrie amb connexió a la xarxa de terra en combinació amb l'interruptor diferencial de protecció. • Es comprovarà prèviament al funcionament, que no està anul·lada la connexió a terra.

Màquina de projecció de Vermiculita

Operacions a desenvolupar previstes en el projecte
Màquina utilitzada en obra per a la projecció del morter de vermiculita. Aquest morter en pols de gra fi fabricat industrialment en base de sulfat càlcic, alleugerit amb minerals expandits i formulat amb diversos additius per millorar la seva aplicació mecànica quan es pasta amb aigua, i per optimitzar les característiques fisicoquímiques del producte un cop fraguat i endurit sobre l'element a protegir. No conté cap substància tòxica ni perillosa i, quan és escalfat, només desprèn vapor d'aigua. La seva projecció en obra utilitzant aquesta màquina es realitza d'una manera segura i ergonòmic. El morter de vermiculita està destinat al revestiment dels elements constructius, per a la seva protecció passiva en cas d'incendi. S'utilitza indistintament per: Protecció estructures metàl·liques Protecció estructures de formigó Protecció entreplantes La màquina realitza la barreja i pastat amb aigua, permetent la projecció del morter mitjançant bombament mecànic en continu. La uniformitat en el bombament i posterior polvorització a pressió del morter en l'aplicació sobre la superfície a recobrir, així com una correcta adherència del morter en l'estructura i una regular distribució per metre quadrat de la quantitat necessària per aconseguir l'estabilitat al foc requerida només pot aconseguir mitjançant projecció amb aquesta màquina.

Identificació i avaluació de riscos amb la valoració de l'eficàcia de la prevenció adoptada i aplicada

Risc	Probabilitat	Severitat	Qualificació	Estat	Val. Eficacia

- Trepitjades sobre objectes	Baixa	Baixa	Molt lleu	Evitat	99,9
- Xocs i cops contra objectes immòbils	Baixa	Baixa	Molt lleu	Evitat	99,9
- Xocs i cops contra objectes mòbils	Baixa	Mitjana	Lleu	Evitat	99,5
- Cops i talls per objectes o eines	Baixa	Mitjana	Lleu	Evitat	99,5
- Atrapament o aixafament per o entre objectes	Baixa	Mitjana	Lleu	Evitat	99,5
- Contactes elèctrics	Baixa	Mitjana	Lleu	Evitat	99,5
- Caiguda d'objectes en manipulació	Baixa	Mitjana	Lleu	Evitat	99,5
- Projecció de fragments o partícules	Baixa	Baixa	Molt lleu	Evitat	99,9
- Exposició al soroll	Baixa	Baixa	Molt lleu	Evitat	99,9
- Sobre esforços, postures forçades o moviments repetitius	Baixa	Baixa	Molt lleu	Evitat	99,9

Relació d'EPIs necessaris i l'eficàcia del qual ha sigut avaluada

- Roba de treball.
- Casc de seguretat.
- Ulleres de seguretat antiprojeccions.
- Protectors auditius.
- Calçat de seguretat.
- Guants de treball.

Mesures preventives i proteccions tècniques adoptades, tendents a controlar i reduir els riscos anteriors

- La màquina disposarà de marcatge CE, declaració de conformitat i manual d'instruccions o, si no s'haurà sotmès a posada en conformitat d'acord amb les especificacions del RD 1215/1997.
- Els operadors d'aquesta màquina han d'estar degudament acreditats i haver estat instruïts en les tasques a realitzar en l'obra.
- Abans d'iniciar els treballs, s'haurà de comprovar que tots els dispositius de la màquina responen correctament i estan en perfecte estat.
- Es realitzarà una revisió ocular de la zona de treball i del circumdant.
- Es comprovarà que mantenen protegits, mitjançant la carcassa, tots els seus òrgans mòbils i de transmissió.
- Abans de posar-la en funcionament, es comprovarà que conserva la parada d'emergència en perfecte estat. En cas que estigués avariat s'ordenarà la reparació immediata.
- L'alimentació elèctrica es realitzarà mitjançant mànegues contra la humitat, dotades de clavilles estanques d'intempèrie amb connexió a la xarxa de terra en combinació amb l'interruptor diferencial de protecció.
- Es comprovarà prèviament al funcionament, que no està anul·lada la connexió a terra.

Bomba formigonat

Operacions a desenvolupar previstes en el projecte

S'utilitzarà la màquina en l'obra per eliminar els treballs costosos de transport i abocament des de la formigonera o cisterna de transport fins l'element a executar.
Les principals operacions que realitzarà són: Transportar, elevar, abocar (la massa del formigó en una sola operació).

El formigó segons aquest procediment del bombament arriba ràpidament a l'element constructiu evitant fer-ho pels mitjans tradicionals i en conseqüència els riscos que comporten.

Identificació i avaluació de riscos amb la valoració de l'eficàcia de la prevenció adoptada i aplicada

Risc	Probabilitat	Severitat	Qualificació	Estat	Val. Eficacia
- Caiguda de persones al mateix nivell	Baixa	Baixa	Molt lleu	Evitat	99,9
- Caiguda d'objectes despresos	Baixa	Mitjana	Lleu	Evitat	99,5
- Trepitjades sobre objectes	Baixa	Baixa	Molt lleu	Evitat	99,9
- Xocs i cops contra objectes immòbils	Baixa	Mitjana	Lleu	Evitat	99,5
- Xocs i cops contra objectes mòbils	Baixa	Mitjana	Lleu	Evitat	99,5
- Cops i talls per objectes o eines	Baixa	Mitjana	Lleu	Evitat	99,5
- Projecció de fragments o partícules	Baixa	Mitjana	Lleu	Evitat	99,5
- Atrapament o aixafament per bolcada de màquines o vehicles	Baixa	Mitjana	Lleu	Evitat	99,5
- Sobre esforços, postures forçades o moviments repetitius	Baixa	Baixa	Molt lleu	Evitat	99,9
- Exposició a temperatures ambientals extremes	Baixa	Baixa	Molt lleu	Evitat	99,9
- Exposició al soroll	Baixa	Mitjana	Lleu	Evitat	99,5
- Exposició a vibracions	Baixa	Baixa	Molt lleu	Evitat	99,9

Relació d'EPIs necessaris i l'eficàcia del qual ha sigut avaluada

- Casc de seguretat.
- Roba de treball.
- Guants de goma o PVC
- Calçat de seguretat.
- Ulleres de seguretat antiprojeccions.
- Protectors auditius.
- Armilla reflectant.

Mesures preventives i proteccions tècniques adoptades, tendents a controlar i reduir els riscos anteriors

- La màquina disposarà de marcatge CE, declaració de conformitat i manual d'instruccions o, si no s'haurà sotmès a posada en conformitat d'acord amb les especificacions del RD 1215/1997.
- Els operadors d'aquesta màquina han d'estar degudament acreditats i haver estat instruïts en les tasques a realitzar en l'obra.
- Abans d'iniciar els treballs, s'haurà de comprovar que tots els dispositius de la màquina responen correctament i estan en perfecte estat.

Mesures preventives de caràcter general

- El personal encarregat a manipular l'equip de bombament serà especialista i amb experiència.
- Els dispositius de seguretat de l'equip de bombament estaran sempre en perfectes condicions de funcionament.
- La bomba de formigonat només es podrà usar per al bombament de formigó segons el con de Abrams recomanat pel fabricant en funció de la distància de transport.
- El braç d'elevació de la mànega no es podrà usar per hissar persones, encara que sigui per un treball de caràcter puntual.
- L'encarregat de seguretat o encarregat d'obra, comprovarà que les rodes de la bomba estiguin bloquejades i amb els enclavaments pneumàtics o hidràulics perfectament instal·lats.
- En el bombament de formigó, la mànega terminal de l'abocament serà governada alhora per dos operaris, per evitar accidents per moviments incontrolats de la mateixa.
- La zona de bombament quedarà totalment aïllada dels vianants en previsió de danys a tercers.

A) Mesures preventives a seguir per a l'equip de bombament.

- L'Encarregat de Seguretat o Encarregat d'obra, comprovar que els rodes de la bomba estiguin bloquejades i amb els enclavaments Pneumàtics o Hidràulics perfectament instal·lats.
- Abans d'iniciar el subministrament, assegurar-se que les unions de palanca tenen els passadors immobilitzats.
- Abans de buidar el formigó en la tremuja, assegurar-se que té la reixa col·locada.
- No tocar mai directament amb les mans la tremuja o el tub oscil·lant si la màquina està en marxa.
- Si s'han de fer treballs a la tremuja o en el tub oscil·lant, primer parar el motor d'accionament, purgar la pressió de l'acumulador a través de l'aixeta i després fer els treballs que facin falta.
- No treballar amb situacions de mitjana avaria-.
- Si el motor de la bomba és elèctric, abans d'obrir el quadre general de comandament, assegurar-se que està desconnectat.
- No intentar modificar els mecanismes de protecció elèctrica.
- Abans d'iniciar el subministrament diari de formigó, comprovar el desgast interior de la canonada amb un mesurador de gruixos, les explosions de les canonades són causants d'accidents importants. Si s'ha de bombar a gran distància, abans de subministrar formigó, provar els conductes sota pressió de seguretat.
- L'encarregat de seguretat, ha de comprovar sota pressions superiors als 50 bars el següent:

  - Que els tubs muntats són els que especifica el fabricant per treballar a aquesta pressió.
  - Realitzar una prova de seguretat al 30 per 100 per damunt de la seva pressió normal de servei.
  - Comprovar i canviar si cal, cada 1.000 metres cúbics bombats, les unions, juntes i els colzes.
  - Una vegada formigonat, netejar perfectament tot el conjunt en prevenció d'accidents per taponament.

Camió formigonera

Operacions a desenvolupar previstes en el projecte
Utilitzarem camions formigonera per al subministrament de formigó a obra, ja que es considera que són els mitjans adequats quan la confecció es realitza en una planta central. El camió formigonera està format per una cisterna o bombo giratori suportat pel bastidor d'un camió, adequat per suportar el pes. La cisterna o bombo giratori, té forma cilíndrica o bicònica estant muntada sobre la part posterior i en ella es fa la barreja dels components.

Identificació i avaluació de riscos amb la valoració de l'eficàcia de la prevenció adoptada i aplicada

Risc	Probabilitat	Severitat	Qualificació	Estat	Val. Eficacia
Durant la càrrega: Risc de projecció de partícules de formigó sobre cap i cos del conductor en no ser recollits per la tremuja de càrrega.	Baixa	Mitjana	Lleu	Evitat	99,5

- Durant el transport: Risc de cops a tercers amb la canaleta de sortida al desplegar-se per mala subjecció, trencament de la mateixa o simplement per no haver-la subjectat després de la descàrrega.	Baixa	Mitjana	Lleu	Evitat	99,5
- Durant el transport: Caiguda de formigó per la tremuja en haver-se omplert excessivament.	Baixa	Mitjana	Lleu	Evitat	99,5
- Durant el transport: Atropellament de persones.	Baixa	Mitjana	Lleu	Evitat	99,5
- Durant el transport: Col·lisions amb altres màquines.	Baixa	Mitjana	Lleu	Evitat	99,5
- Durant el transport: Bolcada del camió.	Baixa	Mitjana	Lleu	Evitat	99,5
- Durant el transport: Caigudes, per exemple a l'interior d'alguna rasa.	Baixa	Mitjana	Lleu	Evitat	99,5
- Durant la descàrrega: Cops al cap a l'desplegar la canaleta.	Baixa	Baixa	Molt lleu	Evitat	99,9
- Durant la descàrrega: Atrapament de dits o mans en les articulacions i unions de la canaleta a desplegar-la.	Baixa	Mitjana	Lleu	Evitat	99,5
- Durant la descàrrega: Cops en els peus al transportar les canaletes auxiliars o en procedir a unir-les a la canaleta de sortida per no seguir normes de manutenció.	Baixa	Mitjana	Lleu	Evitat	99,5
- Durant la descàrrega: Cops a tercers situats en el radi de gir de la canaleta en no fixar aquesta i estar persones alienes pròximes a l'operació de descàrrega de formigó.	Baixa	Mitjana	Lleu	Evitat	99,5
- Durant la descàrrega: Caiguda d'objectes sobre del conductor o els operaris.	Baixa	Mitjana	Lleu	Evitat	99,5
- Durant la descàrrega: Cops amb el cubilot de formigó.	Baixa	Baixa	Molt lleu	Evitat	99,9
Riscos indirectes generals: Risc de bolcada durant el maneig normal del vehicle per causes degudes al factor humà (curt de vista i no anar proveït d'ulleres, atacs de	Baixa	Mitjana	Lleu	Evitat	99,5

nervis, de cor, pèrdua de coneixement, tensió alterada, estar ebri, manca de responsabilitat , lentitud en els reflexos), mecànics (peces mal ajustades, trencament de frens, desgast en els pneumàtics o malament inflat dels mateixos.)					
- Riscos indirectes generals: Risc d'incendi per un curtcircuit produït en la instal·lació elèctrica, combustible, etc., per un error tècnic o humà.	Baixa	Mitjana	Lleu	Evitat	99,5
- Riscos indirectes generals: Risc de lliscament del vehicle per estar relliscosa la pista, portar les cobertes del vehicle en mal estat de funcionament, treballs en terrenys pantanosos o en grans pendents.	Baixa	Mitjana	Lleu	Evitat	99,5
- Riscos indirectes durant la descàrrega: Cops pel cubilot al baixar o al pujar carregat amb el mateix com a conseqüència d'un mal maneig del sistema de transport utilitzat.	Baixa	Mitjana	Lleu	Evitat	99,5
- Riscos indirectes durant la descàrrega: Cops per objectes caiguts del cel de l'obra.	Baixa	Mitjana	Lleu	Evitat	99,5
- Riscos indirectes durant la descàrrega: Contacte de les mans i braços amb el formigó.	Baixa	Mitjana	Lleu	Evitat	99,5
- Riscos indirectes durant la descàrrega: Aixafament pel cubilot al desprendre el mateix per una fallada en el sistema de transport.	Baixa	Mitjana	Lleu	Evitat	99,5
- Riscos indirectes durant la descàrrega: Caiguda de formigó sobre els treballadors situats sota la trajectòria de les canaletes de descàrrega.	Baixa	Mitjana	Lleu	Evitat	99,5
- Riscos indirectes durant la descàrrega: Atrapament de mans entre el cubilot i la canaleta de sortida quan el cubilot baixa buit i el conductor ho agafa perquè	Baixa	Mitjana	Lleu	Evitat	99,5

en la seva baixada quedi en posició correcta.					
- Riscos indirectes durant la descàrrega: Atrapament dels peus entre l'estructura de la base del cubilot i el terra quan aquest baixa per ser carregat.	Baixa	Mitjana	Lleu	Evitat	99,5
- Riscos indirectes durant el manteniment de la formigonera: Risc de caiguda d'altura des de dalt de l'escala d'accés a la tremuja de càrrega durant els treballs d'inspecció i neteja.	Mitjana	Mitjana	Moderat	Evitat	99,0
- Riscos indirectes durant el manteniment de la formigonera: Risc de caiguda d'altura des de dalt de la cisterna com a conseqüència de pujar a inspeccionar o a efectuar treballs de pintura, etc.	Mitjana	Mitjana	Moderat	Evitat	99,0

Relació d'EPIs necessaris i l'eficàcia del qual ha sigut avaluada

- Casc de seguretat.
- Roba de treball.
- Guants de goma o PVC
- Calçat de seguretat.
- Ulleres de seguretat antiprojeccions.
- Protectors auditius.
- Armilla reflectant.

Mesures preventives i proteccions tècniques adoptades, tendents a controlar i reduir els riscos anteriors

- La màquina disposarà de marcatge CE, declaració de conformitat i manual d'instruccions o, si no s'haurà sotmès a posada en conformitat d'acord amb les especificacions del RD 1215/1997.
- Els operadors d'aquesta màquina han d'estar degudament acreditats i haver estat instruïts en les tasques a realitzar en l'obra.
- Abans d'iniciar els treballs, s'haurà de comprovar que tots els dispositius de la màquina responen correctament i estan en perfecte estat.

A) Es descriu la seqüència d'operacions que haurà de realitzar el conductor del camió per a cobrir un cicle complet amb les degudes garanties de seguretat:

- Es posa en marxa el camió i s'enfila el camió fins a posar la tremuja de càrrega just a sota de la tremuja de descàrrega de la planta de formigonat.
- El conductor del camió es baixarà del mateix i indicarà a l'operari de la planta de formigonat la quantitat de formigó que necessita en metres cúbics, accionant els comandaments en la posició de càrrega i la velocitat de càrrega.
- Mentre s'efectua la càrrega omplirà el dipòsit d'aigua.
- Quan la cisterna està carregada sona una senyal acústica amb el que l'operari posarà la cisterna en la posició de mescla i procedeix a pujar al camió per dirigir-se a l'obra.
- Quan arriba a l'obra, fa girar a la cisterna a una velocitat superior a la de transport per assegurar una barreja adequada.
- L'operari, mitjançant una pala, netejarà de residus de formigó la tremuja de càrrega pujant per això a la part alta de

l'escala d'accés a la tremuja de càrrega.

- Es procedirà a descarregar el formigó amb l'ajuda d'un cubilot o directament amb l'ajuda de canaletes.
- Es netejarà amb la mànega les canaletes de sortida.
- La resta de l'aigua s'introduirà a la cuba per a la seva neteja i procedirà a tornar a la planta de formigonat.
- En arribar a la planta es descarrega l'aigua de l'interior de la cisterna que durant el trajecte ha anat netejant de formigó les parets de la cisterna.

B) Mesures preventives de caràcter general

- L'escala d'accés a la tremuja ha d'estar construïda en un material sòlid i antilliscant. A la part inferior de l'escala abatible es col·locarà una assegurança per evitar balancejos, que es fixarà a la pròpia escala quan estigui plegada i al camió quan estigui desplegada. Així mateix ha de tenir una plataforma a la part superior perquè l'operari es situï per observar l'estat de la tremuja de càrrega i efectuar treballs de neteja dotada d'un cèrcol de baranes a 90 cm. d'alçada sobre ella. La plataforma ha de tenir unes dimensions aproximades de 400 x 500 mm. i ser de material consistent. Per evitar acumulació de brutícia haurà de ser del tipus de reixeta amb una grandària aproximada de la secció lliure màxima de 50 mm. de costat. Aquesta escala només s'ha d'utilitzar per a treballs de conservació, neteja i inspecció per un sol operari i posant les assegurances tant abans de pujar com després de recollida la part abatible de la mateixa. Només s'ha d'utilitzar estant el vehicle parat.
- La formigonera no ha de tenir parts sortints que puguin ferir o copejar als operaris. Els elements de la formigonera com ara canaletes de sortida, escales, parafangs, etc., haurà de pintar-se amb pintura anticorrosiu per evitar que amb el temps es puguin trencar i lesionar els operaris.
- No pujar a la cisterna de la formigonera ni tan sols estant parada. Qualsevol reparació o comprovació s'ha de fer amb elements auxiliars com ara bastides, etc
- Per a la visibilitat de les parts de la formigonera en hores nocturnes s'hauran pintar amb franges blanques i negres de pintura reflectant les parts posteriors de la formigonera (cuba, tremuges, canaletes, etc.).
- El vehicle ha de tenir frens hidràulics amb doble circuit independent tant per a l'eix posterior com a davanter.
- Els elements per pujar o baixar han de ser antilliscants.
- Han de tenir els dispositius de senyalització que marca el codi de la circulació.
- Sistemes d'alarmes. Senyal de marxa enrere audible per altres camions.
- Les cabines han de ser d'una resistència que ofereixin una protecció adequada al conductor contra la caiguda d'objectes.
- Les cabines han de tenir sistema de ventilació i calefacció.
- La cabina ha d'estar proveïda d'un seient fix per al conductor i per als passatgers autoritzats.
- Els seients han d'estar construïts de manera que absorbeixin en mesura suficient les vibracions, tenir suport i un suport per als peus i ser còmodes.
- Els camions han de portar els següents equips: una farmaciola de primers auxilis, un extintor d'incendis de neu carbònica o components halogenats amb una capacitat mínima de 5 Kg, eines essencials per a reparacions en carretera, llums de recanvi, llums intermitents, reflectors, etc .
- Per desplegar la canaleta de formigó s'han de treure els cargols de bloqueig fent-la girar fins posició de descàrrega, una vegada allà, es traurà la cadena de seguretat i s'agafarà per l'extrem fent girar a la posició desplegada. Cal evitar posar les mans entre les unions de les canaletes en el moment del desplegament.
- Al desplegar la canaleta mai s'ha de situar l'operari en la trajectòria de gir de la mateixa per a evitar qualsevol tipus de cops.
- Les canaletes auxiliars han d'anar subjectes al bastidor del camió mitjançant cadenes amb tancament i segur de tancament.
- El dipòsit i canaletes s'han de netejar en un lloc a l'aire lliure lluny de les obres principals.
- El camió es situarà en el lloc de buidatge dirigit per l'encarregat d'obra o persona en qui delegui.
- Quan es descarrega sobre cubilot transportat per grua el camioner i l'operari que ajuda a carregar es separaran de la zona de baixada del cubilot estant sempre pendent de les evolucions d'aquest.
- Si per la situació del gruista s'ha d'acompanyar en la seva baixada al cubilot això es farà procurant no col·locar-se entre el cubilot i la part posterior de la formigonera per evitar atrapaments entre ambdós elements.
- S'ha de posar especial precaució amb la posició dels peus quan baixa el cubilot per evitar que aquest els atrapi contra el terra.
- Una vegada carregat el cubilot i separada la canaleta s'han allunyar dos operaris per evitar que un balanceig imprevist de la càrrega els colpegi.
- Quan un camió circula pel lloc de treball és indispensable dedicar un obrer perquè vigili que la ruta del vehicle estigui lliure abans que aquest es posi en marxa cap endavant i sobretot cap enrere.

- Els camions han de ser conduïts amb gran prudència: en terrenys amb molta pendent, accidentats, tous, relliscosos o que comportin altres perills, al llarg de rases o talussos, en marxa enrere. No s'ha de baixar del camió a menys que: estigui aturat el vehicle, hi hagi un espai suficient per a baixar.
- Durant el desplaçament del camió cap persona ha de: anar de peu o asseguda en lloc perillós, passar d'un vehicle a un altre, aplicar falques a les rodes, portar braços o cames penjant de l'exterior.
- Quan el subministrament es realitza en terrenys amb pendents entre el 5 i el 16 per cent, si el camió-formigonera porta motor auxiliar es pot ajudar a frenar posant una marxa a part del corresponent fre de mà, si la formigonera funciona amb motor hidràulic cal calçar les rodes del camió ja que el motor del camió està en marxa de forma contínua. En pendents superiors al 16 per cent s'aconsella no subministrar formigó amb el camió.
- En finalitzar el servei i abans de deixar el camió-formigonera el conductor haurà de: posar el fre de mà, engranar una marxa curta i si cal bloquejar les rodes mitjançant falques.
- Pel que fa als treballs de manteniment utilitzant eines manuals s'han de seguir les següents normes: seleccionar les eines més adequades per al treball que ha de ser executat, assegurar-se que es troben en bon estat, fer el degut ús, en acabar el treball guardar a la caixa o quart dedicat a això. Quan s'utilitzen pistoles de greixatge a pressió mai s'han de col·locar les mans davant de les toveres de sortida.
- A la lubricació de ressorts mitjançant vaporització o atomització el treballador romandrà allunyat del raig de lubricació, que es sedimenta amb rapidesa procurant en tot moment no adreçar-lo a altres persones.
- Quan s'hagi forjat el formigó d'un dipòsit per qualsevol raó l'operari que manegi el martell pneumàtic haurà d'utilitzar cascos de protecció auditiva de manera que el nivell màxim acústic sigui de 80 dB.
- Els camions de formigó no es podran acostar a menys de 2 metres de la vora superior dels talussos.
- Les rampes d'accés tindran un pendent no superior al 20 per 100.

Formigonera de tambor horitzontal

Operacions a desenvolupar previstes en el projecte
La formigonera és una màquina utilitzada en l'obra per a la fabricació de morters i formigó previ barrejat de diferents components tals com àrids de diferent grandària i ciment bàsicament. Utilitzarem aquesta formigonera per les seves prestacions, ja que tenen una capacitat més gran de 300 l. Una de les característiques principals d'aquest tipus de formigonera és que posseeix una tremuja al costat de l'estructura de la màquina per a la càrrega d'àrids, i un comptador d'aigua litre a litre.

Identificació i avaluació de riscos amb la valoració de l'eficàcia de la prevenció adoptada i aplicada

Risc	Probabilitat	Severitat	Qualificació	Estat	Val. Eficacia
- Caiguda de persones al mateix nivell	Baixa	Baixa	Molt lleu	Evitat	99,9
- Caiguda d'objectes despresos	Baixa	Mitjana	Lleu	Evitat	99,5
- Trepitjades sobre objectes	Baixa	Baixa	Molt lleu	Evitat	99,9
- Xocs i cops contra objectes immòbils	Baixa	Mitjana	Lleu	Evitat	99,5
- Xocs i cops contra objectes mòbils	Baixa	Mitjana	Lleu	Evitat	99,5
- Cops i talls per objectes o eines	Baixa	Mitjana	Lleu	Evitat	99,5
- Projecció de fragments o partícules	Baixa	Baixa	Molt lleu	Evitat	99,9
- Atrapament o aixafament per bolcada de màquines o vehicles	Baixa	Mitjana	Lleu	Evitat	99,5

- Sobre esforços, postures forçades o moviments repetitius	Baixa	Baixa	Molt lleu	Evitat	99,9
- Exposició a temperatures ambientals extremes	Baixa	Baixa	Molt lleu	Evitat	99,9
- Exposició al soroll	Baixa	Mitjana	Lleu	Evitat	99,5
- Exposició a vibracions	Baixa	Baixa	Molt lleu	Evitat	99,9

Relació d'EPIs necessaris i l'eficàcia del qual ha sigut avaluada

- Casc de seguretat.
- Roba de treball.
- Guants de goma o PVC
- Calçat de seguretat.
- Ulleres de seguretat antiprojeccions.
- Protectors auditius.
- Armilla reflectant.
- Mascareta amb filtre mecànic recanviable.

Mesures preventives i proteccions tècniques adoptades, tendents a controlar i reduir els riscos anteriors

- La màquina disposarà de marcatge CE, declaració de conformitat i manual d'instruccions o, si no s'haurà sotmès a posada en conformitat d'acord amb les especificacions del RD 1215/1997.
- Els operadors d'aquesta màquina han d'estar degudament acreditats i haver estat instruïts en les tasques a realitzar en l'obra.
- Abans d'iniciar els treballs, s'haurà de comprovar que tots els dispositius de la màquina responen correctament i estan en perfecte estat.

A) Motors elèctrics:

- Evitar que es puguin accionar accidentalment els interruptors de posada en marxa i que siguin fàcils d'accionar els polsadors d'aturada. Aquests no estaran al costat del motor, sinó preferentment a la part exterior, en lloc fàcilment accessible, lluny de la corretja de transmissió del motor al cilindre. Només s'admetrà la col·locació de l'interruptor de posada en marxa al costat de la corretja de transmissió si està convenientment protegida.
- Així mateix els polsadors estaran protegits per evitar que els caigui material utilitzat en la formigonera o aigua.
- Les operacions de neteja directa manual, s'efectuaran prèvia desconnexió de la xarxa elèctrica de la formigonera, per previsió del risc elèctric i de atrapaments.
- Els polsadors de posada en marxa i parada estaran suficientment separats per no confondre'ls en el moment d'accionar. En el cas que hi hagi més polsadors per a les diferents marxes de la formigonera, estaran al costat del de posada en marxa. El polsador d'aturada es distingirà de tots els altres pel seu allunyament d'aquests i es pintarà de color vermell.
- A la formigonera s'entén per contacte indirecte el contacte entre una part del cos d'un treballador i les masses posades accidentalment sota tensió com a conseqüència d'un defecte d'aïllament.
- Es denomina massa a les parts o peces metàl·liques accessibles de l'equip elèctric o en contacte amb el mateix que normalment no estan sota tensió, però que poden estar-ho si es produeix un defecte d'aïllament.
- Sota certes condicions el perill apareix quan el treballador toca la màquina o equip elèctric defectuós, aleshores es pot veure sotmès a una diferència de potencial establerta entre la massa i el terra, entre una massa i una altra. En aquest cas el corrent elèctric circularà pel cos.
- Les operacions de manteniment estaran realitzades per personal especialitzat per a tal fi.

B) Motors de gasolina:

Encara que s'utilitzaran en l'obra formigoneres elèctriques, si com a conseqüència de la necessitat s'hagués de recórrer a una de motor de gasolina han de tenir present les següents mesures preventives:

- En els motors de benzina de les formigoneres hi ha un greu perill quan hi ha una pèrdua excessiva o evaporació de

combustible líquid o de lubricant, els quals poden provocar incendis o explosions.

- La posada en marxa mitjançant maneta presenta el perill de retrocés provocant accidents. Per tant, s'ha d'utilitzar formigoneres i altres sistemes d'arrencada que obtinguin el desembragament automàtic en cas de retrocés.
- Com que hi ha moltes formigoneres d'antiga fabricació utilitzades en tota classe de treballs i les manetes són velles oferint el perill de retrocés, s'aconsella, l'empènyer, posar el dit polze en el mateix costat que els altres dits i donar el estirada cap amunt.
- Les operacions de manteniment estaran realitzades per personal especialitzat per a tal fi.

C) Elements de transmissió:

- Els principals elements de transmissió són: politges, corretges i volants, arbres, engranatges, cadenes, etc. Aquests poden donar lloc a freqüents accidents, com ara embolic de parts del vestuari com fils, bufandes, cabells, etc. Això porta conseqüències generalment greus, ja que pot ser arrossegat el cos després de l'element enredat, sotmetent-lo a cops, aixafaments o fractures i, en el pitjor dels casos, amputacions.
- Les defenses de politges, corretges i volants han de ser fermes i fixades sòlidament a la màquina. Hauran de ser desmuntables per a casos de neteja, reparacions, greixatge, substitució de peces, etc.
- Quan es realitzi alguna de les operacions anteriors, la màquina estarà aturada. El mecanisme de subjecció del tambor estarà protegit amb pantalla.

Dipòsit d'aigua

Operacions a desenvolupar previstes en el projecte
En aquesta obra utilitzarem els dipòsits d'aigua com a equip semipermanent per produir gran quantitat de formigó i de morters. Serà essencial disposar de bons accessos per a la distribució del material. Els comandaments del dipòsit estaran instal·lats en un armari elèctric. La dosificació i determinació dels additius es realitza sobre predeterminats electrònics, perquè la forma de treball sigui automàtica. La dosificació d'aigua es realitza amb un comptador de pas amb selector digital electrònic. Tall de pas accionat amb electrovàlvula. Dipòsit d'aigua per acumulació, amb motobomba de 0,5 CV de potència. Circuits de seguretat, etc.

Identificació i avaluació de riscos amb la valoració de l'eficàcia de la prevenció adoptada i aplicada

Risc	Probabilitat	Severitat	Qualificació	Estat	Val. Eficacia
- Caiguda de persones al mateix nivell	Baixa	Baixa	Molt lleu	Evitat	99,9
- Xocs i cops contra objectes mòbils	Baixa	Mitjana	Lleu	Evitat	99,5
- Sobre esforços, postures forçades o moviments repetitius	Baixa	Baixa	Molt lleu	Evitat	99,9
- Contactes elèctrics	Baixa	Mitjana	Lleu	Evitat	99,5
- Exposició al soroll	Baixa	Mitjana	Lleu	Evitat	99,5
- Ambient pulvigeno	Baixa	Baixa	Molt lleu	Evitat	99,9

Relació d'EPIs necessaris i l'eficàcia del qual ha sigut avaluada
- Casc de seguretat. - Roba de treball. - Guants de goma o PVC - Calçat de seguretat. - Protectors auditius.

Mesures preventives i proteccions tècniques adoptades, tendents a controlar i reduir els riscos anteriors

- La màquina disposarà de marcatge CE, declaració de conformitat i manual d'instruccions o, si no s'haurà sotmès a posada en conformitat d'acord amb les especificacions del RD 1215/1997.
- Els operadors d'aquesta màquina han d'estar degudament acreditats i haver estat instruïts en les tasques a realitzar en l'obra.
- Abans d'iniciar els treballs, s'haurà de comprovar que tots els dispositius de la màquina responen correctament i estan en perfecte estat.La botonera de comandaments elèctrics serà d'accionament estanc, en prevenció del risc elèctric.
- Les operacions de neteja directa manual, s'efectuaran prèvia desconnexió de la xarxa elèctrica, per previsió del risc elèctric i de atrapaments
- Les operacions de manteniment estaran realitzades per personal especialitzat per a tal fi.
- Quan per diverses circumstàncies es produeixin embussos o retencions dels materials que, per ser eliminats, de vegades requereixin l'actuació d'un operari colpejant sobre les parets exteriors o accedint a l'interior. Per realitzar aquestes comeses l'operari, generalment, ha enfilar sobre elements de la pròpia instal·lació i manipular en postures difícils i des superfícies inestables. Aquestes situacions poden evitar-se amb un aguarit disseny de totes les boques de sortida i canaletes, que han de tenir seccions àmplies i sense estrangulaments ni canvis bruscos de direcció. Els pendents han de ser el major possible per tal d'evitar adherències. Igualment, s'ha de procurar una fàcil substitució de les planxes sotmeses a desgast per la circulació del material.
- En l'actualitat es disposa de diversitat d'elements pneumàtics, vibrants o mecànics que, a través d'automatismes d'actuació opcional o programada, eviten la formació d'embussos i retencions, o que permeten la seva resolució sense necessitat de la intervenció directa de l'operari sobre el punt conflictiu. Si no és possible adoptar cap de les solucions anteriors i resulta necessari accedir a les punts conflictius, s'hauran de disposar plataformes de treball adients amb accessos segurs
- Generalment el sòl dels diferents pisos, plataformes, escales, etc., de les instal·lacions, es construeix amb panells metàl·lics perforats a fi d'evitar embassaments i l'acumulació de pols, residus, etc .. L'obertura màxima dels intersticis no ha de ser superior als 10 mm, per tal que no colin elements o materials pesats que podrien arribar al personal situat a un nivell inferior.

Talladora de formigó per disc

Operacions a desenvolupar previstes en el projecte

Aquesta màquina s'utilitza en l'obra per al tallat de formigó mitjançant disc.
S'estudien els riscos de la mateixa en relació amb les operacions d'utilització i trasllat de la màquina al lloc de treball temporal. Descàrrega, instal·lació i muntatge de la màquina en el seu lloc adequat i les operacions de tall corresponents, les quals es realitzaran seguint les especificacions del fabricant.

Identificació i avaluació de riscos amb la valoració de l'eficàcia de la prevenció adoptada i aplicada

Risc	Probabilitat	Severitat	Qualificació	Estat	Val. Eficacia
- Caiguda de persones al mateix nivell	Baixa	Baixa	Molt lleu	Evitat	99,9
- Caiguda de persones a diferent nivell	Baixa	Mitjana	Lleu	Evitat	99,5
- Caiguda d'objectes per desplom o esfondrament	Baixa	Mitjana	Lleu	Evitat	99,5
- Caiguda d'objectes en manipulació	Baixa	Mitjana	Lleu	Evitat	99,5
- Cops o talls per objectes o eines	Baixa	Mitjana	Lleu	Evitat	99,5

- Projecció de fragments o partícules	Baixa	Mitjana	Lleu	Evitat	99,5
- Exposició a temperatures ambientals extremes	Baixa	Baixa	Molt lleu	Evitat	99,9
- Contactes elèctrics	Baixa	Mitjana	Lleu	Evitat	99,5
- Exposició a contaminants químics	Baixa	Mitjana	Lleu	Evitat	99,5
- Sobre esforços, postures forçades o moviments repetitius	Baixa	Baixa	Molt lleu	Evitat	99,9
- Exposició al soroll	Baixa	Mitjana	Lleu	Evitat	99,5
- Ambient pulvigeno	Baixa	Baixa	Molt lleu	Evitat	99,9

Relació d'EPIs necessaris i l'eficàcia del qual ha sigut avaluada

- Casc de seguretat.
- Guants de cuir.
- Calçat de seguretat.
- Ulleres de seguretat antiprojeccions.
- Protectors auditius.
- Mascareta antipols.

Mesures preventives i proteccions tècniques adoptades, tendents a controlar i reduir els riscos anteriors

- La màquina disposarà de marcatge CE, declaració de conformitat i manual d'instruccions o, si no s'haurà sotmès a posada en conformitat d'acord amb les especificacions del RD 1215/1997.
- Els operadors d'aquesta màquina han d'estar degudament acreditats i haver estat instruïts en les tasques a realitzar en l'obra.
- Abans d'iniciar els treballs, s'haurà de comprovar que tots els dispositius de la màquina responen correctament i estan en perfecte estat.
- S'hauran de disposar baranes de 90 cm. (recomanable 100 cm.) en totes les vores lliures que impliquin risc de caiguda a més de 2 metres, amb llistó superior.
- Intermedi i entornpeu de 15 cm.
- No es recolliran materials ni es col·locaranmàquines a menys de 2 metres de les vores de forjat o excavació.
- Quan no es puguin posar les baranes, o s'hagin retirar, es farà servir arnés de seguretat subjecte a un punt fix.
- Es suspendran els treballs amb condicions climatològiques adverses.
- Neteja i ordre en l'obra.
- L'estesa de cables de les instal·lacions elèctriques provisionals s'ha de realitzar soterrat o, si és aeri, a una alçada de seguretat i amb una adequada senyalització (recomanable 2,5 metres en zones per als vianants i almenys 5 metres en pas de vehicles).
- Les operacions de neteja no han de constituir per si mateixes una font de risc per als treballadors que les facin o per tercers.
- Per a les operacions de desenrunament i neteja de plantes s'utilitzaran conductes de desenrunament.
- En totes les zones de pas i de treball s'ha d'assegurar un mínim d'il·luminació preferiblement natural i, si no és possible per la situació de la zona de treball o per l'hora, amb els punts de llum artificial que siguin necessaris.

Remolinador

Operacions a desenvolupar previstes en el projecte

Aquesta màquina s'utilitzarà en l'obra per al talochado i afinat de les soleres de formigó, en un interval de temps aproximat de dues a quatre hores, i depenent de la velocitat d'enduriment el formigó, després del pas de la regla vibrant.

El pas de la remolinador doble, composta per dues hèlixs i un seient perquè l'operari realitzi les operacions de manera còmode i segur, augmenta sensiblement la resistència al desgast i la impermeabilitat del formigó.
Així mateix, s'aprofita per estendre sobre la superfície acabada, additius que augmenten la resistència al desgast i colorants que donen un millor aspecte a la solera acabada.

Identificació i avaluació de riscos amb la valoració de l'eficàcia de la prevenció adoptada i aplicada

Risc	Probabilitat	Severitat	Qualificació	Estat	Val. Eficacia
- Caiguda de persones al mateix nivell	Baixa	Baixa	Molt lleu	Evitat	99,9
- Xocs i cops contra objectes immòbils	Baixa	Mitjana	Lleu	Evitat	99,5
- Xocs i cops contra objectes mòbils	Baixa	Mitjana	Lleu	Evitat	99,5
- Cops i talls per objectes o eines	Baixa	Mitjana	Lleu	Evitat	99,5
- Projecció de fragments o partícules	Baixa	Mitjana	Lleu	Evitat	99,5
- Atrapament o aixafament per bolcada de màquines o vehicles	Baixa	Mitjana	Lleu	Evitat	99,5
- Sobre esforços, postures forçades o moviments repetitius	Baixa	Mitjana	Lleu	Evitat	99,5
- Exposició a temperatures ambientals extremes	Baixa	Mitjana	Lleu	Evitat	99,5
- Exposició al soroll	Baixa	Mitjana	Lleu	Evitat	99,5
- Exposició a vibracions	Baixa	Baixa	Molt lleu	Evitat	99,9
- Contactes tèrmics	Baixa	Baixa	Molt lleu	Evitat	99,9

Relació d'EPIs necessaris i l'eficàcia del qual ha sigut avaluada

- Casc de seguretat.
- Ulleres antipartícules.
- Guants de cuir.
- Calçat de seguretat.
- Ulleres de seguretat antiprojeccions.
- Protectors auditius.
- Armilla reflectant.

Mesures preventives i proteccions tècniques adoptades, tendents a controlar i reduir els riscos anteriors

- La màquina disposarà de marcatge CE, declaració de conformitat i manual d'instruccions o, si no s'haurà sotmès a posada en conformitat d'acord amb les especificacions del RD 1215/1997.
- Els operadors d'aquesta màquina han d'estar degudament acreditats i haver estat instruïts en les tasques a realitzar en l'obra.
- Abans d'iniciar els treballs, s'haurà de comprovar que tots els dispositius de la màquina responen correctament i estan en perfecte estat.
- Es realitzarà una revisió ocular de la zona de treball i del circumdant.
- Es comprovarà que mantenen protegits, mitjançant la carcassa, tots els seus òrgans mòbils i de transmissió.
- Abans de posar-la en funcionament, es comprovarà que conserva la parada d'emergència en perfecte estat. En cas

que estigués avariat s'ordenarà la reparació inmediata.Se col·locarà adequadament la màquina quan no treballi.
- Es controlaran els diversos elements de què es compon.
- La primera mesura, i més elemental, és l'elecció de la màquina d'acord amb el treball a efectuar, disc adequat a la tasca i al material a treballar, i als elements auxiliars que poguessin ser necessaris.
- Comprovar que l'eina a utilitzar està en bones condicions d'ús.
- Utilitzar sempre les proteccions de la màquina.
- Aturar la màquina totalment abans de posar, en prevenció de possibles danys al disc o moviments incontrolats de la mateixa. L'ideal seria disposar de suports especials propers al lloc de treball.
- En desenvolupar treballs amb risc de caiguda d'altura, assegurar sempre la postura de treball, ja que, en cas de pèrdua d'equilibri per reacció incontrolada de la màquina, els efectes es poden multiplicar.
- Quan no s'utilitzi es guardarà descarregada en el seu allotjament corresponent.

7.1.7. Petita maquinària i equips d'obra

Aparells de nivells Làser - Nivell làser combinat: línies i punts

Operacions a desenvolupar previstes en el projecte

Aquest equip per a anivellació làser per punts i línies, és un dispositiu que produeix i amplifica un feix de radiació electromagnètica aprofitat en obra per a diferents operacions.
S'utilitzarà en diferents unitats d'obra, al llarg del procés constructiu per a tasques pròpies d'anivellació.

Identificació i avaluació de riscos amb la valoració de l'eficàcia de la prevenció adoptada i aplicada

Risc	Probabilitat	Severitat	Qualificació	Estat	Val. Eficacia
- Caiguda de persones al mateix nivell.	Baixa	Mitjana	Lleu	Evitat	99,5
- Trepitjades sobre objectes.	Baixa	Mitjana	Lleu	Evitat	99,5
- Riscos biològics.	Baixa	Mitjana	Lleu	Evitat	99,5
- Atropellaments.	Baixa	Mitjana	Lleu	Evitat	99,5

Relació d'EPIs necessaris i l'eficàcia del qual ha sigut avaluada

- Casc de seguretat.
- Roba de treball.
- Calçat de seguretat.
- Armilla reflectant (quan sigui necessari).
- Ulleres de seguretat per a làser (CE EN-207 / EN208) quan sigui necessari.

Mesures preventives i proteccions tècniques adoptades, tendents a controlar i reduir els riscos anteriors

Efectes biològics:

Els òrgans que poden resultar danyats en una exposició a radiació làser són els ulls i la pell. La gravetat de la lesió dependrà de la longitud d'ona del làser i del nivell d'exposició (potència i temps d'exposició).

A) En els ulls, el tipus de lesió produïda varia: (còrnia, humor aquós, cristal·lí, humor vitri) podent aconseguir la retina i produint en ella una lesió tèrmica o fotoquímica.

- La radiació ultraviolada és absorbida en un alt percentatge pel cristal·lí, sent la lesió predominant les cataractes.
- Les radiacions UV, ANAR, són detingudes i absorbides majoritàriament per la còrnia, produint-se respectivament fotoqueratitis (UV) o cremada corneal (ANAR).

B) En el cas de la pell, la profunditat de penetració del fes làser variarà també amb la longitud d'ona, però la reacció normal quan hi ha una sobreexposició serà una cremada més o menys profunda.

Mesures preventives:

- Aquest instrument disposarà de marcat CE, declaració de conformitat i manual d'instruccions o en defecte d'això s'haurà sotmès a posada en conformitat d'acord amb les especificacions del RD 1215/1997.
- A les zones de treball s'accedirà sempre de manera segura.
- La zona de treball estarà sempre ben il·luminada, sent preferent la il·luminació natural.
- Es suspendran els treballs exposats a la intempèrie, en condicions climatològiques adverses.
- Es mantindrà la neteja i ordre en l'obra.
- La utilització segura dels equips làser exigeix que la seguretat estigui integrada en el disseny dels mateixos, per això i per mantenir els nivells de seguretat de l'equip en l'obra, és necessari establir el següent control sobre el dispositiu làser:

  a) Estat de l'equip: rebutjant aquells equips en mal estat de conservació, oberts o amb cops o fissures que disminueixin el seu nivell de protecció.
  b) Manual d'instruccions de l'aparell: on es descriguin els mètodes de treball i precaucions de seguretat, que s'ha de proporcionar a l'usuari, que ha de disposar de la informació necessària per protegir el potencial risc aplicant els controls apropiats.
  c) Senyalització de l'equip de forma permanent i en lloc visible: segons la Classe o grup de risc al que pertanyi.
  d) Manteniment apropiat del dispositiu: amb la realització dels controls tècnics corresponents: Estat de la carcassa protectora, estat del obturador o atenuador del feix, senyals d'avís, indicadors d'emissió visibles o audibles, etc.

- Seguir sempre les instruccions del fabricant pel que fa a la seva utilització, manteniment i seguretat.
- No obrir ni manipular l'equip làser pel seu interior. Haurà de fer-se sempre per personal especialitzat.
- En cas de trencaments, avaries o funcionament irregular, no ha de ser desmuntat ni manipulat per personal no autoritzat.
- En les operacions d'anivellació en l'obra, s'evitarà sempre la radiació directa sobre els ulls.
- En cas d'equips amb radiacions làser potencialment perilloses (Classe 3B i 4), les persones exposades hauran d'utilitzar equips de protecció individual adequats, en aquest cas ulleres i / o roba protectora.

Aparells de nivells Làser - Nivell làser per alineació de taulells

Operacions a desenvolupar previstes en el projecte
Aquest equip per a anivellació làser de taulells, és un dispositiu que produeix i amplifica un feix de radiació electromagnètica aprofitat en obra per a diferents operacions. S'utilitzarà per a la col·locació de sòls en diferents parts de l'obra, per a tasques pròpies d'anivellació i alineament.

Identificació i avaluació de riscos amb la valoració de l'eficàcia de la prevenció adoptada i aplicada

Risc	Probabilitat	Severitat	Qualificació	Estat	Val. Eficacia
- Caiguda de persones al mateix nivell.	Baixa	Mitjana	Lleu	Evitat	99,5
- Trepitjades sobre objectes.	Baixa	Mitjana	Lleu	Evitat	99,5
- Riscos biològics.	Baixa	Mitjana	Lleu	Evitat	99,5
- Atropellaments.	Baixa	Mitjana	Lleu	Evitat	99,5

Relació d'EPIs necessaris i l'eficàcia del qual ha sigut avaluada

- Casc de seguretat.
- Roba de treball.
- Calçat de seguretat.
- Armilla reflectant (quan sigui necessari).
- Ulleres de seguretat per a làser (CE EN-207 / EN208) quan sigui necessari.

Mesures preventives i proteccions tècniques adoptades, tendents a controlar i reduir els riscos anteriors

Efectes biològics:

Els òrgans que poden resultar danyats en una exposició a radiació làser són els ulls i la pell. La gravetat de la lesió dependrà de la longitud d'ona del làser i del nivell d'exposició (potència i temps d'exposició).

A) En els ulls, el tipus de lesió produïda varia: (còrnia, humor aquós, cristal·lí, humor vitri) podent aconseguir la retina i produint en ella una lesió tèrmica o fotoquímica.

- La radiació ultraviolada és absorbida en un alt percentatge pel cristal·lí, sent la lesió predominant les cataractes.
- Les radiacions UV, ANAR, són detingudes i absorbides majoritàriament per la còrnia, produint-se respectivament fotoqueratitis (UV) o cremada corneal (ANAR).

B) En el cas de la pell, la profunditat de penetració del fes làser variarà també amb la longitud d'ona, però la reacció normal quan hi ha una sobreexposició serà una cremada més o menys profunda.

Mesures preventives:

- Aquest instrument disposarà de marcat CE, declaració de conformitat i manual d'instruccions o en defecte d'això s'haurà sotmès a posada en conformitat d'acord amb les especificacions del RD 1215/1997.
- A les zones de treball s'accedirà sempre de manera segura.
- La zona de treball estarà sempre ben il·luminada, sent preferent la il·luminació natural.
- Es suspendran els treballs exposats a la intempèrie, en condicions climatològiques adverses.
- Es mantindrà la neteja i ordre en l'obra.
- La utilització segura dels equips làser exigeix que la seguretat estigui integrada en el disseny dels mateixos, per això i per mantenir els nivells de seguretat de l'equip en l'obra, és necessari establir el següent control sobre el dispositiu làser:

  a) Estat de l'equip: rebutjant aquells equips en mal estat de conservació, oberts o amb cops o fissures que disminueixin el seu nivell de protecció.
  b) Manual d'instruccions de l'aparell: on es descriguin els mètodes de treball i precaucions de seguretat, que s'ha de proporcionar a l'usuari, que ha de disposar de la informació necessària per protegir el potencial risc aplicant els controls apropiats.
  c) Senyalització de l'equip de forma permanent i en lloc visible: segons la Classe o grup de risc al que pertanyi.
  d) Manteniment apropiat del dispositiu: amb la realització dels controls tècnics corresponents: Estat de la carcassa protectora, estat del obturador o atenuador del feix, senyals d'avís, indicadors d'emissió visibles o audibles, etc.

- Seguir sempre les instruccions del fabricant pel que fa a la seva utilització, manteniment i seguretat.
- No obrir ni manipular l'equip làser pel seu interior. Haurà de fer-se sempre per personal especialitzat.
- En cas de trencaments, avaries o funcionament irregular, no ha de ser desmuntat ni manipulat per personal no autoritzat.
- En les operacions d'anivellació en l'obra, s'evitarà sempre la radiació directa sobre els ulls.
- En cas d'equips amb radiacions làser potencialment perilloses (Classe 3B i 4), les persones exposades hauran d'utilitzar equips de protecció individual adequats, en aquest cas ulleres i / o roba protectora.

Aparells de nivells Làser - Nivell làser giratori

Operacions a desenvolupar previstes en el projecte
Aquest equip per a anivellació làser mitjançant dispositiu giratori, és un dispositiu que produeix i amplifica un feix de radiació electromagnètica aprofitat en obra per a diferents operacions. S'utilitzarà en diferents unitats d'obra, al llarg del procés constructiu per a tasques pròpies d'anivellació.

Identificació i avaluació de riscos amb la valoració de l'eficàcia de la prevenció adoptada i aplicada

Risc	Probabilitat	Severitat	Qualificació	Estat	Val. Eficacia
- Caiguda de persones al mateix nivell.	Baixa	Mitjana	Lleu	Evitat	99,5
- Trepitjades sobre objectes.	Baixa	Mitjana	Lleu	Evitat	99,5
- Riscos biològics.	Baixa	Mitjana	Lleu	Evitat	99,5
- Atropellaments.	Baixa	Mitjana	Lleu	Evitat	99,5

Relació d'EPIs necessaris i l'eficàcia del qual ha sigut avaluada
- Casc de seguretat. - Roba de treball. - Calçat de seguretat. - Armilla reflectant (quan sigui necessari). - Ulleres de seguretat per a làser (CE EN-207 / EN208) quan sigui necessari.

Mesures preventives i proteccions tècniques adoptades, tendents a controlar i reduir els riscos anteriors
Efectes biològics: Els òrgans que poden resultar danyats en una exposició a radiació làser són els ulls i la pell. La gravetat de la lesió dependrà de la longitud d'ona del làser i del nivell d'exposició (potència i temps d'exposició). A) En els ulls, el tipus de lesió produïda varia: (còrnia, humor aquós, cristal·lí, humor vitri) podent aconseguir la retina i produint en ella una lesió tèrmica o fotoquímica • La radiació ultraviolada és absorbida en un alt percentatge pel cristal·lí, sent la lesió predominant les cataractes. • Les radiacions UV, ANAR, són detingudes i absorbides majoritàriament per la còrnia, produint-se respectivament fotoqueratitis (UV) o cremada corneal (ANAR). **B)** En el cas de la pell, la profunditat de penetració del fes làser variarà també amb la longitud d'ona, però la reacció normal quan hi ha una sobreexposició serà una cremada més o menys profunda. **Mesures preventives:** • Aquest instrument disposarà de marcat CE, declaració de conformitat i manual d'instruccions o en defecte d'això s'haurà sotmès a posada en conformitat d'acord amb les especificacions del RD 1215/1997. • A les zones de treball s'accedirà sempre de manera segura. • La zona de treball estarà sempre ben il·luminada, sent preferent la il·luminació natural. • Es suspendran els treballs exposats a la intempèrie, en condicions climatològiques adverses. • Es mantindrà la neteja i ordre en l'obra. • La utilització segura dels equips làser exigeix que la seguretat estigui integrada en el disseny dels mateixos, per això i per mantenir els nivells de seguretat de l'equip en l'obra, és necessari establir el següent control sobre el dispositiu làser: a) Estat de l'equip: rebutjant aquells equips en mal estat de conservació, oberts o amb cops o fissures que

disminueixin el seu nivell de protecció.
b) Manual d'instruccions de l'aparell: on es descriguin els mètodes de treball i precaucions de seguretat, que s'ha de proporcionar a l'usuari, que ha de disposar de la informació necessària per protegir el potencial risc aplicant els controls apropiats.
c) Senyalització de l'equip de forma permanent i en lloc visible: segons la Classe o grup de risc al que pertanyi.
d) Manteniment apropiat del dispositiu: amb la realització dels controls tècnics corresponents: Estat de la carcassa protectora, estat del obturador o atenuador del feix, senyals d'avís, indicadors d'emissió visibles o audibles, etc.

- Seguir sempre les instruccions del fabricant pel que fa a la seva utilització, manteniment i seguretat.
- No obrir ni manipular l'equip làser pel seu interior. Haurà de fer-se sempre per personal especialitzat.
- En cas de trencaments, avaries o funcionament irregular, no ha de ser desmuntat ni manipulat per personal no autoritzat.
- En les operacions d'anivellació en l'obra, s'evitarà sempre la radiació directa sobre els ulls.
- En cas d'equips amb radiacions làser potencialment perilloses (Classe 3B i 4), les persones exposades hauran d'utilitzar equips de protecció individual adequats, en aquest cas ulleres i / o roba protectora.

Aparells de nivells Làser - Mesurador làser de distàncies

Operacions a desenvolupar previstes en el projecte

Aquest equip per a mesurament de distàncies mitjançant làser, és un dispositiu que produeix i amplifica un feix de radiació electromagnètica aprofitat en obra per realitzar diferents mesuraments.
S'utilitzarà al llarg del procés constructiu per a tasques pròpies de mesurament de distàncies.

Identificació i avaluació de riscos amb la valoració de l'eficàcia de la prevenció adoptada i aplicada

Risc	Probabilitat	Severitat	Qualificació	Estat	Val. Eficacia
- Caiguda de persones al mateix nivell.	Baixa	Mitjana	Lleu	Evitat	99,5
- Trepitjades sobre objectes.	Baixa	Mitjana	Lleu	Evitat	99,5
- Riscos biològics.	Baixa	Mitjana	Lleu	Evitat	99,5
- Atropellaments.	Baixa	Mitjana	Lleu	Evitat	99,5

Relació d'EPIs necessaris i l'eficàcia del qual ha sigut avaluada

- Casc de seguretat.
- Roba de treball.
- Calçat de seguretat.
- Armilla reflectant (quan sigui necessari).
- Ulleres de seguretat per a làser (CE EN-207 / EN208) quan sigui necessari.

Mesures preventives i proteccions tècniques adoptades, tendents a controlar i reduir els riscos anteriors

Efectes biològics:

Els òrgans que poden resultar danyats en una exposició a radiació làser són els ulls i la pell. La gravetat de la lesió dependrà de la longitud d'ona del làser i del nivell d'exposició (potència i temps d'exposició).

A) En els ulls, el tipus de lesió produïda varia: (còrnia, humor aquós, cristal·lí, humor vitri) podent aconseguir la retina i produint en ella una lesió tèrmica o fotoquímica.

- La radiació ultraviolada és absorbida en un alt percentatge pel cristal·lí, sent la lesió predominant les cataractes.
- Les radiacions UV, ANAR, són detingudes i absorbides majoritàriament per la còrnia, produint-se respectivament fotoqueratitis (UV) o cremada corneal (ANAR).

B) En el cas de la pell, la profunditat de penetració del fes làser variarà també amb la longitud d'ona, però la reacció normal quan hi ha una sobreexposició serà una cremada més o menys profunda.

Mesures preventives:

- Aquest instrument disposarà de marcat CE, declaració de conformitat i manual d'instruccions o en defecte d'això s'haurà sotmès a posada en conformitat d'acord amb les especificacions del RD 1215/1997.
- A les zones de treball s'accedirà sempre de manera segura.
- La zona de treball estarà sempre ben il·luminada, sent preferent la il·luminació natural.
- Es suspendran els treballs exposats a la intempèrie, en condicions climatològiques adverses.
- Es mantindrà la neteja i ordre en l'obra.
- La utilització segura dels equips làser exigeix que la seguretat estigui integrada en el disseny dels mateixos, per això i per mantenir els nivells de seguretat de l'equip en l'obra, és necessari establir el següent control sobre el dispositiu làser:

  a) Estat de l'equip: rebutjant aquells equips en mal estat de conservació, oberts o amb cops o fissures que disminueixin el seu nivell de protecció.
  b) Manual d'instruccions de l'aparell: on es descriguin els mètodes de treball i precaucions de seguretat, que s'ha de proporcionar a l'usuari, que ha de disposar de la informació necessària per protegir el potencial risc aplicant els controls apropiats.
  c) Senyalització de l'equip de forma permanent i en lloc visible: segons la Classe o grup de risc al que pertanyi.
  d) Manteniment apropiat del dispositiu: amb la realització dels controls tècnics corresponents: Estat de la carcassa protectora, estat del obturador o atenuador del feix, senyals d'avís, indicadors d'emissió visibles o audibles, etc.

- Seguir sempre les instruccions del fabricant pel que fa a la seva utilització, manteniment i seguretat.
- No obrir ni manipular l'equip làser pel seu interior. Haurà de fer-se sempre per personal especialitzat.
- En cas de trencaments, avaries o funcionament irregular, no ha de ser desmuntat ni manipulat per personal no autoritzat.
- En les operacions d'anivellació en l'obra, s'evitarà sempre la radiació directa sobre els ulls.
- En cas d'equips amb radiacions làser potencialment perilloses (Classe 3B i 4), les persones exposades hauran d'utilitzar equips de protecció individual adequats, en aquest cas ulleres i / o roba protectora.

Eines de mesurament - Nivell òptic

Operacions a desenvolupar previstes en el projecte
El nivell òptic, s'utilitzarà en obra com un instrument la finalitat del qual és el mesurament de desnivells o el trasllat de cotes d'un punt conegut a un altre desconegut. S'utilitzarà al llarg del procés constructiu en diferents unitats d'obra.

Identificació i avaluació de riscos amb la valoració de l'eficàcia de la prevenció adoptada i aplicada

Risc	Probabilitat	Severitat	Qualificació	Estat	Val. Eficacia
- Caiguda de persones a diferent nivell	Baixa	Mitjana	Lleu	Evitat	99,5
- Caiguda de persones al mateix nivell	Baixa	Baixa	Molt lleu	Evitat	99,9

- Trepitjades sobre objectes	Baixa	Baixa	Molt lleu	Evitat	99,9
- Atropellaments o cops amb vehicles	Baixa	Mitjana	Lleu	Evitat	99,5

Relació d'EPIs necessaris i l'eficàcia del qual ha sigut avaluada

- Casc de seguretat.
- Roba de treball.
- Calçat de seguretat.
- Armilla reflectant (quan sigui necessari).

Mesures preventives i proteccions tècniques adoptades, tendents a controlar i reduir els riscos anteriors

- Aquest instrument disposarà de marcat CE, declaració de conformitat i manual d'instruccions o en defecte d'això s'haurà sotmès a posada en conformitat d'acord amb les especificacions del RD 1215/1997.
- A les zones de treball s'accedirà sempre de manera segura.
- La zona de treball estarà sempre ben il·luminada, sent preferent la il·luminació natural.
- Es suspendran els treballs, en condicions climatològiques adverses.
- Es mantindrà la neteja i ordre en l'obra.
- Seguir sempre les instruccions del fabricant en el relacionat a la posada en estació, muntatge, desmuntatge i trasllat per obra de l'equip, així com les instruccions d'utilització, manteniment i seguretat.
- No obrir, desmuntar o manipular l'equip internament. Haurà de fer-se sempre per personal especialitzat.
- Els operaris aniran proveïts dels EPIs, per garantir la seguretat de les seves operacions per obra.
- En cas d'existir el risc de caigudes a diferent nivell, s'hauran de disposar baranes de seguretat o en defecte d'això disposar de arnés de seguretat.

Eines de mesurament - Mesurador d'angles digital

Operacions a desenvolupar previstes en el projecte

El mesurador d'angles digital, s'utilitzarà en obra com un instrument la finalitat del qual és el mesurament d'angles. S'utilitzarà al llarg del procés constructiu en diferents unitats d'obra.

Identificació i avaluació de riscos amb la valoració de l'eficàcia de la prevenció adoptada i aplicada

Risc	Probabilitat	Severitat	Qualificació	Estat	Val. Eficacia
- Caiguda de persones a diferent nivell	Baixa	Mitjana	Lleu	Evitat	99,5
- Caiguda de persones al mateix nivell	Baixa	Baixa	Molt lleu	Evitat	99,9
- Trepitjades sobre objectes	Baixa	Baixa	Molt lleu	Evitat	99,9

Relació d'EPIs necessaris i l'eficàcia del qual ha sigut avaluada

- Casc de seguretat.
- Roba de treball.
- Calçat de seguretat.
- Armilla reflectant (quan sigui necessari).

Mesures preventives i proteccions tècniques adoptades, tendents a controlar i reduir els riscos anteriors

- Aquest instrument disposarà de marcat CE, declaració de conformitat i manual d'instruccions o en defecte d'això s'haurà sotmès a posada en conformitat d'acord amb les especificacions del RD 1215/1997.
- A les zones de treball s'accedirà sempre de manera segura.
- La zona de treball estarà sempre ben il·luminada, sent preferent la il·luminació natural.
- Es suspendran els treballs, en condicions climatològiques adverses.
- Es mantindrà la neteja i ordre en l'obra.
- Utilitzar el mesurador sol per a les operacions establertes pel fabricant.
- Els operaris aniran proveïts dels EPIs, per garantir la seguretat de les seves operacions per obra.
- En cas d'existir el risc de caigudes a diferent nivell, s'haurà de comprovar l'existència de baranes de seguretat o en defecte d'això disposar de arnés de seguretat.

Tornavisos i taladres - Tornavís de percussió portàtil elèctric

Operacions a desenvolupar previstes en el projecte

Equip de treball lleuger, dotat d'un motor elèctric que serveix per a tot tipus de fixacions, tant per caragols d'estructures metàl·liques com en obra pública per trams de vies, carrils i Travesas.
S'utilitzarà en operacions en general de cargolat dins de l'obra.

Identificació i avaluació de riscos amb la valoració de l'eficàcia de la prevenció adoptada i aplicada

Risc	Probabilitat	Severitat	Qualificació	Estat	Val. Eficacia
- Caiguda de persones a diferent nivell	Baixa	Mitjana	Lleu	Evitat	99,5
- Caiguda de persones al mateix nivell	Baixa	Baixa	Molt lleu	Evitat	99,9
- Cops i talls per objectes o eines	Baixa	Baixa	Molt lleu	Evitat	99,9
- Projecció de fragments o partícules	Mitjana	Baixa	Lleu	Evitat	99,5
- Sobre esforços, postures forçades o moviments repetitius	Baixa	Baixa	Molt lleu	Evitat	99,9
- Contactes elèctrics	Baixa	Mitjana	Lleu	Evitat	99,5
- Exposició al soroll	Baixa	Baixa	Molt lleu	Evitat	99,9
- Exposició a vibracions	Baixa	Baixa	Molt lleu	Evitat	99,9

Relació d'EPIs necessaris i l'eficàcia del qual ha sigut avaluada

- Roba de treball.
- Casc de seguretat.
- Ulleres de seguretat antiprojeccions.
- Protectors auditius.
- Guants de cuir.
- Mascareta antipols.
- Arnès de seguretat (per a treballs en alçada).

Mesures preventives i proteccions tècniques adoptades, tendents a controlar i reduir els riscos anteriors

- A les zones de treball s'accedirà sempre de manera segura.

- Es mantindrà la neteja i ordre en l'obra.
- La màquina disposarà de marcatge CE, declaració de conformitat i manual d'instruccions.
- Abans d'iniciar els treballs, cal comprovar que tots els dispositius de la màquina responen correctament i estan en perfecte estat.
- Es realitzarà una revisió ocular de la zona de treball i del circumdant.
- Farem servir l'equip de protecció individual establert per a aquestes operacions.
- Verificarem l'estat dels cables per evitar contactes elèctrics.
- Es prohibirà el connexionat de cables sense la utilització de les clavilles mascle-femella.
- Les mànegues de prolongació estaran exemptes de empalmaments i les connexions es faran sempre mitjançant clavilles mascle-femella.
- No efectuar reparacions ni manteniment amb la màquina en marxa.
- Comunicar qualsevol anomalia en el funcionament de la màquina.
- Complir les instruccions de manteniment i les recomanacions del fabricant.
- No utilitzar la màquina per a altres operacions per a les quals no ha estat concebuda.
- Es col·locarà adequadament la màquina quan no treballi.
- El personal encarregat del maneig ha de ser expert en el seu ús.
- La primera mesura, i més elemental, és l'elecció de la màquina d'acord amb el treball a efectuar, a l'eina adequada a la tasca i al material a treballar, i als elements auxiliars que poguessin ser necessaris.
- Aturar la màquina totalment abans de posar-la, en prevenció de possibles danys a l'eina incontrolats de la mateixa. L'ideal seria disposar de suports especials propers al lloc de treball.
- En desenvolupar treballs amb risc de caiguda d'altura, assegurar sempre la postura de treball, ja que, en cas de pèrdua d'equilibri per reacció incontrolada de la màquina, els efectes es poden multiplicar.
- Situar l'empunyadura lateral en funció del treball a realitzar, o utilitzar una empunyadura de pont.
- Quan no s'utilitzi es guardarà descarregada en el seu allotjament corresponent.

Tornavisos i taladres - Tornavís de bateria

Operacions a desenvolupar previstes en el projecte
Aquesta màquina s'utilitzarà en diferents operacions de l'obra perquè serveix per a cargolar a qualsevol tipus de superfície. El seu principal avantatge és la seva autonomia, en poder utilitzar-se sense necessitat que hi hagi un endoll.

Identificació i avaluació de riscos amb la valoració de l'eficàcia de la prevenció adoptada i aplicada

Risc	Probabilitat	Severitat	Qualificació	Estat	Val. Eficacia
- Corts	Baixa	Baixa	Molt lleu	Evitat	99,9
- Caiguda d'objectes en manipulació	Baixa	Mitjana	Lleu	Evitat	99,5
- Xocs i cops contra objectes immòbils	Baixa	Mitjana	Lleu	Evitat	99,5
- Sobre esforços, postures forçades o moviments repetitius	Baixa	Baixa	Molt lleu	Evitat	99,9
- Projecció de fragments o partícules	Baixa	Baixa	Molt lleu	Evitat	99,9

Relació d'EPIs necessaris i l'eficàcia del qual ha sigut avaluada
- Casc de seguretat. - Guants de treball. - Ulleres de seguretat antiprojeccions.

Mesures preventives i proteccions tècniques adoptades, tendents a controlar i reduir els riscos anteriors

- Aquest instrument disposarà de marcat CE, declaració de conformitat i manual d'instruccions o en defecte d'això s'haurà sotmès a posada en conformitat d'acord amb les especificacions del RD 1215/1997.
- Abans d'utilitzar la màquina s'ha de conèixer el seu maneig i adequada utilització.
- Comunicar qualsevol anomalia en el funcionament de la màquina al cap més immediat. Fer-ho preferiblement mitjançant el part de treball.
- Complir les instruccions de manteniment.

Tornavisos i taladres - Trepants pneumàtics

Operacions a desenvolupar previstes en el projecte

Aquesta màquina la utilitzarem en l'obra perquè serveix per perforar o fer forats (passants o cecs) en qualsevol material, utilitzant sempre la broca adequada al material a treballar.
El trepant pneumàtic és un trepant amb una percussió molt més potent i s'utilitza per perforar materials molt més durs com el formigó, la pedra, etc. o gruixos molt gruixos de material d'obra.

Identificació i avaluació de riscos amb la valoració de l'eficàcia de la prevenció adoptada i aplicada

Risc	Probabilitat	Severitat	Qualificació	Estat	Val. Eficacia
- Cops i talls per objectes o eines	Baixa	Mitjana	Lleu	Evitat	99,5
- Projecció de fragments o partícules	Baixa	Baixa	Molt lleu	Evitat	99,9
- Sobre esforços, postures forçades o moviments repetitius	Baixa	Baixa	Molt lleu	Evitat	99,9

Relació d'EPIs necessaris i l'eficàcia del qual ha sigut avaluada

- Roba de treball.
- Casc de seguretat.
- Calçat de seguretat.
- Guants de treball.
- Ulleres de seguretat antiprojeccions.

Mesures preventives i proteccions tècniques adoptades, tendents a controlar i reduir els riscos anteriors

- Aquest instrument disposarà de marcat CE, declaració de conformitat i manual d'instruccions o en defecte d'això s'haurà sotmès a posada en conformitat d'acord amb les especificacions del RD 1215/1997.
- Abans d'utilitzar la màquina s'ha de conèixer el seu maneig i adequada utilització.
- Abans de maniobrar, assegurar-se que la zona de treball estigui clara.
- Utilització de l'equip de protecció personal definit per l'obra.
- No efectuar reparacions amb la màquina en marxa.
- Comunicar qualsevol anomalia en el funcionament de la màquina al cap més immediat. Fer-ho preferiblement mitjançant el part de treball.
- Complir les instruccions de manteniment.

Tornavisos i taladres - Trepants elèctrics

Operacions a desenvolupar previstes en el projecte
Aquesta màquina la utilitzarem en l'obra perquè serveix per perforar o fer forats (passants o cecs) en qualsevol material, utilitzant sempre la broca adequada al material a treballar. La velocitat de gir en el trepant elèctric es regula amb el gatell, essent molt útil poder ajustar-la al material que s'estigui trepant i al diàmetre de la broca per a un rendiment òptim. A més del gir, la broca té un moviment de vaivé. Això és imprescindible per foradar amb comoditat maons, rajoles, etc.

Identificació i avaluació de riscos amb la valoració de l'eficàcia de la prevenció adoptada i aplicada

Risc	Probabilitat	Severitat	Qualificació	Estat	Val. Eficacia
- Cops i talls per objectes o eines	Baixa	Mitjana	Lleu	Evitat	99,5
- Projecció de fragments o partícules	Baixa	Baixa	Molt lleu	Evitat	99,9
- Sobre esforços, postures forçades o moviments repetitius	Baixa	Baixa	Molt lleu	Evitat	99,9
- Contactes elèctrics	Baixa	Mitjana	Lleu	Evitat	99,5

Relació d'EPIs necessaris i l'eficàcia del qual ha sigut avaluada
- Roba de treball. - Casc de seguretat. - Calçat de seguretat. - Guants de treball. - Ulleres de seguretat antiprojeccions.

Mesures preventives i proteccions tècniques adoptades, tendents a controlar i reduir els riscos anteriors
• Aquest instrument disposarà de marcat CE, declaració de conformitat i manual d'instruccions o en defecte d'això s'haurà sotmès a posada en conformitat d'acord amb les especificacions del RD 1215/1997. • Abans d'utilitzar la màquina s'ha de conèixer el seu maneig i adequada utilització. • Verificarem l'estat dels cables per evitar contactes elèctrics. • Es prohibirà el connexionat de cables als quadres de subministrament elèctric d'obra, sense la utilització de les clavilles mascle-femella. • Les mànegues de prolongació estaran exemptes de empalmaments i les connexions es faran sempre mitjançant clavilles mascle-femella. • Les mànegues elèctriques aniran per punts elevats, evitant ser arrossegades per terra. • Abans de maniobrar, assegurar-se que la zona de treball estigui clara. • Utilització de l'equip de protecció personal definit per l´'obra. • No efectuar reparacions amb la màquina en marxa. • Comunicar qualsevol anomalia en el funcionament de la màquina al cap més immediat. Fer-ho preferiblement mitjançant el part de treball. • Complir les instruccions de manteniment.

Martells perforadors i demolidors - Martell demolidor

Operacions a desenvolupar previstes en el projecte

Utilitzarem aquest tipus de martells en l'obra pels avantatges i versatilitat que presenta.
Pel que fa a tipologia d'accessoris es pot parlar que podem acoblar: Broques en corona de creu, escarpraes, eina de reparació, barres de perforar, adaptadors de broques, de corones i útils per a col·locació de tacs.
Com a característiques es pot dir que la lubricació és mitjançant greix, estan proveïts de doble aïllament elèctric en previsió de possibles accidents sota tensió, i aquest últim generalment va proveït d'un sistema que permet la rotació en un moment determinat, cosa que facilita la col locació de tacs autoperforants.

Identificació i avaluació de riscos amb la valoració de l'eficàcia de la prevenció adoptada i aplicada

Risc	Probabilitat	Severitat	Qualificació	Estat	Val. Eficacia
- Caiguda de persones a diferent nivell	Baixa	Mitjana	Lleu	Evitat	99,5
- Caiguda de persones al mateix nivell	Baixa	Baixa	Molt lleu	Evitat	99,9
- Cops i talls per objectes o eines	Baixa	Mitjana	Lleu	Evitat	99,5
- Projecció de fragments o partícules	Baixa	Baixa	Molt lleu	Evitat	99,9
- Sobre esforços, postures forçades o moviments repetitius	Baixa	Baixa	Molt lleu	Evitat	99,9
- Contactes elèctrics	Baixa	Mitjana	Lleu	Evitat	99,5
- Exposició al soroll	Baixa	Baixa	Molt lleu	Evitat	99,9
- Exposició a vibracions	Baixa	Baixa	Molt lleu	Evitat	99,9

Relació d'EPIs necessaris i l'eficàcia del qual ha sigut avaluada

- Roba de treball.
- Casc de seguretat.
- Ulleres de seguretat antiprojeccions.
- Protectors auditius.
- Guants de cuir.
- Mascareta antipols.
- Arnès de seguretat (per a treballs en alçada).
- Armilla reflectant (quan sigui necessari).

Mesures preventives i proteccions tècniques adoptades, tendents a controlar i reduir els riscos anteriors

- La màquina disposarà de marcatge CE, declaració de conformitat i manual d'instruccions o, si no s'haurà sotmès a posada en conformitat d'acord amb les especificacions del RD 1215/1997.
- Es col·locarà adequadament la màquina en posició segura quan no treballi.
- Es controlaran els diversos elements de què es compon.
- Es dotaran de doble aïllament.
- Es dotarà el martell d'un interruptor de ressort, de manera que la maquinària funcioni estant pressionat constantment l'interruptor.
- El personal encarregat del maneig del martell ha de ser expert en el seu ús.
- Verificarem l'estat dels cables per evitar contactes elèctrics.
- Es prohibirà el connexionat de cables als quadres de subministrament elèctric d'obra, sense la utilització de les clavilles mascle-femella.
- Les mànegues de prolongació estaran exemptes de empalmaments i les connexions es faran sempre mitjançant clavilles mascle-femella.
- Les mànegues elèctriques aniran per punts elevats, evitant ser arrossegades per terra.

- El martell haurà d'estar en bon estat per al seu funcionament.
- Es col·locarà adequadament la màquina quan no treballi.
- Es controlaran els diversos elements de què es compon.
- La primera mesura, i més elemental, és l'elecció de la màquina d'acord amb el treball a fer, a l'eina adequada a la tasca, al material a treballar i als elements auxiliars que poguessin ser necessaris.
- Comprovar que l'eina a utilitzar està en bones condicions d'ús.
- Aturar la màquina totalment abans de deixar-la, en prevenció de possibles danys incontrolats de l'eina. L'ideal seria disposar de suports especials propers al lloc de treball.
- En desenvolupar treballs amb risc de caiguda d'alçada, assegurar sempre la postura de treball, ja que, en cas de pèrdua d'equilibri per reacció incontrolada de la màquina, els efectes es poden multiplicar
- No utilitzar la màquina en postures que obliguin a mantenir-la per damunt del nivell de les espatlles, ja que, en cas de pèrdua de control, les lesions poden afectar a la cara, pit o extremitats superiors.
- Situar l'empunyadura lateral en funció del treball a realitzar, o utilitzar una empunyadura de pont.
- Quan no s'utilitzi es guardarà descarregada en el seu allotjament corresponent

Martells perforadors i demolidors - Martell perforador

Operacions a desenvolupar previstes en el projecte
Aquests petits martells rotatius s'utilitzaran en l'obra per realitzar forats en diferents materials amb el consegüent ús de broca especial. Normalment es compon de empunyadura lateral, aspirador de pols, joc de broques per a diferents materials i mides de trepant, caixa metàl·lica i conductor elèctric.

Identificació i avaluació de riscos amb la valoració de l'eficàcia de la prevenció adoptada i aplicada

Risc	Probabilitat	Severitat	Qualificació	Estat	Val. Eficacia
- Caiguda de persones a diferent nivell	Baixa	Mitjana	Lleu	Evitat	99,5
- Caiguda de persones al mateix nivell	Baixa	Mitjana	Lleu	Evitat	99,5
- Cops i talls per objectes o eines	Mitjana	Mitjana	Moderat	Evitat	99,0
- Projecció de fragments o partícules	Mitjana	Baixa	Lleu	Evitat	99,5
- Sobre esforços, postures forçades o moviments repetitius	Baixa	Mitjana	Lleu	Evitat	99,5
- Contactes elèctrics	Baixa	Mitjana	Lleu	Evitat	99,5
- Exposició al soroll	Mitjana	Alta	Greu	No eliminat	95,0
- Exposició a vibracions	Baixa	Baixa	Molt lleu	Evitat	99,9

Relació d'EPIs necessaris i l'eficàcia del qual ha sigut avaluada
- Roba de treball. - Casc de seguretat. - Ulleres de seguretat antiprojeccions. - Protectors auditius. - Guants de cuir. - Mascareta antipols. - Arnès de seguretat (per a treballs en alçada).

- Armilla reflectant (quan sigui necessari).

Mesures preventives i proteccions tècniques adoptades, tendents a controlar i reduir els riscos anteriors

- La màquina disposarà de marcatge CE, declaració de conformitat i manual d'instruccions o, si no s'haurà sotmès a posada en conformitat d'acord amb les especificacions del RD 1215/1997.
- Es controlarà els diversos elements de què es compon.
- Es dotaran de doble aïllament.
- Es dotarà el martell d'un interruptor de ressort, de manera que la maquinària funcioni estant pressionat constantment l'interruptor.
- El personal encarregat del maneig del martell ha de ser expert en el seu ús.
- Verificarem l'estat dels cables per evitar contactes elèctrics.
- Es prohibirà el connexionat de cables als quadres de subministrament elèctric d'obra, sense la utilització de les clavilles mascle-femella.
- Les mànegues de prolongació estaran exemptes de empalmaments i les connexions es faran sempre mitjançant clavilles mascle-femella.
- Les mànegues elèctriques aniran per punts elevats, evitant ser arrossegades per terra.
- El martell haurà d'estar en bon estat per al seu funcionament.
- Es col·locarà adequadament la màquina quan no treballi.
- La primera mesura i més elemental, és l'elecció de la màquina d'acord amb el treball a fer, a l'eina adequat a la tasca i al material a treballar, i als elements auxiliars que poguessin ser necessaris.
- Comprovar que l'eina a utilitzar està en bones condicions d'ús.
- Aturar la màquina totalment abans de deixar-la, en prevenció de possibles danys incontrolats de l'eina. L'ideal seria disposar de suports especials propers al lloc de treball.
- En desenvolupar treballs amb risc de caiguda d'alçada, assegurar sempre la postura de treball, ja que, en cas de pèrdua d'equilibri per reacció incontrolada de la màquina, els efectes es poden multiplicar
- No utilitzar la màquina en postures que obliguin a mantenir-la per damunt del nivell de les espatlles, ja que, en cas de pèrdua de control, les lesions poden afectar a la cara, pit o extremitats superiors.
- Quan no s'utilitzi es guardarà descarregada en el seu allotjament corresponent

Eines amb tècniques de diamant. - Polidora de formigó

Operacions a desenvolupar previstes en el projecte

Es tracta d'una màquina utilitzada en obra per a l'escatat de superfícies de formigó, que en portar incorporat un sistema d'aspiració, permet treballar gairebé sense pols.
S'utilitzarà en diferents parts durant el procés constructiu de l'obra.

Identificació i avaluació de riscos amb la valoració de l'eficàcia de la prevenció adoptada i aplicada

Risc	Probabilitat	Severitat	Qualificació	Estat	Val. Eficacia
- Caiguda de persones al mateix nivell	Baixa	Baixa	Molt lleu	Evitat	99,9
- Caiguda de persones a diferent nivell	Baixa	Mitjana	Lleu	Evitat	99,5
- Caiguda d'objectes en manipulació	Baixa	Baixa	Molt lleu	Evitat	99,9
- Cops i talls per objectes o eines	Baixa	Mitjana	Lleu	Evitat	99,5
- Sobre esforços, postures forçades o moviments	Baixa	Baixa	Molt lleu	Evitat	99,9

repetitius					
- Contactes elèctrics	Baixa	Baixa	Molt lleu	Evitat	99,9
- Exposició al soroll	Baixa	Mitjana	Lleu	Evitat	99,5
- Projecció de fragments o partícules	Baixa	Baixa	Molt lleu	Evitat	99,9

Relació d'EPIs necessaris i l'eficàcia del qual ha sigut avaluada

- Roba de treball.
- Casc de seguretat.
- Ulleres de seguretat antiprojeccions.
- Guants de cuir.
- Mascareta antipols.
- Arnès de seguretat (per a treballs en alçada).
- Armilla reflectant (quan sigui necessari).

Mesures preventives i proteccions tècniques adoptades, tendents a controlar i reduir els riscos anteriors

- A les zones de treball s'accedirà sempre de manera segura.
- La zona de treball estarà sempre ben il·luminada, sent preferent la il·luminació natural.
- Es mantindrà la neteja i ordre en l'obra.
- La màquina disposarà de marcat CE, declaració de conformitat i manual d'instruccions.
- Com a mesura més elemental, és la correcta elecció de la màquina d'acord amb el treball a efectuar, a l'eina adequada a la tasca i al material a treballar, i als elements auxiliars que poguessin ser necessaris.
- No utilitzar la màquina per a altres operacions per les quals no ha estat concebuda.
- Abans d'iniciar els treballs, comprovar que tots els dispositius de la màquina responen correctament i estan en perfecte estat.
- Es realitzarà una revisió ocular de la zona de treball i del circumdant.
- Usar l'equip de protecció individual establert per a aquestes operacions.
- Verificarem l'estat dels cables per evitar contactes elèctrics.
- Es prohibirà el connexionat de cables als quadres de subministrament elèctric d'obra, sense la utilització de les clavilles mascle-femella.
- Les mànegues de prolongació estaran exemptes de empalmaments i les connexions es faran sempre mitjançant clavilles mascle-femella.
- Les mànegues elèctriques aniran per punts elevats, evitant ser arrossegades per terra.
- No efectuar reparacions ni manteniment amb la màquina en marxa.
- Comunicar qualsevol anomalia en el funcionament de la màquina.
- Complir les instruccions de manteniment i les recomanacions del fabricant.
- Aturar la màquina totalment abans de posar-la, en prevenció de possibles danys incontrolats de l'eina. L'ideal seria disposar de suports especials propers al lloc de treball.
- En desenvolupar treballs amb el risc de caiguda d'altura, assegurar sempre la postura de treball, ja que, en cas de pèrdua d'equilibri per reacció incontrolada de la màquina, els efectes es poden multiplicar. Utilitzar en aquests casos sempre arnés de seguretat.
- No utilitzar la màquina en postures que obliguin a mantenir-la per damunt del nivell de les espatlles, ja que, en cas de pèrdua de control, les lesions poden afectar a la cara, pit o extremitats superiors.
- Situar l'empunyadura lateral en funció del treball a realitzar, o utilitzar una empunyadura de pont.
- Quan no s'utilitzi es guardarà descarregada en el seu allotjament corresponent.

Eines amb tècniques de diamant. - Tallador de diamant

Operacions a desenvolupar previstes en el projecte

La talladora de diamant, realitza talls utilitzant un disc amb profunditat de tall ajustable, fins a un màxim de 40 mm,

dissenyada especialment per a operacions en construcció, i es caracteritza per treballar en superfícies seques i humides en forma totalment precisa i segura, el que fa que el seu ús sigui molt asseguro en aquesta obra.
A diferència de les esmoladores que estan dissenyades per a treballar principalment amb metall i únicament en sec, la utilització d'aquesta talladora va ha permetre obra treballar en diversos materials.
S'utilitzarà en obra en diferents operacions al llarg del procés constructiu.

Identificació i avaluació de riscos amb la valoració de l'eficàcia de la prevenció adoptada i aplicada

Risc	Probabilitat	Severitat	Qualificació	Estat	Val. Eficacia
- Caiguda de persones al mateix nivell	Baixa	Baixa	Molt lleu	Evitat	99,9
- Caiguda de persones a diferent nivell	Baixa	Mitjana	Lleu	Evitat	99,5
- Caiguda d'objectes en manipulació	Baixa	Baixa	Molt lleu	Evitat	99,9
- Cops i talls per objectes o eines	Baixa	Mitjana	Lleu	Evitat	99,5
- Sobre esforços, postures forçades o moviments repetitius	Baixa	Baixa	Molt lleu	Evitat	99,9
- Contactes elèctrics	Baixa	Mitjana	Lleu	Evitat	99,5
- Exposició al soroll	Baixa	Baixa	Molt lleu	Evitat	99,9
- Projecció de fragments o partícules	Baixa	Baixa	Molt lleu	Evitat	99,9

Relació d'EPIs necessaris i l'eficàcia del qual ha sigut avaluada

- Roba de treball.
- Casc de seguretat.
- Ulleres de seguretat antiprojeccions.
- Guants de cuir.
- Mascareta antipols.
- Arnès de seguretat (per a treballs en alçada).
- Protectors auditius.
- Armilla reflectant (quan sigui necessari).

Mesures preventives i proteccions tècniques adoptades, tendents a controlar i reduir els riscos anteriors

- A les zones de treball s'accedirà sempre de forma segura.
- La zona de treball estarà sempre ben il·luminada, és preferent la il·luminació natural.
- Es mantindrà la neteja i ordre en l'obra.
- La màquina disposarà de marcatge CE, declaració de conformitat i manual d'instruccions.
- Com a mesura més elemental, és la correcta elecció de la màquina d'acord amb el treball a efectuar, a l'eina adequada a la tasca i al material a treballar, i als elements auxiliars que poguessin ser necessaris.
- No utilitzar la màquina per a altres operacions per a les quals no ha estat concebuda.
- Verificarem l'estat dels cables per evitar contactes elèctrics.
- Es prohibirà el connexionat de cables als quadres de subministrament elèctric d'obra, sense la utilització de les clavilles mascle-femella.
- Les mànegues de prolongació estaran exemptes de empalmaments i les connexions es faran sempre mitjançant clavilles mascle-femella.
- Les mànegues elèctriques aniran per punts elevats, evitant ser arrossegades per terra.
- Abans d'iniciar els treballs, s'haurà de comprovar que tots els dispositius de la màquina responen correctament i

estan en perfecte estat.
- Es realitzarà una revisió ocular de la zona de treball i del circumdant.
- Usar l'equip de protecció individual establert per a aquestes operacions.
- No efectuar reparacions ni manteniment amb la màquina en marxa.
- Comunicar qualsevol anomalia en el funcionament de la màquina.
- Complir les instruccions de manteniment i les recomanacions del fabricant.
- Aturar la màquina totalment abans de posar-la, en prevenció de possibles danys incontrolats de l'eina. L'ideal seria disposar de suports especials propers al lloc de treball.
- En desenvolupar treballs amb risc de caiguda d'altura, assegurar sempre la postura de treball, ja que, en cas de pèrdua d'equilibri per reacció incontrolada de la màquina, els efectes es poden multiplicar. Utilitzar en aquests casos sempre arnès de seguretat.
- No utilitzar la màquina en postures que obliguin a mantenir-la per damunt del nivell de les espatlles, ja que, en cas de pèrdua de control, les lesions poden afectar a la cara, pit o extremitats superiors.
- Situar l'empunyadura lateral en funció del treball a realitzar, o utilitzar una empunyadura de pont.
- Quan no s'utilitzi es guardarà descarregada en el seu allotjament corresponent.

Serres i Talladores - Escatadora per a regates

Operacions a desenvolupar previstes en el projecte

Aquesta màquina s'utilitza per a realitzar totes les regates que siguin necessàries per a la col·locació de les canalitzacions de les diferents instal·lacions en l'obra.
Utilitzarem aquesta eina elèctrica portàtil per fer ranures o regates en paraments de maó massís o buit, per encastar instal·lacions o canalitzacions d'aigua electricitat, telefonia, etc. En formigó no s'ha d'utilitzar.
És de senzill i fàcil maneig, ja que compensa les irregularitats de la superfície amb dos grans corrons , aconseguint un lliscament suau sobre la paret.

Identificació i avaluació de riscos amb la valoració de l'eficàcia de la prevenció adoptada i aplicada

Risc	Probabilitat	Severitat	Qualificació	Estat	Val. Eficacia
- Caiguda de persones a diferent nivell	Baixa	Mitjana	Lleu	Evitat	99,5
- Caiguda de persones al mateix nivell	Baixa	Baixa	Molt lleu	Evitat	99,9
- Caiguda d'objectes en manipulació	Baixa	Baixa	Molt lleu	Evitat	99,9
- Cops i talls per objectes o eines	Baixa	Mitjana	Lleu	Evitat	99,5
- Contactes elèctrics	Baixa	Mitjana	Lleu	Evitat	99,5
- Ambient pulvigeno	Baixa	Baixa	Molt lleu	Evitat	99,9
- Projecció de fragments o partícules	Baixa	Baixa	Molt lleu	Evitat	99,9

Relació d'EPIs necessaris i l'eficàcia del qual ha sigut avaluada

- Casc de seguretat.
- Ulleres de seguretat antiprojeccions.
- Mascareta antipols amb filtre mecànic recanviable.
- Roba de treball.
- Guants de cuir.
- Arnès de seguretat (quan sigui necessari).

Mesures preventives i proteccions tècniques adoptades, tendents a controlar i reduir els riscos anteriors
• El manteniment serà realitzat per personal especialitzat. • Es prohibirà ubicar l'escatadora per a regates sobre els llocs entollats, per evitar els riscos elèctrics. • Abans de posar la màquina en servei es comprovarà que no està anul·lada la connexió a terra. • Es comprovarà que l'interruptor elèctric és estanc. • Es comprovarà l'estat del disc, substituint els que estiguin gastats. • El personal encarregat del maneig de la Regatadora haurà de ser expert en el seu ús. • La Regatadora haurà d'estar en bon estat per al seu funcionament. • Verificarem l'estat dels cables per evitar contactes elèctrics. • Es prohibirà el connexionat de cables als quadres de subministrament elèctric d'obra, sense la utilització de les clavilles mascle-femella. • Les mànegues de prolongació estaran exemptes de empalmaments i les connexions es faran sempre mitjançant clavilles mascle-femella. • Les mànegues elèctriques aniran per punts elevats, evitant ser arrossegades per terra. • Es col·locarà adequadament la màquina quan no treballi. • Utilitzar sempre la coberta protectora de la màquina. • Aturar la màquina totalment abans de deixar-la, en prevenció de possibles danys al disc o moviments incontrolats de la mateixa. • En desenvolupar treballs amb risc de caiguda d'alçada, assegurar sempre la postura de treball, ja que, en cas de pèrdua d'equilibri per reacció incontrolada de la màquina, els efectes es poden multiplicar. • No utilitzar la màquina en postures que obliguin a mantenir-la per damunt del nivell de les espatlles, ja que, en cas de pèrdua de control, les lesions poden afectar a la cara, pit o extremitats superiors. • Situar l'empunyadura lateral en funció del treball a realitzar, o utilitzar una empunyadura de pont. • Quan no s'utilitzi es guardarà descarregada en el seu allotjament corresponent.

Serres i Talladores - Serra circular

Operacions a desenvolupar previstes en el projecte
La serra circular és una màquina lleugera i senzilla, composta d'una taula fixa amb una ranura en el tauler que permet el pas del disc de serra, un motor i un eix portaeines. La transmissió pot ser per corretja, en aquest cas l'alçada del disc sobre el tauler és regulable. L'operació exclusiva per la qual es va a utilitzar en l'obra és la de tallar o serrar peces de fusta habitualment emprades en les obres de construcció, sobretot per a la formació d'encofrats en la fase d'estructura, com taulers, rulls, taulons, llistons, etc.

Identificació i avaluació de riscos amb la valoració de l'eficàcia de la prevenció adoptada i aplicada

Risc	Probabilitat	Severitat	Qualificació	Estat	Val. Eficacia
- Caiguda de persones al mateix nivell	Baixa	Baixa	Molt lleu	Evitat	99,9
- Caiguda d'objectes en manipulació	Baixa	Baixa	Molt lleu	Evitat	99,9
- Cops i talls per objectes o eines	Baixa	Mitjana	Lleu	Evitat	99,5
- Projecció de fragments o partícules	Baixa	Mitjana	Lleu	Evitat	99,5
- Contactes elèctrics	Baixa	Mitjana	Lleu	Evitat	99,5
- Ambient pulvigeno	Baixa	Baixa	Molt lleu	Evitat	99,9

Relació d'EPIs necessaris i l'eficàcia del qual ha sigut avaluada

- Casc de seguretat.
- Ulleres de seguretat antiprojeccions.
- Mascareta amb filtre mecànic recanviable.
- Roba de treball.
- Calçat de seguretat.
- Guants de cuir (preferible molt ajustats).

Per talls en via humida s'utilitzarà:

- Casc de seguretat.
- Guants de goma o de PVC (preferible molt ajustats).
- Vestit impermeable.
- Calçat de seguretat de goma o de PVC

Mesures preventives i proteccions tècniques adoptades, tendents a controlar i reduir els riscos anteriors

- Les serres circulars en aquesta obra, no s'ubicaran a distàncies inferiors a 3 metres, (com a norma general) de la vora dels forjats amb l'excepció dels que estiguin efectivament protegits (xarxes o baranes, ampits de rematada, etc.).
- Les màquines de serra circular a utilitzar en aquesta obra, estaran dotades dels següents elements de protecció:

  - Carcassa de cobriment del disc.
  - Ganivet divisor del tall.
  - Empenyedor de la peça a tallar i guia.
  - Carcassa de protecció de les transmissions per politges.
  - Interruptor de estanc
  - Connexió a terra.

- Es prohibirà expressament, deixar en suspensió del ganxo de la grua les taules de serra durant els períodes d'inactivitat.
- El manteniment de les taules de serra d'aquesta obra, serà realitzat per personal especialitzat per a tal menester, en prevenció dels riscos.
- L'alimentació elèctrica de les serres de disc a utilitzar en aquesta obra, es realitzarà mitjançant mànegues antihumitat, dotades de clavilles estanques a través del quadre elèctric de distribució, per evitar els riscos elèctrics.
- Verificarem l'estat dels cables per evitar contactes elèctrics.
- Es prohibirà el connexionat de cables als quadres de subministrament elèctric d'obra, sense la utilització de les clavilles mascle-femella.
- Les mànegues de prolongació estaran exemptes de empalmaments i les connexions es faran sempre mitjançant clavilles mascle-femella.
- Les mànegues elèctriques aniran per punts elevats, evitant ser arrossegades per terra.
- Es prohibirà ubicar la serra circular sobre els llocs entollats, per evitar els riscos de caigudes i els elèctrics.
- Es netejarà de productes procedents dels talls, els voltants de les taules de serra circular, mitjançant escombrat i apilat per a la seva càrrega (o per al seu abocament mitjançant les trompes d'abocament).
- En aquesta obra, el personal autoritzat per al maneig de la serra de disc (bé sigui per tall de fusta o per tall ceràmic), se li lliurarà la següent normativa d'actuació. El justificant de recepció, es lliurarà al Coordinador de Seguretat i Salut durant l'execució d'obra.

  - S'haurà de subjectar bé les peces que es treballin
  - Haurà de comprovar la pèrdua de tall en les eines de tall.
  - S'utilitzaran eines de tall correctament afilades i s'elegiran útils adequats a les característiques de la fusta i de l'operació.
  - Evitar en el possible passades de gran profunditat. Són recomanables les passades successives i progressives de tall.
  - S'evitarà l'ús d'eines de tall i accessoris a velocitats superiors a les recomanades pel fabricant.
  - S'utilitzaran les eines de tall amb resistència mecànica adequada.
  - No s'han d'utilitzar accessoris inadequats.

A) Normes de seguretat per al maneig de la serra de disc.

- Abans de posar la màquina en servei comprovar que no està anul·lada la connexió a terra, en cas afirmatiu, avisi al Servei de Prevenció.
- Comprovar que l'interruptor elèctric és estanc, en cas de no ser-ho, aviseu al Servei de Prevenció.
- Utilitzeu el empenyedor per manejar la fusta; consideri que si no pot perdre els dits de les mans. Desconfiï de la seva destresa. Aquesta màquina és perillosa.
- Els empenyedors no són en cap cas elements de protecció en si mateixos, ja que no protegeixen directament l'eina de tall sinó les mans de l'operari al allunyar del punt de perill. Els empenyedors deuen, per tant, considerar com a mesures complementàries de les proteccions existents, però mai com a substitutòries de les esmentades proteccions. La seva utilització és bàsica en l'alimentació de peces petites, així com a instrument d'ajuda per al -fi de passada- en peces grans, empenyent la part posterior de la peça a treballar i subjecte per la mà dreta de l'operari.
- No retirar la protecció del disc de tall.
- El empenyedor portarà la peça on vostè vulgui a la velocitat que vostè necessita. Si la fusta no passa , el ganivet divisor està mal muntat. Demaneu que l'hi s'ajustin.
- Si la màquina, s'atura, retiri's d'ella i avisi al Servei de Prevenció perquè sigui reparada. No intenti realitzar ni ajustaments ni reparacions.
- Comprovar l'estat del disc, substituint els que estiguin fissures o no tinguin alguna dent.
- Per evitar danys en els ulls, se li proveeixi d'unes ulleres de seguretat antiprojecció de partícules. Utilitzeu-la sempre, quan hagi de tallar.
- Extreure prèviament tots els claus o parts metàl·liques clavades en la fusta que desitgi tallar. Pot fracturar-se el disc o sortir comiat la fusta de forma descontrolada, provocant accidents seriosos.
- L'alimentació de la peça s'ha de fer en sentit contrari al del gir de l'útil, en totes les operacions en què això sigui possible.

B) En el treball de peces ceràmiques:

- Observeu que el disc per tall ceràmic no està fissurat. Si és així, demani al Servei de Prevenció que es canviï per un altre nou.
- Efectuï el tall si és possible a la intempèrie (o en un local molt ventilat), i sempre protegit amb una màscara de filtre mecànic recanviable
- Efectuï el tall a sotavent. El vent allunyarà de vostè les partícules pernicioses.
- Mulli el material ceràmic, abans de tallar, evitarà gran quantitat de pols.

C) Normes generals de seguretat:

- Suspendrem els treballs en condicions climatològiques adverses.
- Cobrir la màquina amb material impermeable. Una vegada finalitzat el treball, poseu-la en un lloc abrigat.
- L'interruptor hauria de ser de tipus embotit i situat lluny de les corretges de transmissió.
- Les masses metàl·liques de la màquina estaran unides a terra i la instal·lació elèctrica disposarà d'interruptors diferencials d'alta sensibilitat.
- La màquina ha d'estar perfectament anivellada per al treball
- No podrà utilitzar mai un disc de diàmetre superior al que permet el resguard instal·lat.
- La seva ubicació en l'obra serà la més idònia de manera que no hi hagi interferències d'altres treballs, de trànsit ni d'obstacles.
- No ha de ser utilitzada per persona diferent del professional que la tingui al seu càrrec, i si cal es la dotarà de clau de contacte.
- La utilització correcta dels dispositius protectors haurà de formar part de la formació que tingui l'operari.
- Abans d'iniciar els treballs s'ha de comprovar el perfecte afilat l'útil, la seva fixació, la profunditat del tall desitjat i que el disc giri cap al costat en el qual l'operari efectuï l'alimentació
- És convenient oliar la serra de tant en tant per evitar que es desviï en trobar cossos durs o fibres retorçades.
- Perquè el disc no vibri durant la marxa es col·locaran 'guia de fulles' (coixinets plans en els que frega la cara de la serra).
- L'operari haurà d'emprar sempre ulleres o pantalles facials.
- Mai es empenyerà la peça amb els dits polzes de les mans estesos.
- Es comprovarà l'absència de cossos petris o metàl·lics, nusos durs, vetes o altres defectes en la fusta.

- El disc serà rebutjat quan el diàmetre original s'hagi reduït 1 / 5.
- El disc utilitzat serà el que correspongui al nombre de revolucions de la màquina.
- Es disposarà de cartells d'avís en cas d'avaria o reparació. Una forma segura d'evitar una arrencada sobtat és desconnectar la màquina de la font d'energia i assegurar-se que ningú pugui connectar

Serres i Talladores - Caladora

Operacions a desenvolupar previstes en el projecte

La serra caladora és una eina de tall elèctrica portàtil, que permet tallar materials (fusta, xapat, aglomerat, melamina, PVC, vidre sintètic, cartró, cuir, alumini, zinc, poliestirè, suro, fibrociment, acer,), amb talls rectes , corbs, bisellats, depenent de la fulla que s'empri.
Està composta per un motor elèctric i posseeix un herraienta amb moviment oscil·lant de dalt a baix.

La seva manipulació en l'obra s'ajusta al següent procediment:

- Traçar la línia de tall a seguir.
- Immobilitzar la peça per evitar el seu moviment.
- La fulla de la serra caladora té direcció ascendent, estant el tall més nítid està a la zona de sota. Per tant, hem de posar la peça del revés, per assegurar-nos que la peça quedi més prolixa del dret.
- Utilitzar l'eina apropiada per al tipus de material a tallar.

Identificació i avaluació de riscos amb la valoració de l'eficàcia de la prevenció adoptada i aplicada

Risc	Probabilitat	Severitat	Qualificació	Estat	Val. Eficacia
- Caiguda d'objectes despresos	Baixa	Baixa	Molt lleu	Evitat	99,9
- Xocs i cops contra objectes mòbils	Baixa	Baixa	Molt lleu	Evitat	99,9
- Cops i talls per objectes o eines	Baixa	Mitjana	Lleu	Evitat	99,5
- Projecció de fragments o partícules	Baixa	Baixa	Molt lleu	Evitat	99,9
- Sobre esforços, postures forçades o moviments repetitius	Baixa	Baixa	Molt lleu	Evitat	99,9
- Contactes elèctrics	Baixa	Mitjana	Lleu	Evitat	99,5
- Ambient pulvígeno	Baixa	Baixa	Molt lleu	Evitat	99,9

Relació d'EPIs necessaris i l'eficàcia del qual ha sigut avaluada

- Casc de seguretat.
- Ulleres de seguretat antiprojeccions.
- Mascareta amb filtre mecànic recanviable.
- Roba de treball.
- Calçat de seguretat.
- Guants de cuir.

Mesures preventives i proteccions tècniques adoptades, tendents a controlar i reduir els riscos anteriors

- Abans d'utilitzar la màquina s'ha de conèixer el seu maneig i adequada utilització.
- Abans de maniobrar, assegurar-se que la zona de treball estigui buidada.
- Utilitza l'equip de protecció personal definit per a les activitats a realitzar.
- No efectuar reparacions amb la màquina en marxa.
- Comunicar qualsevol anomalia en el funcionament de la màquina al cap més immediat. Fer-ho preferiblement per mitjà del part de treball.
- Complir les instruccions del fabricant pel que fa a expesores màxims a tallar, eina a utilitzar, velocitats així com manteniment de la mateixa.
- Verificarem l'estat dels cables per evitar contactes elèctrics.
- Es prohibirà el connexionat de cables als quadres de subministrament elèctric d'obra, sense la utilització de les clavilles mascle-femella.
- Les mànegues de prolongació estaran exemptes de empalmaments i les connexions es faran sempre mitjançant clavilles mascle-femella.
- Les mànegues elèctriques aniran per punts elevats, evitant ser arrossegades per terra.
- Per al lloc de treball, s'utilitza un ritme regular a velocitat intermèdia, sense exercir pressió, ja que això altera el tall normal del full, forçant la màquina.
- Adaptar la velocitat de tall d'acord al material.
- Emprar sempre fulles en bon estat, adequades al material a tallar.
- El tall de ceràmiques es fa amb un full de carbur a velocitat lenta, sense forçar la màquina.
- En talls de grans superfícies, cal interrompre freqüentment la tasca per refrescar la fulla de la serra.
- Les connexions elèctriques es faran mitjançant mànegues amb dispositius mascle-femella.
- Les mànegues elèctriques aniran per punts elevats, evitant ser arrossegades per terra.

Serres i Talladores - Talladora material ceràmic

Operacions a desenvolupar previstes en el projecte
Per a materials com el gres i la ceràmica, utilitzarem en l'obra aquest tallador manual que consta d'una plataforma sobre la qual es recolzen dues guies lliscants sobre les quals va muntat el carro de l'eina tallant. Les guies són acerades i inoxidables i requereix un constant greixatge i manteniment per facilitar el lliscament del carro.

Identificació i avaluació de riscos amb la valoració de l'eficàcia de la prevenció adoptada i aplicada

Risc	Probabilitat	Severitat	Qualificació	Estat	Val. Eficacia
- Caiguda de persones al mateix nivell	Baixa	Baixa	Molt lleu	Evitat	99,9
- Caiguda d'objectes en manipulació	Baixa	Mitjana	Lleu	Evitat	99,5
- Cops i talls per objectes o eines	Baixa	Mitjana	Lleu	Evitat	99,5
- Projecció de fragments o partícules	Baixa	Baixa	Molt lleu	Evitat	99,9
- Atrapament o aixafament per o entre objectes	Baixa	Mitjana	Lleu	Evitat	99,5
- Ambient pulvigeno	Baixa	Mitjana	Lleu	Evitat	99,5

Relació d'EPIs necessaris i l'eficàcia del qual ha sigut avaluada
- Casc de seguretat. - Guants de cuir. - Calçat de seguretat. - Ulleres de seguretat antiprojeccions.

- Mascareta antipols (cas de no fer servir raig d'aigua).

Mesures preventives i proteccions tècniques adoptades, tendents a controlar i reduir els riscos anteriors

- Tots els elements mòbils aniran proveïts dels seus proteccions
- Es tallarà només els materials per als quals està concebuda.
- Es farà una connexió a terra de la màquina.
- Se situarà la màquina de tal manera que la projecció de partícules i l'evacuació de pols sigui el menys perjudicial per a la resta de companys.
- Hauran cartells indicatius dels riscos principals de la màquina.
- Estarà dotada d'un sistema que permeti el humitejat de les peces durant el tall.

Serres i Talladores - Serra sabre

Operacions a desenvolupar previstes en el projecte

Aquest tipus de serres és perfecte per a una àmplia d'aplicacions en fusta, metall, i plàstic.
Ergonòmica i segura, permet un canvi de la fulla de serra ràpid i còmode, que fa recomanable el seu ús en l'obra, per a diferents tasques al llarg del procés constructiu.

Identificació i avaluació de riscos amb la valoració de l'eficàcia de la prevenció adoptada i aplicada

Risc	Probabilitat	Severitat	Qualificació	Estat	Val. Eficacia
- Caiguda d'objectes despresos	Baixa	Mitjana	Lleu	Evitat	99,5
- Xocs i cops contra objectes mòbils	Baixa	Mitjana	Lleu	Evitat	99,5
- Cops i talls per objectes o eines	Baixa	Mitjana	Lleu	Evitat	99,5
- Projecció de fragments o partícules	Baixa	Baixa	Molt lleu	Evitat	99,9
- Sobre esforços, postures forçades o moviments repetitius	Baixa	Baixa	Molt lleu	Evitat	99,9
- Contactes elèctrics	Baixa	Mitjana	Lleu	Evitat	99,5
- Ambient pulvígeno	Baixa	Baixa	Molt lleu	Evitat	99,9

Relació d'EPIs necessaris i l'eficàcia del qual ha sigut avaluada

- Casc de seguretat.
- Ulleres de seguretat antiprojeccions.
- Mascareta amb filtre mecànic recanviable.
- Roba de treball.
- Calçat de seguretat.
- Guants de cuir.

Mesures preventives i proteccions tècniques adoptades, tendents a controlar i reduir els riscos anteriors

- La màquina disposarà de marcatge CE, declaració de conformitat i manual d'instruccions o, si no s'haurà sotmès a posada en conformitat d'acord amb les especificacions del RD 1215/1997.

- Els operadors d'aquesta màquina han d'estar degudament acreditats i haver estat instruïts en les tasques a realitzar en l'obra.
- Abans d'iniciar els treballs, s'haurà de comprovar que tots els dispositius de la màquina responen correctament i estan en perfecte estat.
- Es realitzarà una revisió ocular de la zona de treball i del circumdant.
- Usar l'equip de protecció personal definit per obra.
- No efectuar reparacions ni manteniment amb la màquina en marxa.
- Comunicar qualsevol anomalia en el funcionament de la màquina al cap més immediat. Fer-ho preferiblement per mitjà del part de treball.
- Complir les instruccions de manteniment i les recomanacions del fabricant.
- Per al lloc de treball, utilitzar un ritme regular no forçant la màquina.
- Adaptar la velocitat de tall d'acord al material.
- Emprar sempre fulles en bon estat, adequades al material a tallar.
- En talls de grans superfícies, és necessari interrompre freqüentment la tasca per refrescar la fulla de la serra.
- Verificarem l'estat dels cables per evitar contactes elèctrics.
- Es prohibirà el connexionat de cables als quadres de subministrament elèctric d'obra, sense la utilització de les clavilles mascle-femella.
- Les mànegues de prolongació estaran exemptes de empalmaments i les connexions es faran sempre mitjançant clavilles mascle-femella.
- Les mànegues elèctriques aniran per punts elevats, evitant ser arrossegades per terra.

Clavadores i grapadores - Clavadores pneumàtiques per a fusta

Operacions a desenvolupar previstes en el projecte
Aquesta màquina s'utilitzarà en diferents operacions de l'obra perquè serveix per posar cargols i femelles de forma ràpida i eficaç.

Identificació i avaluació de riscos amb la valoració de l'eficàcia de la prevenció adoptada i aplicada

Risc	Probabilitat	Severitat	Qualificació	Estat	Val. Eficacia
- Talls	Mitjana	Mitjana	Moderat	Evitat	99,0
- Punxades	Mitjana	Baixa	Lleu	Evitat	99,5
- Projecció d'objectes	Mitjana	Mitjana	Moderat	Evitat	99,0
- Projecció de fragments o partícules	Baixa	Baixa	Molt lleu	Evitat	99,9

Relació d'EPIs necessaris i l'eficàcia del qual ha sigut avaluada
- Casc de seguretat. - Ulleres de seguretat antiprojeccions. - Guants de treball.

Mesures preventives i proteccions tècniques adoptades, tendents a controlar i reduir els riscos anteriors
• Abans d'utilitzar la màquina s'ha de conèixer el seu maneig i adequada utilització. • Abans de maniobrar, assegurar-se que la zona de treball estigui clara. • No efectuar reparacions amb la màquina en marxa. • Comunicar qualsevol anomalia en el funcionament de la màquina al cap més immediat. Fer-ho preferiblement mitjançant el part de treball. • Complir les instruccions de manteniment.

- La pistola haurà d'estar en bon estat per al seu funcionament.

Clavadores i grapadores - Grapadores elèctriques

Operacions a desenvolupar previstes en el projecte

Aquesta màquina s'utilitzarà en diferents operacions de l'obra perquè serveix per fixar ràpida i còmodament fris, panells i planxes.
Consten d'un cilindre que percudeix sobre una placa que és la que introdueix la grapa, la seva regulació és electrònica, permet imprimir una major força sobre una grapa per tal de poder introduir en materials més durs.

Identificació i avaluació de riscos amb la valoració de l'eficàcia de la prevenció adoptada i aplicada

Risc	Probabilitat	Severitat	Qualificació	Estat	Val. Eficacia
- Projecció de fragments o partícules	Baixa	Mitjana	Lleu	Evitat	99,5
- Talls i ferides punxants en la seva manipulació	Mitjana	Mitjana	Moderat	Evitat	99,0
- Contactes elèctrics	Baixa	Baixa	Molt lleu	Evitat	99,9

Relació d'EPIs necessaris i l'eficàcia del qual ha sigut avaluada

- Casc de seguretat.
- Ulleres de seguretat antiprojeccions.
- Guants de treball.

Mesures preventives i proteccions tècniques adoptades, tendents a controlar i reduir els riscos anteriors

- Abans d'utilitzar la màquina s'ha de conèixer el seu maneig i adequada utilització.
- Abans de maniobrar, assegurar-se que la zona de treball estigui clara.
- Utilització de l'equip de protecció personal definit per l'obra.
- Verificarem l'estat dels cables per evitar contactes elèctrics.
- Es prohibirà el connexionat de cables als quadres de subministrament elèctric d'obra, sense la utilització de les clavilles mascle-femella.
- Les mànegues de prolongació estaran exemptes de empalmaments i les connexions es faran sempre mitjançant clavilles mascle-femella.
- Les mànegues elèctriques aniran per punts elevats, evitant ser arrossegades per terra.
- No efectuar reparacions amb la màquina en marxa.
- Comunicar qualsevol anomalia en el funcionament de la màquina al cap més immediat. Fer-ho preferiblement mitjançant el part de treball.
- Complir les instruccions de manteniment.

Aspiradores, assecadores i decapadores - Pistoles d'aire calent

Operacions a desenvolupar previstes en el projecte

Aquesta màquina és utilitzada per a molts usos en l'obra, com ara per eliminar les capes de pintura del metall i de la fusta de manera neta, per assecar les capes de pintura i massilla, per soldadures de reparació en carpes i treballs similars.

Identificació i avaluació de riscos amb la valoració de l'eficàcia de la prevenció adoptada i aplicada

Risc	Probabilitat	Severitat	Qualificació	Estat	Val. Eficacia
- Cremades	Baixa	Mitjana	Lleu	Evitat	99,5
- Soroll	Baixa	Mitjana	Lleu	Evitat	99,5
- Projecció de fragments o partícules	Mitjana	Mitjana	Moderat	Evitat	99,0
- Contactes elèctrics	Baixa	Mitjana	Lleu	Evitat	99,5

Relació d'EPIs necessaris i l'eficàcia del qual ha sigut avaluada

- Casc de seguretat.
- Ulleres de seguretat antiprojeccions.
- Guants de treball.

Mesures preventives i proteccions tècniques adoptades, tendents a controlar i reduir els riscos anteriors

- Abans d'utilitzar la màquina s'ha de conèixer el seu maneig i adequada utilització.
- Utilització de l'equip de protecció individual definit per l'obra.
- Verificarem l'estat dels cables per evitar contactes elèctrics.
- Es prohibirà el connexionat de cables als quadres de subministrament elèctric d'obra, sense la utilització de les clavilles mascle-femella.
- Les mànegues de prolongació estaran exemptes de empalmaments i les connexions es faran sempre mitjançant clavilles mascle-femella.
- Les mànegues elèctriques aniran per punts elevats, evitant ser arrossegades per terra.
- No efectuar reparacions amb la màquina en marxa.
- Comunicar qualsevol anomalia en el funcionament de la màquina al cap més immediat. Fer-ho preferiblement mitjançant el part de treball.
- Complir les instruccions de manteniment.

Aspiradores, assecadores i decapadores - Aspirador industrial

Operacions a desenvolupar previstes en el projecte

L'ocupació dels aspiradors (en sec i humit) el funcionament és a força de corrent trifàsica són equips que presenten un alt nivell de seguretat i proporcionen una alta producció, específicament per al treball continu.
Tenen com a missió bàsica la d'aspiració, sent utilitzats per a diferents actuacions dins de l'obra.

Identificació i avaluació de riscos amb la valoració de l'eficàcia de la prevenció adoptada i aplicada

Risc	Probabilitat	Severitat	Qualificació	Estat	Val. Eficacia
- Xocs i cops contra objectes mòbils	Baixa	Mitjana	Lleu	Evitat	99,5
- Sobre esforços, postures forçades o moviments repetitius	Baixa	Mitjana	Lleu	Evitat	99,5
- Contactes elèctrics	Baixa	Mitjana	Lleu	Evitat	99,5
- Exposició al soroll	Baixa	Baixa	Molt lleu	Evitat	99,9
- Ambient pulvigeno	Baixa	Baixa	Molt lleu	Evitat	99,9

Relació d'EPIs necessaris i l'eficàcia del qual ha sigut avaluada

- Roba de treball.
- Casc de seguretat.
- Calçat de seguretat.
- Ulleres de seguretat antiprojeccions.
- Protector acústic o taps (quan sigui necessari).
- Guants de cuir (per a la seva manipulació i manteniment).

Mesures preventives i proteccions tècniques adoptades, tendents a controlar i reduir els riscos anteriors

- La màquina disposarà de marcatge CE, declaració de conformitat i manual d'instruccions o, si no s'haurà sotmès a posada en conformitat d'acord amb les especificacions del RD 1215/1997.
- Els operadors d'aquesta màquina han d'estar degudament acreditats i haver estat instruïts en les tasques a realitzar en l'obra.
- Abans d'iniciar els treballs, s'haurà de comprovar que tots els dispositius de la màquina responen correctament i estan en perfecte estat.
- Es realitzarà una revisió ocular de la zona de treball i del circumdant.
- Usar l'equip de protecció personal definit per obra.
- No efectuar reparacions ni manteniment amb la màquina en marxa.
- Comunicar qualsevol anomalia en el funcionament de la màquina al cap més immediat. Fer-ho preferiblement per mitjà del part de treball.
- Complir les instruccions de manteniment i les recomanacions del fabricant.
- Verificarem l'estat dels cables per evitar contactes elèctrics.
- Es prohibirà el connexionat de cables als quadres de subministrament elèctric d'obra, sense la utilització de les clavilles mascle-femella.
- Les mànegues de prolongació estaran exemptes de empalmaments i les connexions es faran sempre mitjançant clavilles mascle-femella.
- Les mànegues elèctriques aniran per punts elevats, evitant ser arrossegades per terra.

Esmoladores i treball en metall - Esmoladores

Operacions a desenvolupar previstes en el projecte

Aquestes màquines portàtils, són utilitzades en aquesta obra per a tallar, polir o enllustrar superfícies rugoses.
Les esmoladores són màquines molt versàtils, utilitzades en la construcció en múltiples operacions.

Identificació i avaluació de riscos amb la valoració de l'eficàcia de la prevenció adoptada i aplicada

Risc	Probabilitat	Severitat	Qualificació	Estat	Val. Eficacia
- Projecció de fragments o partícules	Baixa	Mitjana	Lleu	Evitat	99,5
- Trepitjades sobre objectes	Mitjana	Baixa	Lleu	Evitat	99,5
- Contactes elèctrics	Baixa	Mitjana	Lleu	Evitat	99,5
- Caigudes al mateix o diferent nivell	Mitjana	Mitjana	Moderat	Evitat	99,0
- Cops a treballar peces inestables	Baixa	Mitjana	Lleu	Evitat	99,5
- Corts	Mitjana	Mitjana	Moderat	Evitat	99,0
- Ferides	Baixa	Mitjana	Lleu	Evitat	99,5

- Cremades	Baixa	Mitjana	Lleu	Evitat	99,5
- Inhalació de pols	Baixa	Mitjana	Lleu	Evitat	99,5
- Exposició a soroll	Baixa	Mitjana	Lleu	Evitat	99,5
- Exposició a vibracions	Baixa	Mitjana	Lleu	Evitat	99,5

Relació d'EPIs necessaris i l'eficàcia del qual ha sigut avaluada

- Roba de treball.
- Casc de seguretat.
- Ulleres de seguretat antiprojeccions.
- Protectors auditius.
- Guants de cuir.
- Mascareta antipols.

Mesures preventives i proteccions tècniques adoptades, tendents a controlar i reduir els riscos anteriors

- El personal encarregat del maneig de l'esmoladora haurà de ser expert en el seu ús.
- La màquina haurà d'estar en bon estat per al seu funcionament.
- Es col·locarà adequadament la màquina quan no treballi.
- Es controlaran els diversos elements de què es compon.
- La primera mesura, i més elemental, és l'elecció de la màquina d'acord amb el treball a efectuar, al disc adequat a la tasca i al material a treballar, i als elements auxiliars que poguessin ser necessaris.
- En ocasions, els problemes poden començar amb el muntatge de la mola en el seu emplaçament. És elemental la utilització de discs de diàmetres i característiques adequades a la feina a fer, respectar el sentit de rotació, i utilitzar correctament els dispositius de fixació de la manera indicada pel fabricant. És important fer rotar el disc manualment per verificar que està ben centrat i no té frecs amb la carcassa de protecció.
- Comprovar que el disc a utilitzar està en bones condicions d'ús. Havent emmagatzemar els discos en llocs secs, sense patir cops i seguint les indicacions del fabricant.
- Utilitzar sempre la coberta protectora de la màquina.
- No sobrepassar la velocitat de rotació prevista i indicada a la màquina.
- Utilitzar un diàmetre de mola compatible amb la potència i característiques de la màquina.
- No sotmetre el disc a sobreesforços, laterals o de torsió, o per aplicació d'una pressió excessiva. Els resultats poden ser nefastos: trencament del disc, sobreescalfament, pèrdua de velocitat i de rendiment, rebuig de la peça o reacció de la màquina, pèrdua d'equilibri, etc
- En el cas de treballar sobre peces de petita grandària o en equilibri inestable, assegurar la peça a treballar, de manera que no pateixin moviments imprevistos durant l'operació.
- Aturar la màquina totalment abans de deixar-la, en prevenció de possibles danys al disc o moviments incontrolats de la mateixa. L'ideal seria disposar de suports especials propers al lloc de treball.
- En desenvolupar treballs amb risc de caiguda d'alçada, assegurar sempre la postura de treball, ja que, en cas de pèrdua d'equilibri per reacció incontrolada de la màquina, els efectes es poden multiplicar.
- No utilitzar la màquina en postures que obliguin a mantenir-la per damunt del nivell de les espatlles, ja que, en cas de pèrdua de control, les lesions poden afectar a la cara, pit o extremitats superiors.
- Situar l'empunyadura lateral en funció del treball a realitzar, o utilitzar una empunyadura de pont.
- En cas d'utilització de plats de polir, instal·lar a l'empunyadura lateral la protecció corresponent per a la mà.
- Per a treballs de precisió, utilitzar suports de taula adequats per a la màquina, que permeten, a més de fixar convenientment la peça, graduar la profunditat o inclinació del tall.
- Existeixen també guies acoblables a la màquina que permeten, de cap manera portàtil, executar treballs d'aquest tipus, obtenint resultats precisos i evitant perillosos esforços laterals del disc, en molts d'aquests casos caldrà ajudar-se amb una regla que ens defineixi netament la trajectòria.
- Quan no s'utilitzi es guardarà descarregada en el seu allotjament corresponent.
- Verificarem l'estat dels cables per evitar contactes elèctrics.
- Es prohibirà el connexionat de cables als quadres de subministrament elèctric d'obra, sense la utilització de les clavilles mascle-femella.
- Les mànegues de prolongació estaran exemptes de empalmaments i les connexions es faran sempre mitjançant clavilles mascle-femella.

- Les mànegues elèctriques aniran per punts elevats, evitant ser arrossegades per terra.

Esmoladores i treball en metall - Cisalles universals

Operacions a desenvolupar previstes en el projecte

Les cisalles universals utilitzades en l'obra presenten una bona potència i capacitat de tall.
Són utilitzades en l'obra per al lloc de treball del metall i de les xapes, i igualment per al lloc de treball de barres i perfils.

Identificació i avaluació de riscos amb la valoració de l'eficàcia de la prevenció adoptada i aplicada

Risc	Probabilitat	Severitat	Qualificació	Estat	Val. Eficacia
- Xocs i cops contra objectes mòbils	Baixa	Mitjana	Lleu	Evitat	99,5
- Cops i talls per objectes o eines	Baixa	Mitjana	Lleu	Evitat	99,5
- Atrapament o aixafament per o entre objectes	Baixa	Mitjana	Lleu	Evitat	99,5
- Sobre esforços, postures forçades o moviments repetitius	Baixa	Baixa	Molt lleu	Evitat	99,9
- Contactes tèrmics	Baixa	Mitjana	Lleu	Evitat	99,5

Relació d'EPIs necessaris i l'eficàcia del qual ha sigut avaluada

- Casc de seguretat.
- Guants de cuir.
- Calçat de seguretat.
- Ulleres de seguretat antiprojeccions.

Mesures preventives i proteccions tècniques adoptades, tendents a controlar i reduir els riscos anteriors

- La màquina disposarà de marcatge CE, declaració de conformitat i manual d'instruccions.
- Com a mesura més elemental, és la correcta elecció de la màquina d'acord amb el treball a efectuar i als elements auxiliars que poguessin ser necessaris.
- No utilitzar la màquina per a altres operacions per a les quals no ha estat concebuda.
- Abans d'iniciar els treballs, s'haurà de comprovar que tots els dispositius de la màquina responen correctament i estan en perfecte estat.
- Es realitzarà una revisió ocular de la zona de treball i del circumdant.
- Usar l'equip de protecció individual establert per a aquestes operacions.
- No efectuar reparacions ni manteniment amb la màquina en marxa.
- Comunicar qualsevol anomalia en el funcionament de la màquina.
- Complir les instruccions de manteniment i les recomanacions del fabricant.
- Aturar la màquina totalment abans de posar-la, en prevenció de possibles danys incontrolats de l'eina. L'ideal seria disposar de suports especials propers al lloc de treball.
- Tots els elements mòbils aniran proveïts de les seves proteccions.
- Es farà una connexió a terra de la màquina.

Esmoladores i treball en metall - Esmoladora angular

Operacions a desenvolupar previstes en el projecte
La mola angular és utilitzada en obra per ser una màquina de construcció compacta i pes lleuger (només 2,3 kg) per a un treball còmode i segur en llocs amb poc espai i per sobre del cap Les esmoladores són màquines molt versàtils, utilitzades a l'obra en diferents fases de la mateixa.

Identificació i avaluació de riscos amb la valoració de l'eficàcia de la prevenció adoptada i aplicada

Risc	Probabilitat	Severitat	Qualificació	Estat	Val. Eficacia
- Projecció de fragments o partícules	Mitjana	Mitjana	Moderat	Evitat	99,0
- Trepitjades sobre objectes	Mitjana	Baixa	Lleu	Evitat	99,5
- Contactes elèctrics	Baixa	Mitjana	Lleu	Evitat	99,5
- Caigudes al mateix o diferent nivell	Mitjana	Mitjana	Moderat	Evitat	99,0
- Cops a treballar peces inestables	Baixa	Mitjana	Lleu	Evitat	99,5
- Corts	Mitjana	Mitjana	Moderat	Evitat	99,0
- Ferides	Baixa	Mitjana	Lleu	Evitat	99,5
- Cremades	Baixa	Mitjana	Lleu	Evitat	99,5
- Inhalació de pols	Baixa	Mitjana	Lleu	Evitat	99,5
- Exposició a soroll	Baixa	Mitjana	Lleu	Evitat	99,5
- Exposició a vibracions	Baixa	Mitjana	Lleu	Evitat	99,5

Relació d'EPIs necessaris i l'eficàcia del qual ha sigut avaluada
- Roba de treball. - Casc de seguretat. - Ulleres de seguretat antiprojeccions. - Protectors auditius. - Guants de cuir. - Mascareta antipols.

Mesures preventives i proteccions tècniques adoptades, tendents a controlar i reduir els riscos anteriors
• La màquina disposarà de marcatge CE, declaració de conformitat i manual d'instruccions. • El personal encarregat del maneig de la mola ha de ser expert en el seu ús. • La mola haurà d'estar en bon estat per al seu funcionament. • Es col·locarà adequadament la màquina quan no treballi. • Es controlaran els diversos elements de què es compon. • La primera mesura, i més elemental, és l'elecció de la màquina d'acord amb el treball a efectuar, al disc adequat a la tasca i al material a treballar, i als elements auxiliars que poguessin ser necessaris. • De vegades, els problemes poden començar amb el muntatge de la mola en el seu emplaçament. És elemental la utilització de discs de diàmetres i característiques adequades al treball a efectuar; respectar el sentit de rotació indicat sobre la mateixa, i utilitzar correctament els dispositius de fixació de la manera indicada pel fabricant. És important fer rotar el disc manualment per verificar que està ben centrat i no té frecs amb la carcassa de protecció. • Comprovar que el disc a utilitzar està en bones condicions d'ús. Havent emmagatzemar els discos en llocs secs, sense patir cops i seguint les indicacions del fabricant. • Utilitzar sempre la coberta protectora de la màquina.

- No sobrepassar la velocitat de rotació prevista i indicada a la mola.
- Utilitzar un diàmetre de mola compatible amb la potència i característiques de la màquina.
- No sotmetre el disc a sobreesforços, laterals o de torsió, o per aplicació d'una pressió excessiva. Els resultats poden ser nefastos: trencament del disc, sobreescalfament, pèrdua de velocitat i de rendiment, rebuig de la peça o reacció de la màquina, pèrdua d'equilibri, etc.
- En el cas de treballar sobre peces de mida petita o en equilibri inestable, assegurar la peça a treballar, de manera que no pateixin moviments imprevistos durant l'operació.
- Aturar la màquina totalment abans de posar-la, en prevenció de possibles danys al disc o moviments incontrolats de la mateixa. L'ideal seria disposar de suports especials propers al lloc de treball.
- En desenvolupar treballs amb risc de caiguda d'altura, assegurar sempre la postura de treball, ja que, en cas de pèrdua d'equilibri per reacció incontrolada de la màquina, els efectes es poden multiplicar.
- No utilitzar la màquina en postures que obliguin a mantenir-la per damunt del nivell de les espatlles, ja que, en cas de pèrdua de control, les lesions poden afectar a la cara, pit o extremitats superiors.
- Situar l'empunyadura lateral en funció del treball a realitzar, o utilitzar una empunyadura de pont.
- En cas d'utilització de plats de polir, instal·lar en l'empunyadura lateral la protecció corresponent per a la mà.
- Per a treballs de precisió, utilitzar suports de taula adequats per a la màquina, que permeten, a més de fixar convenientment la peça, graduar la profunditat o inclinació del tall.
- Existeixen també guies acoblables a la màquina que permeten, de manera portàtil, executar treballs d'aquest tipus, obtenint resultats precisos i evitant perillosos esforços laterals del disc; en molts d'aquests casos serà necessari ajudar-se amb un regle que ens defineixi netament la trajectòria.
- Quan no s'utilitzi es guardarà descarregada en el seu allotjament corresponent.
- Verificarem l'estat dels cables per evitar contactes elèctrics.
- Es prohibirà el connexionat de cables als quadres de subministrament elèctric d'obra, sense la utilització de les clavilles mascle-femella.
- Les mànegues de prolongació estaran exemptes de empalmaments i les connexions es faran sempre mitjançant clavilles mascle-femella.
- Les mànegues elèctriques aniran per punts elevats, evitant ser arrossegades per terra.

Esmoladores i treball en metall - Dobladora mecànica per ferralla

Operacions a desenvolupar previstes en el projecte
Aquesta màquina s'utilitza per doblar la ferralla, realitzant els estreps, i els solapes.

Identificació i avaluació de riscos amb la valoració de l'eficàcia de la prevenció adoptada i aplicada

Risc	Probabilitat	Severitat	Qualificació	Estat	Val. Eficacia
- Electrocució	Baixa	Mitjana	Lleu	Evitat	99,5
- Atrapaments amb parts mòbils	Baixa	Alta	Moderat	Evitat	99,0
- Talls i amputacions	Mitjana	Mitjana	Moderat	Evitat	99,0
- Projecció de fragments o partícules	Baixa	Mitjana	Lleu	Evitat	99,5

Relació d'EPIs necessaris i l'eficàcia del qual ha sigut avaluada
- Roba de treball. - Casc de seguretat. - Ulleres de seguretat antiprojeccions. - Guants de cuir.

Mesures preventives i proteccions tècniques adoptades, tendents a controlar i reduir els riscos anteriors

- S'ubicarà aquesta màquina en el lloc assenyalat en els plànols, controlant l'encarregat la ubicació prevista.
- Es mantindrà net el lloc de treball traient tota la runa cada dia l'entorn de la dobladora de ferralla.
- Està previst que la dobladora de ferralla sigui revisada setmanalment per tal de veure el correcte funcionament dels comandaments, per evitar errors mecànics.
- La dobladora mecànica de ferralla tindrà connectades a terra totes les parts metàl·liques, a través del quadre elèctric de subministrament en combinació amb l'interruptor diferencial.
- La mànega d'alimentació elèctrica es portarà fins a la dobladora de forma soterrada, per prevenir frecs i aixafaments.
- La màquina portarà adherides les següents senyals: Perill, energia elèctrica, Perill d'atrapament i un rètol que posi *'No toqueu, pot atrapar les mans'.*
- S'acotarà tota la superfície de runes durant les maniobres de doblat.
- Es posarà un empostissat de 5 cm. sobre una capa de graveta, amb una amplada de 3 m en el seu entorn.
- Verificarem l'estat dels cables per evitar contactes elèctrics.
- Es prohibirà el connexionat de cables als quadres de subministrament elèctric d'obra, sense la utilització de les clavilles mascle-femella.
- Les mànegues de prolongació estaran exemptes de empalmaments i les connexions es faran sempre mitjançant clavilles mascle-femella.
- Les mànegues elèctriques aniran per punts elevats, evitant ser arrossegades per terra.

Esmoladores i treball en metall - Plegadora manual

Operacions a desenvolupar previstes en el projecte

El plegat i doblat de xapes en obra ho farem amb aquesta màquina especialment dissenyada i preparada per a aquestes operacions, les possibilitats i versatilitat la fan apropiades per treballar amb diferents tipus de xapes: Zinc, Acer, Alumini, Titani, etc .

Identificació i avaluació de riscos amb la valoració de l'eficàcia de la prevenció adoptada i aplicada

Risc	Probabilitat	Severitat	Qualificació	Estat	Val. Eficacia
- Electrocució	Baixa	Mitjana	Lleu	Evitat	99,5
- Atrapaments amb parts mòbils	Baixa	Alta	Moderat	Evitat	99,0
- Talls i amputacions	Mitjana	Mitjana	Moderat	Evitat	99,0
- Projecció de fragments o partícules	Baixa	Baixa	Molt lleu	Evitat	99,9

Relació d'EPIs necessaris i l'eficàcia del qual ha sigut avaluada

- Casc de seguretat.
- Guants de cuir.
- Calçat apropiat
- Ulleres de seguretat antiprojeccions.

Mesures preventives i proteccions tècniques adoptades, tendents a controlar i reduir els riscos anteriors

- Tots els elements mòbils aniran proveïts dels seus proteccions
- Només s'utilitzarà la maquinària per a les operacions que ha estat prevista.
- El doblegat de xapes es realitzarà seguint el procediment descrit pel fabricant.
- No es treballarà si la màquina funciona sense les proteccions posades.

- No es treballarà amb la màquina amb espessors de xapa majors als especificats per a aquesta.
- No es doblaran xapes de materials no especificats.
- Es farà una connexió a terra de la màquina
- Hauran cartells indicatius dels riscos principals de la màquina
- Verificarem l'estat dels cables per evitar contactes elèctrics.
- Es prohibirà el connexionat de cables als quadres de subministrament elèctric d'obra, sense la utilització de les clavilles mascle-femella.
- Les mànegues de prolongació estaran exemptes de empalmaments i les connexions es faran sempre mitjançant clavilles mascle-femella.
- Les mànegues elèctriques aniran per punts elevats, evitant ser arrossegades per terra.

Esmoladores i treball en metall - Tisora de xapes manual

Operacions a desenvolupar previstes en el projecte

Quan el tall de les xapes de metall en obra hem de fer-ho manualment, utilitzarem les tisores especialment preparades per a aquest fi.
Es tracta d'operacions de tipus manual, només s'utilitzarà la tisora quan per raons de mida, forma, dimensió, detall o posició es requereixin esforços crítics manuals i es impossible o dificultós realitzar mitjançant un altre tipus de màquines.

Identificació i avaluació de riscos amb la valoració de l'eficàcia de la prevenció adoptada i aplicada

Risc	Probabilitat	Severitat	Qualificació	Estat	Val. Eficacia
- Talls i amputacions	Baixa	Mitjana	Lleu	Evitat	99,5
- Ferides per objectes punxants	Baixa	Mitjana	Lleu	Evitat	99,5
- Sobre esforços	Mitjana	Mitjana	Moderat	Evitat	99,0
- Projecció de fragments o partícules	Baixa	Baixa	Molt lleu	Evitat	99,9

Relació d'EPIs necessaris i l'eficàcia del qual ha sigut avaluada

- Casc de seguretat.
- Guants de cuir.
- Calçat apropiat
- Ulleres de seguretat antiprojeccions.

Mesures preventives i proteccions tècniques adoptades, tendents a controlar i reduir els riscos anteriors

- Només s'utilitzarà per tallar materials per als quals ha estat concebuda la màquina.
- No s'utilitzarà mai la tisora de tall manual quan els gruixos així ho aconsellen.
- Es comprovarà l'estat del tall de les fulles per garantir un funcionament net i òptim.
- Es realitzaran els manteniments apropiats (regulacions, greixatges, ajustaments, etc ..) seguint les especificacions del fabricant.

Esmoladores i treball en metall - Doblegadora manual per ferralla

Operacions a desenvolupar previstes en el projecte

Aquesta màquina s'utilitza per doblegar la ferralla, realitzant els estreps, i els solapes, emprant per a això l'esforç manual.

Es realitzaran les següents operacions:

Preparació de la màquina de doblegat i col·locació de mandriles.
Col·locació de la barra per doblegar.
Aplicació d'esforç manual per al doblegat.
Retirada de la barra doblegada.

Identificació i avaluació de riscos amb la valoració de l'eficàcia de la prevenció adoptada i aplicada

Risc	Probabilitat	Severitat	Qualificació	Estat	Val. Eficacia
- Caiguda de persones al mateix nivell	Baixa	Baixa	Molt lleu	Evitat	99,9
- Trepitjades sobre objectes	Baixa	Mitjana	Lleu	Evitat	99,5
- Xocs i cops contra objectes mòbils	Baixa	Mitjana	Lleu	Evitat	99,5
- Cops i talls per objectes o eines	Baixa	Mitjana	Lleu	Evitat	99,5
- Atrapament o aixafament per o entre objectes	Baixa	Mitjana	Lleu	Evitat	99,5
- Sobre esforços, postures forçades o moviments repetitius	Baixa	Baixa	Molt lleu	Evitat	99,9

Relació d'EPIs necessaris i l'eficàcia del qual ha sigut avaluada

- Roba de treball.
- Casc de seguretat.
- Guants de cuir.
- Ulleres de seguretat antiprojeccions.

Mesures preventives i proteccions tècniques adoptades, tendents a controlar i reduir els riscos anteriors

- Com a mesura més elemental, és la correcta elecció de la màquina d'acord amb el treball a efectuar i als elements auxiliars que poguessin ser necessaris.
- No utilitzar la màquina per a altres operacions per les quals no ha estat concebuda.
- Abans d'iniciar els treballs, comprovar que tots els dispositius de la màquina responen correctament i estan en perfecte estat.
- Es realitzarà una revisió ocular de la zona de treball i del circumdant.
- Usar l'equip de protecció individual establert per a aquestes operacions.
- Comunicar qualsevol anomalia en el funcionament de la màquina.
- Complir les instruccions de manteniment i les recomanacions del fabricant.
- Tots els elements mòbils aniran proveïts de les seves proteccions.
- És mantindrà la neteja i ordre em l'obra.

Fresadores, raspalls, polidores i altres - Radial elèctrica

Operacions a desenvolupar previstes en el projecte

Utilitzarem aquesta eina radial elèctrica portàtil per realitzar diverses operacions de tall en l'obra.

Identificació i avaluació de riscos amb la valoració de l'eficàcia de la prevenció adoptada i aplicada

Risc	Probabilitat	Severitat	Qualificació	Estat	Val. Eficacia
- Corts	Baixa	Mitjana	Lleu	Evitat	99,5
- Contacte amb el dentat del disc en moviment	Baixa	Mitjana	Lleu	Evitat	99,5
- Atrapaments	Baixa	Mitjana	Lleu	Evitat	99,5
- Projecció de fragments o partícules	Baixa	Mitjana	Lleu	Evitat	99,5
- Retrocés i projecció dels materials	Baixa	Mitjana	Lleu	Evitat	99,5
- Projecció de l'eina de tall o dels seus fragments i accessoris en moviment	Baixa	Mitjana	Lleu	Evitat	99,5
- Emissió de pols	Baixa	Mitjana	Lleu	Evitat	99,5
- Contactes elèctrics	Baixa	Mitjana	Lleu	Evitat	99,5

Relació d'EPIs necessaris i l'eficàcia del qual ha sigut avaluada

- Casc de seguretat.
- Ulleres de seguretat antiprojeccions.
- Mascareta antipols amb filtre mecànic recanviable.
- Roba de treball.
- Guants de cuir.

Mesures preventives i proteccions tècniques adoptades, tendents a controlar i reduir els riscos anteriors

- Abans d'utilitzar la màquina s'ha de conèixer el seu maneig i adequada utilització.
- Abans de maniobrar, assegurar-se que la zona de treball estigui clara.
- Utilització de l'equip de protecció personal definit per obra.
- No efectuar reparacions amb la màquina en marxa.
- Comunicar qualsevol anomalia en el funcionament de la màquina al cap més immediat. Fer-ho preferiblement mitjançant el part de treball.
- Verificarem l'estat dels cables per evitar contactes elèctrics.
- Es prohibirà el connexionat de cables als quadres de subministrament elèctric d'obra, sense la utilització de les clavilles mascle-femella.
- Les mànegues de prolongació estaran exemptes de empalmaments i les connexions es faran sempre mitjançant clavilles mascle-femella.
- Les mànegues elèctriques aniran per punts elevats, evitant ser arrossegades per terra.
- Complir les instruccions de manteniment.

Fresadores, raspalls, polidores i altres - Roscadora de tubs

Operacions a desenvolupar previstes en el projecte

Aquesta màquina és utilitzada en l'obra per al roscat de tubs i canonades.

Identificació i avaluació de riscos amb la valoració de l'eficàcia de la prevenció adoptada i aplicada

Risc	Probabilitat	Severitat	Qualificació	Estat	Val. Eficacia
- Projecció de fragments o partícules	Baixa	Mitjana	Lleu	Evitat	99,5
- Sobre esforços, postures forçades o moviments repetitius	Baixa	Baixa	Molt lleu	Evitat	99,9
- Exposició al soroll	Baixa	Baixa	Molt lleu	Evitat	99,9
- Contactes elèctrics	Baixa	Baixa	Molt lleu	Evitat	99,9
- Xocs i cops contra objectes mòbils	Baixa	Mitjana	Lleu	Evitat	99,5
- Talls per objectes o eines	Baixa	Mitjana	Lleu	Evitat	99,5

Relació d'EPIs necessaris i l'eficàcia del qual ha sigut avaluada

- Casc de seguretat.
- Ulleres de seguretat antiprojeccions.
- Guants de cuir.

Mesures preventives i proteccions tècniques adoptades, tendents a controlar i reduir els riscos anteriors

- La màquina disposarà de marcatge CE, declaració de conformitat i manual d'instruccions.
- El personal encarregat del maneig de la roscadora haurà de ser expert en el seu ús.
- Verificarem l'estat dels cables per evitar contactes elèctrics.
- Es prohibirà el connexionat de cables als quadres de subministrament elèctric d'obra, sense la utilització de les clavilles mascle-femella.
- Les mànegues de prolongació estaran exemptes de empalmaments i les connexions es faran sempre mitjançant clavilles mascle-femella.
- Les mànegues elèctriques aniran per punts elevats, evitant ser arrossegades per terra.
- La roscadora haurà d'estar en bon estat per al seu funcionament.
- Es col·locarà adequadament la màquina quan no treballi.
- La primera mesura, i més elemental, és l'elecció de la màquina d'acord amb el treball a efectuar, adequada al diàmetre de tub a roscar, a la tasca, al material a treballar, i als elements auxiliars que poguessin ser necessaris.
- Aturar la màquina totalment abans de posar-la, en prevenció de possibles danys o moviments incontrolats de la mateixa. L'ideal seria disposar de suports especials propers al lloc de treball.
- Utilitza l'equip de protecció personal definit per obra.
- No efectuar reparacions amb la màquina en marxa.
- Comunicar qualsevol anomalia en el funcionament de la màquina al cap més immediat. Fer-ho preferiblement per mitjà del part de treball.
- Complir les instruccions de manteniment.

Vibradors de formigó - Vibrador

Operacions a desenvolupar previstes en el projecte

S'utilitzarà el vibrador en l'obra per aplicar al formigó xocs de freqüència elevada amb l'objectiu de vibrar.
Els vibradors que s'utilitzaran en aquesta obra seran: Elèctrics.

Identificació i avaluació de riscos amb la valoració de l'eficàcia de la prevenció adoptada i aplicada

Risc	Probabilitat	Severitat	Qualificació	Estat	Val. Eficacia

- Contactes elèctrics	Baixa	Mitjana	Lleu	Evitat	99,5
- Caigudes des d'altura durant el seu maneig	Baixa	Mitjana	Lleu	Evitat	99,5
- Caigudes a diferent nivell del vibrador	Baixa	Mitjana	Lleu	Evitat	99,5
- Esquitxades de lletada en ulls i pell	Baixa	Mitjana	Lleu	Evitat	99,5
- Vibracions	Baixa	Mitjana	Lleu	Evitat	99,5
- Projecció de fragments o partícules	Baixa	Baixa	Molt lleu	Evitat	99,9

Relació d'EPIs necessaris i l'eficàcia del qual ha sigut avaluada

- Roba de treball.
- Casc de seguretat.
- Botes de goma.
- Guants de seguretat.
- Ulleres de seguretat antiprojeccions.
- Armilla reflectant (quan sigui necessari).

Mesures preventives i proteccions tècniques adoptades, tendents a controlar i reduir els riscos anteriors

- La màquina disposarà de marcatge CE, declaració de conformitat i manual d'instruccions.
- Com a mesura més elemental, és la correcta elecció de la màquina d'acord amb el treball a efectuar, a la tasca, al material a treballar, i als elements auxiliars que poguessin ser necessaris.
- Les operacions de vibrat es realitzaran sempre sobre posicions estables.
- Es procedirà a la neteja diària del vibrador després de la seva utilització.
- Les operacions de neteja directa manual, s'efectuaran prèvia desconnexió de la xarxa elèctrica del vibrador, per previsió del risc elèctric i de atrapaments.
- El cable d'alimentació del vibrador haurà d'estar protegit, sobretot si discorre per zones de pas dels operaris.
- Els vibradors hauran d'estar protegits elèctricament mitjançant doble aïllament.
- Els polsadors estaran protegits per evitar que els caigui material utilitzat en el formigonat o aigua.
- Els polsadors de posada en marxa i parada estaran suficientment separats per no confondre'ls en el moment d'accionar.
- Verificarem l'estat dels cables per evitar contactes elèctrics.
- Es prohibirà el connexionat de cables als quadres de subministrament elèctric d'obra, sense la utilització de les clavilles mascle-femella.
- Les mànegues de prolongació estaran exemptes de empalmaments i les connexions es faran sempre mitjançant clavilles mascle-femella.
- Les mànegues elèctriques aniran per punts elevats, evitant ser arrossegades per terra.

Aparells de soldadura - Soldadura elèctrica

Operacions a desenvolupar previstes en el projecte

En diferents operacions de l'obra serà necessari recórrer a la soldadura elèctrica.
Les masses de cada aparell de soldadura estaran posades a terra, així com un dels conductors del circuit d'utilització per a la soldadura. Serà admissible la connexió d'un dels pols de circuit de soldadura a aquestes masses quan per la seva posada a terra no es provoquin corrents vagabundes d'intensitat perillosa, en cas contrari, el circuit de soldadura estarà posat a terra en el lloc de treball.
La superfície exterior dels porta-elèctrodes a mà, i en el possible les seves mandíbules, estaran aïllats.
Els borns de connexió per als circuits d'alimentació dels aparells manuals de soldadura estaran curosament aïllats.
Quan els treballs de soldadura s'efectuïn en locals molt conductors no s'han d'utilitzar tensions superiors a la de

seguretat o, en altre cas, la tensió en buit entre l'elèctrode i la peça a soldar no superarà els 90 volts en corrent altern als 150 volts en corrent continu.
L'equip de soldadura ha d'estar col·locat a l'exterior del recinte en què opera el treballador.

Identificació i avaluació de riscos amb la valoració de l'eficàcia de la prevenció adoptada i aplicada

Risc	Probabilitat	Severitat	Qualificació	Estat	Val. Eficacia
- Caiguda de persones a diferent nivell	Baixa	Mitjana	Lleu	Evitat	99,5
- Caiguda de persones al mateix nivell	Baixa	Baixa	Molt lleu	Evitat	99,9
- Atrapament o aixafament per o entre objectes	Baixa	Mitjana	Lleu	Evitat	99,5
- Atrapament o aixafament per bolcada de màquines o vehicles	Baixa	Alta	Moderat	Evitat	99,0
- Els derivats de les radiacions de l'arc voltaic	Baixa	Mitjana	Lleu	Evitat	99,5
- Els derivats de la inhalació de vapors metàl·lics	Baixa	Mitjana	Lleu	Evitat	99,5
- Contactes tèrmics	Baixa	Mitjana	Lleu	Evitat	99,5
- Contactes elèctrics	Baixa	Mitjana	Lleu	Evitat	99,5
- Projecció de fragments o partícules	Baixa	Mitjana	Lleu	Evitat	99,5

Relació d'EPIs necessaris i l'eficàcia del qual ha sigut avaluada

- Casc de seguretat.
- Yelmo de soldador.
- Pantalla de soldadura de sustentació manual.
- Ulleres de seguretat per a protecció de radiacions per arc voltaic.
- Guants de cuir.
- Calçat de seguretat.
- Roba de treball.
- Maniguets de cuir.
- Polaines de cuir.
- Mandil de cuir.
- Arnès de seguretat (per a soldadures en alçada).

Mesures preventives i proteccions tècniques adoptades, tendents a controlar i reduir els riscos anteriors

- En tot moment els talls estaran nets i ordenats en prevenció d'ensopegades i trepitjades sobre objectes punxants.
- Els porta-elèctrodes a utilitzar en aquesta obra, tindran el suport de manutenció de material aïllant de l'electricitat.
- Es suspendran els treballs de soldadura a la intempèrie sota el règim de pluges, en prevenció del risc elèctric.
- Es prohibirà expressament la utilització en aquesta obra de porta-elèctrodes deteriorats, en prevenció del risc elèctric.
- El personal encarregat de soldar serà especialista en aquestes tasques.
- Verificarem l'estat dels cables per evitar contactes elèctrics.
- Es prohibirà el connexionat de cables als quadres de subministrament elèctric d'obra, sense la utilització de les clavilles mascle-femella.
- Les mànegues de prolongació estaran exemptes de empalmaments i les connexions es faran sempre mitjançant clavilles mascle-femella.

- Les mànegues elèctriques aniran per punts elevats, evitant ser arrossegades per terra.
- A cada soldador i ajudant a intervenir en aquesta obra, se li lliurarà la següent llista de mesures preventives, del 'vaig rebre' es donarà compte a la Direcció Facultativa o Direcció d'Obra:

Normes de prevenció d'accidents per als soldadors

- Les radiacions de l'arc voltaic són perjudicials per a la vista, fins i tot els reflexos de la soldadura. Protegiu-vos amb la pantalla de mà sempre que soldi.
- No mirar directament a l'arc voltaic. La intensitat lluminosa pot produir lesions greus i irreparables als ulls.
- No picar el cordó de soldadura sense protecció ocular. Les resquills de pellofa despresa, poden produir greus lesions als ulls.
- No tocar les peces recentment soldades, poden estar a temperatures que podrien produir-li cremades serioses.
- Sou sempre en lloc ben ventilat, per evitar intoxicacions i asfíxia.
- Abans de començar a soldar, comprovar que no hi ha persones en l'entorn de la vertical del lloc de treball. Evitarà cremades fortuïtes.
- No deixar la pinça directament a terra o sobre els perfils metàl·lics. Dipositar sobre un portapinces evitarà accidents.
- Demani que li indiquin quin és el lloc més adequat per estendre el cablejat del grup, evitarà ensopegades i caigudes.
- Comprovar que el seu grup està correctament connectat a terra abans d'iniciar la soldadura.
- No anul·lar la connexió a terra de la carcassa del seu grup de soldar perquè -salti- el disjuntor diferencial.
- Avisar al Servei Tècnic per revisar l'avaria. En aquests casos haurà d'esperar que reparin el grup o s'ha d'utilitzar un altre.
- Desconnectar totalment el grup de soldadura en les pauses de consideració (esmorzar o menjar, o desplaçament a un altre lloc)
- Comprovar que les mànegues elèctriques estan empalmades mitjançant connexions mascle-femella i estanques d'intempèrie.
- Evitar les connexions directes protegides a base de cinta aïllant i altres nyaps d'empalmament.
- No utilitzar mànegues elèctriques amb la protecció externa trencada o deteriorada seriosament. Demani en aquests casos que les hi canviïn, evitarà accidents.
- Seleccionar l'elèctrode adequat per el cordó a executar.
- Haurà assegurar abans dels treballs que estiguin ben aïllades les pinces porta-elèctrodes i els borns de connexió.
- Els gasos emanats són tòxics a distàncies properes a l'elèctrode. mantingueu-vos allunyat dels mateixos i procuri que el local estigui ben ventilat.

Eines de jardineria, forestal i agrícola - Motoaixada

Operacions a desenvolupar previstes en el projecte
Aquest equips s'utilitzarà en l'obra per a cavar i roturar la terra i / o moure munts de sorra, així com per arrencar les males herbes entre altres usos. Es tracta d'una màquina equipats amb motor de gasolina, i encara que la seva utilització és bastant segura, hi ha un cert risc.

Identificació i avaluació de riscos amb la valoració de l'eficàcia de la prevenció adoptada i aplicada

Risc	Probabilitat	Severitat	Qualificació	Estat	Val. Eficacia
- Caiguda de persones a diferent nivell	Baixa	Mitjana	Lleu	Evitat	99,5
- Caiguda de persones al mateix nivell	Baixa	Baixa	Molt lleu	Evitat	99,9
- Xocs i cops contra objectes immòbils	Baixa	Baixa	Molt lleu	Evitat	99,9

- Xocs i cops contra objectes mòbils	Mitjana	Mitjana	Moderat	Evitat	99,0
- Cops i talls per objectes o eines	Baixa	Mitjana	Lleu	Evitat	99,5
- Projecció de fragments o partícules	Baixa	Mitjana	Lleu	Evitat	99,5
- Sobre esforços, postures forçades o moviments repetitius	Baixa	Baixa	Molt lleu	Evitat	99,9
- Contactes tèrmics	Baixa	Mitjana	Lleu	Evitat	99,5
- Atropellaments o cops amb vehicles	Baixa	Mitjana	Lleu	Evitat	99,5

Relació d'EPIs necessaris i l'eficàcia del qual ha sigut avaluada

- Casc de seguretat (per evitar cops).
- Roba de treball.
- Ulleres de seguretat antiprojeccions.
- Guants de cuir.
- Calçat de seguretat.
- Armilla reflectant.

Mesures preventives i proteccions tècniques adoptades, tendents a controlar i reduir els riscos anteriors

- Es col·locarà adequadament la màquina quan no treballi.
- Es controlarà els diversos elements de què es compon.
- El personal encarregat del maneig de la motoaixada haurà de ser hàbil i expert en el seu ús.
- La motoaixada haurà d'estar en bon estat per al seu funcionament.
- Abans de començar les operacions s'haurà de comprovar que l'eina a utilitzar està en bones condicions d'ús. Davant el dubte es suspendran els treballs.
- Aturar la màquina totalment abans de deixar-la, en prevenció de possibles danys incontrolats a l'eina. L'ideal seria disposar de suports especials propers al lloc de treball.
- En desenvolupar treballs amb risc de caiguda d'alçada, assegurar sempre la postura de treball, ja que, en cas de pèrdua d'equilibri per reacció incontrolada de la màquina, els efectes es poden multiplicar
- Les zones de treball hauran d'estar delimitades, evitant la presència de persones i vehicles.
- Les maniobres perilloses han de ser dirigides per un senyalista.

Generadors i compressors - Compressor

Operacions a desenvolupar previstes en el projecte

Utilitzarem en aquesta obra el compressor per a l'alimentació dels diferents martells pneumàtics que en diferents talls anem a necessitar.
Encara que el compressor és una part del grup, per extensió considerarem com compressor al grup moto-compressor complet.
La missió és produir aire comprimit, generalment a 7 Bars, que és el que necessiten per al seu funcionament els martells o perforadors pneumàtics que s'utilitzaran en aquesta obra.
El grup moto-compressor està format per dos elements bàsics:

- El compressor, la missió és aconseguir un cabal d'aire a una determinada pressió,
- El motor, que amb la seva potència a un determinat règim transmet el moviment al compressor.

Els factors a tenir en compte per determinar el compressor adequat a les necessitats d'aquesta obra són: la pressió

màxima de treball i el cabal màxim d'aire.
La pressió de treball s'expressa en Atmosferes. (La fixa l'equip, màquina o eina que treballa connectada a ell) i és la força per unitat de superfície (kg / cm 2) que necessiten les eines per al seu funcionament.
El cabal d'aire és la quantitat que ha d'alimentar a l'eina, a una determinada pressió, per al bon funcionament d'aquesta i es mesura en m3/minut.
Si el motor alimenta diversos equips que treballin a diferents pressions, el compressor ha de tenir la pressió de l'equip de major pressió. Protegint-se amb un mà-reductor els equips que treballin a una pressió excessiva.
Per calcular el cabal d'aire lliure que necessita l'obra, hem sumat el consum d'aire de tots els equips, en litres per minut. Al valor obtingut se li ha aplicat un factor de simultaneïtat. També hem tingut en comte una reserva per a possibles ampliacions.

Identificació i avaluació de riscos amb la valoració de l'eficàcia de la prevenció adoptada i aplicada

Risc	Probabilitat	Severitat	Qualificació	Estat	Val. Eficacia
- Atrapament o aixafament per bolcada de màquines o vehicles	Baixa	Mitjana	Lleu	Evitat	99,5
- Exposició a substàncies nocives o tòxiques	Baixa	Mitjana	Lleu	Evitat	99,5
- Incendi	Baixa	Mitjana	Lleu	Evitat	99,5
- Exposició al soroll	Baixa	Mitjana	Lleu	Evitat	99,5
- Exposició a vibracions	Baixa	Mitjana	Lleu	Evitat	99,5

Relació d'EPIs necessaris i l'eficàcia del qual ha sigut avaluada

- Roba de treball.
- Casc de seguretat.
- Protectors auditius.
- Calçat de seguretat.
- Guants de cuir.

Mesures preventives i proteccions tècniques adoptades, tendents a controlar i reduir els riscos anteriors

- El compressor no es col·locarà ni s'arrossegarà a menys de 2 metres de la vora superior dels talussos.
- El transport per suspensió es realitzarà amb 2 cables i amb quatre punts d'ancoratge.
- El compressor es quedarà en el lloc previst, fermament subjectat de manera que no es pugui desplaçar per si sol.
- Mentre funcioni, les carcasses han d'estar sempre en posició de tancat.
- A menys de 4 metres de distància serà obligatori l'ús de protectors auditius.
- Si és possible, els compressors s'han de situar a una distància mínima de 15 metres del lloc de treball.
- El combustible es posarà amb la màquina parada.
- Les mànegues de pressió han d'estar sempre en perfecte estat. L'encarregat de seguretat o l'encarregat d'obra vigilarà l'estat de les mànegues i es preocuparà de la seva substitució.
- Els mecanismes de connexió es farà amb els ràcords corresponents, mai amb filferros.
- Es disposarà sempre de ventilació apropiada, havent de col·locar-se llocs a la intempèrie.

Equips de pintura - Equip de pintura amb pistola convencional

Operacions a desenvolupar previstes en el projecte

Les pistoles de pintura s'utilitzen en l'obra perquè representen una solució pràctica i ràpida, permetent estalviar pintura, temps i esforç alhora que millora els resultats, permetent pintar qualsevol tipus de superfície.

Les característiques diferencials són: Potència mesura en watts; Ventall o diàmetre del filtre (quantitat de pintura que la pistola pugui aplicar), tipus de pistola (que en el nostre cas és la convencional), Pes (clau per a la seva fàcil manipulació), Capacitat del dipòsit i Longitud de la mànega.

Les pistoles normals o convencionals fan servir els principis de funcionament de l'efecte Venturi. Són pistoles antigues i tenen una taxa de transferència de productes baixa, treballen amb pressions d'aire a l'entrada de la pistola d'entre 3 i 6 bar i en el filtre d'entre 2 i 2,5 bar. La pressió en el pic de fluid permet una bona atomització del producte. Aquest arriba a la peça amb força, però genera molta polvorització i un efecte rebot de la pintura a la peça i disminueix la taxa de transferència de la pistola.

Pel que s'han d'utilitzar sempre en obra en llocs ben ventilats.

Procediment a realitzar:

- Preparació de la superfície i protecció de parts que no es vol pintar.
- Abans de començar, col·locar-se els EPI.
- Dissoldre el producte a aplicar abans de pintar.
- Remoure la pintura per evitar grumolls.
- Comprovar la densitat de la pintura per assegurar que està completament diluïda seguint les recomanacions del fabricant.
- Regular la pressió del filtre.
- Per pintar a l'interior és important garantir la ventilació. A l'exterior és recomanable utilitzar la pistola quan no faci vent.

Identificació i avaluació de riscos amb la valoració de l'eficàcia de la prevenció adoptada i aplicada

Risc	Probabilitat	Severitat	Qualificació	Estat	Val. Eficacia
- Caiguda de persones a diferent nivell	Baixa	Mitjana	Lleu	Evitat	99,5
- Caiguda de persones al mateix nivell	Baixa	Baixa	Molt lleu	Evitat	99,9
- Projecció de fragments o partícules	Baixa	Mitjana	Lleu	Evitat	99,5
- Sobre esforços, postures forçades o moviments repetitius	Baixa	Baixa	Molt lleu	Evitat	99,9
- Exposició a substàncies nocives o tòxiques	Baixa	Mitjana	Lleu	Evitat	99,5
- Dermatitis per contacte de la pell	Baixa	Mitjana	Lleu	Evitat	99,5
- Explosió	Baixa	Mitjana	Lleu	Evitat	99,5
- Incendi	Baixa	Mitjana	Lleu	Evitat	99,5

Relació d'EPIs necessaris i l'eficàcia del qual ha sigut avaluada

- Casc de seguretat.
- Guants de PVC o de goma.
- Guants de cuir.
- Calçat de seguretat.
- Arnès de seguretat (quan sigui necessari).
- Mascareta amb filtre mecànic específic recanviable.
- Màscara amb filtre químic específic recanviable.
- Roba de treball.

- Ulleres de seguretat antiprojeccions.

Mesures preventives i proteccions tècniques adoptades, tendents a controlar i reduir els riscos anteriors

- En els treballs de pintura, el treballador es troba sotmès als riscos propis del treball als quals se sumen els del maneig de productes químics, nocius i perillosos, com són els dissolvents, els catalitzadors, les pintures, etc.
- Les pintures s'emmagatzemaran en els llocs assenyalats, mantenint-se sempre la ventilació per tir d'aire, per evitar els riscos d'incendis i d'intoxicacions.
- S'instal·larà un extintor de pols química seca al costat de la porta d'accés al magatzem de pintures.
- Sobre el full de la porta d'accés al magatzem de pintures, s'instal·les una senyal de "perill d'incendis" i una altra de "prohibit fumar".
- Els pots industrials de pintures i dissolvents s'apilaran sobre taulons de repartiment de càrregues per evitar sobrecàrregues innecessàries.
- Es prohibeix emmagatzemar pintures susceptibles d'emanar vapors inflamables amb els recipients mal o incompletament tancats, per evitar accidents per generació d'atmosferes tòxiques o explosives.
- Els emmagatzematges de recipients amb pintura que contingui nitrocel·lulosa, es realitzaran de tal manera que pugui realitzar-se el volteig periòdic dels recipients per evitar el risc d'inflamació.
- S'evitarà la formació d'atmosferes nocives mantenint-se sempre ventilat el local que s'està pintant.
- Els operaris hauran d'utilitzar arnès de seguretat en prevenció del risc de caigudes a diferent nivell. S'estendran cables de seguretat amarrats a punts forts, dels que amarrar el fiador de l'arnés de seguretat.
- Les bastides per a pintar tindran una superfície de treball d'una amplada mínima de 60 cm ..
- Es prohibeix la formació de bastides a base de bidons, piles de materials i assimilables.
- Es prohibeix en aquesta obra, la utilització de les escales de mà als balcons, sense haver posat prèviament els mitjans de protecció col·lectiva, per evitar els riscos de caigudes al buit.
- La il·luminació mínima a les zones de treball serà de 100 lux, mesurats a una alçada sobre el paviment entorn dels 2 m.
- Les escales de mà a utilitzar, seran de tipus 'tisora', dotades amb sabates antilliscants i cadeneta limitadora d'obertura, per evitar el risc de caigudes per inestabilitat
- Les operacions de escatats, mitjançant màquina de fregar de mà, s'executaran sempre sota ventilació per 'corrent d'aire', per evitar el risc de respirar pols en suspensió.
- L'abocament de pigments en el suport es realitzarà des de la menor alçada possible, en evitació d'esquitxades i formació d'atmosferes pulverulentes.
- Es prohibeix fumar o menjar en les estances en què es pinti amb pintures que continguin dissolvents orgànics o pigments tòxics.
- Procurarem evitar el contacte de qualsevol tipus de pintura amb la pell.
- Utilitzarem protectors auditius en l'ús de compressors d'aire.
- Utilitzarem mascaretes especifiques per evitar inhalar els vapors procedents de la pintura
- S'advertirà al personal encarregat de manejar dissolvents orgànics de la necessitat d'una profunda higiene personal, abans de realitzar qualsevol tipus d'ingesta.
- Es prohibeix realitzar treballs de soldadura i oxitall en llocs pròxims als llocs de treball en què s'emprin pintures inflamables, per evitar el risc d'explosió (o d'incendi).
- Es mantindrà la neteja i l'ordre en l'obra.

Equips de pintura - Airless per als treballs de pintura i ignifugat

Operacions a desenvolupar previstes en el projecte

L'Equip Airless és una màquina que polvoritza la pintura o recobriment per alta pressió però "sense aire".
El sistema de polvorització AIRLESS és ideal per a l'aplicació de pintures de parets, sostres, estructures, etc, el que fa que la seva utilització sigui apropiada a l'obra.
El principi de funcionament és per compressió de la pintura, aconseguida mitjançant bombes de pintura Airless a pistó o diafragma. Els equips Airless poden ser operats elèctricament, pneumàticament o gasolina.
Utilitzen mànegues d'alta pressió per a pintura que solen ser de 7,5 mo fins i tot superior.
A la sortida de la pistola, el filtre, posseeix un orifici de sortida molt petit amb el que en passar la pintura surt polvoritzada

(per descompressió).

Procediment a realitzar:

- Preparació de la superfície i protecció de parts que no es vol pintar.
- Abans de començar, col·locar-se els EPI.
- Dissoldre el producte a aplicar abans de pintar.
- Remoure la pintura per evitar grumolls.
- Comprovar la densitat de la pintura per assegurar que està completament diluïda seguint les recomanacions del fabricant.
- Regular l'broquet.
- Per pintar a l'interior és important garantir la ventilació. A l'exterior és recomanable utilitzar la pistola quan no faci vent.

Identificació i avaluació de riscos amb la valoració de l'eficàcia de la prevenció adoptada i aplicada

Risc	Probabilitat	Severitat	Qualificació	Estat	Val. Eficacia
- Caiguda de persones a diferent nivell	Baixa	Mitjana	Lleu	Evitat	99,5
- Caiguda de persones al mateix nivell	Baixa	Baixa	Molt lleu	Evitat	99,9
- Projecció de fragments o partícules	Baixa	Baixa	Molt lleu	Evitat	99,9
- Exposició a substàncies nocives o tòxiques	Baixa	Mitjana	Lleu	Evitat	99,5
- Exposició al soroll	Baixa	Mitjana	Lleu	Evitat	99,5

Relació d'EPIs necessaris i l'eficàcia del qual ha sigut avaluada

- Casc de seguretat.
- Guants de PVC o de goma.
- Guants de cuir.
- Calçat de seguretat.
- Arnès de seguretat (quan sigui necessari).
- Mascareta amb filtre mecànic específic recanviable.
- Màscara amb filtre químic específic recanviable.
- Roba de treball.
- Ulleres de seguretat antiprojeccions.

Mesures preventives i proteccions tècniques adoptades, tendents a controlar i reduir els riscos anteriors

- En els treballs de pintura, el treballador es troba sotmès als riscos propis del treball als quals se sumen els del maneig de productes químics, nocius i perillosos, com són els dissolvents, els catalitzadors, les pintures, etc.
- Les pintures s'emmagatzemaran en els llocs assenyalats, mantenint-se sempre la ventilació per tir d'aire, per evitar els riscos d'incendis i d'intoxicacions.
- S'instal·larà un extintor de pols química seca al costat de la porta d'accés al magatzem de pintures.
- Sobre el full de la porta d'accés al magatzem de pintures, s'instal·larà un senyal de "perill d'incendis" i una altra de "prohibit fumar".
- Els pots industrials de pintures i dissolvents s'apilaran sobre taulons de repartiment de càrregues per evitar sobrecàrregues innecessàries.
- Es prohibeix emmagatzemar pintures susceptibles d'emanar vapors inflamables amb els recipients mal o incompletament tancats, per evitar accidents per generació d'atmosferes tòxiques o explosives.

- Els emmagatzematges de recipients amb pintura que contingui nitrocel·lulosa, es realitzaran de tal manera que pugui realitzar-se el volteig periòdic dels recipients per evitar el risc d'inflamació.
- S'evitarà la formació d'atmosferes nocives mantenint-se sempre ventilat el local que s'està pintant.
- Els operaris hauran d'utilitzar arnès de seguretat en prevenció del risc de caigudes a diferent nivell. S'estendran cables de seguretat amarrats a punts forts, dels que amarrar el fiador de l'arnés de seguretat.
- Les bastides per a pintar tindran una superfície de treball d'una amplada mínima de 60 cm.
- Es prohibeix la formació de bastides a base de bidons, piles de materials i assimilables.
- Es prohibeix en aquesta obra, la utilització de les escales de mà als balcons, sense haver posat prèviament els mitjans de protecció col·lectiva, per evitar els riscos de caigudes al buit.
- La il·luminació mínima a les zones de treball serà de 100 lux, mesurats a una alçada sobre el paviment entorn dels 2 m.
- Les escales de mà a utilitzar, seran de tipus 'tisora', dotades amb sabates antilliscants i cadeneta limitadora d'obertura, per evitar el risc de caigudes per inestabilitat
- Es prohibeix fumar o menjar en les estances en què es pinti amb pintures que continguin dissolvents orgànics o pigments tòxics.
- Procurarem evitar el contacte de qualsevol tipus de pintura amb la pell.
- Farem servir mascaretes especifiques per evitar inhalar els vapors procedents de la pintura
- S'advertirà al personal encarregat de manejar dissolvents orgànics de la necessitat d'una profunda higiene personal, abans de realitzar qualsevol tipus d'ingesta.
- Es prohibeix realitzar treballs de soldadura i oxitall en llocs pròxims als talls en què s'emprin pintures inflamables, per evitar el risc d'explosió (o d'incendi).
- Es mantindrà la neteja i l'ordre en l'obra.

Útils i eines manuals - Eines manuals

Operacions a desenvolupar previstes en el projecte
Són eines en les que el funcionament es deu només a l'esforç de l'operari que les utilitza, i en l'obra s'utilitzaran en diverses operacions de naturalesa molt variada.

Identificació i avaluació de riscos amb la valoració de l'eficàcia de la prevenció adoptada i aplicada

Risc	Probabilitat	Severitat	Qualificació	Estat	Val. Eficacia
- Cops i talls per objectes o eines	Baixa	Mitjana	Lleu	Evitat	99,5
- Projecció de fragments o partícules	Baixa	Mitjana	Lleu	Evitat	99,5
- Xocs i cops contra objectes immòbils	Baixa	Baixa	Molt lleu	Evitat	99,9
- Xocs i cops contra objectes mòbils	Baixa	Mitjana	Lleu	Evitat	99,5
- Caigudes al mateix nivell	Baixa	Baixa	Molt lleu	Evitat	99,9
- Caigudes a diferent nivell	Baixa	Mitjana	Lleu	Evitat	99,5
- Sobre esforços, postures forçades o moviments repetitius	Baixa	Baixa	Molt lleu	Evitat	99,9

Relació d'EPIs necessaris i l'eficàcia del qual ha sigut avaluada
- Casc de seguretat. - Ulleres de seguretat antiprojeccions.

- Guants de cuir.

Mesures preventives i proteccions tècniques adoptades, tendents a controlar i reduir els riscos anteriors

- Les eines manuals s'utilitzaran en aquelles tasques per a les quals han estat concebudes.
- Haurà de fer una selecció de l'eina correcta per al treball a realitzar.
- S'haurà de fer un manteniment adequat de les eines per conservar-les en bon estat.
- Haurà d'evitar un entorn que dificulti el seu ús correcte.
- S'haurà guardar les eines en lloc segur.
- Sempre que sigui possible es farà una assignació personalitzada de les eines.
- Abans del seu ús es revisaran, rebutjant les que no es trobin en bon estat de conservació.
- Es mantindran netes d'olis, greixos i altres substàncies lliscants.
- Per evitar caigudes, talls o riscos anàlegs, es col·locaran en portaeines o prestatges adequats.
- Durant el seu ús s'evitarà el seu dipòsit arbitrari pels sòls.
- Els treballadors rebran instruccions concretes sobre l'ús correcte de les eines que hagin d'utilitzar.

A) Alicates:

- Les alicates de tall lateral han de portar una defensa sobre el tall per evitar les lesions produïdes pel despreniment dels extrems curts de filferro.
- Les alicates no s'han d'utilitzar en lloc de les claus, ja que les seves mordasses són flexibles i freqüentment rellisquen. A més tendeixen a arrodonir els angles dels caps dels perns i femelles, deixant marques de les mordasses sobre les superfícies.
- No utilitzar-los per tallar materials més durs que les maixelles.
- Utilitzar exclusivament per subjectar, doblegar o tallar.
- No col·locar els dits entre els mànecs.
- No copejar peces o objectes amb les alicates.
- Manteniment: Greixar periòdicament el passador de l'articulació.

B) Cisells:

- No utilitzar el cisell amb cap pla, poc afilat o còncau.
- No usar el cisell com a palanca.
- Les cantonades de tall han de ser arrodonides si s'usen per tallar.
- Han d'estar nets de rebaves.
- Els cisells han de ser prou gruixuts perquè no es corbin en ser colpejats. S'han de rebutjar els cisells en mal estat utilitzant només el que presenti una curvatura de 3 cm de radi.
- Per a ús normal, la col·locació d'una protecció anular de goma pot ser una solució útil per evitar cops en mans amb el martell de copejar.
- El martell utilitzat per copejar ha de ser prou pesat.

C) Tornavisos:

- El mànec ha d'estar en bon estat i emmotllat a la mà amb o superfícies laterals prismàtiques o amb solcs o nervadures per a transmetre l'esforç de torsió del canell.
- El tornavís ha de ser de la mida adequada al del cargol a manipular.
- Rebutjar tornavisos amb el mànec trencat, fulla doblegada o la punta trencada o retorçada doncs això pot fer que es surti de la ranura originant lesions en mans.
- S'ha d'utilitzar només per estrènyer o afluixar cargols.
- No utilitzar en lloc de punxons, tascons, palanques o similars.
- Sempre que sigui possible utilitzar tornavisos d'estrella.
- No s'ha de subjectar amb les mans la peça a treballar sobretot si és petita. En el seu lloc ha d'utilitzar un banc o superfície plana o subjectar-la amb un cargol de banc.
- Emprar sempre que sigui possible sistemes mecànics de cargolat o descargolament.

D) Claus de boca fixa i ajustable:

- Els mecanismes han d'estar en perfecte estat.
- La cremallera i cargol d'ajust hauran de lliscar correctament.
- El dentat haurà d'estar en bon estat.
- No s'haurà d'desbastar les boques de les claus fixes ja que es destemplan o perden paral·lelisme les cares interiors.
- Les claus deteriorades no es repararan, s'hauran de reposar.
- S'haurà d'efectuar la torsió girant cap al operari, mai empenyent.
- En girar assegurar que els artells no es copegen contra algun objecte.
- Utilitzar una clau de dimensions adequades al cargol o rosca a estrènyer o desapretar.
- S'haurà d'utilitzar la clau de manera que estigui completament abraçada i assentada a la rosca i formant angle recte amb l'eix del cargol que s'estreny.
- No s'ha de sobrecarregar la capacitat d'una clau utilitzant una prolongació de tub sobre el mànec, utilitzar altra com allargo o copejar aquest amb un martell.
- La clau de boca variable ha d'abraçar totalment en el seu interior a la femella i ha de girar en la direcció que suposi que la força la suporta la part fixa. Tirar sempre de la clau evitant empènyer sobre ella.
- S'haurà d'utilitzar amb preferència la clau de boca fixa en comptes de la de boca ajustable.
- No s'haurà d'utilitzar les claus per copejar.

I) Martells i maces:

- Els caps no ha de tenir rebaves.
- Els mànecs de fusta (noguera o freixe) han de ser de longitud proporcional al pes del cap i sense estelles.
- El cap ha d'estar fixada amb tascons introduïdes obliquament respecte a l'eix del cap del martell de manera que la pressió es distribueixi uniformement en totes les direccions.
- S'hauran rebutjar mànecs reforçats amb cordes o filferro.
- Abans d'utilitzar un martell s'ha d'assegurar que el mànec està perfectament unit al capdavant.
- S'ha de seleccionar un martell de grandària i duresa adequats per a cadascuna de les superfícies a copejar.
- Observar que la peça a copejar es recolza sobre una base sòlida no endurida per evitar rebots.
- S'ha de procurar copejar sobre la superfície d'impacte amb tota la cara del martell.
- En el cas d'haver de copejar claus, aquests s'han de subjectar pel cap i no per l'extrem.
- No copejar amb un costat del cap del martell sobre una escarpra o altra eina auxiliar.
- No utilitzar un martell amb el mànec deteriorat o reforçat amb cordes o filferros.
- No utilitzar martells amb el cap fluixa o falca solta
- No utilitzar un martell per copejar un altre o per donar voltes a altres eines o com a palanca.

F) Pics Trencadors i Trossejadors:

- S'ha de mantenir afilades les seves puntes i el mànec sense estelles.
- El mànec ha de ser d'acord al pes i longitud del bec.
- Han de tenir la fulla ben adossada.
- No s'haurà d'utilitzar per copejar o trencar superfícies metàl·liques o per redreçar eines com el martell o similars.
- No utilitzar un bec amb el mànec danyat o sense mànec.
- S'hauran rebutjar becs amb les puntes dentades o estriades.
- S'ha de mantenir lliure d'altres persones la zona propera a la feina.

G) Serres:

- Les serres han de tindre afilats els dents amb la mateixa inclinació per evitar flexions alternatives i estar ben ajustats.
- Els mànecs han d'estar ben fixats i en perfecte estat.
- La fulla de la serra haurà d'estar tensada.
- Abans de serrar s'haurà de fixar fermament la peça.
- Utilitzar una serra per a cada treball amb la fulla tensada (no excessivament).
- Utilitzar serres d'acer al tungstè endurit o semiflexible per a metalls tous o semidurs amb el següent nombre de dents:

    a) Ferro fos, acer tou i llautó: 14 dents cada 25 cm.

b) Acer estructural i eines: 18 dents cada 25 cm.
c) Tubs de bronze o ferro, conductors metàl·lics: 24 dents cada 25 cm.
d) Xapes, fleixos, tubs de paret prima, làmines: 32 dents cada 25 cm.

- Instal·lar la fulla a la serra tenint en compte que els dents han d'estar alineats cap a la part oposada del mànec.
- Utilitzar la serra agafant el mànec amb la mà dreta quedant el dit polze en la part superior del mateix i la mà esquerra l'extrem oposat de l'arc.
- El tall es realitza donant a ambdues mans un moviment de vaivé i aplicant pressió contra la peça quan la serra es desplaçadacap al front deixant de pressionar quan es retrocedeix.
- Per serrar tubs o barres, haurà de fer girant la peça.

Útils i eines manuals - Talladora de tubs

Operacions a desenvolupar previstes en el projecte

Utilitzarem aquesta eina en l'obra, per tallar tubs. És important aquesta eina perquè té un alt risc d'accidents per talls, ja que la sol utilitzar qualsevol que la necessiti.

Identificació i avaluació de riscos amb la valoració de l'eficàcia de la prevenció adoptada i aplicada

Risc	Probabilitat	Severitat	Qualificació	Estat	Val. Eficacia
- Sobre esforços, postures forçades o moviments repetitius	Baixa	Baixa	Molt lleu	Evitat	99,9
- Talls	Baixa	Mitjana	Lleu	Evitat	99,5
- Cops per objectes	Baixa	Baixa	Molt lleu	Evitat	99,9
- Projecció de fragments o partícules	Baixa	Baixa	Molt lleu	Evitat	99,9

Relació d'EPIs necessaris i l'eficàcia del qual ha sigut avaluada

- Casc de seguretat.
- Ulleres de seguretat antiprojeccions.
- Roba de treball.
- Calçat de seguretat.
- Guants de cuir.

Mesures preventives i proteccions tècniques adoptades, tendents a controlar i reduir els riscos anteriors

- El personal encarregat del maneig ha de tenir coneixement de la seva utilització.
- Comprovar que l'eina a utilitzar està en bones condicions d'ús.
- No sotmetre-eina a sobreesforços ni operacions per a les quals no ha estat dissenyada. Els resultats poden ser nefastos: trencament de l'eina, projecció de partícules, talls, etc.
- En el cas de treballar sobre peces de mida petita o en equilibri inestable, assegurar la peça a treballar, de manera que no pateixin moviments imprevistos durant l'operació.
- No desenvolupar treballs amb risc de caiguda d'altura, assegurar sempre la postura de treball, ja que, en cas de pèrdua d'equilibri, els efectes es poden multiplicar.
- No utilitzar l'eina en postures que obliguin a mantenir-la per sobre del nivell de les espatlles, ja que, en cas de pèrdua de control, les lesions poden afectar la cara, pit o extremitats superiors.
- Per a treballs de precisió, utilitzar suports de taula adequats, que permetin, a més de fixar convenientment la peça, graduar les operacions degudament.

Allargadors elèctrics

Operacions a desenvolupar previstes en el projecte
Els allargadors i mànegues elèctriques són utilitzades en aquesta obra per alimentar màquines i equips des dels llocs de treball fins als quadres elèctrics.

Identificació i avaluació de riscos amb la valoració de l'eficàcia de la prevenció adoptada i aplicada

Risc	Probabilitat	Severitat	Qualificació	Estat	Val. Eficacia
- Caiguda de persones a diferent nivell	Baixa	Mitjana	Lleu	Evitat	99,5
- Caiguda de persones al mateix nivell	Baixa	Baixa	Molt lleu	Evitat	99,9
- Contactes elèctrics	Baixa	Mitjana	Lleu	Evitat	99,5

Relació d'EPIs necessaris i l'eficàcia del qual ha sigut avaluada
- Casc de seguretat. - Roba de treball. - Calçat de seguretat. - Guants aïllants (per manipular els allargadors).

Mesures preventives i proteccions tècniques adoptades, tendents a controlar i reduir els riscos anteriors
• En aquesta obra només s'utilitzaran allargadors i mànegues elèctriques que estiguin dotades de dispositius de connexió mascle-femella. • Les connexions als quadres ia les màquines i equips només podrà fer-se mitjançant dispositius mascle-femella. • Tots els allargadors utilitzats hauran de ser amb presa de terra. • Els allargadors elèctrics estaran exempts d'empalmaments. En cas de necessitat, es realitzaran igualment mitjançant connexions mascle-femella. • Les mànegues elèctriques aniran sempre per punts elevats, evitant ser arrossegades per terra. • Abans de procedir a la utilització d'un allargador elèctric, s'ha de comprovar el seu estat. En cas de presentar talls o peles, etc. i tot i que aquests en tal situació funcionin, sempre han de retirar-se per ser reparats. • Abans de realitzar les conexioness al quadre elèctric, comprovar que tots els dispositius de la màquina a connectar responen correctament i estan en perfecte estat. Comprovar que l'interruptor d'accionament de la màquina no estigui en posició de marxa. • No efectuar reparacions ni manteniments dels allargadors connectats a la xarxa elèctrica. • Les reparacions només seran realitzades per personal especialitzat, que compti amb els coneixements i els mitjans adequats per a la seva reparació. • Comunicar qualsevol anomalia en el funcionament d'un allargador elèctric al cap més immediat. Fer-ho preferiblement per mitjà del part de treball. • Es verificarà periòdicament l'estat dels cables, per evitar contactes elèctrics, especialment després d'un període de descans llarg o d'haver estat exposat a agents atmosfèrics. • Els allargadors mai hauran d'estar en contacte amb aigua, ja siguin embassaments, aigua de bidons, recipients, basses, etc. Si a més estan connectats a la xarxa elèctrica, haurà immediatament desconnectar-se de la xarxa i buscar una estesa alternatiu que eviti aquestes situacions de perill.

7.2. Mitjans auxiliars

7.2.1. Bastides

Bastides en general

Operacions a desenvolupar previstes en el projecte
Les bastides s'han de projectar, muntar i mantenir convenientment de manera que s'eviti que es desplomin o es desplacin accidentalment. Quan no es disposi de la nota de càlcul de la bastida, o quan les configuracions estructurals previstes no estiguin previstes en ella, s'ha de fer un càlcul de resistència i estabilitat, llevat que la bastida estigui muntat segons una configuració tipus generalment reconeguda. *En l'actualitat, el marcatge CE no és aplicable a les bastides tubulars, ja que la normativa europea vigent que els regula (normes EN 12810-1,2,3 i EN 12.811-1,2) no exigeixen el marcatge, i per fer referència a productes no contemplats per cap de les directives actuals de nou enfocament (requisit fonamental per incorporar el marcatge CE).* En aquest sentit, i seguint la línia de la Inspecció de Treball, certes certificacions de producte sota les normes europees vigents (emeses per organismes com AENOR, AFNOR, etc.) de què disposen certs fabricants poden assimilar-se a un marcatge CE, i eximeixen del Pla de Muntatge, si la bastida es munta d'acord a les Instruccions del fabricant. Però en qualsevol cas, no eximeixen de les inspeccions ni de la Direcció de Muntatge. Tampoc eximeix en els casos de bastides de més de 24 m d'altura de coronació, ja que són bastides no recollits per les normes esmentades anteriorment, en el cas s'exigeix Pla de Muntatge, Utilització i Desmuntatge (amb Nota de Càlcul inclosa). En funció de la complexitat de la bastida triada, s'ha d'elaborar un pla de muntatge, d'utilització i de desmuntatge. Aquest pla i el càlcul a què es refereix l'apartat anterior hauran de ser realitzats per una persona amb una formació universitària que l'habiliti per a la realització d'aquestes activitats. Aquest pla pot adoptar la forma d'un pla d'aplicació generalitzada, completat amb elements corresponents als detalls específics de la bastida de què es tracti. Les dimensions de les diverses peces i elements auxiliars (cables, cordes, filferros, etc.), seran les suficients perquè les càrregues de treball a les quals, per la seva funció i destí, hagin d'estar sotmeses no sobrepassin les establertes per a cada classe de material. Els elements i sistemes d'unió de les diferents peces constitutives de la bastida, a més de complir amb la condició precedent, asseguraran perfectament la seva funció d'enllaç amb les degudes condicions de fixesa i permanència. La bastida s'organitzarà i s'armarà en forma constructivament adequada perquè quedi assegurada la seva estabilitat i al mateix temps perquè els treballadors puguin amb les degudes condicions de seguretat, i també extensives aquestes últimes a la resta treballadors de l'obra. Les plataformes de treball, la passarel·la i les escales de les bastides s'han de construir, dimensionar, protegir i utilitzar de manera que s'eviti que les persones caiguin o estiguin exposades a caigudes d'objectes. A aquest efecte, les seves mesures s'han d'ajustar al nombre de treballadors que hagin de servir. En qualsevol cas les plataformes tindran una amplada no menor a: **a)** 0,60 metres quan s'utilitzi únicament per a sostenir persones i no per dipositar, sobre ella, materials. **b)** 0,80 metres quan en la plataforma es dipositin materials. **c)** 1,10 metres quan es en feu un sostenir una altra plataforma més elevada. **d)** 1,30 metres quan es en feu pel desbast i igualat de pedres. **e)** 1,50 metres quan s'utilitzi per sostenir una altra plataforma més elevada, usada per al desbast i igualat de pedres.

Identificació i avaluació de riscos amb la valoració de l'eficàcia de la prevenció adoptada i aplicada

Risc	Probabilitat	Severitat	Qualificació	Estat	Val. Eficacia
- Caigudes al mateix nivell	Baixa	Baixa	Molt lleu	Evitat	99,9
- Caiguda de persones a diferent nivell	Baixa	Mitjana	Lleu	Evitat	99,5
- Caiguda d'objectes (taulons, eina, materials)	Baixa	Mitjana	Lleu	Evitat	99,5

- Atrapaments durant el muntatge	Baixa	Mitjana	Lleu	Evitat	99,5
- Electrocucions	Baixa	Mitjana	Lleu	Evitat	99,5
- Cops per objectes o eines	Baixa	Mitjana	Lleu	Evitat	99,5
- Atrapaments	Baixa	Mitjana	Lleu	Evitat	99,5

Relació d'EPIs necessaris i l'eficàcia del qual ha sigut avaluada

Casc de seguretat.
Roba de treball.
Guants de cuir.
Calçat de seguretat.
Arnès de seguretat.

Mesures preventives i proteccions tècniques adoptades, tendents a controlar i reduir els riscos anteriors

Les bastides només poden ser muntades, desmuntades i modificades substancialment sota la direcció d'una persona amb una formació universitària o professional que l'habiliti per a això, i per treballadors que hagin rebut una formació adequada i específica per a les operacions previstes, que els permeti enfrontar-se a riscos específics de conformitat amb les disposicions de l'article 5, i en particular a:

a) La comprensió del pla de muntatge, desmuntatge o transformació de la bastida de què es tracti.
b) La seguretat durant el muntatge, el desmuntatge o la transformació de la bastida de què es tracti.
c) Les mesures de prevenció de riscos de caiguda de persones o d'objectes.
d) Les mesures de seguretat en cas de canvi de les condicions meteorològiques que pugin afectar negativament la seguretat de la bastida de què es tracti.
e) Les condicions de càrrega admissible.
f) Qualsevol altre risc que comportin les esmentades operacions de muntatge, desmuntatge i transformació.

- Tant els treballadors afectats com la persona que supervisi disposaran del pla de muntatge i desmuntatge, incloent qualsevol instrucció que pugui contenir.
- Quan no sigui necessària l'elaboració d'un pla de muntatge, utilització i desmuntatge, les operacions previstes en aquest apartat podran també ser dirigides per una persona que disposi d'una experiència certificada per l'empresari en aquesta matèria de més de dos anys i compti amb la formació preventiva corresponent, com a mínim, a les funcions de nivell bàsic, d'acord amb el que preveu l'apartat 1 de l'article 35 del Reglament dels serveis de prevenció, aprovat pel Reial Decret 39/1997, de 17 de gener.
- Per garantir tècnicament en l'obra que les bastides utilitzats no es desplomin o es desplacin accidentalment s'han d'utilitzar - Bastides normalitzats -

  a) Aquests bastides normalitzats han de complir les especificacions del fabricant respecte en el projecte d'obra, muntatge, utilització, manteniment i desmuntatge d'aquests.
  En el cas d'utilitzar - Bastides no normalitzats - es requerirà una nota de càlcul en què es justifiqui l'estabilitat i solidesa de la bastida, així com incloure les instruccions de muntatge, utilització, manteniment i desmuntatge d'aquests.

  a) A aquests efectes s'entén que quan una bastida normalitzat si s'instal·la o modifica els seus elements de manera no prevista pel fabricant (per exemple soldant components), el mateix es tractarà a efectes com - No Normalitzat -.

<u>A més s'han de tenir sempre en compte les següents mesures preventives.</u>

- Les bastides sempre es travaran per evitar els moviments indesitjables que poden fer perdre l'equilibri als treballadors.
- Abans de pujar a una plataforma haurà de revisar tota la seva estructura per evitar les situacions inestables.
- Els trams verticals (mòduls o peus drets) de les bastides, es recolzaran sobre taulons de repartiment de càrregues.

- Els peus drets de les bastides en les zones de terreny inclinat, es complementarà mitjançant tacs o porcions de tauló, travades entre si.
- Les plataformes de treball tindran un mínim de 60 cm. d'amplada i estaran fermament ancorades als suports de tal manera que s'evitin els moviments per lliscament o bolcada.
- Les plataformes de treball, independentment de l'alçada, posseiran baranes perimetrals. Les baranes han de ser resistents, d'una alçària mínima de 90 centímetres i d'una protecció intermèdia i d'un entornpeu. Resulten aconsellables en obra les baranes d'un metre d'alçada.
- Les plataformes de treball permetran la circulació i intercomunicació necessària per a la realització dels treballs.
- Els taulers que formin les plataformes de treball estaran sense defectes visibles, amb bon aspecte i sense nusos que disminueixin la seva resistència. Estaran nets, de tal manera, que puguin apreciar els defectes per ús i el seu cantó serà de 7 cm. com a mínim.
- Es prohibirà abandonar en les plataformes sobre les bastides, materials o eines. Poden caure sobre les persones o fer-los ensopegar i caure al caminar sobre elles.
- Es prohibeix llançar enderrocs directament des de les bastides. La runa es recollirà i es descarregarà de planta en planta, o bé s'abocarà a través de trompes.
- Es prohibeix fabricar morters (o similars) directament sobre les plataformes de les bastides.
- La distància de separació d'una bastida i el parament vertical de treball no serà superior a 30 cm. (recomanable 20 cm.) en prevenció de caigudes.
- Es prohibeix saltar de la plataforma a l'interior de l'edifici, el pas es realitzarà mitjançant passarel·les instal·lada per a tal efecte.
- Els elements de suport d'una bastida han d'estar protegits contra el risc de lliscament, ja sigui mitjançant subjecció a la superfície de suport, ja sigui mitjançant un dispositiu antilliscant, o bé mitjançant qualsevol altra solució d'eficàcia equivalent, i la superfície portant haurà tenir una capacitat suficient. S'ha de garantir l'estabilitat de la bastida. S'ha d'impedir mitjançant dispositius adequats el desplaçament inesperat de les bastides mòbils durant els treballs en alçada.
- Les dimensions, la forma i la disposició de les plataformes d'una bastida han de ser apropiades per al tipus de treball que es realitzarà, ser adequades a les càrregues que hagin de suportar i permetre que es treballi i circuli amb seguretat . Les plataformes de les bastides s'han de muntar de manera que els seus components no es desplacin en una utilització normal d'ells. No hi ha d'haver cap buit perillós entre els components de les plataformes i els dispositius verticals de protecció col·lectiva contra caigudes.
- Quan algunes parts d'una bastida no estiguin a punt per a la seva utilització, en particular durant el muntatge, el desmuntatge o les transformacions, aquestes parts han de tenir senyals d'advertència de perill general, d'acord amb el Reial Decret 485/1997, de 14 d'abril, sobre senyalització de seguretat i salut en el centre de treball, i delimitades
- L'alçada lliure entre els diferents nivells de plataforma ha de ser 1,90 m.
- Es determinaran i col·locaran prèviament al muntatge de la bastida els punts d'ancoratge als que anirà subjecte.

<u>Les bastides han de ser inspeccionats per una persona amb una formació universitària o professional que l'habiliti per a això:</u>

- Abans de la seva posada en servei.
- A continuació, periòdicament.
- Després de qualsevol modificació, període de no utilització, exposició a la intempèrie, sismes, o qualsevol altra circumstància que hagi pogut afectar la seva resistència o la seva estabilitat.

- Quan no sigui necessària l'elaboració d'un pla de muntatge, utilització i desmuntatge, les operacions previstes en aquest apartat podran també ser dirigides per una persona que disposi d'una experiència certificada per l'empresari en aquesta matèria de més de dos anys i compti amb la formació preventiva corresponent, com a mínim, a les funcions de nivell bàsic, d'acord amb el que preveu l'apartat 1 de l'article 35 del Reglament dels serveis de prevenció, aprovat pel Reial Decret 39/1997, de 17 de gener
- Els elements que denotin alguna fallada tècnica o mal comportament es desmuntaran immediatament per a la seva reparació (o substitució).
- Els reconeixements mèdics previs per a l'admissió del personal que hagi de treballar sobre les bastides d'aquesta obra, intentaran detectar aquells trastorns orgànics (vertigen, epilèpsia, trastorns cardíacs, etc.), que puguin patir i provocar accidents a l'operari.

Bastides de cavallets

Operacions a desenvolupar previstes en el projecte
Les dimensions de les diverses peces i elements auxiliars (cables, cordes, etc.) seran els suficients perquè les càrregues de treball a les quals, per la seva funció i destí, vagin a estar sotmeses no sobrepassen les establertes per a cada classe de material. Els elements i sistemes d'unió de les diferents peces constitutives de la bastida, a més de complir amb la condició precedent, asseguraran perfectament la seva funció d'enllaç amb les degudes condicions de fixesa i permanència. La bastida s'organitzarà i muntarà en forma constructivament adequada perquè quedi assegurada la seva estabilitat i al mateix temps perquè els treballadors puguin treballar amb les degudes condicions de seguretat, i també la resta treballadors de l'obra.

Identificació i avaluació de riscos amb la valoració de l'eficàcia de la prevenció adoptada i aplicada

Risc	Probabilitat	Severitat	Qualificació	Estat	Val. Eficacia
- Caiguda de persones a diferent nivell	Baixa	Mitjana	Lleu	Evitat	99,5
- Caigudes al mateix nivell	Baixa	Baixa	Molt lleu	Evitat	99,9
- Atrapaments durant el muntatge	Baixa	Mitjana	Lleu	Evitat	99,5
- Atrapaments durant el muntatge	Baixa	Mitjana	Lleu	Evitat	99,5
- Cops per objectes o eines	Mitjana	Baixa	Lleu	Evitat	99,5
- Atrapaments	Baixa	Mitjana	Lleu	Evitat	99,5

Relació d'EPIs necessaris i l'eficàcia del qual ha sigut avaluada
Casc de seguretat. Roba de treball. Guants de cuir. Calçat de seguretat. Arnès de seguretat.

Mesures preventives i proteccions tècniques adoptades, tendents a controlar i reduir els riscos anteriors
Els suports de les bastides de cavallets utilitzades en obra seran de fusta i / o metàl·lics, i de dos tipus: • Bastides de cavallets sense traves (Tipus cavallet o Tipus de cavallets vertical) • i Bastides de cavallets armades de bastidors mòbils travats. • Els primers podran utilitzar fins a una alçada de tres metres, a partir dels quals, i fins a una alçada màxima de sis metres, s'han d'utilitzar els segons. • La bastida s'organitzarà en forma constructivament adequada perquè quedi assegurada la seva estabilitat i al mateix temps perquè els treballadors puguin amb les degudes condicions de seguretat, sent aquestes últimes extensives a la resta treballadors de l'obra. • Les cavallets estaran fermament assentades per evitar tot desplaçament. • No es permetran bastides recolzats sobre materials de construcció com revoltons, maons, etc., així com bidons o qualsevol altre element auxiliar no específic per a tal fi. • Es rebutjaran els taulers amb nusos o defectes perillosos que comprometin la seva resistència. • Els taulers que formin les plataformes de treball estaran sense defectes visibles, amb bon aspecte i sense nusos que disminueixin la seva resistència. Estaran nets, de tal manera, que puguin apreciar els defectes per ús i el seu

cantó és recomanable que sigui de 7 cm. com a mínim
- La separació entre dos cavallets consecutives es fixarà tenint en compte les càrregues previstes i els taulers que constitueixen el sòl de la plataforma de treball.
- De manera general, aquesta distància no ha de ser major de 1 m. per taulers de 40 mm. de gruix, de 1,50 m. per taulers de gruix comprès entre 40 i 50 mm. i de 2 m per taulers de 50 mm. o més de gruix.
- En qualsevol cas la separació entre cavallets no sobrepassarà els 3,50 m.
- Si es fan servir taulers estandarditzats de 4 m. de longitud, que són apropiats per a una separació entre cavallets de 3,60 m, s'ha de disposar un tercer cavallet intermedi entre els dos, sobresortint per tant els taulers 20 cm. a ambdós extrems dels suports de les cavallets.
- Els taulers que constitueixen el sòl de la bastida han d'estar units entre si, de manera que s'impedeixi la introducció dels peus dels treballadors en possibles buits intermedis.
- Els taulons que formen el sòl de la bastida es disposaran de manera que no puguin moure's ni donar lloc a basculament, lliscament o qualsevol moviment perillós
- Sobrepassaran els punts de suport (cavallets) un mínim de 10 cm i un màxim de 20 cm.
- El paquets comuns a dos taulons d'una mateixa fila, sobre un mateix punt de suport, haurà de ser com a mínim de 20 cm.
- Els taulers que constitueixen el sòl de la bastida es subjectaran a les cavallets mitjançant lligats amb mares.
- L'amplada del sòl de la bastida serà la necessària per a la fàcil circulació dels treballadors i l'adequat emmagatzematge dels estris, eines i materials imprescindibles per al treball a realitzar en aquest lloc, i de 60 cm. quan es la faci servir únicament per a sostenir persones i de 80 cm. quan s'utilitzi per dipositar materials.
- Fins a 3 metres d'alçada podran emprar bastides de cavallets fixes, sense travament. Entre 3 i 6-metres màxima alçada permesa en aquest tipus de bastida-, s'han d'utilitzar cavallets armades de bastidors mòbils travats.
- Les plataformes de treball que ofereixin perill de caiguda des de més de dos metres d'alçada estaran protegides en tot el seu contorn per baranes i plints o sòcols.
- Això mateix és aplicable igualment a les plataformes de treball que, sense arribar als dos metres respecte del sòl on donen suport, se situen en galeries, voladissos o al costat de obertures exteriors, permetent una caiguda de més de dos metres.
- Es prohibirà abandonar en les plataformes sobre les bastides, materials o eines. Poden caure sobre les persones o fer-los ensopegar i caure al caminar sobre elles.
- Es prohibirà tirar runa directament des dels bastides. La runa es recollirà i es descarregarà de planta en planta, o bé s'abocarà a través de trompes.
- Es prohibirà fabricar morters (o similars) directament sobre les plataformes de les bastides.
- La distància de separació d'una bastida i el parament vertical de treball no serà superior a 30 cm. (recomanable 20 cm.) en prevenció de caigudes.
- Es prohibirà expressament córrer per les plataformes sobre bastides, per evitar els accidents per caiguda.
- Es prohibirà saltar de la plataforma bastides a l'interior de l'edifici, el pas es realitzarà mitjançant per passarel·les instal·lada per a tal efecte.
- No s'han d'emprar bastides de cavallets muntats totalment o parcialment sobre bastides penjades o suspeses.
- L'ordre i neteja es cuidaran de manera especial al voltant de les bastides de cavallets, evitant la provisió de materials, eines, etc.
- En cap cas es desmuntarà parcialment una bastida de manera que permeti seguir sent utilitzada, excepte en el cas que la part que quedi en peu segueixi complint les prescripcions de seguretat.
- La realització de qualsevol treball en les proximitats de línies elèctriques amb els conductors nus s'ha de dur a terme guardant la distància mínima de seguretat.
- Les bastides s'inspeccionaran diàriament pel encarregat o Recurs preventiu, abans de l'inici dels treballs, per prevenir fallades o faltes de mesures de seguretat.
- Els elements que denotin alguna fallada tècnica o mal comportament es desmuntaran immediatament per a la seva reparació (o substitució).
- Els reconeixements mèdics previs per a l'admissió del personal que hagi de treballar sobre les bastides d'aquesta obra, intentaran detectar aquells trastorns orgànics (vertigen, epilèpsia, trastorns cardíacs, etc.), que puguin patir i provocar accidents a l'operari.

Bastides sobre rodes

Operacions a desenvolupar previstes en el projecte

Aquest mitjà auxiliar serà utilitzat per a treballs en alçada, conformat com una bastida metàl·lic tubular instal·lat sobre rodes.
Aquest element s'utilitzarà en treballs que requereixin el desplaçament de la bastida.

En l'actualitat, el marcatge CE no és aplicable a les bastides tubulars, ja que la normativa europea vigent que els regula (normes EN 12810-1,2,3 i EN 12.811-1,2) no exigeixen el marcatge, i per fer referència a productes no contemplats per cap de les directives actuals de nou enfocament (requisit fonamental per incorporar el marcatge CE).

Identificació i avaluació de riscos amb la valoració de l'eficàcia de la prevenció adoptada i aplicada

Risc	Probabilitat	Severitat	Qualificació	Estat	Val. Eficacia
- Caigudes a diferent nivell	Baixa	Mitjana	Lleu	Evitat	99,5
- Caigudes al mateix nivell	Baixa	Baixa	Molt lleu	Evitat	99,9
- Aixafaments i atrapaments durant el muntatge	Baixa	Mitjana	Lleu	Evitat	99,5
- Caiguda de la bastida	Baixa	Mitjana	Lleu	Evitat	99,5
- Sobreesforços	Baixa	Baixa	Molt lleu	Evitat	99,9

Relació d'EPIs necessaris i l'eficàcia del qual ha sigut avaluada

Casc de seguretat.
Roba de treball.
Guants de cuir.
Calçat de seguretat.
Arnès de seguretat.

Mesures preventives i proteccions tècniques adoptades, tendents a controlar i reduir els riscos anteriors

- Les bastides s'han de projectar, muntar i mantenir convenientment de manera que s'eviti que es desplomin o es desplacin accidentalment. Les plataformes de treball, les passarel·les i les escales de les bastides s'han de construir, dimensionar, protegir i utilitzar de manera que s'eviti que les persones caiguin o estiguin exposades a caigudes d'objectes. A aquest efecte, les seves mesures s'ajustaran al nombre de treballadors que vagin a utilitzar-los.
- Quan no es disposi de la nota de càlcul de la bastida elegit, o quan les configuracions estructurals previstes no estiguin contemplades en ella, s'ha d'efectuar un càlcul de resistència i estabilitat, llevat que la bastida estigui muntada segons una configuració tipus generalment reconeguda.
- En funció de la complexitat de la bastida elegit, s'ha d'elaborar un pla de muntatge, d'utilització i de desmuntatge. Aquest pla i el càlcul a què es refereix l'apartat anterior han de ser realitzats per una persona amb una formació universitària que l'habiliti per a la realització d'aquestes activitats. Aquest pla pot adoptar la forma d'un pla d'aplicació generalitzada, completat amb elements corresponents als detalls específics de la bastida de què es tracti.
- Seguint les recomanacions de la Inspecció de Treball, certes certificacions de producte sota les normes europees vigents (emeses per organismes com AENOR, AFNOR, etc.) de què disposen certs fabricants poden assimilar-se a un marcatge CE, i eximeixen del Pla de Muntatge, si el bastida es munta d'acord a les Instruccions del fabricant. Però en qualsevol cas, no eximeixen de les inspeccions ni de la Direcció de Muntatge. Tampoc eximeix en els casos de bastides de més de 24 m d'altura de coronació, ja que són bastides no recollits per les normes esmentades anteriorment, en el cas s'exigeix Pla de Muntatge, Utilització i Desmuntatge (amb Nota de Càlcul inclosa).
- Els elements de suport d'una bastida han d'estar protegits contra el risc de lliscament, ja sigui mitjançant subjecció a la superfície de suport, ja sigui mitjançant un dispositiu antilliscant, o bé mitjançant qualsevol altra solució d'eficàcia equivalent, i la superfície portant ha de tenir una capacitat suficient. S'ha de garantir l'estabilitat de la bastida. S'ha d'impedir mitjançant dispositius adequats el desplaçament inesperat de les bastides mòbils durant els treballs en alçada.

- Les dimensions, la forma i la disposició de les plataformes d'una bastida han de ser apropiades per al tipus de treball que es realitzarà, ser adequades a les càrregues que hagin de suportar i permetre que es treballi amb seguretat. Les plataformes de les bastides s'han de muntar de manera que els seus components no es desplacin en una utilització normal d'ells. No hi ha d'haver cap buit perillós entre els components de les plataformes i els dispositius verticals de protecció col·lectiva contra caigudes.
- Quan algunes parts d'una bastida no estiguin a punt per a la seva utilització, en particular durant el muntatge, el desmuntatge o les transformacions, aquestes parts han de tenir senyals d'advertència de perill general, d'acord amb el Reial Decret 485/1997, de 14 d'abril , sobre senyalització de seguretat i salut en el centre de treball, i delimitades convenientment mitjançant elements físics que impedeixin l'accés a la zona de perill.
- Les bastides només poden ser muntades, desmuntats o modificades substancialment sota la direcció d'una persona amb una formació universitària o professional que l'habiliti per a això, i per treballadors que hagin rebut una formació adequada i específica per a les operacions previstes, que els permeti enfrontar-se a riscos específics de conformitat amb les disposicions de l'article 5, destinada en particular a:

  a) La comprensió del pla de muntatge, desmuntatge o transformació de la bastida de què es tracti.
  b) La seguretat durant el muntatge, el desmuntatge o la transformació de la bastida de què es tracti.
  c) Les mesures de prevenció de riscos de caiguda de persones o d'objectes.
  d) Les mesures de seguretat en cas de canvi de les condicions meteorològiques que poguessin afectar negativament la seguretat de la bastida de què es tracti.
  e) Les condicions de càrrega admissible.
  f) Qualsevol altre risc que comportin les esmentades operacions de muntatge, desmuntatge i transformació.

- Tant els treballadors afectats com la persona que supervisi disposaran del pla de muntatge i desmuntatge esmentat, incloent qualsevol instrucció que pugui contenir.
- Quan no sigui necessària l'elaboració d'un pla de muntatge, utilització i desmuntatge, les operacions previstes en aquest apartat podran també ser dirigides per una persona que disposi d'una experiència certificada per l'empresari en aquesta matèria de més de dos anys i compti amb la formació preventiva corresponent, com a mínim, a les funcions de nivell bàsic, d'acord amb el que preveu l'apartat 1 de l'article 35 del Reglament dels serveis de prevenció, aprovat pel Reial Decret 39/1997, de 17 de gener.

- Les bastides han de ser inspeccionats per una persona amb una formació universitària o professional que l'habiliti per a això:

  a) Abans de la seva posada en servei.
  b) A continuació, periòdicament
  c) Després de qualsevol modificació, període de no utilització, exposició a la intempèrie, sacsejades sísmiques, o qualsevol altra circumstància que hagi pogut afectar la seva resistència o la seva estabilitat.

- Els dispositius i les instruccions per evitar desplaçaments involuntaris són les reflectides en les especificacions del fabricant o en la documentació elaborada per la persona competent que hagi realitzat el disseny de la bastida.
- Les plataformes de treball sobre les torretes amb rodes, tindran l'amplada no inferior a 60 cm., que permeti l'estructura de la bastida, per tal de fer-les més segures i operatives.
- Les torretes (o bastides), sobre rodes en aquesta obra, han de complir sempre amb la següent expressió per tal de complir un coeficient d'estabilitat i per tant, de seguretat. h / l major o igual a 3, on:

  h = a l'alçada de la plataforma de la torreta.
  l = a l'amplada menor de la plataforma en planta

- A la base, a nivell de les rodes, es muntaran dues barres en diagonal de seguretat per fer el conjunt indeformable i més estable.
- Les plataformes de treball muntades sobre bastides amb rodes, es limitaran en tot el seu contorn amb una barana sòlida de 90 cm. (recomanable 100 cm.) d'alçada, formada per passamans, barra intermèdia i entornpeu.
- La torreta sobre rodes serà travada mitjançant barres a punts forts de seguretat en prevenció de moviments indesitjables durant els treballs, que puguin fer caure als treballadors.
- Es prohibirà fer pastes directament sobre les plataformes de treball en prevenció de superfícies relliscoses que puguin originar caigudes dels treballadors.
- Els materials es repartiran uniformement sobre les plataformes de treball en prevenció de sobrecàrregues que poguessin originar desequilibris o balanceigs.

- Es prohibirà en aquesta obra, treballar o romandre a menys de quatre metres de les plataformes de les bastides sobre rodes, en prevenció d'accidents.
- Es prohibirà tirar directament runes des de les plataformes de les bastides sobre rodes. Les runes (i similars) es baixaran a l'interior de cubs mitjançant la corriola d'hissat i descens de càrregues.
- Es prohibirà transport de persones o materials sobre les torretes, (o bastides), sobre rodes durant les maniobres de canvi de posició en prevenció de caigudes dels operaris.
- Es prohibirà pujar a realitzar treballs en plataformes de bastides (o torretes metàl·liques) recolzats sobre rodes, sense haver instal·lat prèviament els frens antirrodadura de les rodes.
- Es prohibirà en aquesta obra utilitzar bastides (o torretes), sobre rodes, recolzats directament sobre soleres no fermes (terres, paviments frescos, jardins i similars) en prevenció de bolcades.

7.2.2. Escala de mà

Operacions a desenvolupar previstes en el projecte

Utilitzarem aquest mitjà auxiliar en diferents talls de l'obra.
Encara que sol ser objecte de fabricació rudimentària especialment al començament de l'obra o durant la fase d'estructura, les escales utilitzades en aquesta obra seran homologades i si són de fusta no estaran pintades.
Les escales prefabricades amb restes i retalls són pràctiques contràries a la Seguretat de l'obra. Ha per tant impedir la utilització de les mateixes en l'obra.
Les escales de mà han de tenir la resistència i els elements necessaris de suport o subjecció, perquè la seva utilització en les condicions per a les quals han estat dissenyats no suposi un risc de caiguda per trencament o desplaçament.
La utilització d'una escala de mà com a lloc de treball en alçada ha de limitar-se a les circumstàncies en què, tenint en compte el que disposa l'apartat 4.1.1 del RD 1215/1997, la utilització d'altres equips de treball més segurs no estiguin justificat pel baix nivell de risc i per les característiques dels emplaçaments que l'empresari no pugui modificar.

Identificació i avaluació de riscos amb la valoració de l'eficàcia de la prevenció adoptada i aplicada

Risc	Probabilitat	Severitat	Qualificació	Estat	Val. Eficacia
- Caigudes al mateix nivell	Mitjana	Mitjana	Moderat	Evitat	99,0
- Caigudes a diferent nivell	Mitjana	Alta	Greu	No eliminat	95,0
- Caiguda d'objectes sobre altres persones	Baixa	Mitjana	Lleu	Evitat	99,5
- Contactes elèctrics directes o indirectes	Baixa	Mitjana	Lleu	Evitat	99,5
- Atrapaments per les eines o extensors	Baixa	Alta	Moderat	Evitat	99,0
- Lliscament per incorrecte recolzament (falta de sabates, etc.)	Baixa	Alta	Moderat	Evitat	99,0
- Bolcada lateral per suport irregular	Baixa	Alta	Moderat	Evitat	99,0
- Trencament per defectes ocults	Baixa	Mitjana	Lleu	Evitat	99,5
- Els derivats dels usos inadequats o dels muntatges perillosos (connexió d'escales, formació de plataformes de treball, escales curtes per l'alçada a salvar, etc.)	Baixa	Mitjana	Lleu	Evitat	99,5

Relació d'EPIs necessaris i l'eficàcia del qual ha sigut avaluada
Casc de seguretat. Roba de treball. Guants de cuir. Calçat de seguretat. Arnés de seguretat (quan sigui necessari).

Mesures preventives i proteccions tècniques adoptades, tendents a controlar i reduir els riscos anteriors

1) D'aplicació a l'ús d'escales de fusta.

- Les escales de fusta a utilitzar en aquesta obra, tindran els travessers d'una sola peça, sense defectes ni nusos que puguin minvar la seva seguretat
- Els esglaons (travessers) de fusta estaran ensamblats, no clavats
- Estaran protegides de la intempèrie mitjançant vernissos transparents, perquè no ocultin els possibles defectes. Es prohibeix la utilització d'escales de fusta que estiguin pintades.
- Es guardaran a cobert.

2) D'aplicació a l'ús d'escales metàl·liques

- Els travessers seran d'una sola peça i estaran sense deformacions o bonys que puguin minvar la seva seguretat.
- Les escales metàl·liques estaran pintades amb pintura antioxidació que les preservin de les agressions de la intempèrie.
- Les escales metàl·liques a utilitzar en aquesta obra, no estaran suplementades amb unions soldades.

3) D'aplicació a l'ús d'escales de tisora

- Són d'aplicació les condicions enunciades en els apartats 1 i 2 per a les qualitats de fusta o metall.
- Les escales de tisora a utilitzar en aquesta obra, estaran dotades en la seva articulació superior, de límits de seguretat d'obertura.
- Les escales de tisora estaran dotades cap a la meitat de la seva alçada, de cadeneta (o cable d'acer) de limitació d'obertura màxima que impedeixin que s'obrin en ser utilitzades.
- Les escales de tisora s'utilitzaran sempre com a tals obrint dos travessers per a no minvar la seva seguretat.
- Les escales de tisora en posició d'ús, estaran muntades amb els travessers en posició de màxima obertura parell no minvar la seva seguretat.
- Les escales de tisora mai s'utilitzaran a manera de cavallets per a sustentar les plataformes de treball.
- Les escales de tisora no s'utilitzaran, si la posició necessària sobre elles per a realitzar un determinat treball, obliga a ubicar els peus en els 3 últims esglaons.
- Les escales de tisora s'utilitzaran muntades sempre sobre paviments horitzontals.

4) Per a l'ús i transport per obra d'escales de mà, independentment dels materials que les constitueixen

- No han d'utilitzar les escales, persones que pateixin algun tipus de vertigen o similars.
- Les escales de mà s'han d'utilitzar de manera que els treballadors puguin tenir en tot moment un punt de suport i de subjecció.
- Per pujar a una escala s'ha de portar un calçat que subjecte bé els peus. Les soles han d'estar netes de greix, oli o altres materials lliscants, ja que al seu torn embruten els graons de la mateixa escala.
- Es prohibirà la utilització d'escales de mà en aquesta obra per a salvar alçades superiors a 5 m.
- Els treballs a més de 3,5 metres d'alçada, des del punt d'operació a terra, que requereixin moviments o esforços perillosos per a l'estabilitat del treballador, només s'efectuaran si s'utilitza un equip de protecció individual anticaigudes o s'adopten altres mesures de protecció alternatives.
- Les escales de mà a utilitzar en aquesta obra, es col·locaran de manera que la seva estabilitat durant la seva utilització estigui assegurada.
- S'impedirà el lliscament dels peus de les escales de mà durant la seva utilització ja sigui mitjançant la fixació de la part superior o inferior dels travessers, ja sigui mitjançant qualsevol dispositiu antilliscant o qualsevol altra solució

d'eficàcia equivalent.

- Les escales de mà a utilitzar en aquesta obra, estaran dotades en el seu extrem inferior de sabates antilliscants de seguretat.
- Els punts de suport de les escales de mà han d'assentar-se sòlidament sobre un suport de dimensió adequat i estable, resistent i immòbil, de manera que els travessers quedin en posició horitzontal.
- Les escales compostes de diversos elements adaptables o extensibles s'han d'utilitzar de manera que la immobilització recíproca dels diferents elements estigui assegurada.
- Les escales de mà a utilitzar en aquesta obra, estaran fermament amarrades en el seu extrem superior a l'objecte o estructura al que donen accés.
- Les escales de mà a utilitzar en aquesta obra per a finalitats d'accés han de tenir la longitud necessària per sobresortir com a mínim un metre del pla de treball a què s'accedeix.
- Les escales de mà a utilitzar en aquesta obra, s'instal·laran de tal manera, que el seu suport inferior sobresurti de la projecció vertical del superior, 1 / 4 de la longitud del travesser entre suports.
- Les escales de mà amb rodes s'han d'haver immobilitzat abans d'accedir.
- Es prohibirà en aquesta obra transportar pesos a mà (o espatlla), iguals o superiors a 25 kg sobre les escales de mà.
- En general es prohibeix el transport i manipulació de càrregues per o des d'escales de mà quan pel seu pes o dimensions puguin comprometre la seguretat del treballador.
- El transport a mà d'una càrrega per una escala de mà es farà de manera que això no impedeixi una subjecció segura.
- Es prohibirà donar suport a la base de les escales de mà d'aquesta obra, sobre llocs o objectes poc ferms que poden minvar l'estabilitat d'aquest mitjà auxiliar (munts de terra, materials, etc.).
- L'accés d'operaris en aquesta obra, a través de les escales de mà, es realitzarà d'un en un. Es prohibeix la utilització a l'unísson de l'escala a dos o més operaris.
- L'ascens, descens i treball a través de les escales de mà d'aquesta obra, s'efectuarà frontalment, és a dir, mirant directament cap als esglaons que s'estan utilitzant.
- El transport d'escales per l'obra amb totes les forces es farà de tal manera que s'eviti el danyar-les, deixant-les en llocs apropiats i no utilitzant al mateix temps com safata o llitera per transportar materials.
- El transport d'escales a mà per l'obra i per una sola persona es farà quan el pes màxim de l'escala, superi els 55 Kg
- Les escales de mà per l'obra i per una sola persona no es transportarà horitzontalment. Fer-ho amb la part davantera cap avall
- Durant el transport per una sola persona s'evitarà fer pivotar ni transportar sobre l'esquena, entre muntants, etc

<u>En el cas d'escales transformables es necessiten dues persones per traslladar-la per l'obra i s'han de prendre les següents precaucions:</u>

a) Transportar plegades les escales de tisora.
b) Les escales extensibles es transportaran amb els paracaigudes bloquejant, els esglaons en els plànols mòbils i les cordes lligades a dues esglaons vis a vis en els diferents nivells.
c) Durant el trasllat s'ha de procurar no arrossegar les cordes de les escales per terra.

<u>Per a l'elecció del lloc on aixecar l'escala s'ha de tenir present:</u>

a) No situar l'escala darrere d'una porta que prèviament no s'ha tancat. No podrà ser oberta accidentalment.
b) Netejar d'objectes les proximitats del punt de suport de l'escala.
c) No situar-la en llocs de pas, per evitar tot risc de col·lisió amb vianants o vehicles i en qualsevol cas balises o situar una persona que avisi de la circumstància

<u>S'han de tenir en compte les següents consideracions de situació del peu de l'escala:</u>

a) Les superfícies han de ser planes, horitzontals, resistents i no lliscants. L'absència de qualsevol d'aquestes condicions pot provocar greus accidents
b) No s'ha de situar una escala sobre elements inestables o mòbils (caixes, bidons, planxes, etc.).

<u>S'han de tenir en compte les següents consideracions relatives a la inclinació de l'escala:</u>

a) La inclinació de l'escala ha de ser tal que la distància del peu a la vertical passant pel vèrtex estigui compresa entre el quart i el terç de la seva longitud, corresponent una inclinació compresa entre 75,5 º i 70,5

º.

b) L'angle d'obertura d'una escala de tisora ha de ser de 30 º com a màxim, amb la corda que uneix els dos plans estesos o el limitador d'obertura bloquejat.

S'han de tenir en compte les següents consideracions relacionades al suport, fricció amb el terra i sabates de suport

a) Sòls de ciment: Sabates antilliscants de cautxú o neoprè (ranurades o estriades)
b) Sòls secs: Sabates abrasives
c) Sòls gelats: Sabata en forma de serra.
d) Sòls de fusta: Puntes de ferro

Les càrregues màximes de les escales a utilitzar en aquesta obra seran:

a) Fusta: La càrrega màxima suportable serà de 95 kg, i la càrrega màxima a transportar de 25 kg
b) Metàl·liques: La càrrega màxima serà de 150 kg i igualment la càrrega màxima a portar pel treballador és de 25 kg

5) Les normes bàsiques del treball sobre una escala són:

No utilitzar una escala manual per treballar. En cas necessari i sempre que no sigui possible utilitzar una plataforma de treball s'han d'adoptar les següents mesures:

-
- Si els peus estan a més de 2 m del sòl, utilitzar arnès de seguretat ancorat a un punt sòlid i resistent.
- Per a treballs de certa durada es poden utilitzar dispositius com ara reposapeus que s'acoblen a l'escala.
- En qualsevol cas només l'ha d'utilitzar una persona per treballar.
- No treballar a menys de 5 m d'una línia de A.T. i en cas imprescindible utilitzar escales de fibra de vidre aïllades.
- Una norma comuna és la de situar l'escala de manera que es pugui accedir fàcilment al punt d'operació sense haver de estirar o penjar. Per accedir a un altre punt d'operació no s'ha de dubtar a variar la situació de l'escala tornant a verificar els elements de seguretat de la mateixa.
- Mai s'han d'utilitzar les escales per a altres fins diferents d'aquells per als quals han estat construïdes. Així, no s'han d'utilitzar les escales dobles com a simples. Tampoc s'han d'utilitzar en posició horitzontal per servir de ponts, passarel·les o plataformes. D'altra banda no han d'utilitzar per a servir de suports a una bastida.

6) Emmagatzematge de les escales.

- Les escales de fusta s'han d'emmagatzemar en llocs a l'empara dels agents atmosfèrics i de manera que facilitin la inspecció.
- Les escales no han d'emmagatzemar en posició inclinada.
- Les escales han d'emmagatzemar en posició horitzontal, subjectes per suports fixos, adossats a parets.

7) Inspecció i manteniment:

Les escales hauran inspeccionar com a màxim cada sis mesos contemplant els següents punts:

a) Esglaons fluixos, mal acoblats, trencats, amb esquerdes, o indegudament substituïts per barres o subjectes amb filferros o cordes.
b) Mal estat dels sistemes de subjecció i suport.
c) Defecte en elements auxiliars (politges, cordes, etc.) necessaris per a estendre alguns tipus d'escales.

Davant la presència de qualsevol defecte dels descrits s'haurà de retirar de circulació l'escala. Aquesta haurà de ser reparada per personal especialitzat o retirada definitivament.

8) Conservació de les escales en obra:

a) Fusta

- No han de ser recobertes per productes que impliquin l'ocultació o dissimulació dels elements de l'escala.

- Es poden recobrir, per exemple, d'olis de vegetals protectors o vernissos transparents.
- Comprovar l'estat de corrosió de les parts metàl·liques.

b) Metàl·liques

- Les escales metàl·liques que no siguin de material inoxidable s'han de recobrir de pintura anticorrosiva.
- Qualsevol defecte en un esglaó, haurà de reparar-se amb peces originals.

7.2.3. Puntals

Operacions a desenvolupar previstes en el projecte
Els puntals s'utilitzaran en aquesta obra de manera generalitzada per a sustentar i apuntalar encofrats, panells, etc. El coneixement de l'ús correcte d'aquest útil auxiliar està en proporció directa amb el nivell de la seguretat. Aquest element auxiliar serà manejat bé pel fuster, pel encofrador o pel peó, però en qualsevol cas haurà de tenir coneixement del seu bon ús.

Identificació i avaluació de riscos amb la valoració de l'eficàcia de la prevenció adoptada i aplicada

Risc	Probabilitat	Severitat	Qualificació	Estat	Val. Eficacia
- Caiguda des d'alçada dels puntals per incorrecta instal·lació.	Mitjana	Alta	Greu	No eliminat	95,0
- Caiguda des d'alçada dels puntals durant les maniobres de transport elevat	Mitjana	Alta	Greu	No eliminat	95,0
- Cops en diverses parts del cos durant la manipulació	Mitjana	Alta	Greu	No eliminat	95,0
- Atrapament de dits (extensió i retracció)	Mitjana	Baixa	Lleu	Evitat	99,5
- Caiguda d'elements conformadors del puntal sobre els peus	Baixa	Alta	Moderat	Evitat	99,0
- Bolcada de la càrrega durant operacions de càrrega i descàrrega	Mitjana	Mitjana	Moderat	Evitat	99,0
- Trencament del puntal per fatiga del material	Baixa	Mitjana	Lleu	Evitat	99,5
- Trencament del puntal per mal estat (corrosió interna i / o externa)	Baixa	Alta	Moderat	Evitat	99,0
- Lliscament del puntal per falta de falcament o de clavaó	Baixa	Mitjana	Lleu	Evitat	99,5
- Caiguda de encofrats per causa de la disposició de puntals	Baixa	Alta	Moderat	Evitat	99,0
- Caiguda de material	Baixa	Alta	Moderat	Evitat	99,0

Relació d'EPIs necessaris i l'eficàcia del qual ha sigut avaluada
Casc de seguretat. Roba de treball. Guants de cuir. Calçat de seguretat. Arnès de seguretat.

Mesures preventives i proteccions tècniques adoptades, tendents a controlar i reduir els riscos anteriors
• Els puntals s'apilaran ordenadament per capes horitzontals d'un únic puntal en alçada i fons el que desitgi, amb l'única excepció que cada capa es disposi de forma perpendicular a la immediata inferior. • L'estabilitat de les torretes de recollida de puntals, s'assegurarà mitjançant la clava de peus drets de limitació lateral • Es prohibirà expressament després del desencofrat l'amuntegament irregular dels puntals. • Els puntals s'hissaran (o descendiran) a les plantes en paquets uniformes sobre bats, fleixats per evitar vessaments innecessaris. • Els puntals s'hissaran (o descendiran) a les plantes en paquets fleixats pels dos extrems. • Es prohibirà expressament en aquesta obra, la càrrega a espatlla de més de dos puntals per un sol home en prevenció de sobreesforços. • Els puntals de tipus telescòpic es transportaran a braç o espatlla amb els passadors i mordasses instal·lades en posició d'immobilitat de la capacitat d'extensió o retracció dels puntals. • Els puntals, sempre donaran suport de manera perpendicular. • Els puntals es clavaran a la sola, per aconseguir una major estabilitat. • El repartiment de la càrrega sobre les superfícies apuntalades es realitzarà uniformement repartit. Es prohibeix expressament en aquesta obra les sobrecàrregues puntuals. <u>Normes o mesures preventives tipus per a l'ús de puntals metàl·lics.</u> - Tindran la longitud adequada per a la missió a realitzar. - Estaran en perfectes condicions de manteniment (absència d'òxid, pintats, amb tots els seus components, etc.). - Els cargols sense fi, estaran greixats en prevenció d'esforços innecessaris. - No tindran deformacions en el fust. - Estaran dotats en els seus extrems de plaques per a suport i clavaó a la sola.

7.2.4. Estintolaments

Operacions a desenvolupar previstes en el projecte
S'utilitzaran en l'obra per al sosteniment de l'edifici adjacent, o bé part d'ell, de manera provisional, per consolidar-lo durant el temps que durin les operacions. Es realitzaran els estintolaments utilitzant carreres metàl·liques, amb bigues de gelosia a manera de tornapuntes en els punts apropiats. Els estintolaments utilitzant taulers de fusta, fent servir puntals i perfils metàl·lics a manera de tornapuntes s'efectuaran on sigui necessari. Es col·locaran límits clavades en el terreny per garantir la immobilitat de les tornapuntes. Es desarmarà a mesura que els mètodes definitius d'estintolament vagin entrant en càrrega.

Identificació i avaluació de riscos amb la valoració de l'eficàcia de la prevenció adoptada i aplicada

Risc	Probabilitat	Severitat	Qualificació	Estat	Val. Eficacia
- Caiguda de persones al mateix nivell	Mitjana	Mitjana	Moderat	Evitat	99,0

- Caiguda de persones a diferent nivell	Mitjana	Alta	Greu	No eliminat	95,0
- Caiguda d'objectes en manipulació	Mitjana	Mitjana	Moderat	Evitat	99,0
- Caiguda d'objectes per desplom o esfondrament	Baixa	Alta	Moderat	Evitat	99,0
- Sobreesforços o postures inadequades	Alta	Baixa	Moderat	Evitat	99,0
- Cops i talls per objectes o eines	Mitjana	Mitjana	Moderat	Evitat	99,0
- Trepitjades sobre objectes	Mitjana	Baixa	Lleu	Evitat	99,5
- Atrapament o aixafament per o entre objectes	Baixa	Alta	Moderat	Evitat	99,0
- Sorolls propis i ambientals	Mitjana	Mitjana	Moderat	Evitat	99,0

Relació d'EPIs necessaris i l'eficàcia del qual ha sigut avaluada

Casc de seguretat.
Roba de treball.
Guants de cuir.
Calçat de seguretat.
Arnès de seguretat.

Mesures preventives i proteccions tècniques adoptades, tendents a controlar i reduir els riscos anteriors

- El càlcul de seccions i disposicions dels elements haurà de ser realitzat per personal qualificat.
- S'acotaran les zones de treball.
- S'usarà material en condicions d'ús.
- Es respectaran les separacions adequades a l'estat de l'element de l'estrebat.
- Per pujar o manipular elements d'estintolament pesats s'han d'utilitzar mitjans auxiliars adequats.
- Es posarà el nombre d'estampidors adequats.
- Es col·locaran passarel·les de trànsit amb baranes
- Ús d'escales i bastides en condicions de seguretat.
- S'executaran de forma que generi la menor despesa de material i mà d'obra.
- Quan es realitzen estintolaments per demolicions, aquests seran executats de manera que mantinguin les parts en mal estat de la construcció sense alterar la solidesa i estabilitat de la resta de l'edifici.
- Abans de l'inici dels treballs, s'inspeccionarà diàriament els estintolaments, tensant estampidors fluixos, especialment després de la pluja o gelades, així com després de dies de descans.
- Abans de l'inici dels treballs, s'inspeccionarà l'obra per tal de detectar possibles moviments del terreny.
- Els elements dels estintolaments no es poden utilitzar com a mitjans per enfilar, pujar o baixar per les excavacions.
- Els elements dels estintolaments no es poden utilitzar per donar suport a instal·lacions, conduccions o qualsevol altre element.
- Els estintolaments només es llevaran quan deixin de ser necessàries, començant per la part inferior del tall.
- Es mantindrà la neteja i ordre en l'obra.

7.2.5. Panells per a rases

Operacions a desenvolupar previstes en el projecte

Els panells s'utilitzen per al sosteniment de les rases d'excavació de l'obra, de manera provisional, per consolidar durant el temps que la rasa estigui oberta.

Identificació i avaluació de riscos amb la valoració de l'eficàcia de la prevenció adoptada i aplicada

Risc	Probabilitat	Severitat	Qualificació	Estat	Val. Eficacia
- Caiguda de persones al mateix nivell	Mitjana	Mitjana	Moderat	Evitat	99,0
- Caiguda de persones a diferent nivell	Mitjana	Alta	Greu	No eliminat	95,0
- Caiguda d'objectes en manipulació	Mitjana	Mitjana	Moderat	Evitat	99,0
- Caiguda d'objectes per desplom o esfondrament	Baixa	Alta	Moderat	Evitat	99,0
- Sobreesforços o postures inadequades	Alta	Baixa	Moderat	Evitat	99,0
- Cops i talls per objectes o eines	Mitjana	Mitjana	Moderat	Evitat	99,0
- Trepitjades sobre objectes	Mitjana	Baixa	Lleu	Evitat	99,5
- Atrapament o aixafament per o entre objectes	Baixa	Alta	Moderat	Evitat	99,0
- Sorolls propis i ambientals	Mitjana	Mitjana	Moderat	Evitat	99,0

Relació d'EPIs necessaris i l'eficàcia del qual ha sigut avaluada

Casc de seguretat.
Roba de treball.
Guants de cuir.
Calçat de seguretat.

Mesures preventives i proteccions tècniques adoptades, tendents a controlar i reduir els riscos anteriors

- El càlcul i disposicions dels panells ha de ser realitzat per personal qualificat.
- S'acotaran les zones de treball.
- S'usarà material en condicions d'ús.
- Per pujar o manipular els panells per a rases s'han d'utilitzar mitjans auxiliars adequats.
- Es posarà el nombre de panells adequats.
- Es col·locaran passarel·les de trànsit amb baranes.
- Ús d'escales i bastides en condicions de seguretat.
- Abans de l'inici dels treballs, s'inspeccionarà diàriament els panells col·locats en les rases, especialment després de la pluja o gelades, així com en tornar de dies de descans.
- Abans de l'inici dels treballs, s'inspeccionarà l'obra per tal de detectar possibles moviments del terreny.
- Els elements dels panells no es poden utilitzar com a mitjans per enfilar, pujar o baixar per les excavacions.
- Els elements dels panells no es poden utilitzar per donar suport instal·lacions, conduccions o qualsevol altre element.
- Els panells només es llevaran quan deixin de ser necessaris, començant per la part inferior del tall.
- Neteja i ordre en l'obra.

7.2.6. Encofrats

Encofrat metàl·lic per a murs

Operacions a desenvolupar previstes en el projecte

Emprarem panells metàl·lics com encofrat metàl·lic de murs per la facilitat de muntatge i desmuntatge dels mòduls i per la seguretat que ofereix.

Identificació i avaluació de riscos amb la valoració de l'eficàcia de la prevenció adoptada i aplicada

Risc	Probabilitat	Severitat	Qualificació	Estat	Val. Eficacia
- Caiguda de persones al mateix nivell	Mitjana	Mitjana	Moderat	Evitat	99,0
- Caiguda de persones a diferent nivell	Mitjana	Alta	Greu	No eliminat	95,0
- Xocs i cops contra objectes immòbils	Mitjana	Baixa	Lleu	Evitat	99,5
- Sobreesforços o postures inadequades	Alta	Baixa	Moderat	Evitat	99,0
- Xocs i cops contra objectes mòbils	Baixa	Mitjana	Lleu	Evitat	99,5
- Contacte amb substàncies càustiques o corrosives	Baixa	Mitjana	Lleu	Evitat	99,5
- Contactes elèctrics	Baixa	Mitjana	Lleu	Evitat	99,5
- Il·luminació inadequada	Baixa	Mitjana	Lleu	Evitat	99,5
- Caiguda d'objectes en manipulació	Mitjana	Mitjana	Moderat	Evitat	99,0
- Cops i talls per objectes o eines	Mitjana	Mitjana	Moderat	Evitat	99,0
- Trepitjades sobre objectes	Mitjana	Baixa	Lleu	Evitat	99,5
- Projecció de fragments o partícules	Mitjana	Mitjana	Moderat	Evitat	99,0
- Atrapament o aixafament per o entre objectes	Baixa	Alta	Moderat	Evitat	99,0

Relació d'EPIs necessaris i l'eficàcia del qual ha sigut avaluada

Casc de seguretat.
Ulleres de seguretat antiprojeccions.
Roba de treball.
Guants de cuir.
Calçat de seguretat.
Arnès de seguretat.

Mesures preventives i proteccions tècniques adoptades, tendents a controlar i reduir els riscos anteriors

- L'encofrat ha de tenir la suficient resistència i estabilitat.
- L'encofrat el realitzarà personal qualificat.
- Es col·locaran xarxes de protecció i línies de vida en treballs a una alçada superior a 5 m.
- Es posaran accessos segurs en nivells més alts de 2 m. amb escales o rampes d'ample mínim 60 cm.
- Els panells es rebran a peu del lloc de treball, nets i amb desencofrant.
- Es prohibirà la circulació sota càrregues suspeses.
- S'acotaran les zones de treball en zones altes de murs.

- S'encofrarà amb l'auxili de bastides o castellets, mai des escales.
- El desencofrat es realitzarà des d'una bastida.
- El desencofrat es realitzarà quan el formigó hagi adquirit resistència suficient.
- S'usarà la bastida en condicions de seguretat.
- Es prohibirà pujar per les plaques de l'encofrat.
- S'apuntalarà per evitar caigudes mitjançant puntals telescòpics.
- Es comprovarà el perfecte encaixat de les plaques, per evitar la caiguda fortuïta d'elles.
- Es col·locarà protectors en les puntes de les armadures sortints.
- Neteja i ordre en l'obra.
- Es suspendrà el treball davant vents superiors a 50 km / h, o en condicions climatològiques adverses.

Encofrat metàl·lic per a pilars

Operacions a desenvolupar previstes en el projecte

El encofrat metàl·lic de pilars és un mitjà auxiliar conformat a base d'un muntatge estructurat de panells metàl·lics manejables per una sola persona, els quals en ser muntats permeten servir com a elements d'encofrat.
L'utilitzarem en l'obra per la facilitat de muntatge i desmuntatge, per les seves possibilitats i per les garanties de seguretat que presenta.

Identificació i avaluació de riscos amb la valoració de l'eficàcia de la prevenció adoptada i aplicada

Risc	Probabilitat	Severitat	Qualificació	Estat	Val. Eficacia
- Caiguda de persones al mateix nivell	Mitjana	Mitjana	Moderat	Evitat	99,0
- Caiguda de persones a diferent nivell	Mitjana	Alta	Greu	No eliminat	95,0
- Xocs i cops contra objectes immòbils	Mitjana	Baixa	Lleu	Evitat	99,5
- Sobreesforços o postures inadequades	Alta	Baixa	Moderat	Evitat	99,0
- Xocs i cops contra objectes mòbils	Baixa	Mitjana	Lleu	Evitat	99,5
- Contacte amb substàncies càustiques o corrosives	Baixa	Mitjana	Lleu	Evitat	99,5
- Contactes elèctrics	Baixa	Mitjana	Lleu	Evitat	99,5
- Il·luminació inadequada	Baixa	Mitjana	Lleu	Evitat	99,5
- Caiguda d'objectes en manipulació	Mitjana	Mitjana	Moderat	Evitat	99,0
- Cops i talls per objectes o eines	Mitjana	Mitjana	Moderat	Evitat	99,0
- Trepitjades sobre objectes	Mitjana	Baixa	Lleu	Evitat	99,5
- Projecció de fragments o partícules	Mitjana	Mitjana	Moderat	Evitat	99,0

Relació d'EPIs necessaris i l'eficàcia del qual ha sigut avaluada

Casc de seguretat.
Ulleres de seguretat antiprojeccions.

Roba de treball.
Guants de cuir.
Calçat de seguretat.
Arnès de seguretat.

Mesures preventives i proteccions tècniques adoptades, tendents a controlar i reduir els riscos anteriors

- L'encofrat ha de tenir la suficient resistència i estabilitat.
- L'encofrat el realitzarà personal qualificat.
- Els panells es col·locaran manualment amb ajuda d'un peó.
- Els panells es rebran paletitzats a peu del lloc de treball, nets i amb desencofrant.
- Es prohibirà la circulació sota càrregues suspeses.
- La recollida de les plaques d'encofrat es realitzarà a peu de cada pilar.
- S'encofrarà amb l'auxili de bastides, castellets o torretes, mai des escales.
- El desencofrat es realitzarà des d'una bastida.
- El desencofrat es realitzarà quan el formigó hagi adquirit resistència suficient.
- S'usaran bastides en condicions de seguretat
- Es prohibirà pujar per les plaques de l'encofrat.
- Es comprovarà el perfecte encaixat de les plaques, per evitar la caiguda fortuïta d'elles.
- Es col·locarà protectors en les puntes de les armadures sortints.
- Neteja i ordre en l'obra.

Encofrat metàl·lic

Operacions a desenvolupar previstes en el projecte

Els encofrats metàl·lics són mitjans auxiliars conformats a base de panells metàl·lics, utilitzats en aquesta obra per a la realització de l'estructura de formigó.

Identificació i avaluació de riscos amb la valoració de l'eficàcia de la prevenció adoptada i aplicada

Risc	Probabilitat	Severitat	Qualificació	Estat	Val. Eficacia
- Caiguda de persones al mateix nivell	Mitjana	Mitjana	Moderat	Evitat	99,0
- Caiguda de persones a diferent nivell	Mitjana	Alta	Greu	No eliminat	95,0
- Xocs i cops contra objectes immòbils	Mitjana	Baixa	Lleu	Evitat	99,5
- Sobreesforços o postures inadequades	Alta	Baixa	Moderat	Evitat	99,0
- Xocs i cops contra objectes mòbils	Baixa	Mitjana	Lleu	Evitat	99,5
- Contacte amb substàncies càustiques o corrosives	Baixa	Mitjana	Lleu	Evitat	99,5
- Contactes elèctrics	Baixa	Mitjana	Lleu	Evitat	99,5
- Il·luminació inadequada	Baixa	Mitjana	Lleu	Evitat	99,5
- Caiguda d'objectes en manipulació	Mitjana	Mitjana	Moderat	Evitat	99,0
- Cops i talls per objectes o	Mitjana	Mitjana	Moderat	Evitat	99,0

eines					
- Trepitjades sobre objectes	Mitjana	Baixa	Lleu	Evitat	99,5
- Projecció de fragments o partícules	Mitjana	Mitjana	Moderat	Evitat	99,0
- Atrapament o aixafament per o entre objectes	Baixa	Alta	Moderat	Evitat	99,0

Relació d'EPIs necessaris i l'eficàcia del qual ha sigut avaluada

Casc de seguretat.
Roba de treball.
Ulleres de seguretat antiprojeccions.
Guants de cuir.
Calçat de seguretat.
Arnès de seguretat.

Mesures preventives i proteccions tècniques adoptades, tendents a controlar i reduir els riscos anteriors

- L'encofrat ha de tenir la suficient resistència i estabilitat.
- L'encofrat el realitzarà personal qualificat.
- Els panells es col·locaran manualment amb ajuda d'un peó.
- Es col·locaran xarxes de protecció i línies de vida en treballs a una alçada superior a 5 m.
- En els treballs en alçada és preceptiu l'arnès de seguretat per al qual s'hauran previst punts fixos d'enganx a l'estructura amb la necessària resistència.
- Es realitzarà el transport dels elements de l'encofrat mitjançant eslingues enllaçades i proveïdes de ganxos amb pestells de seguritat.
- Se posaran accessos segurs en nivells més alts de 2 m. amb escales o rampes d'ample mínim 60 cm.
- Els panells es rebran a peu del lloc de treball, nets i amb desencofrant.
- Es prohibirà la circulació sota càrregues suspeses.
- La recollida de les plaques d'encofrat es realitzarà a peu de cada pilar.
- S'acotaran les zones de treball en zones altes de murs.
- S'encofrarà amb l'auxili de bastides o castellets, mai des escales.
- A les vores dels sostres es col·locaran xarxes de seguretat del tipus forca.
- Quan els buits del forjat siguin majors de 2 m2 es col·locaran baranes.
- Els buits deixats en el forjat es taparan mitjançant xarxes de seguretat o mallat metàl·lic, per evitar caigudes a diferent nivell.
- Es col·locaran xarxes de seguretat sota l'encofrat del forjat, com a màxim a un metre per sota del nivell del forjat, subjectant mitjançant corda perimetral i ganxos a punts fixos i segurs dels puntals de l'encofrat.
- S'utilitzaran plataformes de 60 cm per circular sobre el sostre encara no formigonat.
- No es procedirà al desencofrat si no estan en servei les xarxes de seguretat.
- El desencofrat es realitzarà des d'una bastida.
- El desencofrat es realitzarà quan el formigó hagi adquirit resistència suficient.
- S'utilitzaran bastides en condicions de seguretat.
- Es prohibirà pujar per les plaques de l'encofrat.
- Es referirà l'encofrat a la fonamentació del mur per evitar el lliscament del mateix durant la seva formigonat.
- S'apuntalarà per evitar caigudes mitjançant puntals telescòpics.
- S'usaran apuntalaments d'acord amb les càrregues a suportar.
- Es comprovarà el perfecte encaixat de les plaques, per evitar la caiguda fortuïta d'elles.
- Es col·locarà protectors en les puntes de les armadures sortints.
- Als tres dies d'abocament el formigó es trauran les taules i taulers, les sotaponts i puntals els retirarem als 28 dies.
- Neteja i ordre en l'obra.
- Es suspendrà el treball davant vents superiors a 50 km / h, o en condicions climatològiques adverses.

Taula d'encofrat

Operacions a desenvolupar previstes en el projecte
Utilitzarem les taules d'encofrat en l'obra, per les garanties des del punt de seguretat que suposa per a les operacions d'encofrat i per al encofrador.

Identificació i avaluació de riscos amb la valoració de l'eficàcia de la prevenció adoptada i aplicada

Risc	Probabilitat	Severitat	Qualificació	Estat	Val. Eficacia
- Caigudes al mateix nivell	Mitjana	Mitjana	Moderat	Evitat	99,0
- Lesions amb objectes punxants	Mitjana	Mitjana	Moderat	Evitat	99,0
- Sobreesforços	Alta	Baixa	Moderat	Evitat	99,0
- Cops	Baixa	Mitjana	Lleu	Evitat	99,5
- Atrapaments pels mitjans d'elevació i transport	Mitjana	Mitjana	Moderat	Evitat	99,0
- Talls	Alta	Mitjana	Greu	No eliminat	95,0

Relació d'EPIs necessaris i l'eficàcia del qual ha sigut avaluada
Casc de seguretat. Roba de treball. Guants de cuir. Calçat de seguretat. Arnès de seguretat.

Mesures preventives i proteccions tècniques adoptades, tendents a controlar i reduir els riscos anteriors

- No s'acumularan al costat dels encofrats de fusta substàncies inflamables i es disposaran a l'obra, almenys d'un extintor manual contra incendis.
- Les taules d'encofrat serà muntades, desmuntades o modificades substancialment sota la direcció d'una persona amb una formació universitària o professional que l'habiliti per a això, i per treballadors que hagin rebut una formació adequada i específica per a les operacions previstes, que els permeti enfrontar-se a riscos específics:

  a) La comprensió del pla de muntatge, desmuntatge o transformació de l'encofrat.
  b) La seguretat durant el muntatge, el desmuntatge o la transformació de l'encofrat
  c) Les mesures de prevenció de riscos de caiguda de persones o d'objectes.
  d) Les mesures de seguretat en cas de canvi de les condicions meteorològiques que poguessin afectar negativament la seguretat de l'encofrat
  e) Les condicions de càrrega admissible
  f) Qualsevol altre risc que comportin les esmentades operacions de muntatge, desmuntatge i transformació.

- Es col·locaran xarxes horitzontals de seguretat a un metre per sota de l'encofrat del forjat, que cobriran tota la superfície d'encofrat, ancorant les cordes perimetrals als puntals mitjançant ganxos.
- Les xarxes només podran ser muntades, desmuntades o modificades substancialment sota la direcció d'una persona amb una formació universitària o professional que l'habiliti per a això, i per treballadors que hagin rebut una formació adequada i específica per a les operacions previstes, que els permeti enfrontar-se a riscos específics:

  a) La comprensió del pla de muntatge, desmuntatge o transformació de la xarxa.
  b) La seguretat durant el muntatge, el desmuntatge o la transformació de la xarxa
  c) Les mesures de prevenció de riscos de caiguda de persones o d'objectes.
  d) Les mesures de seguretat en cas de canvi de les condicions meteorològiques que poguessin afectar negativament la seguretat de la xarxa.

e) Les condicions de càrrega admissible
f) Qualsevol altre risc que comportin les esmentades operacions de muntatge, desmuntatge i transformació.

- Utilització de passadissos de seguretat de 60 cm. d'ample com a mínim, per a la circulació del personal.
- Ordre i neteja en l'obra.

7.2.7. Contenidors

Operacions a desenvolupar previstes en el projecte
Els contenidors són elements que permeten l'acumulació i evacuació de runes de l'obra.

Identificació i avaluació de riscos amb la valoració de l'eficàcia de la prevenció adoptada i aplicada

Risc	Probabilitat	Severitat	Qualificació	Estat	Val. Eficacia
- Caigudes de persones al mateix nivell	Mitjana	Mitjana	Moderat	Evitat	99,0
- Cops i talls per objectes o materials	Baixa	Alta	Moderat	Evitat	99,0
- Talls	Alta	Mitjana	Greu	No eliminat	95,0
- Cops	Mitjana	Baixa	Lleu	Evitat	99,5
- Emanació de pols	Baixa	Mitjana	Lleu	Evitat	99,5
- Atrapaments pels mitjans d'elevació i transport	Mitjana	Mitjana	Moderat	Evitat	99,0

Relació d'EPIs necessaris i l'eficàcia del qual ha sigut avaluada
Casc de seguretat. Roba de treball. Guants de cuir.

Mesures preventives i proteccions tècniques adoptades, tendents a controlar i reduir els riscos anteriors
• Abans de procedir a la instal·lació dels contenidors, s'hauria de fer un estudi del lloc o llocs més idonis per a això i es tindrà en compte que: **a)** El nombre de contenidors, si en el desemboquen baixants de runes, vindrà determinat pel nombre de baixants de runes existents en l'obra. **b)** Fàcil accessibilitat des de qualsevol punt. **c)** Facilitat per a emplaçar el camió. **d)** Màxima durada en el mateix emplaçament, si és possible fins que finalitzin els treballs a realitzar. **e)** Allunyat dels llocs de pas. • Una vegada instal·lat i abans de començar a donar servei el contenidor, s'ha d'assegurar que la baixant de runa que desemboca estigui perfectament fixada al contenidor. • El tram inferior de la baixant que desemboca al contenidor tindrà menor pendent que la resta, amb la finalitat de reduir la velocitat dels enderrocs evacuats i evitar la projecció dels mateixos, en arribar al contenidor. • La distància de l'broquet inferior de la baixant al contenidor de recollida de runes haurà de ser la mínima possible que permeti l'ompliment del mateix i la seva extracció. • Quan es vagi a llançar la runa, l'operari s'ha d'assegurar que ningú estigui a prop del contenidor. • S'ha d'assegurar que la lona que cobreix el contenidor i la baixant estiguin perfectament unides.

7.2.8. Carretó o carretó de mà

Operacions a desenvolupar previstes en el projecte
Mitjà utilitzat en l'obra com a transport per materials, peces, elements, etc. pels diferents talls de l'obra.

Identificació i avaluació de riscos amb la valoració de l'eficàcia de la prevenció adoptada i aplicada

Risc	Probabilitat	Severitat	Qualificació	Estat	Val. Eficacia
- Caiguda de persones al mateix nivell	Mitjana	Mitjana	Moderat	Evitat	99,0
- Xocs i cops contra objectes immòbils	Mitjana	Baixa	Lleu	Evitat	99,5
- Xocs i cops contra objectes mòbils	Baixa	Mitjana	Lleu	Evitat	99,5
- Sobreesforços o postures inadequades	Alta	Baixa	Moderat	Evitat	99,0
- Caigudes de material	Mitjana	Mitjana	Moderat	Evitat	99,0
- Cops i talls per objectes o materials	Alta	Mitjana	Greu	No eliminat	95,0
- Trepitjades sobre objectes	Mitjana	Baixa	Lleu	Evitat	99,5
- Projecció de fragments o partícules	Mitjana	Mitjana	Moderat	Evitat	99,0

Relació d'EPIs necessaris i l'eficàcia del qual ha sigut avaluada
Casc de seguretat. Roba de treball. Ulleres de seguretat antiprojeccions. Guants de cuir. Calçat de seguretat.

Mesures preventives i proteccions tècniques adoptades, tendents a controlar i reduir els riscos anteriors
• Els carretons de mà s'utilitzaran en les tasques per a les quals han estat concebudes. • Hauran de ser elegides de manera que el centre de la roda estigui el més a prop possible del centre de gravetat de la càrrega, perquè disminueixi el braç de palanca i la fatiga de l'usuari. • Per reduir l'efecte dels pots utilitzar rodes de goma. • Per evitar rascades o aixafament dels dits contra els brancals de les portes, pilastres, mur o similars, aplicar unes defenses sobre les vares prop de les empunyadures • S'ha de fer un manteniment adequat dels carretons de mà per a conservar-los en bon estat. • Abans del seu ús es revisaran, rebutjant si no es troben en bon estat de conservació • S'han de mantenir netes d'olis, greixos i altres substàncies lliscants. • Cal guardar els carretons de mà en lloc segur. • Neteja i ordre en l'obra.

8. Prevenció en la manipulació de materials

Tipologia i característiques dels materials i elements que van a utilitzar-se en esta obra, relatius als aspectes de pes, forma i volum del material.
S'inclou la informació relacionada essencialment amb els riscos derivats de la seua utilització i les mesures preventives a adoptar, així com els aspectes preventius relatius a la seua manipulació i magatzematge.

8.1. Petris

8.1.1. Granits

FITXA TÈCNICA
Tipologia i Característiques
• Pes específic: **3,8 K/dm^3** • Formes disponibles en obra: • Pes aproximat del material d'obra: **K** • Volum aproximat del material d'obra: **m^3**
El granit en aquesta obra s'utilitza per a: Paviments amb taulells de granit i revestiment d'escalons d'escala, conforme s'especifica en el projecte d'obra.
Informació relacionada amb els riscos derivats de la seva utilització
• La utilització del granit, el seu trasllat i posada en obra requereix de grans esforços per al personal que ho manipula. Deurà per tant instruir-se sobre el maneig i elevació manual de càrregues pesades. • Així mateix s'haurà de proveir dels EPIS apropiats per a evitar lesions lumbars. • S'haurà de prestar especial atenció a la manipulació del mateix per a evitar caigudes del material durant aquests operacions, que provoquin aixafades de mans i peus. • El granit recollit haurà de fer-se sobre bases estables, sòlides i resistents, amb les degudes condicions de seguretat i estabilitat, per a evitar caigudes per enfonsament del material apilat. No ho apileu mai sobre superfícies inclinades.
Mesures preventives a adoptar
A la recepció d'aquest material: • La Direcció Tècnica d'aquesta obra exigirà la realització dels assaigs adequats a la seva recepció en obra que garanteixin la qualitat del material d'acord amb les especificacions del projecte d'obra, eximint d'aquests assajos si el proveïdor del granit acredita de manera satisfactòria la seva qualitat.
Durant el seu transport per l'obra: • Es transportarà des del seu lloc d'emmagatzematge en l'obra al seu lloc d'utilització degudament apilat, en evitació de caigudes accidentals per enfonsament del material. • El transport es realitzarà no sobrepassant mai les càrregues màximes de la màquina d'elevació i altres mitjans de transport utilitzats. • Es prestarà especial atenció al lloc de destinació, analitzant convenientment si les càrregues a dipositar en el mateix per apilament del material poden ser suportades amb les degudes garanties de seguretat.
Aspectes preventius en la seva manipulació i emmagatzematge
• Tots els materials que es comprovi que són defectuosos, seran retirats de l'obra, i substituïts per altres satisfactoris, en evitació de riscos durant la seva manipulació, emmagatzematge i posada en obra. • Abans de manipular els materials, els treballadors hauran estat instruïts en la manipulació de càrregues pesades. • S'hauran de prendre les mesures adequades per a garantir que els operaris disposin dels EPIS corresponents: Cinturons de protecció lumbar, guants i calçat reforçat. • La seva manipulació i forma de treball estarà d'acord amb les recomanacions del proveïdor, regles usuals de bona pràctica i les instruccions de la Direcció d'Obra.

- **Lloc d'emmagatzematge:** Segons els plànols
- **Tipus d'Apilament:** Paletitzat

8.1.2. Marbres

FITXA TÈCNICA

Tipologia i Característiques

- Pes específic: **2,5 K/dm^3**
- Formes disponibles en obra:
- Pes aproximat del material d'obra: **K**
- Volum aproximat del material d'obra: **m^3**

El marbre en aquesta obra s'utilitza per a:

Paviments amb taulells de marbre i revestiment d'escalons d'escala, conforme s'especifica en el projecte d'obra.

Informació relacionada amb els riscos derivats de la seva utilització

- La utilització del marbre, el seu trasllat i posada en obra requereix de grans esforços per al personal que ho manipula. Deurà per tant el personal que ho manipula, instruir-se sobre el maneig i elevació manual de càrregues pesades.
- Així mateix s'haurà de proveir de les EPIS apropiats per a evitar lesions lumbars.
- S'haurà de prestar especial atenció a la manipulació del mateix per a evitar caigudes del material durant aquests operacions, que provoquin xafades de mans i peus.
- El marbre recollit haurà de fer-se sobre bases estables, sòlides i resistents, amb les degudes condicions de seguretat i estabilitat, per a evitar caigudes per enfonsament del material apilat. No apilar-ho mai sobre superfícies inclinades o esvaroses.

Mesures preventives a adoptar

A la recepció d'aquest material:

- La Direcció Tècnica d'aquesta obra exigirà la realització dels assaigs adequats a la seva recepció en obra que garanteixi la qualitat del material d'acord amb les especificacions del projecte d'obra, eximint d'aquests assaigs si el proveïdor del marbre acredita de manera satisfactòria la seva qualitat.

Durant el seu transport per l'obra:

- Es transportarà des del seu lloc d'emmagatzematge en l'obra al seu lloc d'utilització degudament apilat, en evitació de caigudes accidentals per enfonsament del material.
- El transport es realitzarà no sobrepassant mai les càrregues màximes de la màquina d'elevació i altres mitjans de transport utilitzats.
- Es prestarà especial atenció al lloc de destí, analitzant convenientment si les càrregues a dipositar en el mateix per apilament del material poden ser suportades amb les degudes garanties de seguretat.

Aspectes preventius en la seva manipulació i emmagatzematge

- Tots els marbres que es comprovin que són defectuosos, seran retirats de l'obra, i substituïts per altres satisfactoris, en evitació de riscos durant la seva manipulació, emmagatzematge i posada en obra.
- Abans de manipular el marbre, els treballadors hauran estat instruïts en la manipulació de càrregues pesades.
- S'hauran de prendre les mesures adequades per a garantir que els operaris disposin dels EPIS corresponents: Cinturons de protecció lumbar, guants i calçat reforçat.
- La seva manipulació i forma de treball estarà d'acord amb les recomanacions del proveïdor, regles usuals de bona pràctica i les instruccions de la Direcció d'Obra.

- **Lloc d'emmagatzematge:** Segons els plànols
- **Tipus d'Apilament:** Paletitzat

8.1.3. Pedres per a esculleres i murs

FITXA TÈCNICA
Tipologia i Característiques
• Pes específic: **2,7 K/dm^3** • Formes disponibles en obra: • Pes aproximat del material d'obra: **K** • Volum aproximat del material d'obra: **m^3**
Les pedres per a esculleres en aquesta obra s'utilitza per a: • Per a les pedres i murs
Informació relacionada amb els riscos derivats de la seva utilització
• La utilització de les pedres per a esculleres i murs, el seu trasllat i posada en obra requereix de grans esforços per al personal que les manipula. Deurà per tant el personal que les manipula, instruir-se sobre el maneig i elevació manual de càrregues pesades. • Així mateix s'haurà de proveir dels EPIS apropiats per a evitar lesions lumbars. • S'haurà de prestar especial atenció a la manipulació del mateix per a evitar caigudes del material durant aquests operacions, que provoquin aixafades de mans i peus. • Les pedres per a esculleres i murs apilaments haurà de fer-se sobre bases estables, sòlides i resistents, amb les degudes condicions de seguretat i estabilitat, per a evitar caigudes per enfonsament del material apilat. • No apilar-la mai sobre superfícies inclinades o relliscoses.
Mesures preventives a adoptar
A la recepció d'aquest material: • La Direcció Tècnica d'aquesta obra exigirà la realització dels assaigs adequats a la seva recepció en obra que garanteixin la qualitat del material d'acord amb les especificacions del projecte d'obra, eximint d'aquests assaigs si el proveïdor de les pedres per a esculleres i murs acredita de manera satisfactòria la seva qualitat.
Durant el seu transport per l'obra: • Es transportarà des del seu lloc d'emmagatzematge en l'obra al seu lloc d'utilització degudament apilat, en evitació de caigudes accidentals per enfonsament del material. • El transport es realitzarà no sobrepassant mai les càrregues màximes de la màquina d'elevació i altres mitjans de transporti utilitzats. • Es prestarà especial atenció al lloc de destí, analitzant convenientment si les càrregues a dipositar en el mateix per apilament del material poden ser suportades amb les degudes garanties de seguretat.
Aspectes preventius en la seva manipulació i emmagatzematge
• Totes les pedres per a esculleres que es comprovin que són defectuoses, seran retirades de l'obra, i substituïdes per altres satisfactòries, en evitació de riscos durant la seva manipulació, emmagatzematge i posada en obra. • Abans de manipular les pedres pesades per a esculleres i murs, els treballadors hauran estat instruïts en la manipulació de càrregues pesades. • S'hauran de prendre les mesures adequades per a garantir que els operaris disposen dels EPIS corresponents: Cinturons de protecció lumbar, guants i calçat reforçat. • La seva manipulació i forma de treball estarà d'acord amb les recomanacions del proveïdor, regles usuals de bona pràctica i les instruccions de la Direcció d'Obra.
• **Lloc d'emmagatzematge:** Segons els plànols

- **Tipus d'Apilament** Paletitzat

8.1.4. Terratzos

FITXA TÈCNICA
Tipologia i Característiques
• Pes específic: **2,7 K/dm^3** • Formes disponibles en obra: Peces quadrades de 45 x 45 cm. • Pes aproximat del material d'obra: **K** • Volum aproximat del material d'obra: **m^3** Material petri obtingut per modelat o premsat, constituït per una capa superior, una capa intermèdia que de vegades no existeix, i una capa de base o dors. La capa superior, l'estesa, estarà formada per morter ric en ciment, sorra molt fina, àrids triturats de marbre i pedres de mesura major i colorants. Mitjançant un polit i abrillantat mostrarà un aspecte lluent molt atractiu. La capa intermèdia, si escau, serà d'un morter anàleg al de la cara, sense colorants. La capa de base estarà formada per morter menys ric en ciment i sorra més grossa.
El terratzo en aquesta obra s'utilitzen per a: Com a paviment interior, utilitzat en de les diferents dependències de l'immoble, conforme s'especifica en el projecte d'obra.
Informació relacionada amb els riscos derivats de la seva utilització
• La utilització del terratzo, el seu trasllat i posada en obra requereix de grans esforços per al personal que ho manipula. Deurà per tant el personal que ho manipula, instruir-se sobre el maneig i elevació manual de càrregues pesades. • Així mateix s'haurà de proveir dels EPIS apropiats per a evitar lesions lumbars. • S'haurà de prestar especial atenció a la manipulació dels terratzos per a evitar caigudes del material durant aquests operacions, que provoquen aixafades de mans i peus. • Els terratzos apilaments haurà de fer-se sobre bases estables, sòlides i resistents, amb les degudes condicions de seguretat i estabilitat, per a evitar caigudes per enfonsament del material apilat. • No apileu mai el terratzo sobre superfícies inclinades o relliscoses. • Haurà de dur-se al lloc de treball només el material necessari, no apilant excessivament material per excés. • No haurà d'apilar-se el terratzo en les bastides i en les vores dels forjats, en evitació de caigudes accidentals de material per desplomi del mateix.
Mesures preventives a adoptar
A la recepció d'aquest material: • La Direcció Tècnica d'aquesta obra exigirà la realització dels assaigs adequats a la seva recepció en obra que garanteixin la qualitat del material d'acord amb les especificacions del projecte d'obra, eximint d'aquests assaigs si el proveïdor del terratzo acredita de manera satisfactòria la seva qualitat.
Durant el seu transport per l'obra: • Es transportarà des del seu lloc d'emmagatzematge en l'obra al seu lloc d'utilització degudament apilat, en evitació de caigudes accidentals per enfonsament del material. • El transport es realitzarà no sobrepassant mai les càrregues màximes de la màquina d'elevació i altres mitjans de transporti utilitzats. • Es prestarà especial atenció al lloc de destí, analitzant convenientment si les càrregues a dipositar en el mateix per apilament del material poden ser suportades amb les degudes garanties de seguretat. • No s'apilarà mai sobre vores de forjats, bastides, etc. en evitació de sobrecàrregues que poguessin donar com a conseqüència l'enfonsament del material.
Aspectes preventius en la seva manipulació i emmagatzematge

- Totes les peces de terratzo que es comprovin que són defectuoses, seran retirats de l'obra, i substituïdes per altres satisfactòries, en evitació de riscos durant la seva manipulació, emmagatzematge i posada en obra.
- Abans de manipular el terratzo, els treballadors hauran estat instruïts en la manipulació de càrregues pesades.
- S'hauran de prendre les mesures adequades per a garantir que els operaris disposen dels EPIS corresponents: Cinturons de protecció lumbar, guants i calçat reforçat, etc.
- La seva manipulació i forma de treball estarà d'acord amb les recomanacions del proveïdor, regles usuals de bona pràctica i les instruccions de la Direcció d'Obra.

- **Lloc d'emmagatzematge:** Segons els plànols
- **Tipus d'Apilament:** Paletitzat

8.2. Àrids i farcits

8.2.1. Àrids

FITXA TÈCNICA
Tipologia i Característiques
• Pes específic: **1,7 K/dm^3** • Formes disponibles en obra: A munt • Pes aproximat del material d'obra: **K** • Volum aproximat del material d'obra: **m^3**
Els àrids en aquesta obra s'utilitzen per a: La utilització dels àrids en l'obra es concentra pràcticament en la realització dels morters, conforme s'especifica en el projecte d'obra.
Informació relacionada amb els riscos derivats de la seva utilització
• La utilització dels àrids haurà de fer-se seguint les regles usuals de bones pràctiques. • Els àrids hauran d'apilar-se sobre bases estables, sòlides i resistents, amb les degudes condicions de seguretat i estabilitat, per a evitar enfonsaments del material apilat. • En especial en èpoques de pluja es protegiran degudament per a evitar que es disgreguen per l'obra.
Mesures preventives a adoptar
A la recepció d'aquest material: • La Direcció Tècnica d'aquesta obra exigirà la realització dels assaigs adequats a la seva recepció en obra que garanteixin la qualitat del material d'acord amb les especificacions del projecte d'obra, eximint d'aquests assaigs si el proveïdor acredita de manera satisfactòria la seva qualitat.
Durant el seu transport per l'obra: • Es transportarà des del seu lloc d'apilament i emmagatzematge en l'obra al seu lloc d'utilització en tremuges i/o contenidors que garanteixin la seva estabilitat. • Es prestarà especial atenció al lloc de destí, analitzant convenientment si les càrregues a dipositar en el mateix per apilament del material poden ser suportades amb les degudes garanties de seguretat. • No s'apilarà mai sobre vores de forjats, bastides i en especial en els pendents de la coberta, etc. en evitació de sobrecàrregues que poguessin donar com a conseqüència desplomi del material.
Aspectes preventius en la seva manipulació i emmagatzematge
• S'hauran de prendre les mesures adequades per a garantir que els operaris disposen dels EPIS corresponents definits en la memòria de seguretat. • La seva manipulació i forma de treball estarà d'acord amb les recomanacions del proveïdor, regles usuals de bona pràctica i les instruccions de la Direcció d'Obra.
• **Lloc d'emmagatzematge:** Segons els plànols

- **Tipus d'Apilament:** A munt

8.2.2. Sorres

FITXA TÈCNICA
Tipologia i Característiques
• Pes específic: **1,2 a 1,6 K/dm^3** • Formes disponibles en obra: A munt • Pes aproximat del material d'obra: **K** • Volum aproximat del material d'obra: **m^3**
Les sorres en aquesta obra s'utilitzen per a: La realització dels morters i formigons no estructurals, conforme s'especifica en el projecte d'obra.
Informació relacionada amb els riscos derivats de la seva utilització
• La utilització de les sorres haurà de fer-se seguint les regles usuals de bones pràctiques. • Les sorres hauran d'apilar-se amuntegades sobre bases estables, sòlides i resistents, amb les degudes condicions de seguretat i estabilitat, per a evitar enfonsaments del material apilat. • En especial en èpoques de pluja es protegiran degudament per a evitar que es disgreguen per l'obra.
Mesures preventives a adoptar
A la recepció d'aquest material: • La Direcció Tècnica d'aquesta obra exigirà la realització dels assaigs adequats a la seva recepció en obra que garanteixin la qualitat del material d'acord amb les especificacions del projecte d'obra, eximint d'aquests assaigs si el proveïdor acredita de manera satisfactòria la seva qualitat.
Durant el seu transport per l'obra: • Es transportarà des del seu lloc d'apilament i emmagatzematge en l'obra al seu lloc d'utilització en tremuges i/o contenidors que garanteixin la seva estabilitat. • Es prestarà especial atenció al lloc de destí, analitzant convenientment si les càrregues a dipositar en el mateix per apilament del material poden ser suportades amb les degudes garanties de seguretat. • No s'apilarà mai sobre vores de forjats, bastides i en especial en els pendents de la coberta, etc. en evitació de sobrecàrregues que poguessin donar com a conseqüència desplomi del material.
Aspectes preventius en la seva manipulació i emmagatzematge
• S'hauran de prendre les mesures adequades per a garantir que els operaris disposen dels EPIS corresponents definits en la memòria de seguretat. • La seva manipulació i forma de treball estarà d'acord amb les recomanacions del proveïdor, regles usuals de bona pràctica i les instruccions de la Direcció d'Obra.
• **Lloc d'emmagatzematge:** Segons els plànols • **Tipus d'Apilament:** A munt

8.2.3. Graves

FITXA TÈCNICA
Tipologia i Característiques
• Pes específic: **1,7 K/dm^3** • Formes disponibles en obra: A munt

- Pes aproximat del material d'obra: **K**
- Volum aproximat del material d'obra: **m^3**

Les graves en aquesta obra s'utilitzen per a:
La realització dels formigons no estructurals, conforme s'especifica en el projecte d'obra.

Informació relacionada amb els riscos derivats de la seva utilització

- La utilització de les graves haurà de fer-se seguint els passos usuals de bones pràctiques.
- Les graves hauran d'apilar-se amuntegades sobre bases estables, sòlides i resistents, amb les degudes condicions de seguretat i estabilitat, per a evitar ensorrades del material apilat.
- En especial en èpoques de pluja es protegiran degudament per a evitar que es disgreguin per l'obra.
- Es mantindran allunyades de les vies de circulació en l'obra, per a evitar ser projectades pels vehicles.

Mesures preventives a adoptar

A la recepció d'aquest material:

- La Direcció Tècnica d'aquesta obra exigirà la realització dels assaigs adequats a la seva recepció en obra que garanteixin la qualitat del material d'acord amb les especificacions del projecte d'obra, eximint d'aquests assaigs si el proveïdor acredita de manera satisfactòria la seva qualitat.

Durant el seu transport per l'obra:

- Es transportarà des del seu lloc d'apilament i emmagatzematge en l'obra al seu lloc d'utilització en tremuges i/o contenidors que garanteixin la seva estabilitat.
- Es prestarà especial atenció al lloc de destí, analitzant convenientment si les càrregues a dipositar en el mateix per apilament del material poden ser suportades amb les degudes garanties de seguretat.
- No s'apilarà mai sobre vores de forjats, bastides i en especial en els pendents de la coberta, etc. en evitació de sobrecàrregues que poguessin donar com a conseqüència desplomi del material.

Aspectes preventius en la seva manipulació i emmagatzematge

- S'hauran de prendre les mesures adequades per a garantir que els operaris disposen dels EPIS corresponents definits en la memòria de seguretat.
- La seva manipulació i forma de treball estarà d'acord amb les recomanacions del proveïdor, regles usuals de bona pràctica i les instruccions de la Direcció d'Obra.

- **Lloc d'emmagatzematge:** Segons els plànols
- **Tipus d'Apilament:** A munt

8.2.4. Terres

FITXA TÈCNICA

Tipologia i Característiques

- Pes específic: **1,75 K/dm^3**
- Formes disponibles en obra: A munt
- Pes aproximat del material d'obra: **K**
- Volum aproximat del material d'obra: **m^3**

Les terres en aquesta obra s'utilitzen per a:
El farciment de desmuntes, rases i buidatges realitzats en l'obra, conforme s'especifica en el projecte d'obra.

Informació relacionada amb els riscos derivats de la seva utilització

- La utilització de les terres haurà de fer-se seguint les regles usuals de bones pràctiques.
- Les terres hauran d'apilar-se amuntegades sobre bases estables, sòlides i resistents, amb les degudes condicions de seguretat i estabilitat, per a evitar ensorrades del material apilat.

- En especial en èpoques de pluja es protegiran degudament per a evitar que es disgreguin per l'obra.
- Es mantindran allunyades de les vies de circulació en l'obra, per a evitar ser projectades pels vehicles.
- Es regaran en cas necessari per a evitar la formació de pols per l'obra.

Mesures preventives a adoptar

A la recepció d'aquest material:

- La Direcció Tècnica d'aquesta obra exigirà la realització dels assaigs adequats a la seva recepció en obra que garanteixin la qualitat del material d'acord amb les especificacions del projecte d'obra, eximint d'aquests assaigs si el proveïdor acredita de manera satisfactòria la seva qualitat.

Durant el seu transport per l'obra:

- Es transportarà des del seu lloc d'apilament i emmagatzematge en l'obra al seu lloc d'utilització en camions, Pala carregadora, dúmpers i tragella que garanteixin la seva estabilitat.
- No se sobrepassaran les càrregues màximes establertes en la maquinària utilitzada per al seu transport i posada en obra.
- Es prestarà especial atenció al lloc d'apilament de destí, analitzant convenientment si les càrregues a dipositar en el mateix per apilament del material poden ser suportades amb les degudes garanties de seguretat.
- No s'apilarà mai sobre vores de forjats, talussos, bastides, etc. en evitació de sobrecàrregues que poguessin donar com a conseqüència la caiguda del material.

Aspectes preventius en la seva manipulació i emmagatzematge

- S'hauran de prendre les mesures adequades per a garantir que els operaris disposen dels EPIS corresponents definits en la memòria de seguretat.
- La seva manipulació i forma de treball estarà d'acord amb les recomanacions del proveïdor, regles usuals de bona pràctica i les instruccions de la Direcció d'Obra.

- **Lloc d'emmagatzematge:** Segons els plànols
- **Tipus d'Apilament:** A munt

8.2.5. Reblert de tot-u

FITXA TÈCNICA

Tipologia i Característiques

- Pes específic: **2,5 K/dm^3**
- Formes disponibles en obra: A munt
- Pes aproximat del material d'obra: **K**
- Volum aproximat del material d'obra: **m^3**

Els reblerts de tot-u en aquesta obra s'utilitzen per a:

El farciment de desmunts, rases i buidatges realitzats en l'obra, així com per a *sub*.-bases de pavimentació, conforme s'especifica en el projecte d'obra.

Informació relacionada amb els riscos derivats de la seva utilització

- La utilització dels reblerts de tot-u haurà de fer-se seguint les regles usuals de bones pràctiques.
- Els reblerts de tot-u hauran d'apilar-se amuntegades sobre bases estables, sòlides i resistents, amb les degudes condicions de seguretat i estabilitat, per a evitar ensorrades del material apilat.
- Es mantindran allunyades de les vies de circulació en l'obra, per a evitar ser projectades pels vehicles.

Mesures preventives a adoptar

A la recepció d'aquest material:

- La Direcció Tècnica d'aquesta obra exigirà la realització dels assaigs adequats a la seva recepció en obra que garanteixin la qualitat del material d'acord amb les especificacions del projecte d'obra, eximint d'aquests

assaigs si el proveïdor acredita de manera satisfactòria la seva qualitat.

Durant el seu transport per l'obra:

- Es transportarà des del seu lloc d'apilament i emmagatzematge en l'obra al seu lloc d'utilització en camions, Pala carregadora, dúmpers i tragella que garanteixin la seva estabilitat.
- No se sobrepassaran les càrregues màximes establertes en la maquinària utilitzada per al seu transport i posada en obra.
- Es prestarà especial atenció al lloc d'apilament de destí, analitzant convenientment si les càrregues a dipositar en el mateix per apilament del material poden ser suportades amb les degudes garanties de seguretat.
- No s'apilarà mai sobre vores de forjats, talussos, bastides, etc. en evitació de sobrecàrregues que poguessin donar com a conseqüència desplomi del material.

Aspectes preventius en la seva manipulació i emmagatzematge

- S'hauran de prendre les mesures adequades per a garantir que els operaris disposen dels EPIS corresponents definits en la memòria de seguretat.
- La seva manipulació i forma de treball estarà d'acord amb les recomanacions del proveïdor, regles usuals de bona pràctica i les instruccions de la Direcció d'Obra.

- **Lloc d'emmagatzematge:** Segons els plànols
- **Tipus d'Apilament:** A munt

8.3. Pre-modelats hidràulics

8.3.1. Blocs

FITXA TÈCNICA

Tipologia i Característiques

- Pesos específics:
  - Bloc de Formigó Normal: de densitat real >= **1,9 kg/dm³** de diferents acabats i dimensions.
  - Bloc de Formigó Semilleuger: de formigó de densitat real **1,3 kg/dm³÷1,9 kg/dm³** de diferents acabats i dimensions.
  - Bloc de Formigó Lleuger: de formigó de densitat real <= **1,3 kg/dm³** de diferents acabats i dimensions.
- Formes disponibles en obra: Peces paral·lelepípedes
- Pes aproximat del material d'obra: **K**
- Volum aproximat del material d'obra: **m^3**

Blocs de forma paral·lelepípede rectangular constituïdes per un conglomerat de ciment i/o calç i un àrid natural o artificial. Presentarà perforacions d'eix normal al plànol de seient i de volum no superior als dos terços del volum total del bloc.

Els blocs de Formigó en aquesta obra s'utilitza per a:

- Fàbriques amb funció de tancament, amb funció estructural i/o amb funció de divisió o de compartimentació per a la realització de murs interiors i/o exteriors, conforme s'especifica en el projecte d'obra.

Informació relacionada amb els riscos derivats de la seva utilització

- La utilització de blocs, el seu trasllat i posada en obra requereix grans esforços per al personal que els manipula. Deurà per tant instruir-se sobre el maneig i elevació manual de càrregues pesades.
- Així mateix s'haurà de proveir dels EPIS apropiats per a evitar lesions lumbars.
- L'apilament haurà de fer-se sobre bases estables, sòlides i resistents, amb les degudes condicions de seguretat i estabilitat, per a evitar caigudes per desplomi del material apilat. No apilar-ho mai sobre superfícies inclinades o relliscoses.
- La utilització de blocs en l'obra implica la necessitat de tallar peces. Es mostrarà especial atenció durant el tall de les mateixes ja que pot produir:
  - Projecció de partícules: al tallar-se indegudament o al fragmentar-se la peça poden projectar-se

partícules agressives. Deurà en tals casos protegir-se els ulls.

- Generació de pols: Si utilitzem una *talladora*, haurà de protegir-se les vies respiratòries de la possible inhalació de pols, a més dels ulls. En tals casos s'hauran de seguir atentament les instruccions, mesures preventives i normes d'actuació per a manipular la dita maquinària, i que s'indiquin en aquesta mateixa memòria de seguretat i salut.
- Talls: Durant la manipulació del material tallat, haurà d'utilitzar-se protectors en les mans.
- Grans esforços: al haver de desplaçar les peces i caixes per l'obra, haurà d'instruir-se als operaris sobre la manipulació correcta de càrregues manuals.
- Postures inadequades: al romandre durant llarg temps en postures molestes, haurà d'informar-se els operaris de les postures correctes de treball.

Mesures preventives a adoptar

A la recepció d'aquest material:

- La Direcció Tècnica d'aquesta obra exigirà la realització dels assaigs adequats a la seva recepció en obra que garanteixin la qualitat del material d'acord amb les especificacions del projecte d'obra, eximint d'aquests assaigs a aquells materials que posseeixin segells de qualitat o que acreditin de manera satisfactòria la realització d'aquests assaigs. Seguir aquests prescripcions garantirà les condicions i qualitats dels blocs i per tant es pressuposa que no comportaran per si mateix un risc.

Durant el seu transport per l'obra:

- Es transportarà des del seu lloc d'emmagatzematge en l'obra al seu lloc d'utilització degudament apilat, en evitació de caigudes accidentals per desplomi del material.
- El transport es realitzarà no sobrepassant mai les càrregues màximes de la màquina d'elevació i altres mitjans de transports utilitzats.
- Es prestarà especial atenció al lloc de destí, analitzant convenientment si les càrregues a dipositar en el mateix per apilament del material poden ser suportades amb les degudes garanties de seguretat.

Aspectes preventius en la seva manipulació i emmagatzematge

- Tots els blocs que es comprovin que són defectuosos, seran retirats i substituïts per altres satisfactoris, en evitació de riscos durant la seva manipulació, emmagatzematge i posada en obra.
- Abans de manipular els blocs, els treballadors hauran estat instruïts en la manipulació de càrregues pesades.
- S'hauran de prendre les mesures adequades per a garantir que els operaris disposen dels EPIS corresponents: Cinturons de protecció lumbar, guants i calçat reforçat, així com cremes protectores enfront dels ciments utilitzats.
- La seva manipulació i forma de treball estarà d'acord amb les recomanacions del proveïdor, regles usuals de bona pràctica i les instruccions de la Direcció d'Obra.
- Durant la construcció dels murs, i mentre aquests no hagin estat estabilitzats per la col·locació de forjats, murs de travament o altres elements d'estructura prou rígids, es prendran les precaucions necessàries per a evitar que bolquin a causa del vent o altres accions externes. Per això es travaran o apuntalaran amb taulers els extrems del qual estiguin ben assegurats. Les precaucions indicades es prendran a l'acabar cada jornada de treball.

- **Lloc d'emmagatzematge:** Segons els plànols
- **Tipus d'Apilament:** Paletitzat

8.3.2. Revoltons

FITXA TÈCNICA
Tipologia i Característiques
• Pes específic: **1,9 K/dm^3** • Formes disponibles en obra: Peces • Pes aproximat del material d'obra: **K** • Volum aproximat del material d'obra: **m^3**

Els Revoltons de formigó en aquesta obra s'utilitzen per a:

- Col·locació entre biguetes per a les utilitzades en la construcció de forjats.

Informació relacionada amb els riscos derivats de la seva utilització

- La utilització de revoltons, el seu trasllat i posada en obra requereix grans esforços per al personal que les manipula. Deurà per tant instruir-se sobre el maneig i elevació manual de càrregues pesades.
- Així mateix s'haurà de proveir dels EPIS apropiats per a evitar lesions lumbars.
- L'apilament haurà de fer-se sobre bases estables, sòlides i resistents, amb les degudes condicions de seguretat i estabilitat, per a evitar caigudes per desplomi del material apilat. No apilar-ho mai sobre superfícies inclinades o relliscoses.
- La utilització de revoltons en l'obra implica la necessitat de tallar peces. Es mostrarà especial atenció durant el tall de les mateixes ja que pot produir:
  - Projecció de partícules: al tallar-se indegudament o al fragmentar-se la peça poden projectar-se partícules agressives. Deurà en tals casos protegir-se els ulls.
  - Generació de pols: Haurà de protegir-se les vies respiratòries de la possible inhalació de pols, a més dels ulls. En tals casos s'hauran de seguir atentament les instruccions, mesures preventives i normes d'actuació per a manipular la maquinària de tall.
  - Talls: Durant la manipulació del material tallat, haurà d'utilitzar-se protectors en les mans.
  - Grans esforços: al haver de desplaçar les peces per l'obra, haurà d'instruir-se als operaris sobre la manipulació correcta de càrregues manuals.
  - Postures inadequades: al romandre durant llarg temps en postures molestes, haurà d'informar-se els operaris de les postures correctes de treball.

Mesures preventives a adoptar

A la recepció d'aquest material:

- Els revoltons, a la seva arribada a l'obra s'assajaran per a determinar si compleixen les condicions que s'especifiquin en les normes vigents, comprovant amb caràcter preceptiu, les característiques tècniques d'acord amb el que estableix la Normativa. Seguir aquests prescripcions garantirà les condicions i qualitats dels revoltons i per tant es pressuposa que no comportaran per si mateix un risc.

Durant el seu transport per l'obra:

- Es transportarà des del seu lloc d'emmagatzematge en l'obra al seu lloc d'utilització degudament apilat, en evitació de caigudes accidentals per desplomi del material.
- El transport es realitzarà no sobrepassant mai les càrregues màximes de la màquina d'elevació i altres mitjans de transports utilitzats.
- Es prestarà especial atenció al lloc de destí, analitzant convenientment si les càrregues a dipositar en el mateix per apilament del material poden ser suportades amb les degudes garanties de seguretat.

Aspectes preventius en la seva manipulació i emmagatzematge

- Tots els revoltons que es comprovin que són defectuoses, seran retirades i substituïdes per altres satisfactoris, en evitació de riscos durant la seva manipulació, emmagatzematge i posada en obra.
- Abans de manipular els revoltons, els treballadors hauran estat instruïts en la manipulació de càrregues pesades.
- S'hauran de prendre les mesures adequades per a garantir que els operaris disposen dels EPIS corresponents: Cinturons de protecció lumbar, guants i calçat reforçat.
- La seva manipulació i forma de treball estarà d'acord amb les recomanacions del proveïdor, regles usuals de bona pràctica i les instruccions de la Direcció d'Obra.
- Sempre que es pugui, el trasllat es realitzarà amb mitjans mecànics. La manipulació serà molt cuidada, evitant fregaments entre les peces.

- **Lloc d'emmagatzematge:** Segons els plànols
- **Tipus d'Apilament:** Paletitzat

8.3.3. Rajoles de ciment

FITXA TÈCNICA
Tipologia i Característiques
• Pes específic: **1,8 K/dm^3** • Formes disponibles en obra: Peces • Pes aproximat del material d'obra: **K** • Volum aproximat del material d'obra: **m^3** Taulell hidràulic obtinguda per modelat o premsat.
Les rajoles de ciment en aquesta obra s'utilitza per a: Paviments de sòls en diferents dependències, conforme s'especifica en el projecte d'obra.
Informació relacionada amb els riscos derivats de la seva utilització

• La utilització dels taulells, el seu trasllat i posada en obra requereix d'esforços per al personal que les manipula. Deurà per tant instruir-se sobre el maneig i elevació manual de càrregues pesades.
• Així mateix s'haurà de proveir dels EPIS apropiats per a evitar lesions lumbars.
• L'apilament de les rajoles haurà de fer-se sobre bases estables, sòlides i resistents, amb les degudes condicions de seguretat i estabilitat, per a evitar caigudes per desplomis del material apilat. No apilar-ho mai sobre superfícies inclinades o relliscoses.
• La utilització de rajoles en l'obra implica la necessitat de tallar peces. Es mostrarà especial atenció durant el tall de les mateixes ja que pot produir:
  • Projecció de partícules: al tallar-se indegudament o al fragmentar-se la peça poden projectar-se partícules agressives. Deurà en tals casos protegir-se els ulls.
  • Generació de pols: Si utilitzem una *talladora de material ceràmic*, haurà de protegir-se les vies respiratòries de la possible inhalació de pols, a més dels ulls. En tals casos s'hauran de seguir atentament les instruccions, mesures preventives i normes d'actuació per a manipular la dita maquinària, i que s'indiquin en aquesta mateixa memòria de seguretat i salut.
  • Talls: Durant la manipulació del material tallat, haurà d'utilitzar-se protectors en les mans.
  • Grans esforços: al haver de desplaçar les peces i caixes per l'obra, haurà d'instruir-se als operaris sobre la manipulació correcta de càrregues manuals.
  • Postures inadequades: al romandre durant llarg temps en postures molestes, haurà d'informar-se els operaris de les postures correctes de treball.

Mesures preventives a adoptar
A la recepció d'aquest material: • La Direcció Tècnica d'aquesta obra exigirà la realització dels assaigs adequats a la seva recepció en obra que garanteixin la qualitat del material d'acord amb les especificacions del projecte d'obra, eximint d'aquests assaigs a aquells materials que tinguin segells de qualitat o que acrediten de manera satisfactòria la realització d'aquests assaigs. Seguir aquests prescripcions garantirà les condicions i qualitats de les rajoles i per tant es pressuposa que no comportaran per si mateix un risc.
Durant el seu transport per l'obra: • Es transportarà des del seu lloc d'emmagatzematge en l'obra al seu lloc d'utilització degudament apilat, en evitació de caigudes accidentals per desplomi del material. • El transport es realitzarà no sobrepassant mai les càrregues màximes de la màquina d'elevació i altres mitjans de transports utilitzats. • Es prestarà especial atenció al lloc de destí, analitzant convenientment si les càrregues a dipositar en el mateix per apilament del material poden ser suportades amb les degudes garanties de seguretat.
Aspectes preventius en la seva manipulació i emmagatzematge
• Tots els taulells que es comprovin que són defectuoses, seran retirades i substituïts per altres satisfactòries, en evitació de riscos durant la seva manipulació, emmagatzematge i posada en obra.

- Abans de manipular les peces, els treballadors hauran estat instruïts en la manipulació de càrregues pesades.
- S'hauran de prendre les mesures adequades per a garantir que els operaris disposen dels EPIS corresponents: Cinturons de protecció lumbar, guants i calçat reforçat, així com cremes protectores enfront dels ciments cua utilitzats.
- La seva manipulació i forma de treball estarà d'acord amb les recomanacions del proveïdor, regles usuals de bona pràctica i les instruccions de la Direcció d'Obra.

- **Lloc d'emmagatzematge:** Segons els plànols
- **Tipus d'Apilament:** Paletitzat

8.3.4. Tubs de formigó

FITXA TÈCNICA
Tipologia i Característiques
• Pes específic: **2,3 K/dm^3** • Formes disponibles en obra: En peces tubulars • Pes aproximat del material d'obra: **K** • Volum aproximat del material d'obra: **m^3**
Els tubs de formigó en aquesta obra s'utilitzen per a: La realització de diferents canalitzacions, conforme s'especifica en el projecte d'obra.
Informació relacionada amb els riscos derivats de la seva utilització
• Els riscos principals per manipulació dels tubs de formigó són deguts a grans esforços en la seva manipulació. • La utilització dels tubs de formigó haurà de fer-se seguint les regles usuals de bones pràctiques. • Es prestarà especial atenció a l'apilament dels mateixos, ja que poden donar lloc a caigudes i desplomis de material per rodament. • Si fos necessari immobilitzar-ho, es farà mitjançant tascons de fusta i es prendran les precaucions oportunes per a evitar efectes perjudicials en els tubs. • No s'apilaran uns damunt d'altres en evitació de sobrecàrregues que puguin provocar el lliscament dels mateixos.
Mesures preventives a adoptar
A fi de garantir que la col·locació dels tubs no suposen cap risc o perill per deficiències o per trencaments haurien de seguir les següents mesures preventives: • Quan així ho estimi oportú, la Direcció Tècnica d'aquesta obra exigirà la realització dels assaigs adequats que garanteixin la qualitat d'acord amb les especificacions del projecte d'obra. • Abans de baixar els tubs a la rasa s'examinaran aquests i s'apartaran els que presenten deterioraments. Cal tindre present que el trencament de peces durant la seva manipulació pot ocasionar accidents greus. • Les canonades i rases es mantindran lliures d'aigua en evitació d'accidents (en especial d'aparells elèctrics), per a això és bona pràctica muntar els tubs en sentit ascendent assegurant el desguàs en els punts baixos. • Per a procedir al farcit de les rases es precisarà autorització expressa de la Direcció Tècnica de l'Obra i s'hauran de seguir les indicacions del projecte d'obra.
Durant el seu transport per l'obra: • Es transportarà per l'obra al seu lloc d'utilització en bats degudament apilades. No se sobrepassaran les càrregues màximes establertes en la maquinària utilitzada per al seu transport per l'obra. • Es prestarà especial atenció al lloc d'apilament de destí, analitzant convenientment si les càrregues a dipositar en el mateix per apilament del material poden ser suportades amb les degudes garanties de seguretat. Així mateix es prestarà especial atenció a les sobrecàrregues per acumulació de tubs que es puguin ocasionar en les rases de fonamentació.

- No s'apilarà mai sobre vores de forjats, talussos, bastides, etc. En evitació de sobrecàrregues que poguessin donar com a conseqüència desplomi del material.

Aspectes preventius en la seva manipulació i emmagatzematge

- A la col·locació dels tubs de formigó es tindrà especial atenció amb l'estat dels talussos de les parets laterals, sobretot després de pluges prolongades.
- No es començaran els treballs si les rases no estan degudament apuntalades conforme es reflecteix en els plànols.
- S'haurà d'observar l'estat del terreny i la consegüent necessitat o no d'apuntalament encara no sent aquesta necessària en el projecte d'obra.
- Com a norma general, l'amplada mínima e les rases no ha de ser inferior a setanta centímetres i s'ha de deixar un espai de vint centímetres a cada costat del tub segons el tipus de juntes, per a poder treballar en condicions de seguretat els operaris.

En l'obertura de rases:

- Es recomana que no transcorrin més de huit dies entre l'excavació de la rasa i la col·locació de la canonada.
- En el cas de terrenys argilencs o margosos de fàcil meteorització, si fos absolutament imprescindible efectuar amb més termini l'obertura de les rases, s'haurà de deixar sense excavar uns vint centímetres sobre la rasant de la sola per a realitzar el seu acabat en termini inferior al citat.
- De ser necessari efectuar voladures per a les excavacions, en general en poblacions, s'adoptaran precaucions per a la protecció de persones o propietats, sempre d'acord amb la legislació vigent i les ordenances municipals, si escau.
- El material procedent de l'excavació s'apilarà prou allunyat de la vora de les rases per a evitar desplomi d'aquests o que el despreniment del mateix pugui posar en perill als treballadors. En el cas que les excavacions afecten paviments, els materials que puguin ser usats en la restauració dels mateixos hauran de ser separats del material general de l'excavació.

En general durant tot el procés de col·locació de tubs de formigó:

- Els operaris haurà de protegir-se convenientment de les aixafades derivades d'un mal apilament dels tubs, per a això s'evitarà treballar i circular per les voltants de l'apilament dels mateixos.
- La seva manipulació i forma de treball estarà d'acord amb les recomanacions del proveïdor, regles usuals de bona pràctica i les instruccions de la Direcció d'Obra.

- **Lloc d'emmagatzematge:** En el tall
- **Tipus d'Apilament:** A munt

8.3.5. Plaques d'escaiola de sostres

FITXA TÈCNICA

Tipologia i Característiques

- Pes específic: **1,25 K/dm^3**
- Formes disponibles en obra: En Plaques i Panells
- Pes aproximat del material d'obra: **K**
- Volum aproximat del material d'obra: **m^3**

Les plaques seran ortogonals, tindran una cara vista i una cara oculta i podran tindre dues finalitats en funció del tipus:

Placa d'escaiola: de forma rectangular o quadrada. La cara exterior pot ser llisa o en relleu. Grossària 25 mm.

Placa acústica d'escaiola: Forma rectangular o quadrada. Amb perforacions uniformement repartides en tota la seva superfície. Portarà incorporat material absorbent acústic incombustible.

En funció de l'aspecte que presenten seran:

Plaques d'escaiola per a sostres d'entramat vist o ocult (utilitzada per als falsejats en dependències comercials): Placa d'escaiola per a ús amb perfileria vista o oculta; elements lleugers de construcció, prefabricats, construïts amb una barreja d'escaiola tipus E-35 i aigua que poden portar addicions com a fibra de vidre, vermiculita, etc. Poden tenir cantons reforçats proveïts de ranures o ajustaments destinats a permetre la seva col·locació en obra mitjançant dispositius de suspensió vists o ocults.

Planxes d'escaiola per a sostres continus (utilitzada per als falsejats en cuines i banys): Planxa d'escaiola per a ús en sostres continus; elements lleugers de construcció, prefabricats, construïts amb una barreja d'escaiola tipus E-35 i aigua que poden anar armades amb fibres o teles minerals o vegetals; poden tindre cantons reforçats i en qualsevol cas aniran proveïdes de dispositius destinats a assegurar la seva fixació en obra.

El guix, l'escaiola i la cola a emprar seran subministrats pel fabricant dels panells perquè sigui compatible amb el barandat i evitar possibles despreniments.

Les plaques d'escaiola / acústiques d'escaiola en aquesta obra s'utilitzen per a:
Les Plaques d'escaiola per a sostres de grossària e segons Documentació Tècnica s'utilitzaran per a falsejar sostres en l'interior de determinades estades de l'edifici utilitzent els models apropiats, conforme al projecte d'obra.

Informació relacionada amb els riscos derivats de la seva utilització

- Els riscos principals per manipulació de l'escaiola són: Dermatosi, Conjuntivitis i Grans esforços per postures inadequades.
- La utilització de les escaioles haurà de fer-se seguint les regles usuals de bones pràctiques.
- Les lesions de tipus cutani provoquen èczema en la pell, amb les molèsties derivades de tals afeccions.
- Es recomana l'ús de guants, però a causa dels problemes de mobilitat de l'operari en la manipulació d'elements és convenient que s'utilitzen en previsió d'estos danys cremes protectores.
- Les plaques d'escaiola hauran d'apilar-se degudament estructurades, sobre bases estables, sòlides i resistents, amb les degudes condicions de seguretat i estabilitat, per a evitar desplomis i caigudes del material apilat.
- Hauran de seguir-se les recomanacions del fabricant relatives a la seva utilització i apilament.
- Els sacs d'escaiola hauran d'apilar-se degudament estructurats, sobre bases estables, sòlides i resistents, amb les degudes condicions de seguretat i estabilitat, per a evitar desplomis i caigudes del material apilat.
- Hauran de seguir-se les recomanacions del fabricant relatives a la seva utilització i apilament.
- En termes generals, la informació relacionada amb els riscos derivats de la seva utilització serà la corresponent a la "*Fitxa de dades de Seguretat*" exigida per la normativa sobre classificació, envasament i etiquetatge de productes, i que s'inclou amb el mateix.

Mesures preventives a adoptar

A la recepció d'aquest material:

- A la recepció d'aquest material: La Direcció Tècnica d'esta obra exigirà la realització dels assaigs adequats a la seva recepció en obra que garanteixin la qualitat del material d'acord amb les especificacions del projecte d'obra, eximint d'aquests assajos a aquells que posseeixin segells de qualitat o que acrediten de manera satisfactòria la realització d'aquests assajos. Seguir estes prescripcions garantirà les condicions i qualitats de les plaques d'escaiola i per tant es pressuposa que no comportaran per si mateix un risc.

Durant el seu transport per l'obra:

- Es transportarà des del seu lloc d'apilament i emmagatzematge en l'obra al seu lloc d'utilització en contenidors i bats degudament apilats. No se sobrepassaran les càrregues màximes establertes en la maquinària utilitzada per al seu transport per l'obra.
- Es prestarà especial atenció al lloc d'apilament de destí, analitzant convenientment si les càrregues a dipositar en el mateix per apilament del material poden ser suportades amb les degudes garanties de seguretat.
- No s'apilarà mai sobre vores de forjats, bastides, etc. en evitació de sobrecàrregues que poguessin donar com a conseqüència desplomi del material.

Aspectes preventius en la seva manipulació i emmagatzematge

- Els operaris hauran de protegir-se convenientment del contacte de l'escaiola, mitjançant l'ús de guants i de cremes.

- Els operaris hauran de cuidar la seva neteja corporal, en evitació d'agressions de la pell. És necessari que disposen de mico de treball en les operacions de manipulació de l'escaiola.
- Per a prevenir la conjuntivitis causada per la pols d'escaiola haurà d'usar-se ulleres apropiades.
- La seva manipulació i forma de treball estarà d'acord amb les recomanacions del proveïdor, regles usuals de bona pràctica i les instruccions de la Direcció d'Obra.

- **Lloc d'emmagatzematge:** Segons els plànols
- **Tipus d'Apilament:** Plaques d'escaiola: Paletitzat / Aglomerant: Paletitzat en sacs

8.3.6. Plaques d'escaiola envans

FITXA TÈCNICA

Tipologia i Característiques

- Pes específic: **1,25 K/dm^3**
- Formes disponibles en obra: En Plaques i Panells
- Pes aproximat del material d'obra: **K**
- Volum aproximat del material d'obra: **m^3**

Elements de forma de paral·lelepípedo i encadellats amb dimensió major <= 70 cm., massissos o amb perforacions verticals o horitzontals que no representen més d'un 30% del volum del panell, prefabricats en maquinària i instal·lacions fixes a partir de "guix de prefabricats" tipus YP o "escaiola" tipus E-30 i aigua, podent portar addiccions inorgàniques lleugeres, de modificadors de forjat o de fibres minerals, utilitzables en construcció d'envans. EL guix, l'escaiola i la cola a emprar seran subministrats pel fabricant dels panells perquè sigui compatible amb l'envà i evitar possibles despreniments.

Les plaques de cartró-guix en aquesta obra s'utilitzen per a:
Les Plaques d'escaiola per a envans d'espessa segons Documentació Tècnica s'utilitzaran per a construcció de envans interiors d'edificis, conforme al projecte d'obra.

Informació relacionada amb els riscos derivats de la seva utilització

- Els riscos principals per manipulació de l'escaiola són: Dermatosi, Conjuntivitis i Grans esforços per postures inadequades.
- La utilització de les escaioles haurà de fer-se seguint les regles usuals de bones pràctiques.
- Les lesions de tipus cutani provoquen èczema en la pell, amb les molèsties derivades de tals afeccions.
- Es recomana l'ús de guants, però a causa dels problemes de mobilitat de l'operari en la manipulació d'elements és convenient que s'utilitzen en previsió d'aquests danys cremes protectores.
- Les plaques d'envans d'escaiola hauran d'apilar-se degudament estructurats, sobre bases estables, sòlides i resistents, amb les degudes condicions de seguretat i estabilitat, per a evitar desplomis i caigudes del material apilat.
- Hauran de seguir-se les recomanacions del fabricant relatives a la seva utilització i apilament.
- Els sacs d'escaiola hauran d'apilar-se degudament estructurats, sobre bases estables, sòlides i resistents, amb les degudes condicions de seguretat i estabilitat, per a evitar desplomis i caigudes del material apilat.
- Hauran de seguir-se les recomanacions del fabricant relatives a la seva utilització i apilament.
- En termes generals, la informació relacionada amb els riscos derivats de la seva utilització serà la corresponent a la "*Fitxa de dades de Seguretat*" exigida per la normativa sobre classificació, envasat i etiquetatge de productes, i que s'inclou amb el mateix.

Mesures preventives a adoptar

A la recepció d'aquest material:

- A la recepció d'aquest material: La Direcció Tècnica d'aquesta obra exigirà la realització dels assaigs adequats a la seva recepció en obra que garanteixin la qualitat del material d'acord amb les especificacions del projecte d'obra, eximint d'aquests assaigs a aquells que posseeixin segells de qualitat o que acrediten de manera satisfactòria la realització d'aquests assaigs. Seguir aquests prescripcions garantirà les condicions i qualitats de les plaques d'escaiola i per tant es pressuposa que no comportaran per si mateix un risc.

Durant el seu transport per l'obra:

- Es transportarà des del seu lloc d'apilament i emmagatzematge en l'obra al seu lloc d'utilització en contenidors i bats degudament apilats. No se sobrepassaran les càrregues màximes establertes en la maquinària utilitzada per al seu transport per l'obra.
- Es prestarà especial atenció al lloc d'apilament de destí, analitzant convenientment si les càrregues a dipositar en el mateix per apilament del material poden ser suportades amb les degudes garanties de seguretat.
- No s'apilarà mai sobre vores de forjats, bastides, etc. en evitació de sobrecàrregues que poguessin donar com a conseqüència desplomi del material.

Aspectes preventius en la seva manipulació i emmagatzematge

- Els operaris hauran de protegir-se convenientment del contacte de l'escaiola, mitjançant l'ús de guants i de cremes.
- Els operaris hauran de cuidar la seva neteja corporal, en evitació d'agressions de la pell. És necessari que disposen de mico de treball en les operacions de manipulació de l'escaiola.
- Per a prevenir la conjuntivitis causada per la pols d'escaiola haurà d'usar-se ulleres apropiades.
- La seva manipulació i forma de treball estarà d'acord amb les recomanacions del proveïdor, regles usuals de bona pràctica i les instruccions de la Direcció d'Obra.

- **Lloc d'emmagatzematge:** Segons els plànols
- **Tipus d'Apilament:** Plaques d'escaiola: Paletitzat / Aglomerant: Paletitzat en sacs

8.3.7. Plaques de cartró-guix envans

FITXA TÈCNICA

Tipologia i Característiques

- Pes específic: **1,25 K/dm^3**
- Formes disponibles en obra: En Plaques i Panells
- Pes aproximat del material d'obra: **K**
- Volum aproximat del material d'obra: **m^3**

Elements en forma de plaques rectangulars de textura llisa i de grossàries i dimensions variables, consistents en un ànima de guix forjat d'origen natural íntimament lligat a dos làmines superficials de cartró, fabricats mitjançant un procés de laminació continua. El guix, l'escaiola i la cola a emprar seran subministrats pel fabricant dels panells perquè sigui compatible amb l'envà i evitar possibles despreniments.

Les plaques de cartró-guix en aquesta obra s'utilitzen per a:
Les Plaques de cartró-guix de grossària e segons Documentació Tècnica s'utilitzaran per a construcció d'envans, trasdosats, falsos sostres i interiors d'edificis, conforme al projecte d'obra.

Informació relacionada amb els riscos derivats de la seva utilització

- Els riscos principals per manipulació de l'escaiola són: Dermatosi, Conjuntivitis i Grans esforços per postures inadequades.
- La utilització de les escaioles haurà de fer-se seguint les regles usuals de bones pràctiques.
- Les lesions de tipus cutani provoquen èczema en la pell, amb les molèsties derivades de tals afeccions.
- Es recomana l'ús de guants, però a causa dels problemes de mobilitat de l'operari en la manipulació d'elements és convenient que s'utilitzen en previsió d'estos danys cremes protectores.
- Les plaques de cartró-guix hauran d'apilar-se degudament estructurats, sobre bases estables, sòlides i resistents, amb les degudes condicions de seguretat i estabilitat, per a evitar desplomis i caigudes del material apilat.
- Hauran de seguir-se les recomanacions del fabricant relatives a la seva utilització i apilament.
- Els sacs d'escaiola hauran d'apilar-se degudament estructurats, sobre bases estables, sòlides i resistents, amb les degudes condicions de seguretat i estabilitat, per a evitar enfonsaments i caigudes del material apilat.
- Hauran de seguir-se les recomanacions del fabricant relatives a la seva utilització i apilament.

- En termes generals, la informació relacionada amb els riscos derivats de la seva utilització serà la corresponent a la "*Fitxa de dades de Seguretat*" exigida per la normativa sobre classificació, envasat i etiquetatge de productes, i que s'inclou amb el mateix.

Mesures preventives a adoptar

A la recepció d'aquest material:

- A la recepció d'aquest material: La Direcció Tècnica d'aquesta obra exigirà la realització dels assaigs adequats a la seva recepció en obra que garanteixin la qualitat del material d'acord amb les especificacions del projecte d'obra, eximint d'aquests assaigs a aquells que posseeixin segells de qualitat o que acrediten de manera satisfactòria la realització d'aquests assaigs. Seguir estes prescripcions garantirà les condicions i qualitats de les plaques de cartró-guix i per tant es pressuposa que no comportaran per si mateix un risc.

Durant el seu transport per l'obra:

- Es transportarà des del seu lloc d'apilament i emmagatzematge en l'obra al seu lloc d'utilització en contenidors i bats degudament apilats. No se sobrepassaran les càrregues màximes establertes en la maquinària utilitzada per al seu transport per l'obra.
- Es prestarà especial atenció al lloc d'apilament de destí, analitzant convenientment si les càrregues a dipositar en el mateix per apilament del material poden ser suportades amb les degudes garanties de seguretat.
- No s'apilarà mai sobre vores de forjats, bastides, etc. en evitació de sobrecàrregues que poguessin donar com a conseqüència desplomi del material.

Aspectes preventius en la seva manipulació i emmagatzematge

- Els operaris hauran de protegir-se convenientment del contacte de l'escaiola, mitjançant l'ús de guants i de cremes.
- Els operaris hauran de cuidar la seva neteja corporal, en evitació d'agressions de la pell. És necessari que disposen de mico de treball en les operacions de manipulació de l'escaiola.
- Per a prevenir la conjuntivitis causada per la pols d'escaiola haurà d'usar-se ulleres apropiades.
- La seva manipulació i forma de treball estarà d'acord amb les recomanacions del proveïdor, regles usuals de bona pràctica i les instruccions de la Direcció d'Obra.

- **Lloc d'emmagatzematge:** Segons els plànols
- **Tipus d'Apilament:** Plaques de cartró-guix: Paletitzat / Aglomerant: Paletitzat en sacs

8.3.8. Llambordes

FITXA TÈCNICA

Tipologia i Característiques

- Pes específic: **1,8 K/dm^3**
- Formes disponibles en obra: Peces
- Pes aproximat del material d'obra: **K**
- Volum aproximat del material d'obra: **m^3**

Paviment a base de peces hidràuliques col·locats a trencajunts, seguint les especificacions de la D.T.
El paviment tindrà, transversalment, un pendent entre el 2 i el 8%.
Les juntes entre les peces seran del mínim grossària possible i mai superior a 8 m.

Les llosetes de ciment en aquesta obra s'utilitza per a:

- Paviments de sòls en diferents dependències, conforme s'especifica en el projecte d'obra.

Informació relacionada amb els riscos derivats de la seva utilització

- La utilització de les llosetes, el seu trasllat i posada en obra requereix d'esforços per al personal que les manipula. Deurà per tant instruir-se sobre el maneig i elevació manual de càrregues pesades.
- Així mateix s'haurà de proveir dels EPIS apropiats per a evitar lesions lumbars.

- L'apilament de les llosetes haurà de fer-se sobre bases estables, sòlides i resistents, amb les degudes condicions de seguretat i estabilitat, per a evitar caigudes per desplomi del material apilat. No apilar-ho mai sobre superfícies inclinades o relliscoses.
- La utilització de llosetes en l'obra implica la necessitat de tallar peces. Es mostrarà especial atenció durant el tall de les mateixes ja que pot produir:
  - Projecció de partícules: al tallar-se indegudament o al fragmentar-se la peça poden projectar-se partícules agressives. Deurà en tals casos protegir-se els ulls.
  - Generació de pols: Si utilitzem una *talladora de material ceràmic*, haurà de protegir-se les vies respiratòries de la possible inhalació de pols, a més dels ulls. En tals casos s'hauran de seguir atentament les instruccions, mesures preventives i normes d'actuació per a manipular la dita maquinària, i que s'indiquin en aquesta mateixa memòria de seguretat i salut.
  - Talls: Durant la manipulació del material tallat, haurà d'utilitzar-se protectors en les mans.
  - Grans esforços: al haver de desplaçar les peces i caixes per l'obra, haurà d'instruir-se als operaris sobre la manipulació correcta de càrregues manuals.
  - Postures inadequades: al romandre durant llarg temps en postures molestes, haurà d'informar-se els operaris de les postures correctes de treball.

Mesures preventives a adoptar

A la recepció d'aquest material:

- La Direcció Tècnica d'aquesta obra exigirà la realització dels assaigs adequats a la seva recepció en obra que garanteixin la qualitat del material d'acord amb les especificacions del projecte d'obra, eximint d'aquests assaigs a aquells materials que posseeixin segells de qualitat o que acrediten de manera satisfactòria la realització d'aquests assaigs. Seguir aquests prescripcions garantirà les condicions i qualitats de les llosetes i per tant es pressuposa que no comportaran per si mateix un risc.

Durant el seu transport per l'obra:

- Es transportarà des del seu lloc d'emmagatzematge en l'obra al seu lloc d'utilització degudament apilat, en evitació de caigudes accidentals per desplomi del material.
- El transport es realitzarà no sobrepassant mai les càrregues màximes de la màquina d'elevació i altres mitjans de transports utilitzats.
- Es prestarà especial atenció al lloc de destí, analitzant convenientment si les càrregues a dipositar en el mateix per apilament del material poden ser suportades amb les degudes garanties de seguretat.

Aspectes preventius en la seva manipulació i emmagatzematge

- Totes les llosetes que es comprovin que són defectuoses, seran retirades i substituïts per altres satisfactòries, en evitació de riscos durant la seva manipulació, emmagatzematge i posada en obra.
- Abans de manipular les peces, els treballadors hauran estat instruïts en la manipulació de càrregues pesades.
- S'hauran de prendre les mesures adequades per a garantir que els operaris disposen dels EPIS corresponents: Cinturons de protecció lumbar, guants i calçat reforçat, així com cremes protectores enfront dels ciments cua utilitzats.
- La seva manipulació i forma de treball estarà d'acord amb les recomanacions del proveïdor, regles usuals de bona pràctica i les instruccions de la Direcció d'Obra.

- **Lloc d'emmagatzematge:** Segons els plànols
- **Tipus d'Apilament:** Paletitzat

8.3.9. Llosetes

FITXA TÈCNICA
Tipologia i Característiques
• Pes específic: **1,8 K/dm^3** • Formes disponibles en obra: Peces • Pes aproximat del material d'obra: **K** • Volum aproximat del material d'obra: **m^3**

Rajola hidràulic obtinguda per modelat o premsat.

Les llosetes de ciment en aquesta obra s'utilitza per a:

- Paviments de sòls en diferents dependències, conforme s'especifica en el projecte d'obra.

Informació relacionada amb els riscos derivats de la seva utilització

- La utilització de les llosetes, el seu trasllat i posada en obra requereix d'esforços per al personal que les manipula. Deurà per tant instruir-se sobre el maneig i elevació manual de càrregues pesades.
- Així mateix s'haurà de proveir dels EPIS apropiats per a evitar lesions lumbars.
- L'apilament de les llosetes haurà de fer-se sobre bases estables, sòlides i resistents, amb les degudes condicions de seguretat i estabilitat, per a evitar caigudes per desplomi del material apilat. No apilar-ho mai sobre superfícies inclinades o relliscoses.
- La utilització de llosetes en l'obra implica la necessitat de tallar peces. Es mostrarà especial atenció durant el tall de les mateixes ja que pot produir:
  - Projecció de partícules: al tallar-se indegudament o al fragmentar-se la peça poden projectar-se partícules agressives. Deurà en tals casos protegir-se els ulls.
  - Generació de pols: Si utilitzem una *talladora de material ceràmic*, haurà de protegir-se les vies respiratòries de la possible inhalació de pols, a més dels ulls. En tals casos s'hauran de seguir atentament les instruccions, mesures preventives i normes d'actuació per a manipular la dita maquinària, i que s'indiquin en aquesta mateixa memòria de seguretat i salut.
  - Talls: Durant la manipulació del material tallat, haurà d'utilitzar-se protectors en les mans.
  - Grans esforços: al tindre que desplaçar les peces i caixes per l'obra, haurà d'instruir-se als operaris sobre la manipulació correcta de càrregues manuals.
  - Postures inadequades: al romandre durant llarg temps en postures molestes, haurà d'informar-se els operaris de les postures correctes de treball.

Mesures preventives a adoptar

A la recepció d'aquest material:

- La Direcció Tècnica d'aquesta obra exigirà la realització dels assaigs adequats a la seva recepció en obra que garanteixin la qualitat del material d'acord amb les especificacions del projecte d'obra, eximint d'aquests assaigs a aquells materials que posseeixin segells de qualitat o que acrediten de manera satisfactòria la realització d'aquests assaigs. Seguir aquests prescripcions garantirà les condicions i qualitats de les llosetes i per tant es pressuposa que no comportaran per si mateix un risc.

Durant el seu transport per l'obra:

- Es transportarà des del seu lloc d'emmagatzematge en l'obra al seu lloc d'utilització degudament apilat, en evitació de caigudes accidentals per desplomi del material.
- El transport es realitzarà no sobrepassant mai les càrregues màximes de la màquina d'elevació i altres mitjans de transports utilitzats.
- Es prestarà especial atenció al lloc de destí, analitzant convenientment si les càrregues a dipositar en el mateix per apilament del material poden ser suportades amb les degudes garanties de seguretat.

Aspectes preventius en la seva manipulació i emmagatzematge

- Totes les llosetes que es comprovin que són defectuoses, seran retirades i substituïts per altres satisfactòries, en evitació de riscos durant la seva manipulació, emmagatzematge i posada en obra.
- Abans de manipular les peces, els treballadors hauran estat instruïts en la manipulació de càrregues pesades.
- S'hauran de prendre les mesures adequades per a garantir que els operaris disposen dels EPIS corresponents: Cinturons de protecció lumbar, guants i calçat reforçat, així com cremes protectores enfront dels ciments cua utilitzats.
- La seva manipulació i forma de treball estarà d'acord amb les recomanacions del proveïdor, regles usuals de bona pràctica i les instruccions de la Direcció d'Obra.

- **Lloc d'emmagatzematge:** Segons els plànols
- **Tipus d'Apilament:** Paletitzat

8.4. Ceràmiques

8.4.1. Rajoles

FITXA TÈCNICA
Tipologia i Característiques
• Pes específic: **1,8 K/dm^3** • Formes disponibles en obra: Plaquetes • Pes aproximat del material d'obra: **K** • Volum aproximat del material d'obra: **m^3**
Les rajoles ceràmiques en aquesta obra s'utilitza per a: • Paviments de sòls en diferents dependències de l'immoble, conforme s'especifica en el projecte d'obra.
Informació relacionada amb els riscos derivats de la seva utilització
• La utilització de les rajoles ceràmiques, el seu trasllat i posada en obra requereix d'esforços per al personal que les manipula. Deurà per tant instruir-se sobre el maneig i elevació manual de càrregues pesades. • Així mateix s'haurà de proveir dels EPIS apropiats per a evitar lesions lumbars. • Les rajoles ceràmiques hauran d'apilar-se sobre bases estables, sòlides i resistents, amb les degudes condicions de seguretat i estabilitat, per a evitar caigudes per enfonsament del material apilat. No arreplegar-ho mai sobre superfícies inclinades o esvaroses. • La utilització de rajoles ceràmics en l'obra implica la necessitat de tallar peces. Es mostrarà especial atenció durant el tall de les mateixes ja que pot produir: • Projecció de partícules: al tallar-se indegudament (amb alicates) o al fragmentar-se la peça amb una *talladora manual (punta de diamant)*, poden projectar-se partícules agressives. Deurà en tals casos protegir-se els ulls. • Generació de pols: Si utilitzem una *talladora de material ceràmic*, haurà de protegir-se les vies respiratòries de la possible inhalació de pols, a més dels ulls. En tals casos s'hauran de seguir atentament les instruccions, mesures preventives i normes d'actuació per a manipular la dita maquinària, i que s'indiquin en aquesta mateixa memòria de seguretat i salut. • Talls: Durant la manipulació del material tallat, haurà d'utilitzar-se protectors en les mans. • Grans esforços: al haver de desplaçar les peces i caixes per l'obra, haurà d'instruir-se als operaris sobre la manipulació correcta de càrregues manuals. • Postures inadequades: al romandre durant llarg temps en postures molestes, haurà d'informar-se els operaris de les postures correctes de treball.
Mesures preventives a adoptar
A la recepció d'aquest material: • La Direcció Tècnica d'aquesta obra exigirà la realització dels assaigs adequats a la seva recepció en obra que garanteixin la qualitat del material d'acord amb les especificacions del projecte d'obra, eximint d'aquests assaigs a aquells materials que posseeixin segells de qualitat o que acrediten de manera satisfactòria la realització d'aquests assaigs. Seguir aquests prescripcions garantirà les condicions i qualitats dels taulells i per tant es pressuposa que no comportaran per si mateix un risc.
Durant el seu transport per l'obra: • Es transportarà des del seu lloc d'emmagatzematge en l'obra al seu lloc d'utilització degudament apilat, en evitació de caigudes accidentals per desplomi del material. • El transport es realitzarà no sobrepassant mai les càrregues màximes de la màquina d'elevació i altres mitjans de transports utilitzats. • Es prestarà especial atenció al lloc de destí, analitzant convenientment si les càrregues a dipositar en el mateix per apilament del material poden ser suportades amb les degudes garanties de seguretat.

Aspectes preventius en la seva manipulació i emmagatzematge
• Totes les plaques ceràmiques que es comprovin que són defectuoses, seran retirades i substituïts per altres satisfactòries, en evitació de riscos durant la seva manipulació, emmagatzematge i posada en obra. • Abans de manipular les caixes de les plaques ceràmiques, els treballadors hauran estat instruïts en la manipulació de càrregues pesades. • S'hauran de prendre les mesures adequades per a garantir que els operaris disposen dels EPIS corresponents: Cinturons de protecció lumbar, guants i calçat reforçat, així com cremes protectores enfront dels ciments cua utilitzats. • La seva manipulació i forma de treball estarà d'acord amb les recomanacions del proveïdor, regles usuals de bona pràctica i les instruccions de la Direcció d'Obra.
• **Lloc d'emmagatzematge:** Segons els plànols • **Tipus d'Apilament:** Paletitzat en caixes

8.4.2. Gres

FITXA TÈCNICA
Tipologia i Característiques
• Pes específic: **1,9 K/dm^3** • Formes disponibles en obra: Plaquetes • Pes aproximat del material d'obra: **K** • Volum aproximat del material d'obra: **m^3** Paviment amb rajoles ceràmics rebuts amb morter.
El gres en aquesta obra s'utilitza per a: • Recobriment de sòls en les diferents dependències de l'immoble, conforme s'especifica en el projecte d'obra.
Informació relacionada amb els riscos derivats de la seva utilització
• La utilització del gres, el seu trasllat i posada en obra requereix d'esforços per al personal que ho manipula. Deurà per tant instruir-se sobre el maneig i elevació manual de càrregues pesades. • Així mateix s'haurà de proveir dels EPIS apropiats per a evitar lesions lumbars. • El gres apilament haurà de fer-se sobre bases estables, sòlides i resistents, amb les degudes condicions de seguretat i estabilitat, per a evitar caigudes per desplomi del material apilat. No apilar-ho mai sobre superfícies inclinades o relliscoses. • La utilització del gres en l'obra implica la necessitat de tallar peces. Es mostrarà especial atenció durant el tall de les mateixes ja que pot produir: • Projecció de partícules: al tallar-se indegudament (amb alicates) o al fragmentar-se la peça amb una *talladora manual (punta de diamant)*, poden projectar-se partícules agressives. Deurà en tals casos protegir-se els ulls. • Generació de pols: Si utilitzem una *talladora de material ceràmic*, haurà de protegir-se les vies respiratòries de la possible inhalació de pols, a més dels ulls. En tals casos s'hauran de seguir atentament les instruccions, mesures preventives i normes d'actuació per a manipular la dita maquinària, i que s'indiquin en aquesta mateixa memòria de seguretat i salut. • Talls: Durant la manipulació del material tallat, haurà d'utilitzar-se protectors en les mans. • Grans esforços: al haver de desplaçar les peces per l'obra, haurà d'instruir-se als operaris sobre la manipulació correcta de càrregues manuals. • Postures inadequades: al romandre durant llarg temps en postures molestes, haurà d'informar-se els operaris de les postures correctes de treball.
Mesures preventives a adoptar
A la recepció d'aquest material: • La Direcció Tècnica d'aquesta obra exigirà la realització dels assaigs adequats a la seva recepció en obra que garanteixen la qualitat del material d'acord amb les especificacions del projecte d'obra, eximint d'aquests

assaigs a aquells materials que posseeixin segells de qualitat o que acrediten de manera satisfactòria la realització d'aquests assaigs.

Durant el seu transport per l'obra:

- Es transportarà des del seu lloc d'emmagatzematge en l'obra al seu lloc d'utilització degudament apilat, en evitació de caigudes accidentals per desplomi del material.
- El transport es realitzarà no sobrepassant mai les càrregues màximes de la màquina d'elevació i altres mitjans de transports utilitzats.
- Es prestarà especial atenció al lloc de destí, analitzant convenientment si les càrregues a dipositar en el mateix per apilament del material poden ser suportades amb les degudes garanties de seguretat.

Aspectes preventius en la seva manipulació i emmagatzematge

- Totes les plaques de gres que es comprovin que són defectuoses, seran retirades i substituïts per altres satisfactòries, en evitació de riscos durant la seva manipulació, emmagatzematge i posada en obra.
- Abans de manipular les caixes de les plaques de gres, els treballadors hauran estat instruïts en la manipulació de càrregues pesades.
- S'hauran de prendre les mesures adequades per a garantir que els operaris disposen dels EPIS corresponents: Cinturons de protecció lumbar, guants i calçat reforçat, així com cremes protectores enfront dels ciments cua utilitzats.
- La seva manipulació i forma de treball estarà d'acord amb les recomanacions del proveïdor, regles usuals de bona pràctica i les instruccions de la Direcció d'Obra.

- **Lloc d'emmagatzematge:** Segons els plànols
- **Tipus d'Arreplega:** Paletitzat en caixes

8.4.3. Revoltons

FITXA TÈCNICA

Tipologia i Característiques

- Pes específic: **0,75 K/dm^3**
- Formes disponibles en obra: Peces
- Pes aproximat del material d'obra: **K**
- Volum aproximat del material d'obra: **m^3**

Peces ceràmiques d'argila cuita obtingudes per emmotllament, assecat i cocció d'una pasta argilenca. Es disposen dels tipus següents:

- Revoltó alleugerant: té com a única missió servir d'encofrat al formigó del forjat.
- Revoltó resistent: a més de servir com encofrat, pot considerar-se a la ceràmica en contacte amb el formigó com a part de la capa de compressió del forjat.
- Revoltó resistent amb capa de compressió incorporada: que forma part de la capa de compressió del forjat sense necessitat formigonat en la seva part superior.

Els Revoltons ceràmics en aquesta obra s'utilitzen per a:

Col·locació entre biguetes per a les utilitzades en la construcció de forjats.

Informació relacionada amb els riscos derivats de la seva utilització

- La utilització de revoltons ceràmics, el seu trasllat i posada en obra requereix d'esforços per al personal que les manipula. Deurà per tant instruir-se sobre el maneig i elevació manual de càrregues pesades.
- Així mateix s'haurà de proveir dels EPIS apropiats per a evitar lesions lumbars.
- L'apilament haurà de fer-se sobre bases estables, sòlides i resistents, amb les degudes condicions de seguretat i estabilitat, per a evitar caigudes per desplomi del material apilat. No apilar-ho mai sobre superfícies inclinades o relliscoses.
- La utilització de revoltons en l'obra implica la necessitat de tallar peces. Es mostrarà especial atenció durant el tall de les mateixes ja que pot produir:

- Projecció de partícules: al tallar-se indegudament o al fragmentar-se la peça poden projectar-se partícules agressives. Deurà en tals casos protegir-se els ulls.
- Generació de pols: Haurà de protegir-se les vies respiratòries de la possible inhalació de pols, a més dels ulls. En tals casos s'hauran de seguir atentament les instruccions, mesures preventives i normes d'actuació per a manipular la maquinària de tall.
- Talls: Durant la manipulació del material tallat, haurà d'utilitzar-se protectors en les mans.
- Grans esforços: al haver de desplaçar les peces per l'obra, haurà d'instruir-se als operaris sobre la manipulació correcta de càrregues manuals.
- Postures inadequades: al romandre durant llarg temps en postures molestes, haurà d'informar-se els operaris de les postures correctes de treball.

Mesures preventives a adoptar

A la recepció d'aquest material:

- Els revoltons, a la seva arribada a l'obra s'assajaran per a determinar si compleixen les condicions que s'especifiquen en les normes vigents, comprovant amb caràcter preceptiu, les característiques tècniques d'acord amb el que estableix la Norma UNE-EN 771-1. Seguir aquests prescripcions garantirà les condicions i qualitats dels revoltons i per tant es pressuposa que no comportaran per si mateix un risc.

Durant el seu transport per l'obra:

- Es transportarà des del seu lloc d'emmagatzematge en l'obra al seu lloc d'utilització degudament apilat, en evitació de caigudes accidentals per desplomi del material.
- El transport es realitzarà no sobrepassant mai les càrregues màximes de la màquina d'elevació i altres mitjans de transports utilitzats.
- Es prestarà especial atenció al lloc de destí, analitzant convenientment si les càrregues a dipositar en el mateix per apilament del material poden ser suportades amb les degudes garanties de seguretat.

Aspectes preventius en la seva manipulació i emmagatzematge

- Tots els revoltons que es comprovin que són defectuoses, seran retirades i substituïdes per altres satisfactoris, en evitació de riscos durant la seva manipulació, emmagatzematge i posada en obra.
- Abans de manipular els revoltons, els treballadors hauran estat instruïts en la manipulació de càrregues pesades.
- S'hauran de prendre les mesures adequades per a garantir que els operaris disposen dels EPIS corresponents: Cinturons de protecció lumbar, guants i calçat reforçat.
- La seva manipulació i forma de treball estarà d'acord amb les recomanacions del proveïdor, regles usuals de bona pràctica i les instruccions de la Direcció d'Obra.
- Els revoltons s'han d'apilar sobre superfícies netes, planes, horitzontals, i on no es produeixen aportes d'aigua ni es rebin o realitzin altres treballs de l'obra que els puguin tacar o deteriorar.
- Sempre que es pugui, el trasllat es realitzarà amb mitjans mecànics. La manipulació serà molt cuidada, evitant fregaments entre les peces.

- **Lloc d'emmagatzematge:** Segons els plànols
- **Tipus d'Apilament** Paletitzat

8.4.4. Blocs

FITXA TÈCNICA
Tipologia i Característiques
• Pes específic: **1,7 K/dm^3** • Formes disponibles en obra: Peces • Pes aproximat del material d'obra: **K** • Volum aproximat del material d'obra: **m^3**
Els blocs ceràmics en aquesta obra s'utilitza per a:

- Fàbriques amb funció de tancament, amb funció estructural i/o amb funció de divisió o de compartimentació per a la realització de murs interiors i/o exteriors, conforme s'especifica en el projecte d'obra.

Informació relacionada amb els riscos derivats de la seva utilització

- La utilització de blocs ceràmics, el seu trasllat i posada en obra requereix d'esforços per al personal que els manipula. Deurà per tant instruir-se sobre el maneig i elevació manual de càrregues pesades.
- Així mateix s'haurà de proveir dels EPIS apropiats per a evitar lesions lumbars.
- L'apilament haurà de fer-se sobre bases estables, sòlides i resistents, amb les degudes condicions de seguretat i estabilitat, per a evitar caigudes per desplomi del material apilat. No apilar-ho mai sobre superfícies inclinades o relliscoses.
- La utilització de blocs en l'obra implica la necessitat de tallar peces. Es mostrarà especial atenció durant el tall de les mateixes ja que pot produir:
    - Projecció de partícules: al tallar-se indegudament o al fragmentar-se la peça poden projectar-se partícules agressives. Deurà en tals casos protegir-se els ulls.
    - Generació de pols: Si utilitzem una *talladora de material ceràmic*, haurà de protegir-se les vies respiratòries de la possible inhalació de pols, a més dels ulls. En tals casos s'hauran de seguir atentament les instruccions, mesures preventives i normes d'actuació per a manipular la dita maquinària, i que s'indiquin en aquesta mateixa memòria de seguretat i salut.
    - Talls: Durant la manipulació del material tallat, haurà d'utilitzar-se protectors en les mans.
    - Grans esforços: al haver de desplaçar les peces i caixes per l'obra, haurà d'instruir-se als operaris sobre la manipulació correcta de càrregues manuals.
    - Postures inadequades: al romandre durant llarg temps en postures molestes, haurà d'informar-se els operaris de les postures correctes de treball.

Mesures preventives a adoptar

A la recepció d'aquest material:

- La Direcció Tècnica d'aquesta obra exigirà la realització dels assaigs adequats a la seva recepció en obra que garanteixen la qualitat del material d'acord amb les especificacions del projecte d'obra, eximint d'aquests assaigs a aquells materials que posseeixin segells de qualitat o que acrediten de manera satisfactòria la realització d'aquests assaigs. Seguir aquests prescripcions garantirà les condicions i qualitats dels blocs ceràmics i per tant es pressuposa que no comportaran per si mateix un risc.

Durant el seu transport per l'obra:

- Es transportarà des del seu lloc d'emmagatzematge en l'obra al seu lloc d'utilització degudament apilat, en evitació de caigudes accidentals per desplomi del material.
- El transport es realitzarà no sobrepassant mai les càrregues màximes de la màquina d'elevació i altres mitjans de transports utilitzats.
- Es prestarà especial atenció al lloc de destí, analitzant convenientment si les càrregues a dipositar en el mateix per apilament del material poden ser suportades amb les degudes garanties de seguretat.

Aspectes preventius en la seva manipulació i emmagatzematge

- Tots els blocs que es comprovin que són defectuosos, seran retirats i substituïts per altres satisfactoris, en evitació de riscos durant la seva manipulació, emmagatzematge i posada en obra.
- Abans de manipular els blocs, els treballadors hauran estat instruïts en la manipulació de càrregues pesades.
- S'hauran de prendre les mesures adequades per a garantir que els operaris disposen dels EPIS corresponents: Cinturons de protecció lumbar, guants i calçat reforçat, així com cremes protectores enfront dels ciments utilitzats.
- La seva manipulació i forma de treball estarà d'acord amb les recomanacions del proveïdor, regles usuals de bona pràctica i les instruccions de la Direcció d'Obra.
- Durant la construcció dels murs, i mentre aquests no hagin estat estabilitzats per la col·locació de forjats, murs de trava o altres elements d'estructura suficientment rígids, es prendran les precaucions necessàries per a evitar que bolquen a causa del vent o altres accions externes. Per això es travaran o apuntalaran amb taulers els extrems del qual estiguin ben assegurats. Les precaucions indicades es prendran a l'acabar cada jornada de treball.

- **Lloc d'emmagatzematge:** Segons els plànols
- **Tipus d'Apilament:** Paletitzat

8.4.5. Maons

FITXA TÈCNICA
Tipologia i Característiques
• Pes específic: **1,0 K/dm^3** • Formes disponibles en obra: Plaquetes • Pes aproximat del material d'obra: **K** • Volum aproximat del material d'obra: **m^3**
Els maons ceràmics en aquesta obra s'utilitza per a: • Per a la col·locació de tancaments, façanes, barandats.
Informació relacionada amb els riscos derivats de la seva utilització
• La utilització de maons ceràmics, el seu trasllat i posada en obra requereix d'esforços per al personal que les manipula. Deurà per tant instruir-se sobre el maneig i elevació manual de càrregues pesades. • Així mateix s'haurà de proveir dels EPIS apropiats per a evitar lesions lumbars. • L'apilament haurà de fer-se sobre bases estables, sòlides i resistents, amb les degudes condicions de seguretat i estabilitat, per a evitar caigudes per desplomi del material apilat. No apilar-ho mai sobre superfícies inclinades o relliscoses. • La utilització de maons en l'obra implica la necessitat de tallar peces. Es mostrarà especial atenció durant el tall de les mateixes ja que pot produir: • Projecció de partícules: al tallar-se indegudament (amb la paleta) o al fragmentar-se la peça poden projectar-se partícules agressives. Deurà en tals casos protegir-se els ulls. • Generació de pols: Si utilitzem una *talladora de material ceràmic*, haurà de protegir-se les vies respiratòries de la possible inhalació de pols, a més dels ulls. En tals casos s'hauran de seguir atentament les instruccions, mesures preventives i normes d'actuació per a manipular la aquesta maquinària, i que s'indiquin en aquesta mateixa memòria de seguretat i salut. • Talls: Durant la manipulació del material tallat, haurà d'utilitzar-se protectors en les mans. • Grans esforços: al tindre que desplaçar les peces per l'obra, haurà d'instruir-se als operaris sobre la manipulació correcta de càrregues manuals. • Postures inadequades: al romandre durant llarg temps en postures molestes, haurà d'informar-se els operaris de les postures correctes de treball.
Mesures preventives a adoptar
A la recepció d'aquest material: • El maó, a la seva arribada a l'obra, ha de complir les condicions que s'especifiquen en les normes vigents. En aquest cas la RLC-98 "Instrucció per a la Recepció de Maons". Seguir aquests prescripcions garantirà les condicions i qualitats del mateix i per tant es pressuposa que no comportarà per si mateix un risc.
Durant el seu transport per l'obra: • Es transportarà des del seu lloc d'emmagatzematge en l'obra al seu lloc d'utilització degudament apilat, en evitació de caigudes accidentals per desplomi del material. • El transport es realitzarà no sobrepassant mai les càrregues màximes de la màquina d'elevació i altres mitjans de transports utilitzats. • Es prestarà especial atenció al lloc de destí, analitzant convenientment si les càrregues a dipositar en el mateix per apilament del material poden ser suportades amb les degudes garanties de seguretat.
Aspectes preventius en la seva manipulació i emmagatzematge

- Tots els maons que es comprovin que són defectuoses, seran retirats i substituïts per altres satisfactoris, en evitació de riscos durant la seva manipulació, emmagatzematge i posada en obra.
- Abans de manipular els maons, els treballadors hauran estat instruïts en la manipulació de càrregues pesades.
- S'hauran de prendre les mesures adequades per a garantir que els operaris disposen dels EPIS corresponents: Cinturons de protecció lumbar, guants i calçat reforçat, així com cremes protectores enfront dels ciments utilitzats.
- La seva manipulació i forma de treball estarà d'acord amb les recomanacions del proveïdor, regles usuals de bona pràctica i les instruccions de la Direcció d'Obra.
- És convenient que la descàrrega es realitzi directament a les plantes de l'edifici, situant els palets prop dels pilars de l'estructura.
- Els maons no han d'estar en contacte amb el terreny, ja que poden absorbir humitat, sals solubles, etc.
- Els maons s'han d'apilar sobre superfícies netes, planes, horitzontals, i on no es produeixen aportis d'aigua ni es rebin o realitzin altres treballs de l'obra que els puguin tacar o deteriorar.
- Sempre que es pugui, el trasllat es realitzarà amb mitjans mecànics. La manipulació dels maons serà curosa, evitant frecs entre les peces.
- No es tallaran els maons amb la paleta, ja que el tall és defectuós i és necessari trencar diverses peces fins a aconseguir una amb un tall acceptable.
- Els maons s'han de tallar sobre la taula de tall, que estarà neta en tot moment, i anirà proveïda de doll d'aigua sobre el disc.
- Una vegada tallada correctament la peça, s'haurà de netejar la superfície vista, però mai amb les mans, deixant assecar el maó abans de la seva posada en obra.

- **Lloc d'emmagatzematge:** Segons els plànols
- **Tipus d'Apilament:** Paletitzat

8.4.6. Maons buits

FITXA TÈCNICA
Tipologia i Característiques
• Pes específic: **1,0 K/dm^3** • Formes disponibles en obra: Peces • Pes aproximat del material d'obra: **K** • Volum aproximat del material d'obra: **m^3** Són maons amb perforacions en el cantó o en la testa, en els que cap de les perforacions tindrà una superfície > 16 cm². • <u>Maó buit senzill.</u> Ceràmic. Resistència no inferior a 30 Kg. /cm². Buits d'eix paral·lel a la major dimensió del maó i amb un volum total superior al 33% del total aparent, amb perforacions en el cantó en la testa. Les condicions dimensionals i de forma compliran el que estableix la Norma UNE-EN 771-1. • <u>Maó buit doble.</u> Ceràmic. Exempt de caliche. Resistència no inferior a 30 Kg. /cm². Buits d'eix paral·lel a la major dimensió de maó i amb un volum total superior al 33% del total aparent, amb perforacions en el cantó o en la testa. Les condicions dimensionals i de forma compliran el que estableix la Norma UNE-EN 771-1.
Els maons ceràmiques buits en aquesta obra s'utilitza per a: • Per a realitzar envans i divisòries, conforme s'especifica en el projecte d'obra.
Informació relacionada amb els riscos derivats de la seva utilització
• La utilització de maons ceràmiques, el seu trasllat i posada en obra requereix d'esforços per al personal que les manipula. Deurà per tant instruir-se sobre el maneig i elevació manual de càrregues pesades. • Així mateix s'haurà de proveir dels EPIS apropiats per a evitar lesions lumbars. • L'apilament haurà de fer-se sobre bases estables, sòlides i resistents, amb les degudes condicions de

seguretat i estabilitat, per a evitar caigudes per desplomi del material apilat. No apilar-ho mai sobre superfícies inclinades o relliscoses.

- La utilització de maons en l'obra implica la necessitat de tallar peces. Es mostrarà especial atenció durant el tall de les mateixes ja que pot produir:
  - Projecció de partícules: al tallar-se indegudament (amb la paleta) o al fragmentar-se la peça poden projectar-se partícules agressives. Deurà en tals casos protegir-se els ulls.
  - Generació de pols: Si utilitzem una *talladora de material ceràmic*, haurà de protegir-se les vies respiratòries de la possible inhalació de pols, a més dels ulls. En tals casos s'hauran de seguir atentament les instruccions, mesures preventives i normes d'actuació per a manipular la dita maquinària, i que s'indiquin en aquesta mateixa memòria de seguretat i salut.
  - Talls: Durant la manipulació del material tallat, haurà d'utilitzar-se protectors en les mans.
  - Grans esforços: al haver de desplaçar les peces per l'obra, haurà d'instruir-se als operaris sobre la manipulació correcta de càrregues manuals.
  - Postures inadequades: al romandre durant llarg temps en postures molestes, haurà d'informar-se els operaris de les postures correctes de treball.

Mesures preventives a adoptar

A la recepció d'aquest material:

- La maó, a la seva arribada a l'obra, ha de complir les condicions que s'especifiquen en les normes vigents. En aquest cas la RLC-98 "Instrucció per a la Recepció de maons". Seguir aquests prescripcions garantirà les condicions i qualitats del mateix i per tant es pressuposa que no comportarà per si mateix un risc.

Durant el seu transport per l'obra:

- Es transportarà des del seu lloc d'emmagatzematge en l'obra al seu lloc d'utilització degudament apilat, en evitació de caigudes accidentals per desplomi del material.
- El transport es realitzarà no sobrepassant mai les càrregues màximes de la màquina d'elevació i altres mitjans de transports utilitzats.
- Es prestarà especial atenció al lloc de destí, analitzant convenientment si les càrregues a dipositar en el mateix per apilament del material poden ser suportades amb les degudes garanties de seguretat.

Aspectes preventius en la seva manipulació i emmagatzematge

- Totes els maons que es comprovin que són defectuoses, seran retirats i substituïts per altres satisfactoris, en evitació de riscos durant la seva manipulació, emmagatzematge i posada en obra.
- Abans de manipular els maons, els treballadors hauran estat instruïts en la manipulació de càrregues pesades.
- S'hauran de prendre les mesures adequades per a garantir que els operaris disposen dels EPIS corresponents: Cinturons de protecció lumbar, guants i calçat reforçat, així com cremes protectores enfront dels ciments utilitzats.
- La seva manipulació i forma de treball estarà d'acord amb les recomanacions del proveïdor, regles usuals de bona pràctica i les instruccions de la Direcció d'Obra.
- És convenient que la descàrrega es realitzi directament a les plantes de l'edifici, situant els palets prop dels pilars de l'estructura.
- Els maons no han d'estar en contacte amb el terreny, ja que poden absorbir humitat, sals solubles, etc.
- Els maons s'han d'apilar sobre superfícies netes, planes, horitzontals, i on no es produeixen aportis d'aigua ni es rebin o realitzin altres treballs de l'obra que els puguin tacar o deteriorar.
- Sempre que es pugui, el trasllat es realitzarà amb mitjans mecànics. La manipulació dels maons serà acurades, evitant frecs entre les peces.
- No es tallaran els maons amb la paleta, ja que el tall és defectuós i és necessari trencar diverses peces fins a aconseguir una amb un tall acceptable, amb la qual cosa s'incrementa el risc de sinistre.
- Els maons s'han de tallar sobre la taula de tall, que estarà neta en tot moment, i anirà proveïda de doll d'aigua sobre el disc.
- Una vegada tallada correctament la peça, s'haurà de netejar la superfície vista però mai amb la mà, deixant assecar la maó abans de la seva posada en obra.

- **Lloc d'emmagatzematge:** Segons els plànols
- **Tipus d'Apilament:** Paletitzat

8.4.7. Maons perforats

FITXA TÈCNICA
Tipologia i Característiques
• Pes específic: **1,4 K/dm^3** • Formes disponibles en obra: Plaquetes • Pes aproximat del material d'obra: **K** • Volum aproximat del material d'obra: **m^3** El maó perforat és el que disposa de perforacions en la taula amb volum superior al 10%. La seva forma s'obté per extrusionat de l'argila a través d'una embocadura. Aquest tipus de maó ho emprarem en aparells amb juntures convencionals, ja que està assegurada la resistència i l'estanquitat, al penetrar el morter en les perforacions i aconseguir una adherència perfecta entre ambdues materials.
Els maons perforats en aquesta obra s'utilitza per a: • Per a realitzar fàbrica cara vista, amb juntures de 1cm a 1,5 cm. conforme s'especifica en el projecte d'obra.
Informació relacionada amb els riscos derivats de la seva utilització
• La utilització de maons perforats, el seu trasllat i posada en obra requereix d'esforços per al personal que les manipula. Deurà per tant instruir-se sobre el maneig i elevació manual de càrregues pesades. • Així mateix s'haurà de proveir dels EPIS apropiats per a evitar lesions lumbars. • L'apilament haurà de fer-se sobre bases estables, sòlides i resistents, amb les degudes condicions de seguretat i estabilitat, per a evitar caigudes per desplomi del material apilat. No apilar-ho mai sobre superfícies inclinades o relliscoses. • La utilització de maons en l'obra implica la necessitat de tallar peces. Es mostrarà especial atenció durant el tall de les mateixes ja que pot produir: • Projecció de partícules: al tallar-se indegudament (amb la paleta) o al fragmentar-se la peça poden projectar-se partícules agressives. Deurà en tals casos protegir-se els ulls. • Generació de pols: Si utilitzem una *talladora de material ceràmic*, haurà de protegir-se les vies respiratòries de la possible inhalació de pols, a més dels ulls. En tals casos s'hauran de seguir atentament les instruccions, mesures preventives i normes d'actuació per a manipular la aquest maquinària, i que s'indiquin en aquesta mateixa memòria de seguretat i salut. • Talls: Durant la manipulació del material tallat, haurà d'utilitzar-se protectors en les mans. • Grans esforços: al haver de desplaçar les peces per l'obra, haurà d'instruir-se als operaris sobre la manipulació correcta de càrregues manuals. • Postures inadequades: al romandre durant llarg temps en postures molestes, haurà d'informar-se els operaris de les postures correctes de treball.
Mesures preventives a adoptar
A la recepció d'aquest material: **El maó**, a la seva arribada a l'obra, ha de complir les condicions que s'especifiquen en les normes vigents. En aquest cas la RLC-98 "Instrucció per a la Recepció de Maons". Seguir aquests prescripcions garantirà les condicions i qualitats del mateix i per tant es pressuposa que no comportarà per si mateix un risc.
Durant el seu transport per l'obra: • Es transportarà des del seu lloc d'emmagatzematge en l'obra al seu lloc d'utilització degudament apilat, en evitació de caigudes accidentals per desplomi del material. • El transport es realitzarà no sobrepassant mai les càrregues màximes de la màquina d'elevació i altres mitjans de transports utilitzats. • Es prestarà especial atenció al lloc de destí, analitzant convenientment si les càrregues a dipositar en el mateix per apilament del material poden ser suportades amb les degudes garanties de seguretat.
Aspectes preventius en la seva manipulació i emmagatzematge

- Totes els maons que es comprovin que són defectuoses, seran retirats i substituïts per altres satisfactoris, en evitació de riscos durant la seva manipulació, emmagatzematge i posada en obra.
- Abans de manipular els maons, els treballadors hauran estat instruïts en la manipulació de càrregues pesades.
- S'hauran de prendre les mesures adequades per a garantir que els operaris disposen dels EPIS corresponents: Cinturons de protecció lumbar, guants i calçat reforçat, així com cremes protectores enfront dels ciments utilitzats.
- La seva manipulació i forma de treball estarà d'acord amb les recomanacions del proveïdor, regles usuals de bona pràctica i les instruccions de la Direcció d'Obra.
- És convenient que la descàrrega es realitzi directament a les plantes de l'edifici, situant els palets prop dels pilars de l'estructura.
- Els maons no han d'estar en contacte amb el terreny, ja que poden absorbir humitat, sals solubles, etc.
- Els maons s'han d'apilar sobre superfícies netes, planes, horitzontals, i on no es produeixen aportis d'aigua ni es rebin o realitzin altres treballs de l'obra que els puguin tacar o deteriorar.
- Sempre que es pugui, el trasllat es realitzarà amb mitjans mecànics. La manipulació dels maons serà acurades, evitant frecs entre les peces.
- No es tallaran els maons amb la paleta, ja que el tall és defectuós i és necessari trencar diverses peces fins a aconseguir una amb un tall acceptable.
- Els maons s'han de tallar sobre la taula de tall, que estarà neta en tot moment, i anirà proveïda de doll d'aigua sobre el disc.
- Una vegada tallat correctament la peça, s'haurà de netejar la superfície vista, però mai amb les mans, deixant assecar el maó abans de la seva posada en obra.

- **Lloc d'emmagatzematge:** Segons els plànols
- **Tipus d'Apilament:** Paletitzat

8.4.8. Maons aparellats

FITXA TÈCNICA
Tipologia i Característiques
• Pes específic: **1,8 K/dm^3** • Formes disponibles en obra: Peces • Pes aproximat del material d'obra: **K** • Volum aproximat del material d'obra: **m^3** El maó perforat és el qual emprarem en aparells de maó aparellat, amb juntures convencionals d'1 a 1,5 cm., ja que està assegurada la resistència i l'estanquitat, al penetrar el morter en les perforacions i aconseguir una adherència perfecta entre ambdues materials.
Els maons perforacions en aquesta obra s'utilitza per a: • Per a realitzar aparells, amb juntures de 1cm a 1,5 cm. conforme s'especifica en el projecte d'obra.
Informació relacionada amb els riscos derivats de la seva utilització

• La utilització de maons ceràmiques, el seu trasllat i posada en obra requereix d'esforços per al personal que les manipula. Deurà per tant instruir-se sobre el maneig i elevació manual de càrregues pesades.
• Així mateix s'haurà de proveir dels EPIS apropiats per a evitar lesions lumbars.
• L'apilament haurà de fer-se sobre bases estables, sòlides i resistents, amb les degudes condicions de seguretat i estabilitat, per a evitar caigudes per desplomi del material apilat. No apilar-ho mai sobre superfícies inclinades o relliscoses.
• La utilització de maons en l'obra implica la necessitat de tallar peces. Es mostrarà especial atenció durant el tall de les mateixes ja que pot produir:
  • Projecció de partícules: al tallar-se indegudament (amb la paleta) o al fragmentar-se la peça poden projectar-se partícules agressives. Deurà en tals casos protegir-se els ulls.
  • Generació de pols: Si utilitzem una *talladora de material ceràmic*, haurà de protegir-se les vies respiratòries de la possible inhalació de pols, a més dels ulls. En tals casos s'hauran de seguir atentament les

instruccions, mesures preventives i normes d'actuació per a manipular la aquesta maquinària, i que s'indiquin en aquesta mateixa memòria de seguretat i salut.

- Talls: Durant la manipulació del material tallat, haurà d'utilitzar-se protectors en les mans.
- Grans esforços: al tindre que desplaçar les peces per l'obra, haurà d'instruir-se als operaris sobre la manipulació correcta de càrregues manuals.
- Postures inadequades: al romandre durant llarg temps en postures molestes, haurà d'informar-se els operaris de les postures correctes de treball.

Mesures preventives a adoptar

A la recepció d'aquest material:

- **El** maó, a la seva arribada a l'obra, ha de complir les condicions que s'especifiquen en les normes vigents. En aquest cas la RLC-98 "Instrucció per a la Recepció de Maons". Seguir aquests prescripcions garantirà les condicions i qualitats del mateix i per tant es pressuposa que no comportarà per si mateix un risc.

Durant el seu transport per l'obra:

- Es transportarà des del seu lloc d'emmagatzematge en l'obra al seu lloc d'utilització degudament apilat, en evitació de caigudes accidentals per desplomi del material.
- El transport es realitzarà no sobrepassant mai les càrregues màximes de la màquina d'elevació i altres mitjans de transports utilitzats.
- Es prestarà especial atenció al lloc de destí, analitzant convenientment si les càrregues a dipositar en el mateix per apilament del material poden ser suportades amb les degudes garanties de seguretat.

Aspectes preventius en la seva manipulació i emmagatzematge

- Tots els maons que es comprovin que són defectuoses, seran retirats i substituïts per altres satisfactoris, en evitació de riscos durant la seva manipulació, emmagatzematge i posada en obra.
- Abans de manipular els maons, els treballadors hauran estat instruïts en la manipulació de càrregues pesades.
- S'hauran de prendre les mesures adequades per a garantir que els operaris disposen dels EPIS corresponents: Cinturons de protecció lumbar, guants i calçat reforçat, així com cremes protectores enfront dels ciments utilitzats.
- La seva manipulació i forma de treball estarà d'acord amb les recomanacions del proveïdor, regles usuals de bona pràctica i les instruccions de la Direcció d'Obra.
- És convenient que la descàrrega es realitzi directament a les plantes de l'edifici, situant els palets prop dels pilars de l'estructura.
- Els maons no han d'estar en contacte amb el terreny, ja que poden absorbir humitat, sals solubles, etc.
- Els maons s'han d'apilar sobre superfícies netes, planes, horitzontals, i on no es produeixen aportis d'aigua ni es rebin o realitzin altres treballs de l'obra que els puguin tacar o deteriorar.
- Sempre que es pugui, el trasllat es realitzarà amb mitjans mecànics. La manipulació dels maons serà acurada, evitant frecs entre les peces.
- No es tallaran els maons amb la paleta, ja que el tall és defectuós i és necessari trencar diverses peces fins a aconseguir una amb un tall acceptable.
- Els maons s'han de tallar sobre la taula de tall, que estarà neta en tot moment, i anirà proveïda de doll d'aigua sobre el disc.
- Una vegada tallat correctament la peça, s'haurà de netejar la superfície vista, però mai amb les mans, deixant assecar la maó abans de la seva posada en obra.

- **Lloc d'emmagatzematge:** Segons els plànols
- **Tipus d'Apilament:** Paletitzat

8.4.9. Teules

FITXA TÈCNICA
Tipologia i Característiques
• Pes específic: **1,9 K/dm^3** • Formes disponibles en obra: Peces

- Pes aproximat del material d'obra: **K**
- Volum aproximat del material d'obra: **m^3**

Les teules ceràmiques en aquesta obra s'utilitza com:

- Material de cobertura col·locada sobre pendents prèviament realitzades.

Informació relacionada amb els riscos derivats de la seva utilització

- La utilització de teules ceràmiques, el seu trasllat i posada en obra requereix d'esforços per al personal que les manipula. Deurà per tant instruir-se sobre el maneig i elevació manual de càrregues pesades.
- Així mateix s'haurà de proveir dels EPIS apropiats per a evitar lesions lumbars.
- L'apilament haurà de fer-se sobre bases estables, sòlides i resistents, amb les degudes condicions de seguretat i estabilitat, per a evitar caigudes per desplomi del material apilat. No apilar-ho mai sobre superfícies inclinades o relliscoses.
- Es cuidarà que el lloc de l'apilament no estigui brut, per a evitar tacar les teules. D'aquesta manera s'evitaran riscos conseqüència de les operacions de neteja de les mateixes.
- La utilització de teules en l'obra implica la necessitat de tallar peces. Es mostrarà especial atenció durant el tall de les mateixes ja que pot produir:
  - Projecció de partícules: al tallar-se indegudament o al fragmentar-se la peça poden projectar-se partícules agressives. Deurà en tals casos protegir-se els ulls. El tall de les teules haurà de fer-se amb la maquinària apropiada per obtenir un tall net.
  - Generació de pols: Si utilitzem una *talladora de material ceràmic*, haurà de protegir-se les vies respiratòries de la possible inhalació de pols, a més dels ulls. En tals casos s'hauran de seguir atentament les instruccions, mesures preventives i normes d'actuació per a manipular la aquesta maquinària, i que s'indiquin en aquesta mateixa memòria de seguretat i salut.
  - Talls: Durant la manipulació del material tallat, haurà d'utilitzar-se protectors en les mans.
  - Grans esforços: al haver de desplaçar les peces per l'obra, haurà d'instruir-se als operaris sobre la manipulació correcta de càrregues manuals.
  - Postures inadequades: al romandre durant llarg temps en postures molestes, haurà d'informar-se els operaris de les postures correctes de treball.

Mesures preventives a adoptar

A la recepció d'aquest material:

- La Direcció Tècnica d'aquesta obra exigirà la realització dels assaigs adequats a la recepció en obra de les teules, que garanteixen la qualitat del material d'acord amb les especificacions del projecte d'obra, eximint d'aquests assaigs quan les teules subministrades estiguin emparats per la marca AENOR o que acrediten de manera satisfactòria la realització d'aquests assaigs. Seguir aquests prescripcions garantirà les condicions i qualitats del producte i per tant es pressuposa que no comportarà per si mateix un risc.

Durant el seu transport per l'obra:

- Es transportarà des del seu lloc d'emmagatzematge en l'obra al seu lloc d'utilització degudament apilat, en evitació de caigudes accidentals per desplomi del material.
- El transport es realitzarà no sobrepassant mai les càrregues màximes de la màquina d'elevació i altres mitjans de transports utilitzats.
- Es prestarà especial atenció al lloc de destí, analitzant convenientment si les càrregues a dipositar en el mateix per apilament del material poden ser suportades amb les degudes garanties de seguretat.

Aspectes preventius en la seva manipulació i emmagatzematge

- Totes les teules que es comprovin que són defectuoses, seran retirades i substituïdes per altres satisfactoris, en evitació de riscos durant la seva manipulació, emmagatzematge i posada en obra.
- Abans de manipular les teules, els treballadors hauran estat instruïts en la manipulació de càrregues pesades.
- S'hauran de prendre les mesures adequades per a garantir que els operaris disposen dels EPIS corresponents: Cinturons de protecció lumbar, guants i calçat reforçat, així com cremes protectores enfront dels ciments utilitzats.
- La seva manipulació i forma de treball estarà d'acord amb les recomanacions del proveïdor, regles usuals de bona pràctica i les instruccions de la Direcció d'Obra.

- Sempre que es pugui, el trasllat es realitzarà amb mitjans mecànics. La manipulació de les teules serà curosa evitant frecs entre les peces.
- No es tallaran les teules amb la paleta, ja que el tall és defectuós i és necessari trencar diverses peces fins a aconseguir una amb un tall acceptable.
- Les teules s'han de tallar sobre la taula de tall, que estarà neta en tot moment, i anirà proveïda de doll d'aigua sobre el disc.
- Una vegada tallat correctament la peça, s'haurà de netejar la superfície vista, però mai amb les mans, deixant assecar-la abans de la seva posada en obra.
- L'abassegament de materials en la coberta es distribuirà sense acumulació. Quan sigui necessari es repartirà la càrrega mitjançant taulers o elements d'efecte equivalent.
- Les teules se subministren a les obres empaquetades, generalment en palets plastificats, amb un pes que varia entre els 500 i 1200 kg aproximadament.
- Els palets es col·locaran en superfícies horitzontals, ferms i netes.
- L'apilament dels palets tindrà un màxim de dos alçades.
- Les teules s'emmagatzemaran en llocs on no es manipulen productes com ara: calç, ciment, guix, pintura, o on s'efectuïn revestiments, per a evitar que les teules es puguin tacar, deteriorant el seu aspecte inicial.
- Les teules es tallaran amb la eina adequada, i en un lloc que reuneixi les degudes condicions de seguretat per a l'operari.
- Una vegada feta la coberta, només s'accedirà per a realitzar els treballs de conservació.
- Al realitzar inspeccions en la coberta, s'ha de circular per les zones on les teules es trobin fixes, evitant d'aquesta manera el desplaçament i la ruptura de les peces que poden comportar caigudes accidentals.
- S'haurà d'utilitzar calçat antilliscant per a transitar per la coberta i utilitzar sempre el ganxo de seguretat. El trànsit s'ha de realitzar pel carener, i en cas que no sigui possible se circularà aixafant sobre el llom de les teules.
- A la coberta han d'existir una sèrie de punts d'ancoratges específics per a les antenes i similars, que a ser possible estaran situats en la proximitat de l'accés. D'aquesta manera s'eviten circulacions a través de la teulada que causen la ruptura d'alguna teula i incrementen el risc de caigudes.
- Els treballs de revisió seran realitzats per personal especialitzat amb capacitat per a dur a terme reparacions o substitucions

- **Lloc d'emmagatzematge:** Recepció: Segons els plànols / Apilament en coberta: distribuït sense acumulació
- **Tipus d'Apilament:** Paletitzat

8.4.10. Rajola de València

FITXA TÈCNICA
Tipologia i Característiques
• Pes específic: **1,8 K/dm^3** • Formes disponibles en obra: Plaquetes • Pes aproximat del material d'obra: **K** • Volum aproximat del material d'obra: **m^3**
Les rajoles de València en aquesta obra s'utilitza per a: • Recobriment de sòls i parets en diferents dependències de l'immoble, conforme s'especifica en el projecte d'obra.
Informació relacionada amb els riscos derivats de la seva utilització
• La utilització de rajoles de València, el seu trasllat i posada en obra requereix d'esforços per al personal que les manipula. Deurà per tant instruir-se sobre el maneig i elevació manual de càrregues pesades. • Així mateix s'haurà de proveir dels EPIS apropiats per a evitar lesions lumbars. • La rajola de València apilada haurà de fer-se sobre bases estables, sòlides i resistents, amb les degudes condicions de seguretat i estabilitat, per a evitar caigudes per desplomi del material apilat. No apilar-ho mai sobre superfícies inclinades o relliscoses. • La utilització de rajoles de València en l'obra implica la necessitat de tallar peces. Es mostrarà especial atenció durant el tall de les mateixes ja que pot produir: ◦ Projecció de partícules: al tallar-se indegudament (amb alicates) o al fragmentar-se la peça amb una

talladora manual (punta de diamant), poden projectar-se partícules agressives. Deurà en tals casos protegir-se els ulls.

- Generació de pols: Si utilitzem una *talladora de material ceràmic*, haurà de protegir-se les vies respiratòries de la possible inhalació de pols, a més dels ulls. En tals casos s'hauran de seguir atentament les instruccions, mesures preventives i normes d'actuació per a manipular la dita maquinària, i que s'indiquin en aquesta mateixa memòria de seguretat i salut.
- Talls: Durant la manipulació del material tallat, haurà d'utilitzar-se protectors en les mans.
- Sobreesforços: al tindre que desplaçar les peces i caixes per l'obra, haurà d'instruir-se als operaris sobre la manipulació correcta de càrregues manuals.
- Postures inadequades: al romandre durant llarg temps en postures molestes, haurà d'informar-se els operaris de les postures correctes de treball.

Mesures preventives a adoptar

A la recepció d'aquest material:

- La Direcció Tècnica d'aquesta obra exigirà la realització dels assaigs adequats a la seva recepció en obra que garanteixin la qualitat del material d'acord amb les especificacions del projecte d'obra, eximint d'aquests assaigs a aquells materials que posseeixin segells de qualitat o que acreditin de manera satisfactòria la realització d'aquests assaigs.

Durant el seu transport per l'obra:

- Se transportarà des del seu lloc d'emmagatzematge de l'obra al seu lloc d'utilització degudament apilat, en evitació de caigudes accidentals per desplomi del material.
- El transport es realitzarà no depassant mai les càrregues màximes de la màquina d'elevació i altres mitjà de transport utilitzats.
- Es prestarà especial atenció al lloc de destinació, analitzant convenientment si les càrregues a dipositar en el mateix per apilament del material poden ser suportades amb les degudes garanties de seguretat.

Aspectes preventius en la seva manipulació i emmagatzematge

- Tots les rajoles de València que es comprovin que són defectuoses, seran retirades i substituïts per altres satisfactòries, en evitació de riscos durant la seva manipulació, emmagatzematge i posada en obra.
- Abans de manipular les caixes de les rajoles ceràmiques, els treballadors hauran estat instruïts en la manipulació de càrregues pesades.
- S'haurien de prendre les mesures adequades per a garantir que els operaris disposen dels EPIS corresponents: Cinturons de protecció lumbar, guants i calçat reforçat, així com cremes protectores enfront dels ciments cua utilitzats.
- La seva manipulació i forma de treball estarà d'acord amb les recomanacions del proveïdor, regles usuals de bona pràctica i les instruccions de la Direcció d'Obra.

- **Lloc d'emmagatzematge:** Segons els plànols
- **Tipus d'Apilament:** paletitzat en caixes

8.5. Aglomerants

8.5.1. Ciment

FICHA TÈCNICA
Tipologia i Característiques
• Pes específic: **1,6 K/dm^3** • Formes disponibles en obra: En sacs • Pes aproximat del material d'obra: **K**

- Volum aproximat del material d'obra: **m^3**

Els ciments en aquesta obra s'utilitzen per a:

- La realització de Morters i Formigons no estructurals, conforme s'especifica en el projecte d'obra.

Informació relacionada amb els riscos derivats de la seva utilització

- Els riscos principals per manipulació del ciment són: Dermatosi, Blefaritis i Conjuntivitis.
- La utilització dels ciments haurà de fer-se seguint les regles usuals de bones pràctiques.
- Els ciments modifiquen l'aspecte de la pell, produint espessor, dessecat i esquerdes, sobretot en les parts més exposades com les mans.
- Les lesions de tipus cutani provoquen èczema en la pell, amb les molèsties derivades de tals afeccions.
- Es recomana l'ús de guants, però a causa dels problemes de mobilitat de l'operari en la manipulació d'elements és convenient que s'utilitzen en previsió d'aquests danys cremes protectores o aerosols siliconats.
- Els ciments hauran d'apilar-se en sacs degudament estructurats i per capes, sobre bases estables, sòlides i resistents, amb les degudes condicions de seguretat i estabilitat, per a evitar desplomis del material apilat.
- Hauran de seguir-se les recomanacions del fabricant relatives a la seva utilització i apilament.
- En termes generals, la informació relacionada amb els riscos derivats de la seva utilització serà la corresponent a la "*Fitxa de dades de Seguretat*" exigida per la normativa sobre classificació, envasat i etiquetatge de productes, i que s'inclou amb el mateix.

Mesures preventives a adoptar

A la recepció d'aquest material:

- La Direcció Tècnica d'aquesta obra exigirà la realització dels assaigs adequats a la seva recepció en obra que garanteixen la qualitat del material d'acord amb les especificacions del projecte d'obra, eximint d'aquests assaigs a aquells que posseeixin segells de qualitat o que acrediten de manera satisfactòria la realització d'aquests assaigs.

Durant el seu transport per l'obra:

- Es transportarà des del seu lloc d'apilament i emmagatzematge en l'obra al seu lloc d'utilització es realitzarà en contenidors i bats degudament apilats. No se sobrepassaran les càrregues màximes establertes en la maquinària utilitzada per al seu transport per l'obra.
- Es prestarà especial atenció al lloc d'apilament de destí, analitzant convenientment si les càrregues a dipositar en el mateix per apilament del material poden ser suportades amb les degudes garanties de seguretat.
- No s'apilarà mai sobre vores de forjats, talussos, bastides, etc. en evitació de sobrecàrregues que poguessin donar com a conseqüència desplomi del material.

Aspectes preventius en la seva manipulació i emmagatzematge

- Els operaris haurà de protegir-se convenientment del contacte del ciment, mitjançant l'ús de guants i de cremes.
- Els operaris hauran de cuidar la seva neteja corporal, en evitació d'agressions de la pell. És necessari que disposen de mico de treball en les operacions de manipulació del ciment.
- En les irritacions de la pell causades pel ciment, haurà de sotmetre's a examen mèdic com més prompte millor.
- Per a prevenir la conjuntivitis causada per la pols del ciment haurà d'usar-se ulleres apropiades.
- La seva manipulació i forma de treball estarà d'acord amb les recomanacions del proveïdor, regles usuals de bona pràctica i les instruccions de la Direcció d'Obra.

- **Lloc d'emmagatzematge:** Segons els plànols
- **Tipus d'Apilament:** Paletitzat en sacs

8.5.2. Calç

FITXA TÈCNICA
Tipologia i Característiques

- Pes específic: **1,05 K/dm^3**
- Formes disponibles en obra: En sacs
- Pes aproximat del material d'obra: **K**
- Volum aproximat del material d'obra: **m^3**

La calç en aquesta obra s'utilitzen per a:

- La realització de Pastes i Beurades, conforme s'especifica en el projecte d'obra.

Informació relacionada amb els riscos derivats de la seva utilització

- Els riscos principals per manipulació de la calç són: Dermatosi Conjuntivitis.
- La utilització de les calços haurà de fer-se seguint les regles usuals de bones pràctiques.
- Les lesions de tipus cutani provoquen èczema en la pell, amb les molèsties derivades de tals afeccions.
- Es recomana l'ús de guants, però a causa dels problemes de mobilitat de l'operari en la manipulació d'elements és convenient que s'utilitzen en previsió d'aquests danys cremes protectores.
- Les calç hauran d'apilar-se en sacs degudament estructurats i per capes, sobre bases estables, sòlides i resistents, amb les degudes condicions de seguretat i estabilitat, per a evitar desplomis del material apilat.
- Hauran de seguir-se les recomanacions del fabricant relatives a la seva utilització i apilament.
- En termes generals, la informació relacionada amb els riscos derivats de la seva utilització serà la corresponent a la "*Fitxa de dades de Seguretat*" exigida per la normativa sobre classificació, envasat i etiquetatge de productes, i que s'inclou amb el mateix.

Mesures preventives a adoptar

A la recepció d'aquest material:

- La Direcció Tècnica d'aquesta obra exigirà la realització dels assaigs adequats a la seva recepció en obra que garanteixen la qualitat del material d'acord amb les especificacions del projecte d'obra, eximint d'aquests assaigs a aquells que posseeixin segells de qualitat o que acrediten de manera satisfactòria la realització d'aquests assaigs.

Durant el seu transport per l'obra:

- Es transportarà des del seu lloc d'apilament i emmagatzematge en l'obra al seu lloc d'utilització degudament arreplegada. No se sobrepassaran les càrregues màximes establertes en els mitjans utilitzada per al seu transport per l'obra.
- No s'apilarà mai sobre vores de forjats, talussos, bastides, etc. en evitació de sobrecàrregues que poguessin donar com a conseqüència desplomi del material.

Aspectes preventius en la seva manipulació i emmagatzematge

- Els operaris hauran de protegir-se convenientment del contacte de la calç, mitjançant l'ús de guants i de cremes.
- Els operaris hauran de cuidar la seva neteja corporal, en evitació d'agressions de la pell. És necessari que disposen de mico de treball en les operacions de manipulació de la calç.
- Per a prevenir la conjuntivitis causada per la pols de la calç haurà d'usar-se ulleres apropiades.
- La seva manipulació i forma de treball estarà d'acord amb les recomanacions del proveïdor, regles usuals de bona pràctica i les instruccions de la Direcció d'Obra.

- **Lloc d'emmagatzematge:** Segons els plànols
- **Tipus d'Apilament:** Paletitzat en sacs

8.5.3. Guix

FITXA TÈCNICA
Tipologia i Característiques

- Pes específic: **1,25 K/dm^3**
- Formes disponibles en obra: En sacs

- Pes aproximat del material d'obra: **K**
- Volum aproximat del material d'obra: **m^3**

Els guixos en aquesta obra s'utilitzen per a:

- La realització de Pastes i Morters, conforme s'especifica en el projecte d'obra.

Informació relacionada amb els riscos derivats de la seva utilització

- Els riscos principals per manipulació dels guixos són: Dermatosi, Conjuntivitis i Grans esforços.
- La utilització dels guixos haurà de fer-se seguint les regles usuals de bones pràctiques.
- Les lesions de tipus cutani provoquen èczema en la pell, amb les molèsties derivades de tals afeccions.
- Es recomana l'ús de guants, però a causa dels problemes de mobilitat de l'operari en la manipulació d'elements és convenient que s'utilitzen en previsió d'aquests danys cremes protectores.
- Els guixos hauran d'apilar-se en sacs degudament estructurats i per capes, sobre bases estables, sòlides i resistents, amb les degudes condicions de seguretat i estabilitat, per a evitar desplomis del material apilat.
- Hauran de seguir-se les recomanacions del fabricant relatives a la seva utilització i apilament.
- En termes generals, la informació relacionada amb els riscos derivats de la seva utilització serà la corresponent a la "*Fitxa de dades de Seguretat*" exigida per la normativa sobre classificació, envasat i etiquetatge de productes, i que s'inclou amb el mateix.

Mesures preventives a adoptar

A la recepció d'aquest material:

- La Direcció Tècnica d'aquesta obra exigirà la realització dels assaigs adequats a la seva recepció en obra que garanteixen la qualitat del material d'acord amb les especificacions del projecte d'obra, eximint d'aquests assaigs a aquells que posseeixin segells de qualitat o que acrediten de manera satisfactòria la realització d'aquests assaigs.

Durant el seu transport per l'obra:

- Es transportarà des del seu lloc d'apilament i emmagatzematge en l'obra al seu lloc d'utilització en contenidors i bats degudament apilats. No se sobrepassaran les càrregues màximes establertes en la maquinària utilitzada per al seu transport per l'obra.
- Es prestarà especial atenció al lloc d'apilament de destí, analitzant convenientment si les càrregues a dipositar en el mateix per apilament del material poden ser suportades amb les degudes garanties de seguretat.
- No s'apilarà mai sobre vores de forjats, talussos, bastides, etc. en evitació de sobrecàrregues que poguessin donar com a conseqüència desplomi del material.

Aspectes preventius en la seva manipulació i emmagatzematge

- Els operaris hauran de protegir-se convenientment del contacte del guix, mitjançant l'ús de guants i de cremes.
- Els operaris hauran de cuidar la seva neteja corporal, en evitació d'agressions de la pell. És necessari que disposen de mico de treball en les operacions de manipulació del guix.
- Per a prevenir la conjuntivitis causada per la pols del' guix haurà d'usar-se ulleres apropiats.
- La seva manipulació i forma de treball estarà d'acord amb les recomanacions del proveïdor, regles usuals de bona pràctica i les instruccions de la Direcció d'Obra.

- **Lloc d'emmagatzematge:** Segons els plànols
- **Tipus d'Apilament:** Paletitzat en sacs

8.5.4. Beurada

FITXA TÈCNICA
Tipologia i Característiques
• Pes específic: **1, K/dm^3** • Formes disponibles en obra: En sacs

- Pes aproximat del material d'obra: **K**
- Volum aproximat del material d'obra: **m^3**

Les beurades en aquesta obra s'utilitzen per a:

- La rejuntada de plaquetes ceràmiques, paviments ceràmics, gres, etc., conforme s'especifica en el projecte d'obra.

Informació relacionada amb els riscos derivats de la seva utilització

- Els riscos principals per manipulació de la calç són: Dermatosi i Conjuntivitis.
- La utilització de les calçs i guixos haurà de fer-se seguint les regles usuals de bones pràctiques.
- Les lesions de tipus cutani provoquen èczema en la pell, amb les molèsties derivades de tals afeccions.
- Es recomana l'ús de guants, però a causa dels problemes de mobilitat de l'operari en la manipulació d'elements és convenient que s'utilitzen en previsió d'estos danys cremes protectores.
- A l'estendre's la beurada es cuidarà de no entrar en contacte amb conduccions elèctriques i cables elèctrics que puguin estar per la zona.
- En termes generals, la informació relacionada amb els riscos derivats de la seva utilització serà la corresponent a la "*Fitxa de dades de Seguretat*" exigida per la normativa sobre classificació, envasat i etiquetatge de productes, i que s'inclou amb el mateix.

Mesures preventives a adoptar

A la recepció d'aquest material:

- La Direcció Tècnica d'aquesta obra exigirà la realització dels assaigs adequats a la seva recepció en obra que garanteixen la qualitat del material d'acord amb les especificacions del projecte d'obra, eximint d'aquests assaigs a aquells que posseeixin segells de qualitat o que acrediten de manera satisfactòria la realització d'aquests assaigs.

Durant el seu transport per l'obra:

- Es transportarà des del seu lloc d'apilament i emmagatzematge en l'obra al seu lloc d'utilització en recipients apropiats, evitant caigudes o escapis del producte, en evitació d'accidents a altres treballadors.

Aspectes preventius en la seva manipulació i emmagatzematge

- Els operaris hauran de protegir-se convenientment del contacte de la calç i del guix, mitjançant l'ús de guants i de cremes.
- Els operaris hauran de cuidar la seva neteja corporal, en evitació d'agressions de la pell. És necessari que disposen de mico de treball en les operacions de manipulació de la calç.
- Per a prevenir la conjuntivitis causada per la pols de la calç o d'algeps haurà d'usar-se ulleres apropiades.
- La seva manipulació i forma de treball estarà d'acord amb les recomanacions del proveïdor, regles usuals de bona pràctica i les instruccions de la Direcció d'Obra.

- **Lloc d'emmagatzematge:** Segons els plànols
- **Tipus d'Apilament:** Aglomerant:Paletitzat en sacs

8.5.5. Escaiola

FITXA TÈCNICA

Tipologia i Característiques

- Pes específic: **1,25 K/dm^3**
- Formes disponibles en obra: En Plaques / Sacs
- Pes aproximat del material d'obra: **K**
- Volum aproximat del material d'obra: **m^3**

Les escaioles en aquesta obra s'utilitzen per a:

- La col·locació de falsos sostres i realització de Pastes, conforme s'especifica en el projecte d'obra.

Informació relacionada amb els riscos derivats de la seva utilització

- Els riscos principals per manipulació de l'escaiola són: Dermatosi, Conjuntivitis i Grans esforços per postures inadequades.
- La utilització de les escaioles haurà de fer-se seguint les regles usuals de bones pràctiques.
- Les lesions de tipus cutani provoquen èczema en la pell, amb les molèsties derivades de tals afeccions.
- Es recomana l'ús de guants, però a causa dels problemes de mobilitat de l'operari en la manipulació d'elements és convenient que s'utilitzen en previsió d'estos danys cremes protectores.
- Les plaques d'escaiola hauran d'apilar-se degudament estructurats, sobre bases estables, sòlides i resistents, amb les degudes condicions de seguretat i estabilitat, per a evitar desplomis i caigudes del material apilat.
- Hauran de seguir-se les recomanacions del fabricant relatives a la seva utilització i apilament.
- Els sacs d'escaiola hauran d'apilar-se degudament estructurats, sobre bases estables, sòlides i resistents, amb les degudes condicions de seguretat i estabilitat, per a evitar desplomis i caigudes del material apilat.
- Hauran de seguir-se les recomanacions del fabricant relatives a la seva utilització i apilament.
- En termes generals, la informació relacionada amb els riscos derivats de la seva utilització serà la corresponent a la "*Fitxa de dades de Seguretat*" exigida per la normativa sobre classificació, envasat i etiquetatge de productes, i que s'inclou amb el mateix.

Mesures preventives a adoptar

A la recepció d'aquest material:

- A la recepció d'aquest material: La Direcció Tècnica d'aquesta obra exigirà la realització dels assaigs adequats a la seva recepció en obra que garanteixen la qualitat del material d'acord amb les especificacions del projecte d'obra, eximint d'aquests assaigs a aquells que posseeixin segells de qualitat o que acrediten de manera satisfactòria la realització d'aquests assaigs.

Durant el seu transport per l'obra:

- Es transportarà des del seu lloc d'apilament i emmagatzematge en l'obra al seu lloc d'utilització en contenidors i bats degudament apilats. No se sobrepassaran les càrregues màximes establertes en la maquinària utilitzada per al seu transport per l'obra.
- Es prestarà especial atenció al lloc d'apilament de destí, analitzant convenientment si les càrregues a dipositar en el mateix per apilament del material poden ser suportades amb les degudes garanties de seguretat.
- No s'apilarà mai sobre vores de forjats, bastides, etc. en evitació de sobrecàrregues que poguessin donar com a conseqüència desplomi del material.

Aspectes preventius en la seva manipulació i emmagatzematge

- Els operaris hauran de protegir-se convenientment del contacte de l'escaiola, mitjançant l'ús de guants i de cremes.
- Els operaris hauran de cuidar la seva neteja corporal, en evitació d'agressions de la pell. És necessari que disposen de mico de treball en les operacions de manipulació de l'escaiola.
- Per a prevenir la conjuntivitis causada per la pols d'escaiola haurà d'usar-se ulleres apropiades.
- La seva manipulació i forma de treball estarà d'acord amb les recomanacions del proveïdor, regles usuals de bona pràctica i les instruccions de la Direcció d'Obra.

- **Lloc d'emmagatzematge:** Segons els plànols
- **Tipus d'Apilament:** Plaques: Paletitzat en caixes / Aglomerant: Paletitzat en sacs

8.6. Morters

8.6.1. Morter de calç

FITXA TÈCNICA
Tipologia i Característiques
• Pes específic: **1,3 K/dm^3**

- Formes disponibles en obra: En sacs
- Pes aproximat del material d'obra: **K**
- Volum aproximat del material d'obra: **m^3**

El morter de calç en aquesta obra s'utilitzen per a:

- Realització de pastes utilitzades en diferents operacions.

Informació relacionada amb els riscos derivats de la seva utilització

- Els riscos principals per manipulació de la calç són: Dermatosi i Conjuntivitis.
- La utilització dels morters de calç haurà de fer-se seguint les regles usuals de bones pràctiques.
- Les lesions de tipus cutani provoquen èczema en la pell, amb les molèsties derivades de tals afeccions.
- Es recomana l'ús de guants, però a causa dels problemes de mobilitat de l'operari en la manipulació d'elements és convenient que s'utilitzen en previsió d'estos danys cremes protectores.
- La calç haurà d'apilar-se en sacs degudament estructurats i per capes, sobre bases estables, sòlides i resistents, amb les degudes condicions de seguretat i estabilitat, per a evitar desplomis del material apilat.
- Hauran de seguir-se les recomanacions del fabricant relatives a la seva utilització i apilament.
- En termes generals, la informació relacionada amb els riscos derivats de la seva utilització serà la corresponent a la "*Fitxa de dades de Seguretat*" exigida per la normativa sobre classificació, envasat i etiquetatge de productes, i que s'inclou amb el mateix.

Mesures preventives a adoptar

A la recepció d'aquest material:

- La Direcció Tècnica d'aquesta obra exigirà la realització dels assaigs adequats a la seva recepció en obra que garanteixen la qualitat del material d'acord amb les especificacions del projecte d'obra, eximint d'aquests assaigs a aquells que posseeixin segells de qualitat o que acrediten de manera satisfactòria la realització d'aquests assaigs.

Durant el seu transport per l'obra:

- Es transportarà des del seu lloc de pastat en l'obra al seu lloc d'utilització en cassetons. No se sobrepassaran les càrregues màximes establertes en la maquinària, equips i mitjans utilitzada per al seu transport per l'obra.
- No s'apilarà mai sobre vores de forjats, talussos, bastides, etc. en evitació de sobrecàrregues que poguessin donar com a conseqüència desplomi del material.

Aspectes preventius en la seva manipulació i emmagatzematge

- Els operaris haurien de protegir-se convenientment del contacte de la calç, mitjançant l'ús de guants i de cremes.
- Els operaris haurien de cuidar la seva neteja corporal, en evitació d'agressions de la pell.
- És necessari que disposin de mico de treball en les operacions de manipulació de la calç.
- Per a prevenir la conjuntivitis causada per la pols de la calç haurà d'usar-se ulleres apropiades.
- La seva manipulació i forma de treball estarà d'acord amb les recomanacions del proveïdor, regles usuals de bona pràctica i les instruccions de Direcció d'Obra.

- **Lloc d'emmagatzematge:** Segons els plànols
- **Tipus d'Apilament:** Aglomerant:Paletitzat en sacs / Àrids: A munt

8.6.2. Morter de ciment

FITXA TÈCNICA

Tipologia i Característiques

- Pes específic: **1,8 K/dm^3**
- Formes disponibles en obra: En sacs

- Pes aproximat del material d'obra: **K**
- Volum aproximat del material d'obra: **m^3**

Els morters de ciments en aquesta obra s'utilitzen per a:

- Realització de pastes utilitzades en diferents operacions.

Informació relacionada amb els riscos derivats de la seva utilització

- Els riscos principals per manipulació del morter de ciment són: Dermatosi, Blefaritis i Conjuntivitis.
- La utilització dels morters de ciments haurà de fer-se seguint les regles usuals de bones pràctiques.
- Els ciments modifiquen l'aspecte de la pell, produint espessa, dessecament i esquerdes, sobretot en les parts més exposades com les mans.
- Les lesions de tipus cutani provoquen èczema en la pell, amb les molèsties derivades de tals afeccions.
- Es recomana l'ús de guants, però a causa dels problemes de mobilitat de l'operari en la manipulació d'elements és convenient que s'utilitzen en previsió d'aquests danys cremes protectores o aerosols siliconats.
- Els ciments hauran d'apilar-se en sacs degudament estructurats i per capes, sobre bases estables, sòlides i resistents, amb les degudes condicions de seguretat i estabilitat, per a evitar desplomis del material apilat.
- Hauran de seguir-se les recomanacions del fabricant relatives a la seva utilització i apilament.
- En termes generals, la informació relacionada amb els riscos derivats de la seva utilització serà la corresponent a la "*Fitxa de dades de Seguretat*" exigida per la normativa sobre classificació, envasament i etiquetatge de productes, i que s'inclou amb el mateix.

Mesures preventives a adoptar

A la recepció d'aquest material:

- La Direcció Tècnica d'aquesta obra exigirà la realització dels assaigs adequats a la seva recepció en obra que garanteixen la qualitat del material d'acord amb les especificacions del projecte d'obra, eximint d'aquests assaigs a aquells que posseeixin segells de qualitat o que acrediten de manera satisfactòria la realització d'aquests assaigs.

Durant el seu transport per l'obra:

- Es transportarà des del seu lloc de pastat en l'obra al seu lloc d'utilització en cassetó i contenidors segurs. No se sobrepassaran les càrregues màximes establertes en la maquinària, equips i mitjans utilitzada per al seu transport per l'obra.
- No s'apilarà mai sobre vores de forjats, talussos, bastides, etc. en evitació de sobrecàrregues que poguessin donar com a conseqüència desplomi del material.

Aspectes preventius en la seva manipulació i emmagatzematge

- Els operaris haurà de protegir-se convenientment del contacte del ciment, mitjançant l'ús de guants i de cremes.
- Els operaris hauran de cuidar la seva neteja corporal, en evitació d'agressions de la pell. És necessari que disposen de mico de treball en les operacions de manipulació del ciment.
- En les irritacions de la pell causades pel ciment, haurà de sotmetre's a examen mèdic com més prompte millor.
- Per a prevenir la conjuntivitis causada per la pols del ciment haurà d'usar-se ulleres apropiades.
- La seva manipulació i forma de treball estarà d'acord amb les recomanacions del proveïdor, regles usuals de bona pràctica i les instruccions de la Direcció d'Obra.

- **Lloc d'emmagatzematge:** Segons els plànols
- **Tipus d'Apilament** Aglomerant: Paletitzat en sacs / Àrids: A munt

8.7. Formigons

8.7.1. Formigó in-situ

FITXA TÈCNICA

Tipologia i Característiques

- Pes específic: **2,3 K/dm^3**
- Formes disponibles en obra: En massa
- Pes aproximat del material d'obra: **K**
- Volum aproximat del material d'obra: **m^3**

Els formigons in situ en aquesta obra s'utilitzen per a:

- La realització dels diferents elements o parts de l'edifici, conforme s'especifica en el projecte d'obra.

Informació relacionada amb els riscos derivats de la seva utilització

- Els riscos principals per manipulació del formigó són pràcticament els derivats del ciment: Dermatosi, Blefaritis i Conjuntivitis.
- La utilització dels formigons haurà de fer-se seguint les regles usuals de bones pràctiques.
- Els ciments que formen part del formigó modifiquen l'aspecte de la pell, produint espessor, dessecament i esquerdes, sobretot en les parts més exposades com les mans.
- Les lesions de tipus cutani provoquen èczema en la pell, amb les molèsties derivades de tals afeccions.
- Es recomana l'ús de guants, però a causa dels problemes de mobilitat de l'operari en la manipulació d'elements és convenient que s'utilitzen en previsió d'aquests danys cremes protectores o aerosols siliconats.

Mesures preventives a adoptar

A fi de garantir que els diferents elements formigonats, no suposen cap risc o perill per deficiències de resistència en els formigons utilitzats, hauran de seguir-se les següents mesures preventives:

- Quan així ho estimi oportú, la Direcció Tècnica d'aquesta obra exigirà la realització dels assaigs adequats que garanteixen la qualitat del formigó d'acord amb les especificacions del projecte d'obra.
- Qualsevol rebuig del formigó basat en els resultats dels assaigs de consistència haurà de ser realitzat amb anterioritat a la posada en obra.
- El temps mínim entre la incorporació de l'aigua de pastat al ciment i als àrids i la col·locació del formigó en obra, no deu ser superior a una hora i mitja. En casos en què no sigui possible, o quan el temps sigui calorós hauran de prendre's mesures adequades per a augmentar el temps de forjat del formigó sense que disminueixi la seva qualitat.
- Els equips emprats per al transport del formigó per l'obra deuran estar exempts de residus de formigó o morter endurit.
- Els ciments hauran d'apilar-se en sacs degudament estructurats i per capes, sobre bases estables, sòlides i resistents, amb les degudes condicions de seguretat i estabilitat, per a evitar desplomis del material apilat.
- Hauran de seguir-se les recomanacions del fabricant relatives a la seva utilització i apilament.
- En termes generals, la informació relacionada amb els riscos derivats de la seva utilització serà la corresponent a la "*Fitxa de dades de Seguretat*" exigida per la normativa sobre classificació, envasat i etiquetatge de productes, i que s'inclou amb el mateix.

Durant el seu transport per l'obra:

- Es transportarà des del seu lloc de fabricació en l'obra al seu lloc d'utilització en contenidors, catúfols o bats. No se sobrepassaran les càrregues màximes establertes en la maquinària utilitzada per al seu transport per l'obra.
- Es prestarà especial atenció al lloc d'apilament de destí, analitzant convenientment si les càrregues a dipositar en el mateix per apilament del material poden ser suportades amb les degudes garanties de seguretat.
- No s'apilarà mai sobre vores de forjats, talussos, bastides, etc. en evitació de sobrecàrregues que poguessin donar com a conseqüència desplomi del material.

Mesures preventives que hauran d'adoptar-se per a garantir la seguretat i estabilitat de les estructures de formigó en l'obra:

A) Formigonat en temps fred:

- En general se suspendrà el formigonat sempre que es preveia que dins de les quaranta-vuit hores (48 h.) següents pot descendir la temperatura ambient per sota dels zero graus centígrads.
- En els casos en què, per absoluta necessitat, es realitzi el formigonat en temps de gelades, s'adoptaran les mesures necessàries per a garantir que, durant el forjat i primer enduriment del formigó, no hauran de produir-se deterioracions locals en els elements corresponents, ni minvaments permanents apreciables de les característiques resistents
- Del material.
- Si no és possible garantir que, amb les mesures adoptades, s'ha aconseguit evitar aquesta pèrdua de resistència, es realitzaràn els assaigs d'informació necessaris per a conèixer la resistència realment aconseguit, adoptant, si escau, les mesures oportunes.
- La temperatura de la massa de formigó, en el moment d'abocar-la en el motlle o encofrat, no serà inferior a +5º C.
- Es prohibeix abocar el formigó sobre elements (armadures, motlles, etcètera) la temperatura del qual sigui inferior a 0é C.
- L'ocupació d'additius antigelades requerirà una autorització expressa, en cada cas, del director d'obra. Mai podran utilitzar-se productes susceptibles d'atacar a les armadures, en especial els que contenen Ion clor.
- Quan el formigonat es realitzi en ambient fred, amb risc de gelades, podrà utilitzar-se per al pastat, sense necessitat d'adoptar cap precaució especial, aigua escalfada fins una temperatura de 40é C i inclús escalfar prèviament els àrids.
- Quan excepcionalment s'utilitza aigua o àrids escalfats a temperatura superior a les abans citades, es cuidarà que el ciment, durant el pastat, no entri en contacte amb ella mentre la seva temperatura sigui superior a 40é C.
- Entre les mesures que poden adoptar-se en la dosificació del formigó està la utilització de relacions d'aigua/ciment ho mes baixes possibles, i la utilització de majors continguts de ciment o de ciments de major categoria resistent. Amb això aconseguirà accelerar-se la velocitat d'enduriment de formigó, augmentar la temperatura del mateix i reduir el risc de gelada.
- Quan existeixi risc d'acció de gel o de gelada prolongada, el formigó fresc ha de protegir-se mitjançant dispositius de cobertura i/o aïllament, o per mitjà de tancaments per al escalfaments de l'aire que envolta a l'element estructural acabat de formigonar, i en aquest cas hauran d'adoptar-se amidades per a mantenir la humitat adequada.

B) Formigonat en temps calorós:

- Quan el formigonat s'efectuï en temps calorós, s'adoptaran les mesures oportunes per a evitar l'evaporació de l'aigua de pastat, en particular durant el transport del formigó, i per a reduir la temperatura de la massa.
- Els materials emmagatzemats amb els quals vaja a fabricar-se el formigó i els encofrats o motlles destinats a rebre-ho hauran d'estar protegits de l'acció del sol.
- Una vegada efectuada la col·locació del formigó es protegirà aquest del sol i especialment del vent, per a evitar que es dessequi.
- Si la temperatura ambient és superior a 40é C se suspendrà el formigonat, tret que amb l'autorització prèvia del director d'obra, s'adoptin mesures especials, com ara refredar l'aigua, pastar amb gel picat, refredar els àrids, etcètera.
- Quan s'utilitzen additius antigelades per al morter, han de seguir-se atentament les indicacions del fabricant quant a dosificació, condicions d'execució, etc., assegurant-se que no tinguin cap efecte nociu sobre la fàbrica.

Aspectes preventius en la seva manipulació i emmagatzematge

Durant les operacions d'encofrat i desencofrat:

- Abans de l'abocament haurà de garantir-se que l'encofrat té la suficient resistència i estabilitat.
- Els treballs en les parts superiors es realitzaràn des de castellet o bastida, mai des d'escales.
- El desencofrat es realitzarà quan el formigó hagi adquirit resistència suficient.
- En les peces de fusta utilitzades per a l'encofrat, s'extrauran els claus que quedin en elles; i només després s'apilaran convenientment.
- En encofrats metàl·lics es comprovarà el perfecte encaixat de les plaques, per a evitar la caiguda fortuïta d'alguna d'elles; la seva col·locació i aplomat es realitzarà des de castellet o bastida, sempre que l'alçada ho requereixi, mai donant suport escales i menys pujant-se l'operari en les plaques col·locades inferiorment. Abans de col·locar les plaques, es distribuiran en l'obra apilant-les amb ordre i atenció, no aproximant-les a cap vora de buits.

Durant l'abocament del formigó:

- Haurà de tenir-se en compte el fer-ho per tongades, a fi d'anar repartint les alçades i evitar així excessives pressions que poguessin arribar a rebentar l'encofrat amb les conseqüents conseqüències.

Abocament manual per mitjà de carretons:

- S'haurà de circular per superfícies de trànsit lliures d'obstacles.
- Es prestarà especial atenció als grans esforços i caigudes al pujar per rampes amb massa pendent, amb salts o relliscoses.

Abocament manual per mitjà de pales i galledes:

- Apareixen riscos per grans esforços i caigudes durant les diferents operacions.

Abocament manual per mitjà de tremuges i canaletes:

- Se situaran amb el pendent adequat, controlant en tot moment les sobrecàrregues que es puguin ocasionar sobre les canaletes que no desequilibren el sistema.

A la manipulació durant tot el procés de formigonat:

- Els operaris hauran de protegir-se convenientment del contacte del formigó, mitjançant l'ús de guants i de cremes.
- Els operaris hauran de cuidar la seva neteja corporal, en evitació d'agressions de la pell. És necessari que disposen de mico de treball en les operacions de manipulació del ciment.
- En les irritacions de la pell causades pel formigó, haurà de sotmetre's a examen mèdic com més prompte millor.
- Per a prevenir la conjuntivitis haurà d'usar-se ulleres apropiades.
- La seva manipulació i forma de treball estarà d'acord amb les recomanacions del proveïdor, regles usuals de bona pràctica i les instruccions de la Direcció d'Obra.

- **Lloc d'emmagatzematge:** Formigonera
- **Tipus d'Apilament:** Transitori

8.7.2. Formigó de central

FITXA TÈCNICA
Tipologia i Característiques
• Pes específic: **2,3 K/dm^3** • Formes disponibles en obra: En massa • Pes aproximat del material d'obra: **K** • Volum aproximat del material d'obra: **m^3**
Els formigons de central en aquesta obra s'utilitzen per a:
• La realització dels diferents elements estructurals de l'edifici, conforme s'especifica en el projecte d'obra.
Informació relacionada amb els riscos derivats de la seva utilització
• Els riscos principals per manipulació del formigó són pràcticament els derivats del ciment: Dermatosi, Blefaritis i Conjuntivitis. • La utilització dels formigons haurà de fer-se seguint les regles usuals de bones pràctiques. • Els ciments que formen part del formigó modifiquen l'aspecte de la pell, produint espessa, dessecament i esquerdes, sobretot en les parts més exposades com les mans. • Les lesions de tipus cutani provoquen èczema en la pell, amb les molèsties derivades de tals afeccions.

- Es recomana l'ús de guants, però a causa dels problemes de mobilitat de l'operari en la manipulació d'elements és convenient que s'utilitzen en previsió d'estos danys cremes protectores o aerosols siliconats.

Mesures preventives a adoptar

A la recepció d'aquest material:

A fi de garantir que els diferents elements estructurals formigonats, no suposen cap risc o perill per deficiències de resistència en els formigons de central utilitzats en els mateixos, hauran de seguir-se les següents mesures preventives en la recepció del formigó:

- La Direcció Tècnica d'aquesta obra exigirà la realització dels assaigs adequats a la seva recepció en obra que garanteixen la qualitat del formigó d'acord amb les especificacions del projecte d'obra i sent responsable que el control de recepció s'efectuï prenent les mostres necessàries, i realitzant els assaigs de control precisos.
- Qualsevol rebuig del formigó basat en els resultats dels assaigs de consistència haurà de ser realitzat durant l'entrega.
- El temps mínim entre la incorporació de l'aigua de pastat al ciment i als àrids i la col·locació del formigó en obra, no deu ser superior a una hora i mitja. En casos en què no sigui possible, o quan el temps sigui calorós hauran de prendre's mesures adequades per a augmentar el temps de forjat del formigó sense que disminueixi la seva qualitat.
- El formigó pastat completament en central i transportat en camions, el volum no haurà d'excedir el 80% del volum total del tambor. Quan el formigó es pasta, o s'acaba de pastar en pastadora mòbil en l'obra, el volum no excedirà dels dos terços del volum total del tambor.
- Els equips de transport deuran estar exempts de residus de formigó o morter endurit.

Durant el seu transport:

1r- Des de la central a l'obra:

Per al transport del formigó s'utilitzaran procediments adequats per a aconseguir que les masses arriben al lloc de lliurament en les condicions estipulades, sense experimentar variació sensible en les característiques que tinguin acabades de pastar. Aspecte important des del punt de vista de la seguretat estructuralment i evidentment de la seguretat dels treballadors de l'obra.

Queda expressament prohibida l'addició al formigó de qualsevol quantitat d'aigua o una altra substància que pugui alterar la composició original de la massa fresca. No obstant, si el seient en con de Abrams és menor que l'especificat, el subministrador podrà addicionar additiu fluïdificant per a augmentar-lo fins a arribar aquesta consistència. Per això, l'element transportador haurà d'estar equipat amb el corresponent equip dosificador d'additiu i repastar el formigó fins a dispersar totalment l'additiu afegit. El temps de repastat serà almenys d'1 min. /m², sense ser en cap cas inferior a 5 minuts.

No seguir aquests indicacions pot suposar un risc per deficiències estructurals resistents i evidentment de la seguretat dels propis treballadors de l'obra.

2n- Per l'obra:

El començament de la descàrrega del formigó des de l'equip de transport del subministrador en el lloc de lliurament, marca el principi del temps de lliurament i recepció del formigó, que durarà fins a finalitzar la descàrrega d'aquest.

- Es transportarà des del seu lloc d'apilament i emmagatzematge en l'obra al seu lloc d'utilització es realitzarà en contenidors i bats degudament apilats. No se sobrepassaran les càrregues màximes establertes en la maquinària utilitzada per al seu transport per l'obra.
- Es prestarà especial atenció al lloc d'apilament de destí, analitzant convenientment si les càrregues a dipositar en el mateix per apilament del material poden ser suportades amb les degudes garanties de seguretat.
- No s'apilarà mai sobre vores de forjats, talussos, bastides, etc. en evitació de sobrecàrregues que puguin donar com a conseqüència la caiguda del material.

Mesures preventives que hauran d'adoptar-se per a garantir la seguretat i estabilitat de les estructures de formigó en l'obra:

A) Formigonat en temps fred:

- En general se suspendrà el formigonat sempre que es preveia que dins de les quaranta-vuit hores (48 h.) següents pot descendir la temperatura ambient per sota dels zero graus centígrads.
- En els casos en què, per absoluta necessitat, es realitzi el formigonat en temps de gelades, s'adoptaran les mesures necessàries per a garantir que, durant el forjat i primer enduriment del formigó, no hauran de produir-se deterioraments locals en els elements corresponents, ni minvaments permanents apreciables de les característiques resistents
- Del material.
- Si no és possible garantir que, amb les mesures adoptades, s'ha aconseguit evitar aquesta pèrdua de resistència, es realitzaràn els assaigs d'informació necessaris per a conèixer la resistència realment aconseguit, adoptant, si escau, les mesures oportunes.
- La temperatura de la massa de formigó, en el moment d'abocar-la en el motlle o encofrat, no serà inferior a +5º C.
- Es prohibeix abocar el formigó sobre elements (armadures, motlles, etcètera) la temperatura del qual sigui inferior a 0é C.
- L'ocupació d'additius antigelades requerirà una autorització expressa, en cada cas, del director d'obra. Mai podran utilitzar-se productes susceptibles d'atacar a les armadures, en especial els que contenen Ion clor.
- Quan el formigonat es realitzi en ambient fred, amb risc de gelades, podrà utilitzar-se per al pastat, sense necessitat d'adoptar cap precaució especial, aigua escalfada fins una temperatura de 40é C i inclús escalfar prèviament els àrids.
- Quan excepcionalment s'utilitza aigua o àrids escalfats a temperatura superior a les abans citades, es cuidarà que el ciment, durant el pastat, no entri en contacte amb ella mentre la seva temperatura sigui superior a 40é C.
- Entre les mesures que poden adoptar-se en la dosificació del formigó està la utilització de relacions d'aigua/ciment el mes baixes possibles, i la utilització de majors continguts de ciment o de ciments de major categoria resistent. Amb això aconseguirà accelerar-se la velocitat d'enduriment de formigó, augmentar la temperatura del mateix i reduir el risc de gelada.
- Quan existeixi risc d'acció de gel o de gelada prolongada, el formigó fresc ha de protegir-se mitjançant dispositius de cobertura i/o aïllament, o per mitjà de tancaments per al escalfament de l'aire que envolti a l'element estructural acabat de formigonat, i en aquest cas hauran d'adoptar-se mesures per a mantenir la humitat adequada.

B) Formigonat en temps calorós:

- Quan el formigonat s'efectuï en temps calorós, s'adoptaran les mesures oportunes per a evitar l'evaporació de l'aigua de pastat, en particular durant el transport del formigó, i per a reduir la temperatura de la massa.
- Els materials emmagatzemats amb els quals vaja a fabricar-se el formigó i els encofrats o motlles destinats a rebre-ho hauran d'estar protegits de l'acció del sol.
- Una vegada efectuada la col·locació del formigó es protegirà aquest del sol i especialment del vent, per a evitar que es dessequi.
- Si la temperatura ambient és superior a 40é C se suspendrà el formigonat, tret que amb l'autorització prèvia del director d'obra, s'adopten mesures especials, com ara refredar l'aigua, pastar amb gel picat, refredar els àrids, etcètera.
- Quan s'utilitzen additius antigelades per al morter, han de seguir-se atentament les indicacions del fabricant quant a dosificació, condicions d'execució, etc., assegurant-se que no tinguin cap efecte nociu sobre la fàbrica.

Aspectes preventius en la seva manipulació i emmagatzematge

Durant les operacions d'encofrat i desencofrat:

- Abans de l'abocament haurà de garantir-se que l'encofrat té la suficient resistència i estabilitat.
- Els treballs en les parts superiors es realitzaràn des de castellet o bastida, mai des d'escales.
- El desencofrat es realitzarà quan el formigó hagi adquirit resistència suficient.
- En les peces de fusta utilitzades per a l'encofrat, s'extrauran els claus que queden en elles; i només després s'apilaran convenientment.
- En encofrats metàl·lics es comprovarà el perfecte encaixat de les plaques, per a evitar la caiguda fortuïta d'alguna d'elles; la seva col·locació i aplomat es realitzarà des de castellet o bastida, sempre que l'alçada ho requereixi, mai recolzant escales i menys pujant-se l'operari en les plaques col·locades inferiorment. Abans de

col·locar les plaques, es distribuiran en l'obra apilant-les amb ordre i atenció, no aproximant-les a cap vora de buits.

Durant l'abocament del formigó:

- Haurà de tenir-se en compte el fer-ho per capes, a fi d'anar repartint les alçades i evitar així excessives pressions que poguessin arribar a rebentar l'encofrat amb les conseqüents conseqüències.

Abocament manual mitjançant carretons:

- S'haurà de circular per superfícies de trànsit lliures d'obstacles en evitació de caigudes.
- Es prestarà especial atenció als grans esforços i caigudes al pujar per rampes amb massa pendent, amb salts o relliscoses.
- Es disposaran passadissos de seguretat que garanteixen la circulació de persones amb garanties d'estabilitat. Seguretat.

Abocament manual per mitjà de pala i cubs:

- Apareixen riscos per grans esforços i caigudes durant les diferents operacions.

Abocament manual per mitjà de tremuges i canaletes:

- Se situaran amb el pendent adequat, controlant en tot moment les sobrecàrregues que es puguin ocasionar sobre les canaletes que no desequilibren el sistema.

Abocament per mitjans mecànics: Bombament:

- El gran perill que existeix és l'embús del conducte, produït per algun àrid de major grandària, per falta de fluïdesa del formigó o per falta de lubricació del conducte.
- Com a mesura preventiva per a procedir al desembusso caldrà primerament provocar la pèrdua de pressió, i posteriorment procedir a la seva localització que es farà pel so, colpejant distintes seccions de la canonada.
- Com a mesures preventives per al bombament establirem:

1) Els tubs de conducció estaran convenientment ancorats.
2) A l'inici dels treballs es prepararan beurades que actuaran com a lubricant de la canonada.
3) S'utilitzaran formigons de la granulometria i consistència apropiades.
4) Neteja general a l'acabar els treballs, amb especial atenció, ja que la pressió de sortida dels àrids pot ser causa d'accident.

A la manipulació durant tot el procés de formigonat:

- Els operaris haurà de protegir-se convenientment del contacte del formigó, mitjançant l'ús de guants i de cremes.
- Els operaris hauran de cuidar la seva neteja corporal, en evitació d'agressions de la pell. És necessari que disposen de mico de treball en les operacions de manipulació del ciment.
- En les irritacions de la pell causades pel formigó, haurà de sotmetre's a examen mèdic com més prompte millor.
- Per a prevenir la conjuntivitis haurà d'usar-se ulleres apropiades.
- La seva manipulació i forma de treball estarà d'acord amb les recomanacions del proveïdor, regles usuals de bona pràctica i les instruccions de la Direcció d'Obra.

- **Lloc d'emmagatzematge:** Camió realitzi el formigonat
- **Tipus d'Apilament:** Transitori

8.8. Formigó armat

8.8.1. Formigó armat

FITXA TÈCNICA
Tipologia i Característiques
• Pes específic: **2,3 K/dm^3** • Formes disponibles en obra: En massa • Pes aproximat del material d'obra: **K** • Volum aproximat del material d'obra: **m^3**
Els formigons armats en aquesta obra s'utilitzen per a: • La realització dels diferents elements estructurals de l'edifici, conforme s'especifica en el projecte d'obra.
Informació relacionada amb els riscos derivats de la seva utilització

• Els riscos principals per manipulació del formigó són pràcticament els derivats del ciment: Dermatosi, Blefaritis i Conjuntivitis.
• La utilització dels formigons i armats haurà de fer-se seguint les regles usuals de bones pràctiques.
• Els ciments que formen part del formigó modifiquen l'aspecte de la pell, produint grossària, dessecament i esquerdes, sobretot en les parts més exposades com les mans.
• Les lesions de tipus cutani provoquen èczema en la pell, amb les molèsties derivades de tals afeccions.
• Es recomana l'ús de guants, però a causa dels problemes de mobilitat de l'operari en la manipulació d'elements és convenient que s'utilitzen en previsió d'estos danys cremes protectores o aerosols siliconats.
• Els riscos principals per manipulació de les armadures són deguts a grans esforços en la seva manipulació.
• Es prestarà especial atenció a l'apilament de les armadures, fent-ho sobre bases estables, solides i resistents, ja que poden donar lloc a caigudes i desplomis de material per rodament dels mateixos.
• No apilar-ho mai les armadures sobre superfícies inclinades o relliscoses, si fos necessari immobilitzar-ho, es farà mitjançant tascons de fusta.
• La utilització de les armadures en l'obra implica la necessitat, de vegades, de tallar barres. Es mostrarà especial atenció durant el tall de les mateixes ja que pot produir:
  • Projecció de partícules: al tallar-se indegudament poden projectar-se partícules agressives. Deurà en tals casos protegir-se els ulls.
  • Generació de pols: Haurà de protegir-se les vies respiratòries de la possible inhalació de pols, a més dels ulls. En tals casos s'hauran de seguir atentament les instruccions, mesures preventives i normes d'actuació per a manipular aquesta maquinària, i que s'indiquin en aquesta mateixa memòria de seguretat i salut.
  • Talls: Durant la manipulació del material tallat, haurà d'utilitzar-se protectors en les mans.
  • Postures inadequades: al romandre durant llarg temps en postures molestes, haurà d'informar-se els operaris de les postures correctes de treball.

Mesures preventives a adoptar
A la recepció d'aquest material: A fi de garantir que els diferents elements estructurals, no suposen cap risc o perill per deficiències de resistència en el formigó armat utilitzat en els mateixos, hauran de seguir-se les següents mesures preventives en la recepció del formigó: • La Direcció Tècnica d'aquesta obra exigirà la realització dels assaigs adequats a la seva recepció en obra que garanteixen la qualitat del formigó d'acord amb les especificacions del projecte d'obra i sent responsable que el control de recepció s'efectuï prenent les mostres necessàries, i realitzant els assaigs de control precisos. • Qualsevol rebuig del formigó basat en els resultats dels assaigs de consistència haurà de ser realitzat durant el lliurament. • El temps mínim entre la incorporació de l'aigua de pastat al ciment i als àrids i la col·locació del formigó en obra, no deu ser superior a una hora i mitja. En casos en què no sigui possible, o quan el temps sigui calorós hauran de prendre's mesures adequades per a augmentar el temps de forjat del formigó sense que disminueixi la seva qualitat. • El formigó pastat completament en central i transportat en camions realitzi el formigonat, el volum de formigó transportat, no haurà d'excedir el 80% del volum total del tambor. Quan el formigó es pasta, o s'acaba de pastar en pastadora mòbil en l'obra, el volum no excedirà dels dos terços del volum total del tambor. • Els equips de transport deuran estar exempts de residus de formigó o morter endurit. • Per a productes certificats, la Direcció Tècnica d'aquesta obra comprovarà, que partides d'armadures acrediten

la possessió d'un dispositiu o un CC-EHE, així com hauran de portar també el certificat específic d'adherència i anar acompanyada de l'oportú certificat de garantia del fabricant en què s'indiquin els valors límits de les diferents característiques, que justifiquen que l'acer compleix les exigències contingudes en l'EHE.

- Per a productes no certificats, la Direcció Tècnica d'aquesta obra comprovarà, que la partida d'armadures van acompanyades dels resultats dels assaigs corresponents a la composició química, característiques mecàniques i característiques geomètriques, justificant que l'acer compleix les exigències establertes en l'EHE. A més aniran acompanyades del certificat específic d'adherència.

Durant el seu transport:

Durant el transport per l'obra de l'armat:

- El transport suspès d'armadures ha de realitzar-se per penjat per mitjà d'eslingues ben enllaçades i proveïdes de ganxos amb pestells de seguretat, havent d'efectuar-se la sustentació de manera que l'equilibri del conjunt transportat sigui estable.
- En el transport l'armadura, es protegirà adequadament contra la pluja, la humitat del sòl i l'eventual agressivitat de l'atmosfera ambient.
- El transport es realitzarà no sobrepassant mai les càrregues màximes de la màquina d'elevació i altres mig de transport utilitzats.
- Es prestarà especial atenció al lloc de destí, analitzant convenientment si les càrregues a dipositar en el mateix per arreplega del material poden ser suportades amb les degudes garanties de seguretat.

Durant el transport per l'obra del formigó:

1r- Des de la central a l'obra:

Per al transport del formigó s'utilitzaran procediments adequats per a aconseguir que les masses arriben al lloc de lliurament en les condicions estipulades, sense experimentar variació sensible en les característiques que tinguin acabades de pastar. Aspecte important des del punt de vista de la seguretat estructuralment i evidentment de la seguretat dels treballadors de l'obra.

Queda expressament prohibida l'addició al formigó de qualsevol quantitat d'aigua o una altra substància que pugui alterar la composició original de la massa fresca. No obstant, si el seient en con de Abrams és menor que l'especificat, el subministrador podrà addicionar additiu fluïdificant per a augmentar-ho fins a aconseguir la dita consistència. Per això, l'element transportador haurà d'estar equipat amb el corresponent equip dosificació d'additiu i repastar el formigó fins a dispersar totalment l'additiu afegit. El temps de repastat serà almenys d'1 min. /m², sense ser en cap cas inferior a 5 minuts.

No seguir aquests indicacions pot suposar un risc per deficiències estructurals resistents i evidentment de la seguretat dels propis treballadors de l'obra.

2n- Per l'obra:

El començament de la descàrrega del formigó des de l'equip de transport del subministrador en el lloc de lliurament, marca el principi del temps d'entrega i recepció del formigó, que durarà fins a finalitzar la descàrrega d'aquest.

- Es transportarà des del seu lloc d'apilament i emmagatzematge en l'obra al seu lloc d'utilització es realitzarà en contenidors i bats degudament apilats. No se sobrepassaran les càrregues màximes establertes en la maquinària utilitzada per al seu transport per l'obra.
- Es prestarà especial atenció al lloc d'apilament de destí, analitzant convenientment si les càrregues a dipositar en el mateix per apilament del material poden ser suportades amb les degudes garanties de seguretat.
- No s'apilarà mai sobre vores de forjats, talussos, bastides, etc. en evitació de sobrecàrregues que poguessin donar com a conseqüència desplomis del material.

Mesures preventives que hauran d'adoptar-se per a garantir la seguretat i estabilitat de les estructures de formigó armat en l'obra:

A) Formigonat en temps fred:

- En general se suspendrà el formigonat sempre que es preveia que dins de les quaranta-vuit hores (48 h.) següents pot descendir la temperatura ambient per sota dels zero graus centígrads.
- En els casos en què, per absoluta necessitat, es realitzi el formigonat en temps de gelades, s'adoptaran les mesures necessàries per a garantir que, durant el forjat i primer enduriment del formigó, no hauran de produir-se deterioraments locals en els elements corresponents, ni minvaments permanents apreciables de les característiques resistents del material.
- Si no és possible garantir que, amb les mesures adoptades, s'ha aconseguit evitar aquesta pèrdua de resistència, es realitzaràn els assaigs d'informació necessaris per a conèixer la resistència realment aconseguit, adoptant, si escau, les mesures oportunes.
- La temperatura de la massa de formigó, en el moment d'abocar-la en el motlle o encofrat, no serà inferior a +5º C.
- Es prohibeix abocar el formigó sobre elements (armadures, motlles, etcètera) la temperatura del qual sigui inferior a 0é C.
- L'ocupació d'additius anticongelants requerirà una autorització expressa, en cada cas, del director d'obra. Mai podran utilitzar-se productes susceptibles d'atacar a les armadures, en especial els que contenen Ion clor.
- Quan el formigonat es realitzi en ambient fred, amb risc de gelades, podrà utilitzar-se per al pastat, sense necessitat d'adoptar cap precaució especial, aigua escalfada fins una temperatura de 40é C i inclús escalfar prèviament els àrids.
- Quan excepcionalment s'utilitza aigua o àrids escalfats a temperatura superior a les abans citades, es cuidarà que el ciment, durant el pastat, no entre en contacte amb ella mentre la seva temperatura sigui superior a 40é C.
- Entre les mesures que poden adoptar-se en la dosificació del formigó està la utilització de relacions d'aigua/ciment el mes baixes possibles, i la utilització de majors continguts de ciment o de ciments de major categoria resistent. Amb això aconseguirà accelerar-se la velocitat d'enduriment de formigó, augmentar la temperatura del mateix i reduir el risc de gelada.
- Quan existeixi risc d'acció de gel o de gelada prolongada, el formigó fresc ha de protegir-se per mitjà de dispositius de cobertura i/o aïllament, o mitjançant tancaments per al escalfament de l'aire que envolti a l'element estructural acabat de formigonat, i en aquest cas hauran d'adoptar-se mesures per a mantenir la humitat adequada.

B) Formigonat en temps calorós:

- Quan el formigonat s'efectuï en temps calorós, s'adoptaran les mesures oportunes per a evitar l'evaporació de l'aigua de pastat, en particular durant el transport del formigó, i per a reduir la temperatura de la massa.
- Els materials emmagatzemats amb els quals vaja a fabricar-se el formigó i els encofrats o motlles destinats a rebre-ho hauran d'estar protegits de l'acció del sol.
- Una vegada efectuada la col·locació del formigó es protegirà aquest del sol i especialment del vent, per a evitar que es dessequi.
- Si la temperatura ambient és superior a 40é C se suspendrà el formigonat, tret que amb l'autorització prèvia del director d'obra, s'adopten mesures especials, com ara refredar l'aigua, pastar amb gel picat, refredar els àrids, etcètera.
- Quan s'utilitzen additius antigelades per al morter, han de seguir-se atentament les indicacions del fabricant quant a dosificació, condicions d'execució, etc., assegurant-se que no tinguin cap efecte nociu sobre la fàbrica.

Aspectes preventius en la seva manipulació i emmagatzematge

- Es realitzarà cada treball per personal qualificat.
- L'estat dels aparells d'elevació serà revisat diàriament abans de començar els treballs.

Durant l'apilament o emmagatzematge de l'armat:

- Estaran delimitats els espais per a l'apilament i l'elaboració de les armadures de barres corrugades.
- Les zones de treball se senyalitzaran i protegiran adequadament, així com les àrees de pas de càrregues suspeses, que quedaran fitades.
- Tant en el transport com durant l'emmagatzematge, l'armadura es protegirà adequadament contra la pluja, la humitat del sòl i l'eventual agressivitat de l'atmosfera ambient.
- Es conservarà en obra, molt controladament classificades segons els seus tipus, qualitats, diàmetres i procedències.

Durant les operacions d'encofrat i desencofrat:

- Abans de l'abocament haurà de garantir-se que l'encofrat té la suficient resistència i estabilitat.
- Els treballs en les parts superiors es realitzaràn des de castellet o bastides, mai des d'escales.
- El desencofrat es realitzarà quan el formigó hagi adquirit resistència suficient.
- En les peces de fusta utilitzades per a l'encofrat, s'extrauran els claus que queden en elles; i només després s'apilaran convenientment.
- En encofrats metàl·lics es comprovarà el perfecte encaixat de les plaques, per a evitar la caiguda fortuïta d'alguna d'elles; la seva col·locació i aplomat es realitzarà des de castellet o bastida, sempre que l'alçada ho requereixi, mai recolzant escales i menys pujant-se l'operari en les plaques col·locades inferiorment. Abans de col·locar les plaques, es distribuiran en l'obra apilant-les amb ordre i atenció, no aproximant-les a cap vora de buits.

Durant l'armat:

- La utilització de l'armat, el seu trasllat i posada en obra requereix d'esforços per al personal que les manipula. Deurà per tant instruir-se sobre el maneig i elevació manual de càrregues pesades.
- Els treballadors i encarregats del maneig i muntatge d'armadures aniran proveïts de guants, casc i calçat de seguretat.
- Així mateix s'haurà de proveir dels EPIS apropiats per a evitar lesions lumbars.
- La disposició de les barres d'acer corrugats pot implicar el risc de caigudes a distint nivell. Haurà de proveir-se als operaris de proteccions col·lectives que impedeixin la caiguda dels mateixos (Xarxes de seguretat, Baranes) i/o dels epis necessaris per a impedir la caiguda (arnés de seguretat, calçat antilliscant).
- El transport suspés d'armadures ha de realitzar-se per penjat mitjançant eslingues ben enllaçades i proveïdes de ganxos amb pestells de seguretat, havent d'efectuar-se la sustentació de manera que l'equilibri del conjunt transportat sigui estable.
- L'armat s'introduiran en les rases i sabates totalment acabades i l'afinat de la col·locació es farà des de l'exterior.
- Per a la col·locació de les armadures de barres corrugades es cuidarà el seu transport i maneig, mantenint la zona de treball en el millor estat possible de netedat i habilitant per al personal camins fàcils d'accés a cada tall.
- La seva manipulació i forma de treball estarà d'acord amb les recomanacions del proveïdor, regles usuals de bona pràctica i les instruccions de la Direcció d'Obra.
- Hauran d'utilitzar-se mitjans auxiliars autoritzats prèviament pel Coordinador de seguretat. No podran utilitzar-se escales, bastides, plataformes i la resta de mitjans que prèviament no hagin estat autoritzats pel coordinador de seguretat.

Durant l'abocament del formigó:

- Haurà de tenir-se en compte el fer-ho per capes, a fi d'anar repartint les alçades i evitar així excessives pressions que poguessin arribar a rebentar l'encofrat amb les consegüents conseqüències.

<u>Abocament manual per mitjà de carretons:</u>

- S'haurà de circular per superfícies de trànsit lliures d'obstacles en evitació de caigudes.
- Es prestarà especial atenció als grans esforços i caigudes al pujar per rampes amb massa pendent, amb salts o esvaroses.
- Es disposaran corredors de seguretat que garanteixin la circulació de persones amb garanties d'estabilitat. Seguretat.

<u>Abocament manual:</u>

- Apareixen riscos per grans esforços i caigudes durant les diferents operacions.

<u>Abocament manual per mitjà de tremuges i canaletes des de camió:</u>

- Abans de començar l'abocament del formigó del camió realitzi el formigonat, s'instal·laran límits antilliscament en el lloc on hagi de quedar situat el camió.
- Es prohibirà el canvi de posició del camió realitzi el formigonat al mateix temps que aboca el formigó. aquesta maniobra haurà d'efectuar-se si escau, amb la canaleta fixa per a evitar moviments incontrolats.

- Els operaris no es col·locarandarrere dels camions realitzi el formigonat en maniobres de marxa arrere, aquests maniobres sempre seran dirigides des de fora del vehicle per un dels treballadors.
- Se situaran amb el pendent adequat, controlant en tot moment les sobrecàrregues que es puguin ocasionar sobre les canaletes que no desequilibren el sistema.
- Quan el formigonat s'efectuï mitjançant tremuges, el seu tancament serà perfecte i es comprovarà sempre, abans del seu trasllat al punt d'aplicació.

Abocament per mitjans mecànics: Bombament:

- El gran perill que existeix és l'embús del conducte, produït per algun àrid de major grandària, per falta de fluïdesa del formigó o per falta de lubricació del conducte.
- Com a mesura preventiva per a procedir al desembussos hi haurà que primerament provocar la pèrdua de pressió, i posteriorment procedir a la seva localització que es farà pel so, colpejant distintes seccions de la canonada.
- Com a mesures preventives per al bombament establirem:

1) Els tubs de conducció estaran convenientment ancorats.
2) A l'inici dels treballs es prepararan beurades que actuaran com a lubricant de la canonada.
3) S'utilitzaran formigons de la granulometria i consistència apropiades.
4) Neteja general a l'acabar els treballs, amb especial atenció, ja que la pressió de sortida dels àrids pot ser causa d'accident.

A la manipulació durant tot el procés de formigonat:

- Els operaris encarregats de la fabricació o maneig del formigó, hauran de protegir-se convenientment del contacte amb tal material, mitjançant l'ús de guants, de cremes i de calçat de seguretat.
- Els operaris hauran de cuidar la seva neteja corporal, en evitació d'agressions de la pell. És necessari que disposen de mico de treball en les operacions de manipulació del ciment.
- En les irritacions de la pell causades pel formigó, haurà de sotmetre's a examen mèdic com més prompte millor.
- Per a prevenir la conjuntivitis haurà d'usar-se ulleres apropiades.

- La seva manipulació i forma de treball estarà d'acord amb les recomanacions del proveïdor, regles usuals de bona pràctica i les instruccions de la Direcció d'Obra.
- En les instal·lacions elèctriques per a elements auxiliars, es disposarà a l'arribada dels conductors de connexió un interruptor diferencial segons el Reglament Electrònic per a Baixa Tensió, i per a la seva posada a terra es consultarà la NTE - IEP-Instal·lacions d'Electricitat. Posada a Terra-. Els conductors d'aquests instal·lacions i elements, seran de tipus antihumitat i aniran protegits per coberta aïllant de suficient resistència mecànica.
- Els treballs es suspendran quan plogui intensament, neu o existeixi vent de velocitat superior a 50 k/h.
- Es compliran, a més, totes les disposicions generals que s'apliquen de l'Ordenança de Seguretat i Salut en el treball i de les Ordenances municipals.

- **Lloc d'emmagatzematge:** Camió realitzi el formigonat
- **Tipus d'Apilament:** Transitori

8.9. Additius

8.9.1. Desencofrats

FITXA TÈCNICA
Tipologia i Característiques del additiu
• Forma disponible en obra: En sacs • Pes aproximat del material d'obra: **K** • Volum aproximat del material d'obra: **m^3** Considerem com a additius aquells productes incorporat als morters i formigons de consistències normals (segons

EHE) en el moment del pastat (o durant el transcurs d'un pastat suplementari) en una quantitat <= 5%, en massa, del contingut de ciment, a fi de modificar les propietats de la barreja en estat fresc o endurit.

Els productes utilitzats per a facilitar el desencofrat o desemmotllament de les peces, no han de deixar rastres en els paraments de formigó, ni lliscar per les superfícies verticals o inclinades dels motlles o encofrats.
Per altra banda, no haurien d'impedir la posterior aplicació de revestiments ni la possible construcció de juntes de formigonat, especialment quan es tracti d'elements que, després, vagin a unir-se entre si, per a treballar solidàriament.
Com a conseqüència, l'ocupació d'aquests productes desencofrats haurien de ser expressament autoritzats, en cada cas, pel director de l'obra.
Com a norma general, es recomana utilitzar per a aquests fins vernissos antiadherents compostos de silicones, o preparats a força d'olis solubles en aigua o greix diluït, evitant l'ús de gas-oil, greix corrent o qualsevol altre producte anàleg.

Els additius desencofrats en aquesta obra s'utilitzen per a:

- Les situacions i condicions establertes que faciliten el desencofrat, conforme s'especifica en el projecte d'obra.

Informació relacionada amb els riscos derivats de la seva utilització

- L'addició dels desencofrats haurà de fer-se seguint les regles usuals de bones pràctiques.
- Hauran de seguir-se les recomanacions del fabricant relatives a la seva utilització i apilament.
- En termes generals, la informació relacionada amb els riscos derivats de la seva utilització serà la corresponent a la "*Fitxa de dades de Seguretat*" exigida per la normativa sobre classificació, envasat i etiquetatge de productes, i que s'inclou amb el mateix.

Mesures preventives a adoptar

A la recepció d'aquest material:

- La Direcció Tècnica d'aquesta obra exigirà la realització dels assaigs adequats a la seva recepció en obra que garanteixin la qualitat de l'additiu d'acord amb les especificacions del projecte d'obra, eximint d'aquests assaigs a aquells productes que posseeixen segells de qualitat o que acrediten de manera satisfactòria la realització d'aquests assaigs.

Durant el seu transport per l'obra:

- Es transportarà des del seu lloc d'apilament i emmagatzematge en l'obra al seu lloc d'utilització es realitzarà en contenidors degudament apilats.
- No s'apilarà mai sobre vores de forjats, talussos, bastides, etc. En evitació de sobrecàrregues que poguessin donar com a conseqüència del desplomi dels productes.
- S'emmagatzemaran i transportaran de manera que s'eviti la seva contaminació i que les seves propietats no es vegin afectades per factors físics o químics (gelades, altes temperatures, etc.).

Durant l'encofrat i desencofrat:

- Haurà de comprovar-se abans de procedir a encofrar i desencofrar, que les plataformes de treball tenen la suficient resistència i estabilitat.
- El desencofrant pot produir relliscades d'objectes al ser subjectats amb la mà, per la qual cosa s'haurà d'extremar les precaucions en la sustentació manual dels mateixos.
- Per a evitar el contacte del desencofrant amb la pell, haurà de protegir-se aquesta utilitzent guants i roba de treball apropiada.
- Els treballs en les parts superiors es realitzaran des de castellet o bastida, mai des d'escales.
- El desencofrat es realitzarà quan el formigó hagi adquirit resistència suficient.
- S'extrauran de totes les peces de fusta els claus que quedin en elles; després s'apilaran convenientment.
- En encofrats metàl·lics es comprovarà el perfecte encaixat de les plaques, per a evitar la caiguda fortuïta d'alguna d'elles; la seva col·locació i aplomat es realitzarà des de castellet o bastida, sempre que l'alçada ho requereixi, mai donant suport a escales i menys pujant-se l'operari en les plaques col·locades inferiorment.
- Abans de col·locar les plaques, es distribuiran en l'obra apilant-les amb ordre i atenció, no aproximant-les a cap vora de buits.

Aspectes preventius en la seva manipulació i emmagatzematge
• Com a mesura preventiva per a evitar danys en l'estructura, en els formigons armats o pretesats no podran utilitzar-se components químics que puguin ocasionar o afavorir la corrosió de les armadures. • Els operaris hauran de protegir-se convenientment del contacte del ciment i additius, mitjançant l'ús de guants i de cremes. • Els operaris hauran de cuidar la seva neteja corporal, en evitació d'agressions de la pell. És necessari que disposen de mico de treball en les operacions de manipulació dels additius. • En les irritacions de la pell causades pels additius, haurà de sotmetre's a examen mèdic com més prompte millor. • La seva manipulació i forma de treball estarà d'acord amb les recomanacions del proveïdor, regles usuals de bona pràctica i les instruccions de la Direcció d'Obra.
• **Lloc d'emmagatzematge:** Segons els plànols • **Tipus d'Apilament:** Paletitzat en sacs

8.9.2. Hidròfugs

FITXA TÈCNICA
Tipologia i Característiques del additiu
• Forma disponible en obra: En sacs • Pes aproximat del material d'obra: **K** • Volum aproximat del material d'obra: **m^3** Considerem com a additius aquells productes incorporat als morters i formigons de consistències normals (segons EHE) en el moment del pastat (o durant el transcurs d'un pastat suplementari) en una quantitat <= 5%, en massa, del contingut de ciment, a fi de modificar les propietats de la barreja en estat fresc o endurit. Els additius hidròfugs de massa són Reductors d'absorció d'aigua que redueixen l'absorció capil·lar del formigó endurit.
Els additius hidròfugs en aquesta obra s'utilitzen per a: • L'addicció als Morters i Formigons en les situacions i condicions conforme s'especifica en el projecte d'obra.
Informació relacionada amb els riscos derivats de la seva utilització
• L'addició en la massa de formigó i/o ciment dels additius haurà de fer-se seguint les regles usuals de bones pràctiques. • Hauran de seguir-se les recomanacions del fabricant relatives a la seva utilització i apilament. • En termes generals, la informació relacionada amb els riscos derivats de la seva utilització serà la corresponent a la "*Fitxa de dades de Seguretat*" exigida per la normativa sobre classificació, envasat i etiquetatge de productes, i que s'inclou amb el mateix.
Mesures preventives a adoptar
A la recepció d'aquest material: • La Direcció Tècnica d'aquesta obra exigirà la realització dels assaigs adequats a la seva recepció en obra que garanteixen la qualitat de l'additiu d'acord amb les especificacions del projecte d'obra, eximint d'aquests assaigs a aquells productes que posseeixen segells de qualitat o que acrediten de manera satisfactòria la realització d'aquests assaigs. • Els additius hauran de complir amb la Norma UNE-EN 934-2; Additius per a formigons, morters i pastes. • A més en el cas de formigó fabricat en central, es comprovarà que cada estimada de formigó estigui acompanyada per una fulla de subministrament (albarà) degudament emplenada en la que figuraran almenys les següents dades: - Tipus d'additiu, si ho té, o indicació que no conté. - Procedència i quantitat d'addició.

Durant el seu transport per l'obra:

- Es transportarà des del seu lloc d'apilament emmagatzematge en l'obra al seu lloc d'utilització es realitzarà en contenidors degudament apilats.
- No s'apilarà mai sobre vores de forjats, talussos, bastides, etc. En evitació de sobrecàrregues que poguessin donar com a conseqüència el desplomi dels productes.
- S'emmagatzemaran i transportaran de manera que s'eviti la seva contaminació i que les seves propietats no es vegin afectades per factors físics o químics (gelades, altes temperatures, etc.).

Aspectes preventius en la seva manipulació i emmagatzematge

- Com a mesura preventiva per a evitar danys en l'estructura, en els formigons armats o pretesats no podran utilitzar-se com a additius el clorur de calci ni en general productes en la composició del qual intervinguin clorurs, sulfurs, sulfits o altres components químics que puguin ocasionar o afavorir la corrosió de les armadures.
- Com a mesura preventiva per a garantir la resistència estructural de l'element, els additius deuen estar uniformement repartits en el formigó; han de tindre's especial atenció sobre la distribució homogènia en el formigó dels additius en pols que tinguin efecte accelerant.
- Els operaris hauran de protegir-se convenientment del contacte del ciment i additius, mitjançant l'ús de guants i de cremes.
- Els operaris hauran de cuidar la seva neteja corporal, en evitació d'agressions de la pell. És necessari que disposen de mico de treball en les operacions de manipulació dels additius.
- En les irritacions de la pell causades pels additius, haurà de sotmetre's a examen mèdic com més prompte millor.
- Per a prevenir la conjuntivitis causada per la pols del ciment haurà d'usar-se ulleres apropiades.
- La seva manipulació i forma de treball estarà d'acord amb les recomanacions del proveïdor, regles usuals de bona pràctica i les instruccions de la Direcció d'Obra.

- **Lloc d'emmagatzematge:** Segons els plànols
- **Tipus d'Apilament:** Paletitzat en sacs

8.9.3. Aïllants

FITXA TÈCNICA

Tipologia i Característiques del additiu

- Forma disponible en obra: En sacs
- Pes aproximat del material d'obra: **K**
- Volum aproximat del material d'obra: **m^3**

Considerem com a additius aquells productes incorporat als morters i formigons de consistències normals (segons EHE) en el moment del pastat (o durant el transcurs d'un pastat suplementari) en una quantitat <= 5%, en massa, del contingut de ciment, a fi de modificar les propietats de la mescla en estat fresc o endurit.

Els additius aïllants en aquesta obra s'utilitzen per a:

- L'addicció als Morters i Formigons en les situacions i condicions conforme s'especifica en el projecte d'obra.

Informació relacionada amb els riscos derivats de la seva utilització

- L'addició en la massa de formigó i/o ciment dels additius haurà de fer-se seguint les regles usuals de bones pràctiques.
- Hauran de seguir-se les recomanacions del fabricant relatives a la seva utilització i arreplega.
- En termes generals, la informació relacionada amb els riscos derivats de la seva utilització serà la corresponent a la "*Fitxa de dades de Seguretat*" exigida per la normativa sobre classificació, envasat i etiquetatge de productes, i que s'inclou amb el mateix.

Mesures preventives a adoptar

A la recepció d'aquest material:

- La Direcció Tècnica d'aquesta obra exigirà la realització dels assaigs adequats a la seva recepció en obra que garanteixen la qualitat de l'additiu d'acord amb les especificacions del projecte d'obra, eximint d'aquests assajos a aquells productes que posseeixin segells de qualitat o que acrediten de manera satisfactòria la realització d'aquests assaigs.
- Els additius hauran de complir amb la Norma UNE-EN 934-2; Additius per a formigons, morters i pastes.
- A més en el cas de formigó fabricat en central, es comprovarà que cada amada de formigó estigui acompanyada per una fulla de subministrament (albarà) degudament emprada en la que figuraran almenys les dades següents:
  - Tipus d'additiu, si ho té, o indicació que no conté.
  - Procedència i quantitat d'addició.

Durant el seu transport per l'obra:

- Es transportarà des del seu lloc d'apilament i emmagatzematge en l'obra al seu lloc d'utilització es realitzarà en contenidors degudament apilats.
- No s'apilarà mai sobre vores de forjats, talussos, bastides, etc. En evitació de sobrecàrregues que poguessin donar com a conseqüència el desplomi dels productes.
- S'emmagatzemaran i transportaran de manera que s'eviti la seva contaminació i que les seves propietats no es vegin afectades per factors físics o químics (gelades, altes temperatures, etc.).

Aspectes preventius en la seva manipulació i emmagatzematge

- Com a mesura preventiva per a evitar danys en l'estructura, en els formigons armats o pretesats no podran utilitzar-se com a additius el clorur de calci ni en general productes en la composició del qual intervinguin clorurs, sulfurs, sulfits o altres components químics que puguin ocasionar o afavorir la corrosió de les armadures.
- Com a mesura preventiva per a garantir la resistència estructural de l'element, els additius deuen estar uniformement repartits en el formigó; han de tindre's especial atenció sobre la distribució homogènia en el formigó dels additius en pols que tinguin efecte accelerant.
- Els operaris hauran de protegir-se convenientment del contacte del ciment i additius, mitjançant l'ús de guants i de cremes.
- Els operaris hauran de cuidar la seva neteja corporal, en evitació d'agressions de la pell. És necessari que disposen de mico de treball en les operacions de manipulació dels additius.
- En les irritacions de la pell causades pels additius, haurà de sotmetre's a examen mèdic com més prompte millor.
- Per a prevenir la conjuntivitis causada per la pols del ciment haurà d'usar-se ulleres apropiades.
- La seva manipulació i forma de treball estarà d'acord amb les recomanacions del proveïdor, regles usuals de bona pràctica i les instruccions de la Direcció d'Obra.

- **Lloc d'emmagatzematge:** Segons els plànols
- **Tipus d'Apilament:** Paletitzat en sacs

8.9.4. Plastificants

FITXA TÈCNICA

Tipologia i Característiques de l'additiu

- Forma disponible en obra: En sacs
- Pes aproximat del material d'obra: **K**
- Volum aproximat del material d'obra: **m^3**

Considerem com a additiu plastificantons aquells productes incorporat als morters i formigons de consistències normals (segons EHE) en el moment del pastat (o durant el transcurs d'un pastat suplementari) en una quantitat <= 5%, en massa, del contingut de ciment, a fi de modificar les propietats de la barreja en estat fresc o endurit.

En aquesta obra s'utilitzaran els tipus següents:

Plastificant: additiu que sense modificar la consistència permet reduir el contingut en aigua del formigó, o que sense modificar el contingut en aigua augmenta l'assentament, o que produeixen ambdues efectes al mateix temps.
Súper plastificant: additiu que sense modificar la consistència permet reduir fortament el contingut en aigua del formigó, o que sense modificar el contingut en aigua augmenta considerablement l'assentament, o que produeixen ambdues efectes de vegada.

Els plastificantons en aquesta obra s'utilitzen per a:

- L'addicció als Morters i Formigons en les situacions i condicions conforme s'especifica en el projecte d'obra.

Informació relacionada amb els riscos derivats de la seva utilització

- L'addició en la massa de formigó i/o ciment dels additius haurà de fer-se seguint les regles usuals de bones pràctiques.
- Hauran de seguir-se les recomanacions del fabricant relatives a la seva utilització i apilament.
- En termes generals, la informació relacionada amb els riscos derivats de la seva utilització serà la corresponent a la "*Fitxa de dades de Seguretat*" exigida per la normativa sobre classificació, envasat i etiquetatge de productes, i que s'inclou amb el mateix.

Mesures preventives a adoptar

A la recepció d'aquest material:

- La Direcció Tècnica d'aquesta obra exigirà la realització dels assaigs adequats a la seva recepció en obra que garanteixin la qualitat de l'additiu d'acord amb les especificacions del projecte d'obra, eximint d'aquests assaigs a aquells productes que posseeixen segells de qualitat o que acrediten de manera satisfactòria la realització d'aquests assaigs.
- Els additius hauran de complir amb la Norma UNE-EN 934-2; Additius per a formigons, morters i pastes.
- A més en el cas de formigó fabricat en central, es comprovarà que cada amada de formigó estigui acompanyada per una fulla de subministrament (albarà) degudament emprada en la que figuraran almenys les dades següents:
  - Tipus d'additiu, si ho té, o indicació que no conté.
  - Procedència i quantitat d'addició.

Durant el seu transport per l'obra:

- Es transportarà des del seu lloc d'apilament i emmagatzematge en l'obra al seu lloc d'utilització es realitzarà en contenidors degudament apilats.
- No s'apilarà mai sobre vores de forjats, talussos, bastides, etc. En evitació de sobrecàrregues que poguessin donar com a conseqüència el desplomi dels productes.
- S'emmagatzemaran i transportaran de manera que s'eviti la seva contaminació i que les seves propietats no es vegin afectades per factors físics o químics (gelades, altes temperatures, etc.).

Aspectes preventius en la seva manipulació i emmagatzematge

- Com a mesura preventiva per a evitar danys en l'estructura, en els formigons armats o pretesats no podran utilitzar-se com a additius el clorur de calci ni en general productes en la composició del qual intervinguin clorurs, sulfurs, sulfits o altres components químics que puguin ocasionar o afavorir la corrosió de les armadures.
- Com a mesura preventiva per a garantir la resistència estructural de l'element, els additius deuen estar uniformement repartits en el formigó; han de tenir especial atenció sobre la distribució homogènia en el formigó dels additius en pols.
- Els operaris hauran de protegir-se convenientment del contacte del ciment i additius, mitjançant l'ús de guants i de cremes.
- Els operaris hauran de cuidar la seva neteja corporal, en evitació d'agressions de la pell. És necessari que disposen de mico de treball en les operacions de manipulació dels additius.
- En les irritacions de la pell causades pels additius, haurà de sotmetre's a examen mèdic com més prompte millor.
- Per a prevenir la conjuntivitis causada per la pols del ciment haurà d'usar-se ulleres apropiades.
- La seva manipulació i forma de treball estarà d'acord amb les recomanacions del proveïdor, regles usuals de bona pràctica i les instruccions de la Direcció d'Obra.

- **Lloc d'emmagatzematge:** Segons els plànols
- **Tipus d'Apilament:** Paletitzat en sacs

8.10. Acer

8.10.1. Xapa

FITXA TÈCNICA

Tipologia i Característiques

- Pes específic: **7,8 K/dm^3**
- Formes disponibles en obra: En xapes
- Pes aproximat del material d'obra: **K**
- Volum aproximat del material d'obra: **m^3**

Les xapes metàl·liques en aquesta obra s'utilitzen per a:

- La realització de l'estructura, conforme s'especifica en el projecte d'obra.

Informació relacionada amb els riscos derivats de la seva utilització

- Els riscos principals per manipulació de les xapes metàl·liques són deguts a grans esforços en la seva manipulació.
- Els riscos per muntatge de l'estructura metàl·lics, són deguts a cremades per les soldadures.
- La utilització de les xapes metàl·liques haurà de fer-se seguint les regles usuals de bones pràctiques.
- Es prestarà especial atenció a l'apilament de les mateixes, ja que poden donar lloc a caigudes i desplomis de material.
- La utilització de xapes metàl·liques en l'obra implica la necessitat, de vegades, de tallar les mateixes. Es mostrarà especial atenció durant el tall d'aquests ja que poden produir:
  - Projecció de partícules: al tallar-se indegudament poden projectar-se partícules agressives. Deurà en tals casos protegir-se els ulls.
  - Generació de pols: Haurà de protegir-se les vies respiratòries de la possible inhalació de pols, a més dels ulls. En tals casos s'hauran de seguir atentament les instruccions, mesures preventives i normes d'actuació per a manipular la dita maquinària, i que s'indiquin en aquesta mateixa memòria de seguretat i salut.
  - Talls: Durant la manipulació del material tallat, haurà d'utilitzar-se protectors en les mans.
  - Postures inadequades: al romandre durant llarg temps en postures molestes, haurà d'informar-se els operaris de les postures correctes de treball.

Mesures preventives a adoptar

A fi de garantir que la col·locació de les xapes metàl·liques no suposen cap risc o perill per deficiències hauran de seguir-se les següents mesures preventives:

- La Direcció Tècnica d'aquesta obra comprovarà, que les xapes metàl·liques tinguin el marcat CE.
- Quan així ho estimi oportú, la Direcció Tècnica d'aquesta obra exigirà la realització dels assaigs adequats que garanteixin la qualitat d'acord amb les especificacions del projecte d'obra.
- Abans de col·locar les xapes metàl·liques en l'estructura s'examinaran aquests i s'apartaran les que presenten deterioraments.
- La zona de treball es mantindrà neta i lliure d'aigua en evitació d'accidents (en especial d'aparells elèctrics).
- Per a procedir a la col·locació i soldat de les xapes metàl·liques es precisarà autorització expressa de la Direcció Tècnica de l'Obra i s'hauran de seguir les indicacions del projecte d'obra.

Durant el seu transport per l'obra:

- El transport suspès de les xapes ha de realitzar-se per penjat mitjançant eslingues ben enllaçades i proveïdes de ganxos amb pestells de seguretat, havent d'efectuar-se la sustentació de manera que l'equilibri del conjunt transportat sigui estable.

- No se sobrepassaran les càrregues màximes establertes en la maquinària utilitzada per al seu transport per l'obra.
- Es prestarà especial atenció al lloc d'apilament de destí, analitzant convenientment si les càrregues a dipositar en el mateix per apilament del material poden ser suportades amb les degudes garanties de seguretat.
- No s'apilarà mai sobre vores de forjats, talussos, bastides, etc. en evitació de sobrecàrregues que poguessin donar com a conseqüència el desplomi del material.

Aspectes preventius en la seva manipulació i emmagatzematge

- Les zones de treball se senyalitzaran i protegiran adequadament, així com les àrees de pas de càrregues suspeses, que quedaran fitades.
- L'estat dels aparells d'elevació serà revisat diàriament abans de començar els treballs.
- La utilització de les xapes metàl·liques, el seu trasllat i posada en obra requereix esforç per al personal que les manipula. Deurà per tant instruir-se sobre el maneig i elevació manual de càrregues pesades.
- Els operaris haurà de protegir-se convenientment de les aixafades derivades d'un mal apilament de les xapes metàl·liques, per a això s'evitarà treballar i circular pels voltants de l'apilament dels mateixos.
- La seva manipulació i forma de treball estarà d'acord amb les recomanacions del proveïdor, regles usuals de bona pràctica i les instruccions de la Direcció d'Obra.
- Els treballadors i encarregats del maneig i muntatge de les xapes metàl·liques aniran proveïts de guants, casc, calçat de seguretat i pantalles per a soldadura si escau.
- Així mateix s'haurà de proveir dels EPIS apropiats per a evitar lesions lumbars.
- La disposició de les xapes metàl·liques poden implicar el risc de caigudes a distint nivell. Haurà de proveir-se als operaris de proteccions col·lectives que impedeixen la caiguda dels mateixos (Xarxes de seguretat, Baranes) i/o dels epis necessaris per a impedir la caiguda (arnès de seguretat, calçat antilliscant).
- Per a la col·locació de les xapes metàl·liques es cuidarà el seu transport i maneig, mantenint la zona de treball en el millor estat possible de neteja i habilitant per al personal camins fàcils d'accés a cada tall.
- Les xapes metàl·liques es conservaran en obra, molt controladament classificades segons el seu tipus, qualitats i procedències.
- La seva manipulació i forma de treball estarà d'acord amb les recomanacions del proveïdor, regles usuals de bona pràctica i les instruccions de la Direcció d'Obra.
- Hauran d'utilitzar-se mitjans auxiliars autoritzats prèviament pel Coordinador de seguretat. No podran utilitzar-se escales, bastides, plataformes i la resta de mitjans que prèviament no hagin estat autoritzats pel coordinador de seguretat.
- Es compliran, a més, totes les disposicions generals que s'apliquen de l'Ordenança de Seguretat i Salut en el treball i de les Ordenances municipals.

- **Lloc d'emmagatzematge:** En el tall
- **Tipus d'Apilament:** A munt

8.10.2. Barres d'acer corrugat

FITXA TÈCNICA

Tipologia i Característiques

- Pes específic: **7,85 K/dm^3**
- Formes disponibles en obra: Barres
- Pes aproximat del material d'obra: **K**
- Volum aproximat del material d'obra: **m^3**

Les barres d'acer corrugades en aquesta obra s'utilitza per a:

- La realització de l'armat dels diferents elements estructurals de l'edifici, conforme s'especifica en el projecte d'obra.

Informació relacionada amb els riscos derivats de la seva utilització

- Els riscos principals per manipulació de les barres d'acer corrugades són deguts a grans esforços en la seva manipulació.

- La utilització de les barres d'acer corrugat haurà de fer-se seguint les regles usuals de bones pràctiques.
- Es prestarà especial atenció a l'apilament de les mateixes, fent-ho sobre bases estables, sòlides i resistents, ja que poden donar lloc a caigudes i desplomis de material per rodament dels mateixos.
- No apilar-ho mai sobre superfícies inclinades o relliscoses, si fos necessari immobilitzar-ho, es farà mitjançant tascons de fusta.
- La utilització de barres d'acer corrugat en l'obra implica la necessitat, de vegades, de tallar barres. Es mostrarà especial atenció durant el tall de les mateixes ja que pot produir:
    - Projecció de partícules: al tallar-se indegudament poden projectar-se partícules agressives. Deurà en tals casos protegir-se els ulls.
    - Generació de pols: Haurà de protegir-se les vies respiratòries de la possible inhalació de pols, a més dels ulls. En tals casos s'hauran de seguir atentament les instruccions, mesures preventives i normes d'actuació per a manipular la dita maquinària, i que s'indiquin en aquesta mateixa memòria de seguretat i salut.
    - Talls: Durant la manipulació del material tallat, haurà d'utilitzar-se protectors en les mans.
    - Postures inadequades: al romandre durant llarg temps en postures molestes, haurà d'informar-se els operaris de les postures correctes de treball.

Mesures preventives a adoptar

A la recepció d'aquest material:

A fi de garantir que els diferents elements estructurals, no suposen cap risc o perill per deficiències de resistència de les barres d'acer corrugades utilitzat en els mateixos, hauran de seguir-se les següents mesures preventives en la recepció de les mateixes:

- Per a productes certificats, la Direcció Tècnica d'aquesta obra comprovarà, que partides de barres d'acer corrugades acrediten la possessió d'un dispositiu o un CC-EHE, així com hauran de portar també el certificat específic d'adherència i anar acompanyada de l'oportú certificat de garantia del fabricant en què s'indiquin els valors límits de les diferents característiques, que justifiquen que l'acer compleix les exigències contingudes en l'EHE.
- Per a productes no certificats, la Direcció Tècnica d'aquesta obra comprovarà, que la partida de barres d'acer corrugades van acompanyades dels resultats dels assaigs corresponents a la composició química, característiques mecàniques i característiques geomètriques, justificant que l'acer compleix les exigències establertes en l'EHE. A més aniran acompanyades del certificat específic d'adherència.

Durant el seu transport per l'obra:

- El transport suspès d'armadures ha de realitzar-se per penjat mitjançant eslingues ben enllaçades i proveïdes de ganxos amb pestells de seguretat, havent d'efectuar-se la sustentació de manera que l'equilibri del conjunt transportat sigui estable.
- En el transport l'armadura de barres d'acer corrugades, es protegirà adequadament contra la pluja, la humitat del sòl i l'eventual agressivitat de l'atmosfera ambient.
- El transport es realitzarà no sobrepassant mai les càrregues màximes de la màquina d'elevació i altres mitjans de transporti utilitzats.
- Es prestarà especial atenció al lloc de destí, analitzant convenientment si les càrregues a dipositar en el mateix per apilament del material poden ser suportades amb les degudes garanties de seguretat.

Aspectes preventius en la seva manipulació i emmagatzematge

- Estaran delimitats els espais per a l'apilament i l'elaboració de les armadures de barres d'acer corrugades.
- Les zones de treball se senyalitzaran i protegiran adequadament, així com les àrees de passada de càrregues suspeses, que quedaran fitades.
- L'estat dels aparells d'elevació serà revisat diàriament abans de començar els treballs.
- La utilització de les barres d'acer corrugades, el seu trasllat i posada en obra requereix d'esforços per al personal que les manipula. Deurà per tant instruir-se sobre el maneig i elevació manual de càrregues pesades.
- Els treballadors i encarregats del maneig i muntatge d'armadures aniran proveïdes de guants, casc i calçat de seguretat.
- Així mateix s'haurà de proveir dels EPIS apropiats per a evitar lesions lumbars.
- La disposició de les barres d'acer corrugades pot implicar el risc de caigudes a distint nivell. Haurà de proveir-se als operaris de proteccions col·lectives que impedeixin la caiguda dels mateixos (Xarxes de seguretat,

Baranes) i/o dels epis necessaris per a impedir la caiguda (arnès de seguretat, calçat antilliscant).

- Les armadures de barres d'acer corrugades s'introduiran en les rases i sabates totalment acabades i l'afí de la col·locació es farà des de l'exterior.
- Per a la col·locació de les armadures de barres corrugades es cuidarà el seu transport i maneig, mantenint la zona de treball en el millor estat possible de neteja i habilitant per al personal camins fàcils d'accés a cada tall.
- Tant en el transport com durant l'emmagatzematge, l'armadura es protegirà adequadament contra la pluja, la humitat del sòl i l'eventual agressivitat de l'atmosfera ambient.
- Es conservarà en obra, molt controladament classificades segons el seu tipus, qualitats, diàmetres i procedències.
- La seva manipulació i forma de treball estarà d'acord amb les recomanacions del proveïdor, regles usuals de bona pràctica i les instruccions de la Direcció d'Obra.
- Hauran d'utilitzar-se mitjans auxiliars autoritzats prèviament pel Coordinador de seguretat. No podran utilitzar-se escales, bastides, plataformes i la resta de mitjans que prèviament no hagin estat autoritzats pel coordinador de seguretat.
- Es compliran, a més, totes les disposicions generals que s'apliquen de l'Ordenança de Seguretat i Salut en el treball i de les Ordenances municipals.

- **Lloc d'emmagatzematge:** Segons els plànols
- **Tipus d'Apilament:** A munt.

8.10.3. Tubs

FITXA TÈCNICA
Tipologia i Característiques
• Pes específic: **7,8 K/dm^3** • Formes disponibles en obra: En peces tubulars • Pes aproximat del material d'obra: **K** • Volum aproximat del material d'obra: **m^3**
Els tubs d'acer en aquesta obra s'utilitzen per a: • La realització de diferents canalitzacions, conforme s'especifica en el projecte d'obra.
Informació relacionada amb els riscos derivats de la seva utilització
• Els riscos principal por manipulació dels tubs d'acer ses deguts a grans esforços en la seva manipulació. • La utilització dels tubs d'acer haurà de fer-se seguint las regles usuals de bones pràctiques. • Es prestarà especial atenció a l'apilament dels mateixos, ja que poden donar lloc a caigudes i desplomis de material por rodament dels mateixos. • Si fos necessari immobilitzar-ho, es farà mitjançant tascons de fusta i es prendran las precauciones oportunes per a evitar efectes perjudicials en els tubs. • No s'apilaran uns damunt d'altres en evitació de sobrecàrregues que puguin provocar el lliscament dels mateixos.
Mesures preventives a adoptar
A fi de garantir que la col·locació dels tubs no suposen cap risc o perill per deficiències o per ruptures hauran de seguir-se les següents mesures preventives: • Quan així ho estimi oportú, la Direcció Tècnica d'aquesta obra exigirà la realització dels assaigs adequats que garanteixin la qualitat d'acord amb les especificacions del projecte d'obra. • Abans de baixar els tubs a la rasa s'examinaran aquests i s'apartaran els que presenten deterioraments. Cal tenir present que la ruptura durant la seva manipulació pot ocasionar accidents greus. • Les canonades i rases es mantindran lliures d'aigua en evitació d'accidents (en especial d'aparells elèctrics), per a això és bona pràctica muntar els tubs en sentit ascendent assegurant el desguàs en els punts baixos. • Per a procedir al farcit de les rases es precisarà autorització expressa de la Direcció Tècnica de l'Obra i s'hauran de seguir les indicacions del projecte d'obra.

Durant el seu transport per l'obra:

- Es transportarà per l'obra al seu lloc d'utilització degudament apilat. No se sobrepassaran les càrregues màximes establertes en la maquinària utilitzada per al seu transport per l'obra.
- Es prestarà especial atenció al lloc d'apilament de destí, analitzant convenientment si les càrregues a dipositar en el mateix per apilament del material poden ser suportades amb les degudes garanties de seguretat. Així mateix es prestarà especial atenció a les sobrecàrregues per acumulació de tubs que es puguin ocasionar en les rases de fonamentació.
- No s'apilarà mai sobre vores de forjats, talussos, bastides, etc. En evitació de sobrecàrregues que poguessin donar com a conseqüència el desplomi del material.

Aspectes preventius en la seva manipulació i emmagatzematge

- A la col·locació dels tubs d'acer es tindrà especial atenció amb l'estat dels talussos de les parets laterals, sobretot després de pluges prolongades.
- No es començaran els treballs si les rases no estan degudament apuntalades conforme es reflecteix en els plànols.
- S'haurà d'observar l'estat del terreny i la consegüent necessitat o no d'apuntalament encara no sent aquesta necessària en el projecte d'obra.
- Com a norma general, l'amplada mínima e les rases no ha de ser inferior a setanta centímetres i s'ha de deixar un espai de vint centímetres a cada costat del tub segons el tipus de juntes, per a poder treballar en condicions de seguretat els operaris.

En l'obertura de rases:

- Es recomana que no transcorrin més de huit dies entre l'excavació de la rasa i la col·locació de la canonada.
- En el cas de terrenys argilosos o margosos de fàcil meteorització, si fos absolutament imprescindible efectuar amb més termini l'obertura de les rases, s'haurà de deixar sense excavar uns vint centímetres sobre la rasant de la sola per a realitzar el seu acabat en termini inferior al citat.
- De ser necessari efectuar voladures per a les excavacions, en general en poblacions, s'adoptaran precaucions per a la protecció de persones o propietats, sempre d'acord amb la legislació vigent i les ordenances municipals, si escau.
- El material procedent de l'excavació s'apilarà prou allunyat de les vores de les rases per a evitar desplomi d'aquests o que el despreniment del mateix pugui posar en perill als treballadors. En el cas que les excavacions afecten paviments, els materials que puguin ser usats en la restauració dels mateixos hauran de ser separats del material general de l'excavació.

En general durant tot el procés de col·locació de tubs d'acer:

- Els operaris haurà de protegir-se convenientment de les aixafades derivades d'un mal apilament dels tubs, per a això s'evitarà treballar i circular per les voltants de l'apilament dels mateixos.
- La seva manipulació i forma de treball estarà d'acord amb les recomanacions del proveïdor, regles usuals de bona pràctica i les instruccions de la Direcció d'Obra.

- **Lloc d'emmagatzematge:** En el tall
- **Tipus d'Apilament:** A munt

8.10.4. Malles electrosoldades

FITXA TÈCNICA
Tipologia i Característiques
• Pes específic: **7,85 K/dm^3** • Formes disponibles en obra: Barres • Pes aproximat del material d'obra: **K** • Volum aproximat del material d'obra: **m^3**

Les malles electrosoldades en aquesta obra s'utilitza per a:

- La realització de l'armat dels diferents elements estructurals de l'edifici, conforme s'especifica en el projecte d'obra.

Informació relacionada amb els riscos derivats de la seva utilització

- Els riscos principals per manipulació de les malles electrosoldades són deguts a grans esforços en la seva manipulació.
- La utilització de les malles electrosoldades haurà de fer-se seguint les regles usuals de bones pràctiques.
- Es prestarà especial atenció a l'apilament de les malles electrosoldades, fent-ho sobre bases estables, sòlides i resistents, ja que poden donar lloc a caigudes i desplomis del material.
- La utilització de malles electrosoldades en l'obra implica la necessitat, a vegades, de tallar les barres de la malla. Es mostrarà especial atenció durant el tall de les mateixes ja que pot produir:
    - Projecció de partícules: al tallar-se indegudament poden projectar-se partícules agressives. Deurà en tals casos protegir-se els ulls.
    - Generació de pols: Haurà de protegir-se les vies respiratòries de la possible inhalació de pols, a més dels ulls. En tals casos s'hauran de seguir atentament les instruccions, mesures preventives i normes d'actuació per a manipular la dita maquinària, i que s'indiquin en aquesta mateixa memòria de seguretat i salut.
    - Talls: Durant la manipulació del material tallat, haurà d'utilitzar-se protectors en les mans.
    - Postures inadequades: al romandre durant llarg temps en postures molestes, haurà d'informar-se els operaris de les postures correctes de treball.

Mesures preventives a adoptar

A la recepció d'aquest material:

A fi de garantir que els diferents elements estructurals, no suposen cap risc o perill per deficiències de resistència de les malles electrosoldades utilitzades en els mateixos, hauran de seguir-se les següents mesures preventives en la recepció de les mateixes:

- Per a productes certificats, la Direcció Tècnica d'aquesta obra comprovarà, que partides de malles electrosoldades acrediten la possessió d'un dispositiu o un CC-EHE, que justifiquen que la malla compleix les exigències contingudes en l'EHE.
- Per a productes no certificats, la Direcció Tècnica d'aquesta obra comprovarà, que la partida de malles electrosoldades van acompanyades dels resultats dels assaigs corresponents a la composició química, característiques mecàniques i característiques geomètriques, justificant que la malla compleix les exigències establertes en l'EHE.

Durant el seu transport per l'obra:

- El transport suspès de les malles electrosoldades ha de realitzar-se per penjat mitjançant eslingues ben enllaçades i proveïdes de ganxos amb pestells de seguretat, havent d'efectuar-se la sustentació de manera que l'equilibri del conjunt transportat sigui estable.
- En el transport les malles electrosoldades, es protegirà adequadament contra la pluja, la humitat del sòl i l'eventual agressivitat de l'atmosfera ambient.
- El transport es realitzarà no sobrepassant mai les càrregues màximes de la màquina d'elevació i altres mitjans de transport utilitzats.
- Es prestarà especial atenció al lloc de destí, analitzant convenientment si les càrregues a dipositar en el mateix per apilament del material poden ser suportades amb les degudes garanties de seguretat.

Aspectes preventius en la seva manipulació i emmagatzematge

- Estaran delimitats els espais per a l'apilament de les malles electrosoldades.
- Les zones de treball se senyalitzaran i protegiran adequadament, així com les àrees de pas de càrregues suspeses, que quedaran fitades.
- L'estat dels aparells d'elevació serà revisat diàriament abans de començar els treballs.
- La utilització de les malles electrosoldades, el seu trasllat i posada en obra requereix d'esforços per al personal que les manipula. Deurà per tant instruir-se sobre el maneig i elevació manual de càrregues pesades.
- Els treballadors i encarregats del maneig i muntatge de malles electrosoldades aniran proveïts de guants, casc i calçat de seguretat.

- Així mateix s'haurà de proveir dels EPIS apropiats per a evitar lesions lumbars.
- La disposició de les malles electrosoldades pot implicar el risc de caigudes a distint nivell. Haurà de proveir-se als operaris de proteccions col·lectives que impedeixin la caiguda dels mateixos (Xarxes de seguretat, Baranes) i/o dels epis necessaris per a impedir la caiguda (arnès de seguretat, calçat antilliscant).
- Per a la col·locació de les malles electrosoldades es cuidarà el seu transport i maneig, mantenint la zona de treball en el millor estat possible de neteja i habilitant per al personal camins fàcils d'accés a cada tall.
- Tant en el transport com durant l'emmagatzematge, l'armadura es protegirà adequadament contra la pluja, la humitat del sòl i l'eventual agressivitat de l'atmosfera ambient.
- Es conservarà en obra, molt controladament classificades segons les seves qualitats, diàmetres i procedències.
- La seva manipulació i forma de treball estarà d'acord amb les recomanacions del proveïdor, regles usuals de bona pràctica i les instruccions de la Direcció d'Obra.
- Hauran d'utilitzar-se mitjans auxiliars autoritzats prèviament pel Coordinador de seguretat. No podran utilitzar-se escales, bastides, plataformes i la resta de mitjans que prèviament no hagin estat autoritzats pel coordinador de seguretat.
- Es compliran, a més, totes les disposicions generals que s'apliquen de l'Ordenança de Seguretat i Salut en el treball i de les Ordenances municipals.

- **Lloc d'emmagatzematge:** Segons els plànols
- **Tipus d'Apilament:** A munt.

8.10.5. Perfils metàl·lics

FITXA TÈCNICA
Tipologia i Característiques
• Pes específic: **7,8 K/dm^3** • Formes disponibles en obra: En perfils • Pes aproximat del material d'obra: **K** • Volum aproximat del material d'obra: **m^3**
Els perfils metàl·lics en aquesta obra s'utilitzen per a: • La realització de l'estructura, conforme s'especifica en el projecte d'obra.
Informació relacionada amb els riscos derivats de la seva utilització

• Els riscos principals per manipulació dels perfils metàl·lics són deguts a grans esforços en la seva manipulació.
• Els riscos per muntatge de l'estructura amb perfils metàl·lics, són deguts a cremades per les soldadures.
• La utilització dels perfils metàl·lics haurà de fer-se seguint les regles usuals de bones pràctiques.
• Es prestarà especial atenció a l'apilament dels mateixos, ja que poden donar lloc a caigudes i desplomis de material.
• La utilització de perfils metàl·lics en l'obra implica la necessitat, a vegades, de tallar els mateixos. Es mostrarà especial atenció durant el tall d'aquests ja que poden produir:
  • Projecció de partícules: al tallar-se indegudament poden projectar-se partícules agressives. Deurà en tals casos protegir-se els ulls.
  • Generació de pols: Haurà de protegir-se les vies respiratòries de la possible inhalació de pols, a més dels ulls. En tals casos s'hauran de seguir atentament les instruccions, mesures preventives i normes d'actuació per a manipular aquesta maquinària, i que s'indiquin en aquesta mateixa memòria de seguretat i salut.
  • Talls: Durant la manipulació del material tallat, haurà d'utilitzar-se protectors en les mans.
  • Postures inadequades: al romandre durant llarg temps en postures molestes, haurà d'informar-se els operaris de les postures correctes de treball.

Mesures preventives a adoptar
A fi de garantir que la col·locació dels perfils metàl·lics no suposen cap risc o perill per deficiències hauran de seguir-se

les següents mesures preventives:

- La Direcció Tècnica d'aquesta obra comprovarà, que els perfils metàl·lics tinguin el marcat CE.
- Quan així ho estimi oportú, la Direcció Tècnica d'aquesta obra exigirà la realització dels assaigs adequats que garanteixin la qualitat d'acord amb les especificacions del projecte d'obra.
- Abans de col·locar els perfils metàl·lics en l'estructura s'examinaran aquests i s'apartaran els que presenten deterioraments.
- La zona de treball es mantindrà neta i lliure d'aigua en evitació d'accidents (en especial d'aparells elèctrics).
- Per a procedir a la col·locació i soldat dels perfils metàl·lics es precisarà autorització expressa de la Direcció Tècnica de l'Obra i s'hauran de seguir les indicacions del projecte d'obra.

Durant el seu transport per l'obra:

- El transport suspès dels perfils metàl·lics ha de realitzar-se per penjat mitjançant eslingues ben enllaçades i proveïdes de ganxos amb pestells de seguretat, havent d'efectuar-se la sustentació de manera que l'equilibri del conjunt transportat sigui estable.
- No se sobrepassaran les càrregues màximes establertes en la maquinària utilitzada per al seu transport per l'obra.
- Es prestarà especial atenció al lloc d'apilament de destí, analitzant convenientment si les càrregues a dipositar en el mateix per apilament del material poden ser suportades amb les degudes garanties de seguretat.
- No s'apilarà mai sobre vores de forjats, talussos, bastides, etc. en evitació de sobrecàrregues que poguessin donar com a conseqüència el desplomi del material.

Aspectes preventius en la seva manipulació i emmagatzematge

- Les zones de treball se senyalitzaran i protegiran adequadament, així com les àrees de pas de càrregues suspeses, que quedaran fitades.
- L'estat dels aparells d'elevació serà revisat diàriament abans de començar els treballs.
- La utilització dels perfils metàl·lics, el seu trasllat i posada en obra requereix d'esforços per al personal que les manipula. Deurà per tant instruir-se sobre el maneig i elevació manual de càrregues pesades.
- Els operaris haurà de protegir-se convenientment de les aixafades derivades d'un mal apilament dels perfils metàl·lics, per a això s'evitarà treballar i circular per les voltants de l'apilament dels mateixos.
- La seva manipulació i forma de treball estarà d'acord amb les recomanacions del proveïdor, regles usuals de bona pràctica i les instruccions de la Direcció d'Obra.
- Els treballadors i encarregats del maneig i muntatge dels perfils metàl·lics aniran proveïts de guants, casc, calçat de seguretat i pantalles per a soldadura si escau.
- Així mateix s'haurà de proveir dels EPIS apropiats per a evitar lesions lumbars.
- La disposició dels perfils metàl·lics pot implicar el risc de caigudes a distint nivell. Haurà de proveir-se als operaris de proteccions col·lectives que impedeixin la caiguda dels mateixos (Xarxes de seguretat, Baranes) i/o dels epis necessaris per a impedir la caiguda (arnès de seguretat, calçat antilliscant).
- Per a la col·locació dels perfils metàl·lics es cuidarà el seu transport i maneig, mantenint la zona de treball en el millor estat possible de neteja i habilitant per al personal camins fàcils d'accés a cada tall.
- Els perfils metàl·lics es conservaran en obra, molt controladament classificades segons el seu tipus, qualitats i procedències.
- La seva manipulació i forma de treball estarà d'acord amb les recomanacions del proveïdor, regles usuals de bona pràctica i les instruccions de la Direcció d'Obra.
- Hauran d'utilitzar-se mitjans auxiliars autoritzats prèviament pel Coordinador de seguretat. No podran utilitzar-se escales, bastides, plataformes i la resta de mitjans que prèviament no hagin estat autoritzats pel coordinador de seguretat.
- Es compliran, a més, totes les disposicions generals que s'apliquen de l'Ordenança de Seguretat i Salut en el treball i de les Ordenances municipals.

- **Lloc d'emmagatzematge:** En el tall
- **Tipus d'Apilament:** A munt

8.11. Metalls

8.11.1. Alumini

FITXA TÈCNICA
Tipologia i Característiques
• Pes específic: **2,7 K/dm^3** • Formes disponibles en obra: Perfils i peces • Volum aproximat del material d'obra: **m^3**
Alumini: • L'alumini s'utilitza en l'obra com a element de tancament de buits verticals en barandats i exteriors en la forma de portes i finestres. Es realitzarà d'acord amb les especificacions contingudes en el projecte d'obra.
Informació relacionada amb els riscos derivats de la seva utilització

• La utilització de la fusteria d'alumini, el seu trasllat i posada en obra requereix d'esforços per al personal que les manipula. Deurà per tant instruir-se sobre el maneig i elevació manual de càrregues pesades.
• Així mateix s'haurà de proveir dels EPIS apropiats per a evitar lesions lumbars.
• La disposició dels fulls de portes i finestres pot implicar el risc de caigudes a distint nivell. Haurà de proveir-se als operaris de proteccions col·lectives que impedeixin la caiguda dels mateixos (Xarxes de seguretat, Baranes) i/o dels epis necessaris per a impedir la caiguda (arnès de seguretat, calçat antilliscant).
• Hauran d'utilitzar-se mitjans auxiliars autoritzats prèviament pel Coordinador de seguretat. No podran utilitzar-se escales, bastides, plataformes i la resta de mitjans que prèviament no hagin estat autoritzats pel coordinador de seguretat.
• Les peces, fulls i la resta hauran d'apilar-se sobre bases estables, sòlides i resistents, amb les degudes condicions de seguretat i estabilitat, per a evitar caigudes per desplomi del material apilat. No apilar-ho mai sobre superfícies inclinades o relliscoses.
• La utilització de la fusteria lleugera en l'obra implica la necessitat de tallar perfileria. Es mostrarà especial atenció durant el tall de les mateixes ja que pot produir:
  • Projecció de partícules: al tallar-se indegudament poden projectar-se partícules agressives. Deurà en tals casos protegir-se els ulls.
  • Talls: Durant la manipulació del material tallat, haurà d'utilitzar-se protectors en les mans.
  • Grans esforços: al haver de desplaçar les peces per l'obra, haurà d'instruir-se als operaris sobre la manipulació correcta de càrregues manuals.
  • Postures inadequades: al romandre durant llarg temps en postures molestes, haurà d'informar-se els operaris de les postures correctes de treball.

Mesures preventives a adoptar
A la recepció d'aquest material: • La Direcció Tècnica d'aquesta obra exigirà la realització dels assaigs adequats a la seva recepció en obra que garanteixin la qualitat del material d'acord amb les especificacions del projecte d'obra, eximint d'aquests assaigs a aquells materials que posseeixen segells de qualitat o que acrediten de manera satisfactòria la realització d'aquests assaigs. • L'embalatge de les peces haurà de vindre amb marca i direcció del fabricant.
Durant el seu transport per l'obra: • Es transportarà des del seu lloc d'emmagatzematge en l'obra al seu lloc d'utilització degudament apilat, en evitació de caigudes accidentals per desplomi del material. • El transport es realitzarà no sobrepassant mai les càrregues màximes de la màquina d'elevació i altres mitjans de transport utilitzats. • Es prestarà especial atenció al lloc de destí, analitzant convenientment si les càrregues a dipositar en el mateix per apilament del material poden ser suportades amb les degudes garanties de seguretat.
Aspectes preventius en la seva manipulació i emmagatzematge
Els materials compliran les condicions especificades en el projecte d'obra.

De caràcter general:

- Totes les peces que es comprovin que són defectuoses, seran retirades i substituïts per altres satisfactòriaes, en evitació de riscos durant la seva manipulació, emmagatzematge i posada en obra.
- Les unions entre perfils es faran amb cartabons mitjançant esquadres interiors unides als perfils per cargols, rebladures o ensamblades a pressió.
- El segellat serà adequat i segons les especificacions del fabricant.
- Se subministren com a unitats preparades per a la seva col·locació en obra amb tots els accessoris necessaris; no requereixen acabats de pintura o altres proteccions. Hauran de seguir-se atentament les instruccions i recomanacions del fabricant.
- Abans de manipular les peces d'alumini, fulls i finestres, els treballadors hauran estat instruïts en la manipulació de càrregues pesades.
- Hauran de conèixer els riscos propis de les eines manuals: Tornavís, martell, alicates, etc., i tenir present les mesures preventives enfront de cadascuna d'elles.
- S'hauran de prendre les mesures adequades per a garantir que els operaris disposen dels EPIS corresponents.
- La seva manipulació i forma de treball estarà d'acord amb les recomanacions del proveïdor, regles usuals de bona pràctica i les instruccions de la Direcció d'Obra.

A la col·locació de "portes de passada cegues":

Tots els components hauran de venir muntats de fàbrica, pel que les operacions de posada en obra es redueixen exclusivament al seu transport per obra.
És convenient que la seva manipulació i col·locació es realitzi almenys per dos operaris.

A la col·locació de "portes de passada vidrieres":

Els fulls interiors previstes per a envidar duran un buit practicat, amb l'entalli necessari per a l'envidriament i la col·locació del llistó de vidre.
Tots els components hauran de venir muntats de fàbrica a excepció de la vidriera.
La col·locació de la vidriera haurà de realitzar-se mitjançant l'ús de guants que impedeixin el tall.
Haurà de seguir-se per a la col·locació dels vidres les prescripcions establertes i desenvolupades en la fitxa tècnica corresponent a "Vidres" d'aquesta mateixa Memòria de Seguretat.
És convenient que la manipulació de les fulles es realitzi almenys per dos operaris.

A la col·locació de "capalçats":

Les unions entre perfils es faran mitjançant encaixos i eines que assegurin la seva rigidesa.
Tots els components hauran de venir muntats de fàbrica a excepció del muntatge de les persianes, pel que les operacions de posada en obra es redueixen exclusivament al seu transport i col·locació.
Hauran d'utilitzar-se proteccions col·lectives que impedeixin la caiguda dels operaris (xarxes d'apilament) o en defecte d'això els epis (arnès de seguretat) que garanteixin la seguretat dels operaris.
No s'utilitzaran mitjans auxiliars que no estiguin autoritzats pel Coordinador de Seguretat.
És convenient que la seva manipulació es realitzi almenys per dos treballadors.

A la col·locació de "persianes i complements":

En les persianes enrotllables la unió entre lamel·les es farà mitjançant ganxos o fleixos protegits contra la corrosió, formant cadenes verticals o per encaixos continus de les lamel·les.
Tots els components hauran de venir muntats de fàbrica a excepció del muntatge de les persianes, per la qual cosa les operacions de posada en obra es redueixen exclusivament al seu transport i col·locació.
Hauran d'utilitzar-se proteccions col·lectives que impedeixin la caiguda dels operaris (xarxes d'apilament) durant la col·locació de les persianes o en defecte epis (arnès de seguretat) que garanteixen la seguretat dels operaris.
No s'utilitzaran mitjans auxiliars que no estiguin autoritzats pel Coordinador de Seguretat.
És convenient que la seva manipulació es realitzi almenys per dos treballadors.

A la col·locació de "fusteria exterior":

La col·locació de fusteries en els tancaments de buits rectangulars de façanes amb finestres i portes de balconeres haurà de realitzar-se garantint la seguretat dels treballadors, en especial les caigudes a distint nivell. Per això s'utilitzaran proteccions col·lectives (xarxes de seguretat) i epis (arnès de seguretat).
Poden sobrevenir esforços per postures inadequades o forçades per alçar càrregues pesades, per la qual cosa s'hauran de realitzar els treballs almenys per dos persones.
Els vidres es fixaran, amb massilles polimèriques elastoplàstiques, amb segellat addicional de cautxú de silicona (SL) o també amb bandes de bromera de polietilè (PE). Els vidres i llunes es fixaran per "Envidriat sec" amb perfils de junta de policloroprè (CR) o de cautxús etileno-propileno-dieno, degudament tibats. Per a tals operacions hauran de seguir-se les instruccions i recomanacions del fabricant.
Haurà de seguir-se per a la col·locació dels vidres les prescripcions establertes i desenvolupades en la fitxa tècnica corresponent a "Vidres" d'aquesta mateixa Memòria de Seguretat.

- **Lloc d'emmagatzematge:** Segons els plànols
- **Tipus d'Apilament:** Paletitzat

8.11.2. Coure

FITXA TÈCNICA
Tipologia i Característiques
• Pes específic: **8,90 K/dm3** • Formes disponibles en obra:Tubs, planxes i peces • Volum aproximat del material d'obra: **m^3**
El Coure s'utilitzarà en aquesta obra: • El coure s'utilitza en l'obra com conduccions d'aigua i cablejat elèctric. • Es realitzarà d'acord amb les especificacions contingudes en el projecte d'obra.
Informació relacionada amb els riscos derivats de la seva utilització

• La utilització de canonades o perfils de coure, el seu trasllat i posada en obra requereix d'esforços per al personal que les manipula.
• Haurà per tant instruir sobre el maneig i elevació manual de càrregues pesades.
• La utilització de cables elèctrics en l'obra es realitzarà en bobines, atropellat i preparat per a la seva utilització Així mateix s'haurà proveir dels EPIS apropiats per evitar lesions lumbars.
• Les línies elèctriques i la col·locació de canalitzacions i canonades pot implicar el risc de caigudes a diferent nivell. Haurà proveir als operaris de proteccions col·lectives que impedeixin la caiguda dels mateixos (Xarxes de seguretat, Baranes) i / o dels EPIs necessaris per impedir la caiguda (arnès de seguretat, calçat antilliscant).
• Hauran utilitzar-se mitjans auxiliars autoritzats prèviament pel Coordinador de seguretat.
• No podran utilitzar-se escales, bastides, plataformes i altres mitjans que prèviament no hagin estat autoritzats pel coordinador de seguretat.
• Els tubs i conductors de coure hauran arreplegar sobre bases estables, sòlides i resistents, amb les degudes condicions de seguretat i estabilitat, per evitar caigudes per caiguda del material recollit. No apilar mai sobre superfícies inclinades o relliscoses.
• La utilització del coure en l'obra implica la necessitat de tallar. Es mostrarà especial atenció durant el tall de les mateixes ja que pot produir:
  • Talls
  • Durant la manipulació del coure tallat, haurà d'utilitzar protectors a les mans.
  • Sobreesforços: Al haver de desplaçar les peces per l'obra, haurà de instruir als operaris sobre la manipulació correcta de càrregues manuals.
  • Postures inadequades: Al romandre durant molt de temps en postures molestes, haurà d'informar als operaris de les postures correctes de treball.

Mesures preventives a adoptar
A la recepció d'aquest material:

- La Direcció Tècnica d'aquesta obra exigirà la realització dels assaigs adequats a la seva recepció en obra que garanteixin la qualitat del material d'acord amb les especificacions del projecte d'obra, eximint d'aquests assaigs a aquells materials que posseeixen segells de qualitat o que acrediten de manera satisfactòria la realització d'aquests assaigs.
- L'embalatge de les peces haurà de venir amb marca i direcció del fabricant.

Durant el seu transport per l'obra:

- Es transportarà des del seu lloc d'emmagatzematge en l'obra al seu lloc d'utilització degudament recollit, per evitar caigudes accidentals per caiguda del material.
- El transport es realitzarà no depassant mai les càrregues màximes de la màquina d'elevació i altres mitjans de transport utilitzats.
- Es prestarà especial atenció al lloc de destinació, analitzant convenientment si les càrregues a dipositar en el mateix per recollida del material poden ser suportades amb les degudes garanties de seguretat.

Aspectes preventius en la seva manipulació i emmagatzematge

- Els materials compliran les condicions especificades en el projecte d'obra.
- De caràcter general: Totes les peces que es comprovin que són defectuoses, seran retirades i substituïts per altres satisfactòries, per evitar riscos durant la seva manipulació, emmagatzematge i posada en obra.
- Les unions entre canonades es faran segons les tècniques habituals de manipulació del coure. Les unions entre cablejat elèctric es farà mitjançant regletes de connexió.
- El segellat de canonades serà adequat i segons les especificacions del fabricant.
- Abans de manipular els tubs, els treballadors hauran estat instruïts en la manipulació de càrregues pesades. Hauran conèixer els riscos propis de les eines manuals: Tornavís, martell, alicates, etc., i tenir present les mesures preventives davant de cada una.
- S'han de prendre les mesures adequades per garantir que els operaris disposen dels EPIS corresponents.
- La seva manipulació i forma d'ocupació estarà d'acord amb les recomanacions del proveïdor, regles usuals de bona pràctica i les instruccions de la Direcció d'Obra.

- **Lloc d'emmagatzematge:** Segons els plànols
- **Tipus d'Apilament:** A munt

8.11.3. Zinc

FITXA TÈCNICA

Tipologia i Característiques

- Pes específic: **7,2 K/dm^3**
- Formes disponibles en obra:Tubs, planxes i peces
- Volum aproximat del material d'obra: **m^3**

El Zinc s'utilitzarà en aquesta obra:

- Les trobades de passos de xemeneies i conductes de ventilació amb la cobertura mitjançant bavosalls de zinc.
- Com a cobriment de les cobertes.

Informació relacionada amb els riscos derivats de la seva utilització

- La utilització de tubs, planxes o peces de zinc, el seu trasllat i posada en obra requereix d'esforços per al personal que les manipula. Deurà per tant instruir-se sobre el maneig i elevació manual de càrregues pesades.
- Així mateix s'haurà de proveir dels EPIS apropiats per a evitar lesions lumbars.
- La utilització dels tubs, planxes o peces de zinc haurà de fer-se seguint les regles usuals de bones pràctiques.
- La disposició de tubs, planxes o peces que puguin implicar el risc de caigudes a distint nivell. Haurà de proveir-se als operaris de proteccions col·lectives que impedeixin la caiguda dels mateixos (Xarxes de seguretat, Baranes) i/o dels epis necessaris per a impedir la caiguda (arnés de seguretat, calçat antilliscant).

- Els tubs, planxes o peces de zinc hauran d'arreplegar-se sobre bases estables, sòlides i resistents, amb les degudes condicions de seguretat i estabilitat, per a evitar caigudes per enfonsament del material recollit. No arreplegar-ho mai sobre superfícies inclinades o esvaroses.
- Si fos necessari immobilitzar-ho, es farà per mitjà de falques de fusta i es prendran les precaucions oportunes per a evitar efectes perjudicials en els tubs, planxes o peces de zinc.
- La utilització en l'obra de tubs, planxes o peces de zinc pot implica la necessitat de tallar les mateixes. Es mostrarà especial atenció durant el tall de les mateixes ja que pot produir:
    - Projecció de partícules: al tallar-se indegudament poden projectar-se partícules agressives. Deurà en tals casos protegir-se els ulls.
    - Talls: Durant la manipulació del material tallat, haurà d'utilitzar-se protectors en les mans.
    - Grans esforços: al haver de desplaçar les peces per l'obra, haurà d'instruir-se als operaris sobre la manipulació correcta de càrregues manuals.
    - Postures inadequades: al romandre durant llarg temps en postures molestes, haurà d'informar-se els operaris de les postures correctes de treball.

Mesures preventives a adoptar

A la recepció d'aquest material:

- La Direcció Tècnica d'aquesta obra exigirà la realització dels assaigs adequats a la seva recepció en obra que garanteixin la qualitat del material d'acord amb les especificacions del projecte d'obra, eximint d'aquests assaigs a aquells materials que posseeixen segells de qualitat o que acrediten de manera satisfactòria la realització d'aquests assaigs.
- L'embalatge de les peces haurà de venir amb marca i direcció del fabricant.

Durant el seu transport per l'obra:

- Es transportarà des del seu lloc d'emmagatzematge en l'obra al seu lloc d'utilització degudament apilat, en evitació de caigudes accidentals per desplomi del material.
- El transport es realitzarà no sobrepassant mai les càrregues màximes de la màquina d'elevació i altres mitjans de transport utilitzats.
- Es prestarà especial atenció al lloc de destí, analitzant convenientment si les càrregues a dipositar en el mateix per apilament del material poden ser suportades amb les degudes garanties de seguretat.

Aspectes preventius en la seva manipulació i emmagatzematge

- Totes les peces que es comprovin que són defectuoses, seran retirades i substituïts per altres satisfactòries, en evitació de riscos durant la seva manipulació, emmagatzematge i posada en obra.
- El segellat de les peces de zinc serà adequat i segons les especificacions del fabricant.
- Abans de manipular els tubs, planxes o peces de zinc, els treballadors hauran estat instruïts en la manipulació de càrregues pesades.
- Hauran de conèixer els riscos propis de les eines manuals: Tornavís, martell, alicates, etc., i tenir present les mesures preventives enfront de cadascuna d'elles.
- S'hauran de prendre les mesures adequades per a garantir que els operaris disposen dels EPIS corresponents.
- Hauran d'utilitzar-se mitjans auxiliars autoritzats prèviament pel Coordinador de seguretat. No podran utilitzar-se escales, bastides, plataformes i la resta de mitjans que prèviament no hagin estat autoritzats pel coordinador de seguretat.
- La seva manipulació i forma de treball estarà d'acord amb les recomanacions del proveïdor, regles usuals de bona pràctica i les instruccions de la Direcció d'Obra.

- **Lloc d'emmagatzematge:** Segons els plànols
- **Tipus d'Apilament:** A munt

8.12. Fustes

8.12.1. Perfils de fusta

FITXA TÈCNICA

Tipologia i Característiques

- Pes específic: **0,6 K/dm^3**
- Formes disponibles en obra: Peces longitudinals
- Pes aproximat del material d'obra: **K**
- Volum aproximat del material d'obra: **m^3**

Els perfils de fusta en aquesta obra s'utilitza per a:

- Acabats de fusteries, conforme s'especifica en el projecte d'obra.

Informació relacionada amb els riscos derivats de la seva utilització

Respecte a les peces:

- Les peces dels perfils de fusta hauran d'apilar-se sobre bases estables, sòlides i resistents, amb les degudes condicions de seguretat i estabilitat, per a evitar caigudes per desplomi del material apilat. No apilar-ho mai sobre superfícies inclinades o relliscoses.
- La utilització de perfils de fusta en l'obra implica la necessitat de tallar peces. Es mostrarà especial atenció durant el tall de les mateixes ja que pot produir:
  - Projecció de partícules: al tallar-se indegudament poden projectar-se partícules agressives. Deurà en tals casos protegir-se els ulls.
  - Generació de pols: Haurà de protegir-se les vies respiratòries de la possible inhalació de pols, a més dels ulls. En tals casos s'hauran de seguir atentament les instruccions, mesures preventives i normes d'actuació per a manipular la dita maquinària, i que s'indiquin en aquesta mateixa memòria de seguretat i salut.
  - Talls: Durant la manipulació del material tallat, haurà d'utilitzar-se protectors en les mans.
  - Postures inadequades: al romandre durant llarg temps en postures molestes, haurà d'informar-se els operaris de les postures correctes de treball.
- La utilització de perfils de fusta requereix en molts casos el clavaó dels mateixos. Deurà en tals casos prendre's les següents mesures preventives:
  - No s'hauran de clavar els claus utilitzent eines inadequades. Haurà d'utilitzar-se sempre un martell.
  - Els claus hauran de dipositar-se en contenidors, evitant que aquests quedin fora dels mateixos.
  - L'extracció dels claus defectuosos haurà de fer-se utilitzent eines adequades: Alicates, Tenalles i/o martell extractor. Mai haurà d'emprar-se eines no adequades ni extraure directament amb la mà.
  - Els claus defectuosos, doblegats o deteriorats hauran d'apilar-se i recollir-se en contenidors destinats amb aquest fi. No deuran en cap cas abandonar-se a l'atzar.
  - Per a evitar talls, el cap del clau anirà oculta i el forat realitzat serà posteriorment massillat.
  - Per a evitar els talls provocats pel cantó de les peces, s'escataran fins a garantir un tacte sense perill.

Mesures preventives a adoptar

A la recepció d'aquest material:

- La Direcció Tècnica d'aquesta obra exigirà la realització dels assaigs adequats a la seva recepció en obra que garanteixen la qualitat del material d'acord amb les especificacions del projecte d'obra, eximint d'aquests assaigs a aquells materials que posseeixen segells de qualitat o que acrediten de manera satisfactòria la realització d'aquests assaigs.
- L'embalatge de les peces haurà de venir amb marca i direcció del fabricant.

Durant el seu transport per l'obra:

- Es transportarà des del seu lloc d'emmagatzematge en l'obra al seu lloc d'utilització degudament apilat, en evitació de caigudes accidentals per desplomi del material.
- El transport es realitzarà no sobrepassant mai les càrregues màximes de la màquina d'elevació i altres mitjans de transport utilitzats.

Aspectes preventius en la seva manipulació i emmagatzematge

- Tots els perfils que es comprovin que són defectuoses, seran retirades i substituïts per altres satisfactòriaes, en evitació de riscos durant la seva manipulació, emmagatzematge i posada en obra.
- S'hauran de prendre les mesures adequades per a garantir que els operaris disposen dels EPIS

corresponents: Cinturons de protecció lumbar, guants i calçat reforçat, així com cremes protectores enfront dels ciments cua utilitzats.
- La seva manipulació i forma de treball estarà d'acord amb les recomanacions del proveïdor, regles usuals de bona pràctica i les instruccions de la Direcció d'Obra.
- Haurà d'evitar que s'apili el material en les proximitats de dipòsits de gasoil o gasolina, per a evitar en cas d'incendi la propagació del foc.
- Es disposarà d'un extintor en les voltants del tall a fi de procedir a l'extinció ràpida d'un incendi que pogués provocar-se.
- Es prohibirà fumar i encendre foc en l'obra, per a evitar incendis per l'emanació de vapors dels productes adhesius o per l'apilament del material.

- **Lloc d'emmagatzematge:** Segons els plànols
- **Tipus d'Apilament:** Paletitzat

8.12.2. Entarimats

FITXA TÈCNICA

Tipologia i Característiques

- Pes específic: **0,9 K/dm^3**
- Formes disponibles en obra: Peces prismàtiques
- Pes aproximat del material d'obra: **K**
- Volum aproximat del material d'obra: **m^3**

L'execució es realitzarà d'acord amb les especificacions contingudes en el projecte d'obra o en defecte d'això conformement amb els criteris següents:

A) Per a la col·locació de l'empostissat amb taules es procedirà al rebut del llistó en tota la seva longitud amb pasta de guix que emplenarà les desigualtats que pogués existir en el suport. Es col·locaran, segons eixos paral·lels, anivellats, amb entroncaments de gom a gom.
Les taules es col·locaran de gom a gom i donant suport almenys en dues llistons.
Les taules aniran acanades, al seu pas sobre el llistó, amb puntes col·locades a quaranta-cinc graus (45é) en la llengüeta de l'encadellat.
L'empostissat haurà de quedar a vuit mil·límetres dels paraments.
L'empostissat es realitzarà en locals acabats i envidriats. El vernís es tibarà sobre la superfície de l'empostissat una vegada acoltellat i escatat. Es donarà una primera mà de vernís que s'escatarà una vegada seca. Posteriorment es donaran altres dues mans.

B) Per a la col·locació de l'empostissat amb tall de ploma es procedirà al rebut del llistó en tota la seva longitud amb pasta de guix que emplenarà les desigualtats que pogués existir en el suport, sota el llistó. Es col·locaran, segons eixos paral·lels.
Es procedirà al rebut del llistó en tota la seva longitud amb pasta de guix negre que emplenarà les desigualtats que pogués existir en el suport, sota el llistó.
Es col·locaran, segons eixos paral·lels amb separació entre ells de trenta centímetres anivellats, amb entroncaments de gom a gom i amb una separació dels paraments de divuit mil·límetres.

C) Per a la col·locació de l'empostissat en escaquer les taules aniran col·locades a límit i donant suport almenys en dues llistons.
Es procedirà al rebut del llistó en tota la seva longitud amb pasta de guix que omplirà les desigualtats que pogués existir en el suport, sota el llistó. Es col·locaran, segons eixos paral·lels amb entroncaments a límit i amb una separació dels paraments de divuit mil·límetres.

L'entarimat en aquesta obra s'utilitza per a:

- Recobriment de sòls en les diferents dependències de l'immoble, conforme s'especifica en el projecte d'obra.

Informació relacionada amb els riscos derivats de la seva utilització

Respecte al guixos utilitzat com a força:
Hauran de seguir-se les indicacions establertes en la fitxa tècnica de "*Guixos*" d'aquesta Memòria de Seguretat.

Respecte a les peces de l'empostissat:

- La utilització de les peces, el seu trasllat i posada en obra requereix d'esforços per al personal que ho manipula. Deurà per tant instruir-se sobre el maneig i elevació manual de càrregues pesades.
- Així mateix s'haurà de proveir dels EPIS apropiats per a evitar lesions lumbars.
- Les peces de l'empostissat hauran d'apilar-se sobre bases estables, sòlides i resistents, amb les degudes condicions de seguretat i estabilitat, per a evitar caigudes per desplomi del material apilat. No apilar-ho mai sobre superfícies inclinades o relliscoses.
- La utilització de l'empostissat en l'obra implica la necessitat de tallar peces. Es mostrarà especial atenció durant el tall de les mateixes ja que pot produir:
    - Projecció de partícules: al tallar-se indegudament poden projectar-se partícules agressives. Deurà en tals casos protegir-se els ulls.
    - Generació de pols: Haurà de protegir-se les vies respiratòries de la possible inhalació de pols, a més dels ulls. En tals casos s'hauran de seguir atentament les instruccions, mesures preventives i normes d'actuació per a manipular la dita maquinària, i que s'indiquin en aquesta mateixa memòria de seguretat i salut.
    - Talls: Durant la manipulació del material tallat, haurà d'utilitzar-se protectors en les mans.
    - Grans esforços: al haver de desplaçar les peces per l'obra, haurà d'instruir-se als operaris sobre la manipulació correcta de càrregues manuals.
    - Postures inadequades: al romandre durant llarg temps en postures molestes, haurà d'informar-se els operaris de les postures correctes de treball.
- La utilització de l'entarimat requereix el clavaó de les peces. Deurà en tals casos prendre's les següents mesures preventives:
    - No s'hauran de clavar els claus utilitzent eines inadequades. Haurà d'utilitzar-se sempre un martell.
    - Els claus hauran de dipositar-se en contenidors, evitant que aquests queden fora dels mateixos.
    - L'extracció dels claus defectuosos haurà de fer-se utilitzent eines adequades: Alicates, Tenalles i/o martell extractor. Mai haurà d'emprar-se eines no adequades ni de bon tros extraient directament amb la mà.
    - Els claus defectuosos, doblegats o deteriorats hauran d'apilar-se i recollir-se en contenidors destinats amb aquest fi. No deuran en cap cas abandonar-se a l'atzar.

Respecte al sòcol:

- Es col·locarà sobre els paraments amb pasta de guix, tenint en compte que els extrems de cada peça de entornpeu haurà d'anar un nus al qual es clavarà l'entornpeu.
- Per a evitar talls, el cap del clau anirà oculta i el forat realitzat serà posteriorment massillat.
- Per a evitar els talls provocats pel cantó de les peces del sòcol, s'escatarà la cara i el cantó superior del mateix.

Mesures preventives a adoptar

A la recepció d'aquest material:

- La Direcció Tècnica d'aquesta obra exigirà la realització dels assaigs adequats a la seva recepció en obra que garanteixen la qualitat del material d'acord amb les especificacions del projecte d'obra, eximint d'aquests assaigs a aquells materials que posseeixin segells de qualitat o que acrediten de manera satisfactòria la realització d'aquests assaigs.
- L'embalatge de les peces haurà de venir amb marca i direcció del fabricant.
- Per a evitar ruptures accidentals durant la col·locació i ús dels taulers s'observarà que les vetes dels diferents taulers de l'empostissat segueixen una direcció que formi angle amb la màxima dimensió de la taula, comprés entre zero graus (0) i quaranta-cinc graus (45é)

Durant el seu transport per l'obra:

- Es transportarà des del seu lloc d'emmagatzematge en l'obra al seu lloc d'utilització degudament apilat, en evitació de caigudes accidentals per desplomi del material.
- El transport es realitzarà no sobrepassant mai les càrregues màximes de la màquina d'elevació i altres mitjans

de transport utilitzats.
- Es prestarà especial atenció al lloc de destí, analitzant convenientment si les càrregues a dipositar en el mateix per apilament del material poden ser suportades amb les degudes garanties de seguretat.

Aspectes preventius en la seva manipulació i emmagatzematge

- Totes les peces que es comprovin que són defectuoses, seran retirades i substituïts per altres satisfactòriaes, en evitació de riscos durant la seva manipulació, emmagatzematge i posada en obra.
- Abans de manipular les caixes de les peces de fusta, els treballadors hauran estat instruïts en la manipulació de càrregues pesades.
- S'hauran de prendre les mesures adequades per a garantir que els operaris disposen dels EPIS corresponents: Cinturons de protecció lumbar, guants i calçat reforçat, així com cremes protectores enfront dels ciments cua utilitzats.
- La seva manipulació i forma de treball estarà d'acord amb les recomanacions del proveïdor, regles usuals de bona pràctica i les instruccions de la Direcció d'Obra.
- Haurà d'evitar que s'apili el material en les proximitats de dipòsits de gasoil o gasolina, per a evitar en cas d'incendi la propagació del foc.
- Es disposarà d'un extintor en les voltants del tall a fi de procedir a l'extinció ràpida d'un incendi que pugui provocar-se.
- Es prohibirà fumar i encendre foc en l'obra, per a evitar incendis per l'emanació de vapors dels productes adhesius o per l'apilament del material.

- **Lloc d'emmagatzematge:** Segons els plànols
- **Tipus d'Apilament:** Paletitzat

8.12.3. Fustes

FITXA TÈCNICA

Tipologia i Característiques

- Pes específic: **0,7 K/dm^3**
- Formes disponibles en obra: Peces prismàtiques
- Pes aproximat del material d'obra: **K**
- Volum aproximat del material d'obra: **m^3**

Les fustes en aquesta obra s'utilitza per a:

- L'execució de les operacions de xapat, recobriment, protecció i acabats amb fustes es realitzarà d'acord amb les especificacions contingudes en el projecte d'obra.

Informació relacionada amb els riscos derivats de la seva utilització

Respecte als adhesius, coles i coles utilitzats en la seva unió i adherència:
Hauran de seguir-se les indicacions establertes en les respectives fitxes tècniques d'aquesta Memòria de Seguretat.

Respecte a les peces de fusta:
- La utilització de les peces de fusta, el seu trasllat i posada en obra requereix d'esforços per al personal que les manipula. Deurà per tant instruir-se sobre el maneig i elevació manual de càrregues pesades.
- Així mateix s'haurà de proveir dels EPIS apropiats per a evitar lesions lumbars.
- Les peces hauran d'apilar-se sobre bases estables, sòlides i resistents, amb les degudes condicions de seguretat i estabilitat, per a evitar caigudes per desplomi del material apilat. No apilar-ho mai sobre superfícies inclinades o relliscoses.
- La utilització de fustes en l'obra implica la necessitat de tallar peces. Es mostrarà especial atenció durant el tall de les mateixes ja que pot produir:
    - Projecció de partícules: al tallar-se indegudament poden projectar-se partícules agressives. Deurà en tals casos protegir-se els ulls.
    - Generació de pols: Haurà de protegir-se les vies respiratòries de la possible inhalació de pols, a més dels ulls. En tals casos s'hauran de seguir atentament les instruccions, mesures preventives i normes

d'actuació per a manipular la dita maquinària, i que s'indiquin en aquesta mateixa memòria de seguretat i salut.

- Talls: Durant la manipulació del material tallat, haurà d'utilitzar-se protectors en les mans.
- Grans esforços: al haver de desplaçar les peces per l'obra, haurà d'instruir-se als operaris sobre la manipulació correcta de càrregues manuals.
- Postures inadequades: al romandre durant llarg temps en postures molestes, haurà d'informar-se els operaris de les postures correctes de treball.

- La utilització fustes requereix en múltiples ocasions el clavaó de les peces. Deurà en tals casos prendre's les següents mesures preventives:
  - No s'hauran de clavar els claus utilitzent eines inadequades. Haurà d'utilitzar-se sempre un martell.
  - Els claus hauran de dipositar-se en contenidors, evitant que aquests quedin fora dels mateixos.
  - L'extracció dels claus defectuosos haurà de fer-se utilitzent eines adequades: Alicates, Tenalles i/o martell extractor. Mai haurà d'emprar-se eines no adequades ni extraure directament amb la mà.
  - Els claus defectuosos, doblegats o deteriorats hauran d'apilar-se i recollir-se en contenidors destinats amb aquest fi. No deuran en cap cas abandonar-se a l'atzar.

Respecte als vernissos, laques, pintures i dissolvents utilitzats:
Hauran de seguir-se les indicacions establertes en les respectives fitxes tècniques d'aquesta Memòria de Seguretat.

Mesures preventives a adoptar

A la recepció d'aquest material:

- La Direcció Tècnica d'aquesta obra exigirà la realització dels assaigs adequats a la seva recepció en obra que garanteixen la qualitat del material d'acord amb les especificacions del projecte d'obra, eximint d'aquests assaigs a aquells materials que posseeixin segells de qualitat o que acrediten de manera satisfactòria la realització d'aquests assaigs.
- L'embalatge de les peces haurà de venir amb marca i direcció del fabricant.

Durant el seu transport per l'obra:

- Es transportarà des del seu lloc d'emmagatzematge en l'obra al seu lloc d'utilització degudament apilat, en evitació de caigudes accidentals per desplomi del material.
- El transport es realitzarà no sobrepassant mai les càrregues màximes de la màquina d'elevació i altres mitjans de transport utilitzats.
- Es prestarà especial atenció al lloc de destí, analitzant convenientment si les càrregues a dipositar en el mateix per apilament del material poden ser suportades amb les degudes garanties de seguretat.

Aspectes preventius en la seva manipulació i emmagatzematge

- Totes les peces que es comprovin que són defectuoses, seran retirades i substituïts per altres satisfactòries, en evitació de riscos durant la seva manipulació, emmagatzematge i posada en obra.
- Abans de manipular les fustes, els treballadors hauran estat instruïts en la manipulació de càrregues pesades.
- S'hauran de prendre les mesures adequades per a garantir que els operaris disposen dels EPIS corresponents: Guants i calçat apropiat
- La seva manipulació i forma de treball estarà d'acord amb les recomanacions del proveïdor, regles usuals de bona pràctica i les instruccions de la Direcció d'Obra.
- Haurà d'evitar que s'apili el material en les proximitats de dipòsits de gasoil o gasolina, per a evitar en cas d'incendi la propagació del foc.
- Es disposarà d'un extintor en les voltants del tall a fi de procedir a l'extinció ràpida d'un incendi que pogués provocar-se.
- Es prohibirà fumar i encendre foc en l'obra, per a evitar incendis per l'emanació de vapors dels productes adhesius o per l'apilament del material.

- **Lloc d'emmagatzematge:** Segons els plànols
- **Tipus d'Apilament:** Paletitzat

8.12.4. Taulers

FITXA TÈCNICA

Tipologia i Característiques

- Pes específic: **0,7 K/dm^3**
- Formes disponibles en obra: Peces longitudinals
- Pes aproximat del material d'obra: **K**
- Volum aproximat del material d'obra: **m^3**

Els taulonets utilitzats en els apuntalaments, des del punt de vista de seguretat estructural hauran de reunir les següents característiques:

- No es presentarà principi de putrefacció que pugui afectar la seva resistència.
- Les alteracions i defectes presentats hauran de complir la norma UNE-EN 844-8; UNE-EN 1001-2.
- La fusta serrada utilitzada s'ajustarà, com a mínim, a la classe I/80, segons UNE2.
- Els taulonets hauran de tenir un contingut d'humitat, no major del 15%

Els taulonets utilitzats en les Cimbres, encofrats i motlles hauran de reunir les següents característiques:

- Posseiran una resistència i rigidesa suficient per a resistir, sense seients ni deformacions perjudicials, les accions de qualsevol naturalesa que puguin produir-se sobre ells com a conseqüència del procés de formigonat i especialment sota les pressions del formigó fresc o els efectes del mètode de compactació utilitzat. Les dites condicions hauran de mantenir-se fins que el formigó hagi adquirit la resistència suficient per a suportar, amb un marge de seguretat adequat, les tensions a què serà sotmès durant el desencofrat, desemmotllament o descintrat.

Els taulonets de fusta en aquesta obra s'utilitza per a:

- Diverses operacions com ara apuntalaments Cimbres, encofrats i motlles, conforme s'especifica en el projecte d'obra.

Informació relacionada amb els riscos derivats de la seva utilització

Respecte als taulonets de fusta:

- Els taulonets de fusta hauran d'apilar-se sobre bases estables, sòlides i resistents, amb les degudes condicions de seguretat i estabilitat, per a evitar caigudes per desplomi del material apilat. No apilar-ho mai sobre superfícies inclinades o relliscoses.
- Els encofrats i motlles de taulonets de fusta s'humitejaran per a evitar que absorbeixin l'aigua continguda en el formigó.
- Es disposaran els taulonets, de manera que es permeti el seu lliure entumiment, sense perill que s'originen esforços o deformacions anormals.
- Les superfícies interiors dels encofrats i motlles hauran d'estar netes en el moment del formigonat. Per a facilitar aquesta neteja en els fons de pilars i murs, hauran de disposar-se obertures provisionals en la part inferior dels encofrats corresponents.
- No es permetrà en cap cas l'ocupació de fusta sense escorçar, ni tan sols en els apuntalaments i estintolamnts.
- Les dimensions i forma de la fusta seran, en cada cas, les adequades per a garantir la resistència dels elements de la construcció en fusta; quan es tracte de construccions de caràcter definitiu s'ajustaran a les definides en els plànols o aprovades pel director.
- Els taulonets de construcció escairada serà al fil, tallada a serra i d'arestes vives i plenes.
- La utilització de taulonets de fusta en l'obra implica la necessitat de tallar peces. Es mostrarà especial atenció durant el tall de les mateixes ja que pot produir:
    - Projecció de partícules: al tallar-se indegudament poden projectar-se partícules agressives. Deurà en tals casos protegir-se els ulls.
    - Generació de pols: Haurà de protegir-se les vies respiratòries de la possible inhalació de pols, a més dels ulls. En tals casos s'hauran de seguir atentament les instruccions, mesures preventives i normes d'actuació per a manipular la dita maquinària, i que s'indiquin en aquesta mateixa memòria de seguretat i salut.
    - Talls: Durant la manipulació del material tallat, haurà d'utilitzar-se protectors en les mans.
    - Postures inadequades: al romandre durant llarg temps en postures molestes, haurà d'informar-se els operaris de les postures correctes de treball.
- La utilització de taulers de fusta requereix en molts casos el clavaó dels mateixos. Deurà en tals casos prendre's les següents mesures preventives:

- No s'hauran de clavar els claus utilitzent eines inadequades. Haurà d'utilitzar-se sempre un martell.
- Els claus hauran de dipositar-se en contenidors, evitant que aquests quedin fora dels mateixos.
- L'extracció dels claus defectuosos haurà de fer-se utilitzent eines adequades: Alicates, Tenalles i/o martell extractor. Mai haurà d'emprar-se eines no adequades ni extraure directament amb la mà.
- Els claus defectuosos, doblegats o deteriorats hauran d'apilar-se i recollir-se en contenidors destinats amb aquest fi. No deuran en cap cas abandonar-se a l'atzar.
- Per a evitar talls, el cap del clau anirà oculta i el forat realitzat serà posteriorment massillat.
- Per a evitar els talls provocats pel cantó de les peces, s'escataran fins a garantir un tacte sense perill.

Mesures preventives a adoptar

A la recepció d'aquest material:

- La Direcció Tècnica d'aquesta obra exigirà la realització dels assaigs adequats a la seva recepció en obra que garanteixin la qualitat del material d'acord amb les especificacions del projecte d'obra, eximint d'aquests assaigs a aquells materials que posseeixin segells de qualitat o que acrediten de manera satisfactòria la realització d'aquests assaigs.

Durant el seu transport per l'obra:

- Es transportarà des del seu lloc d'emmagatzematge en l'obra al seu lloc d'utilització degudament apilat, en evitació de caigudes accidentals per desplomi del material.
- El transport es realitzarà no sobrepassant mai les càrregues màximes de la màquina d'elevació i altres mitjans de transport utilitzats.

Aspectes preventius en la seva manipulació i emmagatzematge

- Tots els taulonets que es comprovin que són defectuosos, seran retirats i substituïts per altres satisfactòries, en evitació de riscos durant la seva manipulació, emmagatzematge i posada en obra.
- S'hauran de prendre les mesures adequades per a garantir que els operaris disposen dels EPIS corresponents: guants i calçat.
- La seva manipulació i forma de treball estarà d'acord amb les recomanacions del proveïdor, regles usuals de bona pràctica i les instruccions de la Direcció d'Obra.
- Haurà d'evitar que s'apili el material en les proximitats de dipòsits de gasoil o gasolina, per a evitar en cas d'incendi la propagació del foc.
- Es disposarà d'un extintor en les voltants del tall a fi de procedir a l'extinció ràpida d'un incendi que pogués provocar-se.

- **Lloc d'emmagatzematge:** Segons els plànols
- **Tipus d'Apilament:** Paletitzat

8.12.5. Taulons

FITXA TÈCNICA

Tipologia i Característiques

- Pes específic: **0,7 K/dm^3**
- Formes disponibles en obra: Peces longitudinals
- Pes aproximat del material d'obra: **K**
- Volum aproximat del material d'obra: **m^3**

Els taulons utilitzats en els apuntalaments, des del punt de vista de seguretat estructural hauran de reunir les següents característiques:

- No es presentarà principi de putrefacció que pugui afectar la seva resistència.
- Les alteracions i defectes presentats hauran de complir la norma UNE-EN 844-8; UNE-EN 1001-2.
- La fusta serrada utilitzada s'ajustarà, com a mínim, a la classe I/80, segons UNE2.
- Els taulons hauran de tindre un contingut d'humitat, no major del 15%

Els taulons utilitzats en les Cimbres, encofrats i motlles hauran de reunir les següents característiques:

- Posseiran una resistència i rigidesa suficient per a resistir, sense seients ni deformacions perjudicials, les accions de qualsevol naturalesa que puguin produir-se sobre ells com a conseqüència del procés de formigonar i especialment sota les pressions del formigó fresc o els efectes del mètode de compactació utilitzat. Les dites condicions hauran de mantenir fins que el formigó hagi adquirit la resistència suficient per a suportar, amb un marge de seguretat adequat, les tensions a què serà sotmès durant el desencofrat, desemmotllament o descintrat.

Els taulons de fusta en aquesta obra s'utilitza per a:

- Diverses operacions com ara apuntalaments Cimbres, encofrats i motlles, conforme s'especifica en el projecte d'obra.

Informació relacionada amb els riscos derivats de la seva utilització

Respecte als taulons de fusta:

- Els taulons de fusta hauran d'apilar-se sobre bases estables, sòlides i resistents, amb les degudes condicions de seguretat i estabilitat, per a evitar caigudes per desplomi del material apilat. No apilar-ho mai sobre superfícies inclinades o relliscoses.
- Els encofrats i motlles de taulons de fusta s'humitejaran per a evitar que absorbeixin l'aigua continguda en el formigó.
- Es disposaran els taulons, de manera que es permeti el seu lliure entumiment, sense perill que s'originen esforços o deformacions anormals.
- Les superfícies interiors dels encofrats i motlles hauran d'estar netes en el moment del formigonat. Per a facilitar aquesta neteja en els fons de pilars i murs, hauran de disposar-se obertures provisionals en la part inferior dels encofrats corresponents.
- No es permetrà en cap cas l'ocupació de fusta sense escorçar, ni tan sols en els apuntalaments i estintolamnts.
- Les dimensions i forma de la fusta seran, en cada cas, les adequades per a garantir la resistència dels elements de la construcció en fusta; quan es tracte de construccions de caràcter definitiu s'ajustaran a les definides en els plànols o aprovades pel director.
- Els taulons de construcció escairada serà al fil, Tallada a serra i d'arestes vives i plenes.
- La utilització de taulons de fusta en l'obra implica la necessitat de tallar peces. Es mostrarà especial atenció durant el tall de les mateixes ja que pot produir:
    - Projecció de partícules: al tallar-se indegudament poden projectar-se partícules agressives. Deurà en tals casos protegir-se els ulls.
    - Generació de pols: Haurà de protegir-se les vies respiratòries de la possible inhalació de pols, a més dels ulls. En tals casos s'hauran de seguir atentament les instruccions, mesures preventives i normes d'actuació per a manipular la dita maquinària, i que s'indiquin en aquesta mateixa memòria de seguretat i salut.
    - Talls: Durant la manipulació del material tallat, haurà d'utilitzar-se protectors en les mans.
    - Postures inadequades: al romandre durant llarg temps en postures molestes, haurà d'informar-se els operaris de les postures correctes de treball.
- La utilització de taulons de fusta requereix en molts casos el clavaó dels mateixos. Deurà en tals casos prendre's les següents mesures preventives:
    - No s'hauran de clavar els claus utilitzent eines inadequades. Haurà d'utilitzar-se sempre un martell.
    - Els claus hauran de dipositar-se en contenidors, evitant que aquests queden fora dels mateixos.
    - L'extracció dels claus defectuosos haurà de fer-se utilitzent eines adequades: Alicates, Tenalles i/o martell extractor. Mai haurà d'emprar-se eines no adequades ni extraure directament amb la mà.
    - Els claus defectuosos, doblegats o deteriorats hauran d'apilar-se i recollir-se en contenidors destinats amb aquest fi. No deuran en cap cas abandonar-se a l'atzar.
    - Per a evitar talls, el cap del clau anirà oculta i el forat realitzat serà posteriorment massillat.
    - Per a evitar els talls provocats pel cantó de les peces, s'escataran fins a garantir un tacte sense perill.

Mesures preventives a adoptar

A la recepció d'aquest material:

- La Direcció Tècnica d'aquesta obra exigirà la realització dels assaigs adequats a la seva recepció en obra que

garanteixin la qualitat del material d'acord amb les especificacions del projecte d'obra, eximint d'aquests assaigs a aquells materials que posseeixin segells de qualitat o que acrediten de manera satisfactòria la realització d'aquests assaigs.

Durant el seu transport per l'obra:

- Es transportarà des del seu lloc d'emmagatzematge en l'obra al seu lloc d'utilització degudament apilat, en evitació de caigudes accidentals per desplomi del material.
- El transport es realitzarà no sobrepassant mai les càrregues màximes de la màquina d'elevació i altres mitjans de transport utilitzats.

Aspectes preventius en la seva manipulació i emmagatzematge

- Tots els taulons que es comprovin que són defectuosos, seran retirades i substituïts per altres satisfactòries, en evitació de riscos durant la seva manipulació, emmagatzematge i posada en obra.
- S'hauran de prendre les mesures adequades per a garantir que els operaris disposen dels EPIS corresponents: guants i calçat.
- La seva manipulació i forma de treball estarà d'acord amb les recomanacions del proveïdor, regles usuals de bona pràctica i les instruccions de la Direcció d'Obra.
- Haurà d'evitar que s'apili el material en les proximitats de dipòsits de gasoil o gasolina, per a evitar en cas d'incendi la propagació del foc.
- Es disposarà d'un extintor als voltants del tall a fi de procedir a l'extinció ràpida d'un incendi que pogués provocar-se.

- **Lloc d'emmagatzematge:** Segons els plànols
- **Tipus d'Apilament:** Paletitzat

8.12.6. Taulers aglomerats

FITXA TÈCNICA

Tipologia i Característiques

- Pes específic: **0,9 K/dm^3**
- Formes disponibles en obra: Peces prismàtiques
- Pes aproximat del material d'obra: **K**
- Volum aproximat del material d'obra: **m^3**

Els aglomerats es col·locaran disposant-los sobre llistons. S'estendrà pasta de guix, per ambdues costats, a tot ho vaig del llistó, de manera que les puntes acanades en els seus cantells, queden recobertes totalment per la pasta. La pasta de guix omplirà també les folgances existents entre llistó i paret.
Les taules d'aglomerat es col·locaran de gom a gom i donant suport almenys en dues llistons, amb puntes acanades, penetrant en el llistó. El revestiment estarà separat del sostre i del sòl o entornpeu.

Els taulers aglomerats en aquesta obra s'utilitza per a:

- L'execució de les operacions de xapat, recobriment, protecció i acabats a base de fustes aglomerades es realitzarà d'acord amb les especificacions contingudes en el Projecte

Informació relacionada amb els riscos derivats de la seva utilització

Respecte als adhesius, coles i coles utilitzats en la seva unió i adherència:
Hauran de seguir-se les indicacions establertes en les respectives fitxes tècniques d'aquesta Memòria de Seguretat.

Respecte al guix utilitzat:
Hauran de seguir-se les indicacions establertes en la respectiva fitxa tècnica d'aquesta Memòria de Seguretat.

Respecte a les peces d'aglomerat:

- La utilització de les peces aglomerades, el seu trasllat i posada en obra requereix d'esforços per al personal

que les manipula. Deurà per tant instruir-se sobre el maneig i elevació manual de càrregues pesades.

- Així mateix s'haurà de proveir dels EPIS apropiats per a evitar lesions lumbars.
- Les peces hauran d'apilar-se sobre bases estables, sòlides i resistents, amb les degudes condicions de seguretat i estabilitat, per a evitar caigudes per desplomi del material apilat. No apilar-ho mai sobre superfícies inclinades o relliscoses.
- La utilització d'aglomerats en l'obra implica la necessitat de tallar peces. Es mostrarà especial atenció durant el tall de les mateixes ja que pot produir:
    - Projecció de partícules: al tallar-se indegudament poden projectar-se partícules agressives. Deurà en tals casos protegir-se els ulls.
    - Generació de pols: Haurà de protegir-se les vies respiratòries de la possible inhalació de pols, a més dels ulls. En tals casos s'hauran de seguir atentament les instruccions, mesures preventives i normes d'actuació per a manipular la dita maquinària, i que s'indiquin en aquesta mateixa memòria de seguretat i salut.
    - Talls: Durant la manipulació del material tallat, haurà d'utilitzar-se protectors en les mans.
    - Grans esforços: al haver de desplaçar les peces per l'obra, haurà d'instruir-se als operaris sobre la manipulació correcta de càrregues manuals.
    - Postures inadequades: al romandre durant llarg temps en postures molestes, haurà d'informar-se els operaris de les postures correctes de treball.
- La utilització d'aglomerats requereix en múltiples ocasions el clavaó de les peces. Deurà en tals casos prendre's les següents mesures preventives:
    - No s'hauran de clavar els claus utilitzent eines inadequades. Haurà d'utilitzar-se sempre un martell.
    - Els claus hauran de dipositar-se en contenidors, evitant que aquests queden fora dels mateixos.
    - L'extracció dels claus defectuosos haurà de fer-se utilitzent eines adequades: Alicates, Tenalles i/o martell extractor. Mai haurà d'emprar-se eines no adequades ni extraure directament amb la mà.
    - Els claus defectuosos, doblegats o deteriorats hauran d'apilar-se i recollir-se en contenidors destinats amb aquest fi. No deuran en cap cas abandonar-se a l'atzar.

Mesures preventives a adoptar

A la recepció d'aquest material:

- La Direcció Tècnica d'aquesta obra exigirà la realització dels assaigs adequats a la seva recepció en obra que garanteixen la qualitat del material d'acord amb les especificacions del projecte d'obra, eximint d'aquests assaigs a aquells materials que posseeixin segells de qualitat o que acrediten de manera satisfactòria la realització d'aquests assaigs.

Durant el seu transport per l'obra:

- Es transportarà des del seu lloc d'emmagatzematge en l'obra al seu lloc d'utilització degudament apilat, en evitació de caigudes accidentals per desplomi del material.
- El transport es realitzarà no sobrepassant mai les càrregues màximes de la màquina d'elevació i altres mitjans de transport utilitzats.
- Es prestarà especial atenció al lloc de destí, analitzant convenientment si les càrregues a dipositar en el mateix per apilament del material poden ser suportades amb les degudes garanties de seguretat.

Aspectes preventius en la seva manipulació i emmagatzematge

- Totes les peces que es comprovin que són defectuoses o es trobi n en mal estat, seran retirades i substituïts per altres satisfactòries, en evitació de riscos durant la seva manipulació, emmagatzematge i posada en obra.
- Abans de manipular les fustes, els treballadors hauran estat instruïts en la manipulació de càrregues pesades.
- S'hauran de prendre les mesures adequades per a garantir que els operaris disposen dels EPIS corresponents: Guants i calçat apropiat
- La seva manipulació i forma de treball estarà d'acord amb les recomanacions del proveïdor, regles usuals de bona pràctica i les instruccions de la Direcció d'Obra.
- Haurà d'evitar que s'apili el material en les proximitats de dipòsits de gasoil o gasolina, per a evitar en cas d'incendi la propagació del foc.
- Es disposarà d'un extintor als voltants del tall a fi de procedir a l'extinció ràpida d'un incendi que pogués provocar-se.
- Es prohibirà fumar i encendre foc en l'obra, per a evitar incendis per l'emanació de vapors dels productes adhesius o per l'apilament del material.

- **Lloc d'emmagatzematge:** Segons els plànols
- **Tipus d'Apilament:** Paletitzat

8.12.7. Taulers contraxapats

FITXA TÈCNICA
Tipologia i Característiques
• Pes específic: **0,8 K/dm^3** • Formes disponibles en obra: Peces prismàtiques • Pes aproximat del material d'obra: **K** • Volum aproximat del material d'obra: **m^3** Els contraxapats es col·locaran disposant-los sobre llistons. S'estendrà pasta de guix, per ambdues costats, a tot ho vaig del llistó, de manera que les puntes acanades en els seus cantells, queden recobertes totalment per la pasta. La pasta de guix emplenarà també les folgances existents entre llistó i paret. Les taules de contraxapat es col·locaran a límit i es recolzaran almenys en dos llistons, amb puntes acanades, penetrant en el llistó. El revestiment estarà separat del sostre i del sòl o entornpeu.
Els taulers contraxapats en aquesta obra s'utilitza per a: • L'execució de les operacions de xapat, recobriment, protecció i acabats amb contraxapats es realitzarà d'acord amb les especificacions contingudes en el Projecte
Informació relacionada amb els riscos derivats de la seva utilització

Respecte als adhesius, coles i coles utilitzats en la seva unió i adherència:
Hauran de seguir-se les indicacions establertes en les respectives fitxes tècniques d'aquesta Memòria de Seguretat.
 	
Respecte al guix utilitzat:
Hauran de seguir-se les indicacions establertes en la respectiva fitxa tècnica d'aquesta Memòria de Seguretat.
 	
Respecte a les peces de contraxapat:
• La utilització de les peces contraxapades, el seu trasllat i posada en obra requereix d'esforços per al personal que les manipula. Deurà per tant instruir-se sobre el maneig i elevació manual de càrregues pesades.
• Així mateix s'haurà de proveir dels EPIS apropiats per a evitar lesions lumbars.
• Les peces hauran d'apilar-se sobre bases estables, sòlides i resistents, amb les degudes condicions de seguretat i estabilitat, per a evitar caigudes per desplomi del material recollit. No apilar-ho mai sobre superfícies inclinades o relliscoses.
• La utilització de contraxapats en l'obra implica la necessitat de tallar peces. Es mostrarà especial atenció durant el tall de les mateixes ja que pot produir:
  • Projecció de partícules: al tallar-se indegudament poden projectar-se partícules agressives. Deurà en tals casos protegir-se els ulls.
  • Generació de pols: Haurà de protegir-se les vies respiratòries de la possible inhalació de pols, a més dels ulls. En tals casos s'hauran de seguir atentament les instruccions, mesures preventives i normes d'actuació per a manipular la dita maquinària, i que s'indiquin en aquesta mateixa memòria de seguretat i salut.
  • Talls: Durant la manipulació del material tallat, haurà d'utilitzar-se protectors en les mans.
  • Grans esforços: al haver de desplaçar les peces per l'obra, haurà d'instruir-se als operaris sobre la manipulació correcta de càrregues manuals.
  • Postures inadequades: al romandre durant llarg temps en postures molestes, haurà d'informar-se els operaris de les postures correctes de treball.
• La utilització de contraxapats requereix en múltiples ocasions el clavaó de les peces. Deurà en tals casos prendre's les següents mesures preventives:
  • No s'hauran de clavar els claus utilitzent eines inadequades. Haurà d'utilitzar-se sempre un martell.
  • Els claus hauran de dipositar-se en contenidors, evitant que aquests quedin fora dels mateixos.
  • L'extracció dels claus defectuosos haurà de fer-se utilitzent eines adequades: Alicates, Tenalles i/o martell extractor. Mai haurà d'emprar-se eines no adequades ni extraure directament amb la mà.

- Els claus defectuosos, doblegats o deteriorats hauran d'apilar-se i recollir-se en contenidors destinats amb aquest fi. No deuran en cap cas abandonar-se a l'atzar.

Mesures preventives a adoptar

A la recepció d'aquest material:

- La Direcció Tècnica d'aquesta obra exigirà la realització dels assaigs adequats a la seva recepció en obra que garanteixen la qualitat del material d'acord amb les especificacions del projecte d'obra, eximint d'aquests assaigs a aquells materials que posseeixin segells de qualitat o que acrediten de manera satisfactòria la realització d'aquests assaigs.

Durant el seu transport per l'obra:

- Es transportarà des del seu lloc d'emmagatzematge en l'obra al seu lloc d'utilització degudament apilat, en evitació de caigudes accidentals per desplomi del material.
- El transport es realitzarà no sobrepassant mai les càrregues màximes de la màquina d'elevació i altres mitjans de transport utilitzats.
- Es prestarà especial atenció al lloc de destí, analitzant convenientment si les càrregues a dipositar en el mateix per apilament del material poden ser suportades amb les degudes garanties de seguretat.

Aspectes preventius en la seva manipulació i emmagatzematge

- Totes les peces que es comprovin que són defectuoses o es trobi n en mal estat, seran retirades i substituïts per altres satisfactòriaes, en evitació de riscos durant la seva manipulació, emmagatzematge i posada en obra.
- Abans de manipular les fustes, els treballadors hauran estat instruïts en la manipulació de càrregues pesades.
- S'hauran de prendre les mesures adequades per a garantir que els operaris disposen dels EPIS corresponents: Guants i calçat apropiat
- La seva manipulació i forma de treball estarà d'acord amb les recomanacions del proveïdor, regles usuals de bona pràctica i les instruccions de la Direcció d'Obra.
- Haurà d'evitar que s'apili el material en les proximitats de dipòsits de gasoil o gasolina, per a evitar en cas d'incendi la propagació del foc.
- Es disposarà d'un extintor en les voltants del tall a fi de procedir a l'extinció ràpida d'un incendi que pogués provocar-se.
- Es prohibirà fumar i encendre foc en l'obra, per a evitar incendis per l'emanació de vapors dels productes adhesius o per l'apilament del material.

- **Lloc d'emmagatzematge:** Segons els plànols
- **Tipus d'Apilament:** Paletitzat

8.12.8. Taulers DM

FITXA TÈCNICA

Tipologia i Característiques

- Pes específic: **0,9 K/dm^3**
- Formes disponibles en obra: Peces prismàtiques
- Pes aproximat del material d'obra: **K**
- Volum aproximat del material d'obra: **m^3**

Els taulers DM es col·locaran disposant-los sobre llistons. S'estendrà pasta de guix per ambdós costats, a tot ho vaig del llistó, de manera que les puntes acanades en els seus cantells, queden recobertes totalment per la pasta. La pasta de guixos omplirà també les folgances existents entre llistó i paret.
Les taules d'aglomerat es col·locaran de gom a gom i donant suport almenys en dues llistons, amb puntes acanades, penetrant en el llistó. El revestiment estarà separat del sostre i del sòl o entornpeu.

Els taulers DM en aquesta obra s'utilitza per a:

- L'execució de les operacions de xapat, recobriment, protecció i acabats a base de taulers DM es realitzarà d'acord amb les especificacions contingudes en el Projecte

Informació relacionada amb els riscos derivats de la seva utilització

Respecte als adhesius, coles i coles utilitzats en la seva unió i adherència:
Hauran de seguir-se les indicacions establertes en les respectives fitxes tècniques d'aquesta Memòria de Seguretat.

Respecte al guix utilitzat:
Hauran de seguir-se les indicacions establertes en la respectiva fitxa tècnica d'aquesta Memòria de Seguretat.

Respecte a les peces d'aglomerat:

- La utilització de taulers DM, el seu trasllat i posada en obra requereix d'esforços per al personal que les manipula. Deurà per tant instruir-se sobre el maneig i elevació manual de càrregues pesades.
- Així mateix s'haurà de proveir dels EPIS apropiats per a evitar lesions lumbars.
- Les peces hauran d'apilar-se sobre bases estables, sòlides i resistents, amb les degudes condicions de seguretat i estabilitat, per a evitar caigudes per desplomi del material apilat. No apilar-ho mai sobre superfícies inclinades o relliscoses.
- La utilització de taulers DM en l'obra implica la necessitat de tallar peces. Es mostrarà especial atenció durant el tall de les mateixes ja que pot produir:
    - Projecció de partícules: al tallar-se indegudament poden projectar-se partícules agressives. Deurà en tals casos protegir-se els ulls.
    - Generació de pols: Haurà de protegir-se les vies respiratòries de la possible inhalació de pols, a més dels ulls. En tals casos s'hauran de seguir atentament les instruccions, mesures preventives i normes d'actuació per a manipular la dita maquinària, i que s'indiquin en aquesta mateixa memòria de seguretat i salut.
    - Talls: Durant la manipulació del material tallat, haurà d'utilitzar-se protectors en les mans.
    - Grans esforços: al tindre que desplaçar les peces per l'obra, haurà d'instruir-se als operaris sobre la manipulació correcta de càrregues manuals.
    - Postures inadequades: al romandre durant llarg temps en postures molestes, haurà d'informar-se els operaris de les postures correctes de treball.
- La utilització de taulers DM requereix en múltiples ocasions el clavaó de les peces. Deurà en tals casos prendre's les següents mesures preventives:
    - No s'hauran de clavar els claus utilitzent eines inadequades. Haurà d'utilitzar-se sempre un martell.
    - Els claus hauran de dipositar-se en contenidors, evitant que aquests quedin fora dels mateixos.
    - L'extracció dels claus defectuosos haurà de fer-se utilitzent eines adequades: Alicates, Tenalles i/o martell extractor. Mai haurà d'emprar-se eines no adequades ni extraure directament amb la mà.
    - Els claus defectuosos, doblegats o deteriorats hauran d'apilar-se i recollir-se en contenidors destinats amb aquest fi. No deuran en cap cas abandonar-se a l'atzar.

Mesures preventives a adoptar

A la recepció d'aquest material:

- La Direcció Tècnica d'aquesta obra exigirà la realització dels assaigs adequats a la seva recepció en obra que garanteixen la qualitat del material d'acord amb les especificacions del projecte d'obra, eximint d'aquests assaigs a aquells materials que posseeixin segells de qualitat o que acrediten de manera satisfactòria la realització d'aquests assaigs.

Durant el seu transport per l'obra:

- Es transportarà des del seu lloc d'emmagatzematge en l'obra al seu lloc d'utilització degudament apilat, en evitació de caigudes accidentals per desplomi del material.
- El transport es realitzarà no sobrepassant mai les càrregues màximes de la màquina d'elevació i altres mitjans de transport utilitzats.
- Es prestarà especial atenció al lloc de destí, analitzant convenientment si les càrregues a dipositar en el mateix per apilament del material poden ser suportades amb les degudes garanties de seguretat.

Aspectes preventius en la seva manipulació i emmagatzematge

- Totes els taulers DM que es comprovin que són defectuoses o es trobi n en mal estat, seran retirades i

substituïts per altres satisfactòriaes, en evitació de riscos durant la seva manipulació, emmagatzematge i posada en obra.
- Abans de manipular les fustes, els treballadors hauran estat instruïts en la manipulació de càrregues pesades.
- S'hauran de prendre les mesures adequades per a garantir que els operaris disposen dels EPIS corresponents: Guants i calçat apropiat
- La seva manipulació i forma de treball estarà d'acord amb les recomanacions del proveïdor, regles usuals de bona pràctica i les instruccions de la Direcció d'Obra.
- Haurà d'evitar que s'apili el material en les proximitats de dipòsits de gasoil o gasolina, per a evitar en cas d'incendi la propagació del foc.
- Es disposarà d'un extintor en les voltants del tall a fi de procedir a l'extinció ràpida d'un incendi que pogués provocar-se.
- Es prohibirà fumar i encendre foc en l'obra, per a evitar incendis per l'emanació de vapors dels productes adhesius o per l'apilament del material.

- **Lloc d'emmagatzematge:** Segons els plànols
- **Tipus d'Apilament:** Paletitzat

8.13. Materials bituminosos

8.13.1. Mescles i emulsions bituminoses

FITXA TÈCNICA
Tipologia i Característiques
• Pes específic: **1,2 K/dm^3** • Formes disponibles en obra: En emulsions. • Pes aproximat del material d'obra: **K** • Volum aproximat del material d'obra: **m^3** Productes líquids obtinguts a partir d'una base bituminosa (asfàltica o quitrà) elaborada amb dissolvents, que quan s'apliquin en capa fina, a l'assecar-se formen una pel·lícula sòlida; utilitzables com a materials d'emprimat per a millorar l'adherència del material impermeabilitzant al suport. La composició de la pintura d'emprimat, es defineixen dues tipus: Pintures d'emprimat de base asfàltica. Pintures d'emprimat de base quitrà.
Les mescles i emulsions bituminoses en aquesta obra s'utilitza: • Com emprimacions bituminoses, per a l'emprimació i la preparació de les superfícies dels suports que vagin a impermeabilitzar-se, a fi de millorar l'adherència del material impermeabilitzant amb el suport, conforme s'especifica en el projecte d'obra.
Informació relacionada amb els riscos derivats de la seva utilització
• Haurà de proveir dels EPIS apropiats per a evitar lesions lumbars. • Les mescles i emulsions bituminoses hauran d'arreplegar-se sobre bases estables, sòlides i resistents, amb les degudes condicions de seguretat i estabilitat, per a evitar caigudes per enfonsament del material recollit. No arreplegar-ho mai sobre superfícies inclinades o esvaroses. • No han de realitzar-se treballs d'impermeabilització quan les condicions climatològiques puguin resultar perjudicials, en particular quan estigui nevant o existeixi neu o gel sobre la coberta, quan plogui o la coberta estigui mullada, o quan bufi vent fort. Tampoc han de realitzar-se treballs quan la temperatura ambient sigui menor que: a) 5°C per a làmines d'oxiasfalt. b) 0°C per a làmines d'oxiasfalt modificat. c) -5°C per a làmines de betum modificat.

- Els materials d'emprimat han d'aplicar-se per mitjà de brotxa, raspall o polvoritzador, deurà per tant adoptar-se les mesures preventives relacionades amb la protecció de les vies respiratòries i contactes amb la pell.
- Hauran de seguir-se les recomanacions del fabricant relatives a la seva utilització i arreplega.
- En termes generals, la informació relacionada amb els riscos derivats de la seva utilització serà la corresponent a la "*Fitxa de dades de Seguretat*" exigida per la normativa sobre classificació, envasament i etiquetatge de productes, i que s'inclou amb el mateix.

Mesures preventives a adoptar

A la recepció d'aquest material:

- La Direcció Tècnica d'aquesta obra exigirà la realització dels assaigs adequats a la seva recepció en obra que garanteixin la qualitat del material d'acord amb les especificacions del projecte d'obra, eximint d'aquests assajos a aquells materials que posseeixin segells de qualitat o que acrediten de manera satisfactòria la realització d'aquests assajos.
- L'embalatge i envasos hauran de vindre amb marca i direcció del fabricant.

Durant el seu transport per l'obra:

- Es transportarà des del seu lloc d'emmagatzematge en l'obra al seu lloc d'utilització degudament recollit, en evitació de caigudes accidentals per enfonsament del material.
- Les emulsions han de presentar-se protegits per a evitar que es produeixin deterioraments durant el seu transport i el seu emmagatzematge.
- Es prestarà especial atenció al lloc de destí, analitzant convenientment si les càrregues a dipositar en el mateix per apilament del material poden ser suportades amb les degudes garanties de seguretat.

Aspectes preventius en la seva manipulació i emmagatzematge

- Per als treballs en les vores de les teulades, s'instal·larà baranes i/o plataformes de seguretat en les vores de coberta que serviran com a protecció a possibles caigudes al llarg de la coberta.
- Serà obligatori l'ús obligatori d'epis:
  a) Cinturó de seguretat, tipus subjecció, emprant-se només en el cas que els mitjans de protecció col·lectius no siguin possibles, estant ancorats a elements resistents.
  b) Calçat homologat proveït de soles antilliscants.
  c) Mico de treball amb camals i mànegues perfectament ajustades.
  d) Dispositius anticaigudes.
- S'haurà de senyalitzar la zona de treball.
- Els apilaments es realitzaràn tenint en compte la seva immediata utilització, prenent la precaució de col·locar-los sobre elements plànols a manera de llates d'empostissats per a així repartir la càrrega sobre els taulers de la teulada, situant-los el més prop de les bigues de l'últim forjat.
- Els treballs en la coberta es suspendran sempre que es presenten vents superiors a 50 km/h que comprometen l'estabilitat dels operaris i puguin desplaçar els materials, així com quan es produeixin gelades, nevades i pluges que facin lliscants les superfícies de la teulada.
- Tots els buits, tant verticals com horitzontals, estaran protegits per baranes de seguretat.
- Es delimitarà la zona de treball senyalitzant-la, evitant el pas del personal per la vertical dels treballs.
- A la part superior de la bastida es col·locarà una barana alta que actuarà com a element de protecció enfront de caigudes.
- Es col·locaran plataformes metàl·liques horitzontals per a l'apilament de material.
- Per als treballs en les vores de la teulada, s'aprofitarà la bastida exterior, cobrint tota la superfície amb taulers.
- La direcció facultativa ha d'establir els controls precisos per a comprovar que l'execució de l'obra s'ajusta tant en el projecte d'obra, estat del suport de la impermeabilització, col·locació de les làmines i de la protecció, així com execució d'elements singulars, com ara vores, trobades, desguàss i juntes.
- Es comprovarà igualment l'estat de les proteccions col·lectives amb anterioritat a l'inici de les operacions d'aïllament en la coberta.
- La col·locació de mescles i emulsions bituminoses haurà de fer-se d'acord amb les instruccions del fabricant.
- Totes les peces que es comprovin que són defectuoses, seran retirades i substituïts per altres satisfactòriaes, en evitació de riscos durant la seva manipulació, emmagatzematge i posada en obra.
- Ha d'evitar-se l'abocament de productes químics agressius, com ara olis, dissolvents, etc., sobre les barreges i emulsions bituminoses.
- S'hauran de prendre les mesures adequades per a garantir que els operaris disposen dels EPIS

corresponents: Cinturons de protecció lumbar, guants i calçat reforçat.
- La seva manipulació i forma de treball estarà d'acord amb les recomanacions del proveïdor, regles usuals de bona pràctica i les instruccions de la Direcció d'Obra.
- Haurà d'evitar que s'arreplegue el material en les proximitats de dipòsits de gasoil o gasolina, per a evitar en cas d'incendi la propagació del foc.
- Es disposarà d'un extintor als voltants del tall a fi de procedir a l'extinció ràpida d'un incendi que pogués provocar-se.
- Es prohibirà fumar i encendre foc en l'obra, per a evitar incendis per l'emanació de vapors dels productes adhesius o per l'apilament del material.
- S'emmagatzemarà en lloc protegit de la calor excessiva.

- **Lloc d'emmagatzematge:** Segons els plànols
- **Tipus d'Apilament:** Paletitzat en caixes o en làmines

8.13.2. Làmines i plaques bituminoses

FICHA TÈCNICA

Tipologia i Característiques

- Pes específic: **1,3 K/dm^3**
- Formes disponibles en obra: En làmines o plaques.
- Pes aproximat del material d'obra: **K**
- Volum aproximat del material d'obra: **m^3**

Les plaques asfàltiques són productes bituminosos prefabricats en peces de dimensió reduïda i amb diverses formes, constituïts per una armadura, recobriments bituminosos, un material antiadherent i una protecció mineral situada en la cara exterior.
Les plaques asfàltiques es classifiquen en els dues tipus següents: tipus I, amb material adhesiu i tipus II, sense material adhesiu.
Les plaques asfàltiques es designen amb les sigles PA seguides d'un guió, del nombre romà que identifica el tipus a què pertanyen i de la referència UNE.
Els valors de les característiques han de ser els que s'estableixen en UNE.
El recobriment asfàltic ha de tenir les característiques indicades en UNE 104-232/1 ara el tipus II B.

Les plaques asfàltiques en aquesta obra s'utilitza per a:

- Impermeabilització sobre la coberta o sobre el material d'aïllament de l'immoble, conforme s'especifica en el projecte d'obra.

Informació relacionada amb els riscos derivats de la seva utilització

- Haurà de proveir dels EPIS apropiats per a evitar lesions lumbars.
- Les plaques asfàltiques hauran d'arreplegar-se sobre bases estables, sòlides i resistents, amb les degudes condicions de seguretat i estabilitat, per a evitar caigudes per enfonsament del material recollit. No arreplegar-ho mai sobre superfícies inclinades o esvaroses.
- La utilització de les plaques asfàltiques en l'obra implica la necessitat de tallar peces. Es mostrarà especial atenció durant el tall de les mateixes ja que pot produir:
  - Talls: Durant el tall i la manipulació del material tallat, haurà d'utilitzar-se protectors en les mans.
  - Postures inadequades: al romandre durant llarg temps en postures molestes, haurà d'informar-se els operaris de les postures correctes de treball.

Mesures preventives a adoptar

A la recepció d'aquest material:

- La Direcció Tècnica d'aquesta obra exigirà la realització dels assaigs adequats a la seva recepció en obra que garanteixin la qualitat del material d'acord amb les especificacions del projecte d'obra, eximint d'aquests assajos a aquells materials que posseeixin segells de qualitat o que acrediten de manera satisfactòria la

realització d'aquests assajos.
- L'embalatge de les peces haurà de vindre amb marca i direcció del fabricant.

Durant el seu transport per l'obra:

- Es transportarà des del seu lloc d'emmagatzematge en l'obra al seu lloc d'utilització degudament apilat, en evitació de caigudes accidentals per desplomi del material.
- Les plaques han de presentar-se en paquets protegits per a evitar que es produeixin deterioraments durant el seu transport i el seu emmagatzematge.
  Es prestarà especial atenció al lloc de destí, analitzant convenientment si les càrregues a dipositar en el mateix per apilament del material poden ser suportades amb les degudes garanties de seguretat.

Aspectes preventius en la seva manipulació i emmagatzematge

- Per als treballs a les vores de les teulades, s'instal·larà baranes i/o plataformes de seguretat a les vores de coberta que serviran com a protecció a possibles caigudes al llarg de la coberta.
- Serà obligatori l'ús obligatori d'epis:
  Cinturó de seguretat, tipus subjecció, emprant-se només en el cas que els mitjans de protecció col·lectius no siguin possibles, estant ancorats a elements resistents.
  Calçat homologat proveït de soles antilliscants.
  Mico de treball amb camals i mànegues perfectament ajustades.
  Dispositius antiàcids.
- S'haurà de senyalitzar la zona de treball.
- Els apilaments de materials es realitzaran tenint en compte la seva immediata utilització, prenent la precaució de col·locar-los sobre elements plans a manera de dorments per a així repartir la càrrega sobre els taulers de la teulada, situant-los el més prop de les bigues de l'últim forjat.
- Els treballs en la coberta es suspendran sempre que es presenten vents superiors a 50 Km. /h que comprometen l'estabilitat dels operaris i puguin desplaçar els materials, així com quan es produeixin gelades, nevades i pluges que facin lliscants les superfícies de la teulada.
- Tots els buits, tant verticals com horitzontals, estaran protegits per baranes de seguretat.
- Es delimitarà la zona de treball senyalitzant-la, evitant el pas del personal per la vertical dels treballs.
- A la part superior de la bastida es col·locarà una barana alta que actuarà com a element de protecció enfront de caigudes.
- Es col·locaran plataformes metàl·liques horitzontals per a l'apilament de material.
- Per als treballs en els límits de la teulada, s'aprofitarà el bastida exterior, cobrint tota la superfície amb taulers.
- La direcció facultativa ha d'establir els controls precisos per a comprovar que l'execució de l'obra s'ajusta tant en el projecte d'obra, estat del suport de la impermeabilització, col·locació de les làmines i de la protecció, així com execució d'elements singulars, com ara vores, trobades, desguassos i juntes.
- Es comprovarà igualment l'estat de les proteccions col·lectives amb anterioritat a l'inici de les operacions d'aïllament en la coberta.
- La col·locació de plaques asfàltiques haurà de fer-se d'acord amb les instruccions del fabricant.
- Totes les peces que es comprovin que són defectuoses, seran retirades i substituïts per altres satisfactòries, en evitació de riscos durant la seva manipulació, emmagatzematge i posada en obra.
- Ha d'evitar-se l'abocament de productes químics agressius, com ara olis, dissolvents, etc., sobre les plaques asfàltiques.
- S'hauran de prendre les mesures adequades per a garantir que els operaris disposen dels EPIS corresponents: Cinturons de protecció lumbar, guants i calçat reforçat.
- La seva manipulació i forma de treball estarà d'acord amb les recomanacions del proveïdor, regles usuals de bona pràctica i les instruccions de la Direcció d'Obra.
- Haurà d'evitar que s'apili el material en les proximitats de dipòsits de gasoil o gasolina, per a evitar en cas d'incendi la propagació del foc.
- Es disposarà d'un extintor en les voltants del tall a fi de procedir a l'extinció ràpida d'un incendi que pogués provocar-se.
- Es prohibirà fumar i encendre foc en l'obra, per a evitar incendis per l'emanació de vapors dels productes adhesius o per l'apilament del material.
- S'emmagatzemarà en lloc protegit de la calor excessiva.

- **Lloc d'emmagatzematge:** Segons els plànols
- **Tipus d'Apilament:** Paletitzat en caixes o en làmines

8.14. Pintures

8.14.1. Pintures

FITXA TÈCNICA

Tipologia i Característiques

- Formes disponibles en obra: Envasos
- Volum aproximat del producte en l'obra: m^3

L'execució d'aquesta unitat d'obra comprèn la preparació de l'element, la preparació de les pintures, si escau, i l'aplicació de les pintures.

Les pintures en aquesta obra s'utilitzen per a:

Realització d'operacions diverses, conforme s'especifica en el projecte d'obra, sent entre altres les següents:

- Pintura sobre murs, barandats, sostres

Informació relacionada amb els riscos derivats de la seva utilització

- La utilització de les pintures haurà de fer-se seguint les regles usuals de bones pràctiques.
- Hauran de seguir-se les recomanacions del fabricant relatives a la seva utilització i apilament.
- En termes generals, la informació relacionada amb els riscos derivats de la seva utilització serà la corresponent a la "*Fitxa de dades de Seguretat*" exigida per la normativa sobre classificació, envasat i etiquetatge de productes, i que s'inclou amb els envasos de les mateixes.

Mesures preventives a adoptar

A la recepció d'aquest material:

- La Direcció Tècnica d'aquesta obra exigirà la realització dels assaigs adequats a la seva recepció en obra que garanteixen la qualitat del producte d'acord amb les especificacions del projecte d'obra, eximint d'aquests assaigs a aquells que posseeixin segells de qualitat o que acrediten de manera satisfactòria la realització d'aquests assaigs.

Durant el seu transport per l'obra:

- Es transportarà des del seu lloc d'apilament i emmagatzematge en l'obra al seu lloc d'utilització es realitzarà en contenidors i bats degudament apilats.

Aspectes preventius en la seva manipulació i emmagatzematge

En termes generals haurà de tindre's present:

- La solejada no incidirà directament sobre el pla d'aplicació, entre altres coses per a evitar enlluernaments o canvis bruscos de lluminositat que puguin causar cansament visual.
- En temps plujós o quan la humitat relativa superi el 85 per 100 (85%), se suspendrà l'aplicació quan el parament no estigui protegit.
- El suport haurà de preparar-se de manera que la seva porositat sigui tal que no siguin absorbides les capes finals i aquests puguin estendre's formant una pel·lícula uniforme.
- A la preparació dels suports haurà d'utilitzar-se mitjans auxiliars autoritzats pel Coordinador de Seguretat.
- Si hi ha risc de caiguda haurà d'evitar-se mitjançant la col·locació de proteccions col·lectives: Xarxes de seguretat.
- Hauran d'utilitzar-se màquines i equips autoritzats pel Coordinador de Seguretat.
- L'aplicació de les pintures es realitzarà només sobre els elements per als que està recomanat pel fabricant.
- Les pintures hauran d'estendre uniformement i sempre abans que passi el temps màxim d'aplicació especificat

pel fabricant.

- S'evitaran les postures inadequades, i es protegirà convenientment els ulls en evitació d'esquitxades durant l'aplicació de les mateixes.
- L'execució es realitzarà d'acord amb les especificacions contingudes en el projecte d'obra o en defecte d'això amb les instruccions del fabricant.
- Per a l'aplicació de les pintures, els locals de treball hauran d'estar il·luminats adequadament.
- Per a l'aplicació de les pintures, els locals de treball hauran d'estar ventilats adequadament, emprant-se en cas contrari màscares apropiades i recomanades pel fabricant.
- Es procurarà en tot moment que els recipients estiguin allunyats de qualsevol focus de calor, foc o espurna que pugui provocar un accident.
- Es prohibirà soldar en la contornada de l'aplicació dels productes. Per això haurà de senyalitzar-se convenientment la zona de seguretat.
- Es prestarà especial atenció al lloc d'apilament de les pintures, comprovant que el local està ben ventilat i la seva temperatura és l'adequada.
- Hauran de prendre's precaucions per a evitar atmosferes inflamables per la volatilització de les pintures i dissolvents utilitzats.
- Els operaris hauran de protegir-se convenientment del contacte, mitjançant l'ús de guants.
- En les irritacions de la pell causades per contacte, haurà de sotmetre's a examen mèdic com més prompte millor.
- La seva manipulació i forma de treball estarà d'acord amb les recomanacions del proveïdor, regles usuals de bona pràctica i les instruccions de la Direcció d'Obra.

EN LES PINTURES AL TREMP

- Aquest tipus de pintures s'utilitzarà preferentment en paraments verticals i horitzontals.
- S'aplicaran directament sobre el lluït de guix en què prèviament s'haurà donat una emprimació segelladora i un escatat per a reparar imperfeccions.
- S'utilitzaran Mitjans Auxiliars autoritzats (escales, bastides de cavallets, etc.), i els epis apropiats per a evitar les caigudes al mateix nivell i a distint nivell, protegint els buits verticals i horitzontals convenientment.
- Finalment s'aplicarà el tremp mitjançant corró. Les superfícies tractades amb tremp llis hauran de quedar amb aspecte mat i acabat llis uniforme i les tractades amb tremp picat tindran un acabat rugós.

PINTURES PLÀSTIQUES

- Es realitzarà un escatat de petites adherències i imperfeccions, retocant-se aquells punts on hi hagi esquerdes o buits. Per a l'escatat s'utilitzaran eines i útils apropiats per a això.
- S'aplicarà a continuació una mà d'emprimat segelladora seguida d'altres d'acabat amb un rendiment no menor de l'especificat pel fabricant.
- Quan l'acabat sigui gotejat, i una vegada passat el temps d'assecat de la mà de fons, es realitzarà una projecció a pistola de pintura plàstica mat en gotes uniformes i no separades.
- S'utilitzaran Mitjans Auxiliars autoritzats (escales, bastides de cavallets, etc.), i els epis apropiats per a evitar les caigudes al mateix nivell i a distint nivell, protegint els buits verticals i horitzontals convenientment.

PINTURES A LA CALÇ

- La seva utilització es realitzarà preferentment en els paraments exteriors.
- Hauran d'utilitzar-se mitjans auxiliars autoritzats pel Coordinador de Seguretat per a treballar en alçada.
- Aquesta pintura es realitzarà diluint en aigua, calç apagada en pols batent-se posteriorment. En el cas que el suport sigui molt llis se li afegirà a la beurada silicat sòdic o olis tractats així com sal grossa o alum a fi d'augmentar-la seva adherència i al mateix temps millorar la seva impermeabilitat.
- Per a conèixer els riscos que entranya l'ús de la calç hauran de seguir-se les indicacions de la "Fitxa tècnica" corresponent a la mateixa.
- S'utilitzaran Mitjans Auxiliars autoritzats (escales, bastides de cavallets, etc.), i els epis apropiats per a evitar les caigudes al mateix nivell i a distint nivell, protegint els buits verticals i horitzontals convenientment.

- **Lloc d'emmagatzematge:** Segons els plànols
- **Tipus d'Apilament:** Envasat

8.15. Unió, fixació i segellat

8.15.1. Adhesius

FITXA TÈCNICA
Tipologia i Característiques
• Formes disponibles en obra: Envasos • Volum aproximat del material d'obra: **m^3**
Els adhesius en aquesta obra s'utilitzen per a: L'adherència de diversos materials, conforme s'especifica en el projecte d'obra, sent entre altres els següents: • Tubs de PVC • Tubs de polietilè • Plàstics • Gomes • Linòleums • Vinils • Làmines i plaques bituminoses • Fustes • Plàstics • Suros • Fibres de vidre I en general qualsevol tipus d'unió entre materials encolada amb adhesius.
Informació relacionada amb els riscos derivats de la seva utilització
• La utilització dels adhesius haurà de fer-se seguint les regles usuals de bones pràctiques. • Hauran de seguir-se les recomanacions del fabricant relatives a la seva utilització i apilament. • En termes generals, la informació relacionada amb els riscos derivats de la seva utilització serà la corresponent a la "*Fitxa de dades de Seguretat*" exigida per la normativa sobre classificació, envasat i etiquetatge de productes, i que s'inclou amb el mateix.
Mesures preventives a adoptar
A la recepció d'aquest material: • La Direcció Tècnica d'aquesta obra exigirà la realització dels assaigs adequats a la seva recepció en obra que garanteixen la qualitat de l'adhesiu d'acord amb les especificacions del projecte d'obra, eximint d'aquests assaigs a aquells que posseeixin segells de qualitat o que acrediten de manera satisfactòria la realització d'aquests assaigs.
Durant el seu transport per l'obra: • Es transportarà des del seu lloc d'apilament i emmagatzematge en l'obra al seu lloc d'utilització es realitzarà en contenidors i bats degudament apilats.
Aspectes preventius en la seva manipulació i emmagatzematge
• L'aplicació d'adhesius haurà de ser executat per operaris especialistes o expressament qualificats pel fabricant. • L'adhesiu a emprar en la unió d'elements hauran de ser subministrats o recomanat si escau pel fabricant dels elements a unir, perquè siguin compatibles amb els mateixos. • En qualsevol cas l'adhesiu haurà de donar una resistència a la junta unida tal que aquesta sigui superior a la dels elements que uneix. • Els adhesius hauran d'estendre uniformement sobre les peces a unir i sempre abans que passi el temps màxim d'aplicació especificat pel fabricant. • L'execució es realitzarà d'acord amb les especificacions contingudes en el projecte d'obra o si no n'hi ha d'acord amb les instruccions del fabricant de l'adhesiu. • L'adhesiu s'aplicarà en la forma i quantitat indicats pel fabricant del mateix.

- Quan hagi transcorregut el temps d'assecat assenyalat pel fabricant de l'adhesiu podrà entrar en ús o servei l'element unit. Abans es deuran preses les mesures preventives necessàries per a evitar la caiguda o despreniment del mateix que pogués donar origen a accidents de diversa índole.
- Els locals de treball hauran d'estar il·luminats adequadament per a facilitar l'aplicació correcta de l'adhesiu.
- Els locals de treball hauran d'estar ventilats adequadament, emprant-se les màscares i epis apropiats i recomanats pel fabricant de l'adhesiu.
- Es procurarà en tot moment que els recipients d'adhesiu estiguin allunyats de qualsevol focus de calor, foc o espurna que pugui provocar un accident.
- Es prohibirà soldar en la contornada de l'aplicació de l'adhesiu. Per això haurà de senyalitzar-se convenientment la zona de seguretat.
- Es prestarà especial atenció al lloc d'apilament dels adhesius, comprovant que el local està ben ventilat i la seva temperatura és l'adequada.
- Hauran de prendre's precaucions per a evitar atmosferes inflamables per la volatilització de l'adhesiu.
- Els operaris hauran de protegir-se convenientment del contacte de l'adhesiu, mitjançant l'ús de guants.
- En les irritacions de la pell causades per contacte amb els adhesius, haurà de sotmetre's a examen mèdic com més prompte millor.
- La seva manipulació i forma de treball estarà d'acord amb les recomanacions del proveïdor, regles usuals de bona pràctica i les instruccions de la Direcció d'Obra.

- **Lloc d'emmagatzematge:** Segons els plànols
- **Tipus d'Apilament:** Envasat

8.15.2. Juntes especials

FITXA TÈCNICA
Tipologia i característiques
• Formes disponibles en obra: peces soltes de diferents grandàries Les juntes seran estanques a la pressió de prova, resistiran els esforços mecànics i no produiran alteracions apreciables en el règim hidràulic de les canonades en què estiguin col·locades. Tots els elements hauran de permetre el correcte acoblament del sistema de juntes emprat perquè aquests siguin estanques; a la fi de les qual els extrems de qualsevol element estaran perfectament acabats perquè les juntes siguin impermeables, sense defectes que repercuteixin en l'ajustament i muntatge de les mateixes, evitant tenir que forçar-les.
Les juntes d'estanquitat en aquesta obra s'utilitzen per a: • Realització d'operacions d'estanquitat de tubs, conforme s'especifica en el projecte d'obra. • Les juntes que s'utilitzaran podran ser segons el material amb què està fabricat el tub: maneguí del mateix material i característiques del tub amb anells elàstics, copa amb anell elàstic, soldadura o altres que garanteixin la seva estanquitat i perfecte funcionament. Els anells seran de cautxú natural o sintètic, podran ser la secció circular, secció en V o formats per peces amb vorells, que asseguri l'estanquitat.
Informació relacionada amb els riscos derivats de la seva utilització
• La utilització de les juntes comporta la utilització d'adhesius, soldadura, eines, etc. Deurà per tant prendre's les mesures preventives en la utilització d'aquest tipus de mitjans i en l'ús de les eines necessàries. • La realització de les operacions haurà de fer-se seguint les regles usuals de bones pràctiques. • Hauran de seguir-se les recomanacions del fabricant relatives a la seva utilització i ús.
Mesures preventives a adoptar
A la recepció d'aquest material: • La Direcció Tècnica d'aquesta obra exigirà la realització dels assaigs adequats a la seva recepció en obra que garanteixin la qualitat del producte d'acord amb les especificacions del projecte d'obra, eximint d'aquests assaigs a aquells que posseeixin segells de qualitat o que acrediten de manera satisfactòria la realització

d'aquests assaigs.

Durant el seu transport per l'obra:

- Es transportarà des del seu lloc d'apilament i emmagatzematge en l'obra al seu lloc d'utilització es realitzarà en contenidors i bats degudament apilats.

Aspectes preventius en la seva manipulació i emmagatzematge

- Hauran de seguir-se les instruccions definides en els plànols i detalls de la junta que es va a emprar d'acord amb les condicions del projecte d'obra, així com característiques dels materials, elements que la formin i descripció del muntatge.
- Les juntes dels tubs de polietilè d'alta densitat es faran mitjançant soldadura de gom a gom que s'efectuaran per operari especialista expressament qualificat pel fabricant.
- Per a la junta que necessiti en obra treballs especials per a la seva execució (soldadura, formigonat, ataconat etc...) hauran de seguir-se els plans d'execució d'aquests i el detall complet de l'execució i característiques dels materials.
- Per a usos complementaris podran emprar-se, en tubs de Policlorur de Vinil no plastificat, unions encolades amb adhesius i només en els tubs de diàmetre igual o menor de dos-cents cinquanta mil·límetres, amb la condició que siguin executats per un operari especialista expressament qualificat pel fabricant, i amb l'adhesiu indicat per aquest, que no haurà de desenganxar-se amb l'acció agressiva de l'aigua.
- En les juntes de tubs circulars i ovoides, se seguiran els passos marcats pel fabricant, en la col·locació d'eines i accessoris, havent de fer-se per operaris especialistes.
- Els tubs de fosa es presenten amb els extrems llisos o bé tapats. Si la canonada presenta extrems llisos, la junta es realitzarà mitjançant maneguí metàl·lic d'acer inoxidable. Les juntes de canonades amb un extrem tapat es realitzin mitjançant cèrcol d'estanquitat, sent realitzades les operacions seguint les especificacions del fabricant i per personal qualificat.
- L'execució de totes les operacions es realitzarà d'acord amb les especificacions contingudes en el projecte d'obra o en defecte d'això amb les instruccions del fabricant.
- Per a l'aplicació dels productes a base de silicones, adhesius, etc., els locals de treball hauran d'estar ventilats adequadament, emprant-se les màscares i epis apropiats i recomanats pel fabricant.
- En tals casos es procurarà en tot moment que els recipients estiguin allunyats de qualsevol focus de calor, foc o espurna que pugui provocar un accident.
- Es prohibirà soldar en la contornada de l'aplicació dels productes. Per això haurà de senyalitzar-se convenientment la zona de seguretat.
- Es prestarà especial atenció al lloc d'apilament dels productes a base de silicona, adhesius, resines, etc., comprovant que el local està ben ventilat i la seva temperatura és l'adequada.
- Hauran de prendre's precaucions per a evitar atmosferes inflamables per la volatilització dels productes.
- Els operaris hauran de protegir-se convenientment del contacte de productes irritants, mitjançant l'ús de guants.
- En les irritacions de la pell causades per contacte, haurà de sotmetre's a examen mèdic com més prompte millor.
- La seva manipulació i forma de treball estarà d'acord amb les recomanacions del proveïdor, regles usuals de bona pràctica i les instruccions de la Direcció d'Obra.

- **Lloc d'emmagatzematge:** Segons els plànols
- **Tipus d'Apilament:** Envasat

8.15.3. Resines epoxi

FITXA TÈCNICA
Tipologia i característiques
• Formes disponibles en obra: Envasos • Volum aproximat del producte en l'obra: **m^3** En especial tindrà en compte les següents característiques tècniques de la resina, en funció de la seva aplicació en

l'obra:

- Granulometria.
- Densitat.
- Índex de fluïdesa.
- Grau de contaminació.
- Contingut en volàtils.
- Contingut en cendres.

Les resines epòxid en aquesta obra s'utilitzen per a:

Realització d'operacions diverses, conforme s'especifica en el projecte d'obra, sent entre altres les següents:

- Reparacions en el formigó a força de resines
- Unió d'elements per adhesius a base de resines epoxi
- Realització de morters a força de resines epoxi
- Revestiments impermeabilitzants
- Capes protectores de resina epoxi
- Segellats d'elements a força de resina epoxi
- Emprimacions de resina epoxi

Informació relacionada amb els riscos derivats de la seva utilització

- La utilització de les resines haurà de fer-se seguint les regles usuals de bones pràctiques.
- Hauran de seguir-se les recomanacions del fabricant relatives a la seva utilització i apilament
- En termes generals, la informació relacionada amb els riscos derivats de la seva utilització serà la corresponent a la "*Fitxa de dades de Seguretat*" exigida per la normativa sobre classificació, envasat i etiquetatge de productes, i que s'inclou amb el mateix.

Mesures preventives a adoptar

A la recepció d'aquest material:

- La Direcció Tècnica d'aquesta obra exigirà la realització dels assaigs adequats a la seva recepció en obra que garanteixin la qualitat de l'adhesiu d'acord amb les especificacions del projecte d'obra, eximint d'aquests assaigs a aquells que posseeixin segells de qualitat o que acrediten de manera satisfactòria la realització d'aquests assaigs.

Durant el seu transport per l'obra:

- Es transportarà des del seu lloc d'apilament i emmagatzematge en l'obra al seu lloc d'utilització es realitzarà en contenidors i bats degudament apilats.

Aspectes preventius en la seva manipulació i emmagatzematge

- L'aplicació de resines haurà de ser executat per operaris especialistes o expressament qualificats pel fabricant.
- L'aplicació del producte en els elements hauran de ser recomanat pel fabricant.
- Els adhesius hauran d'estendre uniformement sobre les peces a unir i sempre abans que passi el temps màxim d'aplicació especificat pel fabricant.
- L'execució es realitzarà d'acord amb les especificacions contingudes en el projecte d'obra o en defecte d'això amb les instruccions del fabricant.
- Per a l'aplicació dels productes a base de resina epoxi, els locals de treball hauran d'estar il·luminats adequadament.
- Per a l'aplicació dels productes a base de resina epoxi, els locals de treball hauran d'estar ventilats adequadament, emprant-se les màscares i epis apropiats i recomanats pel fabricant.
- Es procurarà en tot moment que els recipients estiguin allunyats de qualsevol focus de calor, foc o espurna que pugui provocar un accident.
- Es prohibirà soldar en la contornada de l'aplicació dels productes. Per això haurà de senyalitzar-se convenientment la zona de seguretat.
- Es prestarà especial atenció al lloc d'apilament dels productes a força de resina epoxi, comprovant que el local està ben ventilat i la seva temperatura és l'adequada.
- Hauran de prendre's precaucions per a evitar atmosferes inflamables per la volatilització dels productes.
- Els operaris hauran de protegir-se convenientment del contacte, mitjançant l'ús de guants.
- En les irritacions de la pell causades per contacte, haurà de sotmetre's a examen mèdic com més prompte

millor. • La seva manipulació i forma de treball estarà d'acord amb les recomanacions del proveïdor, regles usuals de bona pràctica i les instruccions de la Direcció d'Obra.
• **Lloc d'emmagatzematge:** Segons els plànols • **Tipus d'Apilament:** Envasat

8.15.4. Silicona

FITXA TÈCNICA
Tipologia i Característiques
• Formes disponibles en obra: Envasos • Volum aproximat del producte en l'obra: **m^3**
Les silicones en aquesta obra s'utilitzen per a: Realització d'operacions diverses, conforme s'especifica en el projecte d'obra, sent entre altres les següents: • Segellat de vidres a base de cautxú de silicona • Impermeabilitzants de fàbriques a força de silicona. • Vernissos antiadherents compostos de silicones per a facilitar el desencofrat o desmotlle de les peces. • Pintures o recobriments a força de polièsters siliconats.
Informació relacionada amb els riscos derivats de la seva utilització
• La utilització de les silicones haurà de fer-se seguint les regles usuals de bones pràctiques. • Hauran de seguir-se les recomanacions del fabricant relatives a la seva utilització i arreplega. • En termes generals, la informació relacionada amb els riscos derivats de la seva utilització serà la corresponent a la "*Fitxa de dades de Seguretat*" exigida per la normativa sobre classificació, envasat i etiquetatge de productes, i que s'inclou amb el mateix.
Mesures preventives a adoptar
A la recepció d'aquest material: • La Direcció Tècnica d'aquesta obra exigirà la realització dels assaigs adequats a la seva recepció en obra que garanteixin la qualitat del producte d'acord amb les especificacions del projecte d'obra, eximint d'aquests assaigs a aquells que posseeixin segells de qualitat o que acrediten de manera satisfactòria la realització d'aquests assaigs.
Durant el seu transport per l'obra: • Es transportarà des del seu lloc d'apilament i emmagatzematge en l'obra al seu lloc d'utilització es realitzarà en contenidors i bats degudament apilats.
Aspectes preventius en la seva manipulació i emmagatzematge
• L'aplicació de silicones haurà de ser executada per operaris especialistes o expressament qualificats pel fabricant. • L'aplicació del producte en els elements hauran de ser els recomanat pel fabricant. • Les silicones hauran d'estendre uniformement i sempre abans que passi el temps màxim d'aplicació especificat pel fabricant. • L'execució es realitzarà d'acord amb les especificacions contingudes en el projecte d'obra o en defecte d'això amb les instruccions del fabricant. • Per a l'aplicació dels productes a força de silicones, els locals de treball hauran d'estar il·luminats adequadament. • Per a l'aplicació dels productes a força de silicones, els locals de treball hauran d'estar ventilats adequadament, emprant-se les màscares i epis apropiats i recomanats pel fabricant. • Es procurarà en tot moment que els recipients estiguin allunyats de qualsevol focus de calor, foc o espurna

que pugui provocar un accident.
- Es prohibirà soldar en la contornada de l'aplicació dels productes. Per això haurà de senyalitzar-se convenientment la zona de seguretat.
- Es prestarà especial atenció al lloc d'apilament dels productes a força de silicona, comprovant que el local està ben ventilat i la seva temperatura és l'adequada.
- Hauran de prendre's precaucions per a evitar atmosferes inflamables per la volatilització dels productes.
- Els operaris hauran de protegir-se convenientment del contacte, mitjançant l'ús de guants.
- En les irritacions de la pell causades per contacte, haurà de sotmetre's a examen mèdic com més prompte millor.
- La seva manipulació i forma de treball estarà d'acord amb les recomanacions del proveïdor, regles usuals de bona pràctica i les instruccions de la Direcció d'Obra.

- **Lloc d'emmagatzematge:** Segons els plànols
- **Tipus d'Apilament:** Envasat

8.15.5. Poliuretà

FITXA TÈCNICA

Tipologia i característiques

- Pes específic: **0,03 K/dm^3**
- Formes disponibles en obra: Envasos
- Volum aproximat del producte en l'obra: **m^3**

L'escuma rígida de poliuretà és el producte de la barreja de dos components: base hidroxílica i isocianat.
Les característiques físiques, mecàniques i de reacció al foc, depenen de la formulació utilitzada.
Els dos productes anteriors se subministren en bidons separats, marcats, amb data caducitat i preparats per a suportar el transport.
L'aplicador utilitzarà una màquina de projecció adequada, d'acord amb les exigències del producte, precisant-se:

- Potència adequada per a controlar la dosificació
- El cabal i la pressió (longitud màxima de mànegues).

Les condicions climàtiques tenen una gran importància sobre la correcta aplicació de l'escuma. No ha d'escumejar-se quan la temperatura del suport sigui inferior a 5 ºC, ja que d'una altra manera, s'incrementa el consum del producte i fins i tot pot haver problemes d'adherència.
La velocitat del vent ha de ser inferior a 30 Km. /h tret que s'usin pantalles protectores.
La humitat relativa ambient ha de ser inferior al 80% HR.

El poliuretà en aquesta obra s'utilitza:

Conforme s'especifica en el projecte d'obra:

- Com a aïllament, a força d'escuma de poliuretà projectat in situ.
- Com a impermeabilització, a força de poliuretà projectat in situ.

Informació relacionada amb els riscos derivats de la seva utilització

Els operaris que vagin a treballar amb components de poliuretà, han d'estar entrenats i conèixer les precaucions que és necessari tenir, en particular:
- Tots els treballadors han d'usar ulleres de llarga vista de seguretat i protecció adequada de les vies respiratòries.
- Si els components líquids entrin en contacte amb els ulls, cal rentar immediatament amb gran quantitat d'aigua neta durant 15 minuts, almenys, per a evitar danys en els teixits oculars. Si un isocianat caigués en els ulls, cal aplicar, a més, solució d'àcid bòric oftàlmic. Sigui quin sigui el cas, és necessari obtenir atenció mèdica immediatament.
- Si es presenta un contacte amb la pell, és necessari rentar-la i netejar les àrees afectades amb draps nets

xopats en alcohol comú i rentar amb aigua i sabó.

- La utilització del poliuretà haurà de fer-se seguint les regles usuals de bones pràctiques.
- Hauran de seguir-se les recomanacions del fabricant relatives a la seva utilització i apilament.
- En termes generals, la informació relacionada amb els riscos derivats de la seva utilització serà la corresponent a la "*Fitxa de dades de Seguretat*" exigida per la normativa sobre classificació, envasat i etiquetatge de productes, i que s'inclou amb el mateix.

Mesures preventives a adoptar

A la recepció d'aquest material:

- La Direcció Tècnica d'aquesta obra exigirà la realització dels assaigs adequats a la seva recepció en obra que garanteixin la qualitat del producte d'acord amb les especificacions del projecte d'obra, eximint d'aquests assaigs a aquells que posseeixin segells de qualitat o que acrediten de manera satisfactòria la realització d'aquests assaigs.

Durant el seu transport per l'obra:

- Les condicions particulars per a l'emmagatzematge s'indiquin en la fitxa tècnica del fabricant, usualment l'envàs està tancat hermèticament, havent de mantenir entre unes temperatures de 10ºC a 35ºC.
- Es transportarà des del seu lloc d'apilament i emmagatzematge en l'obra al seu lloc d'utilització es realitzarà en contenidors i bats degudament apilats.

Aspectes preventius en la seva manipulació i emmagatzematge

- La projecció de bromera de poliuretà haurà de ser executada per operaris especialistes.
- La bromera hauran d'estendre uniformement i sempre abans que passi el temps màxim d'aplicació especificat pel fabricant.
- L'aplicació de la bromera ha de realitzar-se amb l'equip adequat.
- La grossària màxima d'una capa serà de 15 mm. El nombre de capes serà el necessari per a arribar a la grossària requerida. L'aplicació de la capa següent ha d'efectuar-se una vegada aconseguida l'escumació total de la precedent.
- L'execució es realitzarà d'acord amb les especificacions contingudes en el projecte d'obra o en defecte d'això amb les instruccions del fabricant.
- Per a l'aplicació dels productes a base de poliuretà, els locals de treball hauran d'estar il·luminats adequadament.
- Per a l'aplicació dels productes a força de poliuretans, els locals de treball hauran d'estar ventilats adequadament, emprant-se les màscares i epis apropiats i recomanats pel fabricant.
- Es procurarà en tot moment que els recipients estiguin allunyats de qualsevol focus de calor, foc o espurna que pugui provocar un accident.
- Es prendran les mesures adequades per a evitar la projecció de partícules d'escuma fora de la zona a recobrir.
- En el lloc d'aplicació es prohibirà fumar i la presència de flames i altres possibles causes d'inflamació. L'escuma rígida de poliuretà ha de protegir-se de les fonts de calor intensa com a soldadura, talladores o bufadors, i de la calor d'elles transmès per conducció.
- Els residus d'escuma rígida de poliuretà s'han de mantenir a un nivell mínim en el setge de treball, encara que aquests residus són sòlids estables i, per tant, estan considerats com no tòxics.
- En cas de vessament accidental de productes líquids, en particular els isocianats, s'aclarirà el lloc de les persones no necessàries, es cobrirà el vessament amb sorra, terra, serradura o un altre material absorbent apropiat.
- Es prohibirà soldar en la contornada de l'aplicació dels productes. Per això haurà de senyalitzar-se convenientment la zona de seguretat.
- En els incendis en què intervinguin quantitats petites d'escuma rígida de poliuretà, i on l'origen del foc és localitzat amb facilitat, poden emprar-se eficaçment els materials comunament usats: aigua, diòxid de carboni, escuma o productes secs.
- Es prestarà especial atenció al lloc d'apilament dels productes a força de poliuretà, comprovant que el local està ben ventilat i la seva temperatura és l'adequada.
- Hauran de prendre's precaucions per a evitar atmosferes inflamables per la volatilització dels productes.
- Els operaris hauran de protegir-se convenientment del contacte, mitjançant l'ús de guants.
- En les irritacions de la pell causades per contacte, haurà de sotmetre's a examen mèdic com més prompte millor.
- La seva manipulació i forma de treball estarà d'acord amb les recomanacions del proveïdor, regles usuals de

bona pràctica i les instruccions de la Direcció d'Obra.

- **Lloc d'emmagatzematge:** Segons els plànols
- **Tipus d'Apilament:** Envasos

8.15.6. Màstics

FITXA TÈCNICA

Tipologia i Característiques

- Formes disponibles en obra: Envasos
- Volum aproximat del producte en l'obra: m^3

Els màstics seran imputrescibles i impermeables i compatibles amb els materials de contacte.

Les silicones en aquesta obra s'utilitzen per a:

Realització d'operacions diverses, conforme s'especifica en el projecte d'obra, sent entre altres les següents:

- Segellat de vidres
- Segellat de juntes de dilatació i/o moviment
- Juntes de contracció
- Impermeabilitzants

Informació relacionada amb els riscos derivats de la seva utilització

- La utilització de les massilles haurà de fer-se seguint les regles usuals de bones pràctiques.
- Hauran de seguir-se les recomanacions del fabricant relatives a la seva utilització i apilament.
- En termes generals, la informació relacionada amb els riscos derivats de la seva utilització serà la corresponent a la "*Fitxa de dades de Seguretat*" exigida per la normativa sobre classificació, envasat i etiquetatge de productes, i que s'inclou amb el mateix.

Mesures preventives a adoptar

A la recepció d'aquest material:

- La Direcció Tècnica d'aquesta obra exigirà la realització dels assaigs adequats a la seva recepció en obra que garanteixen la qualitat del producte d'acord amb les especificacions del projecte d'obra, eximint d'aquests assaigs a aquells que posseeixin segells de qualitat o que acrediten de manera satisfactòria la realització d'aquests assaigs.

Durant el seu transport per l'obra:

- Es transportarà des del seu lloc d'apilament i emmagatzematge en l'obra al seu lloc d'utilització es realitzarà en contenidors i bats degudament apilats.

Aspectes preventius en la seva manipulació i emmagatzematge

- L'aplicació de màstics haurà de ser executada per operaris qualificats per a aquests operacions.
- L'aplicació del producte en els elements haurà de realitzar-se entre els recomanat pel fabricant.
- Els màstics hauran d'estendre uniformement i sempre abans que passi el temps màxim d'aplicació especificat pel fabricant.
- L'execució es realitzarà d'acord amb les especificacions contingudes en el projecte d'obra o si no n'hi ha d'acord amb les instruccions del fabricant.
- Els operaris hauran de protegir-se convenientment del contacte indegut,mitjançant l'ús de guants.
- En les irritacions de la pell causades per contacte, haurà de sotmetre's a examen mèdic com més prompte millor.
- La seva manipulació i forma de treball estarà d'acord amb les recomanacions del proveïdor, regles usuals de bona pràctica i les instruccions de la Direcció d'Obra.

- **Lloc d'emmagatzematge:** Segons els plànols
- **Tipus d'Apilament:** Envasat

8.16. Vidres

8.16.1. Vidres

FITXA TÈCNICA

Tipologia i Característiques

- Pes específic: **2,5 K/dm^3**
- Formes disponibles en obra: Làmines
- Pes aproximat del material d'obra: **K**
- Volum aproximat del material d'obra: **m^3**

Per a la col·locació del vidre es necessitin elements auxiliars:

Recalçaments i perfils continus:
Seran de cautxú sintètic. Duresa Shore igual a seixanta graus (60°). Inalterable a temperatures entre menys deu i huitanta graus centígrads (-10 i +80°C). Aquestes característiques no variaran essencialment en un període no inferior a deu (10) anys, des de la seva aplicació.

Màstic:
Serà imputrescible i impermeable i compatible amb el material de la fusteria, recalçaments i vidre. Duresa inferior a la del vidre. Elasticitat capaç d'absorbir deformacions d'un quinze per cent (15%). Inalterable a temperatures entre menys deu i mes huitanta graus centígrads (-10 i +80°C). Aquestes característiques no variaran essencialment en un període no inferior a deu (10) anys, des de la seva aplicació.

La utilització del vidre aquesta obra s'utilitza per a:

- Fusteries en general (portes i finestres), conforme s'especifica en el projecte d'obra.

Informació relacionada amb els riscos derivats de la seva utilització

- La utilització del vidre, el seu trasllat i posada en obra requereix d'esforços per al personal que ho manipula. Deurà per tant instruir-se sobre el maneig i elevació manual de càrregues pesades.
- Així mateix s'haurà de proveir dels EPIS apropiats per a evitar lesions lumbars.
- El vidre haurà d'apilar-se en vertical, sobre bases estables, sòlides i resistents, amb les degudes condicions de seguretat i estabilitat, per a evitar caigudes per desplomi del material apilat. No apilar-ho mai sobre superfícies inclinades o relliscoses.
- La utilització del vidre en l'obra implica la necessitat de tallar peces. Es mostrarà especial atenció durant el tall de les mateixes ja que pot produir:
  - Projecció de partícules: al tallar-se indegudament o al fragmentar-se la peça poden projectar-se partícules agressives. Deurà en tals casos protegir-se els ulls.
  - Talls: Durant la manipulació del material tallat, haurà d'utilitzar-se protectors en les mans.
  - Grans esforços: al haver de desplaçar les peces per l'obra, haurà d'instruir-se als operaris sobre la manipulació correcta de càrregues manuals.
  - Postures inadequades: al romandre durant llarg temps en postures molestes, haurà d'informar-se els operaris de les postures correctes de treball.

Mesures preventives a adoptar

A la recepció d'aquest material:

- La Direcció Tècnica d'aquesta obra exigirà la realització dels assaigs adequats a la seva recepció en obra que garanteixen la qualitat del material d'acord amb les especificacions del projecte d'obra, eximint d'aquests assaigs a aquells materials que posseeixin segells de qualitat o que acrediten de manera satisfactòria la realització d'aquests assaigs.

Durant el seu transport per l'obra:

- Es transportarà per l'obra degudament apilada, en evitació de caigudes accidentals per desplomi del material.
- El transport es realitzarà no sobrepassant mai les càrregues màximes de la màquina d'elevació i altres mitjans de transport utilitzats.

En el desmuntatge de peces:

- En general les peces defectuoses, trencades, deteriorades, etc. es desmuntaran sense trossejar els elements que puguin produir talls o lesions. El trossejament d'un element es realitzarà per peces de grandària manejable per una sola persona.

Aspectes preventius en la seva manipulació i emmagatzematge

- Tots els vidres que es comprovin que són defectuosos, seran retirades i substituïts per altres satisfactòries, en evitació de riscos durant la seva manipulació, emmagatzematge i posada en obra.
- Abans de manipular els vidres, els treballadors hauran estat instruïts en la manipulació de càrregues pesades.
- S'hauran de prendre les mesures adequades per a garantir que els operaris disposen dels EPIS corresponents: Cinturons de protecció lumbar, guants i calçat reforçat, així com cremes protectores enfront dels ciments cua utilitzats.
- La seva manipulació i forma de treball estarà d'acord amb les recomanacions del proveïdor, regles usuals de bona pràctica i les instruccions de la Direcció d'Obra.
- Es comprovarà que el vidre no estarà sotmès a esforços produïts per contraccions, dilatacions o deformacions del suport.
- Per a garantir la seguretat, es comprovarà que el vidre queda ben fixat en el seu emplaçament.
- Com a mesura preventiva s'evitarà que entre en contacte amb altres vidres, metalls o formigó.
- Es controlarà que una vegada col·locats es pinten per a evitar cops.
- L'envidriament es realçarà amb la utilització de màstics. Es controlarà que no falti cap calce, que siguin del tipus especificat i que els mateixos es trobin correctament col·locats. El màstic no presentarà discontinuïtats, discontinuïtats o falta d'adherència amb els elements d'envidriament.

- **Lloc d'emmagatzematge:** Segons els plànols
- **Tipus d'Apilament:** Paletitzat

8.16.2. Vidres laminats

FITXA TÈCNICA

Tipologia i Característiques

- Pes específic: **2,6 K/dm^3**
- Formes disponibles en obra: Làmines
- Pes aproximat del material d'obra: **K**
- Volum aproximat del material d'obra: **m^3**

El vidre laminar està constituït per dos o més fulls de vidre estirat o de lluna, íntimament unides mitjançant una pel·lícula o solució plàstica incolora o pintada. Si trenca per impacte, els fragments de vidre queden totalment adherits a la pel·lícula o solució plàstica intermèdia, sense que es perdi la visió a través del mateix.

Per a la col·locació del vidre laminat es necessitin elements auxiliars:

Recalçaments i perfils continus:
Seran de cautxú sintètic. Duresa Shore igual a seixanta graus (60°). Inalterable a temperatures entre menys deu i huitanta graus centígrads (-10 i +80°C). Aquestes característiques no variaran essencialment en un període no inferior a deu (10) anys, des de la seva aplicació.

Massilla:
Serà imputrescible i impermeable i compatible amb el material de la fusteria, recalçaments i vidre laminat. Duresa inferior a la del vidre laminat. Elasticitat capaç d'absorbir deformacions d'un quinze per cent (15%). Inalterable a temperatures entre menys deu i mes huitanta graus centígrads (-10 i +80°C). Aquestes característiques no variaran

essencialment en un període no inferior a deu (10) anys, des de la seva aplicació.

La utilització del vidre laminat aquesta obra s'utilitza per a:

- La realització de fusteries i divisòries, conforme s'especifica en el projecte d'obra.

Informació relacionada amb els riscos derivats de la seva utilització

- La utilització del vidre laminat, el seu trasllat i posada en obra requereix d'esforços per al personal que ho manipula. Deurà per tant instruir-se sobre el maneig i elevació manual de càrregues pesades.
- Així mateix s'haurà de proveir dels EPIS apropiats per a evitar lesions lumbars.
- El vidre laminat haurà d'apilar-se en vertical, sobre bases estables, sòlides i resistents, amb les degudes condicions de seguretat i estabilitat, per a evitar caigudes per desplomi del material apilat. No apilar-ho mai sobre superfícies inclinades o relliscoses.
- La utilització del vidre laminat en l'obra implica la necessitat de tallar peces. Es mostrarà especial atenció durant el tall de les mateixes ja que pot produir:
  - Projecció de partícules: al fragmentar-se la peça poden projectar-se partícules agressives. Deurà en tals casos protegir-se els ulls.
  - Talls: Durant la manipulació del material tallat, haurà d'utilitzar-se protectors en les mans.
  - Grans esforços: al haver de desplaçar les peces per l'obra, haurà d'instruir-se als operaris sobre la manipulació correcta de càrregues manuals.
  - Postures inadequades: al romandre durant llarg temps en postures molestes, haurà d'informar-se els operaris de les postures correctes de treball.

Mesures preventives a adoptar

A la recepció d'aquest material:

- La Direcció Tècnica d'aquesta obra exigirà la realització dels assaigs adequats a la seva recepció en obra que garanteixin la qualitat del material d'acord amb les especificacions del projecte d'obra, eximint d'aquests assaigs a aquells materials que posseeixin segells de qualitat o que acrediten de manera satisfactòria la realització d'aquests assaigs.

Durant el seu transport per l'obra:

- Es transportarà per l'obra degudament apilat, en evitació de caigudes accidentals per desplomi del material.
- El transport es realitzarà no sobrepassant mai les càrregues màximes de la màquina d'elevació i altres mitjans de transport utilitzats.

En el desmuntatge de peces:

- En general les peces defectuoses, trencades, deteriorades, etc. es desmuntaran sense trossejar els elements que puguin produir talls o lesions. El trossejament d'un element es realitzarà per peces de grandària manejable per una sola persona.

Aspectes preventius en la seva manipulació i emmagatzematge

- Tots els vidres laminats que es comprovin que són defectuosos, seran retirades i substituïts per altres satisfactoris, en evitació de riscos durant la seva manipulació, emmagatzematge i posada en obra.
- Abans de manipular els vidres laminats, els treballadors hauran estat instruïts en la manipulació de càrregues pesades.
- S'hauran de prendre les mesures adequades per a garantir que els operaris disposen dels EPIS corresponents: Cinturons de protecció lumbar, guants i calçat reforçat, així com cremes protectores enfront dels ciments cua utilitzats.
- La seva manipulació i forma de treball estarà d'acord amb les recomanacions del proveïdor, regles usuals de bona pràctica i les instruccions de la Direcció d'Obra.
- Es comprovarà que el vidre laminat no estarà sotmès a esforços produïts per contraccions, dilatacions o deformacions del suport.
- Per a garantir la seguretat, es comprovarà que el vidre laminat queda ben fixat en el seu emplaçament.
- Com a mesura preventiva s'evitarà que entre en contacte amb altres vidres laminats, metalls o formigó.
- Es controlarà que una vegada col·locats es pinten per a evitar cops.

• L'envidrament es realçarà amb la utilització de màstics. Es controlarà que no falti cap calce, que siguin del tipus especificat i que els mateixos es trobi n correctament col·locats. El màstic no presentarà discontinuïtats, discontinuïtats o falta d'adherència amb els elements d'envidriat.
• **Lloc d'emmagatzematge:** Segons els plànols • **Tipus d'Apilament:** Paletitzat

8.16.3. Vidres temperats

FITXA TÈCNICA
Tipologia i característiques
• Pes específic: **2,6 K/dm^3** • Formes disponibles en obra: Làmines • Pes aproximat del material d'obra: **K** • Volum aproximat del material d'obra: **m^3** El vidre temperat està constituït uns o més fulls de vidre. Si trenca per impacte, els fragments de vidre queden dispersos en un sector determinat i reduït, provocant la perduda de la visió a través del mateix i representant un risc greu per a la seguretat. Per a la col·locació del vidre temperat es necessitin elements auxiliars: Recalçaments i perfils continus: Seran de cautxú sintètic. Duresa Shore igual a seixanta graus (60°). Inalterable a temperatures entre menys deu i huitanta graus centígrads (-10 i +80°C). Aquestes característiques no variaran essencialment en un període no inferior a deu (10) anys, des de la seva aplicació. Màstics: Serà imputrescible i impermeable i compatible amb el material de la fusteria, recalçaments i vidre temperat. Duresa inferior a la del vidre temperat. Elasticitat capaç d'absorbir deformacions d'un quinze per cent (15%). Inalterable a temperatures entre menys deu i mes huitanta graus centígrads (-10 i +80°C). Aquestes característiques no variaran essencialment en un període no inferior a deu (10) anys, des de la seva aplicació.
La utilització del vidre temperat aquesta obra s'utilitza per a: • La realització de fusteries i divisòries, conforme s'especifica en el projecte d'obra.
Informació relacionada amb els riscos derivats de la seva utilització

• La utilització del vidre temperat, el seu trasllat i posada en obra requereix d'esforços per al personal que ho manipula. Deurà per tant instruir-se sobre el maneig i elevació manual de càrregues pesades.
• Així mateix s'haurà de proveir dels EPIS apropiats per a evitar lesions lumbars.
• El vidre temperat haurà d'apilar-se en vertical, sobre bases estables, sòlides i resistents, amb les degudes condicions de seguretat i estabilitat, per a evitar caigudes per desplomi del material apilat. No apilar-ho mai sobre superfícies inclinades o relliscoses.
• La utilització del vidre temperat pot produir:
  • Projecció de partícules: al fragmentar-se la peça poden projectar-se partícules agressives. Deurà en tals casos protegir-se els ulls.
  • Talls: Durant la manipulació del material tallat, haurà d'utilitzar-se protectors en les mans.
  • Grans esforços: al haver de desplaçar les peces per l'obra, haurà d'instruir-se als operaris sobre la manipulació correcta de càrregues manuals.
  • Postures inadequades: al romandre durant llarg temps en postures molestes, haurà d'informar-se els operaris de les postures correctes de treball.

Mesures preventives a adoptar
A la recepció d'aquest material:

- La Direcció Tècnica d'aquesta obra exigirà la realització dels assaigs adequats a la seva recepció en obra que garanteixin la qualitat del material d'acord amb les especificacions del projecte d'obra, eximint d'aquests assaigs a aquells materials que posseeixin segells de qualitat o que acrediten de manera satisfactòria la realització d'aquests assaigs.

Durant el seu transport per l'obra:

- Es transportarà per l'obra degudament apilat, en evitació de caigudes accidentals per desplomi del material.
- El transport es realitzarà no sobrepassant mai les càrregues màximes de la màquina d'elevació i altres mitjans de transport utilitzats.

En el desmuntatge de peces:

- En general les peces defectuoses, trencades, deteriorades, etc. es desmuntaran sense trossejar els elements que puguin produir talls o lesions. El trossejament d'un element es realitzarà per peces de grandària manejable per una sola persona.

Aspectes preventius en la seva manipulació i emmagatzematge

- Tots els vidres temperats que es comprovin que són defectuosos, seran retirades i substituïts per altres satisfactoris, en evitació de riscos durant la seva manipulació, emmagatzematge i posada en obra.
- Abans de manipular els vidres temperats, els treballadors hauran estat instruïts en la manipulació de càrregues pesades.
- S'hauran de prendre les mesures adequades per a garantir que els operaris disposen dels EPIS corresponents: Cinturons de protecció lumbar, guants i calçat reforçat, així com cremes protectores enfront dels ciments cua utilitzats.
- La seva manipulació i forma de treball estarà d'acord amb les recomanacions del proveïdor, regles usuals de bona pràctica i les instruccions de la Direcció d'Obra.
- Es comprovarà que el vidre temperat no estarà sotmès a esforços produïts per contraccions, dilatacions o deformacions del suport.
- Per a garantir la seguretat, es comprovarà que el vidre temperat queda ben fixat en el seu emplaçament.
- Com a mesura preventiva s'evitarà que entre en contacte amb altres vidres temperats, metalls o formigó.
- Es controlarà que una vegada col·locats es pinten per a evitar cops.
- L'envidriament es realçarà amb la utilització de massilles. Es controlarà que no falti cap calce, que siguin del tipus especificat i que els mateixos es trobi n correctament col·locats. El màstic no presentarà discontinuïtats, discontinuïtats o falta d'adherència amb els elements d'envidriament.

- **Lloc d'emmagatzematge:** Segons els plànols
- **Tipus d'Apilament:** Paletitzat

8.17. Fusteria

8.17.1. Aliatges lleugers

FITXA TÈCNICA
Tipologia i característiques
• Pes específic: **2,7 K/dm^3** • Formes disponibles en obra: Perfils i peces • Volum aproximat del material d'obra: **m^3**
Fusteria d'aliatges lleugers: Tancament de buits verticals en envans i exteriors mitjançant portes i finestres d'aliatge lleuger. Es realitzarà d'acord amb les especificacions contingudes en el projecte d'obra.

La fusteria inclou una sèrie d'operacions en l'obra:

Col·locació de Patilles i precèrcols
Els precèrcols seran metàl·lics folrats i vindran de fàbrica muntats.

Col·locació de Tapajuntes
Els tapajuntes seran de la mateixa qualitat a la resta de la fusteria.

Acoblament i Unions
Les unions es faran mitjançant acoblaments i eines.

Col·locació de fulles
Transport, manipulació i posada en obra de les fulles de les portes i finestres, amb els seves respectives eines(frontisses, manyeria, etc.).

Informació relacionada amb els riscos derivats de la seva utilització

Respecte a la manyeria (poms, frontisses, espieres, passadors de seguretat, etc.):
Hauran de seguir-se les indicacions establertes en les respectives fitxes tècniques d'aquesta Memòria de Seguretat.

Respecte als perfils d'alumini i la fusteria:

- La utilització de les peces d'aliatge lleuger, el seu trasllat i posada en obra requereix d'esforços per al personal que les manipula. Deurà per tant instruir-se sobre el maneig i elevació manual de càrregues pesades.
- Així mateix s'haurà de proveir dels EPIS apropiats per a evitar lesions lumbars.
- La disposició de les fulles de portes i finestres pot implicar el risc de caigudes a distint nivell. Haurà de proveir-se als operaris de proteccions col·lectives que impedeixin la caiguda dels mateixos (Xarxes de seguretat, Baranes) i/o dels epis necessaris per a impedir la caiguda (arnès de seguretat, calçat antilliscant).
- Hauran d'utilitzar-se mitjans auxiliars autoritzats prèviament pel Coordinador de seguretat. No podran utilitzar-se escales, bastides, plataformes i la resta de mitjans que prèviament no hagin estat autoritzats pel coordinador de seguretat.
- Les peces, fulles i la resta hauran d'apilar-se sobre bases estables, sòlides i resistents, amb les degudes condicions de seguretat i estabilitat, per a evitar caigudes per desplomi del material apilat. No apilar-ho mai sobre superfícies inclinades o relliscoses.
- La utilització de la fusteria lleugera en l'obra implica la necessitat de tallar perfileria. Es mostrarà especial atenció durant el tall de les mateixes ja que pot produir:
    - Projecció de partícules: al tallar-se indegudament poden projectar-se partícules agressives. Deurà en tals casos protegir-se els ulls.
    - Talls: Durant la manipulació del material tallat, haurà d'utilitzar-se protectors en les mans.
    - Grans esforços: al haver de desplaçar les peces per l'obra, haurà d'instruir-se als operaris sobre la manipulació correcta de càrregues manuals.
    - Postures inadequades: al romandre durant llarg temps en postures molestes, haurà d'informar-se els operaris de les postures correctes de treball.

Mesures preventives a adoptar

A la recepció d'aquest material:

- La Direcció Tècnica d'aquesta obra exigirà la realització dels assaigs adequats a la seva recepció en obra que garanteixin la qualitat del material d'acord amb les especificacions del projecte d'obra, eximint d'aquests assaigs a aquells materials que posseeixin segells de qualitat o que acrediten de manera satisfactòria la realització d'aquests assaigs.
- L'embalatge de les peces haurà de vindre amb marca i direcció del fabricant.

Durant el seu transport per l'obra:

- Es transportarà des del seu lloc d'emmagatzematge en l'obra al seu lloc d'utilització degudament apilat, en evitació de caigudes accidentals per desplomi del material.
- El transport es realitzarà no sobrepassant mai les càrregues màximes de la màquina d'elevació i altres mitjans de transport utilitzats.
- Es prestarà especial atenció al lloc de destí, analitzant convenientment si les càrregues a dipositar en el mateix

per apilament del material poden ser suportades amb les degudes garanties de seguretat.

Aspectes preventius en la seva manipulació i emmagatzematge

Els materials compliran les condicions especificades en el projecte d'obra.
Els cèrcols vindran de fàbrica amb esquadres per a mantenir els seus aploms i nivells i una protecció superficial per a la seva conservació durant l'emmagatzematge i posada en obra. No haurà de sobrecarregar-se aquests sense comprovar la seva capacitat portant.
Els arriostraments i esquadres es desmuntaran una vegada endurit el morter i quan es comprovi l'estabilitat i resistència del mateix.

De caràcter general:

- Totes les peces que es comprovin que són defectuoses, seran retirades i substituïdes per altres satisfactòriaes, en evitació de riscos durant la seva manipulació, emmagatzematge i posada en obra.
- Les unions entre perfils es faran a cartabó mitjançant esquadres interiors unides als perfils per cargols, rebladures o acoblament a pressió.
- El segellat serà adequat i segons les especificacions del fabricant.
- Es subministren com a unitats preparades per a la seva col·locació en obra amb tots els accessoris necessaris; no requereixin acabats de pintura o altres proteccions. Hauran de seguir-se atentament les instruccions i recomanacions del fabricant.
- Abans de manipular les peces d'alumini, fulles i finestres, els treballadors hauran estat instruïts en la manipulació de càrregues pesades.
- Hauran de conèixer els riscos propis de les eines manuals: Tornavís, martell, alicates, etc., i tenir present les mesures preventives enfront de cadascuna d'elles.
- S'hauran de prendre les mesures adequades per a garantir que els operaris disposen dels EPIS corresponents.
- La seva manipulació i forma de treball estarà d'acord amb les recomanacions del proveïdor, regles usuals de bona pràctica i les instruccions de la Direcció d'Obra.

A la col·locació de "portes de pas cegues":

Les fulles interiors de passada aniran enrasades a dues cares amb cairat en els seus laterals, duent un bastidor perimetral i un altre en el centre, pany i tirador, si ho dugués.
En portes de passada s'utilitzaran tancaments per pestell de cop amb poms per al seu accionament. En banys i lavabos duran una condemna amb la seva manilla corresponent.
Tots els components hauran de venir muntats de fàbrica llevat de la condemna, per la qual cosa les operacions de posada en obra es redueixen exclusivament al seu transport per obra, col·locació i a l'ajustat de la condemna.
És convenient que la seva manipulació es realitzi almenys per dos operaris.

A la col·locació de "portes de passada vidrieres":

Tots els components hauran de venir muntats de fàbrica a excepció de la vidriera.
La col·locació de la vidriera haurà de realitzar-se mitjançant l'ús de guants que impedeixin el tall.
Haurà de seguir-se per a la col·locació dels vidres les prescripcions establertes i desenvolupades en la fitxa tècnica corresponent a "Vidres" d'aquesta mateixa Memòria de Seguretat.
És convenient que la manipulació de les fulles es realitzi almenys per dos operaris.

A la col·locació de "capialts":

Les unions entre perfils es faran mitjançant acoblaments i eines que assegurin la seva rigidesa.
Tots els components hauran de venir muntats de fàbrica a excepció del muntatge de les persianes, per la qual cosa les operacions de posada en obra es redueixen exclusivament al seu transport i col·locació.
Hauran d'utilitzar-se proteccions col·lectives que impedeixin la caiguda dels operaris (xarxes de recollida) o en defecte d'això els epis (arnès de seguretat) que garanteixin la seguretat dels operaris.
No s'utilitzaran mitjans auxiliars que no estiguin autoritzats pel Coordinador de Seguretat.
És convenient que la seva manipulació es realitzi almenys per dos treballadors.

A la col·locació de "persianes i complements":

En les persianes enrotllables la unió entre llepis es farà mitjançant ganxos o fleixos protegits contra la corrosió, formant cadenes verticals o per acoblament continu de les llepis.
Tots els components hauran de venir muntats de fàbrica a excepció del muntatge de les persianes, per la qual cosa les operacions de posada en obra es redueixen exclusivament al seu transport i col·locació.
Hauran d'utilitzar-se proteccions col·lectives que impedeixin la caiguda dels operaris (xarxes de recollida) durant la col·locació de les persianes o sen defecte d'això els epis (arnès de seguretat) que garanteixin la seguretat dels operaris.
No s'utilitzaran mitjans auxiliars que no estiguin autoritzats pel Coordinador de Seguretat.
És convenient que la seva manipulació es realitzi almenys per dos treballadors.

A la col·locació de "fusteria exterior":

La col·locació de fusteries en els tancaments de buits rectangulars de façanes amb finestres i portes balconeres haurà de realitzar-se garantint la seguretat dels treballadors, en especial les caigudes a distint nivell. Per això s'utilitzaran proteccions col·lectives (xarxes de seguretat) i epis (arnès de seguretat).
Poden sobrevenir esforços per postures inadequades o forçades a l'elevar càrregues pesades, per la qual cosa s'hauran de realitzar els treballs almenys per dos persones.
Els vidres es fixaran, amb màstics polimèrics elastoplàstics, amb segellat addicional de cautxú de silicona (SL) o també amb bandes de bromera semirígides de polietilè (PE). Els vidres i llunes es fixaran per "Envidriat sec" amb perfils de junta de policloroprè (CR) o de cautxú etilè-propilè-dieno, degudament tibat. Per a tals operacions hauran de seguir-se les instruccions i recomanacions del fabricant.
Haurà de seguir-se per a la col·locació dels vidres les prescripcions establertes i desenvolupades en la fitxa tècnica corresponent a "Vidres" d'aquesta mateixa Memòria de Seguretat.

- **Lloc d'emmagatzematge:** Segons els plànols
- **Tipus d'Apilament:** Paletitzat

8.17.2. Fustes

FITXA TÈCNICA
Tipologia i característiques
• Pes específic: **0,7 K/dm^3** • Formes disponibles en obra: Perfils i peces • Volum aproximat del material d'obra: **m^3** El tipus de fusta així com el seu acabat serà el determinat en el projecte d'obra. Les fustes utilitzades en la fusteria estaran exemptes de guerxeses, fissures i abonyegaments, no presentarà atacs de fongs ni d'insectes i la desviació màxima de les seves fibres respecte a l'eix serà menor d'1/16.
Fusteria de fusta: Tancament de buits verticals en envans i exteriors mitjançant portes i finestres de fusta. Es realitzarà d'acord amb les especificacions contingudes en el projecte d'obra. La fusteria inclou una sèrie d'operacions en l'obra: <u>Col·locació de Patilles i precèrcols</u> Els precèrcols seran de fusta i vindran de fàbrica muntats. Les patilles seran de ferro galvanitzat. <u>Col·locació de Tapajuntes</u> Els tapajuntes seran de la mateixa qualitat a la resta de la fusteria, tallant-se les seves unions a cartabó. <u>Acoblament i Unions</u> Les unions es faran per mitjà d'acoblaments, clavaó i mitjançant l'encolat. <u>Col·locació de fulles</u>

Transport, manipulació i posada en obra de les fulles de les portes i finestres, amb les seves respectives eines (frontisses, manyeria, etc.).

Acabats
La fusteria podrà ser envernissada o pintada.

Informació relacionada amb els riscos derivats de la seva utilització

Respecte als adhesius, coles i coles utilitzats en la seva unió i adherència:
Hauran de seguir-se les indicacions establertes en les respectives fitxes tècniques d'aquesta Memòria de Seguretat.

Respecte a la manyeria (poms, frontisses, espieres, passadors de seguretat, etc.):
Hauran de seguir-se les indicacions establertes en les respectives fitxes tècniques d'aquesta Memòria de Seguretat.

Respecte a les peces de fusta:

- La utilització de les peces de fusta, el seu trasllat i posada en obra requereix d'esforços per al personal que les manipula. Deurà per tant instruir-se sobre el maneig i elevació manual de càrregues pesades.
- Així mateix s'haurà de proveir dels EPIS apropiats per a evitar lesions lumbars.
- La disposició de les fulles de portes i finestres pot implicar el risc de caigudes a distint nivell. Haurà de proveir-se als operaris de proteccions col·lectives que impedeixin la caiguda dels mateixos (Xarxes de seguretat, Baranes) i/o dels epis necessaris per a impedir la caiguda (arnès de seguretat, calçat antilliscant).
- Hauran d'utilitzar-se mitjans auxiliars autoritzats prèviament pel Coordinador de seguretat. No podran utilitzar-se escales, bastides, plataformes i la resta de mitjans que prèviament no hagin estat autoritzats pel coordinador de seguretat.
- Les peces, fulles i la resta hauran d'apilar-se sobre bases estables, sòlides i resistents, amb les degudes condicions de seguretat i estabilitat, per a evitar caigudes per desplomi del material apilat. No apilar-ho mai sobre superfícies inclinades o relliscoses.
- La utilització de la fusteria de fustes en l'obra implica la necessitat de tallar peces. Es mostrarà especial atenció durant el tall de les mateixes ja que pot produir:
    - Projecció de partícules: al tallar-se indegudament poden projectar-se partícules agressives. Deurà en tals casos protegir-se els ulls.
    - Generació de pols: Haurà de protegir-se les vies respiratòries de la possible inhalació de pols, a més dels ulls. En tals casos s'hauran de seguir atentament les instruccions, mesures preventives i normes d'actuació per a manipular la dita maquinària, i que s'indiquin en aquesta mateixa memòria de seguretat i salut.
    - Talls: Durant la manipulació del material tallat, haurà d'utilitzar-se protectors en les mans.
    - Grans esforços: al haver de desplaçar les peces per l'obra, haurà d'instruir-se als operaris sobre la manipulació correcta de càrregues manuals.
    - Postures inadequades: al romandre durant llarg temps en postures molestes, haurà d'informar-se els operaris de les postures correctes de treball.
- La utilització fustes requereix en múltiples ocasions el clavaó de les peces. Deurà en tals casos prendre's les següents mesures preventives:
    - No s'hauran de clavar els claus utilitzent eines inadequades. Haurà d'utilitzar-se sempre un martell.
    - Els claus hauran de dipositar-se en contenidors, evitant que aquests quedin fora dels mateixos.
    - L'extracció dels claus defectuosos haurà de fer-se utilitzent eines adequades: Alicates, Tenalles i/o martell extractor. Mai haurà d'emprar-se eines no adequades ni extraure directament amb la mà.
    - Els claus defectuosos, doblegats o deteriorats hauran d'apilar-se i recollir-se en contenidors destinats amb aquest fi. No deuran en cap cas abandonar-se a l'atzar.

Respecte als vernissos, laques, pintures i dissolvents utilitzats:
Hauran de seguir-se les indicacions establertes en les respectives fitxes tècniques d'aquesta Memòria de Seguretat.

Mesures preventives a adoptar

A la recepció d'aquest material:

- La Direcció Tècnica d'aquesta obra exigirà la realització dels assaigs adequats a la seva recepció en obra que garanteixen la qualitat del material d'acord amb les especificacions del projecte d'obra, eximint d'aquests assaigs a aquells materials que posseeixin segells de qualitat o que acrediten de manera satisfactòria la realització d'aquests assaigs.

- L'embalatge de les peces haurà de venir amb marca i direcció del fabricant.

Durant el seu transport per l'obra:

- Es transportarà des del seu lloc d'emmagatzematge en l'obra al seu lloc d'utilització degudament apilat, en evitació de caigudes accidentals per desplomi del material.
- El transport es realitzarà no sobrepassant mai les càrregues màximes de la màquina d'elevació i altres mitjans de transport utilitzats.
- Es prestarà especial atenció al lloc de destí, analitzant convenientment si les càrregues a dipositar en el mateix per apilament del material poden ser suportades amb les degudes garanties de seguretat.

Aspectes preventius en la seva manipulació i emmagatzematge

Els materials compliran les condicions especificades en el projecte d'obra.
Els cèrcols vindran de fàbrica amb llistons, enrigidors i esquadres per a mantenir els seus aploms i nivells i una protecció superficial per a la seva conservació durant l'emmagatzematge i posada en obra. No haurà de sobrecarregar-se aquests sense comprovar la seva capacitat portant.
Els arriostraments i esquadres es desmuntaran una vegada endurit el morter i quan es comprovi l'estabilitat i resistència del mateix.

De caràcter general:

- Totes les peces que es comprovin que són defectuoses, seran retirades i substituïdes per altres satisfactòriaes, en evitació de riscos durant la seva manipulació, emmagatzematge i posada en obra.
- Abans de manipular les fustes, els treballadors hauran estat instruïts en la manipulació de càrregues pesades.
- Hauran de conèixer els riscos propis de la petita maquinària a utilitzar: Planejadora, Trepants, etc. I tenir present les mesures preventives enfront de cadascuna d'elles.
- Hauran de conèixer els riscos propis de les eines manuals: Tornavís, martell, alicates, etc., i tenir present les mesures preventives enfront de cadascuna d'elles.
- S'hauran de prendre les mesures adequades per a garantir que els operaris disposen dels EPIS corresponents.
- La seva manipulació i forma de treball estarà d'acord amb les recomanacions del proveïdor, regles usuals de bona pràctica i les instruccions de la Direcció d'Obra.
- Haurà d'evitar que s'apili el material en les proximitats de dipòsits de gasoil o gasolina, per a evitar en cas d'incendi la propagació del foc.
- Es disposarà d'un extintor en les voltants del tall a fi de procedir a l'extinció ràpida d'un incendi que pogués provocar-se.
- Es prohibirà fumar i encendre foc en l'obra, per a evitar incendis per l'emanació de vapors dels productes adhesius o per l'apilament del material.

A la col·locació de les portes d'entrada:

La porta d'entrada a vivenda haurà de dur en la seva part inferior i superior un precèrcol i un travesser, els seus laterals alberguen els mecanismes de pany, pom i exteriorment mitjançant clau, a més en aquests portes es fixarà un tirador i un espiera òptica. Tots els components hauran de venir muntats de fàbrica, per la qual cosa les operacions de posada en obra es redueixen exclusivament als grans esforços realitzats en la seva col·locació.
Al ser portes blindades i per tant pesades, la seva manipulació haurà de realitzar-se almenys per dos operaris.

A la col·locació de "portes de pas cegues":

Les fulles interiors de passada aniran enrasades a dues cares amb cairat en els seus laterals, duent un bastidor perimetral i un altre en el centre, pany i tirador, si ho té.
En portes de passada s'utilitzaran tancaments per relliscada amb pom per al seu accionament. En banys i lavabos duran una condemna amb la seva manilla corresponent.
Tots els components hauran de venir muntats de fàbrica a excepció de la condemna, per la qual cosa les operacions de posada en obra es redueixen exclusivament al seu transport per obra, col·locació i a l'ajustat de la condemna.
És convenient que la seva manipulació es realitzi almenys per dos operaris.

A la col·locació de "portes de pas vidrieres":

Les fulles interiors previstes per a envidriar duran un buit practicat, cairant-se interiorment amb l'entalli necessari per a l'envidriament i ribet clavat.
Tots els components hauran de venir muntats de fàbrica a excepció de la vidriera.
La col·locació de la vidriera haurà de realitzar-se mitjançant l'ús de guants que impedeixin el tall.
Haurà de seguir-se per a la col·locació dels vidres les prescripcions establertes i desenvolupades en la fitxa tècnica corresponent a "Vidres" d'aquesta mateixa Memòria de Seguretat.
És convenient que la manipulació de les fulles es realitzi almenys per dos operaris.

A la col·locació de "capialts":

Les unions entre perfils es faran per mitjà d'acoblaments i coles que assegurin la seva rigidesa. S'utilitzaran coles segons indica la Norma UNE.
Totes les cares de la fusteria quedaran correctament raspallades, enrasades i sense marques de talls.
Tots els components hauran de venir muntats de fàbrica a excepció del muntatge de les persianes, per la qual cosa les operacions de posada en obra es redueixen exclusivament al seu transport i col·locació.
Hauran d'utilitzar-se proteccions col·lectives que impedeixen la caiguda dels operaris (xarxes de recollida) o en defecte d'això epis (arnès de seguretat) que garanteixen la seguretat dels operaris.
No s'utilitzaran mitjans auxiliars que no estiguin autoritzats pel Coordinador de Seguretat.
És convenient que la seva manipulació es realitzi almenys per dos treballadors.

A la col·locació de "persianes i complements":

En les persianes enrotllables la unió entre llepis es farà per mitjà de ganxos o fleixos, d'acer galvanitzat o protegit contra la corrosió, formant cadenes verticals o per acoblament continu dels llepis.
Tots els components hauran de venir muntats de fàbrica a excepció del muntatge de les persianes, per la qual cosa les operacions de posada en obra es redueixen exclusivament al seu transport i col·locació.
Hauran d'utilitzar-se proteccions col·lectives que impedeixen la caiguda dels operaris (xarxes de recollida) durant la col·locació de les persianes o en defecte d'això els epis (arnès de seguretat) que garanteixen la seguretat dels operaris.
No s'utilitzaran mitjans auxiliars que no estiguin autoritzats pel Coordinador de Seguretat.
És convenient que la seva manipulació es realitzi almenys per dos treballadors.

A la col·locació de "fusteria exterior":

La col·locació de fusteries en els tancaments de buits rectangulars de façanes amb finestres i portes balconeres haurà de realitzar-se garantint la seguretat dels treballadors, en especial les caigudes a distint nivell. Per això s'utilitzaran proteccions col·lectives (xarxes de seguretat) i epis (arnès de seguretat).
Poden sobrevenir esforços per postures inadequades o forçades a l'elevar càrregues pesades, per la qual cosa s'hauran de realitzar els treballs almenys per dos persones.

- **Lloc d'emmagatzematge:** Segons els plànols
- **Tipus d'Apilament:** Paletitzat

8.17.3. Acers

FITXA TÈCNICA
Tipologia i característiques
• Pes específic: **7,8 K/dm^3** • Formes disponibles en obra: Perfils i peces • Volum aproximat del material d'obra: **m^3**
Fusteria d'acer: Tancament de buits verticals en envans i exteriors per mitjà de portes i finestres d'acer. Es realitzarà d'acord amb les especificacions contingudes en el projecte d'obra.

La fusteria inclou una sèrie d'operacions en l'obra:

Col·locació de Patilles i precèrcols
Els precèrcols seran metàl·lics folrats i vindran de fàbrica muntats. Les patilles seran de ferro galvanitzat.

Col·locació de Tapajuntes
Els tapajuntes seran de la mateixa qualitat a la resta de la fusteria.

Acoblament i Unions
Les unions es faran per mitjà d'acoblaments, soldadures i eines.

Col·locació de fulls
Transport, manipulació i posada en obra dels fulls de les portes i finestres, amb les seves respectives eines (frontisses, manyeria, etc.).

Informació relacionada amb els riscos derivats de la seva utilització

Respecte a la soldadura:
Les soldadures vénen de fàbrica, per la qual cosa no es prendran mesures especials en obra al realitzar-se només operacions d'acoblament i col·locació.

Respecte a la manyeria (poms, frontisses, espieres, passadors de seguretat, etc.):
Hauran de seguir-se les indicacions establertes en les respectives fitxes tècniques d'aquesta Memòria de Seguretat.

Respecte als perfils de PVC i la fusteria:

- La utilització de les peces d'acer, el seu trasllat i posada en obra requereix d'esforços per al personal que les manipula. Deurà per tant instruir-se sobre el maneig i elevació manual de càrregues pesades.
- Així mateix s'haurà de proveir dels EPIS apropiats per a evitar lesions lumbars.
- La disposició de les fulles de portes i finestres pot implicar el risc de caigudes a distint nivell. Haurà de proveir-se als operaris de proteccions col·lectives que impedeixin la caiguda dels mateixos (Xarxes de seguretat, Baranes) i/o dels epis necessaris per a impedir la caiguda (arnès de seguretat, calçat antilliscant).
- Hauran d'utilitzar-se mitjans auxiliars autoritzats prèviament pel Coordinador de seguretat. No podran utilitzar-se escales, bastides, plataformes i la resta de mitjans que prèviament no hagin estat autoritzats pel coordinador de seguretat.
- Les peces, fulles i la resta hauran d'apilar-se sobre bases estables, sòlides i resistents, amb les degudes condicions de seguretat i estabilitat, per a evitar caigudes per desplomi del material apilat. No apilar-ho mai sobre superfícies inclinades o relliscoses.
- La utilització de la fusteria d'acer en l'obra implica la necessitat de tallar perfileria. Es mostrarà especial atenció durant el tall de les mateixes ja que pot produir:
    - Projecció de partícules: al tallar-se indegudament poden projectar-se partícules agressives. Deurà en tals casos protegir-se els ulls.
    - Talls: Durant la manipulació del material tallat, haurà d'utilitzar-se protectors en les mans.
    - Grans esforços: al haver de desplaçar les peces per l'obra, haurà d'instruir-se als operaris sobre la manipulació correcta de càrregues manuals.
    - Postures inadequades: al romandre durant llarg temps en postures molestes, haurà d'informar-se els operaris de les postures correctes de treball.

Mesures preventives a adoptar

A la recepció d'aquest material:

- La Direcció Tècnica d'aquesta obra exigirà la realització dels assaigs adequats a la seva recepció en obra que garanteixen la qualitat del material d'acord amb les especificacions del projecte d'obra, eximint d'aquests assaigs a aquells materials que posseeixin segells de qualitat o que acrediten de manera satisfactòria la realització d'aquests assaigs.
- L'embalatge de les peces haurà de vindre amb marca i direcció del fabricant.

Durant el seu transport per l'obra:

- Es transportarà des del seu lloc d'emmagatzematge en l'obra al seu lloc d'utilització degudament apilat, en

evitació de caigudes accidentals per desplomi del material.
- El transport es realitzarà no sobrepassant mai les càrregues màximes de la màquina d'elevació i altres mitjans de transport utilitzats.
- Es prestarà especial atenció al lloc de destí, analitzant convenientment si les càrregues a dipositar en el mateix per apilament del material poden ser suportades amb les degudes garanties de seguretat.

Aspectes preventius en la seva manipulació i emmagatzematge

Els materials compliran les condicions especificades en el projecte d'obra.
Els cèrcols vindran de fàbrica amb esquadres per a mantenir els seus aploms i nivells i una protecció superficial per a la seva conservació durant l'emmagatzematge i posada en obra. No haurà de sobrecarregar-se aquests sense comprovar la seva capacitat portant.
Els arriostraments i esquadres es desmuntaran una vegada endurit el morter i quan es comprovi l'estabilitat i resistència del mateix.

De caràcter general:

- Totes les peces que es comprovin que són defectuoses, seran retirades i substituïts per altres satisfactòriaes, en evitació de riscos durant la seva manipulació, emmagatzematge i posada en obra.
- Les unions entre perfils es faran a cartabó per mitjà d'esquadres interiors unides als perfils per cargols, rebladures o ensamblades a pressió i per soldadura, eliminant-se posteriorment totes les rebaves degudes a la soldadura.
- El segellat serà adequat i la resta dels materials de la fusteria.
- Se subministren com a unitats preparades per a la seva col·locació en obra amb tots els accessoris necessaris; no requereixen acabats de pintura o altres proteccions. Hauran de seguir-se atentament les instruccions i recomanacions del fabricant.
- Abans de manipular les peces d'acer, fulls i finestres, els treballadors hauran estat instruïts en la manipulació de càrregues pesades.
- Hauran de conèixer els riscos propis de les eines manuals: Tornavís, martell, alicates, etc., i tenir present les mesures preventives enfront de cada una d'elles.
- S'hauran de prendre les mesures adequades per a garantir que els operaris disposen dels EPIS corresponents.
- La seva manipulació i forma de treball estarà d'acord amb les recomanacions del proveïdor, regles usuals de bona pràctica i les instruccions de la Direcció d'Obra.
- Haurà d'evitar que s'apili el material en les proximitats de dipòsits de gasoil o gasolina, per a evitar en cas d'incendi la propagació del foc.
- Es disposarà d'un extintor en les voltants del tall a fi de procedir a l'extinció ràpida d'un incendi que pogués provocar-se.

A la col·locació de "portes de passada cegues":

Les fulles interiors de passada aniran enrasades a dues cares amb cairat en els seus laterals, portant un bastidor amb una xarxa de protecció i un altre en el centre, pany i tirador, si ho dugués.
En portes de passada s'utilitzaran tancaments per relliscada amb pom per al seu accionament. En banys i lavabos portaran una condemna amb la seva manilla corresponent.
Tots els components hauran de venir muntats de fàbrica a excepció de la condemna, per la qual cosa les operacions de posada en obra es redueixen exclusivament al seu transport per obra, col·locació i a l'ajustat de la condemna.
És convenient que la seva manipulació es realitzi almenys per dos operaris.

A la col·locació de "portes de passada vidrieres":

Les fulles interiors previstes per a envidriar duran un buit practicat, cairant-se interiorment amb l'entalli necessari per a l'envidriament i ribet clavat.
Tots els components hauran de venir muntats de fàbrica a excepció de la vidriera.
La col·locació de la vidriera haurà de realitzar-se mitjançant l'ús de guants que impedeixin el tall.
Haurà de seguir-se per a la col·locació dels vidres les prescripcions establertes i desenvolupades en la fitxa tècnica corresponent a "Vidres" d'aquesta mateixa Memòria de Seguretat.
És convenient que la manipulació de les fulles es realitzi almenys per dos operaris.

A la col·locació de "capialts":

Les unions entre perfils es faran per mitjà d'acoblaments i eines que assegurin la seva rigidesa.
Tots els components hauran de vindre muntats de fàbrica a excepció del muntatge de les persianes, per la qual cosa les operacions de posada en obra es redueixen exclusivament al seu transport i col·locació.
Hauran d'utilitzar-se proteccions col·lectives que impedeixin la caiguda dels operaris (xarxes de recollida) o en defecte d'això els epis (arnès de seguretat) que garanteixen la seguretat dels operaris.
No s'utilitzaran mitjans auxiliars que no estiguin autoritzats pel Coordinador de Seguretat.
És convenient que la seva manipulació es realitzi almenys per dos treballadors.

A la col·locació de "persianes i complements":

En les persianes enrotllables la unió entre llepis es farà per mitjà de ganxos o fleixos, d'acer galvanitzat o protegit contra la corrosió, formant cadenes verticals o per ensambli continu de les llepis.
Tots els components hauran de venir muntats de fàbrica a excepció del muntatge de les persianes, per la qual cosa les operacions de posada en obra es redueixen exclusivament al seu transport i col·locació.
Hauran d'utilitzar-se proteccions col·lectives que impedeixen la caiguda dels operaris (xarxes de recollida) durant la col·locació de les persianes o en defecte d'això els epis (arnès de seguretat) que garanteixen la seguretat dels operaris.
No s'utilitzaran mitjans auxiliars que no estiguin autoritzats pel Coordinador de Seguretat.
És convenient que la seva manipulació es realitzi almenys per dos treballadors.

A la col·locació de "fusteria exterior":

La col·locació de fusteries en els tancaments de buits rectangulars de façanes amb finestres i portes balconeres haurà de realitzar-se garantint la seguretat dels treballadors, en especial les caigudes a distint nivell. Per això s'utilitzaran proteccions col·lectives (xarxes de seguretat) i epis (arnès de seguretat).
Poden sobrevenir esforços per postures inadequades o forçades a l'elevar càrregues pesades, per la qual cosa s'hauran de realitzar els treballs almenys per dos persones.
Els vidres es fixaran, amb màstics polimèrics elastoplàstics, amb segellat addicional de cautxú de silicona (SL) o també amb bandes de bromera semirígida de polietilè (PE). Els vidres i llunes es fixaran per "Envidriat sec" amb perfils de junta de policloroprè (CR) o de cautxú etilè-propilè-dieno, degudament tibat. Per a tals operacions hauran de seguir-se les instruccions i recomanacions del fabricant.
Haurà de seguir-se per a la col·locació dels vidres les prescripcions establertes i desenvolupades en la fitxa tècnica corresponent a "Vidres" d'aquesta mateixa Memòria de Seguretat.

- **Lloc d'emmagatzematge:** Segons els plànols
- **Tipus d'Apilament:** Paletitzat

8.18. Termoacústics

8.18.1. Fibres de vidre

FITXA TÈCNICA
Tipologia i característiques

- Pes específic: **0,1 K/dm^3**
- Formes disponibles en obra: Panells i làmines
- Volum aproximat del material d'obra: **m^3**

Les flassades o feltres (fibra de vidre aglomerada amb revestiment o sense i presentada en rotllos) són dels tipus:

- Feltre FVM-1
- Feltre FVM-2

Els panells rígids i semirígids (fibra de vidre aglomerat amb revestiment o sense i presentada en paral·lelepípedes rectangulars) són dels tipus:

- Panell FVM-1.
- Panell FVM-2.
- Panell FVM-3.
- Panell FVM-4.
- Panell FVM-5.

La fibra de vidre en aquesta obra s'utilitzen per a:

- Panells, flassades i filtres d'aïllament de determinades estades, conforme s'especifica en el projecte d'obra.

Informació relacionada amb els riscos derivats de la seva utilització

- La utilització de la fibra de vidre pot provocar diverses patologies:
  - Al·lèrgies respiratòries
  - Al·lèrgies cutànies
  - Irritació de les vies respiratòries
  - Irritacions en la pell
- Els treballadors hauran de ser informats amb anterioritat de l'inici dels treballs d'aquests patologies, a fi d'evitar danys majors.
- Hauran de ser manipulades, col·locades i posades en obra per personal autoritzat, a què degudament se li haurà instruït sobre els riscos i dotats dels epis corresponents: Màscara respiratòria, ulleres i guants.
- La utilització de la fibra de vidre haurà de fer-se seguint les regles usuals de bones pràctiques.
- Hauran de seguir-se les recomanacions del fabricant del material relatives a la seva utilització, mode d'ocupació, forma de tall i apilament.

Mesures preventives a adoptar

A la recepció d'aquest material:

- La Direcció Tècnica d'aquesta obra exigirà la realització dels assaigs adequats a la seva recepció en obra que garanteixen la qualitat de l'adhesiu d'acord amb les especificacions del projecte d'obra, eximint d'aquests assaigs a aquells que posseeixin segells de qualitat o que acrediten de manera satisfactòria la realització d'aquests assaigs.

Durant el seu transport per l'obra:

- Es transportarà des del seu lloc d'apilament i emmagatzematge en l'obra al seu lloc d'utilització es realitzarà en contenidors i bats degudament apilats.
- Se senyalitzarà convenientment la zona d'apilament, per a evitar entrar en contacte personal no autoritzat amb les mateixes.

Aspectes preventius en la seva manipulació i emmagatzematge

- La col·locació de la fibra de vidre es realitzarà per operaris especialistes o expressament qualificats pel fabricant.
- L'adhesiu, coles, bandes adhesives i la resta de productes a emprar en la unió hauran de ser subministrats o recomanat si escau pel fabricant, perquè sigui compatibles.
- L'execució es realitzarà d'acord amb les especificacions contingudes en el projecte d'obra o si no n'hi ha d'acord amb les instruccions del fabricant de l'adhesiu.
- Els locals de treball hauran d'estar il·luminats adequadament per a facilitar la manipulació correcta.
- Els locals de treball hauran d'estar ventilats adequadament, emprant-se les màscares i epis apropiats i recomanats pel fabricant.
- Els apilaments de materials es realitzaràn tenint en compte la seva immediata utilització, prenent la precaució de col·locar-los sobre elements plans a manera de llates d'empostissats per a així repartir la càrrega sobre els taulers de la teulada, situant-los el més prop de les bigues de l'últim forjat.
- Els treballs en la coberta es suspendran sempre que es presenten vents forts (superiors a 50 km/h) que comprometen l'estabilitat dels operaris i puguin desplaçar els materials, així com quan es produeixin gelades, nevades i pluges que facin lliscants les superfícies de la teulada.

- Es procurarà en tot moment que les làmines de fibra estiguin allunyats de qualsevol focus de calor, foc o espurna que pugui provocar un accident.
- Es prohibirà soldar en la contornada del tall. Per això haurà de senyalitzar-se convenientment la zona de seguretat.
- Es prestarà especial atenció al lloc d'apilament de la fibra de vidre, comprovant que el local està ben ventilat i la seva temperatura és l'adequada.
- En les irritacions de la pell, vies respiratòries i ulls causades per contacte amb la fibra, haurà de sotmetre's a examen mèdic com més prompte millor.
- La seva manipulació i forma de treball estarà d'acord amb les recomanacions del proveïdor, regles usuals de bona pràctica i les instruccions de la Direcció d'Obra.

- **Lloc d'emmagatzematge:** Segons els plànols
- **Tipus d'Apilament:** paletitzat

8.18.2. Llanes minerals

FITXA TÈCNICA
Tipologia i Característiques
• Pes específic: **0,2 K/dm^3** • Formes disponibles en obra: Panells i làmines • Volum aproximat del material d'obra: **m^3**
La llana mineral en aquesta obra s'utilitzen per a: • Aïllament de determinades estades i zones, conforme s'especifica en el projecte d'obra.
Informació relacionada amb els riscos derivats de la seva utilització

• La utilització de la llana mineral pot provocar diverses patologies:
  • Al·lèrgies respiratòries i cutànies
  • Irritació de les vies respiratòries i de la pell
• Els treballadors hauran de ser informats amb anterioritat de l'inici dels treballs d'aquests riscos derivats de la seva manipulació, a fi d'evitar danys majors.
• Hauran de ser manipulades, col·locades i posades en obra per personal qualificat, a què degudament se li haurà instruït sobre els riscos i dotats dels epis corresponents.
• La utilització de la llana mineral haurà de fer-se seguint les regles usuals de bones pràctiques.
• Hauran de seguir-se les recomanacions del fabricant del material relatives a la seva utilització, mode d'ocupació, forma de tall i apilament

Mesures preventives a adoptar
A la recepció d'aquest material: • La Direcció Tècnica d'aquesta obra exigirà la realització dels assaigs adequats a la seva recepció en obra que garanteixen la qualitat de l'adhesiu d'acord amb les especificacions del projecte d'obra, eximint d'aquests assaigs a aquells que posseeixin segells de qualitat o que acrediten de manera satisfactòria la realització d'aquests assaigs.
Durant el seu transport per l'obra: • Es transportarà des del seu lloc d'apilament i emmagatzematge en l'obra al seu lloc d'utilització es realitzarà en contenidors i bats degudament apilats.
Aspectes preventius en la seva manipulació i emmagatzematge
• La col·locació de la llana mineral es realitzarà per operaris qualificats pel fabricant.

- L'execució es realitzarà d'acord amb les especificacions contingudes en el projecte d'obra o en defecte d'això d'acord amb les instruccions del fabricant.
- Els locals de treball hauran d'estar il·luminats adequadament per a facilitar la manipulació correcta.
- Els locals de treball hauran d'estar ventilats adequadament, emprant-se les màscares i epis apropiats i recomanats pel fabricant.
- Els apilaments de materials es realitzaran tenint en compte la seva immediata utilització, prenent la precaució de col·locar-los sobre elements plans a manera de llates d'empostissats per a així repartir la càrrega sobre els taulers de la teulada, situant-los el més prop de les bigues de l'últim forjat.
- Els treballs en la coberta es suspendran sempre que es presenten vents forts (superiors a 50 km/h) que comprometen l'estabilitat dels operaris i puguin desplaçar els materials, així com quan es produeixen gelades, nevades i pluges que facin lliscants les superfícies de la teulada.
- Es prohibirà soldar en la contornada del tall. Per això haurà de senyalitzar-se convenientment la zona de seguretat.
- Es prestarà especial atenció al lloc d'apilament de la llana mineral, comprovant que el local està ben ventilat.
- En les irritacions de la pell, vies respiratòries i ulls causades per contacte amb la llana, haurà de sotmetre's a examen mèdic com més prompte millor.
- La seva manipulació i forma de treball estarà d'acord amb les recomanacions del proveïdor, regles usuals de bona pràctica i les instruccions de la Direcció d'Obra.

- **Lloc d'emmagatzematge:** Segons els plànols
- **Tipus d'Apilament:** A munt

8.18.3. Poliestirè

FITXA TÈCNICA
Tipologia i Característiques
• Formes disponibles en obra: Plaques i peces modelades • Volum aproximat del producte en l'obra: **m^3** Panells i altres peces obtingudes per mecanitzat o motlle de poliestirè expandit (EPS) utilitzables amb funcions de alleugeriment i/o aïllant tèrmic, juntes de moviment, etc.
El poliestirè en aquesta obra s'utilitzen per a: Realització d'operacions diverses, conforme s'especifica en el projecte d'obra, sent entre altres les següents: • Aïllament tèrmic • Juntes de moviment
Informació relacionada amb els riscos derivats de la seva utilització
• La utilització del poliestirè haurà de fer-se seguint les regles usuals de bones pràctiques. • Hauran de seguir-se les recomanacions del fabricant relatives a la seva utilització i apilament • En termes generals, la informació relacionada amb els riscos derivats de la seva utilització serà la corresponent a la "*Fitxa de dades de Seguretat*" exigida per la normativa sobre classificació, envasat i etiquetatge de productes, i que s'inclou amb el mateix.
Mesures preventives a adoptar
A la recepció d'aquest material: • La Direcció Tècnica d'aquesta obra exigirà la realització dels assaigs adequats a la seva recepció en obra que garanteixen la qualitat del producte d'acord amb les especificacions del projecte d'obra, eximint d'aquests assaigs a aquells que posseeixin segells de qualitat o que acrediten de manera satisfactòria la realització d'aquests assaigs.
Durant el seu transport per l'obra:

- Es transportarà des del seu lloc d'apilament i emmagatzematge en l'obra al seu lloc d'utilització es realitzarà en contenidors i bats degudament apilats.

Aspectes preventius en la seva manipulació i emmagatzematge

- L'ús del poliestirè haurà de ser executada per operaris especialistes o qualificats per a això.
- L'aplicació del producte en els elements i situacions hauran de ser els recomanat pel fabricant.
- L'execució es realitzarà d'acord amb les especificacions contingudes en el projecte d'obra o si no n'hi ha d'acord amb les instruccions del fabricant.
- Es procurarà en tot moment que els elements de poliestirè estiguin allunyats de qualsevol focus de calor, foc o espurna que pugui provocar un accident.
- Es prohibirà soldar en la contornada de l'aplicació dels productes. Per això haurà de senyalitzar-se convenientment la zona de seguretat.
- Es prestarà especial atenció al lloc d'apilament dels productes a base de poliestirè, comprovant que el local està ben ventilat i la seva temperatura és l'adequada.
- La seva manipulació, tall, unió i forma de treball estarà d'acord amb les recomanacions del proveïdor, regles usuals de bona pràctica i les instruccions de la Direcció d'Obra.

- **Lloc d'emmagatzematge:** Segons els plànols
- **Tipus d'Apilament:**

8.18.4. Poliuretà

FITXA TÈCNICA

Tipologia i Característiques

- Pes específic: **0,03 K/dm^3**
- Formes disponibles en obra: Envasos
- Volum aproximat del producte en l'obra: **m^3**

La bromera rígida de poliuretà és el producte de la mescla de dos components: base hidroxílica i isocianat.
Les característiques físiques, mecàniques i de reacció al foc, depenen de la formulació utilitzada.
Els dos productes anteriors se subministren en bidons separats, marcats, amb data caducitat i preparats per a suportar el transport.
L'aplicador utilitzarà una màquina de projecció adequada, d'acord amb les exigències del producte, precisant-se:

- Potència adequada per a controlar la dosificació
- El cabal i la pressió (longitud màxima de mànegues).

Les condicions climàtiques tenen una gran importància sobre la correcta aplicació de la bromera. No ha d'escumejar-se quan la temperatura del suport sigui inferior a 5 ºC, ja que d'una altra manera, s'incrementa el consum del producte i inclús pot haver-hi problemes d'adherència.
La velocitat del vent ha de ser inferior a 30 Km. /h llevat que s'usen pantalles protectores.
La humitat relativa ambient ha de ser inferior al 80% HR.

El poliuretà en aquesta obra s'utilitza:

Conforme s'especifica en el projecte d'obra:

- Com a aïllament, a base de bromera de poliuretà projectat in situ.
- Com a impermeabilització, a base de poliuretà projectat in situ.

Informació relacionada amb els riscos derivats de la seva utilització

Els operaris que vagin a treballar amb components de poliuretà, han d'estar entrenats i conèixer les precaucions que és necessari tindre, en particular:

- Tots els treballadors han d'usar ulleres de llarga vista de seguretat i protecció adequada de les vies respiratòries.
- Si els components líquids entren en contacte amb els ulls, cal rentar immediatament amb gran quantitat d'aigua neta durant 15 minuts, almenys, per a evitar danys en els teixits oculars. Si un isocianat cauen en els ulls, cal aplicar, a més, solució d'àcid bòric oftàlmic. Sigui el que sigui el cas, és necessari obtenir atenció mèdica immediatament.
- Si es presenta un contacte amb la pell, és necessari rentar-la i netejar les àrees afectades amb draps nets amerats en alcohol comú i rentar amb aigua i sabó.
- La utilització del poliuretà haurà de fer-se seguint les regles usuals de bones pràctiques.
- Hauran de seguir-se les recomanacions del fabricant relatives a la seva utilització i arreplega.
- En termes generals, la informació relacionada amb els riscos derivats de la seva utilització serà la corresponent a la "*Fitxa de dades de Seguretat*" exigida per la normativa sobre classificació, envasament i etiquetatge de productes, i que s'inclou amb el mateix.

Mesures preventives a adoptar

A la recepció d'aquest material:

- La Direcció Tècnica d'esta obra exigirà la realització dels assaigs adequats a la seva recepció en obra que garanteixin la qualitat del producte d'acord amb les especificacions del projecte d'obra, eximint d'aquests assajos a aquells que posseeixin segells de qualitat o que acrediten de manera satisfactòria la realització d'aquests assajos.

Durant el seu transport per l'obra:

- Les condicions particulars per a l'emmagatzematge s'indiquin en la fitxa tècnica del fabricant, usualment l'envàs està tancat hermèticament, havent de mantenir-se entre unes temperatures de 10ºC a 35ºC.
- Es transportarà des del seu lloc d'arreplega i emmagatzematge en l'obra al seu lloc d'utilització es realitzarà en contenidors i bats degudament recollits.

Aspectes preventius en la seva manipulació i emmagatzematge

- La projecció de bromera de poliuretà haurà de ser executada per operaris especialistes.
- La bromera hauran d'estendre uniformement i sempre abans que passi el temps màxim d'aplicació especificat pel fabricant.
- L'aplicació de la bromera ha de realitzar-se amb l'equip adequat.
- La grossària màxima d'una capa serà de 15 mm. El nombre de capes serà el necessari per a arribar a la grossària requerida. L'aplicació de la capa següent ha d'efectuar-se una vegada aconseguida l'escumació total de la precedent.
- L'execució es realitzarà d'acord amb les especificacions contingudes en el projecte d'obra o en defecte d'això d'acord amb les instruccions del fabricant.
- Per a l'aplicació dels productes a base de poliuretà, els locals de treball hauran d'estar il·luminats adequadament.
- Per a l'aplicació dels productes a base de poliuretà, els locals de treball hauran d'estar ventilats adequadament, emprant-se les màscares i epis apropiats i recomanats pel fabricant.
- Es procurarà en tot moment que els recipients estiguin allunyats de qualsevol focus de calor, foc o espurna que pugui provocar un accident.
- Es prendran les mesures adequades per a evitar la projecció de partícules de bromera fora de la zona a recobrir.
- En el lloc d'aplicació es prohibirà fumar i la presència de flames i altres possibles causes d'inflamació. La bromera rígida de poliuretà ha de protegir-se de les fonts de calor intensa com a soldadura, talladors o bufadors, i de la calor d'elles transmesa per conducció.
- Els residus de bromera rígida de poliuretà s'han de mantenir a un nivell mínim en el setge de treball, encara que aquests residus són sòlids estables i, per tant, estan considerats com no tòxics.
- En cas de vessament accidental de productes líquids, en particular els isocianats, es buidarà el lloc de les persones no necessàries, es cobrirà el vessament amb sorra, terra, serradura o un altre material absorbent apropiat.
- Es prohibirà soldar en la contornada de l'aplicació dels productes. Per això haurà de senyalitzar-se convenientment la zona de seguretat.
- En els incendis en què intervinguin quantitats petites de bromera rígida de poliuretà, i on l'origen del foc és localitzat amb facilitat, poden emprar-se eficaçment els materials comunament usats: aigua, diòxid de carboni,

bromera o productes secs.
- Es prestarà especial atenció al lloc d'apilament dels productes a base de poliuretà, comprovant que el local està ben ventilat i la seva temperatura és l'adequada.
- Hauran de prendre's precaucions per a evitar atmosferes inflamables per la volatilització dels productes.
- Els operaris hauran de protegir-se convenientment del contacte, mitjançant l'ús de guants.
- En les irritacions de la pell causades per contacte, haurà de sotmetre's a examen mèdic com més prompte millor.
- La seva manipulació i forma de treball estarà d'acord amb les recomanacions del proveïdor, regles usuals de bona pràctica i les instruccions de la Direcció d'Obra.

- **Lloc d'emmagatzematge:** Segons els plànols
- **Tipus d'Apilament:** Envasos

8.19. Combustibles

8.19.1. Gasoil

FITXA TÈCNICA
Tipologia i Característiques
• Pes específic: **0,75 K/dm^3** • Formes disponibles en obra: Perfils i peces • Volum aproximat del material d'obra: **m^3**
El Gasoli en aquesta obra s'utilitzarà: • Com a combustible per a alimentar la diversa maquinària.
Informació relacionada amb els riscos derivats de la seva utilització
• El risc principal per la manipulació de gasoli és el de la producció d'un incendi o intoxicació per la inhalació dels vapors despresos del mateix.
Mesures preventives a adoptar
A la recepció d'aquest material: • La Direcció tècnica de l'obra comprovarà que el transport de gasoli aquesta emparat per la documentació exigida pels reglaments aplicables al mitjà de transport utilitzat i per la que, s'exigeixi per la reglamentació competent, per a permetre la seva circulació. Aquesta documentació acompanyarà a l'expedició en tot el seu recorregut. • La Direcció Tècnica d'aquesta obra exigirà que una vegada es rebi en obra es apilarà adequadament, realitzant el transvasament del dipòsit que ho transporti al dipòsit d'obra amb les majors mesures de seguretat.
Durant el seu transport: • El vehicle que trasllada el gasoli a obra estarà senyalitzat expressament de manera que es conegui en tot moment la seva identificació. • Es procurarà que no hi hagi més transport en obra del gasoli que el derivat de la descàrrega del mateix a la seva arribada. • Quan alguna de la maquinària necessiti ser subministrada de gasoli serà aquesta la que s'aproximi al dipòsit i s'omplirà directament d'aquest. • Estarà prohibit realitzar a la nit operacions de càrrega, descàrrega i manipulacions complementàries, tret que hi hagi il·luminació suficient. • Quan es realitzin operacions de càrrega i descàrrega de gasoli, el vehicle estarà apagat en tot moment. • Existirà una persona responsable del subministrament de gasoli a la distinta maquinària. • Es disposarà d'extintors adequats per a aquest tipus de materials.
Aspectes preventius en la seva manipulació i emmagatzematge

- El treballador que hagi de manipular gasoli haurà de tenir la formació adequada.
- El gasoli s'apilarà en obra en dipòsits de plàstic reforçats, per estructures metàl·liques, estaran situats en llocs en què es preveia que puguin tenir una màxima permanència, al seu torn es mantindran allunyats de zones de vestuaris, menjadors, etc.
- Estarà prohibit encendre foc, ni emmagatzemar matèries combustibles o fàcilment inflamables, en les proximitats del dipòsit.
- Queda terminantment prohibit fumar, portar mistos o qualsevol altre dispositiu productor de flames, durant les operacions de transvasament de gasoli, així com en les proximitats del dipòsit destinat a la seva recollida.
- Davant tempesta elèctrica o la seva imminència, els treballadors es mantindran allunyats dels dipòsits de gasoli.
- No es permetrà cap tipus d'explosius en els llocs on hagi emmagatzemat gasoli.
- La zona del dipòsit de gasoli haurà d'estar definida i senyalitzada, no permetent-se romandre o circular a ningú per ella si autorització en especial vehicles a ens ser que vagin a repostar.

- **Lloc d'emmagatzematge:** Segons plànols
- **Tipus d'Apilament:** En dipòsit de plàstic.

9. EPIs

De l'anàlisi de riscos laborals realitzats en esta Memòria de Seguretat i Salut, hi ha una sèrie de riscos que s'han de resoldre amb l'ús d'equips de protecció individual (EPIs), les especificacions tècniques i de la qual requisits establits per als mateixos per la normativa vigent, es detallen en cada un dels apartats següents.

9.1. Protecció auditiva

9.1.1. Taps

Protector Auditiu: Taps	
Norma: **UNE-EN 352-2**	CE **CAT II**

Definició:

- Protector contra el soroll portat en l'interior del conducte auditiu extern , o en la petxina a l'entrada del conducte auditiu extern:

  Tap auditiu d'usar i tirar: previst per a ser usat una sola vegada.

  Tap auditiu reutilitzable: previst per a ser usat més d'una vegada.

  Tap auditiu personalitzat: confeccionat a partir d'un motlle de petxina i conducte auditiu de l'usuari.

  Tap auditiu unit per un arnés: taps units per un element de connexió semirígid.

Marcat:

- Nom o marca comercial o identificació del fabricant
- El nombre d'esta norma
- Denominació del model
- El fet que els taps hagin d'usar i tirar o reutilitzables
- Instruccions relatives a la correcta col·locació i ús
- La talla nominal dels taps auditius.

Requisits establerts pel Reglament (UE) 2016/425::

- Marcat CE sobre el producte: Examen UE d'Tipus i control periòdic de l'Tipus efectuat per una tercera part.
- Declaració de conformitat.
- Codi de l'organisme notificat al costat de el marcatge CE
- Identificació amb nom i adreça postal de fabricant i importador en el marcat
- Fullet informatiu

Durant uns anys, podrem trobar al mercat protectors auditius conformes a l'Reglament (UE) 2016/425 CAT III i amb la Directiva 89/686 / CEE CAT II, i sobre els dos podrem tenir el mateix grau de confiança. A mesura que ens allunyem de l'21 d'abril de 2019, veurem cada vegada menys orelleres i taps conformes a la vella Directiva, els quals seran substituïts pels conformes a el Reglament a mesura que els primers es vagin consumint al mercat.

Norma EN aplicable:

- UNE-EN 352-2: Protectors auditius. Requisits de seguretat i assajos. Part 2: Taps.
- UNE-EN 458: Protectors auditius. Recomanacions relatives a la selecció, ús, precaucions d'ocupació i manteniment

Informació destinada als Usuaris:

Conforme estableix l'actual normativa, l'epi serà subministrat pel fabricant amb un fullet informatiu que haurà d'anar en l'idioma espanyol i en el qual s'especifiquen les condicions d'utilització, ocupació, característiques i manteniment del mateix.

9.2. Protecció del cap

9.2.1. Cascs de protecció (per a la construcció)

Protecció del cap: cascos de protecció (usat en construcció)	
Norma: **UNE-EN 397**	CE **CAT II**

Definició:

- Element que es col·loca sobre el cap, primordialment destinat a protegir la part superior del cap de l'usuari contra objectes en caiguda. El casc estarà compost com a mínim d'una carcassa i un arnès.
- Els cascos de protecció estan previstos fonamentalment per a protegir a l'usuari contra la caiguda d'objectes i les conseqüents lesions cerebrals i fractures de crani.

Marcat:

- El nombre d'esta norma.
- Nom o marca comercial o identificació del fabricant.
- Any i trimestre de fabricació
- Denominació del model o tipus de casc (marcat tant sobre el casc com sobre l'arnés)
- Talla o gamma de talles en cm (marcat tant sobre el casc com sobre l'arnés).
- Abreviatures referents al material del casquet conforme a la norma ISO 472.

Requisits addicionals (marcat):

- - 20ªC o - 30ªC (Molt baixa temperatura)
- + 150ºC (Molt alta temperatura)
- 440V (Propietats elèctriques)
- LD (Deformació lateral)
- MM (Esguitades de metall fos)

Requisits establerts pel RD 1407/1992:

- Certificat CE expedit per un organisme notificat.
- Declaració de Conformitat

Fullet informatiu en el qual es faci constar:

- Nom i direcció del fabricant
- Instruccions i recomanacions sobre l'emmagatzemament, utilització, neteja i manteniment, revisions i desinfecció.
- Les substàncies recomanades per a la neteja, manteniment o desinfecció no hauran de posseir efectes adversos sobre el casc, ni posseir efectes nocius coneguts sobre l'usuari, quan són aplicades seguint les instruccions del fabricant.
- Detall sobre els accessoris disponibles i dels recanvis convenients.
- El significat dels requisits opcionals que compleix i orientacions respecte als límits d'utilització del casc, d'acord amb els riscos.
- La data o període de caducitat del casc i dels seus elements.
- Detalls del tipus d'embalatge utilitzat per al transport del casc.

Norma EN aplicable:

- UNE-EN 397: Cascos de protecció per a la indústria.

Informació destinada als Usuaris:

Conforme estableix l'actual normativa, l'epi serà subministrat pel fabricant amb un fullet informatiu que haurà d'anar en l'idioma espanyol i en el qual s'especifiquen les condicions d'utilització, ocupació, característiques i manteniment del mateix.

9.3. Protecció contra caigudes

9.3.1. Sistemes

Sistema anticaigudes lliscants amb línia d'ancoratge flexible - Dispositius del sistema

Protecció contra caigudes: Dispositius anticaigudes lliscants amb línia d'ancoratge flexible	
Norma: **UNE-EN 353-2**	CE **CAT III**

Definició:

Un dispositiu anticaigudes lliscant sobre la línia d'ancoratge flexible, és un ***subsistema*** format per:

- Una línia d'ancoratge flexible
- Un dispositiu anticaigudes lliscant amb bloqueig automàtic que està unit a la línia d'ancoratge flexible
- Un element d'amarratge que es fixa en el dispositiu anticaigudes lliscant, a l'element d'amarratge o a la línia d'ancoratge.
- Un absorbidor d'energia

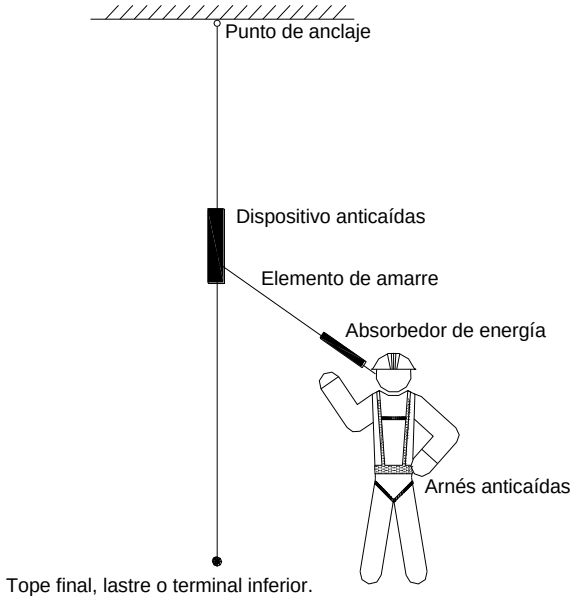

Requisits establerts pel RD 1407/1992:

- Certificat CE expedit per un organisme notificat.
- Adopció per part del fabricant d'un sistema de garantia de qualitat CE.
- Declaració de Conformitat.
- Fullet informatiu

Norma EN aplicable:

- UNE-EN 353-2. EPI contra la caiguda d'alçades. Dispositius anticaigudes lliscants amb línia d'ancoratge flexible.
- UNE-EN 363: EPI contra la caiguda d'alçades. Sistemes anticaigudes.

Informació destinada als Usuaris:

Conforme estableix l'actual normativa, l'epi serà subministrat pel fabricant amb un fullet informatiu que haurà d'anar en l'idioma espanyol i en el qual s'especifiquen les condicions d'utilització, ocupació, característiques i manteniment del mateix.

Sistema anticaigudes lliscants amb línia d'ancoratge flexible - Elements d'amarratge

Protecció contra caigudes: Elements d'amarratge	
Norma: **UNE-EN 354**	CE **CAT III**

Definició:

Un element d'amarratge és un element de connexió o ***component d'un sistema***.

Un element d'amarratge pot ser:

- Una corda de fibres sintètiques
- Un cable metàl·lic
- Una banda
- Una cadena.

Marcat:

- Compliran la norma UNE-EN 365
- Les instruccions d'ús han d'indicar els límits d'utilització per a un element d'amarratge com a component d'un sistema anticaigudes.
- Haurà de disposar la informació següent:
  - Les dos últimes xifres de l'any de fabricació
  - El nom, marca comercial o qualsevol altre mig d'identificació del fabricant o del subministrador.
  - El nombre de lot del fabricant o el nombre de sèrie del component.
- Els caràcters de la marca d'identificació hauran de ser visibles i llegibles.
- Instruccions d'ús del fabricant precisant la informació pertinent sobre la forma correcta de connectar l'element d'amarratge a un punt d'ancoratge segur, a un arnès anticaigudes i a altres components d'un sistema anticaigudes.

Requisits establerts pel RD 1407/1992:

- Certificat CE expedit per un organisme notificat.
- Adopció per part del fabricant d'un sistema de garantia de qualitat CE.
- Declaració de Conformitat
- Fullet informatiu

Norma EN aplicable:

- UNE-EN 354: EPI contra la caiguda d'alçades. Elements d'amarratge.
- UNE-EN 363: EPI contra la caiguda d'alçades. Sistemes anticaigudes.

Informació destinada als Usuaris:

Conforme estableix l'actual normativa, l'epi serà subministrat pel fabricant amb un fullet informatiu que haurà d'anar en l'idioma espanyol i en el qual s'especifiquen les condicions d'utilització, ocupació, característiques i manteniment del mateix.

Sistema anticaigudes lliscants amb línia d'ancoratge flexible - Absorbidors d'energia

Protecció contra caigudes: Absorbidors d'energia	
Norma: **UNE-EN 355**	CE **CAT III**

Definició:

Un absorbidor d'energia és un ***component d'un sistema*** anticaigudes, que garanteix la parada segura d'una caiguda d'alçada en condicions normals d'utilització.

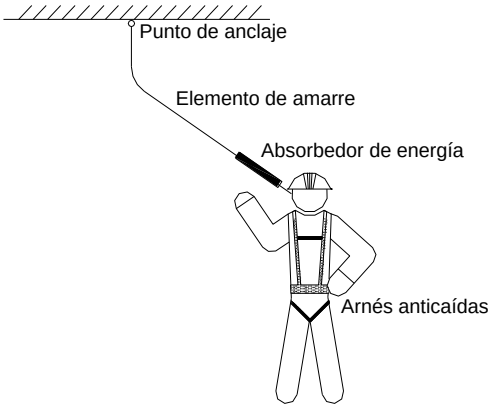

Marcat:

- Compliran la norma UNE-EN 365
- Les instruccions d'ús han d'indicar els límits d'aplicació de l'absorbidor d'energia com a component d'un sistema anticaigudes.
- Haurà de disposar la informació següent:
  - Les dos últimes xifres de l'any de fabricació
  - El nom, marca comercial o qualsevol altre mig d'identificació del fabricant o del subministrador.
  - El nombre de lot del fabricant o el nombre de sèrie del component.
- Els caràcters de la marca d'identificació hauran de ser visibles i llegibles.
- Instruccions d'ús del fabricant precisant la informació pertinent sobre la forma correcta de l'ancoratge segur i la distància mínima necessària sota de l'usuari que és la suma de la distància de parada i d'una distància suplementària de 2,5 m. Aquesta última comprèn l'allargament de l'arnès anticaigudes i l'espai lliure sota dels peus de l'usuari, després de la parada.
- La forma correcta de connectar l'absorbidor d'energia a un punt d'ancoratge segur, a un arnès anticaigudes i a altres components d'un sistema anticaigudes.

Requisits establerts pel RD 1407/1992:

- Certificat CE expedit per un organisme notificat.
- Adopció per part del fabricant d'un sistema de garantia de qualitat CE.
- Declaració de Conformitat.
- Fullet informatiu.

Norma EN aplicable:

- UNE-EN 355: EPI contra la caiguda d'alçades. Absorbidors d'energia.
- UNE-EN 363: EPI la caiguda d'alçades. Sistemes anticaigudes.

Informació destinada als Usuaris:

Conforme estableix l'actual normativa, l'epi serà subministrat pel fabricant amb un fullet informatiu que haurà d'anar en l'idioma espanyol i en el qual s'especifiquen les condicions d'utilització, ocupació, característiques i manteniment del mateix.

Sistema anticaigudes lliscants amb línia d'ancoratge flexible - Connectors

Protecció contra caigudes: Connectors	
Norma: **UNE-EN 362**	CE **CAT III**
Definició: • Element de connexió o ***component d'un sistema***. Un connector pot ser un mosquetó o un ganxo. 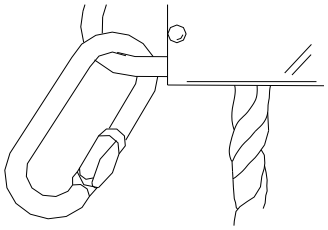	
Requisits establerts pel RD 1407/1992: • Certificat CE expedit per un organisme notificat. • Adopció per part de fabricant d'un sistema de garantia de qualitat CE. • Declaració de Conformitat • Fullet informatiu	
Norma EN aplicable: • UNE-EN 362: EPI contra la caiguda d'alçades, connectors • UNE-EN 361: EPI contra la caiguda d'alçades. Arnesos anticaigudes • UNE-EN 363: EPI contra la caiguda d'alçades. Sistemes anticaigudes. • UNE-EN 364: EPI contra la caiguda d'alçades. Mètodes d'assaig. • UNE-EN 365: EPI contra la caiguda d'alçades. Requisits generals per a instruccions d'ús i marcat.	
Informació destinada als Usuaris: Conforme estableix l'actual normativa, l'epi serà subministrat pel fabricant amb un fullet informatiu que haurà d'anar en l'idioma espanyol i en el qual s'especifiquen les condicions d'utilització, ocupació, característiques i manteniment del mateix.	

Sistema anticaigudes lliscants amb línia d'ancoratge flexible - Arnesos anticaigudes

Protecció contra caigudes: Arnesos anticaigudes	
Norma: **UNE-EN 361**	

CE
CAT III

Definició:

- Dispositiu de prensió del cos destinat a parar les caigudes, és a dir, ***component d'un sistema anticaigudes***. L'arnés anticaigudes pot estar constituït per bandes, elements d'ajust, sivelles i altres elements, disposats i ajustats de forma adequada sobre el cos d'una persona per a subjectar-la durant una caiguda i després de la parada d'esta.

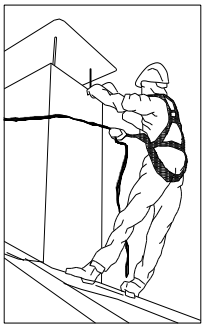

Marcat:

- Compliran la norma UNE-EN 365
- Cada component del sistema haurà de marcar-se de forma clara i permanent, per mitjà de qualsevol mètode adequat que no tingui cap efecte perjudicial sobre els materials.
- Haurà de disposar la informació següent:
  - Les dos últimes xifres de l'any de fabricació
  - El nom, marca comercial o qualsevol altre mig d'identificació del fabricant o del subministrador.
  - El nombre de lot del fabricant o el nombre de sèrie del component.
- Els caràcters de la marca d'identificació hauran de ser visibles i llegibles.

Requisits establerts pel RD 1407/1992:

- Certificat CE expedit per un organisme notificat.
- Adopció per part del fabricant d'un sistema de garantia de qualitat CE.
- Declaració de Conformitat.
- Fullet informatiu.

Fullet informatiu en el qual es faci constar:

- Especificació dels elements d'enganx de l'arnès anticaigudes que han d'utilitzar-se amb un sistema anticaigudes, amb un sistema de subjecció o de retenció.
- Instruccions d'ús i de col·locació de l'arnès.
- Forma d'enganxar-ho a un subsistema de connexió.

Norma EN aplicable:

- UNE-EN 361: EPI contra la caiguda d'alçades, Arnesos anticaigudes.
- UNE-EN 363: EPI contra la caiguda d'alçades. Sistemes anticaigudes.
- UNE-EN 362: EPI contra la caiguda d'alçades. Connectors.
- UNE-EN 364: EPI contra la caiguda d'alçades. Mètodes d'assaig.
- UNE-EN 365: EPI contra la caiguda d'alçades. Requisits generals per a instruccions d'ús i marcat.

Informació destinada als Usuaris:

Conforme estableix l'actual normativa, l'epi serà subministrat pel fabricant amb un fullet informatiu que haurà d'anar en l'idioma espanyol i en el qual s'especifiquen les condicions d'utilització, ocupació, característiques i manteniment del mateix.

9.3.2. Punts d'ancoratge

Punt d'ancoratge fix fixació simple

Operacions a desenvolupar previstes en el projecte
Col·locació de punts d'ancoratge fixos UNE-EN-795, de fixació simple orientable per a major comoditat d'ús, són elements o components que permeten sustentar amb seguretat les línies de vida de l'obra. En aquesta unitat d'obra s'inclouen les següents operacions: Replanteig de punts. Preparació de la zona. Col·locació de l'ancoratge. Proves de càrrega.

Identificació i avaluació de riscos amb la valoració de l'eficàcia de la prevenció adoptada i aplicada

Risc	Probabilitat	Severitat	Qualificació	Estat	Val. Eficacia
- Caiguda de persones a diferent nivell	Baixa	Mitjana	Lleu	Evitat	99,5
- Caiguda de persones al mateix nivell	Baixa	Baixa	Molt lleu	Evitat	99,9
- Caiguda d'objectes en manipulació	Baixa	Mitjana	Lleu	Evitat	99,5
- Cops i corts per objectes o eines	Baixa	Baixa	Molt lleu	Evitat	99,9
- Projecció de fragments o partícules	Baixa	Baixa	Molt lleu	Evitat	99,9

Relació d'EPIs necessaris i l'eficàcia del qual ha sigut avaluada
- Casc de seguretat. - Arnés de seguretat. - Ulleres de seguretat antiprojeccions. - Guants de cuir. - Roba de treball.

Mesures preventives i proteccions tècniques adoptades, tendents a controlar i reduir els riscos anteriors
• Els operaris tindran els Equips de Protecció Individual corresponents per a la realització de les tasques. • Si existeix el risc de caigudes a diferent nivell, es proveirà als operaris d'arnés de seguretat agafat a lloc ferm de l'estructura. • Els treballs estaran supervisats per una persona competent en la matèria. • Totes les zones de treball estaran ben il·luminades. • Els ancoratges de línies de vida a les estructures, disposaran tots de marcat CE. • Hauran de muntar-se en els punts establerts, per personal especialitzat i utilitzant els mitjans, materials i procediments establerts pel fabricant. • Una vegada muntats en l'obra i abans de la seva utilització, seran examinats i provats amb vista a la verificació de les seves característiques i a la seguretat del treball dels mateixos. • Aquestes proves es repetiran cada vegada que aquests siguin objectes de trasllat, modificacions o reparacions

d'importància.
- S'instruirà al personal sobre la seva utilització i els seus riscos.
- Les empreses usuàries de les instal·lacions oferiran garantia respecte al bon funcionament, conservació i adequació de tots els mecanismes i elements del conjunt, emprant a aquest objecte personal competent.
- Queda prohibit l'ocupació de cables i cordes empalmades, així com el de cables i cadenes que tinguin un llaç o nus.
- Els punts d'ancoratge s'inspeccionaran diàriament, abans de l'inici dels treballs, per prevenir fallades o faltes de mesures de seguretat.
- Els elements que denotin alguna fallada tècnica o mal comportament es desmuntaran immediatament per a la seva reparació (o substitució).
- Es suspendran els treballs en l'exterior, en condicions climatològiques adverses.
- Es mantindrà l'ordre i neteja en l'obra.

Punt d'ancoratge fix fixació doble

Operacions a desenvolupar previstes en el projecte

Col·locació de punts d'ancoratge fixos UNE-EN-795, per col·locar directament sobre la paret, formigó, maó, etc., de fixació mitjançant dos cargols M12, amb possibilitat d'utilització amb suports d'altres tipus (embridats, mitjançant pestanyes, embeguts, etc.) sempre que els suports estiguin certificats para permeten sustentar amb seguretat les línies de vida de l'obra.
En aquesta unitat d'obra s'inclouen les següents operacions:

Replanteig de punts.
Preparació de la zona.
Col·locació de l'ancoratge.
Proves de càrrega.

Identificació i avaluació de riscos amb la valoració de l'eficàcia de la prevenció adoptada i aplicada

Risc	Probabilitat	Severitat	Qualificació	Estat	Val. Eficacia
- Caiguda de persones a diferent nivell	Baixa	Mitjana	Lleu	Evitat	99,5
- Caiguda de persones al mateix nivell	Baixa	Baixa	Molt lleu	Evitat	99,9
- Caiguda d'objectes en manipulació	Baixa	Mitjana	Lleu	Evitat	99,5
- Cops i corts per objectes o eines	Baixa	Baixa	Molt lleu	Evitat	99,9
- Projecció de fragments o partícules	Baixa	Baixa	Molt lleu	Evitat	99,9

Relació d'EPIs necessaris i l'eficàcia del qual ha sigut avaluada

- Casc de seguretat.
- Arnés de seguretat.
- Ulleres de seguretat antiprojeccions.
- Guants de cuir.
- Roba de treball.

Mesures preventives i proteccions tècniques adoptades, tendents a controlar i reduir els riscos anteriors

- Els operaris tindran els Equips de Protecció Individual corresponents per a la realització de les tasques.

- Si existeix el risc de caigudes a diferent nivell, es proveirà als operaris d'arnés de seguretat agafat a lloc ferm de l'estructura.
- Els treballs estaran supervisats per una persona competent en la matèria.
- Totes les zones de treball estaran ben il·luminades.
- Els ancoratges de línies de vida a les estructures, disposaran tots de marcat CE.
- Hauran de muntar-se en els punts establerts, per personal especialitzat i utilitzant els mitjans, materials i procediments establerts pel fabricant.
- Una vegada muntats en l'obra i abans de la seva utilització, seran examinats i provats amb vista a la verificació de les seves característiques i a la seguretat del treball dels mateixos.
- Aquestes proves es repetiran cada vegada que aquests siguin objectes de trasllat, modificacions o reparacions d'importància.
- S'instruirà al personal sobre la seva utilització i els seus riscos.
- Les empreses usuàries de les instal·lacions oferiran garantia respecte al bon funcionament, conservació i adequació de tots els mecanismes i elements del conjunt, emprant a aquest objecte personal competent.
- Queda prohibit l'ocupació de cables i cordes empalmades, així com el de cables i cadenes que tinguin un llaç o nus.
- Els punts d'ancoratge s'inspeccionaran diàriament, abans de l'inici dels treballs, per prevenir fallades o faltes de mesures de seguretat.
- Els elements que denotin alguna fallada tècnica o mal comportament es desmuntaran immediatament per a la seva reparació (o substitució).
- Es suspendran els treballs en l'exterior, en condicions climatològiques adverses.
- Es mantindrà l'ordre i neteja en l'obra.

9.3.3. Línies de vida: muntatge / desmuntatge

Línia de vida mòbil per encofrats

Operacions a desenvolupar previstes en el projecte
Com a mitjà de seguretat per evitar les caigudes durant l'execució dels encofrats, s'utilitzaran línies de vida mòbils. Un cop muntades en l'obra i abans de la seva utilització, seran examinades i provades amb vista a la verificació de les seves característiques i a la seguretat del treball dels mateixos. Aquestes proves es repetiran cada vegada que aquestes siguin objectes de trasllat, modificacions o reparacions d'importància

Identificació i avaluació de riscos amb la valoració de l'eficàcia de la prevenció adoptada i aplicada

Risc	Probabilitat	Severitat	Qualificació	Estat	Val. Eficacia
- Caiguda de persones a diferent nivell	Mitjana	Alta	Greu	No eliminat	95,0
- Caiguda de persones al mateix nivell	Mitjana	Mitjana	Moderat	Evitat	99,0
- Corts	Alta	Mitjana	Greu	No eliminat	95,0

Relació d'EPIs necessaris i l'eficàcia del qual ha sigut avaluada
Casc de seguretat. Arnés de seguretat i altres dispositius del sistema (connectors, absorbidor d'energia, etc.) Necessaris per connectar-se a la línia de vida. Guants de cuir. Roba de treball.

Mesures preventives i proteccions tècniques adoptades, tendents a controlar i reduir els riscos anteriors

A) Instal·lació de la línia de vida.

És important que les persones que realitzaran la instal·lació comprenguin els conceptes tècnics necessaris per al muntatge. Això s'aconsegueix mitjançant una formació específica en un determinat sistema, per això, la majoria dels fabricantons treballen amb instal·ladors homologats, ja que garanteixen i donen confiança en la instal·lació del sistema.
Encara que es poden trobar alguns sistemes que es comercialitzen sense instal·lació, sempre és aconsellable que el muntatge el realitzi un instal·lador homologat per assegurar-nos que tècnicament s'executa de la manera més adequada i per evitar que, en cas que existís algun error en el sistema, la responsabilitat recaigui sobre el propietari i / o usuari.
L'instal·lador homologat haurà de facilitar la següent informació:

1. Dades del instal·lador:

- Document acreditatiu on aparegui que és instal·lador homologat.
- Assegurança de responsabilitat civil.

2. Certificació del sistema:

- Declaració de conformitat dels components del sistema. Perquè la certificació del sistema sigui vàlida és imprescindible que tots els components de la línia de vida pertanyin al mateix fabricant (punts d'ancoratge, línia, absorbidor d'energia i carro).
- Si s'utilitzessin components de diferents fabricantons, el sistema no estaria certificat i la responsabilitat en cas d'accident per fallada d'un component no podria ser atribuïda al fabricant.

3. Certificat d'instal·lació on s'acrediti que el sistema ha estat muntat segons les exigències del fabricant i d'acord amb la normativa vigent.

B) Utilització.

Segons la legislació vigent, l'empresari haurà de proporcionar la formació a totes les persones que vagin a utilitzar el sistema, tal com exigeix la Llei de Prevenció de Riscos Laborals.
Generalment, aquesta formació sol ser impartida per l'instal·lador homologat.
Així mateix, l'empresari també ha de implantar els procediments adequats per a restringir accés a la línia, de manera que únicament sigui accessible per als treballadors amb la capacitació adequada. Això es va ha aconseguir en l'obra de diferents formes:

- Tancar l'accés a l'àrea, prohibint el pas a tota persona no autoritzada
- Guardar sota clau els carros (dispositiu lliscant).
- Portar un sistema de registre d'accessos.

- Abans que el treballador es protegeixi amb una línia de vida haurà de realitzar una inspecció visual de tots els elements del sistema, comprovant entre altres aspectes, la tensió del cable i que cap dels absorbidors ha estat desplegat en una caiguda.

C) Manteniment del sistema.

- La línia de vida, s'ha de sotmetre a unes proves de caràcter periòdic amb l'objectiu d'assegurar que segueixen complint amb els requisits tècnics i de seguretat exigits en la normativa. La periodicitat ha de ser anual.
- D'altra banda, cada vegada que es produeixi una caiguda o qualsevol esdeveniment que pugui modificar el sistema (desplegament d'un absorbidor, fenòmens naturals, etc.) Caldrà avaluar els danys soferts pels components, i abans de tornar a utilitzar determinar si han ser reparats i / o substituïts.
- Totes les comprovacions han de ser efectuades per personal competent. El més recomanable és que sigui el mateix instal·lador homologat que ha realitzat el muntatge qui s'encarregui d'aquest manteniment anual.
- A més, caldrà documentar els resultats de les comprovacions.

D) Mesures preventives de caràcter general en el seu ús.

- La línia de vida emprada serà de bona qualitat i de resistència adequada.
- Serà instal·lada per personal qualificat per a això.

- No han de treballar a una càrrega superior a 1 / 8 de la seva resistència al trencament.
- S'instruirà el personal sobre la seva utilització i els seus riscos.
- Les línies de vida hauran de ser de fabricantons de reconeguda solvència, i hauran de disposar del corresponent marcatge CE.
- Les empreses usuàries de les instal·lacions oferiran garantia respecte al bon funcionament, conservació i adequació de tots els mecanismes i elements del conjunt, per la seguretat dels propis treballadors.
- En els treballs excepcionals es prendran mesures especials per assegurar als treballadors contra els perills del trencament eventual dels cables.
- Queda prohibit l'ús de cables i cordes empalmades, així com el de cables i cadenes que tinguin un llaç o nus.
- Podrà efectuar l'entroncament de cables metàl·lics en instal·lacions utilitzades únicament per materials quan sigui de necessitat per raó de la gran longitud dels mateixos o en altres casos excepcionals, sempre que les operacions d'entroncament siguin realitzades en deguda forma per personal especialitzat, que la resistència l'entroncament no resulti inferior a la del cable, i que l'empresa usuària de la instal·lació ofereixi garanties suficients pel que fa a la seguretat dels treballadors.
- El cable fiador s'inspeccionaran diàriament pel Capatàs, Recurs Preventiu, Encarregat o Servei de Prevenció, abans de l'inici dels treballs, per prevenir fallades o faltes de mesures de seguretat.
- Els elements que denotin alguna fallada tècnica o mal comportament es desmuntaran immediatament per a la seva reparació (o substitució).
- Neteja i ordre en l'obra.

Línies de vida en cobertes

Operacions a desenvolupar previstes en el projecte
Com a mitjà de seguretat per evitar les caigudes durant l'execució de les cobertes, s'utilitzaran línies de vida. Un cop muntades a l'obra i abans de la seva utilització, seran examinades i provades amb vista a la verificació de les seves característiques i a la seguretat de la feina dels mateixos. Aquestes proves es repetiran cada vegada que aquestes siguin objectes de trasllat, modificacions o reparacions d'importància.

Identificació i avaluació de riscos amb la valoració de l'eficàcia de la prevenció adoptada i aplicada

Risc	Probabilitat	Severitat	Qualificació	Estat	Val. Eficacia
- Caiguda de persones a diferent nivell	Mitjana	Alta	Greu	No eliminat	95,0
- Caiguda de persones al mateix nivell	Mitjana	Mitjana	Moderat	Evitat	99,0
- Talls	Alta	Mitjana	Greu	No eliminat	95,0

Relació d'EPIs necessaris i l'eficàcia del qual ha sigut avaluada
Casc de seguretat. Arnés de seguretat i altres dispositius del sistema (connectors, absorbidor d'energia, etc.) Necessaris per connectar-se a la línia de vida. Guants de cuir. Roba de treball.

Mesures preventives i proteccions tècniques adoptades, tendents a controlar i reduir els riscos anteriors
A) Instal·lació de la línia de vida.

És important que les persones que realitzaran la instal·lació comprenguin els conceptes tècnics necessaris per al muntatge. Això s'aconsegueix mitjançant una formació específica en un determinat sistema, per això, la majoria dels fabricantons treballen amb instal·ladors homologats, ja que garanteixen i donen confiança en la instal·lació del sistema.

Encara que es poden trobar alguns sistemes que es comercialitzen sense instal·lació, sempre és aconsellable que el muntatge el realitzi un instal·lador homologat per assegurar-nos que tècnicament s'executa de la manera més adequada i per evitar que, en cas que existís algun error en el sistema, la responsabilitat recaigui sobre el propietari i / o usuari.

L'instal·lador homologat haurà de facilitar la següent informació:

1. Dades del instal·lador:

- Document acreditatiu on aparegui que és instal·lador homologat.
- Assegurança de responsabilitat civil.

2. Certificació del sistema:

- Declaració de conformitat dels components del sistema. Perquè la certificació del sistema sigui vàlida és imprescindible que tots els components de la línia de vida pertanyin al mateix fabricant (punts d'ancoratge, línia, absorbidor d'energia i carro).
  Si s'utilitzessin components de diferents fabricantons, el sistema no estaria certificat i la responsabilitat en cas d'accident per fallada d'un component no podria ser atribuïda al fabricant.

3. Certificat d'instal·lació on s'acrediti que el sistema ha estat muntat segons les exigències del fabricant i d'acord amb la normativa vigent.

B) Utilització.

Segons la legislació vigent, l'empresari haurà de proporcionar la formació a totes les persones que vagin a utilitzar el sistema, tal com exigeix la Llei de Prevenció de Riscos Laborals.
Generalment, aquesta formació sol ser impartida per l'instal·lador homologat.
Així mateix, l'empresari també ha de implantar els procediments adequats per a restringir accés a la línia, de manera que únicament sigui accessible per als treballadors amb la capacitació adequada. Això es va ha aconseguir en l'obra de diferents formes:

- Tancar l'accés a l'àrea, prohibint el pas a tota persona no autoritzada
- Guardar sota clau els carros (dispositiu lliscant).
- Portar un sistema de registre d'accessos.

Abans que el treballador es protegeixi amb una línia de vida haurà de realitzar una inspecció visual de tots els elements del sistema, comprovant entre altres aspectes, la tensió del cable i que cap dels absorbidors ha estat desplegat en una caiguda.

C) Manteniment del sistema.

- La línia de vida, s'ha de sotmetre a unes proves de caràcter periòdic amb l'objectiu d'assegurar que segueixen complint amb els requisits tècnics i de seguretat exigits en la normativa. La periodicitat ha de ser anual.
- D'altra banda, cada vegada que es produeixi una caiguda o qualsevol esdeveniment que pugui modificar el sistema (desplegament d'un absorbidor, fenòmens naturals, etc.) Caldrà avaluar els danys soferts pels components, i abans de tornar a utilitzar determinar si han ser reparats i / o substituïts.
- Totes les comprovacions han de ser efectuades per personal competent. El més recomanable és que sigui el mateix instal·lador homologat que ha realitzat el muntatge qui s'encarregui d'aquest manteniment anual.
- A més, caldrà documentar els resultats de les comprovacions.

D) Mesures preventives de caràcter general en el seu ús.

- La línia de vida emprada serà de bona qualitat i de resistència adequada.
- Serà instal·lada per personal qualificat per a això.

- No han de treballar a una càrrega superior a 1 / 8 de la seva resistència al trencament.
- S'instruirà el personal sobre la seva utilització i els seus riscos.
- Les línies de vida hauran de ser de fabricantons de reconeguda solvència, i hauran de disposar del corresponent marcatge CE.
- Les empreses usuàries de les instal·lacions oferiran garantia respecte al bon funcionament, conservació i adequació de tots els mecanismes i elements del conjunt, per la seguretat dels propis treballadors.
- En els treballs excepcionals es prendran mesures especials per assegurar als treballadors contra els perills del trencament eventual dels cables.
- Queda prohibit l'ús de cables i cordes empalmades, així com el de cables i cadenes que tinguin un llaç o nus.
- Podrà efectuar l'entroncament de cables metàl·lics en instal·lacions utilitzades únicament per materials quan sigui de necessitat per raó de la gran longitud dels mateixos o en altres casos excepcionals, sempre que les operacions d'entroncament siguin realitzades en deguda forma per personal especialitzat, que la resistència l'entroncament no resulti inferior a la del cable, i que l'empresa usuària de la instal·lació ofereixi garanties suficients pel que fa a la seguretat dels treballadors.
- El cable fiador s'inspeccionaran diàriament pel Capatàs, Recurs Preventiu, Encarregat o Servei de Prevenció, abans de l'inici dels treballs, per prevenir fallades o faltes de mesures de seguretat.
- Els elements que denotin alguna fallada tècnica o mal comportament es desmuntaran immediatament per a la seva reparació (o substitució).
- Neteja i ordre en l'obra.

9.3.4. Cinturons per subjecció i retenció, i components d'amarratge de subjecció

Protecció contra caigudes: Cinturons per a subjecció i retenció i components d'amarratge de subjecció	
Norma: **UNE-EN 358**	CE **CAT III**

Definició:

- Dispositiu de pressió del cos que rodeja al cos per la cintura i component que serveix per a connectar un cinturó a un punt d'ancoratge o per a rodejar una estructura, de manera que constituïsca un suport.

Marcat:

- Compliran la norma UNE-EN 365
- Les instruccions d'ús han d'indicar els límits d'utilització.
- Haurà de disposar la informació següent:
  - Les dos últimes xifres de l'any de fabricació
  - El nom, marca comercial o qualsevol altre mitjà d'identificació del fabricant o del subministrador.
  - El nombre de lot del fabricant o el nombre de sèrie del component.
- Els caràcters de la marca d'identificació hauran de ser visibles i llegibles.
- Instruccions d'ús del fabricant precisant la informació pertinent sobre la forma correcta de connectar el a un element d'amarratge i a altres components d'un sistema anticaigudes.

Requisits establerts pel RD 1407/1992:

- Certificat CE expedit per un organisme notificat.
- Adopció per part del fabricant d'un sistema de garantia de qualitat CE.
- Declaració de Conformitat.
- Fullet informatiu.

Fullet informatiu en el qual es faci constar:

- Detalls de talla i col·locació.
- Necessitat de verificar habitualment els elements de regulació i fixació durant el seu ús
- La identificació dels elements d'enganxall, la forma correcta de connectar-los i l'aplicació i utilització de cada element.

- Limitacions de l'equip.
- L'advertència que l'equip no ha d'emprar-se per a caigudes i que pot ser necessari completar els sistemes de subjecció o retenció amb dispositius de protecció col·lectiva contra caigudes d'alçada o individual.
- Instruccions referents a la col·locació i/o regulació del component d'amarratge de subjecció, de manera que el punt d'ancoratge estigui situat al mateix nivell o per damunt de la cintura de l'usuari; que el component d'amarratge ha de mantenir-se tens i que el moviment lliure està restringit a un màxim de 0,6 m.
- Indicació que l'ús està reservat a persones competents i que hagin rebut una formació adequada o bé sempre sota la supervisió de persona competent.
- Una indicació que amb anterioritat a l'ús de l'equip, s'hagin pres les disposicions adequades per a rescatar l'usuari de forma segura, si és necessari.
- Indicacions relatives a les limitacions que presenten els materials components de l'equip als riscos que puguin afectar el comportament d'estos materials (temperatura, productes químics, radiació del sol, etc.).
- Instruccions i recomanacions sobre l'emmagatzemament, utilització, neteja i manteniment, revisions i desinfecció de l'equip.
- La data o període de caducitat de l'equip i dels seus elements.
- Recomanacions relatives a la protecció de l'equip durant el seu transport.

Norma EN aplicable:

- UNE-EN 358: EPI per a subjecció en posició de treball i prevenció de caigudes d'alçada.
- Cinturons per a subjecció i retenció i components d'amarratge de subjecció.

Informació destinada als Usuaris:

Conforme estableix l'actual normativa, l'epi serà subministrat pel fabricant amb un fullet informatiu que haurà d'anar en l'idioma espanyol i en el qual s'especifiquen les condicions d'utilització, ocupació, característiques i manteniment del mateix.

9.3.5. Arnesos anticaigudes

Protecció contra caigudes: Arnesos anticaigudes	
Norma: **UNE-EN 361**	CE **CAT III**

Definició:

- Dispositiu de prensió del cos destinat a parar les caigudes, és a dir, ***component d'un sistema anticaigudes***. L'arnès anticaigudes pot estar constituït per bandes, elements d'ajust, sivelles i altres elements, disposats i ajustats de forma adequada sobre el cos d'una persona per a subjectar-la durant una caiguda i després de la parada d'esta.

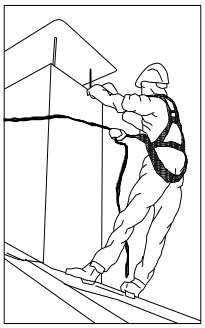

Marcat:

- Compliran la norma UNE-EN 365

- Cada component del sistema haurà de marcar-se de forma clara i permanent, per mitjà de qualsevol mètode adequat que no tingui cap efecte perjudicial sobre els materials.
- Haurà de disposar la informació següent:
  - Les dos últimes xifres de l'any de fabricació
  - El nom, marca comercial o qualsevol altre mitjà d'identificació del fabricant o del subministrador.
  - El nombre de lot del fabricant o el nombre de sèrie del component.
- Els caràcters de la marca d'identificació hauran de ser visibles i llegibles.

Requisits establerts pel RD 1407/1992:

- Certificat CE expedit per un organisme notificat.
- Adopció per part del fabricant d'un sistema de garantia de qualitat CE.
- Declaració de Conformitat.
- Fullet informatiu.

Fullet informatiu en el qual es faci constar:

- Especificació dels elements d'enganx de l'arnès anticaigudes que han d'utilitzar-se amb un sistema anticaigudes, amb un sistema de subjecció o de retenció.
- Instruccions d'ús i de col·locació de l'arnès.
- Forma d'enganxar-ho a un subsistema de connexió.

Norma EN aplicable:

- UNE-EN 361: EPI contra la caiguda d'alçades, Arnesos anticaigudes.
- UNE-EN 363: EPI contra la caiguda d'alçades. Sistemes anticaigudes.
- UNE-EN 362: EPI contra la caiguda d'alçades. Connectors.
- UNE-EN 364: EPI contra la caiguda d'alçades. Mètodes d'assaig.
- UNE-EN 365: EPI contra la caiguda d'alçades. Requisits generals per a instruccions d'ús i marcat.

Informació destinada als Usuaris:

Conforme estableix l'actual normativa, l'epi serà subministrat pel fabricant amb un fullet informatiu que haurà d'anar en l'idioma espanyol i en el qual s'especifiquen les condicions d'utilització, ocupació, característiques i manteniment del mateix.

9.3.6. Dispositius d'ancoratge

Protecció contra caigudes: Dispositius d'ancoratge	
Norma: **UNE-EN 795**	CE **CAT III**

Definició:

- Element o sèrie d'elements o components que incorporen un o diversos punts d'ancoratge.

Tipus:

- Classe B: Punts d'ancoratge provisionals transportables, com ara ancoratges a bigues, a perfils metàl·lics o trípodes.

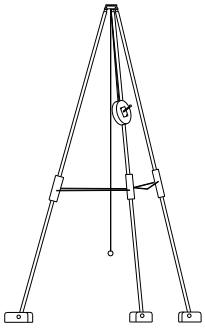

- Classe E: Ancoratges de pes mort utilitzables sobre superfícies horitzontals.

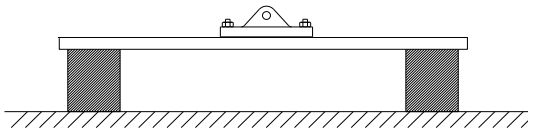

Marcat:

- Compliran la norma UNE-EN 365
- Cada component del sistema haurà de marcar-se de forma clara i permanent, per mitjà de qualsevol mètode adequat que no tingui cap efecte perjudicial sobre els materials.
- Haurà de disposar la informació següent:
  - Les dos últimes xifres de l'any de fabricació
  - El nom, marca comercial o qualsevol altre mitjà d'identificació del fabricant o del subministrador.
  - El nombre de lot del fabricant o el nombre de sèrie del component.
- Els caràcters de la marca d'identificació hauran de ser visibles i llegibles.
- A més per a la classe E, el fabricant o l'instal·lador ha de marcar clarament sobre el dispositiu d'ancoratge o en la seva proximitat, els paràmetres següents:
  - El nombre màxim de treballadors que pot connectar-se
  - La necessitat de l'ús d'absorbidors d'energia
  - L'alçada mínima requerida.
  - Estaran marcats de forma permanent, sobre l'ancoratge de pes mort, els tipus de material de construcció i les condicions d'utilització declarades adequades pel fabricant.

Requisits establerts pel RD 1407/1992:

- Certificat CE expedit per un organisme notificat.
- Adopció per part del fabricant d'un sistema de garantia de qualitat CE.
- Declaració de Conformitat
- Fullet informatiu

Norma EN aplicable:

- UNE-EN 795: Protecció contra caigudes d'alçada. Dispositius d'ancoratge. Requisits i assajos.
- UNE-EN 354: Equips de protecció individual contra caigudes d'alçada. Elements d'amarratge.
- UNE-EN 355: Equips de protecció individual contra caigudes d'alçada. Absorbidors d'energia.
- UNE-EN 360: Equips de protecció individual contra caigudes d'alçada. Dispositius anticaigudes retràctils.
- UNE-EN 362: Equips de protecció individual contra caigudes d'alçada. Connectors.
- UNE-EN 365: Equips de protecció individual contra caigudes d'alçada. Requisits generals per a instruccions d'ús i marcat.
-

Informació destinada als Usuaris:

Conforme estableix l'actual normativa, l'epi serà subministrat pel fabricant amb un fullet informatiu que haurà d'anar en l'idioma espanyol i en el qual s'especifiquen les condicions d'utilització, ocupació, característiques i manteniment del mateix.

9.4. Protecció de la cara i dels ulls

9.4.1. Protecció ocular. Ús general

Protecció de la cara i dels ulls: Protecció ocular . Ús general	
Norma: **UNE-EN 166**	CE **CAT II**

Definició:

- Muntura universal, Muntures integrals i pantalles facials de resistència incrementada per a ús en general en diferents activitats de construcció.

Ús permès en:

- Muntura universal, muntura integral i pantalla facial.

Marcat:

A) En la muntura:

- Identificació del Fabricant
- Nombre de la norma Europea: **166**
- Camp d'ús: **Si fos aplicable**

  Els camps d'ús són:

  - Ús bàsic: Sense símbol
  - Líquids: 3
  - Partícules de pols gruixuda: 4
  - Gasos i partícules de pols fi: 5
  - Arc elèctric de curtcircuit: 8
  - Metalls fosos i sòlids calents: 9
- Resistència mecànica: **S**

  Les resistències mecàniques són:

  - Resistència incrementada: S
  - Impacte de partícules a gran velocitat i Alta energia: A
  - Impacte de partícules a gran velocitat i Mitja energia: B
  - Impacte de partícules a gran velocitat i Baixa energia: F
  - Impacte de partícules a gran velocitat i a extrema temperatura i a Alta energia: DREC
  - Impacte de partícules a gran velocitat i a extrema temperatura i a Mitja energia: BT
  - Impacte de partícules a gran velocitat i a extrema temperatura i a Baixa energia: FT
- Símbol que indica que està dissenyat per a caps xicotets: **H (Si fos aplicable)**

  - Símbol per a caps xicotets: H
- Màxima classe de protecció ocular compatible amb la muntura: **Si fos aplicable**

B) En l'ocular:

- Classe de protecció (només filtres)

  Les classes de protecció són:

- Sense nombre de codi: Filtres de soldadura
- Nombre de codi 2: Filtres ultraviolat que altera el reconeixement de colors
- Nombre de codi 3: Filtres ultraviolat que permet el reconeixement de colors
- Nombre de codi 4: Filtres infrarojos
- Nombre de codi 5: Filtre solar sense reconeixement per a l'infraroig
- Nombre de codi 6: Filtre solar amb requisits per a l'infraroig

- Identificació del fabricant:
- Classe òptica:

  Les classes òptiques són (consultar taules en la normativa UNE-EN-166):
  - Classe òptica: 1 (poden cobrir un sol ull)
  - Classe òptica: 2 (poden cobrir un sol ull)
  - Classe òptica: 3 (no són per a ús prolongat i necessàriament hauran de cobrir ambdós ulls)
- Símbol de resistència mecànica: **S**

  Les resistències mecàniques són:
  - Resistència incrementada: S
  - Impacte de partícules a gran velocitat i Alta energia: A
  - Impacte de partícules a gran velocitat i Mitja energia: B
  - Impacte de partícules a gran velocitat i Baixa energia: F
  - Impacte de partícules a gran velocitat i a extrema temperatura i a Alta energia: DREC
  - Impacte de partícules a gran velocitat i a extrema temperatura i a Mitja energia: BT
  - Impacte de partícules a gran velocitat i a extrema temperatura i a Baixa energia: FT
- Símbol de resistència a l'arc elèctric de curtcircuit:
- Símbol de no adherència de metalls fosos i resistència a la penetració de sòlids calents:
- Símbol de resistència al deteriorament superficial de partícules fines: **K (Si fos aplicable)**
- Símbol de resistència a l'entelament: **N (Si fos aplicable)**
- Símbol de reflexió augmentada: **R (Si fos aplicable)**
- Símbol per a ocular original o reemplaçat: **O**

Informació per a l'usuari:

S'hauran de proporcionar les dades següents:

- Nom i direcció del fabricant
- Nombre d'aquesta norma europea
- Identificació del model de protector
- Instruccions relatives a l'emmagatzemament, ús i manteniment
- Instruccions relatives a la neteja i desinfecció
- Detalls concernents als camps d'ús, nivell de protecció i prestacions
- Detalls dels accessoris apropiats i peces de recanvi, així com les instruccions sobre el muntatge.
- Si és aplicable la data límit d'ús o duració de la posada fora de servei aplicable al protector i/o a les peces soltes.
- Si és aplicable, el tipus d'embalatge adequat per al transport.
- Significat del marcat sobre la muntura i ocular.
- Advertència indicant que els oculars de Classe Òptica 3 no han de ser utilitzats per llargs períodes de temps
- Advertència indicant que els materials que entren en contacte amb la pell de l'usuari pot provocar al·lèrgies en individus sensibles.
- Advertència indicant que convé reemplaçar els oculars ratllats o espatllats.
- Advertència que els protectors oculars enfront d'impactes de partícules a gran velocitat portats sobre ulleres correctores normals, podrien permetre la transmissió d'impactes i, per tant, crear una amenaça per a l'usuari.
- Una nota indicant que si la protecció enfront d'impactes de partícules a gran velocitat a temperatures extremes, és requerida, el protector seleccionat ha d'anar marcat amb una lletra T immediatament després de la lletra

referida al tipus d'impacte. En cas de no anar seguit per la lletra T, el protector ocular només podrà usar-se enfront d'impactes de partícules a gran velocitat a temperatura ambient.
Requisits establerts pel RD 1407/1992: • Certificat CE expedit per un organisme notificat. • Declaració de Conformitat • Fullet informatiu
Norma EN aplicable: • UNE-EN 166: Protecció individual dels ulls. Requisits
Informació destinada als Usuaris: Conforme estableix l'actual normativa, l'epi serà subministrat pel fabricant amb un fullet informatiu que haurà d'anar en l'idioma espanyol i en el qual s'especifiquen les condicions d'utilització, ocupació, característiques i manteniment del mateix.

9.4.2. Protecció ocular

Arc elèctric i de curtcircuit

Protecció de les cara i dels ulls: Protecció ocular. Arc elèctric i curtcircuit	
Norma: **UNE-EN 166**	CE **CAT II**
Definició: • Pantalles facials resistents a Arc elèctric i curtcircuits. **Ús permès en:** • Muntura integral. **Marcat:** **A) En la muntura:** • Identificació del Fabricant • Nombre de la norma Europea: **166** • Camp d'ús: **8** Els camps d'ús són: - Ús bàsic: Sense símbol - Líquids: 3 - Partícules de pols gruixuda: 4 - Gasos i partícules de pols fi: 5 - Arc elèctric de curtcircuit: 8 - Metalls fosos i sòlids calents: 9 • Resistència mecànica: **Si fos aplicable** Les resistències mecàniques són: - Resistència incrementada: S - Impacte de partícules a gran velocitat i Alta energia: A - Impacte de partícules a gran velocitat i Mitja energia: B - Impacte de partícules a gran velocitat i Baixa energia: F	

- Impacte de partícules a gran velocitat i a extrema temperatura i a Alta energia: DREC
- Impacte de partícules a gran velocitat i a extrema temperatura i a Mitja energia: BT
- Impacte de partícules a gran velocitat i a extrema temperatura i a Baixa energia: FT

- Símbol que indica que està dissenyat per a caps xicotets: **H (Si fos aplicable)**
- Màxima classe de protecció ocular compatible amb la muntura: **Si fos aplicable**

B) En l'ocular:

- Classe de protecció (només filtres):**2-1, 2 o 3-1, 2**

  Les classes de protecció són:
  - Sense nombre de codi: Filtres de soldadura
  - Nombre de codi 2: Filtres ultraviolat que altera el reconeixement de colors
  - Nombre de codi 3: Filtres ultraviolat que permet el reconeixement de colors
  - Nombre de codi 4: Filtres infrarojos
  - Nombre de codi 5: Filtre solar sense reconeixement per a l'infraroig
  - Nombre de codi 6: Filtre solar amb requisits per a l'infraroig
- Identificació del fabricant:
- Classe òptica :
- Símbol de resistència mecànica: **Si fos aplicable**

  Les resistències mecàniques són:
  - Resistència incrementada: S
  - Impacte de partícules a gran velocitat i Alta energia: A
  - Impacte de partícules a gran velocitat i Mitja energia: B
  - Impacte de partícules a gran velocitat i Baixa energia: F
  - Impacte de partícules a gran velocitat i a extrema temperatura i a Alta energia: DREC
  - Impacte de partícules a gran velocitat i a extrema temperatura i a Mitja energia: BT
  - Impacte de partícules a gran velocitat i a extrema temperatura i a Baixa energia: FT
- Símbol de resistència a l'arc elèctric de curtcircuit:**Si fos aplicable**
- Símbol de no adherència de metalls fosos i resistència a la penetració de sòlids calents: **Si fos aplicable**
- Símbol de resistència al deteriorament superficial de partícules fines: **K (Si fos aplicable)**
- Símbol de resistència a l'entelament: **N (Si fos aplicable)**
- Símbol de reflexió augmentada: **R (Si fos aplicable)**
- Símbol per a ocular original o reemplaçat: **O**

Informació per a l'usuari:

S'hauran de proporcionar les dades següents:

- Nom i adreça del fabricant
- Nombre d'esta norma europea
- Identificació del model de protector
- Instruccions relatives a l'emmagatzemament, ús i manteniment
- Instruccions relatives a la neteja i desinfecció
- Detalls concernents als camps d'ús, nivell de protecció i prestacions
- Detalls dels accessoris apropiats i peces de recanvi, així com les instruccions sobre el muntatge.
- Si és aplicable la data límit d'ús o duració de la posada fos de servei aplicable al protector i/o a les peces soltes.
- Si és aplicable, el tipus d'embalatge adequat per al transport.
- Significat del marcat sobre la muntura i ocular.
- Advertiment indicant que els oculars de Classe Òptica 3 no han de ser utilitzats per llargs períodes de temps
- Advertiment indicant que els materials que entren en contacte amb la pell de l'usuari pot provocar al·lèrgies en individus sensibles.
- Advertiment indicant que convé reemplaçar els oculars ratllats o espatllats.

- Advertiment que els protectors oculars enfront d'impactes de partícules a gran velocitat portats sobre ulleres correctores normals, podrien permetre la transmissió d'impactes i, per tant, crear una amenaça per a l'usuari.
- Una nota indicant que si la protecció enfront d'impactes de partícules a gran velocitat a temperatures extremes, és requerida, el protector seleccionat ha d'anar marcat amb una lletra T immediatament després de la lletra referida al tipus d'impacte. En cas de no anar seguit per la lletra T, el protector ocular només podrà usar-se enfront d'impactes de partícules a gran velocitat a temperatura ambient.

Requisits establerts pel RD 1407/1992:

- Certificat CE expedit per un organisme notificat.
- Declaració de Conformitat
- Fullet informatiu

Norma EN aplicable:

- UNE-EN 166: Protecció individual dels ulls. Requisits.

Informació destinada als Usuaris:

Conforme estableix l'actual normativa, l'epi serà subministrat pel fabricant amb un fullet informatiu que haurà d'anar en l'idioma espanyol i en el qual s'especifiquen les condicions d'utilització, ocupació, característiques i manteniment del mateix.

Pols fina

Protecció de la cara i els ulls: Protecció ocular. Gas i pols fi	
Norma: **UNE-EN 166**	CE **CAT II**

Definició:

- Muntures integrals resistents a partícules de gas i a pols molt fins. No s'admeten muntures universals o pantalles facials com a protectors.

Ús permès en:

- Muntura integral.

Marcat:

A) En la muntura:

- Identificació del Fabricant
- Nombre de la norma Europea: **166**
- Camp d'ús: **5**

  Els camps d'ús són:

  - Ús bàsic: Sense símbol
  - Líquids: 3
  - Partícules de pols gruixuda: 4
  - Gasos i partícules de pols fi: 5
  - Arc elèctric de curtcircuit: 8
  - Metalls fosos i sòlids calents: 9
- Resistència mecànica: **Si fos aplicable**

  Les resistències mecàniques són:

  - Resistència incrementada: S

- Impacte de partícules a gran velocitat i Alta energia: A
- Impacte de partícules a gran velocitat i Mitja energia: B
- Impacte de partícules a gran velocitat i Baixa energia: F
- Impacte de partícules a gran velocitat i a extrema temperatura i a Alta energia: DREC
- Impacte de partícules a gran velocitat i a extrema temperatura i a Mitja energia: BT
- Impacte de partícules a gran velocitat i a extrema temperatura i a Baixa energia: FT

- Símbol que indica que està dissenyat per a caps xicotets: **H (Si fos aplicable)**
- Màxima classe de protecció ocular compatible amb la muntura: **Si fos aplicable**

B) En l'ocular:

- Classe de protecció (només filtres):
- Identificació del fabricant:
- Classe òptica :
- Símbol de resistència mecànica: **Si fos aplicable**

  Les resistències mecàniques són:
  - Resistència incrementada: S
  - Impacte de partícules a gran velocitat i Alta energia: A
  - Impacte de partícules a gran velocitat i Mitja energia: B
  - Impacte de partícules a gran velocitat i Baixa energia: F
  - Impacte de partícules a gran velocitat i a extrema temperatura i a Alta energia: DREC
  - Impacte de partícules a gran velocitat i a extrema temperatura i a Mitja energia: BT
  - Impacte de partícules a gran velocitat i a extrema temperatura i a Baixa energia: FT
- Símbol de resistència a l'arc elèctric de curtcircuit:
- Símbol de no adherència de metalls fosos i resistència a la penetració de sòlids calents: **Si fos aplicable**
- Símbol de resistència al deteriorament superficial de partícules fines: **K (Si fos aplicable)**
- Símbol de resistència a l'entelament: **N (Si fos aplicable)**
- Símbol de reflexió augmentada: **R (Si fos aplicable)**
- Símbol per a ocular original o reemplaçat: **O**

Informació per a l'usuari:

S'hauran de proporcionar les dades següents:

- Nom i direcció del fabricant
- Nombre d'esta norma europea
- Identificació del model de protector
- Instruccions relatives a l'emmagatzemament, ús i manteniment
- Instruccions relatives a la neteja i desinfecció
- Detalls concernents als camps d'ús, nivell de protecció i prestacions
- Detalls dels accessoris apropiats i peces de recanvi, així com les instruccions sobre el muntatge.
- Si és aplicable la data límit d'ús o duració de la posada fora de servei aplicable al protector i/o a les peces soltes.
- Si és aplicable, el tipus d'embalatge adequat per al transport.
- Significat del marcat sobre la muntura i ocular.
- Advertiment indicant que els oculars de Classe Òptica 3 no han de ser utilitzats per llargs períodes de temps
- Advertiment indicant que els materials que entren en contacte amb la pell de l'usuari pot provocar al·lèrgies en individus sensibles.
- Advertiment indicant que convé reemplaçar els oculars ratllats o espatllats.
- Advertiment que els protectors oculars enfront d'impactes de partícules a gran velocitat portats sobre ulleres correctores normals, podrien permetre la transmissió d'impactes i, per tant, crear una amenaça per a l'usuari.
- Una nota indicant que si la protecció enfront d'impactes de partícules a gran velocitat a temperatures extremes, és requerida, el protector seleccionat ha d'anar marcat amb una lletra T immediatament després de la lletra

referida al tipus d'impacte. En cas de no anar seguit per la lletra T, el protector ocular només podrà usar-se enfront d'impactes de partícules a gran velocitat a temperatura ambient.
Requisits establerts pel RD 1407/1992: • Certificat CE expedit per un organisme notificat • Declaració de Conformitat • Fullet informatiu
Norma EN aplicable: • UNE-EN 166: Protecció individual dels ulls. Requisits.
Informació destinada als Usuaris: Conforme estableix l'actual normativa, l'epi serà subministrat pel fabricant amb un fullet informatiu que haurà d'anar en l'idioma espanyol i en el qual s'especifiquen les condicions d'utilització, ocupació, característiques i manteniment del mateix.

Partícules a gran velocitat i mitja energia

Protecció de la cara i dels ulls: Protecció ocular. Partícules a gran velocitat, i mitja energia	
Norma: **UNE-EN 166**	CE **CAT II**
Definició: • Muntures integrals i pantalles facials resistents a partícules a gran velocitat i mitja energia. **Ús permès en:** • Muntura universal integral i pantalla facial. **Marcat:** **A) En la muntura:** • Identificació del Fabricant: • Nombre de la norma Europea: **166** • Camp d'ús: **Si fos aplicable** Els camps d'ús són: - Ús bàsic: Sense símbol - Líquids: 3 - Partícules de pols gruixuda: 4 - Gasos i partícules de pols fi: 5 - Arc elèctric de curtcircuit: 8 - Metalls fosos i sòlids calents: 9 • Resistència mecànica: **B** Les resistències mecàniques són: - Resistència incrementada: S - Impacte de partícules a gran velocitat i Alta energia: A - Impacte de partícules a gran velocitat i Mitja energia: B - Impacte de partícules a gran velocitat i Baixa energia: F - Impacte de partícules a gran velocitat i a extrema temperatura i a Alta energia: DREC	

- Impacte de partícules a gran velocitat i a extrema temperatura i a Mitja energia: BT
- Impacte de partícules a gran velocitat i a extrema temperatura i a Baixa energia: FT

- Símbol que indica que està dissenyat per a caps xicotets: **H (Si fos aplicable)**
- Màxima classe de protecció ocular compatible amb la muntura: **Si fos aplicable**

B) En l'ocular:

- Classe de protecció (només filtres):
- Identificació del fabricant:
- Classe òptica :
- Símbol de resistència mecànica: **B**

  Les resistències mecàniques són:
  - Resistència incrementada: S
  - Impacte de partícules a gran velocitat i Alta energia: A
  - Impacte de partícules a gran velocitat i Mitja energia: B
  - Impacte de partícules a gran velocitat i Baixa energia: F
  - Impacte de partícules a gran velocitat i a extrema temperatura i a Alta energia: DREC
  - Impacte de partícules a gran velocitat i a extrema temperatura i a Mitja energia: BT
  - Impacte de partícules a gran velocitat i a extrema temperatura i a Baixa energia: FT
- Símbol de resistència a l'arc elèctric de curtcircuit: **Si fos aplicable**
- Símbol de no adherència de metalls fosos i resistència a la penetració de sòlids calents:**Si fos aplicable**
- Símbol de resistència al deteriorament superficial de partícules fines: **K (Si fos aplicable)**
- Símbol de resistència a l'entelament: **N (Si fos aplicable)**
- Símbol de reflexió augmentada: **R (Si fos aplicable)**
- Símbol per a ocular original o reemplaçat: **O**

Informació per a l'usuari:

S'hauran de proporcionar les dades següents:

- Nom i adreça del fabricant
- Nombre d'esta norma europea
- Identificació del model de protector
- Instruccions relatives a l'emmagatzemament, ús i manteniment
- Instruccions relatives a la neteja i desinfecció
- Detalls concernents als camps d'ús, nivell de protecció i prestacions
- Detalls dels accessoris apropiats i peces de recanvi, així com les instruccions sobre el muntatge.
- Si és aplicable la data límit d'ús o duració de la posada fos de servei aplicable al protector i/o a les peces soltes.
- Si és aplicable, el tipus d'embalatge adequat per al transport.
- Significat del marcat sobre la muntura i ocular.
- Advertiment indicant que els oculars de Classe Òptica 3 no han de ser utilitzats per llargs períodes de temps
- Advertiment indicant que els materials que entren en contacte amb la pell de l'usuari pot provocar al·lèrgies en individus sensibles.
- Advertiment indicant que convé reemplaçar els oculars ratllats o espatllats.
- Advertiment que els protectors oculars enfront d'impactes de partícules a gran velocitat portats sobre ulleres correctores normals, podrien permetre la transmissió d'impactes i, per tant, crear una amenaça per a l'usuari.
- Una nota indicant que si la protecció enfront d'impactes de partícules a gran velocitat a temperatures extremes, és requerida, el protector seleccionat ha d'anar marcat amb una lletra T immediatament després de la lletra referida al tipus d'impacte. En cas de no anar seguit per la lletra T, el protector ocular només podrà usar-se enfront d'impactes de partícules a gran velocitat a temperatura ambient.

Requisits establerts pel RD 1407/1992:

- Certificat CE expedit per un organisme notificat

- Declaració de Conformitat
- Fullet informatiu

Norma EN aplicable:

- UNE-EN 166: Protecció individual dels ulls. Requisits

Informació destinada als Usuaris:

Conforme estableix l'actual normativa, l'epi serà subministrat pel fabricant amb un fullet informatiu que haurà d'anar en l'idioma espanyol i en el qual s'especifiquen les condicions d'utilització, ocupació, característiques i manteniment del mateix.

Partícules a gran velocitat i a temperatures extremes i mitja energia

Protecció de la cara i dels ulls: Protecció ocular. Partícules a gran velocitat i a temperatures extremes i mitja energia	
Norma: **UNE-EN 166**	CE **CAT II**

Definició:

- Muntures integrals i pantalles facials resistents a partícules a gran velocitat i a temperatures extremes i mitja energia.

Ús permès en:

- Muntura integral i pantalla facial.

Marcat:

A) En la muntura:

- Identificació del Fabricant:
- Nombre de la norma Europea: **166**
- Camp d'ús: **Si fos aplicable**

  Els camps d'ús són:
  - Ús bàsic: Sense símbol
  - Líquids: 3
  - Partícules de pols gruixuda: 4
  - Gasos i partícules de pols fi: 5
  - Arc elèctric de curtcircuit: 8
  - Metalls fosos i sòlids calents: 9
- Resistència mecànica: **BT**

  Les resistències mecàniques són:
  - Resistència incrementada: S
  - Impacte de partícules a gran velocitat i Alta energia: A
  - Impacte de partícules a gran velocitat i Mitja energia: B
  - Impacte de partícules a gran velocitat i Baixa energia: F
  - Impacte de partícules a gran velocitat i a extrema temperatura i a Alta energia: DREC
  - Impacte de partícules a gran velocitat i a extrema temperatura i a Mitja energia: BT
  - Impacte de partícules a gran velocitat i a extrema temperatura i a Baixa energia: FT
- Símbol que indica que està dissenyat per a caps xicotets: **H (Si fos aplicable)**

- Màxima classe de protecció ocular compatible amb la muntura: **Si fos aplicable**

B) En l'ocular:

- Classe de protecció (només filtres):
- Identificació del fabricant:
- Classe òptica :
- Símbol de resistència mecànica: **BT**

  Les resistències mecàniques són:

  - Resistència incrementada: S
  - Impacte de partícules a gran velocitat i Alta energia: A
  - Impacte de partícules a gran velocitat i Mitja energia: B
  - Impacte de partícules a gran velocitat i Baixa energia: F
  - Impacte de partícules a gran velocitat i a extrema temperatura i a Alta energia: DREC
  - Impacte de partícules a gran velocitat i a extrema temperatura i a Mitja energia: BT
  - Impacte de partícules a gran velocitat i a extrema temperatura i a Baixa energia: FT
- Símbol de resistència a l'arc elèctric de curtcircuit: **Si fos aplicable**
- Símbol de no adherència de metalls fosos i resistència a la penetració de sòlids calents:**Si fos aplicable**
- Símbol de resistència al deteriorament superficial de partícules fines: **K (Si fos aplicable)**
- Símbol de resistència a l'entelament: **N (Si fos aplicable)**
- Símbol de reflexió augmentada: **R (Si fos aplicable)**
- Símbol per a ocular original o reemplaçat: **O**

Informació per a l'usuari:

S'hauran de proporcionar les dades següents:

- Nom i adreça del fabricant
- Nombre d'esta norma europea
- Identificació del model de protector
- Instruccions relatives a l'emmagatzemament, ús i manteniment
- Instruccions relatives a la neteja i desinfecció
- Detalls concernents als camps d'ús, nivell de protecció i prestacions
- Detalls dels accessoris apropiats i peces de recanvi, així com les instruccions sobre el muntatge.
- Si és aplicable la data límit d'ús o duració de la posada fora de servei aplicable al protector i/o a les peces soltes.
- Si és aplicable, el tipus d'embalatge adequat per al transport.
- Significat del marcat sobre la muntura i ocular.
- Advertiment indicant que els oculars de Classe Òptica 3 no han de ser utilitzats per llargs períodes de temps
- Advertiment indicant que els materials que entren en contacte amb la pell de l'usuari pot provocar al·lèrgies en individus sensibles.
- Advertiment indicant que convé reemplaçar els oculars ratllats o espatllats.
- Advertiment que els protectors oculars enfront d'impactes de partícules a gran velocitat portats sobre ulleres correctores normals, podrien permetre la transmissió d'impactes i, per tant, crear una amenaça per a l'usuari.
- Una nota indicant que si la protecció enfront d'impactes de partícules a gran velocitat a temperatures extremes, és requerida, el protector seleccionat ha d'anar marcat amb una lletra T immediatament després de la lletra referida al tipus d'impacte. En cas de no anar seguit per la lletra T, el protector ocular només podrà usar-se enfront d'impactes de partícules a gran velocitat a temperatura ambient.

Requisits establerts pel RD 1407/1992:

- Certificat CE expedit per un organisme notificat
- Declaració de Conformitat
- Fullet informatiu

Norma EN aplicable:

- UNE-EN 166: Protecció individual dels ulls. Requisits

Informació destinada als Usuaris:

Conforme estableix l'actual normativa, l'epi serà subministrat pel fabricant amb un fullet informatiu que haurà d'anar en l'idioma espanyol i en el qual s'especifiquen les condicions d'utilització, ocupació, característiques i manteniment del mateix.

Filtres - Filtres solar per a ús laboral

Protecció de la cara i dels ulls: Protecció ocular. Filtres solar per a ús laboral	
Norma: **UNE-EN 172**	CE **CAT I**

Definició:

- Muntura universal, Muntures integrals i pantalles facials per a protegir l'ull humà de la radiació excessiva així com per a augmentar la comoditat i percepció visual.

Ús permès en:

- Muntura universal, muntura integral i pantalla facial.

Marcat:

A) En la muntura:

- Identificació del Fabricant:
- Nombre de la norma Europea: **166**
- Camp d'ús: **Si fos aplicable**

  Els camps d'ús són:

  - Ús bàsic: Sense símbol
  - Líquids: 3
  - Partícules de pols gruixuda: 4
  - Gasos i partícules de pols fi: 5
  - Arc elèctric de curtcircuit: 8
  - Metalls fosos i sòlids calents: 9
- Resistència mecànica: **Si fos aplicable**

  Les resistències mecàniques són:

  - Resistència incrementada: S
  - Impacte de partícules a gran velocitat i Alta energia: A
  - Impacte de partícules a gran velocitat i Mitja energia: B
  - Impacte de partícules a gran velocitat i Baixa energia: F
  - Impacte de partícules a gran velocitat i a extrema temperatura i a Alta energia: DREC
  - Impacte de partícules a gran velocitat i a extrema temperatura i a Mitja energia: BT
  - Impacte de partícules a gran velocitat i a extrema temperatura i a Baixa energia: FT
- Símbol que indica que està dissenyat per a caps xicotets: **H (Si fos aplicable)**
- Màxima classe de protecció ocular compatible amb la muntura: **Si fos aplicable**

B) En l'ocular:

- Classe de protecció (només filtres): **5 o 6**

  Les classes de protecció són:

- Sense nombre de codi: Filtres de soldadura
- Nombre de codi 2: Filtres ultraviolat que altera el reconeixement de colors
- Nombre de codi 3: Filtres ultraviolat que permet el reconeixement de colors
- Nombre de codi 4: Filtres infrarojos
- Nombre de codi 5: Filtre solar sense reconeixement per a l'infraroig
- Nombre de codi 6: Filtre solar amb requisits per a l'infraroig

- Identificació del fabricant:
- Classe òptica :
- Símbol de resistència mecànica: **Si fos aplicable**

  Les resistències mecàniques són:
  - Resistència incrementada: S
  - Impacte de partícules a gran velocitat i Alta energia: A
  - Impacte de partícules a gran velocitat i Mitja energia: B
  - Impacte de partícules a gran velocitat i Baixa energia: F
  - Impacte de partícules a gran velocitat i a extrema temperatura i a Alta energia: DREC
  - Impacte de partícules a gran velocitat i a extrema temperatura i a Mitja energia: BT
  - Impacte de partícules a gran velocitat i a extrema temperatura i a Baixa energia: FT
- Símbol de resistència a l'arc elèctric de curtcircuit: **8(Si fos aplicable)**
- Símbol de no adherència de metalls fosos i resistència a la penetració de sòlids calents: **9 (Si fos aplicable)**
- Símbol de resistència al deteriorament superficial de partícules fines: **K (Si fos aplicable)**
- Símbol de resistència a l'entelament: **N (Si fos aplicable)**
- Símbol de reflexió augmentada: **R (Si fos aplicable)**
- Símbol per a ocular original o reemplaçat: **O**

Informació per a l'usuari:

S'hauran de proporcionar les dades següents:

- Nom i adreça del fabricant
- Nombre d'esta norma europea
- Identificació del model de protector
- Instruccions relatives a l'emmagatzemament, ús i manteniment
- Instruccions relatives a la neteja i desinfecció
- Detalls concernents als camps d'ús, nivell de protecció i prestacions
- Detalls dels accessoris apropiats i peces de recanvi, així com les instruccions sobre el muntatge.
- Si és aplicable la data límit d'ús o duració de la posada fora de servei aplicable al protector i/o a les peces soltes.
- Si és aplicable, el tipus d'embalatge adequat per al transport.
- Significat del marcat sobre la muntura i ocular.
- Advertiment indicant que els oculars de Classe Òptica 3 no han de ser utilitzats per llargs períodes de temps
- Advertiment indicant que els materials que entren en contacte amb la pell de l'usuari pot provocar al·lèrgies en individus sensibles.
- Advertiment indicant que convé reemplaçar els oculars ratllats o espatllats.
- Advertiment que els protectors oculars enfront d'impactes de partícules a gran velocitat portats sobre ulleres correctores normals, podrien permetre la transmissió d'impactes i, per tant, crear una amenaça per a l'usuari.
- Una nota indicant que si la protecció enfront d'impactes de partícules a gran velocitat a temperatures extremes, és requerida, el protector seleccionat ha d'anar marcat amb una lletra T immediatament després de la lletra referida al tipus d'impacte. En cas de no anar seguit per la lletra T, el protector ocular només podrà usar-se enfront d'impactes de partícules a gran velocitat a temperatura ambient.

Requisits establerts pel RD 1407/1992:

- El fabricant garanteix que compleix els requisits de salut i seguretat del Reglament (UE) 2016/425.

Norma EN aplicable:

- UNE-EN 172: Filtres de Protecció Solar ús Laboral
- UNE-EN 172/A1
- UNE-EN 166: Protecció individual dels ulls. Requisits

Informació destinada als Usuaris:

Conforme estableix l'actual normativa, l'epi serà subministrat pel fabricant amb un fullet informatiu que haurà d'anar en l'idioma espanyol i en el qual s'especifiquen les condicions d'utilització, ocupació, característiques i manteniment del mateix.

Filtres - Filtres per a soldadura

Protecció de la cara i dels ulls: Protecció ocular. Filtres per a soldadura	
Norma: **UNE-EN 175**	CE **CAT II**

Definició de tipus vàlids:

Tots els dispositiu que asseguren la protecció del seu portador enfront de la radiació òptica nociva i la resta de riscos específics derivats de la soldadura i tècniques afins. Pot tractar-se d'una pantalla de soldador, ulleres de muntura integral per a soldadura o ulleres de muntura universal per a soldadura.

- **Pantalla de soldador de cap:** Pantalla de soldadura que es porta sobre el cap i davant de la cara, subjecta generalment per un arnès, a fi de protegir els ulls i la cara una vegada equipada amb el filtre apropiat (s).
- **Pantalla de soldador de mà:** Pantalla per a soldadura que es porta en la mà, i assegura la protecció dels ulls i la cara quan està equipada amb el filtre o filtres apropiat (s).
- **Pantalla de soldador de cap, muntada en casc de protecció:** Pantalla de cap per a soldadura, muntada sobre un casc de protecció compatible, la qual, un vegada equipada amb el filtre o filtres apropiat (s), protegeix els ulls i la cara.
- **Ulleres de soldadura de muntura integral (cassoletes):** Dispositiu que se sosté generalment per una banda de cap, i que embolica la cavitat ocular, a la qual la radiació procedent de les operacions de soldadura només pot penetrar a través de filtres i, quan sigui el cas, de filtres coberts.
- **Ulleres de soldadura de muntura universal:** Muntura amb protecció lateral, que manté els filtres apropiats davant dels ulls per a protegir-los. Poden tindre sistemàticament de subjecció patilles laterals o una banda de cap.
- **Marco o cèrcol portaocular:** Part de l'equip on es col·loca (n) el (els) filtre (s) , els filtres coberts i/o els antecristals.
- **Antecristals:** Oculars, generalment no tintats, usats principalment per a protegir al seu portador de partícules projectades.

Marcat:

A) En la muntura:

- Identificació del Fabricant:
- Nombre de la norma Europea: **175**
- Camp d'ús: **Si fos aplicable**

  Els camps d'ús són:

  S: Resistència mecànica incrementada

  9: Metall fos i sòlids calents

F: Impacte de baixa energia
B: Impacte de mitja energia
W: Immersió en aigua

- Massa en grams: **Si fos aplicable**

B) En l'ocular:

- Classe de protecció (només filtres):
- Identificació del fabricant:
- Classe òptica :
- Símbol de resistència mecànica: **Si fos aplicable**

  Les resistències mecàniques són:
  - Resistència incrementada: S
  - Impacte de partícules a gran velocitat i Alta energia: A
  - Impacte de partícules a gran velocitat i Mitja energia: B
  - Impacte de partícules a gran velocitat i Baixa energia: F
  - Impacte de partícules a gran velocitat i a extrema temperatura i a Alta energia: DREC
  - Impacte de partícules a gran velocitat i a extrema temperatura i a Mitja energia: BT
  - Impacte de partícules a gran velocitat i a extrema temperatura i a Baixa energia: FT
- Símbol de resistència a l'arc elèctric de curtcircuit: **8 (Si fos aplicable)**
- Símbol de no adherència de metalls fosos i resistència a la penetració de sòlids calents: **9 (Si fos aplicable)**
- Símbol de resistència al deteriorament superficial de partícules fines: **K (Si fos aplicable)**
- Símbol de resistència a l'entelament: **N (Si fos aplicable)**
- Símbol de reflexió augmentada: **R (Si fos aplicable)**
- Símbol per a ocular original o reemplaçat: **O**

Informació per a l'usuari:

S'hauran de proporcionar les dades següents:

- Nom i adreça del fabricant
- Nombre d'esta norma europea
- Identificació del model de protector
- Instruccions relatives a l'emmagatzemament, ús i manteniment
- Instruccions relatives a la neteja i desinfecció
- Detalls concernents als camps d'ús, nivell de protecció i prestacions
- Detalls dels accessoris apropiats i peces de recanvi, així com les instruccions sobre el muntatge.
- Si és aplicable la data límit d'ús o duració de la posada fora de servei aplicable al protector i/o a les peces soltes.
- Si és aplicable, el tipus d'embalatge adequat per al transport.
- Significat del marcat sobre la muntura i ocular.
- Advertiment indicant que els oculars de Classe Òptica 3 no han de ser utilitzats per llargs períodes de temps
- Advertiment indicant que els materials que entren en contacte amb la pell de l'usuari pot provocar al·lèrgies en individus sensibles.
- Advertiment indicant que convé reemplaçar els oculars ratllats o espatllats.
- Advertiment que els protectors oculars enfront d'impactes de partícules a gran velocitat portats sobre ulleres correctores normals, podrien permetre la transmissió d'impactes i, per tant, crear una amenaça per a l'usuari.
- Una nota indicant que si la protecció enfront d'impactes de partícules a gran velocitat a temperatures extremes, és requerida, el protector seleccionat ha d'anar marcat amb una lletra T immediatament després de la lletra referida al tipus d'impacte. En cas de no anar seguit per la lletra T, el protector ocular només podrà usar-se enfront d'impactes de partícules a gran velocitat a temperatura ambient.

Requisits establerts pel RD 1407/1992:

- Certificat CE expedit per un organisme notificat
- Declaració de Conformitat
- Fullet informatiu

Norma EN aplicable:

- UNE-EN 166: Protecció individual dels ulls. Requisits.
- UNE-EN 169: Filtres per a soldadures i tècniques relacionades

Informació destinada als Usuaris:

Conforme estableix l'actual normativa, l'epi serà subministrat pel fabricant amb un fullet informatiu que haurà d'anar en l'idioma espanyol i en el qual s'especifiquen les condicions d'utilització, ocupació, característiques i manteniment del mateix.

9.5. Protecció de mans i braços

9.5.1. Guants de protecció contra riscos mecànics d'ús general

Protecció de mans i braços: Guants de protecció contra riscos mecànics	
Norma: **UNE-EN 388**	CE **CAT II**

Definició:

- Protecció per igual: Guant que està fabricat amb el mateix material i que està construït de manera que ofereixi un grau de protecció uniforme a tota la superfície de la mà.
- Protecció específica: Guant que està construït per a proporcionar una àrea de protecció augmentada a una part de la mà.

Pictograma: Resistència a Riscos Mecànics (UNE-EN-420)

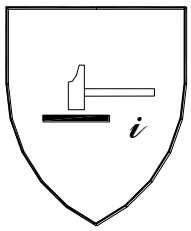

Propietats mecàniques:

S'indicaran per mitjà del pictograma i quatre xifres:

- Primera xifra: Nivell de prestació per a la resistència a l'abrasió
- Segona xifra: Nivell de prestació per a la resistència al lloc de treball per fulla
- Tercera xifra: Nivell de prestació per a la resistència a l'esgarrat
- Quarta xifra: Nivell de prestació per a la resistència a la perforació

Marcat:

Els guants es marcaran amb la informació següent:

- Nom, marca registrada o identificació del fabricant
- Designació comercial del guant
- Talla

- Marcat relatiu a la data de caducitat

Les marques hauran de ser duradores i no s'afegiran altres marques o inscripcions que es confonguin amb les anteriors

Requisits establerts pel RD 1407/1992:

- Certificat CE expedit per un organisme notificat.
- Declaració de Conformitat.
- Fullet informatiu.

Norma EN aplicable:

- UNE-EN 388: Guants de protecció contra riscos mecànics.
- UNE-EN 420: Requisits generals per a guants.

Informació destinada als Usuaris:

Conforme estableix l'actual normativa, l'epi serà subministrat pel fabricant amb un fullet informatiu que haurà d'anar en l'idioma espanyol i en el qual s'especifiquen les condicions d'utilització, ocupació, característiques i manteniment del mateix.

9.5.2. Guants i manyoples de material aïllant per a treballs elèctrics

Protecció de mans i braços: Guants i manyoples de material aïllant per a treballs elèctrics	
Norma: **UNE-EN 60903**	CE **CAT III**

Definició:

Guants i/o manyoples aïllant i resistents al corrent elèctric.

- Els guants han d'inflar-se abans de cada ús per a comprovar si hi ha fugues d'aire i dur a terme una inspecció visual.
- La temperatura ambient es recomana que estigui compresa entre els 10ºC i els 21ºC.
- No hauran d'exposar-se innecessàriament a la calor o a la llum, ni posar-se en contacte amb oli, greix, trementina, alcohol o un àcid enèrgic.
- Si s'embruten els guants cal rentar-los amb aigua i sabó, a una temperatura que no superi la recomanada pel fabricant, assecar-los a fons i empolsar-los amb talc.

Pictograma: Hauran de portar les marques que s'indiquen en la figura (símbol de doble triangle)

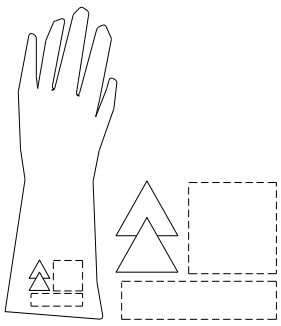

Propietats:

Els guants i manyoples de material aïllant es classificaran per la seva categoria i la seva classe, els quals figuraran en el seu marcat:

- Categoria:

- A: Àcid
- H: Oli
- Z: Ozó
- M: Mecànica
- R: Totes les anteriors
- C: A molt baixes temperatures

- Classe:
  - 00: Tensió mínima suportada 5 kV (beix)
  - 0: Tensió mínima suportada 10 kV (roig)
  - 1: Tensió mínima suportada 20 kV (blanc)
  - 2: Tensió mínima suportada 30 kV (groc)
  - 3: Tensió mínima suportada 40 kV (verd)
  - 4: Tensió mínima suportada 50 kV (taronja)

Marcat:

Els guants es marcaran amb la informació següent:

- Nom, marca registrada o identificació del fabricant
- Designació comercial del guant
- Talla
- Marcat relatiu a la data de caducitat

Les marques hauran de ser duradores i no s'afegiran altres marques o inscripcions que es confonguin amb les anteriors.

A més cada guant haurà de portar les marques següents:

- Una banda rectangular que permeti la inscripció de la data de posada en servei, de verificacions i controls, conforme s'especifica en la Norma UNE-EN 60903 annex G
- Una banda sobre la qual puguin perforar-se forats. Aquesta banda es fixa a la vora de la bocamàniga i permetrà foradar-se per al seu control i verificació periòdica.

Requisits establerts pel RD 1407/1992:

- Certificat CE expedit per un organisme notificat.
- Adopció per part del fabricant d'un sistema de garantia de qualitat CE.
- Declaració CE de Conformitat
- Fullet informatiu

Norma EN aplicable:

- UNE-EN 60903: Guants i manyoples de material aïllant per a treballs elèctrics

Informació destinada als Usuaris:

Conforme estableix l'actual normativa, l'epi serà subministrat pel fabricant amb un fullet informatiu que haurà d'anar en l'idioma espanyol i en el qual s'especifiquen les condicions d'utilització, ocupació, característiques i manteniment del mateix.

9.6. Protecció de peus i cames

9.6.1. Calçat d'ús general

Calçat de seguretat d'ús professional (200 J)

Protecció de peus i cames: Calçat de seguretat d'ús professional	
Norma: **UNE-EN ISO 20345**	CE **CAT II**

Definició:

- El calçat de protecció per a ús professional és el que incorpora elements de protecció destinats a protegir a l'usuari de les lesions que poguessin provocar els accidents, en aquells sectors de treball per als que el calçat ha estat concebut, i que **està equipat per límits dissenyats per a oferir protecció enfront de l'impacte quan s'assagi amb un nivell d'energia de 200 J.**

Marcat:

Cada exemplar de calçat de seguretat es marcarà amb la informació següent:

- Nom, marca registrada o identificació del fabricant
- Designació comercial
- Talla
- Marcat relatiu a la data de fabricació (almenys el trimestre i any)
- El nombre d'aquesta norma UNE-EN ISO 20345
- Els símbols corresponents a la protecció oferta o, on sigui aplicable la categoria corresponent:
  - P: Calçat complet resistent a la perforació
  - C: Calçat complet resistència elèctrica. Calçat conductor.
  - A:: Calçat complet resistència elèctrica. Calçat antiestàtic.
  - HI: Calçat complet resistent a ambients agressius. Aïllament enfront de la calor.
  - CI: Calçat complet resistent a ambients agressius. Aïllament enfront del fred.
  - E: Calçat complet. Absorció d'energia en la zona del tacó.
  - WRU: Penetració i absorció d'aigua.
  - HRO: Sola. Resistència a la calor per contacte.
- Classe:
  - Classe I: Calçat fabricat amb cuir i altres materials.
  - Classe II: Calçat tot de cautxú (vulcanitzat) o tot polimèric.

Les marques hauran de ser duradores i no s'afegiran altres marques o inscripcions que es confonguin amb les anteriors.

Requisits establerts pel RD 1407/1992:

- Certificat CE expedit per un organisme notificat.
- Declaració de Conformitat
- Fullet informatiu

Norma EN aplicable:

- UNE-EN ISO 20344: Calçat de seguretat, calçat de protecció i calçat de treball per a ús professional. Part 1: Requisits i mètodes d'assaig.
- UNE-EN ISO 20344: Calçat de seguretat, calçat de protecció i calçat de treball per a ús professional. Part 2: Requisits addicionals i mètodes d'assaig.
- UNE-EN ISO 20346: Especificacions per al calçat de protecció d'ús professional.
- UNE-EN ISO 20346: Calçat de protecció per a ús professional. Part 2: Especificacions addicionals.

Informació destinada als Usuaris:

Conforme estableix l'actual normativa, l'epi serà subministrat pel fabricant amb un fullet informatiu que haurà d'anar en l'idioma espanyol i en el qual s'especifiquen les condicions d'utilització, ocupació, característiques i manteniment del mateix.

9.6.2. Calçat de seguretat , protecció i treball d'ús professional amb resistència a l'aigua

Protecció de peus i cames: Calçat de Seguretat, protecció i treball d'ús professional amb resistència a l'aigua	
Norma: **UNE-EN ISO 20344**	CE **CAT II**

Definició:

- Ha de satisfer els requisits bàsics de la fitxa corresponent a calçat de seguretat, o de protecció o de treball, per a ús professional, segons sigui el cas.

Marcat:

Cada exemplar de calçat de seguretat es marcarà amb la informació següent:

- Nom, marca registrada o identificació del fabricant
- Designació comercial
- Talla
- Marcat relatiu a la data de fabricació (almenys el trimestre i any)
- El nombre de norma **UNE-EN ISO 20344** i segons es tracte de calçat de seguretat, protecció o treball:

- Calçat de Seguretat *equipat per límits dissenyats per a oferir protecció enfront de l'impacte quan s'assagi amb un nivell d'energia de 200 J.:* UNE-EN ISO 20345

- Calçat de Protecció *equipat per límits dissenyats per a oferir protecció enfront de l'impacte quan s'assagi amb un nivell d'energia de 100 J.:* UNE-EN ISO 20346

- Calçat de Treball *sense portar límits de protecció contra impactes en la zona de la puntera:* UNE-EN ISO 20347

- El símbol: **WR**
- Els símbols corresponents a la protecció oferta o, on sigui aplicable la categoria corresponent:
  - P: Calçat complet resistent a la perforació
  - C: Calçat complet resistència elèctrica. Calçat conductor.
  - A: Calçat complet resistència elèctrica. Calçat antiestàtic.
  - HI: Calçat complet resistent a ambients agressius. Aïllament enfront de la calor.
  - CI: Calçat complet resistent a ambients agressius. Aïllament enfront del fred.
  - E: Calçat complet. Absorció d'energia en la zona del tacó.
  - HRO: Sola. Resistència a la calor per contacte.
- Classe:
  - Classe I: Calçat fabricat amb cuir i altres materials.
  - Classe II: Calçat tot de cautxú (vulcanitzat) o tot polimèric (modelat)

Les marques hauran de ser duradores i no s'afegiran altres marques o inscripcions que es confonguin amb les anteriors.

Requisits establerts pel RD 1407/1992:

- Certificat CE expedit per un organisme notificat.
- Declaració de Conformitat
- Fullet informatiu

Norma EN aplicable:

- UNE-EN ISO 20344: Requisits i mètodes d'assaig per al calçat de seguretat, calçat de protecció i calçat de treball per a ús professional.
- UNE-EN ISO 20344: Part 2: Requisits addicionals i mètodes d'assaig.

- UNE-EN ISO 20345: Especificacions del calçat de seguretat d'ús professional.
- UNE-EN ISO 20345: Part 2: Especificacions addicionals.
- UNE-EN ISO 20346: Especificacions de calçat de protecció d'ús professional.
- UNE-EN ISO 20346: Part 2: Especificacions addicionals.
- UNE-EN ISO 20347: Especificacions del calçat de treball d'ús professional.
- UNE-EN ISO 20347: Part 2: Especificacions addicionals.

Informació destinada als Usuaris:

Conforme estableix l'actual normativa, l'epi serà subministrat pel fabricant amb un fullet informatiu que haurà d'anar en l'idioma espanyol i en el qual s'especifiquen les condicions d'utilització, ocupació, característiques i manteniment del mateix.

9.7. Vestuari de protecció

9.7.1. Vestuari de protecció d'alta visibilitat

Vestuari de protecció: Vestuari de protecció d'alta visibilitat	
Norma: **UNE-EN ISO 20471**	CE **CAT II**

Definició:

Roba de senyalització destinada a ser percebuda visualment sense ambigüitat en qualsevol circumstància:

- Roba de treball
- Jaqueta
- Jupetí I (reflector a ratlles horitzontals)
- Jupetí II (reflector creuat mode arnés)
- Pantalons de pitet
- Pantalons sense pitet
- Pitet
- Arnesos

Pictograma: Marcat en el producte o en les etiquetes del producte.

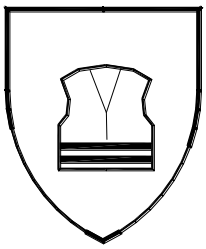

Propietats:

S'indicaran a més del pictograma (veure norma UNE-EN-342 per a detall):

- Classe de la superfície del material:X
- Classe del material reflector: I

Marcat:

Es marcarà amb la informació següent:

- Nom, marca registrada o identificació del fabricant

- Designació comercial
- Talla d'acord amb la norma UNE-EN ISO 13688
- El nombre de norma: **EN-471**
- Nivell de prestacions.
- Instruccions, usos, advertències en cas de mal ús, etc.

Les marques hauran de ser duradores i no s'afegiran altres marques o inscripcions que es confonguin amb les anteriors.

Requisits establerts pel RD 1407/1992:

- Certificat CE expedit per un organisme notificat.
- Declaració de Conformitat
- Fullet informatiu

Norma EN aplicable:

- UNE-EN ISO 20471: Robes de senyalització d'alta visibilitat
- UNE-EN ISO 13688: Robes de protecció. Requisits generals
- UNE-EN 343: Robes de protecció. Protecció contra les intempèries.

Informació destinada als Usuaris:

Conforme estableix l'actual normativa, l'epi serà subministrat pel fabricant amb un fullet informatiu que haurà d'anar en l'idioma espanyol i en el qual s'especifiquen les condicions d'utilització, ocupació, característiques i manteniment del mateix.

9.7.2. Vestuari de protecció per a operacions de soldadura i tècniques connexes

Vestuari de protecció: Per a operacions de soldadura i tècniques connexes	
Norma: **UNE-EN ISO 11611**	CE **CAT II**

Definició:

- La roba de protecció de soldadors, té com a objecte protegir a l'usuari contra les petites projeccions de metall fos, el contacte de curta duració amb una flama així com contra les radiacions UV, i està destinada per a emportar-se contínuament durant 8 hores a temperatura ambient; però no protegeix necessàriament contra les projeccions grosses de metall en operacions de fosa.

Pictograma: Marcat en el producte o en les etiquetes del producte.

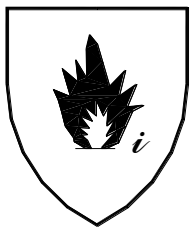

Marcat:

Es marcarà amb la informació següent:

- Nom, marca registrada o identificació del fabricant
- Designació comercial

- Talla d'acord amb la norma UNE-EN ISO 13688
- El nombre de norma: **EN-470-1**
- Variació dimensional (només si és superior al 3%).
- Icones de llavat i manteniment.
- Nombre màxim de cicles de neteja.
- Instruccions, usos, advertiments en cas de mal ús, etc.

Les marques hauran de ser duradores i no s'afegiran altres marques o inscripcions que es confonguin amb les anteriors.

Requisits establerts pel RD 1407/1992:

- Certificat CE expedit per un organisme notificat.
- Declaració de Conformitat
- Fullet informatiu

Norma EN aplicable:

- UNE-EN ISO 11611,
- UNE-EN ISO 11611: Robes de protecció utilitzades durant el soldadura i les tècniques connexes. Part 1: Requisits generals.
- UNE-EN ISO 13688: Robes de protecció. Requisits generals.
- UNE-EN ISO 15025: Mètode d'assaig per a la propagació limitada de la flama.
- UNE-EN 348: Robes de protecció. Mètodes d'assaig: Determinació del comportament dels materials a l'impacte de petites esquitxades de metall fos

Informació destinada als Usuaris:

Conforme estableix l'actual normativa, l'epi serà subministrat pel fabricant amb un fullet informatiu que haurà d'anar en l'idioma espanyol i en el qual s'especifiquen les condicions d'utilització, ocupació, característiques i manteniment del mateix.

9.8. Altres EPIs

9.8.1. Polaines i genolleres

Protecció de les cames d'agressions mecàniques: Ridlleras i polaines	
Norma: **Han de contenir el marcatge "CE" (RD 1407/1992 i RD 159/1995)**	CE **CAT II**

Definició:

- Les genolleres i les polaines són EPI per a protegir les cames d'agressions mecàniques.

Marcat:

Les genolleres i polaines es marcaran amb la següent informació:

- Nom, marca registrada o identificació del fabricant
- Designació comercial del guant
- Marcat relatiu a la data de caducitat

Les marques han de ser duradores i no s'afegiran altres marques o inscripcions que es confonguin amb les anteriors.

En el caso de las polainas también tienen que marcarse con el pictograma de riesgo.
Requisits establerts pel RD 1407/1992: • Certificat CE expedit per un organisme notificat. • Adopció per part del fabricant d'un sistema de garantia de qualitat CE. • Declaració de Conformitat • Fullet informatiu
Utilització: Les genolleres solen ser necessàries per a treballs a nivell de sòl en el qual és imprescindible estar de genolls mantenint el pes de les cames i malucs sobre les mateixes i treballant amb les mans. Les polaines s'usen en treballs de soldadura i per a protegir de esquitxades de metall fos.
Informació destinada als usuaris: Conforme estableix l'actual normativa, el epi serà subministrat pel fabricant amb un fullet informatiu que ha d'anar en l'idioma espanyol i en el qual s'especifiquin les condicions d'utilització, ocupació, característiques i manteniment.

9.8.2. Cremes i pomades

En les obres de construcció treballem amb diferents productes i materials (ciment, guix, argila, pladur ...), que poden provocar dermatosis.
Per prevenir la dermatosi les accions poden ser de dos tipus: col·lectives i individuals. Les individuals les realitzem mitjançant la utilització de:

- Cremes o pomades: Són substàncies sòlides que mitjançant una vaselina es pot aplicar a la pell.
- Aerosols: Són partícules de substàncies sòlides o líquides aplicades a la pell.
- Neteja freqüent de les mans: A l'obra de vegades es converteix en una cosa impossible, ja que constantment s'està manipulant productes que poden contenir aquests agents.

Tant les cremes i pomades com els aerosols poden ser:

a) de barrera: impedeixen el contacte de la substància amb la pell.
b) actives: amb químics que actuen amb els agents impedint la seva acció.

Com a normes generals:

- S'han d'usar sobre la pell sana, neta i seca.
- Estendre sobre tota la zona de contacte.
- Renovar-el seu ús després de cada rentat (amb aigua i sabó).

També en treballar a l'aire lliure es produeixen amb freqüència cremades per l'acció dels raigs ultraviolats del sol.
La sobreexposició als raigs solars sense protecció és font efectiva de melanomes i càncer de pell. En molts casos l'acció de la calor juntament amb la humitat (per l'ús de guants o l'arnès), pot produir borradures en no poder transpirar per la pell correctament.
Aquests granellades es combaten mitjançant la programació de pausa en el treball en llocs frescos i rentant i assecant la pell correctament.
En el cas de les cremades que pot provocar els raigs de sol s'actuarà protegint la pell mitjançant cremes de protecció enfront de raigs ultraviolats (UVA) evitant en tot moment el contacte amb els ulls i mucoses.
La crema s'ha d'aplicar sobre la pell seca i en les zones més vulnerables del cos (braços, cara i coll) com a mínim mitja hora abans de la de l'exposició i en quantitat suficient.

En cas d'exposicions prolongades ha reaplicar el producte.

10. Proteccions col·lectives

Relació de mesures alternatives de protecció col·lectiva la utilització del qual està prevista en esta obra i que han sigut determinades a partir de la *"Identificació i avaluació de riscos amb la valoració de l'eficàcia de la prevenció adoptada"* en les diferents unitats d'obra avaluades d'esta mateixa Memòria de Seguretat i Salut.

10.1. Sistema ß3

10.1.1. Baranes sistema ß3

Baranes sistema ß3 amb protecció de xarxa

Operacions a desenvolupar previstes en el projecte
Es col·locaran baranes sistema ß3 amb protecció de xarxa en determinats llocs de les plantes de l'immoble, així com en els buits interiors del mateix que representi un risc potencial de caiguda, permetent senyalitzar degudament aquestes zones.

Identificació i avaluació de riscos amb la valoració de l'eficàcia de la prevenció adoptada i aplicada

Risc	Probabilitat	Severitat	Qualificació	Estat	Val. Eficacia
Caiguda de persones a diferent nivell	Mitjana	Alta	Greu	No eliminat	95,0
Caiguda de persones al mateix nivell	Mitjana	Mitjana	Moderat	Evitat	99,0
Caigudes de personal al mateix nivell	Baixa	Alta	Moderat	Evitat	99,0
Sobreesforços	Alta	Baixa	Moderat	Evitat	99,0
Caiguda des d'alçària de les persones durant la instal·lació de puntals	Mitjana	Mitjana	Moderat	Evitat	99,0

Relació d'EPIs necessaris i l'eficàcia del qual ha sigut avaluada
Casc de seguretat. Calçat de seguretat. Guants de cuir. Arnès de seguretat. Roba de treball.

Mesures preventives i proteccions tècniques adoptades, tendents a controlar i reduir els riscos anteriors
• La protecció del risc de caiguda al buit per la vora perimetral en les plantes ja desencofrat, per les obertures en façana o pel costat lliure de les escales d'accés es realitzarà mitjançant la col·locació de barana sistema ß3 amb protecció de xarxa • L'obligatorietat de la seva utilització es deriva del que disposa l'Ordenança General de Seguretat i Higiene en el Treball en els seus articles 17, 21 i 22 i l'Ordenança Laboral de • La barana sistema ß3 amb protecció de xarxa la posarà personal qualificat. • L'alçada de la barana sistema ß3 amb protecció de xarxa serà almenys de 90 cm. sobre el nivell del forjat i estarà formada per una xarxa que impedeixi la caiguda d'objectes, persones i delimiti físicament l'espai. • La disposició i subjecció del valencià del forjat es realitzarà segons el que disposen les instruccions del fabricant del sistema ß3 amb protecció de xarxa: Grupoacerosa. • La barana sistema ß3 amb protecció de xarxa només podrà ser muntades, desmuntades o modificades substancialment sota la direcció d'una persona amb una formació universitària o professional que l'habiliti per a

això, i per treballadors que hagin rebut una formació adequada i específica per a les operacions previstes , Que els permeti enfrontar-se a riscos específics:

a) La comprensió del pla de muntatge, desmuntatge o transformació de la barana sistema ß3 amb protecció de xarxa.
b) La seguretat durant el muntatge, el desmuntatge o la transformació de la barana sistema ß3 amb protecció de xarxa.
c) Les mesures de prevenció de riscos de caiguda de persones o d'objectes.
d) Les mesures de seguretat en cas de canvi de les condicions meteorològiques que poguessin afectar negativament la seguretat de la barana sistema ß3 amb protecció de xarxa.
e) Les condicions de càrrega admissible
f) Qualsevol altre risc que comportin les esmentades operacions de muntatge, desmuntatge i transformació.

- La barana sistema ß3 amb protecció de xarxa inspeccionarà periòdicament, per prevenir fallades o faltes de mesures de seguretat.
- Els elements que denotin alguna fallada tècnic o mal comportament es desmuntaran immediatament per a la seva reparació (o substitució).
- Neteja i ordre en l'obra.

Baranes protecció buits horitzontals sistema ß3

Operacions a desenvolupar previstes en el projecte
Es col·locaran baranes protecció buits horitzontals sistema ß3 en el perímetre de totes les plantes de l'immoble, així com en els buits interiors del mateix que representi un risc potencial de caiguda, a mesura que es van realitzant. Així mateix es col·locaran baranes protecció buits horitzontals sistema ß3 en el perímetre de la zona d'excavació i en tots aquells punts de l'obra on hi hagi un potencial risc de caiguda. Les escales estaran totes elles amb baranes protecció buits horitzontals sistema ß3 tant en les rampes com en els altiplans.

Identificació i avaluació de riscos amb la valoració de l'eficàcia de la prevenció adoptada i aplicada

Risc	Probabilitat	Severitat	Qualificació	Estat	Val. Eficacia
Caiguda de persones a diferent nivell	Mitjana	Alta	Greu	No eliminat	95,0
Caiguda de persones al mateix nivell	Mitjana	Mitjana	Moderat	Evitat	99,0
Caigudes de personal al mateix nivell	Baixa	Alta	Moderat	Evitat	99,0
Sobreesforços	Alta	Baixa	Moderat	Evitat	99,0
Caiguda des d'alçària de les persones durant la instal·lació de puntals	Alta	Mitjana	Greu	No eliminat	95,0

Relació d'EPIs necessaris i l'eficàcia del qual ha sigut avaluada
Casc de seguretat. Calçat de seguretat. Guants de cuir. Arnès de seguretat. Roba de treball.

Mesures preventives i proteccions tècniques adoptades, tendents a controlar i reduir els riscos anteriors
• La protecció del risc de caiguda al buit per la vora perimetral en les plantes ja desencofrat, per les obertures en façana o pel costat lliure de les escales d'accés es realitzarà mitjançant la col·locació de barana protecció buits horitzontals sistema ß3 • L'obligatorietat de la seva utilització es deriva del que disposa l'Ordenança General de Seguretat i Higiene en el Treball en els seus articles 17, 21 i 22 i l'Ordenança Laboral de • La barana protecció buits horitzontals sistema ß3 la posarà personal qualificat. • La barana protecció buits horitzontals sistema ß3, plints i sòcols estaran en condicions d'ús. • L'alçada de la barana protecció buits horitzontals sistema ß3 serà almenys de 90 cm. sobre el nivell del forjat i estarà formada per una barra horitzontal, llistó intermedi i entornpeu de 15 cm. d'alçada. • Seran capaços de resistir una càrrega de 150 kg per metre lineal. • La disposició i subjecció del valencià del forjat es realitzarà segons el que disposen les instruccions del fabricant del sistema ß3: Grupoacerosa • La barana protecció buits horitzontals sistema ß3 només podrà ser muntades, desmuntades o modificades substancialment sota la direcció d'una persona amb una formació universitària o professional que l'habiliti per a això, i per treballadors que hagin rebut una formació adequada i específica per a les operacions previstes, que els permeti enfrontar-se a riscos específics: a) La comprensió del pla de muntatge, desmuntatge o transformació de la barana protecció buits horitzontals sistema ß3. b) La seguretat durant el muntatge, el desmuntatge o la transformació de la barana protecció buits horitzontals sistema ß3. c) Les mesures de prevenció de riscos de caiguda de persones o d'objectes. d) Les mesures de seguretat en cas de canvi de les condicions meteorològiques que poguessin afectar negativament la seguretat de la barana protecció buits horitzontals sistema ß3. e) Les condicions de càrrega admissible f) Qualsevol altre risc que comportin les esmentades operacions de muntatge, desmuntatge i transformació. • La barana protecció buits horitzontals sistema ß3 inspeccionarà periòdicament, per prevenir fallades o faltes de mesures de seguretat. • Els elements que denotin alguna fallada tècnic o mal comportament es desmuntaran immediatament per a la seva reparació (o substitució). • Neteja i ordre en l'obra.

10.1.2. Línies de vida sistema ß3

Línia de vida horitzontal encofradors sistema ß3

Operacions a desenvolupar previstes en el projecte
Els cables de seguretat mitjançant el sistema ß3, s'utilitzaran com a mitjà de seguretat per evitar les caigudes durant les operacions d'encofrat de forjats. Una vegada muntats en l'obra i abans de la seva utilització, seran examinats i provats amb vista a la verificació de les seves característiques i la seguretat del treball dels mateixos. Aquestes proves es repetiran cada vegada que aquests siguin objectes de trasllat, modificacions o reparacions d'importància.

Identificació i avaluació de riscos amb la valoració de l'eficàcia de la prevenció adoptada i aplicada

Risc	Probabilitat	Severitat	Qualificació	Estat	Val. Eficacia
Caiguda de persones a diferent nivell	Mitjana	Alta	Greu	No eliminat	95,0
Caiguda de persones al	Mitjana	Mitjana	Moderat	Evitat	99,0

mateix nivell					
Talls	Alta	Mitjana	Greu	No eliminat	95,0

Relació d'EPIs necessaris i l'eficàcia del qual ha sigut avaluada

Casc de seguretat.
Arnès de seguretat.
Guants de cuir.
Roba de treball.

Mesures preventives i proteccions tècniques adoptades, tendents a controlar i reduir els riscos anteriors

- La línia de vida horitzontal per encofradors mitjançant el sistema ß3 empleat serà de bona qualitat i resistència adequada.
- La línia de vida horitzontal per encofradors mitjançant el sistema ß3 serà instal·lat per personal qualificat per a això.
- No han de treballar a una càrrega superior a 1 / 8 de la seva resistència a la ruptura.
- S'instruirà el personal sobre la seva utilització i els riscos
- Els cables hauran de ser de fabricantons de reconeguda solvència.
- Les empreses usuàries de les instal·lacions oferiran garantia respecte al bon funcionament, conservació i adequació de tots els mecanismes i elements del conjunt, ocupació a aquest objecte del personal competent i seguretat dels propis treballadors. Les oportunes autoritzacions seran sol·licitades per les empreses usuàries de les instal·lacions, justificant els esmentats extrems, de la Direcció General de Treball, la qual resoldrà amb els assessoraments convenients.
- "En els treballs excepcionals es prendran mesures especials per assegurar als treballadors contra els perills del trencament eventual dels cables."
- Queda prohibit l'ús de cables i cordes empalmades, així com el de cables i cadenes que tinguin un llaç o nus.
- Podrà efectuar la connexió de cables metàl·lics en instal·lacions utilitzades únicament per a materials quan sigui de necessitat per raó de la gran longitud dels mateixos o en altres casos excepcionals, sempre que les operacions d'acoblament siguin realitzades en deguda forma per personal especialitzat, que la resistència l'entroncament no resulti inferior a la del cable, i que l'empresa usuària de la instal·lació ofereixi garanties suficients pel que fa a la seguretat dels treballadors.
- La línia de vida horitzontal per encofradors mitjançant el sistema ß3 s'inspeccionaran diàriament pel Capatàs, encarregat o Servei de Prevenció, abans de l'inici dels treballs, per prevenir fallades o faltes de mesures de seguretat.
- Els elements que denotin alguna fallada tècnic o mal comportament es desmuntaran immediatament per a la seva reparació (o substitució).
- Neteja i ordre en l'obra.

Punt d'ancoratge a Pilar sistema ß3

Operacions a desenvolupar previstes en el projecte

Els punt d'ancoratge de seguretat mitjançant el sistema ß3, s'utilitzaran com a mitjà de seguretat per poder col·locar elements del sistema que evitin les caigudes al aprofitar-los per ancoratge de dispositius.
Una vegada muntats en els pilars (que es realitzarà abans del procés de formigonat), i abans de la seva utilització, seran examinats i provats amb vista a la verificació de les seves característiques i la seguretat del treball dels mateixos.

Identificació i avaluació de riscos amb la valoració de l'eficàcia de la prevenció adoptada i aplicada

Risc	Probabilitat	Severitat	Qualificació	Estat	Val. Eficacia
Caiguda de persones a diferent nivell	Mitjana	Alta	Greu	No eliminat	95,0

Caiguda de persones al mateix nivell	Mitjana	Mitjana	Moderat	Evitat	99,0

Relació d'EPIs necessaris i l'eficàcia del qual ha sigut avaluada
Casc de seguretat. Arnès de seguretat. Guants de cuir. Roba de treball.

Mesures preventives i proteccions tècniques adoptades, tendents a controlar i reduir els riscos anteriors
• Aquests punts d'ancoratge del sistema ß3 per posteriorment utilitzar-los com dispositius d'ancoratge de línies de vida horitzontal, seran de bona qualitat i resistència adequada. • Programes inclosos per personal qualificat per a això. • S'instruirà el personal sobre la seva utilització i els riscos • Els dispositius han de ser del sistema ß3, i no s'han utilitzar altres diferents o bé haver estat modificats per l'usuari. • Queda prohibit l'ús de dispositius en mal estat o que presentin alguna deficiència que faci témer una fallada en la seva utilització. • Els punts d'ancoratge, s'han d'inspeccionar periòdicament pel Capatàs, encarregat o Servei de Prevenció, abans de l'inici d'entrada en servei, per prevenir fallades o faltes de mesures de seguretat. • Els elements que denotin alguna fallada tècnic o mal comportament es desmuntaran immediatament per a la seva reparació (o substitució). • Neteja i ordre en l'obra.

10.2. Tancament d'obra amb tanca provisional

Operacions a desenvolupar previstes en el projecte
Tancament del perímetre de l'obra, segons s'estableix en els plànols i abans de l'inici de l'obra.

Identificació i avaluació de riscos amb la valoració de l'eficàcia de la prevenció adoptada i aplicada

Risc	Probabilitat	Severitat	Qualificació	Estat	Val. Eficacia
- Caiguda de persones al mateix nivell	Mitjana	Mitjana	Moderat	Evitat	99,0
- Trepitjades sobre objectes	Mitjana	Baixa	Lleu	Evitat	99,5
- Xocs i cops contra objectes immòbils	Mitjana	Baixa	Lleu	Evitat	99,5
- Cops i talls per objectes o eines	Alta	Mitjana	Greu	No eliminat	95,0
- Projecció de fragments o partícules	Mitjana	Mitjana	Moderat	Evitat	99,0
- Sobreesforços, postures inadequades o moviments repetitius	Alta	Baixa	Moderat	Evitat	99,0
- Contacte amb substàncies càustiques o corrosives	Baixa	Mitjana	Lleu	Evitat	99,5
- Exposició al soroll	Baixa	Mitjana	Lleu	Evitat	99,5
- Il·luminació inadequada	Baixa	Mitjana	Lleu	Evitat	99,5

Relació d'EPIs necessaris i l'eficàcia del qual ha sigut avaluada
Guants de cuir. Ulleres de seguretat antiprojeccions. Roba de treball Casc de seguretat.

Mesures preventives i proteccions tècniques adoptades, tendents a controlar i reduir els riscos anteriors
• El tancament d'obra ha de tenir almenys 2 m. d'alçada. • El tancament constarà d'accessos diferents per al personal i per a la maquinària o transports necessaris en obra. Porta per a accés de vehicles de 4 m. d'amplada i porta independent per a accés de personal. • El tancament com a mesura de seguretat estarà almenys a 2 metres de distància de qualsevol punt de treball, per evitar en cas de caiguda impactes sobre la construcció. • Es prohibirà aparcar a la zona d'entrada de vehicles. • Es prohibirà el pas de personal per l'entrada de vehicles. • Es prohibirà l'entrada a tota persona aliena a l'obra. • Es posarà a l'entrada el-Cartell d'obra-Amb la senyalització corresponent. • Quan sigui necessari transportar manualment, durant les operacions, una càrrega massa gran, es tindrà en compte: a) Que no impedeixi veure per sobre o pels costats de la càrrega. b) Els operaris no hauran de realitzar esforços excessius. c) Examinar la càrrega per assegurar-se que no té vores tallants, claus sortints o punts d'atrapament. • Neteja i ordre en l'obra.

10.3. Baranes

10.3.1. Baranes d'escales i forjats

Operacions a desenvolupar previstes en el projecte
Es col·locaran baranes en el perímetre de totes les plantes de l'immoble, així com en els buits interiors del mateix que representi un risc potencial de caiguda, a mesura que es van realitzant. Així mateix es col·locaran baranes en el perímetre de la zona d'excavació i en tots aquells punts de l'obra on hi hagi un potencial risc de caiguda. Les escales estaran totes elles amb baranes tant en les rampes com en els altiplans.

Identificació i avaluació de riscos amb la valoració de l'eficàcia de la prevenció adoptada i aplicada

Risc	Probabilitat	Severitat	Qualificació	Estat	Val. Eficacia
- Caiguda de persones a diferent nivell	Mitjana	Alta	Greu	No eliminat	95,0
- Caiguda de persones al mateix nivell	Mitjana	Mitjana	Moderat	Evitat	99,0
- Caigudes de personal al mateix nivell	Baixa	Alta	Moderat	Evitat	99,0
- Sobreesforços	Alta	Baixa	Moderat	Evitat	99,0
- Caiguda des d'alçària de	Alta	Mitjana	Greu	No eliminat	95,0

les persones durant la instal·lació de puntals					

Relació d'EPIs necessaris i l'eficàcia del qual ha sigut avaluada

Casc de seguretat.
Calçat de seguretat.
Guants de cuir.
Arnès de seguretat.
Roba de treball.

Mesures preventives i proteccions tècniques adoptades, tendents a controlar i reduir els riscos anteriors

- La protecció del risc de caiguda al buit per la vora perimetral en les plantes ja desencofrat, per les obertures en façana o pel costat lliure de les escales d'accés es realitzarà mitjançant la col·locació de baranes.
- Les baranes de seguretat utilitzades en aquesta obra, hauran de complir les especificacions recollides pel:

RD 1627/1997 ANNEX IV. Disposicions mínimes de seguretat i de salut que s'han d'aplicar en les obres, en concret en la part C: *Disposicions mínimes específiques relatives a llocs de treball en les obres a l'exterior dels locals. Punt 3. Caigudes d'alçada*.

- L'alçada de la barana serà de 90 cm. sobre el nivell del forjat i estarà formada per una barra horitzontal, llistó intermedi i entornpeu de 15 cm. d'alçada.

Es recomana en lòbra l'ús de baranes de 100 cm. d'alçada, de conformitat UNE 13.374.

- La barana la posarà personal qualificat.
- La barana, plints i sòcols seran de materials rígids i resistents.
- Seran capaços de resistir una càrrega de 150 kg per metre lineal.
- La disposició i subjecció del valencià del forjat es realitzarà segons el que disposa Plànols.
- La barana només podrà ser muntades, desmuntades o modificades substancialment sota la direcció d'una persona amb una formació universitària o professional que l'habiliti per a això, i per treballadors que hagin rebut una formació adequada i específica per a les operacions previstes, que els permeti enfrontar-se a riscos específics:

  a) La comprensió del pla de muntatge, desmuntatge o transformació de la barana.
  b) La seguretat durant el muntatge, el desmuntatge o la transformació de la barana.
  c) Les mesures de prevenció de riscos de caiguda de persones o d'objectes.
  d) Les mesures de seguretat en cas de canvi de les condicions meteorològiques que poguessin afectar negativament la seguretat de la barana.
  e) Les condicions de càrrega admissible
  f) Qualsevol altre risc que comportin les esmentades operacions de muntatge, desmuntatge i transformació.

- La barana inspeccionarà periòdicament, per prevenir fallades o faltes de mesures de seguretat.
- Els elements que denotin alguna fallada tècnic o mal comportament es desmuntaran immediatament per a la seva reparació (o substitució).
- Neteja i ordre en l'obra.

10.3.2. Barana de seguretat tipus ajuntament

Operacions a desenvolupar previstes en el projecte

Barana que s'utilitzarà en diferents parts de l'obra, i el treball es reduirà sempre a delimitar una zona o impedir el pas.
S'utilitzaran per desviaments provisionals de trànsit durant les operacions de càrrega i descàrrega de materials.
Es col·locaran baranes de seguretat tipus ajuntament en el perímetre de les rases i zona d'excavació, a mesura que aquestes es vagin realitzant.
Es col·locaran per senyalitzar les zones de treball de màquines i equips, de manera que impedeixi el pas de persones i

altres màquines.

Identificació i avaluació de riscos amb la valoració de l'eficàcia de la prevenció adoptada i aplicada

Risc	Probabilitat	Severitat	Qualificació	Estat	Val. Eficacia
- Caiguda de persones a diferent nivell	Mitjana	Alta	Greu	No eliminat	95,0
- Caiguda de persones al mateix nivell	Mitjana	Mitjana	Moderat	Evitat	99,0
- Caigudes de personal al mateix nivell	Baixa	Alta	Moderat	Evitat	99,0
- Sobreesforços	Alta	Baixa	Moderat	Evitat	99,0
- Cops o talls per maneig de la barana tipus ajuntament	Alta	Mitjana	Greu	No eliminat	95,0

Relació d'EPIs necessaris i l'eficàcia del qual ha sigut avaluada

Casc de seguretat.
Calçat de seguretat.
Guants de cuir
Roba de treball.
Vestits per a temps plujós.

Mesures preventives i proteccions tècniques adoptades, tendents a controlar i reduir els riscos anteriors

- S'instruirà el personal sobre la utilització de les baranes de seguretat tipus ajuntament, així com sobre els seus riscos.
- S'utilitzaran sempre unides modularment, a fi que el vent no pot tombar
- La seva recollida s'ha de realitzar en punts concrets de l'obra, no abandonant l'atzar en qualsevol lloc.
- Es tindrà especial precaució en col·locar, deixant al menys lliures camins de circulació de 60 cm.
- No s'utilitzaran mai com barana de seguretat de forjats o de zones d'excavació, ja que la seva funció és la de senyalitzar i impedir el pas, no impedir la caiguda
- No s'utilitzaran baranes tipus ajuntament en zones de l'obra en què la caiguda accidental al buit pugui provocar un accident.
- Neteja i ordre en l'obra.

10.4. Senyalització

10.4.1. Senyals

Operacions a desenvolupar previstes en el projecte

Senyals, indicadors, tanques i llums de seguretat utilitzats en aquesta obra que indiquen, marquen la posició o senyalitzen per endavant tots els perills.
En els plànols que s'adjunten s'especifica i detalla la posició de la senyalització en aquesta.
La senyalització a utilitzar en l'obra està d'acord amb principis professionals, i es basa en els fonaments dels codis de senyals, com són:

1) Que el senyal sigui de fàcil percepció, visible, cridaner, perquè arribi a l'interessat.

2) Que les persones que la perceben, vegin el que significa. Rètols com PERILL, ATENCIÓ, ALT, una vegada llegits, compleixen bé amb el missatge de senyalització, perquè de tots és conegut el seu significat.

El primer fonament anterior, suposa que cal anunciar els perills que es presenten en l'obra, com s'està fent.

El segon fonament consisteix que les persones percebin el missatge o senyal, el que suposa una educació preventiva o de coneixement del significat d'aquests senyals.

Senyalització en l'obra:

La senyalització en l'obra, és complexa i variada, utilitzant:

1) Per la localització dels senyals o missatges:

- Senyalització externa: Utilitzem d'una banda la senyalització avançada, anticipada, a distància. Indica que pot una persona trobar-se amb el perill addicional d'una obra. I d'altra la senyalització de posició, que marca el límit de l'activitat edificatòria i el que és intern o extern a aquesta.
- Senyalització interna: Per percepció des de l'àmbit intern de l'obra, amb independència de si el senyal està col·locada dins o fora de l'obra.

2) Per l'horari o tipus de visibilitat:

- Senyalització diürna: Per mitjà de panells, banderoles vermells, bandes blanques o vermelles, triangles, tanques, etc.
- Senyalització nocturna: A falta de la llum diürna, s'utilitzaran les mateixes senyals diürns però buscant la seva visibilitat mitjançant llum artificial.

3) Els òrgans de percepció de la persona, o sentits corporals, utilitzem els següents tipus de senyalització:

- Senyalització visual: Es compon d'acord amb la forma, el color i els esquemes a percebre visualment, com per exemple els senyals de trànsit.
- Senyalització acústica: Es basa en sons estridents, intermitents o d'impacte. Els utilitzem en vehicles o màquines mitjançant xiulets, sirenes o clàxon.
- Senyalització tàctil: Es tracta d'obstacles tous col·locats en determinats punts, amb els quals s'ensopega avisant d'altres perills majors, (Per exemple cordills, baranes, etc.).

Mitjans principals de senyalització de l'obra

1) TANCAT: Dins d'aquesta obra s'utilitzaran tanques diversos, uns fixos i altres mòbils, que delimiten àrees determinades d'emmagatzematge, circulació, zones d'evident perill, etc. El tancament de zones de perill s'ha de complementar amb senyals del perill previst.
2) BALISAMENT: S'utilitzarà en aquesta obra per fer visibles els obstacles o objectes que puguin provocar accidents. En particular, es farà servir en la implantació de petits treballs temporals com per obrir un pou, posar un pal, etc.
3) SENYALS: Les que s'utilitzaran en aquesta obra responen a convenis internacionals i s'ajusten a la normativa actual. L'objectiu és que siguin conegudes per tots.
4) ETIQUETES: En aquesta obra s'utilitzaran els senyals que s'estimen oportunes, acompanyades amb frases que es poden redactar en colors diferents, cridaners, que especifiquin perills o indicacions de posició o mode d'ús del producte contingut en els envasos.

Identificació i avaluació de riscos amb la valoració de l'eficàcia de la prevenció adoptada i aplicada

Risc	Probabilitat	Severitat	Qualificació	Estat	Val. Eficacia
- Cremades	Baixa	Mitjana	Lleu	Evitat	99,5
- Caiguda des d'alçària de les persones durant la instal·lació de puntals	Alta	Mitjana	Greu	No eliminat	95,0
- Atropellaments	Alta	Mitjana	Greu	No eliminat	95,0

Relació d'EPIs necessaris i l'eficàcia del qual ha sigut avaluada
Roba de treball

Armilla reflectant
Guants de cuir.
Calçat de seguretat.
Casc de seguretat.

Mesures preventives i proteccions tècniques adoptades, tendents a controlar i reduir els riscos anteriors

- La senyalització de seguretat complementés, però no substituirà mai a les mesures de prevenció adoptades en l'obra.
- No s'utilitzaran al mateix temps dos senyals que puguin donar lloc a confusió.
- Els senyals seran de mida i dimensions tals que permetin la seva clara visibilitat des del punt més allunyat des del qual hagin de ser vistes.
- Si han d'actuar els treballadors personalment dirigint provisionalment el trànsit o facilitant la seva desviar, es procurarà principalment que:

  a) Siguin treballadors amb carnet de conduir
  b) Estiguin protegits amb equips de protecció individual, senyals lluminosos o fluorescents, d'acord amb la normativa de trànsit.
  c) Utilitzin peces reflectores segons UNE.
  d) Es situen correctament en zones il·luminades, de fàcil visibilitat i protegides del trànsit rodat

- Les canonades per les quals circulen fluxos perillosos estaran identificades i senyalitzades, per a evitar errors o confusions.
- La senyalització haurà de romandre mentre existeixi la situació que motiva la seva col·locació.
- Una vegada finalitzada l'obra, se substituirà la senyalització provisional d'obra per la senyalització definitiva de vials.
- Retirada de sobres de materials, eines i restes d'obra no col·locats (peces trencades, embolcalls, palets, etc.).
- S'han de fer periòdicament revisions de la senyalització, per controlar el bon estat i la correcta aplicació de les mateixes.
- Els senyals seran retirades quan deixi d'existir la situació que les justificava.

10.4.2. Cintes

Operacions a desenvolupar previstes en el projecte

Utilitzades en l'obra per delimitar i senyalitzar determinades zones.

Identificació i avaluació de riscos amb la valoració de l'eficàcia de la prevenció adoptada i aplicada

Risc	Probabilitat	Severitat	Qualificació	Estat	Val. Eficacia
- Caigudes al mateix nivell	Baixa	Baixa	Molt lleu	Evitat	99,9
- Caigudes a diferent nivell	Baixa	Mitjana	Lleu	Evitat	99,5
- Atropellaments	Baixa	Baixa	Molt lleu	Evitat	99,9

Relació d'EPIs necessaris i l'eficàcia del qual ha sigut avaluada

Casc de seguretat.
Armilla reflectant.
Calçat de seguretat.
Roba de treball.

Mesures preventives i proteccions tècniques adoptades, tendents a controlar i reduir els riscos anteriors

- La senyalització de seguretat complementarà, però no substituirà mai a les mesures de prevenció adoptades en l'obra.
- Seran retirades quan deixi d'existir la situació que les justificava.
- Es comprovarà periòdicament l'estat de les mateixes per garantir la seva eficàcia.
- Verificar la correcta col·locació després condicions climàtiques de vent, pluja important o similar.

10.4.3. Cons

Operacions a desenvolupar previstes en el projecte
Delimitació i senyalització de determinades zones de l'obra, especialment vies afectades per les obres.

Identificació i avaluació de riscos amb la valoració de l'eficàcia de la prevenció adoptada i aplicada

Risc	Probabilitat	Severitat	Qualificació	Estat	Val. Eficacia
- Caigudes al mateix nivell	Baixa	Baixa	Molt lleu	Evitat	99,9
- Caigudes a diferent nivell	Baixa	Mitjana	Lleu	Evitat	99,5
- Atropellaments	Baixa	Baixa	Molt lleu	Evitat	99,9

Relació d'EPIs necessaris i l'eficàcia del qual ha sigut avaluada
Casc de seguretat. Armilla reflectant. Calçat de seguretat. Roba de treball.

Mesures preventives i proteccions tècniques adoptades, tendents a controlar i reduir els riscos anteriors
• Aquesta senyalització complementarà, però no substituirà mai a les mesures de prevenció adoptades en l'obra. • Seran retirats quan deixi d'existir la situació que les justificava. • Es comprovarà periòdicament l'estat dels mateixos per garantir la seva eficàcia. • Comprovar que la col·locació sigui l'adequada: verticals i situats de manera que no afectin el pas dels vehicles. • Assegurar que tenen uns colors vistosos perquè puguin ser apreciats des de lluny. • Quan hagin de tenir funcions en hores nocturnes, cal assegurar-se que continguin materials reflectants. • Verificar la correcta col·locació després condicions climàtiques de vent, pluja important o similar, o bé després de qualsevol altra situació que els hagi pogut tombar: accidents, pas de maquinària pesada, etc. • Per garantir la seguretat dels usuaris i dels treballadors, la col·locació i retirada dels cons s'ha de fer seguint les següents recomanacions: Col·locació: s'ha de fer amb l'ordre en què els trobarà l'usuari, d'aquesta manera el treballador queda protegit per la senyalització precedent. Retirada: ordre invers al de col·locació. • Sempre que sigui possible, s'han de col·locar i retirar des del voral o des de la zona vedada al trànsit.

10.5. Operacions elèctriques

10.5.1. Instal·lació elèctrica provisional

Operacions a desenvolupar previstes en el projecte

La instal·lació provisional d'obra estarà d'acord amb la ITC-BT-33 i instruccions complementàries.
Tots els conjunts d'aparellatge empleats a les instal·lacions d'obres han de complir les prescripcions de la norma UNE-EN 60349-4.

- En els locals de serveis (oficines, vestidors, locals sanitaris, etc.) Seran aplicables les prescripcions tècniques recollides en la ITC-BT-24.
- Els embolcalls, aparellatge, la presa de corrent i els elements de la instal·lació que estiguin a la intempèrie, han de tenir com a mínim un grau de protecció IP45 segons UNE 20.324.

Identificació i avaluació de riscos amb la valoració de l'eficàcia de la prevenció adoptada i aplicada

Risc	Probabilitat	Severitat	Qualificació	Estat	Val. Eficacia
- Electrocució; contactes elèctrics directes i indirectes	Baixa	Mitjana	Lleu	Evitat	99,5
- Caigudes al mateix nivell	Mitjana	Mitjana	Moderat	Evitat	99,0
- Treballs amb tensió	Baixa	Mitjana	Lleu	Evitat	99,5
- Intentar treballar sense tensió però sense assegurar-se que està efectivament interrompuda o que no pot connectar-inopinadament	Baixa	Alta	Moderat	Evitat	99,0
- Mal funcionament dels mecanismes i sistemes de protecció	Baixa	Alta	Moderat	Evitat	99,0
- Utilitza equips inadequats o deteriorats	Baixa	Mitjana	Lleu	Evitat	99,5
- Mal comportament o incorrecta instal·lació del sistema de protecció contra contactes elèctrics indirectes en general, i de la connexió a terra en particular	Baixa	Mitjana	Lleu	Evitat	99,5
- Cops amb eines	Baixa	Mitjana	Lleu	Evitat	99,5

Relació d'EPIs necessaris i l'eficàcia del qual ha sigut avaluada

Casc de seguretat
Calçat aïllant (connexions).
Calçat de seguretat.
Guants aïllants.
Roba de treball.
Arnés de seguretat (per a treballs en alçada)
Catifa aïllant
Comprovadors de tensió.
Eines aïllants.

Mesures preventives i proteccions tècniques adoptades, tendents a controlar i reduir els riscos anteriors

- Per a la prevenció de possibles contactes elèctrics indirectes, el sistema de protecció escollit és el de posada a terra de les masses i dispositius de tall per intensitat de defecte (interruptors diferencials.
- Les mesures generals per a la protecció contra els xocs elèctrics seran les indicades en la ITC-BT-24, tenint en compte:

a) Mesures de protecció contra contactes directes: Es realitzaran per mitjà de protecció per aïllament de les parts actives o per mitjà de barreres o embolcalls.
b) Mesures de protecció contra contactes indirectes

- Quan la protecció de les persones contra els contactes indirectes està assegurada per tall automàtic de l'alimentació, segons esquema d'alimentació TT, la tensió límit convencional ha de ser una tensió de seguretat.
- Cada base o grup de bases de presa de corrent han d'estar protegits per dispositius diferencials de corrent diferencial residual assignada igual com a màxim a 30 mA, o bé alimentades a molt baixa tensió de seguretat MBTS, o bé protegides per separació elèctrica dels circuits mitjançant un transformador individual.

A) Normes de prevenció tipus per als cables.

- El calibre o secció del cablejat serà l'especificat en plànols i d'acord a la càrrega elèctrica que ha de suportar en funció de la maquinària i il·luminació prevista.
- Els cables a utilitzar en connexions i instal·lacions exteriors seran de tensió assignada mínima 450/750V, amb coberta de policloroprè o similar, segons UNE-EN 50525-1 o UNE 21150 i aptes per a serveis mòbils.
- Per a instal·lacions interiors els cables seran de tensió assignada mínima 300/500V, segons UNE-EN 50525-1 o UNE-EN 50525-1 i aptes per a serveis mòbils
- Els cables no presentaran defectes apreciables (estrips, repelones i similars.) No s'admetran trams defectuosos en aquest sentit.
- La distribució des del quadre general d'obra als quadres secundaris (o de planta), s'efectuarà mitjançant canalitzacions soterrades.
- Si feu estesa de cables i mànegues, aquest es realitzarà a una alçada mínima de 2 m. en els llocs de vianants i de 5 m. en els de vehicles, mesurats sobre el nivell del paviment.
- L'estesa dels cables per creuar vials d'obra, com ja s'ha indicat anteriorment, s'efectuarà soterrat. Es senyalitzarà el-pas del cable-mitjançant una cobriment permanent de taulons que tindran per objecte el protegir mitjançant repartiment de càrregues, i assenyalar l'existència del -pas elèctric- als vehicles. La profunditat de la rasa mínima, serà entre 40 i 50 cm. , El cable anirà a més protegit en l'interior d'un tub rígid, bé de fibrociment, bé de plàstic rígid corbable en calent.
- Quan s'utilitzin pilons provisionals per penjar el cablejat es tindrà especial precaució de no posar-a menys de 2.00 m d'excavacions i carreteres i els punts de subjecció estaran perfectament aïllats.
- No hauran permetre, en cap cas, les connexions del cable amb l'endoll sense la clavilla corresponent, i es prohibeix totalment connectar directament els fils nus en les bases de l'endoll.
- No haurà mai desconnectar "tirant" del cable.

B) En cas d'haver d'efectuar entroncaments entre mànegues es tindrà en compte:

- Tots els conjunts d'aparellatge empleats a les instal·lacions d'obres han de complir les prescripcions de la norma UNE.
- Els embolcalls, aparellatge, les preses de corrent i els elements de la instal·lació que estiguin a la intempèrie (inclosos els dispositius per efectuar els entroncaments entre mànegues), han de tenir com a mínim un grau de protecció IP45, segons UNE-EN 60529.

C) Normes de prevenció tipus per als interruptors.

- S'ajustaran expressament, als especificats en el Reglament Electrotècnic de Baixa Tensió.
- Tots els conjunts d'aparellatge empleats a les instal·lacions de l'obra han de complir les prescripcions de la norma UNE.
- Els embolcalls, aparellatge, les preses de corrent i els elements de la instal·lació que estiguin a la intempèrie, han de tenir com a mínim un grau de protecció IP45, segons UNE-EN 60529.
- Els interruptors s'instal·laran a l'interior de caixes normalitzades, proveïdes de porta d'entrada amb pany de seguretat.
- Les caixes d'interruptors posseiran adherida sobre la seva porta un senyal normalitzat de -perill, electricitat-.
- Les caixes d'interruptors seran penjades, bé dels paraments verticals, bé de -peus drets- estables.

D) **Normes de prevenció tipus per als quadres elèctrics.**

- Conforme s'estableix a la ITC-BT-33, en l'alimentació de cada sector de distribució ha d'existir un o diversos dispositius que assegurin les funcions de seccionament i de tall omnipolar en càrrega.
- En l'alimentació de tots els aparells d'utilització han d'existir mitjans de seccionament i tall omnipolar en càrrega.
- Els dispositius de seccionament i de protecció dels circuits de distribució poden estar inclosos en el quadre principal o en quadres diferents del principal.
- Els dispositius de seccionament de les alimentacions de cada sector han de poder ser bloquejats en posició oberta (per exemple, per enclavament o ubicació en l'interior d'un embolcall tancat amb clau).
- L'alimentació dels aparells d'utilització s'ha de fer a partir de quadres de distribució, en què s'integren

  - Dispositius de protecció contra les sobreintensitats
  - Dispositius de protecció contra els contactes indirectes.
  - Bases de presa de corrent.

- No es procedirà al muntatge del quadre elèctric sense projecte
- La ubicació del quadre elèctric en general, així com els quadres auxiliars, es realitzaran en llocs perfectament accessibles i protegits.
- Es protegiran de l'aigua de pluja mitjançant viseres eficaces com a protecció addicional.
- Posseiran adherida sobre la porta un senyal normalitzat de "Perill Electricitat".
- Les preses de terra dels quadres elèctrics generals seran independents
- Es disposarà d'un extintor d'incendis de pols seca en zona pròxima al quadre elèctric.
- Es comprovarà diàriament el bon funcionament de tret del diferencial.
- Es penjaran pendents de taulers de fusta rebuts als paraments verticals o bé, a -peus drets- ferms.
- Els quadres elèctrics d'aquesta obra, estaran dotats d'enclavament elèctric d'obertura.

E) Normes de prevenció tipus per les preses d'energia.

- Les preses de corrent i els elements de la instal·lació que estiguin a la intempèrie, han de tenir com a mínim un grau de protecció IP45, segons UNE-EN 60529.
- Les preses de corrent s'efectuaran dels quadres de distribució, mitjançant clavilles normalitzades blindades (protegides contra contactes directes) i sempre que sigui possible, amb enclavament.
- Cada presa de corrent subministra energia elèctrica a un sol aparell, màquina o màquina-eina.
- La tensió sempre estarà en la clavilla -femella-, mai en el -mascle-, per evitar els contactes elèctrics directes.
- Les preses de corrent no seran accessibles sense l'ús d'estris especials o estaran incloses sota coberta o armaris que proporcionin un grau similar d'inaccessibilitat.

F) Normes de prevenció tipus per a la protecció dels circuits.

- La instal·lació posseirà tots els interruptors automàtics definits en els plànols com a necessaris: El seu càlcul s'ha efectuat sempre minorant amb la finalitat que actuïn dins del marge de seguretat, és a dir, abans que el conductor a qui protegeixen, arribi a la càrrega màxima admissible.
- Els interruptors automàtics es trobaran instal·lats a totes les línies de presa de corrent dels quadres de distribució, així com en les d'alimentació a les màquines, aparells i màquines-eina de funcionament elèctric, tal com queda reflectit en l'esquema unifilar.
- Els circuits generals estaran igualment protegits amb interruptors automàtics o magnetotèrmics.
- Tots els circuits elèctrics es protegiran així mateix mitjançant disjuntors diferencials.
- Tots els conjunts d'aparellatge empleats a les instal·lacions d'obres han de complir les prescripcions de la norma UNE.
- Cada base o grup de bases de presa de corrent han d'estar protegides per dispositius diferencials de corrent diferencial residual assignada igual com a màxim a 30 mA, o bé alimentades a molt baixa tensió de seguretat MBTS, o bé protegides per separació elèctrica dels circuits mitjançant un transformador individual.
- Cal exceptuar la protecció del dispositiu diferencial de la grua torre que tindrà un corrent diferencien assignada residual de 300 mA, segons s'estableix a la ITC-AEM-2 que regula aquests equips de treball.

G) Normes de prevenció tipus per a les preses de terra.

- La connexió a terra s'ha de fer seguint les especificacions de la ITC-BT-18.
- Per a la connexió a terra de l'obra es poden utilitzar elèctrodes formats per:

- Barres, tubs;
- Platines, conductors nus;
- Plaques;
- Anells o malles metàl·liques constituïts pels elements anteriors o les seves combinacions;
- Armadures de formigó soterrades, amb excepció dels armadures pretesades
- Altres estructures soterrades que es demostri que són apropiades

- Els conductors de coure utilitzats corn elèctrodes seran de construcció i resistència elèctrica segons la classe 2 de la norma UNE-EN 60228.
- El tipus i la profunditat de soterrament de les preses de terra han de ser tals que la possible pèrdua d'humitat del sòl, la presència del gel o altres efectes climàtics, no augmentin la resistència de la connexió a terra per damunt del valor previst. La profunditat mai serà inferior a 0,50 m.
- Els materials utilitzats i la realització de les preses de terra han de ser tals que no es vegi afectada la resistència mecànica i elèctrica per efecte de la corrosió de manera que comprometi les característiques del disseny de la instal·lació
- Les canalitzacions metàl·liques d'altres serveis (aigua, líquids o gasos inflamables, calefacció central, etc.) no han de ser utilitzades com a preses de terra per raons de seguretat.
- Els embolcalls de plom i altres embolcalls de cables que no siguin susceptibles de deteriorament a causa d'una corrosió excessiva, poden ser utilitzades com a connexió a terra, amb l'autorització del propietari, prenent les precaucions degudes perquè l'usuari de la instal·lació elèctrica sigui advertit dels canvis del cable que podria afectar a les seves característiques de posada a terra.
- La secció dels conductors de terra han de satisfer les prescripcions de l'apartat 3.4 de la Instrucció ITC-BT-18.
- Per la importància que ofereix, des del punt de vista de la seguretat la instal·lació provisional de connexió a terra, haurà de ser obligatòriament comprovada pel director de l'Obra o instal·lador autoritzat en el moment de donar d'alta la instal·lació per a la seva posada en marxa o en funcionament.
- Personal tècnicament competent efectuarà la comprovació de la instal·lació de posada a terra, almenys anualment, en l'època en què el terreny estigui més sec. Per això, es mesurarà la resistència de terra, i es repararan amb caràcter urgent els defectes que es trobin.

H) Normes de prevenció tipus per a línies d'alta tensió.

- Si hi ha línies d'alta tensió, es desviaran de l'obra. Si això no fos possible, es protegiran amb fundes aïllants i amb un apantallament indicat en el Reglament d'Alta Tensió *(Reial Decret 223/2008)*.
- Es tindrà en compte la zona d'influència d'aquestes línies, considerant un radi mínim de protecció de 6 m. Dins d'aquesta zona hi ha un perill gran d'accident elèctric.
- Si hi ha necessitat de treballar en aquesta zona d'influència, es procurarà fer-ho sense que per la línia circuli corrent. Si això no fos possible, s'avisarà a l'empresa que explota la línia i es treballarà sota la seva supervisió. No es treballarà si hi ha risc latent.
- Si les línies fossin subterrànies, el radi de la zona crítica es reduirà a 2.00 m, prenent idèntiques mesures que per a les línies aèries.

I) Normes de prevenció tipus per a la instal·lació d'enllumenat.

- Les masses dels receptors fixos d'enllumenat, es connectaran a la xarxa general de terra mitjançant el corresponent conductor de protecció.
- L'enllumenat de l'obra, complirà les especificacions establertes en la normativa actual.
- La il·luminació dels llocs de treball serà mitjançant projectors ubicats sobre-peus drets-ferms.
- L'energia elèctrica que hagi de subministrar als llums portàtils per a la il·luminació de talls entollats, (o humits), se servirà a través d'un transformador de corrent amb separació de circuits que la redueixi a tensió de seguretat.
- La il·luminació dels llocs de treball se situarà a una alçada al voltant dels 2 m., mesurats des de la superfície de suport dels operaris en el lloc de treball.
- La il·luminació dels llocs de treball, sempre que sigui possible, s'efectuarà creuada amb la finalitat de disminuir ombres.
- Les zones de pas de l'obra estaran permanentment il·luminades evitant racons foscos.

J) Normes de seguretat tipus, d'aplicació durant el manteniment i reparacions de la instal·lació elèctrica provisional d'obra.

- Tot equip elèctric s'ha de revisar periòdicament per personal electricista, en possessió de carnet professional corresponent.
- Tota la maquinària elèctrica es revisarà periòdicament, i en especial, en el moment en què es detecti una fallada, moment en el qual la declararà-fora de servei-mitjançant desconnexió elèctrica i el pengi del rètol corresponent en el quadre de govern.
- La maquinària elèctrica, serà revisada per personal especialista en cada tipus de màquina.
- "Les reparacions mai es realitzaran sota corrent. Abans de fer una reparació es trauran els interruptors de sobreintensitat, posant al seu lloc el cartell de "no connectar, homes treballant a la xarxa" .
- L'ampliació o modificació de línies, quadres i similars només l'efectuaran els electricistes.
- Les eines estaran aïllades.
- Les eines elèctriques estaran dotades de grau d'aïllament II o alimentades a tensió de seguretat.

10.5.2. Presa de terra

Operacions a desenvolupar previstes en el projecte

La posada a terra s'estableix a fi de posar en contacte, les masses metàl·liques de les màquines, equips, eines, circuits i altres elements connectats a la xarxa elèctrica de l'obra, assegurant l'actuació dels dispositius diferencials i eliminat així el risc que suposa un contacte elèctric en les màquines o aparells utilitzats.
La connexió a terra s'instal·larà al costat del quadre elèctric i d'aquest sortiran els conductors de protecció que connecten a les màquines o aparells de l'obra.

Identificació i avaluació de riscos amb la valoració de l'eficàcia de la prevenció adoptada i aplicada

Risc	Probabilitat	Severitat	Qualificació	Estat	Val. Eficacia
- Caigudes a diferent nivell	Mitjana	Alta	Greu	No eliminat	95,0
- Sobreesforços	Alta	Baixa	Moderat	Evitat	99,0
- Electrocució	Baixa	Mitjana	Lleu	Evitat	99,5
- Talls	Alta	Mitjana	Greu	No eliminat	95,0
- Cops	Mitjana	Baixa	Lleu	Evitat	99,5

Relació d'EPIs necessaris i l'eficàcia del qual ha sigut avaluada

Casc de seguretat, (per al trànsit per l'obra).
Guants de cuir.
Roba de treball.

Mesures preventives i proteccions tècniques adoptades, tendents a controlar i reduir els riscos anteriors

- La xarxa general de terra serà única per a la totalitat de les instal·lacions incloses les unions a terra dels carrils per estada o desplaçament de les grues.
- Les preses de terra estaran situades en el terreny de tal manera, que el seu funcionament i eficàcia sigui el requerit per la instal·lació.
- La connexió a terra en una primera fase es farà a través d'una pica o placa a situar al costat del quadre general, des del qual es distribuirà a la totalitat dels receptors de la instal·lació. Quan la presa general de terra definitiva de l'edifici es trobi realitzada, serà aquesta la que s'utilitzi per a la protecció de la instal·lació elèctrica provisional d'obra.
- La xarxa general de terra s'haurà d'ajustar a les especificacions detallades a la ITC-BT-18 del Reglament Electrotècnic per Baixa Tensió.

- Les preses de terra han de disposar d'elèctrodes o piques de material anticorrosiu la massa metàl·lica romandrà soterrada en bon contacte amb el terreny, per facilitar el pas a aquest dels corrents defecte que es puguin presentar.
- Els conductors de coure utilitzats com elèctrodes seran de construcció i resistència mecànica segons la classe 2 de la Norma UNE.
- El fil de connexió a terra, sempre estarà protegit amb macarró en colors groc i verd. Es prohibeix expressament utilitzar-lo per altres usos. Únicament podrà utilitzar conductor o cable de coure nu de 95 mm de secció com a mínim en els trams soterrats horitzontalment i que seran considerats com elèctrode artificial de la instal·lació.
- Les preses de terra podran estar constituïdes per plaques o piques verticals.
- Les plaques de coure tindran un gruix mínim de 2 mm. i la de ferro galvanitzat seran de 2.5 mm.
- Les piques d'acer galvanitzat seran de 25 mm. de diàmetre com a mínim, les de coure de 14 mm. de diàmetre com a mínim i els perfils d'acer galvanitzat de 60 mm. de costat com a mínim.
- La conductivitat del terreny s'augmentarà abocant en el lloc de clavat de la pica (placa o conductor) aigua de forma periòdica.
- El punt de connexió de la pica (placa o conductor), estarà protegit en l'interior d'una troneta practicable.
- Els receptors elèctrics dotats de sistema de protecció per doble aïllament i els alimentats mitjançant transformador de separació de circuits, no tindran conductor de protecció. La resta de carcasses de motors o màquines es connectaran degudament a la xarxa general de terra
- En cas que les grues poguessin aproximar-se a una línia elèctrica de mitjana o alta tensió sense apuntalament aïllant adequat, la connexió a terra, tant de la grua com dels seus carrils, haurà de ser elèctricament independent de la xarxa general de terra de la instal·lació elèctrica provisional d'obra
- Les parts metàl·liques de tot equip elèctric disposaran de connexió a terra
- El neutre de la instal·lació estarà posat a terra
- Neteja i ordre en l'obra.

10.5.3. Quadre elèctric provisional

Operacions a desenvolupar previstes en el projecte

El quadre elèctric provisional de l'obra disposa de la potència necessària per als equips i eines a emprar, s'ha d'instal·lar protegit de la intempèrie i comptar amb el senyal normalitzada de contacte elèctric, el quadre incorpora les proteccions que asseguren a:

- Les persones de risc elèctric, tant contactes directes com indirectes, protegides per l'interruptor diferencial-residual
- Els conductors i / o maquinària enfront de sobreintensitats, tant sobrecàrregues com curtcircuits que puguin ocasionar risc d'incendi, mitjançant l'ús d'interruptors automàtics o magnetotèrmics.

Identificació i avaluació de riscos amb la valoració de l'eficàcia de la prevenció adoptada i aplicada

Risc	Probabilitat	Severitat	Qualificació	Estat	Val. Eficacia
- Caiguda de persones a el mateix nivell	Baixa	Mitjana	Lleu	Evitat	99,5
- Caiguda d'objectes en manipulació	Baixa	Baixa	Molt lleu	Evitat	99,9
- Trepitjades sobre objectes	Baixa	Baixa	Molt lleu	Evitat	99,9
- Cops i talls per objectes o eines	Baixa	Baixa	Molt lleu	Evitat	99,9
- Contactes elèctrics	Baixa	Mitjana	Lleu	Evitat	99,5

Relació d'EPIs necessaris i l'eficàcia del qual ha sigut avaluada

Casc de seguretat

Calçat aïllant (connexions).
Calçat de seguretat.
Guants aïllants.
Roba de treball.
Catifa aïllant.
Comprovadors de tensió.
Eines aïllants.

Mesures preventives i proteccions tècniques adoptades, tendents a controlar i reduir els riscos anteriors

- Per a la prevenció de possibles contactes elèctrics indirectes, el sistema de protecció triat és el de posada a terra de les masses i dispositius de tall per intensitat de defecte (interruptors diferencials.
- Les mesures generals per a la protecció contra els xocs elèctrics seran les indicades en la ITC-BT-24, tenint en compte:

  a) Mesures de protecció contra contactes directes: Es realitzaran mitjançant protecció per aïllament de les parts actives o per mitjà de barreres o envoltants.
  b) Mesures de protecció contra contactes indirectes:

- Quan la protecció de les persones contra els contactes indirectes està assegurada per tall automàtic de l'alimentació, segons esquema d'alimentació TT, la tensió límit convencional ha de ser una tensió de seguretat.
- Cada base o grup de bases de presa de corrent han d'estar protegits per dispositius diferencials de corrent diferencial residual assignada igual com a màxim a 30 mA; o bé alimentades a molt baixa tensió de seguretat MBTS; o bé protegides per separació elèctrica dels circuits mitjançant un transformador individual.

<u>- Normes de prevenció tipus per als quadres elèctrics.</u>

- D'acord s'estableix a la ITC-BT-33, en l'alimentació de cada sector de distribució ha d'existir un o diversos dispositius que assegurin les funcions de seccionament i de tall omnipolar en càrrega.
- En l'alimentació de tots els aparells d'utilització d'haver mitjans de seccionament i tall omnipolar en càrrega.
- Els dispositius de seccionament i de protecció dels circuits de distribució poden estar inclosos en el quadre principal o en quadres diferents de l'principal.
- Els dispositius de seccionament de les alimentacions de cada sector han de poder ser bloquejats en posició oberta (per exemple, per enclavament o ubicació a l'interior d'una envoltant tancada amb clau).
- L'alimentació dels aparells d'utilització s'ha de fer a partir de quadres de distribució, en què s'integren.

  Dispositius de protecció contra les sobreintensitats
  Dispositius de protecció contra els contactes indirectes.
  Bases de presa de corrent.

- No es procedirà a el muntatge de el quadre elèctric sense el projecte d'obra.
- La ubicació de l'quadre elèctric en general, així com els quadres auxiliars, es realitzaran en llocs perfectament accessibles i protegits.
- Es protegiran de l'aigua de pluja mitjançant viseres eficaces com a protecció addicional.
- Posseiran adherida sobre la porta un senyal normalitzat de "Perill Electricitat".
- Les preses de terra dels quadres elèctrics generals seran independents.
- Es disposarà d'un extintor d'incendis de pols seca en zona pròxima a el quadre elèctric.
- Es comprovarà diàriament el bon funcionament de tret de el diferencial.
- Es penjaran pendents de taulers de fusta rebuts als paraments verticals o bé, a -peus drets- ferms.
- Els quadres elèctrics d'aquesta obra, estaran dotats d'enclavament elèctric d'obertura.

<u>- Normes de prevenció tipus per a la protecció dels circuits.</u>

- La instal·lació posseirà tots els interruptors automàtics definits en els plànols com necessaris: El seu càlcul s'ha efectuat sempre minorant amb la finalitat que actuïn dins de l'marge de seguretat; és a dir, abans que el conductor a què protegeixen, arribi a la càrrega màxima admissible.
- Els interruptors automàtics es trobaran instal·lats en totes les línies de presa de corrent dels quadres de distribució,

així com en les d'alimentació a les màquines, aparells i màquines-eina de funcionament elèctric, tal com queda reflectit en l'esquema unifilar.

- Els circuits generals estaran igualment protegits amb interruptors automàtics o magnetotèrmics.
- Tots els circuits elèctrics es protegiran així mateix mitjançant disjuntors diferencials.
- Tots els conjunts d'aparellatge emprats en les instal·lacions d'obres han de complir les prescripcions de les normes UNE.
- Cada base o grup de bases de presa de corrent han d'estar protegides per dispositius diferencials de corrent diferencial residual assignada igual com a màxim a 30 mA; o bé alimentades a molt baixa tensió de seguretat MBTS; o bé protegides per separació elèctrica dels circuits mitjançant un transformador individual.
- Cal exceptuar la protecció de el dispositiu diferencial d'equips d'elevació de càrrega que tindrà un corrent diferencial assignada residual de 300 mA, segons s'estableix a la ITC-AEM-2 que regula aquests equips de treball.

- Normas de prevención tipo para los interruptores.

- S'ajustaran expressament, als especificats en el Reglament Electrotècnic de Baixa Tensió.
- Tots els conjunts d'aparellatge emprats en les instal·lacions de l'obra han de complir les prescripcions de les normes UNE.
- Les envoltants, aparellatge, les preses de corrent i els elements de la instal·lació que estiguin a la intempèrie, hauran de tenir com a mínim un grau de protecció IP45, segons UNE-EN 60529.
- Els interruptors s'instal·laran en l'interior de caixes normalitzades, proveïdes de porta d'entrada amb pany de seguretat.
- Les caixes d'interruptors posseiran adherida sobre la seva porta un senyal normalitzat de -perill, electricitat-.

Les caixes d'interruptors seran penjades, bé dels paraments verticals, bé de -peus drets- estables.

10.6. Protector de puntes d'armadures en espera

Operacions a desenvolupar previstes en el projecte

Es col·locaran protectors en les puntes de les armadures en espera, a mesura que van sent necessàries per evitar en l'obra, talls o ferides ocasionades pels extrems de les armadures.

Identificació i avaluació de riscos amb la valoració de l'eficàcia de la prevenció adoptada i aplicada

Risc	Probabilitat	Severitat	Qualificació	Estat	Val. Eficacia
- Caiguda de persones a diferent nivell	Baixa	Mitjana	Lleu	Evitat	99,5
- Caiguda de persones al mateix nivell	Baixa	Alta	Moderat	Evitat	99,0
- Cops i talls a la col·locació dels protectors de puntes	Baixa	Mitjana	Lleu	Evitat	99,5
- Exposició a temperatures ambientals extremes	Baixa	Baixa	Molt lleu	Evitat	99,9

Relació d'EPIs necessaris i l'eficàcia del qual ha sigut avaluada

Roba de treball
Guants de cuir.
Calçat de seguretat.
Casc de seguretat.

Mesures preventives i proteccions tècniques adoptades, tendents a controlar i reduir els riscos anteriors

- Neteja i ordre en l'obra.

- Es suspendran els treballs en condicions climatològiques adverses.
- Els protectors de puntes estaran en perfectes condicions, no representant cap risc afegit per trencaments o arestes vives.
- La col·locació dels protectors es farà en finalitzar de posicionar l'armadura, o, si no en el menor temps possible.
- S'han de rebutjar aquells protectors de puntes en mal estat o deteriorats.

10.7. Xarxes

10.7.1. Xarxa de seguretat sota forjat

Classe-B Recuperables (sota mecano)

Operacions a desenvolupar previstes en el projecte

Les xarxes de seguretat sota forjat reutilitzables estan destinades a evitar la caiguda d'operaris i materials durant les operacions d'encofrat, ferrallat, formigonat i desencofrat en les estructures de formigó armat, i durant el muntatge d'estructures metàl·liques i cobertes.
Aquestes xarxes es recuperaran poden ser utilitzades en altres ocasions, després de deixar de ser necessàries per a les operacions.

Identificació i avaluació de riscos amb la valoració de l'eficàcia de la prevenció adoptada i aplicada

Risc	Probabilitat	Severitat	Qualificació	Estat	Val. Eficacia
- Caiguda de persones a diferent nivell	Mitjana	Alta	Greu	No eliminat	95,0
- Caiguda de persones al mateix nivell	Mitjana	Mitjana	Moderat	Evitat	99,0
- Caigudes de personal al mateix nivell	Baixa	Alta	Moderat	Evitat	99,0
- Sobreesforços	Alta	Baixa	Moderat	Evitat	99,0
- Caiguda des d'alçària de les persones durant la instal·lació de puntals	Alta	Mitjana	Greu	No eliminat	95,0

Relació d'EPIs necessaris i l'eficàcia del qual ha sigut avaluada

Casc de seguretat.
Calçat de seguretat.
Guants de cuir.
Arnès de seguretat.
Roba de treball.

Mesures preventives i proteccions tècniques adoptades, tendents a controlar i reduir els riscos anteriors

A) Criteris d'utilització de les xarxes en aquesta obra:

- Les cordes perimetrals estaran subjectes fortament mitjançant ganxos als puntals de l'encofrat i aproximadament a un metre per sota del mateix sostre, cobrint tota la superfície d'encofrat.
- L'ancoratge dels suports a l'obra es pot fer de les següents maneres:

  a.1 Per a les operacions d'encofrat, ferrallat, formigonat i desencofrat en les estructures de formigó armat, la xarxa es subjectara a un suport metàl·lic, que al seu torn es fixa a l'estructura de l'edifici.

a.2 Per al muntatge d'estructures metàl·liques i cobertes, la xarxa ira posada en estructura metàl·lica sota de les zones de treball.

- La posada en obra de la xarxa s'ha de fer de manera pràctica i fàcil.
- La corda perimetral de la xarxa ha de rebre en diferents punts, aproximadament cada metre, els mitjans de fixació o suports previstos per a la posada en obra de la xarxa i haurà d'estar obligatòriament d'acord amb la legislació vigent i ser d'un material de característiques anàlogues de la xarxa que s'utilitza.
- La xarxa es fixarà als suports des de diversos punts de la corda límit o perimetral, amb l'ajuda d'estreps adequats, o altres mitjans de fixació que ofereixin les mateixes garanties, tal com tensors, mosquetons amb tancament de seguretat, etc.
- Aquesta protecció col·lectiva s'empren en la fase d'estructura per protegir les caigudes de persones a diferent nivell.
- La xarxa serà de poliamida, de 100 x 100 mm.
- La corda perimetral de seguretat serà com a mínim de 10 mm. i els mòduls de xarxa seran lligats entre si amb corda de poliamida o polièster com a mínim de 3 mm.

B) Posada en obra i muntatge

- Revisió de xarxes, suports i accessoris: En primer lloc, s'ha de comprovar que el tipus i qualitat de la xarxa (material, llum de malla, diàmetre de la corda, etc.), suports i accessoris són els elegits i vénen complets.
- Es comprovarà l'estat de la xarxa (possibles trencaments, entroncaments o unions, i resistència), el dels suports (deformacions permanents, corrosió i pintura) i el dels accessoris (el citat segons cordes o metàl·liques). També s'haurà de comprovar si els ancoratges de l'estructura estan en condicions per al muntatge
- Emmagatzematge en l'obra fins a la seva muntatge: Les xarxes han d'emmagatzemar sota cobert, si és possible en embolcall opaca (si no estan embolicades no han d'unir sobre el terra) i lluny de fonts de calor
- Els suports i elements metàl·lics haurien d'anar a llocs on no puguin patir cops ni deterioraments per altres materials i protegits contra la humitat. Els petits accessoris han d'estar en caixes.
- El muntatge sol implicar un treball a la vora del buit pel que es preveuran els arnesos de seguretat necessaris per als muntadors, amb el llarg de corda adequada, així com els punts o zones d'ancoratge d'aquests, de manera que s'eviti en tot moment la caiguda lliure.
- Les xarxes només podran ser muntades o modificades substancialment sota la direcció d'una persona amb una formació universitària o professional que l'habiliti per a això, i per treballadors que hagin rebut una formació adequada i específica per a les operacions previstes, que els permeti enfrontar-se a riscos específics:

  a) La comprensió del pla de muntatge o transformació de la xarxa
  b) La seguretat durant el muntatge o la transformació de la xarxa
  c) Les mesures de prevenció de riscos de caiguda de persones o d'objectes.
  d) Les mesures de seguretat en cas de canvi de les condicions meteorològiques que poguessin afectar negativament la seguretat de la xarxa.
  e) Les condicions de càrrega admissible
  f) Qualsevol altre risc que comportin les esmentades operacions de muntatge i transformació.

- Una vegada finalitzada la col·locació, ha de ser revisat, almenys en els seus aspectes fonamentals: suports, ancoratges, accessoris, xarxa, unions, obstacles, absència de buits, etc.

C) Revisions i proves periòdiques:

- Després de cada moviment de les xarxes s'ha de revisar la col·locació dels seus diferents elements i unions, comprovant, a més, l'absència d'obstacles i buits.
- Donada la variable degradació que pateixen les xarxes a causa de la seva utilització, convé fer, si és possible, almenys el següent

  c.1 Demanar del fabricant o subministrador la durada estimada per al tipus de xarxa concret i, si disposa de dades en l'ambient i zona en què s'està utilitzant la xarxa.
  c.2 La recopilació, per part de l'usuari, de dades reals de durada en altres obres pot ser un excel lent complement del punt anterior

<u>Revisions després de rebre impactes pròxims al límit d'ús:</u>

- Després d'un impacte d'energia pròxima al límit admissible, s'ha de comprovar l'estat de la xarxa (trencament de cordes, de nusos, deformació i data permanent) i el dels suports, ancoratges i accessoris (trencaments, deformacions permanents, esquerdes en soldadures). Si es troba algun dels defectes esmentats s'estudiarà la seva possible reparació sempre que es garanteixin les condicions mínimes exigides.

Neteja d'objectes caiguts sobre la xarxa:

- Els objectes o materials que cauen normalment sobre la xarxa han de ser retirats amb la freqüència que es requereixi, segons els casos, de manera que mai impliquin un risc per a les persones que poguessin caure, un dany a la pròpia xarxa o una sobrecàrrega excessiva permanent sobre aquesta.

D) Operacions de desmuntatge:

- Les xarxes només podran ser desmuntades sota la direcció d'una persona amb una formació universitària o professional que l'habiliti per a això, i per treballadors que hagin rebut una formació adequada i específica per a les operacions previstes, que els permeti enfrontar-se a riscos específics:

  a) La comprensió del pla de desmuntatge o transformació de la xarxa.
  b) La seguretat durant el desmuntatge o la transformació de la xarxa.
  c) Les mesures de prevenció de riscos de caiguda de persones o d'objectes.
  d) Les mesures de seguretat en cas de canvi de les condicions meteorològiques que poguessin afectar negativament la seguretat de la xarxa.
  e) Les condicions de càrrega admissible
  f) Qualsevol altre risc que comportin les esmentades operacions de muntatge, desmuntatge i transformació.

- S'ha de procedir en sentit invers al muntatge, utilitzant sempre la protecció personal

Emmagatzematge en obra fins al seu transport al magatzem:

- S'ha de realitzar en condicions similars a les que es van utilitzar en l'arribada de les xarxes. Les xarxes es empaquetar, netejant prèviament dels objectes que hagin quedat retinguts entre les malles.

Transport en condicions adequades:

- El transport a una altra obra o al magatzem s'ha de fer de manera que les xarxes no pateixin deteriorament per enganxades o ruptures i que els suports no es deformin, pateixin impactes o esforços inadequats. Els petits accessoris s'han de transportar en caixes per evitar pèrdues.

- Convé que les xarxes de protecció vagin de l'obra al magatzem i no directament a una altra obra, perquè puguin ser sotmeses a una revisió a fons tots els seus elements.

F) Emmagatzematge i manteniment

- Una vegada les xarxes al magatzem, s'ha de procedir a la detallada revisió dels elements tèxtils i metàl·lics, realitzant, si s'escau, les reparacions necessàries. En cas que no sigui possible la reparació en condicions que garanteixin la funció protectora a què estan destinades, han de rebutjar.
- Els elements metàl·lics que hagin estat utilitzats en obra i que no portin una altra protecció anticorrosiva, han de pintar-almenys una vegada cada any. Tots els elements s'emmagatzemaran a l'abric de la intempèrie. Les xarxes estaran, a més, fora de l'abast de la llum i de fonts de calor, netes d'objectes, sense contacte directe amb el sòl i en zones amb el menor grau possible d'humitat.

10.7.2. Xarxes per a buits horitzontals

Operacions a desenvolupar previstes en el projecte

La xarxa de seguretat per a ús en buits horitzontals està destinada a evitar la caiguda d'operaris i materials pels buits dels forjats.
Es col·locarà en aquesta obra per considerar que des del punt de vista de la seguretat és la més convenient.

Identificació i avaluació de riscos amb la valoració de l'eficàcia de la prevenció adoptada i aplicada

Risc	Probabilitat	Severitat	Qualificació	Estat	Val. Eficacia
- Caiguda de persones a diferent nivell	Mitjana	Alta	Greu	No eliminat	95,0
- Caiguda de persones al mateix nivell	Mitjana	Mitjana	Moderat	Evitat	99,0
- Caiguda d'objectes a nivells inferiors	Baixa	Alta	Moderat	Evitat	99,0
- Sobreesforços	Alta	Baixa	Moderat	Evitat	99,0
- Cops o talls per maneig d'eines manuals	Alta	Mitjana	Greu	No eliminat	95,0

Relació d'EPIs necessaris i l'eficàcia del qual ha sigut avaluada

Casc de seguretat.
Calçat de seguretat.
Guants de cuir.
Arnès de seguretat.
Roba de treball.

Mesures preventives i proteccions tècniques adoptades, tendents a controlar i reduir els riscos anteriors

A) Criteris d'utilització de les xarxes en aquesta obra:

a) Xarxes horitzontals

- Les cordes laterals estan subjectes fortament als estreps embeguts en el forjat.
- Les cordes perimetrals estaran subjectes fortament mitjançant ganxos als puntals de l'encofrat i aproximadament a un metre per sota del mateix sostre, cobrint tota la superfície d'encofrat.
- L'ancoratge dels suports a l'obra es pot fer de les següents maneres:

  a.1 Per a les operacions d'encofrat, ferrallat, formigonat i desencofrat en les estructures de formigó armat, la xarxa es subjectara a un suport metàl·lic, que al seu torn es fixa a l'estructura de l'edifici.
  a.2 Per al muntatge d'estructures metàl·liques i cobertes, la xarxa ira posada en estructura metàl·lica sota de les zones de treball.

- La posada en obra de la xarxa s'ha de fer de manera pràctica i fàcil.
- La corda perimetral de la xarxa ha de rebre en diferents punts, aproximadament cada metre, els mitjans de fixació o suports previstos per a la posada en obra de la xarxa i haurà d'estar obligatòriament d'acord amb la legislació vigent i ser d'un material de característiques anàlogues de la xarxa que s'utilitza.
- La xarxa es fixarà als suports des de diversos punts de la corda límit o perimetral, amb l'ajuda d'estreps adequats, o altres mitjans de fixació que ofereixin les mateixes garanties, tal com tensors, mosquetons amb tancament de seguretat, etc.
- Aquesta protecció col·lectiva s'empren en la fase d'estructura per protegir les caigudes de persones a diferent nivell.
- La xarxa serà de poliamida, de 100 x 100 mm.
- La corda perimetral de seguretat serà com a mínim de 10 mm. i els mòduls de xarxa seran lligats entre si amb corda de poliamida o polièster com a mínim de 3 mm.

B) Posada en obra i muntatge

- Revisió de xarxes, suports i accessoris: En primer lloc, s'ha de comprovar que el tipus i qualitat de la xarxa (material, llum de malla, diàmetre de la corda, etc.), suports i accessoris són els elegits i vénen complets.
- Es comprovarà l'estat de la xarxa (possibles trencaments, entroncaments o unions, i resistència), el dels suports (deformacions permanents, corrosió i pintura) i el dels accessoris (el citat segons cordes o metàl·liques). També s'haurà de comprovar si els ancoratges de l'estructura estan en condicions per al muntatge
- Emmagatzematge en l'obra fins a la seva muntatge: Les xarxes han d'emmagatzemar sota cobert, si és possible en embolcall opaca (si no estan embolicades no han d'unir sobre el terra) i lluny de fonts de calor
- Els suports i elements metàl·lics haurien d'anar a llocs on no puguin patir cops ni deterioraments per altres materials i protegits contra la humitat. Els petits accessoris han d'estar en caixes.
- Previsió d'equips de protecció individual i bastides auxiliars a emprar en el muntatge: El muntatge sol implicar un treball a la vora del buit pel que es preveuran els arnesos de seguretat necessaris per als muntadors, amb el llarg de corda adequat, així com els punts o zones d'ancoratge d'aquests, de manera que s'eviti en tot moment la caiguda lliure. Així mateix, s'han de tenir previstos i disposats, si escau, les bastides auxiliars de posada en obra dels suports.
- Les xarxes només podran ser muntades o modificades substancialment sota la direcció d'una persona amb una formació universitària o professional que l'habiliti per a això, i per treballadors que hagin rebut una formació adequada i específica per a les operacions previstes, que els permeti enfrontar-se a riscos específics:

  a) La comprensió del pla de muntatge o transformació de la xarxa
  b) La seguretat durant el muntatge o la transformació de la xarxa
  c) Les mesures de prevenció de riscos de caiguda de persones o d'objectes.
  d) Les mesures de seguretat en cas de canvi de les condicions meteorològiques que poguessin afectar negativament la seguretat de la xarxa.
  e) Les condicions de càrrega admissible
  f) Qualsevol altre risc que comportin les esmentades operacions de muntatge i transformació.

- Una vegada finalitzada la col·locació, ha de ser revisat, almenys en els seus aspectes fonamentals: suports, ancoratges, accessoris, xarxa, unions, obstacles, absència de buits, etc.

C) Revisions i proves periòdiques:

- Després de cada moviment de les xarxes s'ha de revisar la col·locació dels seus diferents elements i unions, comprovant, a més, l'absència d'obstacles i buits.
- Donada la variable degradació que pateixen les xarxes a causa de la seva utilització, convé fer, si és possible, almenys el següent

  c.1 Demanar del fabricant o subministrador la durada estimada per al tipus de xarxa concret i, si disposa de dades en l'ambient i zona en què s'està utilitzant la xarxa.
  c.2 La recopilació, per part de l'usuari, de dades reals de durada en altres obres pot ser un excel lent complement del punt anterior

<u>Revisions després de rebre impactes pròxims al límit d'ús:</u>

- Després d'un impacte d'energia pròxima al límit admissible, s'ha de comprovar l'estat de la xarxa (trencament de cordes, de nusos, deformació i data permanent) i el dels suports, ancoratges i accessoris (trencaments, deformacions permanents, esquerdes en soldadures). Si es troba algun dels defectes esmentats s'estudiarà la seva possible reparació sempre que es garanteixin les condicions mínimes exigides.

<u>Neteja d'objectes caiguts sobre la xarxa:</u>

- Els objectes o materials que cauen normalment sobre la xarxa han de ser retirats amb la freqüència que es requereixi, segons els casos, de manera que mai impliquin un risc per a les persones que poguessin caure, un dany a la pròpia xarxa o una sobrecàrrega excessiva permanent sobre aquesta.

D) Operacions de desmuntatge:

- Les xarxes només podran ser desmuntades sota la direcció d'una persona amb una formació universitària o

professional que l'habiliti per a això, i per treballadors que hagin rebut una formació adequada i específica per a les operacions previstes, que els permeti enfrontar-se a riscos específics:

a) La comprensió del pla de desmuntatge o transformació de la xarxa.
b) La seguretat durant el desmuntatge o la transformació de la xarxa.
c) Les mesures de prevenció de riscos de caiguda de persones o d'objectes.
d) Les mesures de seguretat en cas de canvi de les condicions meteorològiques que poguessin afectar negativament la seguretat de la xarxa.
e) Les condicions de càrrega admissible
f) Qualsevol altre risc que comportin les esmentades operacions de muntatge, desmuntatge i transformació.

- S'ha de procedir en sentit invers al muntatge, utilitzant sempre la protecció personal
- Emmagatzematge en obra fins al seu transport al magatzem:
- S'ha de realitzar en condicions similars a les que es van utilitzar en l'arribada de les xarxes. Les xarxes es empaquetar, netejant prèviament dels objectes que hagin quedat retinguts entre les malles.
- Transport en condicions adequades.
- El transport a una altra obra o al magatzem s'ha de fer de manera que les xarxes no pateixin deteriorament per enganxades o ruptures i que els suports no es deformin, pateixin impactes o esforços inadequats. Els petits accessoris s'han de transportar en caixes per evitar pèrdues.
- Convé que les xarxes de protecció vagin de l'obra al magatzem i no directament a una altra obra, perquè puguin ser sotmeses a una revisió a fons tots els seus elements.

E) Emmagatzematge i manteniment:

- Una vegada les xarxes al magatzem, s'ha de procedir a la detallada revisió dels elements tèxtils i metàl·lics, realitzant, si s'escau, les reparacions necessàries. En cas que no sigui possible la reparació en condicions que garanteixin la funció protectora a què estan destinades, han de rebutjar.
- Els elements metàl·lics que hagin estat utilitzats en obra i que no portin una altra protecció anticorrosiva, han de pintar-almenys una vegada cada any. Tots els elements s'emmagatzemaran a l'abric de la intempèrie. Les xarxes estaran, a més, fora de l'abast de la llum i de fonts de calor, netes d'objectes, sense contacte directe amb el sòl i en zones amb el menor grau possible d'humitat.

10.7.3. Malla de contenció (Xarxa taronja plàstic)

Operacions a desenvolupar previstes en el projecte
S'utilitzaran aquest tipus de xarxes fonamentalment, per senyalitzar espais, llocs o zones, tant d'excavació, com apilament o també com senyalització d'itineraris. Així mateix, s'utilitzaran aquestes xarxes per senyalitzar i per tant en certa mesura i de manera indirecta en no permetre l'accés, l'impedir també la caiguda de persones o objectes.

Identificació i avaluació de riscos amb la valoració de l'eficàcia de la prevenció adoptada i aplicada

Risc	Probabilitat	Severitat	Qualificació	Estat	Val. Eficacia
- Caiguda de persones a diferent nivell	Mitjana	Alta	Greu	No eliminat	95,0
- Caiguda de persones al mateix nivell	Mitjana	Mitjana	Moderat	Evitat	99,0
- Caiguda d'objectes a nivells inferiors	Baixa	Alta	Moderat	Evitat	99,0
- Sobreesforços	Alta	Baixa	Moderat	Evitat	99,0
- Cops o talls per maneig	Alta	Mitjana	Greu	No eliminat	95,0

d'eines manuals					

Relació d'EPIs necessaris i l'eficàcia del qual ha sigut avaluada

Casc de seguretat.
Calçat de seguretat.
Guants de cuir.
Arnés de seguretat.
Roba de treball.

Mesures preventives i proteccions tècniques adoptades, tendents a controlar i reduir els riscos anteriors

Consten d'una xarxa de fibres normalment de color taronja per ser més visible, i l'alçada mínima serà de 1,25 m.

- La xarxa es col·loqués sempre per la cara interior dels pilars de façana.
- El conjunt xarxa-suport cal ancorar a elements fixos de la construcció o del terreny, perquè proporcioni una adequada protecció.
- La xarxa ha d'estar subjecta a un element que s'anomena suport, ja dues cordes del mateix marcial que la xarxa de 12 mm. de diàmetre, una a la part superior i una altra en el seu pare inferior, lligades als pilars perquè la xarxa quedi convenientment tibada
- L'ancoratge a l'edificació s'aconseguirà amarrant les cordes perimetrals inferior i superior als pilars o altres elements resistents
- L'ancoratge de la corda inferior pot completar-se amb bpericós embegudes en el formigó cada metre aproximadament.
- Els suports de les xarxes seran allotjats en caixetins deixats en al formigonar el forjat.
- S'haurà de comprovar que el tipus i qualitat de la xarxa, suports i accessoris són els elegits i vénen complets
- Es comprovarà l'estat de la xarxa (possibles trencaments, entroncaments o unions, i resistència), el dels suports (deformacions permanents, corrosió i pintura) i el dels accessoris (el citat segons cordes o metàl·liques). També s'haurà de comprovar si els ancoratges de l'estructura estan en condicions per al muntatge
- Les xarxes han d'emmagatzemar en obra fins a la seva muntatge, sota cobert i lluny de fonts de calor.
- El muntatge sol implicar un treball a la vora del buit pel que es preveuran els arnesos de seguretat necessaris per als muntadors, amb el llarg de corda adequada, així com els punts o zones d'ancoratge d'aquests, de manera que s'eviti en tot moment la caiguda lliure.
- Les xarxes només podran ser muntades, desmuntades o modificades substancialment sota la direcció d'una persona amb una formació universitària o professional que l'habiliti per a això, i per treballadors que hagin rebut una formació adequada i específica per a les operacions previstes, que els permeti enfrontar-se a riscos específics:

  a) La comprensió del pla de muntatge o transformació de la xarxa
  b) La seguretat durant el muntatge o la transformació de la xarxa
  c) Les mesures de prevenció de riscos de caiguda de persones o d'objectes.
  d) Les mesures de seguretat en cas de canvi de les condicions meteorològiques que poguessin afectar negativament la seguretat de la xarxa.
  e) Les condicions de càrrega admissible
  f) Qualsevol altre risc que comportin les esmentades operacions de muntatge i transformació.

- Una vegada finalitzada la col·locació, ha de ser revisada, almenys en els seus aspectes fonamentals: suports, ancoratges, accessoris, xarxa, unions, obstacles, absència de buits, etc.
- Donada la variable degradació que pateixen les xarxes a causa de la seva utilització, convé fer, si és possible, almenys el següent

  d.1 Demanar del fabricant o subministrador la durada estimada per al tipus de xarxa concret i, si disposa de dades en l'ambient i zona en què s'està utilitzant la xarxa.
  d.2 La recopilació, per part de l'usuari, de dades reals de durada en altres obres pot ser un excel lent complement del punt anterior.

10.7.4. Xarxa de seguretat per baranes

Operacions a desenvolupar previstes en el projecte

S'utilitzaran aquest tipus de xarxes fonamentalment, per senyalitzar espais, llocs o zones, tant d'excavació, com recollida o també com a senyalització d'itineraris.
Així mateix, s'utilitzaran aquestes xarxes per senyalitzar i per tant en certa mesura impedir també la caiguda de persones o objectes.

Identificació i avaluació de riscos amb la valoració de l'eficàcia de la prevenció adoptada i aplicada

Risc	Probabilitat	Severitat	Qualificació	Estat	Val. Eficacia
- Caiguda de persones a diferent nivell	Mitjana	Alta	Greu	No eliminat	95,0
- Caiguda de persones al mateix nivell	Mitjana	Mitjana	Moderat	Evitat	99,0
- Caigudes de personal al mateix nivell	Baixa	Alta	Moderat	Evitat	99,0
- Sobreesforços	Alta	Baixa	Moderat	Evitat	99,0
- Caiguda des d'alçària de les persones durant la instal·lació de puntals	Alta	Mitjana	Greu	No eliminat	95,0

Relació d'EPIs necessaris i l'eficàcia del qual ha sigut avaluada

Casc de seguretat.
Calçat de seguretat.
Guants de cuir.
Arnès de seguretat.
Roba de treball.

Mesures preventives i proteccions tècniques adoptades, tendents a controlar i reduir els riscos anteriors

- Consten d'una xarxa de fibres normalment de color taronja per ser més visible, i l'alçada mínima serà de 1,25 m.
- La xarxa es col·loqués sempre per la cara interior dels pilars de façana.
- El conjunt xarxa-suport cal ancorar a elements fixos de la construcció o del terreny, perquè proporcioni una adequada protecció.
- La xarxa ha d'estar subjecta a un element que s'anomena suport, ja dues cordes del mateix marcial que la xarxa de 12 mm. de diàmetre, una a la part superior i una altra en el seu pare inferior, lligades als pilars perquè la xarxa quedi convenientment tibada
- L'ancoratge a l'edificació s'aconseguirà amarrant les cordes perimetrals inferior i superior als pilars o altres elements resistents
- L'ancoratge de la corda inferior pot completar-se amb bpericós embegudes en el formigó cada metre aproximadament.
- Els suports de les xarxes seran allotjats en caixetins deixats en al formigonar el forjat.
- S'haurà de comprovar que el tipus i qualitat de la xarxa, suports i accessoris són els elegits i vénen complets
- Es comprovarà l'estat de la xarxa (possibles trencaments, entroncaments o unions, i resistència), el dels suports (deformacions permanents, corrosió i pintura) i el dels accessoris (el citat segons cordes o metàl·liques). També s'haurà de comprovar si els ancoratges de l'estructura estan en condicions per al muntatge
- Les xarxes han d'emmagatzemar en obra fins a la seva muntatge, sota cobert i lluny de fonts de calor.
- El muntatge sol implicar un treball a la vora del buit pel que es preveuran els arnesos de seguretat necessaris per als muntadors, amb el llarg de corda adequada, així com els punts o zones d'ancoratge d'aquests, de manera que s'eviti en tot moment la caiguda lliure.
- Les xarxes només podran ser muntades, desmuntades o modificades substancialment sota la direcció d'una

persona amb una formació universitària o professional que l'habiliti per a això, i per treballadors que hagin rebut una formació adequada i específica per a les operacions previstes, que els permeti enfrontar-se a riscos específics:

a) La comprensió del pla de muntatge o transformació de la xarxa
b) La seguretat durant el muntatge o la transformació de la xarxa
c) Les mesures de prevenció de riscos de caiguda de persones o d'objectes.
d) Les mesures de seguretat en cas de canvi de les condicions meteorològiques que poguessin afectar negativament la seguretat de la xarxa.
e) Les condicions de càrrega admissible
f) Qualsevol altre risc que comportin les esmentades operacions de muntatge i transformació.

- Una vegada finalitzada la col·locació, ha de ser revisada, almenys en els seus aspectes fonamentals: suports, ancoratges, accessoris, xarxa, unions, obstacles, absència de buits, etc.
- Donada la variable degradació que pateixen les xarxes a causa de la seva utilització, convé fer, si és possible, almenys el següent

d.1 Demanar del fabricant o subministrador la durada estimada per al tipus de xarxa concret i, si disposa de dades en l'ambient i zona en què s'està utilitzant la xarxa.
d.2 La recopilació, per part de l'usuari, de dades reals de durada en altres obres pot ser un excel lent complement del punt anterior.

10.7.5. Xarxes horitzontals i perimetrals en passos elevats

Operacions a desenvolupar previstes en el projecte
Les xarxes de seguretat horitzontals i perimetrals en passos elevats està destinada a retenir en la caiguda a operaris i de manera indirecta als materials. Es col·locarà en aquesta obra per considerar que des del punt de vista de la seguretat és la més convenient.

Identificació i avaluació de riscos amb la valoració de l'eficàcia de la prevenció adoptada i aplicada

Risc	Probabilitat	Severitat	Qualificació	Estat	Val. Eficacia
- Caiguda de persones a diferent nivell	Mitjana	Alta	Greu	No eliminat	95,0
- Caiguda de persones al mateix nivell	Mitjana	Mitjana	Moderat	Evitat	99,0
- Caigudes de personal al mateix nivell	Baixa	Alta	Moderat	Evitat	99,0
- Sobreesforços	Alta	Baixa	Moderat	Evitat	99,0
- Caiguda des d'alçària de les persones durant la instal·lació de puntals	Alta	Mitjana	Greu	No eliminat	95,0

Relació d'EPIs necessaris i l'eficàcia del qual ha sigut avaluada
Casc de seguretat. Calçat de seguretat. Guants de cuir. Arnès de seguretat. Roba de treball.

Mesures preventives i proteccions tècniques adoptades, tendents a controlar i reduir els riscos anteriors

A) Criteris d'utilització de les xarxes en aquesta obra:

a) Xarxes horitzontals

- Les cordes laterals estan subjectes fortament als estreps embeguts en el forjat.
- Les cordes perimetrals estaran subjectes fortament mitjançant ganxos als puntals de l'encofrat i aproximadament a un metre per sota del mateix sostre, cobrint tota la superfície d'encofrat.
- L'ancoratge dels suports a l'obra es pot fer de les següents maneres:

  a.1 Per a les operacions d'encofrat, ferrallat, formigonat i desencofrat en les estructures de formigó armat, la xarxa es subjectara a un suport metàl·lic, que al seu torn es fixa a l'estructura de l'edifici.
  a.2 Per al muntatge d'estructures metàl·liques i cobertes, la xarxa ira posada en estructura metàl·lica sota de les zones de treball.

- La posada en obra de la xarxa s'ha de fer de manera pràctica i fàcil.
- La corda perimetral de la xarxa ha de rebre en diferents punts, aproximadament cada metre, els mitjans de fixació o suports previstos per a la posada en obra de la xarxa i haurà d'estar obligatòriament d'acord amb la legislació vigent i ser d'un material de característiques anàlogues de la xarxa que s'utilitza.
- La xarxa es fixarà als suports des de diversos punts de la corda límit o perimetral, amb l'ajuda d'estreps adequats, o altres mitjans de fixació que ofereixin les mateixes garanties, tal com tensors, mosquetons amb tancament de seguretat, etc.
- Aquesta protecció col·lectiva s'empren en la fase d'estructura per protegir les caigudes de persones a diferent nivell.
- La xarxa serà de poliamida, de 100 x 100 mm.
- La corda perimetral de seguretat serà com a mínim de 10 mm. i els mòduls de xarxa seran lligats entre si amb corda de poliamida o polièster com a mínim de 3 mm.

B) Posada en obra i muntatge

- Revisió de xarxes, suports i accessoris: En primer lloc, s'ha de comprovar que el tipus i qualitat de la xarxa (material, llum de malla, diàmetre de la corda, etc.), suports i accessoris són els elegits i vénen complets.
- Es comprovarà l'estat de la xarxa (possibles trencaments, entroncaments o unions, i resistència), el dels suports (deformacions permanents, corrosió i pintura) i el dels accessoris (el citat segons cordes o metàl·liques). També s'haurà de comprovar si els ancoratges de l'estructura estan en condicions per al muntatge
- Emmagatzematge en l'obra fins a la seva muntatge: Les xarxes han d'emmagatzemar sota cobert, si és possible en embolcall opaca (si no estan embolicades no han d'unir sobre el terra) i lluny de fonts de calor
- Els suports i elements metàl·lics haurien d'anar a llocs on no puguin patir cops ni deterioraments per altres materials i protegits contra la humitat. Els petits accessoris han d'estar en caixes.
- Previsió d'equips de protecció individual i bastides auxiliars a emprar en el muntatge: El muntatge sol implicar un treball a la vora del buit pel que es preveuran els arnesos de seguretat necessaris per als muntadors, amb el llarg de corda adequat, així com els punts o zones d'ancoratge d'aquests, de manera que s'eviti en tot moment la caiguda lliure. Així mateix, s'han de tenir previstos i disposats, si escau, les bastides auxiliars de posada en obra dels suports.
- Les xarxes només podran ser muntades o modificades substancialment sota la direcció d'una persona amb una formació universitària o professional que l'habiliti per a això, i per treballadors que hagin rebut una formació adequada i específica per a les operacions previstes, que els permeti enfrontar-se a riscos específics:

  a) La comprensió del pla de muntatge o transformació de la xarxa
  b) La seguretat durant el muntatge o la transformació de la xarxa
  c) Les mesures de prevenció de riscos de caiguda de persones o d'objectes.
  d) Les mesures de seguretat en cas de canvi de les condicions meteorològiques que poguessin afectar negativament la seguretat de la xarxa.
  e) Les condicions de càrrega admissible
  f) Qualsevol altre risc que comportin les esmentades operacions de muntatge i transformació.

- Una vegada finalitzada la col·locació, ha de ser revisat, almenys en els seus aspectes fonamentals: suports, ancoratges, accessoris, xarxa, unions, obstacles, absència de buits, etc.

C) Revisions i proves periòdiques:

- Després de cada moviment de les xarxes s'ha de revisar la col·locació dels seus diferents elements i unions, comprovant, a més, l'absència d'obstacles i buits.
- Donada la variable degradació que pateixen les xarxes a causa de la seva utilització, convé fer, si és possible, almenys el següent

  c.1 Demanar del fabricant o subministrador la durada estimada per al tipus de xarxa concret i, si disposa de dades en l'ambient i zona en què s'està utilitzant la xarxa.
  c.2 La recopilació, per part de l'usuari, de dades reals de durada en altres obres pot ser un excel lent complement del punt anterior

Revisions després de rebre impactes pròxims al límit d'ús:

- Després d'un impacte d'energia pròxima al límit admissible, s'ha de comprovar l'estat de la xarxa (trencament de cordes, de nusos, deformació i data permanent) i el dels suports, ancoratges i accessoris (trencaments, deformacions permanents, esquerdes en soldadures). Si es troba algun dels defectes esmentats s'estudiarà la seva possible reparació sempre que es garanteixin les condicions mínimes exigides.

Neteja d'objectes caiguts sobre la xarxa:

- Els objectes o materials que cauen normalment sobre la xarxa han de ser retirats amb la freqüència que es requereixi, segons els casos, de manera que mai impliquin un risc per a les persones que poguessin caure, un dany a la pròpia xarxa o una sobrecàrrega excessiva permanent sobre aquesta.

D) Operacions de desmuntatge:

- Les xarxes només podran ser desmuntades sota la direcció d'una persona amb una formació universitària o professional que l'habiliti per a això, i per treballadors que hagin rebut una formació adequada i específica per a les operacions previstes, que els permeti enfrontar-se a riscos específics:

  a) La comprensió del pla de desmuntatge o transformació de la xarxa.
  b) La seguretat durant el desmuntatge o la transformació de la xarxa.
  c) Les mesures de prevenció de riscos de caiguda de persones o d'objectes.
  d) Les mesures de seguretat en cas de canvi de les condicions meteorològiques que poguessin afectar negativament la seguretat de la xarxa.
  e) Les condicions de càrrega admissible
  f) Qualsevol altre risc que comportin les esmentades operacions de muntatge, desmuntatge i transformació.

- S'ha de procedir en sentit invers al muntatge, utilitzant sempre la protecció personal
- Emmagatzematge en obra fins al seu transport al magatzem:
- S'ha de realitzar en condicions similars a les que es van utilitzar en l'arribada de les xarxes. Les xarxes es empaquetar, netejant prèviament dels objectes que hagin quedat retinguts entre les malles.
- Transport en condicions adequades.
- El transport a una altra obra o al magatzem s'ha de fer de manera que les xarxes no pateixin deteriorament per enganxades o ruptures i que els suports no es deformin, pateixin impactes o esforços inadequats. Els petits accessoris s'han de transportar en caixes per evitar pèrdues.
- Convé que les xarxes de protecció vagin de l'obra al magatzem i no directament a una altra obra, perquè puguin ser sotmeses a una revisió a fons tots els seus elements.

E) Emmagatzematge i manteniment:

- Una vegada les xarxes al magatzem, s'ha de procedir a la detallada revisió dels elements tèxtils i metàl·lics, realitzant, si s'escau, les reparacions necessàries. En cas que no sigui possible la reparació en condicions que garanteixin la funció protectora a què estan destinades, han de rebutjar.
- Els elements metàl·lics que hagin estat utilitzats en obra i que no portin una altra protecció anticorrosiva, han de pintar-almenys una vegada cada any. Tots els elements s'emmagatzemaran a l'abric de la intempèrie. Les xarxes estaran, a més, fora de l'abast de la llum i de fonts de calor, netes d'objectes, sense contacte directe amb el sòl i en

zones amb el menor grau possible d'humitat.

10.8. Taulers quallats de seguretat per a forats horitzontals

Operacions a desenvolupar previstes en el projecte

La protecció dels riscos de caiguda al buit pels forats de mida reduïda existents en el forjat es realitzarà mitjançant la col·locació de taulers de fusta.
Aquests buits es refereixen als que es realitzen a l'obra per al pas d'ascensors, muntacàrregues i petits buits per conductes d'instal·lacions.

Identificació i avaluació de riscos amb la valoració de l'eficàcia de la prevenció adoptada i aplicada

Risc	Probabilitat	Severitat	Qualificació	Estat	Val. Eficacia
- Caiguda de persones a diferent nivell	Mitjana	Alta	Greu	No eliminat	95,0
- Caiguda de persones al mateix nivell	Mitjana	Mitjana	Moderat	Evitat	99,0
- Caigudes de personal al mateix nivell	Baixa	Alta	Moderat	Evitat	99,0
- Sobreesforços	Alta	Baixa	Moderat	Evitat	99,0
- Caiguda des d'alçària de les persones durant la instal·lació de puntals	Alta	Mitjana	Greu	No eliminat	95,0

Relació d'EPIs necessaris i l'eficàcia del qual ha sigut avaluada

Casc de seguretat.
Calçat de seguretat.
Guants de cuir.
Arnès de seguretat.
Roba de treball.

Mesures preventives i proteccions tècniques adoptades, tendents a controlar i reduir els riscos anteriors

- La protecció dels riscos de caiguda al buit pels buits existents en el forjat es realitzarà mitjançant la col·locació de taulers de fusta.
- Aquests buits es refereixen als que es realitzen a l'obra per al pas d'ascensors, muntacàrregues i petits buits per conductes d'instal·lacions.
- Els taulers de fusta han de tenir la resistència adequada i estaran formats per un quallat de taulons de fusta de 7 x 20 cm. subjectes inferiorment mitjançant tres taulers transversals.
- Els taulers no posseiran defectes visibles, ni nusos que disminueixin la seva resistència, tindran bon aspecte. Estaran nets, de tal manera, que puguin apreciar els defectes per ús.
- Es prohibirà la circulació sota càrregues suspeses.
- Neteja i ordre en l'obra.

10.9. Contra incendis

Operacions a desenvolupar previstes en el projecte

En aquesta obra s'han d'observar les normes que, per prevenció i extinció d'incendis, estableixen els següents apartats i en el Pla d'Emergència que acompanya a aquesta Memòria de Seguretat.

Així mateix, s'han de complir les prescripcions imposades pels reglaments tècnics generals o especials, dictats per la Presidència del Govern, o per altres departaments ministerials, en l'àmbit de les seves respectives competències, així com les corresponents ordenances municipals.

Identificació i avaluació de riscos amb la valoració de l'eficàcia de la prevenció adoptada i aplicada

Risc	Probabilitat	Severitat	Qualificació	Estat	Val. Eficacia
- Cremades	Baixa	Mitjana	Lleu	Evitat	99,5
- Caiguda de persones al mateix nivell	Mitjana	Mitjana	Moderat	Evitat	99,0
- Caiguda de persones a diferent nivell	Mitjana	Alta	Greu	No eliminat	95,0
- Cops	Mitjana	Baixa	Lleu	Evitat	99,5
- Sobreesforços, postures inadequades o moviments repetitius	Alta	Baixa	Moderat	Evitat	99,0
- Trepitjades sobre objectes	Mitjana	Baixa	Lleu	Evitat	99,5
- Caiguda d'objectes en manipulació	Mitjana	Mitjana	Moderat	Evitat	99,0

Relació d'EPIs necessaris i l'eficàcia del qual ha sigut avaluada

Casc de seguretat, (per a trasllat per l'obra).
Guants de serratge.
Calçat de seguretat.
Màscares.
Equips de respiració autònoma.
Manyoples.
Davantals o vestits ignífugs.
Calçat especial contra incendis.

Mesures preventives i proteccions tècniques adoptades, tendents a controlar i reduir els riscos anteriors

<u>Ús de l'aigua:</u>

- "On hi hagi conduccions d'aigua a pressió, s'instal·laran suficients preses o boques d'aigua a distància convenient entre si i properes als llocs fixos de treballs i llocs de pas del personal, posant al costat de tals preses les corresponents mànegues, que tindran la secció i resistència adequada. "
- Quan no es tingui normalment d'aigua a pressió o aquesta sigui insuficient, s'instal·laran dipòsits amb aigua suficient per combatre els possibles incendis.
- En els incendis provocats per líquids, greixos o pintures inflamables o pols orgànics, només haurà d'emprar aigua molt polvoritzada.
- No es farà servir aigua per extingir focs en pols d'alumini o magnesi o en presència de carbur de calci o altres substàncies que en contacte amb l'aigua produeixin explosions, gasos inflamables o nocius.
- En incendis que afectin instal·lacions elèctriques amb tensió, es prohibirà l'ús d'extintors d'escuma química, soda o àcida o aigua.

<u>Extintors portàtils:</u>

- En proximitat als llocs de treball amb més risc d'incendi col·locats en lloc visible i accessible fàcilment, es disposaran extintors portàtils o mòbils sobre rodes, d'escuma física o química, barreja de les dues o pols seca, anhídrid carbònic o aigua, segons convingui a la causa determinant del foc a extingir.

- Quan s'utilitzin diferents tipus d'extintors seran retolats amb cartells indicadors del lloc i classe d'incendi en què hagin emprar-se
- S'instruirà al personal, quan sigui necessari, del perill que presenta l'ús de tetraclorur de carboni i clorur de metil en atmosferes tancades i de les reaccions químiques perilloses que puguin produir-se en els locals de treball entre els líquids extintors i les matèries sobre les quals puguin projectar-se.
- Els extintors seran revisats periòdicament i carregats segons les normes de les cases constructores immediatament després d'usar-los.

Mantes ignífugues:

- Ajuden a sufocar les flames en cas d'incendi o també protegeixen les persones o objectes coberts pel teixit, evitant que les flames prenguin sobre ells. Les més habituals són els models de fibra de vidre.
- La seva bona flexibilitat permetrà utilitzar-les en l'obra com mantes tradicionals per a l'abric de ferits, ja que les seves fibres són innòcues per la qual cosa es fa recomanables en cas de ferits amb cremades.

Pantalles de soldadura:

- Es tracta de pantalles/mantes de 200x200 cm. de protecció enfront de les espurnes i escòries despreses en les operacions de soldadura de l'obra, evitant la propagació del foc.
- Resisteixen temperatures de més de 1.000º C. i especialment de les esquitxades de metall líquid que es produeixen en els punts de soldadura. No s'utilitzaran mai en obra en el pla horitzontal (es queden retingudes les esquitxades de la soldadura i acaben deteriorant-se, per la qual cosa perden la seva funció).

Ocupació de sorres fines:

- Per extingir els focs que es produeixin en pols o encenalls de magnesi i alumini, es disposarà en llocs propers als de treball, de calaixos o guàrdies suficients de sorra fina seca, de pols de pedra o altres matèries inerts semblants.

Detectors automàtics

- En aquesta obra no són de considerar durant l'execució aquest tipus de detectors.

Prohibicions personals.

- A les zones de l'obra amb alt risc d'incendi, queda prohibit fumar o introduir llumins, encenedors o estris d'ignició.
- Les prohibicions exposades anteriorment, s'han d'indicar amb cartells visibles a l'entrada i en els espais lliures de les parets d'aquestes dependències.
- Es prohibeix igualment al personal introduir o emprar eines de treball, no autoritzats per l'empresa, que puguin ocasionar espurnes per contacte o proximitat a substàncies inflamables

Equips contra incendis:

- En l'obra, conforme s'estableix en el Pla d'Emergència, s'instruirà i ensenyarà especialment al personal integrat en l'equip o brigada contra incendis, sobre el maneig i conservació de les instal·lacions i material extintor, senyals d'alarma, evacuació dels treballadors i socors immediat dels accidentats.
- El material assignat als equips d'extinció d'incendis: escales, cobertes de lona o teixits ignífugs, destrals, pics, pales, etc., no podrà ser usat per a altres fins i el seu emplaçament serà conegut per les persones que hagin emprar
- L'empresa designarà el cap d'equip contra incendis, que complirà estrictament les instruccions tècniques dictades pel Comitè de Seguretat per l'extinció del foc i les establertes en el Pla d'Emergència de l'obra, per al socors dels accidentats

Alarmes i simulacres d'incendis:

- Per comprovar el bon funcionament dels sistemes de prevenció, l'entrenament dels equips contra incendis i que els treballadors en general, coneixen i participen amb aquells, s'efectuaran durant l'execució de les obres, alarmes i simulacres d'incendis, per ordre de la empresa i sota la direcció del cap d'equip contra incendis, que només advertirà dels mateixos a les persones que hagin de ser informades per evitar danys o riscos innecessaris. Els simulacres estan recollits en el Pla d'Emergència d'aquesta obra.

11. Previsions i informacions per a treballs posteriors

11.1. Mesures preventives i de protecció

11.1.1. Objecte

- El Reial Decret 555/86 i la seva modificació parcial mitjançant el Reial Decret 84/90, ambdós derogats, indicaven que s'havien de contemplar en l'Estudi de Seguretat, entre altres aspectes de la seguretat, els sistemes tècnics adequats per a poder-se efectuar en el seu dia, en les degudes condicions de seguretat i higiene, els treballs de reparació, conservació i manteniment, que hauran de acomodar-se a les prescripcions contingudes en el projecte d'obra.
- Posteriorment, ambdós reials decrets van ser derogats expressament per l'actual vigent Reial Decret 1627/1997, que entre altres novetats incorpora, a més de l'obligatorietat de redacció de l'ara anomenat Estudi de Seguretat i Salut, en determinats supòsits la redacció d'un Estudi Bàsic de Seguretat i Salut, de menor contingut.
- En aquest últim Reial decret, es modifica el text de l'apartat referent a les condicions de seguretat i salut per a la realització dels treballs posteriors, indicant que, en tot cas, es contemplaran també les previsions i informacions útils per efectuar, en el seu moment, en les degudes condicions de seguretat i salut, els previsibles treballs posteriors, referint tant a l'Estudi, article 5.6., Com l'Estudi Bàsic, article 6.3.
- Cal destacar que, mentre en els dos primers reials decrets (ara derogats) s'entenia que es referien al tractament de treballs, riscos i mesures preventives que s'haurien d'aplicar en el moment de la seva futura realització, amb la redacció que conté el nou Reial Decret s'ha d'entendre que cal definir les previsions i les informacions útils, tenint en compte que part d'elles s'han de realitzar durant l'execució de l'obra, les previsions, i facilitar com a màxim a la seva finalització, les informacions.
- Cal tenir en compte que les previsions tècniques hauran de ser recollides en el projecte d'obra, pel que és recomanable la col·laboració tant amb el projectista, quan és diferent l'autor de l'Estudi, o estudi bàsic, com en el promotor, per a la seva definició i inclusió en aquest projecte d'obra, i adoptar les solucions constructives més adequades a les esmentades previsions.
- Per facilitar el compliment d'aquest article del Reial Decret 1627/1997, es redacta a continuació una guia orientativa, amb un contingut molt ampli, però no exhaustiu ni excloent, i ajustada per l'autor d'aquesta Memòria de Seguretat, a les característiques de l'obra objecte.

Previsions i informacions útils per als previsibles treballs posteriors: Guia Orientativa

- Tots els edificis s'han de sotmetre amb caràcter obligatori, des del seu lliurament pel promotor, a un adequat sistema d'ús i manteniment. Així es desprèn del que disposa la Llei d'Ordenació de l'Edificació, en l'article 16, en què apareix per primera vegada, com a agent de la deïficació 'els propietaris i usuaris' la principal obligació és la de 'conservar en bon estat la deïficació mitjançant un adequat ús i manteniment ', i en l'article 3 en què es diu que' els edificis s'han de projectar, construir, mantenir i conservar de manera que se satisfacin els requisits bàsics de funcionalitat, seguretat i habitabilitat. "
-
- També altres disposicions de les diferents comunitats autònomes s'indiquen en termes semblants, que els edificis s'han de conservar en perfecte estat d'habitabilitat o explotació.
-
- Les normes i instruccions per a l'ús i manteniment, segons la normativa actual, han de formar part del Llibre de l'Edifici.
- Els treballs necessaris per a l'adequat ús i manteniment d'un edifici, el que constitueix els previsibles treballs posteriors, han de complir els següents requisits bàsics:

  1. - Programació periòdica adequada, en funció de cada un dels elements a mantenir.
  2. - Eficàcia, mitjançant una correcta execució dels treballs.
  3. - Seguretat i Salut, aplicada a la seva implantació i realització.

- En relació amb aquest últim punt i en compliment del Reial Decret 1627/1997, es descriuen a continuació les previsions i informacions útils per efectuar al seu dia, en les degudes condicions de seguretat i salut, els previsibles treballs posteriors, mitjançant el desenvolupament dels següents punts:

  1. - Relació de previsibles treballs posteriors.
  2. - Riscos laborals que poden aparèixer.
  3. - Previsions tècniques per al seu control i reducció.
  4 .- Informacions útils per als usuaris.

1 .- Relació de previsibles treballs posteriors

- Neteja i reparació del sanejament, canonades, pericós, pous i galeries.
- Neteja i manteniment de façanes exteriors i interiors, principalment els seus elements singulars, cornises, safates de balcó, baranes, impostes, xapats de pedra natural, persianes enrotllables o d'un altre sistema, etc.
- Neteja i manteniment de façanes de mur-cortina.
- Treballs de manteniment sobre façanes amb marquesines.
- Neteja i manteniment de cobertes inclinades, filtracions d'aigua, teules, llimes, canalons, baixants, antenes de TV, parallampss, claraboies, xemeneies, etc.
- Neteja i manteniment de cobertes planes, embornals, sostres de cossos volats o balcons, cobertes de torrasses, instal·lacions o altres.
- Neteja, reparació i manteniment d'elements en locals d'alçada tal que es necessiti plataformes de treball de més de dos metres d'alçada.
- Substitució de vidres, per trencament, millora del confort o danys d'aquests.
- Treballs puntuals de pintura, a llocs de difícil accés, per la seva alçada o situació, amb recollida excessiu de materials inflamables.
- Ús i manteniment d'ascensors.
- Manteniment d'instal·lacions en façanes i cobertes, especialment inclinades.
- Treballs de manteniment de les instal·lacions al interior de l'edifici, cambres de calderes, comptadors, aire condicionat, pericós de connexió a terra, etc.
- Manteniment i reposició de làmpades o reparació de les instal·lacions d'electricitat i audiovisuals.
- Substitució d'elements pesats, màquines, aparells sanitaris, vidres, radiadors, calderes, fusteria i altres.
- Muntatge de bastides auxiliars, especialment bastides i escales manuals o de tisora.

2 .- Riscos laborals que poden aparèixer.

- En primer lloc, el risc a causa de la simultaneïtat entre qualsevol de les obres descrites o altres que s'executin i la circulació o estada de les persones usuàries de l'edifici, o vianants en les seves proximitats, per càrrega, descàrrega i elevació, recollida de material, runes, muntatge de bastides auxiliars, etc., a les zones d'actuació de les obres, o producció excessiva de pols o soroll.
- En treballs de sanejament, caigudes en els pous, explosió, intoxicació o asfíxia. En alguns casos, enfonsament de les parets de pous o galeries.
- En façanes, caiguda en alçada, amb risc greu.
- En façanes, cops, projecció de partícules als ulls, caiguda d'objectes per sota de la zona de treball.
- En treballs sobre mur-cortina, caiguda de la gàbia per trencament dels elements de penjar i subjecció, o de les eines o materials, al buit, amb risc greu.
- En façanes amb marquesines, enfonsament per sobrecàrrega d'aquestes o de bastides per deficiència en els suports.
- En cobertes inclinades, caigudes en alçada, amb risc greu, especialment amb pluja, neu o gelin cobertes inclinades, caigudes a diferent nivell per claraboies o similars.
- En cobertes planes, caigudes en alçada, sobre patis o la via pública, per insuficient peto de protecció, en treballs en sostre de cossos volats fora dl'ampit o de vores de torrasses sobre façana o patis, que no tinguin respecte de protecció.
- En locals de gran alçada, caiguda des de la plataforma de treball, de persones o de materials, sobre la zona inferior.
- En vidres, talls a les mans o peus, per maneig de vidres, especialment els de pes excessiu.
- En vidres, trencament de vidres de zones inferiors de miradors, per cops imprevistos, per l'interior, amb caiguda de restes a la via pública.
- En treballs de pintura de difícil accés, caigudes per defectuosa col·locació de bastides auxiliars, generalment escales.
- En treballs de pintura, incendis per arreplega no protegit de materials inflamables.
- En ús d'ascensors, atrapament de persones a la cabina per avaria o falta de fluid elèctric.
- En manteniment d'ascensors, caiguda en alçada, quan hi hagi folgança excessiva entre el buit i la cabina, o d'atrapament de mans i peus per caiguda de càrregues pesades.
- En treballs d'instal·lacions generals, explosió, incendi o electrocució, o els derivats de maneig de materials pesats.
- En treballs d'instal·lacions generals, risc de caiguda de persones en alçada, o d'objectes per sota del nivell de treball.

- En bastides auxiliars, caiguda o ruïna del mitjà auxiliar, de persones per defecte de muntatge, d'electrocució per contactes indirectes, o de materials en tasques de muntatge i desmuntatge.
- En escales, caiguda per defecte de suports, trencament de la pròpia escala o de la cadena a les tisores, o per treballar a excessiva alçada.

3 .- Previsions tècniques per al seu control i reducció.

- Abans de l'inici de qualsevol treball posterior s'haurà acotar i senyalitzar els llocs on es desenvolupin i la zona de càrrega i descàrrega a la via pública, així com neteja de runes, abassegament de materials fora de les zones habituals de pas de l'edifici, habilitació de vies de circulació segures per als usuaris, realització dels treballs, sempre que sigui possible, per l'exterior, per a elevació o càrrega i descàrrega de materials o bastides auxiliars, senyalització i protecció d'aquests en la via pública i tancament el més hermètic possible, amb pantalles o similar, de les zones de producció de pols o soroll.
- En treballs de sanejament, previ a la baixada a pous, comprovar si hi ha perill d'explosió o asfíxia per emanacions tòxiques, dotant al personal, que sempre serà especialitzat, dels equips de protecció individual adequats, treballar sempre almenys dues persones en un mateix tall. En cas de perill d'enfonsament de parets de pous o galeries, apuntalament adequada i resistent.
- En pous de sanejament, col·locació de pàlees fermament ancorats a les parets del mateix, si és possible amb folre de material no oxidable i antilliscant, com propilè o similar.
- En talls de façana, per a tots els oficis, col·locació de les bastides auxiliars assegurances, creant plataformes de treball estables i amb baranes de protecció. Només en casos puntuals de petita durada i difícil col·locació d'aquests bastides, pengi mitjançant arnès de seguretat anticaiguda, amb absorbidor d'energia.
- Estudiar la possible col·locació de ganxos, fermament ancorats a l'estructura, en els cossos sortints, amb caràcter definitiu, per l'ancoratge de l'arnès indicat en el punt anterior.
- En cas d'ocupació de bastides auxiliars especials, com bastides, gàbies penjades, treballs de desvinculació vertical o similars, els materials i sistemes han d'estar certificats, ser revisats abans del seu ús i amb certificat de garantia de funcionament.
- En el cas mur-cortina, incloure en el projecte d'obra el muntatge de gàbies penjades, gòndoles, desplaçables sobre carrils.
- Acotació amb tanques que impedeixin el pas de persones de les zones amb perill de caiguda d'objectes, sobre la via pública o patis.
- En façanes i cobertes inclinades, protecció mitjançant bastida tubular que estigui dotat de plataformes en tots els nivells, escala interior i barana superior sobresortint un metre per damunt de la més elevada, tapat amb malla calada, no resistent al vent. En cas d'existir marquesina, no recolzar la bastida en ella, ni sobrecarregar en excés.
- En cobertes inclinades, col·locació de ganxos fermament rebuts a l'estructura del cavallet, o a altres punts forts, per ancorar l'arnès de seguretat ja descrit, en actuacions breus i puntuals, en les quals no se instal·len bastides de protecció.
- En zones de sostres de cossos volats, per fora dels ampits de cobertes planes, ocupació de l'arnès de protecció contra caiguda descrit anteriorment, ancorat a punt sòlid de l'edifici.
- Totes les plataformes de treball, amb més de dos metres d'alçada, estaran dotades de barana perimetral resistent.
- Guants adequats per a la protecció de les mans, per al maneig de vidres.
- Els envidraments de zones baixes de miradors hauran de ser de vidre, que en cas de trencament, eviti la caiguda de trossos a la via pública, tal com laminar, armat, etc.
- Dotació d'extintors, degudament certificats i amb contracte de manteniment, en totes les zones d'abassegaments de materials inflamables.
- Les escales per a accés a zones altes hauran d'estar dotades de les mesures de seguretat necessàries, com ara sabates antilliscants, alçada adequada a la zona a treballar, les de tisora amb cadena resistent a l'obertura, etc.
- Les cabines d'ascensors han d'estar dotades de telèfon o un altre sistema de comunicació que s'activi únicament en cas d'avaria, connectat a un lloc d'assistència permanent, generalment el servei de manteniment, bombers, consergeria de 24 hores, etc.
- Si hi ha folgança, més de 20 centímetres, entre el buit i la cabina de l'ascensor, barana plegable sobre el sostre d'aquesta per evitar la caiguda.
- Habilitació de vies d'accés a l'antena de TV, a coberta, amb protecció anticaiguda, estudiant en tot cas la col·locació, durant l'obra, en llocs el més accessibles possible.

4 .- Informacions útils per als usuaris.

- És aconsellable procurar pels seus propis bastides, o mitjançant tècnic competent en deïficació, un adequat pla de

seguiment de les instruccions d'usos i manteniment de l'edifici i les seves instal·lacions, per conservar un bon estat.

- Tots els treballs de sanejament hauran de ser realitzats per pouaire professional, amb llicència fiscal vigent, amb epígraf mínim d'Aigües, Pous i Mines, núm. 5026.
- Revisió de l'estat dels patés de baixada al pou, substituint en cas necessari.

12. Representants legals / Administradors

A efectes del Pla de Seguretat d'aquesta obra, les dades relatives del **Representant / Administrador** legal d'aquesta empresa Contractista, són els que es reflecteixen:

Raó social Empresa	
Nom i Cognoms Representant / Administrador Legal:	
Data i signatura:	

Barcelona, juny de 2023

Sign. *Javier Fariñas Moreno*
Arquitecte
nº col·legiat 38237-1

INSTITUT MUNICIPAL DE MERCATS DE BARCELONA

PLEC DE CONDICIONS

Plec de condicions particulars

Plec de condicions particulars en què s'han tingut en compte les normes legals i reglamentàries aplicables a les especificacions tècniques pròpies de l'obra, així com les prescripcions que s'han de complir en relació amb les característiques, la utilització i la conservació de les màquines, útils, ferramentes, sistemes i equips preventius.

Adaptat al Reial Decret 1627/97 pel qual s'estableixen les disposicions mínimes de seguretat i de salut en les obres de construcció, a la Llei 54/2003, al RD 171/2004, al RD 2177/2004 i a les recomanacions establides en la 2ª Edició de la "Guía Técnica" publicada per l'INSH.

ESTUDI DE SEGURETAT I SALUT PER PROJECTE EXECUTIU DE MILLORA DE LES INSTAL·LACIONS I REDISTRIBUCIÓ D'ESPAIS DEL MERCAT DE LA MERCÈ

Javier Fariñas Moreno

Índex general

1. Dades de l´obra 5
1.1. Dades generals de l´obra 5
2. Condicions generals 6
2.1. Condicions generals de l´obra 6
2.2. Condicions generals del derrocament 6
2.3. Principis mínimes de seguretat i salut aplicats en l´obra 6
2.3.1. Disposicions mínimes generals relatives als llocs de treball en l´obra 6
2.3.2. Disposicions mínimes específiques relatives als llocs de treball en l´obra en l`interior dels locals 9
2.3.3. Disposicions mínimes especifiques relatives als llocs de treball en l`obra en l`exterior dels locals 10
2.4. Procediments per al control d´accés de personal d´obra 13
2.5. Procediments per al control de les mesures davant el SRAS-CoV-2 14
2.6. Procediment per al control de lliurament dels EPIs 14
2.7. Procediment per al control de máquines i equips d´obra 15
2.8. Plànols amb els gràfics i esquemes necessaris per la millor definició i comprensió 18
3. Condicions legals 19
3.1. Normes i reglaments que es veuen afectats per les característiques de l ´obra i que hauran de ser tinguts en compte durant la seva execució 19
3.2. Normes i reglaments que es veuen afectats per les característiques del derrocament i que hauran de ser tinguts en compte durant la seva excució 32
3.3. Altres normes i reglaments que es veuen afectats a més, en treballs i operacions forestals i que igualment s'han de tenir en compte 43
3.4. Obligacions específiques per a l´obra projectada 44
3.5. Obligacions en relació a la llei 32/ 2006 49
3.6. Segurs 52
4. Condicions facultatives 54
4.1. Coordinador de seguretat i salut 54
4.2. Obligacions en relació amb la seguretat especifiques per a l´obra projectada relatives a contractistes, subcontractistes i treballadors autónoms 54
4.3. Estudi de Seguretat i Salut i Estudi Bàsic de Seguretat 62
4.4. Requisits respecte a la qualificació professional, formació i informació preventiva, consulta i participació del personal d`obra 64
4.5. Vigilància de la salut 66
4.5.1. Accident laboral 66
Actuacions 66
Comunicacions 66
Actuacions administratives 67
4.5.2. Assistència mèdica 67
4.5.3. Pla de vigilància mèdica 68
4.6. Aprovació de certificacions 68
4.7. Preus contradictoris 68

4.8. Llibre incidències 69
4.9. Llibre d`ordres 69
4.10. Paralització de treballs 69
4.11. Condicions particulars que, si escau, complementen aspectes concrets dels procediments de treball que han estat inclosos en la memòria 69
4.12. Notificació electrònica d`accidents 72
5. Condicions tècniques 74
5.1. Requisitis dels serveis d`higiene i benestar, locals de descans, menjadors i primers auxilis 74
5.2. Requisits dels equips de protecció individual i els seus accesoris quant al seu disseny, fabricació, utilització i manteniment 75
5.2.1. Condicions tècniques dels epis 75
5.2.2. Protecció del cap 76
5.2.3. Protecció de l´aparell ocular 77
5.2.4. Protecció de l áparell auditiu 80
5.2.5. Protecció de l ´aprell respiratori 82
5.2.6. Protecció de les extremitats superiors 85
5.2.7. Protecció de les extremitats inferiors 88
5.2.8. Protecció del tronc 90
5.2.9. Protecció anticaigudes 92
5.3. Requisits dels equips de protecció col.lectiva 94
5.3.1. Condicions tècniques de les proteccions col·lectives sistema ß3 94
5.3.2. Condicions tècniques de les proteccions col-lectives 100
5.3.3. Normes que afecten els mitjans de protecció col-lectiva que estan normalitzats i que es van a utilizar en l òbra 104
5.3.4. Justificació de càlculs, prescripcions i proves necessàries per al disseny, adequació, instal-lació, utilització i manteniment de les proteccions col-lectives no normalitzats que s´utilitzen en l´obra 108
5.4. Requisits de la senyalització en matèria de seguritat i salut, vial, etc 109
5.5. Requisits per a la correcta instal-lació, utilització i manteniment de la maquinària 109
5.6. Requisits per a la correcta utilització i manteniment dels útils i eines portàtils 110
5.7. Requisits per a la correcta instal-lació, utilització i mantenimet dels mitjans auxiliars 112
5.8. Requisits per a la correcta instal-lació i manteniment deles instal-lacions provisionals 119
5.8.1. Requisits de les instal-lacions elèctriques 119
5.8.2. Requisits dels serveis de seguretat, higiene i benestar 120
5.8.3. Requisits dels sistemes de prevenció contra incendis 120
5.9. Requisits de materials i altres productes sotmesos a reglamentació especifica que vagin a ser utilitzats en l`obra 121
5.10. Procediment que permet verificar, amb caràcter previa la seva utilització en l ´obra, que tals, equips, máquines i mitjans auxiliars disposen de la documentació necessària per a ser catalogats com a segurs des de la perspectiva de la seva fabricació o adaptació 122
5.11. Índexs de control 123
5.12. Interpretació dels documents de seguretat i salut 124
5.13. Tractament de residus 124
5.13.1. Normes i continguts técnis de tractaments de residus 124
5.13.2. Normes i continguts tècnics de tractament de materials i substàncies perilloses 125
5.14. Condicions específiques d`indole tècnic en derrocaments 126
5.15. Procediments de seguretat i salut per a la realització de treballs amb riscos especials assenyalats en l`annex 2 del rd 1627 de 1997 o d`un altre tipus de treballs que no estant especificats en l`annex 2, després de la seva avaluació, adquireixin tal consideració 126
6. Condicions econòmic administratives 128
6.1. Condicions específiques per a l´obra 128
6.2. Condicions específiques per al derrocament 128

6.3. Criteris que es tomarán com a base per a realitzar el mesuraments, valoracions, certificacions, abonaments (incloses les partides alçades de seguretat i salut) de cadascuna de les unitats d`obra 128

1. Dades de l´obra

1.1. Dades generals de l´obra

Nom o raó social	Institut Municipal de Mercats de Barcelona
Descripció del Projecte i de l'obra sobre la qual es treballa	Estudi deseguretat i salut per projecte executiu de millora de les instal·lacions i redistribució d'espais del mercat de la Mercè
Situació de l'obra a construir	Carrer Gran de Sant Andreu, 200
Tècnic autor del projecte	Javier Fariñas Moreno
Coordinador en matèria de seguretat i salut durant la fase de redacció del projecte	Sense adjudicar
Director d'obra	A definir
Director d'execució d'obra	A definir
Coordinador de seguretat i salut durant l'execució de les obres	A definir

2. Condicions generals

2.1. Condicions generals de l´obra

- El present Plec de Condicions tècniques particulars de seguretat i salut, és un document contractual d'esta obra que té com a objecte:

A) Exposar totes les obligacions en matèria de SEGURETAT I SALUT en el TREBALL, de l'Empresa Contractista adjudicatària del projecte de , respecte a este ESTUDI de SEGURETAT i SALUT.
B) Concretar la qualitat de la PREVENCIÓ decidida.
C) Exposar les ACTIVITATS PREVENTIVES d'obligat compliment en els casos determinats pel PROJECTE constructiu i exposar les ACTIVITATS PREVENTIVES que seran pròpies de l'Empresa Contractista.
D) Fixar uns determinats nivells de qualitat de tota la PREVENCIÓ que es preveu utilitzar a fi de garantir el seu èxit.
E) Definir les formes d'efectuar el control de la posada en obra de la PREVENCIÓ decidida i la seva administració.
F) Establir un determinat programa formatiu en matèria de SEGURETAT I SALUT que servisca per a implantar amb èxit la PREVENCIÓ dissenyada.

Tot això amb l'objectiu global d'aconseguir l'obra: , sense accidents ni malalties professionals, al complir els objectius fixats en la memòria de SEGURETAT I SALUT, i que han d'entendre's com a transcrits a norma fonamental d'este document contractual.

2.2. Condicions generals del derrocament

Són objecte d'aquest Plec de Condicions tots els treballs dels diferents oficis, necessaris per a la total realització del projecte de derrocament, inclosos tots els materials i mitjans auxiliars, així com la definició de la normativa legal a què estiguin subjectes tots els processos i les persones que intervenen en el derrocament, i l'establiment previ d'uns criteris i mitjans amb que es pot estimar i valorar les obres realitzades.
Aquest Plec de Condicions, és un document contractual que té com a objecte:

A) Exposar totes les obligacions en matèria de SEGURETAT I SALUT en el TREBALL.
B) Concretar la qualitat de la PREVENCIÓ decidida.
C) Exposar les ACTIVITATS PREVENTIVES d'obligat compliment en els casos determinats pel PROJECTE de derrocament i exposar les ACTIVITATS PREVENTIVES que haurà de tindre present l'empresa Principal (Contractista).
D) Fixar uns determinats nivells de qualitat de tota la PREVENCIÓ que es preveu utilitzar a fi de garantir el seu èxit.
E) Definir les formes d'efectuar el control de la posada en obra de la PREVENCIÓ decidida i la seva administració.
F) Establir un determinat programa formatiu en matèria de SEGURETAT I SALUT que serveixi per a implantar amb èxit la PREVENCIÓ dissenyada.

Tot això amb l'objectiu global d'aconseguir la realització del derrocament, sense accidents ni malalties professionals, al complir els objectius fixats en la memòria de SEGURETAT I SALUT, i que han d'entendre com a transcrits a norma fonamental d'aquest document contractual.

Els documents que han de servir de base per a la realització de les obres són, junt amb el present Plec de Condicions, la Memòria descriptiva, els Plans i el Pressupostos. La Direcció Facultativa podrà subministrar els plans o documents d'obra que consideri necessaris al llarg del derrocament de la mateixa, i en el llibre d'Ordres i Assistències, que estarà en tot moment en l'obra, podrà fixar quantes ordres i instruccions cregui oportunes amb indicació de la data i la firma de la Direcció, així com la de l'Empresari Principal (contractista), encarregat o tècnic que li representi.

2.3. Principis mínimes de seguretat i salut aplicats en l´obra

2.3.1. Disposicions mínimes generals relatives als llocs de treball en l´obra

1. Estabilitat i solidesa:

a) Es procurarà l'estabilitat dels materials, equips i de qualsevol element que en qualsevol desplaçament pugi afectar la seguretat i la salut dels treballadors.

b) L'accés a qualsevol superfície que consti de materials que no ofereixen una resistència suficient només s'autoritzarà si es proporcionen els equips o mitjans apropiats perquè el treball es realitze de manera segura.

2. Instal·lacions de subministrament i repartiment d'energia:

a) La instal·lació elèctrica dels llocs de treball en les obres s'ajustarà a allò que s'ha disposat en la seva normativa específica.

b) Les instal·lacions es projectaran, realitzaran i utilitzaran de manera que no comporten perill d'incendi ni d'explosió i de manera que les persones estiguin degudament protegides contra els riscos d'electrocució per contacte directe o indirecte.

c) En el projecte, la realització, l'elecció del material i dels dispositius de protecció es tindrà en compte el tipus i la potència de l'energia subministrada, les condicions dels factors externs i la competència de les persones que tinguin accés a parts de la instal·lació.

3. Vies i sortides d'emergència:

a) Les vies i sortides d'emergència romandran expedites i desembocaran el més directament possible en una zona de seguretat.

b) En cas de perill, tots els llocs de treball es podran evacuar ràpidament i en condicions de màxima seguretat per als treballadors.

c) El nombre, la distribució i les dimensions de les vies i sortides d'emergència dependran de l'ús dels equips, de les dimensions de l'obra i dels locals, així com del nombre màxim de persones que puguin estar present en ells.

d) Les vies i sortides específiques d'emergència estaran senyalitzades conforme al Reial Decret 485/1997, de 14 d'abril, sobre disposicions mínimes en matèria de senyalització de seguretat i salut en el treball. La dita senyalització es fixarà en els llocs adequats i tindrà resistència suficient.

e) Les vies i sortides d'emergència així com les vies de circulació i les portes que donen accés a elles no hauran d'estar obstruïdes per cap objecte, de manera que puguin utilitzar-se sense traves en qualsevol moment.

f) En cas d'avaria del sistema d'enllumenat, les vies i sortides d'emergència que requereixen il·luminació hauran d'estar equipades amb il·luminació de seguretat de suficient intensitat.

4. Detecció i lluita contra incendis:

a) Es preveurà un nombre suficient de dispositius apropiats de lluita contra incendis i, si fos necessari, de detectors d'incendis i de sistemes d'alarma.

b) Dits dispositius de lluita contra incendis i sistemes d'alarma es verificaran i mantindran amb regularitat. Es realitzaran, a intervals regulars, proves i exercicis adequats.

c) Els dispositius no automàtics de lluita contra incendis seran de fàcil accés i manipulació. Estaran senyalitzats conforme al Reial Decret sobre senyalització de seguretat i salut en el treball. La senyalització es fixarà en els llocs adequats i tindrà la resistència suficient.

5. Ventilació:

a) Tenint en compte els mètodes de treball i les càrregues físiques imposades als treballadors, aquests disposaran d'aire net en quantitat suficient.

b) En el cas que s'utilitze una instal·lació de ventilació, es mantindrà en bon estat de funcionament i els treballadors no estaran exposats a corrents d'aire que perjudiquen la seva salut. Sempre que sigui necessari per a la salut dels treballadors, existirà un sistema de control que indiqui qualsevol avaria.

6. Exposició a riscos particulars:

a) Els treballadors no estaran exposats a nivells sonors nocius ni a factors externs nocius (per exemple, gasos, vapors, pols).

b) En el cas que alguns treballadors hagin de penetrar en una zona l'atmosfera de la qual pugi contenir substàncies tòxiques o nocives, no tenir oxigen en quantitat suficient o ser inflamable, l'atmosfera confinada serà controlada i s'adoptaran mesures adequades per a previndre qualsevol perill.

c) En cap cas podrà exposar-se a un treballador una atmosfera confinada d'alt risc. Almenys, quedaran baix vigilància permanent des de l'exterior i es prendran totes les degudes precaucions perquè se li pugui prestar auxili eficaç i immediat.

7. Temperatura:

La temperatura serà l'adequada per a l'organisme humà durant el temps de treball, quan les circumstàncies ho permeten, tenint en compte els mètodes de treball que s'apliquen i les càrregues físiques imposades als treballadors.

8. Il·luminació:

a) Els llocs de treball, els locals i les vies de circulació en l'obra disposaran, en la mesura que sigui possible, de

suficient llum natural i tindran una il·luminació artificial adequada i suficient durant la nit i quan no sigui prou la llum natural. Si és el cas, s'utilitzaran punts d'il·luminació portàtils amb protecció antixocs. El color utilitzat per a la il·luminació artificial no altera o influirà en la percepció dels senyals o panells de senyalització.

b) Les instal·lacions d'il·luminació dels locals dels llocs de treball i de les vies de circulació estarà col·locada de tal manera que el tipus d'il·luminació previst no suposi risc d'accident per als treballadors.

c) Els locals, els llocs de treball i les vies de circulació en què els treballadors estiguin particularment exposats a riscos en cas d'avaria de la il·luminació artificial posseirà d'il·luminació de seguretat d'intensitat suficient.

9. Portes i portes grans:

a) Les portes corredisses aniran proveïdes d'un sistema de seguretat que els impedeixi sortir els rails i caure.

b) Les portes i portes grans que s'obrin cap amunt aniran proveïts d'un sistema de seguretat que els impedeixi baixar-se.

c) Les portes i portes grans situats en el recorregut de les vies d'emergència estaran senyalitzats de manera adequada.

d) En les proximitats immediates dels portes grans destinats sobretot a la circulació de vehicles existiran portes per a la circulació dels vianants, excepte en el cas que el pas sigui segur per aquests. Les portes estaran senyalitzades de manera clarament visible i romandre expedites en tot moment.

e) Les portes i portes grans mecànics funcionaran sense risc d'accident per als treballadors. Posseiran de dispositius de parada d'emergència fàcilment identificables i de fàcil accés i també podran obrir-se manualment excepte si en cas de produir-se una avaria en el sistema d'energia s'obrirà automàticament.

10. Vies de circulació i zones perilloses:

a) Les vies de circulació, incloses les escales, les escales fixes i els molls i rampes de càrrega estaran calculats, situats, preparats i preparats per al seu ús de manera que es puguin utilitzar-se fàcilment, amb tota seguretat i conforme a l'ús a què se'ls hagi destinat i de manera que els treballadors, no empleats en les proximitats d'aquestes vies de circulació no corrin cap risc.

b) Les dimensions de les vies destinades a la circulació de persones o de mercaderies, incloses aquelles en què es realitzen operacions de càrrega i descàrrega, es calcularan d'acord amb el nombre de persones que puguin utilitzar-les i amb el tipus d'activitat.

Quan s'utilitzen mitjans de transport en les vies de circulació, es preveurà una distància de seguretat suficient o mitjans de protecció adequats per a les altres persones que puguin estar presents en el recinte. Es senyalitzarà clarament les vies i es procedirà regularment al seu control i manteniment.

c) Les vies de circulació destinades als vehicles estaran situades a una distància suficient de les portes, portes grans, passos de vianants, corredors i escales.

d) Si en l'obra hi hagués zones d'accés limitat, estaran equipades amb dispositius que eviten que els treballadors no autoritzats puguin penetrar en elles. Es prendran totes les mesures adequades per a protegir als treballadors que estiguin autoritzats a penetrar en les zones de perill. Aquestes zones estaran senyalitzades de mode clarament visible.

11. Molls i rampes de càrrega:

a) Els molls i rampes de càrrega seran adequats a les dimensions de les càrregues transportades.

b) Els molls de càrrega tindrà almenys una sortida i les rampes de càrrega oferiran la seguretat que els treballadors no puguin caure.

12. Espai de treball:

Les dimensions del lloc de treball es calcularan de tal manera que els treballadors disposen de la suficient llibertat de moviments per a les seves activitats, tenint en compte la presència de tot l'equip i material necessari.

13. Primers auxilis:

a) Serà responsabilitat de l'empresari garantir que els primers auxilis puguin prestar-se en tot moment per personal amb la suficient formació per a això. Així mateix, s'adoptaran mesures per a garantir l'evacuació, a fi de rebre cures mèdiques, dels treballadors accidentats o afectats per una indisposició sobtada.

b) Quan la grandària de l'obra o el tipus d'activitat ho requereixen, es comptarà amb un o diversos locals per a primers auxilis.

c) Els locals per a primers auxilis estaran dotats de les instal·lacions i el material de primers auxilis indispensables i tindran fàcil accés per a les lliteres. Estaran senyalitzats conforme al Reial Decret sobre senyalització de seguretat i salut en el treball.

d) A tot arreu en què les condicions de treball ho requereixin es disposarà de material de primers auxilis, degudament senyalitzat i de fàcil accés. Una senyalització clarament visible indicarà la direcció i el nombre de

telèfon del servei local d'urgència.

14. Serveis higiènics:

a) Quan els treballadors hagin de portar roba especial de treball tindran a la seva disposició vestuaris adequats.
Els vestuaris seran de fàcil accés, tindran les dimensions suficients i disposaran de seients i instal·lacions que permeten a cada treballador posar a assecar, si fora necessari, la seva roba de treball.
Quan les circumstàncies ho exigeixin (per exemple, substàncies perilloses, humitat, brutícia), la roba de treball es podrà guardar separada de la roba de carrer i dels efectes personals.
Quan els vestuaris no siguin necessaris, en el sentit del paràgraf primer d'aquest apartat, cada treballador podrà disposar d'un espai per a col·locar la seva roba i els seus objectes personals baix clau.
b) Quan el tipus d'activitat o la salubritat ho requereixi, es posarà a disposició dels treballadors dutxes apropiades, en nombre suficient.
Les dutxes tindran dimensions suficients per a permetre que qualsevol treballador es renti sense obstacles i en adequades condicions d'higiene. Les dutxes disposaran d'aigua corrent, calent i freda.
Quan, d'acord amb el paràgraf primer d'aquest apartat, no siguin necessàries dutxes, haurà d'haver lavabos suficients i apropiats amb aigua corrent, calent si es necessari, prop dels llocs de treball i dels vestuaris.
Si les dutxes o els lavabos i els vestuaris estigueren separats, la comunicació entre els uns i els altres serà fàcil.
c) Els treballadors disposaran en les proximitats dels seus llocs de treball, dels locals de descans, dels vestuaris i de les dutxes o lavabos de locals especials equipats amb un nombre suficient d'excusats i de lavabos.
d) Els vestuaris, dutxes, lavabos i excusats estaran separats per a homes i dones, o es preveurà una utilització per separat dels mateixos.

15. Locals de descans o d'allotjament:

a) Quan ho exigeixen la seguretat o la salut dels treballadors, en particular a causa del tipus d'activitat o el nombre de treballadors, i per motius d'allunyament de l'obra, els treballadors podran disposar de locals de descans i, si és el cas, de locals d'allotjament de fàcil accés.
b) Els locals de descans o d'allotjament tindran unes dimensions suficients i estaran moblats amb un nombre de taules i de seients amb respatller d'acord amb el nombre de treballadors.
c) Quan no existeixen aquest tipus de locals es posarà a disposició del personal un altre tipus d'instal·lacions perquè puguin ser utilitzades durant la interrupció del treball.
d) Quan existeixen locals d'allotjament fixos es disposarà de serveis higiènics en nombre suficient, així com d'una sala per a menjar i una altra d'escampament. Aquests locals estaran equipats de llits, armaris, taules i cadires amb respatller acords al nombre de treballadors, i es tindrà en compte, si és el cas, per a la seva assignació, la presència de treballadors d'ambdós sexes.
e) En els locals de descans o d'allotjament es prendran mesures adequades de protecció per als no fumadors contra les molèsties degudes al fum del tabac.

16. Dones embarassades i mares lactants:

Tindran la possibilitat de descansar tombades en condicions adequades.

17. Treballadors minusvàlids:

Els llocs de treball estaran preparats tenint en compte, si és el cas, als treballadors minusvàlids. Aquesta disposició s'aplicarà, en particular, a les portes, vies de circulació, escales, dutxes, lavabos, excusats i llocs de treball utilitzats o ocupats directament per treballadors minusvàlids.

18. Consideracions diverses:

a) Els accessos i el perímetre de l'obra se senyalitzarà i estaran de manera que siguin clarament visibles i identificables.
b) En l'obra, els treballadors disposaran d'aigua potable i, si és el cas, d'una altra beguda apropiada no alcohòlica en quantitat suficient, tant en els locals que ocupen com a prop dels llocs de treball.
c) Els treballadors disposaran d'instal·lacions per a poder menjar i, si és el cas, per a preparar els seus menjars en condicions de seguretat i salut.

2.3.2. Disposicions mínimes específiques relatives als llocs de treball en l´obra en l`interior dels locals

1. Estabilitat i solidesa:

Els locals posseiran l'estructura i l'estabilitat apropiades al seu tipus d'utilització.

2. Portes d'emergència:

a) Les portes d'emergència s'obriran cap a l'exterior i no estaran tancades, de tal forma que qualsevol persona que necessite utilitzar-les en cas d'emergència pugi obrir-les fàcilment i immediatament.

b) Estaran prohibides com a portes d'emergència les portes corredisses i les portes giratòries.

3. Ventilació:

a) En el cas que s'utilitzen instal·lacions d'aire condicionat o de ventilació mecànica, aquestes funcionaran de tal manera que els treballadors no estiguin exposats a corrents d'aire molestes.

b) Haurà d'eliminar-se amb rapidesa tot dipòsit de qualsevol tipus de brutícia que pogués comportar un risc immediat per a la salut dels treballadors per contaminació de l'aire que respiren.

4. Temperatura:

a) La temperatura dels locals de descans, dels locals per al personal de guàrdia, dels serveis higiènics, dels menjadors i dels locals de primers auxilis correspondran a l'ús específic de dits locals.

b) Les finestres, els vans d'il·luminació zenitals i els barandats permetran evitar una insolació excessiva, tenint en compte el tipus de treball i ús del local.

5. Sòls, parets i sostres dels locals:

a) Els sòls del local estaran lliures de protuberàncies, forats o plans inclinats perillosos i ser fixos, estables i no esvarosos.

b) Les superfícies dels sòls, les parets i els sostres del local es podran netejar i lluir per a aconseguir condicions d'higiene adequades.

c) Els barandats transparents o translúcids i, en especial, els barandats envidats situats en el local o en les proximitats dels llocs de treball i vies de circulació, estaran clarament senyalitzats i fabricats amb materials segurs o bé estar separats de tals llocs i vies, per a evitar que els treballadors puguin colpejar-se amb els mateixos o lesionar-se en cas de ruptura de tals barandats.

6. Finestres i vans d'il·luminació zenital:

a) Les finestres, vans d'il·luminació zenital i dispositius de ventilació podran obrir-se, tancar-se, ajustar-se i fixar-se pels treballadors de manera segura. Quan estiguin oberts, no hauran de quedar en posicions que constitueixen un perill per als treballadors.

b) Les finestres i vans d'il·luminació zenital es projectaran integrant els sistemes de neteja o portaran dispositius que permetin netejar-los sense risc per als treballadors que efectuen aquest treball ni per als altres treballadors que es troben presents.

7. Portes i portes grans:

a) La posició, el nombre, els materials de fabricació i les dimensions de les portes i portes grans es determinaran segons el caràcter i l'ús del local.

b) Les portes transparents tindran una senyalització a l'alçada de la vista.

c) Les portes i els portes grans que es tanquen sols seran transparents o tindran panells transparents.

d) Les superfícies transparents o translúcides de les portes o portes grans que no siguin de materials segurs es protegiran contra la ruptura quan aquesta pugui suposar un perill per als treballadors.

8. Vies de circulació:

Per a garantir la protecció dels treballadors, el traçat de les vies de circulació estarà clarament marcat en la mesura que ho exigeixen la utilització i les instal·lacions dels locals.

9. Escales mecàniques i cintes rodadores:

Les escales mecàniques i les cintes rodadores funcionaran de manera segura i disposaran de tots els dispositius de seguretat necessaris. En particular posseiran dispositius de parada d'emergència fàcilment identificables i de fàcil accés.

10. Dimensions i volum d'aire del local:

El local tindrà una superfície i una alçada que permeti que els treballadors duguin a terme el seu treball sense riscos per a la seva seguretat, la seva salut o el seu benestar.

2.3.3. Disposicions mínimes especifiques relatives als llocs de treball en l`obra en l`exterior dels locals

1. Estabilitat i solidesa:

a) Els llocs de treball mòbils o fixos situats per damunt o per davall del nivell del sòl seran sòlids i estables tenint en compte:

1° El nombre de treballadors que els ocupen.
2° Les càrregues màximes que, si és el cas, puguin tenir que suportar, així com la seva distribució.
3° Els factors externs que poguessin afectar-los.

En el cas que els suports i els altres elements d'aquests llocs de treball no posseeixen estabilitat pròpia, es garantirà la seva estabilitat per mitjà d'elements de fixació apropiats i segurs a fi d'evitar qualsevol desplaçament inesperat o involuntari del conjunt o de part de tals llocs de treball.
b) Es verificarà de manera apropiada l'estabilitat i la solidesa, especialment després de qualsevol modificació de l'alçada o de la profunditat del lloc de treball.

2. Caigudes d'objectes:

a) Els treballadors estaran protegits contra la caiguda d'objectes o materials; per a això s'utilitzaran, sempre que sigui tècnicament possible, mesures de protecció col·lectiva.
b) Quan sigui necessari, s'establiran passos coberts o s'impedirà l'accés a les zones perilloses.
c) Els materials de recollida, equips i ferramentes de treball es col·locaren o emmagatzemaren de manera que s'eviti el seu afonament, caiguda o bolcada.

3. Caigudes d'alçada:

a) Les plataformes, bastides i passarel·les, així com els desnivells, buits i obertures existents en els pisos de les obres, que suposen per als treballadors un risc de caiguda d'altura superior a 2 metres, es protegiran per mitjà de baranes o un altre sistema de protecció col·lectiva de seguretat equivalent. Les baranes seran resistents, tindran una alçada mínima de 90 centímetres i disposaran d'un vorell de protecció, uns passamans i una protecció intermèdia que impedeixen el pas o lliscament dels treballadors.
b) Els treballs en alçada només podran efectuar-se, en principi, amb l'ajuda d'equips concebuts per a tal fi o utilitzant dispositius de protecció col·lectiva, com ara baranes, plataformes o xarxes de seguretat. Si per la naturalesa del treball això no fos possible, es disposaran de mitjans d'accés segurs i s'utilitzaran cinturons de seguretat amb ancoratge o altres mitjans de protecció equivalent.
c) L'estabilitat i solidesa dels elements de suport i el bon estat dels mitjans de protecció es verificaran prèviament al seu ús, posteriorment de forma periòdica i cada vegada que les seves condicions de seguretat puguin resultar afectades per una modificació, període de no utilització o qualsevol altra circumstància.

4. Factors atmosfèrics:

Es protegirà als treballadors contra les inclemències atmosfèriques que puguin comprometre la seva seguretat i la seva salut.

5. Bastides i escales:

a) Els bastides es projectaran, construiran i mantindran convenientment de manera que s'eviti que es desplomen o es desplacen accidentalment.
b) Les plataformes de treball, les passarel·les i les escales dels bastides es construiran, protegiran i utilitzaran de manera que s'eviti que les persones caiguin o estiguin exposades a caigudes d'objectes. Les mesures s'ajustaran al nombre de treballadors que vagin a utilitzar-los.
c) Els bastides seran inspeccionats per una persona competent:

1° Abans de la seva posada en servei.
2° A intervals regulars d'ara en avant.
3° Després de qualsevol modificació, període de no utilització; exposició a la intempèrie, sacsades sísmiques, o qualsevol altra circumstància que pugui afectar la seva resistència o a la seva estabilitat.

d) Els bastides mòbils s'asseguraran contra els desplaçaments involuntaris.
e) Les escales de mà compliran les condicions de disseny i utilització assenyalades en el Reial Decret 486/1997, de 14 d'abril, pel qual s'estableixen les disposicions mínimes de seguretat i salut en els llocs de treball.

6. Aparells elevadors:

a) Els aparells elevadors i els accessoris de hissat utilitzats en obra, s'ajustaran a allò que s'ha disposat en la seva

normativa específica.
b) Els aparells elevadors i els accessoris de hissat, inclosos els seus elements constitutius, els seus elements de fixació, ancoratges i suports:

1° Seran de bon disseny i construcció i tindran una resistència suficient per a l'ús a què estiguin destinats.
2° S'instal·laran i utilitzaran correctament.
3° Es mantindran en bon estat de funcionament.
4° Seran manejats per treballadors qualificats que hagin rebut una formació adequada.

c) En els aparells elevadors i en els accessoris de hissat es col·locarà, de manera visible, la indicació del valor de la seva càrrega màxima.
d) Els aparells elevadors el mateix que els seus accessoris no s'utilitzaran per a fins diferents d'aquells a què estiguin destinats.

7. Vehicles i maquinària per a moviment de terres i manipulació de materials:
a) Els vehicles i maquinària per a moviments de terres i manipulació de materials s'ajustaran a allò que s'ha disposat en la seva normativa específica.
b) Tots els vehicles i tota maquinària per a moviments de terres i per a manipulació de materials:

1° Estaran ben projectats i construïts, tenint en compte, en la mesura que sigui possible, els principis de l'ergonomia.
2° Es mantindran en bon estat de funcionament.
3° S'utilitzaran correctament.

c) Els conductors i personal encarregat de vehicles i maquinàries per a moviments de terres i manipulació de materials rebran una formació especial.
d) S'adoptaran mesures preventives per a evitar que caiguin en les excavacions o en l'aigua vehicles o maquinàries per a moviment de terres i manipulació de materials.
e) Quan sigui adequat, les maquinàries per a moviments de terres i manipulació de materials estaran equipades amb estructures concebudes per a protegir al conductor contra la aixafada, en cas de bolcada de la màquina, i contra la caiguda d'objectes.

8. Instal·lacions, màquines i equips:
a) Les instal·lacions, màquines i equips utilitzats en les obres s'ajustaran a allò que s'ha disposat en la seva normativa específica.
b) Les instal·lacions màquines i equips, incloses les ferramentes manuals o sense motor:

1° Estaran ben projectats i construïts, tenint en compte, en la mesura que sigui possible, els principis de l'ergonomia.
2° Es mantindrà en bon estat de funcionament.
3° S'utilitzaran exclusivament per als treballs que hagin estat dissenyats.
4° Se Seran manejats per treballadors que hagin rebut una formació adequada.

c) Les instal·lacions i els aparells a pressió s'ajustaran a allò que s'ha disposat en la seva normativa específica.

9. Moviments de terres, excavacions, pous, treballs subterranis i túnels:
a) Abans de començar els treballs de moviments de terres, es prendran mesures per a localitzar i reduir al mínim els perills deguts a cables subterranis i la resta de sistemes de distribució.
b) En les excavacions, pous, treballs subterranis o túnels es prendran les precaucions adequades:

1° Per a previndre els riscos de sepultament per despreniment de terres, caigudes de persones, terres, materials o objectes, per mitjà de sistemes d'apuntalament, blindatge, fitació, talussos o altres mesures adequades.
2° Per a previndre la irrupció accidental d'aigua, per mitjà dels sistemes o mesures adequats.
3° Per a garantir una ventilació suficient a tot arreu de treball de manera que es mantingui una atmosfera apta per a la respiració que no sigui perillosa o nociva per a la salut.
4° Per a permetre que els treballadors puguin posar-se fora de perill en cas que es produeixi un incendi o una irrupció d'aigua o la caiguda de materials.

c) Es preveuran vies segures per a entrar i sortir de l'excavació.

d) Les acumulacions de terres, runes o materials i els vehicles en moviment es mantindran allunyats de les excavacions o es prendran les mesures adequades si és el cas per mitjà de la construcció de barreres, per a evitar la seva caiguda en les mateixes o l'afonament del terreny.

10. Instal·lacions de distribució d'energia:

a) Es verificaran i mantindran amb regularitat les instal·lacions de distribució d'energia presents en l'obra, en particular les que estiguin sotmeses a factors externs.

b) Les instal·lacions existents abans del començament de l'obra estaran localitzades, verificades i senyalitzades clarament.

c) Quan existeixen línies de línia elèctrica aèries que puguin afectar la seguretat en l'obra es desviaran fora del recinte de l'obra o es deixaran sense tensió. Si això no fos possible, es col·locaran barreres o avisos perquè els vehicles i les instal·lacions es mantinguin allunyats de les mateixes

11. Estructures metàl·liques o de formigó, encofrats i peces prefabricades pesades:

a) Les estructures metàl·liques o de formigó i els seus elements, els encofrats, les peces prefabricades pesades o els suports temporals i els apuntalaments només es podran muntar o desmuntar baix vigilància, control i direcció d'una persona competent.

b) Els encofrats, els suports temporals i els apuntalaments es projectaran, calcularan, muntaran i mantindran de manera que puguin suportar sense risc les càrregues a què siguin sotmesos.

c) S'adoptaran les mesures necessàries per a protegir als treballadors contra els perills derivats de la fragilitat o inestabilitat temporal de l'obra.

12. Altres treballs específics.

a) Els treballs de derrocament o demolició que puguin suposar un perill per als treballadors s'estudiaran, planificaran i mamprendran sota la supervisió d'una persona competent i es realitzaran adoptant les precaucions, mètodes i procediments apropiats.

b) En els treballs en teulades s'adoptaran les mesures de protecció col·lectiva que siguin necessàries, en atenció a l'alçada, inclinació o possible caràcter o estat esvarós, per a evitar la caiguda de treballadors, ferramentes o materials. Així mateix quan calgui treballar sobre o prop de superfícies fràgils, es prendran mesures preventives adequades per a evitar que els treballadors les xafen inadvertidament o caiguin a través seu.

c) Els treballs amb explosius, així com els treballs en calaixos d'aire comprimit s'ajustaran a allò que s'ha disposat en la seva normativa específica.

d) Els atalls estaran ben construïdes, amb materials apropiats i sòlids, amb una resistència suficient i proveïda d'un equipament adequat perquè els treballadors puguin posar-se fora de perill en cas d'irrupció d'aigua i de materials. La construcció, el muntatge, la transformació o el desmuntatge d'un atall es realitzaran únicament sota la vigilància d'una persona competent. Així mateixos els atalls seran inspeccionades per una persona competent a intervals regulars.

2.4. Procediments per al control d´accés de personal d´obra

Diàriament es controlarà l'accés a obra per mitjà de la firma a l'entrada i a la sortida de cada jornada, en quadres resum diaris que disposaran de fitxes del tipus següent per a tots els treballadors :

Nom i Cognoms :	
Entrada	**Signatura :**
Sortida	**Signatura :**

Setmanalment es realitzarà un seguiment d'aquest control del Personal d'Obra.

D'aquesta manera facilitarà el coneixement reial del nombre de treballadors presents en obra, els quals són els únics autoritzats a romandre en la mateixa i al mateix temps comprovar el dimensionament correcte de les instal·lacions higiènic sanitaris de l'obra.

L'objectiu fonamental de la formalització del present protocol és aconseguir un adequat control de la situació legal dels treballadors dins de les empreses a què pertanyen, a més de deixar constància documental de la dita assistència.

El Tècnic de Seguretat i Salut de l'Empresa Contractista o els Serveis de personal, hauran d'entregar aquest document setmanalment a la Direcció Facultativa.

2.5. Procediments per al control de les mesures davant el SRAS-CoV-2

Es nomena com a responsable d'aplicació de la implantació i control de les mesures establertes per frenar els contagis en aquesta obra pel SARS-CoV-2 a:

Nom i cognoms:	
Signat:	

En el Pla de prevenció de contagis per Covid-19 a l'obra, s'estableixen aquestes mesures preventives, que inclouen entre d'altres:

- Mesures informatives
- Indicacions de caràcter general que es comunicarà a la plantilla
- Senyalització SARS-CoV-2
- Cartells SARS-CoV-2
- Transmissió de la informació
- Mesures de reforç
- Mesures de preparació
- Mesures de protecció personal
- Directrius de bones pràctiques
- La gestió en les obres sense projecte
- Protocols i instruccions a seguir per tot el personal

2.6. Procediment per al control de lliurament dels EPIs

S'inclou en aquest Plec, el model de "*Control de lliurament de EPIS*", el qual respon al que habitualment utilitza aquesta empresa Contractista en obra.
Aquest model constarà de dues fulles, ja que s'omplirà en dos exemplars. Totes les subcontractes i treballadors autònoms d'aquesta empresa contractista hauran d'ajustar en el lliurament de EPI a aquest model.
El fet d'aprovar el Pla de Seguretat, suposa igualment aprovar la utilització d'aquests models d'actes a l'obra.

MODEL D'ACTA DE LLIURAMENT D'EQUIPS DE PROTECCIÓ INDIVIDUAL

Obra :	**Registre**

Obra	
Direcció	
C. Postal / Municipi	

D.

Categoria professional i ofici:
Pertanyent a l'empresa (Subcontractista, Contractista o treballador autònom):

Rep d'aquesta els següents equips de protecció individual, sent coneixedor de l'obligatorietat del seu ús i conservació durant la seva permanència en aquesta obra.

EQUIP	QUANTITAT	TALLA	VIDA ÚTIL (setmanes)	OBSERVACIONS
Botes de Seguretat			26	Normal/ soldador
Plantilla Metàl·lica		-----	Segons ús	
Polaines soldador			Segons ús	
Botes d'aigua			52	
Botes d'aigua de Seguretat			52	
Calçat de Seguretat especial			52	Recepta serv..de prevenció
Granota de treball			26	
Caçadora de treball			52	
Pantaló de treball			26	
Camisa de treball			52	
Trenca d'abric			Conveni	
Armilla d'abric			Segons ús	
Impermeable de treball			Conveni	
Vestit antiàcid			Segons ús	
Vestit extinció incendis			Segons ús	
Mandil serratge		------	Segons ús	
Jaqueta serratge soldador		------	Segons ús	
Mascareta buconasal autofiltrant		-----	104	
Recanvis filtres químics		------	Segons ús	
Cinturó de subjecció		-----	Segons ús	
Cinturó de suspensió		-------	52	
Cinturó anticaigudes		------	104	
Dispositiu subjecció cinturó a sirga		------	208	

Vaig rebre: Vaig lliurar:

Signat: D. Signat: D.

Vist i plau Empresa Contractista

Fdo: D.

2.7. Procediment per al control de máquines i equips d´obra

S'inclou en aquest Plec, el model per al "*Control de màquines i equips d'obra*", el qual respon al que habitualment utilitza

aquesta empresa Contractista.
Aquest model constarà de dues fulles, ja que s'omplirà cada autorització per duplicat. Totes les subcontractes i treballadors autònoms d'aquesta empresa contractista que utilitzen màquines i equips en obra, hauran d'ajustar en el control dels mateixos a aquest model.
El fet d'aprovar el Pla de Seguretat, suposa igualment aprovar la utilització d'aquests models d'actes a l'obra.

ACTA D'AUTORITZACIÓ D'ÚS EN OBRA DE MAQUINÀRIA D'OBRA

Obra:	**Registre CFEO-00**

El representant legal de l'empresa les dades es reflecteixen:

Dades del Contractista / Subcontractista	
Denominació	
Activitat	
Domicili	
Clau individualitzada d'identificació registral	

En qualitat de Tècnic de Seguretat i Salut en execució d'Obra de l'Empresa dalt reflectida:

D.	
Càrrec	
DNI	

Sol·licita autorització d'ús per a aquesta obra de les següents ***MÀQUINES i EQUIPS***:

DESIGNACIÓ	**Matrícula**	**ESTAT**				**Llibre**	**Data Última Revisió**	**Prova servei**			
		Nova	Reut.	Acept.	Rech	Si /No		Si	No	Act	Rch

Totes les Màquines portaran els seus manteniments al dia, excepte en cas de deteriorament d'aquestes o límit de la seva vida útil, circumstàncies que suposaran la seva immediata substitució.

En a de de 20...

Pel Tècnic de Seguretat i Salut de l'empresa contractista

Sgt. D.

ACTA D'AUTORITZACIÓ D'ÚS EN OBRA DE MITJANS AUXILIARS

Obra:	**Registre CFEO-00**

El representant legal de l'empresa les dades es reflecteixen:

Dades del Contractista / Subcontractista	
Denominació	
Activitat	
Domicili	
Clau individualitzada d'identificació registral	

Com a Tècnic de Seguretat i Salut en execució d'Obra de l'Empresa dalt reflectida:

D.	
Càrrec	
DNI	

Sol·licita autorització d'ús per a aquesta obra dels següents MITJANS AUXILIARS:

DESIGNACIÓ	**T I P U S**	**SITUACIÓ**	**ESTAT**				**Vida útil**	**Data Última Revisió**	**Prova servei**			
			Nova	Reut.	Acept.	Rech.			Si	No	Ac	Rec.

Tots els mitjans auxiliars es revisaran mensualment pel que fa al seu estat operatiu i sempre que es produeixi un nou muntatge en una altra zona de l'obra per la seva autorització d'ús.
En cas de deteriorament d'aquests o límit de la seva vida útil, es retiraran de l'obra i se substituiran immediatament.

En a de de 20...

Autoritzo l'ús. Per l'Empresa (Càrrec i segell)

Sgt. D. Sgt. D..

2.8. Plànols amb els gràfics i esquemes necessaris per la millor definició i comprensió

Conforme la *Guia tècnica, de caràcter no vinculant, per a l'avaluació i prevenció dels riscos relatius a les obres de construcció*, que té per objectiu facilitar l'aplicació del RD 1627/1997 i proporcionar criteris i informació tècnica per a l'avaluació i prevenció dels riscos en l'àmbit de les obres de construcció, les mesures preventives desenvolupades en la memòria són identificades per a la seva posada en pràctica mitjançant els plans generals que indiquen la seva ubicació, i plànols de detall que tenen com a finalitat definir i facilitar la comprensió dels mitjans i equips que vagin a ser utilitzats, així com els elements i dispositius necessaris per al seu muntatge i instal·lació en obra.

Els plànols que formen part, són descriptius i coherents amb el projecte d'execució així com amb la resta dels documents que conformen la Memòria de Seguretat i Salut, el Pressupost i aquest mateix Plec, de tal manera que es facilita la localització i, en és el cas, mesurament d'aquells elements que són situats a l'obra ia més rellevants des del punt de vista de la seguretat i salut dels treballadors.

En qualsevol cas per al desenvolupament d'aquests plans, s'ha tingut en compte que:

- La seva presentació és adequada *(mida, escala, representació gràfica, interpretació, etc.).*
- Es localitzen de forma expressa, les zones en què es desenvolupen treballs inclosos en l'annex II (article 5.5 del RD 1627/1997).
- Els mitjans de protecció i els seus elements se situen de manera específica i concreta en els plànols, determinant-se en el seu cas els detalls constructius necessaris per al seu muntatge en obra.
- Hi figuren les dates i signatures dels autors.

En aquests plans, figuren entre altres aspectes, almenys els que s'especifiquen:

- Els tancaments i accessos a l'obra.
- Senyalització d'obra.
- Ubicació de maquinària i equips fixos d'obra.
- Vies de circulació.
- Zones d'apilament de materials o d'equips.
- Localització d'ancoratges per a la col·locació de suports per als sistemes provisionals de protecció de vora (com ara marquesines, baranes, xarxes, etc ..).
- Punts d'ancoratge necessaris que formen part dels sistemes de protecció individual contra caigudes.

3. Condicions legals

3.1. Normes i reglaments que es veuen afectats per les característiques de l´obra i que hauran de ser tinguts en compte durant la seva execució

L'execució de l'obra objecte d'aquest Plec de Seguretat i Salut estarà regulada per la Normativa d'obligada aplicació que a continuació se cita.
Aquesta relació de textos legals no és exclusiva ni excloent respecte d'una altra Normativa específica que pogués trobar-se en vigor.

Llei 31/1995, de 8 de novembre, de prevenció de riscos laborals, que té per objecte promoure la Seguretat i la Salut dels treballadors, mitjançant l'aplicació de mesures i el desenvolupament de les activitats necessàries per a la prevenció de riscos derivats del treball . L'art. 36 de la Llei 50/1998 d'acompanyament als pressupostos modifica els articles. 45, 47, 48 i 49 d'aquesta Llei.

- A tals efectes aquesta Llei estableix els principis generals relatius a la prevenció dels riscos professionals per a la protecció de la seguretat i salut, l'eliminació o disminució dels riscos derivats del treball, la informació, la consulta, la participació equilibrada i la formació dels treballadors en matèria preventiva, en els termes assenyalats en la present disposició.
- Per al compliment d'aquests fins, la present Llei, regula les actuacions a desenvolupar per les administracions públiques, així com pels empresaris, els treballadors i les seves respectives organitzacions representatives.

Reial Decret 485/1997, de 14 d'abril, sobre disposicions mínimes en matèria de senyalització de seguretat i salut en el treball.

Referències posteriors

ES MODIFICA l'art. 1 i annexos III i VII, per Reial Decret 598/2015, de 3 de juliol (Ref. BOE-A-2015-7458).

Referències anteriors

DEROGA el Reial Decret 1403/1986, de 9 de maig (Ref. BOE-A-1986-18099).
Transposa la Directiva 92/58 / CEE, de 24 de juny (Ref. DOUE-L-1992-81448).
DE CONFORMITAT amb l'art. 6 de la Llei 31/1995, de 8 de novembre (Ref. BOE-A-1995-24292).
CITA Reial Decret 39/1997, de 17 de gener (Ref. BOE-A-1997-1853).

Reial Decret 1627/1997, de 24 d'octubre, pel qual s'estableixen disposicions mínimes de seguretat i salut en les obres de construcció en el marc de la Llei 31/1995 de 8 de novembre de Prevenció de Riscos Laborals.

- Aquest Reial decret defineix les obligacions del Promotor, Projectista, Contractista, Subcontractista i Treballadors Autònoms i introdueix les figures del Coordinador en matèria de seguretat i salut durant l'elaboració del projecte i durant l'execució de les obres.
- El Reial Decret estableix mecanismes específics per a l'aplicació de la Llei de Prevenció de Riscos Laborals i del Reial Decret 39/1997 de 17 de gener, pel qual s'aprova el Reglament dels serveis de prevenció.
- Llei 31/1995, de 8 de novembre, de prevenció de riscos laborals, que té per objecte promoure la Seguretat i la Salut dels treballadors, mitjançant l'aplicació de mesures i el desenvolupament de les activitats necessàries per a la prevenció de riscos derivats del treball. L'art. 36 de la Llei 50/1998 d'acompanyament als pressupostos modifica els articles. 45, 47, 48 i 49 d'aquesta Llei.
- A tals efectes aquesta Llei estableix els principis generals relatius a la prevenció dels riscos professionals per a la protecció de la seguretat i salut, l'eliminació o disminució dels riscos derivats del treball, la informació, la consulta, la participació equilibrada i la formació dels treballadors en matèria preventiva, en els termes assenyalats en la present disposició.
- Per al compliment d'aquests fins, la present Llei, regula les actuacions a desenvolupar per les administracions públiques, així com pels empresaris, els treballadors i les seves respectives organitzacions representatives.
- Es tindrà especial atenció a:

CAPÍTOL I: Objecte, àmbit d'aplicacions i definicions.

CAPÍTOL III: Dret i obligacions, amb especial atenció a:

Art. 14. Dret a la protecció enfront dels riscos laborals.
Art. 15. Principis de l'acció preventiva.
Art. 16. Avaluació dels riscos.
Art. 17. Equips de treball i mitjans de protecció.
Art. 18. Informació, consulta i participació dels treballadors.
Art. 19. Formació dels treballadors.
Art. 20. Mesures d'emergència.
Art. 21. Risc greu i imminent.
Art. 22. Vigilància de la salut.
Art. 23. Documentació.
Art. 24. Coordinació d'activitats empresarials.
Art. 25. Protecció de treballadors especialment sensibles a determinats riscos.
Art. 29. Obligacions dels treballadors en matèria de prevenció de riscos.

CAPÍTOL IV: Serveis de prevenció

Art. 30.- Protecció i prevenció de riscos professionals.
Art. 31.- Serveis de prevenció.

CAPÍTOL V: Consulta i participació dels treballadors.

Art. 33.- Consulta als treballadors.
Art. 34.- Drets de participació i representació.
Art. 35.- delegats de prevenció.
Art. 36.- Competències i facultats dels delegats de prevenció.
Art. 37.- Garanties i sigil professional dels delegats de prevenció.
Art. 38.- Comitè de Seguretat i Salut.
Art. 39.- Competències i facultats del Comitè de Seguretat i Salut.
Art. 40.- Col·laboració amb la Inspecció de Treball i Seguretat Social.

CAPÍTOL VII: Responsabilitats i sancions.

Art. 42.- Responsabilitats i la seva compatibilitat.
Art. 43.- Requeriments de la Inspecció de Treball i Seguretat Social.
Art. 44.- Paralització de treballs.
Art. 45.- Infraccions administratives.
Art. 46.- Infraccions lleus.
Art. 47.- Infraccions greus.
Art. 48.- Infraccions molt greus.
Art. 49.- Sancions.
Art. 50.- Reincidència.
Art. 51.- Prescripció de les infraccions.
Art. 52.- Competències sancionadores.
Art. 53.- Suspensió o tancament del centre de treball.
Art. 54.- Limitacions a la facultat de contractar amb l'Administració

Reial Decret 39/1997, de 17 de gener, pel qual s'aprova el Reglament dels Serveis de Prevenció, que desenvolupa la llei anterior a la seva nova òptica entorn de la planificació de la mateixa a partir de l'avaluació inicial dels riscos inherents al treball i la consegüent adopció de les mesures adequades a la naturalesa dels riscos detectats. La necessitat que tals aspectes rebin tractament específic per la via normativa adequada és prevista en l'article 6 apartat 1, paràgrafs d i e de la Llei de Prevenció de Riscos Laborals. Especial atenció al següent article del Reial Decret:

CAPÍTOL I: Disposicions Generals.
CAPÍTOL II: Avaluació dels riscos i planificació de l'acció preventiva.
CAPÍTOL III: Organització de recursos per a les activitats preventives.

Referències posteriors

ES MODIFICA:
els arts. 11, 18, 23 i 25 a 28, per Reial Decret 899/2015, de 9 d'octubre (Ref. BOE-A-2015-10926).
els annexos I, VII i VIII, per Reial Decret 598/2015, de 3 de juliol (Ref. BOE-A-2015-7458).

ES DESENVOLUPA, per Ordre TIN / 2504/2010, de 20 de setembre (Ref. BOE-A-2010-14843).

ES DEROGA la disposició transitòria 3 i es modifiquen els arts. 2.4, 11.1, 15.5, 17 a 21, 23 a 30, 33, 37.2 i la disposició final, per Reial Decret 337/2010, de 19 de març (Ref. BOE-A-2010-4765).

ES MODIFICA:
- *l'art. 4.1 i s'afegeix els annexos VII i VIII, per Reial Decret 298/2009, de 6 de març (Ref. BOE-A-2009-3905).*
- *els arts. 1, 2, 7, 16, 19 a 21, 29 a 32, 35 i 36 i afegeix el 22 bis, 31 bis, 33 bis i les disposicions addicionals 10, 11 i 12, per Reial Decret 604/2006, de 19 de maig (Ref. BOE-A-2006-9379).*
- *l'art. 22, per Real Decret 688/2005, de 10 de juny (Ref. BOE-A-2005-9877).*
- *les disposicions final segona i addicional cinquena, per Reial Decret 780/1998, de 30 d'abril (Ref. BOE-A-1998-10209).*

ES DICTA DE CONFORMITAT:
- *sobre Acreditació de les entitats Especialitzades com serveis de prevenció aliens a les empreses: Ordre de 27 de juny de 1997 (Ref. BOE-A-1997-14855).*
- *regulant el funcionament de les Mútues d'Accidents de Treball a Activitats de Prevenció de Riscos Laborals: Ordre de 22 d'abril de 1997 (Ref. BOE-A-1997-8771).*

Reial Decret 1215/1997, de 18 de juliol, pel qual s'estableixen les disposicions mínimes de seguretat i salut per a la utilització pels treballadors dels equips de treball.

Referències posteriors

ES MODIFICA els annexos I i II i la disposició derogatòria única, per Reial Decret 2177/2004, de 12 de novembre (Ref. BOE-A-2004-19311).

Referències anteriors

DEROGA els capítols VIII a XII de l'títol II de l'Ordenança aprovada per Ordre de 9 de març de de 1971.

Reial Decret 842/2002, de 2 d'agost, pel qual s'aprova el Reglament Electrotècnic de Baixa Tensió i les seves instruccions tècniques complementàries que ho desenvolupen.

- *Especialment a la ITC-BT-33: - Instal·lacions provisionals i temporals d'obres.*

Referències posteriors

ES MODIFICA l'art. 14, la ITC-BT-04 i en la redacció donada pel Reial Decret 1053/2014, de 12 de desembre, la ITC-BT-52, per Real Decret 542/2020, de 26 de maig (Ref. BOE-A -2.020-6472).

S'ACTUALITZA la ITC-BT-02, per Resolució de 9 de gener de al 2020 (Ref. BOE-A-2020-612).

ES DEROGA, i ES MODIFICA que indica de la ITC-BT-40 de l'Reglament, per Real Decret 244/2019, de 5 d'abril (Ref. BOE-A-2019-5089).

ES MODIFICA:
- *amb efectes de 30 de juny de 2015, les ITC BT-02, BT-04, BT-05, BT-10, BT-16 i BT-25, i S'AFEGEIX la BT-52, per Reial Decret 1053/2014, de 12 de desembre (Ref. BOE-A-2014-13681).*
- *l'art. 22, la ITC BT03, ES SUBSTITUEIX el que indica i S'AFEGEIXEN les disposicions addicionals 1 a 4, per Reial Decret 560/2010, de 7 de maig (Ref. BOE-A-2010-8190).*

ES DECLARA la nul·litat de l'incís 4.2.c.2 de la ITC BT-03 annexa, per Sentència de TS de 17 de febrer de 2004 (Ref.

BOE-A-2004-6072).

Llei 54/2003 de 12 de desembre, de reforma del marc normatiu de la prevenció de riscos laborals (BOE de 13 de desembre del 2003), i especialment a:

Capítol II Article desè punts Sis i Set.

Referències anteriors

MODIFICA:
- *arts. 2, 5, 12, 13, 19, 39, 42, 50, 52 i 53 de la Llei d'infraccions i sancions en l'ordre social, text refós aprovat pel Reial decret legislatiu 5/2000, de 4 d'agost (Ref. BOE -A-2000-15060).*
- *arts. 9, 14, 16, 23, 24, 31, 39, 43, disposició addicional 3 i AFEGEIX el 32 bis i les disposicions addicionals 14 i 15 a la Llei 31/1995, de 8 de novembre (Ref. BOE-A-1995 -24.292).*

Reial Decret 171/2004, de 30 de gener, pel qual es desenvolupa l'article 24 de la Llei 31/1995 de 8 de novembre, de prevenció de riscos laborals, en matèria de coordinació d'activitats empresarials.

Referències posteriors

CORRECCIÓ d'errors en BOE núm. 60, de 10 de març de 2004 (Ref. BOE-A-2004-4348).

Reial Decret 2177/2004 de 12 de novembre, pel qual es modifica el Reial Decret 1215/1997 de 18 de Juliol, pel qual s'estableixen les disposicions mínimes de seguretat i salut per a la utilització pels treballadors dels equips de treball, en matèria de treballs temporals en alçada.

Referències anteriors

DEROGA:
- *Capítol III de l'Reglament aprovat per Ordre de 20 de maig de 1952 (GAZETA) (Ref. BOE-A-1952-6695).*
- *Capítol VII de l'Reglament aprovat per Ordre de 31 de gener de 1940 (GAZETA) (Ref. BOE-A-1940-1173).*

MODIFICA:
- *Annex IV de Reial Decret 1627/1997, de 24 d'octubre (Ref. BOE-A-1997-22614).*
- *Annexos I i II i la disposició derogatòria única de el Reial Decret 1215/1997, de 18 de juliol (Ref. BOE-A-1997-17824).*
- *Annex I de Reial Decret 486/1997, de 14 d'abril (Ref. BOE-A-1997-8669).*

Transposa la Directiva 2001/45 / CE, de 27 de juny (Ref. DOUE-L-2001-81810).

DE CONFORMITAT amb l'art. 6 de la Llei 31/1995, de 8 de novembre (Ref. BOE-A-1995-24292).

Reial Decret 286/2006, de 10 de març, sobre la protecció de la salut i la seguretat dels treballadors contra els riscos relacionats amb l'exposició al soroll.

Referències posteriors

CORRECCIÓ d'errors en BOE núm. 71 de 24 de març de 2006 (Ref. BOE-A-2006-5286).
CORRECCION d'erratas en BOE num. 62 de 14 de març de 2006 (Ref. BOE-A-2006-4588).

Referències anteriors

DEROGA en la forma indicada el Reial Decret 1316/1989, de 27 d'octubre (Ref. BOE-A-1989-25805).
Transposa la Directiva 2003/10 / CE, de 6 de febrer (Ref. DOUE-L-2003-80227).
DE CONFORMITAT amb l'art. 6 de la Llei 31/1995, de 8 de novembre (Ref. BOE-A-1995-24292).

Reial Decret 396/2006, de 31 de març, pel qual s'estableixen les disposicions mínimes de seguretat i salut aplicables als treballs amb risc d'exposició a l'amiant, amb especial atenció a l'obligatorietat de realitzar el "Pla de treball" en les operacions de desamiantat en l'obra.

Referències anteriors

DEROGA:
- *amb efectes des del 11 de octubre de 2006, l'Ordre de 26 de juliol de 1993 (Ref. BOE-A-1993-20513).*
- *amb efectes des del 11 de octubre de 2006, la Resolució de 20 de febrer de 1989 (Ref. BOE-A-1989-4950).*
- *amb efectes des del 11 de octubre de 2006, l'Ordre de 22 de desembre de 1987 (Ref. BOE-A-1987-28548).*
- *amb efectes des del 11 de octubre de 2006, la Resolució de 8 de setembre de 1987 (Ref. BOE-A-1987-23108).*
- *amb efectes des del 11 de octubre de 2006, l'Ordre de 7 de gener de 1987 (Ref. BOE-A-1987-891).*
- *amb efectes des del 11 de octubre de 2006, l'Ordre de 31 d'octubre de 1984 (Ref. BOE-A-1984-24732).*

Transposa la Directiva 2003/18 / CE, de 27 de març (Ref. DOUE-L-2003-80589).
DE CONFORMITAT amb l'art. 6 de la Llei 31/1995, de 8 de novembre (Ref. BOE-A-1995-24292).

Reial Decret 604/2006, de 19 de maig, pel qual es modifiquen el Reial Decret 39/1997, de 17 de gener, pel qual s'aprova el Reglament dels Serveis de Prevenció, i el Reial Decret 1627/1997, de 24 d'octubre, pel qual s'estableixen les disposicions mínimes de seguretat i salut en les obres de construcció.
Amb especial atenció a l'Article segon, pel qual es modifica el Reial Decret 1627/1997, en el qual s'introdueix la disposició addicional única: Presència de recursos preventius en obres de construcció.

Referències anteriors

MODIFICA els arts. 1, 2, 7, 16, 19 a 21, 29 a 32, 35 i 36 i AFEGEIX el 22 bis, 31 bis, 33 bis i les disposicions addicionals 10, 11 i 12 de l'Reglament aprovat per Reial Decret 39/1997, de 17 de gener (Cap Ref. BOE-A-1997-1853).
AFEGEIX una disposició addicional única a el Reial Decret 1627/1997, de 24 d'octubre (Ref. BOE-A-1997-22614).
DE CONFORMITAT amb l'art. 6 de la Llei 31/1995, de 8 de novembre (Ref. BOE-A-1995-24292).

Llei 32/2006, de 18 d'octubre, reguladora de la subcontractació en el Sector de la Construcció.

- *MODIFICA els arts. 8, 11, 12 i 13 de la Llei d'infraccions i sancions en l'ordre social, text refós aprovat pel Reial decret legislatiu 5/2000, de 4 d'agost (Ref. BOE-A-2000-15060).*

Reial Decret 1109/2007, de 24 d'agost, pel qual es desenvolupa la Llei 32/2006, de 18 d'octubre, reguladora de la subcontractació en el Sector de la Construcció.
Amb especial atenció a les modificacions introduïdes per la Disposició final tercera del RD 1109/2007 sobre el Reial Decret 1627/1997 en els apartats 4 de l'article 13 i apartat 2 de l'article 18 de l'esmentat RD 1627/1997.

Referències posteriors

ES MODIFICA els arts. 11 i 15, per Reial Decret 337/2010, de 19 de març (Ref. BOE-A-2010-4765).
S'AFEGEIX una disposició addicional 7, per Reial Decret 327/2009, de 13 de març (Ref. BOE-A-2009-4260).
CORRECCIÓ d'errors en BOE núm. 219, de 12 de setembre de 2007 (Ref. BOE-A-2007-16206).

Referències anteriors

MODIFICA els arts. 13.4 i 18.2 de Reial Decret 1627/1997, de 24 d'octubre (Ref. BOE-A-1997-22614).
DESENVOLUPA la Llei 32/2006, de 18 d'octubre (Ref. BOE-A-2006-18205).

Reial Decret 327/2009, de 13 de març, pel qual es modifica el Reial Decret 1109/2007, de 24 d'agost, pel qual es desenvolupa la Llei 32/2006, de 18 d'octubre, reguladora de la subcontractació en el sector de la construcció.

Referències anteriors

AFEGEIX una disposició addicional 7 a el Reial Decret 1109/2007, de 24 d'agost (Ref. BOE-A-2007-15766).
CITA Llei 11/2007, de 22 de juny (Ref. BOE-A-2007-12352)

Decret 89/2010, de 29 de juny, pel qual s'aprova el Programa de gestió de residus de la construcció de Catalunya (PROGROC), es regula la producció i gestió dels residus de la construcció i demolició, i el cànon sobre la deposició

controlada dels residus de la construcció.

- *MODIFICA l'art. 8.1.b) .10 del Reial Decret 1481/2001, de 27 de desembre (Ref. BOE-A-2002-1697).*

Decisió del Comitè Mixt de l'EEE nº 105/2008, de 26 de setembre de 2008, per la qual es modifica l'annex XVIII (Salut i seguretat en el treball, dret laboral i igualtat de tracte per a homes i dones) de l'Acord EEE.

Referències anteriors

MODIFICA l'annex XVIII de l'Acord EEE, aprovat per Decisió 1/94, de 13 de desembre de 1993 (Ref. DOUE-L-1994-80086).

Decisió de el Comitè Mixt de l'EEE nº 36/2009, de 17 de març de 2009, per la qual es modifica l'annex XVIII (Salut i seguretat en el treball, dret laboral i igualtat de tracte per a homes i dones) de l'Acord EEE.

Referències anteriors

MODIFICA l'annex XVIII de l'Acord EEE aprovat per Decisió 1/94, de 13 de desembre de 1993 (Ref. DOUE-L-1994-80086).

Llei 25/2009, de 22 de desembre, de modificació de diverses lleis per a la seva adaptació a la Llei sobre el lliure accés a les activitats de serveis i el seu exercici, especialment a:

Referències posteriors

ES DEROGA l'art. 11, per Llei 32/2014, de 22 de desembre (Ref. BOE-A-2014-13359).

ES DECLARA:
- *la DESESTIMACIÓ de l'RECURS 6883/2010, en relació amb els arts. 18.5 i 35, per Sentència 102/2013, de 23 d'abril (Ref. BOE-A-2013-5445).*
- *la DESESTIMACIÓ de l'RECURS 6851/2010, en relació amb l'art. 5.5, les disposicions transitòria 4 i final 1, per Sentència 89/2013, de 22 d'abril (Ref. BOE-A-2013-5432).*

Reial Decret 337/2010, de 19 de març, pel qual es modifiquen el Reial Decret 39/1997, de 17 de gener, pel qual s'aprova el Reglament dels serveis de prevenció; el Reial Decret 1109/2007, de 24 d'agost, pel qual es desenvolupa la Llei 32/2006, de 18 d'octubre, reguladora de la subcontractació en el sector de la construcció i el Reial Decret 1627/1997, de 24 d'octubre , pel qual s'estableixen disposicions mínimes de seguretat i salut en obres de construcció.

Referències posteriors

ES DICTA DE CONFORMITAT la disposició final 1, establint els criteris bàsics sobre organització de recursos dels serveis de prevenció: Reial Decret 843/2011, de 17 de juny (Ref. BOE-A-2011-11428).

Referències anteriors

DEROGA:
art. 18 i MODIFICA el 19.1 de Reial Decret 1627/1997, de 24 d'octubre (Ref. BOE-A-1997-22614).
Disposició transitòria 3 i MODIFICA els arts. 2.4, 11.1, 15.5, 17 a 21, 23 a 30, 33, 37.2 i la disposició final 1 del Reial Decret 39/1997, de 17 de gener (Ref. BOE-A-1997-1853).

MODIFICA arts. 11 i 15 de Reial Decret 1109/2007, de 24 d'agost (Ref. BOE-A-2007-15766).

DE CONFORMITAT amb l'art. 6 de la Llei 31/1995, de 8 de novembre (Ref. BOE-A-1995-24292).

Ordre TIN / 2504/2010, de 20 de setembre, per la qual es desenvolupa el Reial Decret 39/1997, de 17 de gener, pel qual s'aprova el Reglament dels serveis de prevenció, pel que fa a l'acreditació d'entitats especialitzades com serveis de prevenció, memòria d'activitats preventives i autorització per realitzar l'activitat d'auditoria del sistema de prevenció de les empreses.

Referències posteriors

ES MODIFICA els arts. 1.2, 3.2, 4, 9.2, la disposició addicional 2 i l'annex II, per Ordre ESS / 2259/2015, de 22 d'octubre (Ref. BOE-A-2015-11654).
ES CORREGEIXEN errors, en la correcció d'errades publicada en el BOE núm. 256, de 22 d'octubre de 2010, en BOE num. 279, de 18 de novembre de 2010 (Ref. BOE-A-2010-17708).
CORRECCIÓ d'errors en BOE núm. 256, de 22 d'octubre de 2010 (Ref. BOE-A-2010-16084).

Referències anteriors

DEROGA l'Ordre de 27 de juny de 1997 (Ref. BOE-A-1997-14855).
DESENVOLUPA el Reial Decret 39/1997, de 17 de gener (Ref. BOE-A-1997-1853).
CITA Llei 31/1995, de 8 de novembre (Ref. BOE-A-1995-24292).

Reial Decret 598/2015, de 3 de juliol, pel qual es modifiquen el Reial Decret 39/1997, de 17 de gener, pel qual s'aprova el Reglament dels serveis de prevenció, i altres reials decrets: RD 485 / 97, el RD 665/97 i el RD 374/2001

Referències anteriors

MODIFICA:
- *Arts. 2.5.a) ib), 3.1.a) i 9.2.d) de el Reial Decret 374/2001, de 6 d'abril (Ref. BOE-A-2001-8436).*
- *Arts. 2.1 i 2, 4, 10.1.c) i la denominació de l'annex I de Reial Decret 665/1997, de 12 de maig (Ref. BOE-A-1997-11145).*
- *Art. 1 i annexos III i VII de el Reial Decret 485/1997, de 14 d'abril (Ref. BOE-A-1997-8668).*
- *Annexos I, VII i VIII de el Reial Decret 39/1997, de 17 de gener (Ref. BOE-A-1997-1853).*

Transposa la Directiva 2014/27 / UE, de 26 de febrer (Ref. DOUE-L-2014-80414).

DE CONFORMITAT amb la Llei 31/1995, de 8 de novembre (Ref. BOE-A-1995-24292).

Reial Decret 899/2015, de 9 d'octubre, pel qual es modifica el Reial Decret 39/1997, de 17 de gener, pel qual s'aprova el Reglament dels serveis de prevenció.

Referències anteriors

MODIFICA els arts. 11, 18, 23 i 25 a 28 de l'Reglament aprovat per Reial Decret 39/1997, de 17 de gener (Ref. BOE-A-1997-1853).

DE CONFORMITAT amb:
Llei 20/2013, de 9 de desembre (Ref. BOE-A-2013-12888).
Llei 31/1995, de 8 de novembre (Ref. BOE-A-1995-24292).

Ordre ESS / 2259/2015, de 22 d'octubre, per la qual es modifica l'Ordre TIN / 2504/2010, de 20 de setembre, per la qual es desenvolupa el Reial Decret 39/1997, de 17 de gener, pel qual s'aprova el Reglament dels serveis de prevenció, pel que fa a l'acreditació d'entitats especialitzades.

Referències anteriors

MODIFICA Arts. 1.2, 3.2, 4, 9.2, la disposició addicional 2 i l'annex II de l'Ordre TIN / 2504/2010, de 20 de setembre (Ref. BOE-A-2010-14843).

DE CONFORMITAT amb:
- *Llei 20/2013, de 9 de desembre (Ref. BOE-A-2013-12888).*
- *Disposició final 1 de el Reglament dels serveis de prevenció, aprovat pel Reial Decret 39/1997, de 17 de gener (Ref. BOE-A-1997-1853).*

Reial Decret Legislatiu 2/2015, de 23 d'octubre, pel qual s'aprova el text refós de la Llei de l'Estatut dels Treballadors.

Referències posteriors

ES DICTA DE CONFORMITAT:
- *sobre igualtat retributiva entre dones i homes: Reial Decret 902/2020, de 13 d'octubre (Ref. BOE-A-2020-12215).*
- *amb els arts. 17.5 i 85.2, i estableix plans d'igualtat: Reial Decret 901/2020, de 13 d'octubre (Ref. BOE-A-2020-12214).*

ES MODIFICA els arts. 13, 23.1.a) i 37.8, pel Reial decret llei 28/2020, de 22 de setembre (Ref. BOE-A-2020-11043).

ES DEROGA l'art. 52 d), per Llei 1/2020, de 15 de juliol (Ref. BOE-A-2020-7937).

ES MODIFICA:
- *l'art. 8.2, per Reial decret llei 24/2020, de 26 de juny (Ref. BOE-A-2020-6838).*
- *l'art. 33, per Reial decret llei 19/2020, de 26 de maig (Ref. BOE-A-2020-5315).*

ES DEROGA l'art. 52 d), per Reial decret llei 4/2020, de 18 de febrer (Ref. BOE-A-2020-2381).

ES DICTA DE CONFORMITAT l'art. 27.1 i es fixa el salari mínim interprofessional per al 2020: Reial Decret 231/2020, de 4 de febrer (Ref. BOE-A-2020-1652).

ES DECLARA a la Qüestió 2960/2019, la desestimació en relació amb l'art. 52 d), per Sentència 118/2019, de 16 d'octubre (Ref. BOE-A-2019-16727).
Recurs 2206/2019 promogut contra determinats preceptes, en la redacció donada per Real Decret-llei 6/2019, d'1 de març (Ref. BOE-A-2019-7143).

ES MODIFICA:
- *l'art. 34, per Reial decret llei 8/2019, de 8 de març (Ref. BOE-A-2019-3481).*
- *determinats preceptes i S'AFEGEIX les disposicions addicional 22 i transitòria 13, per Reial decret llei 6/2019, d'1 de març (Ref. BOE-A-2019-3244).*

ES DEROGA les disposicions addicional 2, trasitorias 2, 9 i ES MODIFICA l'addicional 10, per Reial decret llei 28/2018, de 28 de desembre (Ref. BOE-A-2018-17992).

ES DICTA DE CONFORMITAT amb l'art. 27.1 i es fixa el salari mínim interprofessional per al 2019: Reial Decret 1462/2018, de 21 de desembre (Ref. BOE-A-2018-17773).

S'AFEGEIX l'art. 20 bis, per Llei Orgànica 3/2018, de 5 de desembre (Ref. BOE-A-2018-16673).

ES MODIFICA l'art. 48.7 i la disposició addicional 19.2, per Llei 6/2018, de 3 de juliol (Ref. BOE-A-2018-9268).

ES DICTA DE CONFORMITAT amb l'art. 27.1 i es fixa el salari mínim interprofessional per al 2018: Reial Decret 1077/2017, de 29 de desembre (Ref. BOE-A-2017-15848).

ES DEROGA l'art. 2.1.h), per Reial decret llei 8/2017, de 12 de maig (Ref. BOE-A-2017-5270).

ES DEIXA SENSE EFECTE la derogació de l'art. 2.1.h, en la redacció donada pel Reial decret llei 4/2017, de 24 de febrer, per Resolució de 16 de març de 2017 (Ref. BOE-A-2017-3124).

ES DEROGA l'art. 2.1.h, per Reial decret llei 4/2017, de 24 de febrer (Ref. BOE-A-2017-1933).

ES DICTA DE CONFORMITAT:
- *amb l'art. 27.1 i es fixa el salari mínim interprofessional per al 2017: Reial Decret 742/2016, de 30 de desembre (Ref. BOE-A-2016-12598).*
- *amb l'art. 27.1 i es fixa el salari mínim interprofessional per al 2016: Reial Decret 1171/2015, de 29 de desembre (Ref. BOE-A-2015-14273).*

Referències anteriors

DEROGA:
- *Disposició transitòria 2 de la Llei 1/2014, de 28 de febrer (Ref. BOE-A-2014-2219).*
- *Disposició transitòria única de el Reial decret llei 16/2013, de 20 de desembre (Ref. BOE-A-2013-13426).*

- *Disposició addicional 6 de el Reial decret llei 5/2013, de 15 de març (Ref. BOE-A-2013-2874).*
- *Disposició transitòria 7 de Reial decret llei 20/2012, de 13 de juliol (Ref. BOE-A-2012-9364).*
- *Art. 17 i les disposicions addicionals 6 i 9 i transitòries 5, 6, 9.1, 10 i 15 de la Llei 3/2012, de 6 de juliol (Ref. BOE-A-2012-9110).*
- *Art. 5 i les disposicions addicional 5 i transitòries 1 i 2 de el Reial decret llei 10/2011, de 26 d'agost (Ref. BOE-A-2011-14220).*
- *Disposicions addicionals 1 i 3 i transitòries 1, 2 i 12 de la Llei 35/2010, de 17 de setembre (Ref. BOE-A-2010-14301).*
- *Disposicions addicional 7 i transitòria 2 de la Llei 43/2006, de 29 de desembre (Ref. BOE-A-2006-22949).*
- *Disposicions addicional 4 i transitòria 2 de la Llei 12/2001, de 9 de juliol (Ref. BOE-A-2001-13265).*
- *Llei de l'Estatut dels Treballadors, text refós aprovat per Reial Decret Legislatiu 1/1995, de 24 de març (Ref. BOE-A-1995-7730).*

DE CONFORMITAT amb l'art. Uno.d) de la Llei 20/2014, de 29 d'octubre (Ref. BOE-A-2014-11064).

Reial Decret 311/2016, de 29 de juliol, pel qual es modifica el Reial Decret 1561/1995, de 21 de setembre, sobre jornades especials de treball, en matèria de treball nocturn.

Referències anteriors

AFEGEIX a el Reial Decret 1561/1995, de 21 de setembre (Ref. BOE-A-1995-21346).
Transposa parcialment la Directiva 2003/88 / CE, de 4 de novembre de 2003 (Ref. DOUE-L-2003-81852).
DE CONFORMITAT amb l'art. 36.1 de la Llei 8/1980, de 10 de març (Ref. BOE-A-1980-5683).

Reial Decret 130/2017, de 24 de febrer, pel qual s'aprova el Reglament d'explosius.

Referències posteriors

ES DICTA DE CONFORMITAT els arts. 119 i 125, sobre pròrroga de les autoritzacions per a la utilització habitual d'explosius i carnets d'artiller: Ordre INT / 316/2020, de 2 d'abril (Ref. BOE-A-2020-4259).

Referències anteriors

DEROGA:
- *l'Ordre PRE / 2476/2015, de 20 de novembre (Ref. BOE-A-2015-12693).*
- *la Resolució de 27 d'octubre de 2015 (Ref. BOE-A-2015-12596).*
- *l'Ordre PRE / 2412/2014, de 16 de desembre (Ref. BOE-A-2014-13345).*
- *l'Ordre PRE / 2035/2012, de 24 de setembre (Ref. BOE-A-2012-12086).*
- *l'Ordre PRE / 2599/2010, de 4 d'octubre (Ref. BOE-A-2010-15361).*
- *l'Ordre PRE / 1263/2009, de 21 de maig (Ref. BOE-A-2009-8481).*
- *l'Ordre PRE / 532/2007, de 9 de març (Ref. BOE-A-2007-5044).*
- *l'Ordre PRE / 174/2007, de 31 de gener (Ref. BOE-A-2007-2295).*
- *l'Ordre INT / 703/2006, de 3 de març (Ref. BOE-A-2006-4687).*
- *el Reial Decret 277/2005, d'11 de març (Ref. BOE-A-2005-4113).*
- *l'Ordre PRE / 2426/2004, de 21 de juliol (Ref. BOE-A-2004-13609).*
- *el Reial Decret 230/1998, de 16 de febrer (Ref. BOE-A-1998-5934).*
- *les instruccions tècniques complementàries 10.0.01 i 02 i 10.1.01 aprovades per l'Ordre de 20 de març de 1986 (Ref. BOE-A-1986-8940).*
- *la instrucció tècnica complementria 09.0.07 aprovada per l'Ordre de 2 d'octubre de 1985 (Ref. BOE-A-1985-20808).*

Transposa la Directiva 2014/28 / UE, de 26 de febrer (Ref. DOUE-L-2014-80621).

DE CONFORMITAT amb:
- *la Llei Orgànica 4/2015, de 30 de març (Ref. BOE-A-2015-3442).*
- *la Llei 21/1992, de 16 de juliol (Ref. BOE-A-1992-17363).*

CITA:
- *Reglament (CE) 1272/2008, de 16 de desembre (Ref. DOUE-L-2008-82637).*
- *Reglament (CE) 1907/2006, de 18 de desembre (Ref. DOUE-L-2006-82750).*

En tot el que no s'oposi a la legislació anteriorment esmentada:

- Ordre de 31 d'agost de 1987, per la qual s'aprova la instrucció 8.3-IC sobre senyalitzacions, abalisament, defensa, neteja i acabament d'obres fixes en vies fora de poblat.

- Reial Decret 486/1997, de 14 d'abril, sobre disposicions mínimes de seguretat i salut en els llocs de treball (Annex 1, Apt. A, punt 9 sobre escales de mà) segons Reial Decret 1627/1997 de 24 d'octubre Annex IV.

Referències posteriors

ES DICTA DE CONFORMITAT els arts. 3 i 10, establint el subministrament a les empreses de farmacioles amb material de primers auxilis: Ordre TAS / 2947/2007, de 8 d'octubre (Ref. BOE-A-2007-17835).
ES MODIFICA l'annex I, per Reial Decret 2177/2004, de 12 de novembre (Ref. BOE-A-2004-19311).

Referències anteriors

DEROGA:
amb la Excepció indicada els capítols I a V i VII de l'títol II de l'Ordenança aprovada per Ordre de 9 de març de 1971 (Ref. BOE-A-1971-380).
Reglament aprovat per Ordre de 26 d'agost de 1940 (Gazeta) (Ref. BOE-A-1940-8656).

Transposa la Directiva 89/654 / CEE, de 30 de novembre (Ref. DOUE-L-1989-81589).

DE CONFORMITAT amb l'art. 6 de la Llei 31/1995, de 8 de novembre (Ref. BOE-A-1995-24292).

- Reial Decret 664/1997 de 12 de maig, sobre la protecció dels treballadors contra els riscos relacionats amb l'exposició a agents biològics durant el treball.

Referències posteriors

ES DICTA DE CONFORMITAT sobre la protecció dels treballadors contra els riscos relacionats amb l'exposició a agents biològics durant el treball: Ordre ESS / 1451/2013, de 29 de juliol (Ref. BOE-A-2013-8381).
ES MODIFICA l'annex II, per Ordre de 25 de març de 1998 (Ref. BOE-A-1998-7341).

Referències anteriors

DEROGA el que indica dels arts. 138 i 139 de l'Ordenança aprovada per Ordre de 9 de març de 1971 (Ref. BOE-A-1971-380).

transposa:
- *Directiva 95/30 / CE, de 30 de juny (Ref. DOUE-L-1995-80908).*
- *Directiva 93/88 / CEE, de 12 d'octubre (Ref. DOUE-L-1993-81765).*
- *Directiva 90/679 / CEE, de 26 de novembre (Ref. DOUE-L-1990-81895).*
- *DE CONFORMITAT amb l'art. 6 de la Llei 31/1995, de 8 de novembre (Ref. BOE-A-1995-24292).*

- Reial Decret 773/1997, de 30 de maig, sobre disposicions mínimes de seguretat i salut relatives a la utilització d'Equips de Protecció Individual.

Referències posteriors

CORRECCION d'erratas en BOE núm. 171, de 18 de juliol de 1997 (Ref. BOE-A-1997-16026).

Referències anteriors

DEROGA el capítol XIII de l'títol II de l'Ordenança aprovada per Ordre de 9 de març de 1971 (Ref. BOE-A-1971-380).
Transposa la Directiva 89/656 / CEE, de 30 de novembre (Ref. DOUE-L-1989-81591).
DE CONFORMITAT amb l'art. 6 de la Llei 31/1995, de 8 de novembre (Ref. BOE-A-1995-24292).

- Reial Decret 949/1997, de 20 de juny, sobre Certificat professional de Prevencionistes de riscos laborals.

- Reial Decret 833/1988, sobre residus tòxics i perillosos, tenint en compte:

Referències posteriors

ES DECLARA la vigència dels arts. els arts. 6, 7, 13 a 15, 22.1, 27, 28, 31, 45 i dels annexos, per Reial Decret 553/2020, de 2 de juny (Ref. BOE-A-2020-6422).

ES DEROGA el que indica, per Reial Decret 180/2015, de 13 de març (Ref. BOE-A-2015-3715).

ES MODIFICA els arts. 9.1 i 2, 19, 23, 30, 42 i 44.5, pel Reial Decret 367/2010, de 26 de març (Ref. BOE-A-2010-5037).

ES DEROGA els arts. 50, 51 i 56 i es declara la vigència, mentre no s'oposin, de la Resta dels arts., Per la Llei 10/1998, de 21 d'abril (Ref. BOE-A-1998-9478).

ES DICTA DE CONFORMITAT, sobre incineració de residus perillosos: Reial Decret 1217/1997, de 18 de juliol (Ref. BOE-A-1997-17946).

ES MODIFICA:
- *els art. 17, 37, 40 i l'annex I, i afegeix una disposició addicional, pel Reial Decret 952/1997, de 20 de juny de 1997 (Ref. BOE-A-1997-14934).*
- *l'art. 12, per Reial Decret 1771/1994, de 5 d'agost (Ref. BOE-A-1994-19135).*

Referències anteriors

DE CONFORMITAT amb la disposició addicional 1 de la Llei 20/1986, de 14 de maig (Ref. BOE-A-1986-12192).

- Reglament (CE) 1272/2008, sobre classificació, etiquetatge i envasat de substàncies i barreges.

- Pla Estatal Marc de Gestió de Residus (PEMAR) 2016-2022.

- Reial Decret 255/2003 de 28 de febrer pel qual s'aprova el Reglament sobre classificació, envasat i etiquetatge de preparats perillosos.

- ***Ordenança General de Seguretat i Higiene en el Treball*** de 9 de març de 1971 *(en aquells articles no derogats i consideracions que s'especifiquen a la taula següent)*:

Ordenança general de seguretat i Higiene en el Treball

A efectes de la OGSHT, cal esmentar els següents aspectes de la mateixa:

ES DEROGA:
- el que indica dels arts. 138 i 139, per Reial Decret 349/2003, de 21 de març (Ref. BOE-A-2003-6934).
- el capítol VI del títol II, per Reial Decret 614/2001, de 8 de juny (Ref. BOE-A-2001-11881).
- els capítols VIII a XII, per Reial Decret 1215/1997, de 18 de juliol (Ref. BOE-A-1997-17824).
- el capítol XIII del títol II, per Reial Decret 773/1997, de 30 de maig (Ref. BOE-A-1997-12735).
- el que indica dels arts. 138 i 139, per Reial Decret 665/1997, de 12 de maig (Ref. BOE-A-1997-11145).
- el que indica dels arts. 138 i 139, per Reial Decret 664/1997, de 12 de maig (Ref. BOE-A-1997-11144).
- amb la Excepció indicada, els capítols I a V i VII del títol II, per Reial Decret 486/1997, de 14 d'abril (Ref. BOE-A-1997-8669).
- els títols I i III, per la Llei 31/1995, de 8 de novembre (Ref. BOE-A-1995-24292).
- l'art. 31.9, pel Reial Decret 1316/1989, de 27 d'octubre (Ref. BOE-A-1989-25805).

ES DICTA DE CONFORMITAT:
- aprovant la Norma Tècnica Reglamentària Esmentada: Resolució de 31 d'octubre de 1986 (Ref. BOE-A-1986-32524).
- Aprovant-se la Norma Tècnica Reglamentària Mt-22: Resolució de 23 de febrer de 1981 (Ref. BOE-A-1981-6404).

- aprovant la Norma Tècnica REGLAMENTÀRIA ESMENTADA: Resolució de 31 de gener de 1980 (Ref. BOE-A-1980-3209).
- aprovant la Norma Tècnica REGLAMENTÀRIA ESMENTADA: Resolució de 28 de juny de 1978 (Ref. BOE-A-1978-23228).
- amb l'Ordenança, aprovant la Norma Tècnica Reglamentària Esmentada: Resolució de 12 de maig de 1978 (Ref. BOE-A-1978-15481).
- amb l'Ordenança, aprovant la Norma Tècnica Reglamentària Esmentada: Resolució de 20 de març de 1978 (Ref. BOE-A-1978-10291).

- Fins que no s'aprovin normes específiques corresponents, es mantindrà en vigor els capítols següents per als llocs de treball exclosos de l'àmbit d'aplicació del CTE DB-SI "Seguretat en cas d'incendi":

  Secció SI 4. Detecció, control i extinció de l'incendi.

- Ordre de 20 de maig de 1952 (BOE 15 de juny), pel qual s'aprova el Reglament de Seguretat del Treball en la indústria de la Construcció (El capítol III ha estat derogat pel RD 2177/2004).
- Reial Decret 1849/2000, de 10 de novembre, pel qual es deroguen diferents disposicions en matèria de normalització i homologació de productes industrials.

Referències anteriors

DEROGA:
- Reial Decret 1513/1991, d'11 d'octubre (Ref. BOE-A-1991-25657).
- Instrucció aprovada per Ordre de 8 d'abril de 1991 (Ref. BOE-A-1991-8748).
- Reglament aprovat pel Reial Decret 1495/1986, de 26 de maig, (Ref. BOE-A-1986-19507).
- Reial Decret 2638/1985, de 18 de desembre, (Ref. BOE-A-1986-1814).
- el Reial Decret 2298/1985, de 8 de novembre (Ref. BOE-A-1985-25825).
- el Reial Decret 1678/1985, de 5 de juny (Ref. BOE-A-1985-19704).
- Reial Decret 357/1985, de 23 de gener, (Ref. BOE-A-1985-4615).
- Reglament aprovat per Ordre de 10 de desembre de 1975, (Ref. BOE-A-1975-26870).

- Reial Decret 1644/2008, de 10 d'octubre, pel qual s'estableixen les normes per a la comercialització i posada en servei de les màquines.

- Resolució de 21 de setembre de 2017, de la Direcció general d'Ocupació, per la qual es registra i publica el VI Conveni col·lectiu del sector de la construcció.
- Llei 38/1999 de 5 de Novembre. Ordenació de l'edificació.

- Reial Decret 374/2001 de 6 d'abril sobre la protecció de la salut i seguretat dels treballadors contra els riscos relacionats amb els agents químics durant el treball.

Referències posteriors

ES MODIFICA els arts. 2.5.a) ib), 3.1.a) i 9.2.d), per Reial Decret 598/2015, de 3 de juliol (Ref. BOE-A-2015-7458).

Referències anteriors

DEROGA:
- Reial Decret 88/1990, de 26 de gener (Ref. BOE-A-1990-2211).
- Reglament aprovat per Ordre de 9 d'abril de 1986 (Ref. BOE-A-1986-10125).
- el paràgraf 2 de l'art. 18 i l'annex 2 del Reglament aprovat per Decret 2414/1961, de 30 de novembre (Ref. BOE-A-1961-22449).

transposa:
- Directiva 2000/39 / CE, de 8 de juny (Ref. DOUE-L-2000-81014).
- Directiva 98/24 / CE, de 7 d'abril (Ref. DOUE-L-1998-80770).

DE CONFORMITAT amb l'art. 6 de la Llei 31/1995, de 8 de novembre (Ref. BOE-A-1995-24292).

- Reial Decret 656/2017, de 23 de juny, pel qual s'aprova el Reglament d'emmagatzemament de productes químics i les seves instruccions tècniques complementàries MIE APQ 0 a 10.
- Reial Decret 614/2001 de 8 de juny sobre disposicions mínimes per a la protecció de la salut i seguretat dels treballadors enfront del risc elèctric.
- Reial Decret 836/2003 de 27 de juny (BOE de 7 de juliol), pel qual s'aprova una nova Instrucció tècnica complementària MIE-AEM-2 del Reglament d'aparells d'elevació i manutenció referent a grues torre per a obres i altres aplicacions (i les disposicions del Reial Decret 560/2010 pel qual es modifica la ITC MIE-AEM-2, els annexos II.7.b), V, VI i s'afegeixen les disposicions addicionals 3 a 6).
- ORDRE TAS / 2947/2007, de 8 d'octubre, per la qual s'estableix el subministrament a les empreses de farmacioles amb material de primers auxilis en cas d'accident de treball, com a part de l'acció protectora del sistema de la Seguretat Social (i la Resolució de 27 d'agost de 2008 per la qual es dicta de conformitat amb l'art.1, dictant instruccions per a la seva aplicació).
- **VI Conveni Col·lectiu del sector de la construcció**, especialment als articles i punts tractats en el següent quadre:

VI Conveni Col·lectiu del sector de la construcció

Article 231.- Vigilància de la salut.

Article 67.- Jornada. La jornada ordinària anual 2017 (no es fixa jornada laboral per al període 2018 a 2021) serà la que s'estableix a continuació:

1.736 hores / any

Article 77.- Personal de capacitat disminuïda.

Capítol XII: Faltes i sancions (especialment les relacionades amb la Seguretat i Salut dels treballadors).

TÍTOL II: Capítol I. Comissió Paritària

Llibre SEGON: Aspectes relatius a la seguretat i salut en el sector de la construcció
En general tots els títols, però especialment el ***Títol IV: Disposicions mínimes de seguretat i salut aplicables a les obres de construcció.***

- Plec de Condicions Tècniques de la Direcció General d'Arquitectura.
- Resta de disposicions tècniques ministerials el contingut o part del mateix estigui relacionat amb la seguretat i salut.
- Ordenances municipals que siguin d'aplicació.

Especialment, en relació amb els riscos higiènics i que no ha estat esmentada anteriorment:

- Reial Decret 665/1997, de 12 de maig sobre la protecció dels treballadors contra els riscos relacionats amb l'exposició a agents cancerígens durant el treball.
- ORDE 25 de Març de 1998, per la qual s'adapta en funció a el progrés tècnic el Reial Decret 664/1997.
- Reial Decret 413/1997, de 21 de Març sobre protecció operacional de treballadors externs amb risc d'exposició a radiacions ionitzants per intervenció controlada.
- Reial Decret 840/2015, de 21 de setembre, pel qual s'aproven mesures de control dels riscos inherents als accidents greus en què intervinguin substàncies perilloses.
- Reial Decret 117/2003, de 31 de gener, sobre limitació d'emissions de compostos orgànics volàtils degudes a l'ús de dissolvents en determinades activitats.
- Ordre PRE / 3/2006, de 12 de gener, per la qual es modifica l'annex VI de l'Reglament sobre classificació, envasat i etiquetatge de preparats perillosos, aprovat pel Reial Decret 255/2003, de 28 de febrer.
- Ordre PRE / 164/2007, de 29 de gener, per la qual es modifiquen els annexos II, III i V de l'Reglament sobre classificació, envasat i etiquetatge de preparats perillosos, aprovat pel Reial Decret 255/2003, de 28 de febrer.
- Ordre PRE / 1648/2007, de 7 de juny, per la qual es modifica l'annex VI de l'Reglament sobre classificació, envasat i etiquetatge de preparats perillosos, aprovat pel Reial Decret 255/2003, de 28 de febrer.

Especialment, en relació amb els riscos ergonòmics i que no ha estat esmentada anteriorment:

- Reial Decret 487/1997, de 14 d'abril pel qual s'aprova les disposicions mínimes de seguretat i salut relatives a la manipulació manual de càrregues que comporti risc, en particular dors lumbars, per als treballadors.
- Reial Decret 488/1997, de 14 d'abril, sobre disposicions mínimes de seguretat i salut relatives a la feina amb equips que inclouen pantalles de visualització.
- Reial Decret 1311/2005, de 4 de novembre, sobre la protecció de la salut i la seguretat dels treballadors davant els riscos derivats o que puguin derivar-se de l'exposició a vibracions mecàniques (amb la modificació de la disposició transitòria única, per Reial Decret 330/2009).
- Reial Decret 330/2009, de 13 de març, pel qual es modifica el Reial Decret 1311/2005, de 4 de novembre, sobre la protecció de la salut i la seguretat dels treballadors davant els riscos derivats o que puguin derivar-se de l'exposició a vibracions mecàniques.

En relació amb la Coordinació d'activitats empresarials i presència recurs preventiu:

- Llei 31/1995, de 8 de novembre, de prevenció de riscos laborals. (Article 24, 32bis; Disposició addicional 14ª)
- Reial Decret 39/1997, de 17 de gener, pel qual s'aprova el Reglament dels serveis de prevenció. (Article 22bis; Disposició addicional 10a, 11a)
- Reial Decret Legislatiu 5/2000, de 4 d'agost, pel qual s'aprova el text refós de la Llei sobre infraccions i sancions en l'ordre social. (Article 12. (13,14,15,24), 13. (7,8), 42.3)
- Reial Decret 1627/1997, de 24 d'octubre, pel qual s'estableixen disposicions mínimes de seguretat i salut en les obres de construcció. (Article 3, 9, 11c, 12d; Disposició addicional única)
- Reial Decret 171/2004, de 30 de gener, pel qual es desenvolupa l'article 24 de la Llei 31/1995, de 8 de novembre, de prevenció de riscos laborals, en matèria de coordinació d'activitats empresarials.
- Guia tècnica per a la integració de la prevenció de riscos laborals (apdo.4.6.3).

En relació amb la prevenció de contagis en obra pel SARS-CoV-2:

Aquest apartat de referències té en compte tota la informació publicada fins al moment per les autoritats competents fins a la data de la seva elaboració.
Es destaquen els següents documents de referència:

- Procediment d'actuació per als serveis de prevenció de riscos laborals enfront de l'exposició a el nou coronavirus (SARS-COV-2). Ministeri de Sanitat.

https://www.mscbs.gob.es/profesionales/saludPublica/ccayes/alertasActual/nCov-China/documentos/20200619Proteccion_Trabajadores_SARS-CoV-2.pdf

- Estratègia de detecció precoç, vigilància i control de COVID-19. Ministeri de Sanitat

https://www.mscbs.gob.es/profesionales/saludPublica/ccayes/alertasActual/nCov-China/documentos/COVID19_Estrategia_vigilancia_y_control_e_indicadores.pdf

- Mesures higièniques per a la prevenció de contagis de l'COVID-19. Ministeri de Sanitat.

https://www.mscbs.gob.es/profesionales/saludPublica/ccayes/alertasActual/nCov-China/documentos/Medidas_higienicas_COVID-19.pdf

- Guia de bones pràctiques en centres de treball per prevenir els contagis de l'COVID19. Ministeri de Sanitat.

https://www.mscbs.gob.es/gabinetePrensa/notaPrensa/pdf/GUIA110420172227802.pdf

- Llistat de virucides autoritzats a Espanya per a ús ambiental (PT2), indústria alimentària (PT4) i higiene humana (PT1). Ministeri de Sanitat.

https://www.mscbs.gob.es/profesionales/saludPublica/ccayes/alertasActual/nCov-China/documentos/Listado_virucidas.pdf

3.2. Normes i reglaments que es veuen afectats per les característiques del derrocament i que hauran de ser

tinguts en compte durant la seva excució

L'execució de l'obra objecte d'aquest Plec de Seguretat i Salut estarà regulada per la Normativa d'obligada aplicació que a continuació se cita.
Aquesta relació de textos legals no és exclusiva ni excloent respecte d'una altra Normativa específica que pogués trobar-se en vigor.

Llei 31/1995, de 8 de novembre, de prevenció de riscos laborals, que té per objecte promoure la Seguretat i la Salut dels treballadors, mitjançant l'aplicació de mesures i el desenvolupament de les activitats necessàries per a la prevenció de riscos derivats del treball . L'art. 36 de la Llei 50/1998 d'acompanyament als pressupostos modifica els articles. 45, 47, 48 i 49 d'aquesta Llei.

- A tals efectes aquesta Llei estableix els principis generals relatius a la prevenció dels riscos professionals per a la protecció de la seguretat i salut, l'eliminació o disminució dels riscos derivats del treball, la informació, la consulta, la participació equilibrada i la formació dels treballadors en matèria preventiva, en els termes assenyalats en la present disposició.
- Per al compliment d'aquests fins, la present Llei, regula les actuacions a desenvolupar per les administracions públiques, així com pels empresaris, els treballadors i les seves respectives organitzacions representatives.

Reial Decret 485/1997, de 14 d'abril, sobre disposicions mínimes en matèria de senyalització de seguretat i salut en el treball.

Referències posteriors

ES MODIFICA l'art. 1 i annexos III i VII, per Reial Decret 598/2015, de 3 de juliol (Ref. BOE-A-2015-7458).

Referències anteriors

DEROGA el Reial Decret 1403/1986, de 9 de maig (Ref. BOE-A-1986-18099).
Transposa la Directiva 92/58 / CEE, de 24 de juny (Ref. DOUE-L-1992-81448).
DE CONFORMITAT amb l'art. 6 de la Llei 31/1995, de 8 de novembre (Ref. BOE-A-1995-24292).
CITA Reial Decret 39/1997, de 17 de gener (Ref. BOE-A-1997-1853).

Reial Decret 1627/1997, de 24 d'octubre, pel qual s'estableixen disposicions mínimes de seguretat i salut en les obres de construcció en el marc de la Llei 31/1995 de 8 de novembre de Prevenció de Riscos Laborals.

- Aquest Reial decret defineix les obligacions del Promotor, Projectista, Contractista, Subcontractista i Treballadors Autònoms i introdueix les figures del Coordinador en matèria de seguretat i salut durant l'elaboració del projecte i durant l'execució de les obres.

Reial Decret 39/1997, de 17 de gener, pel qual s'aprova el Reglament dels Serveis de Prevenció, que desenvolupa la llei anterior a la seva nova òptica entorn de la planificació de la mateixa a partir de l'avaluació inicial dels riscos inherents al treball i la consegüent adopció de les mesures adequades a la naturalesa dels riscos detectats. La necessitat que tals aspectes rebin tractament específic per la via normativa adequada és prevista en l'article 6 apartat 1, paràgrafs d i e de la Llei de Prevenció de Riscos Laborals. Especial atenció al següent article del Reial Decret:

CAPÍTOL I: Disposicions Generals.
CAPÍTOL II: Avaluació dels riscos i planificació de l'acció preventiva.
CAPÍTOL III: Organització de recursos per a les activitats preventives.

Referències posteriors

ES MODIFICA:
els arts. 11, 18, 23 i 25 a 28, per Reial Decret 899/2015, de 9 d'octubre (Ref. BOE-A-2015-10926).
els annexos I, VII i VIII, per Reial Decret 598/2015, de 3 de juliol (Ref. BOE-A-2015-7458).

ES DESENVOLUPA, per Ordre TIN / 2504/2010, de 20 de setembre (Ref. BOE-A-2010-14843).

ES DEROGA la disposició transitòria 3 i es modifiquen els arts. 2.4, 11.1, 15.5, 17 a 21, 23 a 30, 33, 37.2 i la disposició final, per Reial Decret 337/2010, de 19 de març (Ref. BOE-A-2010-4765).

ES MODIFICA:
- *l'art. 4.1 i s'afegeix els annexos VII i VIII, per Reial Decret 298/2009, de 6 de març (Ref. BOE-A-2009-3905).*
- *els arts. 1, 2, 7, 16, 19 a 21, 29 a 32, 35 i 36 i afegeix el 22 bis, 31 bis, 33 bis i les disposicions addicionals 10, 11 i 12, per Reial Decret 604/2006, de 19 de maig (Ref. BOE-A-2006-9379).*
- *l'art. 22, per Real Decret 688/2005, de 10 de juny (Ref. BOE-A-2005-9877).*
- *les disposicions final segona i addicional cinquena, per Reial Decret 780/1998, de 30 d'abril (Ref. BOE-A-1998-10209).*

ES DICTA DE CONFORMITAT:
- *sobre Acreditació de les entitats Especialitzades com serveis de prevenció aliens a les empreses: Ordre de 27 de juny de 1997 (Ref. BOE-A-1997-14855).*
- *regulant el funcionament de les Mútues d'Accidents de Treball a Activitats de Prevenció de Riscos Laborals: Ordre de 22 d'abril de 1997 (Ref. BOE-A-1997-8771).*

Reial Decret 1215/1997, de 18 de juliol, pel qual s'estableixen les disposicions mínimes de seguretat i salut per a la utilització pels treballadors dels equips de treball.

Referències posteriors

ES MODIFICA els annexos I i II i la disposició derogatòria única, per Reial Decret 2177/2004, de 12 de novembre (Ref. BOE-A-2004-19311).

Referències anteriors

DEROGA els capítols VIII a XII de l'títol II de l'Ordenança aprovada per Ordre de 9 de març de de 1971.

Reial Decret 842/2002, de 2 d'agost, pel qual s'aprova el Reglament Electrotècnic de Baixa Tensió i les seves instruccions tècniques complementàries que ho desenvolupen.

- *Especialment a la ITC-BT-33: - Instal·lacions provisionals i temporals d'obres.*

Referències posteriors

ES MODIFICA l'art. 14, la ITC-BT-04 i en la redacció donada pel Reial Decret 1053/2014, de 12 de desembre, la ITC-BT-52, per Real Decret 542/2020, de 26 de maig (Ref. BOE-A -2.020-6472).

S'ACTUALITZA la ITC-BT-02, per Resolució de 9 de gener de al 2020 (Ref. BOE-A-2020-612).

ES DEROGA, i ES MODIFICA que indica de la ITC-BT-40 de l'Reglament, per Real Decret 244/2019, de 5 d'abril (Ref. BOE-A-2019-5089).

ES MODIFICA:
- *amb efectes de 30 de juny de 2015, les ITC BT-02, BT-04, BT-05, BT-10, BT-16 i BT-25, i S'AFEGEIX la BT-52, per Reial Decret 1053/2014, de 12 de desembre (Ref. BOE-A-2014-13681).*
- *l'art. 22, la ITC BT03, ES SUBSTITUEIX el que indica i S'AFEGEIXEN les disposicions addicionals 1 a 4, per Reial Decret 560/2010, de 7 de maig (Ref. BOE-A-2010-8190).*

ES DECLARA la nul·litat de l'incís 4.2.c.2 de la ITC BT-03 annexa, per Sentència de TS de 17 de febrer de 2004 (Ref. BOE-A-2004-6072).

Llei 54/2003 de 12 de desembre, de reforma del marc normatiu de la prevenció de riscos laborals (BOE de 13 de desembre del 2003), i especialment a:

Capítol II Article desè punts Sis i Set.

Referències anteriors

MODIFICA:
- *arts. 2, 5, 12, 13, 19, 39, 42, 50, 52 i 53 de la Llei d'infraccions i sancions en l'ordre social, text refós aprovat pel Reial decret legislatiu 5/2000, de 4 d'agost (Ref. BOE -A-2000-15060).*
- *arts. 9, 14, 16, 23, 24, 31, 39, 43, disposició addicional 3 i AFEGEIX el 32 bis i les disposicions addicionals 14 i 15 a la Llei 31/1995, de 8 de novembre (Ref. BOE-A-1995 -24.292).*

Reial Decret 171/2004, de 30 de gener, pel qual es desenvolupa l'article 24 de la Llei 31/1995 de 8 de novembre, de prevenció de riscos laborals, en matèria de coordinació d'activitats empresarials.

Referències posteriors

CORRECCIÓ d'errors en BOE núm. 60, de 10 de març de 2004 (Ref. BOE-A-2004-4348).

Reial Decret 2177/2004 de 12 de novembre, pel qual es modifica el Reial Decret 1215/1997 de 18 de Juliol, pel qual s'estableixen les disposicions mínimes de seguretat i salut per a la utilització pels treballadors dels equips de treball, en matèria de treballs temporals en alçada.

Referències anteriors

DEROGA:
- *Capítol III de l'Reglament aprovat per Ordre de 20 de maig de 1952 (GAZETA) (Ref. BOE-A-1952-6695).*
- *Capítol VII de l'Reglament aprovat per Ordre de 31 de gener de 1940 (GAZETA) (Ref. BOE-A-1940-1173).*

MODIFICA:
- *Annex IV de Reial Decret 1627/1997, de 24 d'octubre (Ref. BOE-A-1997-22614).*
- *Annexos I i II i la disposició derogatòria única de el Reial Decret 1215/1997, de 18 de juliol (Ref. BOE-A-1997-17824).*
- *Annex I de Reial Decret 486/1997, de 14 d'abril (Ref. BOE-A-1997-8669).*

Transposa la Directiva 2001/45 / CE, de 27 de juny (Ref. DOUE-L-2001-81810).

DE CONFORMITAT amb l'art. 6 de la Llei 31/1995, de 8 de novembre (Ref. BOE-A-1995-24292).

Reial Decret 286/2006, de 10 de març, sobre la protecció de la salut i la seguretat dels treballadors contra els riscos relacionats amb l'exposició al soroll.

Referències posteriors

CORRECCIÓ d'errors en BOE núm. 71 de 24 de març de 2006 (Ref. BOE-A-2006-5286).
CORRECCION d'erratas en BOE num. 62 de 14 de març de 2006 (Ref. BOE-A-2006-4588).

Referències anteriors

DEROGA en la forma indicada el Reial Decret 1316/1989, de 27 d'octubre (Ref. BOE-A-1989-25805).
Transposa la Directiva 2003/10 / CE, de 6 de febrer (Ref. DOUE-L-2003-80227).
DE CONFORMITAT amb l'art. 6 de la Llei 31/1995, de 8 de novembre (Ref. BOE-A-1995-24292).

Reial Decret 396/2006, de 31 de març, pel qual s'estableixen les disposicions mínimes de seguretat i salut aplicables als treballs amb risc d'exposició a l'amiant, amb especial atenció a l'obligatorietat de realitzar el "Pla de treball" en les operacions de desamiantat en l'obra.

Referències anteriors

DEROGA:
- *amb efectes des del 11 de octubre de 2006, l'Ordre de 26 de juliol de 1993 (Ref. BOE-A-1993-20513).*
- *amb efectes des del 11 de octubre de 2006, la Resolució de 20 de febrer de 1989 (Ref. BOE-A-1989-4950).*
- *amb efectes des del 11 de octubre de 2006, l'Ordre de 22 de desembre de 1987 (Ref. BOE-A-1987-28548).*
- *amb efectes des del 11 de octubre de 2006, la Resolució de 8 de setembre de 1987 (Ref. BOE-A-1987-23108).*

- *amb efectes des del 11 de octubre de 2006, l'Ordre de 7 de gener de 1987 (Ref. BOE-A-1987-891).*
- *amb efectes des del 11 de octubre de 2006, l'Ordre de 31 d'octubre de 1984 (Ref. BOE-A-1984-24732).*

Transposa la Directiva 2003/18 / CE, de 27 de març (Ref. DOUE-L-2003-80589).
DE CONFORMITAT amb l'art. 6 de la Llei 31/1995, de 8 de novembre (Ref. BOE-A-1995-24292).

Reial Decret 604/2006, de 19 de maig, pel qual es modifiquen el Reial Decret 39/1997, de 17 de gener, pel qual s'aprova el Reglament dels Serveis de Prevenció, i el Reial Decret 1627/1997, de 24 d'octubre, pel qual s'estableixen les disposicions mínimes de seguretat i salut en les obres de construcció.
Amb especial atenció a l'Article segon, pel qual es modifica el Reial Decret 1627/1997, en el qual s'introdueix la disposició addicional única: Presència de recursos preventius en obres de construcció.

Referències anteriors

MODIFICA els arts. 1, 2, 7, 16, 19 a 21, 29 a 32, 35 i 36 i AFEGEIX el 22 bis, 31 bis, 33 bis i les disposicions addicionals 10, 11 i 12 de l'Reglament aprovat per Reial Decret 39/1997, de 17 de gener (Cap Ref. BOE-A-1997-1853).
AFEGEIX una disposició addicional única a el Reial Decret 1627/1997, de 24 d'octubre (Ref. BOE-A-1997-22614).
DE CONFORMITAT amb l'art. 6 de la Llei 31/1995, de 8 de novembre (Ref. BOE-A-1995-24292).

Llei 32/2006, de 18 d'octubre, reguladora de la subcontractació en el Sector de la Construcció.

- *MODIFICA els arts. 8, 11, 12 i 13 de la Llei d'infraccions i sancions en l'ordre social, text refós aprovat pel Reial decret legislatiu 5/2000, de 4 d'agost (Ref. BOE-A-2000-15060).*

Reial Decret 1109/2007, de 24 d'agost, pel qual es desenvolupa la Llei 32/2006, de 18 d'octubre, reguladora de la subcontractació en el Sector de la Construcció.
Amb especial atenció a les modificacions introduïdes per la Disposició final tercera del RD 1109/2007 sobre el Reial Decret 1627/1997 en els apartats 4 de l'article 13 i apartat 2 de l'article 18 de l'esmentat RD 1627/1997.

Referències posteriors

ES MODIFICA els arts. 11 i 15, per Reial Decret 337/2010, de 19 de març (Ref. BOE-A-2010-4765).
S'AFEGEIX una disposició addicional 7, per Reial Decret 327/2009, de 13 de març (Ref. BOE-A-2009-4260).
CORRECCIÓ d'errors en BOE núm. 219, de 12 de setembre de 2007 (Ref. BOE-A-2007-16206).

Referències anteriors

MODIFICA els arts. 13.4 i 18.2 de Reial Decret 1627/1997, de 24 d'octubre (Ref. BOE-A-1997-22614).
DESENVOLUPA la Llei 32/2006, de 18 d'octubre (Ref. BOE-A-2006-18205).

Reial Decret 327/2009, de 13 de març, pel qual es modifica el Reial Decret 1109/2007, de 24 d'agost, pel qual es desenvolupa la Llei 32/2006, de 18 d'octubre, reguladora de la subcontractació en el sector de la construcció.

Referències anteriors

AFEGEIX una disposició addicional 7 a el Reial Decret 1109/2007, de 24 d'agost (Ref. BOE-A-2007-15766).
CITA Llei 11/2007, de 22 de juny (Ref. BOE-A-2007-12352)

Decret 89/2010, de 29 de juny, pel qual s'aprova el Programa de gestió de residus de la construcció de Catalunya (PROGROC), es regula la producció i gestió dels residus de la construcció i demolició, i el cànon sobre la deposició controlada dels residus de la construcció.

- *MODIFICA l'art. 8.1.b) .10 del Reial Decret 1481/2001, de 27 de desembre (Ref. BOE-A-2002-1697).*

Decisió del Comitè Mixt de l'EEE nº 105/2008, de 26 de setembre de 2008, per la qual es modifica l'annex XVIII (Salut i seguretat en el treball, dret laboral i igualtat de tracte per a homes i dones) de l'Acord EEE.

Referències anteriors

MODIFICA l'annex XVIII de l'Acord EEE, aprovat per Decisió 1/94, de 13 de desembre de 1993 (Ref. DOUE-L-1994-80086).

Decisió de el Comitè Mixt de l'EEE nº 36/2009, de 17 de març de 2009, per la qual es modifica l'annex XVIII (Salut i seguretat en el treball, dret laboral i igualtat de tracte per a homes i dones) de l'Acord EEE.

Referències anteriors

MODIFICA l'annex XVIII de l'Acord EEE aprovat per Decisió 1/94, de 13 de desembre de 1993 (Ref. DOUE-L-1994-80086).

Llei 25/2009, de 22 de desembre, de modificació de diverses lleis per a la seva adaptació a la Llei sobre el lliure accés a les activitats de serveis i el seu exercici, especialment a:

Referències posteriors

ES DEROGA l'art. 11, per Llei 32/2014, de 22 de desembre (Ref. BOE-A-2014-13359).

ES DECLARA:
- *la DESESTIMACIÓ de l'RECURS 6883/2010, en relació amb els arts. 18.5 i 35, per Sentència 102/2013, de 23 d'abril (Ref. BOE-A-2013-5445).*
- *la DESESTIMACIÓ de l'RECURS 6851/2010, en relació amb l'art. 5.5, les disposicions transitòria 4 i final 1, per Sentència 89/2013, de 22 d'abril (Ref. BOE-A-2013-5432).*

Reial Decret 337/2010, de 19 de març, pel qual es modifiquen el Reial Decret 39/1997, de 17 de gener, pel qual s'aprova el Reglament dels serveis de prevenció; el Reial Decret 1109/2007, de 24 d'agost, pel qual es desenvolupa la Llei 32/2006, de 18 d'octubre, reguladora de la subcontractació en el sector de la construcció i el Reial Decret 1627/1997, de 24 d'octubre , pel qual s'estableixen disposicions mínimes de seguretat i salut en obres de construcció.

Referències posteriors

ES DICTA DE CONFORMITAT la disposició final 1, establint els criteris bàsics sobre organització de recursos dels serveis de prevenció: Reial Decret 843/2011, de 17 de juny (Ref. BOE-A-2011-11428).

Referències anteriors

DEROGA:
art. 18 i MODIFICA el 19.1 de Reial Decret 1627/1997, de 24 d'octubre (Ref. BOE-A-1997-22614).
Disposició transitòria 3 i MODIFICA els arts. 2.4, 11.1, 15.5, 17 a 21, 23 a 30, 33, 37.2 i la disposició final 1 del Reial Decret 39/1997, de 17 de gener (Ref. BOE-A-1997-1853).

MODIFICA arts. 11 i 15 de Reial Decret 1109/2007, de 24 d'agost (Ref. BOE-A-2007-15766).

DE CONFORMITAT amb l'art. 6 de la Llei 31/1995, de 8 de novembre (Ref. BOE-A-1995-24292).

Ordre TIN / 2504/2010, de 20 de setembre, per la qual es desenvolupa el Reial Decret 39/1997, de 17 de gener, pel qual s'aprova el Reglament dels serveis de prevenció, pel que fa a l'acreditació d'entitats especialitzades com serveis de prevenció, memòria d'activitats preventives i autorització per realitzar l'activitat d'auditoria del sistema de prevenció de les empreses.

Referències posteriors

ES MODIFICA els arts. 1.2, 3.2, 4, 9.2, la disposició addicional 2 i l'annex II, per Ordre ESS / 2259/2015, de 22 d'octubre (Ref. BOE-A-2015-11654).
ES CORREGEIXEN errors, en la correcció d'errades publicada en el BOE núm. 256, de 22 d'octubre de 2010, en BOE num. 279, de 18 de novembre de 2010 (Ref. BOE-A-2010-17708).
CORRECCIÓ d'errors en BOE núm. 256, de 22 d'octubre de 2010 (Ref. BOE-A-2010-16084).

Referències anteriors

DEROGA l'Ordre de 27 de juny de 1997 (Ref. BOE-A-1997-14855).
DESENVOLUPA el Reial Decret 39/1997, de 17 de gener (Ref. BOE-A-1997-1853).
CITA Llei 31/1995, de 8 de novembre (Ref. BOE-A-1995-24292).

Reial Decret 598/2015, de 3 de juliol, pel qual es modifiquen el Reial Decret 39/1997, de 17 de gener, pel qual s'aprova el Reglament dels serveis de prevenció, i altres reials decrets: RD 485 / 97, el RD 665/97 i el RD 374/2001

Referències anteriors

MODIFICA:
- *Arts. 2.5.a) ib), 3.1.a) i 9.2.d) de el Reial Decret 374/2001, de 6 d'abril (Ref. BOE-A-2001-8436).*
- *Arts. 2.1 i 2, 4, 10.1.c) i la denominació de l'annex I de Reial Decret 665/1997, de 12 de maig (Ref. BOE-A-1997-11145).*
- *Art. 1 i annexos III i VII de el Reial Decret 485/1997, de 14 d'abril (Ref. BOE-A-1997-8668).*
- *Annexos I, VII i VIII de el Reial Decret 39/1997, de 17 de gener (Ref. BOE-A-1997-1853).*

Transposa la Directiva 2014/27 / UE, de 26 de febrer (Ref. DOUE-L-2014-80414).

DE CONFORMITAT amb la Llei 31/1995, de 8 de novembre (Ref. BOE-A-1995-24292).

Reial Decret 899/2015, de 9 d'octubre, pel qual es modifica el Reial Decret 39/1997, de 17 de gener, pel qual s'aprova el Reglament dels serveis de prevenció.

Referències anteriors

MODIFICA els arts. 11, 18, 23 i 25 a 28 de l'Reglament aprovat per Reial Decret 39/1997, de 17 de gener (Ref. BOE-A-1997-1853).

DE CONFORMITAT amb:
Llei 20/2013, de 9 de desembre (Ref. BOE-A-2013-12888).
Llei 31/1995, de 8 de novembre (Ref. BOE-A-1995-24292).

Ordre ESS / 2259/2015, de 22 d'octubre, per la qual es modifica l'Ordre TIN / 2504/2010, de 20 de setembre, per la qual es desenvolupa el Reial Decret 39/1997, de 17 de gener, pel qual s'aprova el Reglament dels serveis de prevenció, pel que fa a l'acreditació d'entitats especialitzades.

Referències anteriors

MODIFICA Arts. 1.2, 3.2, 4, 9.2, la disposició addicional 2 i l'annex II de l'Ordre TIN / 2504/2010, de 20 de setembre (Ref. BOE-A-2010-14843).

DE CONFORMITAT amb:
- *Llei 20/2013, de 9 de desembre (Ref. BOE-A-2013-12888).*
- *Disposició final 1 de el Reglament dels serveis de prevenció, aprovat pel Reial Decret 39/1997, de 17 de gener (Ref. BOE-A-1997-1853).*

Reial Decret Legislatiu 2/2015, de 23 d'octubre, pel qual s'aprova el text refós de la Llei de l'Estatut dels Treballadors.

Referències posteriors

ES DICTA DE CONFORMITAT:
- *sobre igualtat retributiva entre dones i homes: Reial Decret 902/2020, de 13 d'octubre (Ref. BOE-A-2020-12215).*
- *amb els arts. 17.5 i 85.2, i estableix plans d'igualtat: Reial Decret 901/2020, de 13 d'octubre (Ref. BOE-A-2020-12214).*

ES MODIFICA els arts. 13, 23.1.a) i 37.8, pel Reial decret llei 28/2020, de 22 de setembre (Ref. BOE-A-2020-11043).

ES DEROGA l'art. 52 d), per Llei 1/2020, de 15 de juliol (Ref. BOE-A-2020-7937).

ES MODIFICA:
- *l'art. 8.2, per Reial decret llei 24/2020, de 26 de juny (Ref. BOE-A-2020-6838).*
- *l'art. 33, per Reial decret llei 19/2020, de 26 de maig (Ref. BOE-A-2020-5315).*

ES DEROGA l'art. 52 d), per Reial decret llei 4/2020, de 18 de febrer (Ref. BOE-A-2020-2381).

ES DICTA DE CONFORMITAT l'art. 27.1 i es fixa el salari mínim interprofessional per al 2020: Reial Decret 231/2020, de 4 de febrer (Ref. BOE-A-2020-1652).

ES DECLARA a la Qüestió 2960/2019, la desestimació en relació amb l'art. 52 d), per Sentència 118/2019, de 16 d'octubre (Ref. BOE-A-2019-16727).
Recurs 2206/2019 promogut contra determinats preceptes, en la redacció donada per Real Decret-llei 6/2019, d'1 de març (Ref. BOE-A-2019-7143).

ES MODIFICA:
- *l'art. 34, per Reial decret llei 8/2019, de 8 de març (Ref. BOE-A-2019-3481).*
- *determinats preceptes i S'AFEGEIX les disposicions addicional 22 i transitòria 13, per Reial decret llei 6/2019, d'1 de març (Ref. BOE-A-2019-3244).*

ES DEROGA les disposicions addicional 2, trasitorias 2, 9 i ES MODIFICA l'addicional 10, per Reial decret llei 28/2018, de 28 de desembre (Ref. BOE-A-2018-17992).

ES DICTA DE CONFORMITAT amb l'art. 27.1 i es fixa el salari mínim interprofessional per al 2019: Reial Decret 1462/2018, de 21 de desembre (Ref. BOE-A-2018-17773).

S'AFEGEIX l'art. 20 bis, per Llei Orgànica 3/2018, de 5 de desembre (Ref. BOE-A-2018-16673).

ES MODIFICA l'art. 48.7 i la disposició addicional 19.2, per Llei 6/2018, de 3 de juliol (Ref. BOE-A-2018-9268).

ES DICTA DE CONFORMITAT amb l'art. 27.1 i es fixa el salari mínim interprofessional per al 2018: Reial Decret 1077/2017, de 29 de desembre (Ref. BOE-A-2017-15848).

ES DEROGA l'art. 2.1.h), per Reial decret llei 8/2017, de 12 de maig (Ref. BOE-A-2017-5270).

ES DEIXA SENSE EFECTE la derogació de l'art. 2.1.h, en la redacció donada pel Reial decret llei 4/2017, de 24 de febrer, per Resolució de 16 de març de 2017 (Ref. BOE-A-2017-3124).

ES DEROGA l'art. 2.1.h, per Reial decret llei 4/2017, de 24 de febrer (Ref. BOE-A-2017-1933).

ES DICTA DE CONFORMITAT:
- *amb l'art. 27.1 i es fixa el salari mínim interprofessional per al 2017: Reial Decret 742/2016, de 30 de desembre (Ref. BOE-A-2016-12598).*
- *amb l'art. 27.1 i es fixa el salari mínim interprofessional per al 2016: Reial Decret 1171/2015, de 29 de desembre (Ref. BOE-A-2015-14273).*

Referències anteriors

DEROGA:
- *Disposició transitòria 2 de la Llei 1/2014, de 28 de febrer (Ref. BOE-A-2014-2219).*
- *Disposició transitòria única de el Reial decret llei 16/2013, de 20 de desembre (Ref. BOE-A-2013-13426).*
- *Disposició addicional 6 de el Reial decret llei 5/2013, de 15 de març (Ref. BOE-A-2013-2874).*
- *Disposició transitòria 7 de Reial decret llei 20/2012, de 13 de juliol (Ref. BOE-A-2012-9364).*
- *Art. 17 i les disposicions addicionals 6 i 9 i transitòries 5, 6, 9.1, 10 i 15 de la Llei 3/2012, de 6 de juliol (Ref. BOE-A-2012-9110).*
- *Art. 5 i les disposicions addicional 5 i transitòries 1 i 2 de el Reial decret llei 10/2011, de 26 d'agost (Ref. BOE-A-2011-14220).*
- *Disposicions addicionals 1 i 3 i transitòries 1, 2 i 12 de la Llei 35/2010, de 17 de setembre (Ref. BOE-A-2010-14301).*
- *Disposicions addicional 7 i transitòria 2 de la Llei 43/2006, de 29 de desembre (Ref. BOE-A-2006-22949).*

- *Disposicions addicional 4 i transitòria 2 de la Llei 12/2001, de 9 de juliol (Ref. BOE-A-2001-13265).*
- *Llei de l'Estatut dels Treballadors, text refós aprovat per Reial Decret Legislatiu 1/1995, de 24 de març (Ref. BOE-A-1995-7730).*

DE CONFORMITAT amb l'art. Uno.d) de la Llei 20/2014, de 29 d'octubre (Ref. BOE-A-2014-11064).

Reial Decret 311/2016, de 29 de juliol, pel qual es modifica el Reial Decret 1561/1995, de 21 de setembre, sobre jornades especials de treball, en matèria de treball nocturn.

Referències anteriors

AFEGEIX a el Reial Decret 1561/1995, de 21 de setembre (Ref. BOE-A-1995-21346).
Transposa parcialment la Directiva 2003/88 / CE, de 4 de novembre de 2003 (Ref. DOUE-L-2003-81852).
DE CONFORMITAT amb l'art. 36.1 de la Llei 8/1980, de 10 de març (Ref. BOE-A-1980-5683).

Reial Decret 130/2017, de 24 de febrer, pel qual s'aprova el Reglament d'explosius.

Referències posteriors

ES DICTA DE CONFORMITAT els arts. 119 i 125, sobre pròrroga de les autoritzacions per a la utilització habitual d'explosius i carnets d'artiller: Ordre INT / 316/2020, de 2 d'abril (Ref. BOE-A-2020-4259).

Referències anteriors

DEROGA:
- *l'Ordre PRE / 2476/2015, de 20 de novembre (Ref. BOE-A-2015-12693).*
- *la Resolució de 27 d'octubre de 2015 (Ref. BOE-A-2015-12596).*
- *l'Ordre PRE / 2412/2014, de 16 de desembre (Ref. BOE-A-2014-13345).*
- *l'Ordre PRE / 2035/2012, de 24 de setembre (Ref. BOE-A-2012-12086).*
- *l'Ordre PRE / 2599/2010, de 4 d'octubre (Ref. BOE-A-2010-15361).*
- *l'Ordre PRE / 1263/2009, de 21 de maig (Ref. BOE-A-2009-8481).*
- *l'Ordre PRE / 532/2007, de 9 de març (Ref. BOE-A-2007-5044).*
- *l'Ordre PRE / 174/2007, de 31 de gener (Ref. BOE-A-2007-2295).*
- *l'Ordre INT / 703/2006, de 3 de març (Ref. BOE-A-2006-4687).*
- *el Reial Decret 277/2005, d'11 de març (Ref. BOE-A-2005-4113).*
- *l'Ordre PRE / 2426/2004, de 21 de juliol (Ref. BOE-A-2004-13609).*
- *el Reial Decret 230/1998, de 16 de febrer (Ref. BOE-A-1998-5934).*
- *les instruccions tècniques complementàries 10.0.01 i 02 i 10.1.01 aprovades per l'Ordre de 20 de març de 1986 (Ref. BOE-A-1986-8940).*
- *la instrucció tècnica complementria 09.0.07 aprovada per l'Ordre de 2 d'octubre de 1985 (Ref. BOE-A-1985-20808).*

Transposa la Directiva 2014/28 / UE, de 26 de febrer (Ref. DOUE-L-2014-80621).

DE CONFORMITAT amb:
- *la Llei Orgànica 4/2015, de 30 de març (Ref. BOE-A-2015-3442).*
- *la Llei 21/1992, de 16 de juliol (Ref. BOE-A-1992-17363).*

CITA:
- *Reglament (CE) 1272/2008, de 16 de desembre (Ref. DOUE-L-2008-82637).*
- *Reglament (CE) 1907/2006, de 18 de desembre (Ref. DOUE-L-2006-82750).*

En tot el que no s'oposi a la legislació anteriorment esmentada:

- Ordre de 31 d'agost de 1987, per la qual s'aprova la instrucció 8.3-IC sobre senyalitzacions, abalisament, defensa, neteja i acabament d'obres fixes en vies fora de poblat.

- Reial Decret 486/1997, de 14 d'abril, sobre disposicions mínimes de seguretat i salut en els llocs de treball (Annex 1, Apt. A, punt 9 sobre escales de mà) segons Reial Decret 1627/1997 de 24 d'octubre Annex IV.

Referències posteriors

ES DICTA DE CONFORMITAT els arts. 3 i 10, establint el subministrament a les empreses de farmacioles amb material de primers auxilis: Ordre TAS / 2947/2007, de 8 d'octubre (Ref. BOE-A-2007-17835).
ES MODIFICA l'annex I, per Reial Decret 2177/2004, de 12 de novembre (Ref. BOE-A-2004-19311).

Referències anteriors

DEROGA:
amb la Excepció indicada els capítols I a V i VII de l'títol II de l'Ordenança aprovada per Ordre de 9 de març de 1971 (Ref. BOE-A-1971-380).
Reglament aprovat per Ordre de 26 d'agost de 1940 (Gazeta) (Ref. BOE-A-1940-8656).

Transposa la Directiva 89/654 / CEE, de 30 de novembre (Ref. DOUE-L-1989-81589).

DE CONFORMITAT amb l'art. 6 de la Llei 31/1995, de 8 de novembre (Ref. BOE-A-1995-24292).

- Reial Decret 664/1997 de 12 de maig, sobre la protecció dels treballadors contra els riscos relacionats amb l'exposició a agents biològics durant el treball.

Referències posteriors

ES DICTA DE CONFORMITAT sobre la protecció dels treballadors contra els riscos relacionats amb l'exposició a agents biològics durant el treball: Ordre ESS / 1451/2013, de 29 de juliol (Ref. BOE-A-2013-8381).
ES MODIFICA l'annex II, per Ordre de 25 de març de 1998 (Ref. BOE-A-1998-7341).

Referències anteriors

DEROGA el que indica dels arts. 138 i 139 de l'Ordenança aprovada per Ordre de 9 de març de 1971 (Ref. BOE-A-1971-380).

transposa:
- *Directiva 95/30 / CE, de 30 de juny (Ref. DOUE-L-1995-80908).*
- *Directiva 93/88 / CEE, de 12 d'octubre (Ref. DOUE-L-1993-81765).*
- *Directiva 90/679 / CEE, de 26 de novembre (Ref. DOUE-L-1990-81895).*
- *DE CONFORMITAT amb l'art. 6 de la Llei 31/1995, de 8 de novembre (Ref. BOE-A-1995-24292).*

- Reial Decret 773/1997, de 30 de maig, sobre disposicions mínimes de seguretat i salut relatives a la utilització d'Equips de Protecció Individual.

Referències posteriors

CORRECCION d'erratas en BOE núm. 171, de 18 de juliol de 1997 (Ref. BOE-A-1997-16026).

Referències anteriors

DEROGA el capítol XIII de l'títol II de l'Ordenança aprovada per Ordre de 9 de març de 1971 (Ref. BOE-A-1971-380).
Transposa la Directiva 89/656 / CEE, de 30 de novembre (Ref. DOUE-L-1989-81591).
DE CONFORMITAT amb l'art. 6 de la Llei 31/1995, de 8 de novembre (Ref. BOE-A-1995-24292).

- Reial Decret 949/1997, de 20 de juny, sobre Certificat professional de Prevencionistes de riscos laborals.

- Reial Decret 833/1988, sobre residus tòxics i perillosos, tenint en compte:

Referències posteriors

ES DECLARA la vigència dels arts. els arts. 6, 7, 13 a 15, 22.1, 27, 28, 31, 45 i dels annexos, per Reial Decret 553/2020, de

2 de juny (Ref. BOE-A-2020-6422).

ES DEROGA el que indica, per Reial Decret 180/2015, de 13 de març (Ref. BOE-A-2015-3715).

ES MODIFICA els arts. 9.1 i 2, 19, 23, 30, 42 i 44.5, pel Reial Decret 367/2010, de 26 de març (Ref. BOE-A-2010-5037).

ES DEROGA els arts. 50, 51 i 56 i es declara la vigència, mentre no s'oposin, de la Resta dels arts., Per la Llei 10/1998, de 21 d'abril (Ref. BOE-A-1998-9478).

ES DICTA DE CONFORMITAT, sobre incineració de residus perillosos: Reial Decret 1217/1997, de 18 de juliol (Ref. BOE-A-1997-17946).

ES MODIFICA:
- *els art. 17, 37, 40 i l'annex I, i afegeix una disposició addicional, pel Reial Decret 952/1997, de 20 de juny de 1997 (Ref. BOE-A-1997-14934).*
- *l'art. 12, per Reial Decret 1771/1994, de 5 d'agost (Ref. BOE-A-1994-19135).*

Referències anteriors

DE CONFORMITAT amb la disposició addicional 1 de la Llei 20/1986, de 14 de maig (Ref. BOE-A-1986-12192).

- Reglament (CE) 1272/2008, sobre classificació, etiquetatge i envasat de substàncies i barreges.
- Pla Estatal Marc de Gestió de Residus (PEMAR) 2016-2022.
- Reial Decret 255/2003 de 28 de febrer pel qual s'aprova el Reglament sobre classificació, envasat i etiquetatge de preparats perillosos.
- VI Conveni Col·lectiu del sector de la construcció, especialment als articles i punts tractats en el següent quadre:
- Plec de Condicions Tècniques de la Direcció General d'Arquitectura.
- Resta de disposicions tècniques ministerials el contingut o part del mateix estigui relacionat amb la seguretat i salut.
- Ordenances municipals que siguin d'aplicació.

Especialment, en relació amb els riscos higiènics i que no ha estat esmentada anteriorment:

- Reial Decret 665/1997, de 12 de maig sobre la protecció dels treballadors contra els riscos relacionats amb l'exposició a agents cancerígens durant el treball.
- ORDE 25 de Març de 1998, per la qual s'adapta en funció a el progrés tècnic el Reial Decret 664/1997.
- Reial Decret 413/1997, de 21 de Març sobre protecció operacional de treballadors externs amb risc d'exposició a radiacions ionitzants per intervenció controlada.
- Reial Decret 840/2015, de 21 de setembre, pel qual s'aproven mesures de control dels riscos inherents als accidents greus en què intervinguin substàncies perilloses.
- Reial Decret 117/2003, de 31 de gener, sobre limitació d'emissions de compostos orgànics volàtils degudes a l'ús de dissolvents en determinades activitats.
- Ordre PRE / 3/2006, de 12 de gener, per la qual es modifica l'annex VI de l'Reglament sobre classificació, envasat i etiquetatge de preparats perillosos, aprovat pel Reial Decret 255/2003, de 28 de febrer.
- Ordre PRE / 164/2007, de 29 de gener, per la qual es modifiquen els annexos II, III i V de l'Reglament sobre classificació, envasat i etiquetatge de preparats perillosos, aprovat pel Reial Decret 255/2003, de 28 de febrer.
- Ordre PRE / 1648/2007, de 7 de juny, per la qual es modifica l'annex VI de l'Reglament sobre classificació, envasat i etiquetatge de preparats perillosos, aprovat pel Reial Decret 255/2003, de 28 de febrer.

Especialment, en relació amb els riscos ergonòmics i que no ha estat esmentada anteriorment:

- Reial Decret 487/1997, de 14 d'abril pel qual s'aprova les disposicions mínimes de seguretat i salut relatives a la manipulació manual de càrregues que comporti risc, en particular dors lumbars, per als treballadors.
- Reial Decret 488/1997, de 14 d'abril, sobre disposicions mínimes de seguretat i salut relatives a la feina amb equips que inclouen pantalles de visualització.
- Reial Decret 1311/2005, de 4 de novembre, sobre la protecció de la salut i la seguretat dels treballadors davant els riscos derivats o que puguin derivar-se de l'exposició a vibracions mecàniques (amb la modificació de la disposició transitòria única, per Reial Decret 330/2009).
- Reial Decret 330/2009, de 13 de març, pel qual es modifica el Reial Decret 1311/2005, de 4 de novembre, sobre la protecció de la salut i la seguretat dels treballadors davant els riscos derivats o que puguin derivar-se de l'exposició a

vibracions mecàniques.

En relació amb la Coordinació d'activitats empresarials i presència recurs preventiu:

- Llei 31/1995, de 8 de novembre, de prevenció de riscos laborals. (Article 24, 32bis; Disposició addicional 14ª)
- Reial Decret 39/1997, de 17 de gener, pel qual s'aprova el Reglament dels serveis de prevenció. (Article 22bis; Disposició addicional 10a, 11a)
- Reial Decret Legislatiu 5/2000, de 4 d'agost, pel qual s'aprova el text refós de la Llei sobre infraccions i sancions en l'ordre social. (Article 12. (13,14,15,24), 13. (7,8), 42.3)
- Reial Decret 1627/1997, de 24 d'octubre, pel qual s'estableixen disposicions mínimes de seguretat i salut en les obres de construcció. (Article 3, 9, 11c, 12d; Disposició addicional única)
- Reial Decret 171/2004, de 30 de gener, pel qual es desenvolupa l'article 24 de la Llei 31/1995, de 8 de novembre, de prevenció de riscos laborals, en matèria de coordinació d'activitats empresarials.
- Guia tècnica per a la integració de la prevenció de riscos laborals (apdo.4.6.3).

En relació amb la prevenció de contagis en obra pel SARS-CoV-2:

Aquest apartat de referències té en compte tota la informació publicada fins al moment per les autoritats competents fins a la data de la seva elaboració.
Es destaquen els següents documents de referència:

- Procediment d'actuació per als serveis de prevenció de riscos laborals enfront de l'exposició a el nou coronavirus (SARS-COV-2). Ministeri de Sanitat.

https://www.mscbs.gob.es/profesionales/saludPublica/ccayes/alertasActual/nCov-China/documentos/20200619Proteccion_Trabajadores_SARS-CoV-2.pdf

- Estratègia de detecció precoç, vigilància i control de COVID-19. Ministeri de Sanitat

https://www.mscbs.gob.es/profesionales/saludPublica/ccayes/alertasActual/nCov-China/documentos/COVID19_Estrategia_vigilancia_y_control_e_indicadores.pdf

- Mesures higièniques per a la prevenció de contagis de l'COVID-19. Ministeri de Sanitat.

https://www.mscbs.gob.es/profesionales/saludPublica/ccayes/alertasActual/nCov-China/documentos/Medidas_higienicas_COVID-19.pdf

- Guia de bones pràctiques en centres de treball per prevenir els contagis de l'COVID19. Ministeri de Sanitat.

https://www.mscbs.gob.es/gabinetePrensa/notaPrensa/pdf/GUIA110420172227802.pdf

- Llistat de virucides autoritzats a Espanya per a ús ambiental (PT2), indústria alimentària (PT4) i higiene humana (PT1). Ministeri de Sanitat.

https://www.mscbs.gob.es/profesionales/saludPublica/ccayes/alertasActual/nCov-China/documentos/Listado_virucidas.pdf

3.3. Altres normes i reglaments que es veuen afectats a més, en treballs i operacions forestals i que igualment s'han de tenir en compte

Per la importància i interès preventiu de l'aplicació de les seves disposicions per als Treballs Forestals, citem les següents disposicions:

- Reial Decret 448/2020, de 10 de març, sobre caracterització i registre de la maquinària agrícola.

Referències anteriors:

DEROGA:
- *el Reial Decret 1013/2009, de 19 de juny (Ref. BOE-A-2009-11678).*
- *l'Ordre de 27 de juliol de 1979 (Ref. BOE-A-1979-19818).*

CITA:
- *Reglament (UE) 167/2013, de 5 de febrer (Ref. DOUE-L-2013-80406).*
- *Reial Decret 750/2010, de 4 de juny (Ref. BOE-A-2010-9994).*
- *Reial Decret 2028/1986, de 6 de juny Ref.1986 / 26182 (Ref. BOE-A-1986-26182).*

- RD 2028/1986 pel qual es dicten normes per a l'aplicació de determinades directives de la CEE, relatives a l'homologació de tipus de vehicles automòbils, remolcs i semiremolcs, així com de parts i peces d'aquests vehicles:

Referències posteriors

ES CORREGEIXEN errades a l'Ordre ICT / 397/2020, de 30 d'abril, en el BOE núm. 136, de 15 de maig de al 2020 (Ref. BOE-A-2020-5055).

ES SUBSTITUEIX els annexos I i II, per Ordre ICT / 397/2020, de 30 d'abril (Ref. BOE-A-2020-4901).

3.4. Obligacions específiques per a l´obra projectada

- El Reial Decret 1627/1997 de 24 d'octubre s'ocupa de les obligacions de l'Promotor *(Empresari titular de centre de treball segons el Reial Decret 171/2004),* reflectides en els Articles 3 i 4; Contractista (Empresari principal segons el RD 171/2004), en els Articles 7, 11, 15 i 16; Subcontractistes (Empreses concurrents segons el RD 171/2004), en l'Article 11, 15 i 16 i Treballadors Autònoms en l'article 12.
- L'Estudi de Seguretat i Salut quedarà inclòs com a document integrant de el Projecte d'Execució d'Obra. Dit Estudi de Seguretat i Salut serà visat en el Col·legi professional corresponent i quedarà documentalment en l'obra juntament amb el Pla de Seguretat.
- El Reial Decret 1627/1997 indica que cada contractista haurà d'elaborar un Pla de Seguretat i Salut en el Treball.
- El Pla de Seguretat i Salut que analitzi, estudiï, desenvolupi i complementi l'Estudi de Seguretat i Salut consta dels mateixos apartats, així com l'adopció expressa dels sistemes de producció previstos pel constructor, respectant fidelment el Plec de Condicions. Les propostes de mesures alternatives de prevenció inclouran la valoració econòmica de les mateixes, que no podran implicar disminució l'import total ni dels nivells de protecció. L'aprovació expressa de el Pla quedarà plasmada en acta signada pel coordinador en matèria de Seguretat i Salut durant l'execució de l'obra i el representant de l'empresa constructora amb facultats legals suficients o pel propietari amb idèntica qualificació legal.
- L'Empresa Constructora *(empresa principal segons el RD 171/2004)* complirà les estipulacions preventives de el Pla de Seguretat i Salut que estarà basat en l'Estudi de Seguretat i Salut, responent solidàriament dels danys que es derivin de la infracció de la mateixa per la seva part o dels possibles subcontractistes o empleats.
- S'ha d'abonar a l'Empresa Constructora (empresa principal segons el RD 171/2004), les partides incloses en el document Pressupost de el Pla de Seguretat i Salut. Si s'implantessin elements de seguretat no inclosos en el Pressupost, durant la realització de l'obra, aquests s'abonaran igualment a l'Empresa Constructora.
- El Promotor estarà obligat a abonar a l'Coordinador en matèria de seguretat i salut durant l'execució de l'obra els honoraris meritats en concepte d'aprovació de el Pla de Seguretat i Salut, així com els de control i seguiment de el Pla de Seguretat i Salut.
- Per a aplicar els principis de l'acció preventiva, l'empresari designarà un o diversos treballadors perquè s'ocupin d'aquesta activitat, constituirà un servei de prevenció o concertarà dit servei a una entitat especialitzada aliena a l'empresa.
- La definició d'aquests Serveis així com la dependència de determinar una de les opcions que hem indicat per al seu desenvolupament, està regulat en la Llei de prevenció de riscos laborals 31/95 en els seus articles 30 i 31, així com en l'Ordre TIN / 2504/2010, de 20 de setembre, per la qual es desenvolupa el Reial Decret 39/1997, de 17 de gener, pel qual s'aprova el Reglament dels serveis de prevenció, pel que fa a l'acreditació d'entitats especialitzades com serveis de prevenció, memòria d'activitats preventives i autorització per realitzar l'activitat d'auditoria de sistema de prevenció de les empreses.
- L'incompliment pels empresaris de les seves obligacions en matèria de prevenció de riscos laborals donarà lloc a les responsabilitats que estan regulades a l'article 42 de l'esmentada Llei.
- L'empresari ha d'elaborar i conservar a disposició de l'autoritat laboral la documentació establerta en l'Article 23 de la Llei 31/1995, de prevenció de riscos laborals.

- L'empresari ha de consultar els treballadors l'adopció de les decisions relacionades en l'Article 33 de la Llei 31/1995, de prevenció de riscos laborals.
- L'obligació dels treballadors en matèria de prevenció de riscos està regulada a l'article 29 de la Llei 31/1995, de prevenció de riscos laborals.
- Els treballadors estaran representats pels delegats de prevenció atenint-se als Articles 35 i 36 de la Llei 31/1995, de prevenció de riscos laborals.
- S'haurà de constituir un Comitè de Seguretat i Salut segons es disposa en els Articles 38 i 39 de la Llei 31/1995, de prevenció de riscos laborals.
- Les empreses d'aquesta obra (contractistes i subcontractistes), han de tenir en compte i complir els requisits exigibles als contractistes i subcontractista, en els termes que estableix la LLEI 32/2006, de 18 d'octubre, reguladora de la subcontractació en el Sector de la construcció i molt especialment les especificacions establertes en el Capítol II: Normes generals sobre subcontractació en el sector de la construcció, així com pel Reial Decret 1109/2007, de 24 d'agost, pel qual es desenvolupa la Llei 32/2006 , de 18 d'octubre, reguladora de la subcontractació en el Sector de la Construcció

DETECCIÓ I AVALUACIÓ DELS RISCOS HIGIÈNICS I MESURAMENT DELS MATEIXOS:

El Contractista està obligat a realitzar els mesuraments tècniques dels riscos higiènics, amb el seu Servei de Prevenció, per tal de detectar i avaluar els riscos higiènics previstos, o que poguessin detectar-se durant l'execució de l'obra.

S'ofereix ací una relació no exhaustiva dels mateixos:

- Quantitat d'oxigen en les excavacions de túnels o en mina.
- Presència de gasos tòxics o explosius, en les excavacions de túnels, o en mina.
- Presència de gasos tòxics en els treballs de pous.
- Presència d'amiant en operacions d'excavació, demolició, enderroc i / o rehabilitació.
- Nivell acústic dels treballs i del seu entorn.
- Identificació i avaluació de la presència de dissolvents orgànics en l'atmosfera, (pintures, vernissos, laques, etc.).
- Productes de neteja utilitzats en façanes.
- Productes fluids d'aïllament.
- Projecció de fibres.

Totes mesuraments i avaluacions necessàries per garantir les condicions d'higiene de l'obra, es realitzaran mitjançant l'ús dels aparells tècnics especialitzats amb control de calibratge, i manejats per personal degudament qualificat.
Els informes d'estat i avaluació, seran lliurats a la Coordinació d'Obra ia la Direcció Facultativa, per al seu estudi i anàlisi de decisions.

AVALUACIÓ I DECISIÓ SOBRE ALTERNATIVES DE SEGURETAT A LES INICIALMENT PROPOSTES PEL PLA DE SEGURETAT I SALUT

El Coordinador de Seguretat i Salut durant l'execució d'obra, sempre que ho consideri convenient i per avaluar les alternatives proposades pel Contractista en el seu Pla de Seguretat, utilitzarà els següents criteris tècnics:

1r Respecte a les proteccions col·lectives:

1. El muntatge, manteniment, canvis de posició i retirada d'una proposta alternativa, no tindran més riscos o de major entitat, que els que té la solució d'un risc decidit inicialment.
2. La proposta alternativa, no exigirà fer un major nombre de maniobres que les exigides per la proposta a substituir. Doncs s'entén que a major nombre de maniobres, major quantitat de riscos.
3. Una protecció col·lectiva no serà substituïda per equips de protecció individual.
4. No augmentarà els costos econòmics previstos.
5. No implicarà un augment del termini d'execució d'obra.
6. No serà de qualitat inferior a la prevista inicialment.
7. Les solucions previstes, que estiguin comercialitzades i ofereixin garanties de bon funcionament, no podran ser substituïdes per altres de tipus artesanal, (fabricades en taller o en l'obra), llevat que aquestes es justifiquin mitjançant un càlcul exprés, la seva representació en plànols tècnics, la realització de les proves de càrrega que correspongui i la signatura d'un tècnic competent que es responsabilitzi del seu canvi.

2n Respecte als equips de protecció individual:

1. Les propostes alternatives no seran d'inferior qualitat a les previstes inicialment.
2. No augmentaran els costos econòmics previstos, excepte si s'efectua la presentació d'una completa justificació tècnica, que raoni la necessitat d'un augment de la qualitat, de les prestacions i millori la seguretat.

3r Respecte a altres aspectes contemplats per a l'obra:

1. En el Pla de Seguretat i Salut, s'inclourà el document de 'Coordinació d'activitats empresarials de l'obra', donant una còpia a totes les empreses participants del procés constructiu, i el contingut i estructura s'ajusta a les recomanacions de la 2a Edició de la Guia tècnica per a l'Avaluació i prevenció dels riscos relatius a les obres de construcció, on s'ofereixen criteris per aplicar el RD 1627/1997 en aquesta obra:

- Mesures concretes a implantar per controlar els riscos derivats de la concurrència d'empreses: Per contractistes, subcontractistes i treballadors autònoms.
- Forma de dur a terme la coordinació d'activitats empresarials dins de l'obra: Establint els mitjans de coordinació concrets, actuacions encaminades a coordinar les actuacions de les empreses, etc.
- Definició de les obligacions preventives per a cadascuna de les empreses que intervenen en l'obra.
- Canals de comunicació entre empreses i treballadors autònoms: Implementant les TICs a les obres, i aportant eines que faciliten aquesta implantació.
- Planificació de les activitats preventives integrades en el planning d'obra: Establint les dates d'implantació i retirada dels mitjans de protecció col·lectiva (Baranes, Xarxes, Marquesines, Tancament d'obra, etc.), De la senyalització, de les instal·lacions o locals annexos , etc.
- Implantació en obra del Pla de Seguretat: Definint responsabilitats i funcions, coordinant i protocol·litzant les actuacions en l'obra i establint els processos i procediments en matèria de Seguretat i Salut durant el procés constructiu.

CONDICIONS PARTICULARS PER ALS AGENTS INTERVINENTS EN EL PROCÉS CONSTRUCTIU:

A) EL COMITÈ DE SEGURETAT I SALUT

Si el nombre de treballadors no excedeix de 50, no és necessària la constitució d'un Comitè de Seguretat i Salut en el treball, no obstant això es recomana la seva constitució conforme al disposat en l'article 38 de la Llei 31/1995, de 8 de novembre, de Prevenció de Riscos Laborals, amb les competències i facultats que li reconeix l'article 39.

B) DELEGATS DE PREVENCIÓ (Article 35 de la Llei 31/1995).

1. Els Delegats de Prevenció són els representants dels treballadors amb funcions específiques en matèria de prevenció de riscos en el treball. Els Delegats de Prevenció seran designats per i entre els representants del personal, en l'àmbit dels òrgans de representació previstos en les normes que es refereix l'article 34 d'aquesta Llei, conformement a la següent escala:

De 50 fins 100 treballadors	2 Delegats de Prevenció
De 101 fins 500 treballadors	3 Delegats de Prevenció
De 501 fins 1.000 treballadors	4 Delegats de Prevenció
De 1.001 fins 2.000 treballadors	5 Delegats de Prevenció
De 2.001 fins 3.000 treballadors	6 Delegats de Prevenció
De 3.001 fins 4.000 treballadors	7 Delegats de Prevenció
De 4.001 en davant	8 Delegats de Prevenció

En les empreses de fins a trenta treballadors el Delegat de Prevenció serà el Delegat de Personal.
En les empreses de trenta-u a quaranta-nou treballadors haurà un Delegat de Prevenció que serà triat per i entre els Delegats de Personal.
A l'efecte de determinar el nombre de Delegats de Prevenció es tindran en compte els següents criteris:

a) Els treballadors vinculats per contractes de durada determinada superior a un any es computaran com treballadors fixos

de plantilla.
b) Els contractats per terme de fins a un any es computaran segons el nombre de dies treballats en el període d'un any anterior a la designació. Cada dos-cents dies treballats o fracció es computaran com un treballador més.

Segons l'Art.36. de la Llei 31/1995 de Prevenció de Riscos Laborals són competències dels Delegats de Prevenció:

a) Col·laborar amb l'adreça de l'empresa en la millora de l'acció preventiva.
b) Promoure i fomentar la cooperació dels treballadors en l'execució de la normativa sobre prevenció de riscos laborals.
c) Ser consultats per l'empresari, amb caràcter previ a la seva execució, sobre les decisions que es refereix l'article 33 de la present Llei.
d) Exercir una labor de vigilància i control sobre el compliment de la normativa de prevenció de riscos laborals.

En les empreses que, d'acord amb el disposat en l'apartat 2 de l'article 38 d'aquesta Llei, no contin amb Comitè de Seguretat i Salut per no arribar a el nombre mínim de treballadors establert a aquest efecte, les competències atribuïdes a aquell en la present Llei seran exercides pels Delegats de Prevenció.

2. En l'exercici de les competències atribuïdes als Delegats de Prevenció, aquests estaran facultats per a:

a) Acompanyar als tècnics en les avaluacions de caràcter preventiu del medi ambient de treball, així com, en els termes previstes en l'article 40 d'aquesta Llei, als Inspectors de Treball i Seguretat Social en les visites i verificacions que realitzin en els centres de treball per a comprovar el compliment de la normativa sobre prevenció de riscos laborals, podent formular davant ells les observacions que estimin oportunes.
b) Tenir accés, amb les limitacions previstes en l'apartat 4 de l'article 22 d'aquesta Llei, a la informació i documentació relativa a les condicions de treball que siguin necessàries per a l'exercici de les seves funcions i, en particular, a la prevista en els articles 18 i 23 d'aquesta Llei. Quan la informació està, subjecta a les limitacions ressenyades, només podrà ser subministrada de manera que es garanteixi el respecte de la confidencialitat.
c) Ser informats per l'empresari sobre els danys produïts en la salut dels treballadors una vegada que aquell hagués tingut coneixement d'ells, podent presentar-se, àdhuc fora de la seva jornada laboral, en el lloc dels fets per a conèixer les circumstàncies dels mateixos.
d) Rebre de l'empresari les informacions obtingudes per aquest procedents de les persones o òrgans encarregats de les activitats de protecció i prevenció en l'empresa, així com dels organismes competents per a la seguretat i la salut dels treballadors, sense perjudici del disposat en l'article 40 d'aquesta Llei en matèria de col·laboració amb la Inspecció de Treball i Seguretat Social.
e) Realitzar visites als llocs de treball per a exercir una labor de vigilància i control de l'estat de les condicions de treball, podent, a tal fi, accedir a qualsevol zona dels mateixos i comunicar-se durant la jornada amb els treballadors, de manera que no s'alteri el normal desenvolupament del procés productiu.
f) Recaptar de l'empresari l'adopció de mesures de caràcter preventiu i per a la millora dels nivells de protecció de la seguretat i la salut dels treballadors, podent a tal fi efectuar propostes a l'empresari, així com al Comitè de Seguretat i Salut per a la seva discussió en el mateix.
g) Proposar a l'òrgan de representació dels treballadors l'adopció de l'acord de paralització d'activitats que es refereix l'apartat 3 de l'article 21 .
h) Realitzar visites als llocs de treball per a exercir una labor de vigilància i control de l'estat de les condicions de treball, podent, a tal fi, accedir a qualsevol zona dels mateixos i comunicar-se durant la jornada amb els treballadors, de manera que no s'alteri el normal desenvolupament del procés productiu**.**
i) Recaptar de l'empresari l'adopció de mesures de caràcter preventiu i per a la millora dels nivells de protecció de la seguretat i la salut dels treballadors, podent a tal fi efectuar propostes a l'empresari, així com al Comitè de Seguretat i Salut per a la seva discussió en el mateix.
j) Proposar a l'òrgan de representació dels treballadors l'adopció de l'acord de paralització d'activitats que es refereix l'apartat 3 de l'article 21.

3. Els informes que hagin d'emetre els Delegats de Prevenció a tenor del disposat en la lletra c) de l'apartat 1 d'aquest article haurien d'elaborar-se en un termini de quinze dies, o en el temps imprescindible quan es tracti d'adoptar mesures dirigides a prevenir riscos imminents. Transcorregut el termini sense haver-se emès l'informe, l'empresari podrà posar en pràctica la seva decisió**.**
4. La decisió negativa de l'empresari a l'adopció de les mesures proposades pel delegat de Prevenció a tenor del disposat en la lletra f) de l'apartat 2 d'aquest article haurà de ser motivada. En les empreses que, d'acord amb el disposat en l'apartat 2 de l'article 38 d'aquesta Llei, no contin amb Comitè de Seguretat i Salut per no arribar a el nombre mínim de treballadors establert a aquest efecte, les competències atribuïdes a aquell en la present Llei seran exercides per. los Delegats de

Prevenció.

C) ELS SERVEIS DE PREVENCIÓ ***(Articles 30 i 31 de la Llei 31/1995)***

1. En compliment del deure prevenció de riscos professionals, l'empresari designarà un o diversos treballadors per a ocupar-se d'aquesta activitat, constituirà un servei de prevenció o concertarà dit servei amb una entitat especialitzada aliena a l'empresa**.**

2. Els treballadors designats haurien de tenir la capacitat necessària, disposar del temps i dels mitjans precisos i ser suficients en nombre, tenint en compte la grandària de l'empresa, així com els riscos que estan exposats els treballadors i la seva distribució en la mateixa, amb l'abast que es determini en les disposicions que es refereix la lletra i) de l'apartat 1 de l'article 6 de la present Llei. Els treballadors que es refereix el paràgraf anterior col·laboraran entre si i, si escau, amb els serveis de prevenció.

3. Per a la realització de l'activitat de prevenció, l'empresari haurà de facilitar als treballadors designats l'accés a la informació i documentació que es refereixen els articles 18 i 23 de la present Llei.

4. Els treballadors designats no podran sofrir cap perjudici derivat de les seves activitats de protecció i prevenció dels riscos professionals en l'empresa. En l'exercici d'aquesta funció, dites treballadors gaudiran, en particular, de les garanties que per als representants dels treballadors estableixen les lletres a), b) i c) de l'article 68 i l'apartat 4 de l'article 56 del text refós de la Llei de l'Estatut dels Treballadors. Aquesta garantia arribarà a també als treballadors integrants del servei de prevenció, quan l'empresa decideixi constituir-lo d'acord amb el disposat en l'article següent.
Els treballadors que es refereixen els paràgrafs anteriors haurien de guardar sigil professional sobre la informació relativa a l'empresa a la qual tinguessin accés com a conseqüència de l'acompliment de les seves funcions.

5. En les empreses de menys de sis treballadors, l'empresari podrà assumir personalment les funcions assenyalades en l'apartat 1, sempre que desenvolupi de forma habitual la seva activitat en el centre de treball i tingui la capacitat necessària, en funció dels riscos que estiguin exposats els treballadors i la perillositat de les activitats, amb l'abast que es determini en les disposicions que es refereix la lletra i) de l'apartat 1 de l'article 6 de la present Llei.

6. L'empresari que no hagués concertat el Servei de prevenció amb una entitat especialitzada aliena a l'empresa haurà de sotmetre el seu sistema de prevenció al control d'una auditoria o avaluació externa, en els termes que reglamentaris establerts.

Els Serveis de prevenció aliens, segons Articulo 19 del Reial decret 39/1997 haurien d'assumir directament el desenvolupament de les funcions assenyalades en l'apartat 3 de l'articulo 31 de la Llei de Prevenció de Riscos Laborals que haguessin concertat, tenint present la integració de la prevenció en el conjunt d'activitats de l'empresa i en tots els nivells jeràrquics de la mateixa, sense perjudici que puguin subcontractar els serveis d'altres professionals o entitats quan sigui necessari per a la realització d'activitats que requereixin coneixements especials o instal·lacions de gran complexitat. D'altra banda l'apartat 3 de l'Article 31 de la Llei de Prevenció de Riscos Laborals estableix:
7. Els serveis de prevenció haurien d'estar en condicions de proporcionar a l'empresa l'assessorament i suport que precisi en funció dels tipus de risc en ella existents i referent a:

a) El disseny, aplicació i coordinació dels plans i programes d'actuació preventiva.
b) L'avaluació dels factors de risc que puguin afectar a la seguretat i la salut dels treballadors en els termes previstos en l'article 16 d'aquesta Llei.
c) La determinació de les prioritats en l'adopció de les mesures preventives adequades i la vigilància de la seva eficàcia.
d) La informació i formació dels treballadors.
e) La prestació dels primers auxilis i plans d'emergència.
f) La vigilància de la salut dels treballadors en relació amb els riscos derivats del treball.

D) RECURSOS PREVENTIUS EN L'OBRA

D1) Funcions que haurien de realitzar.

Conforme s'estableix en el Capítol IV, article 32 bis (afegit a la Llei 31/1995 per les modificacions introduïdes per la Llei de reforma del marc normatiu de la prevenció de riscos laborals), aquests haurien de:

a) Tenir la capacitat suficient
b) Disposar dels mitjans necessaris
c) Ser suficients en nombre

Haurien de vigilar el compliment de les activitats preventives, havent de romandre en el centre de treball durant el temps que es mantingui la situació que determini la seva presència.
La presència dels recursos preventius en aquesta obra servirà per a garantir l'estricte compliment dels mètodes de treball i, per tant, el control del risc.
En el document de la Memòria d'aquest Estudi de Seguretat i Salut s'especifiquen detalladament aquelles unitats d'aquesta obra en les quals des del projecte es considera que pot ser necessària la seva presència per algun d'aquests motius:

a) Perquè els riscos poden veure's agreujats o modificats en el desenvolupament del procés o l'activitat, per la concurrència d'operacions diverses que es desenvolupen successiva o simultàniament i que facin precís el control de la correcta aplicació dels mètodes de treball.
b) Perquè es realitzen activitats o processos que reglamentàriament són considerats com perillosos o amb riscos especials

Seran treballadors de l'empresa designats pel contractista, que posseiran coneixements, qualificació i experiència necessaris en les activitats o processos pels quals ha estat necessària la seva presència i contaran amb la formació preventiva necessària i corresponent, com a mínim a les funcions de nivell bàsic.

D2) Forma de portar a terme la presència dels recursos preventius.

Per a donar compliment a l'Article segon del RD 604/2006 sobre Modificació del Reial decret 1627/1997, pel qual s'introduïx una disposició addicional única en el RD 1627/1997, la forma de portar a terme la presència dels recursos preventius es realitzarà de la següent manera :

- En el document de la Memòria de Seguretat es detallen les unitats d'obra per a les quals és necessària la seva presència, (en funció dels Article 1 apartat Vuit del RD 604/2006).
- Si en una unitat d'obra és requerida la seva presència, igualment en el document de la Memòria de Seguretat s'especifiquen molt detalladament mitjançant un check-list, les activitats de Vigilància i Control que haurà de realitzar el recurs preventiu.
- Quan, com resultat de la vigilància, observi un deficient compliment de les activitats preventives, donarà les instruccions necessàries per al correcte i immediat compliment de les activitats preventives i posarà tals circumstàncies en coneixement del contractista perquè aquest adopti les mesures necessàries per a corregir les deficiències observades, si aquestes no haguessin estat encara resoltes.
- Quan, com resultat de la vigilància, observi absència, insuficiència o falta d'adequació de les mesures preventives, haurà de posar tals circumstàncies en coneixement del contractista, que procedirà de manera immediata a l'adopció de les mesures necessàries per a corregir les deficiències i si escau a la proposta de modificació del pla de seguretat i salut en els termes previstos en l'article 7.4 del RD 1627/1997.

3.5. Obligacions en relació a la llei 32/ 2006

A) Registre d'Empreses Acreditades.

Tal com s'estableix en l'Article 3 del RD 1109/2007, les empreses d'aquesta obra, amb caràcter previ a l'inici de la seva intervenció en el procés de subcontractació com contractistes o subcontractistes estaran inscrites en el "Registre d'empreses contractistes", dependent de l'autoritat laboral competent.
A tal fi haurien de proporcionar a la seva Comitent, al Coordinador de Seguretat i/o si escau a la Direcció facultativa la seva "***Clau individualitzada d'identificació registral***".

Les empreses comitents exigiran aquesta certificació relativa a aquesta inscripció en el Registre, a totes les seves empreses subcontractistes dins del mes anterior a l'inici de l'execució del contracte. La certificació haurà de ser oficial, és a dir emesa per l'òrgan competent en el termini màxim de deu dies naturals des de la recepció de la sol·licitud i tal com s'estableix en l'actual normativa, tindrà efectes amb independència de la situació registral posterior de l'empresa afectada.

L'exigència d'aquest certificat per l'empresa comitent serà obligatòria en l'obra, per a complir amb el deure vigilar el compliment per aquesta empresa subcontractista de les obligacions establertes en l'article 4, apartats 1 i 2, de la Llei

32/2006, de 18 d'octubre. Amb aquest acte, l'empresa comitent quedarà exonerada legalment durant la vigència del contracte i amb caràcter exclusiu per a aquesta obra de construcció, de la responsabilitat prevista en l'article 7.2 de la citada Llei, per al supòsit d'incompliment per aquest subcontractista de les obligacions d'acreditació i registre

B) Percentatge mínim de treballadors contractats amb caràcter indefinit.

Les empreses que siguin contractades o subcontractades habitualment per a la realització de treballs en l'obra haurien de contar, en els termes que s'estableixen en el RD 1109/2007, amb un nombre de treballadors contractats amb caràcter indefinit no inferior al 30 per cent de la seva plantilla. No obstant això, tal com s'estableix en l'Art. 4 de la llei 32/2006, s'admeten els següents percentatges mínims de treballadors contractats amb caràcter indefinit:

- a partir del 19 Abril 2010 i en endavant, no serà inferior al 30%

A l'efecte del còmput del percentatge de treballadors contractats amb caràcter indefinit que s'estableix, s'han aplicat les següents regles:

a) Es pren com període de referència els dotze mesos naturals complets anteriors al moment del càlcul. No obstant això, en empreses de nova creació es prendran com període de referència els mesos naturals complets transcorreguts des de l'inici de la seva activitat fins al moment del càlcul, aplicant les regles següents en funció del nombre de dies que comprengui el període de referència.
b) La plantilla de l'empresa es calcularà pel quocient que resulta de dividir per tres-cents seixanta-cinc el nombre de dies treballats per tots els treballadors per compte aliè de l'empresa.
c) El nombre de treballadors contractats amb caràcter indefinit es calcularà pel quocient que resulti de dividir per tres-cents seixanta-cinc el nombre de dies treballats per treballadors contractats amb tal caràcter, inclosos els fixos discontinus.
d) Els treballadors a temps parcial es computaran en la mateixa proporció que representi la durada de la seva jornada de treball respecte de la jornada de treball d'un treballador a temps complet comparable.
e) A l'efecte del còmput dels dies treballats previst en les lletres anteriors, es comptabilitzaran tant els dies efectivament treballats com els de descans setmanal, els permisos retribuïts i dies festius, les vacances anuals i, en general, els períodes que es mantingui l'obligació de cotitzar.
f) En les cooperatives de treball associat es computaran a aquests efectes tant als treballadors per compte d'un altre com als socis treballadors. Els socis treballadors seran computats de manera anàloga als treballadors per compte d'un altre, atenent a:

a) La durada del seu vincle social.
b) Al fet de ser socis treballadors a temps complet o al temps parcial, i
c) Que hagin superat la situació de prova o no.

L'empresa comitent rebrà justificació documental per escrit mitjançant acta en el moment de formalitzar la subcontractació, i en la qual es manifesti el compliment dels percentatges anteriors.

C) Formació de recursos humans de les empreses.

De conformitat amb el que preveu l'article 10 de la Llei 32/2006, de 18 d'octubre, les empreses de l'obra han de vetllar perquè tots els treballadors que prestin serveis tinguin la formació necessària i adequada al seu lloc de treball o funció en matèria de prevenció de riscos laborals, de manera que coneguin els riscos i les mesures per prevenir-los.

D'acord s'especifica en el VI Conveni col·lectiu del sector de la construcció, el requisit de formació dels recursos humans a què es refereix l'article 4.2 a) de la Llei 32/2006, de 18 d'octubre i en el RD 1109/2007, es justificarà en aquesta obra per totes les empreses participants mitjançant wl compliment d'alguna dels requisits exigits per a això per:

Article 140. N*ivell bàsic de prevenció en la construcció.*
Article 141. *Formació recollida en el Reglament dels serveis de prevenció; títol de Tècnic Superior en Prevenció de Riscos Professionals; i formació indicada a la «Guia tècnica» del Reial Decret 1627/1997, pel qual s'estableixen «disposicions mínimes de seguretat i salut en les obres de construcció".*
Article 142. *Formació recollida en els títols de formació professional i en els certificats de professionalitat.*
Article 143. *Formació recollida en el Reglament general de normes bàsiques de seguretat minera.*

Article 144. *Formació recollida en el Conveni Estatal del Sector del Metall.*
Article 145. *Formació recollida en el Conveni Col·lectiu Estatal de la Fusta.*
Article 146. *Formació impartida en títols universitaris.*

Acreditació de la formació en matèria de prevenció de riscos laborals dels recursos humans de les empreses:

Tenint en compte la mida del sector i l'obligació que estableix la Llei 32/2006, de 18 d'octubre, reguladora de la subcontractació en el sector de la construcció (article 10.3), les parts consideren la TPC (Targeta Professional de la Construcció) com una forma d'acreditació de la formació en prevenció de riscos laborals pel treballador i que queda a la seva disposició.

La formació en cas necessària per als treballadors, es podrà rebre en qualsevol entitat homologada conforme la Secció quarta. Homologació d'entitats formatives del VI Conveni col·lectiu del sector de la construcció.

D) Llibre de subcontractació

Cada contractista, amb caràcter previ a la subcontractació amb un subcontractista o treballador autònom de part de l'obra que tingui contractada, haurà d'obtenir un Llibre de Subcontractació habilitat que s'ajusti al model establert.
El Llibre de Subcontractació serà habilitat per l'autoritat laboral corresponent.
S'anotarà en el mateix a la persona responsable de la coordinació de seguretat i salut en la fase d'execució de l'obra així com qualsevol canvi de coordinador de seguretat i salut que es produeixi durant l'execució de l'obra, conforme s'estableix en el RD 337/2010.

En aquest Llibre de subcontractació el contractista haurà de reflectir, per ordre cronològic des del començament dels treballs, i amb anterioritat a l'inici d'aquests, totes i cadascuna de les subcontractacions realitzades en l'obra amb empreses subcontractistes i treballadors autònoms inclosos en l'àmbit d'execució del seu contracte, contenint tots les dades que s'estableixen en el Reial decret 1109/2007 i en l'Article 8.1 de la Llei 32/2006.

El contractista haurà de conservar el Llibre de Subcontractació en l'obra de construcció fins a la completa terminació de l'encàrrec rebut del promotor. Així mateix, haurà de conservar-lo durant els cinc anys posteriors a la finalització de la seva participació en l'obra. En ocasió de cada subcontractació, el contractista haurà de procedir de la següent manera:

a) En tot cas, haurà de comunicar la subcontractació anotada al coordinador de seguretat i salut, a fi de que aquest, disposi de la informació i la transmeti a les altres empreses contractistes de l'obra, en cas d'existir, a l'efecte de que, entre altres activitats de coordinació, aquestes puguin donar compliment al disposat en article 9.1 de la Llei 32/2006, de 18 d'octubre, quant a la informació als representants dels treballadors de les empreses de les seves respectives cadenes de subcontractació.

b) També en tot cas, haurà de comunicar la subcontractació anotada als representants dels treballadors de les diferents empreses incloses en l'àmbit d'execució del seu contracte que figurin identificats en el Llibre de Subcontractació.

c) Quan l'anotació efectuada suposi l'ampliació excepcional de la subcontractació prevista en l'article 5.3 de la Llei 32/2006, de 18 d'octubre, a més del previst en les dues lletres anteriors, el contractista haurà de posar-lo en coneixement de l'autoritat laboral competent mitjançant la remissió, en el termini dels cinc dies hàbils següents a la seva aprovació per la direcció facultativa, d'un informe d'aquesta en el qual s'indiquin les circumstàncies de la seva necessitat i d'una còpia de l'anotació efectuada en el Llibre de Subcontractació.

d) En les obres d'edificació a les quals es refereix la Llei 38/1999, de 5 de novembre, d'Ordenació de l'Edificació, una vegada finalitzada l'obra, el contractista lliurarà al director d'obra una còpia del Llibre de Subcontractació degudament emplenat, perquè ho incorpori al Llibre de l'Edifici. El contractista conservarà en el seu poder l'original.

Procediment a realitzar en cada subcontractació

En ocasió de cada subcontractació, el contractista haurà de procedir de la següent manera

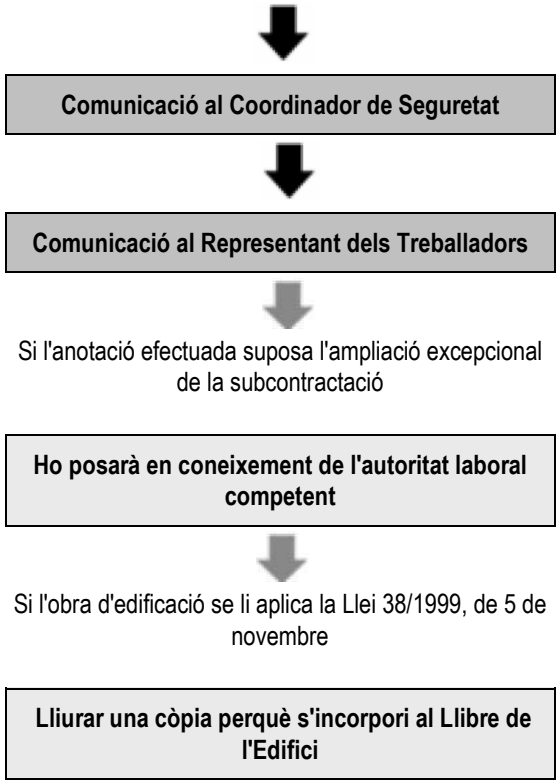

l) Llibre registre en les obres de construcció.

De conformitat amb el disposat en l'article 8.3 de la Llei 32/2006, de 18 d'octubre, l'obligació de l'empresa principal de disposar d'un llibre registre en el qual es reflecteixi la informació sobre les empreses contractistes i subcontractistes que comparteixin de forma continuada un mateix centre de treball, establert en l'article 42.4 de l'Estatut dels Treballadors, aprovat per Reial decret Legislatiu 1/1995, de 24 de març, és complerta en aquesta obra de construcció inclosa en l'àmbit d'aplicació de la Llei 32/2006, de 18 d'octubre, mitjançant la disposició del Llibre de Subcontractació per cada empresa contractista.

F) Modificacions del Reial decret 1627/1997, de 24 octubre, pel qual s'estableixen les disposicions mínimes de seguretat i salut en les obres de construcció i que són tingudes en compte en aquesta obra.

Anotacions en el llibre d'incidències:

Efectuada una anotació en el llibre d'incidències, el coordinador en matèria de seguretat i salut durant l'execució de l'obra o, quan no sigui necessària la designació de coordinador, la direcció facultativa, haurien de notificar-la al contractista afectat i als representants dels treballadors d'aquest. En el cas que l'anotació es refereixi a qualsevol incompliment dels advertiments o observacions prèviament anotades en aquest llibre per les persones facultades per a això, haurà de remetre's una còpia a la Inspecció de Treball i Seguretat Social en el termini de vint-i-quatre hores. En tot cas, haurà d'especificar-se si l'anotació efectuada suposa una reiteració d'un advertiment o observació anterior o si, per contra, es tracta d'una nova observació.

3.6. Segurs

SEGUR DE RESPONSABILITAT CIVIL I TOT RISC DE CONSTRUCCIÓ I MUNTATGE.

- Serà preceptiu en l'obra, que els tècnics responsables disposen de cobertura de responsabilitat civil professional; així mateix l'Empresari Principal (Contractista) ha de disposar de cobertura de responsabilitat civil en l'exercici de la seva activitat industrial, cobrint el risc inherent a la seva activitat com a constructor pels danys a terceres persones de què

pugui resultar responsabilitat civil extracontractual a càrrec seu, per fets nascuts de culpa o negligència; imputables al mateix o a persones de què ha de respondre; s'entén que aquesta responsabilitat civil ha de quedar ampliada al camp de la responsabilitat civil patronal.

- L'Empresa Principal (Contractista) es veu obligat a la contractació del seu càrrec en la modalitat de tot risc a la construcció durant el termini d'execució de l'obra amb ampliació d'un període de manteniment d'un any, comptat a partir de la data de terminació definitiva de l'obra.

Dades pòlissa d'assegurança Responsabilitat Civil de l'Empresa Constructora

Companyia asseguradora	
Nº de pòlissa	

4. Condicions facultatives

4.1. Coordinador de seguretat i salut

- Aquesta figura de la Seguretat i Salut va ser creada mitjançant a els Articles 3, 4, 5 i 6 de la Directiva 92/57 C.E.E. -Disposicions Mínimes de seguridad i salut que S'HAN d'aplicar a obris de construccions temporals o mòbils-. El Reial Decret 1627/1997 de 24 de octubre transposa al Nostre dret Nacional aquesta normativa incloent en el su Àmbit d'aplicación qualsevol obra pública o privada en què és realitzin Treballs de construcció o enginyeria civil.
- A l'article 3 de l'Reial Decret 1627/1997 és regula la figura dels Coordinadors en Matèria de seguridad i salut, el text és transcriu A continuació:

Article 3. Designació dels coordinadors en matèria de seguretat i salut.

1. En les obres incloses en l'àmbit d'aplicació del Reial Decret 1627/97, quan en l'elaboració del projecte d'obra intervinguin diversos projectistes, el promotor (Empresari titular del centre de treball segons RD 171/2004) designarà un coordinador en matèria de seguretat i de salut durant l'elaboració del projecte d'obra.
2. Quan en l'execució de l'obra intervingui més d'una empresa, o una empresa i treballadors autònoms o diversos treballadors autònoms, el promotor (Empresari titular del centre de treball segons RD 171/2004), abans de l'inici dels treballs o tan aviat com es constati aquesta circumstància, designarà un coordinador en matèria de seguretat i salut durant l'execució de l'obra.
3. La designació dels coordinadors en matèria de seguretat i salut durant l'elaboració del projecte d'obra i durant l'execució de l'obra podrà recaure en la mateixa persona.
4. La designació dels coordinadors no eximirà el promotor (Empresari titular del centre de treball segons RD 171/2004) de les seves responsabilitats.

- En l'article 8 del Reial Decret 1627/1997 igualment es reflecteixen els principis generals aplicables al projecte d'obra.

A més, conforme s'estableix en el Reial decret 1109/2007, el Coordinador de Seguretat haurà de:

a) Amb relació a les anotacions en el llibre d'incidències: Efectuada una anotació en el llibre d'incidències, el coordinador en matèria de seguretat i salut durant l'execució de l'obra, la notificarà al contractista afectat i als representants dels treballadors d'aquest .
En el cas que l'anotació es refereixi a qualsevol incompliment de les advertències o observacions prèviament anotades en aquest llibre per les persones facultades per a això, ha de remetre una còpia a la Inspecció de Treball i Seguretat Social en el termini de vint hores. En tot cas, especificarà si l'anotació efectuada suposa una reiteració d'una advertència o observació anterior o si, per contra, es tracta d'una nova observació.

4.2. Obligacions en relació amb la seguretat especifiques per a l´obra projectada relatives a contractistes, subcontractistes i treballadors autónoms

L'empresa contractista amb l'ajuda de col·laboradors, complirà i farà complir les obligacions de Seguretat i Salut, i que són d'assenyalar les següents obligacions:

a) Complir i fer complir en l'obra, totes les obligacions exigides per la legislació vigent.

b) Transmetre les consideracions en matèria de seguretat i prevenció a tots els treballadors propis, a les empreses subcontractistes i els treballadors autònoms de l'obra, i fer-la complir amb les condicions expressades en els documents de la Memòria i Plec, en els termes establerts en aquest apartat.

c) Lliurar a tots els treballadors de l'obra independentment de la seva afiliació empresarial, subcontractada o autònoma, els equips de protecció individual especificats en la Memòria, perquè puguin utilitzar-se de forma immediata i eficaç, en els termes establerts en aquest mateix apartat.
d) Muntar al seu degut temps totes les proteccions col·lectives establertes, mantenir-les en bon estat, canviar-les de posició i retirar-les solament quan no sigui necessària, seguint el protocol establert.

e) Muntar a temps les instal·lacions provisionals per als treballadors, mantenir-los en bon estat de confort i neteja, fer les reposicions de material fungible i la retirada definitiva. Aquestes instal·lacions podran ser utilitzades per tots els treballadors de l'obra, independentment de si són treballadors propis, subcontractistes o autònoms.

f) D'acord s'estableix al VI CONVENI GENERAL DE LA CONSTRUCCIÓ, en el seu Article *18. - Ingrés en el treball*: Es prohibeix emprar a treballadors menors de 18 anys per a l'execució de treballs en aquesta obra, sense perjudici del que estableix l'article 25 referent al contracte de formació.
Per tant i atenent a aquest article, els treballadors menors de 18 anys en aquesta obra, no podran ser contractats excepte mitjançant un contracte de formació (art. 25.4).

Per a aquests treballadors, s'haurà d'establir un rigorós control i seguiment en obra, tal com s'estableix en la LPRL, en *l'Article 27: Protecció dels menors*:

- Abans de la incorporació al treball de joves menors de divuit anys, i prèviament a qualsevol modificació important de les seves condicions de treball, haurà d'efectuar una avaluació dels llocs de treball a ocupar pels mateixos, a fi de determinar la naturalesa, el grau i la durada de la seva exposició, en qualsevol activitat susceptible de presentar un risc específic referent a això, a agents, processos o condicions de treball que puguin posar en perill la seguretat o la salut d'aquests treballadors.

- A tal fi, l'avaluació tindrà especialment en compte els riscos específics per a la seguretat, la salut i el desenvolupament dels joves derivats de la seva falta d'experiència, de la seva immaduresa per a avaluar els riscos existents o potencials i del seu desenvolupament encara incomplet.

En tot cas, s'informarà a dites joves i als seus pares o tutors que hagin intervingut en la contractació, conforme al disposat en la lletra b) de l'article 7 del text refós de la Llei de l'Estatut dels Treballadors, aprovat pel reial decret Legislatiu 1/1995, de 24 de març, dels possibles riscos i de totes les mesures adoptades per a la protecció de la seva seguretat i salut

Menors de 18 anys NO PODEN	Menors de 18 anys SI HAN DE
• Realitzar treballs nocturns (20.00 PM a 6:00 AM) • Realitzar més de 8 hores de treball • Realitzar hores extraordinàries Manejar un vehicle de motor • Operar un carretó elevador • Manejar i / o utilitzar maquinària d'obra accionada per motor. • Col·laborar en treballs de demolició o apuntalament • Treballar on existeixi risc d'exposició a radiació (en presència de treballs de soldadura) • Treballar a un altura superior a 4,00mt, tret que es trobi en pis continu, estable i suficientment protegit. • Treballar en bastides. • Transportar a braç càrregues superiors a 20kg. • Transportar amb carretó càrregues superiors a 40kg.	• Complir totes les normes de seguretat establertes • Usar i mantenir els equips de protecció individual que se li facilitin, atenent a les instruccions donades • Informar immediatament a la seva superior sobre qualsevol perill de seguretat o salut que detectés.

g) Observar una vigilància especial amb aquelles dones embarassades que treballin en obra de tal manera que no es vegin exposades a riscos que puguin causar danys o seqüeles.

Dones embarassades NO PODEN	Dones embarassades SI HAN DE
• Realitzar treballs nocturns (20.00 PM a 6:00 AM) • Realitzar més de 8 hores de treball Realitzar hores extraordinàries • Col·laborar en treballs de demolició o apuntalament	• Complir totes les normes de seguretat establertes • Usar i mantenir els equips de protecció individual que se li facilitin, atenent a les instruccions donades • Rebutjar treballs que puguin suposar un risc

• Treballar on existeixi risc d'exposició a radiació (en presència de treballs de soldadura) • Treballar en llocs o activitats on existeixi risc de caigudes al mateix nivell o a diferent nivell. • Treballar en llocs o activitats on existeixi el risc de cops o atrapaments • Treballar en bastides. • Transportar a braç carregues	per a la seva salut • Informar immediatament a la seva superior sobre qualsevol perill de seguretat o salut que detectés.

h) Complir l'expressat en l'apartat d'actuacions en cas d'accident laboral**.**
i) Informar immediatament a la Direcció d'Obra dels accidents, tal com s'indica en l'apartat comunicacions en cas d'accident laboral.
j) Disposar en l'obra d'un apilament suficient de tots els articles de prevenció nomenats en la Memòria i en les condicions expressades en la mateixa.
k) Establir els itineraris de trànsit de mercaderies i senyalitzar-los degudament.
l) Col·laborar amb Direcció d'Obra per a trobar la solució tècnic preventiva dels possibles imprevists del Projecte o bé sigui motivats pels canvis d'execució o bé deguts a causes climatològiques adverses, i decidits sobre la marxa durant les obres.

A més de les anteriors obligacions, l'empresa contractista haurà de fer-se càrrec de:

1º-REDACTAR EL PLA DE SEGURETAT I SALUT:

Redactar el Pla de Seguretat, basant-se en l'Estudi de Seguretat. Una vegada finalitzat, ho presentarà al Coordinador de Seguretat i Salut per a la seva aprovació**.**

2º INFORMAR A LA DIRECCIÓ GENERAL DE TREBALL DE L'OBERTURA DEL CENTRE I DEL PLA DE SEGURETAT:

Segons estableix el Reial Decret 337/2010 Article tercer *(Modificació del Reial Decret 1627/1997)*, la comunicació d'obertura del centre de treball a l'autoritat laboral competent serà prèvia al començament dels treballs i es presentarà únicament pels empresaris que tinguin la consideració de contractistes. La comunicació d'obertura inclourà el pla de seguretat i salut.

3º-AVÍS PREVI A L'AUTORITAT LABORAL:

Conforme s'estableix en la disposició addicional segona del Reial Decret 337/2010 *(Modificació del Reial Decret 1627/1997)*, l'avís previ a l'autoritat laboral en les obres de construcció s'ha d'entendre realitzat a la comunicació d'obertura.

4º- COMUNICACIÓ A LES EMPRESES CONCORRENTS (SUBCONTRACTISTES) I TREBALLADORS AUTÒNOMS DEL PLA DE SEGURETAT:

Lliurar a les Empreses Subcontractistes l'annex del Pla de Seguretat i Salut que afecti a la seva activitat, així com les Normes de Seguretat i Salut específiques per als treballadors que desenvolupen aquesta activitat.
Se sol·licitarà a totes les empreses subcontractistes l'acceptació de les prescripcions establertes en el Pla de Seguretat per a les diferents unitats d'obra que els afecti.

5º-COMUNICACIÓ A LES EMPRESES CONCORRENTS (SUBCONTRACTISTES) I TREBALLADORS AUTÒNOMS DE LA CONCURRÈNCIA DE DIVERSES EMPRESES EN UN MATEIX CENTRE DE TREBALL I DE LES SEVES ACTUACIONS:

Es comunicarà a les Empreses concurrents i Treballadors Autònoms de les situacions de concurrència d'activitats empresarials en el centre de treball i la seva participació en tals situacions en la mesura que repercuteixi en la seguretat i salut dels treballadors per ells representats.
En aquesta comunicació se sol·licitarà a totes les empreses concurrents (subcontractistes) informació per escrit quan alguna de les empreses generi riscos qualificats com greus o molt greus.

6º-NOMENAMENT DEL TÈCNIC DE SEGURETAT I SALUT:

Nomenarà el representant de l'Empresa Contractista, en matèria de Seguretat i Salut, del Tècnic de Seguretat i Salut en execució d'obra amb caràcter exclusiu per a aquesta obra.

7º- NOMENAMENT PER PART DE LES EMPRESES CONCORRENTS (SUBCONTRACTISTES) DELS SEUS REPRESENTANTS DE SEGURETAT I SALUT:

Haurà d'exigir que cada Empresa Subcontractista nom al seu Representant de Seguretat i Salut en execució d'obra amb caràcter exclusiu per a la mateixa.

8º-NOMENAMENT DELS RECURSOS PREVENTIUS DE L'OBRA:

Designarà als treballadors que actuaran com Recursos Preventius en l'obra.

9º-NOMENAMENT DE LA COMISSIÓ DE SEGURETAT I SALUT EN OBRA:

- Formalitzarà el Nomenament de la Comissió de Seguretat i Salut en Obra que estarà integrada per: Tècnic de Seguretat i Salut en execució d'obra designat per l'Empresa Contractista
- Recursos Preventius.
- Representants de Seguretat i Salut designats per les Empreses Subcontractistes o treballadors Autònoms.
- Coordinador de Seguretat i Salut en fase d'execució de l'obra nomenat pel promotor.

Aquests membres s'aniran incorporant o cessant segons s'inicii o finalitzi l'activitat de l'empresa a la qual representen**.**

10º-CONTROL DE PERSONAL D'OBRA:

El control del Personal en l'obra es realitzarà conforme s'especifica en aquest Plec de Condicions Particulars : *Procediment per al control d'accés de personal a l'obra.*

OBLIGACIONS EN MATÈRIA DE SEGURETAT I SALUT QUE HAN DE DESENVOLUPAR CADASCUNA DE LES DIFERENTS PERSONES QUE INTERVENEN EN EL PROCÉS CONSTRUCTIU:

(Les empreses de prevenció, la direcció facultativa, l'administració, la inspecció, els propis subcontractistes, els treballadors autònoms, etc. disposaran d'aquesta informació.)

A) OBLIGACIONS DEL COORDINADOR DE SEGURETAT.

El Coordinador de Seguretat i Salut, conforme especifica el RD 1627/97 serà l'encarregat de coordinar les diferents funcions especificades en l'Article 9, així com aprovar el Pla de Seguretat.
El Coordinador en matèria de seguretat i salut durant la fase d'execució d'obres serà designat per l'Empresari titular del centre de treball (Promotor), conforme s'especifica en l'Article 3 apartat 2 d'aquest RD 1627/97 .
En aquest Article 9, queden reflectides les "Obligacions del Coordinador en matèria de seguretat i salut durant l'execució de l'obra"**:**

a) Coordinar l'aplicació dels principis generals de prevenció i de seguretat:

> **1º.** AL prendre les decisions tècniques i d'organització amb la finalitat de planificar els diferents treballs o fases de treball que vagin a desenvolupar-se simultània o successivament.
> **2º.** A l'estimar la durada requerida per a l'execució d'aquests diferents treballs o fases de treball.

b) Coordinar les activitats de l'obra per a garantir que l'Empresari Principal (contractista) i si escau, les empreses concurrents (subcontractistes) i els treballadors autònoms apliquin de manera coherent i responsable els principis de l'acció preventiva que es recullen en l'article 15 de la Llei de Prevenció de Riscos Laborals durant l'execució de l'obra i, en particular, en les tasques o activitats que es refereix l'article 10 d'aquest Reial decret.

c) Aprovar el pla de seguretat i salut elaborat per l'Empresari Principal (contractista) i, si escau, les modificacions introduïdes en el mateix. Conforme al disposat en l'últim paràgraf de l'apartat 2 de l'article 7, la direcció facultativa assumirà aquesta funció quan no fos necessària la designació d'un coordinador.

d) Organitzar la coordinació d'activitats empresarials prevista en l'article 24 de la Llei de Prevenció de Riscos Laborals i ara

desenvolupada pel RD 171/2004 .

e) Coordinar les accions i funcions de control de l'aplicació correcta dels mètodes de treball.

f) Adoptar les mesures necessàries perquè només les persones autoritzades puguin accedir a l'obra.
La direcció facultativa assumirà aquesta funció quan no fos necessària la designació de coordinador.

A tenor de l'establert en el RD 171/2004 pel qual es desenvolupa l'Article 24 de la Llei 31/1995 de Prevenció de Riscos Laborals, i segons estableix l'Article 3 del RD 171/2004, el Coordinador d'activitats empresarials (en l'obra Coordinador de Seguretat i Salut segons la disposició addicional primera apartat -c- del RD 171/2004) garantirà el compliment de:

a) L'aplicació coherent i responsable dels principis de l'acció preventiva establerts en l'article 15 de la Llei 31/1995, per les empreses concurrents en el centre de treball.

b) L'aplicació correcta dels mètodes de treball per les empreses concurrents en el centre de treball.

c) El control de les interaccions de les diferents activitats desenvolupades en el centre de treball, en particular quan puguin generar-se riscos qualificats com greus o molt greus o quan es desenvolupin en el centre de treball activitats incompatibles entre si per la seva incidència en la seguretat i salut dels treballadors.

d) L'adequació entre els riscos existents en el centre de treball que puguin afectar als treballadors de les empreses concurrents i les mesures aplicades per a la seva prevenció.
Conforme s'indica en l'Article 8 del RD 171/2004, haurà de donar instruccions a les empreses concurrents de l'obra.

A més en aquesta obra haurà d'autoritzar l'ús de Mitjans Auxiliars i Equips de treball amb anterioritat a la seva utilització.

En relació amb les atribucions específiques recollides en el RD 1109/2007, haurà de:

> **a)** Ser coneixedor de la "*Clau individualitzada d'identificació registral*" de totes les empreses participants en l'obra.
> **b)** Exigir a cada contractista l'obligació de comunicar la subcontractació anotada al Coordinador de seguretat i salut.
> **c)** Efectuada una anotació en el llibre d'incidències, notificar-la al contractista afectat i als representants dels treballadors d'aquest.
> En el cas que l'anotació es refereixi a qualsevol incompliment dels advertiments o observacions prèviament anotades en aquest llibre per les persones facultades per a això, remetrà una còpia a la Inspecció de Treball i Seguretat Social en el termini de vint-i-quatre hores. En tot cas, especificarà si l'anotació efectuada suposa una reiteració d'un advertiment o observació anterior o si, per contra, es tracta d'una nova observació

B) OBLIGACIONS DEL TÈCNIC DE SEGURETAT.

El representant de l'Empresa Contractista, en matèria de Seguretat i Salut, serà el Tècnic de Seguretat i Salut en execució d'obra. Les funcions específica del Tècnic de Seguretat i Salut en execució d'obra, les quals comprendran com a mínim:

- Mitjançar entre l'Empresa Contractista i el Coordinador de Seguretat i Salut en fase d'execució de l'obra o Direcció facultativa de la mateixa.
- Complir les especificacions del Pla de Seguretat i Salut, i fer-les complir.
- Programar i Coordinar les mesures de prevenció a instal·lar en obra segons la marxa de la mateixa. Tot això amb el Coordinador de Seguretat i Salut
- Emplenar i fer emplenar la documentació, controls i actes del sistema organitzatiu implantat en obra.
- Formar part com membre i president de la Comissió de Seguretat i Salut en obra i participar en les reunions mensuals de la mateixa.
- Realitzar el control i seguiment de les mesures de prevenció de riscos laborals afectes a l'obra.
- Per a poder exercir de Tècnic de Seguretat i Salut s'haurà de contar amb la titulació de Director d'execució d'obres (Arquitecte Tècnic), així com contar amb la suficient formació i pràctica en matèria de Seguretat i Salut, realitzant les funcions a peu d'obra.

El Tècnic de Seguretat i Salut en execució d'obra remetrà una còpia de l'Autorització de l'ús de Proteccions col·lectives i de l'Autorització de l'ús de Mitjans, del reconeixement mèdic a:

- el Coordinador de Seguretat i Salut o Direcció facultativa,
- l'Empresa Subcontractista,
- els Serveis de Prevenció de l'Empresa Contractista, i
- a la Comissió de Seguretat i Salut en obra.

C) OBLIGACIONS DELS REPRESENTANTS DE SEGURETAT.

Cada empresa Subcontractista nomenarà al seu Representant de Seguretat i Salut en execució d'obra amb caràcter exclusiu per a la mateixa, les funcions específiques del Representant de Seguretat i Salut en execució d'obra, les quals comprendran com a mínim:

- Mitjançar entre el Tècnic de Seguretat i Salut de l'Empresa Contractista i la seva pròpia en matèria de Seguretat i Salut
- Complir i fer complir les especificacions del Pla de Seguretat que afectessin als treballadors de la seva empresa en la seva especialitat.
- Atendre els requeriments i instruccions donats pel coordinador de Seguretat i Salut o Direcció facultativa.
- Emplenar la documentació, controls i actes requerides pel tècnic de Seguretat i Salut de l'Empresa Contractista.
- Formar part com membre de la Comissió de Seguretat i Salut en obra i participar en les reunions mensuals de la mateixa.
- Realitzar el control i seguiment de les mesures de prevenció de riscos laborals afectes a la seva especialitat
- Fomentar entre els seus companys la mentalització i compliment de les mesures de protecció personals i col·lectives.
- Per a poder assumir o exercir el càrrec de Representant de Seguretat i Salut en execució d'obres, haurà de ser l'encarregat o cap de colla, disposar de suficient formació i pràctica en matèria de Seguretat i Salut, i realitzar les seves funcions amb presència a peu d'obra.

D) OBLIGACIONS DE LA COMISSIÓ DE SEGURETAT.

La Comissió de Seguretat i Salut d'obra comprendran com a mínim les següents funcions:

- Control i Seguiment de les especificacions del Pla de Seguretat i Salut de l'obra.
- Participació en la programació de les mesures de Prevenció a implantar segons la marxa dels treballs.
- Expressar la seva opinió sobre possibles millores en els sistemes de treball i prevenció de riscos previstos en el Pla.
- Rebre i lliurar la documentació establerta en el sistema organitzatiu de Seguretat i Salut de l'obra.
- Rebre dels Serveis de Prevenció de l'Empresa Contractista la informació periòdica que procedeixi pel que fa a la seva actuació en l'obra
- Analitzar els accidents ocorreguts en obra, així com les situacions de risc reiterat o perill greu.
- Complir i fer complir les mesures de seguretat adoptades.
- Fomentar la participació i col·laboració del personal d'obra per a l'observança de les mesures de prevenció.
- Comunicar qualsevol risc advertit i no anul·lat en obra.
- Es reuniran mensualment, elaborant un Acta de Reunió mensual.

E) OBLIGACIONS QUE HAURÀ DE REALITZAR L'EMPRESA PRINCIPAL (CONTRACTISTA) I LES EMPRESES CONCORRENTS (SUBCONTRATAS) D'AQUESTA OBRA EN MATÈRIA DE SEGURETAT I SALUT

1. L'Empresari Principal (contractista principal) elaborarà un Pla de Seguretat i Salut, en el qual inclourà les unitats d'obra realitzades. Per a això es tindrà present d'una banda l'Estudi de Seguretat proporcionat per l'Empresari titular del centre de treball (Promotor), i d'altra banda la pròpia avaluació inicial de Riscos de l'Empresa Principal.

L'empresari Principal abans de l'inici de l'activitat en el seu centre de treball, està obligat a exigir formalment (Article 10 RD 171/2004) a les empreses Concurrents i treballadors autònoms, acreditació per escrit que disposin de l'avaluació dels riscos i de planificació de l'activitat preventiva i si aquestes empreses han complert les seves obligacions de formació i informació als treballadors.

A aquests efectes, les subcontractes i treballadors autònoms desenvoluparan l'apartat corresponent al Pla de Seguretat de les seves respectives unitats d'obra, partint igualment d'una banda de l'Estudi de Seguretat proporcionat per l'Empresari titular del centre de treball (Promotor), i d'altra banda de la pròpia avaluació inicial de Riscos de cada empresa o activitat.

El Pla de Seguretat i Salut, de l'empresari principal es modificarà si escau adaptant-lo, en virtut de les propostes i documentació presentades per cada Empresa Concorrent i treballador autònom. D'aquesta manera el Pla de Seguretat i

Salut recollirà i haurà tingut en compte:

a) La informació rebuda de l'empresari Titular per mitjà de l'Estudi de Seguretat o Estudi Bàsic.
b) L'avaluació inicial de riscos de l'empresari Principal.
c) L'avaluació inicial de riscos dels empresaris concurrents i treballadors autònoms.
d) Els procediments de treball adaptats a les característiques particularitzades de l'obra de cada empresa concorrent i treballador autònom extrets de les seves respectives avaluacions inicials de riscos.

Per això, el Pla de Seguretat i Salut d'aquesta obra constituirà una veritable avaluació de riscos adaptada a la realitat de l'obra i servirà com instrument bàsic per a l'ordenació de l'activitat preventiva de l'obra

2. Conforme estableix l'Article 11 del RD 1627/97, els contractistes i subcontractistes (és a dir Empresa Principal i Empreses Concurrents segons la Llei 171/2004) haurien de:

a) Aplicar els principis de l'acció preventiva que es recullen en l'article 15 de la Llei de Prevenció de Riscos Laborals, en particular al desenvolupar les tasques o activitats indicades en l'article 10 del present Reial decret.
b) Complir i fer complir al seu personal l'establert en el pla de seguretat i salut al que es refereix l'article 7 .
c) Complir la normativa en matèria de prevenció de riscos laborals, tenint en compte, si escau, les obligacions sobre coordinació d'activitats empresarials previstes en l'article 24 de la Llei de Prevenció de Riscos Laborals, així com complir les disposicions mínimes establertes en l'annex IV del present Reial decret, durant l'execució de l'obra.

d) Informar i proporcionar les instruccions adequades als treballadors autònoms sobre totes les mesures que hagin d'adoptar-se pel que fa a la seva seguretat i salut en l'obra.
e) Atendre les indicacions i complir les instruccions del coordinador en matèria de seguretat i de salut durant l'execució de l'obra o, si escau, de la direcció facultativa.

3. A tenor del disposat en l'Article 4 de la Llei 171/2004, quan en un mateix centre de treball desenvolupin activitats treballadors de dues o més empreses, aquestes haurien de cooperar en l'aplicació de la normativa de prevenció de riscos laborals:

a) Haurien d'informar-se recíprocament sobre els riscos específics de les activitats que desenvolupin en el centre de treball que puguin afectar als treballadors de les altres empreses concurrents en el centre, en particular sobre aquells que puguin veure's agreujats o modificats per circumstàncies derivades de la concurrència d'activitats.
La informació haurà de ser suficient i haurà de proporcionar-se abans de l'inici de les activitats, quan es produeixi un canvi en les activitats concurrents que sigui rellevant a efectes preventius i quan s'hagi produït una situació d'emergència. La informació es realitzarà per escrit quan alguna de les empreses generi riscos qualificats com greus o molt greus.
b) Quan, com a conseqüència dels riscos de les activitats concurrents, es produeixi un accident de treball, l'empresari haurà d'informar d'aquell als altres empresaris presents en el centre de treball.
c) Quan en un mateix centre de treball desenvolupin activitats treballadors de dues o més empreses, els empresaris haurien de comunicar-se immediatament tota situació d'emergència susceptible d'afectar a la salut o la seguretat dels treballadors de les empreses presents en el centre i treball.
d) Haurien d'informar-se recíprocament sobre els riscos específics de les activitats que desenvolupin en el centre de treball que puguin afectar als treballadors de les altres empreses concurrents en el centre, havent de ser tinguda en compte pels diferents empresaris concurrents en l'avaluació dels riscos i en la planificació de la seva activitat preventiva, considerant els riscos que, sent propis de cada empresa, sorgeixin o s'agreugin precisament per les circumstàncies de concurrència que les activitats es desenvolupen.
e) Cada empresari haurà d'informar als seus treballadors respectius dels riscos derivats de la concurrència d'activitats empresarials en el mateix centre de treball.

4. Conforme estableix l'Article 9 del RD 171/2004, els empresaris Concurrents inclosos l'Empresari Principal haurien de:

- Tenir en compte la informació rebuda de l'empresari Titular del centre de treball (Promotor), és a dir tenir present l'Estudi de Seguretat i Salut proporcionat pel promotor per a determinar l'avaluació dels riscos en l'elaboració dels seus respectius Plans de Seguretat i Salut o part que li correspongui del Pla de Seguretat, així com per a la Planificació de la seva activitat preventiva en les quals evidentment també haurà tingut en compte l'Avaluació inicial de Riscos de la seva pròpia empresa.
- Tenir en compte les instruccions impartides pel coordinador de Seguretat i Salut.
- Comunicar als seus treballadors respectius la informació i instruccions rebudes del Coordinador de Seguretat i

Salut.

5. L'Empresari Principal (contractista principal) haurà de vigilar el compliment de la normativa de prevenció de riscos laborals per part de les empreses contractista i subcontractistes.

6. Els contractistes i els subcontractistes (és a dir Empresa Principal i Empreses Concurrents segons la Llei 171/2004) seran responsables de l'execució correcta de les mesures preventives fixades en el pla de seguretat i salut quant a les obligacions que els corresponguin a ells directament o, si escau, als treballadors autònoms per ells contractats.

A més, els contractistes i els subcontractistes (és a dir Empresa Principal i Empreses Concurrents segons la Llei 171/2004) respondran solidàriament de les conseqüències que es derivin de l'incompliment de les mesures previstes en el pla, en els termes de l'apartat 2 de l'article 42 de la Llei de Prevenció de Riscos Laborals.

7. Les responsabilitats dels coordinadors, de la direcció facultativa i de l'Empresari titular del centre de treball (promotor) no eximiran de les seves responsabilitats als contractistes i als subcontractistes (és a dir a l'Empresa Principal i a les Empreses Concurrents segons la Llei 171/2004).

8. Conforme s'estableix en la *LLEI 32/2006*, *de 18 d'octubre, reguladora de la subcontractació en el Sector de la Construcció*, totes les empreses d'aquesta obra deuran en els seus contractes tenir present el *CAPÍTOL II Normes generals sobre subcontractació en el sector de la construcció* i especialment les establertes en *l'Article 4. Requisits exigibles als contractistes i subcontractistes*, per a tots els contractes que se celebrin, en règim de subcontractació, en l'execució dels següents treballs realitzats en aquesta obra de construcció:

Excavació; moviment de terres; construcció; muntatge i desmuntatge d'elements prefabricats; acondicionaments o instal·lacions; transformació; rehabilitació; reparació; desmantellament; enderrocament; manteniment; conservació i treballs de pintura i neteja; sanejament.

9. Conforme s'estableix en el RD 1109/2007, haurien de:

- Amb caràcter previ a l'inici de la seva intervenció en el procés de subcontractació com contractistes o subcontractistes estaran inscrites en el "Registre d'empreses contractistes".
- Proporcionar a la seva Comitent, al Coordinador de Seguretat i/o si escau a la Direcció facultativa la seva "***Clau individualitzada d'identificació registral***".
- Contar, en els termes que s'estableixen en aquest RD 1109/2007, amb un nombre de treballadors contractats amb caràcter indefinit no inferior al 30 per cent de la seva plantilla. No obstant això, tal com s'estableix en l'Art. 4 de la *llei 32/2006*, s'admeten els següents percentatges mínims de treballadors contractats amb caràcter indefinit:

  a partir del 19 Abril 2010 i en endavant, no serà inferior al 30%

- De conformitat amb el previst en l'article 10 de la Llei 32/2006, de 18 d'octubre, i tal com s'ha descrit anteriorment, les empreses de l'obra haurien de vetllar per que tots els treballadors que prestin serveis tinguin la formació necessària i adequada al seu lloc de treball o funció en matèria de prevenció de riscos laborals, de manera que coneguin els riscos i les mesures per a prevenir-los.
- Cada contractista, amb caràcter previ a la subcontractació amb un subcontractista o treballador autònom de part de l'obra que tingui contractada, haurà d'obtenir un *Llibre de Subcontractació* habilitat que s'ajusti al model establert

F) OBLIGACIONS DELS TREBALLADORS AUTÒNOMS.

Conforme estableix l'Article 12 del RD 1627/97, els treballadors autònoms haurien de tenir present:

1. Els treballadors autònoms estaran obligats a:

a) Aplicar els principis de l'acció preventiva que es recullen en l'article 15 de la Llei de Prevenció de Riscos Laborals, en particular al desenvolupar les tasques o activitats indicades en l'article 10 del present Reial decret.
b) Complir les disposicions mínimes de seguretat i salut establertes en l'annex IV del present Reial decret, durant l'execució de l'obra.

c) Complir les obligacions en matèria de prevenció de riscos que estableix per als treballadors l'article 29, apartats 1 i 2, de

la Llei de Prevenció de Riscos Laborals.
d) Ajustar la seva actuació en l'obra conforme als deures de coordinació d'activitats empresarials establerts en l'article 24 de la Llei de Prevenció de Riscos Laborals, participant en particular en qualsevol mesura d'actuació coordinada que s'hagués establert.
e) Utilitzar equips de treball que s'ajustin al disposat en el Reial decret 1215/1997, de 18 de juliol, pel qual s'estableixen les disposicions mínimes de seguretat i salut per a la utilització pels treballadors dels equips de treball, i les modificacions introduïdes pel RD 2177/2004 de 12 de novembre en matèria de treballs temporals en altura.
f) Triar i utilitzar equips de protecció individual en els termes previstos en el Reial decret 773/1997, de 30 de maig, sobre disposicions mínimes de seguretat i salut relatives a la utilització pels treballadors d'equips de protecció individual.
g) Atendre les indicacions i complir les instruccions del coordinador en matèria de seguretat i de salut durant l'execució de l'obra o, si escau, de la direcció facultativa.

2. Els treballadors autònoms haurien de complir l'establert en el pla de seguretat i salut.

3. Conforme estableix l'Article 9 del RD 171/2004, els Treballadors autònoms haurien de:

- Tenir en compte la informació rebuda de l'empresari Titular del centre de treball (Promotor), és a dir tenir present l'Estudi de Seguretat i Salut proporcionat pel promotor per a determinar l'avaluació dels riscos en l'elaboració de la seva Planificació de la seva activitat preventiva en l'obra en les quals evidentment també haurà tingut en compte la seva Avaluació inicial de Riscos que com treballador autònom haurà de tenir.
- Tenir en compte les instruccions impartides pel coordinador de Seguretat i Salut.
- Comunicar als seus treballadors respectius (si els tingués) la informació i instruccions rebudes del Coordinador de Seguretat i Salut.

G) OBLIGACIONS DELS RECURSOS PREVENTIUS.

Conforme s'estableix en el Capítol IV, article 32 bis (afegit a la Llei 31/1995 per les modificacions introduïdes per la Llei de reforma del marc normatiu de la prevenció de riscos laborals) i les seves posteriors modificacions mitjançant el RD 604/2006, aquests haurien de vigilar el compliment de les activitats preventives, havent de romandre en el centre de treball durant el temps que es mantingui la situació que determini la seva presència.

D'aquesta manera la presència dels recursos preventius en aquesta obra servirà per a garantir l'estricte compliment dels mètodes de treball i, per tant, el control del risc.

De les activitats de vigilància i control realitzades en l'obra, el recurs preventiu estarà obligat conforme s'estableix en el RD 604/2006 a prendre les decisions següents :

- Quan, com resultat de la vigilància, observi un deficient compliment de les activitats preventives, donarà les instruccions necessàries per al correcte i immediat compliment de les activitats preventives i posarà tals circumstàncies en coneixement del contractista perquè aquest adopti les mesures necessàries per a corregir les deficiències observades, si aquestes no haguessin estat encara resoltes.
- Quan, com resultat de la vigilància, observi absència, insuficiència o falta d'adequació de les mesures preventives, haurà de posar tals circumstàncies en coneixement del contractista, que procedirà de manera immediata a l'adopció de les mesures necessàries per a corregir les deficiències i si escau a la proposta de modificació del pla de seguretat i salut en els termes previstos en l'article 7.4 del RD 1627/1997.

4.3. Estudi de Seguretat i Salut i Estudi Bàsic de Seguretat

Els Articles 5 i 6 del Reial Decret 1627/1997 regulen el contingut mínim dels documents que formen part de tals estudis, així com per qui deuen ser elaborats, els quals reproduïm a continuació :

Article 5. Estudi de seguretat i salut.

L'estudi de seguretat i salut a què es refereix l'apartat 1 de l'article 4 serà elaborat pel tècnic competent designat pel promotor (Empresari titular del centre de treball segons RD 171/2004). Quan hagi d'existir un coordinador en matèria de seguretat i salut durant l'elaboració del projecte d'obra, li correspondrà a aquest elaborar o fer que s'elabore, davall la seva responsabilitat, tal estudi.

1. L'estudi contindrà, com a mínim, els documents següents:

a) Memòria descriptiva dels procediments, equips tècnics i mitjans auxiliars que hagin d'utilitzar-se o la utilització dels quals pugui preveure's; identificació dels riscos laborals que puguin ser evitats, indicant aquest efecte les mesures tècniques necessàries per a això; relació dels riscos laborals que no es puguin eliminar conforme al que assenyala anteriorment, especificant les mesures preventives i proteccions tècniques tendents a controlar i reduir tals riscos i valorant la seva eficàcia, en especial quan es proposen mesures alternatives.
Així mateix, s'inclourà la descripció dels serveis sanitaris i comuns que haurà d'estar dotat el centre de treball de l'obra, en funció del nombre de treballadors que vagin a utilitzar-los.
En l'elaboració de la memòria hauran de tenir en compte les condicions de l'entorn en què es realitzi l'obra, així com la tipologia i característiques dels materials i elements que hagin d'utilitzar-se, determinació del procés constructiu i ordre d'execució dels treballs.
b) Plec de condicions particulars en què es tindran en compte les normes legals i reglamentàries aplicables a les especificacions tècniques pròpies de l'obra de què es tracte, així com les prescripcions que s'hauran de complir en relació amb les característiques la utilització i la conservació de les màquines, útils ferramentes, sistemes i equips preventius.
c) Plànols en què es desenvoluparan els gràfics i esquemes necessaris per a la millor definició i comprensió de les mesures preventives definides en la memòria, amb expressió de les especificacions tècniques necessàries.
d) Mesuraments de totes aquelles unitats o elements de seguretat i salut en el treball que hagin estat definits o projectats.
e) Pressupost que quantifiqui el conjunt de despeses previstos per a l'aplicació i execució de l'estudi de seguretat i salut.

2. Tal estudi haurà de formar part del projecte d'execució d'obra o, si és el cas, del projecte d'obra, ser coherent amb el contingut del mateix i arreplegar les mesures preventives adequades als riscos que comporti la realització de l'obra.

3. El pressupost per a l'aplicació i execució de l'estudi de seguretat i salut haurà de quantificar el conjunt de despeses previstos, tant pel que es refereix a la suma total com a la valoració unitària d'elements, amb referència al quadro de preus sobre el qual es calcula. Només podran figurar partides alçades en els casos d'elements o operacions de difícil previsió.
Els mesuraments, qualitats i valoració arreplegues en el pressupost de l'estudi de seguretat i salut podran ser modificades o substituïdes per alternatives proposades pel contractista (empresari principal) segons el RD 171/2004 en el pla de seguretat i salut a què es refereix l'article 7, amb justificació prèvia tècnica degudament motivada, sempre que això no suposi disminució de l'import total, ni dels nivells de protecció continguts en l'estudi. A estos efectes el pressupost de l'estudi de seguretat i salut haurà d'anar incorporat al pressupost general de l'obra com un capítol més del mateix.
No s'inclouran en el pressupost de l'estudi de seguretat i salut els costos exigits per la correcta execució professional dels treballs, conforme a les normes reglamentàries en vigor i els criteris tècnics generalment admesos, emanats d'organismes especialitzats.

4. L'estudi de seguretat i salut a què es refereixen els apartats anteriors haurà de tindre en compte si és el cas, qualsevol tipus d'activitat que es dugi a terme en l'obra, havent d'estar localitzades i identificades les zones en què es presten treballs inclosos en un o alguns dels apartats de l'annex II, així com les seves corresponents mesures específiques.
5. En tot cas, en l'estudi de seguretat i salut es contemplaran també les previsions i les informacions útils per a efectuar en el seu dia en les degudes condicions de seguretat i salut, els previsibles treballs posteriors.

Article 6. Estudi bàsic de seguretat i salut.

1. L'estudi bàsic de Seguretat i Salut a què es refereix l'apartat 2 de l'article 4 serà elaborat pel tècnic competent designat pel promotor (Empresari titular del centre de treball segons RD 171/2004). Quan hagi d'existir un coordinador en matèria de Seguretat i Salut durant l'elaboració del projecte d'obra, li correspondrà aquest elaborar o fer que s'elabore, davall la seva responsabilitat, tal estudi.

2. L'estudi bàsic haurà de precisar les normes de seguretat i salut aplicables a l'obra. A aquest efecte, haurà de contemplar la identificació dels riscos laborals que puguin ser evitats, indicant les mesures tècniques necessàries per a això; relació dels riscos laborals que no puguin eliminar-se conforme al que assenyala anteriorment, especificant les mesures preventives i proteccions tècniques tendents a controlar i reduir tals riscos i valorant la seva eficàcia, en especial quan es proposen mesures alternatives. Si és el cas, tindrà en compte qualsevol altre tipus d'activitat que es dugi a terme en la mateixa, i contindrà mesures específiques relatives als treballs inclosos en un o alguns dels apartats de l'annex II.

3. En l'estudi bàsic es contemplaran també les previsions i les informacions útils per a efectuar en el seu dia, en les degudes condicions de seguretat i salut, els previsibles treballs posteriors.

Tots els documents exigibles i el seu contingut han estat desenvolupats per a l'obra objecte d'aquest Estudi de Seguretat i formen part del mateix.

4.4. Requisits respecte a la qualificació professional, formació i informació preventiva, consulta i participació del personal d`obra

L'Empresa Principal (contractista) queda obligada a transmetre les informacions necessàries a tot el personal que intervingui en l'obra, amb l'objectiu que tots els treballadors de la mateixa tinguin un coneixement dels riscos propis de la seva activitat laboral, així com de les conductes a adoptar en determinades maniobres, i de l'ús correcte de les proteccions col·lectives i dels equips de protecció individual necessaris.
Independentment de la informació de tipus convencional que rebin els treballadors, l'Empresa els transmetrà la informació específica necessària, que tindran els següents objectius:

- Conèixer els continguts preventius establerts en aquest document en matèria de Seguretat i Salut.
- Comprendre i acceptar la seva aplicació.
- Crear entre els treballadors, un autèntic ambient de prevenció de riscos laborals.
- Aquesta empresa Principal (contractista) permetrà la participació als treballadors, en el marc de totes les qüestions que afectin a la seguretat i a la salut en el treball, recollint suggeriments i propostes de millores dels nivells de protecció de la seguretat i la salut al llarg de l'execució de l'obra.

1º) ESTABLIMENT D'UN PLA DE FORMACIÓ:

S'establirà mitjançant les Fitxes del Procediment constructiu de totes les unitats de l'obra.

A cada operari haurà de lliurar-se la Fitxa de Procediment constructiu de les feines i tasques que ocupa, perquè tingui coneixement i sàpiga com realitzar la pràctica habitual de les seves funcions dintre de les mesures de seguretat establertes en la Planificació de l'activitat preventiva de l'obra. La Fitxa de procediment inclou:

- El procés pràctic constructiu de realització de la unitat d'obra en qüestió.
- Les mesures preventives a adoptar per a realitzar la mateixa amb les degudes garanties de seguretat.
- Els mitjans auxiliars necessaris per a la realització d'aquesta unitat d'obra.
- Les Proteccions col·lectives necessàries.
- Els EPIS necessaris.
- Inclou també les fitxes de la Maquinària emprada, Tallers, Operadors, etc. que garanteixen la informació necessària sobretot el procés.
- A l'incloure totes les Fitxes de Procediment necessàries en el procés constructiu de l'obra, estem establint en definitiva el Pla de Formació., i s'estableix com ha posat que es porti a terme les operacions de treball i es justifiquen totes les mesures de seguretat adoptades.

2º) FORMACIÓ DELS RECURSOS HUMANS:

De conformitat amb el que preveu l'article 10 de la Llei 32/2006, de 18 d'octubre, les empreses de l'obra han de vetllar perquè tots els treballadors que prestin serveis tinguin la formació necessària i adequada al seu lloc de treball o funció en matèria de prevenció de riscos laborals, de manera que coneguin els riscos i les mesures per prevenir-los.

D'acord s'especifica en el VI Conveni col·lectiu del sector de la construcció, el requisit de formació dels recursos humans a què es refereix l'article 4.2 a) de la Llei 32/2006, de 18 d'octubre i en el RD 1109/2007, es justificarà en aquesta obra per totes les empreses participants mitjançant wl compliment d'alguna dels requisits exigits per a això per:

> Article 140. N*ivell bàsic de prevenció en la construcció.*
> Article 141. *Formació recollida en el Reglament dels serveis de prevenció; títol de Tècnic Superior en Prevenció de Riscos Professionals; i formació indicada a la «Guia tècnica» del Reial Decret 1627/1997, pel qual s'estableixen «disposicions mínimes de seguretat i salut en les obres de construcció".*
> Article 142. *Formació recollida en els títols de formació professional i en els certificats de professionalitat.*
> Article 143. *Formació recollida en el Reglament general de normes bàsiques de seguretat minera.*
> Article 144. *Formació recollida en el Conveni Estatal del Sector del Metall.*
> Article 145. *Formació recollida en el Conveni Col·lectiu Estatal de la Fusta.*

Article 146. *Formació impartida en títols universitaris.*

Acreditació de la formació en matèria de prevenció de riscos laborals dels recursos humans de les empreses:

Tenint en compte la mida del sector i l'obligació que estableix la Llei 32/2006, de 18 d'octubre, reguladora de la subcontractació en el sector de la construcció (article 10.3), les parts consideren la TPC (Targeta Professional de la Construcció) com una forma d'acreditació de la formació en prevenció de riscos laborals pel treballador i que queda a la seva disposició.

> La formació en cas necessària per als treballadors, es podrà rebre en qualsevol entitat homologada conforme la Secció quarta. Homologació d'entitats formatives del VI Conveni col·lectiu del sector de la construcció.

A més d'aquesta formació, a cada operari es lliurarà perquè en prengueu coneixement i dintre de les mesures de seguretat establertes en la Planificació de l'activitat preventiva, els manuals següents:

- Manual de primers auxilis.
- Manual de prevenció i extinció d'incendis.
- Simulacres.

Aquests manuals permetran als operaris tenir coneixement sobre les actuacions i bones pràctiques en el cas de primers auxilis o en cas d'emergència.
El simulacre d'emergència inclòs en la informació, permetrà l'entrenament de l'operari per a estar preparat a plantar cara a situacions d'emergència.
El lliurament d'aquesta documentació als treballadors es justificarà en un Acta.
També s'informarà a les empreses concurrents (subcontractistes) i treballadors autònoms sobre les Mesures d'Emergència, les Actuacions en cas de Risc greu i Imminent.
També se'ls farà lliurament dels Manuals de Primers Auxilis i del Manual d'Emergència que tindrà vigor durant el desenvolupament de l'obra.
Qualsevol treballador que s'incorpori a obra com a mínim haurà rebut les instruccions bàsiques impartides pels Serveis de Prevenció de l'Empresa Principal (Contractista) o el Tècnic de Seguretat i Salut a peu d'obra.
Els treballadors deixaran constància amb la seva signatura en l'Acta corresponent.

3º) INFORMACIÓ ALS TREBALLADORS:

Es reunirà al personal d'Obra i se li informarà i lliurarà documentació sobre el procés constructiu, els Riscos que comporta, els equips de protecció Individual i Col·lectiu a utilitzar per cadascun. L'empresa Principal (contractista) transmetrà les informacions necessàries a tot el personal que intervingui en l'obra, amb l'objectiu que tots els treballadors de la mateixa, tinguin un coneixement dels riscos propis de la seva activitat laboral, així com de les conductes a adoptar en determinades maniobres, i de l'ús correcte de les proteccions col·lectives i dels equips de protecció individual necessaris.
Quan els treballadors s'incorporin en l'obra se'ls farà lliurament d'aquestes normes, havent de signar-les per a deixar constància en l'Acta corresponent d'aquest lliurament.
Tot això realitzat amb la finalitat d'informar i conscienciar als treballadors dels riscos intrínsecs de la seva activitat i fer-los partícips de la seguretat integral de l'obra. També informarà sobre les Mesures d'Emergència, les Actuacions en cas de Risc greu i Imminent.
Farà lliurament dels Manuals de Primers Auxilis i del Manual d'Emergència. Independentment de la informació de tipus convencional que rebin els treballadors, l'Empresa els transmetrà la informació específica necessària, que tindran els següents objectius:

a) Conèixer els continguts preventius establerts en aquest document en matèria de Seguretat i Salut.
b) Comprendre i acceptar la seva aplicació.
c) Crear entre els treballadors, un autèntic ambient de prevenció de riscos laborals.

Independentment de la informació de tipus convencional que rebin els treballadors de les empreses concurrents (subcontractistes) i autònoms, l'Empresa Principal (contractista) els transmetrà la informació específica necessària, que tindran els següents objectius:

a) Conèixer els continguts preventius establerts en aquest document en matèria de Seguretat i Salut.
b) Comprendre i acceptar la seva aplicació
c) Crear entre els treballadors, un autèntic ambient de prevenció de riscos laborals.

4º) ESTABLIMENT D'UN SISTEMA DE CONSULTA I PARTICIPACIÓ DELS TREBALLADORS:

Aquí es determina com i de quina manera funcional i operatiu, l'empresa Principal (contractista) permet i regula la participació als treballadors, en el marc de totes les qüestions que afectin a la Seguretat i a la Salut en el treball en aquesta obra, per a això li donarà unes - Fitxes de suggeriment de millora - , de tal manera que en elles el treballador pugui fer suggeriments i propostes de millores dels nivells de protecció de la Seguretat i la Salut al llarg de l'execució de l'obra.

4.5. Vigilància de la salut

4.5.1. Accident laboral

Actuacions

- L'accident laboral ha de ser identificat com un fracàs de la prevenció de riscos. Aquests fracassos poden ser deguts a multitud de causes, entre les que destaquen les de difícil o nul control, per estar influïdes de manera important pel factor humà.
- En cas d'accident laboral s'actuarà de la manera següent:

  a) L'accidentat és el més important i per tant se li atendrà immediatament per evitar la progressió o empitjorament de les lesions.
  b) En les caigudes a diferent nivell s'immobilitzarà a l'accidentat.
  c) En els accidents elèctrics, s'extremarà l'atenció primària en l'obra, aplicant les tècniques especials de reanimació fins a l'arribada de l'ambulància.
  d) En cas de gravetat manifesta, s'evacuarà al ferit en llitera i ambulància.
  S'evitarà, sempre que la gravetat de l'accidentat ho permeti i segons el bon criteri de les persones que l'atenen, el trasllat amb transports particulars per la incomoditat i risc que implica.
  e) Es publicarà la infraestructura sanitària de l'obra, per garantir l'atenció correcta als accidentats i la seva més còmoda i segura evacuació en cas d'accident. Per a això s'instal · laran una sèrie de rètols amb caràcters visibles a 2 m., De distància, en el qual s'informi als treballadors sobre el centre assistencial més proper, la seva adreça, telèfons de contacte, itinerari, etc.

NOTIFICACIÓ D'ACCIDENTS :

Al marge de l'exigència Administrativa si l'haguera, s'alçarà Un Acta de l'Accident. L'objectiu fonamental de la formalització d'aquest document és deixar constància documental dels possibles accidents que puguin ocórrer en l'obra.
Haurà de ser complimentat amb la major brevetat possible perquè formi part de les diligències a omplir en cas d'accident amb conseqüència de danys personals. En aquest cas es transcriuran al Llibre d'Incidències els fets succeïts.

INVESTIGACIÓ D'ACCIDENTS:

Al marge de l'exigència Administrativa si n'hi hagués, es realitzarà una Investigació d'Accidents. L'objectiu fonamental de la formalització d'aquest document és deixar constància documental de la investigació dels possibles accidents que puguin ocórrer en l'obra.
Haurà de ser complimentat amb la major brevetat possible.

Comunicacions

Comunicacions en cas d'accident laboral:

A) Accident lleu.

- Al Coordinador de Seguretat i Salut.
- A la Direcció d'Obra, per a investigar les causes i adoptar les mesures correctores adequades.
- A l'Autoritat Laboral segons la legislació vigent.

B) Accident greu.

- Al Coordinador de seguretat i salut.
- A la Direcció d'Obra, per a investigar les causes i adoptar les mesures correctores adequades.
- A l'Autoritat Laboral segons la legislació vigent.

C) Accident mortal.

- Al Jutjat de Guàrdia.
- Al Coordinador de Seguretat i Salut.
- A la Direcció d'Obra, per a investigar les causes i adoptar les mesures correctores adequades.
- A l'Autoritat Laboral segons la legislació vigent.

Actuacions administratives

Normativa reguladora:

- Ordre de 16 de desembre de 1987, per la qual s'estableixen nous models per a la notificació d'accidents de treball.
- Ordre TAS/2926/2002, de 19 de novembre, per la qual s'estableixen nous models per a la notificació dels accidents de treball i es possibilita la seva transmissió per procediment electrònic (Correcció d'errades BOE 294; 09.12.02 i BOE 33; 07.02 .03)
- Resolució de 26 de novembre de 2002, de la Sotssecretaria, per la qual es regula la utilització del Sistema de Declaració Electrònica d'Accidents de Treball (Delt@) que possibilita la transmissió per procediment electrònic dels nous models per a la notificació d'accidents de treball, aprovats per l'Ordre TAS/2926/2002, de 19 de novembre.

Actuacions administratives en cas d'accident laboral:

El Cap d'Obra, en cas d'accident laboral, realitzarà les següents actuacions administratives:

A) Accident sense baixa laboral.
Es redactarà el full oficial d'accidents de treball sense baixa mèdica, que es presentarà a l'entitat gestora o col·laboradora dins del Termini dels 5 primers dies del mes següent.

B) Accident amb baixa laboral.
Es redactarà un comunicat oficial d'accident de treball, que es presentarà a l'entitat gestora o col·laboradora dins del Termini de 5 dies hàbils, comptats a partir de la data de l'accident.

C) Accident greu, molt greu o mortal.
Es comunicarà a l'Autoritat Laboral, per telèfon o fax, dins del Termini de 24 hores comptades a partir de la data de l'accident.

4.5.2. Assistència mèdica

L'Empresa Institut Municipal de Mercats de Barcelona

Centre assistència: Hospital universitari Vall d'Hebrón
Adreça : Pg. de la Vall d'Hebron, 119, 08035 Barcelona
telèfon : 934 89 30 00

i que té com a centre d'assistència primària :

Centre assistència primària : CIS Cotxeres
Adreça centre assist prim : Avinguda dels Quinze, 18, 30, 08016 Barcelona
Telef. centre assis prim : 932 43 89 89

Les mesures preses per a realitzar en el mínim temps possible l'evacuació de l'accidentat que present lesions greus són les següents:

A) Rètol amb tots els telèfons d'emergència, servicis mèdics, bombers, ambulàncies, etc.

B) Telèfon.

C) En determinats llocs de l'empresa degudament senyalitzats es deixarà un maletí de primers auxilis amb els articles que s'especifiquen a continuació: Desinfectants i antisèptics autoritzats, gases estèrils, cotó hidròfil, bena, esparadrap, apòsits adhesius, tisores, pinces i guants d'un sol ús.

D) En l'empresa sempre hi haurà un vehicle per a poder fer el trasllat a l'hospital.

També s'instal·laran una sèrie de rètols on se subministre la informació necessària per a conéixer els centres assistencials, la seua adreça, el telèfon de contacte, etc.**4.5.3. Pla de vigilància mèdica**

- Conforme estableix l'article 22 (Vigilància mèdica) de la Llei 31/1995, aquesta empresa garantirà als treballadors (sempre que presten el seu consentiment) al seu servei la vigilància periòdica del seu estat de salut en funció dels riscos derivats del seu treball, en els termes i condicions establerts en tal article.
- Així mateix i conforme s'estableix en l'article 16 de la Llei 31/1995, quan s'hagi produït un dany per a la salut dels treballadors amb ocasió de la vigilància de la salut prevista en l'article 22, apareguin indicis que les mesures de prevenció resulten insuficients, es durà a terme una investigació respecte d'això, a fi de detectar les causes d'aquests fets.

PLANS DE VIGILÀNCIA DE LA SALUT:

Tots els treballadors de nova contractació aportaran el document que certifiqui el seu reconeixement mèdic abans de la seva incorporació a obra i els que disposen de contractes en vigor justificaran l'haver-los realitzat.
Les empreses aportaran els certificats d'haver realitzat els reconeixements mèdics als seus treballadors i aquests deixaran constància amb la seva signatura en l'acta corresponent.

4.6. Aprovació de certificacions

- El Coordinador en matèria de seguretat i salut o la Direcció Facultativa si és el cas, seran els encarregats de revisar i aprovar les certificacions corresponents al Pla de Seguretat i Salut (basat en l'Estudi) i seran presentades a la Propietat per al seu abonament.
- Una vegada al mes la Constructora estendrà la valoració de les partides que, en matèria de Seguretat i Salut s'haguessin realitzat en l'obra. La valoració es farà conforme al Pla de Seguretat i Salut (basat en l'Estudi de Seguretat i Salut) i d'acord amb els preus contractats per la Propietat. Aquesta valoració serà visada i aprovada per la Direcció Facultativa i sense aquest requisit no podrà ser abonada per la propietat.
- L'abonament de les certificacions exposades en el paràgraf anterior es farà conforme s'estipula en el contracte d'obra.
- Es tindrà en compte a l'hora de redactar el pressupost de l'apartat de seguretat, només les partides que intervenen com a mesures de seguretat i salut, fent omissió de mitjans auxiliars, sense els quals l'obra no es podria realitzar.
- En cas de plantejar-se una revisió de preus, l'empresari principal (Contractista) comunicarà aquesta proposició a la Propietat per escrit, havent obtingut l'aprovació prèvia del Coordinador en matèria de seguretat i salut durant l'execució de l'obra.

4.7. Preus contradictoris

- En la suposada d'aparició de riscos no avaluats prèviament en el document de la Memòria de Seguretat i Salut que precisaren mesures de prevenció amb preus contradictoris, per a la seva posada en l'obra, deuran prèviament ser autoritzats per part del Coordinador en matèria de seguretat i salut durant l'execució de l'obra o per la Direcció Facultativa si és el cas.

4.8. Llibre incidències

L'Article 13 del Reial Decret 1627/97 i la disposició final tercera del RD 1109/2007 *Modificacions del Reial Decret 1627/1997, regulen les funcions d'aquest document.*

El llibre serà habilitat i facilitat a este efecte pel Col·legi Professional al que pertanyi el tècnic que aprova el Pla de Seguretat i Salut.

Conforme al RD 1109/2007 *(Disposició final tercera)*, el coordinador de seguretat ha de:

- *Efectuada una anotació en el llibre d'incidències, el coordinador en matèria de seguretat i salut durant l'execució de l'obra o, quan no sigui necessària la designació de coordinador, la direcció facultativa, han de notificar-la al contractista afectat i als representants dels treballadors de aquest. En el cas que l'anotació es refereixi a qualsevol incompliment de les advertències o observacions prèviament anotades en aquest llibre per les persones facultades per a això, així com en el supòsit a què es refereix l'article següent, s'ha de remetre una còpia a la Inspecció de treball i Seguretat Social en el termini de vint hores. En tot cas, s'ha d'especificar si l'anotació efectuada suposa una reiteració d'una advertència o observació anterior o si, per contra, es tracta d'una nova observació.*

Les anotacions podran ser efectuades per la Direcció Facultativa de l'obra, el Coordinador en matèria de seguretat i salut durant l'execució de l'obra, l'Empresari principal (contractistes) i empreses concurrents (subcontractistes), els treballadors autònoms, així com les persones o òrgans amb responsabilitats en matèria de prevenció en les empreses intervinents en l'obra, els representants dels treballadors i els tècnics dels òrgans especialitzats en matèria de seguretat i salut en el treball de les administracions públiques competents.

Les anotacions estaran, únicament relacionades amb el control i seguiment i especialment amb la inobservança de les mesures, instruccions i recomanacions preventives recollides en els Plans de Seguretat i Salut respectius.

4.9. Llibre d`ordres

Les ordres de Seguretat i Salut, es rebran de la Direcció d'Obra, a través de la utilització del Llibre d'Ordres i Assistències de l'obra. Les anotacions aquí exposades, tenen categoria d'ordres o comentaris necessaris per a l'execució de l'obra.

4.10. Paralització de treballs

Sense perjuí del que preveuen els apartats 2 i 3 de l'article 21 i en l'article 44 de la Llei de Prevenció de Riscos Laborals, quan el Coordinador en matèria de Seguretat i Salut durant l'execució de l'obra o qualsevol altra persona integrada en la Direcció Facultativa observarà incompliment de les mesures de Seguretat i Salut, advertirà a l'Empresa Principal (Contractista) d'això, deixant constància de tal incompliment en el llibre d'incidències, quan hi hagi d'acord amb el que disposa l'article 13, apartat 1r del Reial Decret 1627/1997, i quedant facultat per a, en circumstàncies de risc greu i imminent per a la Seguretat i Salut dels treballadors, disposar la paralització dels talls o, si és el cas, de la totalitat de l'obra. En el supòsit previst anteriorment, la persona que hagués ordenat la paralització haurà de donar compte als efectes oportuns a la Inspecció de Treball i Seguretat Social corresponent, a les empreses Concurrents (contractistes i subcontractistes) afectades per la paralització, així com als representants dels treballadors.

4.11. Condicions particulars que, si escau, complementen aspectes concrets dels procediments de treball que han estat inclosos en la memòria

Tots els treballadors de l'obra hauran de seguir en tot moment les especificacions que estableix per a cada unitat d'obra, i que han estat detallades en la Memòria de Seguretat.
A més s'hauran de seguir aquestes condicions particulars que, complementen aspectes concrets dels procediments de treball.

A) Amb caràcter general:

- Seguir totes les instruccions que es donin per realitzar el treball de forma segura. Els treballs estan subjectes als riscos que s'han detectat, analitzat i avaluat en la *Memòria de Seguretat* ia més s'inclou el procediment tècnic preventiu eficaç

per neutralitzar-los. Està legalment obligat a respectar-lo ia prestar la seva ajuda avisant l'encarregat sobre els errors, mancances o perills que detecti, amb la finalitat que siguin reparats.
- Si no comprèn el sistema preventiu implantat, ha d'exigir que l'hi expliquin, té obligació de fer-ho i dret a ser informat.
- El personal ha d'acreditar davant el Cap d'Obra la seva qualificació per realitzar les tasques encomanades, per tal d'eliminar els accidents per impericia.
- Tots els treballadors amb risc de caigudes des d'alçària, hauran de presentar al Cap d'Obra el justificant d'haver efectuat amb anterioritat a la seva contractació, el reconeixement mèdic en què es farà constar si és apte o no per al treball en alçada.
- Per al maneig de bastides penjades, bastides de cavallets o escales de mà és aplicable el que s'especifica per a aquests mitjans auxiliars. Si s'usen, haurà de conèixer aquestes normes si és que no s'han entregat. Complir amb elles, per evitar que tingui un accident o provoqui un accident als seus companys.
- Treballar amb temps molt calorós o amb temperatures fredes, pot produir estrès tèrmic. La utilització de roba de treball apropiada amb caràcter obligatori li permetrà controlar el risc.
- Per evitar l'estrès tèrmic, la solució està en eliminar l'alcohol i beure molta aigua. La utilització de roba apropiada de cotó disminueix la sensació de calor i evita la deshidratació, el malestar general i dolors de cap.
- En el cas de treballar amb temps molt calorós, evitar la ingestió de begudes fredes amb alcohol (especialment la cervesa) doncs no rebaixa la calor corporal i no obstant això disminueix les seves condicions físiques. Igualment amb temps fred evitar la ingestió de begudes amb alcohol (copes de licor, etc.), Igualment disminueixen les seves condicions físiques.

B) En el maneig i manipulació de materials:

- Queda prohibida en l'obra la permanència a la zona de batut de càrregues, durant les operacions d'elevació de materials i càrregues. D'aquesta manera s'evita el risc de cops i atrapaments per objectes despresos.
- El risc de talls per maneig de peces i eines, només el pot evitar acostumant a utilitzar guants apropiats. Sol·liciti'ls i utilitzeu-lo, evitarà els accidents a les mans.
- Els sobreesforços poden provocar lumbàlgies i distensions musculars; succeeixen per haver de realitzar treballs en postures forçades o per manipulació d'objectes pesants. La utilització de faixes contra els lumbagos i canelleres ajustades evitarà en parts aquests problemes.
- Amb caràcter generar s'hauran aixecar les càrregues verticalment, flexionant les cames i recolzant-se en elles al hissar-se.
- El risc d'atrapament entre objectes, ha d'evitar usant guants i si cal un ajudant en els treballs que ho requereixin.
- El tall de materials indegudament i en especial el material ceràmic a cop de paletí, paleta o plana, pot produir una projecció de fragments i partícules. Per evitar aquest risc s'ha d'acostumar a utilitzar ulleres.

C) En el lloc de treball:

- A les zones de treball s'ha d'accedir per llocs de trànsit fàcil i segur, sense veure obligat a realitzar salts i moviments o postures extraordinàries. Sol·liciti escales o passarel·les segures, que a més segur estan previstes.
- Mantingui en tot moment net i ordenat, l'entorn del seu treball.
- Respecteu les proteccions col·lectives instal·lades. Si les desmunta o altera pot ser considerat una imprudència temerària si d'això es deriva un accident.
- En especial els buits a terra hauran de romandre constantment protegits, amb les proteccions col·lectives establertes amb aquesta finalitat.
- Aviseu dels defectes detectats sobre les proteccions col·lectives en general si no pot resoldre'ls.
- Les baranes de tancament perimetral, no es desmuntaran per rebre càrregues. Utilitzeu els llocs establerts amb aquesta finalitat proveïts de plataformes de descàrrega. Són les que ha d'utilitzar per rebre els materials. Recordeu que les baranes les instal·lem per evitar que pateixi caigudes.
- No utilitzar a manera de cavallets, els bidons, palets, caixes o piles de material, per evitar accidents per treballar sobre superfícies inestables.
- Per la seva seguretat directa ha de comprovar, abans de la utilització de qualsevol màquina eina o equip d'obra, que es troba en òptimes condicions i amb tots els mecanismes i protectors de seguretat instal·lats en bon estat. Igualment que els conductors elèctrics no estan deteriorats i les connexions es realitzen mitjançant dispositius mascle-femella. En cas contrari és un equip o una màquina perillosa; no en feu i comuniqui la situació a l'encarregat.

D) En la provisió de materials:

- Dipositi els materials en el lloc on se li indiqui o s'hagi establert en els plànols.
- Apilar sempre els materials sobre superfícies estables o, si s'escau sobre taulons de repartiment en punts resistents.

Amb aquesta acció s'eliminen els riscos per sobrecàrrega.
- Per transportar manualment materials pesats, demani un cinturó contra els sobreesforços.
- No sobrecarregar les superfícies de suport, per evitar ensorraments.
- No apilar materials de forma inestable, desequilibrada o sobre superfícies desequilibrades, per evitar que la inestabilitat provoqui la seva caiguda.

E) Seguretat en el moviment de càrregues suspeses.

- En l'obra, les càrregues es dipositen en alçada sobre plataformes de descàrrega de materials, ubicades conforme s'especifica en els plànols.
- No balancejar les càrregues per arribar a llocs inaccessibles, ja que suposa un risc in assumible.
- L'hissat de càrregues es guiarà sempre mitjançant dues cordes de control per evitar el penduleo i xocs contra objectes o parts de la construcció.
- Per evitar els riscos de caiguda d'objectes o materials per vessament fortuït de la càrrega sobre els treballadors, els materials (en especial els ceràmics) s'hissarà a les plantes sense trencar els fleixos o l'embolcall de plàstic amb que ho subministri el fabricant.
- El material solt com maons, graves i similars, s'hissarà apilat a l'interior de plataformes i contenidors apropiats, vigilant les caigudes durant el transport.

F) Seguretat en el tractament de la runa.

- En el *Pla de Gestió de RCD*, s'especifiquen els criteris i mesures que es duran a terme en relació al tractament, manipulació i gestió dels residus generats a l'obra. Haurà per tant ser coneixedor dels mateixos i seguir les especificacions establertes amb aquesta finalitat.
- Igualment en el *Pla de Gestió de RCD*, s'estableixen els criteris per a la separació dels residus, en especial dels perillosos, per la qual cosa haurà de ser coneixedor d'ells.
- Les runes resultants de l'execució dels treballs, es retiraran mitjançant la utilització de baixants de runes. Se li prohibeix expressament l'abocament directe, utilitzant un carretó xinès o deixant-los caure al buit.
- Per evitar la formació de pols durant la caiguda de runa, (recordeu que aquesta pols és nociu per a la salut) regar abans els materials a evacuar des d'alçada.

E) Seguretat contra incendis:

- Per evitar les concentracions de gasos tòxiques, inflamables o explosives en els magatzems (com cues de contacte, vernissos, pintures a l'esmalt sintètic, dissolvents, etc.) Es preveu que es mantingui sempre la ventilació mitjançant "tir continu d'aire". En conseqüència, està prohibit mantenir o emmagatzemar els recipients sense estar tancats.
- Té l'obligació de conèixer i respectar els senyals de: "PERILL D'INCENDI" i "PROHIBIT FUMAR", que està previst instal·lar sobre la porta d'accés als magatzems.
- Està previst instal·lar extintors de pols química seca, ubicats a la porta de cada magatzem. Per la seva seguretat controli que estan i es mantenen en estat de funcionament.

F) Riscos higiènics.

- S'hauran de realitzar els mesuraments tècniques dels riscos higiènics, bé directament amb mitjans propis, o mitjançant la contractació de laboratoris o empreses especialitzades, per tal de detectar i avaluar els riscos higiènics previstos o que poguessin detectar-se, al llarg del procés constructiu.
- Es defineixen en l'obra com Riscos Higiènics els següents:

  - Riquesa d'oxigen o gasos en les excavacions (especialment en mina) o espais confinats.
  - Presència de gasos tòxics en els treballs de pouateria.
  - Nivell acústic dels treballs i del seu entorn.
  - Identificació i avaluació de la presència de dissolvents orgànics, (pintures).
  - Operacions de desamiantat.

Els mesuraments i avaluacions, es realitzaran mitjançant l'ús del necessari aparells tècnic especialitzat, manejat per personal qualificat.
Els informes d'estat i avaluació, permetran la presa de decisions.

4.12. Notificació electrònica d`accidents

Mitjançant Resolució de 26 de novembre de 2002, de la Subsecretaria, es regula la utilització de el Sistema de Declaració Electrònica d'Accidents de Treball (Delt @) que possibilita la transmissió per procediment electrònic dels nous models per a la notificació d'accidents de treball, aprovats per l'Ordre TAS / 2926/2002, de 19 de novembre. BOE núm. 303 19/12/2002

És factible omplir dades i transmetre la comunicació des de la nova direcció:

https://delta.mitramiss.gob.es/Delta2Web/gusu/usuarioregistrado.jsp

Recordar en aquest punt l'anterior normativa derivada de l'Ordre de 16 de desembre de 1987 a els seus punts bàsics respecte a la notificació d'un accident de treball:

- Obligació: L'Empresari i Treballador autònom
- Emplenar: En cas d'absència del treballador superior a 1 dia
- Remissió per part del subjecte obligat: a entitat gestora o col·laboradora en el termini de 5 dies hàbils (10 dies hàbils per remetre-ho a l'autoritat laboral autonòmica).
- Remissió en el cas d'accident mortal, molt greu o greu: en aquests casos en el termini de 24 hores, l'empresa ha de comunicar a l'Autoritat Laboral per telegrama, telèfon, fax o mitjançant l'apartat de 'Comunicació Urgent' d'aquest mateix sistema Delta2.

En l'obra objecte, s'utilitzarà per a la comunicació dels Parts d'Accidents de Treball per les empreses participants i treballadors autònoms, la Comunicació electrònica de treballadors accidentats mitjançant el Sistema Delt@, al qual s'accedeix des de l'enllaç anterior.

IMPORTANT:

Li interessa saber, amb relació a la Pandèmia amb SARS-CoV-2 (Covid-19), que s'han incorporat al sistema Delt @, determinats components per a la presentació de parts:

14 juliol 2020
S'ha publicat una nova versió de el document Guia d'emplenament el PAT i Guia d'emplenament RATSB, AF i URG.

3 juny 2020
S'informa que ja està operatiu el nou codi de tipus de lesió 073 (COVID-19)

28 maig 2020
COVID-19: nou codi 073 en descripció de la lesió per casos per contagi COVID-19
El dimecres 3 de juny de 2020 va afegir un nou codi 073 (COVID-19) al camp descripció de la lesió, que haurà d'utilitzar en tots els casos de contagi per COVID-19 per als que s'hagi determinat la contingència professional per accident de treball.
Descàrrega de document en format PDF:

http://delta.mitramiss.gob.es/Delta2Web/info/pdfs/NuevocodigoCOVID19.pdf

7 abril 2020
AVÍS IMPORTANT
El Dilluns 13 Abril a les 8:30 del matí es va a implantar la versió 2.2.2 de Delt @ que incorpora una nova versió de l'Client de @firma 1.6.5.
Aquesta versió requereix la instal·lació de l'aplicació d'escriptori Autofirma que haurà d'estar instal·lada prèviament en l'equip:

https://preinterweb.mitramiss.gob.es/scriptautofirma-pre/AutoFirma.zip.

L'accés per Client Applet desapareix en aquesta nova versió.
NOTA: Autofirma 1.6.5 no és compatible amb l'opció Vista Compatibilitat que possiblement tingui configurat en el seu equip. Cal que tregui aquesta configuració del seu equip per al seu correcte funcionament.

21 febrer 2020

S'han actualitzat els codis de municipi en el sistema DELTA, d'acord amb els canvis publicats per l'INE a data d'1 de gener de 2020.

Entorn Delt @ de pràctiques (perquè pugui realitzar simulacres de parts)

http://pruebasdelta.mitramiss.gob.es/Delta2Web/main/principal.jsp

No oblidi eliminar aquesta taula que està en color vermell, abans de INCLOURE aquest ítem

5. Condicions tècniques

5.1. Requisitis dels serveis d`higiene i benestar, locals de descans, menjadors i primers auxilis

L'Empresa posarà conforme s'especifica en la Memòria, una caseta a peu d'obra que disposarà del següent:

A) Vestuaris dotats amb penjadors, cadires i calefacció : La superfície dels vestuaris ha segut estimada al voltant de 2 m2 per treballador que hagi d'utilitzar-los simultàniament.

- Per a cobrir les necessitats s'instal·laran tants mòduls com sigui necessaris.
- L'altura lliure a sostre serà de 2,30 metres.
- S'habilitarà un tauler contenint el calendari laboral i les notes informatives de règim interior que la Direcció Tècnica de l'obra proporcioni.
- L'obra disposarà de quarts de vestuaris i de neteja per a ús del personal, degudament separats per als treballadors d'un o altre sexe.
- Els quarts vestuaris o els locals de neteja disposaran d'un lavabo d'aigua corrent, proveït de sabó, per cada deu empleats o fracció d'aquesta xifra i d'un espill de dimensions adequades per cada vint-i-cinc treballadors o fracció d'aquesta xifra que finalitzen la seva jornada de treball simultàniament.

B) Serveis higiènics dotats de rentamans, dutxa, inodor, espills i calefacció.

- Disposarà d'aigua calenta en dutxes i lavabos.
- Els sòls, sostres i parets seran llisos i impermeables, permetent la neteja necessària; així mateix disposaran de ventilació independent i directa.
- L'altura lliure de sòl a sostre no haurà de ser inferior a 2,30 metres, tenint cada un dels excusats una superfície d'1 x 1,20 metres.
- L'obra disposarà d'abastiment suficient d'aigua potable en proporció al nombre de treballadors, fàcilment accessible a tots ells i distribuïts en llocs pròxims als llocs de treball.
- En els excusats que hagin de ser utilitzats per dones s'instal·laran recipients especials i tancats.
- Existirà almenys un inodor per cada 25 homes i un altre per cada 15 dones o fraccions d'aquests xifres que treballen la mateixa jornada.

C) Menjador que disposarà de taula, cadires, escalfador de menjars i recipients per a fems, encara que a causa de la proximitat de restaurants en la contornada, s'aconsellarà al treballador per motius de comoditat i relaxació, que el personal de l'obra coma en el Restaurant : La superfície del menjador ha estat estimada al voltant d'1,20 m2 per cada treballador que hagi d'utilitzar-ho simultàniament.

- Els sòls, parets i sostres seran llisos i impermeables, permetent la neteja necessària.
- Disposaran d'il·luminació natural i artificial adequada.
- Tindran ventilació suficient, independent i directa.

D) Farmaciola, el contingut mínim serà el contemplant a l'annex VI.A) 3 del Reial Decret 486/1997:

- Desinfectants i antisèptics autoritzats (aigua oxigenada, alcohol de 96º, tintura de iode, mercurocrom, amoníac, antiespasmòdics, paracetamol, àcid acetilsalicílic, etc ...)
- Gases estèrils
- Cotó hidròfil
- vengui
- esparadrap
- Apòsits adhesius
- tisores
- pinces
- Guants d'un sol ús

A més del contemplat en l'esmentat Reial decret 486/1997, de disposar de: xeringues d'un sol ús i termòmetre clínic.

Les farmacioles han d'estar a càrrec de la Seguretat Social a través de la Mútua d'Accidents i Malalties Professionals, tal com s'estableix en l'ORDRE TAS / 2947/2007, de 8 d'octubre, per la qual s'estableix el subministrament a les empreses de farmacioles amb material de primers auxilis en cas d'accident de treball, com a part de l'acció protectora del sistema de la

Seguretat Social *(i la Resolució de 27 d'agost de 2008 per la qual es dicta de conformitat amb l'art.1, dictant instruccions per a la seva aplicació).*

- Es disposarà d'un cartell clarament visible en el qual s'indiquin tots els telèfons d'urgència dels centres hospitalaris més pròxims; metges, ambulàncies, bombers, policia, etc.
- En l'obra es disposarà d'almenys una farmaciola amb els mitjans per efectuar les cures d'urgència en cas d'accident.
- Les farmacioles estaran a càrrec de persones capacitades designades per l'empresa.
- Es revisarà mensualment el seu contingut i es reposarà immediatament el fet servir.

CONDICIONS GENERALS APLICABLES ALS SERVEIS D'HIGIENE I BENESTAR

- Totes les dotacions estaran en nombre suficient, d'acord amb les especificades en els mesuraments del Pressupost de Seguretat adjunt a aquest Plec i que excepte el Menjador, que podrà ser compartit per homes i dones, els altres serveis hauran d'estar separats.
- L'empresa es comprometrà que aquestes instal·lacions estiguin en funcionament abans de començar l'obra.
- Per a la neteja i conservació de les instal·lacions es disposarà d'un treballador amb la dedicació necessària.
- Es disposarà la col·locació en l'obra de contenidors per a arreplega dels fems i deixalles que periòdicament es portaran a un femater controlat.
- La connexió d'aquestes Casetes d'Obra al servei elèctric es realitzarà a l'iniciar l'obra, però abans que es realitzi l'oportuna connexió del servei elèctric de la mateixa, s'aconseguirà per mitjà de la posada en funcionament d'un grup electrogen generador trifàsic, accionat per un motor de gasoil.
- La connexió del servei d'aigua potable, es realitzarà a la canonada del subministrament actual.

5.2. Requisits dels equips de protecció individual i els seus accesoris quant al seu disseny, fabricació, utilització i manteniment

5.2.1. Condicions tècniques dels epis

- El Reial Decret 773/1997, de 30 de maig, estableix en el marc de la Llei 31/1995 de 8 de novembre de Prevenció de Riscos laborals, en les seves Articles 5, 6 i 7, les disposicions mínimes de seguretat i salut per a la elecció, utilització pels treballadors en el treball i manteniment dels equips de protecció individual (EPI).
- Els EPI s'han d'utilitzar quan hi ha riscos per a la seguretat o la salut dels treballadors que no hagin pogut evitar-se o limitar-se suficientment per mitjans tècnics de protecció col·lectiva o mitjançant mesures, mètodes o procediments d'organització del treball.
- L'annex III del Reial decret 773/1997 relaciona una -Llista indicativa i no exhaustiva d'activitats i sectors d'activitats que poden requerir la utilització d'equips de protecció individual-.
- L'Annex I del Reial Decret 773/1997 detalla una -Llista indicativa i no exhaustiva d'equips de protecció individual-.
- En l'Annex IV del Reial Decret 773/1997 es relaciona les -Indicacions no exhaustives per a l'avaluació d'equips de protecció individual-.
- Pel que fa als mitjans de protecció individual que s'utilitzaran per a la prevenció dels riscos detectats, s'hauran de complir les següents condicions:

A) Els Equips han de tenir la marca CE i hauran de complir amb el que expressa el RD. 773/1997, de 30 de maig, Utilització d'equips de protecció individual-.
B) Només els equips de protecció individual que compleixin les indicacions de l'apartat anterior, tenen autoritzat el seu ús durant el període de vigència.
C) D'entre els equips autoritzats, s'utilitzaran els més còmodes i operatius, amb la finalitat d'evitar les negatives al seu ús per part dels treballadors.
D) S'investigaran els abandons dels equips de protecció, amb la finalitat de raonar amb els usuaris i fer que s'adonin de la importància que realment tenen per a ells.
I) Qualsevol equip de protecció individual en ús que estigui deteriorat o trencat, serà substituït immediatament, quedant constància a l'oficina d'obra del motiu del canvi així com el Nom de l'Empresa i de la persona que rep el nou equip, per tal de donar la màxima serietat possible a la utilització d'aquestes proteccions.
F) Un cop els equips hagin arribat a la seva data de caducitat es deixaran en un aplec ordenat, que serà revisat per la Direcció d'obra per a que autoritzi la seva eliminació de l'obra.
G) Les normes d'utilització dels equips de protecció individual, s'ajustaran al que preveuen els fullets explicatius i d'utilització de cada un dels seus fabricants, que se certificarà haver fet arribar a cada un dels treballadors que hagin d'utilitzar.

ENTREGA D'EPIS:
Es farà entrega dels EPIS als treballadors. Es normalitzarà i sistematitzarà el control dels Equips de Protecció Individual per a acreditar documentalment l'entrega dels mateixos.
L'objectiu fonamental d'aquest protocol és deixar constància documental de l'entrega de justificant de recepció de l'equipament individual de protecció (E.P.I.) que cada Empresa Concurrent (subcontractista) està obligada a facilitar al personal a càrrec seu.

5.2.2. Protecció del cap

1) Casc de seguretat :

	• Conjunt destinat a protegir la part superior del cap de l'usuari contra xocs i colps.

2) Criteris de selecció:
L'equip ha de posseir la marca CE. La Norma UNE-EN 397, estableix els requisits mínims (assajos i especificacions) que han de complir aquests equips.
Conformi s'estableix en el REGLAMENT (UE) 2016/425 del Parlament Europeu i del Consell, de 9 de març de 2016, relatiu als equips de protecció individual i pel qual es deroga la Directiva 89/686 / CEE del Consell.

3) Exigències específiques per a prevenir els riscos:

a) Colps resultants de caigudes o projeccions d'objectes i impactes d'una part del cos contra un obstacle.
b) Hauran de poder amortir els efectes d'un colp, en particular, qualsevol lesió produïda per aixafada o penetració de la part protegida, almenys fins a un nivell d'energia de xoc per damunt del qual les dimensions o la massa excessiva del dispositiu amortidor impedeixin un ús efectiu de l'EPI durant el temps que es calcule hagi de portar-los.

4) Accessoris:
Són els elements que sense formar part integrant del casc poden adaptar-se al mateix per a completar específicament la seva acció protectora o facilitar un treball concret com a portalàmpades, pantalla per a soldadors, etc. En cap cas restaran eficàcia al casc. Entre ells es considera convenient la barballera que és una cinta de subjecció ajustable que passa per davall de la barbeta i es fixa en dos o més punts simètrics de la banda de contorn o del casquet.

5) Materials:
Els cascos es fabricaran amb materials incombustibles o de combustió lenta i resistent als greixos, sals i elements atmosfèrics.
Les parts que es troben en contacte amb el cap no afectaran la pell i es confeccionaran amb material no rígid, hidròfug i de fàcil neteja i desinfecció.
La massa del casc complet, determinada en condicions normals i exclosos els accessoris no sobrepassarà en cap cas els 450 grams.

6) Fabricació:
El casquet tindrà superfície llisa, amb nervadures o sense, els seus bords seran arredonits i no tindrà arestes i ressalts perillosos, tant d'exterior com interiorment.

No presentarà rugositats, clavills, ni altres defectes que disminueixen les característiques resistents i protectores del mateix.
Casquet i arnés formaran un conjunt estable, d'ajust precís i disposat de tal forma que permeta la substitució dels guarniments sense deteriorament de cap element.
Ni les zones d'unió ni els guarniments en si causaran dany o exerciran pressions incòmodes.

7) Avantatges de portar el casc:
A més del fet de suprimir o almenys reduir, el nombre de ferides en el cap, permet en l'obra diferenciar els oficis, per mitjà d'un color diferent.
Així mateix per mitjà d'equips suplementaris, és possible dotar l'obrer d'enllumenat autònom, auriculars radiofònics, o protectors contra el soroll.
El problema de l'ajust en el bescoll o de la barballera és en general assumpte de cada individu, encara que ajustar la barballera impedirà que la possible caiguda del casc pugui comportar una ferida als obrers que estiguin treballant a un nivell inferior.

8) Elecció del casc:
Es farà en funció dels riscos a què estigui sotmès el personal, tenint en compte:
a) resistència al xoc;
b) resistència a distints factors agressius; àcids, electricitat (i en aquest cas no s'usaran cascos metàl·lics);
c) resistència a projeccions incandescents (no s'usarà material termoplàstic) i
d) confort, pes, ventilació i estanqueitat.

9) Conservació del casc:
És important donar unes nocions elementals d'higiene i neteja.
No cal oblidar que la transpiració del cap és abundant i com a conseqüència l'arnés i les bandes d'amortiguació puguin ser alterades per la suor. Serà necessari comprovar no sols la neteja del casc, sinó la solidesa de l'arnés i bandes d'amortiguació, substituint aquestes en el cas del menor deteriorament.

10) Llista indicativa i no exhaustiva d'activitats i sectors d'activitats que puguin requerir la utilització d'equips de protecció individual:

- Obres de construcció i, especialment, en activitats, davall o prop de bastides i llocs de treball situats en alçada, obres d'encofrat i desencofrat, muntatge i instal·lació, col·locació de bastides i demolició.
- Treballs en ponts metàl·lics, edificis i estructures metàl·liques de gran altura, pals, torres, obres hidràuliques d'acer, instal·lacions d'alts forns, acereries, laminadors, grans contenidors, canalitzacions de gran diàmetre, instal·lacions de calderes i centrals elèctriques.
- Obres en fosses, rases, pous i galeries.
- Moviments de terra i obres en roca.
- Treballs en explotacions de fons, en pedreres, explotacions a cel obert i desplaçament d'enderrocs.
- La utilització o manipulació de pistoles grapadores.
- Treballs amb explosius.
- Activitats en ascensors, mecanismes elevadors, grues i bastides de transport.
- Activitats en instal·lacions d'alts forns, plantes de reducció directa, tallers de martell, tallers d'estampades i foses.

5.2.3. Protecció de l´aparell ocular

- En el transcurs de l'activitat laboral, l'aparell ocular està sotmès a un conjunt d'agressions com; acció de pols i fums; enlluernaments; contactes amb substàncies gasoses irritants, càustiques o tòxiques; xoc amb partícules o cossos sòlids; esquitxada de líquids freds i calents, càustics i metalls fosos; radiació; etc.
- Davant d'aquests riscos, l'ull disposa de defenses pròpies que són les parpelles, de manera que quan aquests estan tancats són una barrera a la penetració de cossos estranys amb poca velocitat; però les parpelles, normalment, no estan tancats, i d'altra banda no sempre veu arribar aquestes partícules.
- Es pot arribar a la conclusió que l'ull és un òrgan fràgil, mal protegit i el funcionament pot ser interromput de forma definitiva per un objecte de mida petita.
- Indirectament, s'obté la protecció de l'aparell ocular, amb una correcta il·luminació del lloc de treball, completada amb ulleres de muntura tipus universal amb oculars de protecció contra impactes i pantalles transparents o viseres.
- L'equip haurà d'estar certificat - Certificat de conformitat, Marca CE, Garantia de Qualitat de fabricació i Normes Harmonitzades.

- En cas de risc múltiple que exigeixi que es portin a més de les ulleres altres EPIS, hauran de ser compatibles.
- Hauran de ser d'ús personal; si per circumstàncies és necessari l'ús d'un equip per diversos treballadors, s'han de prendre les mesures perquè no causin cap problema de salut o higiene als usuaris.
- Hauran de venir acompanyat per la informació tècnica i guia d'ús, manteniment, contraindicacions, caducitat, etc. reglamentada en la Directiva de certificació.

CLASSES D'EQUIPS :

a) Ulleres amb patilles.
b) Ulleres aïllants d'un ocular.
c) Ulleres aïllants de dos oculars.
d) Ulleres de protecció contra rajos X, rajos làser, radiació ultraviolada, infraroja i visible.
e) Pantalles facials.
f) Màscares i cascos per a soldadura per arc.

ULLERES DE SEGURETAT

1) Característiques i requisits

	• Seran lleugeres de pes i de bon acabat, no existint rebaves ni arestes tallants o punxants. • Podran netejar-se amb facilitat i admetran desinfeccions periòdiques sense minva de les seves prestacions.

- No existiran buits lliures en l'ajust dels oculars a la muntura.
- Disposaran d'aireig suficient per a evitar l'entelament dels oculars en condicions normals d'ús.
- Tots els elements metàl·lics s'hauran sotmès a l'assaig de corrosió.
- Els materials no metàl·lics que s'utilitzen en la seva fabricació no s'inflamaran.
- Els oculars estaran fermament fixats en la muntura.

2) Particulars de la muntura
- El material emprat en la fabricació de la muntura podrà ser metall, plàstic, combinació d'ambdós o qualsevol altre material que permeti la seva correcta adaptació a l'anatomia de l'usuari.
- Les parts en contacte amb la pell no seran de metall sense recobriment, ni de material que produeixi efectes nocius.
- Seran resistents a la calor i a la humitat.
- Les patilles de subjecció mantindran en posició convenient el front de la muntura fixant-ho al capdavant de manera ferma per a evitar el seu desajust com a conseqüència dels moviments de l'usuari.

3) Particulars dels oculars
- Estaran fabricats amb materials d'ús oftalmològic ja sigui de vidre inorgànic, plàstic o combinació d'ambdós.
- Tindran bon acabat, no existint defectes estructurals o superficials que alteren la visió.
- Seran de forma i grandària adequada al model d'ulleres a què vagin a ser adaptats.
- El bisell serà adequat per a no desprendre's fortuïtament de la muntura a què vagin adaptats.
- Seran incolora i òpticament neutres i resistents a l'impacte.
- Els oculars de plàstic i laminats o compostos no hauran d'inflamar-se i ser resistents a la calor i la humitat.

4) Particulars de les proteccions addicionals
- En aquells models d'ulleres de protecció en què existeixen aquests peces, compliran les especificacions següents:
- Quan siguin de fixació permanent a la muntura permetran l'abatiment total de les patilles de subjecció per a guardar les ulleres quan no s'usen.
- Si són de tipus acoblables a la muntura tindran una subjecció ferma per a no desprendre's fortuïtament d'ella.

5) Identificació
- Cada muntura portarà en una de les patilles de subjecció, marcades de forma indeleble, les dades següents:
- Marca registrada o nom que identifiqui el fabricant.
- Model de què es tracte.

- Codi identificador de la classe de protecció addicional que posseeixi.

PANTALLES PER A SOLDADORS

1) Característiques generals

	• Seran de fàcil neteja i susceptibles de desinfecció. • Tindran un bon acabat i no pesaran més de 600 grams, sense comptar els vidres de protecció.

- Estaran fetes amb materials que garanteixen un cert aïllament tèrmic; han de ser poc conductors de l'electricitat, incombustibles o de combustió lenta i no inflamables.
- Els materials amb què s'hagin realitzat no produiran dermatosi i el seu olor no serà causa de trastorn per a l'usuari.
- Les adaptacions dels vidres de protecció en el marc suport, i el d'aquest en el cos de pantalla seran de bon ajust, de manera que al projectar un feix lluminós sobre la cara anterior del cos de pantalla no hi hagi pas de llum a la cara posterior, sinó només a través del filtre.

2) Carcassa
- Les formes i dimensions del cos opac seran suficients per a protegir el front, cara, coll, com a mínim.
- El material emprat en la seva construcció serà no metàl·lic i serà opac a les radiacions ultraviolades visibles i infraroges i resistents a la penetració d'objectes candents.
- La cara interior serà d'acabat mat, a fi d'evitar reflexos de les possibles radiacions amb incidència posterior.
- La cara exterior no tindrà reblades, o elements metàl·lics, i si estos existeixen, estaran coberts de material aïllant. Aquells que acaben en la cara interior, estaran situats en punts prou allunyats de la pell de l'usuari.

3) Marco suport
- Serà un bastidor, de material no metàl·lic i lleuger de pes, que adaptarà fermament el cos de pantalla.
- Marco fix: És el menys recomanable, ja que necessita l'ús d'un altre element de protecció durant l'escrostonat de la soldadura. En general portarà una placa-filtre protegida o no amb cobrix-filtre.
- El conjunt estarà fix en la pantalla de forma permanent, tenint un dispositiu que permeti recanviar fàcilment la placa-filtre i el cobrix-filtre cas de tindre-ho.
- Marco lliscant: Està dissenyat per a adaptar més d'un vidre de protecció, de manera que el filtre pugi desplaçar-se deixant lliure l'espiera només amb el cobrix-filtre, a fi de permetre una visió clara en la zona de treball, garantint la protecció contra partícules volants.
- Marco abatible: Portarà adaptats tres vidres (cobreix-filtre, filtre i ante-vidre). Per mitjà d'un sistema tipus frontissa podrà abatre's el conjunt format pel cobreix filtre i la placa filtrant en els moments que no existeixi emissió de radiacions, deixant l'espiera amb l'ante-vidre per a protecció contra impactes.

4) Elements de subjecció
- Pantalles de cap: La subjecció en aquest tipus de pantalles es realitzarà amb un arnés format per bandes flexibles; una de contorn, que comprengui el cap, seguint una línia que unisca la zona mitjana del front amb el bescoll, passant sobre les orelles i una altra o altres transversals que uneixin els laterals de la banda de contorn passant sobre el cap. Aquestes bandes seran graduables, per adaptar-se al cap.
- La banda de contorn anirà proveïda, almenys en la seva part frontal, d'un encoixinat.
- Existiran uns dispositius de reversibilitat que permeten abatre la pantalla sobre el cap, deixant lliure la cara.

- Pantalles de mà: Estaran proveïdes d'un mànec adequat de manera que es pugui subjectar indistintament amb una o altra mà, de manera que al sostenir la pantalla en la seva posició normal d'ús quedi el més equilibrada possible.

5) Elements addicionals
- En alguns casos és aconsellable efectuar la subjecció de la pantalla per mitjà de la seva adaptació a un casc de protecció.
- En estos casos la unió serà tal que permeti abatre la pantalla sobre el casc, deixant lliure la cara de l'usuari.

6) Vidres de protecció. Classes.

- En estos equips podran existir vidres de protecció contra radiacions o plaques-filtre i vidres de protecció mecànica contra partícules volants.
- Vidres de protecció contra radiacions:

- Estan destinats a detenir en proporció adequada les radiacions que puguin ocasionar dany als òrgans visuals.
- Tindran forma i dimensions adequades per a adaptar perfectament en el protector a qui vagin destinats, sense deixar buits lliures que permeten el pas lliure de radiació.
- No tindran defectes estructurals o superficials que alteren la visió i òpticament neutres.
- Seran resistents a la calor, humitat i a l'impacte quan s'usen sense cobrix-filtres.

- Vidres de protecció mecànica contra partícules volants:
- Són optatius i hi ha dos tipus; cobrix-filtres i ante-vidres. Els cobreix filtres se situen entre l'ocular filtrant i l'operació que es realitza a fi de prolongar la vida del filtre.
- Els ante-vidres, situats entre el filtre i els ulls, estan concebuts per a protegir-ho (en cas de ruptura del filtre, o quan aquest es trobi alçat) de les partícules despreses durant l'escrostonat de la soldadura, picat de l'escòria, etc.
- Seran incolors i superaran les proves de resistència al xoc tèrmic, aigua i impacte.

- Llista indicativa i no exhaustiva d'activitats i sectors d'activitats que poden requerir la utilització d'equips de protecció individual:

- Ulleres de protecció, pantalla o pantalles facials:
- Treballs de soldadura, toscats, esmerilats o polits i tall.
- Treballs de perforació i burinat.
- Talla i tractament de pedres.
- Manipulació o utilització de pistoles grapadores.
- Utilització de màquines que al funcionar alcen borumballes en la transformació de materials que produïsquen borumballes curtes.
- Arreplega i fragmentació de cascos.
- Arreplega i transformació de vidre, ceràmica.
- Treball amb doll projector d'abrasius granulosos.
- Manipulació o utilització de productes àcids i alcalins, desinfectants i detergents corrosius.
- Manipulació o utilització de dispositius amb doll líquid.
- Treballs amb masses en fusió i permanència prop d'elles.
- Activitats en un entorn de calor radiant.
- Treballs amb làser.

5.2.4. Protecció de l áparell auditiu

- D'entre totes les agressions, que està sotmés l'individu en la seva activitat laboral, el soroll, és sense cap gènere de dubtes, la més freqüent de totes elles.
- El sistema auditiu té la particularitat, gràcies als fenòmens d'adaptació de contraure certs músculs de l'oïda mitjana i limitar parcialment l'agressió sonora del soroll que es produeix.
- Les conseqüències del soroll sobre l'individu poden, a banda de provocar sorderes, afectar l'estat general del mateix, com una major agressivitat, molèsties digestives, etc.
- El RD 286/2006 sobre -Protecció de la seguretat i salut dels treballadors contra els riscos relacionats amb l'exposició al soroll - estableix una sèrie de disposicions mínimes que tenen com objecte la protecció dels treballadors contra els riscos per a la seva seguretat i la seva salut derivats o que puguin derivar-se de l'exposició al soroll, en particular els riscos per a l'audició.

1) Tipus de protectors :

Tap auditiu:

	• És un petit element sòlid col·locat en el conducte auditiu extern, de goma natural o sintètica. • S'inseriran al començar la jornada i es retiraran al finalitzar-la.
	• Taps més còmodes de portar, ja que es poden penjar fàcilment de el coll quan no s'estan utilitzant

- Han de guardar-se (en el cas de ser reutilitzables) en una caixa adequada.
- No són adequats per a àrees de treball amb soroll intermitent on la utilització no compren tota la jornada de treball.
- Aquests taps són eficaços i compleixen en teoria la funció per a la que han estat estudiats però d'altra banda, presenten tals inconvenients que la seva ocupació està prou restringida. El primer inconvenient consisteix en la dificultat per a mantindre aquests taps en un estat de neteja correcte.
- Evidentment, el treball té l'efecte d'embrutar les mans dels treballadors i és per això que corre el risc d'introduir en els seus conductes auditius amb les mans brutes, taps també bruts; l'experiència ensenya que en aquests condicions es produeixen prompte o tard supuracions del conducte auditiu del tipus -furóncol d'oïda-.

Orelleres:

	És un protector auditiu que consta de : **a)** Dos casquets que ajusten convenientment a cada costat del cap per mitjà d'elements encoixinats, quedant el pavelló extern de les orelles en l'interior dels mateixos. **b)** Sistemes de subjecció per arnés.

- El pavelló auditiu extern ha de quedar per dins dels elements encoixinats.
- L'arnés de subjecció ha d'exercir una pressió suficient per a un ajust perfecte al cap.
- Si l'arnés es col·loca sobre el bescoll disminueix l'atenuació de l'orellera.
- No han de presentar cap tipus de perforació.
- El coixí de tancament i el farciment de goma bromera ha de garantir un tancament hermètic.

Casc antisoroll:

	• Element que actuant com a protector auditiu cobreix part del cap a més de l'pavelló extern de l'oïda. • Aquest protector auditiu pot ser també d'alta atenuació FM-ràdio i depenciencia de nivell permetent ajudar a millorar la seguretat i la motivació per als usuaris en ambients sorollosos. Li permet escoltar la ràdio FM o el dispositiu extern (reproductor MP3, telèfon mòbil) a el mateix temps, com es pot escoltar el seu entorn i comunicar-se amb els seus col·legues sense tenir el protector auditiu fora.

2) Classificació
Com a idea general, els protectors es construiran amb materials que no produeixen danys o trastorns en les persones que els empren. Així mateix, seran el més còmode possible i s'ajustaran amb una pressió adequada.

3) Llista indicativa i no exhaustiva d'activitats i sectors d'activitats que poden requerir la utilització d'equips de protecció individual:
Protectors de l'oïda:

- Treballs que porten amb si la utilització de dispositius d'aire comprimit.
- Treballs de percussió.

5.2.5. Protecció de l´aprell respiratori

Els danys causats, en l'aparell respiratori, pels agents agressius com la pols, gasos tòxics, monòxid de carboni, etc., per regla general no són causa, quan aquests incideixen en l'individu, d'accident o interrupció laboral, sinó de produir en un període de temps més o menys dilatat, una malaltia professional.
Dels agents agressius, el que major incidència té en la indústria de la construcció és la pols; estant format per partícules d'un grandària inferior a 1 micró.
Tals agents agressius, en funció de la grandària de les partícules que els constitueixen poden ser:

Pols: partícules sòlides resultants de processos mecànics de disgregació de materials sòlids. Aquest agent és el que major incidència té en la indústria de la construcció, per estar present en pedreres, perforació de túnels, ceràmiques, apunyalat de sòls, tall i poliment de pedres naturals, etc.

Fum: Són partícules de diàmetre inferior a un micró, procedents d'una combustió incompleta, suspeses en un gas, formades per carbó, sutja o altres materials combustibles.

Boira: Dispersió de partícules líquides, són prou grans per a ser visibles a simple vista originades bé per condensació de l'estat gasós o dispersió d'un líquid per processos físics. El seu grandària està comprés entre 0,01 i 500 microns.

Altres agents agressius són els vapors metàl·lics o orgànics, el monòxid de carboni i els gasos tòxics industrials.

Els equips enfront de partícules es classifiquen d'acord amb la Norma UNE-EN 133, apartat 2.2.1, annex I.

EQUIPS DE PROTECCIÓ RESPIRATÒRIA
Es classifiquen segons la Norma Europea EN 133, presentant una classificació del medi ambient on pot ser necessària la utilització dels equips de protecció respiratòria i una classificació dels equips de protecció respiratòria en funció del seu disseny.

A) Medi ambient:
- Partícules.
- Gasos i Vapors.
- Partícules, gasos i vapors.

B) Equips de protecció respiratòria:
- Equips filtrants: filtres de baixa eficàcia; filtres d'eficàcia mitjana; filtres d'alta eficàcia.

- Equips respiratoris.

CLASSES D'EQUIPS DE PROTECCIÓ EN FUNCIÓ DEL MEDI AMBIENT.

Equips dependents del medi ambient:
Són aquells que purifiquen l'aire del medi ambient en què es desembolica l'usuari, deixant-ho en condicions de ser respirat.

a) de retenció mecànica: Quan l'aire del medi ambient és sotmés abans de la seva inhalació per l'usuari a una filtració de tipus mecànic.
b) de retenció o, retenció i transformació física i/o química: Quan l'aire del medi ambient és sotmés abans de la seva inhalació per l'usuari a una filtració a través de substàncies que retenen i/o transformen els agents nocius per reaccions químiques i/o físiques.
c) Mixtos: Quan es conjuguen els dos tipus anteriorment citats.

Equips independents del medi ambient:
Són aquells que subministren per a la inhalació de l'usuari un aire que no procedeix del medi ambient en què es desembolica.
a) Semi-autònoma: Aquells en què el sistema subministrador d'aire no és transportat per l'usuari i poden ser d'aire fresc, quan l'aire subministrat a l'usuari se presa d'un ambient no contaminat; podent ser de mànega de pressió o aspiració segons que l'aire se subministra per mitjà d'un bufen-te a través d'una mànega o sigui aspirat directament per l'usuari a través d'una mànega.
b) autònoms: Aquells en què el sistema subministrador de l'aire és transportat per l'usuari i poden ser d'oxigen regenerable quan per mitjà d'un filtre químic retenen el diòxid de carboni de l'aire exhalat i de sortida lliure quan subministren l'oxigen necessari per a la respiració, procedent d'unes ampolles de pressió que transporta l'usuari tenint l'aire exhalat per aquesta sortida lliure a l'exterior.

ADAPTADORS FACIALS
Es classifiquen en tres tipus: màscara, mascareta i embocadura.
Els materials del cos de màscara, cos de màscara i cos només de boca podran ser metàl·lics, elastòmers o plàstics, amb les següents característiques:

- No produiran dermatosi i el seu olor no produirà trastorns al treballador.
- Seran incombustibles o de combustió lenta.
- Les viseres de les màscares es fabricaran amb làmines de plàstic incolor o un altre material adequat i no tindran defectes estructurals o d'acabat que pugin alterar la visió de l'usuari. Transmetran almenys el 89 per 100 de la radiació visible incident; excepcionalment podran admetre's viseres filtrants.

	• Les màscares cobriran perfectament les entrades a les vies respiratòries i els òrgans visuals. • Les màscares podran ser de diverses talles, però cobriran perfectament les entrades a les vies respiratòries. • La forma i dimensions del visor de les cambres deixaran com a mínim a l'usuari el 70 per 100 del seu camp visual normal.

MASCARETA UN SOL ÚS
Es faran servir en l'obra, quan per la naturalesa dels agents en suspensió no es justifiqui l'ocupació dels adaptadors facials anteriors.

	• Es tracta de productes d'un sol ús, utilitzats normalment per retenir partícules de pols en suspensió que es generen en multitud d'operacions que es realitzen en l'obra.

Són màscares per retenció mecànica, especialment per partícules de olvo en suspensió originades en l'obra per diferents motius (trànsit per camins secs, tall de productes ceràmics, escombrat, corrent d'aire, serrat, etc.).

MÀSCARES AUTOFILTRANTS

	• Aquestes màscares autofiltrants només es podran fer servir davant ambients contaminats amb pols. • Estaran constituïts per cos de màscara, arnés de subjecció i vàlvula d'exhalació.

Aquest element de protecció, té com característica singular que el propi cos és element filtrant, diferenciant-se dels adaptadors facials tipus màscara en què a estos se'ls pot incorporar un filtre de tipus mecànic, de retenció física i/o mecànica i inclús una mànega, segons les característiques pròpies de l'adaptador facial i en concordança amb els casos en què faça ús del mateix.
Estes màscares autofiltrants només es podran emprar enfront d'ambients contaminats amb pols.
Estaran constituïts per cos de màscara, arnés de subjecció i vàlvula d'exhalació.
Els materials per a la seva fabricació no produiran dermatosi, seran incombustibles o de combustió lenta; en l'arnés de subjecció seran de tipus elastòmer i el cos de màscara seran d'una naturalesa tal que ofereixen un adequat ajust a la cara de l'usuari.

FILTRES MECÀNICS. CARACTERÍSTIQUES
S'utilitzaran contra pols, fums i boires.

	• S'utilitzaran en l'obra contra la pols, fums i vapors emanats per productes i components utilitzats en diferents operacions.

El filtre podrà estar dins d'un portafiltros independent de l'adaptador facial i integrat en el mateix.
El filtre serà fàcilment desmuntable del portafiltros, per a ser substituït quan sigui necessari.
Els filtres mecànics hauran de canviar-se sempre que el seu ús dificulti notablement la respiració.

TIPUS DE FILTRE EN FUNCIÓ DE L'AGENT AGRESSIU
Contra pols, fums i boires: El filtre serà mecànic, basant-se el seu efecte en l'acció tamisadora i absorbent de substàncies fibroses tipus feltre.
Contra dissolvents orgànics i gasos tòxics en dèbil concentració: El filtre serà químic, constituït per un material filtrant, generalment carbó actiu, que reacciona amb el compost danyós, retenint-ho. És adequat per a concentracions baixes de

vapors orgànics i gasos industrials, però és necessari indicar que ha d'utilitzar-se el filtre adequat per a cada exigència, ja que no és possible usar un filtre contra anhídrid sulfurós en fugues de clor i viceversa.

A) Contra pols i gasos
El filtre serà mixt. Es fonamenta en la separació prèvia de totes les matèries en suspensió, perquè en cas contrari podrien reduir en el filtre per a gasos la capacitat d'absorció del carbó actiu.

B) Contra monòxid de carboni
Per a protegir-se d'aquest gas, és necessari utilitzar un filtre específic, unint-se la màscara al filtre a través del tub traqueal, a causa del pes del filtre.
El monòxid de carboni no és separat en el filtre, sinó transformat en anhídrid carbònic per mitjà d'un catalitzador a què s'incorpora oxigen de l'aire ambient, havent de contindre com a mínim un 17per 100 en volum d'oxigen.
És precís tenir en compte, que no sempre és possible utilitzar màscares dotades únicament de filtre contra CO, ja que perquè aquests resulten eficaços, és necessari concórreguen dos circumstàncies; que existisca prou percentatge d'oxigen respirable i que la concentració de CO no sobrepasse determinats límits que varien segons la naturalesa del mateix. Quan tals requisits no existixen s'utilitzarà un equip semi-autónomo d'aire fresc o un equip autònom per mitjà d'aire comprimit purificat.

VIDA MITJANA D'UN FILTRE
Els filtres mecànics, es reemplaçaran per altres quan els seus passos d'aire estiguin obstruïts per la pols filtrada, que dificulten la respiració a través d'ells.
Els filtres contra monòxid de carboni, tindran una vida mitjana mínima de seixanta minuts.
Els filtres mixtos i químics, tenen una vida mitjana mínima en funció de l'agent agressiu així per exemple contra amoníac serà de dotze minuts; contra clor serà de quinze minuts; contra anhídrid sulfurós serà de deu minuts; contra àcid sulfhídric serà de trenta minuts.
En determinades circumstàncies es suscita la necessitat de protegir els òrgans respiratoris al propi temps que el cap i el tronc com en el cas dels treballs amb doll d'arena, pintura aerogràfica o operacions en què la calor és factor determinant.
En el doll d'arena, tant quan s'opera amb arena silícia, com amb granalla d'acer, l'operari es protegirà amb un escafandre d'alumini endurit dotat del corresponent sistema d'aireig, per mitjà de presa d'aire exterior.
En aquells casos en què sigui necessari cobrir el risc de calor s'utilitzin caputxes amb espiera de vidre refractari i en molts casos amb dispositius de ventilació.

LLISTA INDICATIVA I NO EXAHUSTIVA D'ACTIVITATS I SECTORS D'UTILITZACIÓ D'AQUESTS EPIS:
Equips de protecció respiratòria:

- Treballs en contenidors, locals exigus i forns industrials alimentats amb gas, quan puguin existir riscos d'intoxicació per gas o d'insuficiència d'oxigen.
- Pintura amb pistola sense ventilació suficient.
- Ambients amb pols.
- Treballs en pous, canals i altres obres subterrànies de la xarxa de clavegueram.
- Treballs en instal·lacions frigorífiques en què existeixi un risc de fuga de fluid.

5.2.6. Protecció de les extremitats superiors

El diari Oficial de les Comunitats Europees de 30.12.89 *(DOUE-L-1989-81589)* a la directiva de el Consell de 30 de novembre de 1989 *(que es transposa per Reial Decret 486/1997)* relativa a les disposicions mínimes de seguretat i salut per a la utilització pels treballadors en el treball d'EPIS en el seu annex III ens mostra una llista d'activitats i sectors d'activitats que puguin requerir la utilització d'equips de protecció individual dels braços i les mans.

A) Guants:

- Treballs de soldadura

	• Són resistents a la inflamabilitat, a la calor de contacte, a la calor de convecció, a la calor radiant, a petites projeccions de material en fusió tals com els que es donen en les operacions de soldadura. • Són d'ús per als soldadors en aquestes operacions en l'obra.

- Manipulació d'objectes amb arestes tallants, però no a l'utilitzar màquines, quan existisca el risc que el guant quedi atrapat.

	• Es tracta de guants per a riscos mecànics, amb resistència a l'abrasió, a el tall per fulla, resistència a l'esquinçat, resistència a la perforació i resistència a el tall per objectes afilats. • Són d'ús general en gran nombre d'operacions a l'obra.

- Manipulació a l'aire de productes químics.

	• La permeació és un procés mitjançant el qual el producte químic es mou a través de l'material a nivell molecular. Tots els materials són permeados pels productes químics més tard o més d'hora, variant en funció del que es prolongui el contacte entre tots dos. El temps després del qual es detecta l'inici d'un procés de permeació, mesurat en minuts, és el que va a caracteritzar la resistència d'un material enfront d'un determinat producte químic i es diu "temps de pas". • Són d'ús en l'obra per a la manipulació de determinats productes, components o substàncies químiques.

- Guants aïllants de l'electricitat.

	• Protegeixen de el pas de corrent elèctric a través del cos humà (xoc elèctric), produït pel contacte físic amb un element conductor, a diferent tensió. • Són d'ús en l'obra per als electricistes a operacions elèctriques.

B) Guants de metall trenat:

- Substitució de fulles en les màquines de tallar.

	• Protegeixen de el tall, oferint les màximes garanties, sent apropiats en obra per al manteniment i substitució d'eines afilades o de tall de les màquines i equips utilitzats. • Igualment ofereixen la millor resistència a l'abrasió.

CRITERIS DE SELECCIÓ

L'equip ha de posseir la marca CE.

1) La protecció de mans, avantbraços i braços es farà per mitjà de guants, mànegues, mitenes i maneguins seleccionats per a prevenir els riscos existents i per a evitar la dificultat de moviments al treballador.
2) Aquests elements de protecció seran de goma o cautxú, clorur de polivinil, cuiro assaonat al crom, plom o malla metàl·lica segons les característiques o riscos del treball a realitzar.
3) En determinades circumstàncies la protecció es limitarà als dits o palmes de les mans, utilitzant-se aquest efecte didals o manyoples.
4) Per a les maniobres amb electricitat hauran d'usar-se els guants fabricats en cautxú, neoprè o matèries plàstiques que porten indicat en forma indeleble el voltatge màxim per al qual han estat fabricats.
5) Els guants i maneguins en general, no tindran costures, clavillis o qualsevol deformació o imperfecció que minve les seves propietats.

- Podran utilitzar-se colorants i altres additius en el procés de fabricació, sempre que no disminueixen les seves característiques ni produeixen dermatosi.
- Les manyoples, evidentment, no serveixen més que per al maneig de grans peces.
- Les característiques mecàniques i fisicoquímiques del material que componen els guants de protecció es defineixen per la grossària i resistència a la tracció, a l'esgarro i al tall.
- La protecció dels avantbraços, és a base de maneguins, estant fabricats amb els mateixos materials que els guants; sovint el maneguí és solidari amb el guant, formant una sola peça que a vegades sobrepassa els 50 cm.

6) Aïllament de les ferramentes manuals usades en treballs elèctrics en baixa tensió.
- Ens referim a les ferramentes d'ús manual que no utilitzen més energia que la de l'operari que les usa.
- Les alteracions patides per l'aïllament entre -10ºC i +50ºC no modificarà les seves característiques de manera que la ferramenta mantingui la seva funcionalitat. El recobriment tindrà un grossària mínim d'1 mm.
- Portaran en caràcters fàcilment llegibles les indicacions següents:

  a) Distintiu del fabricant.
  b) Tensió màxima de servei 1000 volts.

A continuació, es descriuen les ferramentes més utilitzades, així com les seves condicions mínimes.

6.1) Tornavís.
Sigui quin sigui la seva forma i part activa (rectes, recolzats, punta plana, punta de creu, cap hexagonal, etc.), la part extrema de la ferramenta no recoberta d'aïllament, serà com a màxim de 8 mm. La longitud de l'empunyadura no serà inferior de 75 mm.

6.2) Claus.
En les claus fixes (planes, de tub, etc.), l'aïllament estarà present en la seva totalitat, excepte en les parts actives.
No es permetrà l'ocupació de claus dotades de varis caps de treball, excepte en aquells tipus en què no existisca connexió elèctrica entre elles.
No es permetrà la clau anglesa com a ferramenta aïllada de seguretat.
La longitud de l'empunyadura no serà inferior a 75 mm.

6.3) Alicates i tenalles.
L'aïllament cobrirà l'empunyadura fins al cap de treball i disposarà d'un ressalt per a evitar el perill de lliscament de la mà cap al cap de treball.

6.4) Curta-fils d'Aram.
Quan les empunyadures d'aquestes ferramentes siguin d'una longitud superior a 400 mm. No fa falta ressalt de protecció.
Si la longitud és inferior a 400mm, anirà equipada amb un ressalt semblant a les de les alicates.
En tot cas, l'aïllament recobrirà l'empunyadura fins al cap de treball.

6.5) Arc porta serres.
L'aïllament recobrirà la totalitat del mateix, incloent la palometa o dispositiu de tensat del full.
Podran quedar sense aïllament les zones destinades a l'encast del full.

7) Llista indicativa i no exhaustiva d'activitats i sectors d'activitats que poden requerir la utilització d'equips de protecció individual:

- Didals de cuir: Transport de sacs, paquets rugosos, esmerilat, polit.
- Didals o semiguants que protegeixen dos dits i el polze, reforçats amb cota de malla: Utilització de ferramentes de mà tallants.
- Manyoples de cuir: Obrers, personal en contacte amb objectes rugosos o matèries abrasives, maneig de xapes i perfils.
- Semiguants que protegeixen un dit i el polze reforçats amb malla: Algun treball de serra, especialment en la serra de cinta.
- Guants i manyoples de plàstic: Guants amb les puntes dels dits en acer: Manipulació de tubs, peces pesades.
- Guants de cuir: Xapistes, plomers, vidriers, soldadura a l'arc.
- Guants de cuir al crom: Soldadura a l'acer.
- Guants de cuir reforçat: Maneig de xapes, objectes amb arestes vives.
- Guants amb la palma reforçada amb reblades: Manipulació de cables d'acer, peces tallants.
- Guants de cautxú natural: Àcid, àlcalis.
- Guants de cautxú artificial: Ídem, hidrocarburs, greixos, oli.

5.2.7. Protecció de les extremitats inferiors

L'equip de protecció haurà d'estar certificat i posseir la - marca CE-.
Hauran de ser-li d'aplicació les normes UNE-EN ISO 20344, UNE-EN ISO 20345, UNE-EN ISO 20346, UNE-EN ISO 20347, que estableixen els requisits mínims Assaigs i especificacions que han de complir els epistemològic.

El diari Oficial de les Comunitats Europees de 30.12.89 *(DOUE-L-1989-81589)* a la directiva de el Consell de 30 de novembre de 1989 (que es transposa per Reial Decret 486/1997), relativa a les disposicions mínimes de seguretat i de salut per a la utilització pels treballadors en el treball d'equips de protecció individual - tercera Directiva específica d'acord amb l'apartat 1 de l'article 16 de la Directiva 89/391 / CEE i modificacions posteriors (que transposa per Reial Decret 488/1997 , de 14 d'abril -Ref. BOE-A-1997-8671-), ens mostra una llista indicativa i no exhaustiva d'activitats que poden requerir la utilització d'equips de protecció individual de el peu.

A) Calçats de protecció amb sola antiperforant:
- Treballs d'obra grossa, enginyeria civil i construcció de carreteres.
- Treballs en bastides.
- Obres de demolició d'obra gruixuda.
- Obres de construcció de formigó i d'elements prefabricats que incloguin encofrat i desencofrat.
- Activitats en obres de construcció o àrees d'emmagatzematge.
- Obres de teulada.

B) Sabates de protecció sense sola antiperforant.
- Treballs en ponts metàl·lics, edificis metàl·lics de gran alçada, pals, torres, ascensors, construccions hidràuliques d'acer, grans contenidors, canalitzacions de gran diàmetre, grues, instal·lacions de calderes, etc.
- Obres de construcció de forns, muntatge d'instal·lacions de calefacció, ventilació i estructures metàl·liques.
- Treballs en pedreres, explotacions a cel obert i desplaçament de runam.

- Treballs i transformació de pedres.
- Fabricació, manipulació i tractament de vidre pla i vidre buit.
- Transport i emmagatzematges

C) Sabates de seguretat amb taló o sola correguda i sola antiperforant
- Obres de teulada

D) Sabates de seguretat amb soles termoaïllants
- Activitats sobre i amb masses ardents o molt fredes

CARACTERÍSTIQUES DELS EPIS PER PROTECCIÓ DELS PEUS.

1) Polaines i abrigall.

- S'usen en llocs amb risc d'esquitxades d'espurna i brous ; els de serratge són usats pels soldadors, els de cuir per a protecció d'agents químics, greixos i olis ; els de neoprè per a protecció d'agents químics.
- Poden ser indistintament de mitja canya o de canya alta ; el tipus de despreniment ha de ser ràpid, per mitjà de fleixos.

2) Sabates i botes.

- Per a la protecció dels peus, davant els riscos mecànics, s'utilitzarà calçat de seguretat d'acord amb la classe de risc.
- Classe I: Calçat proveït de puntera de seguretat per a protecció dels dits dels peus contra els riscos de caiguda d'objectes, cops o aixafaments, etc.
- Classe II: Calçat proveït de plantilla o sola de seguretat per a protecció de la planta dels peus contra punxades.
- Classe III: Calçat de seguretat, contra els riscos indicats en classe I i II.

3) Característiques generals.

- La puntera de seguretat formarà part integrant del calçat i de ser de material rígid.
- El calçat cobrirà adequadament el peu, permetent desenvolupar un moviment normal al caminar.
- La sola estarà formada per una o diverses capes superposades i el taló podrà portar un farciment de fusta o similar.
- La superfície de sola i taló, en contacte amb el terra, serà rugosa o estarà proveïda de ressalts i esquerdes.
- Tots els elements metàl·lics que tinguin una funció protectora seran resistents a la corrosió a base d'un tractament fosfatat.

4) Contra riscos químics.
- S'utilitzarà calçat amb sola de cautxú, neoprè, cuir especialment tractat o fusta i la unió del cos amb la sola serà per vulcanització en lloc de cosit.

5) Contra la calor.
- Es farà servir calçat de seguretat resistent per a altes temperatures, podent ser de pell bovina o de qualsevol altre material que garanteixi la seva resistència.

6) Contra l'aigua i humitat.
- S'usaran botes altes de goma.

7) Contra electricitat.
- S'usaran botes protectores de cautxú o polimèric enfront de riscos elèctrics.

5.2.8. Protecció del tronc

El diari Oficial de les Comunitats Europees de 30.12.89 en la directiva del Consell de 30 de novembre de 1989 relativa a les disposicions mínimes de Seguretat i Salut per a la utilització pels treballadors en el treball d'EPIS en el seu annex III ens mostra una llista d'activitats i sectors d'activitats que puguin requerir la utilització d'equips de protecció individual.
(Es transposa, per Reial Decret 486/1997, de 14 d'abril -Ref. BOE-A-1997-8669-).

A) Equips de protecció:
- Manipulació de productes àcids i alcalins, desinfectants i detergents corrosius.
- Manipulació de vidre pla.
- Treballs de rajat amb sorra.

B) Roba de protecció antiinflamable:
- Treballs de soldadura en locals minsos.

C) Manils de cuir:

- Treballs de soldadura.
- Treballs de modelat.

	• Per utilitzar principalment en els treballs de soldadura dins de l'obra. • l'objectiu és protegir de les esquitxades de metall fos que pugui caure sobre el soldador.

D) Roba de protecció per al mal temps:

- Obres a l'aire lliure amb temps plujós o fred.

E) Roba de seguretat:

- Treballs que exigeixin que les persones segueixen vistes a temps.

CRITERIS DE SELECCIÓ:

- L'equip ha de posseir la marca CE. Les normes UNE-EN 348, UNE-EN ISO 6530, UNE-EN ISO 9185, UNE-EN ISO 11393, UNE-EN 142 i UNE-EN 510, estableixen els requisits mínims que ha de complir la roba de protecció per a ajustar-se al citat Real Decret.

CONDICIONS PRÈVIES D'EXECUCIÓ:

- Disposar de diverses talles, i tipus de roba de treball en funció del tipus de treball, i estació de l'any en què és realitza.

CARACTERÍSTIQUES FÍSIQUES:

- Micos de treball: Seran de teixit lleuger i flexible, seran adequats a les condicions ambientals de temperatura i humitat. Ajustaran be al cos. Quan les mànigues siguin llargues, s'ajustaran per mitjà de terminacions de teixit elàstic.
- S'eliminaran en la mesura del possible els elements addicionals, com a butxaques, bocamànigues, botons, parts tornades cap amunt, cordons, etc.
- Per a treballar sota la pluja, seran de teixit impermeable quan s'usin en les proximitats de vehicles en moviment serà si pot ser de color groc o ataronjat, completant-se amb elements reflectors.

5.2.9. Protecció anticaigudes

L'equip ha de posseir la marca CE.
Les normes UNE-EN 341, UNE-EN 353-1, UNE-EN 354, UNE-EN 355, UNE-EN 358, UNE-EN 360, UNE-EN 361, UNE-EN 362, UNE-EN 363, UNE -EN 364 / AC i UNE-EN 365, estableixen requisits mínims que han de complir els equips de protecció contra caigudes d'altures.
En tot el treball en altura amb perill de caiguda eventual, serà perceptiu l'ús de l'Arnés de Seguretat.

CLASSIFICACIÓ DELS EQUIPS ANTICAIGUDES
Segons les prestacions exigides es divideixen en:

Classe A:
Pertanyen a la mateixa els cinturons de subjecció. Està constituït almenys per una faixa i un o més elements d'amarre. L'element d'amarrament estarà sempre tens, a fi d'impedir la caiguda lliure. És aconsellable l'ús d'un sistema de regularització de l'element d'amarrament.

	• És utilitzat per a sostindre l'usuari a un punt d'ancoratge anul·lant la possibilitat de caiguda lliure.

TIPUS 1:
Proveït d'una única zona de connexió. S'utilitzarà en treballs en què no sigui necessària llibertat de moviment o en desplaçaments de l'usuari en què s'utilitze un sistema de punt d'ancoratge mòbil, com en treballs sobre cobertes, pedreres, bastides, escales, etc.
TIPUS 2:
Proveït de dos zones de connexió. S'utilitzarà en treballs en què sigui possible fixar l'arnés, abraçant l'element d'amarrament a un pal, estructura, etc., com en treballs sobre línies elèctriques aèries o telefòniques.

Classe B:
Pertanyen a la mateixa els arnesos de suspensió. S'utilitzarà en treballs en què només existeixen esforços estàtics (pes de l'usuari), com ara operacions en què l'usuari estigui suspès per l'arnés, elevació i descens de persones, etc., sense possibilitat de caiguda lliure.

	• És utilitzat per a suspendre l'usuari des d'un o més punts d'ancoratge. • Està constituït per una o diverses bandes flexibles i una o més zones de connexió que permeten, almenys, al tronc i cap de l'individu la posició vertical estable.

TIPUS 1:
Proveït d'una o diverses bandes flexibles que permeten assentar-se a l'usuari, s'utilitzarà en operacions que requereixen una determinada duració, permetent a l'usuari realitzar les dites operacions amb la mobilitat que les mateixes requereixen.
TIPUS 2:
Sense bandes flexibles per a assentar-se, s'utilitzarà en operacions de curta duració.
TIPUS 3:
Proveït d'una banda flexible que permet a l'usuari assentar-se o utilitzar-ho com a arnés toràcic. S'utilitzarà en operacions d'elevació o descens.

Classe C:
Pertanyen a la mateixa els cinturons de caiguda. Està constituït essencialment, per un arnés amb faixa o sense i un element d'amarre, que pot estar proveït d'un amortidor de cada.

	• És utilitzat per a frenar i detenir la caiguda lliure d'un individu, de manera que al final d'aquella l'energia que s'abast s'absorbeixi en gran part pels elements integrants de l'arnés, mantenint els esforços transmesos a la persona per davall d'un valor prefixat.

TIPUS 1:
Constituït per un arnés toràcic amb faixa o sense i un element d'amarrament.
TIPUS 2:
Constituït per un arnés extensiu al tronc i cames, amb faixa o sense i un element d'amarrament.
Tots els cinturons de seguretat, independentment de la seva classe i tipus, presentaran una etiqueta o semblant, en la que s'indica: Classe i tipus d'arnés; longitud màxima de l'element d'amarrament i any de fabricació.

Arnés de seguretat:

De subjecció:
- Denominats de Classe -A-, s'utilitzaran en aquells treballs que l'usuari no ha de fer grans desplaçaments. Impedeix la caiguda lliure.
- Classificació. Tipus I: Amb només una zona de subjecció. Tipus II: Amb dos zones de subjecció.
- Components. Tipus I: Faixa, sivella, corda o banda d'amarrament, argolla i mosquetó.
- La corda d'amarrament tindrà un diàmetre mínim de 10 mm.
- Separació mínima entre els forats de la sivella, 20mm.

Característiques geomètriques:
- Faixa: Formada amb bandes de dimensions iguals o superiors a les indicades a continuació: Separació mínima de forats per a la sivella, 20 mm. Corda d'amarrament: diàmetre mínim 10 mm.

Característiques mecàniques:
- Valors mínims requerits, per mitjà de mètodes establerts en la norma Tècnica Reglamentària NT-13.
- Faixes de cuiro: Resistència a la ruptura per tracció, no inferior a 2,8 Kg. /mm, no s'apreciarà a simple vista cap clavilla o clavill. La resistència a esgarrar-se, no serà inferior a 10 Kg. /mm de grossària.
- Faixes de material tèxtil o mixt: Resistència a tracció, tindran una càrrega de ruptura igual o superior a 1000 Kg.
- Elements metàl·lics: Resistència a tracció, tindran una càrrega de ruptura igual o superior a 1000 Kg.
- Elements d'amarrament: Resistència de tracció, la càrrega de ruptura ha de ser superior a 1200 Kg.
- Zona de connexió: La càrrega de ruptura del conjunt ha de ser superior a 1000 Kg.

Recepció :
- Els cantells o bords no han de tindre arestes vives, que puguin ocasionar molèsties innecessàries. No tindrà entroncaments i esfilagarsats.
- Bandes d'amarrament: no ha de tindre entroncaments.

- Costures: Seran sempre en línia recta.

LLISTA INDICATIVA I NO EXAHUSTIVA D'ACTIVITATS QUE PODEN REQUERIR LA UTILITZACIÓ D'AQUESTS EQUIPS.

- Treballs en bastides.
- Muntatge de peces prefabricades.
- Treballs en pals i torres.
- Treballs en cabines de grues situades en altura.
- Treballs en cabines de conductor d'estibadors amb ganxo elevadora.
- Treballs en emplaçaments de torres situats en altura.
- Treballs en pous i canalitzacions.

5.3. Requisits dels equips de protecció col.lectiva

5.3.1. Condicions tècniques de les proteccions col·lectives sistema ß3

MANTENIMENT DELS EQUIPS DE PROTECCIÓ COL·LECTIVA SISTEMA ß3.

Les proteccions col·lectives del ***sistema ß3***, requereixen d'una vigilància en el seu manteniment que garanteixi la idoneïtat del seu funcionament per al fi que van ser instal·lades. Aquesta tasca deu ser realitzada pel Delegat de Prevenció, apartat -d-, article 36 de la Llei de Prevenció de Riscos Laborals, qui revisarà la situació d'aquests elements amb la periodicitat que es determini en cada cas i que com a pauta general es s'indica a continuació.

Dispositiu de Protecció col·lectiva sistema ß3	Periodicitat
Elements de xarxes i proteccions exteriors del sistema ß3 (Pescants amb absorvedor d'impactes o sense absorvedor d'impactes).	Setmanal
Cobertura / Tancament perimetral del forjat sistema ß3.	Setmanal
Marquesines del sistema ß3.	Setmanal
Baranes del sistema ß3.	Setmanal
Línies de vida del sistema ß3.	Setmanal
Punts d'ancoratge (a Pilars i a Forjats) sistema ß3.	Setmanal

CONDICIONS PARTICULARS DE LES PROTECCIONS COL·LECTIVES SISTEMA ß3.

A) Xarxes sistema ß3:

- La Norma UNE-EN 1263 parts 1 i 2, estableix les característiques, tipus i requisits generals que han de satisfer les xarxes de seguretat utilitzades amb els pescants del sistema SS3, per protegir les persones exposades als riscos derivades de caiguda d'altura.
- La protecció del risc de caiguda al buit per la vora perimetral es farà mitjançant la utilització de xarxes sobre pescants sistema SS3. A més es protegirà el desencofrat mitjançant la cobertura / tancament perimetral del forjat urilizando els dispositius del sistema SS3.
- Les xarxes utilitzades seran de poliamida, de 100 x 100 mm., Sobre suports tipus forca sistema SS3, col·locades a 6,00 m., Llevat que el replantejament no ho permeti.

En cap cas els pescants del sistema SS3 superaran els 6,00 m. de separació.

- Duran corda perimetral de cèrcol nugada a la malla i per realitzar els entroncaments, així com per al trava dels trams de malla a les perxes, i serà major de 8 mm.
- L'extrem inferior de la xarxa se sustentarà mitjançant dispositius metàl·lics sistema SS3, recolzats entre ancoratges disposats en el cantell del sostre, el lligat dels mòduls entre si serà amb corda de poliamida de diàmetre 3 mm.
- Els trams de malla es cosiran entre ells amb el mateix tipus de corda de poliamida i mai amb filferros o cable, de manera que no deixin buits.

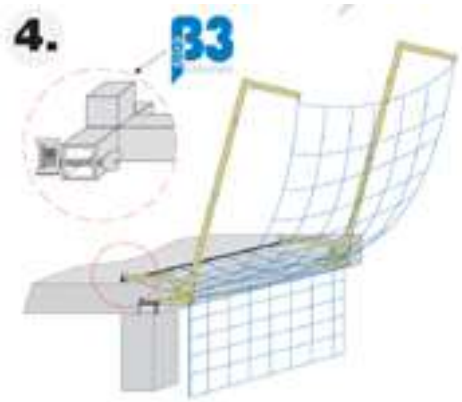

B) Marquesines sistema ß3:
Hauran de complir les següents característiques :

a) Longitud de volat serà de 2,50 metres des de la vora del forjat

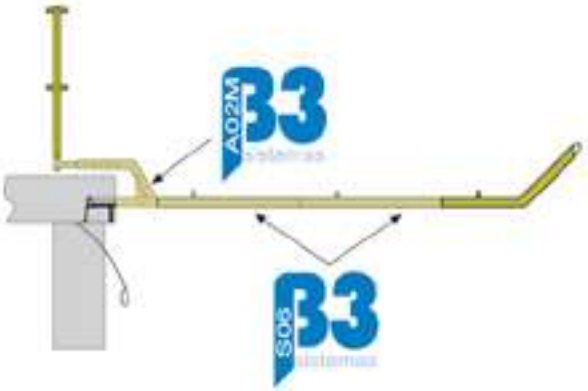

b) Si el vol és superior a 2,50 m. , Les marquesines del sistema ß3 hauran de disposar de cable tensor fixada a l'ancoratge (Sistema ß3 components A02 / A03) en el forjat superior.

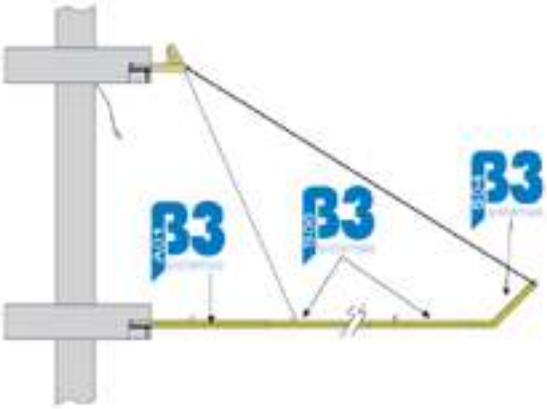

b) Separació màxima entre pescants de marquesines de 3,00 metres.
c) Resistència a un impacte sobre la seva superfície , igual o menor de 600 Kg. / m2 .

En cap cas els pescants del sistema ß3 superaran els 3,00 m. de separació

- Les marquesines estaran formades per plataformes de taulers de 50 mm . de gruix , o qualsevol altre dispositiu quallat , separats lleugerament entre ells, de manera que en cas de pluja impedeixin que es formin acumulacions d' aigua a la superfície , però al mateix temps hauran d' impedir que l'eina material que impacta en ella, pugui col·locar entre els

intersticis dels taulons de la plataforma.

- Perquè aquesta protecció compleixi amb el programa , la seva longitud ha de ser igual a la façana (exterior i / o interior) de l'edifici en construcció .

C) Protecció perimetral en cobertes sistema ß3:

La protecció perimetral de cobertes mitjançant el sistema ß3 permet el treball en condicions de seguretat , alhora que facilita simultàniament punts d'ancoratge on amarrar els cinturons de seguretat dels treballadors .

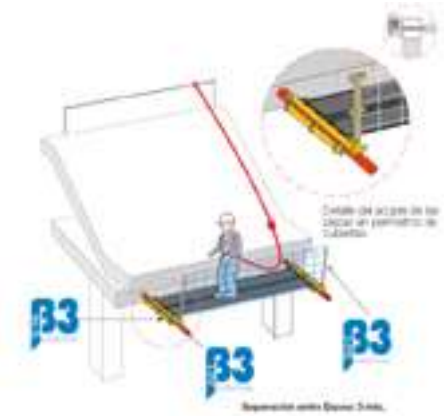

a) Separació màxima entre pescants de 3,00 metres.
b) Resistència a un impacte sobre la seva superfície , igual o menor de 600 Kg. / m2 .
c) ample mínim de la passarel·la de treball , 60 cm .

D) Baranes sistema ß3:
Es col·locaran baranes del sistema ß3,en el perímetre de totes les plantes de l'immoble , així com en els buits interiors del mateix que representi un risc potencial de caiguda , a mesura que es van realitzant els forjats.

.

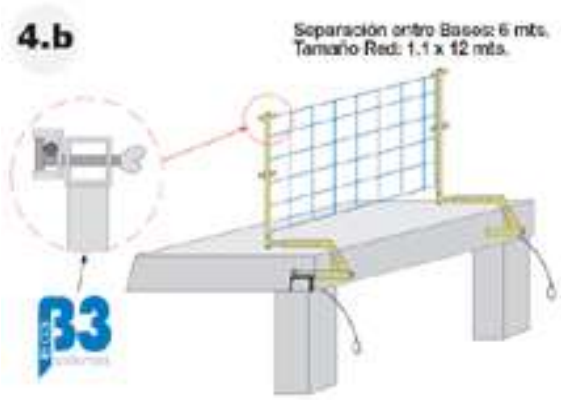

- Així mateix es col·locaran baranes en el perímetre de la zona d'excavació i en tots aquells punts de l'obra on hi hagi un potencial risc de caiguda.

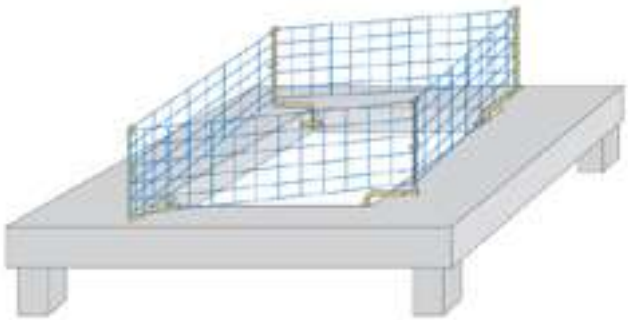

- El sistema ß3 proporciona la suficient resistència per garantir, conforme s'estableix a la normativa, la retenció de persones (150 Kg. / m) .
- Igualment disposen de llistó intermedi, sòcol de 20 cm . i passamans , garantint el sistema ß3 la resistència adequada per a la retenció de persones.
- A més les escales estaran totes elles amb baranes sistema ß3,tant en les rampes com en els altiplans .

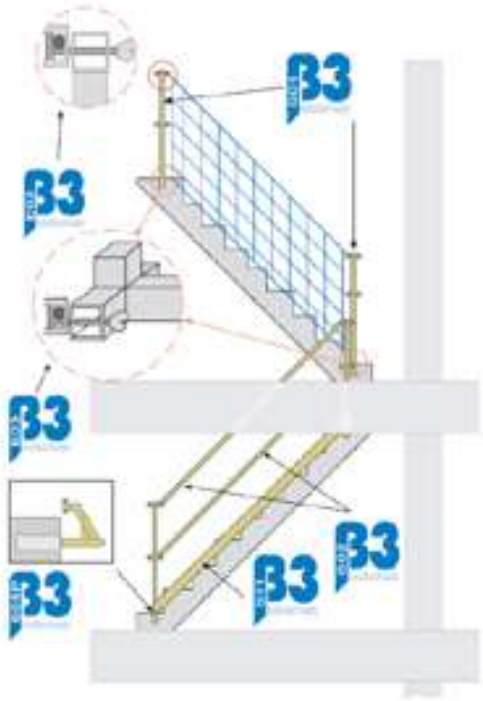

En cap cas els muntants de les baranes del sistema ß3 superaran els 3,00 m. de separació

- El sistema ß3 garanteix que l'altura de les baranes sigui tal com indica la normativa d'almenys 90 cm . en tots els seus punts.

- **E) Línies de vida sistema ß3 per a subjecció de cinturó de seguretat i ancoratges :**
- Els cables de seguretat , un cop muntats a l'obra i abans de la seva utilització , seran examinats i provats amb vista a la verificació de les seves característiques ia la seguretat de la feina dels mateixos.

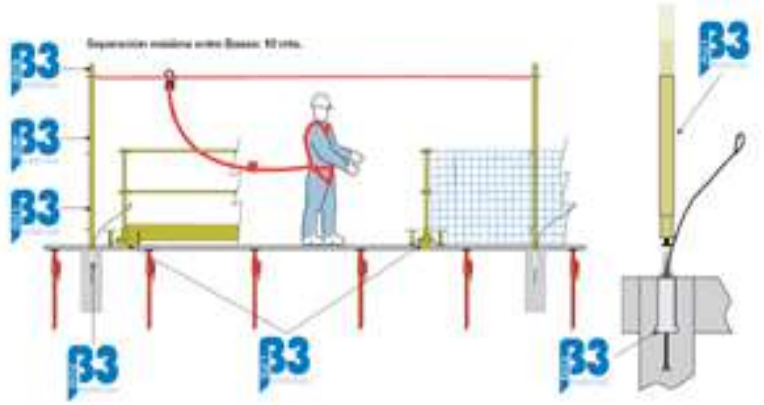

- Aquestes proves es repetiran cada vegada que aquests siguin objectes de trasllat, modificacions o reparacions d'importància.
- Tindran suficient resistència per suportar els esforços a què puguin ser sotmesos d'acord amb la seva funció protectora .
- Els punts fixos d'ancoratge en cants de forjats, es realitzarà mitjançant dispositius del sistema ß3 , utilitzant el component B04 , i es realitzarà cargolant els forats de les potes i de les aletes frontals per a la seva immobilització , a les planxes de fusta dels encofrats de els forjats.

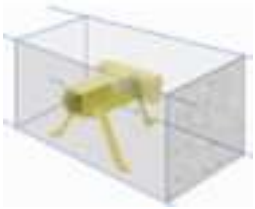

- Els punts fixos d'ancoratge en pilars , es realitzarà mitjançant dispositius del sistema ß3 utilitzant el component B03 , i es realitzarà posicionant i centrant-lo en el pilar mitjançant varetes d'acer. El sistema quedarà encastant en el pilar , quedant accessible la boca d'aquesta peça a la que permetrà ancorar altres dispositius del sistema ß3 .

- Els punts fixos d'ancoratge en pilars preparats per Arnés , es realitzarà mitjançant dispositius del sistema ß3 utilitzant el component B02 , i es realitzarà posicionant i centrant-lo en el pilar mitjançant varetes d'acer. El sistema quedarà encastant en el pilar , quedant accessible la boca d'aquesta peça a la que permetrà ancorar altres dispositius del sistema ß3.

CRITERIS GENERALS D'UTILITZACIÓ DE LES PROTECCIONS COL·LECTIVES SISTEMA ß3:

Pel que fa als mitjans de protecció col·lectiva que s'utilitzaran per a la prevenció dels riscos detectats en la Memòria de Seguretat, s'hauran de complir les següents condicions:

A) La protecció col·lectiva del sistema ß3 ha estat dissenyada en funció de la tipologia concreta de l'obra, tenint una atenció especial a la senyalització
B) Les proteccions col·lectives del sistema ß3 utilitzat en aquesta obra, estaran disponibles per al seu ús immediat abans de la data decidida per al seu muntatge, segons el que preveu el pla d'execució de l'obra.
C)Les proteccions col·lectives del sistema ß3 seran noves, a estrenar, si els seus components tenen caducitat d'ús reconeguda.
D) Les proteccions col·lectives del sistema ß3 seran instal·lades prèviament abans d'iniciar qualsevol treball que requereixi el seu muntatge. Queda prohibit el començament d'un treball o activitat que requereixi protecció col·lectiva, fins que aquesta, estigui muntada completament dins l'àmbit del risc que neutralitza o elimina.
E) Per al muntatge de les proteccions col·lectives del sistema ß3, es tindrà en compte les directrius de la Direcció d'obra i les recomanacions especificades pel fabricant: **Grup Acerosa.**
F) Es desmuntarà immediatament, tota protecció col·lectiva del sistema ß3 que s'estigui utilitzant, en la qual s'observin deterioraments amb disminució efectiva de la seva qualitat real. Se substituirà a continuació el component deteriorat i es tornarà a muntar la protecció col·lectiva una vegada resolt el problema.
G) Durant la realització de l'obra, pot ser necessari variar la manera o la disposició de la instal·lació de la protecció col·lectiva del sistema ß3 prevista. De totes maneres, s'adoptaran les mesures apropiades en cada cas amb el vistiplau de la Direcció d'obra.
H) Les proteccions col·lectives del sistema ß3 projectades en aquests treballs, estan destinades a la protecció dels riscos

de tots els treballadors de l'obra. És a dir, treballadors de l'empresa principal, els de les empreses concurrents (subcontractades), empreses col·laboradores, treballadors autònoms, visites dels tècnics de la direcció d'obra o de la propietat i visites de les inspeccions d'organismes oficials o de convidats per diferents causes.
I) L'empresa Principal (contractista) realitzarà el muntatge, manteniment i retirada de la protecció col·lectiva del sistema ß3 pels seus mitjans o mitjançant subcontractació, responent davant de la Direcció d'obra, segons les clàusules penalitzadores del contracte d'adjudicació d'obra i del Plec de Condicions tècniques Particulars del Projecte.
J) El muntatge i ús correcte de la protecció col·lectiva del sistema ß3 definida, és preferible l'ús d'equips de protecció individual per defensar-se d'un risc idèntic.
K.) En cas d'accident a alguna persona per la decisió de les proteccions col·lectives del sistema ß3, es procedirà segons les normes legals vigents, avisant a més sense retard, a la Direcció d'obra.
L.) L'Empresa Principal (contractista) mantindrà en la posició d'ús previst i muntades, les proteccions col·lectives del sistema ß3 que fallin per qualsevol causa, fins que es realitzi la investigació pertinent de la decisió, amb l'assistència expressa de la Direcció.

AUTORITZACIÓ PER UTILITZACIÓ DE LES PROTECCIONS COL·LECTIVES SISTEMA ß3:

Es revisarà i posteriorment s'autoritzarà la utilització de les Proteccions Col·lectives del sistema ß3 en aquesta obra. L'objectiu fonamental de la formalització del present protocol és deixar constància documental de l'estat i ús de les proteccions col·lectives del sistema ß3 a utilitzar en l'obra.
Serà necessària la prèvia autorització del Coordinador de Seguretat i Salut o Direcció Facultativa per a la utilització de les proteccions.
Mensualment es revisaran totes les proteccions col·lectives presents en obra per comprovar la seva autorització d'ús.

5.3.2. Condicions tècniques de les proteccions col-lectives

MANTENIMENT DELS EQUIPS DE PROTECCIÓ COL·LECTIVA.

Les proteccions col·lectives requereixen d'una vigilància en el seu manteniment que garanteixi la idoneïtat del seu funcionament per al fi que van ser instal·lades. Aquesta tasca deu ser realitzada pel Delegat de Prevenció, apartat -d-, article 36 de la Llei de Prevenció de Riscos Laborals, qui revisarà la situació d'aquests elements amb la periodicitat que es determini en cada cas i que com a pauta general s'indica a continuació.

- Elements de xarxes i proteccions exteriors, en general, baranes, baranes, etc. (setmanalment).
- Elements de bastimentada, suports, ancoratges, traves, plataformes, etc. (setmanalment).
- Estat del cable de les grues torre independentment de la revisió diària del gruista (setmanalment).
- Instal·lació provisional d'electricitat, situació de quadres auxiliars de plantes, quadres secundaris, clavilles, etc. (setmanalment).
- Extintors, magatzem de mitjans de protecció personal, farmaciola, etc. (mensualment).
- Neteja de dotacions de les casetes de serveis higiènics, vestuaris, etc. (setmanalment).

CONDICIONS PARTICULARS DE LES PROTECCIONS COL·LECTIVES.

A) Visera de protecció accés a obra:
- La protecció del risc existent en els accessos dels operaris a l'obra es realitzarà per mitjà de la utilització de viseres de protecció.
- Estaran formades per una estructura metàl·lica com a element sustentador dels taulers, d'amplària suficient per a l'accés del personal, prolongant-se cap a l'exterior del bord de forjat 2'5 m. i senyalitzant-se convenientment.

Els taulers que formen la visera de protecció hauran de formar una superfície perfectament quallada.

B) Instal·lació elèctrica provisional d'obra:

a) Xarxa elèctrica:
- La instal·lació provisional d'obra estarà d'acord amb la ITC-BT-33 i instruccions complementàries.
- Tots els conjunts d'aparells emprats en les instal·lacions d'obres han de complir les prescripcions de la norma UNE-EN 60349 -4.
- En els locals de serveis (oficines, vestuaris, locals sanitaris, etc.) seran aplicables les prescripcions tècniques recollides en la ITC-BT-24
- Durant la fase de realització de la instal·lació, així com durant el manteniment de la mateixa, els treballs s'efectuaran

sense tensió en les línies, es verificarà aquesta circumstància amb un comprovador de tensió.

b) Interruptor diferencial de 30 mA

- Interruptor diferencial de 30 mA per a la xarxa d'enllumenat, instal·lat en el quadre general elèctric de l'obra, en combinació amb la xarxa elèctrica general de presa de terra de l'obra.
- Seran nous, a estrenar
- L'interruptor diferencial de 30 miliampers serà del model establert pel projecte d'instal·lació elèctrica provisional d'obra, instal·lat en el quadre general elèctric de l'obra, en combinació amb la xarxa elèctrica general de presa de terra de l'obra. Instal·lació.
- Es revisarà diàriament, procedint a la seva substitució immediata en cas d'avaria.
- Es comprovarà diàriament, que no han estat pontejats. En cas afirmatiu: s'eliminarà el pont i s'investigarà qui és el seu autor, per tal d'explicar el perillós de la seva acció i conèixer els motius que el van portar a ella per tal d'eliminar-los.

c) Interruptor diferencial de 300 mA

- Seran nous, a estrenar
- Interruptor diferencial de 300 mA per a la xarxa de força, instal·lat en el quadre general elèctric de l'obra, en combinació amb la xarxa elèctrica general de presa de terra de l'obra.
- Es comprovarà diàriament, que no han estat pontejats. En cas afirmatiu: s'eliminarà el pont i s'investigarà qui és el seu autor, per tal d'explicar el perillós de la seva acció i conèixer els motius que el van portar a ella per tal d'eliminar-los.

d) Presa de terra:
- Les preses de terra podran estar constituïdes per plaques o piques verticals.
- Les plaques de coure tindran un grossària mínim de 2 mm. i la de ferro galvanitzat seran de 2.5 Mm.
- Les piques d'acer galvanitzat seran de 25 Mm. de diàmetre com a mínim, les de coure de 14 mm. de diàmetre com a mínim i els perfils d'acer galvanitzat de 60 Mm. de costat com a mínim.

C) Cables de subjecció de cinturó de seguretat i ancoratges:
- Els cables de seguretat, una vegada muntats en l'obra i abans de la seva utilització, seran examinats i provats amb vista a la verificació de les seves característiques i a la seguretat del treball dels mateixos.
- Aquests proves es repetiran cada vegada que siguin objectes de trasllat, modificacions o reparacions d'importància.
- Tindran prou resistència per a suportar els esforços a què puguin ser sotmesos d'acord amb la seva funció protectora.

D) Marquesines:
- Hauran de complir les següents característiques:

  a) Longitud mínima de volat 2,5 metres des del bord del forjat.
  b) Separació màxima entre mordasses de 2 metres.
  c) Resistència a un impacte sobre la seva superfície, igual o menor de 600 Kg. /m2.

- Les marquesines estaran formades per plataformes de taulers de 50 Mm. de grossària, separats lleugerament entre ells, de manera que en cas de pluja impedeixin que es formen acumulacions d'aigua en la seva superfície, però al mateix temps hauran d'impedir que la ferramenta material que impacta en ella, pugui col·locar-se entre els intersticis dels taulers de la plataforma.
- Perquè aquesta protecció compleixi amb allò que s'ha programat, la seva longitud haurà de ser igual a la façana (exterior i/o interior) de l'edifici en construcció.

E) Xarxes:
- La Norma UNE-EN 1263 Parts 1 i 2, estableix les característiques, tipus i requisits generals que han de satisfer les xarxes de seguretat utilitzades en determinats llocs de treball per a protegir a les persones exposades als riscos derivades de caiguda d'altura.
- La protecció del risc de caiguda al buit pel bord perimetral es farà per mitjà de la utilització de xarxes sobre pescants tipus forca. A més es protegirà el desencofrat per mitjà de xarxes, ancorades al perímetre dels forjats.
- Les xarxes utilitzades seran de poliamida, de 100 x 100 mm., amb suports tipus forca col·locades a 4,50 m., llevat que el replantejament no ho permeti. En cap cas els pescants sobrepassaran els 5,00 m. de separació.
- Portaran corda perimetral de cèrcol nugada a la malla i per a realitzar els entroncaments, així com per al trava dels trams de malla a les perxes, i serà major de 8 mm.
- L'extrem inferior de la xarxa s'amarrarà a ganxos metàl·lics embeguts en el forjat separades com a màxim 1,00 m., el

lligat dels mòduls entre si serà amb corda de poliamida de diàmetre 3 Mm.
- Els trams de malla es cosiran entre ells amb el mateix tipus de corda de poliamida i mai amb fils d'aram o cable, de manera que no deixen buits.

F) Mallats:
- Els buits horitzontals interiors es protegiran amb malles electrosoldades de resistència i malla adequada, indicat quan aquests siguin de reduïda grandària (normalment menor de 2 m2).
- En obra disposem de malles d'acer electrosoldat, en diferents elements estructurals, per la qual cosa és un element comú.
- Les malles es componen de dos sistemes de fil d'aram o barres paral·lels, d'acer estirat en fred, o trefilatge, formant retícula ortogonal i unida per mitjà de soldadura elèctrica en els seus punts de contacte.
- Per la seva condició de resistència a esforços tallants de cada nus soldat, és ideal per a la retenció de materials i objectes en la protecció de buits de forjats.
- Els avantatges que poden obtenir amb l'ocupació de malles electrosoldades són: fàcil col·locació en obra, estalvi de treball, bon ancoratge al forjat perquè forma part d'ell, supressió de ganxos, etc.

G) Tanca d'obra:
- Haurà de realitzar-se el tanca del perímetre de l'obra, segons plans i abans de l'inici de l'obra.
- Tindran almenys 2 metres d'alçada.
- Disposaran de porta gran per a accés de vehicles de 4 metres d'amplària i porta independent per a accés de personal.

- Haurà de mantenir-se fins a la conclusió de l'obra o si és el cas, a la seva substitució pel tancat definitiu.

H) Plataformes d'Entrada/Sortida de materials:
- S'utilitzarà aquest tipus de plataformes per a la recepció dels materials en planta.
- Es col·locaran en totes les plantes dels forjats, estant perfectament apuntalades per a garantir la seva estabilitat.
- L'ample de la plataforma serà almenys de 60 cm. i anirà proveïda de baranes que impedeixin la caiguda dels treballadors.

I) Protecció contra incendis:
- En els centres de treball s'observaran les normes que, per a prevenció i extinció d'incendis, estableixin els següents apartats d'aquest capítol i en el Pla d'Emergència que acompanya aquest Plec de Seguretat i Salut. Així mateix, en les indústries o treballs amb risc específic d'incendi, es compliran les prescripcions imposades pels reglaments tècnics generals o especials, dictats per la Presidència del Govern, o per altres departaments ministerials, en l'àmbit de les seves respectives competències, així com les corresponents ordenances municipals.
- Els extintors seran de pols polivalent, revisant-se periòdicament tal com estableix el Pla d'Emergència.

J) Encofrats continus:
- La protecció efectiva del risc de caiguda en aquesta obra dels operaris des d'un forjat en execució al forjat inferior es realitzarà per mitjà de la utilització d'encofrats continus.
- L'empresa constructora deurà per mitjà del Pla de Seguretat, justificar l'elecció d'un determinat tipus d'encofrat continu entre l'oferta comercial existent.
- Compliran el que disposa l'apartat 11 de la part C de l'annex IV del Reial Decret 1627/1997.

K) Taulers:
- La protecció dels riscos de caiguda al buit pels buits existents en el forjat es realitzarà per mitjà de la col·locació de taulers de fusta.
- Aquests buits es refereixen als que es realitzen en obra per al pas d'ascensors, muntacàrregues i petits buits per a conductes d'instal·lacions.
- Els taulers de fusta hauran de tenir la resistència adequada i estaran formats per un quallat de taulers de fusta de 7 x 20 cm. subjectes inferiorment per mitjà de tres taulers transversals, tal com s'indica en els Plans.

L) Corredors de seguretat :

a) Porticats:

- Podran realitzar-se els pòrtics amb peus dreta i llinda de taulers embridats, fermament subjectes al terreny i coberta quallada de taulers. Aquests elements també podran ser metàl·lics (els pòrtics amb tub o perfils i la coberta de xapa).
- Seran capaços de suportar l'impacte dels objectes que es prevegin puguin caure (600 Kg. /m2), podent col·locar

elements amortidors sobre la coberta.

b) Passarel·les:

- S'utilitzaran les passarel·les com a elements de protecció col·lectiva per a navegar amb seguretat per rases de fonamentació, fonamentacions, forjats en construcció i en general per aquells llocs en què la circulació de les persones no es realitzi sobre sòl uniforme i estable.
- Les passarel·les utilitzades en aquesta obra seran de 60 cm. d'ample.

M) Baranes:
- Es col·locaran baranes en el perímetre de totes les plantes de l'immoble, així com en els buits interiors que representi un risc potencial de caiguda, a mesura que es van realitzant els forjats.
- Així mateix es col·locaran baranes en el perímetre de la zona d'excavació i en tots aquells punts de l'obra on existeixi un potencial risc de caiguda.
- Hauran de tenir la suficient resistència per a garantir la retenció de persones (150 Kg. /ml).
- Tindran llistó intermedi, sòcol de 20 cm. i passamans, amb la resistència adequada per a la retenció de persones.
- A més les escales estaran totes elles amb baranes tant en les rampes com en els altiplans.
- L'alçada serà almenys de 90 cm., sent recomanable la utilització de baranes amb alçada d'1,00 metres.

CRITERIS GENERALS D'UTILITZACIÓ DE LES PROTECCIONS COL·LECTIVES:

Respecte als mitjans de protecció col·lectiva que s'utilitzaran per a la prevenció dels riscos detectats en la Memòria de Seguretat, s'hauran de complir les condicions següents:

A) La protecció col·lectiva ha estat dissenyada en funció de la tipologia concreta de l'obra, tenint una atenció especial a la senyalització.
B) Les proteccions col·lectives d'aquesta obra, estaran disponibles per al seu ús immediat abans de la data decidida per al seu muntatge, segons el que preveu el pla d'execució de l'obra.
C) Les proteccions col·lectives seran noves, a estrenar, si els seus components tenen caducitat d'ús reconeguda.
D) Les proteccions col·lectives seran instal·lades prèviament abans d'iniciar qualsevol treball que requereixi el seu muntatge. Queda prohibit el començament d'un treball o activitat que requereixi protecció col·lectiva, fins que aquesta estigui muntada completament dins de l'àmbit del risc que neutralitza o elimina.
E) Per a al muntatge de les proteccions col·lectives, es tindrà en compte les directrius de la Direcció d'obra.
F) Es desmuntarà immediatament, tota protecció col·lectiva que s'estigui utilitzant, en la que s'observen deterioraments amb disminució efectiva de la seva qualitat real. Se substituirà a continuació el component deteriorat i es tornarà a muntar la protecció col·lectiva una vegada resolt el problema.
G) Durant la realització de l'obra, pot ser necessari variar el mode o la disposició de la instal·lació de la protecció col·lectiva prevista. De totes maneres, s'adoptaren les mesures apropiades en cada cas amb el vistiplau de la Direcció d'obra.
H) Les proteccions col·lectives projectades en aquests treballs, estan destinades a la protecció dels riscos de tots els treballadors de l'obra. És a dir, treballadors de l'empresa principal, els de les empreses concurrents (subcontractades), empreses col·laboradores, treballadors autònoms, visites dels tècnics de la direcció d'obra o de la propietat i visites de les inspeccions d'organismes oficials o d'invitats per diferents causes.
I) L'empresa Principal (contractista) realitzarà el muntatge, manteniment i retirada de la protecció col·lectiva pels seus mitjans o per mitjà de subcontractació, responent davant de la Direcció d'obra, segons les clàusules penalitzadores del contracte d'adjudicació d'obra i del Plec de Condicions Tècniques Particulars.
J) El muntatge i ús correcte de la protecció col·lectiva definida, és preferible a l'ús d'equips de protecció individual per defensar-se d'un risc idèntic.
K) En cas d'accident a alguna persona per la fallada de les proteccions col·lectives, es procedirà segons les normes legals vigents, avisant a més sense retard, a la Direcció d'obra.
L) L'Empresa Principal (contractista) mantindrà en la posició d'ús previst i muntades, les proteccions col·lectives que fallen per qualsevol causa, fins que es realitzi la investigació pertinent de la fallada, amb l'assistència expressa de la Direcció.

AUTORITZACIÓ PER A UTILITZACIÓ DE LES PROTECCIONS COL·LECTIVES:
Es revisarà i posteriorment s'autoritzarà la utilització de les Proteccions Col·lectives. L'objectiu fonamental de la formalització del present protocol és deixar constància documental de l'estat i ús de les proteccions col·lectives a utilitzar en l'obra.
Serà necessària la amb l'autorització prèvia del Coordinador de Seguretat i Salut o Direcció Facultativa per a la utilització de les proteccions.
Mensualment es revisaran totes les proteccions col·lectives presents en obra per a la seva autorització d'ús.

5.3.3. Normes que afecten els mitjans de protecció col-lectiva que estan normalitzats i que es van a utilizar en l òbra

Relació de Fitxes tècniques :

Fitxa : Xarxes de Seguretat verticals		
Definició : • Sistema de protecció col·lectiva consistent en xarxes verticals que impedeixen la caiguda de persones i objectes a través de façanes o de buits verticals de l'edifici en construcció. • Hauran de complir les Normes Europees EN/ISO, normes UNE i la resta d'especificacions tècniques i normatives establertes en la taula següent.		
Norma EN/ISO	**Norma UNE**	**Títol**
EN ISO 2307	UNE-EN ISO 2307	Corda de fibra per a usos diversos. Determinació de certes propietats físiques i mecàniques.
EN ISO 9001	UNE-EN ISO 9001	Sistemes de qualitat. Model per a l'assegurament de la qualitat en el disseny, el desenvolupament, la producció, la instal·lació i el servei postvenda
ISO 554	UNE 7520	Atmosferes normals per a condicionament o assajos. Especificacions
	UNE-EN 1263-1	Xarxes de seguretat. Part 1 : Requisits de seguretat, mètodes d'assaig.
	UNE-EN 1263-2	Xarxes de seguretat. Part 2 : Requisits de seguretat per als límits d'instal·lació.
		NTP-124 editada per l'INSHT
Especificacions tècniques : • Els draps de les xarxes hauran de portar el certificat AENOR		

Fitxa : Xarxes de seguretat per a Forca o pescant		
Definició : • Sistema de protecció col·lectiva consistent en xarxes verticals sustentades per mitjà de pescants tipus forca i que impedeixen la caiguda de persones i objectes a través de façanes o de buits verticals de l'edifici en construcció. • Hauran de complir les Normes Europees EN/ISO, normes UNE i la resta d'especificacions tècniques i normatives establides en la taula següent.		
Norma EN/ISO	**Norma UNE**	**Títol**
EN ISO 2307	UNE-EN ISO 2307	Corda de fibra per a usos diversos. Determinació de certes propietats físiques i mecàniques.
EN ISO 9001	UNE-EN ISO 9001	Sistemes de qualitat. Model per a l'assegurament de la qualitat en el disseny, el desenvolupament, la producció, la instal·lació i el servei postvenda
ISO 554	UNE 7520	Atmosferes normals per a condicionament o assajos. Especificacions
	UNE-EN 1263-1	Xarxes de seguretat. Part 1 : Requisits de seguretat, mètodes d'assaig.
	UNE-EN 1263-2	Xarxes de seguretat. Part 2 : Requisits de seguretat per als límits d'instal·lació.

		NTP-124 editada per l'INSHT

Especificacions tècniques :

- Els draps de les xarxes hauran de portar el certificat AENOR

Fitxa : Xarxes de Seguretat sota forjat recuperables		

Definició :

- Sistema de protecció col·lectiva consistent en xarxes col·locades sota els encofrats dels forjats en construcció, i que impedeixen la caiguda de persones i objectes a través dels mateixos.
- Hauran de complir les Normes Europees EN/ISO, normes UNE i la resta d'especificacions tècniques i normatives establides en la taula següent.

Norma EN/ISO	**Norma UNE**	**Títol**
EN ISO 2307	UNE-EN ISO 2307	Corda de fibra per a usos diversos. Determinació de certes propietats físiques i mecàniques.
EN ISO 9001	UNE-EN ISO 9001	Sistemes de qualitat. Model per a l'assegurament de la qualitat en el disseny, el desenvolupament, la producció, la instal·lació i el servei postvenda
ISO 554	UNE 7520	Atmosferes normals per a condicionament o assajos. Especificacions
	UNE-EN 1263-1	Xarxes de seguretat. Part 1 : Requisits de seguretat, mètodes d'assaig.
	UNE-EN 1263-2	Xarxes de seguretat. Part 2 : Requisits de seguretat per als límits d'instal·lació.
		NTP-124 editada per l'INSHT

Especificacions tècniques :

- Els draps de les xarxes hauran de portar el certificat AENOR
- Són recuperables al 100% del seu conjunt.

Fitxa : Xarxes de Seguretat sota forjat d'un sol ús		

Definició :

- Sistema de protecció col·lectiva consistent en xarxes col·locades sota els encofrats dels forjats en construcció, i que impedeixen la caiguda de persones i objectes a través dels mateixos.
- Seran d'un sol ús, rebutjant-se posteriorment.
- Hauran de complir les Normes Europees EN/ISO, normes UNE i la resta d'especificacions tècniques i normatives establides en la taula següent.

Norma EN/ISO	**Norma UNE**	**Títol**
EN ISO 2307	UNE-EN ISO 2307	Corda de fibra per a usos diversos. Determinació de certes propietats físiques i mecàniques.
EN ISO 9001	UNE-EN ISO 9001	Sistemes de qualitat. Model per a l'assegurament de la qualitat en el disseny, el desenvolupament, la producció, la instal·lació i el servei postvenda
ISO 554	UNE 7520	Atmosferes normals per a condicionament o assajos. Especificacions
	UNE-EN 1263-1	Xarxes de seguretat. Part 1 : Requisits de seguretat, mètodes d'assaig.

	UNE-EN 1263-2	Xarxes de seguretat. Part 2 : Requisits de seguretat per als límits d'instal·lació.
		NTP-124 editada per l'INSHT

Especificacions tècniques :

- Els draps de les xarxes hauran de portar el certificat AENOR
- Són d'un sol ús, procedint posteriorment a la seva destrucció.

Fitxa : Mallats electrosoldats

Definició :

- Sistema de protecció col·lectiva consistent en la col·locació de mallats electrosoldades que impedeixen la caiguda de persones per buits horitzontals practicats en els forjats.
- Hauran de complir les Normes Europees EN/ISO, normes UNE i la resta d'especificacions tècniques i normatives establerts en la taula següent.

Norma EN/ISO	Norma UNE	Títol
		Hauran de complir la Instrucció EHE relativa als acers utilitzats en les obres de construcció.

Especificacions tècniques :

- Estaran embegudes en la massa de forjat almenys 1 metre.

Fitxa : Baranes de seguretat

Definició :

- Sistema de protecció col·lectiva consistent en la col·locació de baranes provisionals d'obra per les vores de forjats, escales i buits, amb l'objecte d'impedir la caiguda de persones i objectes.
- Haurien de complir les Normes Europees EN/ISO, normes UNEIX, les especificacions recollides pel RD 1627/1997 ANNEX IV. Disposicions mínimes de seguretat i de salut que haurien d'aplicar-se en les obres, en concret en la Part C: disposicions mínimes específiques relatives a llocs de treball en les obres en l'exterior dels locals. Punt 3. Caigudes d'altura.
- Així mateix haurien de complir les especificacions tècniques i normatives establertes en la taula següent.

Norma EN/ISO	Norma UNE	Títol
EN ISO 9001	UNE-EN ISO 9001	Sistemes de qualitat. Model per a l'assegurament de la qualitat en el disseny, el desenvolupament, la producció, la instal·lació i el servei postvenda
		REIAL DECRET 1215/1997, de 18 de juliol, pel qual s'estableixen les disposicions mínimes de seguretat i salut per a la utilització pels treballadors dels equips de treball.
		REIAL DECRET 1627/1997. Estableix les disposicions mínimes de seguretat i salut en les obres, (MINISTERI PRESIDÈNCIA, BOE núm. 256, de 25 d'octubre de 1997).
		REIAL DECRET 486/1997, de 14 d'abril, pel qual s'estableixin les disposicions mínimes de seguretat i salut en els llocs de treball.
		Directiva 89/654/CEE, de 30 de novembre de 1989, estableix les disposicions mínimes de seguretat i de salut en els llocs de treball.

		NTP-123 editada per l'INSHT

Especificacions tècniques :

- Hauran de portar passamans, llistó intermedi i sòcol, que cobrirà 20 cm.
- Hauran de ser almenys de 90 cm. D'alçada
- Les baranes seran capaces de resistir una càrrega de 150 Kg per metre lineal.

Fitxa : Plataformes d'entrada - eixida de materials

Definició :

- Plataforma metàl·lica volada, sustentada per mitjà de puntals de tipus metàl·lic capaç de permetre la descàrrega d'objectes volats per la grua torre, sense necessitat que l'operari s'aguaite a l'exterior.
- Hauran de complir les Normes Europees EN/ISO, normes UNE i la resta d'especificacions tècniques i normatives establides en la taula següent.

Norma EN/ISO	Norma UNE	Títol
EN ISO 9001	UNE-EN ISO 9001	Sistemes de qualitat. Model per a l'assegurament de la qualitat en el disseny, el desenvolupament, la producció, la instal·lació i el servei postvenda
		REIAL DECRET 1627/1997. Estableix les disposicions mínimes de seguretat i salut en les obres, (MINISTERI PRESIDÈNCIA, BOE núm. 256, de 25 d'octubre de 1997).
		REIAL DECRET 486/1997, de 14 d'abril, pel qual s'estableixen les disposicions mínimes de seguretat i salut en els llocs de treball.
		Directiva 89/654/CEE, de 30 de novembre de 1989, estableix les disposicions mínimes de seguretat i de salut en els llocs de treball.
		REIAL DECRET 1215/1997, de 18 de juliol, pel qual s'estableixin les disposicions mínimes de seguretat i salut per a la utilització pels treballadors dels equips de treball.

Especificacions tècniques :

- Disposaran del marcat CE, no podent-se utilitzar en l'obra plataformes sense l'autorització prèvia del Coordinador de Seguretat.

Fitxa : Xarxes de Seguretat per a baranes

Definició :

- Sistema de protecció col·lectiva consistent en xarxes de seguretat utilitzades com a complement a les baranes que impedeixen la caiguda de persones i objectes a través de façanes o de buits verticals de l'edifici en construcció.
- Hauran de complir les Normes Europees EN/ISO, normes UNE i la resta d'especificacions tècniques i normatives establertes en la taula següent.

Norma EN/ISO	Norma UNE	Títol
EN ISO 2307	UNE-EN ISO 2307	Corda de fibra per a usos diversos. Determinació de certes propietats físiques i mecàniques.
EN ISO 9001	UNE-EN ISO 9001	Sistemes de qualitat. Model per a l'assegurament de la qualitat en el disseny, el desenvolupament, la producció, la instal·lació i el servei postvenda
ISO 554	UNE 7520	Atmosferes normals per a condicionament o assajos.

		Especificacions
	UNE-EN 1263-1	Xarxes de seguretat. Part 1 : Requisits de seguretat, mètodes d'assaig.
	UNE-EN 1263-2	Xarxes de seguretat. Part 2 : Requisits de seguretat per als límits d'instal·lació.
		NTP-124 editada per l'INSHT
Especificacions tècniques : • Els draps de les xarxes hauran de portar el certificat AENOR		

5.3.4. Justificació de càlculs, prescripcions i proves necessàries per al disseny, adequació, instal-lació, utilització i manteniment de les proteccions col-lectives no normalitzats que s´utilitzen en l´obra

En aquest apartat haurà de justificar-se documentalment :

- Els càlculs realitzats
- Prescripcions i proves

Que són necessàries per al disseny, adequació, instal·lació, utilització i manteniment de les proteccions col·lectives no normalitzades que s'utilitzaran en l'obra.

Aquestes proteccions col·lectives de disseny exclusiu per a l'obra hauran d'especificar-se clarament en els plans on es van a col·locar.

Criteris adoptats en el càlcul que són necessàries per al disseny, adequació, instal·lació, utilització i manteniment de les proteccions col·lectives no normalitzades que s'utilitzaran en l'obra.

Baranes :

Característiques :
Dimensionament de la secció (disseny elàstic) : **Mòdul resistent elàstic de la secció = Moment flector de càlcul / Tensió límit elàstic** Dimensionament de la secció (disseny plàstic) **Mòdul resistent plàstic de la secció = Moment flector de càlcul / Tensió límit elàstic**
Observacions : El càlcul implica les dos consideracions següents de resistència i reformabilitat : **1a-** Que l'element que rep la càrrega sigui capaç de suportar-la. **2n-** Que encara que sigui capaç de suportar la càrrega, la deformació que es produeix en l'element resistent no abast fletxes que puguin ocasionar desequilibris en els operaris que es recolzin en la barana.

Marquesines :

Característiques :
Dimensionament de la secció del pescant de la marquesina (disseny elàstic) : **Em = Tensió normal en el límit elàstic x Mòdul resistent elàstic de la secció**

Dimensionament de la secció del pescant de la marquesina (disseny plàstic)

Mp = Tensió normal en el límit elàstic x Mòdul resistent plàstic de la secció

Observacions :

Es realitzarà un càlcul per a cada una de les hipòtesis següents :

a) Disseny elàstic sense tenir en compte la massa de l'element d'arreplegui
b) Disseny elàstic que té en compte la massa de l'element d'arreplegui
c) Disseny plàstic

5.4. Requisits de la senyalització en matèria de seguritat i salut, vial, etc

Els mitjans a adoptar en l'organització d'aquesta obra són els encaminats a la senyalització visual. Els camions i màquines solen disposar de botzines i senyals acústiques, certs productes poden emetre mal olor, però solen arribar a l'obra amb les senyalitzacions muntades. Els mitjans utilitzats sovint estan tipificats i el mercat ofereix una àmplia gamma de productes que cobreixen perfectament les demandes en els següents grups de mitjans de senyalització:

1) BALISAMENTS
S'utilitzarà en aquesta obra per a fer visibles els obstacles o objectes que puguin provocar accidents. En particular, s'usarà en la implantació de petits treballs temporals com per a obrir un pou, col·locar un pal, etc.

2) ETIQUETES, CINTES, GARLANDES, LLUMINOSOS I DESTELLANTS
En aquesta obra s'utilitzaran els senyals que s'estimen oportunes, acompanyades amb frases que es poden redactar en colors distints, cridaners, que especifiquin perills o indicacions de posició, situació, advertència, utilització o ús del producte contingut en els envasos.

3) SENYALS
Les que s'utilitzaran en aquesta obra respondran a convenis internacionals i s'ajustaran a la normativa actual. L'objectiu és que siguin conegudes per tots.

3.1) Senyalització d'obra.
Aquesta senyalització complirà amb el contingut del Reial Decret 485 de 14 d'abril d'1.997 que desenvolupi els preceptes específics sobre senyalització de riscos en el treball segons la Llei 31 de 8 de novembre de 1995 de prevenció de riscos laborals, amb les modificacions de l'art. 1 i annexos III i VII, establertes pel Reial Decret 598/2015, de 3 de juliol.

3.2) Senyalització vial.
Aquesta senyalització complirà amb el nou -Codi de Circulació- i la Instrucció de carreteres 8.3-IC.

CARACTERÍSTIQUES TÈCNIQUES DELS SENYALS.
S'utilitzaran senyals noves i normalitzades segons la Instrucció de carreteres 8.3-IC.

En el muntatge dels senyals haurà de tenir present :

a) Tant el risc de ser atropellat pels vehicles que circulen per la zona de les obres com el risc de caure des d'una determinada alçada mentres s'instal·la un senyal.
b) Es tindrà sempre present, que normalment la senyalització vial es munta i desmunta amb la zona de les obres oberta al tràfic rodat, i que els conductors que no saben que es troben amb aquesta activitat, circulen confiadament, per tant, és una operació crítica amb un alt risc tant para als operaris que treballen com para als usuaris de la via que es poden veure sorpresos inesperadament.

5.5. Requisits per a la correcta instal-lació, utilització i manteniment de la maquinària

- Reial Decret 1644/2008, de 10 d'octubre, pel qual s'estableixen les normes per a la comercialització i posada en servei

de les màquines.
- Reial Decret 842/2002, de 2 d'agost, pel qual s'aprova el Reglament Electrotècnic de Baixa Tensió i les seves instruccions tècniques complementàries que ho desenvolupen.
- Reial Decret 836/2003, de 27 de juny, pel qual s'aprova la nova Instrucció tècnica complementària «MIE-AEM-2» del Reglament d'aparells d'elevació i manutenció, referent a grues torre per a obres o altres aplicacions *(i s'afegeixen les disposicions del Reial Decret 560/2010 pel qual es modifica la ITC MIE-AEM-2, els annexos II.7.b), V, VI i s'afegeixen les disposicions addicionals 3 a 6).*
- Instrucció tècnica complementària -MIE-AEM-2- del Reglament d'aparells d'elevació i manutenció, referent a grues torre per a obres o altres aplicacions.

AUTORITZACIÓ D'UTILITZACIÓ DE MÀQUINES:

- Es revisarà i posteriorment s'autoritzarà l'ús de màquines a utilitzar en l'obra. L'objectiu fonamental és deixar constància documental de la conformitat de recepció de les Màquines, en funció de l'acompliment dels requisits de seguretat establerts en el Reial Decret 1644/2008, de 10 d'octubre, pel qual s'estableixen les normes per a la comercialització i posada en servei de les màquines.
- Les Màquines a utilitzar en obra hauran de ser noves sempre que sigui possible. En cas que aquests equips siguin reutilitzats i en funció dels seus tipus han de disposar dels seus projectes tècnics específics d'instal·lació i posada en marxa o els certificats de fabricant o empresa de lloguer de maquinària en el qual s'indiqui que han estat revisats i que es troben en perfecte estat d'utilització en obra.
- No es podrà utilitzar cap màquina motoritzada que no compleixi amb els requisits indicats en el paràgraf anterior, els quals hauran de ser comprovats pel Coordinador de Seguretat i Salut o Direcció Facultativa, qui donarà el seu vistiplau.
- Quan no hi hagi una norma oficial de certificació administrativa de Seguretat, les Màquines hauran de disposar de la garantia escrita de l'fabricant o subministrador que certifiqui que els mateixos responen a les prestacions de seguretat requerides per la reglamentació vigent al nostre país, en les condicions de servei i utilització per ell descrites. L'Empresari Principal (Contractista) triarà entre els productes de mercat aquell que reuneixi les condicions de qualitat i seguretat en la seva utilització segons les seves prestacions, exigint a l'fabricant o subministrador els certificats que ho avalin.
- Per a aquesta normalització interna haurà de comptar amb el vistiplau de l'Coordinador en matèria de Seguretat i Salut per aquesta obra.
- Hi haurà al magatzem una reserva d'accessoris i recanvis per a la maquinària, per tal de garantir la reposició dels mateixos.
- En aquesta previsió es tindrà en compte la vida útil de les Màquines, la seva data de caducitat.
- El control afectarà a tota màquina i es realitzarà per l'empresari responsable de la mateixa assegurant-se que han estat compreses les condicions de recepció, muntatge, utilització i manteniment per part dels seus operadors i usuaris.
- En el cas de les grues torre, es durà a terme el control, a partir de les disposicions establertes, exigències i requisits de el Reial Decret 836/2003 de 27 de juny.

5.6. Requisits per a la correcta utilització i manteniment dels útils i eines portàtils

Es revisarà i posteriorment s'autoritzarà l'ús d'equips de treball. L'objectiu fonamental és deixar constància documental de la conformitat de recepció dels Equips de Treball en funció del compliment dels requisits de seguretat establerts en el Reial Decret 1644/2008, de 10 d'octubre, pel qual s'estableixen les normes per a la comercialització i posada en servei de les màquines.

· S'elegiran els equips de treball més adequats per garantir i mantenir unes condicions de treball segures.
- Les dimensions dels equips de treball hauran d'estar adaptades a la naturalesa del treball i a les dificultats previsibles i hauran de permetre la circulació sense perill.
- Els Equips de Treball a utilitzar en obra hauran de ser nous sempre que sigui possible. En cas que aquests equips siguin reutilitzats i en funció dels seus tipus hauran de disposar dels seus projectes tècnics específics d'instal·lació i posada en marxa o els certificats del fabricant o empresa de lloguer en el qual s'indiqui que han estat revisats i en el qual que es trobin en perfecte estat d'utilització en obra.
- No es podrà utilitzar cap equip de treball motoritzat que no compleixi amb els requisits indicats en el paràgraf anterior, els quals hauran de ser comprovats pel Coordinador de Seguretat i Salut o Direcció Facultativa, que procedirà a donar el seu vistiplau.
- Quan no existeixi una norma oficial de certificació administrativa de Seguretat, els Equips de Treball hauran de disposar de la garantia escrita del fabricant o subministrador que certifiqui que els mateixos responen a les prestacions

de seguretat requerides per la reglamentació vigent al nostre país, en les condicions de servei i utilització per ell descrites. L'Empresari Principal (Contractista) elegirà entre els productes del mercat aquell que reuneixi les condicions de qualitat i seguretat en la seva utilització segons les seves prestacions, exigint al fabricant o a subministrador els certificats que ho avalin.

- Per a l'esmentada normalització interna haurà de comptar amb el vistiplau del Coordinador en matèria de Seguretat i Salut per a aquesta obra.
- Hi haurà al magatzem una reserva d'accessoris i recanvis per als equips d'obra, a fi de garantir la reposició dels mateixos.
- En aquesta previsió es tindrà en compte la vida útil dels Equips de Treball i la seva data de caducitat.
- El control afectarà a tot equip inclòs en l'àmbit d'aplicació del Reial Decret 1644/2008, de 10 d'octubre, pel qual s'estableixen les normes per a la comercialització i posada en servei de les màquines, i es realitzarà per l'empresari responsable de l' equip, assegurant-se que han estat compreses les condicions de recepció, muntatge, utilització i manteniment per part dels seus operadors i usuaris.

Utilització correcta d'eines de paleta en general:

Les eines de paleta (paletes, paletines, planes, plomada, etc.) Estan subjectes a riscos. Per evitar-los, s'han de seguir els passos que s'expressen a continuació:

- Les paletes, paletines o planes, poden originar talls, per evitar-los, no doni suport l'altra mà sobre l'objecte en què treballa i utilitzi guants impermeabilitzats de loneta de cotó el més ajustats possible.
- Utilitzeu calçat de seguretat per evitar lesions en cas que se li caigui una eina.
- No situï les cabassos a la vora de plataformes de bastides o forjats. Poden caure i originar un accident.
- En manejar la plana, procuri fer girs suaus, ja que un sobreesforç o posició inadequada li pot fer caure des d'altura.

Utilització correcta d'eines de fusteria en general:

Les eines de fusteria (enformadors, burins, martells, tornavisos, etc) estan subjectes a riscos. Per evitar-los, s'han de seguir els passos que s'expressen a continuació:

- Els enformadors o el burí, estan subjectes al risc de talls, per evitar els talls, no doni suport l'altra mà sobre l'objecte en què treballa i utilitzi guants de cuir el més ajustats possible.
- En esmolar l'enformador o el burí, faci-ho protegit amb guants, si deixa anar o se li escapa l'enformador, serà projectat i pot produir un accident.
- No toqueu amb els dits el tall de tall, pot produir-se una ferida.
- L'afilat, produeix espurnes, pel que per a evitar incendis, netegi de fusta o de serradures dels voltants de la mola.
- Utilitzeu calçat de seguretat per evitar lesions en cas que se li caigui de les mans.
- No situï les cabassos a la vora de plataformes de bastides o forjats. Poden caure i originar un accident.

Utilització correcta d'eines manuals:

Les eines manuals (pales, martells, malls, tenalles, ungles palanca, alicates, etc.) Estan subjectes a riscos. Per evitar-los, s'han de seguir els passos que s'expressen a continuació:

- Les pales, martells, malls, tenalles, ungles palanca, alicates, etc. estan subjectes a sobreesforços, per evitar-ho, han de subministrar als operaris els següents equips de protecció individual:

  a) canelleres i faixa contra els sobreesforços.
  b) botes de seguretat contra els cops, caiguda d'objectes o ferides punxants.
  c) guants per a talls.
  d) Roba de treball

<u>Procediment específic per a maneig de pales manuals:</u>

- Utilitzeu els epis apropiats (botes de seguretat, guants, faixa i canelleres).
- Agafeu la pala posant una mà prop de la xapa del full i l'altra a l'extrem superior.
- Clavi la pala, per això ha de donar una empenta al full amb el peu.
- Flexioni les cames i elevi la pala amb el seu contingut.
- Gírese i Laics en el lloc escollit.

- Eviteu caminar amb la pala carregada, per evitar sobreesforços. En manejar la pala, recordeu que és un instrument tallant i pot lesionar algú.
- Quan senti fatiga, descansi, després reprengui la tasca.
- Si està a l'aire lliure i sent calor, begui aigua abundantment, mai begudes alcohòliques.

Procediment específic per a maneig de martells o malls.

- Utilitzeu els epis apropiats (botes de seguretat, guants, faixa i canelleres).
- Agafeu el martell o mall posant una mà a prop de la xapa de la maça i l'altra a l'altre extrem.
- Llevant la maça deixant córrer la mà sobre l'astil mentre el subjecta fermament amb l'altra. Tingueu cura no colpejar les mans o colpejar a algú proper.
- De força a la maça i descarregui el cop sobre la nova ubicació. Els primers cops s'han de donar amb suavitat, si és que volem clavar algun objecte.
- Si li ajuda un company, ha hincarlo una mica amb el martell abans de donar el primer cop, d'aquesta manera, el company pot apartar de la zona de cop en cas d'error en el cop.
- Quan senti fatiga, descansi, després reprengui la tasca.
- Si està a l'aire lliure i sent calor, begui aigua abundantment, mai begudes alcohòliques.

Procediment específic per a maneig d'ungla de palanca.

- Utilitzeu els epis apropiats (botes de seguretat, guants, faixa i canelleres).
- Agafeu l'ungla de palanca des de l'astil posant una mà a prop de l'ungla i l'altra a l'altre extrem.
- Aproximi el lloc requerit.
- Poseu les dues mans al braç de palanca, per exercir la força. Feu servir ara amb tot el seu pes sobre l'astil i separarà l'objecte desitjat. Recordeu que l'objecte després o separat pot caure i colpejar a algú.
- Quan senti fatiga, descansi, després reprengui la tasca.
- Si està a l'aire lliure i sent calor, begui aigua abundantment, mai begudes alcohòliques.

5.7. Requisits per a la correcta instal-lació, utilització i mantenimet dels mitjans auxiliars

Es revisarà i posteriorment s'autoritzarà la utilització dels mitjans auxiliars d'obra. Caldrà reflectir en una acta, l'objectiu fonamental de la qual la formalització del document és deixar constància documental de l'estat operatiu i ús dels mitjans auxiliars a utilitzar en l'obra. En aquesta obra s'entenen per mitjans auxiliars aquells elements no motoritzats (bastides tubulars, plataformes, bastides penjats, torretes de formigonat, bastides de façana, plataformes de E/S de materials, escales de mà, etc.). Els elements motoritzats tenen la consideració de màquines i compliran el que estableix el document corresponent.

Els mitjans auxiliars a utilitzar en obra haurien de ser preferiblement nous, disposaran obligatòriament de marcat CE (en casos excepcionals si no disposen de marcat CE, haurien de ser homologats per organisme competent). En cas de ser reutilitzats es comprovarà el seu estat, vida útil i es realitzarà prova de servei.
Els mitjans provinents d'empreses dedicades al lloguer d'aquests elements contaran amb certificat de revisió, posada a punt i ús, emès per aquesta. Serà necessària la amb l'autorització prèvia del Coordinador de Seguretat i Salut o Direcció Facultativa per a la utilització de qualsevol dels mitjans auxiliars utilitzats en aquesta obra.

Especificacions particulars introduïdes pel RD 2177/2004:

1 Les escales de mà es revisaran periòdicament, prohibint l'ús d'escales improvisades o de fusta pintades.
2 Els següents tipus de bastides utilitzats en aquesta obra, per a ser autoritzats hauran de disposar d'un plans de muntatge, d'utilització i desmuntatge, realitzat per persona autoritzada:

a) Plataformes suspeses de nivell variable (d'accionament manual o motoritzades), i plataformes elevadores sobre pal.
b) Bastides constituïts amb elements prefabricats recolzats sobre terreny natural, soleres de formigó, forjats, volades o altres elements l'altura del qual, des del nivell inferior de suport fins a la coronació de la bastimenta, excedeixi de sis metres o disposen d'elements horitzontals que salven vols i distàncies superiors entre suports de més de huit metres. S'exceptuen els bastides de cavallets.
c) Bastides instal·lats en l'exterior, sobre terrats, cúpules, teulades o estructures superiors la distància dels quals entre el nivell de suport i el nivell del terreny o del sòl excedeixi de 24 metres d'alçada.
d) Torres d'accés i torres de treball mòbils en què els treballs s'efectuen a més de sis metres d'altura des del punt

d'operació fins al sòl.

No obstant, quan es tracte de bastides que, a pesar d'estar inclosos entre els anteriorment citats, disposen del marcat CE, per ser-los d'aplicació una normativa específica en matèria de comercialització, el citat plans podrà ser substituït per les instruccions específiques del fabricant, proveïdor o subministrador, sobre el muntatge, la utilització i el desmuntatge dels equips, llevat que aquetes operacions es realitzen de forma o en condicions o circumstàncies no previstes en les instruccions.

3. Els bastides només podran ser muntats, desmuntats o modificats substancialment sota la direcció d'una persona amb una formació universitària o professional que ho habiliti per a això, i per treballadors que hagin rebut una formació adequada i específica per a les operacions previstes, que els permeta enfrontar-se a riscos específics de conformitat amb les disposicions de l'article 5 del RD 1215/1997, destinada en particular a:

a) La comprensió del pla de muntatge, desmuntatge o transformació del bastida de què es tracti.
b) La seguretat durant el muntatge, el desmuntatge o la transformació del bastida de què es tracti.
c) Les mesures de prevenció de riscos de caiguda de persones o d'objectes.
d) Les mesures de seguretat en cas de canvi de les condicions meteorològiques que poguessin afectar negativament la seguretat del bastida de què es tracti.
e) Les condicions de càrrega admissible.
f) Qualsevol altre risc que comporten les mencionades operacions de muntatge, desmuntatge i transformació.

4. Tant els treballadors afectats com la persona que supervise disposaran del plans de muntatge i desmuntatge mencionat, incloent qualsevol instrucció que pugi contenir.

5.Quan no sigui necessària l'elaboració d'un pla de muntatge, utilització i desmuntatge, les operacions previstes en aquest apartat podran també ser dirigides per una persona que disposi d'una experiència certificada per l'empresari en aquesta matèria de més de dos anys i compte amb la formació preventiva corresponent, com a mínim, a les funcions de nivell bàsic, d'acord amb el que preveu l'apartat 1 de l'article 35 del Reglament dels Serveis de Prevenció, aprovat pel Reial Decret 39/1997, de 17 de gener.

6. Els bastides hauran de ser inspeccionats per una persona amb una formació universitària o professional que ho habiliti per a això:

a) Abans de la seva posada en servei.
b) A continuació, periòdicament.
c) Després de qualsevol modificació, període de no utilització, exposició a la intempèrie, sacsades sísmiques, o qualsevol altra circumstància que hagués pogut afectar la seva resistència o a la seva estabilitat.

7.Quan no sigui necessària l'elaboració d'un pla de muntatge, utilització i desmuntatge, les operacions previstes en aquest apartat podran també ser dirigides per una persona que disposi d'una experiència certificada per l'empresari en aquesta matèria de més de dos anys i compte amb la formació preventiva corresponent, com a mínim, a les funcions de nivell bàsic, d'acord amb el que preveu l'apartat 1 de l'article 35 del Reglament dels Serveis de Prevenció, aprovat pel Reial Decret 39/1997, de 17 de gener.

Procediments preventius d'obligat compliment per a l'ús per tot el personal dels mitjans auxiliars que s'utilitzaran en l'obra.

a) Bastides metàl·lics modulars:

- Seguiu les instruccions dictades per realitzar-la de manera segura.
- Revisi en el document de la Memòria de seguretat, els riscos que comporta treballar en aquesta obra amb les bastides.
- Si detecta alguna anomalia o deficiència, ha de comunicar immediatament a l'encarregat o al recurs preventiu, perquè siguin solucionades el més aviat possible.
- Se seguiran les instruccions i recomanacions del fabricant, tant per treballar en la bastida com per al seu manteniment i seguint per el muntatge el manual del seu fabricant o, si s'escau el pla de muntatge realitzat per un tècnic especialista competent que ho haurà signat.
- El muntatge només s'ha de realitzar per treballadors amb certificat acreditatiu corresponent i amb capacitat d'entendre les instruccions i plànols que defineixen la seqüència d'operacions del muntatge.

- Les bastides, estan dotats d'una escala segura d'accés a les diferents plataformes. Les plataformes seran contínues i estaran dotades de baranes tubulars de 90 cm. o preferentment 100 cm d'alçada, amb barra intermèdia i entornpeu de 15 cm també d'alçada.
- Cada vegada que es modifiqui la bastimentada o quan les condicions ambientals així ho requereixi, cal que abans de pujar a la bastida, realitzi una inspecció de comprovació de la seva seguretat realitzada i signada per un tècnic competent.

Procediment de seguretat i salut obligatori, per al muntatge i desmuntatge de les bastides metàl·lics modulars:

- Per evitar el risc de caiguda d'elements durant el muntatge i desmuntatge, es pujaran subjectes amb cordes i nusos segurs, utilitzant politges, garruchas o similars.
- Per evitar el risc de caiguda a diferent nivell, durant el muntatge i desmuntatge de la bastida, s'haurà d'utilitzar un arnès de seguretat, amarrat a punts fixos de l'estructura.
- Per evitar el risc de bolcada estructural durant el muntatge i desmuntatge, s'instal·laran tacs de subjecció de tipus d'expansió que s'aniran substituint per tacs de morter, a mesura que es va muntant.
- Per evitar el risc de caiguda a diferent nivell, les plataformes de treball seran modulars metàl·liques, sòlides, estables, antilliscants, contínues i segures.
- La bastida es muntarà amb tots els seus components de seguretat. Els que no existiran seran sol·licitats al fabricant per a la seva instal·lació abans del seu ús.
- Els muntadors s'ajustaran estrictament a les instruccions del Manual de muntatge i manteniment donades pel fabricant del model de bastides metàl·liques modulars a muntar o si no, del Pla de Muntatge.
- Mòduls per a formes les plataformes, de 30 cm d'amplària fabricats en xapa metàl·lica antilliscant o reixeta, soldada a la perfileria de contorn per cordó continu. Dotats d'urpes de suport i immobilització. Tots els components provindran del mateix fabricant i tindran la seva marca. Es pretén evitar l'accident mortal ocorregut per fallada dels components artesanals d'una plataforma.
- La plataforma de treball, s'aconseguirà muntant els mòduls corresponents que cobreixin el total de l'ample, estant prohibit l'ús de plataformes formades per part dels mòduls i utilitzar la resta a manera de suport de materials o eines.
- Les plataformes de treball han de disposar de baranes perimetrals formades per passamans, llistó intermedi i sòcol. En cap cas les creus de Sant Andreu muntades com trava substituiran les baranes.
- Els components de la bastida, estaran lliures de defectes, desperfectes o oxidacions que minven la seva resistència.
- No s'utilitzarà pels treballadors, fins al moment en què comprovada la seva seguretat per l'encarregat, aquest autoritzi l'accés al mateix.
- Per evitar el possible assentament diferencial de qualsevol dels suports de la bastida, està previst que les clavegueres d'anivellació es recolzen sobre dorments de fusta per a repartiment de càrregues.

Es farà entrega als treballadors del següent text per al seu coneixement:

Procediment de seguretat i salut obligatori, per als treballadors d'aquesta obra, que facin ús de bastides metàl·liques modulars.

- Va vostè a treballar sobre un mitjà auxiliar segur si està muntat correctament i s'utilitza correctament. Si elimina algun element de seguretat, pot accidentar o provocar l'accident d'algun company.
- Les plataformes de treball han de cobrir tot l'ample de la bastida sense aclarides entre si.
- Les plataformes de treball han de disposar de baranes d'almenys 90 cm. o preferentment 100 cm d'alçada, per evitar caigudes a diferent nivell. Les baranes disposaran de passamans, barra intermèdia i sòcol ben subjectes. Recordeu que la creu de Sant Andreu no substitueix les baranes.
- La separació entre la bastida i la façana de més de 20 cm. és un risc intolerable de caiguda, que ha de posar en coneixement de l'encarregat perquè el resolguin.
- Mantinguin l'ordre i neteja en les plataformes de treball per evitar ensopegades.
- No muntanya cavallets o utilitzi altres elements com bidons per muntar noves plataformes sobre les pròpies de les bastides.
- Si s'observa a la visera de recollida de materials i objectes despresos alguna deficiència, comuníquela perquè sigui reparada. S'evitarà accidents als treballadors que s'aproximin per sota de la bastida.

b) Bastides de cavallets:

- Seguiu les instruccions dictades per realitzar-la de manera segura.

- Revisi en el document de la Memòria de seguretat, els riscos que comporta treballar en aquesta obra amb les bastides de cavallets.
- Si detecta alguna anomalia o deficiència, ha de comunicar immediatament a l'encarregat o al recurs preventiu, perquè sigui solucionada el més aviat possible.

Procediment de seguretat i salut obligatori, per al muntatge i desmuntatge de les bastides sobre cavallets:

- Les bastides sobre cavallets seran metàl·liques tubulars i estaran en bon ús, sense deformacions.
- Les plataformes quallades formades per tres mòduls metàl·lics antilliscants, sent almenys de 60 cm.
- Quan l'alçada de caiguda sigui superior a 2 m., Es disposaran baranes d'almenys 90 cm. i disposaran de passamans, llistó intermedi i entornpeu de 15 cm, d'alçada.
- Les bastides es muntaran anivellats i travats contra l'oscil·lació amb independència de l'altura de la plataforma de treball.
- Les plataformes no sobresortiran dels laterals de les cavallets per evitar el risc de bolcades per basculament.
- La separació entre les cavallets sempre serà la que permetin els ancoratges de les plataformes metàl·liques antilliscants.

Procediment de seguretat i salut obligatori, per al treball sobre les bastides de cavallets:

- Estan prohibits els bastides formats sobre una cavallets i altres elements, com els bidons, palets, sacs, etc.
- Sobre les bastides de cavallets només es donarà suport al material estrictament necessari i repartit sobre la plataforma de treball.
- Per evitar el risc de caiguda des d'altura, per ubicació de bastides sobre cavallets en terrasses o balcons, està previst l'ús de les proteccions a discreció de les necessitats de l'execució de l'obra:

  a) Pengeu en punts forts de seguretat de l'estructura, de cables en què amarrar el fiador del cinturó de seguretat.
  b) Pengeu dels punts preparats per a això en la vora dels forjats, de xarxes tenses de seguretat.

c) Carretó o carretó de mà (xinès)

Procediment de seguretat i salut obligatori, per a l'ús de carretons de mà:

- Per carregar el carretó, flexioni lleugerament les cames, subjecti fermament els mànecs i eleveu de manera uniforme perquè no es desequilibri i bolqui. Moveu el carretó, empenta i transport el material.
- Per descarregar el carretó, repeteixi la mateixa maniobra anterior, però en sentit invers.
- Carregueu sempre el carretó de manera uniforme per garantir el seu equilibri.
- Si ha de salvar obstacles o desnivells, ha de preparar una passarel·la de l'menors 60 cm. d'ample, amb un angle d'inclinació el més suau possible, en cas contrari pot accidentar-se per sobreesforç.
- Eviti la conducció de carretons amb objectes que sobresurtin pels costats, és perillós i pot xocar en el trajecte i accidentar-se.
- El camí de circulació s'ha de mantenir net per evitar xocar i bolcar el contingut.
- Ha d'utilitzar els següents equips de protecció individual: casc de seguretat, guants, botes de seguretat, roba de treball i armilla reflectant si transita per llocs en els quals estan treballant amb màquines.

d) Contenidor de runes

Procediment de seguretat obligatori per a la descàrrega i ubicació del contenidor de runa en obra.

- Controlar els moviments de descàrrega perquè es realitzin segons les instruccions de l'operari del camió de transport.
- Pujar i baixar del camió només pels llocs establerts pel fabricant per a aquest fi.
- No saltar mai des de la plataforma de transport a terra, pot trencar-algun os.
- Pugi a la plataforma només si cal per deixar anar les mordasses d'immobilització del contenidor.
- Aparteu-vos a un lloc segur i ordeni l'inici de la maniobra de descàrrega. El contenidor quedarà dipositat sobre el sòl.
- Situar en el lloc adequat per a la seva funció, evitant sobreesforços. En aquest sentit · li un cabrestant amarrat per un extrem a un punt fort i per l'altre al contenidor i haurem de moure per aquest procediment.
- Carregar el contenidor sense sobre, enrasant la càrrega, després avisar al camió per a la seva retirada.

Procediments de seguretat i salut obligatoris, per a la utilització en obra del contenidor de runa.

Cobreixin el contenidor amb una lona contra els abocaments accidentals de la càrrega.
Pel sistema explicat de tracció amb cabrestant, aquesta vegada amarrat al contenidor ia un dels ancoratges de la plataforma de càrrega del camió, realitzin els moviments necessaris perquè el mecanisme de càrrega pugui hissar.
Apártense a un lloc segur mentre es realitza la càrrega.
Per a la realització de les maniobres descrites en els dos apartats anteriors, cal que utilitzin el següent llistat d'equips de protecció individual: casc, ulleres contra la pols, guants de cuir, botes de seguretat, faixa i canelleres contra els sobreesforços i roba de treball.

e) Cub de formigonat de suspensió a ganxo de grua

Procediment de seguretat i salut obligatori per a utilització del cubilot en obra:

- Les ordres d'ompliment es donaran pel capatàs en comunicació directa amb el gruista, per això s'utilitzarà el mitjà de comunicació més apropiat: Telèfon sense fil, Telèfon mòbil o Walkie talkie.
- La sortida del cubilot del punt de càrrega, l'ordenarà el capatàs de formigonat. Evitarà la paralització del cubilot durant el trajecte.
- Per evitar el penduleo de la càrrega o atrapament del treballador que ha de rebre el cubilot de formigó per a baixar, se'l dotarà d'una corda de control, d'uns 3 m de longitud.

Procediment de seguretat en el lloc a formigonar:

- Per evitar els riscos per penduleo s'ordenarà la seva detenció sobre el punt de descàrrega a una alçada d'uns 3 m, els mateixos que està previst que tingui de longitud la corda de control i ordenar procedir com segueix:

  - Controlar el penduleo de càrrega.
  - Aproximar el cubilot al lloc d'abocament del formigó lentament.
  - Assegurar-se que no hi ha res que pugui atrapar les persones durant la maniobra de descàrrega del formigó (el cubilot puja amb la descàrrega de pes).
  - Recordar sempre abans d'accionar la palanca de descàrrega del formigó, l'ascens ràpid que realitzarà el cubilot quan perdi pes per la descàrrega.
  - Dirigir el retorn del cubilot al lloc de càrrega per repetir el procés.

f) Escales de mà.

Procediments de seguretat i salut obligatori per a utilització d'escales pels treballadors de l'obra:

- Seguiu totes les instruccions que se li donin per realitzar-la de manera segura.
- Revisi en el document de la Memòria de seguretat, els riscos que comporta treballar en aquesta obra amb les escales de mà.
- Si detecta alguna anomalia o deficiència, ha de comunicar immediatament a l'encarregat o al recurs preventiu, perquè siguin solucionades el més aviat possible.
- Està prohibit l'ús d'escales de mà per salvar altures iguals o superiors a 5 m.
- Les escales de mà estaran fermament amarrades en el seu extrem superior a l'objecte o estructura al que donen accés.
- S'instal·laran complint la condició d'inclinació, de manera que en posició d'ús, formaran un angle sobre el pla de suport al voltant dels 75 º.
- No s'accedirà a les escales de mà, amb pesos a espatlla oa mà, el transport no sigui segur per a l'estabilitat del treballador.
- Només es donaran suport sobre llocs ferms evitant inestabilitats.
- Només s'accedirà per les escales de mà d'un en un, estant prohibida la utilització al mateix temps per dos o més persones.
- Està prohibit lliscar sobre elles recolzat només en els travessers. L'ascens i descens per les escales de mà, s'efectuarà frontalment, mirant directament cap als esglaons.
- Es prohibeix empalmaments improvisats de trams d'escala per tal d'aconseguir major altura.
- No improvisi escales en obra i utilitzi només models comercialitzats que compleixin les següents característiques

tècniques:

A. D'aplicació a les escales de mà fabricades amb fusta.

- Els travessers estaran construïts en una sola peça, sense esquerdes, entroncaments o nusos que puguin minvar la seva seguretat.
- Els graons de fusta estaran acoblats.
- La fusta estarà protegida només mitjançant vernissos transparents que no ocultin defectes.
- Instal·lades en el seu lloc d'ús, ja inclinades, tindran la longitud necessària per salvar l'alçada que es necessiti més 100 cm, de seguretat.
- Es guardaran a cobert per tal de garantir el bon estat d'ús.
- Els travessers disposaran de sabates antilliscants en bon estat.

B. D'aplicació a les escales de mà fabricades amb acer.

- Els travessers estaran construïts en una sola peça, sense deformacions o bonys que puguin minvar la seva seguretat.
- Estaran pintades contra l'oxidació.
- Instal·lades en el seu lloc d'ús, ja inclinades, tindran la longitud necessària per salvar l'alçada que es necessiti, més 100 cm, de seguretat.
- No tindran suplements amb unions soldades, cargolades o embridades.
- L'empalmament d'escales metàl·liques només es realitzarà mitjançant la instal·lació dels dispositius industrials fabricats per a aquesta finalitat i seguint les especificacions del fabricant.
- Els travessers disposaran de sabates antilliscants en bon estat.

C. D'aplicació a les escales de mà fabricades amb alumini

- Els travessers estaran construïts en una sola peça, sense deformacions o bonys que puguin minvar la seva seguretat.
- Instal·lades en el seu lloc d'ús, ja inclinades, tindran la longitud necessària per salvar l'alçada que es necessiti, més 100 cm, de seguretat.
- No tindran suplements amb unions soldades, cargolades o embridades.
- L'empalmament d'escales es realitzarà mitjançant la instal·lació dels dispositius industrials fabricats per a aquesta finalitat i seguint les especificacions del fabricant
- Els travessers disposaran de sabates antilliscants en bon estat.

D. D'aplicació a les escales de tisora en general.

- Els travessers disposaran de sabates antilliscants en bon estat
- Estaran dotades en la seva articulació superior, amb topalls de seguretat de màxima obertura.
- Disposaran a meitat de la seva altura, d'una cadeneta (o cable d'acer) de limitació d'obertura màxima.
- S'utilitzaran sempre obrint ambdós travessers per no minvar la seva seguretat. No s'utilitzaran com escales de mà de suport a elements verticals.

Procediments de seguretat i salut obligatoris per al transport d'escales:

- Procurar no danyar durant el seu transport per obra.
- Dipositar amb suavitat, no tirar o deixar caure.
- No utilitzar-les per transportar materials a manera de carretó.
- Controlar durant el transport els extrems, per no provocar cap accident.
- Només es transportarà per una sola persona, escales simples o de tisores amb un pes màxim de 55 K.
- No es transportaran horitzontalment. Fer-ho sempre amb la part davantera cap avall.
- No fer-pivotar ni transportar sobre l'esquena, entre muntants, etc.
- Les escales extensibles es transportaran amb els paracaigudes bloquejant els esglaons en els plànols mòbils i les cordes lligades a dos esglaons vis a vis en els diferents nivells.

g) Eslingues d'acer (hondillas, calces)

Les eslingues i calces d'acer, s'utilitzen en l'obra per transportar càrregues mitjançant el ganxo de la grua. Han de resistir la càrrega que han de suportar, per la qual cosa si utilitza eslingues tarades o en mal estat, es corre el risc de sobrecarregar i que es trenquin.

- Abans de realitzar la càrrega al ganxo de la grua, sol·liciti l'eslinga apropiada al pes a traslladar. Comproveu la càrrega màxima que admet i consulti si és suficient per suportar el pes que s'ha previst elevar amb el ganxo de la grua.
- Utilitzeu guants de seguretat per evitar ferides a les mans.
- Agafeu el pes que es vagi a transportar, tanqui els estreps (o deixeu que es tanquin els pestells de seguretat dels ganxos de pengi).
- Utilitzeu una corda de guia segura de càrregues, per evitar que la càrrega oscil·li durant el seu transport.
- Guiï la càrrega, seguint les instruccions de l'encarregat.
- Eviti que la càrrega surti dels camins aeris, per evitar accidents elèctrics.
- L'angle que formen les dues hondillas a l'altura de l'argolla de penjament serà igual o inferior a 90 º per evitar els riscos de sobreesforç del sistema de penjat, per descomposició desfavorable de forces.

h) Puntals metàl·lics

Procediment de seguretat i salut obligatori per al treball amb puntals metàl·lics en l'obra:

- Comprovar l'aplomat correcte dels puntals abans d'autoritzar prosseguir amb la resta dels treballs. Si cal instal·lar puntals inclinats, s'encunyarà el dorment de tauló, mai la claveguera d'anivellament del puntal.
- Realitzar el formigonat uniformement repartit tractant de no desequilibrar les càrregues que van a rebre els puntals per a això es tindrà en compte, els eixos de simetria dels forjats.
- Per evitar sobrecàrregues, es controlarà que els puntals ja en càrrega, no s'afluixen ni tensen i si per qualsevol raó, s'observa que un o diversos puntals treballen amb excés de càrrega, s'instal·laran al seu costat altres que absorbeixin l'excés de càrrega.
- Per evitar el risc catastròfic per deformació de l'apuntalament, es prohibeix usar els puntals estesos en la seva alçada màxima.
- El desencofrat no es realitzarà per llançament violent o cops de puntals o objectes contra els puntals que es pretén desmuntar.
- En desmuntar cada puntal, el treballador controlarà la sopanda per tal d'evitar la seva caiguda brusca i descontrolada.
- Per evitar el risc de caiguda d'objectes durant el transport a ganxo per la grua, s'aplegaran a sobre una safata emplintada per capes d'una sola fila de puntals o de sotaponts creuats perpendicularment. Es immobilitzar mitjançant eslingues a la batea ia continuació es donarà l'ordre de hissat a ganxo de grua.

i) Baixant de runes

Procediment de seguretat i salut, obligatori per al muntatge de la baixant d'enderrocs.

- El muntatge està subjecte a sobreesforços i caigudes a diferent nivell, de manera que els treballadors que ho facin servir canelleres i faixes contra els sobreesforços, guants de cuir, arnès de seguretat i botes de seguretat.
- Col·locar els ancoratges de l'estructura.
- Muntar els mòduls, inserint cada un en el següent, col·locant al seu torn les cadenes de penjament i immobilització.
- Amb l'ajuda de la grua (grueta, garrucha, etc.) Elevar fins a la posició requerida la tremuja i rebre les cadenes de penjat, als ancoratges de l'estructura.

Procediment de seguretat i salut, obligatori per a la utilització del baixant de runes amb maniobra subjecta al risc de caiguda des d'alçada sense ampit.

- Instal·lar els ancoratges per rebre els cinturons de seguretat.
- Instal a terra, al costat de la boca d'abocament, els topalls de final de recorregut dels carretons xinès.
- Els treballadors que utilitzin la tremuja, han de realitzar les maniobres d'abocament, subjectes amb l'arnès de seguretat als ancoratges previstos per aquest cap seguint la seqüència de maniobres següent:

    - Aproximar amb el carretó xinès a la tremuja.
    - Ancorar seu cinturó de seguretat.
    - Aproximar la roda davantera del carretó fins al topall final de recorregut.

- Llevant el carretó i aboqui el seu contingut.
- Gireu el carretó cap a l'interior.
- Deixeu anar el cinturó de seguretat.
- Aneu a la següent càrrega.

Procediment de seguretat i salut, obligatori per a la utilització del baixant de runes amb maniobra subjecta al risc de caiguda des d'alçada amb ampit.

Instal·lar els ancoratges per rebre els cinturons de seguretat.
Instal·lar a terra a dos terços de l'altura de cornisa, una rampa envoltada de baranes de seguretat.
Els treballadors que utilitzin la tremuja, han de realitzar les maniobres d'abocament, subjectes amb l'arnès de seguretat als ancoratges previstos per aquest cap seguint la seqüència de maniobres següent:

- Aproximar-per la rampa amb el carretó xinès a la tremuja.
- Ancorar seu cinturó de seguretat.
- Aproximar la roda davantera del carretó fins al límit que presenta el tros de ampit visible.
- Llevant el carretó i aboqui el seu contingut.
- Gireu el carretó cap a l'interior.
- Descendeixi per la rampa
- Deixeu anar el cinturó de seguretat.
- Aneu a la següent càrrega.

5.8. Requisits per a la correcta instal-lació i manteniment deles instal-lacions provisionals

5.8.1. Requisits de les instal-lacions elèctriques

- La instal·lació elèctrica provisional d'obra és realitzarà seguint els pautes assenyalades en els apartats corresponents de la Memòria Descriptiva i dels plans, havent de ser realitzada per empresa autoritzada i aplicant-se allò que s'ha assenyalat en el vigent Reglament Electrotècnic de Baixa Tensió -Vaig RD 842/2002, de 2 d'agost- i els seves instruccions tècniques complementàries que ho desenvolupen.

    - *Especialment a la ITC-BT-33: - Instal·lacions provisionals i temporals d'obres.*
    - *ES MODIFICA l'art. 14, la ITC-BT-04 i en la redacció donada pel Reial Decret 1053/2014, de 12 de desembre, la ITC-BT-52, per Real Decret 542/2020, de 26 de maig (Ref. BOE-A -2.020-6472).*
    - *S'ACTUALITZA la ITC-BT-02, per Resolució de 9 de gener de al 2020 (Ref. BOE-A-2020-612).*
    - *ES DEROGA, i ES MODIFICA que indica de la ITC-BT-40 de l'Reglament, per Real Decret 244/2019, de 5 d'abril (Ref. BOE-A-2019-5089).*
    - *ES MODIFICA:*
    - *amb efectes de 30 de juny de 2015, les ITC BT-02, BT-04, BT-05, BT-10, BT-16 i BT-25, i S'AFEGEIX la BT-52, per Reial Decret 1053/2014, de 12 de desembre (Ref. BOE-A-2014-13681).*
    - *l'art. 22, la ITC BT03, ES SUBSTITUEIX el que indica i S'AFEGEIXEN les disposicions addicionals 1 a 4, per Reial Decret 560/2010, de 7 de maig (Ref. BOE-A-2010-8190).*
    - *ES DECLARA la nul·litat de l'incís 4.2.c.2 de la ITC BT-03 annexa, per Sentència de TS de 17 de febrer de 2004 (Ref. BOE-A-2004-6072).*

- El calibrat o secció del cablejat serà l'especificat en plans i d'acord amb la càrrega elèctrica que ha de suportar en funció de la maquinària i il·luminació prevista.
- Els cables a emprar en connexions i instal·lacions exteriors seran de tensió assignada mínima 450/750 V, amb coberta de policloropre o semblant, segons UNE-EN 50525 o UNE 21150 i adoptes per a serveis mòbils.
- Per a instal·lacions interiors els cables seran de tensió assignada mínima 300/500 V, segons UNE-EN 50525, i adoptes per a serveis mòbils.
- La distribució anirà des del quadre general d'obra als quadres secundaris (o de planta), i s'efectuarà per mitjà de canalitzacions soterrades.
- En cas d'efectuar-se és realitzarà a una alçada mínima de 2 m. En els llocs de vianants i de 5 m. en els de vehicles, mesurats sobre el nivell del paviment.
- L'estesa de cables per a creuar vials d'obra, com ja s'ha indicat anteriorment, s'efectuarà soterrat. La seva instal·lació serà conforme a allò que s'ha indicat en ITC-BT-20 i ITC-BT-21. Es senyalitzarà el -pas del cable- per mitjà d'un cobriment permanent de taulers que tindran com a objecte el protegir per mitjà de repartiment de càrregues, i

assenyalar l'existència del -pas elèctric- als vehicles. La profunditat de la rasa mínima, serà entre 40 i 50 cm.; el cable anirà a mes protegit en l'interior d'un tub rígid, be de fibrociment, be de plàstic rígid corbable en calent.

- Tots els cables que presenten defectes superficials o altres no particularment visibles, seran rebutjats.
- Els conductors de la instal·lació s'identifiquen pels colors del seu aïllament, a saber:

Blau clar: Per al conductor neutre.
Groc/verd: Per al conductor de terra i protecció.
Va marrar/negre/gris: Per als conductors actius o de fase.

- En els quadres, tant principals com secundaris, és disposaran tots aquells aparells de comandament, protecció i maniobra per a la protecció contra sobre intensitats (sobrecàrrega i curtcircuits) i contra contactes directes i indirectes, tant en els circuits d'enllumenat com de força.
- Dits dispositius és van instal·lar en els orígens dels circuits així com en els punts en què la intensitat admissible disminueixi per canviar la secció, condicions d'instal·lació, sistemes d'execució o tipus de conductors utilitzats.
- Per a la prevenció de possibles contactes elèctrics indirectes, el sistema de protecció triat és el de posada a terra dels masses i dispositius de tall per intensitat de defecte (interruptors diferencials).
- Els mesures generals per a la protecció contra els xocs elèctrics seran els indicades en la ITC-BT-24, tenint en compte :

a) Mesures de protecció contra contactes directes:
És realitzaran per mitjà de protecció per aïllament dels parts actives o per mitjà de barreres o envoltants.
b) Mesures de protecció contra contactes indirectes:
La protecció de les persones contra els contactes indirectes estarà assegurada per tall automàtic d'alimentació, segons l'esquema d'alimentació TT, la tensió límit convencional no ha de ser superior a 24 V de valor eficaç en corrent alterna o 60 V en corrent continu.
Cada base o grup de bases de presa de corrent han d'estar protegides per dispositius diferencials de corrent diferencial residual assignada igual com a màxim a 30 mA; o be alimentades a molt baixa tensió de seguretat MBTS; o be protegides per separació elèctrica dels circuits per mitjà d'un transformador individual.

5.8.2. Requisits dels serveis de seguretat, higiene i benestar

L'Empresa posarà conforme s'especifica en la Memòria, una caseta a peu d'obra que disposarà del següent:

A) Vestuaris dotats amb penjadors, cadires i calefacció
B) Serveis higiènics dotats de rentamans, dutxa, inodor, espills i calefacció.
C) Menjador que disposarà de taula, cadires, calfador de menjars i recipients per a fems, encara que a causa de la proximitat de restaurants en la contornada, s'aconsellarà al treballador per motius de comoditat i relaxació, que el personal de l'obra coma en el Restaurant: La superfície del menjador ha estat estimada al voltant d'1,20 m2 per cada treballador que hagi d'utilitzar-ho simultàniament.
D) Farmaciola, el contingut mínim serà: desinfectants i antisèptics autoritzats, gases estèrils, cotó hidròfil, benes, esparadrap, apòsits adhesius, tisores, pinces i guants d'un sol ús.

- Aquestes instal·lacions estaran en funcionament abans de començar l'obra.
- Per a la neteja i conservació de les instal·lacions es disposarà d'un treballador amb la dedicació necessària.
- Es preveu la col·locació en l'obra de contenidors per l'arreplega dels fems i deixalles que periòdicament es portaran a un femater controlat.
- La connexió del servei elèctric es realitzarà a l'iniciar l'obra, però abans que es realitze l'oportuna connexió del servei elèctric de la mateixa, s'aconseguirà per mitjà de la posada en funcionament d'un grup electrogen generador trifàsic, accionat per un motor de gasoil.
- La connexió del servei d'aigua potable, es realitzarà a la canonada del subministrament actual del polígon.

5.8.3. Requisits dels sistemes de prevenció contra incendis

Per evitar en obra el possible risc d'incendi, es compliran les següents normes d'obligat compliment, estant prohibit en l'obra:

a) La realització de fogueres no aïllades del seu entorn.

b) La realització de soldadures en llocs en què existeixen materials inflamables.
c) La utilització de calfadors (foguerets de gas), fora del lloc indicat per a la seva utilització.
d) Tirar puntes de cigarret i/o mistos encesos.

L'existència d'extintors d'incendi a l'obra és obligatòria, com a mesura de prevenció davant el risc d'incendi.
En qualsevol cas s'hauran de seguir les prescripcions marcades en l'Annex I d'aquest Plec de condicions particulars: Pla Emergència de l'Obra.

Condicions dels extintors d'incendi de l'obra:

Compliran les especificacions del Reial Decret 513/2017, de 22 de maig, pel qual s'aprova el Reglament d'instal·lacions de protecció contra incendis.

Els extintors seran per als focs de les Classes "A", "B", "C" i els de CO2 especials per a focs elèctrics.

A) Llocs de l'obra en què s'instal·lin els extintors d'incendis:

- Serveis d'higiene i benestar (vestuari).
- Menjador del personal de l'obra.
- Local de primers auxilis.
- Oficines de l'obra.
- Magatzems amb productes o materials inflamables.
- Quadre general elèctric.
- Quadres de màquines fixes d'obra.
- Magatzems de material.
- En tots els tallers.
- Apilaments especials amb risc d'incendi (paper i cartró).

Està prevista a més, l'existència i utilització, d'extintors mòbils per a treballs de soldadures, oxitall i aquells altres que poden originar incendis.

B) Manteniment dels extintors d'incendis

- Els extintors seran revisats, retimbrats i mantinguts acord amb les especificacions del fabricant. S'haurà concertar amb una empresa acreditada per realitzar aquests manteniments i revisions.

C) Normes de seguretat per a la instal·lació i ús dels extintors d'incendis

- S'instal·laran penjats o sobre carro, segons les necessitats previstes.
- En qualsevol cas, sobre la vertical del lloc on s'ubiqui l'extintor es larà un senyal normalitzat
- amb l'oportuna pictografia i la paraula "EXTINTOR".
- Al costat de cada extintor, existirà un rètol, que mostrarà les Normes per a utilització de l'extintor:

NORMES PER A LA UTILITZACIÓ DEL EXTINTOR D'INCENDIS

- En cas d'incendi, despengi l'extintor.
- Traieu el passador del cap que immobilitza el comandament d'accionament.
- Col·loqui en la mateixa direcció que el vent, evitant que les flames o el fum vagin cap amunt.
- Accioneu l'extintor dirigint el doll a la base de les flames, fins apagar o esgotar el contingut.
- Si s'observa que no pot dominar l'incendi, demani que algú avisi al 112 el més ràpidament que pugui, informant sobre la magnitud i gravetat dels fets.

5.9. Requisits de materials i altres productes sotmesos a reglamentació especifica que vagin a ser utilitzats en l`obra

És aplicable qualsevol normativa tècnica amb continguts que afectin la prevenció de riscos labors.

Entre altres seran també d'aplicació:

- Reial Decret 130/2017, de 24 de febrer, pel qual s'aprova el Reglament d'explosius.
- Reial Decret 664/1997 (amb les modificacions de l'annex II, per Ordre de 25 de març de 1998 -Ref. BOE-A-1998-7341-), l'Ordre ESS / 1451/2013 per la que es dicta de conformitat sobre la protecció dels treballadors contra els riscos relacionats amb l'exposició a agents biològics durant el treball i l'Ordre de 25 de març de 1998 per la qual es modifica l'Annex II del RD 664/1997.
- Reial Decret 349/2003, de 21 de març, pel qual es modifica el Reial Decret 665/1997, de 12 de maig, sobre la protecció dels treballadors contra els riscos relacionats amb l'exposició a agents cancerígens durant el treball, i per qual amplia el seu àmbit d'aplicació als agents mutàgens.
- Reial Decret 665/1997, de 12 de maig sobre la protecció dels treballadors contra els riscos relacionats amb l'exposició a agents cancerígens durant la feina, amb les modificacions:

  - Es modifiquen els Arts. 2.1 i 2, 4, 10.1.c) i la denominació de l'annex I, per Real Decret 598/2015, de 3 de juliol.
  - Es modifica per Reial Decret 349/2003, de 21 de març.
  - Es modifiquen els arts. 1, 2, 5, disposició derogatòria única i s'afegeix un annex III, per Reial Decret 1124/2000, de 16 de juny.

- Decret 89/2010, de 29 de juny, pel qual s'aprova el Programa de gestió de residus de la construcció de Catalunya (PROGROC), es regula la producció i gestió dels residus de la construcció i demolició, i el cànon sobre la deposició controlada dels residus de la construcció.
- Reial Decret 656/2017, de 23 de juny, pel qual s'aprova el Reglament d'emmagatzemament de productes químics i les seves instruccions tècniques complementàries MIE APQ 0 a 10.
- Reial Decret, 216/1999, -Seguretat i Salut en l'àmbit de les empreses de la feina temporal-
- Reial Decret 842/2002, de 2 d'agost, pel qual s'aprova el Reglament Electrotècnic de Baixa Tensió i les seves instruccions tècniques complementàries que ho desenvolupen, amb les especificacions:

  Especialment a la ITC-BT-33: - Instal·lacions provisionals i temporals d'obres.

  ES MODIFICA l'art. 14, la ITC-BT-04 i en la redacció donada pel Reial Decret 1053/2014, de 12 de desembre, la ITC-BT-52, per Real Decret 542/2020, de 26 de maig (Ref. BOE-A -2.020-6472).

  S'ACTUALITZA la ITC-BT-02, per Resolució de 9 de gener de al 2020 (Ref. BOE-A-2020-612).

  ES DEROGA, i ES MODIFICA que indica de la ITC-BT-40 de l'Reglament, per Real Decret 244/2019, de 5 d'abril (Ref. BOE-A-2019-5089).

  ES MODIFICA:
  - *amb efectes de 30 de juny de 2015, les ITC BT-02, BT-04, BT-05, BT-10, BT-16 i BT-25, i S'AFEGEIX la BT-52, per Reial Decret 1053/2014, de 12 de desembre (Ref. BOE-A-2014-13681).*
  - *l'art. 22, la ITC BT03, ES SUBSTITUEIX el que indica i S'AFEGEIXEN les disposicions addicionals 1 a 4, per Reial Decret 560/2010, de 7 de maig (Ref. BOE-A-2010-8190).*

  ES DECLARA la nul·litat de l'incís 4.2.c.2 de la ITC BT-03 annexa, per Sentència de TS de 17 de febrer de 2004 (Ref. BOE-A-2004-6072).

- Reial Decret 286/2006, de 10 de març, sobre la protecció de la salut i la seguretat dels treballadors contra els riscos relacionats amb l'exposició al soroll.

5.10. Procediment que permet verificar, amb caràcter previa la seva utilització en l ´obra, que tals, equips, máquines i mitjans auxiliars disposen de la documentació necessària per a ser catalogats com a segurs des de la perspectiva de la seva fabricació o adaptació

Equips de treball :
Quan no existeixi una norma oficial de certificació administrativa de Seguretat, els Equips de Treball hauran de disposar de la garantia escrita del fabricant o subministrador, que certifiqui que els mateixos responen a les prestacions de seguretat requerides per la reglamentació vigent en el nostre país, en les condicions de servei i utilització per ell descrites.

L'Empresari principal (Contractista) triarà entre els productes del mercat aquell que reuneixi les condicions de qualitat i seguretat en la seva utilització segons les seves prestacions, exigint al fabricant o subministrador els certificats que ho avalin.
Per a la dita normalització interna haurà de comptar amb el Vistiplau del Coordinador en matèria de Seguretat i Salut per a aquesta obra.
No s'utilitzarà cap equip de treball que no hagi estat prèviament autoritzat el seu ús en l'obra pel Coordinador de Seguretat i Salut.
L'Autorització haurà de ser formalitzada per mitjà d'un Acta.

Mitjans auxiliars :
Quan no existeixi una norma oficial de certificació administrativa de Seguretat, els Mitjans Auxiliars hauran de disposar de la garantia escrita del fabricant o subministrador, que certifiqui que els mateixos responen a les prestacions de seguretat requerides per la reglamentació vigent en el nostre país, en les condicions de servei i utilització per ell descrites.
L'Empresari principal (Contractista) triarà entre els productes del mercat aquell que reuneixi les condicions de qualitat i seguretat en la seva utilització segons les seves prestacions, exigint al fabricant o subministrador els certificats que ho avalen.
Per a la dita normalització interna haurà de comptar amb el vistiplau del Coordinador en matèria de Seguretat i Salut per a aquesta obra.
No s'utilitzarà cap mig auxiliar que no hagi estat prèviament autoritzat el seu ús en l'obra pel Coordinador de Seguretat i Salut.
L'Autorització haurà de ser formalitzada per mitjà d'Un Acta.

Màquines :
Quan no existeixi una norma oficial de certificació administrativa de Seguretat, les Màquines hauran de disposar de la garantia escrita del fabricant o subministrador, que certifiqui que responen a les prestacions de seguretat requerides per la reglamentació vigent en el nostre país, en les condicions de servei i utilització per ell descrits. L'Empresari Principal (Contractista) triarà entre els productes del mercat aquell que reuneixi les condicions de qualitat i seguretat en la seva utilització segons les seves prestacions, exigint al fabricant o subministrador els certificats que ho avalin.
Per a la normalització interna haurà de comptar amb el vistiplau del Coordinador en matèria de Seguretat i Salut per a aquesta obra.
No s'utilitzarà cap màquina en l'obra que no hagi estat prèviament autoritzat el seu ús en l'obra pel Coordinador de Seguretat i Salut.
L'Autorització haurà de ser formalitzada per mitjà d'Un Acta.

5.11. Índexs de control

En aquesta obra es portaran els índexs següents:

1. Índex d'incidència:
És la mitjana del nombre total d'accidents respecte al nombre mitjà de persones exposades per cada mil persones. **I.I. = (NOM. total d'accidents / NOM. mig de persones exposades) x 1000**

2. Índex de freqüència:
Per a representar l'accidentabilitat de l'empresa, i correspon al nombre de sinistres amb baixa succeïts per cada milió d'hores treballades. **I.F. = (NOM. total d'accidents / NOM. total d'hores treballades) x 1000000**

Considerant com el nombre d'hores treballades:
NÚM. total d'hores treballades = NOM. treballadors exposats al risc x NOM. mig hores treballador

3. Índex de gravetat:
Representa la gravetat de les lesions, i correspon al nombre de jornades perdudes per cada mil treballades. **I.G. = (Nºjorn. No treballades per accident en jornada de treball amb baixa / NOM. total hores treballades) x 1000**

4. Duració mitjana d'incapacitat:
Representa el temps mitjana que han durat els accidents de l'empresa, i correspon al nombre de jornades perdudes per cada accident amb baixa. **D.M.I. = Jornades no rebaixades / NOM. d'accidents**

Estadístiques:

a) Els parts de deficiència es disposaran degudament ordenats per dates des de l'origen de l'obra fins a la seva terminació, i es complementaran amb les observacions fetes pel Comitè de Seguretat i les normes executives donades per a esmenar les anomalies observades.
b) Els parts d'accidents, si n'hi haguera, es disposaran de la mateixa manera que els parts de deficiències.
c) Els índexs de control es portaran en un quadre resum mensual amb gràfics de dents de serra, que permeten fer-se una idea clara de l'evolució dels mateixos amb una succinta inspecció visual; en abscisses es col·locaran els mesos de l'any i en ordenades els valors numèrics de l'índex corresponent.

5.12. Interpretació dels documents de seguretat i salut

La interpretació dels documents de Seguretat i Salut de la present obra, seran de responsabilitat exclusiva del Coordinador de Seguretat i Salut.

El Coordinador de Seguretat i Salut podrà sol·licitar qualsevol informe o aclariment respecte d'això a les parts implicades (empresa contractista, subcontractista, autònoms), així com a la Direcció Facultativa.

5.13. Tractament de residus

5.13.1. Normes i continguts técnis de tractaments de residus

La gestió dels residus de construcció i demolició de l'obra es portaran a terme en els termes establerts pel ***Decret 89/2010, de 29 de juny, pel qual s'aprova el Programa de gestió de residus de la construcció de Catalunya (PROGROC)***, es regula la producció i gestió dels residus de la construcció i demolició, i el cànon sobre la deposició controlada dels residus de la construcció.

En aquest sentit, s'exigirà a cada contractista el Pla que reflecteixi com es portaran a terme les obligacions que li incumbeixin en relació amb els residus de construcció i demolició que vagi a produir. Aquest Pla una vegada aprovat per la direcció facultativa i tal com estableix el *D 89/2010 de la Generalitat de Catalunya*, passarà a formar part dels documents contractuals de l'obra.

El Coordinador de Seguretat i Salut realitzarà, en col·laboració respecte a les parts implicades (empresa contractista, subcontractista, autònoms) una identificació dels riscos procedents de l'evacuació dels residus de la construcció, i indicarà unes normes i condicions per al tractament dels mateixos, tot això conforme al "Estudi de Gestió de Residus de construcció i demolició" inclòs en el projecte d'execució i d'acord al Pla d'execució presentat pel contractista:

a) Runes pròpies de l'execució de l'obra, restes de materials deteriorats, trencats, fraccionats, etc.:

Formigó	Senyalització de les zones d'apilament de productes residuals de formigó.
Maons, teules, materials ceràmics	Disposició de contenidors per a tal fi, senyalitzant la seva ubicació, delimitant espais i impedint el pas de persones
Metalls	Senyalització de les zones d'apilament de residus de ferralla i altres productes metàl·lics. Prohibició d'accessos a la zona per persones i vehicles no autoritzats.
Fustes	Senyalització de les zones d'apilament de fustes
Vidres	Dipòsit en contenidors específics i degudament senyalitzats. Prohibició d'accessos i manipulació de residus per persones i vehicles no autoritzats.
Plàstics	Disposició de contenidors per a tal fi, senyalitzant la seva ubicació.
Paper i cartró	Disposició de contenidors per a tal fi, senyalitzant la seva ubicació

b) Restes de productes amb tractaments especials:

Escombraries orgàniques	Contenidors d'escombraries específics per a tal fi, els quals es retiraran amb freqüència.
Fibrociment	Prohibició d'apilar, emmagatzemar o dipositar qualsevol producte de fibrociment sense seguir les especificacions especificament establertes en el "Pla de treball" de desamiantat.

En qualsevol cas, es complirà amb les condicions següents d'eliminació de residus *(per a més precisió es recomana consultar el Pla de Gestió de RCD de l'obra aprovat per la Direcció Facultativa):*

- **Runa en general,** s'evacuarà mitjançant baixants de runes (trompes d'abocament) de continuïtat total i sense fuites. Les baixants de runes descarregaran sobre contenidor. La boca del baixant, estarà unida al contenidor mitjançant una lona que abraçant la boca de sortida, cobreixi tota la superfície del contenidor.
- **Runa especial**, s'evacuarà mitjançant bats emplintades a ganxo de grua, cobertes amb una lona contra els vessaments fortuïts.
- **Neteja de baixos de maquinària** abans de la seva sortida de l'obra. Passaran per una bassa de decantació per a la neteja de rodes i altres residus.
- **Els camions formigonera** es netejaran en un lloc concret que es definirà en els plànols d'execució d'obra i que estarà d'acord als plànols del Pla de Gestió de RCD.
- **Runa vessat,** s'evacuarà mitjançant apilat amb pala carregadora, amb càrrega posterior a camió de transport per al seu trasllat a un gestor autoritzat.

5.13.2. Normes i continguts tècnics de tractament de materials i substàncies perilloses

El Coordinador de Seguretat i Salut realitzarà, en col·laboració respecte a les parts implicades (empresa contractista, subcontractista, autònoms) una identificació dels riscos procedents de l'evacuació de materials i substàncies perilloses, i indicarà unes normes i condicions per al tractament dels mateixos:

- Fibrociment: Haurà de manipular-se, retirar-se, recollir-se i envasar-se conforme s'especifica en el Pla de Treball elaborat per l'empresa que procedeix al desamiantat, tot això conforme al RD 396/2006 així com a la fitxa tècnica establerta en la memòria de Seguretat i Salut.
- Additius i substàncies químiques: Haurà de seguir-se les recomanacions establertes en les fitxes dels envasos del producte, o si no hagués, recollir conforme s'especifica en la fitxa tècnica establerta en la memòria de Seguretat i Salut..
- Quitrà : Haurà d'arreplegar-se conforme les recomanacions establertes pel fabricant, o si no hagués, conforme

s'especifica en la fitxa tècnica establerta en la memòria de Seguretat i Salut.
- Fibres : Hauran d'arreplegar-se conforme les recomanacions establertes pel fabricant de les mateixes, o si no hagués s'especifica en la fitxa tècnica.

5.14. Condicions específiques d`indole tècnic en derrocaments

NORMATIVA:

- S'aplicaran obligatòria les prescripcions contingudes en les normes que se citen en els apartats corresponents, relatius a les condicions d'execució en obra.

EXECUCIÓ DEL PROCÉS DE DERROCAMENT:

- La qualitat en l'execució i demolició de les obres serà acceptada o rebutjada per la Direcció Facultativa, d'acord amb les normes de la bona pràctica de la construcció.

5.15. Procediments de seguretat i salut per a la realització de treballs amb riscos especials assenyalats en l`annex 2 del rd 1627 de 1997 o d`un altre tipus de treballs que no estant especificats en l`annex 2, després de la seva avaluació, adquireixin tal consideració

En el cas que en l'obra es donen riscos especials, és a dir, algun dels riscos tipificats en l'annex II del RD 1627/97 els quals reproduïm:

1. Treballs amb riscos especialment greus de sepultament, afonament o caiguda d'altura per les particulars característiques de l'activitat exercida, els procediments aplicats, o l'entorn del lloc de treball.
2. Treballs en què l'exposició a agents químics o biològics suposi un risc d'especial gravetat, o per als que la vigilància específica de la salut dels treballadors sigui legalment exigible.
3. Treballs amb exposició a radiacions ionitzants per als que la normativa específica obliga a la delimitació de zones controlades o vigilades.
4. Treballs en la proximitat de línies elèctriques d'alta tensió.
5. Treballs que exposen a risc d'ofegament per immersió.
6. Obres d'excavació de túnels, pous i altres treballs que suposin moviments de terra subterranis.
7. Treballs realitzats en immersió amb equip subaquàtic.
8. Treballs realitzats en calaixos d'aire comprimit.
9. Treballs que impliquen l'ús d'explosius.
10.Treballs que requereixin muntar o desmuntar elements prefabricats pesats.

O d'un altre tipus, com :

Treballs en tensió.
Treballs en espais confinats.
Treballs subaquàtics.
Treballs en temperatures extremes.
Treballs en atmosferes corrosives.
Etc..

Haurà de descriure's els Procediments de Seguretat i Salut aplicats per a la realització dels mateixos.

El que ací es reprodueix és el que normalment es dóna en totes les obres amb excavacions.

Per les característiques pròpies de l'obra objecte d'aquest Plec de Seguretat i Salut, es considera que en les unitats d'obra corresponents a :

- Excavació.
- Buidatges.
- Execució de rases.

- Estructures.

Poden donar-se riscos tipificats en l'annex II del RD 1627/1997, a causa de :

> *Treballs amb riscos especialment greus de sepultament, afonament o caiguda d'altura per les particulars característiques de l'activitat exercida, els procediments aplicats, o l'entorn del lloc de treball.*

Pel que es requereix la presència de ***Recursos Preventius*** en les unitats d'obra.

Els recursos preventius hauran de realitzar les activitats de Control i Vigilància establertes en la Memòria de Seguretat i Salut que s'adjunta, on detalladament i per unitats d'obra s'han establert.

6. Condicions econòmic administratives

6.1. Condicions específiques per a l´obra

- Una vegada al mes, aquesta Constructora estendrà la valoració de les partides que en matèria de seguretat s'haguessin realitzat en l'obra; la valoració es farà conforme s'ha establert en el Pressupost i d'acord amb els preus contractats per la propietat.
- L'abonament de les certificacions exposades en el paràgraf anterior es farà conforme s'estipuli en el contracte de l'obra.
- A l'hora de redactar el pressupost de Seguretat i Salut, s'ha tingut en compte només les partides que intervenen com a mesures de Seguretat i Salut, fent omissió de mitjans auxiliars sense els quals l'obra no es podria realitzar.
- En cas d'executar en l'obra unitats no previstes en el pressupost, es definiran totalment i correctament les mateixes, i se'ls adjudicarà el preu corresponent, procedint-se per al seu abonament tal com s'indica en els apartats anteriors.
- En cas de plantejar-se una revisió de preus el Contractista comunicarà aquesta proposició a la propietat per escrit, procedint-se a continuació a allò que s'ha estipulat en les Condicions d'Índole Facultativa.

6.2. Condicions específiques per al derrocament

CONDICIONS GENERALS

A) Pagaments a l'Empresa Principal (contractista).
L'empresari principal (contractista) haurà de percebre l'import de tots els treballs executats, previ mesurament realitzat conjuntament per aquest i la Direcció Facultativa, sempre que aquells s'hagin realitzat d'acord amb el projecte i les Condicions Generals i Particulars que regeixen en l'execució de l'obra.

CRITERIS DE MESURAMENT

B) Partides contingudes en projecte :
Es seguiran els mateixos criteris que figuren en els fulls de l'estat de mesuraments.
C) Partides no contingudes en projecte :
S'efectuarà el seu mesurament, llevat de pacte en contra, segons figura en el Plec General de Condicions de l'Edificació de la Direcció General d'Arquitectura.

CRITERIS DE VALORACIÓ

A) Preus contractats :
S'ajustaran als proporcionats per l'empresari principal (contractista) en l'oferta.
B) Preus contradictoris :
Aquells preus de treballs que no figuren entre els contractats, es fixaran contradictòriament entre la Direcció Facultativa i l'Empresari Principal (Contractista), presentant-los de mode descompost i sent necessària la seva aprovació per a la posterior execució en obra.
C) Partides alçades a justificar :
El seu preu es fixarà a partir del mesurament corresponent i preu contractat o amb la justificació de mà d'obra i materials utilitzats.
D) Partides alçades d'abonament íntegre :
El seu preu està contingut en els documents del Projecte i no seran objecte de mesurament.
E) Revisió de preus :
Hi haurà lloc a revisió de preus quan així ho contempli el contracte subscrit entre la propietat i l'Empresari Principal (contractista), donant-se les circumstàncies acordades.

6.3. Criteris que es tomarán com a base per a realitzar el mesuraments, valoracions, certificacions, abonaments (incloses les partides alçades de seguretat i salut) de cadascuna de les unitats d`obra

Tot i que els EPIS ***hauran d'estar en l'obra en nombre suficient,*** a l'objecte de quantificar, els mesuraments es realitzaran segons els criteris d'unitat de mesura definits per les taules següents i que són les establertes en l'estat d'amidaments i pressupostos, seguint les recomanacions de l' INSST, encara que sabem que estaran sempre en nombre suficient, per tant aquests valors són per al càlcul aproximat de la inversió en seguretat per EPIS:

Criteris adoptats per al Mesurament d'EPIS

Cascs de seguretat homologats	1,8 x NO x NA
Cascs de seguretat il·luminació autònoma	1,2 x NO x NA
Cascs de seguretat protectors auditius	1,2 x NO x NA
Cascs de seguretat il·luminació + protectors auditius	1,2 x NO x NA
Cascs classe e 1,1 x	NO x NA
Pantalla de soldadura sustentació manual	3 x NOE x NA
Ulleres antiprojectes	0,15 x NO x NA
Ulleres antipols	0,18 x NO x NA
Màscara antipartícules de retenció mecànica simple	0,2 x NO x NA
Màscara antipartícules amb filtre recanviable	0,18 x NO x NA
Màscara anti emanacions tòxiques	0,15 x NO x NA
Filtre per a màscara antipols	30 x NOE
Equip de respiració autònoma	NOE
Taps antisoroll	0,48 x NO x NA
Cascs protectors auditius	2 x NOE x NA
Cinturó de seguretat classe a	1,5 x NOE x NA
Cinturó de seguretat classe b	NOE
Cinturó de seguretat classe c	1 x NOE x NA
Cinturó portaferramentes	0,36 x NO x NA
Faixa protecció contra sobreesforços	1 x NOE x NA
Faixa anti vibratòria	1 x NOE x NA
Monyiqueres anti vibratòries	1 x NOE x NA
Guants de cuir per a càrrega i descàrrega	3,6 x NO x NA = 36
Guants de cuir amb dors de loneta per a càrrega i descàrrega	3,7 x NO x NA = 37
Manyoples de cuir	3,6 x NO x NA = 36
Guants de cuir amb malla metàl·lica	3 x NOE x NA = 150
Guants de cuir per a conductors	1 x NOE x NA = 50
Guants impermebilizats	3,8 x NO x NA = 38
Guants de goma o de PVC	2,4 x NO x NA
Guants aïllants per a alta tensió	NOE
Guants aïllants per a baixa tensió	NOE
Bótes de seguretat	1,44 x NO x NA
Bótes de sola antilliscant	1,44 x NOE x NA
Sandàlies de seguretat	1,44 x NO x NA
Plantilles antiobjectes punxants	1,44 x NOE x NA
Bótes de goma o PVC de mitja canya	0,4 x NO x NA
Bóta pantaló en goma o pvc	1 x NOE x NA

Bóta de seguretat en goma o PVC de mitja canya	0,4 x NO x NA
Sabates de seguretat	1 x NOE x NA
Manils impermeables	1,8 x NOE x NA
Manils de cuir	1,2 x NOE x NA
Polaines de cuir	3 x NOE x NA
Polaines impermeables	3 x NOE x NA
Paracaigudes per a cinturons de seguretat	NOE
Trages impermeables per a zones plujoses	2,4 x NO x NA
Trages de treball per a zones no plujoses	0,84 x NO x NA
Trages de treball, bussos o mones	NOE
Comando impermeable	1 x NOE x NA
Comando abric	1 x NOE x NA
Jupetí reflector	NOE
Bótes amb sola de cuiro per a artillers	1,44 x NOE x NA
Jupetins salvavides	0,36 x NO x NA

NO : Nombre d'obrers
NA : Nombre d'anys
NOE : Nombre d'obrers exposats

Criteris adoptats per al Mesurament dels Serveis d'Higiene i Benestar

Nombre de vestuaris amb bancs, cadires, perxes, etc :	NO x 2 m2
Nombre de taquilles	1,2 x NO
Els m2 de Menjador requerits	NO x 1,2 m2
Nombre de calfa menjars	1 x cada 50 NO o fracció
Nombre d'aixetes en l'aiguabeneitera	1 per cada 10 NO o fracció
Nombre de dutxes en serveis	1 x 10 NO o fracció
Nombre d'inodors en serveis	1 x 25 NO o fracció
Nombre de calfadors de 100 litres	1x 25 NO o fracció
Nombre de lavabos en serveis	1 x 10 NO o fracció

NO : Nombre d'obrers/es

En el document que forma part del Pressupost de Seguretat i Salut, denominats ***Mesuraments*** s'especifiquin aquests, per a les diferents Partides considerades.

Aquelles unitats de Seguretat i Salut no previstes en el mateix, donaran lloc a l'oportuna creació d'un *Preu contradictori*, el qual s'aprovarà pel Coordinador de Seguretat i Salut, abans d'escometre el treball, conforme s'estableix en aquest mateix Plec de Condicions Particulars per a aquesta obra.

Sign. Javier Fariñas Moreno

INSTITUT MUNICIPAL DE MERCATS DE BARCELONA

AMIDAMENTS I PRESSUPOST

INSTITUT MUNICIPAL DE MERCATS DE BARCELONA

AMIDAMENTS

AMIDAMENTS

Data: 26/06/23 Pàg.: 1

Obra 01 PRESSUPOST MERCAT DE LA MERCÈ
Capítol 07 SEGURETAT I SALUT
Subcapítol 01 IMPLANTACIÓ D'OBRA

NUM.	CODI	UA	DESCRIPCIÓ
1	PQU3-0235	u	Farmaciola portàtil d'urgència, amb el contingut establert a l'ordenança general de seguretat i salut en el treball

Num.	Text	Tipus	[C]	[D]	[E]	[F]	TOTAL	Fórmula
1			1,000				1,000	C#*D#*E#*F#

TOTAL AMIDAMENT **1,000**

NUM.	CODI	UA	DESCRIPCIÓ
2	PQU7-0238	u	Material sanitari per a assortir una farmaciola amb el contingut establert a l'ordenança general de seguretat i salut en el treball

Num.	Text	Tipus	[C]	[D]	[E]	[F]	TOTAL	Fórmula
1			1,000				1,000	C#*D#*E#*F#

TOTAL AMIDAMENT **1,000**

NUM.	CODI	UA	DESCRIPCIÓ
3	PQU8-65LV	u	Mirall de lluna incolora de 3 mm de gruix, col·locat adherit sobre tauler de fusta

Num.	Text	Tipus	[C]	[D]	[E]	[F]	TOTAL	Fórmula
1			1,000			0,000	0,000	C#*D#*E#*F#

TOTAL AMIDAMENT **0,000**

NUM.	CODI	UA	DESCRIPCIÓ
4	PQUB-BIR3	mes	Lloguer de mòdul prefabricat de cabina amb inodor químic d'1,05x1,05 m i 2,35 m d'alçària, amb tancaments de polietilè i sostre traslúcid, equipat amb 1 inodor amb dipòsit químic de 250l. i un lavabo amb dipòsit d'aigua de 45l., amb manteniment inclòs

Num.	Text	Tipus	[C]	[D]	[E]	[F]	TOTAL	Fórmula
1			2,000			11,000	22,000	C#*D#*E#*F#

TOTAL AMIDAMENT **22,000**

NUM.	CODI	UA	DESCRIPCIÓ
5	PQUE-BIQT	mes	Lloguer de mòdul prefabricat per equipament de vestidors a obra de 8x2,4 m amb tancaments formats per placa de dues planxes d'acer prelacat i aïllament interior de 40mm de gruix i paviment format per tauler aglomarat hidròfug amb acabat de PVC sobre xapa galvanitzada i llana mineral de vidre, instal·lació elèctrica 2 punts de llum, interruptor, endolls i protecció diferencial

Num.	Text	Tipus	[C]	[D]	[E]	[F]	TOTAL	Fórmula
1			1,000			11,000	11,000	C#*D#*E#*F#

TOTAL AMIDAMENT **11,000**

NUM.	CODI	UA	DESCRIPCIÓ
6	PQU1-49TH	u	Banc de fusta, de 3,5 m de llargària i 0,4 m d'amplària, amb capacitat per a 5 persones, col·locat i amb el desmuntatge inclòs

Num.	Text	Tipus	[C]	[D]	[E]	[F]	TOTAL	Fórmula
1			3,000				3,000	C#*D#*E#*F#

TOTAL AMIDAMENT **3,000**

NUM.	CODI	UA	DESCRIPCIÓ
7	PQUO-5671	u	Taula de fusta amb tauler de melamina, de 3,5 m de llargària i 0,8 m d'amplària, amb capacitat per a 10 persones, col·locada i amb el desmuntatge inclòs

AMIDAMENTS

Data: 26/06/23 Pàg.: 2

Num.	Text	Tipus	[C]	[D]	[E]	[F]	TOTAL	Fórmula
1			1,000				1,000	C#*D#*E#*F#

TOTAL AMIDAMENT **1,000**

8 P121-EKK0 m2 Amortització diària de bastida tubular metàl·lica fixa, formada per bastiments de 70 cm d'amplària i alçària <= 200 cm, amb bases regulables, tubs travessers, tubs de travament, plataformes de treball d'amplària com a mínim de 60 cm, escales d'accés, baranes laterals, sòcols i xarxa de protecció de poliamida col·locada a tota la cara exterior i amarradors cada 20 m2 de façana, inclosos tots els elements de senyalització normalitzats, per a seguretat i salut

Num.	Text	Tipus	[C]	[D]	[E]	[F]	TOTAL	Fórmula
1			126,000	12,000			1.512,000	C#*D#*E#*F#

TOTAL AMIDAMENT **1.512,000**

9 P127-EKJL m2 Muntatge i desmuntatge de bastida tubular metàl·lica fixa, formada per bastiments de 70 cm i alçària <= 200 cm, amb bases regulables, tubs travessers, tubs de travament, plataformes de treball d'amplària com a mínim de 60 cm, escales d'accés, baranes laterals, sòcols i xarxa de protecció de poliamida, col·locada a tota la cara exterior i amarradors cada 20 m2 de façana, inclosos tots els elements de senyalització normalitzats i el transport amb un recorregut total màxim de 20 km

Num.	Text	Tipus	[C]	[D]	[E]	[F]	TOTAL	Fórmula
1				12,000			12,000	C#*D#*E#*F#

TOTAL AMIDAMENT **12,000**

Obra 01 PRESSUPOST MERCAT DE LA MERCÈ
Capítol 07 SEGURETAT I SALUT
Subcapítol 02 PROTECCIONS INDIVIDUALS

NUM.	CODI	UA	DESCRIPCIÓ

1 P1474-65MY u Parella de botes baixes de seguretat industrial per a treballs de construcció en general, resistents a la humitat, de pell rectificada, amb turmellera encoixinada, amb puntera metàl·lica, sola antilliscant, falca amortidora d'impactes al taló i sense plantilla metàl·lica, homologades segons UNE-EN ISO 20344, UNE-EN ISO 20345, UNE-EN ISO 20346 i UNE-EN ISO 20347

Num.	Text	Tipus	[C]	[D]	[E]	[F]	TOTAL	Fórmula
1			17,000				17,000	C#*D#*E#*F#

TOTAL AMIDAMENT **17,000**

2 P1477-65LG u Casc de seguretat per a ús normal, contra cops, de polietilè amb un pes màxim de 400 g, homologat segons UNE-EN 812

Num.	Text	Tipus	[C]	[D]	[E]	[F]	TOTAL	Fórmula
1			17,000				17,000	C#*D#*E#*F#

TOTAL AMIDAMENT **17,000**

3 P1479-65N6 u Cinturó de seguretat de suspensió, ajustable, classe B, de polièster i ferramenta estampada, amb arnesos de subjecció per al tronc i per a les extremitats inferiors, homologat segons CE

Num.	Text	Tipus	[C]	[D]	[E]	[F]	TOTAL	Fórmula
1			2,000				2,000	C#*D#*E#*F#

AMIDAMENTS

TOTAL AMIDAMENT **2,000**

4 P147A-65NA m Corda de poliamida d'alta tenacitat, de 16 mm de diàmetre, per a sirga de cinturó de seguretat

Num.	Text	Tipus	[C]	[D]	[E]	[F]	TOTAL	Fórmula
1			20,000				20,000	C#*D#*E#*F#

TOTAL AMIDAMENT **20,000**

5 P147H-65NO u Faixa de protecció dorslumbar

Num.	Text	Tipus	[C]	[D]	[E]	[F]	TOTAL	Fórmula
1			5,000				5,000	C#*D#*E#*F#

TOTAL AMIDAMENT **5,000**

6 P147L-EQDI u Parella de guants de protecció contra riscs mecànics comuns de construcció nivell 3, homologats segons UNE-EN 388 i UNE-EN 420

Num.	Text	Tipus	[C]	[D]	[E]	[F]	TOTAL	Fórmula
1			50,000				50,000	C#*D#*E#*F#

TOTAL AMIDAMENT **50,000**

7 P147O-EPWY u Mascareta autofiltrant contra polsims i vapors tòxics, homologada segons UNE-EN 405

Num.	Text	Tipus	[C]	[D]	[E]	[F]	TOTAL	Fórmula
1			50,000				50,000	C#*D#*E#*F#

TOTAL AMIDAMENT **50,000**

8 P147S-65N5 u Parella de polaines per a soldador de serratge amb tanques de cinta tèxtil arrapant

Num.	Text	Tipus	[C]	[D]	[E]	[F]	TOTAL	Fórmula
1			2,000				2,000	C#*D#*E#*F#

TOTAL AMIDAMENT **2,000**

9 P147P-EPWV u Protector auditiu tipus orellera acoplable a casc industrial de seguretat, homologat segons UNE-EN 352-8, UNE-EN 397 i UNE-EN 458

Num.	Text	Tipus	[C]	[D]	[E]	[F]	TOTAL	Fórmula
1			5,000				5,000	C#*D#*E#*F#

TOTAL AMIDAMENT **5,000**

10 P147Z-FITH u Ulleres de seguretat antiimpactes estàndard, amb muntura universal, amb visor transparent i tractament contra l'entelament, homologades segons UNE-EN 167 i UNE-EN 168

Num.	Text	Tipus	[C]	[D]	[E]	[F]	TOTAL	Fórmula
1			20,000				20,000	C#*D#*E#*F#

TOTAL AMIDAMENT **20,000**

11 P147Y-EPWX u Protector auditiu de tap d'escuma, homologat segons UNE-EN 352-2 i UNE-EN 458

AMIDAMENTS

Num.	Text	Tipus	[C]	[D]	[E]	[F]	TOTAL	Fórmula
1			50,000				50,000	C#*D#*E#*F#

TOTAL AMIDAMENT **50,000**

12 P147X-65NJ u Sistema de subjecció en posició de treball i prevenció de pèrdua d'equilibri, compost d'una banda de cintura, sivella, recolzament dorsal, elements d'enganxament, connector, element d'amarrament del sistema d'ajust de longitud, homologat segons UNE-EN 358, UNE-EN 362, UNE-EN 354 i UNE-EN 364

Num.	Text	Tipus	[C]	[D]	[E]	[F]	TOTAL	Fórmula
1			2,000				2,000	C#*D#*E#*F#

TOTAL AMIDAMENT **2,000**

13 P1480-FK75 u Armilla reflectant amb tires reflectants a la cintura, al pit i a l'esquena, homologada segons UNE-EN 471

Num.	Text	Tipus	[C]	[D]	[E]	[F]	TOTAL	Fórmula
1			10,000				10,000	C#*D#*E#*F#

TOTAL AMIDAMENT **10,000**

14 P1485-65OO u Cinturó per a senyalista, amb tires reflectants, homologat segons UNE-EN 340 i UNE-EN 471

Num.	Text	Tipus	[C]	[D]	[E]	[F]	TOTAL	Fórmula
1			2,000				2,000	C#*D#*E#*F#

TOTAL AMIDAMENT **2,000**

15 P147Q-65M3 u Pantalla facial per a soldadura elèctrica, amb marc abatible de mà i suport de polièster reforçat amb fibra de vidre vulcanitzada d'1,35 mm de gruix, amb visor inactínic semifosc amb protecció DIN 12, homologada segons UNE-EN 175

Num.	Text	Tipus	[C]	[D]	[E]	[F]	TOTAL	Fórmula
1			1,000				1,000	C#*D#*E#*F#

TOTAL AMIDAMENT **1,000**

Obra 01 PRESSUPOST MERCAT DE LA MERCÈ
Capítol 07 SEGURETAT I SALUT
Subcapítol 03 PROTECCIONS COL·LECTIVES
Subcapítol2 01 PROTECCIONS CONTRA CAIGUDES

NUM.	CODI	UA	DESCRIPCIÓ

1 P1512-35FA m2 Plataforma metàl·lica per a pas de persones per sobre de rases, d'amplada <= 1 m, de planxa d'acer de 8 mm de gruix, amb el desmuntatge inclòs

Num.	Text	Tipus	[C]	[D]	[E]	[F]	TOTAL	Fórmula
1			6,000				6,000	C#*D#*E#*F#

TOTAL AMIDAMENT **6,000**

2 P1512-35FB m2 Plataforma metàl·lica per a pas de vehicles per sobre de rases, d'amplada <= 1 m, de planxa d'acer de 12 mm de gruix, amb el desmuntatge inclòs

Num.	Text	Tipus	[C]	[D]	[E]	[F]	TOTAL	Fórmula

AMIDAMENTS

1			12,000				12,000	C#*D#*E#*F#

TOTAL AMIDAMENT **12,000**

3 P151G-49AL m Línia horitzontal per a l'ancoratge i desplaçament de cinturons de seguretat, amb corda de poliamida de 16 mm de D i dispositiu anticaiguda autoblocador per a subjectar cinturó de seguretat i amb el desmuntatge inclòs

Num.	Text	Tipus	[C]	[D]	[E]	[F]	TOTAL	Fórmula
1			6,600				6,600	C#*D#*E#*F#
2			2,400				2,400	C#*D#*E#*F#

TOTAL AMIDAMENT **9,000**

4 P151S-HB3X u Peça de plàstic en forma de bolet, de color vermell, per a protecció dels extrems de les armadures per a qualsevol diàmetre, amb desmuntatge inclòs

Num.	Text	Tipus	[C]	[D]	[E]	[F]	TOTAL	Fórmula
1			100,000				100,000	C#*D#*E#*F#

TOTAL AMIDAMENT **100,000**

5 P151Q-EQFD m2 Protecció col·lectiva vertical dels laterals dels forats de les escales en tota l'alçada amb xarxa-teló normalitzada (UNE-EN 1263-1) de poliamida no regenerada, de tenacitat alta nuada amb corda perimetral de poliamida, ancoratge de fleix perforat i clau d'impacte d'acer i corda de cosit de 6 mm de diàmetre i amb el desmuntatge inclòs

Num.	Text	Tipus	[C]	[D]	[E]	[F]	TOTAL	Fórmula
1			1,000	5,000	9,000		45,000	C#*D#*E#*F#

TOTAL AMIDAMENT **45,000**

6 P1518-483O m2 Protecció horitzontal d'obertures amb malla electrosoldada de barres corrugades d'acer 10x 10 cm i de 3 - 3 mm de diàmetre embegut en el formigó i amb el desmuntatge inclòs

Num.	Text	Tipus	[C]	[D]	[E]	[F]	TOTAL	Fórmula
1			10,000				10,000	C#*D#*E#*F#

TOTAL AMIDAMENT **10,000**

7 P151A-45RC m Barana de protecció en el perímetre del sostre, d'alçària 1 m amb travesser superior i intermedi de tub metàl·lic de 2,3´´, sòcol de post de fusta, fixada amb suports de muntant metàl·lic amb mordassa per al sostre i amb el desmuntatge inclòs

Num.	Text	Tipus	[C]	[D]	[E]	[F]	TOTAL	Fórmula
1			6,000				6,000	C#*D#*E#*F#
2			2,400				2,400	C#*D#*E#*F#
3			11,500				11,500	C#*D#*E#*F#
4			10,000				10,000	C#*D#*E#*F#

TOTAL AMIDAMENT **29,900**

8 P151A-45RB m Barana de protecció en el perímetre del sostre, d'alçària 1 m amb travesser superior i intermedi de tub metàl·lic de 2,3´´, sòcol de post de fusta, fixada amb suports a puntals metàl·lic telescòpics i amb el desmuntatge inclòs

Num.	Text	Tipus	[C]	[D]	[E]	[F]	TOTAL	Fórmula
1			7,000				7,000	C#*D#*E#*F#

AMIDAMENTS

TOTAL AMIDAMENT **7,000**

Obra 01 PRESSUPOST MERCAT DE LA MERCÈ
Capítol 07 SEGURETAT I SALUT
Subcapítol 03 PROTECCIONS COL·LECTIVES
Subcapítol2 02 PROTECCIONS DE ZONES DE TREBALL

NUM.	CODI	UA	DESCRIPCIÓ
1	P6A1-D7EE	u	Porta de planxa preformada d'acer galvanitzat d'1 fulla batent d'1 m de llum de pas i 2 m d'alçària, amb bastiment de tub d'acer galvanitzat, per a tanca mòbil de malla metàl·lica i per a 2 usos, per a seguretat i salut i amb el desmuntatge inclòs

Num.	Text	Tipus	[C]	[D]	[E]	[F]	TOTAL	Fórmula
1	Previsió accés		1,000				1,000	C#*D#*E#*F#

TOTAL AMIDAMENT **1,000**

2	P641-423N	m	Tanca d'alçària 2 m, de planxa nervada d'acer galvanitzat, pals de tub d'acer galvanitzat col·locats cada 3 m sobre daus de formigó i amb el desmuntatge inclòs

Num.	Text	Tipus	[C]	[D]	[E]	[F]	TOTAL	Fórmula
1			20,000				20,000	C#*D#*E#*F#

TOTAL AMIDAMENT **20,000**

3	P6AC-D7DZ	m	Tanca mòbil, de 2 m d'alçària, d'acer galvanitzat, amb malla electrosoldada de 90x150 mm i de 4.5 i 3,5 mm de D, bastidor de 3.5x2 m de tub de 40 mm de D, fixat a peus prefabricats de formigó, i amb el desmuntatge inclòs

Num.	Text	Tipus	[C]	[D]	[E]	[F]	TOTAL	Fórmula
1			31,000				31,000	C#*D#*E#*F#
2			26,000				26,000	C#*D#*E#*F#
3			3,500				3,500	C#*D#*E#*F#
4			8,000				8,000	C#*D#*E#*F#
5			10,000				10,000	C#*D#*E#*F#

TOTAL AMIDAMENT **78,500**

4	P6A1-D7EC	u	Porta de planxa preformada d'acer galvanitzat d'1 fulla batent d'1,5 m de llum de pas i 2 m d'alçària, amb bastiment de tub d'acer galvanitzat, per a tanca mòbil de malla metàl·lica i per a 2 usos, per a seguretat i salut i amb el desmuntatge inclòs

Num.	Text	Tipus	[C]	[D]	[E]	[F]	TOTAL	Fórmula
1			1,000				1,000	C#*D#*E#*F#

TOTAL AMIDAMENT **1,000**

5	P653-8MX6	m2	Envà de plaques de guix laminat format per estructura senzilla normal amb perfileria de planxa d'acer galvanitzat, amb un gruix total de l'envà de 78 mm, muntants cada 600 mm de 48 mm d'amplària i canals de 48 mm d'amplària, 1 placa estàndard (A) de 15 mm de gruix en cada cara, fixades mecànicament

Num.	Text	Tipus	[C]	[D]	[E]	[F]	TOTAL	Fórmula
1			17,000	2,500			42,500	C#*D#*E#*F#
2			7,000	2,500			17,500	C#*D#*E#*F#
3			7,000	2,500			17,500	C#*D#*E#*F#
4			4,000	2,500			10,000	C#*D#*E#*F#
5			4,500	2,500			11,250	C#*D#*E#*F#

AMIDAMENTS

6		20,000	2,500		50,000	C#*D#*E#*F#
7		1,700	2,500		4,250	C#*D#*E#*F#

TOTAL AMIDAMENT **153,000**

Obra 01 PRESSUPOST MERCAT DE LA MERCÈ
Capítol 07 SEGURETAT I SALUT
Subcapítol 03 PROTECCIONS COL·LECTIVES
Subcapítol2 03 PROTECCIONS EN LA INSTAL·LACIÓ ELÈCTRICA

NUM.	CODI	UA	DESCRIPCIÓ
1	P15B1-EQFW	u	Banqueta aïllant de potes fixes per a treballs en tensió, segons UNE 204001

Num.	Text	Tipus	[C]	[D]	[E]	[F]	TOTAL	Fórmula
1			5,000				5,000	C#*D#*E#*F#

TOTAL AMIDAMENT **5,000**

NUM.	CODI	UA	DESCRIPCIÓ
2	P15B4-EQFX	u	Escala portàtil dielèctrica de fibra de vidre i llargària 3,2 m

Num.	Text	Tipus	[C]	[D]	[E]	[F]	TOTAL	Fórmula
1			1,000				1,000	C#*D#*E#*F#

TOTAL AMIDAMENT **1,000**

Obra 01 PRESSUPOST MERCAT DE LA MERCÈ
Capítol 07 SEGURETAT I SALUT
Subcapítol 03 PROTECCIONS COL·LECTIVES
Subcapítol2 05 ELEMENTS AUXILIARS PER A PROTECCIONS COL·LECTIVES

NUM.	CODI	UA	DESCRIPCIÓ
1	P15Z0-67C7	h	Brigada de seguretat per a manteniment i reposició de les proteccions

Num.	Text	Tipus	[C]	[D]	[E]	[F]	TOTAL	Fórmula
1			40,000				40,000	C#*D#*E#*F#

TOTAL AMIDAMENT **40,000**

NUM.	CODI	UA	DESCRIPCIÓ
2	P15Z1-67CA	h	Senyaler

Num.	Text	Tipus	[C]	[D]	[E]	[F]	TOTAL	Fórmula
1			25,000				25,000	C#*D#*E#*F#

TOTAL AMIDAMENT **25,000**

NUM.	CODI	UA	DESCRIPCIÓ
3	PBC4-56GX	m	Cinta d'abalisament, amb un suport cada 5 m i amb el desmuntatge inclòs

Num.	Text	Tipus	[C]	[D]	[E]	[F]	TOTAL	Fórmula
1			50,000				50,000	C#*D#*E#*F#

TOTAL AMIDAMENT **50,000**

NUM.	CODI	UA	DESCRIPCIÓ
4	PBC5-56GN	u	Con de plàstic reflector de 50 cm d'alçària

AMIDAMENTS

Num.	Text	Tipus	[C]	[D]	[E]	[F]	TOTAL	Fórmula
1			10,000				10,000	C#*D#*E#*F#

TOTAL AMIDAMENT **10,000**

5 PBCA-56H4 u Llumenera amb làmpada llampegant amb energia de bateria recarregable i amb el desmuntatge inclòs

Num.	Text	Tipus	[C]	[D]	[E]	[F]	TOTAL	Fórmula
1			6,000				6,000	C#*D#*E#*F#

TOTAL AMIDAMENT **6,000**

6 PBCD-56H6 m Tanca mòbil metàl·lica de 2,5 m de llargària i 1 m d'alçària i amb el desmuntatge inclòs

Num.	Text	Tipus	[C]	[D]	[E]	[F]	TOTAL	Fórmula
1			37,500				37,500	C#*D#*E#*F#

TOTAL AMIDAMENT **37,500**

7 PBBC-65LC u Senyal manual per a senyalista

Num.	Text	Tipus	[C]	[D]	[E]	[F]	TOTAL	Fórmula
1			2,000				2,000	C#*D#*E#*F#

TOTAL AMIDAMENT **2,000**

8 P1516-EQFA m2 Protecció col·lectiva vertical de bastides tubulars i/o muntacàrregues amb malla de polipropilè tupida tipus mosquitera, traus perimetrals amb reforç i corda de diàmetre 6 mm i amb el desmuntatge inclòs

Num.	Text	Tipus	[C]	[D]	[E]	[F]	TOTAL	Fórmula
1			45,000				45,000	C#*D#*E#*F#

TOTAL AMIDAMENT **45,000**

Obra 01 PRESSUPOST MERCAT DE LA MERCÈ
Capítol 07 SEGURETAT I SALUT
Subcapítol 04 MESURES PREVENTIVES

NUM.	CODI	UA	DESCRIPCIÓ

1 P169-67C9 h Informació en Seguretat i Salut per als riscos específics de l'obra

Num.	Text	Tipus	[C]	[D]	[E]	[F]	TOTAL	Fórmula
1			2,000				2,000	C#*D#*E#*F#

TOTAL AMIDAMENT **2,000**

2 P161-79K6 u Assistencia d'oficial a reunió del comitè de Seguretat i Salut

Num.	Text	Tipus	[C]	[D]	[E]	[F]	TOTAL	Fórmula
1			1,000				1,000	C#*D#*E#*F#

TOTAL AMIDAMENT **1,000**

3 P16B-6P0C h Presencia al lloc de treball de recursos preventius

AMIDAMENTS

Data: 26/06/23 Pàg.: 9

Num.	Text	Tipus	[C]	[D]	[E]	[F]	TOTAL	Fórmula
1			20,000				20,000	C#*D#*E#*F#

TOTAL AMIDAMENT **20,000**

4 P16C-67C8 u Reunió del comitè de Seguretat i Salut constituït per 6 persones

Num.	Text	Tipus	[C]	[D]	[E]	[F]	TOTAL	Fórmula
1			1,000				1,000	C#*D#*E#*F#

TOTAL AMIDAMENT **1,000**

5 P16E-67C6 u Termòmetre/baròmetre

Num.	Text	Tipus	[C]	[D]	[E]	[F]	TOTAL	Fórmula
1			3,000				3,000	C#*D#*E#*F#

TOTAL AMIDAMENT **3,000**

Obra 01 PRESSUPOST MERCAT DE LA MERCÈ
Capítol 07 SEGURETAT I SALUT
Subcapítol 05 INSTAL·LACIÓ CONTRAINCENDIS

NUM.	CODI	UA	DESCRIPCIÓ

1 PM32-DZ3Y u Extintor manual de pols seca polivalent, de càrrega 6 kg, amb pressió incorporada, cromat, amb suport a paret

Num.	Text	Tipus	[C]	[D]	[E]	[F]	TOTAL	Fórmula
1			2,000				2,000	C#*D#*E#*F#

TOTAL AMIDAMENT **2,000**

2 PM32-DZ48 u Extintor manual de diòxid de carboni, de càrrega 5 kg, amb pressió incorporada, pintat, amb suport a paret

Num.	Text	Tipus	[C]	[D]	[E]	[F]	TOTAL	Fórmula
1			3,000				3,000	C#*D#*E#*F#

TOTAL AMIDAMENT **3,000**

3 PMS0-6Z9N u Rètol senyalització instal·lació de protecció contra incendis, quadrat, de 210x210 mm2 de panell de polipropilè d'1,5 mm de gruix, col·locat fixat mecànicament sobre parament vertical

Num.	Text	Tipus	[C]	[D]	[E]	[F]	TOTAL	Fórmula
1			4,000				4,000	C#*D#*E#*F#

TOTAL AMIDAMENT **4,000**

Obra 01 PRESSUPOST MERCAT DE LA MERCÈ
Capítol 07 SEGURETAT I SALUT
Subcapítol 06 SENYALITZACIÓ

NUM.	CODI	UA	DESCRIPCIÓ

1 PBB5-65KZ u Rètol adhesiu (MIE-RAT.10) de maniobra per a quadre o pupitre de control elèctric, adherit

AMIDAMENTS

Num.	Text	Tipus	[C]	[D]	[E]	[F]	TOTAL	Fórmula
1			5,000				5,000	C#*D#*E#*F#

TOTAL AMIDAMENT **5,000**

2 PBBL-56GK u Placa de senyalització de seguretat laboral, de planxa d'acer llisa serigrafiada, de 40x33 cm, fixada mecànicament i amb el desmuntatge inclòs

Num.	Text	Tipus	[C]	[D]	[E]	[F]	TOTAL	Fórmula
1			15,000				15,000	C#*D#*E#*F#

TOTAL AMIDAMENT **15,000**

3 PBA3-DXIU m Pintat sobre paviment de marca vial longitudinal contínua per a ús temporal i no retrorreflectant, tipus T-NR, de 10 cm d'amplària, amb pintura acrílica de color groc, aplicada mecànicament mitjançant polvorització

Num.	Text	Tipus	[C]	[D]	[E]	[F]	TOTAL	Fórmula
1			5,000				5,000	C#*D#*E#*F#

TOTAL AMIDAMENT **5,000**

4 PBB8-65KF u Senyal d'advertència, normalitzada amb pictograma negre sobre fons groc, de forma triangular amb el cantell negre, costat major 10 cm, amb cartell explicatiu rectangular, per ser vista fins 3 m de distància, fixada i amb el desmuntatge inclòs

Num.	Text	Tipus	[C]	[D]	[E]	[F]	TOTAL	Fórmula
1			6,000				6,000	C#*D#*E#*F#

TOTAL AMIDAMENT **6,000**

INSTITUT MUNICIPAL DE MERCATS DE BARCELONA

QUADRE DE PREUS 1

QUADRE DE PREUS NÚMERO 1

NÚMERO	CODI	UA	DESCRIPCIÓ	PREU
P-1	P121-EKK0	m2	Amortització diària de bastida tubular metàl·lica fixa, formada per bastiments de 70 cm d'amplària i alçària <= 200 cm, amb bases regulables, tubs travessers, tubs de travament, plataformes de treball d'amplària com a mínim de 60 cm, escales d'accés, baranes laterals, sòcols i xarxa de protecció de poliamida col·locada a tota la cara exterior i amarradors cada 20 m2 de façana, inclosos tots els elements de senyalització normalitzats, per a seguretat i salut (ZERO EUROS AMB DEU CÈNTIMS)	0,10 €
P-2	P127-EKJL	m2	Muntatge i desmuntatge de bastida tubular metàl·lica fixa, formada per bastiments de 70 cm i alçària <= 200 cm, amb bases regulables, tubs travessers, tubs de travament, plataformes de treball d'amplària com a mínim de 60 cm, escales d'accés, baranes laterals, sòcols i xarxa de protecció de poliamida, col·locada a tota la cara exterior i amarradors cada 20 m2 de façana, inclosos tots els elements de senyalització normalitzats i el transport amb un recorregut total màxim de 20 km (CINC EUROS AMB QUARANTA-DOS CÈNTIMS)	5,42 €
P-3	P1474-65MY	u	Parella de botes baixes de seguretat industrial per a treballs de construcció en general, resistents a la humitat, de pell rectificada, amb turmellera encoixinada, amb puntera metàl·lica, sola antilliscant, falca amortidora d'impactes al taló i sense plantilla metàl·lica, homologades segons UNE-EN ISO 20344, UNE-EN ISO 20345, UNE-EN ISO 20346 i UNE-EN ISO 20347 (DIVUIT EUROS AMB CINQUANTA-UN CÈNTIMS)	18,51 €
P-4	P1477-65LG	u	Casc de seguretat per a ús normal, contra cops, de polietilè amb un pes màxim de 400 g, homologat segons UNE-EN 812 (SIS EUROS AMB SETANTA CÈNTIMS)	6,70 €
P-5	P1479-65N6	u	Cinturó de seguretat de suspensió, ajustable, classe B, de polièster i ferramenta estampada, amb arnesos de subjecció per al tronc i per a les extremitats inferiors, homologat segons CE (CENT SETANTA-SET EUROS AMB TRENTA-VUIT CÈNTIMS)	177,38 €
P-6	P147A-65NA	m	Corda de poliamida d'alta tenacitat, de 16 mm de diàmetre, per a sirga de cinturó de seguretat (SIS EUROS AMB DOS CÈNTIMS)	6,02 €
P-7	P147H-65NO	u	Faixa de protecció dorslumbar (VINT-I-CINC EUROS AMB TRENTA-VUIT CÈNTIMS)	25,38 €
P-8	P147L-EQDI	u	Parella de guants de protecció contra riscs mecànics comuns de construcció nivell 3, homologats segons UNE-EN 388 i UNE-EN 420 (VUIT EUROS AMB SETANTA-NOU CÈNTIMS)	8,79 €
P-9	P147O-EPWY	u	Mascareta autofiltrant contra polsims i vapors tòxics, homologada segons UNE-EN 405 (ZERO EUROS AMB SETANTA-SIS CÈNTIMS)	0,76 €
P-10	P147P-EPWV	u	Protector auditiu tipus orellera acoplable a casc industrial de seguretat, homologat segons UNE-EN 352-8, UNE-EN 397 i UNE-EN 458 (SETZE EUROS AMB VUITANTA-SIS CÈNTIMS)	16,86 €
P-11	P147Q-65M3	u	Pantalla facial per a soldadura elèctrica, amb marc abatible de mà i suport de polièster reforçat amb fibra de vidre vulcanitzada d'1,35 mm de gruix, amb visor inactínic semifosc amb protecció DIN 12, homologada segons UNE-EN 175 (ONZE EUROS AMB CATORZE CÈNTIMS)	11,14 €
P-12	P147S-65N5	u	Parella de polaines per a soldador de serratge amb tanques de cinta tèxtil arrapant (DOTZE EUROS AMB SETANTA-SIS CÈNTIMS)	12,76 €

QUADRE DE PREUS NÚMERO 1

NÚMERO	CODI	UA	DESCRIPCIÓ	PREU
P-13	P147X-65NJ	u	Sistema de subjecció en posició de treball i prevenció de pèrdua d'equilibri, compost d'una banda de cintura, sivella, recolzament dorsal, elements d'enganxament, connector, element d'amarrament del sistema d'ajust de longitud, homologat segons UNE-EN 358, UNE-EN 362, UNE-EN 354 i UNE-EN 364 (TRENTA-VUIT EUROS AMB CINQUANTA CÈNTIMS)	38,50 €
P-14	P147Y-EPWX	u	Protector auditiu de tap d'escuma, homologat segons UNE-EN 352-2 i UNE-EN 458 (ZERO EUROS AMB VINT-I-CINC CÈNTIMS)	0,25 €
P-15	P147Z-FITH	u	Ulleres de seguretat antiimpactes estàndard, amb muntura universal, amb visor transparent i tractament contra l'entelament, homologades segons UNE-EN 167 i UNE-EN 168 (SET EUROS AMB VUITANTA-CINC CÈNTIMS)	7,85 €
P-16	P1480-FK75	u	Armilla reflectant amb tires reflectants a la cintura, al pit i a l'esquena, homologada segons UNE-EN 471 (SETZE EUROS AMB CINQUANTA-TRES CÈNTIMS)	16,53 €
P-17	P1485-65OO	u	Cinturó per a senyalista, amb tires reflectants, homologat segons UNE-EN 340 i UNE-EN 471 (VUIT EUROS AMB TRENTA-UN CÈNTIMS)	8,31 €
P-18	P1512-35FA	m2	Plataforma metàl·lica per a pas de persones per sobre de rases, d'amplada <= 1 m, de planxa d'acer de 8 mm de gruix, amb el desmuntatge inclòs (QUATRE EUROS AMB QUINZE CÈNTIMS)	4,15 €
P-19	P1512-35FB	m2	Plataforma metàl·lica per a pas de vehicles per sobre de rases, d'amplada <= 1 m, de planxa d'acer de 12 mm de gruix, amb el desmuntatge inclòs (SIS EUROS AMB TRENTA-SIS CÈNTIMS)	6,36 €
P-20	P1516-EQFA	m2	Protecció col·lectiva vertical de bastides tubulars i/o muntacàrregues amb malla de polipropilè tupida tipus mosquitera, traus perimetrals amb reforç i corda de diàmetre 6 mm i amb el desmuntatge inclòs (QUATRE EUROS AMB SIS CÈNTIMS)	4,06 €
P-21	P1518-483O	m2	Protecció horitzontal d'obertures amb malla electrosoldada de barres corrugades d'acer 10x 10 cm i de 3 - 3 mm de diàmetre embegut en el formigó i amb el desmuntatge inclòs (QUATRE EUROS AMB QUARANTA-UN CÈNTIMS)	4,41 €
P-22	P151A-45RB	m	Barana de protecció en el perímetre del sostre, d'alçària 1 m amb travesser superior i intermedi de tub metàl·lic de 2,3´´, sòcol de post de fusta, fixada amb suports a puntals metàl·lic telescòpics i amb el desmuntatge inclòs (SET EUROS AMB CINQUANTA-UN CÈNTIMS)	7,51 €
P-23	P151A-45RC	m	Barana de protecció en el perímetre del sostre, d'alçària 1 m amb travesser superior i intermedi de tub metàl·lic de 2,3´´, sòcol de post de fusta, fixada amb suports de muntant metàl·lic amb mordassa per al sostre i amb el desmuntatge inclòs (SIS EUROS AMB QUATRE CÈNTIMS)	6,04 €
P-24	P151G-49AL	m	Línia horitzontal per a l'ancoratge i desplaçament de cinturons de seguretat, amb corda de poliamida de 16 mm de D i dispositiu anticaiguda autoblocador per a subjectar cinturó de seguretat i amb el desmuntatge inclòs (SET EUROS AMB NORANTA-QUATRE CÈNTIMS)	7,94 €
P-25	P151Q-EQFD	m2	Protecció col·lectiva vertical dels laterals dels forats de les escales en tota l'alçada amb xarxa-teló normalitzada (UNE-EN 1263-1) de poliamida no regenerada, de tenacitat alta nuada amb corda perimetral de poliamida, ancoratge de fleix perforat i clau d'impacte d'acer i corda de cosit de 6 mm de diàmetre i amb el desmuntatge inclòs (DOTZE EUROS AMB TRENTA-UN CÈNTIMS)	12,31 €

QUADRE DE PREUS NÚMERO 1

NÚMERO	CODI	UA	DESCRIPCIÓ	PREU
P-26	P151S-HB3X	u	Peça de plàstic en forma de bolet, de color vermell, per a protecció dels extrems de les armadures per a qualsevol diàmetre, amb desmuntatge inclòs (ZERO EUROS AMB DISSET CÈNTIMS)	0,17 €
P-27	P15B1-EQFW	u	Banqueta aïllant de potes fixes per a treballs en tensió, segons UNE 204001 (SETANTA-NOU EUROS AMB VINT-I-DOS CÈNTIMS)	79,22 €
P-28	P15B4-EQFX	u	Escala portàtil dielèctrica de fibra de vidre i llargària 3,2 m (DOS-CENTS NORANTA-CINC EUROS AMB QUARANTA-QUATRE CÈNTIMS)	295,44 €
P-29	P15Z0-67C7	h	Brigada de seguretat per a manteniment i reposició de les proteccions (TRENTA-TRES EUROS AMB SETANTA-TRES CÈNTIMS)	33,73 €
P-30	P15Z1-67CA	h	Senyaler (QUINZE EUROS AMB TRENTA-CINC CÈNTIMS)	15,35 €
P-31	P161-79K6	u	Assistencia d'oficial a reunió del comitè de Seguretat i Salut (DIVUIT EUROS AMB VINT-I-UN CÈNTIMS)	18,21 €
P-32	P169-67C9	h	Informació en Seguretat i Salut per als riscos específics de l'obra (QUINZE EUROS AMB VINT-I-DOS CÈNTIMS)	15,22 €
P-33	P16B-6P0C	h	Presencia al lloc de treball de recursos preventius (DINOU EUROS AMB TRENTA-UN CÈNTIMS)	19,31 €
P-34	P16C-67C8	u	Reunió del comitè de Seguretat i Salut constituït per 6 persones (CENT NOU EUROS AMB DINOU CÈNTIMS)	109,19 €
P-35	P16E-67C6	u	Termòmetre/baròmetre (DINOU EUROS AMB TRENTA-TRES CÈNTIMS)	19,33 €
P-36	P641-423N	m	Tanca d'alçària 2 m, de planxa nervada d'acer galvanitzat, pals de tub d'acer galvanitzat col·locats cada 3 m sobre daus de formigó i amb el desmuntatge inclòs (VINT-I-DOS EUROS AMB SETANTA-SET CÈNTIMS)	22,77 €
P-37	P653-8MX6	m2	Envà de plaques de guix laminat format per estructura senzilla normal amb perfileria de planxa d'acer galvanitzat, amb un gruix total de l'envà de 78 mm, muntants cada 600 mm de 48 mm d'amplària i canals de 48 mm d'amplària, 1 placa estàndard (A) de 15 mm de gruix en cada cara, fixades mecànicament (VINT-I-DOS EUROS AMB VINT-I-QUATRE CÈNTIMS)	22,24 €
P-38	P6A1-D7EC	u	Porta de planxa preformada d'acer galvanitzat d'1 fulla batent d'1,5 m de llum de pas i 2 m d'alçària, amb bastiment de tub d'acer galvanitzat, per a tanca mòbil de malla metàl·lica i per a 2 usos, per a seguretat i salut i amb el desmuntatge inclòs (CENT SEIXANTA-CINC EUROS AMB QUARANTA-NOU CÈNTIMS)	165,49 €
P-39	P6A1-D7EE	u	Porta de planxa preformada d'acer galvanitzat d'1 fulla batent d'1 m de llum de pas i 2 m d'alçària, amb bastiment de tub d'acer galvanitzat, per a tanca mòbil de malla metàl·lica i per a 2 usos, per a seguretat i salut i amb el desmuntatge inclòs (CENT TRENTA EUROS AMB CINQUANTA-UN CÈNTIMS)	130,51 €
P-40	P6AC-D7DZ	m	Tanca mòbil, de 2 m d'alçària, d'acer galvanitzat, amb malla electrosoldada de 90x150 mm i de 4.5 i 3,5 mm de D, bastidor de 3.5x2 m de tub de 40 mm de D, fixat a peus prefabricats de formigó, i amb el desmuntatge inclòs (DOS EUROS AMB UN CÈNTIMS)	2,01 €

QUADRE DE PREUS NÚMERO 1

NÚMERO	CODI	UA	DESCRIPCIÓ	PREU
P-41	PBA3-DXIU	m	Pintat sobre paviment de marca vial longitudinal contínua per a ús temporal i no retrorreflectant, tipus T-NR, de 10 cm d'amplària, amb pintura acrílica de color groc, aplicada mecànicament mitjançant polvorització (ZERO EUROS AMB QUARANTA-DOS CÈNTIMS)	0,42 €
P-42	PBB5-65KZ	u	Rètol adhesiu (MIE-RAT.10) de maniobra per a quadre o pupitre de control elèctric, adherit (SIS EUROS AMB SET CÈNTIMS)	6,07 €
P-43	PBB8-65KF	u	Senyal d'advertència, normalitzada amb pictograma negre sobre fons groc, de forma triangular amb el cantell negre, costat major 10 cm, amb cartell explicatiu rectangular, per ser vista fins 3 m de distància, fixada i amb el desmuntatge inclòs (VINT-I-TRES EUROS AMB QUARANTA-VUIT CÈNTIMS)	23,48 €
P-44	PBBC-65LC	u	Senyal manual per a senyalista (TRETZE EUROS AMB QUARANTA CÈNTIMS)	13,40 €
P-45	PBBL-56GK	u	Placa de senyalització de seguretat laboral, de planxa d'acer llisa serigrafiada, de 40x33 cm, fixada mecànicament i amb el desmuntatge inclòs (DISSET EUROS AMB QUARANTA CÈNTIMS)	17,40 €
P-46	PBC4-56GX	m	Cinta d'abalisament, amb un suport cada 5 m i amb el desmuntatge inclòs (UN EUROS AMB SETZE CÈNTIMS)	1,16 €
P-47	PBC5-56GN	u	Con de plàstic reflector de 50 cm d'alçària (ONZE EUROS AMB VUITANTA-SET CÈNTIMS)	11,87 €
P-48	PBCA-56H4	u	Llumenera amb làmpada llampegant amb energia de bateria recarregable i amb el desmuntatge inclòs (CENT DOTZE EUROS AMB SEIXANTA-TRES CÈNTIMS)	112,63 €
P-49	PBCD-56H6	m	Tanca mòbil metàl·lica de 2,5 m de llargària i 1 m d'alçària i amb el desmuntatge inclòs (CINC EUROS AMB VINT-I-SIS CÈNTIMS)	5,26 €
P-50	PM32-DZ3Y	u	Extintor manual de pols seca polivalent, de càrrega 6 kg, amb pressió incorporada, cromat, amb suport a paret (SEIXANTA-VUIT EUROS AMB QUARANTA-SET CÈNTIMS)	68,47 €
P-51	PM32-DZ48	u	Extintor manual de diòxid de carboni, de càrrega 5 kg, amb pressió incorporada, pintat, amb suport a paret (VUITANTA-DOS EUROS AMB VINT-I-UN CÈNTIMS)	82,21 €
P-52	PMS0-6Z9N	u	Rètol senyalització instal·lació de protecció contra incendis, quadrat, de 210x210 mm2 de panell de polipropilè d'1,5 mm de gruix, col·locat fixat mecànicament sobre parament vertical (ONZE EUROS AMB TRENTA-UN CÈNTIMS)	11,31 €
P-53	PQU1-49TH	u	Banc de fusta, de 3,5 m de llargària i 0,4 m d'amplària, amb capacitat per a 5 persones, col·locat i amb el desmuntatge inclòs (VINT-I-QUATRE EUROS AMB DINOU CÈNTIMS)	24,19 €
P-54	PQU3-0235	u	Farmaciola portàtil d'urgència, amb el contingut establert a l'ordenança general de seguretat i salut en el treball (CENT DISSET EUROS AMB VUITANTA-VUIT CÈNTIMS)	117,88 €
P-55	PQU7-0238	u	Material sanitari per a assortir una farmaciola amb el contingut establert a l'ordenança general de seguretat i salut en el treball (SETANTA-VUIT EUROS AMB CINQUANTA-SET CÈNTIMS)	78,57 €

QUADRE DE PREUS NÚMERO 1

NÚMERO	CODI	UA	DESCRIPCIÓ	PREU	
P-56	PQU8-65LV	u	Mirall de lluna incolora de 3 mm de gruix, col·locat adherit sobre tauler de fusta (CINQUANTA-NOU EUROS AMB QUARANTA-TRES CÈNTIMS)	59,43	€
P-57	PQUB-BIR3	mes	Lloguer de mòdul prefabricat de cabina amb inodor químic d'1,05x1,05 m i 2,35 m d'alçària, amb tancaments de polietilè i sostre traslúcid, equipat amb 1 inodor amb dipòsit químic de 250l. i un lavabo amb dipòsit d'aigua de 45l., amb manteniment inclòs (CENT CINQUANTA EUROS AMB QUINZE CÈNTIMS)	150,15	€
P-58	PQUE-BIQT	mes	Lloguer de mòdul prefabricat per equipament de vestidors a obra de 8x2,4 m amb tancaments formats per placa de dues planxes d'acer prelacat i aïllament interior de 40mm de gruix i paviment format per tauler aglomarat hidròfug amb acabat de PVC sobre xapa galvanitzada i llana mineral de vidre, instal·lació elèctrica 2 punts de llum, interruptor, endolls i protecció diferencial (SETANTA-VUIT EUROS AMB TRENTA-VUIT CÈNTIMS)	78,38	€
P-59	PQUO-5671	u	Taula de fusta amb tauler de melamina, de 3,5 m de llargària i 0,8 m d'amplària, amb capacitat per a 10 persones, col·locada i amb el desmuntatge inclòs (VINT-I-CINC EUROS AMB VUITANTA-TRES CÈNTIMS)	25,83	€

INSTITUT MUNICIPAL DE MERCATS DE BARCELONA

QUADRE DE PREUS 2

QUADRE DE PREUS NÚMERO 2

NÚMERO	CODI	UA	DESCRIPCIÓ	PREU	
P-1	P121-EKK0	m2	Amortització diària de bastida tubular metàl·lica fixa, formada per bastiments de 70 cm d'amplària i alçària <= 200 cm, amb bases regulables, tubs travessers, tubs de travament, plataformes de treball d'amplària com a mínim de 60 cm, escales d'accés, baranes laterals, sòcols i xarxa de protecció de poliamida col·locada a tota la cara exterior i amarradors cada 20 m2 de façana, inclosos tots els elements de senyalització normalitzats, per a seguretat i salut	**0,10**	€
	B0Y1-12V7	m2	Amortització diària de bastida tubular metàl·lica fixa, formada per bastiments de 70 cm d'amplària i alçària <= 200 cm, amb bases regulables, tubs travessers, tubs de travament, plataformes de treball d'amplària com a mínim de 60 cm, escales d'accés, baranes laterals, sòcols i xarxa de protecció de poliamida, col·locada a tota la cara exterior i amarradors cada 20 m2 de façana, inclosos tots els elements de senyalització normalitzats, per a seguretat i salut	0,09000	€
			Altres conceptes	0,01000	€
P-2	P127-EKJL	m2	Muntatge i desmuntatge de bastida tubular metàl·lica fixa, formada per bastiments de 70 cm i alçària <= 200 cm, amb bases regulables, tubs travessers, tubs de travament, plataformes de treball d'amplària com a mínim de 60 cm, escales d'accés, baranes laterals, sòcols i xarxa de protecció de poliamida, col·locada a tota la cara exterior i amarradors cada 20 m2 de façana, inclosos tots els elements de senyalització normalitzats i el transport amb un recorregut total màxim de 20 km	**5,42**	€
			Altres conceptes	5,42000	€
P-3	P1474-65MY	u	Parella de botes baixes de seguretat industrial per a treballs de construcció en general, resistents a la humitat, de pell rectificada, amb turmellera encoixinada, amb puntera metàl·lica, sola antilliscant, falca amortidora d'impactes al taló i sense plantilla metàl·lica, homologades segons UNE-EN ISO 20344, UNE-EN ISO 20345, UNE-EN ISO 20346 i UNE-EN ISO 20347	**18,51**	€
	B1474-0XL0	u	Parella de botes baixes de seguretat industrial per a treballs de construcció en general, resistents a la humitat, de pell rectificada, amb turmellera encoixinada, amb puntera metàl·lica, sola antilliscant, falca amortidora d'impactes al taló i sense plantilla metàl·lica, homologades segons UNE-EN ISO 20344, UNE-EN ISO 20345, UNE-EN ISO 20346 i UNE-EN ISO 20347	16,83000	€
			Altres conceptes	1,68000	€
P-4	P1477-65LG	u	Casc de seguretat per a ús normal, contra cops, de polietilè amb un pes màxim de 400 g, homologat segons UNE-EN 812	**6,70**	€
	B1477-07TR	u	Casc de seguretat per a ús normal, contra cops, de polietilè amb un pes màxim de 400 g, homologat segons UNE-EN 812	6,09000	€
			Altres conceptes	0,61000	€
P-5	P1479-65N6	u	Cinturó de seguretat de suspensió, ajustable, classe B, de polièster i ferramenta estampada, amb arnesos de subjecció per al tronc i per a les extremitats inferiors, homologat segons CE	**177,38**	€
	B1479-0XLE	u	Cinturó de seguretat de suspensió, ajustable, classe B, de polièster i ferramenta estampada, amb arnesos de subjecció per al tronc i per a les extremitats inferiors, homologat segons CE	161,25000	€
			Altres conceptes	16,13000	€
P-6	P147A-65NA	m	Corda de poliamida d'alta tenacitat, de 16 mm de diàmetre, per a sirga de cinturó de seguretat	**6,02**	€
	B147A-0XL9	m	Corda de poliamida d'alta tenacitat, de 16 mm de diàmetre, per a sirga de cinturó de seguretat	5,47000	€
			Altres conceptes	0,55000	€
P-7	P147H-65N	u	Faixa de protecció dorslumbar	**25,38**	€
	B147H-19PA	u	Faixa de protecció dorslumbar	23,07000	€
			Altres conceptes	2,31000	€
P-8	P147L-EQDI	u	Parella de guants de protecció contra riscs mecànics comuns de construcció nivell 3, homologats segons UNE-EN 388 i UNE-EN 420	**8,79**	€
	B147J-0XKN	u	Parella de guants de protecció contra riscs mecànics comuns de construcció nivell 3, homologats segons UNE-EN 388 i UNE-EN 420	7,99000	€

QUADRE DE PREUS NÚMERO 2

NÚMERO	CODI	UA	DESCRIPCIÓ	PREU	
			Altres conceptes	0,80000	€
P-9	P147O-EPW	u	Mascareta autofiltrant contra polsims i vapors tòxics, homologada segons UNE-EN 405	**0,76**	€
	B147O-0XKB	u	Mascareta autofiltrant contra polsims i vapors tòxics, homologada segons UNE-EN 405	0,69000	€
			Altres conceptes	0,07000	€
P-10	P147P-EPW	u	Protector auditiu tipus orellera acoplable a casc industrial de seguretat, homologat segons UNE-EN 352-8, UNE-EN 397 i UNE-EN 458	**16,86**	€
	B147P-19OE	u	Protector auditiu tipus orellera acoplable a casc industrial de seguretat, homologat segons UNE-EN 352-8, UNE-EN 397 i UNE-EN 458	15,33000	€
			Altres conceptes	1,53000	€
P-11	P147Q-65M	u	Pantalla facial per a soldadura elèctrica, amb marc abatible de mà i suport de polièster reforçat amb fibra de vidre vulcanitzada d'1,35 mm de gruix, amb visor inactínic semifosc amb protecció DIN 12, homologada segons UNE-EN 175	**11,14**	€
	B147Q-0XIU	u	Pantalla facial per a soldadura elèctrica, amb marc abatible de mà i suport de polièster reforçat amb fibra de vidre vulcanitzada d'1,35 mm de gruix, amb visor inactínic semifosc amb protecció DIN 12, homologada segons UNE-EN 175	10,13000	€
			Altres conceptes	1,01000	€
P-12	P147S-65N5	u	Parella de polaines per a soldador de serratge amb tanques de cinta tèxtil arrapant	**12,76**	€
	B147S-0XL8	u	Parella de polaines per a soldador de serratge amb tanques de cinta tèxtil arrapant	11,60000	€
			Altres conceptes	1,16000	€
P-13	P147X-65NJ	u	Sistema de subjecció en posició de treball i prevenció de pèrdua d'equilibri, compost d'una banda de cintura, sivella, recolzament dorsal, elements d'enganxament, connector, element d'amarrament del sistema d'ajust de longitud, homologat segons UNE-EN 358, UNE-EN 362, UNE-EN 354 i UNE-EN 364	**38,50**	€
	B147X-19P7	u	Sistema de subjecció en posició de treball i prevenció de pèrdua d'equilibri, compost d'una banda de cintura, sivella, recolzament dorsal, elements d'enganxament, connector, element d'amarrament del sistema d'ajust de longitud, homologat segons UNE-EN 358, UNE-EN 362, UNE-EN 354 i UNE-EN 364	35,00000	€
			Altres conceptes	3,50000	€
P-14	P147Y-EPW	u	Protector auditiu de tap d'escuma, homologat segons UNE-EN 352-2 i UNE-EN 458	**0,25**	€
	B147Y-0XJE	u	Protector auditiu de tap d'escuma, homologat segons UNE-EN 352-2 i UNE-EN 458	0,23000	€
			Altres conceptes	0,02000	€
P-15	P147Z-FITH	u	Ulleres de seguretat antiimpactes estàndard, amb muntura universal, amb visor transparent i tractament contra l'entelament, homologades segons UNE-EN 167 i UNE-EN 168	**7,85**	€
	B147Z-0XI6	u	Ulleres de seguretat antiimpactes estàndard, amb muntura universal, amb visor transparent i tractament contra l'entelament, homologades segons UNE-EN 167 i UNE-EN 168	7,14000	€
			Altres conceptes	0,71000	€
P-16	P1480-FK75	u	Armilla reflectant amb tires reflectants a la cintura, al pit i a l'esquena, homologada segons UNE-EN 471	**16,53**	€
	B1480-0XLP	u	Armilla reflectant amb tires reflectants a la cintura, al pit i a l'esquena, homologada segons UNE-EN 471	15,03000	€
			Altres conceptes	1,50000	€
P-17	P1485-65O	u	Cinturó per a senyalista, amb tires reflectants, homologat segons UNE-EN 340 i UNE-EN 471	**8,31**	€
	B1485-0NG7	u	Cinturó per a senyalista, amb tires reflectants, homologat segons UNE-EN 340 i UNE-EN 471	7,55000	€
			Altres conceptes	0,76000	€
P-18	P1512-35FA	m2	Plataforma metàl·lica per a pas de persones per sobre de rases, d'amplada <= 1 m, de planxa d'acer de 8 mm de gruix, amb el desmuntatge inclòs	**4,15**	€

QUADRE DE PREUS NÚMERO 2

NÚMERO	CODI	UA	DESCRIPCIÓ	PREU	
	B0DZ7-0FI5	m2	Planxa d'acer per a encofrats i apuntalaments, de 8 mm de gruix, per a 10 usos, per a seguretat i salut	3,71000	€
			Altres conceptes	0,44000	€
P-19	P1512-35FB	m2	Plataforma metàl·lica per a pas de vehicles per sobre de rases, d'amplada <= 1 m, de planxa d'acer de 12 mm de gruix, amb el desmuntatge inclòs	**6,36**	€
	B0DZ7-0FI6	m2	Planxa d'acer per a encofrats i apuntalaments, de 12 mm de gruix, per a 10 usos, per a seguretat i salut	5,76000	€
			Altres conceptes	0,60000	€
P-20	P1516-EQF	m2	Protecció col·lectiva vertical de bastides tubulars i/o muntacàrregues amb malla de polipropilè tupida tipus mosquitera, traus perimetrals amb reforç i corda de diàmetre 6 mm i amb el desmuntatge inclòs	**4,06**	€
	B15Z0-0MDS	m	Corda de poliamida de 6 mm de diàmetre, per a seguretat i salut	0,12000	€
	B151A-19LN	m2	Malla de polipropilè tupida tipus mosquitera i traus perimetrals, per a seguretat i salut	0,86400	€
			Altres conceptes	3,07600	€
P-21	P1518-483O	m2	Protecció horitzontal d'obertures amb malla electrosoldada de barres corrugades d'acer 10x 10 cm i de 3 - 3 mm de diàmetre embegut en el formigó i amb el desmuntatge inclòs	**4,41**	€
	B0B8-108O	m2	Malla electrosoldada de barres corrugades d'acer ME 10x10 cm D:3-3 mm 6x2,2 m B500T UNE-EN 10080, per a seguretat i salut	1,47600	€
			Altres conceptes	2,93400	€
P-22	P151A-45RB	m	Barana de protecció en el perímetre del sostre, d'alçària 1 m amb travesser superior i intermedi de tub metàl·lic de 2,3´´, sòcol de post de fusta, fixada amb suports a puntals metàl·lic telescòpics i amb el desmuntatge inclòs	**7,51**	€
	B0D62-07PU	cu	Puntal metàl·lic i telescòpic per a 3 m d'alçària i 150 usos, per a seguretat i salut	0,04704	€
	B0D41-07PB	m2	Post de fusta de pi per a 3 usos, per a seguretat i salut	1,71820	€
	B0DZ2-0F7T	u	Element de suport de barana per a fixar a puntal metàl·lic, per a 20 usos, per a seguretat i salut	0,22800	€
	B0DZ8-0F7S	u	Tub metàl·lic de 2,3´´ de diàmetre, per a 150 usos, per a seguretat i salut	0,28800	€
			Altres conceptes	5,22876	€
P-23	P151A-45R	m	Barana de protecció en el perímetre del sostre, d'alçària 1 m amb travesser superior i intermedi de tub metàl·lic de 2,3´´, sòcol de post de fusta, fixada amb suports de muntant metàl·lic amb mordassa per al sostre i amb el desmuntatge inclòs	**6,04**	€
	B151D-0MCA	u	Muntant metàl·lic per a barana de seguretat, d'1 m d'alçària, amb mordassa per al sostre, per a 15 usos	0,58800	€
	B0D41-07PB	m2	Post de fusta de pi per a 3 usos, per a seguretat i salut	1,71820	€
	B0DZ8-0F7S	u	Tub metàl·lic de 2,3´´ de diàmetre, per a 150 usos, per a seguretat i salut	0,28800	€
			Altres conceptes	3,44580	€
P-24	P151G-49AL	m	Línia horitzontal per a l'ancoratge i desplaçament de cinturons de seguretat, amb corda de poliamida de 16 mm de D i dispositiu anticaiguda autoblocador per a subjectar cinturó de seguretat i amb el desmuntatge inclòs	**7,94**	€
	B1515-0MCE	u	Dispositiu anticaiguda autoblocador per a subjectar cinturó de seguretat a una corda de 16 mm de diàmetre, d'aliatge lleuger estampat	5,47890	€
	B15Z0-0MDT	m	Corda de poliamida de 16 mm de diàmetre, per a seguretat i salut	1,03950	€
			Altres conceptes	1,42160	€
P-25	P151Q-EQF	m2	Protecció col·lectiva vertical dels laterals dels forats de les escales en tota l'alçada amb xarxa-teló normalitzada (UNE-EN 1263-1) de poliamida no regenerada, de tenacitat alta nuada amb corda perimetral de poliamida, ancoratge de fleix perforat i clau d'impacte d'acer i corda de cosit de 6 mm de diàmetre i amb el desmuntatge inclòs	**12,31**	€

QUADRE DE PREUS NÚMERO 2

NÚMERO	CODI	UA	DESCRIPCIÓ	PREU
	B151L-0M3G	m2	Xarxa de fil trenat de poliamida no regenerada, de tenacitat alta, de 4 mm de D i 80x80 mm de pas de malla, amb corda perimetral de poliamida de 12 mm de diàmetre nuada a la xarxa, per a 10 usos, per a seguretat i salut	0,22800 €
	B0AL-07AQ	cu	Claus d'impacte d'acer, per a seguretat i salut	0,36520 €
	B0DZ3-0F6H	m	Fleix, per a seguretat i salut	0,02300 €
	B15Z0-0MDS	m	Corda de poliamida de 6 mm de diàmetre, per a seguretat i salut	0,07500 €
			Altres conceptes	11,61880 €
P-26	P151S-HB3	u	Peça de plàstic en forma de bolet, de color vermell, per a protecció dels extrems de les armadures per a qualsevol diàmetre, amb desmuntatge inclòs	**0,17** €
	B1516-H6LO	u	Peça de plàstic en forma de bolet, de color vermell, per a protecció dels extrems de les armadures per a qualsevol diametre per a 5 usos	0,03000 €
			Altres conceptes	0,14000 €
P-27	P15B1-EQF	u	Banqueta aïllant de potes fixes per a treballs en tensió, segons UNE 204001	**79,22** €
	B15B1-19NH	u	Banqueta aïllant de potes fixes per a treballs en tensió, segons UNE 204001	72,02000 €
			Altres conceptes	7,20000 €
P-28	P15B4-EQF	u	Escala portàtil dielèctrica de fibra de vidre i llargària 3,2 m	**295,44** €
	B15B4-19NI	u	Escala portàtil dielèctrica de fibra de vidre i llargària 3,2 m	268,58000 €
			Altres conceptes	26,86000 €
P-29	P15Z0-67C7	h	Brigada de seguretat per a manteniment i reposició de les proteccions	**33,73** €
			Altres conceptes	33,73000 €
P-30	P15Z1-67CA	h	Senyaler	**15,35** €
			Altres conceptes	15,35000 €
P-31	P161-79K6	u	Assistencia d'oficial a reunió del comitè de Seguretat i Salut	**18,21** €
			Altres conceptes	18,21000 €
P-32	P169-67C9	h	Informació en Seguretat i Salut per als riscos específics de l'obra	**15,22** €
			Altres conceptes	15,22000 €
P-33	P16B-6P0C	h	Presencia al lloc de treball de recursos preventius	**19,31** €
			Altres conceptes	19,31000 €
P-34	P16C-67C8	u	Reunió del comitè de Seguretat i Salut constituït per 6 persones	**109,19** €
			Altres conceptes	109,19000 €
P-35	P16E-67C6	u	Termòmetre/baròmetre	**19,33** €
	B168-19NU	u	Termòmetre/baròmetre	17,57000 €
			Altres conceptes	1,76000 €
P-36	P641-423N	m	Tanca d'alçària 2 m, de planxa nervada d'acer galvanitzat, pals de tub d'acer galvanitzat col·locats cada 3 m sobre daus de formigó i amb el desmuntatge inclòs	**22,77** €
	B06E-12C6	m3	Formigó HM-20/P/20/I de consistència plàstica, grandària màxima del granulat 20 mm, amb >= 200 kg/m3 de ciment, apte per a classe d'exposició I, per a seguretat i salut	0,94560 €
	B640-0KVH	u	Pal de tub d'acer galvanitzat, de 2 m d'alçària, per a tanca metàl·lica, per a seguretat i salut	5,07960 €
	B641-0KVP	m2	Planxa d'acer galvanitzat de 0,6 mm de gruix, nervada, per a tanca metàl·lica, per a seguretat i salut	14,26000 €
			Altres conceptes	2,48480 €
P-37	P653-8MX6	m2	Envà de plaques de guix laminat format per estructura senzilla normal amb perfileria de planxa d'acer galvanitzat, amb un gruix total de l'envà de 78 mm, muntants cada 600 mm de	**22,24** €

QUADRE DE PREUS NÚMERO 2

NÚMERO	CODI	UA	DESCRIPCIÓ	PREU	
			48 mm d'amplària i canals de 48 mm d'amplària, 1 placa estàndard (A) de 15 mm de gruix en cada cara, fixades mecànicament		
	B6B1-0KK7	m	Muntant de planxa d'acer galvanitzat, en paraments verticals amb perfils 48 mm d'amplària	2,07953	€
	B0AQ-07GR	cu	Visos per a plaques de guix laminat	2,79000	€
	B0AQ-07EX	cu	Visos galvanitzats	0,31560	€
	B0CC0-21OU	m2	Placa de guix laminat estàndard (A) i gruix 15 mm, amb vora afinada (BA), segons la norma UNE-EN 520	11,10340	€
	B6B1-0KK3	m	Canal de planxa d'acer galvanitzat, en paraments horitzontals amb perfils 48 mm d'amplària	0,82793	€
	B7J6-0GSL	kg	Massilla per a junt de plaques de cartró-guix	1,04800	€
	B7J1-0SL0	m	Cinta de paper resistent per a junts de plaques de guix laminat	0,16000	€
	B6B0-1BTM	m	Banda acústica autoadhesiva fins a 50 mm d'amplària per a junts de plaques de guix laminat	0,27730	€
	B0AO-07II	u	Tac de niló de 6 a 8 mm de diàmetre, amb vis	1,02000	€
			Altres conceptes	2,61824	€
P-38	P6A1-D7EC	u	Porta de planxa preformada d'acer galvanitzat d'1 fulla batent d'1,5 m de llum de pas i 2 m d'alçària, amb bastiment de tub d'acer galvanitzat, per a tanca mòbil de malla metàl·lica i per a 2 usos, per a seguretat i salut i amb el desmuntatge inclòs	**165,49**	**€**
	B6AY-0KMP	u	Porta de planxa preformada d'acer galvanitzat d'1 fulla batent d'1,5 m de llum de pas i 2 m d'alçària, amb bastiment de tub d'acer galvanitzat, per a tanca mòbil de malla metàl·lica i per a 2 usos, per a seguretat i salut	145,31000	€
			Altres conceptes	20,18000	€
P-39	P6A1-D7EE	u	Porta de planxa preformada d'acer galvanitzat d'1 fulla batent d'1 m de llum de pas i 2 m d'alçària, amb bastiment de tub d'acer galvanitzat, per a tanca mòbil de malla metàl·lica i per a 2 usos, per a seguretat i salut i amb el desmuntatge inclòs	**130,51**	**€**
	B6AY-0KMT	u	Porta de planxa preformada d'acer galvanitzat d'1 fulla batent d'1 m de llum de pas i 2 m d'alçària, amb bastiment de tub d'acer galvanitzat, per a tanca mòbil de malla metàl·lica i per a 2 usos, per a seguretat i salut	116,25000	€
			Altres conceptes	14,26000	€
P-40	P6AC-D7DZ	m	Tanca mòbil, de 2 m d'alçària, d'acer galvanitzat, amb malla electrosoldada de 90x150 mm i de 4.5 i 3,5 mm de D, bastidor de 3.5x2 m de tub de 40 mm de D, fixat a peus prefabricats de formigó, i amb el desmuntatge inclòs	**2,01**	**€**
	B6AZ-0KLL	u	Dau de formigó de 38 kg per a peu de tanca mòbil de malla d'acer i per a 20 usos, per a seguretat i salut	0,04500	€
	B6AX-0KOW	m	Tanca mòbil, de 2 m d'alçària, d'acer galvanitzat, amb malla electrosoldada de 90x150 mm i de 4.5 i 3,5 mm de diàmetre, bastidor de 3.5x2 m de tub de 40 mm de diàmetre per a fixar a peus prefabricats de formigó, per a 20 usos, per a seguretat i salut	0,64000	€
			Altres conceptes	1,32500	€
P-41	PBA3-DXIU	m	Pintat sobre paviment de marca vial longitudinal contínua per a ús temporal i no retrorreflectant, tipus T-NR, de 10 cm d'amplària, amb pintura acrílica de color groc, aplicada mecànicament mitjançant polvorització	**0,42**	**€**
	BBA1-2XWO	kg	Pintura acrílica de color groc, per a marques vials	0,14313	€
			Altres conceptes	0,27687	€
P-42	PBB5-65KZ	u	Rètol adhesiu (MIE-RAT.10) de maniobra per a quadre o pupitre de control elèctric, adherit	**6,07**	**€**
	BBB1-19N1	u	Rètol adhesiu (MIE-RAT.10) de maniobra per a quadre o pupitre de control elèctric, per a seguretat i salut	5,52000	€
			Altres conceptes	0,55000	€
P-43	PBB8-65KF	u	Senyal d'advertència, normalitzada amb pictograma negre sobre fons groc, de forma triangular amb el cantell negre, costat major 10 cm, amb cartell explicatiu rectangular, per ser vista fins 3 m de distància, fixada i amb el desmuntatge inclòs	**23,48**	**€**

QUADRE DE PREUS NÚMERO 2

NÚMERO	CODI	UA	DESCRIPCIÓ	PREU
	BBB0-19MX	u	Cartell explicatiu del contingut de la senyal, amb llegenda indicativa d'advertència, amb el text en negre sobre fons groc, de forma rectangular, amb el cantell negre, costat major 10 cm, per ésser vist fins 3 m, per a seguretat i salut	9,07000 €
	BBB4-19MH	u	Senyal d'advertència, normalitzada amb pictograma negre sobre fons groc, de forma triangular amb el cantell negre, costat major 10 cm, per ésser vista fins 3 m, per a seguretat i salut	2,51000 €
			Altres conceptes	11,90000 €
P-44	PBBC-65LC	u	Senyal manual per a senyalista	**13,40** €
	BBB7-19LZ	u	Senyal manual per a senyalista	12,18000 €
			Altres conceptes	1,22000 €
P-45	PBBL-56GK	u	Placa de senyalització de seguretat laboral, de planxa d'acer llisa serigrafiada, de 40x33 cm, fixada mecànicament i amb el desmuntatge inclòs	**17,40** €
	BBB9-0R6S	u	Placa de senyalització de seguretat laboral, de planxa d'acer llisa serigrafiada, de 40x33 cm, per a seguretat i salut	15,35000 €
	B0AQ-07GU	cu	Visos per a fusta o tacs de PVC, per a seguretat i salut	0,13200 €
			Altres conceptes	1,91800 €
P-46	PBC4-56GX	m	Cinta d'abalisament, amb un suport cada 5 m i amb el desmuntatge inclòs	**1,16** €
	BBC6-0R90	m	Cinta d'abalisament Indeterminat, per a seguretat i salut	0,14000 €
	B0B7-106U	kg	Acer en barres corrugades B400S de límit elàstic >= 400 N/mm2, per a seguretat i salut	0,07440 €
			Altres conceptes	0,94560 €
P-47	PBC5-56GN	u	Con de plàstic reflector de 50 cm d'alçària	**11,87** €
	BBC7-0R8R	u	Con d'abalisament de plàstic reflector de 50 cm d'alçària, per a 2 usos, per a seguretat i salut	10,39000 €
			Altres conceptes	1,48000 €
P-48	PBCA-56H4	u	Llumenera amb làmpada llampegant amb energia de bateria recarregable i amb el desmuntatge inclòs	**112,63** €
	BBCE-0R97	u	Llumenera amb làmpada llampegant, amb energia de bateria recarregable, per a 2 usos, per a seguretat i salut	99,50000 €
			Altres conceptes	13,13000 €
P-49	PBCD-56H6	m	Tanca mòbil metàl·lica de 2,5 m de llargària i 1 m d'alçària i amb el desmuntatge inclòs	**5,26** €
	BBCI-0R99	m	Tanca mòbil metàl·lica de 2,5 m de llargària i 1 m d'alçària, per a 4 usos, per a seguretat i salut	4,35600 €
			Altres conceptes	0,90400 €
P-50	PM32-DZ3Y	u	Extintor manual de pols seca polivalent, de càrrega 6 kg, amb pressió incorporada, cromat, amb suport a paret	**68,47** €
	BM33-0T4E	u	Extintor de pols seca polivalent, de càrrega 6 kg, amb pressió incorporada, cromat	60,70000 €
	BMY3-0TC7	u	Part proporcional d'elements especials per a extintors	0,30000 €
			Altres conceptes	7,47000 €
P-51	PM32-DZ48	u	Extintor manual de diòxid de carboni, de càrrega 5 kg, amb pressió incorporada, pintat, amb suport a paret	**82,21** €
	BMY3-0TC7	u	Part proporcional d'elements especials per a extintors	0,30000 €
	BM33-0T4U	u	Extintor de diòxid de carboni, de càrrega 5 kg, amb pressió incorporada, pintat	71,35000 €
			Altres conceptes	10,56000 €
P-52	PMS0-6Z9N	u	Rètol senyalització instal·lació de protecció contra incendis, quadrat, de 210x210 mm2 de panell de polipropilè d'1,5 mm de gruix, col·locat fixat mecànicament sobre parament vertical	**11,31** €

QUADRE DE PREUS NÚMERO 2

NÚMERO	CODI	UA	DESCRIPCIÓ	PREU	
	B0AO-07IG	u	Tac de niló de 5 mm de diàmetre, com a màxim, amb vis	0,40000	€
	BMS0-1K0V	u	Rètol senyalització instal·lació de protecció contra incendis, quadrat, de 210x210 mm2 de panell de polipropilè d'1,5 mm de gruix	7,55000	€
			Altres conceptes	3,36000	€
P-53	PQU1-49TH	u	Banc de fusta, de 3,5 m de llargària i 0,4 m d'amplària, amb capacitat per a 5 persones, col·locat i amb el desmuntatge inclòs	**24,19**	€
	BQU1-0THX	u	Banc de fusta de 3,5 m de llargària i 0,4 m d'amplària, amb capacitat per a 5 persones per a 4 usos, per a seguretat i salut	21,80750	€
			Altres conceptes	2,38250	€
P-54	PQU3-0235	u	Farmaciola portàtil d'urgència, amb el contingut establert a l'ordenança general de seguretat i salut en el treball	**117,88**	€
	BQU3-0TIC	u	Farmaciola portàtil d'urgència, amb el contingut establert a l'ordenança general de seguretat i salut en el treball	107,16000	€
			Altres conceptes	10,72000	€
P-55	PQU7-0238	u	Material sanitari per a assortir una farmaciola amb el contingut establert a l'ordenança general de seguretat i salut en el treball	**78,57**	€
	BQU7-0TJC	u	Material sanitari per a assortir una farmaciola, amb el contingut establert a l'ordenança general de seguretat i salut en el treball	71,43000	€
			Altres conceptes	7,14000	€
P-56	PQU8-65LV	u	Mirall de lluna incolora de 3 mm de gruix, col·locat adherit sobre tauler de fusta	**59,43**	€
	BC1K-0WNU	m2	Mirall de lluna incolora de gruix 3 mm, per a seguretat i salut	27,39000	€
			Altres conceptes	32,04000	€
P-57	PQUB-BIR3	mes	Lloguer de mòdul prefabricat de cabina amb inodor químic d'1,05x1,05 m i 2,35 m d'alçària, amb tancaments de polietilè i sostre traslúcid, equipat amb 1 inodor amb dipòsit químic de 250l. i un lavabo amb dipòsit d'aigua de 45l., amb manteniment inclòs	**150,15**	€
	BQU8-2RBJ	mes	Lloguer de mòdul prefabricat de cabina amb inodor químic d'1,05x1,05 m i 2,35 m d'alçària, amb tancaments de polietilè i sostre traslúcid, equipat amb 1 inodor amb dipòsit químic de 250l. i un lavabo amb dipòsit d'aigua de 45l., amb manteniment inclòs	136,50000	€
			Altres conceptes	13,65000	€
P-58	PQUE-BIQT	mes	Lloguer de mòdul prefabricat per equipament de vestidors a obra de 8x2,4 m amb tancaments formats per placa de dues planxes d'acer prelacat i aïllament interior de 40mm de gruix i paviment format per tauler aglomarat hidròfug amb acabat de PVC sobre xapa galvanitzada i llana mineral de vidre, instal·lació elèctrica 2 punts de llum, interruptor, endolls i protecció diferencial	**78,38**	€
	BQUE-2RB8	mes	Lloguer de mòdul prefabricat per equipament de vestidors a obra de 8x2,4 m amb tancaments formats per placa de dues planxes d'acer prelacat i aïllament interior de 40mm de gruix i paviment format per tauler aglomarat hidròfug amb acabat de PVC sobre xapa galvanitzada i llana mineral de vidre, instal·lació elèctrica amb 2 punts de llum, interruptor, endolls i protecció diferencial	71,25000	€
			Altres conceptes	7,13000	€
P-59	PQUO-5671	u	Taula de fusta amb tauler de melamina, de 3,5 m de llargària i 0,8 m d'amplària, amb capacitat per a 10 persones, col·locada i amb el desmuntatge inclòs	**25,83**	€
	BQUK-0TI0	u	Taula de fusta amb tauler de melamina, de 3,5 m de llargària i 0,8 m d'amplària, amb capacitat per a 10 persones per a 4 usos, per a seguretat i salut	23,38750	€
			Altres conceptes	2,44250	€

QUADRE DE PREUS NÚMERO 2

NÚMERO	CODI	UA	DESCRIPCIÓ	PREU

INSTITUT MUNICIPAL DE MERCATS DE BARCELONA

JUSTIFICACIÓ DE PREUS

JUSTIFICACIÓ DE PREUS

MA D'OBRA

CODI	UA	DESCRIPCIÓ	PREU	
A01-FEP3	h	Ajudant col·locador	23,07000	€
A01-FEPH	h	Ajudant muntador	23,07000	€
A01-FEPM	h	Ajudant per a seguretat i salut	24,65000	€
A06-FEQ1	h	Coordinador d'activitats preventives	27,53000	€
A0D-0009	h	Manobre per a seguretat i salut	21,70000	€
A0F-000D	h	Oficial 1a col·locador	25,99000	€
A0F-000R	h	Oficial 1a muntador	26,86000	€
A0F-0015	h	Oficial 1a per a seguretat i salut	25,99000	€

JUSTIFICACIÓ DE PREUS

MAQUINÀRIA

CODI	UA	DESCRIPCIÓ	PREU	
C154-003P	h	Camió per a transport de 7 t, per a seguretat i salut	40,00000	€
C1B0-006F	h	Màquina per a pintar bandes de vial, autopropulsada, per a seguretat i salut	34,77000	€

JUSTIFICACIÓ DE PREUS

MATERIALS

CODI	UA	DESCRIPCIÓ	PREU	
B06E-12C6	m3	Formigó HM-20/P/20/I de consistència plàstica, grandària màxima del granulat 20 mm, amb >= 200 kg/m3 de ciment, apte per a classe d'exposició I, per a seguretat i salut	63,04000	€
B0AL-07AQ	cu	Claus d'impacte d'acer, per a seguretat i salut	18,26000	€
B0AO-07IG	u	Tac de niló de 5 mm de diàmetre, com a màxim, amb vis	0,10000	€
B0AO-07II	u	Tac de niló de 6 a 8 mm de diàmetre, amb vis	0,17000	€
B0AQ-07EX	cu	Visos galvanitzats	2,63000	€
B0AQ-07GR	cu	Visos per a plaques de guix laminat	9,30000	€
B0AQ-07GU	cu	Visos per a fusta o tacs de PVC, per a seguretat i salut	3,30000	€
B0B7-106U	kg	Acer en barres corrugades B400S de límit elàstic >= 400 N/mm2, per a seguretat i salut	0,62000	€
B0B8-108O	m2	Malla electrosoldada de barres corrugades d'acer ME 10x10 cm D:3-3 mm 6x2,2 m B500T UNE-EN 10080, per a seguretat i salut	1,23000	€
B0CC0-21OU	m2	Placa de guix laminat estàndard (A) i gruix 15 mm, amb vora afinada (BA), segons la norma UNE-EN 520	5,39000	€
B0D41-07PB	m2	Post de fusta de pi per a 3 usos, per a seguretat i salut	7,81000	€
B0D62-07PU	cu	Puntal metàl·lic i telescòpic per a 3 m d'alçària i 150 usos, per a seguretat i salut	11,76000	€
B0DZ2-0F7T	u	Element de suport de barana per a fixar a puntal metàl·lic, per a 20 usos, per a seguretat i salut	0,19000	€
B0DZ3-0F6H	m	Fleix, per a seguretat i salut	0,23000	€
B0DZ7-0FI5	m2	Planxa d'acer per a encofrats i apuntalaments, de 8 mm de gruix, per a 10 usos, per a seguretat i salut	3,71000	€
B0DZ7-0FI6	m2	Planxa d'acer per a encofrats i apuntalaments, de 12 mm de gruix, per a 10 usos, per a seguretat i salut	5,76000	€
B0DZ8-0F7S	u	Tub metàl·lic de 2,3´´ de diàmetre, per a 150 usos, per a seguretat i salut	0,12000	€
B0Y1-12V7	m2	Amortització diària de bastida tubular metàl·lica fixa, formada per bastiments de 70 cm d'amplària i alçària <= 200 cm, amb bases regulables, tubs travessers, tubs de travament, plataformes de treball d'amplària com a mínim de 60 cm, escales d'accés, baranes laterals, sòcols i xarxa de protecció de poliamida, col·locada a tota la cara exterior i amarradors cada 20 m2 de façana, inclosos tots els elements de senyalització normalitzats, per a seguretat i salut	0,09000	€
B1474-0XL0	u	Parella de botes baixes de seguretat industrial per a treballs de construcció en general, resistents a la humitat, de pell rectificada, amb turmellera encoixinada, amb puntera metàl·lica, sola antilliscant, falca amortidora d'impactes al taló i sense plantilla metàl·lica, homologades segons UNE-EN ISO 20344, UNE-EN ISO 20345, UNE-EN ISO 20346 i UNE-EN ISO 20347	16,83000	€
B1477-07TR	u	Casc de seguretat per a ús normal, contra cops, de polietilè amb un pes màxim de 400 g, homologat segons UNE-EN 812	6,09000	€
B1479-0XLE	u	Cinturó de seguretat de suspensió, ajustable, classe B, de polièster i ferramenta estampada, amb arnesos de subjecció per al tronc i per a les extremitats inferiors, homologat segons CE	161,25000	€
B147A-0XL9	m	Corda de poliamida d'alta tenacitat, de 16 mm de diàmetre, per a sirga de cinturó de seguretat	5,47000	€
B147H-19PA	u	Faixa de protecció dorslumbar	23,07000	€
B147J-0XKN	u	Parella de guants de protecció contra riscs mecànics comuns de construcció nivell 3, homologats segons UNE-EN 388 i UNE-EN 420	7,99000	€
B147O-0XKB	u	Mascareta autofiltrant contra polsims i vapors tòxics, homologada segons UNE-EN 405	0,69000	€
B147P-19OE	u	Protector auditiu tipus orellera acoplable a casc industrial de seguretat, homologat segons UNE-EN 352-8, UNE-EN 397 i UNE-EN 458	15,33000	€
B147Q-0XIU	u	Pantalla facial per a soldadura elèctrica, amb marc abatible de mà i suport de polièster reforçat amb fibra de vidre vulcanitzada d'1,35 mm de gruix, amb visor inactínic semifosc amb protecció DIN 12, homologada segons UNE-EN 175	10,13000	€
B147S-0XL8	u	Parella de polaines per a soldador de serratge amb tanques de cinta tèxtil arrapant	11,60000	€
B147X-19P7	u	Sistema de subjecció en posició de treball i prevenció de pèrdua d'equilibri, compost d'una banda de cintura, sivella, recolzament dorsal, elements d'enganxament, connector, element d'amarrament del sistema d'ajust de longitud, homologat segons UNE-EN 358, UNE-EN 362, UNE-EN 354 i UNE-EN 364	35,00000	€

JUSTIFICACIÓ DE PREUS

MATERIALS

CODI	UA	DESCRIPCIÓ	PREU	
B147Y-0XJE	u	Protector auditiu de tap d'escuma, homologat segons UNE-EN 352-2 i UNE-EN 458	0,23000	€
B147Z-0XI6	u	Ulleres de seguretat antiimpactes estàndard, amb muntura universal, amb visor transparent i tractament contra l'entelament, homologades segons UNE-EN 167 i UNE-EN 168	7,14000	€
B1480-0XLP	u	Armilla reflectant amb tires reflectants a la cintura, al pit i a l'esquena, homologada segons UNE-EN 471	15,03000	€
B1485-0NG7	u	Cinturó per a senyalista, amb tires reflectants, homologat segons UNE-EN 340 i UNE-EN 471	7,55000	€
B1515-0MCE	u	Dispositiu anticaiguda autoblocador per a subjectar cinturó de seguretat a una corda de 16 mm de diàmetre, d'aliatge lleuger estampat	78,27000	€
B1516-H6LO	u	Peça de plàstic en forma de bolet, de color vermell, per a protecció dels extrems de les armadures per a qualsevol diametre per a 5 usos	0,03000	€
B151A-19LN	m2	Malla de polipropilè tupida tipus mosquitera i traus perimetrals, per a seguretat i salut	0,72000	€
B151D-0MCA	u	Muntant metàl·lic per a barana de seguretat, d'1 m d'alçària, amb mordassa per al sostre, per a 15 usos	1,47000	€
B151L-0M3G	m2	Xarxa de fil trenat de poliamida no regenerada, de tenacitat alta, de 4 mm de D i 80x80 mm de pas de malla, amb corda perimetral de poliamida de 12 mm de diàmetre nuada a la xarxa, per a 10 usos, per a seguretat i salut	0,19000	€
B15B1-19NH	u	Banqueta aïllant de potes fixes per a treballs en tensió, segons UNE 204001	72,02000	€
B15B4-19NI	u	Escala portàtil dielèctrica de fibra de vidre i llargària 3,2 m	268,58000	€
B15Z0-0MDS	m	Corda de poliamida de 6 mm de diàmetre, per a seguretat i salut	0,15000	€
B15Z0-0MDT	m	Corda de poliamida de 16 mm de diàmetre, per a seguretat i salut	0,99000	€
B168-19NU	u	Termòmetre/baròmetre	17,57000	€
B640-0KVH	u	Pal de tub d'acer galvanitzat, de 2 m d'alçària, per a tanca metàl·lica, per a seguretat i salut	14,94000	€
B641-0KVP	m2	Planxa d'acer galvanitzat de 0,6 mm de gruix, nervada, per a tanca metàl·lica, per a seguretat i salut	7,13000	€
B6AX-0KOW	m	Tanca mòbil, de 2 m d'alçària, d'acer galvanitzat, amb malla electrosoldada de 90x150 mm i de 4.5 i 3,5 mm de diàmetre, bastidor de 3.5x2 m de tub de 40 mm de diàmetre per a fixar a peus prefabricats de formigó, per a 20 usos, per a seguretat i salut	0,64000	€
B6AY-0KMP	u	Porta de planxa preformada d'acer galvanitzat d'1 fulla batent d'1,5 m de llum de pas i 2 m d'alçària, amb bastiment de tub d'acer galvanitzat, per a tanca mòbil de malla metàl·lica i per a 2 usos, per a seguretat i salut	145,31000	€
B6AY-0KMT	u	Porta de planxa preformada d'acer galvanitzat d'1 fulla batent d'1 m de llum de pas i 2 m d'alçària, amb bastiment de tub d'acer galvanitzat, per a tanca mòbil de malla metàl·lica i per a 2 usos, per a seguretat i salut	116,25000	€
B6AZ-0KLL	u	Dau de formigó de 38 kg per a peu de tanca mòbil de malla d'acer i per a 20 usos, per a seguretat i salut	0,15000	€
B6B0-1BTM	m	Banda acústica autoadhesiva fins a 50 mm d'amplària per a junts de plaques de guix laminat	0,59000	€
B6B1-0KK3	m	Canal de planxa d'acer galvanitzat, en paraments horitzontals amb perfils 48 mm d'amplària	0,83000	€
B6B1-0KK7	m	Muntant de planxa d'acer galvanitzat, en paraments verticals amb perfils 48 mm d'amplària	0,85000	€
B7J1-0SL0	m	Cinta de paper resistent per a junts de plaques de guix laminat	0,04000	€
B7J6-0GSL	kg	Massilla per a junt de plaques de cartró-guix	1,31000	€
BBA1-2XWO	kg	Pintura acrílica de color groc, per a marques vials	1,95000	€
BBB0-19MX	u	Cartell explicatiu del contingut de la senyal, amb llegenda indicativa d'advertència, amb el text en negre sobre fons groc, de forma rectangular, amb el cantell negre, costat major 10 cm, per ésser vist fins 3 m, per a seguretat i salut	9,07000	€
BBB1-19N1	u	Rètol adhesiu (MIE-RAT.10) de maniobra per a quadre o pupitre de control elèctric, per a seguretat i salut	5,52000	€
BBB4-19MH	u	Senyal d'advertència, normalitzada amb pictograma negre sobre fons groc, de forma triangular amb el cantell negre, costat major 10 cm, per ésser vista fins 3 m, per a seguretat i salut	2,51000	€
BBB7-19LZ	u	Senyal manual per a senyalista	12,18000	€
BBB9-0R6S	u	Placa de senyalització de seguretat laboral, de planxa d'acer llisa serigrafiada, de 40x33 cm, per a seguretat i salut	15,35000	€

JUSTIFICACIÓ DE PREUS

MATERIALS

CODI	UA	DESCRIPCIÓ	PREU	
BBC6-0R90	m	Cinta d'abalisament Indeterminat, per a seguretat i salut	0,14000	€
BBC7-0R8R	u	Con d'abalisament de plàstic reflector de 50 cm d'alçària, per a 2 usos, per a seguretat i salut	10,39000	€
BBCE-0R97	u	Llumenera amb làmpada llampegant, amb energia de bateria recarregable, per a 2 usos, per a seguretat i salut	99,50000	€
BBCI-0R99	m	Tanca mòbil metàl·lica de 2,5 m de llargària i 1 m d'alçària, per a 4 usos, per a seguretat i salut	10,89000	€
BC1K-0WNU	m2	Mirall de lluna incolora de gruix 3 mm, per a seguretat i salut	27,39000	€
BM33-0T4E	u	Extintor de pols seca polivalent, de càrrega 6 kg, amb pressió incorporada, cromat	60,70000	€
BM33-0T4U	u	Extintor de diòxid de carboni, de càrrega 5 kg, amb pressió incorporada, pintat	71,35000	€
BMS0-1K0V	u	Rètol senyalització instal·lació de protecció contra incendis, quadrat, de 210x210 mm2 de panell de polipropilè d'1,5 mm de gruix	7,55000	€
BMY3-0TC7	u	Part proporcional d'elements especials per a extintors	0,30000	€
BQU1-0THX	u	Banc de fusta de 3,5 m de llargària i 0,4 m d'amplària, amb capacitat per a 5 persones per a 4 usos, per a seguretat i salut	87,23000	€
BQU3-0TIC	u	Farmaciola portàtil d'urgència, amb el contingut establert a l'ordenança general de seguretat i salut en el treball	107,16000	€
BQU7-0TJC	u	Material sanitari per a assortir una farmaciola, amb el contingut establert a l'ordenança general de seguretat i salut en el treball	71,43000	€
BQU8-2RBJ	mes	Lloguer de mòdul prefabricat de cabina amb inodor químic d'1,05x1,05 m i 2,35 m d'alçària, amb tancaments de polietilè i sostre traslúcid, equipat amb 1 inodor amb dipòsit químic de 250l. i un lavabo amb dipòsit d'aigua de 45l., amb manteniment inclòs	136,50000	€
BQUE-2RB8	mes	Lloguer de mòdul prefabricat per equipament de vestidors a obra de 8x2,4 m amb tancaments formats per placa de dues planxes d'acer prelacat i aïllament interior de 40mm de gruix i paviment format per tauler aglomarat hidròfug amb acabat de PVC sobre xapa galvanitzada i llana mineral de vidre, instal·lació elèctrica amb 2 punts de llum, interruptor, endolls i protecció diferencial	71,25000	€
BQUK-0TI0	u	Taula de fusta amb tauler de melamina, de 3,5 m de llargària i 0,8 m d'amplària, amb capacitat per a 10 persones per a 4 usos, per a seguretat i salut	93,55000	€

JUSTIFICACIÓ DE PREUS

Data: 26/06/23 Pàg.: 6

PARTIDES D'OBRA

NÚM	CODI	UA	DESCRIPCIÓ		PREU	
P-1	P121-EKK0	m2	Amortització diària de bastida tubular metàl·lica fixa, formada per bastiments de 70 cm d'amplària i alçària <= 200 cm, amb bases regulables, tubs travessers, tubs de travament, plataformes de treball d'amplària com a mínim de 60 cm, escales d'accés, baranes laterals, sòcols i xarxa de protecció de poliamida col·locada a tota la cara exterior i amarradors cada 20 m2 de façana, inclosos tots els elements de senyalització normalitzats, per a seguretat i salut	Rend.: 1,000	0,10	€

				Unitats		Preu		Parcial	Import
Materials									
	B0Y1-12V7	m2	Amortització diària de bastida tubular metàl·lica fixa, formada per bastiments de 70 cm d'amplària i alçària <= 200 cm, amb bases regulables, tubs travessers, tubs de travament, plataformes de treball d'amplària com a mínim de 60 cm, escales d'accés, baranes laterals, sòcols i xarxa de protecció de poliamida, col·locada a tota la cara exterior i amarradors cada 20 m2 de façana, inclosos tots els elements de senyalització normalitzats, per a seguretat i salut	1,000	x	0,09000	=	0,09000	
					Subtotal:			0,09000	0,09000
				COST DIRECTE					0,09000
				DESPESES INDIRECTES		10,00	%		0,00900
				COST EXECUCIÓ MATERIAL					**0,09900**

NÚM	CODI	UA	DESCRIPCIÓ		PREU	
P-2	P127-EKJL	m2	Muntatge i desmuntatge de bastida tubular metàl·lica fixa, formada per bastiments de 70 cm i alçària <= 200 cm, amb bases regulables, tubs travessers, tubs de travament, plataformes de treball d'amplària com a mínim de 60 cm, escales d'accés, baranes laterals, sòcols i xarxa de protecció de poliamida, col·locada a tota la cara exterior i amarradors cada 20 m2 de façana, inclosos tots els elements de senyalització normalitzats i el transport amb un recorregut total màxim de 20 km	Rend.: 1,566	5,42	€

				Unitats		Preu		Parcial	Import
Ma d'obra									
	A0F-0015	h	Oficial 1a per a seguretat i salut	0,080	/R x	25,99000	=	1,32771	
	A01-FEPM	h	Ajudant per a seguretat i salut	0,160	/R x	24,65000	=	2,51852	
					Subtotal:			3,84623	3,84623
Maquinària									
	C154-003P	h	Camió per a transport de 7 t, per a seguretat i salut	0,040	/R x	40,00000	=	1,02171	
					Subtotal:			1,02171	1,02171
				DESPESES AUXILIARS		1,50	%		0,05769
				COST DIRECTE					4,92563
				DESPESES INDIRECTES		10,00	%		0,49256
				COST EXECUCIÓ MATERIAL					**5,41820**

JUSTIFICACIÓ DE PREUS

Data: 26/06/23 Pàg.: 7

PARTIDES D'OBRA

NÚM	CODI	UA	DESCRIPCIÓ			PREU	
P-3	**P1474-65MY**	u	Parella de botes baixes de seguretat industrial per a treballs de construcció en general, resistents a la humitat, de pell rectificada, amb turmellera encoixinada, amb puntera metàl·lica, sola antilliscant, falca amortidora d'impactes al taló i sense plantilla metàl·lica, homologades segons UNE-EN ISO 20344, UNE-EN ISO 20345, UNE-EN ISO 20346 i UNE-EN ISO 20347	**Rend.:**	**1,000**	**18,51**	€

				Unitats		Preu		Parcial	Import
Materials									
	B1474-0XL0	u	Parella de botes baixes de seguretat industrial per a treballs de construcció en general, resistents a la humitat, de pell rectificada, amb turmellera encoixinada, amb puntera metàl·lica, sola antilliscant, falca amortidora d'impactes al taló i sense plantilla metàl·lica, homologades segons UNE-EN ISO 20344, UNE-EN ISO 20345, UNE-EN ISO 20346 i UNE-EN ISO 20347	1,000	x	16,83000	=	16,83000	
					Subtotal:			16,83000	16,83000
				COST DIRECTE					16,83000
				DESPESES INDIRECTES		10,00	%		1,68300
				COST EXECUCIÓ MATERIAL					**18,51300**

P-4	**P1477-65LG**	u	Casc de seguretat per a ús normal, contra cops, de polietilè amb un pes màxim de 400 g, homologat segons UNE-EN 812	**Rend.:**	**1,000**	**6,70**	€

				Unitats		Preu		Parcial	Import
Materials									
	B1477-07TR	u	Casc de seguretat per a ús normal, contra cops, de polietilè amb un pes màxim de 400 g, homologat segons UNE-EN 812	1,000	x	6,09000	=	6,09000	
					Subtotal:			6,09000	6,09000
				COST DIRECTE					6,09000
				DESPESES INDIRECTES		10,00	%		0,60900
				COST EXECUCIÓ MATERIAL					**6,69900**

P-5	**P1479-65N6**	u	Cinturó de seguretat de suspensió, ajustable, classe B, de polièster i ferramenta estampada, amb arnesos de subjecció per al tronc i per a les extremitats inferiors, homologat segons CE	**Rend.:**	**1,000**	**177,38**	€

				Unitats		Preu		Parcial	Import
Materials									
	B1479-0XLE	u	Cinturó de seguretat de suspensió, ajustable, classe B, de polièster i ferramenta estampada, amb arnesos de subjecció per al tronc i per a les extremitats inferiors, homologat segons CE	1,000	x	161,25000	=	161,25000	
					Subtotal:			161,25000	161,25000

JUSTIFICACIÓ DE PREUS

Data: 26/06/23 Pàg.: 8

PARTIDES D'OBRA

NÚM	CODI	UA	DESCRIPCIÓ	PREU

COST DIRECTE		161,25000
DESPESES INDIRECTES	10,00 %	16,12500
COST EXECUCIÓ MATERIAL		**177,37500**

P-6 **P147A-65NA** m Corda de poliamida d'alta tenacitat, de 16 mm de diàmetre, per a sirga de cinturó de seguretat **Rend.: 1,000** **6,02** €

			Unitats		Preu		Parcial	Import
Materials								
	B147A-0XL9 m	Corda de poliamida d'alta tenacitat, de 16 mm de diàmetre, per a sirga de cinturó de seguretat	1,000	x	5,47000	=	5,47000	
				Subtotal:			5,47000	5,47000

COST DIRECTE		5,47000
DESPESES INDIRECTES	10,00 %	0,54700
COST EXECUCIÓ MATERIAL		**6,01700**

P-7 **P147H-65NO** u Faixa de protecció dorslumbar **Rend.: 1,000** **25,38** €

			Unitats		Preu		Parcial	Import
Materials								
	B147H-19PA u	Faixa de protecció dorslumbar	1,000	x	23,07000	=	23,07000	
				Subtotal:			23,07000	23,07000

COST DIRECTE		23,07000
DESPESES INDIRECTES	10,00 %	2,30700
COST EXECUCIÓ MATERIAL		**25,37700**

P-8 **P147L-EQDI** u Parella de guants de protecció contra riscs mecànics comuns de construcció nivell 3, homologats segons UNE-EN 388 i UNE-EN 420 **Rend.: 1,000** **8,79** €

			Unitats		Preu		Parcial	Import
Materials								
	B147J-0XKN u	Parella de guants de protecció contra riscs mecànics comuns de construcció nivell 3, homologats segons UNE-EN 388 i UNE-EN 420	1,000	x	7,99000	=	7,99000	
				Subtotal:			7,99000	7,99000

COST DIRECTE		7,99000
DESPESES INDIRECTES	10,00 %	0,79900
COST EXECUCIÓ MATERIAL		**8,78900**

JUSTIFICACIÓ DE PREUS

Data: 26/06/23 Pàg.: 9

PARTIDES D'OBRA

NÚM	CODI	UA	DESCRIPCIÓ			PREU	
P-9	**P147O-EPWY**	u	Mascareta autofiltrant contra polsims i vapors tòxics, homologada segons UNE-EN 405	**Rend.:**	**1,000**	**0,76**	€

				Unitats		Preu		Parcial	Import
Materials									
	B147O-0XK	u	Mascareta autofiltrant contra polsims i vapors tòxics, homologada segons UNE-EN 405	1,000	x	0,69000	=	0,69000	
					Subtotal:			0,69000	0,69000

COST DIRECTE		0,69000
DESPESES INDIRECTES	10,00 %	0,06900
COST EXECUCIÓ MATERIAL		**0,75900**

P-10	**P147P-EPWV**	u	Protector auditiu tipus orellera acoplable a casc industrial de seguretat, homologat segons UNE-EN 352-8, UNE-EN 397 i UNE-EN 458	**Rend.:**	**1,000**			**16,86**	€

				Unitats		Preu		Parcial	Import
Materials									
	B147P-19O	u	Protector auditiu tipus orellera acoplable a casc industrial de seguretat, homologat segons UNE-EN 352-8, UNE-EN 397 i UNE-EN 458	1,000	x	15,33000	=	15,33000	
					Subtotal:			15,33000	15,33000

COST DIRECTE		15,33000
DESPESES INDIRECTES	10,00 %	1,53300
COST EXECUCIÓ MATERIAL		**16,86300**

P-11	**P147Q-65M3**	u	Pantalla facial per a soldadura elèctrica, amb marc abatible de mà i suport de polièster reforçat amb fibra de vidre vulcanitzada d'1,35 mm de gruix, amb visor inactínic semifosc amb protecció DIN 12, homologada segons UNE-EN 175	**Rend.:**	**1,000**			**11,14**	€

				Unitats		Preu		Parcial	Import
Materials									
	B147Q-0XIU	u	Pantalla facial per a soldadura elèctrica, amb marc abatible de mà i suport de polièster reforçat amb fibra de vidre vulcanitzada d'1,35 mm de gruix, amb visor inactínic semifosc amb protecció DIN 12, homologada segons UNE-EN 175	1,000	x	10,13000	=	10,13000	
					Subtotal:			10,13000	10,13000

COST DIRECTE		10,13000
DESPESES INDIRECTES	10,00 %	1,01300
COST EXECUCIÓ MATERIAL		**11,14300**

JUSTIFICACIÓ DE PREUS

PARTIDES D'OBRA

NÚM	CODI	UA	DESCRIPCIÓ		PREU	
P-12	**P147S-65N5**	u	Parella de polaines per a soldador de serratge amb tanques de cinta tèxtil arrapant	**Rend.:** **1,000**	**12,76**	€

				Unitats		Preu		Parcial	Import
Materials									
	B147S-0XL8	u	Parella de polaines per a soldador de serratge amb tanques de cinta tèxtil arrapant	1,000	x	11,60000	=	11,60000	
					Subtotal:			11,60000	11,60000
				COST DIRECTE					11,60000
				DESPESES INDIRECTES		10,00	%		1,16000
				COST EXECUCIÓ MATERIAL					**12,76000**

P-13	**P147X-65NJ**	u	Sistema de subjecció en posició de treball i prevenció de pèrdua d'equilibri, compost d'una banda de cintura, sivella, recolzament dorsal, elements d'enganxament, connector, element d'amarrament del sistema d'ajust de longitud, homologat segons UNE-EN 358, UNE-EN 362, UNE-EN 354 i UNE-EN 364	**Rend.:** **1,000**				**38,50**	€
				Unitats		Preu		Parcial	Import
Materials									
	B147X-19P7	u	Sistema de subjecció en posició de treball i prevenció de pèrdua d'equilibri, compost d'una banda de cintura, sivella, recolzament dorsal, elements d'enganxament, connector, element d'amarrament del sistema d'ajust de longitud, homologat segons UNE-EN 358, UNE-EN 362, UNE-EN 354 i UNE-EN 364	1,000	x	35,00000	=	35,00000	
					Subtotal:			35,00000	35,00000
				COST DIRECTE					35,00000
				DESPESES INDIRECTES		10,00	%		3,50000
				COST EXECUCIÓ MATERIAL					**38,50000**

P-14	**P147Y-EPWX**	u	Protector auditiu de tap d'escuma, homologat segons UNE-EN 352-2 i UNE-EN 458	**Rend.:** **1,000**				**0,25**	€
				Unitats		Preu		Parcial	Import
Materials									
	B147Y-0XJE	u	Protector auditiu de tap d'escuma, homologat segons UNE-EN 352-2 i UNE-EN 458	1,000	x	0,23000	=	0,23000	
					Subtotal:			0,23000	0,23000
				COST DIRECTE					0,23000
				DESPESES INDIRECTES		10,00	%		0,02300
				COST EXECUCIÓ MATERIAL					**0,25300**

JUSTIFICACIÓ DE PREUS

Data: 26/06/23 Pàg.: 11

PARTIDES D'OBRA

NÚM	CODI	UA	DESCRIPCIÓ			PREU	
P-15	**P147Z-FITH**	u	Ulleres de seguretat antiimpactes estàndard, amb muntura universal, amb visor transparent i tractament contra l'entelament, homologades segons UNE-EN 167 i UNE-EN 168	**Rend.:**	**1,000**	**7,85**	€

				Unitats		Preu		Parcial	Import
Materials									
	B147Z-0XI6	u	Ulleres de seguretat antiimpactes estàndard, amb muntura universal, amb visor transparent i tractament contra l'entelament, homologades segons UNE-EN 167 i UNE-EN 168	1,000	x	7,14000	=	7,14000	
					Subtotal:			7,14000	7,14000
					COST DIRECTE				7,14000
					DESPESES INDIRECTES	10,00	%		0,71400
					COST EXECUCIÓ MATERIAL				**7,85400**

P-16	**P1480-FK75**	u	Armilla reflectant amb tires reflectants a la cintura, al pit i a l'esquena, homologada segons UNE-EN 471	**Rend.:**	**1,000**			**16,53**	€

				Unitats		Preu		Parcial	Import
Materials									
	B1480-0XLP	u	Armilla reflectant amb tires reflectants a la cintura, al pit i a l'esquena, homologada segons UNE-EN 471	1,000	x	15,03000	=	15,03000	
					Subtotal:			15,03000	15,03000
					COST DIRECTE				15,03000
					DESPESES INDIRECTES	10,00	%		1,50300
					COST EXECUCIÓ MATERIAL				**16,53300**

P-17	**P1485-65OO**	u	Cinturó per a senyalista, amb tires reflectants, homologat segons UNE-EN 340 i UNE-EN 471	**Rend.:**	**1,000**			**8,31**	€

				Unitats		Preu		Parcial	Import
Materials									
	B1485-0NG7	u	Cinturó per a senyalista, amb tires reflectants, homologat segons UNE-EN 340 i UNE-EN 471	1,000	x	7,55000	=	7,55000	
					Subtotal:			7,55000	7,55000
					COST DIRECTE				7,55000
					DESPESES INDIRECTES	10,00	%		0,75500
					COST EXECUCIÓ MATERIAL				**8,30500**

JUSTIFICACIÓ DE PREUS

PARTIDES D'OBRA

NÚM	CODI	UA	DESCRIPCIÓ			PREU	
P-18	**P1512-35FA**	m2	Plataforma metàl·lica per a pas de persones per sobre de rases, d'amplada <= 1 m, de planxa d'acer de 8 mm de gruix, amb el desmuntatge inclòs	**Rend.:**	**36,078**	**4,15**	€

				Unitats		Preu		Parcial	Import
Ma d'obra									
	A0D-0009	h	Manobre per a seguretat i salut	0,100	/R x	21,70000	=	0,06015	
			Subtotal:					0,06015	0,06015
Materials									
	B0DZ7-0FI5	m2	Planxa d'acer per a encofrats i apuntalaments, de 8 mm de gruix, per a 10 usos, per a seguretat i salut	1,000	x	3,71000	=	3,71000	
			Subtotal:					3,71000	3,71000
			DESPESES AUXILIARS			1,00	%		0,00060
			COST DIRECTE						3,77075
			DESPESES INDIRECTES			10,00	%		0,37708
			COST EXECUCIÓ MATERIAL						**4,14783**

P-19	**P1512-35FB**	m2	Plataforma metàl·lica per a pas de vehicles per sobre de rases, d'amplada <= 1 m, de planxa d'acer de 12 mm de gruix, amb el desmuntatge inclòs	**Rend.:**	**108,384**	**6,36**	€

				Unitats		Preu		Parcial	Import
Ma d'obra									
	A0D-0009	h	Manobre per a seguretat i salut	0,100	/R x	21,70000	=	0,02002	
			Subtotal:					0,02002	0,02002
Materials									
	B0DZ7-0FI6	m2	Planxa d'acer per a encofrats i apuntalaments, de 12 mm de gruix, per a 10 usos, per a seguretat i salut	1,000	x	5,76000	=	5,76000	
			Subtotal:					5,76000	5,76000
			DESPESES AUXILIARS			1,00	%		0,00020
			COST DIRECTE						5,78022
			DESPESES INDIRECTES			10,00	%		0,57802
			COST EXECUCIÓ MATERIAL						**6,35824**

P-20	**P1516-EQFA**	m2	Protecció col·lectiva vertical de bastides tubulars i/o muntacàrregues amb malla de polipropilè tupida tipus mosquitera, traus perimetrals amb reforç i corda de diàmetre 6 mm i amb el desmuntatge inclòs	**Rend.:**	**1,782**	**4,06**	€

				Unitats		Preu		Parcial	Import
Ma d'obra									
	A0F-0015	h	Oficial 1a per a seguretat i salut	0,100	/R x	25,99000	=	1,45847	
	A0D-0009	h	Manobre per a seguretat i salut	0,100	/R x	21,70000	=	1,21773	
			Subtotal:					2,67620	2,67620
Materials									

JUSTIFICACIÓ DE PREUS

PARTIDES D'OBRA

NÚM	CODI	UA	DESCRIPCIÓ						PREU
	B15Z0-0MD	m	Corda de poliamida de 6 mm de diàmetre, per a seguretat i salut	0,800	x	0,15000	=	0,12000	
	B151A-19LN	m2	Malla de polipropilè tupida tipus mosquitera i traus perimetrals, per a seguretat i salut	1,200	x	0,72000	=	0,86400	
					Subtotal:			0,98400	0,98400
			DESPESES AUXILIARS			1,00	%		0,02676
			COST DIRECTE						3,68696
			DESPESES INDIRECTES			10,00	%		0,36870
			COST EXECUCIÓ MATERIAL						**4,05566**

P-21 **P1518-483O** m2 Protecció horitzontal d'obertures amb malla electrosoldada de barres corrugades d'acer 10x 10 cm i de 3 - 3 mm de diàmetre embegut en el formigó i amb el desmuntatge inclòs **Rend.: 1,900** **4,41** €

				Unitats		Preu		Parcial	Import
Ma d'obra									
	A0F-0015	h	Oficial 1a per a seguretat i salut	0,100	/R x	25,99000	=	1,36789	
	A0D-0009	h	Manobre per a seguretat i salut	0,100	/R x	21,70000	=	1,14211	
					Subtotal:			2,51000	2,51000
Materials									
	B0B8-108O	m2	Malla electrosoldada de barres corrugades d'acer ME 10x10 cm D:3-3 mm 6x2,2 m B500T UNE-EN 10080, per a seguretat i salut	1,200	x	1,23000	=	1,47600	
					Subtotal:			1,47600	1,47600
			DESPESES AUXILIARS			1,00	%		0,02510
			COST DIRECTE						4,01110
			DESPESES INDIRECTES			10,00	%		0,40111
			COST EXECUCIÓ MATERIAL						**4,41221**

P-22 **P151A-45RB** m Barana de protecció en el perímetre del sostre, d'alçària 1 m amb travesser superior i intermedi de tub metàl·lic de 2,3´´, sòcol de post de fusta, fixada amb suports a puntals metàl·lic telescòpics i amb el desmuntatge inclòs **Rend.: 1,854** **7,51** €

				Unitats		Preu		Parcial	Import
Ma d'obra									
	A0F-0015	h	Oficial 1a per a seguretat i salut	0,175	/R x	25,99000	=	2,45321	
	A0D-0009	h	Manobre per a seguretat i salut	0,175	/R x	21,70000	=	2,04827	
					Subtotal:			4,50148	4,50148
Materials									
	B0DZ2-0F7T	u	Element de suport de barana per a fixar a puntal metàl·lic, per a 20 usos, per a seguretat i salut	1,200	x	0,19000	=	0,22800	
	B0DZ8-0F7S	u	Tub metàl·lic de 2,3´´ de diàmetre, per a 150 usos, per a seguretat i salut	2,400	x	0,12000	=	0,28800	
	B0D62-07P	cu	Puntal metàl·lic i telescòpic per a 3 m d'alçària i 150 usos, per a seguretat i salut	0,004	x	11,76000	=	0,04704	

JUSTIFICACIÓ DE PREUS

Data: 26/06/23 Pàg.: 14

PARTIDES D'OBRA

NÚM	CODI	UA	DESCRIPCIÓ						PREU
	B0D41-07PB	m2	Post de fusta de pi per a 3 usos, per a seguretat i salut	0,220	x	7,81000	=	1,71820	
					Subtotal:			2,28124	2,28124
			DESPESES AUXILIARS			1,00	%		0,04501
			COST DIRECTE						6,82773
			DESPESES INDIRECTES			10,00	%		0,68277
			COST EXECUCIÓ MATERIAL						**7,51051**

P-23 **P151A-45RC** m Barana de protecció en el perímetre del sostre, d'alçària 1 m amb travesser superior i intermedi de tub metàl·lic de 2,3´´, sòcol de post de fusta, fixada amb suports de muntant metàl·lic amb mordassa per al sostre i amb el desmuntatge inclòs **Rend.: 2,078** **6,04** €

				Unitats		Preu		Parcial	Import
Ma d'obra									
	A0D-0009	h	Manobre per a seguretat i salut	0,125	/R x	21,70000	=	1,30534	
	A0F-0015	h	Oficial 1a per a seguretat i salut	0,125	/R x	25,99000	=	1,56340	
					Subtotal:			2,86874	2,86874
Materials									
	B0D41-07PB	m2	Post de fusta de pi per a 3 usos, per a seguretat i salut	0,220	x	7,81000	=	1,71820	
	B0DZ8-0F7S	u	Tub metàl·lic de 2,3´´ de diàmetre, per a 150 usos, per a seguretat i salut	2,400	x	0,12000	=	0,28800	
	B151D-0MC	u	Muntant metàl·lic per a barana de seguretat, d'1 m d'alçària, amb mordassa per al sostre, per a 15 usos	0,400	x	1,47000	=	0,58800	
					Subtotal:			2,59420	2,59420
			DESPESES AUXILIARS			1,00	%		0,02869
			COST DIRECTE						5,49163
			DESPESES INDIRECTES			10,00	%		0,54916
			COST EXECUCIÓ MATERIAL						**6,04079**

P-24 **P151G-49AL** m Línia horitzontal per a l'ancoratge i desplaçament de cinturons de seguretat, amb corda de poliamida de 16 mm de D i dispositiu anticaiguda autoblocador per a subjectar cinturó de seguretat i amb el desmuntatge inclòs **Rend.: 6,855** **7,94** €

				Unitats		Preu		Parcial	Import
Ma d'obra									
	A0F-0015	h	Oficial 1a per a seguretat i salut	0,100	/R x	25,99000	=	0,37914	
	A0D-0009	h	Manobre per a seguretat i salut	0,100	/R x	21,70000	=	0,31656	
					Subtotal:			0,69570	0,69570
Materials									
	B15Z0-0MD	m	Corda de poliamida de 16 mm de diàmetre, per a seguretat i salut	1,050	x	0,99000	=	1,03950	
	B1515-0MC	u	Dispositiu anticaiguda autoblocador per a subjectar cinturó de seguretat a una corda de 16 mm de diàmetre, d'aliatge lleuger estampat	0,070	x	78,27000	=	5,47890	

PARTIDES D'OBRA

NÚM	CODI	UA	DESCRIPCIÓ				PREU
				Subtotal:		6,51840	6,51840
				DESPESES AUXILIARS	1,00 %		0,00696
				COST DIRECTE			7,22106
				DESPESES INDIRECTES	10,00 %		0,72211
				COST EXECUCIÓ MATERIAL			**7,94316**

P-25 **P151Q-EQFD** m2 Protecció col·lectiva vertical dels laterals dels forats de les escales en tota l'alçada amb xarxa-teló normalitzada (UNE-EN 1263-1) de poliamida no regenerada, de tenacitat alta nuada amb corda perimetral de poliamida, ancoratge de fleix perforat i clau d'impacte d'acer i corda de cosit de 6 mm de diàmetre i amb el desmuntatge inclòs **Rend.: 1,606** **12,31** €

				Unitats		Preu		Parcial	Import
Ma d'obra									
	A0F-0015	h	Oficial 1a per a seguretat i salut	0,350	/R x	25,99000	=	5,66407	
	A0D-0009	h	Manobre per a seguretat i salut	0,350	/R x	21,70000	=	4,72914	
					Subtotal:			10,39321	10,39321
Materials									
	B15Z0-0MD	m	Corda de poliamida de 6 mm de diàmetre, per a seguretat i salut	0,500	x	0,15000	=	0,07500	
	B151L-0M3	m2	Xarxa de fil trenat de poliamida no regenerada, de tenacitat alta, de 4 mm de D i 80x80 mm de pas de malla, amb corda perimetral de poliamida de 12 mm de diàmetre nuada a la xarxa, per a 10 usos, per a seguretat i salut	1,200	x	0,19000	=	0,22800	
	B0DZ3-0F6	m	Fleix, per a seguretat i salut	0,100	x	0,23000	=	0,02300	
	B0AL-07AQ	cu	Claus d'impacte d'acer, per a seguretat i salut	0,020	x	18,26000	=	0,36520	
					Subtotal:			0,69120	0,69120
				DESPESES AUXILIARS		1,00 %			0,10393
				COST DIRECTE					11,18834
				DESPESES INDIRECTES		10,00 %			1,11883
				COST EXECUCIÓ MATERIAL					**12,30718**

P-26 **P151S-HB3X** u Peça de plàstic en forma de bolet, de color vermell, per a protecció dels extrems de les armadures per a qualsevol diàmetre, amb desmuntatge inclòs **Rend.: 1,747** **0,17** €

				Unitats		Preu		Parcial	Import
Ma d'obra									
	A0D-0009	h	Manobre per a seguretat i salut	0,010	/R x	21,70000	=	0,12421	
					Subtotal:			0,12421	0,12421
Materials									
	B1516-H6LO	u	Peça de plàstic en forma de bolet, de color vermell, per a protecció dels extrems de les armadures per a qualsevol diametre per a 5 usos	1,000	x	0,03000	=	0,03000	

JUSTIFICACIÓ DE PREUS

PARTIDES D'OBRA

NÚM	CODI	UA	DESCRIPCIÓ				PREU
				Subtotal:		0,03000	0,03000
				DESPESES AUXILIARS	1,50 %		0,00186
				COST DIRECTE			0,15607
				DESPESES INDIRECTES	10,00 %		0,01561
				COST EXECUCIÓ MATERIAL			**0,17168**

P-27 **P15B1-EQFW** u Banqueta aïllant de potes fixes per a treballs en tensió, segons UNE 204001 **Rend.: 1,000** **79,22** €

				Unitats		Preu		Parcial	Import
Materials									
	B15B1-19N	u	Banqueta aïllant de potes fixes per a treballs en tensió, segons UNE 204001	1,000	x	72,02000	=	72,02000	
					Subtotal:			72,02000	72,02000
				COST DIRECTE					72,02000
				DESPESES INDIRECTES		10,00 %			7,20200
				COST EXECUCIÓ MATERIAL					**79,22200**

P-28 **P15B4-EQFX** u Escala portàtil dielèctrica de fibra de vidre i llargària 3,2 m **Rend.: 1,000** **295,44** €

				Unitats		Preu		Parcial	Import
Materials									
	B15B4-19NI	u	Escala portàtil dielèctrica de fibra de vidre i llargària 3,2 m	1,000	x	268,58000	=	268,58000	
					Subtotal:			268,58000	268,58000
				COST DIRECTE					268,58000
				DESPESES INDIRECTES		10,00 %			26,85800
				COST EXECUCIÓ MATERIAL					**295,43800**

P-29 **P15Z0-67C7** h Brigada de seguretat per a manteniment i reposició de les proteccions **Rend.: 1,571** **33,73** €

				Unitats		Preu		Parcial	Import
Ma d'obra									
	A0F-0015	h	Oficial 1a per a seguretat i salut	1,000	/R x	25,99000	=	16,54360	
	A0D-0009	h	Manobre per a seguretat i salut	1,000	/R x	21,70000	=	13,81286	
					Subtotal:			30,35646	30,35646
				DESPESES AUXILIARS		1,00 %			0,30356
				COST DIRECTE					30,66002
				DESPESES INDIRECTES		10,00 %			3,06600
				COST EXECUCIÓ MATERIAL					**33,72603**

JUSTIFICACIÓ DE PREUS

Data: 26/06/23 Pàg.: 17

PARTIDES D'OBRA

NÚM	CODI	UA	DESCRIPCIÓ					PREU
P-30	**P15Z1-67CA**	h	Senyaler	**Rend.:**	**1,571**			**15,35** €
				Unitats		Preu	Parcial	Import
Ma d'obra								
	A0D-0009	h	Manobre per a seguretat i salut	1,000	/R x	21,70000 =	13,81286	
					Subtotal:		13,81286	13,81286
				DESPESES AUXILIARS		1,00 %		0,13813
				COST DIRECTE				13,95099
				DESPESES INDIRECTES		10,00 %		1,39510
				COST EXECUCIÓ MATERIAL				**15,34609**
P-31	**P161-79K6**	u	Assistencia d'oficial a reunió del comitè de Seguretat i Salut	**Rend.:**	**1,570**			**18,21** €
				Unitats		Preu	Parcial	Import
Ma d'obra								
	A0F-0015	h	Oficial 1a per a seguretat i salut	1,000	/R x	25,99000 =	16,55414	
					Subtotal:		16,55414	16,55414
				COST DIRECTE				16,55414
				DESPESES INDIRECTES		10,00 %		1,65541
				COST EXECUCIÓ MATERIAL				**18,20955**
P-32	**P169-67C9**	h	Informació en Seguretat i Salut per als riscos específics de l'obra	**Rend.:**	**1,568**			**15,22** €
				Unitats		Preu	Parcial	Import
Ma d'obra								
	A0D-0009	h	Manobre per a seguretat i salut	1,000	/R x	21,70000 =	13,83929	
					Subtotal:		13,83929	13,83929
				COST DIRECTE				13,83929
				DESPESES INDIRECTES		10,00 %		1,38393
				COST EXECUCIÓ MATERIAL				**15,22322**
P-33	**P16B-6P0C**	h	Presencia al lloc de treball de recursos preventius	**Rend.:**	**1,568**			**19,31** €
				Unitats		Preu	Parcial	Import
Ma d'obra								
	A06-FEQ1	h	Coordinador d'activitats preventives	1,000	/R x	27,53000 =	17,55740	
					Subtotal:		17,55740	17,55740

JUSTIFICACIÓ DE PREUS

PARTIDES D'OBRA

NÚM	CODI	UA	DESCRIPCIÓ	PREU

COST DIRECTE			17,55740
DESPESES INDIRECTES	10,00	%	1,75574
COST EXECUCIÓ MATERIAL			**19,31314**

P-34 **P16C-67C8** u Reunió del comitè de Seguretat i Salut constituït per 6 persones **Rend.: 1,571** **109,19** €

				Unitats		Preu		Parcial	Import
Ma d'obra									
	A0F-0015	h	Oficial 1a per a seguretat i salut	6,000	/R x	25,99000	=	99,26162	
					Subtotal:			99,26162	99,26162

COST DIRECTE			99,26162
DESPESES INDIRECTES	10,00	%	9,92616
COST EXECUCIÓ MATERIAL			**109,18778**

P-35 **P16E-67C6** u Termòmetre/baròmetre **Rend.: 1,000** **19,33** €

				Unitats		Preu		Parcial	Import
Materials									
	B168-19NU	u	Termòmetre/baròmetre	1,000	x	17,57000	=	17,57000	
					Subtotal:			17,57000	17,57000

COST DIRECTE			17,57000
DESPESES INDIRECTES	10,00	%	1,75700
COST EXECUCIÓ MATERIAL			**19,32700**

P-36 **P641-423N** m Tanca d'alçària 2 m, de planxa nervada d'acer galvanitzat, pals de tub d'acer galvanitzat col·locats cada 3 m sobre daus de formigó i amb el desmuntatge inclòs **Rend.: 29,552** **22,77** €

				Unitats		Preu		Parcial	Import
Ma d'obra									
	A0D-0009	h	Manobre per a seguretat i salut	0,250	/R x	21,70000	=	0,18357	
	A0F-0015	h	Oficial 1a per a seguretat i salut	0,250	/R x	25,99000	=	0,21987	
					Subtotal:			0,40344	0,40344
Materials									
	B06E-12C6	m3	Formigó HM-20/P/20/I de consistència plàstica, grandària màxima del granulat 20 mm, amb >= 200 kg/m3 de ciment, apte per a classe d'exposició I, per a seguretat i salut	0,015	x	63,04000	=	0,94560	
	B640-0KVH	u	Pal de tub d'acer galvanitzat, de 2 m d'alçària, per a tanca metàl·lica, per a seguretat i salut	0,340	x	14,94000	=	5,07960	
	B641-0KVP	m2	Planxa d'acer galvanitzat de 0,6 mm de gruix, nervada, per a tanca metàl·lica, per a seguretat i salut	2,000	x	7,13000	=	14,26000	
					Subtotal:			20,28520	20,28520

PARTIDES D'OBRA

NÚM	CODI	UA	DESCRIPCIÓ			PREU
			DESPESES AUXILIARS	2,50	%	0,01009
			COST DIRECTE			20,69873
			DESPESES INDIRECTES	10,00	%	2,06987
			COST EXECUCIÓ MATERIAL			**22,76860**

P-37 **P653-8MX6** m2 Envà de plaques de guix laminat format per estructura senzilla normal amb perfileria de planxa d'acer galvanitzat, amb un gruix total de l'envà de 78 mm, muntants cada 600 mm de 48 mm d'amplària i canals de 48 mm d'amplària, 1 placa estàndard (A) de 15 mm de gruix en cada cara, fixades mecànicament **Rend.: 16,174** **22,24** €

				Unitats		Preu		Parcial	Import
Ma d'obra									
	A01-FEP3	h	Ajudant col·locador	0,085	/R x	23,07000	=	0,12124	
	A0F-000D	h	Oficial 1a col·locador	0,290	/R x	25,99000	=	0,46600	
					Subtotal:			0,58724	0,58724
Materials									
	B0CC0-21O	m2	Placa de guix laminat estàndard (A) i gruix 15 mm, amb vora afinada (BA), segons la norma UNE-EN 520	2,060	x	5,39000	=	11,10340	
	B6B1-0KK7	m	Muntant de planxa d'acer galvanitzat, en paraments verticals amb perfils 48 mm d'amplària	2,4465	x	0,85000	=	2,07953	
	B0AO-07II	u	Tac de niló de 6 a 8 mm de diàmetre, amb vis	6,000	x	0,17000	=	1,02000	
	B0AQ-07GR	cu	Visos per a plaques de guix laminat	0,300	x	9,30000	=	2,79000	
	B7J6-0GSL	kg	Massilla per a junt de plaques de cartró-guix	0,800	x	1,31000	=	1,04800	
	B7J1-0SL0	m	Cinta de paper resistent per a junts de plaques de guix laminat	4,000	x	0,04000	=	0,16000	
	B6B0-1BTM	m	Banda acústica autoadhesiva fins a 50 mm d'amplària per a junts de plaques de guix laminat	0,470	x	0,59000	=	0,27730	
	B0AQ-07EX	cu	Visos galvanitzats	0,120	x	2,63000	=	0,31560	
	B6B1-0KK3	m	Canal de planxa d'acer galvanitzat, en paraments horitzontals amb perfils 48 mm d'amplària	0,9975	x	0,83000	=	0,82793	
					Subtotal:			19,62176	19,62176
			DESPESES AUXILIARS			1,50	%		0,00881
			COST DIRECTE						20,21781
			DESPESES INDIRECTES			10,00	%		2,02178
			COST EXECUCIÓ MATERIAL						**22,23959**

P-38 **P6A1-D7EC** u Porta de planxa preformada d'acer galvanitzat d'1 fulla batent d'1,5 m de llum de pas i 2 m d'alçària, amb bastiment de tub d'acer galvanitzat, per a tanca mòbil de malla metàl·lica i per a 2 usos, per a seguretat i salut i amb el desmuntatge inclòs **Rend.: 3,773** **165,49** €

				Unitats		Preu		Parcial	Import
Ma d'obra									
	A0F-0015	h	Oficial 1a per a seguretat i salut	0,400	/R x	25,99000	=	2,75537	
	A0D-0009	h	Manobre per a seguretat i salut	0,400	/R x	21,70000	=	2,30056	

JUSTIFICACIÓ DE PREUS

PARTIDES D'OBRA

NÚM	CODI	UA	DESCRIPCIÓ					PREU
					Subtotal:		5,05593	5,05593
Materials								
	B6AY-0KMP	u	Porta de planxa preformada d'acer galvanitzat d'1 fulla batent d'1,5 m de llum de pas i 2 m d'alçària, amb bastiment de tub d'acer galvanitzat, per a tanca mòbil de malla metàl·lica i per a 2 usos, per a seguretat i salut	1,000	x 145,31000 =		145,31000	
					Subtotal:		145,31000	145,31000
				DESPESES AUXILIARS	1,50 %			0,07584
				COST DIRECTE				150,44177
				DESPESES INDIRECTES	10,00 %			15,04418
				COST EXECUCIÓ MATERIAL				**165,48595**

P-39 **P6A1-D7EE** u Porta de planxa preformada d'acer galvanitzat d'1 fulla batent d'1 m de llum de pas i 2 m d'alçària, amb bastiment de tub d'acer galvanitzat, per a tanca mòbil de malla metàl·lica i per a 2 usos, per a seguretat i salut i amb el desmuntatge inclòs **Rend.: 8,075** **130,51** €

				Unitats		Preu		Parcial	Import
Ma d'obra									
	A0F-0015	h	Oficial 1a per a seguretat i salut	0,400	/R x	25,99000	=	1,28743	
	A0D-0009	h	Manobre per a seguretat i salut	0,400	/R x	21,70000	=	1,07492	
					Subtotal:			2,36235	2,36235
Materials									
	B6AY-0KMT	u	Porta de planxa preformada d'acer galvanitzat d'1 fulla batent d'1 m de llum de pas i 2 m d'alçària, amb bastiment de tub d'acer galvanitzat, per a tanca mòbil de malla metàl·lica i per a 2 usos, per a seguretat i salut	1,000	x	116,25000	=	116,25000	
					Subtotal:			116,25000	116,25000
				DESPESES AUXILIARS		1,50 %			0,03544
				COST DIRECTE					118,64779
				DESPESES INDIRECTES		10,00 %			11,86478
				COST EXECUCIÓ MATERIAL					**130,51256**

P-40 **P6AC-D7DZ** m Tanca mòbil, de 2 m d'alçària, d'acer galvanitzat, amb malla electrosoldada de 90x150 mm i de 4.5 i 3,5 mm de D, bastidor de 3.5x2 m de tub de 40 mm de D, fixat a peus prefabricats de formigó, i amb el desmuntatge inclòs **Rend.: 1,924** **2,01** €

				Unitats		Preu		Parcial	Import
Ma d'obra									
	A0D-0009	h	Manobre per a seguretat i salut	0,100	/R x	21,70000	=	1,12786	
					Subtotal:			1,12786	1,12786
Materials									

JUSTIFICACIÓ DE PREUS

Data: 26/06/23 Pàg.: 21

PARTIDES D'OBRA

NÚM	CODI	UA	DESCRIPCIÓ						PREU
	B6AX-0KOW	m	Tanca mòbil, de 2 m d'alçària, d'acer galvanitzat, amb malla electrosoldada de 90x150 mm i de 4.5 i 3,5 mm de diàmetre, bastidor de 3.5x2 m de tub de 40 mm de diàmetre per a fixar a peus prefabricats de formigó, per a 20 usos, per a seguretat i salut	1,000	x	0,64000	=	0,64000	
	B6AZ-0KLL	u	Dau de formigó de 38 kg per a peu de tanca mòbil de malla d'acer i per a 20 usos, per a seguretat i salut	0,300	x	0,15000	=	0,04500	
					Subtotal:			0,68500	0,68500
			DESPESES AUXILIARS			1,50	%		0,01692
			COST DIRECTE						1,82978
			DESPESES INDIRECTES			10,00	%		0,18298
			COST EXECUCIÓ MATERIAL						**2,01276**

P-41 **PBA3-DXIU** m Pintat sobre paviment de marca vial longitudinal contínua per a ús temporal i no retrorreflectant, tipus T-NR, de 10 cm d'amplària, amb pintura acrílica de color groc, aplicada mecànicament mitjançant polvorització **Rend.: 1,963** **0,42** €

				Unitats		Preu		Parcial	Import
Ma d'obra									
	A0D-0009	h	Manobre per a seguretat i salut	0,0043	/R x	21,70000	=	0,04753	
	A0F-0015	h	Oficial 1a per a seguretat i salut	0,0085	/R x	25,99000	=	0,11254	
					Subtotal:			0,16007	0,16007
Maquinària									
	C1B0-006F	h	Màquina per a pintar bandes de vial, autopropulsada, per a seguretat i salut	0,0043	/R x	34,77000	=	0,07616	
					Subtotal:			0,07616	0,07616
Materials									
	BBA1-2XWO	kg	Pintura acrílica de color groc, per a marques vials	0,0734	x	1,95000	=	0,14313	
					Subtotal:			0,14313	0,14313
			DESPESES AUXILIARS			1,50	%		0,00240
			COST DIRECTE						0,38176
			DESPESES INDIRECTES			10,00	%		0,03818
			COST EXECUCIÓ MATERIAL						**0,41994**

P-42 **PBB5-65KZ** u Rètol adhesiu (MIE-RAT.10) de maniobra per a quadre o pupitre de control elèctric, adherit **Rend.: 1,000** **6,07** €

				Unitats		Preu		Parcial	Import
Materials									
	BBB1-19N1	u	Rètol adhesiu (MIE-RAT.10) de maniobra per a quadre o pupitre de control elèctric, per a seguretat i salut	1,000	x	5,52000	=	5,52000	
					Subtotal:			5,52000	5,52000

PARTIDES D'OBRA

NÚM	CODI	UA	DESCRIPCIÓ			PREU
			COST DIRECTE			5,52000
			DESPESES INDIRECTES	10,00	%	0,55200
			COST EXECUCIÓ MATERIAL			**6,07200**

P-43 **PBB8-65KF** u Senyal d'advertència, normalitzada amb pictograma negre sobre fons groc, de forma triangular amb el cantell negre, costat major 10 cm, amb cartell explicatiu rectangular, per ser vista fins 3 m de distància, fixada i amb el desmuntatge inclòs **Rend.: 2,244** **23,48** €

				Unitats		Preu		Parcial	Import
Ma d'obra									
	A0D-0009	h	Manobre per a seguretat i salut	1,000	/R x	21,70000	=	9,67023	
			Subtotal:					9,67023	9,67023
Materials									
	BBB0-19MX	u	Cartell explicatiu del contingut de la senyal, amb llegenda indicativa d'advertència, amb el text en negre sobre fons groc, de forma rectangular, amb el cantell negre, costat major 10 cm, per ésser vist fins 3 m, per a seguretat i salut	1,000	x	9,07000	=	9,07000	
	BBB4-19MH	u	Senyal d'advertència, normalitzada amb pictograma negre sobre fons groc, de forma triangular amb el cantell negre, costat major 10 cm, per ésser vista fins 3 m, per a seguretat i salut	1,000	x	2,51000	=	2,51000	
			Subtotal:					11,58000	11,58000
			DESPESES AUXILIARS		1,00	%			0,09670
			COST DIRECTE						21,34693
			DESPESES INDIRECTES		10,00	%			2,13469
			COST EXECUCIÓ MATERIAL						**23,48163**

P-44 **PBBC-65LC** u Senyal manual per a senyalista **Rend.: 1,000** **13,40** €

				Unitats		Preu		Parcial	Import
Materials									
	BBB7-19LZ	u	Senyal manual per a senyalista	1,000	x	12,18000	=	12,18000	
			Subtotal:					12,18000	12,18000
			COST DIRECTE						12,18000
			DESPESES INDIRECTES		10,00	%			1,21800
			COST EXECUCIÓ MATERIAL						**13,39800**

P-45 **PBBL-56GK** u Placa de senyalització de seguretat laboral, de planxa d'acer llisa serigrafiada, de 40x33 cm, fixada mecànicament i amb el desmuntatge inclòs **Rend.: 9,813** **17,40** €

				Unitats		Preu		Parcial	Import
Ma d'obra									

JUSTIFICACIÓ DE PREUS

Data: 26/06/23 Pàg.: 23

PARTIDES D'OBRA

NÚM	CODI	UA	DESCRIPCIÓ						PREU
	A0D-0009	h	Manobre per a seguretat i salut	0,150	/R x	21,70000	=	0,33170	
					Subtotal:			0,33170	0,33170
Materials									
	BBB9-0R6S	u	Placa de senyalització de seguretat laboral, de planxa d'acer llisa serigrafiada, de 40x33 cm, per a seguretat i salut	1,000	x	15,35000	=	15,35000	
	B0AQ-07GU	cu	Visos per a fusta o tacs de PVC, per a seguretat i salut	0,040	x	3,30000	=	0,13200	
					Subtotal:			15,48200	15,48200
				DESPESES AUXILIARS		1,00	%		0,00332
				COST DIRECTE					15,81702
				DESPESES INDIRECTES		10,00	%		1,58170
				COST EXECUCIÓ MATERIAL					**17,39872**

P-46 **PBC4-56GX** m Cinta d'abalisament, amb un suport cada 5 m i amb el desmuntatge inclòs **Rend.: 1,694** **1,16** €

				Unitats		Preu		Parcial	Import
Ma d'obra									
	A0D-0009	h	Manobre per a seguretat i salut	0,065	/R x	21,70000	=	0,83264	
					Subtotal:			0,83264	0,83264
Materials									
	B0B7-106U	kg	Acer en barres corrugades B400S de límit elàstic >= 400 N/mm2, per a seguretat i salut	0,120	x	0,62000	=	0,07440	
	BBC6-0R90	m	Cinta d'abalisament Indeterminat, per a seguretat i salut	1,000	x	0,14000	=	0,14000	
					Subtotal:			0,21440	0,21440
				DESPESES AUXILIARS		1,00	%		0,00833
				COST DIRECTE					1,05537
				DESPESES INDIRECTES		10,00	%		0,10554
				COST EXECUCIÓ MATERIAL					**1,16090**

P-47 **PBC5-56GN** u Con de plàstic reflector de 50 cm d'alçària **Rend.: 1,094** **11,87** €

				Unitats		Preu		Parcial	Import
Ma d'obra									
	A0D-0009	h	Manobre per a seguretat i salut	0,020	/R x	21,70000	=	0,39671	
					Subtotal:			0,39671	0,39671
Materials									
	BBC7-0R8R	u	Con d'abalisament de plàstic reflector de 50 cm d'alçària, per a 2 usos, per a seguretat i salut	1,000	x	10,39000	=	10,39000	
					Subtotal:			10,39000	10,39000

JUSTIFICACIÓ DE PREUS

PARTIDES D'OBRA

NÚM	CODI	UA	DESCRIPCIÓ				PREU
			DESPESES AUXILIARS	1,00	%		0,00397
			COST DIRECTE				10,79068
			DESPESES INDIRECTES	10,00	%		1,07907
			COST EXECUCIÓ MATERIAL				**11,86974**

P-48 PBCA-56H4 u Llumenera amb làmpada llampegant amb energia de bateria recarregable i amb el desmuntatge inclòs **Rend.: 1,137** **112,63** €

				Unitats		Preu		Parcial	Import
Ma d'obra									
	A0D-0009	h	Manobre per a seguretat i salut	0,150	/R x	21,70000	=	2,86280	
			Subtotal:					2,86280	2,86280
Materials									
	BBCE-0R97	u	Llumenera amb làmpada llampegant, amb energia de bateria recarregable, per a 2 usos, per a seguretat i salut	1,000	x	99,50000	=	99,50000	
			Subtotal:					99,50000	99,50000
			DESPESES AUXILIARS		1,00	%			0,02863
			COST DIRECTE						102,39143
			DESPESES INDIRECTES		10,00	%			10,23914
			COST EXECUCIÓ MATERIAL						**112,63057**

P-49 PBCD-56H6 m Tanca mòbil metàl·lica de 2,5 m de llargària i 1 m d'alçària i amb el desmuntatge inclòs **Rend.: 3,102** **5,26** €

				Unitats		Preu		Parcial	Import
Ma d'obra									
	A0D-0009	h	Manobre per a seguretat i salut	0,060	/R x	21,70000	=	0,41973	
			Subtotal:					0,41973	0,41973
Materials									
	BBCI-0R99	m	Tanca mòbil metàl·lica de 2,5 m de llargària i 1 m d'alçària, per a 4 usos, per a seguretat i salut	0,400	x	10,89000	=	4,35600	
			Subtotal:					4,35600	4,35600
			DESPESES AUXILIARS		1,00	%			0,00420
			COST DIRECTE						4,77993
			DESPESES INDIRECTES		10,00	%			0,47799
			COST EXECUCIÓ MATERIAL						**5,25792**

P-50 PM32-DZ3Y u Extintor manual de pols seca polivalent, de càrrega 6 kg, amb pressió incorporada, cromat, amb suport a paret **Rend.: 8,142** **68,47** €

				Unitats		Preu		Parcial	Import
Ma d'obra									
	A0F-000R	h	Oficial 1a muntador	0,200	/R x	26,86000	=	0,65979	

JUSTIFICACIÓ DE PREUS

PARTIDES D'OBRA

NÚM	CODI	UA	DESCRIPCIÓ						PREU
	A01-FEPH	h	Ajudant muntador	0,200	/R x	23,07000	=	0,56669	
					Subtotal:			1,22648	1,22648
Materials									
	BMY3-0TC7	u	Part proporcional d'elements especials per a extintors	1,000	x	0,30000	=	0,30000	
	BM33-0T4E	u	Extintor de pols seca polivalent, de càrrega 6 kg, amb pressió incorporada, cromat	1,000	x	60,70000	=	60,70000	
					Subtotal:			61,00000	61,00000
			DESPESES AUXILIARS			1,50	%		0,01840
			COST DIRECTE						62,24488
			DESPESES INDIRECTES			10,00	%		6,22449
			COST EXECUCIÓ MATERIAL						**68,46936**

P-51 **PM32-DZ48** u Extintor manual de diòxid de carboni, de càrrega 5 kg, amb pressió incorporada, pintat, amb suport a paret **Rend.: 3,283** **82,21** €

				Unitats		Preu		Parcial	Import
Ma d'obra									
	A0F-000R	h	Oficial 1a muntador	0,200	/R x	26,86000	=	1,63631	
	A01-FEPH	h	Ajudant muntador	0,200	/R x	23,07000	=	1,40542	
					Subtotal:			3,04173	3,04173
Materials									
	BM33-0T4U	u	Extintor de diòxid de carboni, de càrrega 5 kg, amb pressió incorporada, pintat	1,000	x	71,35000	=	71,35000	
	BMY3-0TC7	u	Part proporcional d'elements especials per a extintors	1,000	x	0,30000	=	0,30000	
					Subtotal:			71,65000	71,65000
			DESPESES AUXILIARS			1,50	%		0,04563
			COST DIRECTE						74,73736
			DESPESES INDIRECTES			10,00	%		7,47374
			COST EXECUCIÓ MATERIAL						**82,21109**

P-52 **PMS0-6Z9N** u Rètol senyalització instal·lació de protecció contra incendis, quadrat, de 210x210 mm2 de panell de polipropilè d'1,5 mm de gruix, col·locat fixat mecànicament sobre parament vertical **Rend.: 3,504** **11,31** €

				Unitats		Preu		Parcial	Import
Ma d'obra									
	A0F-000R	h	Oficial 1a muntador	0,300	/R x	26,86000	=	2,29966	
					Subtotal:			2,29966	2,29966
Materials									
	BMS0-1K0V	u	Rètol senyalització instal·lació de protecció contra incendis, quadrat, de 210x210 mm2 de panell de polipropilè d'1,5 mm de gruix	1,000	x	7,55000	=	7,55000	
	B0AO-07IG	u	Tac de niló de 5 mm de diàmetre, com a màxim, amb vis	4,000	x	0,10000	=	0,40000	

JUSTIFICACIÓ DE PREUS

PARTIDES D'OBRA

NÚM	CODI	UA	DESCRIPCIÓ			PREU
			Subtotal:		7,95000	7,95000
			DESPESES AUXILIARS	1,50 %		0,03449
			COST DIRECTE			10,28415
			DESPESES INDIRECTES	10,00 %		1,02842
			COST EXECUCIÓ MATERIAL			**11,31257**

P-53 **PQU1-49TH** u Banc de fusta, de 3,5 m de llargària i 0,4 m d'amplària, amb capacitat per a 5 persones, col·locat i amb el desmuntatge inclòs **Rend.: 18,007** **24,19** €

				Unitats		Preu		Parcial	Import
Ma d'obra									
	A0D-0009	h	Manobre per a seguretat i salut	0,150	/R x	21,70000	=	0,18076	
			Subtotal:					0,18076	0,18076
Materials									
	BQU1-0THX	u	Banc de fusta de 3,5 m de llargària i 0,4 m d'amplària, amb capacitat per a 5 persones per a 4 usos, per a seguretat i salut	0,250	x	87,23000	=	21,80750	
			Subtotal:					21,80750	21,80750
			DESPESES AUXILIARS		2,50 %				0,00452
			COST DIRECTE						21,99278
			DESPESES INDIRECTES		10,00 %				2,19928
			COST EXECUCIÓ MATERIAL						**24,19206**

P-54 **PQU3-0235** u Farmaciola portàtil d'urgència, amb el contingut establert a l'ordenança general de seguretat i salut en el treball **Rend.: 1,000** **117,88** €

				Unitats		Preu		Parcial	Import
Materials									
	BQU3-0TIC	u	Farmaciola portàtil d'urgència, amb el contingut establert a l'ordenança general de seguretat i salut en el treball	1,000	x	107,16000	=	107,16000	
			Subtotal:					107,16000	107,16000
			COST DIRECTE						107,16000
			DESPESES INDIRECTES		10,00 %				10,71600
			COST EXECUCIÓ MATERIAL						**117,87600**

P-55 **PQU7-0238** u Material sanitari per a assortir una farmaciola amb el contingut establert a l'ordenança general de seguretat i salut en el treball **Rend.: 1,000** **78,57** €

				Unitats		Preu		Parcial	Import
Materials									
	BQU7-0TJC	u	Material sanitari per a assortir una farmaciola, amb el contingut establert a l'ordenança general de seguretat i salut en el treball	1,000	x	71,43000	=	71,43000	

JUSTIFICACIÓ DE PREUS

PARTIDES D'OBRA

NÚM	CODI	UA	DESCRIPCIÓ				PREU
				Subtotal:		71,43000	71,43000
				COST DIRECTE			71,43000
				DESPESES INDIRECTES	10,00 %		7,14300
				COST EXECUCIÓ MATERIAL			**78,57300**

P-56 **PQU8-65LV** u Mirall de lluna incolora de 3 mm de gruix, col·locat adherit sobre tauler de fusta **Rend.: 1,000** **59,43** €

				Unitats		Preu		Parcial	Import
Ma d'obra									
	A0F-0015	h	Oficial 1a per a seguretat i salut	1,000	/R x	25,99000	=	25,99000	
					Subtotal:			25,99000	25,99000
Materials									
	BC1K-0WN	m2	Mirall de lluna incolora de gruix 3 mm, per a seguretat i salut	1,000	x	27,39000	=	27,39000	
					Subtotal:			27,39000	27,39000
				DESPESES AUXILIARS		2,50 %			0,64975
				COST DIRECTE					54,02975
				DESPESES INDIRECTES		10,00 %			5,40298
				COST EXECUCIÓ MATERIAL					**59,43273**

P-57 **PQUB-BIR3** mes Lloguer de mòdul prefabricat de cabina amb inodor químic d'1,05x1,05 m i 2,35 m d'alçària, amb tancaments de polietilè i sostre traslúcid, equipat amb 1 inodor amb dipòsit químic de 250l. i un lavabo amb dipòsit d'aigua de 45l., amb manteniment inclòs **Rend.: 1,000** **150,15** €

				Unitats		Preu		Parcial	Import
Materials									
	BQU8-2RBJ	mes	Lloguer de mòdul prefabricat de cabina amb inodor químic d'1,05x1,05 m i 2,35 m d'alçària, amb tancaments de polietilè i sostre traslúcid, equipat amb 1 inodor amb dipòsit químic de 250l. i un lavabo amb dipòsit d'aigua de 45l., amb manteniment inclòs	1,000	x	136,50000	=	136,50000	
					Subtotal:			136,50000	136,50000
				COST DIRECTE					136,50000
				DESPESES INDIRECTES		10,00 %			13,65000
				COST EXECUCIÓ MATERIAL					**150,15000**

P-58 **PQUE-BIQT** mes Lloguer de mòdul prefabricat per equipament de vestidors a obra de 8x2,4 m amb tancaments formats per placa de dues planxes d'acer prelacat i aïllament interior de 40mm de gruix i paviment format per tauler aglomarat hidròfug amb acabat de PVC sobre xapa galvanitzada i llana mineral de vidre, instal·lació elèctrica 2 punts de llum, interruptor, endolls i protecció diferencial **Rend.: 1,000** **78,38** €

JUSTIFICACIÓ DE PREUS

Data: 26/06/23 Pàg.: 28

PARTIDES D'OBRA

NÚM	CODI	UA	DESCRIPCIÓ					PREU
				Unitats		Preu	Parcial	Import
Materials								
	BQUE-2RB8	mes	Lloguer de mòdul prefabricat per equipament de vestidors a obra de 8x2,4 m amb tancaments formats per placa de dues planxes d'acer prelacat i aïllament interior de 40mm de gruix i paviment format per tauler aglomarat hidròfug amb acabat de PVC sobre xapa galvanitzada i llana mineral de vidre, instal·lació elèctrica amb 2 punts de llum, interruptor, endolls i protecció diferencial	1,000	x	71,25000 =	71,25000	
					Subtotal:		71,25000	71,25000
						COST DIRECTE		71,25000
						DESPESES INDIRECTES 10,00 %		7,12500
						COST EXECUCIÓ MATERIAL		**78,37500**

P-59	**PQUO-5671**	u	Taula de fusta amb tauler de melamina, de 3,5 m de llargària i 0,8 m d'amplària, amb capacitat per a 10 persones, col·locada i amb el desmuntatge inclòs	**Rend.:**	**82,500**		**25,83**	**€**
				Unitats		Preu	Parcial	Import
Ma d'obra								
	A0D-0009	h	Manobre per a seguretat i salut	0,350	/R x	21,70000 =	0,09206	
					Subtotal:		0,09206	0,09206
Materials								
	BQUK-0TI0	u	Taula de fusta amb tauler de melamina, de 3,5 m de llargària i 0,8 m d'amplària, amb capacitat per a 10 persones per a 4 usos, per a seguretat i salut	0,250	x	93,55000 =	23,38750	
					Subtotal:		23,38750	23,38750
						DESPESES AUXILIARS 2,50 %		0,00230
						COST DIRECTE		23,48186
						DESPESES INDIRECTES 10,00 %		2,34819
						COST EXECUCIÓ MATERIAL		**25,83005**

INSTITUT MUNICIPAL DE MERCATS DE BARCELONA

PRESSUPOST

PRESSUPOST

Data: 26/06/23 Pàg.: 1

Obra	01	Pressupost MERCAT DE LA MERCÈ
Capítol	07	SEGURETAT I SALUT
Subcapítol	01	Implantació d'obra

NUM.	CODI	UA	DESCRIPCIÓ	PREU	AMIDAMENT	IMPORT
1	PQU3-0235	u	Farmaciola portàtil d'urgència, amb el contingut establert a l'ordenança general de seguretat i salut en el treball (P - 54)	117,88	1,000	117,88
2	PQU7-0238	u	Material sanitari per a assortir una farmaciola amb el contingut establert a l'ordenança general de seguretat i salut en el treball (P - 55)	78,57	1,000	78,57
3	PQU8-65LV	u	Mirall de lluna incolora de 3 mm de gruix, col·locat adherit sobre tauler de fusta (P - 56)	59,43	0,000	0,00
4	PQUB-BIR3	mes	Lloguer de mòdul prefabricat de cabina amb inodor químic d'1,05x1,05 m i 2,35 m d'alçària, amb tancaments de polietilè i sostre traslúcid, equipat amb 1 inodor amb dipòsit químic de 250l. i un lavabo amb dipòsit d'aigua de 45l., amb manteniment inclòs (P - 57)	150,15	22,000	3.303,30
5	PQUE-BIQT	mes	Lloguer de mòdul prefabricat per equipament de vestidors a obra de 8x2,4 m amb tancaments formats per placa de dues planxes d'acer prelacat i aïllament interior de 40mm de gruix i paviment format per tauler aglomarat hidròfug amb acabat de PVC sobre xapa galvanitzada i llana mineral de vidre, instal·lació elèctrica 2 punts de llum, interruptor, endolls i protecció diferencial (P - 58)	78,38	11,000	862,18
6	PQU1-49TH	u	Banc de fusta, de 3,5 m de llargària i 0,4 m d'amplària, amb capacitat per a 5 persones, col·locat i amb el desmuntatge inclòs (P - 53)	24,19	3,000	72,57
7	PQUO-5671	u	Taula de fusta amb tauler de melamina, de 3,5 m de llargària i 0,8 m d'amplària, amb capacitat per a 10 persones, col·locada i amb el desmuntatge inclòs (P - 59)	25,83	1,000	25,83
8	P121-EKK0	m2	Amortització diària de bastida tubular metàl·lica fixa, formada per bastiments de 70 cm d'amplària i alçària <= 200 cm, amb bases regulables, tubs travessers, tubs de travament, plataformes de treball d'amplària com a mínim de 60 cm, escales d'accés, baranes laterals, sòcols i xarxa de protecció de poliamida col·locada a tota la cara exterior i amarradors cada 20 m2 de façana, inclosos tots els elements de senyalització normalitzats, per a seguretat i salut (P - 1)	0,10	1.512,000	151,20
9	P127-EKJL	m2	Muntatge i desmuntatge de bastida tubular metàl·lica fixa, formada per bastiments de 70 cm i alçària <= 200 cm, amb bases regulables, tubs travessers, tubs de travament, plataformes de treball d'amplària com a mínim de 60 cm, escales d'accés, baranes laterals, sòcols i xarxa de protecció de poliamida, col·locada a tota la cara exterior i amarradors cada 20 m2 de façana, inclosos tots els elements de senyalització normalitzats i el transport amb un recorregut total màxim de 20 km (P - 2)	5,42	12,000	65,04

TOTAL Subcapítol 01.07.01 **4.676,57**

Obra	01	Pressupost MERCAT DE LA MERCÈ
Capítol	07	SEGURETAT I SALUT
Subcapítol	02	Proteccions individuals

NUM.	CODI	UA	DESCRIPCIÓ	PREU	AMIDAMENT	IMPORT
1	P1474-65MY	u	Parella de botes baixes de seguretat industrial per a treballs de construcció en general, resistents a la humitat, de pell rectificada, amb turmellera encoixinada, amb puntera metàl·lica, sola antilliscant, falca amortidora d'impactes al taló i sense plantilla metàl·lica, homologades segons UNE-EN ISO 20344, UNE-EN ISO 20345, UNE-EN ISO 20346 i UNE-EN ISO 20347 (P - 3)	18,51	17,000	314,67
2	P1477-65LG	u	Casc de seguretat per a ús normal, contra cops, de polietilè amb un pes màxim de 400 g, homologat segons UNE-EN 812 (P - 4)	6,70	17,000	113,90

PRESSUPOST Data: 26/06/23 Pàg.: 2

3	P1479-65N6	u	Cinturó de seguretat de suspensió, ajustable, classe B, de polièster i ferramenta estampada, amb arnesos de subjecció per al tronc i per a les extremitats inferiors, homologat segons CE (P - 5)	177,38	2,000	354,76
4	P147A-65NA	m	Corda de poliamida d'alta tenacitat, de 16 mm de diàmetre, per a sirga de cinturó de seguretat (P - 6)	6,02	20,000	120,40
5	P147H-65NO	u	Faixa de protecció dorslumbar (P - 7)	25,38	5,000	126,90
6	P147L-EQDI	u	Parella de guants de protecció contra riscs mecànics comuns de construcció nivell 3, homologats segons UNE-EN 388 i UNE-EN 420 (P - 8)	8,79	50,000	439,50
7	P147O-EPWY	u	Mascareta autofiltrant contra polsims i vapors tòxics, homologada segons UNE-EN 405 (P - 9)	0,76	50,000	38,00
8	P147S-65N5	u	Parella de polaines per a soldador de serratge amb tanques de cinta tèxtil arrapant (P - 12)	12,76	2,000	25,52
9	P147P-EPWV	u	Protector auditiu tipus orellera acoplable a casc industrial de seguretat, homologat segons UNE-EN 352-8, UNE-EN 397 i UNE-EN 458 (P - 10)	16,86	5,000	84,30
10	P147Z-FITH	u	Ulleres de seguretat antiimpactes estàndard, amb muntura universal, amb visor transparent i tractament contra l'entelament, homologades segons UNE-EN 167 i UNE-EN 168 (P - 15)	7,85	20,000	157,00
11	P147Y-EPWX	u	Protector auditiu de tap d'escuma, homologat segons UNE-EN 352-2 i UNE-EN 458 (P - 14)	0,25	50,000	12,50
12	P147X-65NJ	u	Sistema de subjecció en posició de treball i prevenció de pèrdua d'equilibri, compost d'una banda de cintura, sivella, recolzament dorsal, elements d'enganxament, connector, element d'amarrament del sistema d'ajust de longitud, homologat segons UNE-EN 358, UNE-EN 362, UNE-EN 354 i UNE-EN 364 (P - 13)	38,50	2,000	77,00
13	P1480-FK75	u	Armilla reflectant amb tires reflectants a la cintura, al pit i a l'esquena, homologada segons UNE-EN 471 (P - 16)	16,53	10,000	165,30
14	P1485-65OO	u	Cinturó per a senyalista, amb tires reflectants, homologat segons UNE-EN 340 i UNE-EN 471 (P - 17)	8,31	2,000	16,62
15	P147Q-65M3	u	Pantalla facial per a soldadura elèctrica, amb marc abatible de mà i suport de polièster reforçat amb fibra de vidre vulcanitzada d'1,35 mm de gruix, amb visor inactínic semifosc amb protecció DIN 12, homologada segons UNE-EN 175 (P - 11)	11,14	1,000	11,14

TOTAL Subcapítol 01.07.02 **2.057,51**

Obra	01	Pressupost MERCAT DE LA MERCÈ
Capítol	07	SEGURETAT I SALUT
Subcapítol	03	Proteccions col·lectives
Subcapítol2	01	Proteccions contra caigudes

NUM.	CODI	UA	DESCRIPCIÓ	PREU	AMIDAMENT	IMPORT
1	P1512-35FA	m2	Plataforma metàl·lica per a pas de persones per sobre de rases, d'amplada <= 1 m, de planxa d'acer de 8 mm de gruix, amb el desmuntatge inclòs (P - 18)	4,15	6,000	24,90
2	P1512-35FB	m2	Plataforma metàl·lica per a pas de vehicles per sobre de rases, d'amplada <= 1 m, de planxa d'acer de 12 mm de gruix, amb el desmuntatge inclòs (P - 19)	6,36	12,000	76,32
3	P151G-49AL	m	Línia horitzontal per a l'ancoratge i desplaçament de cinturons de seguretat, amb corda de poliamida de 16 mm de D i dispositiu anticaiguda autoblocador per a subjectar cinturó de seguretat i amb el desmuntatge inclòs (P - 24)	7,94	9,000	71,46
4	P151S-HB3X	u	Peça de plàstic en forma de bolet, de color vermell, per a protecció dels extrems de les armadures per a qualsevol diàmetre, amb desmuntatge inclòs (P - 26)	0,17	100,000	17,00
5	P151Q-EQFD	m2	Protecció col·lectiva vertical dels laterals dels forats de les escales en tota l'alçada amb xarxa-teló normalitzada (UNE-EN 1263-1) de poliamida no regenerada, de tenacitat alta nuada amb corda perimetral de poliamida, ancoratge de fleix perforat i clau d'impacte d'acer i corda	12,31	45,000	553,95

			de cosit de 6 mm de diàmetre i amb el desmuntatge inclòs (P - 25)			
6	P1518-483O	m2	Protecció horitzontal d'obertures amb malla electrosoldada de barres corrugades d'acer 10x 10 cm i de 3 - 3 mm de diàmetre embegut en el formigó i amb el desmuntatge inclòs (P - 21)	4,41	10,000	44,10
7	P151A-45RC	m	Barana de protecció en el perímetre del sostre, d'alçària 1 m amb travesser superior i intermedi de tub metàl·lic de 2,3´´, sòcol de post de fusta, fixada amb suports de muntant metàl·lic amb mordassa per al sostre i amb el desmuntatge inclòs (P - 23)	6,04	29,900	180,60
8	P151A-45RB	m	Barana de protecció en el perímetre del sostre, d'alçària 1 m amb travesser superior i intermedi de tub metàl·lic de 2,3´´, sòcol de post de fusta, fixada amb suports a puntals metàl·lic telescòpics i amb el desmuntatge inclòs (P - 22)	7,51	7,000	52,57

TOTAL Subcapítol2 **01.07.03.01** **1.020,90**

Obra	01	Pressupost MERCAT DE LA MERCÈ
Capítol	07	SEGURETAT I SALUT
Subcapítol	03	Proteccions col·lectives
Subcapítol2	02	Proteccions de zones de treball

NUM.	CODI	UA	DESCRIPCIÓ	PREU	AMIDAMENT	IMPORT
1	P6A1-D7EE	u	Porta de planxa preformada d'acer galvanitzat d'1 fulla batent d'1 m de llum de pas i 2 m d'alçària, amb bastiment de tub d'acer galvanitzat, per a tanca mòbil de malla metàl·lica i per a 2 usos, per a seguretat i salut i amb el desmuntatge inclòs (P - 39)	130,51	1,000	130,51
2	P641-423N	m	Tanca d'alçària 2 m, de planxa nervada d'acer galvanitzat, pals de tub d'acer galvanitzat col·locats cada 3 m sobre daus de formigó i amb el desmuntatge inclòs (P - 36)	22,77	20,000	455,40
3	P6AC-D7DZ	m	Tanca mòbil, de 2 m d'alçària, d'acer galvanitzat, amb malla electrosoldada de 90x150 mm i de 4.5 i 3,5 mm de D, bastidor de 3.5x2 m de tub de 40 mm de D, fixat a peus prefabricats de formigó, i amb el desmuntatge inclòs (P - 40)	2,01	78,500	157,79
4	P6A1-D7EC	u	Porta de planxa preformada d'acer galvanitzat d'1 fulla batent d'1,5 m de llum de pas i 2 m d'alçària, amb bastiment de tub d'acer galvanitzat, per a tanca mòbil de malla metàl·lica i per a 2 usos, per a seguretat i salut i amb el desmuntatge inclòs (P - 38)	165,49	1,000	165,49
5	P653-8MX6	m2	Envà de plaques de guix laminat format per estructura senzilla normal amb perfileria de planxa d'acer galvanitzat, amb un gruix total de l'envà de 78 mm, muntants cada 600 mm de 48 mm d'amplària i canals de 48 mm d'amplària, 1 placa estàndard (A) de 15 mm de gruix en cada cara, fixades mecànicament (P - 37)	22,24	153,000	3.402,72

TOTAL Subcapítol2 **01.07.03.02** **4.311,91**

Obra	01	Pressupost MERCAT DE LA MERCÈ
Capítol	07	SEGURETAT I SALUT
Subcapítol	03	Proteccions col·lectives
Subcapítol2	03	Proteccions en la instal·lació elèctrica

NUM.	CODI	UA	DESCRIPCIÓ	PREU	AMIDAMENT	IMPORT
1	P15B1-EQFW	u	Banqueta aïllant de potes fixes per a treballs en tensió, segons UNE 204001 (P - 27)	79,22	5,000	396,10
2	P15B4-EQFX	u	Escala portàtil dielèctrica de fibra de vidre i llargària 3,2 m (P - 28)	295,44	1,000	295,44

TOTAL Subcapítol2 **01.07.03.03** **691,54**

Obra	01	Pressupost MERCAT DE LA MERCÈ

PRESSUPOST

Capítol	07	SEGURETAT I SALUT
Subcapítol	03	Proteccions col·lectives
Subcapítol2	05	Elements auxiliars per a proteccions col·lectives

NUM.	CODI	UA	DESCRIPCIÓ	PREU	AMIDAMENT	IMPORT
1	P15Z0-67C7	h	Brigada de seguretat per a manteniment i reposició de les proteccions (P - 29)	33,73	40,000	1.349,20
2	P15Z1-67CA	h	Senyaler (P - 30)	15,35	25,000	383,75
3	PBC4-56GX	m	Cinta d'abalisament, amb un suport cada 5 m i amb el desmuntatge inclòs (P - 46)	1,16	50,000	58,00
4	PBC5-56GN	u	Con de plàstic reflector de 50 cm d'alçària (P - 47)	11,87	10,000	118,70
5	PBCA-56H4	u	Llumenera amb làmpada llampegant amb energia de bateria recarregable i amb el desmuntatge inclòs (P - 48)	112,63	6,000	675,78
6	PBCD-56H6	m	Tanca mòbil metàl·lica de 2,5 m de llargària i 1 m d'alçària i amb el desmuntatge inclòs (P - 49)	5,26	37,500	197,25
7	PBBC-65LC	u	Senyal manual per a senyalista (P - 44)	13,40	2,000	26,80
8	P1516-EQFA	m2	Protecció col·lectiva vertical de bastides tubulars i/o muntacàrregues amb malla de polipropilè tupida tipus mosquitera, traus perimetrals amb reforç i corda de diàmetre 6 mm i amb el desmuntatge inclòs (P - 20)	4,06	45,000	182,70

TOTAL	**Subcapítol2**	**01.07.03.05**	**2.992,18**

Obra	01	Pressupost MERCAT DE LA MERCÈ
Capítol	07	SEGURETAT I SALUT
Subcapítol	04	Mesures preventives

NUM.	CODI	UA	DESCRIPCIÓ	PREU	AMIDAMENT	IMPORT
1	P169-67C9	h	Informació en Seguretat i Salut per als riscos específics de l'obra (P - 32)	15,22	2,000	30,44
2	P161-79K6	u	Assistencia d'oficial a reunió del comitè de Seguretat i Salut (P - 31)	18,21	1,000	18,21
3	P16B-6P0C	h	Presencia al lloc de treball de recursos preventius (P - 33)	19,31	20,000	386,20
4	P16C-67C8	u	Reunió del comitè de Seguretat i Salut constituït per 6 persones (P - 34)	109,19	1,000	109,19
5	P16E-67C6	u	Termòmetre/baròmetre (P - 35)	19,33	3,000	57,99

TOTAL	**Subcapítol**	**01.07.04**	**602,03**

Obra	01	Pressupost MERCAT DE LA MERCÈ
Capítol	07	SEGURETAT I SALUT
Subcapítol	05	Instal·lació contraincendis

NUM.	CODI	UA	DESCRIPCIÓ	PREU	AMIDAMENT	IMPORT
1	PM32-DZ3Y	u	Extintor manual de pols seca polivalent, de càrrega 6 kg, amb pressió incorporada, cromat, amb suport a paret (P - 50)	68,47	2,000	136,94
2	PM32-DZ48	u	Extintor manual de diòxid de carboni, de càrrega 5 kg, amb pressió incorporada, pintat, amb suport a paret (P - 51)	82,21	3,000	246,63
3	PMS0-6Z9N	u	Rètol senyalització instal·lació de protecció contra incendis, quadrat, de 210x210 mm2 de panell de polipropilè d'1,5 mm de gruix, col·locat fixat mecànicament sobre parament vertical (P - 52)	11,31	4,000	45,24

TOTAL	**Subcapítol**	**01.07.05**	**428,81**

PRESSUPOST

Data: 26/06/23

Obra	01	Pressupost MERCAT DE LA MERCÈ
Capítol	07	SEGURETAT I SALUT
Subcapítol	06	Senyalització

NUM.	CODI	UA	DESCRIPCIÓ	PREU	AMIDAMENT	IMPORT
1	PBB5-65KZ	u	Rètol adhesiu (MIE-RAT.10) de maniobra per a quadre o pupitre de control elèctric, adherit (P - 42)	6,07	5,000	30,35
2	PBBL-56GK	u	Placa de senyalització de seguretat laboral, de planxa d'acer llisa serigrafiada, de 40x33 cm, fixada mecànicament i amb el desmuntatge inclòs (P - 45)	17,40	15,000	261,00
3	PBA3-DXIU	m	Pintat sobre paviment de marca vial longitudinal contínua per a ús temporal i no retrorreflectant, tipus T-NR, de 10 cm d'amplària, amb pintura acrílica de color groc, aplicada mecànicament mitjançant polvorització (P - 41)	0,42	5,000	2,10
4	PBB8-65KF	u	Senyal d'advertència, normalitzada amb pictograma negre sobre fons groc, de forma triangular amb el cantell negre, costat major 10 cm, amb cartell explicatiu rectangular, per ser vista fins 3 m de distància, fixada i amb el desmuntatge inclòs (P - 43)	23,48	6,000	140,88
TOTAL	**Subcapítol**		**01.07.06**			**434,33**

INSTITUT MUNICIPAL DE MERCATS DE BARCELONA

RESUM PRESSUPOST

RESUM DE PRESSUPOST

Data: 26/06/23 Pàg.: 1

NIVELL 3 : Subcapítol			Import
Subcapítol	01.07.01	Implantació d'obra	4.676,57
Subcapítol	01.07.02	Proteccions individuals	2.057,51
Subcapítol	01.07.03	Proteccions col·lectives	9.016,53
Subcapítol	01.07.04	Mesures preventives	602,03
Subcapítol	01.07.05	Instal·lació contraincendis	428,81
Subcapítol	01.07.06	Senyalització	434,33
Capítol	**01.07**	**SEGURETAT I SALUT**	**17.215,78**
		17.215,78	

NIVELL 2 : Capítol			Import
Capítol	01.07	SEGURETAT I SALUT	17.215,78
Obra	**01**	**Pressupost MERCAT DE LA MERCÈ**	**17.215,78**
		17.215,78	

NIVELL 1 : Obra			Import
Obra	01	Pressupost MERCAT DE LA MERCÈ	17.215,78
			17.215,78

INSTITUT MUNICIPAL DE MERCATS DE BARCELONA

ÚLTIM FULL

PRESSUPOST D'EXECUCIÓ PER CONTRACTE

PRESSUPOST D'EXECUCIÓ MATERIAL.....		17.215,78
	Subtotal	17.215,78
6 % Benefici industrial SOBRE 17.215,78.....		1.032,95
13 % Cost indirecte SOBRE 17.215,78.....		2.238,05
21 % IVA SOBRE 20.486,78.....		4.302,22
TOTAL PRESSUPOST PER CONTRACTE	€	24.789,00

Aquest pressupost d'execució per contracte puja a

(VINT-I-QUATRE MIL SET-CENTS VUITANTA-NOU EUROS)

INSTITUT MUNICIPAL DE MERCATS DE BARCELONA

DOCUMENTACIÓ GRÀFICA

ÍNDEX

SS01. Situació i Emplaçament. Escala 1:2000/ 1:500

SS02. Àmbit A. Estat actual. Planta Baixa i façana. Implantació. Esc. 1:50

SS03. Àmbit B. Estat actual. Planta Baixa, soterrani primera i secció. Implantació. Esc. 1:50

SS04. Àmbit C. Estat actual. Planta Baixa, soterrani i secció. Implantació. Esc. 1:50

SS05. Àmbit A. Estat reformat. Planta Baixa i façana. Distribució, cotes i superfícies. Esc. 1:100

SS06. Àmbit A. Estat reformat. Seccions i detalls. Esc. 1:100

SS07. Àmbit B. Estat reformat. Planta Baixa, soterrani i secció. Distribució, cotes i superfícies. Esc. 1:50

SS08. Àmbit C. Estat reformat. Planta Baixa, soterrani i secció. Distribució, cotes i superfícies. Esc. 1:50

SS09. Àmbit D. Estat reformat. Planta soterrani. Distribució, cotes i superfícies. Esc. 1:100

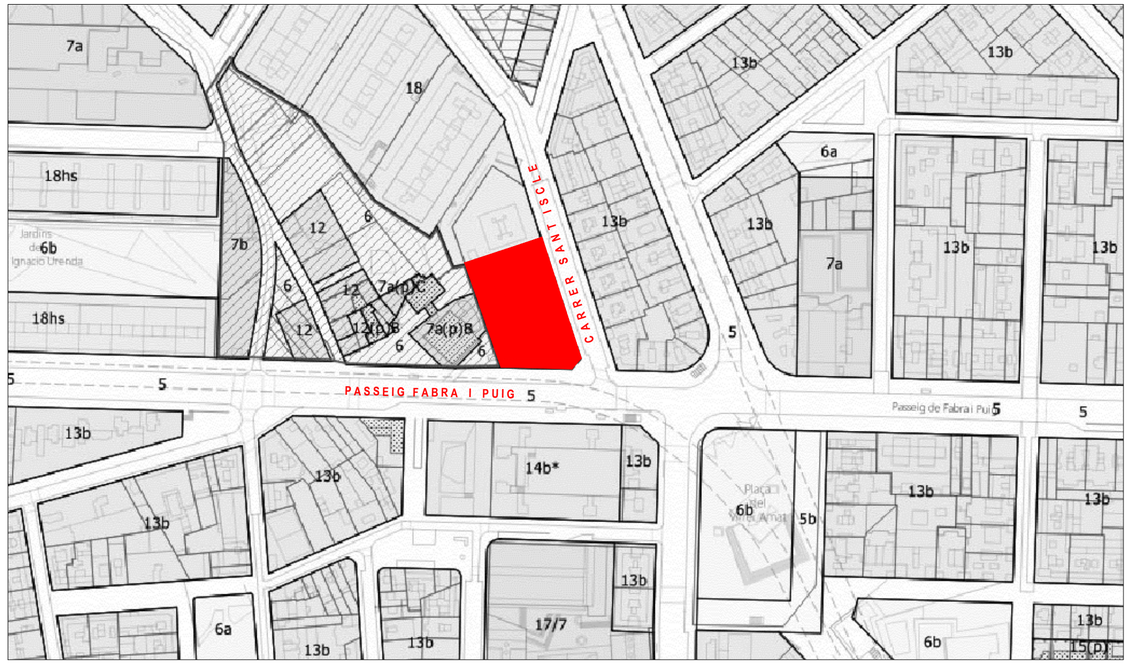

Situació. Escala 1:2.000

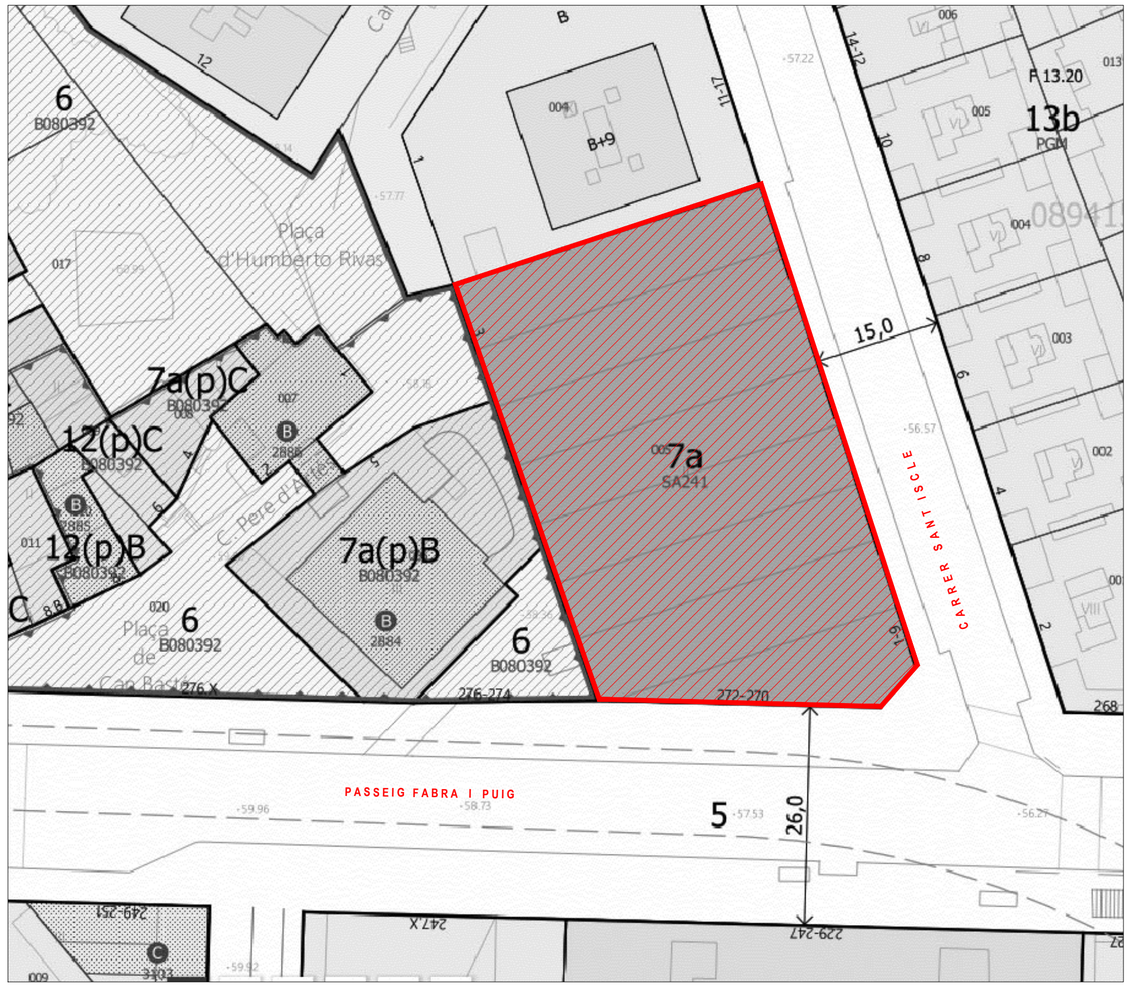

Emplaçament. Escala 1:500

N

Classificació urbanística: Sòl Urbà
Qualificació segons PGM 76: clau 7a, Equipaments actuals
Coordenades UTM: 430955,37
4586905,51

ESTUDI DE SEGURETAT I SALUT PER PROJECTE EXECUTIU DE MILLORA DE LES INSTAL·LACIONS I REDISTRIBUCIÓ D'ESPAIS DEL MERCAT DE LA MERCÈ

ENCÀRREC:

Ajuntament de Barcelona · Mercats de Barcelona

INSTITUT MUNICIPAL DE MERCATS DE BARCELONA

SITUACIÓ:

Passeig de Fabra i Puig, 270
08031 Barcelona

PLÀNOL:

Referència: 220308110

Situació i emplaçament

SS01

ESCALA: A2 1:500 · A4 1:1000

1/500

0 5 10 15 30

REVISIONS

nº rev.	data rev.	nº rev.	data rev.	nº rev.	data rev.	nº rev.	data rev.
R01		R01		R01		R01	
R02		R02		R02		R02	
R03		R03		R03		R03	

REVISIÓ: DELINEANT: AI COMPROVAT: XFM

AUTOR DEL PROJECTE

GRUPO DE INGENIERÍA Y ARQUITECTURA CAÑAS Y ASOCIADOS S.L.P.
Gran Via de les Corts Catalanes 774, at. 2º (08013) Barcelona
Tel. 93 532 33 73 ica-grupo@ica-grupo.com

JAVIER FARIÑAS MORENO, arquitecte
col·legiat COAC nº38237-1

juny 2023

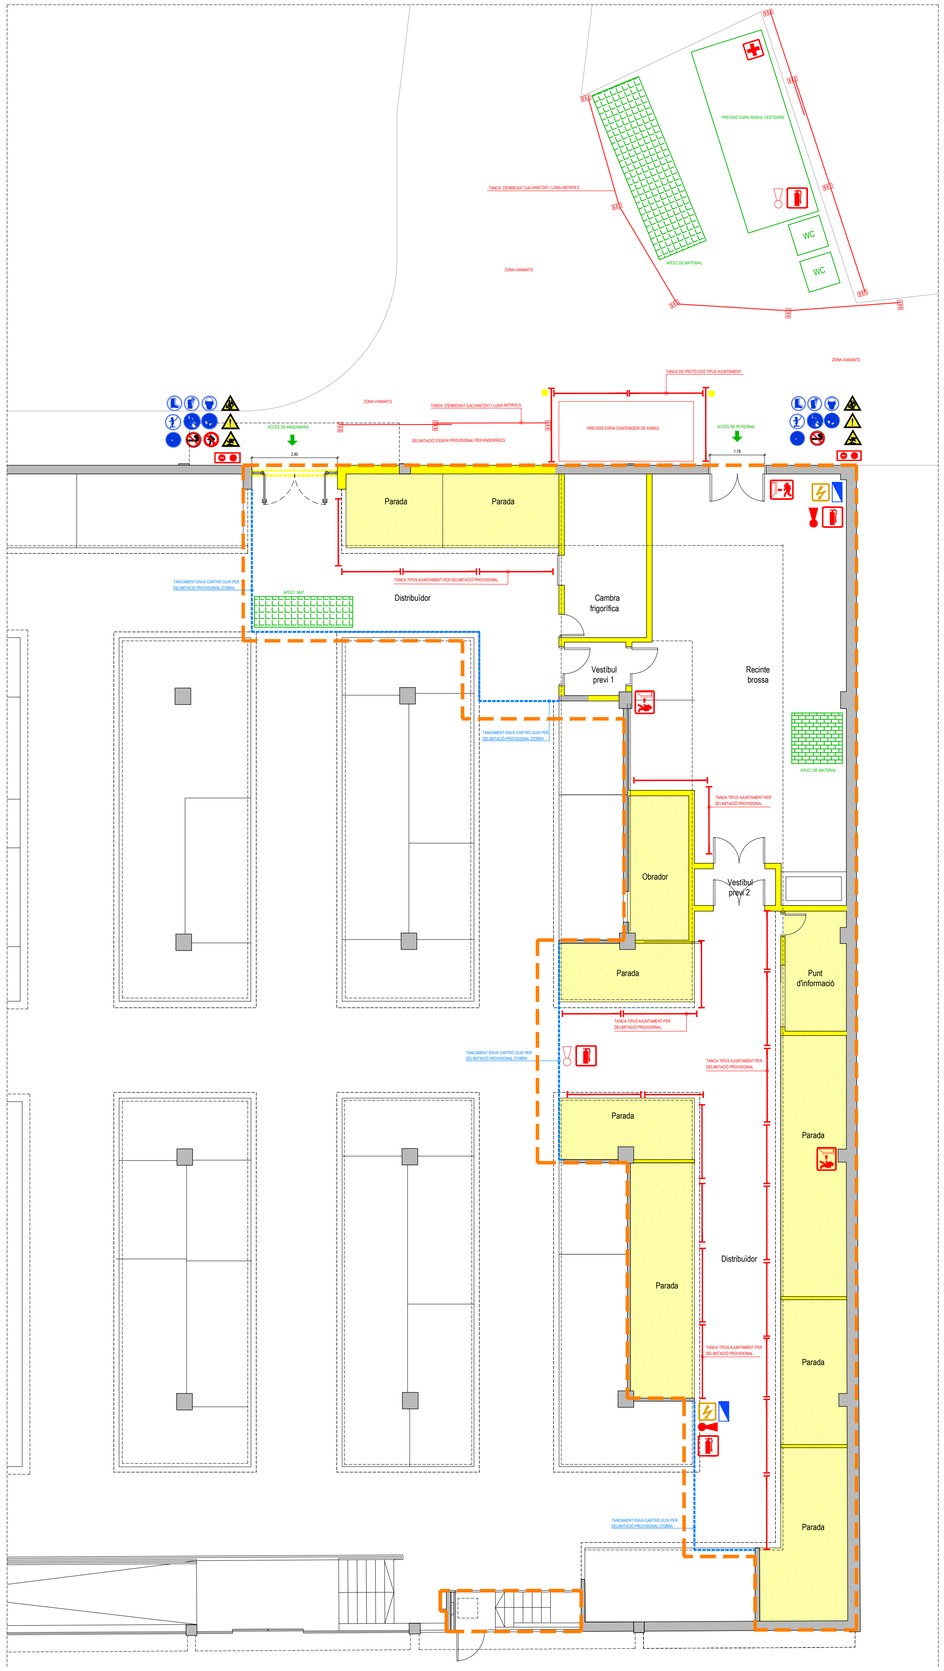

ÀMBIT A. Planta Distribució

SEGURETAT I SALUT:

Extintors

- Extintor pols polivalent
- Extintor de CO2

Señalització

- Cartell d'obra. Prohibit el pas a tota persona aliena a l'obra
- Prohibit el pas a peatons
- Prohibit fumar
- Extintor
- Sortida d'emergència
- Risc elèctric
- Balisa luminosa intermitent
- Atenció caiguda d'objectes
- Atenció perill d'obstacles
- Atenció risc d'accidents

Primers auxilis

- Farmaciola

Equipament

- Us obligatori de casc
- Uso obligatorio de botas de seguridad
- Us obligatori de guants
- Us obligatori de cinturó de seguretat
- Us obligatori de gel hidroalcohólic
- Us obligatori de mascareta
- Us obligatori d'ulleres de seguretat

Instal·lacions provisionals

- Escomesa elèctrica i quadre general

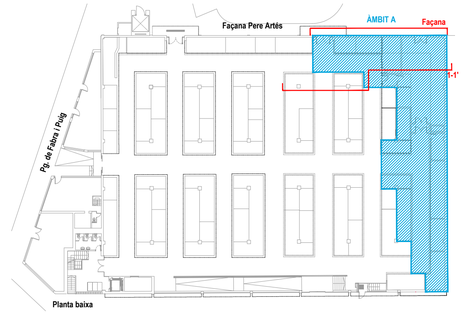

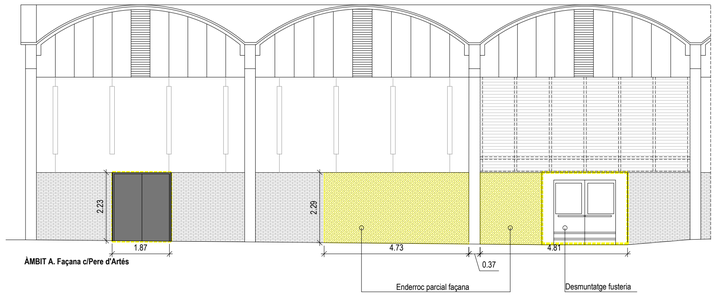

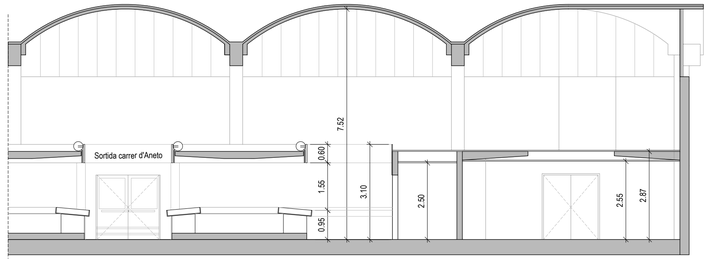

ÀMBIT A. Secció 1-1'

Quadre de superfícies
Estat Actual

ÀMBIT A

Parades	84,60 m²
Cambra frigorífica	14,35 m²
Recinte brossa	83,60 m²
Vestíbul previ 1	3,45 m²
Vestíbul previ 2	3,20 m²
Punt d'informació	7,70 m²
Distribuïdor	114,35 m²
Superfície útil Ambit A	**311,25 m²**
Sup. construïda Ambit A	**341,30 m²**
SUPERFICIE ÀMBIT D'ACTUACIÓ A	**341,30 m²**

Llegenda

- Enderrocs parets/forjats
- Enderrocs parades/projecció
- Àmbit d'actuació

ESTUDI DE SEGURETAT I SALUT PER PROJECTE EXECUTIU DE MILLORA DE LES INSTAL·LACIONS I REDISTRIBUCIÓ D'ESPAIS DEL MERCAT DE LA MERCÈ

ENCÀRREC:

Ajuntament de Barcelona · Mercats de Barcelona

INSTITUT MUNICIPAL DE MERCATS DE BARCELONA

SITUACIÓ:

Passeig de Fabra i Puig, 270
08031 Barcelona

Referència: 220308110

PLÀNOL:

ÀMBIT A. Estat Actual. Planta baixa i façana
Implantació

SS02

ESCALA: A1 1:100 A3 1:200

1/100

0 1 2 3 6

REVISIONS

nº rev.	data rev.	nº rev.	data rev.	nº rev.	data rev.	nº rev.	data rev.
R01		R01		R01		R01	
R02		R02		R02		R02	
R03		R03		R03		R03	

REVISIÓ: DELINEANT: AI COMPROVAT: XFM

AUTOR DEL PROJECTE

IÑCA GRUPO
GRUPO DE INGENIERÍA Y ARQUITECTURA CAÑAS Y ASOCIADOS S.L.P.
Gran Via de les Corts Catalanes 774, at. 2º (08013) Barcelona
Tel. 93 532 33 73 ica-grupo@ica-grupo.com

JAVIER FARIÑAS MORENO, arquitecte
col·legiat COAC nº38237-1

juny 2023

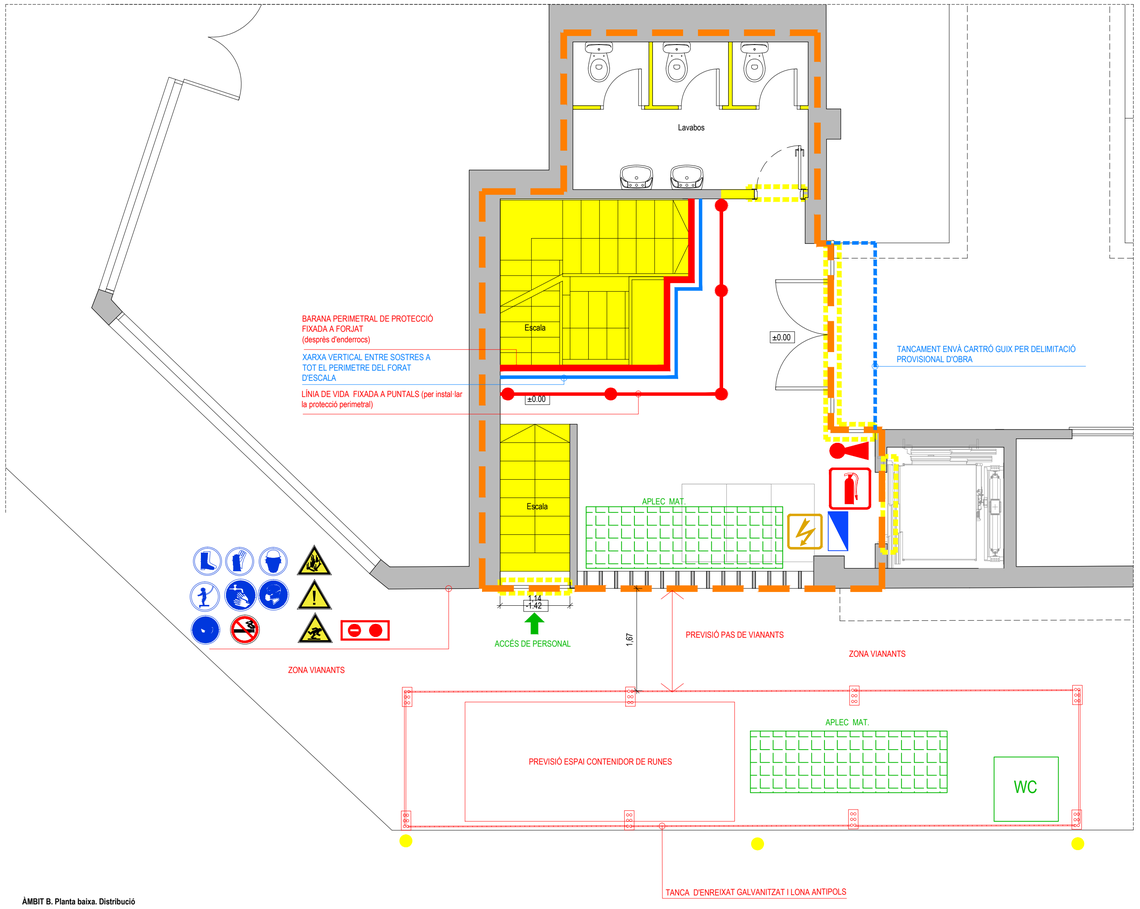

ÀMBIT B. Planta baixa. Distribució

SEGURETAT I SALUT:

Extintors
- Extintor pols polivalent
- Extintor de CO2

Señalització
- Cartell d'obra. Prohibit el pas a tota persona aliena a l'obra
- Prohibit el pas a peatons
- Prohibit fumar
- Extintor
- Sortida d'emergència
- Risc elèctric
- Balisa luminosa intermitent
- Atenció caiguda d'objectes
- Atenció perill d'obstacles
- Atenció risc d'accidents

Primers auxilis
- Farmaciola

Equipament
- Us obligatori de casc
- Uso obligatorio de botas de seguridad
- Us obligatori de guants
- Us obligatori de cinturó de seguretat
- Us obligatori de gel hidroalcohòlic
- Us obligatori de mascareta
- Us obligatori d'ulleres de seguretat

Instal·lacions provisionals
- Escomesa elèctrica i quadre general

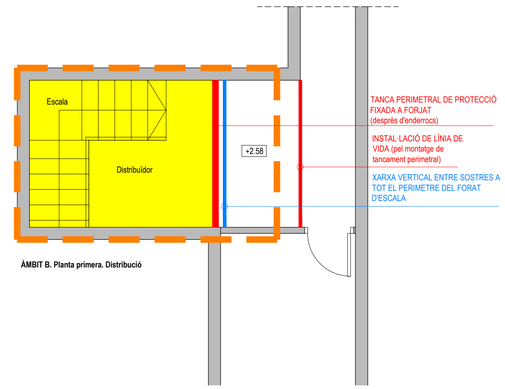

ÀMBIT B. Planta primera. Distribució

Quadre de superfícies
Estat Actual

ÀMBIT B	
Planta soterrani	
Lavabos paradistes masculins	10,50 m²
Vestuaris	8,00 m²
Lavabo adaptat	3,90 m²
Distribuidor	34,00 m²
Espai sense ús 1	1,60 m²
Escala	3,50 m²
Espai tècnic	2,80 m²
Espai sense ús 2	3,40 m²
Magatzem 41 Bis	16,60 m²
Sup. útil planta soterrani	**84,30 m²**
Sup. construïda pl. soterrani	**93,55 m²**
Planta baixa	
Escala	9,40 m²
Distribuidor	22,70 m²
Lavabos	9,00 m²
Sup. útil planta baixa	**41,10 m²**
Sup. construïda planta baixa	**49,60 m²**
Planta primera	
Escala	3,60 m²
Distribuidor	3,70 m²
Sup. útil planta primera	**7,30 m²**
Sup. construïda planta primera	**9,05 m²**
TOTAL SUPERFICIE ÚTIL AMBIT B	**132,70 m²**
TOTAL SUP. CONSTRUIDA AMBIT B	**152,20 m²**
SUPERFICIE ÀMBIT D'ACTUACIÓ B	**152,20 m²**

Llegenda
- Enderrocs parets/forjats
- Enderrocs parades/projecció
- Àmbit d'actuació

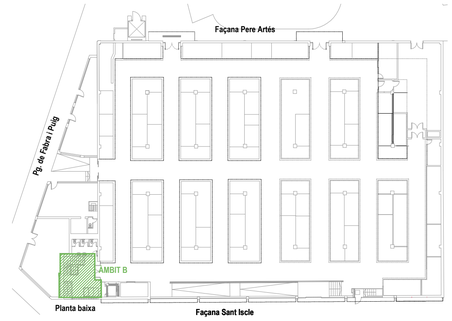

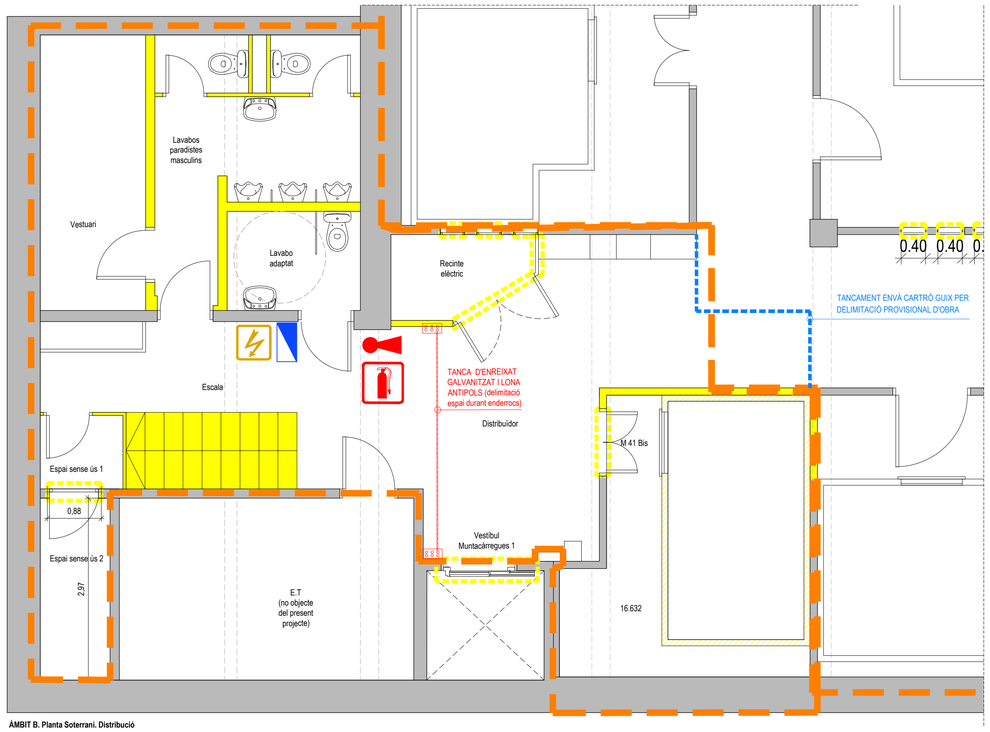

ÀMBIT B. Planta Soterrani. Distribució

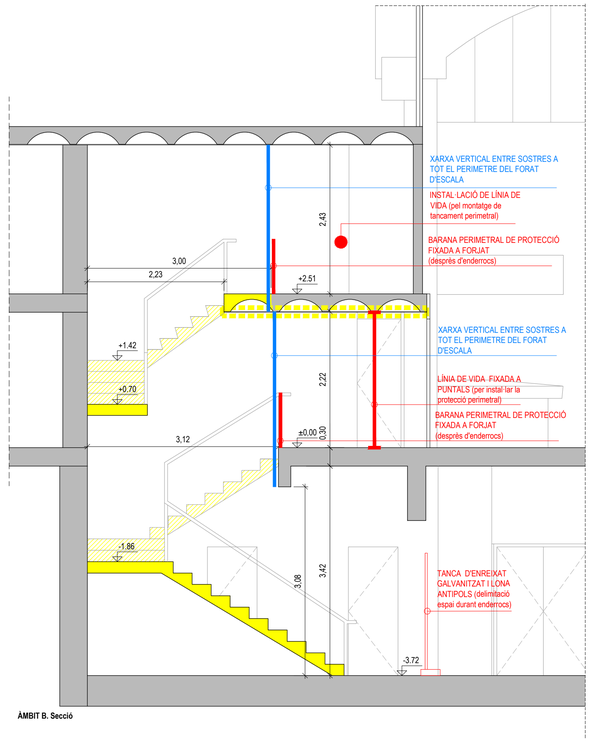

ÀMBIT B. Secció

ESTUDI DE SEGURETAT I SALUT PER PROJECTE EXECUTIU DE MILLORA DE LES INSTAL·LACIONS I REDISTRIBUCIÓ D'ESPAIS DEL MERCAT DE LA MERCÈ

ENCÀRREC:

Ajuntament de Barcelona · Mercats de Barcelona

INSTITUT MUNICIPAL DE MERCATS DE BARCELONA

SITUACIÓ:

Passeig de Fabra i Puig, 270
08031 Barcelona

Referència: 220308110

PLÀNOL:

ÀMBIT B_Estat Actual. Pl. baixa, soter. primera i secció
Implantació

SS03

ESCALA: A1 1:50 · A3 1:100

1/50
0 0,5 1 1,5 3

REVISIONS

nº rev.	data rev.	nº rev.	data rev.	nº rev.	data rev.	nº rev.	data rev.
R01		R01		R01		R01	
R02		R02		R02		R02	
R03		R03		R03		R03	

REVISIÓ: DELINEANT: AI COMPROVAT: XFM

AUTOR DEL PROJECTE

GRUPO DE INGENIERÍA Y ARQUITECTURA CAÑAS Y ASOCIADOS S.L.P.
Gran Via de les Corts Catalanes 774, at. 2º (08013) Barcelona
Tel. 93 532 33 73 ica-grupo@ica-grupo.com

JAVIER FARIÑAS MORENO, arquitecte
col·legiat COAC nº38237-1

juny 2023

Llegenda

- Enderrocs parets/forjats
- Enderrocs parades/projecció
- Àmbit d'actuació

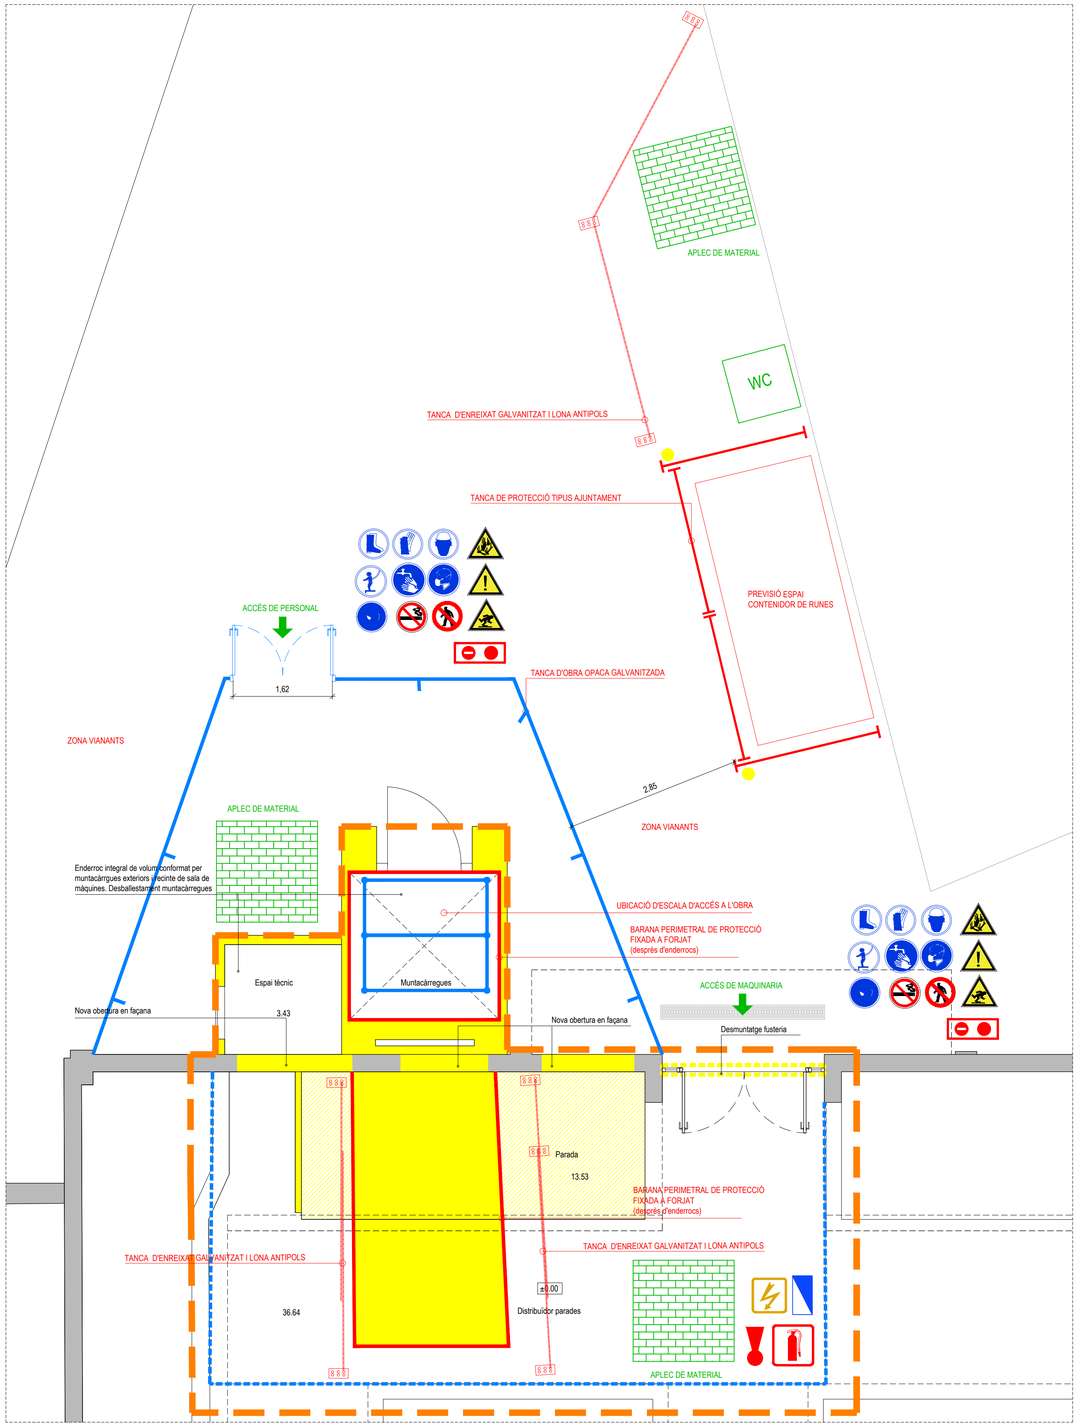

ÀMBIT C. Planta baixa. Distribució

Quadre de superfícies
Estat Actual

ÀMBIT C	
Planta soterrani	
Vestíbul muntacàrregues	7,80 m²
Muntacàrregues	7,10 m²
Sup. útil planta soterrani	**14,90 m²**
Sup. construïda pl. soterrani	**25,40 m²**
Planta baixa	
Distribuïdor parades	36,70 m²
Espai tècnic	3,40 m²
Parada	13,50 m²
Sup. útil planta baixa	**53,60 m²**
Sup. construïda planta baixa	**68,70 m²**
TOTAL SUPERFICIE UTIL ÀMBIT C	**68,50 m²**
TOTAL SUP. CONSTRUÏDA ÀMBIT C	**94,10 m²**
SUPERFICIE ÀMBIT D'ACTUACIÓ C	**94,10 m²**

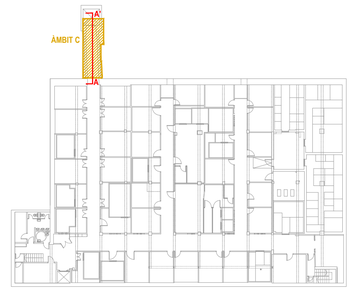

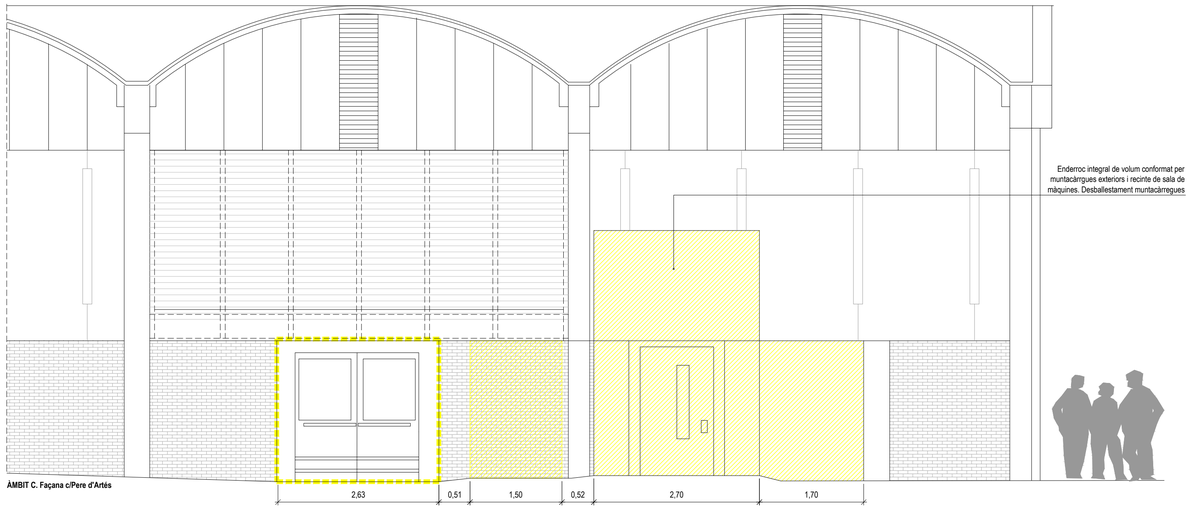

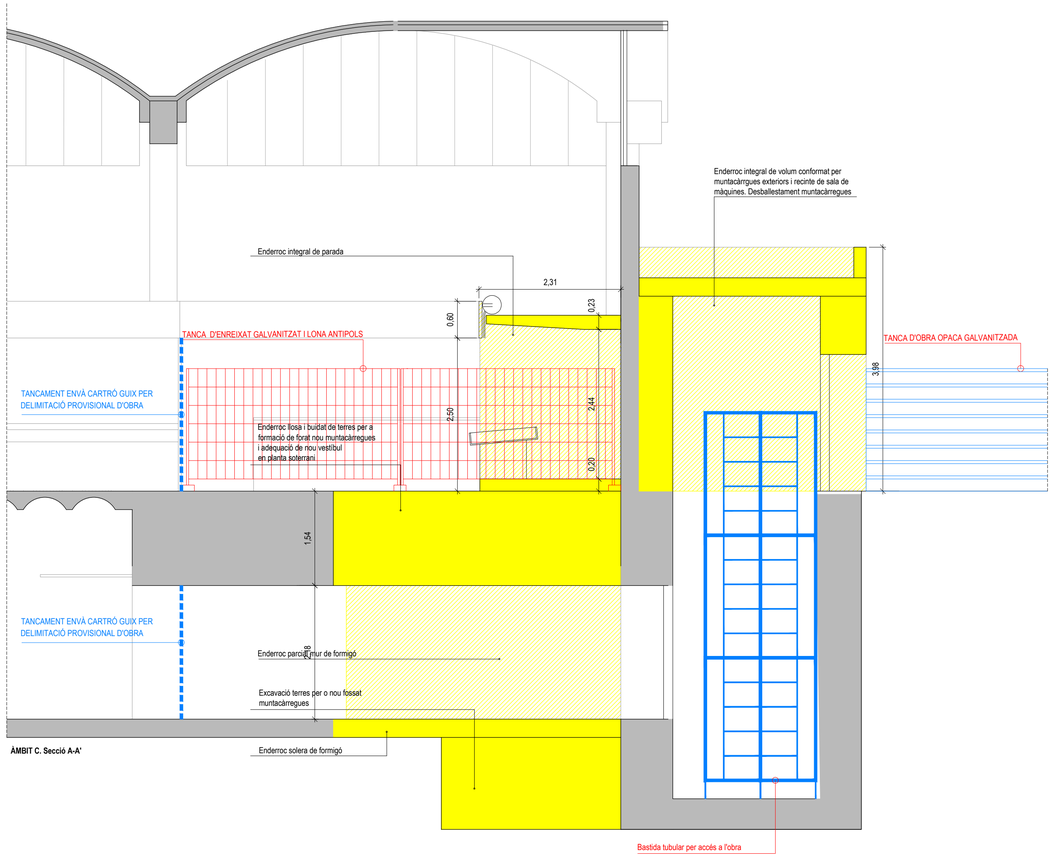

ÀMBIT C. Secció A-A'

ESTUDI DE SEGURETAT I SALUT PER PROJECTE EXECUTIU DE MILLORA DE LES INSTAL·LACIONS I REDISTRIBUCIÓ D'ESPAIS DEL MERCAT DE LA MERCÈ

ENCÀRREC:

Ajuntament de Barcelona · Mercats de Barcelona

INSTITUT MUNICIPAL DE MERCATS DE BARCELONA

SITUACIÓ:

Passeig de Fabra i Puig, 270
08031 Barcelona

PLÀNOL:

Referència: 220308110

ÀMBIT C_ Estat Actual. P. baixa, soterrani i secció
Implantació

SS04

ESCALA:

A1 1:50
A3 1:100

1/50

0 0,5 1 1,5 3

REVISIONS

nº rev.	data rev.	nº rev.	data rev.	nº rev.	data rev.	nº rev.	data rev.
R01		R01		R01		R01	
R02		R02		R02		R02	
R03		R03		R03		R03	

REVISIÓ: DELINEANT: AI COMPROVAT: XFM

AUTOR DEL PROJECTE

GRUPO DE INGENIERÍA Y ARQUITECTURA CAÑAS Y ASOCIADOS S.L.P.
Gran Via de les Corts Catalanes 774, at. 2ª (08013) Barcelona
Tel. 93 532 33 73 ica-grupo@ica-grupo.com

JAVIER FARIÑAS MORENO, arquitecte
col·legiat COAC nº38237-1

juny 2023

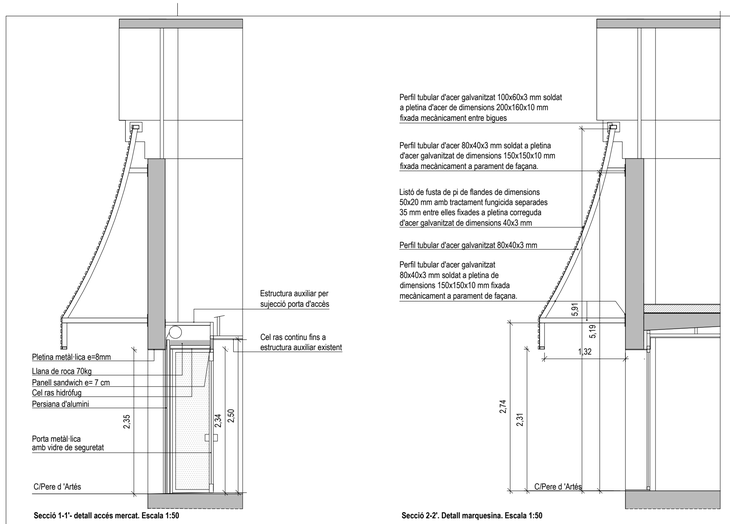

Secció 1-1'- detall accés mercat. Escala 1:50

Secció 2-2'. Detall marquesina. Escala 1:50

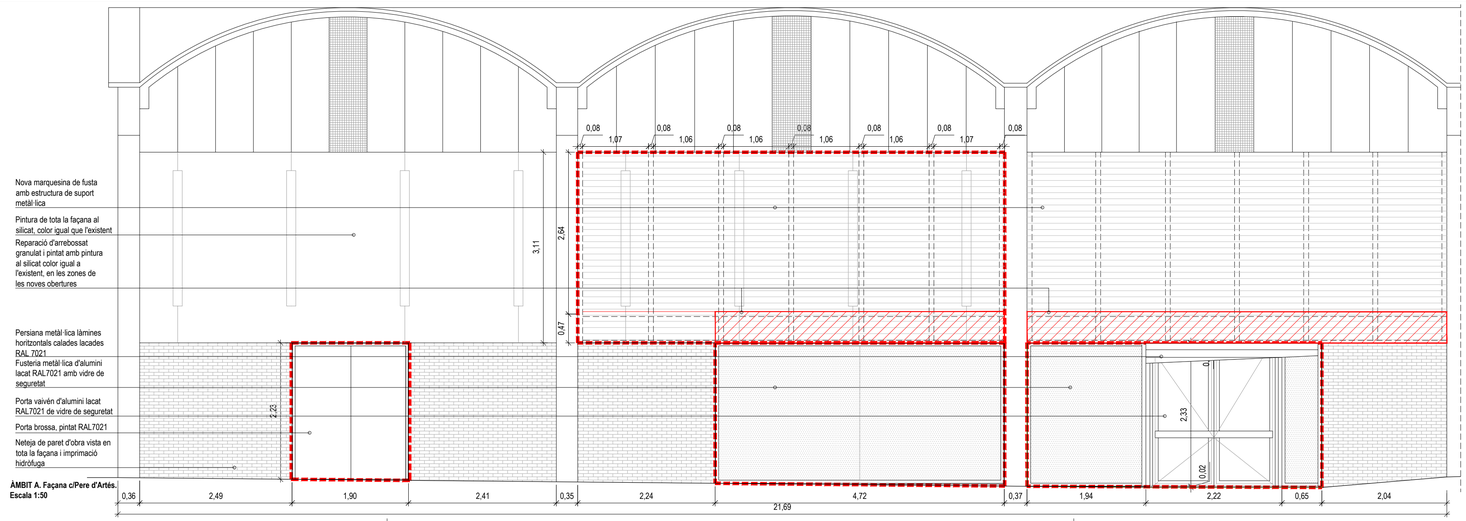

ÀMBIT A. Façana c/Pere d'Artés.
Escala 1:50

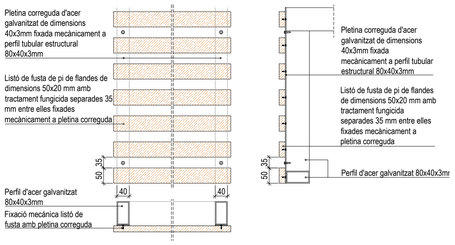

Detall marquesina. Escala 1:10

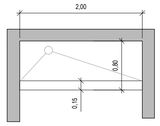

Detall pica de gel. Planta. Escala 1:50

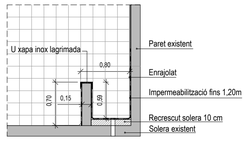

Detall pica de gel. Secció. Escala 1:50

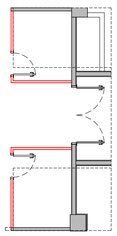

Oficines provisionals:
Es realitzaran en FASE 2 i es desmuntaran en FASE 3.

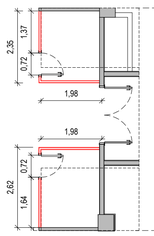

Oficines provisionals: Cotes

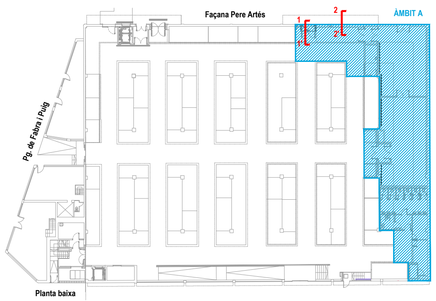

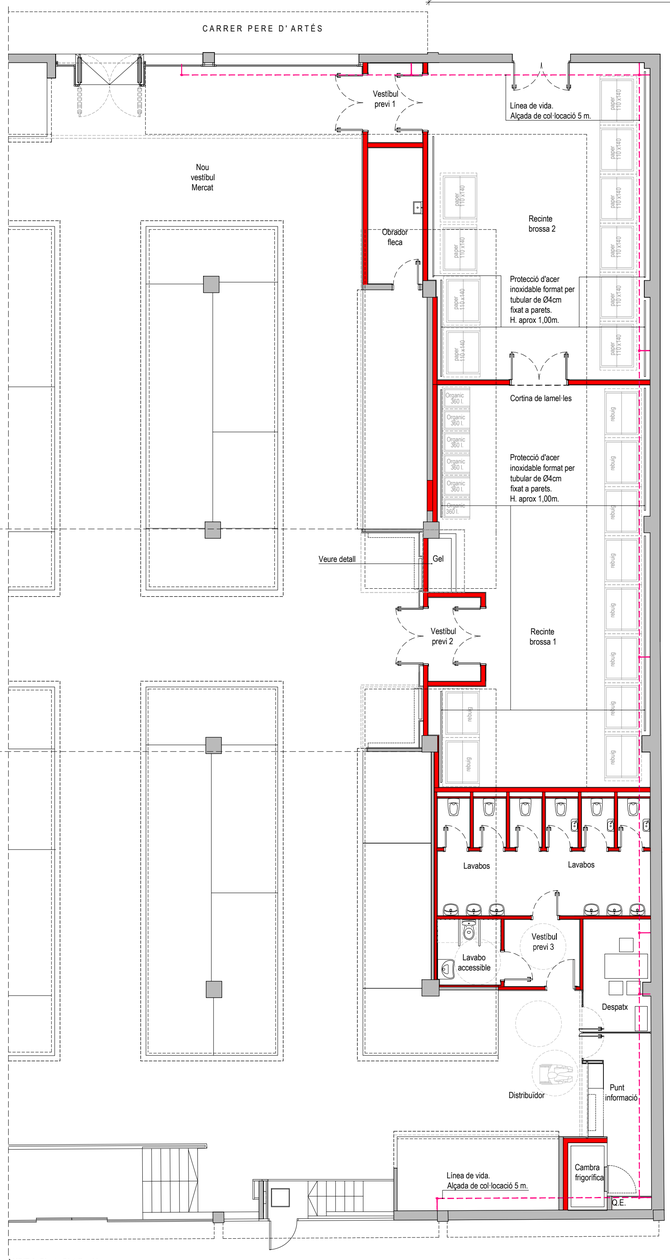

ÀMBIT A. Planta Distribució

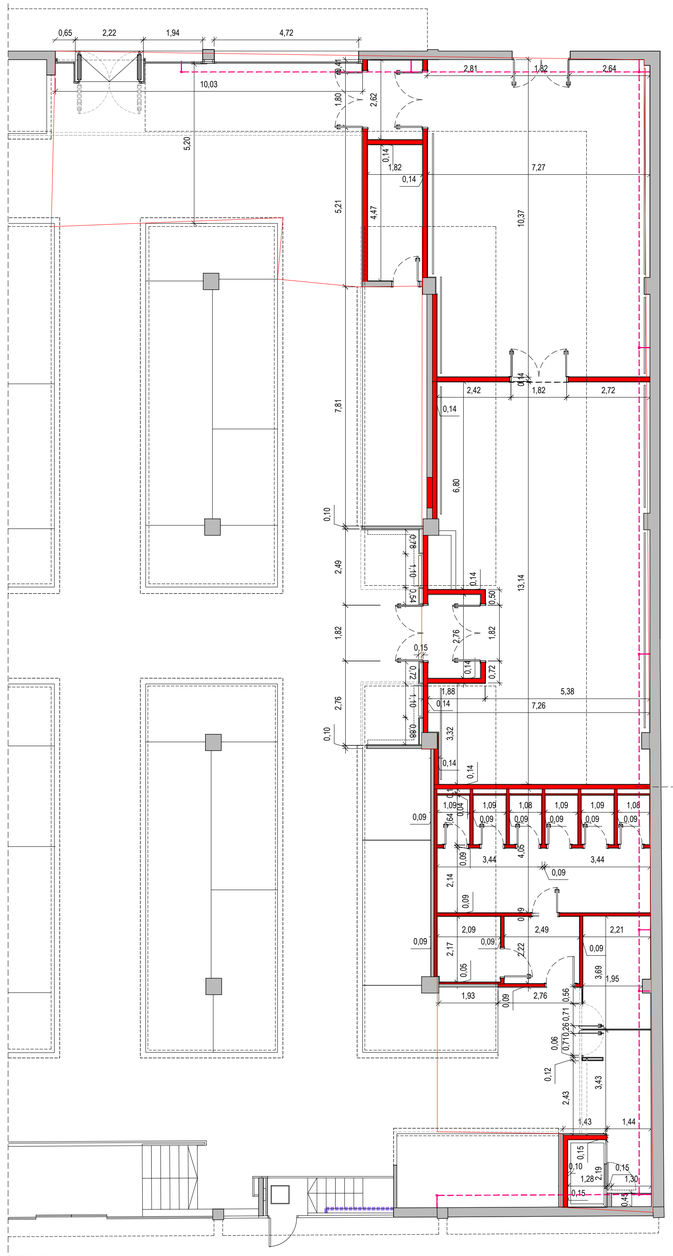

ÀMBIT A. Planta cotes

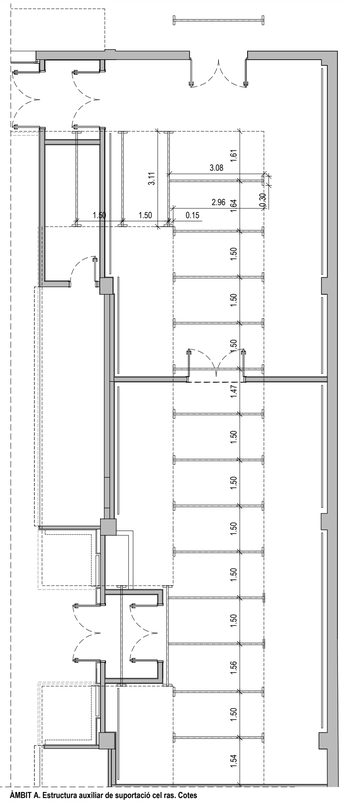

ÀMBIT A. Estructura auxiliar de suportació cel ras. Cotes

Perfils metàl·lics 80x60x4 mm i longitud variable, soldats a soportacions formades per perfils metàl·lics 80x60x4 mm de 30 cm de longitud, fixades mecànicament a cantell de forjat.

Quadre de superfícies
Estat Reformat

ÀMBIT A

Nou vestíbul mercat	49,05 m²
Vestíbul previ 1	4,59 m²
Obrador fleca	7,88 m²
Recinte brossa 1	86,85 m²
Recinte brossa 2	73,89 m²
Vestíbul previ 2	4,63 m²
Vestíbul previ 3	5,34 m²
Lavabos	24,96 m²
Lavabo accessible	4,36 m²
Despatx	8,03 m²
Punt d'informació	9,89 m²
Cambra frigorífica	2,16 m²
Quadre elèctric	0,55 m²
Distribuïdor	12,66 m²
Superfície útil Ambit A	**294,84 m²**
Sup. construïda Ambit A	**341,30 m²**
SUPERFICIE ÀMBIT D'ACTUACIÓ A	**341,30 m²**

Llegenda

Trama obra nova

ESTUDI DE SEGURETAT I SALUT PER PROJECTE EXECUTIU DE MILLORA DE LES INSTAL·LACIONS I REDISTRIBUCIÓ D'ESPAIS DEL MERCAT DE LA MERCÈ

ENCÀRREC:

Ajuntament de Barcelona · Mercats de Barcelona

INSTITUT MUNICIPAL DE MERCATS DE BARCELONA

SITUACIÓ:

Passeig de Fabra i Puig, 270
08031 Barcelona

PLÀNOL:

Referència:
220308110

ÀMBIT A. Estat Reformat. Planta baixa i façana
Distribució, cotes i superfícies

SS05

ESCALA:

A1 1:100
A3 1:200

1/100

0 1 2 3 6

REVISIONS

nº rev.	data rev.	nº rev.	data rev.	nº rev.	data rev.	nº rev.	data rev.
R01		R01		R01		R01	
R02		R02		R02		R02	
R03		R03		R03		R03	

REVISIÓ: DELINEANT: AI COMPROVAT: XFM

AUTOR DEL PROJECTE

GRUPO DE INGENIERÍA Y ARQUITECTURA CAÑAS Y ASOCIADOS S.L.P.
Gran Via de les Corts Catalanes 774, at. 2ª (08013) Barcelona
Tel. 93 532 33 73 ica-grupo@ica-grupo.com

JAVIER FARIÑAS MORENO, arquitecte
col·legiat COAC nº38237-1

juny 2023

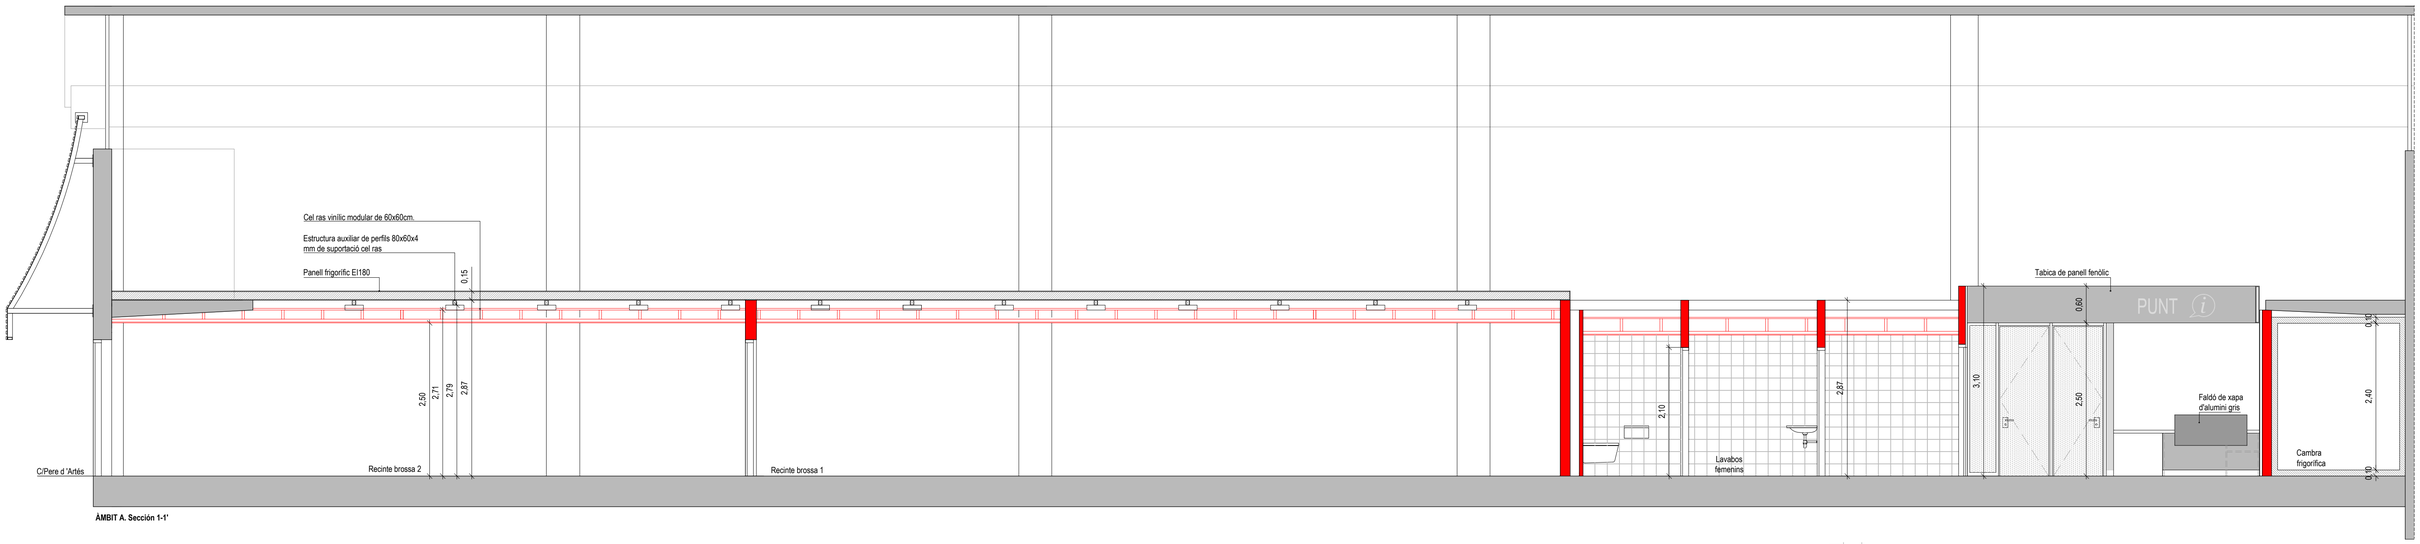

ÀMBIT A. Secció 1-1'

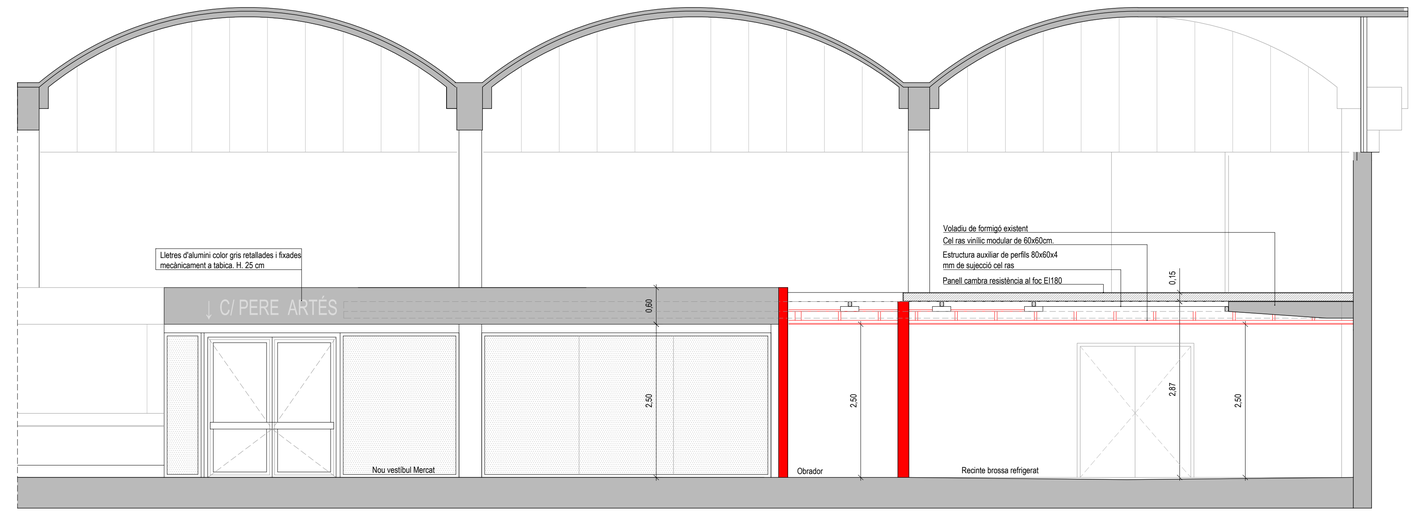

ÀMBIT A. Sección 2-2'

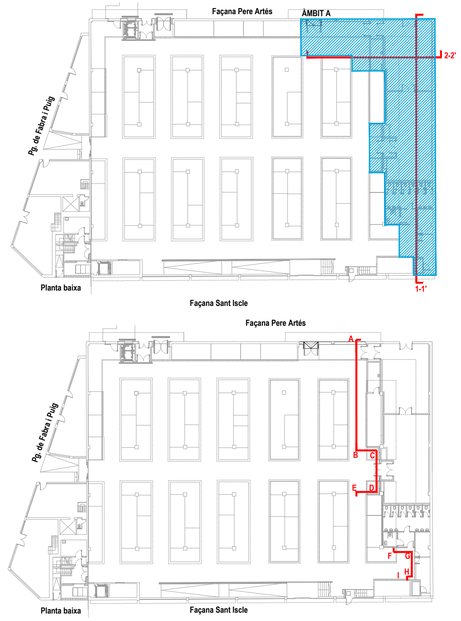

Llegenda

Trama obra nova

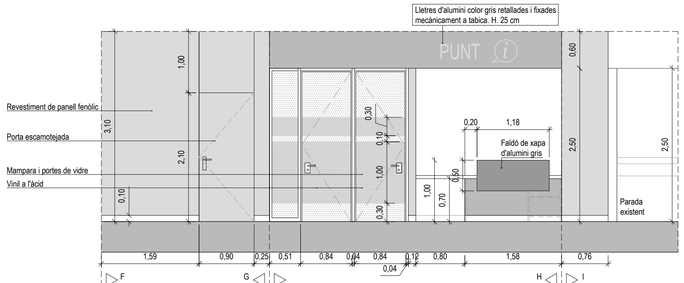

ÀMBIT A. Desenvolupament alçat F-I

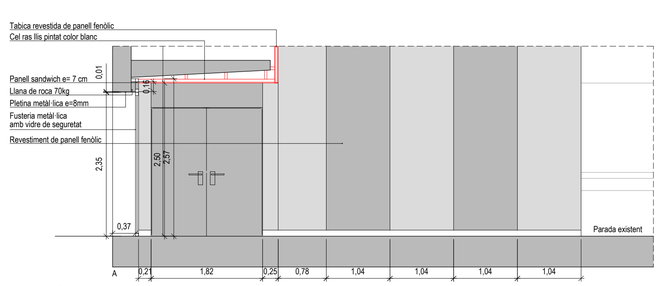

ÀMBIT A. Desenvolupament secció-alçat A-E

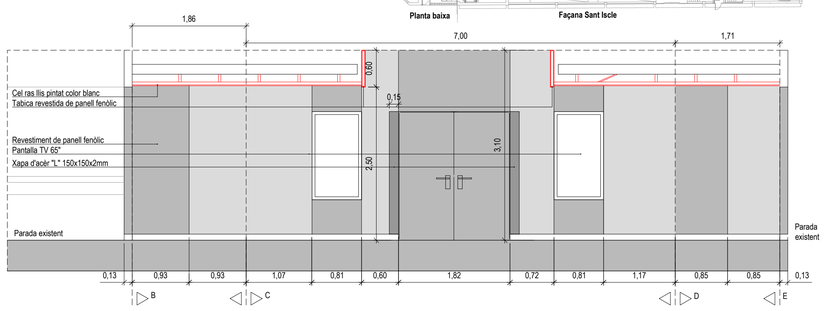

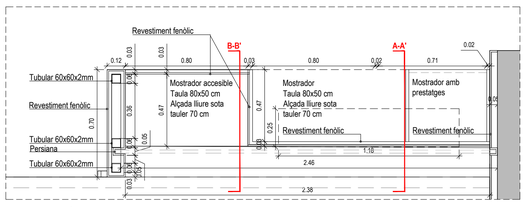

ÀMBIT A. Detall mostrador punt d'informació.
Escala 1:20

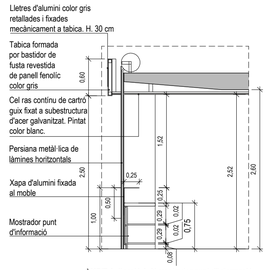

ÀMBIT A. Secció A-A' mostrador punt d'informació.

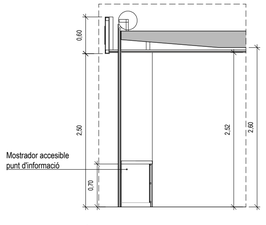

ÀMBIT A. Secció B-B' mostrador punt d'informació.

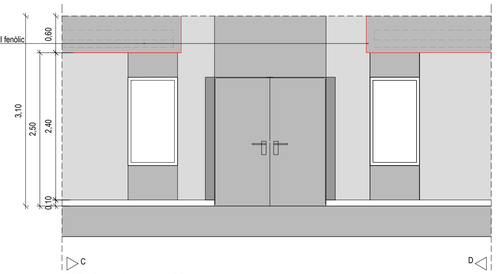

ÀMBIT A. Desenvolupament alçat C-D

ESTUDI DE SEGURETAT I SALUT PER PROJECTE EXECUTIU DE MILLORA DE LES INSTAL·LACIONS I REDISTRIBUCIÓ D'ESPAIS DEL MERCAT DE LA MERCÈ

ENCÀRREC:

Ajuntament de Barcelona · Mercats de Barcelona

INSTITUT MUNICIPAL DE MERCATS DE BARCELONA

SITUACIÓ:

Passeig de Fabra i Puig, 270
08031 Barcelona

Referència: 220308110

PLÀNOL:

ÀMBIT A. Estat reformat. Seccions i detalls

SS06

ESCALA: A1 1:50 A3 1:100

1/50

0 0,5 1 1,5 3

REVISIONS

nº rev.	data rev.	nº rev.	data rev.	nº rev.	data rev.	nº rev.	data rev.
R01		R01		R01		R01	
R02		R02		R02		R02	
R03		R03		R03		R03	

REVISIÓ: DELINEANT: AI COMPROVAT: XFM

AUTOR DEL PROJECTE

ICA GRUPO

GRUPO DE INGENIERÍA Y ARQUITECTURA CAÑAS Y ASOCIADOS S.L.P.
Gran Via de les Corts Catalanes 774, at. 2ª (08013) Barcelona
Tel. 93 532 33 73 ica-grupo@ica-grupo.com

JAVIER FARIÑAS MORENO, arquitecte
col·legiat COAC nº38237-1

juny 2023

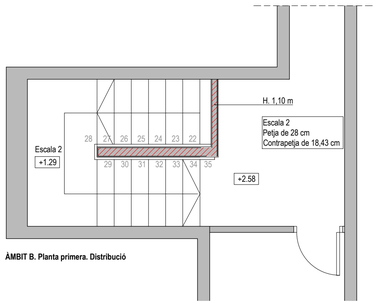

ÀMBIT B. Planta primera. Distribució

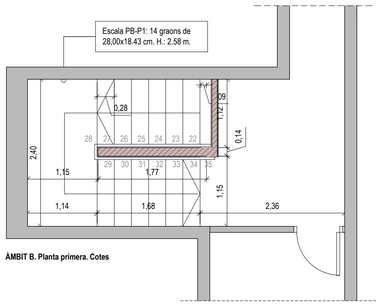

ÀMBIT B. Planta primera. Cotes

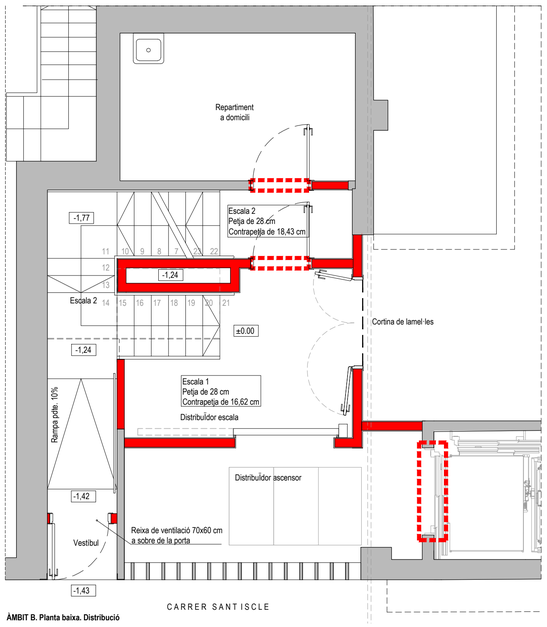

ÀMBIT B. Planta baixa. Distribució

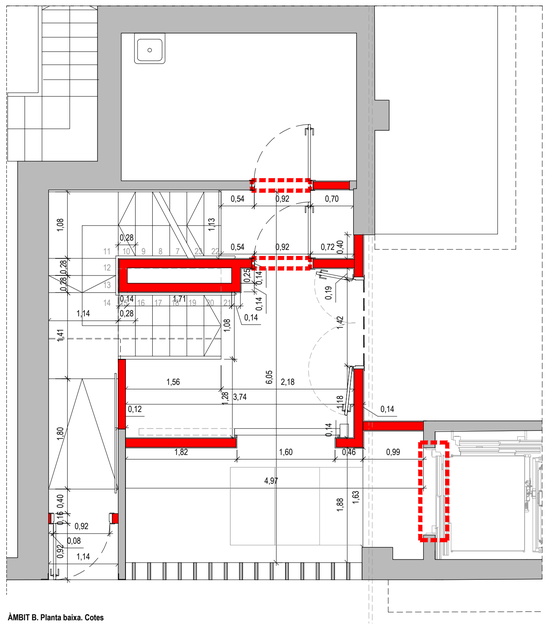

ÀMBIT B. Planta baixa. Cotes

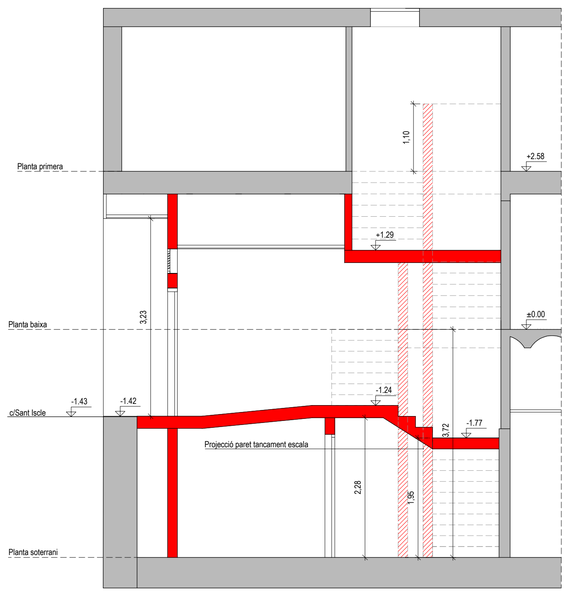

ÀMBIT B. Secció 2-2'

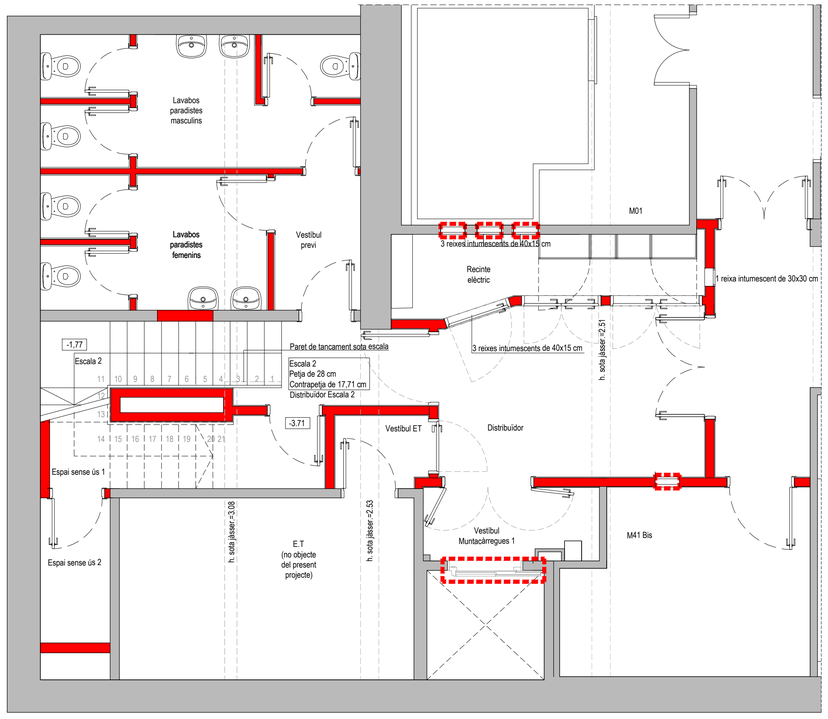

ÀMBIT B. Planta Soterrani. Distribució

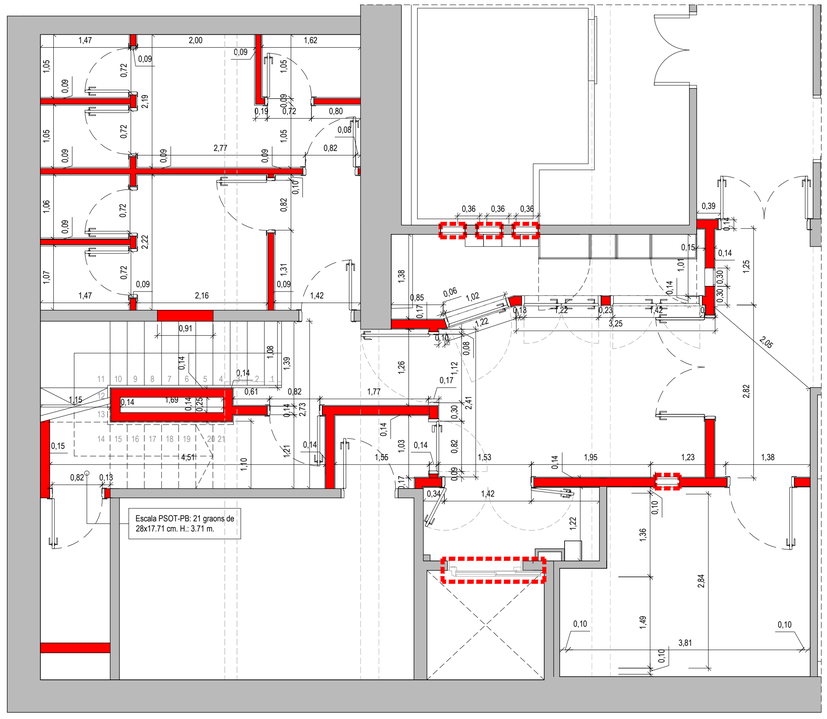

ÀMBIT B. Planta Soterrani. Cotes

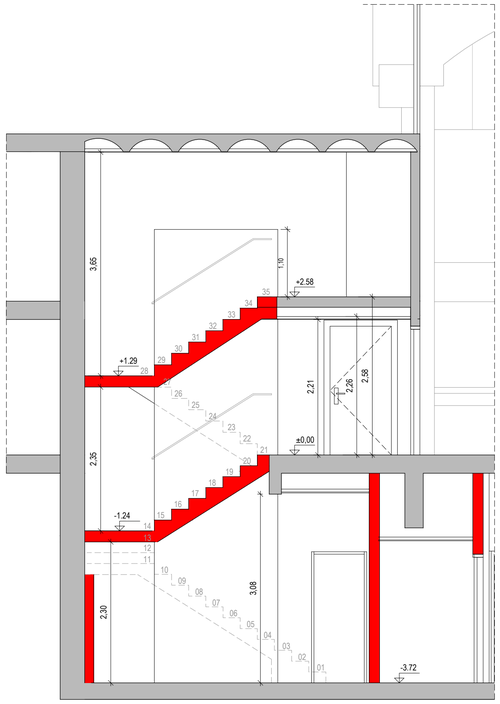

ÀMBIT B. Secció 1-1'

Quadre de superfícies
Estat Reformat

ÀMBIT B

Planta soterrani

Lavabos paradistes masculins	10,81 m²
Lavabos paradistes femenins	7,86 m²
Vestíbul previ	3,08 m²
Distribuïdor escala 2	8,69 m²
Escala 2	4,62 m²
Vestíbul E.T.	1,79 m²
Distribuïdor	12,30 m²
Vestíbul muntacàrregues	3,35 m²
Recinte tècnic	5,72 m²
Espai sense ús 1	4,46 m²
Espai sense ús 2	2,70 m²
Magatzem 41 Bis	9,80 m²
Sup. útil planta soterrani	**75,18 m²**
Sup. construïda pl. soterrani	**93,55 m²**

Planta baixa

Escala 1	3,86 m²
Escala 2	3,36 m²
Distribuïdor escala	10,60 m²
Distribuïdor ascensor	9,21 m²
Repartiment a domicili	9,37 m²
Sup. útil planta baixa	**36,40 m²**
Sup. construïda planta baixa	**49,60 m²**

Planta primera

Escala 2	7,28 m²
Sup. útil planta primera	**7,28 m²**
Sup. construïda planta primera	**9,05 m²**

TOTAL SUPERFICIE ÚTIL ÀMBIT B	**118,86 m²**
TOTAL SUP. CONSTRUÏDA AMBIT B	**152,20 m²**
SUPERFICIE ÀMBIT D'ACTUACIÓ B	**152,20 m²**

Llegenda

Trama obra nova

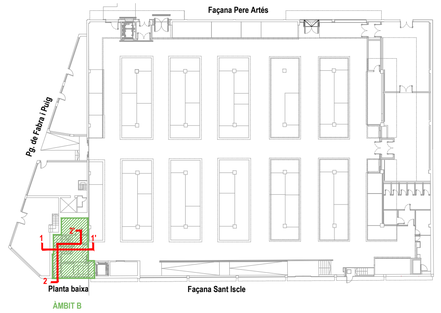

ESTUDI DE SEGURETAT I SALUT PER PROJECTE EXECUTIU DE MILLORA DE LES INSTAL·LACIONS I REDISTRIBUCIÓ D'ESPAIS DEL MERCAT DE LA MERCÈ

ENCÀRREC:

Ajuntament de Barcelona · Mercats de Barcelona

INSTITUT MUNICIPAL DE MERCATS DE BARCELONA

SITUACIÓ:

Passeig de Fabra i Puig, 270
08031 Barcelona

Referència: 220308110

PLÀNOL:

ÀMBIT B. Estat Reformat. Planta baixa, soterrani, secció
Distribució, cotes i superfícies

SS07

ESCALA: A1 1:50 · A3 1:100

1/50

0 0,5 1 1,5 3

REVISIONS

nº rev.	data rev.	nº rev.	data rev.	nº rev.	data rev.	nº rev.	data rev.
R01		R01		R01		R01	
R02		R02		R02		R02	
R03		R03		R03		R03	

REVISIÓ: DELINEANT: AI COMPROVAT: XFM

AUTOR DEL PROJECTE

IÑCA GRUPO

GRUPO DE INGENIERÍA Y ARQUITECTURA CAÑAS Y ASOCIADOS S.L.P.
Gran Via de les Corts Catalanes 774, at. 2ª (08013) Barcelona
Tel. 93 532 33 73 ica-grupo@ica-grupo.com

JAVIER FARIÑAS MORENO, arquitecte
col·legiat COAC nº38237-1

juny 2023

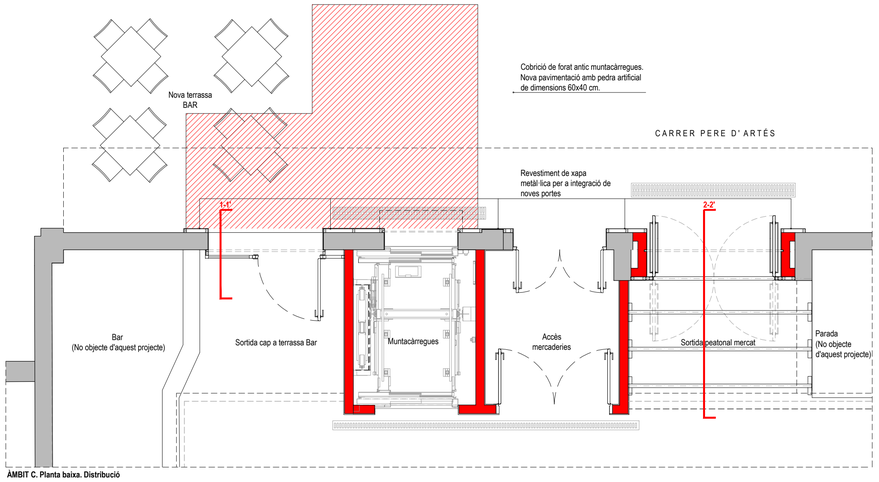

ÀMBIT C. Planta baixa. Distribució

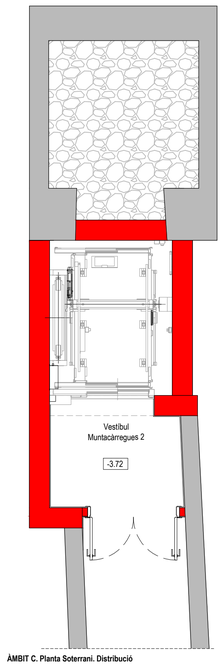

ÀMBIT C. Planta Soterrani. Distribució

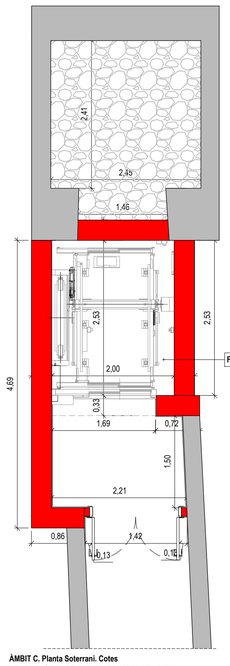

ÀMBIT C. Planta Soterrani. Cotes
VEURE PLANOL DE DETALL CONSTRUCTIUS E02

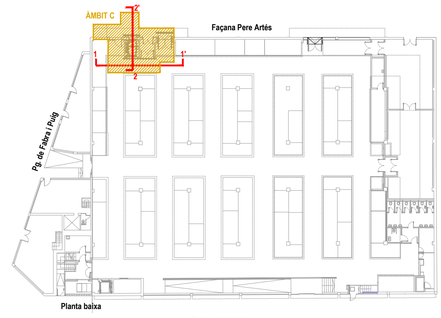

Façana Sant Isicle

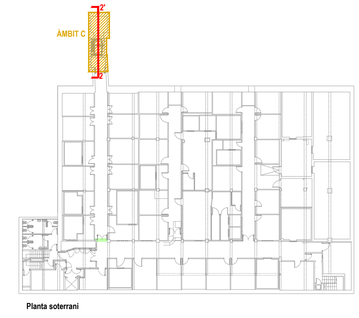

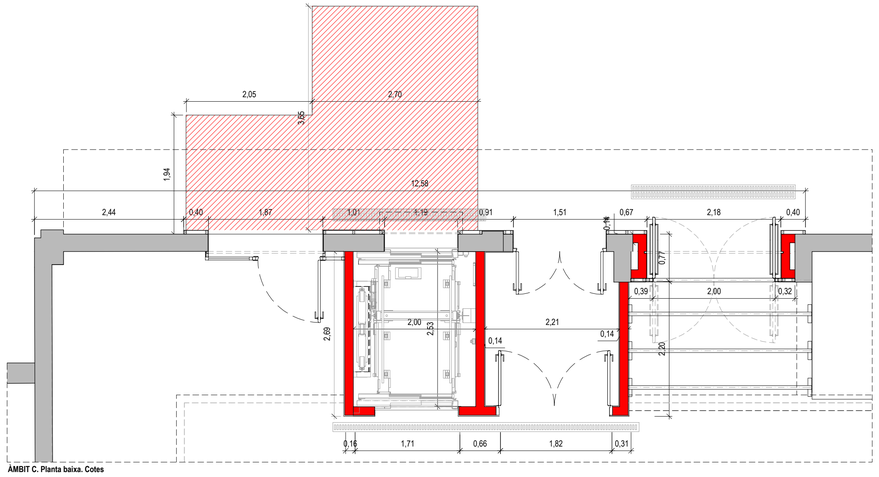

ÀMBIT C. Planta baixa. Cotes

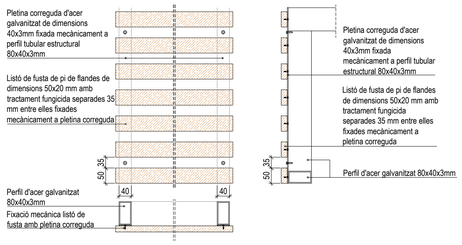

Detall marquesina. Escala 1:10

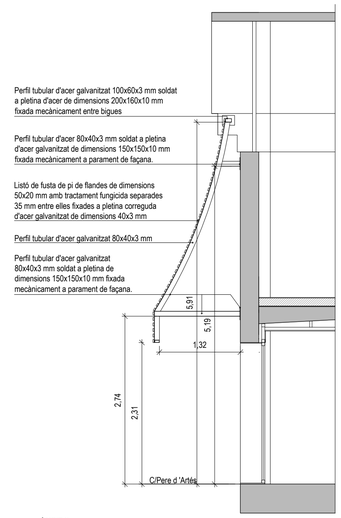

ÀMBIT C.
Secció 1-1'. Detall marquesina. Escala 1:50

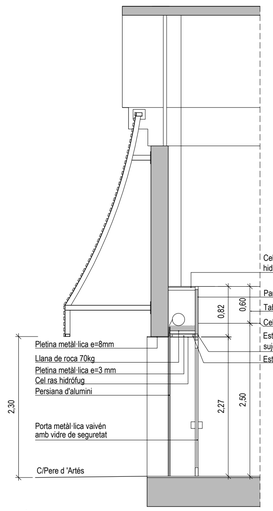

ÀMBIT C.
Secció 2-2'. Accés peatonal

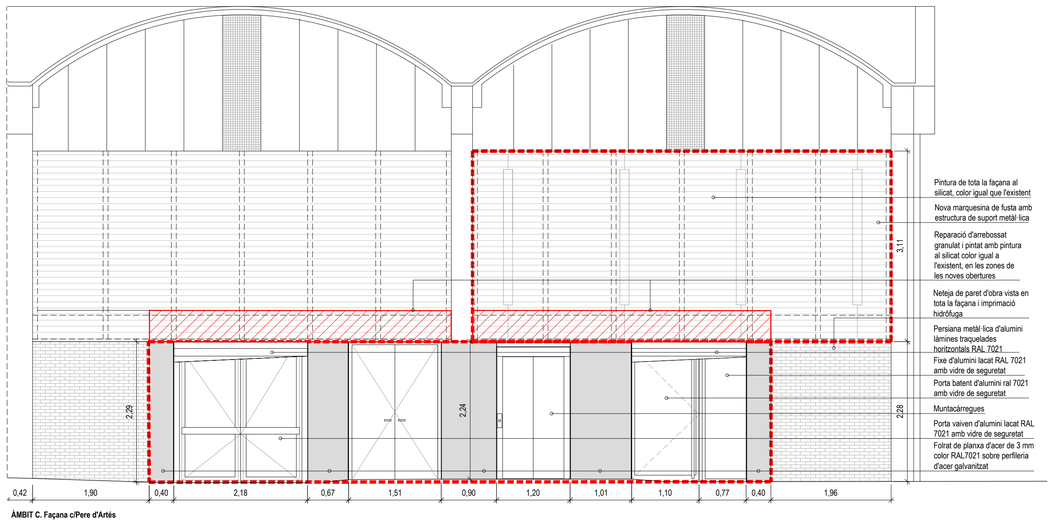

ÀMBIT C. Façana c/Pere d'Artés

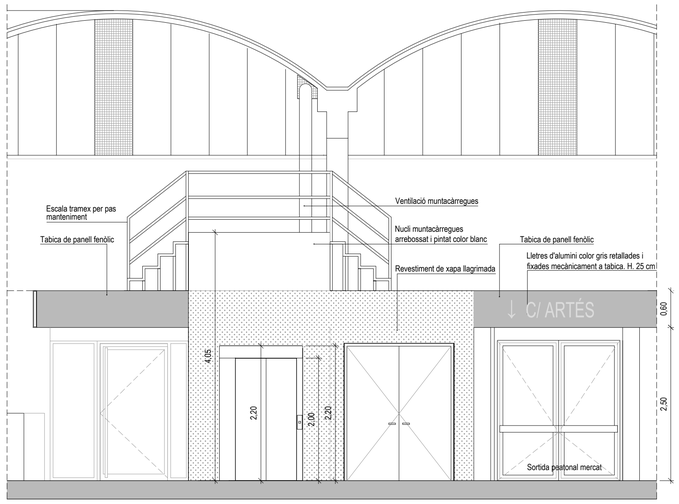

ÀMBIT C. Planta baixa. Alçat-secció interior 1-1'

Quadre de superfícies
Estat Reformat

AMBIT C
Planta soterrani

Vestibul muntacàrregues	3,15 m²
Muntacàrregues	5,10 m²
Sup. útil planta soterrani	**8,25 m²**
Sup. construïda pl. soterrani	**25,40 m²**

Planta baixa

Sortida a terrassa	5,50 m²
Accés mercaderies	5,40 m²
Sortida peatonal mercat	6,30 m²
Distribuïdor parades	28,40 m²
Sup. útil planta baixa	**45,60 m²**
Sup. construïda planta baixa	**54,20 m²**
TOTAL SUPERFICIE UTIL AMBIT C	**53,85 m²**
TOTAL SUP. CONSTRUÏDA AMBIT C	**79,60 m²**
Zona exterior	14,50 m²

Llegenda

Trama obra nova

ESTUDI DE SEGURETAT I SALUT PER PROJECTE EXECUTIU DE MILLORA DE LES INSTAL·LACIONS I REDISTRIBUCIÓ D'ESPAIS DEL MERCAT DE LA MERCÈ

ENCÀRREC:

Ajuntament de Barcelona | Mercats de Barcelona

INSTITUT MUNICIPAL DE MERCATS DE BARCELONA

SITUACIÓ:

Passeig de Fabra i Puig, 270
08031 Barcelona

Referència:
22030810

PLÀNOL:

ÀMBIT C. Estat Reformat. P. baixa, soterrani i secció
Distribució, cotes i superfícies

SS08

ESCALA:

A1 1:50
A3 1:100

1/50

0 0,5 1 1,5 3

REVISIONS

nº rev.	data rev.	nº rev.	data rev.	nº rev.	data rev.	nº rev.	data rev.
R01		R01		R01		R01	
R02		R02		R02		R02	
R03		R03		R03		R03	

REVISIÓ: DELINEANT: AI COMPROVAT: XFM

AUTOR DEL PROJECTE

GRUPO DE INGENIERÍA Y ARQUITECTURA CAÑAS Y ASOCIADOS S.L.P.
Gran Via de les Corts Catalanes 774, at. 2ª (08013) Barcelona
Tel. 93 532 33 73 ica-grupo@ica-grupo.com

JAVIER FARIÑAS MORENO, arquitecte
col·legiat COAC nº38237-1

juny 2023

Planta soterrani

Planta Baixa

Façana Sant Iscle

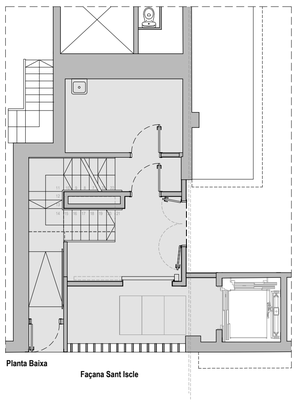

Planta Baixa

Façana Sant Iscle

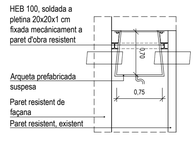

Sección pericó PCI. Escala 1:50

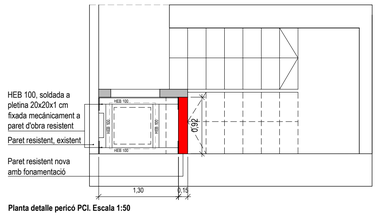

Planta detalle pericó PCI. Escala 1:50

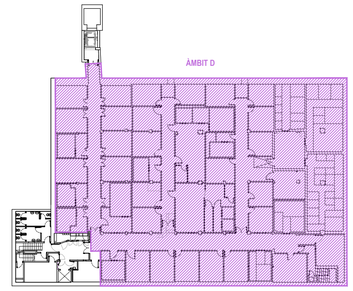

Llegenda

- Trama obra nova
- Àmbit d'actuació
- Altres àmbits d'actuació

RELACIÓ DE SUPERFÍCIES

Superfície àmbit actuació PLANTA BAIXA:	6,00 m²
Superfície àmbit actuació PLANTA SOTERRANI:	1.240,30 m²
TOTAL SUPERFÍCIE INTERVENIÓ ÀMBIT C:	**1.246,30 m²**

ESTUDI DE SEGURETAT I SALUT PER PROJECTE EXECUTIU DE MILLORA DE LES INSTAL·LACIONS I REDISTRIBUCIÓ D'ESPAIS DEL MERCAT DE LA MERCÈ

ENCÀRREC:

Ajuntament de Barcelona · Mercats de Barcelona

INSTITUT MUNICIPAL DE MERCATS DE BARCELONA

SITUACIÓ:

Passeig de Fabra i Puig, 270
08031 Barcelona

PLÀNOL:

Referència: 220308110

Àmbit D. Estat Reformat. Planta soterrani
Distribució, cotes i superfícies

SS09

ESCALA:

A1 1:100
A3 1:200

1/100

0 1 2 3 6

REVISIONS

nº rev.	data rev.	nº rev.	data rev.	nº rev.	data rev.	nº rev.	data rev.
R01		R01		R01		R01	
R02		R02		R02		R02	
R03		R03		R03		R03	

REVISIÓ: DELINEANT: AI COMPROVAT: XFM

AUTOR DEL PROJECTE

IÇA GRUPO
GRUPO DE INGENIERÍA Y ARQUITECTURA CAÑAS Y ASOCIADOS S.L.P.
Gran Via de les Corts Catalanes 774, at. 2ª (08013) Barcelona
Tel. 93 532 33 73 ica-grupo@ica-grupo.com

JAVIER FARIÑAS MORENO, arquitecte col·legiat COAC nº38237-1

juny 2023

Grup d'Enginyeria
i Arquitectura
Cañas i Associats

Projecte executiu de millora de les instal·lacions i redistribució d'espais del mercat municipal de la Mercè.

Passeig de Fabra i Puig, 270
08031 Barcelona

Ajuntament de Barcelona
Mercats de Barcelona

INSTITUT MUNICIPAL DE MERCATS DE BARCELONA

DOCUMENT 3:
Documentació gràfica

Barcelona, juny 2023

INSTITUT MUNICIPAL DE MERCATS DE BARCELONA

DG DOCUMENTACIÓ GRÀFICA

ÍNDEX DE LA DOCUMENTACIÓ GRÀFICA

P.01. Situació i Emplaçament. Escala 1:500, 1:1000

P.02. Estat actual. Planta baixa i soterrani. Àmbits i fases d'actuació. Escala 1:200, 1:400

A.01. Àmbit A. Estat Actual. Planta baixa i façana. Distribució, cotes, superfície i enderrocs. Escala 1:100

A.02. Àmbit A. Estat Reformat. Planta baixa i façana. Distribució, cotes i superfície. Escala 1:100

A.03. Àmbit A. Seccions i detalls. Escala 1:50

A.04. Àmbit A. Planta baixa. Revestiments i cel rasos. Escala 1:100

A.05. Àmbit A. Planta baixa. Fusteria i serralleria. Escala 1:50

A.I01. Àmbit A. Planta baixa. Sanejament i lampisteria. Escala 1:100

A.I02. Àmbit A. Planta baixa. Clima, ventilació i fred industrial. Escala 1:100

A.I03. Àmbit A. Planta baixa. Il·luminació, Electricitat i Protecció Contra Incendis. Escala 1:100

A.I04. Àmbit A. Esquemes unifilars. S/E.

B.01. Àmbit B. Estat Actual. Planta baixa, soterrani, primera i secció. Distribució, cotes, superfície i enderrocs. Escala 1:50

B.02. Àmbit B. Estat Reformat. Planta baixa, soterrani, primera i secció. Distribució, cotes, superfície. Escala 1:50

B.03. Àmbit B. Estat Reformat. Planta baixa, soterrani, primera. Revestiments i cel rasos. Escala 1:50

B.04. Àmbit B. Planta baixa i soterrani. Fusteria i serralleria. Escala 1:50

B.E01. ÀMBIT B. Estructura. Planta baixa, soterrani i primera. Escala 2. . Escala 1:50

B.I01. Àmbit A. Planta baixa i soterrani. Sanejament i lampisteria. Escala 1:50

B.I02. Àmbit A. Planta baixa i soterrani. Ventilació i Protecció Contra Incendis. Escala 1:50

B.I03. ÀMBIT B. Planta baixa, soterrani i primera. Il·luminació i Electricitat. Escala 1:50

C.01. Àmbit C. Estat Actual. Planta baixa, soterrani i secció. Distribució, cotes, superfície i enderrocs. Escala 1:50

C.02. Àmbit C. Estat Reformat. Planta baixa, soterrani i secció. Distribució, cotes i superfícies. Escala 1:50

C.03. Àmbit C. Estat Reformat. Planta baixa i soterrani. Revestiments i cel rasos. Escala 1:50

C.04. Àmbit C. Planta baixa i soterrani. Fusteria i serralleria. Escala. Escala 1:50

C.E01 ÀMBIT C. Estructura. Plantes, seccions i detalls. Muntacàrregues. Escala 1:50.

C.I01. Àmbit C. Planta baixa i soterrani. Sanejament. Escala 1:50

C.I02. Àmbit C. Planta baixa i soterrani. Il·luminació, Electricitat i Protecció Contra Incendis. Escala 1:50

D.01. Àmbit D. Estat Actual. Planta soterrani i secció. Distribució, superfície i enderrocs. Escala 1:100

D.02. Àmbit D. Estat Reformat. Planta soterrani. Distribució, cotes i superfície. Escala 1:100

D.03. Àmbit D. Estat Reformat. Planta soterrani. Revestiments. Escala 1:100

D.04. Àmbit D. Estat Reformat. Planta soterrani. Serralleria. Escala 1:100

D.I01. Àmbit D. Planta soterrani. Sanejament i lampisteria. Escala 1:100

D.I02. Àmbit D. Planta soterrani. Ventilació. Escala 1:100

D.I03. Àmbit D. Planta soterrani. Il·luminació i Electricitat. Escala 1:100

D.I04. Àmbit D. Planta soterrani. Protecció Contra Incendis. Escala 1:100

Situació. Escala 1:2.000

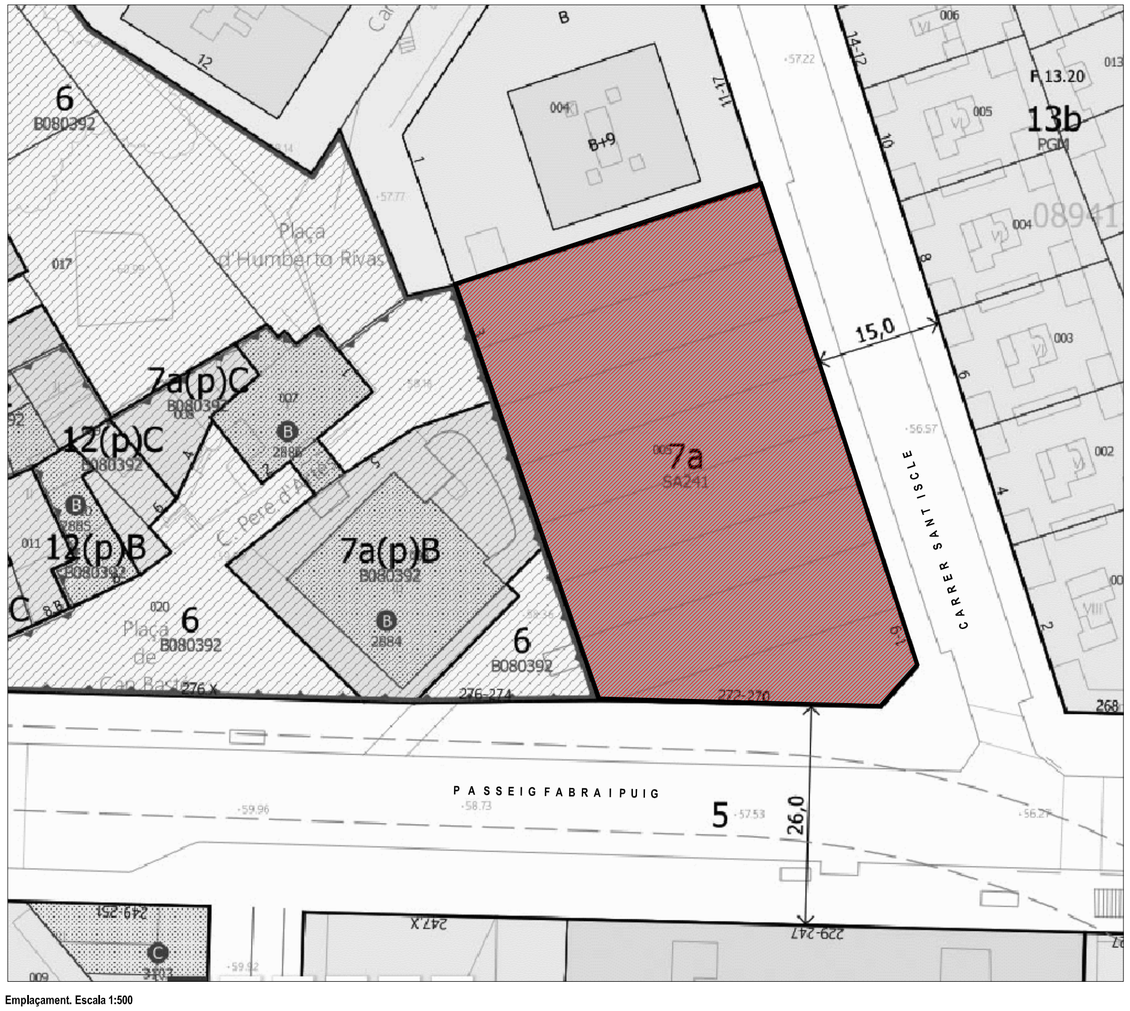

Emplaçament. Escala 1:500

N

Classificació urbanística PGM 76: Sòl Urbà
Qualificació urbanística PGM 76: clau 7a, Equipaments actuals

PROJECTE EXECUTIU DE MILLORA DE LES INSTAL·LACIONS I REDISTRIBUCIÓ D'ESPAIS DEL MERCAT DE LA MERCÈ

ENCÀRREC:

Ajuntament de Barcelona — Mercats de Barcelona

INSTITUT MUNICIPAL DE MERCATS DE BARCELONA

SITUACIÓ:

Passeig de Fabra i Puig, 270
08031 Barcelona

PLÀNOL:

Referència: 220308110

Situació i emplaçament

P.01

ESCALA: A2 1:500 A4 1:1000

1/500

0 5 10 15 30

REVISIONS

nº rev.	data rev.	nº rev.	data rev.	nº rev.	data rev.	nº rev.	data rev.
R01	Març 2024	R01		R01		R01	
R02		R02		R02		R02	
R03		R03		R03		R03	

REVISIÓ: DELINEANT: AI COMPROVAT: XFM

AUTOR DEL PROJECTE

GRUPO DE INGENIERÍA Y ARQUITECTURA CAÑAS Y ASOCIADOS S.L.P.
Gran Via de les Corts Catalanes 774, at, 2º (08013) Barcelona
Tel. 93 532 33 73 ica-grupo@ica-grupo.com

JAVIER FARIÑAS MORENO, arquitecte
col·legiat COAC nº38237-1

juny 2023

RELACIÓ ÀMBITS D'INTERVENCIÓ

ÀMBIT A: Brossa, punt d'Informació i banys públics
Superfície: 341,30 m²

ÀMBIT B: Nova escala i nucli lavabos paradistes
Superfície: 152,20 m²

ÀMBIT C: Nova ubicació muntacàrregues
Superfície: 94,10 m²

ÀMBIT D: Sectorització i PCI Planta Soterrani
Superfície: 1246,30 m²

SUPERFÍCIE TOTAL D'INTERVENCIÓ: 1.816,45 m²

Planta baixa

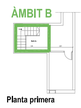

Planta primera

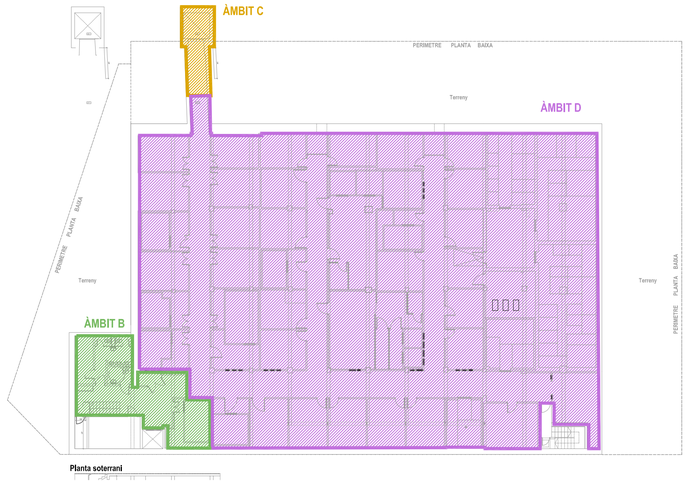

Planta soterrani

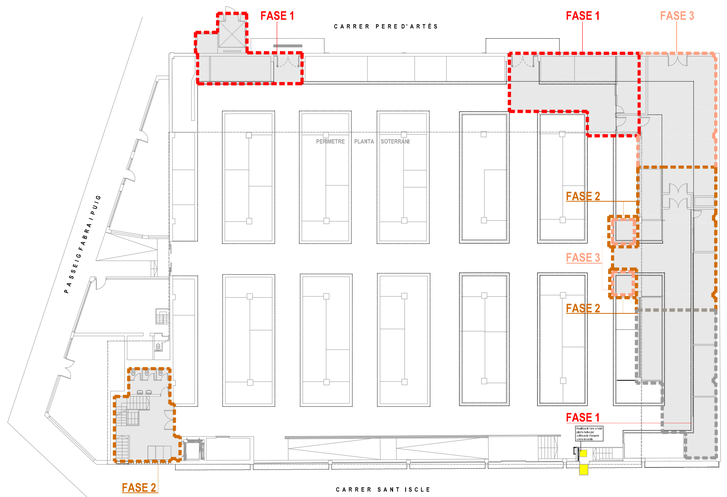

Planta baixa

Planta primera

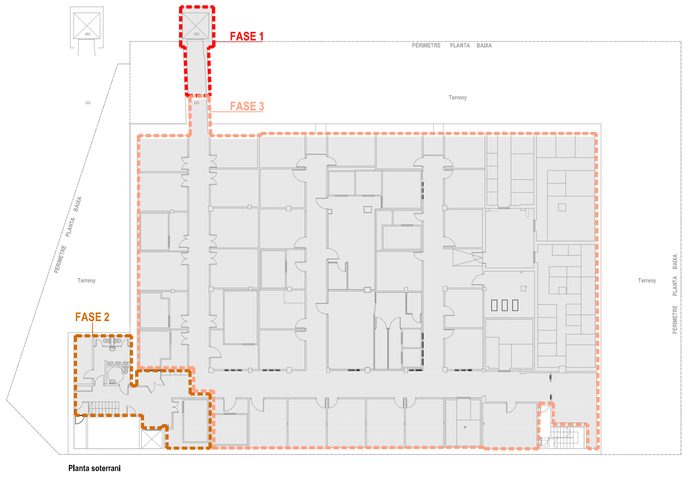

Planta soterrani

RELACIÓ FASES D'INTERVENCIÓ

FASE 1

FASE 2

FASE 3

DESCRIPCIÓ DE LES FASES D'ACTUACIONS

FASE 1

ÀMBIT A-1

ENDERROC

PLANTA BAIXA
- Realització de tancaments provisionals.
- Enderroc parades c/ Pere D'Artés.
- Enderroc cambra frigorífica (abans s'haurà de construir la paret de separació amb el mou recinte de brossa). No s'enderroca a la paret existent entre aquesta cambra i el recinte de brossa existent.
- Enderroc vestibul previ 1 (abans s'haurà de construir paret de divisió amb el recinte de brossa existent). S'enderroca la paret existent entre el vestibul i el recinte de brossa.
- Desmuntatge de la porta d'accés al mercat i dels seus paraments d'obra a la façana.
- Formació de rases pel sanejament.

OBRA NOVA

- Realització de vestibul previ 2, col·locació de porta doble batent entre nou vestibul mercat i vestibul previ 1 (la porta doble batent entre vestibul previ 1 i el nou recinte de brossa es col·locarà en FASE 3).
- Realització del nou obrador de la fleca.
- Realització del nou tancament de façana de fusteria metàl·lica i vidres de seguretat: porta doble batent d'accés al nou vestibul Mercat i aparador.
- Col·locació de persiana davant de la porta d'accés al nou vestibul Mercat.
- Col·locació de rètol a la façana d'accés al nou vestibul Mercat.
- Realització de les instalacions a l'àmbit d'actuació.

ÀMBIT A-2

PLANTA BAIXA
- Realització de tancaments provisionals.
- Enderroc parades.
- Formació de rases pel sanejament.

- Realització nucli lavabos de públic format per lavabos femeni, masculi i accessible amb vestibul previ.
- Realització de despatx.
- Realització de Punt d'Informació.
- Realització de cambra frigorífica al costat del Punt d'Informació
- Realització de les instalacions a l'àmbit d'actuació.

ÀMBIT C

ENDERROC

PLANTA BAIXA
- Realització de tancaments provisionals.
- Enderroc integral de volum conformat per muntacàrregues exterior.
- Enderroc recinte de sala de màquines.
- Enderroc de parada.
- Noves obertures a façana.
- Enderroc de llosa i buitat de terres per a formació de forat per a nou muntacàrregues.
- Adequació de nou vestibul previ.

PLANTA SOTERRANI
- Realització de tancaments provisionals.
- Enderroc parcial de mur de contenció de formigó armat a planta soterrani.
- Excavació de fossat per a nou muntacàrregues

OBRA NOVA

PLANTA BAIXA
- Formació de solera en vestibul muntacàrregues.
- Formació de caixa de muntacàrregues i vestibul muntacàrregues amb parets resistents.
- Formació de vestibul accés mercaderies
- Col·locació de fusteria a façana
- Cobrició de façana amb revestiment de xapa metàl·lica per a integració de portes

PLANTA SOTERRANI
- Reomplert de fossat existent amb terres d'excavació.
- Formació de llosa de cobrició antic forat muntacàrregues entre planta baixa i soterrani
- Formació de fonamentació de nou muntacàrregues
- Tancat de mur de façana amb mur de formigó
- Enderroc de llosa en vestibul muntacàrregues
- Reomplert amb terres a sobre de la llosa del vestibul muntacàrregues
- Formació de caixa de muntacàrregues i vestibul muntacàrregues amb parets resistents.
- Realització de les instalacions a l'àmbit d'actuació.

FASE 2

ÀMBIT A-3

ENDERROC

PLANTA BAIXA
- Realització de tancaments provisionals.
- Enderroc parades (abans s'haurà de construir la nova paret de separació entre el nou recinte de brossa 2 i aquesta zona d'intervenció.
- Enderroc Punt d'informació.
- Enderroc de vestibul previ 2.
- Formació de rases pel sanejament.

OBRA NOVA

- Realització de nou recinte de brossa 1. Es deberà col·locada la porta entre el nou recinte de brossa i l'existent.
- Realització de vestibul previ 2.
- Realització de dues oficines provisionals.
- Realització de les instalacions a l'àmbit d'actuació.

ÀMBIT B

ENDERROC

PLANTA PRIMERA
- Realització de tancaments provisionals.
- Enderroc rampa d'escala des de la planta primera fins la planta baixa.

PLANTA BAIXA
- Realització de tancaments provisionals.
- Enderroc de lavabos.
- Enderroc rampa d'escala des de planta baixa fins a planta soterrani.

PLANTA SOTERRANI
- Realització de tancaments provisionals.
- Enderroc de lavabos i vestuari.
- Desmuntatge de tancaments metàl·lics del recinte elèctric format per parets i porta doble batent.

OBRA NOVA

PLANTA BAIXA
- Realització de les instalacions a l'àmbit d'actuació.

PLANTA SOTERRANI
- Realització de nova escala des de planta soterrani fins a planta primera.
- Realització de vestibul previ ET.
- Realització de paret de separació entre vestibul muntacàrregues 1 i distribuïdor.
- Realització de parets de separació del recinte elèctric.
- Realització de parets de separació de la escala entre distribuïdor i zona humita.
- Realització de lavabos i el seu vestibul previ.
- Realització de les Instalacions a l'àmbit d'actuació.

FASE 3

ÀMBIT A-3

ENDERROC

PLANTA BAIXA
- Desmuntage de les dues oficines provisionals.

OBRA NOVA

PLANTA BAIXA
- Acondicionament zona a on estaven les oficines provisionals.

ÀMBIT A-4

ENDERROC

PLANTA BAIXA
- Desmuntatge porta d'accés des del c/Artés.
- Formació de rases.

OBRA NOVA

PLANTA BAIXA
- Acondicionament del recinte de brossa 2.
- Realització de les instalacions a l'àmbit d'actuació.

ÀMBIT D

ENDERROC

PLANTA BAIXA
- Perforación de forjat per col·locació d'arqueta contra incendis.

OBRA NOVA

PLANTA BAIXA
- Substitució baixants de fibrodiment.
- Col·locació arqueta contra incendis.

PLANTA SOTERRANI
- Acondicionament de la sectorització de tota la planta.
- Substitució baixants de fibrodiment.
- Sanejament arqueta contra incendis.

PROJECTE EXECUTIU DE MILLORA DE LES INSTAL·LACIONS I REDISTRIBUCIÓ D'ESPAIS DEL MERCAT DE LA MERCÈ

ENCÀRREC:

Ajuntament de Barcelona · Mercats de Barcelona

INSTITUT MUNICIPAL DE MERCATS DE BARCELONA

SITUACIÓ:

Passeig de Fabra i Puig, 270
08031 Barcelona

Referència: 220308110

PLÀNOL:

Estat Actual. Planta Baixa i Soterrani
Àmbits i fases d'actuació

P.02

ESCALA: A1 1:200 · A3 1:400

1/200

0 2 4 6 12

REVISIONS

nº rev.	data rev.	nº rev.	data rev.	nº rev.	data rev.	nº rev.	data rev.
R01	Març 2024	R01		R01		R01	
R02		R02		R02		R02	
R03		R03		R03		R03	

REVISIÓ: DELINEANT: AI COMPROVAT: XFM

AUTOR DEL PROJECTE

GRUPO DE INGENIERÍA Y ARQUITECTURA CAÑAS Y ASOCIADOS S.L.P.
Gran Via de les Corts Catalanes 774, at. 2ª (08013) Barcelona
Tel. 93 532 33 73 ica-grupo@ica-grupo.com

JAVIER FARIÑAS MORENO, arquitecte
col·legiat COAC nº38237-1

juny 2023

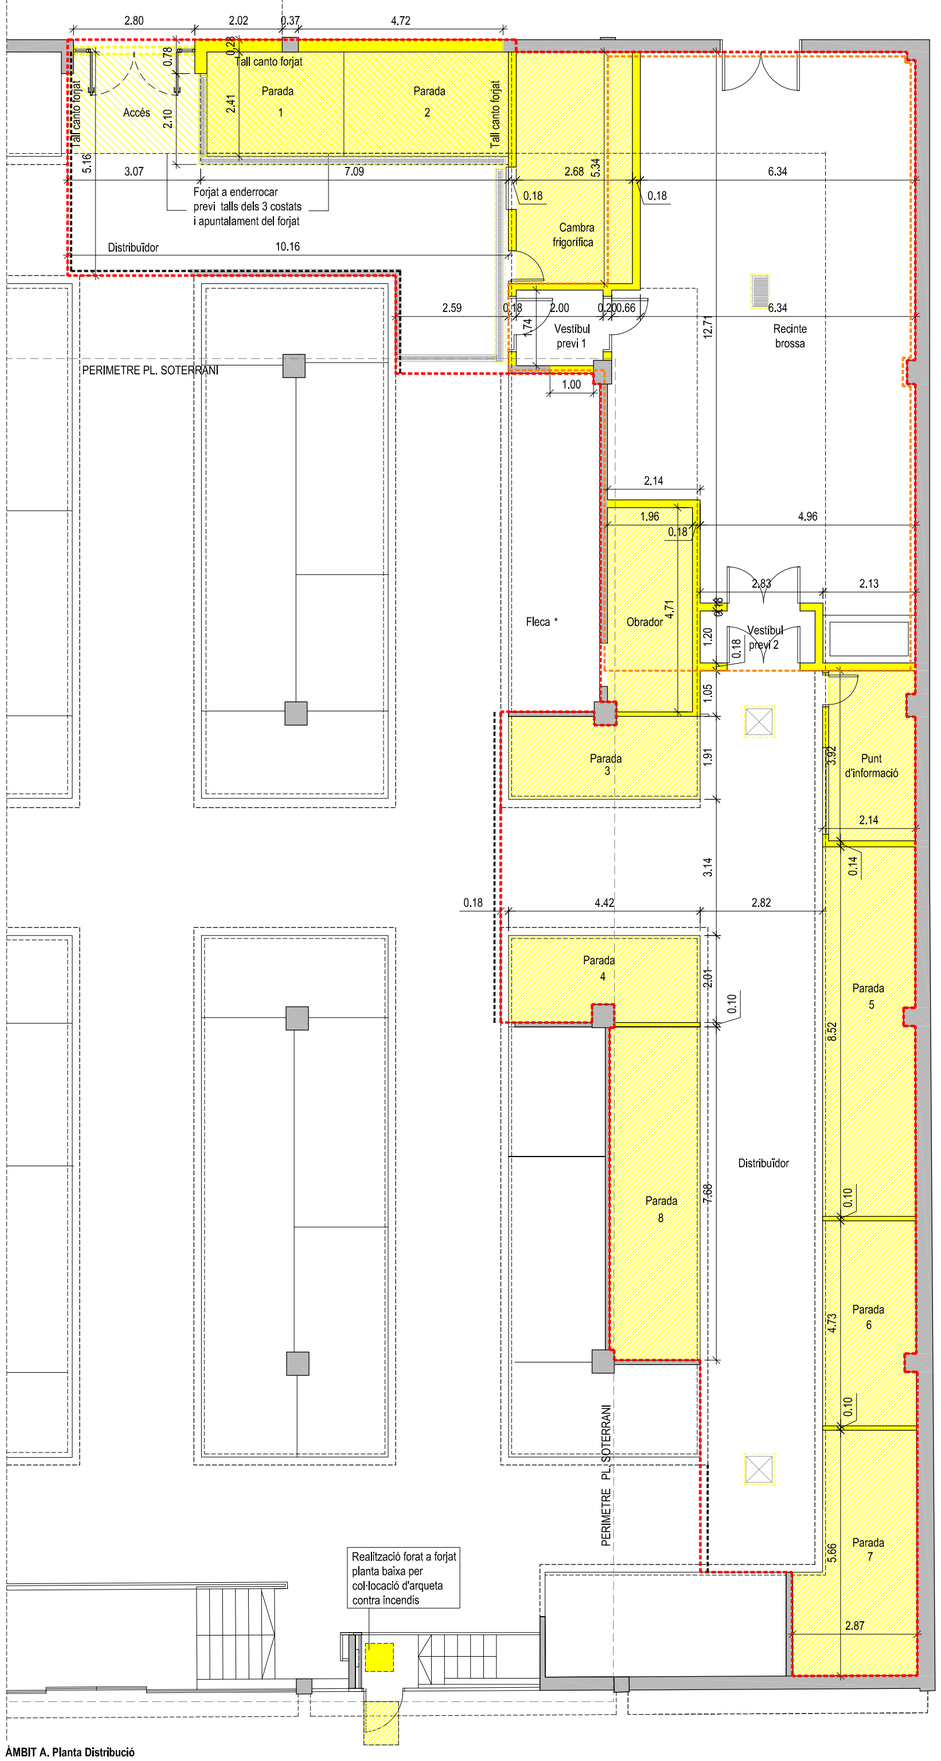

ÀMBIT A. Planta Distribució

Llegenda

- Enderrocs parets/forjats
- Enderrocs parades/projecció
- Enderroc forjat sobre parades
- Àmbit d'actuació A. Perimetre enderroc paviment i solera
- Enderroc sostre panell sandvitx aïllant
- Tall de paviment

Quadre de superfícies
Estat Actual

ÀMBIT A

Parades	84,60 m²
Cambra frigorífica	14,35 m²
Recinte brossa	83,60 m²
Vestíbul previ 1	3,45 m²
Vestíbul previ 2	3,20 m²
Punt d'informació	7,70 m²
Distribuïdor	114,35 m²
Superfície útil Àmbit A	**311,25 m²**
Sup. construïda Àmbit A	**341,30 m²**
SUPERFICIE ÀMBIT D'ACTUACIÓ A	**341,30 m²**

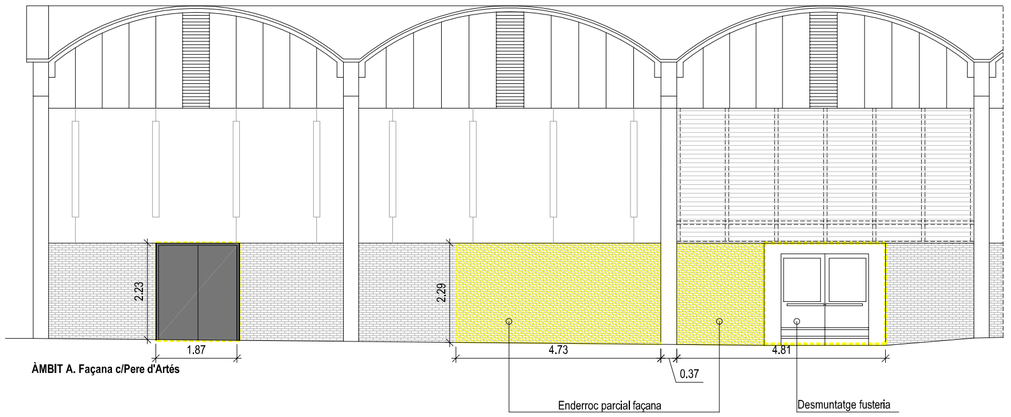

ÀMBIT A. Façana c/Pere d'Artés

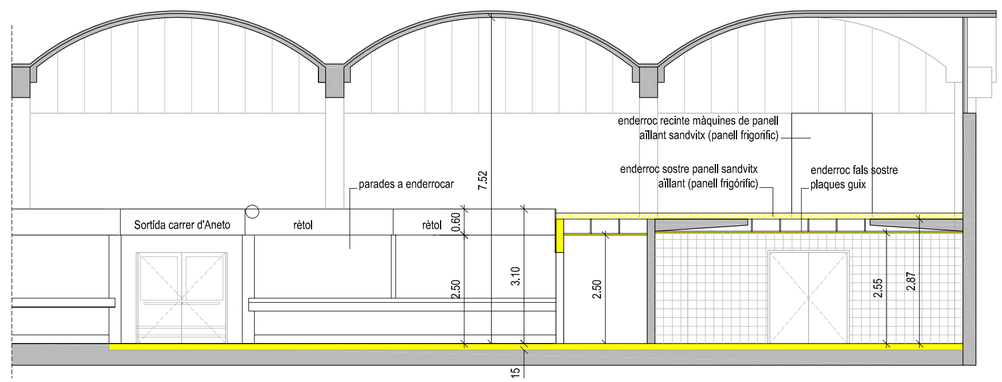

ÀMBIT A. Secció 1-1'

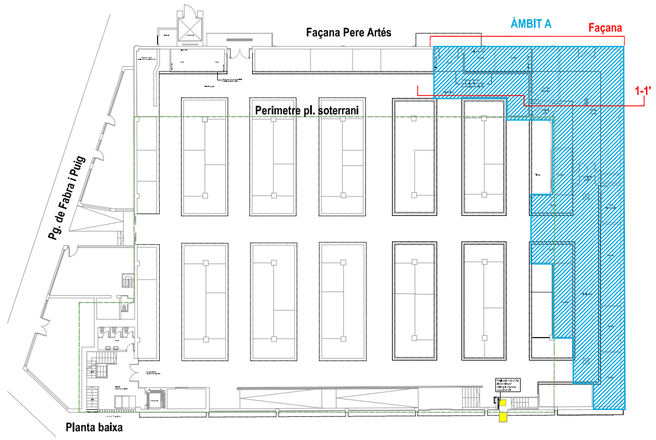

PROJECTE EXECUTIU DE MILLORA DE LES INSTAL·LACIONS I REDISTRIBUCIÓ D'ESPAIS DEL MERCAT DE LA MERCÈ

ENCÀRREC:

Ajuntament de Barcelona · Mercats de Barcelona

INSTITUT MUNICIPAL DE MERCATS DE BARCELONA

SITUACIÓ:

Passeig de Fabra i Puig, 270
08031 Barcelona

Referència: 220308110

PLÀNOL:

ÀMBIT A. Estat Actual. Planta baixa i façana
Distribució, cotes, superfícies i enderrocs

A.01

ESCALA:

A1 1:100
A3 1:200

1/100

0 1 2 3 6

REVISIONS

nº rev.	data rev.	nº rev.	data rev.	nº rev.	data rev.	nº rev.	data rev.
R01	Març 2024	R01		R01		R01	
R02		R02		R02		R02	
R03		R03		R03		R03	

REVISIÓ: DELINEANT: AI COMPROVAT: XFM

AUTOR DEL PROJECTE

GRUPO DE INGENIERÍA Y ARQUITECTURA CAÑAS Y ASOCIADOS S.L.P.
Gran Via de les Corts Catalanes 774, at, 2ª (08013) Barcelona
Tel. 93 532 33 73 ica-grupo@ica-grupo.com

JAVIER FARIÑAS MORENO, arquitecte
col·legiat COAC nº38237-1

juny 2023

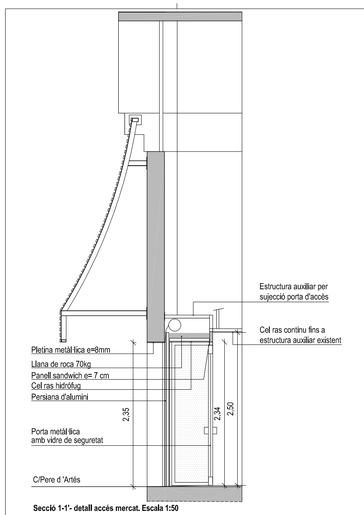

Secció 1-1'- detall accés mercat. Escala 1:50

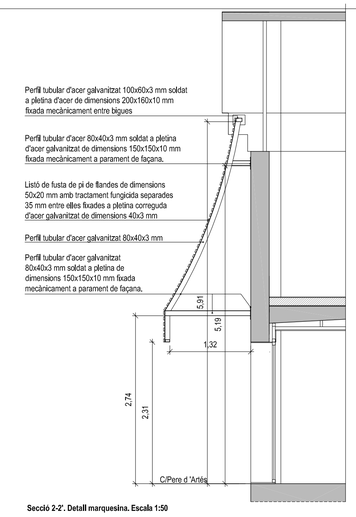

Secció 2-2'. Detall marquesina. Escala 1:50

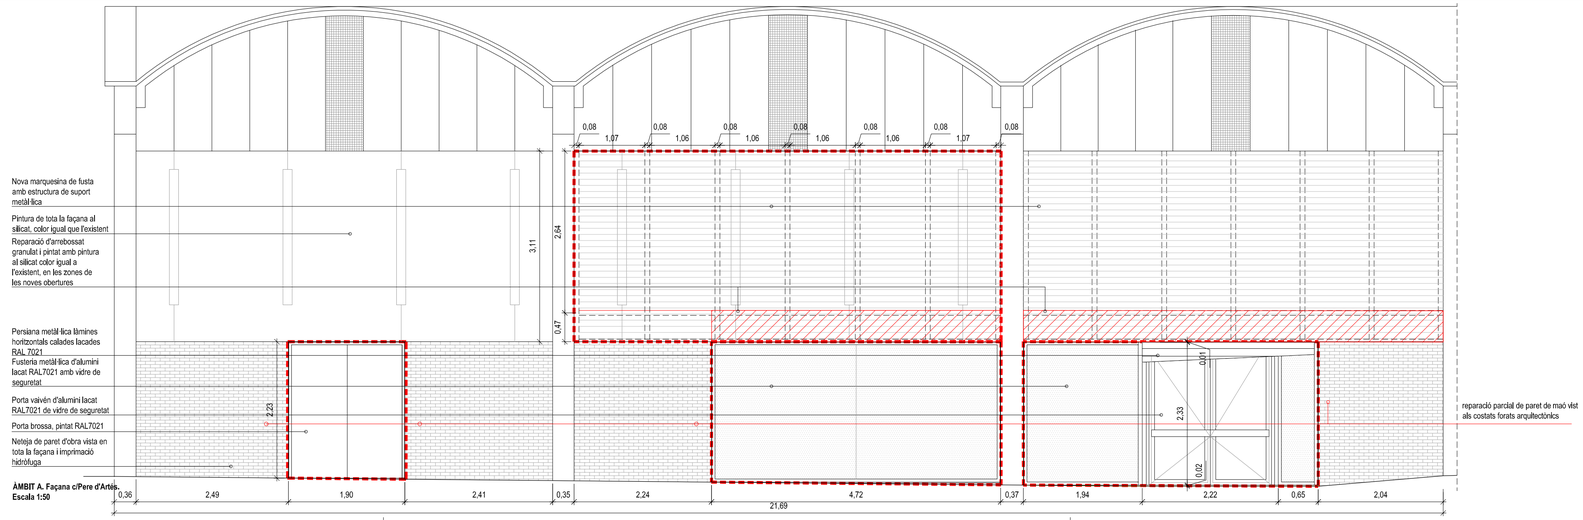

ÀMBIT A. Façana c/Pere d'Artés.
Escala 1:50

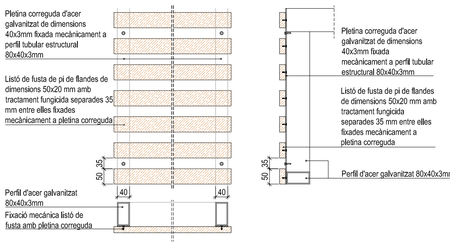

Detall marquesina. Escala 1:10

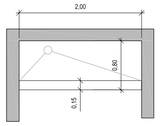

Detall pica de gel. Planta. Escala 1:50

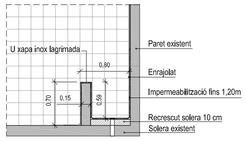

Detall pica de gel. Secció. Escala 1:50

Perímetre format per 4 parets de maó foradat 15cm. Base pica amb recrescut de 10 cm amb solera de formigó. Impermeabilització amb tela asfaltica del recipient interior, fin a 1.20 m cm sobre rasant i en murete frontal. Revestiment de rajola blanca interior i exterior. Acabat superior del muret perimetral amb chapa acer inox lagrimada formant U de 15x20x15mm. Desguàs sifònic .

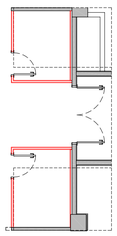

Oficines provisionals:
Es realitzaran en FASE 2 i es desmuntaran en FASE 3.

Oficines provisionals: Cotes

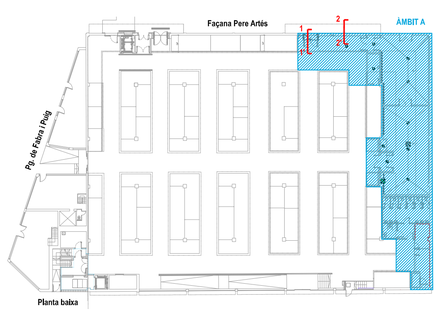

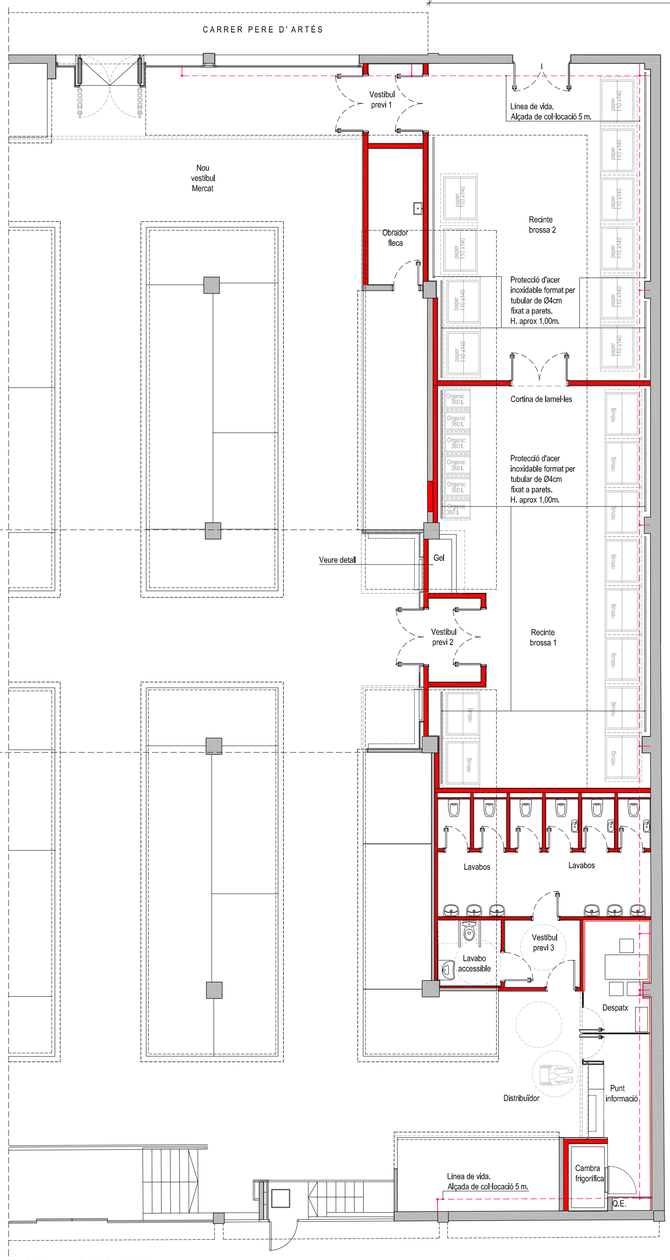

ÀMBIT A. Planta Distribució. Escala 1:100

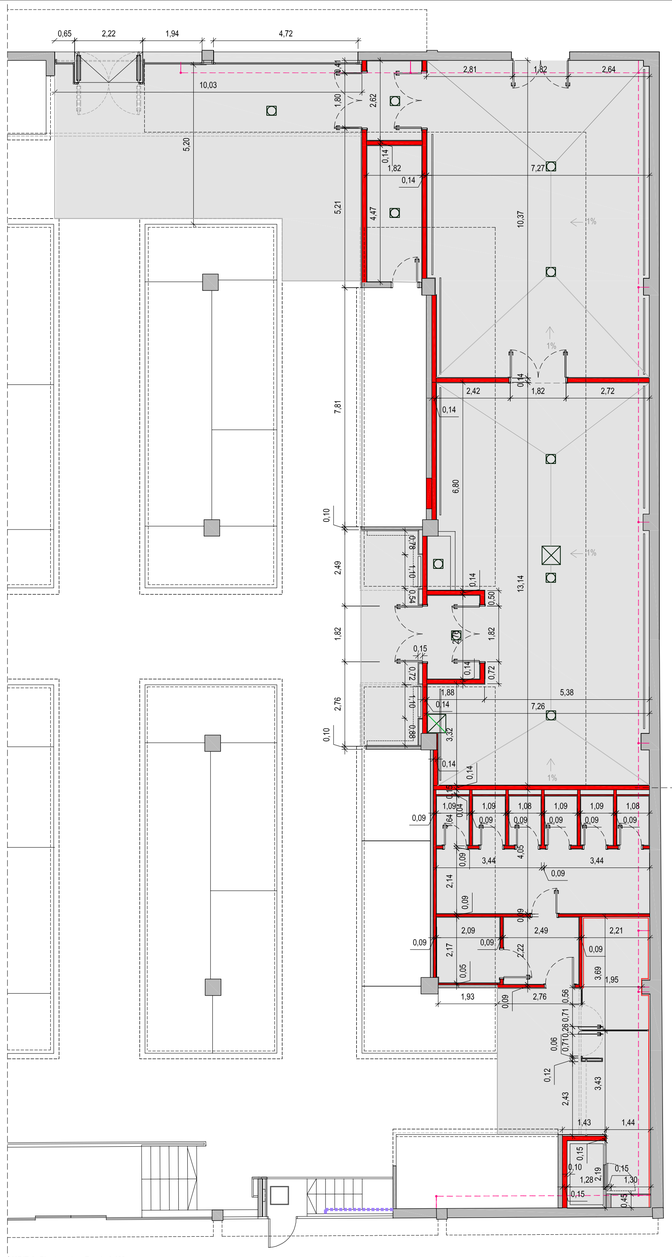

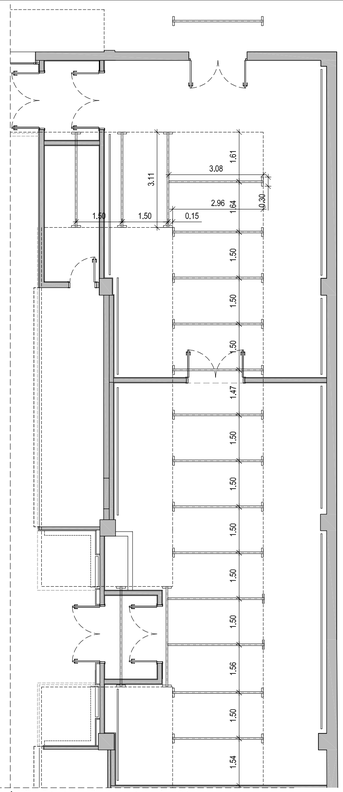

ÀMBIT A. Estructura auxiliar de suportació cel ras. Cotes

Perfils metàl·lics 80x60x4 mm i longitud variable, soldats a soportaclons formades per perfils metàl·lics 80x60x4 mm de 30 cm de longitud, fixades mecànicament a cantell de forjat.

Quadre de superfícies
Estat Reformat

ÀMBIT A

Nou vestíbul mercat	49,05 m²
Vestíbul previ 1	4,59 m²
Obrador fleca	7,88 m²
Recinte brossa 1	86,85 m²
Recinte brossa 2	73,89 m²
Vestíbul previ 2	4,63 m²
Vestíbul previ 3	5,34 m²
Lavabos	24,96 m²
Lavabo accessible	4,36 m²
Despatx	8,03 m²
Punt d'informació	9,89 m²
Cambra frigorífica	2,16 m²
Quadre elèctric	0,55 m²
Distribuïdor	12,66 m²
Superficie útil Ambit A	**294,84 m²**
Sup. construïda Ambit A	**341,30 m²**
SUPERFICIE ÀMBIT D'ACTUACIÓ A	**341,30 m²**

ÀMBIT A. Planta cotes. Escala 1:100

Llegenda

Trama obra nova

Nova Solera i paviment

PROJECTE EXECUTIU DE MILLORA DE LES INSTAL·LACIONS I REDISTRIBUCIÓ D'ESPAIS DEL MERCAT DE LA MERCÈ

ENCÀRREC:

Ajuntament de Barcelona · Mercats de Barcelona

INSTITUT MUNICIPAL DE MERCATS DE BARCELONA

SITUACIÓ:

Passeig de Fabra i Puig, 270
08031 Barcelona

Referències:
220308110

PLÀNOL:

ÀMBIT A. Estat Reformat.Planta baixa i façana
Distribució, cotes i superfícies

A.02

ESCALA:

A1 1:100
A3 1:200

1/100

0 1 2 3 6

REVISIONS

nº rev.	data rev.	nº rev.	data rev.	nº rev.	data rev.	nº rev.	data rev.
R01	Març 2024	R01		R01		R01	
R02		R02		R02		R02	
R03		R03		R03		R03	

REVISIÓ: DELINEANT: AI COMPROVAT: XFM

AUTOR DEL PROJECTE

GRUPO ICA

GRUPO DE INGENIERÍA Y ARQUITECTURA CAÑAS Y ASOCIADOS S.L.P.

Gran Via de les Corts Catalanes 774, at. 2ª (08013) Barcelona
Tel. 93 532 33 73 ica-grupo@ica-grupo.com

JAVIER FARIÑAS MORENO, arquitecte
col·legiat COAC nº38237-1

juny 2023

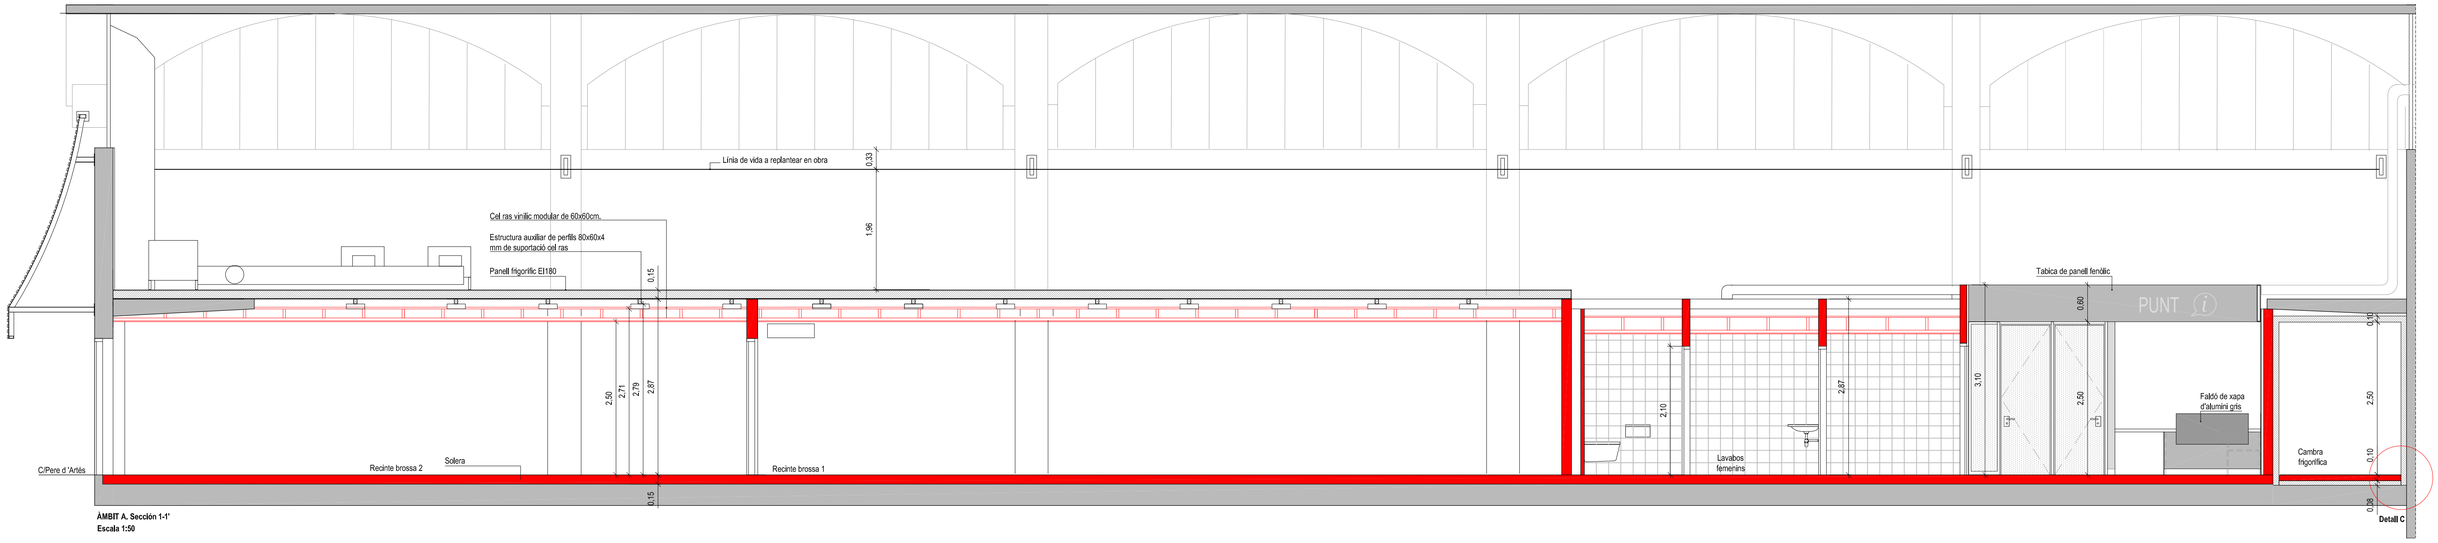

ÀMBIT A. Secció 1-1'
Escala 1:50

ÀMBIT A. Sección 2-2'
Escala 1:50

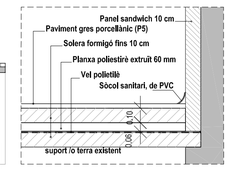

Detall C. Solera-paviment cambra frigorífica
Escala 1:20

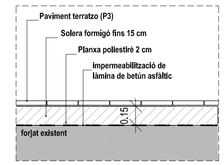

Detall B. Solera-paviment sobre forjat existent
Escala 1:20

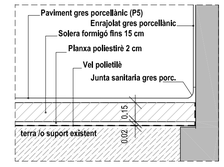

Detall A. Solera-paret sala brossa
Escala 1:20

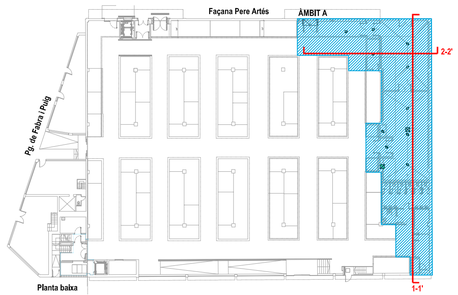

Façana Sant Iscle

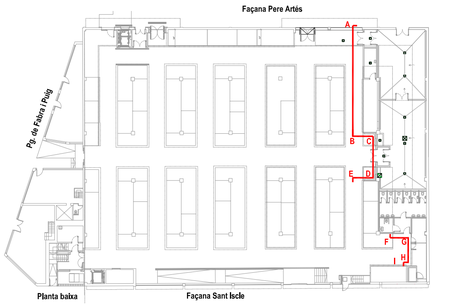

Façana Sant Iscle

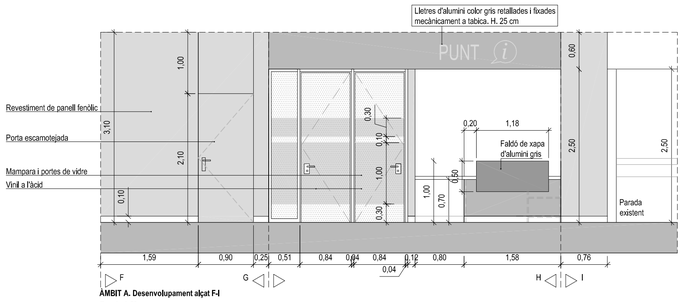

ÀMBIT A. Desenvolupament alçat F-I
Escala 1:50

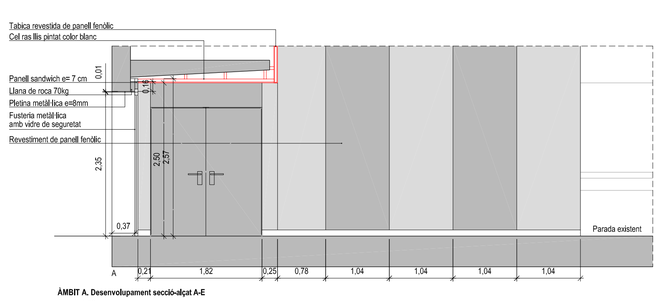

ÀMBIT A. Desenvolupament secció-alçat A-E
Escala 1:50

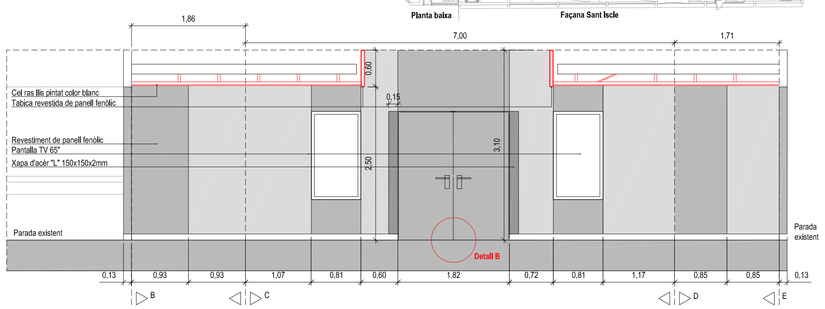

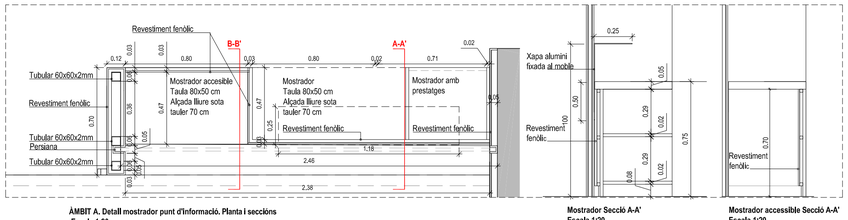

ÀMBIT A. Detall mostrador punt d'Informació. Planta i seccións
Escala 1:20

Mostrador Secció A-A'
Escala 1:20

Mostrador accessible Secció A-A'
Escala 1:20

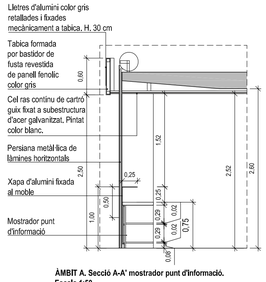

ÀMBIT A. Secció A-A' mostrador punt d'informació.
Escala 1:50

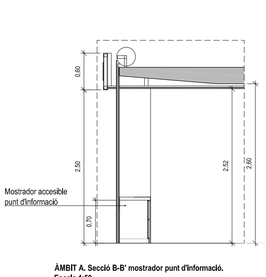

ÀMBIT A. Secció B-B' mostrador punt d'informació.
Escala 1:50

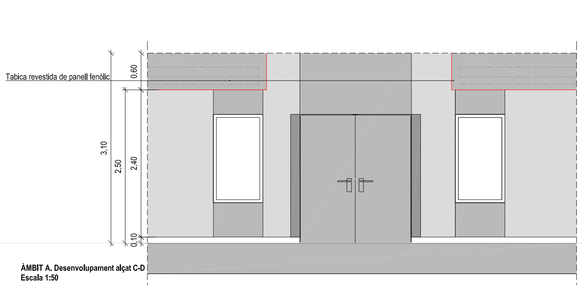

ÀMBIT A. Desenvolupament alçat C-D
Escala 1:50

Llegenda

Trama obra nova

PROJECTE EXECUTIU DE MILLORA DE LES INSTAL·LACIONS I REDISTRIBUCIÓ D'ESPAIS DEL MERCAT DE LA MERCÈ

ENCÀRREC:

Ajuntament de Barcelona | Mercats de Barcelona

INSTITUT MUNICIPAL DE MERCATS DE BARCELONA

SITUACIÓ:

Passeig de Fabra i Puig, 270
08031 Barcelona

PLÀNOL:

Referència: 220308110

ÀMBIT A. Seccións i detalls

A.03

ESCALA:

A1 1:50
A3 1:100

1/50

0 0,5 1 1,5 3

REVISIONS

nº rev.	data rev.	nº rev.	data rev.	nº rev.	data rev.	nº rev.	data rev.
R01	Març 2024	R01		R01		R01	
R02		R02		R02		R02	
R03		R03		R03		R03	

REVISIÓ: DELINEANT: AI COMPROVAT: XFM

AUTOR DEL PROJECTE

GRUPO DE INGENIERÍA Y ARQUITECTURA CAÑAS Y ASOCIADOS S.L.P.
Gran Via de les Corts Catalanes 774, at. 2ª (08013) Barcelona
Tel. 93 532 33 73 ica-grupo@ica-grupo.com

JAVIER FARIÑAS MORENO, arquitecte
col·legiat COAC nº38237-1

juny 2023

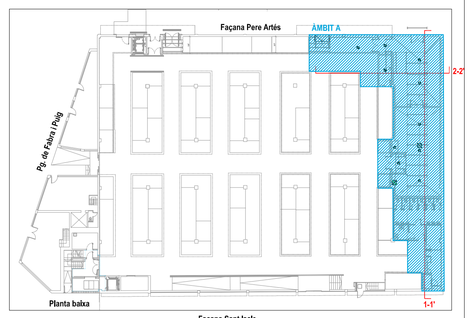

ÀMBIT A. Cel rasos
Estructura auxiliar de suportació de xapa galvanitzada transitable i cel ras
Perfils metàl·lics 80x60x4 mm i longitud variable, soldats a soportacions formades per perfils metàl·lics 80x60x4 mm de 30 cm de longitud, fixades mecànicament a cantell de forjat de parades.

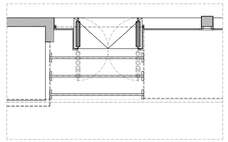

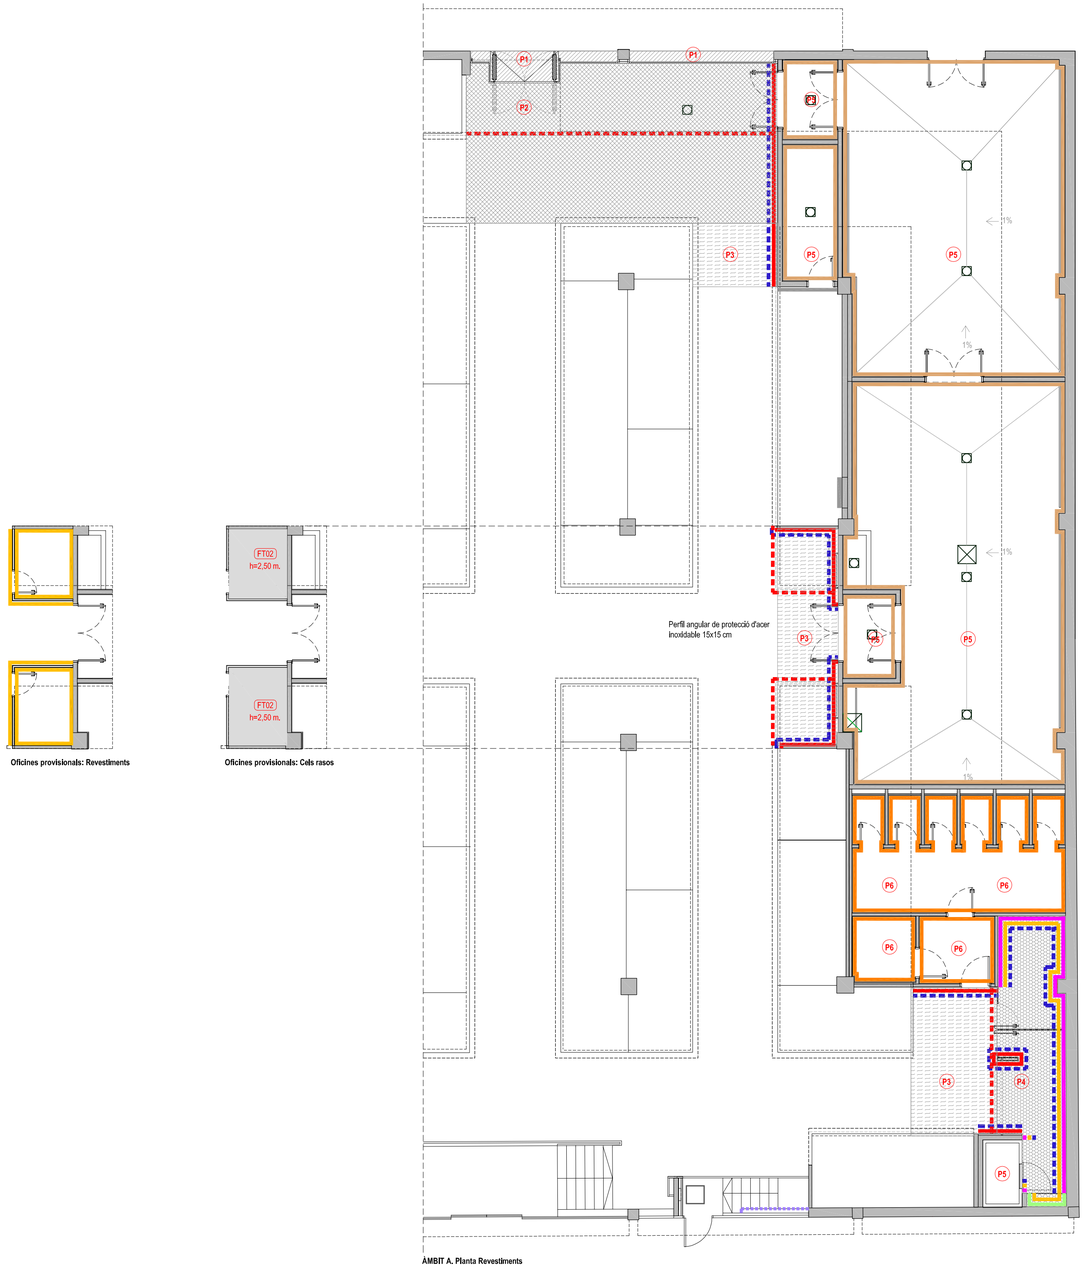

ÀMBIT A. Planta Revestiments

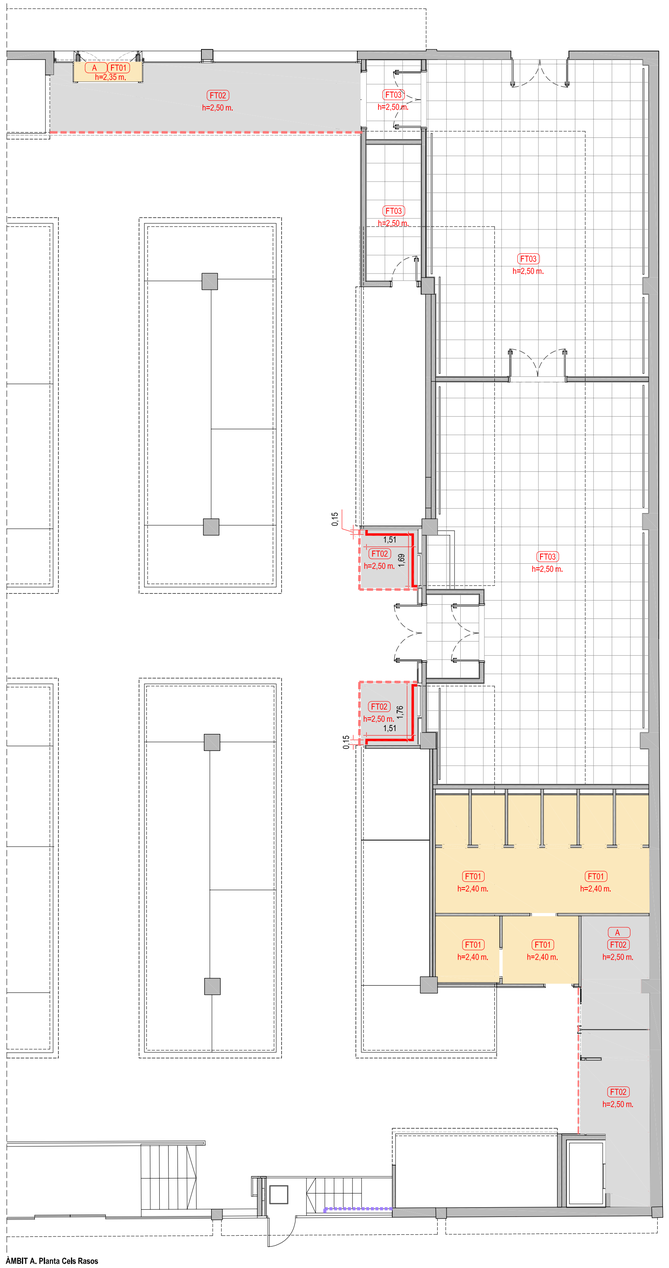

Revestiments i acabats

- Trasdossat i tabica panell fenòlic 6mm de gruix. Colors gris clar/gris fosc sobre rastrells.
- Pintura plàstica rentable a escollir per la D.F
- Arrebossat reglejat + Enrajolat amb rajola ceràmica esmaltada de València. 30x60 cm. color gris mat
- Arrebossat reglejat + Enrajolat amb rajola 20x20 cm de gres porcellànic premsat color blanc mate.
- Arrebossat reglejat + Enrajolat amb rajola de ceràmica esmaltada de valencia 20x20 cm color blanc mat
- arrebossat reglejat + Enrajolat amb rajola igual que l'existent
- Arrebossat de ciment reglejat, remolinat
- Enguixat
- Sòcol de terratzo color gris h 10 cm
- Xapa d'alumini llagrimada 3/5. H. 1,00 m. Col·locació a 5 cm des de el paviment

Paviments

- P1 Paviment de granit nacional flamejat color gris
- P2 Paviment de terratzo ranurat 40x40 cm antilliscant classe C3 color igual que l'existent
- P3 Paviment de terratzo micrograno 40x40 cm color igual que l'existent, amb imprimació antilliscant i impermeabilització previa de solera
- P4 Paviment de terratzo micrograno 40x40 cm color igual que l'existent
- P5 Paviment gres porcellànic tècnic premsat polit 30x30 cm antilliscant color gris fosc, classe C2
- P6 Paviment gres porcellànic 60x60 cm antilliscant color gris fosc, classe C2

Cels rasos

- FT01 Cel ras continu de cartró guix hidròfug fixat a subestructura d'acer galvanitzat i forjat. Pintat color blanc.
- FT02 Cel ras continu de cartró guix standard fixat a subestructura d'acer galvanitzat i forjat. Pintat color blanc.
- FT03 Cel ras modular 60x60 cm vinílic fixat a subestructura d'acer galvanitzat i forjat.
- A Aïllament amb feltres de llana mineral de roca de densitat 60 a 70 kg/m3, de 80 mm de gruix
- Fossejat
- Tablca

Notes:

- Les cotes d'alçada de cels rasos estan referenciades al nivell del seu paviment inferior.
- Totes les mesures es mostren en metres.
- Si el plànol pot no estar imprés a escala, en aquest cas, té preferència la informació numèrica de la cota.
- Totes les dimensions han de ser verificades a l'obra per la Constructora.
- **Tots els cels rasos penjats s'ancoraran amb barra roscada homologada.**

PROJECTE EXECUTIU DE MILLORA DE LES INSTAL·LACIONS I REDISTRIBUCIÓ D'ESPAIS DEL MERCAT DE LA MERCÈ

ENCÀRREC:

Ajuntament de Barcelona | Mercats de Barcelona

INSTITUT MUNICIPAL DE MERCATS DE BARCELONA

SITUACIÓ:

Passeig de Fabra i Puig, 270
08031 Barcelona

Referència:
220308110

PLÀNOL:

ÀMBIT A. Planta baixa
Revestiments i Cels rasos

A.04

ESCALA:

A1 1:100
A3 1:200

1/100

0 1 2 3 6

REVISIONS

nº rev.	data rev.	nº rev.	data rev.	nº rev.	data rev.	nº rev.	data rev.
R01	Març 2024	R01		R01		R01	
R02		R02		R02		R02	
R03		R03		R03		R03	

REVISIÓ: DELINEANT: AI COMPROVAT: XFM

AUTOR DEL PROJECTE

GRUPO DE INGENIERÍA Y ARQUITECTURA CAÑAS Y ASOCIADOS S.L.P.
Gran Via de les Corts Catalanes 774, at. 2ª (08013) Barcelona
Tel. 93 532 33 73 ica-grupo@ica-grupo.com

JAVIER FARIÑAS MORENO, arquitecte
col·legiat COAC nº38237-1

juny 2023

FUSTERIA INTERIOR

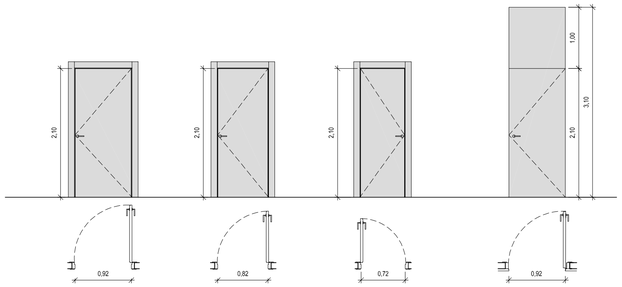

P1

Tipus: Porta batent 1 full

Dimensions: Apertura 920x2100 mm

Material: Fusta xapada melamina

Descripció:

Porta de fulla batent de fusta per a interior, de 40 mm de gruix, amb una llum de pas de 92 cm d'amplària i 210 cm d'alçària, per a un gruix de bastiment de 10 cm, acabat melamina color blanc, amb fulla cares llises de tauler aglomerat hidròfug xapat melamina, galzes i tapajunts de MDF xapat melamina, ribet de goma, ferramenta de penjar, pany de cop, amb joc de manetes, d'aluminii anoditzat, amb placa petita, inclou bastiment. Inclou maneta i pany amb comdemna.

Sistema apte per alt trànsit

Unitats: 1 ut, dreta

P2

Tipus: Porta batent 1 full

Dimensions: Apertura 820x2100 mm

Material: Fusta xapada melamina

Descripció:

Porta de fulla batent de fusta per a interior, de 40 mm de gruix, amb una llum de pas de 82 cm d'amplària i 210 cm d'alçària, per a un gruix de bastiment de 10 cm, acabat melamina color blanc, amb fulla cares llises de tauler aglomerat hidròfug xapat melamina, galzes i tapajunts de MDF xapat melamina, ribet de goma, ferramenta de penjar, pany de cop, amb joc de manetes, d'aluminii anoditzat, amb placa petita, inclou bastiment. Inclou maneta i pany segons indicadons.

Sistema apte per alt trànsit

Unitats: 2 ut, dreta

P3

Tipus: Porta batent 1 full

Dimensions: Apertura 720x2100 mm

Material: Fusta xapada melamina

Descripció:

Porta de fulla batent de fusta per a interior, de 40 mm de gruix, amb una llum de pas de 72 cm d'amplària I 210 cm d'alçària, per a un gruix de bastiment de 10 cm, acabat melamina color blanc, amb fulla cares llises de tauler aglomerat hidròfug xapat melamina, galzes i tapajunts de MDF xapat melamina, ribet de goma, ferramenta de penjar, amb joc de manetes, d'aluminii anoditzat, amb placa petita, inclou bastiment. Inclou maneta i pany amb comdemna.

Sistema apte per alt trànsit

Unitats: 6 ut. esquerra amb pestell

P4

Tipus: Porta escamotejada 1 full

Dimensions: Apertura 920x2100 mm

Material: Fusta revest. panell HPL

Descripció:

Porta de fulla batent de fusta escamotejada en parament vertical amb tarja fixa superior, també escamotejada. Gruix de 40 mm, amb una llum de pas de 92 cm d'amplària i 210 cm d'alçària, per a un gruix de bastiment de 10 cm, acabat exterior llisa de tauler aglomerat hidrofug xapat de melamina color blanc, galzes i tapajunts de MDF xapat, ribet de goma, ferramenta de penjar, pany de cop, amb joc de manetes, d'aluminii anoditzat, amb placa petita, inclou bastiment, Inclou, ferratges, maneta i pany amb clau

Sistema apte per alt trànsit

Color panel fenòlic a definir per la D.F.

Unitats: 1 ut, dreta

NOTA: Totes les claus de les portes que portin pany deuran ser mestrejades

VIDRERIA INTERIOR

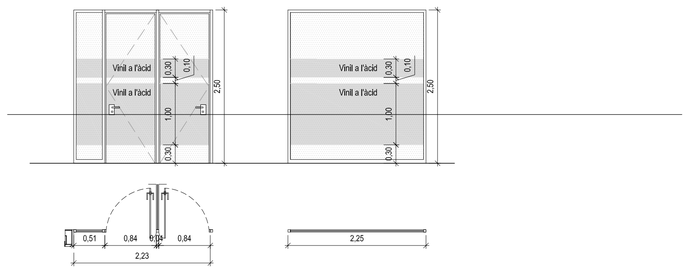

M01

Tipus: Portes+mampara

Dimensions: 2.23x2.50 m

Material: Alumini I vidre laminat

Descripció:

Mampara fixa modular, vidriada de terra a sostre formada per: perfileria vista superior/lateral de 45x45 mm e inferior de 60x45 mm, d'aluminii anoditzat o lacat estàndard; vidre de seguretat incolor de 6+6 mm, units mitjançant làmina de butiral de polivinil incolor, junt entre vidres amb silicona, sense perfileria entre mòduls. Segellat de mampara amb sostre, terra i parets mitjançant aplicació de banda adhesiva de cautxú em4mm. Alçada mampara 250cm.Pisada superiormente a extructura auxiliar.

Mòdul de porta de vidre d'una fulla batent de 10 mm de gruix i 82.5x250 cm de llum de pas, amb mecanisme de fre, inclosa la ferramenta, per a mampara modular amb perfils d'aluminii, col·locat. Vidre 5+5 mm + butiral transparent.

Pany per a porta de vidre, col·locat. Amb dau i manetes. Acer inoxidable mate.

Vinil a l'àcid

Unitats: 1 ut. mampara
2 uts, portes

M02

Tipus: Portes+mampara

Dimensions: 2.23x2.50 m

Material: Alumini I vidre laminat

Descripció:

Mampara fixa modular, vidriada de terra a sostre formada per: perfileria vista superior/lateral de 45x45 mm e inferior de 60x45 mm, d'aluminii anoditzat o lacat estàndard; vidre de seguretat incolor de 6+6 mm, units mitjançant làmina de butiral de polivinil incolor, junt entre vidres amb silicona, sense perfileria entre mòduls. Segellat de mampara amb sostre, terra i parets mitjançant aplicació de banda adhesiva de cautxú em4mm. Alçada mampara 250cm.Pisada superiormente a extructura auxilia.

Vinil a l'àcid

Unitats: 1 ut. mampara

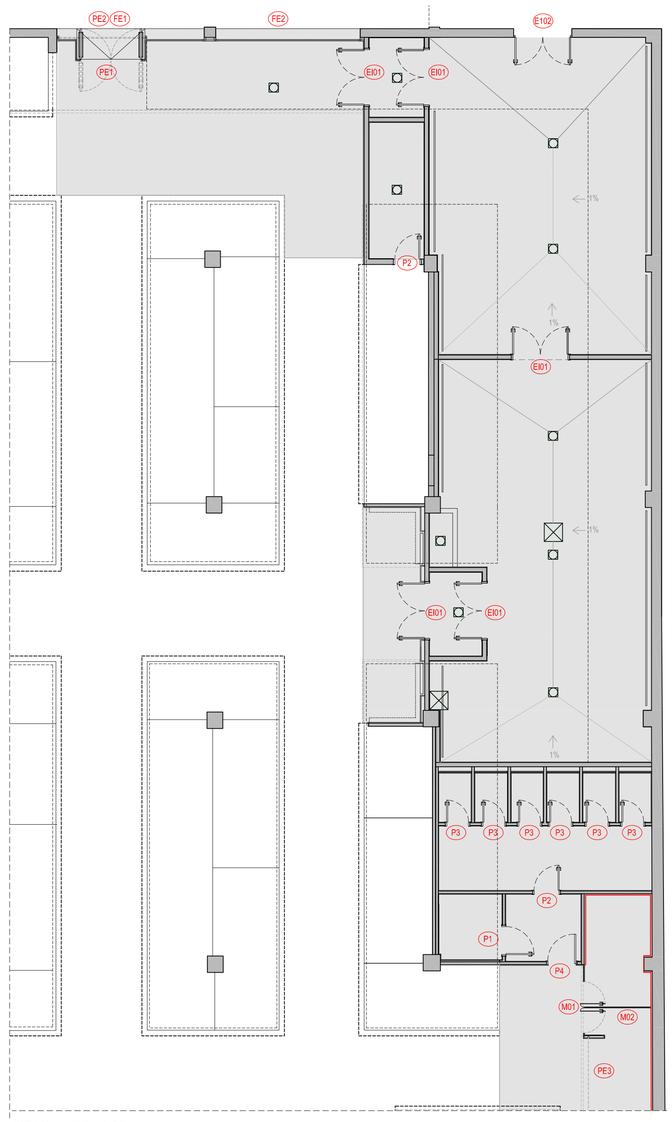

ÀMBIT A. Planta codis fusteria. S/E

SERRALLERIA

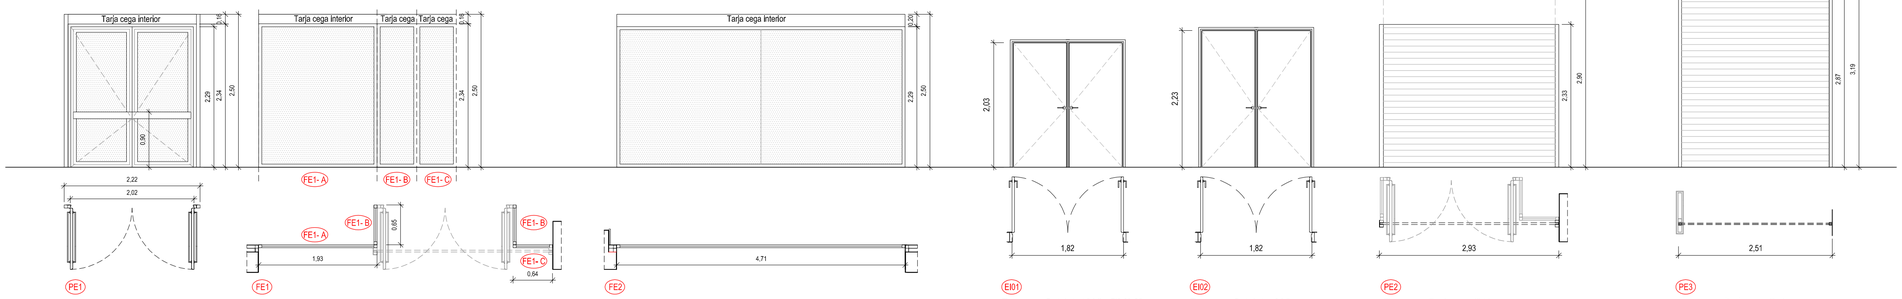

PE1

Tipus: Porta valven 2 fulles

Dimensions: 2.02 x 2.50 m.

Material: Alumini I vidre seguretat

Descripció:

Fusteria d'aluminii lacat amb trencament de pont tèrmic, col·locada sobre bastiment de base, composta per:
- porta d'aluminii amb dues fulles de vaivé, per un pas de 202x230 cm, per rebre vidre 5+5 mm, amb perfil horitzontal intermig per rebre tirador;- tarja superior de 222x16 cm. per rebre tancament fixe de panell sanwich, classificació mínima 9A d'estanquitat a l'aigua segons UNE-EN 12208 i classificació mínima C5 de resistència al vent segons UNE-EN 12210. Lacat RAL 7021 a confirmar en obra. Per rebre vidre de 5+5 mm.
Joc de 2 tirador horitzontals per porta valven ample 1 m. amb plaques de fixació, col·locat sobre fusteria d'alumini. En barra diam. 30mm d'aluminii anodizat lacat RAL 7021.

FE1

Tipus: Fixe d'aluminii

Dimensions: FE1-A:1.93 x 2.50 m. FE1-B:0.65 x 2.50 m. FE1-C:0.64 x 2.50 m.

Material: Alumini I vidre seguretat

Descripció:

Fusteria d'aluminii amb trencament de pont tèrmic, col·locada sobre bastiment de base 60x20mm, composta per una fulla fixa més tarja superior cega, lacat RAL 7021, Vidre aillant I de seguretat 3+3-12-5+5mm amb 2 butirals transparents classe 1 (B) segons UNE-EN 12600. Control solar.

Fusteries dotades amb galze per a envidrament, tllistonets clipats, tapajunts amb inglets als escaires, junts d'estanqueïtat, segellat de perfileria amb massilla de silicona neutra, escoplidor d'aluminii sota finestra, tot els elements auxiliars.

Unitats: FE1-A: 1ut. FE1-B: 2 uts. FE1-C: 1 ut.

FE2

Tipus: Fixe d'aluminii

Dimensions: 4.71x 2.50m

Material: Alumini I vidre seguretat

Descripció:

Fusteria d'aluminii amb trencament de pont tèrmic, col·locada sobre bastiment de base 60x20mm, composta per una fulla fixa més tarja superior cega, lacat RAL 7021 a confirmar en obra. Vidre aillant i de seguretat 3+3-12-5+5mm amb 2 butirals transparents classe 1 (B) segons UNE-EN 12600. Control solar.
Fusteries dotades amb galze per a envidrament, tllistonets clipats, tapajunts amb inglets als escaires, junts d'estanqueïtat, segellat de perfileria amb massilla de silicona neutra, escopidor d'aluminii sota finestra, tot els elements auxiliars.

Unitats: 1ut.

EI01

Tipus: Porta batent 2 fulles EI2-60-C5

Dimensions: Obertura 1820 x 2030 mm / 140 mm

Material: Metàl·lic lacat de color gris 7021

Descripció:

Porta EI2-60-C5 dues fulles batents. Gruix de 40 mm, amb una llum de pas de 182 cm d'ample I 203 cm d'altura.
Inclou manetes i ferratges.

La porta estarà proveïda de:
- Selector de tancament
- Tancaportes

Unitats: 5 uts.

EI02

Tipus: Porta batent 2 fulles

Dimensions: Obertura 1820 x 2230 mm / 140 mm

Material: Metàl·lic lacat de color gris 7021

Descripció:

Porta metàl·lica reforçada de dues fulles batents. Gruix de 40 mm, amb una llum de pas de 182 cm d'ample i 223 cm d'altura.
Inclou manetes i ferratges.

La porta estarà proveïda de:
- Selector de tancament
- Tancaportes
- Pany

Unitats: 1 ut.

PE2

Tipus: Persiana enrotllable

Dimensions: 2.93 x 2.90 m.

Material: Alumini lacat de gris RAL7021

Descripció:

* Persiana enrotllable d'aluminii troquelat de la marca TECSYSTEMS o equivalent, fabricada en aluminii extrussionat d'alta resistència de lames de 100mm d'alt i gruix de 2,3 mm, lacat color RAL 7021. Motoritzada.

Unitats: 1 ut.

PE3

Tipus: Persiana enrotllable

Dimensions: 2.51 x 3.19 m.

Material: Alumini lacat de gris RAL7021

Descripció:

* Persiana enrotllable d'aluminii troquelat de la marca TECSYSTEMS o equivalent, fabricada en aluminii extrussionat d'alta resistència de lames de 100mm d'alt i gruix de 2,3 mm, lacat RAL 7021. Motoritzada.

Unitats: 1 ut.

PROJECTE EXECUTIU DE MILLORA DE LES INSTAL·LACIONS I REDISTRIBUCIÓ D'ESPAIS DEL MERCAT DE LA MERCÈ

ENCÀRREC:

Ajuntament de Barcelona · Mercats de Barcelona

INSTITUT MUNICIPAL DE MERCATS DE BARCELONA

SITUACIÓ:

Passeig de Fabra i Puig, 270
08031 Barcelona

Referència: 220308110

PLÀNOL:

ÀMBIT A. Planta baixa
Fusteria i serralleria

A.05

ESCALA: A1 1:50 · A3 1:100

1/50

0 0,5 1 1,5 3

REVISIONS

nº rev.	data rev.	nº rev.	data rev.	nº rev.	data rev.	nº rev.	data rev.
R01	Març 2024	R01		R01		R01	
R02		R02		R02		R02	
R03		R03		R03		R03	

REVISIÓ: DELINEANT: AI COMPROVAT: XFM

AUTOR DEL PROJECTE

ICA Grupo

GRUPO DE INGENIERÍA Y ARQUITECTURA CAÑAS Y ASOCIADOS S.L.P.

Gran Via de les Corts Catalanes 774, at. 2ª (08013) Barcelona
Tel. 93 532 33 73 ica-grupo@ica-grupo.com

JAVIER FARIÑAS MORENO, arquitecte col·legiat COAC nº38237-1

juny 2023

ÀMBIT A. Planta Sanejament

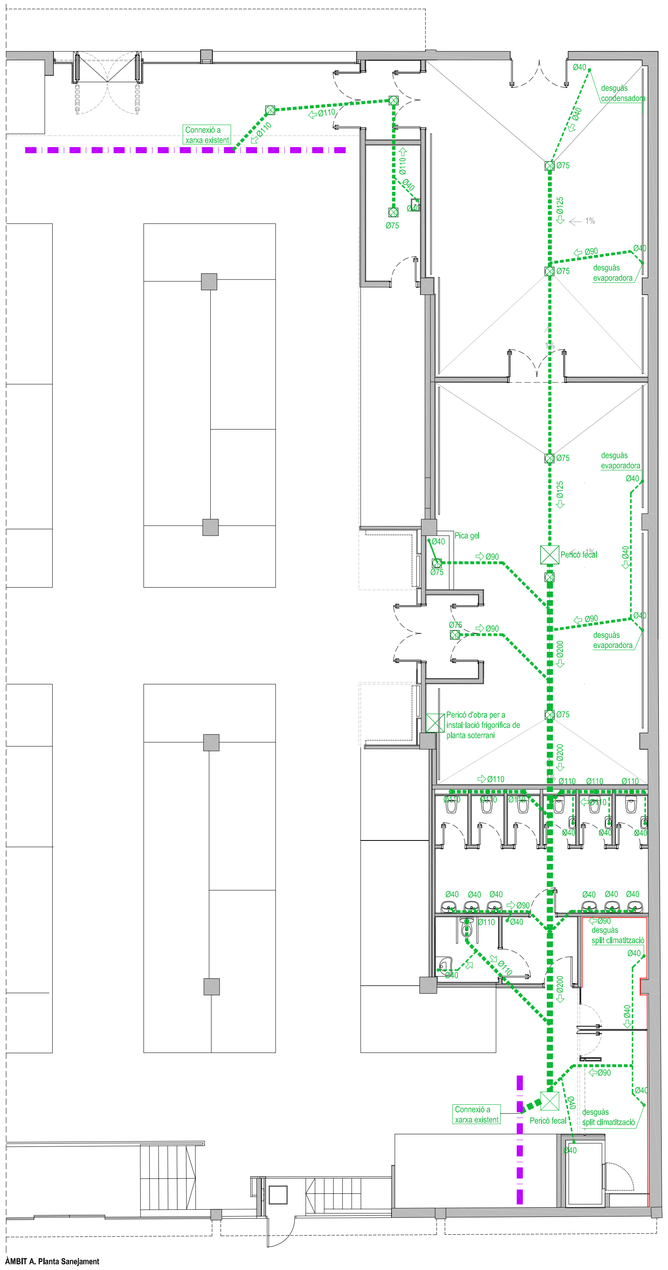

ÀMBIT A. Planta Sanejament

Simbologia

- Clavegueró fecal soterrat existent
- Clavegueró fecal soterrat
- Desaigüe encastat/per superfície
- Desguàs
- Balxant
- Bonera sifònica
- Pericó d'obra amb tapa d'acer inox

Notes: La situació definitivadels desguassos es replantejarà en obra

Pte. mínima col·lector penjat 1.5%

La situació definitivade les preses d'aigüa i aparells sanitaris es replantejarà a l'obra

Detall transició de xarxa de evacuació vertical a horitzontal

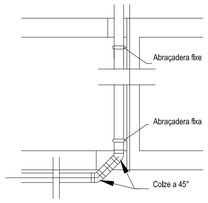

Notes: Desguassos aparells sanitaris

Aparell	Ø tub PVC
Lavabo	50
Water	110
Dutxa/urinarl	50

- Tots els tubs aniran forrats en llana de vidre de forma cilíndrica i amb estructura conoèntrica

-Caldrà comprovar prèviament a l'obra el recorregut de la xarxa d'evacuació existent i els punts d'enllaç amb els nous desguassos.

- La situació dels nou desguassos es orientativa i caldrà comprovar a l'obra la seva posició. Si fos necessari es modificaran.

- Tots els aparells han de disposar de sifó

- Caldrà protegir amb collarins contra el foc totel les conduccions que atrevessin sectors

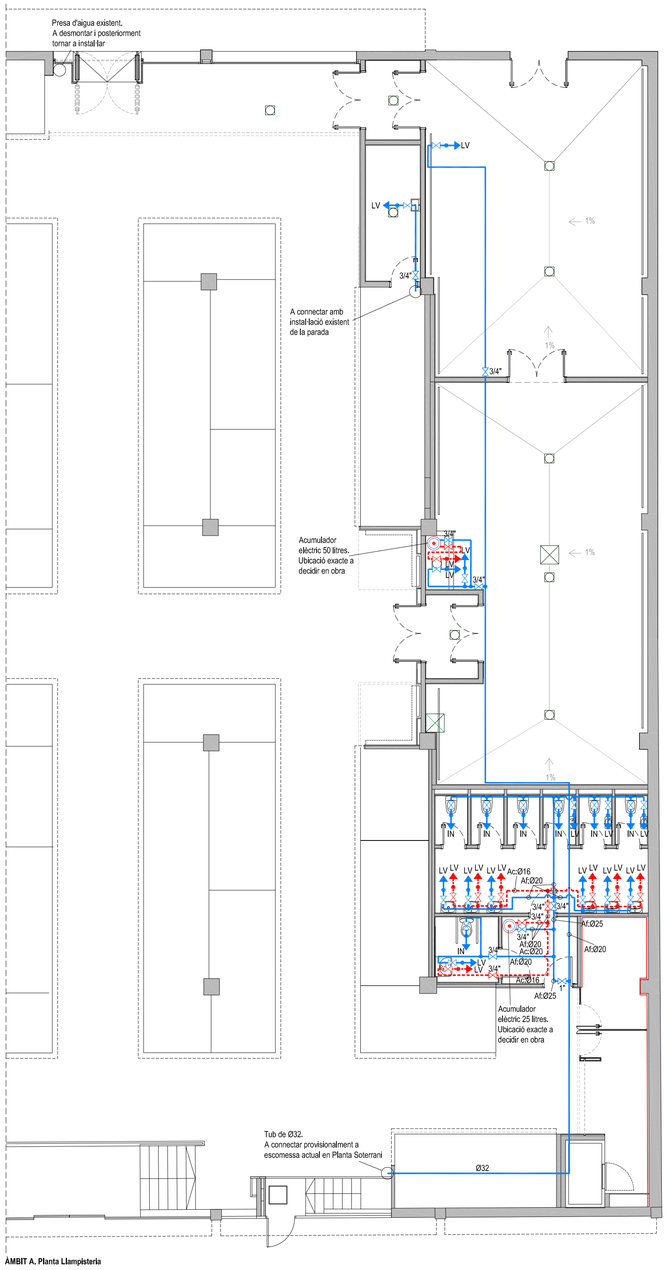

ÀMBIT A. Planta Llampisteria

Simbologia

- Servei d'aigua freda
- Servei d'aigua calenta
- Clau de pas
- Acumulador elèctric
- Tub aigua freda Pex 3.2
- Tub aigua calenta Pex 3.2

Notes: La situació definitivade les preses d'aigüa i aparells sanitaris es replantejarà a l'obra

Af: aigua freda
Ac: aigua calenta

Caldrà protegir amb collarins contra el foc en totes les conduccions que atrevessin sectors d'incendi

Detall suportació canonada a sostre

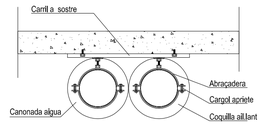

Canonades aparells sanitaris

Aparell	Ø tub PEX 3.2 Aigua freda	Ø tub PEX 3.2 Aigua calent	Clau
Lavabo (LV)	16x2.2	16x2.2	3/8"
Inodor (IN)	16x2.2	-	3/8"
Urinarl (UR)	16x2.2	-	3/8"
Abocador (AB)	20x2.8	-	1/2"
Parada (PR)	20x2.8	-	1/2"
Dutxa (DT)	16x2.2	16x2.2	3/8"-3/8"

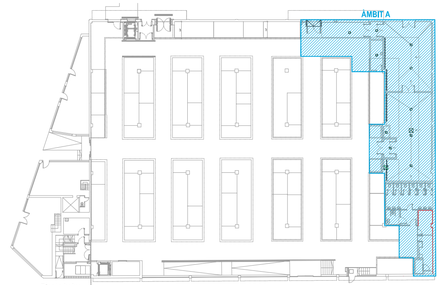

PROJECTE EXECUTIU DE MILLORA DE LES INSTAL·LACIONS I REDISTRIBUCIÓ D'ESPAIS DEL MERCAT DE LA MERCÈ

ENCÀRREC:

Ajuntament de Barcelona · Mercats de Barcelona

INSTITUT MUNICIPAL DE MERCATS DE BARCELONA

SITUACIÓ:

Passeig de Fabra i Puig, 270
08031 Barcelona

Referència: 220308110

PLÀNOL:

ÀMBIT A. Planta baixa
Sanejament i lampisteria

A.I01

ESCALA: A1 1:100 · A3 1:200

1/100

0 1 2 3 6

REVISIONS

nº rev.	data rev.	nº rev.	data rev.	nº rev.	data rev.	nº rev.	data rev.
R01	Març 2024	R01		R01		R01	
R02		R02		R02		R02	
R03		R03		R03		R03	

REVISIÓ: DELINEANT: AI COMPROVAT: XFM

AUTOR DEL PROJECTE

GRUPO DE INGENIERÍA Y ARQUITECTURA CAÑAS Y ASOCIADOS S.L.P.
Gran Via de les Corts Catalanes 774, at. 2ª (08013) Barcelona
Tel. 93 532 33 73 · icea-grupo@icea-grupo.com

JAVIER FARIÑAS MORENO, arquitecte
col·legiat COAC nº38237-1

juny 2023

Detall junta elàstica conducte de xapa i màquina/extractor

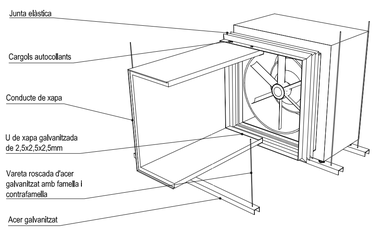

Detall radi tipic

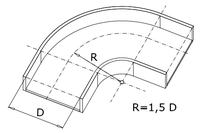

Unió màquina-conducte

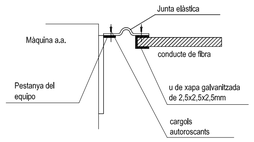

Sifó de desguàs

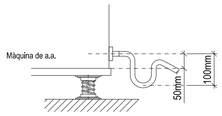

Subjecció de conductes

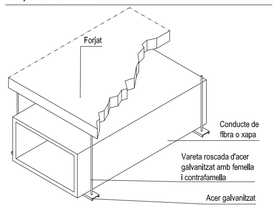

Detall molla antivibratoria

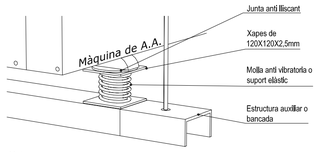

Notes:

La ventilació de cada habitacle s'ha calculat seguint els criteris del RITE i la norma UNE 100011, mantenint a sobrepressió el local respecte l'exterior.

Extractors de seccions activats per rellotge desde seccions a raó de 0,75 l/s·m² segons UNE 100-011-91 de manera que queda assegurat el ben estar dels dependents.

Tots els elements amb òrgans mòbils es mantindran en perfecte estat de conservació amb respecte al seu equilibri dinàmic i estàtic, coixinets o camins de roaments.

La maquinaria es soportarà per estructura auxiliar l ancorada mitjançant molles antivibratories per evitar la propagació de vibracions.

Totes les màquines climatitzadores disposen de desgüassos amb sifó. (Veure detall)

LES OBRES EL L'ÀMBIT A ES REALITZARAN EN DUES FASES

Simbologia

- Conducte de ventilació flexible
- Conducte de ventilació xapa aïllada interior
- (nnn) Cabal en (m3/h)
- Circuit frigorific
- Boca d'extracció
- Reixa aportació/extracció
- Ventilador aportació/extracció
- Unitat exterior climatització
- Unitat interior climatització
- T Termòstat
- *2... Connexió a desguàs

Simbologia

- Circuit frigorific
- *2... Connexió a desguàs
- Unitat exterior de fred industrial
- Unitat interior de fred industrial
- Unitat interior de fred Industrial
- D Detector fuga de gas
- V Visualització de temperatura interior sala refrigerada

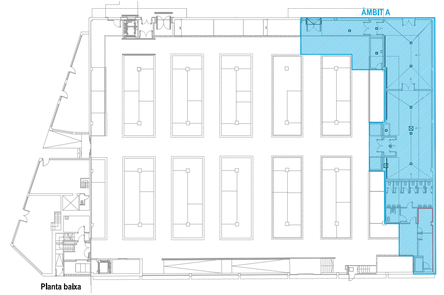

Dimensions de les màquines de a/a

	cant.	alçada (mm)	ample (mm)	fons (mm)
Unitat exterior				
MITSUBISHI PUZ-ZM35VKA	2	630	809	300
Unitat interior				
MITSUBISHI PKA-M35HAL	2	299	898	237
Potència frigorífica nominal:		3,60 kW		
Potència calorífica nominal :		4,10 kW		
Consum:		1,04 kW II 230 V		
		2.700 m3/h		
Ventilador extracció/aportació:				
SOLER & PALAU TD-500/150-160 SILENT 3V	1	221	274	484
		0,059 kW II 230 V		
		550 m3/h		
SOLER & PALAU TD-250/100	2	204	252	574
		0,027 kW II 230 V		
		250 m3/h		
SODECA SV-250/H	1	296	395	480
		0,200 kW II 230 V		
		1.300 m3/h		
SODECA SV-400/H	2	454	610	725
		0,390 kW II 230 V		
		3.500 m3/h		

Dimensions de les màquines de fred industrial

	cant.	alçada (mm)	ample (mm)	fons (mm)
INTARCON MSF-NY-00 010				
Unidad exterior	1	442	671	308
Unidad interior	1	185	549	417
Potència frigorífica nominal:		0,79 kW		
Consum:		0,41 kW II 230 V		
		350 m3/h		
INTARCON MSH-CQG-53 136				
Unidad exterior	1	656	1.290	755
Unidad interior	1	553	1.932	455
Potència frigorífica nominal:		13,86 kW		
Consum:		6,67 kW IV 400 V		
		3.600 m3/h		

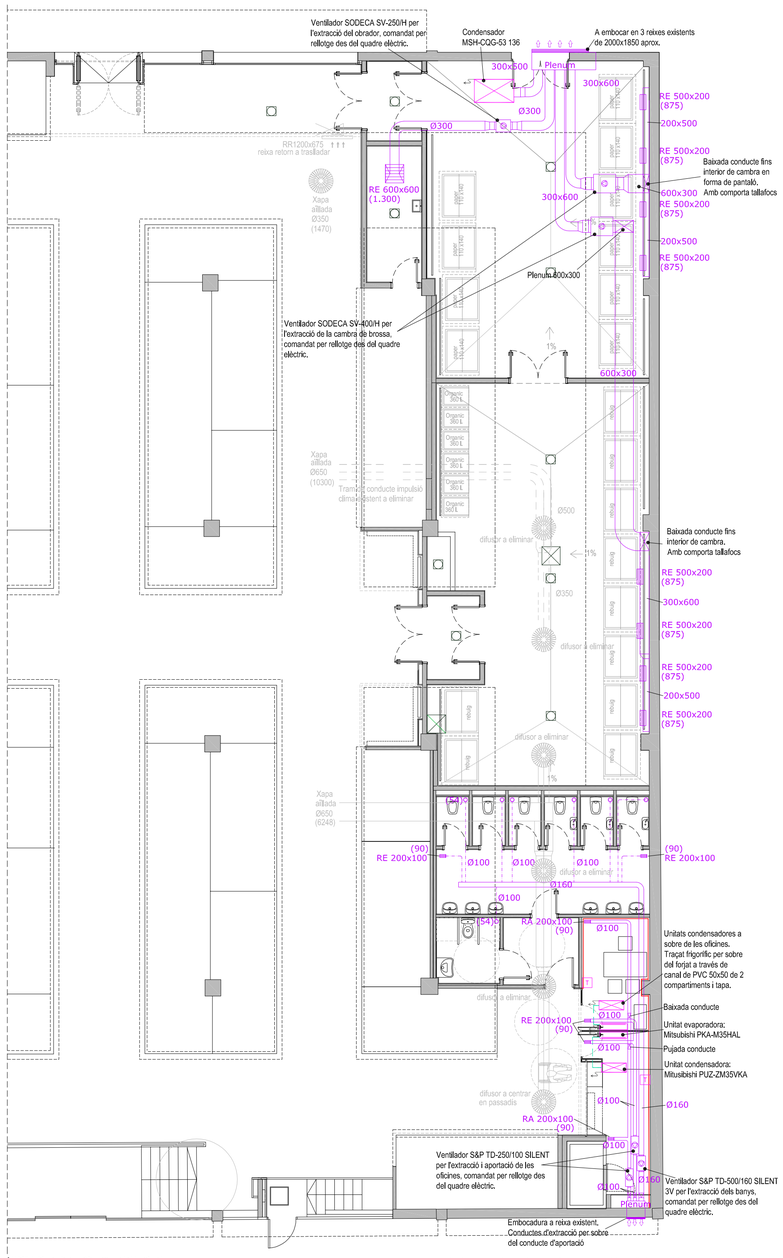

ÀMBIT A Planta Baixa. Climatització i Ventilació

*La ubicació exacte de la maquinaria de clima, fred industrial i ventilació es decidirà en obra.

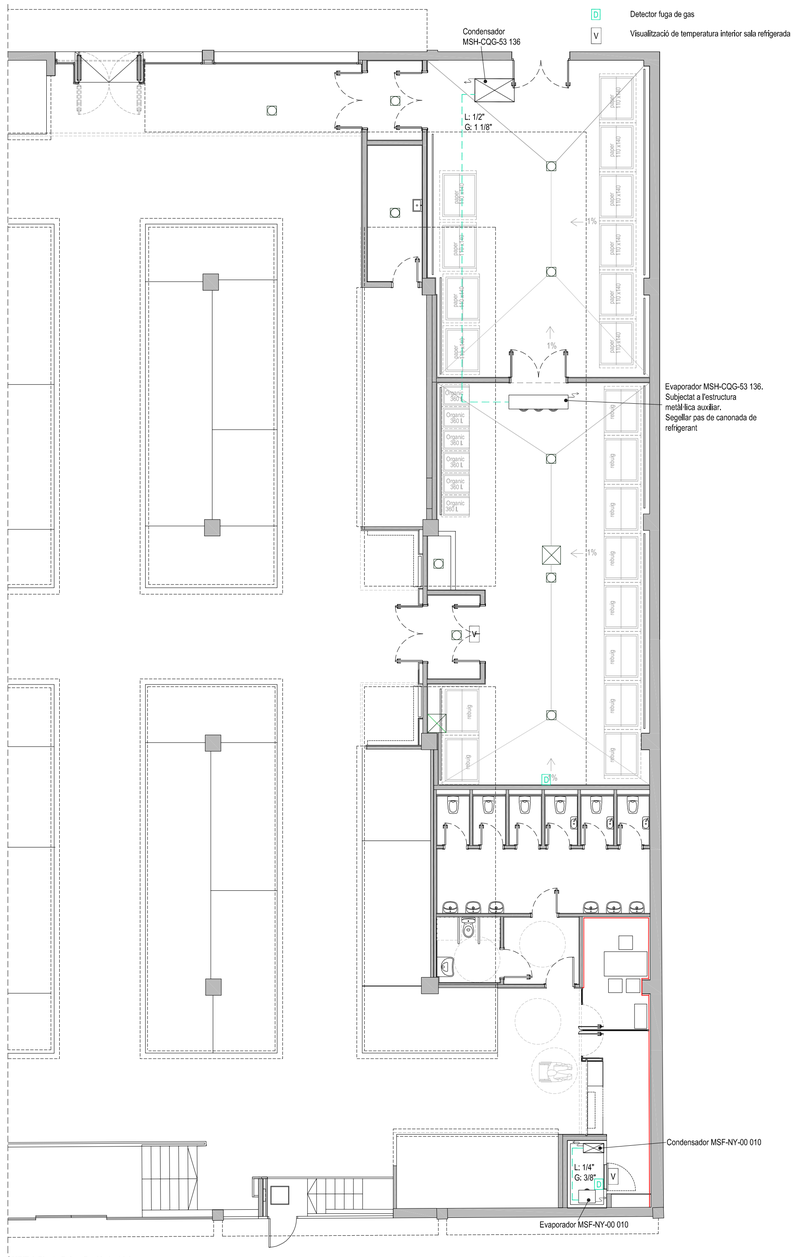

ÀMBIT A Planta Baixa. Fred Industrial

PROJECTE EXECUTIU DE MILLORA DE LES INSTAL·LACIONS I REDISTRIBUCIÓ D'ESPAIS DEL MERCAT DE LA MERCÈ

ENCÀRREC:

Ajuntament de Barcelona · Mercats de Barcelona

INSTITUT MUNICIPAL DE MERCATS DE BARCELONA

SITUACIÓ:

Passeig de Fabra i Puig, 270
08031 Barcelona

Referències: 220308110

PLÀNOL:

ÀMBIT A. Planta baixa
Clima, Ventilació i Fred Industrial

A.I02

ESCALA: A1 1:100 · A3 1:200

1/100

0 1 2 3 6

REVISIONS

nº rev.	data rev.	nº rev.	data rev.	nº rev.	data rev.	nº rev.	data rev.
R01	Març 2024	R01		R01		R01	
R02		R02		R02		R02	
R03		R03		R03		R03	

REVISIÓ: DELINEANT: AI COMPROVAT: XFM

AUTOR DEL PROJECTE

IÑCA GRUP

GRUPO DE INGENIERÍA Y ARQUITECTURA CAÑAS Y ASOCIADOS S.L.P.
Gran Via de les Corts Catalanes 774, at. 2ª (08013) Barcelona
Tel. 93 532 33 73 ica-grup@ica-grup.com

JAVIER FARIÑAS MORENO, arquitecte col·legiat COAC nº38237-1

juny 2023

Detall (a): Situació d'extintors mobils i senyalització

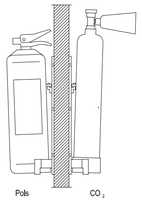

Dimensions de la senyal	
Distància al observador	Dimensions
<10m	210x210mm
≥10 < 20m	420x420mm
≥20 <30m	594x594mm

Per a la seva col·locació, es collarà en el suport al parament mitjançant tacs i cargols, de manera que un cop disposat sobre aquest parament, la part superior quedi com entre 80 cm i 120 cm del terra.

Detall (b): Boca Incendis Equipada BIE-25

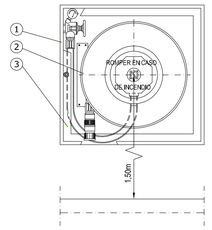

1 - Armari en xapa d'acer 680x660x242 mm amb porta d'acer inoxidable l pany de quadradet femella de 8 mm

2 - Rodet de discs de Ø500 mm amb all·limentació axial l 20 m de manguera semirígida de Ø25 mm segons UNE 23.091 / 3A.

3 - Vidre amb inscripció, es practicaran dos talls en dos cantonades oposades en diagonal.
Suprimint dos triangles rectangles de 6 cm cada catet.

Notes:

Les portes previstes per l'evacuació de més de 100 persones, obriran en sentit de la evacuació l aniran equipades amb pallanca antipànic.
(Apartat 6 de la secció SI-3 DB-SI febrer 2010)

La longitud de recorregut des de tot origen d'evacuació fins alguna sortida serà menor de 50m l al punt d'on arrenquen al menys dos recorreguts alternatius fins les sortides, no serà major de 25m.
(Taula 3.1 de secció SI-3 del DB-SI).

Sortida alternativa d'evacuació a menys de 25m del punt d'evacuació en un angle superior a 45º.
(Annex SI A Terminologia "Recorregut de evacuació alternatius" del DB-SI feber 2010).

La totalitat de la zona reformada disposa d'extintors en número suficient per que el recorregut des de qualsevol punt no superi 15m.
L'eficàcia dels extintors es com a mínim 21a-113b.
(Taula 1.1 de la secció SI-4 del DB-SI febrer 2010)

Les Boques d'Incend Equipades BIE-25 cobreixen la totalitat de la zona reformada.
Cada mànega cobrelx com màxim un radi de 25m.
(Taula 1.1 de la sección DB-SI 4 febrero 2010)

Es disposa de detecció automàtica a totes les zones reformades.
(Taula 1.1 de la secció SI-4 del DB-SI febrer 2010)

Es disposa de pulsadors manuals d'alarma per tal que el recorregut màxim des de qualsevol punt fins a un pulsador no superi els 25m.
(Taula 1.1 de la secció SI-4 del DB-SI febrer 2010)

Subjecció de conductors en calaneta

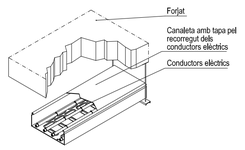

Subjecció de tubs vistos

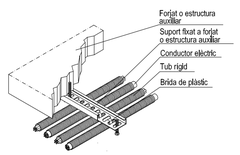

Pressa de terra i conductors de terra segons ITC-BT 18

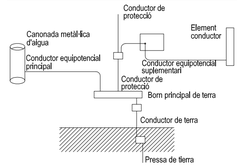

Cumpliment de la ITC-BT-19

Secció dels conductors de fase o polars de la instal·lació mm²	Seccions mínimes dels conductors de protecció mm²
S < 16	S (*)
16 < S < 35	16
S > 35	S/2

(*) Amb un mínim de:
2,5 mm² si els conductors de protecció no formen part de la canalització de alimentación y tienen una protección mecánica
4 mm² si els conductors de protecció no formen part de la canalització d'al·limentació i no tenen una protecció mecànica

Notes

Les instal·lacions vistes es realitzaran sota tub rígid o canaleta de PVC amb tapa.

Cada circuit anirà en un tub pel seu us exclusiu.

Les línies elèctriques que discorrin per safata poden anar en:
-RZ1-K 0,6 / 1 kV (Sense tub)
-07Z1 - K750 (Sota tub en tot el seu recorregut)

Les línies elèctriques una vegada que deixin la safata aniran grapades a l'estructura auxiliar fins el punt indicat.

Cablejat de potencia i maniobra lliure d'halògens.

Tub i caixa no propagadors de la flama.

Safata tancada amb tapa.

Sortides identificades amb rètol gravat.

El quadre serà de disposició modular, amb envolvent metàl·lica, grau de protecció IP-40. Deurà de disposar d'espai lliure de reserva del 30%, i el cablejat interior es realitzarà amb cable 07Z1-K 750V lliure d'halògens. Tots els circuits tindran que estar perfectament localitzats en la regleta de bornes.

EN OBRA ES COMPROVARÀ LES POTÈNCIES I TENSION D'ALIMENTACIÓ DE LA MAQUINARIA (EXTRACTORS, MÀQUINES DE CLIMA, DE FRED INDUSTRIAL, ETC).

EN OBRA ES COMPROVARÀ QUE EL QUADRE TÉ L'ESPAI SUFICIENT

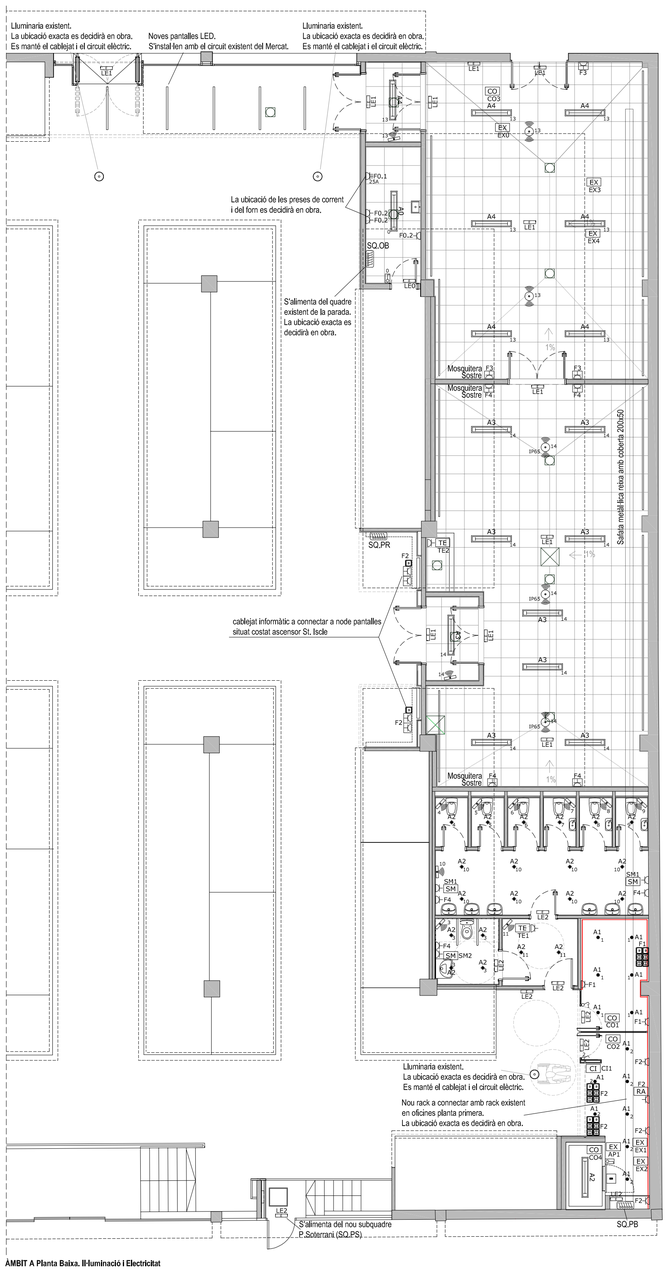

ÀMBIT A Planta Baixa. Il·luminació i Electricitat

ÀMBIT A Planta Baixa. Protecció Contra Incendis

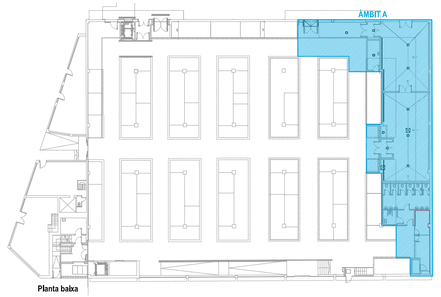

Simbologia

- Quadre elèctric
- Downlight LED CASTAN o similar Mod. MRD 7,30 7W
- Downlight LED CASTAN o similar Mod. DML 38,30 17W
- Pantalla estanca PHILIPS o similar Mod. WT470CLED42S/840 VWB L1300 30,5W 4200lm
- Pantalla LED lineal empotrada LAMP o similar Mod. FIL 45 45W 4660lm
- Detector de presència temporitzable
- Interruptor unipolar
- Interruptor unipolar estanc
- Detector de presencia 360º
- Detector de presencia 360º IP65
- Endoll 16A 230V
- Endoll 16A 230V estanc
- Presa CETAC 25A 400V
- Caixa de mecanismes 4 TC + 2 RJ45
- Presa RJ45
- Lluminaria d'emergència LED
- EX Presa de corrent extractor
- TE Presa de corrent termo elèctric
- SM Presa de corrent aixugamans
- CO Presa de corrent condensadora
- CI Presa de corrent central incendis
- RA Presa de corrent rack
- Pilot senyalitzador
- Reixa metàl·lica reixa amb coberta

Simbologia

- Quadre elèctric
- Extintor de pols sec 21A-113B
- Pulsador d'alarma
- Manguera BIE-25
- Alarma acústica interior
- Detector òptic
- Detector òptic doble
- Base Anti-humitat — Detector òptic doble amb base anti humitat
- Electroiman porta
- Pilot indicador sensor
- Canonada aigua BIE-25
- Sectorització
- Comporta tallafocs
- Lluminaria d'emergència LED
- Central d'incendis
- Senyal extintor
- Senyal BIE-25
- Senyal pulsador d'alarma
- Senyal sortida d'emergencia

PROJECTE EXECUTIU DE MILLORA DE LES INSTAL·LACIONS I REDISTRIBUCIÓ D'ESPAIS DEL MERCAT DE LA MERCÈ

ENCÀRREC:

Ajuntament de Barcelona — Mercats de Barcelona

INSTITUT MUNICIPAL DE MERCATS DE BARCELONA

SITUACIÓ:

Passeig de Fabra i Puig, 270
08031 Barcelona

PLÀNOL:

Referència: 220308110

ÀMBIT A. Planta baixa
Il·luminació, Electricitat i Protecció Contra Incendis

A.I03

ESCALA:

A1 1:100
A3 1:200

1/100

0 1 2 3 6

REVISIONS

nº rev.	data rev.	nº rev.	data rev.	nº rev.	data rev.	nº rev.	data rev.
R01	Març 2024	R01		R01		R01	
R02		R02		R02		R02	
R03		R03		R03		R03	

REVISIÓ: DELINEANT: AI COMPROVAT: XFM

AUTOR DEL PROJECTE

GRUPO DE INGENIERÍA Y ARQUITECTURA CAÑAS Y ASOCIADOS S.L.P.
Gran Via de les Corts Catalanes 774, at. 2º (08013) Barcelona
Tel. 93 532 33 73 ica-grupo@ica-grupo.com

JAVIER FARIÑAS MORENO, arquitecte col·legiat COAC nº38237-1

juny 2023

Subjecció de conductors en calaneta

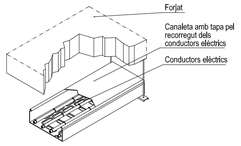

Subjecció de tubs vistos

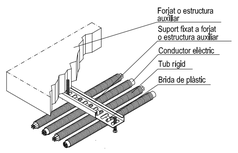

Pressa de terra i conductors de terra segons ITC-BT 18

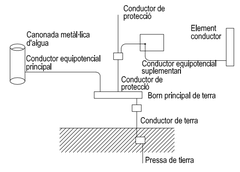

Compliment de la ITC-BT-19

Secció dels conductors de fase o polars de la instal·lació mm²	Seccions mínimes dels conductors de protecció mm²
S < 16	S (*)
16 < S < 35	16
S > 35	S/2

(*) Amb un mínim de:
2,5 mm² si els conductors de protecció no formen part de la canalització de alimentación y tienen una protección mecánica
4 mm² si els conductors de protecció no formen part de la canalització d'alimentació i no tenen una protecció mecànica

Equacions utilitzades

Intensitat: I = $\frac{1000 \times P}{U \times COS\ \varphi}$ (A) Monofàsic

I = $\frac{1000 \times P}{\sqrt{3} \times U \times COS\ \varphi}$ (A) Trifàsic

Densidat de corrent: D= $\frac{I}{S}$ EN A/mm²

Caiguda de tensió:

d= $\frac{1000 \times L \times P}{56 \times S \times U}$ (V) Per a força

d= $\frac{1000 \times 2 \times L \times P}{56 \times S \times U}$ (V) Per a enllumenat

Caiguda de tensió: (%) = $\frac{d}{2,3}$ Para 230 V

$\frac{d}{4,0}$ Para 400 V

Notes

Les instal·lacions vistes es realitzaran sota tub rígid o canaleta de PVC amb tapa.

Cada circuit anirà en un tub pel seu us exclusiu.

Les línies elèctriques que discorrin per safata poden anar en:
-RZ1-K 0,6 / 1 kW (Sense tub)
-0TZ1 - K750 (Sota tub en tot el seu recorregut)

Les línies elèctriques una vegada que deixin la safata aniran grapades a l'estructura auxiliar fins el punt indicat.

Cablejat de potencia i maniobra lliure d'halògens.

Tub i caixa no propagadors de la flama.

Safata tancada amb tapa.

Sortides identificades amb rètol gravat.

El quadre serà de disposició modular, amb envolvent metàl·lica, grau de protecció IP-40. Deurà de disposar d'espai lliure de reserva del 30%, i el cablejat interior es realitzarà amb cable 0TZ1-K 750V lliure d'halògens. Tots els circuits tindran que estar perfectament localitzats en la regleta de bornes.

EN OBRA ES COMPROVARÀ LES POTÈNCIES I TENSION D'ALIMENTACIÓ DE LA MAQUINARIA (EXTRACTORS, MÀQUINES DE CLIMA, DE FRED INDUSTRIAL, ETC).

EN OBRA ES COMPROVARÀ QUE EL QUADRE TÉ L'ESPAI SUFICIENT

Simbologia

Interruptor Diferencial AC

Interruptor Magnetotèrmic

Contactor

Rellotge programable digital

Línia — — — Línia de terra

Connexió a terra

Material Schneider Electric-Multi 9

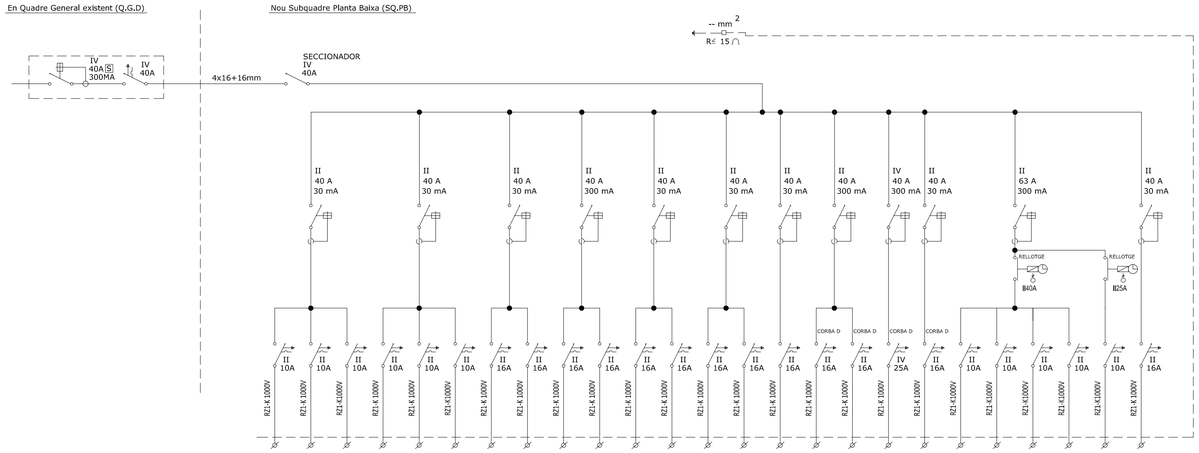

2x2,5+2,5mm²	2x2,5+2,5mm²	2x2,5+2,5mm²	2x2,5+2,5mm²	2x2,5+2,5mm²	2x2,5+2,5mm²	2x2,5+2,5mm²	2x2,5+2,5mm²	2x2,5+2,5mm²	2x2,5+2,5mm²	2x2,5+2,5mm²	2x2,5+2,5mm²	2x2,5+2,5mm²	2x2,5+2,5mm²	2x2,5+2,5mm²	2x2,5+2,5mm²	4x6+6mm²	2x2,5+2,5mm²	2x2,5+2,5mm²	2x2,5+2,5mm²	2x2,5+2,5mm²	2x2,5+2,5mm²	2x2,5+2,5mm²
221	170	100	275	214	100	1.500	1.500	2.000	1.000	1.500	1.500	1.500	1.500	100	1.040	1.040	6.670	410	27	27	59	390	390	100
A1	A2	LE2	A3	A4	LE1	TE1	TE2	SM1	SM2	F1	F2	F3	F4	CI1	CO1	CO2	CO3	CO4	AP1	EX1	EX2	EX3	EX4	MA
ENLLUMENAT OFICINA I PUNT D'INFORMACIÓ	ENLLUMENAT BANYS	EMERGÈNCIES OFICINES I BANYS	ENLLUMENAT BROSSA 1	ENLLUMENAT BROSSA 2	EMERGÈNCIES BROSSA	TERMO BANYS	TERMO BROSSA	AIXUGAMANS BANYS 1	AIXUGAMANS BANYS 2	TC OFICINA	TC PUNT INFORMACIÓ	TC SALA BROSSA 2	TC SALA BROSSA 1 I BANYS	CENTRAL INCENDIS	CLIMA OFICINA	CLIMA PUNT INFORMACIÓ	FRED INDUSTRIAL BROSSA	FRED INDUSTRIAL CÀMARA	APORTACIÓ OFICINA I PUNT INFORMACIÓ	EXTRACCIÓ OFICINA I PUNT INFORMACIÓ	EXTRACCIÓ BANYS	EXTRACCIÓ BROSSA 2	EXTRACCIÓ BROSSA 1 REFRIGERADA	MANIOBRA
NOU SUBQUADRE PLANTA BAIXA																								

ÀMBIT A Planta baixa. Esquema unifilar

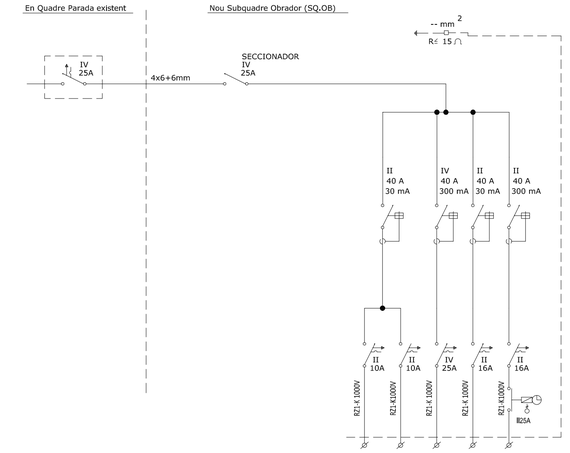

2x2,5+2,5mm²	2x2,5+2,5mm²	4x6+6mm²	2x2,5+2,5mm²	2x2,5+2,5mm²
31	10	8.000	1.500	200
A0	LE0	F0.1	F0.2	EX0
ENLLUMENAT OBRADOR	EMERGÈNCIES OBRADOR	FORN (protecció a definir segons necessitats)	TC OBRADOR	EXTRACTOR OBRADOR
NOU SUBQUADRE OBRADOR				

ÀMBIT A Planta baixa obrador. Esquema unifilar
Quadre elèctric a verificar amb el paradista

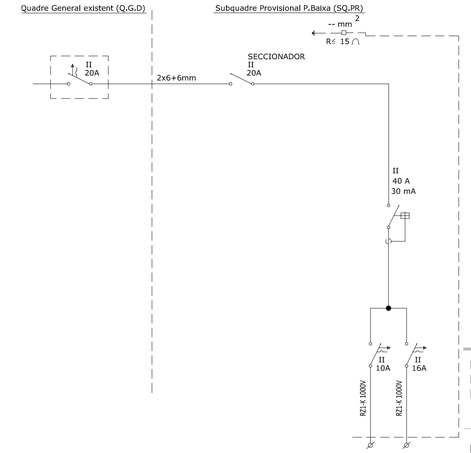

2x2,5+2,5mm²	2x2,5+2,5mm²	
150	1.500	
ENLLUMENAT OFICINES PROVISIONALS	TC OFICINES PROVISIONALS	
NOU SUBQUADRE PROVISIONAL		

ÀMBIT A Planta baixa provisional. Esquema unifilar

PROJECTE EXECUTIU DE MILLORA DE LES INSTAL·LACIONS I REDISTRIBUCIÓ D'ESPAIS DEL MERCAT DE LA MERCÈ

ENCÀRREC:

Ajuntament de Barcelona — Mercats de Barcelona

INSTITUT MUNICIPAL DE MERCATS DE BARCELONA

SITUACIÓ:

Passeig de Fabra i Puig, 270
08031 Barcelona

Referència: 220308110

PLÀNOL:

ÀMBIT A.
Esquemes unifilars

A.I04

ESCALA: A1 S/E

S/E

REVISIONS

nº rev.	data rev.	nº rev.	data rev.	nº rev.	data rev.	nº rev.	data rev.
R01	Març 2024	R01		R01		R01	
R02		R02		R02		R02	
R03		R03		R03		R03	

REVISIÓ: DELINEANT: AI COMPROVAT: XFM

AUTOR DEL PROJECTE

GRUPO ICA — GRUPO DE INGENIERÍA Y ARQUITECTURA CAÑAS Y ASOCIADOS S.L.P.
Gran Via de les Corts Catalanes 774, at. 2ª (08013) Barcelona
Tel. 93 532 33 73 · icavigrupo@icavigrupo.com

JAVIER FARIÑAS MORENO, arquitecte
col·legiat COAC nº38237-1

juny 2023

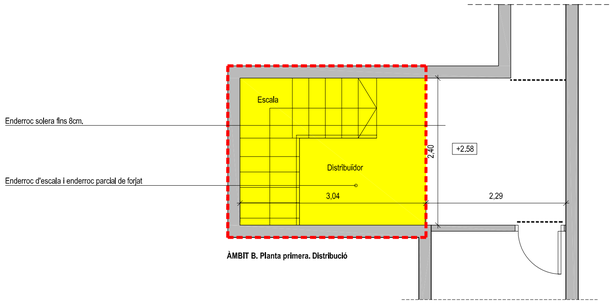

ÀMBIT B. Planta primera. Distribució

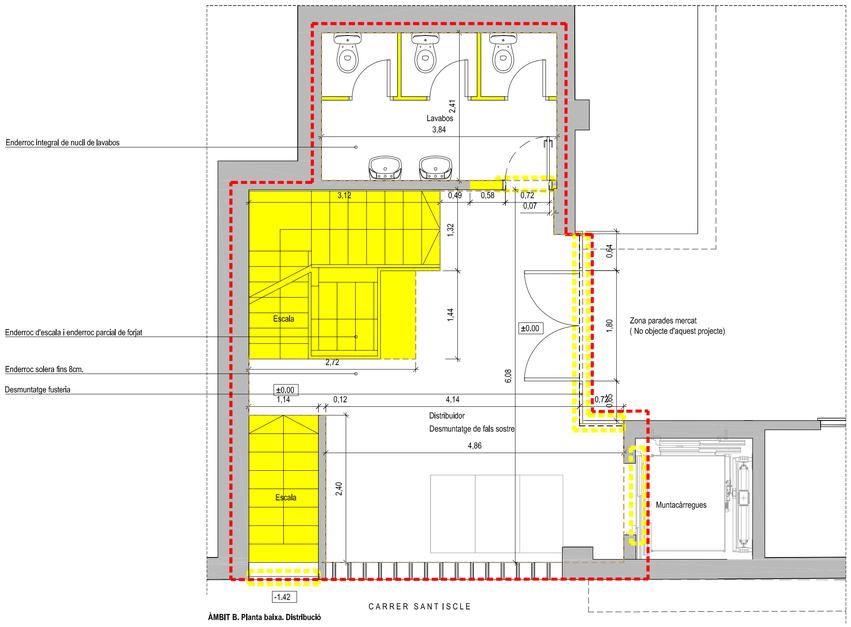

ÀMBIT B. Planta baixa. Distribució

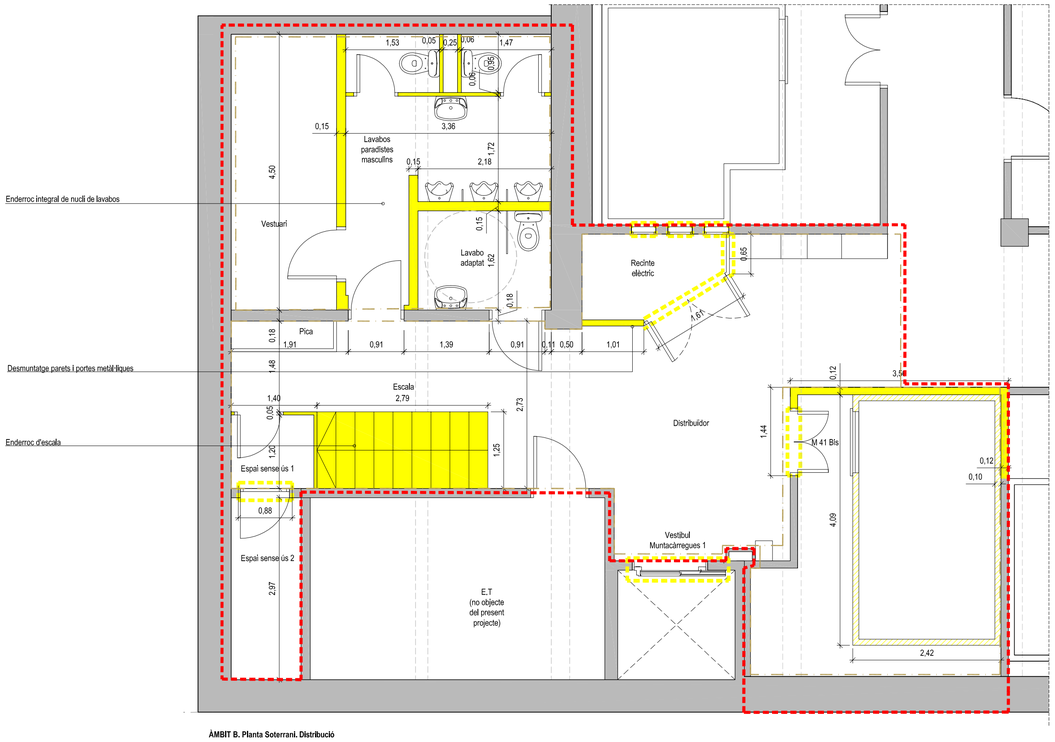

ÀMBIT B. Planta Soterrani. Distribució

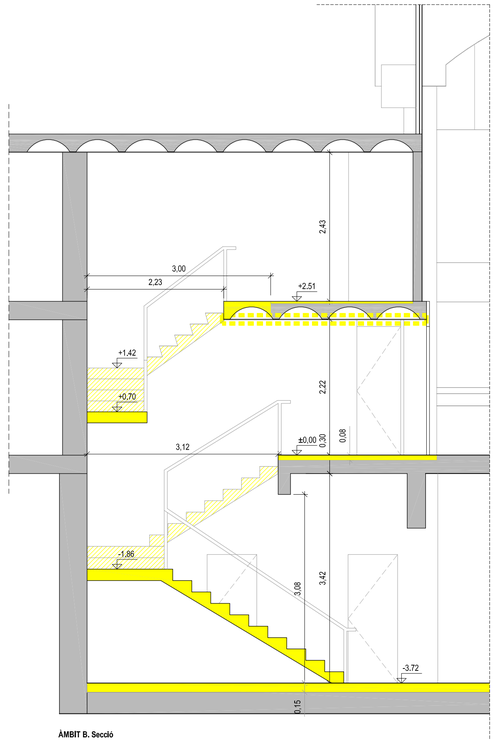

ÀMBIT B. Secció

Quadre de superfícies
Estat Actual

ÀMBIT B
Planta soterrani

Lavabos paradistes masculins	10,50 m²
Vestuaris	8,00 m²
Lavabo adaptat	3,90 m²
Distribuidor	34,00 m²
Espai sense ús 1	1,60 m²
Escala	3,50 m²
Espai tècnic	2,80 m²
Espai sense ús 2	3,40 m²
Magatzem 41 Bis	16,60 m²
Sup. útil planta soterrani	**84,30 m²**
Sup. construïda pl. soterrani	**93,55 m²**

Planta baixa

Escala	9,40 m²
Distribuidor	22,70 m²
Lavabos	9,00 m²
Sup. útil planta baixa	**41,10 m²**
Sup. construïda planta baixa	**49,60 m²**

Planta primera

Escala	3,60 m²
Distribuidor	3,70 m²
Sup. útil planta primera	**7,30 m²**
Sup. construïda planta primera	**9,05 m²**

TOTAL SUPERFICIE UTIL AMBIT B	**132,70 m²**
TOTAL SUP. CONSTRUÏDA AMBIT B	**152,20 m²**
SUPERFICIE ÀMBIT D'ACTUACIÓ B	**152,20 m²**

Llegenda

- Enderrocs parets/forjats
- Enderrocs parades/projecció
- Enderroc solera base paviment fins 8 cm
- Enderroc solera fins 15 cm
- Tall paviment
- Àmbit d'actuació

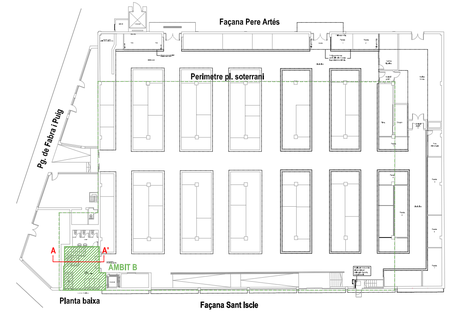

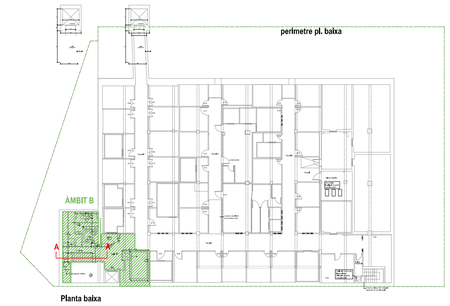

PROJECTE EXECUTIU DE MILLORA DE LES INSTAL·LACIONS I REDISTRIBUCIÓ D'ESPAIS DEL MERCAT DE LA MERCÈ

ENCÀRREC:

Ajuntament de Barcelona · Mercats de Barcelona

INSTITUT MUNICIPAL DE MERCATS DE BARCELONA

SITUACIÓ:

Passeig de Fabra i Puig, 270
08031 Barcelona

Referència: 220308110

PLÀNOL:

ÀMBIT B_Estat Actual. Pl. baixa, soter. primera i secció
Distribució, cotes, superfícies i enderrocs

B.01

ESCALA: A1 1:50 · A3 1:100

1/50

0 0,5 1 1,5 3

REVISIONS

nº rev.	data rev.	nº rev.	data rev.	nº rev.	data rev.	nº rev.	data rev.
R01	Març 2024	R01		R01		R01	
R02		R02		R02		R02	
R03		R03		R03		R03	

REVISIÓ: DELINEANT: AI COMPROVAT: XFM

AUTOR DEL PROJECTE

GRUPO DE INGENIERÍA Y ARQUITECTURA CAÑAS Y ASOCIADOS S.L.P.
Gran Via de les Corts Catalanes 774, at. 2ª (08013) Barcelona
Tel. 93 532 33 73 ilce-grupo@ilce-grupo.com

JAVIER FARIÑAS MORENO, arquitecte
col·legiat COAC nº38237-1

juny 2023

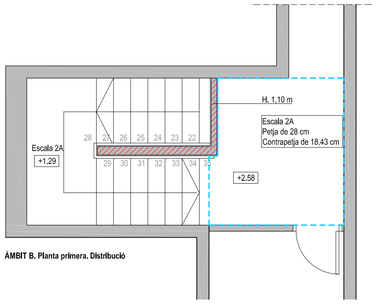

ÀMBIT B. Planta primera. Distribució

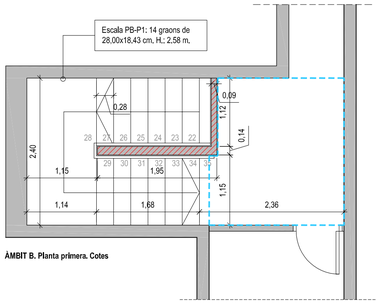

ÀMBIT B. Planta primera. Cotes

Quadre de superfícies
Estat Reformat

ÀMBIT B
Planta soterrani

Lavabos paradistes masculins	10,81 m²
Lavabos paradistes femenins	7,86 m²
Vestíbul previ	3,08 m²
Distribuïdor escala 2	8,69 m²
Escala 2	4,62 m²
Vestíbul E.T.	1,79 m²
Distribuïdor	12,30 m²
Vestíbul muntacàrregues	3,35 m²
Recinte tècnic	5,72 m²
Espai sense ús 1	4,46 m²
Espai sense ús 2	2,70 m²
Magatzem 41 Bis	9,80 m²
Sup. útil planta soterrani	**75,18 m²**
Sup. construïda pl. soterrani	**93,55 m²**

Planta baixa

Escala 2	3,86 m²
Escala 2A	3,36 m²
Rampa sortida emergència +vestíbul	4,08 m²
Distribuïdor escala	10,60 m²
Distribuïdor ascensor	9,21 m²
Repartiment a domicili	9,37 m²
Sup. útil planta baixa	**40,48 m²**
Sup. construïda planta baixa	**49,60 m²**

Planta primera

Escala 2A	7,28 m²
Sup. útil planta primera	**7,28 m²**
Sup. construïda planta primera	**9,05 m²**

TOTAL SUPERFICIE UTIL ÀMBIT B	**122,94 m²**
TOTAL SUP. CONSTRUIDA AMBIT B	**152,20 m²**
SUPERFICIE ÀMBIT D'ACTUACIÓ B	**152,20 m²**

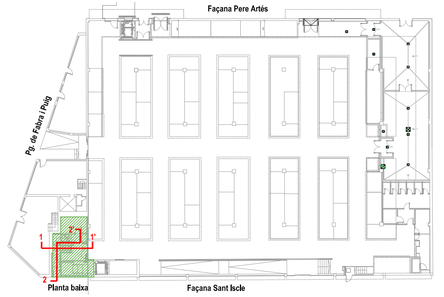

Llegenda

- Trama obra nova
- Reposición solera base paviment fins 8 cm
- Reposición solera HA 15 cm

ÀMBIT B. Detall graons
Escala 1:25

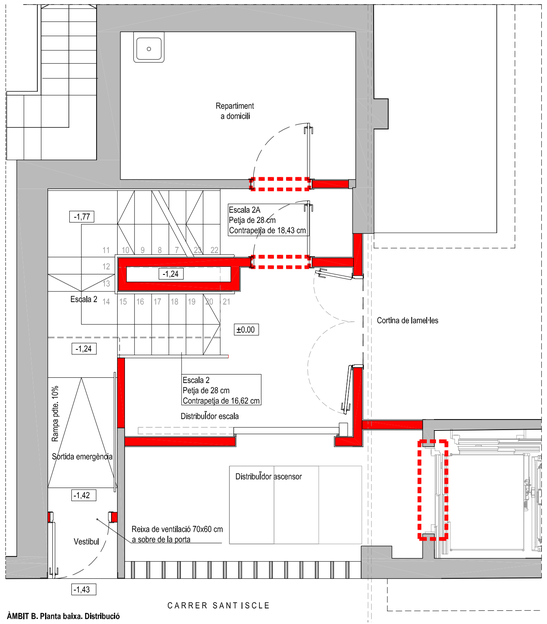

ÀMBIT B. Planta baixa. Distribució

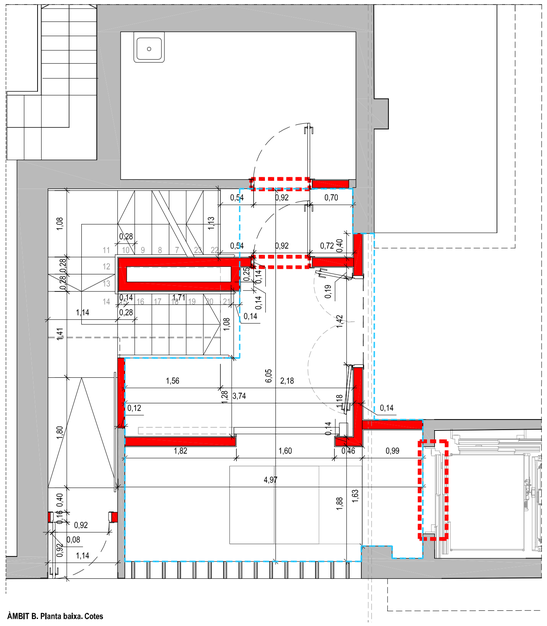

ÀMBIT B. Planta baixa. Cotes

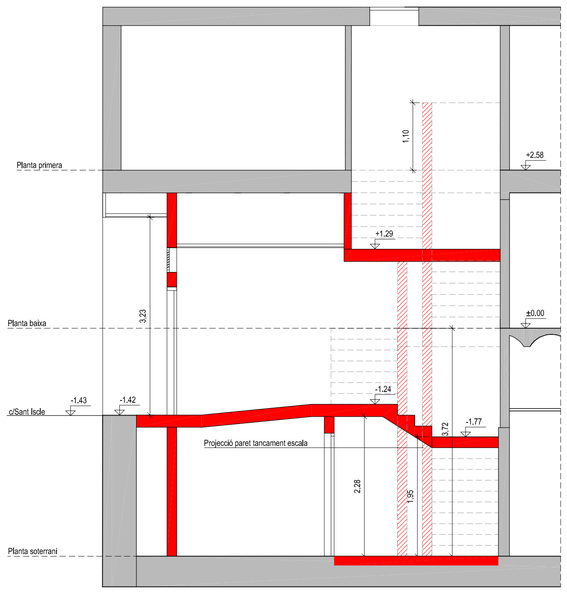

ÀMBIT B. Secció 2-2'

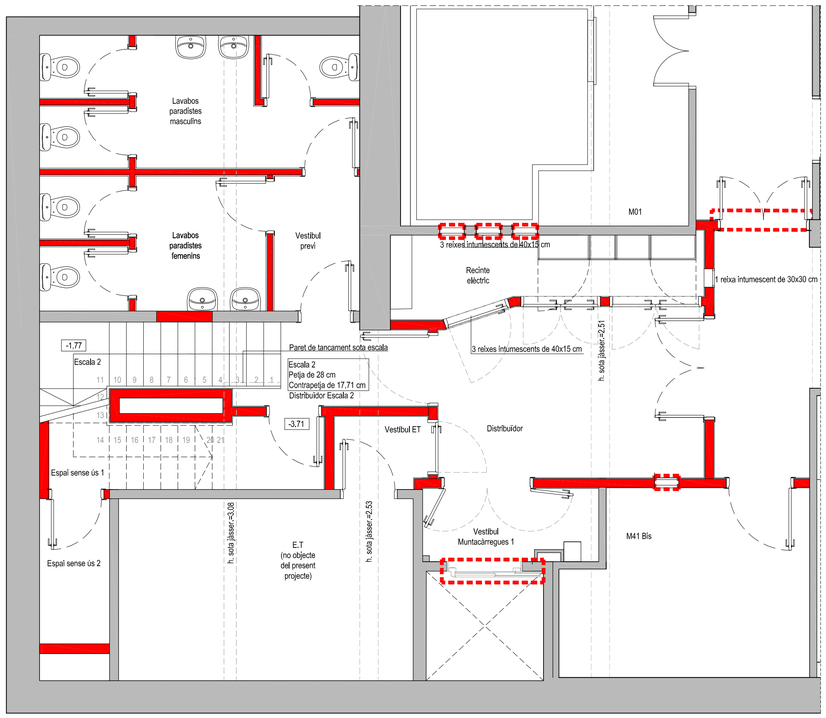

ÀMBIT B. Planta Soterrani. Distribució

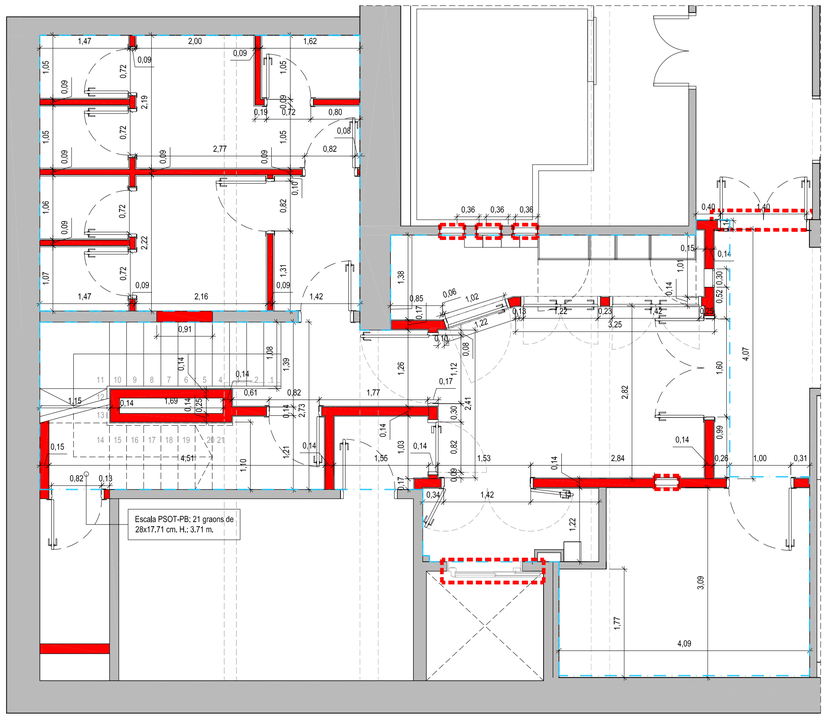

ÀMBIT B. Planta Soterrani. Cotes

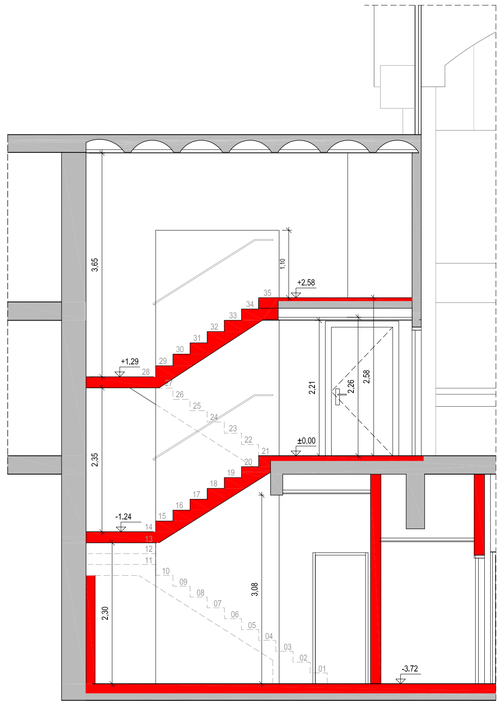

ÀMBIT B. Secció 1-1'

PROJECTE EXECUTIU DE MILLORA DE LES INSTAL·LACIONS I REDISTRIBUCIÓ D'ESPAIS DEL MERCAT DE LA MERCÈ

ENCÀRREC:

Ajuntament de Barcelona · Mercats de Barcelona

INSTITUT MUNICIPAL DE MERCATS DE BARCELONA

SITUACIÓ:

Passeig de Fabra i Puig, 270
08031 Barcelona

Referència: 220308110

PLÀNOL:

ÀMBIT B. Estat Reformat. Planta baixa, soterrani i secció
Distribució, cotes i superfícies

B.02

ESCALA: A1 1:50 · A3 1:100

1/50

0 0,5 1 1,5 3

REVISIONS

nº rev.	data rev.	nº rev.	data rev.	nº rev.	data rev.	nº rev.	data rev.
R01	Març 2024	R01		R01		R01	
R02		R02		R02		R02	
R03		R03		R03		R03	

REVISIÓ: DELINEANT: AI COMPROVAT: XFM

AUTOR DEL PROJECTE

GRUPO DE INGENIERÍA Y ARQUITECTURA CAÑAS Y ASOCIADOS S.L.P.
Gran Via de les Corts Catalanes 774, at. 2ª (08013) Barcelona
Tel. 93 532 33 73 ica-grupo@ica-grupo.com

JAVIER FARIÑAS MORENO, arquitecte
col·legiat COAC nº38237-1

juny 2023

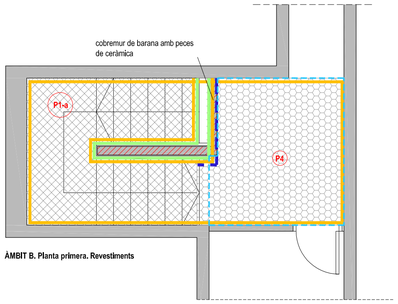

ÀMBIT B. Planta primera. Revestiments

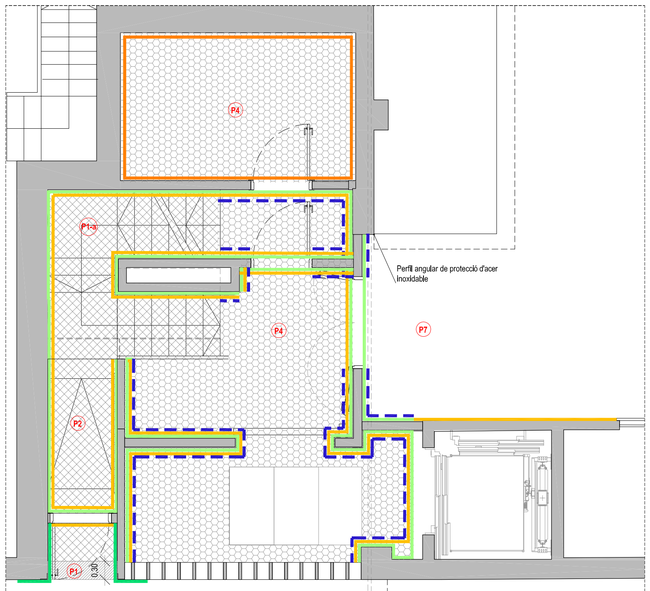

ÀMBIT B. Planta baixa. Revestiments

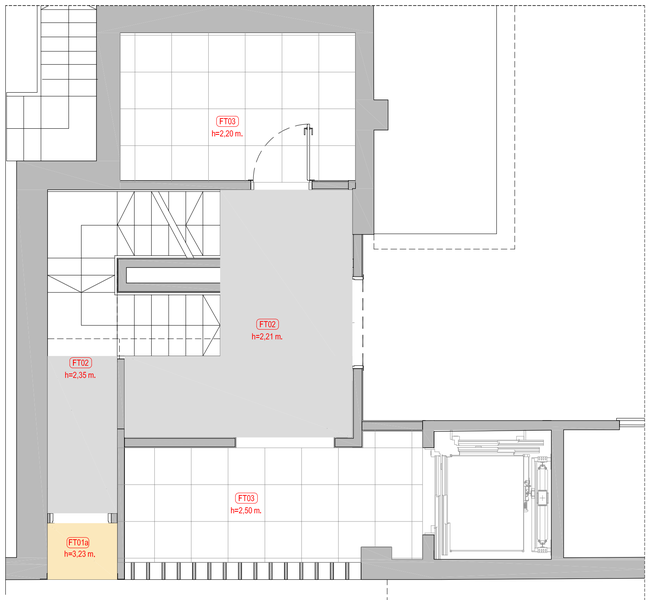

ÀMBIT B. Planta baixa. Cels rasos

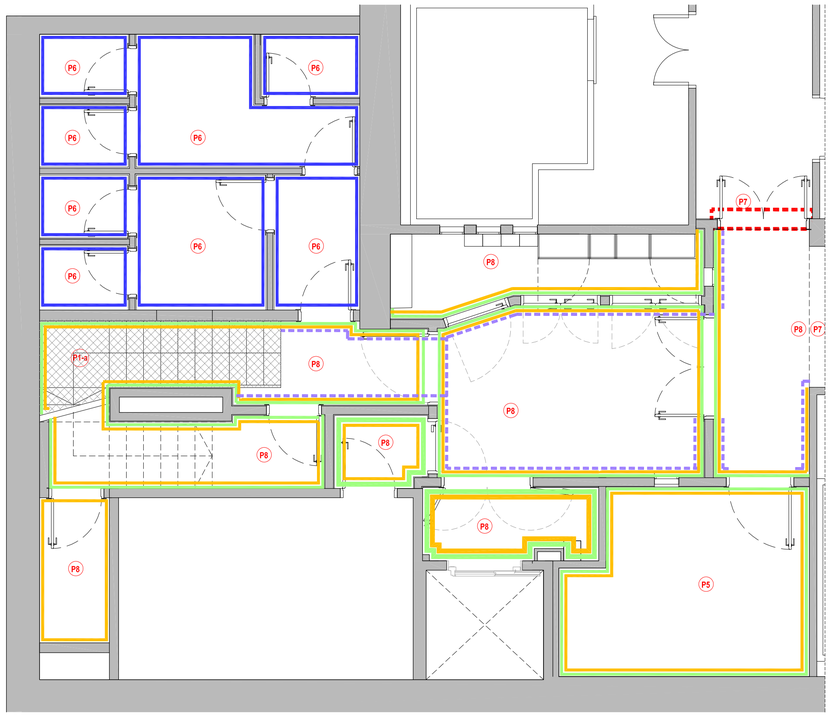

ÀMBIT B. Planta Soterrani. Revestiments

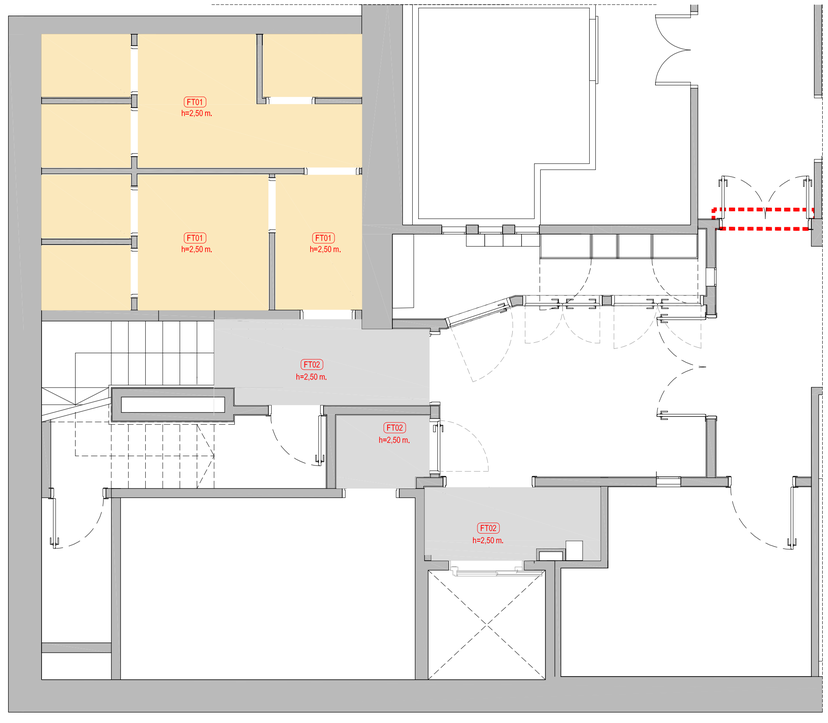

ÀMBIT B. Planta Soterrani. Cels rasos

Revestiments i acabats

- Trasdossat i tablica panell fenòlic 6mm de gruix. Colors gris clar/gris fosc sobre rastrells.
- Pintura plàstica rentable a escollir per la D.F
- Neteja paraments obra vista + hidrofugat amb pintura siloxans
- Arrebossat reglejat + Enrajolat amb rajola ceràmica esmaltada de València, 30x60 cm. color gris mat
- Arrebossat reglejat + Enrajolat amb rajola 20x20 cm de gres porcellànic premsat color blanc mate.
- Arrebossat reglejat + Enrajolat amb rajola de ceràmica esmaltada de valencia 20x20 cm color blanc mat
- Arrebossat reglejat + Enrajolat amb rajola igual que l'existent
- Arrebossat de ciment reglejat, remolinat
- Enguixat
- Sòcol de terratzo color gris h 10 cm
- Xapa d'alumini llagrimada 3/5, H. 1,00 m. Col·locació a 5 cm des de el paviment

Paviments

- P1 Paviment de granit nacional flamejat color gris
- P1-a Esglaó de terratzo dues peces, petja i estesa, amb dues tires bukardades, color beige.
- P2 Paviment de terratzo ranurat 40x40 cm antilliscant classe C3 color igual que l'existent
- P3 Paviment de terratzo micrograno 40x40 cm color igual que l'existent, amb imprimació antilliscant
- P4 Paviment de terratzo micrograno 40x40 cm color igual que l'existent
- P5 Paviment gres porcellànic tècnic premsat polit 20x20 cm antilliscant color gris fosc, classe C2
- P6 Paviment gres porcellànic 60x60 cm antilliscant color gris fosc, classe C2
- P7 Paviment existent
- P8 Paviment hidràulic amb relleu 20x20x3,5 cm similar a existent

Cels rasos

- FT01 Cel ras continu de cartró guix hidròfug fixat a subestructura d'acer galvanitzat i forjat. Pintat color blanc.(placa 12,5mm)
- FT01a Cel ras continu de cartró guix hidròfug fixat a subestructura d'acer galvanitzat i forjat. Pintat color blanc.(placa 15,0mm)
- FT02 Cel ras continu de cartró guix standard fixat a subestructura d'acer galvanitzat i forjat. Pintat color blanc.
- FT03 Cel ras modular 60x60 cm vinillc fixat a subestructura d'acer galvanitzat i forjat. Pintat color blanc.

- Fossejat/ tablica
- Tablica

Notes:

- Les cotes d'alçada de cels rasos estan referenciades al nivell del seu paviment inferior.
- Totes les mesures es mostren en metres.
- Si el plànol pot no estar imprès a escala, en aquest cas, té preferència la informació numèrica de la cota.
- Totes les dimensions han de ser verificades a l'obra per la Constructora.
- **Tots els cels rasos penjats s'ancoraran amb barra roscada homologada.**

PROJECTE EXECUTIU DE MILLORA DE LES INSTAL·LACIONS I REDISTRIBUCIÓ D'ESPAIS DEL MERCAT DE LA MERCÈ

ENCÀRREC:

Ajuntament de Barcelona | Mercats de Barcelona

INSTITUT MUNICIPAL DE MERCATS DE BARCELONA

SITUACIÓ:

Passeig de Fabra i Puig, 270
08031 Barcelona

PLÀNOL:

Referència: 220308110

ÀMBIT B_Estat Reformat. Planta baixa, soterrani, prim.
Revestiments i Cels rasos

B.03

ESCALA:

A1 1:50
A3 1:100

1/50

0 0,5 1 1,5 3

REVISIONS

nº rev.	data rev.	nº rev.	data rev.	nº rev.	data rev.	nº rev.	data rev.
R01	Març 2024	R01		R01		R01	
R02		R02		R02		R02	
R03		R03		R03		R03	

REVISIÓ: DELINEANT: AI COMPROVAT: XFM

AUTOR DEL PROJECTE

IÑCA GRUPO
GRUPO DE INGENIERÍA Y ARQUITECTURA CAÑAS Y ASOCIADOS S.L.P.
Gran Via de les Corts Catalanes 774, at. 2ª (08013) Barcelona
Tel. 93 532 33 73 ica-grupo@ica-grupo.com

JAVIER FARIÑAS MORENO, arquitecte
col·legiat COAC nº38237-1

juny 2023

FUSTERIA INTERIOR

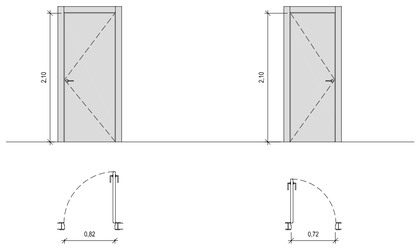

P2

Tipus: Porta batent 1 full

Dimensions: Apertura 820x2100 mm

Material: Fusta xapada melamina

Descripció:

Porta de fulla batent de fusta per a interior, de 40 mm de gruix, amb una llum de pas de 82 cm d'amplària I 210 cm d'alçària, per a un gruix de bastiment de 10 cm, acabat melamina color blanc, amb fulla cares llises de tauler aglomerat hidròfug xapat melamina, galzes i tapajunts de MDF xapat melamina, ribet de goma, ferramenta de penjar, pany de cop, amb joc de manetes, d'alumini anoditzat, amb placa petita, inclou bastiment. Inclou maneta I pany segons indicacions.

Sistema apte per alt trànsit

Unitats: 3 ut. dreta

P3

Tipus: Porta batent 1 full

Dimensions: Apertura 720x2100 mm

Material: Fusta xapada melamina

Descripció:

Porta de fulla batent de fusta per a interior, de 40 mm de gruix, amb una llum de pas de 72 cm d'amplària I 210 cm d'alçària, per a un gruix de bastiment de 10 cm, acabat melamina color blanc, amb fulla cares llises de tauler aglomerat hidròfug xapat melamina, galzes i tapajunts de MDF xapat melamina, ribet de goma, ferramenta de penjar, amb joc de manetes, d'alumini anoditzat, amb placa petita, inclou bastiment. Inclou maneta I pany amb comdemna.

Sistema apte per alt trànsit

Unitats: 2 uts. dreta (3 amb pestell)
3 uts. esquerra amb pestell

NOTA: Totes les claus de les portes que portin pany deuran ser mestrejades

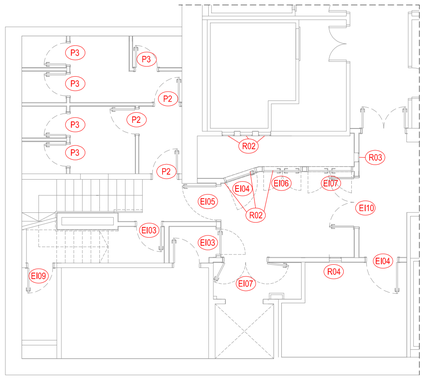

ÀMBIT B. Planta soterrani codis fusteria

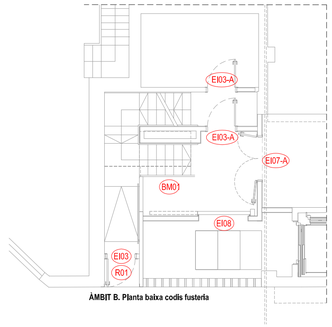

ÀMBIT B. Planta baixa codis fusteria

SERRALLERIA

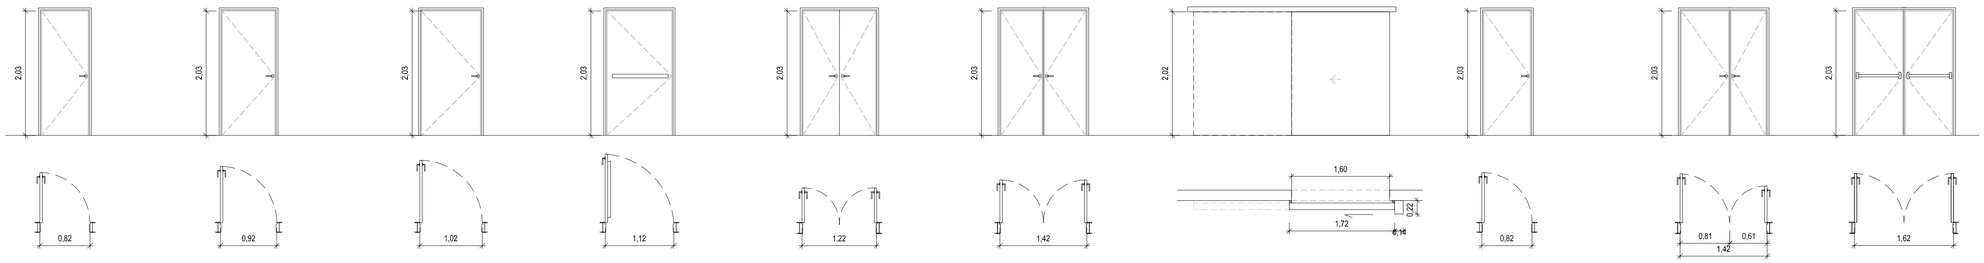

EI03

Tipus: Porta batent 1 fulla EI2-60-C5

Dimensions: Obertura 820 x 2030 mm / 140 mm

Material: Metàl·lic lacat de color gris

Descripció:

Porta EI2-60-C5 d'1 fulla batent. Gruix de 40 mm, amb una llum de pas de 82 cm d'ample i 203 cm d'altura.
Inclou manetes I ferratges.

La unitat de sortida cap al carrer Sant Isclo
Estarà proveïda de:
- Tanca antipànic I pany d'emergència (solament en portes de emergències)
- Tancaportes

Unitats: 2 ut. dreta
1 ut. esquerra

EI03-A

Tipus: Porta batent 1 fulla EI2-60-C5

Dimensions: Obertura 920 x 2030 mm / 140 mm

Material: Metàl·lic lacat de color gris

Descripció:

Porta EI2-60-C5 d'1 fulla batent. Gruix de 40 mm, amb una llum de pas de 920 cm d'ample i 203 cm d'altura.
Inclou manetes I ferratges.

Estarà proveïda de:
- Tanca antipànic I pany d'emergència (solament en portes de emergències)
- Tancaportes
- Pany amb clau la porta del Rapartiment a domicili

Unitats: 2 ut. dreta

EI04

Tipus: Porta batent 1 fulla EI2-60-C5

Dimensions: Obertura 1020 x 2030 mm / 140 mm

Material: Metàl·lic lacat de color gris

Descripció:

Porta EI2-60-C5 d'1 fulla batent. Gruix de 40 mm, amb una llum de pas de 102 cm d'ample i 203 cm d'altura.
Inclou manetes I ferratges

- Pany amb clau de companya
- Tancaportes

Unitats: 1 ut. dreta
1 ut. esquerra

EI05

Tipus: Porta batent 1 fulla EI2-60-C5

Dimensions: Obertura 1120 x 2030 mm / 140 mm

Material: Metàl·lic lacat de color gris

Descripció:

Porta EI2-60-C5 d'1 fulla batent. Gruix de 40 mm, amb una llum de pas de 112 cm d'ample i 203 cm d'altura.
Inclou manetes I ferratges.

La porta estarà proveïda de:
- Barra antipànic.
- Tancaportes

Unitats: 1 ut. dreta

EI06

Tipus: Porta batent 2 fulles EI2-60-C5

Dimensions: Obertura 1220 x 2030 mm / 140 mm

Material: Metàl·lic lacat de color gris

Descripció:

Porta EI2-60-C5 dues fulles batents. Gruix de 40 mm, amb una llum de pas de 122 cm d'ample i 203 cm d'altura.
Inclou manetes I ferratges.

La porta estarà proveïda de:
- Selector de tancament
- Tancaportes
- Pany amb clau de companya

Unitats: 1 ut.

EI07

Tipus: Porta batent 2 fulles EI2-60-C5

Dimensions: Obertura 1420 x 2030 mm / 140 mm

Material: Metàl·lic lacat de color gris

Descripció:

Porta EI2-60-C5 dues fulles batents. Gruix de 40 mm, amb una llum de pas de 142 cm d'ample i 203 cm d'altura.
Inclou manetes I ferratges.

La porta estarà proveïda de:
- Selector de tancament
- Tancaportes
- Pany amb clau de companya (solament la porta del recinte elèctric)

Unitats: 2 uts.

EI08

Tipus: Porta corredissa EI2 120

Dimensions: Obertura 1600x 2002x108 mm

Material: Metàl·lica

Descripció: Porta tallafocs corredissa homologada, EI2 120 de dimensions1,60x2,02 m, acabat lacat en color gris, amb guia superior i sitema de dos rodaments dobles i fre.
Solapaments laterals i superior de xapa amb junta intumescent.
Soport: ancorada frontalment en paret portant amb placa solta.

Electroiman

Unitats: 1 ut. esquerra

EI09

Tipus: Porta metàl·lica

Dimensions: Obertura 820 x 2015 mm / 140 mm

Material: Metàl·lic lacat de color gris

Descripció:

Porta una fulla batent. Gruix de 40 mm, amb una llum de pas de 82 cm d'ample i 201 cm d'altura.
Inclou manetes i ferratges.

Unitats: 1 ut. dreta

EI07-A

Tipus: Porta batent 2 fulles EI2-60-C5

Dimensions: Obertura 1420 x 2030 mm / 140 mm

Material: Metàl·lica lacada de color gris

Descripció:

Porta EI2-60-C5 dues fulles batents, una de 80 I l'altra 6060 cm. Gruix de 40 mm, amb una llum de pas de 142 cm d'ample I 203 cm d'altura.
Inclou manetes i ferratges.

La porta estarà proveïda de:
- Selector de tancament
- Tancaportes
- Pany

Unitats: 1 uts.

EI10

Tipus: Porta batent 2 fulles EI2-60-C5

Dimensions: Obertura 1620 x 2030 mm / 140 mm

Material: Metàl·lica lacada de color gris

Descripció:

Porta EI2-60-C5 dues fulles batents. Gruix de 40 mm, amb una llum de pas de 162 cm d'ample I 203 cm d'altura.
Inclou manetes i ferratges.

La porta estarà proveïda de:
- Barres antipànic
- Selector de tancament
- Tancaportes

Unitats: 1 uts.

REIXES METÀL·LIQUES — REIXES INTUMESCENTS — ALTRES ELEMENTS METÀL·LICS

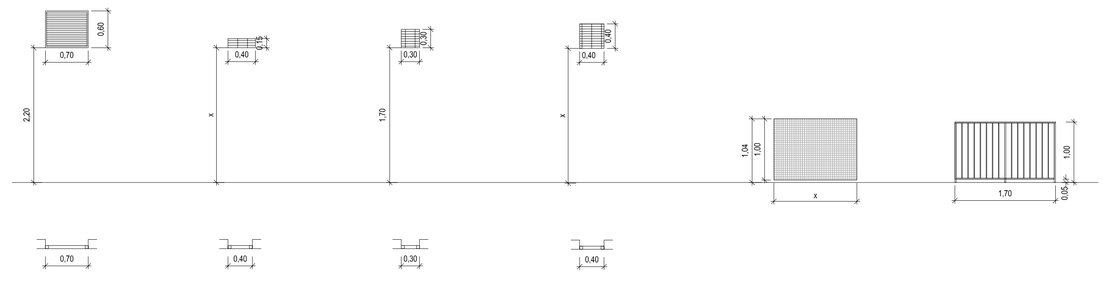

R01

Tipus: Reixa d'acer galvanitzat

Dimensions: 700x600 mm

Material: Acer galvanitzat

Descripció: Reixa de ventilació de lames de pletina d'acer galvanitzat de30/40x2 mm cada 40mm, amb marc de tubular d'acer 40x20, ancorada amb morter de ciment 1:4, + malla metàl·lica contra insectes.

Unitats: 1 ut. Sortida emergència
Àmbit B (a sobre de la porta)

R02

Tipus: Reixa intumescent EI120

Dimensions: 400x150 mm

Material: Silicato sòdico forrado de PVC

Descripció: Reixa intumescent, fixació en parets d'obra.

Unitats: 6 ut. (Recinte elèctric)

R03

Tipus: Reixa intumescent EI120

Dimensions: 300x300 mm

Material: Silicato sòdico forrado de PVC

Descripció: Reixa intumescent, fixació en parets d'obra.

Unitats: 1 ut. (Recinte elèctric)

R04

Tipus: Reixa intumescent EI 120

Dimensions: 400x400 mm

Material: Silicato sòdico forrado de PVC

Descripció: Reixa intumescent, fixació en parets d'obra.

Unitats: 1 ut.

Tipus: Revestiment de xapa llagrimada

Dimensions: 100 cm d'alçada

Material: Xapa llagrimada d'alumini

Descripció: Revestiment de xapa llagrimada d'alumini 5754, de 3 mm de gruix nominal i de 4.5 mm de gruix total, relleu tipus ''semilla melón'', col·locat amb fixadors mecàniques a paret.

Unitats: Ml en revestiment de parets segon amidaments

BM1

Tipus: Barana

Dimensions: 100 cm d'alçada

Material: Acer

Descripció: Barana d'acer per a pintar, amb passamà, travesser inferior, muntants cada 100 cm i brèndoles cada 10 cm, de 100 a 120 cm d'alçària, fixada mecànicament a fobra amb tac d'acer.

Unitats: 1 (segon amidaments)

PROJECTE EXECUTIU DE MILLORA DE LES INSTAL·LACIONS I REDISTRIBUCIÓ D'ESPAIS DEL MERCAT DE LA MERCÈ

ENCÀRREC:

Ajuntament de Barcelona — Mercats de Barcelona

INSTITUT MUNICIPAL DE MERCATS DE BARCELONA

SITUACIÓ:

Passeig de Fabra i Puig, 270
08031 Barcelona

Referència: 220308110

PLÀNOL:

ÀMBIT B. Planta baixa i soterrani
Fusteria i serralleria

B.04

ESCALA: A1 1:50 A3 1:100

1/50

0 0,5 1 1,5 3

REVISIONS

nº rev.	data rev.	nº rev.	data rev.	nº rev.	data rev.	nº rev.	data rev.
R01	Març 2024	R01		R01		R01	
R02		R02		R02		R02	
R03		R03		R03		R03	

REVISIÓ: DELINEANT: AI COMPROVAT: XFM

AUTOR DEL PROJECTE

GRUPO DE INGENIERÍA Y ARQUITECTURA CAÑAS Y ASOCIADOS S.L.P.
Gran Via de les Corts Catalanes 774, at. 2ª (08013) Barcelona
Tel. 93 532 33 73 ica.grupo@ica-grupo.com

JAVIER FARIÑAS MORENO, arquitecte
col·legiat COAC nº38237-1

juny 2023

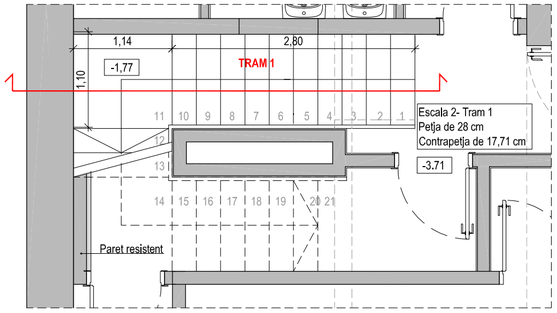

Escala 2, planta soterrani trams 1

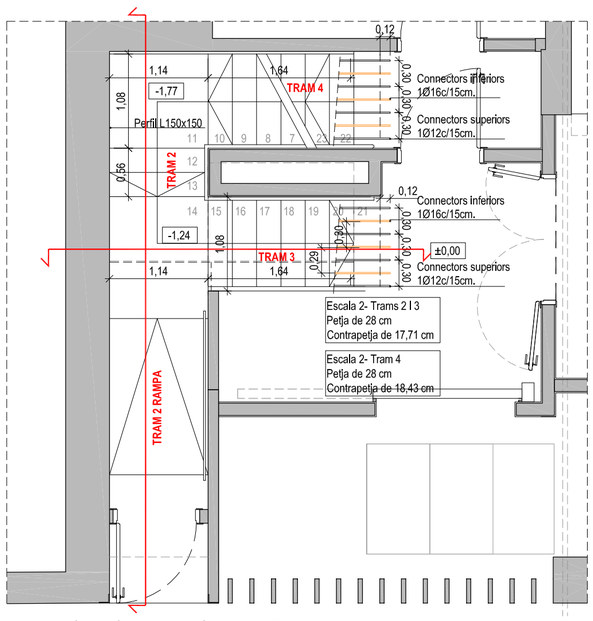

Escala 2, de planta soterrani a pl. baixa trams 2,3,4

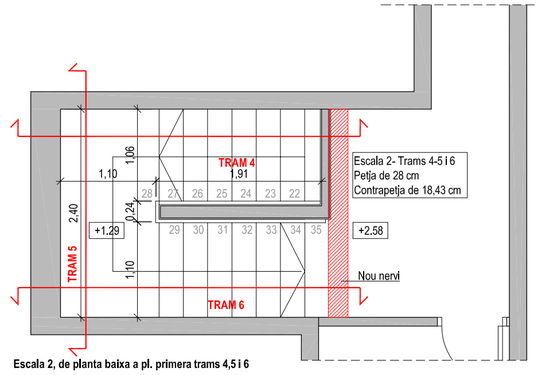

Escala 2, de planta baixa a pl. primera trams 4,5 i 6

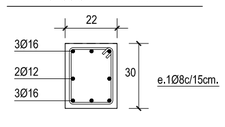

Escala 1:20

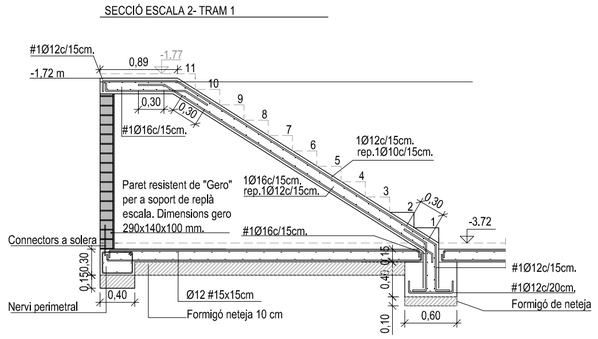

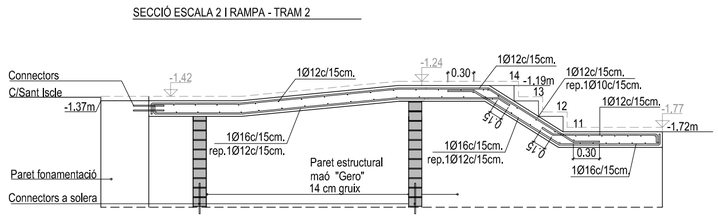

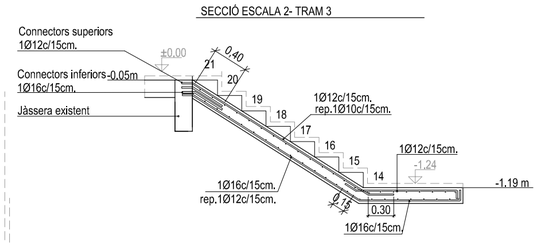

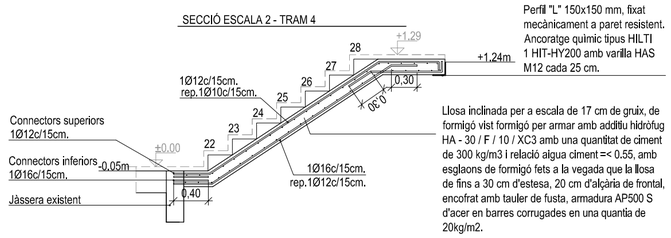

Perfil "L" 150x150 mm, fixat mecànicament a paret resistent. Ancoratge químic tipus HILTI 1 HIT-HY200 amb varilla HAS M12 cada 25 cm.

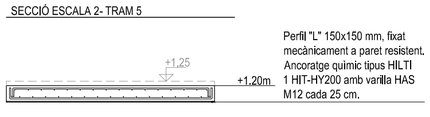

Perfil "L" 150x150 mm, fixat mecànicament a paret resistent. Ancoratge químic tipus HILTI 1 HIT-HY200 amb varilla HAS M12 cada 25 cm.

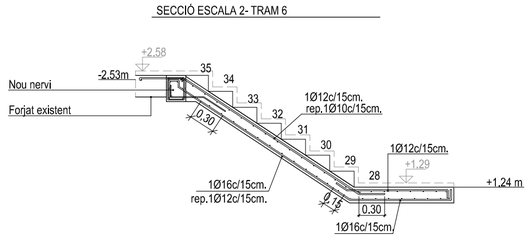

CODI ESTRUCTURAL

Tabla 27,1.a Classes d'exposició relativa al formigó estructrual	
1 Sense risc d'atac per corrosió	
XO	Per formigó en massa: totes les exposicions
2. Corrosió induida per carbonatació	
XC1	Sec o permanentment humit
XC2	Humit, rarament sec
CX3	Humitat moderada
CX4	Sequedat i humitat cicliques.

Dosificació	Formigó	CLASSE D' EXPOSICIÓ																
		XC0	XC1	XC2	XC3	XC4	XS1	XS2	XS3	XD1	XD2	XD3	XF1	XF2	XF3	XF4	XA1	XA2	XA3	XM	XM2	XM3
Màx.relació aigua-ciment contingut mínim de ciment	massa	0,65	-	-	-	-	-	-	-	-	-	-	0,55	0,50	0,55	0,50	0,50	0,50	0,45	0,50	0,50	0,50
	armat	0,65	0,65	0,60	0,55	0,55	0,50	0,50	-	0,50	0,50	0,50	0,55	0,50	0,55	0,50	0,50	0,50	0,45	0,50	0,50	0,50
	pretensat	0,60	0,60	0,60	0,55	0,55	0,45	0,45	0,45	0,45	0,45	0,45	0,50	-	0,50	0,50	0,45	0,45	0,50	0,45	0,50	0,50
	massa	300	-	-	-	-	-	-	-	-	-	-	275	300	275	300	275	300	325	300	300	300
	armat	250	250	275	300	300	300	325	350	325	325	325	300	325	300	325	325	350	350	325	325	325
	pretensat	275	275	300	300	300	300	325	350	325	325	325	300	325	300	325	325	350	350	325	325	325

Dosificació	Formigó	CLASSE D' EXPOSICIÓ																				
		XC0	XC1	XC2	XC3	XC4	XS1	XS2	XS3	XD1	XD2	XD3	XF1	XF2	XF3	XF4	XA1	XA2	XA3	XM	XM2	XM3
Resistencia mínima (N/mm2)	massa	20	-	-	-	-	-	-	-	-	-	-	30	30	30	30	30	30	35	30	30	30
	armat	25	25	25	30	30	30	30	35	30	30	30	30	30	30	30	30	30	35	30	30	30
	pretensat	25	25	25	30	30	30	35	35	35	35	35	30	30	30	30	30	30	35	30	30	30

TIPUS D'ACER PER ARMAR	B 500 S
NIVELL DE CONTROL DEL FORMIGÓ	ESTADISTIC
NIVELL DE CONTROL DE L'ACER	NORMAL
NIVELL DE CONTROL D'EXECUCIÓ	NORMAL

QUADRE D'ANCORATGES SEGONS CE	acer / formigó								
Ø (mm)	6	8	10	12	14	16	20	25	32
POSICIÓ I arm.inferior (cm)	15	20	25	30	36	40	60	94	154
POSICIÓ II arm.superior (cm)	22	29	36	43	51	58	84	132	216

SABATES I LLOSES :
- El cavalcament en zones de tracció (armat inferior a l'alçada de suports i armat superior a meitat de tram), serà igual a dues vegades la longitud d'ancoratge.
- El cavalcament en zones de compressió (armat superior a l'alçada de suports i armat inferior a meitat del tram), serà igual a una vegada la longitud d'ancoratge.
- En cas de dubte utilitzar sempre com a cavalcament dues vegades la longitud d'ancoratge.

RESTA D'ARMATS :
- El cavalcament en zones de tracció (armat superior a l'alçada de suports i armat inferior a meitat de tram), serà igual a dues vegades la longitud d'ancoratge.
- El cavalcament en zones de compresió (armat inferior a l'alçada de suports i armat superior a meitat del tram), serà igual a una vegada la longitud d'ancoratge.
- En cas de dubte utilitzar sempre com a cavalcament dues vegades la longitud d'ancoratge.

NOTES GENERALS :
- A les zones massissades sense armadura definida, es col.locarà una # 1Ø10c/30cm. a les capes superior e inferior.

Coeficient de minoració del formigó	1.50
Coeficient de minoració de l'acer per armar	1.15
Coeficient de ponderació d'accions, càrregues variables	1.50
Coeficient de ponderació d'accions, càrregues permanents	1.35

QUADRE DE RECOBRIMENTS:

Per a qualsevol classe d'armadures passives (fins i tot estreps) o armadures actives pretensades, el recobriment mínim degut a criteris de durabilitat no serà, en cap punt, inferior als valors mínims recollits a les taules 44.2.1.1.a i 44.2.1.1 del CE

El recobriment de formigó és la distancia entre la superficie exterior de l'armadura (incloent estreps) i la superficie del formigó més propera, haurà de cumplir amb el Codi Estructural.

- Recobriment nominal = Recobriment mínim + Ar
- (*) El recobriment nominal mínim en elements formigonats contra el terreny es de 80 mm (70+10 mm)
- Ar (marge de recobriment) =

0 mm ..... elements prefrabricats
5 mm .....elements in situ control intents
10 mm ..... resta de casos

Tabla 44.2.1.1.a Recubrimientos mínimos (mm), *Cmin*, para las clases de exposición relacionadas con la corrosión por carbonatación

clase exposició	tipus formigó	resistencia característica	vida util projecte (tl). Anys	
			50	100
X0	qualsevol	*fcK > 25*	15	25
XC1, XC2, XC3	CEM I	*25 < fcK > 40*	15	25
		fcK > 40	10	20
	Altres tipus en cas de addicions al formigó	*25 < fcK > 40*	20	30
		fcK > 40	15	25
XC4	CEM I	*25 < fcK > 40*	20	30
		fcK > 40	15	25
	Altres tipus en cas de addicions al formigó	*25 < fcK > 40*	25	35
		fcK > 40	20	30

Parets resistents	Fàbrica de totxo ceràmic perforat, amb morter de formigó portland.
Resistència del totxo	20 N./mm².
Tipus de morter	M-10
Resistència característica de la fàbrica	7 N./mm².

RESISTÈNCIA DEL FORMIGÓ A COMPRESSIÓ					
Edat del formigó, en dies	3	7	28	90	360
Formigó d´enduriment normal	0,40	0,65	1,00	1,20	1,35
Formigó d´enduriment ràpid	0,55	0,75	1,00	1,15	1,20

DISPOSICIÓ DE SEPARADORS	
ELEMENT	
Elements superficials horitzontals (forjats, lloses, sabates, lloses de fonamentació, etc.)	Graella inferior
	Graella superior
Murs	Cada graella
	Separació entre graelles
Bigues (*)	
Suports (*)	

(*) - Es disposaran, almenys tres plànols de separadors per tram, en el cas de bigues, i per tramada, en el cas de suports, aniran acoblats als cèrcols o estreps.
Ø - Diàmetre de l´armadura a la que s´acobla el separador.
* Els separadors hauran de ser de formigó, morter, plàstic rígid o material similar i dissenyat especificament per aquesta finalitat. Es prohibeix la utilització de fusta, tant com la de qualsevol material residual de construcció, encara que sigui totxo o formigó.

PERIODES MÍNIMS DE DESENCOFRAT				
Temperatura superficial del formigó		> 24 ºC	16 ºC	8 ºC
Encofrat vertical		9 hores	12 hores	18 hores
Lloses	Fons de encofrat	2 dies	3 dies	5 dies
	Puntals	7 dies	9 dies	13 dies
Bigues	Fons de encofrat	7 dies	9 dies	13 dies
	puntals	10 dies	13 dies	18 dies

NOTA: Independentment del periode de desencofrat, en elements horitzontals com forjats i lloses, hauran de romandre apuntalats un mínim de tres plantes.

DISPOSICIÓ DE SEPARADORS	
ELEMENT	
Elements superficials horitzontals (forjats, lloses, sabates, lloses de fonamentació, etc.)	Graella inferior
	Graella superior
Murs	Cada graella
	Separació entre graelles
Bigues (*)	
Suports (*)	

(*) - Es disposaran, almenys tres plànols de separadors per tram, en el cas de bigues, i per tramada, en el cas de suports, aniran acoblats als cèrcols o estreps.
Ø - Diàmetre de l´armadura a la que s´acobla el separador.
* Els separadors hauran de ser de formigó, morter, plàstic rígid o material similar i dissenyat especificament per aquesta finalitat. Es prohibeix la utilització de fusta, tant com la de qualsevol material residual de construcció, encara que sigui totxo o formigó.

PERIODES MÍNIMS DE DESENCOFRAT				
Temperatura superficial del formigó		> 24 ºC	16 ºC	8 ºC
Encofrat vertical		9 hores	12 hores	18 hores
Lloses	Fons de encofrat	2 dies	3 dies	5 dies
	Puntals	7 dies	9 dies	13 dies
Bigues	Fons de encofrat	7 dies	9 dies	13 dies
	puntals	10 dies	13 dies	18 dies

NOTA: Independentment del periode de desencofrat, en elements horitzontals com forjats i lloses, hauran de romandre apuntalats un mínim de tres plantes.

ESTAT DE CÀRREGUES LLOSA ESCALA	
Pes Propi forjat + esgalons	7,00 kN./m²
Paviment terratzo	1,00 kN./m²
Sobrecàrrega d'us	5,00 kN./m² -7 kn (c. punt.)

PROJECTE EXECUTIU DE MILLORA DE LES INSTAL·LACIONS I REDISTRIBUCIÓ D'ESPAIS DEL MERCAT DE LA MERCÈ

ENCÀRREC:

Ajuntament de Barcelona · Institut Municipal de Mercats de Barcelona

INSTITUT MUNICIPAL DE MERCATS DE BARCELONA

SITUACIÓ:

Passeig de Fabra i Puig, 270
08031 Barcelona

PLÀNOL:

Referència: 220308110

ÀMBIT B. Estructura. Planta baixa, soterrani i primera.
Escala 2

B.E01

ESCALA:

A1 1:50
A3 1:100

1/50

0 0,5 1 1,5 3

REVISIONS

nº rev.	data rev.	nº rev.	data rev.	nº rev.	data rev.	nº rev.	data rev.
R01	Març 2024	R01		R01		R01	
R02		R02		R02		R02	
R03		R03		R03		R03	

REVISIÓ: DELINEANT: AI COMPROVAT: XFM

AUTOR DEL PROJECTE

GRUPO IÇA

GRUPO DE INGENIERÍA Y ARQUITECTURA CAÑAS Y ASOCIADOS S.L.P.
Gran Via de les Corts Catalanes 774, at. 2º (08013) Barcelona
Tel. 93 532 33 73 ica-grupo@ica-grupo.com

JAVIER FARIÑAS MORENO, arquitecte
col·legiat COAC nº38237-1

juny 2023

Simbologia

- Clavegueró fecal soterrat existent
- Clavegueró fecal soterrat
- Desaïgue encastat/per superfície
- Desguàs
- Baixant
- Boner sifònica
- Pericó d'obra amb tapa d'acer inox

Notes: La situació definitivadels desguassos es replantejarà en obra

Pte. mínima col.lector penjat 1,5%

La situació definitivade les preses d'aigüa i aparells sanitaris es replantejarà a l'obra

Detall transició de xarxa de evacuació vertical a horitzontal

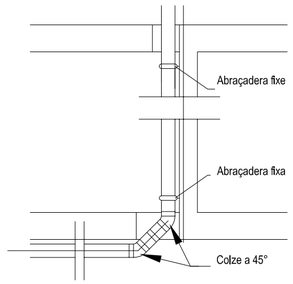

Notes: Desguassos aparells sanitaris

Aparell	Ø tub PVC
Lavabo	50
Water	110
Dutxa/urinari	50

- Tots els tubs aniran forrats en llana de vidre de forma cilíndrica i amb estructura concèntrica

- La situació dels desguassos son orientatius i caldran comprovar en obra, si fos necessari es modificaran

- Tots els aparells han de disposar de sifó

- Caldrà protegir amb collarins contra el foc totes les conduccions que atrevessin sectors

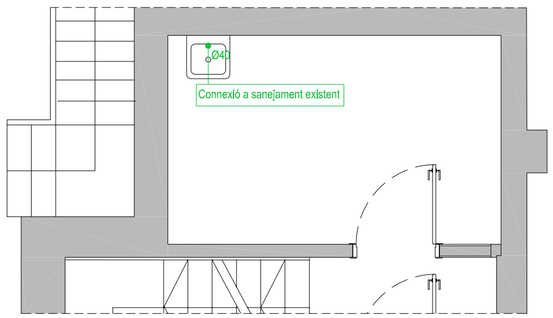

ÀMBIT B. Planta baixa. Sanejament

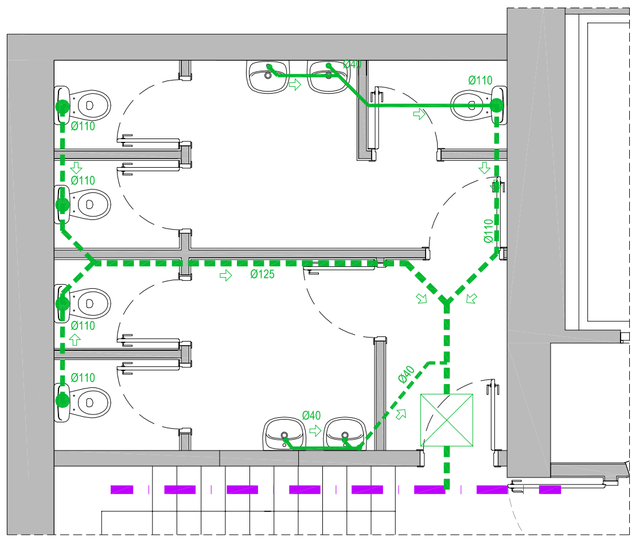

ÀMBIT B. Planta soterrani. Sanejament lavabos

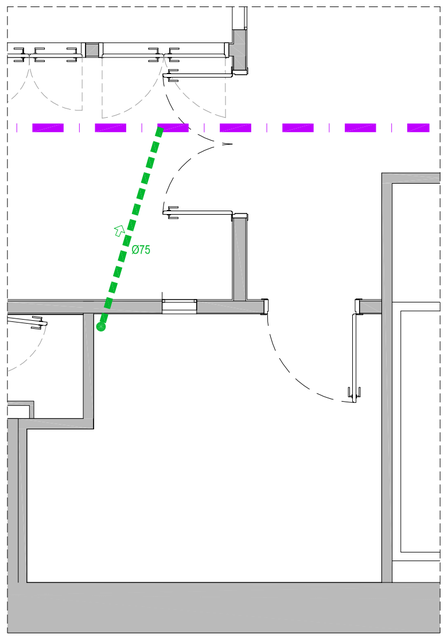

ÀMBIT B. Planta soterrani. Nou magatzem

Simbologia

- Servei d'aigua freda
- Servei d'aigua calenta
- Clau de pas
- Acumulador elèctric
- Tub aigua freda Pex 3.2
- Tub aigua calenta Pex 3.2

Notes: La situació definitivade les preses d'aigüa i aparells sanitaris es replantejarà a l'obra

Af: aigua freda
Ac: aigua calenta

Caldrà protegir amb collarins contra el foc en totes les conduccions que atrevessin sectors d'incendi

Canonades aparells sanitaris

Aparell	Ø tub PEX 3.2 Aigua freda	Ø tub PEX 3.2 Aigua calent	Clau
Lavabo (LV)	16x2.2	16x2.2	3/8"
Inodor (IN)	16x2.2	-	3/8"
Abocador (AB)	20x2.8	-	1/2"

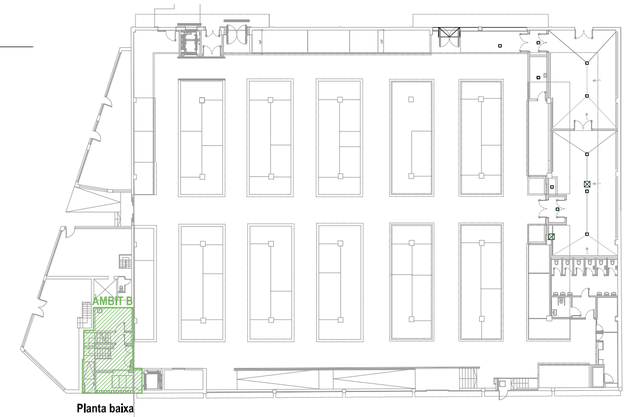

Planta baixa

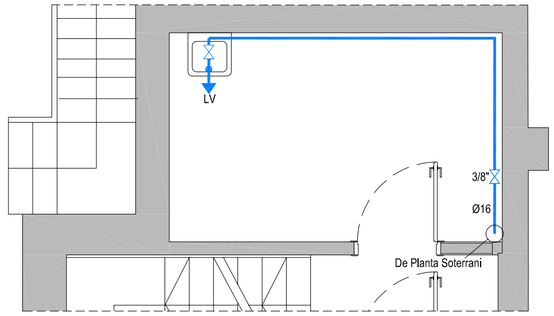

ÀMBIT B. Planta baixa. Llampisteria

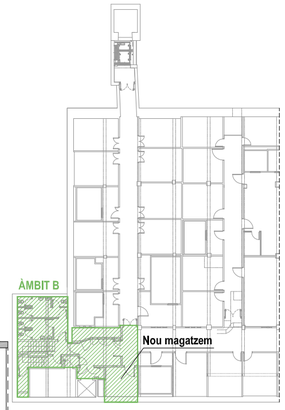

Planta soterrani

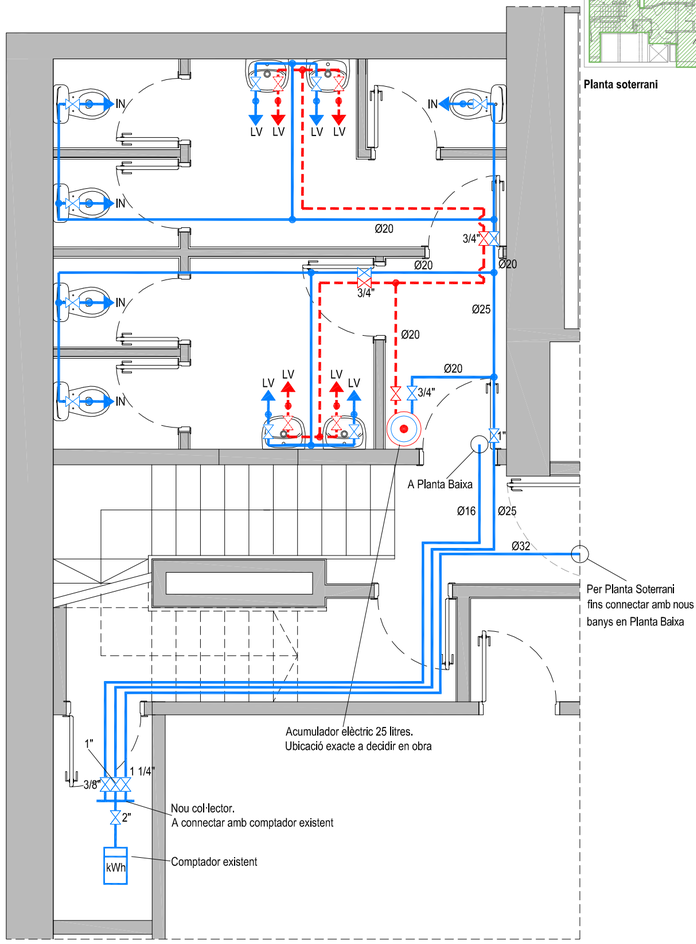

ÀMBIT B. Planta soterrani. Llampisteria

PROJECTE EXECUTIU DE MILLORA DE LES INSTAL·LACIONS I REDISTRIBUCIÓ D'ESPAIS DEL MERCAT DE LA MERCÈ

ENCÀRREC:

Ajuntament de Barcelona · Mercats de Barcelona

INSTITUT MUNICIPAL DE MERCATS DE BARCELONA

SITUACIÓ:

Passeig de Fabra i Puig, 270
08031 Barcelona

Referència: 220308110

PLÀNOL:

ÀMBIT B. Planta baixa i soterrani
Sanejament i lampisteria

B.I01

ESCALA:

A1 1:50
A3 1:100

1/50

0 0,5 1 1,5 3

REVISIONS

nº rev.	data rev.	nº rev.	data rev.	nº rev.	data rev.	nº rev.	data rev.
R01	Març 2024	R01		R01		R01	
R02		R02		R02		R02	
R03		R03		R03		R03	

REVISIÓ: DELINEANT: AI COMPROVAT: XFM

AUTOR DEL PROJECTE

GRUPO DE INGENIERÍA Y ARQUITECTURA CAÑAS Y ASOCIADOS S.L.P.
Gran Via de les Corts Catalanes 774, at, 2º (08013) Barcelona
Tel. 93 532 33 73 ica-grupo@ica-grupo.com

JAVIER FARIÑAS MORENO, arquitecte col·legiat COAC nº38237-1

juny 2023

Detall junta elàstica conducte de xapa i màquina/extractor

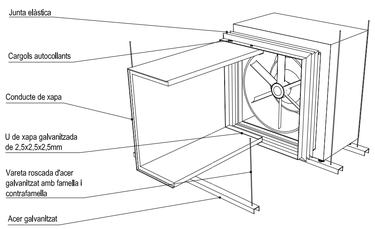

Detall radi tipic

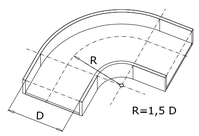

Sifó de desguàs

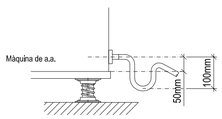

Detall molla antivibratoria

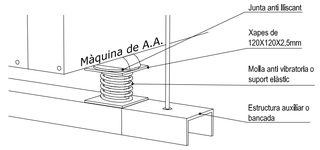

Dimensions de la màquina de a/a

	cant.	alçada (mm)	ample (mm)	fons (mm)
Ventilador extracció:				
SOLER & PALAU TD-500/150-160 SILENT 3V	1	221	274	484
	0,059 kW II 230 V			
	550 m3/h			

Planta baixa

Planta soterrani

Unió màquina-conducte

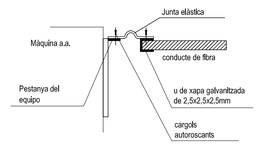

Subjecció de conductes

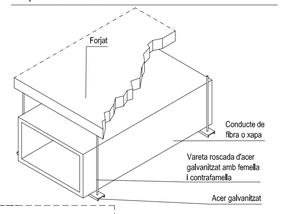

Notes:

La ventilació de cada habitacle s'ha calculat seguint els criteris del RITE i la norma UNE 100011, mantenint a sobrepressió el local respecte l'exterior.

Extractors de seccions activats per rellotge desde seccions a raó de 0,75 l/s·m² segons UNE 100-011-91 de manera que queda assegurat el ben estar dels dependents.

Tots els elements amb òrgans mòbils es mantindran en perfecte estat de conservació amb respecte al seu equilibri dinàmic i estàtic, cobinets o camins de roaments.

La maquinaria es soportarà per estructura auxiliar i ancorada mitjançant molles antivibratories per evitar la propagació de vibracions.

Totes les màquines climatitzadores disposen de desguassos amb sifó. (Veure detall)

Notes:

Les portes previstes per l'evacuació de més de 100 persones, obriran en sentit de la evacuació i aniran equipades amb palanca antipànic.
(Apartat 6 de la secció SI-3 DB-SI febrer 2010)

La longitud de recorregut des de tot origen d'evacuació fins alguna sortida serà menor de 50m i al punt d'on arrenquen al menys dos recorreguts alternatius fins les sortides, no serà major de 25m.
(Taula 3.1 de secció SI-3 del DB-SI).

Sortida alternativa d'evacuació a menys de 25m del punt d'evacuació en un angle superior a 45º.
(Annex SI A Terminologia "Recorregut de evacuació alternatius" del DB-SI feber 2010).

La totalitat de la zona reformada disposa d'extintors en número suficient per que el recorregut des de qualsevol punt no superi 15m.
L'eficàcia dels extintors es com a mínim 21a-113b.
(Taula 1.1 de la secció SI-4 del DB-SI febrer 2010)

Les Boques d'Incend Equipades BIE-25 cobreixen la totalitat de la zona reformada.
Cada mànega cobreix com màxim un radi de 25m.
(Tabla 1.1 de la sección DB-SI 4 febrero 2010)

Es disposa de detecció automàtica a totes les zones reformades.
(Taula 1.1 de la secció SI-4 del DB-SI febrer 2010)

Es disposa de pulsadors manuals d'alarma per tal que el recorregut màxim des de qualsevol punt fins a un pulsador no superi els 25m.
(Taula 1.1 de la secció SI-4 del DB-SI febrer 2010)

Les reixes intumescents han de tenir una distància de 20cm com a mínim entre elles

Simbologia

- Conducte circular de ventilació xapa allitada interior
- Conducte flexible de ventilació
- (nnn) Cabal en (m3/h)
- Boca d'extracció
- Reixa extracció
- Ventilador aportació/extracció

Simbologia

- Detector òptic
- Extintor pols seca 21A-113B
- Extintor CO2
- Pulsador d'alarma
- Alarma acústica interior
- Alarma acústica exterior
- BIE-25
- Comporta tallafocs
- Electroimam porta
- Llum d'emergencia
- Canonada BIE-25
- Sectorització
- Senyal extintor
- Senyal pulsador d'alarma
- Senyal BIE-25
- Senyal sortida d'emergència
- Senyal recorregut d'evacuació
- Senyal escala d'evacuació
- Senyal sense sortida

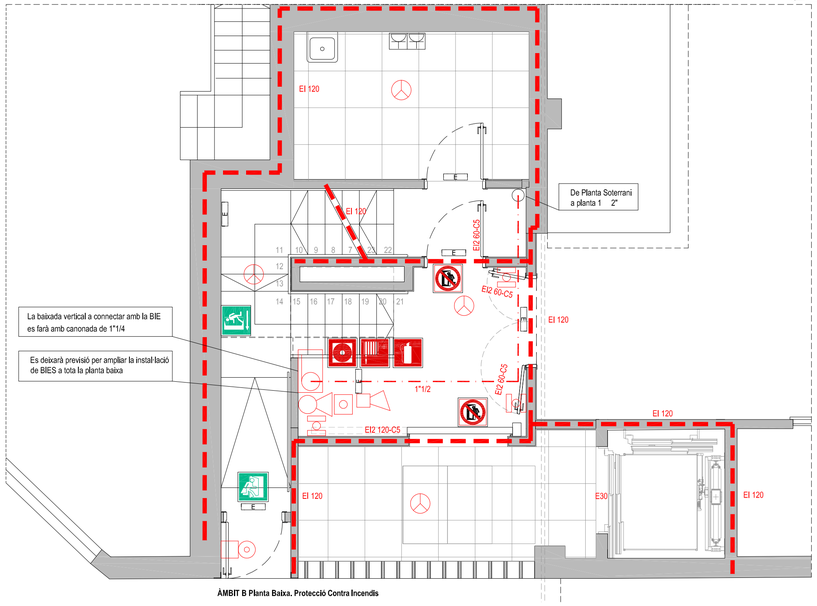

ÀMBIT B Planta Baixa. Protecció Contra Incendis

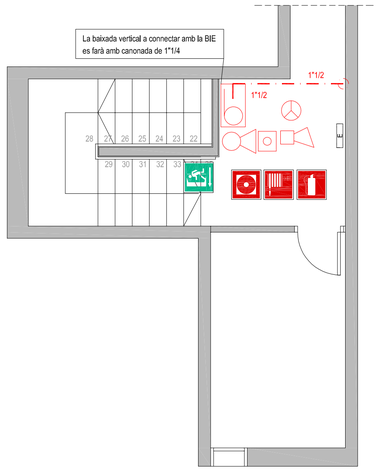

ÀMBIT B Planta Altell. Protecció Contra Incendis

Detall (b): Boca Incendis Equipada BIE-25

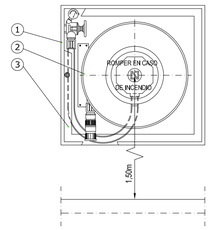

1 - Armari en xapa d'acer 680x660x242 mm amb porta d'acer inoxidable i pany de quadradet femella de 8 mm

2 - Rodet de disca de Ø500 mm amb alimentació axial i 20 m de manguera semirígida de Ø25 mm segons UNE 23.091 / 3A.

3 - Vidre amb inscripció, es practicaran dos talls en els cantonades oposades en diagonal.
Suprimint dos triangles rectangles de 6 cm cada catet.

Detall (a): Situació d'extintors mobils i senyalització

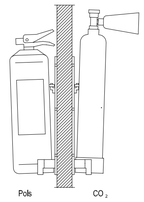

Dimensions de la senyal	
Distància al observador	Dimensions
<10m	210x210mm
≥10 < 20m	420x420mm
≥20 <30m	594x594mm

Per a la seva col·locació, es collarà en el suport al parament mitjançant tacs i cargols, de manera que un cop disposat sobre aquest parament, la part superior quedi com entre 80 cm i 120 cm del terra.

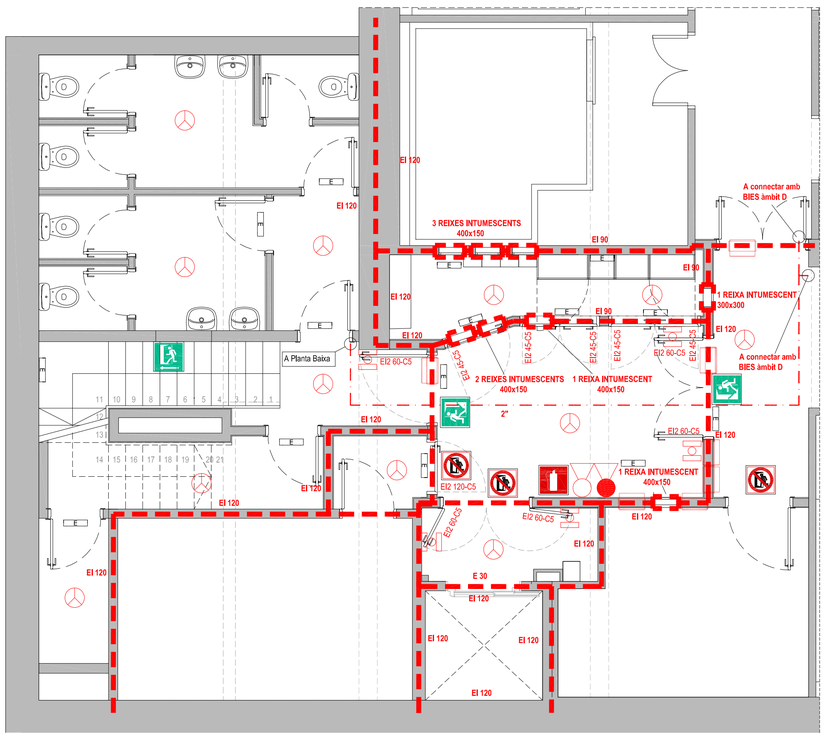

ÀMBIT B Planta Soterrani. Protecció Contra Incendis

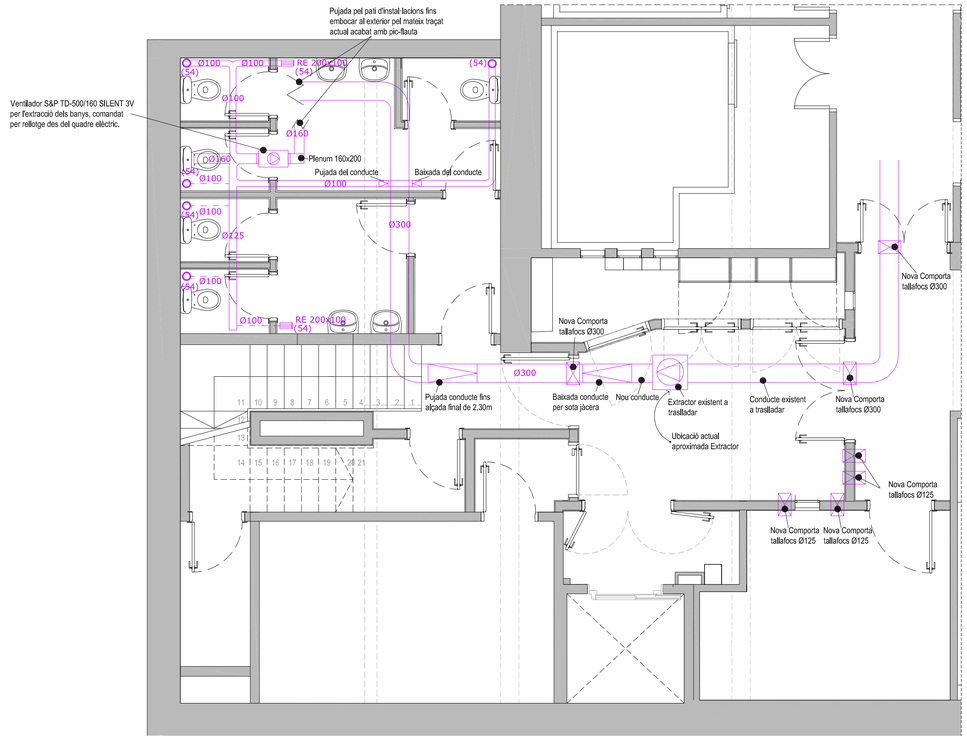

ÀMBIT B Planta Soterrani. Ventilació

PROJECTE EXECUTIU DE MILLORA DE LES INSTAL·LACIONS I REDISTRIBUCIÓ D'ESPAIS DEL MERCAT DE LA MERCÈ

ENCÀRREC:

Ajuntament de Barcelona | Mercats de Barcelona

INSTITUT MUNICIPAL DE MERCATS DE BARCELONA

SITUACIÓ:

Passeig de Fabra i Puig, 270
08031 Barcelona

PLÀNOL:

Referència: 220308110

ÀMBIT B. Planta baixa i soterrani
Ventilació i Protecció Contra Incendis

B.I02

ESCALA:

A1 1:50
A3 1:100

1/50

0 0,5 1 1,5 3

REVISIONS

nº rev.	data rev.	nº rev.	data rev.	nº rev.	data rev.	nº rev.	data rev.
R01	Març 2024	R01		R01		R01	
R02		R02		R02		R02	
R03		R03		R03		R03	

REVISIÓ: DELINEANT: AI COMPROVAT: XFM

AUTOR DEL PROJECTE

IÇA GRUPO
GRUPO DE INGENIERÍA Y ARQUITECTURA CAÑAS Y ASOCIADOS S.L.P.
Gran Via de les Corts Catalanes 774, at. 2ª (08013) Barcelona
Tel. 93 532 33 73 ica.grupo@ica-grupo.com

JAVIER FARIÑAS MORENO, arquitecte
col·legiat COAC nº38237-1

juny 2023

Subjecció de conductors en calaneta

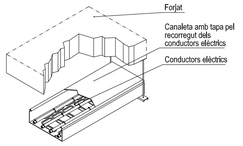

Pressa de terra i conductors de terra segons ITC-BT 18

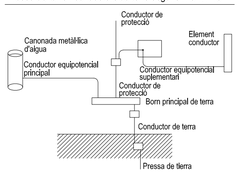

Equacions utilitzades

Intensitat: $I = \frac{1000 \times P}{U \times \cos \varphi}$ (A) Monofàsic

$I = \frac{1000 \times P}{\sqrt{3} \times U \times \cos \varphi}$ (A) Trifàsic

Densitat de corrent: $D = \frac{I}{S}$ EN A/mm²

Caiguda de tensió:

$d = \frac{1000 \times L \times P}{56 \times S \times U}$ (V) Per a força

$d = \frac{1000 \times 2 \times L \times P}{56 \times S \times U}$ (V) Per a enllumenat

Caiguda de tensió: (%) = $\frac{d}{2,3}$ Para 230 V

$\frac{d}{4,0}$ Para 400 V

Simbologia

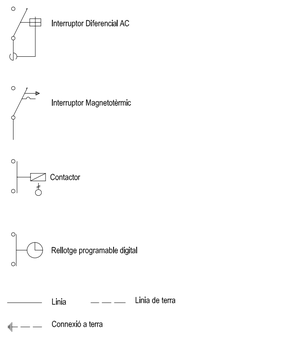

Material Schneider Electric-Multi 9

Simbologia

- Quadre elèctric
- Downlight LED CASTAN o similar Mod. MRD 7,30 7W
- Pantalla estanca PHILIPS o similar 2x9W 1600lm
- Pantalla estanca PHILIPS o similar Mod. WT470CLED42S/840 VWB L1300 30,5W 4200lm
- Pantalla estanca PHILIPS o similar Mod. WT470CLED64S/840 VWB L1600 46,5w 6400lm
- Detector de presència temporizable
- Interruptor unipolar
- Interruptor unipolar estanc
- Interruptor commutat
- Endoll 16A 230V
- Endoll 16A 230V estanc
- Caixa de mecanismes formada per:
  - 4 TC 16A 230V
  - 2 RJ45
- Lluminaria d'emergència LED
- EX Presa de corrent extractor
- TE Presa de corrent termo elèctric
- SM Presa de corrent aixugamans

Planta baixa

Planta soterrani

Subjecció de tubs vistos

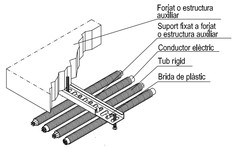

Cumpliment de la ITC-BT-19

Secció dels conductors de fase o polars de la instal·lació mm²	Seccions mínimes dels conductors de protecció mm²
S < 16	S (*)
16 < S < 35	16
S > 35	S/2

(*) Amb un mínim de:
2,5 mm² si els conductors de protecció no formen part de la canalització de alimentación y tienen una protección mecánica
4 mm² si els conductors de protecció no formen part de la canalització d'alimentació i no tenen una protecció mecànica

Notes

Les instal·lacions vistes es realitzaran sota tub rígid o canaleta de PVC amb tapa.

Cada circuit anirà en un tub pel seu us exclusiu.

Les línies elèctriques que discorrin per safata poden anar en:
-RZ1-K 0,6 / 1 kW (Sense tub)
-07Z1 - K750 (Sota tub en tot el seu recorregut)

Les línies elèctriques una vegada que deixin la safata aniran grapades a l'estructura auxiliar fins el punt indicat.

Cablejat de potencia i maniobra lliure d'halògens.

Tub i caixa no propagadors de la flama.

Safata tancada amb tapa.

Sortides identificades amb rètol gravat.

El quadre serà de disposició modular, amb envolvent metàl·lica, grau de protecció IP-40. Deurà de disposar d'espai lliure de reserva del 30%, i el cablejat interior es realitzarà amb cable 07Z1-K 750V lliure d'halògens. Tots els circuits tindran que estar perfectament localitzats en la regleta de bornes.

EN OBRA ES COMPROVARÀ LES POTÈNCIES I TENSION D'ALIMENTACIÓ DE LA MAQUINARIA (EXTRACTORS, MÀQUINES DE CLIMA, DE FRED INDUSTRIAL, ETC).

EN OBRA ES COMPROVARÀ QUE EL QUADRE TÉ L'ESPAI SUFICIENT

Caixa de derivació escoemses companyia a diferents terminals.
- Sanajament instal·lacions elèctriques.
- Eliminació calbejat fora d'ús.
- Identificació cablejat en ús.
- Reducció caixa de derivació,

ÀMBIT B Planta Soterrani. Il·luminació i Electricitat

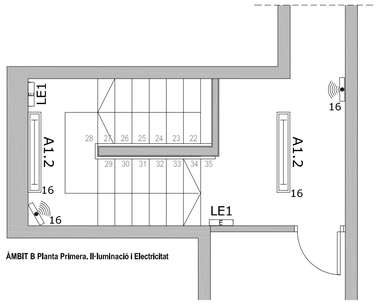

ÀMBIT B Planta Primera. Il·luminació i Electricitat

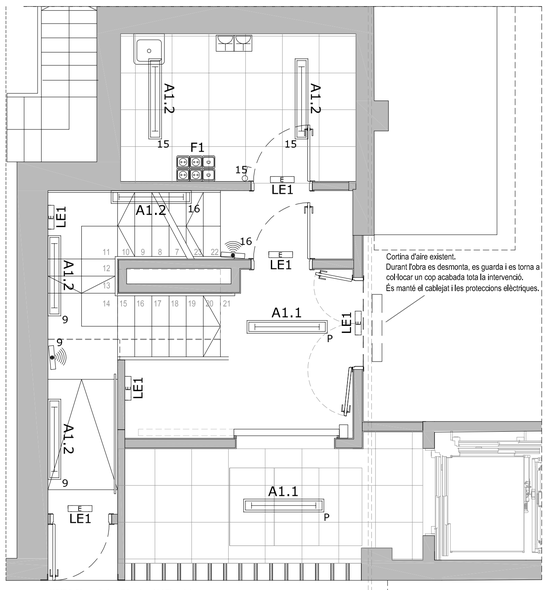

ÀMBIT B Planta Baixa. Il·luminació i Electricitat

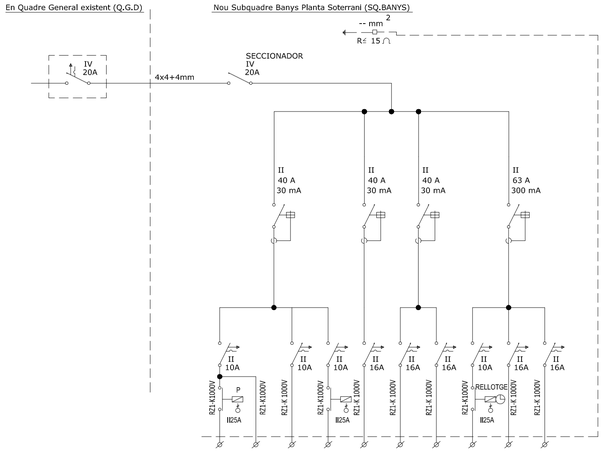

2x2,5+2,5mm²	2x2,5+2,5mm²	2x2,5+2,5mm²	2x2,5+2,5mm²	2x2,5+2,5mm²	2x2,5+2,5mm²	2x2,5+2,5mm²	2x2,5+2,5mm²	2x2,5+2,5mm²	2x2,5+2,5mm²
336	336	112	100	1.500	1.500	1.500	59	2.000	1.500
A1.1	A1.2	A2	LE1	F1	F2	F3	EX1	SM1	TE1
ENLLUMENAT PERMANENT	ENLLUMENAT ESCALA 1	ENLLUMENAT BANYS P.SOTERRANI	EMERGENCIES ESCALA 1	TC REPARTIMENT A DOMICILI	TC QUADRE GENERAL	TC BANYS P.SOTERRANI	EXTRACCIÓ BANYS P.SOTERRANI	AIXUGAMANS BANYS P.SOTERRANI	TERMO BANYS P.SOTERRANI
NOU SUBQUADRE BANYS P.SOTERRANI									

ÀMBIT B Planta soterrani. Esquema unifilar

PROJECTE EXECUTIU DE MILLORA DE LES INSTAL·LACIONS I REDISTRIBUCIÓ D'ESPAIS DEL MERCAT DE LA MERCÈ

ENCÀRREC:

Ajuntament de Barcelona · Mercats de Barcelona

INSTITUT MUNICIPAL DE MERCATS DE BARCELONA

SITUACIÓ:

Passeig de Fabra i Puig, 270
08031 Barcelona

Referència: 220308110

PLÀNOL:

ÀMBIT B. Planta baixa, soterrani i primera
Il·luminació i Electricitat

B.I03

ESCALA: A1 1:50 · A3 1:100

1/50

0 0,5 1 1,5 3

REVISIONS

nº rev.	data rev.	nº rev.	data rev.	nº rev.	data rev.	nº rev.	data rev.
R01	Març 2024	R01		R01		R01	
R02		R02		R02		R02	
R03		R03		R03		R03	

REVISIÓ: DELINEANT: AI COMPROVAT: XFM

AUTOR DEL PROJECTE

ICA GRUPO
GRUPO DE INGENIERÍA Y ARQUITECTURA CAÑAS Y ASOCIADOS S.L.P.
Gran Via de les Corts Catalanes 774, at. 2ª (08013) Barcelona
Tel. 93 532 33 73 ica-grupo@ica-grupo.com

JAVIER FARIÑAS MORENO, arquitecte
col·legiat COAC nº38237-1

juny 2023

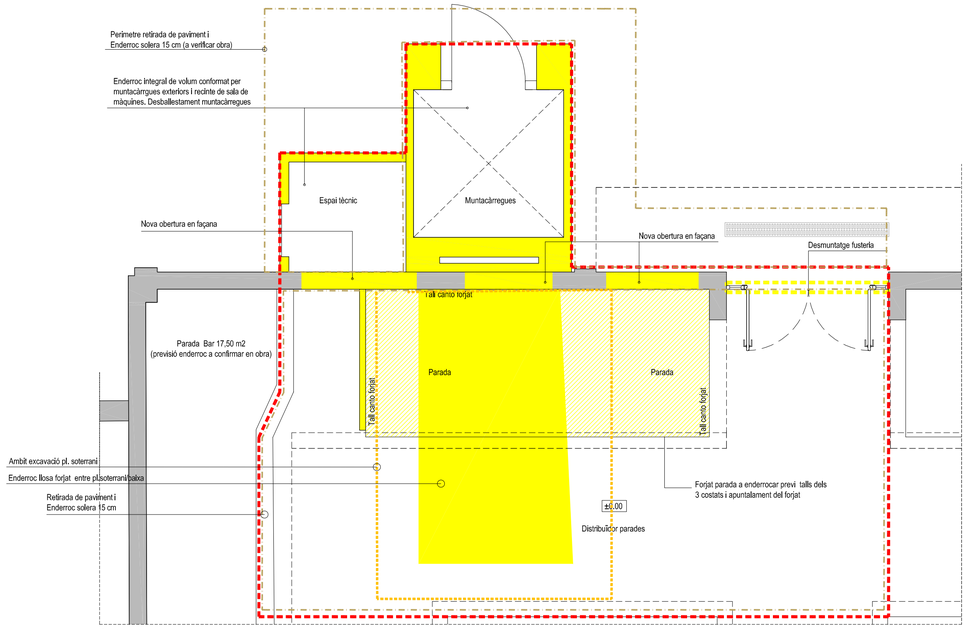

ÀMBIT C. Planta baixa. Distribució

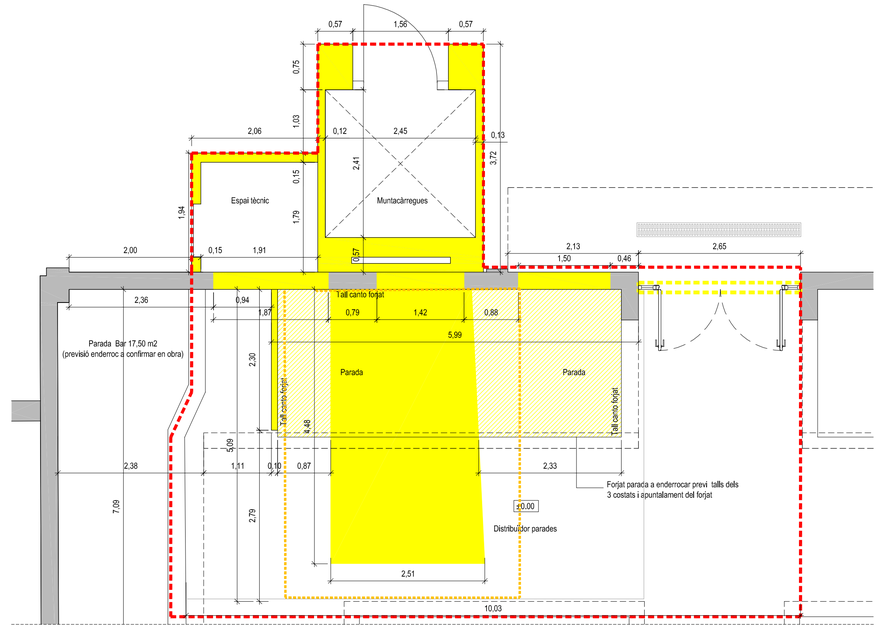

ÀMBIT C. Planta baixa. Cotes

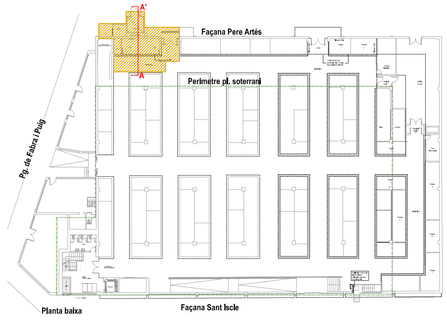

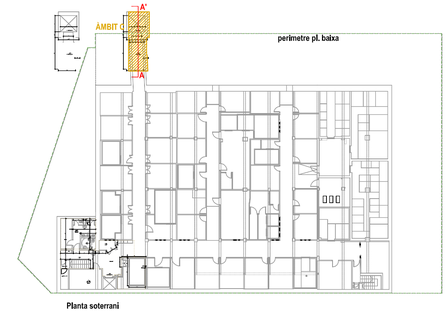

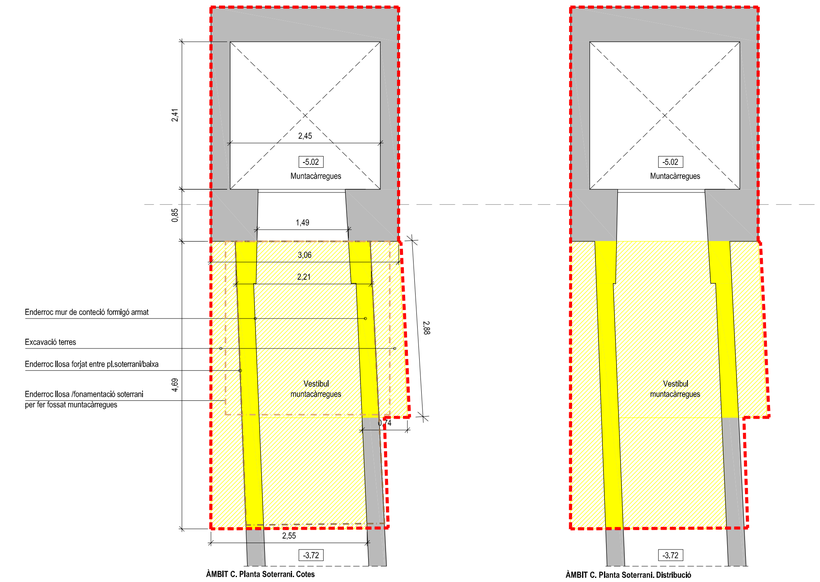

ÀMBIT C. Planta Soterrani. Cotes

ÀMBIT C. Planta Soterrani. Distribució

Quadre de superfícies
Estat Actual

ÀMBIT C	
Planta soterrani	
Vestíbul muntacàrregues	7,80 m²
Muntacàrregues	7,10 m²
Sup. útil planta soterrani	**14,90 m²**
Sup. construïda pl. soterrani	**25,40 m²**
Planta baixa	
Distribuïdor parades	36,70 m²
Espai tècnic	3,40 m²
Parada	13,50 m²
Sup. útil planta baixa	**53,60 m²**
Sup. construïda planta baixa	**68,70 m²**
TOTAL SUPERFICIE UTIL ÀMBIT C	**68,50 m²**
TOTAL SUP. CONSTRUIDA ÀMBIT C	**94,10 m²**
SUPERFICIE ÀMBIT D'ACTUACIÓ C	**94,10 m²**

Llegenda

- Enderrocs parets/forjats
- Enderrocs parades/projecció
- Enderroc solera fins 15 cm
- Àmbit d'actuació

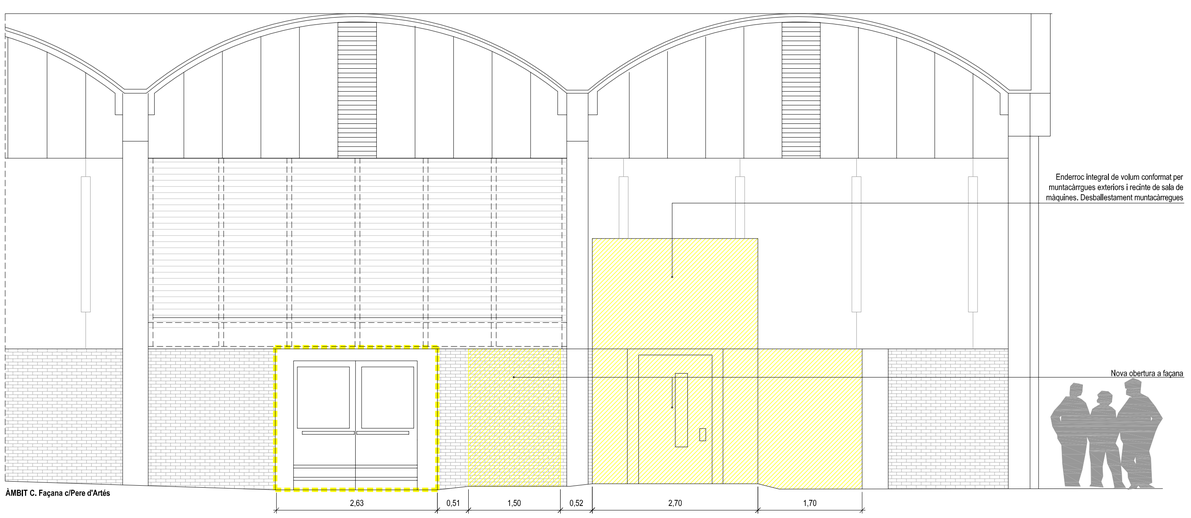

ÀMBIT C. Façana c/Pere d'Artés

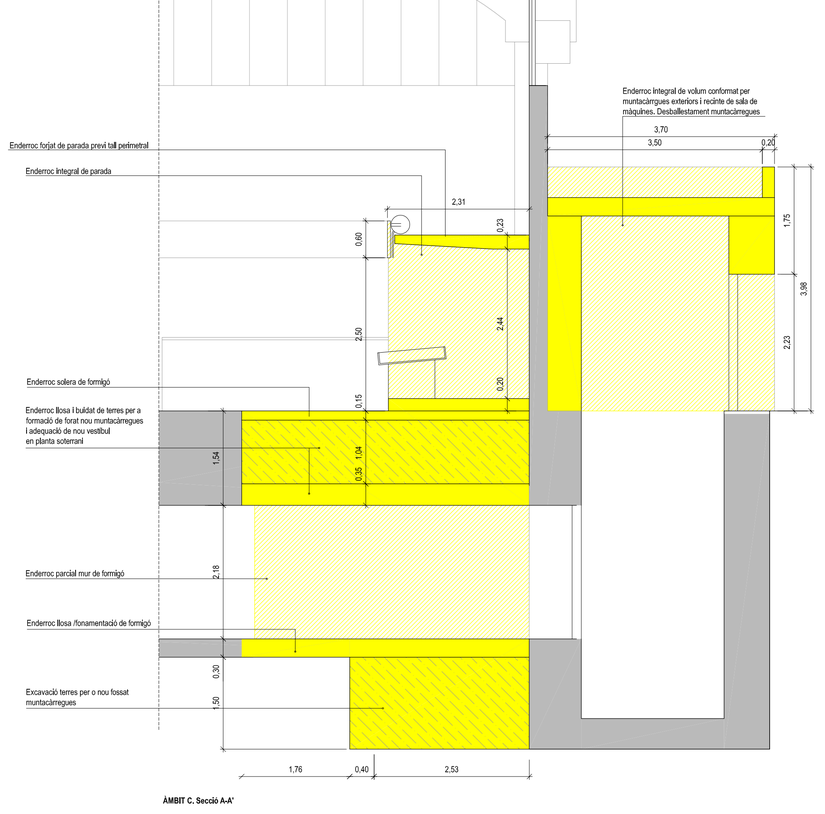

ÀMBIT C. Secció A-A'

PROJECTE EXECUTIU DE MILLORA DE LES INSTAL·LACIONS I REDISTRIBUCIÓ D'ESPAIS DEL MERCAT DE LA MERCÈ

ENCÀRREC:

Ajuntament de Barcelona | Mercats de Barcelona

INSTITUT MUNICIPAL DE MERCATS DE BARCELONA

SITUACIÓ:

Passeig de Fabra i Puig, 270
08031 Barcelona

Referència: 220308110

PLÀNOL:

ÀMBIT C_ Estat Actual. P. baixa, soterrani i secció
Distribució, cotes, superfícies i enderrocs

C.01

ESCALA: A1 1:50 A3 1:100

1/50

0 0,5 1 1,5 3

REVISIONS

nº rev.	data rev.	nº rev.	data rev.	nº rev.	data rev.	nº rev.	data rev.
R01	Març 2024	R01		R01		R01	
R02		R02		R02		R02	
R03		R03		R03		R03	

REVISIÓ: DELINEANT: AI COMPROVAT: XFM

AUTOR DEL PROJECTE

GRUPO DE INGENIERÍA Y ARQUITECTURA CAÑAS Y ASOCIADOS S.L.P.
Gran Via de les Corts Catalanes 774, at. 2ª (08013) Barcelona
Tel. 93 532 33 73 · ica-grupo@ica-grupo.com

JAVIER FARIÑAS MORENO, arquitecte
col·legiat COAC nº38237-1

juny 2023

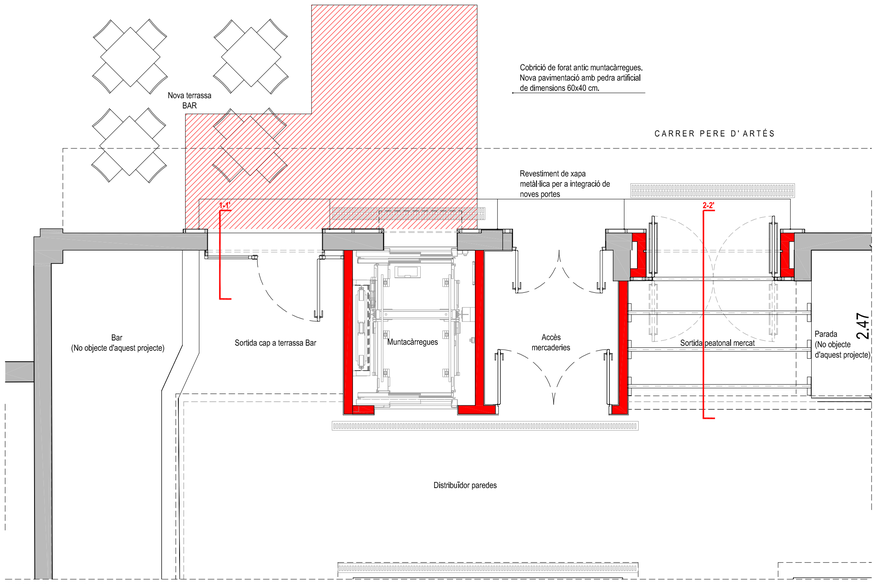

ÀMBIT C. Planta baixa. Distribució

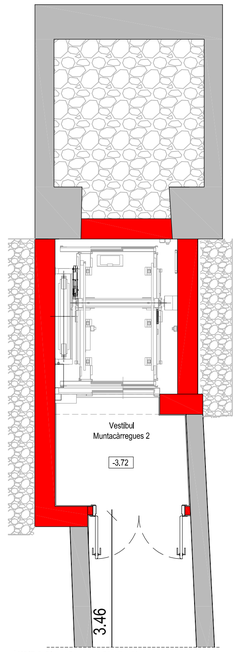

ÀMBIT C. Planta Soterrani. Distribució

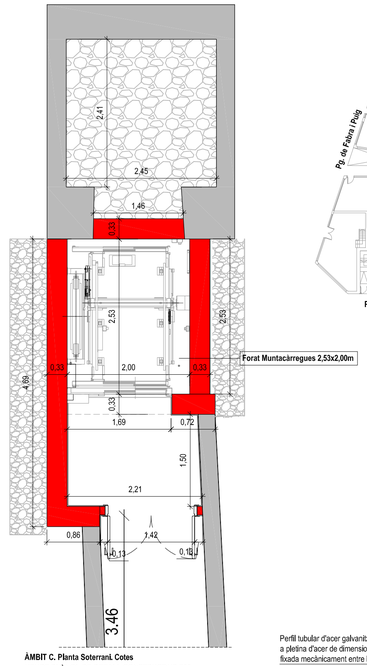

Forat Muntacàrregues 2,53x2,00m

ÀMBIT C. Planta Soterrani. Cotes
VEURE PLÀNOL DE DETALL CONSTRUCTIUS E02

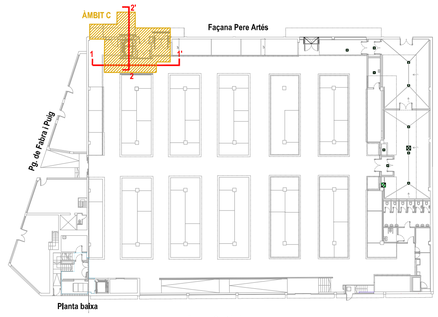

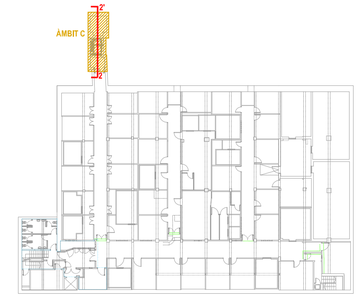

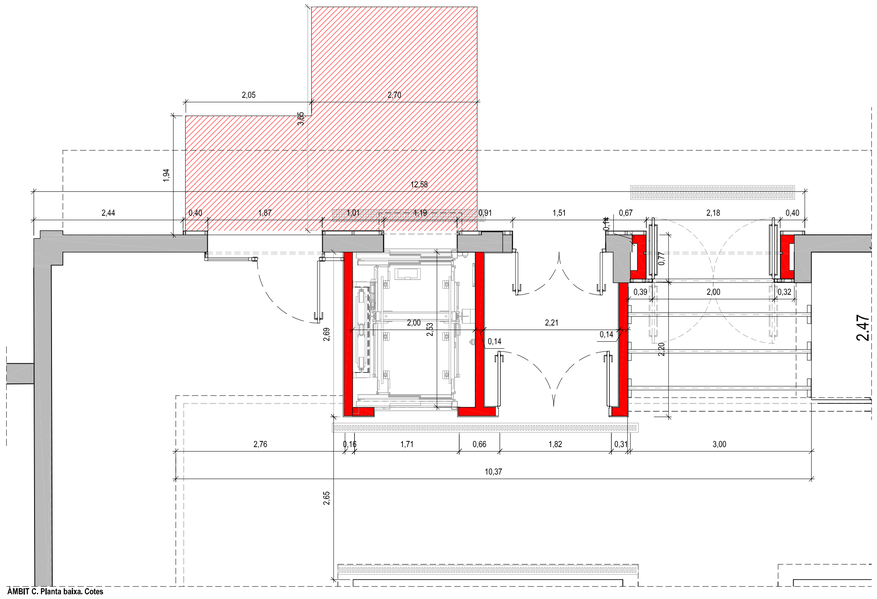

ÀMBIT C. Planta baixa. Cotes

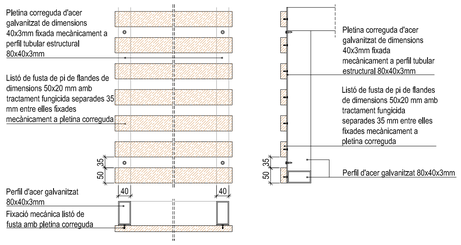

Detall marquesina. Escala 1:10

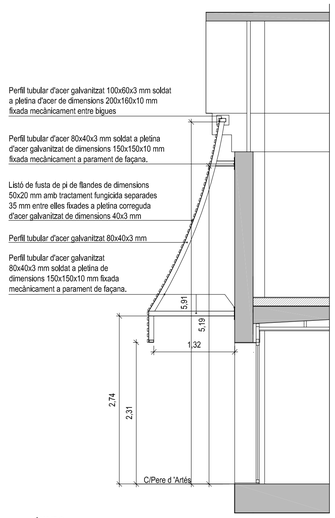

ÀMBIT C.
Secció 1-1'. Detall marquesina. Escala 1:50

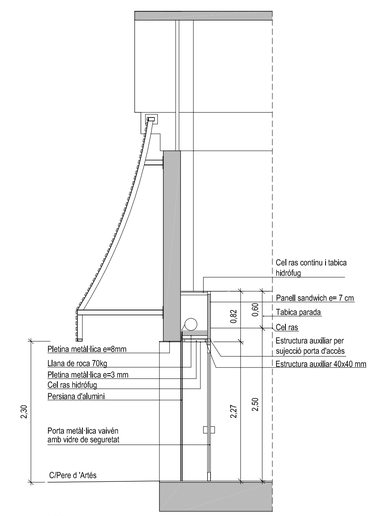

ÀMBIT C.
Secció 2-2'. Accés peatonal

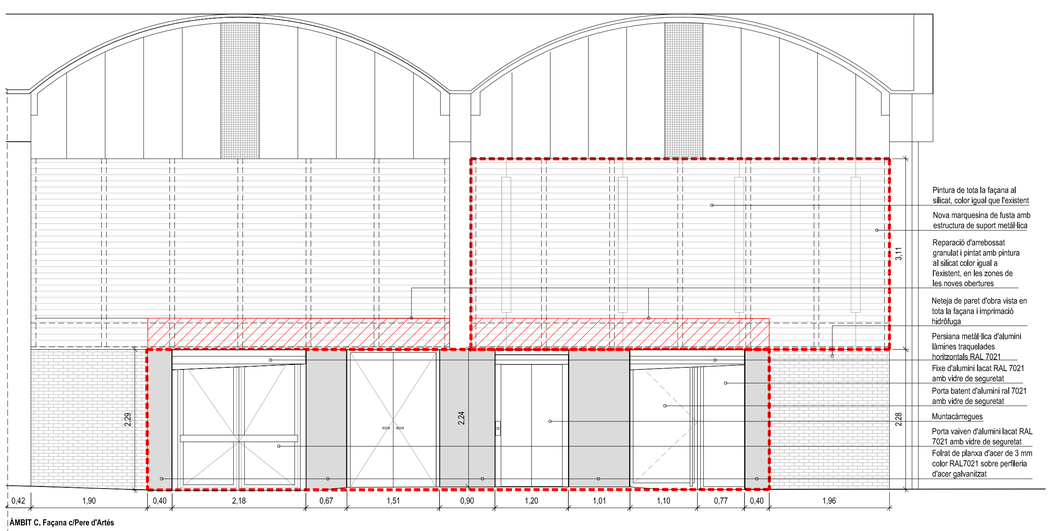

ÀMBIT C. Façana c/Pere d'Artés

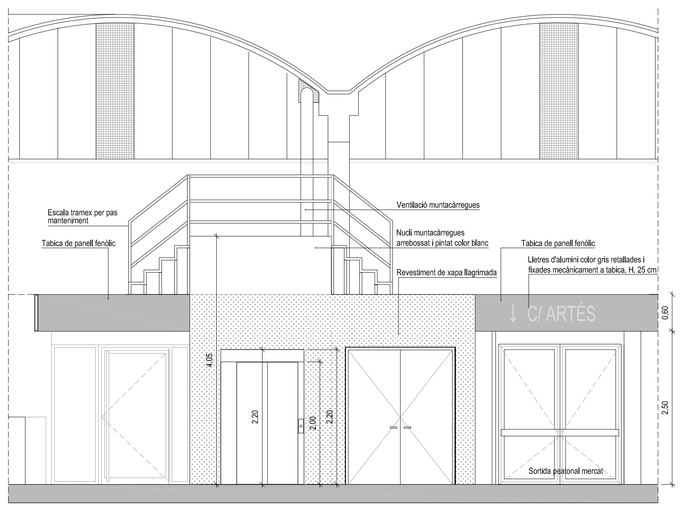

ÀMBIT C. Planta baixa. Alçat-secció interior 1-1'

Quadre de superfícies
Estat Reformat

AMBIT C
Planta soterrani

Vestíbul muntacàrregues	3,15 m²
Muntacàrregues	5,10 m²
Sup. útil planta soterrani	**8,25 m²**
Sup. construïda pl. soterrani	**25,40 m²**

Planta baixa

Sortida a terrassa	5,50 m²
Accés mercaderies	5,40 m²
Sortida peatonal mercat	6,30 m²
Distribuïdor parades	28,40 m²
Sup. útil planta baixa	**45,60 m²**
Sup. construïda planta baixa	**54,20 m²**
TOTAL SUPERFICIE UTIL AMBIT C	**53,85 m²**
TOTAL SUP. CONSTRUÏDA AMBIT C	**79,60 m²**
Zona exterior	**14,50 m²**
SUPERFICIE ÀMBIT D'ACTUACIÓ C	**94,10 m²**

Llegenda

Trama obra nova

PROJECTE EXECUTIU DE MILLORA DE LES INSTAL·LACIONS I REDISTRIBUCIÓ D'ESPAIS DEL MERCAT DE LA MERCÈ

ENCÀRREC:

Ajuntament de Barcelona | Mercats de Barcelona

INSTITUT MUNICIPAL DE MERCATS DE BARCELONA

SITUACIÓ:

Passeig de Fabra i Puig, 270
08031 Barcelona

Referència:
220308110

PLÀNOL:

ÀMBIT C_ Estat Reformat_P. baixa, soterrani i secció
Distribució, cotes i superfícies

C.02

ESCALA:

A1 1:50
A3 1:100

1/50

0 0,5 1 1,5 3

REVISIONS

nº rev.	data rev.	nº rev.	data rev.	nº rev.	data rev.	nº rev.	data rev.
R01	Març 2024	R01		R01		R01	
R02		R02		R02		R02	
R03		R03		R03		R03	

REVISIÓ: DELINEANT: AI COMPROVAT: XFM

AUTOR DEL PROJECTE

GRUPO DE INGENIERÍA Y ARQUITECTURA CAÑAS Y ASOCIADOS S.L.P.
Gran Via de les Corts Catalanes 774, at. 2ª (08013) Barcelona
Tel. 93 532 33 73 ica-grupo@ica-grupo.com

JAVIER FARIÑAS MORENO, arquitecte
col·legiat COAC nº38237-1

juny 2023

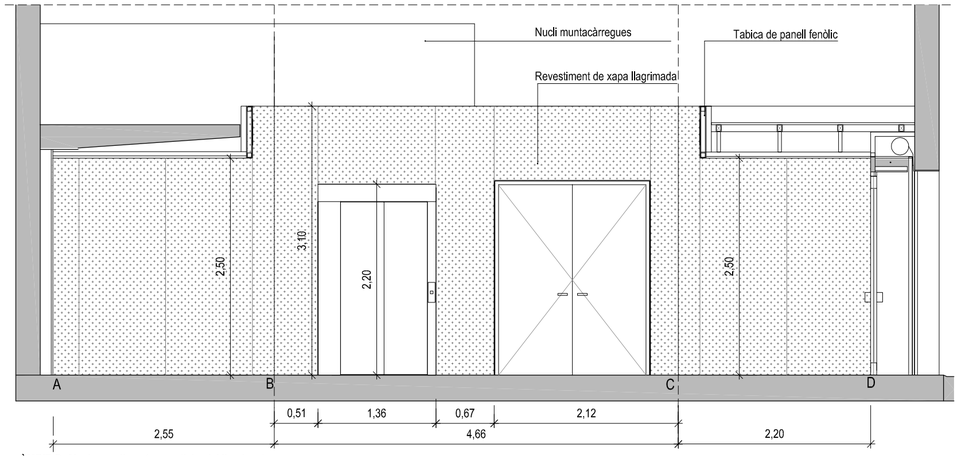

ÀMBIT C. Alçat revestiment xapa d'alumini llagrimada

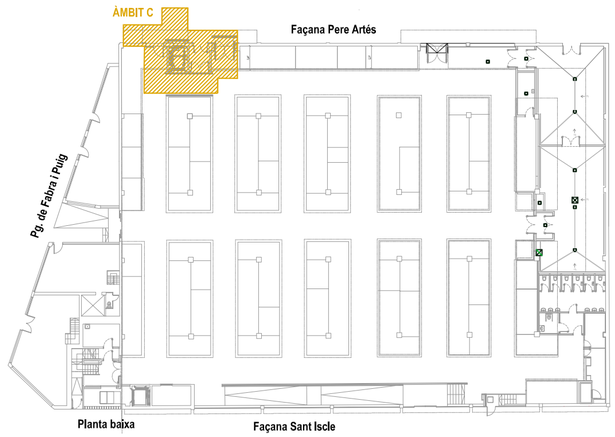

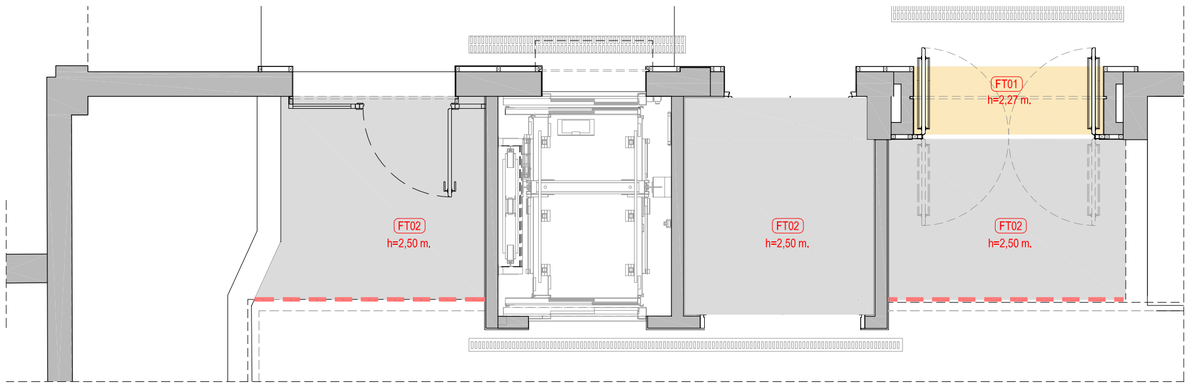

ÀMBIT C. Planta baixa. Cel rasos

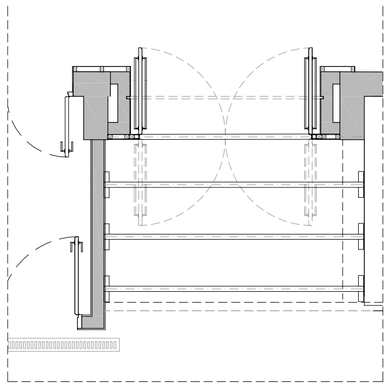

ÀMBIT C. Cel rasos
Estructura auxiliar de suportació de xapa galvanitzada transitable i cel ras:
Perfils metàl·lics 80x60x4 mm i longitud variable, soldats a soportacions formades per perfils metàl·lics 80x60x4 mm de 30 cm de longitud, fixades mecànicament a cantell de forjat de parades.

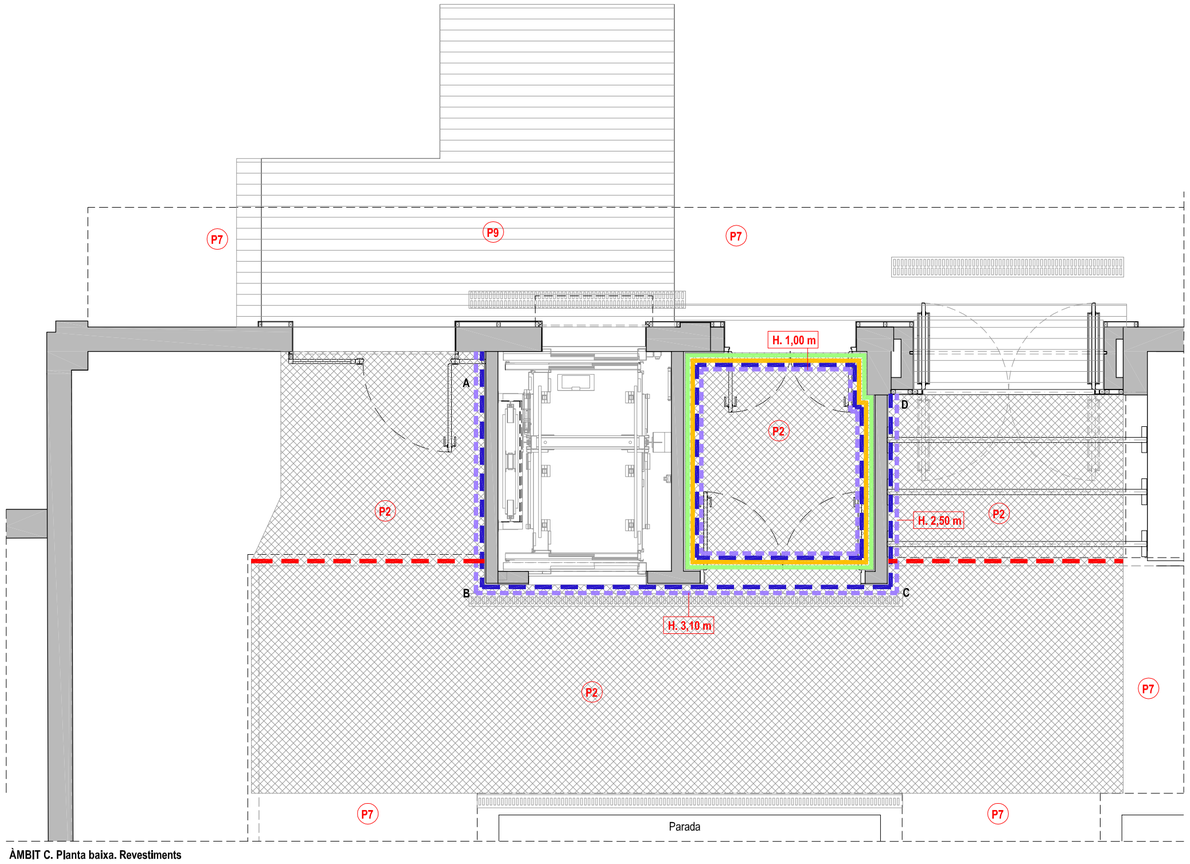

ÀMBIT C. Planta baixa. Revestiments

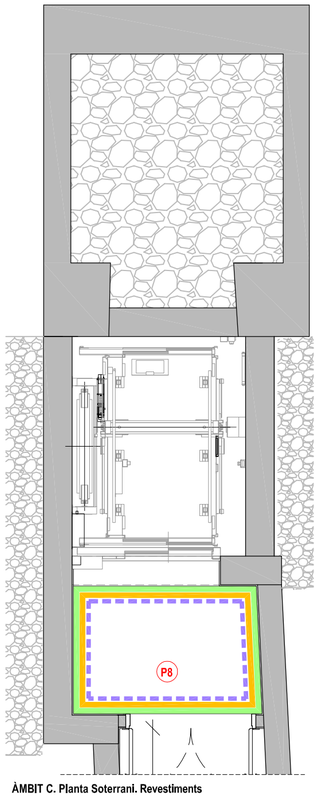

ÀMBIT C. Planta Soterrani. Revestiments

Revestiments i acabats

- Trasdossat i tabica panell fenòlic 6mm de gruix. Colors gris clar/gris fosc sobre rastrells.
- Pintura plàstica rentable a escollir per la D.F
- Enrajolat amb rajola ceràmica esmaltada de València, 30x60 cm. color gris mat
- Enrajolat amb rajola 20x20 cm de gres porcellànic premsat color blanc mate.
- Enrajolat amb rajola de ceràmica esmaltada de valencia 20x20 cm color blanc mat
- Enrajolat amb rajola igual que l'existent
- Arrebossat de ciment.
- Enguixat
- Sócol de terratzo color gris h 10 cm
- Xapa d'alumini llagrimada 3/5. Col·locació a 10 cm des de el paviment

Paviments

- P1 Paviment de granit nacional flamejat color gris
- P1-a Esglaó de terratzo dues peces, petja i estesa, amb dues tires buixardades, color beige.
- P2 Paviment de terratzo ranurat 40x40 cm antilliscant classe C3 color igual que l'existent
- P3 Paviment de terratzo micrograno 40x40 cm color igual que l'existen, amb imprimació antilliscant
- P4 Paviment de terratzo micrograno 40x40 cm color igual que l'existent
- P5 Paviment gres porcellànic tècnic prensat polit 20x20 cm antilliscant color gris fosc, classe C2
- P6 Paviment gres porcellànic 60x60 cm antilliscant color gris fosc, classe C2
- P7 Paviment existent
- P8 Paviment hidràulic amb relleu 20x20x3,5 cm similar a existent
- P9 Paviment de formigó de dimensions 60x40x6 cm amb textura de pedra llisa

Cels rasos

- FT01 Cel ras continu de cartró guix hidròfug fixat a subestructura d'acer galvanitzat i forjat. Pintat color blanc.
- FT02 Cel ras continu de cartró guix standard fixat a subestructura d'acer galvanitzat i forjat. Pintat color blanc.
- FT03 Cel ras modular 60x60 cm vinílic fixat a subestructura d'acer galvanitzat i forjat. Pintat color blanc.
- Fossejat
- Tabica

Notes:

- Les cotes d'alçada de cels rasos estan referenciades al nivell del seu paviment inferior.
- Totes les mesures es mostren en metres.
- Si el plànol pot no estar imprès a escala, en aquest cas, té preferència la informació numèrica de la cota.
- Totes les dimensions han de ser verificades a l'obra per la Constructora.
- **Tots els cels rasos penjats s'ancoraran amb barra roscada homologada.**

PROJECTE EXECUTIU DE MILLORA DE LES INSTAL·LACIONS I REDISTRIBUCIÓ D'ESPAIS DEL MERCAT DE LA MERCÈ

ENCÀRREC:

Ajuntament de Barcelona · Institut Municipal de Mercats de Barcelona

INSTITUT MUNICIPAL DE MERCATS DE BARCELONA

SITUACIÓ:

Passeig de Fabra i Puig, 270
08031 Barcelona

Referència: 220308110

PLÀNOL:

ÀMBIT C_ Estat Reformat_P. baixa i soterrani
Revestiments i cel rasos

C.03

ESCALA: A1 1:50 · A3 1:100

1/50

0 0,5 1 1,5 3

REVISIONS

nº rev.	data rev.	nº rev.	data rev.	nº rev.	data rev.	nº rev.	data rev.
R01	Març 2024	R01		R01		R01	
R02		R02		R02		R02	
R03		R03		R03		R03	

REVISIÓ: DELINEANT: AI COMPROVAT: XFM

AUTOR DEL PROJECTE

ICA GRUPO
GRUPO DE INGENIERÍA Y ARQUITECTURA CAÑAS Y ASOCIADOS S.L.P.
Gran Via de les Corts Catalanes 774, at, 2º (08013) Barcelona
Tel. 93 532 33 73 ica-grupo@ica-grupo.com

JAVIER FARIÑAS MORENO, arquitecte col·legiat COAC nº38237-1

juny 2023

SERRALLERIA

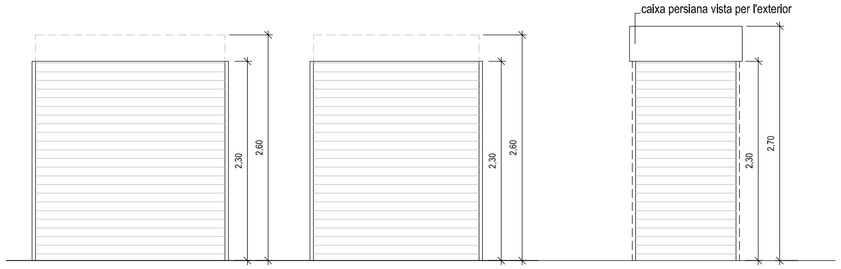

PE4

Tipus: Persiana enrotllable

Dimensions: 2.26 x 2.60 m.

Material: Alumini

Descripció:

* Persiana enrotllable d'alumini troquelat de la marca TECSYSTEMS o equivalent, fabricada en alumini extrussionat d'alta resistència de lames de 100mm d'alt i gruix de 2,3 mm, lacat color RAL 7021. Motoritzada.

Alumini color anoditzat natural

Unitats: 1 ut.

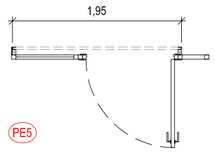

PE5

Tipus: Persiana enrotllable

Dimensions: 1.95 x 2.60 m.

Material: Alumini

Descripció:

* Persiana enrotllable d'alumini troquelat de la marca TECSYSTEMS o equivalent, fabricada en alumini extrussionat d'alta resistència de lames de 100mm d'alt i gruix de 2,3 mm, lacat color RAL 7021. Motoritzada.

Alumini color anoditzat natural

Unitats: 1 ut.

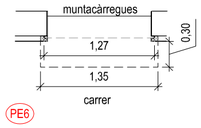

PE6

Tipus: Persiana enrotllable

Dimensions: 1.35 x 2.70 m.

Material: Alumini

Descripció:

Persiana enrotllable d'alumini troquelat de la marca TECSYSTEMS o equivalent, fabricada en alumini extrussionat d'alta resistència de lames de 100mm d'alt i gruix de 2,3 mm, lacat color RAL 7021. Motoritzada.
Caixa de persiana vista per l'exterior folrat de planxa d'acer de 3 mm color RAL7021 sobre perfileria d'acer galvanitzat

Unitats: 1 ut.

Alumini color anoditzat natural

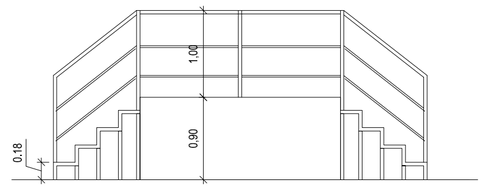

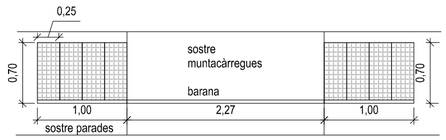

Escala de manteniment per pas sobre sostre muntacarregues:

Estructura en perfils tubulars d'acer 40x40 x 4mm
Graons de tramex d'acer galvanitzat 38x38 mm de pletines portants i separadors de vareta, fixats cargolats.
Barana en perfils tubulars vertical i superior 40x40 x4mm + 2 perfils horitzontals 40x20mm

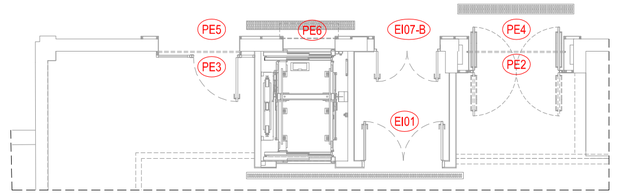

ÀMBIT C. Planta baixa codis fusteria

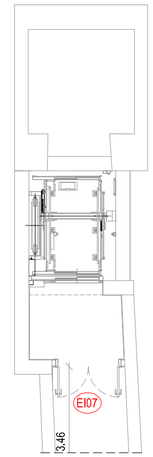

ÀMBIT C. Planta soterrani codis fusteria

SERRALLERIA

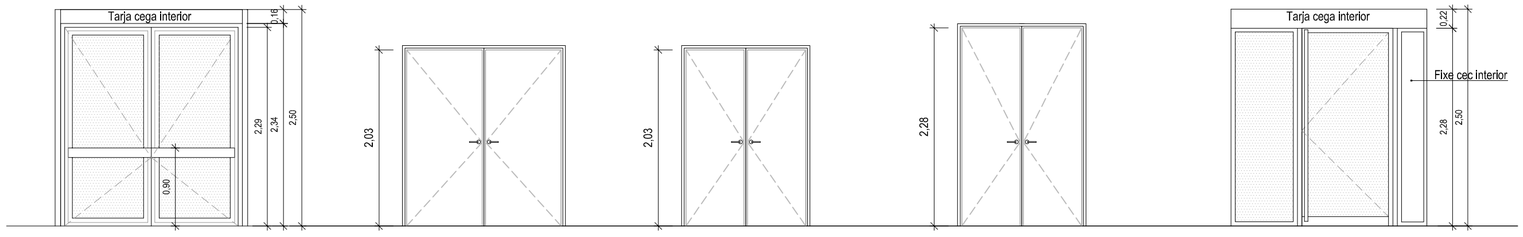

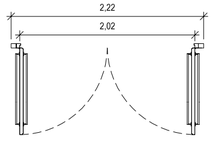

PE2

Tipus: Porta vaiven 2 fulles

Dimensions: 2.02 x 2.50 m.

Material: Alumini i vidre seguretat

Descripció:

Fusteria d'alumini lacat amb trencament de pont tèrmic, col·locada sobre bastiment de base, composta per:
- porta d'alumini amb dues fulles de vaivé, per un buit d'obra 222x250cm, amb trencament pont tèrmic, per un pas de 202x229 cm. per rebre vidre 5+5 mm, amb perfil horitzontal intermig per rebre tirador;- tarja superior de 222x16 cm. per rebre tancament fixe de panell sanwich, classificació mínima 4 de permeabilitat aire, classificació mínima 9A d'estanquitat a l'aigua segons UNE-EN 12208 i classificació mínima C5 de resistència al vent segons UNE-EN 12210.
Lacat RAL 7021 a confirmar en obra. Per rebre vidre de 5+5 mm.
Joc de 2 tirador horitzontals per porta vaiven ample 1 m. amb plaques de fixació, col·locat sobre fusteria d'alumini. En barra diam. 30mm d'alumini anodizat lacat RAL 7021.

Unitats: 1 ut.

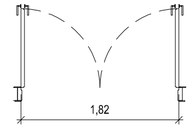

EI01

Tipus:

Dimensions: Obertura 1820 x 2030 mm / 140 mm

Material: Lacat de color gris

Descripció:

Porta EI2-60-C5 dues fulles batents. Gruix de 40 mm, amb una llum de pas de 182 cm d'ample i 203 cm d'altura.
Inclou manetes i ferratges.

La porta estarà proveïda de:
- Selector de tancament
- Tancaportes

Unitats: 1 uts.

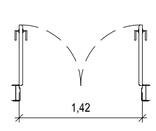

EI07

Tipus: Porta batent 2 fulles EI2-60-C5

Dimensions: Obertura 1420 x 2030 mm / 140 mm

Material: Lacat de color gris

Descripció:

Porta EI2-60-C5 dues fulles batents. Gruix de 40 mm, amb una llum de pas de 142 cm d'ample i 203 cm d'altura.
Tapetes laterals de 10 cm d'ample.
Inclou manetes i ferratges.

La porta estarà proveïda de:
- Selector de tancament
- Tancaportes

Unitats: 1 uts.

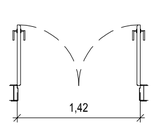

EI07-B

Tipus: Porta batent 2 fulles

Dimensions: Obertura 1420 x 2300 mm / 140 mm

Material: Lacat de color gris

Descripció:

Porta metàl·lica reforçada de dues fulles batents. Gruix de 40 mm, amb una llum de pas de 142 cm d'ample i 230 cm d'altura.
Inclou manetes i ferratges.

La porta estarà proveïda de:
- Selector de tancament
- Tancaportes
- Pany

Unitats: 1 uts.

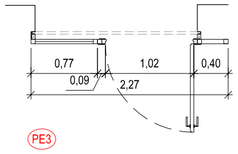

PE3

Tipus: Porta vaiven 2 fulles

Dimensions: Totals 2.27 x 2.50 m.

Material: Alumini i vidre seguretat

Descripció:

Fusteria d'alumini lacat amb trencament de pont tèrmic, col·locada sobre bastiment de base, composta per:
- porta d'alumini de una fulla, per un pas de 102x228 cm. per rebre vidre 5+5 mm, amb tirador vertical;- tarja superior de 227x22 cm. per rebre tancament fixe de panell sanwich, classificació mínima 9A d'estanquitat a l'aigua segons UNE-EN 12208 i classificació mínima C5 de resistència al vent segons UNE-EN 12210.
Lacat RAL 7021. Per rebre vidre de 5+5 mm.
Joc de 2 tirador verticals de 30 mm col·locats sobre fusteria d'alumini lacats RAL 7021.
-Fixe lateral de 86x228 cm amb vidre de seguretat.
-Fixe lateral cec de 40x228 cm: Folrat de parament vertical amb planxa d'alumini de 2 mm de gruix, acabat lacat color RAL 7021, treballat al taller, col·locat amb fixacions mecàniques sobre perfileria d'acer galvanitzat amb muntants cada 40 cm.

Unitats: 1 ut.

PROJECTE EXECUTIU DE MILLORA DE LES INSTAL·LACIONS I REDISTRIBUCIÓ D'ESPAIS DEL MERCAT DE LA MERCÈ

ENCÀRREC:

Ajuntament de Barcelona · Institut Municipal de Mercats de Barcelona

INSTITUT MUNICIPAL DE MERCATS DE BARCELONA

SITUACIÓ:

Passeig de Fabra i Puig, 270
08031 Barcelona

PLÀNOL:

Referència: 220308110

ÀMBIT C. Planta baixa i soterrani
Fusteria i serralleria

C.04

ESCALA:

A1 1:50
A3 1:100

1/50

0 0,5 1 1,5 3

REVISIONS

nº rev.	data rev.	nº rev.	data rev.	nº rev.	data rev.	nº rev.	data rev.
R01	Març 2024	R01		R01		R01	
R02		R02		R02		R02	
R03		R03		R03		R03	

REVISIÓ: DELINEANT: AI COMPROVAT: XFM

AUTOR DEL PROJECTE

GRUPO DE INGENIERÍA Y ARQUITECTURA CAÑAS Y ASOCIADOS S.L.P.
Gran Via de les Corts Catalanes 774, at, 2º (08013) Barcelona
Tel. 93 532 33 73 ica-grupo@ica-grupo.com

JAVIER FARIÑAS MORENO, arquitecte col·legiat COAC nº38237-1

juny 2023

Obra Nova

PLÀNOL NO VALID A EFECTES DE REPLANTEIG D'OBRA

Aquest plànol d'estructura, en cap cas podrà ser considerat un plànol de replanteig. Consultar en plànols d'arquitectura i replanteig la posició i/o forma dels elements representats en el plànol. En aquest plànol només es delimiten les mesures pròpies dels elements estructuals.
En cas de dubte o discrepància s'ha de comunicar a la Direcció Facultativa abans de la seva execució.

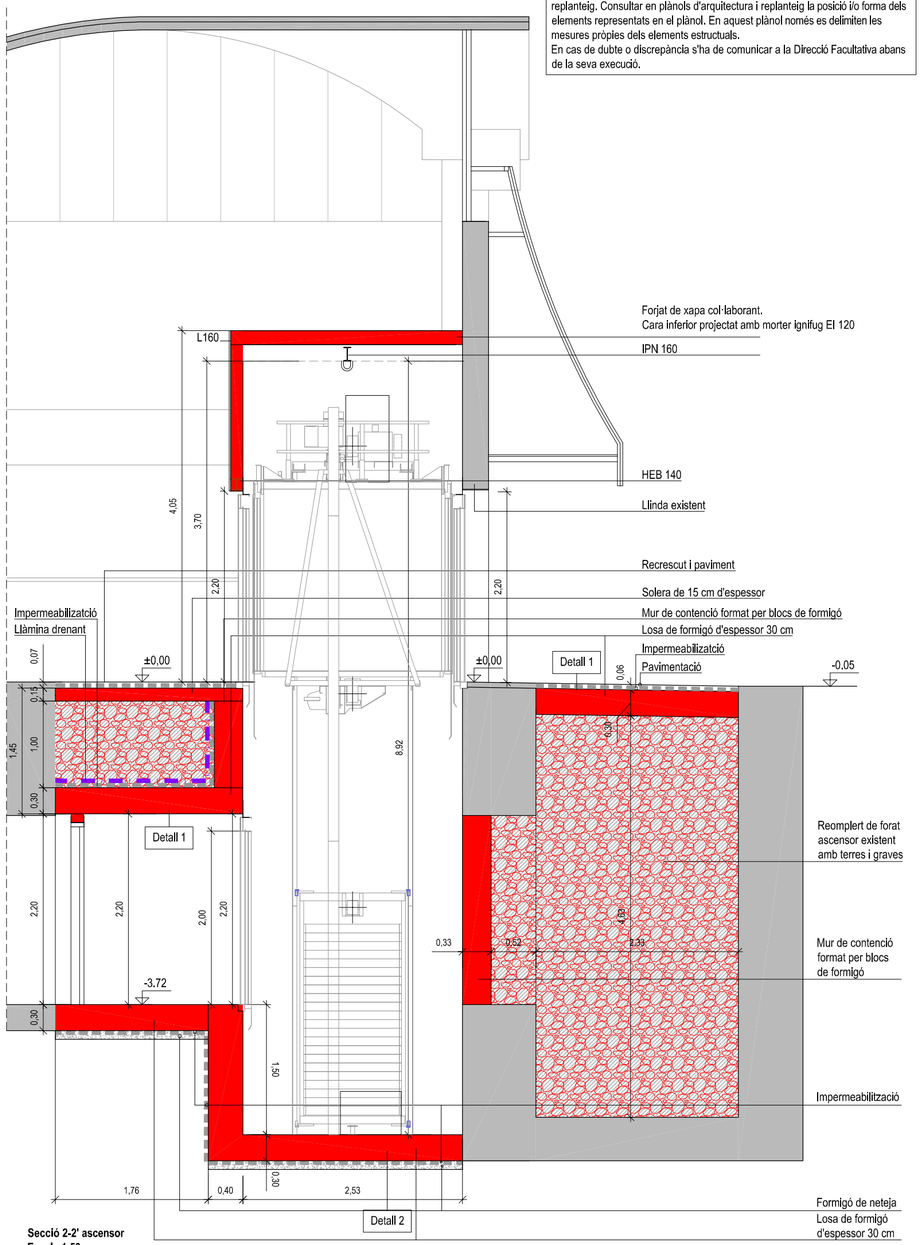

Secció 2-2' ascensor
Escala 1:50

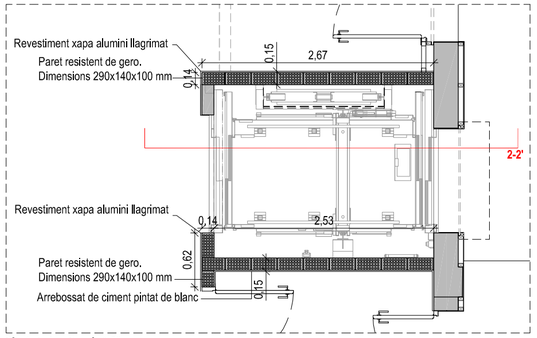

Planta baixa. Escala 1:50

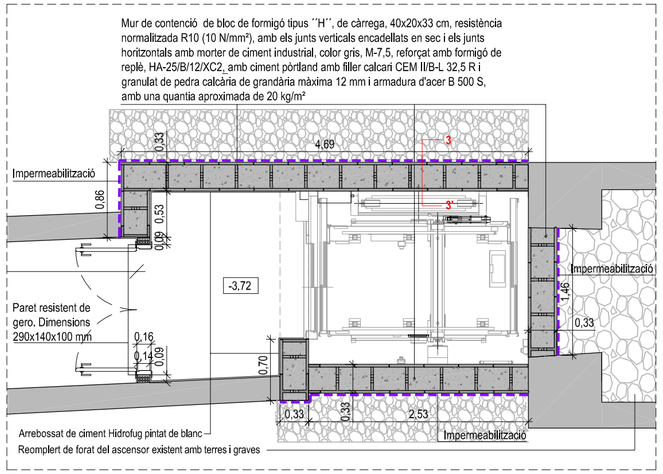

Planta soterrani. Escala 1:50

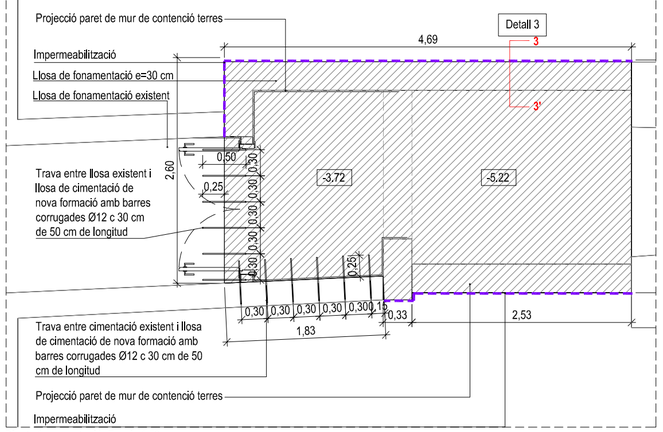

Planta fonamentació. Escala 1:50

CODI ESTRUCTURAL

T abla 27.1.a Classes d'exposició relativa al formigó estructrual	
1 Sense risc d'atac per corrosió	
XO	Per formigó en massa: totes les exposicions
2. Corrosió induida per carbonatació	
XC1	Sec o permanentment humit
XC2	Humit, rarament sec
CX3	Humitat moderada
CX4	Sequedat i humitat cíclíques.

Dosificació	Formigó	CLASSE D' EXPOSICIÓ																				
		XC0	XC1	XC2	XC3	XC4	XS1	XS2	XS3	XD1	XD2	XD3	XF1	XF2	XF3	XF4	XA1	XA2	XA3	XM1	XM2	XM3
Màx.relació aigua-ciment contingut mínim de ciment	massa	0,65	-	-	-	-	-	-	-	-	-	-	0,55	0,50	0,55	0,50	0,50	0,50	0,45	0,50	0,50	0,50
	armat	0,65	0,65	0,60	0,55	0,55	0,50	0,50	0,50	0,50	0,50	0,50	0,55	0,50	0,55	0,50	0,50	0,50	0,45	0,50	0,50	0,50
	pretensat	0,60	0,60	0,60	0,55	0,55	0,45	0,45	0,45	0,45	0,45	0,45	0,45	0,45	0,50	-	0,50	0,50	0,45	0,50	0,50	0,50
	massa	200	-	-	-	-	-	-	-	-	-	-	275	300	275	300	275	300	325	300	300	300
	armat	250	250	275	300	300	300	325	350	325	325	325	300	325	300	325	325	350	350	325	325	325
	pretensat	275	275	300	300	300	300	325	350	325	325	325	300	325	300	325	325	350	350	325	325	325

Dosificació	Formigó	CLASSE D' EXPOSICIÓ																				
		XC0	XC1	XC2	XC3	XC4	XS1	XS2	XS3	XD1	XD2	XD3	XF1	XF2	XF3	XF4	XA1	XA2	XA3	XM1	XM2	XM3
Resistencia mínima (N/mm2)	massa	20	-	-	-	-	-	-	-	-	-	-	30	30	30	30	30	30	35	30	30	30
	armat	25	25	25	30	30	30	30	35	30	30	30	30	30	30	30	30	30	35	30	30	30
	pretensat	25	25	25	30	30	30	35	35	35	35	35	30	30	30	30	30	30	35	30	30	30

TIPUS D'ACER PER ARMAR	B 500 S
NIVELL DE CONTROL DEL FORMIGÓ	ESTADISTIC
NIVELL DE CONTROL DE L'ACER	NORMAL
NIVELL DE CONTROL D'EXECUCIÓ	NORMAL

QUADRE D'ANCORATGES SEGONS CE — acer / formigó

Ø (mm)	6	8	10	12	14	16	20	25	32
POSICIÓ I arm.inferior (cm)	15	20	25	30	36	40	60	94	154
POSICIÓ II arm.superior (cm)	22	29	36	43	51	58	84	132	216

SABATES I LLOSES :
- El cavalcament en zones de tracció (armat inferior a l'alçada de suports i armat superior a meitat de tram), serà igual a dues vegades la longitud d'ancoratge.
- El cavalcament en zones de compressió (armat superior a l'alçada de suports i armat inferior a meitat del tram), serà igual a una vegada la longitud d'ancoratge.
- En cas de dubte utilitzar sempre com a cavalcament dues vegades la longitud d'ancoratge.

RESTA D'ARMATS :
- El cavalcament en zones de tracció (armat superior a l'alçada de suports i armat inferior a meitat de tram), serà igual a dues vegades la longitud d'ancoratge.
- El cavalcament en zones de compresió (armat inferior a l'alçada de suports i armat superior a meitat del tram), serà igual a una vegada la longitud d'ancoratge.
- En cas de dubte utilitzar sempre com a cavalcament dues vegades la longitud d'ancoratge.

NOTES GENERALS :
- A les zones massissades sense armadura definida, es col.locarà una # 1Ø10c/30cm. a les capes superior e inferior.

Coeficient de minoració del formigó	1,50
Coeficient de minoració de l'acer per armar	1,15
Coeficient de ponderació d'accions, càrregues variables	1,50
Coeficient de ponderació d'accions, càrregues permanents	1,35

QUADRE DE RECOBRIMENTS:

Per a qualsevol classe d'armadures passives (fins i tot estreps) o armadures actives pretensades, el recobriment mínim degut a criteris de durabilitat no serà, en cap punt, inferior als valors mínims recollits a les taules 44.2.1.1.a i 44.2.1.1 del CE

El recobriment de formigó és la distancia entre la superficie exterior de l'armadura (incloent estreps) i la superficie del formigó més propera, haurà de cumplir amb el Codi Estructural.

- Recobriment nominal = Recobriment mínim + Ar
- (*) El recobriment nominal mínim en elements formigonats contra el terreny es de 80 mm (70+10 mm)
- Ar (marge de recobriment) =
0 mm ..... elements prefrabricats
5 mm .....elements in situ control intents
10 mm ..... resta de casos

Tabla 44.2.1.1.a Recubrimientos mínimos (mm), *Cmin*, para las clases de exposición relacionadas con la corrosión por carbonatación

classe exposició	tipus formigó	resistencia característica	vida útil projecte (tl). Anys	
			50	100
X0	qualsevol	*fcK > 25*	15	25
XC1, XC2, XC3	CEM I	*25 < fcK > 40*	15	25
		fcK > 40	10	20
	Altres tipus en cas de addicions al formigó	*25 < fcK > 40*	20	30
		fcK > 40	15	25
XC4	CEM I	*25 < fcK > 40*	20	30
		fcK > 40	15	25
	Altres tipus en cas de addicions al formigó	*25 < fcK > 40*	25	35
		fcK > 40	20	30

Parets resistents	Fàbrica de totxo ceràmic perforat, amb morter de formigó portland.
Resistència del totxo	20 N./mm².
Tipus de morter	M-10
Resistència característica de la fàbrica	7 N./mm².

RESISTÈNCIA DEL FORMIGÓ A COMPRESSIÓ

Edat del formigó, en dies	3	7	28	90	360
Formigó d´enduriment normal	0,40	0,65	1,00	1,20	1,35
Formigó d´enduriment ràpid	0,55	0,75	1,00	1,15	1,20

DISPOSICIÓ DE SEPARADORS

ELEMENT	
Elements superficials horitzontals (forjats, lloses, sabates, lloses de fonamentació, etc.)	Graella inferior
	Graella superior
Murs	Cada graella
	Separació entre graelles
Bigues (*)	
Suports (*)	

(*) - Es disposaran, almenys tres plànols de separadors per tram, en el cas de bigues, i per tramada, en el cas de suports, aniran acoblats als cèrcols o estreps.
Ø - Diàmetre de l´armadura a la que s´acobla el separador.
* Els separadors hauran de ser de formigó, morter, plàstic rígid o material similar i dissenyat específicament per aquesta finalitat. Es prohibeix la utilització de fusta, tant com la de qualsevol material residual de construcció, encara que sigui tèrcol o formigó.

PERIODES MÍNIMS DE DESENCOFRAT

Temperatura superficial del formigó		⩾ 24 ºC	16 ºC	8 ºC	
Encofrat vertical		9 hores	12 hores	18 hores	
Lloses	Fons de encofrat	2 dies	3 dies	5 dies	
	Puntals	7 dies	9 dies	13 dies	
Bigues	Fons de encofrat	7 dies	9 dies	13 dies	
	puntals	10 dies	13 dies	18 dies	

NOTA: Independentment del període de desencofrat, en elements horitzontals com forjats i lloses, hauran de romandre apuntalats un mínim de tres plantes.

ESTAT DE CÀRREGUES LLOSA ESCALA		ESTATCÀRREGUES FORJAT COL·LABORANT	
Pes Propi forjat + segalons	7,00 kN./m²	Pes Propi forjat	4,50 kN./m²
Paviment terratzo	1,00 kN./m²		
Sobrecàrrega d'us	5,00 kN./m² -7 kn (c. punt.)	Sobrecàrrega d'us	1,00 kN./m² -2 kn (c.p)

ESTAT DE CÀRREGUES SOSTRE PL. SOTERRANI (TÚNEL)	
Pes Propi forjat llosa 30 cm	7,50 kN./m²
Terres	16,00 kN./m3
solera FA	3,5 kN./m²
Paviment terratzo	1,00 kN./m²
Sobrecàrrega d'us	5,00 kN./m² -7 kn (c. puntual)

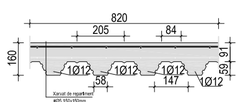

Perfil de xapa Colaborante tipo EUROCOOL 60 o equivalent
Gruix : 100 mm.

Notes:
- Armat positius:
Es colocarà 1Ø10 contínu en tots els nervis de la xapa
- Llum màxima sense apuntal.lar 2.5m.
- Les xapas han de fixar-se al perfil de recolzament mitjançant cargols o fixacions que evitin el seu moviment en fase de execució.

Detall forjatmetàl·lic Eurocool 60. Escala 1:20

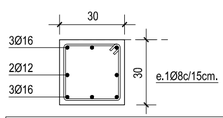

NOTES: CERCOLS PERIMETRALS
- Es disposaran de forma general en tot el perímetre de lloses i forjat, incloent el contorn de tots els forats
- A tots els cèrcols que arribin a altres cèrcols,hauran d´unir-se les armadures del mateixos, mitjançant barres doblegades en forma d'angle, del mateix diàmetre i amb la seguent longitut:
Ø 12 L=40 cm./ Ø16 L=60 cm./ Ø20 L=80 cm.
de longitut com a mínim.
- En els extrems dels cèrcols, es diposara una pota de 15 cm

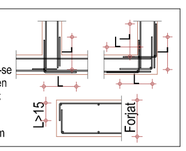

Detall secció nervi perimetral. Escala 1:50

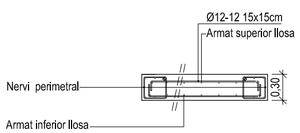

Detall 1. Escala 1:50

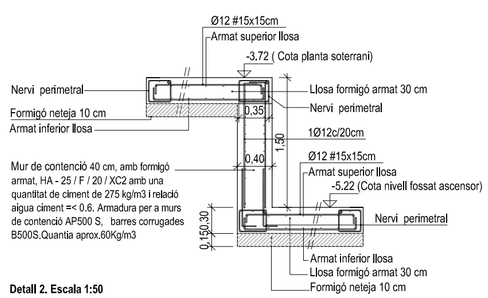

Detall 2. Escala 1:50

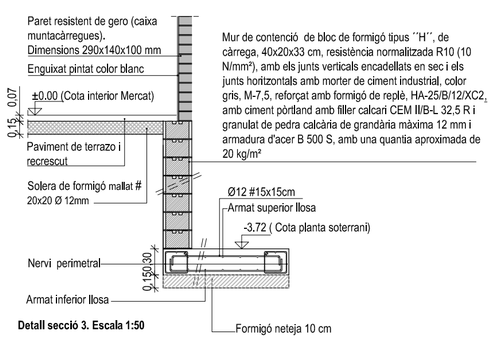

Mur de contenció de bloc de formigó tipus ''H'', de càrrega, 40x20x33 cm, resistència normalitzada R10 (10 N/mm²), amb els junts verticals encadellats en sec i els junts horitzontals amb morter de ciment industrial, color gris, M-7,5, reforçat amb formigó de replè, HA-25/B/12/XC2, amb ciment pòrtland amb filler calcari CEM II/B-L 32,5 R i granulat de pedra calcària de grandària màxima 12 mm i armadura d'acer B 500 S, amb una quantia aproximada de 20 kg/m²

Detall secció 3. Escala 1:50

PROJECTE EXECUTIU DE MILLORA DE LES INSTAL·LACIONS I REDISTRIBUCIÓ D'ESPAIS DEL MERCAT DE LA MERCÈ

ENCÀRREC:

Ajuntament de Barcelona — Institut Municipal de Mercats de Barcelona

INSTITUT MUNICIPAL DE MERCATS DE BARCELONA

SITUACIÓ:

Passeig de Fabra i Puig, 270
08031 Barcelona

PLÀNOL:

Referència: 220308110

ÀMBIT C. Estructura. Plantes, seccions i detalls
Muntacàrregues

C.E01

ESCALA:

A1 1:50
A3 1:100

1/50

0 0,5 1 1,5 3

REVISIONS

nº rev.	data rev.	nº rev.	data rev.	nº rev.	data rev.	nº rev.	data rev.
R01	Març 2024	R01		R01		R01	
R02		R02		R02		R02	
R03		R03		R03		R03	

REVISIÓ: DELINEANT: AI COMPROVAT: XFM

AUTOR DEL PROJECTE

IcA GRUPO — GRUPO DE INGENIERÍA Y ARQUITECTURA CAÑAS Y ASOCIADOS S.L.P.
Gran Via de les Corts Catalanes 774, at, 2º (08013) Barcelona
Tel. 93 532 33 73 ica-grupo@ica-grupo.com

JAVIER FARIÑAS MORENO, arquitecte col·legiat COAC nº38237-1

juny 2023

Simbologia

- Clavegueró soterrat existent
- Clavegueró soterrat
- Desaïgue encastat/per superficie
- Desguàs
- Baixant
- Bonera sifònica
- Pericó d'obra amb tapa d'acer inox
- Canal de formigó polimer

Notes: La situació definitivadels desguassos es replantejarà en obra

Pte. mínima col.lector penjat 1,5%

La situació definitivade les preses d'aigüa i aparells sanitaris es replantejarà a l'obra

Detall transició de xarxa de evacuació vertical a horitzontal

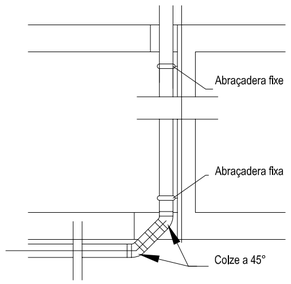

Notes: Desguassos aparells sanitaris

Aparell	Ø tub PVC
Lavabo	50
Water	110
Dutxa/urinari	50

- Tots els tubs aniran forrats en llana de vidre de forma cilíndrica i amb estructura concèntrica

- La situació dels desguassos son orientatius i caldran comprovar en obra, si fos necessari es modificaran

- Tots els aparells han de disposar de sifó

- Caldrà protegir amb collarins contra el foc totel les conduccions que atrevessin sectors

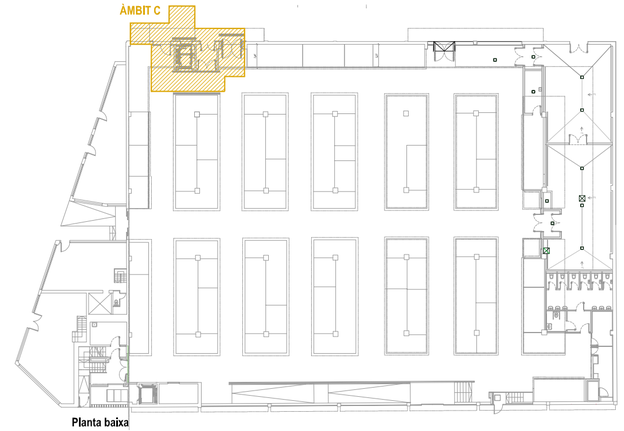

Planta baixa

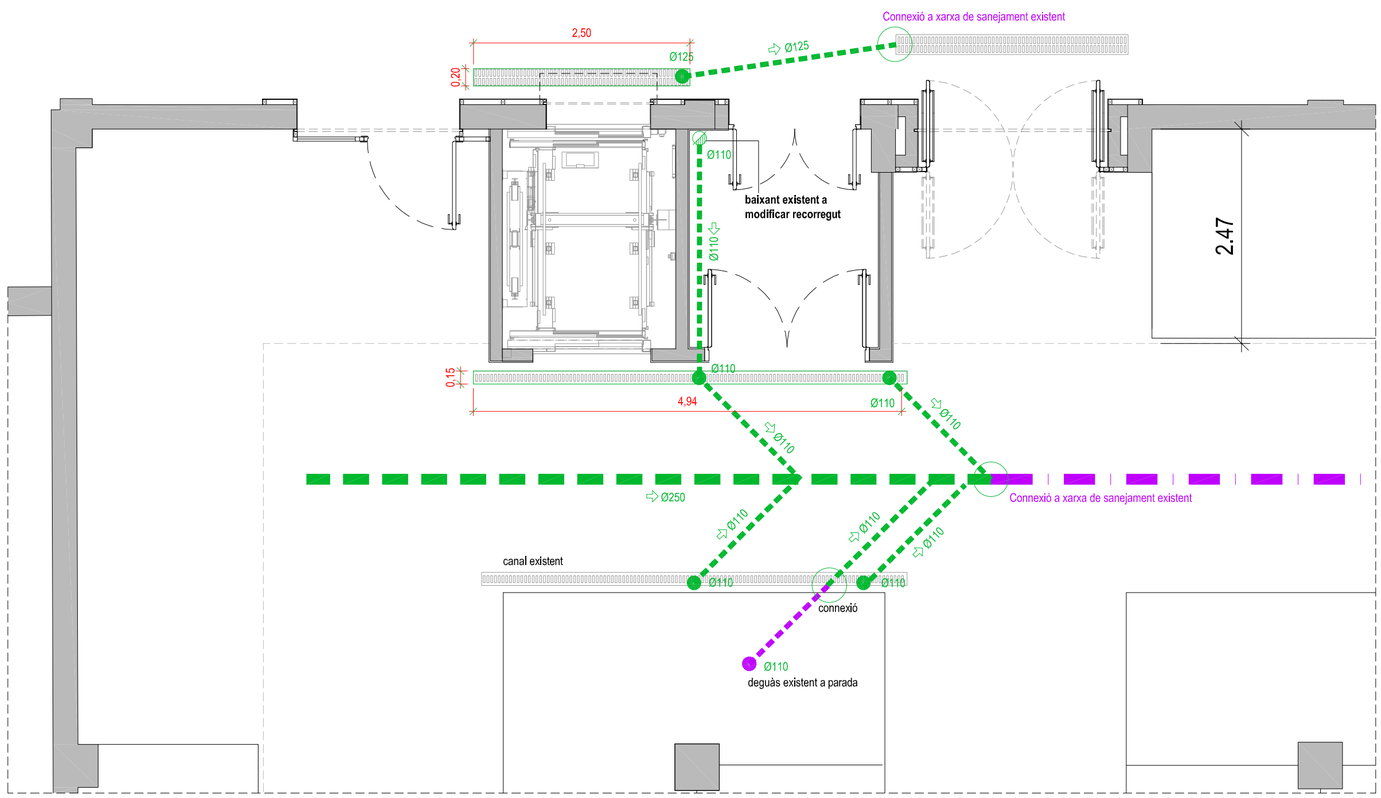

ÀMBIT C. Planta baixa. Sanejament

PROJECTE EXECUTIU DE MILLORA DE LES INSTAL·LACIONS I REDISTRIBUCIÓ D'ESPAIS DEL MERCAT DE LA MERCÈ

ENCÀRREC:

Ajuntament de Barcelona · Institut Municipal de Mercats de Barcelona

INSTITUT MUNICIPAL DE MERCATS DE BARCELONA

SITUACIÓ:

Passeig de Fabra i Puig, 270
08031 Barcelona

Referència: 220308110

PLÀNOL:

ÀMBIT C. Planta baixa
Sanejament

C.I01

ESCALA: A1 1:50 A3 1:100

1/50

0 0,5 1 1,5 3

REVISIONS

nº rev.	data rev.	nº rev.	data rev.	nº rev.	data rev.	nº rev.	data rev.
R01	Març 2024	R01		R01		R01	
R02		R02		R02		R02	
R03		R03		R03		R03	

REVISIÓ: DELINEANT: AI COMPROVAT: XFM

AUTOR DEL PROJECTE

GRUPO DE INGENIERÍA Y ARQUITECTURA CAÑAS Y ASOCIADOS S.L.P.
Gran Via de les Corts Catalanes 774, at, 2ª (08013) Barcelona
Tel. 93 532 33 73 ica-grupo@ica-grupo.com

JAVIER FARIÑAS MORENO, arquitecte col·legiat COAC nº38237-1

juny 2023

Subjecció de conductors en calaneta

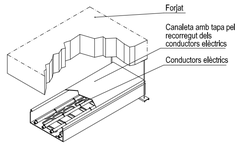

Pressa de terra i conductors de terra segons ITC-BT 18

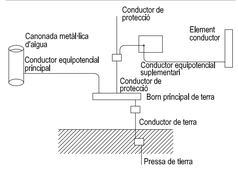

Equacions utilitzades

Intensitat: $I = \frac{1000 \times P}{U \times COS\ \varphi}$ (A) Monofàsic

$I = \frac{1000 \times P}{\sqrt{3} \times U \times COS\ \varphi}$ (A) Trifàsic

Densidat de corrent: $D = \frac{I}{S}$ EN A/mm²

Caiguda de tensió:

$d = \frac{1000 \times L \times P}{56 \times S \times U}$ (V) Per a força

$d = \frac{1000 \times 2 \times L \times P}{56 \times S \times U}$ (V) Per a enllumenat

Caiguda de tensió: (%) = $\frac{d}{2,3}$ Para 230 V

$\frac{d}{4,0}$ Para 400 V

Simbologia

Pantalla estanca PHILIPS o similar 2x9W 1600lm

Pantalla estanca PHILIPS o similar Mod. WT470CLED42S/840 VWB L1300 30,5W 4200lm

Detector de presència temporitzable

AS Presa de corrent ascensor

Simbologia

Detector òptic

Electroimán porta

Sectorització

Senyal sense sortida

Notes

Les instal·lacions vistes es realitzaran sota tub rígid o canaleta de PVC amb tapa.

Cada circuit anirà en un tub pel seu us exclusiu.

Les línies elèctriques que discorrin per safata poden anar en:
-RZ1-K 0,6 / 1 kW (Sense tub)
-07Z1 - K750 (Sota tub en tot el seu recorregut)

Les línies elèctriques una vegada que deixin la safata aniran grapades a l'estructura auxiliar fins el punt indicat.

Cablejat de potencia i maniobra lliure d'halògens.

Tub i caixa no propagadors de la flama.

Safata tancada amb tapa.

Sortides identificades amb rètol gravat.

El quadre serà de disposició modular, amb envolvent metàl·lica, grau de protecció IP-40. Deurà de disposar d'espai lliure de reserva del 30%, i el cablejat interior es realitzarà amb cable 07Z1-K 750V lliure d'halògens. Tots els circuits tindran que estar perfectament localitzats en la regleta de bornes.

EN OBRA ES COMPROVARÀ LES POTÈNCIES I TENSION D'ALIMENTACIÓ DE LA MAQUINARIA (EXTRACTORS, MÀQUINES DE CLIMA, DE FRED INDUSTRIAL, ETC).

EN OBRA ES COMPROVARÀ QUE EL QUADRE TÉ L'ESPAI SUFICIENT

Subjecció de tubs vistos

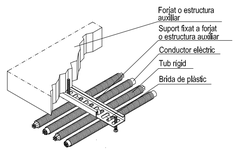

Cumpliment de la ITC-BT-19

Secció dels conductors de fase o polars de la instal·lació mm²	Seccions mínimes dels conductors de protecció mm²
S < 16	S (*)
16 < S < 35	16
S > 35	S/2

(*) Amb un mínim de:
2,5 mm² si els conductors de protecció no formen part de la canalització de alimentación y tienen una protección mecánica
4 mm² si els conductors de protecció no formen part de la canalització d'al·limentació i no tenen una protecció mecánica

Simbologia

Interruptor Diferencial AC

Interruptor Magnetotèrmic

Línia

Línia de terra

Connexió a terra

Material Schneider Electric-Multi 9

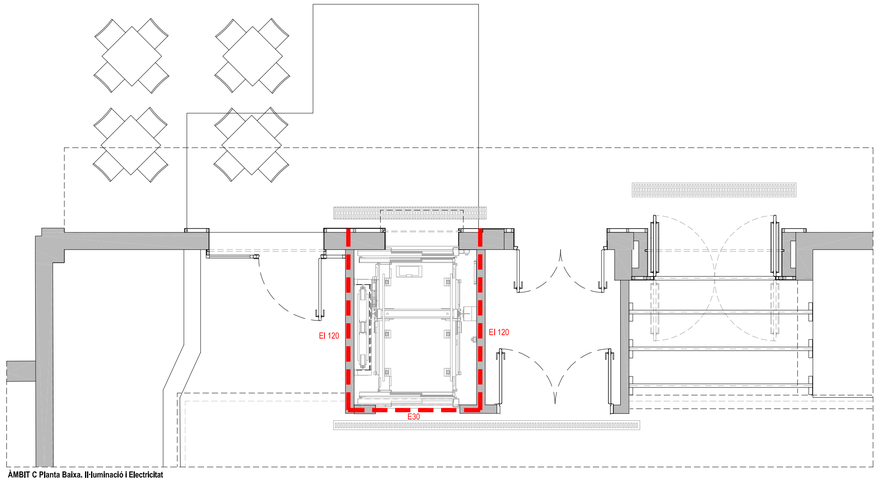

ÀMBIT C Planta Baixa. Il·luminació i Electricitat

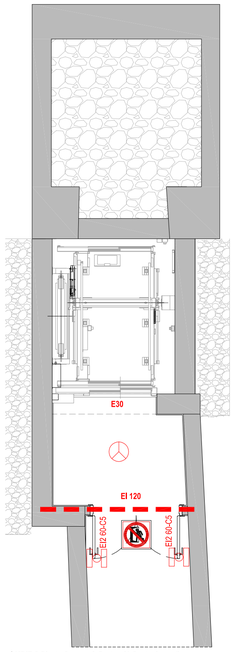

ÀMBIT C Planta Soterrani. Protecció Contra Incendis

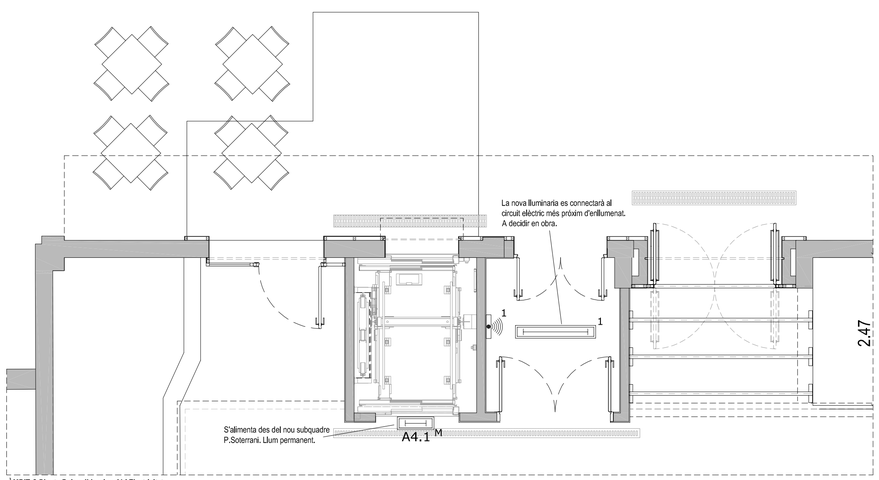

ÀMBIT C Planta Baixa. Il·luminació i Electricitat

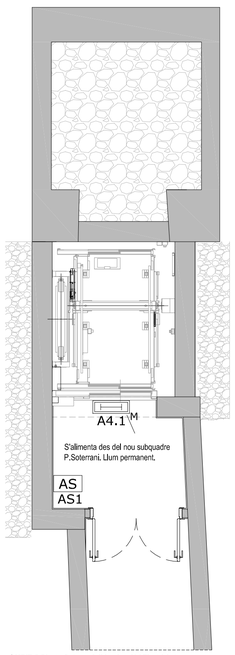

ÀMBIT C Planta Soterrani. Il·luminació i Electricitat

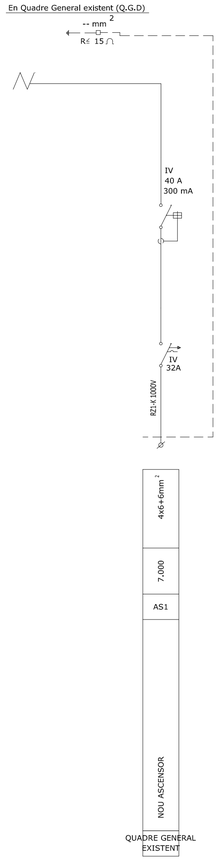

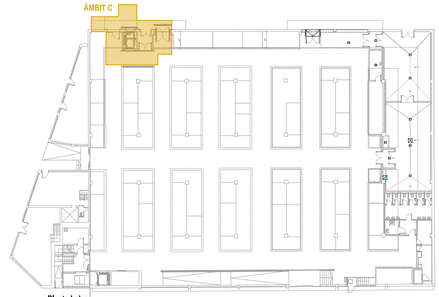

Planta baixa

Planta soterrani

PROJECTE EXECUTIU DE MILLORA DE LES INSTAL·LACIONS I REDISTRIBUCIÓ D'ESPAIS DEL MERCAT DE LA MERCÈ

ENCÀRREC:

Ajuntament de Barcelona · Mercats de Barcelona

INSTITUT MUNICIPAL DE MERCATS DE BARCELONA

SITUACIÓ:

Passeig de Fabra i Puig, 270
08031 Barcelona

Referència: 220308110

PLÀNOL:

ÀMBIT C. Planta baixa i soterrani
Il·luminació, Electricitat i Protecció Contra Incendis

C.I02

ESCALA: A1 1:50 A3 1:100

1/50

0 0,5 1 1,5 3

REVISIONS

nº rev.	data rev.	nº rev.	data rev.	nº rev.	data rev.	nº rev.	data rev.
R01	Març 2024	R01		R01		R01	
R02		R02		R02		R02	
R03		R03		R03		R03	

REVISIÓ: DELINEANT: AI COMPROVAT: XFM

AUTOR DEL PROJECTE

GRUPO DE INGENIERÍA Y ARQUITECTURA CAÑAS Y ASOCIADOS S.L.P.
Gran Via de les Corts Catalanes 774, at. 2ª (08013) Barcelona
Tel. 93 532 33 73 ica-grupo@ica-grupo.com

JAVIER FARIÑAS MORENO, arquitecte
col·legiat COAC nº38237-1

juny 2023

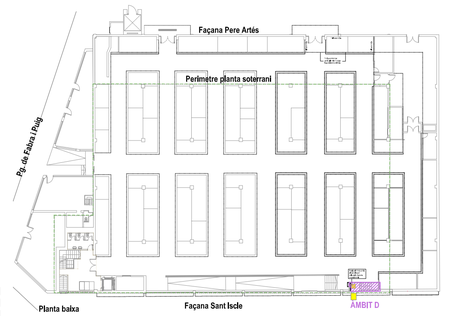

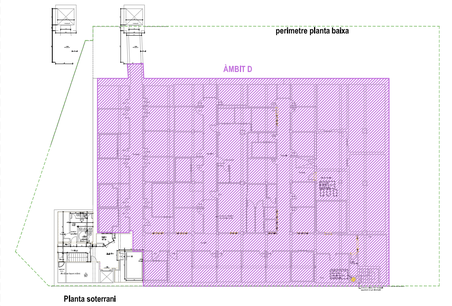

Llegenda

- Enderrocs
- Àmbit d'actuació
- Altres àmbits d'actuació

RELACIÓ DE SUPERFÍCIES

Superfície àmbit actuació PLANTA BAIXA:	6,00 m²
Superfície àmbit actuació PLANTA SOTERRANI:	1.240,30 m²
TOTAL SUPERFÍCIE INTERVENIÓ ÀMBIT C:	**1.246,30 m²**

PROJECTE EXECUTIU DE MILLORA DE LES INSTAL·LACIONS I REDISTRIBUCIÓ D'ESPAIS DEL MERCAT DE LA MERCÈ

ENCÀRREC:

Ajuntament de Barcelona | Mercats de Barcelona

INSTITUT MUNICIPAL DE MERCATS DE BARCELONA

SITUACIÓ:

Passeig de Fabra i Puig, 270
08031 Barcelona

Referència: 220308110

PLÀNOL:

ÀMBIT D_ Estat Actual_P. soterrani i secció
Distribució, superfícies i enderrocs

D.01

ESCALA: A1 1:100 A3 1:200

1/100

0 1 2 3 6

REVISIONS

nº rev.	data rev.	nº rev.	data rev.	nº rev.	data rev.	nº rev.	data rev.
R01	Març 2024	R01		R01		R01	
R02		R02		R02		R02	
R03		R03		R03		R03	

REVISIÓ: DELINEANT: AI COMPROVAT: XFM

AUTOR DEL PROJECTE

GRUPO DE INGENIERÍA Y ARQUITECTURA CAÑAS Y ASOCIADOS S.L.P.
Gran Via de les Corts Catalanes 774, at. 2ª (GBC13) Barcelona
Tel. 93 532 33 73 ica-grupo@ica-grupo.com

JAVIER FARIÑAS MORENO, arquitecte
col·legiat COAC nº38237-1

juny 2023

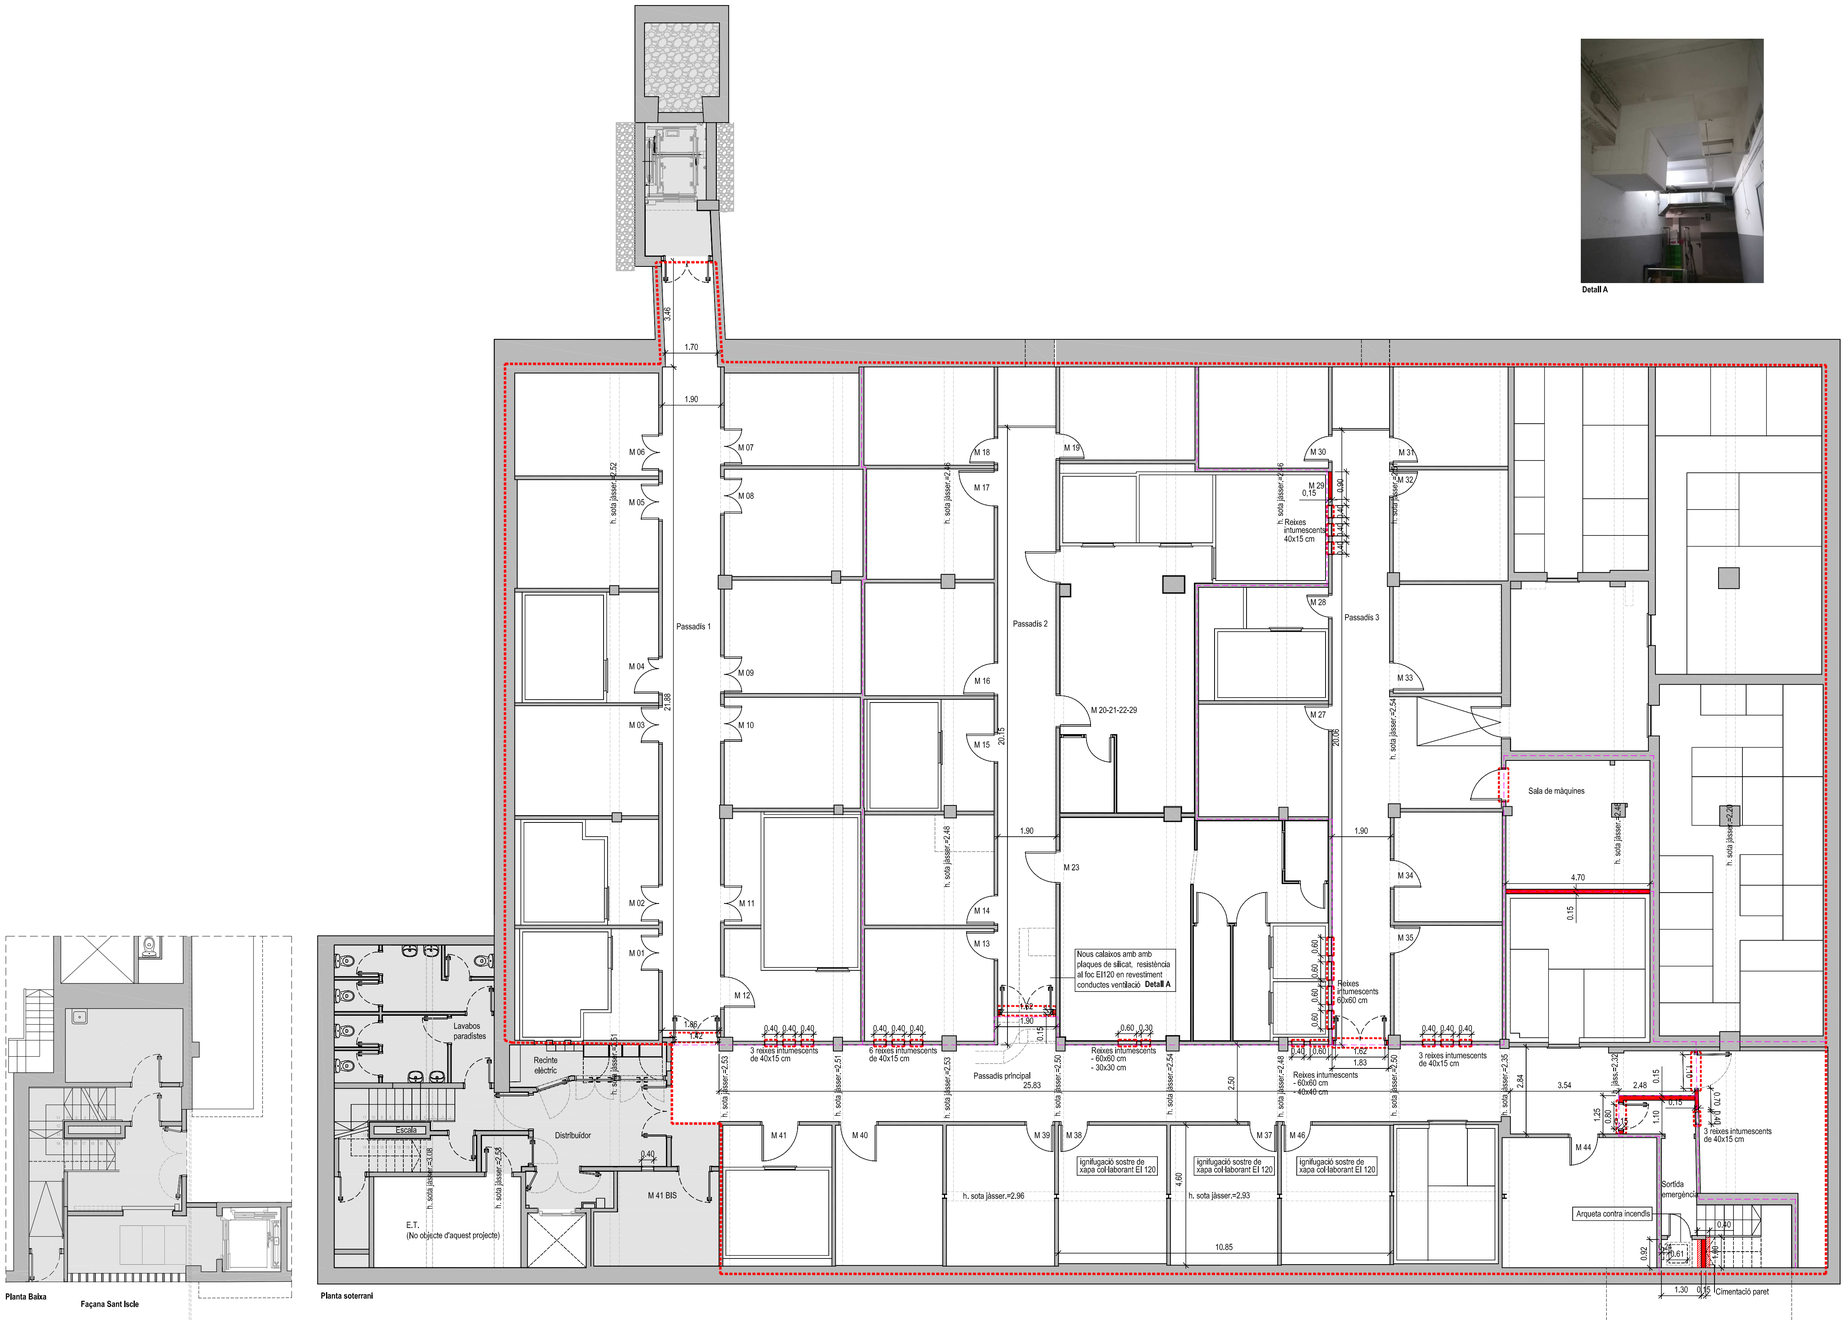

Detall A

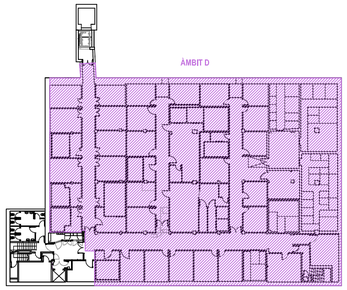

Planta Baixa

Façana Sant Iscle

Planta soterrani

Planta Baixa

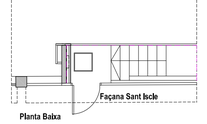

Façana Sant Iscle

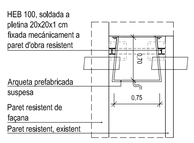

Secció arqueta aigua contra incendis.
Escala 1:50

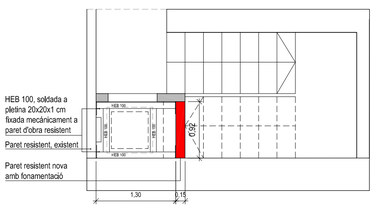

Planta detalle arqueta aigua contra incendis. Estructura.
Escala 1:50

Llegenda

- Trama obra nova
- Àmbit d'actuació
- Sectors d' incendis EI 120
- Altres àmbits d'actuació

RELACIÓ DE SUPERFÍCIES

Superfície àmbit actuació PLANTA BAIXA:	6,00 m²
Superfície àmbit actuació PLANTA SOTERRANI:	1.240,30 m²
TOTAL SUPERFÍCIE INTERVENIÓ ÀMBIT C:	**1.246,30 m²**

PROJECTE EXECUTIU DE MILLORA DE LES INSTAL·LACIONS I REDISTRIBUCIÓ D'ESPAIS DEL MERCAT DE LA MERCÈ

ENCÀRREC:

Ajuntament de Barcelona | Mercats de Barcelona

INSTITUT MUNICIPAL DE MERCATS DE BARCELONA

SITUACIÓ:

Passeig de Fabra i Puig, 270
08031 Barcelona

Referència: 220308110

PLÀNOL:

Àmbit D_Estat Reformat. Planta soterrani
Distribució, cotes i superfícies

D.02

ESCALA: A1 1:100 A3 1:200

1/100

0 1 2 3 6

REVISIONS

nº rev.	data rev.	nº rev.	data rev.	nº rev.	data rev.	nº rev.	data rev.
R01	Març 2024	R01		R01		R01	
R02		R02		R02		R02	
R03		R03		R03		R03	

REVISIÓ: DELINEANT: AI COMPROVAT: XFM

AUTOR DEL PROJECTE

GRUPO DE INGENIERÍA Y ARQUITECTURA CAÑAS Y ASOCIADOS S.L.P.
Gran Via de les Corts Catalanes 774, at. 2ª (08013) Barcelona
Tel. 93 532 33 73 · icanyas@icanyas.com

JAVIER FARIÑAS MORENO, arquitecte
col·legiat COAC nº38237-1

juny 2023

Planta soterrani

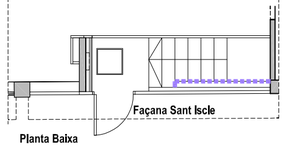

Planta Baixa

Revestiments i acabats

Pintura plàstica rentable a escollir per la D.F

Arrebossat de ciment.

Xapa d'alumini llàgrimada 3/5. H. 1,00 m. Col·locació a 5 cm des del paviment

Paviments

P7 Paviment existent de rajola hidràulica 20x20cm.: es preveu reposició de peces en mal estat en quantitat de 40% passadís principal, 25 % passadissos 1-2-3 (a revisar l'obra)

Notes:

- Les cotes d'alçada de cels rasos estan referenciades al nivell del seu paviment inferior.

- Totes les mesures es mostren en metres.

- El plànol pot no estar imprès a escala, en aquest cas, té preferència la informació numèrica de la cota.

- Totes les dimensions han de ser verificades a l'obra per la Constructora.

- Tots els cels rasos penjats s'ancoraran amb barra roscada homologada.

Altres àmbits d'actuació

PROJECTE EXECUTIU DE MILLORA DE LES INSTAL·LACIONS I REDISTRIBUCIÓ D'ESPAIS DEL MERCAT DE LA MERCÈ

ENCÀRREC:

Ajuntament de Barcelona · Institut Municipal de Mercats de Barcelona

INSTITUT MUNICIPAL DE MERCATS DE BARCELONA

SITUACIÓ:

Passeig de Fabra i Puig, 270
08031 Barcelona

Referència: 220308110

PLÀNOL:

Àmbit D_Estat Reformat. Planta soterrani
Revestiments

D.03

ESCALA: A1 1:100 A3 1:200

1/100

0 1 2 3 6

REVISIONS

nº rev.	data rev.	nº rev.	data rev.	nº rev.	data rev.	nº rev.	data rev.
R01	Març 2024	R01		R01		R01	
R02		R02		R02		R02	
R03		R03		R03		R03	

REVISIÓ: DELINEANT: AI COMPROVAT: XFM

AUTOR DEL PROJECTE

GRUPO DE INGENIERÍA Y ARQUITECTURA CAÑAS Y ASOCIADOS S.L.P.
Gran Via de les Corts Catalanes 774, at, 2º (08013) Barcelona
Tel. 93 532 33 73 ica-grupo@ica-grupo.com

JAVIER FARIÑAS MORENO, arquitecte
col·legiat COAC nº38237-1

juny 2023

REIXES INTUMESCENTS

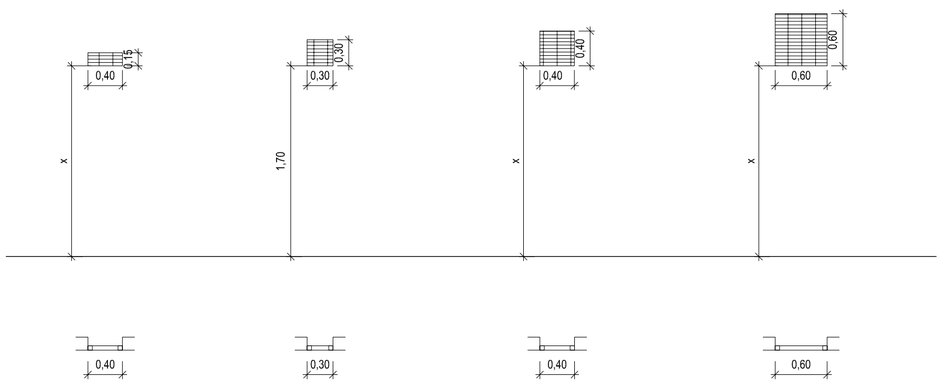

R02

Tipus: Reixa intumescent EI 120
Dimensions: 400x150 mm
Material: Silicato sódico forrado de PVC
Descripció: Reixa intumescent, fixació en parets d'obra.

Unitats: 15 ut.

R03

Tipus: Reixa intumescent EI 120
Dimensions: 300x300 mm
Material: Silicato sódico forrado de PVC
Descripció: Reixa intumescent, fixació en parets d'obra.

Unitats: 1 ut.

R04

Tipus: Reixa intumescent EI 120
Dimensions: 400x400 mm
Material: Silicato sódico forrado de PVC
Descripció: Reixa intumescent, fixació en parets d'obra.

Unitats: 4 ut.

R05

Tipus: Reixa intumescent EI 120
Dimensions: 600x600 mm
Material: Silicato sódico forrado de PVC
Descripció: Reixa intumescent, fixació en parets d'obra.

Unitats: 6 ut.

SERRALLERIA

SERRALLERIA REVESTIMENTS

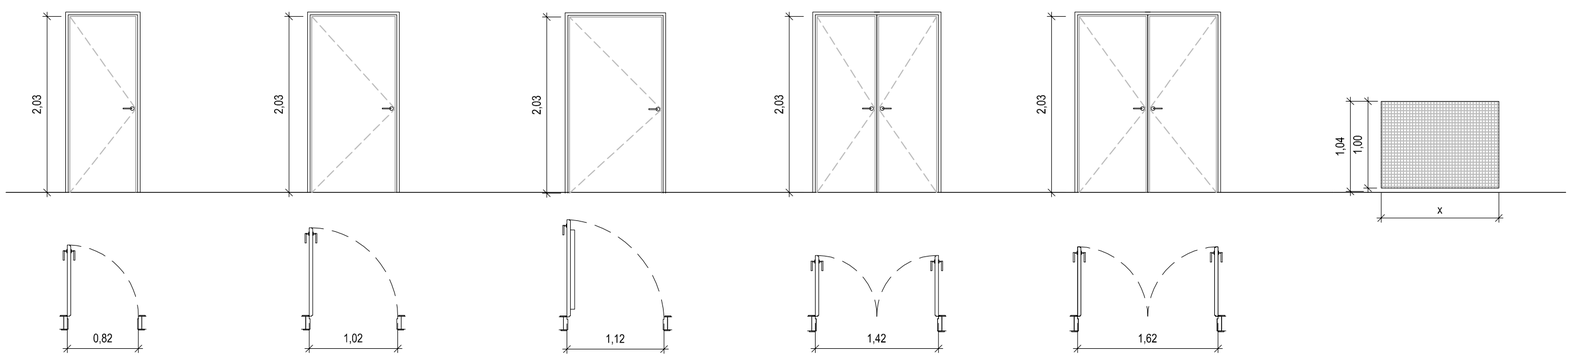

EI03

Tipus: Porta batent 1 fulla EI2-60-C5
Dimensions: Obertura 820 x 2030 mm / 140 mm
Material: Metàl·lica lacada de color gris
Descripció:

Porta EI2-60-C5 d'1 fulla batent. Gruix de 40 mm, amb una llum de pas de 82 cm d'ample i 203 cm d'altura.
Inclou manetes i ferratges.

Estarà proveïda de:
- Tanca antipànic i pany d'emergència
- Tancaportes

Unitats: 1 ut. esquerra

EI04

Tipus: Porta batent 1 fulla EI2-60-C5
Dimensions: Obertura 1020 x 2030 mm / 140 mm
Material: Metàl·lica lacada de color gris
Descripció:

Porta EI2-60-C5 d'1 fulla batent. Gruix de 40 mm, amb una llum de pas de 102 cm d'ample i 203 cm d'altura.
Inclou:
- manetes i ferratges.
- Tancaportes

Unitats: 1 ut. esquerra

EI05

Tipus: Porta batent 1 fulla EI2-60-C5
Dimensions: Obertura 1120 x 2030 mm / 140 mm
Material: Metàl·lic lacat de color gris
Descripció:

Porta EI2-60-C5 d'1 fulla batent. Gruix de 40 mm, amb una llum de pas de 112 cm d'ample i 203 cm d'altura.
Inclou manetes i ferratges.

La porta estarà proveïda :
- Tancaportes
- Pany amb claus

Unitats: 1 ut. esquerra

EI07

Tipus: Porta batent 2 fulles EI2-60-C5
Dimensions: Obertura 1420 x 2030 mm / 140 mm
Material: Metàl·lica lacada de color gris
Descripció:

Porta EI2-60-C5 dues fulles batents. Gruix de 40 mm, amb una llum de pas de 142 cm d'ample i 203 cm d'altura.
Inclou manetes i ferratges.

La porta estarà proveïda de:
- Selector de tancament
- Tancaportes

Unitats: 1 uts.

EI10

Tipus: Porta batent 2 fulles EI2-60-C5
Dimensions: Obertura 1620 x 2030 mm / 140 mm
Material: Metàl·lica lacada de color gris
Descripció:

Porta EI2-60-C5 dues fulles batents. Gruix de 40 mm, amb una llum de pas de 162 cm d'ample i 203 cm d'altura.
Inclou manetes i ferratges.

La porta estarà proveïda de:
- Selector de tancament
- Tancaportes

Unitats: 2 uts.

Tipus: Revestiment de xapa llagrimada
Dimensions: 100 cm d'alçada
Material: Xapa llagrimada d'alumini
Descripció: Revestiment de xapa llagrimada d'alumini 5754, de 3 mm de gruix nominal i de 4.5 mm de gruix total, relleu tipus ´´semilla melón´´, col·locat amb fixacions mecàniques a paret.

Unitats: Ml en revestiment de parets segon plànol D03 i amidaments

PROJECTE EXECUTIU DE MILLORA DE LES INSTAL·LACIONS I REDISTRIBUCIÓ D'ESPAIS DEL MERCAT DE LA MERCÈ

ENCÀRREC:

Ajuntament de Barcelona · Institut Municipal de Mercats de Barcelona

INSTITUT MUNICIPAL DE MERCATS DE BARCELONA

SITUACIÓ:

Passeig de Fabra i Puig, 270
08031 Barcelona

PLÀNOL:

Referència: 220308110

Àmbit D_Estat Reformat. Planta soterrani
Serralleria

D.04

ESCALA:

A1 1:50
A3 1:100

1/50

0 0,5 1 1,5 3

REVISIONS

nº rev.	data rev.	nº rev.	data rev.	nº rev.	data rev.	nº rev.	data rev.
R01	Març 2024	R01		R01		R01	
R02		R02		R02		R02	
R03		R03		R03		R03	

REVISIÓ: DELINEANT: AI COMPROVAT: XFM

AUTOR DEL PROJECTE

IÇA GRUPO
GRUPO DE INGENIERÍA Y ARQUITECTURA CAÑAS Y ASOCIADOS S.L.P.
Gran Via de les Corts Catalanes 774, at, 2º (08013) Barcelona
Tel. 93 532 33 73 ica-grupo@ica-grupo.com

JAVIER FARIÑAS MORENO, arquitecte
col·legiat COAC nº38237-1

juny 2023

Simbologia

- Clavegueró fecal soterrat existent
- Clavegueró fecal soterrat
- Desaïgue encastat/per superficie
- Desguàs
- Baixant
- Bonera sifònica
- Pericó d'obra amb tapa d'acer inox

Notes: La situació definitivadels desguassos es replantejarà en obra

Pte. mínima col.lector penjat 1,5%

La situació definitivade les preses d'aigüa i aparells sanitaris es replantejarà a l'obra

Simbologia

- Servei d'aigua freda
- Servei d'aigua calenta
- Clau de pas
- Acumulador elèctric
- Tub aigua freda Pex 3.2
- Tub aigua calenta Pex 3.2

Notes: La situació definitivade les preses d'aigüa i aparells sanitaris es replantejarà a l'obra

Af: aigua freda
Ac: aigua calenta

Caldrà protegir amb collarins contra el foc en totes les conduccions que atrevessin sectors d'incendi

Detall transició de xarxa de evacuació vertical a horitzontal

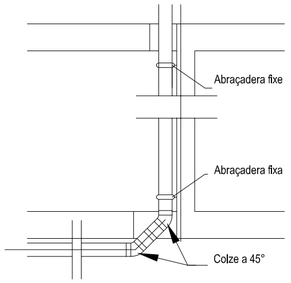

Detall suportació canonada a sostre

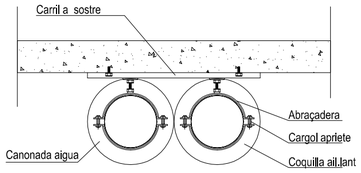

Canonades aparells sanitaris

Aparell	Ø tub PEX 3.2 Aigua freda	Ø tub PEX 3.2 Aigua calent	Clau
Lavabo (LV)	16x2.2	16x2.2	3/8"
Inodor (IN)	16x2.2	-	3/8"
Urinari (UR)	16x2.2	-	3/8"
Abocador (AB)	20x2.8	-	1/2"
Parada (PR)	20x2.8	-	1/2"
Dutxa (DT)	16x2.2	16x2.2	3/8"-3/8"

Notes: Desguassos aparells sanitaris

Aparell	Ø tub PVC
Lavabo	50
Water	110
Dutxa/urinari	50

- Tots els tubs aniran forrats en llana de vidre de forma cilindrica i amb estructura concèntrica

- La situació dels desguassos son orientatius i caldran comprovar en obra, si fos necessari es modificaran

- Tots els aparells han de disposar de sifó

- Caldrà protegir amb collarins contra el foc totel les conduccions que atrevessin sectors

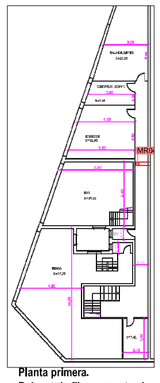

Planta primera.
Baixant de fibrocement a desmuntar

Planta soterrani.
Baixant de fibrocement a desmuntar. S/E

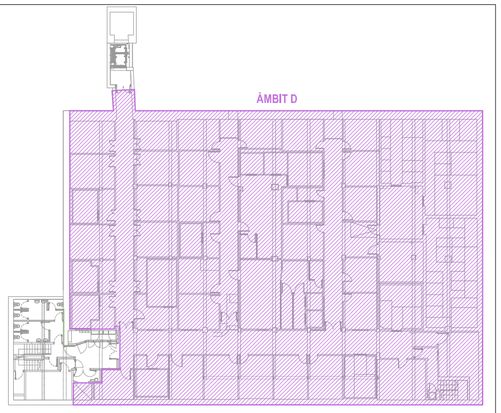

Planta soterrani

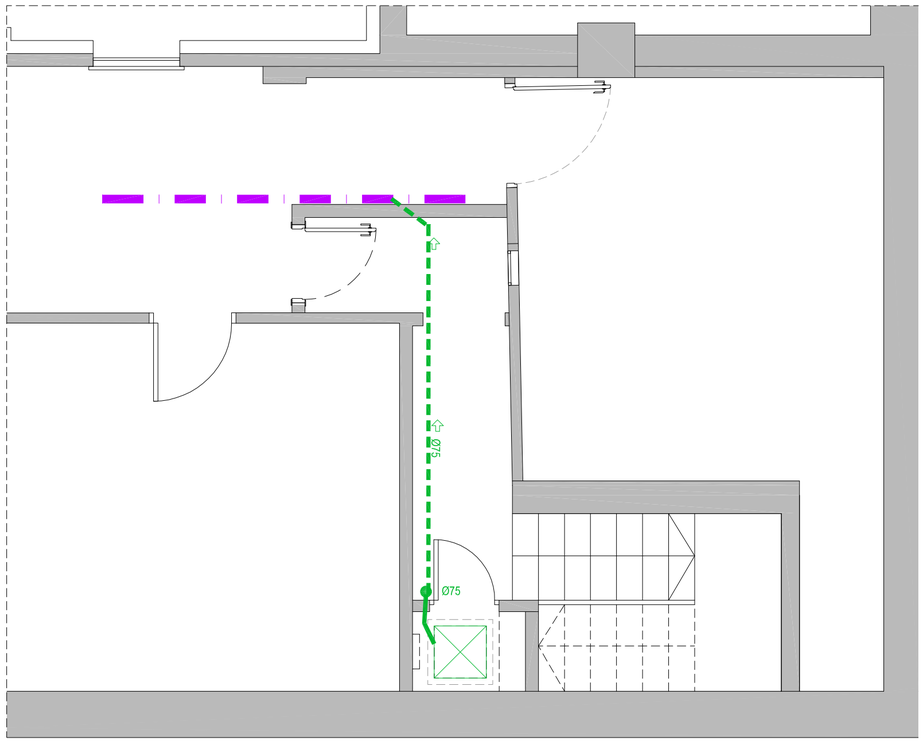

ÀMBIT D. Planta soterrani. Sanejament
Escala 1:50

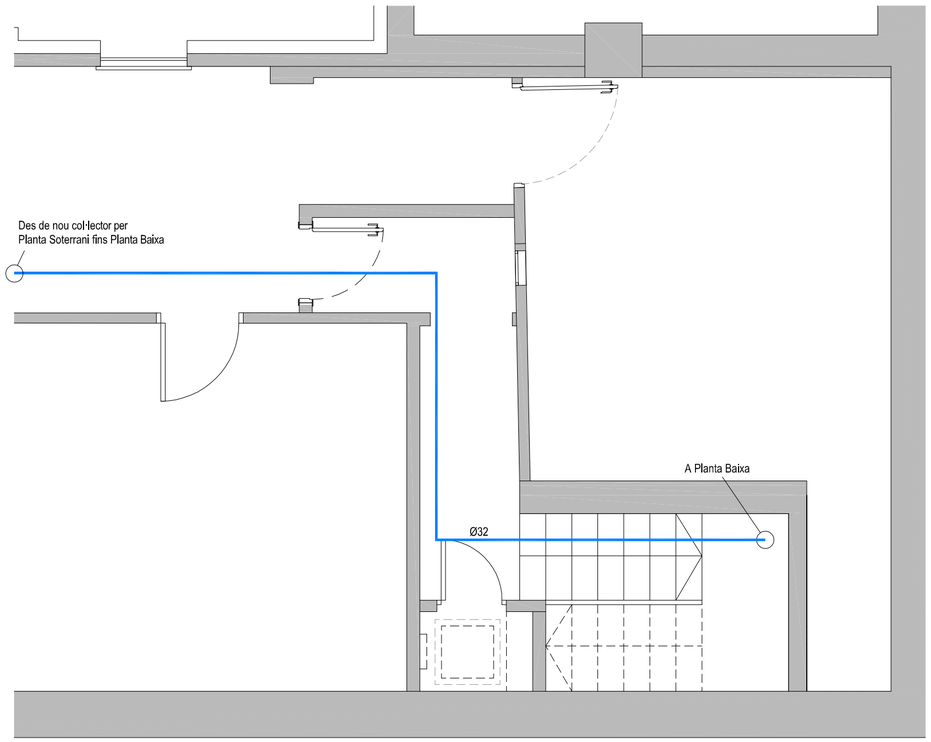

ÀMBIT D. Planta soterrani. Llampisteria
Escala 1:50

PROJECTE EXECUTIU DE MILLORA DE LES INSTAL·LACIONS I REDISTRIBUCIÓ D'ESPAIS DEL MERCAT DE LA MERCÈ

ENCÀRREC:

Ajuntament de Barcelona · Institut Municipal de Mercats de Barcelona

INSTITUT MUNICIPAL DE MERCATS DE BARCELONA

SITUACIÓ:

Passeig de Fabra i Puig, 270
08031 Barcelona

PLÀNOL:

Referència: 220308110

ÀMBIT D. Planta soterrani
Sanejament i lampisteria

D.I01

ESCALA:

A1 1:50
A3 1:100

1/50

0 0,5 1 1,5 3

REVISIONS

nº rev.	data rev.	nº rev.	data rev.	nº rev.	data rev.	nº rev.	data rev.
R01	Març 2024	R01		R01		R01	
R02		R02		R02		R02	
R03		R03		R03		R03	

REVISIÓ: DELINEANT: AI COMPROVAT: XFM

AUTOR DEL PROJECTE

GRUPO DE INGENIERÍA Y ARQUITECTURA CAÑAS Y ASOCIADOS S.L.P.
Gran Via de les Corts Catalanes 774, at, 2º (08013) Barcelona
Tel. 93 532 33 73 ica-grupo@ica-grupo.com

JAVIER FARIÑAS MORENO, arquitecte
col·legiat COAC nº38237-1

juny 2023

Detall junta elàstica conducte de xapa i màquina/extractor

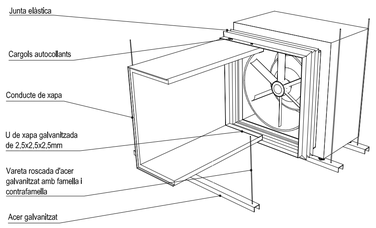

Detall radi tipic

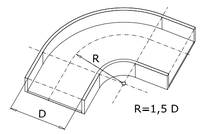

Unió màquina-conducte

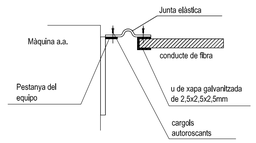

Sifó de desguàs

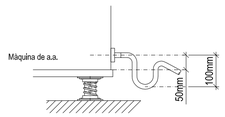

Subjecció de conductes

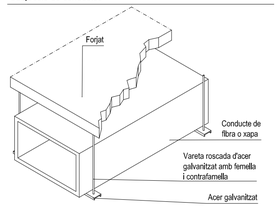

Detall molla antivibratoria

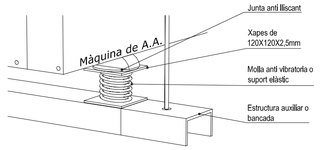

Notes:

La ventilació de cada habitacle s'ha calculat seguint els criteris del RITE i la norma UNE 100011, mantenint a sobrepressió el local respecte l'exterior.

Extractors de seccions activats per rellotge desde seccions a raó de 0,75 l/s·m² segons UNE 100-011-91 de manera que queda assegurat el ben estar dels dependents.

Tots els elements amb òrgans mòbils es mantindran en perfecte estat de conservació amb respecte al seu equilibri dinàmic i estàtic, coblnets o camins de roaments.

La maquinaria es soportarà per estructura auxiliar i ancorada mitjançant molles antivibratories per evitar la propagació de vibracions.

Totes les màquines climatitzadores disposen de desgüassos amb sifó. (Veure detall)

Simbologia

- Conducte circular de ventilació xapa aïllada interior
- Ventilador extractor
- Comporta tallafocs

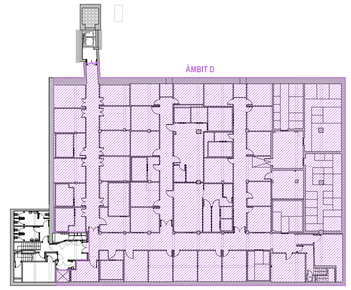

Planta soterrani

Situació pujada conductes ventilació des de planta soterrani per patí instal·lacions fins sortida exterior

ÀMBIT D Planta Soterrani. Ventilació

PROJECTE EXECUTIU DE MILLORA DE LES INSTAL·LACIONS I REDISTRIBUCIÓ D'ESPAIS DEL MERCAT DE LA MERCÈ

ENCÀRREC:

Ajuntament de Barcelona · Mercats de Barcelona

INSTITUT MUNICIPAL DE MERCATS DE BARCELONA

SITUACIÓ:

Passeig de Fabra i Puig, 270
08031 Barcelona

Referència: 220308110

PLÀNOL:

Àmbit D. Planta soterrani
Ventilació

D.I02

ESCALA: A1 1:100 · A3 1:200

1/100

0 1 2 3 6

REVISIONS

nº rev.	data rev.	nº rev.	data rev.	nº rev.	data rev.	nº rev.	data rev.
R01	Març 2024	R01		R01		R01	
R02		R02		R02		R02	
R03		R03		R03		R03	

REVISIÓ: DELINEANT: AI COMPROVAT: XFM

AUTOR DEL PROJECTE

ICA Grupo
GRUPO DE INGENIERÍA Y ARQUITECTURA CAÑAS Y ASOCIADOS S.L.P.
Gran Via de les Corts Catalanes 774, at. 2ª (08013) Barcelona
Tel. 93 532 33 73 ica-grupo@ica-grupo.com

JAVIER FARIÑAS MORENO, arquitecte col·legiat COAC nº38237-1

juny 2023

Subjecció de conductors en calaneta

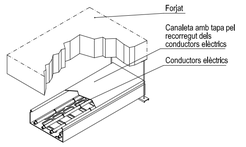

Pressa de terra i conductors de terra segons ITC-BT 18

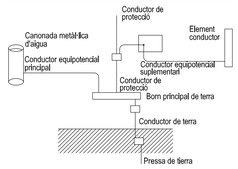

Equacions utilitzades

Intensitat: $I = \frac{1000 \times P}{U \times COS\ \varphi}$ (A) Monofàsic

$I = \frac{1000 \times P}{\sqrt{3} \times U \times COS\ \varphi}$ (A) Trifàsic

Densitat de corrent: $D = \frac{I}{S}$ EN A/mm^2

Caiguda de tensió:

$d = \frac{1000 \times L \times P}{56 \times S \times U}$ (V) Per a força

$d = \frac{1000 \times 2 \times L \times P}{56 \times S \times U}$ (V) Per a enllumenat

Caiguda de tensió: (%) = $\frac{d}{2,3}$ Para 230 V

$\frac{d}{4,0}$ Para 400 V

Simbologia

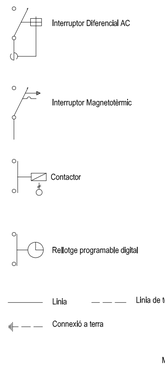

Material Schneider Electric-Multi 9

Simbologia

- Quadre elèctric
- Downlight LED CASTAN o similar Mod. MRD 7,30 7W
- Pantalla estanca PHILIPS o similar 2x9W 1600lm
- Pantalla estanca PHILIPS o similar Mod. WT470CLED42S/840 VWB L1300 30,5W 4200lm
- Pantalla estanca PHILIPS o similar Mod. WT470CLED64S/840 VWB L1600 46,5w 6400lm
- Detector de presència temporitzable
- Interruptor unipolar
- Interruptor unipolar estanc
- Interruptor commutat
- Endoll 16A 230V
- Endoll 16A 230V estanc
- Lluminaria d'emergència LED
- Lluminaria d'emergència LED estanca
- EX Presa de corrent extractor
- TE Presa de corrent termo elèctric
- SM Presa de corrent aixugamans
- AS Presa de corrent ascensor
- Safata metàl·lica perforada

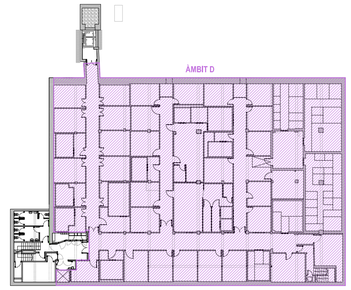

Planta soterrani

Subjecció de tubs vistos

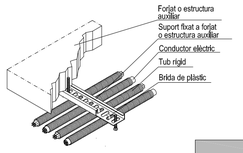

Cumpliment de la ITC-BT-19

Secció dels conductors de fase o polars de la instal·lació mm^2	Seccions mínimes dels conductors de protecció mm^2
S < 16	S (*)
16 < S < 35	16
S > 35	S/2

(*) Amb un mínim de:
2,5 mm^2 si els conductors de protecció no formen part de la canalització de alimentación y tienen una protección mecánica
4 mm^2 si els conductors de protecció no formen part de la canalització d'al·limentació i no tenen una protecció mecànica

Notes

Les instal·lacions vistes es realitzaran sota tub rígid o canaleta de PVC amb tapa.

Cada circuit anirà en un tub pel seu us exclusiu.

Les línies elèctriques que discorrin per safata poden anar en:
-RZ1-K 0,6 / 1 kW (Sense tub)
-07Z1 - K750 (Sota tub en tot el seu recorregut)

Les línies elèctriques una vegada que deixin la safata aniran grapades a l'estructura auxiliar fins el punt indicat.

Cablejat de potencia I manilobra lliure d'halògens.

Tub i caba no propagadors de la flama.

Safata tancada amb tapa.

Sortides identificades amb rètol gravat.

El quadre serà de disposició modular, amb envolvent metàl·lica, grau de protecció IP-40. Deurà de disposar d'espai lliure de reserva del 30%. I el cablejat interior es realitzarà amb cable 07Z1-K 750V lliure d'halògens. Tots els circuits tindran que estar perfectament localitzats en la regleta de bornes.

EN OBRA ES COMPROVARÀ LES POTÈNCIES I TENSION D'ALIMENTACIÓ DE LA MAQUINARIA (EXTRACTORS, MÀQUINES DE CLIMA, DE FRED INDUSTRIAL, ETC).

EN OBRA ES COMPROVARÀ QUE EL QUADRE TÈ L'ESPAI SUFICIENT

ÀMBIT D Planta Soterrani. Il·luminació i Electricitat

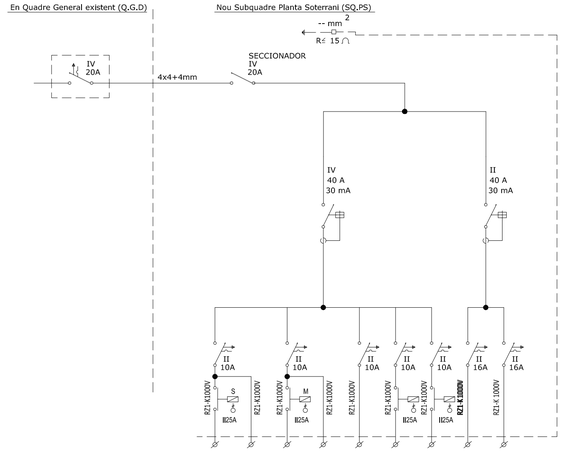

2x2,5+2,5mm^2	2x2,5+2,5mm^2	2x2,5+2,5mm^2	2x2,5+2,5mm^2	2x2,5+2,5mm^2	2x2,5+2,5mm^2	2x2,5+2,5mm^2	2x2,5+2,5mm^2	2x2,5+2,5mm^2
325	200	330	230	600	100	100	1.500	1.500
A3.1	A3.2	A4.1	A4.2	A5	LE2	LE3	F4	F5
ENLLUMENAT PERMANENT P.SOTERRANI	ENLLUMENAT PASSAIXS CENTRAL P.SOTERRANI	ENLLUMENAT PERMANENT NOU ASCENSOR	ENLLUMENAT PASSADISSOS LATERALS I+II	ENLLUMENAT PASSAIXS LATERAL III	EMERGENCIES P.SOTERRANI 1	EMERGENCIES P.SOTERRANI 2	FORÇA 1 P.SOTERRANI	FORÇA 2 P.SOTERRANI
NOU SUBQUADRE P.SOTERRANI								

ÀMBIT D Planta soterrani. Esquema unifilar

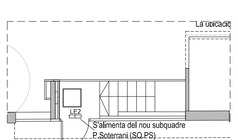

Planta Baixa

PROJECTE EXECUTIU DE MILLORA DE LES INSTAL·LACIONS I REDISTRIBUCIÓ D'ESPAIS DEL MERCAT DE LA MERCÈ

ENCÀRREC:

Ajuntament de Barcelona · Mercats de Barcelona

INSTITUT MUNICIPAL DE MERCATS DE BARCELONA

SITUACIÓ:

Passeig de Fabra i Puig, 270
08031 Barcelona

Referència: 220308110

PLÀNOL:

Àmbit D. Planta soterrani
Il·luminació i Electricitat

D.I03

ESCALA: A1 1:100 A3 1:200

1/100

0 1 2 3 6

REVISIONS

nº rev.	data rev.	nº rev.	data rev.	nº rev.	data rev.	nº rev.	data rev.
R01	Març 2024	R01		R01		R01	
R02		R02		R02		R02	
R03		R03		R03		R03	

REVISIÓ: DELINEANT: AI COMPROVAT: XFM

AUTOR DEL PROJECTE

ICA GRUP

GRUPO DE INGENIERÍA Y ARQUITECTURA CAÑAS Y ASOCIADOS S.L.P.
Gran Via de les Corts Catalanes 774, at. 2ª (08013) Barcelona
Tel. 93 552 33 73 · icaygrup@icaygrup.com

JAVIER FARIÑAS MORENO, arquitecte col·legiat COAC nº38237-1

juny 2023

Detall (a): Situació d'extintors mobils i senyalització

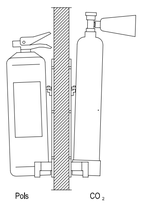

Dimensions de la senyal	
Distància al observador	Dimensions
<10m	210x210mm
≥10 < 20m	420x420mm
≥20 <30m	594x594mm

Per a la seva col·locació, es collarà en el suport al paraments mitjançant tacs i cargols, de manera que un cop disposat sobre aquest parament, la part superior quedi com entre 80 cm i 120 cm del terra.

Detall (b): Boca Incendis Equipada BIE-25

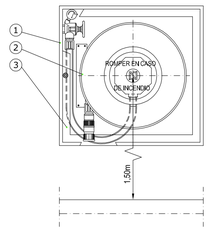

1 - Armari en xapa d'acer 680x660x242 mm amb porta d'acer inoxidable i pany de quadradet fermella de 8 mm

2 - Rodet de discs de Ø500 mm amb alimentació axial i 20 m de manguera semirígida de Ø25 mm segons UNE 23.091 / 3A.

3 - Vidre amb Inscripció, es practicaran dos talls en dos cantonades oposades en diagonal.
Suprimint dos triangles rectangles de 6 cm cada catet.

Notes:

Les portes previstes per l'evacuació de més de 100 persones, obriran en sentit de la evacuació i aniran equipades amb palanca antipànic.
(Apartat 6 de la secció SI-3 DB-SI febrer 2010)

La longitud de recorregut des de tot origen d'evacuació fins alguna sortida serà menor de 50m i al punt d'on arrenquen al menys dos recorreguts alternatius fins les sortides, no serà major de 25m.
(Taula 3.1 de secció SI-3 del DB-SI).

Sortida alternativa d'evacuació a menys de 25m del punt d'evacuació en un angle superior a 45º.
(Annex SI A Terminologia "Recorregut de evacuació alternatius" del DB-SI feber 2010).

La totalitat de la zona reformada disposa d'extintors en número suficient per que el recorregut des de qualsevol punt no superi 15m.
L'eficàcia dels extintors es com a mínim 21a-113b.
(Taula 1.1 de la secció SI-4 del DB-SI febrer 2010)

Les Boques d'Incend Equipades BIE-25 cobreixen la totalitat de la zona reformada,
Cada mànega cobreix com màxim un radi de 25m.
(Tabla 1.1 de la sección DB-SI 4 febrero 2010)

Es disposa de detecció automàtica a totes les zones reformades.
(Taula 1.1 de la secció SI-4 del DB-SI febrer 2010)

Es disposa de pulsadors manuals d'alarma per tal que el recorregut màxim des de qualsevol punt fins a un pulsador no superi els 25m.
(Taula 1.1 de la secció SI-4 del DB-SI febrer 2010)

Les reixes intumescents han de tenir una distància de 20cm com a mínim entre elles

Simbologia

- Detector òptic
- Extintor pols seca 21A-113B
- Extintor CO2
- Pulsador d'alarma
- Alarma acústica interior
- BIE-25
- Pilot avis detecció
- Comporta tallafocs
- Electroimán porta
- Llum d'emergencia
- Canonada BIE-25
- Sectorització
- Recorregut d'evacuació

- Senyal extintor
- Senyal pulsador d'alarma
- Senyal BIE-25
- Senyal sortida d'emergència
- Senyal recorregut d'evacuació
- Senyal escala d'evacuació
- Senyal sense sortida

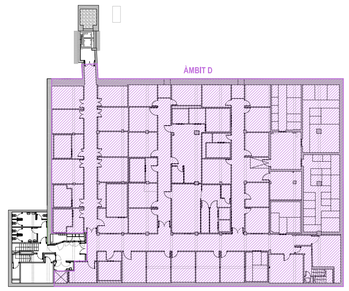

Planta soterrani

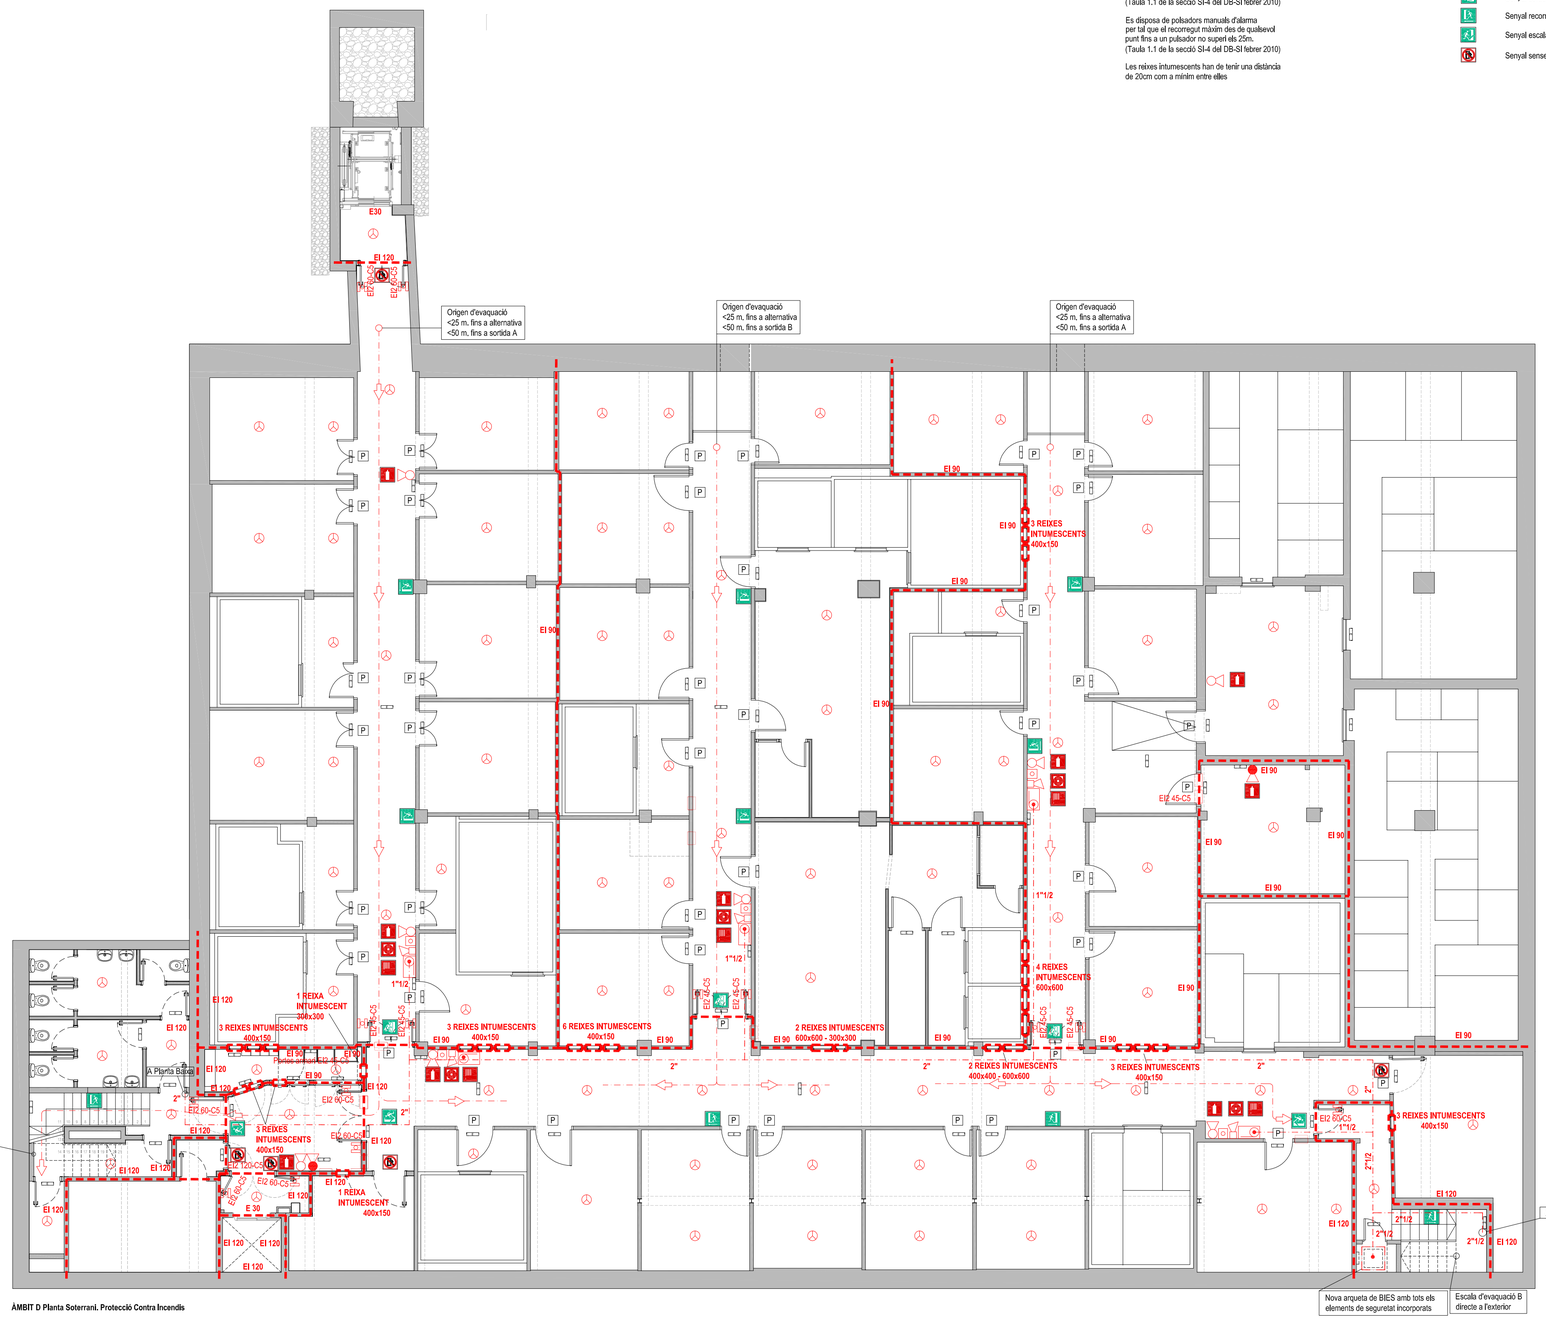

ÀMBIT D Planta Soterrani. Protecció Contra Incendis

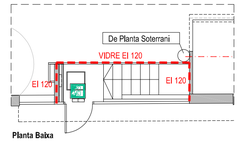

Planta Baixa

PROJECTE EXECUTIU DE MILLORA DE LES INSTAL·LACIONS I REDISTRIBUCIÓ D'ESPAIS DEL MERCAT DE LA MERCÈ

ENCÀRREC:

Ajuntament de Barcelona | Mercats de Barcelona

INSTITUT MUNICIPAL DE MERCATS DE BARCELONA

SITUACIÓ:

Passeig de Fabra i Puig, 270
08031 Barcelona

PLÀNOL:

Referència: 220308110

Àmbit D. Planta soterrani
Protecció Contra Incendis

D.I04

ESCALA:

A1 1:100
A3 1:200

1/100

0 1 2 3 6

REVISIONS

nº rev.	data rev.	nº rev.	data rev.	nº rev.	data rev.	nº rev.	data rev.
R01	Març 2024	R01		R01		R01	
R02		R02		R02		R02	
R03		R03		R03		R03	

REVISIÓ: DELINEANT: AI COMPROVAT: XFM

AUTOR DEL PROJECTE

GRUPO DE INGENIERÍA Y ARQUITECTURA CAÑAS Y ASOCIADOS S.L.P.
Gran Via de les Corts Catalanes 774, at. 2ª (08013) Barcelona
Tel. 93 532 33 73 ica-grupo@ica-grupo.com

JAVIER FARIÑAS MORENO, arquitecte col·legiat COAC nº38237-1

juny 2023

Grup d'Enginyeria
i Arquitectura
Cañas i Associats

Projecte executiu de millora de les instal·lacions i redistribució d'espais del mercat municipal de la Mercè.

Passeig de Fabra i Puig, 270
08031 Barcelona

Ajuntament de Barcelona
Mercats de Barcelona

INSTITUT MUNICIPAL DE MERCATS DE BARCELONA

DOCUMENT 4:
Plec de condicions tècniques

Barcelona, juny 2023

INSTITUT MUNICIPAL DE MERCATS DE BARCELONA

3.1 PLEC CONDICIONS TÈCNIQUES ADMINISTRATIVES

INDEX

B MATERIALES Y COMPUESTOS 26
B0 MATERIALES BÁSICOS 26
B01 LÍQUIDS 26
B011 NEUTRES 26
B0 MATERIALES BÁSICOS 27
B01 LÍQUIDS 27
B011 NEUTRES 27
B011- AIGUA 27
B0 MATERIALES BÁSICOS 28
B03 GRANULATS 28
B031 SORRES 28
B0 MATERIALES BÁSICOS 31
B03 GRANULATS 31
B03F- TOT-U 31
B0 MATERIALES BÁSICOS 33
B03 GRANULATS 34
B03J- GRAVA DE PEDRERA 34
B0 MATERIALES BÁSICOS 38
B03 GRANULATS 38
B03L- SORRA 38
B0 MATERIALES BÁSICOS 43
B05 AGLOMERANTS I CONGLOMERANTS 43
B051 CIMENTS 43
B0 MATERIALES BÁSICOS 46
B05 AGLOMERANTS I CONGLOMERANTS 46
B053 CALÇS 46
B0 MATERIALES BÁSICOS 48
B05 AGLOMERANTS I CONGLOMERANTS 48
B053 CALÇS 48
B053- MATERIAL PER A REJUNTAT DE RAJOLES CERÀMIQUES 48
B0 MATERIALES BÁSICOS 49
B05 AGLOMERANTS I CONGLOMERANTS 49
B054- CALÇ 49
B0 MATERIALES BÁSICOS 52
B05 AGLOMERANTS I CONGLOMERANTS 52
B055- CIMENT 52
B0 MATERIALES BÁSICOS 56
B05 AGLOMERANTS I CONGLOMERANTS 56
B056- CIMENT RÀPID 56
B0 MATERIALES BÁSICOS 57
B05 AGLOMERANTS I CONGLOMERANTS 57
B059- GUIX 57
B0 MATERIALES BÁSICOS 60
B06 FORMIGONS 60
B062- MATERIALS PER A ENCOFRATS I APUNTALAMENTS 60
B0 MATERIALES BÁSICOS 61
B06 FORMIGONS 61
B067- FORMIGÓ DE NETEJA 61
B0 MATERIALES BÁSICOS 63
B06 FORMIGONS 63
B069- FORMIGÓ D'ÚS NO ESTRUCTURAL 63
B0 MATERIALES BÁSICOS 65
B06 FORMIGONS 65
B06E- FORMIGÓ ESTRUCTURAL (EHE) 65
B0 MATERIALES BÁSICOS 71
B06 FORMIGONS 71
B06F FORMIGONS ESTRUCTURALS (CE) 71
B06F2- FORMIGÓ ESTRUCTURAL PER ARMAR AMB CIMENT GRIS I GRANULAT NATURAL (CE) 71
B0 MATERIALES BÁSICOS 74
B07 MORTERS DE COMPRA 74

B07L- MORTER PER A RAM DE PALETA 74
B0 MATERIALES BÁSICOS 75
B08 ADDITIUS, ADDICIONS I PRODUCTES DE TRACTAMENT PER A FORMIGONS, MORTERS I BEURADES 75
B081- ADDITIU 75
B0 MATERIALES BÁSICOS 80
B08 ADDITIUS, ADDICIONS I PRODUCTES DE TRACTAMENT PER A FORMIGONS, MORTERS I BEURADES 80
B083- COLORANT 80
B0 MATERIALES BÁSICOS 82
B09 ADHESIUS 82
B090- ADHESIU D'APLICACIÓ A DUES CARES 82
B0 MATERIALES BÁSICOS 83
B09 ADHESIUS 83
B091- ADHESIU D'APLICACIÓ UNILATERAL 83
B0 MATERIALES BÁSICOS 85
B09 ADHESIUS 85
B094- ADHESIU PER A RAJOLA CERÀMICA 85
B0 MATERIALES BÁSICOS 86
B0A FERRETERIA 86
B0A1 FILFERROS 86
B0 MATERIALES BÁSICOS 88
B0A FERRETERIA 88
B0A1 FILFERROS 88
B0A1- ABRAÇADORA 88
B0 MATERIALES BÁSICOS 88
B0A FERRETERIA 88
B0A3 CLAUS 89
B0 MATERIALES BÁSICOS 89
B0A FERRETERIA 89
B0A4 VISOS 89
B0 MATERIALES BÁSICOS 90
B0A FERRETERIA 90
B0A5- CARGOL 90
B0 MATERIALES BÁSICOS 91
B0A FERRETERIA 91
B0A6 TACS I VISOS 91
B0 MATERIALES BÁSICOS 92
B0A FERRETERIA 92
B0A8- GRAPA 92
B0 MATERIALES BÁSICOS 93
B0A FERRETERIA 93
B0AK- CLAU 93
B0 MATERIALES BÁSICOS 94
B0A FERRETERIA 94
B0AM- FILFERRO 94
B0 MATERIALES BÁSICOS 95
B0A FERRETERIA 95
B0AN- TAC D'ACER QUÍMIC 95
B0 MATERIALES BÁSICOS 96
B0A FERRETERIA 96
B0AO- TAC DE MATERIAL PLÀSTIC 96
B0 MATERIALES BÁSICOS 97
B0A FERRETERIA 97
B0AP- TAC MECÀNIC METÀL·LIC 97
B0 MATERIALES BÁSICOS 98
B0A FERRETERIA 98
B0AQ- VIS 98
B0 MATERIALES BÁSICOS 99
B0B ACER I METALL EN PERFILS O BARRES 99
B0B7- ACER EN BARRES CORRUGADES 99
B0 MATERIALES BÁSICOS 103
B0B ACER I METALL EN PERFILS O BARRES 103
B0B8- MALLA ELECTROSOLDADA DE BARRES CORRUGADES D'ACER 103
B0 MATERIALES BÁSICOS 107

B0C PLAQUES, PLANXES I TAULERS ... 107
B0CC PLAQUES I PLANXES DE GUIX ... 107
B0CC0- PLACA DE GUIX LAMINAT ... 107
B0 MATERIALES BÁSICOS ... 111
B0C PLAQUES, PLANXES I TAULERS ... 111
B0CH PLAQUES I PLANXES METÀL·LIQUES ... 111
B0CH9- PLANXA D'ACER ... 111
B0 MATERIALES BÁSICOS ... 112
B0C PLAQUES, PLANXES I TAULERS ... 112
B0CU TAULERS DE FUSTA ... 112
B0CU9- TAULER DE PARTÍCULES AGLOMERADES AMB RESINA (D) ... 112
B0 MATERIALES BÁSICOS ... 113
B0D MATERIALS PER A ENCOFRATS I APUNTALAMENTS ... 113
B0D2 TAULONS ... 113
B0 MATERIALES BÁSICOS ... 114
B0D MATERIALS PER A ENCOFRATS I APUNTALAMENTS ... 114
B0D2 TAULONS ... 114
B0D21- TAULÓ ... 114
B0 MATERIALES BÁSICOS ... 115
B0D MATERIALS PER A ENCOFRATS I APUNTALAMENTS ... 115
B0D3 LLATES ... 115
B0 MATERIALES BÁSICOS ... 116
B0D MATERIALS PER A ENCOFRATS I APUNTALAMENTS ... 116
B0D3 LLATES ... 116
B0D31- LLATA ... 116
B0 MATERIALES BÁSICOS ... 117
B0D MATERIALS PER A ENCOFRATS I APUNTALAMENTS ... 117
B0D6 PUNTALS ... 117
B0 MATERIALES BÁSICOS ... 119
B0D MATERIALS PER A ENCOFRATS I APUNTALAMENTS ... 119
B0D6 PUNTALS ... 119
B0D62- PUNTAL ... 119
B0 MATERIALES BÁSICOS ... 120
B0D MATERIALS PER A ENCOFRATS I APUNTALAMENTS ... 120
B0D7 TAULERS ... 120
B0D70- TAULER ... 120
B0 MATERIALES BÁSICOS ... 121
B0D MATERIALS PER A ENCOFRATS I APUNTALAMENTS ... 121
B0DZ MATERIALS AUXILIARS PER A ENCOFRATS I APUNTALAMENTS ... 121
B0DZ1- DESENCOFRANT ... 121
B0 MATERIALES BÁSICOS ... 122
B0E MATERIALS BÀSICS D'AGLOMERATS DE CIMENT ... 122
B0E2- BLOC DE MORTER DE CIMENT ... 122
B0 MATERIALES BÁSICOS ... 125
B0F MATERIALS BÀSICS DE CERÀMICA ... 125
B0F1 MAONS CERÀMICS ... 125
B0F13- MAÓ FORADAT SENZILL ... 125
B0 MATERIALES BÁSICOS ... 128
B0F MATERIALS BÀSICS DE CERÀMICA ... 128
B0F1 MAONS CERÀMICS ... 128
B0F15- MAÓ MASSÍS D'ELABORACIÓ MECÀNICA ... 128
B0 MATERIALES BÁSICOS ... 131
B0F MATERIALS BÀSICS DE CERÀMICA ... 131
B0F1 MAONS CERÀMICS ... 131
B0F18- SUPERMAÓ CERÀMIC ... 131
B0 MATERIALES BÁSICOS ... 134
B0F MATERIALS BÀSICS DE CERÀMICA ... 134
B0F1 MAONS CERÀMICS ... 134
B0F19- TOTXANA ... 134
B0 MATERIALES BÁSICOS ... 137
B0F MATERIALS BÀSICS DE CERÀMICA ... 137
B0F1 MAONS CERÀMICS ... 137
B0F1A- MAÓ CALAT ... 137

B0 MATERIALES BÁSICOS ... 140
B0F MATERIALS BÀSICS DE CERÀMICA ... 140
B0FG RAJOLES, CAIRONS I TOVES CERÀMIQUES ... 140
B0FG2- RAJOLA CERÀMICA ... 140
B0 MATERIALES BÁSICOS ... 144
B0G PEDRES NATURALS I ARTIFICIALS ... 144
B0G2- PEÇA DE PEDRA NATURAL ... 144

B1 MATERIALS PER A PROTECCIONS INDIVIDUALS, COL·LECTIVES, IMPLANTACIÓ I ASISTÈNCIES TÈCNIQUES ... 149
B15 MATERIALS PER A PROTECCIONS COL·LECTIVES ... 149
B151 MATERIALS PER A PROTECCIONS CONTRA CAIGUDES ... 149
B1518- LONA DE POLIETILÈ PER A PROTECCIONS SUPERFICIALS CONTRA CAIGUDES ... 149
B1 MATERIALS PER A PROTECCIONS INDIVIDUALS, COL·LECTIVES, IMPLANTACIÓ I ASISTÈNCIES TÈCNIQUES ... 152
B15 MATERIALS PER A PROTECCIONS COL·LECTIVES ... 152
B15Z MATERIALS AUXILIARS PER A PROTECCIONS COL·LECTIVES ... 152
B15Z0- CORDA ... 152

B4 ESTRUCTURES ... 155
B44 MATERIALS D'ACER PER A ESTRUCTURES ... 155
B44Z PLANXES I PERFILS D'ACER ... 155
B4 ESTRUCTURES ... 161
B44 MATERIALS D'ACER PER A ESTRUCTURES ... 161
B44Z PLANXES I PERFILS D'ACER ... 161
B44Z- PERFIL D'ACER PER A ESTRUCTURES ... 161
B4 ESTRUCTURES ... 167
B4F MATERIALS DE CERÀMICA PER A ESTRUCTURES ... 167
B4F0- LLINDA PREFABRICADA DE CERÀMICA ARMADA ... 167
B4 ESTRUCTURES ... 168
B4L ELEMENTS RESISTENTS INDUSTRIALITZATS PER A FORMACIÓ DE SOSTRES ... 168
B4L2- PERFIL DE XAPA COL·LABORANT ... 169
B4 ESTRUCTURES ... 170
B4R MATERIALES PARA ESTRUCTURAS DE ACEROS ESPECIALES Y METALES ... 170
B4R0- ACERO INOXIDABLE AUSTENÍTICO EN PERFILES ... 170

B6 TANCAMENTS I DIVISÒRIES ... 171
B6A MATERIALS PER A REIXATS I TANQUES LLEUGERES ... 171
B6AX- TANCA MÒBIL D'ACER ... 171
B6 TANCAMENTS I DIVISÒRIES ... 171
B6A MATERIALS PER A REIXATS I TANQUES LLEUGERES ... 171
B6AZ MATERIALS AUXILIARS PER A REIXATS ... 171
B6 TANCAMENTS I DIVISÒRIES ... 172
B6A MATERIALS PER A REIXATS I TANQUES LLEUGERES ... 172
B6AZ MATERIALS AUXILIARS PER A REIXATS ... 172
B6AZ- DAU DE FORMIGÓ PER A TANCA MÒBIL ... 172
B6 TANCAMENTS I DIVISÒRIES ... 173
B6B MATERIALS PER A TANCAMENTS I DIVISÒRIES DE GUIX LAMINAT ... 173
B6B1 PERFILS METÀL·LICS PER A TANCAMENTS I DIVISÒRIES DE GUIX LAMINAT ... 173
B6B1- PERFIL DE PLANXA D'ACER PER A TANCAMENTS I DIVISORIES DE GUIX LAMINAT ... 173

B7 IMPERMEABILITZACIONS I AÏLLAMENTS ... 175
B71 LÀMINES BITUMINOSES ... 175
B712- LÀMINA DE BETUM MODIFICAT LBM ... 175
B7 IMPERMEABILITZACIONS I AÏLLAMENTS ... 179
B77 LÀMINES DE POLIETILÈ, POLIPROPILÈ I POLIOLEFINES ... 179
B775- VEL DE POLIETILÈ ... 179
B7 IMPERMEABILITZACIONS I AÏLLAMENTS ... 183
B7C MATERIALS PER A AÏLLAMENTS TÈRMICS, AÏLLAMENTS ACÚSTICS I MATERIALS FONOABSORBENTS 183
B7C2 PLANXES DE POLIESTIRÈ ... 183
B7C24- PLANXA DE POLIESTIRÈ EXPANDIT (EPS) ELASTIFICAT ... 183
B7 IMPERMEABILITZACIONS I AÏLLAMENTS ... 186

B7C MATERIALS PER A AÏLLAMENTS TÈRMICS, AÏLLAMENTS ACÚSTICS I MATERIALS FONOABSORBENTS 186
B7C2 PLANXES DE POLIESTIRÈ 186
B7C25- PLANXA DE POLIESTIRÈ EXTRUÏT (XPS) 186
B7 IMPERMEABILITZACIONS I AÏLLAMENTS 188
B7C MATERIALS PER A AÏLLAMENTS TÈRMICS, AÏLLAMENTS ACÚSTICS I MATERIALS FONOABSORBENTS 188
B7C2 PLANXES DE POLIESTIRÈ 188
B7C26- PLANXA DE POLIESTIRÈ EXPANDIT (EPS) 188
B7 IMPERMEABILITZACIONS I AÏLLAMENTS 191
B7C MATERIALS PER A AÏLLAMENTS TÈRMICS, AÏLLAMENTS ACÚSTICS I MATERIALS FONOABSORBENTS 191
B7C9 FELTRES, PLAQUES I NÒDULS DE LLANA MINERAL DE ROCA 191
B7C90- FELTRE DE LLANA MINERAL DE ROCA (MW) PER A AÏLLAMENTS 191
B7 IMPERMEABILITZACIONS I AÏLLAMENTS 194
B7C MATERIALS PER A AÏLLAMENTS TÈRMICS, AÏLLAMENTS ACÚSTICS I MATERIALS FONOABSORBENTS 194
B7C9 FELTRES, PLAQUES I NÒDULS DE LLANA MINERAL DE ROCA 194
B7C93- PLACA DE LLANA MINERAL DE ROCA (MW) PER A AÏLLAMENTS 194
B7 IMPERMEABILITZACIONS I AÏLLAMENTS 196
B7D MATERIALS PER A AÏLLAMENTS CONTRA EL FOC 196
B7D6 PLAQUES DE SILICAT CÀLCIC 196
B7 IMPERMEABILITZACIONS I AÏLLAMENTS 197
B7D MATERIALS PER A AÏLLAMENTS CONTRA EL FOC 197
B7D6 PLAQUES DE SILICAT CÀLCIC 197
B7D6- MORTER IGNÍFUG 197
B7 IMPERMEABILITZACIONS I AÏLLAMENTS 198
B7D MATERIALS PER A AÏLLAMENTS CONTRA EL FOC 198
B7D7- PASSAMUR I ABRAÇADORA PER AL SEGELLAT DE TUBS COMBUSTIBLES I CABLES 198
B7 IMPERMEABILITZACIONS I AÏLLAMENTS 199
B7D MATERIALS PER A AÏLLAMENTS CONTRA EL FOC 199
B7D8- PASTA DE MORTER PER A AÏLLAMENT DE JUNTS DE PLAQUES DE SILICAT 199
B7 IMPERMEABILITZACIONS I AÏLLAMENTS 199
B7D MATERIALS PER A AÏLLAMENTS CONTRA EL FOC 199
B7D9- PLACA DE SILICAT CÀLCIC 200
B7 IMPERMEABILITZACIONS I AÏLLAMENTS 200
B7J MATERIALS PER A JUNTS, SEGELLATS I RECONSTRUCCIÓ VOLUMS 200
B7J1- CINTA PER A JUNTS 200
B7 IMPERMEABILITZACIONS I AÏLLAMENTS 201
B7J MATERIALS PER A JUNTS, SEGELLATS I RECONSTRUCCIÓ VOLUMS 202
B7J5 SEGELLANTS 202
B7 IMPERMEABILITZACIONS I AÏLLAMENTS 205
B7J MATERIALS PER A JUNTS, SEGELLATS I RECONSTRUCCIÓ VOLUMS 205
B7J6- MASSILLA PER A SEGELLAT DE PLAQUES DE GUIX LAMINAT 205
B7 IMPERMEABILITZACIONS I AÏLLAMENTS 208
B7J MATERIALS PER A JUNTS, SEGELLATS I RECONSTRUCCIÓ VOLUMS 208
B7JE- MASSILLA PER A SEGELLATS, D'APLICACIÓ AMB PISTOLA 208
B7 IMPERMEABILITZACIONS I AÏLLAMENTS 211
B7J MATERIALS PER A JUNTS, SEGELLATS I RECONSTRUCCIÓ VOLUMS 211
B7JZ MATERIALS AUXILIARS PER A JUNTS I SEGELLATS 211
B7 IMPERMEABILITZACIONS I AÏLLAMENTS 212
B7Z MATERIALS ESPECIALS PER A IMPERMEABILITZACIONS I AÏLLAMENTS 212
B7Z0- EMULSIÓ BITUMINOSA PER A IMPERMEABILITZACIÓ 212

B8 REVESTIMENTS 214
B81 MATERIALS PER A ARREBOSSATS I ENGUIXATS 214
B811- MORTER PER A ARREBOSSAT I LLISCAT 214
B8 REVESTIMENTS 216
B83 MATERIALS PER A APLACATS 216
B83B- PERFILS DE PLANXA PER A APLACATS AMB PLAQUES DE GUIX LAMINAT 216
B8 REVESTIMENTS 217
B83 MATERIALS PER A APLACATS 217
B83Z MATERIALS AUXILIARS PER A APLACATS 217

B8 REVESTIMENTS 219
B84 MATERIALS PER A CELS RASOS 219
B845- ESTRUCTURA PER A CEL RAS CONTINU DE PLAQUES DE GUIX LAMINAT 219
B8 REVESTIMENTS 221
B84 MATERIALS PER A CELS RASOS 221
B848- ESTRUCTURA PER A CEL RAS DE PLAQUES 221
B8 REVESTIMENTS 222
B84 MATERIALS PER A CELS RASOS 222
B84I- PLACA DE GUIX LAMINAT PER A CEL RAS REGISTRABLE 222
B8 REVESTIMENTS 224
B88 MATERIALS PER ESTUCATS I MONOCAPES 224
B882- GRANULAT PER A PROJECTAR SOBRE MORTER MONOCAPA 225
B8 REVESTIMENTS 226
B88 MATERIALS PER ESTUCATS I MONOCAPES 226
B884- MORTER MONOCAPA DE CIMENT 226
B8 REVESTIMENTS 228
B89 MATERIALS PER A PINTURES 228
B891- ESMALT 228
B8 REVESTIMENTS 233
B8Z MATERIALS ESPECIALS PER A REVESTIMENTS 233
B8Z6- IMPRIMACIÓ 233
B8 REVESTIMENTS 235
B8Z MATERIALS ESPECIALS PER A REVESTIMENTS 235
B8ZM- SEGELLADORA 235
B9 MATERIAL PER A PAVIMENTS 237

B9C MATERIALS PER A PAVIMENTS DE TERRATZO I PAVIMENTS DE RAJOLES DE GRANULAT CONGLOMERAT AMB RESINA 237
B9C0- BEURADA PER A PAVIMENTS 237
B9 MATERIAL PER A PAVIMENTS 237
B9C MATERIALS PER A PAVIMENTS DE TERRATZO I PAVIMENTS DE RAJOLES DE GRANULAT CONGLOMERAT AMB RESINA 237
B9C5- TERRATZO LLIS 238
B9 MATERIAL PER A PAVIMENTS 241
B9E MATERIALS PER A PAVIMENTS DE PANOTS I MOSAICS HIDRÀULICS 241
B9E2- PANOT PER A VORERA 241
B9 MATERIAL PER A PAVIMENTS 243
B9U MATERIALS PER A SÒCOLS 243
B9U8- SÒCOL DE TERRATZO 243
B9 MATERIAL PER A PAVIMENTS 244
B9V MATERIALS PER A ESGLAONS 244
B9V5- ESGLAÓ DE PEDRA ARTIFICIAL 244

BA MATERIALS PER A TANCAMENTS I DIVISÒRIES PRACTICABLES 245
BAB MATERIALS PER A TANCAMENTS PRACTICABLES D'ACER EN PERFILS LAMINATS 245
BAB0- PORTA DE PERFILS D'ACER LAMINAT 245
BA MATERIALS PER A TANCAMENTS I DIVISÒRIES PRACTICABLES 247
BAD MATERIALS PER A TANCAMENTS PRACTICABLES DE PLANXA D'ACER 247
BAD0- PORTA DE PLANXA D'ACER 247
BA MATERIALS PER A TANCAMENTS I DIVISÒRIES PRACTICABLES 248
BAF MATERIALS PER A TANCAMENTS PRACTICABLES D'ALUMINI 248
BAF5- PORTA D'ALUMINI 248
BA MATERIALS PER A TANCAMENTS I DIVISÒRIES PRACTICABLES 250
BAF MATERIALS PER A TANCAMENTS PRACTICABLES D'ALUMINI 250
BAF6- TANCAMENT FIX D'ALUMINI 250
BA MATERIALS PER A TANCAMENTS I DIVISÒRIES PRACTICABLES 254
BAM MATERIALS PER A TANCAMENTS PRACTICABLES DE VIDRE 254
BAM1- PANY PER A PORTA DE VIDRE 254
BA MATERIALS PER A TANCAMENTS I DIVISÒRIES PRACTICABLES 256
BAM MATERIALS PER A TANCAMENTS PRACTICABLES DE VIDRE 256
BAM3- TANCAPORTES PER A PORTA DE VIDRE 256
BA MATERIALS PER A TANCAMENTS I DIVISÒRIES PRACTICABLES 257
BAN BASTIMENTS DE BASE PER A FINESTRES, BALCONERES, PORTES I ARMARIS 257

BAN4- BASTIMENT DE BASE DE FUSTA ... 257
BA MATERIALS PER A TANCAMENTS I DIVISÒRIES PRACTICABLES ... 258
BAN BASTIMENTS DE BASE PER A FINESTRES, BALCONERES, PORTES I ARMARIS ... 258
BAN5- BASTIMENT DE BASE DE PAREDÓ PER A PORTA DE FUSTA ... 258
BA MATERIALS PER A TANCAMENTS I DIVISÒRIES PRACTICABLES ... 259
BAN BASTIMENTS DE BASE PER A FINESTRES, BALCONERES, PORTES I ARMARIS ... 259
BAN6- BASTIMENT DE BASE DE TUB D'ACER ... 259
BA MATERIALS PER A TANCAMENTS I DIVISÒRIES PRACTICABLES ... 260
BAP BASTIMENTS PER A PORTES I ARMARIS ... 260
BAP1- BASTIMENT DE FUSTA DE PI ROIG PER A PINTAR, PER A PORTES DE FULLES BATENTS ... 260
BA MATERIALS PER A TANCAMENTS I DIVISÒRIES PRACTICABLES ... 261
BAQ FULLES I BLOCKS DE FUSTA PER A PORTES I ARMARIS ... 261
BAQ3- FULLA BATENT PER A PORTA INTERIOR, DE FUSTA ... 261
BA MATERIALS PER A TANCAMENTS I DIVISÒRIES PRACTICABLES ... 263
BAS MATERIALS PER A PORTES I REGISTRES TALLAFOCS I CORTINES TALLAFUMS ... 263
BAS0- FERRAMENTA PER A FINESTRES I PORTES ... 263
BA MATERIALS PER A TANCAMENTS I DIVISÒRIES PRACTICABLES ... 266
BAS MATERIALS PER A PORTES I REGISTRES TALLAFOCS I CORTINES TALLAFUMS ... 266
BAS1- PORTA TALLAFOCS DE FULLES BATENTS ... 266
BA MATERIALS PER A TANCAMENTS I DIVISÒRIES PRACTICABLES ... 269
BAS MATERIALS PER A PORTES I REGISTRES TALLAFOCS I CORTINES TALLAFUMS ... 269
BAS2- PORTA TALLAFOCS DE FULLES CORREDISSES ... 269
BA MATERIALS PER A TANCAMENTS I DIVISÒRIES PRACTICABLES ... 271
BAW AUTOMATISMES PER A TANCAMENTS PRACTICABLES ... 271
BAWB- RETENIDOR ELECTROMAGNÈTIC PER A PORTA TALLAFOCS DE FULLES BATENTS ... 271
BA MATERIALS PER A TANCAMENTS I DIVISÒRIES PRACTICABLES ... 272
BAZ MATERIALS ESPECIALS PER A TANCAMENTS I DIVISÒRIES PRACTICABLES ... 272
BAZ1 TAPAJUNTS PER A FINESTRES I PORTES ... 272
BA MATERIALS PER A TANCAMENTS I DIVISÒRIES PRACTICABLES ... 273
BAZ MATERIALS ESPECIALS PER A TANCAMENTS I DIVISÒRIES PRACTICABLES ... 273
BAZ1 TAPAJUNTS PER A FINESTRES I PORTES ... 273
BAZ1- GALZE PER A FOLRAT DE BASTIMENTS ... 273
BA MATERIALS PER A TANCAMENTS I DIVISÒRIES PRACTICABLES ... 274
BAZ MATERIALS ESPECIALS PER A TANCAMENTS I DIVISÒRIES PRACTICABLES ... 274
BAZA- TAPAJUNTS DE FUSTA ... 274

BB MATERIALS PER A PROTECCIONS I SENYALITZACIÓ ... 275
BB1 BARANES I AMPITS ... 275
BB10- BARANA D'ACER ... 275
BB MATERIALS PER A PROTECCIONS I SENYALITZACIÓ ... 276
BB1 BARANES I AMPITS ... 276
BB1A- PASSAMÀ PER A BARANES ... 276
BB MATERIALS PER A PROTECCIONS I SENYALITZACIÓ ... 277
BB3 REIXES, MALLES I TEIXITS METÀL·LICS ... 277
BB33- REIXA DE PERFILS D'ACER ... 277
BB MATERIALS PER A PROTECCIONS I SENYALITZACIÓ ... 278
BB9 SENYALITZACIÓ INTERIOR ... 278
BB91- PLACA DE SENYALITZACIÓ INTERIOR (D) ... 278
BC MATERIALS PER A ENVIDRAMENTS ... 279
BC1 VIDRES PLANS ... 279
BC14- VIDRE AÏLLANT DE DOS VIDRES LAMINARS DE SEGURETAT ... 279
BC MATERIALS PER A ENVIDRAMENTS ... 281
BC1 VIDRES PLANS ... 281
BC1A- VIDRE LAMINAR DE SEGURETAT ... 281

BC MATERIALS PER A ENVIDRAMENTS ... 286
BC1 VIDRES PLANS ... 286
BC1K- MIRALL ... 286
BD MATERIALS PER A EVACUACIÓ, CANALITZACIÓ I VENTILACIÓ ESTÀTICA ... 288
BD1 TUBS I ACCESSORIS PER A EVACUACIÓ VERTICAL D'AIGÜES RESIDUALS ... 288
BD11- BRIDA PER A TUB ... 288

BD MATERIALS PER A EVACUACIÓ, CANALITZACIÓ I VENTILACIÓ ESTÀTICA ... 288

BD1 TUBS I ACCESSORIS PER A EVACUACIÓ VERTICAL D'AIGÜES RESIDUALS ... 288
BD1A- TUB DE PVC PER A EVACUACIÓ ... 288
BD MATERIALS PER A EVACUACIÓ, CANALITZACIÓ I VENTILACIÓ ESTÀTICA ... 290
BD5 MATERIALS PER A DRENATGES ... 290
BD51 BONERES ... 290
BD MATERIALS PER A EVACUACIÓ, CANALITZACIÓ I VENTILACIÓ ESTÀTICA ... 291
BD5 MATERIALS PER A DRENATGES ... 291
BD5C- CANAL DE FORMIGÓ POLÍMER AMB PENDENT PER A DRENATGES ... 291
BD MATERIALS PER A EVACUACIÓ, CANALITZACIÓ I VENTILACIÓ ESTÀTICA ... 293
BD5 MATERIALS PER A DRENATGES ... 293
BD5G- LÀMINA DE DRENATGE ... 293
BD MATERIALS PER A EVACUACIÓ, CANALITZACIÓ I VENTILACIÓ ESTÀTICA ... 294
BD7 TUBS PER A CLAVEGUERES I COL·LECTORS ... 294
BD7E- TUB DE PVC-U PER A SANEJAMENT AMB PRESSIÓ ... 294
BD MATERIALS PER A EVACUACIÓ, CANALITZACIÓ I VENTILACIÓ ESTÀTICA ... 296
BDK MATERIALS PER A PERICONS DE CANALITZACIONS ... 296
BDK1- BASTIMENT I TAPA DE FOSA GRIS PER A PERICÓ DE SERVEIS ... 296
BD MATERIALS PER A EVACUACIÓ, CANALITZACIÓ I VENTILACIÓ ESTÀTICA ... 298
BDW ACCESSORIS GENÈRICS PER A DESGUASSOS I BAIXANTS DE POLIPROPILÈ ... 298
BD MATERIALS PER A EVACUACIÓ, CANALITZACIÓ I VENTILACIÓ ESTÀTICA ... 299
BDW ACCESSORIS GENÈRICS PER A DESGUASSOS I BAIXANTS DE POLIPROPILÈ ... 299
BDW3 ACCESSORIS GENÈRICS PER A DESGUASSOS I BAIXANTS DE PLÀSTIC ... 299
BD MATERIALS PER A EVACUACIÓ, CANALITZACIÓ I VENTILACIÓ ESTÀTICA ... 300
BDW ACCESSORIS GENÈRICS PER A DESGUASSOS I BAIXANTS DE POLIPROPILÈ ... 300
BDW3 ACCESSORIS GENÈRICS PER A DESGUASSOS I BAIXANTS DE PLÀSTIC ... 300
BDW3- ACCESSORI I ELEMENTS DE MUNTATGE PER A TUB DE PVC ... 300

BE MATERIALS PER A INSTAL?LACIONS DE CLIMATITZACI?, CALEFACCI? I VENTILACI? MEC?NICA ... 301
BE4 XEMENEIES, CONDUCTES CIRCULARS I OVALS ... 301
BE42- CONDUCTE CIRCULAR METÀL·LIC ... 301
BE MATERIALS PER A INSTAL?LACIONS DE CLIMATITZACI?, CALEFACCI? I VENTILACI? MEC?NICA ... 303
BE5 CONDUCTES RECTANGULARS ... 303
BE52- CONDUCTE RECTANGULAR METÀL·LIC ... 303
BE MATERIALS PER A INSTAL?LACIONS DE CLIMATITZACI?, CALEFACCI? I VENTILACI? MEC?NICA ... 304
BEK REIXETES, DIFUSORS, COMPORTES, SILENCIADORS I ACCESSORIS ... 304
BEKL- REIXETA D'IMPULSIÓ D'UNA FILERA D'ALETES FIXES ... 304
BE MATERIALS PER A INSTAL?LACIONS DE CLIMATITZACI?, CALEFACCI? I VENTILACI? MEC?NICA ... 304
BEK REIXETES, DIFUSORS, COMPORTES, SILENCIADORS I ACCESSORIS ... 304
BEKM- REIXETA DE RETORN DE QUADRÍCULA ... 304
BE MATERIALS PER A INSTAL?LACIONS DE CLIMATITZACI?, CALEFACCI? I VENTILACI? MEC?NICA ... 305
BEV MATERIALS DE REGULACIÓ I CONTROL PER A INSTAL·LACIONS DE CLIMATITZACIÓ, CALEFACCIÓ I VENTILACIÓ MECÀNICA ... 305
BEV1- CABLE PER A INSTAL·LACIONS DE REGULACIÓ I CONTROL (D) ... 305
BE MATERIALS PER A INSTAL?LACIONS DE CLIMATITZACI?, CALEFACCI? I VENTILACI? MEC?NICA ... 306
BEW ACCESSORIS PER A INSTAL·LACIONS DE CLIMATITZACIÓ, CALEFACCIÓ I VENTILACIÓ MECÀNICA 306
BEW0- ACCESSORI PER A CONDUCTE CIRCULAR ... 306
BE MATERIALS PER A INSTAL?LACIONS DE CLIMATITZACI?, CALEFACCI? I VENTILACI? MEC?NICA ... 307
BEW ACCESSORIS PER A INSTAL·LACIONS DE CLIMATITZACIÓ, CALEFACCIÓ I VENTILACIÓ MECÀNICA 307
BEW1- SUPORT PER A CONDUCTES CIRCULARS ... 307
BE MATERIALS PER A INSTAL?LACIONS DE CLIMATITZACI?, CALEFACCI? I VENTILACI? MEC?NICA ... 307
BEW ACCESSORIS PER A INSTAL·LACIONS DE CLIMATITZACIÓ, CALEFACCIÓ I VENTILACIÓ MECÀNICA 307
BEW2- SUPORT PER A CONDUCTES RECTANGULARS ... 307

BF TUBS I ACCESSORIS PER A GASOS I FLUIDS ... 308
BF2 TUBS D'ACER GALVANITZAT ... 308
BF22- TUB D'ACER GALVANITZAT SENSE SOLDADURA ... 308
BF TUBS I ACCESSORIS PER A GASOS I FLUIDS ... 310
BF5 TUBS I ACCESSORIS DE COURE ... 310
BF54- TUB DE COURE RECUIT PER A INSTAL·LACIONS FRIGORÍFIQUES ... 310
BF TUBS I ACCESSORIS PER A GASOS I FLUIDS ... 311

BF5 TUBS I ACCESSORIS DE COURE ... 311
BF56- TUB DE COURE SEMIDUR PER A INSTAL·LACIONS FRIGORÍFIQUES ... 311
BF TUBS I ACCESSORIS PER A GASOS I FLUIDS ... 312
BFB TUBS I ACCESSORIS DE POLIETILÈ ... 312
BFB5- TUB DE POLIETILÈ RETICULAT ... 312
BF TUBS I ACCESSORIS PER A GASOS I FLUIDS ... 314
BFQ AÏLLAMENTS TÈRMICS PER A TUBS ... 314
BFQ0- AÏLLAMENT TÈRMIC PER A TUBS AMB ESCUMES ELASTOMÈRIQUES ... 314
BF TUBS I ACCESSORIS PER A GASOS I FLUIDS ... 315
BFW ACCESSORIS GEN?RICS DE TUBS PER A GASOS I FLUIDS ... 315
BFW2- ACCESSORI PER A TUB D'ACER GALVANITZAT ... 315
BF TUBS I ACCESSORIS PER A GASOS I FLUIDS ... 316
BFW ACCESSORIS GEN?RICS DE TUBS PER A GASOS I FLUIDS ... 316
BFWD- ACCESSORI PER A TUB DE COURE PER A INSTAL·LACIONS FRIGORÍFIQUES ... 316
BF TUBS I ACCESSORIS PER A GASOS I FLUIDS ... 316
BFW ACCESSORIS GEN?RICS DE TUBS PER A GASOS I FLUIDS ... 316
BFWF- ACCESSORI PER A TUB DE POLIETILÈ ... 316
BF TUBS I ACCESSORIS PER A GASOS I FLUIDS ... 317
BFY PARTS PROPORCIONALS D'ELEMENTS DE MUNTATGE DE TUBS DE GASOS I FLUIDS ... 317
BFY3- PART PROPORCIONAL D'ELEMENTS DE MUNTATGE PER A AÏLLAMENT TÈRMIC DE CANONADES AMB ESCUMES ELASTOMÈRIQUES ... 317
BF TUBS I ACCESSORIS PER A GASOS I FLUIDS ... 318
BFY PARTS PROPORCIONALS D'ELEMENTS DE MUNTATGE DE TUBS DE GASOS I FLUIDS ... 318
BFY9- PART PROPORCIONAL D'ELEMENTS DE MUNTATGE PER A TUBS D'ACER GALVANITZAT ... 318
BF TUBS I ACCESSORIS PER A GASOS I FLUIDS ... 318
BFY PARTS PROPORCIONALS D'ELEMENTS DE MUNTATGE DE TUBS DE GASOS I FLUIDS ... 318
BFYC- PART PROPORCIONAL D'ELEMENTS DE MUNTATGE PER A TUBS DE COURE ... 318
BF TUBS I ACCESSORIS PER A GASOS I FLUIDS ... 319
BFY PARTS PROPORCIONALS D'ELEMENTS DE MUNTATGE DE TUBS DE GASOS I FLUIDS ... 319
BFYH- PART PROPORCIONAL D'ELEMENTS DE MUNTATGE PER A TUBS DE POLIETILÈ ... 319

BG MATERIALS PER A INSTAL?LACIONS EL?CTRIQUES ... 320
BG1 CAIXES I ARMARIS ... 320
BG12- CAIXA DE DERIVACIÓ QUADRADA ... 320
BG MATERIALS PER A INSTAL?LACIONS EL?CTRIQUES ... 321
BG2 TUBS, CANALS, SAFATES I COLUMNES PER A MECANISMES ... 321
BG2I- BANDEJA AISLANTE PARA INSTALACIONES ELÉCTRICAS ... 321
BG MATERIALS PER A INSTAL?LACIONS EL?CTRIQUES ... 322
BG2 TUBS, CANALS, SAFATES I COLUMNES PER A MECANISMES ... 322
BG2J- SAFATA METÀL·LICA PER A INSTAL·LACIONS ELÈCTRIQUES ... 322
BG MATERIALS PER A INSTAL?LACIONS EL?CTRIQUES ... 323
BG2 TUBS, CANALS, SAFATES I COLUMNES PER A MECANISMES ... 323
BG2O- TUB RÍGID PER A PROTECCIÓ DE CONDUCTORS ELÈCTRICS METÀL·LIC ... 323
BG MATERIALS PER A INSTAL?LACIONS EL?CTRIQUES ... 324
BG2 TUBS, CANALS, SAFATES I COLUMNES PER A MECANISMES ... 324
BG2P- TUB RÍGID PER A PROTECCIÓ DE CONDUCTORS ELÈCTRICS DE MATERIAL PLÀSTIC ... 324
BG MATERIALS PER A INSTAL?LACIONS EL?CTRIQUES ... 325
BG2 TUBS, CANALS, SAFATES I COLUMNES PER A MECANISMES ... 325
BG2Q- TUB FLEXIBLE PER A PROTECCIÓ DE CONDUCTORS ELÈCTRICS DE MATERIAL PLÀSTIC ... 325
BG MATERIALS PER A INSTAL?LACIONS EL?CTRIQUES ... 327
BG3 CABLES EL?CTRICS PER A TENSI? BAIXA I SISTEMES DE DISTRIBUCI? EL?CTRICA ... 327
BG33- CABLE DE COURE DE 0,6/1 KV ... 327
BG MATERIALS PER A INSTAL?LACIONS EL?CTRIQUES ... 330
BG4 APARELLS DE PROTECCIÓ I COMANDAMENT ... 330
BG44- CONTACTOR MODULAR PER INSTAL·LACIONS ELÈCTRIQUES ... 330
BG MATERIALS PER A INSTAL?LACIONS EL?CTRIQUES ... 332
BG4 APARELLS DE PROTECCIÓ I COMANDAMENT ... 332
BG49- INTERRUPTOR AUTOMÀTIC MAGNETOTÈRMIC ... 332
BG MATERIALS PER A INSTAL?LACIONS EL?CTRIQUES ... 334
BG4 APARELLS DE PROTECCIÓ I COMANDAMENT ... 334
BG4C- INTERRUPTORS HORARIS PROGRAMABLES (D) ... 334
BG MATERIALS PER A INSTAL?LACIONS EL?CTRIQUES ... 336
BG4 APARELLS DE PROTECCIÓ I COMANDAMENT ... 336

BG4L- INTERRUPTOR DIFERENCIAL ... 336
BG MATERIALS PER A INSTAL?LACIONS EL?CTRIQUES ... 339
BG6 MECANISMES ... 339
BG69- INTERRUPTORS I COMMUTADORS ... 339
BG MATERIALS PER A INSTAL?LACIONS EL?CTRIQUES ... 340
BG6 MECANISMES ... 340
BG6G- PRESA DE CORRENT ... 340
BG MATERIALS PER A INSTAL?LACIONS EL?CTRIQUES ... 341
BGW PARTS PROPORCIONALS D'ACCESSORIS PER A INSTAL·LACIONS ELÈCTRIQUES ... 341
BGW0- PART PROPORCIONAL D'ACCESSORIS PER A ARMARIS ... 341
BG MATERIALS PER A INSTAL?LACIONS EL?CTRIQUES ... 342
BGW PARTS PROPORCIONALS D'ACCESSORIS PER A INSTAL·LACIONS ELÈCTRIQUES ... 342
BGW2- PART PROPORCIONAL D'ACCESSORIS PER A CAIXES ... 342
BG MATERIALS PER A INSTAL?LACIONS EL?CTRIQUES ... 342
BGW PARTS PROPORCIONALS D'ACCESSORIS PER A INSTAL·LACIONS ELÈCTRIQUES ... 343
BGW8- PART PROPORCIONAL D'ACCESSORIS PER A MECANISMES ... 343
BG MATERIALS PER A INSTAL?LACIONS EL?CTRIQUES ... 343
BGW PARTS PROPORCIONALS D'ACCESSORIS PER A INSTAL·LACIONS ELÈCTRIQUES ... 343
BGWA- PARTE PROPORCIONAL DE ACCESORIOS PARA BANDEJAS ... 343
BG MATERIALS PER A INSTAL?LACIONS EL?CTRIQUES ... 344
BGW PARTS PROPORCIONALS D'ACCESSORIS PER A INSTAL·LACIONS ELÈCTRIQUES ... 344
BGWC- PART PROPORCIONAL D'ACCESSORIS PER A TUBS ... 344
BG MATERIALS PER A INSTAL?LACIONS EL?CTRIQUES ... 344
BGW PARTS PROPORCIONALS D'ACCESSORIS PER A INSTAL·LACIONS ELÈCTRIQUES ... 344
BGWD- PART PROPORCIONAL D'ACCESSORIS PER A APARELLS DE PROTECCIÓ ... 344

BJ MATERIALS PER A INSTAL·LACIONS DE LAMPISTERIA, REG, APARELLS SANITARIS I PRODUCCIÓ D'AIGUA CALENTA SANITÀRIA ... 345
BJ1 APARELLS SANITARIS ... 345
BJ11 APARELLS SANITARIS PER LA HIGIENE PERSONAL ... 345
BJ115- LAVABO ... 345
BJ MATERIALS PER A INSTAL·LACIONS DE LAMPISTERIA, REG, APARELLS SANITARIS I PRODUCCIÓ D'AIGUA CALENTA SANITÀRIA ... 347
BJ1 APARELLS SANITARIS ... 347
BJ11 APARELLS SANITARIS PER LA HIGIENE PERSONAL ... 347
BJ11C- INODOR ... 347
BJ MATERIALS PER A INSTAL·LACIONS DE LAMPISTERIA, REG, APARELLS SANITARIS I PRODUCCIÓ D'AIGUA CALENTA SANITÀRIA ... 349
BJ1 APARELLS SANITARIS ... 349
BJ11 APARELLS SANITARIS PER LA HIGIENE PERSONAL ... 349
BJ11O- PASTA PER A SEGELLAR L'ENLLAÇ D'INODORS, ABOCADORS I PLAQUES TURQUES ... 349
BJ MATERIALS PER A INSTAL·LACIONS DE LAMPISTERIA, REG, APARELLS SANITARIS I PRODUCCIÓ D'AIGUA CALENTA SANITÀRIA ... 351
BJ1 APARELLS SANITARIS ... 351
BJ18 APARELLS SANITARIS PER LA NETEJA ... 351
BJ183- AIGÜERA DE PLANXA D'ACER INOXIDABLE (D) ... 351
BJ MATERIALS PER A INSTAL·LACIONS DE LAMPISTERIA, REG, APARELLS SANITARIS I PRODUCCIÓ D'AIGUA CALENTA SANITÀRIA ... 353
BJ1 APARELLS SANITARIS ... 353
BJ18 APARELLS SANITARIS PER LA NETEJA ... 353
BJ18A- ABOCADOR ... 353
BJ MATERIALS PER A INSTAL·LACIONS DE LAMPISTERIA, REG, APARELLS SANITARIS I PRODUCCIÓ D'AIGUA CALENTA SANITÀRIA ... 354
BJ2 AIXETES I ACCESSORIS PER A APARELLS SANITARIS ... 354
BJ21 AIXETES PER A APARELLS SANITARIS ... 354
BJ210- AIXETA PER A AIGÜERA ... 354
BJ MATERIALS PER A INSTAL·LACIONS DE LAMPISTERIA, REG, APARELLS SANITARIS I PRODUCCIÓ D'AIGUA CALENTA SANITÀRIA ... 355
BJ2 AIXETES I ACCESSORIS PER A APARELLS SANITARIS ... 355
BJ21 AIXETES PER A APARELLS SANITARIS ... 355
BJ211- AIXETA PER A APARELLS SANITARIS ... 355
BJ MATERIALS PER A INSTAL·LACIONS DE LAMPISTERIA, REG, APARELLS SANITARIS I PRODUCCIÓ D'AIGUA CALENTA SANITÀRIA ... 357

BJ2 AIXETES I ACCESSORIS PER A APARELLS SANITARIS ... 357
BJ23 AIXETES I ACCESSORIS PER A LAVABOS ... 357
BJ MATERIALS PER A INSTAL·LACIONS DE LAMPISTERIA, REG, APARELLS SANITARIS I PRODUCCIÓ D'AIGUA CALENTA SANITÀRIA ... 358
BJ2 AIXETES I ACCESSORIS PER A APARELLS SANITARIS ... 358
BJ2Z ACCESSORIS PER A APARELLS SANITARIS ... 358
BJ2Z3- MANIGUET FLEXIBLE ... 358
BJ MATERIALS PER A INSTAL·LACIONS DE LAMPISTERIA, REG, APARELLS SANITARIS I PRODUCCIÓ D'AIGUA CALENTA SANITÀRIA ... 359
BJ3 DESGUASSOS I ACCESSORIS PER A APARELLS SANITARIS ... 359
BJ3E- SIFÓ DE LLAUTÓ PER A LAVABO ... 359
BJ MATERIALS PER A INSTAL·LACIONS DE LAMPISTERIA, REG, APARELLS SANITARIS I PRODUCCIÓ D'AIGUA CALENTA SANITÀRIA ... 360
BJA APARELLS DE PRODUCCIÓ I ACUMULACIÓ D'AIGUA CALENTA SANITÀRIA ... 360
BJAD- ESCALFADOR ACUMULADOR ELÈCTRIC ... 360

BM MATERIALS PER A INSTAL·LACIONS CONTRA INCENDIS I DE SEGURETAT ... 362
BM1 MATERIALS PER A INSTAL·LACIONS DE DETECCIÓ I ALARMA D'INCENDIS I GASOS ... 362
BM12- CENTRAL DE DETECCIÓ D'INCENDIS ... 362
BM MATERIALS PER A INSTAL·LACIONS CONTRA INCENDIS I DE SEGURETAT ... 364
BM1 MATERIALS PER A INSTAL·LACIONS DE DETECCIÓ I ALARMA D'INCENDIS I GASOS ... 364
BM16- DETECTOR D'INCENDIS ... 364
BM MATERIALS PER A INSTAL·LACIONS CONTRA INCENDIS I DE SEGURETAT ... 367
BM1 MATERIALS PER A INSTAL·LACIONS DE DETECCIÓ I ALARMA D'INCENDIS I GASOS ... 367
BM19- SIRENA ... 367
BM MATERIALS PER A INSTAL·LACIONS CONTRA INCENDIS I DE SEGURETAT ... 369
BM2 MATERIALS PER A EXTINCIÓ D'INCENDIS AMB AIGUA ... 369
BM20- BOCA D'INCENDIS ... 369
BM MATERIALS PER A INSTAL·LACIONS CONTRA INCENDIS I DE SEGURETAT ... 372
BM3 EXTINTORS ... 372
BM30- ARMARI PER A EXTINTOR ... 372
BM MATERIALS PER A INSTAL·LACIONS CONTRA INCENDIS I DE SEGURETAT ... 373
BM3 EXTINTORS ... 373
BM33- EXTINTOR MANUAL ... 373
BM MATERIALS PER A INSTAL·LACIONS CONTRA INCENDIS I DE SEGURETAT ... 374
BMY PARTS PROPORCIONALS D'ELEMENTS ESPECIALS PER A INSTAL·LACIONS CONTRA INCENDIS ... 374
BMY0- PART PROPORCIONAL D'ELEMENTS ESPECIALS PER A INSTAL·LACIONS D'EXTINCIÓ ... 374
BM MATERIALS PER A INSTAL·LACIONS CONTRA INCENDIS I DE SEGURETAT ... 375
BMY PARTS PROPORCIONALS D'ELEMENTS ESPECIALS PER A INSTAL·LACIONS CONTRA INCENDIS ... 375
BMY2- PART PROPORCIONAL D'ELEMENTS ESPECIALS PER A INSTAL·LACIONS DE PROTECCIÓ ... 375
BM MATERIALS PER A INSTAL·LACIONS CONTRA INCENDIS I DE SEGURETAT ... 376
BMY PARTS PROPORCIONALS D'ELEMENTS ESPECIALS PER A INSTAL·LACIONS CONTRA INCENDIS ... 376
BMY3- PART PROPORCIONAL D'ELEMENTS ESPECIALS PER A EXTINTORS ... 376

BN VÀLVULES, FILTRES, BOMBES I GRUPS DE PRESSIÓ ... 376
BN3 VÀLVULES DE BOLA ... 376
BN VÀLVULES, FILTRES, BOMBES I GRUPS DE PRESSIÓ ... 377
BN3 VÀLVULES DE BOLA ... 377
BN38- VÀLVULA DE BOLA METÀL·LICA MANUAL AMB ROSCA ... 377
BN VÀLVULES, FILTRES, BOMBES I GRUPS DE PRESSIÓ ... 378
BN8 VÀLVULES DE RETENCIÓ ... 378
BN81 VÀLVULES DE RETENCIÓ DE CLAPETA AMB ROSCA ... 378

BP MATERIALS PER A INSTAL·LACIONS AUDIOVISUALS, COMUNICACIÓ I SISTEMES DE GESTIÓ I INTEGRACIÓ ... 379
BP4 CABLES PER A TRANSMISSIÓ DE SENYAL ... 379
BP44- CABLE PER A TRANSMISSIÓ DE DADES AMB CONDUCTORS DE COURE ... 379
BP MATERIALS PER A INSTAL·LACIONS AUDIOVISUALS, COMUNICACIÓ I SISTEMES DE GESTIÓ I INTEGRACIÓ ... 381
BP4 CABLES PER A TRANSMISSIÓ DE SENYAL ... 381
BP45- CABLE PER A TRANSMISSIÓ DE DADES DE FIBRA ÒPTICA ... 382

BQ MATERIALS PER A EQUIPAMENTS FIXOS ... 385

BQ8 ELECTRODOMÈSTICS ... 385
BQ82- EIXUGAMANS (D) ... 385
B0 MATERIALES BÁSICOS ... 385
B06 FORMIGONS ... 385
B06D- FORMIGÓ SENSE ADDITIUS DESIGNAT PER DOSIFICACIÓ DE CIMENT ... 385
B0 MATERIALES BÁSICOS ... 386
B07 MORTERS DE COMPRA ... 387
B07F- MORTER SENSE ADDITIUS ... 387
B0 MATERIALES BÁSICOS ... 387
B07 MORTERS DE COMPRA ... 387
B07K- PASTA DE GUIX ... 388
B0 MATERIALES BÁSICOS ... 388
B0B ACER I METALL EN PERFILS O BARRES ... 388
B0B6- ACER EN BARRES CORRUGADES ELABORAT A L'OBRA ... 388

D ELEMENTS COMPOSTOS ... 390
D0 ELEMENTS COMPOSTOS BÀSICS ... 390
D07 MORTERS I PASTES ... 390
D070 MORTERS SENSE ADDITIUS ... 390
B MATERIALES Y COMPUESTOS ... 391
BV FERMS I PAVIMENTS ... 391
BV2 PAVIMENTS DE TERRATZO I PEDRA ARTIFICIAL ... 391
BV2LO PAVIMENT DE TERRATZO LLIS ... 391
BV FERMS I PAVIMENTS ... 392
BV2 PAVIMENTS DE TERRATZO I PEDRA ARTIFICIAL ... 392
BV2LO PAVIMENT DE TERRATZO LLIS ... 392
BV2LO- PAVIMENT DE TERRATZO LLIS ... 392

E PARTIDES D'OBRA D'EDIFICACIÓ ... 394
E7 IMPERMEABILITZACIONS I AÏLLAMENTS ... 394
E7D AÏLLAMENTS CONTRA EL FOC ... 394
E7D9 AÏLLAMENTS CONTRA EL FOC AMB CEL RASOS DE PLAQUES DE COMPOSTOS DE SILICATS ... 394
EA TANCAMENTS I DIVISÒRIES PRACTICABLES ... 396
EAY COL·LOCACIÓ DE TANCAMENTS I DIVISORIES PRACTICABLES ... 396
ED INSTAL·LACIONS D'EVACUACIÓ ... 397
ED3 CAIXES SIFÒNIQUES I PERICONS ... 397
ED35 PERICONS ... 397
EG INSTAL·LACIONS ELÈCTRIQUES ... 398
EG3 CONDUCTORS ELÈCTRICS PER A TENSIÓ BAIXA ... 398
EG31 CABLES DE COURE DE 0,6/1 KV ... 398
EH INSTAL·LACIONS D'ENLLUMENAT ... 401
EHB LLUMS ESPECIALS ... 401
EHB5 LLUMS ESTANCS AMB LEDS ... 401
EM INSTAL·LACIONS CONTRA INCENDIS I DE SEGURETAT ... 402
EM1 INSTAL·LACIONS DE PROTECCIÓ D'INCENDIS I GASOS ... 402
EM15 AUTOMATISMES DE PORTES TALLAFOCS ... 402
EN VÀLVULES, FILTRES, BOMBES I GRUPS DE PRESSIÓ ... 403
EN8 VÀLVULES DE RETENCIÓ ... 403
EN81 VÀLVULES DE RETENCIÓ DE CLAPETA ROSCADES ... 403
EY AJUDES DEL RAM DE PALETA ... 403
EY0 AJUDES DEL RAM DE PALETA ... 403
EY03 FORMACIÓ DE PASSOS D'INSTAL·LACIONS ... 404

H PARTIDES D'OBRA DE SEGURETAT I SALUT ... 405
H1 PROTECCIONS INDIVIDUALS I COL·LECTIVES EN EL TREBALL ... 405
H15 PROTECCIONS COL·LECTIVES ... 405

K PARTIDES D'OBRA DE REHABILITACIÓ-RESTAURACIÓ D'EDI ... 408
K2 DEMOLICIONS, ENDERROCS, MOVIMENTS DE TERRES I GESTIÓ DE RESIDUS ... 408
K21 ENDERROCS, ARRENCADES, REPICATS I DESMUNTATGES ... 408
K216 DESMUNTATGES I ENDERROCS DE TANCAMENTS I DIVISÒRIES ... 408
K2 DEMOLICIONS, ENDERROCS, MOVIMENTS DE TERRES I GESTIÓ DE RESIDUS ... 409
K21 ENDERROCS, ARRENCADES, REPICATS I DESMUNTATGES ... 409

K219 DESMUNTATGES I ARRENCADES DE PAVIMENTS I SOLERES 409
K2 DEMOLICIONS, ENDERROCS, MOVIMENTS DE TERRES I GESTIÓ DE RESIDUS 411
K21 ENDERROCS, ARRENCADES, REPICATS I DESMUNTATGES 411
K21A DESMUNTATGES I ARRENCADES DE TANCAMENTS I DIVISÒRIES PRACTICABLES 411
K4 ESTRUCTURES 412
K45 ESTRUCTURES DE FORMIGÓ 412
K45R REPARACIÓ D'ESTRUCTURES DE FORMIGÓ 412
K4 ESTRUCTURES 414
K4C APUNTALAMENTS D'ESTRUCTURES 414
K6 TANCAMENTS I DIVISÒRIES 415
K6A REIXATS I TANQUES LLEUGERES 415
K6A1 REIXATS 415
K8 REVESTIMENTS 417
K81 ARREBOSSATS, ENGUIXATS I ELEMENTS DE GUIX 417
K811 ARREBOSSATS 417
K8 REVESTIMENTS 419
K83 APLACATS 419
K83E EXTRASDOSSATS AMB PLAQUES DE GUIX LAMINAT 419
KD INSTAL·LACIONS D'EVACUACIÓ I VENTILACIÓ ESTÀTICA 421
KD1 DESGUASSOS I BAIXANTS 421
KD11 DESGUASSOS 421
KD INSTAL·LACIONS D'EVACUACIÓ I VENTILACIÓ ESTÀTICA 422
KD3 CAIXES SIFÒNIQUES I PERICONS 422
KD31 CAIXES SIFÒNIQUES 422

P PARTIDAS DE OBRA Y CONJUNTOS 423
P1 TRABAJOS PREVIOS Y DE IMPLANTACIÓN, PROTECCIONES INDIVIDUALES Y COLECTIVAS Y MEDIDAS PREVENTIVAS 423
P12 IMPLANTACIONS D'OBRA 423
P122- AMORTITZACIÓ DIÀRIA DE PLATAFORMA ELEVADORA 423
P1 TRABAJOS PREVIOS Y DE IMPLANTACIÓN, PROTECCIONES INDIVIDUALES Y COLECTIVAS Y MEDIDAS PREVENTIVAS 424
P15 PROTECCIONS COL·LECTIVES 424
P151 PROTECCIONS CONTRA CAIGUDES 424
P151H- PROTECCIÓ COL·LECTIVA AMB LONA 424
P2 DEMOLICIONS, ENDERROCS, MOVIMENTS DE TERRES I GESTIÓ DE RESIDUS 426
P21 ENDERROCS, DEMOLICIONS, ARRENCADES, REPICATS I DESMUNTATGES 426
P211 DESMUNTATGES O ENDERROCS D'EDIFICACIONS 426
P2110- ENDERROC D'EDIFICACIÓ 426
P2 DEMOLICIONS, ENDERROCS, MOVIMENTS DE TERRES I GESTIÓ DE RESIDUS 428
P21 ENDERROCS, DEMOLICIONS, ARRENCADES, REPICATS I DESMUNTATGES 428
P214 DESMUNTATGES O ENDERROCS D'ELEMENTS DE CONSTRUCCIÓ 428
P2140- ARRENCADA DE DIVISÒRIA PRACTICABLE BATENT 428
P2 DEMOLICIONS, ENDERROCS, MOVIMENTS DE TERRES I GESTIÓ DE RESIDUS 429
P21 ENDERROCS, DEMOLICIONS, ARRENCADES, REPICATS I DESMUNTATGES 429
P214 DESMUNTATGES O ENDERROCS D'ELEMENTS DE CONSTRUCCIÓ 429
P2141- ARRENCADA DE DIVISÒRIA PRACTICABLE ENROTLLABLE 429
P2 DEMOLICIONS, ENDERROCS, MOVIMENTS DE TERRES I GESTIÓ DE RESIDUS 430
P21 ENDERROCS, DEMOLICIONS, ARRENCADES, REPICATS I DESMUNTATGES 430
P214 DESMUNTATGES O ENDERROCS D'ELEMENTS DE CONSTRUCCIÓ 430
P2142- ARRENCADA I REPICAT DE REVESTIMENTS 430
P2 DEMOLICIONS, ENDERROCS, MOVIMENTS DE TERRES I GESTIÓ DE RESIDUS 432
P21 ENDERROCS, DEMOLICIONS, ARRENCADES, REPICATS I DESMUNTATGES 432
P214 DESMUNTATGES O ENDERROCS D'ELEMENTS DE CONSTRUCCIÓ 432
P2143- ARRENCADA DE PAVIMENTS I SOLERES 432
P2 DEMOLICIONS, ENDERROCS, MOVIMENTS DE TERRES I GESTIÓ DE RESIDUS 433
P21 ENDERROCS, DEMOLICIONS, ARRENCADES, REPICATS I DESMUNTATGES 433
P214 DESMUNTATGES O ENDERROCS D'ELEMENTS DE CONSTRUCCIÓ 433
P2144- ARRENCADA I DESMUNTATGE D'ENVIDRAMENTS 433
P2 DEMOLICIONS, ENDERROCS, MOVIMENTS DE TERRES I GESTIÓ DE RESIDUS 435
P21 ENDERROCS, DEMOLICIONS, ARRENCADES, REPICATS I DESMUNTATGES 435
P214 DESMUNTATGES O ENDERROCS D'ELEMENTS DE CONSTRUCCIÓ 435
P2145- ARRENCADA I ENDERROC D'ELEMENTS DE SEGURETAT I PROTECCIÓ 435

P2 DEMOLICIONS, ENDERROCS, MOVIMENTS DE TERRES I GESTIÓ DE RESIDUS 436
P21 ENDERROCS, DEMOLICIONS, ARRENCADES, REPICATS I DESMUNTATGES 436
P214 DESMUNTATGES O ENDERROCS D'ELEMENTS DE CONSTRUCCIÓ 436
P2146- DEMOLICIÓ DE PAVIMENTS I BASES 436
P2 DEMOLICIONS, ENDERROCS, MOVIMENTS DE TERRES I GESTIÓ DE RESIDUS 437
P21 ENDERROCS, DEMOLICIONS, ARRENCADES, REPICATS I DESMUNTATGES 437
P214 DESMUNTATGES O ENDERROCS D'ELEMENTS DE CONSTRUCCIÓ 437
P214B- DESMUNTATGE D'ELEMENTS DE SEGURETAT I PROTECCIÓ (D) 437
P2 DEMOLICIONS, ENDERROCS, MOVIMENTS DE TERRES I GESTIÓ DE RESIDUS 438
P21 ENDERROCS, DEMOLICIONS, ARRENCADES, REPICATS I DESMUNTATGES 438
P214 DESMUNTATGES O ENDERROCS D'ELEMENTS DE CONSTRUCCIÓ 438
P214I- ENDERROC DE CEL RAS 438
P2 DEMOLICIONS, ENDERROCS, MOVIMENTS DE TERRES I GESTIÓ DE RESIDUS 440
P21 ENDERROCS, DEMOLICIONS, ARRENCADES, REPICATS I DESMUNTATGES 440
P214 DESMUNTATGES O ENDERROCS D'ELEMENTS DE CONSTRUCCIÓ 440
P214L- ENDERROC COMPLET DE COBERTA PLANA 440
P2 DEMOLICIONS, ENDERROCS, MOVIMENTS DE TERRES I GESTIÓ DE RESIDUS 442
P21 ENDERROCS, DEMOLICIONS, ARRENCADES, REPICATS I DESMUNTATGES 442
P214 DESMUNTATGES O ENDERROCS D'ELEMENTS DE CONSTRUCCIÓ 442
P214O- ENDERROC D'ESTRUCTURES PER A REHABILITACIÓ 442
P2 DEMOLICIONS, ENDERROCS, MOVIMENTS DE TERRES I GESTIÓ DE RESIDUS 444
P21 ENDERROCS, DEMOLICIONS, ARRENCADES, REPICATS I DESMUNTATGES 444
P214 DESMUNTATGES O ENDERROCS D'ELEMENTS DE CONSTRUCCIÓ 444
P214P- ENDERROC DE FONAMENT I CONTENCIÓ 444
P2 DEMOLICIONS, ENDERROCS, MOVIMENTS DE TERRES I GESTIÓ DE RESIDUS 446
P21 ENDERROCS, DEMOLICIONS, ARRENCADES, REPICATS I DESMUNTATGES 446
P214 DESMUNTATGES O ENDERROCS D'ELEMENTS DE CONSTRUCCIÓ 446
P214Q- ENDERROC I DESMUNTATGE D'ELEMENTS DE COBERTA 446
P2 DEMOLICIONS, ENDERROCS, MOVIMENTS DE TERRES I GESTIÓ DE RESIDUS 448
P21 ENDERROCS, DEMOLICIONS, ARRENCADES, REPICATS I DESMUNTATGES 448
P214 DESMUNTATGES O ENDERROCS D'ELEMENTS DE CONSTRUCCIÓ 448
P214T- ENDERROC DE TANCAMENTS I DIVISORIES 448
P2 DEMOLICIONS, ENDERROCS, MOVIMENTS DE TERRES I GESTIÓ DE RESIDUS 450
P21 ENDERROCS, DEMOLICIONS, ARRENCADES, REPICATS I DESMUNTATGES 450
P214 DESMUNTATGES O ENDERROCS D'ELEMENTS DE CONSTRUCCIÓ 450
P214W- TALL AMB DISC EN PAVIMENT PER MARCAR LÍMIT DEMOLICIÓ 450
P2 DEMOLICIONS, ENDERROCS, MOVIMENTS DE TERRES I GESTIÓ DE RESIDUS 451
P21 ENDERROCS, DEMOLICIONS, ARRENCADES, REPICATS I DESMUNTATGES 451
P21D DESMUNTATGES D'ELEMENTS D'INSTAL·LACIONS 451
P21D1- DESMUNTATGE D'ASCENSOR 451
P2 DEMOLICIONS, ENDERROCS, MOVIMENTS DE TERRES I GESTIÓ DE RESIDUS 452
P21 ENDERROCS, DEMOLICIONS, ARRENCADES, REPICATS I DESMUNTATGES 452
P21G ENDERROCS D'ELEMENTS D'INSTAL·LACIONS 452
P21G0- ARRENCADA D'INSTAL·LACIONS DE CALEFACCIÓ I CLIMATITZACIÓ 452
P2 DEMOLICIONS, ENDERROCS, MOVIMENTS DE TERRES I GESTIÓ DE RESIDUS 453
P21 ENDERROCS, DEMOLICIONS, ARRENCADES, REPICATS I DESMUNTATGES 453
P21G ENDERROCS D'ELEMENTS D'INSTAL·LACIONS 453
P21G1- ARRENCADA I DEMOLICIÓ D'ELEMENTS D'EVACUACIÓ (D) 453
P2 DEMOLICIONS, ENDERROCS, MOVIMENTS DE TERRES I GESTIÓ DE RESIDUS 455
P21 ENDERROCS, DEMOLICIONS, ARRENCADES, REPICATS I DESMUNTATGES 455
P21G ENDERROCS D'ELEMENTS D'INSTAL·LACIONS 455
P21GL- ARRENCADA DE LÍNIA ELÈCTRICA (D) 455
P2 DEMOLICIONS, ENDERROCS, MOVIMENTS DE TERRES I GESTIÓ DE RESIDUS 456
P21 ENDERROCS, DEMOLICIONS, ARRENCADES, REPICATS I DESMUNTATGES 456
P21G ENDERROCS D'ELEMENTS D'INSTAL·LACIONS 456
P21GS- ARRENCADA D'APARELLS SANITARIS 456
P2 DEMOLICIONS, ENDERROCS, MOVIMENTS DE TERRES I GESTIÓ DE RESIDUS 457
P21 ENDERROCS, DEMOLICIONS, ARRENCADES, REPICATS I DESMUNTATGES 457
P21G ENDERROCS D'ELEMENTS D'INSTAL·LACIONS 457
P21GT- ARRENCADA DE TUBS D'INSTAL·LACIONS 457
P2 DEMOLICIONS, ENDERROCS, MOVIMENTS DE TERRES I GESTIÓ DE RESIDUS 458
P21 ENDERROCS, DEMOLICIONS, ARRENCADES, REPICATS I DESMUNTATGES 458
P21Q DESMUNTATGES O ENDERROCS D'EQUIPAMENTS 458

P21Q0- ARRENCADA D'EQUIPAMENTS FIXOS (D) ... 458
P2 DEMOLICIONS, ENDERROCS, MOVIMENTS DE TERRES I GESTIÓ DE RESIDUS ... 460
P21 ENDERROCS, DEMOLICIONS, ARRENCADES, REPICATS I DESMUNTATGES ... 460
P21Z OPERACIONS AUXILIARS PER A DESMUNTATGES O ENDERROCS ... 460
P21Z2- TALLS EN PARAMENTS VERTICALS ... 460
P2 DEMOLICIONS, ENDERROCS, MOVIMENTS DE TERRES I GESTIÓ DE RESIDUS ... 460
P22 MOVIMENTS DE TERRES ... 460
P221 EXCAVACIONS ... 460
P2213- EXCAVACIÓ MANUAL EN GALERIA ... 461
P2 DEMOLICIONS, ENDERROCS, MOVIMENTS DE TERRES I GESTIÓ DE RESIDUS ... 462
P22 MOVIMENTS DE TERRES ... 462
P221 EXCAVACIONS ... 462
P2219- EXCAVACIÓ DE POU AÏLLAT ... 462
P2 DEMOLICIONS, ENDERROCS, MOVIMENTS DE TERRES I GESTIÓ DE RESIDUS ... 464
P22 MOVIMENTS DE TERRES ... 464
P221 EXCAVACIONS ... 464
P221B- EXCAVACIÓ DE RASA I POU ... 464
P2 DEMOLICIONS, ENDERROCS, MOVIMENTS DE TERRES I GESTIÓ DE RESIDUS ... 466
P22 MOVIMENTS DE TERRES ... 466
P224 REPÀS I PICONATGE D'ELEMENTS EXCAVATS ... 466
P2241- REPÀS I PICONATGE DE RASA, ESPLANADA O CAIXA DE PAVIMENT ... 466
P2 DEMOLICIONS, ENDERROCS, MOVIMENTS DE TERRES I GESTIÓ DE RESIDUS ... 467
P22 MOVIMENTS DE TERRES ... 467
P225 REBLERT, ESTESA I PICONATGE DE TERRES ... 467
P2258- TERRAPLENAT I PICONATGE DE TERRAPLENS, RASES I POUS ... 467
P2 DEMOLICIONS, ENDERROCS, MOVIMENTS DE TERRES I GESTIÓ DE RESIDUS ... 468
P23 APUNTALAMENTS I ESTREBADES ... 468
P230- APUNTALAMENT I ESTREBADA ... 468
P2 DEMOLICIONS, ENDERROCS, MOVIMENTS DE TERRES I GESTIÓ DE RESIDUS ... 469
P2R GESTIÓ DE RESIDUS I MATERIAL D'EXCAVACIÓ ... 469
P2RA- DISPOSICIÓ DE RESIDUS INSTAL·LACIÓ AUTORITZADA ... 469
P3 FONAMENTS, CONTENCIONS I TÚNELS ... 470
P31 RASES I POUS ... 470
P310- ARMADURA DE RASES I POUS ... 470
P3 FONAMENTS, CONTENCIONS I TÚNELS ... 473
P31 RASES I POUS ... 473
P312- FORMIGONAMENT DE RASES I POUS (CE, EHE) ... 473
P3 FONAMENTS, CONTENCIONS I TÚNELS ... 475
P32 MURS DE CONTENCIÓ ... 475
P320- ARMADURA PER A MURS DE CONTENCIÓ, EN BARRES ... 476
P3 FONAMENTS, CONTENCIONS I TÚNELS ... 478
P32 MURS DE CONTENCIÓ ... 478
P322- ENCOFRAT PER A MURS DE CONTENCIÓ ... 478
P3 FONAMENTS, CONTENCIONS I TÚNELS ... 481
P33 RECALÇATS ... 481
P330- ARMADURA PER A RECALÇATS ... 481
P3 FONAMENTS, CONTENCIONS I TÚNELS ... 484
P33 RECALÇATS ... 484
P332- ENCOFRAT PER A RECALÇATS ... 484
P3 FONAMENTS, CONTENCIONS I TÚNELS ... 487
P33 RECALÇATS ... 487
P333- FORMIGONAMENT DE RECALÇATS (CE, EHE) ... 487
P3 FONAMENTS, CONTENCIONS I TÚNELS ... 490
P35 FONAMENTS DE FORMIGÓ ARMAT ... 490
P353- LLOSA DE FONAMENTS DE FORMIGÓ ARMAT ... 490
P3 FONAMENTS, CONTENCIONS I TÚNELS ... 492
P35 FONAMENTS DE FORMIGÓ ARMAT ... 492
P355- RECALÇAT DE FONAMENTS AMB FORMIGÓ ARMAT ... 492
P3 FONAMENTS, CONTENCIONS I TÚNELS ... 493
P3C LLOSES ... 493
P3C0- ARMADURA PER A LLOSES DE FONAMENTS, EN BARRES ... 493
P3 FONAMENTS, CONTENCIONS I TÚNELS ... 496
P3C LLOSES ... 496

P3C2- ENCOFRAT PER A LLOSES DE FONAMENTS ... 496
P3 FONAMENTS, CONTENCIONS I TÚNELS ... 499
P3C LLOSES ... 499
P3C5- FORMIGONAMENT DE LLOSES DE FONAMENTS (CE, EHE) ... 499
P3 FONAMENTS, CONTENCIONS I TÚNELS ... 502
P3Z ELEMENTS ESPECIALS PER A FONAMENTS ... 502
P3Z3- CAPA DE NETEJA I ANIVELLAMENT ... 502
P3 FONAMENTS, CONTENCIONS I TÚNELS ... 503
P3Z ELEMENTS ESPECIALS PER A FONAMENTS ... 503
P3Z4- CONNEXIÓ ENTRE FONAMENT NOU I EXISTENT ... 503
P4 ESTRUCTURAS ... 504
P44 ESTRUCTURES D'ACER ... 504
P442- BIGA D'ACER, COL·LOCADA ... 504
P4 ESTRUCTURAS ... 509
P44 ESTRUCTURES D'ACER ... 510
P446- ELEMENT D'ANCORATGE, COL·LOCAT ... 510
P4 ESTRUCTURAS ... 515
P44 ESTRUCTURES D'ACER ... 515
P447- ELEMENTS AUXILIARS PER A ESTRUCTURA ... 515
P4 ESTRUCTURAS ... 521
P44 ESTRUCTURES D'ACER ... 521
P44A- LLINDA METÀL·LICA ... 521
P4 ESTRUCTURAS ... 527
P44 ESTRUCTURES D'ACER ... 527
P44C- PILAR D'ACER ... 527
P4 ESTRUCTURAS ... 533
P45 ESTRUCTURES DE FORMIGÓ ... 533
P452 FORMIGONAMENT DE MURS ... 533
P4520- FORMIGONAMENT DE MURS (CE, EHE) ... 533
P4 ESTRUCTURAS ... 535
P45 ESTRUCTURES DE FORMIGÓ ... 535
P453 FORMIGONAMENT DE BIGUES, LLINDES O CÈRCOLS ... 535
P4531- CÈRCOL DE FORMIGÓ ARMAT ... 535
P4 ESTRUCTURAS ... 537
P45 ESTRUCTURES DE FORMIGÓ ... 537
P453 FORMIGONAMENT DE BIGUES, LLINDES O CÈRCOLS ... 537
P4534- FORMIGONAMENT DE CÈRCOLS (CE, EHE) ... 537
P4 ESTRUCTURAS ... 540
P45 ESTRUCTURES DE FORMIGÓ ... 540
P459 FORMIGONAMENT DE SOSTRES ... 540
P4599- FORMIGONAMENT DE SOSTRES AMB ELEMENTS RESISTENTS INDUSTRIALITZATS (CE, EHE). 540
P4 ESTRUCTURAS ... 543
P45 ESTRUCTURES DE FORMIGÓ ... 543
P45C FORMIGONAMENT DE LLOSES I BANCADES ... 543
P45C1- FORMIGONAMENT DE LLOSES (CE, EHE) ... 543
P4 ESTRUCTURAS ... 546
P45 ESTRUCTURES DE FORMIGÓ ... 546
P45C FORMIGONAMENT DE LLOSES I BANCADES ... 546
P45C6- LLOSA D'ESCALA DE FORMIGÓ ARMAT ... 546
P4 ESTRUCTURAS ... 548
P45 ESTRUCTURES DE FORMIGÓ ... 548
P45C FORMIGONAMENT DE LLOSES I BANCADES ... 548
P45C7- LLOSA DE FORMIGÓ ARMAT ... 548
P4 ESTRUCTURAS ... 550
P45 ESTRUCTURES DE FORMIGÓ ... 550
P45R REPARACIONS D'ESTRUCTURES DE FORMIGÓ ... 550
P45R2- PONT D'UNIÓ ENTRE SUPERFICIES DE FORMIGÓ ... 550
P4 ESTRUCTURAS ... 551
P4B ARMADURES PASSIVES ... 551
P4B0- ANCORATGE PER A ARMADURES PASSIVES, COL·LOCAT ... 551
P4 ESTRUCTURAS ... 554
P4B ARMADURES PASSIVES ... 554
P4B4- ARMADURA PER A CÈRCOLS ... 554

P4 ESTRUCTURAS ... 556
P4B ARMADURES PASSIVES ... 556
P4B8- ARMADURA PER A LLOSES D'ESTRUCTURA, EN BARRES ... 556
P4 ESTRUCTURAS ... 559
P4B ARMADURES PASSIVES ... 559
P4BI- ARMADURA PER A SOSTRES AMB ELEMENTS RESISTENTS INDUSTRIALITZATS, EN BARRES ... 559
P4 ESTRUCTURAS ... 561
P4B ARMADURES PASSIVES ... 561
P4BJ- ARMADURA PER A SOSTRES AMB ELEMENTS RESISTENTS INDUSTRIALITZATS, EN MALLA ... 561
P4 ESTRUCTURAS ... 564
P4C APUNTALAMENTS D'ESTRUCTURES ... 564
P4C0- APUNTALAMENT LINEAL D'ESTRUCTURA ... 564
P4 ESTRUCTURAS ... 565
P4D ENCOFRATS I ALLEUGERIDORS ... 565
P4D8- ENCOFRAT PER A CÈRCOLS ... 565
P4 ESTRUCTURAS ... 568
P4D ENCOFRATS I ALLEUGERIDORS ... 568
P4DC- ENCOFRAT PER A LLOSES I BANCADES ... 568
P4 ESTRUCTURAS ... 571
P4E ESTRUCTURES D'OBRA DE FÀBRICA DE BLOCS DE MORTER DE CIMENT ... 571
P4E0- ACER PER A ESTRUCTURES D'OBRA DE FÀBRICA DE BLOCS DE MORTER DE CIMENT ... 571
P4 ESTRUCTURAS ... 572
P4E ESTRUCTURES D'OBRA DE FÀBRICA DE BLOCS DE MORTER DE CIMENT ... 572
P4E2- FORMIGÓ PER A ESTRUCTURES D'OBRA DE FÀBRICA DE BLOCS DE MORTER DE CIMENT (CE) ... 572
P4 ESTRUCTURAS ... 573
P4E ESTRUCTURES D'OBRA DE FÀBRICA DE BLOCS DE MORTER DE CIMENT ... 573
P4E4- PARET ESTRUCTURAL D'OBRA DE FÀBRICA DE BLOCS DE MORTER DE CIMENT, ARMADA ... 573
P4 ESTRUCTURAS ... 576
P4E ESTRUCTURES D'OBRA DE FÀBRICA DE BLOCS DE MORTER DE CIMENT ... 576
P4E5- PARET ESTRUCTURAL D'OBRA DE FÀBRICA DE BLOCS DE MORTER DE CIMENT ... 576
P4 ESTRUCTURAS ... 578
P4F ESTRUCTURES D'OBRA DE CERÀMICA ... 578
P4FC- LLINDA PREFABRICADA DE CERÀMICA ARMADA, COL·LOCADA ... 578
P4 ESTRUCTURAS ... 580
P4F ESTRUCTURES D'OBRA DE CERÀMICA ... 580
P4FF- PARET ESTRUCTURAL DE MAÓ CERÀMIC CALAT ... 580
P4 ESTRUCTURAS ... 582
P4F ESTRUCTURES D'OBRA DE CERÀMICA ... 582
P4FM- REPARACIÓ D'ESTRUCTURES D'OBRA DE FÀBRICA AMB REPOSICIÓ DE PECES ... 582
P4 ESTRUCTURAS ... 583
P4L ELEMENTS RESISTENTS INDUSTRIALITZATS PER A FORMACIÓ DE SOSTRES ... 583
P4L5- FORMACIÓ DE SOSTRE AMB PLANXA CO.LABORANT D'ACER ... 583
P4 ESTRUCTURAS ... 586
P4L ELEMENTS RESISTENTS INDUSTRIALITZATS PER A FORMACIÓ DE SOSTRES ... 586
P4LC- PERFIL DE XAPA D'ACER PER A SOSTRE COL·LABORANT ... 586
P4 ESTRUCTURAS ... 587
P4R ESTRUCTURAS DE ACEROS ESPECIALES Y METALES ... 587
P4R0- ESTRUCTURA DE ACERO INOXIDABLE ... 587
P4 ESTRUCTURAS ... 588
P4Z ELEMENTS ESPECIALS PER A ESTRUCTURES ... 588
P4Z0- ANCORATGES PER A ESTRUCTURES ... 588
P4 ESTRUCTURAS ... 589
P4Z ELEMENTS ESPECIALS PER A ESTRUCTURES ... 590
P4Z6- ELEMENTS D'ANCORATGE PER A ESTRUCTURES, COL·LOCATS ... 590
P6 TANCAMENTS I DIVISÒRIES ... 591
P61 PARETS I ENVANS D'OBRA DE FÀBRICA ... 591
P612 PARETS DE CERÀMICA ... 591
P6125- PARET DE MAÓ CALAT AMB MORTER INDUSTRIAL ... 591
P6 TANCAMENTS I DIVISÒRIES ... 593
P61 PARETS I ENVANS D'OBRA DE FÀBRICA ... 593
P614 PAREDONS I ENVANS DE CERÀMICA ... 593
P6142- ENVÀ COL·LOCAT AMB MORTER ELABORAT A L'OBRA, AMB GUIX O AMB ADHESIU COLA ... 593
P6 TANCAMENTS I DIVISÒRIES ... 596

P61 PARETS I ENVANS D'OBRA DE FÀBRICA ... 596
P614 PAREDONS I ENVANS DE CERÀMICA ... 596
P6143- ENVÀ AMB MORTER PREPARAT ... 596
P6 TANCAMENTS I DIVISÒRIES ... 598
P61 PARETS I ENVANS D'OBRA DE FÀBRICA ... 598
P614 PAREDONS I ENVANS DE CERÀMICA ... 598
P6146- PAREDÓ MORTER PREPARAT ... 598
P6 TANCAMENTS I DIVISÒRIES ... 600
P65 TANCAMENTS I DIVISÒRIES DE GUIX LAMINAT ... 600
P653- ENVÀ DE PLAQUES DE GUIX LAMINAT ... 600
P6 TANCAMENTS I DIVISÒRIES ... 602
P66 DIVISÒRIES AMB MAMPARES ... 602
P660- MAMPARES DIVISÒRIES AMB PERFILS D'ALUMINI ANODITZAT, FIXES COL·LOCADES ... 602
P6 TANCAMENTS I DIVISÒRIES ... 603
P66 DIVISÒRIES AMB MAMPARES ... 603
P661- MAMPARA DIVISÒRIA AMB PLAQUES D'ACER,COL·LOCADA ... 603
P6 TANCAMENTS I DIVISÒRIES ... 604
P66 DIVISÒRIES AMB MAMPARES ... 604
P663- PORTES PER A MAMPARES AMB PERFILS D'ALUMINI,COL·LOCADES ... 604
P6 TANCAMENTS I DIVISÒRIES ... 605
P6A REIXATS I TANQUES LLEUGERES ... 605
P6AC- TANCAMENT DE MALLA D'ACER ... 605
P7 IMPERMEABILITZACIONS, AÏLLAMENTS I FORMACIÓ DE JUNTS ... 606
P71 MEMBRANES AMB LÀMINES BITUMINOSES NO PROTEGIDES ... 606
P712- MEMBRANA ADHERIDA EN CALENT, DE LÀMINES BITUMINOSES NO PROTEGIDES ... 606
P7 IMPERMEABILITZACIONS, AÏLLAMENTS I FORMACIÓ DE JUNTS ... 609
P78 IMPERMEABILITZACIÓ AMB PRODUCTES AMORFS ... 609
P783- IMPERMEABILITZACIÓ DE PARAMENT AMB PINTURA BITUMINOSA ... 609
P7 IMPERMEABILITZACIONS, AÏLLAMENTS I FORMACIÓ DE JUNTS ... 610
P7A BARRERES DE VAPOR, ANTICAPIL·LARITAT I D'ESTANQUITAT ... 610
P7A3- BARRERA DE VAPOR/ESTANQUEÏTAT AMB LÀMINA DE POLIETILÈ ... 610
P7 IMPERMEABILITZACIONS, AÏLLAMENTS I FORMACIÓ DE JUNTS ... 611
P7C AÏLLAMENTS TÈRMICS, ACÚSTICS I FONOABSORBENTS ... 611
P7C2 AÏLLAMENTS AMB MATERIALS DE POLIESTIRÉ ... 611
P7C22- AÏLLAMENT AMB PLANXES DE POLIESTIRÈ EXPANDIT (EPS) ... 611
P7 IMPERMEABILITZACIONS, AÏLLAMENTS I FORMACIÓ DE JUNTS ... 613
P7C AÏLLAMENTS TÈRMICS, ACÚSTICS I FONOABSORBENTS ... 613
P7C2 AÏLLAMENTS AMB MATERIALS DE POLIESTIRÉ ... 613
P7C25- AÏLLAMENT AMB PLAQUES DE POLIESTIRÈ EXTRUÏT (XPS) ... 613
P7 IMPERMEABILITZACIONS, AÏLLAMENTS I FORMACIÓ DE JUNTS ... 614
P7C AÏLLAMENTS TÈRMICS, ACÚSTICS I FONOABSORBENTS ... 614
P7C4 AÏLLAMENTS AMB MATERIALS DE LLANA MINERAL ... 614
P7C40- AÏLLAMENT AMB FELTRE DE LLANA MINERAL DE ROCA (MW) ... 614
P7 IMPERMEABILITZACIONS, AÏLLAMENTS I FORMACIÓ DE JUNTS ... 615
P7D AÏLLAMENTS CONTRA EL FOC ... 615
P7D0- AÏLLAMENT CONTRA EL FOC AMB MORTER ... 615
P7 IMPERMEABILITZACIONS, AÏLLAMENTS I FORMACIÓ DE JUNTS ... 616
P7D AÏLLAMENTS CONTRA EL FOC ... 616
P7DB- SEGELLAT DE BUIT DE PAS D'INSTAL·LACIONS PER A L'AÏLLAMENT CONTRA EL FOC ... 616
P7 IMPERMEABILITZACIONS, AÏLLAMENTS I FORMACIÓ DE JUNTS ... 617
P7D AÏLLAMENTS CONTRA EL FOC ... 617
P7DC- SEGELLAT DE TUBS COMBUSTIBLES AMB ABRAÇADORA PER A L'AÏLLAMENT CONTRA EL FOC 617
P7 IMPERMEABILITZACIONS, AÏLLAMENTS I FORMACIÓ DE JUNTS ... 618
P7D AÏLLAMENTS CONTRA EL FOC ... 618
P7DD- TALLAFOCS EN SAFATES DE CABLES ... 618
P8 REVESTIMENTS ... 619
P81 ARREBOSSATS I ENGUIXATS ... 619
P811- ARREBOSSAT ... 619
P8 REVESTIMENTS ... 621
P81 ARREBOSSATS I ENGUIXATS ... 621
P815- ENGUIXAT ... 621
P8 REVESTIMENTS ... 623
P82 ENRAJOLATS ... 623

P822- ENRAJOLATS AMB RAJOLA CERÀMICA 623
P8 REVESTIMENTS 625
P82 ENRAJOLATS 625
P824- ENRAJOLATS AMB RAJOLA DE GRES 625
P8 REVESTIMENTS 627
P83 APLACATS 627
P83E APLACATS AMB PLANXES, PLAQUES O TAULERS 627
P83EC- EXTRADOSSAT AMB PLACA DE GUIX LAMINAT, COL·LOCADA SOBRE PERFILERIA 627
P8 REVESTIMENTS 629
P83 APLACATS 629
P83E APLACATS AMB PLANXES, PLAQUES O TAULERS 629
P83EJ- FORMACIÓ DE CALAIX AMB PLAQUES DE GUIX LAMINAT I PERFILERIA 629
P8 REVESTIMENTS 630
P84 CELS RASOS 630
P846- CEL RAS CONTINU DE PLAQUES DE GUIX LAMINAT 630
P8 REVESTIMENTS 632
P84 CELS RASOS 633
P84J- CEL RAS REGISTRABLE DE PLAQUES DE GUIX LAMINAT 633
P8 REVESTIMENTS 635
P84 CELS RASOS 635
P84O- REGISTRE PER A CEL RAS, COL·LOCAT 635
P8 REVESTIMENTS 637
P86 REVESTIMENTS DECORATIUS 637
P860- REVESTIMENT AMB PLANXA D'ACER INOXIDABLE, COL·LOCAT 637
P8 REVESTIMENTS 638
P86 REVESTIMENTS DECORATIUS 638
P861- REVESTIMENT AMB PLANXA D'ALUMINI, COL·LOCAT 638
P8 REVESTIMENTS 639
P86 REVESTIMENTS DECORATIUS 639
P867- REVESTIMENT AMB TAULERS DE PARTÍCULES DE FUSTA (D) 639
P8 REVESTIMENTS 641
P87 TRACTAMENTS SUPERFICIALS DE PREPARACIÓ I NETEJA 641
P874- NETEJA DE SUPERFÍCIE AMB MITJANS MECÀNICS O MANUALS 641
P8 REVESTIMENTS 642
P88 ESTUCATS, LLISCATS, ESGRAFIATS I MONOCAPES 642
P885- MONOCAPA 642
P8 REVESTIMENTS 645
P89 PINTATS 645
P894- PINTAT DE BARANES I REIXES D'ACER 645
P8 REVESTIMENTS 646
P89 PINTATS 646
P89C- PINTAT D'ESTRUCTURA D'ACER 646
P8 REVESTIMENTS 648
P89 PINTATS 648
P89G- PINTAT DE FINESTRES, BALCONERES I PORTES DE FUSTA 648
P8 REVESTIMENTS 649
P89 PINTATS 649
P89H- PINTAT DE PARAMENT DE CIMENT 649
P8 REVESTIMENTS 651
P89 PINTATS 651
P89I- PINTAT DE PARAMENT DE GUIX 651
P8 REVESTIMENTS 652
P89 PINTATS 652
P89J- PINTAT DE PARAMENT D'ACER 652
P8 REVESTIMENTS 654
P89 PINTATS 654
P89O- PINTAT DE REIXA D'ACER 654
P8 REVESTIMENTS 655
P89 PINTATS 655
P89P- PINTAT DE TUB D'ACER 655
P8 REVESTIMENTS 656
P8B TRACTAMENTS SUPERFICIALS DE PROTECCIÓ 656
P8B1- HIDROFUGAT DE PARAMENT 656

P8 REVESTIMENTS 658
P8M PAVIMENTS METÀL·LICS 658
P8M1- PAVIMENT DE PLANXA D'ACER 658
P9 FERMS I PAVIMENTS 660
P92 SUBBASES 660
P923- SUBBASE DE FORMIGÓ (CE, EHE) 660
P9 FERMS I PAVIMENTS 661
P93 BASES, SOLERES I RECRESCUDES 661
P93G- RECRESCUDA DEL SUPORT DE PAVIMENT I CAPA DE MILLORA AMB MORTER 661
P9 FERMS I PAVIMENTS 662
P93 BASES, SOLERES I RECRESCUDES 662
P93M- SOLERA DE FORMIGÓ 662
P9 FERMS I PAVIMENTS 663
P9B PAVIMENTS DE PEDRA NATURAL 663
P9B7- PAVIMENT DE PEDRA GRANÍTICA 663
P9 FERMS I PAVIMENTS 665
P9C PAVIMENTS DE TERRATZO I PEDRA ARTIFICIAL 665
P9C2- PAVIMENT DE TERRATZO LLIS 665
P9 FERMS I PAVIMENTS 666
P9D PAVIMENTS DE PECES CERÀMIQUES 666
P9D5- PAVIMENT DE RAJOLA DE GRES 666
P9 FERMS I PAVIMENTS 668
P9E PAVIMENTS DE PANOT I RAJOLA HIDRÀULICA 668
P9E1- PAVIMENT DE PANOT 668
P9 FERMS I PAVIMENTS 669
P9F PAVIMENTS DE TERRATZO I PEDRA ARTIFICIAL 670
P9F3 PAVIMENT DE TERRATZO LLIS 670
P9 FERMS I PAVIMENTS 671
P9F PAVIMENTS DE TERRATZO I PEDRA ARTIFICIAL 671
P9F3 PAVIMENT DE TERRATZO LLIS 671
P9F3- PAVIMENT DE TERRATZO LLIS 671
P9 FERMS I PAVIMENTS 672
P9K TRACTAMENTS SUPERFICIALS 672
P9K2- TRACTAMENT ANTIDERRAPANT DE SUPERFICIES DE FORMIGÓ AMB CORINDÓ (D) 672
P9 FERMS I PAVIMENTS 673
P9S PAVIMENTS METÀL·LICS 673
P9S1- PAVIMENT DE PLANXA D'ACER 673
P9 FERMS I PAVIMENTS 675
P9U SÒCOLS 675
P9UA- SÒCOL DE TERRATZO I PEDRA ARTIFICIAL, COL·LOCAT 675
P9 FERMS I PAVIMENTS 676
P9V ESGLAONS 676
P9VD- ESGLAÓ DE TERRATZO I PEDRA ARTIFICIAL 676
P9 FERMS I PAVIMENTS 677
P9V ESGLAONS 677
P9VF- FORMACIÓ D'ESGLAÓ (CE, EHE) 677
P9 FERMS I PAVIMENTS 678
P9Z ELEMENTS ESPECIALS PER A PAVIMENTS 678
P9ZA- REBAIXAT, POLIT I ABRILLANTAT 678
PA TANCAMENTS I DIVISÒRIES PRACTICABLES 680
PA2 DIVISÒRIES INTERIORS PRACTICABLES 680
PA23- PORTA INTERIOR DE FUSTA SENSE PINTAR 680
PA TANCAMENTS I DIVISÒRIES PRACTICABLES 681
PAB TANCAMENTS PRACTICABLES D'ACER EN PERFILS LAMINATS 681
PAB0- PORTA DE PERFILS D'ACER LAMINAT, COL·LOCADA 681
PA TANCAMENTS I DIVISÒRIES PRACTICABLES 682
PAD TANCAMENTS PRACTICABLES DE PLANXA D'ACER 682
PAD0- PORTA DE PLANXA D'ACER, COL·LOCADA 682
PA TANCAMENTS I DIVISÒRIES PRACTICABLES 683
PAF TANCAMENTS PRACTICABLES D'ALUMINI 683
PAF9- PORTA D'ALUMINI, COL·LOCADA 683
PA TANCAMENTS I DIVISÒRIES PRACTICABLES 684
PAF TANCAMENTS PRACTICABLES D'ALUMINI 684

PAFA- TANCAMENT FIX D'ALUMINI, COL·LOCAT 684
PA TANCAMENTS I DIVISÒRIES PRACTICABLES 686
PAF TANCAMENTS PRACTICABLES D'ALUMINI 686
PAFF- PORTA EXTERIOR PRACTICABLE D'ALUMINI 686
PA TANCAMENTS I DIVISÒRIES PRACTICABLES 687
PAM TANCAMENTS PRACTICABLES DE VIDRE 687
PAM0- PANY PER A PORTA DE VIDRE, COL·LOCAT 687
PA TANCAMENTS I DIVISÒRIES PRACTICABLES 687
PAN BASTIMENTS DE BASE PER A FINESTRES, BALCONERES, PORTES I ARMARIS 687
PAN3- BASTIMENT DE BASE DE FUSTA, COL·LOCAT 687
PA TANCAMENTS I DIVISÒRIES PRACTICABLES 688
PAN BASTIMENTS DE BASE PER A FINESTRES, BALCONERES, PORTES I ARMARIS 688
PAN4- BASTIMENT DE BASE DE PAREDÓ PER A PORTA DE FUSTA, COL·LOCAT 688
PA TANCAMENTS I DIVISÒRIES PRACTICABLES 689
PAN BASTIMENTS DE BASE PER A FINESTRES, BALCONERES, PORTES I ARMARIS 689
PAN5- BASTIMENT DE BASE DE TUB D'ACER, COL·LOCAT 689
PA TANCAMENTS I DIVISÒRIES PRACTICABLES 690
PAN BASTIMENTS DE BASE PER A FINESTRES, BALCONERES, PORTES I ARMARIS 690
PAN7- REPARACIÓ DE BASTIMENT BASE PER A FINESTRA O BALCONERA 690
PA TANCAMENTS I DIVISÒRIES PRACTICABLES 691
PAN BASTIMENTS DE BASE PER A FINESTRES, BALCONERES, PORTES I ARMARIS 691
PANR- REPARACIÓ DE BASTIMENTS DE TANCAMENT EXTERIOR PRACTICABLE 691
PA TANCAMENTS I DIVISÒRIES PRACTICABLES 692
PAP BASTIMENTS I FOLRATS DE BASTIMENTS DE BASE PER A PORTES I ARMARIS 692
PAP0- BASTIMENT DE FUSTA DE PI ROIG PER A PINTAR, PER A PORTES DE FULLES BATENTS, COL·LOCAT 692
PA TANCAMENTS I DIVISÒRIES PRACTICABLES 693
PAP BASTIMENTS I FOLRATS DE BASTIMENTS DE BASE PER A PORTES I ARMARIS 693
PAP3- FOLRAT DE BASTIMENTS DE BASE AMB FUSTA XAPADA AMB MELAMINA, PER A PORTES DE FULLES BATENTS 693
PA TANCAMENTS I DIVISÒRIES PRACTICABLES 694
PAQ FULLES I BLOCKS DE FUSTA PER A PORTES I ARMARIS 694
PAQ5- FULLA BATENT PER A PORTA INTERIOR, DE FUSTA, COL·LOCADA 694
PA TANCAMENTS I DIVISÒRIES PRACTICABLES 695
PAS PORTES TALLAFOCS 695
PAS2- PORTA TALLAFOCS DE FULLES BATENTS, COL·LOCADA 695
PA TANCAMENTS I DIVISÒRIES PRACTICABLES 696
PAS PORTES TALLAFOCS 696
PAS3- PORTA TALLAFOCS DE FULLES CORREDISSES, COL·LOCADA 696
PA TANCAMENTS I DIVISÒRIES PRACTICABLES 697
PAV PERSIANES, GELOSIES DE LAMES I PROTECCIONS SOLARS 697
PAV4- GELOSIA DE FUSTA, COL·LOCADA 697
PA TANCAMENTS I DIVISÒRIES PRACTICABLES 698
PAW AUTOMATISMES PER A TANCAMENTS PRACTICABLES 698
PAW8- RETENIDOR ELECTROMAGNÈTIC PER A PORTES DE FULLES BATENTS, COL·LOCAT 698
PA TANCAMENTS I DIVISÒRIES PRACTICABLES 699
PAZ ELEMENTS ESPECIALS PER A TANCAMENTS I DIVISÒRIES PRACTICABLES 699
PAZ1- HERRAJE PARA PUERTAS Y VENTANAS (D) 699
PA TANCAMENTS I DIVISÒRIES PRACTICABLES 700
PAZ ELEMENTS ESPECIALS PER A TANCAMENTS I DIVISÒRIES PRACTICABLES 700
PAZ7- TAPAJUNTS DE FUSTA, COL·LOCATS 700
PB PROTECCIONS I SENYALITZACIÓ 700
PB1 BARANES 700
PB12- BARANA D'ACER, COL·LOCADA 700
PB PROTECCIONS I SENYALITZACIÓ 702
PB1 BARANES 702
PB1D- PASSAMÀ PER A BARANES, COL·LOCAT 702
PB PROTECCIONS I SENYALITZACIÓ 704
PB3 REIXES, MALLES I TEIXITS METÀL·LICS 704
PB31- REIXA D'ACER, COL·LOCADA (D) 704
PB PROTECCIONS I SENYALITZACIÓ 705
PB7 PROTECCIONS PER A OPERACIONS DE MANTENIMENT 705
PB70- ELEMENTS PER A LÍNIA DE VIDA FIXA (D) 705

PB PROTECCIONS I SENYALITZACIÓ 706
PB9 SENYALITZACIÓ INFORMATIVA 706
PB92- PLACA DE SENYALITZACIÓ INTERIOR, COL·LOCADA (D) 706
PC ENVIDRAMENTS 706
PC1 VIDRES PLANS 707
PC16- MIRALL, COL·LOCAT 707
PC ENVIDRAMENTS 707
PC1 VIDRES PLANS 707
PC1D- VIDRE AÏLLANT DOS LAMINARS SEGURETAT, COL·LOCAT 708
PC ENVIDRAMENTS 710
PC1 VIDRES PLANS 710
PC1H- VIDRE LAMINAR DE SEGURETAT, COL·LOCAT 710
PD INSTAL·LACIONS D'EVACUACIÓ, CANALITZACIÓ I VENTILACIÓ ESTÀTICA 713
PD1 DESGUASSOS I BAIXANTS 713
PD18- BAIXANT I CONDUCTE DE VENTILACIÓ DE PVC 713
PD INSTAL·LACIONS D'EVACUACIÓ, CANALITZACIÓ I VENTILACIÓ ESTÀTICA 714
PD1 DESGUASSOS I BAIXANTS 714
PD1A- DESGUÀS D'APARELL SANITARI DE PVC 714
PD INSTAL·LACIONS D'EVACUACIÓ, CANALITZACIÓ I VENTILACIÓ ESTÀTICA 715
PD1 DESGUASSOS I BAIXANTS 715
PD1E- SUBSTITUCIÓ DE BAIXANT 715
PD INSTAL·LACIONS D'EVACUACIÓ, CANALITZACIÓ I VENTILACIÓ ESTÀTICA 717
PD3 CAIXES SIFÒNIQUES I PERICONS 717
PD31- PERICÓ 717
PD INSTAL·LACIONS D'EVACUACIÓ, CANALITZACIÓ I VENTILACIÓ ESTÀTICA 718
PD5 DRENATGES 718
PD58- CANAL DE FORMIGÓ POLÍMER AMB PENDENT PER A DRENATGES, COL·LOCAT 718
PD INSTAL·LACIONS D'EVACUACIÓ, CANALITZACIÓ I VENTILACIÓ ESTÀTICA 719
PD5 DRENATGES 719
PD5J- DRENATGE AMB LÀMINES DE DRENATGE, COL·LOCAT 719
PD INSTAL·LACIONS D'EVACUACIÓ, CANALITZACIÓ I VENTILACIÓ ESTÀTICA 720
PD7 CLAVEGUERES I COL·LECTORS 720
PD79- CLAVEGUERÓ AMB TUB DE PVC-U PER A SANEJAMENT AMB PRESSIÓ, SOTERRAT 720
PD INSTAL·LACIONS D'EVACUACIÓ, CANALITZACIÓ I VENTILACIÓ ESTÀTICA 723
PDK PERICONS PER A CANALITZACIONS DE SERVEIS 723
PDK1- BASTIMENT I TAPA PER A PERICONS DE CANALITZACIONS DE SERVEIS, COL·LOCATS 723
PD INSTAL·LACIONS D'EVACUACIÓ, CANALITZACIÓ I VENTILACIÓ ESTÀTICA 724
PDK PERICONS PER A CANALITZACIONS DE SERVEIS 724
PDK2- PERICÓ DE FÀBRICA DE MAÓ PER A INSTAL·LACIONS DE SERVEIS 724
PE INSTAL?LACIONS DE CLIMATITZACI?, CALEFACCI? I VENTILACI? MEC?NICA 726
PE4 XEMENEIES I CONDUCTES CIRCULARS 726
PE42- CONDUCTE CIRCULAR METÀL·LIC, COL·LOCAT 726
PE INSTAL?LACIONS DE CLIMATITZACI?, CALEFACCI? I VENTILACI? MEC?NICA 728
PE5 CONDUCTES RECTANGULARS 728
PE54- CONDUCTE RECTANGULAR METÀL·LIC, COL·LOCAT 728
PE INSTAL?LACIONS DE CLIMATITZACI?, CALEFACCI? I VENTILACI? MEC?NICA 729
PE5 CONDUCTES RECTANGULARS 729
PE55- ELEMENTS ESPECIALS PER A CONDUCTES RECTANGULARS (D) 729
PE INSTAL?LACIONS DE CLIMATITZACI?, CALEFACCI? I VENTILACI? MEC?NICA 730
PE5 CONDUCTES RECTANGULARS 730
PE56- TAPA DE REGISTRE PER CONDUCTE RECTANGULAR COL·LOCAT 730
PE INSTAL?LACIONS DE CLIMATITZACI?, CALEFACCI? I VENTILACI? MEC?NICA 731
PE6 AÏLLAMENT DE CONDUCTES I XEMENEIES 731
PE64- PROTECCIÓ CONTRA EL FOC DE CONDUCTES DE VENTIL·LACIÓ AMB PLAQUES DE SILICAT CÀLCIC 731
PE INSTAL?LACIONS DE CLIMATITZACI?, CALEFACCI? I VENTILACI? MEC?NICA 732
PEK REIXETES, DIFUSORS, COMPORTES, SILENCIADORS I ACCESSORIS 732
PEK0- ACCESSORIS PER A COMPORTA TALLAFOCS, COL·LOCATS 732
PE INSTAL?LACIONS DE CLIMATITZACI?, CALEFACCI? I VENTILACI? MEC?NICA 733
PEK REIXETES, DIFUSORS, COMPORTES, SILENCIADORS I ACCESSORIS 733
PEK6- COMPORTA TALLAFOCS PER A CONDUCTES D'AIRE, COL·LOCADA 733
PE INSTAL?LACIONS DE CLIMATITZACI?, CALEFACCI? I VENTILACI? MEC?NICA 734
PEK REIXETES, DIFUSORS, COMPORTES, SILENCIADORS I ACCESSORIS 734

PEKJ- REIXETA D'IMPULSIÓ D'UNA FILERA D'ALETES FIXES, COL·LOCADA 734
PE INSTAL?LACIONS DE CLIMATITZACI?, CALEFACCI? I VENTILACI? MEC?NICA 735
PEK REIXETES, DIFUSORS, COMPORTES, SILENCIADORS I ACCESSORIS 735
PEKM- REIXETA DE RETORN DE QUADRÍCULA, COL·LOCADA 735
PE INSTAL?LACIONS DE CLIMATITZACI?, CALEFACCI? I VENTILACI? MEC?NICA 736
PEM VENTILACI? ARTIFICIAL 736
PEM6- VENTILADOR EN L?NIA PER A CONDUCTE CIRCULAR, COL?LOCAT 736
PE INSTAL?LACIONS DE CLIMATITZACI?, CALEFACCI? I VENTILACI? MEC?NICA 737
PEP ELEMENTS PER A INSTAL·LACIONS DE VENTILACIÓ ARTIFICIAL 737
PEP6- BOCA D'EXTRACCIÓ PER A VENTILACIÓ MECÀNICA, COL·LOCADA 737
PE INSTAL?LACIONS DE CLIMATITZACI?, CALEFACCI? I VENTILACI? MEC?NICA 738
PEV ELEMENTS DE REGULACIÓ I CONTROL PER A INSTAL·LACIONS DE CLIMATITZACIÓ, CALEFACCIÓ I VENTILACIÓ MECÀNICA 738
PEV1- CABLE PER A LA TRANSMISSIÓ DE DADES, COL·LOCAT (D) 738
PE INSTAL?LACIONS DE CLIMATITZACI?, CALEFACCI? I VENTILACI? MEC?NICA 739
PEV ELEMENTS DE REGULACIÓ I CONTROL PER A INSTAL·LACIONS DE CLIMATITZACIÓ, CALEFACCIÓ I VENTILACIÓ MECÀNICA 739
PEVC- TERMÒSTAT, COL·LOCAT (D) 739
PE INSTAL?LACIONS DE CLIMATITZACI?, CALEFACCI? I VENTILACI? MEC?NICA 741
PEZ ELEMENTS ESPECIALS PER A INSTAL·LACIONS DE CLIMATITZACIÓ, CALEFACCIÓ I VENTILACIÓ MECÀNICA 741
PEZ1- CÀRREGA FLUIDS A INSTAL·LACIONS DE CLIMATITZACIÓ 741
PF TUBS I ACCESSORIS PER A GASOS I FLUIDS 742
PF2 TUBS D'ACER GALVANITZAT 742
PF20- TUB D'ACER GALVANITZAT SENSE SOLDADURA, COL·LOCAT 742
PF TUBS I ACCESSORIS PER A GASOS I FLUIDS 744
PF5 TUBS I ACCESSORIS DE COURE 744
PF51- TUB DE COURE RECUIT PER A INSTAL·LACIONS FRIGORÍFIQUES, COL·LOCAT 744
PF TUBS I ACCESSORIS PER A GASOS I FLUIDS 746
PF5 TUBS I ACCESSORIS DE COURE 746
PF54- TUB DE COURE SEMIDUR SENSE SOLDADURA PER A INSTAL·LACIONS FRIGORÍFIQUES, COL·LOCAT 746
PF TUBS I ACCESSORIS PER A GASOS I FLUIDS 749
PFB TUBS I ACCESSORIS DE POLIETILÈ 749
PFB6- TUB DE POLIETILÈ RETICULAT, COL·LOCAT 749
PF TUBS I ACCESSORIS PER A GASOS I FLUIDS 750
PFQ AÏLLAMENTS TÈRMICS PER A TUBS 750
PFQ0- AÏLLAMENT TÈRMIC PER A TUBS AMB ESCUMES ELASTOMÈRIQUES, COL·LOCAT 750
PG INSTAL·LACIONS ELÈCTRIQUES, DOMÓTICA, FOTOVOLTAICA I MINIEÒLICA 752
PG1 CAIXES I ARMARIS 752
PG12- CAIXA DE DERIVACIÓ QUADRADA, COL·LOCADA 752
PG INSTAL·LACIONS ELÈCTRIQUES, DOMÓTICA, FOTOVOLTAICA I MINIEÒLICA 752
PG2 TUBS, CANALS, SAFATES I COLUMNES PER A MECANISMES 752
PG2H- BANDEJA AISLANTE, COLOCADA 752
PG INSTAL·LACIONS ELÈCTRIQUES, DOMÓTICA, FOTOVOLTAICA I MINIEÒLICA 753
PG2 TUBS, CANALS, SAFATES I COLUMNES PER A MECANISMES 754
PG2J- SAFATA METÀL·LICA PER A INSTAL·LACIONS ELÈCTRIQUES, COL·LOCADA 754
PG INSTAL·LACIONS ELÈCTRIQUES, DOMÓTICA, FOTOVOLTAICA I MINIEÒLICA 755
PG2 TUBS, CANALS, SAFATES I COLUMNES PER A MECANISMES 755
PG2N- TUB FLEXIBLE DE MATERIAL PLÀSTIC PER A LA PROTECCIÓ DE CONDUCTORS ELÈCTRICS, COL·LOCAT 755
PG INSTAL·LACIONS ELÈCTRIQUES, DOMÓTICA, FOTOVOLTAICA I MINIEÒLICA 757
PG2 TUBS, CANALS, SAFATES I COLUMNES PER A MECANISMES 757
PG2O- TUB RÍGID METÀL·LIC PER A LA PROTECCIÓ DE CONDUCTORS ELÈCTRICS, COL·LOCAT 757
PG INSTAL·LACIONS ELÈCTRIQUES, DOMÓTICA, FOTOVOLTAICA I MINIEÒLICA 758
PG2 TUBS, CANALS, SAFATES I COLUMNES PER A MECANISMES 758
PG2P- TUB RÍGID DE PLÀSTIC PER A PROTECCIÓ DE CONDUCTORS ELÈCTRICS, COL·LOCAT 758
PG INSTAL·LACIONS ELÈCTRIQUES, DOMÓTICA, FOTOVOLTAICA I MINIEÒLICA 760
PG3 CABLES EL?CTRICS PER A TENSI? BAIXA I SISTEMES DE DISTRIBUCI? EL?CTRICA 760
PG33- CABLE DE COURE DE 0,6/1 KV, COL?LOCAT 760
PG INSTAL·LACIONS ELÈCTRIQUES, DOMÓTICA, FOTOVOLTAICA I MINIEÒLICA 762
PG4 APARELLS DE PROTECCIÓ 762
PG47- INTERRUPTOR AUTOMÀTIC MAGNETOTÈRMIC, COL·LOCAT 762

PG INSTAL·LACIONS ELÈCTRIQUES, DOMÓTICA, FOTOVOLTAICA I MINIEÒLICA 764
PG6 MECANISMES 764
PG6E- INTERRUPTORS I COMMUTADORS, COL·LOCATS 764
PG INSTAL·LACIONS ELÈCTRIQUES, DOMÓTICA, FOTOVOLTAICA I MINIEÒLICA 766
PG6 MECANISMES 766
PG6N- PRESA DE CORRENT INDUSTRIAL, COL·LOCADA 766
PG INSTAL·LACIONS ELÈCTRIQUES, DOMÓTICA, FOTOVOLTAICA I MINIEÒLICA 767
PG6 MECANISMES 767
PG6O- PRESA DE CORRENT, COL·LOCADA 767
PH INSTAL?LACIONS D'ENLLUMENAT 768
PH1 LLUMS DECORATIUS MUNTATS SUPERFICIALMENT 768
PH14- LLUM DECORATIU PER A LÍNIA CONTÍNUA MUNTAT SUPERFICIALMENT (D) 768
PH INSTAL?LACIONS D'ENLLUMENAT 770
PH5 LLUMS D'EMERG?NCIA I SENYALITZACI? 770
PH57- LLUM D'EMERG?NCIA AMB L?MPADA LED, COL?LOCAT 770
PJ INSTAL·LACIONS DE LAMPISTERIA, REG, PISCINES, APARELLS SANITARIS I AIGUA CALENTA SANITÀRIA 771
PJ1 APARELLS SANITARIS 771
PJ11 APARELLS SANITARIS PER LA HIGIENE PERSONAL 771
PJ117- LAVABO, COL·LOCAT 771
PJ INSTAL·LACIONS DE LAMPISTERIA, REG, PISCINES, APARELLS SANITARIS I AIGUA CALENTA SANITÀRIA 772
PJ1 APARELLS SANITARIS 772
PJ11 APARELLS SANITARIS PER LA HIGIENE PERSONAL 772
PJ11C- INODOR, COL·LOCAT 772
PJ INSTAL·LACIONS DE LAMPISTERIA, REG, PISCINES, APARELLS SANITARIS I AIGUA CALENTA SANITÀRIA 773
PJ1 APARELLS SANITARIS 774
PJ18 APARELLS SANITARIS PER LA NETEJA 774
PJ181- AIGÜERA DE PLANXA D'ACER INOXIDABLE, COL·LOCADA (D) 774
PJ INSTAL·LACIONS DE LAMPISTERIA, REG, PISCINES, APARELLS SANITARIS I AIGUA CALENTA SANITÀRIA 775
PJ1 APARELLS SANITARIS 775
PJ18 APARELLS SANITARIS PER LA NETEJA 775
PJ186- ABOCADOR, COL·LOCAT 775
PJ INSTAL·LACIONS DE LAMPISTERIA, REG, PISCINES, APARELLS SANITARIS I AIGUA CALENTA SANITÀRIA 776
PJ2 AIXETES I ACCESSORIS PER A APARELLS SANITARIS 776
PJ21 AIXETES PER A APARELLS SANITARIS 776
PJ210- AIXETA PER A AIGÜERA, COL·LOCADA 776
PJ INSTAL·LACIONS DE LAMPISTERIA, REG, PISCINES, APARELLS SANITARIS I AIGUA CALENTA SANITÀRIA 777
PJ2 AIXETES I ACCESSORIS PER A APARELLS SANITARIS 777
PJ21 AIXETES PER A APARELLS SANITARIS 777
PJ211- AIXETA PER A APARELLS SANITARIS, COL·LOCADA 777
PJ INSTAL·LACIONS DE LAMPISTERIA, REG, PISCINES, APARELLS SANITARIS I AIGUA CALENTA SANITÀRIA 778
PJ2 AIXETES I ACCESSORIS PER A APARELLS SANITARIS 778
PJ21 AIXETES PER A APARELLS SANITARIS 778
PJ217- AIXETA MESCLADORA PER A LAVABO, COL·LOCADA 778
PJ INSTAL·LACIONS DE LAMPISTERIA, REG, PISCINES, APARELLS SANITARIS I AIGUA CALENTA SANITÀRIA 779
PJ2 AIXETES I ACCESSORIS PER A APARELLS SANITARIS 780
PJ2Z ACCESSORIS PER A APARELLS SANITARIS 780
PJ2Z3- MANIGUET FLEXIBLE, COL·LOCAT 780
PJ INSTAL·LACIONS DE LAMPISTERIA, REG, PISCINES, APARELLS SANITARIS I AIGUA CALENTA SANITÀRIA 781
PJ3 DESGUASSOS I ACCESSORIS PER A APARELLS SANITARIS 781
PJ3D- SIFÓ DE LLAUTÓ PER A LAVABO, COL·LOCAT 781
PJ INSTAL·LACIONS DE LAMPISTERIA, REG, PISCINES, APARELLS SANITARIS I AIGUA CALENTA SANITÀRIA 782
PJ4 ACCESSORIS I COMPLEMENTS DE BANY 782
PJ40- ACCESSORI COMPLEMENTARI PER A BANY, COL·LOCAT (D) 782

PJ INSTAL·LACIONS DE LAMPISTERIA, REG, PISCINES, APARELLS SANITARIS I AIGUA CALENTA SANITÀRIA 783
PJ4 ACCESSORIS I COMPLEMENTS DE BANY ... 783
PJ41- ACCESSORI PER A BANY ADAPTAT, COL·LOCAT (D) ... 783
PJ INSTAL·LACIONS DE LAMPISTERIA, REG, PISCINES, APARELLS SANITARIS I AIGUA CALENTA SANITÀRIA 784
PJ4 ACCESSORIS I COMPLEMENTS DE BANY ... 784
PJ43- DOSIFICADOR DE SABÓ, COL·LOCAT (D) ... 784
PJ INSTAL·LACIONS DE LAMPISTERIA, REG, PISCINES, APARELLS SANITARIS I AIGUA CALENTA SANITÀRIA 785
PJA PRODUCCIÓ D'AIGUA CALENTA SANITÀRIA ... 785
PJA8- ESCALFADOR ACUMULADOR ELÈCTRIC, COL·LOCAT ... 785
PK INSTAL·LACIONS DE GAS COMBUSTIBLE I ALTRES GASOS I FLUIDS ... 786
PK2 ELEMENTS DE MESURA, SEGURETAT, CONTROL I REGULACIÓ ... 786
PK2A- REGULADOR DE PRESSIÓ MUNTAT ... 786
PL INSTAL·LACIONS DE TRANSPORT ... 787
PL9 ASCENSORS ELÈCTRICS INDUSTRIALS ... 787
PL90- ASCENSOR ELÈCTRIC INDUSTRIAL ... 787
PM INSTAL·LACIONS CONTRA INCENDIS, DESCÀRREGUES ATMOSFÈRIQUES I DE SEGURETAT ... 791
PM1 INSTAL·LACIONS DE DETECCIÓ I ALARMA D'INCENDIS I GASOS ... 791
PM11- CENTRAL DE DETECCIÓ D'INCENDIS, COL·LOCADA ... 791
PM INSTAL·LACIONS CONTRA INCENDIS, DESCÀRREGUES ATMOSFÈRIQUES I DE SEGURETAT ... 792
PM1 INSTAL·LACIONS DE DETECCIÓ I ALARMA D'INCENDIS I GASOS ... 792
PM15- DETECTOR D'INCENDIS, COL·LOCAT ... 792
PM INSTAL·LACIONS CONTRA INCENDIS, DESCÀRREGUES ATMOSFÈRIQUES I DE SEGURETAT ... 794
PM1 INSTAL·LACIONS DE DETECCIÓ I ALARMA D'INCENDIS I GASOS ... 794
PM18- SIRENA, COL·LOCADA ... 794
PM INSTAL·LACIONS CONTRA INCENDIS, DESCÀRREGUES ATMOSFÈRIQUES I DE SEGURETAT ... 795
PM2 INSTAL·LACIONS D'EXTINCIÓ D'INCENDIS AMB AIGUA ... 795
PM20- BOCA D'INCENDIS, COL·LOCADA ... 795
PM INSTAL·LACIONS CONTRA INCENDIS, DESCÀRREGUES ATMOSFÈRIQUES I DE SEGURETAT ... 796
PM3 EXTINTORS ... 796
PM32- EXTINTOR, COL·LOCAT ... 796
PM INSTAL·LACIONS CONTRA INCENDIS, DESCÀRREGUES ATMOSFÈRIQUES I DE SEGURETAT ... 798
PMS SENYALITZACIÓ D'INSTAL·LACIONS CONTRA INCENDIS I DE SEGURETAT ... 798
PMS0- RÈTOLS PER A SENYALITZACIÓ, COL·LOCATS ... 798
PN VÀLVULES, FILTRES, BOMBES I GRUPS DE PRESSIÓ ... 799
PN3 VÀLVULES DE BOLA ... 799
PN38- VÀLVULA DE BOLA METÀL·LICA MANUAL AMB ROSCA, MUNTADA ... 799
PP INSTAL·LACIONS AUDIOVISUALS I DE COMUNICACIÓ ... 800
PP4 CABLES PER A TRANSMISSIÓ DE SENYAL ... 800
PP44- CABLE PER A TRANSMISSIÓ DE DADES AMB CONDUCTORS DE COURE, COL·LOCAT ... 800
PP INSTAL·LACIONS AUDIOVISUALS I DE COMUNICACIÓ ... 801
PP4 CABLES PER A TRANSMISSIÓ DE SENYAL ... 801
PP45- CABLE PER A TRANSMISSIÓ DE DADES DE FIBRA ÒPTICA, COL·LOCAT ... 801
PQ EQUIPAMENTS, MOBILIARI I MOBILIARI URBÀ ... 803
PQ8 ELECTRODOMÈSTICS ... 803
PQ83- EIXUGAMANS, COL·LOCAT (D) ... 803
PQ EQUIPAMENTS, MOBILIARI I MOBILIARI URBÀ ... 804
PQN ESCALES PREFABRICADES ... 804
PQN1- ESCALA PREFABRICADA RECTA, COL·LOCADA (D) ... 804
PX INSTAL?LACIONS DE CLIMATITZACI?, CALEFACCI? I VENTILACI? MEC?NICA ... 806
PXX REIXETES, DIFUSORS, COMPORTES, SILENCIADORS I ACCESSORIS ... 806
PXXX REIXETA DE RETORN DE QUADRÍCULA, COL·LOCADA ... 806
PY AJUDES DEL RAM DE PALETA ... 806
PY0 AJUDES DEL RAM DE PALETA ... 806
PY02- FORAT EN SOSTRE ... 807

B MATERIALES Y COMPUESTOS ... 808
B8 REVESTIMENTS ... 808
B89 MATERIALS PER A PINTURES ... 808
B896- PINTURA ... 808
BE MATERIALS PER A INSTAL?LACIONS DE CLIMATITZACI?, CALEFACCI? I VENTILACI? MEC?NICA ... 813

BE4 XEMENEIES, CONDUCTES CIRCULARS I OVALS ... 813
BE42- CONDUCTE CIRCULAR METÀL·LIC ... 813
BE42-0 ... 813
BE MATERIALS PER A INSTAL?LACIONS DE CLIMATITZACI?, CALEFACCI? I VENTILACI? MEC?NICA ... 815
BEW ACCESSORIS PER A INSTAL·LACIONS DE CLIMATITZACIÓ, CALEFACCIÓ I VENTILACIÓ MECÀNICA 815
BEW0- ACCESSORI PER A CONDUCTE CIRCULAR ... 815
BEW0-1 ... 815
BE MATERIALS PER A INSTAL?LACIONS DE CLIMATITZACI?, CALEFACCI? I VENTILACI? MEC?NICA ... 815
BEW ACCESSORIS PER A INSTAL·LACIONS DE CLIMATITZACIÓ, CALEFACCIÓ I VENTILACIÓ MECÀNICA 815
BEW1- SUPORT PER A CONDUCTES CIRCULARS ... 815
BEW1-0 ... 815

PLEC DE CONDICIONS TÈCNIQUES

B MATERIALES Y COMPUESTOS

B0 MATERIALES BÁSICOS

B01 LÍQUIDS

B011 NEUTRES

0.- ELEMENTS QUE CONTEMPLA EL PLEC

B011-05ME,B0111000.

1.- DEFINICIÓ I CARACTERÍSTIQUES DELS ELEMENTS

Aigües utilitzades per algun dels usos següents:
- Confecció de formigó
- Confecció de morter
- Confecció de pasta de guix
- Reg de plantacions
- Conglomerats de grava-ciment, terra-ciment, grava-emulsió, etc.
- Humectació de bases o subbases
- Humectació de peces ceràmiques, de ciment, etc.

CARACTERÍSTIQUES GENERALS:
Poden ser utilitzades les aigües potables i les sancionades com a acceptables per la pràctica.
Es poden utilitzar aigües de mar o salines anàlogues per a la confecció o curat de formigons sense armadura. Per a la confecció de formigó armat o pretesat es prohibeix l'ús d'aquestes aigües, tret del cas que es facin estudis especials.
Si ha d'utilitzar-se per a la confecció o el curat de formigó o de morters i no hi ha antecedents de la seva utilització o aquesta presenta algun dubte s'haurà de verificar que acompleix totes aquestes característiques:
Exponent d'hidrogen pH (UNE 7-234): >= 5
Total de substàncies dissoltes (UNE 7-130): <= 15 g/l
Sulfats, expressats en SO4- (UNE 7-131)
- En cas d'utilitzar-se ciment SR: <= 5 g/l
- En la resta de casos: <= 1 g/l

Ió clor, expressat en Cl- (UNE 7-178)
- Formigó pretesat: <= 1 g/l
- Formigó armat: <= 3 g/l
- Formigó en massa amb armadura de fissuració: <= 3 g/l

Hidrats de carboni (UNE 7-132): 0

Substàncies orgàniques solubles en èter (UNE 7-235): <= 15 g/l
Ió clor total aportat per components d'un formigó no pot superar:
- Pretensat: <= 0,2% pes de ciment
- Armat: <= 0,4% pes de ciment
- En massa amb armadura de fissuració: <= 0,4% pes de ciment

2.- CONDICIONS DE SUBMINISTRAMENT I EMMAGATZEMATGE

Subministrament i emmagatzematge: De manera que no s'alterin les seves condicions.

3.- UNITAT I CRITERIS D'AMIDAMENT

Unitat d'amidament de l'element necessària subministrada a l'obra.

4.- NORMATIVA DE COMPLIMENT OBLIGATORI

Real Decreto 2661/1998, de 11 de diciembre, por el que se aprueba la Instrucción de Hormigón Estructural (EHE).

B0 MATERIALES BÁSICOS

B01 LÍQUIDS

B011 NEUTRES

B011- AIGUA

0.- ELEMENTS QUE CONTEMPLA EL PLEC

B011-05ME.

Plec de condicions
1.- DEFINICIÓ I CONDICIONS DELS ELEMENTS

Aigües utilitzades per algun dels usos següents:
- Confecció de formigó
- Confecció de morter
- Confecció de pasta de guix
- Reg de plantacions
- Conglomerats de grava-ciment, terra-ciment, grava-emulsió, etc.
- Humectació de bases o subbases
- Humectació de peces ceràmiques, de ciment, etc.

CARACTERÍSTIQUES GENERALS:
Poden ser utilitzades les aigües potables i les sancionades com a acceptables per la pràctica.
Es poden utilitzar aigües de mar o salines anàlogues per a la confecció o curat de formigons sense armadura. Per a la confecció de formigó armat o pretesat es prohibeix l'ús d'aquestes aigües, tret del cas que es facin estudis especials.
Es podrà utilitzar aigua reciclada provinent del rentat dels camions formigonera a la pròpia central de formigó, sempre que compleixi les especificacions anteriors i la seva densitat sigui <= 1,3 g/cm3 i la densitat total sigui <=1,1 g/cm3
L'aigua a utilitzar tant en el curat com en la pastada del formigó, no ha de contenir cap substància perjudicial en quantitats que puguin afectar a les propietats del formigó o a la protecció de l'armat.
Si ha d'utilitzar-se per a la confecció o el curat de formigó o de morters i no hi ha antecedents de la seva utilització o aquesta presenta algun dubte s'haurà de verificar que acompleix totes aquestes característiques:
- Exponent d'hidrogen pH (UNE 83952): >= 5
- Total de substàncies dissoltes (UNE 83957): <= 15 g/l (15.000 ppm)
- Sulfats, expressats en SO4- (UNE 83956) - Ciment tipus SR (EHE) o SR,SRC (CODI ESTRUCTURAL): <= 5 g/l (5.000 ppm) - Altres tipus de ciment: <= 1 g/l (1.000 ppm)
- Ió clor, expressat en Cl- (UNE 7178 EHE)(UNE 83958 CODI ESTRUCTURAL) - Aigua per a formigó pretesat: <= 1 g/l (1.000 ppm) - Aigua per a formigó armat: <= 3 g/l (3.000 ppm) (EHE) <= 2 g/l (CODI ESTRUCTURAL) - Aigua per a formigó en massa amb armadura de fissuració: <= 3 g/l (3.000 ppm) (EHE) <= 2 g/l (CODI ESTRUCTURAL)
- Hidrats de carboni (UNE 7132 EHE) (UNE 83959 CODI ESTRUCTURAL) : 0
- Substàncies orgàniques solubles en èter (UNE 7235 EHE) (UNE 83960 CODI ESTRUCTURAL): <= 15 g/l (15.000 ppm)
Álcalis Na2O (CODI ESTRUCTURAL): >= 1,5 g/l

Ió clor total aportat per components d'un formigó no pot superar:
- Pretensat: <= 0,2% pes de ciment
- Armat: <= 0,4% pes de ciment
- En massa amb armadura de fissuració: <= 0,4% pes de ciment

2.- CONDICIONS DE SUBMINISTRAMENT I EMMAGATZEMATGE

Subministrament i emmagatzematge: De manera que no s'alterin les seves condicions.

3.- UNITAT I CRITERI D'AMIDAMENT

Unitat d'amidament: la indicada a la descripció de l'element
Criteri d'amidament: quantitat necessària subministrada a l'obra

4.- NORMATIVA DE COMPLIMENT OBLIGATORI

Real Decreto 1247/2008, de 18 de julio, por el que se aprueba la Instrucción de Hormigón Estructural (EHE-08).
Real Decreto 470/2021, de 29 de junio, por el que se aprueba el Código Estructural.

5.- CONDICIONS DE CONTROL DE RECEPCIÓ

OPERACIONS DE CONTROL:
Abans de l'inici de l'obra i si no es tenen antecedents de l'aigua que es vol utilitzar, o es tenen dubtes, s'ha d'analitzar l'aigua per determinar:
- Exponent d'hidrogen pH (UNE 83952)
- Contingut de substàncies dissoltes (UNE 83957)
- Contingut de sulfats, expressats en SO4 (UNE 83956)
Contingut en ió clor Cl- (UNE 7178 EHE)(UNE 83958 CODI ESTRUCTURAL)
- Contingut d'hidrats de carboni (UNE 7132 EHE)(UNE 83959 CODI ESTRUCTURAL)
- Contingut de substàncies orgàniques solubles en èter (UNE 7235 EHE) (UNE 83960 CODI ESTRUCTURAL)
En cas d'utilitzar aigua potable de la xarxa de subministrament, no serà obligatori realitzar els assajos anteriors.
En altres casos, la DF o el Responsable de la recepció en el cas de centrals de formigó preparat o de prefabricats, s'ha de disposar la realització dels assajos en laboratoris contemplats en l'apartat 78.2.2.1, per tal de comprovar el compliment de les especificacions de l'article 27 de l'EHE o l'apartat 17.2.2.1, per tal de comprovar el compliment de les especificacions de l'article 29 del CODI ESTRUCTURAL.
CRITERIS DE PRESA DE MOSTRES:
Els controls s'han de realitzar segons les instruccions de la DF i la norma EHE o el CODI ESTRUCTURAL, realitzant-se la presa de mostres segons la UNE 83951.
INTERPRETACIÓ DE RESULTATS I ACTUACIONS EN CAS D'INCOMPLIMENT:
No s'ha d'acceptar l'aigua que no compleixi les especificacions, ni per a l'amasat ni per al curat.

B0 MATERIALES BÁSICOS

B03 GRANULATS

B031 SORRES

0.- ELEMENTS QUE CONTEMPLA EL PLEC

B0310020.

1.- DEFINICIÓ I CARACTERÍSTIQUES DELS ELEMENTS

Sorra procedent de roques calcàries, roques granítiques, marbres blancs i durs, o sorra procedent del reciclatge de residus de la construcció i demolició en una planta legalment autoritzada per al tractament d'aquest tipus de residu.
S'han considerat els tipus següents:

- Sorra de marbre blanc
- Sorra per a confecció de formigons, d'origen:
    - De pedra calcària
    - De pedra granítica
- Sorra per a confecció de morters
- Sorra per a reblert de rases amb canonades

CARACTERÍSTIQUES GENERALS:
Els grànuls han de tenir forma arrodonida o polièdrica.
La composició granulomètrica ha de ser l'adequada al seu ús, o si no consta, la que estableixi explícitament la DF.
No ha de tenir argiles, margues o altres materials estranys.
Contingut de pirites o d'altres sulfurs oxidables: 0%
Contingut de matèria orgànica (UNE 7-082): Baix o nul
SORRA DE MARBRE BLANC:
Barreja amb granulats blancs diferents del marbre: 0%
SORRA PER A LA CONFECCIÓ DE FORMIGONS:
Mida dels granuls (Tamís 4 UNE_EN 933-2): <= 4 mm
Terrossos d'argila (UNE 7-133): <= 1% en pes
Partícules toves (UNE 7-134): 0%
Material retingut pel tamís 0,063 (UNE_EN 933-2) i que sura en un líquid de pes específic 20 kN/m3 (UNE 7-244): <= 0,5% en pes
Compostos de sofre expressats en SO3 i referits a granulat sec (UNE_EN 1744-1): <= 0,4% en pes
Reactivitat potencial amb els àlcalis del ciment (UNE 146-507-1/2): Nul·la
Sulfats solubles en àcid, expressats en SO3 i referits al granulat sec (UNE_EN 1744-1): <= 0,8% en pes
Clorurs expressats en Cl- i referits al granulat sec (UNE 83-124 EXP)
- Formigó armat o en massa amb armadures de fissuració: <= 0,05% en pes
- Formigó pretesat: <= 0,03% en pes

Ió clor total aportat per components d'un formigó no pot superar:
- Pretensat: <= 0,2% pes de ciment
- Armat: <= 0,4% pes de ciment
- En massa amb armadura de fissuració: <= 0,4% pes de ciment

Estabilitat (UNE 7-136):
- Pèrdua de pes amb sulfat sòdic: <= 10%
- Pèrdua de pes amb sulfat magnèsic: <= 15%

SORRA DE PEDRA GRANÍTICA PER A LA CONFECCIÓ DE FORMIGONS:
Contingut màxim de fins que passen pel tamís 0,063 mm (UNE_EN 933-2):
- Granulat gruixut:
    - Granulat arrodonit: <= 1% en pes
    - Granulat de matxuqueig no calcàri: <= 1% en pes
- Granulat fi:
    - Granulat arrodonit: <= 6% en pes
    - Granulat de matxuqueig no calcari per a obres sotmeses a exposició IIIa,b,c, IV o alguna classe específica d'exposició: <= 6% en pes
    - Granulat de matxuqueig no calcari per a obres sotmeses a exposició I,IIa,b o cap classe específica d'exposició: <= 10% en pes

Equivalent de sorra (EAV)(UNE_EN 933-8):
- Per a obres en ambients I, IIa,b o cap classe específica d'exposició: >= 75
- Resta de casos: >= 80

Friabilitat (UNE 83-115): <= 40
Absorció d'aigua (UNE 83-133 i UNE 83-134): <= 5%
SORRA DE PEDRA CALCÀRIA PER A LA CONFECCIÓ DE FORMIGONS:
Contingut màxim de fins que passen pel tamís 0,063 mm (UNE_EN 933-2):
- Granulat gruixut:
    - Granulat arrodonit: <= 1% en pes
- Granulat fi:
    - Granulat arrodonit: <= 6% en pes
    - Granulat de matxuqueig calcari per a obres sotmeses a exposició IIIa,b,c,IV o alguna classe específica d'exposició: <= 10% en pes
    - Granulat de matxuqueix calcari per a obres sotmeses a exposició I,IIa,b o cap classe específica d'exposició: <= 15% en pes

Valor blau de metilè(UNE 83-130):
- Per a obres sotmeses a exposició I,IIa,b o cap classe específica d'exposició: <= 0,6% en pes
- Resta de casos: <= 0,3% en pes

SORRA PER A LA CONFECCIÓ DE MORTERS:
La composició granulomètrica ha de quedar dintre dels límits següents:

Tamís UNE 7-050 mm	Percentatge en pes que passa pel tamís	Condicions
5,00	A	A = 100
2,50	B	60 <= B <= 100
1,25	C	30 <= C <= 100
0,63	D	15 <= D <= 70
0,32	E	5 <= E <= 50
0,16	F	0 <= F <= 30
0,08	G	0 <= G <= 15
Altres condi-cions		C - D <= 50 D - E <= 50 C - E <= 70

Mida dels grànuls: <= 1/3 del gruix del junt
Contingut de matèries perjudicials: <= 2%
GRANULATS PROCEDENTS DE RECICLATGE DE RESIDUS DE LA CONSTRUCCIÓ I DEMOLICIONS:
El material ha de procedir d'una planta autoritzada legalment per al tractament de residus de la construcció.
El material no ha de ser susceptible de cap mena de meteorització o d'alteració física o química sota les condicions mes desfavorables que presumiblement es puguin donar al lloc d'utilització.
No han de donar lloc, amb l'aigua, a dissolucions que puguin causar danys a estructures, capes de ferms, o contaminar el sòl o corrents d'aigua.
S'ha considerat que l'ús serà el reblert de rases amb canonades.
Per a qualsevol utilització diferent d'aquesta, es requereix l'acceptació expressa de la direcció facultativa i la justificació mitjançant els assajos que pertoquin que es compleixen les condicions requerides per l'us al que es pretén destinar.

2.- CONDICIONS DE SUBMINISTRAMENT I EMMAGATZEMATGE

CONDICIONS GENERALS:
Subministrament i emmagatzematge: De manera que no s'alterin les seves condicions.
Cada remesa de sorra s'ha de descarregar en una zona ja preparada de sòl sec.
Les sorres de tipus diferents s'han d'emmagatzemar per separat.
Cada càrrega de granulat ha d'anar identificada amb un full de subministrament que ha d'estar a disposició de la DF en el que hi han de constar, com a mínim, les dades següents:
- Nom del subministrador
- Número de sèrie del full de subministrament
- Nom de la cantera o planta subministradora en cas de material reciclat
- Data del lliurament
- Nom del peticionari
- Tipus de granulat
- Quantitat de granulat subministrat
- Denominació del granulat(d/D)
- Identificació del lloc de subministrament

3.- UNITAT I CRITERIS D'AMIDAMENT

Unitat d'amidament de l'element necessària subministrada a l'obra.

4.- NORMATIVA DE COMPLIMENT OBLIGATORI

SORRA PER A LA CONFECCIÓ DE FORMIGONS:
Real Decreto 2661/1998, de 11 de diciembre, por el que se aprueba la Instrucción de Hormigón Estructural (EHE).
SORRA PER A LA CONFECCIÓ DE MORTERS:
Real Decreto 314/2006, de 17 de marzo, por el que se aprueba el Código Técnico de la Edificación Parte 2. Documento Básico de Seguridad estructural Fábrica DB-SE-F.
GRANULATS PROCEDENTS DE RECICLATGE DE RESIDUS DE LA CONSTRUCCIÓ I DEMOLICIONS:
Llei 15/2003, de 13 de juny, de modificació de la Llei 6/1993, del 15 de juliol, reguladora dels residus.
SORRES PER A ALTRES USOS:
No hi ha normativa de compliment obligatori.

B0 MATERIALES BÁSICOS

B03 GRANULATS

B03F- TOT-U

0.- ELEMENTS QUE CONTEMPLA EL PLEC

B03F-05NW.

Plec de condicions
1.- DEFINICIÓ I CONDICIONS DELS ELEMENTS

Material granular de granulometria contínua.
S'han considerat els tipus següents:
- Tot-u natural: format bàsicament per partícules no triturades procedents de graveres o dipòsits naturals, sòls naturals o una barreja de tots dos.
- Tot-u artificial: compost d'àrids procedents de la trituració, total o parcial, de pedra de cantera o de grava natural.
- Tot-u artificial procedent de materials granulars reciclats.
CARACTERÍSTIQUES GENERALS:
El tipus de material utilitzat ha de ser l'indicat a la DT o en el seu defecte el que determini la DF.
La composició granulomètrica ha de ser l'adequada al seu ús i ha de ser la que es defineix a la partida d'obra en què intervingui o, si no hi consta, la que estableixi explícitament la DF.
El granulat ha de tenir forma arrodonida o polièdrica, i ha de ser net, resistent i de granulometria uniforme.
No ha de ser susceptible de cap tipus de meteorització o alteració física o química apreciable sota les condicions possibles més desfavorables.
No ha de donar lloc, amb l'aigua, a dissolucions que puguin afectar a estructures, a d'altres capes de ferm, o contaminar el sòl o corrents d'aigua.
Els materials estaran exempts de tot tipus de matèries estranyes que puguin afectar la durabilitat de la capa on es col·loqui.
TOT-U PER A ÚS EN FERMS DE CARRETERES:
S'utilitzarà tot-u artificial compost d'àrids procedents de la trituració, total o parcial, de pedra de cantera o de grava natural.
Es podran utilitzar materials granulars reciclats, àrids reciclats de residus de construcció i demolició, àrids siderúrgics, subproductes i productes inerts de rebuig per a les categories de trànsit pesat T2 a T4, sempre que compleixin amb les prescripcions tècniques exigides a l'article 510 del PG3 vigent.
Composició química:
- Contingut ponderal en sofre total (S), segons UNE-EN 1744-1, en cas que el material estigui en contacte amb capes tractades amb ciment: < 0,5%
- A la resta: < 1%
- Contingut de sulfats solubles en aigua (SO3), segons UNE-EN 1744-1, en cas d'àrids reciclats procedents de demolicions de formigó: < 0,7%
Proporció de partícules total i parcialment triturades de l'àrid gruixut, segons UNE-EN 933-5: ha de complir el fixat a la taula 510.1.a del PG3 vigent.
Proporció de partícules totalment arrodonides de l'àrid gruixut, segons UNE-EN 933-5: ha de complir el fixat a la taula 510.1.b del PG3 vigent.
Índex de llenques, segons UNE-EN 933-3: < 35
Coeficient de desgast "Los Angeles", segons UNE-EN 1097-2:
- Categoria de trànsit pesat T00 a T2: - Àrids per a tot-u: < 30 - Materials reciclats procedents de ferms de carretera o àrids siderúrgics (ZAD20): < 35
- Categoria de trànsit pesat T3, T4 i vorals: - Àrids per a tot-u: < 35 - Materials reciclats procedents de ferms de carretera o àrids siderúrgics (ZAD20): < 40
Contingut de fins de l'àrid gruixut que passa pel tamís 0,063 mm, segons UNE-EN 933-1: < 1% en massa
Equivalent de sorra (SE4)(Annex A de l'UNE-EN 933-8):
- Fracció 0/4 del material: - T00 a T1: > 40 - T2 a T4 i vorals de T00 a T2: > 35 - Vorals de T3 i T4: > 30
Blau de metilè (Annex A de la UNE-EN 933-9) en cas d'incompliment de l'equivalent de sorra:
- Fracció 0/0,125 del material: < 10 g/kg i a més: - T00 a T1: > 35 - T2 a T4 i vorals de T00 a T2: > 30 - Vorals de T3 i T4: > 25

Plasticitat:
- Categoria de trànsit pesat T00 a T4: No plàstic, segons UNE 103103 i UNE 103104
- Vorals sense pavimentar de les categories T32, T41 i T42: - Índex de plasticitat, segons UNE 103103 i UNE 103104: < 10 - Límit líquid, segons UNE 103103: < 30
Granulometria, segons UNE-EN 933-1, estarà compresa entre els següents valors:

Tamís UNE-EN 933-2 (mm)	Tamisatge ponderal acumulat (%)		
	ZA 0/32	ZA 0/20	ZAD 0/20
40	100	--	--
32	88-100	100	100
20	65-90	75-100	65-100
12,5	52-76	60-86	47-78
8	40-63	45-73	30-58
4	26-45	31-45	14-37
2	15-32	20-40	0-15
0,500	7-21	9-24	0-6
0,250	4-16	5-18	0-4
0,063	0-9	0-9	0-2

La fracció retinguda pel tamís 0.063 mm, segons UNE-EN 933-2, ha de ser inferior a 2/3 a la fracció retinguda pel tamís 0,250 mm, segons UNE-EN 933-2.
Si el material procedeix de reciclatge de residus de construcció i demolició, haurà de complir:
- Pèrdua en l'assaig de sulfat de magnesi, segons UNE-EN 1367-2: < 18%
Si s'utilitza àrid siderúrgic d'acereries, haurà de complir:
- Expansivitat, segons UNE-EN 1744-1: < 5%
- Índex granulomètric d'envelliment segons NLT-361: < 1%
- Contingut de calç lliure, segons UNE-EN 1744-1: < 0,5%
Si s'utilitza àrid siderúrgic d'alt forn, haurà de complir:
- Desintegració per silicat bicàlcic o per ferro, segons UNE-EN 1744-1: Nul
Les característiques essencials del tot-u per a ús en capes estructurals de ferms, establertes a la taula ZA.1 de la norma UNE-EN 13242, compliran amb els valors declarats pel fabricant, assajats segons la norma corresponent, dins del límit de tolerància indicat, en el seu cas.

2.- CONDICIONS DE SUBMINISTRAMENT I EMMAGATZEMATGE

Subministrament i emmagatzematge: De manera que no s'alterin les seves condicions.

3.- UNITAT I CRITERI D'AMIDAMENT

Unitat d'amidament: la indicada a la descripció de l'element
Criteri d'amidament: quantitat necessària subministrada a l'obra

4.- NORMATIVA DE COMPLIMENT OBLIGATORI

* Orden de 6 de febrero de 1976 por la que se aprueba el Pliego de Prescripciones Técnicas Generales para Obras de Carreteras y Puentes (PG-3).
* Orden FOM/2523/2014, de 12 de diciembre, por la que se actualizan determinados artículos del Pliego de Prescripciones Técnicas Generales para Obras de Carreteras y Puentes, relativos a materiales básicos, a firmes y pavimentos, y a señalización, balizamiento y sistemas de contención de vehículos (PG-3).
TOT-U PER A ÚS EN FERMS DE CARRETERES:
Orden FOM/3460/2003, de 28 de noviembre, por lo que se aprueba la norma 6.1-IC Secciones del firme, de la Instrucción Técnica de Carreteras.
UNE-EN 13242:2003+A1:2008 Áridos para capas granulares y capas tratadas con conglomerados hidráulicos para uso en capas estructurales de firmes.

5.- CONDICIONS DE CONTROL DE RECEPCIÓ

CONDICIONS DE MARCATGE I CONTROL DE LA DOCUMENTACIÓ:
Per a ús en ferms de carreteres ha de disposar del marcatge CE, segons l'Annex ZA de la norma UNE-EN 13242.
El subministrador ha de posar a disposició de la DF si aquesta ho demana, la següent documentació, que acredita el marcatge CE, segons el sistema d'avaluació de conformitat aplicable: - Productes per a carreteres i altres treballs d'obres públiques de Funcio: Aplicacions que exigeixen requisits de seguretat molt estrictes*. * Requisits que han de ser definits per lleis, reglaments i normes

administratives nacionals de cada estat membre: - Sistema 2+: Declaració de Prestacions - Productes per a carreteres i altres treballs d'obres públiques de Funcio: Aplicacions que no exigeixen requisits de seguretat molt estrictes*. * Requisits que han de ser definits per lleis, reglaments i normes administratives nacionals de cada estat membre: - Sistema 4: Declaració de Prestacions
A l'embalatge o a l'albarà de lliurament han de figurar les dades següents:
- Marcatge CE de conformitat amb el que disposa la Directiva 93/68/CEE. El símbol normalitzat del Marcatge CE s'ha d'acompanyar de la següent informació: - Número d'identificació de l'organisme notificat (només per al sistema 2+). - Nom o marca d'identificació i direcció inscrita del fabricant. - Dos últims dígits de l'any en que s'ha imprès el marcatge CE. - Número de certificat de control de producció de fàbrica (només per al sistema 2+). - Referència a la norma EN 13242. - Descripció del producte: nom genèric, material, dimensions,...i ús previst. - Informació de les característiques essencials de la taula ZA.1 de la norma UNE-EN 13242.
En el cas que el material declari contingut reciclat, el fabricant ha de mostrar, si se li demana, la documentació que acrediti aquest contingut.
OPERACIONS DE CONTROL:
El control de recepció del material verificarà que les característiques dels materials són coincidents amb l'establert a la DT.
S'ha d'examinar el material i es rebutjarà el que a primera vista contingui matèries estranyes o mides superiors al màxim acceptat en la fórmula de treball.
Control de documentació: documents d'origen (full de subministrament i etiquetat), certificat de garantia del fabricant, en el seu cas, (signat per persona física) i els documents de conformitat o autoritzacions administratives exigides, inclòs la documentació corresponent al marcatge CE quan sigui pertinent.
Control de recepció mitjançant assaigs: Si el material disposa d'una marca legalment reconeguda a un país de la CEE (Marcatge CE, AENOR, etc.) es podrà prescindir dels assaigs de control de recepció de les característiques del material garantides per la marca; i la DF sol·licitarà en aquest cas, els resultats dels assaigs corresponents al subministrament rebut. En qualsevol cas, la DF podrà sol·licitar assaigs de control de recepció si ho creu convenient.
En el cas d'àrids fabricats en el propi lloc de construcció de l'obra, de cada procedència es prendran mostres, segons UNE-EN 932-1 i per a cadascuna d'elles es determinarà:
- Assaig granulomètric, segons UNE-EN 933-1.
- Límit líquid i índex de plasticitat, segons UNE 103103 i UNE 103104.
- Coeficient de "Los Angeles", segons UNE-EN 1097-2.
- Equivalent de sorra, segons Annex A de la UNE EN 933-8 i, en el seu cas, blau de metilè, segons Annex A de la UNE-EN 933-9.
- Índex de llenques, segons UNE-EN 933-3.
- Proporció de les cares de fractura de l'àrid gruixut, segons UNE-EN 933-5.
- Humitat natural, segons UNE-EN 1097-5.
- Contingut ponderal en sofre total, segons UNE-EN 1744-1.
- Contingut de fins de l'àrid gruixut, segons UNE-EN 933-1.
En el cas de tot-u fabricat en central que no tinguin marcatge CE, es realitzaran els següents assaigs d'identificació i caracterització del material:
- Per a cada 1000 m3 o fracció diària i sobre 2 mostres: - Assaig granulomètric, segons UNE EN 933-1. - Humitat natural, segons UNE-EN 1097-5.
- Per a cada 5000 m3, o 1 cop a la setmana si el volum executat és menor: - Pròctor Modificat, segons UNE-EN 13.286-2. - Equivalent de sorra, segons Annex A de la UNE-EN 933-8 i, en el seu cas, blau de metilè, segons Annex A de la UNE-EN 933-9. - En el seu cas, límit líquid i índex de plasticitat, segons UNE 103103 i UNE 103104. - Contingut de fins de l'àrid gruixut, segons UNE-EN 933-1.
- Per a cada 20000 m3 o 1 cop al mes si el volum executat és menor: - Índex de llenques, segons UNE-EN 933-3. - Proporció de les cares de fractura de l'àrid gruixut, segons UNE-EN 933-5. - Coeficient de "Los Angeles", segons UNE-EN 1097-2. - Contingut ponderal en sofre total, segons UNE-EN 1744-1.
El Director de les obres podrà reduir a la meitat la freqüència dels assaigs si considera que els materials són suficientment homogenis, o si en el control de recepció de la unitat acabada s'han aprovat 10 lots consecutius.
CRITERIS DE PRESA DE MOSTRES:
En el cas de tot-u fabricat en central es prendran mostres a la sortida del mesclador. En els altres casos es podran prendre mostres en els aplecs i es seguiran les instruccions de la DF i els criteris de les normes de procediment indicades a cada assaig .
INTERPRETACIÓ DE RESULTATS I ACTUACIONS EN CAS D'INCOMPLIMENT:
Els resultats dels assaigs d'identificació han de complir estrictament les especificacions indicades, en cas contrari, no s'autoritzarà l'ús del material corresponent.

B0 MATERIALES BÁSICOS

B03 GRANULATS

B03J- GRAVA DE PEDRERA

0.- ELEMENTS QUE CONTEMPLA EL PLEC

B03J-0K7V.

Plec de condicions
1.- DEFINICIÓ I CONDICIONS DELS ELEMENTS

Granulats utilitzats per a algun dels usos següents:
- Confecció de formigons
- Confecció de barreges grava-ciment per a paviments
- Material per a drenatges
- Material per a paviments
El seu origen pot ser:
- Granulats naturals, procedents d'un jaciment natural
- Granulats naturals, obtinguts per matxucament de roques naturals
- Granulats procedents d'escòries siderúrgiques refredades per aire
Els granulats naturals poden ser:
- De pedra granítica
- De pedra calcària
CARACTERÍSTIQUES GENERALS:
El contractista ha de sotmetre a l'aprovació de la DF les pedreres o dipòsits d'on s'han d'obtenir els àrids, aportant tots els elements justificatius que cregués convenients o que li fossin requerits pel Director d'Obra, entre d'altres:
- Classificació geològica.
- Estudi de morfologia.
- Aplicacions anteriors.
La DF ha de poder refusar totes aquelles procedències que, al seu criteri, obligarien a un control massa freqüent dels materials que se n'extraguessin.
CARACTERÍSTIQUES GENERALS DELS GRANULATS RECICLATS
Els granulats procedents de reciclatge d'enderrocs no han de contenir en cap cas restes provinents de construccions amb patologies estructurals, com ara ciment aluminós, granulats amb sulfurs, sílice amorfa o corrosió de les armadures.
Els grànuls han de tenir forma arrodonida o polièdrica.
La composició granulomètrica ha de ser l'adequada al seu ús i ha de ser la que es defineix a la partida d'obra en què intervingui o, si no hi consta, la que estableixi explícitament la DF.
Han de ser nets, resistents i de granulometria uniforme.
No han de tenir pols, brutícia, argila, margues o d'altres matèries estranyes.
Diàmetre mínim: 98% retingut tamís 4 (UNE-EN 933-2)
Els àrids reciclats hauran de complir amb les especificacions de l'article 28 de l'EHE o l'article 30 del CODI ESTRUCTURAL. A més, els que provinguin de formigons estructurals sans, o de resistència elevada, han de ser adequats per a la fabricació de formigó reciclat estructural, complint una sèrie de requisits:
- Dimensió mínima permesa = 4 mm
- Terrossos d'argila per a un formigó amb menys del 20% d'àrid reciclat: <= 0,6%
- Terrossos d'argila per a un formigó amb 100% d'àrid reciclat: <= 0,25%
- Absorció d'aigua per a un formigó amb menys del 20% d'àrid reciclat: <= 7%
- Absorció d'aigua per a un formigó amb més del 20% d'àrid reciclat: <= 5%
- Coeficient de Los Ángeles: <= 40
- Continguts màxims d'impureses: - Material ceràmic: <= 5% del pes - Partícules lleugeres: <= 1% del pes - Asfalt: <= 1% del pes - Altres: <= 1,0 % del pes
En els valors de les especificacions no citades, es mantenen els establerts en l'article 28 de l'EHE o l'article 30 del CODI ESTRUCTURAL.
GRANULATS PROCEDENTS D'ESCORIES SIDERÚRGIQUES
Contingut de silicats inestables: Nul
Contingut de compostos fèrrics: Nul
GRAVA PER A LA CONFECCIÓ DE FORMIGONS:
Es denomina grava a la barreja de les diferents fraccions de granulat gruixut que s'utilitzen per a la confecció del formigó
Designació: d/D - IL - N
d/D: Fracció granulomètrica, d tamany mínim i D tamany màxim
IL: Presentació, R rodat, T triturat (matxucueig) i M barreja
N: Naturalesa de l'àrid (C, calcari; S, silici; G,granític; O, ofita; B, basalt; D, dolomític; Q, traquita; I, fonolita; V, varis; A, artificial i R, reciclat
La grandària màxima D d'un granulat gruixut (grava) utilitzat per la confecció de formigó serà menor que les següents dimensions:

- 0,8 de la distància lliure horitzontal entre beines o armadures que formin grup, o entre un parament de la peça i una beina o armadura que formi un angle >45° (amb la direcció de formigonat)
- 1,25 de la distància entre un parament de la peça i una beina o armadura que formi un angle <=45° (amb la direcció de formigonat)
- 0,25 de la dimensió mínima de la peça que es formigona amb les excepcions següents: - Lloses superiors de sostres, amb TMA < 0,4 del gruix mínim - Peces d'execució molt curosa i elements en els que l'efecte de la paret de l'encofrat sigui reduït (sostres encofrats a una sola cara), amb TMA < 0,33 del gruix mínim

Quan el formigó passi entre vàries armadures, l'àrid gruixut serà el mínim valor entre el primer punt i el segon del paràgraf anterior.
Tot el granulat ha de ser d'una mida inferior al doble del límit més petit aplicable a cada cas.
Contingut de matèria orgànica (UNE-EN 1744-1): Color més clar que el patró
Fins que passen pel tamís 0,063 (UNE-EN 933-2):
- Per a graves calcàries i granítiques: <= 1,5% en pes
- Granulats, reciclats de formigó o prioritariament naturals: < 3%
- Per a granulats reciclats mixtos: < 5%

L'índex de llenques per a un granulat gruixut segons UNE-EN 933-3: <= 35%
Material retingut pel tamís 0,063 (UNE_EN 933-2) i que sura en un líquid de pes específic 20 kN/m3 (UNE EN 1744-1):
- Granulats naturals <= 1% en pes

Compostos de sofre expressats en SO3 i referits a granulat sec (UNE-EN 1744-1):
- Granulats naturals: <= 1% en pes
- Granulats d'escòries siderúrgiques: <= 2% en pes
- Granulats reciclats mixtos: <= 1% en pes
- Granulats amb sulfurs de ferro oxidables en forma de pirrotina: <= 0,1% en pes
- Altres granulats: <= 0,4% en pes

Sulfats solubles en àcids, expressats en SO3 i referits a granulat sec (UNE-EN 1744-1):
- Granulats naturals: <= 0,8% en pes
- Granulats d'escòries siderúrgiques: <= 1% en pes

Clorurs expressats en Cl- i referits a granulat sec (UNE-EN 1744-1):
- Formigó armat o en massa amb armadura de fissuració: <= 0,05% en massa
- Formigó pretesat: <= 0,03% en massa

Ió clor total aportat per components d'un formigó no pot superar:
- Pretensat: <= 0,2% pes de ciment
- Armat: <= 0,4% pes de ciment
- En massa amb armadura de fissuració: <= 0,4% pes de ciment

Contingut de pirites o d'altres sulfurs: 0%
Contingut d'ió Cl-:
- Granulats reciclats mixtos: < 0,06%

El contingut de matèria orgànica que sura en un líquid de pes específic 2 segons la UNE-EN 1744-1(Apart.) 14.2 serà <= 1% per a granulats gruixuts.
Contingut de materials no petris (roba, fusta, paper...):
- Granulats reciclats provinents de formigó o mixtos: < 0,5%
- Altres granulats: Nul

Contingut de restes d'asfalt:
- Granulat reciclat mixt o provinent de formigó: < 0,5%
- Altres granulats: Nul

Reactivitat:
- Àlcali-sílici o àlcali-silicat (Mètode químic UNE 146-507-1 EX o Mètode accelerat UNE 146-508 EX): Nul·la
- Àlcali-carbonat (Mètode químic UNE 146-507-2): Nul·la

Estabilitat (UNE-EN 1367-2):
- Pèrdua de pes amb sulfat magnèsic: <= 18%

Resistència a la fragmentació segons UNE-EN 1097-2 (Assaig de los Ángeles):
- Granulats gruixuts naturals: <= 40

Absorció d'aigua:
- Granulats gruixuts naturals (UNE-EN 1097-6): < 5%
- Granulats reciclats provinents de formigó: < 10%
- Granulats reciclats mixtos: < 18%
- Granulats reciclats prioritariament naturals: < 5%

Pèrdua de pes amb cinc cicle de sulfat de magnesi segons UNE-EN 1367-2:
- Granulats gruixuts naturals: <= 18%

Els àrids no han de presentar reactivitat potencial amb els àlcalis del formigó. Per a comprovar-ho, s'ha de realitzar en primer lloc un anàlisi petrogràfic, per a obtenir el tipus de reactivitat que, en el seu cas, puguin presentar. Si d'aquest estudi es dedueix la possibilitat de reactivitat àlcali sílice o àlcali silicat, s'ha de realitzar l'assaig descrit a l'UNE 146.508 EX. Si el tipus de reactivitat potencial és àlcali carbonat, s'ha de realitzar l'assaig descrit a l'UNE 146.507 EX Part 2.
Els àrids no han de ser reactius amb el ciment. No s'utilitzaran àrids procedents de roques toves, friables, poroses, etc., ni els que continguin nòduls de guix, compostos ferrosos, sulfurs oxidables, etc, en quantitats superiors a les contemplades a l'EHE o el CODI ESTRUCTURAL.

GRAVA PER A DRENATGES:
El granulat ha de ser procedent d'un jaciment natural, del matxuqueig de roques naturals, o del reciclatge d'enderrocs. No ha de presentar restes d'argila, margues o altres materials estranys. La mida màxima dels grànuls ha de ser de 76 mm (tamís 80 UNE) i el garbellat ponderal acumulat pel tamís 0,08 UNE ha de ser <= 5%. La composició granulomètrica ha de ser fixada explícitament per la DF segons les característiques del terreny per drenar i del sistema de drenatge.
Plasticitat: No plàstic
Coeficient de desgast (assaig "Los Ángeles" UNE-EN 1097-2): <= 40
Equivalent de sorra (UNE-EN 933-8): > 30
Condicions generals de filtratge:
- F15/d85: < 5
- F15/d15: < 5
- F50/d50: < 5

(Fx = grandària superior de la fracció x% en pes del material filtrant, dx = grandària superior de la proporció x% del terreny a drenar)
A més, el coeficient d'uniformitat del filtre ha de ser:
- F60/F10: <20

Condicions de la granulometria en funció del sistema previst d'evacuació de l'aigua:
- Per a tubs perforats: F85/Diàmetre de l'orifici: > 1
- Per a tubs amb juntes obertes: F85/ Obertura de la junta: > 1,2
- Per a tubs de formigó porós: F85/d15 de l'àrid del tub: > 0,2
- Si es drena per metxinals: F85/ diàmetre del metxinal: > 1

Quan no sigui possible trobar un material granular d'aquestes condicions es faran filtres granulars compostos de vàries capes. La més gruixuda es col·locarà al costat del sistema d'evacuació. Aquesta complirà les condicions de filtre respecte a la següent i així successivament fins arribar al replè o al terreny natural. Es podrà recórrer a l'ús de filtres geotèxtils.
Quan el terreny natural estigui constituït per materials amb graves i boles a efectes del compliment de les condicions anteriors, s'atendrà únicament a la corba granulomètrica de la fracció del mateix inferior a 25 mm.
Si el terreny no és cohesiu i està compost per sorra fina i llims, el material drenant haurà de complir, a més de les condicions generals de filtre, la condició: F15 > 1 mm.
Si el terreny natural és cohesiu, compacte i homogeni, sense restes de sorra o llims, les condicions de filtre 1 i 2 s'han de substituir per: 0,1 mm > F15 > 0,4 mm
En els drens cecs, el material de la zona permeable central haurà de complir les següents condicions:
- Mida màxima de l'àrid: Entre 20 mm i 80 mm
- Coeficient d'uniformitat: F60/F10 < 4

Si s'utilitza granulats reciclats s'ha de comprovar que l'inflament (assaig CBR (NLT-111)) sigui inferior al 2% (UNE 103502).

2.- CONDICIONS DE SUBMINISTRAMENT I EMMAGATZEMATGE

CONDICIONS GENERALS:
Subministrament i emmagatzematge: De manera que no s'alterin les seves condicions.
Cada remesa de grava s'ha de descarregar en una zona ja preparada de sòl sec
Les graves de tipus diferents s'han d'emmagatzemar per separat
Els àrids s'emmagatzemaran de tal manera que quedin protegits contra la contaminació, i evitant la seva possible segregació, sobretot durant el seu transport. Es recomana emmagatzemar-los sota cobert per evitar els canvis de temperatura del granulat.

3.- UNITAT I CRITERI D'AMIDAMENT

Unitat d'amidament: la indicada a la descripció de l'element
Criteri d'amidament: quantitat necessària subministrada a l'obra

4.- NORMATIVA DE COMPLIMENT OBLIGATORI

GRAVA PER A LA CONFECCIÓ DE FORMIGONS:
Real Decreto 1247/2008, de 18 de julio, por el que se aprueba la Instrucción de Hormigón Estructural (EHE-08).
Real Decreto 470/2021, de 29 de junio, por el que se aprueba el Código Estructural.
UNE-EN 12620:2003 Áridos para hormigón.
GRAVA PER A PAVIMENTS:
* Orden de 6 de febrero de 1976 por la que se aprueba el Pliego de Prescripciones Técnicas Generales para Obras de Carreteras y Puentes (PG-3).
GRAVA PER A DRENATGES:
Orden FOM/298/2016, de 15 de febrero, por la que se aprueba la norma 5.2-IC drenaje superficial de la Instrucción de Carreteras.

5.- CONDICIONS DE CONTROL DE RECEPCIÓ

CONDICIONS DE MARCATGE I CONTROL DE LA DOCUMENTACIÓ:
L'entrega de granulat a l'obra ha d'anar acompanyada d'un full de subministrament proporcionat pel subministrador, en el que hi han de constar com a mínim les següents dades:
- Identificació del subministrador
- Número del certificat de marcatge CE o indicació d'autoconsum
- Número de sèrie de la fulla de subministrament
- Data del lliurament
- Nom del peticionari
- Designació de l'àrid segons l'article 28.2 de l'EHE o l'article 30.2 del CODI ESTRUCTURAL
- Quantitat de granulat subministrat
- Identificació del lloc de subministrament
El fabricant ha de proporcionar la informació relativa a la granulometria i a les toleràncies de l'àrid subministrat.
El subministrador ha de posar a disposició de la DF en el cas que aquesta ho sol·liciti, la documentació següent, que acredita el marcatge CE, segons el sistema d'avaluació de conformitat aplicable, d'acord amb el que disposa l'apartat 7.2.1 del CTE: - Productes per a carreteres i altres treballs d'obres públiques i edificació de Funcio: Aplicacions que exigeixen requisits de seguretat molt estrictes*. * Requisits que han de ser definits per lleis, reglaments i normes administratives nacionals de cada estat membre, - Productes per a edificació, fabricació de productes de formigó prefabricat, carreteres i altres treballs d'obres públiques de Funcio: Aplicacions que exigeixen requisits de seguretat molt estrictes*. * Requisits que han de ser definits per lleis, reglaments i normes administratives nacionals de cada estat membre: - Sistema 2+: Declaració de Prestacions - Productes per a edificació, fabricació de productes de formigó prefabricat, carreteres i altres treballs d'obres públiques de Funcio: Aplicacions que no exigeixen requisits de seguretat molt estrictes*. * Requisits que han de ser definits per lleis, reglaments i normes administratives nacionals de cada estat membre, - Productes per a carreteres i altres treballs d'obres públiques i edificació de Funcio: Aplicacions que no exigeixen requisits de seguretat molt estrictes*. * Requisits que han de ser definits per lleis, reglaments i normes administratives nacionals de cada estat membre: - Sistema 4: Declaració de Prestacions
El símbol de marcatge de conformitat CE s'ha d'estampar d'acord amb la Directiva 93/68CE i ha d'estar visible sobre el producte o sobre etiqueta, embalatge o documentació comercial i ha d'anar acompanyat de la següent informació:
- Número d'identificació de l'organisme de certificació
- Nom o marca d'identificació i direcció del fabricant
- Les dues últimes xifres de l'any d'impressió del marcatge
- Referència a la norma (UNE-EN 12620)
- Descripció del producte (nom genèric, material, ús previst)
- Designació del producte
- Informació de les característiques essencials aplicables
A la documentació del marcatge haurà d'indicar:
- Nom del laboratori que ha realitzat els assajos
- Data d'emissió del certificat
- Garantia de que el tractament estadístic és l'exigit en el marcatge
- Estudi de fins que justifiqui experimentalment el seu ús, en el cas que hi hagi àrids que no compleixen amb l'article 28.4.1 de la EHE o l'article 30.4.1 del CODI ESTRUCTURAL.
OPERACIONS DE CONTROL:
Els àrids han de disposar del marcatge CE, de tal manera que la comprovació de la seva idoneïtat per al seu ús es farà mitjançant un control documental del marcatge per tal de determinar el compliment de les especificacions del projecte i de l'article 28 de l'EHE o l'article 30 del CODI ESTRUCTURAL.
En el cas d'àrids d'autoconsum, el Constructor o el Subministrador ha d'aportar un certificat d'assaig, de com a màxim tres mesos d'antiguitat, realitzat en un laboratori de control dels contemplats en l'article 78.2.2.1 de l'EHE o l'article 17.2.2.1 del CODI ESTRUCTURAL, que verifiqui el compliment de les especificacions de l'àrid subministrat respecte l'article 28 de l'EHE o l'article 30 del CODI ESTRUCTURAL.
La DF ha de poder valorar el nivell de garantia del distintiu, i en cas de no disposar de suficient informació, ha de poder determinar l'execució de comprovacions mitjançant assaigs.
La DF, a més, ha de valorar si realitzar una inspecció a la planta de fabricació, a poder ser, abans del subministra de l'àrid, per comprovar la idoneïtat per a la seva fabricació. En cas necessari, la DF ha de poder realitzar els assaigs següents per a verificar la conformitat de les especificacions:
- Índex de llenques (UNE-EN 933-3).
- Terrossos d'argila (UNE 7133)
- Partícules toves (UNE 7134)
- Coeficient de forma (UNE EN 933-4)
- Material retingut pel garbell 0.063 UNE (UNE EN 933-2) i que sura en un líquid de pes específic 2 (UNE EN 1744-1).
- Compostos de sofre (SO3)- respecte al granulat sec (UNE-EN 1744-1).
- Contingut en ió clor Cl- (UNE-EN 1744-1)
- Assaig petrogràfic

- Reactivitat potencial amb els àlcalis del ciment (UNE 146-507 i UNE 146-508).
- Estabilitat, resistència a l'atac del sulfat magnèsic (UNE-EN 1367-2).
- Absorció d'aigua (UNE-EN 1097-6).
- Resistència al desgast Los Angeles (UNE-EN 1097-2).
- Assaig d'identificació per raigs X.
- Assaig granulomètric (UNE-EN 933-2)
OPERACIONS DE CONTROL EN GRAVA PER A DRENATGES:
Les tasques de control a realitzar són les següents:
- Inspecció visual del material i recepció del certificat de procedència i qualitat corresponent.
- Abans de començar el reblert, quan hagi canvi de procedència del material, o cada 2000 m3 durant la seva execució, es realitzaran els següents assaigs d'identificació del material: - Assaig granulomètric del material filtrant (UNE EN 933-1) - Assaig granulomètric del material adjacent (UNE 103101) - Desgast de "Los Ángeles" (UNE EN 1097-2)
S'ha de demanar un certificat de procedència del material, que en el cas d'àrids naturals ha de contenir:
- Classificació geològica
- Estudi de morfologia
- Aplicacions anteriors
- Assaigs d'identificació del material
CRITERIS DE PRESA DE MOSTRES:
Els controls s'han de realitzar segons les instruccions de la DF i la norma EHE o CODI ESTRUCTURAL.
CRITERIS DE PRESA DE MOSTRES EN GRAVA PER A DRENATGES:
S'han de seguir les instruccions de la DF i els criteris de les normes de procediment indicades en cada assaig.
INTERPRETACIÓ DE RESULTATS I ACTUACIONS EN CAS D'INCOMPLIMENT:
No s'acceptarà la grava que no compleixi totes les especificacions indicades al plec. Si la granulometria no s'ajusta a la utilitzada per a l'establiment de les dosificacions aprovades, s'hauran de projectar i aprovar noves fórmules de treball.
INTERPRETACIÓ DE RESULTATS I ACTUACIÓ EN CAS D'INCOMPLIMENT EN GRAVA PER A DRENATGES:
Els resultats dels assaigs d'identificació han de complir estrictament les especificacions indicades, en cas contrari, no s'ha d'autoritzar l'ús del material corresponent en l'execució del reblert.

B0 MATERIALES BÁSICOS

B03 GRANULATS

B03L- SORRA

0.- ELEMENTS QUE CONTEMPLA EL PLEC

B03L-05N7,B03L-05N5,B03L-05MQ.

Plec de condicions
1.- DEFINICIÓ I CONDICIONS DELS ELEMENTS

Sorra procedent de roques calcàries, roques granítiques, marbres blancs i durs, o sorra procedent del reciclatge de residus de la construcció i demolició en una planta legalment autoritzada per al tractament d'aquest tipus de residu.
S'han considerat els tipus següents:
- Sorra de marbre blanc
- Sorra per a confecció de formigons, d'origen:
Sorra per a confecció de formigons, d'origen: - De pedra calcària - De pedra granítica
- Sorra per a confecció de morters
- Sorra per a reblert de rases amb canonades
- Sorres procedents de reciclatge de residus de la construcció i demolicions
CARACTERÍSTIQUES GENERALS:
El contractista ha de sotmetre a l'aprovació de la DF les pedreres o dipòsits d'on s'han d'obtenir els àrids, aportant tots els elements justificatius que cregués convenients o que li fossin requerits pel Director d'Obra, entre d'altres:
- Classificació geològica.
- Estudi de morfologia.
- Aplicacions anteriors.
La DF ha de poder refusar totes aquelles procedències que, al seu criteri, obligarien a un control massa freqüent dels materials que se n'extraguessin.
Els grànuls han de tenir forma arrodonida o polièdrica.

La composició granulomètrica ha de ser l'adequada al seu ús, o si no consta, la que estableixi explícitament la DF.
No ha de tenir margues o altres materials estranys.
Contingut de pirites o d'altres sulfurs oxidables: 0%
Contingut de matèria orgànica (UNE-EN 1744-1): Color més clar que el patró
Contingut de terrossos d'argila (UNE 7133): <= 1% en pes
Els àrids no han de ser reactius amb el ciment. No s'utilitzaran àrids procedents de roques toves, friables, poroses, etc., ni els que continguin nòduls de guix, compostos ferrosos, sulfurs oxidables, etc, en quantitats superiors a les contemplades a l'EHE o el CODI ESTRUCTURAL.
Els àrids reciclats hauran de complir amb les especificacions de l'article 28 de l'EHE o l'article 30 del CODI ESTRUCTURAL. A més, els que provinguin de formigons estructurals sans, o de resistència elevada, han de ser adequats per a la fabricació de formigó reciclat estructural, complint una sèrie de requisits:
- Dimensió mínima permesa = 4 mm
- Terrossos d'argila per a un formigó amb menys del 20% d'àrid reciclat: <= 0,6%
- Terrossos d'argila per a un formigó amb 100% d'àrid reciclat: <= 0,25%
- Absorció d'aigua per a un formigó amb menys del 20% d'àrid reciclat: <= 7%
- Absorció d'aigua per a un formigó amb més del 20% d'àrid reciclat: <= 5%
- Coeficient de Los Ángeles: <= 40
- Continguts màxims d'impureses: - Material ceràmic: <= 5% del pes - Partícules lleugeres: <= 1% del pes - Asfalt: <= 1% del pes - Altres: <= 1,0 % del pes

En els valors de les especificacions no citades, es mantenen els establerts en l'article 28 de l'EHE o l'article 30 del CODI ESTRUCTURAL.
SORRA DE MARBRE BLANC:
Barreja amb granulats blancs diferents del marbre: 0%
SORRA PER A LA CONFECCIÓ DE FORMIGONS:
Es denomina sorra a la barreja de les diferents fraccions d'àrid fi que s'utilitzen per a la confecció del formigó
Designació: d/D - IL - N
d/D: Fracció granulomètrica, d tamany mínim i D tamany màxim
IL: Presentació, R rodat, T triturat (matxuqueig) i M barreja
N: Naturalesa de l'àrid (C, calcari; S, silici; G,granític; O, ofita; B, basalt; D, dolomític; Q, traquita; I, fonolita; V, varis; A, artificial i R, reciclat
Mida dels granuls (Tamís 4 UNE-EN 933-2): <= 4 mm
Material retingut pel tamís 0,063 (UNE_EN 933-2) i que sura en un líquid de pes específic 20 kN/m3 (UNE EN 1744-1): <= 0,5% en pes
Compostos de sofre expressats en SO3 i referits a granulat sec (UNE-EN 1744-1): <= 1% en pes
Reactivitat potencial amb els àlcalis del ciment (UNE 146507-2)
Sulfats solubles en àcid, expressats en SO3 i referits al granulat sec (UNE-EN 1744-1): <= 0,8% en pes
Clorurs expressats en Cl- i referits al granulat sec (UNE-EN 1744-1):
- Formigó armat o en massa amb armadures de fissuració: <= 0,05% en pes
- Formigó pretesat: <= 0,03% en pes

Ió clor total aportat per components d'un formigó no pot superar:
- Pretensat: <= 0,2% pes de ciment
- Armat: <= 0,4% pes de ciment
- En massa amb armadura de fissuració: <= 0,4% pes de ciment

Estabilitat (UNE-EN 1367-2):
- Pèrdua de pes amb sulfat sòdic: <= 10%
- Pèrdua de pes amb sulfat magnèsic: <= 15%

Pèrdua de pes amb sulfat magnèsic (UNE-EN 1367-2) quan el formigó estigui sotmès a una classe d'exposició H o F (EHE) o XF (CODI ESTRUCTURAL), i l'àrid fi tingui una absorció d'aigua >1%: <= 15%
Coeficient de friabilitat (UNE 83115)
- Per formigons d'alta resistència: < 40
- Formigons en massa o armats amb Fck<=30 N/mm2: < 50

Els àrids no han de presentar reactivitat potencial amb els àlcalis del formigó. Per a comprovar-ho, s'ha de realitzar en primer lloc un anàlisi petrogràfic, per a obtenir el tipus de reactivitat que, en el seu cas, puguin presentar. Si d'aquest estudi es dedueix la possibilitat de reactivitat àlcali sílice o àlcali silicat, s'ha de realitzar l'assaig descrit a l'UNE 146.508 EX. Si el tipus de reactivitat potencial és àlcali carbonat, s'ha de realitzar l'assaig descrit a l'UNE 146.507 EX Part 2.
La corba granulomètrica de l'àrid fi, ha d'estar compresa dins del fus següent:

Límits	Material retingut acumulat, en % en pes,en els tamisos						
	4 mm	2 mm	1 mm	0,5 mm	0,25 mm	0,125 mm	0,063 mm
Superior	0	4	16	40	70	77	(1)
Inferior	15	38	60	82	94	100	100

(1) Aquest valor varia en funció del tipus i origen de l'àrid.
SORRA DE PEDRA GRANÍTICA PER A LA CONFECCIÓ DE FORMIGONS:
Contingut màxim de fins que passen pel tamís 0,063 mm (UNE-EN 933-1):
- Granulat gruixut: - Qualsevol tipus: <= 1,5% en pes
- Granulat fí: - Granulat arrodonit: <= 6% en pes - Granulat de matxuqueig no calcari per a obres sotmeses a exposició IIIa,b,c, IV o alguna classe específica d'exposició: <= 6% en pes (EHE)
- Granulat de matxuqueig no calcari per a obres sotmeses a exposició XS, XD, XA,XF o XM: <= 6% en pes (CODI ESTRUCTURAL) - Granulat de matxuqueig no calcari per a obres sotmeses a exposició I,IIa,b o cap classe específica d'exposició: <= 10% en pes (EHE) - Granulat de matxuqueig no calcari per a obres sotmeses a exposició X0 o XC i no sotmeses a cap classe d'exposició XA, XF o XM: <= 10% en pes (CODI ESTRUCTURAL)

Equivalent de sorra (EAV)(UNE_EN 933-8):
- Per a obres en ambients I, IIa,b o cap classe específica d'exposició: >= 70 (EHE)
- Per a obres en ambients X0, XC: >= 70 (CODI ESTRUCTURAL)
- Resta de casos: >= 75

Absorció d'aigua (UNE-EN 1097-6): <= 5%
SORRA DE PEDRA CALCÀRIA PER A LA CONFECCIÓ DE FORMIGONS:
Contingut màxim de fins que passen pel tamís 0,063 mm (UNE-EN 933-1):
- Granulat gruixut: - Qualsevol tipus: <= 1,5% en pes
- Granulat fí: - Granulat arrodonit: <= 6% en pes - Granulat de matxuqueig calcari per a obres sotmeses a exposició IIIa,b,c,IV o alguna classe específica d'exposició: <= 10% en pes (EHE)
- Granulat de matxuqueig calcari per a obres sotmeses a exposició XS, XD, XA, XF o XM: <= 10% en pes (CODI ESTRUCTURAL) - Granulat de matxuqueix calcari per a obres sotmeses a exposició I,IIa,b o cap classe específica d'exposició: <= 16% en pes (EHE) - Granulat de matxuqueix calcari per a obres sotmeses a exposició X0 o XC i no sotmesa a cap classe d'exposició XA,XF o XM: <= 16% en pes (CODI ESTRUCTURAL)

Valor blau de metilè(UNE 83130):
- Per a obres sotmeses a exposició I,IIa,b o cap classe específica d'exposició (EHE) o exposició X0 o XC (CODI ESTRUCTURAL): <= 0,6% en pes
- Resta de casos: <= 0,3% en pes

SORRA PER A LA CONFECCIÓ DE MORTERS:
La composició granulomètrica ha de quedar dintre dels límits següents:

Tamís UNE 7-050 mm	Percentatge en pes que passa pel tamís	Condicions
5,00	A	A = 100
2,50	B	60 <= B <= 100
1,25	C	30 <= C <= 100
0,63	D	15 <= D <= 70
0,32	E	5 <= E <= 50
0,16	F	0 <= F <= 30
0,08	G	0 <= G <= 15
Altres condi-cions		C - D <= 50 D - E <= 50 C - E <= 70

Mida dels grànuls: <= 1/3 del gruix del junt
Contingut de matèries perjudicials: <= 2%
GRANULATS PROCEDENTS DE RECICLATGE DE RESIDUS DE LA CONSTRUCCIÓ I DEMOLICIONS:
El material ha de procedir d'una planta autoritzada legalment per al tractament de residus de la construcció.
El material no ha de ser susceptible de cap mena de meteorització o d'alteració física o química sota les condicions més desfavorables que presumiblement es puguin donar al lloc d'utilització.
No han de donar lloc, amb l'aigua, a dissolucions que puguin causar danys a estructures, capes de ferms, o contaminar el sòl o corrents d'aigua.
S'ha considerat que l'ús serà el reblert de rases amb canonades.
Per a qualsevol utilització diferent d'aquesta, es requereix l'acceptació expressa de la direcció facultativa i la justificació mitjançant els assaigs que pertoquin que es compleixen les condicions requerides per a l'us al que es pretén destinar.

2.- CONDICIONS DE SUBMINISTRAMENT I EMMAGATZEMATGE

Subministrament i emmagatzematge: De manera que no s'alterin les seves condicions.
Cada remesa de sorra s'ha de descarregar en una zona ja preparada de sòl sec.
Les sorres de tipus diferents s'han d'emmagatzemar per separat.
Els àrids s'han d'emmagatzemar de tal manera que quedin protegits contra la contaminació, i evitant la seva possible segregació, sobretot durant el seu transport. Es recomana emmagatzemar-los sota cobert

per evitar els canvis de temperatura del granulat, i en un terreny sec i net destinat a l'apilament dels àrids. Les sorres d'altres tipus s'han d'emmagatzemar per separat.

3.- UNITAT I CRITERI D'AMIDAMENT

Unitat d'amidament: la indicada a la descripció de l'element
Criteri d'amidament: quantitat necessària subministrada a l'obra

4.- NORMATIVA DE COMPLIMENT OBLIGATORI

SORRA PER A LA CONFECCIÓ DE FORMIGONS:
Real Decreto 1247/2008, de 18 de julio, por el que se aprueba la Instrucción de Hormigón Estructural (EHE-08).
Real Decreto 470/2021, de 29 de junio, por el que se aprueba el Código Estructural.
SORRA PER A LA CONFECCIÓ DE MORTERS:
Real Decreto 1247/2008, de 18 de julio, por el que se aprueba la Instrucción de Hormigón Estructural (EHE-08).
Real Decreto 470/2021, de 29 de junio, por el que se aprueba el Código Estructural.
UNE-EN 12620:2003 Áridos para hormigón.
Documento Básico de Seguridad estructural Fábrica DB-SE-F, parte II del CTE, aprobado por el Real Decreto 314/2006.
SORRES PER A ALTRES USOS:
No hi ha normativa de compliment obligatori.

5.- CONDICIONS DE CONTROL DE RECEPCIÓ

CONDICIONS DE MARCATGE I CONTROL DE LA DOCUMENTACIÓ:
L'entrega de granulat a l'obra ha d'anar acompanyada d'un full de subministrament proporcionat pel subministrador, en el que hi han de constar com a mínim les següents dades:
- Identificació del subministrador
- Número del certificat de marcatge CE o indicació d'autoconsum
- Número de sèrie de la fulla de subministrament
- Nom de la cantera
- Data del lliurament
- Nom del peticionari
- Designació de l'àrid segons l'article 28.2 de l'EHE o l'article 30.2 del CODI ESTRUCTURAL
- Quantitat de granulat subministrat
- Identificació del lloc de subministrament

El fabricant ha de proporcionar la informació relativa a la granulometria i a les toleràncies de l'àrid subministrat.
El subministrador ha de posar a disposició de la DF en el cas que aquesta ho sol·liciti, la documentació següent, que acredita el marcatge CE, segons el sistema d'avaluació de conformitat aplicable, d'acord amb el que disposa l'apartat 7.2.1 del CTE: - Productes per a carreteres i altres treballs d'obres públiques i edificació de Funcio: Aplicacions que exigeixen requisits de seguretat molt estrictes*. * Requisits que han de ser definits per lleis, reglaments i normes administratives nacionals de cada estat membre, - Productes per a edificació, fabricació de productes de formigó prefabricat, carreteres i altres treballs d'obres públiques de Funcio: Aplicacions que exigeixen requisits de seguretat molt estrictes*. * Requisits que han de ser definits per lleis, reglaments i normes administratives nacionals de cada estat membre: - Sistema 2+: Declaració de Prestacions - Productes per a edificació, fabricació de productes de formigó prefabricat, carreteres i altres treballs d'obres públiques de Funcio: Aplicacions que no exigeixen requisits de seguretat molt estrictes*. * Requisits que han de ser definits per lleis, reglaments i normes administratives nacionals de cada estat membre, - Productes per a carreteres i altres treballs d'obres públiques i edificació de Funcio: Aplicacions que no exigeixen requisits de seguretat molt estrictes*. * Requisits que han de ser definits per lleis, reglaments i normes administratives nacionals de cada estat membre: - Sistema 4: Declaració de Prestacions
El símbol de marcatge de conformitat CE s'ha d'estampar d'acord amb la Directiva 93/68CE i ha d'estar visible sobre el producte o sobre etiqueta, embalatge o documentació comercial i ha d'anar acompanyat de la següent informació:
- Número d'identificació de l'organisme de certificació
- Nom o marca d'identificació i direcció del fabricant
- Les dues últimes xifres de l'any d'impressió del marcatge
- Referència a la norma (UNE-EN 12620)
- Descripció del producte (nom genèric, material, ús previst)
- Designació del producte
- Informació de les característiques essencials aplicables

A la documentació del marcatge haurà d'indicar:
- Nom del laboratori que ha realitzat els assajos

- Data d'emissió del certificat
- Garantia de que el tractament estadístic és l'exigit en el marcatge
- Estudi de fins que justifiqui experimentalment el seu ús, en el cas que hi hagi àrids que no compleixen amb l'article 28.4.1 de la EHE o l'article 30.4.1 del CODI ESTRUCTURAL.

L'àrid reciclat ha d'incloure en la seva documentació:
- Naturalesa del material
- Planta productora de l'àrid i empresa transportista de la runa
- Presència d'impureses
- Detalls de la seva procedència
- Altre informació que resulti rellevant

OPERACIONS DE CONTROL:
Els àrids han de disposar del marcatge CE, de tal manera que la comprovació de la seva idoneïtat per al seu ús es farà mitjançant un control documental del marcatge per tal de determinar el compliment de les especificacions del projecte i de l'article 28 de l'EHE o l'article 30 del CODI ESTRUCTURAL.
En el cas d'àrids d'autoconsum, el Constructor o el Subministrador ha d'aportar un certificat d'assaig, de com a màxim tres mesos d'antiguitat, realitzat en un laboratori de control dels contemplats en l'article 78.2.2.1 de l'EHE o l'article 17.2.2.1 del CODI ESTRUCTURAL, que verifiqui el compliment de les especificacions de l'àrid subministrat respecte l'article 28 de l'EHE o l'article 30 del CODI ESTRUCTURAL.
La DF ha de poder valorar el nivell de garantia del distintiu, i en cas de no disposar de suficient informació, ha de poder determinar l'execució de comprovacions mitjançant assaigs.
La DF, a més, ha de valorar si realitzar una inspecció a la planta de fabricació, a poder ser, abans del subministra de l'àrid, per comprovar la idoneïtat per a la seva fabricació. En cas necessari, la DF ha de poder realitzar els assaigs següents per a verificar la conformitat de les especificacions:
- Matèria orgànica (UNE-EN 1744-1).
- Terrossos d'argila (UNE 7133).
- Material retingut pel garbell 0.063 UNE (UNE EN 933-2) i que sura en un líquid de pes específic 2 (UNE EN 1744-1).
- Compostos de sofre (SO3)- respecte al granulat sec (UNE-EN 1744-1).
- Sulfats solubles en àcid (UNE-EN 1744-1).
- Contingut d'Ió CL- (UNE-EN 1744-1).
- Assaig petrogràfic
- Reactivitat potencial amb els àlcalis del ciment (UNE 146-507 i UNE 146-508).
- Equivalent de sorra (UNE-EN 933-8).
- Absorció d'aigua (UNE-EN 1097-6).
- Assaig d'identificació per raigs X.
- Pèrdua de pes amb sulfat magnèsic (UNE-EN 1367-2)
- Assaig granulomètric (UNE-EN 933-2)
- Coeficient de friabilitat (UNE 83115)

Un cop s'hagi realitzat l'apilament, s'ha de realitzar una inspecció visual, i si es considera necessari, s'han de prendre mostres per realitzar els assaigs corresponents.
S'ha de poder acceptar la sorra que no compleixi amb els requisits sempre i quan mitjançant rentat, cribatge o mescla, assoleixi les condicions exigides.
CRITERIS DE PRESA DE MOSTRES:
Els controls s'han de realitzar segons les instruccions de la DF i la norma EHE o CODI ESTRUCTURAL.
INTERPRETACIÓ DE RESULTATS I ACTUACIONS EN CAS D'INCOMPLIMENT:
No s'ha d'acceptar la sorra que no compleixi totes les especificacions indicades al plec de condicions.
Si la granulometria no s'ajusta a la utilitzada per a l'establiment de les dosificacions aprovades, s'hauran de projectar i aprovar noves fórmules de treball.
No s'han d'utilitzar àrids fins els quals l'equivalent de sorra sigui inferior a:
- 70, en obres sotmeses a les classes I, IIa o IIb, i no sotmeses a cap classe específica d'exposició (EHE), classe X0 o XC (CODI ESTRUCTURAL)
- 75, en la resta de casos

En cas que les sorres procedents del matxuqueig de roques calcàries o de roques dolomítiques que no compleixin l'especificació de l'equivalent de sorra, s'han de poder acceptar si l'assaig del blau de metilè (UNE-EN 933-9) compleix el següent:
- Per a obres amb classe general d'exposició I, IIa o IIb (i sense classe específica) (EHE) o classe X0 o XC (CODI ESTRUCTURAL): <= 0,6% en pes
- Resta de casos: <= 0,3% en pes

Si el valor del blau de metilè fos superior als valors anteriors, i es presentin dubtes de la presència d'argila en els fins, s'ha de poder realitzar un assaig de rajos X per a la seva detecció i identificació: s'ha de poder utilitzar l'àrid fi si les argiles són del tipus caolinita o illita, i si les propietats del formigó amb aquest àrid són les mateixes que les d'un que tingui els mateixos components però sense els fins.
S'han de poder utilitzar sorres rodades, o procedents de roques matxucades, o escòries siderúrgiques adequades, en la fabricació de formigó d'ús no estructural.

B0 MATERIALES BÁSICOS

B05 AGLOMERANTS I CONGLOMERANTS

B051 CIMENTS

0.- ELEMENTS QUE CONTEMPLA EL PLEC

B0512401.

1.- DEFINICIÓ I CARACTERÍSTIQUES DELS ELEMENTS

Conglomerant hidràulic format per diferents materials inorgànics finament dividits que, amassats amb aigua, formen una pasta que, mitjançant un procés d'hidratació, endureix i un cop endurit conserva la seva resistència i estabilitat fins i tot sota l'aigua.
S'han considerat els ciments regulats per la norma RC-03 amb les característiques següents:
- Ciments comuns (CEM)
- Ciments d'aluminat de calci (CAC/R)
- Ciments blancs (BL)
- Ciments resistens a l'aigua de mar (MR)

CARACTERÍSTIQUES GENERALS:
En el cas de que el material s'utilitzi en obra pública, l'acord de Govern de la Generalitat de Catalunya de 9 de juny de 1998, exigeix que els materials siguin de qualitat certificada o puguin acreditar un nivell de qualitat equivalent, segons les normes aplicables als estats membres de la Unió Europea o de l'Associació Europea de Lliure Canvi.
També en aquest cas, es procurarà que els esmentats materials disposin de l'etiqueta ecològica europea, regulada en el Reglament 880/1992/CEE o bé altres distintius de la Comunitat Europea.
Ha de ser un material granular molt fi i estadísticament homogeni en la seva composició.
El ciment ha de ser capaç, si es dosifica i barreja adequadament amb aigua i granulats, de produir un morter o un formigó que conservi la seva traballabilitat en un temps prou llarg i assolir, al final de períodes definits, els nivells especificats de resistència i mantenir estabilitat de volum a llarg termini.
No ha de tenir grumolls ni principis d'aglomeració.
En activitats manuals en les que hi hagi risc de contacte amb la pell i d'acord amb l'establert a l'Ordre Presidencial 1954/2004 de 22 de juny, no s'han d'utilitzar o comercialitzar ciments amb un contingut de crom (VI) superior a dos parts per milió del pes sec del ciment.
CIMENTS COMUNS (CEM):
Han de portar el marcat CE de conformitat amb el que disposen els Reals Decrets 1630/1992 de 29 de desembre i 1328/1995 de 28 de juliol.
Els components han de complir els requisits especificats en el capítol 5 de la norma UNE-EN 197-1.
Tipus de ciments:
- Ciment Pòrtland: CEM I
- Ciment Pòrtland amb addicions: CEM II
- Ciment Pòrtland amb escòries de forn alt: CEM III
- Ciment putzolànic: CEM IV
- Ciment compost: CEM V

Alguns d'aquests tipus es divideixen en subtipus, segons el contingut de l'addició o barreja d'addicions presents en el ciment. Segons aquest contingut creixent els subtipus poden ser A, B o C.
Addicions del clinker pòrtland (K):
- Escòria de forn alt: S
- Fum de sílice: D
- Putzolana natural: P
- Putzolana natural calcinada: Q
- Cendra volant Sicília: V
- Cendra volant calcària: W
- Esquist calcinat: T
- Filler calcari L: L
- Filler calcari LL: LL

Relació entre denominació i designació dels ciments comuns segons el tipus, subtipus i addicions:

Denominació	Designació
Ciment pòrtland	CEM I
Ciment pòrtland amb escòria	CEM II/A-S CEM II/B-S
Ciment pòrtland amb fum de sílice	CEM II/A-D
Ciment pòrtland amb Putzolana	CEM II/A-P CEM II/B-P CEM II/A-Q CEM II/B-Q
Ciment pòrtland amb cendres volants	CEM II/A-V CEM II/B-V CEM II/A-W CEM II/B-W
Ciment pòrtland amb esquist calcinat	CEM II/A-T CEM II/B-T
Ciment pòrtland amb filler calcari	CEM II/A-L CEM II/B-L CEM II/A-LL CEM II/B-LL
Ciment pòrtland mixt	CEM II/A-M CEM II/B-M
Ciment amb escòries de forn alt	CEM III/A CEM III/B CEM III/C
Ciment putzolànic	CEM IV/A CEM IV/B
Ciment compost	CEM V/A CEM V/B

En ciments pòrtland mixtos CEM II/A-M i CEM II/B-M, en ciments putzolànics CEM IV/A i CEM IV/B i en ciments compostos CEM V/A i CEM V/B els components principals a més del clinker han de ser declarats a la designació del ciment.
La composició dels diferents ciments comuns ha de ser l'especificada al capítol 6 de la norma UNE-EN 197-1.
Els ciments comuns han de complir les exigències mecàniques, físiques, químiques i de durabilitat especificades al capítol 7 de la norma UNE-EN 197-1.
CIMENTS D'ALUMINAT DE CALÇ (CAC/R):
Ciment obtingut per una mescla de materials aluminosos i calcàris.
D'acord amb el Real Decret 1313/1988 de 28 d'octubre i L'Ordre Ministerial de 17 de gener de 1989, han de portar el Certificat de Conformitat amb Requisits Reglamentaris (CCRR).
Han de complir les exigències mecàniques, físiques i químiques especificades al capítol 7 de la norma UNE 80310.
CIMENTS BLANCS (BL):
Ciments homòlegs de les normes UNE-EN 197-1 (ciments comuns) i UNE-EN 413-1 (ciments de ram de paleta) que compleixin amb l'especificació de blancor.
Índex de blancor (UNE 80117): >= 85
D'acord amb el Real Decret 1313/1988 de 28 d'octubre i L'Ordre Ministerial de 17 de gener de 1989, han de portar el Certificat de Conformitat amb Requisits Reglamentaris (CCRR).
La composició, així com les prescripcions mecàniques, físiques, químiques i de durabilitat que han de complir els ciments comuns blancs són les mateixes que les especificades per als ciments comuns a la norma UNE-EN 197-1.
La composició, així com les prescripcions mecàniques, físiques i químiques que ha de complir el ciment blanc de ram de paleta (BL 22,5 X) són les mateixes que les especificades per al ciment homòleg a la norma UNE-EN 413-1.
CIMENTS RESISTENTS A L'AIGUA DE MAR (MR):
D'acord amb el Real Decret 1313/1988 de 28 d'octubre i L'Ordre Ministerial de 17 de gener de 1989, han de portar el Certificat de Conformitat amb Requisits Reglamentaris (CCRR).
Relació entre denominació i designació dels ciments resistents a l'aigua de mar segons el tipus, subtipus i addicions:

Denominació	Designació
Ciment pòrtland	I
Ciment pòrtland amb escòria	II/A-S

	II/B-S
Ciment pòrtland amb fum de sílice	II/A-D
Ciment pòrtland amb Putzolana	II/A-P II/B-P
Ciment pòrtland amb cendres volants	II/A-V II/B-V
Ciment amb escòries de forn alt	III/A III/B III/C
Ciment putzolànic	IV/A IV/B
Ciment compost	CEM V/A

Les especificacions generals en quan a composició i a exigències mecàniques, físiques, químiques i de durabilitat que han de complir són les corresponents als ciments comuns homòlegs de la norma UNE-EN 197-1.
Han de complir els requisits addicionals especificats al capítol 7.2 de la norma UNE 80303-2.

2.- CONDICIONS DE SUBMINISTRAMENT I EMMAGATZEMATGE

Subministrament: de manera que no s'alterin les seves característiques.
El subministrador ha d'aportar la documentació següent, que acredita el marcatge CE, segons el sistema d'avaluació de conformitat aplicable, d'acord amb el que disposa l'apartat 7.2.1 del CTE:
- Sistema 1+: Declaració CE de conformitat del fabricant i Certificat de conformitat CE del producte
El fabricant ha de lliurar un full de característiques del ciment on s'indiqui la classe i proporcions nominals de tots els seus components.
A l'albarà hi han de figurar les dades següents:
- Nom del fabricant o marca comercial
- Data de subministrament
- Identificació del vehicle de transport
- Quantitat subministrada
- Designació i denominació del ciment
- Referència de la comanda
- Referència del certificat de conformitat o de la marca de qualitat equivalent
- Advertències en matèria de seguretat i salut per a la manipulació del producte
- Restriccions d'utilització
Si el ciment es subministra en sacs, als sacs hi ha de figurar les següents dades:
- Dates de producció i d'ensacat del ciment
- Pes net
- Designació i denominació del ciment
- Nom del fabricant o marca comercial
- Restriccions d'utilització
- Advertencies en matèria de seguretat i salut per a la maipulació del producte
El fabricant ha de facilitar, si li demanen, les dades següents:
- Inici i final d'adormiment
- Si s'han incorporat additius, informació detallada de tots ells i dels seus efectes
Si el ciment es subministra a granel s'ha d'emmagatzemar en sitges.
Si el ciment es subministra en sacs, s'han d'emmagatzemar en un lloc sec, ventilat, protegit de la intempèrie i sense contacte directe amb la terra, de manera que no s'alterin les seves condicions.
Temps màxim d'emmagatzematge dels ciments:
- Classes 22,5 i 32,5: 3 mesos
- Classes 42,5 : 2 mesos
- Classes 52,5 : 1 mes

3.- UNITAT I CRITERIS D'AMIDAMENT

Unitat d'amidament de l'element necessària subministrada a l'obra.

4.- NORMATIVA DE COMPLIMENT OBLIGATORI

Real Decreto 1313/1988, de 28 de octubre, por el se declara obligatoria la homologación de los cementos para la fabricación de hormigones y morteros para todo tipo de obras y productos prefabricados.
Orden de 17 de enero de 1989 por la que se establece la certificación de conformidad a normas como alternativa de la homologación de los cementos para la fabricación de hormigones y morteros para todo tipo de obras y productos prefabricados.
Real Decreto 1630/1992, de 29 de diciembre, por el que se dictan disposiciones para la libre circulación de productos de construcción, en aplicación de la Directiva 89/106/CEE.
Real Decreto 1328/1995, de 28 de julio, por el que se modifica, en aplicación de la Directiva 93/68/CEE, las disposiciones para la libre circulación de productos de construcción, aprobadas por el Real Decreto 1630/1992, de 29 de diciembre.
Real decreto 1797/2003, de 26 de diciembre, por el que se aprueba la Instrucción para la recepción de cementos (RC-03).
UNE-EN 197-1:2000 Cemento. Parte 1: Composición, especificaciones y criterios de conformidad de los cementos comunes.
UNE 80310:1996 Cementos de aluminato de calcio.
UNE 80305:2001 Cementos blancos.
UNE 80303-2:2001 Cementos con características adicionales. Parte 2: Cementos resistentes al agua de mar.

B0 MATERIALES BÁSICOS

B05 AGLOMERANTS I CONGLOMERANTS

B053 CALÇS

0.- ELEMENTS QUE CONTEMPLA EL PLEC

B053-1VF8,B053-1VF9,B0532310.

1.- DEFINICIÓ I CARACTERÍSTIQUES DELS ELEMENTS

Conglomerant obtingut per calcinació de materials calcaris, compost principalment per òxids o hidròxids de calci amb o sense òxids o hidròxids de magnesi i quantitats menors d'òxids de silici, ferro i alumini.
S'han considerat els tipus següents:
- Calç amarada en pasta CL 90
- Calç aèria CL 90
- Cal hidràulica natural NHL 2
- Cal hidràulica natural NHL 3,5
- Cal hidràulica natural NHL 5
CALÇ AMARADA EN PASTA:
Si és amarada en pasta, ha d'estar apagada i barrejada amb aigua, amb la quantitat justa per obtenir una pasta de consistència adequada a l'us a la que es destini.
No ha de tenir grumolls ni principis d'aglomeració.
CALÇ AÈRIA CL 90:
Si conté additius, aquests no han d'afectar a les propietats dels morters.
Contingut de CaO + MgO (UNE-EN 459-2): >= 90% en pes
Contingut de MgO (UNE-EN 459-2): <= 5% en pes
Contingut de SO3 (UNE-EN 459-2): <= 2% en pes
Contingut de CO2 (UNE-EN 459-2): <= 4% en pes
Finura de la mòlta per a calç en pols (UNE-EN 459-2)
- Material retingut al tamís 0,09 mm: <= 7%
- Material retingut al tamís 0,2 mm: <= 2%
Estabilitat de volum (UNE-EN 459-2)
- Pastes amarades: Passa
- Altres calços:
    - Mètode de referència: <= 20
    - Mètode alternatiu: <= 2
Densitat aparent per a calç en pols (UNE-EN 459-2) Da: 0,3 <= Da <= 0,6 kg/dm3
Aigua lliure (humitat) (UNE-EN 459-2) (h):
- Pastes amarades: 45% < h < 70%
- Altres calços: <= 2%
Requisits de reactivitat i granulometria:
- Retingut pel tamís de 3 mm: 0%
- Retingut pel tamís de 2 mm: <=5%
- Reactivitat amb aigua t'60°C: <= 15 min.

CALÇ HIDRÀULICA NATURAL:
Contingut de SO3 (UNE-EN 459-2): =< 3% en masa
(un contigut de SO3 > 3% i < 7% es admissible, amb la condició de que l'estabilitat sigui confirmada després de 28 dies de conservació en aigua, segons l'assaig donat en la norma UNE-EN 196-2)
Contingut de calç lliure (UNE-EN 459-2):
- Calç del tipus NHL 2: >= 15% en pes
- Calç del tipus NHL 3,5: >= 9% en pes
- Calç del tipus NHL 5: >= 3 % en pes

2.- CONDICIONS DE SUBMINISTRAMENT I EMMAGATZEMATGE

Subministrament: S'ha de transportar en cisternes pressuritzades dotades de medis pneumàtics o mecànics que permetin el ràpid transvasament a sitges d'emmagatzematge. Aquestes han de ser estanques. A les obres de poc volum el subministrament ha de poder ser en sacs, de manera que no experimenti alteració de les seves característiques.
Emmagatzematge: Es tindran en compte les normes indicades en les fitxes de seguretat per a les classes de calç. Aquestes fitxes de seguretat han de ser les recomanades oficialment o, en el seu defecte, les facilitades pel subministrador.

3.- UNITAT I CRITERIS D'AMIDAMENT

Unitat d'amidament: la indicada a la descripció de l'element
Criteri d'amidament: quantitat necessària subministrada a l'obra

4.- NORMATIVA DE COMPLIMENT OBLIGATORI

UNE-EN 459-1:2002 Cales para la construcción. Parte 1: Definiciones, especificaciones y criterios de conformidad.
UNE-EN 459-1/AC:2002 Cales para la construcción. Parte 1: Definiciones, especificaciones y criterios de conformidad.
UNE-EN 459-2:2002 Cales para la construcción. Parte 2: Métodos de ensayo.
UNE-EN 459-3:2002 Cales para la construcción. Parte 3: Evaluación de la conformidad.

5.- CONDICIONS DE CONTROL DE RECEPCIÓ

CONDICIONS DE MARCATGE I CONTROL DE LA DOCUMENTACIÓ:
El subministrador ha de posar a disposició de la DF en el cas que aquesta ho sol·liciti, la documentació següent, que acredita el marcatge CE, segons el sistema d'avaluació de conformitat aplicable, d'acord amb el que disposa l'apartat 7.2.1 del CTE:
- Productes per a preparació de morters de fàbrica, revestiments interiors i exteriors i altres productes de construcció:
  - Sistema 2+: Declaració de prestacions

Per a cada remesa caldrà un albarà amb una documentació annexa i un full de característiques.
A l'embalatge, o be a l'albarà de lliurament, hi ha de constar com a mínim la següent informació:
- Nom o marca comercial i adreça del fabricant
- Referència a la norma UNE-EN 459-1
- Designació de la calç segons l'apartat 4 de l'esmentada norma
- Data de subministrament i de fabricació
- Designació comercial i tipus de cal.
- Identificació del vehicle de transport
- Referència de la comanda
- Quantitat subministrada
- Nom i adreça del comprador i destí
- Si es el cas, certificat acreditatiu del compliment de les especificacions obligatòries i/o acreditatiu de la homologació de la marca, segell o distintiu de qualitat.
- Instruccions de treball si fos necessari
- Informació de seguretat si fos necessària.
- Han de portar el marcat CE de conformitat amb el que disposen els Reials Decrets 1630/1992 de 29 de desembre i 1328/1995 de 28 de juliol on ha de constar, com a mínim:
  - Numero identificador del organisme notificat
  - Nom i adreça del fabricant
  - Els dos darrers dígits de la data de marcatge
  - Numero del certificat de conformitat
  - Referència a l'UNE EN 459-1
  - Descripció del producte
  - Informació sobre els requisits essencials.

Al full de característiques hi ha de figurar al menys:
- Referència del albarà
- Denominació comercial i tipus de cal
- Contingut d'òxids de calci i magnesi
- Contingut de diòxids de carboni

- Finor
- Reactivitat

OPERACIONS DE CONTROL:
Les tasques de control a realitzar són les següents:
- Inspecció de les condicions de subministrament de la calç, d'acord a la norma PG3, i recepció del certificat de qualitat del fabricant conforme a les especificacions exigides.
- Abans de començar l'obra, i cada 500 t de material de les mateixes característiques, s'han de realitzar els assaigs identificatius corresponents a la designació concreta.

S'han d'extraure dues mostres, una per realitzar els assajos de recepció i l'altra per assaigs de contrast que s'ha de conservar al menys cent dies.
Els assaigs de recepció han de ser els següents:
- Contingut d'òxid càlcic i magnèsic (UNE-EN 459-2)
- Contingut d'anhídrid carbònic (UNE-EN 459-2)
- Reactivitat a l'aigua (UNE 80502)
- Finor de molta (UNE-EN 459-2)

S'han de realitzar controls addicionals, mensualment i tres cops com a mínim durant l'execució. Per a cada tipus de calç s'han de realitzar obligatòriament els assaigs de recepció necessaris per a comprovar les seves característiques especifiques.
Els mètodes d'assaigs es descriuen en la UNE-EN 459-2.
CRITERIS DE PRESA DE MOSTRES:
Les mostres s'han de prendre segons l'indicat en el PG3 article 200 i els criteris que exposi la DF. De cada lot s'han d'extraure dos mostres, una per realitzar els assaigs de recepció i l'altra per als assaigs de contrast, que s'haurà de conservar durant al menys 100 dies. S'ha de prendre una tercera mostra si el subministrador de calç ho sol·licita.
INTERPRETACIÓ DE RESULTATS I ACTUACIONS EN CAS D'INCOMPLIMENT:
La DF ha d'indicar les mesures a adoptar en el cas que no es compleixin les especificacions establertes al plec.
La remesa no s'ha d'acceptar si, en el moment d'obrir el recipient que la conté apareix en estat grumollós o aglomerat.

B0 MATERIALES BÁSICOS

B05 AGLOMERANTS I CONGLOMERANTS

B053 CALÇS

B053- MATERIAL PER A REJUNTAT DE RAJOLES CERÀMIQUES

0.- ELEMENTS QUE CONTEMPLA EL PLEC

B053-1VF8,B053-1VF9.

Plec de condicions
1.- DEFINICIÓ I CONDICIONS DELS ELEMENTS

Material format per la mescla d'un conglomerant, càrregues minerals i additius, apte per a omplir junts entre diferents materials o protegir en front la corrosió armadures actives d'elements pretesats o postesats.
S'han considerat els tipus següents:
- Material format per la mescla d'un conglomerant, càrregues minerals i additius, apte per a omplir els junts entre les rajoles ceràmiques que formen els revestiment de parets o paviments situats en interior o exteriors.

S'han considerat els tipus següents de material per a rejuntat de rajoles ceràmiques:
- Material de rejuntat cimentós (CG): Mescla de conglomerant hidràulic, càrregues minerals i additius orgànics o inorgànics, que únicament cal incorporar aigua o addició líquida en el moment abans d'utilitzar-se.
- Material de rejuntat de resina reactiva (RG): Mescla de resines sintètiques, càrregues minerals i additius orgànics o inorgànics, que endureixen per una reacció química.

BEURADA PER A CERÀMICA:
No ha de tenir grumolls ni principis d'aglomeració.
BEURADA PER A CERÀMICA DE MATERIAL CIMENTÓS (CG):
S'han considerat les classes següents, en funció de les característiques addicionals:
- CG 1: Material de rejuntat cimentos normal
- CG 2: Material de rejuntat cimentos millorat, amb característiques addicionals (resistència alta

a l'abrasió i absorció d'aigua reduïda)
Característiques fonamentals:
- Resistència a l'abrasió (EN 12808-2): <= 2000 mm3
- Resistència a la flexió (EN 12808-3): >= 2,5 N/mm2
- Resistència a la compressió (EN 12808-3): >= 15 N/mm2
- Retracció (EN 12808-4): <= 3 mm/m
- Absorció d'aigua (EN 12808-5): - Després de 30 min: <= 5 g - Després de 240 min: <= 10 g
Característiques addicionals:
- Alta resistència a l'abrasió (EN 12808-2): <= 1000 mm3
- Absorció d'aigua (EN 12808-5): - Després de 30 min: <= 2 g - Després de 240 min: <= 5 g
BEURADA PER A CERÀMICA DE RESINES REACTIVES (RG):
- Resistència a l'abrasió (EN 12808-2): <= 250 mm3
- Resistència a la flexió (EN 12808-3): >= 30 N/mm2
- Resistència a la compressió (EN 12808-3): >= 45 N/mm2
- Retracció (EN 12808-4): <= 1.5 mm/m
- Absorció d'aigua després de 240 min(EN 12808-5): <= 0,1 g

2.- CONDICIONS DE SUBMINISTRAMENT I EMMAGATZEMATGE

SUBMINISTRAMENT I EMMGATZEMATGE A LA BEURADA PER A CERÀMICA:
Subministrament: Envasada adequadament, de manera que no experimenti alteració de les seves característiques.
Emmagatzematge: En el seu envàs d'origen i en llocs secs, sense contacte directe amb el terra i protegit de la intempèrie, de manera que no se n'alterin les condicions inicials.

3.- UNITAT I CRITERI D'AMIDAMENT

BEURADA PER A CERÀMICA:
Unitat d'amidament: la indicada a la descripció de l'element
Criteri d'amidament: quantitat necessària subministrada a l'obra

4.- NORMATIVA DE COMPLIMENT OBLIGATORI

BEURADA PER A CERÀMICA:
* UNE-EN 13888:2009 Materiales de rejuntado para baldosas cerámicas. Requisitos, evaluación de la conformidad, clasificación y designación.

5.- CONDICIONS DE CONTROL DE RECEPCIÓ

CONDICIONS DE MARCATGE I CONTROL DE LA DOCUMENTACIÓ A LA BEURADA PER A CERÀMICA:
A l'embalatge o a l'albarà de lliurament han de constar-hi les dades següents:
- Nom del producte
- Marca del fabricant i lloc d'origen
- Data i codi de producció, caducitat i condicions d'emmagatzematge
- Referència a la norma UNE-EN 13888
- Tipus de material de rejuntat
- Instruccions d'us: - Proporcions de la mescla - Temps de maduració: interval de temps des del moment de fer la mescla i el moment en que està llest per a ser aplicat - Vida útil: interval de temps màxim en que el material pot ser utilitzat després de fer la mescla - Mètode d'aplicació
- Temps que cal esperar fins a fer la neteja i permetre l'ús - Àmbit d'aplicació

B0 MATERIALES BÁSICOS

B05 AGLOMERANTS I CONGLOMERANTS

B054- CALÇ

0.- ELEMENTS QUE CONTEMPLA EL PLEC

B054-06DH.

Plec de condicions
1.- DEFINICIÓ I CONDICIONS DELS ELEMENTS

Conglomerant obtingut per calcinació de materials calcaris, format principalment per òxids o hidròxids de calci amb o sense òxids o hidròxids de magnesi i quantitats menors d'òxids de silici, ferro i alumini.
S'han considerat els tipus següents:
- Calç aèria càlcica (CL): - Hidratada en pols: CL 90-S - Hidratada en pasta: CL 90-S PL
- Calç hidràulica natural (NHL): - Calç hidràulica natural 2: NHL 2 - Calç hidràulica natural 3,5: NHL 3,5 - Calç hidràulica natural 5: NHL 5
CALÇ AÈRIA HIDRATADA CL 90:
Si conté additius, aquests no han d'afectar a les propietats dels morters.
Les característiques següents han de complir amb els valors declarats pel fabricant, assajats segons la norma corresponent, dins del límit de tolerància indicat, en el seu cas.
Contingut de CaO + MgO, segons UNE-EN 459-2: >= 90
Contingut de MgO, segons UNE-EN 459-2: <= 5
Contingut de SO3, segons UNE-EN 459-2: <= 2
Contingut de CO2, segons UNE-EN 459-2: <= 4
Contingut de calç útil, segons UNE-EN 459-2: >= 80
Estabilitat de volum, segons UNE-EN 459-2:
- Calç en pasta: compleix l'assaig
- Calç en pols: - Mètode de referència: <= 2 mm - Mètode alternatiu: <= 20 mm
Mida de partícula de la calç en pols, segons UNE-EN 459-2:
- Material retingut al tamís 0,09 mm: <= 7%
- Material retingut al tamís 0,2 mm: <= 2%
Penetració de la calç en pols, segons UNE-EN 459-2: > 10 i < 50 mm
CALÇ AÈRIA HIDRATADA EN PASTA:
Estarà amarada i barrejada amb aigua, en la quantitat adient per a obtenir una pasta de consistència adequada a l'ús destinat.
No tindrà grumolls ni principis d'aglomeració.
CALÇ HIDRÀULICA NATURAL:
Les característiques següents han de complir amb els valors declarats pel fabricant, assajats segons la norma corresponent, dins del límit de tolerància indicat, en el seu cas.
Resistència a compressió, segons UNE-EN 459-2:
- Calç del tipus NHL 2: >= 2 a <= 7 Mpa, als 28 dies
- Calç del tipus NHL 3,5: >= 3,5 a <= 10 Mpa, als 28 dies
- Calç del tipus NHL 5: - Als 7 dies: >= 2 MPa - Als 28 dies: >= 5 a <= 15 MPa
Temps d'adormiment, segons UNE-EN 459-2:
- Inicial: > 1 h
- Final: - Calç del tipus NHL 2: <= 40 h - Calç del tipus NHL 3,5: <= 30 h - Calç del tipus NHL 5: <= 15 h
Contingut en aire segons UNE-EN 459-2: <= 5%
Contingut de SO3, segons UNE-EN 459-2: =< 2
Contingut de calç útil, segons UNE-EN 459-2:
- Calç del tipus NHL 2: >= 35
- Calç del tipus NHL 3,5: >= 25
- Calç del tipus NHL 5: >= 15
Estabilitat de volum, segons UNE-EN 459-2:
- Mètode de referència: <= 2 mm
- Mètode alternatiu: <= 20 mm
Mida de partícula, segons UNE-EN 459-2:
- Material retingut al tamís 0,09 mm: <= 15%
- Material retingut al tamís 0,2 mm: <= 2%
Penetració, segons UNE-EN 459-2: > 10 i < 50 mm
CALÇ PER A ESTABILITZACIÓ DE TERRES EN CARRETERES:
S'utilitzaran calçs aèries vives del tipus CL 90-Q i calçs aèries hidratades del tipus CL 90-S.
Tindran un aspecte homogeni i no un estat grumollós o aglomerat.
Compliran les especificacions de la taula 200.1 de l'article 200 del PG3, determinades segons la norma UNE-EN 459-2.
Contingut d'aigua lliure de les calçs hidratades, segons UNE-EN 459-2: < 2% en pes.

2.- CONDICIONS DE SUBMINISTRAMENT I EMMAGATZEMATGE

Subministrament: S'ha de transportar en cisternes pressuritzades dotades de mitjans pneumàtics o mecànics que permetin el ràpid transvasament a sitges d'emmagatzematge. Aquestes han de ser estanques.
A les obres de poc volum el subministrament podrà ser en sacs, de manera que no experimenti alteració de les seves característiques.
Emmagatzematge: Es tindran en compte les normes indicades en les fitxes de seguretat per a les classes

de calç. Aquestes fitxes de seguretat han de ser les recomanades oficialment o, en el seu defecte, les facilitades pel subministrador.

3.- UNITAT I CRITERI D'AMIDAMENT

Unitat d'amidament: la indicada a la descripció de l'element
Criteri d'amidament: quantitat necessària subministrada a l'obra

4.- NORMATIVA DE COMPLIMENT OBLIGATORI

NORMATIVA GENERAL:
UNE-EN 459-1:2016 Cales para la construcción. Parte 1: Definiciones, especificaciones y criterios de conformidad.
* UNE-EN 459-2:2011 Cales para la construcción. Parte 2: Métodos de ensayo.
CALÇ PER A ESTABILITZACIÓ DE TERRES EN CARRETERES:
Orden de 6 de febrero de 1976 por la que se aprueba el Pliego de Prescripciones Técnicas Generales para Obras de Carreteras y Puentes (PG-3).
Orden FOM/2523/2014, de 12 de diciembre, por la que se actualizan determinados artículos del Pliego de Prescripciones Técnicas Generales para Obras de Carreteras y Puentes, relativos a materiales básicos, a firmes y pavimentos, y a señalización, balizamiento y sistemas de contención de vehículos (PG-3).
* UNE 80502:2014 Cales vivas o hidratadas utilizadas en la mejora y/o estabilización de suelos.

5.- CONDICIONS DE CONTROL DE RECEPCIÓ

CONDICIONS DE MARCATGE I CONTROL DE LA DOCUMENTACIÓ:
El subministrador ha de posar a disposició de la DF en el cas que aquesta ho sol·liciti, la documentació següent, que acredita el marcatge CE, segons el sistema d'avaluació de conformitat aplicable, d'acord amb el que disposa l'apartat 7.2.1 del CTE: - Productes per a preparació de conglomerant per a morters de ram de paleta, arrebossat i lliscat, per a la fabricació d'altres productes de construcció i per a aplicacions en enginyeria civil: - Sistema 2+: Declaració de Prestacions
- Productes per a preparació de conglomerant per a morters de ram de paleta, arrebossat i lliscat, per a la fabricació d'altres productes de construcció i per a aplicacions en enginyeria civil: - Sistema 2+: Declaració de Prestacions
Per a cada remesa caldrà un albarà i la informació d'etiquetatge i marcatge CE de la norma UNE-EN 459-1.
A l'albarà hi ha de constar com a mínim la informació següent:
- Nom i adreça del fabricant i de l'empresa subministradora
- Data de subministrament i de fabricació
- Identificació del vehicle de transport
- Quantitat subministrada
- Denominació comercial, quan la tingui, i tipus de calç subministrada (UNE-EN 459-1)
- Nom i adreça del comprador i destí
- Referència de la comanda
- El marcatge CE ha d'incloure, com a mínim, la informació següent: - Símbol del marcatge CE - Nombre identificador de l'organisme de certificació - Nom o marca distintiva d'identificació i adreça registrada del fabricant - Els dos darrers dígits de la data del primer marcatge - Nombre de referència de la Declaració de Prestacions - Referència a l'UNE EN 459-1 - Descripció del producte: nom genèric, tipus i ús previst - Informació sobre les característiques essencials incloses a la norma UNE-EN 459-1
OPERACIONS DE CONTROL:
Les tasques de control a realitzar són les següents:
- Inspecció de les condicions de subministrament de la calç, i verificació documental de que els valors declarats pel fabricant en els documents que acompanyen el marcatge CE són conforme a les especificacions exigides.
- Si es detecten anomalies durant el transport, emmagatzematge o manipulació, la DF podrà disposar que es realitzin els següents assaigs de control de recepció, segons UNE-EN 459-2: - Contingut d'òxids de calci i magnesi - Contingut de diòxid de carboni - Contingut de calç útil Ca (Oh) 2 - Mida de partícula
- Control addicional quan la calç ha estat emmagatzemada en condicions atmosfèriques normals durant un període superior a 2 mesos, o inferior, quan ha estat emmagatzemada en ambients humits o condicions atmosfèriques desfavorables. Sobre una mostra representativa de la calç emmagatzemada es realitzaran els següents assaigs: - Contingut de diòxid de carboni - Mida de partícula
Els mètodes d'assaigs es descriuen a la UNE-EN 459-2.
CRITERIS DE PRESA DE MOSTRES:
Les mostres s'han de prendre segons l'indicat a l'article 200 del PG3 i els criteris que exposi la DF.
Es considera com un lot, que s'acceptarà o rebutjarà en bloc:

- La quantitat de calç de la mateixa classe i procedència rebuda mensualment.
- Si mensualment es reben més de 200 t, el lot serà aquesta quantitat o fracció.
De cada lot es prendran dues mostres, segons el procediment indicat a la norma UNE-EN 459-2. Una per realitzar els assaigs de control de recepció i l'altra per als assaigs de contrast, que es conservarà durant almenys 100 dies en recipient adequat i estanc. Es prendrà una tercera mostra si el subministrador de calç ho sol·licita.
INTERPRETACIÓ DE RESULTATS I ACTUACIONS EN CAS D'INCOMPLIMENT:
La DF ha d'indicar les mesures a adoptar en el cas que no es compleixin les especificacions establertes al plec.
La remesa no s'ha d'acceptar si, en el moment d'obrir el recipient que la conté apareix en estat grumollós o aglomerat.

B0 MATERIALES BÁSICOS

B05 AGLOMERANTS I CONGLOMERANTS

B055- CIMENT

0.- ELEMENTS QUE CONTEMPLA EL PLEC

B055-067M,B055-065W.

Plec de condicions
1.- DEFINICIÓ I CONDICIONS DELS ELEMENTS

Conglomerant hidràulic format per diferents materials inorgànics finament dividits que, amassats amb aigua, formen una pasta que, mitjançant un procés d'hidratació, endureix i un cop endurit conserva la seva resistència i estabilitat fins i tot sota l'aigua.
S'han considerat els ciments regulats per la norma RC-08 amb les característiques següents:
- Ciments comuns (CEM)
- Ciments d'aluminat de calci (CAC)
- Ciments blancs (BL)
- Ciments resistens a l'aigua de mar (MR)
CARACTERÍSTIQUES GENERALS:
En el cas de que el material s'utilitzi en obra pública, l'acord de Govern de la Generalitat de Catalunya de 9 de juny de 1998, exigeix que els materials siguin de qualitat certificada o puguin acreditar un nivell de qualitat equivalent, segons les normes aplicables als estats membres de la Unió Europea o de l'Associació Europea de Lliure Canvi.
També en aquest cas, es procurarà que els esmentats materials disposin de l'etiqueta ecològica europea, regulada en el Reglament 880/1992/CEE o bé altres distintius de la Comunitat Europea.
Ha de ser un material granular molt fi i estadísticament homogeni en la seva composició.
El ciment ha de ser capaç, si es dosifica i barreja adequadament amb aigua i granulats, de produir un morter o un formigó que conservi la seva traballabilitat en un temps prou llarg i assolir, al final de períodes definits, els nivells especificats de resistència i mantenir estabilitat de volum a llarg termini.
No ha de tenir grumolls ni principis d'aglomeració.
En activitats manuals en les que hi hagi risc de contacte amb la pell i d'acord amb l'establert a l'Ordre Presidencial 1954/2004 de 22 de juny, no s'han d'utilitzar o comercialitzar ciments amb un contingut de crom (VI) superior a dos parts per milió del pes sec del ciment.
CIMENTS COMUNS (CEM):
Estaran subjectes al marcatge CE de conformitat amb el que disposen els Reials Decrets 1328/1995 de 28 de juliol i 256/2016 de 10 de juny.
Els components han de complir els requisits especificats en el capítol 5 de la norma UNE-EN 197-1.
Tipus de ciments:
- Ciment Pòrtland: CEM I
- Ciment Pòrtland amb addicions: CEM II
- Ciment Pòrtland amb escòries de forn alt: CEM III
- Ciment putzolànic: CEM IV
- Ciment compost: CEM V
Alguns d'aquests tipus es divideixen en subtipus, segons el contingut de l'addició o barreja d'addicions presents en el ciment. Segons aquest contingut creixent els subtipus poden ser A, B o C.
Addicions del clinker pòrtland (K):
- Escòria de forn alt: S

- Fum de sílice: D
- Putzolana natural: P
- Putzolana natural calcinada: Q
- Cendra volant Sicília: V
- Cendra volant calcària: W
- Esquist calcinat: T
- Filler calcari L: L
- Filler calcari LL: LL

Relació entre denominació i designació dels ciments comuns segons el tipus, subtipus i addicions:

Denominació	Designació
Ciment pòrtland	CEM I
Ciment pòrtland amb escòria	CEM II/A-S CEM II/B-S
Ciment pòrtland amb fum de sílice	CEM II/A-D
Ciment pòrtland amb Putzolana	CEM II/A-P CEM II/B-P CEM II/A-Q CEM II/B-Q
Ciment pòrtland amb cendres volants	CEM II/A-V CEM II/B-V CEM II/A-W CEM II/B-W
Ciment pòrtland amb esquist calcinat	CEM II/A-T CEM II/B-T
Ciment pòrtland amb filler calcari	CEM II/A-L CEM II/B-L CEM II/A-LL CEM II/B-LL
Ciment pòrtland mixt	CEM II/A-M CEM II/B-M
Ciment amb escòries de forn alt	CEM III/A CEM III/B CEM III/C
Ciment putzolànic	CEM IV/A CEM IV/B
Ciment compost	CEM V/A CEM V/B

En ciments pòrtland mixtos CEM II/A-M i CEM II/B-M, en ciments putzolànics CEM IV/A i CEM IV/B i en ciments compostos CEM V/A i CEM V/B els components principals a més del clinker han de ser declarats a la designació del ciment.
La composició dels diferents ciments comuns ha de ser l'especificada al capítol 6 de la norma UNE-EN 197-1.
Els ciments comuns han de complir les exigències mecàniques, físiques, químiques i de durabilitat especificades al capítol 7 de la norma UNE-EN 197-1.
CIMENTS D'ALUMINAT DE CALÇ (CAC):
Ciment obtingut per una mescla de materials aluminosos i calcàris.
Estaran subjectes al marcatge CE de conformitat amb el que disposa el Reial Decret 256/2016, de 10 de juny.
Han de complir les exigències mecàniques, físiques i químiques especificades a UNE-EN 14647.
CIMENTS BLANCS (BL):
Han d'estar subjectes al Reial Decret 1313/1988 i seran aquells definits a la norma UNE 80305 i homòlegs de les normes UNE-EN 197-1 (ciments comuns) i UNE-EN 413-1 (ciments de ram de paleta) que compleixin amb l'especificació de blancor.
Índex de blancor (UNE 80117): >= 85
D'acord amb el Real Decret 1313/1988 de 28 d'octubre i L'Ordre Ministerial de 17 de gener de 1989, han de portar el Certificat de Conformitat amb Requisits Reglamentaris (CCRR).
La composició, així com les prescripcions mecàniques, físiques, químiques i de durabilitat que han de complir els ciments comuns blancs són les mateixes que les especificades per als ciments comuns

a la norma UNE-EN 197-1.
La composició, així com les prescripcions mecàniques, físiques i químiques que ha de complir el ciment blanc de ram de paleta (BL 22,5 X) són les mateixes que les especificades per al ciment homòleg a la norma UNE-EN 413-1.
CIMENTS RESISTENTS A L'AIGUA DE MAR (MR):
D'acord amb el Real Decret 1313/1988 de 28 d'octubre i L'Ordre Ministerial de 17 de gener de 1989, han de portar el Certificat de Conformitat amb Requisits Reglamentaris (CCRR).
Relació entre denominació i designació dels ciments resistents a l'aigua de mar segons el tipus, subtipus i addicions:

Denominació	Designació
Ciment pòrtland	I
Ciment pòrtland amb escòria	II/A-S II/B-S
Ciment pòrtland amb fum de sílice	II/A-D
Ciment pòrtland amb Putzolana	II/A-P II/B-P
Ciment pòrtland amb cendres volants	II/A-V II/B-V
Ciment amb escòries de forn alt	III/A III/B III/C
Ciment putzolànic	IV/A IV/B
Ciment compost	CEM V/A

Les especificacions generals en quan a composició i a exigències mecàniques, físiques, químiques i de durabilitat que han de complir són les corresponents als ciments comuns homòlegs de la norma UNE-EN 197-1.
Han de complir els requisits addicionals especificats al capítol 7.2 de la norma UNE 80303-2.

2.- CONDICIONS DE SUBMINISTRAMENT I EMMAGATZEMATGE

Subministrament: de manera que no s'alterin les seves característiques.
Si el ciment es subministra a granel s'ha d'emmagatzemar en sitges.
Si el ciment es subministra en sacs, s'han d'emmagatzemar en un lloc sec, ventilat, protegit de la intempèrie i sense contacte directe amb la terra, de manera que no s'alterin les seves condicions.
Temps màxim d'emmagatzematge dels ciments:
- Classes 22,5 i 32,5: 3 mesos
- Classes 42,5 : 2 mesos
- Classes 52,5 : 1 mes

3.- UNITAT I CRITERI D'AMIDAMENT

Unitat d'amidament: la indicada a la descripció de l'element
Criteri d'amidament: quantitat necessària subministrada a l'obra

4.- NORMATIVA DE COMPLIMENT OBLIGATORI

Real Decreto 1313/1988, de 28 de octubre, por el se declara obligatoria la homologación de los cementos para la fabricación de hormigones y morteros para todo tipo de obras y productos prefabricados.
Orden de 17 de enero de 1989 por la que se establece la certificación de conformidad a normas como alternativa de la homologación de los cementos para la fabricación de hormigones y morteros para todo tipo de obras y productos prefabricados.
Real Decreto 1328/1995, de 28 de julio, por el que se modifica, en aplicación de la Directiva 93/68/CEE, las disposiciones para la libre circulación de productos de construcción, aprobadas por el Real Decreto 1630/1992, de 29 de diciembre.
Real Decreto 256/2016, de 10 de junio, por el que se aprueba la Instrucción para la recepción de cementos (RC-16).
UNE-EN 197-1:2000 Cemento. Parte 1: Composición, especificaciones y criterios de conformidad de los

cementos comunes.
UNE-EN 14647:2006 Cemento de aluminato de calcio. Composición, especificaciones y criterios de conformidad.
UNE 80305:2001 Cementos blancos.
UNE 80303-2:2001 Cementos con características adicionales. Parte 2: Cementos resistentes al agua de mar.

5.- CONDICIONS DE CONTROL DE RECEPCIÓ

CONDICIONS DE MARCATGE I CONTROL DE LA DOCUMENTACIÓ EN CIMENTS COMUNS (CEM) I CIMENTS DE CALÇ (CAC):
El subministrador ha de posar a disposició de la DF en el cas que aquesta ho sol·liciti, la documentació següent, que acredita el marcatge CE, segons el sistema d'avaluació de conformitat aplicable, d'acord amb el que disposa l'apartat 7.2.1 del CTE: - Productes per a preparació de formigó, morter, beurades i altres mescles per a construcció i per a la fabricació de productes de construcció, - Productes per a elaboració de formigó, morter, pasta i altres mescles per a construcció i per a la fabricació de productes de construcció: - Sistema 1+: Declaració de Prestacions
- Productes per a preparació de formigó, morter, beurades i altres mescles per a construcció i per a la fabricació de productes de construcció, - Productes per a elaboració de formigó, morter, pasta i altres mescles per a construcció i per a la fabricació de productes de construcció: - Sistema 1+: Declaració de Prestacions
El símbol normalitzat del marcatge CE ha d'anar acompanyat de la següent informació com a mínim:
- el número identificador del organisme certificador que ha intervingut en el control de producció
- nom o marca distintiva d'identificació i adreça enregistrada del fabricant
- número del certificat CE de conformitat
- les dues últimes xifres de l'any en que el fabricant va posar el marcatge CE
- indicacions que permetin identificar el producte així com les seves característiques i prestacions declarades atenent a les seves especificacions tècniques
- referència a la norma harmonitzada corresponent
- designació normalitzada del ciment indicant el tipus, subtipus (segons els components principals) i classe resistent
- en el seu cas, informació addicional referent al contingut de clorurs, al límit superior de pèrdua per calcinació de cendra volant i/o additiu emprat
Sobre el mateix embalatge, el marcatge CE es pot simplificar, i inclourà com a mínim:
- el símbol normalitzat del marcatge CE
- en el seu cas, el número del certificat CE de conformitat
- nom o marca distintiva d'identificació i adreça enregistrada del fabricant
- els dos últims dígits de l'any en que el fabricant va posar el marcatge
- referència al número de la norma harmonitzada corresponent
En aquest cas, la informació complerta del marcatge o etiquetat CE haurà d'apareixer també a l'albarà o documentació que acompanya al lliurament.
A l'albarà hi han de figurar les dades següents:
- número de referència de la comanda
- nom i adreça del comprador i punt de destí del ciment
- identificació del fabricant i de l'empresa de subministrament
- designació normalitzada del ciment subministrat conforme a la instrucció RC-08
- quantitat que es subministra
- en el seu cas, referència a los dades de l'etiquetat corresponent al marcatge CE
- data de subministrament
- identificació del vehicle que el transporta
CONDICIONS DE MARCATGE I CONTROL DE LA DOCUMENTACIÓ EN CIMENTS BLANCS (BL) I CIMENTS RESISTENTS A L'AIGUA DE MAR (MR):
A l'albarà hi han de figurar les dades següents:
- número de referència de la comanda
- nom i adreça del comprador i punt de destí dels ciment
- identificació del fabricant i de l'adreça de subministrament
- designació normalitzada del ciment subministrat segons el Reial Decret 256/2016, de 10 de juny
- contrasenya del Certificat de Conformitat amb els Requisits Reglamentaris
- quantitat que es subministra
- identificació del vehicle que transporta el ciment
- en el seu cas, l'etiquetatge corresponent al marcatge CE
- En el cas de ciments envasats, aquests han de mostrar als seus envasos la següent informació:
- nom o marca identificativa i adreça complerta del fabricant i de la fàbrica
- designació normalitzada del ciment subministrat conforme la present instrucció
- contrasenya del Certificat de Conformitat amb els Requisits Reglamentaris
- dates de fabricació i d'envasat (indicant setmana i any)
- condicions específiques aplicables a la manipulació i utilització del producte
El fabricant ha de facilitar, si li demanen, les dades següents:
- Inici i final d'adormiment
- Si s'han incorporat additius, informació detallada de tots ells i dels seus efectes
OPERACIONS DE CONTROL:

La recepció del ciment haurà d'incloure al menys, dues fases obligatòries:
- Una primera fase de comprovació de la documentació
- Una segona fase d'inspecció visual del subministrament
Es pot donar una tercera fase, si el responsable de recepció ho considera oportú, de comprovació del tipus i classe de ciment i de les característiques físiques químiques i mecàniques mitjançant la realització d'assaigs d'identificació i, si es el cas, d'assaigs complementaris.
Per a la primera fase, al iniciar el subministrament el Responsable de recepció ha de comprovar que la documentació es la requerida. Aquesta documentació estarà compresa per:
- Albarà o full de subministrament.
- Etiquetatge
- Documents de conformitat, com pot ser el marcatge CE o bé la Certificació de Conformitat del Reial Decret 1313/1988
- Pel cas dels ciments no subjectes al marcatge CE, el certificat de garantia del fabricant signat.
- Si els ciments disposen de distintius de qualitat, caldrà també la documentació precisa de reconeixements del distintiu.
En la segona fase, un cop superada la fase de control documental, cal sotmetre el ciment a una inspecció visual per comprovar que no ha patit alteracions o barreges indesitjades.
La tercera fase s'activarà quan es pugui preveure possibles defectes o en el cas que el Responsable així ho estableixi per haver donat resultats no conformes en les fases anteriors o per haver detectat defectes en l'ús de ciments d'anteriors remeses.
En aquest supòsit es duran terme, abans de començar l'obra i cada 200 t de ciment de la mateixa designació i procedència durant l'execució, assaigs d'acord amb l'establer en els Annexes 5 i 6 de la RC-08.
CRITERIS DE PRESA DE MOSTRES:
Les mostres es prendran segons l'indicat en la RC-08. Per a cada lot de control sotmès a assaig s'extrauran tres mostres, una per tal de realitzar els assaigs de comprovació de la composició, l'altra per als assaigs físics, mecànics i químics i l'altra per a ser conservada preventivament.
INTERPRETACIÓ DE RESULTATS I ACTUACIONS EN CAS D'INCOMPLIMENT:
A efectes de la fase primera, no s'aprovarà l'ús de ciments els quals el etiquetatge i la documentació no es correspongui amb el ciment sol·licitat, quan la documentació no estigui completa i quan no es reuneixin tots els requisits establerts.
A efectes de la segona fase, no s'aprovarà l'ús de ciments que presentin símptomes de meteorització rellevant, que contingui cossos estranys i que no resulti homogènia en el seu aspecte o color.
A efectes de la tercera fase, no s'aprovarà l'ús de ciments que no compleixin els criteris establerts en l'apartat A5.5 de la RC-08.
Quan no es compleixi alguna de les prescripcions del ciment assajat, es repetiran els assaigs per duplicat, sobre dues mostres obtingudes de l'aplec existent a obra. S'acceptarà el lot únicament si els resultats obtinguts en les dues mostres són satisfactoris.

B0 MATERIALES BÁSICOS

B05 AGLOMERANTS I CONGLOMERANTS

B056- CIMENT RÀPID

0.- ELEMENTS QUE CONTEMPLA EL PLEC

B056-06J5.

Plec de condicions
1.- DEFINICIÓ I CONDICIONS DELS ELEMENTS

Conglomerant hidràulic obtingut per polvorització de margues calcinades, amb addició posterior d'un 5%, com a màxim, de substàncies no nocives, que compleixin la norma UNE 80309.
Es consideren els següents tipus:
- Ciment natural lent (CNL)
- Ciment natural ràpid (CNR)
CARACTERÍSTIQUES GENERALS:
Els ciments naturals ràpids poden ser de classe 4 o 8 (CNR 4, CNR 8).
Els ciments naturals lents poden ser de classe 8 (CNL 8).
Residus màxims (UNE 80122):
- Tamís 0,16 (UNE 7050): <= 17%
- Tamís 0,08 (UNE 7050): <= 35%
Inici de l'adormiment (UNE-EN 196-3):
- Ciment natural ràpid: 1 min

- Ciment natural lent: 10 min
Final de l'adormiment (UNE-EN 196-3):
- Ciment natural ràpid: 8 min
- Ciment natural lent: 120 min
Resistència a compressió (UNE 80116):

TEMPS	CNR 4	CNR 8	CNL 8
1 h	0,5 N/mm2	1 N/mm2	_
6 h	1 N/mm2	2 N/mm2	0,8 N/mm2
7 dies	2 N/mm2	5,2 N/mm2	5 N/mm2
28 dies	4 N/mm2	8 N/mm2	8 N/mm2

2.- CONDICIONS DE SUBMINISTRAMENT I EMMAGATZEMATGE

Subministrament: en sacs, de manera que no s'alterin les seves característiques.
A l'albarà hi han de figurar les dades següents:
- Nom del fabricant o marca comercial
- Data de subministrament
- Identificació del vehicle de transport
- Quantitat subministrada
- Denominació i designació d'acord amb la norma UNE 80309
- Referència de la comanda
En els sacs han de figurar les dades següents:
- Referència a la norma UNE 80309
- Pes net
- Designació i denominació del ciment
- Nom del fabricant o marca comercial
- Dates de producció i d'ensacat del ciment
- La inscripció "No apte per a estructures de formigó"
Emmagatzematge: En lloc sec, protegit de la intempèrie i sense contacte directe amb el terra, de manera que no s'alterin les seves condicions.

3.- UNITAT I CRITERI D'AMIDAMENT

Unitat d'amidament: la indicada a la descripció de l'element
Criteri d'amidament: quantitat necessària subministrada a l'obra

4.- NORMATIVA DE COMPLIMENT OBLIGATORI

* UNE 80309:1994 Cementos naturales. Definiciones, clasificación y especificaciones de los cementos naturales.

B0 MATERIALES BÁSICOS

B05 AGLOMERANTS I CONGLOMERANTS

B059- GUIX

0.- ELEMENTS QUE CONTEMPLA EL PLEC

B059-06FM,B059-06FO,B059-06FN.

Plec de condicions
1.- DEFINICIÓ I CONDICIONS DELS ELEMENTS

Productes en pols preparats bàsicament amb pedra de guix, i eventualment addicions per a modificar les característiques d'adormiment, resistència, adherència, retenció d'aigua, densitat o altres.
S'han contemplat els tipus de guixos següents:
- Conglomerants a base de guix

- Guix per a la construcció en general
- Guix per a aplicacions especials de construcció
- Guix per a agafar perfils i plaques de guix laminat
CARACTERÍSTIQUES GENERALS:
Ha d'estar homologat d'acord amb el RD 1312/1986 o disposar d'una certificació de conformitat a normes segons l'ordre 14/01/1991.
En el cas de que el material s'utilitzi en obra pública, l'acord de Govern de la Generalitat de Catalunya de 9 de juny de 1998, exigeix que els materials siguin de qualitat certificada o puguin acreditar un nivell de qualitat equivalent, segons les normes aplicables als estats membres de la Unió Europea o de l'Associació Europea de Lliure Canvi.
També en aquest cas, es procurarà que els esmentats materials disposin de l'etiqueta ecològica europea, regulada en el Reglament 880/1992/CEE o bé altres distintius de la Comunitat Europea.
S'ha de poder utilitzar directament, pastant-los amb aigua.
No ha de tenir grumolls ni principis d'aglomeració.
GUIXOS DE CONSTRUCCIÓ I CONGLOMERANTS A BASE DE GUIX PER A CONSTRUCCIÓ:
Resistència mecànica a flexió (UNE-EN 13279-1):
- Guix de construcció d'aplicació manual de designació B1: => 1,0 N/mm2
- Guix de construcció de projecció mecànica de designació B1: => 1,0 N/mm2
- Guix especial per a la construcció de designació C6: > 1 N/mm2
Resistència mecànica a compressió (UNE-EN 13179-1):
- Guix de construcció d'aplicació manual de designació B1: > 2,0 N/mm2
- Guix de construcció de projecció mecànica de designació B1: > 2,0 N/mm2
- Guix especial per a la construcció de designació C6: > 2 N/mm2
Temps d'inici d'adormiment:
- Guix de designació B1 d'aplicació manual: > 20 minuts
- Guix de designació B1 de projecció mecànica: > 50 minuts
- Guix de designació C6: > 20 minuts
Els guixos de construcció i els conglomerants a base de guix per a la construcció s'han de designar de la següent manera:
- El tipus de guix o de conglomerant de guix segons la designació de la norma UNE-EN 13279-1
- Referència a la norma EN 13279-1
- Identificació segons la norma UNE-EN 13279-1
- Resistència a compressió
ADHESIUS A BASE DE GUIX PER A PLAQUES DE GUIX LAMINAT I TRANSFORMATS DE PLAQUES DE GUIX LAMINAT:
Els adhesius a base de guix per a la fixació de les plaques de guix laminat o els transformats de plaques de guix laminat s'han de designar de la següent manera:
- Mitjançant l'expressió "adhesivo a base de yeso para transformados de placas de yeso laminado con aislamiento térmico/acústico o placas de yeso laminado"
- Referència a la norma EN 14496
Els adhesius a base de guix per a la fixació de les plaques de guix laminat o els transformats de plaques de guix laminat han d'anar marcats de manera clara e indeleble, ja sigui sobre la pròpia placa, o bé sobre l'embalatge, l'albarà o el certificat subministrat amb el producte amb les següents indicacions:
- Referència a la norma europea EN 14496
- Nom, marca comercial o altres mitjans d'identificació del fabricant
- Data de fabricació i/o data de caducitat
- Identificació del producte segons el sistema de designació esmentat anteriorment
- Ha de portar, en lloc visible, el marcatge CE de conformitat amb el que disposa el Reial Decret 1328/1995, de 28 de juliol

2.- CONDICIONS DE SUBMINISTRAMENT I EMMAGATZEMATGE

Subministrament: en sacs, de manera que no s'alterin les seves característiques.
Emmagatzematge: En lloc sec, protegit de la intempèrie i sense contacte directe amb el terra, de manera que no s'alterin les seves condicions.

3.- UNITAT I CRITERI D'AMIDAMENT

Unitat d'amidament: la indicada a la descripció de l'element
Criteri d'amidament: quantitat necessària subministrada a l'obra

4.- NORMATIVA DE COMPLIMENT OBLIGATORI

GUIXOS DE CONSTRUCCIÓ I CONGLOMERANTS A BASE DE GUIX PER A CONSTRUCCIÓ:
UNE-EN 13279-1:2006 Yesos de construcción y conglomerantes a base de yeso para la construcción. Parte 1: Definiciones y especificaciones.
UNE-EN 13279-2:2006 Yesos de construcción y conglomerantes a base de yeso para la construcción. Parte 2: Métodos de ensayo.

ADHESIUS A BASE DE GUIX PER A PLAQUES DE GUIX LAMINAT I TRANSFORMATS DE PLAQUES DE GUIX LAMINAT: UNE-EN 14496:2006 Adhesivos a base de yeso para transformados de placa de yeso laminado con aislante térmico/acústico y placas de yeso laminado. Definiciones, especificaciones y métodos de ensayo.

5.- CONDICIONS DE CONTROL DE RECEPCIÓ

CONDICIONS DE MARCATGE I CONTROL DE LA DOCUMENTACIÓ DEL GUIX DE CONSTRUCCIÓ:
El subministrador ha de posar a disposició de la DF en el cas que aquesta ho sol·liciti, la documentació següent, que acredita el marcatge CE, segons el sistema d'avaluació de conformitat aplicable, d'acord amb el que disposa l'apartat 7.2.1 del CTE: - Productes per a parets, envans, sostres o revestiments per a la protecció contra el foc d'elements estructurals i/o per a compartimentació davant del foc en edificis, - Productes per a parets, envans, sostres o revestiments per a qualsevol ús excepte per a la protecció contra el foc d'elements estructurals i/o per a compartimentació davant del foc en edificis de Prestacio o Caracteristica: Tots: - Sistema 4: Declaració de Prestacions - Productes per a parets, envans, sostres o revestiments per a la protecció contra el foc d'elements estructurals i/o per a compartimentació davant del foc en edificis de Prestacio o Caracteristica: Reacció al foc:
- Sistema 3: Declaració de Prestacions
- Productes per a parets, envans, sostres o revestiments per a la protecció contra el foc d'elements estructurals i/o per a compartimentació davant del foc en edificis, - Productes per a parets, envans, sostres o revestiments per a qualsevol ús excepte per a la protecció contra el foc d'elements estructurals i/o per a compartimentació davant del foc en edificis de Prestacio o Caracteristica: Tots: - Sistema 4: Declaració de Prestacions - Productes per a parets, envans, sostres o revestiments per a la protecció contra el foc d'elements estructurals i/o per a compartimentació davant del foc en edificis de Prestacio o Caracteristica: Reacció al foc: - Sistema 3: Declaració de Prestacions
El símbol normalitzat del marcatge CE (segons la directiva 93/68/CE) s'ha d'estampar sobre l'embalatge de manera visible (o si no és possible, sobre o la documentació comercial que acompanya al producte) i ha d'anar acompanyat de la següent informació com a mínim:
- Nom, logotip o adreça declarada del fabricant
- Les dues últimes xifres de l'any de la impressió del marcatge
- Referència a la norma europea EN 13279
- Descripció del producte: nom genèric, tipus, quantitat i ús previst
- Informació sobre les característiques essencials que han de declarar-se de la següent manera: - Valors declarats, i quan procedeixi, nivell o classe - Reacció al foc - Aïllament directe al soroll aeri - Resistència tèrmica - Característiques a les que s'aplica l'opció "Prestació No Determinada" (PND) - Com alternativa la designació normalitzada
CONDICIONS DE MARCATGE I CONTROL DE LA DOCUMENTACIÓ DEL GUIX PER A AGAFAR PLAQUES DE GUIX LAMINAT: El subministrador ha de posar a disposició de la DF en el cas que aquesta ho sol·liciti, la documentació següent, que acredita el marcatge CE, segons el sistema d'avaluació de conformitat aplicable, d'acord amb el que disposa l'apartat 7.2.1 del CTE: - Productes per a usos subjectes a reglamentacions sobre reacció al foc de Prestacio o Caracteristica: Adherència, - Productes per a usos subjectes a reglamentacions sobre reacció al foc de Prestacio o Caracteristica: Reacció al foc. Productes que compleixen la Decisió de la Comissió 2003/43/CE modificada, - Productes per a usos no subjectes a reglamentacions sobre reacció al foc de Prestacio o Caracteristica: Adherència: - Sistema 4: Declaració de Prestacions - Productes per a usos subjectes a reglamentacions sobre reacció al foc de Prestacio o Caracteristica: Reacció al foc: - Sistema 3: Declaració de Prestacions
- Productes per a usos subjectes a reglamentacions sobre reacció al foc de Prestacio o Caracteristica: Adherència, - Productes per a usos subjectes a reglamentacions sobre reacció al foc de Prestacio o Caracteristica: Reacció al foc. Productes que compleixen la Decisió de la Comissió 2003/43/CE modificada, - Productes per a usos no subjectes a reglamentacions sobre reacció al foc de Prestacio o Caracteristica: Adherència: - Sistema 4: Declaració de Prestacions - Productes per a usos subjectes a reglamentacions sobre reacció al foc de Prestacio o Caracteristica: Reacció al foc: - Sistema 3: Declaració de Prestacions
El símbol normalitzat del marcatge CE (segons la directiva 93/68/CE) s'ha d'estampar sobre l'embalatge de manera visible (o si no és possible, sobre o la documentació comercial que acompanya al producte) i ha d'anar acompanyat de la següent informació com a mínim:
- Nom, logotip o adreça declarada del fabricant
- Les dues últimes xifres de l'any de la impressió del marcatge
- Referència a la norma europea EN 14496
- Descripció del producte: nom genèric, material, dimensions i ús previst
- Informació sobre les característiques essencials que han de declarar-se de la següent manera: - Valors declarats, i quan procedeixi, nivell o classe - Resistència a l'esforç tallant - Reacció al foc - Permeabilitat al vapor d'aigua - Resistència a flexió - Altres valors que depenen del sistema i que ha de declarar el fabricant en la seva documentació sobre l'ús previst - Prestació No determinada (PND) per a aquelles característiques en les que sigui aplicable - Com alternativa la designació normalitzada
OPERACIONS DE CONTROL DEL GUIX DE CONSTRUCCIÓ:
Inspecció visual de les condicions de subministrament.
Abans de començar l'obra o si varia el subministrament es demanaran al contractista els certificats del fabricant que garanteixin el compliment del plec de condicions tècniques, incloent els resultats

dels assaigs següents, realitzats per un laboratori acreditat:
- Aigua combinada: (UNE 102032)
- Sofre en % d`ions SO3: (UNE 102032)
- Contingut de sulfats de calci (UNE 102037)
- Exponent d'hidrogen pH (UNE 102032)
- Finor de molta: (UNE-EN 13279-2)
- Resistència a flexotracció: (UNE-EN 13279-2)
- Temps d'adormiment: (UNE-EN 13279-2)
- Índex de puresa: (UNE 102032)
En cas de no presentar aquests resultats, o que la DF tingui dubtes de la seva representativitat, es realitzaran aquests assaigs sobre el material rebut.
En cas de que el material disposi de la Marca AENOR, marcatge CE o altre legalment reconeguda a un país de l'UE, es pot prescindir de la presentació dels assaigs de control de recepció.
CRITERIS DE PRESA DE MOSTRA DEL GUIX DE CONSTRUCCIÓ:
La presa de mostra i els assajos han de realitzar-se segons lo establert en el capítol 3 de la norma europea UNE-EN 13279-2.
INTERPRETACIÓ DELS RESULTATS I ACTUACIONS EN CAS D'INCOMPLIMENT DEL GUIX DE CONSTRUCIÓ:
No es podran utilitzar a l'obra guixos sense el corresponent marcatge CE i el certificat de garantia del fabricant, d'acord a els assajos de tipus inicial i el control de producció realitzat a fabrica segons la norma UNE-EN 13279-1.
Quan no es compleixi alguna de les prescripcions de qualitat del guix assajat, es repetiran els assaigs per duplicat, sobre dues mostres tretes de l'aplec existent a l'obra. Si un qualsevol dels resultats no és satisfactori, es rebutjarà tot l'aplec i es faran tots els assaigs esmentats a les següents cinc partides que arribin a l'obra.

B0 MATERIALES BÁSICOS

B06 FORMIGONS

B062- MATERIALS PER A ENCOFRATS I APUNTALAMENTS

0.- ELEMENTS QUE CONTEMPLA EL PLEC

B062-07PL.

Plec de condicions
1.- DEFINICIÓ I CONDICIONS DELS ELEMENTS

Peces cilíndriques estretes i llargues per a apuntalaments.
S'han considerat els tipus següents:
- Puntal rodó de fusta
- Puntal metàl·lic telescòpic
PUNTAL DE FUSTA:
Puntal de fusta que prové de troncs sans de fibres rectes, uniformes, compactes i paral·leles.
Els extrems han d'estar acabats mitjançant tall de serra, a escaire.
No ha de tenir signes de putrefacció, corcs, fongs, nusos morts, estelles, semes ni descoloracions.
Es poden admetre esquerdes superficials produïdes per la dessecació que no afectin les característiques de la fusta.
No ha de tenir d'altres desperfectes que els ocasionats pel nombre màxim d'usos.
Pes específic aparent (UNE 56-531) (P):): 4 <= P <= 6 kN/m3
Contingut d'humitat (UNE 56-529): <= 15%
Higroscopicitat (UNE 56-532): Normal
Coeficient de contracció volumètrica (UNE 56533) (C): 0,35% <= C <= 0,55%
Coeficient d'elasticitat:
- Fusta de pi: Aprox. 15000 N/mm2
- Fusta d'avet: Aprox. 14000 N/mm2
Duresa (UNE 56-534): <= 4
Resistència a la compressió (UNE 56-535):
- En la direcció paral·lela a les fibres: >= 30 N/mm2
- En la direcció perpendicular a les fibres: >= 10 N/mm2
Resistència a la tracció (UNE 56-538):
- En la direcció paral·lela a les fibres: >= 30 N/mm2
- En la direcció perpendicular a les fibres: >= 2,5 N/mm2
Resistència a la flexió (UNE 56-537): >= 30 N/mm2

Resistència a l'esforç tallant: >= 5 N/mm2
Resistència al clivellament (UNE 56-539): >= 1,5 N/mm2
Toleràncies:
- Diàmetre: ± 2 mm
- Llargària nominal: + 50 mm, - 25 mm
- Fletxa: ± 5 mm/m
PUNTAL METÀL·LIC:
Puntal metàl·lic amb mecanisme de regulació i fixació de la seva alçària.
La base i el cap del puntal cal que estiguin fets de platina plana i amb forats per a poder-lo clavar si cal.
Ha de conservar les seves característiques per al nombre d'usos previstos.
Resistència mínima a la compressió segons l'alçària de muntatge:

Alçària muntatge	Llargària del puntal				
	3 m	3,5 m	4 m	4,5 m	5 m
2 m	1,8 T	1,8 T	2,5 T	-	-
2,5 m	1,4 T	1,4 T	2,0 T	-	-
3 m	1 T	1 T	1,6 T	-	-
3,5 m	-	0,9 T	1,4 T	1,43 T	1,43 T
4,0 m	-	-	1,1 T	1,2 T	1,2 T
4,5 m	-	-	-	0,87 T	0,87 T
5 m	-	-	-	-	0,69 T

2.- CONDICIONS DE SUBMINISTRAMENT I EMMAGATZEMATGE

Subministrament: De manera que no s'alterin les seves condicions.
Emmagatzematge: De manera que no es deformin i en llocs secs i ventilats, sense contacte directe amb el terra.

3.- UNITAT I CRITERI D'AMIDAMENT

Unitat d'amidament: la indicada a la descripció de l'element
Criteri d'amidament: quantitat necessària subministrada a l'obra

4.- NORMATIVA DE COMPLIMENT OBLIGATORI

No hi ha normativa de compliment obligatori.

B0 MATERIALES BÁSICOS

B06 FORMIGONS

B067- FORMIGÓ DE NETEJA

0.- ELEMENTS QUE CONTEMPLA EL PLEC

B067-2A9V,B067-2A9W.

Plec de condicions
1.- DEFINICIÓ I CONDICIONS DELS ELEMENTS

Formigons que no aporten responsabilitat estructural a la construcció, però col·laboren a millorar la durabilitat del formigó estructural (formigons de neteja) o aporten el volum necessari d'un material resistent per a conformar la geometria requerida per un fi concret.
S'han considerat els materials següents:
- Formigons de neteja, destinats a evitar la contaminació de les armadures i la dessecació del formigó estructural al procés d'abocat
- Formigó no estructural destinat a conformar volums de material resistent

CARACTERÍSTIQUES GENERALS:
Els ciments que es poden utilitzar en formigó no estructural són:
- Prefabricats no estructurals: Ciments comuns excepte CEM II/A-Q, CEM II/B-Q, CEM II/A-W, CEM II/B-W, CEM II/A-T, CEM II/B-T, CEM III/C
- Formigons de neteja i replens de rases: Ciments comuns
- Altres formigons executats a l'obra: Ciment per a usos especials ESP VI-1 i ciments comuns excepte CEM II/A-Q, CEM II/B-Q, CEM II/A-W, CEM II/B-W, CEM II/A-T, CEM II/B-T, CEM III/C
Els àrids a utilitzar poden ser sorres i graves rodades o procedents de matxuqueig, o escòries siderúrgiques adequades. S'ha de poder utilitzar fins a un 100% d'àrid gros reciclat, sempre que compleixi amb les especificacions de l'annex 15 de l'EHE-08 amb respecte a les condicions físico-mecàniques i als requisits químics.
S'hauran d'utilitzar additius reductors d'aigua, ja que els formigons d'ús no estructural contenen poc ciment.
Els components del formigó, la seva dosificació, el procés de fabricació i el transport han d'estar d'acord amb les prescripcions de l'EHE-08 o el CODI ESTRUCTURAL.
El control dels components s'ha de realitzar d'acord als àmbits 0101, 0521, 0531, 0701 i 1011.
Els formigons de neteja han de tenir una dosificació mínima de 150 kg/m3 de ciment.
La mida màxima del granulat es recomanable sigui inferior a 30 mm.
Es tipificaran de la manera següent: HL-150/C/TM, on C = consistència i TM= mida màxima del granulat.
Els formigons no estructurals han de tenir una resistència característica mínima de 15 N/mm2, i es recomanable que la mida màxima del granulat sigui inferior a 40 mm.
Es tipificaran HNE-15/C/TM, on C= consistència i TM = mida màxima del granulat.
S'ha d'utilitzar preferentment, formigó de resistència 15 N/mm2, tret que la DF indiqui el contrari.
En cap cas la proporció en pes de l'additiu no ha de superar el 5% del pes del ciment utilitzat.
Si s'utilitzen cendres volants no han de superar el 35% del pes del ciment.
Classe resistent del ciment: >= 32,5
Contingut de ciment: >= 150 kg/m3
Assentament en el con d'Abrams (UNE EN 12350-2):
Consistència seca: 0 - 2 cm
Consistència plàstica: 3 - 5 cm (EHE) 3-4 cm (CODI ESTRUCTURAL)
Consistència tova: 6 - 9 cm (EHE) 5-9 cm (CODI ESTRUCTURAL)
Toleràncies:
- Assentament en el con d'Abrams:
Consistència seca: Nul (EHE) ± 1 cm (CODI ESTRUCTURAL)
Consistència plàstica o tova: ± 1 cm
Toleràncies respecte de la dosificació:
- Contingut de ciment, en pes: ± 3%
- Contingut de granulats, en pes: ± 3%
- Contingut d'aigua: ± 3%
- Contingut d'additius: ± 5%
- Contingut d'addicions: ± 3%

2.- CONDICIONS DE SUBMINISTRAMENT I EMMAGATZEMATGE

Subministrament: En camions formigonera.
El formigó ha d'arribar a l'obra sense alteracions en les seves característiques, formant una barreja homogènia i sense haver iniciat l'adormiment.
Queda expressament prohibit l'addició al formigó de qualsevol quantitat d'aigua o altres substàncies que puguin alterar la composició original.
Emmagatzematge: No es pot emmagatzemar.

3.- UNITAT I CRITERI D'AMIDAMENT

Unitat d'amidament: la indicada a la descripció de l'element
Criteri d'amidament: quantitat necessària subministrada a l'obra

4.- NORMATIVA DE COMPLIMENT OBLIGATORI

Real Decreto 1247/2008, de 18 de julio, por el que se aprueba la Instrucción de Hormigón Estructural (EHE-08).
Real Decreto 470/2021, de 29 de junio, por el que se aprueba el Código Estructural.

5.- CONDICIONS DE CONTROL DE RECEPCIÓ

CONDICIONS DE MARCATGE I CONTROL DE LA DOCUMENTACIÓ:
El subministrador ha de lliurar amb cada càrrega un full on constin, com a mínim, les dades següents:
- Identificació del subministrador

- Número de sèrie de la fulla de subministrament
- Nom de la central de formigó
- Identificació del peticionari
- Data i hora de lliurament
- Quantitat de formigó subministrat
- Designació del formigó d'acord amb l'EHE o el CODI ESTRUCTURAL, indicant la resistència a compressió o la dosificació de ciment, la consistència i la mida màxima del granulat.
- Dosificació real del formigó incloent com a mínim la informació següent: - Tipus i contingut de ciment - Relació aigua ciment - Contingut en addicions, si es el cas - Tipus i quantitat d'additius - Tipus d'additiu segons UNE_EN 934-2, si n'hi ha
- Identificació del ciment, additius i addicions emprats
- Identificació del lloc de subministrament
- Identificació del camió que transporta el formigó
- Hora límit d'ús del formigó

OPERACIONS DE CONTROL:
Les tasques de control a realitzar són les següents:
- Aprovació de la dosificació presentada pel contractista
- Control de les condicions de subministrament.
- Comprovació de la consistència (con d'Abrams) (UNE-EN 12350-2)
- Inspeccions no periòdiques a la planta per tenir constància que es fabrica el formigó amb la dosificació correcta.

La DF ha de poder eximir la realització dels assaigs característics de dosificació quan el formigó que es vagi a subministrar estigui en possessió d'un distintiu de qualitat oficialment reconegut, o quan es disposi d'un certificat de dosificació amb una antiguitat màxima de 6 mesos.
CRITERIS DE PRESA DE MOSTRES:
Els controls s'han de realitzar segons les instruccions de la DF i la norma EHE o CODI ESTRUCTURAL.
INTERPRETACIÓ DE RESULTATS I ACTUACIONS EN CAS D'INCOMPLIMENT:
La dosificació proposada ha de garantir la resistència exigida al plec de condicions.
No s'ha d'acceptar el subministrament de formigó que no arribi identificat segons les condicions del plec.
Quan la consistència s'hagi definit pel seu tipus, s'acceptarà el formigó si la mitjana aritmètica dels dos valors obtinguts està compresa dins del interval corresponent.
Si s'ha definit pel seu assentament, s'acceptarà el formigó quan la mitjana dels dos valors estigui compresa dins de la tolerància exigida.
El incompliment d'aquests criteris suposarà el rebuig de la pastada.

B0 MATERIALES BÁSICOS

B06 FORMIGONS

B069- FORMIGÓ D'ÚS NO ESTRUCTURAL

0.- ELEMENTS QUE CONTEMPLA EL PLEC

B069-I4H8.

Plec de condicions
1.- DEFINICIÓ I CONDICIONS DELS ELEMENTS

Formigons que no aporten responsabilitat estructural a la construcció, però col·laboren a millorar la durabilitat del formigó estructural (formigons de neteja) o aporten el volum necessari d'un material resistent per a conformar la geometria requerida per un fi concret.
S'han considerat els materials següents:
- Formigons de neteja, destinats a evitar la contaminació de les armadures i la dessecació del formigó estructural al procés d'abocat
- Formigó no estructural destinat a conformar volums de material resistent

CARACTERÍSTIQUES GENERALS:
Els ciments que es poden utilitzar en formigó no estructural són:
- Prefabricats no estructurals: Ciments comuns excepte CEM II/A-Q, CEM II/B-Q, CEM II/A-W, CEM II/B-W, CEM II/A-T, CEM II/B-T, CEM III/C
- Formigons de neteja i replens de rases: Ciments comuns
- Altres formigons executats a l'obra: Ciment per a usos especials ESP VI-1 i ciments comuns excepte CEM II/A-Q, CEM II/B-Q, CEM II/A-W, CEM II/B-W, CEM II/A-T, CEM II/B-T, CEM III/C

Els àrids a utilitzar poden ser sorres i graves rodades o procedents de matxuqueig, o escòries

siderúrgiques adequades. S'ha de poder utilitzar fins a un 100% d'àrid gros reciclat, sempre que compleixi amb les especificacions de l'annex 15 de l'EHE-08 amb respecte a les condicions físico-mecàniques i als requisits químics.
S'hauran d'utilitzar additius reductors d'aigua, ja que els formigons d'ús no estructural contenen poc ciment.
Els components del formigó, la seva dosificació, el procés de fabricació i el transport han d'estar d'acord amb les prescripcions de l'EHE-08 o el CODI ESTRUCTURAL.
El control dels components s'ha de realitzar d'acord als àmbits 0101, 0521, 0531, 0701 i 1011.
Els formigons de neteja han de tenir una dosificació mínima de 150 kg/m3 de ciment.
La mida màxima del granulat es recomanable sigui inferior a 30 mm.
Es tipificaran de la manera següent: HL-150/C/TM, on C = consistència i TM= mida màxima del granulat.
Els formigons no estructurals han de tenir una resistència característica mínima de 15 N/mm2, i es recomanable que la mida màxima del granulat sigui inferior a 40 mm.
Es tipificaran HNE-15/C/TM, on C= consistència i TM = mida màxima del granulat.
S'ha d'utilitzar preferentment, formigó de resistència 15 N/mm2, tret que la DF indiqui el contrari.
En cap cas la proporció en pes de l'additiu no ha de superar el 5% del pes del ciment utilitzat.
Si s'utilitzen cendres volants no han de superar el 35% del pes del ciment.
Classe resistent del ciment: >= 32,5
Contingut de ciment: >= 150 kg/m3
Assentament en el con d'Abrams (UNE EN 12350-2):
Consistència seca: 0 - 2 cm
Consistència plàstica: 3 - 5 cm (EHE) 3-4 cm (CODI ESTRUCTURAL)
Consistència tova: 6 - 9 cm (EHE) 5-9 cm (CODI ESTRUCTURAL)
Toleràncies:
- Assentament en el con d'Abrams:

Consistència seca: Nul (EHE) ± 1 cm (CODI ESTRUCTURAL)
Consistència plàstica o tova: ± 1 cm
Toleràncies respecte de la dosificació:
- Contingut de ciment, en pes: ± 3%
- Contingut de granulats, en pes: ± 3%
- Contingut d'aigua: ± 3%
- Contingut d'additius: ± 5%
- Contingut d'addicions: ± 3%

2.- CONDICIONS DE SUBMINISTRAMENT I EMMAGATZEMATGE

Subministrament: En camions formigonera.
El formigó ha d'arribar a l'obra sense alteracions en les seves característiques, formant una barreja homogènia i sense haver iniciat l'adormiment.
Queda expressament prohibit l'addició al formigó de qualsevol quantitat d'aigua o altres substàncies que puguin alterar la composició original.
Emmagatzematge: No es pot emmagatzemar.

3.- UNITAT I CRITERI D'AMIDAMENT

Unitat d'amidament: la indicada a la descripció de l'element
Criteri d'amidament: quantitat necessària subministrada a l'obra

4.- NORMATIVA DE COMPLIMENT OBLIGATORI

Real Decreto 1247/2008, de 18 de julio, por el que se aprueba la Instrucción de Hormigón Estructural (EHE-08).

5.- CONDICIONS DE CONTROL DE RECEPCIÓ

CONDICIONS DE MARCATGE I CONTROL DE LA DOCUMENTACIÓ:
El subministrador ha de lliurar amb cada càrrega un full on constin, com a mínim, les dades següents:
- Identificació del subministrador
- Número de sèrie de la fulla de subministrament
- Nom de la central de formigó
- Identificació del peticionari
- Data i hora de lliurament
- Quantitat de formigó subministrat
- Designació del formigó d'acord amb l'EHE o el CODI ESTRUCTURAL, indicant la resistència a compressió o la dosificació de ciment, la consistència i la mida màxima del granulat.
- Dosificació real del formigó incloent com a mínim la informació següent: - Tipus i contingut de ciment - Relació aigua ciment - Contingut en addicions, si es el cas - Tipus i quantitat

d'additius - Tipus d'additiu segons UNE_EN 934-2, si n'hi ha
- Identificació del ciment, additius i addicions emprats
- Identificació del lloc de subministrament
- Identificació del camió que transporta el formigó
- Hora límit d'ús del formigó
OPERACIONS DE CONTROL:
Les tasques de control a realitzar són les següents:
- Aprovació de la dosificació presentada pel contractista
- Control de les condicions de subministrament.
- Comprovació de la consistència (con d'Abrams) (UNE-EN 12350-2)
- Inspeccions no periòdiques a la planta per tenir constància que es fabrica el formigó amb la dosificació correcta.
La DF ha de poder eximir la realització dels assaigs característics de dosificació quan el formigó que es vagi a subministrar estigui en possessió d'un distintiu de qualitat oficialment reconegut, o quan es disposi d'un certificat de dosificació amb una antiguitat màxima de 6 mesos.
CRITERIS DE PRESA DE MOSTRES:
Els controls s'han de realitzar segons les instruccions de la DF i la norma EHE o CODI ESTRUCTURAL.
INTERPRETACIÓ DE RESULTATS I ACTUACIONS EN CAS D'INCOMPLIMENT:
La dosificació proposada ha de garantir la resistència exigida al plec de condicions.
No s'ha d'acceptar el subministrament de formigó que no arribi identificat segons les condicions del plec.
Quan la consistència s'hagi definit pel seu tipus, s'acceptarà el formigó si la mitjana aritmètica dels dos valors obtinguts està compresa dins del interval corresponent.
Si s'ha definit pel seu assentament, s'acceptarà el formigó quan la mitjana dels dos valors estigui compresa dins de la tolerància exigida.
El incompliment d'aquests criteris suposarà el rebuig de la pastada.

B0 MATERIALES BÁSICOS

B06 FORMIGONS

B06E- FORMIGÓ ESTRUCTURAL (EHE)

0.- ELEMENTS QUE CONTEMPLA EL PLEC

B06E-11H5,B06E-12C5,B06E-12D9.

Plec de condicions
1.- DEFINICIÓ I CONDICIONS DELS ELEMENTS

Formigó amb o sense addicions (cendres volants o fum de sílice), elaborat en una central formigonera legalment autoritzada d'acord amb el títol 4t. de la llei 21/1992 de 16 de juliol d'indústria i el Real Decret 697/1995 de 28 d'abril.
CARACTERÍSTIQUES DELS FORMIGONS D'ÚS ESTRUCTURAL:
Els components del formigó, la seva dosificació, el procés de fabricació i el transport han d'estar d'acord amb les prescripcions de l'EHE-08.
La designació del formigó fabricat en central es pot fer per propietats o per dosificació i s'expressarà, com a mínim, la següent informació:
- Consistència
- Grandària màxima del granulat
- Tipus d'ambient al que s'exposarà el formigó
- Resistència característica a compressió per als formigons designats per propietats
- Contingut de ciment expressat en kg/m3, per als formigons designats per dosificació
- La indicació de l'ús estructural que ha de tenir el formigó: en massa, armat o pretesat
La designació per propietats s'ha de fer d'acord amb el format: T-R/C/TM/A
- T: Indicatiu que serà HM per al formigó en massa, HA pel formigó armat, i HP per al formigó pretesat
- R: Resistència característica a compressió, en N/mm2 (20-25-30-35-40-45-50-55-60-70-80-90-100)
- C: Lletra indicativa del tipus de consistència: L Líquida, F fluida, B tova, P plàstica i S seca
- TM: Grandària màxima del granulat en mm.
- A: Designació de l'ambient al que s'exposarà el formigó
En els formigons designats per propietats, el subministrador ha d'establir la composició de la mescla del formigó, garantint al peticionari les característiques especificades de grandària màxima del granulat, consistència i resistència característica, així com les limitacions derivades del tipus d'ambient especificat (contingut de ciment i relació aigua/ciment).

En els formigons designats per dosificació, el peticionari es responsable de la congruència de les característiques especificades de grandària màxima del granulat, consistència i contingut en ciment per metre cúbic de formigó, i el subministrador les haurà de garantir, indicant també, la relació aigua/ciment que ha emprat.
En els formigons amb característiques especials o d'altres de les especificades a la designació, les garanties i les dades que el subministrador hagi d'aportar, s'han d'especificar abans de l'inici del subministrament.
El formigó ha de complir amb les exigències de qualitat que estableix l'article 37.2.3 de la norma EHE-08.
Si el formigó està destinat a una obra amb armadures pretesades, podrà contindre cendres volants sense que aquestes excedeixin el 20% del pes del ciment, i si es tracta de fum de silici no podrà excedir el 10%
Si el formigó està destinat a obres de formigó en massa o armat, la DF pot autoritzar l'us de cendres volants o fum de silici per la seva confecció. En estructures d'edificació, si s'utilitzen cendres volants no han de superar el 35% del pes del ciment. Si s'utilitza fum de silici no ha de superar el 10% del pes del ciment. La quantitat mínima de ciment s'especifica a l'article 37.3.2 de la norma EHE-08
La central que subministri formigó amb cendres volants realitzarà un control sobre la producció segons l'art. 30 de la norma EHE-08 i ha de posar els resultats de l'anàlisi a l'abast de la DF, o disposarà d'un distintiu de qualitat oficialment reconegut
Les cendres volants han de complir en qualsevol cas les especificacions de la norma UNE_EN 450.
Els additius hauran de ser del tipus que estableix l'article 29.2 de l'EHE-08 i complir l'UNE EN 934-2
En cap cas la proporció en pes de l'additiu no ha de superar el 5% del pes del ciment utilitzat.
Classificació dels formigons per la seva resistència a compressió:
- Si fck <= 50 N/mm2 , resistència standard
- Si fck > 50 N/mm2 , alta resistència
Si no es disposa més que de resultats a 28 dies d'edat, es podran admetre com a valors de resistència a j dies d'edat els valors resultants de la fórmula següent:
- fcm (t) = ßcc(t)·fcm
- ßcc = exp s [1 (28/t)1/2]
(on Fcm: Resistència mitja a compressió a 28 dies, ßcc: coeficient que depèn de l'edat del formigó, t: edat del formigó en dies, s: coeficient en funció del tipus de ciment (= 0,2 per a ciments d'alta resistència i enduriment ràpid (CEM 42,5R, CEM 52,5R), = 0,25 per a ciments normals i d'enduriment ràpid (CEM 32,5R, CEM 42,5), = 0,38 per a ciments d'enduriment lent (CEM 32,25))).
Valor mínim de la resistència:
- Formigons en massa >= 20 N/mm2
- Formigons armats o pretesats >= 25 N/mm2
Tipus de ciment:
- Formigó en massa: Ciments comuns excepte els tipus CEM II/A-Q, CEM II/B-Q, CEM II/A-W, CEM II/B-W, CEM II/A-T, CEM II/B-T i CEM III/C (UNE-EN 197-1), Ciments per a usos especials ESP VI-1 (UNE 80307)
- Formigó armat: Ciments comuns excepte els tipus CEM II/A-Q, CEM II/B-Q, CEM II/A-W, CEM II/B-W, CEM II/A-T, CEM II/B-T, CEM III/C i CEM V/B (UNE-EN 197-1)
- Formigó pretesat: Ciments comuns tipus CEM I, CEM II/A-D, CEM II/A-V, CEM II/A-P i CEM II/A-M(V,P) (UNE-EN 197-1)
- Es considera inclòs dins dels ciments comuns els ciments blancs (UNE 80305)
- Es consideren inclosos els ciments de característiques addicionals com els resistents als sulfats i/o a l'aigua de mar (UNE 80303-1 i UNE 80303-2), i els de baix calor d'hidratació (UNE-EN 14216)
Classe del ciment: 32,5 N
Densitats dels formigons:
- Formigons en massa (HM): - 2.300 kg/m3 si fck <=50 N/mm2 - 2.400 kg/m3 si fck > 50 N/mm2
- Formigons armats i pretensats (HA-HP): 2500 kg/m3
El contingut mínim de ciment ha d'estar d'acord amb les prescripcions de la norma EHE-08, en funció de la classe d'exposició (taula 37.3.2.a). La quantitat mínima de ciment considerant el tipus d'exposició més favorable ha de ser:
- Obres de formigó en massa: >= 200 kg/m3
- Obres de formigó armat: >= 250 kg/m3
- Obres de formigó pretesat: >= 275 kg/m3
- A totes les obres: <= 500 kg/m3
La relació aigua/ciment ha d'estar d'acord amb les prescripcions de la norma EHE-08, en funció de la classe d'exposició (taula 37.3.2.a). La relació aigua/ciment considerant el tipus d'exposició més favorable ha de ser:
- Formigó en massa: <= 0,65
- Formigó armat: <= 0,65
- Formigó pretesat: <= 0,60
Assentament en el con d'Abrams (UNE EN 12350-2):
- Consistència seca: 0 - 2 cm
- Consistència plàstica: 3 - 5 cm
- Consistència tova: 6 - 9 cm
- Consistència fluida: 10-15 cm
- Consistència líquida: 16-20 cm
La consistència (L) líquida només es podrà aconseguir mitjançant additiu superfluidificant

Ió clor total aportat per components d'un formigó no pot superar:
- Pretensat: <= 0,2% pes de ciment
- Armat: <= 0,4% pes de ciment
- En massa amb armadura de fissuració: <= 0,4% pes de ciment
Quantitat total de fins (sedàs 0,063) al formigó, corresponents als granulats i al ciment:
- Si l'aigua és standard: < 175 kg/m3
- Si l'aigua és reciclada: < 185 kg/m3
Toleràncies:
- Assentament en el con d'Abrams: - Consistència seca: Nul - Consistència plàstica o tova: ± 1 cm - Consistència fluida: ± 2 cm - Consistència líquida: ± 2 cm
FORMIGONS PER A PILOTS FORMIGONATS "IN SITU"
Tamany màxim del granulat. El més petit dels següents valors:
- <= 32 mm
- <= 1/4 separació entre barres d'acer longitudinals
Dosificacions de pastat:
- Contingut de ciment: - Formigons abocats en sec: >= 325 kg/m3 - Formigons submergits: >= 375 kg/m3
- Relació aigua-ciment (A/C): < 0,6
- Contingut de fins d <0,125 (ciment inclòs): - Granulat gruixut d > 8 mm: >= 400 kg/m3 - Granulat gruixut d <= 8 mm: >= 450 kg/m3
Consistència del formigó:

Assentament con d'Abrams(mm)	Condicions d'ús
130 <= H <= 180	- Formigó abocat en sec
H >= 160	- Formigó bombejat, submergit o abocat sota aigua amb tub tremie
H >= 180	- Formigó submergit, abocat sota fluid estabilitzador amb tub tremie

El formigó ha de tenir la docilitat i fluïdesa adequada, i aquests valors s'han de mantenir durant tot el procés de formigonat, per tal d'evitar embussos als tubs de formigonar.
FORMIGONS PER A PANTALLES FORMIGONADES "IN SITU"
Contingut mímin de ciment en funció de la grandària màxima del granulat:

Grandària màxima del granulat(mm)	Contingut mínim de ciment(kg)
32	350
25	370
20	385
16	400

Grandària màxima del granulat. El més petit dels següents valors:
- <= 32 mm
- <= 1/4 separació entre barres d'acer longitudinals
Dosificacions de pastat:
- Contingut de ciment en pantalles contínues de formigó armat: - Formigons abocats en sec: >= 325 kg/m3 - Formigons submergits: >= 375 kg/m3
- Relació aigua-ciment: 0,45 < A/C < 0,6
- Contingut de fins d <=0,125 mm (ciment inclòs): - Granulat gruixut D <= 16 mm: <= 450 kg/m3
- Granulat gruixut D > 16 mm: = 400 kg/m3
- Assentament al con d'Abrams: 160 < A < 220 mm
El formigó ha de tenir la docilitat i fluïdesa adequada, i aquests valors s'han de mantenir durant tot el procés de formigonat, per tal d'evitar embussos als tubs de formigonar.
FORMIGÓ PER A PAVIMENTS
La fabricació del formigó no es podrà iniciar fins que la DF no hagi aprovat la fórmula de treball i el corresponent tram de prova (apartat d'execució). Aquesta fórmula inclourà:
- La identificació de cada fracció d'àrid i la seva proporció ponderal en sec
- La granulometria de la mescla d'àrids per als tamisos 40 mm; 25 mm; 20 mm; 12,5 mm; 8 mm; 4 mm; 2 mm; 1 mm; 0,500 mm; 0,250 mm; 0,125 mm; i 0,063 mm UNE EN 933-2.
- La dosificació de ciment, aigua i, si és el cas de cada additiu, referides a amassada
- La resistència característica a flexotracció a 7 i a 28 dies.
- La consistència del formigó fresc, i el contingut d'aire ocluït.
El pes total de partícules que passen pel tamís 0,125 mm UNE EN 933-2 no serà major de 450 kg/m3, inclòs el ciment.
Contingut de ciment: >= 300 kg/m3
Relació aigua/ciment: <= 0,46
Assentament en el con d'Abrams (UNE 83313): 2 - 6 cm

Proporció d'aire ocluït (UNE 83315): <= 6%
En zones sotmeses a nevades o gelades serà obligatòria la utilització d'un inclusor d'aire, i en aquest cas, la proporció d'aire ocluit en el formigó fresc no serà inferior al 4,5 % en volum.
Toleràncies:
- Assentament en el con d'Abrams: ± 1 cm

2.- CONDICIONS DE SUBMINISTRAMENT I EMMAGATZEMATGE

Subministrament: En camions formigonera.
El formigó ha d'arribar a l'obra sense alteracions en les seves característiques, formant una barreja homogènia i sense haver iniciat l'adormiment.
Queda expressament prohibit l'addició al formigó de qualsevol quantitat d'aigua o altres substàncies que puguin alterar la composició original.
Emmagatzematge: No es pot emmagatzemar.

3.- UNITAT I CRITERI D'AMIDAMENT

Unitat d'amidament: la indicada a la descripció de l'element
Criteri d'amidament: quantitat necessària subministrada a l'obra

4.- NORMATIVA DE COMPLIMENT OBLIGATORI

Real Decreto 1247/2008, de 18 de julio, por el que se aprueba la Instrucción de Hormigón Estructural (EHE-08).
PILOTS I PANTALLES FORMIGONADES "IN SITU"
Documento Básico de Seguridad estructural DB-SE, parte II del CTE, aprobado por el Real Decreto 314/2006.
FORMIGÓ PER A PAVIMENTS
Orden FOM/891/2004, de 1 de marzo, por la que se actualizan determinados artículos del Pliego de Prescripciones Técnicas Generales para Obras de Carreteras y Puentes, relativos a firmes y pavimentos (PG-3).

5.- CONDICIONS DE CONTROL DE RECEPCIÓ

CONDICIONS DE MARCATGE I CONTROL DE LA DOCUMENTACIÓ:
El subministrador ha de lliurar amb cada càrrega un full on constin, com a mínim, les dades següents:
- Identificació del subministrador
- Número de sèrie de la fulla de subministrament
- Data i hora de lliurament
- Nom de la central de formigó
- Identificació del peticionari
- Quantitat de formigó subministrat
- Formigons designats per propietats d'acord a l'art. 39.2 de l'EHE-08, indicant com a mínim: - Resistència a la compressió - Tipus de consistència - Grandària màxima del granulat - Tipus d'ambient segons la taula 8.2.2 de l'EHE-08
- Formigons designats per dosificació d'acord a l'art. 39.2 de l'EHE-08, indicant com a mínim: - Contingut de ciment per m3 - Relació aigua/ciment - Tipus, classe i marca del ciment - Contingut en addicions - Contingut en additius - Tipus d'additiu segons UNE_EN 934-2, si n'hi ha - Procedència i quantitat de les addicions o indicació que no en té
- Identificació del ciment, additius i addicions
- Designació específica del lloc de subministrament
- Identificació del camió i de la persona que fa la descàrrega
- Hora límit d'us del formigó
OPERACIONS DE CONTROL EN FORMIGÓ ESTRUCTURAL:
Determinació de la dosificació (si és el cas) mitjançant assaigs previs de laboratori. Per a cada dosificació estudiada es realitzaran 3 series de 4 provetes, procedents de 3 pastades fabricades a la central. 2 provetes s'assajaran a compressió i les altres 2 a l'assaig de penetració d'aigua.
Assaigs característics de comprovació de la dosificació aprovada. Per a cada tipus de formigó es realitzaran 6 sèries de 2 provetes que s'assajaran a compressió a 28 dies, segons UNE EN 12390-3.
No seran necessaris aquests assaigs si el formigó procedeix de central certificada, o es disposa de suficient experiència en el seu ús.
Abans del inici de l'obra, i sempre que sigui necessari segons l'article 37.3.3 de la norma EHE-08, es realitzarà l'assaig de la fondària de penetració d'aigua sota pressió, segons UNE EN 12390-8.
Inspeccions no periòdiques a la planta per tenir constància que es fabrica el formigó amb la dosificació correcte.
Per a totes les amassades es durà a terme el corresponent control de les condicions de subministrament.
Control estadístic de la resistència (EHE-08): Per a formigons sense distintiu de qualitat, es

realitzaran lots de control de com a màxim:
- Volum de formigonament: <= 100 m3
- Elements o grups d'elements que treballen a compressió: - Temps de formigonament <= 2 setmanes; superfície construïda <= 500 m2; Nombre de plantes <= 2
- Elements o grups d'elements que treballen a flexió: - Temps de formigonament <= 2 setmanes; superfície construïda <= 1000 m2; Nombre de plantes <= 2
- Massissos: - Temps de formigonament <= 1 setmana

El número de lots no serà inferior a 3. Totes les pastades d'un lot procediran del mateix subministrador, i tindran la mateixa dosificació.
En cas de disposar d'un distintiu oficialment reconegut, es podran augmentar els valors anteriors multiplicant-los per 2 o per 5, en funció del nivell de garantia per al que s'ha efectuat el reconeixement, conforme a l'article 81 de l'EHE-08.
Control 100x100 (EHE-08): Serà d'aplicació a qualsevol estructura, sempre que es faci abans del subministrament del formigó. La conformitat de la resistència es comprova determinant la mateixa en totes les pastades sotmeses a control i calculant el valor de la resistència característica real.
Control indirecte de la resistència (EHE-08): Només es podrà aplicar en formigons que disposin d'un distintiu de qualitat oficialment reconegut i que s'utilitzin en:
- Elements d'edificis de vivendes d'una o dues plantes, amb llums inferiors a 6,00 metres
- Elements d'edificis de vivendes de fins a 4 plantes, que treballin a flexió, amb llums inferiors a 6,00 metres

Haurà de complir, a més, que l'ambient sigui I o II, i que en el projecte s'hagi adoptat una resistència de càlcul a compressió Fcd no superior a 10 N/mm2.
La DF podrà eximir la realització dels assaigs característics de dosificació quan el formigó que es vagi a subministrar estigui en possessió d'un distintiu de qualitat oficialment reconegut, o quan es disposi d'un certificat de dosificació amb una antiguitat màxima de 6 mesos.
OPERACIONS DE CONTROL EN FORMIGÓ PER A PAVIMENTS:
Determinació de la fórmula de treball. Per a cada dosificació analitzada es realitzarà:
- Confecció de 2 sèries de 2 provetes, segons la norma UNE 83301. Per a cada sèrie es determinarà la consistència (UNE 83313), la resistència a flexotracció a 7 i a 28 dies (UNE 83305) i, si és el cas, el contingut d'aire ocluit (UNE EN 12350-7).

Si la resistència mitja a 7 dies resultés superior al 80% de l'especificada a 28 dies, i no s'haguessin obtingut resultats del contingut d'aire ocluït i de la consistència fora dels límits establerts, es podrà procedir a la realització d'un tram de prova amb aquest formigó. En cas contrari, s'haurà d'esperar als 28 dies i s'introduiran les modificacions necessàries en la dosificació, i es repetiran els assaigs de resistència.
Control de fabricació i recepció.
- Inspecció no sistemàtica a la planta de fabricació del formigó
- Per a cada fracció d'àrid, abans de l'entrada al mesclador, es realitzaran amb la freqüència indicada, els següents assaigs: - Com a mínim 2 cops al dia, 1 pel matí i un altre per la tarda: - Assaig granulomètric (UNE-EN 933-1) - Equivalent de sorra de l'àrid fi (UNE EN 933-8) - Terrossos d'argila (UNE 7133) - Índex de llenques de l'àrid gros (UNE EN 933-3) - Proporció de fins que passen pel tamís 0,063 mm (UNE EN 933-2) - Com a mínim 1 cop al mes, i sempre que es canviï de procedència el subministrament: - Coeficient de Los Ángeles de l'àrid gros (UNE EN 1097-2) - Substàncies perjudicials (EHE)
- Sobre una mostra de la mescla d'àrids es realitzarà cada dia un assaig granulomètric (UNE EN 933-1)
- Comprovació de l'exactitud de les bàscules de dosificació un cop cada 15 dies.
- Inspecció visual del formigó en cada element de transport i comprovació de la temperatura.
- Recepció del full de subministrament del formigó, per a cada partida.
- Es controlaran com a mínim 2 cops al dia (matí i tarda): - Contingut d'aire ocluït en el formigó (UNE 83315) - Consistència (UNE 83313) - Fabricació de provetes per a assaig a flexotracció (UNE 83301)

CRITERIS DE PRESA DE MOSTRES EN FORMIGÓ ESTRUCTURAL:
Els controls s'han de realitzar segons les instruccions de la DF i la norma EHE.
CRITERIS DE PRESA DE MOSTRES EN FORMIGÓ PER A PAVIMENTS:
Es seguiran els criteris que en cada cas, indiqui la DF. Cada sèrie de provetes es prendrà d'amassades diferents.
Quan s'indica una freqüència temporal de 2 assaigs per dia, es realitzarà un pel mati i l'altre per la tarda.
INTERPRETACIÓ DE RESULTATS I ACTUACIONS EN CAS D'INCOMPLIMENT, EN FORMIGÓ ESTRUCTURAL:
No s'ha d'acceptar el subministrament de formigó que no arribi identificat segons les condicions del plec.
Control estadístic: La conformitat del lot en relació a la resistència es comprovarà a partir dels valors mitjos dels resultats obtinguts sobre 2 provetes agafades de cada una de les N pastades controlades d'acord amb:
- Resistència característica especificada en projecte Fck (N/mm2): <= 30 - Formigons amb distintius de qualitat oficialment reconeguts conforme a l'article 81 de l'EHE-08: N >= 1 - Altres casos: N >= 3
- Resistència característica especificada en projecte Fck (N/mm2): >= 35 i <= 50 - Formigons amb distintius de qualitat oficialment reconeguts conforme a l'article 81 de l'EHE-08: N >= 1 - Altres casos: N >= 4
- Resistència característica especificada en projecte Fck (N/mm2): >= 50 - Formigons amb

distintius de qualitat oficialment reconeguts conforme a l'article 81 de l'EHE-08: N >= 2 - Altres casos: N >= 6

La presa de mostres es realitzarà aleatòriament entre les pastades de l'obra sotmesa a control. Un cop efectuats els assaigs, s'ordenaran els valors mitjos, xi, de les determinacions de resistència obtingudes per a cadascuna de les N pastades controlades: x1 <= x2 <= ... <= xn
En els casos en que el formigó estigui en possessió d'un distintiu de qualitat oficialment reconegut, s'acceptarà quan xi >= fck. A més, es considerarà com un control d'identificació, per tant els criteris d'acceptació en aquest cas tenen per objecte comprovar la pertinença del formigó del lot a una producció molt controlada, amb una resistència certificada i estadísticament avaluada amb un nivell de garantia molt exigent.
Si el formigó no disposa de distintiu, s'acceptarà si:
f(x) = x K2rN >= fck
on:
- f(x) Funció d'acceptació
- x Valor mig dels resultats obtinguts en les N pastades assajades
- K2 Coeficient:

Coeficient:
- Número de pastades: - 3 pastades: K2 1,02; K3: 0,85 - 4 pastades: K2 0,82; K3: 0,67 - 5 pastades: K2 0,72; K3: 0,55 - 6 pastades: K2 0,66; K3: 0,43
- rN: Valor del recorregut mostral definit com a: rN = x (N) x (1)
- x(1): Valor mínim dels resultats obtinguts en les últimes N pastades
- x(N): Valor màxim dels resultats obtinguts en les últimes N pastades
- fck: Valor de la resistència característica especificada en el projecte

Si el formigó no disposa de distintiu, però es fabrica de forma contínua a central d'obra o són subministrats de forma contínua per la mateixa central de formigó preparat, en els que es controlen a l'obra més de 36 pastades del mateix formigó, s'acceptarà si: f(x(1)) = x(1) K3s35* >= fck.
On: s35* Desviació típica mostral, corresponent a les últimes 35 pastades
Quan la consistència s'hagi definit pel seu tipus, segons l'art. 31.5, s'acceptarà el formigó si la mitjana aritmètica dels dos valors obtinguts està compresa dins del interval corresponent.
Si s'ha definit pel seu assentament, s'acceptarà el formigó quan la mitjana dels dos valors estigui compresa dins de la tolerància exigida.
El incompliment d'aquests criteris suposarà el rebuig de la pastada.
Control 100x100: Per a elements fabricats amb N pastades, el valor de la fc,real correspon a la resistència de la pastada que, un cop ordenades les N determinacions de menor a major, ocupa el lloc n=0,05 N, arrodonint-se n per excés. Si el número de pastades a controlar és igual o inferior a 20, fc,real serà el valor de la resistència de la pastada més baixa trobada a la sèrie.
S'acceptarà quan: fc,real >= fck
Control indirecte: S'acceptarà el formigó subministrat quan es compleixi a la vegada que:
- Els resultats dels assaigs de consistència compleixen amb els apartats anteriors
- Es manté la vigència del distintiu de qualitat del formigó durant la totalitat del subministrament
- Es manté la vigència del reconeixement oficial del distintiu de qualitat

INTERPRETACIÓ DE RESULTATS I ACTUACIONS EN CAS D'INCOMPLIMENT EN FORMIGÓ PER A PAVIMENTS:
- Interpretació dels assaigs característics:

Si la resistència característica a 7 dies resulta superior al 80 % de l'especificada a 28 dies, i els resultats del contingut d'aire ocluit i de la consistència es troben dins dels límits establerts, es podrà iniciar el tram de prova amb el formigó corresponent. En cas contrari, s'haurà d'esperar als resultats a 28 dies i, en el seu cas, s'introduiran els ajustos necessaris a la dosificació, repetint-se els assaigs característics.
- Interpretació dels assaigs de control de resistència:
- El lot s'accepta si la resistència característica a 28 dies és superior a l'exigida. En altre cas:
- Si fos inferior a ella, però no al seu 90%, el Contractista podrà escollir entre acceptar les sancions previstes en el Plec de Prescripcions Tècniques Particulars, o sol·licitar la realització d'assaigs d'informació. Aquestes sancions no podran ser inferiors a l'aplicació d'una penalització al preu unitari del lot, la quantia de la qual sigui igual al doble de la merma de resistència, expressades ambdues en proporció. - Si està per sota del 90%, es realitzaran, a càrrec del contractista, els corresponents assaigs d'informació.
- Assaigs d'informació:

Abans dels 54 dies d'acabada l'estesa del lot, s'extrauran 6 testimonis cilíndrics (UNE 83302) que s'assajaran a tracció indirecta (UNE 83306) a edat de 56 dies. La conservació dels testimonis durant les 48 hores anteriors a l'assaig es realitzarà segons la norma UNE 83302.
El valor mig dels resultats dels assaigs d'informació del lot es compararan amb el resultat mig corresponent al tram de prova. El lot s'accepta si la resistència mitjana del lot és superior. En cas d'incompliment, cal distingir tres casos: - Si fos inferior a ell, però no al seu 90%, s'aplicaran al lot les sancions previstes en el Plec de Prescripcions Tècniques Particulars. - Si fos inferior al seu 90%, però no al seu 70%, el Director de les Obres podrà aplicar les sancions previstes en el Plec de Prescripcions Tècniques Particulars, o bé ordenar la demolició del lot i la seva reconstrucció, a càrrec del Contractista. - Si fos inferior al seu 70% es demolirà el lot i es reconstruirà, a càrrec del Contractista.
Les sancions referides no podran ser inferiors a l'aplicació d'una penalització al preu unitari del lot, la quantia del qual sigui igual al doble de la merma de resistència, expressades ambdues en proporció.

La resistència de cada pastada a una determinada edat, es determinarà com a mitjana de les resistències de les provetes fabricades amb un formigó de la pastada en qüestió i assajades a l'edat determinada.
A partir de la mínima resistència obtinguda en qualsevol pastada del lot, es podrà estimar la característica multiplicant aquella per un coeficient donat per la taula següent:
Coeficient (En funció del nombre de sèries que formen el lot):
- 2 sèries: 0,88
- 3 sèries: 0,91
- 4 sèries: 0,93
- 5 sèries: 0,95
- 6 sèries: 0,96

Quan l'assentament en el con d'Abrams no s'ajusti als valors especificats a la fórmula de treball, es rebutjarà el camió controlat.

B0 MATERIALES BÁSICOS

B06 FORMIGONS

B06F FORMIGONS ESTRUCTURALS (CE)

B06F2- FORMIGÓ ESTRUCTURAL PER ARMAR AMB CIMENT GRIS I GRANULAT NATURAL (CE)

0.- ELEMENTS QUE CONTEMPLA EL PLEC

B06F2-LQTJ,B06F2-LR3A,B06F2-I1VM,B06F2-I21E,B06F2-I0RZ.

Plec de condicions
1.- DEFINICIÓ I CONDICIONS DELS ELEMENTS

Formigó amb o sense addicions (cendres volants o fum de sílice), elaborat en una central formigonera legalment autoritzada d'acord amb el títol 4t. de la llei 21/1992 de 16 de juliol d'indústria i el Real Decret 697/1995 de 28 d'abril.
CARACTERÍSTIQUES DELS FORMIGONS D'ÚS ESTRUCTURAL:
Els components del formigó, la seva dosificació, el procés de fabricació i el transport han d'estar d'acord amb les prescripcions del CODI ESTRUCTURAL.
La designació del formigó fabricat en central es pot fer per propietats o per dosificació i s'expressarà, com a mínim, la següent informació:
- Consistència
- Grandària màxima del granulat
- Tipus d'ambient al que s'exposarà el formigó
- Resistència característica a compressió per als formigons designats per propietats
- Contingut de ciment expressat en kg/m3, per als formigons designats per dosificació
- La indicació de l'ús estructural que ha de tenir el formigó: en massa, armat o pretesat

La designació per propietats s'ha de fer d'acord amb el format: T-R/C/TM/A
- T: Indicatiu que serà HM per al formigó en massa, HA pel formigó armat, i HP per al formigó pretesat
- R: Resistència característica a compressió, en N/mm2 (20-25-30-35-40-45-50-55-60-70-80-90-100)
- C: Lletra indicativa del tipus de consistència: L Líquida, F fluida, B tova, P plàstica i S seca
- TM: Grandària màxima del granulat en mm.
- A: Designació de l'ambient al que s'exposarà el formigó

En els formigons designats per propietats, el subministrador ha d'establir la composició de la mescla del formigó, garantint al peticionari les característiques especificades de grandària màxima del granulat, consistència i resistència característica, així com les limitacions derivades del tipus d'ambient especificat (contingut de ciment i relació aigua/ciment).
En els formigons designats per dosificació, el peticionari es responsable de la congruència de les característiques especificades de grandària màxima del granulat, consistència i contingut en ciment per metre cúbic de formigó, i el subministrador les haurà de garantir, indicant també, la relació aigua/ciment que ha emprat.
En els formigons amb característiques especials o d'altres de les especificades a la designació, les garanties i les dades que el subministrador hagi d'aportar, s'han d'especificar abans de l'inici del subministrament.
El formigó ha de complir amb les exigències de qualitat que estableix l'article 43.2 del CODI ESTRUCTURAL.
Si el formigó està destinat a una obra amb armadures pretesades, podrà contindre cendres volants sense que aquestes excedeixin el 20% del pes del ciment, i si es tracta de fum de silici no podrà excedir el 10%

Si el formigó està destinat a obres de formigó en massa o armat, la DF pot autoritzar l'us de cendres volants o fum de silici per la seva confecció. En estructures d'edificació, si s'utilitzen cendres volants no han de superar el 35% del pes del ciment. Si s'utilitza fum de silici no ha de superar el 10% del pes del ciment. La quantitat mínima de ciment s'especifica a l'article 43.2.1 del CODI ESTRUCTURAL.
La central que subministri formigó amb cendres volants realitzarà un control sobre la producció segons l'art. 32 del CODI ESTRUCTURAL i ha de posar els resultats de l'anàlisi a l'abast de la DF, o disposarà d'un distintiu de qualitat oficialment reconegut
Les cendres volants han de complir en qualsevol cas les especificacions de la norma UNE_EN 450.
Els additius hauran de ser del tipus que estableix l'article 31.2 del CODI ESTRUCTURAL i complir l'UNE EN 934-2
En cap cas la proporció en pes de l'additiu no ha de superar el 5% del pes del ciment utilitzat.
Classificació dels formigons per la seva resistència a compressió:
- Si fck <= 50 N/mm2 , resistència standard
- Si fck > 50 N/mm2 , alta resistència

Valor mínim de la resistència:
- Formigons en massa >= 20 N/mm2
- Formigons armats o pretesats >= 25 N/mm2

Tipus de ciment:
- Formigó en massa: Ciments comuns excepte els tipus CEM II/A-Q, CEM II/B-Q, CEM II/A-W, CEM II/B-W, CEM II/A-T, CEM II/B-T i CEM III/C (UNE-EN 197-1), Ciments per a usos especials ESP VI-1 (UNE 80307)
- Formigó armat: Ciments comuns excepte els tipus CEM II/A-Q, CEM II/B-Q, CEM II/A-W, CEM II/B-W, CEM II/A-T, CEM II/B-T, CEM III/C i CEM V/B (UNE-EN 197-1)
- Formigó pretesat: Ciments comuns tipus CEM I, CEM II/A-D, CEM II/A-V, CEM II/A-P i CEM II/A-M(V,P) (UNE-EN 197-1)
- Es considera inclòs dins dels ciments comuns els ciments blancs (UNE 80305)
- Es consideren inclosos els ciments de característiques addicionals com els resistents als sulfats i/o a l'aigua de mar (UNE 80303-1 i UNE 80303-2), i els de baix calor d'hidratació (UNE-EN 14216)

Classe del ciment: 32,5 N
Densitats dels formigons:
- Formigons en massa (HM): - 2.250 kg/m3 si fck <=40 N/mm2 - 2.300 kg/m3 si fck > 40 N/mm2

Formigons armats i pretensats (HA-HP): 2400 kg/m3
El contingut mínim de ciment ha d'estar d'acord amb les prescripcions del CODI ESTRUCTURAL, en funció de la classe d'exposició (taula 43.2.1.a). La quantitat mínima de ciment considerant el tipus d'exposició més favorable ha de ser:
- Obres de formigó en massa: >= 200 kg/m3
- Obres de formigó armat: >= 250 kg/m3
- Obres de formigó pretesat: >= 275 kg/m3
- A totes les obres: <= 500 kg/m3

La relació aigua/ciment ha d'estar d'acord amb les prescripcions del CODI ESTRUCTURAL, en funció de la classe d'exposició (taula 43.2.1.a). La relació aigua/ciment considerant el tipus d'exposició més favorable ha de ser:
- Formigó en massa: <= 0,65
- Formigó armat: <= 0,65
- Formigó pretesat: <= 0,60

Assentament en el con d'Abrams (UNE EN 12350-2):
- Consistència seca: 0 - 20 mm
- Consistència plàstica: 30 - 40 mm
- Consistència tova: 50 - 90 mm
- Consistència fluida: 100-150 mm
- Consistència líquida: 160-200 mm

La consistència (L) líquida només es podrà aconseguir mitjançant additiu superfluidificant
Ió clor total aportat per components d'un formigó no pot superar:
- Pretensat: <= 0,2% pes de ciment
- Armat: <= 0,4% pes de ciment
- En massa amb armadura de fissuració: <= 0,4% pes de ciment

Quantitat total de fins (sedàs 0,063) al formigó, corresponents als granulats i al ciment:
- Si l'aigua és standard: < 200 kg/m3
- Si l'aigua és reciclada: < 210 kg/m3
- Toleràncies:
- Assentament en el con d'Abrams: - Consistència seca: ± 1 cm - Consistència plàstica: ± 1 cm - Consistència tova: ± 1 cm - Consistència fluida: ± 1 cm - Consistència líquida: ± 1 cm

FORMIGONS PER A PILOTS FORMIGONATS "IN SITU"
Tamany màxim del granulat. El més petit dels següents valors:
- <= 32 mm
- <= 1/4 separació entre barres d'acer longitudinals

Dosificacions de pastat:
- Contingut de ciment: - Formigons abocats en sec: >= 325 kg/m3 - Formigons submergits: >= 375 kg/m3
- Relació aigua-ciment (A/C): < 0,6

- Contingut de fins d <0,125 (ciment inclòs): - Granulat gruixut d > 8 mm: >= 400 kg/m3 - Granulat gruixut d <= 8 mm: >= 450 kg/m3

Consistència del formigó:

Assentament con d'Abrams(mm)	Condicions d'ús
130 <= H <= 180	- Formigó abocat en sec
H >= 160	- Formigó bombejat, submergit o abocat sota aigua amb tub tremie
H >= 180	- Formigó submergit, abocat sota fluid estabilitzador amb tub tremie

El formigó ha de tenir la docilitat i fluïdesa adequada, i aquests valors s'han de mantenir durant tot el procés de formigonat, per tal d'evitar embussos als tubs de formigonar.

FORMIGONS PER A PANTALLES FORMIGONADES "IN SITU"

Contingut mímin de ciment en funció de la grandària màxima del granulat:

Grandària màxima del granulat(mm)	Contingut mínim de ciment(kg)
32	350
25	370
20	385
16	400

Grandària màxima del granulat. El més petit dels següents valors:
- <= 32 mm
- <= 1/4 separació entre barres d'acer longitudinals

Dosificacions de pastat:
- Contingut de ciment en pantalles contínues de formigó armat: - Formigons abocats en sec: >= 325 kg/m3 - Formigons submergits: >= 375 kg/m3
- Relació aigua-ciment: 0,45 < A/C < 0,6
- Contingut de fins d <=0,125 mm (ciment inclòs): - Granulat gruixut D <= 16 mm: <= 450 kg/m3
- Granulat gruixut D > 16 mm: = 400 kg/m3
- Assentament al con d'Abrams: 160 < A < 220 mm

El formigó ha de tenir la docilitat i fluïdesa adequada, i aquests valors s'han de mantenir durant tot el procés de formigonat, per tal d'evitar embussos als tubs de formigonar.

FORMIGÓ PER A PAVIMENTS

La fabricació del formigó no es podrà iniciar fins que la DF no hagi aprovat la fórmula de treball i el corresponent tram de prova (apartat d'execució). Aquesta fórmula inclourà:
- La identificació de cada fracció d'àrid i la seva proporció ponderal en sec
- La granulometria de la mescla d'àrids per als tamisos 40 mm; 25 mm; 20 mm; 12,5 mm; 8 mm; 4 mm; 2 mm; 1 mm; 0,500 mm; 0,250 mm; 0,125 mm; i 0,063 mm UNE EN 933-2.
- La dosificació de ciment, aigua i, si és el cas de cada additiu, referides a amassada
- La resistència característica a flexotracció a 7 i a 28 dies.
- La consistència del formigó fresc, i el contingut d'aire ocluït.

El pes total de partícules que passen pel tamís 0,125 mm UNE EN 933-2 no serà major de 450 kg/m3, inclòs el ciment.

Contingut de ciment: >= 300 kg/m3

Relació aigua/ciment: <= 0,46

Assentament en el con d'Abrams (UNE 83313): 2 - 6 cm

Proporció d'aire ocluït (UNE 83315): <= 6%

En zones sotmeses a nevades o gelades serà obligatòria la utilització d'un inclusor d'aire, i en aquest cas, la proporció d'aire ocluit en el formigó fresc no serà inferior al 4,5 % en volum.

Toleràncies:

Assentament en el con d'Abrams: ± 1 cm

2.- CONDICIONS DE SUBMINISTRAMENT I EMMAGATZEMATGE

Subministrament: En camions formigonera.

Queda expressament prohibit l'addició al formigó de qualsevol quantitat d'aigua o altres substàncies que puguin alterar la composició original.

Emmagatzematge: No es pot emmagatzemar.

3.- UNITAT I CRITERI D'AMIDAMENT

Unitat d'amidament: la indicada a la descripció de l'element

Criteri d'amidament: quantitat necessària subministrada a l'obra

4.- NORMATIVA DE COMPLIMENT OBLIGATORI

Real Decreto 470/2021, de 29 de junio, por el que se aprueba el Código Estructural.

B0 MATERIALES BÁSICOS

B07 MORTERS DE COMPRA

B07L- MORTER PER A RAM DE PALETA

0.- ELEMENTS QUE CONTEMPLA EL PLEC

B07L-1PYA,B07L-1PYC,B07L-1PY2,B07L-1PY6,B07L-1PYB.

Plec de condicions

1.- DEFINICIÓ I CONDICIONS DELS ELEMENTS

Barreja d'un o més conglomerants minerals amb granulats triats i additius especials.
- Morter de ram de paleta

CARACTERÍSTIQUES GENERALS:

No ha de tenir grumolls ni principis d'aglomeració.

MORTER DE RAM DE PALETA:

Mescla formada per un o varis conglomerants inorgànics, granulats, aigua i addicions o additius (en el seu cas), per a fàbriques d'obra ceràmica (façanes, murs, pilars, envans) com a material d'unió i rejuntat.

S'han considerat els tipus següents:
- Morter d'us corrent (G): sense característiques especials
- Morter per a juntsi capes fines (T): Morter dissenyat amb una mida màxima del granulat menor o igual al valor que figura especificat
- Morter de ram de paleta lleuger (L): Morter dissenyat que la seva densitat (endurit i sec), es inferior o igual al valor que figura especificat

La classe del morter es defineix per la lletra M seguida del valor de la resistència a compressió mínima declarada pel fabricant en N/mm2.

En els morters prescrits, el fabricant declararà la proporció de tots els components de la mescla, en volum o en pes.

Les característiques següents han de complir amb els valors declarats pel fabricant, assajades segons la norma corresponent:
- Característiques dels morters frescos: - Temps d'us (EN 1015-9) - Contingut en ions clorur (EN-EN 1015-17): <= 0,1% - Contingut en aire (EN 1015-7) o (EN 1015-6) si s'han utilitzat granulats porosos
- Característiques dels morters endurits: - Resistència a compressió (EN 1015-11) - Resistència d'unió (adhesió) (EN 1052-3) - Absorció d'aigua (EN 1015-18) - Permeabilitat al vapor d'aigua (EN 1745) - Densitat (morter endurit i sec) (EN 1015-10) - Conductivitat tèrmica (EN 1745) - Durabilitat (resistència als cicles de gel/desgel) (comprovat segons les disposicions que li siguin aplicables)
- Característiques addicionals per als morters lleugers: - Densitat (UNE-EN 1015-10): <= 1300 kg/m3
- Característiques addicionals per als morters per a juntsi capes fines: - Mida màxima del granulat (EN 1015-1): <= 2 mm - Temps obert o temps de correcció (EN 1015-9)
- Reacció davant del foc: - Material amb contingut de matèria orgànica <= 1,0%: Classe A1 - Material amb contingut de matèria orgànica > 1,0%: Classe segons UNE-EN 13501-1

2.- CONDICIONS DE SUBMINISTRAMENT I EMMAGATZEMATGE

Subministrament: en envasos tancats hermèticament.

Emmagatzematge: En el seu envàs d'origen i en llocs secs, sense contacte directe amb el terra i protegit de la intempèrie, de manera que no se n'alterin les condicions inicials.

3.- UNITAT I CRITERI D'AMIDAMENT

Unitat d'amidament: la indicada a la descripció de l'element
Criteri d'amidament: quantitat necessària subministrada a l'obra

4.- NORMATIVA DE COMPLIMENT OBLIGATORI

MORTER DE RAM DE PALETA:
UNE-EN 998-2:2004 Especificaciones de los morteros para albañilería. Parte 2: Morteros para albañilería.

5.- CONDICIONS DE CONTROL DE RECEPCIÓ

CONDICIONS DE MARCATGE I CONTROL DE LA DOCUMENTACIÓ EN MORTER DE RAM DE PALETA:
El subministrador ha de posar a disposició de la DF en el cas que aquesta ho sol·liciti, la documentació següent, que acredita el marcatge CE, segons el sistema d'avaluació de conformitat aplicable, d'acord amb el que disposa l'apartat 7.2.1 del CTE: - Productes per a murs, pilars i particions (morters dissenyats*). * Morter amb una composició i sistema de fabricació escollits pel fabricant per tal d'obtenir les propietats especificades (concepte de prestació): - Sistema 2+: Declaració de Prestacions - Productes per a murs, pilars i particions (morters prescrits*). * Morter que es fabrica en unes proporcions predeterminades i que les seves propietats depenen de les proporcions dels components que s'han declarat (concepte de recepta): - Sistema 4: Declaració de Prestacions
A l'embalatge o a l'albarà de lliurament han de constar-hi les dades següents:
- Referència a la norma UNE-EN 998-2
- Nom del fabricant
- Codi o data de fabricació
- Tipus de morter
- Temps d'us
- Contingut en clorurs
- Contingut en aire
- Proporció dels components (morters prescrits)
- Resistència a compressió o classe de resistència a compressió
- Resistència d'unió (adhesió)
- Absorció d'aigua
- Permeabilitat al vapor d'aigua
- Densitat
- Conductivitat tèrmica
- Durabilitat
- Mida màxima del granulat
- Temps obert o temps de correcció
- Reacció davant el foc
- Marcatge CE de conformitat amb el que disposa el Reial Decret 1328/1995, de 28 de juliol
OPERACIONS DE CONTROL EN MORTERS DE RAM DE PALETA:
Inspecció visual de les condicions de subministrament i recepció del certificat de qualitat del fabricant, segons les exigències del plec de condicions.
Abans de l'inici de l'obra, i amb freqüència setmanal durant la seva execució, es comprovarà la consistència del morter mitjançant el mètode establert a l'UNE EN 1015-4, i es prepararà una sèrie de 3 provetes prismàtiques de 4x4x16 cm per tal d'obtenir la resistència a compressió (UNE-EN 1015-11)
CRITERIS DE PRESA DE MOSTRES EN MORTERS DE RAM DE PALETA:
Els controls es realitzaran segons les instruccions de la DF i les indicacions de la UNE-EN 1015-11.
INTERPRETACIÓ DELS RESULTATS I ACTUACIONS EN CAS D'INCOMPLIMENT, EN MORTERS DE RAM DE PALETA:
No es podran utilitzar a l'obra morters sense el corresponent certificat de garantia del fabricant, d'acord a les condicions exigides.
El valor de resistència a compressió obtingut ha de correspondre a les especificacions de projecte:
- Si resulta superior al 90% de la de projecte, s'acceptarà el lot.
- Si resulta inferior al 90% s'encarregarà un càlcul estructural que determini el coeficient de seguretat del element corresponent. S'acceptarà el lot si aquest coeficient no és inferior al 90 % del previst en el projecte.

B0 MATERIALES BÁSICOS

B08 ADDITIUS, ADDICIONS I PRODUCTES DE TRACTAMENT PER A FORMIGONS, MORTERS I BEURADES

B081- ADDITIU

0.- ELEMENTS QUE CONTEMPLA EL PLEC

B081-06U7.

Plec de condicions
1.- DEFINICIÓ I CONDICIONS DELS ELEMENTS

Additius són aquelles substàncies o productes que a l'incorporar-se als morters, formigons o beurades, en el moment de pastar-los o prèviament, en una proporció no superior al 5% del pes del ciment, produeixen modificacions al formigó, morter o beurada, en estat fresc i/o endurit, d'alguna de les seves característiques, propietats habituals o del seu comportament.
S'han considerat els elements següents:
- Additius per a formigó: - Inclusor d'aire - Reductor d'aigua/plastificant - Reductor d'aigua d'alta activitat/superplastificant - Retenidor d'aigua - Accelerador d'adormiment - Hidròfug - Inhibidor de l'adormiment
- Additius per a morters: - Inclusor d'aire/plastificant - Inhibidor de l'adormiment per a morter fortament retardat
ADDITIUS:
El fabricant ha d'indicar les proporcions adequades de dosificació del producte, ha de garantir-ne l'efectivitat i que no produeixi alteracions en les característiques mecàniques o químiques del formigó o morter.
Ha de tenir un aspecte homogeni.
El color ha de ser uniforme i s'ha d'ajustar a l'especificat pel fabricant.
Les característiques següents han de complir amb els valors declarats pel fabricant, assajades segons la norma corresponent, dins del límit de tolerància indicat, en el seu cas:
Característiques essencials:
- Efecte sobre la corrossió: No ha d'afavorir la corrosió de l'acer embegut en el material.
- Contingut en alcalins (Na2O, equivalent) (UNE-EN 480-12): <= valor especificat pel fabricant
Característiques complementàries:
- Component actiu (UNE-EN 480-6): Sense variacions respecte a l'espectre de referència especificat pel fabricant
- Densitat relativa, en additius líquids (D) (ISO 758): - D >= 1,10: ± 0,03 - D <= 1,10: ± 0,02
- Contingut en extracte sec convencional (T) (EN 480-8): - T >= 20%: >= 0,95 T, < 1,05 T - T < 20%>= 0,90 T, < 1,10 T
- pH (ISO 4316): ± 1 o dins dels límits declarats pel fabricant
ADDITIUS I COLORANTS PER A FORMIGÓ:
Els additius que modifiquin el comportament reològic del formigó o el temps d'adormiment, hauran de complir les condicions de l'UNE EN 934-2 .
Limitacions d'ús d'additius
- Clorur càlcic i productes amb clorurs, sulfurs, sulfits: prohibits en formigó armat i pretesat
- Airejants: prohibits en pretesats ancorats per adherència
- Plastificants amb efecte airejant: Seran admesos si l'aire oclós és <=6% en volum (UNE EN 12350-7)
Ió clor total aportat per components d'un formigó no pot superar:
- Pretensat: <= 0,2% pes de ciment
- Armat: <= 0,4% pes de ciment
- En massa amb armadura de fissuració: <= 0,4% pes de ciment
ADDITIUS PER A FORMIGONS:
Característiques essencials:
- Contingut total de clorurs (ISO 1158): <= 0,10%, <= valor especificat pel fabricant
Característiques complementàries:
- Contingut clorurs solubles en aigua (UNE-EN 480-10): <= 0,10%, <= valor especificat pel fabricant
ADDITIU PER A FORMIGÓ INCLUSOR D'AIRE:
Característiques essencials:
- Contingut d'aire en el formigó fresc, en volum (UNE-EN 12350-7): >= 2,5%
- Contingut d'aire total, en volum (UNE-EN 12350-7): 4 - 6%
- Factor d'espaiament dels buits en el formigó endurit (UNE-EN 480-11): <= 0,200 mm
- Resistència a compressió a 28 dies del formigó amb additiu, en relació al formigó testimoni sense additiu (UNE-EN 12390-3): >= 75%
No s'han d'utilitzar agents airejants amb formigons excessivament fluids.
La proporció d'aire al formigó s'ha de controlar de forma regular a l'obra.
No es pot mesclar amb d'altres tipus d'additius sense l'autorització prèvia de la DF.
Característiques complementàries:
- Diàmetre de les bombolles (D): 10 <= D <= 1000 micres
ADDITIU PER A FORMIGÓ, REDUCTOR D'AIGUA/PLASTIFICANT:
L'additiu reductor d'aigua/plastificant és un producte per a incorporar durant el pastat del formigó que té per objecte disminuir la quantitat d'aigua per a una mateixa consistència o augmentar l'assentament en con per una mateixa quantitat d'aigua.
Característiques essencials:

- Reducció d'aigua (UNE-EN 12350-2 o EN 12350-5): >= 5%
- Resistència a compressió a 7 i 28 dies del formigó amb additiu, en relació al formigó testimoni sense additiu (UNE-EN 12390-3): >= 110%
- Contingut d'aire en el formigó fresc, en volum (UNE-EN 12350-7): <= 2%
Els valors s'han pres en relació al mateix formigó sense additiu, a igual consistència.
ADDITIU PER A FORMIGÓ REDUCTOR D'AIGUA D'ALTA ACTIVITAT/SUPERPLASTIFICANT:
L'additiu reductor d'aigua d'alta activitat /superplastificant, és un producte per a incorporar durant el pastat del formigó que té per objecte disminuir fortament la quantitat d'aigua per a una mateixa consistència o augmentar considerablement l'assentament en con per una mateixa quantitat d'aigua.
Característiques essencials:
- Contingut d'aire en el formigó fresc, en volum (UNE-EN 12350-7): <= 2%
- Valors en relació al mateix formigó sense additiu a igual consistencia: - Reducció d'aigua (UNE-EN 12350-2 o EN 12350-5): >= 12% - Resistència a compressió (UNE-EN 12390-3): - 1 dia: >= 140% - 28 dies: >= 115%
- Valors en relació al mateix formigó sense additu, a igual relació aigua/ciment: - Consistència:
- Assentament en con (UNE-EN 12350-2): >= 120 mm - Escorriment (EN 12350-5): >= 160 mm
- Manteniment de la consistència (UNE-EN 12350-2 o EN 12350-5): >= 30 min després de l'addició, no ha de ser inferior a la consistència inicial - Resistència a compressió a 28 dies >= 90% - Contingut en aire <= 2% en volum
ADDITIU PER A FORMIGÓ, RETENIDOR D'AIGUA:
Additiu que redueix la pèrdua d'aigua, en dismunir l'exsudació.
Característiques essencials:
- Exsudació (UNE-EN 480-4): <= 50%
- Contingut d'aire en el formigó fresc, en volum (UNE-EN 12350-7): <= 2%
- Resistència a compressió a 28 dies del formigó amb additiu, en relació al formigó testimoni sense additiu (UNE-EN 12390-3): >= 80%
Els valors s'han pres en relació al mateix formigó sense additiu, a igual consistència.
ADDITIU PER A FORMIGÓ, HIDRÒFUG:
L'additiu hidròfug és un producte que s'afegeix al formigó o morter en el moment de pastar-lo i que té com a funció principal incrementar la resistència al pas de l'aigua sota pressió a la pasta endurida. Actua disminuint la capilaritat.
Característiques essencials:
- Absorció capil·lar a 7 dies, en massa (UNE-EN 450-5): <= 50%
- Absorció capil·lar a 28 dies, en massa (UNE-EN 450-5): <= 60%
- Resistència a compressió a 28 dies del formigó amb additiu, en relació al formigó testimoni sense additiu (UNE-EN 12390-3): >= 85%
- Contingut d'aire en el formigó fresc, en volum (UNE-EN 12350-7): <= 2%
Els valors s'han pres en relació al mateix formigó sense additiu, a igual consistència.
ADDITIU PER A FORMIGÓ, INHIBIDOR D'ADORMIMENT:
L'additiu inhibidor de l'adormiment és un líquid que s'incorpora en el moment de pastar el formigó o morter i té per objecte retardar l'inici de l'adormiment.
El retard de l'enduriment del formigó ha de ser de manera que, al cap de dos o tres dies, la resistència assolida sigui la mateixa que sense l'additiu.
Característiques essencials:
- Temps d'adormiment (UNE-EN 480-2): - Inici d'adormiment: >= al del morter de referència + 90 min - Final d'adormiment: <= al del morter de referència + 360 min
- Resistència a compressió del formigó amb additiu, en relació al formigó testimoni sense additiu (UNE-EN 12390-3): - 7 dies: >= 80% - 28 dies: >= 90%
- Contingut d'aire en el formigó fresc, en volum (UNE-EN 12350-7): <= 2%
- Reducció d'aigua: >= 5%
Els valors s'han pres en relació al mateix formigó sense additiu, a igual consistència.
ADDITIU PER A FORMIGÓ, ACCELERADOR DE L'ADORMIMENT:
L'additiu per a gunitats és un producte per a incorporar durant el pastat del formigó que té per objecte accelerar el procés d'adormiment.
S'ha de dosificar amb un sistema mecànic que asseguri la regularitat i la precisió de la proporció desitjada d'additiu.
Ha de ser compatible amb el ciment, àrids, fum de sílice i fibres, en ordre a garantir en el formigó projectat les condicions requerides de resistència, tant en primera edat com en la seva evolució en el temps i també en relació a la durabilitat de l'obra.
No ha de començar a actuar fins el moment d'afegir l'aigua.
Característiques essencials:
- Temps d'adormiment (UNE-EN 480-2): - Inici d'adormiment (a 20°C): >= 30 min - Final d'adormiment (a 5°C): <=60%
- Resistència a compressió del formigó amb additiu, en relació al formigó testimoni sense additiu (UNE-EN 12390-3): - 28 dies: >= 80% - 90 dies: >= que la del formigó d'assaig a 28 dies
- Contingut d'aire en el formigó fresc, en volum (UNE-EN 12350-7): <= 2%
Final de l'adormiment segons la dosificació (assaig Vicat):
- 2%: <= 90 min
- 3%: <= 30 min
- 4%: <= 3 min
- 5%: <= 2 min

Els valors s'han pres en relació al mateix formigó sense additiu, a igual consistència.
ADDITIUS PER A MORTERS:
Característiques essencials:
- Contingut total de clorurs (ISO 1158): <= valor especificat pel fabricant
- Resistència a compressió a 28 dies (UNE-EN 1015-11): >= 70% que la del morter testimoni
Característiques complementàries:
- Contingut clorurs solubles en aigua (UNE-EN 480-10): <= valor especificat pel fabricant
ADDITIU PER A MORTER INCLUSOR D'AIRE/PLASTIFICANT:
Additiu que millora la traballabilitat o que permet una reducció del contingut d'aigua, per incorporació en el pastat, d'una quantitat de petites bombolles d'aire uniformement distribuïdes, que queden retingudes després de l'enduriment.
Característiques essencials:
- Contingut d'aire (EN 1015-7 mètode A): - Després d'un pastat normalitzat: A= 17 ± 3% en volum
- Després d'1 h en repòs: >= A - 3% - Després d'un pastat llarg: <= A + 5, >= A - 5%
Característiques complementàries:
- Reducció d'aigua en massa (UNE EN-480-13): >= 8%
Els valors s'han pres en relació al mateix morter sense additiu, a igual consistència.
ADDITIU PER A MORTER INHIBIDOR DE L'ADORMIMENT:
L'additiu inhibidor de l'adormiment s'incorpora en el moment del pastat i té per objecte retardar l'inici de l'adormiment.
Característiques essencials: - Després d'un pastat normalitzat: A= 17 ± 3% en volum - Després de 28 h en repòs: >= 0,70 A% - Després d'un pastat llarg: <= A + 5, >= A - 5%
- Contingut d'aire (EN 1015-7 mètode A):
Característiques complementàries:
- Consistència després de 28 h en repòs (EN 1015-4): ± 15 mm del valor inicial
- Resistència a la penetració després de 52 h (EN 1015-9): >= 5 N/mm2 que la del morter d'assaig amb additiu
Els valors s'han pres en relació al mateix morter sense additiu, a igual consistència.

2.- CONDICIONS DE SUBMINISTRAMENT I EMMAGATZEMATGE

SUBMINISTRAMENT I EMMAGATZEMATGE EN ADDITIUS I COLORANTS:
Subministrament: En envasos tancats hermèticament, sense alteracions i amb etiquetatge.
Emmagatzematge: En llocs protegits de la intempèrie i de manera que no s'alterin les seves característiques.
El transport i emmagatzematge s'ha de fer de forma que s'eviti la contaminació i la variació de les propietats per factors físics o químics, com ara glaçades o altes temperatures.

3.- UNITAT I CRITERI D'AMIDAMENT

Unitat d'amidament: la indicada a la descripció de l'element
Criteri d'amidament: quantitat necessària subministrada a l'obra

4.- NORMATIVA DE COMPLIMENT OBLIGATORI

ADDITIUS PER A FORMIGONS:
UNE-EN 934-2:2002 Aditivos para hormigones, morteros y pastas. Parte 2: Aditivos para hormigones. Definiciones, requisitos, conformidad, marcado y etiquetado.
UNE-EN 934-2:2002/A1:2005 Aditivos para hormigones, morteros y pastas. Parte 2: Aditivos para hormigones. Definiciones, requisitos, conformidad, marcado y etiquetado.
UNE-EN 934-2:2002/A2:2006 Aditivos para hormigones, morteros y pastas. Parte 2: Aditivos para hormigones. Definiciones, requisitos, conformidad, marcado y etiquetado.
ADDITIUS PER A MORTERS:
UNE-EN 934-3:2004 Aditivos para hormigones, morteros y pastas. Parte 3: Aditivos para morteros para albañilería. Definiciones, requisitos, conformidad, marcado y etiquetado.
UNE-EN 934-3:2004/AC:2005 Aditivos para hormigones, morteros y pastas. Parte 3: Aditivos para morteros para albañilería. Definiciones, requisitos, conformidad, marcado y etiquetado.
ÚS PER A FORMIGONS:
Real Decreto 1247/2008, de 18 de julio, por el que se aprueba la Instrucción de Hormigón Estructural (EHE-08).
Real Decreto 470/2021, de 29 de junio, por el que se aprueba el Código Estructural.

5.- CONDICIONS DE CONTROL DE RECEPCIÓ

CONDICIONS DE MARCATGE I CONTROL DE LA DOCUMENTACIÓ EN ADDITIUS:
El subministrador ha de posar a disposició de la DF en el cas que aquesta ho sol·liciti, la documentació següent, que acredita el marcatge CE, segons el sistema d'avaluació de conformitat aplicable, d'acord

amb el que disposa l'apartat 7.2.1 del CTE: - Productes per a morter per a ram de paleta, - Productes per a formigó: - Sistema 2+: Declaració de Prestacions
El subministrament del producte ha de venir acompanyat del certificat de qualitat corresponent i la fitxa tècnica del fabricant. A més, ha d'incloure la designació de l'additiu d'acord a la norma UNE EN 934-2.
El certificat ha d'indicar les proporcions adequades de dosificació del producte, i indicar la seva funció principal; també ha de garantir la seva efectivitat i que no produeixi alteracions en les característiques mecàniques o químiques del formigó o morter.
La documentació ha d'incloure també:
- Nom del laboratori
- Si no es un laboratori públic, ha d'exposar la declaració d'estar acreditat per a realitzar els assaigs
- Data d'emissió del certificat
- Garantia de que el tractament estadístic és equivalent
L'entrega d'aditius haurà d'anar acompanyada d'una full de subministrament proporcionat pel subministrador, on hi ha de constar com a mínim les següents dades:
- Identificació del Subministrador
- Número del certificat de marcatge CE
- Número de sèrie del full de subministrament
- Identificació del Peticionari
- Data del lliurament
- Quantitat subministrada
- Designació de l'additiu segons Art. 29.2 de l'EHE-08 o el 31.2 en el CODI ESTRUCTURAL
- Identificació del lloc de subministrament
CONDICIONS DE MARCATGE I CONTROL DE LA DOCUMENTACIÓ EN ADDITIUS PER A FORMIGÓ:
A l'embalatge o bé a l'albarà de lliurament, hi ha de constar la següent informació com a mínim:
- Designació (d'acord amb l'apartat 8 de la norma UNE-EN 934-2)
- El nom del lot i fàbrica de producció
- Requisits per a l'emmagatzematge, inclòs límit de temps a partir del qual les propietats ja no estan garantides
- Instruccions d'homogeneització abans del seu ús, en el seu cas
- Instruccions d'us i precaucions relatives a la seguretat
- Interval d'ús recomanat pel fabricant
- Han de portar el marcatge CE de conformitat amb el que disposa el Reial Decret 1328/1995, de 28 de juliol. El símbol normalitzat CE s'ha d'acompanyar de la següent informació: - Número d'identificació de l'organisme de certificació - Nom o marca d'identificació del fabricant - Les 2 últimes xifres de l'any d'impressió del marcatge - Referència a la norma EN 934-2 - Descripció del producte (nom genèric, material, ús previst, etc.) - Designació del producte - Informació de les característiques essencials aplicables amb els valors declarats, en el seu cas
CONDICIONS DE MARCATGE I CONTROL DE LA DOCUMENTACIÓ EN ADDITIUS PER A MORTER:
A l'embalatge o bé a l'albarà de lliurament, hi ha de constar la següent informació com a mínim:
- Designació (d'acord amb l'apartat 8 de la norma UNE-EN 934-3)
- El nom del lot i fàbrica de producció
- Requisits per a l'emmagatzematge, inclòs límit de temps a partir del qual les propietats ja no estan garantides
- Instruccions d'us i precaucions relatives a la seguretat
- Interval d'ús recomanat pel fabricant
- Han de portar el marcatge CE de conformitat amb el que disposa el Reial Decret 1328/1995, de 28 de juliol. El símbol normalitzat CE s'ha d'acompanyar de la següent informació: - Número d'identificació de l'organisme de certificació - Nom o identificació i direcció registrada del fabricant - Les 2 últimes xifres de l'any d'impressió del marcatge - Número del certificat de conformitat CE del control de producció en fàbrica, en el seu cas - Referència a la norma EN 934-3 - Descripció del producte (nom genèric, material, ús previst, etc.) - Designació del producte - Informació de les característiques essencials aplicables amb els valors declarats, en el seu cas
OPERACIONS DE CONTROL:
Les tasques de control a realitzar són les següents:
- Control del subministrament del material, amb recepció del corresponent certificat de qualitat d'acord a les condicions exigides.
La DF ha de poder valorar el nivell de garantia del distintiu, i en cas de no disposar de suficient informació, ha de poder determinar l'execució de comprovacions mitjançant assaigs.
OPERACIONS DE CONTROL EN ADDITIUS PER A FORMIGÓ:
Cada cop que canviï el subministrador, i al menys en una ocasió al llarg de l'obra, s'han de realitzar els assaigs identificatius del producte (UNE-EN 934-2).
OPERACIONS DE CONTROL EN ADDITIU INCLUSOR D'AIRE PER A FORMIGÓ:
Cada cop que canviï el subministrador, i al menys en una ocasió al llarg de l'obra, s'ha de realitzar l'assaig de quantitat d'aire ocluït (UNE-EN 12350-7).
CRITERIS DE PRESA DE MOSTRES:
S'han de seguir les instruccions de la DF i els criteris indicats a les normes UNE corresponents i a l'EHE-08 o el CODI ESTRUCTURAL en addició de fums de sílice.
INTERPRETACIÓ DE RESULTATS I ACTUACIONS EN CAS D'INCOMPLIMENT EN ADDITIUS:

La conformitat dels additius que disposin de marcatge CE, s'ha de comprovar mitjançant la verificació documental de que els valors declarats en els documents que acompanyen al marcatge, permeten deduir el compliment de les especificacions contemplades en projecte i en l'article 29º de l'EHE o l'article 31 del CODI ESTRUCTURAL.
En el cas dels additius que no disposin del marcatge CE, el Constructor, o el Subministrador del formigó o dels elements prefabricats, haurà d'aportar un certificat d'assaig, amb una antiguitat inferior a 6 mesos, realitzat per un laboratori de control autoritzat, que demostri la conformitat de l'additiu vers les especificacions de l'article 29º de l'EHE-08 o l'article 31 del CODI ESTRUCTURAL, amb un nivell de garantia estadística equivalent a l'exigit pels additius amb marcatge CE a la norma UNE EN 934-2.

B0 MATERIALES BÁSICOS

B08 ADDITIUS, ADDICIONS I PRODUCTES DE TRACTAMENT PER A FORMIGONS, MORTERS I BEURADES

B083- COLORANT

0.- ELEMENTS QUE CONTEMPLA EL PLEC

B083-06UD.

Plec de condicions
1.- DEFINICIÓ I CONDICIONS DELS ELEMENTS

Additius són aquelles substàncies o productes que a l'incorporar-se als morters, formigons o beurades, en el moment de pastar-los o prèviament, en una proporció no superior al 5% del pes del ciment, produeixen modificacions al formigó, morter o beurada, en estat fresc i/o endurit, d'alguna de les seves característiques, propietats habituals o del seu comportament.
S'han considerat els elements següents:
- Colorant
ADDITIUS I COLORANTS PER A FORMIGÓ:
Els additius que modifiquin el comportament reològic del formigó o el temps d'adormiment, hauran de complir les condicions de l'UNE EN 934-2 .
Limitacions d'ús d'additius
- Clorur càlcic i productes amb clorurs, sulfurs, sulfits: prohibits en formigó armat i pretesat
- Airejants: prohibits en pretesats ancorats per adherència
- Plastificants amb efecte airejant: Seran admesos si l'aire oclós és <=6% en volum (UNE EN 12350-7)
Ió clor total aportat per components d'un formigó no pot superar:
- Pretensat: <= 0,2% pes de ciment
- Armat: <= 0,4% pes de ciment
- En massa amb armadura de fissuració: <= 0,4% pes de ciment
L'additiu airejant és un líquid per a incorporar durant el pastat del formigó o el morter i que té per objecte produir fines bombolles d'aire separades i repartides uniformement, que serveixen per millorar el comportament envers les gelades. Aquestes condicions s'han de mantenir durant l'adormiment.
La proporció d'aire al formigó s'ha de controlar de forma regular a l'obra.
COLORANT:
El colorant és un producte inorgànic en pols per a incorporar a la massa del formigó, morter o beurada durant el pastat, que té per objecte donar un color determinat al producte final.
Ha de ser estable als agents atmosfèrics, la calç i als àlcalis del ciment; ha de ser insoluble en aigua, i no ha d'alterar el procés d'adormiment i enduriment, l'estabilitat de volum, ni les resistències mecàniques del formigó.
Ió clor total aportat per components d'un formigó no pot superar:
- Pretensat: <= 0,2% pes de ciment
- Armat: <= 0,4% pes de ciment
- En massa amb armadura de fissuració: <= 0,4% pes de ciment

2.- CONDICIONS DE SUBMINISTRAMENT I EMMAGATZEMATGE

SUBMINISTRAMENT I EMMAGATZEMATGE EN ADDITIUS I COLORANTS:
Subministrament: En envasos tancats hermèticament, sense alteracions i amb etiquetatge.
Emmagatzematge: En llocs protegits de la intempèrie i de manera que no s'alterin les seves característiques.

El transport i emmagatzematge s'ha de fer de forma que s'eviti la contaminació i la variació de les propietats per factors físics o químics, com ara glaçades o altes temperatures.

3.- UNITAT I CRITERI D'AMIDAMENT

Unitat d'amidament: la indicada a la descripció de l'element
Criteri d'amidament: quantitat necessària subministrada a l'obra

4.- NORMATIVA DE COMPLIMENT OBLIGATORI

ÚS PER A FORMIGONS:
Real Decreto 1247/2008, de 18 de julio, por el que se aprueba la Instrucción de Hormigón Estructural (EHE-08).
Real Decreto 470/2021, de 29 de junio, por el que se aprueba el Código Estructural.

5.- CONDICIONS DE CONTROL DE RECEPCIÓ

CONDICIONS DE MARCATGE I CONTROL DE LA DOCUMENTACIÓ EN COLORANT PER A FORMIGONS:
El subministrament del producte ha de venir acompanyat del certificat de qualitat corresponent i la fitxa tècnica del fabricant. A més, ha d'incloure la designació de l'additiu d'acord a la norma UNE EN 934-2.
El certificat ha d'indicar les proporcions adequades de dosificació del producte, i indicar la seva funció principal; també ha de garantir la seva efectivitat i que no produeixi alteracions en les característiques mecàniques o químiques del formigó o morter.
La documentació ha d'incloure també:
- Nom del laboratori
- Si no es un laboratori públic, ha d'exposar la declaració d'estar acreditat per a realitzar els assaigs
- Data d'emissió del certificat
- Garantia de que el tractament estadístic és equivalent

A la fulla de subministrament hi ha de constar:
- Identificació del subministrador
- Número de sèrie de la fulla de subministrament
- Identificació del peticionari
- Data d'entrega
- Designació de l'additiu
- Quantitat subministrada
- Identificació del lloc de subministrament

OPERACIONS DE CONTROL:
Les tasques de control a realitzar són les següents:
- Control del subministrament del material, amb recepció del corresponent certificat de qualitat d'acord a les condicions exigides.

La DF ha de poder valorar el nivell de garantia del distintiu, i en cas de no disposar de suficient informació, ha de poder determinar l'execució de comprovacions mitjançant assaigs.
OPERACIONS DE CONTROL EN COLORANT:
Cada cop que canviï el subministrador, i al menys en una ocasió al llarg de l'obra, s'han de realitzar els assaigs identificatius del producte (UNE-EN 934-2).
CRITERIS DE PRESA DE MOSTRES:
S'han de seguir les instruccions de la DF i els criteris indicats a les normes UNE corresponents i a l'EHE-08 o el CODI ESTRUCTURAL en addició de fums de sílice.
INTERPRETACIÓ DE RESULTATS I ACTUACIONS EN CAS D'INCOMPLIMENT EN COLORANT:
No s'han d'utilitzar additius que no arribin correctament referenciats i acompanyats amb el corresponent certificat de garantia del fabricant.
El Director d'obra ha de decidir l'acceptació d'un producte colorant, així com el seu ús, a la vista dels resultats dels assaigs previs realitzats.
En el cas dels additius que no disposin del marcatge CE, el Constructor, o el Subministrador del formigó o dels elements prefabricats, haurà d'aportar un certificat d'assaig, amb una antiguitat inferior a 6 mesos, realitzat per un laboratori de control autoritzat, que demostri la conformitat de l'additiu vers les especificacions de l'article 29º de l'EHE-08 o l'article 31 del CODI ESTRUCTURAL, amb un nivell de garantia estadística equivalent a l'exigit pels additius amb marcatge CE a la norma UNE EN 934-2.

B0 MATERIALES BÁSICOS

B09 ADHESIUS

B090- ADHESIU D'APLICACIÓ A DUES CARES

0.- ELEMENTS QUE CONTEMPLA EL PLEC

B090-06VU.

Plec de condicions
1.- DEFINICIÓ I CONDICIONS DELS ELEMENTS

Adhesius que requereixen escampar-se a les dues superfícies que s'han d'unir.
S'han considerat els tipus següents:
- De cautxú sintètic en dissolució, compatible o no amb el poliestirè, o amb el PVC.
- De cloropré
- De resines epoxi bicomponent

ADHESIU DE CAUTXÚ SINTÈTIC:
Ha de ser fàcil d'aplicar, ha de tenir bona estabilitat dimensional enfront dels canvis de temperatura i una gran força adhesiva inicial.
Si és compatible amb el poliestirè, no ha de portar diluents i components que reaccionin químicament amb aquest.
Si és per a PVC, ha de ser resistent als àcids, als àlcalis, a l'aigua i als olis.
Temps de pre-assecatge en condicions normals: 10 - 20 min
Temps útil de treball: 15 - 30 min
Densitat a 20°C (D): 0,8 <= D <= 0,9 g/cm3
Rendiment: Aprox. 300 g/m2

ADHESIU DE CLOROPRÉ:
Adhesiu de contacte amb base de policloropré amb dissolució d'hidrocarburs i dissolvents polars.
Ha de ser fàcil d'aplicar, ha de tenir bona estabilitat dimensional enfront dels canvis de temperatura i una gran força adhesiva inicial.
Contingut de sòlids: 26%
Densitat : 0,83
Resistència a la calor: 160°C

ADHESIUS DE RESINES EPOXI BICOMPONENT
Adhesiu a base d'un aglomerant de resines epoxi que es catalitzen en ser mesclades amb un activador.
La mescla preparada després d'agitar-la 3 minuts no pot tenir coàguls, pellofes ni dipòsits durs.
Característiques de la pel·lícula líquida:
- Temperatura d'inflamació: > 20°C
- Rendiment: > 1 kg/m2
- Temperatura mínima d'enduriment: 15°C
- Vida útil de la mescla a 20°C: > 3 h

2.- CONDICIONS DE SUBMINISTRAMENT I EMMAGATZEMATGE

Subministrament: En envasos hermèticament tancats.
A cada envàs hi ha de figurar les dades següents:
- Identificació del fabricant
- Nom comercial del producte
- Identificació del producte
- Data de caducitat
- Pes net o volum del producte
- Instruccions d'ús
- Limitacions d'ús (temperatura, materials, etc.)
- Toxicitat i inflamabilitat
- Temps d'assecat
- Rendiment

Per adhesius de dos components:
- Proporció de la mescla
- Temps d'inducció de la mescla
- Vida de la mescla

Emmagatzematge: En el seu envàs, en locals ventilats, sense contacte amb el terreny.
Temperatura d'emmagatzematge:
- De cautxú: 5°C - 30°C
- De cloropré: 10°C - 25°C

Temps màxim d'emmagatzematge:
- De cautxú: <= 6 mesos a partir de la data de fabricació
- De cloropré: 1 any

3.- UNITAT I CRITERI D'AMIDAMENT

Unitat d'amidament: la indicada a la descripció de l'element
Criteri d'amidament: quantitat necessària subministrada a l'obra

4.- NORMATIVA DE COMPLIMENT OBLIGATORI

No hi ha normativa de compliment obligatori.

B0 MATERIALES BÁSICOS

B09 ADHESIUS

B091- ADHESIU D'APLICACIÓ UNILATERAL

0.- ELEMENTS QUE CONTEMPLA EL PLEC

B091-06VL,B091-06VM.

Plec de condicions
1.- DEFINICIÓ I CONDICIONS DELS ELEMENTS

Adhesius que només requereixen escampar-se a una de les cares dels elements a unir.
S'han considerat els tipus següents:
- En dispersió aquosa
- Aquós en dispersió vinílica
- En solució alcohòlica
- De poliuretà bicomponent
- De poliuretà (un sol component)
- De PVC
- De resines epoxi
- Bipolímer acrílic en dispersió aquosa per a col·locació de plaques de poliestirè

EN DISPERSIÓ AQUOSA:
Adhesiu de resines sintètiques per a la col·locació de paviments de PVC i revestiments tèxtils.
Ha de ser de fàcil aplicació, tenir una gran força adhesiva inicial i no ser inflamable ni tòxic.
Densitat a 20°C: <= 1,24 g/cm3
Contingut sòlid: Aprox. 70%
Rendiment: 250 - 350 g/m2

AQUÓS EN DISPERSIÓ VINÍLICA:
Adhesiu per a la col·locació de revestiments murals i papers vinílics.
No ha de ser inflamable ni tòxic.
Densitat: 1,01 g/cm3
Rendiment: Aprox. 200 g/m2
Temperatura de treball: >= 5°C

EN SOLUCIÓ ALCOHÒLICA:
Adhesiu de resines sintètiques en solució alcohòlica, per a la col·locació de paviments tèxtils lleugers.
Ha de ser de fàcil aplicació i tenir una gran força adhesiva inicial.
Densitat a 20°C: 1,5 g/cm3
Contingut sòlid: 84 - 86
Rendiment: Aprox. 450 g/m2

DE POLIURETÀ BICOMPONENT:
Adhesiu de poliuretà bicomponent, per a la col·locació de paviments de goma.
Ha de ser de fàcil aplicació, exempt de dissolvents i no inflamable.

DE POLIURETÀ (UN SOL COMPONENT):
Adhesiu format per un aglomerant de resines hidroxilades soles o modificades, que catalitzen en ésser mesclades amb un isocianat.
Característiques de la pel·lícula líquida:
- La mescla preparada, després de tres minuts d'agitació (INTA 163.203) no ha de tenir grumolls, pallofes ni dipòsits durs
- Temperatura d'inflamació (INTA 160.232 A): >= 30°C

- Rendiment per a una capa superior a 150 micres: > 1 m2/kg
- Temperatura d'enduriment: >= 15°C
- Temps d'aplicació a 20°C: > 3 h

Resistència química de la pel·lícula seca:
- Àcid cítric, 10%: 15 dies
- Àcid làctic, 5%: 15 dies
- Àcid acètic, 5%: 15 dies
- Oli de cremar: Cap modificació
- Xilol: Cap modificació
- Clorur sòdic, 10%: 15 dies
- Aigua: 15 dies

PVC:
Adhesiu preparat per a la unió de materials de PVC.
Ha de ser de fàcil aplicació i tenir una gran força adhesiva inicial.
Ha de tenir bona estabilitat dimensional als canvis de temperatura i no ha de produir olors molestes.
Temps de pre-assecatge en condicions normals: <= 1 min
Resistència a la compressió: > 10 N/mm2
Resistència a la tracció: > 18 N/mm2

DE RESINES EPOXI:
Adhesiu de resines epoxi bicomponent, per a la col·locació de paviments de goma i revestiment de PVC.
Ha de ser resistent a la humitat, a la calor, als olis, als dissolvents, als àcids i als àlcalis diluïts.
La mescla dels dos components s'ha de fer amb la mateixa proporció.
Temps d'aplicació a 20°C: 3 - 4 h

BIPOLÍMER ACRÍLIC EN DISPERSIÓ AQUOSA:
Adhesiu de pasta aquosa, format per càrregues minerals i additius i com a lligant principal, un copolímer acrílic en dispersió.
Ha de ser apte per a barrejar-se amb el ciment.
Extracte sec a 105°C: 75 - 78
Contingut de cendres a 450°C: 65 - 68
Toleràncies:
- Densitat: ± 0,1%
- Extracte sec: ± 3%
- Contingut de cendres: ± 3%

2.- CONDICIONS DE SUBMINISTRAMENT I EMMAGATZEMATGE

Subministrament: En envasos hermèticament tancats.
A cada envàs hi ha de figurar les dades següents:
- Identificació del fabricant
- Nom comercial del producte
- Identificació del producte
- Data de caducitat
- Pes net o volum del producte
- Instruccions d'ús
- Limitacions d'ús (temperatura, materials, etc.)
- Toxicitat i inflamabilitat
- Temps d'assecat
- Rendiment

Per adhesius de dos components:
- Proporció de la mescla
- Temps d'inducció de la mescla
- Vida de la mescla

Per adhesius de PVC, el fabricant ha de facilitar les dades següents:
- Color
- Densitat
- Viscositat
- Contingut sòlid

Emmagatzematge: En el seu envàs, en locals ventilats, sense contacte amb el terreny.
Temperatura d'emmagatzematge:
- Dispersió aquosa, dispersió vinílica: >= 10°C
- Solució alcohólica, poliuretà, PVC, resines epoxi: 5°C - 30°C

Per a adhesiu aquós en dispersió vinílica el temps màxim d'emmagatzematge és 1 any a partir de la data de fabricació.

3.- UNITAT I CRITERI D'AMIDAMENT

Unitat d'amidament: la indicada a la descripció de l'element
Criteri d'amidament: quantitat necessària subministrada a l'obra

4.- NORMATIVA DE COMPLIMENT OBLIGATORI

No hi ha normativa de compliment obligatori.

B0 MATERIALES BÁSICOS

B09 ADHESIUS

B094- ADHESIU PER A RAJOLA CERÀMICA

0.- ELEMENTS QUE CONTEMPLA EL PLEC

B094-06TJ,B094-06TK,B094-06TL.

Plec de condicions
1.- DEFINICIÓ I CONDICIONS DELS ELEMENTS

Barreja d'un o més conglomerants minerals amb granulats triats i additius especials.
S'han considerat els tipus següents:
- Morter adhesiu
CARACTERÍSTIQUES GENERALS:
No ha de tenir grumolls ni principis d'aglomeració.
ADHESIU PER A RAJOLES CERÀMIQUES:
Mescla de conglomerants càrregues minerals i additius orgànics que donen com a resultat una pasta adequada per a fixar revestiments ceràmics en terres i parets situats en exterior o interior.
S'han considerat els tipus següents:
- Adhesiu cimentós (C): Mescla de conglomerants hidràulics, additius orgànics i càrregues minerals, que s'han de barrejar amb aigua just abans d'utilitzar-se.
- Adhesiu en dispersió (D): Mescla de conglomerant orgànic en forma de polímer en dispersió aquosa, additius orgànics i càrregues minerals, que es presenta llesta per a ser utilitzada.
- Adhesiu de resines reactives (R): Mescla de resines sintètiques, additius orgànics i càrregues minerals que el seu enduriment resulta d'una reacció química, poden presentar-se en forma d'un o més components.
S'han considerat les classes següents, en funció de les característiques addicionals:
- 1: Normal
- 2. Millorat (compleix amb els requisits per a les característiques addicionals)
- F: D'adormiment ràpid
- T: Amb lliscament reduït
- E: Amb temps obert perllongat (només per a adhesius cimentosos millorats i adhesius en dispersió millorats).
ADHESIU CIMENTÓS (C):
Característiques dels adhesius d'adormiment normal:
- Adherència inicial (UNE-EN 1348): >= 0,5 N/mm2
- Adherència després d'immersió en aigua (UNE-EN 1348): >= 0,5 N/mm2
- Adherència després d'envelliment amb calor (UNE-EN 1348): >= 0,5 N/mm2
- Adherència després de cicles gel-desgel (UNE-EN 1348): >= 0,5 N/mm2
- Temps obert: adherència (EN 1346): >= 0,5 N/mm2 (després de >= 20 min)
Els adhesius d'adormiment ràpid, han de complir a més:
- Adherència inicial (UNE-EN 1348): >= 0,5 N/mm2 (abans de les 24 h)
- Temps obert: adherència (EN 1346): >= 0,5 N/mm2 (després de >= 10 min)
Característiques especials:
- Lliscament (UNE-EN 1308): <= 0,5 mm
Característiques addicionals:
- Alta adherència inicial (UNE-EN 1348): >= 1 N/mm2
- Alta adherència després d'immersió en aigua (UNE-EN 1348): >= 1 N/mm2
- Alta adherència després d'envelliment amb calor (UNE-EN 1348): >= 1 N/mm2
- Alta adherència inicial després de cicles de gel-desgel (UNE-EN 1348): >= 1 N/mm2
- Temps obert ampliat: adherència (UNE-EN 1346): >= 0,5 N/mm2 (després de 30 min)
ADHESIUS EN DISPERSIÓ (D):
Característiques fonamentals:
- Adherència inicial (UNE-EN 1324): >= 1 N/mm2
- Adherència després d'envelliment amb calor (UNE-EN 1324): >= 1 N/mm2
- Temps obert: adherència (EN 1346): >= 0,5 N/mm2 (després de >= 20 min)

Característiques especials:
- Lliscament (UNE-EN 1308): <= 0,5 mm
Característiques addicionals:
- Adherència després d'immersió en aigua (UNE-EN 1324): >= 0,5 N/mm2
- Adherència a alta temperatura (UNE-EN 1324): >= 1 N/mm2
- Temps obert ampliat: adherència (UNE-EN 1346): >= 0,5 N/mm2 (després de 30 min)
ADHESIUS DE RESINES REACTIVES (R):
Característiques fonamentals:
- Adherència inicial (UNE-EN 12003): >= 2 N/mm2
- Adherència després d'immersió en aigua (UNE-EN 12003): >= 2 N/mm2
- Temps obert: adherència (EN 1346): >= 0,5 N/mm2 (després de >= 20 min)
Característiques especials:
- Lliscament (UNE-EN 1308): <= 0,5 mm
Característiques addicionals:
- Adherència després del xoc tèrmic (UNE-EN 12003): >= 2 N/mm2

2.- CONDICIONS DE SUBMINISTRAMENT I EMMAGATZEMATGE

Subministrament: en envasos tancats hermèticament.
Emmagatzematge: En el seu envàs d'origen i en llocs secs, sense contacte directe amb el terra i protegit de la intempèrie, de manera que no se n'alterin les condicions inicials.
Temps màxim d'emmagatzematge:
- Morter adhesiu: 1 any

3.- UNITAT I CRITERI D'AMIDAMENT

Unitat d'amidament: la indicada a la descripció de l'element
Criteri d'amidament: quantitat necessària subministrada a l'obra

4.- NORMATIVA DE COMPLIMENT OBLIGATORI

ADHESIU PER A RAJOLES CERÀMIQUES:
UNE-EN 12004:2001 Adhesivos para baldosas cerámicas. Definiciones y especificaciones.
UNE-EN 12004/A1:2002 Adhesivos para baldosas cerámicas. Definiciones y especificaciones.

5.- CONDICIONS DE CONTROL DE RECEPCIÓ

CONDICIONS DE MARCATGE I CONTROL DE LA DOCUMENTACIÓ EN ADHESIU PER A RAJOLES CERÀMIQUES:
El subministrador ha de posar a disposició de la DF en el cas que aquesta ho sol·liciti, la documentació següent, que acredita el marcatge CE, segons el sistema d'avaluació de conformitat aplicable, d'acord amb el que disposa l'apartat 7.2.1 del CTE: - Productes per a usos per a la construcció: - Sistema 3: Declaració de Prestacions
A l'embalatge o a l'albarà de lliurament han de constar-hi les dades següents:
- Nom del producte
- Marca del fabricant i lloc d'origen
- Data i codi de producció, caducitat i condicions d'emmagatzematge
- Referència a la norma UNE-EN 12004
- Tipus d'adhesiu, designat segons l'apartat 6 de la norma UNE-EN 12004
- Marcatge CE de conformitat amb el que disposa el Reial Decret 1328/1995, de 28 de juliol
- Instruccions d'us: - Proporcions de la mescla - Temps de maduració: interval de temps des del moment de fer la mescla i el moment en que està llest per a ser aplicat - Vida útil: interval de temps màxim en que el material pot ser utilitzat després de fer la mescla - Mètode d'aplicació - Temps obert - Temps que cal esperar des del rejuntat fins que es permeti la circulació - Àmbit d'aplicació

B0 MATERIALES BÁSICOS

B0A FERRETERIA

B0A1 FILFERROS

0.- ELEMENTS QUE CONTEMPLA EL PLEC

B0A12000,B0A1-07KM,B0A1-07KK,B0A1-07KL,B0A1-07KF,B0A1-07LQ,B0A1-07LC,B0A1-07KZ,B0A1-07L5.

1.- DEFINICIÓ I CARACTERÍSTIQUES DELS ELEMENTS

Fil d'acer dolç, flexible i tenaç, obtingut per estiratge en fred o per trefilatge.
S'han considerat els tipus següents:
- Filferro d'acer
- Filferro d'acer galvanitzat
- Filferro d'acer plastificat
- Filferro recuit
CARACTERÍSTIQUES GENERALS:
Ha de ser de secció constant i uniforme.
Ha de complir les especificacions de la norma UNE 36722.
ACABAT SUPERFICIAL GALVANITZAT:
El seu recobriment de zinc ha de ser homogeni, llis, sense discontinuïtats, escames, grans, rugositats o esquerdes, no ha de tenir taques ni d'altres imperfeccions superficials.
La masa mínima del recobriment de zinc (UNE 37-504)ha de complir les especificacions de les taules I i II de l'UNE 37-506.
Resisténcia a la tracció (UNE 37-504):
- Qualitat G1 o G2: 1770 N/mm2
- Qualitat G3: 1570 N/mm2
Adherència del recobriment (UNE 37-504): Ha de complir
Puresa del zinc (UNE 37-504): >= 98,5%
Toleràncies:
- Diàmetre: ± 2% diàmetre nominal
FILFERRO D'ACER PLASTIFICAT:
Filferro d'acer de baix contingut de carboni, galvanitzat en calent, amb un recobriment orgànic de PVC aplicat per extrusió o sinterització.
El recobriment de PVC ha de complir les especificacions de l'apartat 6.3 de l'UNE 36-732.
La concentricitat i l'adherència del recobriment de PVC ha de complir les especificacions del article 6.5 UNE 36-732.
Característiques del galvanitzat: G-1B (UNE 37-506)
Resistència a la tracció:
- Qualitat recuit: =< 600 N/mm2
- Qualitat dur: > 600 N/mm2
Toleràncies:
- Diàmetre: taula 1 UNE 36-732

2.- CONDICIONS DE SUBMINISTRAMENT I EMMAGATZEMATGE

Subministrament: En rotlles. A l'embalatge o albarà de lliurament hi han de constar les dades següents:
- Identificació del fabricant o nom comercial
- Identificació del producte
- Diàmetre i llargària dels rotlles
Emmagatzematge: En llocs secs i protegits de la intempèrie.

3.- UNITAT I CRITERIS D'AMIDAMENT

Unitat d'amidament: la indicada a la descripció de l'element
Criteri d'amidament: quantitat necessària subministrada a l'obra

4.- NORMATIVA DE COMPLIMENT OBLIGATORI

FILFERRO D'ACER:
* UNE 36722:1974 Alambre de acero de bajo contenido en carbono. Medidas y tolerancias.
FILFERRO D'ACER GALVANITZAT:
* UNE 37506:1983 Alambres de acero galvanizados en caliente para usos generales. Designación de calidades. Caracterisicas generales.
* UNE 37502:1983 Alambres de acero galvanizados en caliente. Condiciones técnicas de suministro.
FILFERRO PLASTIFICAT:
* UNE 36732:1995 Alambres de acero y productos de alambre para cerramientos. Recubrimientos orgánicos sobre el alambre. Recubrimientos de poli(cloruro de vinilo).

B0 MATERIALES BÁSICOS

B0A FERRETERIA

B0A1 FILFERROS

B0A1- ABRAÇADORA

0.- ELEMENTS QUE CONTEMPLA EL PLEC

B0A1-07KM,B0A1-07KK,B0A1-07KL,B0A1-07KF,B0A1-07LQ,B0A1-07LC,B0A1-07KZ,B0A1-07L5.

Plec de condicions
1.- DEFINICIÓ I CONDICIONS DELS ELEMENTS

Abraçadores de materials diversos per a la subjecció de canonades.
S'han contemplat els següents tipus d'abraçadores:
- Abraçadores reforçades formades per dues peces semicirculars d'acer galvanitzat unides per un cargol a cada extrem
- Abraçadores reforçades formades per dues peces semicirculars d'acer galvanitzat unides per un cargol a cada extrem i revestides amb perfil de cautxú (abraçadores isofòniques)
- Abraçadores d'acer inoxidable formades per dues peces semicirculars, amb unió encaixada per forma
- Abraçadores de niló (poliamida resident a l'impacte) amb doble tanca superior i base amb forat roscat de M6
CARACTERÍSTIQUES GENERALS:
En les abraçadores partides d'acer galvanitzat, una de les peces semicirculars ha de tenir un pas roscat que permeti la seva unió al vis de fixació. La rosca ha de ser mètrica. L'abraçadora isofònica ha de tindre la part metàl·lica en contacte amb el tub revestida amb un perfil de cautxú.
En les abraçadores de niló amb tanca per la part superior, el sistema de tancament ha de formar part de la pròpia abraçadora. Ha d'anar fixada al parament amb un cargol roscat per ambdós extrems que subjecta a l'abraçadora per la seva base, que si és el cas es pot substituir per un cargol amb cap.
També s'admet la fixació al parament encaixant l'abraçadora en una regleta de suport fixada prèviament.
Els cargols no han de tenir imperfeccions (rebaves, emprentes, etc) que impedeixin cargolar els elements.
El vis ha d'anar protegit contra la corrosió.
El disseny del tac ha de ser l'adient al suport.
Els diàmetres del tac i vis han de ser compatibles.

2.- CONDICIONS DE SUBMINISTRAMENT I EMMAGATZEMATGE

Subministrament: S'ha de subministrar conjuntament el tac, el vis i l'abraçadora en capses, on ha de figurar les dades següents:
- Identificació del fabricant
- Diàmetres
- Unitats
Emmagatzematge: En llocs protegits de la pluja i la humitat.

3.- UNITAT I CRITERI D'AMIDAMENT

Unitat d'amidament: la indicada a la descripció de l'element
Criteri d'amidament: quantitat necessària subministrada a l'obra

4.- NORMATIVA DE COMPLIMENT OBLIGATORI

No hi ha normativa de compliment obligatori.

B0 MATERIALES BÁSICOS

B0A FERRETERIA

B0A3 CLAUS

0.- ELEMENTS QUE CONTEMPLA EL PLEC

B0A31000.

1.- DEFINICIÓ I CARACTERÍSTIQUES DELS ELEMENTS

Elements metàl·lics per a subjectar coses introduint-los mitjançant cops o impactes.
S'han considerat els elements següents:
- Gafes de pala i punta
- Claus d'impacte
- Claus d'acer
- Claus de coure
- Claus d'acer galvanitzat
- Tatxes d'acer

Claus són tijes metàl·liques, punxagudes d'un extrem i amb una cabota a l'altre.
Tatxes són claus curts amb la cabota grossa i plana.
Gafes de pala i punta són claus grans i plans amb la cabota formada al doblegar la tija, utilitzats per a unir els bastiments amb les parets.
CARACTERÍSTIQUES GENERALS:
Han de tenir la forma, mides i resistències adequats als elements que han d'unir.
Han de ser rectes, amb la punta afilada i regular.
Els claus d'acer han de complir les determinacions de les normes UNE 17-032, UNE 17-033, UNE 17-034, UNE 17-035 i UNE 17-036.
ACABAT SUPERFICIAL GALVANITZAT:
El seu recobriment de zinc ha de ser llis, sense discontinuïtats, ni exfoliacions i no ha de tenir taques ni d'altres imperfeccions superficials.
Protecció de galvanitzat: >= 275 g/m2
Puresa del zinc, en pes: >= 98,5%
Toleràncies dels claus i tatxes:
- Llargària: ± 1 D

2.- CONDICIONS DE SUBMINISTRAMENT I EMMAGATZEMATGE

Subministrament: Empaquetats.
Emmagatzematge: En llocs protegits de la pluja i la humitat.

3.- UNITAT I CRITERIS D'AMIDAMENT

Unitat d'amidament: la indicada a la descripció de l'element
Criteri d'amidament: quantitat necessària subministrada a l'obra

4.- NORMATIVA DE COMPLIMENT OBLIGATORI

No hi ha normativa d'obligat compliment per a les gafes de pala i punta.
CLAUS I TATXES:
UNE 17032:1966 Puntas redondeadas de cabeza plana lisa. Medidas.
UNE 17033:1966 Puntas redondeadas de cabeza plana rayada. Medidas.
UNE 17034:1966 Puntas redondeadas de cabeza plana ancha.
UNE 17035:1966 Puntas de cabeza cónica.
UNE 17036:1966 Puntas redondeadas de cabeza perdida.

B0 MATERIALES BÁSICOS

B0A FERRETERIA

B0A4 VISOS

0.- ELEMENTS QUE CONTEMPLA EL PLEC

B0A44000,B0A4A400.

1.- DEFINICIÓ I CARACTERÍSTIQUES DELS ELEMENTS

Tijes cilíndriques o còniques, amb filet de secció triangular que dibuixa sobre la seva superfície una hèlice contínua.
S'han considerat els següents tipus:
- Visos galvanitzats
- Visos per a fusta o tac de PVC
- Visos per a conglomerats de fusta, de llautó
- Visos per a plaques de cartró-guix, cadmiats o galvanitzats

CARACTERÍSTIQUES GENERALS:
El perfil de la rosca del vis ha d'estar en relació amb el seu diàmetre (UNE 17-008), i la llargària de la rosca, en relació amb la seva llargària (UNE 17-051).
La seva superfície ha de ser llisa, sense fissures, rebaves ni d'altres defectes superficials.
Els fils de la rosca no han de tenir defectes de material ni empremtes d'eines.
Cementació del vis: > 0,1 mm
ACABAT CADMIAT:
El seu recobriment ha de ser llis, sense discontinuïtats ni exfoliacions i no ha de tenir taques ni imperfeccions superficials.
ACABAT GALVANITZAT:
El seu recobriment ha de ser llis, sense discontinuïtats ni exfoliacions i no ha de tenir taques ni imperfeccions superficials.
Protecció de galvanització: >= 275 g/m2
Puresa del zinc, en pes: >= 98,5%

2.- CONDICIONS DE SUBMINISTRAMENT I EMMAGATZEMATGE

Subministrament: Empaquetats.
Emmagatzematge: En llocs protegits de la pluja i la humitat.

3.- UNITAT I CRITERIS D'AMIDAMENT

Unitat d'amidament: la indicada a la descripció de l'element
Criteri d'amidament: quantitat necessària subministrada a l'obra

4.- NORMATIVA DE COMPLIMENT OBLIGATORI

No hi ha normativa de compliment obligatori.

B0 MATERIALES BÁSICOS

B0A FERRETERIA

B0A5- CARGOL

0.- ELEMENTS QUE CONTEMPLA EL PLEC

B0A5-06VY,B0A5-06VX.

Plec de condicions
1.- DEFINICIÓ I CONDICIONS DELS ELEMENTS

Tijes cilíndriques o còniques, amb filet de secció triangular que dibuixa sobre la seva superfície una hèlice contínua.
S'han considerat els tipus següents:
- Cargols autoroscants amb volandera
- Cargols taptite d'acer inoxidable

CARACTERÍSTIQUES GENERALS:
El perfil de la rosca del vis ha d'estar en relació amb el seu diàmetre (UNE 17-008), i la llargària de la rosca, en relació amb la seva llargària (UNE 17-051).
La forma del perfil de la rosca ha de permetre que el cargol faci l'efecte d'una broca, fent a la vegada el forat i la rosca.
La seva superfície ha de ser llisa, sense fissures, rebaves ni d'altres defectes superficials.
Els fils de la rosca no han de tenir defectes de material ni empremtes d'eines.
ACABAT CADMIAT:

El seu recobriment ha de ser llis, sense discontinuïtats ni exfoliacions i no ha de tenir taques ni imperfeccions superficials.
ACABAT GALVANITZAT:
El seu recobriment ha de ser llis, sense discontinuïtats ni exfoliacions i no ha de tenir taques ni imperfeccions superficials.
Protecció de galvanitzat: >= 275 g/m2
Puresa del zinc, en pes: >= 98,5%

2.- CONDICIONS DE SUBMINISTRAMENT I EMMAGATZEMATGE

Subministrament: Empaquetats.
Emmagatzematge: En llocs protegits de la pluja i la humitat.

3.- UNITAT I CRITERI D'AMIDAMENT

Unitat d'amidament: la indicada a la descripció de l'element
Criteri d'amidament: quantitat necessària subministrada a l'obra

4.- NORMATIVA DE COMPLIMENT OBLIGATORI

No hi ha normativa de compliment obligatori.

B0 MATERIALES BÁSICOS

B0A FERRETERIA

B0A6 TACS I VISOS

0.- ELEMENTS QUE CONTEMPLA EL PLEC

B0A61600.

1.- DEFINICIÓ I CARACTERÍSTIQUES DELS ELEMENTS

Conjunt d'una peça per a encastar (tac) i un cargol o un vis. El sistema de subjecció del tac pot ser per adherència química o per expansió produida per la deformació de la peça en ser comprimida pel cargol.
S'han considerat els tipus següents:
- Tac d'expansió de niló i vis d'acer
- Tac d'expansió d'acer, amb vis, volandera i femella del mateix material
- Fixació mecànica formada per una base metàl·lica cargolada, vis d'acer, beina de PVC, volanderes d'estanquitat i tap de cautxú
- Tac químic format per una ampolla amb resina, cargol, volandera i femella

CARACTERÍSTIQUES GENERALS:
El disseny del tac ha de ser l'adient al suport i als esforços que ha de suportar.
Els cargols no han de tenir imperfeccions (rebaves, emprentes, etc) que impedeixin cargolar els elements.
El vis ha d'anar protegit contra la corrosió.
Els diàmetres del tac i vis han de ser compatibles.
El perfil de la femella ha de ser segons el seu diàmetre (UNE 17-008).
Cementació del vis: > 0,1 mm

TAC QUÍMIC:
L'ampolla ha de ser de vidre i estanca.
Ha de contenir un adhesiu de dos components: una resina de reacció i un enduridor d'aplicació en fred.
El cargol ha de ser d'acer zincat. Ha de dur una marca per tal de conèixer la seva profunditat d'ús.
El cap de l'extrem lliure ha de ser compatible amb l'adaptador de la perforadora.
Diàmetre de l'ampolla: 14 mm
Temps d'enduriment segons temperatura ambient:
> 20°C: 10 min

10°C - 20°C20 min
0°C - 10°C: 1 h
  - 5°C - 0°C: 5 h

VOLANDERES:
Diàmetre interior de la volandera:
- Diàmetre del cargol 10 mm: 11 mm
- Diàmetre del cargol 11 mm: 13 mm

2.- CONDICIONS DE SUBMINISTRAMENT I EMMAGATZEMATGE

Subministrament: S'ha de subministrar conjuntament amb totes les peces necessàries per a la seva correcta col·locació en capses, on han de figurar:
- Identificació del fabricant
- Diàmetres
- Llargàries
- Unitats
- Instruccions d'ús
Emmagatzematge: En llocs protegits de la pluja i la humitat.

3.- UNITAT I CRITERIS D'AMIDAMENT

Unitat d'amidament: la indicada a la descripció de l'element
Criteri d'amidament: quantitat necessària subministrada a l'obra

4.- NORMATIVA DE COMPLIMENT OBLIGATORI

No hi ha normativa de compliment obligatori.

B0 MATERIALES BÁSICOS

B0A FERRETERIA

B0A8- GRAPA

0.- ELEMENTS QUE CONTEMPLA EL PLEC

B0A8-07MS.

Plec de condicions
1.- DEFINICIÓ I CONDICIONS DELS ELEMENTS

Peces que serveixen per a fixar elements pressionant-los, sense perforar-los.
S'han considerat els tipus següents:
- Grapes per a tubs
- Grapes per a miralls
CARACTERÍSTIQUES GENERALS:
S'han de subministrar amb els tacs i els visos necessaris per a la seva col·locació a l'obra.
El disseny del tac ha de ser l'adient al suport.
El vis ha d'anar protegit contra la corrosió.
Els diàmetres del tac i el vis han de ser compatibles.
GRAPES PER A TUBS:
Grapa metàl·lica formada per una peça semicircular amb una o dues aletes perforades que permetin el pas del vis de fixació.
El diàmetre nominal és el diàmetre exterior del tub a subjectar.
GRAPES PER A MIRALLS:
Grapa metàl·lica d'acer inoxidable o acer cromat amb una aleta mòbil que permet un moviment paral·lel a la paret de fixació, esmorteït per una molla.
Desplaçament de l'aleta: >= 1 cm

2.- CONDICIONS DE SUBMINISTRAMENT I EMMAGATZEMATGE

Subministrament: S'ha de subministrar conjuntament el tac, el vis i la grapa en capses, on han de

figurar les dades següents:
- Identificació del fabricant
- Diàmetres
- Unitats
Emmagatzematge: En llocs protegits de la pluja i la humitat.

3.- UNITAT I CRITERI D'AMIDAMENT

Unitat d'amidament: la indicada a la descripció de l'element
Criteri d'amidament: quantitat necessària subministrada a l'obra

4.- NORMATIVA DE COMPLIMENT OBLIGATORI

No hi ha normativa de compliment obligatori.

B0 MATERIALES BÁSICOS

B0A FERRETERIA

B0AK- CLAU

0.- ELEMENTS QUE CONTEMPLA EL PLEC

B0AK-07AS.

Plec de condicions
1.- DEFINICIÓ I CONDICIONS DELS ELEMENTS

Elements metàl·lics per a subjectar coses introduint-los mitjançant cops o impactes.
S'han considerat els elements següents:
- Claus d'acer
- Claus de coure
- Claus d'acer galvanitzat
Claus són tiges metàl·liques, punxagudes d'un extrem i amb una cabota a l'altre.
CARACTERÍSTIQUES GENERALS:
Han de tenir la forma, mides i resistències adequats als elements que han d'unir.
Han de ser rectes, amb la punta afilada i regular.
Els claus d'acer han de complir les determinacions de les normes UNE 17-032, UNE 17-033, UNE 17-034, UNE 17-035 i UNE 17-036.
ACABAT SUPERFICIAL GALVANITZAT:
El seu recobriment de zinc ha de ser llis, sense discontinuïtats, ni exfoliacions i no ha de tenir taques ni d'altres imperfeccions superficials.
Protecció de galvanitzat: >= 275 g/m2
Puresa del zinc, en pes: >= 98,5%
Toleràncies dels claus i tatxes:
- Llargària: ± 1 D

2.- CONDICIONS DE SUBMINISTRAMENT I EMMAGATZEMATGE

Subministrament: Empaquetats.
Emmagatzematge: En llocs protegits de la pluja i la humitat.

3.- UNITAT I CRITERI D'AMIDAMENT

Unitat d'amidament: la indicada a la descripció de l'element
Criteri d'amidament: quantitat necessària subministrada a l'obra

4.- NORMATIVA DE COMPLIMENT OBLIGATORI

CLAUS I TATXES:
UNE 17032:1966 Puntas redondeadas de cabeza plana lisa. Medidas.
UNE 17033:1966 Puntas redondeadas de cabeza plana rayada. Medidas.
UNE 17034:1966 Puntas redondeadas de cabeza plana ancha.
UNE 17035:1966 Puntas de cabeza cónica.
UNE 17036:1966 Puntas redondeadas de cabeza perdida.

B0 MATERIALES BÁSICOS

B0A FERRETERIA

B0AM- FILFERRO

0.- ELEMENTS QUE CONTEMPLA EL PLEC

B0AM-078F.

Plec de condicions
1.- DEFINICIÓ I CONDICIONS DELS ELEMENTS

Fil d'acer dolç, flexible i tenaç, obtingut per estiratge en fred o per trefilatge.
S'han considerat els tipus següents:
- Filferro d'acer
- Filferro d'acer galvanitzat
- Filferro d'acer plastificat
- Filferro recuit
CARACTERÍSTIQUES GENERALS:
Ha de ser de secció constant i uniforme.
Ha de complir les especificacions de la norma UNE 36722.
ACABAT SUPERFICIAL GALVANITZAT:
El seu recobriment de zinc ha de ser homogeni, llis, sense discontinuïtats, escames, grans, rugositats o esquerdes, no ha de tenir taques ni d'altres imperfeccions superficials.
La masa mínima del recobriment de zinc (UNE 37-504)ha de complir les especificacions de les taules I i II de l'UNE 37-506.
Resisténcia a la tracció (UNE 37-504):
- Qualitat G1 o G2: 1770 N/mm2
- Qualitat G3: 1570 N/mm2
Adherència del recobriment (UNE 37-504): Ha de complir
Puresa del zinc (UNE 37-504): >= 98,5%
Toleràncies:
- Diàmetre: ± 2% diàmetre nominal
FILFERRO D'ACER PLASTIFICAT:
Filferro d'acer de baix contingut de carboni, galvanitzat en calent, amb un recobriment orgànic de PVC aplicat per extrusió o sinterització.
El recobriment de PVC ha de complir les especificacions de l'apartat 6.3 de l'UNE 36-732.
La concentricitat i l'adherència del recobriment de PVC ha de complir les especificacions del article 6.5 UNE 36-732.
Característiques del galvanitzat: G-1B (UNE 37-506)
Resistència a la tracció:
- Qualitat recuit: =< 600 N/mm2
- Qualitat dur: > 600 N/mm2
Toleràncies:
- Diàmetre: taula 1 UNE 36-732

2.- CONDICIONS DE SUBMINISTRAMENT I EMMAGATZEMATGE

Subministrament: En rotlles. A l'embalatge o albarà de lliurament hi han de constar les dades següents:
- Identificació del fabricant o nom comercial
- Identificació del producte
- Diàmetre i llargària dels rotlles
Emmagatzematge: En llocs secs i protegits de la intempèrie.

3.- UNITAT I CRITERI D'AMIDAMENT

Unitat d'amidament: la indicada a la descripció de l'element
Criteri d'amidament: quantitat necessària subministrada a l'obra

4.- NORMATIVA DE COMPLIMENT OBLIGATORI

FILFERRO D'ACER:
* UNE 36722:1974 Alambre de acero de bajo contenido en carbono. Medidas y tolerancias.
FILFERRO D'ACER GALVANITZAT:
* UNE 37506:1983 Alambres de acero galvanizados en caliente para usos generales. Designación de calidades. Caracterisicas generales.
* UNE 37502:1983 Alambres de acero galvanizados en caliente. Condiciones técnicas de suministro.
FILFERRO PLASTIFICAT:
* UNE 36732:1995 Alambres de acero y productos de alambre para cerramientos. Recubrimientos orgánicos sobre el alambre. Recubrimientos de poli(cloruro de vinilo).

B0 MATERIALES BÁSICOS

B0A FERRETERIA

B0AN- TAC D'ACER QUÍMIC

0.- ELEMENTS QUE CONTEMPLA EL PLEC

B0AN-07J4,B0AN-07J2.

Plec de condicions
1.- DEFINICIÓ I CONDICIONS DELS ELEMENTS

Conjunt d'una peça per a encastar (tac) i un cargol o un vis. El sistema de subjecció del tac pot ser per adherència química o per expansió produida per la deformació de la peça en ser comprimida pel cargol.
S'han considerat els tipus següents:
- Tac d'expansió de niló i vis d'acer
- Tac d'expansió d'acer, amb vis, volandera i femella del mateix material
- Fixació mecànica formada per una base metàl·lica cargolada, vis d'acer, beina de PVC, volanderes d'estanquitat i tap de cautxú
- Tac químic format per una ampolla amb resina, cargol, volandera i femella
CARACTERÍSTIQUES GENERALS:
El disseny del tac ha de ser l'adient al suport i als esforços que ha de suportar.
Els cargols no han de tenir imperfeccions (rebaves, emprentes, etc) que impedeixin cargolar els elements.
El vis ha d'anar protegit contra la corrosió.
Els diàmetres del tac i vis han de ser compatibles.
El perfil de la femella ha de ser segons el seu diàmetre (UNE 17-008).
Cementació del vis: > 0,1 mm
TAC QUÍMIC:
L'ampolla ha de ser de vidre i estanca.
Ha de contenir un adhesiu de dos components: una resina de reacció i un enduridor d'aplicació en fred.
El cargol ha de ser d'acer zincat. Ha de dur una marca per tal de conèixer la seva profunditat d'ús.
El cap de l'extrem lliure ha de ser compatible amb l'adaptador de la perforadora.
Diàmetre de l'ampolla: 14 mm
Temps d'enduriment segons temperatura ambient:
> 20°C: 10 min
10°C - 20°C20 min
0°C - 10°C: 1 h - 5°C - 0°C: 5 h
VOLANDERES:
Diàmetre interior de la volandera:
- Diàmetre del cargol 10 mm: 11 mm
- Diàmetre del cargol 11 mm: 13 mm

2.- CONDICIONS DE SUBMINISTRAMENT I EMMAGATZEMATGE

Subministrament: S'ha de subministrar conjuntament amb totes les peces necessàries per a la seva correcta col·locació en capses, on han de figurar:
- Identificació del fabricant
- Diàmetres
- Llargàries
- Unitats
- Instruccions d'ús
Emmagatzematge: En llocs protegits de la pluja i la humitat.

3.- UNITAT I CRITERI D'AMIDAMENT

Unitat d'amidament: la indicada a la descripció de l'element
Criteri d'amidament: quantitat necessària subministrada a l'obra

4.- NORMATIVA DE COMPLIMENT OBLIGATORI

No hi ha normativa de compliment obligatori.

B0 MATERIALES BÁSICOS

B0A FERRETERIA

B0AO- TAC DE MATERIAL PLÀSTIC

0.- ELEMENTS QUE CONTEMPLA EL PLEC

B0AO-07II,B0AO-07IH,B0AO-07IG.

Plec de condicions
1.- DEFINICIÓ I CONDICIONS DELS ELEMENTS

Conjunt d'una peça per a encastar (tac) i un cargol o un vis. El sistema de subjecció del tac pot ser per adherència química o per expansió produida per la deformació de la peça en ser comprimida pel cargol.
S'han considerat els tipus següents:
- Tac d'expansió de niló i vis d'acer
- Tac d'expansió d'acer, amb vis, volandera i femella del mateix material
- Fixació mecànica formada per una base metàl·lica cargolada, vis d'acer, beina de PVC, volanderes d'estanquitat i tap de cautxú
- Tac químic format per una ampolla amb resina, cargol, volandera i femella
CARACTERÍSTIQUES GENERALS:
El disseny del tac ha de ser l'adient al suport i als esforços que ha de suportar.
Els cargols no han de tenir imperfeccions (rebaves, emprentes, etc) que impedeixin cargolar els elements.
El vis ha d'anar protegit contra la corrosió.
Els diàmetres del tac i vis han de ser compatibles.
El perfil de la femella ha de ser segons el seu diàmetre (UNE 17-008).
Cementació del vis: > 0,1 mm
VOLANDERES:
Diàmetre interior de la volandera:
- Diàmetre del cargol 10 mm: 11 mm
- Diàmetre del cargol 11 mm: 13 mm

2.- CONDICIONS DE SUBMINISTRAMENT I EMMAGATZEMATGE

Subministrament: S'ha de subministrar conjuntament amb totes les peces necessàries per a la seva correcta col·locació en capses, on han de figurar:
- Identificació del fabricant
- Diàmetres

- Llargàries
- Unitats
- Instruccions d'ús
Emmagatzematge: En llocs protegits de la pluja i la humitat.

3.- UNITAT I CRITERI D'AMIDAMENT

Unitat d'amidament: la indicada a la descripció de l'element
Criteri d'amidament: quantitat necessària subministrada a l'obra

4.- NORMATIVA DE COMPLIMENT OBLIGATORI

No hi ha normativa de compliment obligatori.

B0 MATERIALES BÁSICOS

B0A FERRETERIA

B0AP- TAC MECÀNIC METÀL·LIC

0.- ELEMENTS QUE CONTEMPLA EL PLEC

B0AP-07IW,B0AP-07IX.

Plec de condicions
1.- DEFINICIÓ I CONDICIONS DELS ELEMENTS

Conjunt d'una peça per a encastar (tac) i un cargol o un vis. El sistema de subjecció del tac pot ser per adherència química o per expansió produida per la deformació de la peça en ser comprimida pel cargol.
S'han considerat els tipus següents:
- Tac d'expansió de niló i vis d'acer
- Tac d'expansió d'acer, amb vis, volandera i femella del mateix material
- Fixació mecànica formada per una base metàl·lica cargolada, vis d'acer, beina de PVC, volanderes d'estanquitat i tap de cautxú
- Tac químic format per una ampolla amb resina, cargol, volandera i femella
CARACTERÍSTIQUES GENERALS:
El disseny del tac ha de ser l'adient al suport i als esforços que ha de suportar.
Els cargols no han de tenir imperfeccions (rebaves, emprentes, etc) que impedeixin cargolar els elements.
El vis ha d'anar protegit contra la corrosió.
Els diàmetres del tac i vis han de ser compatibles.
El perfil de la femella ha de ser segons el seu diàmetre (UNE 17-008).
Cementació del vis: > 0,1 mm
VOLANDERES:
Diàmetre interior de la volandera:
- Diàmetre del cargol 10 mm: 11 mm
- Diàmetre del cargol 11 mm: 13 mm

2.- CONDICIONS DE SUBMINISTRAMENT I EMMAGATZEMATGE

Subministrament: S'ha de subministrar conjuntament amb totes les peces necessàries per a la seva correcta col·locació en capses, on han de figurar:
- Identificació del fabricant
- Diàmetres
- Llargàries
- Unitats
- Instruccions d'ús
Emmagatzematge: En llocs protegits de la pluja i la humitat.

3.- UNITAT I CRITERI D'AMIDAMENT

Unitat d'amidament: la indicada a la descripció de l'element
Criteri d'amidament: quantitat necessària subministrada a l'obra

4.- NORMATIVA DE COMPLIMENT OBLIGATORI

No hi ha normativa de compliment obligatori.

B0 MATERIALES BÁSICOS

B0A FERRETERIA

B0AQ- VIS

0.- ELEMENTS QUE CONTEMPLA EL PLEC

B0AQ-07GR,B0AQ-07EX.

Plec de condicions
1.- DEFINICIÓ I CONDICIONS DELS ELEMENTS

Tijes cilíndriques o còniques, amb filet de secció triangular que dibuixa sobre la seva superfície una hèlice contínua.
S'han considerat els tipus següents:
- Visos galvanitzats
- Visos per a fusta o tac de PVC
- Visos per a conglomerats de fusta, de llautó
- Visos per a plaques de cartró-guix, cadmiats o galvanitzats
CARACTERÍSTIQUES GENERALS:
El perfil de la rosca del vis ha d'estar en relació amb el seu diàmetre (UNE 17-008), i la llargària de la rosca, en relació amb la seva llargària (UNE 17-051).
La seva superfície ha de ser llisa, sense fissures, rebaves ni d'altres defectes superficials.
Els fils de la rosca no han de tenir defectes de material ni empremtes d'eines.
Cementació del vis: > 0,1 mm
ACABAT CADMIAT:
El seu recobriment ha de ser llis, sense discontinuïtats ni exfoliacions i no ha de tenir taques ni imperfeccions superficials.
ACABAT GALVANITZAT:
El seu recobriment ha de ser llis, sense discontinuïtats ni exfoliacions i no ha de tenir taques ni imperfeccions superficials.
Protecció de galvanitzat: >= 275 g/m2
Puresa del zinc, en pes: >= 98,5%

2.- CONDICIONS DE SUBMINISTRAMENT I EMMAGATZEMATGE

Subministrament: Empaquetats.
Emmagatzematge: En llocs protegits de la pluja i la humitat.

3.- UNITAT I CRITERI D'AMIDAMENT

Unitat d'amidament: la indicada a la descripció de l'element
Criteri d'amidament: quantitat necessària subministrada a l'obra

4.- NORMATIVA DE COMPLIMENT OBLIGATORI

No hi ha normativa de compliment obligatori.

B0 MATERIALES BÁSICOS

B0B ACER I METALL EN PERFILS O BARRES

B0B7- ACER EN BARRES CORRUGADES

0.- ELEMENTS QUE CONTEMPLA EL PLEC

B0B7-106Q.

Plec de condicions
1.- DEFINICIÓ I CONDICIONS DELS ELEMENTS

Acer per a armadures passives d'elements de formigó:
S'han considerat els elements següents:
- Barres corrugades
CARACTERÍSTIQUES GENERALS:
En el cas de que el material s'utilitzi en obra pública, l'acord de Govern de la Generalitat de Catalunya de 9 de juny de 1998, exigeix que els materials siguin de qualitat certificada o puguin acreditar un nivell de qualitat equivalent, segons les normes aplicables als estats membres de la Unió Europea o de l'Associació Europea de Lliure Canvi.
També en aquest cas, es procurarà que els esmentats materials disposin de l'etiqueta ecològica europea, regulada en el Reglament 880/1992/CEE o bé altres distintius de la Comunitat Europea.
Els productes d'acer per a armadures passives no han de tenir defectes superficials ni fissures.
L'armadura ha de ser neta, sense taques de greix, d'oli, de pintura, de pols o de qualsevol altre matèria perjudicial.
Els filferros llisos només es poden utilitzar com elements de connexió d'armadures bàsiques electrosoldades en gelosia.
Les barres corrugades han de tenir al menys dues files de corrugues transversals, uniformement distribuïdes al llarg de tota la llargària. Dins de cada fila, les corrugues han d'estar uniformement espaiades.
Les característiques següents han de complir amb els valors declarats pel fabricant, assajades segons la norma corresponent, dins del límit de tolerància indicat, en el seu cas:
- Diàmetre nominal: s'ha d'ajustar als valors especificats a la taula 6 de la UNE-EN 10080. - Diàmetres nominals <= 10,00 mm: Variació en intervals de mig mm - Diàmetres nominals > 10,00 mm: Variació en unitats senceres de mm
- Dimensions i geometria de les corrugues: Ha de complir l'especificat en l'apartat 7.4.2 de la UNE-EN 10080.
- Massa per metre: El valor nominal ha de ser l'especificat en la taula 6 de la UNE-EN 10080, en relació amb el diàmetre nominal i l'àrea nominal de la secció transversal
- Secció equivalent: >= 95,5% Secció nominal
- Aptitud al doblegat: - Assaig doblegat amb angle >= 180° (UNE-EN 10080, UNE-EN ISO 15630-1): No s'ha d'apreciar trencaments o fissures - Assaig doblegat -desdoblegat amb angle >= 90° (UNE-EN 10080, UNE-EN ISO 15630-1): No s'ha d'apreciar trencaments o fissures
Tensió d'adherència (assaig de la biga UNE-EN 10080):
- Tensió d'adherència: - D < 8 mm: >= 6,88 N/mm2 - 8 mm <= D <= 32 mm: >= (7,84-0,12 D) N/mm2 - D > 32 mm: >= 4,00 N/mm2
- Tensió de última d'adherència: - D < 8 mm: >= 11,22 N/mm2 - 8 mm <= D <= 32 mm: >= (12,74-0,19 D) N/mm2 - D > 32 mm: >= 6,66 N/mm2
- Composició química (% en massa):

	C	Ceq	S	P	Cu	N
	%màx.	%màx.	%màx.	%màx.	%màx.	%màx.
Colada	0,22	0,050	0,050	0,050	0,800	0,012
Producte	0,24	0,052	0,055	0,055	0,850	0,014

Ceq = Carboni equivalent
Es pot superar el valor màxim per al Carboni en un 0,03% en massa, si el valor del Carboni equivalent disminueix en un 0,02% en massa.
Les característiques anteriors s'han de determinar segons la norma UNE-EN ISO 15630-1.
BARRES I ROTLLES D'ACER CORRUGAT SOLDABLE:
El producte s'ha de designar segons l'especificat en l'apartat 5.1 de la UNE-EN 10080:
- Descripció de la forma
- Referència a la norma EN
- Dimensions nominals

- Classe tècnica
Les característiques següents han de complir amb els valors declarats pel fabricant, assajades segons la norma corresponent, dins del límit de tolerància indicat, en el seu cas:
- Característiques geomètriques del corrugat de les barres han de complir les especificacions de l'apartat 7.4.2 de la norma UNE-EN 10080.
- Característiques mecàniques de les barres: - Acer soldable (S) - Allargament total sota càrrega màxima: - Acer subministrat en barres: >= 5,0% - Acer subministrat en rotlles: >= 7,5% - Acer soldable amb característiques especials de ductilitat (SD): - Allargament total sota càrrega màxima: - Acer subministrat en barres: >= 7,5% - Acer subministrat en rotlles: >= 10,0% - Resistència a fatiga: Ha de complir l'especificat la taula 32.2.d de l'EHE-08 o la taula 34.2.d del CODI ESTRUCTURAL
- Deformació alternativa: Ha de complir l'especificat la taula 32.2.e de l'EHE-08 o la taula 34.2.e del CODI ESTRUCTURAL
Segons EHE-08

Designació	Lím.elàstic fy N/mm2	Càrrega unitaria trencament fs(N/mm2)	Allargament al trencament	Relació fs/fy
B 400 S	>= 400	>= 440	>= 14%	>= 1,05
B 500 S	>= 500	>= 550	>= 12%	>= 1,05
B 400 SD	>= 400	>= 480	>= 20%	>= 1,20 <= 1,35
B 500 SD	>= 500	>= 575	>= 16%	>= 1,15 <= 1,35

Segons CODI ESTRUCTURAL

Designació	Lím.elàstic fy N/mm2	Càrrega unitaria trencament fs(N/mm2)	Allargament al trencament	Relació fs/fy
B 400 S	>= 400	>= 440	>= 14%	>= 1,08
B 500 S	>= 500	>= 550	>= 12%	>= 1,08
B 400 SD	>= 400	>= 480	>= 20%	>= 1,20 <= 1,35
B 500 SD	>= 500	>= 575	>= 16%	>= 1,15 <= 1,35

- Diàmetre nominal: S'han d'ajustar a la sèrie següent (mm): 6 8 10 12 14 16 20 25 32 i 40 mm
- S'ha d'evitar utilitzar barres de diàmetre <= 6 mm, en el cas d'armadura muntada o elaborada amb soldadura.
Toleràncies:
- Massa: - Diàmetre nominal > 8,0 mm: ± 4,5% massa nominal - Diàmetre nominal <= 8,0 mm: ± 6% massa nominal
Les característiques anteriors s'han de determinar segons la norma UNE-EN ISO 15630-1.

2.- CONDICIONS DE SUBMINISTRAMENT I EMMAGATZEMATGE

Emmagatzematge: en llocs en els que restin protegits de la pluja, l'humitat del terra i l'eventual agressivitat de l'ambient.
Es classificaran segons el tipus, qualitat, diàmetre i procedència.
Abans de la seva utilització i en especial despres de períodes llargs d'emmagatzematge en obra, s'ha d'inspeccionar la superfície per tal de comprovar que no hi hagi alteracions superficials.
Pèrdua de pes després de l'eliminació d'òxid superficial amb raspall de filferros: < 1%

3.- UNITAT I CRITERI D'AMIDAMENT

Unitat d'amidament: la indicada a la descripció de l'element
Criteri d'amidament: quantitat necessària subministrada a l'obra

4.- NORMATIVA DE COMPLIMENT OBLIGATORI

Real Decreto 1247/2008, de 18 de julio, por el que se aprueba la Instrucción de Hormigón Estructural (EHE-08).

Real Decreto 470/2021, de 29 de junio, por el que se aprueba el Código Estructural.
UNE-EN 10080:2006 Acero para el armado del hormigón. Acero soldable para armaduras de hormigón armado. Generalidades.

5.- CONDICIONS DE CONTROL DE RECEPCIÓ

CONDICIONS DE MARCATGE I CONTROL DE LA DOCUMENTACIÓ:
Han de portar gravades, una marca que identifiqui el país d'origen i la fàbrica i una altra que identifica la classe tècnica (segons l'especificat en l'apartat 10 de la UNE-EN 10080), aquesta marca s'ha de repetir a intervals <= 1,5 m
Cada partida d'acer ha d'anar acompanyada d'una full de subministrament que com a mínim, ha de contenir la informació següent:
- Identificació del subministrador
- Número d'identificació de la certificació d'homologació d'adherència (apartat 32.2 EHE-08 o 34.2 del CODI ESTRUCTURAL)
- Número de sèrie del full de subministrament
- Nom de la fàbrica
- Data d'entrega i nom del peticionari
- Quantitat d'acer subministrat classificat per diàmetres i tipus d'acer
- Diàmetres subministrats
- Designació dels tipus d'acers subministrats segons UNE-EN 10080
- Forma de subministrament: barra o rotlle
- Identificació i lloc de subministrament
- Sistema d'identificació adoptat segons UNE-EN 10080
- Classe tècnica segons l'especificat en l'apartat 10 de la UNE-EN 10080
- Indicació, en el seu cas, de procediments especials de soldadura
El fabricant ha de facilitar un certificat d'assaig que garanteixi el compliment de les característiques anteriors, on s'ha d'incloure la informació següent:
- Data d'emissió del certificat
- Certificat de l'assaig de doblegat-desdoblegat
- Certificat de l'assaig de doblegat simple
- Certificat de l'assaig de fatiga en acers tipus SD
- Certificat de l'assaig de deformació alternativa en acers tipus SD
- Certificat d'homologació d'adherència en el cas en que es garanteixi les característiques d'adherència mitjançant l'assaig de la biga - Marca comercial de l'acer - Forma de subministrament: barra o rotlles
OPERACIONS DE CONTROL:
Els punts de control més destacables són els següents:
- Per a cada partida de subministrament que arribi a l'obra: - Recepció del certificat de garantia del fabricant, signat per persona física, segons article 32° de la norma EHE-08 o article 34 del CODI ESTRUCTURAL. - Inspecció visual del material i observació de les marques d'identificació.
- Quan l'acer disposi de marcatge CE es comprovarà la seva conformitat mitjançant la verificació documental de que els valors declarats en els documents del marcatge permetin deduir el compliment de les especificacions contemplades en el projecte i a l'article 32 de l'EHE-08 o l'article 34 del CODI ESTRUCTURAL.
Mentre no estigui vigent el marcatge CE per acers corrugats destinats a l'elaboració d'armadures per a formigó armat, hauran de ser conformes a l'EHE-08 o al CODI ESTRUCTURAL i a l'UNE-EN 10080. La demostració d'aquesta conformitat es podrà efectuar mitjançant: - La possessió d'un distintiu de qualitat oficialment reconegut, conforme a l'article 81 de l'EHE-08 o l'article 18 del CODI ESTRUCTURAL - La realització d'assaigs de comprovació durant la recepció. Es farà en funció de la quantitat d'acer subministrat: - Subministrament < 300 t: - Es dividirà el subministrament en lots de com a màxim 40 t que siguin del mateix subministrador, fabricant, designació i sèrie, i es prendran 2 provetes on es realitzaran els següents assaigs: - Comprovació de la secció equivalent - Comprovació de les característiques geomètriques - Assaig de doblat-desdoblat, o alternativament, el de doblat simple - A més, es comprovarà com a mínim en una proveta de cada diàmetre, el tipus d'acer utilitzat i el seu fabricant, el límit elàstic, la càrrega de ruptura, l'allargament de ruptura, i l'allargament sota càrrega màxima.
- Subministrament >= 300 t: - Es prendran 4 provetes per a la comprovació de les característiques mecàniques del cas anterior. - Alternativament, el Subministrador podrà optar per facilitar un certificat de traçabilitat, signat per persona física, on es declarin els fabricants i les colades de cada subministrament. A més, facilitarà una còpia del certificat del control de producció del fabricant, on es recullin els resultats dels assaigs mecànics i químics de cada colada. En aquest cas, s'efectuaran assaigs de contrast de traçabilitat de colada, mitjançant la determinació de les característiques químiques sobre 1 de cada quatre lots, realitzant com a mínim 5 assaigs. - La composició química podrà presentar les variacions següents respecte el certificat de control de producció per a ser acceptada: - %Cassaig = %Ccertificat: ±0,03 - %Ceq assaig = %Ceq certificat: ±0,03 - %Passaig = %Pcertificat: ±0,008 - %Sassaig = %Scertificat: ±0,008 - %Nassaig = %Ncertificat: ±0,002 - Un cop comprovada la traçabilitat de la colada, es farà la divisió en lots de com a mínim 15 barres. Par a cada lot, s'assajaran 2 provetes sobre les que es

faran els següents assaigs: - Comprovació de la secció equivalent - Comprovació de les característiques geomètriques - Assaig de doblat-desdoblat, o alternativament, el de doblat simple - Comprovació del límit elàstic, la càrrega de ruptura, la relació entre ells, i l'allargament de ruptura
- En el cas d'estructures sotmeses a fatiga, el comportament de l'acer es podrà demostrar mitjançant la presentació d'un informe d'assaigs, de com a màxim un any d'antiguitat i realitzat en un laboratori acreditat
- En el cas d'estructures situades en zona sísmica, el comportament de l'acer es podrà demostrar mitjançant la presentació d'un informe d'assaigs, de com a màxim un any d'antiguitat, que compleixin amb l'article 32 de la EHE o l'article 34 del CODI ESTRUCTURAL, i realitzat en un laboratori acreditat.
- Comprovacions experimentals de les armadures elaborades durant el subministrament o la seva fabricació en obra: - El control experimental de les armadures elaborades comprendrà la comprovació de les característiques mecàniques, les d'adherència, i les de les seves dimensions geomètriques, així com les característiques en cas de realitzar soldadura resistent.
- En cas de disposar d'un distintiu de qualitat oficialment reconegut, la DF podrà eximir la realització de les comprovacions experimentals.
- Es definirà com a lot de control experimental quan es compleixi: - Pes del lot <= 30 t - Les armadures fabricades a central aliena a l'obra, hauran de ser subministrades en remeses consecutives des de la mateixa instal·lació de ferralla - Si es fabriquen a obra, les que s'hagin produït en un període d'1 mes - Estar fabricades amb el mateix tipus d'acer i forma de producte
Els assaigs per a realitzar el control, es realitzaran en laboratoris autoritzats.
- Comprovació de la conformitat de les característiques mecàniques: - Armadures fabricades sense processos de soldadura: es realitzarà l'assaig a tracció sobre 2 provetes per a cada mostra corresponent a un diàmetre de cada sèrie. Si l'acer estigués en possessió d'un distintiu de qualitat oficialment reconegut, la DF podrà realitzar els assaigs sobre una única proveta. En el cas que no s'hagin utilitzat processos de redreçat, es podrà eximir la realització d'aquest assaigs. - Armadures fabricades amb processos de soldadura: es prendran 4 mostres per lot, corresponents a les combinacions de diàmetres més representatius del procés de soldadura, realitzant-se: assaigs de tracció sobre 2 provetes dels diàmetres més petits de cada mostra, i assaigs de doblat simple, o el de doblat desdoblat, sobre 2 provetes dels diàmetres més grans. Si l'acer estigués en possessió d'un distintiu de qualitat oficialment reconegut, la DF podrà realitzar els assaigs sobre una única proveta.
- Comprovació de la conformitat de les característiques d'adherència:
- Es prendrà una mostra de 2 provetes per a cada un dels diàmetres que formin part del lot d'acer redreçat, i es determinaran les característiques geomètriques. En el cas que l'acer disposi d'un certificat de les característiques d'adherència segons l'annex C de l'UNE EN 10080, només caldrà determinar l'altura de la corruga.
- Comprovació de la conformitat de les característiques geomètriques:
Es realitzarà, sobre cada unitat a comprovar, una inspecció per determinar la correspondència dels diàmetres de les armadures i el tipus d'acer entre el indicat en el projecte i la fulla de subministrament. A més es revisarà que l'alineació dels seus elements rectes, les seves dimensions, i els diàmetres de doblat, no presentin desviacions observables a simple vista en els trams rectes, i que els diàmetres de doblat i les desviacions geomètriques respecte a les formes d'especejament del projecte són conformes amb les toleràncies establertes en el mateix, o conformes a l'annex 11 de l'EHE-08.
- Comprovacions addicionals en cas de soldadura resistent:
- Si s'utilitza una soldadura resistent per a l'elaboració de l'armat a fàbrica, la DF haurà de demanar les evidències documentals de que el procés està en possessió d'un distintiu de qualitat oficialment reconegut. Si l'elaboració de l'armat es fa a obra, la DF permetrà la realització de la soldadura resistent només en el cas que es faci un control d'execució intens.
- A més, la DF haurà de disposar la realització d'una sèrie de comprovacions experimentals de la conformitat del procés, en funció del tipus de soldadura, d'acord amb 7.2 de l'UNE 36832.
CRITERIS DE PRESA DE MOSTRES:
La presa de mostra es realitzarà seguint les indicacions de la DF, d'acord a la norma UNE 36-092 i a l'EHE-08 o CODI ESTRUCTURAL. El control plantejat es realitzarà abans de començar el formigonat de les estructures, en el cas de material sense marca de qualitat, o abans de la posta en servei en el cas de que disposi de l'esmentada marca de qualitat de producte.
INTERPRETACIÓ DE RESULTATS I ACTUACIONS EN CAS D'INCOMPLIMENT:
S'acceptarà el lot sempre que, en el cas del redreçat, les característiques mecàniques de l'armadura presentin resultats conformes als marges definits a l'EHE-08 (art. 32.2) o el CODI ESTRUECTURAL (art 34.2). En el cas d'altres processos, s'acceptarà el lot quan els assaigs de tracció i doblat compleixin amb les especificacions establertes.
En cas de no complir-se alguna especificació, s'efectuarà una nova presa de mostres del mateix lot. Si es tornés a produir un incompliment d'alguna especificació, es rebutjaria el lot.
En el cas de l'acer subministrat en barra, i respecte a les característiques d'adherència, s'acceptarà el lot si es compleixen les especificacions definides a l'art. 32.2 de l'EHE-08 o l'art. 34.2 del CODI ESTRUCTURAL. En cas contrari, es tornarà a fer una presa de mostres del mateix lot, i si es tornés a donar un incompliment d'alguna especificació, es rebutjarà el lot sencer.
La DF rebutjarà les armadures que presentin un grau d'oxidació excessiu que pugui afectar a les seves condicions d'adherència. Es considerarà oxidació excessiva quan mitjançant un raspallat amb pues metàl·liques, es determini una pèrdua de pes de la barra proveta superior al 1%. S'haurà de comprovar que un cop eliminat l'òxid, l'altura de la corruga compleix amb els límits establerts a l'art. 32.2

de l'EHE-08 o l'art. 34.2 del CODI ESTRUCTURAL.
En el cas de produir-se un incompliment en les característiques geomètriques, es rebutjarà l'armadura que presenti defectes, i es procedirà al repàs de tota la remesa. Si les comprovacions resulten satisfactòries, s'acceptarà la remesa, prèvia substitució de l'armadura defectuosa. En cas contrari, es rebutjarà tota la remesa.

B0 MATERIALES BÁSICOS

B0B ACER I METALL EN PERFILS O BARRES

B0B8- MALLA ELECTROSOLDADA DE BARRES CORRUGADES D'ACER

0.- ELEMENTS QUE CONTEMPLA EL PLEC

B0B8-108B,B0B8-1081.

Plec de condicions
1.- DEFINICIÓ I CONDICIONS DELS ELEMENTS

Acer per a armadures passives d'elements de formigó:
S'han considerat els elements següents:
- Malla electrosoldada
CARACTERÍSTIQUES GENERALS:
En el cas de que el material s'utilitzi en obra pública, l'acord de Govern de la Generalitat de Catalunya de 9 de juny de 1998, exigeix que els materials siguin de qualitat certificada o puguin acreditar un nivell de qualitat equivalent, segons les normes aplicables als estats membres de la Unió Europea o de l'Associació Europea de Lliure Canvi.
També en aquest cas, es procurarà que els esmentats materials disposin de l'etiqueta ecològica europea, regulada en el Reglament 880/1992/CEE o bé altres distintius de la Comunitat Europea.
Els productes d'acer per a armadures passives no han de tenir defectes superficials ni fissures. L'armadura ha de ser neta, sense taques de greix, d'oli, de pintura, de pols o de qualsevol altre matèria perjudicial.
Els filferros llisos només es poden utilitzar com elements de connexió d'armadures bàsiques electrosoldades en gelosia.
Les barres corrugades han de tenir al menys dues files de corrugues transversals, uniformement distribuïdes al llarg de tota la llargària. Dins de cada fila, les corrugues han d'estar uniformement espaiades.
Les característiques següents han de complir amb els valors declarats pel fabricant, assajades segons la norma corresponent, dins del límit de tolerància indicat, en el seu cas:
- Diàmetre nominal: s'ha d'ajustar als valors especificats a la taula 6 de la UNE-EN 10080. - Diàmetres nominals <= 10,00 mm: Variació en intervals de mig mm - Diàmetres nominals > 10,00 mm: Variació en unitats senceres de mm
- Dimensions i geometria de les corrugues: Ha de complir l'especificat en l'apartat 7.4.2 de la UNE-EN 10080.
- Massa per metre: El valor nominal ha de ser l'especificat en la taula 6 de la UNE-EN 10080, en relació amb el diàmetre nominal i l'àrea nominal de la secció transversal
- Secció equivalent: >= 95,5% Secció nominal
- Aptitud al doblegat: - Assaig doblegat amb angle >= 180° (UNE-EN 10080, UNE-EN ISO 15630-1): No s'ha d'apreciar trencaments o fissures - Assaig doblegat -desdoblegat amb angle >= 90° (UNE-EN 10080, UNE-EN ISO 15630-1): No s'ha d'apreciar trencaments o fissures
Tensió d'adherència (assaig de la biga UNE-EN 10080):
- Tensió d'adherència: - D < 8 mm: >= 6,88 N/mm2 - 8 mm <= D <= 32 mm: >= (7,84-0,12 D) N/mm2 - D > 32 mm: >= 4,00 N/mm2
- Tensió de última d'adherència: - D < 8 mm: >= 11,22 N/mm2 - 8 mm <= D <= 32 mm: >= (12,74-0,19 D) N/mm2 - D > 32 mm: >= 6,66 N/mm2
- Composició química (% en massa):

	C %màx.	Ceq %màx.	S %màx.	P %màx.	Cu %màx.	N %màx.
Colada	0,22	0,050	0,050	0,050	0,800	0,012
Producte	0,24	0,052	0,055	0,055	0,850	0,014

Ceq = Carboni equivalent

Es pot superar el valor màxim per al Carboni en un 0,03% en massa, si el valor del Carboni equivalent disminueix en un 0,02% en massa.
Les característiques anteriors s'han de determinar segons la norma UNE-EN ISO 15630-1.
FILFERROS CORRUGATS I FILFERROS LLISOS:
Filferros corrugats son els que compleixen els requisits establerts per la UNE-EN 10080 per a la fabricació de malles electrosoldades o armadures bàsiques electrosoldades en gelosia.
Filferros llisos son els que compleixen els requisits establerts per la UNE-EN 10080 per a la fabricació d'elements de connexió en armadures bàsiques electrosoldades en gelosia.
Els diàmetres nominals dels filferros corrugats s'han d'ajustar a la sèrie (mm):
5-5,5-6-6,5-7-7,5-8-8,5-9-9,5-10-10,5-11-11,5-12-14 mm
Les característiques següents han de complir amb els valors declarats pel fabricant, assajades segons la norma corresponent, dins del límit de tolerància indicat, en el seu cas:
- Característiques mecàniques: - B 500 T - Límit elàstic fy: >= 500 N/mm2 - Càrrega unitària de trencament fs: >= 550 N/mm2 - Allargament al trencament: >= 8%
- Relació f/fy: >= 1,03
Les característiques anteriors s'han de determinar segons la norma UNE-EN ISO 15630-1.
MALLA ELECTROSOLDADA:
Armadura formada per la disposició de barres corrugades o filferros corrugats, longitudinals i transversals, de diàmetre nominal igual o diferent, que es creuen entre sí perpendicularment i que els seus punts de contacte queden units mitjançant soldadura elèctrica, realitzada en una instal·lació industrial aliena a l'obra.
La composició de la malla pot ser barres corrugades o filferros corrugats, però no la barreja d'ambdós.
Els components d'un panell poden ser elements simples o aparellats.
El producte s'ha de designar segons l'especificat en l'apartat 5.2 de la UNE-EN 10080:
- Descripció de la forma
- Referència a la norma EN
- Dimensions nominals: Dimensions dels components, dimensions del panell, separació entre elements i sobrellargs
- Classes tècniques dels acers
Els components de la malla han de complir les especificacions que els hi son aplicables segons siguin barres o filferros.
Les característiques següents han de complir amb els valors declarats pel fabricant, assajades segons la norma corresponent, dins del límit de tolerància indicat, en el seu cas:
- Càrrega de desenganxament de les unions soldades (Fs): 0,25 fy x An
- (An = Secció transversal nominal del més gran dels elements de la unió en malles simples o d'un dels elements aparellats, en malles dobles)
- Diàmetres relatius dels elements: - Malles simples: dmín <= 0,6 dmàx
(dmín: diàmetre nominal de l'armadura transversal, dmàx: diàmetre nominal de l'armadura més gruixuda)
- Malles elements aparellats: 0,7 ds <= dt <= 1,25 ds
(ds: diàmetre nominal de les armadures simples; dt: diàmetre nominal de les armadures aparellades)
- Separació entre armadures longitudinals i transversals: <= 50 mm
- Sobrellargs (prolongació de les barres transversals més enllà de l'última barra longitudinal): 25 mm
Toleràncies:
- Llargària i amplària: ± 25 mm o ± 0,5% (la més gran)
- Separació entre armadures: ± 15 mm o ± 7,5% (la més gran)
Les característiques anteriors s'han de determinar segons la norma UNE-EN ISO 15630-1.

2.- CONDICIONS DE SUBMINISTRAMENT I EMMAGATZEMATGE

Emmagatzematge: en llocs en els que restin protegits de la pluja, l'humitat del terra i l'eventual agressivitat de l'ambient.
Es classificaran segons el tipus, qualitat, diàmetre i procedència.
Abans de la seva utilització i en especial despres de períodes llargs d'emmagatzematge en obra, s'ha d'inspeccionar la superfície per tal de comprovar que no hi hagi alteracions superficials.
Pèrdua de pes després de l'eliminació d'òxid superficial amb raspall de filferros: < 1%

3.- UNITAT I CRITERI D'AMIDAMENT

Unitat d'amidament: la indicada a la descripció de l'element
Criteri d'amidament: quantitat necessària subministrada a l'obra

4.- NORMATIVA DE COMPLIMENT OBLIGATORI

Real Decreto 1247/2008, de 18 de julio, por el que se aprueba la Instrucción de Hormigón Estructural (EHE-08).
Real Decreto 470/2021, de 29 de junio, por el que se aprueba el Código Estructural.
UNE-EN 10080:2006 Acero para el armado del hormigón. Acero soldable para armaduras de hormigón armado.

Generalidades.

5.- CONDICIONS DE CONTROL DE RECEPCIÓ

CONDICIONS DE MARCATGE I CONTROL DE LA DOCUMENTACIÓ:
Han de portar gravades, una marca que identifiqui el país d'origen i la fàbrica i una altra que identifica la classe tècnica (segons l'especificat en l'apartat 10 de la UNE-EN 10080), aquesta marca s'ha de repetir a intervals <= 1,5 m
Cada partida d'acer ha d'anar acompanyada d'una full de subministrament que com a mínim, ha de contenir la informació següent:
- Identificació del subministrador
- Número d'identificació de la certificació d'homologació d'adherència (apartat 32.2 EHE-08 o 34.2 del CODI ESTRUCTURAL)
- Número de sèrie del full de subministrament
- Nom de la fàbrica
- Data d'entrega i nom del peticionari
- Quantitat d'acer subministrat classificat per diàmetres i tipus d'acer
- Diàmetres subministrats
- Designació dels tipus d'acers subministrats segons UNE-EN 10080
- Forma de subministrament: barra o rotlle
- Identificació i lloc de subministrament
- Sistema d'identificació adoptat segons UNE-EN 10080
- Classe tècnica segons l'especificat en l'apartat 10 de la UNE-EN 10080
- Indicació, en el seu cas, de procediments especials de soldadura
El fabricant ha de facilitar un certificat d'assaig que garanteixi el compliment de les característiques anteriors, on s'ha d'incloure la informació següent:
- Data d'emissió del certificat
- Certificat de l'assaig de doblegat-desdoblegat
- Certificat de l'assaig de doblegat simple
- Certificat de l'assaig de fatiga en acers tipus SD
- Certificat de l'assaig de deformació alternativa en acers tipus SD
- Certificat d'homologació d'adherència en el cas en que es garanteixi les característiques d'adherència mitjançant l'assaig de la biga - Marca comercial de l'acer - Forma de subministrament: barra o rotlles
Segons EHE en Malles electrosoldades, s'ha de facilitar a més:
- Certificat de l'assaig de desenganxament dels nusos
- Certificat de qualificació del personal que realitza la soldadura no resistent
- Certificat d'homologació de soldadors i del procés de soldadura
OPERACIONS DE CONTROL:
Els punts de control més destacables són els següents:
- Per a cada partida de subministrament que arribi a l'obra: - Recepció del certificat de garantia del fabricant, signat per persona física, segons article 32º de la norma EHE-08 o article 34 del CODI ESTRUCTURAL. - Inspecció visual del material i observació de les marques d'identificació.
- Quan l'acer disposi de marcatge CE es comprovarà la seva conformitat mitjançant la verificació documental de que els valors declarats en els documents del marcatge permetin deduir el compliment de les especificacions contemplades en el projecte i a l'article 32 de l'EHE-08 o l'article 34 del CODI ESTRUCTURAL.
Mentre no estigui vigent el marcatge CE per acers corrugats destinats a l'elaboració d'armadures per a formigó armat, hauran de ser conformes a l'EHE-08 o al CODI ESTRUCTURAL i a l'UNE-EN 10080. La demostració d'aquesta conformitat es podrà efectuar mitjançant: - La possessió d'un distintiu de qualitat oficialment reconegut, conforme a l'article 81 de l'EHE-08 o l'article 18 del CODI ESTRUCTURAL - La realització d'assaigs de comprovació durant la recepció. Es farà en funció de la quantitat d'acer subministrat: - Subministrament < 300 t: - Es dividirà el subministrament en lots de com a màxim 40 t que siguin del mateix subministrador, fabricant, designació i sèrie, i es prendran 2 provetes on es realitzaran els següents assaigs: - Comprovació de la secció equivalent - Comprovació de les característiques geomètriques - Assaig de doblat-desdoblat, o alternativament, el de doblat simple - A més, es comprovarà com a mínim en una proveta de cada diàmetre, el tipus d'acer utilitzat i el seu fabricant, el límit elàstic, la càrrega de ruptura, l'allargament de ruptura, i l'allargament sota càrrega màxima.
- Subministrament >= 300 t: - Es prendran 4 provetes per a la comprovació de les característiques mecàniques del cas anterior. - Alternativament, el Subministrador podrà optar per facilitar un certificat de traçabilitat, signat per persona física, on es declarin els fabricants i les colades de cada subministrament. A més, facilitarà una còpia del certificat del control de producció del fabricant, on es recullin els resultats dels assaigs mecànics i químics de cada colada. En aquest cas, s'efectuaran assaigs de contrast de traçabilitat de colada, mitjançant la determinació de les característiques químiques sobre 1 de cada quatre lots, realitzant com a mínim 5 assaigs. - La composició química podrà presentar les variacions següents respecte el certificat de control de producció per a ser acceptada: - %Cassaig = %Ccertificat: ±0,03 - %Ceq assaig = %Ceq certificat: ±0,03 - %Passaig = %Pcertificat: ±0,008 - %Sassaig = %Scertificat: ±0,008 - %Nassaig = %Ncertificat: ±0,002 - Un cop comprovada la traçabilitat de la colada, es farà la divisió en lots de com a mínim 15 barres. Par a cada lot, s'assajaran 2 provetes sobre les que es faran els següents assaigs: - Comprovació de la secció equivalent - Comprovació de les característiques geomètriques - Assaig de doblat-desdoblat, o alternativament, el de doblat simple - Comprovació del límit elàstic, la càrrega de ruptura, la relació entre ells, i l'allargament de ruptura
- En el cas d'estructures sotmeses a fatiga, el comportament de l'acer es podrà demostrar mitjançant la presentació d'un informe d'assaigs, de com a màxim un any d'antiguitat i realitzat en un laboratori acreditat
- En el cas d'estructures situades en zona sísmica, el comportament de l'acer es podrà demostrar mitjançant la presentació d'un informe d'assaigs, de com a màxim un any d'antiguitat, que compleixin amb l'article 32 de la EHE o l'article 34 del CODI ESTRUCTURAL, i realitzat en un laboratori acreditat.
- Comprovacions experimentals de les armadures elaborades durant el subministrament o la seva fabricació en obra: - El control experimental de les armadures elaborades comprendrà la comprovació de les característiques mecàniques, les d'adherència, i les de les seves dimensions geomètriques, així com les característiques en cas de realitzar soldadura resistent.
- En cas de disposar d'un distintiu de qualitat oficialment reconegut, la DF podrà eximir la realització de les comprovacions experimentals.
- Es definirà com a lot de control experimental quan es compleixi: - Pes del lot <= 30 t - Les armadures fabricades a central aliena a l'obra, hauran de ser subministrades en remeses consecutives des de la mateixa instal·lació de ferralla - Si es fabriquen a obra, les que s'hagin produït en un període d'1 mes - Estar fabricades amb el mateix tipus d'acer i forma de producte
Els assaigs per a realitzar el control, es realitzaran en laboratoris autoritzats.
- Comprovació de la conformitat de les característiques mecàniques: - Armadures fabricades sense processos de soldadura: es realitzarà l'assaig a tracció sobre 2 provetes per a cada mostra corresponent a un diàmetre de cada sèrie. Si l'acer estigués en possessió d'un distintiu de qualitat oficialment reconegut, la DF podrà realitzar els assaigs sobre una única proveta. En el cas que no s'hagin utilitzat processos de redreçat, es podrà eximir la realització d'aquest assaigs. - Armadures fabricades amb processos de soldadura: es prendran 4 mostres per lot, corresponents a les combinacions de diàmetres més representatius del procés de soldadura, realitzant-se: assaigs de tracció sobre 2 provetes dels diàmetres més petits de cada mostra, i assaigs de doblat simple, o el de doblat desdoblat, sobre 2 provetes dels diàmetres més grans. Si l'acer estigués en possessió d'un distintiu de qualitat oficialment reconegut, la DF podrà realitzar els assaigs sobre una única proveta.
- Comprovació de la conformitat de les característiques d'adherència:
- Es prendrà una mostra de 2 provetes per a cada un dels diàmetres que formin part del lot d'acer redreçat, i es determinaran les característiques geomètriques. En el cas que l'acer disposi d'un certificat de les característiques d'adherència segons l'annex C de l'UNE EN 10080, només caldrà determinar l'altura de la corruga.
- Comprovació de la conformitat de les característiques geomètriques:
Es realitzarà, sobre cada unitat a comprovar, una inspecció per determinar la correspondència dels diàmetres de les armadures i el tipus d'acer entre el indicat en el projecte i la fulla de subministrament. A més es revisarà que l'alineació dels seus elements rectes, les seves dimensions, i els diàmetres de doblat, no presentin desviacions observables a simple vista en els trams rectes, i que els diàmetres de doblat i les desviacions geomètriques respecte a les formes d'especejament del projecte són conformes amb les toleràncies establertes en el mateix, o conformes a l'annex 11 de l'EHE-08.
- Comprovacions addicionals en cas de soldadura resistent:
- Si s'utilitza una soldadura resistent per a l'elaboració de l'armat a fàbrica, la DF haurà de demanar les evidències documentals de que el procés està en possessió d'un distintiu de qualitat oficialment reconegut. Si l'elaboració de l'armat es fa a obra, la DF permetrà la realització de la soldadura resistent només en el cas que es faci un control d'execució intens.
- A més, la DF haurà de disposar la realització d'una sèrie de comprovacions experimentals de la conformitat del procés, en funció del tipus de soldadura, d'acord amb 7.2 de l'UNE 36832.
CRITERIS DE PRESA DE MOSTRES:
La presa de mostra es realitzarà seguint les indicacions de la DF, d'acord a la norma UNE 36-092 i a l'EHE-08 o CODI ESTRUCTURAL. El control plantejat es realitzarà abans de començar el formigonat de les estructures, en el cas de material sense marca de qualitat, o abans de la posta en servei en el cas de que disposi de l'esmentada marca de qualitat de producte.
INTERPRETACIÓ DE RESULTATS I ACTUACIONS EN CAS D'INCOMPLIMENT:
S'acceptarà el lot sempre que, en el cas del redreçat, les característiques mecàniques de l'armadura presentin resultats conformes als marges definits a l'EHE-08 (art. 32.2) o el CODI ESTRUECTURAL (art 34.2). En el cas d'altres processos, s'acceptarà el lot quan els assaigs de tracció i doblat compleixin amb les especificacions establertes.
En cas de no complir-se alguna especificació, s'efectuarà una nova presa de mostres del mateix lot. Si es tornés a produir un incompliment d'alguna especificació, es rebutjaria el lot.
En el cas de l'acer subministrat en barra, i respecte a les característiques d'adherència, s'acceptarà el lot si es compleixen les especificacions definides a l'art. 32.2 de l'EHE-08 o l'art. 34.2 del CODI ESTRUCTURAL. En cas contrari, es tornarà a fer una presa de mostres del mateix lot, i si es tornés a donar un incompliment d'alguna especificació, es rebutjarà el lot sencer.
La DF rebutjarà les armadures que presentin un grau d'oxidació excessiu que pugui afectar a les seves condicions d'adherència. Es considerarà oxidació excessiva quan mitjançant un raspallat amb pues

metàl·liques, es determini una pèrdua de pes de la barra proveta superior al 1%. S'haurà de comprovar que un cop eliminat l'òxid, l'altura de la corruga compleix amb els límits establerts a l'art. 32.2 de l'EHE-08 o l'art. 34.2 del CODI ESTRUCTURAL.
En el cas de produir-se un incompliment en les característiques geomètriques, es rebutjarà l'armadura que presenti defectes, i es procedirà al repàs de tota la remesa. Si les comprovacions resulten satisfactòries, s'acceptarà la remesa, prèvia substitució de l'armadura defectuosa. En cas contrari, es rebutjarà tota la remesa.

B0 MATERIALES BÁSICOS

B0C PLAQUES, PLANXES I TAULERS

B0CC PLAQUES I PLANXES DE GUIX

B0CC0- PLACA DE GUIX LAMINAT

0.- ELEMENTS QUE CONTEMPLA EL PLEC

B0CC0-21OR,B0CC0-21OU,B0CC0-21OS,B0CC0-21OQ,B0CC0-21OV.

Plec de condicions
1.- DEFINICIÓ I CONDICIONS DELS ELEMENTS

Plaques de guix amb l'acabat de la cara vista amb cartó. Eventualment amb altres plaques o làmines adherides a la cara interior, o formen un envà de dues cares vistes, amb l'interior reblert amb una retícula de cartó.
- Plaques de guix laminat: - Plaques de guix laminat tipus A - Plaques de guix laminat tipus H (plaques amb capacitat d'absorció d'aigua reduïda) - Plaques de guix laminat tipus E (plaques per a exteriors) - Plaques de guix laminat tipus F (plaques amb la cohesió de l'ànima millorada a altes temperatures) - Plaques de guix laminat tipus P (plaques base de guix) - Plaques de guix laminat tipus D (plaques amb densitat controlada) - Plaques de guix laminat tipus R (plaques amb resistència millorada) - Plaques de guix laminat tipus I (plaques amb duresa superficial millorada)
- Transformats de placa de guix laminat amb aïllament tèrmic o acústic: - Transformats classe 1 - Transformats classe 2
- Transformats de placa de guix laminat procedents de processos secundaris: - Transformats laminars - Transformats especials (placa perforada)
CARACTERÍSTIQUES GENERALS:
Ha d'estar homologat d'acord amb el RD 1312/1986 o disposar d'una certificació de conformitat a normes segons l'ordre 14/01/1991.
Els angles i les arestes vistes han de ser rectes.
La superfície ha de ser plana, sense defectes com ara cops, bonys, taques, etc.
PLAQUES DE GUIX LAMINAT:
Resistència a flexió (expressada com a càrrega de trencament a flexió):
- Plaques tipus A, D, E, F, H, I: - Gruix nominal 9,5 mm: - Càrrega de trencament a flexió en sentit transversal: 160 N - Càrrega de trencament a flexió en sentit longitudinal: 400N
- Gruix nominal 12,5 mm: - Càrrega de trencament a flexió en sentit transversal: 210 N - Càrrega de trencament a flexió en sentit longitudinal: 550 N - Gruix nominal 15,0 mm: - Càrrega de trencament a flexió en sentit transversal: 250 N - Càrrega de trencament a flexió en sentit longitudinal: 650 N - Altres gruixos (essent t el gruix en mm) - Càrrega de trencament a flexió en sentit transversal: 16,8 x t (N) - Càrrega de trencament a flexió en sentit longitudinal: 43 x t (N)
- Plaques tipus R o combinades amb una placa tipus R: - Gruix nominal 12,5 mm: - Càrrega de trencament a flexió en sentit transversal: 300 N - Càrrega de trencament a flexió en sentit longitudinal: 725 N - Gruix nominal 15,0 mm: - Càrrega de trencament a flexió en sentit transversal: 360 N - Càrrega de trencament a flexió en sentit longitudinal: 870 N - Altres gruixos (essent t el gruix en mm) - Càrrega de trencament a flexió en sentit transversal: 24 x t (N) - Càrrega de trencament a flexió en sentit longitudinal: 58 x t (N)
- Plaques tipus P: - Gruix nominal 9,5 mm: - Càrrega de trencament a flexió en sentit transversal: 125 N - Càrrega de trencament a flexió en sentit longitudinal: 180 N - Gruix nominal 15,0 mm: - Càrrega de trencament a flexió en sentit transversal: 165 N - Càrrega de trencament a flexió en sentit longitudinal: 235 N
Les característiques següents han de complir amb els valors declarats pel fabricant, assajades segons

la norma corresponent, dins del límit de tolerància indicat, en el seu cas:
Característiques essencials per a plaques destinades a rigiditzar estructures de fusta per a murs exteriors i estructures de fusta per a teulades apuntalades:
- Resistència a l'esforç tallant (UNE-EN 520)
Característiques essencials per a plaques en situacions d'exposició al foc:
- Classe A1 a F (UNE-EN 520 o UNE-EN 13501-1)
Característiques essencials per a plaques per a control de la difusió de la humitat:
- Per a totes les plaques excepte les tipus E (UNE-EN 12524)
- Per a plaques tipus E: =< 25 segons UNE-EN ISO 12572
Resistència a flexió (UNE-EN 520)
Resistència tèrmica (UNE-EN 520)
Altres característiques essencials que depenen de les condicions finals d'ús:
- Resistència a l'impacte
- Aïllament davant del soroll aeri
- Absorció acústica
Toleràncies:
- Amplària: - Plaques tipus P: + 0 mm; - 8 mm - Plaques tipus A, H, D, E, F, I, R, o combinades: + 0 mm; - 6 mm
- Llargària: - Plaques tipus P: + 0 mm; - 6 mm - Plaques tipus A, H, D, E, F, I, R, o combinades: + 0 mm; - 5 mm
- Gruix: - Plaques tipus P: ± 0,6 mm - Plaques tipus A, H, D, E, F, I, R, o combinades:
- Gruix nominal < 18 mm: ± 0,6 mm - Gruix nominal >= 18 mm: ± 0,4 x t (t=gruix en mm; tolerància en mm arrodonida a 0,1 mm)
- Rectitud d'arestes: < 2,5 mm/m d'amplària (segons procediment de la norma UNE-EN 520)
- Cantells i perfils finals (només per al cantell afinat i el cantell semirodó afinat) - Fondària de l'afinat del cantell: entre 0,6 i 2,5 mm - Amplària de l'afinat del cantell: entre 40 mm i 80 mm
- Capacitat d'absorció d'aigua de les plaques tipus H1, H2 i H3: - Capacitat d'absorció d'aigua superficial: =< 180 g/m2 - Capacitat d'absorció d'aigua total: - Plaques tipus H1: =< 5% - Plaques tipus H2: =< 10% - Plaques tipus H3: =< 25%
TRANSFORMATS DE PLACA DE GUIX LAMINAT AMB AÏLLAMENT TÈRMIC-ACÚSTIC:
Tant la placa com l'aïllament han de complir les respectives normes:
- Placa de guix laminat: Ha de complir la norma EN 520
- Aïllament d'escuma de poliestirè expandit (EPS): Ha de complir la norma EN 13163
- Aïllament de poliestirè extruït (XPS): Ha de complir la norma EN 13164
- Aïllament de poliuretà rígid (poliisocianat, poliisocianurat) (PUR i PIR): Ha de complir la norma EN 13165
- Aïllament d'escumes fenòliques (PF): Ha de complir la norma EN 13166
- Aïllament de llana mineral: Ha de complir la norma EN 13162
Les característiques següents han de complir amb els valors declarats pel fabricant, assajades segons la norma corresponent, dins del límit de tolerància indicat, en el seu cas:
Resistència a la flexió:
- Càrrega mínima de trencament en sentit transversal: 160 N
- Càrrega mínima de trencament en sentit longitudinal: 400 N
Resistència tèrmica del transformat:
- La resistència tèrmica s'obtindrà sumant les resistències tèrmiques de tots els components i s'expressarà amb m2 · K / W
Reacció al foc: Ha de complir UNE-EN 13950
Resistència al foc: Ha de complir UNE-EN 13950
Altres característiques essencials que depenen de les condicions finals d'ús:
- Resistència al impacte
- Aïllament davant del soroll aeri
- Absorció acústica
Escaïrat:
- En sentit transversal: -5 mm a + 5 mm
- En sentit longitudinal: -5 mm a + 8 mm
Planor (del transformat): =< 5 mm
Adherència/cohesió del material aïllant:
- Transformats de classe 1: > 0,017 MPa
- Transformats de classe 2: > 0,003 MPa
Toleràncies:
- Amplària: + 0 mm; - 4 mm
- Llargària: + 0 mm; - 5 mm
- Gruix (del transformat): ± 3 mm
TRANSFORMATS DE PLACA DE GUIX LAMINAT PROCEDENTS DE PROCESOS SECUNDARIS:
Les característiques següents han de complir amb els valors declarats pel fabricant, assajades segons la norma corresponent, dins del límit de tolerància indicat, en el seu cas:
- Resistència a la flexió (UNE-EN 520)
- Estabilitat dels elements per a sostres (UNE-EN 14190): Ha de complir
- Resistència a l'esforç tallant (UNE-EN 520)
- Reacció al foc (UNE-EN 14190)

- Resistència al foc (UNE-EN 14190)
- Permeabilitat al vapor d'aigua (UNE-EN 14190)
- Resistència tèrmica (UNE-EN 14190)
- Protecció davant rajos X: - Grau de protecció (IEC 6133-1) - Quant l'ús del transformat sigui protecció davant rajos X mitjançant incorporació de làmina de plom ha de declarar-se el gruix en mm d'aquesta làmina.

Altres característiques essencials que depenen de les condicions finals d'ús:
- Resistència al impacte (UNE-EN ISO 140-6, UNE-EN ISO 140-7)
- Aïllament davant del soroll aeri (UNE-EN ISO 140-3, UNE-EN ISO 717-1)
- Absorció acústica (UNE-EN ISO 354)

Toleràncies:
- El fabricant declararà les toleràncies i quan sigui necessari el tipus de vora.

2.- CONDICIONS DE SUBMINISTRAMENT I EMMAGATZEMATGE

Subministrament: Aparellades, amb les vores precintades, embalades en paquets paletitzats.
Emmagatzematge: En posició horitzontal, elevats del terra sobre travessers separats no més de 40 cm i en llocs protegits de cops i de la intempèrie.

3.- UNITAT I CRITERI D'AMIDAMENT

Unitat d'amidament: la indicada a la descripció de l'element
Criteri d'amidament: quantitat necessària subministrada a l'obra

4.- NORMATIVA DE COMPLIMENT OBLIGATORI

PLAQUES DE GUIX LAMINAT:
UNE-EN 520:2005 Placas de yeso laminado. Definiciones, especificaciones y métodos de ensayo.
UNE-EN 520:2005 ERRATUM:2006 Placas de yeso laminado. Definiciones, especificaciones y métodos de ensayo.

5.- CONDICIONS DE CONTROL DE RECEPCIÓ

CONDICIONS DE MARCATGE I CONTROL DE LA DOCUMENTACIÓ:
El subministrador ha de posar a disposició de la DF en el cas que aquesta ho sol·liciti, la documentació següent, que acredita el marcatge CE, segons el sistema d'avaluació de conformitat aplicable, d'acord amb el que disposa l'apartat 7.2.1 del CTE: - Productes per a usos subjectes a reglamentacions sobre reacció al foc de Prestacio o Caracteristica: Altres, - Productes per a qualsevol ús excepte els usos subjectes a reglamentacions sobre reacció al foc i l'ús de rigiditzaci d'estructures de fusta per a murs amb càrrega de vent o per a estructures de fusta per a sostres, - Productes per a usos subjectes a reglamentacions sobre reacció al foc de Prestacio o Caracteristica: Reacció al foc. Productes que compleixen la Decisió de la Comissió 2003/43/CE modificada, - Productes per a rigiditzaci d'estructures de fusta per a murs amb càrrega de vent o per a estructures de fusta per a sostres de Prestacio o Caracteristica: Altres, - Productes per a usos subjectes a reglamentacions sobre reacció al foc de Prestacio o Caracteristica: Reacció al foc. Productes que compleixen la Decisió de la Comissió 2003/43/CE modificada, - Productes per a usos no subjectes a reglamentacions sobre reacció al foc: - Sistema 4: Declaració de Prestacions - Productes per a rigiditzaci d'estructures de fusta per a murs amb càrrega de vent o per a estructures de fusta per a sostres de Prestacio o Caracteristica: Resistència a l'esforç tallant, - Productes per a usos subjectes a reglamentacions sobre reacció al foc de Prestacio o Caracteristica: Reacció al foc, - Productes per a rigiditzaci d'estructures de fusta per a murs amb càrrega de vent o per a estructures de fusta per a sostres de Prestacio o Caracteristica: Resistència a tallant: - Sistema 3: Declaració de Prestacions
Han de portar el marcatge CE de conformitat amb el que disposa el Reial Decret 1328/1995 de 28 de juliol. El símbol normalitzat del marcatge CE s'ha d'acompanyar de la següent informació:
- Nom, logotip o adreça declarada del fabricant
- Les dues últimes xifres de l'any de la impressió del marcatge
- Referència a la norma europea corresponent: - Per a les plaques de guix laminat: la norma EN 520 - Per als transformats de plaques de guix laminat: la norma EN 13950
- Descripció del producte: nom genèric, material, dimensions i ús previst
- Informació sobre les característiques essencials pertinents indicades a la taula ZA.1 de la norma UNE-EN 520 o UNE-EN 13950 o UNE-EN 14190 per a les plaques de guix laminat o per als transformats de plaques de guix laminat

Les plaques de guix laminat han de designar-se de la següent manera:
- L'expressió: "Placa de yeso laminada"
- La lletra o combinació de lletres que designa el tipus de placa
- Referència a la norma europea EN 520
- Les dimensions de la placa en mm (amplària x llargària x gruix)

- El tipus de cantell longitudinal

Les plaques han d'anar marcades de manera clara e indeleble, ja sigui sobre la pròpia placa, a l'etiqueta que l'acompanya, a l'embalatge o bé a la documentació comercial que acompanya l'enviament, amb la següent informació com a mínim:
- Nom, marca comercial o d'altres mitjans d'identificació del fabricant de la placa
- Data de fabricació
- Identificació de la placa segons el sistema de designació definit en la norma
- El símbol normalitzat del marcatge CE

Els transformats de plaques de guix laminat han de designar-se de la següent manera:
- L'expressió: "Transformado de placa de yeso laminado"
- Referència a la norma europea EN 13950
- Les dimensions de la placa en mm (amplària x llargària x gruix) i escairat ,si s'utilitza
- El tipus de placa de guix laminat, tipus de vora i gruix nominal de la placa en mm d'acord amb EN-520

Els transformats de plaques de guix laminat procedents de procesos secundaris han de designar-se de la següent manera:
- Expressió que identifiqui el producte
- Referència a la norma europea EN 14190
- Les dimensions de la placa en mm (amplària x llargària x gruix)

OPERACIONS DE CONTROL:
Els punts de control més destacables són els següents:
Inspecció visual del material a la seva recepció, en referència a l'aspecte i característiques geomètriques.
El control de recepció de material verificarà que les característiques dels materials són coincidents amb l'establert en la DT. Aquest control ha de complir l'especificat en l'apartat 7.2 del CTE.
Control de documentació: documents d'origen (full de subministrament i etiquetat), certificat de garantia del fabricant, en el seu cas, (signat per persona física) i els documents de conformitat o autoritzacions administratives exigides, inclòs la documentació corresponent al marcatge CE quan sigui pertinent.
Control mitjançant distintius de qualitat i avaluacions d'idoneïtat: En el cas que el fabricant disposi de marques de qualitat, ha d'aportar-ne la documentació corresponent
Control de recepció mitjançant assaigs: Si el material disposa d'una marca legalment reconeguda a un país de la CEE (Marcatge CE, AENOR, etc.) es podrà prescindir dels assaigs de control de recepció de les característiques del material garantides per la marca; i la DF sol·licitarà en aquest cas, els resultats dels assaigs corresponents al subministrament rebut. En qualsevol cas, la DF podrà sol·licitar assaigs de control de recepció si ho creu convenient.
- Abans de començar l'obra, si varia el subministrament, i per cada 1000 m2 de plaques que arribin a l'obra es demanaran al contractista els certificats del fabricant que garanteixin el compliment del plec de condicions tècniques, incloent els resultats dels assaigs següents, realitzats per un laboratori acreditat: - Densitat - Pes per m2 - Conductivitat tèrmica - Resistència tèrmica (plaques sense fibra de vidre ni làmina d'alumini) - Resistència al foc (plaques amb fibra de vidre) - Resistència al vapor d'aigua (plaques amb làmina d'alumini) - Característiques geomètriques

En cas de no presentar aquests resultats, o que la DF tingui dubtes de la seva representativitat, es realitzaran aquests assaigs sobre el material rebut, a càrrec del contractista.

OPERACIONS DE CONTROL EN APLACATS:
- Control de característiques geomètriques: - Gruix - Diferència de llargària entre les arestes - Angles - Rectitud d'arestes - Planor

CRITERIS DE PRESA DE MOSTRES:
Els controls s'han de realitzar segons les instruccions de la DF.

INTERPRETACIÓ DE RESULTATS I ACTUACIONS EN CAS D'INCOMPLIMENT EN TANCAMENTS I DIVISÒRIES:
Si en els terminis establerts al començar l'obra no es fa l'entrega dels certificats de qualitat del fabricant, s'ha de realitzar una sèrie completa d'assaigs a càrrec del Contractista.
Els resultats dels assaigs sobre totes les peces de les mostres han de complir les condicions especificades. En cas d'incompliment, s'ha de repetir l'assaig, a càrrec del contractista, sobre el doble número de mostres del mateix lot, acceptant-se aquest, quan els resultats obtinguts sobre totes les peces resultin satisfactoris.

INTERPRETACIÓ DE RESULTATS I ACTUACIONS EN CAS D'INCOMPLIMENT EN APLACATS:
Si en els terminis establerts al començar l'obra no es fa l'entrega dels certificats de qualitat del fabricant, es realitzarà una sèrie completa d'assaigs sobre el material rebut a càrrec del Contractista.
En general, els resultats dels assaigs sobre totes les peces de les mostres han de complir les condicions especificades.
En cas d'incompliment en un assaig, es repetirà, a càrrec del contractista, sobre el doble numero de mostres del mateix lot, acceptant-ne aquest, quan els resultats obtinguts siguin conformes a les especificacions exigides.

B0 MATERIALES BÁSICOS

B0C PLAQUES, PLANXES I TAULERS

B0CH PLAQUES I PLANXES METÀL·LIQUES

B0CH9- PLANXA D'ACER

0.- ELEMENTS QUE CONTEMPLA EL PLEC

B0CH9-0E3W,B0CH9-0E3X,B0CH9-0E3Y.

Plec de condicions
1.- DEFINICIÓ I CONDICIONS DELS ELEMENTS

Planxa d'acer, plana o conformada, obtinguda a partir d'una banda d'acer de qualitat industrial, galvanitzada en continu, amb un recobriment mínim Z 275, segons UNE 36-130, i amb acabat prelacat a les dues cares, si es el cas.
S'han considerat els tipus de planxa següents:
- Planxa nervada d'acer galvanitzat
- Planxa nervada d'acer prelacat
- Planxa gofrada d'acer galvanitzat, plegada per a fer esglaons
- Planxa grecada d'acer galvanitzat
- Planxa grecada d'acer prelacat
CARACTERÍSTIQUES GENERALS:
El fabricant ha de garantir les característiques mecàniques i la composició química de l'acer, que ha de complir les determinacions de la norma UNE-EN 10025-2.
Ha de tenir el moment d'inèrcia, el moment resistent, gruix i tipus de nervat o grecat indicats a la DT, i si alguna dada no està indicada, el valor haurà de ser suficient per a resistir sense superar les deformacions màximes admissibles, els esforços als que es veurà sotmesa.
No ha de tenir defectes superficials, com és ara cops, bonys, ratlles o defectes de l'acabat superficial.
El color ha de ser uniforme, i si l'acabat és plastificat o prelacat, ha de coincidir amb l'indicat a la DT o el triat per la DF.
Si la planxa és gofrada, la forma i dimensions del grabat ha de ser l'indicat a la DT.
Tipus d'acer: S235JR
Toleràncies:
- Amplària de muntatge - Amplària nominal =< 700 mm: + 4 mm, - 0 mm - Amplària nominal > 700 mm: + 5 mm, - 0 mm
- Llargària de la planxa: + 3%, - 0%
- Gruix de la planxa: - Gruix nominal =< 0,8 mm: ± 0,10 mm - Gruix nominal > 0,8 mm: ± 0,15 mm
- Mòdul resistent i moment d'inèrcia: + 5%, - 0%

2.- CONDICIONS DE SUBMINISTRAMENT I EMMAGATZEMATGE

Subministrament: Embalades en paquets protegits amb fusta, de manera que no s'alterin les seves característiques.
Les planxes s'han de subministrar tallades a mida, del taller, diferenciades per tipus de perfil i acabats.
Emmagatzematge: als seus embalatges, col·locats lleugerament inclinats per que permetin evacuar l'aigua, en llocs protegits d'impactes.

3.- UNITAT I CRITERI D'AMIDAMENT

Unitat d'amidament: la indicada a la descripció de l'element
Criteri d'amidament: quantitat necessària subministrada a l'obra

4.- NORMATIVA DE COMPLIMENT OBLIGATORI

* UNE 36130:1991 Bandas (chapas y bobinas), de acero bajo en carbono, galvanizadas en continuo por inmersión en caliente para conformación en frio. Condiciones técnicas de suministro.

5.- CONDICIONS DE CONTROL DE RECEPCIÓ

OPERACIONS DE CONTROL:
Les tasques de control a realitzar són les següents:
Inspecció visual del material a la seva recepció.
- Abans de començar l'obra, si varia el subministrament, i per cada tipus diferent que arribi a l'obra, es demanaran al contractista els certificats del fabricant que garanteixin el compliment del plec de condicions tècniques, incloent els resultats dels assaigs següents, realitzats per un laboratori acreditat: - Tipus d'acer, segons CTE DB SE-A. - Característiques del recobriment, segons UNE 36-130 - Característiques mecàniques: - Resistència a la tracció - Allargament mínim - Duresa Brinell - Característiques geomètriques: - Gruix - Llargària - Amplària
En cas de no presentar aquests resultats, o que la DF tingui dubtes de la seva representativitat, es realitzaran aquests assaigs sobre el material rebut, a càrrec del contractista.
En cas de que el material disposi de la Marca AENOR, marcatge CE o altre legalment reconeguda a un país de l'UE, es pot prescindir de la presentació dels assaigs de control de recepció.
CRITERIS DE PRESA DE MOSTRES:
Els controls s'han de realitzar segons les instruccions de la DF i els criteris indicats a les normes de procediment corresponents.
INTERPRETACIÓ DE RESULTATS I ACTUACIONS EN CAS D'INCOMPLIMENT:
Si en els terminis establerts al començar l'obra no es fa l'entrega dels certificats de qualitat del fabricant, s'ha de realitzar una sèrie completa d'assaigs a càrrec del Contractista.
Els resultats dels assaigs sobre totes les peces de les mostres han de complir les condicions especificades. En cas d'incompliment, s'ha de repetir l'assaig, a càrrec del contractista, sobre el doble número de mostres del mateix lot, acceptant-se aquest, quan els resultats obtinguts sobre totes les peces resultin satisfactoris.

B0 MATERIALES BÁSICOS

B0C PLAQUES, PLANXES I TAULERS

B0CU TAULERS DE FUSTA

B0CU9- TAULER DE PARTÍCULES AGLOMERADES AMB RESINA (D)

0.- ELEMENTS QUE CONTEMPLA EL PLEC

B0CU9-H6ZZ.

Plec de condicions
1.- DEFINICIÓ I CONDICIONS DELS ELEMENTS

Taulers derivats de la fusta.
S'han considerat els elements següents:
- Tauler de partícules de fusta i resines sintètiques premsat en calent, de densitat mitjana, acabat per pintar o acabat xapat amb fusta per a envernissar.
CARACTERÍSTIQUES GENERALS:
Les cares han de ser planes, escairades i han de tenir les arestes vives.
Els extrems han d'estar acabats mitjançant tall de serra, a escaire.
No ha de tenir defectes superficials.
El fabricant ha de garantir que les característiques dels taulers compleixen amb les especificacions del projecte, de la pròpia documentació tècnica del fabricant, i de la normativa tècnica que regula el producte.
Toleràncies:
- El fabricant garantirà que per a cada tipus de tauler es compleixen les toleràncies dimensionals, de forma, contingut d'humitat, contingut en formaldehid indicat a les taules 1, 2 i 3 de la UNE-EN 622-1
TAULER AMB ACABAT XAPAT:
Ha d'estar xapat amb fullola de la fusta corresponent a totes les cares vistes.
La fullola no ha de tenir punts desencolats o bufats.

2.- CONDICIONS DE SUBMINISTRAMENT I EMMAGATZEMATGE

Subministrament: de manera que garanteixi la protecció dels taulers i amb la indicació dels tipus subministrats.

Emmagatzematge: De manera que no es deformin i en llocs secs i ventilats, sense contacte directe amb el terra. S'ha d'evitar un emmagatzematge prolongat a l'obra.

3.- UNITAT I CRITERI D'AMIDAMENT

Unitat d'amidament: la indicada a la descripció de l'element
Criteri d'amidament: quantitat necessària subministrada a l'obra

4.- NORMATIVA DE COMPLIMENT OBLIGATORI

UNE-EN 309:2006 Tableros de partículas. Definición y clasificación.
UNE-EN 312:2004 Tableros de partículas. Especificaciones.
UNE-EN 13986:2006 Tableros derivados de la madera para utilización en la construcción. Características, evaluación de la conformidad y marcado.
UNE-EN 14322:2004 Tableros derivados de la madera. Tableros revestidos con melamina para utilización interior. Definición, requisitos y clasificación.

B0 MATERIALES BÁSICOS

B0D MATERIALS PER A ENCOFRATS I APUNTALAMENTS

B0D2 TAULONS

0.- ELEMENTS QUE CONTEMPLA EL PLEC

B0D21030,B0D21-07OY.

1.- DEFINICIÓ I CARACTERÍSTIQUES DELS ELEMENTS

Tauló de fusta que prové de troncs sans de fibres rectes, uniformes, apretades i paral·leles.
CARACTERÍSTIQUES GENERALS:
Les cares han de ser planes, escairades i han de tenir les arestes vives.
Els extrems han d'estar acabats mitjançant tall de serra, a escaire.
Ha de conservar les seves característiques per al nombre d'usos previstos.
No ha de tenir signes de putrefacció, corcs, fongs, nusos morts, estelles, semes ni descoloracions.
Es poden admetre esquerdes superficials produïdes per la dessecació que no afectin les característiques de la fusta.
Pes específic aparent (UNE 56-531) (P):): 4 <= P <= 6 kN/m3
Contingut d'humitat (UNE 56-529): <= 15%
Higroscopicitat (UNE 56-532): Normal
Coeficient de contracció volumètrica (UNE 56533) (C): 0,35% <= C <= 0,55%
Coeficient d'elasticitat:
- Fusta de pi: Aprox. 15000 N/mm2
- Fusta d'avet: Aprox. 14000 N/mm2
Duresa (UNE 56-534): <= 4
Resistència a la compressió (UNE 56-535):
- En la direcció paral·lela a les fibres: >= 30 N/mm2
- En la direcció perpendicular a les fibres: >= 10 N/mm2
Resistència a la tracció (UNE 56-538):
- En la direcció paral·lela a les fibres: >= 30 N/mm2
- En la direcció perpendicular a les fibres: >= 2,5 N/mm2
Resistència a la flexió (UNE 56-537): >= 30 N/mm2
Resistència a l'esforç tallant: >= 5 N/mm2
Resistència al clivellament (UNE 56-539): >= 1,5 N/mm2
Toleràncies:
- Llargària nominal: + 50 mm, - 25 mm
- Amplària nominal: ± 2 mm

Classe	Gruix nominal (mm)		
	< 50	50 a 75	> 75

	Tolerància (mm)		
T1	±3	±4	+6,-3
T2	±2	±3	+5,-2
T3	±1,5	±1,5	±1,5

- Fletxa: ± 5 mm/m
- Torsió: ± 2°

2.- CONDICIONS DE SUBMINISTRAMENT I EMMAGATZEMATGE

Subministrament: De manera que no s'alterin les seves condicions.
Emmagatzematge: De manera que no es deformin i en llocs secs i ventilats, sense contacte directe amb el terra.

3.- UNITAT I CRITERIS D'AMIDAMENT

Unitat d'amidament: la indicada a la descripció de l'element
Criteri d'amidament: quantitat necessària subministrada a l'obra

4.- NORMATIVA DE COMPLIMENT OBLIGATORI

No hi ha normativa de compliment obligatori.

B0 MATERIALES BÁSICOS

B0D MATERIALS PER A ENCOFRATS I APUNTALAMENTS

B0D2 TAULONS

B0D21- TAULÓ

0.- ELEMENTS QUE CONTEMPLA EL PLEC

B0D21-07OY.

Plec de condicions
1.- DEFINICIÓ I CONDICIONS DELS ELEMENTS

Tauló de fusta que prové de troncs sans de fibres rectes, uniformes, apretades i paral·leles.
CARACTERÍSTIQUES GENERALS:
Les cares han de ser planes, escairades i han de tenir les arestes vives.
Els extrems han d'estar acabats mitjançant tall de serra, a escaire.
Ha de conservar les seves característiques per al nombre d'usos previstos.
No ha de tenir signes de putrefacció, corcs, fongs, nusos morts, estelles, semes ni descoloracions.
Es poden admetre esquerdes superficials produïdes per la dessecació que no afectin les característiques de la fusta.
Pes específic aparent (UNE 56-531) (P):): 4 <= P <= 6 kN/m3
Contingut d'humitat (UNE 56-529): <= 15%
Higroscopicitat (UNE 56-532): Normal
Coeficient de contracció volumètrica (UNE 56533) (C): 0,35% <= C <= 0,55%
Coeficient d'elasticitat:
- Fusta de pi: Aprox. 15000 N/mm2
- Fusta d'avet: Aprox. 14000 N/mm2
Duresa (UNE 56-534): <= 4
Resistència a la compressió (UNE 56-535):
- En la direcció paral·lela a les fibres: >= 30 N/mm2
- En la direcció perpendicular a les fibres: >= 10 N/mm2
Resistència a la tracció (UNE 56-538):
- En la direcció paral·lela a les fibres: >= 30 N/mm2
- En la direcció perpendicular a les fibres: >= 2,5 N/mm2
Resistència a la flexió (UNE 56-537): >= 30 N/mm2
Resistència a l'esforç tallant: >= 5 N/mm2
Resistència al clivellament (UNE 56-539): >= 1,5 N/mm2

Toleràncies:
- Llargària nominal: + 50 mm, - 25 mm
- Amplària nominal: ± 2 mm

Classe	Gruix nominal (mm)		
	< 50	50 a 75	> 75
	Tolerància (mm)		
T1	±3	±4	+6,-3
T2	±2	±3	+5,-2
T3	±1,5	±1,5	±1,5

- Fletxa: ± 5 mm/m
- Torsió: ± 2°

2.- CONDICIONS DE SUBMINISTRAMENT I EMMAGATZEMATGE

Subministrament: De manera que no s'alterin les seves condicions.
Emmagatzematge: De manera que no es deformin i en llocs secs i ventilats, sense contacte directe amb el terra.

3.- UNITAT I CRITERI D'AMIDAMENT

Unitat d'amidament: la indicada a la descripció de l'element
Criteri d'amidament: quantitat necessària subministrada a l'obra

4.- NORMATIVA DE COMPLIMENT OBLIGATORI

No hi ha normativa de compliment obligatori.

B0 MATERIALES BÁSICOS

B0D MATERIALS PER A ENCOFRATS I APUNTALAMENTS

B0D3 LLATES

0.- ELEMENTS QUE CONTEMPLA EL PLEC

B0D31-07P4.

1.- DEFINICIÓ I CARACTERÍSTIQUES DELS ELEMENTS

Llata de fusta que prové de troncs sans de fibres rectes, uniformes, compactes i paral·leles.

CARACTERÍSTIQUES GENERALS:
Les cares han de ser planes, escairades i han de tenir les arestes vives.
Els extrems han d'estar acabats mitjançant tall de serra, a escaire.
Ha de conservar les seves característiques per al nombre d'usos previstos.
No ha de tenir signes de putrefacció, corcs, fongs, nusos morts, estelles, semes ni descoloracions.
Es poden admetre esquerdes superficials produïdes per la dessecació que no afectin les característiques de la fusta.
Pes específic aparent (UNE 56-531) (P):): 4 <= P <= 6 kN/m3
Contingut d'humitat (UNE 56-529): <= 15%
Higroscopicitat (UNE 56-532): Normal
Coeficient de contracció volumètrica (UNE 56533) (C): 0,35% <= C <= 0,55%
Coeficient d'elasticitat:
- Fusta de pi: Aprox. 15000 N/mm2
- Fusta d'avet: Aprox. 14000 N/mm2
Duresa (UNE 56-534): <= 4

Resistència a la compressió (UNE 56-535):
- En la direcció paral·lela a les fibres: >= 30 N/mm2
- En la direcció perpendicular a les fibres: >= 10 N/mm2
Resistència a la tracció (UNE 56-538):
- En la direcció paral·lela a les fibres: >= 30 N/mm2
- En la direcció perpendicular a les fibres: >= 2,5 N/mm2
Resistència a la flexió (UNE 56-537): >= 30 N/mm2
Resistència a l'esforç tallant: >= 5 N/mm2
Resistència al clivellament (UNE 56-539): >= 1,5 N/mm2
Toleràncies:
- Llargària nominal: + 50 mm, - 25 mm
- Amplària nominal: ± 2 mm

Classe	Gruix nominal (mm)		
	< 50	50 a 75	> 75
	Tolerància (mm)		
T1	±3	±4	+6,-3
T2	±2	±3	+5,-2
T3	±1,5	±1,5	±1,5

- Fletxa: ± 5 mm/m
- Torsió: ± 2°

2.- CONDICIONS DE SUBMINISTRAMENT I EMMAGATZEMATGE

Subministrament: De manera que no s'alterin les seves condicions.
Emmagatzematge: De manera que no es deformin i en llocs secs i ventilats, sense contacte directe amb el terra.

3.- UNITAT I CRITERIS D'AMIDAMENT

Unitat d'amidament: la indicada a la descripció de l'element
Criteri d'amidament: quantitat necessària subministrada a l'obra

4.- NORMATIVA DE COMPLIMENT OBLIGATORI

No hi ha normativa de compliment obligatori.

B0 MATERIALES BÁSICOS

B0D MATERIALS PER A ENCOFRATS I APUNTALAMENTS

B0D3 LLATES

B0D31- LLATA

0.- ELEMENTS QUE CONTEMPLA EL PLEC

B0D31-07P4.

Plec de condicions
1.- DEFINICIÓ I CONDICIONS DELS ELEMENTS

Llata de fusta que prové de troncs sans de fibres rectes, uniformes, compactes i paral·leles.
CARACTERÍSTIQUES GENERALS:
Les cares han de ser planes, escairades i han de tenir les arestes vives.
Els extrems han d'estar acabats mitjançant tall de serra, a escaire.
Ha de conservar les seves característiques per al nombre d'usos previstos.
No ha de tenir signes de putrefacció, corcs, fongs, nusos morts, estelles, semes ni descoloracions.
Es poden admetre esquerdes superficials produïdes per la dessecació que no afectin les característiques de la fusta.

Pes específic aparent (UNE 56-531) (P):): 4 <= P <= 6 kN/m3
Contingut d'humitat (UNE 56-529): <= 15%
Higroscopicitat (UNE 56-532): Normal
Coeficient de contracció volumètrica (UNE 56533) (C): 0,35% <= C <= 0,55%
Coeficient d'elasticitat:
- Fusta de pi: Aprox. 15000 N/mm2
- Fusta d'avet: Aprox. 14000 N/mm2
Duresa (UNE 56-534): <= 4
Resistència a la compressió (UNE 56-535):
- En la direcció paral·lela a les fibres: >= 30 N/mm2
- En la direcció perpendicular a les fibres: >= 10 N/mm2
Resistència a la tracció (UNE 56-538):
- En la direcció paral·lela a les fibres: >= 30 N/mm2
- En la direcció perpendicular a les fibres: >= 2,5 N/mm2
Resistència a la flexió (UNE 56-537): >= 30 N/mm2
Resistència a l'esforç tallant: >= 5 N/mm2
Resistència al clivellament (UNE 56-539): >= 1,5 N/mm2
Toleràncies:
- Llargària nominal: + 50 mm, - 25 mm
- Amplària nominal: ± 2 mm

Classe	Gruix nominal (mm)		
	< 50	50 a 75	> 75
	Tolerància (mm)		
T1	±3	±4	+6,-3
T2	±2	±3	+5,-2
T3	±1,5	±1,5	±1,5

- Fletxa: ± 5 mm/m
- Torsió: ± 2°

2.- CONDICIONS DE SUBMINISTRAMENT I EMMAGATZEMATGE

Subministrament: De manera que no s'alterin les seves condicions.
Emmagatzematge: De manera que no es deformin i en llocs secs i ventilats, sense contacte directe amb el terra.

3.- UNITAT I CRITERI D'AMIDAMENT

Unitat d'amidament: la indicada a la descripció de l'element
Criteri d'amidament: quantitat necessària subministrada a l'obra

4.- NORMATIVA DE COMPLIMENT OBLIGATORI

No hi ha normativa de compliment obligatori.

B0 MATERIALES BÁSICOS

B0D MATERIALS PER A ENCOFRATS I APUNTALAMENTS

B0D6 PUNTALS

0.- ELEMENTS QUE CONTEMPLA EL PLEC

B0D629A0,B0D62-07PL,B0D62-07PF,B0D62-07PK.

1.- DEFINICIÓ I CARACTERÍSTIQUES DELS ELEMENTS

Peces cilíndriques estretes i llargues per a apuntalaments.
S'han considerat els tipus següents:
- Puntal rodó de fusta
- Puntal metàl·lic telescòpic
PUNTAL DE FUSTA:
Puntal de fusta que prové de troncs sans de fibres rectes, uniformes, compactes i paral·leles.
Els extrems han d'estar acabats mitjançant tall de serra, a escaire.
No ha de tenir signes de putrefacció, corcs, fongs, nusos morts, estelles, semes ni descoloracions.
Es poden admetre esquerdes superficials produïdes per la dessecació que no afectin les característiques de la fusta.
No ha de tenir d'altres desperfectes que els ocasionats pel nombre màxim d'usos.
Pes específic aparent (UNE 56-531) (P):): 4 <= P <= 6 kN/m3
Contingut d'humitat (UNE 56-529): <= 15%
Higroscopicitat (UNE 56-532): Normal
Coeficient de contracció volumètrica (UNE 56533) (C): 0,35% <= C <= 0,55%
Coeficient d'elasticitat:
- Fusta de pi: Aprox. 15000 N/mm2
- Fusta d'avet: Aprox. 14000 N/mm2
Duresa (UNE 56-534): <= 4
Resistència a la compressió (UNE 56-535):
- En la direcció paral·lela a les fibres: >= 30 N/mm2
- En la direcció perpendicular a les fibres: >= 10 N/mm2
Resistència a la tracció (UNE 56-538):
- En la direcció paral·lela a les fibres: >= 30 N/mm2
- En la direcció perpendicular a les fibres: >= 2,5 N/mm2
Resistència a la flexió (UNE 56-537): >= 30 N/mm2
Resistència a l'esforç tallant: >= 5 N/mm2
Resistència al clivellament (UNE 56-539): >= 1,5 N/mm2
Toleràncies:
- Diàmetre: ± 2 mm
- Llargària nominal: + 50 mm, - 25 mm
- Fletxa: ± 5 mm/m
PUNTAL METÀL·LIC:
Puntal metàl·lic amb mecanisme de regulació i fixació de la seva alçària.
La base i el cap del puntal cal que estiguin fets de platina plana i amb forats per a poder-lo clavar si cal.
Ha de conservar les seves característiques per al nombre d'usos previstos.
Resistència mínima a la compressió segons l'alçària de muntatge:

Alçària muntatge	Llargària del puntal				
	3 m	3,5 m	4 m	4,5 m	5 m
2 m	1,8 T	1,8 T	2,5 T	-	-
2,5 m	1,4 T	1,4 T	2,0 T	-	-
3 m	1 T	1 T	1,6 T	-	-
3,5 m	-	0,9 T	1,4 T	1,43 T	1,43 T
4,0 m	-	-	1,1 T	1,2 T	1,2 T
4,5 m	-	-	-	0,87 T	0,87 T
5 m	-	-	-	-	0,69 T

2.- CONDICIONS DE SUBMINISTRAMENT I EMMAGATZEMATGE

Subministrament: De manera que no s'alterin les seves condicions.
Emmagatzematge: De manera que no es deformin i en llocs secs i ventilats, sense contacte directe amb el terra.

3.- UNITAT I CRITERIS D'AMIDAMENT

Unitat d'amidament: la indicada a la descripció de l'element
Criteri d'amidament: quantitat necessària subministrada a l'obra

4.- NORMATIVA DE COMPLIMENT OBLIGATORI

No hi ha normativa de compliment obligatori.

B0 MATERIALES BÁSICOS

B0D MATERIALS PER A ENCOFRATS I APUNTALAMENTS

B0D6 PUNTALS

B0D62- PUNTAL

0.- ELEMENTS QUE CONTEMPLA EL PLEC

B0D62-07PL,B0D62-07PF,B0D62-07PK.

Plec de condicions
1.- DEFINICIÓ I CONDICIONS DELS ELEMENTS

Peces cilíndriques estretes i llargues per a apuntalaments.
S'han considerat els tipus següents:
- Puntal rodó de fusta
- Puntal metàl·lic telescòpic
PUNTAL DE FUSTA:
Puntal de fusta que prové de troncs sans de fibres rectes, uniformes, compactes i paral·leles.
Els extrems han d'estar acabats mitjançant tall de serra, a escaire.
No ha de tenir signes de putrefacció, corcs, fongs, nusos morts, estelles, semes ni descoloracions.
Es poden admetre esquerdes superficials produïdes per la dessecació que no afectin les característiques de la fusta.
No ha de tenir d'altres desperfectes que els ocasionats pel nombre màxim d'usos.
Pes específic aparent (UNE 56-531) (P):): 4 <= P <= 6 kN/m3
Contingut d'humitat (UNE 56-529): <= 15%
Higroscopicitat (UNE 56-532): Normal
Coeficient de contracció volumètrica (UNE 56533) (C): 0,35% <= C <= 0,55%
Coeficient d'elasticitat:
- Fusta de pi: Aprox. 15000 N/mm2
- Fusta d'avet: Aprox. 14000 N/mm2
Duresa (UNE 56-534): <= 4
Resistència a la compressió (UNE 56-535):
- En la direcció paral·lela a les fibres: >= 30 N/mm2
- En la direcció perpendicular a les fibres: >= 10 N/mm2
Resistència a la tracció (UNE 56-538):
- En la direcció paral·lela a les fibres: >= 30 N/mm2
- En la direcció perpendicular a les fibres: >= 2,5 N/mm2
Resistència a la flexió (UNE 56-537): >= 30 N/mm2
Resistència a l'esforç tallant: >= 5 N/mm2
Resistència al clivellament (UNE 56-539): >= 1,5 N/mm2
Toleràncies:
- Diàmetre: ± 2 mm
- Llargària nominal: + 50 mm, - 25 mm
- Fletxa: ± 5 mm/m
PUNTAL METÀL·LIC:
Puntal metàl·lic amb mecanisme de regulació i fixació de la seva alçària.
La base i el cap del puntal cal que estiguin fets de platina plana i amb forats per a poder-lo clavar si cal.
Ha de conservar les seves característiques per al nombre d'usos previstos.
Resistència mínima a la compressió segons l'alçària de muntatge:

Alçària muntatge	Llargària del puntal				
	3 m	3,5 m	4 m	4,5 m	5 m
2 m	1,8 T	1,8 T	2,5 T	-	-
2,5 m	1,4 T	1,4 T	2,0 T	-	-
3 m	1 T	1 T	1,6 T	-	-
3,5 m	-	0,9 T	1,4 T	1,43 T	1,43 T
4,0 m	-	-	1,1 T	1,2 T	1,2 T
4,5 m	-	-	-	0,87 T	0,87 T
5 m	-	-	-	-	0,69 T

2.- CONDICIONS DE SUBMINISTRAMENT I EMMAGATZEMATGE

Subministrament: De manera que no s'alterin les seves condicions.
Emmagatzematge: De manera que no es deformin i en llocs secs i ventilats, sense contacte directe amb el terra.

3.- UNITAT I CRITERI D'AMIDAMENT

Unitat d'amidament: la indicada a la descripció de l'element
Criteri d'amidament: quantitat necessària subministrada a l'obra

4.- NORMATIVA DE COMPLIMENT OBLIGATORI

No hi ha normativa de compliment obligatori.

B0 MATERIALES BÁSICOS

B0D MATERIALS PER A ENCOFRATS I APUNTALAMENTS

B0D7 TAULERS

B0D70- TAULER

0.- ELEMENTS QUE CONTEMPLA EL PLEC

B0D70-0CEP,B0D70-0CER,B0D70-0CF1.

Plec de condicions
1.- DEFINICIÓ I CONDICIONS DELS ELEMENTS

Taulers encofrats.
S'han considerat els tipus següents:
- Tauler de fusta
- Tauler aglomerat de fusta
CARACTERÍSTIQUES GENERALS:
Les cares han de ser planes, escairades i han de tenir les arestes vives.
Els extrems han d'estar acabats mitjançant tall de serra, a escaire.
Ha de conservar les seves característiques per al nombre d'usos previstos.
Toleràncies:
- Llargària nominal: + 50 mm, - 25 mm
- Amplària nominal: ± 2 mm
- Gruix: ± 0,3 mm
- Rectitud d'arestes: ± 2 mm/m
- Angles: ± 1°
TAULERS DE FUSTA:
Tauler de fusta que prové de troncs sans de fibres rectes, uniformes, apretades i paral·leles.
No ha de tenir signes de putrefacció, corcs, fongs, nusos morts, estelles, semes ni descoloracions.
Es poden admetre esquerdes superficials produïdes per la dessecació que no afectin les característiques de la fusta.
Pes específic aparent (UNE 56-531) (P):): 4 <= P <= 6 kN/m3
Contingut d'humitat (UNE 56-529): <= 15%
Higroscopicitat (UNE 56-532): Normal
Coeficient de contracció volumètrica (UNE 56533) (C): 0,35% <= C <= 0,55%
Coeficient d'elasticitat:
- Fusta de pi: Aprox. 15000 N/mm2
- Fusta d'avet: Aprox. 14000 N/mm2
Duresa (UNE 56-534): <= 4
Resistència a la compressió (UNE 56-535):
- En la direcció paral·lela a les fibres: >= 30 N/mm2
- En la direcció perpendicular a les fibres: >= 10 N/mm2
Resistència a la tracció (UNE 56-538):
- En la direcció paral·lela a les fibres: >= 30 N/mm2

- En la direcció perpendicular a les fibres: >= 2,5 N/mm2
Resistència a la flexió (UNE 56-537): >= 30 N/mm2
Resistència a l'esforç tallant: >= 5 N/mm2
Resistència al clivellament (UNE 56-539): >= 1,5 N/mm2
TAULERS D'AGLOMERAT DE FUSTA:
Tauler de fibres lignocel·lulòsiques aglomerades en sec per mitjà de resines sintètiques i premsat en calent.
Ha d'estar fregat amb paper de vidre per ambdues cares.
No ha de tenir defectes superficials.
Pes específic: >= 6,5 kN/m3
Mòdul d'elasticitat:
- Mínim: 2100 N/mm2
- Mitjà: 2500 N/mm2
Humitat del tauler (UNE 56710): >= 7%, <= 10%
Inflament en:
- Gruix: <= 3%
- Llargària: <= 0,3%
- Absorció d'aigua: <= 6%
Resistència a la tracció perpendicular a les cares: >= 0,6 N/mm2
Resistència a l'arrencada de cargols:
- A la cara: >= 1,40 kN
- Al cantell: >= 1,15 kN

2.- CONDICIONS DE SUBMINISTRAMENT I EMMAGATZEMATGE

Subministrament: De manera que no s'alterin les seves condicions.
Emmagatzematge: De manera que no es deformin i en llocs secs i ventilats, sense contacte directe amb el terra.

3.- UNITAT I CRITERI D'AMIDAMENT

Unitat d'amidament: la indicada a la descripció de l'element
Criteri d'amidament: quantitat necessària subministrada a l'obra

4.- NORMATIVA DE COMPLIMENT OBLIGATORI

No hi ha normativa de compliment obligatori.

B0 MATERIALES BÁSICOS

B0D MATERIALS PER A ENCOFRATS I APUNTALAMENTS

B0DZ MATERIALS AUXILIARS PER A ENCOFRATS I APUNTALAMENTS

B0DZ1- DESENCOFRANT

0.- ELEMENTS QUE CONTEMPLA EL PLEC

B0DZ1-0ZLZ.

Plec de condicions
1.- DEFINICIÓ I CONDICIONS DELS ELEMENTS

Elements auxiliars per al muntatge d'encofrats i apuntalaments, i per a la protecció dels espais de treball a les bastides i els encofrats.
S'han considerat els elements següents:
- Tensors per a encofrats de fusta
- Grapes per a encofrats metàl·lics
- Fleixos d'acer laminat en fred amb perforacions, per al muntatge d'encofrats metàl·lics
- Desencofrants
- Conjunts de perfils metàl·lics desmuntables per a suport d'encofrat de sostres o de cassetons

recuperables
- Bastides metàl·liques
- Elements auxiliars per a plafons metàl·lics
- Tubs metàl·lics de 2,3" de D, per a confecció d'entramats, baranes, suports, etc.
- Element d'unió de tubs de 2,3" de D, per a confecció d'entramat, baranes, suports, etc.
- Planxa d'acer, de 8 a 12 mm de gruix per a protecció de rases, pous, etc.
CARACTERÍSTIQUES GENERALS:
Tots els elements han de ser compatibles amb el sistema de muntatge que utilitzi l'encofrat o apuntalament i no han de disminuir les seves característiques ni la seva capacitat portant.
Han de tenir la resistència i la rigidesa suficient per a garantir el compliment de les toleràncies dimensionals i per a resistir, sense assentaments ni deformacions perjudicials, les accions que es puguin produir sobre aquests com a conseqüència del procès de formigonament i, especialment, per les pressions del formigó fresc o dels mètodes de compactació utilitzats.
Aquestes condicions s'han de mantenir fins que el formigó hagi adquirit la resistència suficient per a suportar les tensions a que serà sotmès durant el desencofrat o desemmotllat.
Es prohibeix l'ús d'alumini en motlles que hagin d'estar en contacte amb el formigó, excepte quan es faciliti a la DF certificat emès per una entitat de control, conforme els panells han rebut tractament superficial que eviti la reacció amb els àlcalis del ciment
DESENCOFRANT:
Vernís antiadherent format amb silicones o preparat amb olis solubles en aigua o greix diluït.
No s'ha d'utilitzar com a desencofrant el gas-oil, els greixos comuns ni altres productes anàlegs.
Ha d'evitar l'adherència entre el formigó i l'encofrat, sense alterar l'aspecte posterior del formigó ni impedir l'aplicació de revestiments.
No ha d'impedir la construcció de junts de formigonat, en especial quan es tracti d'elements que s'hagin d'unir per a treballar de forma solidària.
No ha d'alterar les propietats del formigó amb què estigui en contacte, ni les armadures o l'encofrat, i no ha de produir efectes perjudicials al mediambient
S'ha de facilitar a la DF un certificat on es reflecteixin les característiques del producte i els seus possibles efectes sobre el formigó, abans de la seva aplicació

2.- CONDICIONS DE SUBMINISTRAMENT I EMMAGATZEMATGE

Subministrament: De manera que no s'alterin les seves condicions.
Emmagatzematge: En lloc sec, protegit de la intempèrie i sense contacte directe amb el terra, de manera que no s'alterin les seves condicions.
DESENCOFRANT:
Temps màxim d'emmagatzematge: 1 any

3.- UNITAT I CRITERI D'AMIDAMENT

Unitat d'amidament: la indicada a la descripció de l'element
Criteri d'amidament: quantitat necessària subministrada a l'obra

4.- NORMATIVA DE COMPLIMENT OBLIGATORI

Real Decreto 1247/2008, de 18 de julio, por el que se aprueba la Instrucción de Hormigón Estructural (EHE-08).
Real Decreto 470/2021, de 29 de junio, por el que se aprueba el Código Estructural.
Orden de 9 de marzo de 1971 por la que se aprueba la Ordenanza General de Seguridad e Higiene en el Trabajo.

B0 MATERIALES BÁSICOS

B0E MATERIALS BÀSICS D'AGLOMERATS DE CIMENT

B0E2- BLOC DE MORTER DE CIMENT

0.- ELEMENTS QUE CONTEMPLA EL PLEC

B0E2-0ELX.

Plec de condicions
1.- DEFINICIÓ I CONDICIONS DELS ELEMENTS

Peces de formigó fetes amb granulats densos, lleugers o amb la combinació d'ambdòs, utilitzades en el ram de paleta (façanes vistes o revestides, estructures portants i no portants, murs i divisòries interiors, tant a edificació com a enginyeria civil)
S'han considerat els tipus següents:
En funció del nivell de confiança de les peces respecte a la resistència a la compressió:
- Peces de categoria I: peces amb una resistència a compressió declarada amb probabilitat de no assolir-se inferior al 5%.
- Peces de categoria II: peces que no compleixen el nivell de confiança especificat per la categoria I.
En funció del volum i disposició de forats:
- Peces massisses
- Peces calades
- Peces alleugerides
- Peces foradades
S'han considerat els acabats superficials dels blocs següents:
- Llis
- Rugós
- Amb relleu especial
- Esmaltats
CARACTERÍSTIQUES GENERALS:
La peça esta fabricada a base de ciment, granulats i aigua i pot contenir additius, addicions, pigments colorants o altres materials incorporats durant o després del procés de fabricació.
Els extrems poden ser llisos o encadellats.
No ha de tenir deformacions, balcaments, ni esvorancs a les arestes.
No ha de tenir fissures i la seva textura superficial ha de ser l'adequada per a facilitar l'adherència del possible revestiment.
El seu color ha de ser uniforme, estable i continu en tota la massa.
La disposició dels forats ha de ser de manera que no hi hagi risc de que apareguin fissures en els envanets i parets de la peça durant la seva manipulació o col·locació.
El fabricant ha de declarar la dimensions nominals de les peces en mil·límetres i en l'ordre de llarg, ample i alt.
Volum de forats:
- Massís: <= 25%
- Calat: <= 50%
- Alleugerit: <= 60%
- Foradat: <= 70%
Volum de cada forat:
- Massís: <= 12,5%
- Calat, alleugerit, foradat: <= 25%
Gruix total dels envanets (relació amb el gruix total):
- Massís: >= 37,5%
- Calat: >= 30%
- Alleugerit: >= 20%
Les característiques següents han de complir amb els valors declarats pel fabricant, assajades segons la norma corresponent, dins del límit de tolerància indicat, en el seu cas:
Característiques essencials:
- Durabilitat (resistència gel/desgel)
Característiques essencials en peces per a ús en elements amb requisits estructurals:
- Tolerància en les dimensions (UNE-EN 772-16): <= valor declarat pel fabricant, amb indicació de la categoria
- Gruix de la paret exterior (UNE-EN 772-16)
- Forma de la peça (UNE-EN 772-16, UNE-EN 772-2)
- Resistència a compressió (UNE-EN 772-1): >= 5 N/mm2, >= valor declarat pel fabricant, amb indicació de la categoria I o II
- Estabilitat dimensional front l'humitat (UNE-EN 772-14): <= valor declarat pel fabricant
- Adherència (UNE-EN 1052-3): >= valor declarat pel fabricant
Característiques essencials en peces per a ús en elements amb exigències davant el foc:
- Classe de reacció al foc: exigència en funció del contingut en massa o volum, de materials orgànics distribuïts de forma homogènia: - Peces amb <= 1,0%: A1 - Peces amb > 1,0% (UNE-EN 13501-1)
Característiques essencials en peces per a ús en elements amb presència d'humitat o en cares exposades a exteriors:
- Absorció d'aigua (UNE-EN 772-11): <= valor declarat pel fabricant
Característiques essencials en peces per als usos previstos en l'apartat 4.1 del DB HE 1:
- Propietats tèrmiques (UNE-EN 1745)
- Permeabilitat al vapor d'aigua (UNE-EN 1745)
Característiques essencials en peces per a ús en elements amb exigències acústiques:
- Densitat aparent en sec (UNE-EN 772-13)
- Tolerància de la densitat (UNE-EN 772-13): ±10%

- Percentatge de forats (UNE-EN 772-16, UNE-EN 772-2)
- Formació d'encaix: <= 20% volum total
- Blocs cara vista: - Planor cares (UNE-EN 772-20): El valor declarat pel fabricant ha d'estar dins dels límits especificats a l'UNE-EN 771-3 - Aspecte superficial (UNE-EN 771-3)
Característiques complementàries:
- Resistència a flexotracció (UNE-EN 772-6): >= valor declarat pel fabricant
- Densitat seca absoluta (UNE-EN 772-13)

2.- CONDICIONS DE SUBMINISTRAMENT I EMMAGATZEMATGE

Subministrament: Empaquetats sobre palets.
Emmagatzematge: En llocs protegits de la intempèrie i sense contacte directe amb el terra ni amb substàncies o ambients que perjudiquin física o químicament el material constitutiu de la peça. S'ha d'evitar que es trenquin o s'escantonin.

3.- UNITAT I CRITERI D'AMIDAMENT

Unitat d'amidament: la indicada a la descripció de l'element
Criteri d'amidament: quantitat necessària subministrada a l'obra

4.- NORMATIVA DE COMPLIMENT OBLIGATORI

UNE-EN 771-3:2004 Especificaciones de piezas para fábrica de albañilería. Parte 3: Bloques de hormigón (áridos densos y ligeros).
UNE-EN 771-3:2004/A1:2005 Especificaciones de piezas para fábrica de albañilería. Parte 3: Bloques de hormigón (áridos densos y ligeros).
Documento Básico de Seguridad estructural Fábrica DB-SE-F, parte II del CTE, aprobado por el Real Decreto 314/2006.

5.- CONDICIONS DE CONTROL DE RECEPCIÓ

CONDICIONS DE MARCATGE I CONTROL DE LA DOCUMENTACIÓ:
Si el material ha de ser component del full principal del tancament exterior d'un edifici, el fabricant ha de declarar els valors de les propietats hídriques següents, d'acord amb l'especificat en l'apartat 4.1 del DB HS 1:
- Absorció d'aigua per capil·laritat
- Succió o tasa d'absorció d'aigua inicial (kg/m2.min)
- Absorció d'aigua a llarg termini o per immersió total (% o g/m3)
El subministrador ha de posar a disposició de la DF en el cas que aquesta ho sol·liciti, la documentació següent, que acredita el marcatge CE, segons el sistema d'avaluació de conformitat aplicable, d'acord amb el que disposa l'apartat 7.2.1 del CTE: - Productes per a murs, pilars i particions (peces Categoria I*). * Peces amb una resistència a compressió declarada amb una probabilitat d'error inferior o igual al 5%. Es pot determinar amb el valor mitjà o amb el valor característic: - Sistema 2+: Declaració de Prestacions - Productes per a murs, pilars i particions (peces Categoria II**). ** Peces amb una resistència a compressió declarada amb una probabilitat d'error superior al 5%. Es pot determinar amb el valor mitjà o amb el valor característic: - Sistema 4: Declaració de Prestacions
A l'embalatge o a l'albarà de lliurament han de constar-hi les dades següents:
- Classificació segons DB-SE-F (Taula 4.1)
- Marcatge CE de conformitat amb el que disposa el Reial Decret 1328/1995, de 28 de juliol. El símbol normalitzat del marcatge CE s'ha d'acompanyar de la següent informació: - Numero d'identificació del organisme notificat (només per al sistema 2+) - Marca del fabricant i lloc d'origen - Dos últims dígits del any en que s'ha imprès el marcat CE. - Número del certificat de conformitat del control de producció a fàbrica, en el seu cas - Referència a la norma UNE-EN 771-3 - Descripció de producte: nom genèric, material, dimensions, .. i ús al que va destinat. - Informació de les característiques essencials segons annex ZA de la UNE-EN 771-3
OPERACIONS DE CONTROL:
Es comprovarà que s'han adoptat les mesures necessàries per assegurar la compatibilitat entre els diferents productes, elements i sistemes constructius.
El control de recepció de material verificarà que les característiques dels materials són coincidents amb l'establert en la DT. Aquest control ha de complir l'especificat en l'apartat 7.2 del CTE.
Control de documentació: documents d'origen (full de subministrament i etiquetat), certificat de garantia del fabricant, en el seu cas, (signat per persona física) i els documents de conformitat o autoritzacions administratives exigides, inclòs la documentació corresponent al marcatge CE quan sigui pertinent.
Control mitjançant distintius de qualitat i avaluacions d'idoneïtat: En el cas que el fabricant disposi de marques de qualitat, ha d'aportar-ne la documentació corresponent
Control de recepció mitjançant assaigs: Si el material disposa d'una marca legalment reconeguda a

un país de la CEE (Marcatge CE, AENOR, etc.) es podrà prescindir dels assaigs de control de recepció de les característiques del material garantides per la marca; i la DF sol·licitarà en aquest cas, els resultats dels assaigs corresponents al subministrament rebut. En qualsevol cas, la DF podrà sol·licitar assaigs de control de recepció si ho creu convenient.
Es demanaran al contractista els certificats del fabricant que garanteixin el compliment del plec de condicions tècniques.
En el cas que es realitzi el control mitjançant assaigs, s'ha de fer les comprovacions següents:
- Abans de començar l'obra de cada 5.000 unitats que arribin a l'obra s'ha de determinar la resistència a compressió d'una mostra de 10 blocs, segons la norma UNE-EN 772-1.
OPERACIONS DE CONTROL EN ELEMENTS PER A PARETS ESTRUCTURALS:
Les peces de categoria I tindran una resistència declarada. El fabricant aportarà la documentació que acrediti que el valor declarat de la resistència a compressió s'obtingui segons estableix l'UNE-EN 771-3 i assajades segons l'UNE-EN 772-1, i l'existència d'un pla de control de producció industrial que doni garanties.
Les peces de categoria II tindran una resistència a compressió declarada igual al valor mig obtingut en assaig segons UNE-EN 772-1, tot i que el nivell de confiança pot resultar inferior al 95%.
CRITERIS DE PRESA DE MOSTRES:
S'han de seguir les instruccions de la DF i els criteris de les normes de procediment indicades en cada assaig.
En peces per a elements estructurals, el número de peces necessaries per determinar la conformitat amb les especificacions declarades del fabricant seguirà les designacions de la taula A1 de la norma UNE-EN 771-3.
INTERPRETACIÓ DE RESULTATS I ACTUACIONS EN CAS D'INCOMPLIMENT:
Si en els terminis establerts al començar l'obra no es fa l'entrega dels certificats de qualitat del fabricant, es realitzarà una sèrie completa d'assaigs a les peces aplegades a càrrec del Contractista. Els resultats dels assaigs sobre totes les peces de les mostres han de complir les condicions especificades. En cas d'incompliment, es repetirà l'assaig, a càrrec del contractista, sobre el doble numero de mostres del mateix lot, acceptant-ne aquest, quan els resultats obtinguts sobre totes les peces resultin satisfactoris.

B0 MATERIALES BÁSICOS

B0F MATERIALS BÀSICS DE CERÀMICA

B0F1 MAONS CERÀMICS

B0F13- MAÓ FORADAT SENZILL

0.- ELEMENTS QUE CONTEMPLA EL PLEC

B0F13-0LM8.

Plec de condicions
1.- DEFINICIÓ I CONDICIONS DELS ELEMENTS

Peces d'argila cuita utilitzades en el ram de paleta (façanes vistes o revestides, estructures portants i no portants, murs i divisòries interiors, tant a edificació com a enginyeria civil)
S'han considerat els tipus següents:
En funció de la densitat aparent:
- Peces LD, amb una densitat aparent menor o igual a 1000 kg/m3, per a parets revestides
- Peces HD, peces per a elements sense revestir o per a revestir i amb una densitat aparent més gran de 1000 kg/m3
En funció del nivell de confiança de les peces respecte a la resistència a la compressió:
- Peces de categoria I: peces amb una resistència a compressió declarada amb probabilitat de no assolir-se inferior al 5%.
- Peces de categoria II: peces que no compleixen el nivell de confiança especificat per la categoria I.
En funció del volum i disposició de forats:
- Peces massisses
- Peces calades
- Peces alleugerides
- Peces foradades
CARACTERÍSTIQUES GENERALS:
Maó amb forats a la testa, obtingut per un procés d'extrussió mecànica i cocció d'una pasta argilosa

i, eventualment, d'altres matèries.
Les peces han de presentar regularitat de dimensions i de forma.
No ha de tenir esquerdes, forats, exfoliacions, ni escrostonaments d'arestes.
Si és de cara vista no ha de tenir imperfeccions, taques, cremades, etc. i la uniformitat de color en el maó i en el conjunt de les remeses ha de complir les condicions subjectives requerides per la DF.
La disposició dels forats ha de ser de manera que no hi hagi risc de que apareguin fissures en els envanets i parets de la peça durant la seva manipulació o col·locació.
Ha de tenir una textura uniforme. Està suficientment cuit si s'aprecia un so agut en ser colpejat i un color uniforme en fracturar-se.
El fabricant ha de declarar la dimensions nominals de les peces en mil·límetres i en l'ordre de llarg, ample i alt.
Volum de forats:
- Massís: <= 25%
- Calat: <= 45%
- Alleugerit: <= 55%
- Foradat: <= 70%
Volum de cada forat: <= 12,5%
Gruix total dels envanets (relació amb el gruix total):
- Massís: >= 37,5%
- Calat: >= 30%
- Alleugerit: >= 20%
Les característiques següents han de complir amb els valors declarats pel fabricant, assajades segons la norma corresponent, dins del límit de tolerància indicat, en el seu cas:
Característiques essencials en peces per a ús en elements amb requisits estructurals:
- Resistència mitja a compressió (UNE-EN 772-1): >= 5 N/mm2, >= valor declarat pel fabricant, amb indicació de categoria I o II
- Adherència (UNE-EN 1052-3): >= valor declarat pel fabricant
- Contingut en sals solubles actives (UNE-EN 772-5): <= valor declarat pel fabricant, amb indicació de la seva categoria
Característiques essencials en peces per a ús en elements amb exigències davant el foc:
- Classe de reacció al foc: exigència en funció del contingut en massa o volum, de materials orgànics distribuïts de forma homogènia: - Peces amb <= 1,0%: A1 - Peces amb > 1,0% (UNE-EN 13501-1)
Característiques essencials en peces per a ús en elements amb exigències acústiques:
- Tolerància en les dimensions (UNE-EN 772-16): <= valor declarat pel fabricant, amb indicació de la categoria
- Forma de la peça (UNE-EN 771-1)
- Especificacions dels forats: Disposició, volum, superfície, gruix dels envanets (UNE-EN 772-3)
- Densitat absoluta (UNE-EN 772-13):
- Tolerancia de la densitat (UNE-EN 772-13): El valor declarat pel fabricant ha d'estar dins dels límits següents en funció de la categoria. - D1: <= 10% - D2: <= 5% - Dm: <= desviació declarada pel fabricant en %
Característiques essencials en peces per als usos previstos en l'apartat 4.1 del DB HE 1:
- Propietats tèrmiques (UNE-EN 1745)
- Permeabilitat al vapor d'aigua (UNE-EN 1745)
Els pinyols de calç no han de reduir la resistència de la peça (després de l'assaig reiteratiu sobre aigua en ebullició i la dessecació posterior a una temperatura de 105°C) en més de 10% si el maó és per a revestir i un 5% si es de cara vista, ni han de provocar més escrostonaments dels admesos un cop s'hagi submergit en aigua un temps mínim de 24 h.
PECES LD:
Les característiques següents han de complir amb els valors declarats pel fabricant, assajades segons la norma corresponent, dins del límit de tolerància indicat, en el seu cas:
Característiques essencials:
- Per a ús de cara vista o amb protecció de morter de capa fina: - Durabilitat (resistència gel/desgel)
Característiques essencials en peces per a ús en elements amb requisits estructurals:
- Per a peces perforades horitzontalment amb una dimensió >= 400 mm i envanets exteriors < a 12 mm que hagin d'anar revestides amb un lliscat: - Expansió per humitat (UNE-EN 772-19)
- Per a ús de cara vista o amb protecció de morter de capa fina: - Contingut en sals solubles actives (UNE-EN 772-5): El valor declarat pel fabricant ha d'estar dins dels límits especificats a l'UNE-EN 771-1 en funció de la categoria
Característiques essencials en peces per a ús en elements amb exigències acústiques:
- Densitat aparent (UNE-EN 772-13): <= 1000 kg/m3
PECES HD:
Les característiques següents han de complir amb els valors declarats pel fabricant, assajades segons la norma corresponent, dins del límit de tolerància indicat, en el seu cas:
Característiques essencials:
- Durabilitat (resistència gel/desgel): Indicació de la categoria en funció del grau d'exposició
Característiques essencials en peces per a ús en elements amb requisits estructurals:
- Expansió per humitat (UNE-EN 772-19)
- Per a ús de cara vista o amb protecció de morter de capa fina: - Contingut en sals solubles

actives (UNE-EN 772-5): El valor declarat pel fabricant ha d'estar dins dels límits especificats a l'UNE-EN 771-1 en funció de la categoria
Característiques essencials en peces per a ús en elements amb exigències acústiques:
- Densitat aparent (UNE-EN 772-13): >= 1000 kg/m3
Característiques essencials en peces per a ús en cara vista o en barreres anticapil·laritat:
- Absorció d'aigua: <= valor declarat pel fabricant - Cara vista (UNE-EN 771-1) - Barreres anticapil.laritat (UNE-EN 772-7)
Característiques complementàries:
- Succió immersió 60 ±2 s (UNE-EN 772-11) : <= valor declarat pel fabricant

2.- CONDICIONS DE SUBMINISTRAMENT I EMMAGATZEMATGE

Subministrament: Empaquetats sobre palets, de manera no totalment hermètica.
Emmagatzematge: De manera que no es trenquin o s'escantonin. No han d'estar en contacte amb terres que continguin solucions salines, ni amb productes que puguin modificar les seves característiques (cendres, fertilitzants, greixos, etc.).

3.- UNITAT I CRITERI D'AMIDAMENT

Unitat d'amidament: la indicada a la descripció de l'element
Criteri d'amidament: quantitat necessària subministrada a l'obra

4.- NORMATIVA DE COMPLIMENT OBLIGATORI

UNE-EN 771-1:2003 Especificaciones de piezas para fábrica de albañilería. Parte 1: Piezas de arcilla cocida.
UNE-EN 771-1:2003/A1:2006 Especificaciones de piezas para fábrica de albañilería. Parte 1: Piezas de arcilla cocida.
Documento Básico de Seguridad estructural Fábrica DB-SE-F, parte II del CTE, aprobado por el Real Decreto 314/2006.

5.- CONDICIONS DE CONTROL DE RECEPCIÓ

CONDICIONS DE MARCATGE I CONTROL DE LA DOCUMENTACIÓ:
Si el material ha de ser component del full principal del tancament exterior d'un edifici, el fabricant ha de declarar els valors de les propietats hídriques següents, d'acord amb l'especificat en l'apartat 4.1 del DB HS 1:
- Absorció d'aigua per capil·laritat
- Succió o tasa d'absorció d'aigua inicial (kg/m2.min)
- Absorció d'aigua a llarg termini o per immersió total (% o g/m3)
El subministrador ha de posar a disposició de la DF en el cas que aquesta ho sol·liciti, la documentació següent, que acredita el marcatge CE, segons el sistema d'avaluació de conformitat aplicable, d'acord amb el que disposa l'apartat 7.2.1 del CTE: - Productes per a murs, pilars i particions (peces Categoria I*). * Peces amb una resistència a compressió declarada amb una probabilitat d'error inferior o igual al 5%. Es pot determinar amb el valor mitjà o amb el valor característic: - Sistema 2+: Declaració de Prestacions - Productes per a murs, pilars i particions (peces Categoria II**). ** Peces amb una resistència a compressió declarada amb una probabilitat d'error superior al 5%. Es pot determinar amb el valor mitjà o amb el valor característic: - Sistema 4: Declaració de Prestacions
A l'embalatge o a l'albarà de lliurament han de constar-hi les dades següents:
- Classificació segons DB-SE-F (Taula 4.1)
- Marcatge CE de conformitat amb el que disposa el Reial Decret 1328/1995, de 28 de juliol. El símbol normalitzat del marcatge CE s'ha d'acompanyar de la següent informació: - Numero d'identificació del organisme notificat (només per al sistema 2+) - Marca del fabricant i lloc d'origen - Dos últims dígits del any en que s'ha imprès el marcat CE. - Número del certificat de conformitat del control de producció a fàbrica, en el seu cas - Referència a la norma EN 771-1 - Descripció de producte: nom generic, material, dimensions, .. i ús al que va destinat. - Informació de les característiques essencials segons annex ZA de l'UNE-EN 771-1
OPERACIONS DE CONTROL:
El control de recepció de material verificarà que les característiques dels materials són coincidents amb l'establert en la DT. Aquest control ha de complir l'especificat en l'apartat 7.2 del CTE.
Control de documentació: documents d'origen (full de subministrament i etiquetat), certificat de garantia del fabricant, en el seu cas, (signat per persona física) i els documents de conformitat o autoritzacions administratives exigides, inclòs la documentació corresponent al marcatge CE quan sigui pertinent.
Control mitjançant distintius de qualitat i avaluacions d'idoneïtat: En el cas que el fabricant disposi de marques de qualitat, ha d'aportar-ne la documentació corresponent
Control de recepció mitjançant assaigs: Si el material disposa d'una marca legalment reconeguda a

un país de la CEE (Marcatge CE, AENOR, etc.) es podrà prescindir dels assaigs de control de recepció de les característiques del material garantides per la marca; i la DF sol·licitarà en aquest cas, els resultats dels assaigs corresponents al subministrament rebut. En qualsevol cas, la DF podrà sol·licitar assaigs de control de recepció si ho creu convenient.
Les peces de categoria I tindran una resistència declarada. El fabricant aportarà la documentació que acrediti que el valor declarat de la resistència a compressió s'obtingui segons estableix l'UNE-EN 771-3 i assajades segons l'UNE-EN 772-1, i l'existència d'un pla de control de producció industrial que doni garanties.
Les peces de categoria II tindran una resistència a compressió declarada igual al valor mig obtingut en assaig segons UNE-EN 772-1, tot i que el nivell de confiança pot resultar inferior al 95%.
En el cas que es realitzi el control mitjançant assaigs, s'ha de fer les comprovacions següents:
- Abans de començar l'obra de cada 45000 unitats que arribin a l'obra, s'ha de determinar la resistència a la compressió d'una mostra de 6 maons, segons la norma UNE-EN 772-1.
CRITERIS DE PRESA DE MOSTRES:
S'han de seguir les instruccions de la DF i els criteris de les normes de procediment indicades en cada assaig.
INTERPRETACIÓ DE RESULTATS I ACTUACIONS EN CAS D'INCOMPLIMENT:
Si en els terminis establerts al començar l'obra no es fa l'entrega dels certificats de qualitat del fabricant, es realitzarà una sèrie completa d'assaigs sobre el material rebut a càrrec del Contractista.
En general, els resultats dels assaigs sobre totes les peces de les mostres han de complir les condicions especificades.
En el cas de la resistència a compressió, el valor a comparar amb l'especificació s'obtindrà amb la fórmula: Rck = Rc - 1,64 s, essent:
- s: Desviació típica (n-1), s ^2 = (Rci Rc) ^2/(n-1)
- Rc: Valor mig de les resistències de les provetes
- Rci: Valor de resistència de cada proveta
- n: Nombre de provetes assajades
En cas d'incompliment en un assaig, es repetirà, a càrrec del contractista, sobre el doble numero de mostres del mateix lot, acceptant-ne aquest, quan els resultats obtinguts siguin conformes a les especificacions exigides.
- En element estructural incloure la verificació: - En el cas de l'assaig de massa, es prendrà com a resultat el valor mig de les 6 determinacions realitzades.

B0 MATERIALES BÁSICOS

B0F MATERIALS BÀSICS DE CERÀMICA

B0F1 MAONS CERÀMICS

B0F15- MAÓ MASSÍS D'ELABORACIÓ MECÀNICA

0.- ELEMENTS QUE CONTEMPLA EL PLEC

B0F15-06NH,B0F15-06N6.

Plec de condicions
1.- DEFINICIÓ I CONDICIONS DELS ELEMENTS

Peces d'argila cuita utilitzades en el ram de paleta (façanes vistes o revestides, estructures portants i no portants, murs i divisòries interiors, tant a edificació com a enginyeria civil)
S'han considerat els tipus següents:
En funció de la densitat aparent:
- Peces LD, amb una densitat aparent menor o igual a 1000 kg/m3, per a parets revestides
- Peces HD, peces per a elements sense revestir o per a revestir i amb una densitat aparent més gran de 1000 kg/m3
En funció del nivell de confiança de les peces respecte a la resistència a la compressió:
- Peces de categoria I: peces amb una resistència a compressió declarada amb probabilitat de no assolir-se inferior al 5%.
- Peces de categoria II: peces que no compleixen el nivell de confiança especificat per la categoria I.
En funció del volum i disposició de forats:
- Peces massisses
- Peces calades

- Peces alleugerides
- Peces foradades
CARACTERÍSTIQUES GENERALS:
Les peces han de presentar regularitat de dimensions i de forma.
No ha de tenir esquerdes, forats, exfoliacions, ni escrostonaments d'arestes.
Si és de cara vista no ha de tenir imperfeccions, taques, cremades, etc. i la uniformitat de color en el maó i en el conjunt de les remeses ha de complir les condicions subjectives requerides per la DF.
La disposició dels forats ha de ser de manera que no hi hagi risc de que apareguin fissures en els envanets i parets de la peça durant la seva manipulació o col·locació.
Ha de tenir una textura uniforme. Està suficientment cuit si s'aprecia un so agut en ser colpejat i un color uniforme en fracturar-se.
El fabricant ha de declarar la dimensions nominals de les peces en mil·límetres i en l'ordre de llarg, ample i alt.
Volum de forats:
- Massís: <= 25%
- Calat: <= 45%
- Alleugerit: <= 55%
- Foradat: <= 70%
Volum de cada forat: <= 12,5%
Gruix total dels envanets (relació amb el gruix total):
- Massís: >= 37,5%
- Calat: >= 30%
- Alleugerit: >= 20%
Les característiques següents han de complir amb els valors declarats pel fabricant, assajades segons la norma corresponent, dins del límit de tolerància indicat, en el seu cas:
Característiques essencials en peces per a ús en elements amb requisits estructurals:
- Resistència mitja a compressió (UNE-EN 772-1): >= 5 N/mm2, >= valor declarat pel fabricant, amb indicació de categoria I o II
- Adherència (UNE-EN 1052-3): >= valor declarat pel fabricant
- Contingut en sals solubles actives (UNE-EN 772-5): <= valor declarat pel fabricant, amb indicació de la seva categoria
Característiques essencials en peces per a ús en elements amb exigències davant el foc:
- Classe de reacció al foc: exigència en funció del contingut en massa o volum, de materials orgànics distribuïts de forma homogènia: - Peces amb <= 1,0%: A1 - Peces amb > 1,0% (UNE-EN 13501-1)
Característiques essencials en peces per a ús en elements amb exigències acústiques:
- Tolerància en les dimensions (UNE-EN 772-16): <= valor declarat pel fabricant, amb indicació de la categoria
- Forma de la peça (UNE-EN 771-1)
- Especificacions dels forats: Disposició, volum, superfície, gruix dels envanets (UNE-EN 772-3)
- Densitat absoluta (UNE-EN 772-13):
- Tolerancia de la densitat (UNE-EN 772-13): El valor declarat pel fabricant ha d'estar dins dels límits següents en funció de la categoria. - D1: <= 10% - D2: <= 5% - Dm: <= desviació declarada pel fabricant en %
Característiques essencials en peces per als usos previstos en l'apartat 4.1 del DB HE 1:
- Propietats tèrmiques (UNE-EN 1745)
- Permeabilitat al vapor d'aigua (UNE-EN 1745)
Els pinyols de calç no han de reduir la resistència de la peça (després de l'assaig reiteratiu sobre aigua en ebullició i la dessecació posterior a una temperatura de 105°C) en més de 10% si el maó és per a revestir i un 5% si es de cara vista, ni han de provocar més escrostonaments dels admesos un cop s'hagi submergit en aigua un temps mínim de 24 h.
PECES LD:
Les característiques següents han de complir amb els valors declarats pel fabricant, assajades segons la norma corresponent, dins del límit de tolerància indicat, en el seu cas:
Característiques essencials:
- Per a ús de cara vista o amb protecció de morter de capa fina: - Durabilitat (resistència gel/desgel)
Característiques essencials en peces per a ús en elements amb requisits estructurals:
- Per a peces perforades horitzontalment amb una dimensió >= 400 mm i envanets exteriors < a 12 mm que hagin d'anar revestides amb un lliscat: - Expansió per humitat (UNE-EN 772-19)
- Per a ús de cara vista o amb protecció de morter de capa fina: - Contingut en sals solubles actives (UNE-EN 772-5): El valor declarat pel fabricant ha d'estar dins dels límits especificats a l'UNE-EN 771-1 en funció de la categoria
Característiques essencials en peces per a ús en elements amb exigències acústiques:
- Densitat aparent (UNE-EN 772-13): <= 1000 kg/m3
PECES HD:
Les característiques següents han de complir amb els valors declarats pel fabricant, assajades segons la norma corresponent, dins del límit de tolerància indicat, en el seu cas:
Característiques essencials:
- Durabilitat (resistència gel/desgel): Indicació de la categoria en funció del grau d'exposició
Característiques essencials en peces per a ús en elements amb requisits estructurals:

- Expansió per humitat (UNE-EN 772-19)
- Per a ús de cara vista o amb protecció de morter de capa fina: - Contingut en sals solubles actives (UNE-EN 772-5): El valor declarat pel fabricant ha d'estar dins dels límits especificats a l'UNE-EN 771-1 en funció de la categoria
Característiques essencials en peces per a ús en elements amb exigències acústiques:
- Densitat aparent (UNE-EN 772-13): >= 1000 kg/m3
Característiques essencials en peces per a ús en cara vista o en barreres anticapil·laritat:
- Absorció d'aigua: <= valor declarat pel fabricant - Cara vista (UNE-EN 771-1) - Barreres anticapil.laritat (UNE-EN 772-7)
Característiques complementàries:
- Succió immersió 60 ±2 s (UNE-EN 772-11) : <= valor declarat pel fabricant

2.- CONDICIONS DE SUBMINISTRAMENT I EMMAGATZEMATGE

Subministrament: Empaquetats sobre palets, de manera no totalment hermètica.
Emmagatzematge: De manera que no es trenquin o s'escantonin. No han d'estar en contacte amb terres que continguin solucions salines, ni amb productes que puguin modificar les seves característiques (cendres, fertilitzants, greixos, etc.).

3.- UNITAT I CRITERI D'AMIDAMENT

Unitat d'amidament: la indicada a la descripció de l'element
Criteri d'amidament: quantitat necessària subministrada a l'obra

4.- NORMATIVA DE COMPLIMENT OBLIGATORI

UNE-EN 771-1:2003 Especificaciones de piezas para fábrica de albañilería. Parte 1: Piezas de arcilla cocida.
UNE-EN 771-1:2003/A1:2006 Especificaciones de piezas para fábrica de albañilería. Parte 1: Piezas de arcilla cocida.
Documento Básico de Seguridad estructural Fábrica DB-SE-F, parte II del CTE, aprobado por el Real Decreto 314/2006.

5.- CONDICIONS DE CONTROL DE RECEPCIÓ

CONDICIONS DE MARCATGE I CONTROL DE LA DOCUMENTACIÓ:
Si el material ha de ser component del full principal del tancament exterior d'un edifici, el fabricant ha de declarar els valors de les propietats hídriques següents, d'acord amb l'especificat en l'apartat 4.1 del DB HS 1:
- Absorció d'aigua per capil·laritat
- Succió o tasa d'absorció d'aigua inicial (kg/m2.min)
- Absorció d'aigua a llarg termini o per immersió total (% o g/m3)
El subministrador ha de posar a disposició de la DF en el cas que aquesta ho sol·liciti, la documentació següent, que acredita el marcatge CE, segons el sistema d'avaluació de conformitat aplicable, d'acord amb el que disposa l'apartat 7.2.1 del CTE: - Productes per a murs, pilars i particions (peces Categoria I*). * Peces amb una resistència a compressió declarada amb una probabilitat d'error inferior o igual al 5%. Es pot determinar amb el valor mitjà o amb el valor característic: - Sistema 2+: Declaració de Prestacions - Productes per a murs, pilars i particions (peces Categoria II**). ** Peces amb una resistència a compressió declarada amb una probabilitat d'error superior al 5%. Es pot determinar amb el valor mitjà o amb el valor característic: - Sistema 4: Declaració de Prestacions
A l'embalatge o a l'albarà de lliurament han de constar-hi les dades següents:
- Classificació segons DB-SE-F (Taula 4.1)
- Marcatge CE de conformitat amb el que disposa el Reial Decret 1328/1995, de 28 de juliol. El símbol normalitzat del marcatge CE s'ha d'acompanyar de la següent informació: - Numero d'identificació del organisme notificat (només per al sistema 2+) - Marca del fabricant i lloc d'origen - Dos últims dígits del any en que s'ha imprès el marcat CE. - Número del certificat de conformitat del control de producció a fàbrica, en el seu cas - Referència a la norma EN 771-1 - Descripció de producte: nom generic, material, dimensions, .. i ús al que va destinat. - Informació de les característiques essencials segons annex ZA de l'UNE-EN 771-1
OPERACIONS DE CONTROL:
El control de recepció de material verificarà que les característiques dels materials són coincidents amb l'establert en la DT. Aquest control ha de complir l'especificat en l'apartat 7.2 del CTE.
Control de documentació: documents d'origen (full de subministrament i etiquetat), certificat de garantia del fabricant, en el seu cas, (signat per persona física) i els documents de conformitat o autoritzacions administratives exigides, inclòs la documentació corresponent al marcatge CE quan sigui pertinent.
Control mitjançant distintius de qualitat i avaluacions d'idoneïtat: En el cas que el fabricant disposi

de marques de qualitat, ha d'aportar-ne la documentació corresponent
Control de recepció mitjançant assaigs: Si el material disposa d'una marca legalment reconeguda a un país de la CEE (Marcatge CE, AENOR, etc.) es podrà prescindir dels assaigs de control de recepció de les característiques del material garantides per la marca; i la DF sol·licitarà en aquest cas, els resultats dels assaigs corresponents al subministrament rebut. En qualsevol cas, la DF podrà sol·licitar assaigs de control de recepció si ho creu convenient.
Les peces de categoria I tindran una resistència declarada. El fabricant aportarà la documentació que acrediti que el valor declarat de la resistència a compressió s'obtingui segons estableix l'UNE-EN 771-3 i assajades segons l'UNE-EN 772-1, i l'existència d'un pla de control de producció industrial que doni garanties.
Les peces de categoria II tindran una resistència a compressió declarada igual al valor mig obtingut en assaig segons UNE-EN 772-1, tot i que el nivell de confiança pot resultar inferior al 95%.
En el cas que es realitzi el control mitjançant assaigs, s'ha de fer les comprovacions següents:
- Abans de començar l'obra de cada 45000 unitats que arribin a l'obra, s'ha de determinar la resistència a la compressió d'una mostra de 6 maons, segons la norma UNE-EN 772-1.
CRITERIS DE PRESA DE MOSTRES:
S'han de seguir les instruccions de la DF i els criteris de les normes de procediment indicades en cada assaig.
INTERPRETACIÓ DE RESULTATS I ACTUACIONS EN CAS D'INCOMPLIMENT:
Si en els terminis establerts al començar l'obra no es fa l'entrega dels certificats de qualitat del fabricant, es realitzarà una sèrie completa d'assaigs sobre el material rebut a càrrec del Contractista.
En general, els resultats dels assaigs sobre totes les peces de les mostres han de complir les condicions especificades.
En el cas de la resistència a compressió, el valor a comparar amb l'especificació s'obtindrà amb la fórmula: Rck = Rc - 1,64 s, essent:
- s: Desviació típica (n-1), s ^2 = (Rci Rc) ^2/(n-1)
- Rc: Valor mig de les resistències de les provetes
- Rci: Valor de resistència de cada proveta
- n: Nombre de provetes assajades
En cas d'incompliment en un assaig, es repetirà, a càrrec del contractista, sobre el doble numero de mostres del mateix lot, acceptant-ne aquest, quan els resultats obtinguts siguin conformes a les especificacions exigides.
- En element estructural incloure la verificació: - En el cas de l'assaig de massa, es prendrà com a resultat el valor mig de les 6 determinacions realitzades.

B0 MATERIALES BÁSICOS

B0F MATERIALS BÀSICS DE CERÀMICA

B0F1 MAONS CERÀMICS

B0F18- SUPERMAÓ CERÀMIC

0.- ELEMENTS QUE CONTEMPLA EL PLEC

B0F18-0E2X.

Plec de condicions
1.- DEFINICIÓ I CONDICIONS DELS ELEMENTS

Peces d'argila cuita utilitzades en el ram de paleta (façanes vistes o revestides, estructures portants i no portants, murs i divisòries interiors, tant a edificació com a enginyeria civil)
S'han considerat els tipus següents:
En funció de la densitat aparent:
- Peces LD, amb una densitat aparent menor o igual a 1000 kg/m3, per a parets revestides
- Peces HD, peces per a elements sense revestir o per a revestir i amb una densitat aparent més gran de 1000 kg/m3
En funció del nivell de confiança de les peces respecte a la resistència a la compressió:
- Peces de categoria I: peces amb una resistència a compressió declarada amb probabilitat de no assolir-se inferior al 5%.
- Peces de categoria II: peces que no compleixen el nivell de confiança especificat per la categoria I.
En funció del volum i disposició de forats:

- Peces massisses
- Peces calades
- Peces alleugerides
- Peces foradades
CARACTERÍSTIQUES GENERALS:
Peça ceràmica amb una llargària més gran o igual a 30 cm i un gruix inferior a 14 cm, amb forats a la testa, obtingut per un procés d'extrussió mecànica i cocció d'una pasta argilosa i, eventualment, d'altres matèries.
Les peces han de presentar regularitat de dimensions i de forma.
No ha de tenir esquerdes, forats, exfoliacions, ni escrostonaments d'arestes.
Si és de cara vista no ha de tenir imperfeccions, taques, cremades, etc. i la uniformitat de color en el maó i en el conjunt de les remeses ha de complir les condicions subjectives requerides per la DF.
La disposició dels forats ha de ser de manera que no hi hagi risc de que apareguin fissures en els envanets i parets de la peça durant la seva manipulació o col·locació.
Ha de tenir una textura uniforme. Està suficientment cuit si s'aprecia un so agut en ser colpejat i un color uniforme en fracturar-se.
El fabricant ha de declarar la dimensions nominals de les peces en mil·límetres i en l'ordre de llarg, ample i alt.
Volum de forats:
- Massís: <= 25%
- Calat: <= 45%
- Alleugerit: <= 55%
- Foradat: <= 70%
Volum de cada forat: <= 12,5%
Gruix total dels envanets (relació amb el gruix total):
- Massís: >= 37,5%
- Calat: >= 30%
- Alleugerit: >= 20%
Les característiques següents han de complir amb els valors declarats pel fabricant, assajades segons la norma corresponent, dins del límit de tolerància indicat, en el seu cas:
Característiques essencials en peces per a ús en elements amb requisits estructurals:
- Resistència mitja a compressió (UNE-EN 772-1): >= 5 N/mm2, >= valor declarat pel fabricant, amb indicació de categoria I o II
- Adherència (UNE-EN 1052-3): >= valor declarat pel fabricant
- Contingut en sals solubles actives (UNE-EN 772-5): <= valor declarat pel fabricant, amb indicació de la seva categoria
Característiques essencials en peces per a ús en elements amb exigències davant el foc:
- Classe de reacció al foc: exigència en funció del contingut en massa o volum, de materials orgànics distribuïts de forma homogènia: - Peces amb <= 1,0%: A1 - Peces amb > 1,0% (UNE-EN 13501-1)
Característiques essencials en peces per a ús en elements amb exigències acústiques:
- Tolerància en les dimensions (UNE-EN 772-16): <= valor declarat pel fabricant, amb indicació de la categoria
- Forma de la peça (UNE-EN 771-1)
- Especificacions dels forats: Disposició, volum, superfície, gruix dels envanets (UNE-EN 772-3)
- Densitat absoluta (UNE-EN 772-13):
- Tolerancia de la densitat (UNE-EN 772-13): El valor declarat pel fabricant ha d'estar dins dels límits següents en funció de la categoria. - D1: <= 10% - D2: <= 5% - Dm: <= desviació declarada pel fabricant en %
Característiques essencials en peces per als usos previstos en l'apartat 4.1 del DB HE 1:
- Propietats tèrmiques (UNE-EN 1745)
- Permeabilitat al vapor d'aigua (UNE-EN 1745)
Els pinyols de calç no han de reduir la resistència de la peça (després de l'assaig reiteratiu sobre aigua en ebullició i la dessecació posterior a una temperatura de 105°C) en més de 10% si el maó és per a revestir i un 5% si es de cara vista, ni han de provocar més escrostonaments dels admesos un cop s'hagi submergit en aigua un temps mínim de 24 h.
PECES LD:
Les característiques següents han de complir amb els valors declarats pel fabricant, assajades segons la norma corresponent, dins del límit de tolerància indicat, en el seu cas:
Característiques essencials:
- Per a ús de cara vista o amb protecció de morter de capa fina: - Durabilitat (resistència gel/desgel)
Característiques essencials en peces per a ús en elements amb requisits estructurals:
- Per a peces perforades horitzontalment amb una dimensió >= 400 mm i envanets exteriors < a 12 mm que hagin d'anar revestides amb un lliscat: - Expansió per humitat (UNE-EN 772-19)
- Per a ús de cara vista o amb protecció de morter de capa fina: - Contingut en sals solubles actives (UNE-EN 772-5): El valor declarat pel fabricant ha d'estar dins dels límits especificats a l'UNE-EN 771-1 en funció de la categoria
Característiques essencials en peces per a ús en elements amb exigències acústiques:
- Densitat aparent (UNE-EN 772-13): <= 1000 kg/m3
PECES HD:

Les característiques següents han de complir amb els valors declarats pel fabricant, assajades segons la norma corresponent, dins del límit de tolerància indicat, en el seu cas:
Característiques essencials:
- Durabilitat (resistència gel/desgel): Indicació de la categoria en funció del grau d'exposició
Característiques essencials en peces per a ús en elements amb requisits estructurals:
- Expansió per humitat (UNE-EN 772-19)
- Per a ús de cara vista o amb protecció de morter de capa fina: - Contingut en sals solubles actives (UNE-EN 772-5): El valor declarat pel fabricant ha d'estar dins dels límits especificats a l'UNE-EN 771-1 en funció de la categoria
Característiques essencials en peces per a ús en elements amb exigències acústiques:
- Densitat aparent (UNE-EN 772-13): >= 1000 kg/m3
Característiques essencials en peces per a ús en cara vista o en barreres anticapil·laritat:
- Absorció d'aigua: <= valor declarat pel fabricant - Cara vista (UNE-EN 771-1) - Barreres anticapil.laritat (UNE-EN 772-7)
Característiques complementàries:
- Succió immersió 60 ±2 s (UNE-EN 772-11) : <= valor declarat pel fabricant

2.- CONDICIONS DE SUBMINISTRAMENT I EMMAGATZEMATGE

Subministrament: Empaquetats sobre palets, de manera no totalment hermètica.
Emmagatzematge: De manera que no es trenquin o s'escantonin. No han d'estar en contacte amb terres que continguin solucions salines, ni amb productes que puguin modificar les seves característiques (cendres, fertilitzants, greixos, etc.).

3.- UNITAT I CRITERI D'AMIDAMENT

Unitat d'amidament: la indicada a la descripció de l'element
Criteri d'amidament: quantitat necessària subministrada a l'obra

4.- NORMATIVA DE COMPLIMENT OBLIGATORI

UNE-EN 771-1:2003 Especificaciones de piezas para fábrica de albañilería. Parte 1: Piezas de arcilla cocida.
UNE-EN 771-1:2003/A1:2006 Especificaciones de piezas para fábrica de albañilería. Parte 1: Piezas de arcilla cocida.
Documento Básico de Seguridad estructural Fábrica DB-SE-F, parte II del CTE, aprobado por el Real Decreto 314/2006.

5.- CONDICIONS DE CONTROL DE RECEPCIÓ

CONDICIONS DE MARCATGE I CONTROL DE LA DOCUMENTACIÓ:
Si el material ha de ser component del full principal del tancament exterior d'un edifici, el fabricant ha de declarar els valors de les propietats hídriques següents, d'acord amb l'especificat en l'apartat 4.1 del DB HS 1:
- Absorció d'aigua per capil·laritat
- Succió o tasa d'absorció d'aigua inicial (kg/m2.min)
- Absorció d'aigua a llarg termini o per immersió total (% o g/m3)
El subministrador ha de posar a disposició de la DF en el cas que aquesta ho sol·liciti, la documentació següent, que acredita el marcatge CE, segons el sistema d'avaluació de conformitat aplicable, d'acord amb el que disposa l'apartat 7.2.1 del CTE: - Productes per a murs, pilars i particions (peces Categoria I*). * Peces amb una resistència a compressió declarada amb una probabilitat d'error inferior o igual al 5%. Es pot determinar amb el valor mitjà o amb el valor característic: - Sistema 2+: Declaració de Prestacions - Productes per a murs, pilars i particions (peces Categoria II**). ** Peces amb una resistència a compressió declarada amb una probabilitat d'error superior al 5%. Es pot determinar amb el valor mitjà o amb el valor característic: - Sistema 4: Declaració de Prestacions
A l'embalatge o a l'albarà de lliurament han de constar-hi les dades següents:
- Classificació segons DB-SE-F (Taula 4.1)
- Marcatge CE de conformitat amb el que disposa el Reial Decret 1328/1995, de 28 de juliol. El símbol normalitzat del marcatge CE s'ha d'acompanyar de la següent informació: - Numero d'identificació del organisme notificat (només per al sistema 2+) - Marca del fabricant i lloc d'origen - Dos últims dígits del any en que s'ha imprès el marcat CE. - Número del certificat de conformitat del control de producció a fàbrica, en el seu cas - Referència a la norma EN 771-1 - Descripció de producte: nom generic, material, dimensions, .. i ús al que va destinat. - Informació de les característiques essencials segons annex ZA de l'UNE-EN 771-1
OPERACIONS DE CONTROL:
El control de recepció de material verificarà que les característiques dels materials són coincidents amb l'establert en la DT. Aquest control ha de complir l'especificat en l'apartat 7.2 del CTE.

Control de documentació: documents d'origen (full de subministrament i etiquetat), certificat de garantia del fabricant, en el seu cas, (signat per persona física) i els documents de conformitat o autoritzacions administratives exigides, inclòs la documentació corresponent al marcatge CE quan sigui pertinent.
Control mitjançant distintius de qualitat i avaluacions d'idoneïtat: En el cas que el fabricant disposi de marques de qualitat, ha d'aportar-ne la documentació corresponent
Control de recepció mitjançant assaigs: Si el material disposa d'una marca legalment reconeguda a un país de la CEE (Marcatge CE, AENOR, etc.) es podrà prescindir dels assaigs de control de recepció de les característiques del material garantides per la marca; i la DF sol·licitarà en aquest cas, els resultats dels assaigs corresponents al subministrament rebut. En qualsevol cas, la DF podrà sol·licitar assaigs de control de recepció si ho creu convenient.
En el cas que es realitzi el control mitjançant assaigs, s'ha de fer les comprovacions següents:
- Abans de començar l'obra de cada 45000 unitats que arribin a l'obra, s'ha de determinar la resistència a la compressió d'una mostra de 6 maons, segons la norma UNE-EN 772-1.
CRITERIS DE PRESA DE MOSTRES:
S'han de seguir les instruccions de la DF i els criteris de les normes de procediment indicades en cada assaig.
INTERPRETACIÓ DE RESULTATS I ACTUACIONS EN CAS D'INCOMPLIMENT:
Si en els terminis establerts al començar l'obra no es fa l'entrega dels certificats de qualitat del fabricant, es realitzarà una sèrie completa d'assaigs sobre el material rebut a càrrec del Contractista.
En general, els resultats dels assaigs sobre totes les peces de les mostres han de complir les condicions especificades.
En el cas de la resistència a compressió, el valor a comparar amb l'especificació s'obtindrà amb la fórmula: Rck = Rc - 1,64 s, essent:
- s: Desviació típica (n-1), s ^2 = (Rci Rc) ^2/(n-1)
- Rc: Valor mig de les resistències de les provetes
- Rci: Valor de resistència de cada proveta
- n: Nombre de provetes assajades
En cas d'incompliment en un assaig, es repetirà, a càrrec del contractista, sobre el doble numero de mostres del mateix lot, acceptant-ne aquest, quan els resultats obtinguts siguin conformes a les especificacions exigides.

B0 MATERIALES BÁSICOS

B0F MATERIALS BÀSICS DE CERÀMICA

B0F1 MAONS CERÀMICS

B0F19- TOTXANA

0.- ELEMENTS QUE CONTEMPLA EL PLEC

B0F19-1323,B0F19-132F.

Plec de condicions
1.- DEFINICIÓ I CONDICIONS DELS ELEMENTS

Peces d'argila cuita utilitzades en el ram de paleta (façanes vistes o revestides, estructures portants i no portants, murs i divisòries interiors, tant a edificació com a enginyeria civil)
S'han considerat els tipus següents:
En funció de la densitat aparent:
- Peces LD, amb una densitat aparent menor o igual a 1000 kg/m3, per a parets revestides
- Peces HD, peces per a elements sense revestir o per a revestir i amb una densitat aparent més gran de 1000 kg/m3
En funció del nivell de confiança de les peces respecte a la resistència a la compressió:
- Peces de categoria I: peces amb una resistència a compressió declarada amb probabilitat de no assolir-se inferior al 5%.
- Peces de categoria II: peces que no compleixen el nivell de confiança especificat per la categoria I.
En funció del volum i disposició de forats:
- Peces massisses
- Peces calades
- Peces alleugerides

- Peces foradades
CARACTERÍSTIQUES GENERALS:
Maó amb forats a la testa, obtingut per un procés d'extrussió mecànica i cocció d'una pasta argilosa i, eventualment, d'altres matèries.
Les peces han de presentar regularitat de dimensions i de forma.
No ha de tenir esquerdes, forats, exfoliacions, ni escrostonaments d'arestes.
Si és de cara vista no ha de tenir imperfeccions, taques, cremades, etc. i la uniformitat de color en el maó i en el conjunt de les remeses ha de complir les condicions subjectives requerides per la DF.
La disposició dels forats ha de ser de manera que no hi hagi risc de que apareguin fissures en els envanets i parets de la peça durant la seva manipulació o col·locació.
Ha de tenir una textura uniforme. Està suficientment cuit si s'aprecia un so agut en ser colpejat i un color uniforme en fracturar-se.
El fabricant ha de declarar la dimensions nominals de les peces en mil·límetres i en l'ordre de llarg, ample i alt.
Volum de forats:
- Massís: <= 25%
- Calat: <= 45%
- Alleugerit: <= 55%
- Foradat: <= 70%
Volum de cada forat: <= 12,5%
Gruix total dels envanets (relació amb el gruix total):
- Massís: >= 37,5%
- Calat: >= 30%
- Alleugerit: >= 20%
Les característiques següents han de complir amb els valors declarats pel fabricant, assajades segons la norma corresponent, dins del límit de tolerància indicat, en el seu cas:
Característiques essencials en peces per a ús en elements amb requisits estructurals:
- Resistència mitja a compressió (UNE-EN 772-1): >= 5 N/mm2, >= valor declarat pel fabricant, amb indicació de categoria I o II
- Adherència (UNE-EN 1052-3): >= valor declarat pel fabricant
- Contingut en sals solubles actives (UNE-EN 772-5): <= valor declarat pel fabricant, amb indicació de la seva categoria
Característiques essencials en peces per a ús en elements amb exigències davant el foc:
- Classe de reacció al foc: exigència en funció del contingut en massa o volum, de materials orgànics distribuïts de forma homogènia: - Peces amb <= 1,0%: A1 - Peces amb > 1,0% (UNE-EN 13501-1)
Característiques essencials en peces per a ús en elements amb exigències acústiques:
- Tolerància en les dimensions (UNE-EN 772-16): <= valor declarat pel fabricant, amb indicació de la categoria
- Forma de la peça (UNE-EN 771-1)
- Especificacions dels forats: Disposició, volum, superfície, gruix dels envanets (UNE-EN 772-3)
- Densitat absoluta (UNE-EN 772-13):
- Tolerancia de la densitat (UNE-EN 772-13): El valor declarat pel fabricant ha d'estar dins dels límits següents en funció de la categoria. - D1: <= 10% - D2: <= 5% - Dm: <= desviació declarada pel fabricant en %
Característiques essencials en peces per als usos previstos en l'apartat 4.1 del DB HE 1:
- Propietats tèrmiques (UNE-EN 1745)
- Permeabilitat al vapor d'aigua (UNE-EN 1745)
Els pinyols de calç no han de reduir la resistència de la peça (després de l'assaig reiteratiu sobre aigua en ebullició i la dessecació posterior a una temperatura de 105°C) en més de 10% si el maó és per a revestir i un 5% si es de cara vista, ni han de provocar més escrostonaments dels admesos un cop s'hagi submergit en aigua un temps mínim de 24 h.
PECES LD:
Les característiques següents han de complir amb els valors declarats pel fabricant, assajades segons la norma corresponent, dins del límit de tolerància indicat, en el seu cas:
Característiques essencials:
- Per a ús de cara vista o amb protecció de morter de capa fina: - Durabilitat (resistència gel/desgel)
Característiques essencials en peces per a ús en elements amb requisits estructurals:
- Per a peces perforades horitzontalment amb una dimensió >= 400 mm i envanets exteriors < a 12 mm que hagin d'anar revestides amb un lliscat: - Expansió per humitat (UNE-EN 772-19)
- Per a ús de cara vista o amb protecció de morter de capa fina: - Contingut en sals solubles actives (UNE-EN 772-5): El valor declarat pel fabricant ha d'estar dins dels límits especificats a l'UNE-EN 771-1 en funció de la categoria
Característiques essencials en peces per a ús en elements amb exigències acústiques:
- Densitat aparent (UNE-EN 772-13): <= 1000 kg/m3
PECES HD:
Les característiques següents han de complir amb els valors declarats pel fabricant, assajades segons la norma corresponent, dins del límit de tolerància indicat, en el seu cas:
Característiques essencials:
- Durabilitat (resistència gel/desgel): Indicació de la categoria en funció del grau d'exposició

Característiques essencials en peces per a ús en elements amb requisits estructurals:
- Expansió per humitat (UNE-EN 772-19)
- Per a ús de cara vista o amb protecció de morter de capa fina: - Contingut en sals solubles actives (UNE-EN 772-5): El valor declarat pel fabricant ha d'estar dins dels límits especificats a l'UNE-EN 771-1 en funció de la categoria
Característiques essencials en peces per a ús en elements amb exigències acústiques:
- Densitat aparent (UNE-EN 772-13): >= 1000 kg/m3
Característiques essencials en peces per a ús en cara vista o en barreres anticapil·laritat:
- Absorció d'aigua: <= valor declarat pel fabricant - Cara vista (UNE-EN 771-1) - Barreres anticapil.laritat (UNE-EN 772-7)
Característiques complementàries:
- Succió immersió 60 ±2 s (UNE-EN 772-11) : <= valor declarat pel fabricant

2.- CONDICIONS DE SUBMINISTRAMENT I EMMAGATZEMATGE

Subministrament: Empaquetats sobre palets, de manera no totalment hermètica.
Emmagatzematge: De manera que no es trenquin o s'escantonin. No han d'estar en contacte amb terres que continguin solucions salines, ni amb productes que puguin modificar les seves característiques (cendres, fertilitzants, greixos, etc.).

3.- UNITAT I CRITERI D'AMIDAMENT

Unitat d'amidament: la indicada a la descripció de l'element
Criteri d'amidament: quantitat necessària subministrada a l'obra

4.- NORMATIVA DE COMPLIMENT OBLIGATORI

UNE-EN 771-1:2003 Especificaciones de piezas para fábrica de albañilería. Parte 1: Piezas de arcilla cocida.
UNE-EN 771-1:2003/A1:2006 Especificaciones de piezas para fábrica de albañilería. Parte 1: Piezas de arcilla cocida.
Documento Básico de Seguridad estructural Fábrica DB-SE-F, parte II del CTE, aprobado por el Real Decreto 314/2006.

5.- CONDICIONS DE CONTROL DE RECEPCIÓ

CONDICIONS DE MARCATGE I CONTROL DE LA DOCUMENTACIÓ:
Si el material ha de ser component del full principal del tancament exterior d'un edifici, el fabricant ha de declarar els valors de les propietats hídriques següents, d'acord amb l'especificat en l'apartat 4.1 del DB HS 1:
- Absorció d'aigua per capil·laritat
- Succió o tasa d'absorció d'aigua inicial (kg/m2.min)
- Absorció d'aigua a llarg termini o per immersió total (% o g/m3)
El subministrador ha de posar a disposició de la DF en el cas que aquesta ho sol·liciti, la documentació següent, que acredita el marcatge CE, segons el sistema d'avaluació de conformitat aplicable, d'acord amb el que disposa l'apartat 7.2.1 del CTE: - Productes per a murs, pilars i particions (peces Categoria I*). * Peces amb una resistència a compressió declarada amb una probabilitat d'error inferior o igual al 5%. Es pot determinar amb el valor mitjà o amb el valor característic: - Sistema 2+: Declaració de Prestacions - Productes per a murs, pilars i particions (peces Categoria II**). ** Peces amb una resistència a compressió declarada amb una probabilitat d'error superior al 5%. Es pot determinar amb el valor mitjà o amb el valor característic: - Sistema 4: Declaració de Prestacions
- Productes per a murs, pilars i particions (peces Categoria I*). * Peces amb una resistència a compressió declarada amb una probabilitat d'error inferior o igual al 5%. Es pot determinar amb el valor mitjà o amb el valor característic: - Sistema 2+: Declaració de Prestacions - Productes per a murs, pilars i particions (peces Categoria II**). ** Peces amb una resistència a compressió declarada amb una probabilitat d'error superior al 5%. Es pot determinar amb el valor mitjà o amb el valor característic: - Sistema 4: Declaració de Prestacions
A l'embalatge o a l'albarà de lliurament han de constar-hi les dades següents:
- Classificació segons DB-SE-F (Taula 4.1)
- Marcatge CE de conformitat amb el que disposa el Reial Decret 1328/1995, de 28 de juliol. El símbol normalitzat del marcatge CE s'ha d'acompanyar de la següent informació: - Numero d'identificació del organisme notificat (només per al sistema 2+) - Marca del fabricant i lloc d'origen - Dos últims dígits del any en que s'ha imprès el marcat CE. - Número del certificat de conformitat del control de producció a fàbrica, en el seu cas - Referència a la norma EN 771-1 - Descripció de producte: nom generic, material, dimensions, .. i ús al que va destinat. - Informació de les característiques essencials segons annex ZA de l'UNE-EN 771-1
OPERACIONS DE CONTROL:

El control de recepció de material verificarà que les característiques dels materials són coincidents amb l'establert en la DT. Aquest control ha de complir l'especificat en l'apartat 7.2 del CTE.
Control de documentació: documents d'origen (full de subministrament i etiquetat), certificat de garantia del fabricant, en el seu cas, (signat per persona física) i els documents de conformitat o autoritzacions administratives exigides, inclòs la documentació corresponent al marcatge CE quan sigui pertinent.
Control mitjançant distintius de qualitat i avaluacions d'idoneïtat: En el cas que el fabricant disposi de marques de qualitat, ha d'aportar-ne la documentació corresponent
Control de recepció mitjançant assaigs: Si el material disposa d'una marca legalment reconeguda a un país de la CEE (Marcatge CE, AENOR, etc.) es podrà prescindir dels assaigs de control de recepció de les característiques del material garantides per la marca; i la DF sol·licitarà en aquest cas, els resultats dels assaigs corresponents al subministrament rebut. En qualsevol cas, la DF podrà sol·licitar assaigs de control de recepció si ho creu convenient.
Les peces de categoria I tindran una resistència declarada. El fabricant aportarà la documentació que acrediti que el valor declarat de la resistència a compressió s'obtingui segons estableix l'UNE-EN 771-3 i assajades segons l'UNE-EN 772-1, i l'existència d'un pla de control de producció industrial que doni garanties.
Les peces de categoria II tindran una resistència a compressió declarada igual al valor mig obtingut en assaig segons UNE-EN 772-1, tot i que el nivell de confiança pot resultar inferior al 95%.
En el cas que es realitzi el control mitjançant assaigs, s'ha de fer les comprovacions següents:
- Abans de començar l'obra de cada 45000 unitats que arribin a l'obra, s'ha de determinar la resistència a la compressió d'una mostra de 6 maons, segons la norma UNE-EN 772-1.
CRITERIS DE PRESA DE MOSTRES:
S'han de seguir les instruccions de la DF i els criteris de les normes de procediment indicades en cada assaig.
INTERPRETACIÓ DE RESULTATS I ACTUACIONS EN CAS D'INCOMPLIMENT:
Si en els terminis establerts al començar l'obra no es fa l'entrega dels certificats de qualitat del fabricant, es realitzarà una sèrie completa d'assaigs sobre el material rebut a càrrec del Contractista.
En general, els resultats dels assaigs sobre totes les peces de les mostres han de complir les condicions especificades.
En el cas de la resistència a compressió, el valor a comparar amb l'especificació s'obtindrà amb la fórmula: Rck = Rc - 1,64 s, essent:
- s: Desviació típica (n-1), s ^2 = (Rci Rc) ^2/(n-1)
- Rc: Valor mig de les resistències de les provetes
- Rci: Valor de resistència de cada proveta
- n: Nombre de provetes assajades
En cas d'incompliment en un assaig, es repetirà, a càrrec del contractista, sobre el doble numero de mostres del mateix lot, acceptant-ne aquest, quan els resultats obtinguts siguin conformes a les especificacions exigides.
- En element estructural incloure la verificació: - En el cas de l'assaig de massa, es prendrà com a resultat el valor mig de les 6 determinacions realitzades.

B0 MATERIALES BÁSICOS

B0F MATERIALS BÀSICS DE CERÀMICA

B0F1 MAONS CERÀMICS

B0F1A- MAÓ CALAT

0.- ELEMENTS QUE CONTEMPLA EL PLEC

B0F1A-075F,B0F1A-0760,B0F1A-0764.

Plec de condicions
1.- DEFINICIÓ I CONDICIONS DELS ELEMENTS

Peces d'argila cuita utilitzades en el ram de paleta (façanes vistes o revestides, estructures portants i no portants, murs i divisòries interiors, tant a edificació com a enginyeria civil)
S'han considerat els tipus següents:
En funció de la densitat aparent:
- Peces LD, amb una densitat aparent menor o igual a 1000 kg/m3, per a parets revestides
- Peces HD, peces per a elements sense revestir o per a revestir i amb una densitat aparent més gran

de 1000 kg/m3
En funció del nivell de confiança de les peces respecte a la resistència a la compressió:
- Peces de categoria I: peces amb una resistència a compressió declarada amb probabilitat de no assolir-se inferior al 5%.
- Peces de categoria II: peces que no compleixen el nivell de confiança especificat per la categoria I.
En funció del volum i disposició de forats:
- Peces massisses
- Peces calades
- Peces alleugerides
- Peces foradades
CARACTERÍSTIQUES GENERALS:
Les peces han de presentar regularitat de dimensions i de forma.
No ha de tenir esquerdes, forats, exfoliacions, ni escrostonaments d'arestes.
Si és de cara vista no ha de tenir imperfeccions, taques, cremades, etc. i la uniformitat de color en el maó i en el conjunt de les remeses ha de complir les condicions subjectives requerides per la DF.
La disposició dels forats ha de ser de manera que no hi hagi risc de que apareguin fissures en els envanets i parets de la peça durant la seva manipulació o col·locació.
Ha de tenir una textura uniforme. Està suficientment cuit si s'aprecia un so agut en ser colpejat i un color uniforme en fracturar-se.
El fabricant ha de declarar la dimensions nominals de les peces en mil·límetres i en l'ordre de llarg, ample i alt.
Volum de forats:
- Massís: <= 25%
- Calat: <= 45%
- Alleugerit: <= 55%
- Foradat: <= 70%
Volum de cada forat: <= 12,5%
Gruix total dels envanets (relació amb el gruix total):
- Massís: >= 37,5%
- Calat: >= 30%
- Alleugerit: >= 20%
Les característiques següents han de complir amb els valors declarats pel fabricant, assajades segons la norma corresponent, dins del límit de tolerància indicat, en el seu cas:
Característiques essencials en peces per a ús en elements amb requisits estructurals:
- Resistència mitja a compressió (UNE-EN 772-1): >= 5 N/mm2, >= valor declarat pel fabricant, amb indicació de categoria I o II
- Adherència (UNE-EN 1052-3): >= valor declarat pel fabricant
- Contingut en sals solubles actives (UNE-EN 772-5): <= valor declarat pel fabricant, amb indicació de la seva categoria
Característiques essencials en peces per a ús en elements amb exigències davant el foc:
- Classe de reacció al foc: exigència en funció del contingut en massa o volum, de materials orgànics distribuïts de forma homogènia: - Peces amb <= 1,0%: A1 - Peces amb > 1,0% (UNE-EN 13501-1)
Característiques essencials en peces per a ús en elements amb exigències acústiques:
- Tolerància en les dimensions (UNE-EN 772-16): <= valor declarat pel fabricant, amb indicació de la categoria
- Forma de la peça (UNE-EN 771-1)
- Especificacions dels forats: Disposició, volum, superfície, gruix dels envanets (UNE-EN 772-3)
- Densitat absoluta (UNE-EN 772-13):
- Tolerancia de la densitat (UNE-EN 772-13): El valor declarat pel fabricant ha d'estar dins dels límits següents en funció de la categoria. - D1: <= 10% - D2: <= 5% - Dm: <= desviació declarada pel fabricant en %
Característiques essencials en peces per als usos previstos en l'apartat 4.1 del DB HE 1:
- Propietats tèrmiques (UNE-EN 1745)
- Permeabilitat al vapor d'aigua (UNE-EN 1745)
Els pinyols de calç no han de reduir la resistència de la peça (després de l'assaig reiteratiu sobre aigua en ebullició i la dessecació posterior a una temperatura de 105°C) en més de 10% si el maó és per a revestir i un 5% si es de cara vista, ni han de provocar més escrostonaments dels admesos un cop s'hagi submergit en aigua un temps mínim de 24 h.
PECES LD:
Les característiques següents han de complir amb els valors declarats pel fabricant, assajades segons la norma corresponent, dins del límit de tolerància indicat, en el seu cas:
Característiques essencials:
- Per a ús de cara vista o amb protecció de morter de capa fina: - Durabilitat (resistència gel/desgel)
Característiques essencials en peces per a ús en elements amb requisits estructurals:
- Per a peces perforades horitzontalment amb una dimensió >= 400 mm i envanets exteriors < a 12 mm que hagin d'anar revestides amb un lliscat: - Expansió per humitat (UNE-EN 772-19)
- Per a ús de cara vista o amb protecció de morter de capa fina: - Contingut en sals solubles actives (UNE-EN 772-5): El valor declarat pel fabricant ha d'estar dins dels límits especificats

a l'UNE-EN 771-1 en funció de la categoria
Característiques essencials en peces per a ús en elements amb exigències acústiques:
- Densitat aparent (UNE-EN 772-13): <= 1000 kg/m3
PECES HD:
Les característiques següents han de complir amb els valors declarats pel fabricant, assajades segons la norma corresponent, dins del límit de tolerància indicat, en el seu cas:
Característiques essencials:
- Durabilitat (resistència gel/desgel): Indicació de la categoria en funció del grau d'exposició
Característiques essencials en peces per a ús en elements amb requisits estructurals:
- Expansió per humitat (UNE-EN 772-19)
- Per a ús de cara vista o amb protecció de morter de capa fina: - Contingut en sals solubles actives (UNE-EN 772-5): El valor declarat pel fabricant ha d'estar dins dels límits especificats a l'UNE-EN 771-1 en funció de la categoria
Característiques essencials en peces per a ús en elements amb exigències acústiques:
- Densitat aparent (UNE-EN 772-13): >= 1000 kg/m3
Característiques essencials en peces per a ús en cara vista o en barreres anticapil·laritat:
- Absorció d'aigua: <= valor declarat pel fabricant - Cara vista (UNE-EN 771-1) - Barreres anticapil.laritat (UNE-EN 772-7)
Característiques complementàries:
- Succió immersió 60 ±2 s (UNE-EN 772-11) : <= valor declarat pel fabricant

2.- CONDICIONS DE SUBMINISTRAMENT I EMMAGATZEMATGE

Subministrament: Empaquetats sobre palets, de manera no totalment hermètica.
Emmagatzematge: De manera que no es trenquin o s'escantonin. No han d'estar en contacte amb terres que continguin solucions salines, ni amb productes que puguin modificar les seves característiques (cendres, fertilitzants, greixos, etc.).

3.- UNITAT I CRITERI D'AMIDAMENT

Unitat d'amidament: la indicada a la descripció de l'element
Criteri d'amidament: quantitat necessària subministrada a l'obra

4.- NORMATIVA DE COMPLIMENT OBLIGATORI

UNE-EN 771-1:2003 Especificaciones de piezas para fábrica de albañilería. Parte 1: Piezas de arcilla cocida.
UNE-EN 771-1:2003/A1:2006 Especificaciones de piezas para fábrica de albañilería. Parte 1: Piezas de arcilla cocida.
Documento Básico de Seguridad estructural Fábrica DB-SE-F, parte II del CTE, aprobado por el Real Decreto 314/2006.

5.- CONDICIONS DE CONTROL DE RECEPCIÓ

CONDICIONS DE MARCATGE I CONTROL DE LA DOCUMENTACIÓ:
Si el material ha de ser component del full principal del tancament exterior d'un edifici, el fabricant ha de declarar els valors de les propietats hídriques següents, d'acord amb l'especificat en l'apartat 4.1 del DB HS 1:
- Absorció d'aigua per capil·laritat
- Succió o tasa d'absorció d'aigua inicial (kg/m2.min)
- Absorció d'aigua a llarg termini o per immersió total (% o g/m3)
El subministrador ha de posar a disposició de la DF en el cas que aquesta ho sol·liciti, la documentació següent, que acredita el marcatge CE, segons el sistema d'avaluació de conformitat aplicable, d'acord amb el que disposa l'apartat 7.2.1 del CTE: - Productes per a murs, pilars i particions (peces Categoria I*). * Peces amb una resistència a compressió declarada amb una probabilitat d'error inferior o igual al 5%. Es pot determinar amb el valor mitjà o amb el valor característic: - Sistema 2+: Declaració de Prestacions - Productes per a murs, pilars i particions (peces Categoria II**). ** Peces amb una resistència a compressió declarada amb una probabilitat d'error superior al 5%. Es pot determinar amb el valor mitjà o amb el valor característic: - Sistema 4: Declaració de Prestacions
A l'embalatge o a l'albarà de lliurament han de constar-hi les dades següents:
- Classificació segons DB-SE-F (Taula 4.1)
- Marcatge CE de conformitat amb el que disposa el Reial Decret 1328/1995, de 28 de juliol. El símbol normalitzat del marcatge CE s'ha d'acompanyar de la següent informació: - Numero d'identificació del organisme notificat (només per al sistema 2+) - Marca del fabricant i lloc d'origen - Dos últims dígits del any en que s'ha imprès el marcat CE. - Número del certificat de conformitat del control de producció a fàbrica, en el seu cas - Referència a la norma EN 771-1 - Descripció de producte: nom generic, material, dimensions, .. i ús al que va destinat. - Informació de les

característiques essencials segons annex ZA de l'UNE-EN 771-1
OPERACIONS DE CONTROL:
El control de recepció de material verificarà que les característiques dels materials són coincidents amb l'establert en la DT. Aquest control ha de complir l'especificat en l'apartat 7.2 del CTE.
Control de documentació: documents d'origen (full de subministrament i etiquetat), certificat de garantia del fabricant, en el seu cas, (signat per persona física) i els documents de conformitat o autoritzacions administratives exigides, inclòs la documentació corresponent al marcatge CE quan sigui pertinent.
Control mitjançant distintius de qualitat i avaluacions d'idoneïtat: En el cas que el fabricant disposi de marques de qualitat, ha d'aportar-ne la documentació corresponent
Control de recepció mitjançant assaigs: Si el material disposa d'una marca legalment reconeguda a un país de la CEE (Marcatge CE, AENOR, etc.) es podrà prescindir dels assaigs de control de recepció de les característiques del material garantides per la marca; i la DF sol·licitarà en aquest cas, els resultats dels assaigs corresponents al subministrament rebut. En qualsevol cas, la DF podrà sol·licitar assaigs de control de recepció si ho creu convenient.
Les peces de categoria I tindran una resistència declarada. El fabricant aportarà la documentació que acrediti que el valor declarat de la resistència a compressió s'obtingui segons estableix l'UNE-EN 771-3 i assajades segons l'UNE-EN 772-1, i l'existència d'un pla de control de producció industrial que doni garanties.
Les peces de categoria II tindran una resistència a compressió declarada igual al valor mig obtingut en assaig segons UNE-EN 772-1, tot i que el nivell de confiança pot resultar inferior al 95%.
En el cas que es realitzi el control mitjançant assaigs, s'ha de fer les comprovacions següents:
- Abans de començar l'obra de cada 45000 unitats que arribin a l'obra, s'ha de determinar la resistència a la compressió d'una mostra de 6 maons, segons la norma UNE-EN 772-1.
CRITERIS DE PRESA DE MOSTRES:
S'han de seguir les instruccions de la DF i els criteris de les normes de procediment indicades en cada assaig.
INTERPRETACIÓ DE RESULTATS I ACTUACIONS EN CAS D'INCOMPLIMENT:
Si en els terminis establerts al començar l'obra no es fa l'entrega dels certificats de qualitat del fabricant, es realitzarà una sèrie completa d'assaigs sobre el material rebut a càrrec del Contractista.
En general, els resultats dels assaigs sobre totes les peces de les mostres han de complir les condicions especificades.
En el cas de la resistència a compressió, el valor a comparar amb l'especificació s'obtindrà amb la fórmula: Rck = Rc - 1,64 s, essent:
- s: Desviació típica (n-1), s ^2 = (Rci Rc) ^2/(n-1)
- Rc: Valor mig de les resistències de les provetes
- Rci: Valor de resistència de cada proveta
- n: Nombre de provetes assajades
En cas d'incompliment en un assaig, es repetirà, a càrrec del contractista, sobre el doble numero de mostres del mateix lot, acceptant-ne aquest, quan els resultats obtinguts siguin conformes a les especificacions exigides.
- En element estructural incloure la verificació: - En el cas de l'assaig de massa, es prendrà com a resultat el valor mig de les 6 determinacions realitzades.

B0 MATERIALES BÁSICOS

B0F MATERIALS BÀSICS DE CERÀMICA

B0FG RAJOLES, CAIRONS I TOVES CERÀMIQUES

B0FG2- RAJOLA CERÀMICA

0.- ELEMENTS QUE CONTEMPLA EL PLEC

B0FG2-0GMF,B0FG2-0GM4,B0FG2-0GP4,B0FG2-0GOW,B0FG2-0GNY,B0FG2-0GPZ,B0FG2-0GME.

Plec de condicions
1.- DEFINICIÓ I CONDICIONS DELS ELEMENTS

Rajoles ceràmiques per a revestiments, verticals o horitzontals, obtingudes d'una pasta d'argila, silici, fundents i colorants, cuita.
S'han considerat les peces següents:
- Rajola de València (premsada i esmaltada del grup BIII)

- Rajola de gres extruït (peça esmaltada o sense esmaltar del grup AI o AII-a)
- Rajola de gres porcellànic (peça premsada i normalment sense esmaltar del grup BI-a)
- Rajola de gres premsat esmaltat (peça del grup BI-b o BII-a)

CARACTERÍSTIQUES GENERALS:

Les rajoles ceràmiques es classifiquen segons el mètode de fabricació :

- Mètode A, rajoles extruïdes.
- Mètode B, rajoles premsades en sec
- Mètode C, rajoles fabricades per altres mètodes.

Les rajoles ceràmiques es classifiquen en diferents grups segons l'absorció d'aigua (E): - Grup I (E<=3%, baixa absorció d'aigua) - Grup II (3%<E<=10%, absorció d'aigua mitja) - Grup III (E>10%), absorció d'aigua alta)

MÈTODE DE FABRICACIÓ	GRUP I E<=3%	GRUP IIa 3%<E<=6%	GRUP IIb 6%<E<=10%	GRUP III E>10%
A EXTRUÏDES	Grup AI E<=3%	Grup AIIa-1	Grup AIIb-1	Grup AIII
		Grup AIIa-2	Grup AIIb-2	
B PREMSADES EN SEC	Grup BI-a E<=0,5%	Grup BIIa	Grup BIIb	Grup BIII
	Grup BI-b 0,5%<E<=3%			

Com a mínim el 95% de les rajoles han d'estar lliures de defectes visibles que puguin afectar l'aspecte d'una superfície més gran de rajola.

Ha de tenir un color i una textura uniformes a tota la superfície. Els angles i les arestes han de ser rectes i la cara vista plana.

Ha de complir les condicions requerides per la DF.

Toleràncies:

Totes aquestes toleràncies s'han de verificar segons l'UNE_EN ISO 10545-2.

- Grup AI-a, AI-b, AII-a1 - Llargària i amplària respecte a les dimensions de fabricació: ± 2%
- Gruix: ± 10% - Rectitud de costats: ± 0,6% - Planor: ± 1,5% - Ortogonalitat: ± 1%
- Grup AII-a2, AII-b1, AII-b2 i AIII - Llargària i amplària respecte a les dimensions de fabricació: ± 2%
- Gruix: ± 10% - Rectitud de costats: ± 0,6% - Planor: ± 1,5% - Ortogonalitat: ± 1%
- Grup BI-a, BI-b, BIIa, BIIb - Llargària i amplària respecte a les dimensions de fabricació:
- 15 - 25 peces/m2: ± 0,6% - 26 - 45 peces/m2: ± 0,75% - 46 - 115 peces/m2: ± 1% - Gruix: - 15 - 45 peces/m2: ± 5% - 46 - 400 peces/m2: ± 10% - Rectitud de costats: - 15 - 115 peces/m2: ± 5% - 116 - 400 peces/m2: ± 0,75% - Planor:
- 15 - 115 peces/m2: ± 0,5% - 116 - 400 peces/m2: ± 1% - 15 - 115 peces/m2: ± 0,6% - 116 - 400 peces/m2: ± 1% - Ortogonalitat:
- Grup BIII - Llargària i amplària respecte a les dimensions de fabricació: - Costat <= 12 cm: ± 0,75% - Costat > 12 cm: ± 0,5% - Gruix: - 46 - 400 peces/m2: ± 0,5 mm - 16 - 45 peces/m2: ± 0,6 mm - <= 15 peces/m2: ± 0,7 mm - Rectitud de costats: ± 0,6% - Planor: + 0,5%, - 0,3% - Ortogonalitat: ± 0,5%

Totes aquestes toleràncies s'han de verificar segons l'UNE_EN ISO 10545-2.

RAJOLES CERÀMIQUES PER A PAVIMENTS:

Característiques essencials: - Càrrega de trencament (assaig UNE-EN ISO 10545-3): - Grup AI-a:: si gruix >=7,5mm mínim 1300N, i si gruix < 7,5mm mínim 600N - Grup AI-b:: si gruix >=7,5mm mínim 1100N, i si gruix < 7,5mm mínim 600N - Grup AII-a1: si gruix >=7,5mm mínim 950N, i si gruix < 7,5mm mínim 600N - Grup AII-a2: si gruix >=7,5mm mínim 800N, i si gruix < 7,5mm mínim 600N - Grup AII-b1: >=900N - Grup AII-b2: >=750N - Grup AIII: >=600N - Grup BI-a: si gruix >= 7,5 mm mínim 1300 N , i si gruix< 7,5 mm mínim 700N - Grup BI-b: si gruix >= 7,5 mm mínim 1100 N, i si gruix< 7,5 mm mínim 700N - Grup BII-a: si gruix >= 7,5 mm mínim 1100 N, i si gruix< 7,5 mm mínim 600N - Grup BII-b: si gruix >= 7,5 mm mínim 800 N, i si gruix< 7,5 mm mínim 500N - Grup BIII: si gruix >= 7,5 mm mínim 600 N, i si gruix< 7,5 mm mínim 200N

RAJOLES CERÀMIQUES PER A PAVIMENTS INTERIORS:

Característiques essencials: - Reacció al foc: A1 - Coeficient de fricció: El fabricant declararà el mètode d'assaig utilitzat.

RAJOLES CERÀMIQUES PER A PAVIMENTS EXTERIORS:

Característiques essencials: - Coeficient de fricció (per a zones de vianants): El fabricant declararà el mètode d'assaig utilitzat. - Resistència al derrapatge (per zones on circulin vehicles): El fabricant declararà el mètode d'assaig utilitzat - Durabilitat, resistència a les gelades: Exigida d'acord amb UNE-EN ISO 10545-12

RAJOLES CERÀMIQUES PER A PARETS I SOSTRES:

Característiques essencials: - Reacció al foc: A1 - Resistència a la flexió (No aplicable

a rajoles amb força de trencament >=3000N.UNE-EN ISO 10545-4): - Grup AI-a: >=28 N/mm2
- Grup AI-b: >=23 N/mm2 - Grup AII-a1: >=20 N/mm2 - Grup AII-a2: >=13 N/mm2
- Grup AII-b1: >=17,5 N/mm2 - Grup AII-b2: >=9 N/mm2 - Grup AIII: >=8 N/mm2
- Grup BI-a: >=35 N/mm2 - Grup BI-b: >=30 N/mm2 - Grup BII-a: >=22 N/mm2 - Grup BII-b: >=18 N/mm2 - Grup BIII: Si gruix >=7,5 mm mínim >=12N/mm2, i si gruix <7,5mm mínim 15N/mm2 - Adhesió: Aplicable per a rajoles que puguin estar exposades a la caiguda accidental d'objectes sobre àrees de transit (UNE-EN-12004)

RAJOLES CERÀMIQUES PER A PARETS I SOSTRES EXTERIORS:

Característiques essencials: - Resistència al xoc tèrmic: Quan correspongui (ISO 10545-9) - Durabilitat, resistència a les gelades: Quan correspongui (ISO 10545-12)

2.- CONDICIONS DE SUBMINISTRAMENT I EMMAGATZEMATGE

Subministrament: Empaquetades, en caixes.

Emmagatzematge: En el seu embalatge, en llocs protegits contra els impactes i la intempèrie.

3.- UNITAT I CRITERI D'AMIDAMENT

Unitat d'amidament: la indicada a la descripció de l'element

Criteri d'amidament: quantitat necessària subministrada a l'obra

4.- NORMATIVA DE COMPLIMENT OBLIGATORI

UNE-EN 14411:2007 Baldosas cerámicas. Definiciones, clasificación, características y marcado.

5.- CONDICIONS DE CONTROL DE RECEPCIÓ

CONDICIONS DE MARCATGE I CONTROL DE LA DOCUMENTACIÓ:

El subministrador ha de posar a disposició de la DF en el cas que aquesta ho sol·liciti, la documentació següent, que acredita el marcatge CE, segons el sistema d'avaluació de conformitat aplicable, d'acord amb el que disposa l'apartat 7.2.1 del CTE: - Productes per a recobriment de parets o sostres, en interiors o exteriors, subjectes a reglamentació de reacció al foc de Nivell o Classe: A1***, F. *** Productes o materials que no necessiten sotmetre's a assaig de reacció al foc (per exemple productes o materials de la classe A1 conformement a la Decisió 2000/605/CE), - Productes per a paviments interiors incloent zones tancades de transport públic de Nivell o Classe: A1***, F. *** Productes o materials que no necessiten sotmetre's a assaig de reacció al foc (per exemple productes o materials de la classe A1 conformement a la Decisió 2000/605/CE), - Productes per a paviments exteriors i acabats de carretera per a cobrir àrees de circulació peatonal i vehicular, - Productes per a recobriment de parets o sostres, en interiors o exteriors, per a usos no subjectes a reglamentació de reacció al foc ni de substàncies perilloses: - Sistema 4: Declaració de Prestacions - Productes per a paviments subjectes a reglamentacions sobre substàncies perilloses, - Productes per a recobriment de parets o sostres, en interiors o exteriors, subjectes a reglamentació de substàncies perilloses, i en sostres interiors suspesos subjectes a requisits de seguretat durant l'ús: - Sistema 3: Declaració de Prestacions

- Productes per a recobriment de parets o sostres, en interiors o exteriors, subjectes a reglamentació de reacció al foc de Nivell o Classe: A1***, F. *** Productes o materials que no necessiten sotmetre's a assaig de reacció al foc (per exemple productes o materials de la classe A1 conformement a la Decisió 2000/605/CE), - Productes per a paviments interiors incloent zones tancades de transport públic de Nivell o Classe: A1***, F. *** Productes o materials que no necessiten sotmetre's a assaig de reacció al foc (per exemple productes o materials de la classe A1 conformement a la Decisió 2000/605/CE),
- Productes per a paviments exteriors i acabats de carretera per a cobrir àrees de circulació peatonal i vehicular, - Productes per a recobriment de parets o sostres, en interiors o exteriors, per a usos no subjectes a reglamentació de reacció al foc ni de substàncies perilloses: - Sistema 4: Declaració de Prestacions - Productes per a paviments subjectes a reglamentacions sobre substàncies perilloses, - Productes per a recobriment de parets o sostres, en interiors o exteriors, subjectes a reglamentació de substàncies perilloses, i en sostres interiors suspesos subjectes a requisits de seguretat durant l'ús: - Sistema 3: Declaració de Prestacions

Les rajoles ceràmiques i/o el seu embalatge han d'anar marcades amb: - La marca comercial i/o una marca de fabricació apropiada, i el país d'origen - Marcat corresponent a la primera qualitat.
- La referència a l'annex corresponent de la norma europea (UNE EN 14411) i la classificació, quan sigui aplicable. - Les mides nominals i les mides de fabricació modular(M) o no mdular - La naturalesa de la superfície (GL esmaltada o UGL no esmaltada)

L'embalatge i/o documentació comercial han de portar el marcatge CE de conformitat amb el que disposa el Reial Decret 1328/1995, de 28 de juliol. El símbol normalitzat CE s'ha d'acompanyar per la següent informació:

- Referència a la norma UNE-EN 14411
- Nom o marca del fabricant

- Dos ultimes xifres de l'any d'impressió del marcat
- Classificació del producte i usos finals previstos.
- Indicacions per identificar les característiques del producte en base a les especificacions tècniques.

Si el material ha de ser component de la part cega del tancament exterior d'un espai habitable, el fabricant ha de declarar, com a mínim, els valors per les propietats higrotèrmiques següents, d'acord amb l'especificat en l'apartat 4.1 del DB HE 1:
- Conductivitat tèrmica (W/mK)
- Factor de resistència a la difusió del vapor d'aigua

OPERACIONS DE CONTROL EN PECES PER A REVESTIMENTS:
Les tasques de control a realitzar són les següents:
El control de recepció de material verificarà que les característiques dels materials són coincidents amb l'establert en la DT. Aquest control ha de complir l'especificat en l'apartat 7.2 del CTE.
Control de documentació: documents d'origen (full de subministrament i etiquetat), certificat de garantia del fabricant, en el seu cas, (signat per persona física) i els documents de conformitat o autoritzacions administratives exigides, inclòs la documentació corresponent al marcatge CE quan sigui pertinent.
Control mitjançant distintius de qualitat i avaluacions d'idoneïtat: En el cas que el fabricant disposi de marques de qualitat, ha d'aportar-ne la documentació corresponent
Control de recepció mitjançant assaigs: Si el material disposa d'una marca legalment reconeguda a un país de la CEE (Marcatge CE, AENOR, etc.) es podrà prescindir dels assaigs de control de recepció de les característiques del material garantides per la marca; i la DF sol·licitarà en aquest cas, els resultats dels assaigs corresponents al subministrament rebut. En qualsevol cas, la DF podrà sol·licitar assaigs de control de recepció si ho creu convenient.
En el cas que es realitzi el control mitjançant assaigs, s'ha de fer les comprovacions següents:
- Abans de començar l'obra, si varia el subministrament, i per cada 1000 m2 de plaquetes que arribin a l'obra es demanaran al contractista els certificats del fabricant que garanteixin el compliment del plec de condicions tècniques, incloent els resultats dels assaigs següents, realitzats per un laboratori acreditat: - resistència a les taques (UNE-EN ISO 10545-14) - resistència a productes (UNE-EN ISO 10545-14) - resistència a l'abrasió (UNE-EN ISO 10545-7) - adherència al morter de ciment (ASTM C 482) - Sobre 10 rajoles: - absorció d'aigua (UNE-EN ISO 10545-12) - resistència a la flexió (UNE-EN ISO 10545-4) - comprovació dimensional (UNE-EN ISO 10545-2) - aspecte superficial (UNE-EN ISO 10545-2) - Sobre 5 rajoles: - resistència a la gelada (UNE-EN ISO 10545-12) - resistència al clivellat del vidriat (UNE-EN ISO 10545-11) - resistència al xoc tèrmic (UNE-EN ISO 10545-9) - resistència a l'àcid clorhídric o al hidròxid de potassi (UNE-EN ISO 10545-14) - Sobre 3 rajoles: - duresa a la ratllada (escala de mohs) - Sobre 1 rajola: - coeficient de dilatació lineal (UNE-EN ISO 10545-8)

En cas de no presentar aquests resultats, o que la DF tingui dubtes de la seva representativitat, es realitzaran aquests assaigs sobre el material rebut, a càrrec del contractista.
CRITERIS DE PRESA DE MOSTRA EN PECES PER A REVESTIMENTS:
S'han de seguir les instruccions de la DF i els criteris de les normes de procediment indicades en cada assaig.
INTERPRETACIÓ DE RESULTATS I ACTUACIONS EN CAS D'INCOMPLIMENT EN PECES PER A REVESTIMENTS:
Si en els terminis establerts al començar l'obra no es fa l'entrega dels certificats de qualitat del fabricant, s'ha de realitzar una sèrie completa d'assaigs a càrrec del Contractista.
Es repetirà l'assaig que no compleixi les especificacions sobre un total de 10 rajoles del mateix lot.
Només s'acceptarà el lot, quan els resultats obtinguts sobre les 10 rajoles resultin satisfactoris.
OPERACIONS DE CONTROL EN PECES PER A PAVIMENTS:
En el cas que es realitzi el control mitjançant assaigs, s'ha de fer les comprovacions següents:
- Abans de començar l'obra, si varia el subministrament i cada 1000 m2 de superfície (unes 10000 peces), es demanaran al contractista els certificats del fabricant que garanteixin el compliment del plec de condicions tècniques, incloent els resultats dels assaigs següents, realitzats per un laboratori acreditat: - Aspecte - Absorció d'aigua - Resistència a la flexió - Duresa superficial - Dilatació tèrmica - Resistència a les taques - Resistència als productes domèstics de neteja - Llargària - Amplària - Gruix - Rectitud d'arestes - Planor - Ortogonalitat

En cas de no presentar aquests resultats, o que la DF tingui dubtes de la seva representativitat, es realitzaran aquests assaigs sobre el material rebut, a càrrec del contractista.
Si el material disposa de la Marca AENOR, o altre legalment reconeguda a un país de l'UE, es podrà prescindir de la presentació dels assaigs de control de recepció.
CRITERIS DE PRESA DE MOSTRES EN PECES PER A PAVIMENTS:
Es seguiran les instruccions de la DF i els criteris de les normes de procediment indicades en cada assaig.
INTERPRETACIÓ DE RESULTATS I ACTUACIONS EN CAS D'INCOMPLIMENT EN PECES PER PAVIMENTS:
Si en els terminis establerts al començar l'obra no es fa l'entrega dels certificats de qualitat del fabricant, es realitzarà una sèrie completa d'assaigs a les peces rebudes a càrrec del Contractista.
Es repetirà l'assaig que no compleixi les especificacions sobre un total de 10 rajoles del mateix lot.
Només s'acceptarà el lot, quan els resultats obtinguts sobre les 10 rajoles resultin satisfactoris.

B0 MATERIALES BÁSICOS

B0G PEDRES NATURALS I ARTIFICIALS

B0G2- PEÇA DE PEDRA NATURAL

0.- ELEMENTS QUE CONTEMPLA EL PLEC

B0G2-0F87.

Plec de condicions
1.- DEFINICIÓ I CONDICIONS DELS ELEMENTS

Llosa de pedra natural per a col·locar amb un revestiment (parets, terres, taulells, etc.).
Les pedres considerades són:
- Gres
- Calcària
- Granítica
- Basàltica

Els acabats superficials considerats són:
- Serrada i sense polir
- Abuixardada
- Polida
- Polida i abrillantada
- Tosquejada
- Flamejada

CARACTERÍSTIQUES GENERALS:
Ha de ser de constitució homogènia, de gra uniforme i no ha de tenir esquerdes, pèls, buits o cavitats provinents de restes orgànics.
No ha de tenir nòduls o ronyons que puguin dificultar-ne la talla.
Ha de ser sana, estable enfront dels agents atmosfèrics i no gelable.
La llosa ha de tenir un color i una textura uniformes a tota la superfície.
Les arestes han de ser rectes, fetes a escaire, sense cantells escantonats. Les cares han de ser planes.
En colpejar la peça amb un martell ha de donar un so clar i els seus fragments han de tenir les arestes vives.
Ha de tenir bones condicions d'adherència per als morters.
Ha de complir les condicions subjectives requerides per la DF.
Les dimensions de la peça es donaran amb mil·límetres i amb el següent ordre: longitud (l), amplada (b) i gruix (d).
Els acabats superficials s'han d'extendre uniformement fins a les arestes de la peça.
En acabats superficials on s'utilitzi algun material de farciment per a forats, discontinuïtats i esquerdes caldrà indicar el tipus de tractament i la naturalesa dels materials afegits.
El subministrador aportarà la mostra de referència, d'acord amb UNE-EN 12058 i/o UNE-EN 12057 i/o UNE-EN 1469 i/o UNE-EN 1341.
Pes específic (UNE_EN 1936):
- Pedra de gres: >= 24 kN/m3
- Pedra calcària: >= 20 kN/m3
- Pedra granítica: >= 25 kN/m3

PEDRA DE GRES:
Llosa de pedra natural de gres obtinguda de roques d'origen sedimentari, constituïda per sorra de quars i materials aglomerants diversos.
No ha de tenir elements aglomerants de tipus argilós o calcinal.
PEDRA CALCÀRIA:
Llosa de pedra natural calcària obtinguda de roca cristal·lina d'origen sedimentari constituïda bàsicament per carbonat càlcic.
La seva composició no ha de ser excessivament bituminosa ni rica en argila.
PEDRA GRANÍTICA:
Llosa de pedra natural granítica obtinguda de roca cristal·lina d'origen eruptiu constituïda bàsicament per quars, feldspat i mica.
No ha de tenir símptomes de descomposició en els seus feldspats característics.
RAJOLES DE PEDRA NATURAL PER A ÚS COM A PAVIMENT EXTERIOR D'ACORD AMB LA NORMA UNE-EN 1341:
L'amplària nominal ha de ser superior a 150 mm. - Dimensions (excepte si la pedra es subministra en grandàries aleatòries) - Tractament químic superficial

Les característiques següents han de complir amb els valors declarats pel fabricant, assajades segons la norma corresponent, dins del límit de tolerància indicat, en el seu cas:
Resistència al glaç/desglaç: Ha de complir la norma UNE-EN 12371
Resistència a la flexió sota càrrega concentrada (F=<20 kN): Ha de complir les normes UNE-EN 12372 i UNE-EN 12372/AC
Resistència a l'abrasió: Ha de complir la norma UNE-EN 1341.
Resistència al lliscament: Ha de complir la norma UNE-EN 1341.
Absorció d'aigua a la pressió atmosfèrica: Ha de complir la norma UNE-EN 13755
Toleràncies:
- Desviació permesa de la dimensió en planta respecte a les nominals: - Classe 1 (marcat P1):
- Rajoles de vores tallades de dimensió nominal =< 700 mm: ± 4 mm - Rajoles de vores tallades de dimensió nominal > 700 mm: ± 5 mm - Rajoles de vores partides: ± 10 mm - Classe 2 (marcat P2):
- Rajoles de vores tallades de dimensió nominal =< 700 mm: ± 4 mm -
Rajoles de vores tallades de dimensió nominal > 700 mm: ± 5 mm - Rajoles de vores partides: ± 10 mm
- Diferència màxima entre la llargària de dues diagonals: - Classe 1 (marcat D1): -
Llargària < 700 mm : 6 mm - Llargària => 700 mm : 8 mm - Classe 2 (marcat D2): -
Llargària < 700 mm : 3 mm - Llargària => 700 mm : 6 mm
- Desviació de la mesura del gruix respecte al gruix nominal: - Classe 0 (marcat T0): Cap requisit per a la mesura del gruix - Classe 1 (marcat T1): - Gruix =< 30 mm: ± 3 mm -
30 mm < gruix =< 60 mm: ± 4 mm - > 60 mm de gruix: ± 5 mm - Classe 2 (marcat T2):
- Gruix =< 30 mm: ± 10% - 30 mm < gruix =< 60 mm: ± 3 mm - > 60 mm de gruix: ± 4 mm
- Desviació de la planor al llarg de les arestes (rajoles texturades): - Vora recta més llarga > 0,5 m: - Cara de textura fina: ± 2 mm - Cara de textura gruixuda: ± 3 mm -
Vora recta més llarga > 1 m: - Cara de textura fina: ± 3 mm - Cara de textura gruixuda: ± 4 mm - Vora recta més llarga > 1,5 m: - Cara de textura fina: ± 4 mm
- Cara de textura gruixuda: ± 6 mm
RAJOLES PER A PAVIMENTS I ESCALES I PLAQUETES D'ACORD AMB LES NORMATIVES UNE-EN 12058 I UNE-EN 12057
Les plaquetes són les peces que tenen un gruix inferior a 12 mm.
Les característiques següents han de complir amb els valors declarats pel fabricant, assajades segons la norma corresponent, dins del límit de tolerància indicat, en el seu cas:
- Resistència a la flexió: Ha de complir la norma UNE-EN 12372
- Resistència a l'adherència: Ha de complir la norma UNE-EN 12058 o UNE-EN 12057
- Absorció de l'aigua a la pressió atmosfèrica: Ha de complir la norma UNE-EN 13755
- Reacció al foc : Ha de complir la norma UNE-EN 12058 o UNE-EN 12057
- Absorció a l'aigua per capil·laritat : Ha de complir la norma UNE-EN 1925
- Densitat aparent o porositat oberta: Ha de complir la norma UNE-EN 1936
- Resistència al glaç/desglaç: Ha de complir la norma UNE-EN 12371
- Resistència al xoc tèrmic: Ha de complir la norma UNE-EN 14066
- Permeabilitat al vapor d'aigua: Ha de complir la norma UNE-EN 12524
- Resistència a l'abrasió (excepte en cas de peces per a sócols i davanters d'escales): Ha de complir la norma UNE-EN 14157.
- Resistència al lliscament: Ha de complir la norma UNE-EN 12058 o UNE-EN 12057
- Tactebilitat: (excepte en cas de peces per a sócols i davanters d'escales): Ha de complir la norma UNE-EN 12058 o UNE-EN 12057
Toleràncies:
Toleràncies per peces amb gruix > 12 mm:
- Gruix nominal E en mm: - 12<E<=15: ±1,5 mm - 15<E<=30: ±10% - 30<E<=80: ±3 mm - E>80 : ±5 mm - En el cas de cares exfoliades / trencades de forma natural els valors anteriors no són vàlids i el fabricant declararà les toleràncies de gruix.
- Planor : <=2% de la longitud de la rajola i <=3 mm En el cas de cares exfoliades de forma natural el fabricant declararà les toleràncies.
- Llargària i amplària:

Longitud o amplària nominal en mm.	<600	>=600
Gruix d'arestes bisellades <= 50 mm	±1mm	±1,5mm
Gruix d'arestes bisellades > 50mm	±2mm	±3 mm

Toleràncies per a peces amb gruix <=12mm (plaquetes)
- Llargada i amplària: ±1mm
- Gruix: ±1,5mm
- Planor: 0,15%
- Esquadres: 0,15%
PLAQUES PER A REVESTIMENTS MURALS DE PEDRA NATURAL D'ACORD AMB NORMATIVA UNE-EN 1469.
Les característiques següents han de complir amb els valors declarats pel fabricant, assajades segons la norma corresponent, dins del límit de tolerància indicat, en el seu cas:
- Resistència a la flexió: Ha de complir la norma UNE-EN 12372
- Càrrega de trencament de l'ancoratge: Ha de complir norma UNE-EN 13364
- Absorció de l'aigua a la pressió atmosfèrica: Ha de complir la norma UNE-EN 13755

- Reacció al foc : Ha de complir la norma UNE-EN 1469
- Absorció a l'aigua per capil·laritat : Ha de complir la norma UNE-EN 1925
- Densitat aparent o porositat oberta: Ha de complir la norma UNE-EN 1936
- Resistència al glaç/desglaç: Ha de complir la norma UNE-EN 12371
- Resistència al xoc tèrmic: Ha de complir la norma UNE-EN 14066
- Permeabilitat al vapor d'aigua: Ha de complir la norma UNE-EN 12524
Toleràncies:
- Gruix nominal E en mm -12<E<=30: 10% -30<E<=80: ±3 mm -E>80: ±5 mm - En el cas de cares amb esquerdes o sots naturals, els valors anteriors no són aplicables i el fabricant declararà les toleràncies de gruix.
- Planor : <=2% de la Llargària de la rajola i <=3 mm En el cas de cares exfoliades de forma natural el fabricant declararà les toleràncies.
- Llargària i amplària:

Llargària o amplària nominal en mm.	<600	>=600
Gruix d'arestes bisellades <= 50 mm	±1mm	±1,5mm
Gruix d'arestes bisellades > 50mm	±2mm	±3 mm

- Localització d'ancoratges (localització especifica, profunditat i diàmetre dels ancoratges del passador): - Localització de l'eix mesurat al llarg de la Llargària o amplària de la rajola: ±2 mm - Localització de l'eix mesurat al llarg del gruix: ± 1 mm (mesurat des la cara exposada)
- Fondària del forat: +3 / -1mm - Diàmetre del forat +1 / -0,5mm - Per a altres formes de fixació el fabricant declararà les toleràncies especifiques.

2.- CONDICIONS DE SUBMINISTRAMENT I EMMAGATZEMATGE

SUBMINISTRAMENT I EMMAGATZEMATGE:
Subministrament: Les peces han d'anar protegides durant el transport. Si es fan servir fleixos metàl·lics a l'embalatge, aleshores aquests han de ser resistents a la corrosió.
Les superfícies polides s'han de protegir amb mitjans adequats
SUBMINISTRAMENT I EMMAGATZEMATGE EN RAJOLES PER A PAVIMENT EXTERIOR:
Emmagatzematge: En llocs adequats sense possibilitat de ser atacades per agents agressius i de manera que no es trenquin ni s'escantonin.
SUBMINISTRAMENT I EMMAGATZEMATGE EN RAJOLES PER A PAVIMENTS, ESCALES, PLAQUETES O REVESTIMENTS MURALS:
Emmagatzematge: En llocs protegits contra els impactes.

3.- UNITAT I CRITERI D'AMIDAMENT

Unitat d'amidament: la indicada a la descripció de l'element
Criteri d'amidament: quantitat necessària subministrada a l'obra

4.- NORMATIVA DE COMPLIMENT OBLIGATORI

UNE-EN 1341:2002 Baldosas de piedra natural para uso como pavimento exterior. Requisitos y métodos de ensayo.
UNE-EN 1341:2004 ERRATUM Baldosas de piedra natural para uso como pavimento exterior. Requisitos y métodos de ensayo.
UNE-EN 12057:2005 Productos de piedra natural. Plaquetas. Requisitos.
UNE-EN 12058:2005 Productos de piedra natural. Baldosas para pavimentos y escaleras. Requisitos.
UNE-EN 1469:2005 Piedra natural. Placas para revestimientos murales. Requisitos.

5.- CONDICIONS DE CONTROL DE RECEPCIÓ

CONDICIONS DE MARCATGE I CONTROL DE LA DOCUMENTACIÓ EN RAJOLES PER A PAVIMENT EXTERIOR (UNE-EN 1341):
El subministrador ha de posar a disposició de la DF en el cas que aquesta ho sol·liciti, la documentació següent, que acredita el marcatge CE, segons el sistema d'avaluació de conformitat aplicable, d'acord amb el que disposa l'apartat 7.2.1 del CTE: - Productes per a usos externs i acabat de calçades, destinats a la pavimentació de zones de circulació de vianants i vehicles, a l'exterior: - Sistema 4: Declaració de Prestacions
A l'embalatge o bé a l'albarà de lliurament, hi ha de constar la següent informació com a mínim:
- El nom petrogràfic de la pedra (d'acord amb la norma UNE-EN 12407)
- El nom comercial de la pedra
- El nom i direcció del proveïdor
- El nom i la localització de la pedrera
- Referència a la norma UNE-EN 1341
- Identificació del producte segons la classificació de la norma UNE-EN 1341 i els valors declarats

pel fabricant:
- Han de portar el marcatge CE de conformitat amb el que disposa el Reial Decret 1328/1995, de 28 de juliol. El símbol normalitzat CE s'ha d'acompanyar de la següent informació: - Nom o marca d'identificació i direcció declarada del fabricant - Les 2 últimes xifres de l'any d'impressió del marcatge - Referència a la norma EN 1341 - L'ús previst i la descripció de la llosa
En les rajoles destinades a àrees exteriors de circulació de vianants i vehicles, incloses les zones delimitades per als transports públics, ha de constar a més: - La resistència a flexió - La resistència al lliscament (si procedeix) - La resistència al derrapatge (si procedeix) - La durabilitat - Tractament superficial químic (si procedeix)
CONDICIONS DE MARCATGE I CONTROL DE LA DOCUMENTACIÓ EN RAJOLES PER A PAVIMENTS, ESCALES I PLAQUETES (UNE-EN 12058, UNE-EN 12057):
El subministrador ha de posar a disposició de la DF en el cas que aquesta ho sol·liciti, la documentació següent, que acredita el marcatge CE, segons el sistema d'avaluació de conformitat aplicable, d'acord amb el que disposa l'apartat 7.2.1 del CTE: - Productes per a acabat de paviments exteriors per a zones d'ús peatonal i vehicular, - Productes per a acabat de paviments interiors incloses les instal·lacions de transport públic de Nivell o Classe: A1***, F. *** Productes o materials que no necessiten sotmetre's a assaig de reacció al foc (per exemple productes o materials de la classe A1 conformement a la Decisió 96/603/CE, i les seves modificacions), - Productes per a acabats exteriors o interiors en murs o voltes per altres usos, - Productes per a acabats exteriors o interiors en murs o voltes sotmesos a legislació sobre reacció al foc de Nivell o Classe: A1***, F. *** Productes o materials que no necessiten sotmetre's a assaig de reacció al foc (per exemple productes o materials de la classe A1 conformement a la Decisió 96/603/CE, i les seves modificacions): - Sistema 4: Declaració de Prestacions - Productes per a acabats exteriors o interiors en murs o voltes sotmesos a legislació sobre substàncies perilloses, i per a voltes suspeses interiors o exteriors sotmesos a requisits de seguretat en ús (resistència a la flexió), - Productes per a acabat de paviments interiors incloses les instal·lacions de transport públic de Nivell o Classe: (A1, A2, B, C)**, D, E. ** Productes o materials per als quals no existeix una etapa clarament identificable en el procés de producció que suposi una millora en la classificació de reacció al foc (per exemple l'addició de retardadors d'ignició o la limitació de material orgànic), - Productes per a acabats exteriors o interiors en murs o voltes sotmesos a legislació sobre reacció al foc de Nivell o Classe: (A1, A2, B, C)**, D, E. ** Productes o materials per als quals no existeix una etapa clarament identificable en el procés de producció que suposi una millora en la classificació de reacció al foc (per exemple l'addició de retardadors d'ignició o la limitació de material orgànic): - Sistema 3: Declaració de Prestacions
A l'embalatge i/o sobre la documentació comercial que acompanya el producte hi ha de constar la següent informació com a mínim:
- Referència d'aquesta norma europea (UNE-EN 12058 i/o UNE-EN 12057)
- Nom i marca identificativa del productor o el importador si és el responsable de la posta en el mercat.
- Dos últims dígits de l'any en el que el marcat es va fixar
- Classificació del producte (nom tradicional, família petrogràfica, etc d'acord amb UNE-EN 12440) i els usos finals
- Característiques: - Per a rajoles per a paviments i escales d'ús intern: - Reacció al foc - Resistència a la flexió - Resistència al lliscament - Tactilitat - Densitat aparent - Per a rajoles per a paviments i escales d'ús extern: - Resistència a la flexió - Resistència al lliscament - Tactilitat - Resistència a les gelades - Resistència al xoc tèrmic
CONDICIONS DE MARCATGE I CONTROL DE LA DOCUMENTACIÓ EN RAJOLES PER A REVESTIMENTS MURALS (UNE-EN 1469):
El subministrador ha de posar a disposició de la DF en el cas que aquesta ho sol·liciti, la documentació següent, que acredita el marcatge CE, segons el sistema d'avaluació de conformitat aplicable, d'acord amb el que disposa l'apartat 7.2.1 del CTE: - Productes per a acabats exteriors o interiors en murs o voltes per altres usos, - Productes per a acabats exteriors o interiors en murs o voltes sotmesos a legislació sobre reacció al foc de Nivell o Classe: A1***, F. *** Productes o materials que no necessiten sotmetre's a assaig de reacció al foc (per exemple productes o materials de la classe A1 conformement a la Decisió 96/603/CE, i les seves modificacions): - Sistema 4: Declaració de Prestacions - Productes per a acabats exteriors o interiors en murs o voltes sotmesos a legislació sobre substàncies perilloses, i per a voltes suspeses interiors o exteriors sotmesos a requisits de seguretat en ús (resistència a la flexió), - Productes per a acabats exteriors o interiors en murs o voltes sotmesos a legislació sobre reacció al foc de Nivell o Classe: (A1, A2, B, C)**, D, E. ** Productes o materials per als quals no existeix una etapa clarament identificable en el procés de producció que suposi una millora en la classificació de reacció al foc (per exemple l'addició de retardadors d'ignició o la limitació de material orgànic): - Sistema 3: Declaració de Prestacions
A l'embalatge i/o sobre la documentació comercial que acompanya el producte hi ha de constar la següent informació com a mínim:
- Referència d'aquesta norma europea (UNE-EN 1469)
- Nom i marca identificativa del productor o el importador si és el responsable de la posta en el mercat.
- Dos últims dígits de l'any en el que el marcat es va fixar
- Classificació del producte (nom tradicional, família petrogràfica, etc d'acord amb UNE-EN 12440) i els usos finals
- Característiques: - Plaques per a ús intern: - Reacció al foc - Resistència a la flexió - Resistència a l'ancoratge - Permeabilitat al vapor d'aigua -

Densitat aparent - Plaques per a ús exterior: - Reacció al foc - Resistència a la flexió - Resistència a l'ancoratge - Resistència al glaç / desglaç - Permeabilitat al vapor d'aigua - Resistència al xoc tèrmic - Densitat aparent
OPERACIONS DE CONTROL:
Inspecció visual del material en cada subministrament.
El control de recepció de material verificarà que les característiques dels materials són coincidents amb l'establert en la DT. Aquest control ha de complir l'especificat en l'apartat 7.2 del CTE.
Control de documentació: documents d'origen (full de subministrament i etiquetat), certificat de garantia del fabricant, en el seu cas, (signat per persona física) i els documents de conformitat o autoritzacions administratives exigides, inclòs la documentació corresponent al marcatge CE quan sigui pertinent.
Control mitjançant distintius de qualitat i avaluacions d'idoneïtat: En el cas que el fabricant disposi de marques de qualitat, ha d'aportar-ne la documentació corresponent
Control de recepció mitjançant assaigs: Si el material disposa d'una marca legalment reconeguda a un país de la CEE (Marcatge CE, AENOR, etc.) es podrà prescindir dels assaigs de control de recepció de les característiques del material garantides per la marca; i la DF sol·licitarà en aquest cas, els resultats dels assaigs corresponents al subministrament rebut. En qualsevol cas, la DF podrà sol·licitar assaigs de control de recepció si ho creu convenient.
OPERACIONS DE CONTROL. REVESTIMENTS MURALS:
En el cas que es realitzi el control mitjançant assaigs, s'ha de fer les comprovacions següents:
- Abans de començar l'obra, si varia el subministrament, i per cada 500 m2 de plaques que arribin a l'obra es demanaran al contractista els certificats del fabricant que garanteixin el compliment del plec de condicions tècniques, incloent els resultats dels assaigs següents, realitzats per un laboratori acreditat:
- Pes específic UNE-EN 12372
- Coeficient de saturació
- Absorció d'aigua UNE-EN 12372
- Coeficient de dilatació tèrmica
- Mòdul d'elasticitat
- Porositat aparent
- Duresa al ratllat (Mohs):
- Contingut d'ió sulfat
- Resistència a la compressió (proveta cúbica de 7 cm d'aresta)
- Gelabilitat
- Resistència a la flexió UNE-EN 12372
En cas de no presentar aquests resultats, o que la DF tingui dubtes de la seva representativitat, es realitzaran aquests assaigs sobre el material rebut, a càrrec del contractista.
- Control de característiques geomètriques cada 500 m2 segons la norma UNE EN 13373 - Dimensions - Balcaments - Gruix - Diferència de llargària entre les arestes - Angles - Rectitud d'arestes - Planor
OPERACIONS DE CONTROL. PAVIMENTS:
En el cas que es realitzi el control mitjançant assaigs, s'ha de fer les comprovacions següents:
- Abans de començar l'obra, si varia el subministrament i cada 1600 m2 de superfície (unes 10000 peces), es demanaran al contractista els certificats del fabricant que garanteixin el compliment del plec de condicions tècniques, incloent els resultats dels assaigs següents, realitzats per un laboratori acreditat: - Pes específic (UNE-EN 1936) - Coeficient de saturació - Absorció d'aigua, en volum (UNE-EN 1339) - Coeficient de dilatació tèrmica - Mòdul d'elasticitat - Porositat aparent - Duresa al ratllat (Mohs) - Contingut d'ió sulfat - Resistència a la compressió (proveta cúbica de 7 cm d'aresta) - Gelabilitat - Resistència a la flexió - Comprovació de les característiques geomètriques sobre 10 peces en cada subministrament: - Gruix - Angles - Planor - Rectitud d'arestes
En cas de no presentar aquests resultats, o que la DF tingui dubtes de la seva representativitat, es realitzaran aquests assaigs sobre el material rebut, a càrrec del contractista.
CRITERIS DE PRESA DE MOSTRES:
S'han de seguir les instruccions de la DF i els criteris de les normes de procediment indicades en cada assaig.
INTERPRETACIÓ DE RESULTATS I ACTUACIONS EN CAS D'INCOMPLIMENT. REVESTIMENTS MURALS:
Si en els terminis establerts al començar l'obra no es fa l'entrega dels certificats de qualitat del fabricant, s'ha de realitzar una sèrie completa d'assaigs a càrrec del Contractista.
Els resultats dels assaigs sobre totes les peces de les mostres han de complir les condicions especificades. En cas d'incompliment, s'ha de repetir l'assaig, a càrrec del contractista, sobre el doble número de mostres del mateix lot, acceptant-se aquest, quan els resultats obtinguts sobre totes les peces resultin satisfactoris.
INTERPRETACIÓ DE RESULTATS I ACTUACIONS EN CAS D'INCOMPLIMENT. PAVIMENTS:
No s'admetran materials que no es presentin en bon estat i acompanyats amb el corresponent certificat de qualitat del fabricant on es garanteixin les condicions exigides.
Els resultats dels assaigs d'identificació compliran les condicions del plec. En cas d'incompliment en una comprovació, es repetirà l'assaig sobre dues mostres més del mateix lot, acceptant-ne el conjunt, quan aquests resultin satisfactoris.
En cas d'incompliment d'una comprovació geomètrica, es repetirà l'assaig que no compleixi les especificacions sobre un total de 10 peces del mateix lot. Només s'acceptarà el lot, quan els resultats

obtinguts sobre les 10 peces resultin satisfactoris.

B1 MATERIALS PER A PROTECCIONS INDIVIDUALS, COL·LECTIVES, IMPLANTACIÓ I ASISTÈNCIES TÈCNIQUES

B15 MATERIALS PER A PROTECCIONS COL·LECTIVES

B151 MATERIALS PER A PROTECCIONS CONTRA CAIGUDES

B1518- LONA DE POLIETILÈ PER A PROTECCIONS SUPERFICIALS CONTRA CAIGUDES

0.- ELEMENTS QUE CONTEMPLA EL PLEC

B1518-0M3Y.

Plec de condicions

1.- DEFINICIÓ I CONDICIONS DELS ELEMENTS

Sistemes de Protecció Col·lectiva (SPC) són un conjunt de peces o òrgans units entre si, associats de forma solidària, destinat a l'apantallament i interposició física, que s'oposa a una energia natural que es troba fora de control, amb la finalitat d'impedir o reduir les conseqüències del contacte amb les persones o els béns materials circumdants, susceptibles de protecció.
S'han considerat els elements següents:
- Materials per a proteccions superficials contra caigudes de persones i objectes
- Materials per a proteccions lineals contra caigudes de persones i objectes
- Materials per a proteccions puntuals contra caigudes de persones i objectes
- Materials de prevenció per a ús de maquinaria
- Materials de prevenció en la instal·lació elèctrica
- Materials de prevenció i equips de mesura i detecció
- Materials auxiliars per a proteccions col·lectives

CONDICIONS GENERALS:
Els SPC, per a la totalitat del conjunt del seus components aniran acompanyats d'unes instruccions d'utilització, proporcionades pel fabricant o importador, en les quals figuraran les especificacions de manutenció, instal·lació i utilització, així com les normes de seguretat exigides legalment.
Tindran preferència l'adquisició de SPC que disposin d'un distintiu o placa de material durador i fixada amb solidesa en lloc ben visible, en la qual figuraran, com a mínim, les següents dades:
- Nom del fabricant
- Any de fabricació, importació i/o subministrament
- Data de caducitat
- Tipus i número de fabricació
- Contrasenya d'homologació NE i certificat de seguretat d'ús d'entitat acreditada, si procedeix

Els SPC han d'estar certificats per AENOR. El fabricant haurà d'acreditar davant AENOR els següents extrems:
- Responsabilitat de la Direcció: Obligatori
- Sistemes de qualitat: Obligatori
- Control de la documentació: Obligatori
- Identificació del producte: Obligatori
- Inspecció i assaig: Obligatori
- Equips d'inspecció, amidament i assaig: Obligatori
- Estat d'inspecció i assaig: Obligatori
- Control de productes no conformes: Obligatori
- Manipulació, emmagatzematge, embalatge i entrega: Obligatori
- Registres de qualitat: Obligatori
- Formació i ensinistrament: Obligatori
- Tècniques estadístiques: Voluntari

Quan el SPC sigui de confecció protèsica o artesanal, el projectista i calculista del SPC restarà obligat a incloure els criteris de càlcul, plànols i esquemes necessaris per al manteniment i controls de verificació tècnica i límits d'utilització. Per la seva part el contractista resta obligat a la seva completa i correcta instal·lació, ús i manteniment conforme a les directrius establertes pel projectista.
Complementàriament a les exigències de seguretat que s'inclouen en les Instruccions Tècniques Complementàries i/o normativa tècnica de referència o obligat compliment, els SPC utilitzats en els processos productius, els Equips de Treball, les Màquines i els seus elements, tindran amb caràcter general les següents característiques de Seguretat:

- Prevenció integrada: Els elements constitutius dels SPC o dispositius acoblats a aquests estaran dissenyats i construïts de forma que les persones no estiguin exposades als seus perills quan el seu muntatge, utilització i manteniment es faci conforme a les condicions previstes pel projectista o fabricant.
- Retenció de trencament en servei: Les diferents parts dels SPC, així com els seus elements constitutius hauran de poder resistir al llarg del temps els esforços a què hagin d'estar sotmesos, així com qualsevol altra influència externa o interna que pugui presentar-se en les condicions normals d'utilització previstes.
- Monolitisme del SPC: Quan existeixin parts del SPC, les pèrdues de subjecció dels quals puguin donar lloc a perill, disposarà de complements addicionals per a evitar que les esmentades parts puguin incidir sobre les persones i/o les coses susceptibles de pèrdua patrimonial per l'empresa.
- Previsió de trencada o projecció de fragments: Les trencades o despreniments de les diferents parts dels SPC, així com els seus elements, dels quals puguin originar danys, disposaran d'un sistema de resguard o protecció complementària que retingui els possibles fragments, impedint la seva incidènciaa sobre les persones i/o les coses susceptibles de pèrdua patrimonial per a l'empresa.
- Previsió de despreniments totals o parcials dels SPC per pèrdua d'estabilitat: Disposen els ancoratges, contrapesos, llastres o estabilitzadors que evitin la pèrdua d'estabilitat del SPC en condicions normals d'utilització previstes pel projectista o fabricant.
- Absència d'arestes agudes o tallants: A les parts accessibles dels SPC no hi haurà d'existir arestes agudes o tallants que puguin produir ferides.
- Protecció d'elements mòbils: Els elements mòbils dels SPC hauran d'estar dissenyats, construïts i protegits de forma que previnguin tot perill de contacte o encallada.
- Peces mòbils: Els elements mòbils dels SPC, així com els seus passadors i components han de ser guiats mecànicament, suficientment apantallats, disposar de distàncies de seguretat o detectors de presència de forma que no impliquin perill per a les persones i/o les coses amb conseqüència de pèrdua patrimonial per a l'empresa.
- Interrelació de diversos SPC o part d'aquests que treballen amb independència: Quan la instal·lació està constituïda per un conjunt de SPC o part d'aquests treballen independentment, la protecció general del conjunt estarà dissenyada sense perjudici al que cada SPC o part d'aquest actuï eficaçment.
- Control de risc elèctric: Els SPC de protecció elèctrica garantiran l'aïllament, posada a terra, connexions, proteccions, resguards, enclavament i senyalització, que previnguin de l'exposició a risc de contacte elèctric per presència de tensió en zones accessibles a persones o materials conductors i/o combustibles.
- Control de sobrepressions de gasos o fluids: Els SPC dels equips, màquines i aparells o les seves parts, sotmesos a pressió (canonada, juntes, brides, racords, vàlvules, elements de comandament o altres), estaran dissenyats, construïts i, en el seu cas mantinguts, de forma que, tenint en compte les propietats físiques dels gasos o líquids sotmesos a pressió, s'evitin danys per a les persones i/o les coses amb conseqüència de ppèrdua patrimonial per a l'empresa, per fuites o trencades.
- Control d'agents físics i químics: Les màquines, equips o aparells en els quals durant els treballs normals es produeixin emissions de pols, gasos o vapors que puguin ser perjudicials per la salut de les persones o patrimoni de l'empresa, hauran d'anar proveïts de SPC eficaços de captació dels esmentats contaminants acoblats als seus sistemes d'evacuació. Aquells que siguin capaços d'emetre radiacions ionitzants o altres que puguin afectar la salut de les persones o contaminar materials i productes circumdants, aniran proveïts d'apantallament de protecció radiològica eficaç. El disseny, construcció, muntatge, protecció i manteniment, assegura l'amortització dels sorolls i vibracions produïts, a nivells inferiors als límits establerts per la normativa vigent en cada moment, com nocius per a les persones circumdants.
- Els SPC estaran dissenyats i construïts atenent a criteris ergonòmics, tal com la concepció de: Espai i mitjans de treball per al seu muntatge; Absència de contaminació ambiental per pols i soroll al seu muntatge; i Procés de treballs (no exposició a riscos suplementaris durant el muntatge, càrrega física, temps...). Els selectors dels SPC que puguin actuar de diverses formes, han de poder ser bloquejats amb l'ajuda de claus o eines adients, en cada posició elegida. A cada posició del selector no ha de correspondre més que una sola forma de comandament o funcionament.

Els SPC han d'estar dissenyats de forma que les operacions de manteniment preventiu i/o correctiu es puguin efectuar sense perill per al personal, els llocs fàcilment accessibles, i sense necessitat de reduir els nivells de protecció dels operaris de manteniment i dels eventuals beneficiaris del SPC
En el cas en què el SPC quedi circumstancialment anul·lat, s'advertirà (mitjançant rètols normalitzats) d'aquesta circumstància als eventuals beneficiaris del SPC
Els SPC de les màquines o equips disposaran de dispositius adequats que tendeixin a evitar riscos d'atrapaments, en el disseny i emplaçament dels SPC i molt especialment els resguards a les màquines, es tindrà en compte que la fixació sigui racionalment inviolable, permeti suficient visibilitat a través d'elles, la seva rigidesa estigui d'acord amb la duresa del tracte previst, les obertures impedeixin la introducció de membres que puguin entrar en contacte amb òrgans mòbils i que permetin dintre del possible l'execució d'operacions de manteniment sense exposició a riscos suplementaris.
El projectista, fabricant o importador, garantirà les dimensions ergonòmiques de tots el components del SPC, donarà les instruccions i es dotarà dels mitjans adequats, perquè el transport i la manutenció es pugui efectuar amb el menor perill possible. A aquests efectes:
- Les peces a transportar manualment, no superaran individualment els 25 kg de pes.
- S'indicarà la posició de transport que garanteixi l'estabilitat del SPC, i se subjectarà de manera adequada.

- Aquells SPC o els seus components de difícil amarrament es dotaran de punts de subjecció de resistència apropiada; en tots els casos s'indicarà de manera documentada, la manera d'efectuar correctament l'amarrament.
El projectista, fabricant o importador facilitarà la documentació necessària perquè el muntatge del SPC pugui efectuar-se correctament i amb el menor perill possible.
Igualment s'hauran de facilitar les dades necessàries per a la correcta operativitat i eficàcia preventiva del SPC.
Les peces d'un pes major de 50 kg i que siguin difícils de subjectar manualment, estaran dotades de punts d'ancoratge apropiats on puguin muntar-se elements auxiliars per a l'elevació.
Igualment, el projectista, fabricant o importador haurà d'indicar els espais mínims que s'hauran de respectar en relació a les parets i sostre, perquè el muntatge i desmuntatge pugui efectuar-se amb facilitat.

2.- CONDICIONS DE SUBMINISTRAMENT I EMMAGATZEMATGE

ELECCIÓ:
Els SPC hauran de seleccionar-se en base a uns criteris de garanties de Seguretat per als seus muntadors i presumptes beneficiaris, atenent a:
Criteris de disseny:
El seu disseny i construcció obeeix al resultat d'una meditada cura de tots els detalls de l'execució i del risc per als que han estat concebuts, per la qual cosa el SPC és de tot punt recomanable que en tots i cadascun dels seus components disgregables, disposin del seu corresponent segell AENOR (o equivalent) com a compromís de garantia de qualitat del fabricant.
Criteris d'avaluació de riscos:
El projectista, fabricant o distribuïdor hauran d'acreditar documentalment, que en el disseny del SPC s'ha realitzat una anàlisi dels perills associats a la seva utilització, i valorat els riscos que en puguin resultar:
- Definició dels límits del SPC.
- Identificació dels perills, situacions perilloses i successos perillosos associats a la utilització del SPC.
- Estimar cada un dels riscos que es derivin de la identificació anterior, és dir, assignar un valor a cada risc (normalment de tipus qualitatiu).
- Valorar els riscos estimats (jutjar si és necessari reduir el risc).
SUBMINISTRAMENT I EMMAGATZEMATGE:
El fabricant del SPC associat a un Equip ha d'aportar "l'expedient tècnic" com a document amb les especificacions tècniques de l'Equip, que el qualifiquin com a component de seguretat incorporat, adquirint la consideració de MAUP, que ha de constar dels elements bàsics següents:
- Llista de requisits essencials aplicats, normes utilitzades i altres especificacions tècniques usades per al disseny.
- Solucions adoptades per a prevenir els perills que presenta la màquina o component de seguretat (MAUP).
- Plànols de conjunt i de muntatge i manteniment dels SPC incorporats
- Plànols detallats i complets que permetin comprovar el compliment dels requisits essencials de seguretat i salut (si cal, acompanyats amb notes de càlcul, resultat de proves, etc.,).
- Manual d'instruccions.
- Guia de manteniment preventiu.
Es seguiran les recomanacions d'emmagatzematge fixades pel projectista o fabricant.
Es reemplaçaran els elements, es netejaran, engreixaran, pintaran, ajustaran i es col·locaran en el lloc assignat, seguint les instruccions del projectista o fabricant.
S'emmagatzemaran sota cobert, en compartiments amplis i secs, amb temperatures compreses entre 15 i 25°C.
L'emmagatzematge, control d'estat d'utilització i les entregues del SPC estaran documentades i custodiades, amb justificant de recepció de conformitat, entrega i rebut, per un responsable tècnic, delegat per l'emprador.
La vida útil dels SPC és limitada, podent ser deguda tant al seu desgast prematur per l'ús, com a la seva amortització, que vindrà fixada pel seu estat i el seu manteniment, així com la seva adaptació a l'estat de la tècnica, amb independència de la seva data de fabricació.

3.- UNITAT I CRITERI D'AMIDAMENT

Unitat d'amidament: la indicada a la descripció de l'element
Criteri d'amidament: quantitat necessària subministrada a l'obra

4.- NORMATIVA DE COMPLIMENT OBLIGATORI

Real Decreto 1215/1997, de 18 de julio por el que se establecen las disposiciones mínimas de seguridad y salud para la utilización por los trabajadores de los equipos de trabajo.
Real Decreto 486/1997, de 14 de abril, por el que se establecen las disposiciones mínimas de seguridad

y salud en los lugares de trabajo.
Real Decreto 1627/1997, de 24 de octubre, por el que se establecen disposiciones mínimas de seguridad y de salud en las obras de construcción.
Orden de 9 de marzo de 1971 por la que se aprueba la Ordenanza General de Seguridad e Higiene en el Trabajo.
Orden de 28 de agosto de 1970 (trabajo) por la que se aprueba la Ordenanza de Trabajo de la Construcción, Vidrio y Cerámica.
UNE-EN 1263-1:1997 Redes de Seguridad. Parte 1: Requisitos de seguridad, métodos de ensayo.
Orden de 20 de mayo de 1952, por la que se aprueba el Reglamento de Seguridad e Higiene del trabajo en la indústria de la construcción.
Convenio OIT número 62 de 23 de junio de 1937. Prescripciones de seguridad en la indústria de la edificación
Real Decreto 842/2002 de 2 de agosto, por el que se aprueba el Reglamento Electrotécnico de Baja Tensión. REBT 2002.

B1 MATERIALS PER A PROTECCIONS INDIVIDUALS, COL·LECTIVES, IMPLANTACIÓ I ASISTÈNCIES TÈCNIQUES

B15 MATERIALS PER A PROTECCIONS COL·LECTIVES

B15Z MATERIALS AUXILIARS PER A PROTECCIONS COL·LECTIVES

B15Z0- CORDA

0.- ELEMENTS QUE CONTEMPLA EL PLEC

B15Z0-0MDU.

Plec de condicions

1.- DEFINICIÓ I CONDICIONS DELS ELEMENTS

Sistemes de Protecció Col·lectiva (SPC) són un conjunt de peces o òrgans units entre si, associats de forma solidària, destinat a l'apantallament i interposició física, que s'oposa a una energia natural que es troba fora de control, amb la finalitat d'impedir o reduir les conseqüències del contacte amb les persones o els béns materials circumdants, susceptibles de protecció.
S'han considerat els elements següents:
- Materials per a proteccions superficials contra caigudes de persones i objectes
- Materials per a proteccions lineals contra caigudes de persones i objectes
- Materials per a proteccions puntuals contra caigudes de persones i objectes
- Materials de prevenció per a ús de maquinaria
- Materials de prevenció en la instal·lació elèctrica
- Materials de prevenció i equips de mesura i detecció
- Materials auxiliars per a proteccions col·lectives
CONDICIONS GENERALS:
Els SPC, per a la totalitat del conjunt del seus components aniran acompanyats d'unes instruccions d'utilització, proporcionades pel fabricant o importador, en les quals figuraran les especificacions de manutenció, instal·lació i utilització, així com les normes de seguretat exigides legalment.
Tindran preferència l'adquisició de SPC que disposin d'un distintiu o placa de material durador i fixada amb solidesa en lloc ben visible, en la qual figuraran, com a mínim, les següents dades:
- Nom del fabricant
- Any de fabricació, importació i/o subministrament
- Data de caducitat
- Tipus i número de fabricació
- Contrasenya d'homologació NE i certificat de seguretat d'ús d'entitat acreditada, si procedeix
Els SPC han d'estar certificats per AENOR. El fabricant haurà d'acreditar davant AENOR els següents extrems:
- Responsabilitat de la Direcció: Obligatori
- Sistemes de qualitat: Obligatori
- Control de la documentació: Obligatori
- Identificació del producte: Obligatori
- Inspecció i assaig: Obligatori
- Equips d'inspecció, amidament i assaig: Obligatori
- Estat d'inspecció i assaig: Obligatori
- Control de productes no conformes: Obligatori

- Manipulació, emmagatzematge, embalatge i entrega: Obligatori
- Registres de qualitat: Obligatori
- Formació i ensinistrament: Obligatori
- Tècniques estadístiques: Voluntari

Quan el SPC sigui de confecció protèsica o artesanal, el projectista i calculista del SPC restarà obligat a incloure els criteris de càlcul, plànols i esquemes necessaris per al manteniment i controls de verificació tècnica i límits d'utilització. Per la seva part el contractista resta obligat a la seva completa i correcta instal·lació, ús i manteniment conforme a les directrius establertes pel projectista.

Complementàriament a les exigències de seguretat que s'inclouen en les Instruccions Tècniques Complementàries i/o normativa tècnica de referència o obligat compliment, els SPC utilitzats en els processos productius, els Equips de Treball, les Màquines i els seus elements, tindran amb caràcter general les següents característiques de Seguretat:

- Prevenció integrada: Els elements constitutius dels SPC o dispositius acoblats a aquests estaran dissenyats i construïts de forma que les persones no estiguin exposades als seus perills quan el seu muntatge, utilització i manteniment es faci conforme a les condicions previstes pel projectista o fabricant.
- Retenció de trencament en servei: Les diferents parts dels SPC, així com els seus elements constitutius hauran de poder resistir al llarg del temps els esforços a què hagin d'estar sotmesos, així com qualsevol altra influència externa o interna que pugui presentar-se en les condicions normals d'utilització previstes.
- Monolitisme del SPC: Quan existeixin parts del SPC, les pèrdues de subjecció dels quals puguin donar lloc a perill, disposarà de complements addicionals per a evitar que les esmentades parts puguin incidir sobre les persones i/o les coses susceptibles de pèrdua patrimonial per l'empresa.
- Previsió de trencada o projecció de fragments: Les trencades o despreniments de les diferents parts dels SPC, així com els seus elements, dels quals puguin originar danys, disposaran d'un sistema de resguard o protecció complementària que retingui els possibles fragments, impedint la seva incidènciaa sobre les persones i/o les coses susceptibles de pèrdua patrimonial per a l'empresa.
- Previsió de despreniments totals o parcials dels SPC per pèrdua d'estabilitat: Disposen els ancoratges, contrapesos, llastres o estabilitzadors que evitin la pèrdua d'estabilitat del SPC en condicions normals d'utilització previstes pel projectista o fabricant.
- Absència d'arestes agudes o tallants: A les parts accessibles dels SPC no hi haurà d'existir arestes agudes o tallants que puguin produir ferides.
- Protecció d'elements mòbils: Els elements mòbils dels SPC hauran d'estar dissenyats, construïts i protegits de forma que previnguin tot perill de contacte o encallada.
- Peces mòbils: Els elements mòbils dels SPC, així com els seus passadors i components han de ser guiats mecànicament, suficientment apantallats, disposar de distàncies de seguretat o detectors de presència de forma que no impliquin perill per a les persones i/o les coses amb conseqüència de pèrdua patrimonial per a l'empresa.
- Interrelació de diversos SPC o part d'aquests que treballen amb independència: Quan la instal·lació està constituïda per un conjunt de SPC o part d'aquests treballen independentment, la protecció general del conjunt estarà dissenyada sense perjudici al que cada SPC o part d'aquest actuï eficaçment.
- Control de risc elèctric: Els SPC de protecció elèctrica garantiran l'aïllament, posada a terra, connexions, proteccions, resguards, enclavament i senyalització, que previnguin de l'exposició a risc de contacte elèctric per presència de tensió en zones accessibles a persones o materials conductors i/o combustibles.
- Control de sobrepressions de gasos o fluids: Els SPC dels equips, màquines i aparells o les seves parts, sotmesos a pressió (canonada, juntes, brides, racords, vàlvules, elements de comandament o altres), estaran dissenyats, construïts i, en el seu cas mantinguts, de forma que, tenint en compte les propietats físiques dels gasos o líquids sotmesos a pressió, s'evitin danys per a les persones i/o les coses amb conseqüència de ppèrdua patrimonial per a l'empresa, per fuites o trencades.
- Control d'agents físics i químics: Les màquines, equips o aparells en els quals durant els treballs normals es produeixin emissions de pols, gasos o vapors que puguin ser perjudicials per la salut de les persones o patrimoni de l'empresa, hauran d'anar proveïts de SPC eficaços de captació dels esmentats contaminants acoblats als seus sistemes d'evacuació. Aquells que siguin capaços d'emetre radiacions ionitzants o altres que puguin afectar la salut de les persones o contaminar materials i productes circumdants, aniran proveïts d'apantallament de protecció radiològica eficaç. El disseny, construcció, muntatge, protecció i manteniment, assegura l'amortització dels sorolls i vibracions produïts, a nivells inferiors als límits establerts per la normativa vigent en cada moment, com nocius per a les persones circumdants.
- Els SPC estaran dissenyats i construïts atenent a criteris ergonòmics, tal com la concepció de: Espai i mitjans de treball per al seu muntatge; Absència de contaminació ambiental per pols i soroll al seu muntatge; i Procés de treballs (no exposició a riscos suplementaris durant el muntatge, càrrega física, temps...). Els selectors dels SPC que puguin actuar de diverses formes, han de poder ser bloquejats amb l'ajuda de claus o eines adients, en cada posició elegida. A cada posició del selector no ha de correspondre més que una sola forma de comandament o funcionament.

Els SPC han d'estar dissenyats de forma que les operacions de manteniment preventiu i/o correctiu es puguin efectuar sense perill per al personal, els llocs fàcilment accessibles, i sense necessitat de reduir els nivells de protecció dels operaris de manteniment i dels eventuals beneficiaris del SPC

En el cas en què el SPC quedi circumstancialment anul·lat, s'advertirà (mitjançant rètols normalitzats)

d'aquesta circumstància als eventuals beneficiaris del SPC

Els SPC de les màquines o equips disposaran de dispositius adequats que tendeixin a evitar riscos d'atrapaments, en el disseny i emplaçament dels SPC i molt especialment els resguards a les màquines, es tindrà en compte que la fixació sigui racionalment inviolable, permeti suficient visibilitat a través d'elles, la seva rigidesa estigui d'acord amb la duresa del tracte previst, les obertures impedeixin la introducció de membres que puguin entrar en contacte amb òrgans mòbils i que permetin dintre del possible l'execució d'operacions de manteniment sense exposició a riscos suplementaris.

El projectista, fabricant o importador, garantirà les dimensions ergonòmiques de tots el components del SPC, donarà les instruccions i es dotarà dels mitjans adequats, perquè el transport i la manutenció es pugui efectuar amb el menor perill possible. A aquests efectes:

- Les peces a transportar manualment, no superaran individualment els 25 kg de pes.
- S'indicarà la posició de transport que garanteixi l'estabilitat del SPC, i se subjectarà de manera adequada.
- Aquells SPC o els seus components de difícil amarrament es dotaran de punts de subjecció de resistència apropiada; en tots els casos s'indicarà de manera documentada, la manera d'efectuar correctament l'amarrament.

El projectista, fabricant o importador facilitarà la documentació necessària perquè el muntatge del SPC pugui efectuar-se correctament i amb el menor perill possible.

Igualment s'hauran de facilitar les dades necessàries per a la correcta operativitat i eficàcia preventiva del SPC.

Les peces d'un pes major de 50 kg i que siguin difícils de subjectar manualment, estaran dotades de punts d'ancoratge apropiats on puguin muntar-se elements auxiliars per a l'elevació.

Igualment, el projectista, fabricant o importador haurà d'indicar els espais mínims que s'hauran de respectar en relació a les parets i sostre, perquè el muntatge i desmuntatge pugui efectuar-se amb facilitat.

2.- CONDICIONS DE SUBMINISTRAMENT I EMMAGATZEMATGE

ELECCIÓ:

Els SPC hauran de seleccionar-se en base a uns criteris de garanties de Seguretat per als seus muntadors i presumptes beneficiaris, atenent a:

Criteris de disseny:

El seu disseny i construcció obeeix al resultat d'una meditada cura de tots els detalls de l'execució i del risc per als que han estat concebuts, per la qual cosa el SPC és de tot punt recomanable que en tots i cadascun dels seus components disgregables, disposin del seu corresponent segell AENOR (o equivalent) com a compromís de garantia de qualitat del fabricant.

Criteris d'avaluació de riscos:

El projectista, fabricant o distribuïdor hauran d'acreditar documentalment, que en el disseny del SPC s'ha realitzat una anàlisi dels perills associats a la seva utilització, i valorat els riscos que en puguin resultar:

- Definició dels límits del SPC.
- Identificació dels perills, situacions perilloses i successos perillosos associats a la utilització del SPC.
- Estimar cada un dels riscos que es derivin de la identificació anterior, és dir, assignar un valor a cada risc (normalment de tipus qualitatiu).
- Valorar els riscos estimats (jutjar si és necessari reduir el risc).

SUBMINISTRAMENT I EMMAGATZEMATGE:

El fabricant del SPC associat a un Equip ha d'aportar "l'expedient tècnic" com a document amb les especificacions tècniques de l'Equip, que el qualifiquin com a component de seguretat incorporat, adquirint la consideració de MAUP, que ha de constar dels elements bàsics següents:

- Llista de requisits essencials aplicats, normes utilitzades i altres especificacions tècniques usades per al disseny.
- Solucions adoptades per a prevenir els perills que presenta la màquina o component de seguretat (MAUP).
- Plànols de conjunt i de muntatge i manteniment dels SPC incorporats
- Plànols detallats i complets que permetin comprovar el compliment dels requisits essencials de seguretat i salut (si cal, acompanyats amb notes de càlcul, resultat de proves, etc.,).
- Manual d'instruccions.
- Guia de manteniment preventiu.

Es seguiran les recomanacions d'emmagatzematge fixades pel projectista o fabricant.

Es reemplaçaran els elements, es netejaran, engreixaran, pintaran, ajustaran i es col·locaran en el lloc assignat, seguint les instruccions del projectista o fabricant.

S'emmagatzemaran sota cobert, en compartiments amplis i secs, amb temperatures compreses entre 15 i 25ºC.

L'emmagatzematge, control d'estat d'utilització i les entregues del SPC estaran documentades i custodiades, amb justificant de recepció de conformitat, entrega i rebut, per un responsable tècnic, delegat per l'emprador.

La vida útil dels SPC és limitada, podent ser deguda tant al seu desgast prematur per l'ús, com a la seva amortització, que vindrà fixada pel seu estat i el seu manteniment, així com la seva adaptació a l'estat de la tècnica, amb independència de la seva data de fabricació.

3.- UNITAT I CRITERI D'AMIDAMENT

Unitat d'amidament: la indicada a la descripció de l'element
Criteri d'amidament: quantitat necessària subministrada a l'obra

4.- NORMATIVA DE COMPLIMENT OBLIGATORI

Real Decreto 1215/1997, de 18 de julio por el que se establecen las disposiciones mínimas de seguridad y salud para la utilización por los trabajadores de los equipos de trabajo.
Real Decreto 486/1997, de 14 de abril, por el que se establecen las disposiciones mínimas de seguridad y salud en los lugares de trabajo.
Real Decreto 1627/1997, de 24 de octubre, por el que se establecen disposiciones mínimas de seguridad y de salud en las obras de construcción.
Orden de 9 de marzo de 1971 por la que se aprueba la Ordenanza General de Seguridad e Higiene en el Trabajo.
Orden de 28 de agosto de 1970 (trabajo) por la que se aprueba la Ordenanza de Trabajo de la Construcción, Vidrio y Cerámica.
UNE-EN 1263-1:1997 Redes de Seguridad. Parte 1: Requisitos de seguridad, métodos de ensayo.
Orden de 20 de mayo de 1952, por la que se aprueba el Reglamento de Seguridad e Higiene del trabajo en la indústria de la construcción.
Convenio OIT número 62 de 23 de junio de 1937. Prescripciones de seguridad en la indústria de la edificación
Real Decreto 842/2002 de 2 de agosto, por el que se aprueba el Reglamento Electrotécnico de Baja Tensión. REBT 2002.

B4 ESTRUCTURES

B44 MATERIALS D'ACER PER A ESTRUCTURES

B44Z PLANXES I PERFILS D'ACER

0.- ELEMENTS QUE CONTEMPLA EL PLEC

B44Z-0LZT,B44ZB052,B44Z-0M1O,B44Z-0LZP,B44Z-0LVZ,B44Z-0LXO,B44Z-0M1D,B44Z-0M1J.

1.- DEFINICIÓ I CARACTERÍSTIQUES DELS ELEMENTS

Perfils d'acer per a usos estructurals, formats per peça simple o composta i tallats a mida o treballats a taller.
S'han considerat els tipus següents:
- Perfils d'acer laminat en calent, de les sèries IPN, IPE, HEA, HEB, HEM o UPN, d'acer S275JR, S275J0, S275J2, S355JR, S355J0 o S355J2, segons UNE-EN 10025-2
- Perfils d'acer laminat en calent de les sèries L, LD, T, rodó, quadrat, rectangular o planxa, d'acer S275JR, S275J0, S275J2, S355JR, S355J0 o S355J2, segons UNE-EN 10025-2
- Perfils foradats d'acer laminat en calent de les sèries rodó, quadrat o rectangular d'acer S275J0H o S355J2H, segons UNE-EN 10210-1
- Perfils foradats conformats en fred de les sèries rodó, quadrat o rectangular d'acer S275J0H o S355J2H, segons UNE-EN 10219-1
- Perfils conformats en fred, de les sèries L, LD, U, C, Z, o Omega, d'acer S235JRC, segons UNE-EN 10025-2
- Perfils d'acer laminat en calent, en planxa, d'acer amb resistència millorada a la corrosió atmosfèrica S355J0WP o S355J2WP, segons UNE-EN 10025-5

S'han considerat els tipus d'unió següents:
- Amb soldadura
- Amb cargols

S'han considerat els acabats de protecció següents (no aplicable als perfils d'acer amb resistència millorada a la corrosió atmosfèrica):
- Una capa d'emprimació antioxidant
- Galvanitzat

CARACTERÍSTIQUES GENERALS:

No ha de tenir defectes interns o externs que perjudiquin la seva correcta utilització.

PERFILS D'ACER LAMINAT EN CALENT:
El fabricant ha de garantir que la composició química i les característiques mecàniques i tecnològiques de l'acer utilitzat en la fabricació de perfils, seccions i planxes, compleix les determinacions de les normes de condicions tècniques de subministrament següents:
- Perfils d'acer laminat en calent: UNE-EN 10025-1 i UNE-EN 10025-2
- Perfils d'acer laminat en calent amb resistència millorada a la corrosió atmosfèrica: UNE-EN 10025-1 i PNE-EN 10025-5

Les dimensions i les toleràncies dimensionals i de forma han de ser les indicades a les següents normes:
- Perfil IPN: UNE-EN 10024
- Perfil IPE, HEA, HEB i HEM: UNE-EN 10034
- Perfil UPN: UNE-EN 10279
- Perfil L i LD: UNE-EN 10056-1 i UNE-EN 10056-2
- Perfil T: UNE-EN 10055
- Rodó: UNE-EN 10060
- Quadrat: UNE-EN 10059
- Rectangular: UNE-EN 10058
- Planxa: EN 10029 o UNE-EN 10051

PERFILS FORADATS:
El fabricant ha de garantir que la composició química i les característiques mecàniques i tecnològiques de l'acer utilitzat en la fabricació de perfils compleix les determinacions de les normes de condicions tècniques de subministrament següents:
- Perfils foradats d'acer laminat en calent: UNE-EN 10210-1
- Perfils foradats conformats en fred: UNE-EN 10219-1

Les toleràncies dimensionals han de complir les especificacions de les següents normes:
- Perfils foradats d'acer laminat en calent: UNE-EN 10210-2
- Perfils foradats conformats en fred: UNE-EN 10219-2

PERFILS CONFORMATS EN FRED:
El fabricant ha de garantir que la composició química i les característiques mecàniques i tecnològiques de l'acer utilitzat en la fabricació de perfils i seccions, compleix les determinacions de les normes de condicions tècniques de subministrament del producte de partida.
Les toleràncies dimensionals i de la secció transversal han de complir les especificacions de la norma UNE-EN 10162.

PERFILS TREBALLATS A TALLER AMB SOLDADURA:
El material d'aportació utilitzat ha de ser apropiat als materials a soldar i al procediment de soldadura.
Les característiques mecàniques del material d'aportació han de ser superiors a les del material base.
En acers de resistència millorada a la corrosió atmosfèrica, la resistència a la corrosió del material d'aportació ha de ser equivalent a la del material base.
Els procediments autoritzats per a realitzar unions soldades són:
- Per arc elèctric manual amb elèctrode revestit
- Per arc amb fil tubular, sense protecció gasosa
- Per arc submergit amb fil/filferro
- Per arc submergit amb elèctrode nu
- Per arc amb gas inert
- Per arc amb gas actiu
- Per arc amb fil tubular, amb protecció de gas actiu
- Per arc amb fil tubular, amb protecció de gas inert
- Per arc amb elèctrode de wolfram i gas inert
- Per arc de connectors

Les soldadures s'han de fer per soldadors certificats per un organisme acreditat i qualificats segons l'UNE-EN 287-1.
Abans de començar a soldar s'ha de verificar que les superfícies i vores a soldar són adequades al procés de soldadura i que estan lliures de fissures.
Totes les superfícies a soldar s'han de netejar de qualsevol material que pugui afectar negativament la qualitat de la soldadura o perjudicar el procés de soldatge. S'han de mantenir seques i lliures de condensacions.
S'ha d'evitar la projecció d'espurnes erràtiques de l'arc. Si es produeix s'ha de sanejar la superfície d'acer.
S'ha d'evitar la projecció de soldadura. Si es produeix s'ha d'eliminar.
Els components a soldar han d'estar correctament col·locats i fixos en la seva posició mitjançant dispositius adequats o soldadures de punteig, de manera que les unions a soldar siguin accessibles i visibles per al soldador. No s'han d'introduir soldadures addicionals.
L'armat dels components estructurals s'ha de fer de manera que les dimensions finals estiguin dintre de les toleràncies establertes.
Les soldadures provisionals s'han d'executar seguint les especificacions generals. S'han d'eliminar totes les soldadures de punteig que no s'incorporin a les soldadures finals.

Quan el tipus de material de l'acer i/o la velocitat de refredament puguin produir un enduriment de la zona tèrmicament afectada s'ha de considerar la utilització del precalentament. Aquest s'ha d'estendre 75 mm en cada component del metall base.
No s'ha d'accelerar el refredament de les soldadures amb mitjans artificials.
Els cordons de soldadura successius no han de produir osques.
Els defectes de soldadura no s'han de tapar amb soldadures posteriors. S'han d'eliminar de cada passada abans de fer la següent.
Després de fer un cordó de soldadura i abans de fer el següent, cal netejar l'escòria per mitjà d'una picola i d'un raspall.
L'execució dels diferents tipus de soldadures s'ha de fer d'acord amb els requisits establerts a l'apartat 10.3.4 del DB-SE A i l'article 77 de l'EAE per a obres d'edificació o d'acord amb l'article 640.5.2 del PG3 i l'article 77 de l'EAE per a obres d'enginyeria civil.
S'ha de reduir al mínim el nombre de soldadures a efectuar a l'obra.
Les operacions de tall s'han de fer amb serra, cisalla i oxitall automàtic. S'admet l'oxitall manual únicament quan el procediment automàtic no es pugui practicar.
S'accepten els talls fets amb oxitall si no presenten irregularitats significatives i si s'eliminin les restes d'escòria.
Es poden utilitzar procediments de conformat en calent o en fred sempre que les característiques del material no queden per sota dels valors especificats.
Per al conformat en calent s'han de seguir les recomanacions del productor siderúrgic. El doblat o conformat no s'ha de fer durant l'interval de calor blau (250°C a 380°C).
El conformat en fred s'ha de fer respectant les limitacions indicades en la norma del producte. No s'admeten les martellades.
Els angles entrants i entalles han de tenir un acabat arrodonit amb un radi mínim de 5 mm.
Toleràncies de fabricació:
- En obres d'edificació: Límits establerts a l'apartat 11.1 de DB-SE A
- En obres d'enginyeria civil: Límits establerts a l'article 640.12 del PG3

PERFILS TREBALLATS A TALLER AMB CARGOLS:
S'utilitzaran cargols normalitzats d'acord a les normes recollides a la taula 29.2.b de l'EAE
Els cargols aixamfranats, cargols calibrats, perns articulats i els cargols hexagonals d'injecció s'han d'utilitzar seguint les instruccions del seu fabricant i han de complir els requisits addicionals establerts a l'article 29.2 de l'EAE.
La situació dels cargols a la unió ha de ser tal que redueixi la possibilitat de corrosió i pandeig local de les xapes, i ha de facilitar el muntatge i les inspeccions.
El diàmetre nominal mínim dels cargols ha de ser de 12 mm.
La rosca pot estar inclosa en el pla de tall, excepte en el cas que els cargols s'utilitzin com a calibrats.
Després del collat l'espiga del cargol ha de sobresortir de la rosca de la femella. Entre la superfície de recolzament de la femella i la part no roscada de l'espiga ha d'haver, com a mínim:
- En cargols pretesats: 4 filets complerts més la sortida de la rosca
- En cargols sense pretesar: 1 filet complert més la sortida de la rosca
Les superfícies dels caps de cargols i femelles han d'estar perfectament planes i netes.
En els cargols col·locats en posició vertical, la femella ha d'estar situada per sota del cap del cargol.
En els forats rodons normals i amb cargols sense pretesar no és necessari utilitzar volanderes. Si s'utilitzen han d'anar sota el cap dels cargols, han de ser aixamfranades i el xamfrà ha d'estar situat en direcció al cap del cargol.
En els cargols pretesats, les volanderes han de ser planes endurides i han d'anar col·locades de la forma següent:
- Cargols 10.9: sota el cap del cargol i de la femella
- Cargols 8.8: sota de l'element que gira
Els forats per als cargols s'han de fer amb perforadora mecànica. S'admet un altre procediment sempre que proporcioni un acabat equivalent.
Es permet l'execució de forats amb punxonatge sempre que es compleixin els requisits establerts a l'apartat 10.2.3 del DB-SE A en obres d'edificació o els establerts a l'apartat 640.5.1.1 del PG3 en obres d'enginyeria civil.
És recomanable que, sempre que sigui possible, es perforin d'un sol cop els forats que travessin dues o més peces.
Els forats allargats s'han de fer amb una operació de punxonatge, o amb la perforació o punxonatge de dos forats i posterior oxitall.
Després de perforar les peces i abans d'unir-les s'han d'eliminar les rebaves.
Els cargols i les femelles no s'han de soldar, a menys que així ho expliciti el plec de condicions tècniques particulars.
S'han de col·locar el nombre suficient de cargols de muntatge per assegurar la immobilitat de les peces armades i el contacte íntim de les peces d'unió.
Les femelles s'han de muntar de manera que la seva marca de designació sigui visible després del muntatge.
En els cargols sense pretesar, cada conjunt de cargol, femella i volandera(es) s'ha de collar fins arribar al 'collat a tocar' sense sobretesar els cargols. En grups de cargols aquest procés s'ha de fer progressivament començant pels cargols situats al centre. Si és necessari s'han de fer cicles

addicionals de collat .
Abans de començar el pretesat, els cargols pretesats d'un grup s'han de collar d'acord amb el que s'ha indicat per als cargols sense pretesar. Per a que el pretesat sigui uniforme s'han de fer cicles addicionals de collat.
S'han de retirar els conjunts de cargol pretesat, femella i volandera(es) que després de collats fins al pretesat mínim, s'afluixin.
El collat dels cargols pretesats s'ha de fer seguint un dels procediments següents:
- Mètode de la clau dinamomètrica.
- Mètode de la femella indicadora.
- Mètode convinat.
Les operacions de tall s'han de fer amb serra, cisalla i oxitall automàtic. S'admet l'oxitall manual únicament quan el procediment automàtic no es pugui practicar.
S'accepten els talls fets amb oxitall si no presenten irregularitats significatives i si s'eliminin les restes d'escòria.
Es poden utilitzar procediments de conformat en calent o en fred sempre que les característiques del material no queden per sota dels valors especificats.
Per al conformat en calent s'han de seguir les recomanacions del productor siderúrgic. El doblat o conformat no s'ha de fer durant l'interval de calor blau (250°C a 380°C).
El conformat en fred s'ha de fer respectant les limitacions indicades en la norma del producte. No s'admeten les martellades.
Els angles entrants i entalles han de tenir un acabat arrodonit amb un radi mínim de 5 mm.
Toleràncies de fabricació:
- En obres d'edificació: Límits establerts a l'apartat 11.1 de DB-SE A
- En obres d'enginyeria civil: Límits establerts als apartat 640.5 i 640.12 del PG3

PERFILS PROTEGITS AMB EMPRIMACIÓ ANTIOXIDANT:
La capa d'emprimació antioxidant ha de cobrir de manera uniforme totes les superfícies de la peça.
No ha de tenir fissures, bosses ni altres desperfectes.
Abans d'aplicar la capa d'emprimació les superfícies a pintar han d'estar preparades adequadament d'acord amb les normes UNE-EN ISO 8504-1, UNE-EN ISO 8504-2 i UNE-EN ISO 8504-3.
Prèviament al pintat s'ha de comprovar que les superfícies compleixen els requisits donats pel fabricant per al producte a aplicar.
La pintura d'emprimació s'ha d'utilitzar seguint les instruccions del seu fabricant. No s'utilitzarà si ha superat el temps de vida útil o el temps d'enduriment després de l'obertura del recipient.
Si s'aplica més d'una capa s'ha d'utilitzar per a cadascuna un color diferent.
Després de l'aplicació de la pintura les superfícies s'han de protegir de l'acumulació d'aigua durant un cert temps.
No s'han d'utilitzar materials de protecció que perjudiquin la qualitat de la soldadura a menys de 150 mm de la zona a soldar.
Les soldadures i el metall base adjacent no s'han de pintar sense haver eliminat prèviament l'escòria.
La zona sense revestir situada al voltant del perímetre de la unió amb cargols no s'ha de tractar fins que no s'hagi inspeccionat la unió.

PERFILS GALVANITZATS:
El recobriment de zinc ha de ser homogeni i continu en tota la superfície.
No s'han d'apreciar esquerdes, exfoliacions ni despreniments del recobriment.
La galvanització s'ha de fer d'acord amb les normes UNE-EN ISO 1460 o UNE-EN ISO 1461, segons correspongui.
S'han de segellar totes les soldadures abans de fer un decapat previ a la galvanització.
Si el component prefabricat té espais tancats s'han de disposar forats de ventilació o purga.
Abans de pintar-les, les superfícies galvanitzades s'han de netejar i tractar amb pintura anticorrosiva amb diluent àcid o amb raig escombrador.

2.- CONDICIONS DE SUBMINISTRAMENT I EMMAGATZEMATGE

Subministrament: de manera que no pateixin deformacions, ni esforços no previstos.
Emmagatzematge: Seguint les instruccions del fabricant. En llocs secs, sense contacte directe amb el terra i protegits de la intempèrie, de manera que no s'alterin les seves condicions.
No s'han d'utilitzar si s'ha superat la vida útil en magatzem especificada pel fabricant.

3.- UNITAT I CRITERIS D'AMIDAMENT

kg de pes necessari subministrat a l'obra, calculat segons les especificacions de la DT, d'acord amb els criteris següents:
- El pes unitari per al seu càlcul ha de ser el teòric
- Per a poder utilitzar un altre valor diferent del teòric, cal l'acceptació expressa de la DF
Aquests criteris inclouen les pèrdues de material corresponents a retalls.

4.- NORMATIVA DE COMPLIMENT OBLIGATORI

NORMATIVA GENERAL:

UNE-EN 10025-1:2006 Productos laminados en caliente de aceros para estructuras. Parte 1: Condiciones técnicas generales de suministro.
UNE-EN 10025-2:2006 Productos laminados en caliente de aceros para estructuras. Parte 2: Condiciones técnicas de suministro de los aceros estructurales no aleados.
UNE-EN 10210-1:1994 Perfiles huecos para construcción, acabados en caliente, de acero no aleado de grano fino. Parte 1: condiciones técnicas de suministro.
UNE-EN 10219-1:1998 Perfiles huecos para construcción conformados en frío de acero no aleado y de grano fino. Parte 1: Condiciones técnicas de suministro.
UNE-EN 10162:2005 Perfiles de acero conformados en frío. Condiciones técnicas de suministro. Tolerancias dimensionales y de la sección transversal.

OBRES D'EDIFICACIÓ:
Real Decreto 751/2011, de 27 de mayo, por el que se aprueba la Instrucción de Acero Estructural (EAE).
Real Decreto 314/2006, de 17 de marzo, por el que se aprueba el Código Técnico de la Edificación Parte 2. Documento Básico de Acero DB-SE-A.
* UNE-ENV 1090-1:1997 Ejecución de estructuras de acero. Parte 1: Reglas generales y reglas para edificación.

OBRES D'ENGINYERIA CIVIL:
Real Decreto 751/2011, de 27 de mayo, por el que se aprueba la Instrucción de Acero Estructural (EAE).
* Orden FOM/475/2002 de 13 de febrero, por la que se actualizan determinados artículos del Pliego de Prescripciones Técnicas Generales para Obras de Carreteras y Puentes relativos a Hormigones y Acero.

5.- CONDICIONS DE CONTROL DE RECEPCIÓ

CONDICIONS DE MARCATGE I CONTROL DE LA DOCUMENTACIÓ EN PERFILS D'ACER LAMINAT I PERFILS D'ACER BUITS:
Cada producte ha d'anar marcat de forma clara i indeleble amb la següent informació:
- El tipus, la qualitat i, si és aplicable, la condició de subministrament mitjançant la seva designació abreujada
- Un número que identifiqui la colada (aplicable únicament en el cas d'inspecció per colades) i, si és aplicable, la mostra
- El nom del fabricant o la seva marca comercial
- La marca de l'organisme de control extern (quan sigui aplicable)
- Han de portar el marcat CE de conformitat amb el que disposen els Reials Decrets 1630/1992 de 29 de desembre i 1328/1995 de 28 de juliol

La marca ha d'estar situada en una posició propera a un dels extrems de cada producte o en la secció transversal de tall.
Quan els productes es subministren en paquets el marcatge s'ha de fer amb una etiqueta adherida al paquet o sobre el primer producte del mateix.

PERFILS D'ACER LAMINAT EN CALENT:
El subministrador ha de posar a disposició de la DF en el cas que aquesta ho sol·liciti, la documentació següent, que acredita el marcatge CE, segons el sistema d'avaluació de conformitat aplicable, d'acord amb el que disposa l'apartat 7.2.1 del CTE:
- Productes per a ús en estructures metàl·liques o en estructures mixtes metall i formigó:
  - Sistema 2+: Declaració de Prestacions

El símbol normalitzat CE (d'acord amb la directiva 93/68/CEE) s'ha de col·locar sobre el producte acompanyat per:
- El número d'identificació de l'organisme de certificació
- El nom o marca comercial i adreça declarada del fabricant
- Les dues ultimes xifres de l'any d'impressió del marcat
- El número del certificat de conformitat CE o del certificat de producció en fàbrica (si és procedent)
- Referència a la norma EN 10025-1
- Descripció del producte: nom genèric, material, dimensions i ús previst
- Informació de les característiques essencials indicades de la següent forma:
  - Designació del producte d'acord amb la norma corresponent de toleràncies dimensionals, segons el capítol 2 de la norma EN 10025-1
  - Designació del producte d'acord amb l'apartat 4.2 de les normes EN 10025-2 a EN 10025-6

CONDICIONS DE MARCATGE I CONTROL DE LA DOCUMENTACIÓ EN PERFILS D'ACER CONFORMATS:
Han d'anar marcats individualment o sobre el paquet amb una marca clara i indeleble que contingui la següent informació:
- Dimensions del perfil o número del plànol de diseny
- Tipus i qualitat de l'acer
- Referència que indiqui que els perfils s'han fabricat i assajat segons UNE-EN 10162; si es requereix, el marcatge CE
- Nom o logotipus del fabricant
- Codi de producció
- Identificació del laboratori d'assaigs extern (quan sigui aplicable)
- Codi de barres, segons ENV 606, quan la informació mínima anterior es faciliti amb un text clar

CONDICIONS DE MARCATGE I CONTROL DE LA DOCUMENTACIÓ EN PERFILS FORADATS:
Cada perfil ha d'anar marcat de forma clara i indeleble amb la següent informació:
- La designació abreujada
- El nom o les sigles (marca de fàbrica) del fabricant
- En el cas d'inspecció i assaigs específics, un número d'identificació, per exemple el número de comanda, que permeti relacionar el producte o la unitat de subministrament i el document corresponent (únicament aplicable als perfils foradats conformats en fred)

Quan els productes es subministren en paquets el marcatge es pot fer amb una etiqueta adherida al paquet.

OPERACIONS DE CONTROL:
El control de recepció de material verificarà que les característiques dels materials són coincidents amb l'establert en la DT. Aquest control ha de complir l'especificat en l'apartat 7.2 del CTE.
Control de documentació: documents d'origen (full de subministrament i etiquetat), certificat de garantia del fabricant, en el seu cas, (signat per persona física) i els documents de conformitat o autoritzacions administratives exigides, inclòs la documentació corresponent al marcatge CE quan sigui pertinent.
Control mitjançant distintius de qualitat i avaluacions d'idoneïtat: En el cas que el fabricant disposi de marques de qualitat, ha d'aportar-ne la documentació corresponent
Control de recepció mitjançant assaigs: Si el material disposa d'una marca legalment reconeguda a un país de la CEE (Marcatge CE, AENOR, etc.) es podrà prescindir dels assaigs de control de recepció de les característiques del material garantides per la marca; i la DF sol·licitarà en aquest cas, els resultats dels assaigs corresponents al subministrament rebut. En qualsevol cas, la DF podrà sol·licitar assaigs de control de recepció si ho creu convenient.
Inspecció visual del material a la seva recepció. Es controlaran les característiques geomètriques com a mínim sobre un 10% de les peces rebudes. El subministrament del material es realitzarà amb la inspecció requerida (UNE-EN 10204).
A efectes de control d'apilament, la unitat d'inspecció ha de complir les següents condicions:
- Correspondència en el mateix tipus i grau d'acer
- Procedència de fabricant
- Pertany a la mateixa sèrie en funció del gruix màxim de la secció:
  - Sèrie lleugera: e <= 16 mm
  - Sèrie mitja: 16 mm <= e <= 40 mm
  - Sèrie pesada: e > 40 mm

En el cas que es realitzi el control mitjançant assaigs, s'ha de fer les comprovacions següents:
- Les unitats d'inspecció seran fraccions de cada grup afí, amb un pes màxim de 20 t per lot.
- Per a cada lot , es realitzaran els següents assaigs:
  - Determinació quantitativa de sofre (UNE 7-019)
  - Determinació quantitativa fòsfor (UNE 7-029)
  - Determinació del contingut de nitrogen (UNE 36-317-1)
  - Determinació quantitativa del contingut de carboni (UNE 7014)
- En una mostra d'acer laminat, per a cada lot , es realitzaran a més, els següents assaigs:
  - Determinació quantitativa de manganès (UNE 7027)
  - Determinació gravimètrica de silici (UNE 7028)
  - Assaig a flexió pel xoc d'una proveta de planxa d'acer (UNE 7475-1)
  - Determinació de la duresa brinell d'una proveta (UNE-EN-ISO 6506-1)
- En una mostra de perfils d'acer buits, per a cada lot, es realitzaran a més, els següents assaigs:
  - Assaig d'aixafada (UNE-EN ISO 8492)
- En el cas de perfils galvanitzats, es comprovarà la massa i gruix del recobriment (UNE-EN ISO 1461, UNE-EN ISO 2178).

OPERACIONS DE CONTROL EN UNIONS SOLDADES:
Recepció del certificat de qualitat de les característiques dels elèctrodes.
Abans de començar l'obra, i sempre que es canviï el tipus de material d'aportació:
- Preparació d'una proveta mecanitzada, soldades amb el material d'aportació previst, i assaig a tracció (UNE-EN ISO 15792-2). Abans d'aquest assaig, es realitzarà una radiografia de la soldadura realitzada (UNE-EN 1435), per tal de constatar que el cordó està totalment ple de material d'aportació.
- Assaig de tracció del metall aportat(UNE-EN ISO 15792-2) 1 provetes
- Assaig de resiliència del metall aportat (UNE-EN ISO 15792-2) 1 provetes

CRITERIS DE PRESA DE MOSTRES:
Les mostres per als assaigs químics es prendran de la unitat d'inspecció segons els criteris establerts a la norma UNE-EN ISO 14284.
En perfils laminats i conformats les mostres per als assaigs mecànics es prendran segons els criteris establerts a les UNE EN 10025-2 a UNE 10025-6. Les localitzacions de les mostres seguiran els criteris establerts a l'annex A de l'UNE EN 10025-1.
Per la preparació de les provetes s'aplicaran els requisits establerts a la UNE-EN ISO 377.
Per la preparació de provetes per assaig de tracció s'aplicarà la UNE-EN 10002-1.
En perfils laminats, per la preparació de provetes per assaig a flexió per xoc (resiliència) s'aplicarà la UNE 10045-1. També son d'aplicació els següents requeriments:

- Gruix nominal >12 mm: mecanitzar provetes de 10x10 mm
- Gruix nominal <= 12 mm: l'ample mínim de la proveta serà de 5 mm

Les mostres i provetes tenen que estar marcades de manera que es reconeguin els productes originals, així com la seva localització i orientació del producte.
Les mostres i els criteris de conformitat per als perfils buits, queden establerts a la norma UNE-EN 10219-1 seguint els parametres de la taula D.1

INTERPRETACIÓ DE RESULTATS I ACTUACIONS EN CAS D'INCOMPLIMENT:
No es podrà acceptar perfils que no estiguin amb les garanties corresponents i no vagin marcats adequadament.
Si els resultats de tots els assaigs de recepció d'un lot acompleixen el prescrit, aquest és acceptable.
Si algun resultat no acompleix el prescrit, però s'ha observat en el corresponent assaig alguna anomalia no imputable al material (com defecte en la mecanització de la proveta, irregular funcionament de la maquinaria d'assaig...) l'assaig es considerarà nul i caldrà repetir-lo correctament amb una nova proveta.
Si algun resultat no acompleix el prescrit havent-ho realitzat correctament, es realitzaran 2 contrassaigs segons UNE-EN 10021, sobre provetes preses de dues peces diferents del lot que s'està assajant. Si ambdós resultats (dels contrassaigs) compleixen el prescrit, la unitat d'inspecció serà acceptable, en cas contrari es rebutjarà.
Quan es sobrepassi alguna de les toleràncies especificades en algun control geomètric, es rebutjarà la peça incorrecta. A més a més, s'augmentarà el control, en l'apartat incomplet, fins a un 20% d'unitats. Si encara es troben irregularitats, es faran les oportunes correccions i/o rebuigs i es farà el control sobre el 100 % de les unitats amb les oportunes actuacions segons el resultat.

INTERPRETACIÓ DE RESULTATS I ACTUACIONS EN CAS D'INCOMPLIMENT EN UNIONS SOLDADES:
El material d'aportació complirà les condicions mecàniques indicades.
En les provetes preparades amb soldadures, la línia de ruptura ha de quedar fora de la zona d'influència de la soldadura.

B4 ESTRUCTURES

B44 MATERIALS D'ACER PER A ESTRUCTURES

B44Z PLANXES I PERFILS D'ACER

B44Z- PERFIL D'ACER PER A ESTRUCTURES

0.- ELEMENTS QUE CONTEMPLA EL PLEC

B44Z-0LZT,B44Z-0M1O,B44Z-0LZP,B44Z-0LVZ,B44Z-0LXO,B44Z-0M1D,B44Z-0M1J.

Plec de condicions
1.- DEFINICIÓ I CONDICIONS DELS ELEMENTS

Perfils d'acer per a usos estructurals, formats per peça simple o composta i tallats a mida o treballats a taller.
S'han considerat els tipus següents:
- Perfils d'acer laminat en calent, de les sèries IPN, IPE, HEA, HEB, HEM o UPN, d'acer S275JR, S275J0, S275J2, S355JR, S355J0 o S355J2, segons UNE-EN 10025-2
- Perfils d'acer laminat en calent de les sèries L, LD, T, rodó, quadrat, rectangular o planxa, d'acer S275JR, S275J0, S275J2, S355JR, S355J0 o S355J2, segons UNE-EN 10025-2
- Perfils foradats d'acer laminat en calent de les sèries rodó, quadrat o rectangular d'acer S275J0H o S355J2H, segons UNE-EN 10210-1
- Perfils foradats conformats en fred de les sèries rodó, quadrat o rectangular d'acer S275J0H o S355J2H, segons UNE-EN 10219-1
- Perfils conformats en fred, de les sèries L, LD, U, C, Z, o Omega, d'acer S235JRC, segons UNE-EN 10025-2
- Perfils d'acer laminat en calent, en planxa, d'acer amb resistència millorada a la corrosió atmosfèrica S355J0WP o S355J2WP, segons UNE-EN 10025-5

S'han considerat els tipus d'unió següents:
- Amb soldadura
- Amb cargols

S'han considerat els acabats de protecció següents (no aplicable als perfils d'acer amb resistència millorada a la corrosió atmosfèrica):

- Una capa d'emprimació antioxidant
- Galvanitzat

CARACTERÍSTIQUES GENERALS:
No ha de tenir defectes interns o externs que perjudiquin la seva correcta utilització.
PERFILS D'ACER LAMINAT EN CALENT:
El fabricant ha de garantir que la composició química i les característiques mecàniques i tecnològiques de l'acer utilitzat en la fabricació de perfils, seccions i planxes, compleix les determinacions de les normes de condicions tècniques de subministrament següents:
- Perfils d'acer laminat en calent: UNE-EN 10025-1 i UNE-EN 10025-2
- Perfils d'acer laminat en calent amb resistència millorada a la corrosió atmosfèrica: UNE-EN 10025-1 i PNE-EN 10025-5

Les dimensions i les toleràncies dimensionals i de forma han de ser les indicades a les següents normes:
- Perfil IPN: UNE-EN 10024
- Perfil IPE, HEA, HEB i HEM: UNE-EN 10034
- Perfil UPN: UNE-EN 10279
- Perfil L i LD: UNE-EN 10056-1 i UNE-EN 10056-2
- Perfil T: UNE-EN 10055
- Rodó: UNE-EN 10060
- Quadrat: UNE-EN 10059
- Rectangular: UNE-EN 10058
- Planxa: EN 10029 o UNE-EN 10051

PERFILS FORADATS:
El fabricant ha de garantir que la composició química i les característiques mecàniques i tecnològiques de l'acer utilitzat en la fabricació de perfils compleix les determinacions de les normes de condicions tècniques de subministrament següents:
- Perfils foradats d'acer laminat en calent: UNE-EN 10210-1
- Perfils foradats conformats en fred: UNE-EN 10219-1

Les toleràncies dimensionals han de complir les especificacions de les següents normes:
- Perfils foradats d'acer laminat en calent: UNE-EN 10210-2
- Perfils foradats conformats en fred: UNE-EN 10219-2

PERFILS CONFORMATS EN FRED:
El fabricant ha de garantir que la composició química i les característiques mecàniques i tecnològiques de l'acer utilitzat en la fabricació de perfils i seccions, compleix les determinacions de les normes de condicions tècniques de subministrament del producte de partida.
Les toleràncies dimensionals i de la secció transversal han de complir les especificacions de la norma UNE-EN 10162.
PERFILS TREBALLATS A TALLER AMB SOLDADURA:
El material d'aportació utilitzat ha de ser apropiat als materials a soldar i al procediment de soldadura.
Les característiques mecàniques del material d'aportació han de ser superiors a les del material base.
En acers de resistència millorada a la corrosió atmosfèrica, la resistència a la corrosió del material d'aportació ha de ser equivalent a la del material base.
Els procediments autoritzats per a realitzar unions soldades són:
- Per arc elèctric manual amb elèctrode revestit
- Per arc amb fil tubular, sense protecció gasosa
- Per arc submergit amb fil/filferro
- Per arc submergit amb elèctrode nu
- Per arc amb gas inert
- Per arc amb gas actiu
- Per arc amb fil tubular, amb protecció de gas actiu
- Per arc amb fil tubular, amb protecció de gas inert
- Per arc amb elèctrode de wolfram i gas inert
- Per arc de connectors

Les soldadures s'han de fer per soldadors certificats per un organisme acreditat i qualificats segons l'UNE-EN 287-1.
Abans de començar a soldar s'ha de verificar que les superfícies i vores a soldar són adequades al procés de soldadura i que estan lliures de fissures.
Totes les superfícies a soldar s'han de netejar de qualsevol material que pugui afectar negativament la qualitat de la soldadura o perjudicar el procés de soldatge. S'han de mantenir seques i lliures de condensacions.
S'ha d'evitar la projecció d'espurnes erràtiques de l'arc. Si es produeix s'ha de sanejar la superfície d'acer.
S'ha d'evitar la projecció de soldadura. Si es produeix s'ha d'eliminar.
Els components a soldar han d'estar correctament col·locats i fixos en la seva posició mitjançant dispositius adequats o soldadures de punteig, de manera que les unions a soldar siguin accessibles i visibles per al soldador. No s'han d'introduir soldadures addicionals.
L'armat dels components estructurals s'ha de fer de manera que les dimensions finals estiguin dintre de les toleràncies establertes.
Les soldadures provisionals s'han d'executar seguint les especificacions generals. S'han d'eliminar totes les soldadures de punteig que no s'incorporin a les soldadures finals.
Quan el tipus de material de l'acer i/o la velocitat de refredament puguin produir un enduriment de

la zona tèrmicament afectada s'ha de considerar la utilització del precalentament. Aquest s'ha d'estendre 75 mm en cada component del metall base.
No s'ha d'accelerar el refredament de les soldadures amb mitjans artificials.
Els cordons de soldadura successius no han de produir osques.
Els defectes de soldadura no s'han de tapar amb soldadures posteriors. S'han d'eliminar de cada passada abans de fer la següent.
Després de fer un cordó de soldadura i abans de fer el següent, cal netejar l'escòria per mitjà d'una picola i d'un raspall.
L'execució dels diferents tipus de soldadures s'ha de fer d'acord amb els requisits establerts a l'apartat 10.3.4 del DB-SE A i l'article 77 de l'EAE o l'article 94 del CODI ESTRUCTURAL per a obres d'edificació o d'acord amb l'article 640.5.2 del PG3 i l'article 77 de l'EAE o l'article 94 del CODI ESTRUCTURAL per a obres d'enginyeria civil.
S'ha de reduir al mínim el nombre de soldadures a efectuar a l'obra.
Les operacions de tall s'han de fer amb serra, cisalla i oxitall automàtic. S'admet l'oxitall manual únicament quan el procediment automàtic no es pugui practicar.
S'accepten els talls fets amb oxitall si no presenten irregularitats significatives i si s'eliminin les restes d'escòria.
Es poden utilitzar procediments de conformat en calent o en fred sempre que les característiques del material no queden per sota dels valors especificats.
Per al conformat en calent s'han de seguir les recomanacions del productor siderúrgic. El doblat o conformat no s'ha de fer durant l'interval de calor blau (250°C a 380°C).
El conformat en fred s'ha de fer respectant les limitacions indicades en la norma del producte. No s'admeten les martellades.
Els angles entrants i entalles han de tenir un acabat arrodonit amb un radi mínim de 5 mm.
Toleràncies de fabricació:
- En obres d'edificació: Límits establerts a l'apartat 11.1 de DB-SE A
- En obres d'enginyeria civil: Límits establerts a l'article 640.12 del PG3

PERFILS TREBALLATS A TALLER AMB CARGOLS:
S'utilitzaran cargols normalitzats d'acord a les normes recollides a la taula 29.2.b de l'EAE o la taula 85.2.b del CODI ESTRUCTURAL
Els cargols aixamfranats, cargols calibrats, perns articulats i els cargols hexagonals d'injecció s'han d'utilitzar seguint les instruccions del seu fabricant i han de complir els requisits addicionals establerts a l'article 29.2 de l'EAE o l'article 85.2 del CODI ESTRUCTURAL.
La situació dels cargols a la unió ha de ser tal que redueixi la possibilitat de corrosió i pandeig local de les xapes, i ha de facilitar el muntatge i les inspeccions.
El diàmetre nominal mínim dels cargols ha de ser de 12 mm.
La rosca pot estar inclosa en el pla de tall, excepte en el cas que els cargols s'utilitzin com a calibrats.
Després del collat l'espiga del cargol ha de sobresortir de la rosca de la femella. Entre la superfície de recolzament de la femella i la part no roscada de l'espiga ha d'haver, com a mínim:
- En cargols pretesats: 4 filets complerts més la sortida de la rosca
- En cargols sense pretesar: 1 filet complert més la sortida de la rosca

Les superfícies dels caps de cargols i femelles han d'estar perfectament planes i netes.
En els cargols col·locats en posició vertical, la femella ha d'estar situada per sota del cap del cargol.
En els forats rodons normals i amb cargols sense pretesar no és necessari utilitzar volanderes. Si s'utilitzen han d'anar sota el cap dels cargols, han de ser aixamfranades i el xamfrà ha d'estar situat en direcció al cap del cargol.
En els cargols pretesats, les volanderes han de ser planes endurides i han d'anar col·locades de la forma següent:
- Cargols 10.9: sota el cap del cargol i de la femella
- Cargols 8.8: sota de l'element que gira

Els forats per als cargols s'han de fer amb perforadora mecànica. S'admet un altre procediment sempre que proporcioni un acabat equivalent.
Es permet l'execució de forats amb punxonatge sempre que es compleixin els requisits establerts a l'apartat 10.2.3 del DB-SE A en obres d'edificació o els establerts a l'apartat 640.5.1.1 del PG3 en obres d'enginyeria civil.
És recomanable que, sempre que sigui possible, es perforin d'un sol cop els forats que travessin dues o més peces.
Els forats allargats s'han de fer amb una operació de punxonatge, o amb la perforació o punxonatge de dos forats i posterior oxitall.
Després de perforar les peces i abans d'unir-les s'han d'eliminar les rebaves.
Els cargols i les femelles no s'han de soldar, a menys que així ho expliciti el plec de condicions tècniques particulars.
S'han de col·locar el nombre suficient de cargols de muntatge per assegurar la immobilitat de les peces armades i el contacte íntim de les peces d'unió.
Les femelles s'han de muntar de manera que la seva marca de designació sigui visible després del muntatge.
En els cargols sense pretesar, cada conjunt de cargol, femella i volandera(es) s'ha de collar fins arribar al "collat a tocar" sense sobretesar els cargols. En grups de cargols aquest procés s'ha de fer progressivament començant pels cargols situats al centre. Si és necessari s'han de fer cicles

addicionals de collat .
Abans de començar el pretesat, els cargols pretesats d'un grup s'han de collar d'acord amb el que s'ha indicat per als cargols sense pretesar. Per a que el pretesat sigui uniforme s'han de fer cicles addicionals de collat.
S'han de retirar els conjunts de cargol pretesat, femella i volandera(es) que després de collats fins al pretesat mínim, s'afluixin.
El collat dels cargols pretesats s'ha de fer seguint un dels procediments següents:
- Mètode de la clau dinamomètrica.
- Mètode de la femella indicadora.
- Mètode convinat.

Les operacions de tall s'han de fer amb serra, cisalla i oxitall automàtic. S'admet l'oxitall manual únicament quan el procediment automàtic no es pugui practicar.
S'accepten els talls fets amb oxitall si no presenten irregularitats significatives i si s'eliminin les restes d'escòria.
Es poden utilitzar procediments de conformat en calent o en fred sempre que les característiques del material no queden per sota dels valors especificats.
Per al conformat en calent s'han de seguir les recomanacions del productor siderúrgic. El doblat o conformat no s'ha de fer durant l'interval de calor blau (250°C a 380°C).
El conformat en fred s'ha de fer respectant les limitacions indicades en la norma del producte. No s'admeten les martellades.
Els angles entrants i entalles han de tenir un acabat arrodonit amb un radi mínim de 5 mm.
Toleràncies de fabricació:
- En obres d'edificació: Límits establerts a l'apartat 11.1 de DB-SE A
- En obres d'enginyeria civil: Límits establerts als apartat 640.5 i 640.12 del PG3

PERFILS PROTEGITS AMB EMPRIMACIÓ ANTIOXIDANT:
La capa d'emprimació antioxidant ha de cobrir de manera uniforme totes les superfícies de la peça. No ha de tenir fissures, bosses ni altres desperfectes.
Abans d'aplicar la capa d'emprimació les superfícies a pintar han d'estar preparades adequadament d'acord amb les normes UNE-EN ISO 8504-1, UNE-EN ISO 8504-2 i UNE-EN ISO 8504-3.
Prèviament al pintat s'ha de comprovar que les superfícies compleixen els requisits donats pel fabricant per al producte a aplicar.
La pintura d'emprimació s'ha d'utilitzar seguint les instruccions del seu fabricant. No s'utilitzarà si ha superat el temps de vida útil o el temps d'enduriment després de l'obertura del recipient.
Si s'aplica més d'una capa s'ha d'utilitzar per a cadascuna un color diferent.
Després de l'aplicació de la pintura les superfícies s'han de protegir de l'acumulació d'aigua durant un cert temps.
No s'han d'utilitzar materials de protecció que perjudiquin la qualitat de la soldadura a menys de 150 mm de la zona a soldar.
Les soldadures i el metall base adjacent no s'han de pintar sense haver eliminat prèviament l'escòria.
La zona sense revestir situada al voltant del perímetre de la unió amb cargols no s'ha de tractar fins que no s'hagi inspeccionat la unió.
PERFILS GALVANITZATS:
El recobriment de zinc ha de ser homogeni i continu en tota la superfície.
No s'han d'apreciar esquerdes, exfoliacions ni despreniments del recobriment.
La galvanització s'ha de fer d'acord amb les normes UNE-EN ISO 1460 o UNE-EN ISO 1461, segons correspongui.
S'han de segellar totes les soldadures abans de fer un decapat previ a la galvanització.
Si el component prefabricat té espais tancats s'han de disposar forats de ventilació o purga.
Abans de pintar-les, les superfícies galvanitzades s'han de netejar i tractar amb pintura anticorrosiva amb diluent àcid o amb raig escombrador.

2.- CONDICIONS DE SUBMINISTRAMENT I EMMAGATZEMATGE

Subministrament: de manera que no pateixin deformacions, ni esforços no previstos.
Emmagatzematge: Seguint les instruccions del fabricant. En llocs secs, sense contacte directe amb el terra i protegits de la intempèrie, de manera que no s'alterin les seves condicions.
No s'han d'utilitzar si s'ha superat la vida útil en magatzem especificada pel fabricant.

3.- UNITAT I CRITERI D'AMIDAMENT

kg de pes necessari subministrat a l'obra, calculat segons les especificacions de la DT, d'acord amb els criteris següents:
- El pes unitari per al seu càlcul ha de ser el teòric
- Per a poder utilitzar un altre valor diferent del teòric, cal l'acceptació expressa de la DF

Aquests criteris inclouen les pèrdues de material corresponents a retalls.

4.- NORMATIVA DE COMPLIMENT OBLIGATORI

NORMATIVA GENERAL:
UNE-EN 10025-1:2006 Productos laminados en caliente de aceros para estructuras. Parte 1: Condiciones técnicas generales de suministro.
UNE-EN 10025-2:2006 Productos laminados en caliente de aceros para estructuras. Parte 2: Condiciones técnicas de suministro de los aceros estructurales no aleados.
UNE-EN 10210-1:1994 Perfiles huecos para construcción, acabados en caliente, de acero no aleado de grano fino. Parte 1: condiciones técnicas de suministro.
UNE-EN 10219-1:1998 Perfiles huecos para construcción conformados en frío de acero no aleado y de grano fino. Parte 1: Condiciones técnicas de suministro.
UNE-EN 10162:2005 Perfiles de acero conformados en frío. Condiciones técnicas de suministro. Tolerancias dimensionales y de la sección transversal.
OBRES D'EDIFICACIÓ:
Real Decreto 751/2011, de 27 de mayo, por el que se aprueba la Instrucción de Acero Estructural (EAE).
Real Decreto 470/2021, de 29 de junio, por el que se aprueba el Código Estructural.
Real Decreto 470/2021, de 29 de junio, por el que se aprueba el Código Estructural.
* UNE-ENV 1090-1:1997 Ejecución de estructuras de acero. Parte 1: Reglas generales y reglas para edificación.
OBRES D'ENGINYERIA CIVIL:
Real Decreto 751/2011, de 27 de mayo, por el que se aprueba la Instrucción de Acero Estructural (EAE).
Real Decreto 470/2021, de 29 de junio, por el que se aprueba el Código Estructural.
* Orden FOM/475/2002 de 13 de febrero, por la que se actualizan determinados artículos del Pliego de Prescripciones Técnicas Generales para Obras de Carreteras y Puentes relativos a Hormigones y Acero (PG-3).

5.- CONDICIONS DE CONTROL DE RECEPCIÓ

CONDICIONS DE MARCATGE I CONTROL DE LA DOCUMENTACIÓ EN PERFILS D'ACER LAMINAT I PERFILS D'ACER BUITS:
Cada producte ha d'anar marcat de forma clara i indeleble amb la següent informació:
- El tipus, la qualitat i, si és aplicable, la condició de subministrament mitjançant la seva designació abreujada
- Un número que identifiqui la colada (aplicable únicament en el cas d'inspecció per colades) i, si és aplicable, la mostra
- El nom del fabricant o la seva marca comercial
- La marca de l'organisme de control extern (quan sigui aplicable)
- Han de portar el marcatge CE de conformitat amb el que disposa el Reial Decret 1328/1995, de 28 de juliol
La marca ha d'estar situada en una posició propera a un dels extrems de cada producte o en la secció transversal de tall.
Quan els productes es subministren en paquets el marcatge s'ha de fer amb una etiqueta adherida al paquet o sobre el primer producte del mateix.
PERFILS D'ACER LAMINAT EN CALENT:
El subministrador ha de posar a disposició de la DF en el cas que aquesta ho sol·liciti, la documentació següent, que acredita el marcatge CE, segons el sistema d'avaluació de conformitat aplicable, d'acord amb el que disposa l'apartat 7.2.1 del CTE: - Productes per a ús en estructures metàl·liques o en estructures mixtes metall i formigó: - Sistema 2+: Declaració de Prestacions
El símbol normalitzat CE (d'acord amb la directiva 93/68/CEE) s'ha de col·locar sobre el producte acompanyat per:
- El número d'identificació de l'organisme de certificació
- El nom o marca comercial i adreça declarada del fabricant
- Les dues ultimes xifres de l'any d'impressió del marcat
- El número del certificat de conformitat CE o del certificat de producció en fàbrica (si és procedent)
- Referència a la norma EN 10025-1
- Descripció del producte: nom genèric, material, dimensions i ús previst
- Informació de les característiques essencials indicades de la següent forma: - Designació del producte d'acord amb la norma corresponent de toleràncies dimensionals, segons el capítol 2 de la norma EN 10025-1 - Designació del producte d'acord amb l'apartat 4.2 de les normes EN 10025-2 a EN 10025-6
CONDICIONS DE MARCATGE I CONTROL DE LA DOCUMENTACIÓ EN PERFILS D'ACER CONFORMATS:
Han d'anar marcats individualment o sobre el paquet amb una marca clara i indeleble que contingui la següent informació:
- Dimensions del perfil o número del plànol de diseny
- Tipus i qualitat de l'acer
- Referència que indiqui que els perfils s'han fabricat i assajat segons UNE-EN 10162; si es requereix, el marcatge CE
- Nom o logotipus del fabricant
- Codi de producció
- Identificació del laboratori d'assaigs extern (quan sigui aplicable)
- Codi de barres, segons ENV 606, quan la informació mínima anterior es faciliti amb un text clar
CONDICIONS DE MARCATGE I CONTROL DE LA DOCUMENTACIÓ EN PERFILS FORADATS:
Cada perfil ha d'anar marcat de forma clara i indeleble amb la següent informació:

- La designació abreujada
- El nom o les sigles (marca de fàbrica) del fabricant
- En el cas d'inspecció i assaigs específics, un número d'identificació, per exemple el número de comanda, que permeti relacionar el producte o la unitat de subministrament i el document corresponent (únicament aplicable als perfils foradats conformats en fred)
Quan els productes es subministren en paquets el marcatge es pot fer amb una etiqueta adherida al paquet.
OPERACIONS DE CONTROL:
El control de recepció de material verificarà que les característiques dels materials són coincidents amb l'establert en la DT. Aquest control ha de complir l'especificat en l'apartat 7.2 del CTE.
Control de documentació: documents d'origen (full de subministrament i etiquetat), certificat de garantia del fabricant, en el seu cas, (signat per persona física) i els documents de conformitat o autoritzacions administratives exigides, inclòs la documentació corresponent al marcatge CE quan sigui pertinent.
Control mitjançant distintius de qualitat i avaluacions d'idoneïtat: En el cas que el fabricant disposi de marques de qualitat, ha d'aportar-ne la documentació corresponent
Control de recepció mitjançant assaigs: Si el material disposa d'una marca legalment reconeguda a un país de la CEE (Marcatge CE, AENOR, etc.) es podrà prescindir dels assaigs de control de recepció de les característiques del material garantides per la marca; i la DF sol·licitarà en aquest cas, els resultats dels assaigs corresponents al subministrament rebut. En qualsevol cas, la DF podrà sol·licitar assaigs de control de recepció si ho creu convenient.
Inspecció visual del material a la seva recepció. Es controlaran les característiques geomètriques com a mínim sobre un 10% de les peces rebudes. El subministrament del material es realitzarà amb la inspecció requerida (UNE-EN 10204).
A efectes de control d'apilament, la unitat d'inspecció ha de complir les següents condicions:
- Correspondència en el mateix tipus i grau d'acer
- Procedència de fabricant
- Pertany a la mateixa sèrie en funció del gruix màxim de la secció: - Sèrie lleugera: e <= 16 mm - Sèrie mitja: 16 mm <= e <= 40 mm - Sèrie pesada: e > 40 mm
En el cas que es realitzi el control mitjançant assaigs, s'ha de fer les comprovacions següents:
- Les unitats d'inspecció seran fraccions de cada grup afí, amb un pes màxim de 20 t per lot.
- Per a cada lot , es realitzaran els següents assaigs: - Determinació quantitativa de sofre (UNE 7-019) - Determinació quantitativa fòsfor (UNE 7-029) - Determinació del contingut de nitrogen (UNE 36-317-1) - Determinació quantitativa del contingut de carboni (UNE 7014)
- En una mostra d'acer laminat, per a cada lot , es realitzaran a més, els següents assaigs: - Determinació quantitativa de manganès (UNE 7027) - Determinació gravimètrica de silici (UNE 7028)
- Assaig a flexió pel xoc d'una proveta de planxa d'acer (UNE 7475-1) - Determinació de la duresa brinell d'una proveta (UNE-EN-ISO 6506-1)
- En una mostra de perfils d'acer buits, per a cada lot, es realitzaran a més, els següents assaigs:
- Assaig d'aixafada (UNE-EN ISO 8492)
- En el cas de perfils galvanitzats, es comprovarà la massa i gruix del recobriment (UNE-EN ISO 1461, UNE-EN ISO 2178).
OPERACIONS DE CONTROL EN UNIONS SOLDADES:
Recepció del certificat de qualitat de les característiques dels elèctrodes.
Abans de començar l'obra, i sempre que es canviï el tipus de material d'aportació:
- Preparació d'una proveta mecanitzada, soldades amb el material d'aportació previst, i assaig a tracció (UNE-EN ISO 15792-2). Abans d'aquest assaig, es realitzarà una radiografia de la soldadura realitzada (UNE-EN 1435), per tal de constatar que el cordó està totalment ple de material d'aportació.
- Assaig de tracció del metall aportat(UNE-EN ISO 15792-2) 1 provetes
- Assaig de resiliència del metall aportat (UNE-EN ISO 15792-2) 1 provetes
CRITERIS DE PRESA DE MOSTRES:
Les mostres per als assaigs químics es prendran de la unitat d'inspecció segons els criteris establerts a la norma UNE-EN ISO 14284.
En perfils laminats i conformats les mostres per als assaigs mecànics es prendran segons els criteris establerts a les UNE EN 10025-2 a UNE 10025-6. Les localitzacions de les mostres seguiran els criteris establerts a l'annex A de l'UNE EN 10025-1.
Per la preparació de les provetes s'aplicaran els requisits establerts a la UNE-EN ISO 377.
Per la preparació de provetes per assaig de tracció s'aplicarà la UNE-EN 10002-1.
En perfils laminats, per la preparació de provetes per assaig a flexió per xoc (resiliència) s'aplicarà la UNE 10045-1. També son d'aplicació els següents requeriments:
- Gruix nominal >12 mm: mecanitzar provetes de 10x10 mm
- Gruix nominal <= 12 mm: l'ample mínim de la proveta serà de 5 mm
Les mostres i provetes tenen que estar marcades de manera que es reconeguin els productes originals, així com la seva localització i orientació del producte.
Les mostres i els criteris de conformitat per als perfils buits, queden establerts a la norma UNE-EN 10219-1 seguint els parametres de la taula D.1
INTERPRETACIÓ DE RESULTATS I ACTUACIONS EN CAS D'INCOMPLIMENT:
No es podrà acceptar perfils que no estiguin amb les garanties corresponents i no vagin marcats adequadament.
Si els resultats de tots els assaigs de recepció d'un lot acompleixen el prescrit, aquest és acceptable.
Si algun resultat no acompleix el prescrit, però s'ha observat en el corresponent assaig alguna anomalia

no imputable al material (com defecte en la mecanització de la proveta, irregular funcionament de la maquinaria d'assaig...) l'assaig es considerarà nul i caldrà repetir-lo correctament amb una nova proveta.
Si algun resultat no acompleix el prescrit havent-ho realitzat correctament, es realitzaran 2 contrassaigs segons UNE-EN 10021, sobre provetes preses de dues peces diferents del lot que s'està assajant. Si ambdós resultats (dels contrassaigs) compleixen el prescrit, la unitat d'inspecció serà acceptable, en cas contrari es rebutjarà.
Quan es sobrepassi alguna de les toleràncies especificades en algun control geomètric, es rebutjarà la peça incorrecta. A més a més, s'augmentarà el control, en l'apartat incomplet, fins a un 20% d'unitats. Si encara es troben irregularitats, es faran les oportunes correccions i/o rebuigs i es farà el control sobre el 100 % de les unitats amb les oportunes actuacions segons el resultat.
INTERPRETACIÓ DE RESULTATS I ACTUACIONS EN CAS D'INCOMPLIMENT EN UNIONS SOLDADES:
El material d'aportació complirà les condicions mecàniques indicades.
En les provetes preparades amb soldadures, la línia de ruptura ha de quedar fora de la zona d'influència de la soldadura.

B4 ESTRUCTURES

B4F MATERIALS DE CERÀMICA PER A ESTRUCTURES

B4F0- LLINDA PREFABRICADA DE CERÀMICA ARMADA

0.- ELEMENTS QUE CONTEMPLA EL PLEC

B4F0-0L2K,B4F0-0L2Q,B4F0-0L2O,B4F0-0L2M.

Plec de condicions
1.- DEFINICIÓ I CONDICIONS DELS ELEMENTS

Element prefabricat semiresistent format per motlles ceràmics amb dos o més canals a la cara superior, armats i formigonats, apte per a resistir les sol·licituds de càlcul un cop completat a l'obra.
CARACTERÍSTIQUES GENERALS:
En comprovar l'aspecte superficial de l'element, aquest ha de tenir unes característiques uniformes i no s'admeten les rebaves, les discontinuitats en el formigonament, les superfícies deteriorades, guerxaments, armadures visibles ni d'altres defectes que perjudiquinel seu comportament a l'obra o el seu aspecte exterior.
El formigó no ha de tenir defectes de vibratge.
La cara superior de l'element ha de tenir una textura rugosa en tota la superfície.
Els acanalats han de tenir les dimensions necessàries per tal que es puguin complir les prescripcions relatives al recobriment de les armadures.
Les superfícies de les peces ceràmiques en contacte amb el formigó han de ser estriades o ratllades.
Les peces ceràmiques no han de tenir cap mena de fissura.
L'amplària dels junts entre peces ha de ser constant.
Cal declarar els següents valors d'acord amb UNE-EN 845-2:
- Capacitat portant
- Càrrega de flexió i deformació
- Absorció a l'aigua
- Permeabilitat al vapor d'aigua
- Massa per unitat d'àrea de la llinda
- Resistència al gel-desgel
- Comportament tèrmic
- Resistència al foc

Les llindes de fàbrica de ram de paleta han de realitzar-se utilitzant formigó armat o pretesat, morter de ram de paleta i peces de ram de paleta encofrades estructurals o no estructurals seguint les diferents normatives que s'indica UNE-EN 845-2 punt 4.
Les llindes de fàbrica de ram de paleta l'armat ha d'estar protegit contra la corrosió.
Les llindes aniran marcades o acompanyades de documentació amb la següent informació:
- Número i data d'emissió de la norma UNE-EN 845-2
- Nom o marca identificativa i direcció del fabricant o representant autoritzat del fabricant.
- Un número de referència únic, nom o codis únics que identifiquin correctament el tipus de producte, fent referència a la descripció, designació i ús al que està destinat.
- Ha d'estar convenientment marcat indicant les aplicacions del seu ús i, en el cas de llindes que han d'aguantar més d'una fulla de fàbrica de ram de paleta, caldrà indicar quina cara de la llinda aguanta la cara interna del mur i quina l'externa.

Cal declarar la longitud, amplada i alçada de la llinda i, en cas de formes no rectangulars, cal aportar un dibuix de la configuració amb les dimensions.
Cal declarar-se la massa i la massa per unitat d'àrea de la llinda. La desviació respecte el valor declarat no pot excedir el 5%.
Cal que s'especifiqui la longitud de recolzament mínima requerida > 10mm.
Toleràncies:
- Llargària; ±15 mm.
- Amplada i alçària ±5 mm.
- Rectitud o arqueig: 0,5% de la longitud i màxim 10mm.

2.- CONDICIONS DE SUBMINISTRAMENT I EMMAGATZEMATGE

El subministrador ha de posar a disposició de la DF en el cas que aquesta ho sol·liciti, la documentació següent, que acredita el marcatge CE, segons el sistema d'avaluació de conformitat aplicable, d'acord amb el que disposa l'apartat 7.2.1 del CTE: - Productes per a murs i parets mitgeres: - Sistema 3: Declaració de Prestacions
Els productes de la construcció han de portar en un lloc visible el marcatge CE de conformitat amb el que disposa el Reial Decret 1328/1995, de 28 de juliol
El símbol de marcat de conformitat CE ha de mostrar-se en el producte o en el seu embolcall, albarà, factura o documentació adjunta junt amb la següent informació:
- Número de la norma UNE-EN 845-2
- Nom o marca identificativa i direcció del fabricant o representant autoritzat del fabricant.
- Un número de referència únic, nom o codis únics que identifiquin correctament el tipus de producte, fent referència a la descripció, designació i ús al que està destinat.
- Ha d'anar marcat indicant les aplicacions del seu ús i, en el cas de llindes que han d'aguantar més d'una fulla de fàbrica de ram de paleta, caldrà indicar quina cara de la llinda aguanta la cara interna del mur i quina l'externa.
- Els dos últims dígits de l'any que en que s'ha imprès el marcatge
- Càrrega de flexió i la deformació establerta
- Absorció d'aigua.
- Permeabilitat al vapor d'aigua.
- Massa, massa per unitat d'àrea
- Resistència al gel-desgel.
- Especificació del material/revestiment d'acord amb annex C d'UNE-EN 845-2.
- Comportament tèrmic.
- Resistència al foc.
- Tipus de llinda.
- Llargària de recolzament mínima.
- Llargària en mm.
- Amplària i alçada en mm.
- Configuració.
- Si s'exigeix que les llindes de fàbrica de ram de paleta estiguin arrebossats
- Si s'exigeix barrera antihumitat
- On sigui pertinent, indicar els components de la llinda combinada que no es subministri com a parts del producte.
- Informació sobre les característiques més dels requisits essencials

Emmagatzematge: S'han d'apilar horitzontalment sobre taulons de fusta situats als extrems de manera que no tinguin contacte directe amb el terra.

3.- UNITAT I CRITERI D'AMIDAMENT

Unitat d'amidament: la indicada a la descripció de l'element
Criteri d'amidament: quantitat necessària subministrada a l'obra

4.- NORMATIVA DE COMPLIMENT OBLIGATORI

UNE-EN 845-2:2005 Especificación de componentes auxiliares para fábricas de albañilería. Parte 2: Dinteles.

B4 ESTRUCTURES

B4L ELEMENTS RESISTENTS INDUSTRIALITZATS PER A FORMACIÓ DE SOSTRES

B4L2- PERFIL DE XAPA COL·LABORANT

0.- ELEMENTS QUE CONTEMPLA EL PLEC

B4L2-FGKZ.

Plec de condicions
1.- DEFINICIÓ I CONDICIONS DELS ELEMENTS

Semiplaca grecada d'acer galvanitzat pel procediment Sendzimir, obtinguda a partir d'una banda d'acer laminat en fred en procés continu.
CARACTERÍSTIQUES GENERALS:
El fabricant ha de garantir les característiques mecàniques i la composició química de les plaques subministrades.
Un cop comprovat l'aspecte superficial de l'element, aquest ha de tenir unes característiques uniformes i no s'admet la presència de rebaves del laminat, la discontinuïtat en el recobriment del galvanitzat, ni les superfícies deteriorades, els guerxaments, ni d'altres defectes que perjudiquin el seu comportament a l'obra o el seu aspecte exterior.
La cara superior de la placa ha de tenir la superfície amb ressalts, realitzats durat el procés d'estampació de la placa, per augmentar l'adherència amb el formigó.
La forma i dimensions de la secció de la semiplaca han de ser les especificades en els plànols i en les prescripcions tècniques particulars del projecte.
Tipus d'acer (UNE-EN 10326): FeE320G
Límit elàstic: >= 320 N/mm2
Tipus de galvanitzat (UNE-EN 10326): Z-275
Mòdul resistent:
- i/vi: >= 23,02 cm3/m
- i/vs: >= 28,03 cm3/m
Toleràncies:
- Amplària: + 5 mm, - 0 mm
- Llargària: + 3% - 0%
- Mòdul resistent i moment d'inèrcia: + 5%, - 0%
- Gruix: ± 0,15 mm

2.- CONDICIONS DE SUBMINISTRAMENT I EMMAGATZEMATGE

Subministrament: Sobre una base plana, amb les proteccions necessàries perquè arribi a l'obra amb les condicions exigides.
Emmagatzematge: Sobre una base plana i rígida per evitar deformacions. A cobert i amb suficient ventilació, protegit de les pluges, els focus d'humitat i les zones on puguin rebre impactes. No han d'estar en contacte amb el terra.

3.- UNITAT I CRITERI D'AMIDAMENT

Unitat d'amidament: la indicada a la descripció de l'element
Criteri d'amidament: quantitat necessària subministrada a l'obra

4.- NORMATIVA DE COMPLIMENT OBLIGATORI

No hi ha normativa de compliment obligatori.

5.- CONDICIONS DE CONTROL DE RECEPCIÓ

OPERACIONS DE CONTROL:
El control de recepció de material verificarà que les característiques dels materials són coincidents amb l'establert en la DT. Aquest control ha de complir l'especificat en l'apartat 7.2 del CTE.
Control de documentació: documents d'origen (full de subministrament i etiquetat), certificat de garantia del fabricant, en el seu cas, (signat per persona física) i els documents de conformitat o autoritzacions administratives exigides, inclòs la documentació corresponent al marcatge CE quan sigui pertinent.
Control mitjançant distintius de qualitat i avaluacions d'idoneïtat: En el cas que el fabricant disposi de marques de qualitat, ha d'aportar-ne la documentació corresponent
Control de recepció mitjançant assaigs: Si el material disposa d'una marca legalment reconeguda a un país de la CEE (Marcatge CE, AENOR, etc.) es podrà prescindir dels assaigs de control de recepció de les característiques del material garantides per la marca; i la DF sol·licitarà en aquest cas,

els resultats dels assaigs corresponents al subministrament rebut. En qualsevol cas, la DF podrà sol·licitar assaigs de control de recepció si ho creu convenient.
CRITERIS DE PRESA DE MOSTRES:
Els controls s'han de realitzar segons les instruccions de la DF i els criteris indicats a les normes de procediment corresponents.
INTERPRETACIÓ DE RESULTATS I ACTUACIONS EN CAS D'INCOMPLIMENT:
Si en els terminis establerts al començar l'obra no es fa l'entrega dels certificats de qualitat del fabricant, s'ha de realitzar una sèrie completa d'assaigs a càrrec del Contractista.
Els resultats dels assaigs sobre totes les peces de les mostres han de complir les condicions especificades. En cas d'incompliment, s'ha de repetir l'assaig, a càrrec del contractista, sobre el doble número de mostres del mateix lot, acceptant-se aquest, quan els resultats obtinguts sobre totes les peces resultin satisfactoris.

B4 ESTRUCTURES

B4R MATERIALES PARA ESTRUCTURAS DE ACEROS ESPECIALES Y METALES

B4R0- ACERO INOXIDABLE AUSTENÍTICO EN PERFILES

0.- ELEMENTS QUE CONTEMPLA EL PLEC

B4R0-0LRQ.

Plec de condicions
1.- DEFINICIÓ I CONDICIONS DELS ELEMENTS

Perfils laminats tipus "L
CARACTERÍSTIQUES GENERALS:
El fabricant ha de garantir les característiques mecàniques i la composició química del perfil.
Els perfils no han de tenir defectes interns o externs que perjudiquin la seva correcta utilització.
Composició química de l'acer:

	AISI 304(1.4301)	AISI 316(1.4401)
C	<= 0,07%	<= 0,07%
Mn	<= 2,00%	<= 2,00%
Si	<= 1,00%	<= 1,00%
Cr	17,50% - 19,50%	16,50% - 18,50%
Ni	8,00% - 10,50%	10,00% - 13,00%
Mo	-	2,00% - 2,50%

Resistència a la tracció: >= 600 N/mm2
Els perfils han de tenir la forma i dimensions indicades a la DT.
Toleràncies:
- Gruix: >= 2,5%
- LLargària: 0,1%
- Alineació d'arestes: 0,2%
- Torsió: ± 1°/m
- Angles: ± 1°

2.- CONDICIONS DE SUBMINISTRAMENT I EMMAGATZEMATGE

Subministrament: Amb les proteccions necessàries perquè arribi a l'obra amb les condicions exigides i amb l'escairat previst.
Emmagatzematge: Sense contacte directe amb el terra, classificats per tipus i dimensions.

3.- UNITAT I CRITERI D'AMIDAMENT

Unitat d'amidament: la indicada a la descripció de l'element
Criteri d'amidament: quantitat necessària subministrada a l'obra

4.- NORMATIVA DE COMPLIMENT OBLIGATORI

UNE-EN 10088-1:2006 Aceros inoxidables. Parte 1: Relación de aceros inoxidables.

B6 TANCAMENTS I DIVISÒRIES

B6A MATERIALS PER A REIXATS I TANQUES LLEUGERES

B6AX- TANCA MÒBIL D'ACER

0.- ELEMENTS QUE CONTEMPLA EL PLEC

B6AX-0KOV.

Plec de condicions

1.- DEFINICIÓ I CONDICIONS DELS ELEMENTS

Tanca mòbil d'acer galvanitzat formada per bastidor i malla electrosoldada.
CARACTERÍSTIQUES GENERALS:
Ha de tenir una superfície llisa i uniforme.
No ha de tenir cops, porus ni d'altres deformacions o defectes superficials.
La malla ha d'estar fixada al bastidor i sense guerxaments.
Els perfils i la malla han de ser d'acer galvanitzat en calent per un procés d'immersió contínua.
El recobriment de zinc ha de ser homogeni i continu en tota la seva superfície i no ha de tenir esquerdes, exfoliacions ni despreniments.
Protecció de la galvanització: >= 385 g/m2
Protecció de la galvanització a les soldadures: >= 345 g/m2
Puresa del zinc: >= 98,5%
Toleràncies:
- Rectitud d'arestes: ± 2 mm/m
- Planor: ± 1 mm/m
- Angles: ± 1 mm

2.- CONDICIONS DE SUBMINISTRAMENT I EMMAGATZEMATGE

Subministrament: Amb els elements que calguin per tal d'assegurar el seu escairat, rectitud i planor.
Emmagatzematge: Protegit de les pluges, els focus d'humitat i les zones on pugui rebre impactes. No ha d'estar en contacte amb el terra.

3.- UNITAT I CRITERI D'AMIDAMENT

Unitat d'amidament: la indicada a la descripció de l'element
Criteri d'amidament: quantitat necessària subministrada a l'obra

4.- NORMATIVA DE COMPLIMENT OBLIGATORI

No hi ha normativa de compliment obligatori.

B6 TANCAMENTS I DIVISÒRIES

B6A MATERIALS PER A REIXATS I TANQUES LLEUGERES

B6AZ MATERIALS AUXILIARS PER A REIXATS

0.- ELEMENTS QUE CONTEMPLA EL PLEC

B6AZ-0KLK.

1.- DEFINICIÓ I CARACTERÍSTIQUES DELS ELEMENTS

Materials auxiliars per a reixats metàl·lics.
S'han considerat els tipus següents:
- Tub d'acer galvanitzat en calent per un procés d'immersió contínua, que forma el pal del reixat.
- Porta de planxa preformada d'acer galvanitzat de 2 m d'alçària amb bastiment de tub d'acer galvanitzat, per a tanca mòbil de malla metàl·lica
- Dau de formigó per a peu de tanca mòbil de malla d'acer.
ELEMENTS D'ACER GALVANITZAT:
Ha de tenir la superfície llisa i uniforme.
No ha de tenir cops, porus ni d'altres deformacions o defectes superficials.
El recobriment de zinc ha de ser homogeni i continu en tota la seva superfície i no ha de tenir esquerdes, exfoliacions ni despreniments.
Si existeixen soldadures s'han de tractar amb pintura de pols de zinc amb resines (galvanitzat en fred).
La seva secció ha de permetre la fixació de la malla amb els elements auxiliars.
Protecció de la galvanització: >= 385 g/m2
Protecció de la galvanització a les soldadures: >= 345 g/m2
Puresa del zinc: >= 98,5%
PORTA DE PLANXA:
La porta i el bastiment han de ser compatibles amb la resta d'elements que formen el reixat.
Ha de dur els elements d'ancoratge necessaris per a la seva fixació als elements de suport i els mecanismes d'apertura.
DAU DE FORMIGÓ:
Ha de portar els forats per a la fixació dels elements verticals del reixat.
No ha de tenir defectes que puguin alterar la seva resisténcia.
PAL DE PLANXA:
Toleràncies:
- Alçària: ± 1 mm
- Diàmetre: ± 1,2 mm
- Rectitud: ± 2 mm/m

2.- CONDICIONS DE SUBMINISTRAMENT I EMMAGATZEMATGE

PAL O PORTA DE PLANXA:
Subministrament: Amb els elements que calguin per tal d'assegurar la seva rectitud.
Emmagatzematge: Protegit de les pluges, els focus d'humitat i les zones on pugui rebre impactes. No ha d'estar en contacte amb el terra.
DAU DE FORMIGÓ:
No hi ha condicions específiques de subministrament ni d'emmagatzematge.

3.- UNITAT I CRITERIS D'AMIDAMENT

Unitat d'amidament: la indicada a la descripció de l'element
Criteri d'amidament: quantitat necessària subministrada a l'obra

4.- NORMATIVA DE COMPLIMENT OBLIGATORI

No hi ha normativa de compliment obligatori.

B6 TANCAMENTS I DIVISÒRIES

B6A MATERIALS PER A REIXATS I TANQUES LLEUGERES

B6AZ MATERIALS AUXILIARS PER A REIXATS

B6AZ- DAU DE FORMIGÓ PER A TANCA MÒBIL

0.- ELEMENTS QUE CONTEMPLA EL PLEC

B6AZ-0KLK.

Plec de condicions

1.- DEFINICIÓ I CONDICIONS DELS ELEMENTS

Materials auxiliars per a reixats metàl·lics.
S'han considerat els tipus següents:
- Dau de formigó per a peu de tanca mòbil de malla d'acer.
DAU DE FORMIGÓ:
Ha de portar els forats per a la fixació dels elements verticals del reixat.
No ha de tenir defectes que puguin alterar la seva resistència.

2.- CONDICIONS DE SUBMINISTRAMENT I EMMAGATZEMATGE

DAU DE FORMIGÓ:
No hi ha condicions específiques de subministrament ni d'emmagatzematge.

3.- UNITAT I CRITERI D'AMIDAMENT

Unitat d'amidament: la indicada a la descripció de l'element
Criteri d'amidament: quantitat necessària subministrada a l'obra

4.- NORMATIVA DE COMPLIMENT OBLIGATORI

No hi ha normativa de compliment obligatori.

B6 TANCAMENTS I DIVISÒRIES

B6B MATERIALS PER A TANCAMENTS I DIVISÒRIES DE GUIX LAMINAT

B6B1 PERFILS METÀL·LICS PER A TANCAMENTS I DIVISÒRIES DE GUIX LAMINAT

B6B1- PERFIL DE PLANXA D'ACER PER A TANCAMENTS I DIVISORIES DE GUIX LAMINAT

0.- ELEMENTS QUE CONTEMPLA EL PLEC

B6B1-0KK8,B6B1-0KK4,B6B1-0KK7,B6B1-0KK3.

Plec de condicions
1.- DEFINICIÓ I CONDICIONS DELS ELEMENTS

Perfil de planxa d'acer galvanitzat en calent per un procés d'immersió contínua per a suport de tancaments de cartó-guix.
CARACTERÍSTIQUES GENERALS:
Els perfils han de satisfer les característiques geomètriques i dimensionals que els siguin pròpies.
Ha de tenir la superfície llisa i uniforme.
No ha de tenir cops, porus ni d'altres deformacions o defectes superficials.
El recobriment protector ha de ser homogeni i continu en tota la seva superfície i no ha de tenir esquerdes, exfoliacions ni despreniments. El recobriment protector ha de ser conforme a alguna de les classes següents (segons les normes EN 10326 o EN 10327):
- Recobriment protector de zinc: Z275, Z140, Z100
- Recobriment protector de zinc-alumini: ZA130, ZA095
- Recobriment protector d'alumini-zinc: AZ150, AZ100
El fabricant ha d'estabir el gruix nominal, la llargària nominal i l'amplària nominal
Els perfils que constitueixen l'estructura de suport de les plaques de guix laminat han de designar-se de la següent manera:
- L'expressió "perfilería metálica"
- Referència a la norma EN 14195
- La descripció específica del fabricant

- La classe de recobriment de protecció
- La lletra prefix del perfil seguida de les dimensions nominals, en mm, en l'ordre següent: - Dimensions de la secció transversal - Gruix - Llargària
Toleràncies:
- Llargària del perfil (L): - L =< 3 000 mm: ± 3 mm - 3 000 < L =< 5 000 mm: ± 4 mm - L >= 5 000 mm: ± 5 mm
- Amplària del perfil: ± 0,5 mm
- Amplària de l'ala: - Ala compresa entre dos plecs: ± 0,5 mm - Ala compresa entre plec i vora tallada: ± 1,0 mm
- Angle format per l'ala i l'anima: ± 2º
- Rectitud del perfil: < L/400 (L=llargària nominal)
- Torsió: relació h/W < 0,1 (W=amplària nominal; h=distància que es separa d'una superfície plana l'extrem no travat del perfil)

2.- CONDICIONS DE SUBMINISTRAMENT I EMMAGATZEMATGE

Subministrament: Amb els elements que calguin per tal d'assegurar la seva rectitud.
Emmagatzematge: En posició horitzontal, sobre superfícies planes, sense contacte amb el terra i protegits de la brutícia i d'impactes.

3.- UNITAT I CRITERI D'AMIDAMENT

Unitat d'amidament: la indicada a la descripció de l'element
Criteri d'amidament: quantitat necessària subministrada a l'obra

4.- NORMATIVA DE COMPLIMENT OBLIGATORI

UNE-EN 14195:2005 Perfilería metálica para su uso en sistemas de placas de yeso laminado. Definiciones, especificaciones y métodos de ensayo.
UNE-EN 14195:2005/AC:2006 Perfilería metálica para su uso en sistemas de placas de yeso laminado. Definiciones, especificaciones y métodos de ensayo.

5.- CONDICIONS DE CONTROL DE RECEPCIÓ

CONDICIONS DE MARCATGE I CONTROL DE LA DOCUMENTACIÓ:
Els perfils han d'anar marcats de manera clara e indeleble, amb la següent informació com a mínim:
- Referència a la norma europea EN 14195
- Nom, marca comercial o altres mitjans d'identificació del fabricant
- Identificació de la perfileria segons el sistema de designació esmentat anteriorment
- Han de portar el marcatge CE de conformitat amb el que disposa el Reial Decret 1328/1995, de 28 de juliol
El subministrador ha de posar a disposició de la DF en el cas que aquesta ho sol·liciti, la documentació següent, que acredita el marcatge CE, segons el sistema d'avaluació de conformitat aplicable, d'acord amb el que disposa l'apartat 7.2.1 del CTE: - Productes per a usos subjectes a reglamentacions sobre reacció al foc de Prestacio o Caracteristica: Reacció al foc. Productes que satisfan la Decisió de la Comissió 96/603/CE modificada, - Productes per a usos no subjectes a reglamentacions sobre reacció al foc: - Sistema 4: Declaració de Prestacions - Productes per a usos subjectes a reglamentacions sobre reacció al foc de Prestacio o Caracteristica: Reacció al foc: - Sistema 3: Declaració de Prestacions
OPERACIONS DE CONTROL:
El control de recepció de material verificarà que les característiques dels materials són coincidents amb l'establert en la DT. Aquest control ha de complir l'especificat en l'apartat 7.2 del CTE.
Control de documentació: documents d'origen (full de subministrament i etiquetat), certificat de garantia del fabricant, en el seu cas, (signat per persona física) i els documents de conformitat o autoritzacions administratives exigides, inclòs la documentació corresponent al marcatge CE quan sigui pertinent.
Control mitjançant distintius de qualitat i avaluacions d'idoneïtat: En el cas que el fabricant disposi de marques de qualitat, ha d'aportar-ne la documentació corresponent
Control de recepció mitjançant assaigs: Si el material disposa d'una marca legalment reconeguda a un país de la CEE (Marcatge CE, AENOR, etc.) es podrà prescindir dels assaigs de control de recepció de les característiques del material garantides per la marca; i la DF sol·licitarà en aquest cas, els resultats dels assaigs corresponents al subministrament rebut. En qualsevol cas, la DF podrà sol·licitar assaigs de control de recepció si ho creu convenient.
Inspecció visual del material a la seva recepció, en referència a l'aspecte i característiques geomètriques.
En el cas que es realitzi el control mitjançant assaigs, s'ha de fer les comprovacions següents:
- Abans de començar l'obra, si varia el subministrament, i per cada tipus diferent que arribi a l'obra,

es demanaran al contractista els certificats del fabricant que garanteixin el compliment del plec de condicions tècniques, incloent els resultats dels assaigs següents, realitzats per un laboratori acreditat: - Gruix del recobriment - Adherència del galvanitzat - Rectitud dels perfils. - Gruix de la planxa.
En cas de no presentar aquests resultats, o que la DF tingui dubtes de la seva representativitat, es realitzaran aquests assaigs sobre el material rebut, a càrrec del contractista.
CRITERIS DE PRESA DE MOSTRES:
Els controls s'han de realitzar segons les instruccions de la DF.
INTERPRETACIÓ DE RESULTATS I ACTUACIONS EN CAS D'INCOMPLIMENT:
Si en els terminis establerts al començar l'obra no es fa l'entrega dels certificats de qualitat del fabricant, s'ha de realitzar una sèrie completa d'assaigs a càrrec del Contractista.
Els resultats dels assaigs sobre totes les peces de les mostres han de complir les condicions especificades. En cas d'incompliment, s'ha de repetir l'assaig, a càrrec del contractista, sobre el doble número de mostres del mateix lot, acceptant-se aquest, quan els resultats obtinguts sobre totes les peces resultin satisfactoris.

B7 IMPERMEABILITZACIONS I AÏLLAMENTS

B71 LÀMINES BITUMINOSES

B712- LÀMINA DE BETUM MODIFICAT LBM

0.- ELEMENTS QUE CONTEMPLA EL PLEC

B712-FGNU.

Plec de condicions
1.- DEFINICIÓ I CONDICIONS DELS ELEMENTS

Làmines formades per material bituminòs amb o sense armadura, per a impermeabilització.
S'han considerat els tipus de làmines següents:
- LBM (SBS): làmines de betum modificat amb elastòmers (cautxú termoplàstic estirè-butadiè-estirè) formades por una o vàries armadures recobertes amb màstics bituminosos modificats, material antiadherent, sense protecció o amb autoprotecció (mineral o metàl·lica).
- LBM (APP): làmines de betum modificat amb plastòmers (polímer polipropilè atàctic), formades por una o vàries armadures recobertes amb màstics bituminosos modificats, material antiadherent, sense protecció o amb autoprotecció (mineral o metàl·lica).
S'han considerat els tipus d'armadures següents:
- FM: Conjunt feltre-malla de fibra de vidre i polièster
- FV: Feltre de fibra de vidre
- FP: Feltre de polièster
- PE: Film de poliolefina
- TV: Teixit de fibra de vidre
- PR: Film de polièster
- MV: Malla amb feltre de fibra de vidre
- NA: Sense armadura
CARACTERÍSTIQUES GENERALS:
En el cas de que el material s'utilitzi en obra pública, l'acord de Govern de la Generalitat de Catalunya de 9 de juny de 1998, exigeix que els materials siguin de qualitat certificada o puguin acreditar un nivell de qualitat equivalent, segons les normes aplicables als estats membres de la Unió Europea o de l'Associació Europea de Lliure Canvi.
També en aquest cas, es procurarà que els esmentats materials disposin de l'etiqueta ecològica europea, regulada en el Reglament 880/1992/CEE o bé altres distintius de la Comunitat Europea.
L'armadura ha de donar resistència mecànica i/o estabilitat dimensional i servir de suport al material impermeabilitzant.
La làmina ha de tenir un aspecte uniforme i sense defectes (vores esqueixades o no rectilínies, trencaments, esquerdes, protuberàncies, clivelles, forats)
Les làmines metàl·liques d'autoprotecció han d'haver estat sotmeses a un procés de gofratge, amb la finalitat d'augmentar la resistència al lliscament del recobriment bituminós i de compensar les dilatacions que experimentin.
Les làmines amb autoprotecció metàl·lica, han de tenir la superfície exterior totalment coberta amb una làmina protectora d'aquest material, adherit al recobriment bituminós.
La làmina amb autoprotecció mineral, ha de tenir la superfície exterior coberta amb gra mineral uniformement repartit, encastat a la làmina i adherit al recobriment bituminós.

En la làmina amb autoprotecció mineral, s'ha de deixar neta de grans minerals una banda perimetral de 8 cm, com a mínim, per a possibilitar el solapament.
En la làmina amb tractament antiarrels, la cara exterior ha d'estar tractada amb un producte herbicida o repelent de les arrels.
Incompatibilitats:
- Làmines no protegides LBA, LBM, LO: No s'han de posar en contacte amb productes de base asfàltica o derivats.
- Làmines autoprotegides LBA, LBM, LO i làmines LAM: no s'han de posar en contacte amb productes de base de quitrà o derivats.
LÀMINES LBA, LO O LBM:
Ha de tenir un acabat antiadherent a la cara no protegida, per a evitar l'adherència a l'enrotllar-se.
LÀMINES PER A IMPERMEABILITZACIÓ DE COBERTES, BARRERES ANTICAPIL.LARITAT O D'ESTANQUITAT EN ESTRUCTURES ENTERRADES:
Les característiques següents han de complir amb els valors declarats pel fabricant, assajades segons la norma corresponent, dins del límit de tolerància indicat, en el seu cas:
- Defectes visibles (UNE-EN 1850-1)
- Resistència a l'impacte (UNE-EN 12691): >= valor declarat pel fabricant
- Plegabilitat a baixes temperatures (UNE-EN 1109): <= valor declarat pel fabricant
- Resistència a l'esquinçament (UNE-EN 12310-1): >= valor declarat pel fabricant
- Resistència a una càrrega estàtica (UNE-EN 12730): >= valor declarat pel fabricant
- Resistència a tracció (UNE-EN 12311-1): Tolerància declarada pel fabricant en les direccions transversal i longitudinal de la làmina
La classificació respecte a la reacció al foc (Euroclasses) s'ha de determinar d'acord amb la norma UNE-EN 13501-1.
Toleràncies:
- Llargària (UNE-EN 1848-1): Tolerància declarada pel fabricant
- Amplària (UNE-EN 1848-1): Tolerància declarada pel fabricant
- Rectitut (UNE-EN 1848-1): ± 20 mm/10 m
- Massa per unitat de superfície (UNE-EN 1849-1): Tolerància declarada pel fabricant
- Gruix (UNE-EN 1849-1): Tolerància declarada pel fabricant
LÀMINES PER A IMPERMEABILITZACIÓ DE COBERTES:
Les característiques següents han de complir amb els valors declarats pel fabricant, assajades segons la norma corresponent, dins del límit de tolerància indicat, en el seu cas:
- Estanquitat a l'aigua (UNE-EN 1928 mètode A o B): Ha de complir
- Resistència a la penetració de les arrels (UNE-EN 13948): Ha de complir
- Estabilitat dimensional, en làmines amb fibres orgàniques o sintètiques (UNE-EN 1107-1): <= valor declarat pel fabricant
- Estabilitat de forma sota canvis cíclics de temperatura, en làmines amb autoprotecció metàl·lica (UNE-EN 1108): <= valor declarat pel fabricant
- Envelliment artificial, en làmines que han d'anar col·locades en la capa superior de la membrana (UNE-EN 1296): - Làmines amb protecció lleugera superficial permanent: - Flexibilitat a baixa temperatura (UNE-EN 1109): Tolerància declarada pel fabricant - Resistència a la fluència a temperatura elevada (UNE-EN 1110): Tolerància declarada pel fabricant - Làmines sense protecció superficial (UNE-EN 1296 método per exposició perllongada): Ha de complir
- Adhesió dels gránuls (UNE-EN 12039): ± 30% en massa de gránuls
La classificació respecte el comportament devant un foc extern s'ha de determinar d'acord amb la norma UNE-EN 13501-5.
LÀMINES ANTICAPIL.LARITAT O PER A ESTANQUITAT D'ESTRUCTURES ENTERRADES:
Les característiques següents han de complir amb els valors declarats pel fabricant, assajades segons la norma corresponent, dins del límit de tolerància indicat, en el seu cas:
- Estanquitat a l'aigua (UNE-EN 1928 mètode A o B): Ha de complir - Assaig a 2 kPa per a làmines anticapil·laritat - Assaig a 60 kPa per a làmines per a estanquitat d'estructures enterrades
- Durabilitat de l'estanquitat front a l'envelliment artificial (UNE-EN 1296, UNE-EN 1928): Ha de complir
- Durabilitat de l'estanquitat front a agents químics (UNE-EN 1847, UNE-EN 1928): Ha de complir
- Factor de transmissió del vapor d'aigua (UNE-EN 1931): Tolerància declarada per al valor declarat pel fabricant

2.- CONDICIONS DE SUBMINISTRAMENT I EMMAGATZEMATGE

Subministrament: Empaquetada en rotlles. Cada un ha de contenir una sola peça, o com a màxim dues. En cada partida no hi haurà més del 3% de rotlles, contenint dues peces i cap que en contingui més de dues. Els rotlles han d'anar protegits.
Emmagatzematge: Els rotlles s'han de mantenir en el seu envàs, apilats en posició horitzontal amb un màxim de quatre filades posades en el mateix sentit, a temperatura baixa i uniforme, protegits del sol, la pluja i la humitat en llocs coberts i ventilats.
Temps màxim d'emmagatzematge:
- Làmines autoadhesives: 6 mesos
- Resta de làmines: 12 mesos

3.- UNITAT I CRITERI D'AMIDAMENT

Unitat d'amidament: la indicada a la descripció de l'element
Criteri d'amidament: quantitat necessària subministrada a l'obra

4.- NORMATIVA DE COMPLIMENT OBLIGATORI

LÀMINES PER A IMPERMEABILITZACIÓ DE COBERTES:
UNE-EN 13707:2005 Láminas flexibles para la impermeabilización. Láminas bituminosas con armadura para impermeabilización de cubiertas. Definiciones y características.
LÀMINES ANTICAPIL.LARITAT O PER A ESTANQUITAT D'ESTRUCTURES ENTERRADES:
UNE-EN 13969:2005 Láminas flexibles para impermeabilización. Láminas anticapilaridad bituminosas incluyendo láminas bituminosas para la estanquidad de estructuras enterradas. Definiciones y características.

5.- CONDICIONS DE CONTROL DE RECEPCIÓ

CONDICIONS DE MARCATGE I CONTROL DE LA DOCUMENTACIÓ:
En el cas que el material declari contingut reciclat, el fabricant ha de mostrar, si se li demana, la documentació que acrediti aquest contingut.
Si el material ha de ser component del tancament exterior d'un edifici, el fabricant ha de declarar els valors de les propietats hídriques següents, d'acord amb l'especificat en l'apartat 4.1 del CTE/DB-HS_2006 1:
- Estanquitat
- Resistència a la penetració d'arrels
- Envelliment artificial per exposició prolongada a la combinació de radiació ultraviolada, altes temperatures i aigua
- Resistència a la fluència
- Estabilitat dimensional
- Envelliment tèrmic
- Flexibilitat a baixes temperatures
- Resistència a la càrrega estàtica
- Resistència a la càrrega dinàmica
- Allargament al trencament
- Resistència a la tracció
CONDICIONS DE MARCATGE I CONTROL DE LA DOCUMENTACIÓ EN LÀMINES PER A IMPERMEABILITZACIÓ DE COBERTES, BARRERES ANTICAPIL.LARITAT O D'ESTANQUITAT EN ESTRUCTURES ENTERRADES:
A cada rotlle o en la documentació que acompanya el producte, ha de figurar de forma clara i ben visible la informació següent:
- Data de fabricació
- Nom del fabricant o marca comercial
- Llargària i amplària nominals
- Gruix o massa
- Etiquetat segons el REAL DECRETO 255/2003 que regula l'envasat i etiquetatge de preparats perillosos
- Condicions d'emmagatzematge
- Marcatge CE de conformitat amb el que disposa el Reial Decret 1328/1995, de 28 de juliol. El símbol normalitzat del marcatge CE s'ha d'acompanyar de la següent informació: - El número d'identificació de l'organisme de certificació - El nom o la marca comercial - L'adreça enregistrada del fabricant - Les dues últimes xifres de l'any d'impressió del marcatge - El número de certificat de conformitat CE o del certificat de control de producció en fàbrica - Referència a la norma europea EN - Descripció del producte segons el capítol 8 de la UNE-EN 13707, tipus d'armadura, tipus de recobriment - Tipus d'acabat superficial i sistema d'instal·lació previst - Informació de les característiques essencials segons annex ZA de l'UNE-EN
El subministrador ha de posar a disposició de la DF en el cas que aquesta ho sol·liciti, la documentació següent, que acredita el marcatge CE, segons el sistema d'avaluació de conformitat aplicable, d'acord amb el que disposa l'apartat 7.2.1 del CTE: - Productes per a impermeabilització de cobertes: - Sistema 2+: Declaració de Prestacions - Productes per a comportament de la impermeabilització de cobertes subjectes a un foc extern de Nivell o Classe: productes classe F roof, - Productes per a impermeabilització de cobertes subjectes a reacció al foc de Nivell o Classe: F: - Sistema 4: Declaració de Prestacions - Productes per a comportament de la impermeabilització de cobertes subjectes a un foc extern de Nivell o Classe: productes que requereixen assaig, - Productes per a impermeabilització de cobertes subjectes a reacció al foc de Nivell o Classe: (A1, A2, B, C)**, D, E. ** Productes o materials per als quals una etapa clarament identificable en el procés de producció no suposa una millora en la classificació de reacció al foc (per exemple l'addició de retardadors d'ignició o la limitació de material orgànic): - Sistema 3: Declaració de Prestacions - Productes per a impermeabilització de cobertes subjectes a reacció al foc de Nivell o Classe: (A1, A2, B, C)*. * Productes o materials per als quals una etapa clarament identificable en el procés de producció suposa una millora en la classificació de reacció al foc (per exemple l'addició de retardadors d'ignició

o la limitació de material orgànic): - Sistema 1: Declaració de Prestacions
- Productes per a impermeabilització de cobertes: - Sistema 2+: Declaració de Prestacions - Productes per a comportament de la impermeabilització de cobertes subjectes a un foc extern de Nivell o Classe: productes classe F roof, - Productes per a impermeabilització de cobertes subjectes a reacció al foc de Nivell o Classe: F: - Sistema 4: Declaració de Prestacions - Productes per a comportament de la impermeabilització de cobertes subjectes a un foc extern de Nivell o Classe: productes que requereixen assaig, - Productes per a impermeabilització de cobertes subjectes a reacció al foc de Nivell o Classe: (A1, A2, B, C)**, D, E. ** Productes o materials per als quals una etapa clarament identificable en el procés de producció no suposa una millora en la classificació de reacció al foc (per exemple l'addició de retardadors d'ignició o la limitació de material orgànic): - Sistema 3: Declaració de Prestacions - Productes per a impermeabilització de cobertes subjectes a reacció al foc de Nivell o Classe: (A1, A2, B, C)*. * Productes o materials per als quals una etapa clarament identificable en el procés de producció suposa una millora en la classificació de reacció al foc (per exemple l'addició de retardadors d'ignició o la limitació de material orgànic): - Sistema 1: Declaració de Prestacions
CONDICIONS DE MARCATGE I CONTROL DE LA DOCUMENTACIÓ EN LÀMINES ANTICAPIL.LARITAT O D'ESTANQUITAT D'ESTRUCTURES ENTERRADES:
A cada rotlle o en la documentació que acompanya el producte, ha de figurar de forma clara i ben visible la informació següent:
- Data de fabricació
- Nom del fabricant o marca comercial
- Llargària i amplària nominals
- Gruix o massa
- Etiquetat segons el REAL DECRETO 255/2003 que regula l'envasat i etiquetatge de preparats perillosos
- Marcatge CE de conformitat amb el que disposa el Reial Decret 1328/1995, de 28 de juliol. El símbol normalitzat del marcatge CE s'ha d'acompanyar de la següent informació: - El número d'identificació de l'organisme de certificació - El nom o la marca comercial - L'adreça enregistrada del fabricant - Les dues últimes xifres de l'any d'impressió del marcatge - El número de certificat de conformitat CE o del certificat de control de producció en fàbrica - Referència a la norma europea EN - Descripció del producte segons el capítol 8 de la UNE-EN 13969, tipus d'armadura, tipus de recobriment - Tipus d'acabat superficial i sistema d'instal·lació previst - Informació de les característiques essencials segons annex ZA de l'UNE-EN
El subministrador ha de posar a disposició de la DF en el cas que aquesta ho sol·liciti, la documentació següent, que acredita el marcatge CE, segons el sistema d'avaluació de conformitat aplicable, d'acord amb el que disposa l'apartat 7.2.1 del CTE: - Productes per a anticapil·laritat per a edificis, incloent estanquitat en estructures soterrades: - Sistema 2+: Declaració de Prestacions - Productes per a anticapil·laritat per a edificis, incloent estanquitat en estructures soterrades sotmeses a reacció al foc de Nivell o Classe: F: - Sistema 4: Declaració de Prestacions - Productes per a anticapil·laritat per a edificis, incloent estanquitat en estructures soterrades sotmeses a reacció al foc de Nivell o Classe: (A1, A2, B, C)**, D, E. ** Productes o materials per als quals una etapa clarament identificable en el procés de producció no suposa una millora en la classificació de reacció al foc (per exemple l'addició de retardadors d'ignició o la limitació de material orgànic): - Sistema 3: Declaració de Prestacions - Productes per a anticapil·laritat per a edificis, incloent estanquitat en estructures soterrades sotmeses a reacció al foc de Nivell o Classe: (A1, A2, B, C)*. * Productes o materials per als quals una etapa clarament identificable en el procés de producció suposa una millora en la classificació de reacció al foc (per exemple l'addició de retardadors d'ignició o la limitació de material orgànic): - Sistema 1: Declaració de Prestacions
OPERACIONS DE CONTROL EN LÀMINES BITUMINOSES NO PROTEGIDES O AMB AUTOPROTECCIÓ MINERAL:
Els punts de control més destacables són els següents:
Inspecció visual del material en cada subministrament.
El control de recepció de material verificarà que les característiques dels materials són coincidents amb l'establert en la DT. Aquest control ha de complir l'especificat en l'apartat 7.2 del CTE.
Control de documentació: documents d'origen (full de subministrament i etiquetat), certificat de garantia del fabricant, en el seu cas, (signat per persona física) i els documents de conformitat o autoritzacions administratives exigides, inclòs la documentació corresponent al marcatge CE quan sigui pertinent.
Control mitjançant distintius de qualitat i avaluacions d'idoneïtat: En el cas que el fabricant disposi de marques de qualitat, ha d'aportar-ne la documentació corresponent

- Control de recepció mitjançant assaigs: El fabricant dels perfils ha de tenir concedida la Marca AENOR, d'acord amb l'UNE 36530, o en el seu defecte ha de presentar el resultat positiu dels assaigs establerts per aquesta norma, realitzats per un laboratori autoritzat, independent del fabricant.
A la recepció dels productes es comprovarà: - Correspondència als especificats en el plec de condicions i el projecte - Que disposen de la documentació certificacions exigides - Que es corresponen amb les propietats demandades - Que han estat assajats amb la freqüència establerta
- Cada vegada que canviï el subministrador, i al menys en una ocasió al llarg de l'obra per a cada tipus de membrana, es demanaran al contractista els certificats del fabricant que garanteixin el compliment del plec de condicions tècniques, incloent els resultats dels assaigs següents, realitzats per un laboratori acreditat: - Capacitat d'esser plegat: UNE 104281-6-4 - Absorció d'aigua en massa: UNE 104281-6-11 - Resistència a la calor: UNE 104281-6-3 - Estabilitat dimensional després de 2h a 80°C: UNE 104281-6-7 - Apreciació de la durabilitat: UNE 104281-6-16 - Resistència a la tracció i allargament de trencament UNE-EN 12311-1 (en làmines bituminoses no protegides:)
(en làmines bituminoses no protegides:) - Massa: UNE EN 1849-1 (en làmines bituminoses amb autoprotecció mineral:)
(en làmines bituminoses amb autoprotecció mineral:) - Fluència: UNE 104281-6-3 - Punt de reblaniment: UNE 104281-1-3
En cas de no presentar aquests resultats, o que la DF tingui dubtes de la seva representativitat, es realitzaran aquests assaigs sobre el material rebut, a càrrec del contractista.
- Determinació sobre un 10% dels rotllos rebuts en cada subministrament de les característiques geomètriques d'amplària i gruix (UNE-EN 1849-1 en làmines bituminoses amb autoprotecció mineral)
OPERACIONS DE CONTROL EN BARRERES DE VAPOR/ESTANQUITAT AMB LÀMINES BITUMINOSES:
En el cas de que el material s'utilitzi en obra pública, l'acord de Govern de la Generalitat de Catalunya de 9 de juny de 1998, exigeix que els materials siguin de qualitat certificada o puguin acreditar un nivell de qualitat equivalent, segons les normes aplicables als estats membres de la Unió Europea o de l'Associació Europea de Lliure Canvi.
També en aquest cas, es procurarà que els esmentats materials disposin de l'etiqueta ecològica europea, regulada en el Reglament 880/1992/CEE o bé altres distintius de la Comunitat Europea.
CRITERIS DE PRESA DE MOSTRES EN LÀMINES BITUMINOSES NO PROTEGIDES O AMB AUTOPROTECCIÓ MINERAL:
Els controls s'han de fer segons les indicacions de la DF.
La presa de mostres del material es realitzarà d'acord amb l'UNE-EN 13416.
INTERPRETACIÓ DELS RESULTATS I ACTUACIONS EN CAS D'INCOMPLIMENT EN LÀMINES BITUMINOSES NO PROTEGIDES O AMB AUTOPROTECCIÓ MINERAL:
No s'admetran les membranes que no es presentin en bon estat, degudament etiquetades i acompanyades amb el corresponent certificat de qualitat del fabricant on es garanteixin les condicions exigides.
Els resultats dels assaigs d'identificació compliran les condicions del plec. En cas d'incompliment en una comprovació, es repetirà l'assaig sobre dues mostres més del mateix lot, acceptant-ne el conjunt, quan aquests resultin satisfactoris.
En cas de disconformitat d'un control geomètric o de pes, es rebutjarà la peça assajada i s'incrementarà el control, en primer lloc, fins al 20% de les peces, i en cas de seguir observant deficiències, fins al 100% del subministrament.

B7 IMPERMEABILITZACIONS I AÏLLAMENTS

B77 LÀMINES DE POLIETILÈ, POLIPROPILÈ I POLIOLEFINES

B775- VEL DE POLIETILÈ

0.- ELEMENTS QUE CONTEMPLA EL PLEC

B775-H4BC,B775-0KR5.

Plec de condicions
1.- DEFINICIÓ I CONDICIONS DELS ELEMENTS

Làmina plàstica flexible per a impermeabilització.
S'han considerat els tipus següents:
- Vel de polietilè
CARACTERÍSTIQUES GENERALS:
La làmina ha de ser homogènia.
La làmina estesa ha de tenir un aspecte uniforme i sense defectes. Les vores han de ser rectes.
Ha de ser estanca a l'aigua.
LÀMINES PER A IMPERMEABILITZACIÓ DE COBERTES:

Les característiques següents han de complir amb els valors declarats pel fabricant, assajades segons la norma corresponent, dins del límit de tolerància indicat, en el seu cas:
- Defectes visibles (UNE-EN 1850-2)
- Estanquitat a l'aigua (UNE-EN 1928 mètode B): Ha de complir
- Resistència dels cavalcaments (UNE-EN 12316-2): >= valor declarat pel fabricant
- Factor de transmissió del vapor d'aigua (UNE-EN 1931): ± 30%
- Resistència a l'esquinçament (UNE-EN 12310-2): >= valor declarat pel fabricant per les direccions transversal i longitudinal de la làmina
- Doblegat a baixa temperatura (UNE-EN 495-5): <= temperatura de doblegat en fred declarada pel fabricant
- Resistència a la tracció (UNE-EN 12311-2): >= valor declarat pel fabricant
- Resistència a l'impacte (UNE-EN 12691): >= valor declarat pel fabricant
- Resistència a una càrrega estàtica (UNE-EN 12730): >= valor declarat pel fabricant
- Resistència a la penetració de les arrels (UNE-EN 13948): Ha de complir
- Durabilitat (UNE-EN 1297): Ha de complir
La classificació respecte a la reacció al foc (Euroclasses) s'ha de determinar d'acord amb la norma UNE-EN 13501-1.
La classificació respecte el comportament devant un foc extern s'ha de determinar d'acord amb la norma UNE-EN 13501-5.
Toleràncies:
- Gruix efectiu (làmina sense considerar el reforç) (UNE-EN 1849-2): - 5%; + 10%
- Llargària (UNE-EN 1848-2): - 0%; + 5%
- Amplària (UNE-EN 1848-2): - 0,5%; + 1%
- Rectitut (UNE-EN 1848-2): ± 50 mm
- Planor (UNE-EN 1848-2): ± 10 mm
Les característiques anteriors s'han de determinar segons la norma UNE-EN 13956.
LÀMINES PER A BARRERA DE VAPOR:
Les característiques següents han de complir amb els valors declarats pel fabricant, assajades segons la norma corresponent, dins del límit de tolerància indicat, en el seu cas:
- Defectes visibles (UNE-EN 1850-2)
- Estanquitat a l'aigua (UNE-EN 1928 mètode A): Ha de complir
- Resistència a l'impacte (UNE-EN 12691): >= valor declarat pel fabricant
- Durabilitat (UNE-EN 1296): Ha de complir
- Resistència a l'esquinçament (UNE-EN 12310-1): >= valor declarat pel fabricant
- Resistència dels cavalcaments (UNE-EN 12317-2): >= valor declarat pel fabricant
- Factor de transmissió del vapor d'aigua (UNE-EN 1931): Tolerància declarada per al valor declarat pel fabricant
- Resistència a tracció: - Làmines sense armadura (UNE-EN 12311-2): >= valor declarat pel fabricant per a les direccions longitudinal i transversal de la làmina - Làmines amb armadura (UNE-EN 13859-1): >= valor declarat pel fabricant per a les direccions longitudinal i transversal de la làmina
La classificació respecte a la reacció al foc (Euroclasses) s'ha de determinar d'acord amb la norma UNE-EN 13501-1.
Toleràncies:
- Llargària (UNE-EN 1848-2): Tolerància declarada pel fabricant
- Amplària (UNE-EN 1848-2): Tolerància declarada pel fabricant
- Rectitut (UNE-EN 1848-2): ± 75 mm/10 m
- Gruix (UNE-EN 1849-2): Tolerància declarada pel fabricant
- Massa per unitat de superfície (UNE-EN 1849-2): Tolerància declarada pel fabricant
Les característiques anteriors s'han de determinar segons la norma UNE-EN 13984.

2.- CONDICIONS DE SUBMINISTRAMENT I EMMAGATZEMATGE

Subministrament: Embalades en rotlles, sense unions.
Emmagatzematge: Els rotlles s'han de mantenir en el seu envàs, apilats en posició horitzontal amb un màxim de 5 filades posades en la mateixa direcció, entre 5°C i 35°C, en llocs protegits del sol, la pluja i la humitat.

3.- UNITAT I CRITERI D'AMIDAMENT

Unitat d'amidament: la indicada a la descripció de l'element
Criteri d'amidament: quantitat necessària subministrada a l'obra

4.- NORMATIVA DE COMPLIMENT OBLIGATORI

LÀMINES PER A IMPERMEABILITZACIÓ DE COBERTES:
UNE-EN 13956:2006 Láminas flexibles para impermeabilización. Láminas plásticas y de caucho para impermeabilización de cubiertas. Definiciones y características.

LÀMINES PER A BARRERA DE VAPOR:
UNE-EN 13984:2005 Láminas flexibles para impermeabilización. Láminas plásticas y de caucho para el control del vapor. Definiciones y características.

5.- CONDICIONS DE CONTROL DE RECEPCIÓ

CONDICIONS DE MARCATGE I CONTROL DE LA DOCUMENTACIÓ:
CONDICIONS DE MARCATGE I CONTROL DE LA DOCUMENTACIÓ EN LÀMINES PER A IMPERMEABILITZACIÓ DE COBERTES:
A cada rotlle o en la documentació que acompanya el producte, ha de figurar de forma clara i ben visible la informació següent:
- Nom del fabricant o marca comercial
- Data de fabricació
- Identificació del producte
- Llargària i amplària nominals
- Gruix o massa
- Etiquetat segons el REAL DECRETO 255/2003 que regula l'envasat i etiquetatge de preparats perillosos
- Marcatge CE de conformitat amb el que disposa el Reial Decret 1328/1995, de 28 de juliol. El símbol normalitzat del marcatge CE s'ha d'acompanyar de la següent informació: - El número d'identificació de l'organisme de certificació del Control de producció en fàbrica - El nom o la marca comercial - L'adreça enregistrada del fabricant - Les dues últimes xifres de l'any d'impressió del marcatge - El número de certificat de conformitat CE o del certificat de control de producció en fàbrica - Referència a la norma europea EN - Descripció del producte: material base, armadura, acabat superficial i ús previst - Informació sobre les característiques essencials
Si el material ha de ser component del tancament exterior d'un edifici, el fabricant ha de declarar els valors de les propietats hídriques següents, d'acord amb l'especificat en l'apartat 4.1 del CTE/DB-HS_2006 1:
- Estanquitat
- Resistència a la penetració d'arrels
- Envelliment artificial per exposició prolongada a la combinació de radiació ultraviolada, altes temperatures i aigua
- Resistència a la fluència
- Estabilitat dimensional
- Envelliment tèrmic
- Flexibilitat a baixes temperatures
- Resistència a la càrrega estàtica
- Resistència a la càrrega dinàmica
- Allargament al trencament
- Resistència a la tracció
El subministrador ha de posar a disposició de la DF en el cas que aquesta ho sol·liciti, la documentació següent, que acredita el marcatge CE, segons el sistema d'avaluació de conformitat aplicable, d'acord amb el que disposa l'apartat 7.2.1 del CTE: - Productes per a impermeabilització de cobertes: - Sistema 2+: Declaració de Prestacions - Productes per a impermeabilització de cobertes subjectes al comportament al foc exterior de Nivell o Classe: productes classe F roof, - Productes per a impermeabilització de cobertes subjectes a reacció al foc de Nivell o Classe: F: - Sistema 4: Declaració de Prestacions - Productes per a impermeabilització de cobertes subjectes al comportament al foc exterior de Nivell o Classe: productes que requereixen assaig, - Productes per a impermeabilització de cobertes subjectes a reacció al foc de Nivell o Classe: (A1, A2, B, C)**, D, E. ** Productes o materials per als quals una etapa clarament identificable en el procés de producció no suposa una millora en la classificació de reacció al foc (per exemple l'addició de retardadors d'ignició o la limitació de material orgànic): - Sistema 3: Declaració de Prestacions - Productes per a impermeabilització de cobertes subjectes a reacció al foc de Nivell o Classe: (A1, A2, B, C)*. * Productes o materials per als quals una etapa clarament identificable en el procés de producció suposa una millora en la classificació de reacció al foc (per exemple l'addició de retardadors d'ignició o la limitació de material orgànic): - Sistema 1: Declaració de Prestacions
- Productes per a impermeabilització de cobertes: - Sistema 2+: Declaració de Prestacions - Productes per a impermeabilització de cobertes subjectes al comportament al foc exterior de Nivell o Classe: productes classe F roof, - Productes per a impermeabilització de cobertes subjectes a reacció al foc de Nivell o Classe: F: - Sistema 4: Declaració de Prestacions - Productes per a impermeabilització de cobertes subjectes al comportament al foc exterior de Nivell o Classe: productes que requereixen assaig, - Productes per a impermeabilització de cobertes subjectes a reacció al foc de Nivell o Classe: (A1, A2, B, C)**, D, E. ** Productes o materials per als quals una etapa clarament identificable en el procés de producció no suposa una millora en la classificació de reacció al foc (per exemple l'addició de retardadors d'ignició o la limitació de material orgànic): - Sistema 3: Declaració de Prestacions - Productes per a impermeabilització de cobertes subjectes a reacció al foc de Nivell o Classe: (A1, A2, B, C)*. * Productes o materials per als quals una etapa clarament identificable en el procés de producció suposa una millora en la classificació de reacció al foc (per exemple l'addició de retardadors d'ignició o la limitació de material orgànic): - Sistema 1: Declaració de Prestacions
CONDICIONS DE MARCATGE I CONTROL DE LA DOCUMENTACIÓ EN LÀMINES PER A BARRERES DE VAPOR:
A cada rotlle o en la documentació que acompanya el producte, ha de figurar de forma clara i ben visible

la informació següent:
- Data de fabricació
- Nom del fabricant o marca comercial
- Llargària i amplària nominals
- Gruix o massa
- Etiquetat segons el REAL DECRETO 255/2003 que regula l'envasat i etiquetatge de preparats perillosos
- Tipus de producte segons la norma UNE-EN 13984
- Marcatge CE de conformitat amb el que disposa el Reial Decret 1328/1995, de 28 de juliol. El símbol normalitzat del marcatge CE s'ha d'acompanyar de la següent informació: - El número d'identificació de l'organisme de certificació del producte (només per al sistema 1) - El nom o la marca comercial - L'adreça enregistrada del fabricant - Les dues últimes xifres de l'any d'impressió del marcatge - El número de certificació del producte (només per al sistema 1) - Referència a la norma europea EN - Descripció del producte segons el capítol 8 de la UNE-EN 13984
- Sistema d'instal·lació previst - Informació de les característiques essencials segons annex ZA de l'UNE-EN
Si el material ha de ser component del tancament exterior d'un edifici, el fabricant ha de declarar els valors de les propietats hídriques següents, d'acord amb l'especificat en l'apartat 4.1 del CTE/DB-HS_2006 1:
- Resistència al pas del vapor d'aigua (MNs/g) o (m2hPa/mg)
El subministrador ha de posar a disposició de la DF en el cas que aquesta ho sol·liciti, la documentació següent, que acredita el marcatge CE, segons el sistema d'avaluació de conformitat aplicable, d'acord amb el que disposa l'apartat 7.2.1 del CTE:
Productes per a control del vapor d'aigua subjectes a la reglamentació de reacció al foc, en els que en una etapa clarament identificable en el procés de producció, s'ha realitzat una millora de la classificació de la reacció al foc, classificats en classes A1, A2, B o C: - Sistema 1: Declaració de prestacions
Productes per al control del vapor d'aigua subjectes a la reglamentació de reacció al foc:
- Productes que en una etapa clarament identificable en el procés de producció, no s'ha realitzat una millora de la classificació de la reacció al foc, classificats en classes A1, A2, B o C
- Productes classificats en classes D o E
Productes per a control del vapor d'aigua no subjectes a la reglamentació de reacció al foc:
Productes per a control de vapor d'aigua subjectes a la reglamentació de reacció al foc classificats en classe F: - Sistema 3: Declaració de prestacions - Sistema 4: Declaració de prestacions
OPERACIONS DE CONTROL EN LÀMINES DE POLIETILÈ:
Inspecció visual del material en cada subministrament.
El control de recepció de material verificarà que les característiques dels materials són coincidents amb l'establert en la DT. Aquest control ha de complir l'especificat en l'apartat 7.2 del CTE.
Control de documentació: documents d'origen (full de subministrament i etiquetat), certificat de garantia del fabricant, en el seu cas, (signat per persona física) i els documents de conformitat o autoritzacions administratives exigides, inclòs la documentació corresponent al marcatge CE quan sigui pertinent.
Control mitjançant distintius de qualitat i avaluacions d'idoneïtat: En el cas que el fabricant disposi de marques de qualitat, ha d'aportar-ne la documentació corresponent
Control de recepció mitjançant assaigs: Si el material disposa d'una marca legalment reconeguda a un país de la CEE (Marcatge CE, AENOR, etc.) es podrà prescindir dels assaigs de control de recepció de les característiques del material garantides per la marca; i la DF sol·licitarà en aquest cas, els resultats dels assaigs corresponents al subministrament rebut. En qualsevol cas, la DF podrà sol·licitar assaigs de control de recepció si ho creu convenient.
A la recepció dels productes es comprovarà: - Correspondència als especificats en el plec de condicions i el projecte - Que disposen de la documentació certificacions exigides - Que es corresponen amb les propietats demandades - Que han estat assajats amb la freqüència establerta
En el cas que es realitzi el control mitjançant assaigs, s'ha de fer les comprovacions següents:
- Determinació sobre un 10% dels rotllos rebuts en cada subministrament de les característiques geomètriques d'amplària i gruix (UNE-EN 1849-1 en làmines bituminoses amb autoprotecció mineral)
- Cada vegada que canviï el subministrador, i al menys en una ocasió al llarg de l'obra per a cada tipus de membrana, es demanaran al contractista els certificats del fabricant que garanteixin el compliment del plec de condicions tècniques, incloent els resultats dels assaigs següents, realitzats per un laboratori acreditat: - Per a làmines de baixa densitat (UNE 53275): - Resistència a la tracció i allargament de trencament (UNE-EN ISO 527-3) - Resistència a l'impacte.
- Resistència a l'esquinçament (UNE-EN ISO 6383-2)
En cas de no presentar aquests resultats, o que la DF tingui dubtes de la seva representativitat, es realitzaran aquests assaigs sobre el material rebut, a càrrec del contractista.
OPERACIONS DE CONTROL EN BARRERES DE VAPOR/ESTANQUITAT AMB LÀMINES DE POLIETILÈ:
En el cas de que el material s'utilitzi en obra pública, l'acord de Govern de la Generalitat de Catalunya de 9 de juny de 1998, exigeix que els materials siguin de qualitat certificada o puguin acreditar un nivell de qualitat equivalent, segons les normes aplicables als estats membres de la Unió Europea o de l'Associació Europea de Lliure Canvi.
També en aquest cas, es procurarà que els esmentats materials disposin de l'etiqueta ecològica europea, regulada en el Reglament 880/1992/CEE o bé altres distintius de la Comunitat Europea.
CRITERIS DE PRESA DE MOSTRES:
Els controls s'han de fer segons les indicacions de la DF.

INTERPRETACIÓ DE RESULTATS I ACTUACIONS EN CAS D'INCOMPLIMENT:
No s'admetran les membranes que no es presentin en bon estat, degudament etiquetades i acompanyades amb el corresponent certificat de qualitat del fabricant on es garanteixin les condicions exigides. Els resultats dels assaigs d'identificació compliran les condicions del plec. En cas d'incompliment en una comprovació, es repetirà l'assaig sobre dues mostres més del mateix lot, acceptant-ne el conjunt, quan aquests resultin satisfactoris.
En cas de disconformitat d'un control geomètric o de pes, es rebutjarà la peça assajada i s'incrementarà el control, en primer lloc, fins al 20% de les peces, i en cas de seguir observant deficiències, fins al 100% del subministrament.

B7 IMPERMEABILITZACIONS I AÏLLAMENTS

B7C MATERIALS PER A AÏLLAMENTS TÈRMICS, AÏLLAMENTS ACÚSTICS I MATERIALS FONOABSORBENTS

B7C2 PLANXES DE POLIESTIRÈ

B7C24- PLANXA DE POLIESTIRÈ EXPANDIT (EPS) ELASTIFICAT

0.- ELEMENTS QUE CONTEMPLA EL PLEC

B7C24-0KLD.

Plec de condicions
1.- DEFINICIÓ I CONDICIONS DELS ELEMENTS

Planxa rígida d'escuma de poliestirè amb estructura de cèl·lula tancada amb cantells rectes o amb forma especial per a connectar-se entre sí (encadellat, mitjamossa, etc.) i de superfície llisa o amb tractament (acanalada, relleu, ranurada, etc.)
S'han considerat els tipus següents:
- Poliestirè expandit amb la cara llisa o ranurada
- Poliestirè expandit ondulat o nervat
- Poliestirè extruït: expandit per extrusió en un procés continu
- Poliestirè expandit elastificat
- Poliestirè expandit moldejat per a terra radiant
CARACTERÍSTIQUES GENERALS:
En el cas de que el material s'utilitzi en obra pública, l'acord de Govern de la Generalitat de Catalunya de 9 de juny de 1998, exigeix que els materials siguin de qualitat certificada o puguin acreditar un nivell de qualitat equivalent, segons les normes aplicables als estats membres de la Unió Europea o de l'Associació Europea de Lliure Canvi.
També en aquest cas, es procurarà que els esmentats materials disposin de l'etiqueta ecològica europea, regulada en el Reglament 880/1992/CEE o bé altres distintius de la Comunitat Europea.
No ha de tenir defectes superficials (de paral·lelisme a les seves cares, de balcaments, etc.), defectes en la massa detectables a simple vista (d'homogeneïtat, d'humitat, etc.) o contingut alt d'impureses que es determina per infraroigs.
Ha de tenir un gruix i una estructura homogènia a tota la superfície.
Les cares han de ser planes i paral·leles, els angles rectes i les arestes vives.
Les plaques preparades per a la unió entre elles, han de tenir els cantells amb la forma adient per encadellar-los o preparats a mitjamossa, segons el cas.
- Resistència tèrmica (UNE-EN 12667 o UNE-EN 12939): >= 0.25 m2K/W
- Conductivitat tèrmica (UNE-EN 12667 o UNE-EN 12939): <= 0.060 W/mK
POLIESTIRÈ EXPANDIT:
Les característiques següents han de complir amb els valors declarats pel fabricant, assajades segons la norma corresponent, dins del límit de tolerància indicat, en el seu cas:
- Estabilitat dimensional en condicions normals de temperatura i humitat (UNE-EN 1603): La variació relativa en llargària i amplària ha d'estar dins dels límits següents, en funció de la classe declarada pel fabricant: - DS(N) 5: ± 0,5% - DS(N) 2: ± 0,2
- Estabilitat dimensional en condicions específiques de temperatura i humitat (UNE-EN 1604): Variació relativa en llargària i amplària: ± 1%
- Resistència a la flexió (UNE-EN 12089): >= 50 kPa
- Durabilitat: Els productes han de mantenir les característiques de conductivitat tèrmica, comportament front al foc i resistència a compressió invariables en el temps segons l'especificat en la UNE-EN 13163.
- Deformació sota condicions específiques de càrrega a compressió i temperatura (UNE-EN 1605): Els valors de deformació relativa han d'estar dins dels límits especificats a la taula 4 de l'UNE-EN 13163,

en funció del nivell declarat
- Tensió de compressió al 10% de deformació (UNE-EN 826): Els valors no poden ser inferiors als especificats a la taula 5 de l'UNE-EN 13163, en funció del nivell declarat
- Resistència a tracció perpendicular a les cares (UNE-EN 1607): Els valors no poden ser inferiors als especificats a la taula 6 de l'UNE-EN 13163, en funció del nivell declarat
- Fluència a compressió (UNE-EN 1606): Els valors no poden ser inferiors als declarats pel fabricant, en les condicions establertes a l'apartat 4.3.8 de l'UNE-EN 13163, en funció del nivell declarat
- Absorció d'aigua (UNE-EN 12087): Els valors no poden ser inferiors als especificats a les taules 8 i 9 de l'UNE-EN 13163, en funció del nivell declarat
- Resistència congelació-descongelació (300 cicles) (UNE-EN 12091): - Reducció de la tensió de compressió al 10% de deformació: <= 10%
- Transmissió de vapor d'aigua (UNE-EN 12086): <= valor declarat pel fabricant
- Rigidesa dinàmica (UNE-EN 29052-1): Els valors no poden ser inferiors als especificats a la taula 10 de l'UNE-EN 13163, en funció del nivell declarat
- Compressibilitat (UNE-EN 12431): Ha de complir l'especificat a l'apartat 4.3.13 de l'UNE-EN 13163
La classificació respecte a la reacció al foc (Euroclasses) s'ha de determinar d'acord amb la norma UNE-EN 13501-1.
Toleràncies:
- Llargària (UNE-EN 822): El valor declarat pel fabricant ha d'estar dins dels límits següents en funció de la classe declarada: - L1: ± 0,6% o ± 3 mm en planxes i -1% en rotlles - L2: ± 2 mm en planxes i -1% en rotlles
- Amplària (UNE-EN 822): El valor declarat pel fabricant ha d'estar dins dels límits següents en funció de la classe declarada: - W1: ± 0,6% o ± 3 mm - W2: ± 2 mm en planxes i ± 0,6% o ± 3 mm en rotlles
- Gruix (UNE-EN 823): El valor declarat pel fabricant ha d'estar dins dels límits següents en funció de la classe declarada: - T1: ± 2 mm - T2: ± 1 mm
- Rectangularitat (UNE-EN 824): El valor declarat pel fabricant ha d'estar dins dels límits següents en funció de la classe declarada: - S1: ± 5 mm/1000 mm - S2: ± 2 mm/1000 mm
- Planor (UNE-EN 825): El valor declarat pel fabricant ha d'estar dins dels límits següents en funció de la classe declarada: - P1: 30 mm - P2: 15 mm - P3: 10 mm - P4: 5 mm
Les característiques anteriors s'han de determinar segons la norma UNE-EN 13163.
PLACA DE POLIESTIRÈ EXPANDIT ELASTIFICAT:
Aixafament, sotmès a 0,04 N/mm2: <= 3 mm
Rigidesa dinàmica: <= 20 N/cm3

2.- CONDICIONS DE SUBMINISTRAMENT I EMMAGATZEMATGE

Subministrament: Empaquetades en funda de plàstic.
Emmagatzematge: Apilades horitzontalment sobre superfície plana i neta. S'han de protegir de la insolació directa i de l'acció del vent.

3.- UNITAT I CRITERI D'AMIDAMENT

Unitat d'amidament: la indicada a la descripció de l'element
Criteri d'amidament: quantitat necessària subministrada a l'obra

4.- NORMATIVA DE COMPLIMENT OBLIGATORI

POLIESTIRÈ EXPANDIT:
UNE-EN 13163:2009 Productos aislantes térmicos para aplicaciones en la edificación. Productos manufacturados de poliestireno expandido (EPS). Especificación.

5.- CONDICIONS DE CONTROL DE RECEPCIÓ

CONDICIONS DE MARCATGE I CONTROL DE LA DOCUMENTACIÓ:
Sobre la mateixa planxa, sobre l'etiqueta o sobre l'embalatge, han de figurar de forma clara i ben visible, les dades següents:
- Identificació del producte
- Identificació del fabricant
- Data de fabricació
- Identificació del torn i del lloc de fabricació
- Classificació segons la reacció al foc
- Resistència tèrmica
- Conductivitat tèrmica
- Gruix nominal
- Codi de designació segons el capítol 6 de l'UNE-EN 13164 per al poliestirè extruït i l'UNE-EN 13163 per al poliestirè expandit

- Ha de portar el marcatge CE de conformitat amb el que disposa el Reial Decret 1328/1995, de 28 de juliol
- Llargària i amplària nominals
- Tipus de revestiment, en el seu cas
Si el material ha de ser component de la part cega del tancament exterior d'un espai habitable, el fabricant ha de declarar el valor del factor de resistència a la difusió del vapor d'aigua (assajat segons UNE-EN 12086).
Per al poliestirè expandit, el valor declarat pot ser el corresponent de la taula D.2. de la UNE-EN 13163, en funció de tipus.
Si el material ha de ser component del tancament exterior d'un edifici, el fabricant ha de declarar els valors de les propietats hídriques següents, d'acord amb l'especificat en l'apartat 4.1 del DB HS 1:
- Absorció d'aigua per capil·laritat
- Succió o tasa d'absorció d'aigua inicial (kg/m2.min)
- Absorció d'aigua a llarg termini o per immersió total (% o g/m3)
El subministrador ha de posar a disposició de la DF en el cas que aquesta ho sol·liciti, la documentació següent, que acredita el marcatge CE, segons el sistema d'avaluació de conformitat aplicable, d'acord amb el que disposa l'apartat 7.2.1 del CTE: - Productes per a usos subjectes a reglamentacions sobre reacció al foc de Nivell o Classe: (A1 a E)***, F. *** Productes o materials que no necessiten sotmetre's a assaig de reacció al foc (per exemple productes o materials de la classe A1 conformement a la Decisió 96/603/CE, i les seves modificacions): - Sistema 4: Declaració de Prestacions - Productes per a usos subjectes a reglamentacions sobre reacció al foc de Nivell o Classe: (A1, A2, B, C)**, D, E. ** Productes o materials per als quals una etapa clarament identificable en el procés de producció no suposa una millora en la classificació de reacció al foc (per exemple l'addició de retardadors d'ignició o la limitació de material orgànic), - Productes per a usos no subjectes a reglamentacions sobre reacció al foc: - Sistema 3: Declaració de Prestacions - Productes per a usos subjectes a reglamentacions sobre reacció al foc de Nivell o Classe: (A1, A2, B, C)*. * Productes o materials per als quals una etapa clarament identificable en el procés de producció suposa una millora en la classificació de reacció al foc (per exemple l'addició de retardadors d'ignició o la limitació de material orgànic): - Sistema 1: Declaració de Prestacions
El fabricant ha de facilitar, si se li demana, el certificat de conformitat dels valors declarats evaluats segons la UNE-EN 13172.
OPERACIONS DE CONTROL:
Inspecció visual del material en cada subministrament.
El control de recepció de material verificarà que les característiques dels materials són coincidents amb l'establert en la DT. Aquest control ha de complir l'especificat en l'apartat 7.2 del CTE.
Control de documentació: documents d'origen (full de subministrament i etiquetat), certificat de garantia del fabricant, en el seu cas, (signat per persona física) i els documents de conformitat o autoritzacions administratives exigides, inclòs la documentació corresponent al marcatge CE quan sigui pertinent.
Control de recepció mitjançant assaigs: Si el material disposa d'una marca legalment reconeguda a un país de la CEE (Marcatge CE, AENOR, etc.) es podrà prescindir dels assaigs de control de recepció de les característiques del material garantides per la marca; i la DF sol·licitarà en aquest cas, els resultats dels assaigs corresponents al subministrament rebut. En qualsevol cas, la DF podrà sol·licitar assaigs de control de recepció si ho creu convenient.
A la recepció dels productes es comprovarà:
- Correspondència amb els especificats en el plec de condicions i el projecte
- Que disposen de la documentació certificacions exigides
- Que es corresponen amb les propietats demandades
- Que han estat assajats amb la freqüència establerta
En el cas que es realitzi el control mitjançant assaigs, s'ha de fer les comprovacions següents:
- Abans de començar l'obra, cada vegada que canviï el subministrador, i al menys en una ocasió al llarg de l'obra per a cada tipus de placa, es realitzaran els assaigs d'identificació següents: - Densitat - Conductivitat tèrmica - Permeabilitat al vapor d'aigua - Resistència a la compressió - Coeficient de dilatació - Reacció al foc
- Determinació sobre un 10% de les plaques rebudes en cada subministrament de les característiques geomètriques següents (UNE-EN 13163) - Amplària - Llargària
CRITERIS DE PRESA DE MOSTRES:
Els controls s'han de realitzar segons les instruccions de la DF i els criteris indicats a les normes de procediment corresponents.
INTERPRETACIÓ DE RESULTATS I ACTUACIONS EN CAS D'INCOMPLIMENT:
No s'admetran les plaques que no es presentin en bon estat, degudament etiquetades i acompanyades amb el corresponent certificat de qualitat del fabricant on es garanteixin les condicions exigides.
Els resultats dels assaigs d'identificació compliran les condicions del plec. En cas d'incompliment en una comprovació, es repetirà l'assaig sobre dues mostres més del mateix lot, acceptant-ne el conjunt, quan aquests resultin satisfactoris.
En cas d'incompliment d'una comprovació geomètrica, es rebutjarà el rotlle corresponent, incrementant-ne el control, en primer lloc, fins al 20%, i si continuen les irregularitats, fins al 100% del subministrament.

B7 IMPERMEABILITZACIONS I AÏLLAMENTS

B7C MATERIALS PER A AÏLLAMENTS TÈRMICS, AÏLLAMENTS ACÚSTICS I MATERIALS FONOABSORBENTS

B7C2 PLANXES DE POLIESTIRÈ

B7C25- PLANXA DE POLIESTIRÈ EXTRUÏT (XPS)

0.- ELEMENTS QUE CONTEMPLA EL PLEC

B7C25-182F.

Plec de condicions
1.- DEFINICIÓ I CONDICIONS DELS ELEMENTS

Planxa rígida d'escuma de poliestirè amb estructura de cèl·lula tancada amb cantells rectes o amb forma especial per a connectar-se entre sí (encadellat, mitjamossa, etc.) i de superfície llisa o amb tractament (acanalada, relleu, ranurada, etc.)
S'han considerat els tipus següents:
- Poliestirè expandit amb la cara llisa o ranurada
- Poliestirè expandit ondulat o nervat
- Poliestirè extruït: expandit per extrusió en un procés continu
- Poliestirè expandit elastificat
- Poliestirè expandit moldejat per a terra radiant
CARACTERÍSTIQUES GENERALS:
En el cas de que el material s'utilitzi en obra pública, l'acord de Govern de la Generalitat de Catalunya de 9 de juny de 1998, exigeix que els materials siguin de qualitat certificada o puguin acreditar un nivell de qualitat equivalent, segons les normes aplicables als estats membres de la Unió Europea o de l'Associació Europea de Lliure Canvi.
També en aquest cas, es procurarà que els esmentats materials disposin de l'etiqueta ecològica europea, regulada en el Reglament 880/1992/CEE o bé altres distintius de la Comunitat Europea.
No ha de tenir defectes superficials (de paral·lelisme a les seves cares, de balcaments, etc.), defectes en la massa detectables a simple vista (d'homogeneïtat, d'humitat, etc.) o contingut alt d'impureses que es determina per infraroigs.
Ha de tenir un gruix i una estructura homogènia a tota la superfície.
Les cares han de ser planes i paral·leles, els angles rectes i les arestes vives.
Les plaques preparades per a la unió entre elles, han de tenir els cantells amb la forma adient per encadellar-los o preparats a mitjamossa, segons el cas.
- Resistència tèrmica (UNE-EN 12667 o UNE-EN 12939): >= 0.25 m2K/W
- Conductivitat tèrmica (UNE-EN 12667 o UNE-EN 12939): <= 0.060 W/mK
POLIESTIRÈ EXTRUÏT:
Les característiques següents han de complir amb els valors declarats pel fabricant, assajades segons la norma corresponent, dins del límit de tolerància indicat, en el seu cas:
- Estabilitat dimensional en condicions específiques de temperatura i humitat (UNE-EN 1604): - Variació relativa en llargària i amplària: ± 2%
- Tensió de compressió al 10% de deformació (UNE-EN 826): Els valors no poden ser inferiors als especificats a la taula 3 de l'UNE-EN 13164, en funció del nivell declarat
- Durabilitat: Els productes han de mantenir les característiques de conductivitat tèrmica, comportament front al foc i resistència a compressió invariables en el temps segons l'especificat en la UNE-EN 13164.
- Tracció perpendicular a les cares (UNE-EN 1607): Els valors no poden ser inferiors als especificats a la taula 5 de l'UNE-EN 13164, en funció del nivell declarat
- Fluència a compressió (UNE-EN 1606): Els valors no poden ser inferiors als declarats pel fabricant, en les condicions establertes a l'apartat 4.3.4 de l'UNE-EN 13164, en funció del nivell declarat
- Absorció d'aigua (UNE-EN 12087): Els valors no poden ser inferiors als especificats a les taules 6 i 7 de l'UNE-EN 13164, en funció del nivell declarat
- Resistència congelació-descongelació (UNE-EN 12091): - Reducció de la tensió de compressió al 10% de deformació: <= 10%
- Transmissió de vapor d'aigua (UNE-EN 12086): <= valor declarat pel fabricant
La classificació respecte a la reacció al foc (Euroclasses) s'ha de determinar d'acord amb la norma UNE-EN 13501-1.
Toleràncies:
- Llargària o amplària (UNE-EN 822): - Llargària o Amplària nominal < 1000 mm: ±8 mm - Llargària o Amplària nominal >= 1000 mm: ±10 mm
- Escairat (UNE-EN 824): ± 5 mm

- Planeïtat (UNE-EN 825): - Llargària o Amplària nominal < 1000 mm: ±7 mm - Llargària o Amplària nominal 1000 a 2000 mm: ±14 mm - Llargària o Amplària nominal 2000 a 4000 mm: ± 28 mm - Llargària o Amplària nominal > 4000 mm: ± 35 mm
- Gruix (UNE-EN 823): El valor declarat pel fabricant ha d'estar dins dels límits següents en funció de la classe declarada: - T1: - 2 mm - Gruix < 50 mm: + 2 mm - Gruix >= 50 mm i <= 120 mm: + 3 mm - Gruix >= 120 mm: + 8 mm - T2: ± 1,5 mm - T3: ± 1 mm
Les característiques anteriors s'han de determinar segons la norma UNE-EN 13164.

2.- CONDICIONS DE SUBMINISTRAMENT I EMMAGATZEMATGE

Subministrament: Empaquetades en funda de plàstic.
Emmagatzematge: Apilades horitzontalment sobre superfície plana i neta. S'han de protegir de la insolació directa i de l'acció del vent.

3.- UNITAT I CRITERI D'AMIDAMENT

Unitat d'amidament: la indicada a la descripció de l'element
Criteri d'amidament: quantitat necessària subministrada a l'obra

4.- NORMATIVA DE COMPLIMENT OBLIGATORI

POLIESTIRÈ EXTRUÏT:
UNE-EN 13164:2009 Productos aislantes térmicos para aplicaciones en la edificación. Productos manufacturados de poliestireno extruido (XPS). Especificación.

5.- CONDICIONS DE CONTROL DE RECEPCIÓ

CONDICIONS DE MARCATGE I CONTROL DE LA DOCUMENTACIÓ:
Sobre la mateixa planxa, sobre l'etiqueta o sobre l'embalatge, han de figurar de forma clara i ben visible, les dades següents:
- Identificació del producte
- Identificació del fabricant
- Data de fabricació
- Identificació del torn i del lloc de fabricació
- Classificació segons la reacció al foc
- Resistència tèrmica
- Conductivitat tèrmica
- Gruix nominal
- Codi de designació segons el capítol 6 de l'UNE-EN 13164 per al poliestirè extruït i l'UNE-EN 13163 per al poliestirè expandit
- Ha de portar el marcatge CE de conformitat amb el que disposa el Reial Decret 1328/1995, de 28 de juliol
- Llargària i amplària nominals
- Tipus de revestiment, en el seu cas
Si el material ha de ser component de la part cega del tancament exterior d'un espai habitable, el fabricant ha de declarar el valor del factor de resistència a la difusió del vapor d'aigua (assajat segons UNE-EN 12086).
Si el material ha de ser component del tancament exterior d'un edifici, el fabricant ha de declarar els valors de les propietats hídriques següents, d'acord amb l'especificat en l'apartat 4.1 del DB HS 1:
- Absorció d'aigua per capil·laritat
- Succió o tasa d'absorció d'aigua inicial (kg/m2.min)
- Absorció d'aigua a llarg termini o per immersió total (% o g/m3)
El subministrador ha de posar a disposició de la DF en el cas que aquesta ho sol·liciti, la documentació següent, que acredita el marcatge CE, segons el sistema d'avaluació de conformitat aplicable, d'acord amb el que disposa l'apartat 7.2.1 del CTE: - Productes per a usos subjectes a reglamentacions sobre reacció al foc de Nivell o Classe: (A1 a E)***, F. *** Productes o materials que no necessiten sotmetre's a assaig de reacció al foc (per exemple productes o materials de la classe A1 conformement a la Decisió 96/603/CE, i les seves modificacions): - Sistema 4: Declaració de Prestacions - Productes per a usos subjectes a reglamentacions sobre reacció al foc de Nivell o Classe: (A1, A2, B, C)**, D, E. ** Productes o materials per als quals una etapa clarament identificable en el procés de producció no suposa una millora en la classificació de reacció al foc (per exemple l'addició de retardadors d'ignició o la limitació de material orgànic), - Productes per a usos no subjectes a reglamentacions sobre reacció al foc: - Sistema 3: Declaració de Prestacions - Productes per a usos subjectes a reglamentacions sobre reacció al foc de Nivell o Classe: (A1, A2, B, C)*. * Productes o materials per als quals una etapa clarament identificable en el procés de producció suposa una millora en la classificació de reacció al foc (per exemple l'addició de retardadors d'ignició o la limitació de

material orgànic): - Sistema 1: Declaració de Prestacions
- Productes per a usos subjectes a reglamentacions sobre reacció al foc de Nivell o Classe: (A1 a E)***, F. *** Productes o materials que no necessiten sotmetre's a assaig de reacció al foc (per exemple productes o materials de la classe A1 conformement a la Decisió 96/603/CE, i les seves modificacions):
- Sistema 4: Declaració de Prestacions - Productes per a usos subjectes a reglamentacions sobre reacció al foc de Nivell o Classe: (A1, A2, B, C)**, D, E. ** Productes o materials per als quals una etapa clarament identificable en el procés de producció no suposa una millora en la classificació de reacció al foc (per exemple l'addició de retardadors d'ignició o la limitació de material orgànic), - Productes per a usos no subjectes a reglamentacions sobre reacció al foc: - Sistema 3: Declaració de Prestacions - Productes per a usos subjectes a reglamentacions sobre reacció al foc de Nivell o Classe: (A1, A2, B, C)*. * Productes o materials per als quals una etapa clarament identificable en el procés de producció suposa una millora en la classificació de reacció al foc (per exemple l'addició de retardadors d'ignició o la limitació de material orgànic): - Sistema 1: Declaració de Prestacions
El fabricant ha de facilitar, si se li demana, el certificat de conformitat dels valors declarats evaluats segons la UNE-EN 13172.
OPERACIONS DE CONTROL:
Inspecció visual del material en cada subministrament.
El control de recepció de material verificarà que les característiques dels materials són coincidents amb l'establert en la DT. Aquest control ha de complir l'especificat en l'apartat 7.2 del CTE.
Control de documentació: documents d'origen (full de subministrament i etiquetat), certificat de garantia del fabricant, en el seu cas, (signat per persona física) i els documents de conformitat o autoritzacions administratives exigides, inclòs la documentació corresponent al marcatge CE quan sigui pertinent.
Control de recepció mitjançant assaigs: Si el material disposa d'una marca legalment reconeguda a un país de la CEE (Marcatge CE, AENOR, etc.) es podrà prescindir dels assaigs de control de recepció de les característiques del material garantides per la marca; i la DF sol·licitarà en aquest cas, els resultats dels assaigs corresponents al subministrament rebut. En qualsevol cas, la DF podrà sol·licitar assaigs de control de recepció si ho creu convenient.
A la recepció dels productes es comprovarà:
- Correspondència amb els especificats en el plec de condicions i el projecte
- Que disposen de la documentació certificacions exigides
- Que es corresponen amb les propietats demandades
- Que han estat assajats amb la freqüència establerta
En el cas que es realitzi el control mitjançant assaigs, s'ha de fer les comprovacions següents:
- Abans de començar l'obra, cada vegada que canviï el subministrador, i al menys en una ocasió al llarg de l'obra per a cada tipus de placa, es realitzaran els assaigs d'identificació següents: - Densitat - Conductivitat tèrmica - Permeabilitat al vapor d'aigua - Resistència a la compressió - Coeficient de dilatació - Reacció al foc
- Determinació sobre un 10% de les plaques rebudes en cada subministrament de les característiques geomètriques següents (UNE-EN 13163) - Amplària - Llargària
CRITERIS DE PRESA DE MOSTRES:
Els controls s'han de realitzar segons les instruccions de la DF i els criteris indicats a les normes de procediment corresponents.
INTERPRETACIÓ DE RESULTATS I ACTUACIONS EN CAS D'INCOMPLIMENT:
No s'admetran les plaques que no es presentin en bon estat, degudament etiquetades i acompanyades amb el corresponent certificat de qualitat del fabricant on es garanteixin les condicions exigides.
Els resultats dels assaigs d'identificació compliran les condicions del plec. En cas d'incompliment en una comprovació, es repetirà l'assaig sobre dues mostres més del mateix lot, acceptant-ne el conjunt, quan aquests resultin satisfactoris.
En cas d'incompliment d'una comprovació geomètrica, es rebutjarà el rotlle corresponent, incrementant-ne el control, en primer lloc, fins al 20%, i si continuen les irregularitats, fins al 100% del subministrament.

B7 IMPERMEABILITZACIONS I AÏLLAMENTS

B7C MATERIALS PER A AÏLLAMENTS TÈRMICS, AÏLLAMENTS ACÚSTICS I MATERIALS FONOABSORBENTS

B7C2 PLANXES DE POLIESTIRÈ

B7C26- PLANXA DE POLIESTIRÈ EXPANDIT (EPS)

0.- ELEMENTS QUE CONTEMPLA EL PLEC

B7C26-FGST.

Plec de condicions
1.- DEFINICIÓ I CONDICIONS DELS ELEMENTS

Planxa rígida d'escuma de poliestirè amb estructura de cèl·lula tancada amb cantells rectes o amb forma especial per a connectar-se entre sí (encadellat, mitjamossa, etc.) i de superfície llisa o amb tractament (acanalada, relleu, ranurada, etc.)
S'han considerat els tipus següents:
- Poliestirè expandit amb la cara llisa o ranurada
- Poliestirè expandit ondulat o nervat
- Poliestirè extruït: expandit per extrusió en un procés continu
- Poliestirè expandit elastificat
- Poliestirè expandit moldejat per a terra radiant
CARACTERÍSTIQUES GENERALS:
En el cas de que el material s'utilitzi en obra pública, l'acord de Govern de la Generalitat de Catalunya de 9 de juny de 1998, exigeix que els materials siguin de qualitat certificada o puguin acreditar un nivell de qualitat equivalent, segons les normes aplicables als estats membres de la Unió Europea o de l'Associació Europea de Lliure Canvi.
També en aquest cas, es procurarà que els esmentats materials disposin de l'etiqueta ecològica europea, regulada en el Reglament 880/1992/CEE o bé altres distintius de la Comunitat Europea.
No ha de tenir defectes superficials (de paral·lelisme a les seves cares, de balcaments, etc.), defectes en la massa detectables a simple vista (d'homogeneïtat, d'humitat, etc.) o contingut alt d'impureses que es determina per infraroigs.
Ha de tenir un gruix i una estructura homogènia a tota la superfície.
Les cares han de ser planes i paral·leles, els angles rectes i les arestes vives.
Les plaques preparades per a la unió entre elles, han de tenir els cantells amb la forma adient per encadellar-los o preparats a mitjamossa, segons el cas.
- Resistència tèrmica (UNE-EN 12667 o UNE-EN 12939): >= 0.25 m2K/W
- Conductivitat tèrmica (UNE-EN 12667 o UNE-EN 12939): <= 0.060 W/mK
POLIESTIRÈ EXPANDIT:
Les característiques següents han de complir amb els valors declarats pel fabricant, assajades segons la norma corresponent, dins del límit de tolerància indicat, en el seu cas:
- Estabilitat dimensional en condicions normals de temperatura i humitat (UNE-EN 1603): La variació relativa en llargària i amplària ha d'estar dins dels límits següents, en funció de la classe declarada pel fabricant: - DS(N) 5: ± 0,5% - DS(N) 2: ± 0,2
- Estabilitat dimensional en condicions específiques de temperatura i humitat (UNE-EN 1604): Variació relativa en llargària i amplària: ± 1%
- Resistència a la flexió (UNE-EN 12089): >= 50 kPa
- Durabilitat: Els productes han de mantenir les característiques de conductivitat tèrmica, comportament front al foc i resistència a compressió invariables en el temps segons l'especificat en la UNE-EN 13163.
- Deformació sota condicions específiques de càrrega a compressió i temperatura (UNE-EN 1605): Els valors de deformació relativa han d'estar dins dels límits especificats a la taula 4 de l'UNE-EN 13163, en funció del nivell declarat
- Tensió de compressió al 10% de deformació (UNE-EN 826): Els valors no poden ser inferiors als especificats a la taula 5 de l'UNE-EN 13163, en funció del nivell declarat
- Resistència a tracció perpendicular a les cares (UNE-EN 1607): Els valors no poden ser inferiors als especificats a la taula 6 de l'UNE-EN 13163, en funció del nivell declarat
- Fluència a compressió (UNE-EN 1606): Els valors no poden ser inferiors als declarats pel fabricant, en les condicions establertes a l'apartat 4.3.8 de l'UNE-EN 13163, en funció del nivell declarat
- Absorció d'aigua (UNE-EN 12087): Els valors no poden ser inferiors als especificats a les taules 8 i 9 de l'UNE-EN 13163, en funció del nivell declarat
- Resistència congelació-descongelació (300 cicles) (UNE-EN 12091): - Reducció de la tensió de compressió al 10% de deformació: <= 10%
- Transmissió de vapor d'aigua (UNE-EN 12086): <= valor declarat pel fabricant
- Rigidesa dinàmica (UNE-EN 29052-1): Els valors no poden ser inferiors als especificats a la taula 10 de l'UNE-EN 13163, en funció del nivell declarat
- Compressibilitat (UNE-EN 12431): Ha de complir l'especificat a l'apartat 4.3.13 de l'UNE-EN 13163
La classificació respecte a la reacció al foc (Euroclasses) s'ha de determinar d'acord amb la norma UNE-EN 13501-1.
Toleràncies:
- Llargària (UNE-EN 822): El valor declarat pel fabricant ha d'estar dins dels límits següents en funció de la classe declarada: - L1: ± 0,6% o ± 3 mm en planxes i -1% en rotlles - L2: ± 2 mm en planxes i -1% en rotlles
- Amplària (UNE-EN 822): El valor declarat pel fabricant ha d'estar dins dels límits següents en funció de la classe declarada: - W1: ± 0,6% o ± 3 mm - W2: ± 2 mm en planxes i ± 0,6% o ± 3 mm en rotlles
- Gruix (UNE-EN 823): El valor declarat pel fabricant ha d'estar dins dels límits següents en funció de la classe declarada: - T1: ± 2 mm - T2: ± 1 mm
- Rectangularitat (UNE-EN 824): El valor declarat pel fabricant ha d'estar dins dels límits següents en funció de la classe declarada: - S1: ± 5 mm/1000 mm - S2: ± 2 mm/1000 mm

- Planor (UNE-EN 825): El valor declarat pel fabricant ha d'estar dins dels límits següents en funció de la classe declarada: - P1: 30 mm - P2: 15 mm - P3: 10 mm - P4: 5 mm
Les característiques anteriors s'han de determinar segons la norma UNE-EN 13163.

2.- CONDICIONS DE SUBMINISTRAMENT I EMMAGATZEMATGE

Subministrament: Empaquetades en funda de plàstic.
Emmagatzematge: Apilades horitzontalment sobre superfície plana i neta. S'han de protegir de la insolació directa i de l'acció del vent.

3.- UNITAT I CRITERI D'AMIDAMENT

Unitat d'amidament: la indicada a la descripció de l'element
Criteri d'amidament: quantitat necessària subministrada a l'obra

4.- NORMATIVA DE COMPLIMENT OBLIGATORI

POLIESTIRÈ EXPANDIT:
UNE-EN 13163:2009 Productos aislantes térmicos para aplicaciones en la edificación. Productos manufacturados de poliestireno expandido (EPS). Especificación.

5.- CONDICIONS DE CONTROL DE RECEPCIÓ

CONDICIONS DE MARCATGE I CONTROL DE LA DOCUMENTACIÓ:
Sobre la mateixa planxa, sobre l'etiqueta o sobre l'embalatge, han de figurar de forma clara i ben visible, les dades següents:
- Identificació del producte
- Identificació del fabricant
- Data de fabricació
- Identificació del torn i del lloc de fabricació
- Classificació segons la reacció al foc
- Resistència tèrmica
- Conductivitat tèrmica
- Gruix nominal
- Codi de designació segons el capítol 6 de l'UNE-EN 13164 per al poliestirè extruït i l'UNE-EN 13163 per al poliestirè expandit
- Ha de portar el marcatge CE de conformitat amb el que disposa el Reial Decret 1328/1995, de 28 de juliol
- Llargària i amplària nominals
- Tipus de revestiment, en el seu cas
Si el material ha de ser component de la part cega del tancament exterior d'un espai habitable, el fabricant ha de declarar el valor del factor de resistència a la difusió del vapor d'aigua (assajat segons UNE-EN 12086).
Per al poliestirè expandit, el valor declarat pot ser el corresponent de la taula D.2. de la UNE-EN 13163, en funció de tipus.
Si el material ha de ser component del tancament exterior d'un edifici, el fabricant ha de declarar els valors de les propietats hídriques següents, d'acord amb l'especificat en l'apartat 4.1 del DB HS 1:
- Absorció d'aigua per capil·laritat
- Succió o tasa d'absorció d'aigua inicial (kg/m2.min)
- Absorció d'aigua a llarg termini o per immersió total (% o g/m3)
El subministrador ha de posar a disposició de la DF en el cas que aquesta ho sol·liciti, la documentació següent, que acredita el marcatge CE, segons el sistema d'avaluació de conformitat aplicable, d'acord amb el que disposa l'apartat 7.2.1 del CTE: - Productes per a usos subjectes a reglamentacions sobre reacció al foc de Nivell o Classe: (A1 a E)***, F. *** Productes o materials que no necessiten sotmetre's a assaig de reacció al foc (per exemple productes o materials de la classe A1 conformement a la Decisió 96/603/CE, i les seves modificacions): - Sistema 4: Declaració de Prestacions - Productes per a usos subjectes a reglamentacions sobre reacció al foc de Nivell o Classe: (A1, A2, B, C)**, D, E. ** Productes o materials per als quals una etapa clarament identificable en el procés de producció no suposa una millora en la classificació de reacció al foc (per exemple l'addició de retardadors d'ignició o la limitació de material orgànic), - Productes per a usos no subjectes a reglamentacions sobre reacció al foc: - Sistema 3: Declaració de Prestacions - Productes per a usos subjectes a reglamentacions sobre reacció al foc de Nivell o Classe: (A1, A2, B, C)*. * Productes o materials per als quals una etapa clarament identificable en el procés de producció suposa una millora en la classificació de reacció al foc (per exemple l'addició de retardadors d'ignició o la limitació de material orgànic): - Sistema 1: Declaració de Prestacions
El fabricant ha de facilitar, si se li demana, el certificat de conformitat dels valors declarats

evaluats segons la UNE-EN 13172.
OPERACIONS DE CONTROL:
Inspecció visual del material en cada subministrament.
El control de recepció de material verificarà que les característiques dels materials són coincidents amb l'establert en la DT. Aquest control ha de complir l'especificat en l'apartat 7.2 del CTE.
Control de documentació: documents d'origen (full de subministrament i etiquetat), certificat de garantia del fabricant, en el seu cas, (signat per persona física) i els documents de conformitat o autoritzacions administratives exigides, inclòs la documentació corresponent al marcatge CE quan sigui pertinent.
Control de recepció mitjançant assaigs: Si el material disposa d'una marca legalment reconeguda a un país de la CEE (Marcatge CE, AENOR, etc.) es podrà prescindir dels assaigs de control de recepció de les característiques del material garantides per la marca; i la DF sol·licitarà en aquest cas, els resultats dels assaigs corresponents al subministrament rebut. En qualsevol cas, la DF podrà sol·licitar assaigs de control de recepció si ho creu convenient.
A la recepció dels productes es comprovarà:
- Correspondència amb els especificats en el plec de condicions i el projecte
- Que disposen de la documentació certificacions exigides
- Que es corresponen amb les propietats demandades
- Que han estat assajats amb la freqüència establerta
En el cas que es realitzi el control mitjançant assaigs, s'ha de fer les comprovacions següents:
- Abans de començar l'obra, cada vegada que canviï el subministrador, i al menys en una ocasió al llarg de l'obra per a cada tipus de placa, es realitzaran els assaigs d'identificació següents: - Densitat - Conductivitat tèrmica - Permeabilitat al vapor d'aigua - Resistència a la compressió - Coeficient de dilatació - Reacció al foc
- Determinació sobre un 10% de les plaques rebudes en cada subministrament de les característiques geomètriques següents (UNE-EN 13163) - Amplària - Llargària
CRITERIS DE PRESA DE MOSTRES:
Els controls s'han de realitzar segons les instruccions de la DF i els criteris indicats a les normes de procediment corresponents.
INTERPRETACIÓ DE RESULTATS I ACTUACIONS EN CAS D'INCOMPLIMENT:
No s'admetran les plaques que no es presentin en bon estat, degudament etiquetades i acompanyades amb el corresponent certificat de qualitat del fabricant on es garanteixin les condicions exigides. Els resultats dels assaigs d'identificació compliran les condicions del plec. En cas d'incompliment en una comprovació, es repetirà l'assaig sobre dues mostres més del mateix lot, acceptant-ne el conjunt, quan aquests resultin satisfactoris.
En cas d'incompliment d'una comprovació geomètrica, es rebutjarà el rotlle corresponent, incrementant-ne el control, en primer lloc, fins al 20%, i si continuen les irregularitats, fins al 100% del subministrament.

B7 IMPERMEABILITZACIONS I AÏLLAMENTS

B7C MATERIALS PER A AÏLLAMENTS TÈRMICS, AÏLLAMENTS ACÚSTICS I MATERIALS FONOABSORBENTS

B7C9 FELTRES, PLAQUES I NÒDULS DE LLANA MINERAL DE ROCA

B7C90- FELTRE DE LLANA MINERAL DE ROCA (MW) PER A AÏLLAMENTS

0.- ELEMENTS QUE CONTEMPLA EL PLEC

B7C90-0JCD,B7C90-0JB7.

Plec de condicions
1.- DEFINICIÓ I CONDICIONS DELS ELEMENTS

Elements més o menys rígids elaborats amb llana mineral obtinguda per fusió de roca, escòria o vidre, amb o sense revestiment, en forma de feltres, mantes, pannells o planxes.
CARACTERÍSTIQUES GENERALS:
En el cas de que el material s'utilitzi en obra pública, l'acord de Govern de la Generalitat de Catalunya de 9 de juny de 1998, exigeix que els materials siguin de qualitat certificada o puguin acreditar un nivell de qualitat equivalent, segons les normes aplicables als estats membres de la Unió Europea o de l'Associació Europea de Lliure Canvi.
També en aquest cas, es procurarà que els esmentats materials disposin de l'etiqueta ecològica europea, regulada en el Reglament 880/1992/CEE o bé altres distintius de la Comunitat Europea.
Ha de tenir un aspecte uniforme i sense defectes. En les plaques, les cares han de ser planes i

paral·leles i els angles rectes.
Les característiques següents han de complir amb els valors declarats pel fabricant, assajades segons la norma corresponent, dins del límit de tolerància indicat, en el seu cas:
- Resistència tèrmica (UNE-EN 12667 o UNE-EN 12939): >= 0.25 m2K/W
- Conductivitat tèrmica (UNE-EN 12667 o UNE-EN 12939): <= 0.060 W/mK
- Estabilitat dimensional (UNE-EN 1604): - Reducció relativa del gruix: <= 1,0% - Variació relativa en llargària i amplària: <= 1,0% - Variació relativa planor: <= 1 mm/m
- Resistència a la tracció paral·lela a les cares (UNE-EN 1608): Suficient per a suportar el doble del pes de l'element considerat en la seva dimensió total.
- Estabilitat dimensional a una temperatura específica (UNE-EN 1604): - Reducció relativa del gruix: <= 1,0% - Variació relativa en llargària i amplària: <= 1,0%
- Estabilitat dimensional a una temperatura i humitat específiques (UNE-EN 1604): - Reducció relativa del gruix: <= 1,0% - Variació relativa en llargària i amplària: <= 1,0%
- Tensió a compressió (EN 826): >= Nivell declarat pel fabricant
- Resistència a la tracció perpendicular a les cares (EN 1607): >= Nivell declarat pel fabricant
- Càrrega puntual (EN 12430): >= Nivell declarat pel fabricant
- Fluència a compressió (EN 1606): <= Nivell declarat pel fabricant
- Absorció d'aigua per immersió parcial (UNE-EN 1609): - A curt termini: <= 1,0 kg/m2 - A llarg termini: <= 3,0 kg/m2
- Factor de resistència a la difusió del vapor d'aigua (EN 12806): <= valor declarat pel fabricant
- Resistència al vapor d'aigua (EN 12806): >= valor declarat pel fabricant
- Rigidesa dinàmica (EN 29052-1): <= Nivell declarat por el fabricant
- Compressibilitat (EN 12431): Valor declarat por el fabricant dins dels límits de les toleràncies del gruix en funció de la classe declarada - T6: -5% o -1 mm; +15% o + 3 mm - T7: 0 ; +10% o + 2 mm
La classificació respecte a la reacció al foc (Euroclasses) s'ha de determinar d'acord amb la norma UNE-EN 13501-1.
Toleràncies:
- Llargària nominal (UNE-EN 822): ± 2%
- Amplària nominal (UNE-EN 822): ± 1,5%
- Gruix (UNE-EN 823): El valor declarat pel fabricant ha d'estar dins dels límits següents en funció de la categoria: - T1: - 5% o 5 mm - T2: - 5% o 5 mm; + 15% o 15 mm - T3: - 3% o 3 mm; + 10% o 10 mm - T4: - 3% o 3 mm; + 5% o 5 mm - T5: - 1% o 1 mm; + 3 mm
Les característiques de l'element han de complir les especificacions de la UNE-EN 13162.
FELTRE O PLACA AMB REVESTIMENT D'ALUMINI:
Permeabilitat al vapor d'aigua:
- Feltre amb paper kraft d'alumini: <= 0,4 g cm/cm2 dia mm hg
- Placa: Nul·la

2.- CONDICIONS DE SUBMINISTRAMENT I EMMAGATZEMATGE

Subministrament: Embalat en rotlles en el cas de feltres o mantes o planxes primes i embalat en paquets, en el cas d'elements més rígids com pannells o planxes.
Emmagatzematge: Apilats horitzontalment sobre superfícies planes i netes, protegits de les pluges i les humitats.

3.- UNITAT I CRITERI D'AMIDAMENT

Unitat d'amidament: la indicada a la descripció de l'element
Criteri d'amidament: quantitat necessària subministrada a l'obra

4.- NORMATIVA DE COMPLIMENT OBLIGATORI

UNE-EN 13162:2002 Productos aislantes térmicos para aplicaciones en la edificación. Productos manufacturados de lana mineral (MW). Especificación.

5.- CONDICIONS DE CONTROL DE RECEPCIÓ

CONDICIONS DE MARCATGE I CONTROL DE LA DOCUMENTACIÓ:
Sobre la mateixa planxa, sobre l'etiqueta o sobre l'embalatge, han de figurar de forma clara i ben visible, les dades següents:
- Identificació del producte
- Identificació del fabricant
- Data de fabricació
- Identificació del torn i del lloc de fabricació
- Classificació segons la reacció al foc
- Resistència tèrmica

- Conductivitat tèrmica
- Gruix nominal
- Codi de designació segons el capítol 6 de la UNE-EN 13162
- Ha de portar el marcatge CE de conformitat amb el que disposa el Reial Decret 1328/1995, de 28 de juliol
- Llargària i amplària nominals
- Tipus de revestiment, en el seu cas

Si el material ha de ser component de la part cega del tancament exterior d'un espai habitable, el fabricant ha de declarar, com a mínim, els valors per les propietats higrotèrmiques següents, d'acord amb l'especificat en l'apartat 4.1 del DB HE 1:
- Conductivitat tèrmica (W/mK)
- Factor de resistència a la difusió del vapor d'aigua

Si el material ha de ser component del tancament exterior d'un edifici, el fabricant ha de declarar els valors de les propietats hídriques següents, d'acord amb l'especificat en l'apartat 4.1 del DB HS 1:
- Absorció d'aigua per capil·laritat
- Succió o tasa d'absorció d'aigua inicial (kg/m2.min)
- Absorció d'aigua a llarg termini o per immersió total (% o g/m3)

El subministrador ha de posar a disposició de la DF en el cas que aquesta ho sol·liciti, la documentació següent, que acredita el marcatge CE, segons el sistema d'avaluació de conformitat aplicable, d'acord amb el que disposa l'apartat 7.2.1 del CTE: - Productes per a usos subjectes a reglamentacions sobre reacció al foc de Nivell o Classe: (A1 a E)***, F. *** Productes o materials que no necessiten sotmetre's a assaig de reacció al foc (per exemple productes o materials de la classe A1 conformement a la Decisió 96/603/CE, i les seves modificacions): - Sistema 4: Declaració de Prestacions - Productes per a usos subjectes a reglamentacions sobre reacció al foc de Nivell o Classe: (A1, A2, B, C)**, D, E. ** Productes o materials per als quals una etapa clarament identificable en el procés de producció no suposa una millora en la classificació de reacció al foc (per exemple l'addició de retardadors d'ignició o la limitació de material orgànic), - Productes per a usos no subjectes a reglamentacions sobre reacció al foc: - Sistema 3: Declaració de Prestacions - Productes per a usos subjectes a reglamentacions sobre reacció al foc de Nivell o Classe: (A1, A2, B, C)*. * Productes o materials per als quals una etapa clarament identificable en el procés de producció suposa una millora en la classificació de reacció al foc (per exemple l'addició de retardadors d'ignició o la limitació de material orgànic): - Sistema 1: Declaració de Prestacions

El fabricant ha de facilitar, si se li demana, el certificat de conformitat dels valors declarats evaluats segons la UNE-EN 13172.

OPERACIONS DE CONTROL:

El control de recepció de material verificarà que les característiques dels materials són coincidents amb l'establert en la DT. Aquest control ha de complir l'especificat en l'apartat 7.2 del CTE.

Control de documentació: documents d'origen (full de subministrament i etiquetat), certificat de garantia del fabricant, en el seu cas, (signat per persona física) i els documents de conformitat o autoritzacions administratives exigides, inclòs la documentació corresponent al marcatge CE quan sigui pertinent.

Control mitjançant distintius de qualitat i avaluacions d'idoneïtat: En el cas que el fabricant disposi de marques de qualitat, ha d'aportar-ne la documentació corresponent

Control de recepció mitjançant assaigs: Si el material disposa d'una marca legalment reconeguda a un país de la CEE (Marcatge CE, AENOR, etc.) es podrà prescindir dels assaigs de control de recepció de les característiques del material garantides per la marca; i la DF sol·licitarà en aquest cas, els resultats dels assaigs corresponents al subministrament rebut. En qualsevol cas, la DF podrà sol·licitar assaigs de control de recepció si ho creu convenient.

Inspecció visual del material en cada subministrament.

A la recepció dels productes es comprovarà:
- Correspondència amb els especificats en el plec de condicions i el projecte
- Que disposen de la documentació certificacions exigides
- Que es corresponen amb les propietats demandades
- Que han estat assajats amb la freqüència establerta

En el cas que es realitzi el control mitjançant assaigs, s'ha de fer les comprovacions següents:
- Abans de començar l'obra, cada vegada que canviï el subministrador, i al menys en una ocasió al llarg de l'obra per a cada tipus de placa, es realitzaran els assaigs d'identificació següents: - Percentatge de vidre i aglomerant (UNE 92208) - Densitat (UNE-EN 1602) - Conductivitat tèrmica (UNE-EN 12667, UNE-EN 12939) - Reacció al foc
- Determinació sobre un 10% de les plaques rebudes en cada subministrament de les característiques geomètriques següents (UNE 92209) - Amplària - Llargària - Gruix

CRITERIS DE PRESA DE MOSTRES:

Els controls s'han de realitzar segons les instruccions de la DF i els criteris indicats a les normes de procediment corresponents.

INTERPRETACIÓ DE RESULTATS I ACTUACIONS EN CAS D'INCOMPLIMENT:

No s'admetran les plaques que no es presentin en bon estat, degudament etiquetades i acompanyades amb el corresponent certificat de qualitat del fabricant on es garanteixin les condicions exigides. Els resultats dels assaigs d'identificació compliran les condicions del plec. En cas d'incompliment en una comprovació, es repetirà l'assaig sobre dues mostres més del mateix lot, acceptant-ne el conjunt, quan aquests resultin satisfactoris.

En cas d'incompliment d'una comprovació geomètrica, es rebutjarà el rotlle corresponent, incrementant-ne el control, en primer lloc, fins al 20%, i si continuen les irregularitats, fins al 100% del subministrament.

B7 IMPERMEABILITZACIONS I AÏLLAMENTS

B7C MATERIALS PER A AÏLLAMENTS TÈRMICS, AÏLLAMENTS ACÚSTICS I MATERIALS FONOABSORBENTS

B7C9 FELTRES, PLAQUES I NÒDULS DE LLANA MINERAL DE ROCA

B7C93- PLACA DE LLANA MINERAL DE ROCA (MW) PER A AÏLLAMENTS

0.- ELEMENTS QUE CONTEMPLA EL PLEC

B7C93-0IWM.

Plec de condicions

1.- DEFINICIÓ I CONDICIONS DELS ELEMENTS

Elements més o menys rígids elaborats amb llana mineral obtinguda per fusió de roca, escòria o vidre, amb o sense revestiment, en forma de feltres, mantes, pannells o planxes.

CARACTERÍSTIQUES GENERALS:

En el cas de que el material s'utilitzi en obra pública, l'acord de Govern de la Generalitat de Catalunya de 9 de juny de 1998, exigeix que els materials siguin de qualitat certificada o puguin acreditar un nivell de qualitat equivalent, segons les normes aplicables als estats membres de la Unió Europea o de l'Associació Europea de Lliure Canvi.

També en aquest cas, es procurarà que els esmentats materials disposin de l'etiqueta ecològica europea, regulada en el Reglament 880/1992/CEE o bé altres distintius de la Comunitat Europea.

Ha de tenir un aspecte uniforme i sense defectes. En les plaques, les cares han de ser planes i paral·leles i els angles rectes.

Les característiques següents han de complir amb els valors declarats pel fabricant, assajades segons la norma corresponent, dins del límit de tolerància indicat, en el seu cas:
- Resistència tèrmica (UNE-EN 12667 o UNE-EN 12939): >= 0.25 m2K/W
- Conductivitat tèrmica (UNE-EN 12667 o UNE-EN 12939): <= 0.060 W/mK
- Estabilitat dimensional (UNE-EN 1604): - Reducció relativa del gruix: <= 1,0% - Variació relativa en llargària i amplària: <= 1,0% - Variació relativa planor: <= 1 mm/m
- Resistència a la tracció paral·lela a les cares (UNE-EN 1608): Suficient per a suportar el doble del pes de l'element considerat en la seva dimensió total.
- Estabilitat dimensional a una temperatura específica (UNE-EN 1604): - Reducció relativa del gruix: <= 1,0% - Variació relativa en llargària i amplària: <= 1,0%
- Estabilitat dimensional a una temperatura i humitat específiques (UNE-EN 1604): - Reducció relativa del gruix: <= 1,0% - Variació relativa en llargària i amplària: <= 1,0%
- Tensió a compressió (EN 826): >= Nivell declarat pel fabricant
- Resistència a la tracció perpendicular a les cares (EN 1607): >= Nivell declarat pel fabricant
- Càrrega puntual (EN 12430): >= Nivell declarat pel fabricant
- Fluència a compressió (EN 1606): <= Nivell declarat pel fabricant
- Absorció d'aigua per immersió parcial (UNE-EN 1609): - A curt termini: <= 1,0 kg/m2 - A llarg termini: <= 3,0 kg/m2
- Factor de resistència a la difusió del vapor d'aigua (EN 12806): <= valor declarat pel fabricant
- Resistència al vapor d'aigua (EN 12806): >= valor declarat pel fabricant
- Rigidesa dinàmica (EN 29052-1): <= Nivell declarat por el fabricant
- Compressibilitat (EN 12431): Valor declarat por el fabricant dins dels límits de les toleràncies del gruix en funció de la classe declarada - T6: -5% o -1 mm; +15% o + 3 mm - T7: 0 ; +10% o + 2 mm

La classificació respecte a la reacció al foc (Euroclasses) s'ha de determinar d'acord amb la norma UNE-EN 13501-1.

Toleràncies:
- Llargària nominal (UNE-EN 822): ± 2%
- Amplària nominal (UNE-EN 822): ± 1,5%
- Gruix (UNE-EN 823): El valor declarat pel fabricant ha d'estar dins dels límits següents en funció de la categoria: - T1: - 5% o 5 mm - T2: - 5% o 5 mm; + 15% o 15 mm - T3: - 3% o 3 mm; + 10% o 10 mm - T4: - 3% o 3 mm; + 5% o 5 mm - T5: - 1% o 1 mm; + 3 mm
- Escairat (UNE-EN 824): ± 5 mm/m
- Planor (UNE-EN 825): ± 6 mm

Les característiques de l'element han de complir les especificacions de la UNE-EN 13162.
FELTRE O PLACA AMB REVESTIMENT D'ALUMINI:
Permeabilitat al vapor d'aigua:
- Feltre amb paper kraft d'alumini: <= 0,4 g cm/cm2 dia mm hg
- Placa: Nul·la

2.- CONDICIONS DE SUBMINISTRAMENT I EMMAGATZEMATGE

Subministrament: Embalat en rotlles en el cas de feltres o mantes o planxes primes i embalat en paquets, en el cas d'elements més rígids com pannells o planxes.
Emmagatzematge: Apilats horitzontalment sobre superfícies planes i netes, protegits de les pluges i les humitats.

3.- UNITAT I CRITERI D'AMIDAMENT

Unitat d'amidament: la indicada a la descripció de l'element
Criteri d'amidament: quantitat necessària subministrada a l'obra

4.- NORMATIVA DE COMPLIMENT OBLIGATORI

UNE-EN 13162:2002 Productos aislantes térmicos para aplicaciones en la edificación. Productos manufacturados de lana mineral (MW). Especificación.

5.- CONDICIONS DE CONTROL DE RECEPCIÓ

CONDICIONS DE MARCATGE I CONTROL DE LA DOCUMENTACIÓ:
Sobre la mateixa planxa, sobre l'etiqueta o sobre l'embalatge, han de figurar de forma clara i ben visible, les dades següents:
- Identificació del producte
- Identificació del fabricant
- Data de fabricació
- Identificació del torn i del lloc de fabricació
- Classificació segons la reacció al foc
- Resistència tèrmica
- Conductivitat tèrmica
- Gruix nominal
- Codi de designació segons el capítol 6 de la UNE-EN 13162
- Ha de portar el marcatge CE de conformitat amb el que disposa el Reial Decret 1328/1995, de 28 de juliol
- Llargària i amplària nominals
- Tipus de revestiment, en el seu cas
Si el material ha de ser component de la part cega del tancament exterior d'un espai habitable, el fabricant ha de declarar, com a mínim, els valors per les propietats higrotèrmiques següents, d'acord amb l'especificat en l'apartat 4.1 del DB HE 1:
- Conductivitat tèrmica (W/mK)
- Factor de resistència a la difusió del vapor d'aigua
Si el material ha de ser component del tancament exterior d'un edifici, el fabricant ha de declarar els valors de les propietats hídriques següents, d'acord amb l'especificat en l'apartat 4.1 del DB HS 1:
- Absorció d'aigua per capil·laritat
- Succió o tasa d'absorció d'aigua inicial (kg/m2.min)
- Absorció d'aigua a llarg termini o per immersió total (% o g/m3)
El subministrador ha de posar a disposició de la DF en el cas que aquesta ho sol·liciti, la documentació següent, que acredita el marcatge CE, segons el sistema d'avaluació de conformitat aplicable, d'acord amb el que disposa l'apartat 7.2.1 del CTE: - Productes per a usos subjectes a reglamentacions sobre reacció al foc de Nivell o Classe: (A1 a E)***, F. *** Productes o materials que no necessiten sotmetre's a assaig de reacció al foc (per exemple productes o materials de la classe A1 conformement a la Decisió 96/603/CE, i les seves modificacions): - Sistema 4: Declaració de Prestacions - Productes per a usos subjectes a reglamentacions sobre reacció al foc de Nivell o Classe: (A1, A2, B, C)**, D, E. ** Productes o materials per als quals una etapa clarament identificable en el procés de producció no suposa una millora en la classificació de reacció al foc (per exemple l'addició de retardadors d'ignició o la limitació de material orgànic), - Productes per a usos no subjectes a reglamentacions sobre reacció al foc: - Sistema 3: Declaració de Prestacions - Productes per a usos subjectes a reglamentacions sobre reacció al foc de Nivell o Classe: (A1, A2, B, C)*. * Productes o materials per als quals una etapa clarament identificable en el procés de producció suposa una millora en la classificació de reacció al foc (per exemple l'addició de retardadors d'ignició o la limitació de material orgànic): - Sistema 1: Declaració de Prestacions

El fabricant ha de facilitar, si se li demana, el certificat de conformitat dels valors declarats evaluats segons la UNE-EN 13172.
OPERACIONS DE CONTROL:
El control de recepció de material verificarà que les característiques dels materials són coincidents amb l'establert en la DT. Aquest control ha de complir l'especificat en l'apartat 7.2 del CTE.
Control de documentació: documents d'origen (full de subministrament i etiquetat), certificat de garantia del fabricant, en el seu cas, (signat per persona física) i els documents de conformitat o autoritzacions administratives exigides, inclòs la documentació corresponent al marcatge CE quan sigui pertinent.
Control mitjançant distintius de qualitat i avaluacions d'idoneïtat: En el cas que el fabricant disposi de marques de qualitat, ha d'aportar-ne la documentació corresponent
Control de recepció mitjançant assaigs: Si el material disposa d'una marca legalment reconeguda a un país de la CEE (Marcatge CE, AENOR, etc.) es podrà prescindir dels assaigs de control de recepció de les característiques del material garantides per la marca; i la DF sol·licitarà en aquest cas, els resultats dels assaigs corresponents al subministrament rebut. En qualsevol cas, la DF podrà sol·licitar assaigs de control de recepció si ho creu convenient.
Inspecció visual del material en cada subministrament.
A la recepció dels productes es comprovarà:
- Correspondència amb els especificats en el plec de condicions i el projecte
- Que disposen de la documentació certificacions exigides
- Que es corresponen amb les propietats demandades
- Que han estat assajats amb la freqüència establerta
En el cas que es realitzi el control mitjançant assaigs, s'ha de fer les comprovacions següents:
- Abans de començar l'obra, cada vegada que canviï el subministrador, i al menys en una ocasió al llarg de l'obra per a cada tipus de placa, es realitzaran els assaigs d'identificació següents: - Percentatge de vidre i aglomerant (UNE 92208) - Densitat (UNE-EN 1602) - Conductivitat tèrmica (UNE-EN 12667, UNE-EN 12939) - Reacció al foc
- Determinació sobre un 10% de les plaques rebudes en cada subministrament de les característiques geomètriques següents (UNE 92209) - Amplària - Llargària - Gruix
CRITERIS DE PRESA DE MOSTRES:
Els controls s'han de realitzar segons les instruccions de la DF i els criteris indicats a les normes de procediment corresponents.
INTERPRETACIÓ DE RESULTATS I ACTUACIONS EN CAS D'INCOMPLIMENT:
No s'admetran les plaques que no es presentin en bon estat, degudament etiquetades i acompanyades amb el corresponent certificat de qualitat del fabricant on es garanteixin les condicions exigides. Els resultats dels assaigs d'identificació compliran les condicions del plec. En cas d'incompliment en una comprovació, es repetirà l'assaig sobre dues mostres més del mateix lot, acceptant-ne el conjunt, quan aquests resultin satisfactoris.
En cas d'incompliment d'una comprovació geomètrica, es rebutjarà el rotlle corresponent, incrementant-ne el control, en primer lloc, fins al 20%, i si continuen les irregularitats, fins al 100% del subministrament.

B7 IMPERMEABILITZACIONS I AÏLLAMENTS

B7D MATERIALS PER A AÏLLAMENTS CONTRA EL FOC

B7D6 PLAQUES DE SILICAT CÀLCIC

0.- ELEMENTS QUE CONTEMPLA EL PLEC

B7D6-0IQK,B7D62A41.

1.- DEFINICIÓ I CARACTERÍSTIQUES DELS ELEMENTS

Placa de silicat càlcic reforçada amb fibres inorgàniques resistents al foc.
CARACTERÍSTIQUES GENERALS:
Els angles i les arestes vistes han de ser rectes.
La superfície ha de ser plana, sense defectes com ara cops, bonys, taques, etc.
Característiques físiques:

Densitat seca	Gruix	Tolerància del gruix estàndar	Dilatació 100% d'aigua	Dilatació tèrmica (20-600°C)

870 kg/m3	6-10 mm 12-20 mm 25 mm	10% 1 mm 1,5 mm	0,39 mm/m	-6,4x10E-6m/m°C
500 kg/m3	-	0,5 mm	0,90 mm/m	-2,5x10E-6m/m°C
450 kg/m3	-	0,5 mm	0,87 mm/m	-2,5x10E-6m/m°C

Toleràncies:
- Llargària nominal: ± 3 mm
- Amplària nominal: ± 3 mm

2.- CONDICIONS DE SUBMINISTRAMENT I EMMAGATZEMATGE

Subministrament: Les plaques s'han de subjectar pels extrems i s'han de traslladar en posició vertical.
Si el material ha de ser component de la part cega del tancament exterior d'un espai habitable, el fabricant ha de declarar, com a mínim, els valors per les propietats higrotèrmiques següents, d'acord amb l'especificat en l'apartat 4.1 del DB HE 1:
- Conductivitat tèrmica (W/mK)
- Factor de resistència a la difusió del vapor d'aigua
Emmagatzematge: En posició horitzontal, elevats del terra sobre travessers separats no més de 40 cm i en llocs protegits de cops i de la intempèrie.

3.- UNITAT I CRITERIS D'AMIDAMENT

Unitat d'amidament: la indicada a la descripció de l'element
Criteri d'amidament: quantitat necessària subministrada a l'obra

4.- NORMATIVA DE COMPLIMENT OBLIGATORI

No hi ha normativa de compliment obligatori.

B7 IMPERMEABILITZACIONS I AÏLLAMENTS

B7D MATERIALS PER A AÏLLAMENTS CONTRA EL FOC

B7D6 PLAQUES DE SILICAT CÀLCIC

B7D6- MORTER IGNÍFUG

0.- ELEMENTS QUE CONTEMPLA EL PLEC

B7D6-0IQK.

Plec de condicions
1.- DEFINICIÓ I CONDICIONS DELS ELEMENTS

Morter per a la protecció contra el foc d'elements estructurals i tancaments.
S'han considerat els materials següents:
- Morter de ciment i perlita amb vermiculita.
- Morter de llana de roca i ciment
CARACTERÍSTIQUES GENERALS:
Mescla preparada. Si el subministrament és en sacs s'hi ha d'afegir aigua en les proporcions adequades, per a formar el morter. Pot portar additius incorporats.
El morter pastat, no ha de tenir grumolls ni principis d'aglomeració.
En la mescla subministrada en sacs, del procés de pastat n'ha de resultar una barreja homogènia i sense segregacions, la quantitat d'aigua ha de ser l'especificada pel fabricant.
MORTER DE PERLITA I VERMICULITA:
Granulometria:
- Perlita: 0 - 3 mm
- Vermiculita: 2 - 6 mm

2.- CONDICIONS DE SUBMINISTRAMENT I EMMAGATZEMATGE

Subministrament: En sacs, de manera que no s'alterin les seves característiques.
Emmagatzematge: En lloc sec, protegit de la intempèrie, sense contacte directe amb el terreny i de manera que no s'alterin les seves característiques.

3.- UNITAT I CRITERI D'AMIDAMENT

Unitat d'amidament: la indicada a la descripció de l'element
Criteri d'amidament: quantitat necessària subministrada a l'obra

4.- NORMATIVA DE COMPLIMENT OBLIGATORI

No hi ha normativa de compliment obligatori.

5.- CONDICIONS DE CONTROL DE RECEPCIÓ

Si el material ha de ser component de la part cega del tancament exterior d'un espai habitable, el fabricant ha de declarar, com a mínim, els valors per les propietats higrotèrmiques següents, d'acord amb l'especificat en l'apartat 4.1 del DB HE 1:
- Conductivitat tèrmica (W/mK)
- Factor de resistència a la difusió del vapor d'aigua
En el sac han de figurar les dades següents:
- Nom del fabricant o marca comercial
- Pes net o volum

B7 IMPERMEABILITZACIONS I AÏLLAMENTS

B7D MATERIALS PER A AÏLLAMENTS CONTRA EL FOC

B7D7- PASSAMUR I ABRAÇADORA PER AL SEGELLAT DE TUBS COMBUSTIBLES I CABLES

0.- ELEMENTS QUE CONTEMPLA EL PLEC

B7D7-X1XX,B7D7-19Y5,B7D7-19Y4,B7D7-19Y9,B7D7-XX07.

Plec de condicions
1.- DEFINICIÓ I CONDICIONS DELS ELEMENTS

Materials diversos per a complementar l'aïllament contra el foc.
S'han considerat els tipus següents:
- Abraçadora amb material intumescent
El fabricant ha de garantir la classificació respecte a la reacció al foc (Euroclasses) en funció dels paràmetres especificats.
ABRAÇADORA AMB MATERIAL INTUMESCENT:
Les abraçadores poden ser dels següents tipus:
- Dues peces metàl·liques amb folrat interior de material intumescent
- Anell metàl·lic amb folrat interior de material intumescent

2.- CONDICIONS DE SUBMINISTRAMENT I EMMAGATZEMATGE

ABRAÇADORA AMB MATERIAL INTUMESCENT:
Ha de subministrar-se amb les instruccions d'ús.
Emmagatzematge: Protegit de la intempèrie.

3.- UNITAT I CRITERI D'AMIDAMENT

ABRAÇADORA AMB MATERIAL INTUMESCENT, COIXINETS INTUMESCENTS, ESCUMA SEGELLANT:
Unitat d'element realment col·locat a l'obra segons les especificacions de la DT.

4.- NORMATIVA DE COMPLIMENT OBLIGATORI

No hi ha normativa de compliment obligatori.

B7 IMPERMEABILITZACIONS I AÏLLAMENTS

B7D MATERIALS PER A AÏLLAMENTS CONTRA EL FOC

B7D8- PASTA DE MORTER PER A AÏLLAMENT DE JUNTS DE PLAQUES DE SILICAT

0.- ELEMENTS QUE CONTEMPLA EL PLEC

B7D8-1BJU.

Plec de condicions
1.- DEFINICIÓ I CONDICIONS DELS ELEMENTS

Materials diversos per a complementar l'aïllament contra el foc.
S'han considerat els tipus següents:
- Pasta de morter sec per a junt de plaques de silicat càlcic
El fabricant ha de garantir la classificació respecte a la reacció al foc (Euroclasses) en funció dels paràmetres especificats.
PASTA DE MORTER SEC PER A JUNTS DE PLAQUES DE SILICAT CÀLCIC:
No ha de tenir grumolls ni principis d'aglomeració.
Ha de tenir la consistència adient per a la seva correcta aplicació.
Temperatura d'aplicació: >5°C
Densitat: Aprox. 900 kg/m3

2.- CONDICIONS DE SUBMINISTRAMENT I EMMAGATZEMATGE

PASTA DE MORTER SEC PER A JUNTS DE PLAQUES DE SILICAT CÀLCIC:
Ha de ser subministrat pel mateix fabricant de les plaques que s'utilitzin, a fi d'assegurar-ne la compatibilitat dels materials.
El fabricant ha de subministrar les instruccions necessàries per a la seva aplicació.
Emmagatzematge: En envàs hermètic, protegit de la intempèrie i de la humitat.
Ha de portar impreses les dades següents:
- Nom del fabricant o marca comercial
- Identificació del producte
- Instruccions d'ús
- Pes net o volum del producte

3.- UNITAT I CRITERI D'AMIDAMENT

IMPRIMACIÓ DE RESINES TERMOPLÀSTIQUES, PASTA DE MORTER SEC PER A JUNT DE PLAQUES DE SILICAT CÀLCIC:
Unitat d'amidament: la indicada a la descripció de l'element
Criteri d'amidament: quantitat necessària subministrada a l'obra

4.- NORMATIVA DE COMPLIMENT OBLIGATORI

No hi ha normativa de compliment obligatori.

B7 IMPERMEABILITZACIONS I AÏLLAMENTS

B7D MATERIALS PER A AÏLLAMENTS CONTRA EL FOC

B7D9- PLACA DE SILICAT CÀLCIC

0.- ELEMENTS QUE CONTEMPLA EL PLEC

B7D9-19V2.

Plec de condicions
1.- DEFINICIÓ I CONDICIONS DELS ELEMENTS

Placa de silicat càlcic reforçada amb fibres inorgàniques resistents al foc.
CARACTERÍSTIQUES GENERALS:
Els angles i les arestes vistes han de ser rectes.
La superfície ha de ser plana, sense defectes com ara cops, bonys, taques, etc.
Característiques físiques:

Densitat seca	Gruix	Tolerància del gruix estàndar	Dilatació 100% d'aigua	Dilatació tèrmica (20-600°C)
870 kg/m3	6-10 mm 12-20 mm 25 mm	10% 1 mm 1,5 mm	0,39 mm/m	-6,4x10E-6m/m°C
500 kg/m3	-	0,5 mm	0,90 mm/m	-2,5x10E-6m/m°C
450 kg/m3	-	0,5 mm	0,87 mm/m	-2,5x10E-6m/m°C

Toleràncies:
- Llargària nominal: ± 3 mm
- Amplària nominal: ± 3 mm

2.- CONDICIONS DE SUBMINISTRAMENT I EMMAGATZEMATGE

Subministrament: Les plaques s'han de subjectar pels extrems i s'han de traslladar en posició vertical.
Si el material ha de ser component de la part cega del tancament exterior d'un espai habitable, el fabricant ha de declarar, com a mínim, els valors per les propietats higrotèrmiques següents, d'acord amb l'especificat en l'apartat 4.1 del DB HE 1:
- Conductivitat tèrmica (W/mK)
- Factor de resistència a la difusió del vapor d'aigua
Emmagatzematge: En posició horitzontal, elevats del terra sobre travessers separats no més de 40 cm i en llocs protegits de cops i de la intempèrie.

3.- UNITAT I CRITERI D'AMIDAMENT

Unitat d'amidament: la indicada a la descripció de l'element
Criteri d'amidament: quantitat necessària subministrada a l'obra

4.- NORMATIVA DE COMPLIMENT OBLIGATORI

No hi ha normativa de compliment obligatori.

B7 IMPERMEABILITZACIONS I AÏLLAMENTS

B7J MATERIALS PER A JUNTS, SEGELLATS I RECONSTRUCCIÓ VOLUMS

B7J1- CINTA PER A JUNTS

0.- ELEMENTS QUE CONTEMPLA EL PLEC

B7J1-0SL0.

Plec de condicions
1.- DEFINICIÓ I CONDICIONS DELS ELEMENTS

Materials amb finalitats diverses per a col·laborar i complementar l'elaboració de junts i segellats.
S'han considerat els tipus següents:
- Cinta de cautxú cru
- Cinta de paper resistent per a junts de plaques de cartó-guix
- Cinta reforçada amb dues làmines metàl·liques per a cantonera de plaques de cartó-guix
- Emprimació prèvia per a segellats
CINTES PER A JUNTS EN PLAQUES DE GUIX LAMINAT:
Amplària: >= 5 cm
Estabilitat dimensional de la cinta de paper:
- Amplària: < 0,4%
- Llargària: <2,5%
Resistència al trencament: >= 4,0 N per mm d'amplària

2.- CONDICIONS DE SUBMINISTRAMENT I EMMAGATZEMATGE

CINTA:
Subministrament: En rotlles de diferents mides.
Emmagatzematge: En llocs protegits de la intempèrie i de manera que no s'alterin les seves característiques.
CINTES PER A JUNTS EN PLAQUES DE GUIX LAMINAT:
El subministrador ha de posar a disposició de la DF en el cas que aquesta ho sol·liciti, la documentació següent, que acredita el marcatge CE, segons el sistema d'avaluació de conformitat aplicable, d'acord amb el que disposa l'apartat 7.2.1 del CTE:

Producte	Ús previst	Característiques	Sistema
Material per a juntsde plaques guix laminat	Per a tots els usos que estiguin sotmesos a reglamentació de foc	Reacció al foc	3/4
		Altres	4
	Per a situacions i usos no contemplats anteriorment	Tots	4

-Sistema 3: (productes que requereixen assaig): Declaració de prestacions. - Sistema 4: Declaració de prestacions
El símbol de marcat de conformitat CE ha d'anar estampat sobre el producte o bé en l'etiqueta, embalatge o documentació comercial.
El símbol de marcatge CE ha d'anar acompanyat de la següent informació:
- Número o marca comercial i adreça registrada del fabricant
- Els dos últims dígits de l'any en que es va fixar el marcat
- Referència a la norma UNE-EN 13963
- Descripció del producte:nom genèric, material i ús previst
- Informació sobre les característiques essencials

3.- UNITAT I CRITERI D'AMIDAMENT

Unitat d'amidament: la indicada a la descripció de l'element
Criteri d'amidament: quantitat necessària subministrada a l'obra

4.- NORMATIVA DE COMPLIMENT OBLIGATORI

CINTES PER A JUNTS EN PLAQUES DE GUIX LAMINAT:
UNE-EN 13963:2006 Material para juntas para placas de yeso laminado. Definiciones, especificaciones y métodos de ensayo.

B7 IMPERMEABILITZACIONS I AÏLLAMENTS

B7J MATERIALS PER A JUNTS, SEGELLATS I RECONSTRUCCIÓ VOLUMS

B7J5 SEGELLANTS

0.- ELEMENTS QUE CONTEMPLA EL PLEC

B7J500ZZ.

1.- DEFINICIÓ I CARACTERÍSTIQUES DELS ELEMENTS

Materials plàstics de diferent composició, sense forma específica que serveixen per a tancar un junt entre materials d'obra per a que en quedi garantida l'estanquitat.
S'han considerat els tipus següents:
- Massilla de silicona: Màstic monocomponent de cautxú de silicona, d'elasticitat permanent, amb sistema reactiu acètic (àcid), amínic (bàsic) o neutre
- Massilla de polisulfurs bicomponent: Màstic elastòmer bicomponent de resines epoxi i cautxú de polisulfurs amb additius i càrregues
- Massilla de poliuretà monocomponent o bicomponent: Màstic de poliuretà amb additius i càrregues d'elasticitat permanent
- Massilla acrílica: Màstic monocomponent de consistència plàstica de polímers acrílics en dispersió aquosa, amb additius i càrregues
- Massilla de butils: Màstic monocomponent tixotròpic de cautxú butil d'elasticitat permanent
- Massilla d'oleo-resines: Màstic monocomponent d'òleo-resines amb additius i càrregues de plasticitat permanent
- Massilla de cautxú-asfalt: Massilla d'aplicació en fred, a base de betums asfàltics, resines, fibres minerals i elastómers
- Massilla asfàltica d'aplicació en calent, a base de betums modificats amb elastòmers i càrregues minerals
- Escuma de poliuretà en aerosol: Escuma monocomponent autoexpandible
- Massilla per a junt de plaques de guix laminat
CARACTERÍSTIQUES GENERALS:
No ha de tenir grumolls ni principis d'aglomeració.
Excepte la massilla de cautxú-asfalt, l'asfàltica i la utilitzada per a plaques de cartó-guix, la resta de massilles han de tenir la consistència adequada per a la seva aplicació amb pistola.
Característiques físiques:

Tipus massilla	Densitat a 20°C (g/cm3)	Temperatura d'aplicació	Deformació màx. a 5°C	Resistència a temperatura
Silicona neutra	1,07-1,15	-10 - +35°C	20-30%	-45 - +200°C
Silicona àcida ó bàsica	1,01-1,07	-10 - +35°C	20-30%	-
Polisulfur bicomponent	>= 1,35	-10 - +35°C	30%	-30 - +70°C
Poliuretà monocomponent	1,2	5 - 35°C	15-25%	-30 - +70°C
Poliuretà bicomponent	1,5-1,7	5 - 35°C	25%	-50 - +80°C
Acrílica	1,5-1,7	5 - 40°C	10-15%	-15 - +80°C
De butils	1,25-1,65	15 - 30°C	10%	-20 - +70°C
D'óleo-resines	1,45-1,55	-10 - +35°C	10%	-15 - +80°C

Característiques mecàniques:

Tipus massilla	Resistència a la tracció (N/mm2)	Mòdul d'elasticitat al 100% d'allargament (N/mm2)	Duresa Shore A
Silicona neutra	>= 0,7	0,2	12° - 20°
Silicona àcida ó bàsica	>= 1,6	0,5	25° - 30°
Polisulfur bicomponent	>= 2,5	-	60°
Poliuretà monocomponent	>= 1,5	0,3 0,3 - 0,37 N/mm2 (polimerització ràpida)	30° - 35°
Poliuretà bicomponent	-	1,5	-
Acrílica	-	0,1	-

De butils	-	-	15° - 20°

MASSILLA DE SILICONA:
Es vulcanitza a temperatura ambient per acció de la humitat de l'aire, i es converteix en una massa consistent i elàstica.
Base: Cautxú-silicona
Allargament fins al trencament:
- Neutra: >= 500%
- Àcida o bàsica: >= 400%

MASSILLA DE POLISULFURS BICOMPONENT:
Un cop mesclats ambdós components a temperatura >= 10°C es transforma en un material elastomèric que vulcanitza sense retraccions, i no li afecta la humitat.
La mescla ha de tenir un color uniforme en tota la seva superfície.
Base: Polisulfurs + reactiu
Temperatura òptima de la mescla: 10°C - 20°C

MASSILLA DE POLIURETÀ MONOCOMPONENT BICOMPONENT:
Es vulcanitza a temperatura ambient per acció de la humitat de l'aire, i es converteix en una massa consistent i elàstica.
La mescla ha de tenir un color uniforme en tota la seva superfície.
Base:
- Monocomponent: Poliuretà
- Bicomponent: Poliuretà + reactiu

Temperatura òptima de la mescla: 15°C - 20°C

MASSILLA ACRÍLICA:
El procés de reticulació comença a evaporar l'aigua de la massa, la qual es converteix en una pasta tixotròpica consistent i amb una certa elasticitat.
Base: Polímers acrílics

MASSILLA DE BUTILS:
Vulcanitza en evaporar-se el dissolvent i entrar en contacte amb l'aire, i es converteix en una pasta tixotròpica elàstica.
Base: Cautxú-butil

MASSILLA D'OLEO-RESINES:
En contacte amb l'aire, forma una pel·lícula superficial protectora i resistent i manté l'interior plàstic.
Base: Oleo-resines

MASSILLA DE CAUTXÚ-ASFALT:
Mesclats els components, sense escalfar els materials a una temperatura >= 38°C, ha de donar un producte homogeni amb la consistència adequada per a la seva aplicació per abocament, pressió o extrussió , com a mínim 1 hora després de la seva preparació.
Base: Cautxú-asfalt
Resistència a la temperatura: 18°C - 100°C

MASSILLA ASFÀLTICA:
Resiliència a 25°C: 78%

ESCUMA DE POLIURETÀ EN AEROSOL:
Temps d'assecatge (23°C i 50% HR): 20-25 min
Densitat (DIN 53420): Aprox. 20 kg/m3
Temperatura d'aplicació: 5°C - 20°C
Resistència a la tracció (DIN 53571)
- a 20°C: 15 N/cm2
- a -20°C: 20 N/cm2

Comportament al foc (DIN 4102): Classe B2
Resistència a la temperatura: -40°C - +90°C

MASSILLA PER A JUNTS DE PLAQUES DE GUIX LAMINAT:
Ha de tenir la consistència adient per a la seva correcta aplicació.
El fabricant ha de subministrar les instruccions necessàries per a la seva aplicació.
Classificació dels materials:

DESCRIPCIÓ	Principal mecanisme d'adormiment: Pasta d'assecat (en pols o llesta per l'ús)	Principal mecanisme d'adormiment: Pasta d'adormiment (Només en pols)
Pasta de farcit	1A	1B
Pasta d'acabat	2A	2B
Compost mixt	3A	3B
Pasta sense cinta	4A	4B

MASSILLA DE CAUTXÚ-ASFALT O ASFÀLTICA:
Característiques físiques:

	Penetració a	Fluència a 60°C	Adherència

Tipus massilla	Densitat (g/cm3)	25°C,150g i 5s UNE 104-281(1-4) (mm)	UNE 104-281(6-3) (mm)	5 cicles a -18°C UNE 104-281(4-4)
Cautxú asfalt	1,35-1,5 (a 25°C)	<= 23,5	<= 5	Ha de complir
Asfàltica	1,35	<= 9	<= 5	Ha de complir

Les característiques anteriors s'han de determinar segons la norma UNE 104-233.

2.- CONDICIONS DE SUBMINISTRAMENT I EMMAGATZEMATGE

CONDICIONS GENERALS:
Subministrament: En envàs hermètic.

MASSILLA DE SILICONA, DE POLISULFURS, DE POLIURETÀ, ACRÍLICA, DE BUTILS, D'OLEO-RESINES O ASFÀLTICA:
Emmagatzematge: El producte s'ha d'emmagatzemar en el seu envàs tancat hermèticament, en posició vertical, en lloc sec i a una temperatura entre 5°C i 35°C.
Temps recomanat d'emmagatzematge de sis a dotze mesos.

MASSILLA DE CAUTXÚ-ASFALT:
Emmagatzematge: En el seu envàs tancat hermèticament i protegit de la intempèrie. Temps màxim d'emmagatzematge sis mesos.

ESCUMA DE POLIURETÀ:
Emmagatzematge: el producte s'ha d'emmagatzemar en el seu envàs tancat hermèticament i a temperatura ambient al voltant dels 20°C.
Temps màxim d'emmagatzematge nou mesos.

MASSILLA PER A PLAQUES DE GUIX LAMINAT:
Ha de ser subministrat pel mateix fabricant de les plaques que s'utilitzin, a fi d'assegurar-ne la compatibilitat dels materials.
Emmagatzematge: En envàs hermètic, protegit de la intempèrie.

3.- UNITAT I CRITERIS D'AMIDAMENT

Unitat d'amidament: la indicada a la descripció de l'element
Criteri d'amidament: quantitat necessària subministrada a l'obra

4.- NORMATIVA DE COMPLIMENT OBLIGATORI

No hi ha normativa de compliment obligatori.

MASSILLA PER A PLAQUES DE GUIX LAMINAT:
UNE-EN 13963:2006 Material para juntas para placas de yeso laminado. Definiciones, especificaciones y métodos de ensayo.

5.- CONDICIONS DE CONTROL DE RECEPCIÓ

CONDICIONS DE MARCATGE I CONTROL DE LA DOCUMENTACIÓ:
Ha de portar impreses les dades següents:
- Nom del fabricant o marca comercial
- Identificació del producte
- Color (excepte la massilla per a plaques de cartó-guix o escuma de poliuretà)
- Instruccions d'ús
- Pes net o volum del producte
- Data de caducitat (excepte la massilla per a plaques de cartó-guix)

CONDICIONS DE MARCATGE I CONTROL DE LA DOCUMENTACIÓ EN MASSILLA PER A PLAQUES DE GUIX LAMINAT:
El subministrador ha de posar a disposició de la DF en el cas que aquesta ho sol·liciti, la documentació següent, que acredita el marcatge CE, segons el sistema d'avaluació de conformitat aplicable, d'acord amb el que disposa l'apartat 7.2.1 del CTE:
- Productes per a usos subjectes a reglamentacions sobre reacció al foc de Prestacio o Caracteristica: Altres,
- Productes per a usos subjectes a reglamentacions sobre reacció al foc de Prestacio o Caracteristica: Reacció al foc. Productes que satisfan la Decisió de la Comissió 96/603/CE modificada,
- Productes per a usos no subjectes a reglamentacions sobre reacció al foc:
  - Sistema 4: Declaració de prestacions
- Productes per a usos subjectes a reglamentacions sobre reacció al foc de Prestacio o Caracteristica: Reacció al foc:
  - Sistema 3: Declaració de prestacions

El símbol de marcat de conformitat CE ha d'anar estampat sobre el producte o bé en l'etiqueta, embalatge o documentació comercial.
El símbol de marcatge CE ha d'anar acompanyat de la següent informació:
- Número o marca comercial i adreça registrada del fabricant
- Els dos últims dígits de l'any en que es va fixar el marcat
- Referència a la norma UNE-EN 13963

- Descripció del producte:nom genèric, material i ús previst
- Informació sobre les característiques essencials
OPERACIONS DE CONTROL EN MASSILLA ASFÀLTICA:
- Control de les condicions del subministrament i recepció del certificat de qualitat corresponent on es garanteixi el compliment de les condicions establertes al plec.
- Per a cada material segellant diferent o quan es modifiquin les condicions de subministrament, es realitzaran els assaigs d'identificació següents:(UNE 104281-0-1)
  - Assaig de penetració
  - Assaig de fluència
  - Assaig d'adherència
CRITERIS DE PRESA DE MOSTRES EN MASSILLA ASFÀLTICA:
La presa de mostres del material per a determinar les seves característiques, es realitzarà d'acord a la norma UNE 104281-0-1.
INTERPRETACIÓ DE RESULTATS I ACTUACIONS EN CAS D'INCOMPLIMENT EN MASSILLA ASFÀLTICA:
No s'acceptarà el material que no arribi acompanyat del corresponent certificat de control de fabricació garantint el compliment de les condicions establertes al plec.
En el cas que qualsevol dels assaigs realitzats no resultés satisfactori, es repetirà el mateix sobre dues mostres més del mateix lot, acceptant-ne únicament quan els dos nous resultats compleixin les especificacions.

B7 IMPERMEABILITZACIONS I AÏLLAMENTS

B7J MATERIALS PER A JUNTS, SEGELLATS I RECONSTRUCCIÓ VOLUMS

B7J6- MASSILLA PER A SEGELLAT DE PLAQUES DE GUIX LAMINAT

0.- ELEMENTS QUE CONTEMPLA EL PLEC

B7J6-0GSL.

Plec de condicions
1.- DEFINICIÓ I CONDICIONS DELS ELEMENTS

Materials plàstics de diferent composició, sense forma específica que serveixen per a tancar un junt entre materials d'obra per a que en quedi garantida l'estanquitat.
S'han considerat els tipus següents:
- Massilla de silicona: Màstic monocomponent de cautxú de silicona, d'elasticitat permanent, amb sistema reactiu acètic (àcid), amínic (bàsic) o neutre
- Massilla de polisulfurs bicomponent: Màstic elastòmer bicomponent de resines epoxi i cautxú de polisulfurs amb additius i càrregues
- Massilla de poliuretà monocomponent o bicomponent: Màstic de poliuretà amb additius i càrregues d'elasticitat permanent
- Massilla acrílica: Màstic monocomponent de consistència plàstica de polímers acrílics en dispersió aquosa, amb additius i càrregues
- Massilla de butils: Màstic monocomponent tixotròpic de cautxú butil d'elasticitat permanent
- Massilla d'oleo-resines: Màstic monocomponent d'òleo-resines amb additius i càrregues de plasticitat permanent
- Massilla de cautxú-asfalt: Massilla d'aplicació en fred, a base de betums asfàltics, resines, fibres minerals i elastómers
- Massilla asfàltica d'aplicació en calent, a base de betums modificats amb elastòmers i càrregues minerals
- Escuma de poliuretà en aerosol: Escuma monocomponent autoexpandible
- Massilla per a junt de plaques de guix laminat
CARACTERÍSTIQUES GENERALS:
No ha de tenir grumolls ni principis d'aglomeració.
Excepte la massilla de cautxú-asfalt, l'asfàltica i la utilitzada per a plaques de cartó-guix, la resta de massilles han de tenir la consistència adequada per a la seva aplicació amb pistola.
Característiques físiques:

Tipus massilla	Densitat a 20°C (g/cm3)	Temperatura d'aplicació	Deformació màx. a 5°C	Resistència a temperatura
Silicona neutra	1,07-1,15	-10 - +35°C	20-30%	-45 - +200°C
Silicona àcida ó bàsica	1,01-1,07	-10 - +35°C	20-30%	-
Polisulfur bicomponent	>= 1,35	-10 - +35°C	30%	-30 - +70°C
Poliuretà monocomponent	1,2	5 - 35°C	15-25%	-30 - +70°C
Poliuretà bicomponent	1,5-1,7	5 - 35°C	25%	-50 - +80°C
Acrílica	1,5-1,7	5 - 40°C	10-15%	-15 - +80°C
De butils	1,25-1,65	15 - 30°C	10%	-20 - +70°C
D'óleo-resines	1,45-1,55	-10 - +35°C	10%	-15 - +80°C

Característiques mecàniques:

Tipus massilla	Resistència a la tracció (N/mm2)	Mòdul d'elasticitat al 100% d'allargament (N/mm2)	Duresa Shore A
Silicona neutra	>= 0,7	0,2	12° - 20°
Silicona àcida ó bàsica	>= 1,6	0,5	25° - 30°
Polisulfur bicomponent	>= 2,5	-	60°
Poliuretà monocomponent	>= 1,5	0,3 0,3 - 0,37 N/mm2 (polimerització ràpida)	30° - 35°
Poliuretà bicomponent	-	1,5	-
Acrílica	-	0,1	-
De butils	-	-	15° - 20°

MASSILLA DE SILICONA:
Es vulcanitza a temperatura ambient per acció de la humitat de l'aire, i es converteix en una massa consistent i elàstica.
Base: Cautxú-silicona
Allargament fins al trencament:
- Neutra: >= 500%
- Àcida o bàsica: >= 400%
MASSILLA DE POLISULFURS BICOMPONENT:
Un cop mesclats ambdós components a temperatura >= 10°C es transforma en un material elastomèric que vulcanitza sense retraccions, i no li afecta la humitat.
La mescla ha de tenir un color uniforme en tota la seva superfície.
Base: Polisulfurs + reactiu
Temperatura òptima de la mescla: 10°C - 20°C
MASSILLA DE POLIURETÀ MONOCOMPONENT BICOMPONENT:
Es vulcanitza a temperatura ambient per acció de la humitat de l'aire, i es converteix en una massa consistent i elàstica.
La mescla ha de tenir un color uniforme en tota la seva superfície.
Base:
- Monocomponent: Poliuretà
- Bicomponent: Poliuretà + reactiu
Temperatura òptima de la mescla: 15°C - 20°C
MASSILLA ACRÍLICA:
El procés de reticulació comença a evaporar l'aigua de la massa, la qual es converteix en una pasta tixotròpica consistent i amb una certa elasticitat.
Base: Polímers acrílics
MASSILLA DE BUTILS:
Vulcanitza en evaporar-se el dissolvent i entrar en contacte amb l'aire, i es converteix en una pasta tixotròpica elàstica.
Base: Cautxú-butil
MASSILLA D'OLEO-RESINES:
En contacte amb l'aire, forma una pel·lícula superficial protectora i resistent i manté l'interior plàstic.
Base: Oleo-resines
MASSILLA DE CAUTXÚ-ASFALT:
Mesclats els components, sense escalfar els materials a una temperatura >= 38°C, ha de donar un producte homogeni amb la consistència adequada per a la seva aplicació per abocament, pressió o extrussió , com a mínim 1 hora després de la seva preparació.
Base: Cautxú-asfalt
Resistència a la temperatura: 18°C - 100°C
MASSILLA ASFÀLTICA:

Resiliència a 25°C: 78%
ESCUMA DE POLIURETÀ EN AEROSOL:
Temps d'assecatge (23°C i 50% HR): 20-25 min
Densitat (DIN 53420): Aprox. 20 kg/m3
Temperatura d'aplicació: 5°C - 20°C
Resistència a la tracció (DIN 53571)
- a 20°C: 15 N/cm2
- a -20°C: 20 N/cm2
Comportament al foc (DIN 4102): Classe B2
Resistència a la temperatura: -40°C - +90°C
MASSILLA PER A JUNTS DE PLAQUES DE GUIX LAMINAT:
Ha de tenir la consistència adient per a la seva correcta aplicació.
El fabricant ha de subministrar les instruccions necessàries per a la seva aplicació.
Classificació dels materials:

DESCRIPCIÓ	Principal mecanisme d'adormiment: Pasta d'assecat (en pols o llesta per l'ús)	Principal mecanisme d'adormiment: Pasta d'adormiment (Només en pols)
Pasta de farcit	1A	1B
Pasta d'acabat	2A	2B
Compost mixt	3A	3B
Pasta sense cinta	4A	4B

MASSILLA DE CAUTXÚ-ASFALT O ASFÀLTICA:
Característiques físiques:

Tipus massilla	Densitat (g/cm3)	Penetració a 25°C,150g i 5s UNE 104-281(1-4) (mm)	Fluència a 60°C UNE 104-281(6-3) (mm)	Adherència 5 cicles a -18°C UNE 104-281(4-4)
Cautxú asfalt	1,35-1,5 (a 25°C)	<= 23,5	<= 5	Ha de complir
Asfàltica	1,35	<= 9	<= 5	Ha de complir

Les característiques anteriors s'han de determinar segons la norma UNE 104-233.

2.- CONDICIONS DE SUBMINISTRAMENT I EMMAGATZEMATGE

CONDICIONS GENERALS:
Subministrament: En envàs hermètic.
MASSILLA DE SILICONA, DE POLISULFURS, DE POLIURETÀ, ACRÍLICA, DE BUTILS, D'OLEO-RESINES O ASFÀLTICA:
Emmagatzematge: El producte s'ha d'emmagatzemar en el seu envàs tancat hermèticament, en posició vertical, en lloc sec i a una temperatura entre 5°C i 35°C.
Temps recomanat d'emmagatzematge de sis a dotze mesos.
MASSILLA DE CAUTXÚ-ASFALT:
Emmagatzematge: En el seu envàs tancat hermèticament i protegit de la intempèrie. Temps màxim d'emmagatzematge sis mesos.
ESCUMA DE POLIURETÀ:
Emmagatzematge: el producte s'ha d'emmagatzemar en el seu envàs tancat hermèticament i a temperatura ambient al voltant dels 20°C.
Temps màxim d'emmagatzematge nou mesos.
MASSILLA PER A PLAQUES DE GUIX LAMINAT:
Ha de ser subministrat pel mateix fabricant de les plaques que s'utilitzin, a fi d'assegurar-ne la compatibilitat dels materials.
Emmagatzematge: En envàs hermètic, protegit de la intempèrie.

3.- UNITAT I CRITERI D'AMIDAMENT

Unitat d'amidament: la indicada a la descripció de l'element
Criteri d'amidament: quantitat necessària subministrada a l'obra

4.- NORMATIVA DE COMPLIMENT OBLIGATORI

MASSILLA PER A PLAQUES DE GUIX LAMINAT:
UNE-EN 13963:2006 Material para juntas para placas de yeso laminado. Definiciones, especificaciones

y métodos de ensayo.

5.- CONDICIONS DE CONTROL DE RECEPCIÓ

CONDICIONS DE MARCATGE I CONTROL DE LA DOCUMENTACIÓ:
Ha de portar impreses les dades següents:
- Nom del fabricant o marca comercial
- Identificació del producte
- Color (excepte la massilla per a plaques de cartó-guix o escuma de poliuretà)
- Instruccions d'ús
- Pes net o volum del producte
- Data de caducitat (excepte la massilla per a plaques de cartó-guix)

CONDICIONS DE MARCATGE I CONTROL DE LA DOCUMENTACIÓ EN MASSILLA PER A PLAQUES DE GUIX LAMINAT:
El subministrador ha de posar a disposició de la DF en el cas que aquesta ho sol·liciti, la documentació següent, que acredita el marcatge CE, segons el sistema d'avaluació de conformitat aplicable, d'acord amb el que disposa l'apartat 7.2.1 del CTE: - Productes per a usos subjectes a reglamentacions sobre reacció al foc de Prestacio o Caracteristica: Altres, - Productes per a usos subjectes a reglamentacions sobre reacció al foc de Prestacio o Caracteristica: Reacció al foc. Productes que satisfan la Decisió de la Comissió 96/603/CE modificada, - Productes per a usos no subjectes a reglamentacions sobre reacció al foc: - Sistema 4: Declaració de Prestacions - Productes per a usos subjectes a reglamentacions sobre reacció al foc de Prestacio o Caracteristica: Reacció al foc: - Sistema 3: Declaració de Prestacions
El símbol de marcat de conformitat CE ha d'anar estampat sobre el producte o bé en l'etiqueta, embalatge o documentació comercial.
El símbol de marcatge CE ha d'anar acompanyat de la següent informació:
- Número o marca comercial i adreça registrada del fabricant
- Els dos últims dígits de l'any en que es va fixar el marcat
- Referència a la norma UNE-EN 13963
- Descripció del producte:nom genèric, material i ús previst
- Informació sobre les característiques essencials

B7 IMPERMEABILITZACIONS I AÏLLAMENTS

B7J MATERIALS PER A JUNTS, SEGELLATS I RECONSTRUCCIÓ VOLUMS

B7JE- MASSILLA PER A SEGELLATS, D'APLICACIÓ AMB PISTOLA

0.- ELEMENTS QUE CONTEMPLA EL PLEC

B7JE-0GTM,B7JE-0GTI.

Plec de condicions
1.- DEFINICIÓ I CONDICIONS DELS ELEMENTS

Materials plàstics de diferent composició, sense forma específica que serveixen per a tancar un junt entre materials d'obra per a que en quedi garantida l'estanquitat.
S'han considerat els tipus següents:
- Massilla de silicona: Màstic monocomponent de cautxú de silicona, d'elasticitat permanent, amb sistema reactiu acètic (àcid), amínic (bàsic) o neutre
- Massilla de polisulfurs bicomponent: Màstic elastòmer bicomponent de resines epoxi i cautxú de polisulfurs amb additius i càrregues
- Massilla de poliuretà monocomponent o bicomponent: Màstic de poliuretà amb additius i càrregues d'elasticitat permanent
- Massilla acrílica: Màstic monocomponent de consistència plàstica de polímers acrílics en dispersió aquosa, amb additius i càrregues
- Massilla de butils: Màstic monocomponent tixotròpic de cautxú butil d'elasticitat permanent
- Massilla d'oleo-resines: Màstic monocomponent d'òleo-resines amb additius i càrregues de plasticitat permanent
- Massilla de cautxú-asfalt: Massilla d'aplicació en fred, a base de betums asfàltics, resines, fibres minerals i elastómers
- Massilla asfàltica d'aplicació en calent, a base de betums modificats amb elastòmers i càrregues minerals
- Escuma de poliuretà en aerosol: Escuma monocomponent autoexpandible

- Massilla per a junt de plaques de guix laminat
CARACTERÍSTIQUES GENERALS:
No ha de tenir grumolls ni principis d'aglomeració.
Excepte la massilla de cautxú-asfalt, l'asfàltica i la utilitzada per a plaques de cartó-guix, la resta de massilles han de tenir la consistència adequada per a la seva aplicació amb pistola.
Característiques físiques:

Tipus massilla	Densitat a 20°C (g/cm3)	Temperatura d'aplicació	Deformació màx. a 5°C	Resistència a temperatura
Silicona neutra	1,07-1,15	-10 - +35°C	20-30%	-45 - +200°C
Silicona àcida ó bàsica	1,01-1,07	-10 - +35°C	20-30%	-
Polisulfur bicomponent	>= 1,35	-10 - +35°C	30%	-30 - +70°C
Poliuretà monocomponent	1,2	5 - 35°C	15-25%	-30 - +70°C
Poliuretà bicomponent	1,5-1,7	5 - 35°C	25%	-50 - +80°C
Acrílica	1,5-1,7	5 - 40°C	10-15%	-15 - +80°C
De butils	1,25-1,65	15 - 30°C	10%	-20 - +70°C
D'óleo-resines	1,45-1,55	-10 - +35°C	10%	-15 - +80°C

Característiques mecàniques:

Tipus massilla	Resistència a la tracció (N/mm2)	Mòdul d'elasticitat al 100% d'allargament (N/mm2)	Duresa Shore A
Silicona neutra	>= 0,7	0,2	12° - 20°
Silicona àcida ó bàsica	>= 1,6	0,5	25° - 30°
Polisulfur bicomponent	>= 2,5	-	60°
Poliuretà monocomponent	>= 1,5	0,3	30° - 35°
		0,3 - 0,37 N/mm2 (polimerització ràpida)	
Poliuretà bicomponent	-	1,5	-
Acrílica	-	0,1	-
De butils	-	-	15° - 20°

MASSILLA DE SILICONA:
Es vulcanitza a temperatura ambient per acció de la humitat de l'aire, i es converteix en una massa consistent i elàstica.
Base: Cautxú-silicona
Allargament fins al trencament:
- Neutra: >= 500%
- Àcida o bàsica: >= 400%
MASSILLA DE POLISULFURS BICOMPONENT:
Un cop mesclats ambdós components a temperatura >= 10°C es transforma en un material elastomèric que vulcanitza sense retraccions, i no li afecta la humitat.
La mescla ha de tenir un color uniforme en tota la seva superfície.
Base: Polisulfurs + reactiu
Temperatura òptima de la mescla: 10°C - 20°C
MASSILLA DE POLIURETÀ MONOCOMPONENT BICOMPONENT:
Es vulcanitza a temperatura ambient per acció de la humitat de l'aire, i es converteix en una massa consistent i elàstica.
La mescla ha de tenir un color uniforme en tota la seva superfície.
Base:
- Monocomponent: Poliuretà
- Bicomponent: Poliuretà + reactiu
Temperatura òptima de la mescla: 15°C - 20°C
MASSILLA ACRÍLICA:
El procés de reticulació comença a evaporar l'aigua de la massa, la qual es converteix en una pasta tixotròpica consistent i amb una certa elasticitat.
Base: Polímers acrílics
MASSILLA DE BUTILS:
Vulcanitza en evaporar-se el dissolvent i entrar en contacte amb l'aire, i es converteix en una pasta tixotròpica elàstica.

Base: Cautxú-butil
MASSILLA D'OLEO-RESINES:
En contacte amb l'aire, forma una pel·lícula superficial protectora i resistent i manté l'interior plàstic.
Base: Oleo-resines
MASSILLA DE CAUTXÚ-ASFALT:
Mesclats els components, sense escalfar els materials a una temperatura >= 38°C, ha de donar un producte homogeni amb la consistència adequada per a la seva aplicació per abocament, pressió o extrussió , com a mínim 1 hora després de la seva preparació.
Base: Cautxú-asfalt
Resistència a la temperatura: 18°C - 100°C
MASSILLA ASFÀLTICA:
Resiliència a 25°C: 78%
ESCUMA DE POLIURETÀ EN AEROSOL:
Temps d'assecatge (23°C i 50% HR): 20-25 min
Densitat (DIN 53420): Aprox. 20 kg/m3
Temperatura d'aplicació: 5°C - 20°C
Resistència a la tracció (DIN 53571)
- a 20°C: 15 N/cm2
- a -20°C: 20 N/cm2
Comportament al foc (DIN 4102): Classe B2
Resistència a la temperatura: -40°C - +90°C
MASSILLA PER A JUNTS DE PLAQUES DE GUIX LAMINAT:
Ha de tenir la consistència adient per a la seva correcta aplicació.
El fabricant ha de subministrar les instruccions necessàries per a la seva aplicació.
MASSILLA DE CAUTXÚ-ASFALT O ASFÀLTICA:
Característiques físiques:

Tipus massilla	Densitat (g/cm3)	Penetració a 25°C,150g i 5s UNE 104-281(1-4) (mm)	Fluència a 60°C UNE 104-281(6-3) (mm)	Adherència 5 cicles a -18°C UNE 104-281(4-4)
Cautxú asfalt	1,35-1,5 (a 25°C)	<= 23,5	<= 5	Ha de complir
Asfàltica	1,35	<= 9	<= 5	Ha de complir

Les característiques anteriors s'han de determinar segons la norma UNE 104-233.

2.- CONDICIONS DE SUBMINISTRAMENT I EMMAGATZEMATGE

CONDICIONS GENERALS:
Subministrament: En envàs hermètic.
MASSILLA DE SILICONA, DE POLISULFURS, DE POLIURETÀ, ACRÍLICA, DE BUTILS, D'OLEO-RESINES O ASFÀLTICA:
Emmagatzematge: El producte s'ha d'emmagatzemar en el seu envàs tancat hermèticament, en posició vertical, en lloc sec i a una temperatura entre 5°C i 35°C.
Temps recomanat d'emmagatzematge de sis a dotze mesos.
MASSILLA DE CAUTXÚ-ASFALT:
Emmagatzematge: En el seu envàs tancat hermèticament i protegit de la intempèrie. Temps màxim d'emmagatzematge sis mesos.
ESCUMA DE POLIURETÀ:
Emmagatzematge: el producte s'ha d'emmagatzemar en el seu envàs tancat hermèticament i a temperatura ambient al voltant dels 20°C.
Temps màxim d'emmagatzematge nou mesos.

3.- UNITAT I CRITERI D'AMIDAMENT

Unitat d'amidament: la indicada a la descripció de l'element
Criteri d'amidament: quantitat necessària subministrada a l'obra

4.- NORMATIVA DE COMPLIMENT OBLIGATORI

No hi ha normativa de compliment obligatori.

5.- CONDICIONS DE CONTROL DE RECEPCIÓ

CONDICIONS DE MARCATGE I CONTROL DE LA DOCUMENTACIÓ:

Ha de portar impreses les dades següents:
- Nom del fabricant o marca comercial
- Identificació del producte
- Color (excepte la massilla per a plaques de cartó-guix o escuma de poliuretà)
- Instruccions d'ús
- Pes net o volum del producte
- Data de caducitat (excepte la massilla per a plaques de cartó-guix)

B7 IMPERMEABILITZACIONS I AÏLLAMENTS

B7J MATERIALS PER A JUNTS, SEGELLATS I RECONSTRUCCIÓ VOLUMS

B7JZ MATERIALS AUXILIARS PER A JUNTS I SEGELLATS

0.- ELEMENTS QUE CONTEMPLA EL PLEC

B7JZ00E1.

1.- DEFINICIÓ I CARACTERÍSTIQUES DELS ELEMENTS

Materials amb finalitats diverses per a col·laborar i complementar l'elaboració de junts i segellats.
S'han considerat els tipus següents:
- Cinta de cautxú cru
- Cinta de paper resistent per a junts de plaques de cartó-guix
- Cinta reforçada amb dues làmines metàl·liques per a cantonera de plaques de cartó-guix
- Emprimació prèvia per a segellats

IMPRIMACIÓ PRÈVIA PER A SEGELLATS:
No ha de produir defectes o alteracions físiques o químiques en el material segellador.
Ha de tenir una consistència adequada per a la seva aplicació amb brotxa. Ha de fluir i anivellar-se correctament i deixar una capa uniforme després de l'assecatge.
CINTA DE CAUTXÚ CRU:
Cinta autoadhesiva a base de cautxú no vulcanitzat sense dissolvents, per a junts en sistemes d'impermeabilització amb membranes.
CINTES PER A JUNTS EN PLAQUES DE GUIX LAMINAT:
Amplària: >= 5 cm
Estabilitat dimensional de la cinta de paper:
- Amplària: < 0,4%
- Llargària: <2,5%

Resistència al trencament: >= 4,0 N per mm d'amplària

2.- CONDICIONS DE SUBMINISTRAMENT I EMMAGATZEMATGE

CINTA:
Subministrament: En rotlles de diferents mides.
Emmagatzematge: En llocs protegits de la intempèrie i de manera que no s'alterin les seves característiques.
IMPRIMACIÓ PRÈVIA PER A SEGELLATS:
Subministrament: Cada envàs ha de tenir impreses les dades següents:
- Identificació del fabricant
- Nom comercial del producte
- Identificació del producte
- Pes net o volum del producte
- Data de caducitat
- Instruccions d'ús
- Limitacions de temperatura
- Toxicitat i inflamabilitat

Emmagatzematge: El producte s'ha d'emmagatzemar en un envàs tancat hermèticament, en lloc sec. S'ha de protegir de les gelades.
CINTES PER A JUNTS EN PLAQUES DE GUIX LAMINAT:
El subministrador ha de posar a disposició de la DF en el cas que aquesta ho sol·liciti, la documentació següent, que acredita el marcatge CE, segons el sistema d'avaluació de conformitat aplicable, d'acord amb el que disposa l'apartat 7.2.1 del CTE:

Producte	Ús previst	Característiques	Sistema

Material per a juntas de placas guix laminat	Per a tots els usos que estiguin sotmesos a reglamentació de foc	Reacció al foc	3/4
		Altres	4
	Per a situacions i usos no contemplats anteriorment	Tots	4

-Sistema 3: (productes que requereixen assaig): Declaració de prestacions.
- Sistema 4: Declaració de prestacions

El símbol de marcat de conformitat CE ha d'anar estampat sobre el producte o bé en l'etiqueta, embalatge o documentació comercial.
El símbol de marcatge CE ha d'anar acompanyat de la següent informació:
- Número o marca comercial i adreça registrada del fabricant
- Els dos últims dígits de l'any en que es va fixar el marcat
- Referència a la norma UNE-EN 13963
- Descripció del producte:nom genèric, material i ús previst
- Informació sobre les característiques essencials

3.- UNITAT I CRITERIS D'AMIDAMENT

Unitat d'amidament: la indicada a la descripció de l'element
Criteri d'amidament: quantitat necessària subministrada a l'obra

4.- NORMATIVA DE COMPLIMENT OBLIGATORI

No hi ha normativa de compliment obligatori.
CINTES PER A JUNTS EN PLAQUES DE GUIX LAMINAT:
UNE-EN 13963:2006 Material para juntas para placas de yeso laminado. Definiciones, especificaciones y métodos de ensayo.

B7 IMPERMEABILITZACIONS I AÏLLAMENTS

B7Z MATERIALS ESPECIALS PER A IMPERMEABILITZACIONS I AÏLLAMENTS

B7Z0- EMULSIÓ BITUMINOSA PER A IMPERMEABILITZACIÓ

0.- ELEMENTS QUE CONTEMPLA EL PLEC

B7Z0-13F3.

Plec de condicions
1.- DEFINICIÓ I CONDICIONS DELS ELEMENTS

Producte obtingut per la dispersió de petites partícules de betum asfàltic en aigua o en una sol·lució aquosa, amb un agent emulsionant.
S'han considerat els tipus següents:
- EA: Emulsió preparada amb agents emulsionants químics de caràcter aniònic sense càrrega
- EB: Emulsió preparada amb agents emulsionants químics de caràcter aniònic amb càrrega
- EC: Emulsió preparada amb agents emulsionants químics de caràcter catiònic
- ED: Emulsió preparada amb emulsions minerals coloidals (no iòniques)

CARACTERÍSTIQUES GENERALS:
En el cas de que el material s'utilitzi en obra pública, l'acord de Govern de la Generalitat de Catalunya de 9 de juny de 1998, exigeix que els materials siguin de qualitat certificada o puguin acreditar un nivell de qualitat equivalent, segons les normes aplicables als estats membres de la Unió Europea o de l'Associació Europea de Lliure Canvi.
També en aquest cas, es procurarà que els esmentats materials disposin de l'etiqueta ecològica europea, regulada en el Reglament 880/1992/CEE o bé altres distintius de la Comunitat Europea.
Cal que tinguin un aspecte homogeni, sense separació de l'aigua ni coagulació del betum asfàltic emulsionat.
Han de ser adherents sobre superfícies humides o seques.
No han de sedimentar-se durant l'emmagatzematge fins el punt que no recuperin la seva consistència original mitjançant una agitació moderada.
No ha de ser inflamable.

Característiques del residu sec:
- Resistència a l'aigua (UNE 104281-3-13): No s'han de formar bombolles ni reemulsificació
EMULSIÓ BITUMINOSA TIPUS EA:
Viscositat Saybolt-Furol a 25°C (UNE 104281-3-3): 200 - 20 s
Densitat relativa a 25°C (UNE 104281-3-5): 0,98 - 1,02 g/cm3
Contingut d'aigua, en massa (UNE 104281-3-2): 35 - 70%
Sedimentació als 5 dies (en massa) (UNE 104281-3-6): <= 5%
Residu de destil·lació en pes (UNE 104281-3-4): 30 - 65%
Assaig sobre el residu de destil·lació:
- Penetració, 25°C, 100 g, 5 s en 0,1 mm (UNE 104281-1-4): 50 -200 mm
Contingut de cendres (UNE 104281-3-8): <= 1%
EMULSIÓ BITUMINOSA TIPUS EB:
Densitat relativa a 25°C (UNE 104281-3-5): 0,98 - 1,2 g/cm3
Contingut d'aigua, en massa (UNE 104281-3-2): 40 - 60%
Residu de destil·lació en pes (UNE 104281-3-4): 40 - 60%
Contingut de cendres (UNE 104281-3-8): 5 - 50%
Característiques del residu sec:
- Escalfament a 100°C (UNE 104281-3-10): No s'ha d'apreciar guerxament, degoteig ni formació de bombolles.
- Flexibilitat a 0°C (UNE 104281-3-11): No s'ha d'apreciar clivellament, escates ni pèrdua d'adhesivitat.
- Assaig de flama directa (UNE 104281-3-12): S'ha de carbonitzar sense fluir.
EMULSIÓ BITUMINOSA TIPUS EC:
Viscositat Saybolt-Furol a 25°C (UNE 104281-3-3): 200 - 20 s
Densitat relativa a 25°C (UNE 104281-3-5): 0,98 - 1,02 g/cm3
Contingut d'aigua, en massa (UNE 104281-3-2): 40 - 70%
Sedimentació als 5 dies (en massa) (UNE 104281-3-6): <= 5%
Residu de destil·lació en pes (UNE 104281-3-4): 30 - 60%
Assaig sobre el residu de destil·lació:
- Penetració, 25°C, 100 g, 5 s en 0,1 mm (UNE 104281-1-4): 50 -200 mm
Contingut de cendres (UNE 104281-3-8): <= 1%
EMULSIÓ BITUMINOSA TIPUS ED:
Densitat relativa a 25°C (UNE 104281-3-5): 0,98 - 1,10 g/cm3
Contingut d'aigua (UNE 104281-3-2): 40 - 55%
Residu de destil·lació en pes (UNE 104281-3-4): 45 - 60%
Contingut de cendres (UNE 104281-3-8): 5 - 30%
Enduriment: 24h
Solubilitat en aigua de l'emulsió fresca: Total
Solubilitat en aigua de l'emulsió seca: Insoluble
Característiques del residu sec:
- Escalfament a 100°C (UNE 104281-3-10): No s'ha d'apreciar guerxament, degoteig ni formació de bombolles.
- Flexibilitat a 0°C (UNE 104281-3-11): No s'ha d'apreciar clivellament, escates ni pèrdua d'adhesivitat.
- Assaig de flama directa (UNE 104281-3-12): S'ha de carbonitzar sense fluir.

2.- CONDICIONS DE SUBMINISTRAMENT I EMMAGATZEMATGE

Subministrament: En envàs hermètic.
Emmagatzematge: En envàs tancat hermèticament, protegit de la humitat, de les gelades i de la radiació solar directa.
El sistema de transport i les instal·lacions d'emmagatzematge han de tenir l'aprovació de la DF que les comprovarà per tal que no es pugui alterar la qualitat del material. De no obtenir-ne l'aprovació corresponent, es suspendrà la utilització del contingut del tanc fins a la comprovació de les característiques que es cregui oportunes d'entre les indicades a la normativa vigent o al plec.
Temps màxim d'emmagatzematge: 6 mesos.

3.- UNITAT I CRITERI D'AMIDAMENT

Unitat d'amidament: la indicada a la descripció de l'element
Criteri d'amidament: quantitat necessària subministrada a l'obra

4.- NORMATIVA DE COMPLIMENT OBLIGATORI

UNE 104231:1999 Impermeabilización. Materiales bituminosos y bituminosos modificados. Emulsiones asfálticas.

5.- CONDICIONS DE CONTROL DE RECEPCIÓ

CONDICIONS DE MARCATGE I CONTROL DE LA DOCUMENTACIÓ:
A la recepció de cada partida s'exigirà l'albarà, un full de característiques i un certificat de garantia de qualitat del material, subscrit pel fabricant, on s'especifiqui el tipus i denominació del betum, i es garanteixi el compliment de les condicions exigides en el plec de condicions.
OPERACIONS DE CONTROL:
Les tasques de control a realitzar són les següents:
- Inspecció del sistema de transport i les instal·lacions d'emmagatzematge per part de la DF.
- Recepció de l'albarà, el full de característiques i certificat de qualitat del material.
Amb independència de la presentació del certificat esmentat, per a cada subministrament de material rebut es demanarà al contractista el resultat de l'assaig:
- Residu per destil·lació (NLT 139).
En cas de no rebre el certificat de qualitat o de presentar dubtes d'interpretació, la DF pot determinar l'execució dels assaigs que consideri oportuns per tal de garantir les condicions exigides en el plec.
CRITERIS DE PRESA DE MOSTRES:
La presa de mostres es farà segons les indicacions de la norma UNE 104281-3-1
INTERPRETACIÓ DE RESULTATS I ACTUACIONS EN CAS D'INCOMPLIMENT:
Els resultats dels assaigs i els valors del certificat d'identificació, han de complir les limitacions establertes en el plec.

B8 REVESTIMENTS

B81 MATERIALS PER A ARREBOSSATS I ENGUIXATS

B811- MORTER PER A ARREBOSSAT I LLISCAT

0.- ELEMENTS QUE CONTEMPLA EL PLEC

B811-1ZWW.

Plec de condicions
1.- DEFINICIÓ I CONDICIONS DELS ELEMENTS

Mescla formada per un o varis conglomerants inorgànics, d'àrids, aigua i, de vegades, d'addicions o additius per a realitzar revestiments continus exteriors o interiors.
S'han considerat els tipus següents:
- Morter per a revestiments d'ús corrent (GP): Sense característiques especials.
- Morter per a revestiments lleugers (LW): Morter dissenyat amb una densitat, en estat endurit i sec, que és <= 1300 kg/m3
- Morter per a revestiments acolorits (CR): Morter dissenyat especialment acolorits.
- Morter per a revestiments monocapa (OC): Morter dissenyat que s'aplica en una capa que compleix les mateixes funcions que un sistema multicapa utilitzat en exteriors i usualment és de color. Aquests morters es poden fabricar amb àrids normals i/o lleugers.
- Morter per a revestiments per a la renovació (R): Morter dissenyat que s'utilitza per murs de fàbrica humits que contenen sals solubles en aigua. Aquests morters tenen una porositat i una permeabilitat al vapor d'aigua elevades , així com una reduïda absorció de l'aigua per capil·laritat.
- Morter per a aïllament tèrmic (T): Morter dissenyat amb unes propietats específiques d'aïllament tèrmic.
CONDICIONS GENERALS:
Característiques del morter fresc:
- Temps d'utilització. Valor que declara el fabricant d'acord amb assaig EN 1015-9
- Contingut en aire: EN 1015-7 o EN 1015-6 si s'han utilitzat granulats porosos.
Característiques del morter endurit:
- Densitat aparent en sec: EN 1015-10
- Resistència a compressió: EN 1015-11
- Resistència d'unió (adhesió): EN 1015-12
- Adhesió després de cicles climàtics de condicionament: EN 1015-21
- Absorció d'aigua per capil·laritat: EN 1015-18
- Penetració d'aigua després d'assaig AAC: EN 1015-18
- Permeabilitat al vapor d'aigua després de cicles climàtics de condicionament: EN1015-21
- Coeficient de permeabilitat al vapor d'aigua: EN 1015-19
- Coeficient de conductivitat tèrmica: EN 1745
- Reacció davant del foc: - Material amb contingut de matèria orgànica <= 1,0%: Classe A1 -

Material amb contingut de matèria orgànica > 1,0%: Classe segons UNE-EN 13501-1
- Durabilitat per al morter monocapa (OC) d'acord amb assaig EN-1015-21 (resistència als cicles de gel/desgel) i per a la resta de morters d'acord amb les disposicions vàlides en el lloc previst d'utilització.
Propietats del morter endurit:
- Interval de resistència a compressió a 28 dies (CS): - S I: 0,4 a 2,5 N/mm2 - S II: .1,5 a 5,0 N/mm2 - CS III: 3,5 a 7,5 N/mm2 - CS IV: >=6N/mm2
- Absorció d'aigua per capil·laritat (W): - W 0: No especificat - W1: c<=0,40 kg/m2 min0,5
- W2: c<=0,20 kg/m2 min0,5
- Conductivitat tèrmica (T): - T1: <= 0,1 W/m K - T2: <= 0,2 W/ m K

2.- CONDICIONS DE SUBMINISTRAMENT I EMMAGATZEMATGE

Subministrament: en envasos tancats hermèticament.
Emmagatzematge: En el seu envàs d'origen i en llocs secs, sense contacte directe amb el terra i protegit de la intempèrie, de manera que no se n'alterin les condicions inicials.

3.- UNITAT I CRITERI D'AMIDAMENT

Unitat d'amidament: la indicada a la descripció de l'element
Criteri d'amidament: quantitat necessària subministrada a l'obra

4.- NORMATIVA DE COMPLIMENT OBLIGATORI

UNE-EN 998-1:2003 Especificaciones de los morteros para albañilería. Parte 1: Morteros para revoco y enlucido.

5.- CONDICIONS DE CONTROL DE RECEPCIÓ

CONDICIONS DE MARCATGE I CONTROL DE LA DOCUMENTACIÓ:
Si el material ha de ser component de la part cega del tancament exterior d'un espai habitable, el fabricant ha de declarar, com a mínim, els valors per les propietats higrotèrmiques següents, d'acord amb l'especificat en l'apartat 4.1 del DB HE 1:
- Conductivitat tèrmica (W/mK)
- Factor de resistència a la difusió del vapor d'aigua
A l'embalatge o a l'albarà de lliurament han de constar-hi les dades següents:
- Nom o marca d'identificació i adreça registrada del fabricant
- Dos últims dígits del any en el que es va estampar el marcatge CE
- Referència a la norma UNE-EN 998-1
- Reacció al foc
- Absorció d'aigua (per morters per ésser utilitzats a l'exterior)
- Permeabilitat al vapor d'aigua per a morters de revestiment exterior i permeabilitat a l'aigua després de cicles climàtics de condicionament per morters OC
- Adhesió o adhesió després de cicles climàtics per morters OC.
- Conductivitat tèrmica/densitat i conductivitat tèrmica per morters T
- Durabilitat per a morters exteriors i durabilitat (resistència al gel desgel) per a morters OC
El subministrador ha de posar a disposició de la DF en el cas que aquesta ho sol·liciti, la documentació següent, que acredita el marcatge CE, segons el sistema d'avaluació de conformitat aplicable, d'acord amb el que disposa l'apartat 7.2.1 del CTE: - Productes per a acabat de murs, pilars, envans i sostres:
- Sistema 4: Declaració de Prestacions
OPERACIONS DE CONTROL:
Les tasques de control a realitzar són les següents:
- Inspecció visual de les condicions de subministrament i recepció del certificat de qualitat del fabricant, d'acord a les exigències del plec de condicions, incloent els resultats corresponents de resistència a compressió (UNE EN 1015-11).
En cas de no presentar aquests resultats, o que la DF tingui dubtes de la seva representativitat, es realitzaran aquests assaigs sobre el material rebut, a càrrec del contractista.
CRITERIS DE PRESA DE MOSTRES:
Els controls s'han de realitzar segons les instruccions de la DF.
INTERPRETACIÓ DE RESULTATS I ACTUACIONS EN CAS D'INCOMPLIMENT:
No es podran utilitzar a l'obra morters sense el corresponent certificat de garantia del fabricant, d'acord a les condicions exigides.
Els valors de consistència i resistència a compressió han de correspondre a les especificacions de projecte.

B8 REVESTIMENTS

B83 MATERIALS PER A APLACATS

B83B- PERFILS DE PLANXA PER A APLACATS AMB PLAQUES DE GUIX LAMINAT

0.- ELEMENTS QUE CONTEMPLA EL PLEC

B83B-0XKR.

Plec de condicions
1.- DEFINICIÓ I CONDICIONS DELS ELEMENTS

Materials auxiliars per a aplacats.
S'han considerat els elements següents:
- Perfileria de planxa d'acer galvanitzat de 75 - 85 mm d'amplària
- Estructura de suport per a panells compostos d'alumini, feta amb perfils verticals omega d'alumini 50x50 mm amb ales de 30 mm i 1,6 mm de gruix, ancoratges regulables d'alumini, i estructura horitzontal de tubs d'alumini, i fixacions mecàniques per a obra de fàbrica
PERFILERIA:
Els perfils han de complir les característiques geomètriques, dimensionals i de forma, que els siguin pròpies.
No han de tenir marques de plecs, cops ni altres defectes superficials. Han de tenir els forats necessaris per la seva fixació mecànica al parament.
El recobriment protector ha de ser homogeni i continu en tota la seva superfície i no ha de tenir esquerdes, exfoliacions ni despreniments. El recobriment protector ha de ser conforme a alguna de les classes següents (segons les normes EN 10326 o EN 10327):
- Recobriment protector de zinc: Z275, Z140, Z100
- Recobriment protector de zinc-alumini: ZA130, ZA095
- Recobriment protector d'alumini-zinc: AZ150, AZ100
El fabricant ha d'estabir el gruix nominal, la llargària nominal i l'amplària nominal
Els perfils que constitueixen l'estructura de suport de les plaques de guix laminat han de designar-se de la següent manera:
- L'expressió "perfilería metálica"
- Referència a la norma EN 14195
- La descripció específica del fabricant
- La classe de recobriment de protecció
- La lletra prefix del perfil seguida de les dimensions nominals, en mm, en l'ordre següent: - Dimensions de la secció transversal - Gruix - Llargària
Els perfils han d'anar marcats de manera clara e indeleble, amb la següent informació com a mínim:
- Referència a la norma europea EN 14195
- Nom, marca comercial o altres mitjans d'identificació del fabricant
- Identificació de la perfileria segons el sistema de designació esmentat anteriorment
- Han de portar el marcatge CE de conformitat amb el que disposa el Reial Decret 1328/1995, de 28 de juliol
Toleràncies:
- Llargària del perfil (L): - L =< 3 000 mm: ± 3 mm - 3 000 < L =< 5 000 mm: ± 4 mm - L >= 5 000 mm: ± 5 mm
- Amplària del perfil: ± 0,5 mm
- Amplària de l'ala: - Ala compresa entre dos plecs: ± 0,5 mm - Ala compresa entre plec i vora tallada: ± 1,0 mm
- Angle format per l'ala i l'anima: ± 2°
- Rectitud del perfil: < L/400 (L=llargària nominal)
- Torsió: relació h/W < 0,1 (W=amplària nominal; h=distància que es separa d'una superfície plana l'extrem no travat del perfil)
Gruix de la planxa: >= 0,6 mm
ESTRUCTURA DE SUPORT PANNELLS:
Es un conjunt de perfils verticals, perfils horitzontals, suports dels perfils i fixacions mecàniques.
Els perfils verticals són de tipus omega, d'alumini, de 50x50 mm amb ales de 30 mm i 1,6 mm de gruix.
Els suports han de ser peces en forma d'U de planxa d'alumini, amb perforacions per fixar els perfils verticals, i perforacions per a fixar els suports a l'obra de fàbrica de l'edifici. Les perforacions han de ser colises, per tal de regular la posició dels perfils i els suports.
La estructura horitzontal ha de ser un conjunt de tubs d'alumini, i fixacions mecàniques adaptats al tamany de les safates, per tal de reforçar-les horitzontament.
Les fixacions mecàniques han de ser adients al tipus de suport, i a les càrregues previstes a la DT.

2.- CONDICIONS DE SUBMINISTRAMENT I EMMAGATZEMATGE

PERFILERIA:
Subministrament: Embalats de manera que s'asseguri la seva rectitud.
El subministrador ha de posar a disposició de la DF en el cas que aquesta ho sol·liciti, la documentació següent, que acredita el marcatge CE, segons el sistema d'avaluació de conformitat aplicable, d'acord amb el que disposa l'apartat 7.2.1 del CTE:

Producte	Ús previst	Característiques	Sistema
Perfileria metàl·lica	En tots els usos subjectes a especificacions de reacció al foc	Reacció al foc	3/4
		Altres	4
	Per a situacions i usos no mencionats anteriorment	Tots	4

- Sistema 3: Declaració de prestacions
- Sistema 4: Declaració de prestacions
El símbol normalitzat del marcatge CE (segons la directiva 93/68/CE) s'ha d'estampar sobre la perfileria de manera visible (o si no és possible, sobre l'etiqueta, l'embalatge, o la documentació comercial que acompanya al producte) i ha d'anar acompanyat de la següent informació com a mínim:
- Nom, logotip o adreça declarada del fabricant
- Les dues últimes xifres de l'any de la impressió del marcatge
- Referència a la norma europea EN 14195
- Descripció del producte: nom genèric, material, dimensions i ús previst
- Informació sobre les característiques essencials que han de declarar-se de la següent manera: - Resistència a flexió, valor declarat - Reacció al foc, Classe - Prestació No determinada (PND) per a aquelles característiques en les que sigui aplicable
Emmagatzematge: En llocs protegits de la intempèrie i d'impactes.

3.- UNITAT I CRITERI D'AMIDAMENT

GANXO, PLATINA I PERFILERIA:
Unitat d'amidament: la indicada a la descripció de l'element
Criteri d'amidament: quantitat necessària subministrada a l'obra
ESTRUCTURA DE SUPORT PANNELLS:
m2 de superfície a aplacar d'acord amb la DT.

4.- NORMATIVA DE COMPLIMENT OBLIGATORI

PERFILERIA:
UNE-EN 14195:2005 Perfilería metálica para su uso en sistemas de placas de yeso laminado. Definiciones, especificaciones y métodos de ensayo.
UNE-EN 14195:2005/AC:2006 Perfilería metálica para su uso en sistemas de placas de yeso laminado. Definiciones, especificaciones y métodos de ensayo.

B8 REVESTIMENTS

B83 MATERIALS PER A APLACATS

B83Z MATERIALS AUXILIARS PER A APLACATS

0.- ELEMENTS QUE CONTEMPLA EL PLEC

B83ZA700.

1.- DEFINICIÓ I CARACTERÍSTIQUES DELS ELEMENTS

Materials auxiliars per a aplacats.
S'han considerat els elements següents:

- Ganxo d'acer inoxidable per a l'ancoratge d'aplacats
- Platina per a l'ancoratge autoportant d'aplacats
- Perfileria de planxa d'acer galvanitzat de 75 - 85 mm d'amplària
- Estructura de suport per a panells compostos d'alumini, feta amb perfils verticals omega d'alumini 50x50 mm amb ales de 30 mm i 1,6 mm de gruix, ancoratges regulables d'alumini, i estructura horitzontal de tubs d'alumini, i fixacions mecàniques per a obra de fàbrica
PERFILERIA:
Els perfils han de complir les característiques geomètriques, dimensionals i de forma, que els siguin pròpies.
No han de tenir marques de plecs, cops ni altres defectes superficials. Han de tenir els forats necessaris per la seva fixació mecànica al parament.
El recobriment protector ha de ser homogeni i continu en tota la seva superfície i no ha de tenir esquerdes, exfoliacions ni despreniments. El recobriment protector ha de ser conforme a alguna de les classes següents (segons les normes EN 10326 o EN 10327):
- Recobriment protector de zinc: Z275, Z140, Z100
- Recobriment protector de zinc-alumini: ZA130, ZA095
- Recobriment protector d'alumini-zinc: AZ150, AZ100
El fabricant ha d'estabir el gruix nominal, la llargària nominal i l'amplària nominal
Els perfils que constitueixen l'estructura de suport de les plaques de guix laminat han de designar-se de la següent manera:
- L'expressió "perfilería metálica"
- Referència a la norma EN 14195
- La descripció específica del fabricant
- La classe de recobriment de protecció
- La lletra prefix del perfil seguida de les dimensions nominals, en mm, en l'ordre següent:
    - Dimensions de la secció transversal
    - Gruix
    - Llargària
Els perfils han d'anar marcats de manera clara e indeleble, amb la següent informació com a mínim:
- Referència a la norma europea EN 14195
- Nom, marca comercial o altres mitjans d'identificació del fabricant
- Identificació de la perfileria segons el sistema de designació esmentat anteriorment
- Han de portar el marcatge CE de conformitat amb el que disposen els Reials Decrets 1630/1992 de 29 de desembre i 1328/1995 de 28 de juliol
Toleràncies:
- Llargària del perfil (L):
    - L =< 3 000 mm: ± 3 mm
    - 3 000 < L =< 5 000 mm: ± 4 mm
    - L >= 5 000 mm: ± 5 mm
- Amplària del perfil: ± 0,5 mm
- Amplària de l'ala:
    - Ala compresa entre dos plecs: ± 0,5 mm
    - Ala compresa entre plec i vora tallada: ± 1,0 mm
- Angle format per l'ala i l'anima: ± 2°
- Rectitud del perfil: < L/400 (L=llargària nominal)
- Torsió: relació h/W < 0,1 (W=amplària nominal; h=distància que es separa d'una superfície plana l'extrem no travat del perfil)
Gruix de la planxa: >= 0,6 mm
GANXO D'ACER GALVANITZAT:
La part posterior del ganxo ha de tenir una forma que garanteixi l'ancoratge. La part davantera ha de garantir la subjecció de les peces de l'aplacat.
Diàmetre: >= 0,5 cm
Llargària de l'ancoratge o suport de les peces: >= 2 cm
PLATINA:
La superfície de la platina ha de ser plana i els angles i les arestes han de ser rectes.
La part posterior de la platina ha de dur un tall horitzontal amb les dues meitats resultants doblegades en sentit contrari o amb una disposició similar que n'asseguri l'ancoratge.
Límit elàstic de l'acer: 420 N/mm2
Llargària: >= 7 cm
Gruix: >= 0,3 cm
Alçària: >= 2,5 cm
Llargària de l'ancoratge o suport de les peces: >= 2 cm
ESTRUCTURA DE SUPORT PANNELLS:
Es un conjunt de perfils verticals, perfils horitzontals, suports dels perfils i fixacions mecàniques.
Els perfils verticals són de tipus omega, d'alumini, de 50x50 mm amb ales de 30 mm i 1,6 mm de gruix.
Els suports han de ser peces en forma d'U de planxa d'alumini, amb perforacions per fixar els perfils verticals, i perforacions per a fixar els suports a l'obra de fàbrica de l'edifici. Les perforacions han de ser colises, per tal de regular la posició dels perfils i els suports.
La estructura horitzontal ha de ser un conjunt de tubs d'alumini, i fixacions mecàniques adaptats al tamany de les safates, per tal de reforçar-les horitzontament.
Les fixacions mecàniques han de ser adients al tipus de suport, i a les càrregues previstes a la DT.

2.- CONDICIONS DE SUBMINISTRAMENT I EMMAGATZEMATGE

PERFILERIA:
Subministrament: Embalats de manera que s'asseguri la seva rectitud.
El subministrador ha de posar a disposició de la DF en el cas que aquesta ho sol·liciti, la documentació següent, que acredita el marcatge CE, segons el sistema d'avaluació de conformitat aplicable, d'acord amb el que disposa l'apartat 7.2.1 del CTE:

Producte	Ús previst	Característiques	Sistema
Perfileria metàl·lica	En tots els usos subjectes a especificacions de reacció al foc	Reacció al foc	3/4
		Altres	4
	Per a situacions i usos no mencionats anteriorment	Tots	4

- Sistema 3: Declaració de prestacions
- Sistema 4: Declaració de prestacions

El símbol normalitzat del marcatge CE (segons la directiva 93/68/CE) s'ha d'estampar sobre la perfileria de manera visible (o si no és possible, sobre l'etiqueta, l'embalatge, o la documentació comercial que acompanya al producte) i ha d'anar acompanyat de la següent informació com a mínim:
- Nom, logotip o adreça declarada del fabricant
- Les dues últimes xifres de l'any de la impressió del marcatge
- Referència a la norma europea EN 14195
- Descripció del producte: nom genèric, material, dimensions i ús previst
- Informació sobre les característiques essencials que han de declarar-se de la següent manera:
    - Resistència a flexió, valor declarat
    - Reacció al foc, Classe
    - Prestació No determinada (PND) per a aquelles característiques en les que sigui aplicable

Emmagatzematge: En llocs protegits de la intempèrie i d'impactes.
GANXO I PLATINA:
Subministrament: En caixes.
Emmagatzematge: En llocs protegits de la intempèrie i d'impactes.

3.- UNITAT I CRITERIS D'AMIDAMENT

GANXO, PLATINA I PERFILERIA:
Unitat d'amidament: la indicada a la descripció de l'element
Criteri d'amidament: quantitat necessària subministrada a l'obra
ESTRUCTURA DE SUPORT PANNELLS:
m2 de superfície a aplacar d'acord amb la DT.

4.- NORMATIVA DE COMPLIMENT OBLIGATORI

PERFILERIA:
UNE-EN 14195:2005 Perfilería metálica para su uso en sistemas de placas de yeso laminado. Definiciones, especificaciones y métodos de ensayo.
UNE-EN 14195:2005/AC:2006 Perfilería metálica para su uso en sistemas de placas de yeso laminado. Definiciones, especificaciones y métodos de ensayo.
GANXO I PLATINA:
No hi ha normativa de compliment obligatori.

B8 REVESTIMENTS

B84 MATERIALS PER A CELS RASOS

B845- ESTRUCTURA PER A CEL RAS CONTINU DE PLAQUES DE GUIX LAMINAT

0.- ELEMENTS QUE CONTEMPLA EL PLEC

B845-2L8P,B845-2L8O.

Plec de condicions

1.- DEFINICIÓ I CONDICIONS DELS ELEMENTS

Conjunt format pels perfils horitzontals que conformaran l'entramat de suport de les peces del cel ras, els tirants o elements verticals per penjar l'entramat de l'estructura de l'edifici, les fixacions per subjectar els tirants, i els perfils perimetrals per a fixar el cel ras als elements verticals.
CARACTERÍSTIQUES GENERALS:
Les característiques dels materials que conformen l'estructura del cel ras estan regulades per la norma UNE-EN 13964.
Els element de fixació superior disposaran d'un DITE, sempre que existeixi la corresponent Guia de Document d'Idoneïtat Tècnic Europeu corresponent.
L'entramat de perfils ha de ser compatible amb el tipus de plaques o lames que suportarà. La distancia entre eixos dels perfils, el sistema de fixació d'aquests, la separació d'elements de suspensió, l'amplada de la zona de recolzament de les plaques, la capacitat portant, el tipus de protecció i acabat, el sistema d'immobilització horitzontal, etc. han de ser els indicats a la DT.
No han de tenir marques de plecs, cops ni altres defectes en el recobriment del galvanitzat.
Han de tenir els forats necessaris per a la seva suspensió del sostre.
Els elements de suspensió han de permetre de regular l'alçària del pla del cel ras.
Si l'entramat és vist, la cara vista dels perfils ha d'anar acabada amb pintura de les característiques i del color exigits per la DF.
Les característiques següents han de complir amb els valors declarats pel fabricant, assajades segons la norma corresponent, dins del límit de tolerància indicat, en el seu cas:
- Reacció al foc (UNE-EN 13823)
- Capacitat portant (UNE-EN 13964)
- Durabilitat: classe d'exposició d'acord amb la taula 7 de la UNE-EN 13964
- Toleràncies i dimensions: ha de cumplir les definides a la taula 2 de la UNE-EN 13964

2.- CONDICIONS DE SUBMINISTRAMENT I EMMAGATZEMATGE

Subministrament: Embalats de manera que s'asseguri la seva rectitud.
Emmagatzematge: En posició horitzontal, sobre superfícies planes, sense contacte amb el terra i protegits de la brutícia i d'impactes.

3.- UNITAT I CRITERI D'AMIDAMENT

Unitat d'amidament: la indicada a la descripció de l'element
Criteri d'amidament: quantitat necessària subministrada a l'obra

4.- NORMATIVA DE COMPLIMENT OBLIGATORI

UNE-EN 13964:2006 Techos suspendidos. Requisitos y métodos de ensayo.
UNE-EN 13964:2006/A1:2008 Techos suspendidos. Requisitos y métodos de ensayo.

5.- CONDICIONS DE CONTROL DE RECEPCIÓ

CONDICIONS DE MARCATGE I CONTROL DE LA DOCUMENTACIÓ:
El subministrador ha de posar a disposició de la DF en el cas que aquesta ho sol·liciti, la documentació següent, que acredita el marcatge CE, segons el sistema d'avaluació de conformitat aplicable, d'acord amb el que disposa l'apartat 7.2.1 del CTE: - Productes per a acabat interior de sostres subjecte a reglamentacions sobre reacció al foc de Nivell o Classe: (A1 a E)***, F. *** Productes o materials que no necessiten sotmetre's a assaig de reacció al foc (per exemple productes o materials de la classe A1 conformement a la Decisió 96/603/CE, i les seves modificacions), - Productes per a acabat interior de sostres per a usos finals, excepte el subjecte a reglamentacions sobre resistència al foc, sobre reacció al foc i sobre substàncies perilloses i el subjecte als requisits de seguretat d'ús en vigor (fragilitat, resistència a la tracció per flexió i capacitat portant): - Sistema 4: Declaració de Prestacions - Productes per a acabat interior de sostres subjecte als requisits de seguretat d'ús en vigor (fragilitat, resistència a la tracció per flexió i capacitat portant), - Productes per a acabat interior de sostres subjecte a reglamentacions sobre reacció al foc de Nivell o Classe: (A1, A2, B, C)**, D, E. ** Productes o materials per als quals una etapa clarament identificable en el procés de producció no suposa una millora en la classificació de reacció al foc (per exemple l'addició de retardadors d'ignició o la limitació de material orgànic), - Productes per a acabat interior de sostres subjecte a reglamentacions sobre substàncies perilloses, - Productes per a acabat interior subjecte a reglamentacions sobre resistència al foc: - Sistema 3: Declaració de Prestacions - Productes per a acabat interior de sostres subjecte a reglamentacions sobre reacció al foc de Nivell o Classe: (A1, A2, B, C)*. * Productes o materials per als quals una etapa clarament identificable en el procés de producció suposa una millora en la classificació de reacció al foc (per exemple l'addició de retardadors d'ignició o la limitació de material orgànic): - Sistema 1: Declaració de

Prestacions
A l'embalatge o a l'albarà de lliurament han de constar-hi les dades següents:
- Nom del fabricant o marca comercial
- El número i l'any d'aquesta norma, EN 13964:2004 i quan correspongui el número/data o referència de les modificacions/revisions a aquesta norma europea
- Els símbols corresponents al tipus i a les dimensions
- Identificació del material o materials
- Any i mes de fabricació
- Les característiques i el nivell de prestacions declarat pel fabricant
OPERACIONS DE CONTROL:
- El control de recepció de material verificarà que les característiques dels materials són coincidents amb l'establert en el projecte i plec de condicions (CTE Parte 1. Art.7.2).
- Control de documentació: documents d'origen (full de subministrament i etiquetat), certificat de garantia del fabricant (signat per persona física) i els documents de conformitat o autoritzacions administratives exigides, inclòs la documentació corresponent al marcatge CE.
INTERPRETACIÓ DE RESULTATS I ACTUACIONS EN CAS D'INCOMPLIMENT:
No s'admetrà cap material amb característiques inferiors a les indicades al projecte, ni materials amb deficiències a la documentació de marcatge CE.

B8 REVESTIMENTS

B84 MATERIALS PER A CELS RASOS

B848- ESTRUCTURA PER A CEL RAS DE PLAQUES

0.- ELEMENTS QUE CONTEMPLA EL PLEC

B848-2IUO.

Plec de condicions
1.- DEFINICIÓ I CONDICIONS DELS ELEMENTS

Conjunt format pels perfils horitzontals que conformaran l'entramat de suport de les peces del cel ras, els tirants o elements verticals per penjar l'entramat de l'estructura de l'edifici, les fixacions per subjectar els tirants, i els perfils perimetrals per a fixar el cel ras als elements verticals.
CARACTERÍSTIQUES GENERALS:
Les característiques dels materials que conformen l'estructura del cel ras estan regulades per la norma UNE-EN 13964.
Els element de fixació superior disposaran d'un DITE, sempre que existeixi la corresponent Guia de Document d'Idoneïtat Tècnic Europeu corresponent.
L'entramat de perfils ha de ser compatible amb el tipus de plaques o lames que suportarà. La distancia entre eixos dels perfils, el sistema de fixació d'aquests, la separació d'elements de suspensió, l'amplada de la zona de recolzament de les plaques, la capacitat portant, el tipus de protecció i acabat, el sistema d'immobilització horitzontal, etc. han de ser els indicats a la DT.
No han de tenir marques de plecs, cops ni altres defectes en el recobriment del galvanitzat.
Han de tenir els forats necessaris per a la seva suspensió del sostre.
Els elements de suspensió han de permetre de regular l'alçària del pla del cel ras.
Si l'entramat és vist, la cara vista dels perfils ha d'anar acabada amb pintura de les característiques i del color exigits per la DF.
Les característiques següents han de complir amb els valors declarats pel fabricant, assajades segons la norma corresponent, dins del límit de tolerància indicat, en el seu cas:
- Reacció al foc (UNE-EN 13823)
- Capacitat portant (UNE-EN 13964)
- Durabilitat: classe d'exposició d'acord amb la taula 7 de la UNE-EN 13964
- Toleràncies i dimensions: ha de cumplir les definides a la taula 2 de la UNE-EN 13964

2.- CONDICIONS DE SUBMINISTRAMENT I EMMAGATZEMATGE

Subministrament: Embalats de manera que s'asseguri la seva rectitud.
Emmagatzematge: En posició horitzontal, sobre superfícies planes, sense contacte amb el terra i protegits de la brutícia i d'impactes.

3.- UNITAT I CRITERI D'AMIDAMENT

Unitat d'amidament: la indicada a la descripció de l'element
Criteri d'amidament: quantitat necessària subministrada a l'obra

4.- NORMATIVA DE COMPLIMENT OBLIGATORI

UNE-EN 13964:2006 Techos suspendidos. Requisitos y métodos de ensayo.
UNE-EN 13964:2006/A1:2008 Techos suspendidos. Requisitos y métodos de ensayo.

5.- CONDICIONS DE CONTROL DE RECEPCIÓ

CONDICIONS DE MARCATGE I CONTROL DE LA DOCUMENTACIÓ:
El subministrador ha de posar a disposició de la DF en el cas que aquesta ho sol·liciti, la documentació següent, que acredita el marcatge CE, segons el sistema d'avaluació de conformitat aplicable, d'acord amb el que disposa l'apartat 7.2.1 del CTE: - Productes per a acabat interior de sostres subjecte a reglamentacions sobre reacció al foc de Nivell o Classe: (A1 a E)***, F. *** Productes o materials que no necessiten sotmetre's a assaig de reacció al foc (per exemple productes o materials de la classe A1 conformement a la Decisió 96/603/CE, i les seves modificacions), - Productes per a acabat interior de sostres per a usos finals, excepte el subjecte a reglamentacions sobre resistència al foc, sobre reacció al foc i sobre substàncies perilloses i el subjecte als requisits de seguretat d'ús en vigor (fragilitat, resistència a la tracció per flexió i capacitat portant): - Sistema 4: Declaració de Prestacions - Productes per a acabat interior de sostres subjecte als requisits de seguretat d'ús en vigor (fragilitat, resistència a la tracció per flexió i capacitat portant), - Productes per a acabat interior de sostres subjecte a reglamentacions sobre reacció al foc de Nivell o Classe: (A1, A2, B, C)**, D, E. ** Productes o materials per als quals una etapa clarament identificable en el procés de producció no suposa una millora en la classificació de reacció al foc (per exemple l'addició de retardadors d'ignició o la limitació de material orgànic), - Productes per a acabat interior de sostres subjecte a reglamentacions sobre substàncies perilloses, - Productes per a acabat interior subjecte a reglamentacions sobre resistència al foc: - Sistema 3: Declaració de Prestacions - Productes per a acabat interior de sostres subjecte a reglamentacions sobre reacció al foc de Nivell o Classe: (A1, A2, B, C)*. * Productes o materials per als quals una etapa clarament identificable en el procés de producció suposa una millora en la classificació de reacció al foc (per exemple l'addició de retardadors d'ignició o la limitació de material orgànic): - Sistema 1: Declaració de Prestacions
A l'embalatge o a l'albarà de lliurament han de constar-hi les dades següents:
- Nom del fabricant o marca comercial
- El número i l'any d'aquesta norma, EN 13964:2004 i quan correspongui el número/data o referència de les modificacions/revisions a aquesta norma europea
- Els símbols corresponents al tipus i a les dimensions
- Identificació del material o materials
- Any i mes de fabricació
- Les característiques i el nivell de prestacions declarat pel fabricant
OPERACIONS DE CONTROL:
- El control de recepció de material verificarà que les característiques dels materials són coincidents amb l'establert en el projecte i plec de condicions (CTE Parte 1. Art.7.2).
- Control de documentació: documents d'origen (full de subministrament i etiquetat), certificat de garantia del fabricant (signat per persona física) i els documents de conformitat o autoritzacions administratives exigides, inclòs la documentació corresponent al marcatge CE.
INTERPRETACIÓ DE RESULTATS I ACTUACIONS EN CAS D'INCOMPLIMENT:
No s'admetrà cap material amb característiques inferiors a les indicades al projecte, ni materials amb deficiències a la documentació de marcatge CE.

B8 REVESTIMENTS

B84 MATERIALS PER A CELS RASOS

B84I- PLACA DE GUIX LAMINAT PER A CEL RAS REGISTRABLE

0.- ELEMENTS QUE CONTEMPLA EL PLEC

B84I-0P8F.

Plec de condicions
1.- DEFINICIÓ I CONDICIONS DELS ELEMENTS

Placa formada per una ànima de guix i un revestiment exterior de cartró; pot portar, eventualment, altres plaques o làmines adherides.
S'han considerat els acabats especials següents:
- Fibra de vidre incorporada al guix
- Làmina d'alumini adherida
- Acabat vinílic
CARACTERÍSTIQUES GENERALS:
Ha d'estar homologat d'acord amb el RD 1312/1986 o disposar d'una certificació de conformitat a normes segons l'ordre 14/01/1991.
Els angles i les arestes vistes han de ser rectes.
Ha de tenir un aspecte uniforme sense taques, eflorescències, cops, esquinçats o desenganxat del cartó.
La forma d'expressió de les mesures sempre ha de ser: llarg x ample.
Les característiques següents han de complir amb els valors declarats pel fabricant, assajades segons la norma corresponent, dins del límit de tolerància indicat, en el seu cas:
- Resistència a la flexió (UNE-EN 520)
- Estabilitat dels elements per a sostres (UNE-EN 14190): Ha de complir
- Resistència a l'esforç tallant (UNE-EN 520)
- Reacció al foc (UNE-EN 14190)
- Resistència al foc (UNE-EN 14190)
- Permeabilitat al vapor d'aigua (UNE-EN 14190)
- Resistència tèrmica (UNE-EN 14190)
- Protecció davant rajos X: - Grau de protecció (IEC 6133-1) - Quant l'ús del transformat sigui protecció davant rajos X mitjançant incorporació de làmina de plom ha de declarar-se el gruix en mm d'aquesta làmina.
Altres característiques essencials que depenen de les condicions finals d'ús:
- Resistència al impacte (UNE-EN ISO 140-6, UNE-EN ISO 140-7)
- Aïllament davant del soroll aeri (UNE-EN ISO 140-3, UNE-EN ISO 717-1)
- Absorció acústica (UNE-EN ISO 354)

2.- CONDICIONS DE SUBMINISTRAMENT I EMMAGATZEMATGE

Subministrament: Aparellades, amb les vores precintades, embalades en paquets paletitzats.
Emmagatzematge: En posició horitzontal, elevats del terra sobre travessers separats no més de 40 cm i en llocs protegits de cops i de la intempèrie.

3.- UNITAT I CRITERI D'AMIDAMENT

Unitat d'amidament: la indicada a la descripció de l'element
Criteri d'amidament: quantitat necessària subministrada a l'obra

4.- NORMATIVA DE COMPLIMENT OBLIGATORI

UNE-EN 14190:2006 Transformados de placa de yeso laminado procedentes de procesos secundarios. Definiciones, especificaciones y métodos de ensayo.

5.- CONDICIONS DE CONTROL DE RECEPCIÓ

CONDICIONS DE MARCATGE I CONTROL DE LA DOCUMENTACIÓ:
El subministrador ha de posar a disposició de la DF en el cas que aquesta ho sol·liciti, la documentació següent, que acredita el marcatge CE, segons el sistema d'avaluació de conformitat aplicable, d'acord amb el que disposa l'apartat 7.2.1 del CTE: - Productes per a usos subjectes a reglamentacions sobre reacció al foc de Prestacio o Caracteristica: Altres, - Productes per a qualsevol ús excepte els usos subjectes a reglamentacions sobre reacció al foc i l'ús de rigiditzadó d'estructures de fusta per a murs amb càrrega de vent o per a estructures de fusta per a sostres, - Productes per a usos subjectes a reglamentacions sobre reacció al foc de Prestacio o Caracteristica: Reacció al foc. Productes que compleixen la Decisió de la Comissió 2003/43/CE modificada, - Productes per a rigiditzadó d'estructures de fusta per a murs amb càrrega de vent o per a estructures de fusta per a sostres de Prestacio o Caracteristica: Altres, - Productes per a usos subjectes a reglamentacions sobre reacció al foc de Prestacio o Caracteristica: Reacció al foc. Productes que compleixen la Decisió de la Comissió 2003/43/CE modificada, - Productes per a usos no subjectes a reglamentacions sobre reacció al foc: - Sistema 4: Declaració de Prestacions - Productes per a rigiditzadó d'estructures de fusta per a murs amb càrrega de vent o per a estructures de fusta per a sostres de Prestacio o Caracteristica: Resistència a l'esforç tallant, - Productes per a usos subjectes a reglamentacions sobre reacció al foc de Prestacio o Caracteristica: Reacció al foc, - Productes per a rigiditzadó d'estructures de fusta per a murs amb càrrega de vent o per a estructures de fusta per a sostres de Prestacio o Caracteristica: Resistència a tallant: - Sistema 3: Declaració de Prestacions
Han de portar el marcatge CE de conformitat amb el que disposa el Reial Decret 1328/1995 de 28 de juliol. El símbol normalitzat del marcatge CE s'ha d'acompanyar de la següent informació: - nom, marca comercial i adreça enregistrada del fabricant - els dos últims dígits de l'any en que es va fixar el marcatge - referència a la norma europea EN 14190 - descripció del producte: nom genèric, material, dimensions i ús previst - informació sobre les característiques essencials que procedeixin, indicades de la següent manera: - valors declarats i, quan procedeixi, nivell o classe per a cadascuna de les característiques essencials segons la taula ZA.1 de la norma EN 14190 - característiques a les que s'aplica l'opció "Prestació No Determinada" (PND) - com a alternativa, una designació normalitzada que posi de manifest algunes o totes les característiques pertinents
Els transformats de plaques de guix laminat procedents de procesos secundaris han de designar-se de la següent manera:
- Expressió que identifiqui el producte
- Referència a la norma europea EN 14190
- Les dimensions de la placa en mm (amplària x llargària x gruix)
OPERACIONS DE CONTROL:
Els punts de control més destacables són els següents:
Inspecció visual del material a la seva recepció, en referència a l'aspecte i característiques geomètriques.
El control de recepció de material verificarà que les característiques dels materials són coincidents amb l'establert en la DT. Aquest control ha de complir l'especificat en l'apartat 7.2 del CTE.
Control de documentació: documents d'origen (full de subministrament i etiquetat), certificat de garantia del fabricant, en el seu cas, (signat per persona física) i els documents de conformitat o autoritzacions administratives exigides, inclòs la documentació corresponent al marcatge CE quan sigui pertinent.
Control mitjançant distintius de qualitat i avaluacions d'idoneïtat: En el cas que el fabricant disposi de marques de qualitat, ha d'aportar-ne la documentació corresponent
Control de recepció mitjançant assaigs: Si el material disposa d'una marca legalment reconeguda a un país de la CEE (Marcatge CE, AENOR, etc.) es podrà prescindir dels assaigs de control de recepció de les característiques del material garantides per la marca; i la DF sol·licitarà en aquest cas, els resultats dels assaigs corresponents al subministrament rebut. En qualsevol cas, la DF podrà sol·licitar assaigs de control de recepció si ho creu convenient.
- Abans de començar l'obra, cada vegada que canviï el subministrador, i per cada 500 m2 d'un mateix tipus de placa que arribi a l'obra, es demanaran al contractista els certificats del fabricant que garanteixin el compliment del plec de condicions tècniques, incloent els resultats dels assaigs següents, realitzats per un laboratori acreditat: - Densitat - Pes per m2 - Conductivitat tèrmica - Resistència tèrmica (plaques sense fibra de vidre ni làmina d'alumini) - Resistència al foc (plaques amb fibra de vidre) - Resistència al vapor d'aigua (plaques amb làmina d'alumini) - Característiques geomètriques
En cas de no presentar aquests resultats, o que la DF tingui dubtes de la seva representativitat, es realitzaran aquests assaigs sobre el material rebut, a càrrec del contractista.
- Es comprovaran, sobre 10 mostres rebudes en cada subministrament, les característiques geomètriques següents: - Amplària - Llargària - Gruix - Planor - Rectitud d'arestes - En cas de planxes metàl·liques perforades: diàmetre i separació de perforacions
CRITERIS DE PRESA DE MOSTRES:
Els controls s'han de realitzar segons les instruccions de la DF.
INTERPRETACIÓ DE RESULTATS I ACTUACIONS EN CAS D'INCOMPLIMENT EN TANCAMENTS I DIVISÒRIES:
Control estructural i físic:
- No s'autoritzarà la col·locació de plaques que no vagin acompanyades del certificat del fabricant.
- Si en els terminis establerts al començar l'obra no es fa l'entrega dels certificats de qualitat del fabricant, es farà una sèrie completa d'assaigs a les plaques ecopinades a càrrec del contractista.
- Es repetirà l'assaig que no compleixi les especificacions sobre un total de 5 mostres del mateix lot.
- Només s'acceptarà el lot, quan els resultats obtinguts sobre les 5 mostres resultin satisfactoris.
Control geomètric:
- Es repetirà l'assaig que no compleixi les especificacions sobre un total de 10 plaques del mateix lot.
- Només s'acceptarà el lot, quan els resultats obtinguts sobre les 10 plaques resultin satisfactoris.

B8 REVESTIMENTS

B88 MATERIALS PER ESTUCATS I MONOCAPES

B882- GRANULAT PER A PROJECTAR SOBRE MORTER MONOCAPA

0.- ELEMENTS QUE CONTEMPLA EL PLEC

B882-16IZ.

Plec de condicions
1.- DEFINICIÓ I CONDICIONS DELS ELEMENTS

Mescla formada per un o varis conglomerants inorgànics, d'àrids, aigua i, de vegades, d'addicions o additius per a realitzar revestiments continus exteriors o interiors.
S'han considerat els tipus següents:
- Morter per a revestiments d'ús corrent (GP): Sense característiques especials.
- Morter per a revestiments lleugers (LW): Morter dissenyat amb una densitat, en estat endurit i sec, que és <= 1300 kg/m3
- Morter per a revestiments acolorits (CR): Morter dissenyat especialment acolorits.
- Morter per a revestiments monocapa (OC): Morter dissenyat que s'aplica en una capa que compleix les mateixes funcions que un sistema multicapa utilitzat en exteriors i usualment és de color. Aquests morters es poden fabricar amb àrids normals i/o lleugers.
- Morter per a revestiments per a la renovació (R): Morter dissenyat que s'utilitza per murs de fàbrica humits que contenen sals solubles en aigua. Aquests morters tenen una porositat i una permeabilitat al vapor d'aigua elevades , així com una reduïda absorció de l'aigua per capil·laritat.
- Morter per a aïllament tèrmic (T): Morter dissenyat amb unes propietats específiques d'aïllament tèrmic.
MORTERS PER A ARREBOSSATS I MONOCAPES SEGONS UNE-EN 998-1:
Característiques del morter fresc:
- Temps d'utilització. Valor que declara el fabricant d'acord amb assaig EN 1015-9
- Contingut en aire: EN 1015-7 o EN 1015-6 si s'han utilitzat granulats porosos.
Característiques del morter endurit:
- Densitat aparent en sec: EN 1015-10
- Resistència a compressió: EN 1015-11
- Resistència d'unió (adhesió): EN 1015-12
- Adhesió després de cicles climàtics de condicionament: EN 1015-21
- Absorció d'aigua per capil·laritat: EN 1015-18
- Penetració d'aigua després d'assaig AAC: EN 1015-18
- Permeabilitat al vapor d'aigua després de cicles climàtics de condicionament: EN1015-21
- Coeficient de permeabilitat al vapor d'aigua: EN 1015-19
- Coeficient de conductivitat tèrmica: EN 1745
- Reacció davant del foc: - Material amb contingut de matèria orgànica <= 1,0%: Classe A1 - Material amb contingut de matèria orgànica > 1,0%: Classe segons UNE-EN 13501-1
- Durabilitat per al morter monocapa (OC) d'acord amb assaig EN-1015-21 (resistència als cicles de gel/desgel) i per a la resta de morters d'acord amb les disposicions vàlides en el lloc previst d'utilització.
Propietats del morter endurit:
- Interval de resistència a compressió a 28 dies (CS): - S I: 0,4 a 2,5 N/mm2 - S II: .1,5 a 5,0 N/mm2 - CS III: 3,5 a 7,5 N/mm2 - CS IV: >=6N/mm2
- Absorció d'aigua per capil·laritat (W): - W 0: No especificat - W1: c<=0,40 kg/m2 min0,5
- W2: c<=0,20 kg/m2 min0,5
- Conductivitat tèrmica (T): - T1: <= 0,1 W/m K - T2: <= 0,2 W/ m K

2.- CONDICIONS DE SUBMINISTRAMENT I EMMAGATZEMATGE

Subministrament: en envasos tancats hermèticament.
Emmagatzematge: En el seu envàs d'origen i en llocs secs, sense contacte directe amb el terra i protegit de la intempèrie, de manera que no se n'alterin les condicions inicials.

3.- UNITAT I CRITERI D'AMIDAMENT

Unitat d'amidament: la indicada a la descripció de l'element
Criteri d'amidament: quantitat necessària subministrada a l'obra

4.- NORMATIVA DE COMPLIMENT OBLIGATORI

MORTERS PER A ARREBOSSATS I MONOCAPES SEGONS UNE-EN 998-1:
UNE-EN 998-1:2003 Especificaciones de los morteros para albañilería. Parte 1: Morteros para revoco y enlucido.

5.- CONDICIONS DE CONTROL DE RECEPCIÓ

CONDICIONS DE MARCATGE I CONTROL DE LA DOCUMENTACIÓ:
CONDICIONS DE MARCATGE I CONTROL DE LA DOCUMENTACIÓ EN MORTERS MONOCAPA:
A l'embalatge o a l'albarà de lliurament han de constar-hi les dades següents:
- Nom o marca d'identificació i adreça registrada del fabricant
- Dos últims dígits del any en el que es va estampar el marcatge CE
- Referència a la norma UNE-EN 998-1
- Reacció al foc
- Absorció d'aigua (per morters per ésser utilitzats a l'exterior)
- Permeabilitat al vapor d'aigua per a morters de revestiment exterior i permeabilitat a l'aigua després de cicles climàtics de condicionament per morters OC
- Adhesió o adhesió després de cicles climàtics per morters OC.
- Conductivitat tèrmica/densitat i conductivitat tèrmica per morters T
- Durabilitat per a morters exteriors i durabilitat (resistència al gel desgel) per a morters OC
El subministrador ha de posar a disposició de la DF en el cas que aquesta ho sol·liciti, la documentació següent, que acredita el marcatge CE, segons el sistema d'avaluació de conformitat aplicable, d'acord amb el que disposa l'apartat 7.2.1 del CTE: - Productes per a acabat de murs, pilars, envans i sostres:
- Sistema 4: Declaració de Prestacions

B8 REVESTIMENTS

B88 MATERIALS PER ESTUCATS I MONOCAPES

B884- MORTER MONOCAPA DE CIMENT

0.- ELEMENTS QUE CONTEMPLA EL PLEC

B884-16IR.

Plec de condicions
1.- DEFINICIÓ I CONDICIONS DELS ELEMENTS

Mescla formada per un o varis conglomerants inorgànics, d'àrids, aigua i, de vegades, d'addicions o additius per a realitzar revestiments continus exteriors o interiors.
S'han considerat els tipus següents:
- Morter per a revestiments d'ús corrent (GP): Sense característiques especials.
- Morter per a revestiments lleugers (LW): Morter dissenyat amb una densitat, en estat endurit i sec, que és <= 1300 kg/m3
- Morter per a revestiments acolorits (CR): Morter dissenyat especialment acolorits.
- Morter per a revestiments monocapa (OC): Morter dissenyat que s'aplica en una capa que compleix les mateixes funcions que un sistema multicapa utilitzat en exteriors i usualment és de color. Aquests morters es poden fabricar amb àrids normals i/o lleugers.
- Morter per a revestiments per a la renovació (R): Morter dissenyat que s'utilitza per murs de fàbrica humits que contenen sals solubles en aigua. Aquests morters tenen una porositat i una permeabilitat al vapor d'aigua elevades , així com una reduïda absorció de l'aigua per capil·laritat.
- Morter per a aïllament tèrmic (T): Morter dissenyat amb unes propietats específiques d'aïllament tèrmic.
MORTERS PER A ARREBOSSATS I MONOCAPES SEGONS UNE-EN 998-1:
Característiques del morter fresc:
- Temps d'utilització. Valor que declara el fabricant d'acord amb assaig EN 1015-9
- Contingut en aire: EN 1015-7 o EN 1015-6 si s'han utilitzat granulats porosos.
Característiques del morter endurit:
- Densitat aparent en sec: EN 1015-10
- Resistència a compressió: EN 1015-11
- Resistència d'unió (adhesió): EN 1015-12
- Adhesió després de cicles climàtics de condicionament: EN 1015-21
- Absorció d'aigua per capil·laritat: EN 1015-18
- Penetració d'aigua després d'assaig AAC: EN 1015-18
- Permeabilitat al vapor d'aigua després de cicles climàtics de condicionament: EN1015-21
- Coeficient de permeabilitat al vapor d'aigua: EN 1015-19
- Coeficient de conductivitat tèrmica: EN 1745

- Reacció davant del foc: - Material amb contingut de matèria orgànica <= 1,0%: Classe A1 - Material amb contingut de matèria orgànica > 1,0%: Classe segons UNE-EN 13501-1
- Durabilitat per al morter monocapa (OC) d'acord amb assaig EN-1015-21 (resistència als cicles de gel/desgel) i per a la resta de morters d'acord amb les disposicions vàlides en el lloc previst d'utilització.
Propietats del morter endurit:
- Interval de resistència a compressió a 28 dies (CS): - S I: 0,4 a 2,5 N/mm2 - S II: .1,5 a 5,0 N/mm2 - CS III: 3,5 a 7,5 N/mm2 - CS IV: >=6N/mm2
- Absorció d'aigua per capil·laritat (W): - W 0: No especificat - W1: c<=0,40 kg/m2 min0,5 - W2: c<=0,20 kg/m2 min0,5
- Conductivitat tèrmica (T): - T1: <= 0,1 W/m K - T2: <= 0,2 W/ m K

2.- CONDICIONS DE SUBMINISTRAMENT I EMMAGATZEMATGE

Subministrament: en envasos tancats hermèticament.
Emmagatzematge: En el seu envàs d'origen i en llocs secs, sense contacte directe amb el terra i protegit de la intempèrie, de manera que no se n'alterin les condicions inicials.

3.- UNITAT I CRITERI D'AMIDAMENT

Unitat d'amidament: la indicada a la descripció de l'element
Criteri d'amidament: quantitat necessària subministrada a l'obra

4.- NORMATIVA DE COMPLIMENT OBLIGATORI

MORTERS PER A ARREBOSSATS I MONOCAPES SEGONS UNE-EN 998-1:
UNE-EN 998-1:2003 Especificaciones de los morteros para albañilería. Parte 1: Morteros para revoco y enlucido.

5.- CONDICIONS DE CONTROL DE RECEPCIÓ

CONDICIONS DE MARCATGE I CONTROL DE LA DOCUMENTACIÓ:
Si el material ha de ser component de la part cega del tancament exterior d'un espai habitable, el fabricant ha de declarar, com a mínim, els valors per les propietats higrotèrmiques següents, d'acord amb l'especificat en l'apartat 4.1 del DB HE 1:
- Conductivitat tèrmica (W/mK)
- Factor de resistència a la difusió del vapor d'aigua
CONDICIONS DE MARCATGE I CONTROL DE LA DOCUMENTACIÓ EN MORTERS MONOCAPA:
A l'embalatge o a l'albarà de lliurament han de constar-hi les dades següents:
- Nom o marca d'identificació i adreça registrada del fabricant
- Dos últims dígits del any en el que es va estampar el marcatge CE
- Referència a la norma UNE-EN 998-1
- Reacció al foc
- Absorció d'aigua (per morters per ésser utilitzats a l'exterior)
- Permeabilitat al vapor d'aigua per a morters de revestiment exterior i permeabilitat a l'aigua després de cicles climàtics de condicionament per morters OC
- Adhesió o adhesió després de cicles climàtics per morters OC.
- Conductivitat tèrmica/densitat i conductivitat tèrmica per morters T
- Durabilitat per a morters exteriors i durabilitat (resistència al gel desgel) per a morters OC
El subministrador ha de posar a disposició de la DF en el cas que aquesta ho sol·liciti, la documentació següent, que acredita el marcatge CE, segons el sistema d'avaluació de conformitat aplicable, d'acord amb el que disposa l'apartat 7.2.1 del CTE: - Productes per a acabat de murs, pilars, envans i sostres:
- Sistema 4: Declaració de Prestacions
OPERACIONS DE CONTROL EN MORTER MONOCAPA:
Les tasques de control a realitzar són les següents:
- Inspecció visual de les condicions de subministrament i recepció del certificat de qualitat del fabricant, d'acord a les exigències del plec de condicions, incloent els resultats corresponents de resistència a compressió (UNE EN 1015-11).
En cas de no presentar aquests resultats, o que la DF tingui dubtes de la seva representativitat, es realitzaran aquests assaigs sobre el material rebut, a càrrec del contractista.
CRITERIS DE PRESA DE MOSTRES:
Els controls s'han de realitzar segons les instruccions de la DF.
INTERPRETACIÓ DE RESULTATS I ACTUACIONS EN CAS D'INCOMPLIMENT EN MORTER MONOCAPA:
No es podran utilitzar a l'obra morters sense el corresponent certificat de garantia del fabricant, d'acord a les condicions exigides.
Els valors de consistència i resistència a compressió han de correspondre a les especificacions de projecte.

B8 REVESTIMENTS

B89 MATERIALS PER A PINTURES

B891- ESMALT

0.- ELEMENTS QUE CONTEMPLA EL PLEC

B891-0P02,B891-0P05.

Plec de condicions
1.- DEFINICIÓ I CONDICIONS DELS ELEMENTS

Pintures, pastes i esmalts.
S'han considerat els tipus següents:
- Pintura a la cola: Pintura a l'aigua formada per un aglomerant a base de coles cel·lulòsiques o anilàcies i pigments resistents als àlcalis
- Pintura a la calç: Dissolució en aigua, l'aglutinant i el pigment de la qual és l'hidròxid de calç o la calç apagada
- Pintura al ciment: Dissolució en aigua de ciment blanc tractat i pigments resistents a l'alcalinitat
- Pintura al làtex: Pintura a base de polímers vinílics en dispersió
- Pintura plàstica: Pintura formada per un aglomerant a base d'un polímer sintètic, en dispersió aquosa i pigments càrrega-estenedors resistents als àlcalis i a la intempèrie
- Pintura acrílica: Pintura formada per copolímers acrílics amb pigments i càrregues inorgàniques, en una dispersió aquosa. Seca a l'aire per evaporació del dissolvent
- Esmalt gras: Pintura formada per olis secants barrejats amb resines dures, naturals o sintètiques i dissolvents
- Esmalt sintètic: Pintura formada per un aglomerant de resines alquídiques, soles o modificades, pigments resistents als àlcalis i a la intempèrie i additius modificadors de la brillantor. Seca a l'aire per evaporació del dissolvent
- Esmalt de poliuretà d'un component: Pintura formada per un aglomerant de resines de poliuretà, soles o modificades, que catalitzen amb la humitat atmosfèrica i pigments resistents als àlcalis i a la intempèrie, dissolta en dissolvents adequats
- Esmalt de poliuretà de dos components: Pintura formada per copolímers de resines de poliuretà fluïdificades i pigmentades. Seca per polimerització mitjançant un catalitzador
- Esmalt de poliuretà uretanat: Pintura formada per resines uretanades
- Esmalt epoxi: Revestiment de resines epoxi, format per dos components: un enduridor i una resina, que cal barrejar abans de l'aplicació. Seca per reacció química dels dos components
- Esmalt en dispersió acrílica: Copolímers acrílics en una emulsió aquosa
- Esmalt de clorcautxú: Seca a l'aire per evaporació del dissolvent
- Pasta plàstica de picar: Pintura formada per un vehicle a base d'un polímer sintètic, en dispersió aquosa i pigments càrrega-estenedors resistents als àlcalis i la intempèrie
PINTURA A LA COLA:
Característiques de la pel·lícula líquida:
- Amb l'envàs ple i al cap de 3 minuts d'agitació (INTA 16 32 03) no ha de tenir coàguls, pells, dipòsits durs ni flotació de pigments.
- Ha de tenir una consistència adequada per a la seva aplicació amb brotxa o amb corró. Ha de fer córrer la brotxa, ha de fluir, ha d'anivellar bé i ha de deixar una capa uniforme després de l'assecat
- Finor de mòlta dels pigments (INTA 16 02 55): < 50 micres
- Temperatura d'inflamació (INTA 16 02 32A): Ininflamable
- Temps d'assecatge a 23°C ± 2°C i 50% ± 5% HR (INTA 16 02 29): - Al tacte: 2 h - Totalment sec: 4 h
Característiques de la pel·lícula seca:
- La pintura ha de ser de color estable.
- Adherència (UNE 48032): <= 2
PINTURA A LA CALÇ:
Un cop preparada ha de tenir una consistència adequada per a la seva aplicació amb brotxa, corró o procediments neumàtics fins a l'impregnació dels porus de la superfície a tractar.
Després d'assecar-se s'han d'aplicar dues capes d'acabat.
Un cop seca, ha de ser resistent a la intempèrie, ha d'endurir amb la humitat i el temps i ha de tenir propietats microbicides.
PINTURA AL CIMENT:
Un cop preparada ha de tenir una consistència adequada per a la seva aplicació amb brotxa, corró o

pistola fins a l'impregnació de la superfície a tractar.
Un cop seca ha de ser resistent a la intempèrie.
PINTURA AL LÀTEX:
Característiques de la pel·lícula líquida:
- Amb l'envàs ple i al cap de 3 minuts d'agitació (INTA 16 32 03) no ha de tenir coàguls, pells, ni dipòsits durs
- Un cop preparada ha de fer córrer la brotxa, ha de fluir, ha d'anivellar bé i ha de deixar una capa uniforme després de l'assecat
- Temps d'assecatge a 23°C ± 2°C i 50% ± 5% HR (INTA 16 02 29): - Al tacte: < 30 - Totalment sec: < 2 h
Característiques de la pel·lícula seca:
- Adherència (UNE 48032): <= 2
PINTURA PLÀSTICA:
Característiques de la pel·lícula líquida:
- La pintura continguda al seu envàs original recentment obert, no ha de presentar senyals de putrefacció, pells ni materies extranyes.
- Amb l'envàs ple i sotmesa a agitació (UNE_EN 21513 i UNE 48-083) no ha de tenir coàguls, pells, dipòsits durs ni flotació de pigments
- Ha de tenir una consistència adequada per a la seva aplicació amb brotxa o amb corró. Ha de fer córrer la brotxa, ha de fluir, ha d'anivellar bé i ha de deixar una capa uniforme després de l'assecat
- Finor de mòlta dels pigments (INTA 16 02 55): < 50 micres
- Temps d'assecatge a 23°C ± 2°C i 50% ± 5% HR (INTA 16 02 29): - Al tacte: < 1 h - Totalment sec: < 2 h
- Pes específic: - Pintura per a interiors: < 16 kN/m3 - Pintura per a exteriors: < 15 kN/m3
- Rendiment: > 6 m2/kg
- Relació volum pigments + càrregues/volum pigments, pes càrregues, aglomerat sòlid (PVC): < 80%
Característiques de la pel·lícula seca:
- La pintura ha de ser de color estable, i per a exteriors, insaponificable.
- Adherència (UNE 48032): <= 2
- Capacitat de recobriment (UNE 48259): Relació constant >= 0,98
- Resistència al rentat (DIN 53778): - Pintura plàstica per a interiors o pasta plàstica: >= 1000 cicles - Pintura plàstica per a exteriors: >= 5000 cicles
- Solidesa a la llum (NF-T-30.057): Ha de complir
- Transmissió del vapor d'aigua (NF-T-30.018): Ha de complir
PINTURA PLÀSTICA PER A EXTERIORS:
Resistència a la immersió (UNE 48-144): No s'observen canvis o defectes
Resistència a la intempèrie (DIN 18363): Ha de complir
Resistència a l'abrasió (NF-T-30.015): Ha de complir
Resistència a la calor (UNE 48-033): Ha de complir
PINTURA ACRÍLICA:
Característiques de la pel·lícula líquida:
- Un cop preparada ha de tenir una consistència adequada per a la seva aplicació amb brotxa, corró o procediments pneumàtics
- Temps d'assecatge a 23°C ± 2°C i 50% ± 5% HR (INTA 16 02 29): - Al tacte: < 4 h - Totalment sec: < 14 h
Característiques de la pel·lícula seca:
- La pintura ha de ser de color estable i insaponificable.
- Ha de ser resistent a la intempèrie.
ESMALT GRAS:
Un cop preparada ha de tenir una consistència adequada per a la seva aplicació amb brotxa, corró o pistola fins a l'impregnació de la superfície a tractar.
Temperatura d'inflamació (INTA 16 02 32A): > 30°C
Temps d'assecatge a 23°C ± 2°C i 50% ± 5% HR (INTA 16 02 29):
- Al tacte: < 1 h
- Totalment sec: < 6 h
Un cop sec, ha de tenir bona resistència al fregament i al rentat.
ESMALT SINTÈTIC:
No ha de tenir resines fenòliques (INTA 16 04 23) ni de colofonia (INTA 16 04 22).
Característiques de la pel·lícula líquida:
- Amb l'envàs ple i al cap de 3 minuts d'agitació (INTA 16 32 03) no ha de tenir coàguls, pells, dipòsits durs ni flotació de pigments.
- Ha de tenir la consistència adequada per a la seva aplicació amb brotxa. Ha de fer córrer la brotxa, ha de fluir bé i ha de deixar una capa uniforme després de l'assecatge.
- Finor de mòlta dels pigments (INTA 16 02 55): < 25 micres
- Temperatura d'inflamació (INTA 16 02 32A): > 30°C
- Temps d'assecatge a 23°C ± 2°C i 50% ± 5% HR (INTA 16 02 29): - Al tacte: < 3 h - Totalment sec: < 8 h
- Material volàtil (INTA 16 02 31): >= 70 ± 5%
- Rendiment per a una capa de 30 micres: >= 5 m2/kg
- Índex d'anivellament a 23 ± 2°C i 50 ± 5% HR (INTA 16 02 89): >= 5
- Índex de despreniments a 23 ± 2°C i 50 ± 5% HR (INTA 16 02 88): >= 4

Característiques de la pel·lícula seca:
- La pintura ha de ser de color estable i insaponificable.
- Adherència (UNE 48032): <= 2
- Ha de ser resistent a la intempèrie (INTA 16 06 02).
- Envelliment accelerat (INTA 16 06 55): < 6 unitats pèrdua de lluminositat (INTA 16 02 08)
- Resistència a l'abrasió (UNE 56818): Danys moderats
- Esgrogueïment accelerat per colors amb reflectància aparent superior al 80% (INTA 160.603): < 0,12
ESMALT DE POLIURETÀ D'UN COMPONENT:
Característiques de la pel·lícula líquida:
- Amb l'envàs ple i al cap de 3 minuts d'agitació (INTA 16 32 03) no ha de tenir coàguls, pells, dipòsits durs ni flotació de pigments.
- Ha de tenir la consistència adequada per a la seva aplicació amb brotxa. Ha de fer córrer la brotxa, ha de fluir bé i ha de deixar una capa uniforme després de l'assecatge.
- Temperatura d'inflamació (INTA 16 02 32A): > 30°C
- Temps d'assecatge a 23°C ± 2°C i 50% ± 5% HR (INTA 16 02 29): - Al tacte: < 3 h - Totalment sec: < 8 h
- Índex d'anivellament a 23 ± 2°C i 50 ± 5% HR (INTA 16 02 89): >= 5
- Índex de despreniments a 23 ± 2°C i 50 ± 5% HR (INTA 16 02 88): >= 4
Característiques de la pel·lícula seca:
- La pintura ha de ser de color estable i insaponificable.
- Adherència (UNE 48032): <= 2
- Ha de ser resistent a la intempèrie (INTA 16 06 02).
- Envelliment accelerat (INTA 16 06 05): < 6 unitats pèrdua de lluminositat (INTA 16 02 08)
- Resistència a l'abrasió (UNE 56818): Danys petits
- Adherència i resistència a l'impacte:

	A les 24 h	Al cap de 7 dies
Adherència al quadriculat:	100%	100%
Impacte directe o indirecte:		
Bola de 12,5 des de 50 cm (INTA 160.266)	Bé	Ha de complir

- Resistència a la càrrega concentrada en moviment (UNE 56-814): Danys moderats
- Resistència a la càrrega rodant (UNE 56-815): Danys petits
- Resistència a la càrrega arrossegada (UNE 56-816): Danys petits
- Resistència al ratllat (UNE 48-173): Resistent
- Resistència a la calor (UNE 48-033): Ha de complir
- Resistència química: - A l'àcid cítric al 10%: 15 dies - A l'acid làctic al 5%: 15 dies - A l'àcid acètic al 5%: 15 dies - A l'oli de cremar: Cap modificació - Al xilol: Cap modificació - Al clorur sòdic al 20%: 15 dies - A l'aigua: 15 dies
ESMALT DE POLIURETÀ DE DOS COMPONENTS:
Cal barrejar els dos components abans de l'aplicació.
Característiques de la pel·lícula líquida:
- Ha de tenir la consistència adequada per a la seva aplicació amb brotxa. Ha de fer córrer la brotxa, ha de fluir bé i ha de deixar una capa uniforme després de l'assecatge.
- Temperatura d'inflamació (INTA 16 02 32A): > 30°C
- Temps d'assecatge a 23°C ± 2°C i 50% ± 5% HR (INTA 16 02 29): - Al tacte: < 3 h - Totalment sec: < 8 h
Característiques de la pel·lícula seca:
- La pintura ha de ser de color estable i insaponificable.
- Adherència (UNE 48032): <= 2
- Ha de ser resistent a la intempèrie (INTA 16 06 02).
- Envelliment accelerat (INTA 16 06 55): < 6 unitats pèrdua de lluminositat (INTA 16 02 08)
- Resistència a l'abrasió (UNE 56818): Danys petits
- Ha de tenir bona resistència química als àcids diluïts, als hidrocarburs, les sals i als detergents.
ESMALT DE POLIURETÀ URETANAT:
Un cop preparada ha de tenir una consistència adequada per a la seva aplicació amb brotxa, corró o pistola fins a l'impregnació de la superfície a tractar.
Temps d'assecatge a 20°C: 1 - 2 h
Ha de tenir bona resistència a l'aigua salada i al sol.
ESMALT DE DISPERSIÓ ACRÍLICA:
Un cop preparada ha de tenir una consistència adequada per a la seva aplicació amb brotxa, corró o pistola fins a l'impregnació de la superfície a tractar.
Temperatura d'inflamació (INTA 16 02 32A): Ininflamable
Temps d'assecatge a 23°C ± 2°C i 50% ± 5% HR (INTA 16 02 29):
- Al tacte: < 20 min
- Totalment sec: < 1 h
ESMALT DE CLORCAUTXÚ:
Un cop preparada ha de tenir una consistència adequada per a la seva aplicació amb brotxa o corró.
Temps d'assecatge a 23°C ± 2°C i 50% ± 5% HR (INTA 16 02 29):
- Al tacte: < 30 min

- Totalment sec: < 2 h
Ha de ser resistent a l'aigua dolça i salada, als àcids i als àlcalis.
ESMALT EPOXI:
Un cop preparada ha de tenir una consistència adequada per a la seva aplicació amb brotxa, corró o pistola.
Temperatura d'inflamació (INTA 16 02 29): > 30°C
Temps d'assecatge a 23°C ± 2°C i 50% ± 5% HR (INTA 16 02 29):
- Al tacte: < 30 min
- Totalment sec: < 10 h
Ha de tenir bona resistència al desgast.
Ha de ser resistent a l'àcid làctic 1%, acètic 10%, clorhídric 20%, cítric 30%, sosa i solucions bàsiques, als hidrocarburs (benzina, querosè) als olis animals i vegetals, a l'aigua, als detergents i a l'alcohol etílic 10%.
Resistència mecànica (després de 7 dies de polimerització):
- Tracció: >= 16 N/mm2
- Compressió: >= 85 N/mm2
Resistència a la temperatura: 80°C
PASTA PLÀSTICA DE PICAR:
Característiques de la pel·lícula líquida:
- Amb l'envàs ple i al cap de 3 minuts d'agitació (INTA 16 32 03) no ha de tenir coàguls, pells, dipòsits durs ni flotació de pigments.
- Ha de tenir una consistència adequada.
- Finor de mòlta dels pigments (INTA 16 02 55): < 50 micres
- Temps d'assecatge a 23°C ± 2°C i 50% ± 5% HR (INTA 16 02 29): - Al tacte: < 1 h - Totalment sec: < 2 h
- Pes específic: < 17 kN/m3
- Relació: volum del pigment/volum de la resina (PVC): < 80%
Característiques de la pel·lícula seca:
- La pintura ha de ser de color estable i insaponificable.
- Adherència (UNE 48032): <= 2
- Resistència al rentat (DIN 53778): - Pintura plàstica per a interiors o pasta plàstica: >= 1000 cicles - Pintura plàstica per a exteriors: >= 5000 cicles
- Solidesa a la llum (NF-T-30.057): Ha de complir
- Transmissió del vapor d'aigua (NF-T-30.018): Ha de complir
- Resistència a la immersió (UNE 48-144): No s'observen canvis o defectes
- Resistència a la intempèrie (DIN 18363): Ha de complir
- Resistència a l'abrasió (NF-T-30.015): Ha de complir
- Resistència a la calor (UNE 48-033): Ha de complir

2.- CONDICIONS DE SUBMINISTRAMENT I EMMAGATZEMATGE

PINTURA A LA COLA, AL LÀTEX, ACRÍLICA, PLÀSTICA, ESMALT GRAS, SINTÈTIC, DE POLIURETÀ, DE DISPERSIÓ ACRÍLICA, EPOXI I PASTA DE PICAR:
Subministrament: En pots o bidons.
Emmagatzematge: En llocs ventilats i no exposats al sol, dins del seu envàs tancat i sense contacte amb el terra. S'ha de preservar de les gelades.
PINTURA A LA CALÇ:
Subministrament de la calç aèria en terrossos o envasada.
La calç hidràulica ha de subministrar-se en pols.
Emmagatzematge: En llocs ventilats i no exposats al sol, dins del seu envàs tancat i sense contacte amb el terra. S'ha de preservar de les gelades.
PINTURA AL CIMENT:
Subministrament: En pols, en envasos adequats.
Emmagatzematge: En llocs ventilats i no exposats al sol, dins del seu envàs tancat i sense contacte amb el terra. S'ha de preservar de les gelades.

3.- UNITAT I CRITERI D'AMIDAMENT

Unitat d'amidament: la indicada a la descripció de l'element
Criteri d'amidament: quantitat necessària subministrada a l'obra

4.- NORMATIVA DE COMPLIMENT OBLIGATORI

No hi ha normativa de compliment obligatori.

5.- CONDICIONS DE CONTROL DE RECEPCIÓ

CONDICIONS DE MARCATGE I CONTROL DE LA DOCUMENTACIÓ EN PINTURA A LA COLA, AL LÀTEX, ACRÍLICA, PLÀSTICA, ESMALT GRAS, SINTÈTIC, DE POLIURETÀ, DE DISPERSIÓ ACRÍLICA, EPOXI I PASTA DE PICAR:
A cada envàs hi ha d'haver les dades següents:
- Identificació del fabricant
- Nom comercial del producte
- Identificació del producte
- Codi d'identificació
- Pes net o volum del producte
- Data de caducitat
- Instruccions d'ús
- Dissolvents adequats
- Límits de temperatura
- Temps d'assecatge al tacte, total i de repintat
- Toxicitat i inflamabilitat
- Proporció de la barreja i temps d'utilització, en els productes de dos components
- Color i acabat, en la pintura plàstica o al làtex i en l'esmalt sintètic, de poliuretà
CONDICIONS DE MARCATGE I CONTROL DE LA DOCUMENTACIÓ EN PINTURA A LA CALÇ:
A cada envàs hi ha d'haver les dades següents:
- Identificació del fabricant
- Nom comercial del producte
- Identificació del producte
- Codi d'identificació
- Pes net o volum del producte
- Toxicitat i inflamabilitat
CONDICIONS DE MARCATGE I CONTROL DE LA DOCUMENTACIÓ EN PINTURA AL CIMENT:
A cada envàs hi ha d'haver les dades següents:
- Identificació del fabricant
- Nom comercial del producte
- Identificació del producte
- Codi d'identificació
- Pes net o volum del producte
- Instruccions d'ús
- Temps d'estabilitat de la barreja
- Temperatura mínima d'aplicació
- Temps d'assecatge
- Rendiment teòric en m/l
- Color
OPERACIONS DE CONTROL:
Els punts de control més destacables són els següents:
- En cada subministrament d'esmalt, es comprovarà que l'etiquetatge dels envasos contingui les dades exigides a les especificacions.
El control de recepció de material verificarà que les característiques dels materials són coincidents amb l'establert en la DT. Aquest control ha de complir l'especificat en l'apartat 7.2 del CTE.
Control de documentació: documents d'origen (full de subministrament i etiquetat), certificat de garantia del fabricant, en el seu cas, (signat per persona física) i els documents de conformitat o autoritzacions administratives exigides, inclòs la documentació corresponent al marcatge CE quan sigui pertinent.
Control mitjançant distintius de qualitat i avaluacions d'idoneïtat: En el cas que el fabricant disposi de marques de qualitat, ha d'aportar-ne la documentació corresponent
Control de recepció mitjançant assaigs: Si el material disposa d'una marca legalment reconeguda a un país de la CEE (Marcatge CE, AENOR, etc.) es podrà prescindir dels assaigs de control de recepció de les característiques del material garantides per la marca; i la DF sol·licitarà en aquest cas, els resultats dels assaigs corresponents al subministrament rebut. En qualsevol cas, la DF podrà sol·licitar assaigs de control de recepció si ho creu convenient.
- Comprovació de l'estat de conservació de la pintura, en un 10 % dels pots rebuts (INTA 16 02 26).
OPERACIONS DE CONTROL EN ESMALT SINTÈTIC I DE POLIURETÀ:
- Recepció del certificat de qualitat del fabricant, on constin els resultats dels assaigs següents:
- Esmalt sintètic: - Assaigs sobre la pintura líquida: - Determinació de la finor de mòlta dels pigments INTA 16.02.55 (10.57) - Punt d'inflamació INTA 16.02.32A (7.61) - Contingut matèria volàtil INTA 16.02.31A (10.7) - Índex d'anivellament INTA.16.02.89 (9.68) - Índex de despreniments INTA 16.02.88
- Temps d'assecatge INTA 16.02.29 (6.57) - Assaigs sobre la pel·lícula seca:
- Envelliment accelerat INTA 16.06.05 (10.74) ó UNE 48071 - Resistència a l'abrasió d'una capa UNE 48250 - Engroguiment accelerat INTA 16.06.05 (10.74) ó UNE 48071
- Conservació de la pintura INTA 16.02.26 - Esmalt de poliuretà: - Assaigs sobre la pintura líquida: - Punt d'inflamació INTA 16.02.32A (7.61) - Índex d'anivellament INTA.16.02.89 (9.68) - Índex de despreniments INTA 16.02.88
- Temps d'assecatge INTA 16.02.29 (6.57) - Assaigs sobre la pel·lícula seca:
- Envelliment accelerat INTA 16.06.05 (10.74) ó UNE 48071 - Resistència al impacte UNE EN ISO 6272-1 - Càrrega concentrada en moviment UNE EN ISO 6272-1 - Resistència al ratllat UNE EN ISO 1518 - Resistència a l'abrasió d'una capa UNE 48250

- Resistència a agents químics UNE 48027 - Conservació de la pintura INTA 16.02.26
- Resistència al calor UNE 48033 En cas de no rebre aquests resultats abans del inici de l'activitat, o que la DF no els consideri representatius, el contractista haurà de realitzar els assaigs corresponents, al seu càrrec i fora del pressupost d'autocontrol.
En cas de no rebre aquests resultats abans del inici de l'activitat, o que la DF no els consideri representatius, el contractista haurà de realitzar els assaigs corresponents, al seu càrrec i fora del pressupost d'autocontrol.
CRITERIS DE PRESA DE MOSTRES:
Els controls s'han de realitzar segons les instruccions de la DF i els criteris indicats a les normes de procediment corresponents.
INTERPRETACIÓ DE RESULTATS I ACTUACIONS EN CAS D'INCOMPLIMENT:
No s'acceptaran els pots de pintura que no estiguin degudament etiquetats i/o certificats, així com els que presentin mal estat de conservació i/o emmagatzematge.
En cas d'observar deficiències en l'estat de conservació d'un pot, es rebutjarà la unitat corresponent i s'incrementarà la inspecció, en primera instància, fins al 20 % dels pots subministrats. Si es continuen observant irregularitats, es passarà a controlar el 100% del subministrament.
Els assaigs d'identificació han de resultar d'acord a les especificacions del plec i a les condicions garantides en el certificat del material. En cas d'incompliment, es realitzarà l'assaig sobre dues mostres més del mateix lot, acceptant-ne el conjunt sempre que els dos resultats estiguin d'acord a dites especificacions.

B8 REVESTIMENTS

B8Z MATERIALS ESPECIALS PER A REVESTIMENTS

B8Z6- IMPRIMACIÓ

0.- ELEMENTS QUE CONTEMPLA EL PLEC

B8Z6-0P2N,B8Z6-0P2D,B8Z6-0P2J.

Plec de condicions
1.- DEFINICIÓ I CONDICIONS DELS ELEMENTS

Materials per a envernissats, emprimacions i tractaments superficials.
S'han considerat els tipus següents:
- Emprimació antioxidant: Emprimació sintètica de mini de plom electrolític, modificada eventualment amb oli de llinosa
- Emprimació antioxidant grassa: Emprimació de mini de plom electrolític barrejada amb olis i dissolvents
- Emprimació antioxidant al clorocautxú, a base de clorocautxú modificat
- Emprimació antioxidant al poliuretà: Emprimació de dos components a base de resines de poliuretà soles o modificades
- Emprimació de làtex: Emprimació de polímer vinílic en dispersió
- Emprimació fosfatant a base de resines viníliques o fenòliques, soles o modificades que catalitzen en ser barrejades amb un activador
IMPRIMACIÓ ANTIOXIDANT:
Característiques de la pel·lícula líquida:
- Amb l'envàs ple i al cap de 3 minuts d'agitació (INTA 16 32 03) no ha de tenir coàguls, pells, dipòsits durs ni flotació de pigments.
- Pigment: >= 26% de mini de plom electrolític
- Puresa del mini de plom electrolític (INTA 16 12 11): >= 99,6%
- Finor de la mòlta (INTA 16 02 55): < 50 micres
- Temperatura d'inflamació (INTA 16 02 32): > 25°C
- Índex d'anivellament a 23 ± 2°C i 50 ± 5% HR (INTA 16 02 89): > 3
- Temps d'assecatge a 23 ±2°C i 50 ±5% HR (INTA 16 02 29): - Al tacte: < 1 h - Totalment seca: < 6 h
- Pes específic a 23 ± 2°C, 50 ± 5% HR (INTA 16 42 03): > 18 kN/m3
- Rendiment per a una capa de 30 - 40 micres: > 4 m2/kg
Característiques de la pel·lícula seca:
- Resistència a la boira marina (INTA 16 01 01, ASTM B.117-73, oxidació marina 8 (0,1%) ASTM D.610-68): >= 150 h
- Adherència (UNE 48032): <= 2
IMPRIMACIÓ ANTIOXIDANT GRASSA:

Ha de tenir una consistència adequada per a la seva aplicació amb brotxa.
Temperatura d'inflamació (INTA 16 02 32): > 30°C
Temps d'assecatge a 23 ±2°C i 50 ±5% HR (INTA 16 02 29):
- Al tacte: < 1 h
- Totalment seca: < 18 h
Pes específic a 20°C: > 23 kN/m3
Rendiment per una capa de 45 - 50 micres: > 4 m2/kg
IMPRIMACIÓ ANTIOXIDANT AL CLORCAUTXÚ:
Ha de tenir una consistència adequada per a la seva aplicació amb brotxa o pistola.
Temperatura d'inflamació (INTA 16 02 32): > 23°C
Temps d'assecatge a 23 ±2°C i 50 ±5% HR (INTA 16 02 29):
- Al tacte: < 45 min
- Totalment seca: < 4 h
Pes específic a 20°C: > 17,3 kN/m3
Rendiment per una capa de 40 - 45 micres: > 4 m2/kg
IMPRIMACIÓ ANTIOXIDANT AL POLIURETÀ:
Ha de tenir una consistència adequada per a la seva aplicació amb brotxa o pistola.
Temps d'assecatge a 23 ±2°C i 50 ±5% HR (INTA 16 02 29):
- Al tacte: < 15 min
- Totalment seca: < 2 h
Pes específic a 20°C: > 13,5 kN/m3
Rendiment per una capa de 40 - 45 micres: > 4 m2/kg
IMPRIMACIÓ DE LÀTEX:
Característiques de la pel·lícula líquida:
- Amb l'envàs ple i al cap de 3 minuts d'agitació (INTA 16.32.03) no ha de tenir coàguls, pells ni dipòsits durs
- Ha de tenir una consistència adequada per a la seva aplicació amb brotxa. Ha de fer córrer la brotxa i ha de fluir bé, i ha de deixar una capa uniforme després de l'assecat - Al tacte: < 30 min
- Totalment seca: < 2 h
- Temps d'assecatge a 23 ±2°C i 50 ±5% HR (INTA 16 02 29):
Característiques de la pel·lícula seca:
- Adherència (UNE 48032): <= 2
IMPRIMACIÓ FOSFATANT:
Característiques de la pel·lícula líquida:
- La mescla preparada, al cap de 3 minuts d'agitació, no ha de tenir coàguls, pells ni dipòsits durs
- Ha de tenir una consistència adequada per a la seva aplicació amb brotxa. Ha de fer córrer la brotxa i ha de fluir bé, i ha de deixar una capa uniforme després de l'assecat
- Temps d'assecatge a 23 ±2°C i 50 ±5% HR (INTA 16 02 29): - Al tacte: < 15 min - Totalment seca: < 1 h
Característiques de la pel·lícula seca:
- Gruix de la capa: 4 - 10 micres
- Adherència (UNE 48032): <= 2

2.- CONDICIONS DE SUBMINISTRAMENT I EMMAGATZEMATGE

Subministrament: En pots o bidons.
Emmagatzematge: En llocs ventilats i no exposats al sol, dins del seu envàs tancat i sense contacte amb el terra. S'ha de preservar de les gelades.

3.- UNITAT I CRITERI D'AMIDAMENT

Unitat d'amidament: la indicada a la descripció de l'element
Criteri d'amidament: quantitat necessària subministrada a l'obra

4.- NORMATIVA DE COMPLIMENT OBLIGATORI

No hi ha normativa de compliment obligatori.

5.- CONDICIONS DE CONTROL DE RECEPCIÓ

CONDICIONS DE MARCATGE I CONTROL DE LA DOCUMENTACIÓ:
A cada envàs hi ha d'haver les dades següents:
- Identificació del fabricant
- Nom comercial del producte
- Identificació del producte
- Codi d'identificació
- Pes net o volum del producte

- Data de caducitat
- Instruccions d'ús
- Dissolvents adequats
- Límits de temperatura
- Temps d'assecatge al tacte, total i de repintat
- Toxicitat i inflamabilitat
- Temps d'inducció de la mescla i vida de la mescla, en els productes de dos components.

OPERACIONS DE CONTROL:
Els punts de control més destacables són els següents:
- En cada subministrament d'esmalt, es comprovarà que l'etiquetatge dels envasos contingui les dades exigides a les especificacions.

El control de recepció de material verificarà que les característiques dels materials són coincidents amb l'establert en la DT. Aquest control ha de complir l'especificat en l'apartat 7.2 del CTE.
Control de documentació: documents d'origen (full de subministrament i etiquetat), certificat de garantia del fabricant, en el seu cas, (signat per persona física) i els documents de conformitat o autoritzacions administratives exigides, inclòs la documentació corresponent al marcatge CE quan sigui pertinent.
Control mitjançant distintius de qualitat i avaluacions d'idoneïtat: En el cas que el fabricant disposi de marques de qualitat, ha d'aportar-ne la documentació corresponent
Control de recepció mitjançant assaigs: Si el material disposa d'una marca legalment reconeguda a un país de la CEE (Marcatge CE, AENOR, etc.) es podrà prescindir dels assaigs de control de recepció de les característiques del material garantides per la marca; i la DF sol·licitarà en aquest cas, els resultats dels assaigs corresponents al subministrament rebut. En qualsevol cas, la DF podrà sol·licitar assaigs de control de recepció si ho creu convenient.
OPERACIONS DE CONTROL EN IMPRIMACIÓ D'ELEMENTS METÀL·LICS:
Els punts de control més destacables són els següents:
- Recepció del certificat de qualitat del fabricant, on constin els resultats dels assaigs següents:
- Assaigs sobre pintura líquida: - Dotació de pigment - Puresa del mini de plom electrolític INTA 16.12.11 - Finor de la mòlta dels pigments INTA 16.02.55 (10.57) - Temperatura d'inflamació INTA 16.02.32A (7.61) - Pes específic UNE-EN ISO 2811-1 - Índex d'anivellament INTA.16.02.89 (9.68) - Temps d'assecatge INTA 16.02.29 (6.57) -
- Assaigs sobre pel·lícula seca: - Resistència a la boira marina UNE EN ISO 9227 - Adherència UNE EN ISO 2409 En cas de no rebre aquests resultats abans del inici de l'activitat, o que la DF no els consideri representatius, el contractista haurà de realitzar els assaigs corresponents, al seu càrrec i fora del pressupost d'autocontrol.

En cas de no rebre aquests resultats abans del inici de l'activitat, o que la DF no els consideri representatius, el contractista haurà de realitzar els assaigs corresponents, al seu càrrec i fora del pressupost d'autocontrol.
CRITERIS DE PRESA DE MOSTRES:
Els controls s'han de realitzar segons les instruccions de la DF i els criteris indicats a les normes de procediment corresponents.
INTERPRETACIÓ DE RESULTATS I ACTUACIONS EN CAS D'INCOMPLIMENT EN IMPRIMACIÓ D'ELEMENTS METÀL·LICS:
No s'acceptaran els pots de pintura que no estiguin degudament etiquetats i/o certificats, així com els que presentin mal estat de conservació i/o emmagatzematge.
En cas d'observar deficiències en l'estat de conservació d'un pot, es rebutjarà la unitat corresponent i s'incrementarà la inspecció, en primera instància, fins al 20 % dels pots subministrats. Si es continuen observant irregularitats, es passarà a controlar el 100% del subministrament.
Els assaigs d'identificació han de resultar d'acord a les especificacions del plec i a les condicions garantides en el certificat del material. En cas d'incompliment, es realitzarà l'assaig sobre dues mostres més del mateix lot, acceptant-ne el conjunt sempre que els dos resultats estiguin d'acord a dites especificacions.

B8 REVESTIMENTS

B8Z MATERIALS ESPECIALS PER A REVESTIMENTS

B8ZM- SEGELLADORA

0.- ELEMENTS QUE CONTEMPLA EL PLEC

B8ZM-0P35.

Plec de condicions
1.- DEFINICIÓ I CONDICIONS DELS ELEMENTS

Materials per a envernissats, emprimacions i tractaments superficials.
S'han considerat els tipus següents:
- Segelladora: Producte segellant per a fusta, guix i ciment i paviments porosos

SEGELLADORA AMB POLÍMERS ACRÍLICS:
pH sobre T.Q.:7,75
SEGELLADORA:
Característiques de la pel·lícula líquida:
- Amb l'envàs ple i al cap de 3 minuts d'agitació (INTA 16 32 03) no ha de tenir coàguls, pells, dipòsits durs ni flotació de pigments.
- Ha de tenir una dilució adequada per a la seva aplicació amb brotxa. Ha de fer córrer la brotxa, ha de fluir i anivellar bé, i ha de deixar una capa uniforme després de l'assecat
- Finor de la mòlta (INTA 16 02 55): < 60 micres
- Temperatura d'inflamació (INTA 16 02 32): > 30°C
- Temps d'assecatge a 23 ±2°C i 50 ±5% HR (INTA 16 02 29): - Al tacte: 30 min - 4 h - Totalment seca: < 12 h
- Rendiment per a una capa de 60 micres: > 10 m2/kg

Característiques de la pel·lícula seca:
- Adherència (UNE 48032): <= 2

2.- CONDICIONS DE SUBMINISTRAMENT I EMMAGATZEMATGE

Subministrament: En pots o bidons.
Emmagatzematge: En llocs ventilats i no exposats al sol, dins del seu envàs tancat i sense contacte amb el terra. S'ha de preservar de les gelades.

3.- UNITAT I CRITERI D'AMIDAMENT

Unitat d'amidament: la indicada a la descripció de l'element
Criteri d'amidament: quantitat necessària subministrada a l'obra

4.- NORMATIVA DE COMPLIMENT OBLIGATORI

No hi ha normativa de compliment obligatori.

5.- CONDICIONS DE CONTROL DE RECEPCIÓ

CONDICIONS DE MARCATGE I CONTROL DE LA DOCUMENTACIÓ:
A cada envàs hi ha d'haver les dades següents:
- Identificació del fabricant
- Nom comercial del producte
- Identificació del producte
- Codi d'identificació
- Pes net o volum del producte
- Data de caducitat
- Instruccions d'ús
- Dissolvents adequats
- Límits de temperatura
- Temps d'assecatge al tacte, total i de repintat
- Toxicitat i inflamabilitat
- Temps d'inducció de la mescla i vida de la mescla, en els productes de dos components.

OPERACIONS DE CONTROL:
Els punts de control més destacables són els següents:
- En cada subministrament d'esmalt, es comprovarà que l'etiquetatge dels envasos contingui les dades exigides a les especificacions.

El control de recepció de material verificarà que les característiques dels materials són coincidents amb l'establert en la DT. Aquest control ha de complir l'especificat en l'apartat 7.2 del CTE.
Control de documentació: documents d'origen (full de subministrament i etiquetat), certificat de garantia del fabricant, en el seu cas, (signat per persona física) i els documents de conformitat o autoritzacions administratives exigides, inclòs la documentació corresponent al marcatge CE quan sigui pertinent.
Control mitjançant distintius de qualitat i avaluacions d'idoneïtat: En el cas que el fabricant disposi de marques de qualitat, ha d'aportar-ne la documentació corresponent
Control de recepció mitjançant assaigs: Si el material disposa d'una marca legalment reconeguda a un país de la CEE (Marcatge CE, AENOR, etc.) es podrà prescindir dels assaigs de control de recepció de les característiques del material garantides per la marca; i la DF sol·licitarà en aquest cas, els resultats dels assaigs corresponents al subministrament rebut. En qualsevol cas, la DF podrà

sol·licitar assaigs de control de recepció si ho creu convenient.
CRITERIS DE PRESA DE MOSTRES:
Els controls s'han de realitzar segons les instruccions de la DF i els criteris indicats a les normes de procediment corresponents.

B9 MATERIAL PER A PAVIMENTS

B9C MATERIALS PER A PAVIMENTS DE TERRATZO I PAVIMENTS DE RAJOLES DE GRANULAT CONGLOMERAT AMB RESINA

B9C0- BEURADA PER A PAVIMENTS

0.- ELEMENTS QUE CONTEMPLA EL PLEC

B9C0-0HKK.

Plec de condicions
1.- DEFINICIÓ I CONDICIONS DELS ELEMENTS

Materials complementaris per a l'execució de paviments de terratzo.
S'han considerat els materials següents:
- Beurada blanca
- Beurada de color
- Suports de morter o de PVC
- Peces de suport inferior o intermèdia, o superior, de morter o de PVC
BEURADA:
Ha d'estar formada per la mescla de ciment blanc, càrregues minerals i additius orgànics i inorgànics, amb l'addició d'aigua en la proporció especificada.
Les beurades de color han de tenir pigments colorantes.
Els additius no han de contenir substàncies que puguin perjudicar les característiques de la mescla un cop elaborada.
La beurada, un cop aplicada, ha de resistir els acabats superficials que pot rebre el paviment.
Ha de ser resistent al rentat i al seu manteniment.

2.- CONDICIONS DE SUBMINISTRAMENT I EMMAGATZEMATGE

BEURADA:
Subministrament: Envasada. A l'envàs ha de constar el nom del fabricant i el tipus de producte contingut.
Emmagatzematge: En el seu envàs en llocs secs.

3.- UNITAT I CRITERI D'AMIDAMENT

Unitat d'amidament: la indicada a la descripció de l'element
Criteri d'amidament: quantitat necessària subministrada a l'obra

4.- NORMATIVA DE COMPLIMENT OBLIGATORI

No hi ha normativa de compliment obligatori.

B9 MATERIAL PER A PAVIMENTS

B9C MATERIALS PER A PAVIMENTS DE TERRATZO I PAVIMENTS DE RAJOLES DE GRANULAT CONGLOMERAT AMB RESINA

B9C5- TERRATZO LLIS

0.- ELEMENTS QUE CONTEMPLA EL PLEC

B9C5-0GY5,B9C5-0GYX.

Plec de condicions
1.- DEFINICIÓ I CONDICIONS DELS ELEMENTS

Rajola hidràulica obtinguda per emmotllament o premsat, formada per una capa superior, l'estesa o cara, una capa intermèdia que a vegades pot no ser-hi, i una capa de base o dors.
S'han considerat els terratzos següents:
- Terratzo llis
- Terratzo amb relleu
- Terratzo rentat amb àcid
- Terratzo rentat amb àcid, per a paviments flotants
S'han considerat els usos següents (segons UNE-EN 13748-1 i UNE-EN 137148-2):
- Ús interior
- Ús exterior
CARACTERÍSTIQUES GENERALS:
La capa superior, l'estesa, ha d'estar formada per morter ric en ciment, sorra molt fina, granulats triturats de marbre o d'altres pedres de mida més gran, i colorants.
La capa intermèdia, quan n'hi hagi, ha de ser d'un morter anàleg al de la cara, sense colorants.
La capa de base ha d'estar formada per morter menys ric en ciment i sorra més gruixuda.
La rajola no ha de tenir ruptures, esquerdes, escantonaments, diferències de to ni d'altres defectes superficials.
Ha de tenir un color uniforme.
El terratzo llis ha de tenir una textura llisa a tota la superfície.
El terratzo amb relleu ha de tenir una textura superficial amb ressalts i entalles.
El terratzo rentat amb àcid ha de tenir una textura rugosa i irregular a la capa superior, a causa de la utilització d'àcids per a suprimir els fins.
Ha de tenir la cara superficial plana.
Els angles han de ser rectes i les arestes rectes i vives.
Ha de complir les condicions subjectives requerides per la DF.
- Gruix de la capa superior (UNE-EN 13748-1 i UNE-EN 13748-2):
- Tensió de ruptura (UNE-EN 13748-1): - Paviment col·locat que no ha de ser polit: >= 4 mm (classe I per gruix thI) - Paviment col·locat que ha de ser polit: >= 8 mm (classe II per gruix thII)
- Mida del granulat:

Gra	Mida del granulat (mm)
Micro	0 6
Petit	7 - 10
Mitjà	10 - 30
Gros	30 - 40

- Característiques superficials i aspecte visual: - Projeccions, depressions, exfoliacions o esquerdes no han de ser visibles a 2 m en condicions de llum natural i ambient sec. - Les coloracions quan s'apliquin han d'anar a la capa superior , estesa o a tota la rajola. - S'admeten lleugeres variacions en la consistència del color entre diferents lots de rajoles causades per variacions inevitables en el to i propietats del ciment i dels àrids, o pel procés o moment de fabricació. El fabricant ha de definir que es considera com a lot.
- Toleràncies dimensionals:

Dimensió	Tolerància
Longitud del costat	± 0,3%
Gruix	± 2 mm (per a un gruix < 40 mm)
	± 3 mm (per a un gruix >=40 mm)

- Toleràncies de forma: - Rectitud d'arestes: - Ús interior (UNE-EN 13748-1): < ± 0,3%
- Ús exterior: (UNE-EN 13748-2): no es requereix - Planor: <± 0,3% de la longitud de la diagonal (excepte si és texturada)
TERRATZO PER A ÚS INTERIOR:
Característiques mecàniques:
- Absorció d'aigua (UNE-EN 13748-1): - Absorció total: <= 8% - Absorció per cara vista: <= 0,4 g/cm2
- Resistència a flexió (UNE-EN 13748-1): - Mòdul resistent mitjà: >= 5 MPa - Mòdul resistent individual: < 4 MPa

- Tensió de ruptura (UNE-EN 13748-1):

Classe	Marcatge	Requisits	
1(a)	BL I	sense requisits	
2	. BL II	àrea de la superfície <=1100cm2	cap resultat individual <2,5 kN
3	BL III	àrea de la superfície >1100cm2	cap resultat individual <3,0 kN

(a) Classe 1 Els productes només s'utilitzaran si les rajoles es col·loquen sobre llit de morter sobre una base rígida

- Resistència al desgast per abrasió (UNE-EN 13748-1):

Assaig utilitzat	Desgast per abrasió (valor individual)
Disc ample Böhme	>25mm >30cm3/50cm2

- Resistència a les relliscades (UNE-EN 13748-1): El fabricant declararà la resistència a les relliscades d'acord amb els assaigs que explica la normativa.
- Reacció al foc (UNE-EN 13748-1): Les rajoles de terratzo es consideren classe A 1 fl d'acord amb Decisió de la Comissió 96/603/CEE.
- Conductivitat tèrmica (UNE-EN 13748-1): Si les rajoles han d'estar previstes per a contribuir al rendiment tèrmic d'un element, el fabricant a de declarar les propietats d'acord amb taula L.2 de la norma EN 13369.

TERRATZO PER A ÚS EXTERIOR:

- Característiques mecàniques: - Resistència a flexió (UNE-EN 13748-2):

Classe	Marcat	Valor mitjà per 4 provetes (Mpa)	Valor individual (Mpa)
1	ST	>=3,5	>=2,8
2	TT	>=4,0	>=3,2
3	UT	>=5,0	>=4,0

- Tensió de ruptura (UNE-EN 13748-2):

Classe	Marcat	Càrrega mínima de ruptura (KN)	
		Valor mitjà	Valor individual
30	3T	>=3,0	>=2,4
45	4T	>=4,5	>=3,6
70	7T	>=7,0	>=5,6
110	11T	>=11,0	>=8,8
140	14T	>=14,0	>=11,2
250	25T	>=25,0	>=20,0
300	30T	>=30,0	>=24,0

- Resistència al desgast per abrasió (UNE-EN 13748-2):

Classe	Marcat	Càrrega mínima de ruptura (KN)
1	F	Característica no medida
2	G	<= 26mm o <= 26cm3/50cm2
3	H	<= 26mm o <= 26cm3/50cm2
4	I	<= 20mm o <= 18cm3/50cm2

- Resistència a les relliscades:

El fabricant declararà la resistència a les relliscades d'acord amb els assajos que s'indiquen a la normativa UNE-EN 13748-2.

- Resistència climàtica:

Classe	Marcat	Absorció de l'aigua %en massa	Massa perduda després d'assaig de gel-desgel kg/m2
1	A	Característica no mesurada	Característica no mesurada
2	B	<= 6, com a mitja	Característica no mesurada
3	D	Característica no mesurada	<=1,0 com a mitja, cap valor individual >1,5

- Resistència al foc UNE-EN 13478-2: Les rajoles de terratzo es consideren classe A 1 fl d'acord amb Decisió de la Comissió 96/603/CE.
- Comportament davant el foc extern UNE-EN 13478-2: Es considera que el terratzo utilitzat en cobertes satisfà els requisits de comportament davant el foc extern sense necessitat de fer assajos d'acord amb decisió de la Comissió Europea 2000/553/CE.
- Conductivitat tèrmica (UNE-EN 13748-2): Si les rajoles han d'estar previstes per a contribuir al rendiment tèrmic d'un element, el fabricant a de declarar les propietats d'acord amb taula L.2 de la norma EN 13369.

Si les rajoles han d'estar previstes per a contribuir al rendiment tèrmic d'un element, el fabricant a de declarar les propietats d'acord amb taula L.2 de la norma EN 13369.

TERRATZO PER A PAVIMENTS FLOTANTS:

Càrrega puntual centrada recolzada la peça pels 4 extrems: >= 200 kg

2.- CONDICIONS DE SUBMINISTRAMENT I EMMAGATZEMATGE

Subministrament: Embalades sobre palets. Cada peça ha de dur al dors la marca del fabricant.
Emmagatzematge: En llocs protegits de la intempèrie i d'impactes.

3.- UNITAT I CRITERI D'AMIDAMENT

Unitat d'amidament: la indicada a la descripció de l'element
Criteri d'amidament: quantitat necessària subministrada a l'obra

4.- NORMATIVA DE COMPLIMENT OBLIGATORI

UNE-EN 13748-1:2005 Baldosas de terrazo. Parte 1: Baldosas de terrazo para uso interior.
UNE-EN 13748-2:2005 Baldosas de terrazo. Parte 2: Baldosas de terrazo para uso exterior.

5.- CONDICIONS DE CONTROL DE RECEPCIÓ

CONDICIONS DE MARCATGE I CONTROL DE LA DOCUMENTACIÓ:
El subministrador ha de posar a disposició de la DF en el cas que aquesta ho sol·liciti, la documentació següent, que acredita el marcatge CE, segons el sistema d'avaluació de conformitat aplicable, d'acord amb el que disposa l'apartat 7.2.1 del CTE: - Productes per a pavimentació exterior i cobertes, - Productes per a pavimentació interior: - Sistema 4: Declaració de Prestacions
A l'albarà, factura, certificat del subministrador o fabricant, o documentació comercial entregada amb el subministrament de les rajoles , hi ha de constar la següent informació com a mínim:
- Identificació del fabricant
- Identificació d'aquesta norma (UNE-EN 13748-1 per ús interior i UNE-EN 13748-2)
- Identificació de data de producció. - Identificació del marcatge en cada palé o paquet o al menys al 3% de les unitats
- Identificació del producte
- Format i classes, quan sigui aplicable.

L'embalatge i/o documentació comercial han de portar el marcatge CE de conformitat amb el que disposa el Reial Decret 1328/1995, de 28 de juliol. El símbol normalitzat CE s'ha d'acompanyar per la següent informació:

TERRATZO PER A ÚS INTERIOR:
- Nom o logotip i direcció registrada del fabricant
- Dos ultimes xifres de l'any d'impressió del marcat
- Referència a aquesta norma UNE-EN 13748-1
- Descripció del producte
- Informació de les característiques: - Reacció al foc - Impermeabilitat a l'aigua
- Resistència a flexió (ruptura) / càrrega de trencament - Resistència a les relliscades
- Conductivitat tèrmica

TERRATZO PER A ÚS EXTERIOR:
- Nom o logotip i direcció registrada del fabricant
- Dos ultimes xifres de l'any d'impressió del marcat
- Referència a aquesta norma UNE-EN 13748-2
- Descripció del producte
- Informació de les característiques: - Reacció al foc - Comportament davant al foc extern - Resistència climàtica - Resistència al trencament - Resistència a les relliscades - Conductivitat tèrmica.

OPERACIONS DE CONTROL:
Els punts de control més destacables són els següents:
Inspecció visual del material en cada subministrament.
- Abans de començar l'obra, si varia el subministrament i cada 1600 m2 de superfície (unes 10000 peces), es demanaran al contractista els certificats del fabricant que garanteixin el compliment del plec de condicions tècniques, incloent els resultats dels assaigs següents, realitzats per un laboratori acreditat: - Absorció d'aigua - Desgast per fregament - Tensió de ruptura (flexió) - Clivelles i escrostonaments a la cara vista - Escantonaments d'arestes - Escapçament de cantonades - Característiques geomètriques: - Amplària - Llargària - Gruix mitjà - Rectitud d'arestes
En cas de no presentar aquests resultats, o que la DF tingui dubtes de la seva representativitat, es realitzaran aquests assaigs sobre el material rebut, a càrrec del contractista.
Si el material disposa de la Marca AENOR, o altre legalment reconeguda a un país de l'UE, es podrà prescindir de la presentació dels assaigs de control de recepció.
CRITERIS DE PRESA DE MOSTRES:
Els controls s'han de realitzar segons les instruccions de la DF i els criteris indicats a les normes de procediment corresponents.
INTERPRETACIÓ DE RESULTATS I ACTUACIONS EN CAS D'INCOMPLIMENT:
No s'admetran materials que no es presentin en bon estat i acompanyats amb el corresponent certificat de qualitat del fabricant on es garanteixin les condicions exigides.
Els resultats dels assaigs d'identificació compliran les condicions del plec. En cas d'incompliment en una comprovació, es repetirà l'assaig sobre dues mostres més del mateix lot, acceptant-ne el conjunt, quan aquests resultin satisfactoris.
En cas d'incompliment d'una comprovació geomètrica, es repetirà l'assaig que no compleixi les especificacions sobre un total de 10 peces del mateix lot. Només s'acceptarà el lot, quan els resultats obtinguts sobre les 10 peces resultin satisfactoris.

B9 MATERIAL PER A PAVIMENTS

B9E MATERIALS PER A PAVIMENTS DE PANOTS I MOSAICS HIDRÀULICS

B9E2- PANOT PER A VORERA

0.- ELEMENTS QUE CONTEMPLA EL PLEC

B9E2-0HOO,B9E2-0HOS.

Plec de condicions
1.- DEFINICIÓ I CONDICIONS DELS ELEMENTS

Peça prefabricada feta amb ciment, granulats i eventualment amb colorants, per a pavimentació.
S'han considerat les peces següents:
- Panot gris per a voreres
- Panot de color amb tacs per a pas de vianants
CARACTERÍSTIQUES GENERALS:
La peça ha de tenir un color i una textura uniformes a tota la superfície.
La cara vista no ha de tenir esquerdes, escantonaments ni altres defectes.
Les cares horitzontals han de ser planes i paral·leles.
El cantells de la cara vista han de ser bisellats o arrodonits.
No han de ser visibles els granulats del morter en la capa vista.
La textura i el color no han de presentar diferències significatives respecte de qualsevol mostra facilitada pel fabricant i aprovada pel comprador.
Les peces poden ser monocapa, amb un sols tipus de formigó, o bicapa, amb diferents tipus en la seva estructura principal i en la seva capa superficial.
En el cas de peces bicapa, no ha d'existir separació entre les dues capes.
En les peces de color, pot estar acolorida la capa superficial o tota la peça.
La forma d'expressió de les mesures sempre ha de ser: Llargària x amplària x gruix.
Llargària: <= 1 m
Relació entre la llargària total i el gruix: > 4
Gruix de la capa vista: >= 4 mm
Les característiques dimensionals, físiques i mecàniques han de complir les especificacions de la norma UNE-EN 1339 i s'han de determinar segons aquesta norma.
Toleràncies:
- Desviació de la llargària respecte de la llargària nominal: - Classe 1 (marcat N): ± 5 mm -

Classe 2 (marcat P): - Dimensions nominals de la peça <= 600 mm: ± 2 mm - Dimensions nominals de la peça > 600 mm: ± 3 mm - Classe 3 (marcat R): ± 2 mm
- Desviació de l'amplària respecte de l'amplària nominal: - Classe 1 (marcat N): ± 5 mm - Classe 2 (marcat P): - Dimensions nominals de la peça <= 600 mm: ± 2 mm - Dimensions nominals de la peça > 600 mm: ± 3 mm - Classe 3 (marcat R): ± 2 mm
- Desviació del gruix respecte del gruix nominal: - Classe 1 (marcat N): ± 3 mm - Classe 2 (marcat P): - Dimensions nominals de la peça <= 600 mm: ± 3 mm - Dimensions nominals de la peça > 600 mm: ± 3 mm - Classe 3 (marcat R): ± 2 mm
- Diferència entre dues mesures de llargària, amplària i gruix d'una mateixa peça: <= 3 mm
- Diferència màxima entre la llargària de dues diagonals (peces amb diagonals superiors a 300 mm):
- Classe 1 (marcat J): - Llargària <= 850 mm: 5 mm - Llargària > 850 mm: 8 mm - Classe 2 (marcat K): - Llargària <= 850 mm: 3 mm - Llargària > 850 mm: 6 mm - Classe 3 (marcat L): - Llargària <= 850 mm: 2 mm - Llargària > 850 mm: 4 mm
- Desviació màxima sobre la planor i curvatura de la cara vista plana (peces de dimensió màxima superior a 300 mm): - Dispositiu de mesura de 300 mm de llargària: - Convexitat màxima: 1,5 mm
- Concavitat màxima: 1 mm - Dispositiu de mesura de 400 mm de llargària: - Convexitat màxima: 2 mm - Concavitat màxima: 1,5 mm - Dispositiu de mesura de 500 mm de llargària:
- Convexitat màxima: 2,5 mm - Concavitat màxima: 1,5 mm - Dispositiu de mesura de 800 mm de llargària: - Convexitat màxima: 4 mm - Concavitat màxima: 2,5 mm

2.- CONDICIONS DE SUBMINISTRAMENT I EMMAGATZEMATGE

Subministrament: Empaquetats sobre palets.
Emmagatzematge: En llocs protegits contra els impactes.

3.- UNITAT I CRITERI D'AMIDAMENT

Unitat d'amidament: la indicada a la descripció de l'element
Criteri d'amidament: quantitat necessària subministrada a l'obra

4.- NORMATIVA DE COMPLIMENT OBLIGATORI

UNE-EN 1339:2004 Baldosas de hormigón. Especificaciones y métodos de ensayo.

5.- CONDICIONS DE CONTROL DE RECEPCIÓ

CONDICIONS DE MARCATGE I CONTROL DE LA DOCUMENTACIÓ:
El subministrador ha de posar a disposició de la DF en el cas que aquesta ho sol·liciti, la documentació següent, que acredita el marcatge CE, segons el sistema d'avaluació de conformitat aplicable, d'acord amb el que disposa l'apartat 7.2.1 del CTE: - Productes per a usos interns incloent les premises de transport públic de Nivell o Classe: A1*. * Productes o materials que no necessiten sotmetre's a assaig de reacció al foc (per exemple productes o materials de la classe A1 conformement a la Decisió 96/603/CE, i les seves modificacions), - Productes per a cobertes de Nivell o Classe: es considera que satisfan els requisits enfront del foc extern **. ** Decisió de la Comissió 2000/553/CE, modificada, - Productes per a ús extern i acabat de carrers, cobrint àrees externes de circulació de vianants i de vehicles:
- Sistema 4: Declaració de Prestacions
A l'albarà de lliurament, hi ha de constar la següent informació com a mínim:
- Identificació del fabricant o la fàbrica
- Data en que el producte és declarat apte per a l'ús en el cas de que es lliure amb anterioritat a la mencionada data
- Identificació del producte segons la classificació de la norma UNE-EN 1339 i els valors declarats pel fabricant: - Dimensions nominals - Resistència climàtica - Resistència a flexió - Resistència al desgast per abrasió - Resistència al lliscament/patinatge - Càrrega de trencament - Comportament davant el foc
- Referència a la norma UNE-EN 1339
- Identificació del producte
- Marcatge CE de conformitat amb el que disposa el Reial Decret 1328/1995, de 28 de juliol. El símbol normalitzat CE s'ha d'acompanyar de la següent informació: - Nom o marca identificativa del fabricant - Direcció registrada del fabricant - Les 2 últimes xifres de l'any d'impressió del marcatge - Referència a la norma EN 1339 - El tipus de producte i l'ús o usos previstos
- Informació sobre les característiques/mandats a declarar
Per als productes destinats a àrees exteriors de circulació de vianants i vehicles, incloses les zones delimitades per als transports públics, ha de constar a més: - Resistència al trencament - Resistència al patinat/lliscament - Durabilitat
Per als productes destinats a paviments d'ús interior: - Reacció al foc - Resistència a la ruptura - Resistència al patinat/lliscament - Durabilitat - Conductivitat tèrmica (si procedeix)

Els productes destinats a ús en cobertes: - Comportament davant del foc extern:es considera satisfactori
OPERACIONS DE CONTROL:
- En cada subministrament, es realitzaran els controls següents: - Inspecció visual del material, identificació de les marques corresponents (UNE-EN 1339) i recepció del certificat de qualitat del fabricant. - Control dimensional sobre un 10 % de les peces rebudes (UNE-EN 1339)
- Per a cada subministrador diferent, es prendran 9 mostres (6 de 3 peces cadascuna i 3 de 6 peces) per tal de realitzar els següents assaigs (UNE-EN 1339) - Sobre 3 mostres de 3 peces: - Absorció d'aigua - Gelabilitat - Permeabilitat i absorció d'aigua per la cara vista
- Resistència al xoc - Sobre 3 mostres de 6 peces cadascuna - Resistència a flexió
- Estructura - Resistència al desgast per abrasió (2 peces de cada mostra)
- Recepció del certificat de garantia de qualitat del fabricant. En cas de que el material disposi de la Marca AENOR, o altre legalment reconeguda a un país de la CEE, es podrà prescindir dels assaigs de control de recepció. La DF sol·licitarà en aquest cas, els resultats dels assaigs corresponents al subministra rebut, segons control de producció establert en la marca de qualitat de producte.
CRITERIS DE PRESA DE MOSTRES:
Les mostres es prendran a l'atzar segons les instruccions de la DF i els criteris de la norma UNE-EN 1339.
INTERPRETACIÓ DE RESULTATS I ACTUACIONS EN CAS D'INCOMPLIMENT:
No s'acceptaran les peces que no superin la inspecció visual, que no estiguin correctament identificades o que no arribin acompanyades del certificat de qualitat del fabricant.
La totalitat de les peces sobre les que es realitza el control geomètric, han de complir les especificacions del plec. En cas d'incompliment, s'incrementarà el control, en primer lloc, fins al 20% de les peces rebudes, i si continuen observant-se irregularitats, fins al 100% del subministrament.
En els assaigs de control del lot, el resultat de cada sèrie (valor mitjà dels resultats de les peces de cada mostra) ha de complir les especificacions. Si una sèrie no compleix aquest requisit, es podran realitzar contrassaigs sobre dues mostres més procedents del mateix lot, acceptant-se el conjunt si ambdues resulten conformes a l'especificat.

B9 MATERIAL PER A PAVIMENTS

B9U MATERIALS PER A SÒCOLS

B9U8- SÒCOL DE TERRATZO

0.- ELEMENTS QUE CONTEMPLA EL PLEC

B9U8-0JAK.

Plec de condicions
1.- DEFINICIÓ I CONDICIONS DELS ELEMENTS

Peça de sòcol de terratzo formada per una capa superficial i una de base o dors.
CARACTERÍSTIQUES GENERALS:
La capa superficial ha d'estar formada per morter ric en ciment, sorra molt fina, granulats triturats de marbre o d'altres pedres de mida més gran, i colorants.
La capa de base ha d'estar formada per morter menys ric en ciment i sorra més gruixuda.
La peça no ha de tenir ruptures, esquerdes, escantonaments a les arestes, diferències de tonalitat ni d'altres defectes superficials.
Ha de tenir un color i una textura uniformes en tota la superfície.
Ha de ser de forma geomètrica rectangular, amb la cara superficial plana.
Els angles han de ser rectes i les arestes rectes i vives.
El cantell superior pot estar tallat a bisell.
Ha de complir les condicions requerides per la DF.
Gruix: >= 2 cm
Gruix de la capa fina superficial: >= 0,7 cm
Mida del granulat:
- Gra petit: 2 - 4 mm
- Gra mitjà: 10 15 mm
- Gra gros: 30 40 mm
Absorció d'aigua (UNE 127-002): <= 10%
Toleràncies:
- Mides superficials: ± 0,5%
- Variacions de gruix: ± 2 mm

- Rectitud d'arestes: ± 0,3 mm
- Planor: ± 1,3 mm
- Guerxaments: ± 0,5 mm
- Clivelles, esquerdes, depressions o escantonaments visibles a 1,60 m: <= 4% peces
- Escantonament d'arestes de llargària > 4 mm: <= 5% peces
- Despuntat de caires de llargària > 2 mm: <= 5% peces

2.- CONDICIONS DE SUBMINISTRAMENT I EMMAGATZEMATGE

Subministrament: Embalades dins de caixes. Cada peça ha de portar al dors la marca del fabricant.
Emmagatzematge: En llocs protegits de la intempèrie i d'impactes.

3.- UNITAT I CRITERI D'AMIDAMENT

Unitat d'amidament: la indicada a la descripció de l'element
Criteri d'amidament: quantitat necessària subministrada a l'obra

4.- NORMATIVA DE COMPLIMENT OBLIGATORI

No hi ha normativa de compliment obligatori.

B9 MATERIAL PER A PAVIMENTS

B9V MATERIALS PER A ESGLAONS

B9V5- ESGLAÓ DE PEDRA ARTIFICIAL

0.- ELEMENTS QUE CONTEMPLA EL PLEC

B9V5-0JFM.

Plec de condicions
1.- DEFINICIÓ I CONDICIONS DELS ELEMENTS

Esglaó de pedra artificial d'una o dues peces.
S'han considerat els tipus següents:
- Pedra artificial rentada amb àcid
- Pedra artificial no rentada amb àcid
CARACTERÍSTIQUES GENERALS:
La peça no ha de tenir ruptures, esquerdes, escantonaments d'arestes, diferències de tonalitat ni d'altres defectes superficials.
Ha de tenir un color i una textura uniformes en tota la superfície.
Les cares han de ser planes i les arestes rectes.
Les peces han de ser polides i abrillantades a la fàbrica.
Ha de complir les condicions requerides per la DF.
Gruix: >= 3 cm
Gruix de l'estesa: >= 3 cm
Gruix del davanter: >= 2 cm
Mida del granulat:
- Gra petit: 2 - 4 mm
- Gra mitjà: 10 15 mm
- Gra gros: 30 40 mm
Absorció d'aigua (UNE 127-002): <= 10%
Resistència al desgast (UNE 127-005):
- Pedra artificial no rentada amb àcid: <= 2 mm
- Pedra artificial rentada amb àcid: <= 3 mm
Bisell d'aresta: 1 cm
Toleràncies:
- Llargària de la peça: ± 3 mm
- Gruix de l'estesa: ± 1 mm
- Gruix del davanter: ± 1 mm

- Variacions de gruix: <= 8%
- Rectitud de les arestes: ± 0,1%
- Planor: ± 2 mm
- Guerxament: ± 0,5 mm

2.- CONDICIONS DE SUBMINISTRAMENT I EMMAGATZEMATGE

Subministrament: Les peces han d'estar embalades i protegides durant el transport. Cada peça ha de portar al dors la marca del fabricant.
Emmagatzematge: En llocs protegits de la intempèrie i d'impactes.

3.- UNITAT I CRITERI D'AMIDAMENT

Unitat d'amidament: la indicada a la descripció de l'element
Criteri d'amidament: quantitat necessària subministrada a l'obra

4.- NORMATIVA DE COMPLIMENT OBLIGATORI

No hi ha normativa de compliment obligatori.

BA MATERIALS PER A TANCAMENTS I DIVISÒRIES PRACTICABLES

BAB MATERIALS PER A TANCAMENTS PRACTICABLES D'ACER EN PERFILS LAMINATS

BAB0- PORTA DE PERFILS D'ACER LAMINAT

0.- ELEMENTS QUE CONTEMPLA EL PLEC

BAB0-16WK.

Plec de condicions
1.- DEFINICIÓ I CONDICIONS DELS ELEMENTS

Conjunt de perfils d'acer galvanitzat que formen el bastiment i el bastidor de la porta, així com la ferramenta d'obertura i tancament.
Per al parament de la porta s'han considerat les següents solucions:
- Dues planxes d'acer esmaltat amb o sense espiell
- Barrots de tub d'acer
- Lamel·les horitzontals fixes d'acer
CARACTERÍSTIQUES GENERALS:
Ha de tenir un aspecte uniforme i sense defectes superficials. No ha de tenir esquerdes ni despreniments en el recobriment.
Tots els perfils que conformen el bastiment i el bastidor de la porta han de ser del material indicat a la descripció del mateix.
L'element ha de complir les condicions subjectives requerides per la DF.
La qualitat de la manyeria col·locada no ha de ser inferior a la qualitat inicial de la porta.
Les frontisses han d'estar formades per dues peces d'acer protegit contra la corrosió i connectades per mitjà de volandera. Les pales han de tenir superfície plana i paral·lela a l'eix de gir, sense rebaves ni defectes i amb forats aixamfranats per a la fixació al bastiment i a la fulla.
Fixacions entre la fulla i el bastiment: 3 punts
Els perfils s'han d'obtenir mitjançant operacions de perfilat, plegat o conformat en fred.
El seu aspecte ha de ser uniforme i no ha de tenir esquerdes, marques, ondulacions apreciables a simple vista, ni d'altres defectes superficials.
Han de presentar a tota la seva llargària una secció recta uniforme.
La unió entre els perfils s'ha de fer per soldadura (per arc o per resistència), i s'admet també la unió amb cargols autoroscants en el cas que el perfil porti plecs fets especialment per a allotjar la rosca del cargol.
Si l'element pot formar part d'un tancament exterior, ha d'estar classificat en funció de la permeabilitat a l'aire segons UNE-EN 12207 en alguna de les classes següents, assajat segons UNE-EN 1026: Classe 0, 1, 2, 3 o 4
Guix de la paret dels perfils:

- Perfils bàsics: >= 0,8 mm
- Perfils complementaris: >= 0,4 mm
Recobriment de galvanitzat (UNE-EN 10142):
- Z 275: perfils bàsics conformats a partir de banda galvanitzada
- Z 200: perfils complementaris conformats a partir de banda galvanitzada
- Z 200: perfils conformats a partir de banda prepintada
La unió entre els perfils del bastidor i les planxes, barrots o lamel·les del parament de la porta s'ha de fer mitjançant soldadura.
Totes les soldadures s'han de tractar amb pintura de pols de zinc amb resines (galvanitzat en fred).
Separació entre els perfils del bastidor: <= 600 mm
Fletxa dels perfils del bastidor (L = llum): <= L/100
Gruix de les potes d'ancoratge del bastiment: >= 1 mm
Distància entre potes d'ancoratge del bastiment: <= 600 mm
Distància potes d'ancoratge-extrems del bastiment: <= 200 mm
Tarja fixa de ventilació:
- Alçària de la tarja de ventilació: <= 300 mm
- Distància tarja ventilació-cantells: >= 150 mm
Espiell superior:
- Distància espiell-cantells: >= 150 mm
Els sistemes de fixació del vidre, els dispositius de drenatge, de segellat, de calçat i les mides i franquícies del galze, han de complir les indicacions de l'UNE 85222.
Dimensions:
- Porta d'una fulla - Ample de la fulla: <= 120 cm
- Portes de dues fulles - Ample de la fulla: >= 60 cm
Toleràncies:
- Dimensions: ± 1 mm
- Gruix de la fulla: ± 0,5 mm
- Rectitud d'arestes: ± 1 mm/m
- Planor: ± 1 mm/m
- Torsió del perfil: ± 1°/m
- Les toleràncies dels perfils han de complir les especificacions de l'UNE 36-579.
PARAMENT AMB PLANXES D'ACER:
Les planxes d'acer han de tenir el gruix indicat a la DT i han de poder resistir sense superar les deformacions màximes admisibles, els esforços al que es veuran sotmeses.
No ha de tenir defectes superficials, com és ara cops, bonys, ratlles o defectes de l'acabat superficial.
El color ha de ser uniforme, i si l'acabat és plastificat o prelacat, ha de coincidir amb l'indicat a la DT o el triat per la DF.
En les portes amb espiell, aquest ha d'incloure un element vidrat transparent, col·locat a l'alçada de la vista, que ha de complir les condicions exigides a la resta de la fulla.
Toleràncies:
- Les toleràncies de la planxa han de complir les especificacions de l'UNE-EN 10143.

2.- CONDICIONS DE SUBMINISTRAMENT I EMMAGATZEMATGE

Subministrament: Amb les proteccions necessàries perquè arribi a l'obra amb les condicions exigides i amb l'escairat previst.
Si el material ha de ser component del tancament exterior d'un espai habitable, el fabricant ha de declarar els valors de les propietats higrotèrmiques d'acord amb l'especificat en l'apartat 4.1 del CTE DB HE 1.
Emmagatzematge: Protegit de les pluges, els focus d'humitat i les zones on pugui rebre impactes. No ha d'estar en contacte amb el terra.

3.- UNITAT I CRITERI D'AMIDAMENT

Unitat d'amidament: la indicada a la descripció de l'element
Criteri d'amidament: quantitat necessària subministrada a l'obra

4.- NORMATIVA DE COMPLIMENT OBLIGATORI

* Orden de 8 de mayo de 1976, por la que se aprueba la Norma Tecnológica de la Edificación. NTE-PPA/1976: Particiones. Puertas. Acero.
UNE-EN 12207:2000 Ventanas y puertas. Permeabilidad al aire. Clasificación.
* UNE 36579:1986 Perfiles de acero al carbono conformados en frío para ventanas y balconeras. Características y condiciones generales de inspección y suministro.

BA MATERIALS PER A TANCAMENTS I DIVISÒRIES PRACTICABLES

BAD MATERIALS PER A TANCAMENTS PRACTICABLES DE PLANXA D'ACER

BAD0- PORTA DE PLANXA D'ACER

0.- ELEMENTS QUE CONTEMPLA EL PLEC

BAD0-16WT.

Plec de condicions
1.- DEFINICIÓ I CONDICIONS DELS ELEMENTS

Conjunt de dues planxes d'acer galvanitzat que formen la fulla o fulles de la porta, els perfils per al bastiment, així com la ferramenta d'obertura i tancament.
S'han considerat els tipus de planxa següents:
- Planxa llisa
- Planxa perforada
CARACTERÍSTIQUES GENERALS:
Ha de tenir un aspecte uniforme i no ha de tenir defectes superficials, com és ara cops, bonys, ratlles o defectes de l'acabat superficial.
El color ha de ser uniforme, i si l'acabat és plastificat o prelacat, ha de coincidir amb l'indicat a la DT o el triat per la DF.
La qualitat de la manyeria col·locada no ha de ser inferior a la qualitat inicial de la porta.
Les frontisses han d'estar formades per dues peces d'acer protegit contra la corrosió i connectades per mitjà de volandera. Les pales han de tenir superfície plana i paral·lela a l'eix de gir, sense rebaves ni defectes i amb forats aixamfranats per a la fixació al bastiment i a la fulla.
Fixacions entre la fulla i el bastiment: 3 punts
Gruix de les potes d'ancoratge del bastiment: >= 1 mm
Distància entre potes d'ancoratge del bastiment: <= 600 mm
Distància potes d'ancoratge-extrems del bastiment: <= 200 mm
Tarja fixa de ventilació:
- Alçària de la tarja de ventilació: <= 300 mm
- Distància tarja ventilació-cantells: >= 150 mm
Les planxes que formen la fulla de la porta han d'anar engalzades mitjançant plegat.
Si la planxa és perforada, la forma i dimensions dels forats ha de ser l'indicat a la DT.
Les planxes d'acer han de tenir el gruix indicat a la DT i han de poder resistir sense superar les deformacions màximes admisibles, els esforços al que es veuran sotmeses.
Si l'element pot formar part d'un tancament exterior, ha d'estar classificat en funció de la permeabilitat a l'aire segons UNE-EN 12207 en alguna de les classes següents, assajat segons UNE-EN 1026: Classe 0, 1, 2, 3 o 4
Dimensions:
- Porta d'una fulla - Ample de la fulla: <= 120 cm
- Portes de dues fulles - Ample de la fulla: >= 60 cm
Toleràncies:
- Dimensions: ± 1 mm
- Gruix de la fulla: ± 0,5 mm
- Rectitud d'arestes: ± 1 mm/m
- Planor: ± 1 mm/m
- Torsió del perfil: ± 1°/m
- Les toleràncies de la planxa han de complir les especificacions de l'UNE-EN 10143.

2.- CONDICIONS DE SUBMINISTRAMENT I EMMAGATZEMATGE

Subministrament: amb els elements que calguin per a assegurar el seu escairat i la seva planor.
Si el material ha de ser component del tancament exterior d'un espai habitable, el fabricant ha de declarar els valors de les propietats higrotèrmiques d'acord amb l'especificat en l'apartat 4.1 del CTE DB HE 1.
Emmagatzematge: protegit de les pluges, els focus d'humitat i els impactes. No ha d'estar en contacte amb el terra.

3.- UNITAT I CRITERI D'AMIDAMENT

Unitat d'amidament: la indicada a la descripció de l'element

Criteri d'amidament: quantitat necessària subministrada a l'obra

4.- NORMATIVA DE COMPLIMENT OBLIGATORI

* Orden de 8 de mayo de 1976, por la que se aprueba la Norma Tecnológica de la Edificación. NTE-PPA/1976: Particiones. Puertas. Acero.
UNE-EN 12207:2000 Ventanas y puertas. Permeabilidad al aire. Clasificación.

BA MATERIALS PER A TANCAMENTS I DIVISÒRIES PRACTICABLES

BAF MATERIALS PER A TANCAMENTS PRACTICABLES D'ALUMINI

BAF5- PORTA D'ALUMINI

0.- ELEMENTS QUE CONTEMPLA EL PLEC

BAF5-1371,BAF5-137X.

Plec de condicions
1.- DEFINICIÓ I CONDICIONS DELS ELEMENTS

Conjunt de perfils que formen el bastiment i la fulla o fulles de l'element de tancament, i el bastiment de la caixa de persiana, si és el cas, llistons de vidre, perfils elastomèrics per a la subjecció del vidre, falques, i tots els elements necessaris per a la fixació i segellat del vidre, així com la ferramenta d'obertura i tancament.
CARACTERÍSTIQUES GENERALS:
Tots els perfils que conformen el bastiment i la fulla o fulles de l'element han de ser del material indicat a la descripció del mateix.
L'element ha de complir les condicions subjectives requerides per la DF.
El moment d'inèrcia dels perfils no solidaris amb l'obra ha de permetre que un cop sotmesos a les condicions previsibles més desfavorables, la seva fletxa sigui < 1/300 de la seva llargària.
La qualitat de la ferramenta no ha de rebaixar la qualitat que tingui el tancament practicable sense aquesta ferramenta.
Fixacions entre la fulla i el bastiment:
- Fulla batent i alçària de la fulla <= 120 cm: 2 punts
- Fulla batent i alçària de la fulla > 120 cm: 3 punts
Els sistemes de fixació del vidre, els dispositius de drenatge, de segellat, de calçat i les mides i franquícies del galze, han de complir les indicacions de l'UNE 85222.
Els perfils han de provenir de l'extrusió del totxo d'alumini.
El seu aspecte ha de ser uniforme, no ha de tenir esquerdes ni defectes superficials i ha de complir les especificacions de la norma UNE-EN 12020-1.
La unió entre els perfils s'ha de fer per soldadura, reblons d'aliatge d'alumini, cargols autorroscants o cargols amb rosca mètrica.
Gruix de la paret dels perfils: >= 1,5 mm
Tipus d'alumini:
- Aliatge EN AW-6060 (UNE 38350)
- Aliatge EN AW-6063 (UNE 38337)
Càrrega de trencament (per a un gruix <= 25 mm, UNE 38337): >= 130 N/mm2
Toleràncies:
- Les toleràncies dels perfils han de complir les especificacions de l'UNE-EN 12020-2.
PORTES:
Si l'element pot formar part d'un tancament exterior, ha d'estar classificat en funció de la permeabilitat a l'aire segons UNE-EN 12207 en alguna de les classes següents, assajat segons UNE-EN 1026: Classe 0, 1, 2, 3 o 4
ELEMENTS D'ALUMINI ANODITZAT:
Han d'estar protegits superficialment amb una capa d'òxid d'alumini, segellada posteriorment.
Anodització dels perfils (UNE-EN 12373-1): >= 15 micròmetres
Qualitat mitja total del segellat (mètode de les gotes colorants UNE-EN 12373-4): <= 2
Els perfils anoditzats han d'estar lliures de defectes en les superfícies significatives quan s'observen a una distància mínima de 5 m en aplicacions exteriors, de 3 m en aplicacions interiors o de 0,5 m en aplicacions decoratives.
ELEMENTS D'ALUMINI LACAT:
Han d'estar protegits superficialment amb una capa de lacat, obtinguda per algun dels procediments

següents:
- Vernís humit: Amb vernís de poliuretà o de resines acríliques
- Recobriment amb pols: De poliuretà, de polièster o acrílica
Lacat del perfil: >= 60 micres

2.- CONDICIONS DE SUBMINISTRAMENT I EMMAGATZEMATGE

Subministrament: Amb les proteccions necessàries perquè arribi a l'obra amb les condicions exigides i amb l'escairat previst.
Si el material ha de ser component de les obertures del tancament exterior d'un espai habitable, el fabricant ha de declarar, com a mínim, els valors per les propietats següents:
- Transmitància tèrmica U (W/m2K)
- Absortivitat
Emmagatzematge: Protegit de les pluges, els focus d'humitat i les zones on pugui rebre impactes. No ha d'estar en contacte amb el terra.

3.- UNITAT I CRITERI D'AMIDAMENT

Unitat d'amidament: la indicada a la descripció de l'element
Criteri d'amidament: quantitat necessària subministrada a l'obra

4.- NORMATIVA DE COMPLIMENT OBLIGATORI

NORMATIVA GENERAL:
* UNE 38337:2001 Aluminio y aleaciones de aluminio para forja. Serie 6000. ALMGSI. Aleación en AW-6063/EN, AW-ALMG0,7SI.
* UNE 38350:2001 Aluminio y aleaciones de aluminio para forja. Grupo Al-Mg-Si. Aleación L-3442 Al-0,5MgSi.
* UNE-EN 12020-1:2001 Aluminio y aleaciones de aluminio. Perfiles extruídos especiales en aleaciones en AW-6060 y en AW-6063. Parte 1: Condiciones técnicas de inspección y suministro.
* UNE-EN 12020-2:2001 Aluminio y aleaciones de aluminio. Perfiles extruídos especiales en aleaciones en AW-6060 y en AW6063. Parte 2: Tolerancias dimensionales y de forma.
* UNE-EN 12373-1:2002 Aluminio y aleaciones de aluminio. Anodización. Parte 1: Método de especificación de las características de los recubrimientos decorativos y protectores obtenidos por oxidación anódica del aluminio.
* UNE-EN 14024:2006 Perfiles metálicos con barreras térmicas. Comportamiento mecánico. Requisitos, pruebas y métodos para la evaluación.
* UNE-EN 12207:2000 Ventanas y puertas. Permeabilidad al aire. Clasificación.
* UNE-EN 12208:2000 Puertas y ventanas. Estanqueidad al agua. Clasificación.
* UNE-EN 12210:2000 Ventanas y puertas. Resistencia al viento. Clasificación.

5.- CONDICIONS DE CONTROL DE RECEPCIÓ

CONDICIONS DE MARCATGE I CONTROL DE LA DOCUMENTACIÓ:
Els perfils d'alumini hauran de complir les exigències incloses en el reglament:
- Perfil lacat: reglament de la Marca Qualicoat
- Perfil anoditzat: reglament de la Marca EWWA-EURAS
En el cas de disposar de marcatge CE, aquest haurà d'incloure:
- Número d'identificació del organisme de certificació
- Nom, marca comercial i direcció registrada del fabricant
- Els dos últims dígits de l'any en que es fixa el marcatge
- Descripció del producte
- Número del certificat de conformitat CE
- Referència a la UNE-EN 14351-1
- Informació sobre les característiques essencials de la taula ZA.1 de la UNE-EN 14351-1
En el cas de productes amb el sistema 1: quan s'aconsegueix la complementació de les condicions de l'annex ZA de la UNE-EN 14351-1, l'organisme de certificació ha d'emetre un certificat de conformitat (certificat CE de conformitat), que autoritza al fabricant la fixació del Marcatge CE. Aquest certificat haurà d'incloure:
- Nom, direcció i número d'identificació de l'organisme de certificació
- Nom i direcció del fabricant
- Descripció del producte
- Disposicions amb les que el producte és conforme
- Condicions específiques aplicables a la utilització del producte
- Nom i càrrec de la persona que signa el certificat
- Número del certificat
- Condicions i duració del certificat

A més, el fabricant elaborarà una declaració de conformitat (declaració CE de conformitat) que inclourà:
- Nom i direcció del fabricant
- Nom i direcció de l'organisme de certificació
- Descripció del producte i còpia de la informació que acompanya al marcatge CE
- Disposicions amb les que el producte és conforme
- Condicions específiques aplicables a la utilització del producte
- Número del certificat de conformitat CE associat
- Nom i càrrec de la persona que signa el certificat
En el cas de productes amb el sistema 3: quan s'aconsegueix la complementació de les condicions de l'annex ZA de la UNE-EN 14351-1, el fabricant ha de preparar i mantenir una declaració de conformitat (declaració CE de conformitat) que autoritza al fabricant la fixació del Marcatge CE. Haurà d'incloure:
- Nom i direcció del fabricant
- Descripció del producte i còpia de la informació que acompanya al marcatge CE
- Disposicions amb les que el producte és conforme
- Nom i direcció de l'organisme de certificació
- Nom i càrrec de la persona que signa el certificat
- Condicions específiques aplicables a la utilització del producte
OPERACIONS DE CONTROL:
Es demanaran al contractista els certificats del fabricant que garanteixin el compliment del plec de condicions tècniques, incloent els resultats dels assaigs següents, realitzats per un laboratori acreditat, corresponents al perfil metàl·lic:
- Aspecte (UNE-EN 12020-1)
- Tipus d'alumini (UNE-EN 573-3)
- Duresa Brinell (UNE-EN ISO 6506-1)
- Càrrega de ruptura (UNE-EN 10002-1)
- Perfil anoditzat: Anodització del perfil (UNE-EN 12373-1)
En cas de no presentar aquests resultats, o que la DF tingui dubtes de la seva representativitat, es realitzaran aquests assaigs sobre el material rebut, a càrrec del contractista.
El contractista haurà de garantir per escrit que l'element de tancament, compleix les condicions exigides al plec, i en particular les següents:
- Permeabilitat a l'aire (UNE-EN 12207)
- Estanquitat a l'aigua (UNE-EN 12208)
- Resistència al vent (UNE-EN 12210)
- Perfil anoditzat: Qualitat del segellat (UNE-EN 12373-4)
- Característiques geomètriques (UNE-EN 12020-2): - Amplària - Llargària - Escairat del tall dels extrems - Rectitud d'arestes - Torsió del perfil - Secció corbada - Planor - Angles - Gruix
Si el material disposa de Marca AENOR o Marcatge CE, es podrà prescindir de la presentació dels assaigs de control descrits a l'UNE-EN 14351-1.
CRITERIS DE PRESA DE MOSTRES:
Els controls s'han de realitzar segons les instruccions de la DF i els criteris indicats a les normes de procediment corresponents.
INTERPRETACIÓ DE RESULTATS I ACTUACIONS EN CAS D'INCOMPLIMENT:
El sistema d'avaluació de la conformitat que s'ha d'aplicar, segons UNE-EN 14351-1, és el sistema 3, que suposa:
- Realització d'assaigs de tipus inicial (ETI) en laboratoris notificats, sobre les característiques indicades a la taula ZA.3b de l'annex ZA de l'UNE-EN 14351-1.
- Tenir implantat un sistema de Control de Producció a Fàbrica (CPF), en particular per a les característiques pertinents que declari el fabricant en el seu Marcatge CE.
- Elaboració de la Declaració CE de Conformitat, que haurà de signar el fabricant, i per la qual es responsabilitza de la veracitat del marcatge
No s'acceptarà cap element de tancament que no arribi acompanyat dels certificats de garantia indicats.
Es rebutjarà el material que no sigui adequat a les especificacions del projecte, que no tingui la geometria especificada segons la DT, o que no tingui les prestacions especificades en el projecte.
No s'acceptarà el material que tingui unes toleràncies incompatibles amb l'estructura portant.
Tampoc s'acceptarà si hi ha un incompliment de les especificacions tècniques detallades en el plec de condicions tècniques particulars, o quan hi hagi un incompliment dels criteris i recomanacions tècniques dels fabricants del sistema en l'ús i posada en obra dels elements.

BA MATERIALS PER A TANCAMENTS I DIVISÒRIES PRACTICABLES

BAF MATERIALS PER A TANCAMENTS PRACTICABLES D'ALUMINI

BAF6- TANCAMENT FIX D'ALUMINI

0.- ELEMENTS QUE CONTEMPLA EL PLEC

BAF6-1VE7,BAF6-1VDJ,BAF6-1VDV.

Plec de condicions
1.- DEFINICIÓ I CONDICIONS DELS ELEMENTS

Conjunt de perfils que formen el bastiment i la fulla o fulles de l'element de tancament, i el bastiment de la caixa de persiana, si és el cas, llistons de vidre, perfils elastomèrics per a la subjecció del vidre, falques, i tots els elements necessaris per a la fixació i segellat del vidre, així com la ferramenta d'obertura i tancament.
CARACTERÍSTIQUES GENERALS:
Tots els perfils que conformen el bastiment i la fulla o fulles de l'element han de ser del material indicat a la descripció del mateix.
L'element ha de complir les condicions subjectives requerides per la DF.
El moment d'inèrcia dels perfils no solidaris amb l'obra ha de permetre que un cop sotmesos a les condicions previsibles més desfavorables, la seva fletxa sigui < 1/300 de la seva llargària.
La qualitat de la ferramenta no ha de rebaixar la qualitat que tingui el tancament practicable sense aquesta ferramenta.
Fixacions entre la fulla i el bastiment:
- Fulla batent i alçària de la fulla <= 120 cm: 2 punts
- Fulla batent i alçària de la fulla > 120 cm: 3 punts
Els sistemes de fixació del vidre, els dispositius de drenatge, de segellat, de calçat i les mides i franquícies del galze, han de complir les indicacions de l'UNE 85222.
Els perfils han de provenir de l'extrusió del totxo d'alumini.
El seu aspecte ha de ser uniforme, no ha de tenir esquerdes ni defectes superficials i ha de complir les especificacions de la norma UNE-EN 12020-1.
La unió entre els perfils s'ha de fer per soldadura, reblons d'aliatge d'alumini, cargols autorroscants o cargols amb rosca mètrica.
Gruix de la paret dels perfils: >= 1,5 mm
Tipus d'alumini:
- Aliatge EN AW-6060 (UNE 38350)
- Aliatge EN AW-6063 (UNE 38337)
Càrrega de trencament (per a un gruix <= 25 mm, UNE 38337): >= 130 N/mm2
Toleràncies:
- Les toleràncies dels perfils han de complir les especificacions de l'UNE-EN 12020-2.
FINESTRES O BALCONERES:
Permeabilitat a l'aire (UNE-EN 1026): fuga per superfície total i per junts d'obertura a una sobrepressió de 100 Pa. L'element classificat segons UNE-EN 12207, ha de complir algun dels dos valors següents:
- Classe 0: Sense classificar
- Classe 1: (assaig a 150 Pa): <= 50 m3/hm2 i <= 12,50 m3/hm
- Classe 2: (assaig a 300 Pa): <= 27 m3/hm2 i <= 6,75 m3/hm
- Classe 3: (assaig a 600 Pa): <= 9 m3/hm2 i <= 2,25 m3/hm
- Classe 4: (assaig a 600 Pa): <= 3 m3/hm2 i <= 0,75 m3/hm
Estanquitat a l'aigua (UNE-EN 1027): Ha de complir els valors corresponents a la seva classe segons UNE-EN 12208
Resistència al vent (UNE-EN 12211): Ha de complir els valors corresponents a la seva classe segons UNE-EN 12210
Ha d'incorporar tots els mecanismes (pomel·les, frontisses, etc.) pel seu funcionament correcte, obertura i tancament, i els tapajunts.
Les finestres o balconeres han de ser considerades aptes en fer tots i cadascun dels assaigs de maltractament (UNE 85203) i (UNE 85215) i els assaigs del dispositiu de situació i obertura restringida de les mateixes normes.
Sistema de tancament:
- Una fulla batent i alçària de la fulla <= 120 cm: 2 punts
- Una fulla batent i alçària de la fulla > 120 cm: 3 punts
- Dues fulles batents: 3 punts
- Corredissa: 1 punt
La part inferior del bastiment i del travesser inferior de les fulles, han de tenir perforacions que permetin la sortida de l'aigua infiltrada o condensada.
ELEMENTS D'ALUMINI ANODITZAT:
Han d'estar protegits superficialment amb una capa d'òxid d'alumini, segellada posteriorment.
Anodització dels perfils (UNE-EN 12373-1): >= 15 micròmetres
Qualitat mitja total del segellat (mètode de les gotes colorants UNE-EN 12373-4): <= 2
Els perfils anoditzats han d'estar lliures de defectes en les superfícies significatives quan s'observen a una distància mínima de 5 m en aplicacions exteriors, de 3 m en aplicacions interiors o de 0,5 m en aplicacions decoratives.
ELEMENTS D'ALUMINI LACAT:

Han d'estar protegits superficialment amb una capa de lacat, obtinguda per algun dels procediments següents:
- Vernís humit: Amb vernís de poliuretà o de resines acríliques
- Recobriment amb pols: De poliuretà, de polièster o acrílica
Lacat del perfil: >= 60 micres
ELEMENTS AMB TRENCAMENT DE PONT TÈRMIC:
Han de complir les indicacions de la norma UNE-EN 14024.

2.- CONDICIONS DE SUBMINISTRAMENT I EMMAGATZEMATGE

Subministrament: Amb les proteccions necessàries perquè arribi a l'obra amb les condicions exigides i amb l'escairat previst.
Si el material ha de ser component de les obertures del tancament exterior d'un espai habitable, el fabricant ha de declarar, com a mínim, els valors per les propietats següents:
- Transmitància tèrmica U (W/m2K)
- Absortivitat
Emmagatzematge: Protegit de les pluges, els focus d'humitat i les zones on pugui rebre impactes. No ha d'estar en contacte amb el terra.

3.- UNITAT I CRITERI D'AMIDAMENT

Unitat d'amidament: la indicada a la descripció de l'element
Criteri d'amidament: quantitat necessària subministrada a l'obra

4.- NORMATIVA DE COMPLIMENT OBLIGATORI

NORMATIVA GENERAL:
* UNE 38337:2001 Aluminio y aleaciones de aluminio para forja. Serie 6000. ALMGSI. Aleación en AW-6063/EN, AW-ALMG0,7SI.
* UNE 38350:2001 Aluminio y aleaciones de aluminio para forja. Grupo Al-Mg-Si. Aleación L-3442 Al-0,5MgSi.
* UNE-EN 12020-1:2001 Aluminio y aleaciones de aluminio. Perfiles extruídos especiales en aleaciones en AW-6060 y en AW-6063. Parte 1: Condiciones técnicas de inspección y suministro.
* UNE-EN 12020-2:2001 Aluminio y aleaciones de aluminio. Perfiles extruídos especiales en aleaciones en AW-6060 y en AW6063. Parte 2: Tolerancias dimensionales y de forma.
* UNE-EN 12373-1:2002 Aluminio y aleaciones de aluminio. Anodización. Parte 1: Método de especificación de las características de los recubrimientos decorativos y protectores obtenidos por oxidación anódica del aluminio.
* UNE-EN 14024:2006 Perfiles metálicos con barreras térmicas. Comportamiento mecánico. Requisitos, pruebas y métodos para la evaluación.
* UNE-EN 12207:2000 Ventanas y puertas. Permeabilidad al aire. Clasificación.
* UNE-EN 12208:2000 Puertas y ventanas. Estanqueidad al agua. Clasificación.
* UNE-EN 12210:2000 Ventanas y puertas. Resistencia al viento. Clasificación.
FINESTRES O BALCONERES:
* UNE 85201:1980 Ventanas. Terminologia y definiciones.
* UNE 85222:1985 Ventanas. Acristalamiento y métodos de montaje.

5.- CONDICIONS DE CONTROL DE RECEPCIÓ

CONDICIONS DE MARCATGE I CONTROL DE LA DOCUMENTACIÓ:
Els perfils d'alumini hauran de complir les exigències incloses en el reglament:
- Perfil lacat: reglament de la Marca Qualicoat
- Perfil anoditzat: reglament de la Marca EWWA-EURAS
En el cas de disposar de marcatge CE, aquest haurà d'incloure:
- Número d'identificació del organisme de certificació
- Nom, marca comercial i direcció registrada del fabricant
- Els dos últims dígits de l'any en que es fixa el marcatge
- Descripció del producte
- Número del certificat de conformitat CE
- Referència a la UNE-EN 14351-1
- Informació sobre les característiques essencials de la taula ZA.1 de la UNE-EN 14351-1
En el cas de productes amb el sistema 1: quan s'aconsegueix la complementació de les condicions de l'annex ZA de la UNE-EN 14351-1, l'organisme de certificació ha d'emetre un certificat de conformitat (certificat CE de conformitat), que autoritza al fabricant la fixació del Marcatge CE. Aquest certificat haurà d'incloure:
- Nom, direcció i número d'identificació de l'organisme de certificació
- Nom i direcció del fabricant

- Descripció del producte
- Disposicions amb les que el producte és conforme
- Condicions específiques aplicables a la utilització del producte
- Nom i càrrec de la persona que signa el certificat
- Número del certificat
- Condicions i duració del certificat

A més, el fabricant elaborarà una declaració de conformitat (declaració CE de conformitat) que inclourà:
- Nom i direcció del fabricant
- Nom i direcció de l'organisme de certificació
- Descripció del producte i còpia de la informació que acompanya al marcatge CE
- Disposicions amb les que el producte és conforme
- Condicions específiques aplicables a la utilització del producte
- Número del certificat de conformitat CE associat
- Nom i càrrec de la persona que signa el certificat

En el cas de productes amb el sistema 3: quan s'aconsegueix la complementació de les condicions de l'annex ZA de la UNE-EN 14351-1, el fabricant ha de preparar i mantenir una declaració de conformitat (declaració CE de conformitat) que autoritza al fabricant la fixació del Marcatge CE. Haurà d'incloure:
- Nom i direcció del fabricant
- Descripció del producte i còpia de la informació que acompanya al marcatge CE
- Disposicions amb les que el producte és conforme
- Nom i direcció de l'organisme de certificació
- Nom i càrrec de la persona que signa el certificat
- Condicions específiques aplicables a la utilització del producte

OPERACIONS DE CONTROL:

Es demanaran al contractista els certificats del fabricant que garanteixin el compliment del plec de condicions tècniques, incloent els resultats dels assaigs següents, realitzats per un laboratori acreditat, corresponents al perfil metàl·lic:
- Aspecte (UNE-EN 12020-1)
- Tipus d'alumini (UNE-EN 573-3)
- Duresa Brinell (UNE-EN ISO 6506-1)
- Càrrega de ruptura (UNE-EN 10002-1)
- Perfil anoditzat: Anodització del perfil (UNE-EN 12373-1)

En cas de no presentar aquests resultats, o que la DF tingui dubtes de la seva representativitat, es realitzaran aquests assaigs sobre el material rebut, a càrrec del contractista.

El contractista haurà de garantir per escrit que l'element de tancament, compleix les condicions exigides al plec, i en particular les següents:
- Permeabilitat a l'aire (UNE-EN 12207)
- Estanquitat a l'aigua (UNE-EN 12208)
- Resistència al vent (UNE-EN 12210)
- Perfil anoditzat: Qualitat del segellat (UNE-EN 12373-4)
- Característiques geomètriques (UNE-EN 12020-2): - Amplària - Llargària - Escairat del tall dels extrems - Rectitud d'arestes - Torsió del perfil - Secció corbada - Planor - Angles - Gruix

Si el material disposa de Marca AENOR o Marcatge CE, es podrà prescindir de la presentació dels assaigs de control descrits a l'UNE-EN 14351-1.

CRITERIS DE PRESA DE MOSTRES:

Els controls s'han de realitzar segons les instruccions de la DF i els criteris indicats a les normes de procediment corresponents.

INTERPRETACIÓ DE RESULTATS I ACTUACIONS EN CAS D'INCOMPLIMENT:

El sistema d'avaluació de la conformitat que s'ha d'aplicar, segons UNE-EN 14351-1, és el sistema 3, que suposa:
- Realització d'assaigs de tipus inicial (ETI) en laboratoris notificats, sobre les característiques indicades a la taula ZA.3b de l'annex ZA de l'UNE-EN 14351-1.
- Tenir implantat un sistema de Control de Producció a Fàbrica (CPF), en particular per a les característiques pertinents que declari el fabricant en el seu Marcatge CE.
- Elaboració de la Declaració CE de Conformitat, que haurà de signar el fabricant, i per la qual es responsabilitza de la veracitat del marcatge

No s'acceptarà cap element de tancament que no arribi acompanyat dels certificats de garantia indicats.

Es rebutjarà el material que no sigui adequat a les especificacions del projecte, que no tingui la geometria especificada segons la DT, o que no tingui les prestacions especificades en el projecte.

No s'acceptarà el material que tingui unes toleràncies incompatibles amb l'estructura portant.

Tampoc s'acceptarà si hi ha un incompliment de les especificacions tècniques detallades en el plec de condicions tècniques particulars, o quan hi hagi un incompliment dels criteris i recomanacions tècniques dels fabricants del sistema en l'ús i posada en obra dels elements.

BA MATERIALS PER A TANCAMENTS I DIVISÒRIES PRACTICABLES

BAM MATERIALS PER A TANCAMENTS PRACTICABLES DE VIDRE

BAM1- PANY PER A PORTA DE VIDRE

0.- ELEMENTS QUE CONTEMPLA EL PLEC

BAM1-0Z9X,BAM1-0Z9A.

Plec de condicions

1.- DEFINICIÓ I CONDICIONS DELS ELEMENTS

Accessoris necessaris per a la col·locació de vidres trempats fixos o mòbils.

S'han considerat els tipus següents:
- Pany per a porta de vidre trempat
- Tancaporta de porta de vidre trempat

TANCAPORTES:

Mecanisme per a encastar al terra, que actua sobre l'eix de la porta.

Ha de permetre el gir de la porta a 90° en un o dos sentits amb immobilització de la posició de tancament.

Obert fins a 95° ha de quedar retingut mecànicament.

La velocitat de tancament ha de ser constant i graduable.

Els mecanismes han d'estar dins d'una caixa.

Ha d'anar provist de cargols de reglatge horitzontal, vertical i bloqueig.

PANYS I PESTELLS:

El pany és el mecanisme que permet immobilitzar la porta amb un passador immobilitzat amb clau.

El pany pot ser del tipus fix, col·locat a una alçada de 100 cm, o extraible, per col·locar a la part baixa de la porta. Ha de tenir tapes o rosetes del mateix acabat que els poms i les manetes.

La superfície ha d'estar lliure de defectes en la forma o acabat.

El seu funcionament ha de ser suau.

Els panys i pestells es designen o classifiquen d'acord amb uns codis d'11 dígits (UNE-EN 12209):
- Categoria d'ús (primer dígit): - Grau 1: Ús per a persones amb gran incentiu per a ésser curoses. - Grau 2: Ús per persones amb algun incentiu per ésser curoses. - Grau 3: ús per persones amb poc incentiu per ésser curoses, alta probabilitat de mal ús.
- Durabilitat: (segon dígit) - Grau A: 50.000 cicles d'assaig i sense càrrega sobre picaporta. - Grau B: 100.000 cicles d'assaig i sense càrrega sobre picaporta. - Grau C: 200.000 cicles d'assaig i sense càrrega sobre picaporta - Grau F: 50.000 cicles d'assaig i càrrega de 10 N sobre picaporta - Grau G: 100.000 cicles d'assaig i càrrega de 10 N sobre picaporta - Grau H: 200.000 cicles d'assaig i càrrega de 10 N sobre picaporta - Grau L: 100.000 cicles d'assaig i càrrega 25 N sobre picaporta - Grau M: 200.000 cicles d'assaig i càrrega de 25 N sobre picaporta - Grau R: 100.000 cicles d'assaig i càrrega de 50 N sobre picaporta - Grau S: 200.000 cicles d'assaig i càrrega de 50 N sobre picaporta - Grau W: 100.000 cicles d'assaig i càrrega de 120 N sobre picaporta - Grau X: 200.000 cicles d'assaig i càrrega de 120 N sobre picaporta
- Massa de la porta i força de tancament (tercer dígit) - Grau 1: < 100 kg de massa de porta i força de tancament <=50 N - Grau 2: < 200 kg de massa de porta i força de tancament <=50 N - Grau 3: > 200 kg de massa de porta o especificat pel fabricant i força de tancament <=50 N - Grau 4: < 100 kg de massa de porta i força de tancament <=25 N - Grau 5: < 200 kg de massa de porta i força de tancament <=25 N - Grau 6: > 200 kg de massa de porta o o especificat pel fabricant i força de tancament <=25 N - Grau 7: < 100 kg de massa de porta i força de tancament <=15 N - Grau 8: < 200 kg de massa de porta i força de tancament <=15 N - Grau 9: > 200 kg de massa de porta o especificat pel fabricant i força de tancament <=15 N
- Aptitud per a l'ús de portes tallafoc i/o estanques al fum (quart dígit): - Grau 0: no apropiada per a ésser utilitzada en portes tallafoc i/o estanques al fum. - Grau 1: apte per a ésser utilitzada en portes tallafoc i/o estanques al fum.
- Seguretat de persones (cinquè dígit): - Grau 0: sense requisits de seguretat.
- Resistència a la corrosió i a la temperatura (sisè dígit): - Grau 0: Sense requisits de resistència a la corrosió i sense requisit de temperatura. - Grau A: Baixa resistència a la corrosió i sense requisit de temperatura. - Grau B: Moderada resistència a la corrosió i sense requisit de temperatura. - Grau C: Alta resistència a la corrosió i sense requisit de temperatura.
- Grau D: Molt alta resistència a la corrosió i sense requisit de temperatura. - Grau E: Moderada resistència a la corrosió i requisit de temperatura de -20C a +80C - Grau F: Alta resistència a la corrosió i requisit de temperatura de -20C a +80C - Grau G: Molt alta resistència a la corrosió i requisit de temperatura de -20C a +80C.
- Seguretat de bens i resistència a la perforació (setè dígit): - Grau 1: Mínima seguretat i sense resistència a la perforació - Grau 2: Baixa seguretat i sense resistència a la perforació
- Grau 3: Mitja seguretat i sense resistència a la perforació - Grau 4: Alta seguretat i sense resistència a la perforació - Grau 5: Alta seguretat i amb resistència a la perforació - Grau 6: Molt alta seguretat i sense resistència a la perforació - Grau 7: Molt alta seguretat i amb resistència a la perforació

- Camp d'apliació de la porta (vuitè dígit): - Grau A: Porta encastada, sense limitacions d'aplicació. - Grau B: Porta encastada i batent - Grau C: Porta encastada i corredissa - Grau D: Porta sobreposada i sense limitacions d'aplicació - Grau E: Porta sobreposada i batent - Grau F: Porta sobreposada i corredissa - Grau G: Porta tubular i sense limitacions d'aplicació - Grau H: Porta encastada, batent i recolzada - Grau J: Porta sobreposada, batent cap a l'interior. - Grau K: Porta encastada, batent i bloquejada des del interior - Grau L: Porta encastada, corredissa i bloquejada des del interior - Grau M: Porta sobreposada, batent i bloquejada des del interior - Grau N: Porta sobreposada, corredissa i bloquejada des del interior - Grau P: Porta encastada, batent, recolzada i bloquejada des del interior - Grau R: Porta sobreposada, batent cap al interior i bloquejada des del interior
- Tipus de maniobra de clau i bloqueig (novè dígit) - Grau 0: No aplicable - Grau A: Pany de cilindre i bloqueig manual - Grau B: Pany de cilindre i bloqueig automàtic - Grau C: Pany de cilindre i bloqueig manual amb bloqueig intermedi - Grau D: Pany de gorja i bloqueig manual - Grau E: Pany de gorja i bloqueig automàtic - Grau F: Pany de gorja i bloqueig manual amb bloqueig intermedi - Grau G: Pany sense clau i bloqueig manual - Grau H: Pany sense clau i bloqueig automàtic
- Tipus de maniobra de la nueca (desè dígit): - Grau 0: Pany sense nueca - Grau 1: Pany per a pom o maneta amb molla de retorn - Grau 2: Pany per a maneta sense molla de retorn - Grau 3: Pany per a maneta sense molla de retorn per a ús sever - Grau 4: Pany per a maneta sense molla de retorn i ús sever especificat pel fabricant
- Requisits d'identificació de la clau (onzè dígit): - Grau 0: Sense requisit - Grau A: Mínim tres elements retenidors - Grau B: Mínim cinc elements retenidors - Grau C: Mínim cinc elements retenidors, amb nombre extens de combinacions efectives. - Grau D: Mínim sis elements retenidors - Grau E: Mínim sis elements retenidors, amb nombre extens de combinacions efectives - Grau F: Mínim set elements retenidors - Grau G: Mínim set elements retenidors, amb nombre extens de combinacions efectives - Grau H: Mínim vuit elements retenidors, amb nombre extens de combinacions efectives
En l'etiqueta o embalatge ha d'indicar-se el nom del fabricant o marca registrada, la identificació clara del producte, la classificació i el número de la norma europea (UNE-EN 12209)

2.- CONDICIONS DE SUBMINISTRAMENT I EMMAGATZEMATGE

PANYS I PESTELLS:
El subministrador ha de posar a disposició de la DF en el cas que aquesta ho sol·liciti, la documentació següent, que acredita el marcatge CE, segons el sistema d'avaluació de conformitat aplicable, d'acord amb el que disposa l'apartat 7.2.1 del CTE: - Sistema 1: Declaració de prestacions
En l'embalatge o/i documentació que acompanya el producte ha de portar en un lloc visible el marcatge CE de conformitat amb el que disposa el Reial Decret 1328/1995, de 28 de juliol, que a més haurà d'anar acompanyat de la següent informació:
- Número d'identificació de l'organisme de certificació
- Nom o marca identificativa del fabricant.
- Direcció registrada del fabricant
- Dos últims dígits de l'any en que es va aplicar el marcatge CE
- El número del certificat de conformitat CE.
- Referència a aquesta norma UNE-EN 12209
- La designació i informació de les prestacions (11 dígits)
Subministrament: Protegit de manera que no s'alterin les seves característiques.
Emmagatzematge: en el seu envàs, en llocs protegits contra els impactes.

3.- UNITAT I CRITERI D'AMIDAMENT

Unitat d'amidament: la indicada a la descripció de l'element
Criteri d'amidament: quantitat necessària subministrada a l'obra

4.- NORMATIVA DE COMPLIMENT OBLIGATORI

* Orden de 17 de junio de 1975, por la que se aprueba la Norma Tecnológica de la Edificación. NTE-PPV/1975: Particiones. Puertas. Vidrio
PANYS I PESTELLS:
UNE-EN 12209:2004 Herrajes para edificación. Cerraduras y pestillos. Cerraduras, pestillos y cerraderos mecánicos. Requisitos y métodos de ensayo.

BA MATERIALS PER A TANCAMENTS I DIVISÒRIES PRACTICABLES

BAM MATERIALS PER A TANCAMENTS PRACTICABLES DE VIDRE

BAM3- TANCAPORTES PER A PORTA DE VIDRE

0.- ELEMENTS QUE CONTEMPLA EL PLEC

BAM3-0Z9Z.

Plec de condicions
1.- DEFINICIÓ I CONDICIONS DELS ELEMENTS

Accessoris necessaris per a la col·locació de vidres trempats fixos o mòbils.
S'han considerat els tipus següents:
- Pany per a porta de vidre trempat
- Tancaporta de porta de vidre trempat
TANCAPORTES:
Mecanisme per a encastar al terra, que actua sobre l'eix de la porta.
Ha de permetre el gir de la porta a 90° en un o dos sentits amb immobilització de la posició de tancament. Obert fins a 95° ha de quedar retingut mecànicament.
La velocitat de tancament ha de ser constant i graduable.
Els mecanismes han d'estar dins d'una caixa.
Ha d'anar provist de cargols de reglatge horitzontal, vertical i bloqueig.
La superfície ha d'estar lliure de defectes en la forma o acabat.
El seu funcionament ha de ser suau.
MECANISMES DE TANCAMENT CONTROLAT
Dispositius de tancament controlat de portes batents; aquests dispositius poden anar col·locats sobre o en el marc, sobre o en la porta o en el terra. Es classifiquen seguint una codificació de sis dígits:
- Categoria d'ús (primer dígit) - Grau 3: permet tancament de la porta amb un angle mínim d'obertura 105 graus. - Grau 4: permet tancament des d'un angle d'obertura de 180 graus.
- Durabilitat (segon dígit) - Grau 8: 500.000 cicles d'assaig
- Força del tancaportes (tercer dígit) - Hi ha set nivells de força que contemplen l'amplària de la porta, massa, moments d'obertura, moment de tancament i rendiment del tancaportes. Veure taula 1 UNE-EN 1154.
- Aptitud per a la utilització sobre portes resistents al foc i/o estanques al fum (quart dígit) - Grau 0: No apte per a l'ús de portes tallafoc/estanques al fum. - Grau 1: Apte per a la utilització en portes tallafoc/estanques a l fum.
- Seguretat (cinquè dígit): - Grau 1: Tots els tancaportes han de satisfer el requisit essencial de seguretat en la utilització.
- Resistència a la corrosió (sisè dígit): - Grau 0: Sense prescripcions de resistència - Grau 1: Dèbil resistència - Grau 2: Resistència mitja - Grau 3: Resistència elevada - Grau 4: .Resistència molt elevada

2.- CONDICIONS DE SUBMINISTRAMENT I EMMAGATZEMATGE

MECANISMES DE TANCAMENT CONTROLAT
El subministrador ha de posar a disposició de la DF en el cas que aquesta ho sol·liciti, la documentació següent, que acredita el marcatge CE, segons el sistema d'avaluació de conformitat aplicable, d'acord amb el que disposa l'apartat 7.2.1 del CTE: - Sistema 1: Declaració de prestacions
- Número d'identificació de l'organisme de certificació
- Nom o marca identificativa del fabricant.
- Direcció registrada del fabricant
- Dos últims dígits de l'any en que es va aplicar el marcatge CE
- El número del certificat de conformitat CE.
- Referència a aquesta norma UNE-EN 1154
- La designació i informació de les prestacions (6 dígits)
En l'embalatge o/i documentació que acompanya el producte ha de portar en un lloc visible el marcatge CE de conformitat amb el que disposa el Reial Decret 1328/1995, de 28 de juliol, que a més haurà d'anar acompanyat de la següent informació:
Subministrament: Protegit de manera que no s'alterin les seves característiques.
Emmagatzematge: en el seu envàs, en llocs protegits contra els impactes.

3.- UNITAT I CRITERI D'AMIDAMENT

Unitat d'amidament: la indicada a la descripció de l'element
Criteri d'amidament: quantitat necessària subministrada a l'obra

4.- NORMATIVA DE COMPLIMENT OBLIGATORI

* Orden de 17 de junio de 1975, por la que se aprueba la Norma Tecnológica de la Edificación.
NTE-PPV/1975: Particiones. Puertas. Vidrio
MECANISMES DE TANCAMENT CONTROLAT
UNE-EN 1154:2003 Herrajes para la edificación. Dispositivos de cierre controlado de puertas. Requisitos y métodos de ensayo.

BA MATERIALS PER A TANCAMENTS I DIVISÒRIES PRACTICABLES

BAN BASTIMENTS DE BASE PER A FINESTRES, BALCONERES, PORTES I ARMARIS

BAN4- BASTIMENT DE BASE DE FUSTA

0.- ELEMENTS QUE CONTEMPLA EL PLEC

BAN4-1YAV.

Plec de condicions
1.- DEFINICIÓ I CONDICIONS DELS ELEMENTS

Conjunt de perfils de secció rectangular, de fusta de pi, que formen el bastiment de base de la finestra o balconera.
CARACTERÍSTIQUES GENERALS:
La fusta no ha de tenir d'altres defectes que els que s'esmenten com a admissibles.
La unió dels perfils ha de ser emmetxada i encolada.
Ha de complir les condicions requerides per la DF.
Escairada dels perfils:
- Gruix: >= 30 mm
- Amplària: - De 60 a 160 mm en intervals de 10 mm - 145 i 155 mm
S'admeten els nusos sans sempre que no afectin la solidesa dels perfils.
Els perfils no han de tenir nusos morts o resinosos. Els nusos negres o solts es podran substituir per peces de fusta.
Les fissures han de complir els següents límits:
- Amplària: <= 1 mm
- Profunditat: <= 1/4 gruix del perfil
- Llargària individual: <= 150 mm
- Llargària acumulada: <=25 % llargària del perfil
La fusta no ha de presentar exfoliació.
Superfície de fongs blaus: <= 20% de la peça
Humitat dels perfils (H)
- Portes interiors: 7% <= H <= 11%
- Portes exteriors: 10% <= H <= 15%
Resistència a l'arrancament de cargols (UNE 56851):
- Portes interiors: - Resistència mitjana: 550 N - Resistència mínima: 500 N
- Portes d'entrada a vivendes i portes exteriors: - Resistència mitjana: 1000 N - Resistència mínima: 900 N
Toleràncies:
- Amplària: ± 1 mm
- Alçària: ± 3 mm
- Secció del perfil: - Amplària: ± 2 mm - Gruix: ± 2 mm
- Rectitud d'arestes: ± 2 mm/m
- Torsió del perfil: ± 1°/m
- Planor: ± 1 mm/m
- Angles: ± 1°

2.- CONDICIONS DE SUBMINISTRAMENT I EMMAGATZEMATGE

Subministrament: Amb les traves que calgui per tal d'assegurar l'escairat dels seus angles.
Emmagatzematge: protegit de les pluges, els focus d'humitat i els impactes. No ha d'estar en contacte amb el terra.

3.- UNITAT I CRITERI D'AMIDAMENT

Unitat d'amidament: la indicada a la descripció de l'element
Criteri d'amidament: quantitat necessària subministrada a l'obra

4.- NORMATIVA DE COMPLIMENT OBLIGATORI

* UNE 56802:2001 Unidad de hueco de puerta de madera. Medidas y tolerancias.
* UNE 56803:2000 Hojas de puerta. Especificaciones complementarias.

BA MATERIALS PER A TANCAMENTS I DIVISÒRIES PRACTICABLES

BAN BASTIMENTS DE BASE PER A FINESTRES, BALCONERES, PORTES I ARMARIS

BAN5- BASTIMENT DE BASE DE PAREDÓ PER A PORTA DE FUSTA

0.- ELEMENTS QUE CONTEMPLA EL PLEC

BAN5-0U0B,BAN5-0U08,BAN5-0U0F.

Plec de condicions
1.- DEFINICIÓ I CONDICIONS DELS ELEMENTS

Conjunt de perfils de secció rectangular, de fusta de pi, que una vegada folrats han de formar el bastiment de la porta o de l'armari.
CARACTERÍSTIQUES GENERALS:
La fusta no ha de tenir d'altres defectes que els que s'esmenten com a admissibles.
La unió dels perfils ha de ser emmetxada i encolada.
Ha de complir les condicions requerides per la DF.
Escairada dels perfils:
- Gruix: >= 30 mm
- Amplària: - De 60 a 160 mm en intervals de 10 mm - 145 i 155 mm
S'admeten els nusos sans sempre que no afectin la solidesa dels perfils.
Els perfils no han de tenir nusos morts o resinosos. Els nusos negres o solts es podran substituir per peces de fusta.
Les fissures han de complir els següents límits:
- Amplària: <= 1 mm
- Profunditat: <= 1/4 gruix del perfil
- Llargària individual: <= 150 mm
- Llargària acumulada: <=25 % llargària del perfil
La fusta no ha de presentar exfoliació.
Superfície de fongs blaus: <= 20% de la peça
Humitat dels perfils (H)
- Portes interiors: 7% <= H <= 11%
- Portes exteriors: 10% <= H <= 15%
Resistència a l'arrancament de cargols (UNE 56851):
- Portes interiors: - Resistència mitjana: 550 N - Resistència mínima: 500 N
- Portes d'entrada a vivendes i portes exteriors: - Resistència mitjana: 1000 N - Resistència mínima: 900 N
Toleràncies:
- Amplària: ± 1 mm
- Alçària: ± 3 mm
- Secció del perfil: - Amplària: ± 2 mm - Gruix: ± 2 mm
- Rectitud d'arestes: ± 2 mm/m
- Torsió del perfil: ± 1°/m
- Planor: ± 1 mm/m
- Angles: ± 1°

2.- CONDICIONS DE SUBMINISTRAMENT I EMMAGATZEMATGE

Subministrament: Amb les traves que calgui per tal d'assegurar l'escairat dels seus angles.

Emmagatzematge: protegit de les pluges, els focus d'humitat i els impactes. No ha d'estar en contacte amb el terra.

3.- UNITAT I CRITERI D'AMIDAMENT

Unitat d'amidament: la indicada a la descripció de l'element
Criteri d'amidament: quantitat necessària subministrada a l'obra

4.- NORMATIVA DE COMPLIMENT OBLIGATORI

* UNE 56802:2001 Unidad de hueco de puerta de madera. Medidas y tolerancias.
* UNE 56803:2000 Hojas de puerta. Especificaciones complementarias.

BA MATERIALS PER A TANCAMENTS I DIVISÒRIES PRACTICABLES

BAN BASTIMENTS DE BASE PER A FINESTRES, BALCONERES, PORTES I ARMARIS

BAN6- BASTIMENT DE BASE DE TUB D'ACER

0.- ELEMENTS QUE CONTEMPLA EL PLEC

BAN6-1WGT.

Plec de condicions
1.- DEFINICIÓ I CONDICIONS DELS ELEMENTS

Conjunt de perfils d'acer galvanitzat que formen el bastiment de base de la finestra o balconera.
CARACTERÍSTIQUES GENERALS:
Els perfils han de provenir de la conformació progressiva d'una faixa d'acer.
Totes les soldadures han d'estar recobertes amb pintura de pols de zinc amb resines (galvanitzat en fred).
Han de tenir un aspecte uniforme, sense esquerdes, defectes supeficials, ni despreniments en el recobriment.
La unió entre perfils s'ha de fer per algun dels procediments següents:
- Soldadura: Per arc o per resistència
- Cargols autoroscants: Només en el cas que el perfil tingui plecs fets especialment per a allotjar la seva rosca
Ha de portar incorporats elements d'ancoratge d'acer galvanitzat.
La secció i la forma dels perfils han de ser les indicades a la DT.
Protecció de galvanitzat (UNE 36130):
- Tub d'acer: >= 385 g/m2
- Soldadures: >= 346 g/m2
Separació entre ancoratges: <= 60 cm
Resistència a la tracció (per a un gruix < 5 mm): >= 330 N/mm2
Duresa Brinell (UNE-EN ISO 6506-1): > 65
Toleràncies:
- Llargària dels perfils: La corresponent a la taula 4 de l'UNE-EN 10219-2
- Gruix: El corresponent al gruix segons la taula 2 de l'UNE-EN 10219-2
- Dimensions secció: Les corresponents a la dimensió del costat segons la taula 2 de l'UNE-EN 10219-2
- Torsió (UNE-EN 10219-2): 2 mm+0,5 mm/m
- Planor (UNE-EN 10219-2): 0,15 % de la llargària total
- Angles (UNE-EN 10219-2): 1°

2.- CONDICIONS DE SUBMINISTRAMENT I EMMAGATZEMATGE

Subministrament: Amb les proteccions necessàries perquè arribi a l'obra amb les condicions exigides i amb l'escairat previst.
Emmagatzematge: protegit de les pluges, els focus d'humitat i els impactes. No ha d'estar en contacte amb el terra.

3.- UNITAT I CRITERI D'AMIDAMENT

Unitat d'amidament: la indicada a la descripció de l'element
Criteri d'amidament: quantitat necessària subministrada a l'obra

4.- NORMATIVA DE COMPLIMENT OBLIGATORI

No hi ha normativa de compliment obligatori.

BA MATERIALS PER A TANCAMENTS I DIVISÒRIES PRACTICABLES

BAP BASTIMENTS PER A PORTES I ARMARIS

BAP1- BASTIMENT DE FUSTA DE PI ROIG PER A PINTAR, PER A PORTES DE FULLES BATENTS

0.- ELEMENTS QUE CONTEMPLA EL PLEC

BAP1-0WQR,BAP1-0WQX.

Plec de condicions
1.- DEFINICIÓ I CONDICIONS DELS ELEMENTS

Conjunt de perfils de fusta que formen el marc de la porta o de l'armari.
CARACTERÍSTIQUES GENERALS:
La fusta no ha de tenir d'altres defectes que els que s'esmenten com a admissibles.
Els perfils no han de tenir nusos morts.
La fusta ha d'estar preparada amb dues mans de tractament protector contra els fongs i els insectes.
La unió dels perfils ha de ser emmetxada i encolada.
El moment d'inèrcia dels perfils no solidaris amb l'obra ha de permetre que un cop sotmesos a les condicions previsibles més desfavorables, la seva fletxa sigui < 1/300 de la seva llargària.
Ha de complir les condicions requerides per la DF.
Diàmetre dels nusos sans (UNE_EN 1310): <= 2/3 de la seva cara
Superfície de fongs blaus: <= 20% de la peça
Llargària de les fissures superficials produïdes per l'assecatge (UNE_EN 1310): <= 5% de la peça
Humitat dels perfils (H)
- Portes interiors: 7% <= H <= 11%
- Portes exteriors: 10% <= H <= 15%
Diferència d'humitat entre les fustes emmetxades (UNE 56529): < 6%
Resistència a l'arrancament de cargols (UNE 56851):
- Portes interiors: - Resistència mitjana: 550 N - Resistència mínima: 500 N
- Portes d'entrada a vivendes i portes exteriors: - Resistència mitjana: 1000 N - Resistència mínima: 900 N
Duresa mitjana (UNE 56-534): >= 1,3 N
Pes específic de la fusta al 12% d'humitat (UNE 56-531):
- Coníferes: > 4,5 kN/m3
- Frondoses: > 5,3 kN/m3
Toleràncies:
- Amplària: ± 1 mm
- Alçària: ± 3 mm
- Secció del perfil: - Amplària: ± 2 mm - Gruix: ± 2 mm
- Rectitud d'arestes: ± 2 mm/m
- Planor: ± 1 mm/m
- Angles: ± 1°

2.- CONDICIONS DE SUBMINISTRAMENT I EMMAGATZEMATGE

Subministrament: Amb les traves que calgui per tal d'assegurar l'escairat dels seus angles.
Emmagatzematge: protegit de les pluges, els focus d'humitat i els impactes. No ha d'estar en contacte amb el terra.
BASTIMENT PER A PORTES DE TANCAMENT:
Si el material ha de ser component de les obertures del tancament exterior d'un espai habitable, el fabricant ha de declarar, com a mínim, els valors per les propietats següents:

- Transmitància tèrmica U (W/m2K)
- Absortivitat

3.- UNITAT I CRITERI D'AMIDAMENT

Unitat d'amidament: la indicada a la descripció de l'element
Criteri d'amidament: quantitat necessària subministrada a l'obra

4.- NORMATIVA DE COMPLIMENT OBLIGATORI

* UNE 56802:1989 Puertas de madera. Medidas y tolerancias.
* UNE 56803:1990 Puertas de madera. Especificaciones técnicas.

BA MATERIALS PER A TANCAMENTS I DIVISÒRIES PRACTICABLES

BAQ FULLES I BLOCKS DE FUSTA PER A PORTES I ARMARIS

BAQ3- FULLA BATENT PER A PORTA INTERIOR, DE FUSTA

0.- ELEMENTS QUE CONTEMPLA EL PLEC

BAQ3-0YAS,BAQ3-0YBK.

Plec de condicions
1.- DEFINICIÓ I CONDICIONS DELS ELEMENTS

Conjunt de perfils de fusta, plafons, motllures i material de rebliment que formen la fulla de la porta.
S'han considerat els tipus de fulla següents:
- De cares llises
- Amb motllura
- Rebaixada amb plafons
- Amb galzes per a vidre
- Amb galzes per a vidre i barretes
S'han considerat els tipus d'acabat següents:
- De roure per a envernissar
- De sapel·li per a envernissar
- De fusta per a pintar
S'han considerat els tipus d'estructures interiors següents:
- De cartró
- De fusta
- Massisa
CARACTERÍSTIQUES GENERALS:
Les fulles no han de tenir defectes superficials, com ara cops, escrostonaments d'aresta, etc.
La fusta no ha de tenir altres defectes que els citats com a admissibles.
Els perfils no han de tenir nusos morts.
La fusta ha d'estar preparada amb dues mans de tractament protector contra els fongs i els insectes.
La unió dels perfils ha de ser emmetxada i encolada.
Si el parament d'acabat és fet amb plafó de partícules o amb plafó de fibres de densitat alta, la fulla ha de ser xapada.
El llistó lateral ha de tenir un reforç que permeti la fixació del pany i dels seus accesoris.
Ha de complir les condicions requerides per la DF.
Humitat dels perfils (H) (UNE 56-529): 7% <= H <= 11%
Diferència d'humitat entre les fustes emmetxades (UNE 56529): < 6%
Pes específic de la fusta al 12% d'humitat (UNE 56-531):
- Coníferes: > 4,5 kN/m3
- Frondoses: > 5,3 kN/m3
Gruix del plafó d'acabat:
- Amb el plafó de partícules: >= 4 mm
- Amb el plafó contraplacat: >= 3 mm
- Amb plafó de fibres de densitat alta: >= 2,5 mm
Eixamplament del llistó per a la fixació del pany (UNE 56-801):

- Llargària: >= 30 cm
- Amplària: >= 7 cm
Duresa mitjana (UNE 56-534): >= 13 N
Amplària dels perfils del bastidor: >= 30 mm
Balcament de la fulla (UNE 56-824): <= 6 mm
Curvatura de la fulla (UNE 56-824):
- Bancades: <= 6 mm
- Testeres: <= 2 mm
També ha de complir les característiques físiques indicades a la norma UNE 56-803, apartats 4.2.6. a 4.2.14.
Toleràncies:
- Amplària: ± 1 mm
- Alçària: ± 2 mm
- Gruix: ± 1 mm
- Rectitud de les arestes: ± 2 mm/m
- Planor: ± 1 mm/m
- Escairat (UNE 56-821): <= 2 mm
- Gruix de les fulles: ± 1 mm
- Distància de la motllura respecte el cantell de la fulla: ± 1 mm
ESTRUCTURA INTERIOR DE CARTRÓ:
El material de rebliment de l'ànima de la fulla ha de ser paper, cartró llis o de cartró ondulat.
Gramatge del material de rebliment:
- Amb paper: >= 250 g/m2
- Amb cartró: >= 550 g/m2
Superfície de l'alvèol del material de rebliment:
- Amb paper o cartró llis: <= 6 cm2
- Amb cartró ondulat: <= 30 cm2
Gruix del material de rebliment:
- Amb paper o cartró llis i un alvèol de 6 cm2: >= 0,39 mm
- Amb cartró ondulat: >= 2 mm
ACABAT PER A PINTAR:
El parament d'acabat ha d'estar fet amb plafó de partícules, plafó contraplacat o plafó de fibres de densitat alta.
ESTRUCTURA INTERIOR DE FUSTA:
L'ànima de la fulla ha d'estar formada per una retícula de perfils de fusta.
Diàmetre dels nusos sans (UNE_EN 1310): <= 2/3 de la seva cara
Superfície de fongs blaus: <= 20% de la peça
Llargària de les fissures superficials produïdes per l'assecatge (UNE_EN 1310): <= 5% de la peça
AMB GALZE PER A VIDRE:
Amplària dels muntants laterals i dels travessers superiors: >= 7 cm
Amplària del travesser de base: >= 24 cm
ACABAT PER A ENVERNISSAR O XAPAT:
Totes les cares de la fulla han d'estar xapades amb fullola de la fusta corresponent.
La fullola no ha de tenir punts desencolats o bufats.
No ha de tenir atacs de fongs ni restes d'atacs d'insectes.
Diàmetre dels nusos sans: <= 10 mm
Suma del diàmetre dels nusos vius: <= 20 mm/m

2.- CONDICIONS DE SUBMINISTRAMENT I EMMAGATZEMATGE

Subministrament: Amb les proteccions necessàries perquè arribi a l'obra amb les condicions exigides i amb l'escairat previst.
Emmagatzematge: De manera que no es deformin, en llocs protegits de la intempèrie, sense contacte directe amb el terra.

3.- UNITAT I CRITERI D'AMIDAMENT

Unitat d'amidament: la indicada a la descripció de l'element
Criteri d'amidament: quantitat necessària subministrada a l'obra

4.- NORMATIVA DE COMPLIMENT OBLIGATORI

No hi ha normativa de compliment obligatori.

5.- CONDICIONS DE CONTROL DE RECEPCIÓ

OPERACIONS DE CONTROL:

El contractista haurà de garantir per escrit que l'element de tancament, compleix les condicions exigides al plec, i en particular les següents:
- Aspecte (UNE 56520 i UNE 56521)
- Contingut d'humitat (UNE 38337)
- Duresa mitjana a la secció transversal (UNE 56534)
- Pes específic (UNE 56531)
- Defectes (UNE-EN 1310)
- Característiques geomètriques: - Amplària - Llargària - Secció del perfil - Rectitud d'arestes - Torsió del perfil - Planor - Escairat: (UNE 56821)

CRITERIS DE PRESA DE MOSTRES:
En aquest àmbit no es preveu la realització d'assaigs.
INTERPRETACIÓ DE RESULTATS I ACTUACIONS EN CAS D'INCOMPLIMENT:
No s'acceptaran elements de tancament que no arribin garantits per escrit pel contractista, amb les condicions abans esmentades.

BA MATERIALS PER A TANCAMENTS I DIVISÒRIES PRACTICABLES

BAS MATERIALS PER A PORTES I REGISTRES TALLAFOCS I CORTINES TALLAFUMS

BAS0- FERRAMENTA PER A FINESTRES I PORTES

0.- ELEMENTS QUE CONTEMPLA EL PLEC

BAS0-0ZFB,BAS0-H5FV,BAS0-H5FX.

Plec de condicions
1.- DEFINICIÓ I CONDICIONS DELS ELEMENTS

Conjunt d'elements que permeten el gir o desplaçament, el bloqueig en una posició fixa i que faciliten agafar les fulles de portes, finestres o balconeres.
Finestres o balconeres amb fulles batents:
- Frontisses, tanca, manubri i accesoris.
- El sistema de tanca ha de ser tres punts.

Portes batents:
- Frontisses, tanca, manubris i accessoris. Si la porta es d'entrada ha de portar espiera òptica i pom a la cara exterior
- El sistema de tanca ha de ser de cop o de cop i clau si la porta és d'entrada, o de clau si la porta és d'armari

Finestres o balconeres amb fulles corredisses, i portes amb fulles corredisses:
- Guies superiors amb rodaments i mecanismes de fixació de la fulla, element de guia inferior, topalls, tiradors, tanca amb mecanisme de bloqueig de la fulla i accessoris
- El sistema de tanca ha de ser d'un punt.

Finestres o balconeres amb fulles oscilobatents:
- Frontisses, ferramenta oscilobatent amb cremona i compàs oscilobatent, tanca, manubri i accessoris.
- El sistema de tanca ha de ser de dos, quatre o sis punts, en funció de les dimensions de la fulla.

CARACTERÍSTIQUES GENERALS:
Els dissenys, materials i acabats de la ferramenta han de ser els indicats a la DT o en el seu defecte els que determini la DF.
La superfície de les ferramentes no ha de tenir defectes.
El funcionament de tots els mecanismes ha de ser suau i continu.
La superfície de la pala de les frontisses ha de ser plana. Ha de tenir forats aixamfranats que permetin allotjar el cap del cargol de fixació.
Toleràncies:
- Dimensions nominals: ± 1 mm

FRONTISSES D'UN SOL EIX
Les frontisses d'un sol eix es designen o classifiquen d'acord amb uns codis de 8 dígits (UNE-EN 1935):
- Categoria de servei (primer dígit) - Grau 1: Servei lleuger (frontisses de portes i o finestres d'ús domèstic cuidat, baixa freqüència d'ús) - Grau 2: Servei mig (frontisses de portes amb freqüència mitja d'ús) - Grau 3 : Servei pesat (frontisses amb elevada freqüència d'ús pel públic o per altres persones poc incentivades per a parar atenció, és a dir, allà a on existeixi un risc d'accident o mal ús) - Grau 4: Servei sever (frontisses de portes que poden tenir ús violent)
- Durabilitat segons la freqüència d'ús i la massa màxima de l'element amb frontisses (segon dígit)
- Frontisses destinades a ésser usades només en finestres que s'assagen fins: - Grau 3: 10.000 cicles - Grau 4: 25.000 cicles - Frontisses destinades a ésser usades en portes que

s'assagen fins: - Grau 4: 25 000 cicles - Grau 7: 200.000 cicles
- Massa de la porta d'assaig (tercer dígit) - Grau 0 : 10 kg - Grau 1: 20 kg - Grau 2: 40 kg - Grau 3: 60 kg - Grau 4: 80 kg - Grau 5: 100 kg - Grau 6: 120 kg - Grau 7: 160 kg
- Aptitud per a ús en portes de compartimentació al foc /fum (quart dígit) - Grau 0: no apte per a utilitzar-se conjunts de portes resistents al foc/fum. - Grau 1: apte per a utilitzar-se conjunts de portes resistents al foc/fum (per aquestes portes veure UNE-EN 1634-1)
- Seguretat de persones (cinquè dígit): - otes les frontisses han de ser de grau 1 complint els requisits de seguretat per a l'ús.
- Resistència a la corrosió (sisè dígit) d'acord amb UNE-EN 1670: - Grau 0: Sense resistència definida a la corrosió - Grau 1: resistència mitja - Grau 2: resistència moderada - Grau 3: resistència alta - Grau 4: resistència molt alta
- Seguretat de bens / resistència a l'efracció (setè dígit): - Grau 0: no apta per a utilitzar-se en conjunts de portes resistents a l'efracció. - Grau 1: apta per a utilitzar- se en conjunts de portes resistents a l'efracció
- Grau de la frontissa (vuitè dígit): - Hi ha catorze graus depenent de la combinatòria de les anteriors classificacions.

Les frontisses d'un sol eix fabricades d'acord amb l'UNE-EN 1935 instal·lades en portes tallafoc i/o de control de fums o portes de tancament de vies d'evacuació han d'anar marcades amb els següents elements: - identificació, nom fabricant o marca comercial - grau de la frontissa - número d'aquesta norma europea
L'embalatge de les frontisses d'un sol eix ha de mostrar clarament amb etiqueta exterior la classificació de grau de la frontissa, dimensions, acabat i número de referència del fabricant.
En el cas que les frontisses tinguin sentit de gir s'indicarà: - L: Frontisses per a portes i finestres que obren en sentit horari. - R: Frontisses per a portes i finestres que obren en sentit antihorari
La documentació tècnica o l'embalatge pot portar recomanacions per lubrificar les frontisses en la instal·lació o en servei.

PANYS I PESTELLS:
Els panys i pestells es designen o classifiquen d'acord amb uns codis d'11 dígits (UNE-EN 12209):
- Categoria d'ús (primer dígit): - Grau 1: Ús per a persones amb gran incentiu per a ésser curoses. - Grau 2: Ús per persones amb algun incentiu per ésser curoses. - Grau 3: ús per persones amb poc incentiu per ésser curoses, alta probabilitat de mal ús.
- Durabilitat: (segon dígit) - Grau A: 50.000 cicles d'assaig i sense càrrega sobre picaporta. - Grau B: 100.000 cicles d'assaig i sense càrrega sobre picaporta. - Grau C: 200.000 cicles d'assaig i sense càrrega sobre picaporta - Grau F: 50.000 cicles d'assaig i càrrega de 10 N sobre picaporta - Grau G: 100.000 cicles d'assaig i càrrega de 10 N sobre picaporta - Grau H: 200.000 cicles d'assaig i càrrega de 10 N sobre picaporta - Grau L: 100.000 cicles d'assaig i càrrega 25 N sobre picaporta - Grau M: 200.000 cicles d'assaig i càrrega de 25 N sobre picaporta - Grau R: 100.000 cicles d'assaig i càrrega de 50 N sobre picaporta - Grau S: 200.000 cicles d'assaig i càrrega de 50 N sobre picaporta - Grau W: 100.000 cicles d'assaig i càrrega de 120 N sobre picaporta - Grau X: 200.000 cicles d'assaig i càrrega de 120 N sobre picaporta
- Massa de la porta i força de tancament (tercer dígit) - Grau 1: < 100 kg de massa de porta i força de tancament <=50 N - Grau 2: < 200 kg de massa de porta i força de tancament <=50 N - Grau 3: > 200 kg de massa de porta o especificat pel fabricant i força de tancament <=50 N - Grau 4: < 100 kg de massa de porta i força de tancament <=25 N - Grau 5: < 200 kg de massa de porta i força de tancament <=25 N - Grau 6: > 200 kg de massa de porta o o especificat pel fabricant i força de tancament <=25 N - Grau 7: < 100 kg de massa de porta i força de tancament <=15 N - Grau 8: < 200 kg de massa de porta i força de tancament <=15 N - Grau 9: > 200 kg de massa de porta o especificat pel fabricant i força de tancament <=15 N
- Aptitud per a l'ús de portes tallafoc i/o estanques al fum (quart dígit): - Grau 0: no apropiada per a ésser utilitzada en portes tallafoc i/o estanques al fum. - Grau 1: apte per a ésser utilitzada en portes tallafoc i/o estanques al fum.
- Seguretat de persones (cinquè dígit): - Grau 0: sense requisits de seguretat.
- Resistència a la corrosió i a la temperatura (sisè dígit): - Grau 0: Sense requisits de resistència a la corrosió i sense requisit de temperatura. - Grau A: Baixa resistència a la corrosió i sense requisit de temperatura. - Grau B: Moderada resistència a la corrosió i sense requisit de temperatura. - Grau C: Alta resistència a la corrosió i sense requisit de temperatura.
- Grau D: Molt alta resistència a la corrosió i sense requisit de temperatura. - Grau E: Moderada resistència a la corrosió i requisit de temperatura de -20C a +80C - Grau F: Alta resistència a la corrosió i requisit de temperatura de -20C a +80C - Grau G: Molt alta resistència a la corrosió i requisit de temperatura de -20C a +80C.
- Seguretat de bens i resistència a la perforació (setè dígit): - Grau 1: Mínima seguretat i sense resistència a la perforació - Grau 2: Baixa seguretat i sense resistència a la perforació
- Grau 3: Mitja seguretat i sense resistència a la perforació - Grau 4: Alta seguretat i sense resistència a la perforació - Grau 5: Alta seguretat i amb resistència a la perforació - Grau 6: Molt alta seguretat i sense resistència a la perforació - Grau 7: Molt alta seguretat i amb resistència a la perforació
- Camp d'apliació de la porta (vuitè dígit): - Grau A: Porta encastada, sense limitacions d'aplicació. - Grau B: Porta encastada i batent - Grau C: Porta encastada i corredissa
- Grau D: Porta sobreposada i sense limitacions d'aplicació - Grau E: Porta sobreposada i batent

- Grau F: Porta sobreposada i corredissa - Grau G: Porta tubular i sense limitacions d'aplicació
- Grau H: Porta encastada, batent i recolzada - Grau J: Porta sobreposada, batent cap a l'interior. - Grau K: Porta encastada, batent i bloquejada des del interior - Grau L: Porta encastada, corredissa i bloquejada des del interior - Grau M: Porta sobreposada, batent i bloquejada des del interior - Grau N: Porta sobreposada, corredissa i bloquejada des del interior
- Grau P: Porta encastada, batent, recolzada i bloquejada des del interior - Grau R: Porta sobreposada, batent cap al interior i bloquejada des del interior
- Tipus de maniobra de clau i bloqueig (novè dígit) - Grau 0: No aplicable - Grau A: Pany de cilindre i bloqueig manual - Grau B: Pany de cilindre i bloqueig automàtic - Grau C: Pany de cilindre i bloqueig manual amb bloqueig intermedi - Grau D: Pany de gorja i bloqueig manual
- Grau E: Pany de gorja i bloqueig automàtic - Grau F: Pany de gorja i bloqueig manual amb bloqueig intermedi - Grau G: Pany sense clau i bloqueig manual - Grau H: Pany sense clau i bloqueig automàtic
- Tipus de maniobra de la nueca (desè dígit): - Grau 0: Pany sense nueca - Grau 1: Pany per a pom o maneta amb molla de retorn - Grau 2: Pany per a maneta sense molla de retorn - Grau 3: Pany per a maneta sense molla de retorn per a ús sever - Grau 4: Pany per a maneta sense molla de retorn i ús sever especificat pel fabricant
- Requisits d'identificació de la clau (onzè dígit): - Grau 0: Sense requisit - Grau A: Mínim tres elements retenidors - Grau B: Mínim cinc elements retenidors - Grau C: Mínim cinc elements retenidors, amb nombre extens de combinacions efectives. - Grau D: Mínim sis elements retenidors - Grau E: Mínim sis elements retenidors, amb nombre extens de combinacions efectives
- Grau F: Mínim set elements retenidors - Grau G: Mínim set elements retenidors, amb nombre extens de combinacions efectives - Grau H: Mínim vuit elements retenidors, amb nombre extens de combinacions efectives

En l'etiqueta o embalatge ha d'indicar-se el nom del fabricant o marca registrada, la identificació clara del producte, la classificació i el número de la norma europea (UNE-EN 12209).
MECANISMES DE TANCAMENT CONTROLAT
Dispositius de tancament controlat de portes batents; aquests dispositius poden anar col·locats sobre o en el marc, sobre o en la porta o en el terra. Es classifiquen seguint una codificació de sis dígits:
- Categoria d'ús (primer dígit) - Grau 3: permet tancament de la porta amb un angle mínim d'obertura 105 graus. - Grau 4: permet tancament des d'un angle d'obertura de 180 graus.
- Durabilitat (segon dígit) - Grau 8: 500.000 cicles d'assaig
- Força del tancaportes (tercer dígit) - Hi ha set nivells de força que contemplen l'amplària de la porta, massa, moments d'obertura, moment de tancament i rendiment del tancaportes. Veure taula 1 UNE-EN 1154.
- Aptitud per a la utilització sobre portes resistents al foc i/o estanques al fum (quart dígit) - Grau 0: No apte per a l'ús de portes tallafoc/estanques al fum. - Grau 1: Apte per a la utilització en portes tallafoc/estanques a l fum.
- Seguretat (cinquè dígit): - Grau 1: Tots els tancaportes han de satisfer el requisit essencial de seguretat en la utilització.
- Resistència a la corrosió (sisè dígit): - Grau 0: Sense prescripcions de resistència - Grau 1: Dèbil resistència - Grau 2: Resistència mitja - Grau 3: Resistència elevada - Grau 4: .Resistència molt elevada

2.- CONDICIONS DE SUBMINISTRAMENT I EMMAGATZEMATGE

FRONTISSES D'UN SOL EIX
El subministrador ha de posar a disposició de la DF en el cas que aquesta ho sol·liciti, la documentació següent, que acredita el marcatge CE, segons el sistema d'avaluació de conformitat aplicable, d'acord amb el que disposa l'apartat 7.2.1 del CTE: - Productes per a portes tallafoc/estanques al fum: - Sistema 1: Declaració de Prestacions
- Productes per a portes tallafoc/estanques al fum: - Sistema 1: Declaració de Prestacions
En l'embalatge o/i documentació que acompanya el producte ha de portar en un lloc visible el marcatge CE de conformitat amb el que disposa el Reial Decret 1328/1995, de 28 de juliol, que a més haurà d'anar acompanyat de la següent informació:
- Número d'identificació de l'organisme de certificació
- Nom o marca identificativa del fabricant.
- Direcció registrada del fabricant
- Dos últims dígits de l'any en que es va aplicar el marcatge CE
- El número del certificat de conformitat CE.
- Referència a aquesta norma UNE-EN 1935
- La designació i informació de les prestacions (8 dígits)

PANYS I PESTELLS:
El subministrador ha de posar a disposició de la DF en el cas que aquesta ho sol·liciti, la documentació següent, que acredita el marcatge CE, segons el sistema d'avaluació de conformitat aplicable, d'acord amb el que disposa l'apartat 7.2.1 del CTE: - Productes per a portes tallafoc/estanques al fum: - Sistema 1: Declaració de Prestacions
- Productes per a portes tallafoc/estanques al fum: - Sistema 1: Declaració de Prestacions
En l'embalatge o/i documentació que acompanya el producte ha de portar en un lloc visible el marcatge CE de conformitat amb el que disposa el Reial Decret 1328/1995, de 28 de juliol, que a més haurà d'anar

acompanyat de la següent informació:
- Número d'identificació de l'organisme de certificació
- Nom o marca identificativa del fabricant.
- Direcció registrada del fabricant
- Dos últims dígits de l'any en que es va aplicar el marcatge CE
- El número del certificat de conformitat CE.
- Referència a aquesta norma UNE-EN 12209
- La designació i informació de les prestacions (11 dígits)

MECANISMES DE TANCAMENT CONTROLAT
El subministrador ha de posar a disposició de la DF en el cas que aquesta ho sol·liciti, la documentació següent, que acredita el marcatge CE, segons el sistema d'avaluació de conformitat aplicable, d'acord amb el que disposa l'apartat 7.2.1 del CTE: - Productes per a portes tallafoc/estanques al fum: - Sistema 1: Declaració de Prestacions
- Productes per a portes tallafoc/estanques al fum: - Sistema 1: Declaració de Prestacions
En l'embalatge o/i documentació que acompanya el producte ha de portar en un lloc visible el marcatge CE de conformitat amb el que disposa el Reial Decret 1328/1995, de 28 de juliol, que a més haurà d'anar acompanyat de la següent informació:
- Número d'identificació de l'organisme de certificació
- Nom o marca identificativa del fabricant.
- Direcció registrada del fabricant
- Dos últims dígits de l'any en que es va aplicar el marcatge CE
- El número del certificat de conformitat CE.
- Referència a aquesta norma UNE-EN 1154
- La designació i informació de les prestacions (6 dígits)

Subministrament: Amb les proteccions necessàries perque arribi a l'obra en les condicions exigides.
Emmagatzematge: protegides de les pluges, focus d'humitat i d'impactes.

3.- UNITAT I CRITERI D'AMIDAMENT

Unitat d'amidament: la indicada a la descripció de l'element
Criteri d'amidament: quantitat necessària subministrada a l'obra

4.- NORMATIVA DE COMPLIMENT OBLIGATORI

FRONTISSES D'UN SOL EIX
UNE-EN 1935:2002 Herrajes para la edificación. Bisagras de un solo eje. Requisitos y métodos de ensayo.
PANYS I PESTELLS:
UNE-EN 12209:2004 Herrajes para edificación. Cerraduras y pestillos. Cerraduras, pestillos y cerraderos mecánicos. Requisitos y métodos de ensayo.
MECANISMES DE TANCAMENT CONTROLAT
UNE-EN 1154:2003 Herrajes para la edificación. Dispositivos de cierre controlado de puertas. Requisitos y métodos de ensayo.

BA MATERIALS PER A TANCAMENTS I DIVISÒRIES PRACTICABLES

BAS MATERIALS PER A PORTES I REGISTRES TALLAFOCS I CORTINES TALLAFUMS

BAS1- PORTA TALLAFOCS DE FULLES BATENTS

0.- ELEMENTS QUE CONTEMPLA EL PLEC

BAS1-0I13,BAS1-0I19,BAS1-0I1X,BAS1-0I1Y,BAS1-0I15,BAS1-0I0Z,BAS1-0I81,BAS1-0I11,BAS1-0I12,BAS1-0I1W,BAS1-0I87,BAS1-0IWW,BAS1-0I17.

Plec de condicions
1.- DEFINICIÓ I CONDICIONS DELS ELEMENTS

Porta tallafocs formada per un conjunt de perfils i mecanismes que formen el bastiment i la porta.
S'han considerat els materials següents:
- Fusta
- Metàl·lica

CARACTERÍSTIQUES GENERALS:

No ha de tenir cops superficials, desperfectes en les arestes ni a les cares de contacte, ni falta d'escaire. En la porta de fusta no hi ha d'haver senyals d'atac de fongs o insectes i en la porta metàl·lica no s'han d'apreciar senyals d'oxidació.
En les portes amb finestreta, aquesta ha d'incloure un element vidrat transparent, col·locat a l'alçada de la vista, que ha de complir les condicions exigides a la resta de la fulla.
La qualitat de la serralleria col·locada no ha de ser inferior a la qualitat inicial de la porta.
Ha de permetre un gir de 180° i ha de tancar automàticament.
S'ha de garantir l'estanquitat dels junts i de les cares de contacte.
El conjunt de porta i mecanismes ha de complir les condicions subjectives requerides per la DF.
Components:

Material porta	Característiques dels components
Fusta EI2-C-30	Fulles formades per un tauler d'aglomerat de partícules Bastidor perimetral de fusta de pi encadellat Paraments de tauler de fibra >= 3,2 mm de gruix Tot el perímetre del bastidor protegit amb una làmina no tumescent Cantells de llistó de fusta Bastiment i tapajunts de tauler aglomerat ignífug, revestit de xapa
Fusta EI2-C-60	Fulles formades per dos taulers ignífugs d'aglomerat de partícules Bastidor perimetral de fusta de pi encadellat Paraments de tauler de fibra >= 3,2 mm de gruix Tot el perímetre del bastidor i entre els taulers aglomerats, protegit amb làmina no tumescent Cantells de llistó de fusta Bastiment i tapajunts de tauler aglomerat ignífug, revestit de xapa
Fusta EI2-C-30	Fulles formades per un tauler massís i dos taulers ignífugs d'aglomerat de partícules, protegits amb una làmina no tumescent a cada costat Bastidor perimetral de fusta de pi encadellat Paraments de tauler de fibra >= 3,2 mm de gruix Tot el perímetre del bastidor protegit amb una làmina no tumescent Cantells de llistó de fusta Bastiments de base de fusta massisa protegit amb xapa no tumescent Bastiments de tauler de fibrociment o similar i tauler de partícules ignífug i xapat
Metàl·lica	Fulles de doble xapa d'acer de gruix >= 1 mm cada una, amb aïllament tèrmic a l'interior, unit a les xapes mitjançant adhesiu ignífug

Dimensions de la finestreta: >= 0,1 m2
Dimensions:
Porta d'una fulla. Ample de la fulla: <= 120 cm
Portes de dues fulles. Ample de la fulla: >= 60 cm
Toleràncies:
- Dimensions: ± 1 mm
- Gruix de la fulla: ± 0,5 mm
- Rectitud d'arestes: ± 1 mm/m
- Planor: ± 1 mm/m
- Torsió del perfil: ± 1°/m

PORTA DE FUSTA:
El bastiment, la fulla i els tapajunts han d'estar formats per perfils de fusta, plafons i material de reblert.
Els perfils de fusta no han de tenir nusos morts. El diàmetre dels nusos vius no ha de ser superior a la meitat de la cara i han d'estar preparats amb dues mans de tractament protector contra els fongs i els insectes.
La humitat màxima dels perfils ha de ser del 12%. La diferència d'humitat entre les fustes emmetxades no ha de superar el 6%.
El gruix del bastiment cal que sigui igual al de la paret més el revestiment.
Les fulles han de ser planes llises i massisses.
PORTA METÀL·LICA:

El bastiment i la porta han d'estar formats per perfils i mecanismes metàl·lics.
El bastiment ha de ser d'acer perfilat de gruix >= 2 mm, amb els elements necessaris d'ancoratge.
Ha d'incloure els golfos soldats per a penjar les fulles. Els muntants s'han d'introduir un mínim de 30 mm en el paviment, per a fer l'ancoratge.
Nombre d'elements d'ancoratge del bastiment:
- Porta d'una fulla: >= 7
- Porta de dues fulles: >= 8

Nombre de golfos:
- Porta d'una fulla: >= 2
- Porta de dues fulles: >= 4

PORTA AMB TANCA ANTIPÀNIC:
Ha de portar una tanca antipànic que permeti l'obertura fàcil i instantània de la porta i que la tanqui correctament.
El dispositiu d'obertura ha d'estar format per una o dues barres tubulars (segons el nombre de fulles), aplicades horitzontalment sobre l'amplària de cada fulla, amb un punt de tanca interior, per a portes d'un full, o tres punts de tancament, per a portes de dos fulls. Exteriorment s'ha d'accionar amb una maneta. El mecanisme ha d'estar dissenyat i construït d'acord amb les especificacions de la norma UNE-EN 1125.
Els dispositius antipànic han d'estar classificats d'acord amb el sistema de classificació de nou dígits establert per la norma UNE-EN 1125:
- Categoria d'ús (primer dígit). - Grau 3: elevada freqüència d'ús pel públic o per altres persones poc incentivades per a parar atenció, es a dir, allà a on existeixi un risc d'accident o mal ús
- Durabilitat (segon dígit): - Grau 6: 100 000 cicles - Grau 7: 200 000 cicles
- Massa de la porta (tercer dígit): - Grau 5: fins a 100 kg - Grau 6: fins a 200 kg
- Resistència al foc (quart dígit): - Grau 0: no apta en portes tallafocs i/o estanques als fums
- Grau 1: apta per a equipar portes tallafocs i/o estanques als fums
- Seguretat de les persones (cinquè dígit): - Grau 1: molt important funció de seguretat de les persones
- Resistència a la corrosió, segons EN 1670 (sisè dígit): - Grau 3: resistència elevada - Grau 4: resistència molt elevada
- Seguretat de bens (setè dígit): - Grau 2: aquests requisits son secundaris respecte a aquells de seguretat de les persones
- Projecció de la barra (vuitè dígit): - Categoria 1: projecció fins a 150 mm (projecció normal)
- Categoria 2: projecció fins a 100 mm (baixa projecció)
- Tipus d'operació de la barra (novè dígit): - Tipus A: Dispositius antipànic amb barra d'embranzida - Tipus B: Dispositiu antipànic amb barra de lliscament

2.- CONDICIONS DE SUBMINISTRAMENT I EMMAGATZEMATGE

Subministrament: El bastiment ha de subministrar-se amb les traves que calguin per tal d'assegurar l'escairat dels seus angles. En la porta metàl·lica, tot el conjunt haurà de tractar-se amb una emprimació antioxidant.
PORTA AMB TANCA ANTIPÀNIC:
Emmagatzematge: Protegit de les pluges, els focus d'humitat i les zones on pugui rebre impactes. No ha d'estar en contacte amb el terra.

3.- UNITAT I CRITERI D'AMIDAMENT

Unitat d'amidament: la indicada a la descripció de l'element
Criteri d'amidament: quantitat necessària subministrada a l'obra

4.- NORMATIVA DE COMPLIMENT OBLIGATORI

PORTA AMB TANCA ANTIPÀNIC:
UNE-EN 1125:1997 Herrajes para la edificación. Dispositivos antipánico para salidas de emergencia activados por una barra horizontal. Requisitos y métodos de ensayo.
UNE-EN 1125/A1:2001 Herrajes para la edificación. Dispositivos antipánico para salidas de emergencia activados por una barra horizontal. Requisitos y métodos de ensayo.
UNE-EN 1125/A1/AC:2003 Herrajes para la edificación. Dispositivos antipánico para salidas de emergencia activados por una barra horizontal. Requisitos y métodos de ensayo.

5.- CONDICIONS DE CONTROL DE RECEPCIÓ

CONDICIONS DE MARCATGE I CONTROL DE LA DOCUMENTACIÓ EN PORTES AMB TANCA ANTIPÀNIC:
El subministrador ha de posar a disposició de la DF en el cas que aquesta ho sol·liciti, la documentació següent, que acredita el marcatge CE, segons el sistema d'avaluació de conformitat aplicable, d'acord amb el que disposa l'apartat 7.2.1 del CTE: - Sistema 1: Declaració de prestacions

El símbol normalitzat del marcatge CE ha d'anar acompanyat de la següent informació, ja sigui sobre el mateix producte, el seu embalatge, o bé a la informació comercial que l'acompanya:
- El número d'identificació de l'organisme de certificació
- El nom o marca d'identificació del fabricant/subministrador
- Direcció registrada del fabricant
- Les dues últimes xifres de l'any d'impressió del marcatge
- El número corresponent del certificat CE de conformitat
- Referència a les normes europees EN 1125 i EN 1125/A1
- La designació i informació de prestacions d'acord amb les normes EN 1125
Els dispositius antipànic han d'anar marcats de forma clara e indeleble de la següent manera:
- Nom del fabricant o marca comercial
- Classificació d'acord amb el sistema de classificació exposat anteriorment (apartat 7 de la norma UNE-EN 1125)
- Referència a la norma europea EN 1125
- Mes i any del muntatge final pel fabricant
- Ha de portar el marcatge CE de conformitat amb el que disposa el Reial Decret 1328/1995, de 28 de juliol
OPERACIONS DE CONTROL:
Inspecció visual del material a la seva recepció.
Abans de començar l'obra, cada vegada que canviï el subministrador, i per cada tipus de material que arribi a l'obra, es demanaran al contractista els certificats del fabricant que garanteixin el compliment del plec de condicions tècniques, incloent els resultats dels assaigs següents, realitzats per un laboratori acreditat:
- Comportament al foc UNE 23802.
- Característiques geomètriques: - Gruix - Dimensions nominals - Rectitud d'arestes.
- Planor
En cas de no presentar aquests resultats, o que la DF tingui dubtes de la seva representativitat, es realitzaran aquests assaigs sobre el material rebut, a càrrec del contractista.
Si el material disposa de la Marca AENOR o Marcatge CE, es podrà prescindir de la presentació dels assaigs de control de recepció.
CRITERIS DE PRESA DE MOSTRES:
S'han de seguir les instruccions de la DF i els criteris de les normes de procediment indicades en cada assaig.
INTERPRETACIÓ DE RESULTATS I ACTUACIONS EN CAS D'INCOMPLIMENT:
Si en els terminis establerts al començar l'obra no es fa l'entrega dels certificats de qualitat del fabricant, s'ha de realitzar una sèrie completa d'assaigs a càrrec del Contractista.
Els resultats dels assaigs sobre totes les peces de les mostres han de complir les condicions especificades. En cas d'incompliment, s'ha de repetir l'assaig, a càrrec del contractista, sobre el doble número de mostres del mateix lot, acceptant-se aquest, quan els resultats obtinguts sobre totes les peces resultin satisfactoris.

BA MATERIALS PER A TANCAMENTS I DIVISÒRIES PRACTICABLES

BAS MATERIALS PER A PORTES I REGISTRES TALLAFOCS I CORTINES TALLAFUMS

BAS2- PORTA TALLAFOCS DE FULLES CORREDISSES

0.- ELEMENTS QUE CONTEMPLA EL PLEC

BAS2-0HRX.

Plec de condicions
1.- DEFINICIÓ I CONDICIONS DELS ELEMENTS

Conjunt complet de porta tallafocs corredissa, formada per una o varies fulles, guies de suspensió, guiatge i/o recolzament, ferramenta d'obertura i tancament, accessoris per a la suspensió, guiatge, recolzament, final de recorregut etc., així com els sistemes de segellat que estiguin presents en el conjunt de la porta.
S'han considerat els materials següents:
- Fulla de doble xapa d'acer amb reblert de material resistent al foc.
S'han considerat els tipus de portes següents:
- Porta d'una fulla
- Porta de dues fulles de desplaçament oposat
- Porta de dues fulles telescòpiques

- Porta de quatre fulles telescòpiques
S'han considerat les resistències al foc següents:
- EI2-C 30
- EI2-C 60
- EI2-C 90
CARACTERÍSTIQUES GENERALS:
Ha de tenir un aspecte uniforme i no ha de tenir defectes superficials, com és ara cops, bonys, ratlles o defectes de l'acabat superficial.
El color ha de ser uniforme, i si l'acabat és plastificat o prelacat, ha de coincidir amb l'indicat a la DT o el triat per la DF.
La qualitat de la manyeria col·locada no ha de ser inferior a la qualitat inicial de la porta.
S'ha de garantir l'estanquitat dels junts i de les cares de contacte.
El conjunt de porta i mecanismes ha de complir les condicions subjectives requerides per la DF.
L'estructura de la fulla ha de ser suficientment sòlida per a suportar el seu propi pes i ha de tenir un grau de rigidesa suficient per tal de garantir el bon funcionament dels elements de suspensió, guiatge i/o recolzament.
En les portes amb espiell, aquest ha d'incloure un element vidrat transparent, col·locat a l'alçada de la vista, que ha de complir les condicions exigides a la resta de la fulla.
No s'han d'utilitzar vidres que no siguin armats.
La guia superior ha de portar potes d'ancoratge protegides contra la corrosió o forats aixamfranats per a la fixació al parament o al sostre, situats cada 600 mm com a màxim.
Les guies han de ser d'acer galvanitzat o protegit contra la corrosió.
La resistència de les guies i la de les seves fixacions ha de ser suficient per a suportar els esforços resultants del funcionament de la porta i per a evitar despenjaments, descarrilaments, així com no excedir el final del recorregut dels elements de guiatge.
El mecanisme superior ha de lliscar per la guia mitjançant rodes d'acer o rodament de boles.
El mecanisme inferior ho farà mitjançant pivots d'acer protegits amb plàstic o material similar.
Tots els accessoris, així com la ferramenta i elements de fixació, han de ser compatibles amb el suport sobre el que s'han d'instal·lar i amb una protecció a la corrosió equivalent a la de les parts de la porta sobre la que s'han de col·locar.
Totes les peces exposades a la intempèrie han d'estar protegides contra la corrosió.
Característiques dels components:
- Gruix xapa d'acer: 1,5 mm
- Material aïllant: plaques de guix i llana de roca
Comportament al foc:

Resistència al foc (EI2-C)	Resistència al foc (min)	Estabilitat al foc (min)	Estanquitat al foc (min)	Paraflames (min)
30	>= 30	>= 30	>= 30	>= 30
60	>= 60	>= 60	>= 60	>= 60
90	>= 90	>= 90	>= 90	>= 90
120	>= 120	>= 120	>= 120	>= 120

Toleràncies:
- Dimensions: ± 1 mm
- Gruix de la fulla: ± 0,5 mm
- Rectitud d'arestes: ± 1 mm/m
- Planor: ± 1 mm/m
- Torsió del perfil: ± 1°/m

2.- CONDICIONS DE SUBMINISTRAMENT I EMMAGATZEMATGE

Subministrament: amb els elements que calguin per a assegurar el seu escairat i la seva planor.
Ha de portar de forma indeleble i ben visible les dades següents:
- Nom i direcció del fabricant
- Data de fabricació
- Designació de la porta d'acord amb l'UNE 85-102
Emmagatzematge: protegit de les pluges, els focus d'humitat i les zones on puguin rebre impactes.
No ha d'estar en contacte amb el terra.

3.- UNITAT I CRITERI D'AMIDAMENT

Unitat d'amidament: la indicada a la descripció de l'element
Criteri d'amidament: quantitat necessària subministrada a l'obra

4.- NORMATIVA DE COMPLIMENT OBLIGATORI

* Orden de 8 de mayo de 1976, por la que se aprueba la Norma Tecnológica de la Edificación. NTE-PPA/1976: Particiones. Puertas. Acero.
* UNE 85102:1991 EX Puertas y cancelas deslizantes correderas rectas. Definiciones, clasificación y características.

BA MATERIALS PER A TANCAMENTS I DIVISÒRIES PRACTICABLES

BAW AUTOMATISMES PER A TANCAMENTS PRACTICABLES

BAWB- RETENIDOR ELECTROMAGNÈTIC PER A PORTA TALLAFOCS DE FULLES BATENTS

0.- ELEMENTS QUE CONTEMPLA EL PLEC

BAWB-1GJ9,BAWB-1GJX.

Plec de condicions
1.- DEFINICIÓ I CONDICIONS DELS ELEMENTS

Dispositius de retenció electromagnètica per a portes batents.
S'han considerat els tipus d'elements següents:
- Retenidors amb o sense polsador d'alliberament manual
- Retenidors per a col·locació mural o col·locació sobre el paviment
CARACTERÍSTIQUES GENERALS:
Ha de tenir un aspecte uniforme i sense defectes.
Ha d'estar dissenyat i construït segons les especificacions de la norma UNE-EN 1155.
Els dispositius de retenció electromagnètica han d'estar classificats d'acord amb el sistema de classificació de 6 dígits establert per la norma UNE-EN 1155:
- Categoria d'ús (primer dígit). - Grau 3: elevada freqüència d'ús pel públic o per altres persones poc incentivades per a parar atenció, es a dir, allà a on existeixi un risc d'accident o mal ús
- Durabilitat (segon dígit): - Grau 5: 50 000 cicles - Grau 7: 500 000 cicles
- Força de retenció del retenidor (tercer dígit): - S'identifica conforme als valors de la taula 1 de la norma UNE-EN 1155
- Aptitud per a ús sobre portes resistents al foc i/o estanques al fum (quart dígit): - Grau 1: Apte
- Seguretat (cinquè dígit): - Grau 1: molt important funció de seguretat de les persones
- Resistència a la corrosió (sisè dígit): - Grau 0: sense especificar la resistència - Grau 1: dèbil resistència - Grau 2: resistència mitja - Grau 3: resistència elevada - Grau 4: resistència molt elevada
Cada dispositiu de retenció electromagnètica ha d'anar marcat de manera clara e indeleble (ja sigui sobre el mateix producte, en una etiqueta fixada al dispositiu, a les instruccions d'instal·lació o a l'embalatge) amb la següent informació com a mínim:
- Nom del fabricant o marca o algun altre mitjà d'identificació
- Identificació del model o producte
- Classificació segons el sistema de classificació de la norma UNE-EN 1155
- Potència consumida i tensió nominal d'alimentació
- Referència a la norma EN 1155
- Any i setmana de fabricació
- Ha de portar el marcatge CE de conformitat amb el que disposa el Reial Decret 1328/1995, de 28 de juliol

2.- CONDICIONS DE SUBMINISTRAMENT I EMMAGATZEMATGE

Subministrament: Empaquetats en caixes.
El subministrador ha de posar a disposició de la DF en el cas que aquesta ho sol·liciti, la documentació següent, que acredita el marcatge CE, segons el sistema d'avaluació de conformitat aplicable, d'acord amb el que disposa l'apartat 7.2.1 del CTE: - Sistema 1: Declaració de prestacions
El símbol normalitzat CE (d'acord amb la directiva 93/68/CEE) ha d'anar acompanyat de la següent informació:
- El número d'identificació de l'organisme de certificació
- El nombre o marca d'identificació del fabricant
- Direcció registrada del fabricant
- Els dos últims dígits de l'any d'impressió del marcatge

- El número del certificat de conformitat CE
- Referència a la norma europea EN 1155+A1
- La designació i prestacions d'acord amb el sistema de designació de la norma EN 1155
Emmagatzematge: En llocs protegits de la intempèrie i d'impactes.

3.- UNITAT I CRITERI D'AMIDAMENT

Unitat d'amidament: la indicada a la descripció de l'element
Criteri d'amidament: quantitat necessària subministrada a l'obra

4.- NORMATIVA DE COMPLIMENT OBLIGATORI

UNE-EN 1155:2003 Herrajes para la edificación. Dispositivos de retención electromagnética para puertas batientes. Requisitos y métodos de ensayo.

BA MATERIALS PER A TANCAMENTS I DIVISÒRIES PRACTICABLES

BAZ MATERIALS ESPECIALS PER A TANCAMENTS I DIVISÒRIES PRACTICABLES

BAZ1 TAPAJUNTS PER A FINESTRES I PORTES

0.- ELEMENTS QUE CONTEMPLA EL PLEC

BAZ1-0ZA6.

1.- DEFINICIÓ I CARACTERÍSTIQUES DELS ELEMENTS

Perfils de fusta massisa o de taulers aglomerats xapats per a formar els tapajunts dels bastiments.
S'han considerat els perfils següents:
- De roure, d'iroko, de melis o de sapel·li per a envernissar
- De fusta per a pintar

CARACTERÍSTIQUES GENERALS:
El perfil no ha de tenir altres defectes que els citats com admissibles.
Els perfils no han de tenir defectes superficials.
Toleràncies:
- Gruix: ± 0,5 mm
- Amplària: ± 3 mm
- Llargària nominal: ± 3 mm
- Rectitud d'arestes: ± 2 mm/m
- Torsió del perfil: ± 1°/m
- Planor: ± 1 mm/m

PERFILS DE ROURE, D'IROKO, DE MELIS O DE SAPEL·LI PER A ENVERNISSAR:
Perfils de tauler de partícules de fusta o tauler aglomerat, xapat amb fullola de fusta.
La fullola no ha de tenir punts desencolats o bufats.

PERFILS DE FUSTA PER A PINTAR:
La fusta ha d'estar preparada amb dues mans de tractament protector contra els fongs i els insectes.
S'admeten els nusos sans sempre que no afectin la solidesa dels perfils.
Els perfils no han de tenir nusos morts o resinosos. Els nusos negres o solts es podran substituir per peces de fusta.
Les fissures han de complir els següents límits:
- Amplària: <= 1 mm
- Profunditat: <= 1/4 gruix del perfil
- Llargària individual: <= 150 mm
- Llargària acumulada: <=25 % llargària del perfil
La fusta no ha de presentar exfoliació.
Superfície de fongs blaus: <= 20% de la peça
Humitat del perfil: <= 12%
Resistència a la compressió de la fusta (UNE 56535): >= 30 N/mm2
Resistència a la flexió de la fusta (UNE 56537): >= 42 N/mm2

Resistència al tall de la fusta: >= 4,5 N/mm2

2.- CONDICIONS DE SUBMINISTRAMENT I EMMAGATZEMATGE

Subministrament: Amb les proteccions necessàries perque arribi a l'obra en les condicions exigides.
Emmagatzematge: Protegit de les pluges, els focus d'humitat i les zones on pugui rebre impactes. No ha d'estar en contacte amb el terra.

3.- UNITAT I CRITERIS D'AMIDAMENT

Unitat d'amidament: la indicada a la descripció de l'element
Criteri d'amidament: quantitat necessària subministrada a l'obra

4.- NORMATIVA DE COMPLIMENT OBLIGATORI

No hi ha normativa de compliment obligatori.

BA MATERIALS PER A TANCAMENTS I DIVISÒRIES PRACTICABLES

BAZ MATERIALS ESPECIALS PER A TANCAMENTS I DIVISÒRIES PRACTICABLES

BAZ1 TAPAJUNTS PER A FINESTRES I PORTES

BAZ1- GALZE PER A FOLRAT DE BASTIMENTS

0.- ELEMENTS QUE CONTEMPLA EL PLEC

BAZ1-0ZA6.

Plec de condicions
1.- DEFINICIÓ I CONDICIONS DELS ELEMENTS

Conjunt de perfils per a folrar la cara interior dels bastiments de base.
CARACTERÍSTIQUES GENERALS:
La secció dels perfils ha de ser adequada per a cobrir el bastiment de base, permetre la col·locació de la fulla, de manera que obri i tanqui correctament, i la col·locació del tapajunts.
Els perfils han de ser de tauler de partícules de fusta o tauler aglomerat, xapat amb fullola de fusta.
Els perfils no han de tenir defectes superficials.
La fullola no ha de tenir punts desencolats o bufats.
Toleràncies:
- Gruix: ± 0,3 mm
- Amplària: ± 0,5 mm
- Llargària: ± 1,0 mm
- Rectitud de les arestes: 2 mm/m

2.- CONDICIONS DE SUBMINISTRAMENT I EMMAGATZEMATGE

Subministrament: Amb les proteccions necessàries perque arribi a l'obra en les condicions exigides.
Emmagatzematge: Protegit de les pluges, els focus d'humitat i les zones on pugui rebre impactes. No ha d'estar en contacte amb el terra.

3.- UNITAT I CRITERI D'AMIDAMENT

Unitat d'amidament: la indicada a la descripció de l'element
Criteri d'amidament: quantitat necessària subministrada a l'obra

4.- NORMATIVA DE COMPLIMENT OBLIGATORI

No hi ha normativa de compliment obligatori.

BA MATERIALS PER A TANCAMENTS I DIVISÒRIES PRACTICABLES

BAZ MATERIALS ESPECIALS PER A TANCAMENTS I DIVISÒRIES PRACTICABLES

BAZA- TAPAJUNTS DE FUSTA

0.- ELEMENTS QUE CONTEMPLA EL PLEC

BAZA-0Z9X.

Plec de condicions
1.- DEFINICIÓ I CONDICIONS DELS ELEMENTS

Perfils de fusta massisa o de taulers aglomerats xapats per a formar els tapajunts dels bastiments.
S'han considerat els perfils següents:
- De roure, d'iroko, de melis o de sapel·li per a envernissar
- De fusta per a pintar
CARACTERÍSTIQUES GENERALS:
El perfil no ha de tenir altres defectes que els citats com admissibles.
Els perfils no han de tenir defectes superficials.
Toleràncies:
- Gruix: ± 0,5 mm
- Amplària: ± 3 mm
- Llargària nominal: ± 3 mm
- Rectitud d'arestes: ± 2 mm/m
- Torsió del perfil: ± 1°/m
- Planor: ± 1 mm/m
PERFILS DE ROURE, D'IROKO, DE MELIS O DE SAPEL·LI PER A ENVERNISSAR:
Perfils de tauler de partícules de fusta o tauler aglomerat, xapat amb fullola de fusta.
La fullola no ha de tenir punts desencolats o bufats.
PERFILS DE FUSTA PER A PINTAR:
La fusta ha d'estar preparada amb dues mans de tractament protector contra els fongs i els insectes.
S'admeten els nusos sans sempre que no afectin la solidesa dels perfils.
Els perfils no han de tenir nusos morts o resinosos. Els nusos negres o solts es podran substituir per peces de fusta.
Les fissures han de complir els següents límits:
- Amplària: <= 1 mm
- Profunditat: <= 1/4 gruix del perfil
- Llargària individual: <= 150 mm
- Llargària acumulada: <=25 % llargària del perfil
La fusta no ha de presentar exfoliació.
Superfície de fongs blaus: <= 20% de la peça
Humitat del perfil: <= 12%
Resistència a la compressió de la fusta (UNE 56535): >= 30 N/mm2
Resistència a la flexió de la fusta (UNE 56537): >= 42 N/mm2
Resistència al tall de la fusta: >= 4,5 N/mm2

2.- CONDICIONS DE SUBMINISTRAMENT I EMMAGATZEMATGE

Subministrament: Amb les proteccions necessàries perque arribi a l'obra en les condicions exigides.
Emmagatzematge: Protegit de les pluges, els focus d'humitat i les zones on pugui rebre impactes. No ha d'estar en contacte amb el terra.

3.- UNITAT I CRITERI D'AMIDAMENT

Unitat d'amidament: la indicada a la descripció de l'element
Criteri d'amidament: quantitat necessària subministrada a l'obra

4.- NORMATIVA DE COMPLIMENT OBLIGATORI

No hi ha normativa de compliment obligatori.

BB MATERIALS PER A PROTECCIONS I SENYALITZACIÓ

BB1 BARANES I AMPITS

BB10- BARANA D'ACER

0.- ELEMENTS QUE CONTEMPLA EL PLEC

BB10-0XMG.

Plec de condicions
1.- DEFINICIÓ I CONDICIONS DELS ELEMENTS

Conjunt de perfils d'acer que forman el bastidor i el pany de paret de la barana de protecció.
S'han considerat els tipus de baranes següents:
- De perfils buits d'acer
BARANES DE PERFILS BUITS D'ACER:
Han de tenir un aspecte uniforme i sense defectes superficials.
La grandària, tipus i disposició dels perfils han de complir el que s'especifica a la documentació tècnica del projecte.
La unió dels perfils s'ha de fer per soldadura (per arc o per resistència).
S'admet també la unió amb cargols autoroscants en el cas que el perfil tingui plecs fets especialment per a allotjar les femelles dels cargols.
El moment d'inèrcia dels perfils de la barana no solidaris amb l'obra ha de ser de manera que, sotmesos a les condicions de carga més desfavorables, la fletxa sigui < L/250.
La disposició dels barrots serà de tal manera que no ha de permetre el pas a cap punt, d'una esfera de diàmetre equivalent a la separació entre brèndoles, ni ha de facilitar l'escalada.
Els muntants han de portar incorporats els dispositius d'ancoratge previstos al projecte.
Toleràncies:
- LLargària del perfil: ± 1 mm
- Secció del perfil: ± 2,5%
- Rectitud d'arestes: ± 2 mm/m
- Torsió del perfil: ± 1°/m
- Planor: ± 1 mm/m
- Angles: ± 1°

2.- CONDICIONS DE SUBMINISTRAMENT I EMMAGATZEMATGE

BARANES DE PERFILS BUITS D'ACER:
Subministrament: Amb les proteccions necessàries perquè arribi a l'obra amb les condicions exigides i amb l'escairat previst.
Emmagatzematge: Protegida contra les pluges, els focus d'humitat i de les zones on pugui rebre impactes. No ha d'estar en contacte amb el terra.

3.- UNITAT I CRITERI D'AMIDAMENT

Unitat d'amidament: la indicada a la descripció de l'element
Criteri d'amidament: quantitat necessària subministrada a l'obra

4.- NORMATIVA DE COMPLIMENT OBLIGATORI

No hi ha normativa de compliment obligatori.

5.- CONDICIONS DE CONTROL DE RECEPCIÓ

OPERACIONS DE CONTROL:
Control de recepció mitjançant assaigs: Si el material disposa d'una marca legalment reconeguda a un país de la CEE (Marcatge CE, AENOR, etc.) es podrà prescindir dels assaigs de control de recepció de les característiques del material garantides per la marca; i la DF sol·licitarà en aquest cas, els resultats dels assaigs corresponents al subministrament rebut. En qualsevol cas, la DF podrà

sol·licitar assaigs de control de recepció si ho creu convenient.
Per a cada subministrament que arribi a l'obra, corresponent a un mateix tipus, el control serà:
- Inspecció visual del material subministrat, en especial l'aspecte del recobriment galvanitzat.
- Recepció del certificat de qualitat del fabricant, on es garanteixen les condicions exigides al plec amb els assaigs corresponents a la classificació de la barana (UNE 85238). - Assaigs estàtics
- Assaigs dinàmics - Assaigs de seguretat
En el cas que es realitzi el control mitjançant assaigs, s'ha de fer les comprovacions següents:
- Cada 100 m de barana, es realitzaran els següents controls (UNE-EN ISO 1461): - Massa de recobriment (mètode magnètic) - Assaig d'adherència del - Comprovació geomètrica
CRITERIS DE PRESA DE MOSTRES:
Els controls es realitzaran segons les indicacions de la DF i les normes de procediment indicades en cada assaig.
INTERPRETACIÓ DE RESULTATS I ACTUACIONS EN CAS D'INCOMPLIMENT:
No s'acceptaran les baranes sense certificat de qualitat, o les classificades com NO APTES, segons UNE 85240.
L'aspecte visual del recobriment i el resultat dels assaigs d'adherència i massa del galvanitzat han de ser conformes a les especificacions del plec.
Les comprovacions geomètriques han de resultar conformes a les especificacions de la DT amb les toleràncies especificades. En cas contrari, es rebutjaran les peces defectuoses incrementant-ne el control sobre el doble de les mostres previstes, sense que hagin d'aparèixer incompliments per tal d'acceptar el lot corresponent.

BB MATERIALS PER A PROTECCIONS I SENYALITZACIÓ

BB1 BARANES I AMPITS

BB1A- PASSAMÀ PER A BARANES

0.- ELEMENTS QUE CONTEMPLA EL PLEC

BB1A-0XPS,BB1A-0XQ0.

Plec de condicions
1.- DEFINICIÓ I CONDICIONS DELS ELEMENTS

Perfil d'acabament del travesser superior de baranes.
S'han considerat els materials següents:
- De roure, melis o pi roig
- De llautó
- D'alumini
CARACTERÍSTIQUES GENERALS:
La cara superior ha de tenir la forma adequada a l'ús, i la inferior ha d'estar preparada per a rebre el perfil del travesser.
Toleràncies:
- LLargària del perfil: ± 1 mm
- Secció del perfil: ± 2,5%
- Rectitud d'arestes: ± 2 mm/m
- Torsió del perfil: ± 1°/m
- Planor: ± 1 mm/m
- Angles: ± 1°
PASSAMANS DE FUSTA:
Perfil massís de fusta per a un acabament del travesser superior.
La fusta no ha de tenir d'altres defectes que els esmentats com a admissibles.
El perfil no ha de tenir nusos morts.
La fusta ha d'estar preparada amb dues mans de tractament protector contra fongs i insectes.
La unió dels perfils ha de ser emmetxada i encolada.
El conjunt de barana ha de complir les condicions subjectives requerides per la DF.
Característiques de la fusta:

	Roure	Melis	Pi roig
Resist. compressió (UNE 56-535)	45 N/mm2	60,4 N/mm2	40 N/mm2

Resist. flexió (UNE 56-537)	60 N/mm2	115 N/mm2	80 N/mm2
Resist. a l'esforç tallant	7,5 N/mm2	4,5 N/mm2	3 N/mm2
Densitat seca (UNE 56-531)	0,63-0,8 kg/dm3	>=0,85 kg/dm3	0,54-0,70 kg/dm3
Densitat verda	>=1,08 kg/dm3	>=1,03 kg/dm3	>= 0,75 kg/dm3

Diàmetre dels nusos vius de la fusta: <= 5 mm
Superfície dels fongs blancs: <= 20% de la peça
Llargària de les esquerdes superficials produïdes per l'assecatge (UNE_EN 1310): <= 5% de la peça
Humitat dels perfils (UNE 56529): <= 12%
Diferència de la humitat entre les fustes emmetxades (UNE 56-529): <= 6%
PASSAMANS D'ALUMINI:
Perfil buit d'aliatge d'alumini per a acabament del travesser superior.
El perfil ha de provenir de l'extrusió del totxo d'alumini.
Ha d'estar protegit superficialment amb una capa d'òxid d'alumini, i segellat posteriorment.
Ha de tenir un aspecte uniforme, brillant i sense esquerdes ni defectes superficials.
La secció i el gruix de les parets dels perfils s'han d'ajustar a allò que s'ha previst a la DT.
La unió dels perfils s'ha de fer per soldadura, reblons d'aliatge d'alumini, cargols autoroscants o cargols amb rosca mètrica.
Tipus d'alumini (UNE 38-337): Aliatge Al 0,7 Mg Si
Anodització del perfil (UNE 38-010): >= 15 micres
Qualitat del segellat. Mètode de la gota colorant (UNE 38-017). Mitjana total (M): 0 <= M <= 2
Càrrega de ruptura (per a un gruix <= 25 mm UNE 38-337): >= 130 N/mm2
Duresa Brinell (per a un gruix <= 25 mm UNE_EN_ISO 6506/1): >= 45
PASSAMANS DE LLAUTÓ:
Perfil buit de llautó per a acabament del travesser superior.
El perfil s'ha d'obtenir del procés de laminatge en fred de l'aliatge.
Ha de tenir un aspecte uniforme, brillant i sense esquerdes ni defectes superficials.
La secció i el gruix de les parets dels perfils s'han d'ajustar a allò que s'ha previst a la DT.
La unió entre perfils s'ha de fer amb cargols d'acer inoxidable o de llautó, autoroscants o amb rosca mètrica.
Tipus de llautó (UNE 37-103): Aleació Cu-Zn
Amplària del passamà: >= 45 mm

2.- CONDICIONS DE SUBMINISTRAMENT I EMMAGATZEMATGE

Subministrament: Protegit per tal que arribi a l'obra amb les condicions exigides.
Emmagatzematge: Protegit de les pluges, els focus d'humitat i les zones on pugui rebre impactes. No ha d'estar en contacte amb el terra.

3.- UNITAT I CRITERI D'AMIDAMENT

Unitat d'amidament: la indicada a la descripció de l'element
Criteri d'amidament: quantitat necessària subministrada a l'obra

4.- NORMATIVA DE COMPLIMENT OBLIGATORI

No hi ha normativa de compliment obligatori.

BB MATERIALS PER A PROTECCIONS I SENYALITZACIÓ

BB3 REIXES, MALLES I TEIXITS METÀL·LICS

BB33- REIXA DE PERFILS D'ACER

0.- ELEMENTS QUE CONTEMPLA EL PLEC

BB33-H5IX.

Plec de condicions
1.- DEFINICIÓ I CONDICIONS DELS ELEMENTS

Conjunt de perfils que conformen un bastiment i un entramat de platines d'acer galvanitzat, que formen el reixat.
CARACTERÍSTIQUES GENERALS:
La reixa ha de ser plana, amb els seus perfils escairats.
No ha de tenir cops, porus ni d'altres deformacions o defectes superficials.
L'entramat ha d'estar fixat al bastidor. No ha de tenir guerxaments.
La unió entre els perfils i la del bastidor cal que sigui per soldadura (per arc o per resistència).
Els perfils han de ser d'acer galvanitzat en calent, per un procés d'immersió contínua.
El recobriment de zinc ha de ser homogeni i continu a tota la superfície. No ha de tenir esquerdes, exfoliacions ni despreniments del recobriment.
Totes les soldadures s'han de tractar amb pintura de pols de zinc amb resines (galvanitzat en fred).
Protecció de la galvanització: >= 385 g/m2
Protecció de la galvanització a les soldadures: >= 345 g/m2
Puresa del zinc: >= 98,5%
Toleràncies:
- Llargària dels perfils: ± 1 mm
- Gruixos: ± 0,5 mm
- Secció dels perfils: ± 2,5%
- Rectitud d'arestes: ± 2 mm/m
- Torsió del perfil: ± 1°/m
- Planor: ± 1 mm/m
- Angles: ± 1°

2.- CONDICIONS DE SUBMINISTRAMENT I EMMAGATZEMATGE

Subministrament: Amb els elements que calguin per tal d'assegurar el seu escairat, rectitud i planor.
Emmagatzematge: Protegida contra les pluges, els focus d'humitat i de les zones on pugui rebre impactes. No ha d'estar en contacte amb el terra.

3.- UNITAT I CRITERI D'AMIDAMENT

Unitat d'amidament: la indicada a la descripció de l'element
Criteri d'amidament: quantitat necessària subministrada a l'obra

4.- NORMATIVA DE COMPLIMENT OBLIGATORI

No hi ha normativa de compliment obligatori.

BB MATERIALS PER A PROTECCIONS I SENYALITZACIÓ

BB9 SENYALITZACIÓ INTERIOR

BB91- PLACA DE SENYALITZACIÓ INTERIOR (D)

0.- ELEMENTS QUE CONTEMPLA EL PLEC

BB91-H5FY,BB91-H5EW.

Plec de condicions
1.- DEFINICIÓ I CONDICIONS DELS ELEMENTS

Elements de senyalització per a interiors d'edificis i per a identificació postal o altres usos.
S'han considerat els elements següents:
- Placa de senyalització
CARACTERÍSTIQUES GENERALS:

La superfície ha de ser pulida i neta i no hi han d'haver danys a l'acabat.
No ha de tenir senyals de cops, bonys o plecs.
Els colors han de tenir la tonalitat expresada al projecte.
Les plaques de planxa han de tenir els vèrtex arrodonits.
S'ha d'utilitzar simbologia normalitzada.
Ha de tenir orificis per a la seva fixació.
Toleràncies:
- Superfície (planor): ± 1 mm
PLACA DE SENYALITZACIÓ:
Placa de forma rectangular amb informació gravada a la seva superfície.
La informació expressada a la senyal ha de ser la que consti en el projecte o en el seu defecte la que indiqui la DF.
La informació ha de ser clara i precisa.

2.- CONDICIONS DE SUBMINISTRAMENT I EMMAGATZEMATGE

Subministrament: En caixes.
Emmagatzematge: En el seu embalatge, protegit contra impactes.

3.- UNITAT I CRITERI D'AMIDAMENT

Unitat d'amidament: la indicada a la descripció de l'element
Criteri d'amidament: quantitat necessària subministrada a l'obra

4.- NORMATIVA DE COMPLIMENT OBLIGATORI

No hi ha normativa de compliment obligatori.

BC MATERIALS PER A ENVIDRAMENTS

BC1 VIDRES PLANS

BC14- VIDRE AÏLLANT DE DOS VIDRES LAMINARS DE SEGURETAT

0.- ELEMENTS QUE CONTEMPLA EL PLEC

BC14-1MIW.

Plec de condicions
1.- DEFINICIÓ I CONDICIONS DELS ELEMENTS

Vidre aïllant format per dues fulles que formen cambra estanca d'aire deshidratat, separades mitjançant un intercalador metàl·lic amb producte dessecant a l'interior, amb segellat perimetral de butil i cautxú de polisulfur.
S'han considerat els tipus següents:
- Vidres aïllants formats per dues fulles de vidre laminar
- Vidres aïllants formats per dues fulles de vidre laminar de seguretat
CARACTERÍSTIQUES GENERALS:
Les llunes que formen el vidre no han de tenir defectes superficials (de planimetria a les llunes no trempades, de paral·lelisme en les seves cares, d'ondulacions, d'incrustacions, ratlles, esquerdes, etc.).
Els panells de vidre individuals constituents del vidre aïllant han de complir les seves respectives normes:
- UNE-EN ISO 12543 parts 1 a 6
Màxima variació del gruix (respecte al gruix nominal declarat pel fabricant) per a les unitats de vidre aïllant al llarg de la perifèria de la unitat (vidres flotats): Ha de complir l'UNE-EN 1279 i UNE-EN ISO 12543-5.
No ha de tenir defectes en la massa detectables a simple vista (d'homogeneïtat, de vitrificació, de recuita, inclusions gasoses, etc.).
Les qualitats òptica i visual de la unitat de vidre aïllant han de complir els requisits de la norma UNE-EN 1279.

Donades les dimensions nominals per amplària i llargària, el plafó de vidre acabat no serà més llarg que el rectangle prescrit resultant de les dimensions nominals incrementades per la tolerància dimensional, o menors que un rectangle prescrit reduït per la tolerància dimensional. Els costats dels rectangles prescrits són paral·leles l'un amb l'altre i tenen un centre comú. Els límits d'escaire seran també els rectangles prescrits.
Prestacions del segellat:
- Penetració de vapor d'humitat: Ha de complir les especificacions de la norma UNE-EN 1279-2
- Adherència vidre-segellant: Ha de complir les especificacions de la norma UNE-EN 1279-4
- Adherència capa-segellant (vidres de capa): Ha de complir les especificacions de la norma UNE-EN 1279-4 annex D

2.- CONDICIONS DE SUBMINISTRAMENT I EMMAGATZEMATGE

Subministrament: Protegit de manera que no s'alterin les seves característiques.
Emmagatzematge: Protegit contra les accions mecàniques (cops, ratllades, sol directe, etc.) i contra les accions químiques (impressions i alteracions d'adherència entre els components del vidre de seguretat, produïdes per la humitat).
S'ha de guardar en estibes de 25 cm de gruix com a màxim i amb un pendent del 6% respecte de la vertical.
Ha de quedar separat de les altres estibes mitjançant intercaladors i recolzat sobre travessers de fusta o d'un material protector.

3.- UNITAT I CRITERI D'AMIDAMENT

m2 de superfície necessària subministrada a l'obra, amidada segons les especificacions de la DT.
S'han de considerar les respectives dimensions d'acord amb els criteris següents:
- Llargària i amplària: Múltiples de 3 cm
- Per a unitats amb superfície < 0,25 m2: 0,25 m2/unitat
Cal prendre el múltiple immediat superior en el cas que la dimensió no ho sigui.

4.- NORMATIVA DE COMPLIMENT OBLIGATORI

UNE-EN 1279-1:2006 Vidrio para la edificación. Unidades de vidrio aislante. Parte 1: Generalidades, tolerancias dimensionales y reglas para la descripción del sistema.
UNE-EN 1279-2:2003 Vidrio para la edificación. Unidades de vidrio aislante. Parte 2: Método de ensayo a largo plazo y requisitos en materia de penetración de humedad.
UNE-EN 1279-4:2002 Vidrio para la edificación. Unidades de vidrio aislante. Parte 4: Métodos de ensayo para las propiedades físicas de los sellados perimetrales.
UNE-EN 1279-5:2006 Vidrio para la edificación. Unidades de vidrio aislante. Parte 5: Evaluación de la conformidad.
UNE-EN 1279-6:2002 Vidrio para la edificación. Unidades de vidrio aislante. Parte 6: Control de producción en fábrica y ensayos periódicos.

5.- CONDICIONS DE CONTROL DE RECEPCIÓ

CONDICIONS DE MARCATGE I CONTROL DE LA DOCUMENTACIÓ:
El subministrador ha de posar a disposició de la DF en el cas que aquesta ho sol·liciti, la documentació següent, que acredita el marcatge CE, segons el sistema d'avaluació de conformitat aplicable, d'acord amb el que disposa l'apartat 7.2.1 del CTE: - Productes per a usos sotmesos a regulació de reacció al foc de Nivell o Classe: A1*, F. * Productes o materials que no necessiten sotmetre's a assaig de reacció al foc (per exemple productes o materials de la classe A1 conformement a la Decisió 96/603/CE, i les seves modificacions), - Productes per a usos sotmesos a regulació de prestació al foc exterior de Nivell o Classe: productes considerats conformes sense necessitat d'assaig, - Productes per a qualsevol ús excepte en usos de resistència al foc, reacció al foc, prestació al foc exterior, antibala o antiexplosió, riscos de seguretat en ús i usos relacionats amb la conservació d'energia i/o aïllament: - Sistema 4: Declaració de Prestacions - Productes per a usos relacionats amb la conservació d'energia i/o atenuació acústica, - Productes per a usos sotmesos a regulació de prestació al foc exterior de Nivell o Classe: productes que requereixen assaig, - Productes per a usos lligats a riscos de ''seguretat en ús'' i sotmesos a aquestes regulacions, - Productes per a usos sotmesos a regulació de reacció al foc de Nivell o Classe: A1, A2, B, C, D, E: - Sistema 3: Declaració de Prestacions - Productes per a ús en un conjunt envidrat que pretengui específicament proporcionar resistència al foc, - Productes per a envidraments antibala o antiexplosió: - Sistema 1: Declaració de Prestacions
Els vidres han de portar el marcatge CE de conformitat amb el que disposa el Reial Decret 1328/1995, de 28 de juliol. El símbol normalitzat CE s'ha d'acompanyar de la següent informació:
- Número d'identificació de l'organisme de certificació (només per als productes amb sistema de certificació 1)
- Nom, marca comercial i adreça registrada del fabricant

- Els 2 últims dígits de lany en que es fixa el marcat
- Número de certificat de conformitat CE o del certificat de control en fàbrica, si procedeix
- Referència a la norma europea EN 1279-5
- Descripció del producte: nom genèric, material, i ús previst
- Informació sobre les característiques essencials pertinents mostrada com: - Valors presentats com designació normalitzada - Valors declarats i quan procedeixi, nivell o classe per a cada característica essencial: - Resistència al foc - Reacció al foc - Comportament davant del foc exterior - Resistència a la bala - Resistència a l'explosió - Resistència a l'efracció (propietats de trencament i resistència a l'atac)
- Resistència a l'impacte del cos pendular (propietats de trencament segura i resistència a l'atac)
- Resistència mecànica (canvis bruscs de temperatura) - Resistència mecànica (resistència al vent, neu, càrrega permanent i/o càrregues imposades) - Aïllament al soroll aeri directe
- Propietats tèrmiques - Propietats de radiació (transmitància lluminosa i reflectància)
- Propietats de radiació (característiques de l'energia solar) - Característiques a les que s'aplica l'opció "Prestació No Determinada" (NPD)

En el cas que el material declari contingut reciclat, el fabricant ha de mostrar, si se li demana, la documentació que acrediti aquest contingut.

OPERACIONS DE CONTROL:

Les tasques de control a realitzar són les següents:

Inspecció visual del material a la seva recepció.

- Abans de començar l'obra, si varia el subministrament, i per cada tipus diferent que arribi a l'obra, es demanaran al contractista els certificats del fabricant que garanteixin el compliment del plec de condicions tècniques, incloent els resultats dels assaigs següents, realitzats per un laboratori acreditat: - Pes - Duresa al ratllat (Mohs) - Factor de transmissió lluminosa - Coeficient de transmisió tèrmica - Característiques geomètriques: gruix de les llunes i cambra d'aire, planor, etc. - En el cas de llunes trempades: - Resistència a l'impacte de la lluna trempada (CTE SU) - Fragments resultants del trencament per impacte de la lluna trempada (CTE SU)

En cas de no presentar aquests resultats, o que la DF tingui dubtes de la seva representativitat, es realitzaran aquests assaigs sobre el material rebut, a càrrec del contractista.

En cas de que el material disposi de la Marca AENOR, marcatge CE o altre legalment reconeguda a un país de l'UE, es pot prescindir de la presentació dels assaigs de control de recepció.

CRITERIS DE PRESA DE MOSTRES:

Els controls s'han de realitzar segons les instruccions de la DF i els criteris indicats a les normes de procediment corresponents.

INTERPRETACIÓ DE RESULTATS I ACTUACIONS EN CAS D'INCOMPLIMENT:

Si en els terminis establerts al començar l'obra no es fa l'entrega dels certificats de qualitat del fabricant, s'ha de realitzar una sèrie completa d'assaigs a càrrec del Contractista.

Els resultats dels assaigs sobre totes les peces de les mostres han de complir les condicions especificades. En cas d'incompliment, s'ha de repetir l'assaig, a càrrec del contractista, sobre el doble número de mostres del mateix lot, acceptant-se aquest, quan els resultats obtinguts sobre totes les peces resultin satisfactoris.

BC MATERIALS PER A ENVIDRAMENTS

BC1 VIDRES PLANS

BC1A- VIDRE LAMINAR DE SEGURETAT

0.- ELEMENTS QUE CONTEMPLA EL PLEC

BC1A-0TOI.

Plec de condicions

1.- DEFINICIÓ I CONDICIONS DELS ELEMENTS

Vidre format per varies llunes unides per calandratge i fusió en autoclau d'una làmina de butiral de polivinil intercalada, capaç de proporcionar una protecció contra atacs manuals o de projectils.

CARACTERÍSTIQUES GENERALS:

Ha de tenir les cares paral·leles i pulides.

Les llunes que formen el vidre laminar i el vidre laminar de seguretat han de ser d'algun dels tipus següents:

- vidre de silicat sodocàlcic segons norma UNE-EN 572-1
- vidre borsilicatat segons norma UNE-EN 1748-1-1

- vitroceràmica segons UNE-EN 1748-2-1
- vidre de silicat sodocàlcic termoendurit segons UNE-EN 1863-1
- vidre de silicat sodocàlcic trempat tèrmicament segons UNE-EN 12150-1
- vidre de silicat sodocàlcic endurit químicament segons UNE-EN 12337-1
- vidre borsilicatat de seguretat trempat tèrmicament segons UNE-EN 13024-1
- productes de vidre de silicat alcalinoterri segons UNE-EN 14178-1
- vidre de seguretat de silicat alcalinoterri trempat tèrmicament i tractat "heat soak" segons UNE-EN 14179-1
- vidre de seguretat de silicat alcalinoterri trempat tèrmicament segons UNE-EN 14321-1

Classificació dels vidres resistents a l'impacte manual (segons UNE-EN 356):

Categoria resistència	Alçària caiguda (mm)	Nombre total de cops	Designació codi categoria resistència
P1A	1 500	3 triàngle	EN 356 P1A
P2A	3 000	3 triàngle	EN 356 P2A
P3A	6 000	3 triàngle	EN 356 P3A
P4A	9 000	3 triàngle	EN 356 P4A
P5A	9 000	3x3 triàngle	EN 356 P5A
P6B	-	30 a 50	EN 356 P6B
P7B	-	51 a 70	EN 356 P7B
P8B	-	més de 70	EN 356 P8B

Classificació dels vidres resistents als atacs de projectils (segons UNE-EN 1063):

CLASSE	Tipus arma	Calibre	Tipus	Condicions assaig: Massa (g)	Dist. tir (m)	Vel. impacte (8m/s)	Num. impact.	Dist. imapct. (mm)
BR1	rifle	0,22 LR	L/RN	2,6±0,1	10,00±0,5	360±10	3	120±10
BR2	arma curta	9 mm Luger	FJ/RN/SC	8,0±0,1	5,00±0,5	400±10	3	120±10
BR3	arma curta	0,357 Rem. Magnum	FJ/CB/SC	10,2±0,1	5,00±0,5	430±10	3	120±10
BR4	arma curta	0,44 Rem. Magnum	FJ/FN/SC	15,6±0,1	5,00±0,5	440±10	3	120±10
BR5	rifle	5,56x45	FJ/PB/SCP1	4,0±0,1	10,00±0,5	950±10	3	120±10
BR6	rifle	7,62x51	FJ/PB/SC	9,5±0,1	10,00±0,5	830±10	3	120±10
BR7	rifle	7,62x51	FJ/PB/HC1	9,8±0,1	10,00±0,5	820±10	3	120±10
SG1	escopeta	Cal. 12/70	Bala plom massís	31,0±0,5	10,00±0,5	420±20	1	-
SG1	escopeta	Cal. 12/70	Bala plom massís	31,0±0,5	10,00±0,5	420±20	3	125±10

El gruix nominal ha de ser la suma del gruix nominal dels vidres i plàstics que el composen i el gruix dels intercaladors.

- Tolerància sobre el gruix en vidres laminats obtinguts per laminació:

La tolerància del gruix del vidre laminat no ha de superar la suma de les toleràncies dels components de cadascuna de les llunes que conformen els productes vitris bàsics que constitueixen els vidres segons les seves normes (UNE-EN 1748-1-1, UNE-EN 1748-2-1, UNE-EN 572-2, UNE-EN 572-3, UNE-EN 572-4, UNE-EN 572-5, UNE-EN 572-6). No cal tindre en compte la tolerància del gruix de l'intercalador si el gruix total d'aquest es < 2 mm. En el cas de que el gruix total de l'intercalador >= 2 mm, aleshores s'aplicarà una tolerància de ± 2 mm. Per als panells de plàstic, les toleràncies del gruix han de considerar-se com equivalents a les del vidre pla del mateix gruix nominal.

- Tolerància sobre el gruix en vidres laminats conjuntats per decantació:
La tolerància del gruix del vidre laminat no ha de superar la suma de les toleràncies dels components de cadascuna de les llunes que conformen els productes vitris bàsics que constitueixen els vidres segons les seves normes, es a dir UNE-EN 572-2, UNE-EN 572-3, UNE-EN 572-4, UNE-EN 572-5, UNE-EN 572-6 i la tolerància dels intercaladors fosos. Per als panells de plàstic, les toleràncies del gruix han de considerar-se com equivalents a les del vidre pla del mateix gruix nominal. Les toleràncies admissibles per als intercaladors fosos són les següents:

Gruix dels intercalador	Toleràncies
< 1 mm	± 0,4 mm
=> 1 mm a < 2 mm	± 0,5 mm
=> 2 mm a < 3 mm	± 0,6 mm
=> 3 mm	± 0,5 mm

Toleràncies de l'amplària i la llargària per a mides fixes:

Toleràncies t de l'amplària B i la llargària H (mm)			
		Gruix nominal > 8 mm	
Dimensions nominals B ó H (mm)	Gruix nominal =< 8 mm	Tots els panells de gruix nominal < 10 mm	Al menys un panell de gruix nominal => 10 mm
< 1 100	+ 2,0 - 2,0	+ 2,5 - 2,0	+ 3,5 - 2,5
< 1 500	+ 3,0 - 2,0	+ 3,5 - 2,0	+ 4,5 - 3,0
< 2 000	+ 3,0 - 2,0	+ 3,5 - 2,0	+ 5,0 - 3,5
< 2 500	+ 4,5 - 2,5	+ 5,0 - 3,0	+ 6,0 - 4,0
> 2 500	+ 5,0 - 3,0	+ 5,5 - 3,5	+ 6,5 - 4,5

Donades les fulles nominals de l'amplària B i la llargària H d'una fulla, aquesta s'ha de poder inscriure en l'interior d'un rectangle format a partir de les dimensions nominals incrementades per la tolerància límit superior i circumscriure en un rectangle format a partir de les dimensions nominals reduïdes la tolerància límit inferior. Els costats d'aquests rectangles han de restar paral·lels entre si i han de tenir el mateix centre.
Valors màxims de desplaçaments (mala alineació d'una de les vores de les fulles de vidre o de plàstic que formen el vidre laminat):

Dimensions nominals B ó H (mm)	Desplaçament màxim admissible (mm)
B, H =< 1 000	2,0 mm
1 000 < B, H =< 2 000	3,0 mm
2 000 < B, H =< 4 000	4,0 mm
B, H > 4 000	6,0 mm

Defectes puntuals admissibles a la part visible (segons UNE-EN ISO 12543-6):

Dimensió defectes d (mm)		0,5 < d =< 1,0	1,0 < d =< 3		
Dimensió panell A (mm2)		Per a qualsevol mida	A=<1	1<A=<2	2<A=<8	A>8
Nombre de defectes admissible	2 fulles 3 fulles 4 fulles =>5 full	Sense limitació, no obstant, sense acumulació de defectes	1 2 3 3	2 3 4 5	1/m2 1,5/m2 2/m2 2,5/m2	1,2/m2 1,8/m2 2,4/m2 3/m2

Es dóna una acumulació de defectes si quatre o més defectes es troben a una distància inferior a 200 mm entre si. Aquesta distància es redueix a 180 mm per als vidres laminats composats per 3 panells; a 150 mm per als vidres laminats composats per 4 panells i a 100 mm per a vidres laminats composats per 5 o més panells.
El nombre de defectes admissibles de la taula anterior s'ha d'augmentar en 1 unitat per cada intercalador de gruix superior a 2 mm.
Defectes lineals a la part visible (segons UNE-EN ISO 12543-6):

Superfície del panell	Nombre defectes lineals admissibles de llargària => 30 mm
=< 5 m2	no admissible
5 a 8 m2	1
> 8 m2	2

Només son admissibles defectes lineals inferiors a 30 mm de llargària.
En el cas de vores emmarcades, s'admeten defectes a la zona de les vores que no sobrepassin els 5 mm de diàmetre. Per als panells =< 5 m2, l'amplària de la zona de les vores és de 15 mm. Per als panells de dimensions > 5 m2, l'amplària de la zona de les vores s'incrementa a 20 mm. Si apareixen bombolles, aquesta zona no ha d'excedir del 5% de la zona de les vores.
No s'admeten fissures.
No s'admeten plecs o ratllades a la zona visible

2.- CONDICIONS DE SUBMINISTRAMENT I EMMAGATZEMATGE

Subministrament: Protegit de manera que no s'alterin les seves característiques.
Emmagatzematge: Protegit contra les accions mecàniques (cops, ratllades, sol directe, etc.) i contra les accions químiques (impressions i alteracions d'adherència entre les llunes i la làmina de butiral de polivinil, produïdes per la humitat).
S'ha de guardar en estibes de 25 cm de gruix com a màxim i amb un pendent del 6% respecte de la vertical.
Ha de quedar separat de les altres estibes mitjançant intercaladors i recolzat sobre travessers de fusta o d'un material protector.

3.- UNITAT I CRITERI D'AMIDAMENT

m2 de superfície necessària subministrada a l'obra, amidada segons les especificacions de la DT.
S'han de considerar les respectives dimensions d'acord amb els criteris següents:
- Llargària i amplària: Múltiples de 3 cm
- Per a unitats amb superfície < 0,25 m2: 0,25 m2/unitat
Cal prendre el múltiple immediat superior en el cas que la dimensió no ho sigui.

4.- NORMATIVA DE COMPLIMENT OBLIGATORI

UNE-EN 14449:2006 Vidrio para la edificación. Vidrio laminado y vidrio laminado de seguridad. Evaluación de la conformidad/Norma de producto.
UNE-EN 356:2001 Vidrio de construcción. Vidrio de seguridad. Ensayo y clasificación de la resistencia al ataque manual.
UNE-EN 1063:2001 Vidrio de construcción. Vidrio de seguridad. Ensayo y clasificación de la resistencia al ataque por balas.
UNE-EN ISO 12543-5:1999 Vidrio para la edificación. Vidrio laminado y vidrio laminado de seguridad. Parte 5: Dimensiones y acabado de bordes. (ISO 12543-5:1998).
UNE-EN ISO 12543-6:1998 Vidrio para la edificación. Vidrio laminado y vidrio laminado de seguridad. Parte 6: Aspecto. (ISO 12543-6:1998).

5.- CONDICIONS DE CONTROL DE RECEPCIÓ

CONDICIONS DE MARCATGE I CONTROL DE LA DOCUMENTACIÓ:
Si els vidres es situen en àrees de risc d'impacte d'acord amb CTE, de superfícies envidriades que no disposin de protecció tindran una classificació de prestacions X(Y)Z determinat per l'UNE-EN 12600.

Els valors X(Y)Z en funció de la diferència de cota entre els dos costats de la superfície envidriada: - Desnivell > 12m: X=qualsevol; Y= B o C; Z=1 - Desnivell > 0,55m i < 12m: X= qualsevol ; Y= B o C; Z=1 o 2 - Desnivell < 0,55m: X= 1,2 o 3; Y= B o C; Z= qualsevol
Si el material ha de ser component de les obertures del tancament exterior d'un espai habitable, el fabricant ha de declarar, com a mínim, els valors per les propietats següents:
- Transmitància tèrmica U (W/m2K)
- Factor solar
El subministrador ha de posar a disposició de la DF en el cas que aquesta ho sol·liciti, la documentació següent, que acredita el marcatge CE, segons el sistema d'avaluació de conformitat aplicable, d'acord amb el que disposa l'apartat 7.2.1 del CTE: - Productes per a usos sotmesos a regulació de reacció al foc de Nivell o Classe: A1*, F. * Productes o materials que no necessiten sotmetre's a assaig de reacció al foc (per exemple productes o materials de la classe A1 conformement a la Decisió 96/603/CE, i les seves modificacions), - Productes per a usos sotmesos a regulació de prestació al foc exterior de Nivell o Classe: productes considerats conformes sense necessitat d'assaig, - Productes per a qualsevol ús excepte en usos de resistència al foc, reacció al foc, prestació al foc exterior, antibala o antiexplosió, riscos de seguretat en ús i usos relacionats amb la conservació d'energia i/o aïllament: - Sistema 4: Declaració de Prestacions - Productes per a usos relacionats amb la conservació d'energia i/o atenuació acústica, - Productes per a usos sotmesos a regulació de prestació al foc exterior de Nivell o Classe: productes que requereixen assaig, - Productes per a usos lligats a riscos de ''seguretat en ús'' i sotmesos a aquestes regulacions, - Productes per a usos sotmesos a regulació de reacció al foc de Nivell o Classe: A1, A2, B, C, D, E: - Sistema 3: Declaració de Prestacions - Productes per a ús en un conjunt envidrat que pretengui específicament proporcionar resistència al foc, - Productes per a envidraments antibala o antiexplosió: - Sistema 1: Declaració de Prestacions
Han de portar el marcatge CE de conformitat amb el que disposa el Reial Decret 1328/1995 de 28 de juliol. El símbol normalitzat del marcatge CE s'ha d'acompanyar de la següent informació:
- Número d'identificació de l'organisme de certificació (només per als productes amb sistema de certificació 1)
- Nom, marca comercial i adreça registrada del fabricant
- Els 2 últims dígits de lany en que es fixa el marcat
- Número de certificat de conformitat CE o del certificat de control en fàbrica, si procedeix
- Referència a la norma europea UNE-EN 14449
- Descripció del producte: nom genèric, material, mides i ús previst
- Informació sobre les característiques essencials pertinents mostrada com: - Valors presentats com designació normalitzada - Valors declarats i quan procedeixi, nivell o classe per a cada característica essencial: - Resistència al foc - Reacció al foc - Comportament davant del foc exterior - Resistència a la bala - Resistència a l'explosió - Resistència a l'efracció (propietats de trencament i resistència a l'atac)
- Resistència a l'impacte del cos pendular (propietats de trencament segura i resistència a l'atac)
- Resistència mecànica (canvis bruscs de temperatura) - Resistència mecànica (resistència al vent, neu, càrrega permanent i/o càrregues imposades) - Aïllament al soroll aeri directe
- Propietats tèrmiques - Propietats de radiació (transmitància lluminosa i reflectància)
- Propietats de radiació (característiques de l'energia solar) - Característiques a les que s'aplica l'opció "Prestació No Determinada" (NPD)
En el cas que el material declari contingut reciclat, el fabricant ha de mostrar, si se li demana, la documentació que acrediti aquest contingut.
OPERACIONS DE CONTROL:
Les tasques de control a realitzar són les següents:
Inspecció visual del material a la seva recepció.
- Abans de començar l'obra, si varia el subministrament, i per cada tipus diferent que arribi a l'obra, es demanaran al contractista els certificats del fabricant que garanteixin el compliment del plec de condicions tècniques, incloent els resultats dels assaigs següents, realitzats per un laboratori acreditat: - Duresa al ratllat (Mohs) - Coeficient de transmisió tèrmica - Característiques geomètriques
En cas de no presentar aquests resultats, o que la DF tingui dubtes de la seva representativitat, es realitzaran aquests assaigs sobre el material rebut, a càrrec del contractista.
En cas de que el material disposi de la Marca AENOR, marcatge CE o altre legalment reconeguda a un país de l'UE, es pot prescindir de la presentació dels assaigs de control de recepció.
OPERACIONS DE CONTROL EN VIDRE TREMPAT:
Les tasques de control a realitzar són les següents:
Inspecció visual del material a la seva recepció.
- Abans de començar l'obra, si varia el subministrament, i per cada tipus diferent que arribi a l'obra, es demanaran al contractista els certificats del fabricant que garanteixin el compliment del plec de condicions tècniques, incloent els resultats dels assaigs següents, realitzats per un laboratori acreditat: - Pes. - Índex d'atenuació acústica (ISO R-140). - Característiques lluminoses: - Factor de transmissió lluminosa - Factor de reflexió lluminosa - Factor solar. - Característiques energètiques: - Factor de transmissió energètica. - Factor de reflexió energètica. - Factor d'absorció energètica. - Duresa al ratllat (Mohs) - Coeficient de transmisió tèrmica - Resistència a l'impacte (CTE SU) - Fragments resultants del trencament per impacte de la lluna trempada (UNE 43-018). - Característiques geomètriques.

En cas de no presentar aquests resultats, o que la DF tingui dubtes de la seva representativitat, es realitzaran aquests assaigs sobre el material rebut, a càrrec del contractista.
En cas de que el material disposi de la Marca AENOR, marcatge CE o altre legalment reconeguda a un país de l'UE, es pot prescindir de la presentació dels assaigs de control de recepció.
CRITERIS DE PRESA DE MOSTRES:
Els controls s'han de realitzar segons les instruccions de la DF i els criteris indicats a les normes de procediment corresponents.
INTERPRETACIÓ DE RESULTATS I ACTUACIONS EN CAS D'INCOMPLIMENT:
Si en els terminis establerts al començar l'obra no es fa l'entrega dels certificats de qualitat del fabricant, s'ha de realitzar una sèrie completa d'assaigs a càrrec del Contractista.
Els resultats dels assaigs sobre totes les peces de les mostres han de complir les condicions especificades. En cas d'incompliment, s'ha de repetir l'assaig, a càrrec del contractista, sobre el doble número de mostres del mateix lot, acceptant-se aquest, quan els resultats obtinguts sobre totes les peces resultin satisfactoris.

BC MATERIALS PER A ENVIDRAMENTS

BC1 VIDRES PLANS

BC1K- MIRALL

0.- ELEMENTS QUE CONTEMPLA EL PLEC

BC1K-0WXX,BC1K-0WNS.

Plec de condicions
1.- DEFINICIÓ I CONDICIONS DELS ELEMENTS

Mirall format per una lluna incolora o de color, amb aplicació, en una de les seves cares de diferents capes: plata reflectora, coure protector o pintures anticorrosives i d'acabat, superposades i unides íntimament.
CARACTERÍSTIQUES GENERALS:
No ha de tenir defectes superficials (de planimetria, de paral·lelisme en les seves cares, ondulacions, incrustacions, ratlles, esquerdes, etc.).
No ha de tenir defectes en la massa detectables a simple vista (d'homogeneïtat, de vitrificació, de recuita, inclusions gasoses, etc.).
El mirall acabat no ha de tenir bosses ni taques produïdes per l'adherència deficient de les parts components.
Els vidres de capa s'han de classificar segons la norma UNE-EN 1096-1 en funció de la posició de la capa respecte a l'interior o l'exterior de l'edifici o de la cambra dels vidres aïllants.
Els defectes admissibles que poden afectar a l'aspecte del vidre de capa són:
- Els defectes propis admissibles per al substrat vitri, que dependran en cada cas del tipus de vidre
- Els defectes propis de la capa que en funció de la seva localització es divideixen en defectes a la zona principal o defectes a la zona de la vora, essent la zona de la vora la franja delimitada pel rectangle exterior i un rectangle de costats paral·lels i centre comú amb l'anterior amb les mides dels costats reduïdes un 5% a cada banda. Els defectes admissibles per a la capa són: - Defectes d'uniformitat o taques de la capa: S'admeten en la mesura que no restin molestos visualment - Defectes de piquets/forats >3 mm: No s'admeten en cap zona - Defectes de piquets/forats >2 mm i =<3 mm: S'admeten en les dues zones si el seu número és =<1/m2 - Agregats: No s'admeten en la zona principal i si en la zona de vora sempre i quan quedin fora de la zona de visió - Rascades >75 mm: No s'admeten en la zona principal i si en la zona de vora sempre i quan la seva separació sigui >50 mm - Rascades =<75 mm: S'admeten en les dues zones sempre i quan la seva densitat local no molesti la visió
Toleràncies:
- Gruix: ± 0,2 mm

2.- CONDICIONS DE SUBMINISTRAMENT I EMMAGATZEMATGE

Subministrament: Protegit de manera que no s'alterin les seves característiques.
El subministrador ha de posar a disposició de la DF en el cas que aquesta ho sol·liciti, la documentació següent, que acredita el marcatge CE, segons el sistema d'avaluació de conformitat aplicable, d'acord amb el que disposa l'apartat 7.2.1 del CTE: - Productes per a usos sotmesos a regulació de reacció al foc de Nivell o Classe: A1*, F. * Productes o materials que no necessiten sotmetre's a assaig de

reacció al foc (per exemple productes o materials de la classe A1 conformement a la Decisió 96/603/CE, i les seves modificacions), - Productes per a usos sotmesos a regulació de prestació al foc exterior de Nivell o Classe: productes considerats conformes sense necessitat d'assaig, - Productes per a qualsevol ús excepte en usos de resistència al foc, reacció al foc, prestació al foc exterior, antibala o antiexplosió, riscos de seguretat en ús i usos relacionats amb la conservació d'energia i/o aïllament: - Sistema 4: Declaració de Prestacions - Productes per a usos relacionats amb la conservació d'energia i/o atenuació acústica, - Productes per a usos sotmesos a regulació de prestació al foc exterior de Nivell o Classe: productes que requereixen assaig, - Productes per a usos lligats a riscos de ''seguretat en ús'' i sotmesos a aquestes regulacions, - Productes per a usos sotmesos a regulació de reacció al foc de Nivell o Classe: A1, A2, B, C, D, E: - Sistema 3: Declaració de Prestacions - Productes per a ús en un conjunt envidrat que pretengui específicament proporcionar resistència al foc, - Productes per a envidraments antibala o antiexplosió: - Sistema 1: Declaració de Prestacions
Els vidres han de portar el marcatge CE de conformitat amb el que disposa el Reial Decret 1328/1995, de 28 de juliol. El símbol normalitzat CE s'ha d'acompanyar de la següent informació:
- Número d'identificació de l'organisme de certificació (només per als productes amb sistema de certificació 1)
- Nom, marca comercial i adreça registrada del fabricant
- Els 2 últims dígits de lany en que es fixa el marcat
- Número de certificat de conformitat CE o del certificat de control en fàbrica, si procedeix
- Referència a la norma europea: EN 1096-4 per als vidres amb capa
- Descripció del producte: nom genèric, material, i ús previst
- Informació sobre les característiques essencials pertinents mostrada com: - Valors presentats com designació normalitzada - Valors declarats i quan procedeixi, nivell o classe per a cada característica essencial: - Resistència al foc - Reacció al foc - Comportament davant del foc exterior - Resistència a la bala - Resistència a l'explosió - Resistència a l'efracció (propietats de trencament i resistència a l'atac)
- Resistència a l'impacte del cos pendular (propietats de trencament segura i resistència a l'atac)
- Resistència mecànica (canvis bruscs de temperatura) - Resistència mecànica (resistència al vent, neu, càrrega permanent i/o càrregues imposades) - Aïllament al soroll aeri directe
- Propietats tèrmiques - Propietats de radiació (transmitància lluminosa i reflectància)
- Propietats de radiació (característiques de l'energia solar) - Característiques a les que s'aplica l'opció "Prestació No Determinada" (NPD)
Emmagatzematge: Protegit contra les accions mecàniques (cops, ratllades, sol directe, etc.) i contra les accions químiques (impressions i alteracions d'adherència de les capes de recobriment produïdes per la humitat).
S'ha de guardar en estibes de 25 cm de gruix com a màxim i amb un pendent del 6% respecte de la vertical. Ha de quedar separat de les altres estibes mitjançant intercaladors i recolzat sobre travessers de fusta o d'un material protector.

3.- UNITAT I CRITERI D'AMIDAMENT

m2 de superfície necessària subministrada a l'obra, amidada segons les especificacions de la DT.
S'han de considerar les respectives dimensions d'acord amb els criteris següents:
- Llargària i amplària: Múltiples de 6 cm
Cal prendre el múltiple immediat superior en el cas que la dimensió no ho sigui.

4.- NORMATIVA DE COMPLIMENT OBLIGATORI

UNE-EN 1096-1:1999 Vidrio para la edificación. Vidrio de capa. Parte 1: Definiciones y clasificación.
UNE-EN 1096-2:2001 Vidrio para la edificación. Vidrio de capa. Parte 2: Requisitos y métodos de ensayo para las capas de las clases A, B y S.
UNE-EN 1096-3:2001 Vidrio para la edificación. Vidrio de capa. Parte 3: Requisitos y métodos de ensayo para las capas de las clases C y D.
UNE-EN 1096-4:2005 Vidrio para la edificación. Vidrio de capa. Parte 4: Evaluación de la conformidad/Norma de producto.

5.- CONDICIONS DE CONTROL DE RECEPCIÓ

CONDICIONS DE MARCATGE I CONTROL DE LA DOCUMENTACIÓ:
En el cas que el material declari contingut reciclat, el fabricant ha de mostrar, si se li demana, la documentació que acrediti aquest contingut.

BD MATERIALS PER A EVACUACIÓ, CANALITZACIÓ I VENTILACIÓ ESTÀTICA

BD1 TUBS I ACCESSORIS PER A EVACUACIÓ VERTICAL D'AIGÜES RESIDUALS

BD11- BRIDA PER A TUB

0.- ELEMENTS QUE CONTEMPLA EL PLEC

BD11-0MDE.

Plec de condicions
1.- DEFINICIÓ I CONDICIONS DELS ELEMENTS

Brides per a la subjecció o suspensió dels tubs d'evacuació d'aigües pluvials o residuals en els seus paraments de suport, en forma d'abraçadora encastable de xapa d'acer, galvanitzada.
CARACTERÍSTIQUES GENERALS:
L'abraçadora ha de constar de dues parts que s'uneixin pel pla diametral, per mitjà d'una brida i un cargol o dos cargols galvanitzats.
Una de les parts de la brida ha de portar una pota d'ancoratge per a encastar a l'obra.
El recobriment de zinc ha de ser llis, sense discontinuïtats, exfoliacions o d'altres defectes.
L'abraçadora no ha de tenir rugositats ni rebaves.
Diàmetre de l'abraçadora (D): 5 <= D <= 50 cm
Amplària: >= 1,5 cm
Gruix: >= 0,05 cm
Recobriment de protecció (galvanització): >= 275 g/m2
Puresa del zinc de recobriment: >= 98,5%
Les condicions de galvanització s'han de verificar d'acord amb l'UNE 7-183 i UNE 37-501.

2.- CONDICIONS DE SUBMINISTRAMENT I EMMAGATZEMATGE

Subministrament: Empaquetades en caixes. A cada brida o albarà de lliurament hi ha d'haver les dades següents:
- Nom del fabricant o marca comercial
- Diàmetre del tub que abraça
Emmagatzematge: En llocs secs i ventilats, protegides d'impactes.

3.- UNITAT I CRITERI D'AMIDAMENT

Unitat d'amidament: la indicada a la descripció de l'element
Criteri d'amidament: quantitat necessària subministrada a l'obra

4.- NORMATIVA DE COMPLIMENT OBLIGATORI

No hi ha normativa de compliment obligatori.

BD MATERIALS PER A EVACUACIÓ, CANALITZACIÓ I VENTILACIÓ ESTÀTICA

BD1 TUBS I ACCESSORIS PER A EVACUACIÓ VERTICAL D'AIGÜES RESIDUALS

BD1A- TUB DE PVC PER A EVACUACIÓ

0.- ELEMENTS QUE CONTEMPLA EL PLEC

BD1A-1NDM,BD1A-1NDT,BD1A-1NDV,BD1A-1NDW,BD1A-1NDX,BD1A-1NDJ,BD1A-1NDY.

Plec de condicions
1.- DEFINICIÓ I CONDICIONS DELS ELEMENTS

Tubs de materials plàstics, per a conductes d'evacuació d'aigües pluvials i residuals dins dels

edificis.
S'han considerat els tipus següents:
- Tubs i accessoris de PVC-U de paret massissa, fabricat segons norma UNE-EN 1329-1
- Tubs i accessoris de PVC-U de paret estructurada, fabricat segons norma UNE-EN 1453-1
CARACTERÍSTIQUES GENERALS:
El fabricant ha de garantir que les característiques del material que composen els tubs i accessoris, així com les característiques generals, geomètriques, mecàniques i físiques dels tubs compleixen les normes UNE-EN corresponents, si és el cas.
La superfície interna i externa del tub ha de ser llisa i neta. No ha de tenir defectes superficials com ara ratlles, bombolles, impureses o porus.
El tub ha de tenir una superfície de color uniforme.
Els tubs han de tenir els seus extrems acabats en un tall perpendicular a l'eix.
El codi d'aplicació indica on es poden utilitzar els tubs:
- "B" codi per a l'àrea d'aplicació dels components utilitzats per sobre del sòl en el interior de l'edifici o per a components a l'exterior de l'edifici fixats a la paret.
- "D" codi per a l'àrea d'aplicació que es situa a menys d'1m de l'edifici i on els tubs i accessoris estan enterrats i connectats als sistemes d'evacuació d'aigües residuals de l'edifici.
- "BD" codi per a l'àrea d'aplicació B i D
TUBS DE PVC-U DE PARET MASSISSA:
Material del tub està format per PVC al que s'afegeixen additius necessaris per a facilitar la fabricació dels components d'acord amb els requisits de la norma UNE-EN 1329-1
Toleràncies:
- Diàmetre exterior: - 32-40-50-63: 0 a 0,2mm. - 75-80-82-90-100-110-125: 0 a 0,3mm - 140-160-180: 0 a 0,4mm - 200-250: 0 a 0,5mm - 350: 0 a 0,6mm
- Gruix parets: - àrea d'aplicació B - 32-40-50-63-75-80-82-90-100: 3 a 3,5mm - 110-125-140-160: 3,2 a 3,8mm - 180: 3,6 a 4,2mm - 200: 3,9 a 4,5mm - 250: 4,9 a 5,6mm - 315: 6,2 a 7,1mm - àrea d'aplicació BD - 75- 80-82-90-100: 3 a 3,5mm - 110-125: 3,2 a 3,8mm - 140: 3,5 a 4,1 mm - 160: 4,0 a 4,6 mm - 180: 4,4 a 5,0 mm - 200: 4,9 a 5,6 mm - 250: 6,2 a 7,1 mm - 315: 7,7 a 8,7 mm
TUBS DE PVC-U DE PARET ESTRUCTURADA:
Han d'estar formats per una capa interna i altre externa, llises, de PVC-U, compacte, entre les que s'ha introduït material de PVC-U escumat o nervis de PVC-U compacte, d'acord amb els requisits indicats en la normativa UNE-EN 1453-1.
Només es poden utilitzar per a muntatge a l'interior dels edificis, àrea d'aplicació B
Toleràncies:
- Diàmetre exterior: - 32-40-50-63: 0 a 0,2mm. - 75-80-82-90-100-110-125: 0 a 0,3mm - 140-160-180: 0 a 0,4mm - 200-250: 0 a 0,5mm - 350: 0 a 0,6mm
- Gruix total de la paret: - 32-40-50-63-75-80-82-90-100: 3 a 3,5mm - 110-125-140-160: 3,2 a 3,8mm - 180: 3,6 a 4,2mm - 200: 3,9 a 4,5mm - 250: 4,9 a 5,6mm - 315: 6,2 a 7,1mm

2.- CONDICIONS DE SUBMINISTRAMENT I EMMAGATZEMATGE

Subministrament: Protegit de manera que no s'alterin les seves característiques.
Emmagatzematge: Assentats horitzontalment sobre superfícies planes.

3.- UNITAT I CRITERI D'AMIDAMENT

Unitat d'amidament: la indicada a la descripció de l'element
Criteri d'amidament: quantitat necessària subministrada a l'obra

4.- NORMATIVA DE COMPLIMENT OBLIGATORI

TUBS DE PVC-U DE PARET MASSISSA:
UNE-EN 1329-1:1999 Sistemas de canalización en materiales plásticos para evacuación de aguas residuales (a baja y a alta temperatura) en el interior de la estructura de los edificios. Poli(cloruro de vinilo) no plastificado (PVC-U). Parte 1: Especificaciones para tubos, accesorios y el sistema.
TUBS DE PVC-U DE PARET ESTRUCTURADA:
UNE-EN 1453-1:2000 Sistemas de canalización en materiales plásticos con tubos de pared estructurada para evacuación de aguas residuales (a baja y a alta temperatura) en el interior de la estructura de los edificios. Poli(cloruro de vinilo) no plastificado (PVC-U). Parte 1: Requisitos para los tubos y el sistema.

5.- CONDICIONS DE CONTROL DE RECEPCIÓ

CONDICIONS DE MARCATGE I CONTROL DE LA DOCUMENTACIÓ:

Els tubs han d'anar marcats segons la normativa corresponent a interval d'1 m. El marcatge ha de ser llegible després de l'emmagatzematge, exposició a la intempèrie, instal·lació i posada a l'obra del tub.
El marcatge no ha de produir defectes al tub (fissures, disminució del gruix mínim de les parets, etc.).
El marcatge ha de contenir com a mínim la següent informació:
- Número de la norma (si en té d'obligat compliment)
- Nom del fabricant i/o marca comercial
- Diàmetre nominal
- Gruix mínim de paret
- Material
- Codi de l'àrea d'aplicació
- Rigidesa anular nominal (només per als tubs BD)
- Informació del fabricant: any i mes de fabricació i identificador del lloc de fabricació
- Prestacions en clima fred
OPERACIONS DE CONTROL:
Les tasques de control a realitzar són les següents:
- Sol·licitar del fabricant els certificats de les característiques tècniques dels materials escollits (si s'escau)
- Control de la documentació tècnica subministrada.
- Control d'identificació dels materials, verificant que les seves característiques i dimensionament s'adequa al projecte
- Control de recepció dels materials i lloc d'emplaçament.
CRITERIS DE PRESA DE MOSTRES:
Els controls s'han de realitzar segons les instruccions de la DF i els criteris indicats a les normes de procediment corresponents.
INTERPRETACIÓ DE RESULTATS I ACTUACIONS EN CAS D'INCOMPLIMENT:
Segons criteri de la DF, podrà ser acceptat o rebutjat tot o part del material de la partida.

BD MATERIALS PER A EVACUACIÓ, CANALITZACIÓ I VENTILACIÓ ESTÀTICA

BD5 MATERIALS PER A DRENATGES

BD51 BONERES

0.- ELEMENTS QUE CONTEMPLA EL PLEC

BD51M35X.

1.- DEFINICIÓ I CARACTERÍSTIQUES DELS ELEMENTS

Materials per a la formació d'elements que tenen com a finalitat la conducció i evacuació de l'aigua de coberta.
S'han considerat els elements següents:
- Bonera de 110 a 200 mm de diàmetre, de PVC rígid, extruït, sense plastificants, amb accessoris i peces de muntatge
- Bonera de fosa amb tapa plana de 20 x 20 cm
- Bonera de goma termoplàstica i additius especials i tots els accessoris de muntatge. La bonera de paret té una boca d'entrada formant angle
PECES D'ACER GALVANITZAT:
El recobriment de zinc ha de ser homogeni i continu en tota la superfície.
No s'han d'apreciar esquerdes, exfoliacions ni despreniments del recobriment.
Protecció de galvanització (Sendzimir): >= 360 g/m2
Puresa del zinc: >= 98,5%
BONERA I GANXO I SUPORT DE PVC RÍGID:
Ha de tenir un color uniforme en tota la seva superfície.
No ha de tenir rebaves, fissures, grans ni d'altres defectes superficials.
Densitat (UNE 53-020): 1,35 - 1,46 g/cm3
Resistència a la tracció (UNE 53-114): >= 50 N/mm2
Allargament fins al trencament (UNE 53-114): >= 80%
Temperatura de reblaniment Vicat (UNE 53-118): >= 79°C
Comportament amb la calor. Variació longitudinal (UNE 53-114): <= 5%
Resistència a la flama (UNE-EN 60707): Autoextingible
Resistència a l'impacte a 20°C (UNE 53-114): <= 10%

Resistència al xoc tèrmic (UNE 53-114): 1500 cicles
Estanquitat a l'aire i a l'aigua (UNE 53-114): Ha de complir
Resistència als productes químics (DIN 16929): Ha de complir
BONERA DE PVC RÍGID AMB TAPA:
La tapa ha d'anar fixada al cos de la bonera amb cargols protegits contra l'oxidació.
La llargària dels cargols ha de ser l'adequada per a poder-hi intercalar l'aïllament.
Resistència de la tapa a la càrrega de trencament: >= 0,25 N/mm2
Toleràncies:
- Diàmetre de la tapa:
  - Diàmetre 110 125 mm: ± 1 mm
  - Diàmetre 160 200 mm: ± 2 mm

ELEMENTS DE GOMA TERMOPLÀSTICA:
La bonera ha de dur una plataforma de base al voltant de la boca d'entrada, amb relleus per a evitar el retorn de l'aigua.
No ha de tenir rebaves, fissures, grans ni d'altres defectes superficials.
La tapa ha de dur els elements necessàris per a la seva fixació a la bonera.
Llargària:
- Bonera: 33 cm
- Bonera de paret: 34,5 cm

BONERA DE FOSA:
Ha de tenir una plataforma de base al voltant de la boca d'entrada, amb relleus per a evitar el retorn de l'aigua.
Ha d'estar feta amb fosa grisa ordinària, amb grafit en vetes fines repartides uniformement.
No ha de tenir zones de fosa blanca, ni gotes fredes, ni inclusions de sorra, ni bombolles o esquerdes, ni d'altres defectes.
L'acabat ha de ser pintat i assecat al forn.
El recobriment ha de ser homogeni i continu a tota la superfície.
No s'han d'apreciar esquerdes, exfoliacions ni despreniments del recobriment.
La tapa ha d'estar perforada per a poder desguasar.
Resistència a tracció de la fosa, proveta cilíndrica (UNE 36-111): >= 180 N/mm2
Duresa Brinell (UNE_EN_ISO 6506/1): >= 155 HB
Contingut de ferrita, a 100 augments: <= 10%
Contingut de fòsfor: <= 0,15%
Contingut de sofre: <= 0,14%

2.- CONDICIONS DE SUBMINISTRAMENT I EMMAGATZEMATGE

BONERA O MANIGUET:
Subministrament: Les peces han d'anar empaquetades. Han de portar gravada la marca del fabricant.
Emmagatzematge: en el seu envàs, en llocs protegits contra els impactes.

3.- UNITAT I CRITERIS D'AMIDAMENT

Unitat d'amidament: la indicada a la descripció de l'element
Criteri d'amidament: quantitat necessària subministrada a l'obra

4.- NORMATIVA DE COMPLIMENT OBLIGATORI

PECES D'ACER GALVANITZAT:
UNE 7183:1964 Método de ensayo para determinar la uniformidad de los recubrimientos galvanizados, aplicados a materiales manufacturados de hierro y acero.
UNE 37501:1988 Galvanización en caliente. Características y métodos de ensayo.
PECES DE FOSA:
* UNE 36111:1973 Fundición gris. Tipos, características y condiciones de suministro de piezas moldeadas.
* ISO/R 185-61 Classification of grey cast iron.
PECES DE PLANXA DE ZINC, COURE, ALUMINI, DE PVC RÍGID O GOMA TERMOPLÀSTICA:
No hi ha normativa de compliment obligatori.

BD MATERIALS PER A EVACUACIÓ, CANALITZACIÓ I VENTILACIÓ ESTÀTICA

BD5 MATERIALS PER A DRENATGES

BD5C- CANAL DE FORMIGÓ POLÍMER AMB PENDENT PER A DRENATGES

0.- ELEMENTS QUE CONTEMPLA EL PLEC

BD5C-15CU,BD5C-15BR.

Plec de condicions
1.- DEFINICIÓ I CONDICIONS DELS ELEMENTS

Elements prefabricats de formigó amb additius per a la formació de canals de recollida d'aigua als paviments, per a zones de circulació utilitzades per vianants o vehicles, amb la part proporcional d'accessoris extrems i de connexió a al xarxa de sanejament i la reixa o tapa superior.
S'han considerat els següents elements de cobriment de la canal:
- Reixa de fosa
- Reixa d'acer inoxidable
- Reixa d'acer galvanitzat
- Reixa de polipropilè
- Reixa de formigó polímer
- Tapa de formigó amb ranures laterals

S'han considerat els següents tipus de canal:
- Sense pendent
- Amb pendent contínua

CARACTERÍSTIQUES GENERALS:
El cos de la canal ha d'estar fet de formigó armat amb polímers o fibra de vidre, obtingut per un procés d'emmotllament i curat del formigó.
No ha de tenir esquerdes, deformacions, balcaments ni escrostonaments a les arestes.
Les canals han de tenir una amplada interior constant.
Les canals sense pendent han de tenir l'alçada interior constant, i les canals amb pendent han de tenir un increment de l'alçada interior constant.
Els extrems de les peces de la canal han d'acabar amb un tall perpendicular a l'eix, amb un encaix encadellat.
Les canals amb pendent han de disposar de peces de diferent alçada, modulades per tal que permetin fer una canal amb pendent interior uniforme, amb la cara superior horitzontal.
La superfície interior ha de ser regular i llisa. S'admeten petites irregularitats locals que no disminueixin la qualitat de la peça, ni la capacitat de desguàs.
La canal ha de tenir un sistema per encaixar les reixes o tapes, que permetin immobilitzar-les.
Les reixetes o tapes han de tenir els encaixos adients perquè una vegada col·locades no es puguin desplaçar lateralment.
S'han de fixar al cos de la canal ja sigui amb algun dispositiu d'enclavament, amb una característica de disseny específica o amb una massa suficient que n'asseguri l'estabilitat.
Han de portar una marca que identifica la classificació segons UNE-EN 1433:
- A 15: zones de vianants
- B 125: voreres, zones de vianants i zones d'estacionament de vehicles
- C 250: vorals i cunetes de carreteres o carrers
- D 400: zones de trànsit en carreteres o aparcament de tot tipus de vehicles
- E 600: zones de trànsit de vehicles pesats
- F 900: zones amb càrregues molt grans

El fabricant ha de garantir que el conjunt de canal i reixa o tapa col·locada compleixen les condicions de l'UNE-EN 1433.
Les reixetes i les tapes han d'estar marcades com a mínim amb la següent informació:
- Referència a la norma EN 1433
- La classe a la que pertanyen
- Nom i/o marca d'identificació del fabricant de la reixeta o tapa
- Nom i/o marca d'identificació del fabricant de la unitat de reixeta
- Data de fabricació
- El símbol normalitzat CE de conformitat amb el que disposa el Reial Decret 1328/1995, de 28 de juliol

El cos de la canal ha d'estar estar marcat com a mínim amb la següent informació:
- Referència a la norma EN 1433
- La classe a la que pertany
- Nom i/o marca d'identificació del fabricant
- El tipus de producte (M per a les canals que necessiten suport addicional per a suportar les càrregues verticals i horitzontals, I per a les canals que no necessiten aquest suport)
- Data de fabricació
- Per a canals amb pendent incorporada, la seqüència de cada unitat
- Marcat relatiu a la resistència a la intempèrie
- El símbol normalitzat CE de conformitat amb el que disposa el Reial Decret 1328/1995, de 28 de juliol

Toleràncies:
- Llargària interior (L): - Per a L =< 1 000 mm: ± 2 mm - Per a 1 000 < L =< 4 000 mm: ± 4 mm - Per a L > 4 000 mm: ± 5 mm
- Amplària interior (b): - Per a b =< 500 mm: ± 2 mm - Per a 500 < b =< 500 mm: ± 3 mm
- Alçària interior (h): - Per a h =< 200 mm: ± 2 mm - Per a h > 200 mm: ± 1% amb un màxim de ± 3 mm

- Tolerància del desplaçament horitzontal de la reixeta o tapa en el seu allotjament: - Obertura neta =< 400 mm: ± 7 mm - Obertura neta > 400 mm: ± 9 mm

2.- CONDICIONS DE SUBMINISTRAMENT I EMMAGATZEMATGE

Subministrament: Protegit de manera que no s'alterin les seves característiques.
El subministrador ha de posar a disposició de la DF en el cas que aquesta ho sol·liciti, la documentació següent, que acredita el marcatge CE, segons el sistema d'avaluació de conformitat aplicable, d'acord amb el que disposa l'apartat 7.2.1 del CTE: - Productes per a recollida i conducció d'aigües superficials en zones sotmeses a trànsit peatonal i/o de vehicles: - Sistema 3: Declaració de Prestacions
A la documentació comercial, el símbol normalitzat CE s'ha d'acompanyar de la següent informació:
- Nom o marca d'identificació i l'adreça social del fabricant
- Els dos últims dígits de l'any en que s'ha fet el marcatge
- Referència a la norma EN 1433
- Descripció del producte: nom genèric, material, dimensions, ús previst i lloc d'instal·lació
- Característiques cobertes per la norma EN 1433
- Capacitat de suport de càrrega (classificació segons la norma EN 1433)
- Estanquitat a l'aigua
- Durabilitat
Emmagatzematge: En llocs protegits del sol, les gelades i els impactes.

3.- UNITAT I CRITERI D'AMIDAMENT

Unitat d'amidament: la indicada a la descripció de l'element
Criteri d'amidament: quantitat necessària subministrada a l'obra

4.- NORMATIVA DE COMPLIMENT OBLIGATORI

UNE-EN 1433:2003 Canales de desagüe para zonas de circulación utilizadas por peatones y vehículos. Clasificación, requisitos de diseño y de ensayo, marcado y evaluación de la conformidad.
UNE-EN 1433/AC:2004 Canales de desagüe para zonas de circulación utilizadas por peatones y vehículos. Clasificación, requisitos de diseño y de ensayo, marcado y evaluación de la conformidad.
UNE-EN 1433/AC:2004 Canales de desagüe para zonas de circulación utilizadas por peatones y vehículos. Clasificación, requisitos de diseño y de ensayo, marcado y evaluación de la conformidad.

5.- CONDICIONS DE CONTROL DE RECEPCIÓ

CONDICIONS DE MARCATGE I CONTROL DE LA DOCUMENTACIÓ:
En el cas que el material declari contingut reciclat, el fabricant ha de mostrar, si se li demana, la documentació que acrediti aquest contingut.

BD MATERIALS PER A EVACUACIÓ, CANALITZACIÓ I VENTILACIÓ ESTÀTICA

BD5 MATERIALS PER A DRENATGES

BD5G- LÀMINA DE DRENATGE

0.- ELEMENTS QUE CONTEMPLA EL PLEC

BD5G-0LIE.

Plec de condicions
1.- DEFINICIÓ I CONDICIONS DELS ELEMENTS

Làmina de polietilè d'alta densitat, conformada en relleu amb o sense geotèxtil incorporat.
S'han considerat els elements següents:
- Làmina amb nòduls
- Làmina amb nòduls amb geotèxtil amb un o dos feltres sintètics.
- Làmina amb malla ròmbica tridimensional amb geotèxtil amb un feltre sintètics.

CARACTERÍSTIQUES GENERALS:
La làmina estesa ha de tenir un aspecte uniforme i sense defectes. Les vores han de ser rectes.
Ha de ser resistent a la perforació i als esforços de tracció en el seu pla.
Ha de ser permeable a l'aigua i al vapor.
Ha de resistir l'acció dels agents climàtics i de les substàncies actives naturals del sòl.
La geometria dels nòduls o la malla ha de correspondre a les indicacions de la DT
Las làmines amb un recobriment geotèxtil en una de les seves cares, tindran una franja d'aquest recobriment sense adherir, corresponent a l'amplada d'encavalcament, i la resta adherit a la part superior dels nòduls.
Per a les làmines nodulars:
Resistència a tracció (UNE EN ISO 527-3): >= 600 N/60 mm
Resistència a compressió: >= 90 kN/m2
Allargament fins a la ruptura (UNE EN ISO 527-3): >= 50%
Permeabilitat amb gradient hidràulic 1, a 1 bar, perpendicularment al pla: Aprox. 5 l/s m
Toleràncies:
- Gruix (UNE EN 426): ± 10%
- Ample (UNE EN 426): ± 1%

2.- CONDICIONS DE SUBMINISTRAMENT I EMMAGATZEMATGE

Subministrament: En bobines o rotlles, amb un embalatge opac que eviti el seu deteriorament per l'acció de la llum solar.
A cada rotlle han de figurar les dades següents:
- Identificació del producte
- Nom del fabricant o marca comercial
- Dimensions
- Pes per m2
- Data de fabricació
Emmagatzematge: Els rotlles s'han de mantenir en el seu envàs, apilats en posició horitzontal amb un màxim de 5 filades posades en la mateixa direcció, entre 5°C i 35°C, en llocs protegits del sol, la pluja i la humitat.

3.- UNITAT I CRITERI D'AMIDAMENT

Unitat d'amidament: la indicada a la descripció de l'element
Criteri d'amidament: quantitat necessària subministrada a l'obra

4.- NORMATIVA DE COMPLIMENT OBLIGATORI

No hi ha normativa de compliment obligatori.

5.- CONDICIONS DE CONTROL DE RECEPCIÓ

CONDICIONS DE MARCATGE I CONTROL DE LA DOCUMENTACIÓ:
En el cas que el material declari contingut reciclat, el fabricant ha de mostrar, si se li demana, la documentació que acrediti aquest contingut.

BD MATERIALS PER A EVACUACIÓ, CANALITZACIÓ I VENTILACIÓ ESTÀTICA

BD7 TUBS PER A CLAVEGUERES I COL·LECTORS

BD7E- TUB DE PVC-U PER A SANEJAMENT AMB PRESSIÓ

0.- ELEMENTS QUE CONTEMPLA EL PLEC

BD7E-1ZQW,BD7E-1ZQT,BD7E-1ZQS,BD7E-1ZR0,BD7E-1ZQY.

Plec de condicions
1.- DEFINICIÓ I CONDICIONS DELS ELEMENTS

Tubs de PVC-U per a l'execució d'obres de sanejament.
S'han considerat els tipus següents:
- Tub de PVC de formació helicoïdal per a clavegueres i col·lectors
- Tub de PVC-U per a sanejament amb pressió
- Tub de PVC-U per a sanejament sense pressió
- Tub de PVC-U de paret estructurada per a sanejament sense pressió
CARACTERÍSTIQUES GENERALS:
La superfície ha de ser de color uniforme i no ha de tenir fissures.
Els extrems han d'acabar amb un tall perpendicular a l'eix i sense rebaves.
TUB DE PVC-U PER A SANEJAMENT AMB PRESSIÓ
L'aspecte de la superfície interna i externa dels tubs ha d'ésser llisa, neta i exempta de fissures, cavitats, i d'altres defectes superficials. El material no pot contenir cap impuresa visible sense augment.
El color del tub ha de ser gris o marró i uniforme en tot el gruix de la paret.
La paret del tub ha de ser opac.
Característiques mecàniques:
- Resistència a l'impacte: d'acord amb UNE-EN 1452-2.
- Resistència a la pressió interna: d'acord amb UNE-EN 1452-2.
Característiques físiques:
- Temperatura de reblaniment Vicat (VST): >= 80°C d'acord amb assaig UNE-EN 727
- Retracció longitudinal: <= 5% d'acord amb assaig UNE-EN 743.
- Grau de gelificació: No hi pot haver cap atac en cap punt de la superfície de la proveta d'acord amb assaig UNE-EN 580.
Els junts d'estanqueïtat i adhesius han d'estar conformes a UNE-EN 1452-2.
Toleràncies:
- Diàmetre exterior: - 25-32-40-50: 0,2 mm. - 63-75-90: 0,3 mm. - 110-125: 0,4 mm. - 140-160: 0,5 mm - 180-200: 0,6 mm - 225: 0,7 mm - 250: 0,8 mm - 280: 0,9 mm - 315: 1,0 mm - 355: 1,1 mm - 400: 1,2mm - 450: 1,4mm - 500: 1,5 mm - 560: 1,7 mm - 630: 1,9 mm - 710-800-900-1000: 2,0 mm
- Gruix parets: és variable depenent del diàmetre i la pressió admissible. UNE-EN 1452-2
- Llargària i embocadures: d'acord amb UNE-EN 1456-1 i UNE-EN 1452-2

2.- CONDICIONS DE SUBMINISTRAMENT I EMMAGATZEMATGE

Subministrament: Protegit per tal que arribi a l'obra amb les condicions exigides.
Emmagatzematge: En llocs protegits d'impactes, dels raigs solars i ben ventilats. S'han d'apilar horitzontalment i paral·lelament sobre superfícies planes, s'han de capicular les esbocadures per capes o bé situar-les en un mateix costat, i separar les capes per mitjà de separadors. L'alçària de la pila ha de ser <= 1,5 m.

3.- UNITAT I CRITERI D'AMIDAMENT

Unitat d'amidament: la indicada a la descripció de l'element
Criteri d'amidament: quantitat necessària subministrada a l'obra

4.- NORMATIVA DE COMPLIMENT OBLIGATORI

TUB DE PVC-U PER A SANEJAMENT AMB PRESSIÓ
UNE-EN 1456-1:2002 Sistemas de canalización en materiales plásticos para saneamiento enterrado o aéreo con presión. Poli(cloruro de vinilo) no plastificado (PVC-U). Parte 1: Especificaciones para tubos, accesorios y el sistema.
UNE-EN 1452-2:2000 Sistemas de canalización en materiales plásticos para conducción de agua. Poli(cloruro de vinilo) no plastificado (PVC-U). Parte 2: Tubos.

5.- CONDICIONS DE CONTROL DE RECEPCIÓ

CONDICIONS DE MARCATGE I CONTROL DE LA DOCUMENTACIÓ:
Els tubs per sanejament amb pressió, han d'anar marcats o impresos directament sobre el tub a intervals d'1 m. de forma que sigui llegible després d'emmagatzemar-los, exposició a l'intempèrie i instal·lació, i mantenir-se llegible durant la vida del producte. El marcat no pot produir fissures o defectes que influeixin desfavorablement sobre l'aptitud del tub.
El tub ha d'anar marcat amb la següent informació com a mínim:
- Número normativa (UNE-EN 1456-1)
- Nom i/o marca comercial
- Material (PVC-U)
- Diàmetre exterior nominal i gruix de la paret
- Pressió nominal

- Informació del fabricant (període de fabricació i nom o codi de la ciutat de fabricació si el fabricant produeix en diferents ciutats).
- Número de la línia d'extrusió
OPERACIONS DE CONTROL:
- Abans de començar l'obra, si varia el subministrament, i per cada tipus diferent que arribi a l'obra, es demanaran al contractista els certificats del fabricant que garanteixin el compliment del plec de condicions tècniques, incloent els resultats dels assaigs següents, realitzats per un laboratori acreditat: - Resistència a la tracció (UNE 53112) - Allargament fins a la ruptura (UNE 53112) - Resistència a la pressió interna (UNE-EN 921) - Densitat (UNE-EN ISO 11833-1) - Resistència al diclorometà a una temperatura especificada (UNE-EN 580) - Temperatura de reblaniment Vicat (UNE-EN 727) - Retracció longitudinal en calent (EN 743) - Estanquitat a l'aigua (UNE-EN 1277) - Resistència a l'impacte (UNE-EN 744)
En cas de no presentar aquests resultats, o que la DF tingui dubtes de la seva representativitat, es realitzaran aquests assaigs sobre el material rebut, a càrrec del contractista.
- Es comprovaran per cada 200 m o fracció de tub d'un mateix diàmetre que s'hagi de col·locar, i sobre una mostra de 2 tubs, les característiques geomètriques següents: - 5 mesures del diàmetre exterior (1 tub) - 5 mesures de longitud (1tub) - N mesures del gruix (1 tub) depenen del diàmetre nominal (DN): - 8 mesures per DN <= 250 - 12 mesures per 250 < DN <= 630 - 24 mesures per DN > 630
En cas de que el material disposi de la Marca AENOR, marcatge CE o altre legalment reconeguda a un país de l'UE, es pot prescindir de la presentació dels assaigs de control de recepció.
CRITERIS DE PRESA DE MOSTRES:
Els controls s'han de realitzar segons les instruccions de la DF i els criteris indicats a les normes de procediment corresponents.
INTERPRETACIÓ DE RESULTATS I ACTUACIONS EN CAS D'INCOMPLIMENT:
Control estructural i físic:
- No s'autoritzarà la col·locació de peces que no vagin acompanyades del certificat del fabricant.
- En el cas de que un dels assaigs no resulti satisfactori, es repetirà sobre 2 mostres més del lot assajat. Només s'acceptarà el lot, amb l'excepció del tub defectuós assajat, quan ambdós resultats siguin correctes.
Control geomètric:
- En el cas de que resultat d'una mesura no resulti satisfactori, es repetirà la mesura sobre 2 altres tubs.
- Només s'acceptarà el lot, amb l'excepció del tub defectuós assajat, quan ambdós resultats siguin correctes.

BD MATERIALS PER A EVACUACIÓ, CANALITZACIÓ I VENTILACIÓ ESTÀTICA

BDK MATERIALS PER A PERICONS DE CANALITZACIONS

BDK1- BASTIMENT I TAPA DE FOSA GRIS PER A PERICÓ DE SERVEIS

0.- ELEMENTS QUE CONTEMPLA EL PLEC

BDK1-0M3X.

Plec de condicions
1.- DEFINICIÓ I CONDICIONS DELS ELEMENTS

Dispositius de cobriment i tancament per a pous, pericons, embornals o interceptors i materials complementaris per a pous de registre.
S'han considerat els elements següents:
- Bastiment i tapa per a pous i pericons de registre de canalitzacions
S'han considerat els materials següents per a tapes i reixes
- Fosa gris
- Fosa dúctil
- Acer
BASTIMENT I TAPA O BASTIMENT I REIXA:
La peça ha de tenir la forma i els gruixos adequats per a suportar les càrregues del trànsit.
Els dispositius de cobriment i tancament utilitzats en zones de circulació de vianants i/o de vehicles, s'han de classificar segons la norma UNE-EN 124, en alguna de les classes següents:
- Classe A 15: Zones susceptibles de ser utilitzades només per vianants i ciclistes.
- Classe B 125: Voreres, zones de vianants i superfícies semblants, àrees d'estacionament i aparcaments de varis pisos per a cotxes.

- Classe C 250: Vorals i cunetes de carrers, que mesurada a partir de la vorada de la vorera s'extèn en un màxim de 0,5 m sobre la calçada i 0,2 m sobre la vorera
- Classe D 400: Calçades de carreteres (inclòs carrers de vianants), vorals estabilitzats i zones d'aparcament per a tot tipus de vehícles.
- Classe E 600: Zones per les que circul·len vehicles de gran tonelatje (paviments d'aeroports, molls, etc.).
- Classe F 900: Zones sotmeses a càrregues particularment elevades (paviments d'aeroports)

Tots els elements que formen el dispositiu han d'estar protegits contra la corrossió.
El dispositiu ha d'estar lliure de defectes que puguin perjudicar el seu bon estat per tal de ser utilitzat.
Les tapes o reixes metàl·liques, han de tenir la superfície superior antilliscant.
Quan estiguin combinat un metall amb el formigó, o qualsevol altre material, ambdós han de tenir una adherència satisfactoria.
Els dispositius han de ser compatibles amb els seus assentaments. El conjunt no ha de produir soroll al trepitjar-lo.
Les tapes o reixes han d'estar asegurades en la seva posició contra el desplaçament degut al trànsit amb una fondària d'encastament suficient o amb un dispositiu de tancament.
La tapa o reixa ha de quedar asegurada dins del bastiment per algún dels següents procediments:
- Amb un dispositiu de tanca
- Amb suficient massa superficial
- Amb una característica específica en el diseny

El disseny d'aquests procediments ha de permetre que la tapa o reixa es pugui obrir amb una eina d'us normal.
El disseny del conjunt ha de garantir la posició correcta de la tapa o reixa en relació amb el bastiment.
S'han de preveure dispositius que permetin garantir un desbloquejament de la tapa o reixa i la seva obertura.
La tapa o reixa ha de recolzar-se en el bastiment en tot el seu perímetre. La pressió del recolzament corresponent a la càrrega d'assaig no ha de superar els 7,5 N/mm2. El recolzament ha de contribuir a l'estabilitat de la reixa o tapa en condicions d'us.
L'alçària del bastiment dels dispositus de tancament de les classes D 400, E 600 i F 900, ha de ser com a mínim de 100 mm.
La superfície superior de les reixes, tapes i bastiment ha de ser plana, només les reixes de la classe D 400 poden tenir una superfície cóncava.
La franquicia total entre els diferents elements dels dispositius de cobriment i tancament, han de complir les especificacions següents:
- Un o dos elements: - Pas lliure <= 400 mm: =< 7 mm - Pas lliure > 400 mm: =< 9 mm
- Tres o més elements: - Franquícia del conjunt: <= 15 mm - Franquícia de cada element individual: <= 5 mm

Fondària d'encastament (classes D 400 a F 900): >= 50 mm
Toleràncies:
- Planor: ± 1% del pas lliure; <= 6 mm
- Dimensions: ± 1 mm
- Guerxament: ± 2 mm

Si el dispositiu de tancament te forats de ventilació, aquests han de complir les condicions següents:
Superfície de ventilació:
- Pas lliure <= 600 mm: >= 5% de la superfície d'un cercle, amb un diàmetre igual a la pas lliure
- Pas lliure > 600 mm: >= 140 cm2

Dimensions dels forats de ventilació:
- Ranures: - Llargària: <= 170 mm - Amplària: - Classes A 15 a B 125: 18-25 mm
- Classes C 250 a F 900: 18-32 mm
- Forats: - Diàmetre: - Classes A 15 a B 125: 18-38 mm - Classes C 250 a F 900: 30-38 mm

BASTIMENT AMB REIXA O TAPA PRACTICABLE:
El conjunt ha d'obrir i tancar correctament.
Un cop tancada, la tapa o reixa ha de quedar enrasada amb el bastiment.
L'angle respecte a la horitzontal, de la reixa oberta, ha de ser com a mínim de 100°.
ELEMENTS DE FOSA:
Les peces han de ser netes, lliures de sorra solta, d'òxid o de qualsevol altre tipus de residu.
No ha de tenir defectes superficials (esquerdes, rebaves, bufaments, inclusions de sorra, gotes fredes, etc.).
BASTIMENT I TAPA O REIXA DE FOSA GRISA:
La fosa ha de ser grisa, amb grafit en vetes fines repartides uniformement i sense zones de fosa blanca.
Les dimensions de la cara inferior han de ser més petites que les corresponents a la cara superior.
Quan la peça hagi de portar potes d'ancoratge, aquestes han de ser de la mateixa colada.
Resistència a tracció de la fosa, proveta cilíndrica (UNE 36-111): >= 180 N/mm2
Duresa Brinell (UNE_EN_ISO 6506/1): >= 155 HB
Contingut de ferrita, a 100 augments: <= 10%
Contingut de fòsfor: <= 0,15%
Contingut de sofre: <= 0,14%

2.- CONDICIONS DE SUBMINISTRAMENT I EMMAGATZEMATGE

BASTIMENT I TAPA O REIXA:
Subministrament: Embalats en caixes. Cada caixa ha de portar escrit el nombre de peces que conté i les seves dimensions.
Emmagatzematge: En posició horitzontal sobre superfícies planes i rígides per tal d'evitar deformacions o danys que alterin les seves característiques.

3.- UNITAT I CRITERI D'AMIDAMENT

Unitat d'amidament: la indicada a la descripció de l'element
Criteri d'amidament: quantitat necessària subministrada a l'obra

4.- NORMATIVA DE COMPLIMENT OBLIGATORI

BASTIMENT I TAPA O BASTIMENT I REIXA:
UNE-EN 124:1995 Dispositivos de cubrimiento y de cierre para zonas de circulación utilizadas por peatones y vehículos. Principios de construcción, ensayos de tipo, marcado, control de calidad.
ELEMENTS DE FOSA GRIS:
* UNE 36111:1973 Fundición gris. Tipos, características y condiciones de suministro de piezas moldeadas.

5.- CONDICIONS DE CONTROL DE RECEPCIÓ

CONDICIONS DE MARCATGE I CONTROL DE LA DOCUMENTACIÓ:
La tapa o reixa i el bastiment han de tenir marcades de forma indeleble les indicacions següents:
- El codi de la norma UNE EN 124
- La classe segons la norma UNE EN 124
- El nom o sigles de fabricant i el lloc de fabricació
- Referència, marca o certificació si en tè

OPERACIONS DE CONTROL EN BASTIMENTS, TAPES I REIXES DE FOSA:
Les tasques de control a realitzar són les següents:
- Recepció del certificat de qualitat del fabricant, d'acord a les condicions del plec.

CRITERIS DE PRESA DE MOSTRES:
Les operacions de control s'han de realitzar segons les indicacions de la DF.
INTERPRETACIÓ DE RESULTATS I ACTUACIONS EN CAS D'INCOMPLIMENT:
No s'acceptarà l'ús de materials que no arribin acompanyats del corresponent certificat de qualitat del fabricant.
En cas de disconformitat d'un control geomètric o de pes, es rebutjarà la peça assajada i s'incrementarà el control, en primer lloc, fins al 20% de les peces, i en cas de seguir observant deficiències, fins al 100% del subministrament.

BD MATERIALS PER A EVACUACIÓ, CANALITZACIÓ I VENTILACIÓ ESTÀTICA

BDW ACCESSORIS GENÈRICS PER A DESGUASSOS I BAIXANTS DE POLIPROPILÈ

0.- ELEMENTS QUE CONTEMPLA EL PLEC

BDW3-FFAK,BDW3-FFAP,BDW3-FFA8,BDW3-FFAA,BDW3-FFAF,BDW3-FFAB,BDW3-FFA9,BDW3-FFA7,BDW3-FFAH,BDW3-FFAD,BDW3-FFAO,BDW3-FFAJ,BDW3-FFAL,BDW3-FFAQ,BDW3-FFAM,BDW3-FFAR,BDW3-FFAE,BDW3-FFAI.

1.- DEFINICIÓ I CARACTERÍSTIQUES DELS ELEMENTS

Conjunt d'accessoris (colzes, derivacions, reduccions, etc.) i d'elements especials (materials per a la unió entre tubs o entre tubs i accessoris) per a desguassos i baixants.
S'han considerat els elements següents:
- Accessoris i elements especials per a tubs de PVC-U de paret massissa
- Accessoris i elements especials per a tubs de PVC-U de paret estructurada
- Elements especials per a baixants de fosa grisa
- Elements especials per a baixants de planxa galvanitzada amb unió plegada

CARACTERÍSTIQUES GENERALS:
El material, la seva qualitat i les característiques físiques, mecàniques i dimensionals, han de ser compatibles amb les del tub, i no han de fer disminuir les d'aquest en cap de les seves aplicacions.

2.- CONDICIONS DE SUBMINISTRAMENT I EMMAGATZEMATGE

Subministrament: A l'albarà de lliurament han de constar les característiques d'identificació següents:
- Material
- Tipus
- Diàmetres
Emmagatzematge: En llocs protegits contra els impactes, la pluja, les humitats i dels raigs del sol.

3.- UNITAT I CRITERIS D'AMIDAMENT

Unitat composada pel conjunt de peces necessàries per a muntar 1 m de tub.

4.- NORMATIVA DE COMPLIMENT OBLIGATORI

PVC-U PARET ESTRUCTURADA:
* UNE-EN 1453-1:2000 Sistemas de canalización en materiales plásticos con tubos de pared estructurada para evacuación de agua residuales (a baja y a alta temperatura) en el interior de la estructura de los edificios. Poli(cloruro de vinilo) no plastificado (PVC-U). Parte 1: Requisitos para los tubos y el sistema.

PVC-U DE PARET MASSISSA:
* UNE-EN 1329-1:1999 Sistemas de canalización en materiales plásticos para evacuación de aguas residuales (a baja y a alta temperatura) en el interior de la estructura de los edificios. Poli(cloruro de vinilo) no plastificado (PVC-U). Parte 1: Especificaciones para tubos, accesorios y el sistema.
* UNE-EN 1401-1:1998 Sistemas de canalización en materiales plásticos para saneamiento enterrado sin presión. Poli(cloruro de vinilo) no plastificado (PVC-U). Parte 1: Especificaciones para tubos, accesorios y el sistema.
* UNE-EN 1456-1:2002 Sistemas de canalización en materiales plásticos para saneamiento enterrado o aéreo con presión. Poli(cloruro de vinilo) no plastificado (PVC-U). Parte 1: Especificaciones para tubos, accesorios y el sistema.

FOSA GRISA, PLANXA GALVANITZADA I PLOM:
No hi ha normativa de compliment obligatori.

BD MATERIALS PER A EVACUACIÓ, CANALITZACIÓ I VENTILACIÓ ESTÀTICA

BDW ACCESSORIS GENÈRICS PER A DESGUASSOS I BAIXANTS DE POLIPROPILÈ

BDW3 ACCESSORIS GENÈRICS PER A DESGUASSOS I BAIXANTS DE PLÀSTIC

0.- ELEMENTS QUE CONTEMPLA EL PLEC

BDW3-FFAK,BDW3-FFAP,BDW3-FFA8,BDW3-FFAA,BDW3-FFAF,BDW3-FFAB,BDW3-FFA9,BDW3-FFA7,BDW3-FFAH,BDW3-FFAD,BDW3-FFAO,BDW3-FFAJ,BDW3-FFAL,BDW3-FFAQ,BDW3-FFAM,BDW3-FFAR,BDW3-FFAE,BDW3-FFAI.

1.- DEFINICIÓ I CARACTERÍSTIQUES DELS ELEMENTS

Conjunt d'accessoris (colzes, derivacions, reduccions, etc.) i d'elements especials (materials per a la unió entre tubs o entre tubs i accessoris) per a desguassos i baixants.
S'han considerat els elements següents:
- Accessoris i elements especials per a tubs de PVC-U de paret massissa
- Accessoris i elements especials per a tubs de PVC-U de paret estructurada
- Elements especials per a baixants de fosa grisa
- Elements especials per a baixants de planxa galvanitzada amb unió plegada
CARACTERÍSTIQUES GENERALS:
El material, la seva qualitat i les característiques físiques, mecàniques i dimensionals, han de ser compatibles amb les del tub, i no han de fer disminuir les d'aquest en cap de les seves aplicacions.

2.- CONDICIONS DE SUBMINISTRAMENT I EMMAGATZEMATGE

Subministrament: A l'albarà de lliurament han de constar les característiques d'identificació següents:
- Material
- Tipus
- Diàmetres
Emmagatzematge: En llocs protegits contra els impactes, la pluja, les humitats i dels raigs del sol.

3.- UNITAT I CRITERIS D'AMIDAMENT

Unitat composada pel conjunt de peces necessàries per a muntar 1 m de tub.

4.- NORMATIVA DE COMPLIMENT OBLIGATORI

PVC-U PARET ESTRUCTURADA:
* UNE-EN 1453-1:2000 Sistemas de canalización en materiales plásticos con tubos de pared estructurada para evacuación de agua residuales (a baja y a alta temperatura) en el interior de la estructura de los edificios. Poli(cloruro de vinilo) no plastificado (PVC-U). Parte 1: Requisitos para los tubos y el sistema.
PVC-U DE PARET MASSISSA:
* UNE-EN 1329-1:1999 Sistemas de canalización en materiales plásticos para evacuación de aguas residuales (a baja y a alta temperatura) en el interior de la estruct.de los edificios. Poli(cloruro de vinilo) no plastificado (PVC-U). Parte 1: Especif. para tubos,accesorios
* UNE-EN 1401-1:1998 Sistemas de canalización en materiales plásticos para saneamiento enterrado sin presión. Poli-(cloruro de vinilo) no plastificado (PVC-U). Parte 1: Especificaciones para tubos, accesorios y el sistema.
* UNE-EN 1456-1:2002 Sistemas de canalización en materiales plásticos para saneamiento enterrado o aéreo con presión. Poli(cloruro de vinilo) no plastificado (PVC-U). Parte 1: Especificaciones para tubos, accesorios y el sistema.
FOSA GRISA, PLANXA GALVANITZADA I PLOM:
No hi ha normativa de compliment obligatori.

BD MATERIALS PER A EVACUACIÓ, CANALITZACIÓ I VENTILACIÓ ESTÀTICA

BDW ACCESSORIS GENÈRICS PER A DESGUASSOS I BAIXANTS DE POLIPROPILÈ

BDW3 ACCESSORIS GENÈRICS PER A DESGUASSOS I BAIXANTS DE PLÀSTIC

BDW3- ACCESSORI I ELEMENTS DE MUNTATGE PER A TUB DE PVC

0.- ELEMENTS QUE CONTEMPLA EL PLEC

BDW3-FFAK,BDW3-FFAP,BDW3-FFA8,BDW3-FFAA,BDW3-FFAF,BDW3-FFAB,BDW3-FFA9,BDW3-FFA7,BDW3-FFAH,BDW3-FFAD,BDW3-FFAO,BDW3-FFAJ,BDW3-FFAL,BDW3-FFAQ,BDW3-FFAM,BDW3-FFAR,BDW3-FFAE,BDW3-FFAI.

Plec de condicions
1.- DEFINICIÓ I CONDICIONS DELS ELEMENTS

Conjunt d'accessoris (colzes, derivacions, reduccions, etc.) i d'elements especials (materials per a la unió entre tubs o entre tubs i accessoris) per a desguassos i baixants.
S'han considerat els elements següents:
- Accessoris i elements especials per a tubs de PVC-U de paret massissa
- Accessoris i elements especials per a tubs de PVC-U de paret estructurada
- Elements especials per a baixants de fosa grisa
- Elements especials per a baixants de planxa galvanitzada amb unió plegada
CARACTERÍSTIQUES GENERALS:
El material, la seva qualitat i les característiques físiques, mecàniques i dimensionals, han de ser compatibles amb les del tub, i no han de fer disminuir les d'aquest en cap de les seves aplicacions.

2.- CONDICIONS DE SUBMINISTRAMENT I EMMAGATZEMATGE

Subministrament: A l'albarà de lliurament han de constar les característiques d'identificació següents:
- Material
- Tipus
- Diàmetres
Emmagatzematge: En llocs protegits contra els impactes, la pluja, les humitats i dels raigs del sol.

3.- UNITAT I CRITERI D'AMIDAMENT

Unitat composada pel conjunt de peces necessàries per a muntar 1 m de tub.

4.- NORMATIVA DE COMPLIMENT OBLIGATORI

PVC-U PARET ESTRUCTURADA:
* UNE-EN 1453-1:2000 Sistemas de canalización en materiales plásticos con tubos de pared estructurada para evacuación de aguas residuales (a baja y a alta temperatura) en el interior de la estructura de los edificios. Poli(cloruro de vinilo) no plastificado (PVC-U). Parte 1: Requisitos para los tubos y el sistema.
PVC-U DE PARET MASSISSA:
* UNE-EN 1329-1:1999 Sistemas de canalización en materiales plásticos para evacuación de aguas residuales (a baja y a alta temperatura) en el interior de la estructura de los edificios. Poli(cloruro de vinilo) no plastificado (PVC-U). Parte 1: Especificaciones para tubos, accesorios y el sistema.
* UNE-EN 1401-1:1998 Sistemas de canalización en materiales plásticos para saneamiento enterrado sin presión. Poli(cloruro de vinilo) no plastificado (PVC-U). Parte 1: Especificaciones para tubos, accesorios y el sistema.
* UNE-EN 1456-1:2002 Sistemas de canalización en materiales plásticos para saneamiento enterrado o aéreo con presión. Poli(cloruro de vinilo) no plastificado (PVC-U). Parte 1: Especificaciones para tubos, accesorios y el sistema.
FOSA GRISA, PLANXA GALVANITZADA I PLOM:
No hi ha normativa de compliment obligatori.

BE MATERIALS PER A INSTAL?LACIONS DE CLIMATITZACI?, CALEFACCI? I VENTILACI? MEC?NICA

BE4 XEMENEIES, CONDUCTES CIRCULARS I OVALS

BE42- CONDUCTE CIRCULAR METÀL·LIC

0.- ELEMENTS QUE CONTEMPLA EL PLEC

BE42-0O46,BE42-0O4E,BE42-0O8E,BE42-XX01,BE42-0O48,BE42-0O4H,BE42-0O4L.

1.- DEFINICIÓ I CONDICIONS DELS ELEMENTS
Conductes circulars metàl·lics per a ventilació i evacuació de fums i gasos, en mòduls de 3 a 5 m de llargària.
S'han considerat els materials següents:
- Planxa d'acer galvanitzat
- Alumini flexible
- Alumini rígid
- Acer inoxidable
CARACTERÍSTIQUES GENERALS:
En el cas de que el material s'utilitzi en obra pública, l'acord de Govern de la Generalitat de Catalunya de 9 de juny de 1998, exigeix que els materials siguin de qualitat certificada o puguin acreditar un nivell de qualitat equivalent, segons les normes aplicables als estats membres de la Unió Europea o de l'Associació Europea de Lliure Canvi.
També en aquest cas, es procurarà que els esmentats materials disposin de l'etiqueta ecològica europea, regulada en el Reglament (CE) nº 66/2010 o bé altres distintius de la Comunitat Europea.
Els conductes han de suportar els esforços deguts al seu propi pes, al moviment de l'aire, als propis de la seva manipulació, així com a les vibracions que es puguin produir com a conseqüència del règim normal de funcionament.
No poden tenir peces interiors soltes.
Les superfícies internes han de ser llises.

No han de contaminar l'aire que circula pel seu interior.
El revestiment interior dels conductes, en el seu cas, ha de resistir l'acció agressiva dels productes de desinfecció, i la seva superfície interior haurà de tenir una resistència mecànica que permeti suportar els esforços als que s'hauran de sotmetre durant les operacions de neteja mecànica que estableix la norma UNE 100012 d'higiene de sistemes de climatització.
La velocitat i la pressió màxima admeses als conductes han de ser les que vinguin determinades pel tipus de construcció, segons les normes UNE-EN 12237 per a conductes metàl·lics i UNE-EN 13403 per a conductes de materials aïllants.
Per al disseny dels suports dels conductes s'han de seguir les instruccions que dicti el fabricant.
Característiques tècniques:

	Alumini rígid	Acer inoxidable
Gruix (mm)	0,7	1
Pes xapa (kg/m2)	1,72	8,1

Diàmetre (mm)	125 160 250	400	200 250	400
Pres. Treball (mm.c.d.a.) (UNE 100-102)	<=150	=100	<=100	<=150

Característiques tècniques:

	Alumini Flexible	Planxa acer galvanitzat						
Gruix (mm)	no definit	0,5						0,7
Diàm. (mm)	125	160	250	100	125	160	200	250	400
Pres. treball	<=305	<=305	<=203						
Pes tub kg/m	0,32	0,35	0,58	1,4	1,7	2,1	2,7	4,3	6,9

CONDUCTES D'ALUMINI FLEXIBLE:
Han d'estar formats per una banda metàl·lica enrotllada helicoïdalment, de paret prima corrugada amb plegament articulat per les seves vores, les quals han de ser comprimibles.
Estiratge per metre d'origen comprimit: <= 5 m
CONDUCTES D'ALUMINI RÍGID, D'ACER INOXIDABLE I D'ACER GALVANITZAT:
Han d'estar formats per una banda metàl·lica corbada longitudinalment o helicoïdalment sobre el seu diàmetre, formant un tub estanc per mitjà d'un encaix de doblec de les seves vores.
Toleràncies per a conductes d'alumini rígid o acer inox:

Diàmetre nominal (mm)	Tolerància
100	+ 0,5
125	+ 0,5
160	+ 0,6
200	+ 0,7
250	+ 0,8
400	+ 1

2.- CONDICIONS DE SUBMINISTRAMENT I EMMAGATZEMATGE
Subministrament: A l'engròs, per mòduls de 3 a 5 m, estirat i en caixes de cartró comprimit.
Emmagatzematge: En llocs protegits contra els impactes. S'han d'apilar horitzontalment i paral·lelament sobre superfícies planes.
3.- UNITAT I CRITERI D'AMIDAMENT
Unitat d'amidament: la indicada a la descripció de l'element
Criteri d'amidament: quantitat necessària subministrada a l'obra
4.- NORMATIVA DE COMPLIMENT OBLIGATORI
Real Decreto 1027/2007, de 20 de julio, por el que se aprueba el Reglamento de Instalaciones Térmicas en los Edificios. (RITE).
* UNE-EN 1506:2007 Ventilación de edificios. Conductos de aire de chapa metálica y accesorios de sección circular. Dimensiones.
5.- CONDICIONS DE CONTROL DE RECEPCIÓ
OPERACIONS DE CONTROL:

Les tasques de control a realitzar són les següents:
- Sol·licitar al fabricant els certificats de les característiques tècniques dels materials.
- Control de la documentació tècnica subministrada.
- Verificació de la resistència al foc dels diferents tipus de conductes i accessoris de suportació i contrastar amb la documentació d'assaigs del fabricant.
- Comprovació de l'espessor de galvanitzat de les peces que formen els conductes metàl·lics, segons especificacions de projecte o UNE 100104.
- Uniformitat dels recobriments galvanitzats, segons assaig UNE 7183.
- Verificació de la construcció conductes de fibra de vidre segons Norma UNE 100105.
- Accessoris per a la distribució d'aire: - Verificació del nivell sonor - Verificació de les característiques aerodinàmiques de les boques d'aire. - Verificació de les característiques aïllants tèrmiques i de resistència al foc dels materials per a l'aïllament de conductes.
- Realització d'informe amb els resultats del control efectuat en els materials rebuts.

CRITERIS DE PRESA DE MOSTRES:
S'ha de realitzar el control de materials i equips que es rebin a l'obra. El control s'ha de realitzar per mostreig i a totes les partides diferents que arribin a l'obra. La intensitat del mostreig ha d'estar definida per la DF.
INTERPRETACIÓ DE RESULTATS I ACTUACIONS EN CAS D'INCOMPLIMENT:
Un cop realitzat el control dels materials, totes les anomalies, incompliment de les especificacions, desviacions del projecte i variacions del què s'ha contractat amb l'empresa instal·ladora, s'ha de comunicar a DF, que haurà de decidir la substitució total o parcial del material rebut.

BE MATERIALS PER A INSTAL?LACIONS DE CLIMATITZACI?, CALEFACCI? I VENTILACI? MEC?NICA

BE5 CONDUCTES RECTANGULARS

BE52- CONDUCTE RECTANGULAR METÀL·LIC

0.- ELEMENTS QUE CONTEMPLA EL PLEC

BE52-0OKC,BE52-0OKA.

Plec de condicions
1.- DEFINICIÓ I CONDICIONS DELS ELEMENTS

Conductes rectangulars de planxa d'acer galvanitzat en mòduls de 2 m.
CARACTERÍSTIQUES GENERALS:
Les seves unions longitudinals han de ser encadellades, i els extrems han d'anar amb plecs de 180°.
Les quatre cares han d'anar reforçades amb plec del tipus "punta de diamant".
Els conductes han de suportar els esforços deguts al seu propi pes, al moviment de l'aire, als propis de la seva manipulació, així com a les vibracions que es puguin produir com a conseqüència del règim normal de funcionament.
No poden tenir peces interiors soltes.
Les superfícies internes han de ser llises.
No han de contaminar l'aire que circula pel seu interior.

2.- CONDICIONS DE SUBMINISTRAMENT I EMMAGATZEMATGE

Subministrament: A l'engròs i amb les corresponents tires d'unió transversal.
Emmagatzematge: En llocs protegits contra els impactes i la pluja.

3.- UNITAT I CRITERI D'AMIDAMENT

Unitat d'amidament: la indicada a la descripció de l'element
Criteri d'amidament: quantitat necessària subministrada a l'obra

4.- NORMATIVA DE COMPLIMENT OBLIGATORI

Real Decreto 1027/2007, de 20 de julio, por el que se aprueba el Reglamento de Instalaciones Térmicas en los Edificios. (RITE).
* UNE-EN 1505:1999 Ventilación de edificios. Conductos de aire de chapa metálica y accesorios, de

sección rectangular. Dimensiones.
* UNE-EN 1507:2007 Ventilación de edificios. Conductos de aire de chapa metálica de sección rectangular. Requisitos de resistencia y estanquidad.

BE MATERIALS PER A INSTAL?LACIONS DE CLIMATITZACI?, CALEFACCI? I VENTILACI? MEC?NICA

BEK REIXETES, DIFUSORS, COMPORTES, SILENCIADORS I ACCESSORIS

BEKL- REIXETA D'IMPULSIÓ D'UNA FILERA D'ALETES FIXES

0.- ELEMENTS QUE CONTEMPLA EL PLEC

BEKL-0MJY,BEKL-0MK2.

Plec de condicions
1.- DEFINICIÓ I CONDICIONS DELS ELEMENTS

Reixetes d'impulsió d'alumini per a fixar al bastiment o recolzar sobre aquest.
CARACTERÍSTIQUES GENERALS:
Tots els materials, equips i accessoris no tindran en cap de les seves parts deformacions, fissures o senyals d'haver estat sotmesos a maltractaments abans o durant la instal·lació.
Les reixetes han de suportar els esforços deguts al seu propi pes, al moviment de l'aire, als propis de la seva manipulació, així com a les vibracions que es puguin produir com a conseqüència del règim normal de funcionament
No han de contaminar l'aire que circula a través seu
Si la reixeta és per a fixar al bastiment, ha d'estar formada per un bastidor metàl·lic de perfil angular que reuneixi el conjunt d'aletes, preparat per a ser fixat al bastiment de muntatge.
Si la reixeta és per a recolzar sobre el bastiment, ha d'estar formada per un bastidor metàl·lic de perfil angular que reuneixi el conjunt d'aletes, preparat per a ser recolzat al bastiment de muntatge.
No ha de tenir aletes despreses o deformades; les aletes han d'estar equidistants entre si.
La forma d'expressio de les mesures sempre ha de ser: Llargària x Alçària

2.- CONDICIONS DE SUBMINISTRAMENT I EMMAGATZEMATGE

Subministrament: Per unitats.
Emmagatzematge: En llocs protegits contra els impactes.

3.- UNITAT I CRITERI D'AMIDAMENT

Unitat d'amidament: la indicada a la descripció de l'element
Criteri d'amidament: quantitat necessària subministrada a l'obra

4.- NORMATIVA DE COMPLIMENT OBLIGATORI

Real Decreto 1027/2007, de 20 de julio, por el que se aprueba el Reglamento de Instalaciones Térmicas en los Edificios. (RITE).

BE MATERIALS PER A INSTAL?LACIONS DE CLIMATITZACI?, CALEFACCI? I VENTILACI? MEC?NICA

BEK REIXETES, DIFUSORS, COMPORTES, SILENCIADORS I ACCESSORIS

BEKM- REIXETA DE RETORN DE QUADRÍCULA

0.- ELEMENTS QUE CONTEMPLA EL PLEC

BEKM-0MHO.

Plec de condicions
1.- DEFINICIÓ I CONDICIONS DELS ELEMENTS

Reixetes de retorn d'alumini anoditzat platejat, per a fixar al bastiment.
CARACTERÍSTIQUES GENERALS:
Tots els materials, equips i accessoris no tindran en cap de les seves parts deformacions, fissures o senyals d'haver estat sotmesos a maltractaments abans o durant la instal·lació.
Les reixetes han de suportar els esforços deguts al seu propi pes, al moviment de l'aire, als propis de la seva manipulació, així com a les vibracions que es puguin produir com a conseqüència del règim normal de funcionament
No han de contaminar l'aire que circula a través seu
Ha d'estar formada per un bastidor metàl·lic de perfil angular fixable al bastiment de muntatge, que reuneix dues fileres d'aletes situades en un mateix pla i que es creuen perpendicularment formant una quadrícula.
No ha de tenir aletes despreses o deformades; les aletes han d'estar equidistants entre si.
La forma d'expressio de les mesures sempre ha de ser: Llargària x Alçària

2.- CONDICIONS DE SUBMINISTRAMENT I EMMAGATZEMATGE

Subministrament: Per unitats.
Emmagatzematge: En llocs protegits contra els impactes.

3.- UNITAT I CRITERI D'AMIDAMENT

Unitat d'amidament: la indicada a la descripció de l'element
Criteri d'amidament: quantitat necessària subministrada a l'obra

4.- NORMATIVA DE COMPLIMENT OBLIGATORI

Real Decreto 1027/2007, de 20 de julio, por el que se aprueba el Reglamento de Instalaciones Térmicas en los Edificios. (RITE).

BE MATERIALS PER A INSTAL?LACIONS DE CLIMATITZACI?, CALEFACCI? I VENTILACI? MEC?NICA

BEV MATERIALS DE REGULACIÓ I CONTROL PER A INSTAL·LACIONS DE CLIMATITZACIÓ, CALEFACCIÓ I VENTILACIÓ MECÀNICA

BEV1- CABLE PER A INSTAL·LACIONS DE REGULACIÓ I CONTROL (D)

0.- ELEMENTS QUE CONTEMPLA EL PLEC

BEV1-XX01.

Plec de condicions
1.- DEFINICIÓ I CONDICIONS DELS ELEMENTS

Cables per a bus de dades i materials per a l'execució de la instal·lació elèctrica de punts de control per a la regulació, control, supervisió i gestió d'instal·lacions.
S'han considerat els tipus següents:
- Cables per a bus de dades
- Material per a la instal·lació elèctrica de punts de control
MATERIAL PER A LA INSTAL·LACIÓ ELÈCTRICA DE PUNTS DE CONTROL:
Es composa de tubs rígids o flexibles i cables necessaris per a la realització de la instal·lació elèctrica del punt de control.
Els tubs han de complir la norma UNE_EN 50-086-95 (1) "Sistemas de tubos para instalaciones eléctricas" i amb el "Reglamento Electrotécnico para Baja Tensión".
Els conductors han de complir amb la norma UNE 21-022-82 "Conductores de cables aislados." i amb el "Reglamento Electrotécnico para Baja Tensión."

CABLES DE DADES:
Aquests cables han d'estar constituïts per conductors multifilars de coure de 0,91 mm de diàmetre llis i recuit, aïllats amb una capa extruïda de polietilè sòlid colorat segons clau i disposats a parells. Els conductors han de ser rígids de coure electrolític pur, amb un bo trefilatge i uniformement recuit, de secció perfectament circular i uniforme. La superfície ha de ser llisa, neta i brillant i ha d'esar exempta d'escates, esquerdes o qualsevol altre tipus de defecte.
Per a l'aïllament dels conductors s'ha d'emprar polietilè d'alta densitat i alt pes molecular. Cada conductor s'ha d'aïllar amb una capa contínua de polietilè sense porus ni cap defecte. Els fils aïllats s'han de torsionar en parells amb un pas adequat i amb un codi de colors per distingir-los. Cadascú dels aparells s'ha d'encintar individualment amb una cinta de polièster aplicada helicoidalment amb un cavalcament adequat i altra cinta d'alumini-polièster (de 0,025 mm el fruix de polièster i 0,023 mm l'alumini) aplicada també helicoidalment i amb un cavalcament adequat.
La coberta de protecció és de tipus anti-ignífuga i ha de constar d'una pantalla d'alumini i una coberta de termoplàstic ignífug envoltant al nucli. Sobre la cinta envoltant s'ha de disposar una cinta d'alumini aplicada longitudinalment i cavalcada d'un gruix de 0,2 mm i un cavalcament mínim de 6,5 mm. Sota la mateixa s'ha d'aplicar un conductor de 0,4 mm de diàmetre per a continuïtat de pantalla.
Les característiques elèctriques dels conductors a 20°C han de ser les següents:
- Resistência òhmica en c.c a 10 kHz i per bucle: <= 16,3 Ohms 10%

2.- CONDICIONS DE SUBMINISTRAMENT I EMMAGATZEMATGE

Subministrament: Bobines normalitzades i degudament protegides, de manera que no s'alterin les seves condicions.
Emmagatzematge: En llocs protegits contra els impactes, la pluja, les humtiats, raigs de sol i dins del embalatge original.

3.- UNITAT I CRITERI D'AMIDAMENT

Unitat d'amidament: la indicada a la descripció de l'element
Criteri d'amidament: quantitat necessària subministrada a l'obra

4.- NORMATIVA DE COMPLIMENT OBLIGATORI

Real Decreto 1027/2007, de 20 de julio, por el que se aprueba el Reglamento de Instalaciones Térmicas en los Edificios. (RITE).
Real Decreto 842/2002 de 2 de agosto, por el que se aprueba el Reglamento Electrotécnico de Baja Tensión. REBT 2002.
UNE-EN 50086-1:1995 Sistemas de tubos para la conducción de cables. Parte 1: Requisitos generales
UNE-EN 60228:2005 Conductores de cables aislados.

BE MATERIALS PER A INSTAL?LACIONS DE CLIMATITZACI?, CALEFACCI? I VENTILACI? MEC?NICA

BEW ACCESSORIS PER A INSTAL·LACIONS DE CLIMATITZACIÓ, CALEFACCIÓ I VENTILACIÓ MECÀNICA

BEW0- ACCESSORI PER A CONDUCTE CIRCULAR

0.- ELEMENTS QUE CONTEMPLA EL PLEC

BEW0-19WG,BEW0-19WL,BEW0-19VK,BEW0-19VI,BEW0-19VJ.

1.- DEFINICIÓ I CONDICIONS DELS ELEMENTS
Conjunt d'elements auxiliars (suports, abraçadores, etc.).
CARACTERÍSTIQUES GENERALS:
El material i les seves característiques (qualitat, dimensions, etc.) han de ser els adequats per al conducte i no han de fer disminuir les característiques pròpies del conjunt de la instal·lació en cap de les seves aplicacions.
2.- CONDICIONS DE SUBMINISTRAMENT I EMMAGATZEMATGE
Subministrament: A l'albarà de lliurament han de constar les característiques d'identificació següents:
- Material

- Tipus
- Dimensions en cm
Emmagatzematge: En llocs protegits contra els impactes, la pluja, les humitats i dels raigs del sol.
3.- UNITAT I CRITERI D'AMIDAMENT
Unitat d'amidament: la indicada a la descripció de l'element
Criteri d'amidament: quantitat necessària subministrada a l'obra
4.- NORMATIVA DE COMPLIMENT OBLIGATORI
No hi ha normativa de compliment obligatori.

BE MATERIALS PER A INSTAL?LACIONS DE CLIMATITZACI?, CALEFACCI? I VENTILACI? MEC?NICA

BEW ACCESSORIS PER A INSTAL·LACIONS DE CLIMATITZACIÓ, CALEFACCIÓ I VENTILACIÓ MECÀNICA

BEW1- SUPORT PER A CONDUCTES CIRCULARS

0.- ELEMENTS QUE CONTEMPLA EL PLEC

BEW1-0OWY,BEW1-0OX0,BEW1-0OXN,BEW1-0OWZ,BEW1-0OX1,BEW1-0OX2.

1.- DEFINICIÓ I CONDICIONS DELS ELEMENTS
Conjunt d'elements auxiliars (suports, abraçadores, etc.).
CARACTERÍSTIQUES GENERALS:
El material i les seves característiques (qualitat, dimensions, etc.) han de ser els adequats per al conducte i no han de fer disminuir les característiques pròpies del conjunt de la instal·lació en cap de les seves aplicacions.
2.- CONDICIONS DE SUBMINISTRAMENT I EMMAGATZEMATGE
Subministrament: A l'albarà de lliurament han de constar les característiques d'identificació següents:
- Material
- Tipus
- Dimensions en cm
Emmagatzematge: En llocs protegits contra els impactes, la pluja, les humitats i dels raigs del sol.
3.- UNITAT I CRITERI D'AMIDAMENT
Unitat d'amidament: la indicada a la descripció de l'element
Criteri d'amidament: quantitat necessària subministrada a l'obra
4.- NORMATIVA DE COMPLIMENT OBLIGATORI
No hi ha normativa de compliment obligatori.

BE MATERIALS PER A INSTAL?LACIONS DE CLIMATITZACI?, CALEFACCI? I VENTILACI? MEC?NICA

BEW ACCESSORIS PER A INSTAL·LACIONS DE CLIMATITZACIÓ, CALEFACCIÓ I VENTILACIÓ MECÀNICA

BEW2- SUPORT PER A CONDUCTES RECTANGULARS

0.- ELEMENTS QUE CONTEMPLA EL PLEC

BEW2-FG8A.

Plec de condicions
1.- DEFINICIÓ I CONDICIONS DELS ELEMENTS

Conjunt d'elements auxiliars (suports, abraçadores, etc.).
CARACTERÍSTIQUES GENERALS:
El material i les seves característiques (qualitat, dimensions, etc.) han de ser els adequats per al conducte i no han de fer disminuir les característiques pròpies del conjunt de la instal·lació en cap de les seves aplicacions.

2.- CONDICIONS DE SUBMINISTRAMENT I EMMAGATZEMATGE

Subministrament: A l'albarà de lliurament han de constar les característiques d'identificació següents:
- Material
- Tipus
- Dimensions en cm
Emmagatzematge: En llocs protegits contra els impactes, la pluja, les humitats i dels raigs del sol.

3.- UNITAT I CRITERI D'AMIDAMENT

Unitat d'amidament: la indicada a la descripció de l'element
Criteri d'amidament: quantitat necessària subministrada a l'obra

4.- NORMATIVA DE COMPLIMENT OBLIGATORI

No hi ha normativa de compliment obligatori.

BF TUBS I ACCESSORIS PER A GASOS I FLUIDS

BF2 TUBS D'ACER GALVANITZAT

BF22- TUB D'ACER GALVANITZAT SENSE SOLDADURA

0.- ELEMENTS QUE CONTEMPLA EL PLEC

BF22-04A0,BF22-04A3,BF22-04A5,BF22-04A1,BF22-04A6.

Plec de condicions
1.- DEFINICIÓ I CONDICIONS DELS ELEMENTS

Tubs d'acer galvanitzat sense soldadura de diàmetre comprès entre 1/8" i 6".
CARACTERÍSTIQUES GENERALS:
El tub ha de ser recte. Els extrems han d'acabar amb un tall perpendicular a l'eix i sense relleus. La superfície no ha de tenir incrustacions, esquerdes, ni ratats. Es poden admetre lleugers rebliments, depressions o estries pròpies del procés de fabricació, sempre que la seva fondària sigui menor o igual a l'especificada en les taules de característiques dimensionals i toleràncies.
Característiques dimensionals:

Tub	Fondària màxima irregularitat (mm)	Diàmetre exterior teòric (mm)	Gruix paret (DIN 2440) (mm)	Llargària (mm)
1/8"	0,25	10,2	2	
1/4"	0,30	13,5	2,35	
3/8"	0,30	17,2	2,35	
1/2"	0,30	21,3	2,65	
3/4"	0,30	26,9	2,65	
1"	0,40	33,7	3,25	
1"1/4	0,40	42,4	3,25	4 - 8
1"1/2	0,40	48,3	3,25	
2"	0,50	60,3	3,65	
2"1/2	0,50	76,1	3,65	
3"	0,50	88,9	4,05	
4"	0,60	114,3	4,50	
5"	0,60	139,7	4,85	
6"	0,60	165,1	4,85	

Les superfícies interior i exterior han d'estar totalment galvanitzades, de color uniforme gris

platejat, semibrillant i sense taques, punts oxidats, regalims de bany ni exfoliacions. La galvanitzatció s'ha d'obtenir perimmersió en bany calent de zinc.
Pressió de treball (UNE 19-002): <= 20 bar
Pressió de prova hidràulica (UNE 19-062): >= 32 bar
Toleràncies:
- Toleràncies dimensionals:

Tub	Diàmetre exterior teòric (mm)	Gruix paret (mm)	Ovalitat	Excentricitat (gruix mínim puntual) (mm)	Llargària (mm)
1/8"	± 0,4	sense límit - 0,25	9,8 - 10,6	>=1,75	6%
1/4"	+ 0,5 - 0,3	sense límit - 0,3	13,2 - 14	>=2	6%
3/8"	+ 0,3 - 0,5	sense límit - 0,3	16,7 - 17,5	>=2	6%
1/2"	+ 0,5 - 0,3	sense límit - 0,3	21 - 21,8	>=2,3	6%
3/4"	± 0,4	sense límit - 0,3	26,5 - 27,3	>=2,3	6%
1"	+ 0,5 - 0,4	sense límit - 0,4	33,3 - 34,2	>=2,8	6%
1"1/4	+ 0,5 - 0,4	sense límit - 0,4	42 - 42,9	>=2,8	6%
1"1/2	+ 0,5 - 0,4	sense límitt - 0,4	47,9 - 48,8	>=2,8	6%
2"	+ 0,5 - 0,6	sense límit - 0,5	59,7 - 60,8	>=3,2	6%
2"1/2	+ 0,5 - 0,8	sense límit - 0,5	75,3 - 76,6	>=3,2	6%
3"	+ 0,6 - 0,9	sense límit - 0,5	88 - 89,5	>=3,5	6%
4"	+ 0,7 - 1,2	sense límit - 0,6	113,1 - 115	>=4	6%
5"	+ 1,1 - 1,2	sense límit - 0,6	138,5 - 140,8	>=4,2	6%
6"	+ 1,4 - 1,2	sense límit - 0,6	163,9 - 166,5	>=4,2	6%

2.- CONDICIONS DE SUBMINISTRAMENT I EMMAGATZEMATGE

Subministrament: No hi ha condicions específiques de subministrament.
Emmagatzematge: En llocs protegits contra els impactes. S'han d'apilar horitzontalment i paral·lelament sobre superfícies planes.

3.- UNITAT I CRITERI D'AMIDAMENT

Unitat d'amidament: la indicada a la descripció de l'element
Criteri d'amidament: quantitat necessària subministrada a l'obra

4.- NORMATIVA DE COMPLIMENT OBLIGATORI

* DIN 2440 06.78 Steel tubes; medium-weight suitable for screwing.

5.- CONDICIONS DE CONTROL DE RECEPCIÓ

OPERACIONS DE CONTROL:
Les tasques de control a realitzar són les següents:
- Sol·licitar al fabricant els certificats de les característiques tècniques dels materials.
- Control de la documentació tècnica subministrada.
- Control de recepció dels materials i lloc d'emplaçament.
- Contrastar la documentació amb els materials i amb els requeriments de la instal·lació segons projecte. (Verificar el marcatge a tubs i accessoris).
- Control dimensional de tubs i accessoris (diàmetre i espessor)
- Control visual i dimensional de vàlvules i altres elements (tipus i pressió nominal)
- Realització de mesures d'espessor de galvanitzat i verificació del correcte acabat superficial
- Realització d'informe amb els resultats del control efectuat.
CRITERIS DE PRESA DE MOSTRES:
S'ha de comprovar per mostreig a cada recepció.
S'ha de mesurar l'espessor de galvanitzat de cada partida a un mínim del 3 per mil. S'ha de mesurar a 3 zones de cada tub, prenent 5 mesures per zona.
INTERPRETACIÓ DE RESULTATS I ACTUACIONS EN CAS D'INCOMPLIMENT:
Ha de ser refusat el material que no compleixi amb les especificacions del projecte i no estigui adequadament identificat.

BF TUBS I ACCESSORIS PER A GASOS I FLUIDS

BF5 TUBS I ACCESSORIS DE COURE

BF54- TUB DE COURE RECUIT PER A INSTAL·LACIONS FRIGORÍFIQUES

0.- ELEMENTS QUE CONTEMPLA EL PLEC

BF54-1JXW.

Plec de condicions
1.- DEFINICIÓ I CONDICIONS DELS ELEMENTS

Tub de coure recuit per a instal·lacions frigorífiques.
CARACTERÍSTIQUES GENERALS:
En el cas de que el material s'utilitzi en obra pública, l'acord de Govern de la Generalitat de Catalunya de 9 de juny de 1998, exigeix que els materials siguin de qualitat certificada o puguin acreditar un nivell de qualitat equivalent, segons les normes aplicables als estats membres de la Unió Europea o de l'Associació Europea de Lliure Canvi.
També en aquest cas, es procurarà que els esmentats materials disposin de l'etiqueta ecològica europea, regulada en el Reglament 880/1992/CEE o bé altres distintius de la Comunitat Europea.
El tub ha de ser rodó, llis, ben net de dins i de fora, i sense defectes apreciables. Els extrems han d'acabar amb un tall perpendicular a l'eix i sense rebaves.
Els tubs han d'estar lliures de defectes que puguin ser perjudicials per al seu ús.
TUBS SEGONS LES ESPECIFICACIONS DE LA NORMA UNE-EN 12735:
La designació del tub ha de constar de:
- La denominació (tub de coure)
- El número d'aquesta norma europea (EN 12735-1)
- La designació de l'estat de tractament segons la norma UNE-EN 12735-1
- Les dimensions nominals de la secció transversal: diàmetre exterior x gruix nominal
- Composició del material:
- Cu+Ag: => 99,90%
- Fòsfor: 0,015% =< P =< 0,040%
- Aquest tipus de coure es denomina, indistintament, com Cu-DHP o CW024A.
Característiques mecàniques:
- Resistència a la tracció: => 220 Mpa
- Allargament: => 40%
- Duresa (HV 5): 40 a 70
Les característiques geomètriques dels tubs, així com les seves toleràncies s'han de mantenir dintre dels paràmetres especificats per la norma UNE-EN 12735-1.

2.- CONDICIONS DE SUBMINISTRAMENT I EMMAGATZEMATGE

Subministrament: Els tubs es poden subministrar en rotlles de 25 m o 50 m.
S'han de subministrar amb els extrems tapats de manera que es mantinguin les condicions de netedat interna del tub en les condicions normals de manipulació i emmagatzematge.
Emmagatzematge: En llocs protegits contra els impactes, en posició plana sobre superfícies planes.
TUBS SEGONS LES ESPECIFICACIONS DE LA NORMA UNE-EN 12735:
Cada embalatge a d'indicar, com a mínim la següent informació de manera llegible i indeleble:
- El número d'aquesta norma europea (EN 12735-1)
- Mides nominals de la secció transversal: diàmetre exterior x gruix de la paret
- Quantitat
- Estat de tractament
- Marca d'identificació del fabricant

3.- UNITAT I CRITERI D'AMIDAMENT

Unitat d'amidament: la indicada a la descripció de l'element
Criteri d'amidament: quantitat necessària subministrada a l'obra

4.- NORMATIVA DE COMPLIMENT OBLIGATORI

* UNE-EN 12735-1:2001 Cobre y aleaciones de cobre. Tubos redondos de cobre, sin soldadura, para aire acondicionado y refrigeración. Parte 1: Tubos para canalizaciones.

BF TUBS I ACCESSORIS PER A GASOS I FLUIDS

BF5 TUBS I ACCESSORIS DE COURE

BF56- TUB DE COURE SEMIDUR PER A INSTAL·LACIONS FRIGORÍFIQUES

0.- ELEMENTS QUE CONTEMPLA EL PLEC

BF56-1JXK,BF56-1JXJ,BF56-1JXI.

Plec de condicions
1.- DEFINICIÓ I CONDICIONS DELS ELEMENTS

Tubs de coure semidur per a instal·lacions frigorífiques.
CARACTERÍSTIQUES GENERALS:
En el cas de que el material s'utilitzi en obra pública, l'acord de Govern de la Generalitat de Catalunya de 9 de juny de 1998, exigeix que els materials siguin de qualitat certificada o puguin acreditar un nivell de qualitat equivalent, segons les normes aplicables als estats membres de la Unió Europea o de l'Associació Europea de Lliure Canvi.
També en aquest cas, es procurarà que els esmentats materials disposin de l'etiqueta ecològica europea, regulada en el Reglament 880/1992/CEE o bé altres distintius de la Comunitat Europea.
El tub ha de ser recte, rodó, llis, ben net de dins i de fora, i sense defectes apreciables. Els extrems han d'acabar amb un tall perpendicular a l'eix i sense rebaves.
Els tubs han d'estar lliures de defectes que puguin ser perjudicials per al seu ús.
TUBS SEGONS LES ESPECIFICACIONS DE LA NORMA UNE-EN 12735:
La designació del tub ha de constar de:
- La denominació (tub de coure)
- El número d'aquesta norma europea (EN 12735-1)
- La designació de l'estat de tractament segons la norma UNE-EN 12735-1
- Les dimensions nominals de la secció transversal: diàmetre exterior x gruix nominal
- Composició del material:
- Cu+Ag: => 99,90%
- Fòsfor: 0,015% =< P =< 0,040%
- Aquest tipus de coure es denomina, indistintament, com Cu-DHP o CW024A.
Característiques mecàniques:
- Resistència a la tracció: => 250 Mpa

- Allargament: => 30%
- Duresa (HV 5): 75 a 100
Les característiques geomètriques dels tubs, així com les seves toleràncies s'han de mantenir dintre dels paràmetres especificats per la norma UNE-EN 12735-1.

2.- CONDICIONS DE SUBMINISTRAMENT I EMMAGATZEMATGE

Subministrament: En barres de 3 m, 5 m o 6 m. Han d'estar embalats en lots de les mateixes mides i estat de tractament.
S'han de subministrar amb els extrems tapats de manera que es mantinguin les condicions de netedat interna del tub en les condicions normals de manipulació i emmagatzematge.
Emmagatzematge: En llocs protegits contra els impactes. S'han d'apilar horitzontalment i paral·lelament sobre superfícies planes.
TUBS SEGONS LES ESPECIFICACIONS DE LA NORMA UNE-EN 12735:
Cada embalatge a d'indicar, com a mínim la següent informació de manera llegible i indeleble:
- El número d'aquesta norma europea (EN 12735-1)
- Mides nominals de la secció transversal: diàmetre exterior x gruix de la paret
- Quantitat
- Estat de tractament
- Marca d'identificació del fabricant

3.- UNITAT I CRITERI D'AMIDAMENT

Unitat d'amidament: la indicada a la descripció de l'element
Criteri d'amidament: quantitat necessària subministrada a l'obra

4.- NORMATIVA DE COMPLIMENT OBLIGATORI

* UNE-EN 12735-1:2001 Cobre y aleaciones de cobre. Tubos redondos de cobre, sin soldadura, para aire acondicionado y refrigeración. Parte 1: Tubos para canalizaciones.

BF TUBS I ACCESSORIS PER A GASOS I FLUIDS

BFB TUBS I ACCESSORIS DE POLIETILÈ

BFB5- TUB DE POLIETILÈ RETICULAT

0.- ELEMENTS QUE CONTEMPLA EL PLEC

BFB5-1PMB,BFB5-1PMD,BFB5-1PMF,BFB5-1PMH.

Plec de condicions
1.- DEFINICIÓ I CONDICIONS DELS ELEMENTS

Tub rígid, injectat, de polietilé reticulat (EPR) per a conduccions d'aigua freda i calenta a pressió, per a col·locar encastat.
CARACTERÍSTIQUES GENERALS:
En el cas de que el material s'utilitzi en obra pública, l'acord de Govern de la Generalitat de Catalunya de 9 de juny de 1998, exigeix que els materials siguin de qualitat certificada o puguin acreditar un nivell de qualitat equivalent, segons les normes aplicables als estats membres de la Unió Europea o de l'Associació Europea de Lliure Canvi.
També en aquest cas, es procurarà que els esmentats materials disposin de l'etiqueta ecològica europea, regulada en el Reglament 880/1992/CEE o bé altres distintius de la Comunitat Europea.
La superfície ha de ser de color uniforme i no ha de tenir fissures.
Els extrems han d'acabar amb un tall perpendicular a l'eix i sense rebaves.
El diàmetre nominal ha de correspondre amb el diàmetre exterior del tub.
Els junts han de ser estancs segons els assaigs prescrits a l'UNE-EN ISO 15875-2.
Han de complir la legislació sanitària vigent.
Han de superar els assaigs de resistència a l'impacte, a la tracció i de pressió interna descrits a l'EN ISO 15875.
El grau de reticulació ha de ser el determinat al procés d'assaig descrit a la norma EN ISO 15875.

El comportament front la calor (variacions en sentit longitudinal) han de ser les determinades al procés d'assaig descrit a la norma EN ISO 15875.
Toleràncies:
- Gruix de la paret:

Gruix mínim de la paret (mm)		Tolerància
superior a	fins a	(mm)
1,0	2,0	0,3
2,0	3,0	0,4
3,0	4,0	0,5
4,0	5,0	0,6
5,0	6,0	0,7
6,0	7,0	0,8
7,0	8,0	0,9
8,0	9,0	1,1
9,0	10,0	1,2
10,0	11,0	1,3
11,0	12,0	1,4
12,0	13,0	1,5
13,0	14,0	1,6
14,0	15,0	1,7
15,0	16,0	1,8
16,0	17,0	1,9

El gruix nominal més la tolerància formen el límit superior del gruix. El límit inferior és el mateix gruix nominal.

2.- CONDICIONS DE SUBMINISTRAMENT I EMMAGATZEMATGE

Subministrament: Agrupats en paquets, i protegits de cops i dels raigs solars, amb les següents dades al paquet o a l'albarà:
- Denominació del producte
- Contingut net
- Nom del fabricant o raó social
Emmagatzematge: En llocs protegits d'impactes, dels raigs solars i ben ventilats. S'han d'apilar horitzontalment i paral·lelament sobre superfícies planes, s'han de capicular les esbocadures per capes o bé situar-les en un mateix costat, i separar les capes per mitjà de separadors. L'alçària de la pila ha de ser <= 1,5 m.

3.- UNITAT I CRITERI D'AMIDAMENT

Unitat d'amidament: la indicada a la descripció de l'element
Criteri d'amidament: quantitat necessària subministrada a l'obra

4.- NORMATIVA DE COMPLIMENT OBLIGATORI

UNE-EN ISO 15875-1:2004 Sistemas de canalización en materiales plásticos para instalaciones de agua caliente y fría. Polietileno reticulado (PE-X). Parte 1: Generalidades. (ISO 15875-1:2003).
UNE-EN ISO 15875-2:2004 Sistemas de canalización en materiales plásticos para instalaciones de agua caliente y fría. Polietileno reticulado (PE-X). Parte 2: Tubos. (ISO 15875-2:2003).

5.- CONDICIONS DE CONTROL DE RECEPCIÓ

CONDICIONS DE MARCATGE I CONTROL DE LA DOCUMENTACIÓ:
Cada tub ha de portar marcades, a distàncies < 1 m, de forma indeleble i ben visible les dades següents:
- Referència a la norma EN 15875
- Nom del fabricant i/o marca comercial
- Diàmetre exterior nominal x gruix de la paret nominal (en mm)
- Classe de dimensió del tub segons la norma EN 15875
- Referència del material i sistema de reticulació - PE-Xa material reticulat per peròxid - PE-Xb material reticulat per silà - PE-Xc material reticulat per radiació d'electrons - PE-Xd material reticulat per azo
- Classe d'aplicació combinada amb la pressió de disseny segons la norma EN 15875
- Opacitat (si es declara pel fabricant)
- Informació del fabricant per possibilitar la traçabilitat
OPERACIONS DE CONTROL:
Les tasques de control a realitzar són les següents:
- Sol·licitar al fabricant els certificats de les característiques tècniques dels materials.
- Control de la documentació tècnica subministrada.
- Control de recepció dels materials i lloc d'emplaçament.
- Contrastar la documentació amb els materials i amb els requeriments de la instal·lació segons projecte. (Verificar el marcatge a tubs i accessoris).
- Realització d'informe amb els resultats del control efectuat.
CRITERIS DE PRESA DE MOSTRES:
S'ha de comprovar per mostreig a cada recepció.
INTERPRETACIÓ DE RESULTATS I ACTUACIONS EN CAS D'INCOMPLIMENT:
Ha de ser refusat el material que no compleixi amb els requeriments del projecte.

BF TUBS I ACCESSORIS PER A GASOS I FLUIDS

BFQ AÏLLAMENTS TÈRMICS PER A TUBS

BFQ0- AÏLLAMENT TÈRMIC PER A TUBS AMB ESCUMES ELASTOMÈRIQUES

0.- ELEMENTS QUE CONTEMPLA EL PLEC

BFQ0-0DBH,BFQ0-0DB6,BFQ0-0DEW,BFQ0-0DEY,BFQ0-0DF2,BFQ0-0DF4,BFQ0-0DMK,BFQ0-LFPC,BFQ0-I5HZ.

Plec de condicions
1.- DEFINICIÓ I CONDICIONS DELS ELEMENTS

Aïllaments tèrmics amb escumes elastomèriques per a tubs d'aigua freda o calenta.
CARACTERÍSTIQUES GENERALS:
La superfície ha de ser llisa i a la secció s'han d'apreciar els alveols propis de l'escuma.
El material de l'aïllament no ha de contenir substàncies en la que es puguin desenvolupar microorganismes.
No ha de despendre olors a la temperatura a la que estarà sotmès.
No patirà deformacions com a conseqüència de la temperatura ni degut a una acumulació accidental del condensat.
Llargària: 2 m
Conductivitat tèrmica a 20°C: <= 0,041 W/m K
Temperatures d'ús d'aïllaments per a tubs freds: >= 10°C
Temperatures d'ús d'aïllaments per a tubs calents: 40°C - 65°C
Reacció contra el foc (UNE 53-127): Autoextingible
Les característiques anteriors es determinaran segons el RITE "Reglamento de Instalaciones Térmicas en los Edificios".

2.- CONDICIONS DE SUBMINISTRAMENT I EMMAGATZEMATGE

Subministrament: Embalats en paquets.
Emmagatzematge: Apilats horitzontalment sobre superfícies planes, protegits contra les pluges, les humitats i els impactes.

3.- UNITAT I CRITERI D'AMIDAMENT

Unitat d'amidament: la indicada a la descripció de l'element
Criteri d'amidament: quantitat necessària subministrada a l'obra

4.- NORMATIVA DE COMPLIMENT OBLIGATORI

Real Decreto 1027/2007, de 20 de julio, por el que se aprueba el Reglamento de Instalaciones Térmicas en los Edificios. (RITE).

UNE 53127:2002 Plásticos celulares. Determinación de las características de combustión de probetas en posición horizontal sometidas a una llama pequeña.

5.- CONDICIONS DE CONTROL DE RECEPCIÓ

OPERACIONS DE CONTROL:
Les tasques de control a realitzar són les següents:
- Sol·licitar al fabricant els certificats de característiques tècniques i homologacions dels materials.
- Contrastar la documentació amb els materials i amb els requisits tèrmics del projecte. (temperatures màximes i mínimes, i espessors).
- Control de la documentació tècnica subministrada.
- Realització d'informe amb els resultats del control efectuat.
CRITERIS DE PRESA DE MOSTRES:
S'ha de comprovar per mostreig de cada tipus d'aïllament i tipus d'instal·lació a aïllar.
INTERPRETACIÓ DE RESULTATS I ACTUACIONS EN CAS D'INCOMPLIMENT:
No s'ha d'acceptar material que no reuneixi les condicions d'espessor i característiques tèrmiques requerides en la instal·lació a aïllar.
En cas de discrepàncies amb les exigències del projecte s'ha d'acceptar o refusar el material segons criteri de la DF.

BF TUBS I ACCESSORIS PER A GASOS I FLUIDS

BFW ACCESSORIS GEN?RICS DE TUBS PER A GASOS I FLUIDS

BFW2- ACCESSORI PER A TUB D'ACER GALVANITZAT

0.- ELEMENTS QUE CONTEMPLA EL PLEC

BFW2-04GX,BFW2-04GZ,BFW2-04H0,BFW2-04GY.

Plec de condicions
1.- DEFINICIÓ I CONDICIONS DELS ELEMENTS

Conjunt d'accessoris per a tubs i per a recobriments aïllants de tubs (colzes, derivacions, reduccions, etc.), utilitzats en instal·lacions d'edificació i d'urbanització per a la total execució de la conducció o xarxa a la qual pertanyin.
CARACTERÍSTIQUES GENERALS:
El material, la seva qualitat i les característiques físiques, mecàniques i dimensionals, han de ser compatibles amb les del tub, i no han de fer disminuir les d'aquest en cap de les seves aplicacions.

2.- CONDICIONS DE SUBMINISTRAMENT I EMMAGATZEMATGE

Subministrament: A l'albarà de lliurament han de constar les característiques d'identificació següents:
- Material
- Tipus
- Diàmetres
Emmagatzematge: En llocs protegits contra els impactes, la pluja, les humitats i dels raigs del sol.

3.- UNITAT I CRITERI D'AMIDAMENT

Unitat composada pel conjunt de peces necessàries per a muntar 1 m de tub.

4.- NORMATIVA DE COMPLIMENT OBLIGATORI

La mateixa normativa que s'apliqui als tubs, en funció dels fluids que transportin.

BF TUBS I ACCESSORIS PER A GASOS I FLUIDS

BFW ACCESSORIS GEN?RICS DE TUBS PER A GASOS I FLUIDS

BFWD- ACCESSORI PER A TUB DE COURE PER A INSTAL·LACIONS FRIGORÍFIQUES

0.- ELEMENTS QUE CONTEMPLA EL PLEC

BFWD-2HKY,BFWD-2HKV,BFWD-2HKO,BFWD-2HKX.

Plec de condicions
1.- DEFINICIÓ I CONDICIONS DELS ELEMENTS

Conjunt d'accessoris per a tubs i per a recobriments aïllants de tubs (colzes, derivacions, reduccions, etc.), utilitzats en instal·lacions d'edificació i d'urbanització per a la total execució de la conducció o xarxa a la qual pertanyin.
CARACTERÍSTIQUES GENERALS:
El material, la seva qualitat i les característiques físiques, mecàniques i dimensionals, han de ser compatibles amb les del tub, i no han de fer disminuir les d'aquest en cap de les seves aplicacions.

2.- CONDICIONS DE SUBMINISTRAMENT I EMMAGATZEMATGE

Subministrament: A l'albarà de lliurament han de constar les característiques d'identificació següents:
- Material
- Tipus
- Diàmetres
Emmagatzematge: En llocs protegits contra els impactes, la pluja, les humitats i dels raigs del sol.

3.- UNITAT I CRITERI D'AMIDAMENT

Unitat composada pel conjunt de peces necessàries per a muntar 1 m de tub.

4.- NORMATIVA DE COMPLIMENT OBLIGATORI

La mateixa normativa que s'apliqui als tubs, en funció dels fluids que transportin.

BF TUBS I ACCESSORIS PER A GASOS I FLUIDS

BFW ACCESSORIS GEN?RICS DE TUBS PER A GASOS I FLUIDS

BFWF- ACCESSORI PER A TUB DE POLIETILÈ

0.- ELEMENTS QUE CONTEMPLA EL PLEC

BFWF-09RR,BFWF-09RY,BFWF-09S2,BFWF-09S4.

Plec de condicions
1.- DEFINICIÓ I CONDICIONS DELS ELEMENTS

Conjunt d'accessoris per a tubs i per a recobriments aïllants de tubs (colzes, derivacions, reduccions, etc.), utilitzats en instal·lacions d'edificació i d'urbanització per a la total execució de la conducció o xarxa a la qual pertanyin.
CARACTERÍSTIQUES GENERALS:
El material, la seva qualitat i les característiques físiques, mecàniques i dimensionals, han de ser compatibles amb les del tub, i no han de fer disminuir les d'aquest en cap de les seves aplicacions.

2.- CONDICIONS DE SUBMINISTRAMENT I EMMAGATZEMATGE

Subministrament: A l'albarà de lliurament han de constar les característiques d'identificació següents:
- Material
- Tipus
- Diàmetres
Emmagatzematge: En llocs protegits contra els impactes, la pluja, les humitats i dels raigs del sol.

3.- UNITAT I CRITERI D'AMIDAMENT

Unitat composada pel conjunt de peces necessàries per a muntar 1 m de tub.

4.- NORMATIVA DE COMPLIMENT OBLIGATORI

La mateixa normativa que s'apliqui als tubs, en funció dels fluids que transportin.

BF TUBS I ACCESSORIS PER A GASOS I FLUIDS

BFY PARTS PROPORCIONALS D'ELEMENTS DE MUNTATGE DE TUBS DE GASOS I FLUIDS

BFY3- PART PROPORCIONAL D'ELEMENTS DE MUNTATGE PER A AÏLLAMENT TÈRMIC DE CANONADES AMB ESCUMES ELASTOMÈRIQUES

0.- ELEMENTS QUE CONTEMPLA EL PLEC

BFY3-065I,BFY3-065P,BFY3-065J,BFY3-065N.

Plec de condicions
1.- DEFINICIÓ I CONDICIONS DELS ELEMENTS

Conjunt d'elements especials per a l'execució de conduccions.
S'han considerat els tipus següents:
- Per a tubs (materials per a la unió entre tubs o entre tubs i accessoris)
- Per aïllaments tèrmics (material per a la unió i subjecció, cintes adhesives, etc.)
CARACTERÍSTIQUES GENERALS:
El material, la qualitat, els diàmetres, etc., han de ser els adequats per al tub, i no han de fer disminuir les característiques pròpies del conjunt de la instal·lació en cap de les seves aplicacions.

2.- CONDICIONS DE SUBMINISTRAMENT I EMMAGATZEMATGE

Subministrament: A l'albarà de lliurament han de constar les característiques d'identificació següents:
- Material
- Tipus
- Diàmetres
Emmagatzematge: En llocs protegits contra els impactes, la pluja, les humitats i dels raigs del sol.

3.- UNITAT I CRITERI D'AMIDAMENT

Unitat composada pel conjunt de peces necessàries per a muntar 1 m de tub.

4.- NORMATIVA DE COMPLIMENT OBLIGATORI

La mateixa normativa que s'apliqui als tubs, en funció dels fluids que transportin.

BF TUBS I ACCESSORIS PER A GASOS I FLUIDS

BFY PARTS PROPORCIONALS D'ELEMENTS DE MUNTATGE DE TUBS DE GASOS I FLUIDS

BFY9- PART PROPORCIONAL D'ELEMENTS DE MUNTATGE PER A TUBS D'ACER GALVANITZAT

0.- ELEMENTS QUE CONTEMPLA EL PLEC

BFY9-04HS,BFY9-04HU,BFY9-04HV,BFY9-04HT.

Plec de condicions
1.- DEFINICIÓ I CONDICIONS DELS ELEMENTS

Conjunt d'elements especials per a l'execució de conduccions.
S'han considerat els tipus següents:
- Per a tubs (materials per a la unió entre tubs o entre tubs i accessoris)
- Per aïllaments tèrmics (material per a la unió i subjecció, cintes adhesives, etc.)
CARACTERÍSTIQUES GENERALS:
El material, la qualitat, els diàmetres, etc., han de ser els adequats per al tub, i no han de fer disminuir les característiques pròpies del conjunt de la instal·lació en cap de les seves aplicacions.

2.- CONDICIONS DE SUBMINISTRAMENT I EMMAGATZEMATGE

Subministrament: A l'albarà de lliurament han de constar les característiques d'identificació següents:
- Material
- Tipus
- Diàmetres
Emmagatzematge: En llocs protegits contra els impactes, la pluja, les humitats i dels raigs del sol.

3.- UNITAT I CRITERI D'AMIDAMENT

Unitat composada pel conjunt de peces necessàries per a muntar 1 m de tub.

4.- NORMATIVA DE COMPLIMENT OBLIGATORI

La mateixa normativa que s'apliqui als tubs, en funció dels fluids que transportin.

BF TUBS I ACCESSORIS PER A GASOS I FLUIDS

BFY PARTS PROPORCIONALS D'ELEMENTS DE MUNTATGE DE TUBS DE GASOS I FLUIDS

BFYC- PART PROPORCIONAL D'ELEMENTS DE MUNTATGE PER A TUBS DE COURE

0.- ELEMENTS QUE CONTEMPLA EL PLEC

BFYC-04PD,BFYC-04PE,BFYC-04PB,BFYC-04PH.

Plec de condicions
1.- DEFINICIÓ I CONDICIONS DELS ELEMENTS

Conjunt d'elements especials per a l'execució de conduccions.
S'han considerat els tipus següents:
- Per a tubs (materials per a la unió entre tubs o entre tubs i accessoris)
- Per aïllaments tèrmics (material per a la unió i subjecció, cintes adhesives, etc.)

CARACTERÍSTIQUES GENERALS:
El material, la qualitat, els diàmetres, etc., han de ser els adequats per al tub, i no han de fer disminuir les característiques pròpies del conjunt de la instal·lació en cap de les seves aplicacions.

2.- CONDICIONS DE SUBMINISTRAMENT I EMMAGATZEMATGE

Subministrament: A l'albarà de lliurament han de constar les característiques d'identificació següents:
- Material
- Tipus
- Diàmetres
Emmagatzematge: En llocs protegits contra els impactes, la pluja, les humitats i dels raigs del sol.

3.- UNITAT I CRITERI D'AMIDAMENT

Unitat composada pel conjunt de peces necessàries per a muntar 1 m de tub.

4.- NORMATIVA DE COMPLIMENT OBLIGATORI

La mateixa normativa que s'apliqui als tubs, en funció dels fluids que transportin.

BF TUBS I ACCESSORIS PER A GASOS I FLUIDS

BFY PARTS PROPORCIONALS D'ELEMENTS DE MUNTATGE DE TUBS DE GASOS I FLUIDS

BFYH- PART PROPORCIONAL D'ELEMENTS DE MUNTATGE PER A TUBS DE POLIETILÈ

0.- ELEMENTS QUE CONTEMPLA EL PLEC

BFYH-0A43,BFYH-0A45,BFYH-0A47,BFYH-0A4J.

Plec de condicions
1.- DEFINICIÓ I CONDICIONS DELS ELEMENTS

Conjunt d'elements especials per a l'execució de conduccions.
S'han considerat els tipus següents:
- Per a tubs (materials per a la unió entre tubs o entre tubs i accessoris)
- Per aïllaments tèrmics (material per a la unió i subjecció, cintes adhesives, etc.)
CARACTERÍSTIQUES GENERALS:
El material, la qualitat, els diàmetres, etc., han de ser els adequats per al tub, i no han de fer disminuir les característiques pròpies del conjunt de la instal·lació en cap de les seves aplicacions.

2.- CONDICIONS DE SUBMINISTRAMENT I EMMAGATZEMATGE

Subministrament: A l'albarà de lliurament han de constar les característiques d'identificació següents:
- Material
- Tipus
- Diàmetres
Emmagatzematge: En llocs protegits contra els impactes, la pluja, les humitats i dels raigs del sol.

3.- UNITAT I CRITERI D'AMIDAMENT

Unitat composada pel conjunt de peces necessàries per a muntar 1 m de tub.

4.- NORMATIVA DE COMPLIMENT OBLIGATORI

La mateixa normativa que s'apliqui als tubs, en funció dels fluids que transportin.

BG MATERIALS PER A INSTAL?LACIONS EL?CTRIQUES

BG1 CAIXES I ARMARIS

BG12- CAIXA DE DERIVACIÓ QUADRADA

0.- ELEMENTS QUE CONTEMPLA EL PLEC

BG12-0G56,BG12-0G64.

Plec de condicions
1.- DEFINICIÓ I CONDICIONS DELS ELEMENTS

Caixes de derivació.
S'han considerat els materials següents:
- Plàstic
- Fosa d'alumini
- Planxa d'acer
- Plastificat
S'han considerat els graus de protecció següents:
- Normal
- Estanca
- Antihumitat
- Antideflagrant
CARACTERÍSTIQUES GENERALS:
La caixa ha d'estar formada per un cos i una tapa. Ha de tenir un aspecte uniforme i sense defectes.
Quan és per a encastar, el cos ha de portar aletes o superfícies d'ancoratge.
Quan és per a muntar supeficialment, el cos ha de portar orificis per a la seva fixació.
Grau de protecció (UNE 20-324):

Tipus				
Material	Normal	Estanca	Antihumitat	Antideflagrant
Plàstic	>= IP-405	>= IP-535	>= IP-545	-
Plastificada	>= IP-517	>= IP-537	>= IP-547	-
Planxa d'acer	>= IP-517	>= IP-537	>= IP-547	>= IP-557
Fosa d'alumini	>= IP-517	>= IP-537	>= IP-547	>= IP-557

GRAU DE PROTECCIÓ ANTIDEFLAGRANT:
El cos ha de tenir orificis roscats per al pas de tubs.
Temperatura d'autoinflamació (T): 300 <= T <= 450°C
Grup d'explosió (UNE 20-320): IIB
GRAU DE PROTECCIÓ NORMAL, ESTANCA O ANTIHUMITAT:
El cos ha de portar empremtes de ruptura per al pas de tubs.
GRAU DE PROTECCIÓ ANTIHUMITAT:
Entre la tapa i el cos hi ha d'haver un junt d'estanquitat.
PLASTIFICADA:
El cos i la tapa han de ser d'acer embotit plastificat.
El cos i la tapa han d'estar protegits interiorment i exteriorment contra la corrosió.
La tapa ha de portar sistemes de fixació al cos mitjançant cargols, i aquests han de ser de material anticorrosiu.
PLÀSTIC:
La tapa ha de portar un sistema de fixació amb el cos.
Resistència a la flama (UNE-EN 60707): Autoextingible
PLANXA:
El cos i la tapa han d'estar protegits interiorment i exteriorment contra la corrosió.
La tapa ha de portar sistemes de fixació al cos mitjançant cargols, i aquests han de ser de material anticorrosiu.
FOSA D'ALUMINI:
La tapa ha de portar sistemes de fixació al cos mitjançant cargols, i aquests han de ser de material anticorrosiu.

2.- CONDICIONS DE SUBMINISTRAMENT I EMMAGATZEMATGE

Subministrament: En caixes.
Emmagatzematge: En llocs protegits contra els impactes, la pluja, les humitats i dels raigs del sol.

3.- UNITAT I CRITERI D'AMIDAMENT

Unitat d'amidament: la indicada a la descripció de l'element
Criteri d'amidament: quantitat necessària subministrada a l'obra

4.- NORMATIVA DE COMPLIMENT OBLIGATORI

Real Decreto 842/2002 de 2 de agosto, por el que se aprueba el Reglamento Electrotécnico de Baja Tensión. REBT 2002.

BG MATERIALS PER A INSTAL?LACIONS EL?CTRIQUES

BG2 TUBS, CANALS, SAFATES I COLUMNES PER A MECANISMES

BG2I- BANDEJA AISLANTE PARA INSTALACIONES ELÉCTRICAS

0.- ELEMENTS QUE CONTEMPLA EL PLEC

BG2I-0B8R,BG2I-XX01.

Pliego de condiciones

1.- DEFINICIÓN Y CONDICIONES DE LOS ELEMENTOS

Bandeja plástica de PVC rígido liso o perforado.
Se han considerado los siguientes tipos:
- Bandeja con fondo liso
- Bandeja con fondo perforado
CARACTERISTICAS GENERALES:
Tendrá los bordes conformados, de manera que permitan el cierre a presión de la cubierta.
Presentará una superficie sin fisuras y con color uniforme. Los extremos terminarán con un corte perpendicular al eje y sin rebabas.
Soportará bien los ambientes húmedos, salinos y químicamente agresivos.
Resistencia a la llama (UNE-EN 60707): Autoextinguible
Reacción frente al fuego (UNE-EN 13501-1): CL-s3,d0
Rigidez dieléctrica (UNE 21-316): Alta
Conductividad térmica: Baja
Potencia de servicio: <= 16 kW
FONDO LISO:
Grado de protección (UNE 20-324): IP-429
Las dimensiones se expresarán: Altura x anchura
FONDO PERFORADO:
Grado de protección (UNE 20-324): IP-229
Las dimensiones se expresarán: Anchura
Temperatura de servicio (T): -20°C <= T <= +60°C
Temperatura de reblandecimiento Vicat (UNE-EN ISO 306): >= 81°C/mm, >= 64°C/ 1/10 mm

2.- CONDICIONES DE SUMINISTRO Y ALMACENAJE

Suministro: En cajas.
En módulos de una longitud de 3 m y se admitirá una tolerancia de ± 10 mm.
Cada bandeja tendrá marcadas, a distancias < 1 m, de forma indeleble y bien visible los siguientes datos:
- Tipo de PVC
- Nombre del fabricante o marca comercial

- Referencia a las normas
Almacenamiento: Bajo cubierto y protegido contra la lluvia y las humedades.

3.- UNIDAD Y CRITERIO DE MEDICIÓN

Unidad de medición: la indicada en la descripción del elemento
Criterio de medición: cantidad necesaria suministrada en la obra

4.- NORMATIVA DE CUMPLIMIENTO OBLIGATORIO

Real Decreto 842/2002 de 2 de agosto, por el que se aprueba el Reglamento Electrotécnico de Baja Tensión. REBT 2002.

BG MATERIALS PER A INSTAL?LACIONS EL?CTRIQUES

BG2 TUBS, CANALS, SAFATES I COLUMNES PER A MECANISMES

BG2J- SAFATA METÀL·LICA PER A INSTAL·LACIONS ELÈCTRIQUES

0.- ELEMENTS QUE CONTEMPLA EL PLEC

BG2J-0BBY,BG2J-0BBF.

Plec de condicions
1.- DEFINICIÓ I CONDICIONS DELS ELEMENTS

Safates metàl·liques.
S'han considerat els tipus següents:
- Xapa d'acer, cega o perforada
- Reixa d'acer
S'ha de considerar els tipus de safata de planxa d'acer següents:
- Llisa
- Perforada
CARACTERÍSTIQUES GENERALS:
Ha de tenir una superfície sense fissures. Els extrems han d'acabar amb un tall perpendicular a l'eix i sense rebaves.
Les unions s'han de fer mitjançant peces auxiliars.
Ha de suportar bé els ambients humits, salinosos i químicament agressius.
Potència de servei: <= 16 kW
Ha de complir amb les especificacions marcades per la norma UNE-EN 61537.
XAPA D'ACER GALVANITZAT:
Safata de xapa, amb les vores conformades per a permetre el tancament a pressió de la coberta.
REIXA D'ACER:
Safata obtinguda a partir del doblegament d'una graella.

2.- CONDICIONS DE SUBMINISTRAMENT I EMMAGATZEMATGE

CONDICIONS GENERALS:
Subministrament: En caixes.
Emmagatzematge: A cobert i protegides contra la pluja i les humitats.
REIXA:
En mòduls de llargària 3 m, s'admet una tolerància de ± 10 mm.
PLANXA:
En mòduls de llargària 3 m, s'admet una tolerància de ± 10 mm.
Inclou accessoris per a l'anul·lació d'obertures innecessàries.
Cada safata ha de portar marcades, a distàncies < 1 m, de forma indeleble i ben visible les dades següents:
Cada component del sistema s'ha de marcar de manera duradora i legible amb les següents dades:
-Nom del fabricant, o de la marca comercial
-Marca d'identificació del producte concret

3.- UNITAT I CRITERI D'AMIDAMENT

Unitat d'amidament: la indicada a la descripció de l'element
Criteri d'amidament: quantitat necessària subministrada a l'obra

4.- NORMATIVA DE COMPLIMENT OBLIGATORI

Real Decreto 842/2002 de 2 de agosto, por el que se aprueba el Reglamento Electrotécnico de Baja Tensión.
REBT 2002.
UNE-EN 61537:2002 Sistemas de bandejas y de bandejas de escalera para la conducción de cables.

BG MATERIALS PER A INSTAL?LACIONS EL?CTRIQUES

BG2 TUBS, CANALS, SAFATES I COLUMNES PER A MECANISMES

BG2O- TUB RÍGID PER A PROTECCIÓ DE CONDUCTORS ELÈCTRICS METÀL·LIC

0.- ELEMENTS QUE CONTEMPLA EL PLEC

BG2O-1KWA.

Plec de condicions
1.- DEFINICIÓ I CONDICIONS DELS ELEMENTS

Tub rígid metàl·lic de fins a 63 mm de diàmetre nominal.
S'han contemplat els següents tipus de tubs:
- Tubs d'acer amb acabat exterior i interior galvanitzat Sendzimir
CARACTERÍSTIQUES GENERALS:
Ha de tenir un acabat galvanitzat, tant interiorment com exteriorment.
Ha de suportar les variacions de temperatura sense deformació.
Han d'estar dissenyats i construïts de manera que les seves característiques en ús normal siguin segures i sense perill per a l'usuari i el seu entorn.
L'interior dels tubs ha d'estar exempt de rebaves i altres defectes que pugin fer malbé els conductors o ferir a instal·ladors o usuaris.
El diàmetre nominal ha de ser el de l'exterior del tub i s'ha d'expressar en milímetres.
El diàmetre interior mínim l'ha de declarar el fabricant.
Les dimensions han de cumplir la norma EN-60423.

2.- CONDICIONS DE SUBMINISTRAMENT I EMMAGATZEMATGE

Subministrament: En feixos de tubs de llargària >= 3 m.
Emmagatzematge: En posició horitzontal i en llocs protegits contra els impactes.

3.- UNITAT I CRITERI D'AMIDAMENT

Unitat d'amidament: la indicada a la descripció de l'element
Criteri d'amidament: quantitat necessària subministrada a l'obra

4.- NORMATIVA DE COMPLIMENT OBLIGATORI

Real Decreto 842/2002 de 2 de agosto, por el que se aprueba el Reglamento Electrotécnico de Baja Tensión.
REBT 2002.
UNE-EN 50086-1:1995 Sistemas de tubos para la conducción de cables. Parte 1: Requisitos generales.
UNE-EN 60423:1996 Tubos de protección de conductores. Diámetros exteriores de los tubos para instalaciones eléctricas y roscas para tubos y accesorios.

5.- CONDICIONS DE CONTROL DE RECEPCIÓ

CONDICIONS DE MARCATGE I CONTROL DE LA DOCUMENTACIÓ:
Han d'estar marcats amb:
- Nom del fabricant
- Marca d'identificació dels productes
- El marcatge ha de ser llegible
- Han d'incloure les instruccions de muntatge corresponents
OPERACIONS DE CONTROL:
Les tasques de control de qualitat de Canalitzacions i Accessoris, són les següents:
- Sol·licitar del fabricant els certificats dels materials emprats i verificar l'adequació als requisits del projecte.
- Control de la documentació tècnica subministrada
- Control d'identificació dels materials i lloc d'emplaçament (alçada, distàncies, capacitat)
- Realització i emissió d'informes amb resultats dels assaigs
- Assaigs: - Propagació de la flama segons norma R.E.B.T / UNE-EN 50085-1 / UNE-EN 50086-1 - Instal·lació i posada a l'obra segons norma R.E.B.T / UNE 20.460 - Verificació de l'aspecte superficial segons norma projecte/ UNE-EN ISO 1461
CRITERIS DE PRESA DE MOSTRES:
Es realitzaran els assaigs a la recepció dels materials, verificant tot el traçat de la instal·lació de safates i aleatòriament un tub de cada mida instal·lat a obra ja sigui rígid, flexible o soterrat.
INTERPRETACIÓ DE RESULTATS I ACTUACIONS EN CAS D'INCOMPLIMENT:
Segons criteri de la DF, podrà ser acceptat o rebutjat tot o part del material de la partida.

BG MATERIALS PER A INSTAL?LACIONS EL?CTRIQUES

BG2 TUBS, CANALS, SAFATES I COLUMNES PER A MECANISMES

BG2P- TUB RÍGID PER A PROTECCIÓ DE CONDUCTORS ELÈCTRICS DE MATERIAL PLÀSTIC

0.- ELEMENTS QUE CONTEMPLA EL PLEC

BG2P-1KUW,BG2P-1KUY.

Plec de condicions
1.- DEFINICIÓ I CONDICIONS DELS ELEMENTS

Tub rígid no metàl·lic de fins a 160 mm de diàmetre nominal.
CARACTERÍSTIQUES GENERALS:
S'ha de poder corbar en calent, sense reducció notable de la seva secció.
Han d'estar dissenyats i construïts de manera que les seves característiques en ús normal siguin segures i sense perill per a l'usuari i el seu entorn.
Ha de suportar bé els ambients corrossius i els contactes amb greixos i olis.
L'interior dels tubs ha d'estar exempt de rebaves i altres defectes que pugin fer malbé els conductors o ferir a instal·ladors o usuaris.
El diàmetre nominal ha de ser el de l'exterior del tub i s'ha d'expressar en milímetres.
El diàmetre interior mínim l'ha de declarar el fabricant.
Les dimensions han de cumplir la norma EN-60423.

2.- CONDICIONS DE SUBMINISTRAMENT I EMMAGATZEMATGE

Subministrament: En feixos de tubs de llargària >= 3 m.
Emmagatzematge: En llocs protegits dels impactes i dels raigs solars.
Han de situar-se en posició horitzontal. L'alçària d'emmagatzematge no ha de sobrepassar els 1,5 m.

3.- UNITAT I CRITERI D'AMIDAMENT

Unitat d'amidament: la indicada a la descripció de l'element
Criteri d'amidament: quantitat necessària subministrada a l'obra

4.- NORMATIVA DE COMPLIMENT OBLIGATORI

Real Decreto 842/2002 de 2 de agosto, por el que se aprueba el Reglamento Electrotécnico de Baja Tensión.

REBT 2002.
UNE-EN 50086-1:1995 Sistemas de tubos para la conducción de cables. Parte 1: Requisitos generales.
UNE-EN 60423:1996 Tubos de protección de conductores. Diámetros exteriores de los tubos para instalaciones eléctricas y roscas para tubos y accesorios.

5.- CONDICIONS DE CONTROL DE RECEPCIÓ

CONDICIONS DE MARCATGE I CONTROL DE LA DOCUMENTACIÓ:
Han d'estar marcats amb:
- Nom del fabricant
- Marca d'identificació dels productes
- El marcatge ha de ser llegible
- Han d'incloure les instruccions de muntatge corresponents
OPERACIONS DE CONTROL:
Les tasques de control de qualitat de Canalitzacions i Accessoris, són les següents:
- Sol·licitar del fabricant els certificats dels materials emprats i verificar l'adequació als requisits del projecte.
- Control de la documentació tècnica subministrada
- Control d'identificació dels materials i lloc d'emplaçament (alçada, distàncies, capacitat)
- Realització i emissió d'informes amb resultats dels assaigs
- Assaigs: - Propagació de la flama segons norma R.E.B.T / UNE-EN 50085-1 / UNE-EN 50086-1 - Instal·lació i posada a l'obra segons norma R.E.B.T / UNE 20.460 - Verificació de l'aspecte superficial segons norma projecte/ UNE-EN ISO 1461
CRITERIS DE PRESA DE MOSTRES:
Es realitzaran els assaigs a la recepció dels materials, verificant tot el traçat de la instal·lació de safates i aleatòriament un tub de cada mida instal·lat a obra ja sigui rígid, flexible o soterrat.
INTERPRETACIÓ DE RESULTATS I ACTUACIONS EN CAS D'INCOMPLIMENT:
Segons criteri de la DF, podrà ser acceptat o rebutjat tot o part del material de la partida.

BG MATERIALS PER A INSTAL?LACIONS EL?CTRIQUES

BG2 TUBS, CANALS, SAFATES I COLUMNES PER A MECANISMES

BG2Q- TUB FLEXIBLE PER A PROTECCIÓ DE CONDUCTORS ELÈCTRICS DE MATERIAL PLÀSTIC

0.- ELEMENTS QUE CONTEMPLA EL PLEC

BG2Q-1KST,BG2Q-1KSV,BG2Q-1KSW,BG2Q-1KT4,BG2Q-1KSU.

Plec de condicions
1.- DEFINICIÓ I CONDICIONS DELS ELEMENTS

Tub flexible no metàl·lic de fins a 250 mm de diàmetre nominal.
Es consideraran els següents tipus de tubs:
- Tubs de PVC corrugats
- Tubs de PVC folrats, de dues capes, semillisa l'exterior i corrugada la interior
- Tubs de material lliure d'halògens
- Tubs de polipropilè
- Tubs de polietilè de dues capes, corrugada l'exterior i llisa la interior
CARACTERÍSTIQUES GENERALS:
Han d'estar dissenyats i construïts de manera que les seves característiques en ús normal siguin segures i sense perill per a l'usuari i el seu entorn.
L'interior dels tubs ha d'estar exempt de rebaves i altres defectes que pugin fer malbé els conductors o ferir a instal·ladors o usuaris.
El diàmetre nominal ha de ser el de l'exterior del tub i s'ha d'expressar en milímetres.
El diàmetre interior mínim l'ha de declarar el fabricant.
Les dimensions han de cumplir la norma EN-60423.

2.- CONDICIONS DE SUBMINISTRAMENT I EMMAGATZEMATGE

Subministrament: En rotlles.
Emmagatzematge: En llocs protegits contra els impactes i contra la pluja.

3.- UNITAT I CRITERI D'AMIDAMENT

Unitat d'amidament: la indicada a la descripció de l'element
Criteri d'amidament: quantitat necessària subministrada a l'obra

4.- NORMATIVA DE COMPLIMENT OBLIGATORI

Real Decreto 842/2002 de 2 de agosto, por el que se aprueba el Reglamento Electrotécnico de Baja Tensión. REBT 2002.
UNE-EN 50086-1:1995 Sistemas de tubos para la conducción de cables. Parte 1: Requisitos generales.
UNE-EN 60423:1996 Tubos de protección de conductores. Diámetros exteriores de los tubos para instalaciones eléctricas y roscas para tubos y accesorios.

5.- CONDICIONS DE CONTROL DE RECEPCIÓ

CONDICIONS DE MARCATGE I CONTROL DE LA DOCUMENTACIÓ:
Han d'estar marcats amb:
- Nom del fabricant
- Marca d'identificació dels productes
- El marcatge ha de ser llegible
- Han d'incloure les instruccions de muntatge corresponents
OPERACIONS DE CONTROL EN CANALITZACIONS I ACCESORIS:
Les tasques de control de qualitat de Canalitzacions i Accessoris, són les següents:
- Sol·licitar del fabricant els certificats dels materials emprats i verificar l'adequació als requisits del projecte.
- Control de la documentació tècnica subministrada
- Control d'identificació dels materials i lloc d'emplaçament (alçada, distàncies, capacitat)
- Realització i emissió d'informes amb resultats dels assaigs
- Assaigs: - Propagació de la flama segons norma R.E.B.T / UNE-EN 50085-1 / UNE-EN 50086-1 - Instal·lació i posada a l'obra segons norma R.E.B.T / UNE 20.460 - Verificació de l'aspecte superficial segons norma projecte/ UNE-EN ISO 1461
CRITERIS DE PRESA DE MOSTRES EN CANALITZACIONS I ACCESSORIS:
Es realitzaran els assaigs a la recepció dels materials, verificant tot el traçat de la instal·lació de safates i aleatòriament un tub de cada mida instal·lat a obra ja sigui rígid, flexible o soterrat.
INTERPRETACIÓ DE RESULTATS I ACTUACIONS EN CAS D'INCOMPLIMENT EN CANALITZACIONS I ACCESSORIS:
Segons criteri de la DF, podrà ser acceptat o rebutjat tot o part del material de la partida.
OPERACIONS DE CONTROL EN TUBS DE PVC PER A CANALITZACIONS DE SERVEIS:
Les tasques de control a realitzar són les següents:
- En cada subministrament: - Inspecció visual de l'aspecte general dels tubs i elements d'unió.
- Comprovació de les dades de subministrament exigides (marques, albarà o etiquetes). - Recepció del certificat de qualitat del fabricant, d'acord a les condicions del plec. - Comprovació dimensional (3 mostres).
- Per a cada tub de les mateixes característiques, es realitzaran els següents assaigs (UNE EN 50086-1):
- Resistència a compressió - Impacte - Assaig de corbat - Resistència a la propagació de la flama - Resistència al calor - Grau de protecció - Resistència a l'atac químic
En cas que el material disposi de la Marca AENOR, o una altra legalment reconeguda a un país de l'UE, s'ha de poder prescindir dels assaigs de control de recepció. La DF ha de sol·licitar, en aquest cas, els resultats dels assaigs corresponents al subministrament rebut, segons control de producció establert a la marca de qualitat del producte.
CRITERIS DE PRESA DE MOSTRES EN TUBS DE PVC PER A CANALITZACIONS DE SERVEIS:
Es seguiran les instruccions de la DF i els criteris indicats a les normes UNE EN 50086-1 i UNE EN 50086-2-4, juntament a les normes de procediment de cada assaig concret.
INTERPRETACIÓ DE RESULTATS I ACTUACIONS EN CAS D'INCOMPLIMENT EN TUBS DE PVC PER A CANALITZACIONS DE SERVEIS:
No s'acceptaran materials que no arribin a l'obra correctament referenciats i acompanyats del corresponent certificat de qualitat del fabricant.
Es rebutjaran els subministres que no superin les condicions de la inspecció visual o les comprovacions geomètriques.
Es compliran les condicions dels assaigs d'identificació segons la norma UNE EN 50086-1 i UNE EN 50086-2-4.

BG MATERIALS PER A INSTAL?LACIONS EL?CTRIQUES

BG3 CABLES EL?CTRICS PER A TENSI? BAIXA I SISTEMES DE DISTRIBUCI? EL?CTRICA

BG33- CABLE DE COURE DE 0,6/1 KV

0.- ELEMENTS QUE CONTEMPLA EL PLEC

BG33-G2VO,BG33-G2VR,BG33-G2WY,BG33-G2WW,BG33-XX01,BG33-G2WX.

Plec de condicions
1.- DEFINICIÓ I CONDICIONS DELS ELEMENTS

Cable elèctric destinat a sistemes de distribució en tensió baixa i instal·lacions en general, per a serveis fixes, amb conductor de coure i de tensió assignada 0,6/1kV.
S'han considerat els tipus de cables següents:
- Cables unipolars o multipolars de designació RV, aïllament amb polietilè reticulat i coberta de policlorur de vinil, sense armadura ni pantalla i amb conductor de coure, construcció segons norma UNE 21123-2, amb una classificació de resistència al foc Eca segons UNE-EN 50575
- Cables unipolars o multipolars de designació RV-K, aïllament amb polietilè reticulat i coberta de policlorur de vinil, sense armadura ni pantalla i amb conductor de coure flexible, construcció segons norma UNE 21123-2, amb una classificació de resistència al foc Eca segons UNE-EN 50575
- Cables multipolars de designació RVFV-K, aïllament amb polietilè reticulat i coberta de policlorur de vinil, armadura amb fleix d'acer i amb conductor de coure flexible, construcció segons norma UNE 21123-2, amb una classificació de resistència al foc Eca segons UNE-EN 50575
- Cables unipolars o multipolars de designació RZ1-K (AS), aïllament amb polietilè reticulat i coberta de poliolefina, sense armadura ni pantalla i amb conductor de coure flexible, construcció segons norma UNE 21123-4, amb una classificació de resistència al foc Cca-s1b,d1,a1 segons UNE-EN 50575
- Cables unipolars o multipolars de designació RZ1-K (AS+), amb resistència intrínseca al foc, aïllament amb polietilè reticulat i coberta de poliolefina, sense armadura ni pantalla i amb conductor de coure flexible, construcció segons norma UNE 211025, amb una classificació de resistència al foc Cca-s1b,d1,a1 segons UNE-EN 50575
- Cables unipolars o multipolars de designació SZ1-K (AS+), amb resistència intrínseca al foc, aïllament amb compost de silicona i coberta de poliolefina, sense armadura ni pantalla i amb conductor de coure flexible, construcció segons norma UNE 211025, amb una classificació de resistència al foc Cca-s1b,d1,a1 segons UNE-EN 50575
- Cables multipolars de designació RZ, coberta aïllant de polietilè reticulat i amb conductors de coure cablejats en feix, construcció segons norma UNE 21030-2, amb una classificació de resistència al foc Fca segons UNE-EN 50575
- Cables unipolars de designació ZZ-F, amb una classificació de resistència al foc Eca segons UNE-EN 50575
CARACTERÍSTIQUES GENERALS:
En el cas de que el material s'utilitzi en obra pública, l'acord de Govern de la Generalitat de Catalunya de 9 de juny de 1998, exigeix que els materials siguin de qualitat certificada o puguin acreditar un nivell de qualitat equivalent, segons les normes aplicables als estats membres de la Unió Europea o de l'Associació Europea de Lliure Canvi.
També en aquest cas, es procurarà que els esmentats materials disposin de l'etiqueta ecològica europea, regulada en el Reglament 880/1992/CEE o bé altres distintius de la Comunitat Europea.
Destinats a incorporar-se de forma permanent en obres de construcció han de complir el Reglament de productes per a la construcció (UE) nº 305/2011 i el seu Reglament Delegat (UE) 2016/364 sobre la classificació de les propietats de reacció al foc.
La coberta no ha de tenir variacions en el gruix ni d'altres defectes visibles a la seva superfície.
Ha de ser resistent a l'abrasió.
Ha de quedar ajustada i s'ha de poder separar fàcilment sense produir danys a l'aïllament.
La forma exterior dels cables multipolars (reunits sota una coberta única) ha de ser raonablement cilíndrica.
L'aïllament no ha de tenir variacions del gruix ni d'altres defectes visibles a la seva superfície.
Ha de quedar ajustat i s'ha de poder separar fàcilment sense produir danys al conductor.
La designació dels cables ha de complir les especificacions de la norma UNE 20434.
La classificació de reacció al foc s'expressarà d'acord amb el Reglament Delegat (UE) 2016/364 i la UNE-EN 13501-6 amb un codi de quatre dígits segons el següent format:
Classe de reacció al foc:
- Dígit 1, prestacions de propagació del foc i emissió de calor: Aca, B1ca, B2ca, Cca, Dca, Eca i Fca (classes enumerades de més a menys prestacions)
Classes addicionals (només per a les classes B1ca, B2ca, Cca i Dca):
- Dígit 2, prestacions d'emissió de fums: s1a, s1b, s1, s2 i s3 (de més a menys prestacions)
- Dígit 3, prestacions de caiguda de gotes/partícules inflamades: d0, d1 i d2 (de més a menys prestacions)
- Dígit 4, prestacions d'acidesa: a1, a2 i a3 (de més a menys prestacions)
Les característiques físiques i mecàniques del conductor han de complir la norma UNE-EN 60228.

Els colors utilitzats per a l'aïllament han de complir la norma UNE 21089-1:
- Cables unipolars: - Com a conductor de fase: Marró, negre o gris - Com a conductor neutre: Blau - Com a conductor de terra: Llistat de groc i verd
- Cables bipolars: Blau i marró
- Cables tripolars: - Cables amb conductor de terra: Fase: Marró, Neutre: Blau, Terra: Llistat de groc i verd - Cables sense conductor de terra: Fase: Negre, marró i gris
- Cables tetrapolars: - Cables amb conductor de terra: Fase: Marró, negre i gris, Terra: Llistat de groc i verd - Cables sense conductor de terra: Fase: Marró, negre i gris, Neutre: Blau
- Cables pentapolars: Fase: Marró, negre i gris, Neutre: Blau, Terra: Llistat de groc i verd
Les característiques següents han de complir amb els valors declarats pel fabricant, assajades segons la norma corresponent, dins del límit de tolerància indicat, en el seu cas:
- Característiques essencials: - Reacció al foc: - Classe Aca (UNE-EN ISO 1716)
- Classe B1ca, B2ca, Cca i Dca (UNE-EN 50399, UNE-EN 60332-1-2, UNE-EN 61034-2, UNE-EN 60754-2)
- Classe Eca (UNE-EN 60332-1-2) - Classe Fca (comportament no determinat) - Emissió de substàncies perilloses (verificació i declaració segons disposicions nacionals en el lloc d'utilització)
Gruix de l'aïllant del conductor (UNE-HD-603-1):

Secció (mm2)	25	50	95	150	240
Gruix (mm)	0,9	1,0	1,1	1,4	1,7

Gruix de la coberta: Ha de complir les especificacions de la norma UNE-HD 603-1
Temperatura de l'aïllament en servei normal: <= 90°C
Temperatura de l'aïllament en curtcircuit (5 s màx): <= 250°C
Tensió màxima admissible (c.a.):
- Entre conductors aïllats: <= 1 kV
- Entre conductors aïllats i terra: <= 0,6 kV
Toleràncies:
- Gruix de l'aïllament (UNE-HD 603-1): >= valor especificat - (0,1 mm + 10% del valor especificat)
CABLES DE DESIGNACIÓ RV, RV-K i RVFV-K:
Característiques de reacció al foc:
- Propagació de la flama (UNE-EN 60332-1-2): No propagador de la flama
El conductor ha de complir les següents prescripcions segons la norma UNE-EN 60228:
- Cable RV: prescripcions de la classe 1 o 2
- Cable RV-K i RVFV-K: prescripcions de la classe 5
L'aïllament ha de ser de polietilé reticulat (XLPE) tipus DIX-3 segons UNE HD-603-1.
La coberta ha de ser de policlorur de vinil (PVC) del tipus DMV-18 segons UNE HD-603-1.
CABLES DE DESIGNACIÓ RZ1-K (AS):
Característiques de reacció al foc:
- Material lliure d'halògens segons UNE-EN 60754-1
- Propagació de la flama (UNE-EN 60332-1-2): No propagador de la flama
- Propagació de l'incendi (UNE-EN 60332-3-24): No propagador de l'incendi
- Emissió de fums opacs (UNE-EN 61034-2): Baixa emissió de fums opacs
- Emissió de fums corrosius (UNE-EN 60754-2): Baixa emissió de fums corrosius
El conductor ha de complir les prescripcions de la classe 5 segons la norma UNE-EN 60228:
L'aïllament ha de ser de polietilé reticulat (XLPE) tipus DIX-3 segons UNE HD-603-1.
La coberta ha de ser de poliolefina, del tipus DMZ-E segons la norma UNE 21123-4.
CABLES DE DESIGNACIÓ RZ1-K (AS+) i SZ1-K (AS+):
Característiques de reacció al foc:
Material lliure d'halògens segons UNE-EN 60754-1
Propagació de la flama (UNE-EN 60332-1-2): No propagador de la flama
Propagació de l'incendi (UNE-EN 60332-3-24): No propagador de l'incendi
Emissió de fums opacs (UNE-EN 61034-2): Baixa emissió de fums opacs
Emissió de fums corrosius (UNE-EN 60754-2): Baixa emissió de fums corrosius
El conductor ha de complir les prescripcions de la classe 5 segons la norma UNE-EN 60228:
L'aïllament ha de cumplir el següent
- Cable RZ1-K (AS+): ha de ser de polietilè reticulat i ha de correspondre al tipus DIX-3 segons la norma UNE HD-603-1, amb cinta addicional de mica
- Cable SZ1-K (AS+): ha de ser de compost de silicona i ha de correspondre al tipus EI2 segons la norma UNE-EN 50363-1
La coberta ha de ser de poliolefina, del tipus DMZ-E segons la norma UNE 21123-4.
CABLES DE DESIGNACIÓ RZ:
El conductor ha de complir les prescripcions de la classe 2 segons la norma UNE-EN 60228:
CABLES DE DESIGNACIÓ ZZ-F:
Característiques de reacció al foc:
- Material lliure d'halògens segons UNE-EN 60754-1
- Propagació de la flama (UNE-EN 60332-1-2): No propagador de la flama
- Propagació de l'incendi (UNE-EN 60332-3-24): No propagador de l'incendi
- Emissió de fums opacs (UNE-EN 61034-2): Baixa emissió de fums opacs
- Emissió de fums corrosius (UNE-EN 60754-2): Baixa emissió de fums corrosius

El conductor ha de complir les prescripcions de la classe 5 segons la norma UNE-EN 60228:
L'aïllament ha de ser de goma i ha de correspondre al tipus EI6 segons la norma UNE-EN 50363-1
La coberta ha de ser de material lliure d'halògens, del tipus EM5 segons la norma UNE-EN 50363-2-2 o del tipus EM8 segons UNE-EN 50363-6.

2.- CONDICIONS DE SUBMINISTRAMENT I EMMAGATZEMATGE

Subministrament: En bobines.
Emmagatzematge: En llocs protegits de la pluja i la humitat.

3.- UNITAT I CRITERI D'AMIDAMENT

Unitat d'amidament: la indicada a la descripció de l'element
Criteri d'amidament: quantitat necessària subministrada a l'obra

4.- NORMATIVA DE COMPLIMENT OBLIGATORI

NORMATIVA GENERAL:
Real Decreto 842/2002 de 2 de agosto, por el que se aprueba el Reglamento Electrotécnico de Baja Tensión. REBT 2002.
UNE-EN 50575:2015 Cables de energía, control y comunicación. Cables para aplicaciones generales en construcciones sujetos a requisitos de reacción al fuego.
UNE-EN 50575:2015/A1:2016 Cables de energía, control y comunicación. Cables para aplicaciones generales en construcciones sujetos a requisitos de reacción al fuego.
UNE-HD 603-1:2007 Cables de distribución de tensión asignada 0,6/1 kV. Parte 1: Requisitos generales.
Reglamento Delegado (UE) 2016/364 de la Comisión, de 1 de julio de 2015, relativo a la clasificación de las propiedades de reacción al fuego de los productos de construcción de conformidad con el Reglamento (UE) nº 305/2011 del Parlamento Europeo y del Consejo.
UNE 20434:1999 Sistema de designación de los cables.
UNE-EN 13501-6:2015 Clasificación en función del comportamiento frente al fuego de los productos de construcción y elementos para la edificación. Parte 6: Clasificación a partir de datos obtenidos en ensayos de reacción al fuego de cables eléctricos.
* UNE 21089-1:2002 Identificación de los conductores aislados de los cables.
* UNE-EN 60228:2005 Conductores de cables aislados.
CABLES DE DESIGNACIÓ RV, RV-K i RVFV-K:
UNE 21123-2:2017 Cables eléctricos de utilización industrial de tensión asignada 0,6/1 kV. Parte 2: Cables con aislamiento de polietileno reticulado y cubierta de policloruro de vinilo.
CABLES DE DESIGNACIÓ RZ1-K (AS):
UNE 21123-4:2017 Cables eléctricos de utilización industrial de tensión asignada 0,6/1 kV. Parte 4: Cables con aislamiento de polietileno reticulado y cubierta de poliolefina.
CABLES DE DESIGNACIÓ RZ1-K (AS+) i SZ1-K (AS+):
UNE 211025:2017 Cables con resistencia intrínseca al fuego destinados a circuitos de seguridad.
CABLES DE DESIGNACIÓ RZ:
UNE 21030-2:2003 Conductores aislados, cableados en haz, de tensión asignada 0,6/1 kV, para líneas de distribución, acometidas y usos análogos. Parte 2: Conductores de cobre.

5.- CONDICIONS DE CONTROL DE RECEPCIÓ

CONDICIONS DE MARCATGE I CONTROL DE LA DOCUMENTACIÓ:
El subministrador ha de posar a disposició de la DF en el cas que aquesta ho sol·liciti, la documentació següent, que acredita el marcatge CE, segons el sistema d'avaluació de conformitat aplicable, d'acord amb el que disposa l'apartat 7.2.1 del CTE:
- Productes per a usos subjectes a reglamentacions sobre reacció al foc amb nivell o classe Aca, B1ca, B2ca, Cca: - Sistema 1+: Declaració de Prestacions
- Productes per a usos subjectes a reglamentacions sobre reacció al foc amb nivell o classe Dca, Eca:
- Sistema 3: Declaració de prestacions
- Productes per a usos subjectes a reglamentacions sobre reacció al foc amb nivell o classe Fca: - Sistema 4: Declaració de prestacions
- Productes per a usos subjectes a reglamentacions sobre substàncies perilloses: - Sistema 3: Declaració de prestacions
El cable ha d'anar marcat amb les dades següents:
- Identificació consistent en la marca del nom del fabricant o marca comercial
- Descripció del producte o codi de designació
- Classe de reacció al foc
El marcatge s'ha de fer sobre el cable, l'embalatge o l'etiqueta o en una combinació dels anteriors. El marcatge sobre la coberta o aïllament del cable ha de ser continu. La distància entre el final del marcatge i el principi del següent no ha de superar els 1100 mm.

El símbol de marcatge CE estarà fixat de manera visible, llegible i indeleble en una etiqueta fixada sobre l'embalatge dels cables.
El marcat i etiquetatge CE ha d'incloure la informació següent:
- Símbol del marcatge CE
- Els dos últims dígits de l'any en què es va fixar el marcat per primera vegada
- Nom i direcció registrada del fabricant o marca identificativa
- Codi únic d'identificació del producte tipus
- Número de referència de la declaració de prestacions
- Nivell o classe de prestacions declarat
- Data de l'especificació tècnica harmonitzada aplicable
- Número d'identificació de l'organisme notificat
- Ús previst, segons s'especifica a la norma harmonitzada aplicable
OPERACIONS DE CONTROL:
Les tasques de control a realitzar són les següents:
- Sol·licitar del fabricant els certificats i homologacions dels conductors i protocols de proves.
- Control de la documentació tècnica subministrada.
- Verificar l'adequació dels conductors als requisits dels projecte
- Control final d'identificació
- Realització i emissió d'informe amb resultats dels assaigs realitzats d'acord al que s'especifica en la taula d'assaigs i de quantificació dels mateixos.
- Assaigs:
A la relació següent s'especifiquen els controls a efectuar a la recepció de conductors de coure o alumini i les normes aplicables en cada cas: - Rigidesa dielèctrica (REBT) - Resistència d'aïllament (REBT) - Resistència elèctrica dels conductors (UNE 20003 / UNE 21022/1M) - Control dimensional (Documentació del fabricant) - Extinció de flama (UNE-EN 50266) - Densitat de fums UNE-EN 50268 / UNE 21123) - Despreniment d'halògens (UNE-EN 50267-2-1 / UNE 21123 / UNE 2110022)
A la següent taula s'especifica el nombre de controls a efectuar. Els assaigs especificats (*) seran exigibles segons criteri de la DF quan les exigències del lloc ho determini i les característiques dels conductors corresponguin a l'assaig especificat. - Rigidesa dielèctrica: 100% (exigit al fabricant) - Resistència d'aïllament: 100% (exigit al fabricant) - Resistència elèctrica: 100% (exigit al fabricant) - Extinció de flama: 1 assaig per tipus (*) (exigit al fabricant) i 1 assaig per tipus (*) (exigit a recepció) - Densitat de fums: 1 assaig per tipus (*) (exigit al fabricant) i 1 assaig per tipus (*) (exigit a recepció) - Despreniment d'halògens: 1 assaig per tipus (*) (exigit al fabricant) i 1 assaig per tipus (*) (exigit a recepció)
Per tipus s'entén aquells conductors amb característiques iguals.
Els assaigs exigits a recepció podran ésser els realitzats pel fabricant sempre que hi hagi una supervisió per part de la DF o empresa especialitzada.
CRITERIS DE PRESA DE MOSTRES:
Per a la realització dels assaigs, s'escollirà aleatòriament una bovina del lot d'entrega, a excepció dels assaigs de rutina que es realitzaran a totes les bobines.
INTERPRETACIÓ DE RESULTATS I ACTUACIONS EN CAS D'INCOMPLIMENT:
Es realitzarà un control extensiu de la partida objecte de control, i segons criteri de la DF, podrà ésser acceptada o rebutjada tota o part del material que la composa.

BG MATERIALS PER A INSTAL?LACIONS EL?CTRIQUES

BG4 APARELLS DE PROTECCIÓ I COMANDAMENT

BG44- CONTACTOR MODULAR PER INSTAL·LACIONS ELÈCTRIQUES

0.- ELEMENTS QUE CONTEMPLA EL PLEC

BG44-2R8C,BG44-2R8B,BG44-2R87.

Plec de condicions
1.- DEFINICIÓ I CONDICIONS DELS ELEMENTS

Contactor tripolar per a funcionar a 380 V corrent altern, 50 HZ.
S'han considerat els tipus següents:
- Contactor de categoria AC1 per a càrregues resistives
- Contactor de categoria AC3 per a motors III (rotor en tallacircuit, arrancada, desconnexió o motor llançat)
CARACTERÍSTIQUES GENERALS:

Ha d'estar format per: un suport, cambra d'extinció, contactes principals i auxiliars, un circuit magnètic de comandament i una envoltant.
Ha de portar associat un dispositiu de protecció tallacircuit format per fusibles o interruptors automàtics.
Ha de tenir un aspecte uniforme i sense defectes.
L'envoltant ha de ser aïllant i incombustible.
Ha de portar borns per l'entrada i la sortida de cada fase i del neutre si cal, així com per a l'alimentació a la bobina i contactes auxiliars.
No han de ser accessibles les parts que hagin de tenir tensió, excepte els borns.
Ha de portar un born per a la connexió a terra, al costat del qual i de manera indeleble ha de portar el símbol "Terra".
El tancament dels contactes ha d'estar assegurat per a totes les tensions d'alimentació del comandament compreses entre el 85% i el 110%.
Tensió nominal circuit principal: 400 V
Freqüència: 50 Hz
Número de pols circuit principal: 3
Condicions de funcionament:
- Temperatura de l'ambient: -5°C - 40° C
- Altitud: <= 2000 m
- Grau de protecció de l'envoltant (segons UNE 20-324): Ha de complir
- Aïllament (UNE 21-305): Ha de complir
Quan és de categoria AC3, ha de suportar fins a 8 vegades la seva intensitat màxima d'ús.

2.- CONDICIONS DE SUBMINISTRAMENT I EMMAGATZEMATGE

Subministrament: En caixes.
Emmagatzematge: En llocs protegits contra els impactes, la pluja, les humitats i dels raigs del sol.

3.- UNITAT I CRITERI D'AMIDAMENT

Unitat d'amidament: la indicada a la descripció de l'element
Criteri d'amidament: quantitat necessària subministrada a l'obra

4.- NORMATIVA DE COMPLIMENT OBLIGATORI

Real Decreto 842/2002 de 2 de agosto, por el que se aprueba el Reglamento Electrotécnico de Baja Tensión. REBT 2002.
UNE-EN 61095:1999 Contactores electromecánicos para usos domésticos y análogos.
UNE-EN 60947-3:1994 Aparamenta de baja tensión. Parte 3: Interruptores, seccionadores, interruptores-seccionadores y combinados fusibles. (Versión oficial EN 60947-3:1992+AC:1993).

5.- CONDICIONS DE CONTROL DE RECEPCIÓ

CONDICIONS DE MARCATGE I CONTROL DE LA DOCUMENTACIÓ:
El contactor ha de portar una placa on s'indiqui de forma indeleble i ben visible les dades següents:
- Nom del fabricant o marca comercial
- Tipus o número de sèrie
- Tensions d'ús
- Categoria d'ús i intensitats o potència assignada per a les tensions d'ús
- Freqüència
- Tipus de corrent, tensió i freqüència d'alimentació al comandament, en cas que siguin diferents a les de les bobines
OPERACIONS DE CONTROL:
Les tasques de control a realitzar són les següents:
- Sol·licitar del fabricant els certificats dels mecanismes emprats, contrastar la documentació amb els materials rebuts i verificar l'adequació als requisits exigits.
- Control de la documentació tècnica subministrada.
- Verificar que la Intensitat Nominal s'adequa a l'intensitat del circuit.
- Realització i emissió d'informes amb resultats de controls i proves realitzats.
CRITERIS DE PRESA DE MOSTRES:
Es comprovarà per mostreig la quantitat que determini la DF per cada tipus de mecanisme.
INTERPRETACIÓ DE RESULTATS I ACTUACIONS EN CAS D'INCOMPLIMENT:
No s'acceptaran els mecanismes que les seves característiques elèctriques no siguin les adequades. Quan les discrepàncies siguin d'un altre tipus, segons criteri de la DF podrà ésser acceptat o rebutjat tot o part del material.
OPERACIONS DE CONTROL EN QUADRES GENERALS I SUBQUADRES:
Les tasques de control de qualitat de Quadres Generals, són les següents:

- Sol·licitar del fabricant els certificats dels equips emprats, contrastar la documentació amb els equips i verificar l'adequació als requisits del projecte.
- Generació d'esquemes de muntatge i llistats de materials emprats per a la construcció
- Control de la documentació tècnica subministrada
- Control d'identificació del material i lloc d'emplaçament
- Realització i emissió d'informe amb resultats dels assaigs realitzats, d'acord amb el que s'especifica a la taula d'assaigs i de quantificació dels mateixos.
- Assaigs a efectuar a fàbrica i normes aplicables: - Resistència d'aïllament segons R.E.B.T - Rigidesa dielèctrica segons R.E.B.T - Comprovació de proteccions (Accionaments manual i elèctric) segons UNE-EN 61008-1. Interruptors automàtics diferencials R.E.B.T. - Dispar de magnetotèrmics (Per sobre intensitat) segons plec de prescripcions tècniques documentació fabricant - Continuïtat de la posta a terra segons UNE-EN-60439-2. Conjunts d'aparamenta BT
CRITERIS DE PRESA DE MOSTRES EN QUADRES GENERALS I SUBQUADRES:
Per quadres generals es realitzaran els assaigs a tot els circuits i proteccions.
Per subquadres el contractista realitzarà els assaigs a tots els circuits i proteccions, a excepció de l'assaig de dispar de magnetotèrmics per sobre intensitats segons corbes de dispar. Aquest assaig es realitzarà per mostreig a interruptors de diferent intensitat Nominal. L'empresa de control de qualitat verificarà els assaigs fets pel fabricant d'un quadre per tipus diferent o segons criteri DF.
INTERPRETACIÓ DE RESULTATS I ACTUACIONS EN CAS D'INCOMPLIMENT EN QUADRES GENERALS I SUBQUADRES:
Segons criteri de la DF, podrà ser acceptat o rebutjat tot o part del material de la partida.

BG MATERIALS PER A INSTAL?LACIONS EL?CTRIQUES

BG4 APARELLS DE PROTECCIÓ I COMANDAMENT

BG49- INTERRUPTOR AUTOMÀTIC MAGNETOTÈRMIC

0.- ELEMENTS QUE CONTEMPLA EL PLEC

BG49-189Q,BG49-18GJ,BG49-18OK,BG49-18GK,BG49-18OL,BG49-18VN,BG49-18JO,BG49-18L2,BG49-18S4.

Plec de condicions
1.- DEFINICIÓ I CONDICIONS DELS ELEMENTS

Interruptor automàtic magnetotèrmic unipolar amb 1 pol protegit, bipolar amb 1 pol protegit, bipolar amb 2 pols protegits, tripolar amb 3 pols protegits, tetrapolar amb 3 pols protegits, tetrapolar amb tres pols protegits i protecció parcial del neutre i tetrapolar amb 4 pols protegits.
S'han considerat els tipus següents:
- Per a protecció de línies elèctriques d'alimentació a receptors (PIA)
CARACTERÍSTIQUES GENERALS:
Ha de tenir un aspecte uniforme i sense defectes.
L'envoltant ha de ser aïllant i incombustible.
Han d'estar dissenyats i construïts de manera que les seves característiques en ús normal siguin segures i sense perill per a l'usuari i el seu entorn.
El sistema de connexió ha de ser l'indicat pel fabricant.
Ha de portar borns per a l'entrada i la sortida de cada fase o neutre.
PIA:
Han de portar un sistema de fixació per pressió que permeti el muntatge i desmunatge sobre un perfil normalitzat.
Han de complir les especificacions d'alguna o algunes de les normes següents:
- Interruptors fabricats segons les especificacions de la norma UNE-EN 60898
- Interruptors fabricats segons les especificacions de la norma UNE-EN 60898 i UNE-EN 60947-2
- Interruptors fabricats segons les especificacions de la norma UNE-EN 60947-2
Els interruptors que compleixen les especificacions de la norma UNE-EN 60898 han de portar marcades les indicacions següents:
- El nom del fabricant o la seva marca comercial
- Designació del tipus, número de catàleg o un altre número d'identificació
- Tensió assignada seguit del símbol normalment acceptat per al corrent altern
- El corrent assignat sense el símbol d'amper (A) precedit del símbol de la característica de dispar instantània
- La freqüència assignada si l'interruptor està previst per a una sola freqüència, en hertz (Hz)
- El poder de tall assignat en ampers, dintre d'un rectangle, sense indicació del símbol de les unitats
- L'esquema de connexió a menys que el mode de connexió sigui evident

- La temperatura ambient de referència si és diferent de 30°C
- Classes de limitació d'energia, si s'aplica
La designació del corrent assignat sense el símbol d'amper (A) precedit del símbol de la característica de dispar instantània ha de ser visible quan l'interruptor està instal·lat.
Les altres indicacions poden situar-se en el dors o en els laterals de l'interruptor.
L'esquema elèctric pot situar-se a l'interior de qualsevol envoltant que s'hagi de retirar per a la connexió dels cables d'alimentació. No pot estar sobre una etiqueta adhesiva enganxada a l'interruptor.
Les marques i indicacions han de ser indelebles, fàcilment llegibles i no han d'estar sobre cargols, volanderes o altres parts no fixes de l'interruptor.
Els interruptors que compleixen la norma UNE-EN 60947-2 han de portar marcades sobre el propi interruptor o be sobre una o vàries plaques de característiques fixades al mateix les indicacions següents:
Sobre el cos de l'interruptor i en lloc visible quan l'interruptor està instal·lat:
- Intensitat assignada en ampers (A)
- Capacitat per al seccionament, si es el cas, amb el símbol normalitzat
- Indicació de la posició d'obertura i la de tancament
Sobre el cos de l'interruptor i en lloc no necessàriament visible quan l'interruptor està instal·lat:
- Nom del fabricant o marca de fàbrica
- Designació del tipus o del número de sèrie
- Referència a aquesta norma
- Categoria d'ús
- Tensió o tensions assignades d'ús, en volts (V)
- Valor de la freqüència assignada i/o indicació del corrent continu amb el símbol normalment acceptat
- Poder assignat de tall de servei en curtcircuit, en kiloampers (kA)
- Poder assignat de tal últim, en kiloampers (kA)
- Intensitat assignada de curta durada admissible i curta durada corresponent per a la categoria d'ús B
- Borns d'entrada i de sortida a menys que la seva connexió sigui indiferent
- Borns del pol neutre, si procedeix, per la lletra N
- Born de terra de protecció, si procedeix, marcat amb el símbol normalitzat
- Temperatura de referència per als disparadors tèrmics no compensats, si és diferent de 30°C
La resta d'indicacions poden estar marcades sobre el cos del interruptor en lloc no necessàriament visibles o be han d'especificar-se en els catàlegs o manuals del fabricant.

2.- CONDICIONS DE SUBMINISTRAMENT I EMMAGATZEMATGE

Subministrament: En caixes.
Emmagatzematge: En llocs protegits contra els impactes, la pluja, les humitats i dels raigs del sol.
El fabricant ha de lliurar la documentació necessària per a la correcta instal·lació de l'interruptor.

3.- UNITAT I CRITERI D'AMIDAMENT

Unitat d'amidament: la indicada a la descripció de l'element
Criteri d'amidament: quantitat necessària subministrada a l'obra

4.- NORMATIVA DE COMPLIMENT OBLIGATORI

NORMATIVA GENERAL:
Real Decreto 842/2002 de 2 de agosto, por el que se aprueba el Reglamento Electrotécnico de Baja Tensión. REBT 2002.
UNE 20317:1988 Interruptores automáticos magnetotérmicos, para control de potencia, de 1,5 a 63 A.
PIA:
UNE-EN 60898:1992 Interruptores automáticos para instalaciones domésticas y análogas para la protección contra sobreintensidades.
UNE-EN 60898/A1:1993 Interruptores automáticos para instalaciones domésticas y análogas para la protección contra sobreintensidades.
UNE-EN 60898/A1:1993 ERRATUM Interruptores automáticos para instalaciones domésticas y análogas para la protección contra sobreintensidades.
UNE-EN 60947-1:2005 Aparamenta de baja tensión. Parte 1: Reglas generales.
UNE-EN 60947-1:2008 Aparamenta de baja tensión. Parte 1: Reglas generales.
UNE-EN 60947-2:2007 Aparamenta de baja tensión. Parte 2: Interruptores automáticos. (IEC 60947-2:2006).

5.- CONDICIONS DE CONTROL DE RECEPCIÓ

OPERACIONS DE CONTROL:
Les tasques de control a realitzar són les següents:

- Sol·licitar del fabricant els certificats dels mecanismes emprats, contrastar la documentació amb els materials rebuts i verificar l'adequació als requisits exigits.
- Control de la documentació tècnica subministrada.
- Verificar que la Intensitat Nominal s'adequa a l'intensitat del circuit.
- Realització i emissió d'informes amb resultats de controls i proves realitzats.
CRITERIS DE PRESA DE MOSTRES:
Es comprovarà per mostreig la quantitat que determini la DF per cada tipus de mecanisme.
INTERPRETACIÓ DE RESULTATS I ACTUACIONS EN CAS D'INCOMPLIMENT:
No s'acceptaran els mecanismes que les seves característiques elèctriques no siguin les adequades. Quan les discrepàncies siguin d'un altre tipus, segons criteri de la DF podrà ésser acceptat o rebutjat tot o part del material.
OPERACIONS DE CONTROL EN QUADRES GENERALS I SUBQUADRES:
Les tasques de control de qualitat de Quadres Generals, són les següents:
- Sol·licitar del fabricant els certificats dels equips emprats, contrastar la documentació amb els equips i verificar l'adequació als requisits del projecte.
- Generació d'esquemes de muntatge i llistats de materials emprats per a la construcció
- Control de la documentació tècnica subministrada
- Control d'identificació del material i lloc d'emplaçament
- Realització i emissió d'informe amb resultats dels assaigs realitzats, d'acord amb el que s'especifica a la taula d'assaigs i de quantificació dels mateixos.
- Assaigs a efectuar a fàbrica i normes aplicables: - Resistència d'aïllament segons R.E.B.T - Rigidesa dielèctrica segons R.E.B.T - Comprovació de proteccions (Accionaments manual i elèctric) segons UNE-EN 61008-1. Interruptors automàtics diferencials R.E.B.T. - Dispar de magnetotèrmics (Per sobre intensitat) segons plec de prescripcions tècniques documentació fabricant - Continuïtat de la posta a terra segons UNE-EN-60439-2. Conjunts d'aparamenta BT
CRITERIS DE PRESA DE MOSTRES EN QUADRES GENERALS I SUBQUADRES:
Per quadres generals es realitzaran els assaigs a tot els circuits i proteccions.
Per subquadres el contractista realitzarà els assaigs a tots els circuits i proteccions, a excepció de l'assaig de dispar de magnetotèrmics per sobre intensitats segons corbes de dispar. Aquest assaig es realitzarà per mostreig a interruptors de diferent intensitat Nominal. L'empresa de control de qualitat verificarà els assaigs fets pel fabricant d'un quadre per tipus diferent o segons criteri DF.
INTERPRETACIÓ DE RESULTATS I ACTUACIONS EN CAS D'INCOMPLIMENT EN QUADRES GENERALS I SUBQUADRES:
Segons criteri de la DF, podrà ser acceptat o rebutjat tot o part del material de la partida.

BG MATERIALS PER A INSTAL?LACIONS EL?CTRIQUES

BG4 APARELLS DE PROTECCIÓ I COMANDAMENT

BG4C- INTERRUPTORS HORARIS PROGRAMABLES (D)

0.- ELEMENTS QUE CONTEMPLA EL PLEC

BG4C-H5UX.

Plec de condicions
1.- DEFINICIÓ I CONDICIONS DELS ELEMENTS

Interruptor horari programable de 4 vies de programació setmanal i anual, per a instal·lar.
CARACTERÍSTIQUES GENERALS:
Ha d'estar format pels següents components:
- Rellotge programable
- 4 sotides amb 3 posicions
- Pantalla de LCD
- Selector
- Carcasa
- Accessoris
L'envolvent ha de ser aïllant.
Ha de tenir un sistema de connexió automàtica de conductors.
Ha de tenir un dispositiu automàtic d'interrupció connectat al mecanisme regulador de temps ajustable manualment.
Ha de tenir 4 sortides, cadascuna amb 3 possibilitats: aturat, manual i automàtic.
Ha de tenir la possibilitat de programar la derogació de funcionament o aturada en dies.
També ha de ser possible programar el funcionament impulsional repetitiu.

Ha de tenir 4 commutacions d'1 minut.
Ha de tenir reserva de funcionament de 100 hores com a mínim.
Ha de portar borns per a l'entrada i la sortida de cada fase o neutre.
Ha de ser de construcció modular.
Ha de portar un sistema de fixació per pressió.
No han de ser accessibles les parts que hagin de tenir tensió, excepte els borns.
Ha d'estar constituït per una base aïllant, borns de connexió de conductors, base portafusibles i fusible, i un dispositiu de fixació a la caixa de mecanismes.
Ha de tenir un aspecte uniforme i sense defectes.
Les parts metàl·liques del mecanisme no han de ser accessibles.
Resistència de l'aïllament (UNE-EN 60669): Ha de complir
Resistència mecànica (UNE-EN 60669): Ha de complir
Temperatura màxima de servei dels òrgans metàl·lics de control manual: 55°C
Temperatura màxima de servei dels òrgans no metàl·lics de control manual: 65°C
Freqüència: 50 - 60 Hz
Tensió nominal: 220 V ± 15%
Temperatura de funcionament: 0 40°C
Capacitat dels borns:

I nominal (A)	I nominal (A)	Secció (mm2)
II o IV	125	<=50

2.- CONDICIONS DE SUBMINISTRAMENT I EMMAGATZEMATGE

Subministrament: En caixes.
Emmagatzematge: En llocs protegits contra els impactes, la pluja, les humitats i dels raigs del sol. La temperatura d'emmagatzematje ha d'estar entre -25 i 70°C.

3.- UNITAT I CRITERI D'AMIDAMENT

Unitat d'amidament: la indicada a la descripció de l'element
Criteri d'amidament: quantitat necessària subministrada a l'obra

4.- NORMATIVA DE COMPLIMENT OBLIGATORI

Real Decreto 842/2002 de 2 de agosto, por el que se aprueba el Reglamento Electrotécnico de Baja Tensión. REBT 2002.
UNE-EN 60669-1:1996 Interruptores para instalaciones eléctricas fijas, domésticas y análogas. Parte 1: Prescripciones generales.
UNE-EN 60898:1992 Interruptores automáticos para instalaciones domésticas y análogas para la protección contra sobreintensidades.
UNE-EN 60947-3:2000 Aparamenta de baja tensión. Parte 3: Interruptores, seccionadores, interruptores-seccionadores y combinados fusibles.
UNE 20460-4-42:1990 Instalaciones eléctricas en edificios. Protección para garantizar la seguridad. Protección contra los efectos térmicos.

5.- CONDICIONS DE CONTROL DE RECEPCIÓ

CONDICIONS DE MARCATGE I CONTROL DE LA DOCUMENTACIÓ:
L'interruptor horari programable ha de portar placa on de forma indeleble i ben visible, s'indiquin les dades següents:
- Identificació de la marca o nom comercial
- Referència del tipus de fabricant
- Esquema
- Número de mida
- Tensió nominal en volts
- Intensitat nominal en ampers
- Tipus de desconnexió instantànea
OPERACIONS DE CONTROL:
Les tasques de control a realitzar són les següents:
- Sol·licitar del fabricant els certificats dels mecanismes emprats, contrastar la documentació amb els materials rebuts i verificar l'adequació als requisits exigits.
- Control de la documentació tècnica subministrada.
- Verificar que la Intensitat Nominal s'adequa a l'intensitat del circuit.
- Realització i emissió d'informes amb resultats de controls i proves realitzats.

CRITERIS DE PRESA DE MOSTRES:
Es comprovarà per mostreig la quantitat que determini la DF per cada tipus de mecanisme.
INTERPRETACIÓ DE RESULTATS I ACTUACIONS EN CAS D'INCOMPLIMENT:
No s'acceptaran els mecanismes que les seves característiques elèctriques no siguin les adequades. Quan les discrepàncies siguin d'un altre tipus, segons criteri de la DF podrà ésser acceptat o rebutjat tot o part del material.
OPERACIONS DE CONTROL EN QUADRES GENERALS I SUBQUADRES:
Les tasques de control de qualitat de Quadres Generals, són les següents:
- Sol·licitar del fabricant els certificats dels equips emprats, contrastar la documentació amb els equips i verificar l'adequació als requisits del projecte.
- Generació d'esquemes de muntatge i llistats de materials emprats per a la construcció
- Control de la documentació tècnica subministrada
- Control d'identificació del material i lloc d'emplaçament
- Realització i emissió d'informe amb resultats dels assaigs realitzats, d'acord amb el que s'especifica a la taula d'assaigs i de quantificació dels mateixos.
- Assaigs a efectuar a fàbrica i normes aplicables: - Resistència d'aïllament segons R.E.B.T - Rigidesa dielèctrica segons R.E.B.T - Comprovació de proteccions (Accionaments manual i elèctric) segons UNE-EN 61008-1. Interruptors automàtics diferencials R.E.B.T. - Dispar de magnetotèrmics (Per sobre intensitat) segons plec de prescripcions tècniques documentació fabricant - Continuïtat de la posta a terra segons UNE-EN-60439-2. Conjunts d'aparamenta BT
CRITERIS DE PRESA DE MOSTRES EN QUADRES GENERALS I SUBQUADRES:
Per quadres generals es realitzaran els assaigs a tot els circuits i proteccions.
Per subquadres el contractista realitzarà els assaigs a tots els circuits i proteccions, a excepció de l'assaig de dispar de magnetotèrmics per sobre intensitats segons corbes de dispar. Aquest assaig es realitzarà per mostreig a interruptors de diferent intensitat Nominal. L'empresa de control de qualitat verificarà els assaigs fets pel fabricant d'un quadre per tipus diferent o segons criteri DF.
INTERPRETACIÓ DE RESULTATS I ACTUACIONS EN CAS D'INCOMPLIMENT EN QUADRES GENERALS I SUBQUADRES:
Segons criteri de la DF, podrà ser acceptat o rebutjat tot o part del material de la partida.

BG MATERIALS PER A INSTAL?LACIONS EL?CTRIQUES

BG4 APARELLS DE PROTECCIÓ I COMANDAMENT

BG4L- INTERRUPTOR DIFERENCIAL

0.- ELEMENTS QUE CONTEMPLA EL PLEC

BG4L-09XP,BG4L-09XD,BG4L-09XI,BG4L-09XH,BG4L-09XQ,BG4L-09XV,BG4L-09X8.

Plec de condicions
1.- DEFINICIÓ I CONDICIONS DELS ELEMENTS

Interruptors automàtics per a actuar per corrent diferencial residual.
S'han contemplat els següents tipus:
- Interruptors automàtics diferencials per a muntar en perfil DIN
- Blocs diferencials per a muntar en perfil DIN per a treballar conjuntament amb interruptors automàtics magnetotèrmics
- Blocs diferencials de caixa emmotllada per a muntar en perfil DIN o per a muntar adossats a interruptors automàtics magnetotèrmics, i per a treballar conjuntament amb interruptors automàtics magnetotèrmics
CARACTERÍSTIQUES GENERALS:
Ha de tenir un aspecte uniforme i sense defectes.
L'envoltant ha de ser aïllant i incombustible.
Ha de portar borns per a l'entrada i la sortida de les fases i el neutre.
Ha de portar un dispositiu de desconnexió automàtica del tipus omnipolar i "Lliure mecanisme" en front de corrents de defecte a terra i polsador de comprovació.
INTERRUPTORS AUTOMÀTICS DIFERENCIALS PER A MUNTAR EN PERFIL DIN:
Han d'estar construïts segons les especificacions de la norma UNE-EN 61008-1.
Han de portar un sistema de fixació per pressió que permeti el muntatge i desmuntatge sobre un perfil normalitzat.
Han de portar marcades, com a mínim, les indicacions següents:
- El nom del fabricant o la seva marca de fàbrica
- La designació del tipus, el número de catàleg o el número de sèrie

- La o les tensions assignades
- La freqüència assignada si l'interruptor està fabricat per a freqüències diferents de 50 Hz
- El corrent assignat
- El corrent diferencial de funcionament assignat, mesurat en ampers (A)
- El símbol S dintre d'un requadre per als aparells selectius
- Element de maniobra del dispositiu d'assaig, marcat amb la lletra T
- Esquema de connexió
- Característica de funcionament en presència de corrents diferencials amb components contínues, indicada amb els símbols normalitzats corresponents

Les marques han de trobar-se sobre el propi interruptor o be sobre una o vàries plaques senyalitzadores fixades al mateix. Han d'estar situades de manera que quedin visibles i llegibles quan l'interruptor estigui instal·lat.
Si fos necessari establir una distinció entre els borns d'alimentació aquests han d'estar clarament marcats.
Els borns destinats exclusivament a la connexió del neutre del circuit han d'estar marcats amb la lletra N.
Les marques han de ser indelebles, fàcilment llegibles i no han d'estar situades sobre cargols, volanderes o altres parts movibles de l'interruptor.
BLOCS DIFERENCIALS PER A MUNTAR EN PERFIL DIN I PER A TREBALLAR CONJUNTAMENT AMB INTERRUPTORS AUTOMÀTICS MAGNETOTÈRMICS:
Han de portar un sistema de fixació per pressió que permeti el muntatge i el desmuntatge sobre un perfil normalitzat.
Ha de portar els conductors per a la connexió amb l'interruptor automàtic magnetotèrmic amb el que ha de treballar conjuntament.
No ha de ser possible modificar les característiques de funcionament per mitjants diferents als específicament destinats a la regulació de la intensitat diferencial residual de funcionament assignada o la de temporització definida.
Han de complir les especificacions d'alguna de les normes següents:
- Interruptors fabricats segons les especificacions de la norma UNE-EN 61009-1
- Interruptors fabricats segons les especificacions de la norma UNE-EN 60947-2 annex B

Els blocs diferencials que compleixen les especificacions de la norma UNE-EN 61009-1 han de portar marcades com a mínim les indicacions següents:
- El nom del fabricant o la seva marca de fàbrica
- La designació del tipus, el número de catàleg o el número de sèrie
- La o les tensions assignades
- La freqüència assignada si l'interruptor està fabricat per a treballar a freqüències diferents a 50 Hz
- El corrent assignat en ampers, sense el símbol d'amper
- El corrent diferencial de funcionament assignat, en ampers (A)
- El símbol S a dintre d'un requadre per als aparells selectius
- Element de maniobra del dispositiu d'assaig. marcat amb la lletra T
- Esquema de connexió
- La característica de funcionament en cas de corrents diferencials amb components continues amb els símbols normalitzats

Les marques han de trobar-se sobre el propi bloc diferencial o bé sobre una o vàries plaques senyalitzadores fixades a l'interruptor, i aquestes marques han d'estar situades en un lloc tal que quedin visibles i llegibles quan l'interruptor estigui instal·lat.
Si fos necessari establir una distinció entre els borns d'entrada i els de sortida, aquests han d'estar clarament marcats.
Els borns destinats exclusivament a la connexió del neutre del circuit han d'estar marcats amb la lletra N.
El marcat ha de ser indeleble, fàcilment llegible i no es pot fer sobre cargols, volanderes o qualsevol altre part mòbil de l'interruptor.
Els bloc diferencials que compleixen les especificacions de la norma UNE-EN 60947-2 annex B han de portar marcades com a mínim les indicacions següents:
- El nom del fabricant o la seva marca de fàbrica
- La designació del tipus, el número de catàleg o el número de sèrie
- La intensitat diferencial residual de funcionament assignat, en ampers (A)
- Regulacions de la intensitat diferencial residual de funcionament assignada, si procedeix
- Temps mínim de no resposta
- El símbol S a dintre d'un requadre per als aparells selectius
- Element de maniobra del dispositiu d'assaig marcat amb la lletra T, si procedeix
- La característica de funcionament en cas de corrents diferencials amb components continues amb els símbols normalitzats
- La o les tensions assignades, si són diferents a les dels interruptors automàtics amb els que estan acoblats
- Valor (o domini de valors) de la freqüència assignada si difereix de la del interruptor automàtic
- Referència a aquesta norma

En lloc no necessàriament visible, o bé en la documentació o manuals del fabricant hi ha d'haver l'esquema de connexió.
Les característiques del marcat han de complir les mateixes condicions que les requerides en l'apartat

anterior.
BLOCS DIFERENCIALS DE CAIXA EMMOTLLADA PER A MUNTAR EN PERFIL DIN O PER A MUNTAR ADOSSATS A INTERRUPTORS AUTOMÀTICS MAGNETOTÈRMICS, I PER A TREBALLAR CONJUNTAMENT AMB INTERRUPTORS AUTOMÀTICS MAGNETOTÈRMICS:
Han d'estar constituïts per una carcassa-suport de material aïllant emmotllat que formi part integrant de l'interruptor automàtic.
Ha de complir les especificacions de la norma UNE-EN 60947-2 annex B.
El marcat ha de ser l'esmentat a l'apartat anterior, pel que fa referència als blocs diferencials fabricats segons les especificacions de la norma UNE-EN 60947-2 annex B.
Els blocs diferencials de caixa emmotllada preparats per a anar muntats sobre perfils DIN normalitzats han de portar un sistema de fixació per pressió que permeti el muntatge i el desmuntatge sobre el perfil.
Els interruptors preparats per a anar muntats adossats a l'interruptor automàtic magnetotèrmic han de portar els borns de connexió per a la unió amb l'interruptor.

2.- CONDICIONS DE SUBMINISTRAMENT I EMMAGATZEMATGE

Subministrament: En caixes.
Emmagatzematge: En llocs protegits contra els impactes, la pluja, les humitats i dels raigs del sol.
El fabricant ha de lliurar la documentació necessària per a la correcta instal·lació de l'interruptor.

3.- UNITAT I CRITERI D'AMIDAMENT

Unitat d'amidament: la indicada a la descripció de l'element
Criteri d'amidament: quantitat necessària subministrada a l'obra

4.- NORMATIVA DE COMPLIMENT OBLIGATORI

NORMATIVA GENERAL:
Real Decreto 842/2002 de 2 de agosto, por el que se aprueba el Reglamento Electrotécnico de Baja Tensión. REBT 2002.
INTERRUPTORS AUTOMÀTICS DIFERENCIALS PER A MUNTAR EN PERFIL DIN:
UNE-EN 61008-1:1996 Interruptores automáticos para actuar por corriente diferencial residual, sin dispositivo de protección contra sobreintensidades, para usos domésticos y análogos (ID). Parte 1: Reglas generales.
BLOCS DIFERENCIALS PER A MUNTAR EN PERFIL DIN I PER A TREBALLAR CONJUNTAMENT AMB INTERRUPTORS AUTOMÀTICS MAGNETOTÈRMICS:
UNE-EN 61009-1:1996 Interruptores automáticos para actuar por corriente diferencial residual, con dispositivo de protección contra sobreintensidades incorporado, para usos domésticos y análogos (AD). Parte 1: Reglas generales.
UNE-EN 60947-2:1998 Aparamenta de baja tensión. Parte 2: Interruptores automáticos.
BLOCS DIFERENCIALS DE CAIXA EMMOTLLADA PER A MUNTAR EN PERFIL DIN O PER A MUNTAR ADOSSATS A INTERRUPTORS AUTOMÀTICS MAGNETOTÈRMICS, I PER A TREBALLAR CONJUNTAMENT AMB INTERRUPTORS AUTOMÀTICS MAGNETOTÈRMICS:
UNE-EN 60947-2:1998 Aparamenta de baja tensión. Parte 2: Interruptores automáticos.

5.- CONDICIONS DE CONTROL DE RECEPCIÓ

OPERACIONS DE CONTROL:
Les tasques de control a realitzar són les següents:
- Sol·licitar del fabricant els certificats dels mecanismes emprats, contrastar la documentació amb els materials rebuts i verificar l'adequació als requisits exigits.
- Control de la documentació tècnica subministrada.
- Verificar que la Intensitat Nominal s'adequa a l'intensitat del circuit.
- Realització i emissió d'informes amb resultats de controls i proves realitzats.

CRITERIS DE PRESA DE MOSTRES:
Es comprovarà per mostreig la quantitat que determini la DF per cada tipus de mecanisme.
INTERPRETACIÓ DE RESULTATS I ACTUACIONS EN CAS D'INCOMPLIMENT:
No s'acceptaran els mecanismes que les seves característiques elèctriques no siguin les adequades. Quan les discrepàncies siguin d'un altre tipus, segons criteri de la DF podrà ésser acceptat o rebutjat tot o part del material.
OPERACIONS DE CONTROL EN QUADRES GENERALS I SUBQUADRES:
Les tasques de control de qualitat de Quadres Generals, són les següents:
- Sol·licitar del fabricant els certificats dels equips emprats, contrastar la documentació amb els equips i verificar l'adequació als requisits del projecte.
- Generació d'esquemes de muntatge i llistats de materials emprats per a la construcció
- Control de la documentació tècnica subministrada
- Control d'identificació del material i lloc d'emplaçament
- Realització i emissió d'informe amb resultats dels assaigs realitzats, d'acord amb el que

s'especifica a la taula d'assaigs i de quantificació dels mateixos.
- Assaigs a efectuar a fàbrica i normes aplicables: - Resistència d'aïllament segons R.E.B.T - Rigidesa dielèctrica segons R.E.B.T - Comprovació de proteccions (Accionaments manual i elèctric) segons UNE-EN 61008-1. Interruptors automàtics diferencials R.E.B.T. - Dispar de magnetotèrmics (Per sobre intensitat) segons plec de prescripcions tècniques documentació fabricant - Continuïtat de la posta a terra segons UNE-EN-60439-2. Conjunts d'aparamenta BT
CRITERIS DE PRESA DE MOSTRES EN QUADRES GENERALS I SUBQUADRES:
Per quadres generals es realitzaran els assaigs a tot els circuits i proteccions.
Per subquadres el contractista realitzarà els assaigs a tots els circuits i proteccions, a excepció de l'assaig de dispar de magnetotèrmics per sobre intensitats segons corbes de dispar. Aquest assaig es realitzarà per mostreig a interruptors de diferent intensitat Nominal. L'empresa de control de qualitat verificarà els assaigs fets pel fabricant d'un quadre per tipus diferent o segons criteri DF.
INTERPRETACIÓ DE RESULTATS I ACTUACIONS EN CAS D'INCOMPLIMENT EN QUADRES GENERALS I SUBQUADRES:
Segons criteri de la DF, podrà ser acceptat o rebutjat tot o part del material de la partida.

BG MATERIALS PER A INSTAL?LACIONS EL?CTRIQUES

BG6 MECANISMES

BG69- INTERRUPTORS I COMMUTADORS

0.- ELEMENTS QUE CONTEMPLA EL PLEC

BG69-1NPZ,BG69-1NIU,BG69-1NMG.

Plec de condicions
1.- DEFINICIÓ I CONDICIONS DELS ELEMENTS

Interruptors i commutadors per a encastar o muntar superficialment.
CARACTERÍSTIQUES GENERALS:
Ha d'incorporar accessoris embellidors.
Ha d'estar constituït per una base amb borns de connexió, mecanisme d'interrupció, de commutació o de commutació de creuament, dispositius de fixació a la caixa i accessoris embellidors d'acabat.
Ha de tenir contactes d'alt poder de ruptura. Aquest ha de ser l'indicat a l'UNE 20-353.
Ha de tenir un aspecte uniforme i sense defectes.
El comandament d'accionament ha de ser manual. La base i la placa d'acabat han de ser aïllants.
La placa d'acabat ha de portar un dispositiu de fixació a la base.
Les parts subjectes a tensió no han de ser accessibles.
Ha d'estar protegit contra la penetració de cossos sòlids, pols, aigua i de l'humitat.
Han de ser resistents a la calor, al foc i a formar camins conductors.
Han de funcionar correctament a temperatura ambient.
Han d'estar dissenyats de manera que en l'ús normal han de funcionar de forma segura i no han de suposar perill per a les persones i el seu entorn.
Ha de complir les condicions requerides per la DF.
Tensió nominal: 230 V
Aïllament (UNE 20-353): Ha de complir
Resistència mecànica (UNE 20-353): Ha de complir
Resistència al foc (UNE 20-353): Ha de complir

2.- CONDICIONS DE SUBMINISTRAMENT I EMMAGATZEMATGE

Subministrament: En caixes.
Emmagatzematge: En llocs protegits contra els impactes, la pluja, les humitats i dels raigs del sol.

3.- UNITAT I CRITERI D'AMIDAMENT

Unitat d'amidament: la indicada a la descripció de l'element
Criteri d'amidament: quantitat necessària subministrada a l'obra

4.- NORMATIVA DE COMPLIMENT OBLIGATORI

Real Decreto 842/2002 de 2 de agosto, por el que se aprueba el Reglamento Electrotécnico de Baja Tensión. REBT 2002.
UNE-EN 60947-3:2000 Aparamenta de baja tensión. Parte 3: Interruptores, seccionadores, interruptores-seccionadores y combinados fusibles.
UNE-EN 60669-1:1996 Interruptores para instalaciones eléctricas fijas, domésticas y análogas. Parte 1: Prescripciones generales.
UNE 20315:1994 Bases de toma de corriente y clavijas para usos domésticos y análogos.

5.- CONDICIONS DE CONTROL DE RECEPCIÓ

CONDICIONS DE MARCATGE I CONTROL DE LA DOCUMENTACIÓ:
L'interruptor ha de portar de forma indeleble i ben visible les dades següents:
- Nom del fabricant o marca comercial
- Tensió d'alimentació
- Intensitat
OPERACIONS DE CONTROL:
Les tasques de control a realitzar són les següents:
- Sol·licitar del fabricant els certificats dels mecanismes emprats, contrastar la documentació amb els materials rebuts i verificar l'adequació als requisits exigits.
- Control de la documentació tècnica subministrada.
- Verificar que la Intensitat Nominal s'adequa a l'intensitat del circuit.
- Realització i emissió d'informes amb resultats de controls i proves realitzats.
CRITERIS DE PRESA DE MOSTRES:
Es comprovarà per mostreig la quantitat que determini la DF per cada tipus de mecanisme.
INTERPRETACIÓ DE RESULTATS I ACTUACIONS EN CAS D'INCOMPLIMENT:
No s'acceptaran els mecanismes que les seves característiques elèctriques no siguin les adequades. Quan les discrepàncies siguin d'un altre tipus, segons criteri de la DF podrà ésser acceptat o rebutjat tot o part del material.

BG MATERIALS PER A INSTAL?LACIONS EL?CTRIQUES

BG6 MECANISMES

BG6G- PRESA DE CORRENT

0.- ELEMENTS QUE CONTEMPLA EL PLEC

BG6G-1NYM,BG6G-1NY8.

Plec de condicions
1.- DEFINICIÓ I CONDICIONS DELS ELEMENTS

Endolls bipolars o tripolars per a encastar o muntar superficialment.
CARACTERÍSTIQUES GENERALS:
Ha d'estar constituït per una base amb borns de connexió de les fases i una placa de tancament aïllant. El conjunt ha de tenir un aspecte uniforme i sense defectes.
Ha de tenir dos (bipolar) o tres (tripolar) pols. La connexió a terra portarà potes laterals per a contacte del conductor de protecció.
La placa de tancament ha de portar un dispositiu per a la seva fixació a la base.
Excepte els dos alvèols, no han de ser accessibles les parts que hagin de tenir tensió.
Els alvèols han de tenir una elasticitat suficient per a assegurar una pressió de contacte adequada.
Els contactes han de ser platejats o protegits contra la corrosió i l'abrasió.
Ha de complir les condicions requerides per la DF.
Tensió nominal: <= 400 V
Aïllament (UNE 20-315): Ha de complir
Resistència mecànica (UNE 20-315): Ha de complir
Resistència al foc (UNE 20-315): Ha de complir
Temperatura: <= 25°C
Quan té connexió a terra, ha d'estar construït de forma que quan s'introdueixi la clavilla, la connexió a terra s'estableixi abans que la conexió als contactes que tenen tensió.

2.- CONDICIONS DE SUBMINISTRAMENT I EMMAGATZEMATGE

Subministrament: En caixes.
Emmagatzematge: En llocs protegits contra els impactes, la pluja, les humitats i dels raigs del sol.

3.- UNITAT I CRITERI D'AMIDAMENT

Unitat d'amidament: la indicada a la descripció de l'element
Criteri d'amidament: quantitat necessària subministrada a l'obra

4.- NORMATIVA DE COMPLIMENT OBLIGATORI

Real Decreto 842/2002 de 2 de agosto, por el que se aprueba el Reglamento Electrotécnico de Baja Tensión. REBT 2002.
UNE-EN 60947-3:2000 Aparamenta de baja tensión. Parte 3: Interruptores, seccionadores, interruptores-seccionadores y combinados fusibles.
UNE 20315:1994 Bases de toma de corriente y clavijas para usos domésticos y análogos.

5.- CONDICIONS DE CONTROL DE RECEPCIÓ

CONDICIONS DE MARCATGE I CONTROL DE LA DOCUMENTACIÓ:
L'endoll ha de portar de forma indeleble i ben visible les dades següents:
- Identificació del fabricant o marca comercial
- Tensió d'alimentació
- Intensitat
OPERACIONS DE CONTROL:
Les tasques de control a realitzar són les següents:
- Sol·licitar del fabricant els certificats dels mecanismes emprats, contrastar la documentació amb els materials rebuts i verificar l'adequació als requisits exigits.
- Control de la documentació tècnica subministrada.
- Verificar que la Intensitat Nominal s'adequa a l'intensitat del circuit.
- Realització i emissió d'informes amb resultats de controls i proves realitzats.
CRITERIS DE PRESA DE MOSTRES:
Es comprovarà per mostreig la quantitat que determini la DF per cada tipus de mecanisme.
INTERPRETACIÓ DE RESULTATS I ACTUACIONS EN CAS D'INCOMPLIMENT:
No s'acceptaran els mecanismes que les seves característiques elèctriques no siguin les adequades. Quan les discrepàncies siguin d'un altre tipus, segons criteri de la DF podrà ésser acceptat o rebutjat tot o part del material.

BG MATERIALS PER A INSTAL?LACIONS EL?CTRIQUES

BGW PARTS PROPORCIONALS D'ACCESSORIS PER A INSTAL·LACIONS ELÈCTRIQUES

BGW0- PART PROPORCIONAL D'ACCESSORIS PER A ARMARIS

0.- ELEMENTS QUE CONTEMPLA EL PLEC

BGW0-0951.

Plec de condicions
1.- DEFINICIÓ I CONDICIONS DELS ELEMENTS

Parts proporcionals d'accessoris de caixes i armaris.
CARACTERÍSTIQUES GENERALS:
El material i les seves característiques han de ser els adequats per: caixes, armaris o centralitzacions de comptadors, i no han de disminuir, en cap cas, la seva qualitat.

2.- CONDICIONS DE SUBMINISTRAMENT I EMMAGATZEMATGE

Subministrament: A l'albarà de lliurament han de constar les característiques d'identificació

següents:
- Material
- Tipus
- Diàmetres
Emmagatzematge: En llocs protegits contra els impactes, la pluja, les humitats i dels raigs del sol.

3.- UNITAT I CRITERI D'AMIDAMENT

Unitat composada pel conjunt d'accessoris necessaris per al muntatge de caixes, armaris o centralitzacions de comptadors.

4.- NORMATIVA DE COMPLIMENT OBLIGATORI

No hi ha normativa de compliment obligatori.

BG MATERIALS PER A INSTAL?LACIONS EL?CTRIQUES

BGW PARTS PROPORCIONALS D'ACCESSORIS PER A INSTAL·LACIONS ELÈCTRIQUES

BGW2- PART PROPORCIONAL D'ACCESSORIS PER A CAIXES

0.- ELEMENTS QUE CONTEMPLA EL PLEC

BGW2-093M.

Plec de condicions
1.- DEFINICIÓ I CONDICIONS DELS ELEMENTS

Parts proporcionals d'accessoris de caixes i armaris.
CARACTERÍSTIQUES GENERALS:
El material i les seves característiques han de ser els adequats per: caixes, armaris o centralitzacions de comptadors, i no han de disminuir, en cap cas, la seva qualitat.

2.- CONDICIONS DE SUBMINISTRAMENT I EMMAGATZEMATGE

Subministrament: A l'albarà de lliurament han de constar les característiques d'identificació següents:
- Material
- Tipus
- Diàmetres
Emmagatzematge: En llocs protegits contra els impactes, la pluja, les humitats i dels raigs del sol.

3.- UNITAT I CRITERI D'AMIDAMENT

Unitat composada pel conjunt d'accessoris necessaris per al muntatge de caixes, armaris o centralitzacions de comptadors.

4.- NORMATIVA DE COMPLIMENT OBLIGATORI

No hi ha normativa de compliment obligatori.

BG MATERIALS PER A INSTAL?LACIONS EL?CTRIQUES

BGW PARTS PROPORCIONALS D'ACCESSORIS PER A INSTAL·LACIONS ELÈCTRIQUES

BGW8- PART PROPORCIONAL D'ACCESSORIS PER A MECANISMES

0.- ELEMENTS QUE CONTEMPLA EL PLEC

BGW8-0ASJ,BGW8-0ASI.

Plec de condicions
1.- DEFINICIÓ I CONDICIONS DELS ELEMENTS

Part proporcional d'accessoris per a caixes de mecanismes, per a interruptors i commutadors, endolls, pulsadors, portafusibles, sortides de fils, plaques, marcs, reguladors d'intensitat, transformadors d'intensitat o rellotges de tarifes horaries.
CARACTERÍSTIQUES GENERALS:
El material i les seves característiques han de ser els adequats per als mecanismes i no han de disminuir, en cap cas, la seva qualitat i el bon funcionament.

2.- CONDICIONS DE SUBMINISTRAMENT I EMMAGATZEMATGE

Subministrament: A l'albarà de lliurament han de constar les característiques d'identificació següents:
- Material
- Tipus
- Diàmetre o d'altres dimensions
Emmagatzematge: En llocs protegits contra els impactes, la pluja, les humitats i dels raigs del sol.

3.- UNITAT I CRITERI D'AMIDAMENT

Unitat composada pel conjunt d'accessoris necessàris per al muntatge d'un mecanisme.

4.- NORMATIVA DE COMPLIMENT OBLIGATORI

No hi ha normativa de compliment obligatori.

BG MATERIALS PER A INSTAL?LACIONS EL?CTRIQUES

BGW PARTS PROPORCIONALS D'ACCESSORIS PER A INSTAL·LACIONS ELÈCTRIQUES

BGWA- PARTE PROPORCIONAL DE ACCESORIOS PARA BANDEJAS

0.- ELEMENTS QUE CONTEMPLA EL PLEC

BGWA-0AKK,BGWA-XX01,BGWA-0ALQ.

Pliego de condiciones

1.- DEFINICIÓN Y CONDICIONES DE LOS ELEMENTOS

Parte proporcional de accesorios para tubos, canales o bandejas, de tipo plásticas o metálicas.
CARACTERISTICAS GENERALES:
El material y sus características serán adecuadas para tubos, canales o bandejas, y no harán disminuir, en ningún caso, su calidad y buen funcionamiento.

2.- CONDICIONES DE SUMINISTRO Y ALMACENAJE

Suministro: En el albarán de entrega constarán las siguientes características de identificación:
- Material
- Tipo

- Diámetro u otras dimensiones
Almacenamiento: En lugares protegidos de impactos, lluvias, humedades y de los rayos solares.

3.- UNIDAD Y CRITERIO DE MEDICIÓN

Unidad compuesta por el conjunto de accesorios necesarios para el montaje de un metro de tubo, de un metro de canal o de un metro de bandeja.

4.- NORMATIVA DE CUMPLIMIENTO OBLIGATORIO

No hay normativa de obligado cumplimiento.

BG MATERIALS PER A INSTAL?LACIONS EL?CTRIQUES

BGW PARTS PROPORCIONALS D'ACCESSORIS PER A INSTAL·LACIONS ELÈCTRIQUES

BGWC- PART PROPORCIONAL D'ACCESSORIS PER A TUBS

0.- ELEMENTS QUE CONTEMPLA EL PLEC

BGWC-09N6,BGWC-09N4.

Plec de condicions
1.- DEFINICIÓ I CONDICIONS DELS ELEMENTS

Part proporcional d'accessoris per a tubs, canals o safates, de tipus plàstiques o metàl·liques.
CARACTERÍSTIQUES GENERALS:
El material i les seves característiques han de ser adequats per a tubs, canals o safates, i no han de fer disminuir, en cap cas, la seva qualitat i bon funcionament.

2.- CONDICIONS DE SUBMINISTRAMENT I EMMAGATZEMATGE

Subministrament: A l'albarà de lliurament han de constar les característiques d'identificació següents:
- Material
- Tipus
- Diàmetre o d'altres dimensions
Emmagatzematge: En llocs protegits contra els impactes, la pluja, les humitats i dels raigs del sol.

3.- UNITAT I CRITERI D'AMIDAMENT

Unitat composada pel conjunt d'accessoris necessaris per al muntatge d'un metre de tub, d'un metre de canal o d'un metre de safata.

4.- NORMATIVA DE COMPLIMENT OBLIGATORI

No hi ha normativa de compliment obligatori.

BG MATERIALS PER A INSTAL?LACIONS EL?CTRIQUES

BGW PARTS PROPORCIONALS D'ACCESSORIS PER A INSTAL·LACIONS ELÈCTRIQUES

BGWD- PART PROPORCIONAL D'ACCESSORIS PER A APARELLS DE PROTECCIÓ

0.- ELEMENTS QUE CONTEMPLA EL PLEC

BGWD-XX01,BGWD-0AS2,BGWD-0AS3.

Plec de condicions
1.- DEFINICIÓ I CONDICIONS DELS ELEMENTS

Part proporcional d'accessoris per a interruptors magnetotèrmics o diferencials, tallacircuits, caixes seccionadores, interruptors manuals i protectors de sobretensions.
CARACTERÍSTIQUES GENERALS:
El material i les seves característiques han de ser adequats per a aparells de protecció i no han de fer disminuir, en cap cas, la seva qualitat i bon funcionament.

2.- CONDICIONS DE SUBMINISTRAMENT I EMMAGATZEMATGE

Subministrament: A l'albarà de lliurament han de constar les característiques d'identificació següents:
- Material
- Tipus
- Diàmetre o d'altres dimensions
Emmagatzematge: En llocs protegits contra els impactes, la pluja, les humitats i dels raigs del sol.

3.- UNITAT I CRITERI D'AMIDAMENT

Unitat composada pel conjunt d'accessoris necessàris per al muntatge d'un aparell de protecció.

4.- NORMATIVA DE COMPLIMENT OBLIGATORI

No hi ha normativa de compliment obligatori.

BJ MATERIALS PER A INSTAL·LACIONS DE LAMPISTERIA, REG, APARELLS SANITARIS I PRODUCCIÓ D'AIGUA CALENTA SANITÀRIA

BJ1 APARELLS SANITARIS

BJ11 APARELLS SANITARIS PER LA HIGIENE PERSONAL

BJ115- LAVABO

0.- ELEMENTS QUE CONTEMPLA EL PLEC

BJ115-0XXX,BJ115-0QEX,BJ115-0QEE,BJ115-0QHO.

Plec de condicions
1.- DEFINICIÓ I CONDICIONS DELS ELEMENTS

Lavabo amb suport mural, amb suport de peu, amb suport de mig peu, per a encastar, per a semiencastar, per a fixar sota taulell o per a recolzar sobre taulell o moble.
S'han considerat els materials següents:
- Porcellana sanitària amb acabat superficial d'esmalt ceràmic, unit íntimament al suport
- Gres amb acabat superficial d'esmalt ceràmic, de color blanc, unit íntimament al suport
- Material sintètic, format per una part orgànica i dues parts minerals naturals
CARACTERÍSTIQUES GENERALS:
En el cas de que el material s'utilitzi en obra pública, l'acord de Govern de la Generalitat de Catalunya de 9 de juny de 1998, exigeix que els materials siguin de qualitat certificada o puguin acreditar un nivell de qualitat equivalent, segons les normes aplicables als estats membres de la Unió Europea o de l'Associació Europea de Lliure Canvi.
També en aquest cas, es procurarà que els esmentats materials disposin de l'etiqueta ecològica europea, regulada en el Reglament 880/1992/CEE o bé altres distintius de la Comunitat Europea.

Cal que sigui impermeable.
La superfície visible ha d'estar esmaltada. Es considera superfície visible la part de la peça que en posició instal·lada, és observable per una persona dreta a un metre de distància.
L'aparell no ha de tenir defectes superficials que afectin al seu funcionament o neteja, com ara faltes d'esmalt, taques, escantonaments, etc.
Ha de tenir un color uniforme i una textura llisa a tota la superfície.
Les superfícies han de ser llises i continues.
Els angles i les arestes han de ser arrodonits.
La cubeta de l'aparell ha de tenir un desguàs, de tal manera que permeti el buidat complert, sense que es produeixin embasaments.
Ha de complir les condicions requerides per la DF.
Característiques físico-químiques d'aparells sanitaris de ceràmica d'acord amb l'UNE 67001:
- Resistència als àcids: Cap reducció de brillantor
- Resistència als àlcalis: Cap reducció de brillantor
- Resistència als diferents agents químics: Sense alteracions d'aspecte
- Resistència a les taques: Sense reducció de brillantor o taques permanents
- Resistència al xoc tèrmic: Sense signes visibles d'esquarteraments, escrostonaments o esquerdes
- Absorció d'aigua per la massa de porcellana: =< 0,75% pes mostra
Característiques mecàniques d'aparells sanitaris de ceràmica d'acord amb l'UNE 67001:
- Resistència a les càrregues estàtiques: - Lavabos i rentamans murals: 1500 N
Toleràncies:
- Amplària (lavabo): - 5 mm
Els lavabos amb sobreeixidor tenen definits la classe de sobreeixidor i el cabal corresponent, d'acord amb UNE-EN 14688:
- CL 25: 0,25 l/s
- CL 20 : 0,20 l/s
- CL 15: 0,15 l/s
- CL 10: 0,10 l/s
- CL 00: sense sobreeixidor
Característiques essencials d'acord amb UNE-EN 14296, UNE-EN 14688:
- Aptitud per la neteja
- Resistència de càrrega
- Protecció contra el desbordament (UNE-EN 14688)
- Durabilitat
La designació del lavabo es realitza indicant amb diferents dígits; el nom de la Normativa (UNE-EN 14688), tipus de sobreeixidor (CL) i si és necessari s'afegeix la capacitat del sobreeixidor (OF), l'aptitud per la neteja (CA), la resistència de càrrega (LR) i la durabilitat (DA):
EN 14688 CL
OF - CA - LR DA
La designació del lavabo per a ús col.lectiu es realitza indicant amb diferents dígits; el nom de la Normativa (EN 14296), l'aptitud per la neteja (CA), la resistència de càrrega (LR) i la durabilitat (DA): EN 14296 CA LR DA

2.- CONDICIONS DE SUBMINISTRAMENT I EMMAGATZEMATGE

Subministrament: Amb les superfícies protegides.
Emmagatzematge: En llocs protegits contra els impactes i la intempèrie. S'han de col·locar en posició vertical.

3.- UNITAT I CRITERI D'AMIDAMENT

Unitat d'amidament: la indicada a la descripció de l'element
Criteri d'amidament: quantitat necessària subministrada a l'obra

4.- NORMATIVA DE COMPLIMENT OBLIGATORI

* UNE 67001:2008 Aparatos sanitarios cerámicos. Especificaciones técnicas.
UNE-EN 14688:2007 Aparatos sanitarios. Lavabos. Requisitos funcionales y métodos de ensayo.
UNE-EN 14296:2006 Aparatos sanitarios. Lavabos colectivos.

5.- CONDICIONS DE CONTROL DE RECEPCIÓ

CONDICIONS DE MARCATGE I CONTROL DE LA DOCUMENTACIÓ:
El subministrador ha de posar a disposició de la DF en el cas que aquesta ho sol·liciti, la documentació següent, que acredita el marcatge CE, segons el sistema d'avaluació de conformitat aplicable, d'acord amb el que disposa l'apartat 7.2.1 del CTE: - Productes per a higiene personal: - Sistema 4: Declaració de Prestacions

El símbol de marcat de conformitat CE ha d'anar estampat sobre el producte o bé en l'etiqueta, embalatge o documentació comercial.
El símbol de marcatge CE ha d'anar acompanyat de la següent informació:
- Nom o marca comercial i adreça registrada del fabricant
- Les dues últimes xifres de l'any d'impressió del marcat
- El número de certificat CE o del certificat de control de producció, si és el cas.
- Fer referència a la norma UNE-EN 14688 o UNE-EN 14296
- Descripció del producte: nom genèric, material, dimensions i ús previst (UNE-EN 14296)
- Informació sobre les característiques essencials
Ha de portar les dades següents:
- Nom del fabricant o marca comercial
- Instruccions per a la seva instal·lació
OPERACIONS DE CONTROL:
Les tasques de control a realitzar són les següents:
- Sol·licitar del fabricant la documentació dels materials escollits.
- Control de recepció dels materials, comprovant que les seves característiques es corresponen amb l'especificat al projecte.
- Realització i emissió d'informes amb resultats de controls i proves realitzats.
CRITERIS DE PRESA DE MOSTRES:
Es controlarà aleatòriament sobre cada partida recepcionada.
INTERPRETACIÓ DE RESULTATS I ACTUACIONS EN CAS D'INCOMPLIMENT:
En cas de discrepàncies amb les exigències del projecte s'ha d'acceptar o refusar el material segons criteri de la DF.

BJ MATERIALS PER A INSTAL·LACIONS DE LAMPISTERIA, REG, APARELLS SANITARIS I PRODUCCIÓ D'AIGUA CALENTA SANITÀRIA

BJ1 APARELLS SANITARIS

BJ11 APARELLS SANITARIS PER LA HIGIENE PERSONAL

BJ11C- INODOR

0.- ELEMENTS QUE CONTEMPLA EL PLEC

BJ11C-0Q63,BJ11C-0Q80,BJ11C-0Q7F.

Plec de condicions
1.- DEFINICIÓ I CONDICIONS DELS ELEMENTS

Inodor per a suport mural o per col·locar sobre el paviment.
S'han considerat els materials següents:
- Porcellana sanitària amb acabat superficial d'esmalt ceràmic, unit íntimament al suport
En funció de la col·locació els inodors poden ser:
- Inodors murals, instal·lats en voladís separats del terra.
- Inodors de peu ,amb peu instal·lats sobre el terra.
En funció d'on cauen els excrements els inodors poden ser:
- Inodors de fons pla, on els excrements cauen en l'aigua profunda que conté la tassa
- Inodors de descàrrega directa, on els excrements cauen directament al sifó
En funció de la composició els inodors poden ser:
- Inodor de tanc baix , és la combinació d'un inodor i una cisterna pera formar un conjunt funcional
- Inodor monobloc, és el inodor que s'ha fabricat d'una sola peça tassa i cisterna.
- Inodor independent, és el inodor que pot connectar se a una cisterna o a un fluxor.
Els inodors es classifiquen:
- Classe 1: Inodors i conjunts que poden utilitzar un volum de descàrrega de 4, 5, 6, 7 o 9 litres indistintament.
- Classe 2: Conjunts d'inodors que per a ésser utilitzats amb fluxor o altre dispositiu de descàrrega i que utilitzen un volum de descàrrega de 6 litres com a màxim, o una descàrrega de doble comandament que combina una descàrrega de 6 litres com a màxim i una descàrrega reduïda no superior a 2/3 del volum de descàrrega màxim.
Hi ha dos dispositius de descàrrega:
- Tipus A: Cisterna de tipus vàlvula
- Tipus C: Fluxor.
CARACTERÍSTIQUES GENERALS:

En el cas de que el material s'utilitzi en obra pública, l'acord de Govern de la Generalitat de Catalunya de 9 de juny de 1998, exigeix que els materials siguin de qualitat certificada o puguin acreditar un nivell de qualitat equivalent, segons les normes aplicables als estats membres de la Unió Europea o de l'Associació Europea de Lliure Canvi.
També en aquest cas, es procurarà que els esmentats materials disposin de l'etiqueta ecològica europea, regulada en el Reglament 880/1992/CEE o bé altres distintius de la Comunitat Europea.
Cal que sigui impermeable.
No ha de tenir taques, escantonaments, falta d'esmalt ni d'altres defectes a les superfícies llises.
Ha de tenir un color uniforme i una textura llisa a tota la superfície.
Els angles i les arestes han de ser arrodonits.
Ha de tenir un orifici de connexió per al tub d'alimentació i dos forats per a la fixació del seient i la tapa.
Ha de complir les condicions requerides per la DF.
Característiques físico-químiques d'aparells sanitaris de ceràmica d'acord amb l'UNE 67001:
- Resistència als àcids: Cap reducció de brillantor
- Resistència als àlcalis: Cap reducció de brillantor
- Resistència als diferents agents químics: Sense alteracions d'aspecte
- Resistència a les taques: Sense reducció de brillantor o taques permanents
- Resistència al xoc tèrmic: Sense signes visibles d'esquarteraments, escrostonaments o esquerdes
- Absorció d'aigua per la massa de porcellana: =< 0,75% pes mostra
Característiques mecàniques d'aparells sanitaris de ceràmica d'acord amb l'UNE 67001:
- Resistència a les càrregues estàtiques: - Inodors murals: 4000 N

2.- CONDICIONS DE SUBMINISTRAMENT I EMMAGATZEMATGE

Subministrament: Amb les superfícies protegides.
Emmagatzematge: Apilats en llocs protegits contra els impactes i la intempèrie, en mòduls de dues unitats i un nombre màxim de tres mòduls, separats amb taulons de fusta.

3.- UNITAT I CRITERI D'AMIDAMENT

Unitat d'amidament: la indicada a la descripció de l'element
Criteri d'amidament: quantitat necessària subministrada a l'obra

4.- NORMATIVA DE COMPLIMENT OBLIGATORI

* UNE 67001:2008 Aparatos sanitarios cerámicos. Especificaciones técnicas.
UNE-EN 997:2004 Inodoros y conjuntos de inodoros con sifón incorporado.

5.- CONDICIONS DE CONTROL DE RECEPCIÓ

CONDICIONS DE MARCATGE I CONTROL DE LA DOCUMENTACIÓ:
El subministrador ha de posar a disposició de la DF en el cas que aquesta ho sol·liciti, la documentació següent, que acredita el marcatge CE, segons el sistema d'avaluació de conformitat aplicable, d'acord amb el que disposa l'apartat 7.2.1 del CTE: - Productes per a higiene personal: - Sistema 4: Declaració de Prestacions
El símbol de marcat de conformitat CE ha d'anar estampat sobre el producte o bé en l'etiqueta, embalatge o documentació comercial.
El símbol de marcatge CE ha d'anar acompanyat de la següent informació:
- Nom logotip i adreça del fabricant
- Les dues últimes xifres de l'any d'impressió del marcat
- Fer referència a la norma UNE-EN
- Descripció del producte: nom genèric, material, dimensions i ús previst
- Informació sobre les característiques essencials
Ha de portar les dades següents:
- Nom del fabricant o marca comercial
- Instruccions per a la seva instal·lació
Ha de subministrar-se amb els elements de fixació corresponents, seient i tapa.
OPERACIONS DE CONTROL:
Les tasques de control a realitzar són les següents:
- Sol·licitar del fabricant la documentació dels materials escollits.
- Control de recepció dels materials, comprovant que les seves característiques es corresponen amb l'especificat al projecte.
- Realització i emissió d'informes amb resultats de controls i proves realitzats.
CRITERIS DE PRESA DE MOSTRES:
Es controlarà aleatòriament sobre cada partida recepcionada.
INTERPRETACIÓ DE RESULTATS I ACTUACIONS EN CAS D'INCOMPLIMENT:

En cas de discrepàncies amb les exigències del projecte s'ha d'acceptar o refusar el material segons criteri de la DF.

BJ MATERIALS PER A INSTAL·LACIONS DE LAMPISTERIA, REG, APARELLS SANITARIS I PRODUCCIÓ D'AIGUA CALENTA SANITÀRIA

BJ1 APARELLS SANITARIS

BJ11 APARELLS SANITARIS PER LA HIGIENE PERSONAL

BJ11O- PASTA PER A SEGELLAR L'ENLLAÇ D'INODORS, ABOCADORS I PLAQUES TURQUES

0.- ELEMENTS QUE CONTEMPLA EL PLEC

BJ11O-0PMV.

Plec de condicions
1.- DEFINICIÓ I CONDICIONS DELS ELEMENTS

Accessoris d'aparells sanitaris.
S'han considerat els tipus següents:
- Tapajunts superior o inferior central d'urinari de peu de porcellana sanitària o gres, amb acabat superficial d'esmalt ceràmic brillant de color blanc, unit íntimament al suport
- Marxapeu d'urinari de peu amb acabat superficial d'esmalt ceràmic, unit íntimament al suport
- Tapatubs d'alimentació d'urinari de porcellana sanitària o gres, amb acabat superficial d'esmalt ceràmic, unit íntimament al suport
- Suport regulable format per un cos amb dos forats, un per a facilitar la unió amb la banyera i l'altre per a col·locar-hi un cargol regulador
- Perfil d'acer galvanitzat en calent, en forma d'escaire per a suport d'aparells sanitaris murals
- Sifó no registrable de PVC injectat no plastificat
- Maniguet de PVC injectat no plastificat
- Reixeta inoxidable abatible i coixinet de goma per a abocador
- Pasta formada amb hidrocarburs i matèries antioxidants
- Accessoris per a inodors suspesos
CARACTERÍSTIQUES GENERALS:
En el cas de que el material s'utilitzi en obra pública, l'acord de Govern de la Generalitat de Catalunya de 9 de juny de 1998, exigeix que els materials siguin de qualitat certificada o puguin acreditar un nivell de qualitat equivalent, segons les normes aplicables als estats membres de la Unió Europea o de l'Associació Europea de Lliure Canvi.
També en aquest cas, es procurarà que els esmentats materials disposin de l'etiqueta ecològica europea, regulada en el Reglament 880/1992/CEE o bé altres distintius de la Comunitat Europea.
TAPAJUNTS, MARXAPEUS I TAPATUBS:
Cal que sigui impermeable.
No ha de tenir taques, escantonaments, falta d'esmalt ni d'altres defectes a les superfícies llises.
Ha de tenir un color uniforme i una textura llisa a tota la superfície.
Els angles i les arestes han de ser arrodonits.
Ha de complir les condicions requerides per la DF.
Resistència a les variacions de temperatura (4 immersions a 80°C i 15°C entre 5 i 15 minuts): No han d'aparèixer esquerdes ni clivelles
Duresa de l'esmaltat (fregant 2 minuts amb paper esmerilat sota pressió de 60 g/cm2): No ha de perdre la brillantor
Continuïtat de la capa d'esmalt (impregnant un colorant, eliminant-lo després): No ha de deixar senyal de coloració
Resistència al xoc (amb bola d'acer de diàmetre 19 mm i a una alçària de 75 mm): No ha de deixar senyal
Resistència als agents químics (àcid nítric): No han d'aparèixer diferències de tonalitat
SUPORTS REGULABLES:
No ha de tenir rebaves, arestes vives, sorra de fosa o encenalls.
Alçària màxima del suport: 130 mm
Alçària mínima del suport: 75 mm
SUPORTS MURALS:
Un costat del suport ha de tenir forats per a la col·locació de cargols contra el parament; l'altre ha de permetre subjectar l'aparell sanitari amb un cargol d'ancoratge i ha de tenir a més, topalls de goma per a que l'aparell hi recolzi.
El recobriment de zinc ha de ser llis, sense discontinuïtats, ni exfoliacions ni d'altres defectes.

Protecció de galvanització: >= 275 g/m2
Puresa del zinc: 98,5%
Les condicions de galvanització s'han de verificar d'acord amb les normes UNE 7-183 i UNE 37-501. Han de complir les especificacions d'aquestes normes.
SIFÓ O MANIGUET:
Ha de tenir un interior regular i llis, amb els extrems tallats perpendicularment a l'eix. No hi ha d'haver rebaves, esquerdes, grans o d'altres defectes. Ha de tenir un color uniforme.
El tancament hidràulic del sifó ha de tenir una alçària mínima de 50 mm.
Diàmetre: 110 mm
Densitat (UNE 53-020): 1,35 - 1,46 g/cm3
Temperatura de reblaniment Vicat (UNE 53-114): > 79°C
Resistència a la tracció (UNE 53-114): >= 45 N/mm2
Allargament fins a la ruptura (53-114): >= 80%
Gruix en qualsevol punt (UNE 53-114): >= 2,2 mm
Toleràncies per a sifó:
- Ovalació a la longitud efectiva: + 0,9 mm
- Diàmetre exterior mitjà: + 0,3 mm
Toleràncies per a maniguet:
- Ovalació a la longitud efectiva: + 0,9 mm
- Diàmetre exterior mitjà: + 0,4 mm
REIXA:
La reixeta no ha de tenir picades ni mossegades i el revestiment ha de ser continu al llarg de tota la superfície. La goma no ha d'estar reseca i no ha de tenir esquerdes ni d'altres defectes superficials.
PASTA:
Ha de ser plàstica, impermeable, resistent a les sals, a les bactèries i a d'altres microorganismes.
Pes específic: 9,2 kN/m3
Humitat: < 0,1%
Punt d'inflamació: > 225°C
Punt de degoteig: + 60°C
Temperatura de servei: -20°C - +50°C
Temperatura d'aplicació: -10°C - +40°C

2.- CONDICIONS DE SUBMINISTRAMENT I EMMAGATZEMATGE

TAPAJUNTS I MARXAPEU:
Subministrament: Amb les superfícies protegides.
Ha de portar les dades següents:
- Nom del fabricant o marca comercial
- Instruccions per a la seva instal·lació
Emmagatzematge: Apilats, en llocs protegits d'impactes i de la intempèrie en mòduls de dues unitats i un nombre màxim de tres mòduls separats per taulons de fusta.
TAPATUBS I REIXA:
Subministrament: Amb les superfícies protegides.
Ha de portar les dades següents:
- Nom del fabricant o marca comercial
- Instruccions per a la seva instal·lació
Emmagatzematge: En el seu embalatge, en llocs protegits contra els impactes i la intempèrie.
SUPORTS:
Subministrament: Empaquetats de manera que no es produeixin danys.
Emmagatzematge: En llocs protegits contra els impactes.
SIFÓ I MANIGUET:
Subministrament: En l'albarà de lliurement han de constar-hi les dades següents:
- Nom del fabricant o marca comercial
- Característiques de l'element contingut
Emmagatzematge: En llocs protegits contra els impactes.
PASTA:
Subministrament: En recipients tancats, on figurin les dades següents:
- Nom del fabricant o marca comercial
- Característiques de l'element contingut
Emmagatzematge: En el seu envàs de manera que no s'alterin les seves característiques.

3.- UNITAT I CRITERI D'AMIDAMENT

Unitat d'amidament: la indicada a la descripció de l'element
Criteri d'amidament: quantitat necessària subministrada a l'obra

4.- NORMATIVA DE COMPLIMENT OBLIGATORI

SIFÓ I MANIGUET:
UNE 53114-2:1987 Plásticos. Tubos y accesorios inyectados de poli (cloruro de vinilo) no plastificado para unión con adhesivo y/o junta elástica, utilizados para evacuación de aguas pluviales y residuales. Características y métodos de ensayo.
TAPATUBS, MARXAPEU, TAPAJUNTS, REIXA, SUPORTS, PASTA I ACCESSORI PER A INODORS SUSPESOS:
No hi ha normativa de compliment obligatori.

BJ MATERIALS PER A INSTAL·LACIONS DE LAMPISTERIA, REG, APARELLS SANITARIS I PRODUCCIÓ D'AIGUA CALENTA SANITÀRIA

BJ1 APARELLS SANITARIS

BJ18 APARELLS SANITARIS PER LA NETEJA

BJ183- AIGÜERA DE PLANXA D'ACER INOXIDABLE (D)

0.- ELEMENTS QUE CONTEMPLA EL PLEC

BJ183-H59K.

Plec de condicions
1.- DEFINICIÓ I CONDICIONS DELS ELEMENTS

Aigüeres per encastar o amb suports murals.
S'han considerat els materials següents:
- Porcellana sanitària amb acabat superficial d'esmalt ceràmic, unit íntimament al suport
- Gres amb acabat superficial d'esmalt ceràmic, de color blanc, unit íntimament al suport
- Planxa d'acer, amb una capa de fons d'esmalt ceràmic i un acabat superficial ceràmic, unit íntimament al suport
- Acer inoxidable de qualitat 18/8 crom-níquel, embotida i conformada mecànicament (aigüera)
En la norma UNE-EN 13310 s'anomenen les diferents possibilitats de subjecció d'aquest element:
- Aigüeres murals
- Aigüeres de sobreposar
- Aigüeres d'encastar
- Aigüeres d'enrasar
- Aigüeres sota taulell
CARACTERÍSTIQUES GENERALS:
En el cas de que el material s'utilitzi en obra pública, l'acord de Govern de la Generalitat de Catalunya de 9 de juny de 1998, exigeix que els materials siguin de qualitat certificada o puguin acreditar un nivell de qualitat equivalent, segons les normes aplicables als estats membres de la Unió Europea o de l'Associació Europea de Lliure Canvi.
També en aquest cas, es procurarà que els esmentats materials disposin de l'etiqueta ecològica europea, regulada en el Reglament 880/1992/CEE o bé altres distintius de la Comunitat Europea.
Cal que sigui impermeable.
Hi ha d'haver drenatge de l'aigua en la cubeta i zona d'escorredor
Han de resistir el calor sec (180 graus) sense que es produeixin canvis superficials.
Resistir els canvis de temperatura sense que es produeixin canvis superficials.
Resistir agents químics i colorants de forma que no es mostri degradació superficial permanent.
Resistència al rallat, les ralles no han de superar 0,1mm i/o la profunditat de la capa superior
Resistència a l'abrasió: la capa superior no s'ha travessat per desgast.
Estabilitat de càrrega; les aigüeres murals no ha de trencar-se o deformar-se en aplicar-se gradualment una càrrega de 150 kg en el centre geomètric de la cubeta.
Caudal del sobreeixidor >0,20l/s
Ha de tenir durabilitat: ha de complir els requisits de drenatge, estabilitat de càrrega i de resistència anteriorment anomenats.
L'aparell no ha de tenir defectes superficials que afectin al seu funcionament o neteja, com ara faltes d'esmalt, taques, escantonaments, etc.
L'aparell d'acer inoxidable no ha de tenir taques, deformacions ni d'altres defectes a les superfícies vistes.
Ha de tenir un color uniforme i una textura llisa a tota la superfície.
Els angles i les arestes han de ser arrodonits.
La cubeta de l'aparell ha de tenir un desguàs, de tal manera que permeti el buidat complert, sense que es produeixin embasaments.
L'aparell de planxa d'acer ha de tenir connexions per a la presa de terra.

Les dimensions i la posició dels forats de desguàs i sobreixidor, si existeix, han de correspondre a les indicacions de la norma UNE-EN 695.
Ha de complir les condicions requerides per la DF.
Han de portar el marcatge CE de conformitat amb el que disposa el Reial Decret 1328/1995, de 28 de juliol
Característiques físico-químiques d'aparells sanitaris de ceràmica d'acord amb l'UNE 67001:
- Resistència als àcids: Cap reducció de brillantor
- Resistència als àlcalis: Cap reducció de brillantor
- Resistència als diferents agents químics: Sense alteracions d'aspecte
- Resistència a les taques: Sense reducció de brillantor o taques permanents
- Resistència al xoc tèrmic: Sense signes visibles d'esquarteraments, escrostonaments o esquerdes
- Absorció d'aigua per la massa de porcellana: =< 0,75% pes mostra
- Resistència a les càrregues estàtiques: 1.500 N
Les característiques anteriors s'han de verificar d'acord amb l'UNE 67001.

2.- CONDICIONS DE SUBMINISTRAMENT I EMMAGATZEMATGE

Subministrament: Amb les superfícies protegides.
Emmagatzematge: En llocs protegits contra els impactes i la intempèrie. S'han de col·locar en posició vertical.

3.- UNITAT I CRITERI D'AMIDAMENT

Unitat d'amidament: la indicada a la descripció de l'element
Criteri d'amidament: quantitat necessària subministrada a l'obra

4.- NORMATIVA DE COMPLIMENT OBLIGATORI

UNE-EN 13310:2003 Fregaderos de cocina. Requisitos funcionales y métodos de ensayo.
* UNE 67001:1988 Aparatos sanitarios cerámicos. Especificaciones técnicas.

5.- CONDICIONS DE CONTROL DE RECEPCIÓ

CONDICIONS DE MARCATGE I CONTROL DE LA DOCUMENTACIÓ:
El subministrador ha de posar a disposició de la DF en el cas que aquesta ho sol·liciti, la documentació següent, que acredita el marcatge CE, segons el sistema d'avaluació de conformitat aplicable, d'acord amb el que disposa l'apartat 7.2.1 del CTE: - Productes per a preparació de productes alimentaris, neteja de la vaixella i evacuació d'aigua residual domèstica: - Sistema 4: Declaració de Prestacions
El símbol normalitzat del marcatge CE ha d'anar acompanyat de la següent informació:
- obre el mateix producte: - Nom i marca identificativa del fabricant - Referència d'aquesta norma europea (UNE-EN 13310)
- n la documentació comercial que acompanya el producte: - Nom i marca identificativa del fabricant
- Dos últims dígits de l'any en el que el marcat es va fixar - Direcció declarada del fabricant
- Dues darreres xifres del any d'impressió del marcat - Referència d'aquesta norma europea (UNE-EN 13310) - Descripció del producte: nom genèric, material, dimensions,... - Tipus de producte i informació dels requisits essencials - Informació sobre els requisits essencials: - Facilitat de neteja - Resistència de càrrega (només en aigüeres murals) - Durabilitat
L'aigüera a d'anar acompanyada d'instruccions per a la seva instal·lació, cura i manteniment i nom del fabricant o casa comercial.
OPERACIONS DE CONTROL:
Les tasques de control a realitzar són les següents:
- Sol·licitar del fabricant la documentació dels materials escollits.
- Control de recepció dels materials, comprovant que les seves característiques es corresponen amb l'especificat al projecte.
- Realització i emissió d'informes amb resultats de controls i proves realitzats.
CRITERIS DE PRESA DE MOSTRES:
Es controlarà aleatòriament sobre cada partida recepcionada.
INTERPRETACIÓ DE RESULTATS I ACTUACIONS EN CAS D'INCOMPLIMENT:
En cas de discrepàncies amb les exigències del projecte s'ha d'acceptar o refusar el material segons criteri de la DF.

BJ MATERIALS PER A INSTAL·LACIONS DE LAMPISTERIA, REG, APARELLS SANITARIS I PRODUCCIÓ D'AIGUA CALENTA SANITÀRIA

BJ1 APARELLS SANITARIS

BJ18 APARELLS SANITARIS PER LA NETEJA

BJ18A- ABOCADOR

0.- ELEMENTS QUE CONTEMPLA EL PLEC

BJ18A-17WK.

Plec de condicions
1.- DEFINICIÓ I CONDICIONS DELS ELEMENTS

Abocador.
S'han considerat els materials següents:
- Porcellana sanitària amb acabat superficial d'esmalt ceràmic, unit íntimament al suport
- Gres amb acabat superficial d'esmalt ceràmic, de color blanc, unit íntimament al suport
CARACTERÍSTIQUES GENERALS:
En el cas de que el material s'utilitzi en obra pública, l'acord de Govern de la Generalitat de Catalunya de 9 de juny de 1998, exigeix que els materials siguin de qualitat certificada o puguin acreditar un nivell de qualitat equivalent, segons les normes aplicables als estats membres de la Unió Europea o de l'Associació Europea de Lliure Canvi.
També en aquest cas, es procurarà que els esmentats materials disposin de l'etiqueta ecològica europea, regulada en el Reglament 880/1992/CEE o bé altres distintius de la Comunitat Europea.
Cal que sigui impermeable.
La superfície visible ha d'estar esmaltada. Es considera superfície visible la part de la peça que en posició instal·lada, és observable per una persona dreta a un metre de distància.
L'aparell no ha de tenir defectes superficials que afectin al seu funcionament o neteja, com ara faltes d'esmalt, taques, escantonaments, etc.
Ha de tenir un color uniforme i una textura llisa a tota la superfície.
Les superfícies han de ser llises i contínues.
Els angles i les arestes han de ser arrodonits.
La cubeta de l'aparell ha de tenir un desguàs, de tal manera que permeti el buidat complert, sense que es produeixin embasaments.
Les dimensions i la posició dels forats de desguàs i sobreixidor, si existeix, han de correspondre a les indicacions de la norma UNE-EN 251.
Ha de complir les condicions requerides per la DF.
Característiques físico-químiques d'aparells sanitaris de ceràmica d'acord amb l'UNE 67001:
- Resistència als àcids: Cap reducció de brillantor
- Resistència als àlcalis: Cap reducció de brillantor
- Resistència als diferents agents químics: Sense alteracions d'aspecte
- Resistència a les taques: Sense reducció de brillantor o taques permanents
- Resistència al xoc tèrmic: Sense signes visibles d'esquarteraments, escrostonaments o esquerdes
- Absorció d'aigua per la massa de porcellana: =< 0,75% pes mostra
Característiques mecàniques d'aparells sanitaris de ceràmica d'acord amb l'UNE 67001:
Toleràncies:
- Dimensions: - 10 mm

2.- CONDICIONS DE SUBMINISTRAMENT I EMMAGATZEMATGE

Subministrament: Amb les superfícies protegides.
Emmagatzematge: En llocs protegits contra els impactes i la intempèrie. S'han de col·locar en posició vertical.

3.- UNITAT I CRITERI D'AMIDAMENT

Unitat d'amidament: la indicada a la descripció de l'element
Criteri d'amidament: quantitat necessària subministrada a l'obra

4.- NORMATIVA DE COMPLIMENT OBLIGATORI

* UNE 67001:2008 Aparatos sanitarios cerámicos. Especificaciones técnicas.

5.- CONDICIONS DE CONTROL DE RECEPCIÓ

CONDICIONS DE MARCATGE I CONTROL DE LA DOCUMENTACIÓ:
Ha de portar les dades següents:
- Nom del fabricant o marca comercial
- Instruccions per a la seva instal·lació
OPERACIONS DE CONTROL:
Les tasques de control a realitzar són les següents:
- Sol·licitar del fabricant la documentació dels materials escollits.
- Control de recepció dels materials, comprovant que les seves característiques es corresponen amb l'especificat al projecte.
- Realització i emissió d'informes amb resultats de controls i proves realitzats.
CRITERIS DE PRESA DE MOSTRES:
Es controlarà aleatòriament sobre cada partida recepcionada.
INTERPRETACIÓ DE RESULTATS I ACTUACIONS EN CAS D'INCOMPLIMENT:
En cas de discrepàncies amb les exigències del projecte s'ha d'acceptar o refusar el material segons criteri de la DF.

BJ MATERIALS PER A INSTAL·LACIONS DE LAMPISTERIA, REG, APARELLS SANITARIS I PRODUCCIÓ D'AIGUA CALENTA SANITÀRIA

BJ2 AIXETES I ACCESSORIS PER A APARELLS SANITARIS

BJ21 AIXETES PER A APARELLS SANITARIS

BJ210- AIXETA PER A AIGÜERA

0.- ELEMENTS QUE CONTEMPLA EL PLEC

BJ210-0SFJ,BJ210-0SEF.

Plec de condicions
1.- DEFINICIÓ I CONDICIONS DELS ELEMENTS

Aixetes o bateries de llautó per a aigüeres, de diferents tipus i de diferents diàmetres d'entrada i de sortida.
Tots els elements són de llautó cromat, daurat o esmaltat.
S'han considerat els tipus següents:
- Mescladora
- Monocomandament
- Senzilla
CARACTERÍSTIQUES GENERALS:
En el cas de que el material s'utilitzi en obra pública, l'acord de Govern de la Generalitat de Catalunya de 9 de juny de 1998, exigeix que els materials siguin de qualitat certificada o puguin acreditar un nivell de qualitat equivalent, segons les normes aplicables als estats membres de la Unió Europea o de l'Associació Europea de Lliure Canvi.
També en aquest cas, es procurarà que els esmentats materials disposin de l'etiqueta ecològica europea, regulada en el Reglament 880/1992/CEE o bé altres distintius de la Comunitat Europea.
No ha de tenir picades ni altres desperfectes. El revestiment ha de ser continu al llarg de tota la superfície.
Ha de tenir un color uniforme i una textura llisa a tota la superfície.
Els elements de llautó cromat o daurat han d'estar recoberts exteriorment amb dues capes, una de níquel i una altra de crom.
Les peces interiors han de ser de materials resistents a la corrosió i a les incrustacions calcàries.
Els angles i les arestes han de ser arrodonits.
En l'aixeta senzilla, el comandament d'accionament ha de dur un distintiu blau per a l'aigua freda i un distintiu vermell per a l'aigua calenta.
El mecanisme de comandament ha de permetre un accionament d'obertura, de tancament, de regulació de cabal (i de barreja d'aigua en l'aixeta mescladora o monocomandament), suau i precís.
En l'aixeta mescladora, l'òrgan de comandament de l'aigua calenta ha d'estar col·locat a l'esquerra amb el distintiu vermell i el de l'aigua freda a la dreta amb el distintiu blau.
En l'aixeta monocomandament, l'òrgan de comandament ha d'indicar amb els distintius vermell i blau

el sentit de gir per a obtenir aigua calenta o aigua freda.
Ha de complir les condicions requerides per la DF.
Cabal mínim d'aigua a 3 bar (UNE 19703): 0,2 l/s
Gruix del cos: >= 2 mm
Gruix de la primera capa de recobriment: >= 5 micres
Gruix de la segona capa de recobriment: >= 0,25 micres
Resistència a la corrosió del recobriment (UNE 37551): No han d'aparèixer bombolles, exfoliacions, picades o desaparicions de recobriment
Adherència del recobriment (UNE 37551): No s'ha de produir escames ni despreniments
Estanquitat de l'aigua amb l'obturador tancat abans i després de la col·locació, a 16 bar (UNE 19703): No s'han de produir fuites
Estanquitat de l'aigua amb l'obturador obert i la boca tapada abans i després de la col·locació, a 4 bar (UNE 19703): No s'han de produir fuites
Resistència mecànica amb l'obturador tancat amb pressió de 25 bar (UNE 19703): No s'han de produir deformacions permanents
Resistència a torsió de l'òrgan de maniobra (UNE 19703): >= 6 N m

2.- CONDICIONS DE SUBMINISTRAMENT I EMMAGATZEMATGE

Subministrament: En bossa de plàstic dins de la caixa protectora.
Emmagatzematge: En el seu embalatge, en llocs protegits contra els impactes i la intempèrie.

3.- UNITAT I CRITERI D'AMIDAMENT

Unitat d'amidament: la indicada a la descripció de l'element
Criteri d'amidament: quantitat necessària subministrada a l'obra

4.- NORMATIVA DE COMPLIMENT OBLIGATORI

No hi ha normativa de compliment obligatori.

5.- CONDICIONS DE CONTROL DE RECEPCIÓ

CONDICIONS DE MARCATGE I CONTROL DE LA DOCUMENTACIÓ:
Cada bossa o caixa ha de portar de forma indeleble i visible les dades següents:
- Nom del fabricant o marca comercial
- Instruccions d'instal·lació i muntatge
OPERACIONS DE CONTROL:
Les tasques de control a realitzar són les següents:
- Sol·licitar del fabricant la documentació dels materials escollits.
- Control de recepció dels materials, comprovant que les seves característiques es corresponen amb l'especificat al projecte.
- Realització i emissió d'informes amb resultats de controls i proves realitzats.
CRITERIS DE PRESA DE MOSTRES:
Es controlarà aleatòriament sobre cada partida recepcionada.
INTERPRETACIÓ DE RESULTATS I ACTUACIONS EN CAS D'INCOMPLIMENT:
En cas de discrepàncies amb les exigències del projecte s'ha d'acceptar o refusar el material segons criteri de la DF.

BJ MATERIALS PER A INSTAL·LACIONS DE LAMPISTERIA, REG, APARELLS SANITARIS I PRODUCCIÓ D'AIGUA CALENTA SANITÀRIA

BJ2 AIXETES I ACCESSORIS PER A APARELLS SANITARIS

BJ21 AIXETES PER A APARELLS SANITARIS

BJ211- AIXETA PER A APARELLS SANITARIS

0.- ELEMENTS QUE CONTEMPLA EL PLEC

BJ211-0R4Q.

Plec de condicions
1.- DEFINICIÓ I CONDICIONS DELS ELEMENTS

Aixetes i accessoris complementaris per a aparells sanitaris, de diferents tipus i de diferents diàmetres d'entrada i de sortida.
S'han considerat els elements següents:
- Aixeta de llautó cromat
S'han considerat els següents tipus d'aixetes:
- Senzilla
- De pas
- De regulació
CARACTERÍSTIQUES GENERALS:
En el cas de que el material s'utilitzi en obra pública, l'acord de Govern de la Generalitat de Catalunya de 9 de juny de 1998, exigeix que els materials siguin de qualitat certificada o puguin acreditar un nivell de qualitat equivalent, segons les normes aplicables als estats membres de la Unió Europea o de l'Associació Europea de Lliure Canvi.
També en aquest cas, es procurarà que els esmentats materials disposin de l'etiqueta ecològica europea, regulada en el Reglament 880/1992/CEE o bé altres distintius de la Comunitat Europea.
No ha de tenir picades ni osques. El revestiment ha de ser continu al llarg de tota la superfície.
Les peces interiors han de ser de materials resistents a la corrosió i a les incrustacions calcàries.
Ha de tenir un color uniforme i una textura llisa a tota la superfície.
Els angles i les arestes han de ser arrodonits.
Ha de complir les condicions requerides per la DF.
AIXETA:
El volant ha de permetre un accionament d'obertura, tancament i regulació de cabal suau i precís.
El comandament d'accionament ha de dur un distintiu blau per a l'aigua freda i un de vermell per a l'aigua calenta.
Cabal mínim d'aigua a 3 bar (UNE 19703): 0,2 l/s
Gruix del cos: >= 2 mm
Estanquitat de l'aigua amb l'obturador tancat abans i després de la col·locació, a 16 bar (UNE 19703): No s'han de produir fuites
Estanquitat de l'aigua amb l'obturador obert i la boca tapada abans i després de la col·locació, a 4 bar (UNE 19703): No s'han de produir fuites
Resistència mecànica amb l'obturador tancat amb pressió de 25 bar (UNE 19703): No s'han de produir deformacions permanents
Resistència a torsió de l'òrgan de maniobra (UNE 19703): >= 6 N m
ELEMENTS DE LLAUTÓ:
Exteriorment ha d'estar recobert amb dues capes, una de níquel i una altra de crom.
Gruix de la primera capa de recobriment: >= 5 micres
Gruix de la segona capa de recobriment (cromat): >= 0,25 micres
Resistència a la corrosió del recobriment (UNE 37551): No han d'aparèixer bombolles, exfoliacions, picades o desaparicions de recobriment
Adherència del recobriment (UNE 37551): No s'ha de produir escames ni despreniments

2.- CONDICIONS DE SUBMINISTRAMENT I EMMAGATZEMATGE

Subministrament: En bossa de plàstic dins de la caixa protectora.
Emmagatzematge: En el seu embalatge, en llocs protegits contra els impactes i la intempèrie.

3.- UNITAT I CRITERI D'AMIDAMENT

Unitat d'amidament: la indicada a la descripció de l'element
Criteri d'amidament: quantitat necessària subministrada a l'obra

4.- NORMATIVA DE COMPLIMENT OBLIGATORI

No hi ha normativa de compliment obligatori.

5.- CONDICIONS DE CONTROL DE RECEPCIÓ

CONDICIONS DE MARCATGE I CONTROL DE LA DOCUMENTACIÓ:
Cada bossa o caixa ha de portar de forma indeleble i visible les dades següents:
- Instruccions d'instal·lació i muntatge
- Nom del fabricant o marca comercial
OPERACIONS DE CONTROL:

Les tasques de control a realitzar són les següents:
- Sol·licitar del fabricant la documentació dels materials escollits.
- Control de recepció dels materials, comprovant que les seves característiques es corresponen amb l'especificat al projecte.
- Realització i emissió d'informes amb resultats de controls i proves realitzats.

CRITERIS DE PRESA DE MOSTRES:
Es controlarà aleatòriament sobre cada partida recepcionada.
INTERPRETACIÓ DE RESULTATS I ACTUACIONS EN CAS D'INCOMPLIMENT:
En cas de discrepàncies amb les exigències del projecte s'ha d'acceptar o refusar el material segons criteri de la DF.

BJ MATERIALS PER A INSTAL·LACIONS DE LAMPISTERIA, REG, APARELLS SANITARIS I PRODUCCIÓ D'AIGUA CALENTA SANITÀRIA

BJ2 AIXETES I ACCESSORIS PER A APARELLS SANITARIS

BJ23 AIXETES I ACCESSORIS PER A LAVABOS

0.- ELEMENTS QUE CONTEMPLA EL PLEC

BJ2311EGK4EX.

1.- DEFINICIÓ I CARACTERÍSTIQUES DELS ELEMENTS

Aixetes i accessoris per a lavabos, de diferents tipus i de diferents diàmetres d'entrada i de sortida.
Tots els elements són de llautó cromat, daurat o esmaltat.
S'han considerat els elements següents:
- Aixeta
- Bateria mescladora
- Broc

S'han considerat els següents tipus d'aixetes:
- Mescladora
- Monocomandament
- Temporitzada
- Senzilla

CARACTERÍSTIQUES GENERALS:
En el cas de que el material s'utilitzi en obra pública, l'acord de Govern de la Generalitat de Catalunya de 9 de juny de 1998, exigeix que els materials siguin de qualitat certificada o puguin acreditar un nivell de qualitat equivalent, segons les normes aplicables als estats membres de la Unió Europea o de l'Associació Europea de Lliure Canvi.
També en aquest cas, es procurarà que els esmentats materials disposin de l'etiqueta ecològica europea, regulada en el Reglament 880/1992/CEE o bé altres distintius de la Comunitat Europea.
No ha de tenir picades ni altres desperfectes. El revestiment ha de ser continu al llarg de tota la superfície.
Ha de tenir un color uniforme i una textura llisa a tota la superfície.
Els elements de llautó cromat o daurat han d'estar recoberts exteriorment amb dues capes, una de níquel i una altra de crom.
Les peces interiors han de ser de materials resistents a la corrosió i a les incrustacions calcàries.
Els angles i les arestes han de ser arrodonits.
Ha de complir les condicions requerides per la DF.
Gruix del cos: >= 2 mm
Gruix de la primera capa de recobriment: >= 5 micres
Gruix de la segona capa de recobriment: >= 0,25 micres
Resistència a la corrosió del recobriment (UNE 37551): No han d'aparèixer bombolles, exfoliacions, picades o desaparicions de recobriment
Adherència del recobriment (UNE 37551): No s'ha de produir escames ni despreniments

AIXETA O BATERIA:
El mecanisme de comandament ha de permetre un accionament d'obertura, de tancament, de regulació de cabal (i de barreja d'aigua en l'aixeta mescladora o monocomandament), suau i precís.
En l'aixeta mescladora, l'òrgan de comandament de l'aigua calenta ha d'estar col·locat a l'esquerra amb el distintiu vermell i el de l'aigua freda a la dreta amb el distintiu blau.
En l'aixeta monocomandament, l'òrgan de comandament ha d'indicar amb els distintius vermell i blau

el sentit de gir per a obtenir aigua calenta o aigua freda.
En l'aixeta senzilla, el comandament d'accionament ha de dur un distintiu blau per a l'aigua freda i un distintiu vermell per a l'aigua calenta.
Cabal mínim d'aigua a 3 bar (UNE 19703): 0,2 l/s
Estanquitat de l'aigua amb l'obturador tancat abans i després de la col·locació, a 16 bar (UNE 19703): No s'han de produir fuites
Estanquitat de l'aigua amb l'obturador obert i la boca tapada abans i després de la col·locació, a 4 bar (UNE 19703): No s'han de produir fuites
Resistència mecànica amb l'obturador tancat amb pressió de 25 bar (UNE 19703): No s'han de produir deformacions permanents
Resistència a torsió de l'òrgan de maniobra (UNE 19703): >= 6 N m

2.- CONDICIONS DE SUBMINISTRAMENT I EMMAGATZEMATGE

Subministrament: En bossa de plàstic dins de la caixa protectora.
Emmagatzematge: En el seu embalatge, en llocs protegits contra els impactes i la intempèrie.

3.- UNITAT I CRITERIS D'AMIDAMENT

Unitat d'amidament: la indicada a la descripció de l'element
Criteri d'amidament: quantitat necessària subministrada a l'obra

4.- NORMATIVA DE COMPLIMENT OBLIGATORI

No hi ha normativa de compliment obligatori.

5.- CONDICIONS DE CONTROL DE RECEPCIÓ

CONDICIONS DE MARCATGE I CONTROL DE LA DOCUMENTACIÓ:
Cada bossa o caixa ha de portar de forma indeleble i ben visible les dades seguents:
- Nom del fabricant o marca comercial
- Instruccions d'instal·lació i muntatge

OPERACIONS DE CONTROL:
Les tasques de control a realitzar són les següents:
- Sol·licitar del fabricant la documentació dels materials escollits.
- Control de recepció dels materials, comprovant que les seves característiques es corresponen amb l'especificat al projecte.
- Realització i emissió d'informes amb resultats de controls i proves realitzats.

CRITERIS DE PRESA DE MOSTRES:
Es controlarà aleatòriament sobre cada partida recepcionada.

INTERPRETACIÓ DE RESULTATS I ACTUACIONS EN CAS D'INCOMPLIMENT:
En cas de discrepàncies amb les exigències del projecte s'ha d'acceptar o refusar el material segons criteri de la DF.

BJ MATERIALS PER A INSTAL·LACIONS DE LAMPISTERIA, REG, APARELLS SANITARIS I PRODUCCIÓ D'AIGUA CALENTA SANITÀRIA

BJ2 AIXETES I ACCESSORIS PER A APARELLS SANITARIS

BJ2Z ACCESSORIS PER A APARELLS SANITARIS

BJ2Z3- MANIGUET FLEXIBLE

0.- ELEMENTS QUE CONTEMPLA EL PLEC

BJ2Z3-0RKX.

Plec de condicions
1.- DEFINICIÓ I CONDICIONS DELS ELEMENTS

Aixetes i accessoris complementaris per a aparells sanitaris, de diferents tipus i de diferents

diàmetres d'entrada i de sortida.
S'han considerat els elements següents:
- Maniguet flexible de malla metàl·lica amb ànima interior sintètica o de coure niquelat
CARACTERÍSTIQUES GENERALS:
En el cas de que el material s'utilitzi en obra pública, l'acord de Govern de la Generalitat de Catalunya de 9 de juny de 1998, exigeix que els materials siguin de qualitat certificada o puguin acreditar un nivell de qualitat equivalent, segons les normes aplicables als estats membres de la Unió Europea o de l'Associació Europea de Lliure Canvi.
També en aquest cas, es procurarà que els esmentats materials disposin de l'etiqueta ecològica europea, regulada en el Reglament 880/1992/CEE o bé altres distintius de la Comunitat Europea.
No ha de tenir picades ni osques. El revestiment ha de ser continu al llarg de tota la superfície.
Les peces interiors han de ser de materials resistents a la corrosió i a les incrustacions calcàries.
Ha de tenir un color uniforme i una textura llisa a tota la superfície.
Els angles i les arestes han de ser arrodonits.
Ha de complir les condicions requerides per la DF.
ELEMENTS DE LLAUTÓ:
Exteriorment ha d'estar recobert amb dues capes, una de níquel i una altra de crom.
Gruix de la primera capa de recobriment: >= 5 micres
Gruix de la segona capa de recobriment (cromat): >= 0,25 micres
Resistència a la corrosió del recobriment (UNE 37551): No han d'aparèixer bombolles, exfoliacions, picades o desaparicions de recobriment
Adherència del recobriment (UNE 37551): No s'ha de produir escames ni despreniments

2.- CONDICIONS DE SUBMINISTRAMENT I EMMAGATZEMATGE

Subministrament: En bossa de plàstic dins de la caixa protectora.
Emmagatzematge: En el seu embalatge, en llocs protegits contra els impactes i la intempèrie.

3.- UNITAT I CRITERI D'AMIDAMENT

Unitat d'amidament: la indicada a la descripció de l'element
Criteri d'amidament: quantitat necessària subministrada a l'obra

4.- NORMATIVA DE COMPLIMENT OBLIGATORI

No hi ha normativa de compliment obligatori.

5.- CONDICIONS DE CONTROL DE RECEPCIÓ

CONDICIONS DE MARCATGE I CONTROL DE LA DOCUMENTACIÓ:
Cada bossa o caixa ha de portar de forma indeleble i visible les dades següents:
- Instruccions d'instal·lació i muntatge
- Nom del fabricant o marca comercial
OPERACIONS DE CONTROL:
Les tasques de control a realitzar són les següents:
- Sol·licitar del fabricant la documentació dels materials escollits.
- Control de recepció dels materials, comprovant que les seves característiques es corresponen amb l'especificat al projecte.
- Realització i emissió d'informes amb resultats de controls i proves realitzats.
CRITERIS DE PRESA DE MOSTRES:
Es controlarà aleatòriament sobre cada partida recepcionada.
INTERPRETACIÓ DE RESULTATS I ACTUACIONS EN CAS D'INCOMPLIMENT:
En cas de discrepàncies amb les exigències del projecte s'ha d'acceptar o refusar el material segons criteri de la DF.

BJ MATERIALS PER A INSTAL·LACIONS DE LAMPISTERIA, REG, APARELLS SANITARIS I PRODUCCIÓ D'AIGUA CALENTA SANITÀRIA

BJ3 DESGUASSOS I ACCESSORIS PER A APARELLS SANITARIS

BJ3E- SIFÓ DE LLAUTÓ PER A LAVABO

0.- ELEMENTS QUE CONTEMPLA EL PLEC

BJ3E-0RN8.

Plec de condicions
1.- DEFINICIÓ I CONDICIONS DELS ELEMENTS

Dispositius per a acoplar l'aparell sanitari a la xarxa d'evacuació.
S'han considerat els elements següents:
- Desguàs recte
- Desguàs sifònic
- Desguàs de pipa
- Sifò registrable
- Sifò de botella
- Sifò amb vàlvula de ventilació
CARACTERÍSTIQUES GENERALS:
Les superfícies interiors i exteriors han de ser llises, sense ranures, ampolles o qualevol altre defecte superficial que pugui alterar el funcionament del dispositiu.
Les superfícies revestides electrolíticament han de complir els requisits de la norma UNE-EN 248.
Totes les peces han de resistir l'acció de l'aigua residual domèstica en un interval de temperatures entre 20 i 95°C.
Les mides de les peces han de permetre la col·locació correcte a l'aparell sanitari i la connexió a la xarxa d'evacuació.
DESGUÀS O SIFÓ SENSE VÀLVULA DE VENTILACIÓ:
Les dimensions i formes compliran els requeriments de la norma UNE-EN 274-1.
Cabal de desguàs per a Lavabo i bidet:
- Desguàs: >= 0,6 l/s
- Desguàs amb sifó: >= 0,5 l/s
- Sifó: >= 0,6 l/s
- Sobreeixidor: >= 0,25 l/s
Estanquitat del desgüàs: No ha de tenir fuites
Fuita màxima del desgüàs amb tap o vàlvula: <= 1 l/h
Les anteriors característiques s'han de determinar segons la norma UNE-EN 274-2.

2.- CONDICIONS DE SUBMINISTRAMENT I EMMAGATZEMATGE

SUBMINISTRAMENT I EMMAGATZEMATGE:
Subministrament: En bossa de plàstic dins de la caixa protectora.
Emmagatzematge: En el seu embalatge, en llocs protegits contra els impactes i la intempèrie.
CONDICIONS DE MARCATGE I CONTROL DE LA DOCUMENTACIÓ PER A DESGUÀS O SIFÓ SENSE VÀLVULA DE VENTILACIÓ:
Les peces o l'envoltori ha de portar de forma indeleble i visible les dades següents:
- Nom del fabricant o marca comercial
- Referència a la norma UNE-EN 274-1

3.- UNITAT I CRITERI D'AMIDAMENT

Unitat d'amidament: la indicada a la descripció de l'element
Criteri d'amidament: quantitat necessària subministrada a l'obra

4.- NORMATIVA DE COMPLIMENT OBLIGATORI

DESGUÀS O SIFÓ SENSE VÀLVULA DE VENTILACIÓ:
* UNE-EN 274-1:2002 Accesorios de desagüe para aparatos sanitarios. Parte 1: Requisitos.

BJ MATERIALS PER A INSTAL·LACIONS DE LAMPISTERIA, REG, APARELLS SANITARIS I PRODUCCIÓ D'AIGUA CALENTA SANITÀRIA

BJA APARELLS DE PRODUCCIÓ I ACUMULACIÓ D'AIGUA CALENTA SANITÀRIA

BJAD- ESCALFADOR ACUMULADOR ELÈCTRIC

0.- ELEMENTS QUE CONTEMPLA EL PLEC

BJAD-0QVZ,BJAD-0QWD.

Plec de condicions
1.- DEFINICIÓ I CONDICIONS DELS ELEMENTS

Escalfadors acumuladors elèctrics de 10 a 200 l de capacitat.
S'han considerat els tipus següents:
- Amb cubeta d'acer esmaltat
- Amb cubeta d'acer galvanitzat
CARACTERÍSTIQUES GENERALS:
Ha d'estar format per un dipòsit amb la resistència en el seu interior, recobert d'una capa aillant que a la vegada ha d'estar recoberta per l'envoltant exterior de l'acumulador.
Si és amb cubeta d'acer esmaltat, el dipòsit d'acer al carboni ha de tenir l'interior esmaltat al foc i l'envoltant, també d'acer al carboni, ha de tenir l'exterior esmaltat al foc.
L'envoltant ha de tenir a la seva part inferior un forat de drenatge de 5 mm de diàmetre mínim.
Ha de tenir un termòstat de treball de rearmament automàtic, un altre de rearmament manual, un control visual de funcionament i, opcionalment, un termòmetre.
Ha de portar un born per a la connexió a terra, al costat del qual i de manera indeleble ha de portar el símbol "Terra".
Ha de poder connectar-se permanentment a la línia d'alimentació elèctrica sense anar proveït de cap base d'alimentació de connexió, malgrat que no s'exclou la utilització d'un cable flexible fixat permanentment.
Les connexions de l'aigua han de ser identificables en la seva condició de calenta o freda amb un senyal al seu costat gravat de manera indeleble i sobre una superfície fixa.
A l'entrada de l'aigua hi ha d'haver una vàlvula de retenció, i en el circuit hi ha d'haver una vàlvula de seguretat incorporada i, si no hi és, ha de ser subministrada a banda juntament amb l'aparell.
Per al desmuntatge d'elements per al manteniment normal no ha de caldre el desplaçament de l'aparell i l'operació s'ha de poder fer amb l'ajuda d'eines ordinàries.
Les parts en contacte amb l'aigua seràn de materials que no puguin contaminar-la.
La connexió, tant de l'aigua com l'elèctrica, s'ha de poder fer amb facilitat un cop situat l'acumulador en el seu lloc de treball.
En l'escalfador amb ruixador, a la sortida de l'aigua calenta hi ha d'haver un braç de dutxa.
L'entrada i la sortida d'aigua han d'estar clarament indicades.
La temperatura de sortida de l'aigua ha de mesurar-se mitjançant un termopar situat a la canonada de sortida.
Han d'estar protegits contra xocs elèctrics deguts a funcionament anormal o negligència.
Han ser capaç de resistir la pressió de l'aigua que es produeix en l'ús normal.
Han de tenir dispositius de protecció contra la sobrepressió si aquesta supera en 1 bar a la pressió nominal.
Han de permetre una connexió segura a la xarxa d'alimentació d'aigua.
Temperatura de treball: <= 98°C
Temperatura de seguretat: 130°C
Pressió de treball: <= 6 bar
Aïllament elèctric (REBT): Classe I
Connexió de l'aigua: 1/2" ó 3/4"

2.- CONDICIONS DE SUBMINISTRAMENT I EMMAGATZEMATGE

Subministrament: En caixes.
Emmagatzematge: En llocs protegits contra els impactes.

3.- UNITAT I CRITERI D'AMIDAMENT

Unitat d'amidament: la indicada a la descripció de l'element
Criteri d'amidament: quantitat necessària subministrada a l'obra

4.- NORMATIVA DE COMPLIMENT OBLIGATORI

Directiva 97/23/CE del parlamento europeo y del consejo, de 29 de mayo de 1997, relativa a la aproximacion de las legislaciones de los estados miembros sobre Equipos a Presion.
Real Decreto 842/2002 de 2 de agosto, por el que se aprueba el Reglamento Electrotécnico de Baja Tensión. REBT 2002.
UNE-EN 60335-2-21:1995 Seguridad de los aparatos electrodomesticos y análogos. Parte 2: Requisitos particulares para los termos eléctricos.(Versión oficial EN 60335-2-21 1992).

UNE-EN 60730-1:1994 Dispositivos de control eléctrico automático para uso doméstico y análogo. Parte 1: requisitos generales. (Versión oficial EN 60730-1:1991 + Corrigendum 1993 + A1:1991 + A11:1991).
UNE-EN 60730-2-1:1998 Dispositivos de control eléctrico automático para uso doméstico y análogo. Parte 2: Requisitos particulares para dispositivos de control eléctrico para aparatos electrodomésticos.

5.- CONDICIONS DE CONTROL DE RECEPCIÓ

CONDICIONS DE MARCATGE I CONTROL DE LA DOCUMENTACIÓ:
Cada aparell ha de portar en un lloc ben visible, un cop instal·lat, una placa que indiqui de manera indeleble:
- Identificació del constructor
- Model o tipus
- Símbol del grau d'aïllament
- Pressió nominal en bar
- Capacitat
- Tensió
- Tipus de corrent elèctric
- Potència
- Intensitat
Els termòstats han de tenir a la seva placa de característiques, a més de les previstes a la norma UNE 20305, la indicació "Termo".
OPERACIONS DE CONTROL:
Les tasques de control a realitzar a escalfadors, acumuladors d'aigua calenta sanitària, són les següents:
- Sol·licitar del fabricant els certificats de les característiques tècniques i homologacions dels equips.
- Control de la documentació tècnica subministrada.
- Contrastar la documentació amb els equips, verificant, tipus de gas (escalfadors a gas) potència calorífica, potència elèctrica (escalfadors elèctrics) i capacitat.
- Verificar l'adequació d'aquestes característiques amb el projecte.
- Control d'identificació dels materials i equips i lloc d'emplaçament
- Verificar l'equip de recirculació a instal·lacions amb escalfador d'aigua centralitzat.
- Realització i emissió d'informes amb resultats de controls i proves realitzats.
CRITERIS DE PRESA DE MOSTRES:
Es comprovarà globalment
INTERPRETACIÓ DE RESULTATS I ACTUACIONS EN CAS D'INCOMPLIMENT:
Es cas de deficiències de material o execució, si es pot esmenar sense canviar materials, es procedirà a fer-ho. En cas contrari es procedirà a canviar tot el material afectat.
En cas de manca d'elements o discrepàncies amb el projecte, es procedirà a l'adequació, d'acord amb el determini la DF.

BM MATERIALS PER A INSTAL·LACIONS CONTRA INCENDIS I DE SEGURETAT

BM1 MATERIALS PER A INSTAL·LACIONS DE DETECCIÓ I ALARMA D'INCENDIS I GASOS

BM12- CENTRAL DE DETECCIÓ D'INCENDIS

0.- ELEMENTS QUE CONTEMPLA EL PLEC

BM12-0SXM.

Plec de condicions
1.- DEFINICIÓ I CONDICIONS DELS ELEMENTS

Central de detecció de CO o d'incendis inclosa en una caixa metàl·lica esmaltada al foc, de color vermell, amb indicadors de zona, d'avaria, de connexió de zona, de prova d'alarma i de doble alimentació.
CARACTERÍSTIQUES GENERALS:
En una de les cares laterals hi ha d'haver una finestra amb tapa per a l'entrada del conjunt de cables elèctrics.
A l'interior hi ha d'haver:
- Un transformador
- Un equip de rectificadors

- Una bateria d'acumulació
- Un avisador acústic
- Un circuit imprès
- Un carregador automàtic de bateria

A la cara posterior hi ha d'haver els forats per a la seva subjecció.
La font d'alimentació normal ha de ser per xarxa. Si aquesta falla, automàticament s'ha d'alimentar per bateria.
Tensió d'alimentació per xarxa: 220 V, corrent monofàsic
Tensió d'alimentació per bateria: 24 V, corrent continu
Autonomia de la bateria en vigilància: >= 12 h
Autonomia de la bateria en alarma: >= 15 min
Tensió de treball: 24 V, corrent continu
CENTRALS D'INCENDIS:
A la cara frontal, que ha de ser practicable, hi ha d'haver instal·lats els indicadors lluminosos, el polsador, els interruptors i els fusibles, que han d'estar agrupats en dues parts o mòduls.
Mòdul de zones format per:
- Dos indicadors lluminosos d'alarma i un d'avaria per a cada zona de detecció
- Un polsador de prova d'alarma
- Un polsador de prova d'avaria
- Un polsador per a activar l'alarma

Mòdul de control, format per:
- Un indicador lluminós d'alimentació per xarxa
- Un indicador lluminós d'alimentació per bateria
- Un indicador lluminós d'eliminació d'alarma acústica
- Un interruptor d'eliminació d'alarma acústica
- Dos fusibles de protecció de cadascuna de les fonts d'alimentació

CENTRALS DE DETECCIÓ DE CO:
A la cara frontal, que ha de ser practicable, hi ha d'haver instal·lats els indicadors lluminosos, els polsadors, els interruptors, l'indicador de concentració de CO, etc., agrupats en dos mòduls.
Mòdul de control, format per:
- Un indicador de concentració de CO en ppm
- Un selector de zona, que ha de controlar l'indicador
- Un interruptor d'alarma acústica
- Un interruptor de "parada-servei"
- Un indicador lluminós d'eliminació d'alarma acústica
- Un indicador lluminós de "servei"

Mòdul de zones, ha d'estar format per:
- Un indicador lluminós d'avaria
- Un indicador lluminós d'extracció, activat en detectar-se el primer nivell de concentració i en tenir tensió les connexions de comandament a distància
- Un indicador lluminós d'alarma activat en detectar-se el segon nivell de concentració i en sonar l'alarma acústica
- Un interruptor d'inhibició de l'alarma accionat durant el temps inicial de caldejament dels detectors

Els circuits de protecció elèctrica han d'estar a l'interior.

2.- CONDICIONS DE SUBMINISTRAMENT I EMMAGATZEMATGE

Subministrament: Empaquetades individualment en caixes.
Emmagatzematge: En llocs protegits de la intempèrie i d'impactes.

3.- UNITAT I CRITERI D'AMIDAMENT

Unitat d'amidament: la indicada a la descripció de l'element
Criteri d'amidament: quantitat necessària subministrada a l'obra

4.- NORMATIVA DE COMPLIMENT OBLIGATORI

Real Decreto 842/2002 de 2 de agosto, por el que se aprueba el Reglamento Electrotécnico de Baja Tensión. REBT 2002.

5.- CONDICIONS DE CONTROL DE RECEPCIÓ

OPERACIONS DE CONTROL:
Les tasques de control a realitzar són les següents:
- Sol·licitar al fabricant el certificat del compliment de les exigències establertes al Reglament d'Instal·lacions de protecció contra incendis dels equips i materials emprats.
- Sol·licitar a l'empresa instal·ladora/mantenidora, certificat final conforme la instal·lació s'ha

executat segons normatives d'aplicació.
- Control de la documentació tècnica subministrada.
- Control final d'identificació de material i lloc d'emplaçament
- Comprovació de les característiques, especificacions i compliment de la normativa de tots els elements que formen la instal·lació, i verificar que compleixen les especificacions del projecte:
- Polsadors (marca, model, especificacions) - Mòduls de control (marca, model, especificacions)
- Centraleta d'incendis (marca, model, nº fabricació, especificacions) - Mòduls d'alimentació (marca, model, especificacions) - Sirenes (marca, model, especificacions) - Cablejat (secció, tipus d'aïllament) - Detectors: de fum i tèrmics (marca, tipus, especificacions) - Electroimants de subjecció de portes (si n'hi ha) (marca, tipus, especificacions) - Comportes tallafoc, en conductes d'aire (marca, tipus, especificacions)
- Realització d'informe amb els resultats del control efectuat.

CRITERIS DE PRESA DE MOSTRES:
S'ha de realitzar el control de materials i equips que es rebin a l'obra. S'han de realitzar controls per cada tipus diferent de material o equip.
INTERPRETACIÓ DE RESULTATS I ACTUACIONS EN CAS D'INCOMPLIMENT:
Un cop realitzat el control dels materials, totes les anomalies, incompliment de les especificacions, desviacions del projecte i variacions del què s'ha contractat amb l'empresa instal·ladora, s'ha de comunicar a DF, que haurà de decidir la substitució total o parcial del material rebut.

BM MATERIALS PER A INSTAL·LACIONS CONTRA INCENDIS I DE SEGURETAT

BM1 MATERIALS PER A INSTAL·LACIONS DE DETECCIÓ I ALARMA D'INCENDIS I GASOS

BM16- DETECTOR D'INCENDIS

0.- ELEMENTS QUE CONTEMPLA EL PLEC

BM16-0SWX.

Plec de condicions
1.- DEFINICIÓ I CONDICIONS DELS ELEMENTS

Detectors per a instal·lacions de protecció d'incendis i de detecció de gasos.
S'han considerat els elements següents:
- Detectors iònics de fums per a instal·lacions contra incendis convencionals
- Detectors òptics de fums per a instal·lacions contra incendis convencionals
- Detectors tèrmics termovelocimètrics per a instal·lacions contra incendis convencionals
- Sensors iònics de fums per a instal·lacions contra incendis analògiques
- Sensors òptics de fums per a instal·lacions contra incendis analògiques
- Sensors tèrmics termovelocimètrics per a instal·lacions contra incendis analògiques
- Sensors duals (tèrmic i fums) per a instal·lacions contra incendis analògiques

DETECTORS DE FUMS PUNTUALS:
Aparell format per una base amb les connexions elèctriques, un sistema de subjecció i un cos amb l'element detector collat manualment a la base. El detector ha d'estar fabricat segons les especificacions de la norma UNE-EN 54-7.
Les connexions han de ser pel circuït de detecció i per a repetir el senyal d'alarma activant un senyal lluminós.
Els detectors han de tindre un indicador integrat visible de color vermell, amb el que es pugui identificar en el cas de que hagués disparat una alarma, fins que es restableixi l'alarma. Si el detector pot presentar també indicació visual d'altres condicions, s'haurà de poder distingir-les inequívocament de la indicació d'alarma, excepte quan el detector es trobi en la posició de manteniment.
L'indicador dels detectors desmuntables podrà ser part integrant de la base o del cap del detector.
L'indicador visual haurà de ser visible des d'una distància de 6 m amb intensitat de la llum ambient de 500 lux.
Tensió d'alimentació (corrent continu):
- Detectors convencionals: 12 35V (sense polaritat)
- Sensors analògics: 18 35V (amb polaritat)

DETECTORS TÈRMICS PUNTUALS:
Detector tèrmic, sistema termo-velocimètric, format per una base amb les connexions elèctriques, un sistema de subjecció i un cos amb l'element detector collat manualment a la base. El detector ha d'estar fabricat segons les especificacions de la norma UNE-EN 54-5. Al menys una part dels seus components sensibles al calor, exceptuant els components amb funcions auxiliars, s'ha de trobar a una distància >= 15 mm de la superfície de muntatge del detector.

Les connexions han de ser pel circuït de detecció i per a repetir el senyal d'alarma activant un senyal lluminós.
Els detectors tèrmics s'han de classificar segons alguna de les següents classes:

Classe detector	Temperatura típica aplicació (°C)	Temperatura màxima aplicació (°C)	Temperatura resposta estàtica mínima (°C)	Temperatura resposta estàtica màxima (°C)
A1	25	50	54	65
A2	25	50	54	70
B	40	65	69	85
C	55	80	84	100
D	70	95	99	115
E	85	110	114	130
F	100	125	129	145
G	115	140	144	160

Poden portar informació complementària afegint els sufixes S ó R a les classes anteriors. El sufix S indica que el detector no respon per sota de la temperatura de resposta estàtica mínima. El sufix R indica que el detector incorpora una característica termovelocimètrica, que satisfà els requisits de temps de resposta per a velocitats d'augment de temperatura de l'aire elevades.
Els detectors de les classes A1, A2, B, C o D han de tindre un indicador integrat visible de color vermell, amb el que es pugui identificar en el cas de que hagués disparat una alarma, fins que es restableixi l'alarma. Si el detector pot presentar també indicació visual d'altres condicions, s'haurà de poder distingir-les inequívocament de la indicació d'alarma, excepte quan el detector es trobi en la posició de manteniment. L'indicador dels detectors desmuntables podrà ser part integrant de la base o del cap del detector. L'indicador visual haurà de ser visible des d'una distància de 6 m amb intensitat de la llum ambient de 500 lux.
Els detectors de les classes E, F o G hauran de portar un indicador integrat de color vermell o bé algun altre dispositiu per a la indicació local de l'estat d'alarma del detector.
Si el detector disposa de terminals per a la connexió de dispositius auxiliars (per exemple, indicadors remots, relés de control), les avaries per curtcircuit o circuit obert d'aquests dispositius auxiliars no impediran el correcte funcionament del detector.
Els detectors desmuntables han de portar un sistema de vigilància a distància que detecti la separació del cap de la base i doni un senyal d'avaria.
Els detectors han de tindre un indicador integrat visible de color vermell, amb el que es pugui identificar en el cas de que hagués disparat una alarma, fins que es restableixi l'alarma. Si el detector pot presentar també indicació visual d'altres condicions, s'haurà de poder distingir-les inequívocament de la indicació d'alarma, excepte quan el detector es trobi en la posició de manteniment. L'indicador dels detectors desmuntables podrà ser part integrant de la base o del cap del detector. L'indicador visual haurà de ser visible des d'una distància de 6 m amb intensitat de la llum ambient de 500 lux.
Tensió d'alimentació (corrent continu):
- Detectors convencionals: 12 35V (sense polaritat)
- Sensors analògics: 18 35V (amb polaritat)

2.- CONDICIONS DE SUBMINISTRAMENT I EMMAGATZEMATGE

Subministrament: Empaquetades individualment en caixes.
Emmagatzematge: En llocs protegits contra els impactes, de la intempèrie i a temperatura ambient <= 30°C.

3.- UNITAT I CRITERI D'AMIDAMENT

Unitat d'amidament: la indicada a la descripció de l'element
Criteri d'amidament: quantitat necessària subministrada a l'obra

4.- NORMATIVA DE COMPLIMENT OBLIGATORI

NORMATIVA GENERAL:
Real Decreto 842/2002 de 2 de agosto, por el que se aprueba el Reglamento Electrotécnico de Baja Tensión. REBT 2002.
Resolució de 22 de març de 1995, de designació del laboratori general d'assaigs i investigacions com a organisme de control per la certificació de productes, d'acord amb el Reial Decret 1942/1993, que aprova el reglament CPI.
Real Decreto 513/2017, de 22 de mayo, por el que se aprueba el Reglamento de instalaciones de protección contra incendios.
Corrección de errores del Real Decreto 513/2017, de 22 de mayo, por el que se aprueba el Reglamento de instalaciones de protección contra incendios.
DETECTORS TÈRMICS PUNTUALS:
UNE-EN 54-5:2001 Sistemas de detección y alarma de incendios. Parte 5: Detectores de calor. Detectores puntuales.
UNE-EN 54-5/A1:2002 Sistemas de detección y alarma de incendios. Parte 5: Detectores de calor. Detectores puntuales.
DETECTORS DE FUMS PUNTUALS:
UNE-EN 54-7:2001 Sistemas de detección y alarma de incendios. Parte 7: Detectores de humo: Detectores puntuales que funcionan según el principio de luz difusa, luz transmitida o por ionización.
UNE-EN 54-7/A1:2002 Sistemas de detección y alarma de incendios. Parte 7: Detectores de humo: Detectores puntuales que funcionan según el principio de luz difusa, luz transmitida o por ionización.

5.- CONDICIONS DE CONTROL DE RECEPCIÓ

CONDICIONS DE MARCATGE I CONTROL DE LA DOCUMENTACIÓ EN DETECTORS DE FUMS:
El subministrador ha de posar a disposició de la DF en el cas que aquesta ho sol·liciti, la documentació següent, que acredita el marcatge CE, segons el sistema d'avaluació de conformitat aplicable, d'acord amb el que disposa l'apartat 7.2.1 del CTE: - Productes per a seguretat contra incendis: - Sistema 1: Declaració de Prestacions
Els detectors han de portar el marcatge CE de conformitat amb el que disposa el Reial Decret 1328/1995, de 28 de juliol
El símbol normalitzat CE (d'acord amb la directiva 93/68/CEE) s'ha de col·locar sobre el producte acompanyat per:
- El número d'identificació de l'organisme notificat de certificació del producte
- El número del certificat CE
Així mateix, el símbol del marcatge CE s'ha d'acompanyar de les característiques essencials del producte i de la següent informació (ja sigui sobre el mateix producte, l'embalatge o la informació comercial que l'acompanya):
- El número d'identificació de l'organisme notificat de certificació del producte
- El nom o marca d'identificació i l'adreça de la seu social del fabricant
- Las dues últimes xifres de l'any d'impressió del marcat
- El número del certificat de conformitat CE
- Referència a la norma europea que correspongui en cada cas (EN 54-5, EN 54-7 o EN 54-12)
- Descripció del producte de construcció
- La designació del tipus/model del producte
- Les dades requerides segons la norma que correspongui (EN 54-5, EN 54-7 o EN 54-12)
- En els detectors tèrmics caldrà indicar la classe o classes de resposta segons la classificació de la norma EN 54-5
S'hauran de subministrar amb la informació tècnica d'instal·lació i manteniment suficient per a la seva correcta instal·lació i funcionament. Si no es subministra la totalitat d'aquesta informació per a cada detector, s'haurà de fer referència a les fulles tècniques corresponents sobre cada detector, o a la documentació tècnica que l'acompanya.
DETECTORS DE FUMS PUNTUALS:
Cada detector ha d'anar marcat de forma clara e indeleble amb la següent informació:
a)- Referència la norma EN 54-7
b)- El nom o marca del fabricant o proveïdor
c)- La denominació del model (tipus o número)
d)- Les denominacions dels terminals de connexió
e)- Altres marques o codis, amb les que el fabricant pugui identificar, com a mínim, la data o lot i lloc de fabricació, i el número de la versió de software continguda en el detector
En els detectors desmuntables, s'haurà de marcar la informació dels punts a), b), c) i e) sobre el cap del detector, i almenys la informació c) i d) sobre la base.
Si es fan servir símbols o abreujatures poc corrents, s'hauran d'explicar en la informació proporcionada amb el dispositiu.
El marcat haurà de ser visible durant la instal·lació del detector, i haurà de ser accessible durant el manteniment.
No s'han de marcar elements fàcilment enretirables coma ara cargols o valones.
DETECTORS TÈRMICS PUNTUALS:
Cada detector ha d'anar marcat de forma clara e indeleble amb la següent informació:
a) - Referència la norma EN 54-5

b) - La classe o classes del detector segons EN 54-5. Si el detector permet l'ajust "in situ" de la classe, la marca de la classe es podrà substituir el símbol P
c) - El nom o marca del fabricant o proveïdor
d) - La denominació del model (tipus o número)
e) - Les denominacions dels terminals de connexió
f) - Altres marques o codis, amb les que el fabricant pugui identificar, com a mínim, la data o lot i lloc de fabricació, i el número de la versió de software continguda en el detector
En els detectors desmuntables, s'haurà de marcar la informació dels punts a), b), c), d) i f) sobre el cap del detector, i almenys la informació d) i e) sobre la base.
Si es fan servir símbols o abreujatures poc corrents, s'hauran d'explicar en la informació proporcionada amb el dispositiu.
El marcat haurà de ser visible durant la instal·lació del detector, i haurà de ser accessible durant el manteniment.
No s'han de marcar elements fàcilment enretirables com ara cargols o valones.
OPERACIONS DE CONTROL:
Les tasques de control a realitzar són les següents:
- Sol·licitar al fabricant el certificat del compliment de les exigències establertes al Reglament d'Instal·lacions de protecció contra incendis dels equips i materials emprats.
- Sol·licitar a l'empresa instal·ladora/mantenidora, certificat final conforme la instal·lació s'ha executat segons normatives d'aplicació.
- Control de la documentació tècnica subministrada.
- Control final d'identificació de material i lloc d'emplaçament
- Comprovació de les característiques, especificacions i compliment de la normativa de tots els elements que formen la instal·lació, i verificar que compleixen les especificacions del projecte:
- Polsadors (marca, model, especificacions) - Mòduls de control (marca, model, especificacions)
- Centraleta d'incendis (marca, model, nº fabricació, especificacions) - Mòduls d'alimentació (marca, model, especificacions) - Sirenes (marca, model, especificacions) - Cablejat (secció, tipus d'aïllament) - Detectors: de fum i tèrmics (marca, tipus, especificacions) - Electroimants de subjecció de portes (si n'hi ha) (marca, tipus, especificacions) - Comportes tallafoc, en conductes d'aire (marca, tipus, especificacions)
- Realització d'informe amb els resultats del control efectuat.
CRITERIS DE PRESA DE MOSTRES:
S'ha de realitzar el control de materials i equips que es rebin a l'obra. S'han de realitzar controls per cada tipus diferent de material o equip.
INTERPRETACIÓ DE RESULTATS I ACTUACIONS EN CAS D'INCOMPLIMENT:
Un cop realitzat el control dels materials, totes les anomalies, incompliment de les especificacions, desviacions del projecte i variacions del què s'ha contractat amb l'empresa instal·ladora, s'ha de comunicar a DF, que haurà de decidir la substitució total o parcial del material rebut.

BM MATERIALS PER A INSTAL·LACIONS CONTRA INCENDIS I DE SEGURETAT

BM1 MATERIALS PER A INSTAL·LACIONS DE DETECCIÓ I ALARMA D'INCENDIS I GASOS

BM19- SIRENA

0.- ELEMENTS QUE CONTEMPLA EL PLEC

BM19-0SYD.

Plec de condicions
1.- DEFINICIÓ I CONDICIONS DELS ELEMENTS

Sirenes electròniques per a instal·lacions fixes de protecció contra incendis.
S'han considerat els tipus següents:
- Dispositius acústics del tipus A segons EN 54-3 (muntatge interior)
- Dispositius acústics del tipus B segons EN 54-3 (muntatge exterior)
S'han considerat els complements següents:
- Amb senyal lluminós
- Sense senyal lluminós
CARACTERÍSTIQUES GENERALS:
Ha de tenir un aspecte uniforme i sense defectes.
Ha d'estar format per una envoltant de protecció, amb la forma adequada per a propagar el so, que allotjarà en el seu interior els components necessaris per a la correcta configuració de l'aparell, el sistema de generació del senyal acústic i òptic, si és el cas, l'espai per a les connexions

elèctriques, i el sistema de fixació.
Han d'estar dissenyats i construïts d'acord amb les especificacions de la norma EN 54-3. Disposaran de mitjans per a limitar l'accés a les parts desmuntables o al dispositiu complert i per a fer ajustos del mode de funcionament, per exemple: necessitat de fer servir eines especials, ús de codis d'accés, cargols ocults, precintes, etc.
El grau de protecció proporcionat per l'envoltant (codi IP) ha de complir:
- Per als dispositius tipus A: Codi IP21C com a mínim, segons EN 60529 (UNE 20324)
- Per als dispositius tipus B: Codi IP33C com a mínim, segons EN 60529 (UNE 20324)
Els dispositius acústics que a més emeten un senyal lluminòs, han d'incorporar l'òptica del senyal lluminós a la cara frontal i la làmpada corresponent a l'interior.

2.- CONDICIONS DE SUBMINISTRAMENT I EMMAGATZEMATGE

Subministrament: Empaquetades, en caixes.
Emmagatzematge: En llocs protegits de la intempèrie i d'impactes.

3.- UNITAT I CRITERI D'AMIDAMENT

Unitat d'amidament: la indicada a la descripció de l'element
Criteri d'amidament: quantitat necessària subministrada a l'obra

4.- NORMATIVA DE COMPLIMENT OBLIGATORI

Real Decreto 842/2002 de 2 de agosto, por el que se aprueba el Reglamento Electrotécnico de Baja Tensión. REBT 2002.
Real Decreto 513/2017, de 22 de mayo, por el que se aprueba el Reglamento de instalaciones de protección contra incendios.
Corrección de errores del Real Decreto 513/2017, de 22 de mayo, por el que se aprueba el Reglamento de instalaciones de protección contra incendios.
Resolució de 22 de març de 1995, de designació del laboratori general d'assaigs i investigacions com a organisme de control per la certificació de productes, d'acord amb el Reial Decret 1942/1993, que aprova el reglament CPI.
UNE-EN 54-3:2016 Sistemas de detección y alarma de incendios. Parte 3: Dispositivos de alarma de incendios. Dispositivos acústicos.

5.- CONDICIONS DE CONTROL DE RECEPCIÓ

CONDICIONS DE MARCATGE I CONTROL DE LA DOCUMENTACIÓ:
El subministrador ha de posar a disposició de la DF en el cas que aquesta ho sol·liciti, la documentació següent, que acredita el marcatge CE, segons el sistema d'avaluació de conformitat aplicable, d'acord amb el que disposa l'apartat 7.2.1 del CTE: - Productes per a seguretat contra incendis: - Sistema 1: Declaració de Prestacions
Cada dispositiu acústic d'alarma d'incendis ha d'anar marcat de forma clara e indeleble amb la següent informació:
- La nomenclatura dels terminals
- Les tensions nominals d'alimentació, i tipus de corrent d'alimentació (alterna o contínua)
- La intensitat i consum de potència
- Una marca o codi que permeti al fabricant identificar, com a mínim, la data o lot i lloc de fabricació, així com el número de la versió del software contingut en el dispositiu.
- Han de portar el marcatge CE de conformitat amb el que disposa el Reial Decret 1328/1995, de 28 de juliol
Si es fan servir símbols o abreviatures poc corrents, s'haurà de donar una explicació a la documentació subministrada amb el dispositiu.
No es necessari que la informació sigui llegible quan el dispositiu està instal·lat i llest per al seu ús, però haurà de ser visible durant la instal·lació i haurà de ser accessible durant el manteniment
No s'hauran de marcar elements fàcilment desmuntables, com ara cargols o volanderes.
El símbol normalitzat CE (d'acord amb la directiva 93/68/CEE) s'ha de col·locar sobre el producte acompanyat per:
- El número d'identificació de l'organisme notificat de certificació del producte
- El número del certificat CE
- El número d'identificació de l'organisme notificat de certificació del producte
- El nom o marca d'identificació i l'adreça de la seu social del fabricant
- Las dues últimes xifres de l'any d'impressió del marcat
- El número del certificat de conformitat CE
- Referència a les normes EN 54-3
- Descripció del producte de construcció
- La categoria de l'entorn (A o B)

- La designació del tipus/model del producte
- Les dades requerides segons l'apartat 4.6.2 de la norma EN 54-3: - El(s) interval(s) de tensió d'alimentació - Les gammes de freqüència d'alimentació - Per a tots els modes de funcionament, el nivell acústic ponderat mínim, en dB - La freqüència acústica principal - Codi IP segons la norma EN 60529 - Qualsevol altre informació necessària per a la seva correcta instal·lació, funcionament i manteniment

OPERACIONS DE CONTROL:
Les tasques de control a realitzar són les següents:
- Sol·licitar al fabricant el certificat del compliment de les exigències establertes al Reglament d'Instal·lacions de protecció contra incendis dels equips i materials emprats.
- Sol·licitar a l'empresa instal·ladora/mantenidora, certificat final conforme la instal·lació s'ha executat segons normatives d'aplicació.
- Control de la documentació tècnica subministrada.
- Control final d'identificació de material i lloc d'emplaçament
- Comprovació de les característiques, especificacions i compliment de la normativa de tots els elements que formen la instal·lació, i verificar que compleixen les especificacions del projecte:
- Polsadors (marca, model, especificacions) - Mòduls de control (marca, model, especificacions)
- Centraleta d'incendis (marca, model, nº fabricació, especificacions) - Mòduls d'alimentació (marca, model, especificacions) - Sirenes (marca, model, especificacions) - Cablejat (secció, tipus d'aïllament) - Detectors: de fum i tèrmics (marca, tipus, especificacions) - Electroimants de subjecció de portes (si n'hi ha) (marca, tipus, especificacions) - Comportes tallafoc, en conductes d'aire (marca, tipus, especificacions)
- Realització d'informe amb els resultats del control efectuat.

CRITERIS DE PRESA DE MOSTRES:
S'ha de realitzar el control de materials i equips que es rebin a l'obra. S'han de realitzar controls per cada tipus diferent de material o equip.

INTERPRETACIÓ DE RESULTATS I ACTUACIONS EN CAS D'INCOMPLIMENT:
Un cop realitzat el control dels materials, totes les anomalies, incompliment de les especificacions, desviacions del projecte i variacions del què s'ha contractat amb l'empresa instal·ladora, s'ha de comunicar a DF, que haurà de decidir la substitució total o parcial del material rebut.

BM MATERIALS PER A INSTAL·LACIONS CONTRA INCENDIS I DE SEGURETAT

BM2 MATERIALS PER A EXTINCIÓ D'INCENDIS AMB AIGUA

BM20- BOCA D'INCENDIS

0.- ELEMENTS QUE CONTEMPLA EL PLEC

BM20-0T2K.

Plec de condicions
1.- DEFINICIÓ I CONDICIONS DELS ELEMENTS

Boques d'incendi equipades amb mànega i protegides amb armari.
S'han considerat els tipus següents:
- BIE-25 amb mànega semirrígida de 20 m
- BIE-45 amb mànega plana de 15 o 20 m

CARACTERÍSTIQUES GENERALS:
Boca d'incendis formada per:
- Llança-boquilla de 3 funcions: interrupció, raig lliure i polvorització
- Mànega de material resistent a la putrefacció amb una capa llisa de material elastomèric a l'interior
- Vàlvula d'entrada, on la maniobra completa de tancar i obrir s'ha de realitzar entre 2 1/4 i 3 1/2 voltes de volant
- Manòmetre, amb escala de 0 a 15 bar
- Enllaços ràpids per a la interconnexió dels diferents elements
- Armari metàl·lic amb la cara frontal practicable i amb vidre. A la cara posterior hi ha d'haver els forats per a la seva subjecció i els suports per a penjar els diferents elements i una entrada lateral per a la connexió a la xarxa; ha d'estar esmaltat al foc i pintat de color vermell; en el vidre hi ha d'haver la inscripció "Trenqueu-lo en cas d'incendi"; ha de tenir escletxes d'aireig.

Els materials fets servir per a la construcció de les boques d'incendi han de ser resistents a la corrosió i als esforços mecànics deguts a la seva utilització.
Els discos del debanador han de ser de color vermell normalitzat ISO 3864.
Els enllaços ràpids o racords han de tenir la forma i dimensions especificades a la norma UNE 23400.

La posició de polvorització de la llança-boquilla ha d'estar entre la d'interrupció i la de raig lliure.
La llança-boquilla ha de portar marcades les posicions en que realitza les diferents funcions.
La vàlvula de tancament ha de tancar en el sentit de les agulles del rellotge.
La vàlvula ha de tenir marcat el sentit de gir d'obertura.
La porta de l'armari s'ha d'obrir 180°.
El vidre s'ha de trencar sense risc de provocar ferides als usuaris.
Reistència a la pressió interna:

	Pressió màx. servei (MPa)	Pressió prova (MPa)	Pressió mín. trencament (Mpa)
BIE-25	1,2	1,8	3,0
BIE-45	1,2	2,4	4,2

Resistència impacte llança-boquilla: Sense deterioraments ni fuites
Resistència a l'impacte i a la càrrega de la boca d'incendi equipada: Sense deformacions permanents
Estanquitat dels ràcors: Sense fuites a la pressió de prova
Folgança diàmetre exterior volant vàlvula-elements armari: >= 35 mm
Resistència corrosió peces metàl·liques amb recobriment: Ha de complir
Envelliment dels materials sintètics: Sense fissures ni deterioraments
Resistència a la corrosió del conjunt debanador-vàlvula de tancament: Sense deterioraments, Ha de funcionar correctament
Abastament a 0,2 MPa:
- Amb raig lliure: >= 10 m
- Amb polvorització en cortina: >= 6 m
- Amb polvorització cònica: >= 3 m

Àngles de polvorització:
- Per a polvorització en cortina: 90° ± 5°
- Per a polvorització cònica: >= 45°

Les característiques anteriors s'han de determinar segons les UNE-EN 671-1 i UNE-EN 671-2.
Toleràncies:
- Diàmetre interior de la mànega: - Per a mànegues semirrígides de 25 mm de diàmetre nominal (segons UNE-EN 694): - Diàmetre nominal (25 mm) ±1 mm - Per a mànegues planes de 45 mm de diàmetre nominal (segons UNE 23091-2A): - Calibre passa: 44 mm - Calibre no passa: 46 mm
- Llargària de la mànega: - Per a mànegues semirrígides de 25 mm de diàmetre nominal (segons UNE-EN 694): Ha de complir la norma UNE EN ISO 1307 - Per a mànegues planes de 45 mm de diàmetre nominal (segons UNE 23091-2A): +5%, -0%

BOQUES BIE-25:
El suport d'emmagatzematge de la mànega ha de ser de tipus debanador, orientable en un pla horitzontal.
El debanador ha d'estar format per dos discs circulars de diàmetre màxim 800 mm i sectors interiors o tambor de diàmetre mínim 200 mm.
Parell de força màxim per al canvi de les funcions de la llança-boquilla: <= 4 Nm
Frenat dinàmic del debanador: <= 1 volta
La mànega semirrígida ha d'estar fabricada segons les especificacions de la norma UNE-EN 694.
Diàmetre interior de la mànega: 25 mm
Tipus de mànega: semirígida no col·lapsable

BOQUES BIE-45:
El suport d'emmagatzematge de la mànega ha de ser de tipus debanador o replegable en ziga-zaga, i orientable en un pla horitzontal.
El debanador ha de girar al voltant d'un eix i ha de permetre l'extracció de la mànega lliurement.
El tambor interior del debanador ha de tenir un diàmetre mínim de 70 mm amb una ranura d'amplària mínima 20 mm.
En el debanador s'ha d'allotjar la mànega plegada en tota la seva llargària.
El suport de la mànega ha de poder girar 90° respecte del pla posterior de l'armari amb un eix vertical de rotació.
El sistema de fixació de la mànega al ràcor ha d'assegurar la retenció de la mànega a la canya del ràcor mitjançant una pressió regular en tot el seu perímetre.
L'angle format per l'entrada i la sortida de la vàlvula de tancament no ha de ser inferior a 90° ni superior a 135°.
Parell de força màxima per al canvi de les funcions de la llança-boquilla (UNE-EN 671-2): <= 7 Nm
La mànega ha d'estar fabricada d'acord amb les especificacions de la norma UNE 23091-2A.
Diàmetre interior de la mànega: 45 mm
Tipus de mànega: flexible plana per a servei lleuger

2.- CONDICIONS DE SUBMINISTRAMENT I EMMAGATZEMATGE

Subministrament: Empaquetats en caixes.
Emmagatzematge: En llocs protegits de la intempèrie i d'impactes.

3.- UNITAT I CRITERI D'AMIDAMENT

Unitat d'amidament: la indicada a la descripció de l'element
Criteri d'amidament: quantitat necessària subministrada a l'obra

4.- NORMATIVA DE COMPLIMENT OBLIGATORI

NORMATIVA GENERAL:
Real Decreto 513/2017, de 22 de mayo, por el que se aprueba el Reglamento de instalaciones de protección contra incendios.
Corrección de errores del Real Decreto 513/2017, de 22 de mayo, por el que se aprueba el Reglamento de instalaciones de protección contra incendios.
Resolució de 22 de març de 1995, de designació del laboratori general d'assaigs i investigacions com a organisme de control per la certificació de productes, d'acord amb el Reial Decret 1942/1993, que aprova el reglament CPI.
UNE 23400-5:1998 Material de lucha contra incendios. Racores de conexión. Procedimientos de verificación.
UNE 23410-1:1994 Lanzas-boquilla de agua para la lucha contra incendios. Parte 1: Lanzas convencionales.
BOQUES TIPUS BIE-25:
UNE-EN 671-1:2013 Instalaciones fijas de lucha contra incendios. Sistemas equipados con mangueras. Parte 1: Bocas de incendio equipadas con mangueras semirrígidas.
UNE 23400-1:1998 Material de lucha contra incendios. Racores de conexión de 25 mm.
UNE-EN 694:2015 Mangueras de lucha contra incendios. Mangueras semirrígidas para sistemas fijos.
BOQUES TIPUS BIE-45:
UNE-EN 671-2:2013 Instalaciones fijas de lucha contra incendios. Sistemas equipados con mangueras. Parte 2: Bocas de incendio equipadas con mangueras planas.
UNE 23400-2:1998 Material de lucha contra incendios. Racores de conexión de 45 mm.
UNE 23091-2A:1996 Mangueras de impulsión para la lucha contra incendios. Parte 2A: Manguera flexible plana para servicio ligero, de diámetro 45 mm y 70 mm.

5.- CONDICIONS DE CONTROL DE RECEPCIÓ

CONDICIONS DE MARCATGE I CONTROL DE LA DOCUMENTACIÓ:
S'han de subministrar acompanyades de les instruccions d'ús complertes, fixades a la boca d'incendis o a les seves immediacions.
El subministrador ha de lliurar un manual d'instal·lació i manteniment de la boca d'incendi equipada.
El subministrador ha de posar a disposició de la DF en el cas que aquesta ho sol·liciti, la documentació següent, que acredita el marcatge CE, segons el sistema d'avaluació de conformitat aplicable, d'acord amb el que disposa l'apartat 7.2.1 del CTE: - Productes per a seguretat contra incendis: - Sistema 1: Declaració de Prestacions
La boca d'incendi equipada ha d'estar marcada amb la informació següent:
- Nom del subministrador o marca comercial, o ambdos
- El número de la norma UNE-EN 671-1 per a les BIE equipades amb mànegues semirrígides
- El número de la norma UNE-EN 671-2 per a les BIE equipades amb mànegues planes
- Any de fabricació
- Pressió màxima de servei
- Llargària i diàmetre de la mànega
- Diàmetre equivalent de l'orifici de la llança-boquilla
- Han de portar el marcat CE de conformitat amb el que disposa el Reial Decret 1328/1995, de 28 de juliol
BOQUES TIPUS BIE-25:
Cada tram de mànega ha d'estar marcat de manera clara i indeleble, amb la següent informació com a mínim:
- Nom del fabricant i marca comercial
- Nombre i data de la norma UNE-EN 694
- Tipus, classe i diàmetre interior de la mànega
- Pressió de treball màxima en Mpa (bar)
- Trimestre i data de fabricació
- Temperatura d'assaig, si és inferior a -20°C
- Número d'homologació i organisme certificador o la seva referència, quan procedeixi
BOQUES TIPUS BIE-25:
Cada tram de la mànega ha d'estar marcat de manera clara i indeleble com a mínim dos cops per tram, amb la següent informació:
- Designació segons la norma UNE 23091-2A (Per a la BIE 45 ha de ser: UNE 23 091-2A - 45)
- El nom i la marca del fabricant
- El trimestre i l'any de fabricació

OPERACIONS DE CONTROL:
Les tasques de control a realitzar són les següents:
- Sol·licitar al fabricant el certificat del compliment de les exigències establertes al Reglament d'Instal·lacions de protecció contra incendis dels equips i materials emprats.
- Sol·licitar a l'empresa instal·ladora/mantenidora, certificat final conforme la instal·lació s'ha executat segons normatives d'aplicació.
- Control de la documentació tècnica subministrada.
- Control final d'identificació de material i lloc d'emplaçament
- Comprovació de les característiques, especificacions i compliment de la normativa de tots els elements que formen la instal·lació, i verificar que compleixen les especificacions del projecte:
- BIE: (marca, model, tipus, normativa. Elements: mànegues, ràcords, manòmetres llança, vàlvula, suport, armari) - Canonades: (tipus, normativa, elements d'unió. Elements de subjecció, etc.)
- Grup de pressió (si existeix) (marca, model, normativa. Especificacions: pressió, alçada manomètrica i cabal)
- Realització d'informe amb els resultats del control efectuat.
CRITERIS DE PRESA DE MOSTRES:
S'ha de realitzar el control de materials i equips que es rebin a l'obra. S'han de realitzar controls per cada tipus diferent de material o equip.
INTERPRETACIÓ DE RESULTATS I ACTUACIONS EN CAS D'INCOMPLIMENT:
Un cop realitzat el control dels materials, totes les anomalies, incompliment de les especificacions, desviacions del projecte i variacions del què s'ha contractat amb l'empresa instal·ladora, s'ha de comunicar a DF, que haurà de decidir la substitució total o parcial del material rebut.

BM MATERIALS PER A INSTAL·LACIONS CONTRA INCENDIS I DE SEGURETAT

BM3 EXTINTORS

BM30- ARMARI PER A EXTINTOR

0.- ELEMENTS QUE CONTEMPLA EL PLEC

BM30-0T70.

Plec de condicions
1.- DEFINICIÓ I CONDICIONS DELS ELEMENTS

Armaris metàl·lics per a extintors per a muntar superficialment amb la cara frontal de vidre.
CARACTERÍSTIQUES GENERALS:
Armari metàl·lic per a anar adossat a la paret, amb la cara frontal de vidre.
Ha d'estar pintat de color vermell.
L'accés a l'interior, per a les revisions periòdiques de l'extintor, s'ha de poder fer fàcilment sense trencar el vidre.
El vidre ha de portar la inscripció "Trenqueu-lo en cas d'incendi".
Alçària: >= 600 mm
Amplària: >= 300 mm
Fondària: >= 220 mm

2.- CONDICIONS DE SUBMINISTRAMENT I EMMAGATZEMATGE

Subministrament: Per unitats, embalats amb cartró.
Emmagatzematge: En llocs protegits de la intempèrie i d'impactes.

3.- UNITAT I CRITERI D'AMIDAMENT

Unitat d'amidament: la indicada a la descripció de l'element
Criteri d'amidament: quantitat necessària subministrada a l'obra

4.- NORMATIVA DE COMPLIMENT OBLIGATORI

No hi ha normativa de compliment obligatori.

BM MATERIALS PER A INSTAL·LACIONS CONTRA INCENDIS I DE SEGURETAT

BM3 EXTINTORS

BM33- EXTINTOR MANUAL

0.- ELEMENTS QUE CONTEMPLA EL PLEC

BM33-0T4F,BM33-0T4X.

Plec de condicions
1.- DEFINICIÓ I CONDICIONS DELS ELEMENTS

Aparell autónom que conté un agent extintor que pot esser projectat i dirigit sobre un foc per l'acció d'una pressió interna. Son extintors manuals els que han estat dissenyats per a utilitzar-se a ma o transportat, i que en condicions de funcionament te una massa menor o igual a 20 kg.
CARACTERÍSTIQUES GENERALS:
El fabricant, o l'importador en el seu cas, han de garantir que l'extintor correspon a un tipus registrat davant l'Administració i que disposa d'un certificat estes per un organisme de control facultat per a l'aplicació del Reglament d'Aparells a Pressió, que acrediti que l'extintor correspon plenament al del projecte presentat per a registrar el tipus.
Ha de portar una placa oficial, fixada de forma permanent, on s'ha de gravar:
- Indicació de l'administració que fa el control
- La pressió de disseny (pressió màxima de servei)
- El nombre de registre de l'aparell
- La data de la primera prova i la marca de qui la realitzà
- Els espais lliures per a proves successives

2.- CONDICIONS DE SUBMINISTRAMENT I EMMAGATZEMATGE

Subministrament: Per unitats, en funda de plàstic.
Emmagatzematge: En llocs protegits de la intempèrie i d'impactes.

3.- UNITAT I CRITERI D'AMIDAMENT

Unitat d'amidament: la indicada a la descripció de l'element
Criteri d'amidament: quantitat necessària subministrada a l'obra

4.- NORMATIVA DE COMPLIMENT OBLIGATORI

Real Decreto 513/2017, de 22 de mayo, por el que se aprueba el Reglamento de instalaciones de protección contra incendios.
Corrección de errores del Real Decreto 513/2017, de 22 de mayo, por el que se aprueba el Reglamento de instalaciones de protección contra incendios.
Real Decreto 709/2015, de 24 de julio, por el que se establecen los requisitos esenciales de seguridad para la comercialización de los equipos a presión.

5.- CONDICIONS DE CONTROL DE RECEPCIÓ

CONDICIONS DE MARCATGE I CONTROL DE LA DOCUMENTACIÓ:
El cos de l'extintor ha de portar una etiqueta amb les dades següents:
- Nom o raó social del fabricant o importador que ha registrat el tipus al que correspon l'extintor
- Temperatura màxima i mínima de servei
- Productes continguts i quantitat dels mateixos
- Eficàcia per a extintors portàtils d'acord amb la norma UNE 23-110
- Tipus de focs per als que no pot utilitzar-se l'extintor
- Instruccions d'utilització
- Data i contrasenya corresponents al registre de tipus

OPERACIONS DE CONTROL:
Les tasques de control a realitzar són les següents:

- Sol·licitar al fabricant el certificat del compliment de les exigències establertes al Reglament d'Instal·lacions de protecció contra incendis dels equips i materials emprats.
- Sol·licitar a l'empresa instal·ladora/mantenidora, certificat final conforme la instal·lació s'ha executat segons normatives d'aplicació.
- Control de la documentació tècnica subministrada.
- Control de l'emmagatzematge d'extintors en obra fins a la seva col·locació.
- Control final d'identificació de material i lloc d'emplaçament
- Comprovar que els extintors compleixen els requisits especificats en projecte, s'ha de verificar:
- Aprovació de tipus per la Direcció General d'Indústries siderometal·lúrgiques i la placa de timbre de la Delegació o els Serveis Territorials Autònoms d'Indústria. - Dades placa de disseny :
- Pressió màxima de servei (disseny) - nº placa - Data la Prova i successives - Dades etiqueta de característiques: - Nom del fabricant importador - Temperatura màxima i mínima de servei - Productes continguts i quantitat d'equips - Eficàcia de l'extintor (Norma UNE 23110) - Tipus de foc amb el que no es pot utilitzar - Instruccions funcionament
- Realització d'informe amb els resultats del control efectuat.

CRITERIS DE PRESA DE MOSTRES:
S'ha de realitzar el control de tots els extintors que es rebin a obra.
INTERPRETACIÓ DE RESULTATS I ACTUACIONS EN CAS D'INCOMPLIMENT:
Un cop realitzat el control dels materials, totes les anomalies, incompliment de les especificacions, desviacions del projecte i variacions del què s'ha contractat amb l'empresa instal·ladora, s'ha de comunicar a DF, que haurà de decidir la substitució total o parcial del material rebut.

BM MATERIALS PER A INSTAL·LACIONS CONTRA INCENDIS I DE SEGURETAT

BMY PARTS PROPORCIONALS D'ELEMENTS ESPECIALS PER A INSTAL·LACIONS CONTRA INCENDIS

BMY0- PART PROPORCIONAL D'ELEMENTS ESPECIALS PER A INSTAL·LACIONS D'EXTINCIÓ

0.- ELEMENTS QUE CONTEMPLA EL PLEC

BMY0-0TC2.

Plec de condicions
1.- DEFINICIÓ I CONDICIONS DELS ELEMENTS

Accessoris per a instal·lacions de protecció contra incendis.
S'han considerat els elements següents:
- Part proporcional d'elements especials per a hidrants
- Part proporcional d'elements especials per a columnes seques
- Part proporcional d'elements especials per a boques d'incendi
- Part proporcional d'elements especials per a detectors-extintors automàtics
- Part proporcional d'elements especials per a vàlvules de control i d'alarma

CARACTERÍSTIQUES GENERALS:
El material i les seves característiques han de ser adequats per a la instal·lació i no han de fer disminuir, en cap cas, la seva qualitat i bon funcionament.

2.- CONDICIONS DE SUBMINISTRAMENT I EMMAGATZEMATGE

Subministrament: A l'albarà de lliurament han de constar les característiques d'identificació següents:
- Material
- Tipus
- Diàmetre o d'altres dimensions

Emmagatzematge: En llocs protegits contra els impactes, la pluja, les humitats i dels raigs del sol.

3.- UNITAT I CRITERI D'AMIDAMENT

Unitat composada pel conjunt d'elements especials necessaris per al muntatge d'un element.

4.- NORMATIVA DE COMPLIMENT OBLIGATORI

Resolució de 22 de març de 1995, de designació del laboratori general d'assaigs i investigacions com a organisme de control per la certificació de productes, d'acord amb el Reial Decret 1942/1993, que aprova el reglament CPI.
Real Decreto 513/2017, de 22 de mayo, por el que se aprueba el Reglamento de instalaciones de protección contra incendios.
Corrección de errores del Real Decreto 513/2017, de 22 de mayo, por el que se aprueba el Reglamento de instalaciones de protección contra incendios.

BM MATERIALS PER A INSTAL·LACIONS CONTRA INCENDIS I DE SEGURETAT

BMY PARTS PROPORCIONALS D'ELEMENTS ESPECIALS PER A INSTAL·LACIONS CONTRA INCENDIS

BMY2- PART PROPORCIONAL D'ELEMENTS ESPECIALS PER A INSTAL·LACIONS DE PROTECCIÓ

0.- ELEMENTS QUE CONTEMPLA EL PLEC

BMY2-0TBT,BMY2-0TBU,BMY2-0TBV.

Plec de condicions
1.- DEFINICIÓ I CONDICIONS DELS ELEMENTS

Accessoris per a instal·lacions de protecció contra incendis.
S'han considerat els elements següents:
- Part proporcional d'elements especials per a detectors
- Part proporcional d'elements especials per a centrals de detecció
- Part proporcional d'elements especials per a sirenes
- Part proporcional d'elements especials per a polsadors d'alarma
CARACTERÍSTIQUES GENERALS:
El material i les seves característiques han de ser adequats per a la instal·lació i no han de fer disminuir, en cap cas, la seva qualitat i bon funcionament.

2.- CONDICIONS DE SUBMINISTRAMENT I EMMAGATZEMATGE

Subministrament: A l'albarà de lliurament han de constar les característiques d'identificació següents:
- Material
- Tipus
- Diàmetre o d'altres dimensions
Emmagatzematge: En llocs protegits contra els impactes, la pluja, les humitats i dels raigs del sol.

3.- UNITAT I CRITERI D'AMIDAMENT

Unitat composada pel conjunt d'elements especials necessaris per al muntatge d'un element.

4.- NORMATIVA DE COMPLIMENT OBLIGATORI

Resolució de 22 de març de 1995, de designació del laboratori general d'assaigs i investigacions com a organisme de control per la certificació de productes, d'acord amb el Reial Decret 1942/1993, que aprova el reglament CPI.
Real Decreto 513/2017, de 22 de mayo, por el que se aprueba el Reglamento de instalaciones de protección contra incendios.
Corrección de errores del Real Decreto 513/2017, de 22 de mayo, por el que se aprueba el Reglamento de instalaciones de protección contra incendios.

BM MATERIALS PER A INSTAL·LACIONS CONTRA INCENDIS I DE SEGURETAT

BMY PARTS PROPORCIONALS D'ELEMENTS ESPECIALS PER A INSTAL·LACIONS CONTRA INCENDIS

BMY3- PART PROPORCIONAL D'ELEMENTS ESPECIALS PER A EXTINTORS

0.- ELEMENTS QUE CONTEMPLA EL PLEC

BMY3-0TC7.

Plec de condicions
1.- DEFINICIÓ I CONDICIONS DELS ELEMENTS

Accessoris per a instal·lacions de protecció contra incendis.
S'han considerat els elements següents:
- Part proporcional d'elements especials per a extintors.
CARACTERÍSTIQUES GENERALS:
El material i les seves característiques han de ser adequats per a la instal·lació i no han de fer disminuir, en cap cas, la seva qualitat i bon funcionament.

2.- CONDICIONS DE SUBMINISTRAMENT I EMMAGATZEMATGE

Subministrament: A l'albarà de lliurament han de constar les característiques d'identificació següents:
- Material
- Tipus
- Diàmetre o d'altres dimensions
Emmagatzematge: En llocs protegits contra els impactes, la pluja, les humitats i dels raigs del sol.

3.- UNITAT I CRITERI D'AMIDAMENT

Unitat composada pel conjunt d'elements especials necessaris per al muntatge d'un element.

4.- NORMATIVA DE COMPLIMENT OBLIGATORI

Resolució de 22 de març de 1995, de designació del laboratori general d'assaigs i investigacions com a organisme de control per la certificació de productes, d'acord amb el Reial Decret 1942/1993, que aprova el reglament CPI.
Real Decreto 513/2017, de 22 de mayo, por el que se aprueba el Reglamento de instalaciones de protección contra incendios.
Corrección de errores del Real Decreto 513/2017, de 22 de mayo, por el que se aprueba el Reglamento de instalaciones de protección contra incendios.

BN VÀLVULES, FILTRES, BOMBES I GRUPS DE PRESSIÓ

BN3 VÀLVULES DE BOLA

0.- ELEMENTS QUE CONTEMPLA EL PLEC

BN38-0XCG,BN38-0XC8,BN38-0XBZ,BN38-0XBV,BN38-0XCE.

1.- DEFINICIÓ I CARACTERÍSTIQUES DELS ELEMENTS

Vàlvules de bola de 2 o 3 vies, d'accionament manual o amb actuador final elèctric o hidràulic.
S'han considerat els tipus següents:
- Vàlvules, d'accionament manual, amb mecanisme de tancament de bola, amb cos metàl·lic o de material sintètic
- Vàlvules amb accionament elèctric, amb mecanisme de tancament de bola
- Vàlvules amb accionament pneumàtic, amb mecanisme de tancament de bola
- S'han considerat els sistemes d'unió següents:

- Connexions per a roscar
- Per a muntar amb brides
- Per a encolar
- Per muntar amb accessoris a pressió

CARACTERÍSTIQUES GENERALS:
Tots els elements han de ser compatibles amb el fluid que transportarà la canonada on s'instal·laran.
Els accessoris per a xarxes de subministrament d'aigua potable no han de produir concentracions de substancies nocives que excedeixin els valors permesos pel RD 140/2003, de 7 de Febrer, i no han de modificar les característiques organolèptiques ni la salubritat del aigua que circularà.
S'ha de comprovar en les especificacions subministrades pel fabricant, que la vàlvula és apta per al tipus de fluid de la canonada on s'instal·larà, a la temperatura i pressió previstes.
El fabricant ha de garantir que la vàlvula en posició tancada no permetrà el pas del fluid, i que es podrà maniobrar sense dificultat el mecanisme d'obertura i tancament a la pressió i temperatura de treball.
El pas lliure que deixa la vàlvula en posició oberta ha de correspondre al diàmetre nominal dels tubs als quals es connecta.
En el cos ha d'haver-hi gravada la pressió de treball.
Pressió de prova segons pressió nominal:
- Pressió nominal 10 bar: >= 15 bar
- Pressió nominal 16 bar: >= 24 bar

2.- CONDICIONS DE SUBMINISTRAMENT I EMMAGATZEMATGE

Subministrament: En caixes, amb tots els accessoris, peces per als junts i elements de connexió. Les rosques han de portar protectors de plàstic.
Emmagatzematge: En llocs protegits de la intempèrie i d'impactes.

3.- UNITAT I CRITERIS D'AMIDAMENT

Unitat d'amidament: la indicada a la descripció de l'element
Criteri d'amidament: quantitat necessària subministrada a l'obra

4.- NORMATIVA DE COMPLIMENT OBLIGATORI

VÀLVULES METÀL·LIQUES:
* UNE-EN 736-1:1996 Válvulas. Terminología. Parte 1: Definición de los tipos de válvulas.
* UNE-EN 736-2:1998 Válvulas. Terminología. Parte 2: Definición de los componentes de las válvulas.
* UNE-EN 736-3:2008 Válvulas. Terminología. Parte 3: Definición de términos.
* UNE-EN 13709:2010 Válvulas industriales. Válvulas de globo y válvulas de globo de retención y regulación de acero.

VÀLVULES DE BOLA DE MATERIAL SINTÈTIC:
UNE-EN ISO 16135:2007 Válvulas industriales. Válvulas esféricas de materiales termoplásticos (ISO 16135:2006).
VÀLVULES AMB ACTUADOR ELÈCTRIC:
Real Decreto 842/2002 de 2 de agosto, por el que se aprueba el Reglamento Electrotécnico de Baja Tensión. REBT 2002.

BN VÀLVULES, FILTRES, BOMBES I GRUPS DE PRESSIÓ

BN3 VÀLVULES DE BOLA

BN38- VÀLVULA DE BOLA METÀL·LICA MANUAL AMB ROSCA

0.- ELEMENTS QUE CONTEMPLA EL PLEC

BN38-0XCG,BN38-0XC8,BN38-0XBZ,BN38-0XBV,BN38-0XCE.

Plec de condicions
1.- DEFINICIÓ I CONDICIONS DELS ELEMENTS

Vàlvules de bola de 2 o 3 vies, d'accionament manual o amb actuador final elèctric o hidràulic.
S'han considerat els tipus següents:

- Vàlvules, d'accionament manual, amb mecanisme de tancament de bola, amb cos metàl·lic o de material sintètic
- Vàlvules amb accionament elèctric, amb mecanisme de tancament de bola
- Vàlvules amb accionament pneumàtic, amb mecanisme de tancament de bola
- S'han considerat els sistemes d'unió següents:
- Connexions per a roscar
- Per a muntar amb brides
- Per a encolar
- Per muntar amb accessoris a pressió

CARACTERÍSTIQUES GENERALS:
Tots els elements han de ser compatibles amb el fluid que transportarà la canonada on s'instal·laran.
Els accessoris per a xarxes de subministrament d'aigua potable no han de produir concentracions de substancies nocives que excedeixin els valors permesos pel RD 140/2003, de 7 de Febrer, i no han de modificar les característiques organolèptiques ni la salubritat del aigua que circularà.
S'ha de comprovar en les especificacions subministrades pel fabricant, que la vàlvula és apta per al tipus de fluid de la canonada on s'instal·larà, a la temperatura i pressió previstes.
El fabricant ha de garantir que la vàlvula en posició tancada no permetrà el pas del fluid, i que es podrà maniobrar sense dificultat el mecanisme d'obertura i tancament a la pressió i temperatura de treball.
El pas lliure que deixa la vàlvula en posició oberta ha de correspondre al diàmetre nominal dels tubs als quals es connecta.
En el cos ha d'haver-hi gravada la pressió de treball.
Pressió de prova segons pressió nominal:
- Pressió nominal 10 bar: >= 15 bar
- Pressió nominal 16 bar: >= 24 bar

2.- CONDICIONS DE SUBMINISTRAMENT I EMMAGATZEMATGE

Subministrament: En caixes, amb tots els accessoris, peces per als junts i elements de connexió. Les rosques han de portar protectors de plàstic.
Emmagatzematge: En llocs protegits de la intempèrie i d'impactes.

3.- UNITAT I CRITERI D'AMIDAMENT

Unitat d'amidament: la indicada a la descripció de l'element
Criteri d'amidament: quantitat necessària subministrada a l'obra

4.- NORMATIVA DE COMPLIMENT OBLIGATORI

VÀLVULES METÀL·LIQUES:
* UNE-EN 736-1:1996 Válvulas. Terminología. Parte 1: Definición de los tipos de válvulas.
* UNE-EN 736-2:1998 Válvulas. Terminología. Parte 2: Definición de los componentes de las válvulas.
* UNE-EN 736-3:2008 Válvulas. Terminología. Parte 3: Definición de términos.
* UNE-EN 13709:2010 Válvulas industriales. Válvulas de globo y válvulas de globo de retención y regulación de acero.
VÀLVULES DE BOLA DE MATERIAL SINTÈTIC:
UNE-EN ISO 16135:2007 Válvulas industriales. Válvulas esféricas de materiales termoplásticos (ISO 16135:2006).
VÀLVULES AMB ACTUADOR ELÈCTRIC:
Real Decreto 842/2002 de 2 de agosto, por el que se aprueba el Reglamento Electrotécnico de Baja Tensión. REBT 2002.

BN VÀLVULES, FILTRES, BOMBES I GRUPS DE PRESSIÓ

BN8 VÀLVULES DE RETENCIÓ

BN81 VÀLVULES DE RETENCIÓ DE CLAPETA AMB ROSCA

0.- ELEMENTS QUE CONTEMPLA EL PLEC

BN81A320.

1.- DEFINICIÓ I CARACTERÍSTIQUES DELS ELEMENTS

Vàlvules de retenció de clapeta de bronze, de 10 i 16 bar de pressió nominal i connexió per rosca.

CARACTERÍSTIQUES GENERALS:
Ha d'estar formada per:
- Cos amb les connexions roscades interiorment
- Sistema de tancament en forma de disc basculant sobre un eix, que es tanca per acció de la gravetat
En el cos ha d'haver-hi gravada la pressió de treball i una sageta indicant el sentit de circulació del fluid.
Pressió de prova segons pressió nominal:
- Pressió nominal 10 bar: >= 15 bar
- Pressió nominal 16 bar: >= 24 bar

2.- CONDICIONS DE SUBMINISTRAMENT I EMMAGATZEMATGE

Subministrament: Per unitats, empaquetades en caixes.
Les rosques han de portar protectors de plàstic.
Emmagatzematge: En llocs protegits contra els impactes.

3.- UNITAT I CRITERIS D'AMIDAMENT

Unitat d'amidament: la indicada a la descripció de l'element
Criteri d'amidament: quantitat necessària subministrada a l'obra

4.- NORMATIVA DE COMPLIMENT OBLIGATORI

No hi ha normativa de compliment obligatori.

BP MATERIALS PER A INSTAL·LACIONS AUDIOVISUALS, COMUNICACIÓ I SISTEMES DE GESTIÓ I INTEGRACIÓ

BP4 CABLES PER A TRANSMISSIÓ DE SENYAL

BP44- CABLE PER A TRANSMISSIÓ DE DADES AMB CONDUCTORS DE COURE

0.- ELEMENTS QUE CONTEMPLA EL PLEC

BP44-1A3X.

Plec de condicions
1.- DEFINICIÓ I CONDICIONS DELS ELEMENTS

Cables metàl·lics multiconductors per a la transmissió i el control de senyals analògiques i digitals.
S'han contemplat els tipus de cables següents:
- Cables amb o sense pantalla per a treballar a freqüències de fins a 100 MHz, amb coberta de PVC, amb una classificació de resistència al foc Eca segons UNE-EN 50575
- Cables amb o sense pantalla per a treballar a freqüències de fins a 250 MHz, amb coberta de PVC, amb una classificació de resistència al foc Eca segons UNE-EN 50575
- Cables amb o sense pantalla per a treballar a freqüències de fins a 100 MHz, amb coberta de poliolefines, amb una classificació de resistència al foc Dca-s2,d2,a2 segons UNE-EN 50575
- Cables amb o sense pantalla per a treballar a freqüències de fins a 250 MHz, amb coberta de PVC, amb una classificació de resistència al foc Dca-s2,d2,a2 segons UNE-EN 50575
- Cables amb o sense pantalla per a treballar a freqüències de fins a 500 MHz, amb coberta de PVC, amb una classificació de resistència al foc Dca-s2,d2,a2 segons UNE-EN 50575
- Cables amb pantalla per a treballar a freqüències de fins a 1.000 MHz, amb coberta de PVC, amb una classificació de resistència al foc Dca-s2,d2,a2 segons UNE-EN 50575
CONDICIONS GENERALS:
Ha de tenir un aspecte exterior uniforme i sense defectes.
No ha de tenir irregularitats a la coberta exterior que puguin, durant la instal·lació, ús normal o durant les operacions de manteniment, suposar un risc per als usuaris o per a l'entorn.
Ha de tenir la resistència mecànica suficient i ha d'estar construït de manera que pugui suportar, sense precaucions especials les condicions d'emmagatzematge, ús, muntatge i manteniment.
El conductor ha de ser de coure sòlid massis o cablejat. La secció del conductor ha de ser circular

i uniforme.
Els conductors cablejats han d'estar constituits per conductors de secció circular, sense aïllament entre ells, ensamblats en capes concèntriques o en grup. El nombre màxim de fils dels conductor cablejats és de 7 fils.
Els conductors aïllats s'han d'identificar mitjançant colors i/o marques addicionals en anell i/o símbols, obtinguts mitjançant la utilització d'un aïllament colorejat o d'una superficie colorejada per extrussió, impressió o pintat. Els colors han de ser fàcilment identificables i s'han de correspondre de manera raonable amb els colors normalitzats del Document d'Armonització HD 402 S2.
El material de l'aïllament ha d'estar d'acord amb els requisits de la part o parts que li siguin aplicables de la norma UNE-EN 50290-2.
Ha de ser continu, amb un gruix tant uniforme com sigui possible. Ha d'estar aplicat ajustat al conductor i s'ha de poder retirar fàcilment sense malmetre el conductor.
No hi pot haver material de reblert entre els intersticis dels elements de cable reunits que conformen el nucli del cable.
L'apantallament, si és el cas, pot estar fet tant a nivell de l'element de cable (un parell o un quadret) com a nivell del nucli del cable (reunió d'elements de cable en capes concèntriques o formant unitats) o be una combinació de les dues solucions.
En qualsevol cas, sigui quin sigui el nivell al que està fet l'apantallament, aquest ha d'estar fet d'alguna de les maneres següents, o d'una combinació d'elles:
- una cinta metàl·lica;
- una cinta metàl·lica laminada sobre una cinta plàstica;
- una trena metàl·lica nua o recoberta;
- una envoltant helicoidal de fils paral·lels de coure;
- una capa semiconductora.
Si incorpora un fil de drenatge, aquest estarà en contacte amb l'element principal de la pantalla.
El fil de drenatge ha de ser sòlid o cablejat, de coure nu o recobert d'una capa metàl·lica. Els elements que constitueixen l'apantallament compliran la norma UNE-EN 50288-1.
Mesures elèctriques a baixa freqüència en corrent continua i mesures elèctriques i de transmissió a alta freqüència:
- Cables amb pantalla i per a freqüències fins a 100 MHz: Ha de complir UNE-EN 50288-2-1
- Cables sense pantalla i per a freqüències fins a 100 MHz: Ha de complir UNE-EN 50288-3-1
- Cables amb pantalla i per a freqüències fins a 250 MHz: Ha de complir UNE-EN 50288-5-1
- Cables sense pantalla i per a freqüències fins a 250 MHz: Ha de complir UNE-EN 50288-6-1
- Cables sense pantalla i per a freqüències fins a 500 MHz: Ha de cumplir UNE-EN 50288-11-1
- Cables amb pantalla i per a freqüències fins a 600 MHz: Ha de complir UNE-EN 50288-4-1
- Cables amb pantalla i per a freqüències fins a 1.000 MHz: Ha de complir UNE-EN 50288-9-1
CABLES DE XARXA AMB CONNECTORS DE 8 VIES (RJ45) MUNTATS ALS EXTREMS DEL CABLE PER A CONNEXIONAT
Les característiques elèctriques i geomètriques dels connectors han d'estar d'acord amb les especificacions de la norma UNE-EN 60603-7.
La connexió entre els conductors que conformen el cable i els connectors ha de ser per crimpat, això és, per penetració dels contactes del connector en l'aïllament dels cables de parells trenats fins a entrar en contacte amb els conductors.
El cable ha de quedar subjectat al connector per la coberta exterior.
La llargària no trenada de cable que es destina a la connexió ha de ser inferior a 13 mm.
Hi ha d'haver una funda guardapols ajustada al cable i al connector. La funda ha de permetre prémer el clip que aguanta el connector lliure a dintre del fix.
La funda ha d'estar ajustada al cable per la coberta exterior. Cap element del cable, com ara la pantalla o bé els mateixos parells trenats pot sobresortir de la funda.
Mesures elèctriques a baixa freqüència en corrent continua i mesures elèctriques i de transmissió a alta freqüència:
- Cables de xarxa amb pantalla i per a freqüencies fins a 100 MHz: Ha de complir UNE-EN 50288-2-2
- Cables de xarxa sense pantalla i per a freqüencies fins a 100 MHz: Ha de complir UNE-EN 50288-3-2
- Cables de xarxa amb pantalla i per a freqüencies fins a 250 MHz: Ha de complir UNE-EN 50288-5-2
- Cables de xarxa sense pantalla i per a freqüencies fins a 250 MHz: Ha de complir UNE-EN 50288-6-2

2.- CONDICIONS DE SUBMINISTRAMENT I EMMAGATZEMATGE

CABLES AMB O SENSE PANTALLA PER A INSTAL·LACIONS VERTICALS I HORITZONTALS EN EDIFICIS:
Subministrament i emmagatzematge: Bobines normalitzades i degudament protegides amb dogues, de manera que no s'alterin les seves condicions.
La bobina ha de portar marcada de forma visible i indeleble el tipus i característiques del cable.
CABLES DE XARXA AMB CONNECTORS DE 8 VIES (RJ45) MUNTATS ALS EXTREMS DEL CABLE PER A CONNEXIONAT
Subministrament: Embalats individualment o lligats individualment.
Emmagatzematge: En llocs protegits contra els impactes, la pluja, les humitats i dels raigs del sol.
L'embalatge ha de permetre la identificació del producte.

3.- UNITAT I CRITERI D'AMIDAMENT

Unitat d'amidament: la indicada a la descripció de l'element
Criteri d'amidament: quantitat necessària subministrada a l'obra

4.- NORMATIVA DE COMPLIMENT OBLIGATORI

UNE-EN 50173-1:2009 Tecnología de la información. Sistemas de cableado genérico. Parte 1: Requisitos generales.
UNE-EN 50173-2:2009 Tecnología de la información. Sistemas de cableado genérico. Parte 2: Edificios de oficina.
UNE-EN 50290-2-1:2010 Cables de comunicación. Parte 2-1: Reglas comunes de diseño y construcción.
CABLES AMB O SENSE PANTALLA PER A INSTAL·LACIONS HORITZONTALS I VERTICALS EN EDIFICIS:
UNE-EN 50288-2-1:2013 Cables metálicos con elementos múltiples utilizados para la transmisión y el control de señales analógicas y digitales. Parte 2-1: Especificación intermedia para cables apantallados aplicables hasta 100 MHz. Cables para instalaciones horizontales y verticales en edificios.
UNE-EN 50288-3-1:2013 Cables metálicos con elementos múltiples utilizados para la transmisión y el control de señales analógicas y digitales. Parte 3-1: Especificación intermedia para cables sin apantallar aplicables hasta 100 MHz. Cables para instalaciones horizontales y verticales en edificios.
UNE-EN 50288-5-1:2013 Cables metálicos con elementos múltiples utilizados para la transmisión y el control de señales analógicas y digitales. Parte 5-1: Especificación intermedia para cables apantallados aplicables hasta 250 MHz. Cables para instalaciones horizontales y verticales en edificios.
UNE-EN 50288-6-1:2013 Cables metálicos con elementos múltiples utilizados para la transmisión y el control de señales analógicas y digitales. Parte 6-1: Especificación intermedia para cables sin apantallar aplicables hasta 250 MHz. Cables para instalaciones horizontales y verticales en edificios.
UNE-EN 50288-4-1:2013 Cables metálicos con elementos múltiples utilizados para la transmisión y el control de señales analógicas y digitales. Parte 4-1: Especificación intermedia para cables apantallados aplicables hasta 600 MHz. Cables para instalaciones horizontales y verticales en edificios.
UNE-EN 50288-9-1:2013 Cables metálicos con elementos múltiples utilizados para la transmisión y el control de señales analógicas y digitales. Parte 9-1: Especificación intermedia para cables apantallados aplicables hasta 1 000 MHz. Cables para instalaciones horizontales y verticales en edificios.
UNE-EN 50288-11-1:2013 Cables metálicos con elementos múltiples utilizados para la transmisión y el control de señales analógicas y digitales. Parte 11-1: Especificación intermedia para cables sin apantallar aplicables hasta 500 MHz. Cables para instalaciones horizontales y verticales en edificios.
CABLES AMB O SENSE PANTALLA PER A INSTAL·LACIONS A L'ÀREA DE TREBALL I CABLES PER A CONNEXIONAT:
UNE-EN 50288-2-2:2013 Cables metálicos con elementos múltiples utilizados para la transmisión y el control de señales analógicas y digitales. Parte 2-2: Especificación intermedia para cables apantallados aplicables hasta 100 MHz. Cables para instalaciones en el área de trabajo y cables para conexionado.
UNE-EN 50288-3-2:2013 Cables metálicos con elementos múltiples utilizados para la transmisión y el control de señales analógicas y digitales. Parte 3-2: Especificación intermedia para cables sin apantallar aplicables hasta 100 MHz. Cables para instalaciones en el área de trabajo y cables para conexionado.
UNE-EN 50288-5-2:2013 Cables metálicos con elementos múltiples utilizados para la transmisión y el control de señales analógicas y digitales. Parte 5-2: Especificación intermedia para cables apantallados aplicables hasta 250 MHz. Cables para instalaciones en el área de trabajo y cables.
UNE-EN 50288-6-2:2013 Cables metálicos con elementos múltiples utilizados para la transmisión y el control de señales analógicas y digitales. Parte 6-2: Especificación intermedia para cables sin apantallar aplicables hasta 250 MHz. Cables para instalaciones en el área de trabajo y cables para conexionado.
UNE-EN 50288-4-2:2013 Cables metálicos con elementos múltiples utilizados para la transmisión y el control de señales analógicas y digitales. Parte 4-2: Especificación intermedia para cables apantallados aplicables hasta 600 MHz. Cables para instalaciones en el área de trabajo y cables para conexionado.
UNE-EN 50288-9-2:2015 Cables metálicos con elementos múltiples utilizados para la transmisión y el control de señales analógicas y digitales. Parte 9-2: Especificación intermedia para cables apantallados aplicables desde 1 MHz hasta 1 000 MHz. Cables para instalaciones en el área de trabajo, centro de datos y cables para conexionado.

BP MATERIALS PER A INSTAL·LACIONS AUDIOVISUALS, COMUNICACIÓ I SISTEMES DE GESTIÓ I INTEGRACIÓ

BP4 CABLES PER A TRANSMISSIÓ DE SENYAL

BP45- CABLE PER A TRANSMISSIÓ DE DADES DE FIBRA ÒPTICA

0.- ELEMENTS QUE CONTEMPLA EL PLEC

BP45-1AAC.

Plec de condicions
1.- DEFINICIÓ I CONDICIONS DELS ELEMENTS

Cables de fibra òptica, des de 4 fins a 144 fibres òptiques, de designació PESP, amb segona protecció folgada, amb reblert del nucli per evitar la penetració d'aigua, amb el nucli òptic trenat S-Z, destinats a xarxes subterrànies o per a col·locar sota tub, amb característiques de cable antirosegador i amb alta resistència als impactes.
S'han considerat els elements següents:
- Cables per a instal·lacions interiors, amb fibres òptiques ajustades, coberta exterior de poliolefines, amb una classificació de reacció al foc Cca-s1,d1,a1 segons la norma UNE-EN 50575
- Cables per a instal·lacions interiors/exteriors, amb fibres òptiques folgades, coberta exterior de poliolefines, amb una classificació de reacció al foc Cca-s1,d1,a1 segons la norma UNE-EN 50575
- Cables per a instal·lacions exteriors, amb fibres òptiques folgades, coberta exterior de polietilè, amb armadura dieléctrica o metàl·lica, amb una classificació de reacció al foc Eca segons la norma UNE-EN 50575
- Cables de fibra òptica amb dos connectors als extrems
- Cables de fibra òptica amb un connector a l'extrem i l'altre connector preparat per a soldar
CONDICIONS GENERALS:
Ha de tenir un aspecte exterior uniforme i sense defectes.
CABLES DE FIBRA ÒPTICA PER A ÚS INTERIOR, D'ESTRUCTURA AJUSTADA
La secció del cable ha de presentar dues cobertes, una d'exterior de polietilè de mitja o alta densitat i una d'interior de polietilè de densitat baixa, els tubs actius de PBT que allotgen les fibres i l'element central de reforç.
Entre les dues cobertes hi ha d'haver una cinta d'acer d'entre 115 i 150 micres de gruix, recoberta amb copolímer per ambdues bandes, disposada longitudinalment i corrugada.
Quan la geometria del nucli o requereixi es disposaran tubs passius, tubs espaiadors sòlids de polietilè, juntament amb els actius, trenats tots ells en S-Z. El conjunt de tubs actius i passius constitueixen el nucli òptic del cable.
Tots els materials emprats en la construcció del cable de fibra òptica han de ser compatibles amb les propietats físiques i òptiques de les fibres i han de ser conformes amb les normes CEI que els concerneixen.
La qualitat de les fibres òptiques ha de ser uniforme i les seves característiques han de complir els requisits de la norma UNE-EN 188000.
La fibra ha d'estar constituïda per un nucli dopat, un recobriment de vidre de sílice i un revestiment.
L'índex de refracció de la regió del nucli descriurà una funció que depèn del tipus de fibra de que es tracti. En cas de ser requerit es lliurarà un gràfic de perfil òptic.
El revestiment ha d'estar constituït per una o vàries capes de substàncies sintètiques aplicades uniformement al llarg de tota la longitud de la fibra, sense interrupcions ni variacions apreciables del gruix. Pot anar marcat o pintat amb bandes anulars característiques per tal d'identificar les diferents fibres que conformen el cable. En cap cas les marques d'identificació poden influir sobre les característiques òptiques de les guies d'ona lluminosa.
La primera protecció ha d'estar en contacte íntim amb el recobriment per tal de preservar la integritat inicial de la superfície.
S'ha de poder separar per tal de dur a terme el connexionat. El mètode d'eliminació d'aquesta protecció ha de ser l'especificat pel mateix fabricant.
El cable pot estar format per qualsevol dels tipus de fibra que se citen en aquest mateix plec de condicions, o be per combinacions d'aquestes.
Els tubs, actius i passius, poden anar pintats segons el codi de color estàndard. Els colors vàlids per als tubs actius son el blanc, el verd, el negre i el groc. Els tubs passius han de ser de color negre. L'alternància de colors a dintre d'un mateix cable, tant pel que fa a una capa com pel que fa a capes concèntriques consecutives, ha d'estar d'acord amb el codi de colors estàndard.
Les fibres a dintre d'un mateix tub actiu es poden tenyir per tal de diferenciar-les. En aquest cas es respectarà el codi de colors estàndard.
Temperatura de servei: -20°C =< T =< 70°C
Nombre màxim de fibres per tub: =< 8
CABLES AMB CONNECTORS ALS EXTREMS:
El connector ha d'estar subjectat a la coberta del cable.
La fibra ha d'estar unida a l'element de transmissió de la senyal del connector.
Hi ha d'haver continuïtat del senyal òptic entre la fibra i l'element de transmissió de senyal.
FIBRES ÒPTIQUES MONOMODE ESTÀNDARD:
Característiques geomètriques:
- Variació de l'atenuació amb la temperatura (des de -60°C fins a 85°C): - Per a longitud d'ona de 1310 nm: =< 0,05 dB/km - Per a longitud d'ona de 1550 nm: =< 0,05 dB/km

- Diàmetre del revestiment: 125 mm
- No circularitat del revestiment: =< 2%
- Error de concentricitat del camp modal: =< 0,8 mm
- Diàmetre del recobriment: 245 mm
- No circularitat del recobriment: =< 6%
- Error de concentricitat revestiment/recobriment: =< 12,5 mm

Característiques de transmissió:
- Diàmetre de camp modal per a longitud d'ona de 1310 nm: 8,6 mm =< D =<9,5 mm
- Longitud d'ona de tall: 1190 nm =< L =< 1320 nm
- Longitud d'ona de tall cablejada: =< 1260 nm
- Dispersió cromàtica: - Longituds d'ona entre 1285 i 1330 nm: =< 3,5 ps/nm·km - Longitud d'ona de 1550 nm: =< 18 ps/nm·km
- Longitud d'ona de dispersió zero: 1314 nm
- Pendent de la longitud d'ona de dispersió nul·la: =< 0,092 ps/nm2·km
- Coeficient d'atenuació: - Longitud d'ona de 1310 nm: =< 0,40 dB/km - Longitud d'ona de 1550 nm: =< 0,25 dB/km
- Uniformitat en l'atenuació en 1310 i 1550 nm: - Punt o defecte de punt: =< 0,1 dB - Variacions exteses: =< 0,05 dB/km
- Test de macrocurvatura: =< 0,20 dB
- (Pèrdues que experimenta un raig de llum de 1550 nm de longitud d'ona en enrotllar 100 voltes de cable en un mandril de 60 mm)

Toleràncies:
- Diàmetre del revestiment: ± 2 mm
- Diàmetre del recobriment: ± 10 mm
- Diàmetre del camp modal per a 1330 nm: ± 10%
- Longitud d'ona de dispersió zero: ± 10 mm

FIBRES ÒPTIQUES MONOMODE DE DISPERSIÓ DESPLAÇADA:

Característiques geomètriques:
- Variació de l'atenuació amb la temperatura (des de -60°C fins a 85°C) per a una longitud d'ona de 1550 nm: =< 0,05 dB/km
- Diàmetre del revestiment: 125 mm
- No circularitat del revestiment: =< 2%
- Error de concentricitat del camp modal: =< 1,0 mm
- Diàmetre del recobriment: 245 mm
- No circularitat del recobriment: =< 6%
- Error de concentricitat revestiment/recobriment: =< 5 mm

Característiques de transmissió:
- Diàmetre de camp modal (D) per a longitud d'ona de 1310 nm: 7,0 mm =< D =<8,5 mm
- Longitud d'ona de tall (L): =< 1270 nm
- Longitud d'ona de tall cablejada: =< 1260 nm
- Dispersió cromàtica per a longituds d'ona entre 1285 i 1330 nm: =< 3,5 ps/nm·km
- Longitud d'ona de dispersió zero: entre 1525 nm i 1575 nm
- Pendent de la longitud d'ona de dispersió nul·la: =< 0,085 ps/nm2·km
- Coeficient d'atenuació per a una longitud d'ona de 1550 nm: =< 0,25 dB/km
- Uniformitat en l'atenuació en 1310 i 1550 nm: - Punt o defecte de punt: =< 0,1 dB - Variacions exteses: =< 0,05 dB/km
- Test de macrocurvatura: =< 0,5 dB
- (Pèrdues que experimenta un raig de llum de 1550 nm de longitud d'ona en enrotllar 100 voltes de cable en un mandril de 75 mm)

Toleràncies:
- Diàmetre del revestiment: ± 2 mm
- Diàmetre del recobriment: ± 10 mm
- Diàmetre del camp modal per a 1330 nm: ± 10%
- Longitud d'ona de dispersió zero: ± 10 mm

FIBRES ÒPTIQUES MULTIMODE 50/125:

Característiques geomètriques:
- Variació de l'atenuació amb la temperatura (des de -60°C fins a 85°C): - Per a una longitud d'ona de 850 nm: =< 0,1 dB/km - Per a una longitud d'ona de 1300 nm: =< 0,1 dB/km
- Diàmetre del nucli: 50 mm
- Diàmetre del revestiment: 125 mm
- No circularitat del revestiment: =< 2%
- No circularitat del nucli: =< 6%
- Error de concentricitat nucli/revestiment: =< 3 mm
- Diàmetre del recobriment: 245 mm
- No circularitat del recobriment: =< 6%

Característiques òptiques:
- Obertura numèrica: 0,200

Característiques de transmissió:
- Coeficient d'atenuació: - Per a una longitud d'ona de 850 nm: =< 2,8 dB/km - Per a una longitud d'ona de 1310 nm: =< 0,8 dB/km
- Uniformitat en l'atenuació en 850 i 1300 nm: - Punt o defecte de punt: =< 0,1 dB - Variacions

exteses: =< 0,1 dB/km
- Ample de banda: - Per a una longitud d'ona de 850 nm: entre 200 i 800 MHz/km - Per a una longitud d'ona de 1310 nm: entre 400 i 1500 MHz/km

Toleràncies:
- Diàmetre del nucli: ± 3 mm
- Diàmetre del revestiment: ± 2 mm
- Diàmetre del recobriment: ± 10 mm
- Obertura numèrica: ± 0,015

FIBRES ÒPTIQUES MULTIMODE 62,5/125:

Característiques geomètriques:
- Variació de l'atenuació amb la temperatura (des de -60°C fins a 85°C): - Per a una longitud d'ona de 850 nm: =< 0,1 dB/km - Per a una longitud d'ona de 1300 nm: =< 0,1 dB/km
- Diàmetre del nucli: 62,5 mm
- Diàmetre del revestiment: 125 mm
- No circularitat del revestiment: =< 2%
- No circularitat del nucli: =< 6%
- Error de concentricitat nucli/revestiment: =< 3 mm
- Diàmetre del recobriment: 245 mm
- No circularitat del recobriment: =< 6%

Característiques òptiques:
- Obertura numèrica: 0,275

Característiques de transmissió:
- Coeficient d'atenuació: - Per a una longitud d'ona de 850 nm: =< 3,2 dB/km - Per a una longitud d'ona de 1310 nm: =< 0,9 dB/km
- Uniformitat en l'atenuació en 850 i 1300 nm: - Punt o defecte de punt: =< 0,1 dB - Variacions exteses: =< 0,1 dB/km
- Ample de banda: - Per a una longitud d'ona de 850 nm: entre 160 i 300 MHz/km - Per a una longitud d'ona de 1310 nm: entre 400 i 1000 MHz/km

Toleràncies:
- Diàmetre del nucli: ± 3 mm
- Diàmetre del revestiment: ± 2 mm
- Diàmetre del recobriment: ± 10 mm
- Obertura numèrica: ± 0,015

2.- CONDICIONS DE SUBMINISTRAMENT I EMMAGATZEMATGE

SUBMINISTRAMENT I EMMAGATZEMATGE:
Subministrament: En bobines. Les bobines han de complir les especificacions de la norma UNE 21167.
El radi del tambor de la bobina serà superior al radi mínim de curvatura que admet el cable.
La punta interna ha de ser accessible des de l'exterior per tal de poder efectuar proves al cable.
La punta interna s'identificarà amb una valona vermella.
Emmagatzematge: En llocs protegits contra els impactes i la intempèrie, de manera que no s'alterin les seves característiques.
Temperatura de transport i emmagatzematge: -20°C =< T =< 50°C
CONDICIONS DE MARCATGE I CONTROL DE LA DOCUMENTACIÓ:
Sobre una de les ales de la bobina hi ha d'haver una placa d'identificació amb la següent informació:
- Nom del fabricant o marca comercial
- La inscripció "CABLE ÒPTIC"
- Número de bobina
- Tipus de cable
- Llargària
- Número de metratge de la punta interna
- Pes
- Una inscripció per indicar el sentit de gir de la bobina

3.- UNITAT I CRITERI D'AMIDAMENT

Unitat d'amidament: la indicada a la descripció de l'element
Criteri d'amidament: quantitat necessària subministrada a l'obra

4.- NORMATIVA DE COMPLIMENT OBLIGATORI

UNE-EN 188000:1997 Especificaciones generales para fibras ópticas.
UNE 20702:1992 Fibras ópticas monomodo para telecomunicaciones.
UNE 207003:2000 Instalaciones eléctricas de tensión nominal superior a 1 kV en corriente alterna.
UNE-EN 60794-3:2000 Cables de fibra óptica. Parte 3: Cables para conductos, enterrados y aéreos. Especificación intermedia.

5.- CONDICIONS DE CONTROL DE RECEPCIÓ

CONDICIONS DE MARCATGE I CONTROL DE LA DOCUMENTACIÓ:
En el cas que el material declari contingut reciclat, el fabricant ha de mostrar, si se li demana, la documentació que acrediti aquest contingut.

BQ MATERIALS PER A EQUIPAMENTS FIXOS

BQ8 ELECTRODOMÈSTICS

BQ82- EIXUGAMANS (D)

0.- ELEMENTS QUE CONTEMPLA EL PLEC

BQ82-H61L.

Plec de condicions
1.- DEFINICIÓ I CONDICIONS DELS ELEMENTS

Eixugamans elèctric.
CONDICIONS GENERALS:
Quan l'aparell arribi a obra amb certificat d'origen industrial que acrediti el compliment de la normativa, la seva recepció s'ha de realitzar comprovant únicament les seves característiques aparents.
Motor: 100 W.
Calefactor: 1800 W.
Dimensions mínimes:
- Alçada: 300 mm.
- Amplada: 220 mm.
- Profunditat: 65 mm.
Temporitzador: 45".

2.- CONDICIONS DE SUBMINISTRAMENT I EMMAGATZEMATGE

Subministrament: S'han de subministrar embalats a caixes amb una placa d'identificació amb la següent informació:
- Nom del fabricant.
- Potència.
Emmagatzematge: En llocs protegits contra els impactes i la intempèrie.

3.- UNITAT I CRITERI D'AMIDAMENT

Unitat d'amidament: la indicada a la descripció de l'element
Criteri d'amidament: quantitat necessària subministrada a l'obra

4.- NORMATIVA DE COMPLIMENT OBLIGATORI

No hi ha normativa de compliment obligatori.

B0 MATERIALES BÁSICOS

B06 FORMIGONS

B06D- FORMIGÓ SENSE ADDITIUS DESIGNAT PER DOSIFICACIÓ DE CIMENT

0.- ELEMENTS QUE CONTEMPLA EL PLEC

B06D-0L9K,B06D-0L9C.

Plec de condicions
1.- DEFINICIÓ I CONDICIONS DELS ELEMENTS

Mescla de ciment amb possibilitat de contenir addicions, granulats, sorra, aigua i additius, en el seu cas, elaborada a l'obra amb formigonera, d'ús no estructural.
La mescla ha de ser homogènia i sense segregacions.
No s'admet cap addició que no sigui cendres volants o fum de sílice.
Els components del formigó, la seva dosificació, el procés de fabricació i el transport han d'estar d'acord amb les prescripcions de l'EHE-08 o el CODI ESTRUCTURAL.
Assentament en el con d'Abrams (UNE 83313):
- Segons EHE-98
- Consistència seca: 0 - 2 cm
- Consistència plàstica: 3 - 5 cm
- Consistència tova: 6 - 9 cm
- Consistència fluida: 10 - 15 cm
- Segons CODI ESTRUCTURAL
- Consistència seca: 0 - 2 cm
- Consistència plàstica: 3 - 4 cm
- Consistència tova: 5 - 9 cm
- Consistència fluida: 10 - 15 cm
Relació aigua-ciment: <= 0,65
Contingut de ciment: <= 400 kg/m3
Per als formigons amb addicions, el contingut d'addicions en estructures d'edificació ha de complir:
- Cendres volants: <= 35% pes de ciment
- Fum de sílice: <= 10% pes de ciment
Toleràncies:
- Assentament en el con d'Abrams: - Segons EHE-98 - Consistència seca: Nul·la - Consistència plàstica o tova: ± 10 mm - Consistència fluida: ± 20 mm - Segons CODI ESTRUCTURAL ± 10 mm

2.- CONDICIONS DE SUBMINISTRAMENT I EMMAGATZEMATGE

Per a l'elaboració i la utilització de formigons, la temperatura ambient ha d'estar entre 5°C i 40°C.
No s'han de barrejar formigons frescos fabricats amb ciments incompatibles entre ells.
S'ha d'utilitzar abans que hagi començat l'adormiment.
El temps màxim entre l'addició de l'aigua al ciment i als granulats, i la col·locació del formigó, no pot ser superior a una hora i mitja.
Com a orientació l'inici de l'adormiment es situa aproximadament en 1,5 h.
La formigonera ha d'estar neta abans de començar l'elaboració del formigó.
L'ordre d'abocada dels materials ha de ser: aproximadament la meitat de l'aigua, el ciment i la sorra simultàniament, la grava i la resta de l'aigua.
Els additius fluidificants, superfluidificants i inhibidors de l'adormiment s'han d'afegir a l'aigua abans d'introduir-la a la formigonera.
L'additiu colorant s'ha d'afegir a la formigonera juntament amb el ciment i els granulats.

3.- UNITAT I CRITERI D'AMIDAMENT

m3 de volum necessari elaborat a l'obra.

4.- NORMATIVA DE COMPLIMENT OBLIGATORI

Real Decreto 1247/2008, de 18 de julio, por el que se aprueba la Instrucción de Hormigón Estructural (EHE-08).
Real Decreto 470/2021, de 29 de junio, por el que se aprueba el Código Estructural.

B0 MATERIALES BÁSICOS

B07 MORTERS DE COMPRA

B07F- MORTER SENSE ADDITIUS

0.- ELEMENTS QUE CONTEMPLA EL PLEC

B07F-0LSV,B07F-0LT4,B07F-0LT6,B07F-0LT5,B07F-0LSZ,B07F-0LT1,B07F-0LT8.

Plec de condicions
1.- DEFINICIÓ I CONDICIONS DELS ELEMENTS

Mescla feta amb sorra, ciment, aigua i calç si és el cas.
CARACTERÍSTIQUES GENERALS:
Tipus de ciment:
- Ciments comuns excepte els tipus CEM II/A
- Ciments de ram de paleta MC
- Ciments blancs BL, quan ho requereixi l'exigència de blancor
Morters per a fàbriques:
- Resistència a compressió: <= 0,75 x Resistència a compressió de la peça - Morter ordinari (UNE-EN 998-2) en fàbrica no armada: >= M1 - Morter ordinari (UNE-EN 998-2) en fàbrica armada: >= M5 - Morter de junt prim o morter lleuger (UNE-EN 998-2): >= M5
Ha d'estar pastat de forma que s'obtingui una mescla homogènia i sense segregacions.

2.- CONDICIONS DE SUBMINISTRAMENT I EMMAGATZEMATGE

Per a l'elaboració i la utilització del morter, la temperatura ambient ha d'estar entre 5°C i 40°C.
La formigonera ha d'estar neta abans de l'elaboració del morter.
No s'han de mesclar morters de composició diferent.
S'ha d'aplicar abans que passin 2 h des de la pastada.

3.- UNITAT I CRITERI D'AMIDAMENT

m3 de volum necessari elaborat a l'obra.

4.- NORMATIVA DE COMPLIMENT OBLIGATORI

Documento Básico de Seguridad estructural Fábrica DB-SE-F, parte II del CTE, aprobado por el Real Decreto 314/2006.

5.- CONDICIONS DE CONTROL DE RECEPCIÓ

OPERACIONS DE CONTROL:
Les tasques de control a realitzar són les següents:
- Inspecció visual de les condicions de subministrament i recepció del certificat de qualitat del fabricant, d'acord a les exigències del plec de condicions, incloent els resultats corresponents de resistència a compressió (UNE EN 1015-11).
En cas de no presentar aquests resultats, o que la DF tingui dubtes de la seva representativitat, es realitzaran aquests assaigs sobre el material rebut, a càrrec del contractista.
CRITERIS DE PRESA DE MOSTRES:
Els controls s'han de realitzar segons les instruccions de la DF.
INTERPRETACIÓ DE RESULTATS I ACTUACIONS EN CAS D'INCOMPLIMENT:
No es podran utilitzar a l'obra morters sense el corresponent certificat de garantia del fabricant, d'acord a les condicions exigides.
Els valors de consistència i resistència a compressió han de correspondre a les especificacions de projecte.

B0 MATERIALES BÁSICOS

B07 MORTERS DE COMPRA

B07K- PASTA DE GUIX

0.- ELEMENTS QUE CONTEMPLA EL PLEC

B07K-0LR1.

Plec de condicions
1.- DEFINICIÓ I CONDICIONS DELS ELEMENTS

Mescla de guix o escaiola i aigua, pastat i llest per a ser utilitzat.
CARACTERÍSTIQUES GENERALS:
Ha d'estar pastat de forma que s'obtingui una mescla homogènia.
En qualsevol cas, la pasta de guix un cop aplicada i adormida, ha de tenir una duresa Shore C >= 50.
Quantitat d'aigua per cada 25 kg de guix (A): 17 <= A <= 18 l
Temperatura de l'aigua: >= 5°C

2.- CONDICIONS DE SUBMINISTRAMENT I EMMAGATZEMATGE

Per a l'elaboració i la utilització de la pasta, la temperatura ambient ha d'estar entre 5°C i 40°C.
La pastera ha d'estar neta abans de l'elaboració de la pasta.

3.- UNITAT I CRITERI D'AMIDAMENT

m3 de volum necessari elaborat a l'obra.

4.- NORMATIVA DE COMPLIMENT OBLIGATORI

No hi ha normativa de compliment obligatori.

B0 MATERIALES BÁSICOS

B0B ACER I METALL EN PERFILS O BARRES

B0B6- ACER EN BARRES CORRUGADES ELABORAT A L'OBRA

0.- ELEMENTS QUE CONTEMPLA EL PLEC

B0B6-107E.

Plec de condicions
1.- DEFINICIÓ I CONDICIONS DELS ELEMENTS

Barres o conjunts de barres muntades, tallades i conformades, per a elements de formigó armat, elaborades a l'obra.
CARACTERÍSTIQUES GENERALS:
No es pot utilitzar cap acer que tingui picadures o un nivell d'oxidació que pugui afectar a les seves condicions d'adherència. La secció afectada ha de ser <= 1% de la secció inicial.
El tallat de barres o filferros s'ha d'ajustar a l'especificat en la DT del projecte. El procés de tall no ha d'alterar les característiques geomètriques o mecàniques dels productes utilitzats.
El diàmetre interior del doblegament de les barres ha de complir:
- Ganxos, patilles i ganxos en U: - Diàmetres < 20 mm: >= 4 D - Diàmetres >= 20 mm: >= 7 D
El diàmetre mínim de doblegament de les barres ha de ser tal que no produeixi compressions excessives en el formigó en la zona de curvatura ni trencaments en la barra.

Tipus acer	Barres doblegades o corbades	
	D <= 25 mm	D > 25 mm

B 400	10 D	12 D
B 500	12 D	14 D

Els cèrcols o estreps han de seguir les mateixes prescripcions que les barres corrugades.
En els cèrcols o estreps, s'admeten diàmetres de doblegament inferiors per als diàmetres <= 12 mm, que han de complir:
- No han d'aparèixer principis de fissuració.
- Diàmetre de doblegament: >= 3 D, >= 3 cm
L'acer redreçat no ha de tenir una variació significativa en les seves propietats, s'admeten variacions dins dels límits següents:
- Deformació sota càrrega màxima: <= 2,5%
- Alçària de la corruga: - Diàmetres <= 20 mm: <= 0,05 mm - Diàmetres > 20 mm: <= 0,10 mm
En cap cas, després de la manipulació, ha d'aparèixer principis de fissuració en els elements.
Toleràncies:
- Llargària en barres tallades o doblegades: - L <= 6000 mm: - 20 mm, + 50 mm - L > 6000 mm: - 30 mm, + 50 mm
(on L es la llargària recta de les barres)
- Llargària en estreps o cèrcols: - Diàmetres <= 25 mm: ± 16 mm - Diàmetres > 25 mm: - 24 mm, + 20 mm
(on la llargària es la del rectangle que circumscriu l'element)
- Diferència entre llargàries dels costats paral·lels de l'element: <= 10 mm
- Angle de doblegat de ganxos, patilles, ganxos en U i altres barres corbades: ± 5°

2.- CONDICIONS DE SUBMINISTRAMENT I EMMAGATZEMATGE

La DF ha d'aprovar els plànols d'especejament de l'armadura, elaborats per la instal·lacio de ferralla.
El doblegat de les armadures s'ha de fer a temperatura ambient, mitjançant doblegadores mecàniques i a velocitat constant, amb l'ajut de mandrí, de manera que es garanteixi una curvatura constant en tota la zona.
Si es necessari fer desdoblegaments, s'han de realitzar de manera que no es produeixi fissures o trencaments en les barres. En cas de desdoblegament d'armadures en calent, s'ha de prendre les precaucions necessàries per a no malmetre el formigó amb les altes temperatures
Les barres que s'han de doblegar, han d'anar envoltades de cèrcols o estreps en la zona del colze.
El redreçat de l'acer subministrat en rotlle, s'ha de fer amb maquinària específica que compleixi l'especificat en l'article 69.2.2 de l'EHE-08 o a l'article 49.2.2 del CODI ESTRUCTURAL.
El tallat de barres o filferros s'ha de realitzar per mitjans manuals (cisalla, etc.) o maquinària específica de tall automàtic.
No s'han d'adreçar els colzes excepte si es pot verificar que es realitza sense danys.
No s'han de doblegar un nombre elevat de barres en la mateixa secció d'una peça.

3.- UNITAT I CRITERI D'AMIDAMENT

kg de pes necessari elaborat a l'obra, calculat amb el pes unitari teòric o qualsevol altre expressament acceptat per la DF.
Aquest criteri inclou les pèrdues de material com a conseqüència de les operacions específiques d'aquests treballs, com ara retalls i lligaments.

4.- NORMATIVA DE COMPLIMENT OBLIGATORI

Real Decreto 1247/2008, de 18 de julio, por el que se aprueba la Instrucción de Hormigón Estructural (EHE-08).
Real Decreto 470/2021, de 29 de junio, por el que se aprueba el Código Estructural.

D ELEMENTS COMPOSTOS

D0 ELEMENTS COMPOSTOS BÀSICS

D07 MORTERS I PASTES

D070 MORTERS SENSE ADDITIUS

0.- ELEMENTS QUE CONTEMPLA EL PLEC

D070A8B1.

1.- DEFINICIÓ I CARACTERÍSTIQUES DELS ELEMENTS

Mescla feta amb sorra, ciment, aigua i calç si és el cas.
CARACTERÍSTIQUES GENERALS:
Tipus de ciment:
- Ciments comuns excepte els tipus CEM II/A
- Ciments de ram de paleta MC
- Ciments blancs BL, quan ho requereixi l'exigència de blancor
Morters per a fàbriques:
- Resistència a compressió: <= 0,75 x Resistència a compressió de la peça
  - Morter ordinari (UNE-EN 998-2) en fàbrica no armada: >= M1
  - Morter ordinari (UNE-EN 998-2) en fàbrica armada: >= M5
  - Morter de junt prim o morter lleuger (UNE-EN 998-2): >= M5
Ha d'estar pastat de forma que s'obtingui una mescla homogènia i sense segregacions.

2.- CONDICIONS D'EXECUCIÓ I D'UTILITZACIÓ

Per a l'elaboració i la utilització del morter, la temperatura ambient ha d'estar entre 5°C i 40°C.
La formigonera ha d'estar neta abans de l'elaboració del morter.
No s'han de mesclar morters de composició diferent.
S'ha d'aplicar abans que passin 2 h des de la pastada.

3.- UNITAT I CRITERIS D'AMIDAMENT

m3 de volum necessari elaborat a l'obra.

4.- NORMATIVA DE COMPLIMENT OBLIGATORI

Real Decreto 314/2006, de 17 de marzo, por el que se aprueba el Código Técnico de la Edificación Parte 2. Documento Básico de Seguridad estructural Fábrica DB-SE-F.

5.- CONDICIONS DE CONTROL D'EXECUCIÓ

OPERACIONS DE CONTROL:
Les tasques de control a realitzar són les següents:
- Inspecció visual de les condicions de subministrament i recepció del certificat de qualitat del fabricant, d'acord a les exigències del plec de condicions, incloent els resultats corresponents de resistència a compressió (UNE EN 1015-11).
En cas de no presentar aquests resultats, o que la DF tingui dubtes de la seva representativitat, es realitzaran aquests assaigs sobre el material rebut, a càrrec del contractista.
CRITERIS DE PRESA DE MOSTRES:
Els controls s'han de realitzar segons les instruccions de la DF.
INTERPRETACIÓ DE RESULTATS I ACTUACIONS EN CAS D'INCOMPLIMENT:
No es podran utilitzar a l'obra morters sense el corresponent certificat de garantia del fabricant, d'acord a les condicions exigides.
Els valors de consistència i resistència a compressió han de correspondre a les especificacions de projecte.

B MATERIALES Y COMPUESTOS

BV FERMS I PAVIMENTS

BV2 PAVIMENTS DE TERRATZO I PEDRA ARTIFICIAL

BV2LO PAVIMENT DE TERRATZO LLIS

0.- ELEMENTS QUE CONTEMPLA EL PLEC

BV2LO-00ZZ.

Plec de condicions

1.- DEFINICIÓ I CONDICIONS DE LES PARTIDES D'OBRA EXECUTADES

Formació de paviment amb peces de terratzo col·locades a truc de maceta amb morter.
L'execució de la unitat d'obra inclou les operacions següents:
- Preparació i comprovació de la superfície d'assentament
- Col·locació de la capa de sorra, en el seu cas
- Humectació
- Col·locació de la capa de morter
- Humectació i col·locació de les peces
- Col·locació de la beurada
- Neteja de l'excés de beurada, protecció del morter fresc i cura

CONDICIONS GENERALS:
En el paviment no hi ha d'haver peces trencades, escantonades, amb taques ni amb d'altres defectes superficials.
No hi ha d'haver ressalts entre les peces.
La superfície acabada ha de tenir una textura i color uniformes.
Les peces han d'estar ben adherides al suport i han de formar una superfície plana.
Han d'estar col·locades a tocar i en alineacions rectes.
S'han de respectar els junts propis del suport.
Els junts s'han de reblir de beurada de ciment pòrtland i colorants en el seu cas.
En els paviments col·locats sobre capa de sorra, aquesta ha de tenir un gruix de 2 cm.
Toleràncies d'execució:
- Nivell: ± 10 mm
- Planor: ± 4 mm/2 m
- Celles: <= 1 mm
- Rectitud dels junts: <= 3 mm/2 m

2.- CONDICIONS DEL PROCÉS D'EXECUCIÓ

La col·locació s'ha de fer a temperatura ambient >= 5°C.
La superfície del suport ha de ser neta i humida.
Les peces per col·locar han de tenir la humitat necessària per tal que no absorbeixin l'aigua del morter.
S'han de col·locar a truc de maceta sobre una capa contínua de morter de ciment de 2,5 cm de gruix.
S'ha d'esperar 24 h des de la col·locació de les peces i després s'ha d'estendre la beurada.
El paviment no s'ha de trepitjar durant les 24 h següents a la seva col·locació o el que indiqui la DT.

3.- UNITAT I CRITERI D'AMIDAMENT

m2 de superfície amidada segons les especificacions de la DT, amb deducció de la superfície corresponent a obertures, d'acord amb els criteris següents:
- Obertures <= 1 m2: No es dedueixen
- Obertures > 1 m2: Es dedueix el 100%

4.- NORMATIVA DE COMPLIMENT OBLIGATORI

No hi ha normativa de compliment obligatori.

5.- CONDICIONS DE CONTROL D'EXECUCIÓ I DE L'OBRA ACABADA

CONTROL D'EXECUCIÓ. OPERACIONS DE CONTROL:
Els punts de control més destacables són els següents:
- Preparació i comprovació de la superfície d'assentament.
- Replanteig inicial.
- Col·locació de la capa de sorra, en el seu cas.
- Humectació de la solera.
- Col·locació de les peces amb morter, segons el procediment escollit. Atenció especial als junts.
- Control del temps d'adormiment.
- Col·locació de la beurada, per al reblert dels junts.
- Neteja de l'excés de beurada.
- Rebaixat, polit i abrillantat del paviment (si és el cas).
- Neteja del paviment amb serradures.

CONTROL DE L'OBRA ACABADA. OPERACIONS DE CONTROL:
- Inspecció visual del paviment acabat: junts, encontres amb altres paviments, etc.
- Control de planor.

CRITERIS DE PRESA DE MOSTRES:
Els controls s'han de fer segons les indicacions de la DF.
CONTROL D'EXECUCIÓ. INTERPRETACIÓ DE RESULTATS I ACTUACIONS EN CAS D'INCOMPLIMENT:
Quan s'observin irregularitats de replanteig, s'hauran de corregir abans de completar el paviment.
No es permetrà la continuació dels treballs fins que no estiguin solucionats els errors d'execució.
La suspensió dels treballs i la correcció de les no conformitats observades aniran a càrrec del Contractista.
CONTROL DE L'OBRA ACABADA. INTERPRETACIÓ DE RESULTATS I ACTUACIONS EN CAS D'INCOMPLIMENT:
Correcció per part del contractista de les irregularitats observades.

BV FERMS I PAVIMENTS

BV2 PAVIMENTS DE TERRATZO I PEDRA ARTIFICIAL

BV2LO PAVIMENT DE TERRATZO LLIS

BV2LO- PAVIMENT DE TERRATZO LLIS

0.- ELEMENTS QUE CONTEMPLA EL PLEC

BV2LO-00ZZ.

Plec de condicions

1.- DEFINICIÓ I CONDICIONS DE LES PARTIDES D'OBRA EXECUTADES

Formació de paviment amb peces de terratzo col·locades a truc de maceta amb morter.
L'execució de la unitat d'obra inclou les operacions següents:
- Preparació i comprovació de la superfície d'assentament
- Col·locació de la capa de sorra, en el seu cas
- Humectació
- Col·locació de la capa de morter
- Humectació i col·locació de les peces
- Col·locació de la beurada
- Neteja de l'excés de beurada, protecció del morter fresc i cura

CONDICIONS GENERALS:
En el paviment no hi ha d'haver peces trencades, escantonades, amb taques ni amb d'altres defectes superficials.
No hi ha d'haver ressalts entre les peces.
La superfície acabada ha de tenir una textura i color uniformes.
Les peces han d'estar ben adherides al suport i han de formar una superfície plana.
Han d'estar col·locades a tocar i en alineacions rectes.
S'han de respectar els junts propis del suport.
Els junts s'han de reblir de beurada de ciment pòrtland i colorants en el seu cas.
En els paviments col·locats sobre capa de sorra, aquesta ha de tenir un gruix de 2 cm.
Toleràncies d'execució:
- Nivell: ± 10 mm
- Planor: ± 4 mm/2 m

- Celles: <= 1 mm
- Rectitud dels junts: <= 3 mm/2 m

2.- CONDICIONS DEL PROCÉS D'EXECUCIÓ

La col·locació s'ha de fer a temperatura ambient >= 5°C.
La superfície del suport ha de ser neta i humida.
Les peces per col·locar han de tenir la humitat necessària per tal que no absorbeixin l'aigua del morter.
S'han de col·locar a truc de maceta sobre una capa contínua de morter de ciment de 2,5 cm de gruix.
S'ha d'esperar 24 h des de la col·locació de les peces i després s'ha d'estendre la beurada.
El paviment no s'ha de trepitjar durant les 24 h següents a la seva col·locació o el que indiqui la DT.

3.- UNITAT I CRITERI D'AMIDAMENT

m2 de superfície amidada segons les especificacions de la DT, amb deducció de la superfície corresponent a obertures, d'acord amb els criteris següents:
- Obertures <= 1 m2: No es dedueixen
- Obertures > 1 m2: Es dedueix el 100%

4.- NORMATIVA DE COMPLIMENT OBLIGATORI

No hi ha normativa de compliment obligatori.

5.- CONDICIONS DE CONTROL D'EXECUCIÓ I DE L'OBRA ACABADA

CONTROL D'EXECUCIÓ. OPERACIONS DE CONTROL:
Els punts de control més destacables són els següents:
- Preparació i comprovació de la superfície d'assentament.
- Replanteig inicial.
- Col·locació de la capa de sorra, en el seu cas.
- Humectació de la solera.
- Col·locació de les peces amb morter, segons el procediment escollit. Atenció especial als junts.
- Control del temps d'adormiment.
- Col·locació de la beurada, per al reblert dels junts.
- Neteja de l'excés de beurada.
- Rebaixat, polit i abrillantat del paviment (si és el cas).
- Neteja del paviment amb serradures.

CONTROL DE L'OBRA ACABADA. OPERACIONS DE CONTROL:
- Inspecció visual del paviment acabat: junts, encontres amb altres paviments, etc.
- Control de planor.

CRITERIS DE PRESA DE MOSTRES:
Els controls s'han de fer segons les indicacions de la DF.
CONTROL D'EXECUCIÓ. INTERPRETACIÓ DE RESULTATS I ACTUACIONS EN CAS D'INCOMPLIMENT:
Quan s'observin irregularitats de replanteig, s'hauran de corregir abans de completar el paviment.
No es permetrà la continuació dels treballs fins que no estiguin solucionats els errors d'execució.
La suspensió dels treballs i la correcció de les no conformitats observades aniran a càrrec del Contractista.
CONTROL DE L'OBRA ACABADA. INTERPRETACIÓ DE RESULTATS I ACTUACIONS EN CAS D'INCOMPLIMENT:
Correcció per part del contractista de les irregularitats observades.

E PARTIDES D'OBRA D'EDIFICACIÓ

E7 IMPERMEABILITZACIONS I AÏLLAMENTS

E7D AÏLLAMENTS CONTRA EL FOC

E7D9 AÏLLAMENTS CONTRA EL FOC AMB CEL RASOS DE PLAQUES DE COMPOSTOS DE SILICATS

0.- ELEMENTS QUE CONTEMPLA EL PLEC

E7D91A14.

1.- DEFINICIÓ I CONDICIONS DE LES PARTIDES D'OBRA EXECUTADES

Cel ras realitzat amb plaques de silicat càlcic, suportades per un entramat de perfils suspesos mitjançant barres regulables, per a la protecció contra el foc d'estructures i sostres. El sistema sustentant de les plaques pot ser fix o desmuntable.
L'execució de la unitat d'obra inclou les operacions següents:
- Replanteig: distribució de plaques, resolució de vores i punts singulars, nivells, eixos de la trama de perfils, etc.
- Col·locació dels suports fixats al sostre o estructura de l'edifici i suspensió dels perfils de la trama de suports
- Col·locació de les plaques, planxes o lames, fixades o recolzades a la trama de suports, segons el sistema utilitzat
- Segellat dels junts si es tracta d'un cel ras continu

CONDICIONS GENERALS:
El sistema de suspensió del cel ras ha de ser un sistema compatible amb les plaques o planxes.
El mecanisme de fixació a l'estructura de l'edifici ha de ser compatible amb el material d'aquesta.
El plènum considerat és d'1 m d'alçària màxima.
El sistema de suspensió ha de complir els requisits de l'apartat 4.3 de la norma UNE-EN 13964.
Si el fabricant del sistema de suspensió es diferent del de les plaques, planxes o lames, el constructor ha d'aportar la documentació necessària per verificar la compatibilitat entre els sistemes.
Si s'ha d'afegir algun element a sobre del cel ras, com ara aïllaments tèrmics o acústic, llums, difusor d'aire, etc, cal verificar que el increment de pes està dins dels límits de resistència del sistema de suports.
El conjunt acabat ha de ser estable i indeformable.
Ha de formar una superfície plana i ha d'estar al nivell previst.
Els elements de la subestructura (carreres principals i transversals) han d'estar muntades ortogonalment.
Els perfils distanciadors de seguretat de l'estructura han d'estar fixats als perfils principals.
Les peces del cel ras han d'estar alineades.
El repartiment de plaques al recinte no deixarà als perímetres peces menors a 1/2 placa. El recolzament de les plaques tallades sobre el suport perimetral ha de ser més gran de 10 mm.
Si les plaques són de cara vista, en el revestiment acabat no hi ha d'haver peces esquerdades, trencades, escantonades ni tacades.
Els elements perimetrals verticals, com ara envans o mampares, no provocaran esforços sobre el cel ras, i la seva estructura s'ha d'ancorar al sostre o a una subestructura independent de la del cel ras.
Si es pengen o s'insereixen elements aliens al cel ras, com ara llums, difusors, etc, no superaran els pesos màxims indicats pel subministrador del cel ras, i les perforacions de les plaques compliran les indicacions del fabricant respecte a la mida màxima i la posició relativa de la perforació.
Si el cel ras es realitza amb plaques o elements amb característiques especials, que han de donar unes condicions específiques a l'espai que conformen per tal d'assolir les característiques requerides, caldrà seguir les pautes constructives indicades pel fabricant i la DF.
Toleràncies d'execució:
- Planor:
  - 2 mm/m
  - <= 5 mm en una llargària de 5 m en qualsevol direcció
- Nivell: ± 5 mm

SUPORT MITJANÇANT ENTRAMAT DE PERFILS:
Si el sistema és desmuntable, s'ha de col·locar un perfil fixat a les parets, a tot el perímetre.
Si el sistema és fix, tots els junts, les arestes de cantonades i els racons han d'estar segellats degudament amb màstic per a junts.
Si degut a irregularitats de la paret, queden espais entre ella i la placa s'haurà d'omplir prèviament amb llana de roca.
S'han de col·locar els punts de fixació suficients per tal que la fletxa dels perfils de l'entramat sigui l'exigida.

2.- CONDICIONS DEL PROCÉS D'EXECUCIÓ

El muntatge s'ha de fer seguint les instruccions de la documentació tècnica del fabricant. S'ha de seguir la seqüència de muntatge proposada pel fabricant.
Les instruccions del subministrador han d'incloure com mínim els aspectes següents:
- Enumeració i especificacions dels components necessaris per a l'execució completa del cel ras
- Els tipus de fixacions superiors en funció dels possibles materials on es fixaran (llosa de formigó, sostres amb revoltons de diferents materials, estructures de fusta, etc.)
- La forma en que els diversos components s'han d'instal·lar i fixar
- Condicions d'emmagatzemament i manipulació dels materials
- Les condicions que son necessàries al lloc on s'instal·larà el cel ras
- La carrega màxima admissible pels components de la suspensió
- El mètode de regulació de l'alçada i, si es requereix, els mitjans per a assegurar les fixacions superior i inferior
- La distancia màxima admissible entre els elements de suspensió
- La llargària màxima del vol de les carreres principals
- Les distancies entre les fixacions del sistema de recolzament perimetral
- La forma de realitzar talls dels components, i especialment, les limitacions de la mida i la posició dels talls necessaris per a introduir instal·lacions (llums, reixetes, etc.)
- El pes màxim que poden suportar les plaques individuals, i el conjunto del cel ras, corresponent als elements addicionals (llums, reixetes, aïllaments afegits, etc.)

Per començar el muntatge del cel ras, cal que el local estigui tancat i sigui estanc al vent i a l'aigua, la humitat relativa sigui inferior al 70% i la temperatura superior a 7°.
La DF ha d'aprovar el sistema de fixació superior i perimetral. Cal que aquest tingui associat un DIT, o cal fer assaigs in situ per verificar la idoneïtat del sistema.
La seva instal·lació no ha d'alterar les característiques dels elements.
No s'han de col·locar fixacions superiors en elements estructurals deteriorats (revoltons trencats, formigons esquerdats, etc.)

3.- UNITAT I CRITERIS D'AMIDAMENT

CEL RAS, CALAIX O FRANJA DE CEL RAS:
m2 de superfície amidada segons les especificacions de la DT.
Amb deducció de la superfície corresponent a obertures, d'acord amb els criteris següents:
- Obertures <= 1 m2: No es dedueixen.
- Obertures > 1 m2: Es dedueix el 100%.

Aquests criteris inclouen l'acabament específic dels acords a les vores, sense que comporti l'ús de materials diferents d'aquells que normalment conformen la unitat.

4.- NORMATIVA DE COMPLIMENT OBLIGATORI

* UNE-EN 13964:2006/A1:2008 Techos suspendidos. Requisitos y métodos de ensayo.

5.- CONDICIONS DE CONTROL D'EXECUCIÓ I DE L'OBRA ACABADA

CONTROL D'EXECUCIÓ. OPERACIONS DE CONTROL:
Es comprovarà que s'han adoptat les mesures necessàries per assegurar la compatibilitat entre els diferents productes, elements i sistemes constructius.
- Replanteig del nivell del cel ras, dels eixos de la trama de perfils i dels punts de suspensió.
- Verificació de la compatibilitat del sistema de fixació a les estructures existents. Es pot fer validant la documentació aportada pel fabricant de la fixació, o fent assaigs de càrrega.
- A les fixacions cal verificar la fondària i el diàmetre de la perforació, la neteja del forat, si el tipus de fixació es correspon amb l'aprovat, el procediment d'instal·lació de la fixació, i si està indicat, el parell d'acollament.
- Col·locació dels perfils perimetrals, si s'escau, d'entrega als paraments i suspensió de la resta de perfils de la trama. Verificació de l'ortogonalitat de la trama, i les alineacions dels perfils vistos.
- Col·locació dels elements que formen la cara vista del cel ras, com ara plaques, lames, etc.
- En el cas de cels rasos de característiques especials, caldrà controlar els punts singulars.

CONTROL D'EXECUCIÓ. CRITERIS DE PRESA DE MOSTRES:
Els controls s'han de realitzar segons les instruccions de la DF.
CONTROL D'EXECUCIÓ. INTERPRETACIÓ DE RESULTATS I ACTUACIONS EN CAS D'INCOMPLIMENT:
Quan s'observin irregularitats de replanteig, s'hauran de corregir abans de completar el cel ras.
No es permetrà la continuació dels treballs fins que no estiguin solucionats els errors d'execució.
La suspensió dels treballs i la correcció de les no conformitats observades aniran a càrrec del Contractista.
CONTROL DE L'OBRA ACABADA. OPERACIONS DE CONTROL:
- Es verificarà el nivell i la planeitat del cel ras, l'alineació i l'ortogonalitat de plaques i perfils, la situació d'elements addicionals, be estiguin penjats o inserits en perforacions del cel ras.

CONTROL DE L'OBRA ACABADA. CRITERIS DE PRESA DE MOSTRES:

Els controls s'han de realitzar segons les instruccions de la DF.
CONTROL DE L'OBRA ACABADA. INTERPRETACIÓ DE RESULTATS I ACTUACIONS EN CAS D'INCOMPLIMENT:
Correcció per part del contractista de les irregularitats observades.
No es permetrà la continuació dels treballs fins que no estiguin solucionats els errors d'execució.

EA TANCAMENTS I DIVISÒRIES PRACTICABLES

EAY COL·LOCACIÓ DE TANCAMENTS I DIVISORIES PRACTICABLES

0.- ELEMENTS QUE CONTEMPLA EL PLEC

EAY1A11W,EAY1A11X,EAY1A11Y,EAY1A11J,EAY1A11Z.

1.- DEFINICIÓ I CONDICIONS DE LES PARTIDES D'OBRA EXECUTADES

Col·locació de bastiments sense incloure el subministrament dels mateixos.
L'execució de la unitat d'obra inclou les operacions següents:
- Replanteig
- Anivellat i aplomat
- Fixació del bastiment
- Protecció i neteja

CONDICIONS GENERALS:
El bastiment ha d'estar ben aplomat, sense deformacions dels angles, al nivell i al pla previstos.
No ha de gravitar cap tipus de càrrega sobre el bastiment.
El bastiment ha d'estar travat a la paret per mitjà d'ancoratges galvanitzats.
Si el bastiment és per a porta i els muntants no s'encasten en el paviment, s'han de fixar a aquest mitjançant fixacions mecàniques.
Distància entre els ancoratges galvanitzats: <= 60 cm
Distància d'ancoratges galvanitzats als extrems: <= 30 cm
Nombre d'ancoratges en el cabiró superior: >= 2
Encastament dels muntants en el paviment: >= 5 cm
Toleràncies d'execució:
- Replanteig: ± 10 mm
- Nivell previst: ± 10 mm
- Horitzontalitat: ± 1 mm
- Aplomat: ± 3 mm
- Pla previst del bastiment respecte a la paret: ± 2 mm

2.- CONDICIONS DEL PROCÉS D'EXECUCIÓ

El pla en què s'ha de col·locar el bastiment ha de ser segons el gruix que tingui l'acabat del parament.
La col·locació del bastiment ha de possibilitar la del tapajunts.
S'ha de col·locar amb l'ajut d'elements que garanteixin la protecció del bastiment contra els impactes durant tot el procés constructiu i d'altres que mantinguin l'escairat fins que quedi ben travat a l'obra. En treure aquestes proteccions s'han de tapar els forats amb materials adequats (massilles, tacs, etc.).
El bastiment es col·loca durant el procés de formació de la paret i s'ha de travar a ella a mesura que aquesta es puja.

3.- UNITAT I CRITERIS D'AMIDAMENT

Unitat mesurada segons les especificacions de la DT.
La unitat d'obra no inclou el subministrament del bastiment.

4.- NORMATIVA DE COMPLIMENT OBLIGATORI

No hi ha normativa de compliment obligatori.

ED INSTAL·LACIONS D'EVACUACIÓ

ED3 CAIXES SIFÒNIQUES I PERICONS

ED35 PERICONS

0.- ELEMENTS QUE CONTEMPLA EL PLEC

ED35UX3X.

1.- DEFINICIÓ I CONDICIONS DE LES PARTIDES D'OBRA EXECUTADES

Formació de pericó a peu de baixant, de pas o sifònic.
S'han considerat els tipus següents:
- Pericó 'in situ' amb solera de formigó, parets de maó calat o de maó massís, arrebossades i lliscades interiorment i amb tapa fixa o registrable.
- Pericó prefabricat de formigó, amb fons i amb tapa de formigó prefabricat.
- Pericó prefabricat de PVC o polipropilè, amb fons i amb tapa.

L'execució de la unitat d'obra inclou les operacions següents:
Pericó fabricat 'in situ':
- Comprovació de la superfície d'assentament
- Col·locació del formigó de la solera
- Formació de les parets amb peces ceràmiques, deixant preparats els forats per al pas dels tubs
- Arrebossat de les parets amb morter
- Lliscat interior de les parets amb ciment
- Col·locació de la tapa

Pericó de formigó prefabricat:
- Comprovació de la superfície d'assentament
- Col·locació del pericó sobre la superfície d'assentament
- Formació dels forats per a connexionat dels tubs
- Acoblament dels tubs
- Col·locació de la tapa

CONDICIONS GENERALS:
Els pericons enregistrables hauran d'estar tapats amb una tapa de material compatible amb el del calaix. Si la tapa és prefabricada de formigó, el gruix d'aquesta no serà inferior a 5 cm. Entre la tapa i el calaix hi haurà un junt d'hermeticitat.
En els pericons sifònics, el conducte de sortida de les aigües ha de portar un colze de 90°.
El gruix de la capa d'aigua en els pericons sifònics no ha de ser inferior a 45 cm.
El pericó ha d'impedir la sortida de gasos a l'exterior.

PERICÓ FABRICAT 'IN SITU':
El pericó ha d'estar format amb parets de peces ceràmiques, sobre solera de formigó.
Els pericons amb tapa fixa han d'estar tapats amb encadellat ceràmic collat amb morter.
La solera ha de quedar plana i al nivell previst.
En els pericons no sifònics, la solera ha de formar pendent per a afavorir l'evacuació. En el punt de connexió ha d'estar al mateix nivell que la part inferior del tub de desguàs.
Les parets han de ser planes, aplomades i han de quedar travades per filades alternatives.
Les peces ceràmiques s'han de col·locar a trencajunt i les filades han de ser horitzontals.
La superfície interior ha de quedar revestida amb un arrebossat de gruix uniforme, ben adherit a la paret i acabada amb un lliscat de pasta de pòrtland. El revestiment sec ha de ser llis, sense fissures o d'altres defectes.
Els angles interiors han de ser arrodonits.
Gruix de la solera: >= 10 cm
Gruix de l'arrebossat: >= 1 cm
Pendent interior d'evacuació en pericons no sifònics: >= 1,5%
Toleràncies d'execució:
- Aplomat de les parets: ± 10 mm
- Planor de la fàbrica: ± 10 mm/m
- Planor de l'arrebossat: ± 3 mm/m

PERICONS PREFABRICATS:
El fons del pericó ha de quedar pla i al nivell previst.
El pericó ha de quedar ben assentat sobre la superfície.
Els orificis d'entrada i sortida de la conducció han de quedar preparats.
Toleràncies d'execució:
- Escairat: ±5 mm respecte el rectangle teòric

2.- CONDICIONS DEL PROCÉS D'EXECUCIÓ

PERICÓ FABRICAT 'IN SITU':
S'ha de treballar a una temperatura entre 5°C i 35°C sense pluja.
Les peces ceràmiques per col·locar han de tenir la humitat necessària per tal que no absorbeixin l'aigua del morter.
L'arrebossat s'ha d'aplicar pressionant amb força sobre l'obra de ceràmica quan aquesta obra hagi aconseguit el 70% de la resistència prevista. Abans s'ha d'humitejar la superfície.

PERICONS PREFABRICATS:
S'ha de treballar a una temperatura ambient que oscil·li entre els 5°C i els 40°C, sense pluja.
El procés de col·locació del pericó no produirà desperfectes ni modificarà les condicions exigides al material.
Es realitzarà una prova d'estanquitat en el cas que la DF ho consideri necessari.

3.- UNITAT I CRITERIS D'AMIDAMENT

Unitat mesurada segons les especificacions de la DT.

4.- NORMATIVA DE COMPLIMENT OBLIGATORI

Real Decreto 314/2006, de 17 de marzo, por el que se aprueba el Código Técnico de la Edificación Parte 2. Documento Básico de Salubridad DB-HS.

5.- CONDICIONS DE CONTROL D'EXECUCIÓ I DE L'OBRA ACABADA

CONTROL D'EXECUCIÓ. OPERACIONS DE CONTROL:
La instal·lació d'evacuació d'aigües residuals s'executarà segons prescripcions de projecte, legislació aplicable i a les instruccions de la DF.

CONTROL DE L'OBRA ACABADA. OPERACIONS DE CONTROL:
Es realitzaran les proves d'estanquitat total i parcial. Aquestes proves es realitzaran amb aigua, amb aire o amb fum i es seguiran les directrius i especificacions de cada assaig segons la normativa vigent.
Es verificarà sistema de manteniment i conservació.

CRITERIS DE PRESA DE MOSTRES:
S'ha de comprovar la totalitat de la instal·lació.

INTERPRETACIÓ DE RESULTATS I ACTUACIONS EN CAS D'INCOMPLIMENT:
Es cas de deficiències de material o execució, si es pot esmenar sense canviar materials, es procedirà a fer-ho. En cas contrari es procedirà a canviar tot el material afectat.
En cas de manca d'elements o discrepàncies amb el projecte, es procedirà a l'adequació, d'acord amb el determini la DF.

EG INSTAL·LACIONS ELÈCTRIQUES

EG3 CONDUCTORS ELÈCTRICS PER A TENSIÓ BAIXA

EG31 CABLES DE COURE DE 0,6/1 KV

0.- ELEMENTS QUE CONTEMPLA EL PLEC

EG31J6XX.

1.- DEFINICIÓ I CONDICIONS DE LES PARTIDES D'OBRA EXECUTADES

Estesa i col·locació de cable elèctric destinat a sistemes de distribució en tensió baixa i instal·lacions en general, per a serveis fixes, amb conductor de coure, de tensió assignada 0,6/1kV.
S'han considerat els tipus següents:
- Cable flexible de designació RZ1-K (AS), amb aïllament de barreja de polietilè reticulat (XLPE) i coberta de poliolefines termoplàstiques , UNE 21123-4
- Cable flexible de designació RV-K amb aïllament de barreja de polietilè reticulat (XLPE) i coberta de barreja de policlorur de vinil (PVC), UNE 21123-2
- Cable flexible de designació RZ1-K (AS+), amb aïllament de barreja de polietilè reticulat (XLPE) + mica i coberta de poliolefines termoplàstiques , UNE 21123-4

- Cable flexible de designació SZ1-K (AS+), amb aïllament d'elastòmers vulcanitzats i coberta de poliolefines termoplàstiques , UNE 21123-4
- Cable rígid de designació RV, amb aïllament de barreja de polietilè reticulat (XLPE) i coberta de barreja de policlorur de vinil (PVC), UNE 21123-2
- Cable rígid de designació RZ, amb aïllament de barreja de polietilè reticulat (XLPE), UNE 21030
- Cable rígid de designació RVFV, amb armadura de fleix d'acer, aïllament de barreja de polietilè reticulat (XLPE) i coberta de barreja de policlorur de vinil (PVC), UNE 21123-2
- Cable flexible de designació ZZ-F (AS), amb aïllament i coberta d'elastòmers termoestables.

S'han considerat els tipus de col·locació següents:
- Col·locat superficialment
- Col·locat en tub
- Col·locat en canal o safata
- Col·locat aeri

L'execució de la unitat d'obra inclou les operacions següents:
- Estesa, col·locació i tibat del cable si es el cas

CONDICIONS GENERALS:
Els empalmaments i derivacions s'han de fer amb borns o regletes de connexió, prohibint-se expressament el fer-ho per simple recargolament o enrrotllament dels fils, de forma que es garanteixi tant la continuïtat elèctrica com la de l'aïllament.
El recorregut ha de ser l'indicat a la DT.
Els conductors han de quedar estesos de manera que les seves propietats no quedin danyades.
Els conductors han d'estar protegits contra els danys mecànics que puguin venir després de la seva instal·lació.
El conductor ha de penetrar dins les caixes de derivació i de mecanismes.
El cable ha de portar una identificació mitjançant anelles o brides del circuit al qual pertany, a la sortida del quadre de protecció.
No ha d'haver-hi empalmaments entre les caixes de derivació, ni entre aquestes i els mecanismes.
Penetració del conductor dins les caixes: >= 10 cm
Toleràncies d'instal·lació:
- Penetració del conductor dins les caixes: ± 10 mm

Distància mínima al terra en creuaments de vials públics:
- Sense transit rodat: >= 4 m
- Amb transit rodat: >= 6 m

COL·LOCAT SUPERFICIALMENT:
El cable ha de quedar fixat als paraments o al sostre mitjançant brides, collarins o abraçadores de forma que no en surti perjudicada la coberta.
Quan es col·loca muntat superficialment, la seva fixació al parament ha de quedar alineada paral·lelament al sostre o al paviment i la seva posició ha de ser la fixada al projecte.
Distància horitzontal entre fixacions: <= 80cm
Distància vertical entre fixacions: <= 150cm
En cables col·locats amb grapes sobre façanes s'aprofitarà, en la mesura del possible, les possibilitats d'ocultació que ofereixi aquesta.
El cable es subjectarà a la paret o sostre amb les grapes adequades. Les grapes han de ser resistents a la intempèrie i en cap cas han de malmetre el cable. Han d'estar fermament subjectes al suport amb tacs i cargols.
Quan el cable ha de recórrer un tram sense suports, com per exemple passar d'un edifici a un altre, es penjarà d'un cable fiador d'acer galvanitzat sòlidament subjectat pels extrems.
En els creuaments amb altres canalitzacions, elèctriques o no, es deixarà una distància mínima de 3 cm entre els cables i aquestes canalitzacions o be es disposarà un aïllament suplementari. Si l'encreuament es fa practicant un pont amb el mateix cable, els punts de fixació immediats han d'estar el suficientment propers per tal d'evitar que la distància indicada pugui deixar d'existir.
COL·LOCACIÓ AÈRIA:
El cable quedarà unit als suports pel neutre fiador que es el que aguantarà tot l'esforç de tracció.
En cap cas està permes fer servir un conductor de fase per a subjectar el cable.
La unió del cable amb el suport es durà a terme amb una peça adient que empresoni el neutre fiador per la seva coberta aïllant sense malmètrela. Aquesta peça ha d'incorporar un sistema de tesat per tal de donar-li al cable la seva tensió de treball un cop estesa la línia. Ha de ser d'acer galvanitzat hi no ha de provocar cap retorciment al conductor neutre fiador en les operacions de tesat.
Tant les derivacions com els empalmaments es faran coincidir sempre amb un punt de fixació, ja sigui en xarxes sobre suports o en xarxes sobre façanes o be en combinacions d'aquestes.
COL·LOCAT EN TUBS:
Quan el cable passi de subterrani a aèri, es protegirà el cable soterrat des de 0,5 m per sota del paviment fins a 2,5 m per sobre amb un tub d'acer galvanitzat.
La connexió entre el cable soterrat i el que transcorre per la façana o suport es farà dintre d'una caixa de doble aïllament, situada a l'extrem del tub d'acer, resistent a la intempèrie i amb premsaestopes per a l'entrada i sortida de cables.
Els empalmaments i connexions es faran a l'interior de pericons o be en les caixes dels mecanismes.
Es duran a terme de manera que quedi garantida la continuitat tant elèctrica com de l'aïllament.
A la vegada ha de quedar assegurada la seva estanquitat i resistència a la corrossió.
El diàmetre interior dels tubs serà superior a dues vegades el diàmetre del conductor.
Si en un mateix tub hi ha més d'un cable, aleshores el diàmetre del tub ha de ser suficientment gran

per evitar embussaments dels cables.

2.- CONDICIONS DEL PROCÉS D'EXECUCIÓ

CONDICIONS GENERALS:
L'instal·lador prendrà cura que no pateixi torsions ni danys a la seva coberta en treure'l de la bobina.
Es tindrà cura al treure el cable de la bobina per tal de no causar-li retorçaments ni coques.
Temperatura del conductor durant la seva instal·lació: >= 0°C
No ha de tenir contacte amb superfícies calentes, ni que desprenguin irradiacions.
Si l'estesa del cable es amb tensió, es a dir estirant per un extrem del cable mentre es va desentrrotllant de la bobina, es disposaran politges als suports i en els canvis de direcció per tal de no sobrepassar la tensió màxima admissible pel cable. El cable s'ha d'extreure de la bobina estirant per la part superior. Durant l'operació es vigilarà permanentment la tensió del cable.
Un cop el cable a dalt dels suports es procedirà a la fixació i tibat amb els tensors que incorporen les peces de suport.
Durant l'estesa del cable i sempre que es prevegin interrupcions de l'obra, els extrems es protegiran per tal de que no hi entri aigua.
La força màxima de tracció durant el procés d'instal·lació serà tal que no provoqui allargaments superiors al 0,2%. Per a cables amb conductor de coure, la tensió màxima admissible durant l'estesa serà de 50 N/mm2.
En el traçat de l'estesa del cable es disposaran rodets en els canvis de direcció i en general allí on es consideri necessari per tal de no provocar tensions massa grans al conductor.
Radi de curvatura mínim admissible durant l'estesa:
- Cables unipolars: Radi mínim de quinze vegades el diàmetre del cable.
- Cables multiconductors: Radi mínim de dotze vegades el diàmetre del cable.

CABLE COL.LOCAT EN TUB:
El tub de protecció ha d'estar instal·lat abans d'introduir els conductors.
El conductor s'ha d'introduir dins el tub de protecció mitjançant un cable guia prenent cura que no pateixi torsions ni danys a la seva coberta.

3.- UNITAT I CRITERIS D'AMIDAMENT

m de llargària instal·lada, amidada segons les especificacions del projecte, entre els eixos dels elements per connectar.
Aquest criteri inclou les pèrdues de material corresponents a retalls, així com l'excés previst per a les connexions.

4.- NORMATIVA DE COMPLIMENT OBLIGATORI

Real Decreto 842/2002 de 2 de agosto, por el que se aprueba el Reglamento Electrotécnico de Baja Tensión. REBT 2002.

5.- CONDICIONS DE CONTROL D'EXECUCIÓ I DE L'OBRA ACABADA

CONTROL D'EXECUCIÓ. OPERACIONS DE CONTROL:
Les tasques de control a realitzar són les següents:
- Comprovació de la correcta instal·lació dels conductors
- Verificar que els tipus i seccions dels conductors s'adeqüen a l'especificat al projecte
- Verificar la no existència d'empalmaments fora de les caixes
- Verificar a caixes la correcta execució dels empalmaments i l'ús de borns de connexió adequats
- Verificar l'ús adequat dels codis de colors
- Verificar les distàncies de seguretat respecte altres conduccions (aigua, gas, gasos cremats i senyals febles) segons cadascun dels reglaments d'aplicació.
- Assaigs segons REBT.

CONTROL DE L'OBRA ACABADA. OPERACIONS DE CONTROL:
Les tasques de control a realitzar són les següents:
- Realització i emissió d'informe amb resultats dels controls i assaigs realitzats, d'acord amb el que s'especifica a la taula d'assaigs i de quantificació dels mateixos.

CRITERIS DE PRESA DE MOSTRES:
Resistència d'aïllament: Es realitzarà a tots els circuits
Rigidesa dielèctrica: Es realitzarà a les línies principals
Caiguda de tensió: Es mesuraran els circuits més desfavorables i les línies que hagin sigut modificades el seu recorregut respecte projecte.
INTERPRETACIÓ DE RESULTATS I ACTUACIONS EN CAS D'INCOMPLIMENT:
En cas d'incompliment de la Normativa vigent, es procedirà a la seva substitució.
En cas de deficiències de material o execució, es procedirà d'acord amb el que determini la DF.

EH INSTAL·LACIONS D'ENLLUMENAT

EHB LLUMS ESPECIALS

EHB5 LLUMS ESTANCS AMB LEDS

0.- ELEMENTS QUE CONTEMPLA EL PLEC

EHB5RXXX,EHB5QXXX,EHB5RSXX.

1.- DEFINICIÓ I CONDICIONS DE LES PARTIDES D'OBRA EXECUTADES

Llum estanc, muntat superficialment.
S'han considerat els següents tipus de llums:
- Llums per a tubs fluorescents de doble casquet
- Llums amb làmpades LED
S'han considerat els tipus de col·locació següents:
- Muntades superficialment al sostre
L'execució de la unitat d'obra inclou les operacions següents:
- Replanteig de la unitat d'obra
- Muntatge, fixació i anivellament
- Connexionat i col·locació de les làmpades
- Comprovació del funcionament
- Retirada de l'obra de les restes d'embalatges, retalls de tubs, cables, etc.

CONDICIONS GENERALS:
La posició ha de ser la fixada a la DT.

MUNTADA SUPERFICIALMENT AL SOSTRE:
Ha de quedar fixada sòlidament, amb el sistema de fixació disposat pel fabricant.
Ha d'estar connectada a la xarxa d'alimentació elèctrica i a la línia de terra.
No s'han de transmetre esforços entre els elements de la instal·lació elèctrica (tubs i cables) i la lluminària.
Els tubs fluorescents han de quedar allotjats als portalàmpades i fent contacte amb aquests.
Els cables han d'entrar al cos de la lluminària pels punts previstos pel fabricant.
Toleràncies d'instal·lació:
- Posició: ± 20 mm

2.- CONDICIONS DEL PROCÉS D'EXECUCIÓ

La col·locació i connexionat de la lluminària s'han de fer seguint les instruccions del fabricant.
Abans de començar els treballs de muntatge, es farà un replanteig previ que ha de ser aprovat per la DF
S'ha de comprovar que les característiques tècniques de l'aparell corresponen a les especificades al projecte.
Tots els elements s'han d'inspeccionar abans de la seva col·locació.
La seva instal·lació no ha d'alterar les característiques de l'element.
Cal comprovar la idoneïtat de la tensió disponible amb la de l'equip de la lluminària.
Les connexions elèctriques s'han de fer sense tensió a la línia.
Un cop instal·lat l'equip, es procedirà a la retirada de l'obra de tots els materials sobrants com ara embalatges, retalls de tubs, cables, etc.

3.- UNITAT I CRITERIS D'AMIDAMENT

Unitat de quantitat instal·lada, mesurada segons les especificacions de la DT.
S'inclou en la partida d'obra el subministrament i la col·locació de les làmpades.

4.- NORMATIVA DE COMPLIMENT OBLIGATORI

Real Decreto 842/2002 de 2 de agosto, por el que se aprueba el Reglamento Electrotécnico de Baja Tensión. REBT 2002.

5.- CONDICIONS DE CONTROL D'EXECUCIÓ I DE L'OBRA ACABADA

CONTROL D'EXECUCIÓ. OPERACIONS DE CONTROL:
- Comprovació de la correcta instal·lació de les lluminàries.
- Control visual de la instal·lació (linealitat, suports).
- Verificar el funcionament de l'enllumenat, comprovant la correcta distribució de les enceses i

l'equilibrat de fases, si és el cas.
- Mesurar nivells d'il·luminació

CONTROL DE L'OBRA ACABADA. OPERACIONS DE CONTROL:
Les tasques de control a realitzar són les següents:
- Realització i emissió d'informe amb resultats dels controls i mesures realitzades.

CRITERIS DE PRESA DE MOSTRES:
Es realitzarà el control visual i es verificarà el funcionament de tota la instal·lació.
Es comprovarà l'equilibrat de fases, si és el cas, de forma aleatòria en punts amb diferents distribució.
Es mesuraran els nivells d'il·luminació en cada local de característiques diferents.

INTERPRETACIÓ DE RESULTATS I ACTUACIONS EN CAS D'INCOMPLIMENT:
En cas d'incompliment de la Normativa vigent, es procedirà a la seva adequació.
En cas de deficiències de material o execució, es procedirà d'acord amb el que determini la DF.

EM INSTAL·LACIONS CONTRA INCENDIS I DE SEGURETAT

EM1 INSTAL·LACIONS DE PROTECCIÓ D'INCENDIS I GASOS

EM15 AUTOMATISMES DE PORTES TALLAFOCS

0.- ELEMENTS QUE CONTEMPLA EL PLEC

EM15U010.

1.- DEFINICIÓ I CONDICIONS DE LES PARTIDES D'OBRA EXECUTADES

Automatismes d'apertura i tancament de portes tallafocs col·locats.
S'han considerat els tipus següents:
- Retenedor electromagnètic
- Fusible tèrmic
L'execució de la unitat d'obra inclou les operacions següents:
- Replanteig
- Muntatge dels mecanismes
- Connexionat elèctric
- Neteja i protecció
CONDICIONS GENERALS:
L'automatisme ha d'estar situat al lloc indicat per la DT d'acord amb les instruccions del fabricant o, en el seu defecte, l'indicat per la DF.
Ha de tenir fetes les connexions elèctriques amb el sistema de detecció d' incendis, d'acord amb l'esquema de la DT o les instruccions del fabricant.
Toleràncies d'execució:
- Situació: ± 2 mm

2.- CONDICIONS DEL PROCÉS D'EXECUCIÓ

No s'han de produir danys a les portes ni a l'automatisme durant el procés de muntatge.
La seva instal.lació no ha d'alterar les característiques de l'element.

3.- UNITAT I CRITERIS D'AMIDAMENT

Unitat de quantitat instal·lada, amidada segons les especificacions de la DT.
Aquesta partida inclou tot el material auxiliar per fer les fixacions i les connexions amb el sistema de detecció.

4.- NORMATIVA DE COMPLIMENT OBLIGATORI

No hi ha normativa de compliment obligatori.

EN VÀLVULES, FILTRES, BOMBES I GRUPS DE PRESSIÓ

EN8 VÀLVULES DE RETENCIÓ

EN81 VÀLVULES DE RETENCIÓ DE CLAPETA ROSCADES

0.- ELEMENTS QUE CONTEMPLA EL PLEC

EN81A324.

1.- DEFINICIÓ I CONDICIONS DE LES PARTIDES D'OBRA EXECUTADES

Vàlvules de retenció de clapeta, roscades i muntades.
S'han considerat els tipus de col·locació següents:
- Muntades superficialment
- Muntades en pericó de canalització soterrada
L'execució de la unitat d'obra inclou les operacions següents:
- Neteja de les rosques i de l'interior dels tubs
- Preparació de les unions amb cintes
- Connexió de la vàlvula a la xarxa
- Prova d'estanquitat

CONDICIONS GENERALS:
La vàlvula ha de quedar de manera que el sentit de circulació del fluid sigui horitzontal o cap amunt.
Els eixos de la vàlvula i de la canonada han de quedar alineats.
S'ha de deixar connectada a la xarxa corresponent.
Les connexions han de ser estanques a la pressió de treball.
La posició ha de ser la reflectida a la DT o, en el seu defecte, la indicada per la DF.
Toleràncies d'instal·lació:
- Posició: ± 30 mm

MUNTADES EN PERICÓ:
La distància entre la vàlvula i el fons del pericó ha de ser la necessària perquè pugui girar el cos un cop desmuntat l'eix d'accionament del sistema de tancament.

MUNTADES SUPERFICIALMENT:
La distància entre la vàlvula i la paret ha de ser la necessària perque pugui girar el cos, un cop desmuntat l'eix d'accionament del sistema de tancament.

2.- CONDICIONS DEL PROCÉS D'EXECUCIÓ

Les unions amb la canonada han de quedar segellades mitjançant cintes d'estanquitat adequades.
L'enroscada, en el seu cas, s'ha de fer sense forçar ni malmetre la rosca.
Abans de la instal·lació de la vàlvula s'han de netejar l'interior dels tubs i les rosques d'unió.
Els protectors de les rosques amb que van proveïdes les vàlvules només s'han de treure en el moment d'executar les unions.

3.- UNITAT I CRITERIS D'AMIDAMENT

Unitat de quantitat instal·lada, mesurada segons les especificacions de la DT.

4.- NORMATIVA DE COMPLIMENT OBLIGATORI

La normativa ha de ser l'específica a l'ús a què es destini.

EY AJUDES DEL RAM DE PALETA

EY0 AJUDES DEL RAM DE PALETA

EY03 FORMACIÓ DE PASSOS D'INSTAL·LACIONS

0.- ELEMENTS QUE CONTEMPLA EL PLEC

EY03D000.

1.- DEFINICIÓ I CONDICIONS DE LES PARTIDES D'OBRA EXECUTADES

Obertura d'un forat que travessi la paret o el sostre, per a fer un pas de conductes o aparells d'instal·lacions.
L'execució de la unitat d'obra inclou les operacions següents:
- Replanteig i marcat dels forats
- Obertura dels forats
- Verificació de la posició dels elements que travessin la paret o el sostre
CONDICIONS GENERALS:
Ha d'estar feta al lloc indicat a la DT, amb les modificacions introduides al replanteig previ, aprovades per la DF.
L'element que travessa la paret o el sostre ha de quedar col·locat a la posició correcta en condicions de ser utilitzat, de rebre els mecanismes que li pertoquin (si és el cas), etc.
El forat al voltant de l'element ha d'estar completament reblert, i enrasat amb el parament de la paret.
Separació als brancals: >= 20 cm
Toleràncies d'execució:
- Replanteig: ± 10 mm

2.- CONDICIONS DEL PROCÉS D'EXECUCIÓ

No s'ha de fer cap forat fins passades 24h que la paret s'hagi acabat.

3.- UNITAT I CRITERIS D'AMIDAMENT

Unitat de pas realment executat segons les especificacions de la DT.

4.- NORMATIVA DE COMPLIMENT OBLIGATORI

No hi ha normativa de compliment obligatori.

H PARTIDES D'OBRA DE SEGURETAT I SALUT

H1 PROTECCIONS INDIVIDUALS I COL·LECTIVES EN EL TREBALL

H15 PROTECCIONS COL·LECTIVES

0.- ELEMENTS QUE CONTEMPLA EL PLEC

H15118DV.

1.- DEFINICIÓ I CONDICIONS DE LES PARTIDES D'OBRA EXECUTADES

Sistemes de Protecció Col·lectiva (SPC) són un conjunt de peces o òrgans units entre si, associats de forma solidària, destinat a l'apantallament i interposició física, que s'oposa a una energia natural que es troba fora de control, amb la finalitat d'impedir o reduir les conseqüències del contacte amb les persones o els béns materials circumdants, susceptibles de protecció.
S'han considerat els tipus de protecció següents:
- Proteccions superficials de caigudes de persones o objectes:
  - Protecció de forats verticals amb vela de lona
  - Protecció de perímetre de sostre amb xarxa i pescants
  - Protecció de perímetre de sostre amb xarxa entre sostres
  - Protecció de forats verticals o horitzontals amb xarxa, malla electrosoldada o taulers de fusta
  - Protecció de bastides i muntacàrregues amb malla de polietilè
  - Protecció de zones inferiors de la caiguda d'objectes amb suports amb mènsula i xarxes
  - Protecció de zones inferiors de la caiguda d'objectes amb estructura i sostre de fusta
  - Protecció front a projecció de partícules incandescents amb manta ignífuga i xarxa de seguretat
  - Protecció de talús amb malla metàl·lica i làmina de polietilè
  - Protecció de projeccions per voladures amb matalàs de xarxa ancorada perimetralment
- Proteccions lineals front a caigudes de persones o objectes:
  - Baranes de protecció del perímetre del sostre, escales o buits a l'estructura
  - Barana de protecció a la coronació d'una excavació
  - Empara d'advertència amb xarxa de poliamida d'1 m d'alçada
  - Plataforma de treball de fins a 1 m amplada amb baranes i sòcol
  - Plataforma de treball en voladís de fins a 1 m amplada amb baranes i sòcol
  - Línia per a subjecció de cinturons de seguretat
  - Passadís de protecció front a caigudes d'objectes, amb sostre i laterals coberts
  - Marquesines de protecció front a caigudes d'objectes, amb estructura i plataforma
  - Protecció front a despreniments del terreny, a mitja vessant, amb estacada i malla
  - Protecció de caigudes dins de rases amb terres deixades a la vora
- Proteccions puntual front a caigudes de persones o objectes
  - Plataforma per a càrrega i descàrrega de materials ancorada als sostres
  - Comporta basculant per a càrrega i descàrrega de materials ancorada als sostres
  - Topall per a descàrrega de camions en zones d'excavació
  - Anellat per a escales de ma
  - Marquesina de protecció accés aparell elevadors
  - Pont volant metàl·lic amb plataforma de treball en voladís
- Protecció de les zones de treball front els agents atmosfèrics
  - Pantalla de protecció front al vent
  - Cobert amb estructura i vela per a protegir del sol
- Elements de protecció en l'ús de maquinaria
- Proteccions per al treball en zones amb tensió elèctrica

CONDICIONS GENERALS:
Els SPC s'instal·laran, disposaran i utilitzaran de manera que es redueixin els riscos per als treballadors exposats a l'energia fora de control protegides pel SPC, i pels usuaris d'Equip, Màquines o Màquines Eines i/o per tercers, exposats a aquests.
Han d'instal·lar-se i utilitzar-se de forma que no puguin caure, bolcar o desplaçar-se incontroladament, posant en perill la seguretat de persones o bens.
Han d'estar muntats tenint en compte la necessitat d'espai lliure entre els elements mòbils dels SPC i els elements fixos o mòbils del seu entorn. Els treballadors hauran de poder accedir i romandre en condicions de seguretat en tots els llocs necessaris per a utilitzar, ajustar o mantenir els SPC.
Els SPC s'han d'utilitzar només per les operacions i a les condicions indicades pel projectista i el fabricant del mateix. Si les instruccions d'us del fabricant o projectista del SPC indiquen la necessitat d'utilitzar algun EPI per a la realització d'alguna operació relacionada amb aquest, es obligatori utilitzar-lo en fer aquestes operacions.
Quan s'emprin SPC amb elements perillosos accessibles que no puguin ser protegits totalment, s'hauran d'adoptar les precaucions i utilitzar proteccions individuals apropiades per a reduir els riscos als mínims possibles.
Els SPC deixaran d'utilitzar-se si es deterioren, trenquen o pateixen altres circumstàncies que

comprometin l'eficàcia de la seva funció.
Quan durant la utilització d'un SPC sigui necessari netejar o retirar residus propers a un element perillós, l'operació haurà de realitzar-se amb els mitjans auxiliars adequats i que garanteixin una distància de seguretat suficient.
BARANES DE PROTECCIÓ:
Protecció provisional dels buits verticals i perímetre de plataformes de treball, susceptibles de permetre la caiguda de persones o objectes des d'una alçada superior a 2 m.
Ha d'estar constituïda per:
- Muntants d'1 m d'alçada sobre el paviment fixats a un element estructural
- Passamans superior horitzontal, a 1 m. d'alçada, sòlidament ancorat al muntant.
- Travesser horitzontal, barra intermitja, o pany de gelosia (tipus xarxa tenis o xarxa electrosoldada), rigiditzat perimetralment, amb una llum màxima de retícula 0,15 m.
- Entornpeu de 15 - 20 cm d'alçada.

El conjunt de la barana de protecció tindrà sòlidament ancorats tots els seus elements entre si i a un element estructural estable, i serà capaç de resistir en el seu conjunt una empenta frontal d'1,5 kN/m.
PROTECCIÓ AMB XARXES I PESCANTS:
El conjunt del sistema està constituït per panys de xarxa de seguretat segons norma EN 1263 - 1, col·locats amb el seu costat menor (7 m) en sentit vertical, suportats superiorment per pescants, i subjectats inferiorment al sostre de la planta per sota de la que està en construcció.
Lateralment les xarxes han d'estar unides amb cordó de poliamida de 6 mm de diàmetre.
La xarxa ha de fer una bossa per sota de la planta inferior, per tal que una persona u objecte que caigués no es dones un cop amb l'estructura.
Les cordes de fixació inferiors i superiors han de ser de poliamida d'alta tenacitat, de 12 mm de diàmetre.
La xarxa s'ha de fixar al sostre amb ancoratges encastats al mateix cada 50 cm.
La distància entre els pescants ha de ser la indicada pel fabricant, i de 2,5 m si no existís cap indicació. Han d'estar fixades verticalment a dues plantes inferiors, i a la planta que protegeix, amb peces d'acer encastades als sostres.
PROTECCIONS DE LA CAIGUDES D'OBJECTES DES DE ZONES SUPERIORS:
S'han de protegir els accessos o passos a l'obra, i les zones perimetrals de la mateixa de les possibles caigudes d'objectes des de les plantes superiors o la coberta.
L'estructura de protecció ha de ser adequada a la màxima alçada possible de caiguda d'objectes i al pes màxim previsible d'aquests objectes. L'impacte previst sobre la protecció no haurà de produir una deformació que pugui afectar a les persones que estiguin per sota de la protecció.

2.- CONDICIONS DEL PROCÉS D'EXECUCIÓ

Abans d'utilitzar un SPC es comprovarà que les seves proteccions i condicions d'ús són les adequades al risc que es vol prevenir, i que la seva instal·lació no representa un perill per a tercers.
El muntatge i desmuntatge dels SPC hauran de realitzar-se seguint les instruccions del projectista, fabricant i/o subministrador.
Les eines que es facin servir per al muntatge de SPC hauran de ser de característiques adequades a l'operació a realitzar. La seva utilització i transport no implicarà riscos per a la seguretat dels treballadors.
Les operacions de manteniment, ajustament, desbloqueig, revisió o reparació dels SPC que puguin suposar un perill per a la seguretat dels treballadors es realitzaran després d'haver aturat l'activitat. Quan la parada no sigui possible, s'adoptaran les mesures necessàries perquè aquestes operacions es realitzin de forma segura o fora de les zones perilloses.
S'ha de portar control del nombre d'utilitzacions i del temps de col·locació dels SPC i dels seus components, per tal de no sobrepassar la seva vida útil, d'acord amb les instruccions del fabricant.
Els SPC que es retirin de servei hauran de romandre amb els seus components d'eficàcia preventiva o hauran de prendre's les mesures necessàries per a impossibilitar el seu ús.
BARANES DE PROTECCIÓ:
Durant el muntatge i desmuntatge, els operaris hauran d'estar protegits contra les caigudes d'alçada mitjançant proteccions individuals, quan a causa al procés, les baranes perdin la funció de protecció col·lectiva.
PROTECCIÓ AMB XARXES I PESCANTS:
No es pot instal·lar el sistema de xarxes i pescants fins que l'embossament de la xarxa resti a una alçada de terra suficient per tal que en cas de caiguda, la deformació de la xarxa no permeti que el cos caigut toqui al terra (normalment a partir del segon sostre en construcció per sobre del terra).

3.- UNITAT I CRITERIS D'AMIDAMENT

Es mesurarà en les unitats indicades a cada partida d'obra amb els criteris següents:
Totes les unitats d'obra inclouen en el seu preu el seu muntatge, el manteniment en condicions d'us segures durant tot el temps que l'obra les necessiti, i el seu desmuntatge i transport al lloc d'aplec si son reutilitzables, o fins a l'abocador si no es poden tornar a utilitzar.

4.- NORMATIVA DE COMPLIMENT OBLIGATORI

Real Decreto 1215/1997, de 18 de julio por el que se establecen las disposiciones mínimas de seguridad y salud para la utilización por los trabajadores de los equipos de trabajo.
Real Decreto 1435/1992, de 27 de noviembre, por el que se dictan las disposiciones de aplicación de la directiva del consejo 89/392/CEE, relativa a la aproximación de las legislaciones de los estados miembros sobre máquinas.
Real Decreto 1627/1997, de 24 de octubre, por el que se establecen disposiciones mínimas de seguridad y de salud en las obras de construcción.
Real Decreto 56/1995, de 20 de enero, por el que se modifica el Real Decreto 1435/1992, de 27 de noviembre, relativo a las disposiciones de aplicación de la directiva del consejo 89/392/CEE, sobre máquinas.
Real Decreto 486/1997, de 14 de abril, por el que se establecen las disposiciones mínimas de seguridad y salud en los lugares de trabajo.
Orden de 9 de marzo de 1971 por la que se aprueba la Ordenanza General de Seguridad e Higiene en el Trabajo.
Orden de 28 de agosto de 1970 (trabajo) por la que se aprueba la Ordenanza de Trabajo de la Construcción, Vidrio y Cerámica.
Orden de 20 de mayo de 1952, por la que se aprueba el Reglamento de Seguridad e Higiene del trabajo en la indústria de la construcción.
Convenio OIT número 62 de 23 de junio de 1937. Prescripciones de seguridad en la indústria de la edificación
UNE-EN 1263-2:2004 Redes de seguridad. Parte 2: Requisitos de seguridad para los límites de instalación.

K PARTIDES D'OBRA DE REHABILITACIÓ-RESTAURACIÓ D'EDI

K2 DEMOLICIONS, ENDERROCS, MOVIMENTS DE TERRES I GESTIÓ DE RESIDUS

K21 ENDERROCS, ARRENCADES, REPICATS I DESMUNTATGES

K216 DESMUNTATGES I ENDERROCS DE TANCAMENTS I DIVISÒRIES

0.- ELEMENTS QUE CONTEMPLA EL PLEC

K216467R.

1.- DEFINICIÓ I CONDICIONS DE LES PARTIDES D'OBRA EXECUTADES

Enderroc de parets interiors, de tancament i envans, amb mitjans manuals i càrrega manual i mecànica sobre camió o contenidor.
S'han considerat els següents materials i mitjans de demolició:
- Paret d'obra de fàbrica de ceràmica
- Envans i paredons d'obra de ceràmica
- Plaques de formigó prefabricades de 24 cm de gruix
- Envans de vidre emmotllat

L'execució de la unitat d'obra inclou les operacions següents:
- Preparació de la zona de treball
- Enderroc de l'element amb els mitjans adients
- Trossejament i apilada de la runa
- Càrrega de la runa sobre el camió

Determinació del grau de dificultat d'intervenció a les unitats d'obra on intervenen restauradors:
- Valorar de 0 a 3 els següents aspectes:
  - Degradació/fragilitat de l'element a tractar
  - Dificultat/complexitat del tractament a realitzar
  - Dificultat d'accès de l'element a tractar
- Sumar aquests factors i assignar el grau de dificultat amb el següent criteri:
  - Suma 0 a 3: Grau de dificultat baix
  - Suma 4 a 6: Grau de dificultat mitjà
  - Suma 7 a 9: Grau de dificultat alt

CONDICIONS GENERALS:
L'edifici ha de quedar tancat per una tanca d'alçària superior a 2 m, situada a una distancia superior a 1,5 m de l'edifici i de la bastida i convenientment senyalitzada.
S'han de col·locar proteccions com xarxes, lones, així com una pantalla inclinada rígida que sobresurti de la façana una distancia de 2 m com a mínim.
En el cas de que hi hagi materials combustibles es disposarà, com a mínim, d'un extintor manual contra incendis.
Si durant l'enderroc es detecten esquerdes en les edificacions veïnes, s'han de col·locar testimonis per a observar els possibles efectes de l'enderroc i dur a terme l'apuntalament en cas necessari.
Els materials han de quedar suficientment trossejats i apilats amb la finalitat de facilitar la seva càrrega, en funció dels mitjans de que es disposi i de les condicions de transport.
Un cop acabades les tasques d'enderroc, la base ha de quedar neta de restes de material.
Al acabar l'enderroc es farà una revisió general de les parts que hagin de quedar dretes i de les edificacions veïnes per a observar les lesions que hagin pogut sortir.
Mentre es du a terme la consolidació definitiva es conservaran les contencions, els apuntalaments, les bastides i les tanques.
Quan s'aprecií alguna anomalia en els elements col·locats o en el seu funcionament, es notificarà immediatament a la DF.

2.- CONDICIONS DEL PROCÉS D'EXECUCIÓ

CONDICIONS GENERALS:
No s'ha de treballar amb pluja, neu o vent superior als 60 km/h.
S'ha de seguir l'ordre de treballs previst a la DT.
S'ha de demolir en general, en ordre invers al que es va seguir per a la seva construcció.
La runa s'ha d'abocar cap a l'interior del recinte, sense que es produeixin pressions perilloses sobre l'estructura per acumulació de material.
No es depositarà runa damunt de les bastides.
No s'acumularà runa en tanques, murs i suports propis que hagin de mantenir-se a peu dret o en edificacions i elements aliens a l'enderroc.
No s'acumularà runa amb un pes superior als 100 kg/m2 damunt de sostres, encara que estiguin en bon estat.

En finalitzar la jornada, no han de romandre elements de les edificacions en estat inestable que el vent, les condicions atmosfèriques o bé altres causes en puguin provocar l'enderroc.
Es protegiran de la pluja, mitjançant lones o plàstics, les zones que puguin ser afectades per l'aigua.
La part per a enderrocar no ha de tenir instal·lacions en servei (aigua, gas, electricitat, etc.).
S'han de protegir els elements de servei públic que puguin resultar afectats per les obres.
Els treballs s'han de fer de manera que molestin el mínim possible als afectats.
En cas d'imprevistos (terrenys inundats, olors de gas, etc.) o quan l'enderrocament pugui afectar les construccions veïnes, s'han de suspendre les obres i avisar a la DF.
S'ha d'evitar la formació de pols, pel que cal regar les parts que s'hagin de demolir i carregar.
L'operació de càrrega de runa s'ha de fer amb les precaucions necessàries, per tal d'aconseguir les condicions de seguretat suficients.
S'han d'eliminar els elements que puguin entorpir els treballs de retirada i càrrega de runa.
S'ha de trossejar la runa per tal de facilitar-ne la càrrega amb mitjans manuals.

PARET DE 12 A 35 CM DE GRUIX:
S'han de contrarestar i anul·lar les components horitzontals d'arcs i voltes.
Si es preveuen desplaçaments laterals de l'element, cal apuntalar-lo per tal d'evitar-ne l'esfondrament.
Si les parets són de tancament, s'enderrocaran les que no són estructurals després d'haver enderrocat el sostre superior i abans d'enderrocar les bigues i pilars del nivell en el qual es treballa.
Les agulles i els arcs de les obertures no es trauran fins haver alleugerit la càrrega que hi ha al seu damunt.
Abans d'enderrocar els arcs, s'han d'equilibrar les empentes laterals i s'apuntalaran sense tallar els tirants fins el seu enderroc.
En acabar la jornada, no es deixaran sense travar murs d'alçària superior a set vegades el seu gruix.

ENVANS I PAREDONS:
S'han d'enderrocar de dalt a baix, en cada planta, abans d'enderrocar el sostre superior.
Si el sostre superior hagués cedit, no es trauran els envans sense apuntalar prèviament el sostre.

PLAQUES DE FORMIGÓ PREFABRICADES:
S'enderrocaran un nivell per sota del que s'està enderrocant, després de treure els vidres.
Es podrà desmuntar la totalitat dels tancaments prefabricats quan no es debilitin els elements estructurals, disposant-se en aquest cas, proteccions provisionals en les obertures.
Les plaques s'han de tallar en bandes paral·leles a l'armadura principal, de pes no més gran a l'admès per la grua.
Si es preveuen desplaçaments laterals de l'element, cal apuntalar-lo per tal d'evitar-ne l'esfondrament.

3.- UNITAT I CRITERIS D'AMIDAMENT

ENDERROC D'ELEMENT DE TANCAMENT O DIVISORI I D'OBERTURES DE FINESTRES TAPIADES:
m2 de superfície amidada segons les especificacions de la DT.

ENDERROC PUNTUAL:
Unitat mesurada segons especificacions de la DT.

4.- NORMATIVA DE COMPLIMENT OBLIGATORI

* Orden de 10 de febrero de 1975 por la que se aprueba la Norma Tecnológica de la Edificación: NTE-ADD/1975 Acondicionamiento del terreno. Desmontes. Demoliciones

---

K2 DEMOLICIONS, ENDERROCS, MOVIMENTS DE TERRES I GESTIÓ DE RESIDUS

K21 ENDERROCS, ARRENCADES, REPICATS I DESMUNTATGES

K219 DESMUNTATGES I ARRENCADES DE PAVIMENTS I SOLERES

0.- ELEMENTS QUE CONTEMPLA EL PLEC

K219KFA0.

1.- DEFINICIÓ I CONDICIONS DE LES PARTIDES D'OBRA EXECUTADES

Demolició d'elements de vialitat, arrencada de paviments o soleres o desmuntatge de paviments.
Tall fet amb maquina tallajunts en un paviment que s'ha de demolir, per tal de delimitar la zona afectada, i que en fer la demolició els límits del paviment que resti siguin rectes i uniformes.
L'enderroc i l'arrencada, pressuposen que el material resultant no te cap utilitat i serà transportat a un abocador.
El desmuntatge pressuposa que part o tot el material resultant tindrà una utilitat posterior, i ha de ser netejat, classificat, identificat amb marques que siguin reconeixibles amb posterioritat, i, si cal, croquitzada la seva posició original.
S'han considerat els elements següents:
- Vorada col·locada sobre terra o formigó
- Rigola de formigó o de panots col·locats sobre formigó
- Paviment de formigó, panots, llambordins o mescla bituminosa
- Paviment de rajola ceràmica, pedra natural, llambordins o còdols
- Material sintètic i capa d'anivellació
- Terratzo i capa de sorra
- Solera de formigó
- Esglaó
- Revestiment d'esglaó
- Recrescut de morter de ciment
- Sòcol de fusta, ceràmic o de pedra

Determinació del grau de dificultat d'intervenció a les unitats d'obra on intervenen restauradors:
- Valorar de 0 a 3 els següents aspectes:
    - Degradació/fragilitat de l'element a tractar
    - Dificultat/complexitat del tractament a realitzar
    - Dificultat d'accès de l'element a tractar
- Sumar aquests factors i assignar el grau de dificultat amb el següent criteri:
    - Suma 0 a 3: Grau de dificultat baix
    - Suma 4 a 6: Grau de dificultat mitjà
    - Suma 7 a 9: Grau de dificultat alt

L'execució de la unitat d'obra inclou les operacions següents:
Enderrocs o arrencades:
- Preparació de la zona de treball
- Demolició de l'element amb els mitjans adients
- Trossejament i apilada de la runa
- Càrrega de runa sobre camió

Desmuntatge:
- Preparació de la zona de treball
- Numeració de les peces i croquis de la seva posició, si cal
- Desmuntatge per parts, i classificació del material
- Neteja de les peces i càrrega per al transport al lloc d'aplec
- Càrrega i transport de la runa a l'abocador

CONDICIONS GENERALS:
Ha d'estar feta al lloc indicat a la DT, amb les modificacions introduides al replanteig previ, aprovades per la DF.
Els materials han de quedar suficientment trossejats i apilats per tal de facilitar-ne la càrrega, en funció dels mitjans de què es disposin i de les condicions de transport.
Els materials han de quedar apilats i emmagatzemats en funció de l'ús a que es destinin (transport a abocador, reutilització, eliminació en obra, etc.).
Un cop acabats els treballs, la base ha de quedar neta de restes de material.
DESMUNTATGE:
El material ha d'estar classificat i identificada la seva situació original.
El material ha d'estar emmagatzemat en condicions adients, per tal que no es faci malbé.
Les estructures de fusta han d'estar protegides de la pluja, el sol i les humitats. Han d'estar separades del terra.
Toleràncies d'execució:
- Replanteig: ± 10 mm

2.- CONDICIONS DEL PROCÉS D'EXECUCIÓ

No s'ha de treballar amb pluja, neu o vent superior als 60 km/h.
S'ha de seguir l'ordre de treballs previst a la DT.
El contractista ha d'elaborar un programa de treball que ha de ser aprovat per la DF abans d'iniciar els treballs, on s'ha d'especificar, com a mínim:
- Mètode d'enderroc i fases
- Estabilitat de les construccions en cada fase, apuntalaments necessaris
- Estabilitat i protecció de les construccions i elements de l'entorn i els que s'han de conservar
- Manteniment i substitució provisional dels serveis afectats pels treballs
- Mitjans d'evacuació i especificació de les zones d'abocament dels productes d'enderroc
- Cronograma dels treballs
- Pautes de control i mesures de seguretat i salut

La part per a enderrocar no ha de tenir instal·lacions en servei (aigua, gas, electricitat, etc.).

El paviment no ha de tenir conductes d'instal·lació en servei a la part per arrencar, s'han de desmuntar els aparells d'instal·lació i de mobiliari existents, així com qualsevol element que pugui destorbar la feina.
S'han de protegir els elements de servei públic que puguin resultar afectats per les obres.
La zona afectada per les obres ha de quedar convenientment senyalitzada.
L'execució dels treballs no han de produir desperfectes, molèsties o perjudicar les construccions, bens o persones de l'entorn.
S'ha d'evitar la formació de pols, pel que cal regar les parts que s'hagin de demolir i carregar.
En cas d'imprevistos (terrenys inundats, olors de gas, etc.) o quan l'enderrocament pugui afectar les construccions veïnes, s'han de suspendre les obres i avisar a la DF.
L'operació de càrrega de runa s'ha de fer amb les precaucions necessàries, per tal d'aconseguir les condicions de seguretat suficients.
S'han d'eliminar els elements que puguin entorpir els treballs de retirada i càrrega de runa.
Els materials d'aplec i posterior reaprofitament s'han de situar en una zona amplia i arrecerada.
S'ha de complir la normativa vigent en matèria mediambiental, de seguretat i salut i d'emmagatzematge i transport de productes de construcció.
ARRENCADA DE PAVIMENTS SITUATS SOBRE SOSTRES:
El paviment s'aixecarà abans de procedir a l'enderroc de l'element resistent en el qual està col·locat, sense afectar la capa de compressió del sostre ni debilitar les voltes, bigues o biguetes.
No es dipositarà runa damunt de les bastides.
No s'acumularà runa en tanques, murs i suports pròpies que hagin de mantenir-se dempeus o d'edificacions i elements aliens a l'enderroc.
No s'acumularà runa amb un pes superior a 100 kg/m2 damunt dels sostres, en cap cas.

3.- UNITAT I CRITERIS D'AMIDAMENT

ENDERROC D'ESGLAÓ, ARRENCADA DE REVESTIMENT D'ESGLAÓ, DE SÒCOL, DE VORADA O RIGOLA:
m de llargària realment enderrocada, segons les especificacions de la DT.
ENDERROC DE SOLERA LLEUGERAMENT ARMADA, ARRENCADA I DESMUNTATGE DE PAVIMENT, ARRENCADA DE RECRESCUT:
m2 de superfície amidada segons les especificacions de la DT.
ENDERROC DE SOLERA DE FORMIGÓ EN MASSA:
m3 de volum amidat segons les especificacions de la DT.
TALL DE PAVIMENT:
m de llargària executada realment, amidada segons les especificacions del projecte, comprovada i acceptada expressament per la DF.

4.- NORMATIVA DE COMPLIMENT OBLIGATORI

* Orden de 6 de febrero de 1976 por la que se aprueba el Pliego de prescripciones técnicas generales para obras de carreteras y puentes (PG 3/75)
* Orden FOM/1382/2002 de 16 de mayo, por la que se actualizan determinados artículos del pliego de prescripciones técnicas generales para obras de carreteras y puentes relativos a la construcción de explanaciones, drenajes y cimentaciones.
* Orden de 10 de febrero de 1975 por la que se aprueba la Norma Tecnológica de la Edificación: NTE-ADD/1975 Acondicionamiento del terreno. Desmontes. Demoliciones

---

K2 DEMOLICIONS, ENDERROCS, MOVIMENTS DE TERRES I GESTIÓ DE RESIDUS

K21 ENDERROCS, ARRENCADES, REPICATS I DESMUNTATGES

K21A DESMUNTATGES I ARRENCADES DE TANCAMENTS I DIVISÒRIES PRACTICABLES

0.- ELEMENTS QUE CONTEMPLA EL PLEC

K21A101X.

1.- DEFINICIÓ I CONDICIONS DE LES PARTIDES D'OBRA EXECUTADES

Enderroc d'elements de fusteria, amb càrrega manual sobre camió o contenidor.
S'han considerat els següents elements:
- Arrencada de fulla i bastiment
- Desmuntatge de persiana de llibret
- Desmuntatge de fulla, bastiment i accessoris

L'execució de la unitat d'obra inclou les operacions següents:

- Preparació de la zona de treball
- Arrencada o desmuntatge de l'element amb els mitjans adients
- Trossejament i apilada de l'element arrencat
- Aplec dels elements desmuntats
- Càrrega dels elements arrencats sobre el camió

CONDICIONS GENERALS:
Els materials arrencats han de quedar suficientment trossejats i apilats per tal de facilitar-ne la càrrega, en funció dels mitjans de què es disposin i de les condicions de transport.
Quan s'aprecii alguna anomalia, es notificarà immediatament a la DF.

2.- CONDICIONS DEL PROCÉS D'EXECUCIÓ

CONDICIONS GENERALS:
S'ha de seguir l'ordre de treballs previst a la DT.
No s'ha de depositar runa sobre les bastides.
No s'acumularà runa en tanques, murs i suports propis que hagin de mantenir-se a peu dret o en edificacions i elements aliens a l'enderroc.
No s'acumularà runa amb un pes superior als 100 kg/m2 damunt de sostres, encara que estiguin en bon estat.
Si l'arrencada o desmuntatge solsament afecta a la fusteria i al bastiment, no s'ha de malmetre el forat d'obra de l'element que s'arrenca.
Quan s'arrenqui la fusteria en plantes inferiors a la que s'està enderrocant, no s'afectarà l'estabilitat de l'element estructural on estigui situada, i es disposaran, en les obertures que donin al buit, proteccions provisionals.
Durant l'arrencada d'elements de fusta, s'arrencaran o doblegaran les puntes i claus.
Els vidres es desmuntaran sense trossejar-los per que no puguin produir talls o lesions.
Si s'arrenquen o desmunten elements de fusteria situats en un tancament exterior, l'edifici ha de quedar envoltat d'una tanca d'alçària >2 m, situada a una distància de l'edifici i de la bastida > 1,5 m i convenientment senyalitzada.
S'han de col·locar proteccions com xarxes, lones, així com una pantalla inclinada rígida que sobresurti de la façana una distància >2 m.
En finalitzar la jornada, no han de romandre elements de les edificacions en estat inestable que el vent, les condicions atmosfèriques o bé altres causes en puguin provocar l'enderroc.
L'operació de càrrega de runa s'ha de fer amb les precaucions necessàries, per tal d'aconseguir les condicions de seguretat suficients.
S'han d'eliminar els elements que puguin entorpir els treballs de retirada i càrrega de runa.
Els treballs s'han de fer de manera que molestin el mínim possible als afectats.

DESMUNTATGE:
Durant el procés de desmuntatge no s'han de malmetre els elements a reutilitzar.
Si en el conjunt de peces a desmuntar hi haguéssin elements mòbils (finestrons, paravents, etc,), aquests s'han d'immobilitzar.
Es disposarà d'una superfície ampla i arrecerada per a l'aplec del material a reutilitzar.
S'evitaran les caigudes o cops subjectant els elements que s'hagin de desmuntar amb eslingues suaus i fent-les descendir amb politges.

3.- UNITAT I CRITERIS D'AMIDAMENT

DESMUNTATGE PER UNITATS:
Unitat d'element realment arrencat o desmuntat segons les especificacions de la DT.

DESMUNTATGE SUPERFICIAL:
m2 de superfície arrencat o desmuntat segons les especificacions de la DT.

4.- NORMATIVA DE COMPLIMENT OBLIGATORI

No hi ha normativa de compliment obligatori.

K4 ESTRUCTURES

K45 ESTRUCTURES DE FORMIGÓ

K45R REPARACIÓ D'ESTRUCTURES DE FORMIGÓ

0.- ELEMENTS QUE CONTEMPLA EL PLEC

K45R32AX,K45R32AS,K45R32AY,K45R32AZ,K45R32AW.

1.- DEFINICIÓ I CONDICIONS DE LES PARTIDES D'OBRA EXECUTADES

Reparacions d'estructures de formigó armat.
S'han considerat les operacions següents:
- Repicat de superfície de formigó, sanejant armadures, deixant-les al descobert
- Escatat i raspallat d'armadures
- Passivat d'armadures
- Restitució de volum de formigó
- Pont d'unió entre superfícies de formigó
- Reparació de fissures en elements estructurals de formigó
- Reparació de cantell de sostre o balcó de formigó
L'execució de la unitat d'obra inclou les operacions següents:
Repicat de superfície de formigó, sanejant armadures, deixant-les al descobert:
- Determinació de la zona a sanejar
- Eliminació del formigó en mal estat fins a arribar a les armadures
- Netejar les armadures de restes de formigó adherit
- Neteja de la zona de treball
Escatat i raspallat d'armadures:
- Determinació de les armadures a sanejar
- Raspallat de les armadures, i en el seu cas, aplicació de raig de sorra
- Neteja de la zona de treball
Passivat d'armadures:
- Neteja i preparació de la superfície a tractar
- Aplicació del morter, d'acord amb les instruccions del fabricant, en dues capes
Restitució de volum de formigó:
- Neteja i preparació de la superfície a tractar
- Aplicació del morter, d'acord amb les instruccions del fabricant, en diferents capes
Pont d'unió entre superfícies de formigó:
- Neteja i preparació de la superfície a tractar
- Aplicació del morter o adhesiu, d'acord amb les instruccions del fabricant
Reparació de fissures en elements estructurals i reparació de cantell de sostre o balcó:
- Determinació de la zona a sanejar
- Eliminació del formigó en mal estat fins a arribar a les armadures
- Netejar les armadures de restes de formigó adherit
- Aplicació del morter per passivar les armadures, d'acord amb les instruccions del fabricant, en dues capes
- Restitució del volum amb morter polimèric
- Neteja de la zona de treball
REPARACIÓ DE FISSURES O DE CANTELL DE SOSTRE O BALCÓ DE FORMIGÓ:
A l'element estructural no han de restar fissures ni elements mal adherits.
Al volum reconstruït no hi ha d'haver fissures, bosses ni d'altres defectes.
Ha de tenir el color, la brillantor i la textura uniformes, sense regalims, taques, o elements adherits.

2.- CONDICIONS DEL PROCÉS D'EXECUCIÓ

REPARACIÓ DE FISSURES O DE CANTELL DE SOSTRE O BALCÓ DE FORMIGÓ:
S'han d'eliminar tots els fragments de formigó no adherits o en perill de despreniment. Les armadures amb rovell s'han de destapar a tot el voltant.
S'ha de seguir les indicacions del fabricant del morter de passivat pel que fa referència als temps d'aplicació, tipus de barreja, eines i temps d'assecat.
Avanç d'aplicar el morter de passivat, s'han de netejar de rovell les armadures.
El morter de reconstrucció s'ha de barrejar seguint les instruccions del fabricant, i s'ha d'aplicar abans del temps màxim establert. S'han de respectar els gruixos màxims de cada capa.

3.- UNITAT I CRITERIS D'AMIDAMENT

REPICAT PUNTUAL, REPARACIÓ CANTELL, REPARACIÓ DE FISSURES EN BIGUES, BIGUETES O NERVIS, ESCATAT I RASPALLAT I PASSIVAT D'ARMADURES:
m de llargària amidat segons les especificacions de la DT i amb aquelles modificacions i singularitats acceptades prèviament i expressament per la DF.
REPARACIÓ DE FISSURES EN PILARS O MURS I PONT D'UNIÓ:
- m2 de superfície en elements lineals o superficials, amidat segons les especificacions de la DT i amb aquelles modificacions i singularitats acceptades prèviament i expressament per la DF.
- Unitat de bastiment de portes, finestres o armaris, amidat segons les especificacions de la DT i amb aquelles modificacions i singularitats acceptades prèviament i expressament per la DF.

4.- NORMATIVA DE COMPLIMENT OBLIGATORI

No hi ha normativa de compliment obligatori.

K4 ESTRUCTURES

K4C APUNTALAMENTS D'ESTRUCTURES

0.- ELEMENTS QUE CONTEMPLA EL PLEC

K4C91510.

1.- DEFINICIÓ I CONDICIONS DE LES PARTIDES D'OBRA EXECUTADES

Muntatge i desmuntatge d'apuntalaments d'elements construïts.
S'han considerat els elements següents:
- Muntatge i desmuntatge d'estintolament de buit de pas mitjançant creu de Sant Andreu feta amb taulons i formada per solera, puntals i sotapont superior tornapuntat en les dues diagonals, elaborada en obra
- Muntatge i desmuntatge d'apuntalament de biga o llinda amb puntal metàl·lic telescòpic i tauló
- Muntatge i desmuntatge d'apuntalament de biga amb puntal tubular metàl·lic de 3 tubs
- Muntatge i desmuntatge d'apuntalament de revoltó amb cindri de fusta amb puntal metàl·lic i tauló
- Muntatge i desmuntatge d'apuntalament d'arc amb cindri de fusta recolzat sobre puntals metàl·lics i taulons
- Muntatge i desmuntatge d'apuntalament de volta plana o nervada amb cindri de fusta elaborat a l'obra amb fusta
- Muntatge i desmuntatge d'apuntalament de sostre o llosa d'escala, amb puntal metàl·lic i tauló
L'execució de la unitat d'obra inclou les operacions següents:
- Neteja i preparació del pla de recolzament
- Muntatge i col·locació dels elements de l'apuntalament
- Col·locació dels dispositius de subjecció i arriostrament
- Falcat i tesat dels puntals
- Desmuntatge i retirada dels apuntalaments i de tot el material auxiliar, un cop la peça estructural estigui en disposició de suportar els esforços
CONDICIONS GENERALS:
Els elements que formen l'apuntalament i les seves unions han de ser suficientment rígids i resistents per a suportar, sense assentaments ni deformacions perjudicials les accions estàtiques i dinàmiques a les que es veuran sotmesos.
L'apuntalament ha de repartir de manera uniforme la pressió sobre la superfície de l'element apuntalat.
En cap cas s'han de produir desplaçaments dels elements apuntalats per un excés de pressió.
Ha d'estar muntat de manera que permeti un desmuntatge fàcil, que s'ha de fer sense cops ni sotragades.
Abans de començar a fer treballar l'apuntalament, el contractista ha d'obtenir de la DF l'aprovació per escrit.
El nombre de puntals de suport de l'apuntalament i la seva separació depèn de la càrrega total de l'element. Han d'anar degudament travats en tots dos sentits.
Cap element d'obra podrà ser desapuntalat sense l'autorització de la DF.
Toleràncies generals de muntatge i deformacions de l'apuntalament:
- Moviments locals: <= 5 mm
- Moviments del conjunt (L=llum): <= L/1000

2.- CONDICIONS DEL PROCÉS D'EXECUCIÓ

La col·locació dels apuntalaments s'ha de fer de forma que s'eviti malmetre estructures ja construïdes.
El subministrador dels puntals ha de justificar i garantir les seves característiques i les condicions en que s'han d'utilitzar.
En el cas que els apuntalaments o cindris hagin variat les seves característiques geomètriques per haver patit desperfectes, deformacions, guerxaments, etc, no s'han de forçar per a que recuperin la seva forma correcta.
Quan entre la realització de l'apuntalament i el desapuntalament passin més de tres mesos, s'ha de fer una revisió periòdica del mateix.
El desapuntalament de l'element s'ha de fer sense cops ni sotragades.

3.- UNITAT I CRITERIS D'AMIDAMENT

ESTINTOLAMENT DE BUIT DE PAS, APUNTALAMENT DE REVOLTÓ AMB CINDRI D'1,5 M, APUNTALAMENT D'ARC:
Unitat de quantitat realment executada segons les especificacions de la DT.
APUNTALAMENT DE BIGA, APUNTALAMENT DE LLINDA:
m de llargària realment apuntalada executada segons les especificacions de la DT.
APUNTALAMENT DE VOLTA, APUNTALAMENT DE SOSTRE, APUNTALAMENT DE LLOSA D'ESCALA:
m2 de superfície realment apuntalada segons les especificacions de la DT
La superfície de l'apuntalament de les voltes nervades es mesura tenint en compte el desenvolupament del perfil necessari per a salvar el nervis els i elements sobresortits del pla de la volta.
Aquest criteri inclou els apuntalaments previs, així com la recollida, neteja i condicionament dels elements utilitzats.

4.- NORMATIVA DE COMPLIMENT OBLIGATORI

No hi ha normativa de compliment obligatori.

K6 TANCAMENTS I DIVISÒRIES

K6A REIXATS I TANQUES LLEUGERES

K6A1 REIXATS

0.- ELEMENTS QUE CONTEMPLA EL PLEC

K6A1545X.

1.- DEFINICIÓ I CONDICIONS DE LES PARTIDES D'OBRA EXECUTADES

Col·locació de reixat de malla d'acer i de la porta formada per perfils metàl·lics i malla electrosoldada.
S'han considerat les unitats d'obra següents:
- Reixat amb malla de torsió senzilla
- Reixat amb bastidor o sense i malla electrosoldada, malla ondulada o entramat metàl·lic
- Reixat amb doble ballesta superior i malla electrosoldada galvanitzada i plastificada.
- Porta de fulles batents formada per perfils metàl·lics, malla electrosoldada, ondulada o de torsió, mecanismes i muntants de suport.
- Porta corredissa formada per bastidor de tub, malla electrosoldada i guia inferior amb rodet.

S'han considerat les formes de col·locació del reixat següents:
- Amb pals de tub col·locats sobre daus de formigó
- Ancorat a l'obra
- Amb platines i fixat mecànicament a l'obra

L'execució de la unitat d'obra inclou les operacions següents:
Reixat:
- Replanteig
- Col·locació de l'element
- Formació de les bases per als suports, o del forat en l'obra
- Col·locació dels elements que formen el reixat
- Tesat del conjunt
- Replanteig
- Col·locació dels muntants sobre daus de formigó, ancorats a l'obra o sobre platines
- Col·locació dels elements que formen el reixat

Porta de fulles batents:
- Replanteig
- Fonamentació dels muntants (excavació del pou i reblert amb formigó) o ancoratge a obres de fàbrica
- Muntatge de la porta
- Falcat provisional
- Col·locació dels mecanismes
- Neteja i protecció

Porta corredissa:
- Replanteig
- Fixació de la guia inferior
- Fixació dels bastiments laterals
- Muntatge de la porta
- Col·locació dels mecanismes
- Neteja i protecció del conjunt

REIXAT
La tanca ha de quedar ben fixada al suport. Ha d'estar aplomada i amb els angles i els nivells previstos.
Els muntants han de quedar verticals, independentment del pendent del terreny.
Quan ha d'anar col·locada sobre daus de formigó, els suports s'han d'ancorar a aquestes bases que no han de quedar visibles.
La llargària de l'ancoratge dels suports ha de ser l'especificada a la DT.
Toleràncies d'execució:
- Distància entre suports:
  - Reixa amb malla de torsió senzilla: ± 20 mm
  - Reixa amb bastidor de 2x1,8 m: ± 2 mm
  - Reixa amb bastidor de 2,5x1,5 m; 2,65x1,5 m o 2,65x1,8 m: ± 5 mm
- Replanteig: ± 10 mm
- Nivell: ± 5 mm
- Aplomat: ± 5 mm

REIXAT AMB MALLA DE TORSIÓ SENZILLA:
La tanca ha de tenir muntants de tensió i de reforç repartits uniformement als trams rectes i a les cantonades.
Aquests muntants han d'estar reforçats amb tornapuntes.
Distància entre els suports tensors: 30 - 48 m
Nombre de cables tensors: 3
Nombre de grapes de subjecció de la tela per muntant: 7
REIXAT AMB BALLESTA SUPERIOR:
El reixat col.locat ha d'impedir la possibilitat d'escalada o de pas de persones a través seu.
Ha de permetre una bona visibilitat de l'entorn immediat.
PORTES:
La porta ha d'obrir i tancar correctament.
Ha d'estar aplomada i al nivell previst.
Ha de quedar al mateix pla que la resta del tancament. El moviment de la porta no ha de produir deformacions al conjunt del tancament.
No ha de gravitar cap tipus de càrrega sobre el bastiment.
El conjunt no ha de tenir deformacions, cops, despreniments ni d'altres defectes superficials.
La porta batent ha de quedar subjecta a les columnes de fixació laterals, d'acord amb les especificacions del fabricant. A la porta corredissa, hi ha de quedar col·locada la columna de topall i la guia superior. Els mecanismes de lliscament han d'estar col·locats.
En la porta corredissa, el mecanisme de lliscament ha de garantir un accionament suau i silenciós.
La guia inferior, per al desplaçament de la porta corredissa, ha de quedar encastada al paviment.
Franquícia de la fulla al paviment: >= 8 mm, <= 12 mm
Franquícia de la fulla al bastiment: <= 4 mm
Toleràncies d'execució:
- Replanteig: ± 10 mm
- Nivell: ± 3 mm
- Aplomat: ± 3 mm

2.- CONDICIONS DEL PROCÉS D'EXECUCIÓ

REIXAT
Durant tot el procés constructiu, s'ha de garantir la protecció contra les empentes i els impactes per mitjà d'ancoratges i s'ha de mantenir l'aplomat amb l'ajuda d'elements auxiliars.
PORTES:
El bastiment s'ha de muntar amb elements que mantinguin el seu aplomat i el seu nivell fins que quedi ben travat.
Totes les fixacions de manyeria s'han de fer amb cargols o amb soldadura.

3.- UNITAT I CRITERIS D'AMIDAMENT

REIXAT
m de llargària amidada segons les especificacions de la DT.
PORTES:
Unitat amidada segons les especificacions de la DT.

4.- NORMATIVA DE COMPLIMENT OBLIGATORI

No hi ha normativa de compliment obligatori.

5.- CONDICIONS DE CONTROL D'EXECUCIÓ I DE L'OBRA ACABADA

CONTROL D'EXECUCIÓ. OPERACIONS DE CONTROL:
Els punts de control més destacables són els següents:
- Comprovació topogràfica de la situació de la tanca.
- Inspecció visual de l'estat general de la tanca.
- Comprovació manual de la resistència d'arrencada en un 10 % dels suports. Es tracta de moure manualment

el suport sense observar desplaçaments a la base de fonamentació.
CONTROL D'EXECUCIÓ. CRITERIS DE PRESA DE MOSTRES:
Els controls es realitzaran segons les indicacions de la DF. Els controls es fonamenten en l'inspecció visual i per tant, en l'experiència de l'inspector en aquest tipus de control.
CONTROL D'EXECUCIÓ. INTERPRETACIÓ DE RESULTATS I ACTUACIONS EN CAS D'INCOMPLIMENT:
Els tancaments amb malla hauran d'ajustar-se a les especificacions del plec, tant en el que fa referència a la malla pròpiament dita com en els elements auxiliars (suports i accessoris).
Correcció per part del contractista de les irregularitats observades en els suports de la tanca. En cas d'observar deficiències, s'ampliarà el control, en primer lloc fins a un 20 % dels suports, i en cas de mantenir-se les irregularitats, es passarà a realitzar control sobre el 100 % de les unitats.
CONTROL DE L'OBRA ACABADA. OPERACIONS DE CONTROL:
Inspecció visual de la unitat acabada.
CONTROL DE L'OBRA ACABADA. CRITERIS DE PRESA DE MOSTRES:
En la unitat acabada han de realitzar-se, les comprovacions i probes de servei previstes en projecte i/o ordenades per DF conjuntament amb les exigides per la normativa vigent.
CONTROL DE L'OBRA ACABADA. INTERPRETACIÓ DE RESULTATS I ACTUACIONS EN CAS D'INCOMPLIMENT:
Correcció per part del contractista de les irregularitats observades.

K8 REVESTIMENTS

K81 ARREBOSSATS, ENGUIXATS I ELEMENTS DE GUIX

K811 ARREBOSSATS

0.- ELEMENTS QUE CONTEMPLA EL PLEC

K81133LX.

1.- DEFINICIÓ I CONDICIONS DE LES PARTIDES D'OBRA EXECUTADES

Arrebossats realitzats amb morter de ciment, morter de calç, morter mixt o morter porós drenant, aplicats en paraments horitzontals o verticals, interiors o exteriors i formació d'arestes amb morter de ciment mixt o pasta de ciment ràpid.
S'han considerat els tipus següents:
- Arrebossat esquerdejat
- Arrebossat a bona vista
- Arrebossat reglejat

L'execució de la unitat d'obra inclou les operacions següents:
Arrebossat esquerdejat:
- Neteja i preparació de la superfície de suport
- Aplicació del revestiment
- Cura del morter

Arrebossat a bona vista o arrebossat reglejat:
- Neteja i preparació de la superfície de suport
- Execució de les mestres
- Aplicació del revestiment
- Acabat de la superfície
- Cura del morter
- Repassos i neteja final

ARREBOSSAT:
Ha de quedar ben adherit al suport.
El revestiment exterior ha de tenir junts de dilatació. La distància entre junts ha de ser suficient per tal que no s'esquerdi.
S'han de respectar els junts estructurals.
Quan l'acabat és deixat de regle, esquitxat o remolinat sense lliscar, a l'arrebossat acabat no hi ha d'haver esquerdes i ha de tenir una textura uniforme.
Quan l'acabat és remolinat i lliscat, a l'arrebossat acabat no hi ha d'haver pols, ni fissures, forats o d'altres defectes.
Gruix de la capa:
- Arrebossat esquerdejat: <= 1,8 cm
- Arrebossat reglejat o a bona vista: 1,1 cm
- Arrebossat amb morter porós drenant: 2 a 4 cm

Arrebossat reglejat:
- Distància entre mestres: <= 150 cm

Toleràncies d'execució per a l'arrebossat:
- Planor:
  - Acabat esquerdejat: ± 10 mm
  - Acabat a bona vista: ± 5 mm
  - Acabat reglejat: ± 3 mm
- Aplomat (parament vertical):
  - Acabat a bona vista: ± 10 mm/planta
  - Acabat reglejat: ± 5 mm/planta
- Nivell (parament horitzontal):
  - Acabat a bona vista: ± 10 mm/planta
  - Acabat reglejat: ± 5 mm/planta

Toleràncies quan l'arrebossat és a bona vista o reglejat:
- Gruix de l'arrebossat: ± 2 mm

2.- CONDICIONS DEL PROCÉS D'EXECUCIÓ

CONDICIONS GENERALS:
S'han d'aturar els treballs quan la temperatura sobrepassi els límits de 5°C i 35°C, la velocitat del vent sigui superior a 50 km/h o plogui. Si, un cop executat el treball, es donen aquestes condicions, s'ha de revisar la feina feta i s'han de refer les parts afectades.
Per a iniciar-ne l'execució en els paraments interiors cal que la coberta s'hagi acabat, per als paraments situats a l'exterior cal, a més, que funcioni l'evacuació d'aigües.
S'han d'evitar cops i vibracions que puguin afectar el material durant l'adormiment.
ARREBOSSAT:
S'han de col·locar tots els elements que hagin d'anar fixats als paraments i no dificultin l'execució del revestiment.
Els paraments d'aplicació han d'estar sanejats, nets i humits. Si cal, es poden repicar abans.
Quan l'arrebossat és esquerdejat, s'ha d'aplicar llançant amb força el morter contra els paraments.
Quan l'arrebossat és a bona vista, s'han de fer mestres amb el mateix morter a les cantonades i als racons.
Quan l'arrebossat és reglejat, s'han de fer mestres amb el mateix morter, als paraments, cantonades, racons i voltants d'obertures. Les arestes i les mestres han d'estar ben aplomades.
Quan l'arrebossat és esquitxat, s'ha d'aplicar en dues capes: la primera prement amb força sobre els paraments i la segona esquitxada sobre l'anterior.
Quan l'acabat és deixat de regle o remolinat, s'ha d'aplicar prement amb força sobre els paraments.
El lliscat s'ha d'aplicar quan encara estigui humida la capa d'arrebossat.
Durant l'adormiment s'ha d'humitejar la superfície del morter.
Per a fer assecatges artificials es requereix l'autorització explícita de la DF.
No s'han de fixar elements sobre l'arrebossat fins que hagin passat set dies, com a mínim, o s'hagi adormit.

3.- UNITAT I CRITERIS D'AMIDAMENT

ARREBOSSAT:
m2 de superfície amidada segons les especificacions de la DT.
Amb deducció de la superfície corresponent a obertures d'acord amb els criteris següents:
En paraments verticals:
- Obertures <= 2 m2: No es dedueixen
- Obertures > 2 m2 i <= 4 m2: Es dedueix el 50%
- Obertures > 4 m2: Es dedueix el 100%

En paraments horitzontals:
- Obertures <= 1 m2: No es dedueixen
- Obertures > 1 m2: Es dedueix el 100%

Als forats que no es dedueixin, o que es dedueixin parcialment, l'amidament inclou la feina de fer els retorns, com ara brancals, llindes, etc. En cas de deduir-se el 100% del forat cal amidar també aquests paraments.
Aquests criteris inclouen la neteja dels elements que configuren les obertures, com és ara bastiments que s'hagin embrutat.

4.- NORMATIVA DE COMPLIMENT OBLIGATORI

No hi ha normativa de compliment obligatori.

5.- CONDICIONS DE CONTROL D'EXECUCIÓ I DE L'OBRA ACABADA

CONTROL D'EXECUCIÓ. OPERACIONS DE CONTROL:
Els punts de control més destacables són els següents:
- Inspecció de la superfície sobre la que es realitzarà l'arrebossat.
- Neteja i preparació de la superfície de suport
- Control d'execució de les mestres
- Acabat de la superfície

- Repassos i neteja final
- Inspecció visual de la superfície acabada.
CONTROL DE L'OBRA ACABADA. OPERACIONS DE CONTROL:
Els punts de control més destacables són els següents:
- Repassos i neteja final
- Inspecció visual de la superfície acabada.
CRITERIS DE PRESA DE MOSTRES:
Els controls s'han de realitzar segons les instruccions de la DF.
INTERPRETACIÓ DE RESULTATS I ACTUACIONS EN CAS D'INCOMPLIMENT:
Correcció per part del contractista de les irregularitats observades.

K8 REVESTIMENTS

K83 APLACATS

K83E EXTRASDOSSATS AMB PLAQUES DE GUIX LAMINAT

0.- ELEMENTS QUE CONTEMPLA EL PLEC

K83E7MGX,K83EHP1X.

1.- DEFINICIÓ I CONDICIONS DE LES PARTIDES D'OBRA EXECUTADES

Revestiment realitzat amb plaques de guix laminat o plaques transformades de guix laminat col·locades en paraments verticals sobre perfileria, mestres o pasta de guix.
S'han considerat els materials següents:
- Plaques de guix laminat
- Plaques transformades de guix laminat
S'han considerat els diferents tipus de col·locació per a :plaques de guix laminat i transformats de plaques de guix laminat
- Sobre perfileria
- Sobre mestres
- Directament sobre el parament amb tocs de guix.
- Directament sobre el parament amb guix estés en tota la superfície amb llana dentada.
L'execució de la unitat d'obra inclou les operacions següents:
Col·locació sobre perfileria o sobre mestres:
- Replanteig dels perfils
- Col·locació aplomat o anivellat i fixació dels perfils
- Col·locació d'aïllament tèrmic, si és el cas
- Preparació de les plaques (talls, forats, etc.)
- Replanteig de l'especejament en el parament
- Fixació de les plaques als perfils
- Segellat dels junts
Col·locació directament sobre els paraments amb tocs de guix:
- Preparació de les plaques (talls, forats, etc.)
- Neteja i preparació de la superfície de suport
- Replanteig de l'especejament en el parament
- Aplicació dels tocs de guix i col·locació de les plaques
- Segellat dels junts
Col·locació directament sobre el parament amb guix estés en tota la superficie amb llana dentada:
- Preparació de les plaques (talls, forats, etc.)
- Neteja i preparació de la superfície de suport
- Replanteig de l'especejament en el parament
- Aplicació de masses equidistants de guix
- Extesa de la pasta de guix amb llana dentada
- Fixació de les plaques
- Segellat dels junts
Col·locació de l'aïllament:
- Preparació de l'element (retalls, etc.)
- Neteja i preparació del suport
- Col·locació de l'element
MUNTATGE DE LA PERFILERIA:
El conjunt de l'entramat ha de ser estable i indeformable.
Ha de definir un pla vertical paral·lel al de la divisòria acabada, tot i comptant amb el gruix de

les plaques que ha de suportar.
Ha de quedar encerclat per perfils fixats amb tacs i visos al terra, sostre i paraments dels quals arrenqui la divisòria.
Els muntants han d'anar encaixats a pressió en el perfil del terra i en el del sostre.
Només han de quedar fixats amb visos els muntants dels punts singulars (acords amb altres paraments, buits de pas, etc).
La modulació dels muntants o mestres no ha de variar en els buits de pas, i s'ha de mantenir sobre la llinda. Els buits s'han d'encerclar amb els muntants o mestres necessaris.
La distància màxima entre muntants o mestres serà de 600 mm.
Toleràncies d'execució:
- Replanteig: ± 2 mm
- Aplomat: ± 5 mm/3 m
MUNTATGE DIRECTAMENT AMB TOCS DE GUIX:
Distància entre eixos d'alineacions verticals: 40 cm
MUNTATGE DE LA PLACA:
El conjunt de l'aplacat ha de ser estable i indeformable a les accions previstes (vent, etc). Ha de formar una superfície plana i contínua que ha de quedar al nivell previst.
En el revestiment acabat no hi ha d'haver peces esquerdades, trencades ni defectes apreciables en les làmines de paper.
Si el sistema és fix, tots els junts, les arestes de cantonades i els racons han d'estar segellats degudament amb màstic per a junts.
El tros mínim de placa que es permet col·locar en paraments continus d'extradossat no serà menor de 350 mm.
L'especejament ha de complir les especificacions subjectives requerides per la DF.
Quan la placa no arribi a cobrir tota l'alçària, s'han de col·locar alternades, per tal d'evitar la continuïtat dels junts horitzontals.
Junts entre les plaques: <= 3 mm
Toleràncies d'execució:
- Replanteig parcial: ± 2 mm
- Replanteig total: ± 2 mm
- Planor: ± 5 mm/2 m
- Aplomat: ± 5 mm/3 m
COL·LOCACIÓ DE L'AÏLLAMENT
La col·locació de l'aïllament es realitza normalment sense adherir.
Ha de tenir un aspecte uniforme i sense defectes.
Les plaques i els feltres han de quedar col·locats a tocar, les plaques han de quedar a trencajunt.
Ha de ser continu i ha de cobrir tota la superfície per aïllar.

2.- CONDICIONS DEL PROCÉS D'EXECUCIÓ

CONDICIONS GENERALS:
Per a iniciar la col·locació de les plaques de guix laminat (i si és el cas també de l'aïllament), cal que la coberta i el tancament de l'edifici s'hagin acabat, inclosa la fusteria dels buits d'obra que quedin en l'àmbit d'actuació.
La manipulació de les plaques (talls, forats per a instal·lacions, etc.) s'ha de fer abans de fixar-les al suport.
Ajust entre les plaques: <= 2 mm
COL·LOCACIÓ SOBRE PERFILERIA:
La longitud dels muntants haurà de ser de 8 a 10 mm. inferior a l'alçaria lliure que han de cobrir.
Cal preveure de reforçar l'entramat amb elements metàl·lics o bé de fusta, en aquells punts que hagin de suportar elements pesats fixats a la divisòria (radiadors, llibreries, etc.).
Els junts han de coincidir sempre amb elements portants.
Les fixacions mecàniques, cargols han d'entrar perpendicularment al pla de la placa, i la penetració del cap a d'ésser la correcta.
Per a l'execució de les cantonades i acords de paraments, els perfils de terra i sostre s'han de tallar perpendicularment a la seva directriu per resoldre l'acord per testa, comptant però, amb els gruixos de les plaques que hagin de passar.
Queden expressament proscrites les trobades a biaix de cartabó en el muntatge de la perfileria.
Distància entre cargols del mateix muntant: 25 cm
Distància dels cargols a les vores de les plaques: 15 mm
Toleràncies d'execució:
- Distància dels cargols a les vores de les plaques: ± 5 mm
COL·LOCACIÓ DIRECTAMENT SOBRE EL PARAMENT AMB TOCS DE GUIX:
Els paraments d'aplicació han d'estar sanejats, nets i humits. Si cal, es poden repicar abans.
COL·LOCACIÓ DIRECTAMENT SOBRE EL PARAMENT AMB GUIX ESTÉS AMB LLANA DENTADA:
Els paraments d'aplicació han d'estar sanejats i nets.
La capa resultant de pasta de guix ha de tenir un gruix <=1,50 cm.
Un cop adherides varies plaques es procedirà a l'anivellament amb un regle i es verificarà la planeitat respecte les plaques adjacents.

3.- UNITAT I CRITERIS D'AMIDAMENT

m2 de superfície amidada segons les especificacions de la DT.
Amb deducció de la superfície corresponent a obertures, d'acord amb els criteris següents:
- Obertures <= 2 m2: No es dedueixen
- Obertures > 2 m2 i <= 4 m2: Es dedueixen el 50%
- Obertures > 4 m2: Es dedueixen el 100%
Aquests criteris inclouen la col·locació dels elements que configuren l'obertura, com és ara bastiments, excepte en el cas de forats de més de 4,00 m2 en què aquesta col·locació es compta a part.

4.- NORMATIVA DE COMPLIMENT OBLIGATORI

* UNE 102041:2004 IN Montajes de sistemas de trasdosados con placas de yeso laminado. Definiciones, aplicaciones y recomendaciones.

KD INSTAL·LACIONS D'EVACUACIÓ I VENTILACIÓ ESTÀTICA

KD1 DESGUASSOS I BAIXANTS

KD11 DESGUASSOS

0.- ELEMENTS QUE CONTEMPLA EL PLEC

KD111B9Y,KD111B8X.

1.- DEFINICIÓ I CONDICIONS DE LES PARTIDES D'OBRA EXECUTADES

Desguassos d'aparells sanitaris amb tub de PVC o polipropilè, des de l'aparell fins al baixant, caixa sifònica o clavegueró.
L'execució de la unitat d'obra inclou les operacions següents:
- Col·locació dels tubs
- Fixació dels tubs
- Col·locació d'accessoris
- Execució d'unions necessàries
CARACTERÍSTIQUES GENERALS:
El ramal muntat ha de ser estanc, no ha de presentar exsudacions ni ha d'estar exposat a obstruccions.
El ramal no ha de tenir, en el sentit del recorregut descendent, reduccions de secció en cap punt.
Els trams instal·lats mai no han de ser horitzontals o en contrapendent.
Els canvis de direcció s'han de fer amb peces especials.
No han de quedar ramals enfrontats sobre una mateixa canonada col·lectiva
Quan es subjecten a paraments verticals, aquests han de tenir un gruix mínim de 9 cm.
Les subjeccions per a penjar el tub del sostre han de portar folre interior elàstic i han de ser regulables.
Els trams que vagin encastats han d'anar aïllats i no s'han de subjectar amb guix o morter.
El pas a través d'elements estructurals s'ha de fer amb contratub amb una franquícia mínima de 10 mm que s'ha d'ataconar amb massilla asfàltica o material elàstic.
Separació de les subjeccions:
- Per a tubs de diàmetre <= 50 cm: 70 cm
- Per a tubs de diàmetre > 50 cm: 50 cm
Llargària del ramal:
- Ramal connectat a caixa sifònica: <= 2,5 m
- Ramal d'aparells amb sifó individual: <= 4 m
- Ramal o maniguet de connexió del inodor: <= 1 m
Pendent del ramal:
- Ramal connectat a caixa sifònica: 2 al 4 %
- Ramal d'aparells amb sifó individual:
    - Banyeres i plats de dutxa: <= 10 %
    - Aigüeres, safareigs, lavabos i bidets: 2,5 al 5 %
Radi interior de les curvatures: >= 1,5 x D tub

2.- CONDICIONS DEL PROCÉS D'EXECUCIÓ

El procés d'instal·lació no ha d'alterar les característiques de l'element.

3.- UNITAT I CRITERIS D'AMIDAMENT

m de llargària amidada segons les especificacions de la DT.

4.- NORMATIVA DE COMPLIMENT OBLIGATORI

Real Decreto 314/2006, de 17 de marzo, por el que se aprueba el Código Técnico de la Edificación Parte 2. Documento Básico de Salubridad DB-HS.

KD INSTAL·LACIONS D'EVACUACIÓ I VENTILACIÓ ESTÀTICA

KD3 CAIXES SIFÒNIQUES I PERICONS

KD31 CAIXES SIFÒNIQUES

0.- ELEMENTS QUE CONTEMPLA EL PLEC

KD3111BE,KD3111BW,KD3111BX,KD3111BY.

P PARTIDAS DE OBRA Y CONJUNTOS

P1 TRABAJOS PREVIOS Y DE IMPLANTACIÓN, PROTECCIONES INDIVIDUALES Y COLECTIVAS Y MEDIDAS PREVENTIVAS

P12 IMPLANTACIONS D'OBRA

P122- AMORTITZACIÓ DIÀRIA DE PLATAFORMA ELEVADORA

0.- ELEMENTS QUE CONTEMPLA EL PLEC

P122-628W,P122-628X,P122-628Y.

Plec de condicions
1.- DEFINICIÓ I CONDICIONS DE LES PARTIDES D'OBRA EXECUTADES

Muntatge i desmuntatge dels elements metàl·lics que formen una estructura per apuntalar un element vertical, així com lloguer diari de la bastida muntada, o lloguer de plataformes elevadores mòbils per a realització de treball en alçada.
AMORTITZACIÓ DIÀRIA DE PLATAFORMA ELEVADORA:
La plataforma elevadora ha d'estar sobre un paviment horitzontal, indeformable per la càrrega de la plataforma.
La manipulació de la plataforma només la pot realitzar personal especialitzat que tingui formació específica del seu funcionament.

2.- CONDICIONS DEL PROCÉS D'EXECUCIÓ

Abans de començar el muntatge de la bastida cal comprovar la base de recolzament, l'existència de serveis, especialment línies elèctriques que puguin interferir, etc.
No s'han de fer feines de muntatge o desmuntatge amb pluja, vent o neu.
Les feines de muntatge i desmuntatge les han de fer personal especialitzat.
S'ha de treballar per trams horitzontal, de manera que no resti més d'un tram de bastida sense arriostrar.
No s'ha d'utilitzar la bastida fins que estigui completament muntada, amb tots els arriostraments, fixacions i proteccions col·locats.
La col·locació de les bastides s'ha de fer de forma que s'eviti malmetre estructures ja construïdes.
El subministrador de les bastides ha de justificar i garantir les seves característiques i les condicions en que s'han d'utilitzar.
En el cas que els mòduls de la bastida hagin variat les seves característiques geomètriques per haver patit desperfectes, deformacions, guerxaments, etc, no s'han de forçar per a que recuperin la seva forma correcta.
Quan entre la realització de l'apuntalament i el desapuntalamentent passin més de tres mesos, s'ha de fer una revisió periòdica total de conjunt.

3.- UNITAT I CRITERI D'AMIDAMENT

AMORTITZACIÓ DIÀRIA DE PLATAFORMA ELEVADORA:
Amortització en forma de lloguer diari comptabilitzat en funció dels criteris definits i pactats prèviament amb l'empresa.

4.- NORMATIVA DE COMPLIMENT OBLIGATORI

Real Decreto 1627/1997, de 24 de octubre, por el que se establecen disposiciones mínimas de seguridad y de salud en las obras de construcción.
UNE 76502:1990 Andamios de servicios y de trabajo, con elementos prefabricados. Materiales, medidas, cargas de proyecto y requisitos de seguridad.
UNE 76503:1991 Uniones, espigas ajustables y placas de asiento para andamios de trabajo y puntales de entibación de tubos de acero. Requisitos. Ensayos.
UNE-EN 39:2001 Tubos de acero libres para andamiajes y acoplamientos. Condiciones técnicas de suministro.

P1 TRABAJOS PREVIOS Y DE IMPLANTACIÓN, PROTECCIONES INDIVIDUALES Y COLECTIVAS Y MEDIDAS PREVENTIVAS

P15 PROTECCIONS COL·LECTIVES

P151 PROTECCIONS CONTRA CAIGUDES

P151H- PROTECCIÓ COL·LECTIVA AMB LONA

0.- ELEMENTS QUE CONTEMPLA EL PLEC

P151H-45IB.

Plec de condicions

1.- DEFINICIÓ I CONDICIONS DE LES PARTIDES D'OBRA EXECUTADES

Sistemes de Protecció Col·lectiva (SPC) són un conjunt de peces o òrgans units entre si, associats de forma solidària, destinat a l'apantallament i interposició física, que s'oposa a una energia natural que es troba fora de control, amb la finalitat d'impedir o reduir les conseqüències del contacte amb les persones o els béns materials circumdants, susceptibles de protecció.
S'han considerat els tipus de protecció següents:
- Proteccions superficials de caigudes de persones o objectes:
  - Protecció de forats verticals amb vela de lona
  - Protecció de perímetre de sostre amb xarxa i pescants
  - Protecció de perímetre de sostre amb xarxa entre sostres
  - Protecció de forats verticals o horitzontals amb xarxa, malla electrosoldada o taulers de fusta
  - Protecció de bastides i muntacàrregues amb malla de polietilè
  - Protecció de zones inferiors de la caiguda d'objectes amb suports amb mènsula i xarxes
  - Protecció de zones inferiors de la caiguda d'objectes amb estructura i sostre de fusta
  - Protecció front a projecció de partícules incandescents amb manta ignífuga i xarxa de seguretat
  - Protecció de talús amb malla metàl·lica i làmina de polietilè
  - Protecció de projeccions per voladures amb matalàs de xarxa ancorada perimetralment
- Proteccions lineals front a caigudes de persones o objectes:
  - Baranes de protecció del perímetre del sostre, escales o buits a l'estructura
  - Barana de protecció a la coronació d'una excavació
  - Empara d'advertència amb xarxa de poliamida d'1 m d'alçada
  - Plataforma de treball de fins a 1 m amplada amb baranes i sòcol
  - Plataforma de treball en voladís de fins a 1 m amplada amb baranes i sòcol
  - Línia per a subjecció de cinturons de seguretat
  - Passadís de protecció front a caigudes d'objectes, amb sostre i laterals coberts
  - Marquesines de protecció front a caigudes d'objectes, amb estructura i plataforma
  - Protecció front a despreniments del terreny, a mitja vessant, amb estacada i malla
  - Protecció de caigudes dins de rases amb terres deixades a la vora
- Proteccions puntual front a caigudes de persones o objectes
  - Plataforma per a càrrega i descàrrega de materials ancorada als sostres
  - Comporta basculant per a càrrega i descàrrega de materials ancorada als sostres
  - Topall per a descàrrega de camions en zones d'excavació
  - Anellat per a escales de ma
  - Marquesina de protecció accés aparell elevadors
  - Pont volant metàl·lic amb plataforma de treball en voladís
- Protecció de les zones de treball front els agents atmosfèrics
  - Pantalla de protecció front al vent
  - Cobert amb estructura i vela per a protegir del sol
- Elements de protecció en l'ús de maquinaria
- Proteccions per al treball en zones amb tensió elèctrica
CONDICIONS GENERALS:
Els SPC s'instal·laran, disposaran i utilitzaran de manera que es redueixin els riscos per als treballadors exposats a l'energia fora de control protegides pel SPC, i pels usuaris d'Equip, Màquines o Màquines Eines i/o per tercers, exposats a aquests.
Han d'instal·lar-se i utilitzar-se de forma que no puguin caure, bolcar o desplaçar-se incontroladament, posant en perill la seguretat de persones o bens.
Han d'estar muntats tenint en compte la necessitat d'espai lliure entre els elements mòbils dels SPC i els elements fixos o mòbils del seu entorn. Els treballadors hauran de poder accedir i romandre en condicions de seguretat en tots els llocs necessaris per a utilitzar, ajustar o mantenir els SPC.
Els SPC s'han d'utilitzar només per les operacions i a les condicions indicades pel projectista i el fabricant del mateix. Si les instruccions d'us del fabricant o projectista del SPC indiquen la necessitat d'utilitzar algun EPI per a la realització d'alguna operació relacionada amb aquest, es

obligatori utilitzar-lo en fer aquestes operacions.
Quan s'emprin SPC amb elements perillosos accessibles que no puguin ser protegits totalment, s'hauran d'adoptar les precaucions i utilitzar proteccions individuals apropiades per a reduir els riscos als mínims possibles.
Els SPC deixaran d'utilitzar-se si es deterioren, trenquen o pateixen altres circumstàncies que comprometin l'eficàcia de la seva funció.
Quan durant la utilització d'un SPC sigui necessari netejar o retirar residus propers a un element perillós, l'operació haurà de realitzar-se amb els mitjans auxiliars adequats i que garanteixin una distància de seguretat suficient.
BARANES DE PROTECCIÓ:
Protecció provisional dels buits verticals i perímetre de plataformes de treball, susceptibles de permetre la caiguda de persones o objectes des d'una alçada superior a 2 m.
Ha d'estar constituïda per:
- Muntants d'1 m d'alçada sobre el paviment fixats a un element estructural
- Passamans superior horitzontal, a 1 m. d'alçada, sòlidament ancorat al muntant.
- Travesser horitzontal, barra intermitja, o pany de gelosia (tipus xarxa tenis o xarxa electrosoldada), rigiditzat perimetralment, amb una llum màxima de retícula 0,15 m.
- Entornpeu de 15 - 20 cm d'alçada.
El conjunt de la barana de protecció tindrà sòlidament ancorats tots els seus elements entre si i a un element estructural estable, i serà capaç de resistir en el seu conjunt una empenta frontal d'1,5 kN/m.
PROTECCIÓ AMB XARXES I PESCANTS:
El conjunt del sistema està constituït per panys de xarxa de seguretat segons norma EN 1263 - 1, col·locats amb el seu costat menor (7 m) en sentit vertical, suportats superiorment per pescants, i subjectats inferiorment al sostre de la planta per sota de la que està en construcció.
Lateralment les xarxes han d'estar unides amb cordó de poliamida de 6 mm de diàmetre.
La xarxa ha de fer una bossa per sota de la planta inferior, per tal que una persona u objecte que caigués no es dones un cop amb l'estructura.
Les cordes de fixació inferiors i superiors han de ser de poliamida d'alta tenacitat, de 12 mm de diàmetre.
La xarxa s'ha de fixar al sostre amb ancoratges encastats al mateix cada 50 cm.
La distància entre els pescants ha de ser la indicada pel fabricant, i de 2,5 m si no existís cap indicació. Han d'estar fixades verticalment a dues plantes inferiors, i a la planta que protegeix, amb peces d'acer encastades als sostres.
PROTECCIONS DE LA CAIGUDES D'OBJECTES DES DE ZONES SUPERIORS:
S'han de protegir els accessos o passos a l'obra, i les zones perimetrals de la mateixa de les possibles caigudes d'objectes des de les plantes superiors o la coberta.
L'estructura de protecció ha de ser adequada a la màxima alçada possible de caiguda d'objectes i al pes màxim previsible d'aquests objectes. L'impacte previst sobre la protecció no haurà de produir una deformació que pugui afectar a les persones que estiguin per sota de la protecció.

2.- CONDICIONS DEL PROCÉS D'EXECUCIÓ

Abans d'utilitzar un SPC es comprovarà que les seves proteccions i condicions d'ús són les adequades al risc que es vol prevenir, i que la seva instal·lació no representa un perill per a tercers.
El muntatge i desmuntatge dels SPC hauran de realitzar-se seguint les instruccions del projectista, fabricant i/o subministrador.
Les eines que es facin servir per al muntatge de SPC hauran de ser de característiques adequades a l'operació a realitzar. La seva utilització i transport no implicarà riscos per a la seguretat dels treballadors.
Les operacions de manteniment, ajustament, desbloqueig, revisió o reparació dels SPC que puguin suposar un perill per a la seguretat dels treballadors es realitzaran després d'haver aturat l'activitat. Quan la parada no sigui possible, s'adoptaran les mesures necessàries perquè aquestes operacions es realitzin de forma segura o fora de les zones perilloses.
S'ha de portar control del nombre d'utilitzacions i del temps de col·locació dels SPC i dels seus components, per tal de no sobrepassar la seva vida útil, d'acord amb les instruccions del fabricant.
Els SPC que es retirin de servei hauran de romandre amb els seus components d'eficàcia preventiva o hauran de prendre's les mesures necessàries per a impossibilitar el seu ús.
BARANES DE PROTECCIÓ:
Durant el muntatge i desmuntatge, els operaris hauran d'estar protegits contra les caigudes d'alçada mitjançant proteccions individuals, quan a causa al procés, les baranes perdin la funció de protecció col·lectiva.
PROTECCIÓ AMB XARXES I PESCANTS:
No es pot instal·lar el sistema de xarxes i pescants fins que l'embossament de la xarxa resti a una alçada de terra suficient per tal que en cas de caiguda, la deformació de la xarxa no permeti que el cos caigut toqui al terra (normalment a partir del segon sostre en construcció per sobre del terra).

3.- UNITAT I CRITERI D'AMIDAMENT

Es mesurarà en les unitats indicades a cada partida d'obra amb els criteris següents:
Totes les unitats d'obra inclouen en el seu preu el seu muntatge, el manteniment en condicions d'us segures durant tot el temps que l'obra les necessiti, i el seu desmuntatge i transport al lloc d'aplec si son reutilitzables, o fins a l'abocador si no es poden tornar a utilitzar.

4.- NORMATIVA DE COMPLIMENT OBLIGATORI

Real Decreto 1215/1997, de 18 de julio por el que se establecen las disposiciones mínimas de seguridad y salud para la utilización por los trabajadores de los equipos de trabajo.
Real Decreto 1627/1997, de 24 de octubre, por el que se establecen disposiciones mínimas de seguridad y de salud en las obras de construcción.
Real Decreto 486/1997, de 14 de abril, por el que se establecen las disposiciones mínimas de seguridad y salud en los lugares de trabajo.
Orden de 9 de marzo de 1971 por la que se aprueba la Ordenanza General de Seguridad e Higiene en el Trabajo.
Orden de 28 de agosto de 1970 (trabajo) por la que se aprueba la Ordenanza de Trabajo de la Construcción, Vidrio y Cerámica.
Orden de 20 de mayo de 1952, por la que se aprueba el Reglamento de Seguridad e Higiene del trabajo en la indústria de la construcción.
Convenio OIT número 62 de 23 de junio de 1937. Prescripciones de seguridad en la indústria de la edificación
UNE-EN 1263-2:2004 Redes de seguridad. Parte 2: Requisitos de seguridad para los límites de instalación.

P2 DEMOLICIONS, ENDERROCS, MOVIMENTS DE TERRES I GESTIÓ DE RESIDUS

P21 ENDERROCS, DEMOLICIONS, ARRENCADES, REPICATS I DESMUNTATGES

P211 DESMUNTATGES O ENDERROCS D'EDIFICACIONS

P2110- ENDERROC D'EDIFICACIÓ

0.- ELEMENTS QUE CONTEMPLA EL PLEC

P2110-AKWX.

Plec de condicions
1.- DEFINICIÓ I CONDICIONS DE LES PARTIDES D'OBRA EXECUTADES

Demolició d'edificacions amb estructura d'obra de fàbrica, de perfils d'acer o d'estructura de formigó armat, amb càrrega mecànica i manual de runa sobre camió.
L'execució de la unitat d'obra inclou les operacions següents:
- Preparació de la zona de treball
- Demolició per fases de l'edifici, amb els estintolaments provisionals que calguin
- Trossejament i apilada de la runa
- Càrrega de la runa sobre camió o contenidor
CONDICIONS GENERALS:
Els materials han de quedar suficientment trossejats i apilats per tal de facilitar-ne la càrrega, en funció dels mitjans de què es disposin i de les condicions de transport.
Els materials han de quedar apilats i emmagatzemats en funció de l'ús a que es destinin (transport a abocador, reutilització, eliminació en obra, etc.).
Un cop acabats els treballs, la base ha de quedar neta de restes de material.

2.- CONDICIONS DEL PROCÉS D'EXECUCIÓ

No s'ha de treballar amb pluja, neu o vent superior als 60 km/h.
S'ha de seguir l'ordre de treballs previst a la DT.
El contractista ha d'elaborar un programa de treball que ha de ser aprovat per la DF abans d'iniciar els treballs, on s'ha d'especificar, com a mínim:
- Mètode d'enderroc i fases
- Estabilitat de les construccions en cada fase, apuntalaments necessaris
- Estabilitat i protecció de les construccions i elements de l'entorn i els que s'han de conservar

- Manteniment i substitució provisional dels serveis afectats pels treballs
- Mitjans d'evacuació i especificació de les zones d'abocament dels productes d'enderroc
- Cronograma dels treballs
- Pautes de control i mesures de seguretat i salut

S'ha de demolir en general, en ordre invers al que es va seguir per a la seva construcció.
Els elements no estructurals (revestiments, divisions, tancaments, etc.), s'han de demolir abans que els elements resistents als que estiguin units, sense afectar la seva estabilitat.
Les parts que estiguin en contacte amb elements que no s'hagin de demolir, s'han d'enderrocar abans element a element, deixant aïllat el troç que ha de demolir la màquina.
Els plans inclinats que puguin lliscar damunt la màquina, han d'enderrocar-se abans.
No s'ha d'empènyer contra elements sense demolir, d'acer o de formigó armat.
S'ha d'empènyer en el quart superior de l'alçària dels elements verticals.
No s'admet l'enderroc per empenta en edificacions d'alçària superior a 3,5 m.
L'element per a enderrocar no ha d'estar sotmès a l'acció d'elements estructurals que li transmetin càrregues.
La part per a enderrocar no ha de tenir instal·lacions en servei (aigua, gas, electricitat, etc.).
S'han de protegir els elements de servei públic que puguin resultar afectats per les obres.
La zona afectada per les obres ha de quedar convenientment senyalitzada.
S'han de senyalar els elements que hagin de conservar-se intactes, segons s'indiqui en la Documentació Tècnica o, en el seu defecte, la DF.
L'execució dels treballs no han de produir desperfectes, molèsties o perjudicar les construccions, bens o persones de l'entorn.
S'ha d'evitar la formació de pols, pel que cal regar les parts que s'hagin de demolir i carregar.
En acabar la jornada no s'han de deixar trams d'obra amb perill d'inestabilitat.
Si es preveuen desplaçaments laterals de l'element, cal apuntalar-lo i protegir-lo per tal d'evitar-ne l'esfondrament.
No s'han de deixar elements en voladiu sense apuntalar.
En cas d'imprevistos (terrenys inundats, olors de gas, etc.) o quan l'enderrocament pugui afectar les construccions veïnes, s'han de suspendre les obres i avisar a la DF.
La runa s'ha d'abocar cap a l'interior del recinte, sense que es produeixin pressions perilloses sobre l'estructura per acumulació de material.
S'han d'eliminar els elements que puguin entorpir els treballs de retirada i càrrega de runa.
En cas de demolició o retirada de materials que continguin amiant i prèviament a l'inici de les feines, l'empresa encarregada d'executar-les haurà d'establir un pla de treball que ha de ser aprovat per l'autoritat de treball.
Quan tècnicament sigui possible, l'amiant o els materials que el continguin han de ser retirats abans de començar les operacions de demolició.
En els treballs amb risc d'amiant s'han de prendre les mesures de protecció individuals i col·lectives establertes al Real Decret 396/2006.
Per tal de garantir un nivell baix d'emissions de fibres d'amiant respirables, s'han d'utilitzar eines de tall lent i eines amb aspiradors de pols d'acord amb l'establert a l'UNE 88411.
Les zones de treball on existeixi risc d'exposició a l'amiant han d'estar clarament delimitades i senyalitzades.
Els residus que continguin amiant s'han de recollir i traslladar fora del lloc de treball, el més aviat possible, en recipients tancats que impedeixin l'emissió de fibres d'amiant a l'ambient.
Aquests recipients han d'anar senyalitzats amb etiquetes d'advertència de perill.
S'ha de complir la normativa vigent en matèria mediambiental, de seguretat i salut i d'emmagatzematge i transport de productes de construcció.

3.- UNITAT I CRITERI D'AMIDAMENT

m3 de volum aparent, realment enderrocat, amidat com a diferència entre els perfils trets abans de començar l'enderroc i els trets al finalitzar l'enderroc, aprovats per la DF.
En aquest criteri d'amidament no es consideren inclosos els fonaments de l'edifici ni els elements soterrats, ni les soleres, ja que son elements que s'enderroquen durant l'execució de l'obra nova, ni cap tipus de gestió ni transport de residus, així com tampoc cap tipus d'enderroc d'elements especials o amb residus especials.

4.- NORMATIVA DE COMPLIMENT OBLIGATORI

* Orden de 6 de febrero de 1976 por la que se aprueba el Pliego de Prescripciones Técnicas Generales para Obras de Carreteras y Puentes (PG-3).
* Orden FOM/1382/2002 de 16 de mayo, por la que se actualizan determinados artículos del pliego de prescripciones técnicas generales para obras de carreteras y puentes relativos a la construcción de explanaciones, drenajes y cimentaciones (PG-3).
Real Decreto 396/2006, de 31 de marzo. por el que se establecen las disposiciones mínimas de seguridad y salud aplicables a los trabajos con riesgo de exposición al amianto.
* Orden de 10 de febrero de 1975, por la que se aprueba la Norma Tecnológica de la Edificación. NTE-ADD/1975: Acondicionamiento del terreno. Desmontes. Demoliciones.

* UNE 88411:1987 Productos de amiantocemento. Directrices para su corte y mecanizado en obra.

P2 DEMOLICIONS, ENDERROCS, MOVIMENTS DE TERRES I GESTIÓ DE RESIDUS

P21 ENDERROCS, DEMOLICIONS, ARRENCADES, REPICATS I DESMUNTATGES

P214 DESMUNTATGES O ENDERROCS D'ELEMENTS DE CONSTRUCCIÓ

P2140- ARRENCADA DE DIVISÒRIA PRACTICABLE BATENT

0.- ELEMENTS QUE CONTEMPLA EL PLEC

P2140-4RRN,P2140-4RRL,P2140-4RRX,P2140-4RRW,P2140-H8DW.

Plec de condicions
1.- DEFINICIÓ I CONDICIONS DE LES PARTIDES D'OBRA EXECUTADES

Enderroc d'elements de fusteria, amb càrrega manual sobre camió o contenidor.
S'han considerat els següents elements:
- Arrencada de fulla i bastiment
- Desmuntatge de persiana de llibret
- Desmuntatge de fulla, bastiment i accessoris

L'execució de la unitat d'obra inclou les operacions següents:
- Preparació de la zona de treball
- Arrencada o desmuntatge de l'element amb els mitjans adients
- Trossejament i apilada de l'element arrencat
- Aplec dels elements desmuntats
- Càrrega dels elements arrencats sobre el camió

CONDICIONS GENERALS:
Els materials arrencats han de quedar suficientment trossejats i apilats per tal de facilitar-ne la càrrega, en funció dels mitjans de què es disposin i de les condicions de transport.
Quan s'aprecïi alguna anomalia, es notificarà immediatament a la DF.

2.- CONDICIONS DEL PROCÉS D'EXECUCIÓ

CONDICIONS GENERALS:
S'ha de seguir l'ordre de treballs previst a la DT.
No s'ha de depositar runa sobre les bastides.
No s'acumularà runa en tanques, murs i suports propis que hagin de mantenir-se a peu dret o en edificacions i elements aliens a l'enderroc.
No s'acumularà runa amb un pes superior als 100 kg/m2 damunt de sostres, encara que estiguin en bon estat.
Si l'arrencada o desmuntatge solsament afecta a la fusteria i al bastiment, no s'ha de malmetre el forat d'obra de l'element que s'arrenca.
Quan s'arrenqui la fusteria en plantes inferiors a la que s'està enderrocant, no s'afectarà l'estabilitat de l'element estructural on estigui situada, i es disposaran, en les obertures que donin al buit, proteccions provisionals.
Durant l'arrencada d'elements de fusta, s'arrencaran o doblegaran les puntes i claus.
Els vidres es desmuntaran sense trossejar-los per que no puguin produir talls o lesions.
Si s'arrenquen o desmunten elements de fusteria situats en un tancament exterior, l'edifici ha de quedar envoltat d'una tanca d'alçària >2 m, situada a una distància de l'edifici i de la bastida > 1,5 m i convenientment senyalitzada.
S'han de col·locar proteccions com xarxes, lones, així com una pantalla inclinada rígida que sobresurti de la façana una distància >2 m.
En finalitzar la jornada, no han de romandre elements de les edificacions en estat inestable que el vent, les condicions atmosfèriques o bé altres causes en puguin provocar l'enderroc.
L'operació de càrrega de runa s'ha de fer amb les precaucions necessàries, per tal d'aconseguir les condicions de seguretat suficients.
S'han d'eliminar els elements que puguin entorpir els treballs de retirada i càrrega de runa.
Els treballs s'han de fer de manera que molestin el mínim possible als afectats.
DESMUNTATGE:
Durant el procés de desmuntatge no s'han de malmetre els elements a reutilitzar.
Si en el conjunt de peces a desmuntar hi haguéssin elements mòbils (finestrons, paravents, etc,),

aquests s'han d'immobilitzar.
Es disposarà d'una superfície ampla i arrecerada per a l'aplec del material a reutilitzar.
S'evitaran les caigudes o cops subjectant els elements que s'hagin de desmuntar amb eslingues suaus i fent-les descendir amb politges.

3.- UNITAT I CRITERI D'AMIDAMENT

Unitat d'element realment arrencat o desmuntat segons les especificacions de la DT.

4.- NORMATIVA DE COMPLIMENT OBLIGATORI

No hi ha normativa de compliment obligatori.

P2 DEMOLICIONS, ENDERROCS, MOVIMENTS DE TERRES I GESTIÓ DE RESIDUS

P21 ENDERROCS, DEMOLICIONS, ARRENCADES, REPICATS I DESMUNTATGES

P214 DESMUNTATGES O ENDERROCS D'ELEMENTS DE CONSTRUCCIÓ

P2141- ARRENCADA DE DIVISÒRIA PRACTICABLE ENROTLLABLE

0.- ELEMENTS QUE CONTEMPLA EL PLEC

P2141-I6N7.

Plec de condicions
1.- DEFINICIÓ I CONDICIONS DE LES PARTIDES D'OBRA EXECUTADES

Enderroc d'elements de fusteria, amb càrrega manual sobre camió o contenidor.
S'han considerat els següents elements:
- Arrencada de fulla i bastiment
- Desmuntatge de persiana de llibret
- Desmuntatge de fulla, bastiment i accessoris
L'execució de la unitat d'obra inclou les operacions següents:
- Preparació de la zona de treball
- Arrencada o desmuntatge de l'element amb els mitjans adients
- Trossejament i apilada de l'element arrencat
- Aplec dels elements desmuntats
- Càrrega dels elements arrencats sobre el camió
CONDICIONS GENERALS:
Els materials arrencats han de quedar suficientment trossejats i apilats per tal de facilitar-ne la càrrega, en funció dels mitjans de què es disposin i de les condicions de transport.
Quan s'apreciï alguna anomalia, es notificarà immediatament a la DF.

2.- CONDICIONS DEL PROCÉS D'EXECUCIÓ

CONDICIONS GENERALS:
S'ha de seguir l'ordre de treballs previst a la DT.
No s'ha de depositar runa sobre les bastides.
No s'acumularà runa en tanques, murs i suports propis que hagin de mantenir-se a peu dret o en edificacions i elements aliens a l'enderroc.
No s'acumularà runa amb un pes superior als 100 kg/m2 damunt de sostres, encara que estiguin en bon estat.
Si l'arrencada o desmuntatge solsament afecta a la fusteria i al bastiment, no s'ha de malmetre el forat d'obra de l'element que s'arrenca.
Quan s'arrenqui la fusteria en plantes inferiors a la que s'està enderrocant, no s'afectarà l'estabilitat de l'element estructural on estigui situada, i es disposaran, en les obertures que donin al buit, proteccions provisionals.
Durant l'arrencada d'elements de fusta, s'arrencaran o doblegaran les puntes i claus.
Els vidres es desmuntaran sense trossejar-los per que no puguin produir talls o lesions.
Si s'arrenquen o desmunten elements de fusteria situats en un tancament exterior, l'edifici ha de

quedar envoltat d'una tanca d'alçària >2 m, situada a una distància de l'edifici i de la bastida > 1,5 m i convenientment senyalitzada.
S'han de col·locar proteccions com xarxes, lones, així com una pantalla inclinada rígida que sobresurti de la façana una distància >2 m.
En finalitzar la jornada, no han de romandre elements de les edificacions en estat inestable que el vent, les condicions atmosfèriques o bé altres causes en puguin provocar l'enderroc.
L'operació de càrrega de runa s'ha de fer amb les precaucions necessàries, per tal d'aconseguir les condicions de seguretat suficients.
S'han d'eliminar els elements que puguin entorpir els treballs de retirada i càrrega de runa.
Els treballs s'han de fer de manera que molestin el mínim possible als afectats.
DESMUNTATGE:
Durant el procés de desmuntatge no s'han de malmetre els elements a reutilitzar.
Si en el conjunt de peces a desmuntar hi haguéssin elements mòbils (finestrons, paravents, etc,), aquests s'han d'immobilitzar.
Es disposarà d'una superfície ampla i arrecerada per a l'aplec del material a reutilitzar.
S'evitaran les caigudes o cops subjectant els elements que s'hagin de desmuntar amb eslingues suaus i fent-les descendir amb politges.

3.- UNITAT I CRITERI D'AMIDAMENT

Unitat d'element realment arrencat o desmuntat segons les especificacions de la DT.

4.- NORMATIVA DE COMPLIMENT OBLIGATORI

No hi ha normativa de compliment obligatori.

P2 DEMOLICIONS, ENDERROCS, MOVIMENTS DE TERRES I GESTIÓ DE RESIDUS

P21 ENDERROCS, DEMOLICIONS, ARRENCADES, REPICATS I DESMUNTATGES

P214 DESMUNTATGES O ENDERROCS D'ELEMENTS DE CONSTRUCCIÓ

P2142- ARRENCADA I REPICAT DE REVESTIMENTS

0.- ELEMENTS QUE CONTEMPLA EL PLEC

P2142-4RMM,P2142-4RMJ,P2142-4RMX,P2142-4RMW.

Plec de condicions
1.- DEFINICIÓ I CONDICIONS DE LES PARTIDES D'OBRA EXECUTADES

Enderroc, arrencada, repicat o desmuntatge de revestiments de paraments verticals o horitzontals, amb càrrega manual i mecànica sobre camió, o aplec per a posterior reutilització.
L'enderroc, el repicat i l'arrencada, pressuposen que el material resultant no te cap utilitat i serà transportat a un abocador.
El desmuntatge pressuposa que part o tot el material resultant tindrà una utilitat posterior, i ha de ser netejat, classificat, identificat amb marques que siguin reconeixibles amb posterioritat, i, si cal, croquitzada la seva posició original.
S'han considerat les unitats d'obra següents:
- Repicat superficial d'element de pedra natural, d'arrebossat, d'enguixat, o d'estucat amb mitjans manuals i càrrega manual de runa sobre camió o contenidor
- Arrencada d'enrajolat o d'aplacat, en parament vertical, amb mitjans manuals i càrrega manual de runa sobre camió o contenidor
- Enderroc de cel ras, o cel ras i de les instal·lacions existents al seu interior , amb mitjans manuals i càrrega manual de runa sobre camió o contenidor
- Desmuntatge d'aplacat, amb mitjans manuals, neteja i aplec de materials per a la seva reutilització i carrega de runa sobre camió o contenidor
- Arrencada d'escopidor o coronament metàl·lic, ceràmic o de pedra amb mitjans manuals i càrrega manual de runa sobre camió o contenidor
- Repicat de morters dels junts de parament de pedra, amb mitjans manuals i carrega de runa sobre camió o contenidor
- Repicat de revoltons, amb mitjans manuals i càrrega manual de runa sobre camió o contenidor

- Rascat de pintura en voltes, amb mitjans manuals i càrrega manual de runa sobre camió o contenidor
- Desmuntatge per a recuperació de rajoles de València sobre paraments, per a la seva posterior restauració i muntatge, amb mitjans manuals, d'una en una, protegint-les amb paper d'arròs, cola natural i paper de bombolles, càrrega manual de runa sobre camió o contenidor
- Enderroc de teginat, amb mitjans manuals i càrrega de runa sobre camió o contenidor
- Desmuntatge de teginat amb mitjans manuals, neteja i aplec de material per a la seva reutilització i carrega de runa sobre camió o contenidor

L'execució de la unitat d'obra inclou les operacions següents:
Enderrocs, repicat o arrencades:
- Preparació de la zona de treball
- Enderroc, repicat o arrencada de l'element amb els mitjans adients
- Tall d'elements metàl·lics, guies, suports, etc.)
- Trossejament i apilada de la runa
- Càrrega de la runa sobre el camió

ENDERROC, REPICAT O ARRENCADA:
Els materials han de quedar suficientment trossejats i apilats per tal de facilitar-ne la càrrega, en funció dels mitjans de què es disposin i de les condicions de transport.
La base del element eliminat no ha d'estar danyada pel procés de treball.
Un cop acabats els treballs, la base ha de quedar neta de restes de material.

2.- CONDICIONS DEL PROCÉS D'EXECUCIÓ

No s'ha de treballar amb pluja, neu o vent superior als 60 km/h.
S'ha de seguir l'ordre de treballs previst a la DT.
S'ha de demolir en general, en ordre invers al que es va seguir per a la seva construcció.
Els elements no estructurals (revestiments, divisions, tancaments, etc.), s'han de demolir abans que els elements resistents als que estiguin units, sense afectar la seva estabilitat.
L'element per a enderrocar no ha d'estar sotmès a l'acció d'elements estructurals que li transmetin càrregues.
Cal verificar en tot moment l'estabilitat dels elements que no es demoleixin.
La part per a enderrocar no ha de tenir instal·lacions en servei (aigua, gas, electricitat, etc.).
S'han de protegir els elements de servei públic que puguin resultar afectats per les obres.
La zona afectada per les obres ha de quedar convenientment senyalitzada.
S'han de senyalar els elements que hagin de conservar-se intactes, segons s'indiqui en la Documentació Tècnica o, en el seu defecte, la DF.
Els treballs s'han de fer de manera que molestin el mínim possible als afectats.
S'ha d'evitar la formació de pols, pel que cal regar les parts que s'hagin de demolir i carregar.
Durant els treballs es permet que l'operari treballi sobre l'element si aquest és estable i l'alçària és <= 2 m.
En acabar la jornada no s'han de deixar trams d'obra amb perill d'inestabilitat.
Si es preveuen desplaçaments laterals de l'element, cal apuntalar-lo i protegir-lo per tal d'evitar-ne l'esfondrament.
No s'han de deixar elements en voladiu sense apuntalar.
En cas d'imprevistos (terrenys inundats, olors de gas, etc.) o quan l'enderrocament pugui afectar les construccions veïnes, s'han de suspendre les obres i avisar a la DF.
La runa s'ha d'abocar cap a l'interior del recinte, sense que es produeixin pressions perilloses sobre l'estructura per acumulació de material.
L'operació de càrrega de runa s'ha de fer amb les precaucions necessàries, per tal d'aconseguir les condicions de seguretat suficients.
S'han d'eliminar els elements que puguin entorpir els treballs de retirada i càrrega de runa.

3.- UNITAT I CRITERI D'AMIDAMENT

ARRENCADA D'ESCOPIDOR O CORONAMENT:
m de llargària realment arrencat, d'acord amb la DT.
ARRENCADA, ENDERROC, O DESMUNTATGE SUPERFICIAL O REPICAT DE REVESTIMENTS DE PARAMENTS, SOSTRES O CELS RASOS:
m2 de superfície realment executat d'acord amb les indicacions de la DT.

4.- NORMATIVA DE COMPLIMENT OBLIGATORI

* Orden de 10 de febrero de 1975, por la que se aprueba la Norma Tecnológica de la Edificación. NTE-ADD/1975: Acondicionamiento del terreno. Desmontes. Demoliciones.

P2 DEMOLICIONS, ENDERROCS, MOVIMENTS DE TERRES I GESTIÓ DE RESIDUS

P21 ENDERROCS, DEMOLICIONS, ARRENCADES, REPICATS I DESMUNTATGES

P214 DESMUNTATGES O ENDERROCS D'ELEMENTS DE CONSTRUCCIÓ

P2143- ARRENCADA DE PAVIMENTS I SOLERES

0.- ELEMENTS QUE CONTEMPLA EL PLEC

P2143-4RR3,P2143-4RQT,P2143-4RQZ,P2143-4RQQ,P2143-4RR2,P2143-4RQY,P2143-4RR0.

Plec de condicions
1.- DEFINICIÓ I CONDICIONS DE LES PARTIDES D'OBRA EXECUTADES

Demolició d'elements de vialitat, arrencada de paviments o soleres o desmuntatge de paviments.
L'enderroc i l'arrencada, pressuposen que el material resultant no te cap utilitat i serà transportat a un abocador.
S'han considerat els elements següents:
- Vorada col·locada sobre terra o formigó
- Paviment de formigó, panots, llambordins o mescla bituminosa
- Paviment de rajola ceràmica, pedra natural, llambordins o còdols
- Material sintètic i capa d'anivellació
- Terratzo i capa de sorra
- Solera de formigó
- Esglaó
- Revestiment d'esglaó
- Recrescut de morter de ciment
- Sòcol de fusta, ceràmic o de pedra

En actuacions de reparació, s'han considerat els graus de dificultat següents:
- Grau de dificultat associat a la mobilitat en l'actuació: - Sense dificultat de mobilitat: actuacions en què hi ha una interferència pròpia de l'entorn on es desenvolupen. - Amb dificultat de mobilitat: actuacions en entorns amb dificultat de mobilitat i/o amb el material aplegat lluny de la zona de treball: - Actuacions amb dificultat d'accessibilitat, per la poca mobilitat de la maquinària, per l'elevada presència de guals particulars i passos de vianants, per la impossibilitat d'ubicar una plataforma de treball lateral, per la impossibilitat d'ocupació de la calçada per fer l'aplec de materials que impliqui fer l'actuació per fases per tal de mantenir el pas de vianants i/o per estar en una zona amb tràfic rodat important - Actuacions en les què els materials estan aplegats lluny de la zona de treball per manca d'espai en la proximitat d'on s'executen les tasques.
- Grau de dificultat associat a l'àmbit de l'actuació: - En funció de l'amplària de la vorera, calçada o plataforma única
- Grau de dificultat associat a la presència d'elements externs a l'actuació: - Sense afectació per serveis o elements de mobiliari urbà: actuacions sense serveis (canalitzacions d'aigua, semàfors, enllumenat, etc.) ni elements urbans de grans dimensions (marquesines, mòduls d'aparcament de bicicletes, etc.) que interfereixin (o que puguin interferir) en les tasques - Amb afectació per serveis o elements de mobiliari urbà: actuacions amb serveis (canalitzacions d'aigua, semàfors, enllumenat, etc.) o elements urbans de grans dimensions (marquesines, mòduls d'aparcament de bicicletes, etc) que interfereixen en les tasques.
- Grau de dificultat associat a l'abast de l'actuació

L'execució de la unitat d'obra inclou les operacions següents:
Enderrocs o arrencades:
- Preparació de la zona de treball
- Demolició de l'element amb els mitjans adients
- Trossejament i apilada de la runa
- Càrrega de runa sobre camió

CONDICIONS GENERALS:
Els materials han de quedar suficientment trossejats i apilats per tal de facilitar-ne la càrrega, en funció dels mitjans de què es disposin i de les condicions de transport.
Els materials han de quedar apilats i emmagatzemats en funció de l'ús a que es destinin (transport a abocador, reutilització, eliminació en obra, etc.).
Un cop acabats els treballs, la base ha de quedar neta de restes de material.

2.- CONDICIONS DEL PROCÉS D'EXECUCIÓ

No s'ha de treballar amb pluja, neu o vent superior als 60 km/h.
S'ha de seguir l'ordre de treballs previst a la DT.
El contractista ha d'elaborar un programa de treball que ha de ser aprovat per la DF abans d'iniciar

els treballs, on s'ha d'especificar, com a mínim:
- Mètode d'enderroc i fases
- Estabilitat de les construccions en cada fase, apuntalaments necessaris
- Estabilitat i protecció de les construccions i elements de l'entorn i els que s'han de conservar
- Manteniment i substitució provisional dels serveis afectats pels treballs
- Mitjans d'evacuació i especificació de les zones d'abocament dels productes d'enderroc
- Cronograma dels treballs
- Pautes de control i mesures de seguretat i salut

La part per a enderrocar no ha de tenir instal·lacions en servei (aigua, gas, electricitat, etc.).
El paviment no ha de tenir conductes d'instal·lació en servei a la part per arrencar, s'han de desmuntar els aparells d'instal·lació i de mobiliari existents, així com qualsevol element que pugui destorbar la feina.
S'han de protegir els elements de servei públic que puguin resultar afectats per les obres.
La zona afectada per les obres ha de quedar convenientment senyalitzada.
L'execució dels treballs no han de produir desperfectes, molèsties o perjudicar les construccions, bens o persones de l'entorn.
S'ha d'evitar la formació de pols, pel que cal regar les parts que s'hagin de demolir i carregar.
En cas d'imprevistos (terrenys inundats, olors de gas, etc.) o quan l'enderrocament pugui afectar les construccions veïnes, s'han de suspendre les obres i avisar a la DF.
L'operació de càrrega de runa s'ha de fer amb les precaucions necessàries, per tal d'aconseguir les condicions de seguretat suficients.
S'han d'eliminar els elements que puguin entorpir els treballs de retirada i càrrega de runa.
Els materials d'aplec i posterior reaprofitament s'han de situar en una zona amplia i arrecerada.
S'ha de complir la normativa vigent en matèria mediambiental, de seguretat i salut i d'emmagatzematge i transport de productes de construcció.
ARRENCADA DE PAVIMENTS SITUATS SOBRE SOSTRES:
El paviment s'aixecarà abans de procedir a l'enderroc de l'element resistent en el qual està col·locat, sense afectar la capa de compressió del sostre ni debilitar les voltes, bigues o biguetes.
No es dipositarà runa damunt de les bastides.
No s'acumularà runa en tanques, murs i suports pròpies que hagin de mantenir-se dempeus o d'edificacions i elements aliens a l'enderroc.
No s'acumularà runa amb un pes superior a 100 kg/m2 damunt dels sostres, en cap cas.

3.- UNITAT I CRITERI D'AMIDAMENT

ENDERROC D'ESGLAÓ, ARRENCADA DE REVESTIMENT D'ESGLAÓ, DE SÒCOL, DE VORADA O RIGOLA:
m de llargària realment enderrocada, segons les especificacions de la DT.
ENDERROC DE SOLERA LLEUGERAMENT ARMADA, ARRENCADA I DESMUNTATGE DE PAVIMENT, ARRENCADA DE RECRESCUT:
m2 de superfície amidada segons les especificacions de la DT.
ENDERROC DE SOLERA DE FORMIGÓ EN MASSA:
m3 de volum amidat segons les especificacions de la DT.

4.- NORMATIVA DE COMPLIMENT OBLIGATORI

* Orden de 6 de febrero de 1976 por la que se aprueba el Pliego de Prescripciones Técnicas Generales para Obras de Carreteras y Puentes (PG-3).
* Orden FOM/1382/2002 de 16 de mayo, por la que se actualizan determinados artículos del pliego de prescripciones técnicas generales para obras de carreteras y puentes relativos a la construcción de explanaciones, drenajes y cimentaciones (PG-3).
* Orden de 10 de febrero de 1975, por la que se aprueba la Norma Tecnológica de la Edificación. NTE-ADD/1975: Acondicionamiento del terreno. Desmontes. Demoliciones.

P2 DEMOLICIONS, ENDERROCS, MOVIMENTS DE TERRES I GESTIÓ DE RESIDUS

P21 ENDERROCS, DEMOLICIONS, ARRENCADES, REPICATS I DESMUNTATGES

P214 DESMUNTATGES O ENDERROCS D'ELEMENTS DE CONSTRUCCIÓ

P2144- ARRENCADA I DESMUNTATGE D'ENVIDRAMENTS

0.- ELEMENTS QUE CONTEMPLA EL PLEC

P2144-H8E7,P2144-4RSA.

Plec de condicions
1.- DEFINICIÓ I CONDICIONS DE LES PARTIDES D'OBRA EXECUTADES

Arrencada o desmuntatge de vidres, amb càrrega manual sobre camió o contenidor, o neteja i aplec del material reutilitzable.
L'arrencada pressuposa que el material resultant no te cap utilitat i serà transportat a un abocador.
El desmuntatge pressuposa que part o tot el material resultant tindrà una utilitat posterior, i ha de ser netejat, classificat, identificat amb marques que siguin reconeixibles amb posterioritat, i, si cal, croquitzada la seva posició original.
S'han considerat els següents elements:
- Arrencada de vidre de claraboia amb mitjans manuals i càrrega manual de runa sobre camió o contenidor
- Desmuntatge de vidre de claraboia amb mitjans manuals i aplec per a posterior aprofitament
- Arrencada de vidre col·locat sobre fusta, acer o alumini amb llistó, amb mitjans manuals i càrrega manual de runa sobre camió o contenidor
- Desmuntatge de vidre col·locat sobre fusta, acer o alumini amb llistó, amb mitjans manuals, aplec de materials per a la seva reutilització i càrrega manual de runa sobre camió o contenidor

L'execució de la unitat d'obra inclou les operacions següents:
- Preparació de la zona de treball
- Arrencada o desmuntatge de l'element amb els mitjans adients
- Trossejament i apilada de l'element arrencat
- Aplec dels elements desmuntats
- Càrrega dels elements arrencats sobre el camió

CONDICIONS GENERALS:
Els materials arrencats han de quedar suficientment trossejats i apilats per tal de facilitar-ne la càrrega, en funció dels mitjans de què es disposin i de les condicions de transport.
Quan s'aprecií alguna anomalia, es notificarà immediatament a la DF.

2.- CONDICIONS DEL PROCÉS D'EXECUCIÓ

CONDICIONS GENERALS:
S'ha de seguir l'ordre de treballs previst a la DT.
No s'ha de depositar runa sobre les bastides.
No s'acumularà runa en tanques, murs i suports propis que hagin de mantenir-se a peu dret o en edificacions i elements aliens a l'enderroc.
No s'acumularà runa amb un pes superior als 100 kg/m2 damunt de sostres, encara que estiguin en bon estat.
Si l'arrencada o desmuntatge solament afecta als vidres, no s'ha de malmetre el bastiment, si aquest no s'ha d'arrencar.
Els vidres es desmuntaran sense trossejar-los per que no puguin produir talls o lesions.
Si s'arrenquen o desmunten elements de fusteria situats en un tancament exterior, l'edifici ha de quedar envoltat d'una tanca d'alçària >2 m, situada a una distància de l'edifici i de la bastida > 1,5 m i convenientment senyalitzada.
S'han de col·locar proteccions com xarxes, lones, així com una pantalla inclinada rígida que sobresurti de la façana una distància >2 m.
En finalitzar la jornada, no han de romandre elements de les edificacions en estat inestable que el vent, les condicions atmosfèriques o bé altres causes en puguin provocar l'enderroc.
L'operació de càrrega de runa s'ha de fer amb les precaucions necessàries, per tal d'aconseguir les condicions de seguretat suficients.
S'han d'eliminar els elements que puguin entorpir els treballs de retirada i càrrega de runa.
Els treballs s'han de fer de manera que molestin el mínim possible als afectats.
DESMUNTATGE:
Durant el procés de desmuntatge no s'han de malmetre els elements a reutilitzar.
Si en el conjunt de peces a desmuntar hi haguéssin elements mòbils (finestrons, paravents, etc,), aquests s'han d'immobilitzar.
Es disposarà d'una superfície ampla i arrecerada per a l'aplec del material a reutilitzar.
S'evitaran les caigudes o cops subjectant els elements que s'hagin de desmuntar amb eslingues suaus i fent-les descendir amb politges.

3.- UNITAT I CRITERI D'AMIDAMENT

m2 de superfície arrencat o desmuntat segons les especificacions de la DT.

4.- NORMATIVA DE COMPLIMENT OBLIGATORI

No hi ha normativa de compliment obligatori.

P2 DEMOLICIONS, ENDERROCS, MOVIMENTS DE TERRES I GESTIÓ DE RESIDUS

P21 ENDERROCS, DEMOLICIONS, ARRENCADES, REPICATS I DESMUNTATGES

P214 DESMUNTATGES O ENDERROCS D'ELEMENTS DE CONSTRUCCIÓ

P2145- ARRENCADA I ENDERROC D'ELEMENTS DE SEGURETAT I PROTECCIÓ

0.- ELEMENTS QUE CONTEMPLA EL PLEC

P2145-4RS2.

Plec de condicions
1.- DEFINICIÓ I CONDICIONS DE LES PARTIDES D'OBRA EXECUTADES

Demolició o desmuntatge d'elements de seguretat, protecció i senyalització, amb mitjans mecànics i càrrega sobre camió.
S'han considerat els tipus següents:
- Desmuntatge de barrera de seguretat flexible i demolició d'ancoratges clavats a terra
- Desmuntatge de barrera de seguretat flexible i demolició d'ancoratges amb base de formigó
- Demolició de barrera de seguretat rígida de formigó
- Desmuntatge de barana metàl·lica
- Desmuntatge de reixa i ancoratges
L'execució de la unitat d'obra inclou les operacions següents:
- Preparació de la zona de treball
- Arrencada o desmuntatge de l'element amb els mitjans adients
- Trossejament i apilada de l'element arrencat
- Aplec dels elements desmuntats
- Càrrega dels elements arrencats sobre el camió
CONDICIONS GENERALS:
Les restes de la demolició han de quedar suficientment trossejades i apilades per tal de facilitar-ne la càrrega, en funció dels mitjans de què es disposi i de les condicions de transport.
Els elements desmuntats han de quedar apilats per tal de facilitar-ne la càrrega.
Els materials han de quedar apilats i emmagatzemats en funció de l'ús a que es destinin (transport a abocador, reutilització, eliminació en obra, etc.).
Un cop acabats els treballs, la base ha de quedar neta de restes de material i en condicions d'ús.

2.- CONDICIONS DEL PROCÉS D'EXECUCIÓ

No s'ha de treballar amb pluja, neu o vent superior als 60 km/h.
S'ha de seguir l'ordre de treballs previst a la DT.
S'han de separar les bandes i els terminals, treient primer els elements d'unió, perns i femelles, i després les peces separadores.
S'han de protegir els elements de servei públic que puguin resultar afectats per les obres.
La zona afectada per les obres ha de quedar convenientment senyalitzada.
L'execució dels treballs no han de produir desperfectes, molèsties o perjudicar les construccions, bens o persones de l'entorn.
S'ha d'evitar la formació de pols, pel que cal regar les parts que s'hagin de demolir i carregar.
En cas d'imprevistos (terrenys inundats, olors de gas, etc.) o quan l'enderrocament pugui afectar les construccions veïnes, s'han de suspendre les obres i avisar a la DF.
L'operació de càrrega de runa s'ha de fer amb les precaucions necessàries, per tal d'aconseguir les condicions de seguretat suficients.
S'han d'eliminar els elements que puguin entorpir els treballs de retirada i càrrega de runa.
S'ha de complir la normativa vigent en matèria mediambiental, de seguretat i salut i d'emmagatzematge i transport de productes de construcció.

3.- UNITAT I CRITERI D'AMIDAMENT

DESMUNTATGE O DEMOLICIÓ DE BARRERA DE SEGURETAT, BARANA O BALAUSTRADA:
m de llargària realment desmuntada o enderrocada, segons les especificacions de la DT.
DESMUNTATGE DE REIXA:
m2 realment executat, amidat segons les especificacions de la DT.

DESMUNTATGE DE SENYAL DE TRÀNSIT O ARRENCADA D'ESCALA DE GAT:
Unitat de quantitat realment executada segons les especificacions de la DT.

4.- NORMATIVA DE COMPLIMENT OBLIGATORI

DESMUNTATGE O ENDERROC EN ORBRA CIVIL:
* Orden de 6 de febrero de 1976 por la que se aprueba el Pliego de Prescripciones Técnicas Generales para Obras de Carreteras y Puentes (PG-3).
* Orden FOM/1382/2002 de 16 de mayo, por la que se actualizan determinados artículos del pliego de prescripciones técnicas generales para obras de carreteras y puentes relativos a la construcción de explanaciones, drenajes y cimentaciones (PG-3).

P2 DEMOLICIONS, ENDERROCS, MOVIMENTS DE TERRES I GESTIÓ DE RESIDUS

P21 ENDERROCS, DEMOLICIONS, ARRENCADES, REPICATS I DESMUNTATGES

P214 DESMUNTATGES O ENDERROCS D'ELEMENTS DE CONSTRUCCIÓ

P2146- DEMOLICIÓ DE PAVIMENTS I BASES

0.- ELEMENTS QUE CONTEMPLA EL PLEC

P2146-HYMP.

Plec de condicions
1.- DEFINICIÓ I CONDICIONS DE LES PARTIDES D'OBRA EXECUTADES

Demolició d'elements de vialitat, arrencada de paviments o soleres o desmuntatge de paviments.
S'han considerat els elements següents:
- Vorada col·locada sobre terra o formigó
- Rigola de formigó o de panots col·locats sobre formigó
- Paviment de formigó, panots, llambordins o mescla bituminosa
En actuacions de reparació, s'han considerat els graus de dificultat següents:
- Grau de dificultat associat a la mobilitat en l'actuació: - Sense dificultat de mobilitat: actuacions en què hi ha una interferència pròpia de l'entorn on es desenvolupen. - Amb dificultat de mobilitat: actuacions en entorns amb dificultat de mobilitat i/o amb el material aplegat lluny de la zona de treball: - Actuacions amb dificultat d'accessibilitat, per la poca mobilitat de la maquinària, per l'elevada presència de guals particulars i passos de vianants, per la impossibilitat d'ubicar una plataforma de treball lateral, per la impossibilitat d'ocupació de la calçada per fer l'aplec de materials que impliqui fer l'actuació per fases per tal de mantenir el pas de vianants i/o per estar en una zona amb tràfic rodat important - Actuacions en les què els materials estan aplegats lluny de la zona de treball per manca d'espai en la proximitat d'on s'executen les tasques.
- Grau de dificultat associat a l'àmbit de l'actuació en funció de l'amplària de la vorera, calçada o plataforma única
- Grau de dificultat associat a la presència d'elements externs a l'actuació: - Sense afectació per serveis o elements de mobiliari urbà: actuacions sense serveis (canalitzacions d'aigua, semàfors, enllumenat, etc.) ni elements urbans de grans dimensions (marquesines, mòduls d'aparcament de bicicletes, etc.) que interfereixin (o que puguin interferir) en les tasques - Amb afectació per serveis o elements de mobiliari urbà: actuacions amb serveis (canalitzacions d'aigua, semàfors, enllumenat, etc.) o elements urbans de grans dimensions (marquesines, mòduls d'aparcament de bicicletes, etc) que interfereixen en les tasques.
- Grau de dificultat associat a l'abast de l'actuació
L'execució de la unitat d'obra inclou les operacions següents:
- Preparació de la zona de treball
- Demolició de l'element amb els mitjans adients
- Trossejament i apilada de la runa
CONDICIONS GENERALS:
Els materials han de quedar suficientment trossejats i apilats per tal de facilitar-ne la càrrega, en funció dels mitjans de què es disposin i de les condicions de transport.
Els materials han de quedar apilats i emmagatzemats en funció de l'ús a que es destinin (transport a abocador, reutilització, eliminació en obra, etc.).
Un cop acabats els treballs, la base ha de quedar neta de restes de material.

2.- CONDICIONS DEL PROCÉS D'EXECUCIÓ

No s'ha de treballar amb pluja, neu o vent superior als 60 km/h.
S'ha de seguir l'ordre de treballs previst a la DT.
El contractista ha d'elaborar un programa de treball que ha de ser aprovat per la DF abans d'iniciar els treballs, on s'ha d'especificar, com a mínim:
- Mètode d'enderroc i fases
- Estabilitat de les construccions en cada fase, apuntalaments necessaris
- Estabilitat i protecció de les construccions i elements de l'entorn i els que s'han de conservar
- Manteniment i substitució provisional dels serveis afectats pels treballs
- Mitjans d'evacuació i especificació de les zones d'abocament dels productes d'enderroc
- Cronograma dels treballs
- Pautes de control i mesures de seguretat i salut

La part per a enderrocar no ha de tenir instal·lacions en servei (aigua, gas, electricitat, etc.).
El paviment no ha de tenir conductes d'instal·lació en servei a la part per arrencar, s'han de desmuntar els aparells d'instal·lació i de mobiliari existents, així com qualsevol element que pugui destorbar la feina.
S'han de protegir els elements de servei públic que puguin resultar afectats per les obres.
La zona afectada per les obres ha de quedar convenientment senyalitzada.
L'execució dels treballs no han de produir desperfectes, molèsties o perjudicar les construccions, bens o persones de l'entorn.
S'ha d'evitar la formació de pols, pel que cal regar les parts que s'hagin de demolir i carregar.
En cas d'imprevistos (terrenys inundats, olors de gas, etc.) o quan l'enderrocament pugui afectar les construccions veïnes, s'han de suspendre les obres i avisar a la DF.
L'operació de càrrega de runa s'ha de fer amb les precaucions necessàries, per tal d'aconseguir les condicions de seguretat suficients.
S'han d'eliminar els elements que puguin entorpir els treballs de retirada i càrrega de runa.
S'ha de complir la normativa vigent en matèria mediambiental, de seguretat i salut i d'emmagatzematge i transport de productes de construcció.

3.- UNITAT I CRITERI D'AMIDAMENT

ENDERROC O FRESAT DE PAVIMENT:
m2 de paviment realment enderrocat, segons les especificacions de la DT.

4.- NORMATIVA DE COMPLIMENT OBLIGATORI

* Orden de 6 de febrero de 1976 por la que se aprueba el Pliego de Prescripciones Técnicas Generales para Obras de Carreteras y Puentes (PG-3).
* Orden FOM/1382/2002 de 16 de mayo, por la que se actualizan determinados artículos del pliego de prescripciones técnicas generales para obras de carreteras y puentes relativos a la construcción de explanaciones, drenajes y cimentaciones (PG-3).
* Orden de 10 de febrero de 1975, por la que se aprueba la Norma Tecnológica de la Edificación. NTE-ADD/1975: Acondicionamiento del terreno. Desmontes. Demoliciones.

P2 DEMOLICIONS, ENDERROCS, MOVIMENTS DE TERRES I GESTIÓ DE RESIDUS

P21 ENDERROCS, DEMOLICIONS, ARRENCADES, REPICATS I DESMUNTATGES

P214 DESMUNTATGES O ENDERROCS D'ELEMENTS DE CONSTRUCCIÓ

P214B- DESMUNTATGE D'ELEMENTS DE SEGURETAT I PROTECCIÓ (D)

0.- ELEMENTS QUE CONTEMPLA EL PLEC

P214B-HBIJ.

Plec de condicions
1.- DEFINICIÓ I CONDICIONS DE LES PARTIDES D'OBRA EXECUTADES

Demolició o desmuntatge d'elements de seguretat, protecció i senyalització, amb mitjans mecànics i

càrrega sobre camió.
S'han considerat els tipus següents:
- Desmuntatge de barana metàl·lica
- Desmuntatge de reixa i ancoratges

L'execució de la unitat d'obra inclou les operacions següents:
- Preparació de la zona de treball
- Arrencada o desmuntatge de l'element amb els mitjans adients
- Trossejament i apilada de l'element arrencat
- Aplec dels elements desmuntats
- Càrrega dels elements arrencats sobre el camió

CONDICIONS GENERALS:
Les restes de la demolició han de quedar suficientment trossejades i apilades per tal de facilitar-ne la càrrega, en funció dels mitjans de què es disposi i de les condicions de transport.
Els elements desmuntats han de quedar apilats per tal de facilitar-ne la càrrega.
Els materials han de quedar apilats i emmagatzemats en funció de l'ús a que es destinin (transport a abocador, reutilització, eliminació en obra, etc.).
Un cop acabats els treballs, la base ha de quedar neta de restes de material i en condicions d'ús.
DESMUNTATGE:
El material ha d'estar classificat i identificada la seva situació original.
El material ha d'estar emmagatzemat en condicions adients, per tal que no es faci malbé.
Les estructures de fusta han d'estar protegides de la pluja, el sol i les humitats. Han d'estar separades del terra.

2.- CONDICIONS DEL PROCÉS D'EXECUCIÓ

CONDICIONS GENERALS:
No s'ha de treballar amb pluja, neu o vent superior als 60 km/h.
S'ha de seguir l'ordre de treballs previst a la DT.
S'han de protegir els elements de servei públic que puguin resultar afectats per les obres.
La zona afectada per les obres ha de quedar convenientment senyalitzada.
L'execució dels treballs no han de produir desperfectes, molèsties o perjudicar les construccions, bens o persones de l'entorn.
En cas d'imprevistos (terrenys inundats, olors de gas, etc.) o quan l'enderrocament pugui afectar les construccions veïnes, s'han de suspendre les obres i avisar a la DF.
L'operació de càrrega de runa s'ha de fer amb les precaucions necessàries, per tal d'aconseguir les condicions de seguretat suficients.
S'han d'eliminar els elements que puguin entorpir els treballs de retirada i càrrega de runa.
S'ha de complir la normativa vigent en matèria mediambiental, de seguretat i salut i d'emmagatzematge i transport de productes de construcció.
DESMUNTATGE:
Durant el procés de desmuntatge no s'han de malmetre els elements a reutilitzar.

3.- UNITAT I CRITERI D'AMIDAMENT

DESMUNTATGE O DEMOLICIÓ DE BARRERA DE SEGURETAT, BARANA O BALAUSTRADA:
m de llargària realment desmuntada o enderrocada, segons les especificacions de la DT.
DESMUNTATGE DE REIXA:
m2 realment executat, amidat segons les especificacions de la DT.

4.- NORMATIVA DE COMPLIMENT OBLIGATORI

No hi ha normativa de compliment obligatori.

P2 DEMOLICIONS, ENDERROCS, MOVIMENTS DE TERRES I GESTIÓ DE RESIDUS

P21 ENDERROCS, DEMOLICIONS, ARRENCADES, REPICATS I DESMUNTATGES

P214 DESMUNTATGES O ENDERROCS D'ELEMENTS DE CONSTRUCCIÓ

P214I- ENDERROC DE CEL RAS

0.- ELEMENTS QUE CONTEMPLA EL PLEC

P214I-AKZK,P214I-AKZY,P214I-AKZM.

Plec de condicions
1.- DEFINICIÓ I CONDICIONS DE LES PARTIDES D'OBRA EXECUTADES

Enderroc, arrencada, repicat o desmuntatge de revestiments de paraments verticals o horitzontals, amb càrrega manual i mecànica sobre camió, o aplec per a posterior reutilització.
L'enderroc, el repicat i l'arrencada, pressuposen que el material resultant no te cap utilitat i serà transportat a un abocador.
El desmuntatge pressuposa que part o tot el material resultant tindrà una utilitat posterior, i ha de ser netejat, classificat, identificat amb marques que siguin reconeixibles amb posterioritat, i, si cal, croquitzada la seva posició original.
S'han considerat les unitats d'obra següents:
- Repicat superficial d'element de pedra natural, d'arrebossat, d'enguixat, o d'estucat amb mitjans manuals i càrrega manual de runa sobre camió o contenidor
- Arrencada d'enrajolat o d'aplacat, en parament vertical, amb mitjans manuals i càrrega manual de runa sobre camió o contenidor
- Enderroc de cel ras, o cel ras i de les instal·lacions existents al seu interior , amb mitjans manuals i càrrega manual de runa sobre camió o contenidor
- Desmuntatge d'aplacat, amb mitjans manuals, neteja i aplec de materials per a la seva reutilització i carrega de runa sobre camió o contenidor
- Arrencada d'escopidor o coronament metàl·lic, ceràmic o de pedra amb mitjans manuals i càrrega manual de runa sobre camió o contenidor
- Repicat de morters dels junts de parament de pedra, amb mitjans manuals i carrega de runa sobre camió o contenidor
- Repicat de revoltons, amb mitjans manuals i càrrega manual de runa sobre camió o contenidor
- Rascat de pintura en voltes, amb mitjans manuals i càrrega manual de runa sobre camió o contenidor
- Desmuntatge per a recuperació de rajoles de València sobre paraments, per a la seva posterior restauració i muntatge, amb mitjans manuals, d'una en una, protegint-les amb paper d'arròs, cola natural i paper de bombolles, càrrega manual de runa sobre camió o contenidor
- Enderroc de teginat, amb mitjans manuals i càrrega de runa sobre camió o contenidor
- Desmuntatge de teginat amb mitjans manuals, neteja i aplec de material per a la seva reutilització i carrega de runa sobre camió o contenidor
L'execució de la unitat d'obra inclou les operacions següents:
Enderrocs, repicat o arrencades:
- Preparació de la zona de treball
- Enderroc, repicat o arrencada de l'element amb els mitjans adients
- Tall d'elements metàl·lics, guies, suports, etc.)
- Trossejament i apilada de la runa
- Càrrega de la runa sobre el camió
ENDERROC, REPICAT O ARRENCADA:
Els materials han de quedar suficientment trossejats i apilats per tal de facilitar-ne la càrrega, en funció dels mitjans de què es disposin i de les condicions de transport.
La base del element eliminat no ha d'estar danyada pel procés de treball.
Un cop acabats els treballs, la base ha de quedar neta de restes de material.

2.- CONDICIONS DEL PROCÉS D'EXECUCIÓ

No s'ha de treballar amb pluja, neu o vent superior als 60 km/h.
S'ha de seguir l'ordre de treballs previst a la DT.
S'ha de demolir en general, en ordre invers al que es va seguir per a la seva construcció.
Els elements no estructurals (revestiments, divisions, tancaments, etc.), s'han de demolir abans que els elements resistents als que estiguin units, sense afectar la seva estabilitat.
L'element per a enderrocar no ha d'estar sotmès a l'acció d'elements estructurals que li transmetin càrregues.
Cal verificar en tot moment l'estabilitat dels elements que no es demoleixin.
La part per a enderrocar no ha de tenir instal·lacions en servei (aigua, gas, electricitat, etc.).
S'han de protegir els elements de servei públic que puguin resultar afectats per les obres.
La zona afectada per les obres ha de quedar convenientment senyalitzada.
S'han de senyalar els elements que hagin de conservar-se intactes, segons s'indiqui en la Documentació Tècnica o, en el seu defecte, la DF.
Els treballs s'han de fer de manera que molestin el mínim possible als afectats.
S'ha d'evitar la formació de pols, pel que cal regar les parts que s'hagin de demolir i carregar.
En acabar la jornada no s'han de deixar trams d'obra amb perill d'inestabilitat.
Si es preveuen desplaçaments laterals de l'element, cal apuntalar-lo i protegir-lo per tal d'evitar-ne l'esfondrament.
En cas d'imprevistos (terrenys inundats, olors de gas, etc.) o quan l'enderrocament pugui afectar les construccions veïnes, s'han de suspendre les obres i avisar a la DF.

La runa s'ha d'abocar cap a l'interior del recinte, sense que es produeixin pressions perilloses sobre l'estructura per acumulació de material.
L'operació de càrrega de runa s'ha de fer amb les precaucions necessàries, per tal d'aconseguir les condicions de seguretat suficients.
S'han d'eliminar els elements que puguin entorpir els treballs de retirada i càrrega de runa.

3.- UNITAT I CRITERI D'AMIDAMENT

ARRENCADA, ENDERROC, O DESMUNTATGE SUPERFICIAL O REPICAT DE REVESTIMENTS DE PARAMENTS, SOSTRES O CELS RASOS:

4.- NORMATIVA DE COMPLIMENT OBLIGATORI

* Orden de 10 de febrero de 1975, por la que se aprueba la Norma Tecnológica de la Edificación. NTE-ADD/1975: Acondicionamiento del terreno. Desmontes. Demoliciones.

P2 DEMOLICIONS, ENDERROCS, MOVIMENTS DE TERRES I GESTIÓ DE RESIDUS

P21 ENDERROCS, DEMOLICIONS, ARRENCADES, REPICATS I DESMUNTATGES

P214 DESMUNTATGES O ENDERROCS D'ELEMENTS DE CONSTRUCCIÓ

P214L- ENDERROC COMPLET DE COBERTA PLANA

0.- ELEMENTS QUE CONTEMPLA EL PLEC

P214L-CRMK.

Plec de condicions
1.- DEFINICIÓ I CONDICIONS DE LES PARTIDES D'OBRA EXECUTADES

Enderroc, arrencada o desmuntatge d'elements de coberta o terrats, o de la coberta sencera, amb càrrega manual i mecànica sobre camió, o aplec per a posterior reutilització.
L'enderroc i l'arrencada, pressuposen que el material resultant no te cap utilitat i serà transportat a un abocador.
El desmuntatge pressuposa que part o tot el material resultant tindrà una utilitat posterior, i ha de ser netejat, classificat, identificat amb marques que siguin reconeixibles amb posterioritat, i, si cal, croquitzada la seva posició original.
S'han considerat les unitats d'obra següents:
- Enderroc complert de coberta plana, inclòs minvells, amb mitjans manuals i càrrega manual de runa sobre camió o contenidor
- Arrencada de paviment de rajola ceràmica o de gres de dues capes com a màxim, col·locades amb morter de ciment, amb mitjans manuals i càrrega manual de runa sobre camió o contenidor
- Retirada de grava i geotèxtil amb mitjans manuals i aplec per a posterior aprofitament
- Arrencada de teules amb mitjans manuals i càrrega manual de runa sobre camió o contenidor
- Desmuntatge de teules amb mitjans manuals i aplec per a posterior aprofitament
- Desmuntatge de coberta de lloses de pedra, amb mitjans manuals, numeració, neteja, aplec de material i carrega de runa sobre camió o contenidor
- Desmuntatge de pissarra de coberta amb mitjans manuals i aplec per a posterior aprofitament
- Desmuntatge de plaques conformades de coberta amb mitjans manuals i càrrega manual de runa sobre camió o contenidor
- Desmuntatge de plaques conformades de coberta amb mitjans manuals i aplec per a posterior aprofitament
- Desmuntatge de plaques conformades de planxa d'acer conformada amb mitjans manuals, aplec de material per a la seva reutilització i carrega de runa sobre camió o contenidor
- Enderroc de solera d'encadellat ceràmic amb mitjans manuals i càrrega manual de runa sobre camió o contenidor
- Arrencada solera de tauler de fusta, amb mitjans manuals i càrrega de runa sobre camió o contenidor
- Enderroc d'envanets de sostremort amb mitjans manuals i càrrega manual de runa sobre camió o contenidor
- Enderroc de formació de pendents de formigó cel·lular de 15 cm de gruix mitjà, a mà i amb compressor i càrrega manual de runa sobre camió o contenidor
- Arrencada de làmina impermeabilitzant amb mitjans manuals i càrrega manual de runa sobre camió o

contenidor
- Arrencada de plaques de poliestirè amb mitjans manuals i càrrega manual de runa sobre camió o contenidor
- Arrencada de llata de fusta amb mitjans manuals i càrrega manual de runa sobre camió o contenidor
- Enderroc d'estructura de rastrells de fusta de coberta, amb mitjans manuals, inclòs picat d'elements massissos, neteja del lloc de treball i retirada de runa
- Arrencada de minvell de ceràmica amb mitjans manuals i càrrega manual de runa sobre camió o contenidor
- Enderroc de ràfec de coberta, amb mitjans manuals i càrrega manual de runes sobre camió
- Desmuntatge de ràfec de coberta, amb mitjans manuals, aplec de material per a la seva reutilització i càrrega manual de runes sobre camió
- Arrencada de bonera, repicat i sanejat del paviment a les vores, amb mitjans manuals i càrrega manual de runa sobre camió o contenidor
- Desmuntatge de claraboia de vidre armat amb mitjans manuals i càrrega manual de runa sobre camió o contenidor

L'execució de la unitat d'obra inclou les operacions següents:
Enderrocs o arrencades:
- Preparació de la zona de treball
- Enderroc o arrencada de l'element amb els mitjans adients
- Tall d'armadures i elements metàl·lics
- Trossejament i apilada de la runa
- Càrrega de la runa sobre el camió

Desmuntatge:
- Preparació de la zona de treball
- Numeració de les peces i croquis de la seva posició, si cal
- Desmuntatge per parts, i classificació del material
- Neteja de les peces i càrrega per al transport al lloc d'aplec
- Càrrega i transport de la runa a l'abocador

ENDERROC O ARRENCADA:
Els materials han de quedar suficientment trossejats i apilats per tal de facilitar-ne la càrrega, en funció dels mitjans de què es disposin i de les condicions de transport.
Un cop acabats els treballs, la base ha de quedar neta de restes de material.
DESMUNTATGE:
El material ha d'estar classificat i identificada la seva situació original.
El material ha d'estar emmagatzemat en condicions adients, per tal que no es faci malbé. Les pedres amb treballs escultòrics i els carreus han d'estar separades entre sí, i del terra per elements de fusta.
Les estructures de fusta han d'estar protegides de la pluja, el sol i les humitats. Han d'estar separades del terra.

2.- CONDICIONS DEL PROCÉS D'EXECUCIÓ

No s'ha de treballar amb pluja, neu o vent superior als 60 km/h.
S'ha de seguir l'ordre de treballs previst a la DT.
S'ha de demolir en general, en ordre invers al que es va seguir per a la seva construcció.
S'ha de demolir de dalt a baix, per tongades horitzontals, de manera que la demolició es faci pràcticament al mateix nivell.
Els elements no estructurals (revestiments, divisions, tancaments, etc.), s'han de demolir abans que els elements resistents als que estiguin units, sense afectar la seva estabilitat.
L'element per a enderrocar no ha d'estar sotmès a l'acció d'elements estructurals que li transmetin càrregues.
Si cal, s'han de col·locar cindris o apuntalaments, per tal de desmuntar els elements estructurals sense que es produeixin esfondraments.
Cal verificar en tot moment l'estabilitat dels elements que no es demoleixen.
La part per a enderrocar no ha de tenir instal·lacions en servei (aigua, gas, electricitat, etc.).
S'han de protegir els elements de servei públic que puguin resultar afectats per les obres.
La zona afectada per les obres ha de quedar convenientment senyalitzada.
S'han de senyalar els elements que hagin de conservar-se intactes, segons s'indiqui en la Documentació Tècnica o, en el seu defecte, la DF.
Els treballs s'han de fer de manera que molestin el mínim possible als afectats.
S'ha d'evitar la formació de pols, pel que cal regar les parts que s'hagin de demolir i carregar.
Durant els treballs es permet que l'operari treballi sobre l'element si aquest és estable i l'alçària és <= 2 m.
En acabar la jornada no s'han de deixar trams d'obra amb perill d'inestabilitat.
Si es preveuen desplaçaments laterals de l'element, cal apuntalar-lo i protegir-lo per tal d'evitar-ne l'esfondrament.
No s'han de deixar elements en voladiu sense apuntalar.
En cas d'imprevistos (terrenys inundats, olors de gas, etc.) o quan l'enderrocament pugui afectar les construccions veïnes, s'han de suspendre les obres i avisar a la DF.
La runa s'ha d'abocar cap a l'interior del recinte, sense que es produeixin pressions perilloses sobre l'estructura per acumulació de material.

L'operació de càrrega de runa s'ha de fer amb les precaucions necessàries, per tal d'aconseguir les condicions de seguretat suficients.
S'han d'eliminar els elements que puguin entorpir els treballs de retirada i càrrega de runa.
En cas de demolició o retirada de materials que continguin amiant i prèviament a l'inici de les feines, l'empresa encarregada d'executar-les haurà d'establir un pla de treball que ha de ser aprovat per l'autoritat de treball.
Quan tècnicament sigui possible, l'amiant o els materials que el continguin han de ser retirats abans de començar les operacions de demolició.
En els treballs amb risc d'amiant s'han de prendre les mesures de protecció individuals i col·lectives establertes al Real Decret 396/2006.
Per tal de garantir un nivell baix d'emissions de fibres d'amiant respirables, s'han d'utilitzar eines de tall lent i eines amb aspiradors de pols d'acord amb l'establert a l'UNE 88411.
Les zones de treball on existeixi risc d'exposició a l'amiant han d'estar clarament delimitades i senyalitzades.
Els residus que continguin amiant s'han de recollir i traslladar fora del lloc de treball, el més aviat possible, en recipients tancats que impedeixin l'emissió de fibres d'amiant a l'ambient.
Aquests recipients han d'anar senyalitzats amb etiquetes d'advertència de perill.
S'ha de complir la normativa vigent en matèria mediambiental, de seguretat i salut i d'emmagatzematge i transport de productes de construcció.

3.- UNITAT I CRITERI D'AMIDAMENT

ENDERROC COMPLERT DE COBERTA PLANA:
m3 de volum realment enderrocat, amidat com a diferència entre els perfils de l'edifici aixecats abans de començar l'enderroc i els aixecats al finalitzar l'enderroc, aprovats per la DF.
ENDERROC, ARRENCADA O DESMUNTATGE DE PAVIMENTS, GRAVA, TEULES, LLOSES, PLAQUES CONFORMADES, SOLERES, ENVANETS DE SOSTREMORT, IMPERMEABILITZACIONS, CAPES DE FORMACIÓ DE PENDENTS, AILLAMENTS, ENLLATATS, RASTRELLS O CLARABOIES:
m2 de superfície realment executat d'acord amb les indicacions de la DT.
ARRENCADA DE MINVELL, CARENER, AIGÜAFONS, ESQUENA D'ASE, CORNISA, CANALÓ O JUNT DE DILATACIÓ:
m de llargària realment desmuntada o enderrocada, segons les especificacions de la DT.

4.- NORMATIVA DE COMPLIMENT OBLIGATORI

Real Decreto 396/2006, de 31 de marzo. por el que se establecen las disposiciones mínimas de seguridad y salud aplicables a los trabajos con riesgo de exposición al amianto.
* Orden de 10 de febrero de 1975, por la que se aprueba la Norma Tecnológica de la Edificación. NTE-ADD/1975: Acondicionamiento del terreno. Desmontes. Demoliciones.
* UNE 88411:1987 Productos de amiantocemento. Directrices para su corte y mecanizado en obra.

P2 DEMOLICIONS, ENDERROCS, MOVIMENTS DE TERRES I GESTIÓ DE RESIDUS

P21 ENDERROCS, DEMOLICIONS, ARRENCADES, REPICATS I DESMUNTATGES

P214 DESMUNTATGES O ENDERROCS D'ELEMENTS DE CONSTRUCCIÓ

P214O- ENDERROC D'ESTRUCTURES PER A REHABILITACIÓ

0.- ELEMENTS QUE CONTEMPLA EL PLEC

P214O-4RNN,P214O-4RO4,P214O-4RNL,P214O-4RNM,P214O-4RO0.

Plec de condicions
1.- DEFINICIÓ I CONDICIONS DE LES PARTIDES D'OBRA EXECUTADES

Enderroc o desmuntatge d'elements estructurals, amb mitjans mecànics, amb càrrega manual i mecànica sobre camió.
L'enderroc i l'arrencada, pressuposen que el material resultant no te cap utilitat i serà transportat a un abocador.
S'han considerat els tipus següents:
- Maçoneria
- Obra ceràmica

- Formigó en massa
- Formigó armat
- Fusta
- Fosa
- Acer
- Morter

L'execució de la unitat d'obra inclou les operacions següents:
Enderrocs:
- Preparació de la zona de treball
- Enderroc de l'element amb els mitjans adients
- Tall d'armadures i elements metàl·lics
- Trossejament i apilada de la runa
- Càrrega de la runa sobre el camió

CONDICIONS GENERALS:
Les restes de la demolició han de quedar suficientment trossejades i apilades per tal de facilitar-ne la càrrega, en funció dels mitjans de què es disposi i de les condicions de transport.
Els materials han de quedar apilats i emmagatzemats en funció de l'ús a que es destinin (transport a abocador, reutilització, eliminació en obra, etc.).

2.- CONDICIONS DEL PROCÉS D'EXECUCIÓ

No s'ha de treballar amb pluja, neu o vent superior als 60 km/h.
S'ha de seguir l'ordre de treballs previst a la DT.
El contractista ha d'elaborar un programa de treball que ha de ser aprovat per la DF abans d'iniciar els treballs, on s'ha d'especificar, com a mínim:
- Mètode d'enderroc i fases
- Estabilitat de les construccions en cada fase, apuntalaments necessaris
- Estabilitat i protecció de les construccions i elements de l'entorn i els que s'han de conservar
- Manteniment i substitució provisional dels serveis afectats pels treballs
- Mitjans d'evacuació i especificació de les zones d'abocament dels productes d'enderroc
- Cronograma dels treballs
- Pautes de control i mesures de seguretat i salut

S'ha de demolir en general, en ordre invers al que es va seguir per a la seva construcció.
S'ha de demolir de dalt a baix, per tongades horitzontals, de manera que la demolició es faci pràcticament al mateix nivell.
Els elements no estructurals (revestiments, divisions, tancaments, etc.), s'han de demolir abans que els elements resistents als que estiguin units, sense afectar la seva estabilitat.
L'element per a enderrocar no ha d'estar sotmès a l'acció d'elements estructurals que li transmetin càrregues.
Cal verificar en tot moment l'estabilitat dels elements que no es demoleixen.
La part per a enderrocar no ha de tenir instal·lacions en servei (aigua, gas, electricitat, etc.).
S'han de protegir els elements de servei públic que puguin resultar afectats per les obres.
La zona afectada per les obres ha de quedar convenientment senyalitzada.
S'han de senyalar els elements que hagin de conservar-se intactes, segons s'indiqui en la Documentació Tècnica o, en el seu defecte, la DF.
L'execució dels treballs no han de produir desperfectes, molèsties o perjudicar les construccions, bens o persones de l'entorn.
S'ha d'evitar la formació de pols, pel que cal regar les parts que s'hagin de demolir i carregar.
Durant els treballs es permet que l'operari treballi sobre l'element si aquest és estable i l'alçària és <= 2 m.
En acabar la jornada no s'han de deixar trams d'obra amb perill d'inestabilitat.
Si es preveuen desplaçaments laterals de l'element, cal apuntalar-lo i protegir-lo per tal d'evitar-ne l'esfondrament.
No s'han de deixar elements en voladiu sense apuntalar.
En cas d'imprevistos (terrenys inundats, olors de gas, etc.) o quan l'enderrocament pugui afectar les construccions veïnes, s'han de suspendre les obres i avisar a la DF.
La runa s'ha d'abocar cap a l'interior del recinte, sense que es produeixin pressions perilloses sobre l'estructura per acumulació de material.
L'operació de càrrega de runa s'ha de fer amb les precaucions necessàries, per tal d'aconseguir les condicions de seguretat suficients.
S'han d'eliminar els elements que puguin entorpir els treballs de retirada i càrrega de runa.
S'ha de complir la normativa vigent en matèria mediambiental, de seguretat i salut i d'emmagatzematge i transport de productes de construcció.

3.- UNITAT I CRITERI D'AMIDAMENT

ENDERROC D'EDIFICACIONS:
m3 de volum realment enderrocat, amidat com a diferència entre els perfils aixecats abans de començar l'enderroc i els aixecats al finalitzar l'enderroc, aprovats per la DF.

ENDERROC O DESMUNTATGE DE BIGA, BIGUETA O PILAR DE PEDRA, MAÓ, FORMIGÓ O FOSA, ENDERROC DE MURS, DESMUNTATGE DE MUR DE CARREUS, D'ARCS DE PEDRA, DE LLINDA DE PEDRA, ENDERROC DE REBLERT DE VOLTES O DESMUNTATGE DE CARREUS ORNAMENTALS:
m3 de volum realment executat amidat segons les especificacions de la DT.
ENDERROC O DESMUNTATGE D'ELEMENT ESTRUCTURAL DE FUSTA, ELEMENTS D'ENCAVALLADA DE FUSTA, LLINDA DE FÀBRICA CERÀMICA, DESMUNTATGE D'ELEMENT LINIAL AMB MOTLLURA DE PEDRA O ARC NERVAT DE PEDRA:
m de llargària realment executat amidat d'acord amb les indicacions de la DT.
ENDERROC O DESMUNTATGE DE MUR D'ENTRAMAT DE PAREDAT I FUSTA, ENDERROC DE SOSTRE, DE VOLTA CERÀMICA, ENDERROC DE REBLERT D'ENTREBIGAT, LLOSANA VOLADA, D'ESCALA, DESMUNTATGE DE VOLTA DE CARREUS, DESMUNTATGE DE TRACERIES O D'ARCS AMB TRACERIES I OBERTURA DE FINESTRES TAPIADES:
m2 de superfície realment executada, amidada segons les especificacions de la DT.

4.- NORMATIVA DE COMPLIMENT OBLIGATORI

* Orden de 10 de febrero de 1975, por la que se aprueba la Norma Tecnológica de la Edificación. NTE-ADD/1975: Acondicionamiento del terreno. Desmontes. Demoliciones.

P2 DEMOLICIONS, ENDERROCS, MOVIMENTS DE TERRES I GESTIÓ DE RESIDUS

P21 ENDERROCS, DEMOLICIONS, ARRENCADES, REPICATS I DESMUNTATGES

P214 DESMUNTATGES O ENDERROCS D'ELEMENTS DE CONSTRUCCIÓ

P214P- ENDERROC DE FONAMENT I CONTENCIÓ

0.- ELEMENTS QUE CONTEMPLA EL PLEC

P214P-I0KA.

Plec de condicions
1.- DEFINICIÓ I CONDICIONS DE LES PARTIDES D'OBRA EXECUTADES

Enderroc d'elements de fonamentació d'estructures i d'elements de contenció de terres amb càrrega manual o mecànica sobre camió o contenidor.
S'han considerat les eines de demolició següents:
- Mitjans manuals
- Martell picador
- Martell trencador sobre retroexcavadora

S'han considerat els materials següents:
- Maçoneria
- Obra ceràmica
- Formigó en massa
- Formigó armat

En actuacions de reparació, s'han considerat els graus de dificultat següents:
- Grau de dificultat associat a la mobilitat en l'actuació: - Sense dificultat de mobilitat: actuacions en què hi ha una interferència pròpia de l'entorn on es desenvolupen. - Amb dificultat de mobilitat: actuacions en entorns amb dificultat de mobilitat i/o amb el material aplegat lluny de la zona de treball: - Actuacions amb dificultat d'accessibilitat, per la poca mobilitat de la maquinària, per l'elevada presència de guals particulars i passos de vianants, per la impossibilitat d'ubicar una plataforma de treball lateral, per la impossibilitat d'ocupació de la calçada per fer l'aplec de materials que impliqui fer l'actuació per fases per tal de mantenir el pas de vianants i/o per estar en una zona amb tràfic rodat important - Actuacions en les què els materials estan aplegats lluny de la zona de treball per manca d'espai en la proximitat d'on s'executen les tasques.
- Grau de dificultat associat a l'àmbit de l'actuació en funció de l'amplària de la vorera, calçada o plataforma única
- Grau de dificultat associat a la presència d'elements externs a l'actuació: - Sense afectació per serveis o elements de mobiliari urbà: actuacions sense serveis (canalitzacions d'aigua, semàfors, enllumenat, etc.) ni elements urbans de grans dimensions (marquesines, mòduls d'aparcament de bicicletes, etc.) que interfereixin (o que puguin interferir) en les tasques - Amb afectació per serveis o elements de mobiliari urbà: actuacions amb serveis (canalitzacions d'aigua, semàfors, enllumenat, etc.) o elements urbans de grans dimensions (marquesines, mòduls d'aparcament de bicicletes, etc) que interfereixen en les tasques.
- Grau de dificultat associat a l'abast de l'actuació

L'execució de la unitat d'obra inclou les operacions següents:
- Preparació de la zona de treball
- Enderroc de l'element amb els mitjans adients
- Tall d'armadures i elements metàl·lics
- Trossejament i apilada de la runa
- Càrrega de la runa sobre el camió
CONDICIONS GENERALS:
Els materials han de quedar suficientment trossejats i apilats per tal de facilitar-ne la càrrega, en funció dels mitjans de què es disposin i de les condicions de transport.
Els materials han de quedar apilats i emmagatzemats en funció de l'ús a que es destinin (transport a abocador, reutilització, eliminació en obra, etc.).
Un cop acabats els treballs, la base ha de quedar neta de restes de material.

2.- CONDICIONS DEL PROCÉS D'EXECUCIÓ

CONDICIONS GENERALS:
No s'ha de treballar amb pluja, neu o vent superior als 60 km/h.
S'ha de seguir l'ordre de treballs previst a la DT.
El contractista ha d'elaborar un programa de treball que ha de ser aprovat per la DF abans d'iniciar els treballs, on s'ha d'especificar, com a mínim:
- Mètode d'enderroc i fases
- Estabilitat de les construccions en cada fase, apuntalaments necessaris
- Estabilitat i protecció de les construccions i elements de l'entorn i els que s'han de conservar
- Manteniment i substitució provisional dels serveis afectats pels treballs
- Mitjans d'evacuació i especificació de les zones d'abocament dels productes d'enderroc
- Cronograma dels treballs
- Pautes de control i mesures de seguretat i salut
S'ha de demolir en general, en ordre invers al que es va seguir per a la seva construcció.
S'ha de demolir de dalt a baix, per tongades horitzontals, de manera que la demolició es faci pràcticament al mateix nivell.
La part per a enderrocar no ha de tenir instal·lacions en servei (aigua, gas, electricitat, etc.).
S'han de protegir els elements de servei públic que puguin resultar afectats per les obres.
La zona afectada per les obres ha de quedar convenientment senyalitzada.
L'execució dels treballs no han de produir desperfectes, molèsties o perjudicar les construccions, bens o persones de l'entorn.
S'ha d'evitar la formació de pols, pel que cal regar les parts que s'hagin de demolir i carregar.
Durant els treballs es permet que l'operari treballi sobre l'element si aquest és estable i l'alçària és <= 2 m.
En acabar la jornada no s'han de deixar trams d'obra amb perill d'inestabilitat.
En cas d'imprevistos (terrenys inundats, olors de gas, etc.) o quan l'enderrocament pugui afectar les construccions veïnes, s'han de suspendre les obres i avisar a la DF.
L'operació de càrrega de runa s'ha de fer amb les precaucions necessàries, per tal d'aconseguir les condicions de seguretat suficients.
S'han d'eliminar els elements que puguin entorpir els treballs de retirada i càrrega de runa.
S'ha de complir la normativa vigent en matèria mediambiental, de seguretat i salut i d'emmagatzematge i transport de productes de construcció.
FONAMENTS:
L'element per a enderrocar no ha d'estar sotmès a l'acció d'elements estructurals que li transmetin càrregues.
MURS DE CONTENCIÓ:
El mur per enderrocar no ha d'estar sotmès a l'acció de càrregues o d'empentes de terres.
Quan l'alçària lliure en una o en ambdues cares és >= 6 m s'han de col·locar bastides amb una barana i un sòcol.
Si es preveuen desplaçaments laterals de l'element, cal apuntalar-lo i protegir-lo per tal d'evitar-ne l'esfondrament.
La runa s'ha d'abocar cap a l'interior del recinte, sense que es produeixin pressions perilloses sobre l'estructura per acumulació de material.

3.- UNITAT I CRITERI D'AMIDAMENT

m3 de volum realment enderrocat, amidat com a diferència entre els perfils aixecats abans de començar l'enderroc i els aixecats al finalitzar l'enderroc, aprovats per la DF.

4.- NORMATIVA DE COMPLIMENT OBLIGATORI

* Orden de 6 de febrero de 1976 por la que se aprueba el Pliego de Prescripciones Técnicas Generales para Obras de Carreteras y Puentes (PG-3).
* Orden FOM/1382/2002 de 16 de mayo, por la que se actualizan determinados artículos del pliego de

prescripciones técnicas generales para obras de carreteras y puentes relativos a la construcción de explanaciones, drenajes y cimentaciones (PG-3).
* Orden de 10 de febrero de 1975, por la que se aprueba la Norma Tecnológica de la Edificación. NTE-ADD/1975: Acondicionamiento del terreno. Desmontes. Demoliciones.

P2 DEMOLICIONS, ENDERROCS, MOVIMENTS DE TERRES I GESTIÓ DE RESIDUS

P21 ENDERROCS, DEMOLICIONS, ARRENCADES, REPICATS I DESMUNTATGES

P214 DESMUNTATGES O ENDERROCS D'ELEMENTS DE CONSTRUCCIÓ

P214Q- ENDERROC I DESMUNTATGE D'ELEMENTS DE COBERTA

0.- ELEMENTS QUE CONTEMPLA EL PLEC

P214Q-4RPX.

Plec de condicions
1.- DEFINICIÓ I CONDICIONS DE LES PARTIDES D'OBRA EXECUTADES

Enderroc, arrencada o desmuntatge d'elements de coberta o terrats, o de la coberta sencera, amb càrrega manual i mecànica sobre camió, o aplec per a posterior reutilització.
L'enderroc i l'arrencada, pressuposen que el material resultant no te cap utilitat i serà transportat a un abocador.
El desmuntatge pressuposa que part o tot el material resultant tindrà una utilitat posterior, i ha de ser netejat, classificat, identificat amb marques que siguin reconeixibles amb posterioritat, i, si cal, croquitzada la seva posició original.
S'han considerat les unitats d'obra següents:
- Enderroc complert de coberta plana, inclòs minvells, amb mitjans manuals i càrrega manual de runa sobre camió o contenidor
- Arrencada de paviment de rajola ceràmica o de gres de dues capes com a màxim, col·locades amb morter de ciment, amb mitjans manuals i càrrega manual de runa sobre camió o contenidor
- Retirada de grava i geotèxtil amb mitjans manuals i aplec per a posterior aprofitament
- Arrencada de teules amb mitjans manuals i càrrega manual de runa sobre camió o contenidor
- Desmuntatge de teules amb mitjans manuals i aplec per a posterior aprofitament
- Desmuntatge de coberta de lloses de pedra, amb mitjans manuals, numeració, neteja, aplec de material i carrega de runa sobre camió o contenidor
- Desmuntatge de pissarra de coberta amb mitjans manuals i aplec per a posterior aprofitament
- Desmuntatge de plaques conformades de coberta amb mitjans manuals i càrrega manual de runa sobre camió o contenidor
- Desmuntatge de plaques conformades de coberta amb mitjans manuals i aplec per a posterior aprofitament
- Desmuntatge de plaques conformades de planxa d'acer conformada amb mitjans manuals, aplec de material per a la seva reutilització i carrega de runa sobre camió o contenidor
- Enderroc de solera d'encadellat ceràmic amb mitjans manuals i càrrega manual de runa sobre camió o contenidor
- Arrencada solera de tauler de fusta, amb mitjans manuals i càrrega de runa sobre camió o contenidor
- Enderroc d'envanets de sostremort amb mitjans manuals i càrrega manual de runa sobre camió o contenidor
- Enderroc de formació de pendents de formigó cel·lular de 15 cm de gruix mitjà, a mà i amb compressor i càrrega manual de runa sobre camió o contenidor
- Arrencada de làmina impermeabilitzant amb mitjans manuals i càrrega manual de runa sobre camió o contenidor
- Arrencada de plaques de poliestirè amb mitjans manuals i càrrega manual de runa sobre camió o contenidor
- Arrencada de llata de fusta amb mitjans manuals i càrrega manual de runa sobre camió o contenidor
- Enderroc d'estructura de rastrells de fusta de coberta, amb mitjans manuals, inclòs picat d'elements massissos, neteja del lloc de treball i retirada de runa
- Arrencada de minvell de ceràmica amb mitjans manuals i càrrega manual de runa sobre camió o contenidor
- Enderroc de ràfec de coberta, amb mitjans manuals i càrrega manual de runes sobre camió
- Desmuntatge de ràfec de coberta, amb mitjans manuals, aplec de material per a la seva reutilització i càrrega manual de runes sobre camió
- Arrencada de bonera, repicat i sanejat del paviment a les vores, amb mitjans manuals i càrrega manual de runa sobre camió o contenidor
- Desmuntatge de claraboia de vidre armat amb mitjans manuals i càrrega manual de runa sobre camió

o contenidor
L'execució de la unitat d'obra inclou les operacions següents:
Enderrocs o arrencades:
- Preparació de la zona de treball
- Enderroc o arrencada de l'element amb els mitjans adients
- Tall d'armadures i elements metàl·lics
- Trossejament i apilada de la runa
- Càrrega de la runa sobre el camió
Desmuntatge:
- Preparació de la zona de treball
- Numeració de les peces i croquis de la seva posició, si cal
- Desmuntatge per parts, i classificació del material
- Neteja de les peces i càrrega per al transport al lloc d'aplec
- Càrrega i transport de la runa a l'abocador
ENDERROC O ARRENCADA:
Els materials han de quedar suficientment trossejats i apilats per tal de facilitar-ne la càrrega, en funció dels mitjans de què es disposin i de les condicions de transport.
Un cop acabats els treballs, la base ha de quedar neta de restes de material.
DESMUNTATGE:
El material ha d'estar classificat i identificada la seva situació original.
El material ha d'estar emmagatzemat en condicions adients, per tal que no es faci malbé. Les pedres amb treballs escultòrics i els carreus han d'estar separades entre sí, i del terra per elements de fusta.
Les estructures de fusta han d'estar protegides de la pluja, el sol i les humitats. Han d'estar separades del terra.

2.- CONDICIONS DEL PROCÉS D'EXECUCIÓ

No s'ha de treballar amb pluja, neu o vent superior als 60 km/h.
S'ha de seguir l'ordre de treballs previst a la DT.
S'ha de demolir en general, en ordre invers al que es va seguir per a la seva construcció.
S'ha de demolir de dalt a baix, per tongades horitzontals, de manera que la demolició es faci pràcticament al mateix nivell.
Els elements no estructurals (revestiments, divisions, tancaments, etc.), s'han de demolir abans que els elements resistents als que estiguin units, sense afectar la seva estabilitat.
L'element per a enderrocar no ha d'estar sotmès a l'acció d'elements estructurals que li transmetin càrregues.
Si cal, s'han de col·locar cindris o apuntalaments, per tal de desmuntar els elements estructurals sense que es produeixin esfondraments.
Cal verificar en tot moment l'estabilitat dels elements que no es demoleixen.
La part per a enderrocar no ha de tenir instal·lacions en servei (aigua, gas, electricitat, etc.).
S'han de protegir els elements de servei públic que puguin resultar afectats per les obres.
La zona afectada per les obres ha de quedar convenientment senyalitzada.
S'han de senyalar els elements que hagin de conservar-se intactes, segons s'indiqui en la Documentació Tècnica o, en el seu defecte, la DF.
Els treballs s'han de fer de manera que molestin el mínim possible als afectats.
S'ha d'evitar la formació de pols, pel que cal regar les parts que s'hagin de demolir i carregar.
Durant els treballs es permet que l'operari treballi sobre l'element si aquest és estable i l'alçària és <= 2 m.
En acabar la jornada no s'han de deixar trams d'obra amb perill d'inestabilitat.
Si es preveuen desplaçaments laterals de l'element, cal apuntalar-lo i protegir-lo per tal d'evitar-ne l'esfondrament.
No s'han de deixar elements en voladiu sense apuntalar.
En cas d'imprevistos (terrenys inundats, olors de gas, etc.) o quan l'enderrocament pugui afectar les construccions veïnes, s'han de suspendre les obres i avisar a la DF.
La runa s'ha d'abocar cap a l'interior del recinte, sense que es produeixin pressions perilloses sobre l'estructura per acumulació de material.
L'operació de càrrega de runa s'ha de fer amb les precaucions necessàries, per tal d'aconseguir les condicions de seguretat suficients.
S'han d'eliminar els elements que puguin entorpir els treballs de retirada i càrrega de runa.
En cas de demolició o retirada de materials que continguin amiant i prèviament a l'inici de les feines, l'empresa encarregada d'executar-les haurà d'establir un pla de treball que ha de ser aprovat per l'autoritat de treball.
Quan tècnicament sigui possible, l'amiant o els materials que el continguin han de ser retirats abans de començar les operacions de demolició.
En els treballs amb risc d'amiant s'han de prendre les mesures de protecció individuals i col·lectives establertes al Real Decret 396/2006.
Per tal de garantir un nivell baix d'emissions de fibres d'amiant respirables, s'han d'utilitzar eines de tall lent i eines amb aspiradors de pols d'acord amb l'establert a l'UNE 88411.
Les zones de treball on existeixi risc d'exposició a l'amiant han d'estar clarament delimitades i

senyalitzades.
Els residus que continguin amiant s'han de recollir i traslladar fora del lloc de treball, el més aviat possible, en recipients tancats que impedeixin l'emissió de fibres d'amiant a l'ambient.
Aquests recipients han d'anar senyalitzats amb etiquetes d'advertència de perill.
S'ha de complir la normativa vigent en matèria mediambiental, de seguretat i salut i d'emmagatzematge i transport de productes de construcció.

3.- UNITAT I CRITERI D'AMIDAMENT

ENDERROC COMPLERT DE COBERTA PLANA:
m3 de volum realment enderrocat, amidat com a diferència entre els perfils de l'edifici aixecats abans de començar l'enderroc i els aixecats al finalitzar l'enderroc, aprovats per la DF.
ENDERROC, ARRENCADA O DESMUNTATGE DE PAVIMENTS, GRAVA, TEULES, LLOSES, PLAQUES CONFORMADES, SOLERES, ENVANETS DE SOSTREMORT, IMPERMEABILITZACIONS, CAPES DE FORMACIÓ DE PENDENTS, AILLAMENTS, ENLLATATS, RASTRELLS O CLARABOIES:
m2 de superfície realment executat d'acord amb les indicacions de la DT.
ARRENCADA DE BONERA:
Unitat de quantitat arrencada, d'acord amb les indicacions de la DT.
ARRENCADA DE MINVELL, CARENER, AIGÜAFONS, ESQUENA D'ASE, CORNISA, CANALÓ O JUNT DE DILATACIÓ:
m de llargària realment desmuntada o enderrocada, segons les especificacions de la DT.

4.- NORMATIVA DE COMPLIMENT OBLIGATORI

Real Decreto 396/2006, de 31 de marzo. por el que se establecen las disposiciones mínimas de seguridad y salud aplicables a los trabajos con riesgo de exposición al amianto.
* Orden de 10 de febrero de 1975, por la que se aprueba la Norma Tecnológica de la Edificación. NTE-ADD/1975: Acondicionamiento del terreno. Desmontes. Demoliciones.
* UNE 88411:1987 Productos de amiantocemento. Directrices para su corte y mecanizado en obra.

P2 DEMOLICIONS, ENDERROCS, MOVIMENTS DE TERRES I GESTIÓ DE RESIDUS

P21 ENDERROCS, DEMOLICIONS, ARRENCADES, REPICATS I DESMUNTATGES

P214 DESMUNTATGES O ENDERROCS D'ELEMENTS DE CONSTRUCCIÓ

P214T- ENDERROC DE TANCAMENTS I DIVISORIES

0.- ELEMENTS QUE CONTEMPLA EL PLEC

P214T-4RQI,P214T-4RQC,P214T-4RQX,P214T-4RQY,P214T-4RQF,P214T-4RQB.

Plec de condicions
1.- DEFINICIÓ I CONDICIONS DE LES PARTIDES D'OBRA EXECUTADES

Enderroc de parets interiors, de tancament i envans, amb mitjans manuals i càrrega manual i mecànica sobre camió o contenidor.
S'han considerat els següents materials i mitjans de demolició:
- Paret d'obra de fàbrica de ceràmica
- Envans i paredons d'obra de ceràmica
- Plaques de formigó prefabricades de 24 cm de gruix
- Envans de vidre emmotllat
L'execució de la unitat d'obra inclou les operacions següents:
- Preparació de la zona de treball
- Enderroc de l'element amb els mitjans adients
- Trossejament i apilada de la runa
- Càrrega de la runa sobre el camió
CONDICIONS GENERALS:
L'edifici ha de quedar tancat per una tanca d'alçària superior a 2 m, situada a una distancia superior a 1,5 m de l'edifici i de la bastida i convenientment senyalitzada.
S'han de col·locar proteccions com xarxes, lones, així com una pantalla inclinada rígida que sobresurti de la façana una distancia de 2 m com a mínim.
En el cas de que hi hagi materials combustibles es disposarà, com a mínim, d'un extintor manual contra

incendis.
Si durant l'enderroc es detecten esquerdes en les edificacions veïnes, s'han de col·locar testimonis per a observar els possibles efectes de l'enderroc i dur a terme l'apuntalament en cas necessari.
Els materials han de quedar suficientment trossejats i apilats amb la finalitat de facilitar la seva càrrega, en funció dels mitjans de que es disposi i de les condicions de transport.
Un cop acabades les tasques d'enderroc, la base ha de quedar neta de restes de material.
Al acabar l'enderroc es farà una revisió general de les parts que hagin de quedar dretes i de les edificacions veïnes per a observar les lesions que hagin pogut sortir.
Mentre es du a terme la consolidació definitiva es conservaran les contencions, els apuntalaments, les bastides i les tanques.
Quan s'apreciï alguna anomalia en els elements col·locats o en el seu funcionament, es notificarà immediatament a la DF.

2.- CONDICIONS DEL PROCÉS D'EXECUCIÓ

CONDICIONS GENERALS:
No s'ha de treballar amb pluja, neu o vent superior als 60 km/h.
S'ha de seguir l'ordre de treballs previst a la DT.
S'ha de demolir en general, en ordre invers al que es va seguir per a la seva construcció.
La runa s'ha d'abocar cap a l'interior del recinte, sense que es produeixin pressions perilloses sobre l'estructura per acumulació de material.
No es depositarà runa damunt de les bastides.
No s'acumularà runa en tanques, murs i suports propis que hagin de mantenir-se a peu dret o en edificacions i elements aliens a l'enderroc.
No s'acumularà runa amb un pes superior als 100 kg/m2 damunt de sostres, encara que estiguin en bon estat.
En finalitzar la jornada, no han de romandre elements de les edificacions en estat inestable que el vent, les condicions atmosfèriques o bé altres causes en puguin provocar l'enderroc.
Es protegiran de la pluja, mitjançant lones o plàstics, les zones que puguin ser afectades per l'aigua.
La part per a enderrocar no ha de tenir instal·lacions en servei (aigua, gas, electricitat, etc.).
S'han de protegir els elements de servei públic que puguin resultar afectats per les obres.
Els treballs s'han de fer de manera que molestin el mínim possible als afectats.
En cas d'imprevistos (terrenys inundats, olors de gas, etc.) o quan l'enderrocament pugui afectar les construccions veïnes, s'han de suspendre les obres i avisar a la DF.
S'ha d'evitar la formació de pols, pel que cal regar les parts que s'hagin de demolir i carregar.
L'operació de càrrega de runa s'ha de fer amb les precaucions necessàries, per tal d'aconseguir les condicions de seguretat suficients.
S'han d'eliminar els elements que puguin entorpir els treballs de retirada i càrrega de runa.
S'ha de trossejar la runa per tal de facilitar-ne la càrrega amb mitjans manuals.
PARET DE 12 A 35 CM DE GRUIX:
S'han de contrarestar i anul·lar les components horitzontals d'arcs i voltes.
Si es preveuen desplaçaments laterals de l'element, cal apuntalar-lo per tal d'evitar-ne l'esfondrament.
Si les parets són de tancament, s'enderrocaran les que no són estructurals després d'haver enderrocat el sostre superior i abans d'enderrocar les bigues i pilars del nivell en el qual es treballa.
Les agulles i els arcs de les obertures no es trauran fins haver alleugerit la càrrega que hi ha al seu damunt.
Abans d'enderrocar els arcs, s'han d'equilibrar les empentes laterals i s'apuntalaran sense tallar els tirants fins el seu enderroc.
En acabar la jornada, no es deixaran sense travar murs d'alçària superior a set vegades el seu gruix.
ENVANS I PAREDONS:
S'han d'enderrocar de dalt a baix, en cada planta, abans d'enderrocar el sostre superior.
Si el sostre superior hagués cedit, no es trauran els envans sense apuntalar prèviament el sostre.
PLAQUES DE FORMIGÓ PREFABRICADES:
S'enderrocaran un nivell per sota del que s'està enderrocant, després de treure els vidres.
Es podrà desmuntar la totalitat dels tancaments prefabricats quan no es debilitin els elements estructurals, disposant-se en aquest cas, proteccions provisionals en les obertures.
Les plaques s'han de tallar en bandes paral·leles a l'armadura principal, de pes no més gran a l'admès per la grua.
Si es preveuen desplaçaments laterals de l'element, cal apuntalar-lo per tal d'evitar-ne l'esfondrament.

3.- UNITAT I CRITERI D'AMIDAMENT

ENDERROC D'ELEMENT DE TANCAMENT O DIVISORI I D'OBERTURES DE FINESTRES TAPIADES:
m2 de superfície amidada segons les especificacions de la DT.
ENDERROC PUNTUAL:
Unitat mesurada segons especificacions de la DT.

4.- NORMATIVA DE COMPLIMENT OBLIGATORI

* Orden de 10 de febrero de 1975, por la que se aprueba la Norma Tecnológica de la Edificación. NTE-ADD/1975: Acondicionamiento del terreno. Desmontes. Demoliciones.

P2 DEMOLICIONS, ENDERROCS, MOVIMENTS DE TERRES I GESTIÓ DE RESIDUS

P21 ENDERROCS, DEMOLICIONS, ARRENCADES, REPICATS I DESMUNTATGES

P214 DESMUNTATGES O ENDERROCS D'ELEMENTS DE CONSTRUCCIÓ

P214W- TALL AMB DISC EN PAVIMENT PER MARCAR LÍMIT DEMOLICIÓ

0.- ELEMENTS QUE CONTEMPLA EL PLEC

P214W-HXLT.

Plec de condicions
1.- DEFINICIÓ I CONDICIONS DE LES PARTIDES D'OBRA EXECUTADES

Tall fet amb maquina tallajunts en un paviment que s'ha de demolir, per tal de delimitar la zona afectada, i que en fer la demolició els límits del paviment que resti siguin rectes i uniformes.
Ha d'estar feta al lloc indicat a la DT, amb les modificacions introduides al replanteig previ, aprovades per la DF.
Toleràncies d'execució:
- Replanteig: ± 10 mm

2.- CONDICIONS DEL PROCÉS D'EXECUCIÓ

No s'ha de treballar amb pluja, neu o vent superior als 60 km/h.
S'ha de seguir l'ordre de treballs previst a la DT.
El contractista ha d'elaborar un programa de treball que ha de ser aprovat per la DF abans d'iniciar els treballs, on s'ha d'especificar, com a mínim:
- Mètode d'enderroc i fases
- Estabilitat de les construccions en cada fase, apuntalaments necessaris
- Estabilitat i protecció de les construccions i elements de l'entorn i els que s'han de conservar
- Manteniment i substitució provisional dels serveis afectats pels treballs
- Mitjans d'evacuació i especificació de les zones d'abocament dels productes d'enderroc
- Cronograma dels treballs
- Pautes de control i mesures de seguretat i salut

3.- UNITAT I CRITERI D'AMIDAMENT

TALL DE PAVIMENT:
m de llargària executada realment, amidada segons les especificacions del projecte, comprovada i acceptada expressament per la DF.

4.- NORMATIVA DE COMPLIMENT OBLIGATORI

* Orden de 6 de febrero de 1976 por la que se aprueba el Pliego de Prescripciones Técnicas Generales para Obras de Carreteras y Puentes (PG-3).
* Orden FOM/1382/2002 de 16 de mayo, por la que se actualizan determinados artículos del pliego de prescripciones técnicas generales para obras de carreteras y puentes relativos a la construcción de explanaciones, drenajes y cimentaciones (PG-3).

P2 DEMOLICIONS, ENDERROCS, MOVIMENTS DE TERRES I GESTIÓ DE RESIDUS

P21 ENDERROCS, DEMOLICIONS, ARRENCADES, REPICATS I DESMUNTATGES

P21D DESMUNTATGES D'ELEMENTS D'INSTAL·LACIONS

P21D1- DESMUNTATGE D'ASCENSOR

0.- ELEMENTS QUE CONTEMPLA EL PLEC

P21D1-4RWX.

Plec de condicions
1.- DEFINICIÓ I CONDICIONS DE LES PARTIDES D'OBRA EXECUTADES

Desmuntatge de portes de replà, cabina, botoneres, guies, contrapesos, amortidors, maquinària, quadre de maniobra i instal·lació elèctrica d'ascensor elèctric d'adherència per a 4 persones (300 kg) i 4 parades o 6 parades, amb mitjans manuals i càrrega manual de runa sobre camió o contenidor
L'execució de la unitat d'obra inclou les operacions següents:
- Operacions de preparació
- Desconnexió de la xarxa d'alimentació, i protecció dels terminals
- Desmuntatge o arrencada dels elements
- Enderroc de les bancades si es el cas
- Neteja de la superfície de les restes de runa
- Càrrega, transport i descàrrega a les zones autoritzades d'abocament de la runa i dels materials de rebuig generats i condicionament de l'abocador
CONDICIONS GENERALS:
Els materials arrencats han de quedar suficientment trossejats i apilats per tal de facilitar-ne la càrrega, en funció dels mitjans de què es disposin i de les condicions de transport.
Els forats deixats en eliminar les portes, han d'estar protegits.
No han d'haver restes de caixetins de les botoneres als paraments. Els quadres de maniobra, quadres elèctrics auxiliars, etc., obsolets han d'estar retirats.

2.- CONDICIONS DEL PROCÉS D'EXECUCIÓ

S'ha de seguir l'ordre de treballs previst a la Documentació Tècnica.
La xarxa d'alimentació elèctrica ha d'estar fora de servei.
Els elements s'han de desmuntar amb les eines apropiades.
Els elements grans i pesats s'han de subjectar i manipular pels punts d'ancoratge disposats per a aquest fi. Si aquests punts es varen retirar durant el muntatge, aleshores es tornaran a muntar.
Es farà servir la maquinària adequada per a la manipulació dels elements a desmuntar, com ara grues, cistelles, etc.
L'extrem de la part de la xarxa que no es retira ha de quedar convenientment protegit.
Quan s'arrenquin les portes dels replans, s'ha de protegir el forat, i no s'ha de fer malbé el parament ni les estructures que les envolten.
La zona afectada per les obres ha de quedar convenientment senyalitzada.
Cal prendre les mesures de precaució necessàries per aconseguir unes condicions de seguretat suficients.
S'han de senyalar els elements que hagin de conservar-se intactes, segons s'indiqui en la Documentació Tècnica o en el seu defecte, la DF
Els treballs s'han de fer de manera que molestin el mínim possible als afectats.
En cas d'imprevistos (olors de gas, etc.) o quan les operacions que es realitzin puguin afectar les construccions veïnes, s'han de suspendre les obres i avisar a la DF
L'operació de càrrega de runa s'ha de fer amb les precaucions necessàries, per tal d'aconseguir les condicions de seguretat suficients.
S'han d'eliminar els elements que puguin entorpir els treballs de retirada i càrrega de runa.
El transport s'ha de realitzar en un vehicle adequat, per al material que es desitgi transportar, proveït dels elements que calen per al seu desplaçament correcte.
Durant el transport s'ha de protegir el material perquè no es produeixin pèrdues en el trajecte.

3.- UNITAT I CRITERI D'AMIDAMENT

Unitat d'ascensor realment desmuntat, inclòs l'enderroc dels suports i bancades si es el cas, amidat segons les especificacions de la DT.

4.- NORMATIVA DE COMPLIMENT OBLIGATORI

No hi ha normativa de compliment obligatori.

P2 DEMOLICIONS, ENDERROCS, MOVIMENTS DE TERRES I GESTIÓ DE RESIDUS

P21 ENDERROCS, DEMOLICIONS, ARRENCADES, REPICATS I DESMUNTATGES

P21G ENDERROCS D'ELEMENTS D'INSTAL·LACIONS

P21G0- ARRENCADA D'INSTAL·LACIONS DE CALEFACCIÓ I CLIMATITZACIÓ

0.- ELEMENTS QUE CONTEMPLA EL PLEC

P21G0-4RYX,P21G0-4RYW.

Plec de condicions
1.- DEFINICIÓ I CONDICIONS DE LES PARTIDES D'OBRA EXECUTADES

Arrencada i desmuntatge, càrrega i transport a abocador, magatzem o lloc de nova col·locació d'elements d'instal·lacions de climatització, calefacció i ventilació mecànica.
L'execució de la unitat d'obra inclou les operacions següents:
- Operacions de preparació
- Desmuntatge o arrencada dels elements
- Enderroc dels fonaments si es el cas
- Neteja de la superfície de les restes de runa
- Càrrega, transport i descàrrega a les zones autoritzades d'abocament de la runa i dels materials de rebuig generats i condicionament de l'abocador
- Càrrega, transport al magatzem o lloc de nova utilització dels materials que indica la DT, descàrrega i classificació

2.- CONDICIONS DEL PROCÉS D'EXECUCIÓ

No s'ha de treballar amb pluja, neu o vent superior als 60 km/h.
S'ha de seguir l'ordre de treballs previst a la DT.
La xarxa ha d'estar fora de servei.
Si la xarxa o l'element a desmuntar conté fluids, aquests s'han de buidar.
Els elements s'han de desmuntar amb les eines apropiades.
Es tindrà especial cura amb els elements que s'han de tornar a muntar en un altre lloc.
Els elements grans i pesats s'han de subjectar i manipular pels punts d'ancoratge disposats per a aquest fi. Si aquests punts es varen retirar durant el muntatge, aleshores es tornaran a muntar.
Es farà servir la maquinària adequada per a la manipulació dels elements a desmuntar, com ara grues, cistelles, etc.
Qualsevol conducció que empalmi amb l'element ha de quedar obturada. Si es tracta d'un element elèctric, l'extrem de la part de la xarxa que no es retira ha de quedar convenientment protegit.
S'han de protegir els elements de servei públic que puguin resultar afectats per les obres.
La zona afectada per les obres ha de quedar convenientment senyalitzada.
Cal prendre les mesures de precaució necessàries per aconseguir unes condicions de seguretat suficients i evitar danys a les construccions pròximes.
S'han de senyalar els elements que hagin de conservar-se intactes, segons s'indiqui en la DT o en el seu defecte, la DF.
Els treballs s'han de fer de manera que molestin el mínim possible als afectats.
S'ha d'evitar la formació de pols, pel que cal regar les parts que s'hagin de demolir i carregar.
Durant els treballs es permet que l'operari treballi sobre l'element, si la seva amplària és > 35 cm i la seva alçària és <= 2 m.
En cas d'imprevistos (olors de gas, etc.) o quan les operacions que es realitzin puguin afectar les construccions veïnes, s'han de suspendre les obres i avisar a la DF.
L'operació de càrrega de runa s'ha de fer amb les precaucions necessàries, per tal d'aconseguir les condicions de seguretat suficients.
S'han d'eliminar els elements que puguin entorpir els treballs de retirada i càrrega de runa.
El transport s'ha de realitzar en un vehicle adequat, per al material que es desitgi transportar, proveït dels elements que calen per al seu desplaçament correcte.
Durant el transport s'ha de protegir el material perquè no es produeixin pèrdues en el trajecte.
En cas d'utilització d'abocador, el contractista no podrà abocar material procedent de l'obra sense

que prèviament estigui aprovat l'abocador per la DF i per la comissió de seguiment mediambiental, en el cas que estigui constituïda.
En cas de demolició o retirada de materials que continguin amiant i prèviament a l'inici de les feines, l'empresa encarregada d'executar-les haurà d'establir un pla de treball que ha de ser aprovat per l'autoritat de treball.
Quan tècnicament sigui possible, l'amiant o els materials que el continguin han de ser retirats abans de començar les operacions de demolició.
En els treballs amb risc d'amiant s'han de prendre les mesures de protecció individuals i col·lectives establertes al Real Decret 396/2006.
Per tal de garantir un nivell baix d'emissions de fibres d'amiant respirables, s'han d'utilitzar eines de tall lent i eines amb aspiradors de pols d'acord amb l'establert a l'UNE 88411.
Les zones de treball on existeixi risc d'exposició a l'amiant han d'estar clarament delimitades i senyalitzades.
Els residus que continguin amiant s'han de recollir i traslladar fora del lloc de treball, el més aviat possible, en recipients tancats que impedeixin l'emissió de fibres d'amiant a l'ambient.
Aquests recipients han d'anar senyalitzats amb etiquetes d'advertència de perill.
S'ha de complir la normativa vigent en matèria mediambiental, de seguretat i salut i d'emmagatzematge i transport de productes de construcció.

3.- UNITAT I CRITERI D'AMIDAMENT

ARRENCADA O DESMUNTATGE D'INSTAL·LACIÓ O COMPONENTS DE CLIMATITZACIÓ, CALEFACCIÓ O VENTILACIÓ:
Unitat d'element realment desmuntat, inclòs l'enderroc dels suports i fonaments si es el cas, amidat segons les especificacions de la DT.
ARRENCADA O DESMUNTATGE DE TUBS O CONDUCTES CIRCULARS DE DISTRIBUCIÓ D'AIRE:
m linial de tub realment arrencat, amidat segons les especificacions de la DT.
ARRENCADA O DESMUNTATGE DE CONDUCTE RECTANGULAR DE DISTRIBUCIÓ D'AIRE:
m2 de superfície arrencat o desmuntat segons les especificacions de la DT.

4.- NORMATIVA DE COMPLIMENT OBLIGATORI

Real Decreto 396/2006, de 31 de marzo. por el que se establecen las disposiciones mínimas de seguridad y salud aplicables a los trabajos con riesgo de exposición al amianto.
* UNE 88411:1987 Productos de amiantocemento. Directrices para su corte y mecanizado en obra.

P2 DEMOLICIONS, ENDERROCS, MOVIMENTS DE TERRES I GESTIÓ DE RESIDUS

P21 ENDERROCS, DEMOLICIONS, ARRENCADES, REPICATS I DESMUNTATGES

P21G ENDERROCS D'ELEMENTS D'INSTAL·LACIONS

P21G1- ARRENCADA I DEMOLICIÓ D'ELEMENTS D'EVACUACIÓ (D)

0.- ELEMENTS QUE CONTEMPLA EL PLEC

P21G1-H8EX,P21G1-4RTZ,P21G1-H8EW.

Plec de condicions
1.- DEFINICIÓ I CONDICIONS DE LES PARTIDES D'OBRA EXECUTADES

Demolició d'elements que formen part d'una xarxa de sanejament o de drenatge, amb mitjans manuals o mecànics.
- Claveguera, clavegueró o cuneta de formigó amb o sense solera de formigó
- Pou, embornal o interceptor de maó amb o sense solera de formigó
- Canonada d'acer corrugat de 200 cm de diàmetre com a màxim
- Baixant
- Xemeneia d'obra ceràmica amb revestiment
L'execució de la unitat d'obra inclou les operacions següents:
- Preparació de la zona de treball
- Enderroc de l'element amb els mitjans adients
- Tall d'armadures i elements metàl·lics
- Trossejament i apilada de la runa

- Càrrega de la runa sobre el camió
- Neteja i aplec de les peces en el cas que aquestes siguin recuperades
CONDICIONS GENERALS:
Els materials han de quedar suficientment trossejats i apilats per tal de facilitar-ne la càrrega, en funció dels mitjans de què es disposin i de les condicions de transport.
Els materials han de quedar apilats i emmagatzemats en funció de l'ús a que es destinin (transport a abocador, reutilització, eliminació en obra, etc.).
Un cop acabats els treballs, la base ha de quedar neta de restes de material.

2.- CONDICIONS DEL PROCÉS D'EXECUCIÓ

No s'ha de treballar amb pluja, neu o vent superior als 60 km/h.
S'ha de seguir l'ordre de treballs previst a la DT.
L'excavació del terreny circumdant s'ha de fer alternativament a ambdós costats, de manera que mantinguin el mateix nivell.
Ha d'estar fora de servei.
Qualsevol conducció que empalmi amb l'element ha de quedar obturada.
S'han de protegir els elements de servei públic que puguin resultar afectats per les obres.
La zona afectada per les obres ha de quedar convenientment senyalitzada.
L'execució dels treballs no han de produir desperfectes, molèsties o perjudicar les construccions, bens o persones de l'entorn.
S'ha d'evitar la formació de pols, pel que cal regar les parts que s'hagin de demolir i carregar.
En cas d'imprevistos (terrenys inundats, olors de gas, etc.) o quan l'enderrocament pugui afectar les construccions veïnes, s'han de suspendre les obres i avisar a la DF.
L'operació de càrrega de runa s'ha de fer amb les precaucions necessàries, per tal d'aconseguir les condicions de seguretat suficients.
La runa s'ha de desinfectar abans de ser transportada.
S'han d'eliminar els elements que puguin entorpir els treballs de retirada i càrrega de runa.
S'ha d'impedir l'entrada d'aigües superficials a la rasa.
No s'han d'acumular terres o runa a les vores de l'excavació, a una distància <= 60 cm.
En cas de demolició o retirada de materials que continguin amiant i prèviament a l'inici de les feines, l'empresa encarregada d'executar-les haurà d'establir un pla de treball que ha de ser aprovat per l'autoritat de treball.
Quan tècnicament sigui possible, l'amiant o els materials que el continguin han de ser retirats abans de començar les operacions de demolició.
En els treballs amb risc d'amiant s'han de prendre les mesures de protecció individuals i col·lectives establertes al Real Decret 396/2006.
Per tal de garantir un nivell baix d'emissions de fibres d'amiant respirables, s'han d'utilitzar eines de tall lent i eines amb aspiradors de pols d'acord amb l'establert a l'UNE 88411.
Les zones de treball on existeixi risc d'exposició a l'amiant han d'estar clarament delimitades i senyalitzades.
Els residus que continguin amiant s'han de recollir i traslladar fora del lloc de treball, el més aviat possible, en recipients tancats que impedeixin l'emissió de fibres d'amiant a l'ambient.
Aquests recipients han d'anar senyalitzats amb etiquetes d'advertència de perill.
S'ha de complir la normativa vigent en matèria mediambiental, de seguretat i salut i d'emmagatzematge i transport de productes de construcció.

3.- UNITAT I CRITERI D'AMIDAMENT

CLAVEGUERÓ, CANONADA, INTERCEPTOR, CUNETA O CONDUCTES D'EVACUACIÓ:
m de llargària realment enderrocat, amidat per l'eix de l'element, segons les especificacions de la DT.
ENDERROC XEMENEIA OBRA CERÀMICA:
m3 volum realment enderrocat.

4.- NORMATIVA DE COMPLIMENT OBLIGATORI

* Orden de 6 de febrero de 1976 por la que se aprueba el Pliego de Prescripciones Técnicas Generales para Obras de Carreteras y Puentes (PG-3).
* Orden FOM/1382/2002 de 16 de mayo, por la que se actualizan determinados artículos del pliego de prescripciones técnicas generales para obras de carreteras y puentes relativos a la construcción de explanaciones, drenajes y cimentaciones (PG-3).
Real Decreto 396/2006, de 31 de marzo. por el que se establecen las disposiciones mínimas de seguridad y salud aplicables a los trabajos con riesgo de exposición al amianto.
* Orden de 10 de febrero de 1975, por la que se aprueba la Norma Tecnológica de la Edificación. NTE-ADD/1975: Acondicionamiento del terreno. Desmontes. Demoliciones.
* UNE 88411:1987 Productos de amiantocemento. Directrices para su corte y mecanizado en obra.

P2 DEMOLICIONS, ENDERROCS, MOVIMENTS DE TERRES I GESTIÓ DE RESIDUS

P21 ENDERROCS, DEMOLICIONS, ARRENCADES, REPICATS I DESMUNTATGES

P21G ENDERROCS D'ELEMENTS D'INSTAL·LACIONS

P21GL- ARRENCADA DE LÍNIA ELÈCTRICA (D)

0.- ELEMENTS QUE CONTEMPLA EL PLEC

P21GL-HCXX,P21GL-HCXY,P21GL-HCXW.

Plec de condicions
1.- DEFINICIÓ I CONDICIONS DE LES PARTIDES D'OBRA EXECUTADES

Arrencada, desmuntatge i enderroc, càrrega i transport a abocador, magatzem o lloc de nova col·locació d'elements d'instal·lacions de gas, elèctriques, lampisteria o d'enllumenat.
S'han considerat les unitats d'obra següents:
- Arrencada de tubs i accessoris d'instal·lació de gas, elèctrica i lampisteria
L'execució de la unitat d'obra inclou les operacions següents:
- Operacions de preparació
- Desconnexió de la xarxa d'alimentació, i protecció dels terminals, en el seu cas
- Desmuntatge o arrencada dels elements
- Enderroc dels fonaments si es el cas
- Neteja de la superfície de les restes de runa
- Càrrega, transport i descàrrega a les zones autoritzades d'abocament de la runa i dels materials de rebuig generats i condicionament de l'abocador
- Càrrega, transport al magatzem o lloc de nova utilització dels materials que indica la DT, descàrrega i classificació
CONDICIONS GENERALS:
Els materials han de quedar apilats i emmagatzemats en funció de l'ús a que es destinin (transport a abocador, reutilització, eliminació en obra, etc.).

2.- CONDICIONS DEL PROCÉS D'EXECUCIÓ

No s'ha de treballar amb pluja, neu o vent superior als 60 km/h.
S'ha de seguir l'ordre de treballs previst a la DT.
La xarxa ha d'estar fora de servei.
Si la xarxa o l'element a desmuntar conté fluids, aquests s'han de buidar.
Els elements s'han de desmuntar amb les eines apropiades.
Es tindrà especial cura amb els elements que s'han de tornar a muntar en un altre lloc.
Els elements grans i pesats s'han de subjectar i manipular pels punts d'ancoratge disposats per a aquest fi. Si aquests punts es varen retirar durant el muntatge, aleshores es tornaran a muntar.
Es farà servir la maquinària adequada per a la manipulació dels elements a desmuntar (grues, cistelles, etc.).
Qualsevol conducció que empalmi amb l'element ha de quedar obturada. Si es tracta d'un element elèctric, l'extrem de la part que no es retira ha de quedar convenientment protegit.
S'han de protegir els elements de servei públic que puguin resultar afectats per les obres.
La zona afectada per les obres ha de quedar convenientment senyalitzada.
Cal prendre les mesures de precaució necessàries per aconseguir unes condicions de seguretat suficients i evitar danys a les construccions pròximes.
S'han de senyalar els elements que hagin de conservar-se intactes, segons s'indiqui en la Documentació Tècnica o, en el seu defecte, la DF.
Els treballs s'han de fer de manera que molestin el mínim possible als afectats.
S'ha d'evitar la formació de pols, pel que cal regar les parts que s'hagin de demolir i carregar.
En cas d'imprevistos (olors de gas, etc.) o quan les operacions que es realitzin puguin afectar les construccions veïnes, s'han de suspendre les obres i avisar a la DF.
L'operació de càrrega de runa s'ha de fer amb les precaucions necessàries, per tal d'aconseguir les condicions de seguretat suficients.
S'han d'eliminar els elements que puguin entorpir els treballs de retirada i càrrega de runa.
El transport s'ha de realitzar en un vehicle adequat, per al material que es desitgi transportar, proveït dels elements que calen per al seu desplaçament correcte.
Durant el transport s'ha de protegir el material perquè no es produeixin pèrdues en el trajecte.

En cas d'utilització d'abocador, el contractista no podrà abocar material procedent de l'obra sense que prèviament estigui aprovat l'abocador pel Director d'Obra i per la comissió de seguiment mediambiental, en el cas que estigui constituïda.

3.- UNITAT I CRITERI D'AMIDAMENT

ARRENCADA DE TUBS D'INSTAL·LACIÓ O RETIRADA DE CABLES:
m linial de tub realment arrencat, amidat segons les especificacions de la DT.

4.- NORMATIVA DE COMPLIMENT OBLIGATORI

No hi ha normativa de compliment obligatori.

P2 DEMOLICIONS, ENDERROCS, MOVIMENTS DE TERRES I GESTIÓ DE RESIDUS

P21 ENDERROCS, DEMOLICIONS, ARRENCADES, REPICATS I DESMUNTATGES

P21G ENDERROCS D'ELEMENTS D'INSTAL·LACIONS

P21GS- ARRENCADA D'APARELLS SANITARIS

0.- ELEMENTS QUE CONTEMPLA EL PLEC

P21GS-4RV9,P21GS-4RVG,P21GS-4RV8.

Plec de condicions
1.- DEFINICIÓ I CONDICIONS DE LES PARTIDES D'OBRA EXECUTADES

Arrencada, desmuntatge i enderroc, càrrega i transport a abocador, magatzem o lloc de nova col·locació d'elements d'instal·lacions de gas, elèctriques, lampisteria o d'enllumenat.
S'han considerat les unitats d'obra següents:
- Arrencada de cisterna
- Arrencada d'inodor
- Arrencada de bidet
- Arrencada de lavabo
- Arrencada de plat de dutxa
- Arrencada de banyera
- Arrencada d'aigüera
- Arrencada de safareig
- Desmuntatge d'escalfador d'aigua
L'execució de la unitat d'obra inclou les operacions següents:
- Operacions de preparació
- Desconnexió de la xarxa d'alimentació, i protecció dels terminals, en el seu cas
- Desmuntatge o arrencada dels elements
- Enderroc dels fonaments si es el cas
- Neteja de la superfície de les restes de runa
- Càrrega, transport i descàrrega a les zones autoritzades d'abocament de la runa i dels materials de rebuig generats i condicionament de l'abocador
- Càrrega, transport al magatzem o lloc de nova utilització dels materials que indica la DT, descàrrega i classificació
CONDICIONS GENERALS:
Els materials han de quedar apilats i emmagatzemats en funció de l'ús a que es destinin (transport a abocador, reutilització, eliminació en obra, etc.).

2.- CONDICIONS DEL PROCÉS D'EXECUCIÓ

S'ha de seguir l'ordre de treballs previst a la DT.
La xarxa ha d'estar fora de servei.
Si la xarxa o l'element a desmuntar conté fluids, aquests s'han de buidar.
Els elements s'han de desmuntar amb les eines apropiades.
Es tindrà especial cura amb els elements que s'han de tornar a muntar en un altre lloc.

Els elements grans i pesats s'han de subjectar i manipular pels punts d'ancoratge disposats per a aquest fi. Si aquests punts es varen retirar durant el muntatge, aleshores es tornaran a muntar.
Es farà servir la maquinària adequada per a la manipulació dels elements a desmuntar (grues, cistelles, etc.).
Qualsevol conducció que empalmi amb l'element ha de quedar obturada. Si es tracta d'un element elèctric, l'extrem de la part que no es retira ha de quedar convenientment protegit.
S'han de protegir els elements de servei públic que puguin resultar afectats per les obres.
La zona afectada per les obres ha de quedar convenientment senyalitzada.
Cal prendre les mesures de precaució necessàries per aconseguir unes condicions de seguretat suficients i evitar danys a les construccions pròximes.
S'han de senyalar els elements que hagin de conservar-se intactes, segons s'indiqui en la Documentació Tècnica o, en el seu defecte, la DF.
Els treballs s'han de fer de manera que molestin el mínim possible als afectats.
S'ha d'evitar la formació de pols, pel que cal regar les parts que s'hagin de demolir i carregar.
En cas d'imprevistos (olors de gas, etc.) o quan les operacions que es realitzin puguin afectar les construccions veïnes, s'han de suspendre les obres i avisar a la DF.
L'operació de càrrega de runa s'ha de fer amb les precaucions necessàries, per tal d'aconseguir les condicions de seguretat suficients.
S'han d'eliminar els elements que puguin entorpir els treballs de retirada i càrrega de runa.
El transport s'ha de realitzar en un vehicle adequat, per al material que es desitgi transportar, proveït dels elements que calen per al seu desplaçament correcte.
Durant el transport s'ha de protegir el material perquè no es produeixin pèrdues en el trajecte.
En cas d'utilització d'abocador, el contractista no podrà abocar material procedent de l'obra sense que prèviament estigui aprovat l'abocador pel Director d'Obra i per la comissió de seguiment mediambiental, en el cas que estigui constituïda.

3.- UNITAT I CRITERI D'AMIDAMENT

Unitat d'element realment desmuntat, inclòs l'enderroc dels suports i fonaments si es el cas, amidat segons les especificacions de la DT.

4.- NORMATIVA DE COMPLIMENT OBLIGATORI

No hi ha normativa de compliment obligatori.

P2 DEMOLICIONS, ENDERROCS, MOVIMENTS DE TERRES I GESTIÓ DE RESIDUS

P21 ENDERROCS, DEMOLICIONS, ARRENCADES, REPICATS I DESMUNTATGES

P21G ENDERROCS D'ELEMENTS D'INSTAL·LACIONS

P21GT- ARRENCADA DE TUBS D'INSTAL·LACIONS

0.- ELEMENTS QUE CONTEMPLA EL PLEC

P21GT-4RV5.

Plec de condicions
1.- DEFINICIÓ I CONDICIONS DE LES PARTIDES D'OBRA EXECUTADES

Arrencada, desmuntatge i enderroc, càrrega i transport a abocador, magatzem o lloc de nova col·locació d'elements d'instal·lacions de gas, elèctriques, lampisteria o d'enllumenat.
S'han considerat les unitats d'obra següents:
- Arrencada de tubs i accessoris d'instal·lació de gas, elèctrica i lampisteria
L'execució de la unitat d'obra inclou les operacions següents:
- Operacions de preparació
- Desconnexió de la xarxa d'alimentació, i protecció dels terminals, en el seu cas
- Desmuntatge o arrencada dels elements
- Enderroc dels fonaments si es el cas
- Neteja de la superfície de les restes de runa
- Càrrega, transport i descàrrega a les zones autoritzades d'abocament de la runa i dels materials de rebuig generats i condicionament de l'abocador

- Càrrega, transport al magatzem o lloc de nova utilització dels materials que indica la DT, descàrrega i classificació
CONDICIONS GENERALS:
Els materials han de quedar apilats i emmagatzemats en funció de l'ús a que es destinin (transport a abocador, reutilització, eliminació en obra, etc.).

2.- CONDICIONS DEL PROCÉS D'EXECUCIÓ

No s'ha de treballar amb pluja, neu o vent superior als 60 km/h.
S'ha de seguir l'ordre de treballs previst a la DT.
La xarxa ha d'estar fora de servei.
Si la xarxa o l'element a desmuntar conté fluids, aquests s'han de buidar.
Els elements s'han de desmuntar amb les eines apropiades.
Es tindrà especial cura amb els elements que s'han de tornar a muntar en un altre lloc.
Els elements grans i pesats s'han de subjectar i manipular pels punts d'ancoratge disposats per a aquest fi. Si aquests punts es varen retirar durant el muntatge, aleshores es tornaran a muntar.
Es farà servir la maquinària adequada per a la manipulació dels elements a desmuntar (grues, cistelles, etc.).
Qualsevol conducció que empalmi amb l'element ha de quedar obturada. Si es tracta d'un element elèctric, l'extrem de la part que no es retira ha de quedar convenientment protegit.
S'han de protegir els elements de servei públic que puguin resultar afectats per les obres.
La zona afectada per les obres ha de quedar convenientment senyalitzada.
Cal prendre les mesures de precaució necessàries per aconseguir unes condicions de seguretat suficients i evitar danys a les construccions pròximes.
S'han de senyalar els elements que hagin de conservar-se intactes, segons s'indiqui en la Documentació Tècnica o, en el seu defecte, la DF.
Els treballs s'han de fer de manera que molestin el mínim possible als afectats.
S'ha d'evitar la formació de pols, pel que cal regar les parts que s'hagin de demolir i carregar.
En cas d'imprevistos (olors de gas, etc.) o quan les operacions que es realitzin puguin afectar les construccions veïnes, s'han de suspendre les obres i avisar a la DF.
L'operació de càrrega de runa s'ha de fer amb les precaucions necessàries, per tal d'aconseguir les condicions de seguretat suficients.
S'han d'eliminar els elements que puguin entorpir els treballs de retirada i càrrega de runa.
El transport s'ha de realitzar en un vehicle adequat, per al material que es desitgi transportar, proveït dels elements que calen per al seu desplaçament correcte.
Durant el transport s'ha de protegir el material perquè no es produeixin pèrdues en el trajecte.
En cas d'utilització d'abocador, el contractista no podrà abocar material procedent de l'obra sense que prèviament estigui aprovat l'abocador pel Director d'Obra i per la comissió de seguiment mediambiental, en el cas que estigui constituïda.

3.- UNITAT I CRITERI D'AMIDAMENT

ARRENCADA DE TUBS D'INSTAL·LACIÓ O RETIRADA DE CABLES:
m lineal de tub realment arrencat, amidat segons les especificacions de la DT.

4.- NORMATIVA DE COMPLIMENT OBLIGATORI

No hi ha normativa de compliment obligatori.

P2 DEMOLICIONS, ENDERROCS, MOVIMENTS DE TERRES I GESTIÓ DE RESIDUS

P21 ENDERROCS, DEMOLICIONS, ARRENCADES, REPICATS I DESMUNTATGES

P21Q DESMUNTATGES O ENDERROCS D'EQUIPAMENTS

P21Q0- ARRENCADA D'EQUIPAMENTS FIXOS (D)

0.- ELEMENTS QUE CONTEMPLA EL PLEC

P21Q0-H8EX,P21Q0-H8EY.

Plec de condicions
1.- DEFINICIÓ I CONDICIONS DE LES PARTIDES D'OBRA EXECUTADES

Arrencades i desmuntatges d'equipaments fixos, mobiliari i elements de suport obsolets.
S'han considerat les unitats d'obra següents:
- Arrencada d'element metàl·lic collat en parament, amb mitjans manuals i càrrega manual de runa sobre camió o contenidor
- Desmuntatge de campana de 350/800 kg de pes, com a màxim i a una alçària de 15 m, com a màxim, amb mitjans manuals i mecànics i aplec de materials per a la seva reutilització, sense incloure embalatges
- Desmuntatge d'element d'equipament fix o mòbil, de 500/1000 kg de pes, com a màxim i a una alçària de 5/25 m, com a màxim, amb mitjans manuals i mecànics i aplec de materials per a la seva reutilització, sense incloure embalatges
- Desmuntatge d'element de petit equipament (es pot manipular entre dues persones) a una alçària de 5 m, com a màxim, amb mitjans manuals, aplec de materials per a la seva reutilització, sense incloure embalatges o càrrega sobre camió o contenidor
- Desmuntatge de mobiliari amb mitjans manuals, aplec de materials per a la seva reutilització, sense incloure embalatges o sobre camió o contenidor
- Desmuntatge de mobiliari amb mitjans manuals, trasllat interior amb mitjans mecànics a una alçària de 5 m, com a màxim, aplec de materials per a la seva reutilització, sense incloure embalatges o càrrega sobre camió o contenidor
- Protecció amb film de polietilè transparent d'imatge escultòrica de fusta, desmuntatge i aplec per a la seva reutilització
- Desmuntatge de maquinària de rellotge a 20 m d'alçària i aplec de material per a la seva reutilització o restauració
L'execució de la unitat d'obra inclou les operacions següents:
- Operacions de preparació
- Desconnexió de la xarxa d'alimentació, i protecció dels terminals, si es el cas
- Desmuntatge o arrencada dels elements
- Neteja de la superfície de les restes de runa
- Càrrega, transport i descàrrega a les zones autoritzades d'abocament de la runa i dels materials aprofitables al lloc d'aplec o reparació
CONDICIONS GENERALS:
Els materials arrencats han de quedar suficientment trossejats i apilats per tal de facilitar-ne la càrrega, en funció dels mitjans de què es disposin i de les condicions de transport.

2.- CONDICIONS DEL PROCÉS D'EXECUCIÓ

S'ha de seguir l'ordre de treballs previst a la DT.
La xarxa d'alimentació elèctrica ha d'estar fora de servei.
Els elements s'han de desmuntar amb les eines apropiades.
Els elements grans i pesats s'han de subjectar i manipular pels punts d'ancoratge disposats per a aquest fi. Si aquests punts es van retirar durant el muntatge, aleshores es tornaran a muntar.
Es farà servir la maquinària adequada per a la manipulació dels elements a desmuntar, com ara grues, cistelles, etc.
L'extrem de la part de la xarxa que no es retira ha de quedar convenientment protegit.
La zona afectada per les obres ha de quedar convenientment senyalitzada.
Cal prendre les mesures de precaució necessàries per aconseguir unes condicions de seguretat suficients.
S'han de senyalar els elements que hagin de conservar-se intactes, segons s'indiqui en la DT o en el seu defecte, la DF.
Els treballs s'han de fer de manera que molestin el mínim possible als afectats.
En cas d'imprevistos (olors de gas, etc.) o quan les operacions que es realitzin puguin afectar les construccions veïnes, s'han de suspendre les obres i avisar a la DF.
L'operació de càrrega de runa s'ha de fer amb les precaucions necessàries, per tal d'aconseguir les condicions de seguretat suficients.
S'han d'eliminar els elements que puguin entorpir els treballs de retirada i càrrega de runa.
El transport s'ha de realitzar en un vehicle adequat, per al material que es desitgi transportar, proveït dels elements que calen per al seu desplaçament correcte.
Durant el transport s'ha de protegir el material perquè no es produeixin pèrdues en el trajecte.

3.- UNITAT I CRITERI D'AMIDAMENT

ARRENCADA D'ELEMENT METÀL·LIC, DESMUNTATGE DE CAMPANA, DESMUNTATGE D'EQUIPAMENT FIX O MÒBIL, DESMUNTATGE D'IMATGE ESCULTÒRICA, O DESMUNTATGE DE MAQUINÀRIA DE RELLOTGE:
Unitat de quantitat realment desmuntada, inclòs l'enderroc dels suports i bancades si és el cas, amidat segons les especificacions de la DT.
DESMUNTATGE DE MOBILIARI:
m3 de volum aparent realment desmuntat o traslladat, segons les especificacions de la DT.

4.- NORMATIVA DE COMPLIMENT OBLIGATORI

No hi ha normativa de compliment obligatori.

P2 DEMOLICIONS, ENDERROCS, MOVIMENTS DE TERRES I GESTIÓ DE RESIDUS

P21 ENDERROCS, DEMOLICIONS, ARRENCADES, REPICATS I DESMUNTATGES

P21Z OPERACIONS AUXILIARS PER A DESMUNTATGES O ENDERROCS

P21Z2- TALLS EN PARAMENTS VERTICALS

0.- ELEMENTS QUE CONTEMPLA EL PLEC

P21Z2-4RXK.

Plec de condicions
1.- DEFINICIÓ I CONDICIONS DE LES PARTIDES D'OBRA EXECUTADES

Tall en parets de fàbrica per a obrir nous forats.
L'execució de la unitat d'obra inclou les operacions següents:
- Replanteig del tall i protecció dels elements que calgui
- Realització del tall
- Neteja de la runa produïda
CONDICIONS GENERALS:
Ha d'estar fet als llocs especificats a la DT o en el seu defecte on indiqui la DF.
Ha de ser recte i ha d'estar net. La seva fondària i amplària ha de ser constant i no ha de tenir vores escantonades.
Toleràncies d'execució:
- Replanteig: ± 20 mm

2.- CONDICIONS DEL PROCÉS D'EXECUCIÓ

Al realitzar els talls no s'ha de produir danys als elements que envolten el parament (paviment, parets, sostres, etc.), com ara cops, ratlles, etc.
S'ha de verificar que no hi hagi cap instal·lació en servei a la zona on es farà el tall.
Cal verificar que l'estructura sigui estable en fer el tall, i en el seu cas apuntalar els elements que indiqui la DF.

3.- UNITAT I CRITERI D'AMIDAMENT

m de llargària executada realment, amidada segons les especificacions del projecte, comprovada i acceptada expressament per la DF.

4.- NORMATIVA DE COMPLIMENT OBLIGATORI

No hi ha normativa de compliment obligatori.

P2 DEMOLICIONS, ENDERROCS, MOVIMENTS DE TERRES I GESTIÓ DE RESIDUS

P22 MOVIMENTS DE TERRES

P221 EXCAVACIONS

P2213- EXCAVACIÓ MANUAL EN GALERIA

0.- ELEMENTS QUE CONTEMPLA EL PLEC

P2213-EL66.

Plec de condicions
1.- DEFINICIÓ I CONDICIONS DE LES PARTIDES D'OBRA EXECUTADES

Excavació de túnels en avanç i en destrossa amb mitjans mecànics o amb explosius.
S'han considerat els tipus d'excavació següents:
- Excavació manual en galeria en terreny fluix o compacte
L'execució de la unitat d'obra inclou les operacions següents:
- Preparació de la zona de treball
- Situació dels punts topogràfics
- Execució de l'excavació
- Sanejat de l'excavació de tunels amb explosius
CONDICIONS GENERALS:
Es considera terreny fluix, el capaç de ser foradat amb pala, que té un assaig SPT < 20.
Es considera terreny compacte, el capaç de ser foradat amb pic (no amb pala), que té un assaig SPT entre 20 i 50.
Es considera roca la que pot ser foradada amb compressor (no amb màquina), que té un rebot a l'assaig SPT.
La secció excavada ha de tenir les alineacions previstes a la DT o indicades per la DF.
Els voltants de l'excavació no han de quedar alterats de forma apreciable.
El trajecte que s'ha de recórrer en el transport de terres ha de complir les condicions d'amplària lliure i de pendent adequades a la maquinària que s'utilitzi.

2.- CONDICIONS DEL PROCÉS D'EXECUCIÓ

CONDICIONS GENERALS:
No s'ha de treballar a l'interior del túnel amb temperatures > 33°C, mesurades segons la ITC 04.7.05 del capítol IV del "Reglamento General de Normas de Seguridad Minera".
En l'excavació de galeria, no s'ha de treballar amb pluja, neu o vent superior als 60 km/h.
S'han de protegir els elements de servei públic que puguin resultar afectats per les obres.
S'han d'eliminar els elements que puguin entorpir els treballs d'execució de la partida.
S'ha de seguir l'ordre dels treballs previst per la DF.
Cal fer un projecte complert de reconeixement del terreny abans de començar els treballs.
La metodologia que s'ha de fer sevir per a l'excavació, s'ha d'establir a partir del quadre general d'excavació-sosteniment de la DT.
S'ha d'establir un diagrama d'activitats per a cada tipus de terreny, que serveixi de control i seguiment de cada operació.
Hi ha d'haver punts fixos de referència exteriors a la zona de treball, als quals s'hi han de referir totes les lectures topogràfiques.
Hi ha d'haver un seguiment de la deformació del massís, més intens com més heterogènia sigui la seva estructura geotècnia.
Durant els treballs s'ha de posar la màxima atenció en garantir la seguretat del personal.
Els treballs s'han de fer de manera que molestin el mínim possible als afectats.
En cas d'imprevistos, s'han de suspendre les obres i avisar a la DF.
No s'ha de carregar ni manipular el material en períodes d'excavació.
No s'han d'apilar els productes de l'excavació a l'entrada del túnel.
S'ha d'evitar la formació de pols, pel que cal regar les parts que s'hagin de carregar.
L'operació de càrrega s'ha de fer amb les precaucions necessàries per a aconseguir unes condicions de seguretat suficients.
Durant el transport s'ha de protegir el material per a que no es produeixin pèrdues en el trajecte.
El transport s'ha de realitzar en un vehicle adequat al material que es desitgi transportar, equipat amb els elements necessaris per al seu desplaçament correcte.
Tots els materials provinents d'excavacions o rebaixos que la DF consideri inadequats o que sobrin, s'han de transportar a un abocador autoritzat.
S'ha de complir la normativa vigent en matèria mediambiental, de seguretat i salut i d'emmagatzematge i transport de productes de construcció.
El temps transcorregut entre l'excavació i la realització complerta del sosteniment, ha de ser < 24 h o l'especificat per la DF.

3.- UNITAT I CRITERI D'AMIDAMENT

m3 de volum amidat segons les especificacions de la DT.

4.- NORMATIVA DE COMPLIMENT OBLIGATORI

UNE 22381:1993 Control de vibraciones producidas por voladuras
Real Decreto 863/1985 de 2 de abril, por el que se aprueba el Reglamento General de Normas Básicas de Seguridad Minera.
Orden de 20 de marzo de 1986 por la que se aprueban determinadas Instrucciones Técnicas complementarias relativas a los capítulos IV,V,VII,IX y X del Reglamento General de Normas Básicas de Seguridad Minera
Orden de 20 de marzo de 1986 por la que se aprueban determinadas Instrucciones Técnicas complementarias relativas a los capítulos IV,V,VII,IX y X del Reglamento General de Normas Básicas de Seguridad Minera

---

P2 DEMOLICIONS, ENDERROCS, MOVIMENTS DE TERRES I GESTIÓ DE RESIDUS

P22 MOVIMENTS DE TERRES

P221 EXCAVACIONS

P2219- EXCAVACIÓ DE POU AÏLLAT

0.- ELEMENTS QUE CONTEMPLA EL PLEC

P2219-IKBX.

Plec de condicions
1.- DEFINICIÓ I CONDICIONS DE LES PARTIDES D'OBRA EXECUTADES

Conjunt d'operacions necessàries per obrir rases i pous de fonaments realitzades amb mitjans mecànics o amb utilització d'explosius.
En actuacions de reparació, s'han considerat els graus de dificultat següents:
- Grau de dificultat associat a la mobilitat en l'actuació: - Sense dificultat de mobilitat: actuacions en què hi ha una interferència pròpia de l'entorn on es desenvolupen. - Amb dificultat de mobilitat: actuacions en entorns amb dificultat de mobilitat i/o amb el material aplegat lluny de la zona de treball: - Actuacions amb dificultat d'accessibilitat, per la poca mobilitat de la maquinària, per l'elevada presència de guals particulars i passos de vianants, per la impossibilitat d'ubicar una plataforma de treball lateral, per la impossibilitat d'ocupació de la calçada per fer l'aplec de materials que impliqui fer l'actuació per fases per tal de mantenir el pas de vianants i/o per estar en una zona amb tràfic rodat important - Actuacions en les què els materials estan aplegats lluny de la zona de treball per manca d'espai en la proximitat d'on s'executen les tasques.
- Grau de dificultat associat a l'àmbit de l'actuació en funció de l'amplària de la vorera, calçada o plataforma única
- Grau de dificultat associat a la presència d'elements externs a l'actuació: - Sense afectació per serveis o elements de mobiliari urbà: actuacions sense serveis (canalitzacions d'aigua, semàfors, enllumenat, etc.) ni elements urbans de grans dimensions (marquesines, mòduls d'aparcament de bicicletes, etc.) que interfereixin (o que puguin interferir) en les tasques - Amb afectació per serveis o elements de mobiliari urbà: actuacions amb serveis (canalitzacions d'aigua, semàfors, enllumenat, etc.) o elements urbans de grans dimensions (marquesines, mòduls d'aparcament de bicicletes, etc) que interfereixen en les tasques.
- Grau de dificultat associat a l'abast de l'actuació
L'execució de la unitat d'obra inclou les operacions següents:
- Preparació de la zona de treball
- Situació dels punts topogràfics exteriors a l'excavació
- Replanteig de la zona a excavar i determinació de l'ordre d'execució de les dames si és el cas
- Excavació de les terres
- Càrrega de les terres sobre camió, contenidor, o formació de cavallons a la vora de la rasa, segons indiqui la partida d'obra
CONDICIONS GENERALS:
Es considera terreny fluix, el capaç de ser foradat amb pala, que té un assaig SPT < 20.
Es considera terreny compacte, el capaç de ser foradat amb pic (no amb pala), que té un assaig SPT entre 20 i 50.
Es considera terreny de trànsit, el capaç de ser foradat amb màquina o escarificadora (no amb pic), que té un assaig SPT > 50 sense rebot.
Es considera terreny no classificat, des del capaç de ser foradat amb pala, que té un assaig SPT < 20, fins al capaç de ser foradat amb màquina o escarificadora (no amb pic), que té un assaig SPT > 50 sense rebot.

Es considera roca la que pot ser foradada amb compressor (no amb màquina), que té un rebot a l'assaig SPT.
L'element excavat ha de tenir la forma i les dimensions especificades en la DT, o en el seu defecte, les que determini la DF.
El fons de l'excavació ha de quedar anivellat.
El fons de l'excavació no ha de tenir material engrunat o fluix i les esquerdes i els forats han de quedar reblerts.
Els talussos perimetrals han de ser els fixats per la DF.
Els talussos han de tenir el pendent especificat a la DT.
La qualitat de terreny del fons de l'excavació requereix l'aprovació explícita de la DF.
Toleràncies d'execució:
- Dimensions: ± 5%, ± 50 mm
- Planor: ± 40 mm/m
- Replanteig: < 0,25%, ± 100 mm
- Nivells: ± 50 mm
- Aplomat o talús de les cares laterals: ± 2°

2.- CONDICIONS DEL PROCÉS D'EXECUCIÓ

CONDICIONS GENERALS:
No s'ha de treballar amb pluja, neu o vent superior als 60 km/h.
S'han de protegir els elements de servei públic que puguin resultar afectats per les obres.
S'han d'eliminar els elements que puguin entorpir els treballs d'execució de la partida.
S'ha de seguir l'ordre dels treballs previst per la DF.
Abans de començar els treballs, es farà un replanteig previ que ha de ser aprovat per la DF.
Hi ha d'haver punts fixos de referència exteriors a la zona de treball, als quals s'hi han de referir totes les lectures topogràfiques.
Si cal fer rampes per accedir a la zona de treball, han de tenir les característiques següents:
- Amplària: >= 4,5 m
- Pendent: - Trams rectes: <= 12% - Corbes: <= 8% - Trams abans de sortir a la via de llargària >= 6 m: <= 6%
- El talús ha de ser fixat per la DF.
La finalització de l'excavació de pous o rases per a fonaments o de lloses de fonamentació, s'ha de fer just abans de la col·locació del formigó de neteja, per mantenir la qualitat del sol.
Si això no fos possible, es deixarà una capa de 10 a 15 cm sense excavar fins al moment que es pugui formigonar la capa de neteja.
Cal extreure les roques suspeses, les terres i els materials amb perill de despreniment.
Cal extreure del fons de l'excavació qualsevol element susceptible de formar un punt de resistència local diferent de la resta, com ara roques, restes de fonaments, bosses de material tou, etc, i rebaixar el fons de l'excavació per tal que la sabata tingui un recolzament homogeni.
No s'han d'acumular terres o materials a la vora de l'excavació.
No s'ha de treballar simultàniament en zones superposades.
S'ha d'estrebar sempre que consti al projecte i quan ho determini la DF. L'estrebada ha de complir les especificacions fixades al seu plec de condicions.
S'han d'estrebar els terrenys engrunats i quan, en fondàries superiors a 1,30 m, es doni algun dels casos següents:
- S'hagi de treballar a dins
- Es treballi en una zona immediata que pugui resultar afectada per una possible esllavissada
- Hagi de quedar oberta en acabar la jornada de treball
També sempre que, per altres causes (càrregues veïnes, etc.) ho determini la DF.
S'ha de preveure un sistema de desguàs per tal d'evitar acumulació d'aigua dins l'excavació.
S'ha d'impedir l'entrada d'aigües superficials.
Si apareix aigua en l'excavació s'han de prendre les mesures necessàries per esgotar-la.
Els esgotaments s'han de fer sense comprometre l'estabilitat dels talussos i les obres veïnes, i s'han de mantenir mentre durin els treballs de fonamentació. Caldrà verificar en terrenys argilosos, si cal fer un sanejament del fons de l'excavació.
Els treballs s'han de fer de manera que molestin el mínim possible als afectats.
En cas d'imprevistos (terrenys inundats, olors de gas, restes de construccions, etc.) s'han de suspendre els treballs i avisar la DF.
No s'ha de rebutjar cap material obtingut de l'excavació sense l'autorització expressa de la DF.
S'ha d'evitar la formació de pols, pel que cal regar les parts que s'hagin de carregar.
L'operació de càrrega s'ha de fer amb les precaucions necessàries per a aconseguir unes condicions de seguretat suficients.
S'ha de complir la normativa vigent en matèria mediambiental, de seguretat i salut i d'emmagatzematge i transport de productes de construcció.
Les terres s'han de treure de dalt a baix sense soscavar-les.
L'aportació de terres per a correcció de nivells ha de ser la mínima possible, de les mateixes existents i de compacitat igual.
S'ha de tenir en compte el sentit d'estratificació de les roques.
S'han de mantenir els dispositius de desguàs necessaris, per tal de captar i reconduir els corrents

d'aigua interns, en els talussos.

3.- UNITAT I CRITERI D'AMIDAMENT

m3 de volum excavat segons les especificacions de la DT, amidat com a diferència entre els perfils transversals del terreny aixecats abans de començar les obres i els perfils teòrics assenyalats als plànols, amb les modificacions aprovades per la DF.
No s'ha d'abonar l'excés d'excavació que s'hagi produït sense l'autorització de la DF, ni la càrrega i el transport del material ni els treballs que calguin per a reomplir-lo.
Inclou la càrrega, allisada de talussos, esgotaments per pluja o inundació i quantes operacions faci falta per a una correcta execució de les obres.
També estan inclosos en el preu el manteniment dels camins de comunicació entre el desmunt i les zones on han d'anar les terres, la seva creació, i la seva eliminació, si s'escau.
Tan sols s'han d'abonar els esllavissaments no provocats, sempre que s'hagin observat totes les prescripcions relatives a excavacions, entibacions i voladures.

4.- NORMATIVA DE COMPLIMENT OBLIGATORI

OBRES D'EDIFICACIÓ:
Documento Básico de Seguridad estructural de cimientos DB-SE-C, parte II del CTE, aprobado por el Real Decreto 314/2006.

P2 DEMOLICIONS, ENDERROCS, MOVIMENTS DE TERRES I GESTIÓ DE RESIDUS

P22 MOVIMENTS DE TERRES

P221 EXCAVACIONS

P221B- EXCAVACIÓ DE RASA I POU

0.- ELEMENTS QUE CONTEMPLA EL PLEC

P221B-EL6W.

Plec de condicions
1.- DEFINICIÓ I CONDICIONS DE LES PARTIDES D'OBRA EXECUTADES

Conjunt d'operacions per obrir rases i pous de fonaments, o de pas d'instal·lacions, realitzades amb mitjans mecànics o manuals, de forma contínua o realitzades per dames.
En actuacions de reparació, s'han considerat els graus de dificultat següents:
- Grau de dificultat associat a la mobilitat en l'actuació: - Sense dificultat de mobilitat: actuacions en què hi ha una interferència pròpia de l'entorn on es desenvolupen. - Amb dificultat de mobilitat: actuacions en entorns amb dificultat de mobilitat i/o amb el material aplegat lluny de la zona de treball: - Actuacions amb dificultat d'accessibilitat, per la poca mobilitat de la maquinària, per l'elevada presència de guals particulars i passos de vianants, per la impossibilitat d'ubicar una plataforma de treball lateral, per la impossibilitat d'ocupació de la calçada per fer l'aplec de materials que impliqui fer l'actuació per fases per tal de mantenir el pas de vianants i/o per estar en una zona amb tràfic rodat important - Actuacions en les què els materials estan aplegats lluny de la zona de treball per manca d'espai en la proximitat d'on s'executen les tasques.
- Grau de dificultat associat a l'àmbit de l'actuació en funció de l'amplària de la vorera, calçada o plataforma única
- Grau de dificultat associat a la presència d'elements externs a l'actuació: - Sense afectació per serveis o elements de mobiliari urbà: actuacions sense serveis (canalitzacions d'aigua, semàfors, enllumenat, etc.) ni elements urbans de grans dimensions (marquesines, mòduls d'aparcament de bicicletes, etc.) que interfereixin (o que puguin interferir) en les tasques - Amb afectació per serveis o elements de mobiliari urbà: actuacions amb serveis (canalitzacions d'aigua, semàfors, enllumenat, etc.) o elements urbans de grans dimensions (marquesines, mòduls d'aparcament de bicicletes, etc) que interfereixen en les tasques.
- Grau de dificultat associat a l'abast de l'actuació
L'execució de la unitat d'obra inclou les operacions següents:
- Preparació de la zona de treball
- Situació dels punts topogràfics exteriors a l'excavació

- Replanteig de la zona a excavar i determinació de l'ordre d'execució de les dames si és el cas
- Excavació de les terres
- Càrrega de les terres sobre camió, contenidor, o formació de cavallons a la vora de la rasa, segons indiqui la partida d'obra
CONDICIONS GENERALS:
Es considera terreny fluix, el capaç de ser foradat amb pala, que té un assaig SPT < 20.
Es considera terreny compacte, el capaç de ser foradat amb pic (no amb pala), que té un assaig SPT entre 20 i 50.
Es considera terreny de trànsit, el capaç de ser foradat amb màquina o escarificadora (no amb pic), que té un assaig SPT > 50 sense rebot.
Es considera terreny no classificat, des del capaç de ser foradat amb pala, que té un assaig SPT < 20, fins al capaç de ser foradat amb màquina o escarificadora (no amb pic), que té un assaig SPT > 50 sense rebot.
Es considera roca la que pot ser foradada amb compressor (no amb màquina), que té un rebot a l'assaig SPT.
L'element excavat ha de tenir la forma i les dimensions especificades en la DT, o en el seu defecte, les que determini la DF.
El fons de l'excavació ha de quedar anivellat.
El fons de l'excavació no ha de tenir material engrunat o fluix i les esquerdes i els forats han de quedar reblerts.
Els talussos perimetrals han de ser els fixats per la DF.
Els talussos han de tenir el pendent especificat a la DT.
La qualitat de terreny del fons de l'excavació requereix l'aprovació explícita de la DF.
Toleràncies d'execució:
- Dimensions: ± 5%, ± 50 mm
- Planor: ± 40 mm/m
- Replanteig: < 0,25%, ± 100 mm
- Nivells: ± 50 mm
- Aplomat o talús de les cares laterals: ± 2°

2.- CONDICIONS DEL PROCÉS D'EXECUCIÓ

CONDICIONS GENERALS:
No s'ha de treballar amb pluja, neu o vent superior als 60 km/h.
S'han de protegir els elements de servei públic que puguin resultar afectats per les obres.
S'han d'eliminar els elements que puguin entorpir els treballs d'execució de la partida.
S'ha de seguir l'ordre dels treballs previst per la DF.
Abans de començar els treballs, es farà un replanteig previ que ha de ser aprovat per la DF.
Hi ha d'haver punts fixos de referència exteriors a la zona de treball, als quals s'hi han de referir totes les lectures topogràfiques.
Si cal fer rampes per accedir a la zona de treball, han de tenir les característiques següents:
- Amplària: >= 4,5 m
- Pendent: - Trams rectes: <= 12% - Corbes: <= 8% - Trams abans de sortir a la via de llargària >= 6 m: <= 6%
- El talús ha de ser fixat per la DF.
La finalització de l'excavació de pous o rases per a fonaments o de lloses de fonamentació, s'ha de fer just abans de la col·locació del formigó de neteja, per mantenir la qualitat del sol.
Si això no fos possible, es deixarà una capa de 10 a 15 cm sense excavar fins al moment que es pugui formigonar la capa de neteja.
Cal extreure les roques suspeses, les terres i els materials amb perill de despreniment.
Cal extreure del fons de l'excavació qualsevol element susceptible de formar un punt de resistència local diferent de la resta, com ara roques, restes de fonaments, bosses de material tou, etc, i rebaixar el fons de l'excavació per tal que la sabata tingui un recolzament homogeni.
No s'han d'acumular terres o materials a la vora de l'excavació.
No s'ha de treballar simultàniament en zones superposades.
S'ha d'estrebar sempre que consti al projecte i quan ho determini la DF. L'estrebada ha de complir les especificacions fixades al seu plec de condicions.
S'han d'estrebar els terrenys engrunats i quan, en fondàries superiors a 1,30 m, es doni algun dels casos següents:
- S'hagi de treballar a dins
- Es treballi en una zona immediata que pugui resultar afectada per una possible esllavissada
- Hagi de quedar oberta en acabar la jornada de treball
També sempre que, per altres causes (càrregues veïnes, etc.) ho determini la DF.
S'ha de preveure un sistema de desguàs per tal d'evitar acumulació d'aigua dins l'excavació.
S'ha d'impedir l'entrada d'aigües superficials.
Si apareix aigua en l'excavació s'han de prendre les mesures necessàries per esgotar-la.
Els esgotaments s'han de fer sense comprometre l'estabilitat dels talussos i les obres veïnes, i s'han de mantenir mentre durin els treballs de fonamentació. Caldrà verificar en terrenys argilosos, si cal fer un sanejament del fons de l'excavació.
Els treballs s'han de fer de manera que molestin el mínim possible als afectats.

En cas d'imprevistos (terrenys inundats, olors de gas, restes de construccions, etc.) s'han de suspendre els treballs i avisar la DF.
No s'ha de rebutjar cap material obtingut de l'excavació sense l'autorització expressa de la DF.
S'ha d'evitar la formació de pols, pel que cal regar les parts que s'hagin de carregar.
L'operació de càrrega s'ha de fer amb les precaucions necessàries per a aconseguir unes condicions de seguretat suficients.
S'ha de complir la normativa vigent en matèria mediambiental, de seguretat i salut i d'emmagatzematge i transport de productes de construcció.
Les terres s'han de treure de dalt a baix sense soscavar-les.
L'aportació de terres per a correcció de nivells ha de ser la mínima possible, de les mateixes existents i de compacitat igual.
S'ha de tenir en compte el sentit d'estratificació de les roques.
S'han de mantenir els dispositius de desguàs necessaris, per tal de captar i reconduir els corrents d'aigua interns, en els talussos.

3.- UNITAT I CRITERI D'AMIDAMENT

m3 de volum excavat segons les especificacions de la DT, amidat com a diferència entre els perfils transversals del terreny aixecats abans de començar les obres i els perfils teòrics assenyalats als plànols, amb les modificacions aprovades per la DF.
No s'ha d'abonar l'excés d'excavació que s'hagi produït sense l'autorització de la DF, ni la càrrega i el transport del material ni els treballs que calguin per a reomplir-lo.
Inclou la càrrega, allisada de talussos, esgotaments per pluja o inundació i quantes operacions faci falta per a una correcta execució de les obres.
També estan inclosos en el preu el manteniment dels camins de comunicació entre el desmunt i les zones on han d'anar les terres, la seva creació, i la seva eliminació, si s'escau.
Tan sols s'han d'abonar els esllavissaments no provocats, sempre que s'hagin observat totes les prescripcions relatives a excavacions, entibacions i voladures.

4.- NORMATIVA DE COMPLIMENT OBLIGATORI

OBRES D'EDIFICACIÓ:
Documento Básico de Seguridad estructural de cimientos DB-SE-C, parte II del CTE, aprobado por el Real Decreto 314/2006.

P2 DEMOLICIONS, ENDERROCS, MOVIMENTS DE TERRES I GESTIÓ DE RESIDUS

P22 MOVIMENTS DE TERRES

P224 REPÀS I PICONATGE D'ELEMENTS EXCAVATS

P2241- REPÀS I PICONATGE DE RASA, ESPLANADA O CAIXA DE PAVIMENT

0.- ELEMENTS QUE CONTEMPLA EL PLEC

P2241-I12M.

Plec de condicions
1.- DEFINICIÓ I CONDICIONS DE LES PARTIDES D'OBRA EXECUTADES

Conjunt d'operacions necessàries per a conseguir l'acabat geomètric de l'element.
S'han considerat els elements següents:
- Sòl de rasa
- Esplanada
- Caixa de paviment
L'execució de la unitat d'obra inclou les operacions següents:
- Preparació de la zona de treball (no inclou entibació)
- Situació dels punts topogràfics
- Execució del repàs
- Compactació de les terres, en el seu cas
CONDICIONS GENERALS:
El repàs s'ha de fer poc abans de completar l'element.

El fons ha de quedar horitzontal, pla i anivellat.
L'acord entre el sòl i els paraments de la rasa ha de formar un angle recte.
L'aportació de terres per a correccions de nivell ha de ser mínima, de les mateixes existents i d'igual compacitat.
Toleràncies d'execució:
- Horitzontalitat prevista: ± 20 mm/m
- Planor: ± 20 mm/m
- Nivells: ± 50 mm

2.- CONDICIONS DEL PROCÉS D'EXECUCIÓ

La qualitat del terreny després del repàs, necessita l'aprovació explícita de la DF.
En cas d'imprevistos (terrenys inundats, olors de gas, restes de construccions, etc.) s'han de suspendre els treballs i avisar la DF.

3.- UNITAT I CRITERI D'AMIDAMENT

m2 de superfície amidada segons les especificacions de la DT.

4.- NORMATIVA DE COMPLIMENT OBLIGATORI

No hi ha normativa de compliment obligatori.

P2 DEMOLICIONS, ENDERROCS, MOVIMENTS DE TERRES I GESTIÓ DE RESIDUS

P22 MOVIMENTS DE TERRES

P225 REBLERT, ESTESA I PICONATGE DE TERRES

P2258- TERRAPLENAT I PICONATGE DE TERRAPLENS, RASES I POUS

0.- ELEMENTS QUE CONTEMPLA EL PLEC

P2258-DRNC,P2258-DRNX.

Plec de condicions
1.- DEFINICIÓ I CONDICIONS DE LES PARTIDES D'OBRA EXECUTADES

Operacions d'estesa de terres o granulats, i compactació si es el cas, per al reblert de rases, forats d'excavacions o esplanades que han d'augmentar la seva cota d'acabat, i operacions de correcció de la superfície del fons d'una excavació, prèviament al seu reblert.
S'han considerat els tipus següents:
- Terraplenat i piconatge amb terres adequades d'esplanades
- Terraplenat i piconatge en rases i pous, amb terres adequades
En actuacions de reparació, s'han considerat els graus de dificultat següents:
- Grau de dificultat associat a la mobilitat en l'actuació: - Sense dificultat de mobilitat: actuacions en què hi ha una interferència pròpia de l'entorn on es desenvolupen. - Amb dificultat de mobilitat: actuacions en entorns amb dificultat de mobilitat i/o amb el material aplegat lluny de la zona de treball: - Actuacions amb dificultat d'accessibilitat, per la poca mobilitat de la maquinària, per l'elevada presència de guals particulars i passos de vianants, per la impossibilitat d'ubicar una plataforma de treball lateral, per la impossibilitat d'ocupació de la calçada per fer l'aplec de materials que impliqui fer l'actuació per fases per tal de mantenir el pas de vianants i/o per estar en una zona amb tràfic rodat important - Actuacions en les què els materials estan aplegats lluny de la zona de treball per manca d'espai en la proximitat d'on s'executen les tasques.
- Grau de dificultat associat a l'àmbit de l'actuació en funció de l'amplària de la vorera, calçada o plataforma única
- Grau de dificultat associat a la presència d'elements externs a l'actuació: - Sense afectació per serveis o elements de mobiliari urbà: actuacions sense serveis (canalitzacions d'aigua, semàfors, enllumenat, etc.) ni elements urbans de grans dimensions (marquesines, mòduls d'aparcament de bicicletes, etc.) que interfereixin (o que puguin interferir) en les tasques - Amb afectació per serveis o elements de mobiliari urbà: actuacions amb serveis (canalitzacions d'aigua, semàfors,

enllumenat, etc.) o elements urbans de grans dimensions (marquesines, mòduls d'aparcament de bicicletes, etc) que interfereixen en les tasques.
- Grau de dificultat associat a l'abast de l'actuació
L'execució de la unitat d'obra inclou les operacions següents:
Terraplenat i piconatge de terres o reblert de rases:
- Preparació de la zona de treball
- Situació dels punts topogràfics
- Aportació del material si es tracta de graves, tot-u o granulats reciclats
- Reblert de les rases per tongades del gruix indicat
- Compactació de les terres o sorres
TERRAPLENAT I PICONATGE O REBLERT DE RASES:
Conjunt d'operacions d'estesa i compactació de terres adequades o sorres, per a aconseguir una plataforma amb terres superposades, o el reblert d'una rasa.
El material s'ha d'estendre per tongades successives sensiblement paral·leles a la rasant final.
El gruix de la tongada ha de ser uniforme i ha de permetre la compactació prevista d'acord amb els mitjans que s'utilitzin.
El material que s'utilitzi ha de complir les especificacions fixades en el plec de condicions corresponent.
En tota la superfície s'ha d'arribar, com a mínim, al grau de compactació previst expressat com a percentatge sobre la densitat màxima obtinguda en l'assaig Pròctor Modificat (UNE 103501).

2.- CONDICIONS DEL PROCÉS D'EXECUCIÓ

TERRAPLENAT, REBLERT O ESTESA:
S'han de suspendre els treballs en cas de pluja o quan la temperatura ambient sigui inferior a:
- 0°C en reblert o estesa de grava
- 2°C en terraplenat amb terres adequades
S'han de mantenir els pendents i els dispositius de drenatge necessaris per a evitar entollaments.
A les vores amb estructures de contenció la compactació s'ha de fer amb piconadora manual (picadora de granota).
No s'ha de treballar simultàniament en capes superposades.
Després de pluges no s'ha d'estendre una altre tongada fins que l'última no s'hagi eixugat.
S'han de protegir els elements de servei públic que puguin resultar afectats per les obres.

3.- UNITAT I CRITERI D'AMIDAMENT

TERRAPLENAT, REBLERT O ESTESA:
m3 de volum amidat segons les especificacions de la DT.
La partida d'obra inclou el subministrament i aportació del material en cas de graves, tot-u o material provinent del reciclatge de residus de la construcció, i no està inclòs en cas de que es tracti de terres.

4.- NORMATIVA DE COMPLIMENT OBLIGATORI

Documento Básico de Seguridad estructural de cimientos DB-SE-C, parte II del CTE, aprobado por el Real Decreto 314/2006.

P2 DEMOLICIONS, ENDERROCS, MOVIMENTS DE TERRES I GESTIÓ DE RESIDUS

P23 APUNTALAMENTS I ESTREBADES

P230- APUNTALAMENT I ESTREBADA

0.- ELEMENTS QUE CONTEMPLA EL PLEC

P230-DB0I.

Plec de condicions
1.- DEFINICIÓ I CONDICIONS DE LES PARTIDES D'OBRA EXECUTADES

Col·locació d'elements d'apuntalament i d'estrebada per a comprimir les terres, per una protecció

del 10% fins al 100%, amb fusta o elements metàl·lics.
S'han considerat els elements següents:
- Apuntalament i estrebada a cel obert de 3 m d'alçària, com a màxim
- Apuntalament i estrebada de rases i pous de 4 m d'amplària, com a màxim
L'execució de la unitat d'obra inclou les operacions següents:
- Preparació de la zona de treball
- Col·locació de l'apuntalament i l'estrebat de forma coordinada amb el procés d'excavació
- Desmuntatge de l'apuntalament i l'estrebat quan o autoritzi la DF.
CONDICIONS GENERALS:
La disposició, les seccions i les distàncies dels elements d'estrebada han de ser les que especifica la DT o, en el seu defecte, els que determini la DF.
L'estrebada ha de comprimir fortament les terres.
Les unions entre els elements de l'estrebada han d'estar fetes de manera que no es produeixin desplaçaments.
En acabar la jornada han de quedar estrebats tots els paraments que ho requereixin.

2.- CONDICIONS DEL PROCÉS D'EXECUCIÓ

L'ordre, la forma d'execució i els mitjans a utilitzar en cada cas, s'han d'ajustar a l'indicat per la DF.
En el cas que primer es faci tota l'excavació i després s'estrebi, l'excavació s'ha de fer de dalt a baix utilitzant plataformes suspeses.
Si les dues operacions es fan simultàniament, l'excavació s'ha de fer per franges horitzontals, d'alçària igual a la distància entre travesses, més 30 cm.
Durant els treballs s'ha de posar la màxima atenció en garantir la seguretat del personal.
En acabar la jornada no han de quedar parts inestables sense estrebar.
Diàriament s'han de revisar els treballs d'apuntalament i estrebada realitzats, particularment després de pluges, nevades o gelades i han de reforçar-se en cas necessari.
En cas d'imprevistos (terrenys inundats, olors de gas, restes de construccions, etc.), s'han de suspendre els treballs i avisar a la DF.

3.- UNITAT I CRITERI D'AMIDAMENT

m2 de superfície amidada segons les especificacions de la DT.

4.- NORMATIVA DE COMPLIMENT OBLIGATORI

Documento Básico de Seguridad estructural de cimientos DB-SE-C, parte II del CTE, aprobado por el Real Decreto 314/2006.
* Orden de 29 de diciembre de 1976, por la que se aprueba la Norma Tecnológica de la Edificación. NTE-ADZ/1976: Acondicionamiento del terreno. Desmontes. Zanjas y pozos.

P2 DEMOLICIONS, ENDERROCS, MOVIMENTS DE TERRES I GESTIÓ DE RESIDUS

P2R GESTIÓ DE RESIDUS I MATERIAL D'EXCAVACIÓ

P2RA- DISPOSICIÓ DE RESIDUS INSTAL·LACIÓ AUTORITZADA

0.- ELEMENTS QUE CONTEMPLA EL PLEC

P2RA-EU5T,P2RA-EU6H,P2RA-EU6B,P2RA-EU5N,P2RA-EU68.

Plec de condicions

1.- DEFINICIÓ I CONDICIONS DE LES PARTIDES D'OBRA EXECUTADES

Operacions destinades a la gestió dels residus generats en l'obra: residu de construcció o demolició o material d'excavació.
S'han considerat les operacions següents:
- Deposició del residu no reutilitzat en la instal·lació autoritzada de gestió on se li aplicarà el tractament de valorització, selecció i emmagatzematge o eliminació

DISPOSICIÓ DE RESIDUS:
Cada fracció s'ha de dipositar al lloc adequat legalment autoritzat per a que se li apliqui el tipus de tractament especificat en la DT: valorització, emmagatzematge o eliminació.

2.- CONDICIONS DEL PROCÉS D'EXECUCIÓ

RESIDUS DE LA CONSTRUCCIÓ:
La manipulació dels materials s'ha de fer amb les proteccions adequades a la perillositat del mateix.

3.- UNITAT I CRITERI D'AMIDAMENT

DISPOSICIÓ DE RESIDUS DE CONSTRUCCIÓ O DEMOLICIO INERTS O NO ESPECIALS I DE MATERIAL D'EXCAVACIÓ:
m3 de volum de cada tipus de residu dipositat a l'abocador o centre de recollida corresponent.
DISPOSICIÓ DE RESIDUS DE CONSTRUCCIÓ O DEMOLICIÓ ESPECIALS:
kg de pes de cada tipus de residu dipositat a l'abocador o centre de recollida corresponent.
DISPOSICIÓ DE RESIDUS:
La unitat d'obra inclou totes les despeses per la disposició de cada tipus de residu al centre corresponent.
Inclou el cànon d'abocament del residu a dipòsit controlat segons el que determina la Llei 8/2008, el pagament del qual queda suspès segons la Llei 7/2011.
La empresa receptora del residu ha de facilitar al constructor la informació necessària per complimentar el certificat de disposició de residus, d'acord amb l'article 5.3 del REAL DECRETO 105/2008.

4.- NORMATIVA DE COMPLIMENT OBLIGATORI

Real Decreto 105/2008, de 1 de febrero, por el que se regula la producción y gestión de los residuos de construcción y demolición.
Decret Legislatiu 1/2009, de 21 de juliol, pel qual s'aprova el Text refós de la Llei reguladora dels residus.
Orden MAM/304/2002, de 8 de febrero, por la cual se publican las operaciones de valorización y eliminación de residuos y la lista europea de residuos.
Corrección de errores de la Orden MAM/304/2002, de 8 de febrero, por la que se publican las operaciones de valorización y eliminación de residuos y lista europea de residuos.
Real Decreto 108/1991, de 1 de febrero, sobre la prevención y reducción de la contaminación del medio ambiente producida por el amianto.
Llei 8/2008, del 10 de juliol, de finançament de les infraestructures de gestió dels residus i dels cànons sobre la disposició del rebuig dels residus.
Llei 7/2011, del 27 de juliol, de mesures fiscals i financeres.
Decret 89/2010, de 29 de juny, pel qual s'aprova el Programa de gestió de residus de la construcció de Catalunya (PROGROC), es regula la producció i gestió dels residus de la construcció i demolició, i el cànon sobre la deposició controlada dels residus de la construcció.

P3 FONAMENTS, CONTENCIONS I TÚNELS

P31 RASES I POUS

P310- ARMADURA DE RASES I POUS

0.- ELEMENTS QUE CONTEMPLA EL PLEC

P310-D51K.

Plec de condicions
1.- DEFINICIÓ I CONDICIONS DE LES PARTIDES D'OBRA EXECUTADES

Muntatge i col·locació de l'armadura formada per barres corrugades, malla electrosoldada o conjunt de barres i/o malles d'acer, en formació d'armadura passiva d'elements estructurals de formigó, a l'excavació, a l'encofrat o ancorades a elements de formigó existents, o soldades a perfils d'acer.
S'han considerat les armadures per als elements següents:
- Fonaments

L'execució de la unitat d'obra inclou les operacions següents:
- Preparació de la zona de treball
- Tallat i doblegat de l'armadura
- Neteja de les armadures
- Neteja del fons de l'encofrat
- Col·locació dels separadors
- Muntatge i col·locació de l'armadura
- Subjecció dels elements que formen l'armadura
- Subjecció de l'armadura a l'encofrat

CONDICIONS GENERALS:
Per a l'elaboració, manipulació i muntatge de les armadures s'ha de seguir les indicacions de l'EHE o el CODI ESTRUCTURAL segons normativa aplicable i l'UNE 36831.
Els diàmetres, la forma, les dimensions i la disposició de les armadures han de ser les que s'especifiquen a la DT. El nombre de barres no ha de ser mai inferior a l'especificat a la DT.
Les barres no han de tenir defectes superficials ni esquerdes.
Les armadures han de ser netes, no han de tenir òxid no adherent, pintura, greix ni d'altres substàncies que puguin perjudicar a l'acer, al formigó o a l'adherència entre ells.
La disposició de les armadures ha de permetre un formigonament correcte de la peça, de manera que totes les barres quedin recobertes de formigó.
En barres situades per capes, la separació entre elles ha de permetre el pas d'un vibrador intern.
La secció equivalent de les barres de l'armadura no ha de ser inferior al 95,5% de la secció nominal.
Els empalmaments entre barres han de garantir la transmissió de forces d'una barra a la següent, sense que es produeixin lesions en el formigó proper a la zona d'empalmament.
No hi ha d'haver més empalmaments dels que consten a la DT o autoritzi la DF.
Els empalmaments han de quedar allunyats de les zones on l'armadura treballa a la màxima càrrega.
Els empalmaments es poden realitzar per solapa o per soldadura.
Per a realitzar un altre tipus d'empalmament es requerirà disposar d'assaigs que demostrin que garanteixen de forma permanent una resistència a la ruptura no inferior a la de la menor de les dues barres que s'uneixen i que el moviment relatiu entre elles no sigui superior a 0,1 mm.
L'armat de la ferralla s'ha de realitzar mitjançant lligat amb filferro o per aplicació de soldadura no resistent. La disposició dels punts de lligat ha de complir l'especificat en l'apartat 69.4.3.1 de l'EHE o en l'apartat 49.4.3.1 del CODI ESTRUCTURAL.
La soldadura no resistent, ha de complir l'especificat en l'article 69.4.3.2 de l'EHE o l'article 49.4.3.2 del CODI ESTRUCTURAL, seguint els procediments establerts en la UNE 36832.
La realització dels empalmaments pel que fa al procediment, la disposició dins la peça, la llargària dels solapaments i la posició dels diferents empalmaments en barres properes, ha de seguir les prescripcions de l'EHE, a l'article 69.5.2 o del CODI ESTRUCTURAL a l'article 49.5.2.
A les solapes no s'han de disposar ganxos ni potes.
L'empalmament per soldadura s'ha de fer seguint les prescripcions de l'article 69.5.2.5 de l'EHE o a l'article 49.5.2.5 del CODI ESTRUCTURAL amb els procediments descrits en la UNE 36832.
No es poden disposar empalmaments per soldadura a les zones de forta curvatura de l'armadura.
Queda prohibida la soldadura d'armadures galvanitzades o amb recobriments epoxídics.
Els empalmaments mitjançant dispositius mecànics d'unió, s'han de realitzar segons les especificacions de la DT i les indicacions del fabricant, en qualsevol cas, s'ha de complir l'especificat en l'article 69.5.2.6 de l'EHE o l'article 49.5.2.6 del CODI ESTRUCTURAL.
Les armadures han d'estar subjectades entre elles i a l'encofrat de manera que mantinguin la seva posició durant l'abocada i la compactació del formigó.
Les armadures d'espera han d'estar subjectades a l'engraellat dels fonaments.
La DF ha d'aprovar la col·locació de les armadures abans de començar el formigonament.
Per a qualsevol classe d'armadures passives, inclosos els estreps, el recobriment no ha de ser inferior, en cap punt, als valors determinats en la taula 37.2.4. de la norma EHE o de l'apartat 44 del CODI ESTRUCTURAL, en funció de la classe d'exposició ambiental a que es sotmetrà el formigó armat, segons el que indica l'article 8.2.1 de la EHE o l'article 27.1 del CODI ESTRUCTURAL.
Els sistemes auxiliars per a l'armat de la peça formats per barres o filferros, encara que no formen part de l'armadura, han de complir els recobriments mínims, a efectes de garantir la durabilitat de la peça.
Distància lliure armadura parament: >= D màxim, >= 0,80 granulat màxim
(on: D diàmetre armadura principal o diàmetre equivalent)
Recobriment en peces formigonades contra el terreny: >= 70 mm
Distància lliure barra doblegada - parament: >= 2 D
La realització dels ancoratges de les barres al formigó, pel que fa a la forma, posició dins la peça i llargària de les barres ha de seguir les prescripcions de l'EHE, article 69.5.1 del CODI ESTRUCTURAL a l'article 49.5.1.
Toleràncies d'execució:
- Llargària solapa: - 0 mm, + 50 mm
- Llargària d'ancoratge i solapa: -0,05L (<= 50 mm, mínim 12 mm), + 0,10 L (<=50 mm)
- Posició: - En series de barres paral·leles: ± 50 mm - En estreps i cèrcols: ± b/12 mm (on b es el costat menor de la secció de l'element)

Les toleràncies en el recobriment i la posició de les armadures han de complir l'especificat a l'UNE 36831.
BARRES CORRUGADES:

Es poden col·locar en contacte tres barres, com a màxim, de l'armadura principal i quatre en el cas de peces comprimides, formigonades en posició vertical, on no sigui necessari realitzar empalmaments en les armadures.
El diàmetre equivalent del grup de les barres no ha de ser de més de 50 mm. (on diàmetre equivalent es el de la secció circular equivalent a la suma de les seccions de les barres que formen el grup).
Si la peça ha de suportar esforços de compressió i es formigona en posició vertical, el diàmetre equivalent no ha de ser de més de 70 mm.
No s'han de solapar barres de D >= 32 mm sense justificar satisfactòriament el seu comportament.
Els empalmaments per solapa de barres agrupades han de complir l'article 69.5.2.3 de l'EHE o l'article 49.5.2.3 del CODI ESTRUCTURAL.
Es prohibeix l'empalmament per solapa en grups de quatre barres.
En la zona de solapament s'ha de disposar armadures transversals amb secció igual o superior a la secció de la barra solapada més gran.
Distància lliure vertical i horitzontal entre 2 barres aïllades consecutives: >= D màxim, >= 1,25 granulat màxim, >= 20 mm
Distància entre els centres dels empalmaments de barres consecutives, segons direcció de l'armadura: >= longitud bàsica d'ancoratge (Lb)
Distància entre les barres d'un empalmament per solapa: <= 4 D
Distància entre barres traccionades empalmades per solapa: <= 4 D, >= D màxim, >= 20 mm, >= 1,25 granulat màxim
Llargària solapa: a x Lb neta:
(on: a coeficient indicat en la taula 69.5.2.2; Lb neta valor de la taula 69.5.1.2 de la EHE).
(on: a coeficient indicat en la taula 49.5.2.2; Lb neta valor de la taula 49.5.1.2.b del CODI ESTRUCTURAL)

2.- CONDICIONS DEL PROCÉS D'EXECUCIÓ

CONDICIONS GENERALS:
El doblegat de les armadures s'ha de fer a temperatura ambient, mitjançant doblegadores mecàniques i a velocitat constant, amb l'ajut de mandrí, de manera que es garanteixi una curvatura constant en tota la zona.
No s'han d'adreçar colzes excepte si es pot verificar que no es faran malbé.
S'han de col·locar separadors per a garantir el recobriment mínim i no han de produir fissures ni filtracions al formigó. La disposició dels separadors ha de complir l'especificat en la taula 69.8.2 de l'EHE-08 o la taula 49.8.2 del CODI ESTRUCTURAL
Els separadors han d'estar expressament dissenyats per a aquesta finalitat i han de complir l'especificat en l'article 37.2.5 de l'EHE o l'article 43.4.2 del CODI ESTRUCTURAL. Es prohibeix l'ús de fusta o qualsevol material residual de construcció (maó, formigó, etc.). Si han de quedar vistos, no poden ser metàl·lics.
En cas de realitzar soldadures s'han de seguir les disposicions de la norma UNE 36832 i les han d'executar operaris qualificats d'acord amb la normativa vigent.

3.- UNITAT I CRITERI D'AMIDAMENT

BARRES CORRUGADES:
kg de pes calculat segons les especificacions de la DT, d'acord amb els criteris següents:
- El pes unitari per al seu càlcul ha de ser el teòric
- Per a poder utilitzar un altre valor diferent del teòric, cal l'acceptació expressa de la DF.
- El pes s'obtindrà amidant la llargària total de les barres (barra+cavalcament)
- L'escreix d'amidament corresponent als retalls està incorporat al preu de la unitat d'obra com a increment del rendiment (1,05 kg de barra d'acer per kg de barra ferrallada, dins de l'element compost)

4.- NORMATIVA DE COMPLIMENT OBLIGATORI

NORMATIVA GENERAL:
Documento Básico de Seguridad estructural DB-SE, parte II del CTE, aprobado por el Real Decreto 314/2006.
Real Decreto 1247/2008, de 18 de julio, por el que se aprueba la Instrucción de Hormigón Estructural (EHE-08).
Real Decreto 470/2021, de 29 de junio, por el que se aprueba el Código Estructural.

5.- CONDICIONS DE CONTROL D'EXECUCIÓ I DE L'OBRA ACABADA

OPERACIONS DE CONTROL:
Els punts de control més destacables són els següents:
- Recepció i aprovació del informe d'especejament per part del contractista.
- Inspecció abans del formigonat de totes les unitats d'obra estructurals amb observació dels següents

punts: - Tipus, diàmetre, longitud i disposició de les barres i malles col·locades. - Rectitud. - Lligams entre les barres. - Rigidesa del conjunt. - Netedat dels elements.
CRITERIS DE PRESA DE MOSTRES:
Bàsicament el control de l'execució està confiat a la inspecció visual de les persones que l'exerceixen, amb la qual cosa el seu bon sentit, coneixements tècnics i experiència son fonamentals per aconseguir el nivell de qualitat previst.
INTERPRETACIÓ DE RESULTATS I ACTUACIONS EN CAS D'INCOMPLIMENT:
Desautorització del formigonat fins que no es prenguin les mesures de correcció adequades.

P3 FONAMENTS, CONTENCIONS I TÚNELS

P31 RASES I POUS

P312- FORMIGONAMENT DE RASES I POUS (CE, EHE)

0.- ELEMENTS QUE CONTEMPLA EL PLEC

P312-M6YV.

Plec de condicions
1.- DEFINICIÓ I CONDICIONS DE LES PARTIDES D'OBRA EXECUTADES

Formigonament d'estructures i elements estructurals, amb formigó en massa, armat, per a pretensar, formigó autocompactant i formigó lleuger, de central o elaborat a l'obra en planta dosificadora, que compleixi les prescripcions de la norma EHE o CODI ESTRUCTURAL (RD 470/2021) segons normativa aplicable, abocat directament des de camió, amb bomba o amb cubilot, i operacions auxiliars relacionades amb el formigonament i la cura del formigó.
S'han considerat els elements a formigonar següents:
- Rases i pous
L'execució de la unitat d'obra inclou les operacions següents:
Formigonament:
- Preparació de la zona de treball
- Humectació de l'encofrat
- Abocada del formigó
- Compactació del formigó mitjançant vibratge, en el seu cas
- Curat del formigó
CONDICIONS GENERALS:
En l'execució de l'element s'han de complir les prescripcions establertes en la normativa aplicable, en especial les que fan referència a la durabilitat del formigó i les armadures (art.8.2 i 37 de l'EHE-08) o (art. 43 del CODI ESTRUCTURAL (RD 470/2021)) en funció de les classes d'exposició.
El formigó estructural ha de fabricar-se en centrals específiques
En cap cas es tolerarà la col·locació en obra de masses que acusin principi d'adormiment.
El formigó col·locat no ha de tenir disgregacions o buits a la massa.
Després del formigonament les armadures han de mantenir la posició prevista a la DT.
La secció de l'element no ha de quedar disminuïda en cap punt per la introducció d'elements de l'encofrat ni d'altres.
La DF comprovarà l'absència de defectes significatius en la superfície de formigó. En cas de considerar els defectes inadmissibles d'acord amb el projecte la DF valorarà la reparació.
L'element acabat ha de tenir una superfície uniforme, sense irregularitats.
Si la superfície ha de quedar vista ha de tenir, a més, una coloració uniforme sense regalims, taques, o elements adherits.
En el cas d'utilitzar matacà, les pedres han de quedar distribuïdes uniformement dins de la massa de formigó sense que es toquin entre elles.
La resistència característica del formigó es comprovarà d'acord amb l'article 86 de l'EHE-08 o l'article 57 del capítol 13 del CODI ESTRUCTURAL (RD 470/2021) segons normativa aplicable.
Les toleràncies en el recobriment i la posició de les armadures han de complir l'especificat a l'UNE 36831.
No s'accepten toleràncies en el replanteig d'eixos en l'execució de fonaments de mitgeres, buits d'ascensor, passos d'instal·lacions, etc., fora que ho autoritzi explícitament la DF.
RASES I POUS:
Toleràncies d'execució:
- Desviació en planta, del centre de gravetat: < 2% dimensió en la direcció considerada, ± 50 mm
- Nivells: - Cara superior del formigó de neteja: + 20 mm, - 50 mm - Cara superior del fonament: + 20 mm, - 50 mm - Gruix del formigó de neteja: - 30 mm

- Dimensions en planta: - Fonaments encofrats: + 40 mm; -20mm - Fonaments formigonats contra el terreny (D:dimensió considerada): - D <= 1 m: + 80 mm; -20mm - 1 m < D <= 2,5 m: + 120 mm , -20mm - D > 2,5 m: + 200 mm , -20mm
- Secció transversal (D:dimensió considerada): - En tots els casos: + 5%(<= 120 mm), - 5%(<= 20 mm) - D <= 30 cm: + 10 mm, - 8 mm - 30 cm < D <= 100 cm: + 12 mm, - 10 mm - 100 cm < D: + 24 mm, - 20 mm
- Planor: - Formigó de neteja: ± 16 mm/2 m - Cara superior del fonament: ± 16 mm/2 m - Cares laterals (fonaments encofrats)± 16 mm/2 m
Les toleràncies d'execució han de complir l'especificat en l'article 5 de l'annex 11 de la norma EHE-08 o el punt 5 del anexe 14 del CODI ESTRUCTURAL (RD 470/2021)

2.- CONDICIONS DEL PROCÉS D'EXECUCIÓ

FORMIGONAMENT:
Si la superfície sobre la que s'ha de formigonar ha sofert gelada, s'ha d'eliminar prèviament la part afectada.
La temperatura dels elements on s'aboca el formigó ha de ser superior als 0°C.
El formigó s'ha de posar a l'obra abans que comenci l'adormiment, i a una temperatura >= 5°C.
La temperatura per a formigonar ha d'estar entre 5°C i 40°C. El formigonament s'ha de suspendre quan es prevegi que durant les 48 h següents la temperatura pot ser inferior a 0°C. Fora d'aquests límits, el formigonament requereix precaucions explícites i l'autorització de la DF En aquest cas, s'han de fer provetes amb les mateixes condicions de l'obra, per a poder verificar la resistència realment assolida.
Si l'encofrat és de fusta, ha de tenir la humitat necessària per tal que no absorbeixi l'aigua del formigó.
No s'admet l'alumini en motlles que hagin d'estar en contacte amb el formigó.
Segons el CODI ESTRUCTURAL (RD 470/2021) cap.11 art. 48.3 s'admet l'alumini en motlles que hagin d'estar en contacte amb el formigó sempre que pugui facilitar-se a la DF un certificat, elaborat per una entitat de control i signat per una persona física, que els panells emprats han estat sotmesos amb anterioritat a un tractament de protecció superficial que evitar la reacció amb els álcalis del ciment.
No es procedirà al formigonat fins que la DF doni el vist-i-plau havent revisat armadures col·locades en posició definitiva.
La DF comprovarà l'absència de defectes significatius en la superfície de formigó. En cas de considerar els defectes inadmissibles d'acord amb el projecte la DF valorarà la reparació.
No es col·locarà en obra capes o tongades de formigó amb un gruix superior al que permeti una compactació completa de la massa
Si l'abocada del formigó es fa amb bomba, la DF ha d'aprovar la instal·lació de bombeig prèviament al formigonament.
No pot transcórrer més d'1,5 hora des de la fabricació del formigó fins el formigonament, a menys que la DF ho cregui convenient per aplicar medis que retardin l'adormiment.
No s'han de posar en contacte formigons fabricats amb tipus de ciments incompatibles entre ells.
L'abocada s'ha de fer des d'una alçària petita i sense que es produeixin disgregacions.
La compactació del formigó es realitzarà mitjançant processos adequats a la consistència de la mescla i de manera que s'eliminin forats i s'eviti la segregació.
S'ha de garantir que durant l'abocat i compactat del formigó no es produeixen desplaçaments de l'armadura.
La velocitat de formigonament ha de ser suficient per assegurar que l'aire no quedi agafat i assenti el formigó.
El formigonament s'ha de suspendre en cas de pluja o de vent fort. Eventualment, la continuació dels treballs, en la forma que es proposi, ha de ser aprovada per la DF.
En cap cas s'ha d'aturar el formigonament si no s'ha arribat a un junt adequat.
Els junts de formigonament han de ser aprovats per la DF abans del formigonat del junt.
En tornar a iniciar el formigonament del junt s'ha de retirar la capa superficial de morter, deixant els granulats al descobert i el junt net. Per a fer-ho no s'han d'utilitzar productes corrosius.
Abans de formigonar el junt s'ha d'humitejar, evitant que es facin tolls d'aigua en el junt.
Es poden utilitzar productes específics (com les resines epoxi) per a l'execució de junts sempre que es justifiqui i es supervisi per la DF.
Un cop reblert l'element no s'ha de corregir el seu aplomat, ni el seu anivellament.
Durant l'adormiment i primer període d'enduriment del formigó cal assegurar el manteniment de la humitat de l'element de formigó mitjançant el curat adequat.
Durant l'adormiment s'han d'evitar sobrecàrregues i vibracions que puguin provocar la fissuració de l'element.
FORMIGÓ ESTRUCTURAL:
La compactació s'ha de realitzar per vibratge. El gruix màxim de la tongada depèn del vibrador utilitzat. S'ha de vibrar fins que s'aconsegueixi una massa compacta i sense que es produeixin disgregacions.
El vibratge ha de fer-se més intens a les zones d'alta densitat d'armadures, a les cantonades i als paraments.

3.- UNITAT I CRITERI D'AMIDAMENT

FORMIGONAMENT:
m3 de volum amidat segons les especificacions de la DT, amb aquelles modificacions i singularitats acceptades prèviament i expressament per la DF.

4.- NORMATIVA DE COMPLIMENT OBLIGATORI

Real Decreto 1247/2008, de 18 de julio, por el que se aprueba la Instrucción de Hormigón Estructural (EHE-08).
Real Decreto 470/2021, de 29 de junio, por el que se aprueba el Código Estructural.

5.- CONDICIONS DE CONTROL D'EXECUCIÓ I DE L'OBRA ACABADA

CONTROL D'EXECUCIÓ. OPERACIONS DE CONTROL:
Els punts de control més destacables són els següents:
- Aprovació del pla de formigonat presentat pel contractista.
- Inspecció visual de totes les excavacions abans de la col·locació de les armadures, amb observació de l'estat de neteja i entrada d'aigua en tot el recinte.
- Presa de coordenades i cotes de totes les unitats d'obra abans del formigonat.
- Observació de la superfície sobre la que s'ha d'estendre el formigó i de les condicions d'encofrat. Mesura de les dimensions de totes les unitats estructurals d'obra, entre els encofrats, abans de formigonar.
- Verificació de la correcte disposició de l'armat i de les mesures constructives per tal d'evitar moviments de la ferralla durant el formigonat.
- Inspecció del procés de formigonat amb control, entre d'altres aspectes, de la temperatura i condicions ambientals.
- Control del desencofrat i del procés i condicions de curat.
- Presa de coordenades i cotes dels punts que hagin de rebre prefabricats, després del formigonat.
CONTROL D'EXECUCIÓ. CRITERIS DE PRESA DE MOSTRES:
Els controls s'han de realitzar segons les indicacions de la DF, i el contingut del capítol 17 de la norma EHE-08 o el capítol 12 art. 55 del CODI ESTRUCTURAL (RD 470/2021)
CONTROL D'EXECUCIÓ. INTERPRETACIÓ DE RESULTATS I ACTUACIONS EN CAS D'INCOMPLIMENT:
No es podrà iniciar el formigonat d'un element sense la corresponent aprovació de la DF.
CONTROL DE L'OBRA ACABADA. OPERACIONS DE CONTROL:
Els punts de control més destacables són els següents:
Inspecció visual de la unitat finalitzada i control de les condicions geomètriques d'acabat, segons l'article 100 de l'EHE-08 o el capítol 5 del annex 14 del CODI ESTRUCTURAL (RD 470/2021)
- Assaigs d'informació complementària.
De les estructures projectades i construïdes en les que els materials i l'execució hagin assolit la qualitat prevista, comprovada mitjançant els controls preceptius, sols necessiten sotmetre's a assaigs d'informació i en particular a proves de càrrega, les incloses en els següents supòsits:
- Quan així ho disposi les Instruccions, reglaments específics d'un tipus d'estructura o el plec de prescripcions tècniques particulars.
- Quan degut a caràcter particular de l'estructura convingui comprovar que la mateixa reuneix certes condicions específiques. En aquest cas el plec de prescripcions tècniques particulars establirà els assaigs oportuns que s'han de realitzar, indicant amb tota precisió la forma de realitzar-los i la manera d'interpretar els resultats.
- Quan a judici de la Direcció Facultativa existeixin dubtes raonables sobre la seguretat, funcionalitat o durabilitat de l'estructura.
CONTROL DE L'OBRA ACABADA. CRITERIS DE PRESA DE MOSTRES:
Els controls s'han de realitzar segons les indicacions de la DF, i el contingut del capítol 17 de la norma EHE-08 o el capítol 12 art. 55 del CODI ESTRUCTURAL (RD 470/2021)
CONTROL DE L'OBRA ACABADA. INTERPRETACIÓ DE RESULTATS I ACTUACIONS EN CAS D'INCOMPLIMENT:
Si s'aprecien deficiències importants en l'element construït, la DF podrà encarregar assaigs d'informació complementaria (testimonis, ultrasons, escleròmetre) sobre el formigó endurit, per tal de tenir coneixement de les condicions de resistència assolides o altres característiques de l'element formigonat.

P3 FONAMENTS, CONTENCIONS I TÚNELS

P32 MURS DE CONTENCIÓ

P320- ARMADURA PER A MURS DE CONTENCIÓ, EN BARRES

0.- ELEMENTS QUE CONTEMPLA EL PLEC

P320-D6XX.

Plec de condicions
1.- DEFINICIÓ I CONDICIONS DE LES PARTIDES D'OBRA EXECUTADES

Muntatge i col·locació de l'armadura formada per barres corrugades, malla electrosoldada o conjunt de barres i/o malles d'acer, en formació d'armadura passiva d'elements estructurals de formigó, a l'excavació, a l'encofrat o ancorades a elements de formigó existents, o soldades a perfils d'acer.
S'han considerat les armadures per als elements següents:
- Fonaments
L'execució de la unitat d'obra inclou les operacions següents:
- Preparació de la zona de treball
- Tallat i doblegat de l'armadura
- Neteja de les armadures
- Neteja del fons de l'encofrat
- Col·locació dels separadors
- Muntatge i col·locació de l'armadura
- Subjecció dels elements que formen l'armadura
- Subjecció de l'armadura a l'encofrat
CONDICIONS GENERALS:
Per a l'elaboració, manipulació i muntatge de les armadures s'ha de seguir les indicacions de l'EHE o el CODI ESTRUCTURAL segons normativa aplicable i l'UNE 36831.
Els diàmetres, la forma, les dimensions i la disposició de les armadures han de ser les que s'especifiquen a la DT. El nombre de barres no ha de ser mai inferior a l'especificat a la DT.
Les barres no han de tenir defectes superficials ni esquerdes.
Les armadures han de ser netes, no han de tenir òxid no adherent, pintura, greix ni d'altres substàncies que puguin perjudicar a l'acer, al formigó o a l'adherència entre ells.
La disposició de les armadures ha de permetre un formigonament correcte de la peça, de manera que totes les barres quedin recobertes de formigó.
En barres situades per capes, la separació entre elles ha de permetre el pas d'un vibrador intern.
La secció equivalent de les barres de l'armadura no ha de ser inferior al 95,5% de la secció nominal.
Els empalmaments entre barres han de garantir la transmissió de forces d'una barra a la següent, sense que es produeixin lesions en el formigó proper a la zona d'empalmament.
No hi ha d'haver més empalmaments dels que consten a la DT o autoritzi la DF.
Els empalmaments han de quedar allunyats de les zones on l'armadura treballa a la màxima càrrega.
Els empalmaments es poden realitzar per solapa o per soldadura.
Per a realitzar un altre tipus d'empalmament es requerirà disposar d'assaigs que demostrin que garanteixen de forma permanent una resistència a la ruptura no inferior a la de la menor de les dues barres que s'uneixen i que el moviment relatiu entre elles no sigui superior a 0,1 mm.
L'armat de la ferralla s'ha de realitzar mitjançant lligat amb filferro o per aplicació de soldadura no resistent. La disposició dels punts de lligat ha de complir l'especificat en l'apartat 69.4.3.1 de l'EHE o en l'apartat 49.4.3.1 del CODI ESTRUCTURAL.
La soldadura no resistent, ha de complir l'especificat en l'article 69.4.3.2 de l'EHE o l'article 49.4.3.2 del CODI ESTRUCTURAL, seguint els procediments establerts en la UNE 36832.
La realització dels empalmaments pel que fa al procediment, la disposició dins la peça, la llargària dels solapaments i la posició dels diferents empalmaments en barres properes, ha de seguir les prescripcions de l'EHE, a l'article 69.5.2 o del CODI ESTRUCTURAL a l'article 49.5.2.
A les solapes no s'han de disposar ganxos ni potes.
L'empalmament per soldadura s'ha de fer seguint les prescripcions de l'article 69.5.2.5 de l'EHE o a l'article 49.5.2.5 del CODI ESTRUCTURAL amb els procediments descrits en la UNE 36832.
No es poden disposar empalmaments per soldadura a les zones de forta curvatura de l'armadura.
Queda prohibida la soldadura d'armadures galvanitzades o amb recobriments epoxídics.
Els empalmaments mitjançant dispositius mecànics d'unió, s'han de realitzar segons les especificacions de la DT i les indicacions del fabricant, en qualsevol cas, s'ha de complir l'especificat en l'article 69.5.2.6 de l'EHE o l'article 49.5.2.6 del CODI ESTRUCTURAL.
Les armadures han d'estar subjectades entre elles i a l'encofrat de manera que mantinguin la seva posició durant l'abocada i la compactació del formigó.
Les armadures d'espera han d'estar subjectades a l'engraellat dels fonaments.
La DF ha d'aprovar la col·locació de les armadures abans de començar el formigonament.
Per a qualsevol classe d'armadures passives, inclosos els estreps, el recobriment no ha de ser inferior, en cap punt, als valors determinats en la taula 37.2.4. de la norma EHE o de l'apartat 44 del CODI ESTRUCTURAL, en funció de la classe d'exposició ambiental a que es sotmetrà el formigó armat, segons el que indica l'article 8.2.1 de la EHE o l'article 27.1 del CODI ESTRUCTURAL.
Els sistemes auxiliars per a l'armat de la peça formats per barres o filferros, encara que no formen part de l'armadura, han de complir els recobriments mínims, a efectes de garantir la durabilitat de la peça.

Distància lliure armadura parament: >= D màxim, >= 0,80 granulat màxim
(on: D diàmetre armadura principal o diàmetre equivalent)
Recobriment en peces formigonades contra el terreny: >= 70 mm
Distància lliure barra doblegada - parament: >= 2 D
La realització dels ancoratges de les barres al formigó, pel que fa a la forma, posició dins la peça i llargària de les barres ha de seguir les prescripcions de l'EHE, article 69.5.1 del CODI ESTRUCTURAL a l'article 49.5.1.
Toleràncies d'execució:
- Llargària solapa: - 0 mm, + 50 mm
- Llargària d'ancoratge i solapa: -0,05L (<= 50 mm, mínim 12 mm), + 0,10 L (<=50 mm)
- Posició: - En series de barres paral·leles: ± 50 mm - En estreps i cèrcols: ± b/12 mm (on b es el costat menor de la secció de l'element)
Les toleràncies en el recobriment i la posició de les armadures han de complir l'especificat a l'UNE 36831.
BARRES CORRUGADES:
Es poden col·locar en contacte tres barres, com a màxim, de l'armadura principal i quatre en el cas de peces comprimides, formigonades en posició vertical, on no sigui necessari realitzar empalmaments en les armadures.
El diàmetre equivalent del grup de les barres no ha de ser de més de 50 mm. (on diàmetre equivalent es el de la secció circular equivalent a la suma de les seccions de les barres que formen el grup).
Si la peça ha de suportar esforços de compressió i es formigona en posició vertical, el diàmetre equivalent no ha de ser de més de 70 mm.
No s'han de solapar barres de D >= 32 mm sense justificar satisfactòriament el seu comportament.
Els empalmaments per solapa de barres agrupades han de complir l'article 69.5.2.3 de l'EHE o l'article 49.5.2.3 del CODI ESTRUCTURAL.
Es prohibeix l'empalmament per solapa en grups de quatre barres.
En la zona de solapament s'ha de disposar armadures transversals amb secció igual o superior a la secció de la barra solapada més gran.
Distància lliure vertical i horitzontal entre 2 barres aïllades consecutives: >= D màxim, >= 1,25 granulat màxim, >= 20 mm
Distància entre els centres dels empalmaments de barres consecutives, segons direcció de l'armadura: >= longitud bàsica d'ancoratge (Lb)
Distància entre les barres d'un empalmament per solapa: <= 4 D
Distància entre barres traccionades empalmades per solapa: <= 4 D, >= D màxim, >= 20 mm, >= 1,25 granulat màxim
Llargària solapa: a x Lb neta:
(on: a coeficient indicat en la taula 69.5.2.2; Lb neta valor de la taula 69.5.1.2 de la EHE).
(on: a coeficient indicat en la taula 49.5.2.2; Lb neta valor de la taula 49.5.1.2.b del CODI ESTRUCTURAL)

2.- CONDICIONS DEL PROCÉS D'EXECUCIÓ

CONDICIONS GENERALS:
El doblegat de les armadures s'ha de fer a temperatura ambient, mitjançant doblegadores mecàniques i a velocitat constant, amb l'ajut de mandrí, de manera que es garanteixi una curvatura constant en tota la zona.
No s'han d'adreçar colzes excepte si es pot verificar que no es faran malbé.
S'han de col·locar separadors per a garantir el recobriment mínim i no han de produir fissures ni filtracions al formigó. La disposició dels separadors ha de complir l'especificat en la taula 69.8.2 de l'EHE-08 o la taula 49.8.2 del CODI ESTRUCTURAL
Els separadors han d'estar expressament dissenyats per a aquesta finalitat i han de complir l'especificat en l'article 37.2.5 de l'EHE o l'article 43.4.2 del CODI ESTRUCTURAL. Es prohibeix l'ús de fusta o qualsevol material residual de construcció (maó, formigó, etc.). Si han de quedar vistos, no poden ser metàl·lics.
En cas de realitzar soldadures s'han de seguir les disposicions de la norma UNE 36832 i les han d'executar operaris qualificats d'acord amb la normativa vigent.

3.- UNITAT I CRITERI D'AMIDAMENT

BARRES CORRUGADES:
kg de pes calculat segons les especificacions de la DT, d'acord amb els criteris següents:
- El pes unitari per al seu càlcul ha de ser el teòric
- Per a poder utilitzar un altre valor diferent del teòric, cal l'acceptació expressa de la DF.
- El pes s'obtindrà amidant la llargària total de les barres (barra+cavalcament)
- L'escreix d'amidament corresponent als retalls està incorporat al preu de la unitat d'obra com a increment del rendiment (1,05 kg de barra d'acer per kg de barra ferrallada, dins de l'element compost)

4.- NORMATIVA DE COMPLIMENT OBLIGATORI

NORMATIVA GENERAL:
Documento Básico de Seguridad estructural DB-SE, parte II del CTE, aprobado por el Real Decreto 314/2006.
Real Decreto 1247/2008, de 18 de julio, por el que se aprueba la Instrucción de Hormigón Estructural (EHE-08).
Real Decreto 470/2021, de 29 de junio, por el que se aprueba el Código Estructural.

5.- CONDICIONS DE CONTROL D'EXECUCIÓ I DE L'OBRA ACABADA

OPERACIONS DE CONTROL:
Els punts de control més destacables són els següents:
- Recepció i aprovació del informe d'especejament per part del contractista.
- Inspecció abans del formigonat de totes les unitats d'obra estructurals amb observació dels següents punts: - Tipus, diàmetre, longitud i disposició de les barres i malles col·locades. - Rectitud. - Lligams entre les barres. - Rigidesa del conjunt. - Netedat dels elements.
CRITERIS DE PRESA DE MOSTRES:
Bàsicament el control de l'execució està confiat a la inspecció visual de les persones que l'exerceixen, amb la qual cosa el seu bon sentit, coneixements tècnics i experiència son fonamentals per aconseguir el nivell de qualitat previst.
INTERPRETACIÓ DE RESULTATS I ACTUACIONS EN CAS D'INCOMPLIMENT:
Desautorització del formigonat fins que no es prenguin les mesures de correcció adequades.

P3 FONAMENTS, CONTENCIONS I TÚNELS

P32 MURS DE CONTENCIÓ

P322- ENCOFRAT PER A MURS DE CONTENCIÓ

0.- ELEMENTS QUE CONTEMPLA EL PLEC

P322-D771.

Plec de condicions
1.- DEFINICIÓ I CONDICIONS DE LES PARTIDES D'OBRA EXECUTADES

Muntatge i desmuntatge dels elements metàl·lics, de fusta, de cartró, o altres materials que formen el motlle on s'abocarà el formigó.
L'execució de la unitat d'obra inclou les operacions següents:
- Neteja i preparació del pla de recolzament
- Muntatge i col·locació dels elements de l'encofrat
- Pintat de les superfícies interiors de l'encofrat amb un producte desencofrant
- Tapat dels junts entre peces
- Col·locació dels dispositius de subjecció i travament
- Aplomat i anivellament de l'encofrat
- Disposició d'obertures provisionals a la part inferior de l'encofrat, quan calgui
- Humectació de l'encofrat, si és de fusta
- Desmuntatge i retirada de l'encofrat i de tot el material auxiliar
La partida inclou totes les operacions de muntatge i desmuntatge de l'encofrat.
CONDICIONS GENERALS:
Abans dels seu muntatge s'haurà de disposar d'un projecte del cindri on han de quedar reflectits com a mínim:
- Justificació de la seva seguretat, límit de les deformacions abans i després del formigonat
- Plànols executius del cindri i els seus components
- Plec de prescripcions tècniques del cindri i els seus elements com perfils metàl·lics, tubs, grapes, etc..
S'ha de disposar d'un procediment escrit per al muntatge i desmuntatge del cindri o apuntalament on figurin els requisits per a la seva manipulació, ajust, contrafletxa, càrregues, desclavament i desmantellament.
La DF disposarà d'un certificat on es garanteixi que els seus components compleixen amb les especificacions del plec de condicions tècniques.
Els elements que formen l'encofrat i les seves unions han de ser suficientment rígids i resistents per a garantir les toleràncies dimensionals i per a suportar, sense assentaments ni deformacions

perjudicials, les accions estàtiques i dinàmiques que comporta el seu formigonament i compactació.
Es prohibeix l'ús d'alumini en motlles que hagin d'estar en contacte amb el formigó, excepte quan es faciliti a la DF certificat emès per una entitat de control, conforme els panells han rebut tractament superficial que eviti la reacció amb els àlcalis del ciment
L'interior de l'encofrat ha d'estar pintat amb desencofrant abans del muntatge, sense que hi hagi regalims. La DF ha d'autoritzar, en cada cas, la col·locació d'aquests productes.
El desencofrant no ha d'impedir la ulterior aplicació de revestiment ni la possible execució de juntsde formigonament, especialment quan siguin elements que posteriorment s'hagin d'unir per a treballar solidàriament.
Abans de l'aplicació, es facilitarà a la DF. certificat on es reflecteixin les característiques del desencofrant i dels possibles efectes sobre el formigó
No s'ha d'utilitzar gas-oil, greixos o similars com a desencofrants. S'han d'utilitzar vernissos antiadherents a base de silicones o preparats d'olis solubles en aigua o greixos en dissolució.
Els encofrats hauran de complir les característiques següents:
- Estanquitat dels junts entre panells, evitant fuites d'aigua o beurada
- Resistència a la pressió del formigó fresc i als efectes de la compactació mecànica
- Alineació i verticalitat, especialment al creuament de pilars i sostres
- Manteniment geomètric dels panells, motlles i encofrats, amb absència d'esbombaments fora de toleràncies
- Neteja de les cares interiors evitant residus propis de l'activitat
- Manteniment de característiques que permetin textures i acabats específics del formigó
Ha d'estar muntat de manera que permeti un desencofratge fàcil, que s'ha de fer sense xocs ni sotragades.
Ha de portar marcada l'alçària per a formigonar.
Abans de començar a formigonar, el contractista ha d'obtenir de la DF l'aprovació per escrit de l'encofrat.
El nombre de puntals de suport de l'encofrat i la seva separació depèn de la càrrega total de l'element.
Han d'anar degudament travats en tots dos sentits.
Els cindris s'estabilitzaran en les dues direccions per a que l'apuntalament resisteixi els esforços horitzontals produïts durant l'execució dels sostres, podent-se utilitzar els següents procediments:
- Travament dels puntals en ambdues direccions amb tubs o abraçadores, resistint les empentes horitzontals i un 2% com a mínim de les càrregues verticals
- Transmissió d'esforços a pilars o murs, comprovant que disposen de la capacitat resistent i rigidesa suficients
- Disposició de torres de cindri a ambdues direccions i a les distàncies adients
S'han d'adoptar les mesures oportunes per a què els encofrats i motlles no impedeixin la lliure retracció del formigó.
Cap element d'obra podrà ser desencofrat sense l'autorització de la DF.
El desencofrat de costers verticals d'elements de petit cantell, podrà fer-se als tres dies de formigonada la peça, si durant aquest interval no s'han produït temperatures baixes o d'altres causes que puguin alterar el procediment normal d'enduriment del formigó. Els costers verticals d'elements de gran cantell o els costers horitzontals no s'han de retirar abans dels set dies, amb les mateixes excepcions anteriors.
La DF podrà reduir els terminis anteriors quan ho consideri oportú.
En obres d'importància i que no es tingui l'experiència de casos similars o quan els perjudicis que es puguin derivar d'una fissuració prematura fossin grans, s'han de fer assaigs d'informació que determinin la resistència real del formigó per a poder fixar el moment de desencofrat.
No s'han de reblir els cocons o defectes que es puguin apreciar al formigó al desencofrar, sense l'autorització de la DF.
Els filferros i ancoratges de l'encofrat que hagin quedat fixats al formigó s'han de tallar al ras del parament.
En encofrats amb possibilitat de moviment durant l'execució (trepants o lliscants) la DF podrà exigir una proba sobre un prototip, prèviament a la seva utilització a l'estructura, per tal de poder avaluar el seu comportament durant l'execució
Si s'utilitzen taulers de fusta, els junts entre aquests han de permetre l'entumiment de les mateixes per l'humitat del reg i del formigó, sense que deixin fugir pasta o beurada durant el formigonament, ni reprodueixin esforços o deformacions anormals. Per a evitar-ho es podrà autoritzar un segellant adient
Toleràncies generals de muntatge i deformacions de l'encofrat pel formigonament:
- Moviments locals de l'encofrat: <= 5 mm
- Moviments del conjunt (L=llum): <= L/1000
- Planor: - Formigó vist: ± 5 mm/m, ± 0,5% de la dimensió - Per a revestir: ± 15 mm/m
Toleràncies particulars de muntatge i deformacions de l'encofrat per al formigonament:

	Replanteig eixos		Dimensions	Aplomat	Horitzontalitat
	Parcial	Total			
Rases i pous	± 20 mm	± 50 mm	- 30 mm + 60 mm	± 10 mm	-
Murs	± 20 mm	± 50 mm	± 20 mm	± 20 mm	± 50 mm
Recalçats	± 20 mm	± 50 mm	-	± 20 mm	-

Riostres	± 20 mm	± 50 mm	± 20 mm	± 10 mm	-
Basaments	± 20 mm	± 50 mm	± 10 mm	± 10 mm	-
Enceps	± 20 mm	± 50 mm	± 20 mm	± 10 mm	-
Pilars	± 20 mm	± 40 mm	± 10 mm	± 10 mm	-
Bigues	± 10 mm	± 30 mm	± 0,5 %	± 2 mm	-
Llindes	-	-	± 10 mm	± 5 mm	-
Cèrcols	-	-	± 10 mm	± 5 mm	-
Sostres	± 5mm/m	± 50 mm	-	-	-
Lloses	-	± 50 mm	- 40 mm + 60 mm	± 2 %	± 30 mm/m
Membranes	-	± 30	-	-	-
Estreps	-	± 50 mm	± 10 mm	± 10 mm	-

MOTLLES RECUPERABLES:
Els motlles s'han de col·locar ben alineats, de manera que no suposin una disminució de la secció dels nervis de l'estructura.
No han de tenir deformacions, cantells trencats ni fissures.
El desmuntatge dels motlles s'ha de fer tenint cura de no fer malbé els cantells dels nervis formigonats.
Els motlles ja usats i que han de servir per a unitats repetides, s'han de netejar i rectificar.
FORMIGÓ PRETENSAT:
Els encofrats pròxims a les zones d'ancoratge han de tenir la rigidesa necessària per a que els eixos dels tendons es mantinguin normals als ancoratges.
Els encofrats i motlles han de permetre les deformacions de les peces en ells formigonades i han de resistir la distribució de càrregues durant el tesat de les armadures i la transmissió de l'esforç de pretesat al formigó.
El desmuntatge del cindri és realitzarà d'acord amb el programa previst, que haurà d'estar d'acord amb el tesat de les armadures.
FORMIGÓ VIST:
Les superfícies de l'encofrat en contacte amb les cares que han de quedar vistes, han de ser llises, sense rebaves ni irregularitats.
S'han de col·locar angulars metàl·lics a les arestes exteriors de l'encofrat o qualsevol altre procediment eficaç per a que les arestes vives del formigó resultin ben acabades.
La DF podrà autoritzar la utilització de matavius per a aixamfranar les arestes vives.

2.- CONDICIONS DEL PROCÉS D'EXECUCIÓ

CONDICIONS GENERALS:
Abans de formigonar s'ha d'humitejar l'encofrat, en el cas que sigui de fusta per evitar que absorbeixi l'aigua continguda al formigó, i s'ha de comprovar la situació relativa de les armadures, el nivell, l'aplomat i la solidesa del conjunt
No s'han de transmetre a l'encofrat vibracions de motors.
La col·locació dels encofrats s'ha de fer de forma que s'eviti malmetre estructures ja construïdes.
El subministrador dels puntals ha de justificar i garantir les seves característiques i les condicions en que s'han d'utilitzar.
Si l'element s'ha de pretensar, abans del tesat s'han de retirar els costers dels encofrats i qualsevol element dels mateixos que no sigui portant de l'estructura.
En el cas que els encofrats hagin variat les seves característiques geomètriques per haver patit desperfectes, deformacions, guerxaments, etc, no s'han de forçar per a que recuperin la seva forma correcta.
Quan entre la realització de l'encofrat i el formigonament passin més de tres mesos, s'ha de fer una revisió total de l'encofrat, abans de formigonar.
El formigonat s'ha de fer durant el període de temps en el que el desencofrant sigui actiu.
Per al control del temps de desencofrat, s'han d'anotar a l'obra les temperatures màximes i mínimes diàries mentre durin els treballs d'encofrat i desencofrat, així com la data en què s'ha formigonat cada element.
El desencofrat de l'element s'ha de fer sense cops ni sotragades.
El desencofrat i desmuntatge del cindri no es realitzarà fins que el formigó assoleixi la resistència necessària per a suportar amb seguretat i sense excessives deformacions els esforços als que estarà sotmès amb posterioritat.
Es posarà especial cura durant el desencofrat en la retirada de qualsevol element que pugui impedir el lliure moviment de les juntes de retracció, assentament o dilatació així com de les articulacions.
No es retirarà cap puntal sense l'autorització prèvia de la DF.
No es desapuntalarà de forma sobtada, i es prendran precaucions que impedeixin l'impacte dels sotaponts i puntals als sostres.
ELEMENTS VERTICALS:
Per a facilitar la neteja del fons de l'encofrat s'han de disposar obertures provisionals a la part inferior de l'encofrat.
S'han de preveure a les parets laterals dels encofrats finestres de control que permetin la compactació del formigó. Aquestes obertures s'han de disposar amb un espaiament vertical i horitzontal no més gran d'un metro, i es tancaran quan el formigó arribi a la seva alçària.

En èpoques de vents forts s'han d'atirantar amb cables o cordes els encofrats dels elements verticals d'esveltesa més gran de 10.
ELEMENTS HORITZONTALS:
Els encofrats d'elements rectes o plans de més de 6 m de llum lliure, s'han de disposar amb la contrafletxa necessària per a que, desencofrat i carregat l'element, aquest conservi una lleugera concavitat a l'intradós. Aquesta contrafletxa sol ser de l'ordre d'una mil·lèsima de la llum.
Els puntals es col·locaran sobre soles de repartiment quan es transmetin càrregues al terreny o a sostres alleugerits. Quan aquest estiguin sobre el terreny cal assegurar que no assentaran.
Els puntals s'han de travar en dues direccions perpendiculars
Els puntals han de poder transmetre la força que rebin i permetre finalment un desapuntalat senzill
Als ponts s'haurà d'assegurar que les deformacions del cindri durant el formigonat no afecti negativament a altres parts de l'estructura executades amb anterioritat.
En èpoques de pluges fortes s'ha de protegir el fons de l'encofrat amb lones impermeabilitzades o plàstics.

3.- UNITAT I CRITERI D'AMIDAMENT

m2 de superfície amidada segons les especificacions de la DT i que es trobi en contacte amb el formigó. Aquest criteri inclou els apuntalaments previs, els elements auxiliars per a muntatge de l'encofrat i els elements d'acabat de les cantonades per a formigó vist, com ara matavius o altres sistemes, així com la recollida, neteja i condicionament dels elements utilitzats.
La superfície corresponent a forats interiors s'ha de deduir de la superfície total d'acord amb els criteris següents:
- Obertures <= 1 m2: No es dedueixen
- Obertures > 1 m2: Es dedueix el 100%
Als forats que no es dedueixin, l'amidament inclou l'encofrat necessari per a conformar el perímetre dels forats. En cas de deduir-se el 100% del forat, cal amidar també l'encofrat necessari per a conformar el perímetre dels forats.

4.- NORMATIVA DE COMPLIMENT OBLIGATORI

NORMATIVA GENERAL:
Real Decreto 1247/2008, de 18 de julio, por el que se aprueba la Instrucción de Hormigón Estructural (EHE-08).
Real Decreto 470/2021, de 29 de junio, por el que se aprueba el Código Estructural.
* Orden de 6 de febrero de 1976 por la que se aprueba el Pliego de Prescripciones Técnicas Generales para Obras de Carreteras y Puentes (PG-3).

P3 FONAMENTS, CONTENCIONS I TÚNELS

P33 RECALÇATS

P330- ARMADURA PER A RECALÇATS

0.- ELEMENTS QUE CONTEMPLA EL PLEC

P330-D54L.

Plec de condicions
1.- DEFINICIÓ I CONDICIONS DE LES PARTIDES D'OBRA EXECUTADES

Muntatge i col·locació de l'armadura formada per barres corrugades, malla electrosoldada o conjunt de barres i/o malles d'acer, en formació d'armadura passiva d'elements estructurals de formigó, a l'excavació, a l'encofrat o ancorades a elements de formigó existents, o soldades a perfils d'acer.
S'han considerat les armadures per als elements següents:
- Fonaments
L'execució de la unitat d'obra inclou les operacions següents:
- Preparació de la zona de treball
- Tallat i doblegat de l'armadura
- Neteja de les armadures
- Neteja del fons de l'encofrat
- Col·locació dels separadors

- Muntatge i col·locació de l'armadura
- Subjecció dels elements que formen l'armadura
- Subjecció de l'armadura a l'encofrat
CONDICIONS GENERALS:
Per a l'elaboració, manipulació i muntatge de les armadures s'ha de seguir les indicacions de l'EHE o el CODI ESTRUCTURAL segons normativa aplicable i l'UNE 36831.
Els diàmetres, la forma, les dimensions i la disposició de les armadures han de ser les que s'especifiquen a la DT. El nombre de barres no ha de ser mai inferior a l'especificat a la DT.
Les barres no han de tenir defectes superficials ni esquerdes.
Les armadures han de ser netes, no han de tenir òxid no adherent, pintura, greix ni d'altres substàncies que puguin perjudicar a l'acer, al formigó o a l'adherència entre ells.
La disposició de les armadures ha de permetre un formigonament correcte de la peça, de manera que totes les barres quedin recobertes de formigó.
En barres situades per capes, la separació entre elles ha de permetre el pas d'un vibrador intern.
La secció equivalent de les barres de l'armadura no ha de ser inferior al 95,5% de la secció nominal.
Els empalmaments entre barres han de garantir la transmissió de forces d'una barra a la següent, sense que es produeixin lesions en el formigó proper a la zona d'empalmament.
No hi ha d'haver més empalmaments dels que consten a la DT o autoritzi la DF.
Els empalmaments han de quedar allunyats de les zones on l'armadura treballa a la màxima càrrega.
Els empalmaments es poden realitzar per solapa o per soldadura.
Per a realitzar un altre tipus d'empalmament es requerirà disposar d'assaigs que demostrin que garanteixen de forma permanent una resistència a la ruptura no inferior a la de la menor de les dues barres que s'uneixen i que el moviment relatiu entre elles no sigui superior a 0,1 mm.
L'armat de la ferralla s'ha de realitzar mitjançant lligat amb filferro o per aplicació de soldadura no resistent. La disposició dels punts de lligat ha de complir l'especificat en l'apartat 69.4.3.1 de l'EHE o en l'apartat 49.4.3.1 del CODI ESTRUCTURAL.
La soldadura no resistent, ha de complir l'especificat en l'article 69.4.3.2 de l'EHE o l'article 49.4.3.2 del CODI ESTRUCTURAL, seguint els procediments establerts en la UNE 36832.
La realització dels empalmaments pel que fa al procediment, la disposició dins la peça, la llargària dels solapaments i la posició dels diferents empalmaments en barres properes, ha de seguir les prescripcions de l'EHE, a l'article 69.5.2 o del CODI ESTRUCTURAL a l'article 49.5.2.
A les solapes no s'han de disposar ganxos ni potes.
L'empalmament per soldadura s'ha de fer seguint les prescripcions de l'article 69.5.2.5 de l'EHE o a l'article 49.5.2.5 del CODI ESTRUCTURAL amb els procediments descrits en la UNE 36832.
No es poden disposar empalmaments per soldadura a les zones de forta curvatura de l'armadura.
Queda prohibida la soldadura d'armadures galvanitzades o amb recobriments epoxídics.
Els empalmaments mitjançant dispositius mecànics d'unió, s'han de realitzar segons les especificacions de la DT i les indicacions del fabricant, en qualsevol cas, s'ha de complir l'especificat en l'article 69.5.2.6 de l'EHE o l'article 49.5.2.6 del CODI ESTRUCTURAL.
Les armadures han d'estar subjectades entre elles i a l'encofrat de manera que mantinguin la seva posició durant l'abocada i la compactació del formigó.
Les armadures d'espera han d'estar subjectades a l'engraellat dels fonaments.
La DF ha d'aprovar la col·locació de les armadures abans de començar el formigonament.
Per a qualsevol classe d'armadures passives, inclosos els estreps, el recobriment no ha de ser inferior, en cap punt, als valors determinats en la taula 37.2.4. de la norma EHE o de l'apartat 44 del CODI ESTRUCTURAL, en funció de la classe d'exposició ambiental a que es sotmetrà el formigó armat, segons el que indica l'article 8.2.1 de la EHE o l'article 27.1 del CODI ESTRUCTURAL.
Els sistemes auxiliars per a l'armat de la peça formats per barres o filferros, encara que no formen part de l'armadura, han de complir els recobriments mínims, a efectes de garantir la durabilitat de la peça.
Distància lliure armadura parament: >= D màxim, >= 0,80 granulat màxim
(on: D diàmetre armadura principal o diàmetre equivalent)
Recobriment en peces formigonades contra el terreny: >= 70 mm
Distància lliure barra doblegada - parament: >= 2 D
La realització dels ancoratges de les barres al formigó, pel que fa a la forma, posició dins la peça i llargària de les barres ha de seguir les prescripcions de l'EHE, article 69.5.1 del CODI ESTRUCTURAL a l'article 49.5.1.
Toleràncies d'execució:
- Llargària solapa: - 0 mm, + 50 mm
- Llargària d'ancoratge i solapa: -0,05L (<= 50 mm, mínim 12 mm), + 0,10 L (<=50 mm)
- Posició: - En series de barres paral·leles: ± 50 mm - En estreps i cèrcols: ± b/12 mm
(on b es el costat menor de la secció de l'element)
Les toleràncies en el recobriment i la posició de les armadures han de complir l'especificat a l'UNE 36831.
BARRES CORRUGADES:
Es poden col·locar en contacte tres barres, com a màxim, de l'armadura principal i quatre en el cas de peces comprimides, formigonades en posició vertical, on no sigui necessari realitzar empalmaments en les armadures.
El diàmetre equivalent del grup de les barres no ha de ser de més de 50 mm. (on diàmetre equivalent es el de la secció circular equivalent a la suma de les seccions de les barres que formen el grup).
Si la peça ha de suportar esforços de compressió i es formigona en posició vertical, el diàmetre

equivalent no ha de ser de més de 70 mm.
No s'han de solapar barres de D >= 32 mm sense justificar satisfactòriament el seu comportament.
Els empalmaments per solapa de barres agrupades han de complir l'article 69.5.2.3 de l'EHE o l'article 49.5.2.3 del CODI ESTRUCTURAL.
Es prohibeix l'empalmament per solapa en grups de quatre barres.
En la zona de solapament s'ha de disposar armadures transversals amb secció igual o superior a la secció de la barra solapada més gran.
Distància lliure vertical i horitzontal entre 2 barres aïllades consecutives: >= D màxim, >= 1,25 granulat màxim, >= 20 mm
Distància entre els centres dels empalmaments de barres consecutives, segons direcció de l'armadura: >= longitud bàsica d'ancoratge (Lb)
Distància entre les barres d'un empalmament per solapa: <= 4 D
Distància entre barres traccionades empalmades per solapa: <= 4 D, >= D màxim, >= 20 mm, >= 1,25 granulat màxim
Llargària solapa: a x Lb neta:
(on: a coeficient indicat en la taula 69.5.2.2; Lb neta valor de la taula 69.5.1.2 de la EHE).
(on: a coeficient indicat en la taula 49.5.2.2; Lb neta valor de la taula 49.5.1.2.b del CODI ESTRUCTURAL)

2.- CONDICIONS DEL PROCÉS D'EXECUCIÓ

CONDICIONS GENERALS:
El doblegat de les armadures s'ha de fer a temperatura ambient, mitjançant doblegadores mecàniques i a velocitat constant, amb l'ajut de mandrí, de manera que es garanteixi una curvatura constant en tota la zona.
No s'han d'adreçar colzes excepte si es pot verificar que no es faran malbé.
S'han de col·locar separadors per a garantir el recobriment mínim i no han de produir fissures ni filtracions al formigó. La disposició dels separadors ha de complir l'especificat en la taula 69.8.2 de l'EHE-08 o la taula 49.8.2 del CODI ESTRUCTURAL
Els separadors han d'estar expressament dissenyats per a aquesta finalitat i han de complir l'especificat en l'article 37.2.5 de l'EHE o l'article 43.4.2 del CODI ESTRUCTURAL. Es prohibeix l'ús de fusta o qualsevol material residual de construcció (maó, formigó, etc.). Si han de quedar vistos, no poden ser metàl·lics.
En cas de realitzar soldadures s'han de seguir les disposicions de la norma UNE 36832 i les han d'executar operaris qualificats d'acord amb la normativa vigent.

3.- UNITAT I CRITERI D'AMIDAMENT

BARRES CORRUGADES:
kg de pes calculat segons les especificacions de la DT, d'acord amb els criteris següents:
- El pes unitari per al seu càlcul ha de ser el teòric
- Per a poder utilitzar un altre valor diferent del teòric, cal l'acceptació expressa de la DF.
- El pes s'obtindrà amidant la llargària total de les barres (barra+cavalcament)
- L'escreix d'amidament corresponent als retalls està incorporat al preu de la unitat d'obra com a increment del rendiment (1,05 kg de barra d'acer per kg de barra ferrallada, dins de l'element compost)

4.- NORMATIVA DE COMPLIMENT OBLIGATORI

NORMATIVA GENERAL:
Documento Básico de Seguridad estructural DB-SE, parte II del CTE, aprobado por el Real Decreto 314/2006.
Real Decreto 1247/2008, de 18 de julio, por el que se aprueba la Instrucción de Hormigón Estructural (EHE-08).
Real Decreto 470/2021, de 29 de junio, por el que se aprueba el Código Estructural.

5.- CONDICIONS DE CONTROL D'EXECUCIÓ I DE L'OBRA ACABADA

OPERACIONS DE CONTROL:
Els punts de control més destacables són els següents:
- Recepció i aprovació del informe d'especejament per part del contractista.
- Inspecció abans del formigonat de totes les unitats d'obra estructurals amb observació dels següents punts: - Tipus, diàmetre, longitud i disposició de les barres i malles col·locades. - Rectitud. - Lligams entre les barres. - Rigidesa del conjunt. - Netedat dels elements.

CRITERIS DE PRESA DE MOSTRES:
Bàsicament el control de l'execució està confiat a la inspecció visual de les persones que l'exerceixen, amb la qual cosa el seu bon sentit, coneixements tècnics i experiència son fonamentals per aconseguir el nivell de qualitat previst.

INTERPRETACIÓ DE RESULTATS I ACTUACIONS EN CAS D'INCOMPLIMENT:
Desautorització del formigonat fins que no es prenguin les mesures de correcció adequades.

P3 FONAMENTS, CONTENCIONS I TÚNELS

P33 RECALÇATS

P332- ENCOFRAT PER A RECALÇATS

0.- ELEMENTS QUE CONTEMPLA EL PLEC

P332-DQDN.

Plec de condicions
1.- DEFINICIÓ I CONDICIONS DE LES PARTIDES D'OBRA EXECUTADES

Muntatge i desmuntatge dels elements metàl·lics, de fusta, de cartró, o altres materials que formen el motlle on s'abocarà el formigó.
L'execució de la unitat d'obra inclou les operacions següents:
- Neteja i preparació del pla de recolzament
- Muntatge i col·locació dels elements de l'encofrat
- Pintat de les superfícies interiors de l'encofrat amb un producte desencofrant
- Tapat dels junts entre peces
- Col·locació dels dispositius de subjecció i travament
- Aplomat i anivellament de l'encofrat
- Disposició d'obertures provisionals a la part inferior de l'encofrat, quan calgui
- Humectació de l'encofrat, si és de fusta
- Desmuntatge i retirada de l'encofrat i de tot el material auxiliar

La partida inclou totes les operacions de muntatge i desmuntatge de l'encofrat.
CONDICIONS GENERALS:
Abans dels seu muntatge s'haurà de disposar d'un projecte del cindri on han de quedar reflectits com a mínim:
- Justificació de la seva seguretat, límit de les deformacions abans i després del formigonat
- Plànols executius del cindri i els seus components
- Plec de prescripcions tècniques del cindri i els seus elements com perfils metàl·lics, tubs, grapes, etc..

S'ha de disposar d'un procediment escrit per al muntatge i desmuntatge del cindri o apuntalament on figurin els requisits per a la seva manipulació, ajust, contrafletxa, càrregues, desclavament i desmantellament.
La DF disposarà d'un certificat on es garanteixi que els seus components compleixen amb les especificacions del plec de condicions tècniques.
Els elements que formen l'encofrat i les seves unions han de ser suficientment rígids i resistents per a garantir les toleràncies dimensionals i per a suportar, sense assentaments ni deformacions perjudicials, les accions estàtiques i dinàmiques que comporta el seu formigonament i compactació.
Es prohibeix l'ús d'alumini en motlles que hagin d'estar en contacte amb el formigó, excepte quan es faciliti a la DF certificat emès per una entitat de control, conforme els panells han rebut tractament superficial que eviti la reacció amb els àlcalis del ciment
L'interior de l'encofrat ha d'estar pintat amb desencofrant abans del muntatge, sense que hi hagi regalims. La DF ha d'autoritzar, en cada cas, la col·locació d'aquests productes.
El desencofrant no ha d'impedir la ulterior aplicació de revestiment ni la possible execució de junts de formigonament, especialment quan siguin elements que posteriorment s'hagin d'unir per a treballar solidàriament.
Abans de l'aplicació, es facilitarà a la DF. certificat on es reflecteixin les característiques del desencofrant i dels possibles efectes sobre el formigó
No s'ha d'utilitzar gas-oil, greixos o similars com a desencofrants. S'han d'utilitzar vernissos antiadherents a base de silicones o preparats d'olis solubles en aigua o greixos en dissolució.
Els encofrats hauran de complir les característiques següents:
- Estanquitat dels junts entre panells, evitant fuites d'aigua o beurada
- Resistència a la pressió del formigó fresc i als efectes de la compactació mecànica
- Alineació i verticalitat, especialment al creuament de pilars i sostres
- Manteniment geomètric dels panells, motlles i encofrats, amb absència d'esbombaments fora de toleràncies
- Neteja de les cares interiors evitant residus propis de l'activitat
- Manteniment de característiques que permetin textures i acabats específics del formigó

Ha d'estar muntat de manera que permeti un desencofratge fàcil, que s'ha de fer sense xocs ni sotragades.
Ha de portar marcada l'alçària per a formigonar.
Abans de començar a formigonar, el contractista ha d'obtenir de la DF l'aprovació per escrit de l'encofrat.
El nombre de puntals de suport de l'encofrat i la seva separació depèn de la càrrega total de l'element.
Han d'anar degudament travats en tots dos sentits.
Els cindris s'estabilitzaran en les dues direccions per a que l'apuntalament resisteixi els esforços horitzontals produïts durant l'execució dels sostres, podent-se utilitzar els següents procediments:
- Travament dels puntals en ambdues direccions amb tubs o abraçadores, resistint les empentes horitzontals i un 2% com a mínim de les càrregues verticals
- Transmissió d'esforços a pilars o murs, comprovant que disposen de la capacitat resistent i rigidesa suficients
- Disposició de torres de cindri a ambdues direccions i a les distàncies adients
S'han d'adoptar les mesures oportunes per a què els encofrats i motlles no impedeixin la lliure retracció del formigó.
Cap element d'obra podrà ser desencofrat sense l'autorització de la DF.
El desencofrat de costers verticals d'elements de petit cantell, podrà fer-se als tres dies de formigonada la peça, si durant aquest interval no s'han produït temperatures baixes o d'altres causes que puguin alterar el procediment normal d'enduriment del formigó. Els costers verticals d'elements de gran cantell o els costers horitzontals no s'han de retirar abans dels set dies, amb les mateixes excepcions anteriors.
La DF podrà reduir els terminis anteriors quan ho consideri oportú.
En obres d'importància i que no es tingui l'experiència de casos similars o quan els perjudicis que es puguin derivar d'una fissuració prematura fossin grans, s'han de fer assaigs d'informació que determinin la resistència real del formigó per a poder fixar el moment de desencofrat.
No s'han de reblir els cocons o defectes que es puguin apreciar al formigó al desencofrar, sense l'autorització de la DF.
Els filferros i ancoratges de l'encofrat que hagin quedat fixats al formigó s'han de tallar al ras del parament.
En encofrats amb possibilitat de moviment durant l'execució (trepants o lliscants) la DF podrà exigir una proba sobre un prototip, prèviament a la seva utilització a l'estructura, per tal de poder avaluar el seu comportament durant l'execució
Si s'utilitzen taulers de fusta, els junts entre aquests han de permetre l'entumiment de les mateixes per l'humitat del reg i del formigó, sense que deixin fugir pasta o beurada durant el formigonament, ni reprodueixin esforços o deformacions anormals. Per a evitar-ho es podrà autoritzar un segellant adient
Toleràncies generals de muntatge i deformacions de l'encofrat pel formigonament:
- Moviments locals de l'encofrat: <= 5 mm
- Moviments del conjunt (L=llum): <= L/1000
- Planor: - Formigó vist: ± 5 mm/m, ± 0,5% de la dimensió - Per a revestir: ± 15 mm/m
Toleràncies particulars de muntatge i deformacions de l'encofrat per al formigonament:

	Replanteig eixos		Dimensions	Aplomat	Horitzontalitat
	Parcial	Total			
Rases i pous	± 20 mm	± 50 mm	- 30 mm + 60 mm	± 10 mm	-
Murs	± 20 mm	± 50 mm	± 20 mm	± 20 mm	± 50 mm
Recalçats	± 20 mm	± 50 mm	-	± 20 mm	-
Riostres	± 20 mm	± 50 mm	± 20 mm	± 10 mm	-
Basaments	± 20 mm	± 50 mm	± 10 mm	± 10 mm	-
Enceps	± 20 mm	± 50 mm	± 20 mm	± 10 mm	-
Pilars	± 20 mm	± 40 mm	± 10 mm	± 10 mm	-
Bigues	± 10 mm	± 30 mm	± 0,5 %	± 2 mm	-
Llindes	-	-	± 10 mm	± 5 mm	-
Cèrcols	-	-	± 10 mm	± 5 mm	-
Sostres	± 5mm/m	± 50 mm	-	-	-
Lloses	-	± 50 mm	- 40 mm + 60 mm	± 2 %	± 30 mm/m
Membranes	-	± 30	-	-	-
Estreps	-	± 50 mm	± 10 mm	± 10 mm	-

MOTLLES RECUPERABLES:
Els motlles s'han de col·locar ben alineats, de manera que no suposin una disminució de la secció dels nervis de l'estructura.
No han de tenir deformacions, cantells trencats ni fissures.
El desmuntatge dels motlles s'ha de fer tenint cura de no fer malbé els cantells dels nervis formigonats.
Els motlles ja usats i que han de servir per a unitats repetides, s'han de netejar i rectificar.
FORMIGÓ PRETENSAT:
Els encofrats pròxims a les zones d'ancoratge han de tenir la rigidesa necessària per a que els eixos

dels tendons es mantinguin normals als ancoratges.
Els encofrats i motlles han de permetre les deformacions de les peces en ells formigonades i han de resistir la distribució de càrregues durant el tesat de les armadures i la transmissió de l'esforç de pretesat al formigó.
El desmuntatge del cindri és realitzarà d'acord amb el programa previst, que haurà d'estar d'acord amb el tesat de les armadures.
FORMIGÓ VIST:
Les superfícies de l'encofrat en contacte amb les cares que han de quedar vistes, han de ser llises, sense rebaves ni irregularitats.
S'han de col·locar angulars metàl·lics a les arestes exteriors de l'encofrat o qualsevol altre procediment eficaç per a que les arestes vives del formigó resultin ben acabades.
La DF podrà autoritzar la utilització de matavius per a aixamfranar les arestes vives.

2.- CONDICIONS DEL PROCÉS D'EXECUCIÓ

CONDICIONS GENERALS:
Abans de formigonar s'ha d'humitejar l'encofrat, en el cas que sigui de fusta per evitar que absorbeixi l'aigua continguda al formigó, i s'ha de comprovar la situació relativa de les armadures, el nivell, l'aplomat i la solidesa del conjunt
No s'han de transmetre a l'encofrat vibracions de motors.
La col·locació dels encofrats s'ha de fer de forma que s'eviti malmetre estructures ja construïdes.
El subministrador dels puntals ha de justificar i garantir les seves característiques i les condicions en que s'han d'utilitzar.
Si l'element s'ha de pretensar, abans del tesat s'han de retirar els costers dels encofrats i qualsevol element dels mateixos que no sigui portant de l'estructura.
En el cas que els encofrats hagin variat les seves característiques geomètriques per haver patit desperfectes, deformacions, guerxaments, etc, no s'han de forçar per a que recuperin la seva forma correcta.
Quan entre la realització de l'encofrat i el formigonament passin més de tres mesos, s'ha de fer una revisió total de l'encofrat, abans de formigonar.
El formigonat s'ha de fer durant el període de temps en el que el desencofrant sigui actiu.
Per al control del temps de desencofrat, s'han d'anotar a l'obra les temperatures màximes i mínimes diàries mentre durin els treballs d'encofrat i desencofrat, així com la data en què s'ha formigonat cada element.
El desencofrat de l'element s'ha de fer sense cops ni sotragades.
El desencofrat i desmuntatge del cindri no es realitzarà fins que el formigó assoleixi la resistència necessària per a suportar amb seguretat i sense excessives deformacions els esforços als que estarà sotmès amb posterioritat.
Es posarà especial cura durant el desencofrat en la retirada de qualsevol element que pugui impedir el lliure moviment de les juntes de retracció, assentament o dilatació així com de les articulacions.
No es retirarà cap puntal sense l'autorització prèvia de la DF.
No es desapuntalarà de forma sobtada, i es prendran precaucions que impedeixin l'impacte dels sotaponts i puntals als sostres.
ELEMENTS VERTICALS:
Per a facilitar la neteja del fons de l'encofrat s'han de disposar obertures provisionals a la part inferior de l'encofrat.
S'han de preveure a les parets laterals dels encofrats finestres de control que permetin la compactació del formigó. Aquestes obertures s'han de disposar amb un espaiament vertical i horitzontal no més gran d'un metro, i es tancaran quan el formigó arribi a la seva alçària.
En èpoques de vents forts s'han d'atirantar amb cables o cordes els encofrats dels elements verticals d'esveltesa més gran de 10.
ELEMENTS HORITZONTALS:
Els encofrats d'elements rectes o plans de més de 6 m de llum lliure, s'han de disposar amb la contrafletxa necessària per a que, desencofrat i carregat l'element, aquest conservi una lleugera concavitat a l'intradós. Aquesta contrafletxa sol ser de l'ordre d'una mil·lèsima de la llum.
Els puntals es col·locaran sobre soles de repartiment quan es transmetin càrregues al terreny o a sostres alleugerits. Quan aquest estiguin sobre el terreny cal assegurar que no assentaran.
Els puntals s'han de travar en dues direccions perpendiculars
Els puntals han de poder transmetre la força que rebin i permetre finalment un desapuntalat senzill
Als ponts s'haurà d'assegurar que les deformacions del cindri durant el formigonat no afecti negativament a altres parts de l'estructura executades amb anterioritat.
En èpoques de pluges fortes s'ha de protegir el fons de l'encofrat amb lones impermeabilitzades o plàstics.

3.- UNITAT I CRITERI D'AMIDAMENT

m2 de superfície amidada segons les especificacions de la DT i que es trobi en contacte amb el formigó. Aquest criteri inclou els apuntalaments previs, els elements auxiliars per a muntatge de l'encofrat i els elements d'acabat de les cantonades per a formigó vist, com ara matavius o altres sistemes,

així com la recollida, neteja i condicionament dels elements utilitzats.
La superfície corresponent a forats interiors s'ha de deduir de la superfície total d'acord amb els criteris següents:
- Obertures <= 1 m2: No es dedueixen
- Obertures > 1 m2: Es dedueix el 100%
Als forats que no es dedueixin, l'amidament inclou l'encofrat necessari per a conformar el perímetre dels forats. En cas de deduir-se el 100% del forat, cal amidar també l'encofrat necessari per a conformar el perímetre dels forats.

4.- NORMATIVA DE COMPLIMENT OBLIGATORI

NORMATIVA GENERAL:
Real Decreto 1247/2008, de 18 de julio, por el que se aprueba la Instrucción de Hormigón Estructural (EHE-08).
Real Decreto 470/2021, de 29 de junio, por el que se aprueba el Código Estructural.
* Orden de 6 de febrero de 1976 por la que se aprueba el Pliego de Prescripciones Técnicas Generales para Obras de Carreteras y Puentes (PG-3).

P3 FONAMENTS, CONTENCIONS I TÚNELS

P33 RECALÇATS

P333- FORMIGONAMENT DE RECALÇATS (CE, EHE)

0.- ELEMENTS QUE CONTEMPLA EL PLEC

P333-JFXW.

Plec de condicions
1.- DEFINICIÓ I CONDICIONS DE LES PARTIDES D'OBRA EXECUTADES

Formigonament d'estructures i elements estructurals, amb formigó en massa, armat, per a pretensar, formigó autocompactant i formigó lleuger, de central o elaborat a l'obra en planta dosificadora, que compleixi les prescripcions de la norma EHE o CODI ESTRUCTURAL (RD 470/2021) segons normativa aplicable, abocat directament des de camió, amb bomba o amb cubilot, i operacions auxiliars relacionades amb el formigonament i la cura del formigó.
S'han considerat els elements a formigonar següents:
- Recalçats
L'execució de la unitat d'obra inclou les operacions següents:
Formigonament:
- Preparació de la zona de treball
- Humectació de l'encofrat
- Abocada del formigó
- Compactació del formigó mitjançant vibratge, en el seu cas
- Curat del formigó
CONDICIONS GENERALS:
En l'execució de l'element s'han de complir les prescripcions establertes en la normativa aplicable, en especial les que fan referència a la durabilitat del formigó i les armadures (art.8.2 i 37 de l'EHE-08) o (art. 43 del CODI ESTRUCTURAL (RD 470/2021)) en funció de les classes d'exposició.
El formigó estructural ha de fabricar-se en centrals específiques
En cap cas es tolerarà la col·locació en obra de masses que acusin principi d'adormiment.
El formigó col·locat no ha de tenir disgregacions o buits a la massa.
Després del formigonament les armadures han de mantenir la posició prevista a la DT.
La secció de l'element no ha de quedar disminuïda en cap punt per la introducció d'elements de l'encofrat ni d'altres.
L'element acabat ha de tenir una superfície uniforme, sense irregularitats.
Si la superfície ha de quedar vista ha de tenir, a més, una coloració uniforme sense regalims, taques, o elements adherits.
En el cas d'utilitzar matacà, les pedres han de quedar distribuïdes uniformement dins de la massa de formigó sense que es toquin entre elles.
La resistència característica del formigó es comprovarà d'acord amb l'article 86 de l'EHE-08 o l'article 57 del capítol 13 del CODI ESTRUCTURAL (RD 470/2021) segons normativa aplicable.
Les toleràncies en el recobriment i la posició de les armadures han de complir l'especificat a l'UNE

36831.
No s'accepten toleràncies en el replanteig d'eixos en l'execució de fonaments de mitgeres, buits d'ascensor, passos d'instal·lacions, etc., fora que ho autoritzi explícitament la DF.
RECALÇATS:
El recalçament i els fonaments existents s'han d'ataconar amb morter sense retracció, per a garantir la transmissió correcta de les càrregues.
Toleràncies d'execució:
- Replanteig parcial dels eixos: ± 20 mm
- Replanteig total dels eixos: ± 50 mm
- Horitzontalitat: ± 5 mm/m, <= 15 mm
- Dimensions: ± 100 mm
- Replanteig de les cotes: ± 50 mm
- Desplom de cares laterals: ± 1%
Les toleràncies d'execució han de complir l'especificat en l'article 5 de l'annex 11 de la norma EHE-08 o el punt 5 del anexe 14 del CODI ESTRUCTURAL (RD 470/2021)

2.- CONDICIONS DEL PROCÉS D'EXECUCIÓ

FORMIGONAMENT:
Si la superfície sobre la que s'ha de formigonar ha sofert gelada, s'ha d'eliminar prèviament la part afectada.
La temperatura dels elements on s'aboca el formigó ha de ser superior als 0°C.
El formigó s'ha de posar a l'obra abans que comenci l'adormiment, i a una temperatura >= 5°C.
La temperatura per a formigonar ha d'estar entre 5°C i 40°C. El formigonament s'ha de suspendre quan es prevegi que durant les 48 h següents la temperatura pot ser inferior a 0°C. Fora d'aquests límits, el formigonament requereix precaucions explícites i l'autorització de la DF En aquest cas, s'han de fer provetes amb les mateixes condicions de l'obra, per a poder verificar la resistència realment assolida.
Si l'encofrat és de fusta, ha de tenir la humitat necessària per tal que no absorbeixi l'aigua del formigó.
No s'admet l'alumini en motlles que hagin d'estar en contacte amb el formigó.
Segons el CODI ESTRUCTURAL (RD 470/2021) cap.11 art. 48.3 s'admet l'alumini en motlles que hagin d'estar en contacte amb el formigó sempre que pugui facilitar-se a la DF un certificat, elaborat per una entitat de control i signat per una persona física, que els panells emprats han estat sotmesos amb anterioritat a un tractament de protecció superficial que evitar la reacció amb els álcalis del ciment.
No es procedirà al formigonat fins que la DF doni el vist-i-plau havent revisat armadures col·locades en posició definitiva.
La DF comprovarà l'absència de defectes significatius en la superfície de formigó. En cas de considerar els defectes inadmissibles d'acord amb el projecte la DF valorarà la reparació.
No es col·locarà en obra capes o tongades de formigó amb un gruix superior al que permeti una compactació completa de la massa
Si l'abocada del formigó es fa amb bomba, la DF ha d'aprovar la instal·lació de bombeig prèviament al formigonament.
No pot transcórrer més d'1,5 hora des de la fabricació del formigó fins el formigonament, a menys que la DF ho cregui convenient per aplicar medis que retardin l'adormiment.
No s'han de posar en contacte formigons fabricats amb tipus de ciments incompatibles entre ells.
L'abocada s'ha de fer des d'una alçària petita i sense que es produeixin disgregacions.
La compactació del formigó es realitzarà mitjançant processos adequats a la consistència de la mescla i de manera que s'eliminin forats i s'eviti la segregació.
S'ha de garantir que durant l'abocat i compactat del formigó no es produeixen desplaçaments de l'armadura.
La velocitat de formigonament ha de ser suficient per assegurar que l'aire no quedi agafat i assenti el formigó.
El formigonament s'ha de suspendre en cas de pluja o de vent fort. Eventualment, la continuació dels treballs, en la forma que es proposi, ha de ser aprovada per la DF.
En cap cas s'ha d'aturar el formigonament si no s'ha arribat a un junt adequat.
Els junts de formigonament han de ser aprovats per la DF abans del formigonat del junt.
En tornar a iniciar el formigonament del junt s'ha de retirar la capa superficial de morter, deixant els granulats al descobert i el junt net. Per a fer-ho no s'han d'utilitzar productes corrosius.
Abans de formigonar el junt s'ha d'humitejar, evitant que es facin tolls d'aigua en el junt.
Es poden utilitzar productes específics (com les resines epoxi) per a l'execució de junts sempre que es justifiqui i es supervisi per la DF.
Un cop reblert l'element no s'ha de corregir el seu aplomat, ni el seu anivellament.
Durant l'adormiment i primer període d'enduriment del formigó cal assegurar el manteniment de la humitat de l'element de formigó mitjançant el curat adequat.
Durant l'adormiment s'han d'evitar sobrecàrregues i vibracions que puguin provocar la fissuració de l'element.
FORMIGÓ ESTRUCTURAL:
La compactació s'ha de realitzar per vibratge. El gruix màxim de la tongada depèn del vibrador utilitzat. S'ha de vibrar fins que s'aconsegueixi una massa compacta i sense que es produeixin

disgregacions.
El vibratge ha de fer-se més intens a les zones d'alta densitat d'armadures, a les cantonades i als paraments.
RECALÇATS:
El recalçat s'ha de fer per mitjà de dames que s'han d'ajustar a les dimensions i a les separacions entre elles especificades en la DT.

3.- UNITAT I CRITERI D'AMIDAMENT

FORMIGONAMENT:
m3 de volum amidat segons les especificacions de la DT, amb aquelles modificacions i singularitats acceptades prèviament i expressament per la DF.

4.- NORMATIVA DE COMPLIMENT OBLIGATORI

Real Decreto 1247/2008, de 18 de julio, por el que se aprueba la Instrucción de Hormigón Estructural (EHE-08).
Real Decreto 470/2021, de 29 de junio, por el que se aprueba el Código Estructural.

5.- CONDICIONS DE CONTROL D'EXECUCIÓ I DE L'OBRA ACABADA

CONTROL D'EXECUCIÓ. OPERACIONS DE CONTROL:
Els punts de control més destacables són els següents:
- Aprovació del pla de formigonat presentat pel contractista.
- Inspecció visual de totes les excavacions abans de la col·locació de les armadures, amb observació de l'estat de neteja i entrada d'aigua en tot el recinte.
- Presa de coordenades i cotes de totes les unitats d'obra abans del formigonat.
- Observació de la superfície sobre la que s'ha d'estendre el formigó i de les condicions d'encofrat. Mesura de les dimensions de totes les unitats estructurals d'obra, entre els encofrats, abans de formigonar.
- Verificació de la correcte disposició de l'armat i de les mesures constructives per tal d'evitar moviments de la ferralla durant el formigonat.
- Inspecció del procés de formigonat amb control, entre d'altres aspectes, de la temperatura i condicions ambientals.
- Control del desencofrat i del procés i condicions de curat.
- Presa de coordenades i cotes dels punts que hagin de rebre prefabricats, després del formigonat.
CONTROL D'EXECUCIÓ. CRITERIS DE PRESA DE MOSTRES:
Els controls s'han de realitzar segons les indicacions de la DF, i el contingut del capítol 17 de la norma EHE-08 o el capítol 12 art. 55 del CODI ESTRUCTURAL (RD 470/2021)
CONTROL D'EXECUCIÓ. INTERPRETACIÓ DE RESULTATS I ACTUACIONS EN CAS D'INCOMPLIMENT:
No es podrà iniciar el formigonat d'un element sense la corresponent aprovació de la DF.
CONTROL DE L'OBRA ACABADA. OPERACIONS DE CONTROL:
Els punts de control més destacables són els següents:
Inspecció visual de la unitat finalitzada i control de les condicions geomètriques d'acabat, segons l'article 100 de l'EHE-08 o el capítol 5 del annex 14 del CODI ESTRUCTURAL (RD 470/2021)
- Assaigs d'informació complementària.
De les estructures projectades i construïdes en les que els materials i l'execució hagin assolit la qualitat prevista, comprovada mitjançant els controls preceptius, sols necessiten sotmetre's a assaigs d'informació i en particular a proves de càrrega, les incloses en els següents supòsits:
- Quan així ho disposi les Instruccions, reglaments específics d'un tipus d'estructura o el plec de prescripcions tècniques particulars.
- Quan degut a caràcter particular de l'estructura convingui comprovar que la mateixa reuneix certes condicions específiques. En aquest cas el plec de prescripcions tècniques particulars establirà els assaigs oportuns que s'han de realitzar, indicant amb tota precisió la forma de realitzar-los i la manera d'interpretar els resultats.
- Quan a judici de la Direcció Facultativa existeixin dubtes raonables sobre la seguretat, funcionalitat o durabilitat de l'estructura.
CONTROL DE L'OBRA ACABADA. CRITERIS DE PRESA DE MOSTRES:
Els controls s'han de realitzar segons les indicacions de la DF, i el contingut del capítol 17 de la norma EHE-08 o el capítol 12 art. 55 del CODI ESTRUCTURAL (RD 470/2021)
CONTROL DE L'OBRA ACABADA. INTERPRETACIÓ DE RESULTATS I ACTUACIONS EN CAS D'INCOMPLIMENT:
Si s'aprecien deficiències importants en l'element construït, la DF podrà encarregar assaigs d'informació complementaria (testimonis, ultrasons, escleròmetre) sobre el formigó endurit, per tal de tenir coneixement de les condicions de resistència assolides o altres característiques de l'element formigonat.

P3 FONAMENTS, CONTENCIONS I TÚNELS

P35 FONAMENTS DE FORMIGÓ ARMAT

P353- LLOSA DE FONAMENTS DE FORMIGÓ ARMAT

0.- ELEMENTS QUE CONTEMPLA EL PLEC

P353-SG3W.

Plec de condicions
1.- DEFINICIÓ I CONDICIONS DE LES PARTIDES D'OBRA EXECUTADES

Formació i reforç d'elements estructurals de fonamentació i contenció del terreny, amb formigó armat.
S'han considerat les unitats d'obra següents:
- Fonament en rasa de formigó armat, amb part proporcional d'encofrat
- Mur de contenció de formigó armat
- Llosa de fonaments de formigó armat
- Llosa de fonaments de formigó armat, amb part proporcional d'encofrat
L'execució de la unitat d'obra inclou les operacions següents:
- Neteja i preparació del pla de recolzament
- Col·locació dels separadors
- Muntatge i col·locació de l'armadura
- Subjecció dels elements que formen l'armadura
- Neteja del fons de l'encofrat
- Muntatge i col·locació dels elements de l'encofrat
- Pintat de les superfícies interiors de l'encofrat amb un producte desencofrant
- Tapat dels junts entre peces
- Col·locació dels dispositius de subjecció i travament
- Aplomat i anivellament de l'encofrat
- Subjecció de l'armadura a l'encofrat
- Humectació de l'encofrat
- Abocada de formigó
- Compactació del formigó mitjançant vibratge
- Reglejat i anivellament de la cara superior
- Cura del formigó
- Retirada dels apuntalaments i dels encofrats i entrada en càrrega segons el pla previst
- Desmuntatge i retirada de l'encofrat i de tot el material auxiliar, un cop la peça estructural estigui en condicions de suportar els esforços
CONDICIONS GENERALS:
L'element acabat ha de tenir una superfície uniforme, sense irregularitats.
Si la superfície ha de quedar vista ha de tenir, a més, una coloració uniforme sense regalims, taques, o elements adherits.
No han de tenir deformacions, cantells trencats ni fissures.
La superfície de formigó no ha de tenir defectes significatius (cocons, nius de grava, etc.) que puguin afectar la durabilitat del element.
No s'admeten les rebaves, les discontinuïtats en el formigonament, les superfícies deteriorades, els guerxaments, les esquerdes, les armadures visibles ni d'altres defectes que perjudiquin el seu comportament a l'obra o el seu aspecte exterior.
Els filferros i ancoratges de l'encofrat que hagin quedat fixats al formigó s'han de tallar al ras del parament.
En la zona de solapament s'ha de disposar armadures transversals amb secció igual o superior a la secció de la barra solapada més gran.
Fissuració màxima en funció de l'exposició ambiental definida a la taula 5.1.1.2 de l'EHE-08 o el 27.2 del CODI ESTRUCTURAL:
- Elements formigó armat: - Segons EHE - En classe d'exposició I: <= 0,4 mm - En classe d'exposició IIa, IIb, H: <= 0,3 mm - En classe d'exposició IIIa, IIIb, IV, F, Qa: <= 0,2 mm - En classe d'exposició IIIc, Qb, Qc: <= 0,1 mm - Segons CODI ESTRUCTURAL - En classe d'exposició X0, X1: <= 0,4 mm - En classe d'exposició XC2, XC3, XF1, XF3, XC4: <= 0,3 mm - En classe d'exposició XS1, XS2, XD1, XD2, XD3, XF2, XF4, XA1: <= 0,2 mm - En classe d'exposició XS3, XA2, XA3: <= 0,1 mm
- Elements formigó pretensat: - Segons EHE - En classe d'exposició I: <= 0,2 mm - En classe d'exposició IIa, IIb, H: <= 0,2 mm - Segons CODI ESTRUCTURAL - En classe d'exposició X0, X1: <= 0,2 mm - En classe d'exposició XC2, XC3, XF1, XF3, XC4: <= 0,2 mm
Les toleràncies d'execució han de complir l'especificat en l'article 5 de l'annex 11 de la norma EHE-08 o l'article 5 de l'annex 14 del CODI ESTRUCTURAL.

ENCEPS, LLOSES, RASES I POUS:
Toleràncies d'execució:
- Desviació en planta, del centre de gravetat: < 2% dimensió en la direcció considerada, ± 50 mm
- Nivell de la cara superior del fonament: + 20 mm, - 50 mm
- Dimensions en planta: - Fonaments encofrats: + 40 mm; -20mm - Fonaments formigonats contra el terreny (D:dimensió considerada): - D <= 1 m: + 80 mm; -20mm - 1 m < D <= 2,5 m: + 120 mm , -20mm - D > 2,5 m: + 200 mm , -20mm
- Secció transversal (D:dimensió considerada): - En tots els casos: + 5%(<= 120 mm), - 5%(<= 20 mm) - D <= 30 cm: + 10 mm, - 8 mm - 30 cm < D <= 100 cm: + 12 mm, - 10 mm - 100 cm < D: + 24 mm, - 20 mm
- Planor: - Cara superior del fonament: ± 16 mm/2 m - Cares laterals (fonaments encofrats)± 16 mm/2 m

2.- CONDICIONS DEL PROCÉS D'EXECUCIÓ

L'ordre d'execució de les feines ha de ser l'indicat en el primer apartat, on s'enumeren les operacions incloses a la unitat d'obra.
Cadascuna de les operacions que configuren la unitat d'obra ha de complir el seu plec de condicions.
Després d'executar cadascuna de les operacions que configuren la unitat d'obra, i abans de fer una operació que oculti el resultat d'aquesta, s'ha de permetre que la DF verifiqui que es compleix el plec de condicions de l'operació.
Abans de formigonar, s'ha d'humitejar l'encofrat i s'ha de comprovar la situació relativa de les armadures, el nivell, l'aplomat i la solidesa del conjunt.
No s'han de transmetre a l'encofrat vibracions de motors.
Quan entre la realització de l'encofrat i el formigonament passin més de tres mesos, s'ha de fer una revisió total de l'encofrat, abans de formigonar.
Per al control del temps de desencofrat, s'han d'anotar a l'obra les temperatures màximes i mínimes diàries mentre durin els treballs d'encofrat i desencofrat, així com la data en què s'ha formigonat cada element.
El desencofrat de l'element s'ha de fer sense cops ni sotragades.
Els encofrats d'elements rectes o plans de més de 6 m de llum lliure, s'han de disposar amb la contrafletxa necessària per a que, desencofrat i carregat l'element, aquest conservi una lleugera concavitat a l'intradós. Aquesta contrafletxa sol ser de l'ordre d'una mil·lèsima de la llum.
S'han de col·locar separadors per a garantir el recobriment mínim i no han de produir fissures ni filtracions al formigó. La disposició dels separadors ha de complir l'especificat en la taula 69.8.2 de l'EHE-08 o la taula 49.8.2 del CODI ESTRUCTURAL
No es procedirà al formigonat fins que la DF doni el vist-i-plau havent revisat armadures col·locades en posició definitiva.
El formigonat de cada element es realitzarà d'acord amb un pla establert prèviament que tindrà en compte les deformacions d'encofrats.
L'abocada del formigó s'ha de fer des d'una alçària inferior a 1 m, sense que es produeixin disgregacions. S'ha d'evitar la desorganització de les armadures, de les malles i d'altres elements.
L'estesa del formigó ha d'iniciar-se als extrems i avançar amb tota l'alçària de l'element.
Un cop reblert l'element no s'ha de corregir el seu anivellament.
Durant l'adormiment i primer període d'enduriment del formigó cal assegurar el manteniment de la humitat de l'element de formigó mitjançant el curat adequat i d'acord amb EHE-08 o el CODI ESTRUCTURAL.
Durant l'adormiment s'han d'evitar sobrecàrregues i vibracions que puguin provocar la fissuració de l'element.

3.- UNITAT I CRITERI D'AMIDAMENT

FONAMENT EN LLOSA, RASA, MUR DE CONTENCIÓ:
m3 de volum de fonament o mur de contenció executat, mesurat d'acord amb les especificacions de la DT.
No inclou cap operació de moviment de terres.

4.- NORMATIVA DE COMPLIMENT OBLIGATORI

Real Decreto 1247/2008, de 18 de julio, por el que se aprueba la Instrucción de Hormigón Estructural (EHE-08).
Real Decreto 470/2021, de 29 de junio, por el que se aprueba el Código Estructural.

P3 FONAMENTS, CONTENCIONS I TÚNELS

P35 FONAMENTS DE FORMIGÓ ARMAT

P355- RECALÇAT DE FONAMENTS AMB FORMIGÓ ARMAT

0.- ELEMENTS QUE CONTEMPLA EL PLEC

P355-LLTX.

Plec de condicions
1.- DEFINICIÓ I CONDICIONS DE LES PARTIDES D'OBRA EXECUTADES

Formació i reforç d'elements estructurals de fonamentació i contenció del terreny, amb formigó armat.
S'han considerat les unitats d'obra següents:
- Recalçat de fonament corregut fet amb pous alternatius
- Recalçat de fonament aïllat fet en dues fases
- Reforç perimetral de fonament aïllat, amb cèrcol exterior de formigó armat, connectat al fonament existent
- Encep perimetral de fonament aïllat, amb cèrcol exterior de formigó armat, connectat al fonament existent i al micropilotatge de reforç, realitzat en 4 fases
L'execució de la unitat d'obra inclou les operacions següents:
- Neteja i preparació del pla de recolzament
- Col·locació dels separadors
- Muntatge i col·locació de l'armadura
- Subjecció dels elements que formen l'armadura
- Neteja del fons de l'encofrat
- Muntatge i col·locació dels elements de l'encofrat
- Pintat de les superfícies interiors de l'encofrat amb un producte desencofrant
- Tapat dels junts entre peces
- Col·locació dels dispositius de subjecció i travament
- Aplomat i anivellament de l'encofrat
- Subjecció de l'armadura a l'encofrat
- Humectació de l'encofrat
- Abocada de formigó
- Compactació del formigó mitjançant vibratge
- Reglejat i anivellament de la cara superior
- Cura del formigó
- Retirada dels apuntalaments i dels encofrats i entrada en càrrega segons el pla previst
- Desmuntatge i retirada de l'encofrat i de tot el material auxiliar, un cop la peça estructural estigui en condicions de suportar els esforços
CONDICIONS GENERALS:
L'element acabat ha de tenir una superfície uniforme, sense irregularitats.
Si la superfície ha de quedar vista ha de tenir, a més, una coloració uniforme sense regalims, taques, o elements adherits.
No han de tenir deformacions, cantells trencats ni fissures.
La superfície de formigó no ha de tenir defectes significatius (cocons, nius de grava, etc.) que puguin afectar la durabilitat del element.
No s'admeten les rebaves, les discontinuïtats en el formigonament, les superfícies deteriorades, els guerxaments, les esquerdes, les armadures visibles ni d'altres defectes que perjudiquin el seu comportament a l'obra o el seu aspecte exterior.
Els filferros i ancoratges de l'encofrat que hagin quedat fixats al formigó s'han de tallar al ras del parament.
En la zona de solapament s'ha de disposar armadures transversals amb secció igual o superior a la secció de la barra solapada més gran.
Fissuració màxima en funció de l'exposició ambiental definida a la taula 5.1.1.2 de l'EHE-08 o el 27.2 del CODI ESTRUCTURAL:
- Elements formigó armat: - Segons EHE - En classe d'exposició I: <= 0,4 mm - En classe d'exposició IIa, IIb, H: <= 0,3 mm - En classe d'exposició IIIa, IIIb, IV, F, Qa: <= 0,2 mm - En classe d'exposició IIIc, Qb, Qc: <= 0,1 mm - Segons CODI ESTRUCTURAL - En classe d'exposició X0, X1: <= 0,4 mm - En classe d'exposició XC2, XC3, XF1, XF3, XC4: <= 0,3 mm - En classe d'exposició XS1, XS2, XD1, XD2, XD3, XF2, XF4, XA1: <= 0,2 mm - En classe d'exposició XS3, XA2, XA3: <= 0,1 mm
- Elements formigó pretensat: - Segons EHE - En classe d'exposició I: <= 0,2 mm - En classe d'exposició IIa, IIb, H: <= 0,2 mm - Segons CODI ESTRUCTURAL - En classe d'exposició X0, X1: <= 0,2 mm - En classe d'exposició XC2, XC3, XF1, XF3, XC4: <= 0,2 mm
Les toleràncies d'execució han de complir l'especificat en l'article 5 de l'annex 11 de la norma EHE-08 o l'article 5 de l'annex 14 del CODI ESTRUCTURAL.
RECALÇATS:
El recalçament i els fonaments existents s'han d'ataconar amb morter sense retracció, per a garantir

la transmissió correcta de les càrregues.
Toleràncies d'execució:
- Dimensions: ± 100 mm
- Desplom de cares laterals: ± 1%

2.- CONDICIONS DEL PROCÉS D'EXECUCIÓ

L'ordre d'execució de les feines ha de ser l'indicat en el primer apartat, on s'enumeren les operacions incloses a la unitat d'obra.
Cadascuna de les operacions que configuren la unitat d'obra ha de complir el seu plec de condicions.
Després d'executar cadascuna de les operacions que configuren la unitat d'obra, i abans de fer una operació que oculti el resultat d'aquesta, s'ha de permetre que la DF verifiqui que es compleix el plec de condicions de l'operació.
Abans de formigonar, s'ha d'humitejar l'encofrat i s'ha de comprovar la situació relativa de les armadures, el nivell, l'aplomat i la solidesa del conjunt.
No s'han de transmetre a l'encofrat vibracions de motors.
Quan entre la realització de l'encofrat i el formigonament passin més de tres mesos, s'ha de fer una revisió total de l'encofrat, abans de formigonar.
Per al control del temps de desencofrat, s'han d'anotar a l'obra les temperatures màximes i mínimes diàries mentre durin els treballs d'encofrat i desencofrat, així com la data en què s'ha formigonat cada element.
El desencofrat de l'element s'ha de fer sense cops ni sotragades.
Els encofrats d'elements rectes o plans de més de 6 m de llum lliure, s'han de disposar amb la contrafletxa necessària per a que, desencofrat i carregat l'element, aquest conservi una lleugera concavitat a l'intradós. Aquesta contrafletxa sol ser de l'ordre d'una mil·lèsima de la llum.
S'han de col·locar separadors per a garantir el recobriment mínim i no han de produir fissures ni filtracions al formigó. La disposició dels separadors ha de complir l'especificat en la taula 69.8.2 de l'EHE-08 o la taula 49.8.2 del CODI ESTRUCTURAL
No es procedirà al formigonat fins que la DF doni el vist-i-plau havent revisat armadures col·locades en posició definitiva.
El formigonat de cada element es realitzarà d'acord amb un pla establert prèviament que tindrà en compte les deformacions d'encofrats.
L'abocada del formigó s'ha de fer des d'una alçària inferior a 1 m, sense que es produeixin disgregacions. S'ha d'evitar la desorganització de les armadures, de les malles i d'altres elements.
L'estesa del formigó ha d'iniciar-se als extrems i avançar amb tota l'alçària de l'element.
Un cop reblert l'element no s'ha de corregir el seu anivellament.
Durant l'adormiment i primer període d'enduriment del formigó cal assegurar el manteniment de la humitat de l'element de formigó mitjançant el curat adequat i d'acord amb EHE-08 o el CODI ESTRUCTURAL.
Durant l'adormiment s'han d'evitar sobrecàrregues i vibracions que puguin provocar la fissuració de l'element.

3.- UNITAT I CRITERI D'AMIDAMENT

RECALÇATS DE FONAMENT CORREGUT:
Unitat de pou per a recalçat executada d'acord amb les especificacions de la DT.
No inclou cap operació de moviment de terres.
RECALÇATS DE FONAMENT AÏLLAT:
Unitat de fonament recalçat completament, executat d'acord amb les especificacions de la DT.
No inclou cap operació de moviment de terres.

4.- NORMATIVA DE COMPLIMENT OBLIGATORI

Real Decreto 1247/2008, de 18 de julio, por el que se aprueba la Instrucción de Hormigón Estructural (EHE-08).
Real Decreto 470/2021, de 29 de junio, por el que se aprueba el Código Estructural.

P3 FONAMENTS, CONTENCIONS I TÚNELS

P3C LLOSES

P3C0- ARMADURA PER A LLOSES DE FONAMENTS, EN BARRES

0.- ELEMENTS QUE CONTEMPLA EL PLEC

P3C0-3D8E.

Plec de condicions
1.- DEFINICIÓ I CONDICIONS DE LES PARTIDES D'OBRA EXECUTADES

Muntatge i col·locació de l'armadura formada per barres corrugades, malla electrosoldada o conjunt de barres i/o malles d'acer, en formació d'armadura passiva d'elements estructurals de formigó, a l'excavació, a l'encofrat o ancorades a elements de formigó existents, o soldades a perfils d'acer.
S'han considerat les armadures per als elements següents:
- Fonaments
L'execució de la unitat d'obra inclou les operacions següents:
- Preparació de la zona de treball
- Tallat i doblegat de l'armadura
- Neteja de les armadures
- Neteja del fons de l'encofrat
- Col·locació dels separadors
- Muntatge i col·locació de l'armadura
- Subjecció dels elements que formen l'armadura
- Subjecció de l'armadura a l'encofrat
CONDICIONS GENERALS:
Per a l'elaboració, manipulació i muntatge de les armadures s'ha de seguir les indicacions de l'EHE o el CODI ESTRUCTURAL segons normativa aplicable i l'UNE 36831.
Els diàmetres, la forma, les dimensions i la disposició de les armadures han de ser les que s'especifiquen a la DT. El nombre de barres no ha de ser mai inferior a l'especificat a la DT.
Les barres no han de tenir defectes superficials ni esquerdes.
Les armadures han de ser netes, no han de tenir òxid no adherent, pintura, greix ni d'altres substàncies que puguin perjudicar a l'acer, al formigó o a l'adherència entre ells.
La disposició de les armadures ha de permetre un formigonament correcte de la peça, de manera que totes les barres quedin recobertes de formigó.
En barres situades per capes, la separació entre elles ha de permetre el pas d'un vibrador intern.
La secció equivalent de les barres de l'armadura no ha de ser inferior al 95,5% de la secció nominal.
Els empalmaments entre barres han de garantir la transmissió de forces d'una barra a la següent, sense que es produeixin lesions en el formigó proper a la zona d'empalmament.
No hi ha d'haver més empalmaments dels que consten a la DT o autoritzi la DF.
Els empalmaments han de quedar allunyats de les zones on l'armadura treballa a la màxima càrrega.
Els empalmaments es poden realitzar per solapa o per soldadura.
Per a realitzar un altre tipus d'empalmament es requerirà disposar d'assaigs que demostrin que garanteixen de forma permanent una resistència a la ruptura no inferior a la de la menor de les dues barres que s'uneixen i que el moviment relatiu entre elles no sigui superior a 0,1 mm.
L'armat de la ferralla s'ha de realitzar mitjançant lligat amb filferro o per aplicació de soldadura no resistent. La disposició dels punts de lligat ha de complir l'especificat en l'apartat 69.4.3.1 de l'EHE o en l'apartat 49.4.3.1 del CODI ESTRUCTURAL.
La soldadura no resistent, ha de complir l'especificat en l'article 69.4.3.2 de l'EHE o l'article 49.4.3.2 del CODI ESTRUCTURAL, seguint els procediments establerts en la UNE 36832.
La realització dels empalmaments pel que fa al procediment, la disposició dins la peça, la llargària dels solapaments i la posició dels diferents empalmaments en barres properes, ha de seguir les prescripcions de l'EHE, a l'article 69.5.2 o del CODI ESTRUCTURAL a l'article 49.5.2.
A les solapes no s'han de disposar ganxos ni potes.
L'empalmament per soldadura s'ha de fer seguint les prescripcions de l'article 69.5.2.5 de l'EHE o a l'article 49.5.2.5 del CODI ESTRUCTURAL amb els procediments descrits en la UNE 36832.
No es poden disposar empalmaments per soldadura a les zones de forta curvatura de l'armadura.
Queda prohibida la soldadura d'armadures galvanitzades o amb recobriments epoxídics.
Els empalmaments mitjançant dispositius mecànics d'unió, s'han de realitzar segons les especificacions de la DT i les indicacions del fabricant, en qualsevol cas, s'ha de complir l'especificat en l'article 69.5.2.6 de l'EHE o l'article 49.5.2.6 del CODI ESTRUCTURAL.
Les armadures han d'estar subjectades entre elles i a l'encofrat de manera que mantinguin la seva posició durant l'abocada i la compactació del formigó.
Els estreps de pilars o bigues han d'anar subjectats a les barres principals mitjançant un lligat simple o altre procediment idoni. En cap cas es pot fer amb punts de soldadura quan les armadures estiguin a l'encofrat.
Les armadures d'espera han d'estar subjectades a l'engraellat dels fonaments.
La DF ha d'aprovar la col·locació de les armadures abans de començar el formigonament.
Per a qualsevol classe d'armadures passives, inclosos els estreps, el recobriment no ha de ser inferior, en cap punt, als valors determinats en la taula 37.2.4. de la norma EHE o de l'apartat 44 del CODI ESTRUCTURAL, en funció de la classe d'exposició ambiental a que es sotmetrà el formigó armat, segons el que indica l'article 8.2.1 de la EHE o l'article 27.1 del CODI ESTRUCTURAL.
Els sistemes auxiliars per a l'armat de la peça formats per barres o filferros, encara que no formen part de l'armadura, han de complir els recobriments mínims, a efectes de garantir la durabilitat de

la peça.
Distància lliure armadura parament: >= D màxim, >= 0,80 granulat màxim
(on: D diàmetre armadura principal o diàmetre equivalent)
Recobriment en peces formigonades contra el terreny: >= 70 mm
Distància lliure barra doblegada - parament: >= 2 D
La realització dels ancoratges de les barres al formigó, pel que fa a la forma, posició dins la peça i llargària de les barres ha de seguir les prescripcions de l'EHE, article 69.5.1 del CODI ESTRUCTURAL a l'article 49.5.1.
Toleràncies d'execució:
- Llargària solapa: - 0 mm, + 50 mm
- Llargària d'ancoratge i solapa: -0,05L (<= 50 mm, mínim 12 mm), + 0,10 L (<=50 mm)
- Posició: - En series de barres paral·leles: ± 50 mm - En estreps i cèrcols: ± b/12 mm (on b es el costat menor de la secció de l'element)
Les toleràncies en el recobriment i la posició de les armadures han de complir l'especificat a l'UNE 36831.
BARRES CORRUGADES:
Es poden col·locar en contacte tres barres, com a màxim, de l'armadura principal i quatre en el cas de peces comprimides, formigonades en posició vertical, on no sigui necessari realitzar empalmaments en les armadures.
El diàmetre equivalent del grup de les barres no ha de ser de més de 50 mm. (on diàmetre equivalent es el de la secció circular equivalent a la suma de les seccions de les barres que formen el grup).
No s'han de solapar barres de D >= 32 mm sense justificar satisfactòriament el seu comportament.
Els empalmaments per solapa de barres agrupades han de complir l'article 69.5.2.3 de l'EHE o l'article 49.5.2.3 del CODI ESTRUCTURAL.
Es prohibeix l'empalmament per solapa en grups de quatre barres.
En la zona de solapament s'ha de disposar armadures transversals amb secció igual o superior a la secció de la barra solapada més gran.
Distància lliure vertical i horitzontal entre 2 barres aïllades consecutives: >= D màxim, >= 1,25 granulat màxim, >= 20 mm
Distància entre els centres dels empalmaments de barres consecutives, segons direcció de l'armadura: >= longitud bàsica d'ancoratge (Lb)
Distància entre les barres d'un empalmament per solapa: <= 4 D
Distància entre barres traccionades empalmades per solapa: <= 4 D, >= D màxim, >= 20 mm, >= 1,25 granulat màxim
Llargària solapa: a x Lb neta:
(on: a coeficient indicat en la taula 69.5.2.2; Lb neta valor de la taula 69.5.1.2 de la EHE).
(on: a coeficient indicat en la taula 49.5.2.2; Lb neta valor de la taula 49.5.1.2.b del CODI ESTRUCTURAL)

2.- CONDICIONS DEL PROCÉS D'EXECUCIÓ

CONDICIONS GENERALS:
El doblegat de les armadures s'ha de fer a temperatura ambient, mitjançant doblegadores mecàniques i a velocitat constant, amb l'ajut de mandrí, de manera que es garanteixi una curvatura constant en tota la zona.
No s'han d'adreçar colzes excepte si es pot verificar que no es faran malbé.
S'han de col·locar separadors per a garantir el recobriment mínim i no han de produir fissures ni filtracions al formigó. La disposició dels separadors ha de complir l'especificat en la taula 69.8.2 de l'EHE-08 o la taula 49.8.2 del CODI ESTRUCTURAL
Els separadors han d'estar expressament dissenyats per a aquesta finalitat i han de complir l'especificat en l'article 37.2.5 de l'EHE o l'article 43.4.2 del CODI ESTRUCTURAL. Es prohibeix l'ús de fusta o qualsevol material residual de construcció (maó, formigó, etc.). Si han de quedar vistos, no poden ser metàl·lics.
En cas de realitzar soldadures s'han de seguir les disposicions de la norma UNE 36832 i les han d'executar operaris qualificats d'acord amb la normativa vigent.

3.- UNITAT I CRITERI D'AMIDAMENT

BARRES CORRUGADES:
kg de pes calculat segons les especificacions de la DT, d'acord amb els criteris següents:
- El pes unitari per al seu càlcul ha de ser el teòric
- Per a poder utilitzar un altre valor diferent del teòric, cal l'acceptació expressa de la DF.
- El pes s'obtindrà amidant la llargària total de les barres (barra+cavalcament)
- L'escreix d'amidament corresponent als retalls està incorporat al preu de la unitat d'obra com a increment del rendiment (1,05 kg de barra d'acer per kg de barra ferrallada, dins de l'element compost)

4.- NORMATIVA DE COMPLIMENT OBLIGATORI

NORMATIVA GENERAL:
Documento Básico de Seguridad estructural DB-SE, parte II del CTE, aprobado por el Real Decreto 314/2006.
Real Decreto 1247/2008, de 18 de julio, por el que se aprueba la Instrucción de Hormigón Estructural (EHE-08).
Real Decreto 470/2021, de 29 de junio, por el que se aprueba el Código Estructural.

5.- CONDICIONS DE CONTROL D'EXECUCIÓ I DE L'OBRA ACABADA

OPERACIONS DE CONTROL:
Els punts de control més destacables són els següents:
- Recepció i aprovació del informe d'especejament per part del contractista.
- Inspecció abans del formigonat de totes les unitats d'obra estructurals amb observació dels següents punts: - Tipus, diàmetre, longitud i disposició de les barres i malles col·locades. - Rectitud. - Lligams entre les barres. - Rigidesa del conjunt. - Netedat dels elements.
CRITERIS DE PRESA DE MOSTRES:
Bàsicament el control de l'execució està confiat a la inspecció visual de les persones que l'exerceixen, amb la qual cosa el seu bon sentit, coneixements tècnics i experiència son fonamentals per aconseguir el nivell de qualitat previst.
INTERPRETACIÓ DE RESULTATS I ACTUACIONS EN CAS D'INCOMPLIMENT:
Desautorització del formigonat fins que no es prenguin les mesures de correcció adequades.

P3 FONAMENTS, CONTENCIONS I TÚNELS

P3C LLOSES

P3C2- ENCOFRAT PER A LLOSES DE FONAMENTS

0.- ELEMENTS QUE CONTEMPLA EL PLEC

P3C2-4247.

Plec de condicions
1.- DEFINICIÓ I CONDICIONS DE LES PARTIDES D'OBRA EXECUTADES

Muntatge i desmuntatge dels elements metàl·lics, de fusta, de cartró, o altres materials que formen el motlle on s'abocarà el formigó.
L'execució de la unitat d'obra inclou les operacions següents:
- Neteja i preparació del pla de recolzament
- Muntatge i col·locació dels elements de l'encofrat
- Pintat de les superfícies interiors de l'encofrat amb un producte desencofrant
- Tapat dels junts entre peces
- Col·locació dels dispositius de subjecció i travament
- Aplomat i anivellament de l'encofrat
- Disposició d'obertures provisionals a la part inferior de l'encofrat, quan calgui
- Humectació de l'encofrat, si és de fusta
- Desmuntatge i retirada de l'encofrat i de tot el material auxiliar
La partida inclou totes les operacions de muntatge i desmuntatge de l'encofrat.
CONDICIONS GENERALS:
Abans dels seu muntatge s'haurà de disposar d'un projecte del cindri on han de quedar reflectits com a mínim:
- Justificació de la seva seguretat, límit de les deformacions abans i després del formigonat
- Plànols executius del cindri i els seus components
- Plec de prescripcions tècniques del cindri i els seus elements com perfils metàl·lics, tubs, grapes, etc..
S'ha de disposar d'un procediment escrit per al muntatge i desmuntatge del cindri o apuntalament on figurin els requisits per a la seva manipulació, ajust, contrafletxa, càrregues, desclavament i desmantellament.
La DF disposarà d'un certificat on es garanteixi que els seus components compleixen amb les especificacions del plec de condicions tècniques.
Els elements que formen l'encofrat i les seves unions han de ser suficientment rígids i resistents per a garantir les toleràncies dimensionals i per a suportar, sense assentaments ni deformacions perjudicials, les accions estàtiques i dinàmiques que comporta el seu formigonament i compactació.

Es prohibeix l'ús d'alumini en motlles que hagin d'estar en contacte amb el formigó, excepte quan es faciliti a la DF certificat emès per una entitat de control, conforme els panells han rebut tractament superficial que eviti la reacció amb els àlcalis del ciment
L'interior de l'encofrat ha d'estar pintat amb desencofrant abans del muntatge, sense que hi hagi regalims. La DF ha d'autoritzar, en cada cas, la col·locació d'aquests productes.
El desencofrant no ha d'impedir la ulterior aplicació de revestiment ni la possible execució de junts de formigonament, especialment quan siguin elements que posteriorment s'hagin d'unir per a treballar solidàriament.
Abans de l'aplicació, es facilitarà a la DF. certificat on es reflecteixin les característiques del desencofrant i dels possibles efectes sobre el formigó
No s'ha d'utilitzar gas-oil, greixos o similars com a desencofrants. S'han d'utilitzar vernissos antiadherents a base de silicones o preparats d'olis solubles en aigua o greixos en dissolució.
Els encofrats hauran de complir les característiques següents:
- Estanquitat dels junts entre panells, evitant fuites d'aigua o beurada
- Resistència a la pressió del formigó fresc i als efectes de la compactació mecànica
- Alineació i verticalitat, especialment al creuament de pilars i sostres
- Manteniment geomètric dels panells, motlles i encofrats, amb absència d'esbombaments fora de toleràncies
- Neteja de les cares interiors evitant residus propis de l'activitat
- Manteniment de característiques que permetin textures i acabats específics del formigó

Ha d'estar muntat de manera que permeti un desencofratge fàcil, que s'ha de fer sense xocs ni sotragades.
Ha de portar marcada l'alçària per a formigonar.
Abans de començar a formigonar, el contractista ha d'obtenir de la DF l'aprovació per escrit de l'encofrat.
El nombre de puntals de suport de l'encofrat i la seva separació depèn de la càrrega total de l'element.
Han d'anar degudament travats en tots dos sentits.
Els cindris s'estabilitzaran en les dues direccions per a que l'apuntalament resisteixi els esforços horitzontals produïts durant l'execució dels sostres, podent-se utilitzar els següents procediments:
- Travament dels puntals en ambdues direccions amb tubs o abraçadores, resistint les empentes horitzontals i un 2% com a mínim de les càrregues verticals
- Transmissió d'esforços a pilars o murs, comprovant que disposen de la capacitat resistent i rigidesa suficients
- Disposició de torres de cindri a ambdues direccions i a les distàncies adients

S'han d'adoptar les mesures oportunes per a què els encofrats i motlles no impedeixin la lliure retracció del formigó.
Cap element d'obra podrà ser desencofrat sense l'autorització de la DF.
El desencofrat de costers verticals d'elements de petit cantell, podrà fer-se als tres dies de formigonada la peça, si durant aquest interval no s'han produït temperatures baixes o d'altres causes que puguin alterar el procediment normal d'enduriment del formigó. Els costers verticals d'elements de gran cantell o els costers horitzontals no s'han de retirar abans dels set dies, amb les mateixes excepcions anteriors.
La DF podrà reduir els terminis anteriors quan ho consideri oportú.
En obres d'importància i que no es tingui l'experiència de casos similars o quan els perjudicis que es puguin derivar d'una fissuració prematura fossin grans, s'han de fer assaigs d'informació que determinin la resistència real del formigó per a poder fixar el moment de desencofrat.
No s'han de reblir els cocons o defectes que es puguin apreciar al formigó al desencofrar, sense l'autorització de la DF.
Els filferros i ancoratges de l'encofrat que hagin quedat fixats al formigó s'han de tallar al ras del parament.
En encofrats amb possibilitat de moviment durant l'execució (trepants o lliscants) la DF podrà exigir una proba sobre un prototip, prèviament a la seva utilització a l'estructura, per tal de poder avaluar el seu comportament durant l'execució
Si s'utilitzen taulers de fusta, els junts entre aquests han de permetre l'entumiment de les mateixes per l'humitat del reg i del formigó, sense que deixin fugir pasta o beurada durant el formigonament, ni reprodueixin esforços o deformacions anormals. Per a evitar-ho es podrà autoritzar un segellant adient
Toleràncies generals de muntatge i deformacions de l'encofrat pel formigonament:
- Moviments locals de l'encofrat: <= 5 mm
- Moviments del conjunt (L=llum): <= L/1000
- Planor: - Formigó vist: ± 5 mm/m, ± 0,5% de la dimensió - Per a revestir: ± 15 mm/m

Toleràncies particulars de muntatge i deformacions de l'encofrat per al formigonament:

	Replanteig eixos		Dimensions	Aplomat	Horitzontalitat
	Parcial	Total			
Rases i pous	± 20 mm	± 50 mm	- 30 mm + 60 mm	± 10 mm	-
Murs	± 20 mm	± 50 mm	± 20 mm	± 20 mm	± 50 mm
Recalçats	± 20 mm	± 50 mm	-	± 20 mm	-
Riostres	± 20 mm	± 50 mm	± 20 mm	± 10 mm	-
Basaments	± 20 mm	± 50 mm	± 10 mm	± 10 mm	-
Enceps	± 20 mm	± 50 mm	± 20 mm	± 10 mm	-
Pilars	± 20 mm	± 40 mm	± 10 mm	± 10 mm	-
Bigues	± 10 mm	± 30 mm	± 0,5 %	± 2 mm	-
Llindes	-	-	± 10 mm	± 5 mm	-
Cèrcols	-	-	± 10 mm	± 5 mm	-
Sostres	± 5mm/m	± 50 mm	-	-	-
Lloses	-	± 50 mm	- 40 mm + 60 mm	± 2 %	± 30 mm/m
Membranes	-	± 30	-	-	-
Estreps	-	± 50 mm	± 10 mm	± 10 mm	-

MOTLLES RECUPERABLES:
Els motlles s'han de col·locar ben alineats, de manera que no suposin una disminució de la secció dels nervis de l'estructura.
No han de tenir deformacions, cantells trencats ni fissures.
El desmuntatge dels motlles s'ha de fer tenint cura de no fer malbé els cantells dels nervis formigonats.
Els motlles ja usats i que han de servir per a unitats repetides, s'han de netejar i rectificar.
FORMIGÓ PRETENSAT:
Els encofrats pròxims a les zones d'ancoratge han de tenir la rigidesa necessària per a que els eixos dels tendons es mantinguin normals als ancoratges.
Els encofrats i motlles han de permetre les deformacions de les peces en ells formigonades i han de resistir la distribució de càrregues durant el tesat de les armadures i la transmissió de l'esforç de pretesat al formigó.
El desmuntatge del cindri és realitzarà d'acord amb el programa previst, que haurà d'estar d'acord amb el tesat de les armadures.
FORMIGÓ VIST:
Les superfícies de l'encofrat en contacte amb les cares que han de quedar vistes, han de ser llises, sense rebaves ni irregularitats.
S'han de col·locar angulars metàl·lics a les arestes exteriors de l'encofrat o qualsevol altre procediment eficaç per a que les arestes vives del formigó resultin ben acabades.
La DF podrà autoritzar la utilització de matavius per a aixamfranar les arestes vives.

2.- CONDICIONS DEL PROCÉS D'EXECUCIÓ

CONDICIONS GENERALS:
Abans de formigonar s'ha d'humitejar l'encofrat, en el cas que sigui de fusta per evitar que absorbeixi l'aigua continguda al formigó, i s'ha de comprovar la situació relativa de les armadures, el nivell, l'aplomat i la solidesa del conjunt
No s'han de transmetre a l'encofrat vibracions de motors.
La col·locació dels encofrats s'ha de fer de forma que s'eviti malmetre estructures ja construïdes.
El subministrador dels puntals ha de justificar i garantir les seves característiques i les condicions en que s'han d'utilitzar.
Si l'element s'ha de pretensar, abans del tesat s'han de retirar els costers dels encofrats i qualsevol element dels mateixos que no sigui portant de l'estructura.
En el cas que els encofrats hagin variat les seves característiques geomètriques per haver patit desperfectes, deformacions, guerxaments, etc, no s'han de forçar per a que recuperin la seva forma correcta.
Quan entre la realització de l'encofrat i el formigonament passin més de tres mesos, s'ha de fer una revisió total de l'encofrat, abans de formigonar.
El formigonat s'ha de fer durant el període de temps en el que el desencofrant sigui actiu.
Per al control del temps de desencofrat, s'han d'anotar a l'obra les temperatures màximes i mínimes diàries mentre durin els treballs d'encofrat i desencofrat, així com la data en què s'ha formigonat cada element.
El desencofrat de l'element s'ha de fer sense cops ni sotragades.
El desencofrat i desmuntatge del cindri no es realitzarà fins que el formigó assoleixi la resistència necessària per a suportar amb seguretat i sense excessives deformacions els esforços als que estarà sotmès amb posterioritat.
Es posarà especial cura durant el desencofrat en la retirada de qualsevol element que pugui impedir el lliure moviment de les juntes de retracció, assentament o dilatació així com de les articulacions.
No es retirarà cap puntal sense l'autorització prèvia de la DF.
No es desapuntalarà de forma sobtada, i es prendran precaucions que impedeixin l'impacte dels sotaponts i puntals als sostres.
ELEMENTS VERTICALS:
Per a facilitar la neteja del fons de l'encofrat s'han de disposar obertures provisionals a la part inferior de l'encofrat.
S'han de preveure a les parets laterals dels encofrats finestres de control que permetin la compactació del formigó. Aquestes obertures s'han de disposar amb un espaiament vertical i horitzontal no més gran d'un metro, i es tancaran quan el formigó arribi a la seva alçària.
En èpoques de vents forts s'han d'atirantar amb cables o cordes els encofrats dels elements verticals

d'esveltesa més gran de 10.
ELEMENTS HORITZONTALS:
Els encofrats d'elements rectes o plans de més de 6 m de llum lliure, s'han de disposar amb la contrafletxa necessària per a que, desencofrat i carregat l'element, aquest conservi una lleugera concavitat a l'intradós. Aquesta contrafletxa sol ser de l'ordre d'una mil·lèsima de la llum.
Els puntals es col·locaran sobre soles de repartiment quan es transmetin càrregues al terreny o a sostres alleugerits. Quan aquest estiguin sobre el terreny cal assegurar que no assentaran.
Els puntals s'han de travar en dues direccions perpendiculars
Els puntals han de poder transmetre la força que rebin i permetre finalment un desapuntalat senzill
Als ponts s'haurà d'assegurar que les deformacions del cindri durant el formigonat no afecti negativament a altres parts de l'estructura executades amb anterioritat.
En èpoques de pluges fortes s'ha de protegir el fons de l'encofrat amb lones impermeabilitzades o plàstics.

3.- UNITAT I CRITERI D'AMIDAMENT

m2 de superfície amidada segons les especificacions de la DT i que es trobi en contacte amb el formigó. Aquest criteri inclou els apuntalaments previs, els elements auxiliars per a muntatge de l'encofrat i els elements d'acabat de les cantonades per a formigó vist, com ara matavius o altres sistemes, així com la recollida, neteja i condicionament dels elements utilitzats.
La superfície corresponent a forats interiors s'ha de deduir de la superfície total d'acord amb els criteris següents:
- Obertures <= 1 m2: No es dedueixen
- Obertures > 1 m2: Es dedueix el 100%
Als forats que no es dedueixin, l'amidament inclou l'encofrat necessari per a conformar el perímetre dels forats. En cas de deduir-se el 100% del forat, cal amidar també l'encofrat necessari per a conformar el perímetre dels forats.

4.- NORMATIVA DE COMPLIMENT OBLIGATORI

NORMATIVA GENERAL:
Real Decreto 1247/2008, de 18 de julio, por el que se aprueba la Instrucción de Hormigón Estructural (EHE-08).
Real Decreto 470/2021, de 29 de junio, por el que se aprueba el Código Estructural.
* Orden de 6 de febrero de 1976 por la que se aprueba el Pliego de Prescripciones Técnicas Generales para Obras de Carreteras y Puentes (PG-3).

P3 FONAMENTS, CONTENCIONS I TÚNELS

P3C LLOSES

P3C5- FORMIGONAMENT DE LLOSES DE FONAMENTS (CE, EHE)

0.- ELEMENTS QUE CONTEMPLA EL PLEC

P3C5-LQTP.

Plec de condicions
1.- DEFINICIÓ I CONDICIONS DE LES PARTIDES D'OBRA EXECUTADES

Formigonament d'estructures i elements estructurals, amb formigó en massa, armat, per a pretensar, formigó autocompactant i formigó lleuger, de central o elaborat a l'obra en planta dosificadora, que compleixi les prescripcions de la norma EHE o CODI ESTRUCTURAL (RD 470/2021) segons normativa aplicable, abocat directament des de camió, amb bomba o amb cubilot, i operacions auxiliars relacionades amb el formigonament i la cura del formigó.
S'han considerat els elements a formigonar següents:
- Lloses de fonament
L'execució de la unitat d'obra inclou les operacions següents:
Formigonament:
- Preparació de la zona de treball
- Humectació de l'encofrat
- Abocada del formigó

- Compactació del formigó mitjançant vibratge, en el seu cas
- Curat del formigó
CONDICIONS GENERALS:
En l'execució de l'element s'han de complir les prescripcions establertes en la normativa aplicable, en especial les que fan referència a la durabilitat del formigó i les armadures (art.8.2 i 37 de l'EHE-08) o (art. 43 del CODI ESTRUCTURAL (RD 470/2021)) en funció de les classes d'exposició.
El formigó estructural ha de fabricar-se en centrals específiques
En cap cas es tolerarà la col·locació en obra de masses que acusin principi d'adormiment.
El formigó col·locat no ha de tenir disgregacions o buits a la massa.
Després del formigonament les armadures han de mantenir la posició prevista a la DT.
La secció de l'element no ha de quedar disminuïda en cap punt per la introducció d'elements de l'encofrat ni d'altres.
L'element acabat ha de tenir una superfície uniforme, sense irregularitats.
Si la superfície ha de quedar vista ha de tenir, a més, una coloració uniforme sense regalims, taques, o elements adherits.
En el cas d'utilitzar matacà, les pedres han de quedar distribuïdes uniformement dins de la massa de formigó sense que es toquin entre elles.
La resistència característica del formigó es comprovarà d'acord amb l'article 86 de l'EHE-08 o l'article 57 del capítol 13 del CODI ESTRUCTURAL (RD 470/2021) segons normativa aplicable.
Les toleràncies en el recobriment i la posició de les armadures han de complir l'especificat a l'UNE 36831.
No s'accepten toleràncies en el replanteig d'eixos en l'execució de fonaments de mitgeres, buits d'ascensor, passos d'instal·lacions, etc., fora que ho autoritzi explícitament la DF.
LLOSES DE FONAMENTACIÓ:
Toleràncies d'execució:
- Replanteig parcial dels eixos: ± 20 mm
- Replanteig total dels eixos: ± 50 mm
- Horitzontalitat: ± 5 mm/m, <= 15 mm
- Nivells: ± 20 mm
- Dimensions en planta de l'element: ± 30 mm
Les toleràncies d'execució han de complir l'especificat en l'article 5 de l'annex 11 de la norma EHE-08 o el punt 5 del anexe 14 del CODI ESTRUCTURAL (RD 470/2021)

2.- CONDICIONS DEL PROCÉS D'EXECUCIÓ

FORMIGONAMENT:
Si la superfície sobre la que s'ha de formigonar ha sofert gelada, s'ha d'eliminar prèviament la part afectada.
La temperatura dels elements on s'aboca el formigó ha de ser superior als 0°C.
El formigó s'ha de posar a l'obra abans que comenci l'adormiment, i a una temperatura >= 5°C.
La temperatura per a formigonar ha d'estar entre 5°C i 40°C. El formigonament s'ha de suspendre quan es prevegi que durant les 48 h següents la temperatura pot ser inferior a 0°C. Fora d'aquests límits, el formigonament requereix precaucions explícites i l'autorització de la DF En aquest cas, s'han de fer provetes amb les mateixes condicions de l'obra, per a poder verificar la resistència realment assolida.
Si l'encofrat és de fusta, ha de tenir la humitat necessària per tal que no absorbeixi l'aigua del formigó.
No s'admet l'alumini en motlles que hagin d'estar en contacte amb el formigó.
Segons el CODI ESTRUCTURAL (RD 470/2021) cap.11 art. 48.3 s'admet l'alumini en motlles que hagin d'estar en contacte amb el formigó sempre que pugui facilitar-se a la DF un certificat, elaborat per una entitat de control i signat per una persona física, que els panells emprats han estat sotmesos amb anterioritat a un tractament de protecció superficial que evitar la reacció amb els álcalis del ciment.
No es procedirà al formigonat fins que la DF doni el vist-i-plau havent revisat armadures col·locades en posició definitiva.
La DF comprovarà l'absència de defectes significatius en la superfície de formigó. En cas de considerar els defectes inadmissibles d'acord amb el projecte la DF valorarà la reparació.
No es col·locarà en obra capes o tongades de formigó amb un gruix superior al que permeti una compactació completa de la massa
Si l'abocada del formigó es fa amb bomba, la DF ha d'aprovar la instal·lació de bombeig prèviament al formigonament.
No pot transcórrer més d'1,5 hora des de la fabricació del formigó fins el formigonament, a menys que la DF ho cregui convenient per aplicar medis que retardin l'adormiment.
No s'han de posar en contacte formigons fabricats amb tipus de ciments incompatibles entre ells.
L'abocada s'ha de fer des d'una alçària petita i sense que es produeixin disgregacions.
La compactació del formigó es realitzarà mitjançant processos adequats a la consistència de la mescla i de manera que s'eliminin forats i s'eviti la segregació.
S'ha de garantir que durant l'abocat i compactat del formigó no es produeixen desplaçaments de l'armadura.
La velocitat de formigonament ha de ser suficient per assegurar que l'aire no quedi agafat i assenti el formigó.

El formigonament s'ha de suspendre en cas de pluja o de vent fort. Eventualment, la continuació dels treballs, en la forma que es proposi, ha de ser aprovada per la DF.
En cap cas s'ha d'aturar el formigonament si no s'ha arribat a un junt adequat.
Els junts de formigonament han de ser aprovats per la DF abans del formigonat del junt.
En tornar a iniciar el formigonament del junt s'ha de retirar la capa superficial de morter, deixant els granulats al descobert i el junt net. Per a fer-ho no s'han d'utilitzar productes corrosius.
Abans de formigonar el junt s'ha d'humitejar, evitant que es facin tolls d'aigua en el junt.
Es poden utilitzar productes específics (com les resines epoxi) per a l'execució de junts sempre que es justifiqui i es supervisi per la DF.
Un cop reblert l'element no s'ha de corregir el seu aplomat, ni el seu anivellament.
Durant l'adormiment i primer període d'enduriment del formigó cal assegurar el manteniment de la humitat de l'element de formigó mitjançant el curat adequat.
Durant l'adormiment s'han d'evitar sobrecàrregues i vibracions que puguin provocar la fissuració de l'element.
FORMIGÓ ESTRUCTURAL:
La compactació s'ha de realitzar per vibratge. El gruix màxim de la tongada depèn del vibrador utilitzat. S'ha de vibrar fins que s'aconsegueixi una massa compacta i sense que es produeixin disgregacions.
El vibratge ha de fer-se més intens a les zones d'alta densitat d'armadures, a les cantonades i als paraments.
LLOSES DE FONAMENTACIÓ:
L'estesa del formigó ha d'iniciar-se als extrems i avançar amb tota l'alçària de l'element.

3.- UNITAT I CRITERI D'AMIDAMENT

FORMIGONAMENT:
m3 de volum amidat segons les especificacions de la DT, amb aquelles modificacions i singularitats acceptades prèviament i expressament per la DF.

4.- NORMATIVA DE COMPLIMENT OBLIGATORI

Real Decreto 1247/2008, de 18 de julio, por el que se aprueba la Instrucción de Hormigón Estructural (EHE-08).
Real Decreto 470/2021, de 29 de junio, por el que se aprueba el Código Estructural.

5.- CONDICIONS DE CONTROL D'EXECUCIÓ I DE L'OBRA ACABADA

CONTROL D'EXECUCIÓ. OPERACIONS DE CONTROL:
Els punts de control més destacables són els següents:
- Aprovació del pla de formigonat presentat pel contractista.
- Inspecció visual de totes les excavacions abans de la col·locació de les armadures, amb observació de l'estat de neteja i entrada d'aigua en tot el recinte.
- Presa de coordenades i cotes de totes les unitats d'obra abans del formigonat.
- Observació de la superfície sobre la que s'ha d'estendre el formigó i de les condicions d'encofrat. Mesura de les dimensions de totes les unitats estructurals d'obra, entre els encofrats, abans de formigonar.
- Verificació de la correcte disposició de l'armat i de les mesures constructives per tal d'evitar moviments de la ferralla durant el formigonat.
- Inspecció del procés de formigonat amb control, entre d'altres aspectes, de la temperatura i condicions ambientals.
- Control del desencofrat i del procés i condicions de curat.
- Presa de coordenades i cotes dels punts que hagin de rebre prefabricats, després del formigonat.
CONTROL D'EXECUCIÓ. CRITERIS DE PRESA DE MOSTRES:
Els controls s'han de realitzar segons les indicacions de la DF, i el contingut del capítol 17 de la norma EHE-08 o el capítol 12 art. 55 del CODI ESTRUCTURAL (RD 470/2021)
CONTROL D'EXECUCIÓ. INTERPRETACIÓ DE RESULTATS I ACTUACIONS EN CAS D'INCOMPLIMENT:
No es podrà iniciar el formigonat d'un element sense la corresponent aprovació de la DF.
CONTROL DE L'OBRA ACABADA. OPERACIONS DE CONTROL:
Els punts de control més destacables són els següents:
Inspecció visual de la unitat finalitzada i control de les condicions geomètriques d'acabat, segons l'article 100 de l'EHE-08 o el capítol 5 del annex 14 del CODI ESTRUCTURAL (RD 470/2021)
- Assaigs d'informació complementària.
De les estructures projectades i construïdes en les que els materials i l'execució hagin assolit la qualitat prevista, comprovada mitjançant els controls preceptius, sols necessiten sotmetre's a assaigs d'informació i en particular a proves de càrrega, les incloses en els següents supòsits:
- Quan així ho disposi les Instruccions, reglaments específics d'un tipus d'estructura o el plec de prescripcions tècniques particulars.
- Quan degut a caràcter particular de l'estructura convingui comprovar que la mateixa reuneix certes

condicions específiques. En aquest cas el plec de prescripcions tècniques particulars establirà els assaigs oportuns que s'han de realitzar, indicant amb tota precisió la forma de realitzar-los i la manera d'interpretar els resultats.
- Quan a judici de la Direcció Facultativa existeixin dubtes raonables sobre la seguretat, funcionalitat o durabilitat de l'estructura.
CONTROL DE L'OBRA ACABADA. CRITERIS DE PRESA DE MOSTRES:
Els controls s'han de realitzar segons les indicacions de la DF, i el contingut del capítol 17 de la norma EHE-08 o el capítol 12 art. 55 del CODI ESTRUCTURAL (RD 470/2021)
CONTROL DE L'OBRA ACABADA. INTERPRETACIÓ DE RESULTATS I ACTUACIONS EN CAS D'INCOMPLIMENT:
Si s'aprecien deficiències importants en l'element construït, la DF podrà encarregar assaigs d'informació complementaria (testimonis, ultrasons, escleròmetre) sobre el formigó endurit, per tal de tenir coneixement de les condicions de resistència assolides o altres característiques de l'element formigonat.

P3 FONAMENTS, CONTENCIONS I TÚNELS

P3Z ELEMENTS ESPECIALS PER A FONAMENTS

P3Z3- CAPA DE NETEJA I ANIVELLAMENT

0.- ELEMENTS QUE CONTEMPLA EL PLEC

P3Z3-D53X,P3Z3-D53Q.

Plec de condicions
1.- DEFINICIÓ I CONDICIONS DE LES PARTIDES D'OBRA EXECUTADES

Formació de capa de neteja i anivellament, mitjançant l'abocada de formigó al fons de les rases o dels pous de fonamentació prèviament excavats.
L'execució de la unitat d'obra inclou les operacions següents:
- Neteja, refinat i preparació de la superfície del fons de l'excavació
- Situació dels punts de referència dels nivells
- Abocada i estesa del formigó
- Curat del formigó
CONDICIONS GENERALS:
La superfície ha de ser plana i anivellada.
Els formigons de neteja han de tenir una dosificació mínima de 150 kg/m3 de ciment.
La mida màxima del granulat es recomanable sigui inferior a 30 mm.
Es tipificaran de la manera següent: HL-150/C/TM, on C = consistència i TM= mida màxima del granulat.
El formigó no ha de tenir disgregacions ni buits a la massa.
Gruix de la capa de formigó: >= 10 cm
Toleràncies d'execució:
- Gruix de la capa: - 30 mm
- Nivell: +20 / - 50 mm
- Planor: ± 16 mm/2 m

2.- CONDICIONS DEL PROCÉS D'EXECUCIÓ

L'acabat del fons de la rasa o pou, s'ha de fer immediatament abans de col·locar el formigó de neteja.
Si ha de passar un temps entre l'excavació i l'abocada del formigó, cal deixar els 10 o 15 cm finals del terreny sense extreure, i fer l'acabat final del terreny just abans de fer la capa de neteja.
La temperatura ambient per a formigonar ha d'estar entre 5°C i 40°C.
El formigonament s'ha d'aturar, com a norma general, en cas de pluja o quan es preveu que durant les 48 hores següents la temperatura pot ser inferior a 0°C.
El formigó s'ha de col·locar abans d'iniciar l'adormiment.
L'abocada s'ha de fer sense que es produeixin disgregacions.

3.- UNITAT I CRITERI D'AMIDAMENT

m2 de superfície amidada segons les especificacions de la DT.

4.- NORMATIVA DE COMPLIMENT OBLIGATORI

Documento Básico de Seguridad estructural DB-SE, parte II del CTE, aprobado por el Real Decreto 314/2006.
Real Decreto 1247/2008, de 18 de julio, por el que se aprueba la Instrucción de Hormigón Estructural (EHE-08).
Real Decreto 470/2021, de 29 de junio, por el que se aprueba el Código Estructural.

5.- CONDICIONS DE CONTROL D'EXECUCIÓ I DE L'OBRA ACABADA

OPERACIONS DE CONTROL:
Les tasques de control a realitzar són les següents:
- Observació de la superfície sobre la que s'ha d'estendre la capa de neteja.
- Inspecció del procés de formigonat amb control de la temperatura ambient.
- Control de les condicions geomètriques d'acabat (gruix, nivell i planor).
CRITERIS DE PRESA DE MOSTRES:
Les operacions de control s'han de realitzar segons les indicacions de la DF.
INTERPRETACIÓ DE RESULTATS I ACTUACIONS EN CAS D'INCOMPLIMENT:
No es podrà iniciar el formigonat d'un element sense la corresponent aprovació de la DF.
La correcció dels defectes observats ha d'anar a càrrec del contractista.

P3 FONAMENTS, CONTENCIONS I TÚNELS

P3Z ELEMENTS ESPECIALS PER A FONAMENTS

P3Z4- CONNEXIÓ ENTRE FONAMENT NOU I EXISTENT

0.- ELEMENTS QUE CONTEMPLA EL PLEC

P3Z4-616N,P3Z4-616X.

Plec de condicions
1.- DEFINICIÓ I CONDICIONS DE LES PARTIDES D'OBRA EXECUTADES

Travada de fonament nou corregut a fonament existent, amb perforació i injectat continu, introducció d'acer en barres corrugades, reblert posterior dels orificis amb resines epoxi sense dissolvents, de dos components i baixa viscositat i pont d'unió entre superfícies de formigó amb resines epoxi sense dissolvents, de dos components.
L'execució de la unitat d'obra inclou les operacions següents:
- Neteja i preparació del pla d'unió
- Replanteig de la posició de les armadures de connexió
- Perforació, neteja del forat, col·locació de les armadures i injecció de la resina
- Tractament de la superfície de formigó del fonament existent amb un adhesiu de resines epoxi de dos components, per a crear el pont d'unió entre el formigó nou i el vell
CONDICIONS GENERALS:
La travada ha de garantir el comportament solidari d'ambdós elements i la transmissió correcta d'esforços.
L'element acabat ha de tenir una superfície uniforme, sense irregularitats.
El morter ha de cobrir completament la superfície del formigó on s'ha d'afegir formigó nou.
El morter ha d'estar adherit a la base, sense deixar bosses.

2.- CONDICIONS DEL PROCÉS D'EXECUCIÓ

En fer les perforacions no s'han de trencar les armadures del fonament antic.
Les perforacions s'han de netejar de pols, amb un raig d'aire a pressió des del fons de la perforació, abans d'introduir l'armadura i la resina.
L'aplicació del pont d'unió s'ha de fer d'acord amb les instruccions del fabricant o subministrador del producte.
S'ha de netejar la superfície d'aplicació, eliminant les restes de pols, terra i material amb adherència deficient.
L'aplicació del pont d'unió s'ha de fer tenint en compte el temps mínim i màxim indicat pel fabricant per fer l'abocada del formigó.

3.- UNITAT I CRITERI D'AMIDAMENT

m2 de superfície de fonament antic tractat, i que restarà en contacte amb el fonament nou, d'acord amb les especificacions de la DT.

4.- NORMATIVA DE COMPLIMENT OBLIGATORI

No hi ha normativa de compliment obligatori.

P4 ESTRUCTURAS

P44 ESTRUCTURES D'ACER

P442- BIGA D'ACER, COL·LOCADA

0.- ELEMENTS QUE CONTEMPLA EL PLEC

P442-DFYZ.

Plec de condicions
1.- DEFINICIÓ I CONDICIONS DE LES PARTIDES D'OBRA EXECUTADES

Formació d'elements estructurals amb perfils normalitzats d'acer, utilitzats directament o formant peces compostes.
S'han considerat els elements següents:
- Bigues
S'han considerat els tipus de perfils següents:
- Perfils d'acer laminat en calent, de les sèries IPN, IPE, HEA, HEB, HEM o UPN, d'acer S275JR, S275J0, S275J2, S355JR, S355J0 o S355J2, segons CÓDIGO ESTRUCTURAL (RD 470/2021), EAE-2011, UNE-EN 10025-2
- Perfils d'acer laminat en calent de les sèries L, LD, T, rodó, quadrat, rectangular o planxa, d'acer S275JR, S275J0, S275J2, S355JR, S355J0 o S355J2, segons CÓDIGO ESTRUCTURAL (RD 470/2021), EAE-2011, UNE-EN 10025-2
- Perfils foradats d'acer laminat en calent de les sèries rodó, quadrat o rectangular d'acer S275J0H o S355J2H, segons CÓDIGO ESTRUCTURAL (RD 470/2021), EAE-2011, UNE-EN 10210-1
- Perfils foradats conformats en fred de les sèries rodó, quadrat o rectangular d'acer S275J0H o S355J2H, segons CÓDIGO ESTRUCTURAL (RD 470/2021), EAE-2011, UNE-EN 10219-1
- Perfils conformats en fred, de les sèries L, LD, U, C, Z, o Omega, d'acer S235JRC, segons CÓDIGO ESTRUCTURAL (RD 470/2021), EAE-2011, UNE-EN 10025-2
S'han considerat els acabats superficials següents:
- Pintat amb una capa d'emprimació antioxidant
- Galvanitzat
S'han considerat els tipus de col·locació següents:
- Col·locació amb soldadura
- Col·locació amb cargols
- Col·locació sobre obres de fàbrica o de formigó, recolzats o encastats
L'execució de la unitat d'obra inclou les operacions següents:
- Preparació de la zona de treball
- Replanteig i marcat dels eixos
- Col·locació i fixació provisional de la peça
- Aplomat i anivellació definitius
- Execució de les unions, en el seu cas
- Comprovació final de l'aplomat i dels nivells
CONDICIONS GENERALS:
Els materials utilitzats han de tenir la qualitat establerta a la DT. No s'han de fer modificacions sense autorització de la DF encara que suposin un increment de les característiques mecàniques.
La peça ha d'estar col·locada a la posició indicada a la DT, amb les modificacions aprovades per la DF.
La peça ha d'estar correctament aplomada i nivellada.
Quan la peça sigui composta, la disposició dels diferents elements de la peça, les seves dimensions, tipus d'acer i perfils s'han de correspondre amb les indicacions de la DT.
Cada component de l'estructura ha de dur una marca d'identificació que ha de ser visible després del

muntatge. Aquesta marca no ha d'estar feta amb entalladura cisellada.
La marca d'identificació ha d'indicar l'orientació de muntatge del component estructural quan aquesta no es dedueixi clarament de la seva forma.
Els elements de fixació, i les xapes, plaques petites i accessoris de muntatge han d'anar embalats i identificats adequadament.
L'element ha d'estar pintat amb una capa de protecció de pintura antioxidant, excepte si està galvanitzat.
Els cantells de les peces no han de tenir òxid adherit, rebaves, estries o irregularitats que dificultin el contacte amb l'element que s'han d'unir.
Si el perfil està galvanitzat, la col·locació de l'element no ha de produir desperfectes en el recobriment del zenc.
L'element no s'ha d'adreçar un cop col·locat definitivament.
No es permet reblir amb soldadura els forats que han estat practicats a l'estructura per a disposar cargols provisionals de muntatge.
Toleràncies d'execució:
- En obres d'edificació: Límits establerts als apartats 11.1 i 11.2 del DB-SE A i a l'article 80 de l'EAE o l'annexe 16 del CODI ESTRUCTURAL.
- En obres d'enginyeria civil: Límits establerts a l'article 640.12 del PG3 i l'article 80 de l'EAE o l'annexe 16 del CODI ESTRUCTURAL.
COL·LOCACIÓ AMB CARGOLS:
S'utilitzaran cargols normalitzats d'acord a les normes recollides a la taula 29.2.b de l'EAE o la taula 85.2.b del CODI ESTRUCTURAL
Els cargols aixamfranats, cargols calibrats, perns articulats i els cargols hexagonals d'injecció s'han d'utilitzar seguint les instruccions del seu fabricant i han de complir els requisits addicionals establerts a l'article 29.2 de l'EAE o l'article 85.2 del CODI ESTRUCTURAL.
La situació dels cargols a la unió ha de ser tal que redueixi la possibilitat de corrosió i pandeig local de les xapes, i ha de facilitar el muntatge i les inspeccions.
El diàmetre nominal mínim dels cargols ha de ser de 12 mm.
La rosca pot estar inclosa en el pla de tall, excepte en el cas que els cargols s'utilitzin com a calibrats.
Després del collat l'espiga del cargol ha de sobresortir de la rosca de la femella. Entre la superfície de recolzament de la femella i la part no roscada de l'espiga ha d'haver, com a mínim:
- En cargols pretesats: 4 filets complerts més la sortida de la rosca
- En cargols sense pretesar: 1 filet complert més la sortida de la rosca
Les superfícies dels caps de cargols i femelles han d'estar perfectament planes i netes.
En els cargols col·locats en posició vertical, la femella ha d'estar situada per sota del cap del cargol.
En els forats rodons normals i amb cargols sense pretesar no és necessari utilitzar volanderes. Si s'utilitzen han d'anar sota el cap dels cargols, han de ser aixamfranades i el xamfrà ha d'estar situat en direcció al cap del cargol.
En els cargols pretesats, les volanderes han de ser planes endurides i han d'anar col·locades de la forma següent:
- Cargols 10.9: sota el cap del cargol i de la femella
- Cargols 8.8: sota de l'element que gira
Toleràncies d'execució:
- Franquícia màxima entre superfícies adjacents: - Si s'utilitzen cargols no pretesats: 2 mm
- Si s'utilitzen cargols pretesats: 1 mm
- Diàmetre dels forats: - En obres d'edificació: Límits establerts a l'apartat 11.1 del DB-SE A i a l'article 76.2 de l'EAE o l'article 93.2 del CODI ESTRUCTURAL - En obres d'enginyeria civil: Límits establerts als apartats 640.5.1.3 i 640.5.1.4 del PG3 i a l'article 76.2 de l'EAE o l'article 93.2 del CODI ESTRUCTURAL.
- Posició dels forats: - En obres d'edificació: Límits establerts a l'apartat 11.1 del DB-SE A i a l'article 76.2 de l'EAE o l'article 93.2 del CODI ESTRUCTURAL. - En obres d'enginyeria civil: Límits establerts a l'apartat 640.5.1.1 del PG3 i a l'article 76.2 de l'EAE o l'article 93.2 del CODI ESTRUCTURAL.
COL·LOCACIÓ AMB SOLDADURA:
El material d'aportació utilitzat ha de ser apropiat als materials a soldar i al procediment de soldadura.
Les característiques mecàniques del material d'aportació han de ser superiors a les del material base.
En acers de resistència millorada a la corrosió atmosfèrica, la resistència a la corrosió del material d'aportació ha de ser equivalent a la del material base.
El plec de prescripcions tècniques particulars definirà el sistema de protecció enfront la corrossió.
Els mètodes de protecció podran ser:
- Metalització, segons l'UNE-EN ISO 2063.
- Galvanització en calent, segons l'UNE-EN ISO 1461.
- Sistemes de pintura, segons l'UNE-EN ISO 12944.

2.- CONDICIONS DEL PROCÉS D'EXECUCIÓ

CONDICIONS GENERALS:

El constructor ha d'elaborar els plànols de taller i un programa de muntatge que han de ser aprovats per la DF abans d'iniciar els treballs en obra.
Qualsevol modificació durant els treballs ha d'aprovar-la la DF i reflectir-se posteriorment en els plànols de taller.
Els components estructurals s'han de manipular evitant que es produeixin deformacions permanents i procurant que els desperfectes superficials siguin mínims. Han d'anar protegits en els punts de subjecció.
Tot subconjunt estructural que durant les operacions de càrrega, transport, emmagatzematge i muntatge experimenti desperfectes, s'ha de reparar fins que sigui conforme.
Si durant el transport el material ha sofert desperfectes que no poden ser corregits o es preveu que després d'arreglar-los afectarà al seu treball estructural, la peça ha de ser substituïda.
Els components de l'estructura s'han d'emmagatzemar apilats sobre el terreny sense estar en contacte amb el terra i de forma que no es produeixi acumulació d'aigua.
El muntatge de l'estructura s'ha de fer d'acord amb el programa de muntatge i garantint la seguretat estructural en tot moment.
Durant les operacions de muntatge, l'estructura ha de resistir, en condicions de seguretat, les càrregues provisionals de muntatge i els efectes de les càrregues de vent.
Les traves i encastaments o subjeccions provisionals s'han de mantenir en la seva posició fins que l'avanç del muntatge permeti que puguin ser retirats de forma segura.
Les unions per a peces provisionals necessàries per al muntatge s'han de fer de forma que no debilitin l'estructura ni disminueixin la seva capacitat de servei.
La secció de l'element no ha de quedar disminuida pels sistemes de muntatges utilitzats.
Els dispositius d'ancoratge provisionals s'han d'assegurar per a evitar que s'afluixin de forma involuntària.
Durant el procés de muntatge, el constructor ha de garantir que ninguna part de l'estructura estigui deformada o sobrecarregada permanentment per l'apilament de materials estructurals o per càrregues provisionals de muntatge.
Un cop muntada una part de l'estructura, s'ha d'alinear al més aviat possible i immediatament després completar el cargolament.
No s'han de fer unions permanents fins que una part suficient de l'estructura no estigui ben alineada, anivellada, aplomada i unida provisionalment de manera que no es produeixin desplaçaments durant el muntatge o l'alineació posterior de la resta de l'estructura.
La preparació de les unions que s'hagin de realitzar a obra es farà a taller.
Els desperfectes que les operacions de magatzematge i manipulació ocasionin en l'acabat superficial de l'estructura s'han de reparar amb procediments adequats.
Es tindrà especial cura del drenatge de cobertes i façanes, així com s'evitaran zones on es pugui dipositar l'aigua de forma permanent.
Els elements de fixació i ancoratge dispossaran de protecció adient a la classe d'expossició ambiental.
Per a la reparació de superfícies galvanitzades s'han d'utilitzar productes de pintura adequats aplicats sobre àrees que agafin, com a mínim, 10 mm de galvanització intacta.
Les parts que hagin de quedar de difícil accés després del seu muntatge han de rebre el tractament de protecció després de la inspecció i acceptació de la DF i abans del muntatge.
Les estructures amb planxes i peces primes conformades en fred s'executaran considerant els requisits addicionals de l'UNE-ENV 1090-2.
Les estructures amb acers d'alt límit elàstic s'executaran considerant els requisits addicionals de l'UNE-ENV 1090-3.
Les estructures amb gelosia de secció foradada s'executaran tenint en compte els requisits addicionals de l'UNE-ENV 1090-4.
COL·LOCACIÓ AMB CARGOLS:
Els forats per als cargols s'han de fer amb perforadora mecànica. S'admet un altre procediment sempre que proporcioni un acabat equivalent.
Es permet l'execució de forats amb punxonatge sempre que es compleixin els requisits establerts a l'apartat 10.2.3 del DB-SE A en obres d'edificació o els establerts a l'apartat 640.5.1.1 del PG3 en obres d'enginyeria civil.
És recomanable que, sempre que sigui possible, es perforin d'un sol cop els forats que travessin dues o més peces.
Els forats allargats s'han de fer amb una operació de punxonatge, o amb la perforació o punxonatge de dos forats i posterior oxitall.
Després de perforar les peces i abans d'unir-les s'han d'eliminar les rebaves.
Els cargols i les femelles no s'han de soldar, a menys que així ho expliciti el plec de condicions tècniques particulars.
S'han de col·locar el nombre suficient de cargols de muntatge per assegurar la immobilitat de les peces armades i el contacte íntim de les peces d'unió.
Les femelles s'han de muntar de manera que la seva marca de designació sigui visible després del muntatge.
En els cargols sense pretesar, cada conjunt de cargol, femella i volandera(es) s'ha de collar fins arribar al "collat a tocar" sense sobretesar els cargols. En grups de cargols aquest procés s'ha de fer progressivament començant pels cargols situats al centre. Si és necessari s'han de fer cicles addicionals de collat .
Abans de començar el pretesat, els cargols pretesats d'un grup s'han de collar d'acord amb el que s'ha indicat per als cargols sense pretesar. Per a que el pretesat sigui uniforme s'han de fer cicles

addicionals de collat.
S'han de retirar els conjunts de cargol pretesat, femella i volandera(es) que després de collats fins al pretesat mínim, s'afluixin.
El collat dels cargols pretesats s'ha de fer seguint un dels procediments següents:
- Mètode de la clau dinamomètrica.
- Mètode de la femella indicadora.
- Mètode convinat.
Les superfícies que han de transmetre esforços per fricció s'han de netejar d'olis amb netejadors químics. Després de la preparació i fins l'armat i cargolat s'han de protegir amb cobertes impermeables.
La zona sense revestir situada al voltant del perímetre de la unió amb cargols no s'ha de tractar fins que no s'hagi inspeccionat la unió.
COL·LOCACIÓ AMB SOLDADURA:
Els procediments autoritzats per a realitzar unions soldades són:
- Per arc elèctric manual amb elèctrode revestit
- Per arc amb fil tubular, sense protecció gasosa
- Per arc submergit amb fil/filferro
- Per arc submergit amb elèctrode nu
- Per arc amb gas inert
- Per arc amb gas actiu
- Per arc amb fil tubular, amb protecció de gas actiu
- Per arc amb fil tubular, amb protecció de gas inert
- Per arc amb elèctrode de wolfram i gas inert
- Per arc de connectors
Les soldadures s'han de fer protegides dels efectes directes del vent, de la pluja i de la neu.
A l'obra i a disposició del personal encarregat de soldar hi ha d'haver un pla de soldatge, que ha d'incloure, com a mínim, els detalls, mida i tipus de les unions, especificacions dels tipus d'electròdes i preescalfament, seqüència de soldadura, limitacions a la soldadura discontinua i comprovacions intermèdies, girs o voltes de les peces necessàries per la soldadura, detall de les fixacions provisionals, disposicions en front l'esquinçament laminar, referència al pla d'inspecció i assaigs, i tots els requeriments per al identificació de les soldadures.
Les soldadures s'han de fer per soldadors certificats per un organisme acreditat i qualificats segons l'UNE-EN 287-1.
La coordinació de les tasques de soldadura s'ha de fer per soldadors qualificats i amb experiència amb el tipus d'operació que supervisen.
Abans de començar a soldar s'ha de verificar que les superfícies i vores a soldar són adequades al procés de soldadura i que estan lliures de fissures.
Totes les superfícies a soldar s'han de netejar de qualsevol material que pugui afectar negativament la qualitat de la soldadura o perjudicar el procés de soldatge. S'han de mantenir seques i lliures de condensacions.
Els components a soldar han d'estar correctament col·locats i fixos en la seva posició mitjançant dispositius adequats o soldadures de punteig, de manera que les unions a soldar siguin accessibles i visibles per al soldador. No s'han d'introduir soldadures addicionals.
El muntatge de l'estructura s'ha de fer de manera que les dimensions finals dels components estructurals estiguin dintre de les toleràncies establertes.
Els dispositius provisionals utilitzats per al muntatge de l'estructura, s'han de retirar sense fer malbé les peces.
Les soldadures provisionals s'han d'executar seguint les especificacions generals. S'han d'eliminar totes les soldadures de punteig que no s'incorporin a les soldadures finals.
Quan el tipus de material de l'acer i/o la velocitat de refredament puguin produir un enduriment de la zona tèrmicament afectada s'ha de considerar la utilització del precalentament. Aquest s'ha d'estendre 75 mm en cada component del metall base.
No s'ha d'accelerar el refredament de les soldadures amb mitjans artificials.
Els cordons de soldadura successius no han de produir osques.
Després de fer un cordó de soldadura i abans de fer el següent, cal netejar l'escòria per mitjà d'una picola i d'un raspall.
L'execució dels diferents tipus de soldadures s'ha de fer d'acord amb els requisits establerts a l'apartat 10.3.4 del DB-SE A i l'article 77 de l'EAE o l'article 94 del CODI ESTRUCTURAL per a obres d'edificació o d'acord amb l'article 640.5.2 del PG3 i l'article 77 de l'EAE o l'article 94 del CODI ESTRUCTURAL per a obres d'enginyeria civil.
No s'han d'utilitzar materials de protecció que perjudiquin la qualitat de la soldadura a menys de 150 mm de la zona a soldar.
Les soldadures i el metall base adjacent no s'han de pintar sense haver eliminat prèviament l'escòria.

3.- UNITAT I CRITERI D'AMIDAMENT

BIGUES, BIGUETES, CORRETGES, ENCAVALLADES, LLINDES, PILARS, TRAVES, ELEMENTS D'ANCORATGE, ELEMENTS AUXILIARS:
kg de pes calculat segons les especificacions de la DT, d'acord amb els criteris següents:
- El pes unitari per al seu càlcul ha de ser el teòric
- Per a poder utilitzar un altre valor diferent del teòric, cal l'acceptació expressa de la DF.

Aquest criteri inclou les pèrdues de material corresponents a retalls.

4.- NORMATIVA DE COMPLIMENT OBLIGATORI

OBRES D'EDIFICACIÓ:
Real Decreto 751/2011, de 27 de mayo, por el que se aprueba la Instrucción de Acero Estructural (EAE).
Real Decreto 470/2021, de 29 de junio, por el que se aprueba el Código Estructural.
Real Decreto 314/2006, de 17 de marzo, por el que se aprueba el Código Técnico de la Edificación Parte 2. Documento Básico de Acero DB-SE-A.
* UNE-ENV 1090-1:1997 Ejecución de estructuras de acero. Parte 1: Reglas generales y reglas para edificación.
OBRES D'ENGINYERIA CIVIL:
Real Decreto 751/2011, de 27 de mayo, por el que se aprueba la Instrucción de Acero Estructural (EAE).
Real Decreto 470/2021, de 29 de junio, por el que se aprueba el Código Estructural.
Orden de 6 de febrero de 1976 por la que se aprueba el Pliego de Prescripciones Técnicas Generales para Obras de Carreteras y Puentes (PG-3).

5.- CONDICIONS DE CONTROL D'EXECUCIÓ I DE L'OBRA ACABADA

CONTROL D'EXECUCIÓ. OPERACIONS DE CONTROL:
Abans de l'inici de l'execució, la DF verificarà que existeix un programa de control desenvolupat pel constructor, tant per als productes com per a l'execució.
Previ al subministrament, el constructor presentarà a la DF la següent documentació:
- creditació que el procés de muntatge al taller dels elements de l'estructura posseeix distintiu de qualitat reconegut.
- Acreditació que els productes d'acer posseeixen distintiu de qualitat reconegut.
- En processos de soldadura, certificats d'homologació dels soldadors segons UNE-EN 2871 i del procés de soldadura segons UNE-EN ISO 15614-1.
La DF comprovarà que els productes d'acer subministrats pel taller a l'obra, s'acompanyen de la seva fulla de subministrament, en cas que no es pugui realitzar la traçabilitat de la mateixa, aquesta serà rebutjada.
Prèvi a l'execució es fabricaran per a cada element i cada material a tallar, com a mínim quatre provetes, per part del control extern de l'entitat de control segons l'article 91.2.2.1 de l'EAE.
Es comprovarà que les dimensions dels elements elaborats al taller son les mateixes que les dels plànols de taller , considerant-se les toleràncies al plec de condicions.
Amb anterioritat a la fabricació, el constructor proposarà la seqüència d'armat i soldadura, aquesta haurà de ser aprovada per la DF.
Es marcaran les peces amb pintura segons plànols de taller, per identificar-les durant el muntatge al taller i a l'obra.
L'autocontrol del procés de muntatge inclourà com a mínim:
-Identificació del elements.
-Situació dels eixos de simetria.
-Situació de les zones de suport contigües.
-Paral·lelisme d'ales i platabandes.
-Perpendicularitat d'ales i ànimes.
-Abonyegament, rectitud i planor d'ales i ànimes.
-Contrafletxes.
La freqüència de comprovació serà del 100% per elements principals i del 25% per a elements secundaris.
La DF comprovarà amb antelació al muntatge la correspondència entre el projecte i els elements elaborats al taller, i la documentació del subministrament.
El constructor elaborarà la documentació corresponent al muntatge, aquesta serà aprovada per la DF, i com a mínim inclourà:
-Memòria de muntatge.
-Plànols de muntatge.
-Programa d'inspecció.
Es comprovarà la conformitat de totes les operacions de muntatge, especialment:
-L'ordre de cada operació.
-Eines utilitzades.
-Qualificació del personal.
-Traçabilitat del sistema.
UNIONS SOLDADES:
Els soldadors hauran d'estar en disposició de la qualificació adient conforme a l'apartat 77.4.2 de l'EAE o l'apartat 94.4.2 del CODI ESTRUCTURAL.
Cada soldador identificarà el seu treball amb marques personals no transferibles.
La soldadura es realitzarà segons l'apartat 77.4.1 de la EAE o l'apartat 94.4.1 del CODI ESTRUCTURAL, el constructor realitzarà el assajos i probes necessàries per establir el mètode de soldadura més adient.
Abans de realitzar la soldadura, es farà una inspecció de les peces a unir segons l'UNE-EN 970 segons EAE o UNE-EN iso 17637 segons el CODI ESTRUCTURAL.

Les inspeccions de les soldadures les realitzarà un inspector de soldadura de nivell 2 o persona autoritzada per la DF.
UNIONS CARGOLADES:
Es comprovaran .els parells de serratge aplicats als cargols.
En el cas de cargols pretesats es comprovarà que l'esforç aplicat és superior al mínim establert.
CONTROL D'EXECUCIÓ. CRITERIS DE PRESA DE MOSTRES:
Els controls s'han de fer segons les indicacions de la DF.
La mesura de les longituds es farà amb regla o cinta metàl·lica, d'exactitud no menor de 0,1 mm en cada metre, i no menor que 0,1 per mil en longituds majors.
La mesura de les fletxes de les barres es realitzarà per comparació entre la directriu del perfil i la línia recta definida entre les seccions extremes materialitzada amb un filferro tesat.
UNIONS SOLDADES:
La DF determinarà les soldadures que han de ser objecte d'anàlisi.
Els percentatges indicats poden ser variats, segons criteris de la DF, en funció dels resultats de la inspecció visual realitzada i dels anàlisis anteriors.
UNIONS CARGOLADES:
La DF determinarà les unions que han de ser objecte d'anàlisi.
CONTROL D'EXECUCIÓ. INTERPRETACIÓ DE RESULTATS I ACTUACIONS EN CAS D'INCOMPLIMENT:
El taller de fabricació ha de disposar d'un control dimensional adequat.
Quan es sobrepassi alguna de les toleràncies especificades en algun control, es corregirà la implantació en obra. A més a més, s'augmentarà el control, en l'apartat incomplet, fins a un 20% d'unitats. Si encara es troben irregularitats, es faran les oportunes correccions i/o rebuigs i es farà el control sobre el 100 % de les unitats amb les oportunes actuacions segons el resultat.
UNIONS SOLDADES:
La qualificació dels defectes observats en les inspeccions visuals i en les realitzades per mètodes no destructius, es farà d'acord amb les especificacions fixades al Plec de Condicions Particulars de l'obra.
CONTROL DE L'OBRA ACABADA. OPERACIONS DE CONTROL:
Inspecció visual de la unitat acabada.
En l'estructura acabada han de realitzar-se, les comprovacions i proves de servei previstes en projecte i/o ordenades per DF conjuntament amb les exigides per la normativa vigent.
UNIONS SOLDADES:
En l'estructura acabada han de realitzar-se, les comprovacions i proves de servei previstes en projecte i/o ordenades per DF conjuntament amb les exigides per la normativa vigent.
Es controlaran tots els cordons de soldadura.
Les soldadures que durant el procés de fabricació resultin inaccessibles, seran inspeccionades amb anterioritat.
A l'autocontrol de les soldadures es comprovarà com a mínim:
-Inspecció visual de tots els cordons.
-Comprovacions mitjançant assajos no destructius segons la taula 91.2.2.5 de l'EAE.
Es realitzaran els següents assajos no destructius segons la norma EN12062
-Líquids penetrants(LP) segons UNE-EN 1289.
-Partícules magnètiques(PM),segons UNE-EN 1290.
-Ultrasons(US), segons UNE-EN 1714.
-Radiografies(RX), segons UNE-EN 12517.
A tots els punt a on existeixin creuament de cordons de soldadura es realitzarà una radiografia addicional
Es realitzarà una inspecció mitjançant partícules magnètiques o líquids penetrants d'un 15% del total de la longitud de les soldadures en angle.
Es realitzarà una inspecció radiogràfica i ultrasònica de les soldadures a topar en planxes i unions en T quan aquestes siguin a topar.
Els criteris d'acceptació de les soldadures es basaran en l'UNE-EN ISO 5817.
UNIONS CARGOLADES:
La freqüència de comprovació serà del 100% per elements principals com bigues, i del 25% per a elements secundaris com rigiditzadors.
CONTROL DE L'OBRA ACABADA. CRITERIS DE PRESA DE MOSTRES:
Els controls s'han de fer segons les indicacions de la DF.
CONTROL DE L'OBRA ACABADA. INTERPRETACIÓ DE RESULTATS I ACTUACIONS EN CAS D'INCOMPLIMENT:
Correcció per part del contractista de les irregularitats observades.
UNIONS SOLDADES:
No s'acceptaran soldadures que no compleixin amb les especificacions.
No s'acceptaran unions soldades que no compleixin amb els assaigs no destructius.
No s'acceptaran soldadures realitzades per soldadors no qualificats

---

P4 ESTRUCTURAS

P44 ESTRUCTURES D'ACER

P446- ELEMENT D'ANCORATGE, COL·LOCAT

0.- ELEMENTS QUE CONTEMPLA EL PLEC

P446-DMAP,P446-DMC6.

Plec de condicions
1.- DEFINICIÓ I CONDICIONS DE LES PARTIDES D'OBRA EXECUTADES

Formació d'elements estructurals amb perfils normalitzats d'acer, utilitzats directament o formant peces compostes.
S'han considerat els elements següents:
- Elements d'ancoratge
S'han considerat els tipus de perfils següents:
- Perfils d'acer laminat en calent, de les sèries IPN, IPE, HEA, HEB, HEM o UPN, d'acer S275JR, S275J0, S275J2, S355JR, S355J0 o S355J2, segons CÓDIGO ESTRUCTURAL (RD 470/2021), EAE-2011, UNE-EN 10025-2
- Perfils d'acer laminat en calent de les sèries L, LD, T, rodó, quadrat, rectangular o planxa, d'acer S275JR, S275J0, S275J2, S355JR, S355J0 o S355J2, segons CÓDIGO ESTRUCTURAL (RD 470/2021), EAE-2011, UNE-EN 10025-2
- Perfils foradats d'acer laminat en calent de les sèries rodó, quadrat o rectangular d'acer S275J0H o S355J2H, segons CÓDIGO ESTRUCTURAL (RD 470/2021), EAE-2011, UNE-EN 10210-1
- Perfils foradats conformats en fred de les sèries rodó, quadrat o rectangular d'acer S275J0H o S355J2H, segons CÓDIGO ESTRUCTURAL (RD 470/2021), EAE-2011, UNE-EN 10219-1
- Perfils conformats en fred, de les sèries L, LD, U, C, Z, o Omega, d'acer S235JRC, segons CÓDIGO ESTRUCTURAL (RD 470/2021), EAE-2011, UNE-EN 10025-2
S'han considerat els acabats superficials següents:
- Pintat amb una capa d'emprimació antioxidant
- Galvanitzat
S'han considerat els tipus de col·locació següents:
- Col·locació amb soldadura
- Col·locació amb cargols
- Col·locació sobre obres de fàbrica o de formigó, recolzats o encastats
L'execució de la unitat d'obra inclou les operacions següents:
- Preparació de la zona de treball
- Replanteig i marcat dels eixos
- Col·locació i fixació provisional de la peça
- Aplomat i anivellació definitius
- Execució de les unions, en el seu cas
- Comprovació final de l'aplomat i dels nivells
CONDICIONS GENERALS:
Els materials utilitzats han de tenir la qualitat establerta a la DT. No s'han de fer modificacions sense autorització de la DF encara que suposin un increment de les característiques mecàniques.
La peça ha d'estar col·locada a la posició indicada a la DT, amb les modificacions aprovades per la DF.
La peça ha d'estar correctament aplomada i nivellada.
Quan la peça sigui composta, la disposició dels diferents elements de la peça, les seves dimensions, tipus d'acer i perfils s'han de correspondre amb les indicacions de la DT.
Cada component de l'estructura ha de dur una marca d'identificació que ha de ser visible després del muntatge. Aquesta marca no ha d'estar feta amb entalladura cisellada.
La marca d'identificació ha d'indicar l'orientació de muntatge del component estructural quan aquesta no es dedueixi clarament de la seva forma.
Els elements de fixació, i les xapes, plaques petites i accessoris de muntatge han d'anar embalats i identificats adequadament.
L'element ha d'estar pintat amb una capa de protecció de pintura antioxidant, excepte si està galvanitzat.
Els cantells de les peces no han de tenir òxid adherit, rebaves, estries o irregularitats que dificultin el contacte amb l'element que s'han d'unir.
Si el perfil està galvanitzat, la col·locació de l'element no ha de produir desperfectes en el recobriment del zenc.
L'element no s'ha d'adreçar un cop col·locat definitivament.
No es permet reblir amb soldadura els forats que han estat practicats a l'estructura per a disposar cargols provisionals de muntatge.
Toleràncies d'execució:
- En obres d'edificació: Límits establerts als apartats 11.1 i 11.2 del DB-SE A i a l'article 80 de l'EAE o l'annexe 16 del CODI ESTRUCTURAL.
- En obres d'enginyeria civil: Límits establerts a l'article 640.12 del PG3 i l'article 80 de l'EAE o l'annexe 16 del CODI ESTRUCTURAL.

COL·LOCACIÓ AMB CARGOLS:
S'utilitzaran cargols normalitzats d'acord a les normes recollides a la taula 29.2.b de l'EAE o la taula 85.2.b del CODI ESTRUCTURAL
Els cargols aixamfranats, cargols calibrats, perns articulats i els cargols hexagonals d'injecció s'han d'utilitzar seguint les instruccions del seu fabricant i han de complir els requisits addicionals establerts a l'article 29.2 de l'EAE o l'article 85.2 del CODI ESTRUCTURAL.
La situació dels cargols a la unió ha de ser tal que redueixi la possibilitat de corrosió i pandeig local de les xapes, i ha de facilitar el muntatge i les inspeccions.
El diàmetre nominal mínim dels cargols ha de ser de 12 mm.
La rosca pot estar inclosa en el pla de tall, excepte en el cas que els cargols s'utilitzin com a calibrats.
Després del collat l'espiga del cargol ha de sobresortir de la rosca de la femella. Entre la superfície de recolzament de la femella i la part no roscada de l'espiga ha d'haver, com a mínim:
- En cargols pretesats: 4 filets complerts més la sortida de la rosca
- En cargols sense pretesar: 1 filet complert més la sortida de la rosca
Les superfícies dels caps de cargols i femelles han d'estar perfectament planes i netes.
En els cargols col·locats en posició vertical, la femella ha d'estar situada per sota del cap del cargol.
En els forats rodons normals i amb cargols sense pretesar no és necessari utilitzar volanderes. Si s'utilitzen han d'anar sota el cap dels cargols, han de ser aixamfranades i el xamfrà ha d'estar situat en direcció al cap del cargol.
En els cargols pretesats, les volanderes han de ser planes endurides i han d'anar col·locades de la forma següent:
- Cargols 10.9: sota el cap del cargol i de la femella
- Cargols 8.8: sota de l'element que gira
Toleràncies d'execució:
- Franquícia màxima entre superfícies adjacents: - Si s'utilitzen cargols no pretesats: 2 mm
- Si s'utilitzen cargols pretesats: 1 mm
- Diàmetre dels forats: - En obres d'edificació: Límits establerts a l'apartat 11.1 del DB-SE A i a l'article 76.2 de l'EAE o l'article 93.2 del CODI ESTRUCTURAL - En obres d'enginyeria civil: Límits establerts als apartats 640.5.1.3 i 640.5.1.4 del PG3 i a l'article 76.2 de l'EAE o l'article 93.2 del CODI ESTRUCTURAL.
- Posició dels forats: - En obres d'edificació: Límits establerts a l'apartat 11.1 del DB-SE A i a l'article 76.2 de l'EAE o l'article 93.2 del CODI ESTRUCTURAL. - En obres d'enginyeria civil: Límits establerts a l'apartat 640.5.1.1 del PG3 i a l'article 76.2 de l'EAE o l'article 93.2 del CODI ESTRUCTURAL.
COL·LOCACIÓ AMB SOLDADURA:
El material d'aportació utilitzat ha de ser apropiat als materials a soldar i al procediment de soldadura.
Les característiques mecàniques del material d'aportació han de ser superiors a les del material base.
En acers de resistència millorada a la corrosió atmosfèrica, la resistència a la corrosió del material d'aportació ha de ser equivalent a la del material base.
El plec de prescripcions tècniques particulars definirà el sistema de protecció enfront la corrossió.
Els mètodes de protecció podran ser:
- Metalització, segons l'UNE-EN ISO 2063.
- Galvanització en calent, segons l'UNE-EN ISO 1461.
- Sistemes de pintura, segons l'UNE-EN ISO 12944.

2.- CONDICIONS DEL PROCÉS D'EXECUCIÓ

CONDICIONS GENERALS:
El constructor ha d'elaborar els plànols de taller i un programa de muntatge que han de ser aprovats per la DF abans d'iniciar els treballs en obra.
Qualsevol modificació durant els treballs ha d'aprovar-la la DF i reflectir-se posteriorment en els plànols de taller.
Els components estructurals s'han de manipular evitant que es produeixin deformacions permanents i procurant que els desperfectes superficials siguin mínims. Han d'anar protegits en els punts de subjecció.
Tot subconjunt estructural que durant les operacions de càrrega, transport, emmagatzematge i muntatge experimenti desperfectes, s'ha de reparar fins que sigui conforme.
Si durant el transport el material ha sofert desperfectes que no poden ser corregits o es preveu que després d'arreglar-los afectarà al seu treball estructural, la peça ha de ser substituïda.
Els components de l'estructura s'han d'emmagatzemar apilats sobre el terreny sense estar en contacte amb el terra i de forma que no es produeixi acumulació d'aigua.
El muntatge de l'estructura s'ha de fer d'acord amb el programa de muntatge i garantint la seguretat estructural en tot moment.
Durant les operacions de muntatge, l'estructura ha de resistir, en condicions de seguretat, les càrregues provisionals de muntatge i els efectes de les càrregues de vent.
Les traves i encastaments o subjeccions provisionals s'han de mantenir en la seva posició fins que l'avanç del muntatge permeti que puguin ser retirats de forma segura.

Les unions per a peces provisionals necessàries per al muntatge s'han de fer de forma que no debilitin l'estructura ni disminueixin la seva capacitat de servei.
La secció de l'element no ha de quedar disminuida pels sistemes de muntatges utilitzats.
Els dispositius d'ancoratge provisionals s'han d'assegurar per a evitar que s'afluixin de forma involuntària.
Durant el procés de muntatge, el constructor ha de garantir que ninguna part de l'estructura estigui deformada o sobrecarregada permanentment per l'apilament de materials estructurals o per càrregues provisionals de muntatge.
Un cop muntada una part de l'estructura, s'ha d'alinear al més aviat possible i immediatament després completar el cargolament.
No s'han de fer unions permanents fins que una part suficient de l'estructura no estigui ben alineada, anivellada, aplomada i unida provisionalment de manera que no es produeixin desplaçaments durant el muntatge o l'alineació posterior de la resta de l'estructura.
La preparació de les unions que s'hagin de realitzar a obra es farà a taller.
Els desperfectes que les operacions de magatzematge i manipulació ocasionin en l'acabat superficial de l'estructura s'han de reparar amb procediments adequats.
Es tindrà especial cura del drenatge de cobertes i façanes, així com s'evitaran zones on es pugui dipositar l'aigua de forma permanent.
Els elements de fixació i ancoratge dispossaran de protecció adient a la classe d'expossició ambiental.
Per a la reparació de superfícies galvanitzades s'han d'utilitzar productes de pintura adequats aplicats sobre àrees que agafin, com a mínim, 10 mm de galvanització intacta.
Les parts que hagin de quedar de difícil accés després del seu muntatge han de rebre el tractament de protecció després de la inspecció i acceptació de la DF i abans del muntatge.
Les estructures amb planxes i peces primes conformades en fred s'executaran considerant els requisits addicionals de l'UNE-ENV 1090-2.
Les estructures amb acers d'alt límit elàstic s'executaran considerant els requisits addicionals de l'UNE-ENV 1090-3.
Les estructures amb gelosia de secció foradada s'executaran tenint en compte els requisits addicionals de l'UNE-ENV 1090-4.
COL·LOCACIÓ AMB CARGOLS:
Els forats per als cargols s'han de fer amb perforadora mecànica. S'admet un altre procediment sempre que proporcioni un acabat equivalent.
Es permet l'execució de forats amb punxonatge sempre que es compleixin els requisits establerts a l'apartat 10.2.3 del DB-SE A en obres d'edificació o els establerts a l'apartat 640.5.1.1 del PG3 en obres d'enginyeria civil.
És recomanable que, sempre que sigui possible, es perforin d'un sol cop els forats que travessin dues o més peces.
Els forats allargats s'han de fer amb una operació de punxonatge, o amb la perforació o punxonatge de dos forats i posterior oxitall.
Després de perforar les peces i abans d'unir-les s'han d'eliminar les rebaves.
Els cargols i les femelles no s'han de soldar, a menys que així ho expliciti el plec de condicions tècniques particulars.
S'han de col·locar el nombre suficient de cargols de muntatge per assegurar la immobilitat de les peces armades i el contacte íntim de les peces d'unió.
Les femelles s'han de muntar de manera que la seva marca de designació sigui visible després del muntatge.
En els cargols sense pretesar, cada conjunt de cargol, femella i volandera(es) s'ha de collar fins arribar al "collat a tocar" sense sobretesar els cargols. En grups de cargols aquest procés s'ha de fer progressivament començant pels cargols situats al centre. Si és necessari s'han de fer cicles addicionals de collat .
Abans de començar el pretesat, els cargols pretesats d'un grup s'han de collar d'acord amb el que s'ha indicat per als cargols sense pretesar. Per a que el pretesat sigui uniforme s'han de fer cicles addicionals de collat.
S'han de retirar els conjunts de cargol pretesat, femella i volandera(es) que després de collats fins al pretesat mínim, s'afluixin.
El collat dels cargols pretesats s'ha de fer seguint un dels procediments següents:
- Mètode de la clau dinamomètrica.
- Mètode de la femella indicadora.
- Mètode convinat.
Les superfícies que han de transmetre esforços per fricció s'han de netejar d'olis amb netejadors químics. Després de la preparació i fins l'armat i cargolat s'han de protegir amb cobertes impermeables.
La zona sense revestir situada al voltant del perímetre de la unió amb cargols no s'ha de tractar fins que no s'hagi inspeccionat la unió.
COL·LOCACIÓ AMB SOLDADURA:
Els procediments autoritzats per a realitzar unions soldades són:
- Per arc elèctric manual amb elèctrode revestit
- Per arc amb fil tubular, sense protecció gasosa
- Per arc submergit amb fil/filferro
- Per arc submergit amb elèctrode nu
- Per arc amb gas inert
- Per arc amb gas actiu

- Per arc amb fil tubular, amb protecció de gas actiu
- Per arc amb fil tubular, amb protecció de gas inert
- Per arc amb elèctrode de wolfram i gas inert
- Per arc de connectors

Les soldadures s'han de fer protegides dels efectes directes del vent, de la pluja i de la neu.
A l'obra i a disposició del personal encarregat de soldar hi ha d'haver un pla de soldatge, que ha d'incloure, com a mínim, els detalls, mida i tipus de les unions, especificacions dels tipus d'electròdes i preescalfament, seqüència de soldadura, limitacions a la soldadura discontinua i comprovacions intermèdies, girs o voltes de les peces necessàries per la soldadura, detall de les fixacions provisionals, disposicions en front l'esquinçament laminar, referència al pla d'inspecció i assaigs, i tots els requeriments per al identificació de les soldadures.
Les soldadures s'han de fer per soldadors certificats per un organisme acreditat i qualificats segons l'UNE-EN 287-1.
La coordinació de les tasques de soldadura s'ha de fer per soldadors qualificats i amb experiència amb el tipus d'operació que supervisen.
Abans de començar a soldar s'ha de verificar que les superfícies i vores a soldar són adequades al procés de soldadura i que estan lliures de fissures.
Totes les superfícies a soldar s'han de netejar de qualsevol material que pugui afectar negativament la qualitat de la soldadura o perjudicar el procés de soldatge. S'han de mantenir seques i lliures de condensacions.
Els components a soldar han d'estar correctament col·locats i fixos en la seva posició mitjançant dispositius adequats o soldadures de punteig, de manera que les unions a soldar siguin accessibles i visibles per al soldador. No s'han d'introduir soldadures addicionals.
El muntatge de l'estructura s'ha de fer de manera que les dimensions finals dels components estructurals estiguin dintre de les toleràncies establertes.
Els dispositius provisionals utilitzats per al muntatge de l'estructura, s'han de retirar sense fer malbé les peces.
Les soldadures provisionals s'han d'executar seguint les especificacions generals. S'han d'eliminar totes les soldadures de punteig que no s'incorporin a les soldadures finals.
Quan el tipus de material de l'acer i/o la velocitat de refredament puguin produir un enduriment de la zona tèrmicament afectada s'ha de considerar la utilització del precalentament. Aquest s'ha d'estendre 75 mm en cada component del metall base.
No s'ha d'accelerar el refredament de les soldadures amb mitjans artificials.
Els cordons de soldadura successius no han de produir osques.
Després de fer un cordó de soldadura i abans de fer el següent, cal netejar l'escòria per mitjà d'una picola i d'un raspall.
L'execució dels diferents tipus de soldadures s'ha de fer d'acord amb els requisits establerts a l'apartat 10.3.4 del DB-SE A i l'article 77 de l'EAE o l'article 94 del CODI ESTRUCTURAL per a obres d'edificació o d'acord amb l'article 640.5.2 del PG3 i l'article 77 de l'EAE o l'article 94 del CODI ESTRUCTURAL per a obres d'enginyeria civil.
No s'han d'utilitzar materials de protecció que perjudiquin la qualitat de la soldadura a menys de 150 mm de la zona a soldar.
Les soldadures i el metall base adjacent no s'han de pintar sense haver eliminat prèviament l'escòria.

3.- UNITAT I CRITERI D'AMIDAMENT

BIGUES, BIGUETES, CORRETGES, ENCAVALLADES, LLINDES, PILARS, TRAVES, ELEMENTS D'ANCORATGE, ELEMENTS AUXILIARS:
kg de pes calculat segons les especificacions de la DT, d'acord amb els criteris següents:
- El pes unitari per al seu càlcul ha de ser el teòric
- Per a poder utilitzar un altre valor diferent del teòric, cal l'acceptació expressa de la DF.

Aquest criteri inclou les pèrdues de material corresponents a retalls.

4.- NORMATIVA DE COMPLIMENT OBLIGATORI

OBRES D'EDIFICACIÓ:
Real Decreto 751/2011, de 27 de mayo, por el que se aprueba la Instrucción de Acero Estructural (EAE).
Real Decreto 470/2021, de 29 de junio, por el que se aprueba el Código Estructural.
Real Decreto 314/2006, de 17 de marzo, por el que se aprueba el Código Técnico de la Edificación Parte 2. Documento Básico de Acero DB-SE-A.
* UNE-ENV 1090-1:1997 Ejecución de estructuras de acero. Parte 1: Reglas generales y reglas para edificación.
OBRES D'ENGINYERIA CIVIL:
Real Decreto 751/2011, de 27 de mayo, por el que se aprueba la Instrucción de Acero Estructural (EAE).
Real Decreto 470/2021, de 29 de junio, por el que se aprueba el Código Estructural.
Orden de 6 de febrero de 1976 por la que se aprueba el Pliego de Prescripciones Técnicas Generales para Obras de Carreteras y Puentes (PG-3).

5.- CONDICIONS DE CONTROL D'EXECUCIÓ I DE L'OBRA ACABADA

CONTROL D'EXECUCIÓ. OPERACIONS DE CONTROL:
Abans de l'inici de l'execució, la DF verificarà que existeix un programa de control desenvolupat pel constructor, tant per als productes com per a l'execució.
Previ al subministrament, el constructor presentarà a la DF la següent documentació:
- creditació que el procés de muntatge al taller dels elements de l'estructura posseeix distintiu de qualitat reconegut.
- Acreditació que els productes d'acer posseeixen distintiu de qualitat reconegut.
- En processos de soldadura, certificats d'homologació dels soldadors segons UNE-EN 2871 i del procés de soldadura segons UNE-EN ISO 15614-1.

La DF comprovarà que els productes d'acer subministrats pel taller a l'obra, s'acompanyen de la seva fulla de subministrament, en cas que no es pugui realitzar la traçabilitat de la mateixa, aquesta serà rebutjada.
Prèvi a l'execució es fabricaran per a cada element i cada material a tallar, com a mínim quatre provetes, per part del control extern de l'entitat de control segons l'article 91.2.2.1 de l'EAE.
Es comprovarà que les dimensions dels elements elaborats al taller son les mateixes que les dels plànols de taller , considerant-se les toleràncies al plec de condicions.
Amb anterioritat a la fabricació, el constructor proposarà la seqüència d'armat i soldadura, aquesta haurà de ser aprovada per la DF.
Es marcaran les peces amb pintura segons plànols de taller, per identificar-les durant el muntatge al taller i a l'obra.
L'autocontrol del procés de muntatge inclourà com a mínim:
-Identificació del elements.
-Situació dels eixos de simetria.
-Situació de les zones de suport contigües.
-Paral·lelisme d'ales i platabandes.
-Perpendicularitat d'ales i ànimes.
-Abonyegament, rectitud i planor d'ales i ànimes.
-Contrafletxes.

La freqüència de comprovació serà del 100% per elements principals i del 25% per a elements secundaris.
La DF comprovarà amb antelació al muntatge la correspondència entre el projecte i els elements elaborats al taller, i la documentació del subministrament.
El constructor elaborarà la documentació corresponent al muntatge, aquesta serà aprovada per la DF, i com a mínim inclourà:
-Memòria de muntatge.
-Plànols de muntatge.
-Programa d'inspecció.

Es comprovarà la conformitat de totes les operacions de muntatge, especialment:
-L'ordre de cada operació.
-Eines utilitzades.
-Qualificació del personal.
-Traçabilitat del sistema.

UNIONS SOLDADES:
Els soldadors hauran d'estar en disposició de la qualificació adient conforme a l'apartat 77.4.2 de l'EAE o l'apartat 94.4.2 del CODI ESTRUCTURAL.
Cada soldador identificarà el seu treball amb marques personals no transferibles.
La soldadura es realitzarà segons l'apartat 77.4.1 de la EAE o l'apartat 94.4.1 del CODI ESTRUCTURAL, el constructor realitzarà el assajos i probes necessàries per establir el mètode de soldadura més adient.
Abans de realitzar la soldadura, es farà una inspecció de les peces a unir segons l'UNE-EN 970 segons EAE o UNE-EN iso 17637 segons el CODI ESTRUCTURAL.
Les inspeccions de les soldadures les realitzarà un inspector de soldadura de nivell 2 o persona autoritzada per la DF.
UNIONS CARGOLADES:
Es comprovaran .els parells de serratge aplicats als cargols.
En el cas de cargols pretesats es comprovarà que l'esforç aplicat és superior al mínim establert.
CONTROL D'EXECUCIÓ. CRITERIS DE PRESA DE MOSTRES:
Els controls s'han de fer segons les indicacions de la DF.
La mesura de les longituds es farà amb regla o cinta metàl·lica, d'exactitud no menor de 0,1 mm en cada metre, i no menor que 0,1 per mil en longituds majors.
La mesura de les fletxes de les barres es realitzarà per comparació entre la directriu del perfil i la línia recta definida entre les seccions extremes materialitzada amb un filferro tesat.
UNIONS SOLDADES:
La DF determinarà les soldadures que han de ser objecte d'anàlisi.
Els percentatges indicats poden ser variats, segons criteris de la DF, en funció dels resultats de la inspecció visual realitzada i dels anàlisis anteriors.
UNIONS CARGOLADES:
La DF determinarà les unions que han de ser objecte d'anàlisi.
CONTROL D'EXECUCIÓ. INTERPRETACIÓ DE RESULTATS I ACTUACIONS EN CAS D'INCOMPLIMENT:
El taller de fabricació ha de disposar d'un control dimensional adequat.

Quan es sobrepassi alguna de les toleràncies especificades en algun control, es corregirà la implantació en obra. A més a més, s'augmentarà el control, en l'apartat incomplet, fins a un 20% d'unitats. Si encara es troben irregularitats, es faran les oportunes correccions i/o rebuigs i es farà el control sobre el 100 % de les unitats amb les oportunes actuacions segons el resultat.
UNIONS SOLDADES:
La qualificació dels defectes observats en les inspeccions visuals i en les realitzades per mètodes no destructius, es farà d'acord amb les especificacions fixades al Plec de Condicions Particulars de l'obra.
CONTROL DE L'OBRA ACABADA. OPERACIONS DE CONTROL:
Inspecció visual de la unitat acabada.
En l'estructura acabada han de realitzar-se, les comprovacions i proves de servei previstes en projecte i/o ordenades per DF conjuntament amb les exigides per la normativa vigent.
UNIONS SOLDADES:
En l'estructura acabada han de realitzar-se, les comprovacions i proves de servei previstes en projecte i/o ordenades per DF conjuntament amb les exigides per la normativa vigent.
Es controlaran tots els cordons de soldadura.
Les soldadures que durant el procés de fabricació resultin inaccessibles, seran inspeccionades amb anterioritat.
A l'autocontrol de les soldadures es comprovarà com a mínim:
-Inspecció visual de tots els cordons.
-Comprovacions mitjançant assajos no destructius segons la taula 91.2.2.5 de l'EAE.
Es realitzaran els següents assajos no destructius segons la norma EN12062
-Líquids penetrants(LP) segons UNE-EN 1289.
-Partícules magnètiques(PM),segons UNE-EN 1290.
-Ultrasons(US), segons UNE-EN 1714.
-Radiografies(RX), segons UNE-EN 12517.
A tots els punt a on existeixin creuament de cordons de soldadura es realitzarà una radiografia addicional
Es realitzarà una inspecció mitjançant partícules magnètiques o líquids penetrants d'un 15% del total de la longitud de les soldadures en angle.
Es realitzarà una inspecció radiogràfica i ultrasònica de les soldadures a topar en planxes i unions en T quan aquestes siguin a topar.
Els criteris d'acceptació de les soldadures es basaran en l'UNE-EN ISO 5817.
UNIONS CARGOLADES:
La freqüència de comprovació serà del 100% per elements principals com bigues, i del 25% per a elements secundaris com rigiditzadors.
CONTROL DE L'OBRA ACABADA. CRITERIS DE PRESA DE MOSTRES:
Els controls s'han de fer segons les indicacions de la DF.
CONTROL DE L'OBRA ACABADA. INTERPRETACIÓ DE RESULTATS I ACTUACIONS EN CAS D'INCOMPLIMENT:
Correcció per part del contractista de les irregularitats observades.
UNIONS SOLDADES:
No s'acceptaran soldadures que no compleixin amb les especificacions.
No s'acceptaran unions soldades que no compleixin amb els assaigs no destructius.
No s'acceptaran soldadures realitzades per soldadors no qualificats

---

P4 ESTRUCTURAS

P44 ESTRUCTURES D'ACER

P447- ELEMENTS AUXILIARS PER A ESTRUCTURA

0.- ELEMENTS QUE CONTEMPLA EL PLEC

P447-DMDF.

Plec de condicions
1.- DEFINICIÓ I CONDICIONS DE LES PARTIDES D'OBRA EXECUTADES

Formació d'elements estructurals amb perfils normalitzats d'acer, utilitzats directament o formant peces compostes.
S'han considerat els elements següents:
- Elements auxiliars (elements d'encastament, de recolzament i rigiditzadors)
S'han considerat els tipus de perfils següents:
- Perfils d'acer laminat en calent, de les sèries IPN, IPE, HEA, HEB, HEM o UPN, d'acer S275JR, S275J0,

S275J2, S355JR, S355J0 o S355J2, segons CÓDIGO ESTRUCTURAL (RD 470/2021), EAE-2011, UNE-EN 10025-2
- Perfils d'acer laminat en calent de les sèries L, LD, T, rodó, quadrat, rectangular o planxa, d'acer S275JR, S275J0, S275J2, S355JR, S355J0 o S355J2, segons CÓDIGO ESTRUCTURAL (RD 470/2021), EAE-2011, UNE-EN 10025-2
- Perfils foradats d'acer laminat en calent de les sèries rodó, quadrat o rectangular d'acer S275J0H o S355J2H, segons CÓDIGO ESTRUCTURAL (RD 470/2021), EAE-2011, UNE-EN 10210-1
- Perfils foradats conformats en fred de les sèries rodó, quadrat o rectangular d'acer S275J0H o S355J2H, segons CÓDIGO ESTRUCTURAL (RD 470/2021), EAE-2011, UNE-EN 10219-1
- Perfils conformats en fred, de les sèries L, LD, U, C, Z, o Omega, d'acer S235JRC, segons CÓDIGO ESTRUCTURAL (RD 470/2021), EAE-2011, UNE-EN 10025-2
S'han considerat els acabats superficials següents:
- Pintat amb una capa d'emprimació antioxidant
- Galvanitzat
S'han considerat els tipus de col·locació següents:
- Col·locació amb soldadura
- Col·locació amb cargols
- Col·locació sobre obres de fàbrica o de formigó, recolzats o encastats
L'execució de la unitat d'obra inclou les operacions següents:
- Preparació de la zona de treball
- Replanteig i marcat dels eixos
- Col·locació i fixació provisional de la peça
- Aplomat i anivellació definitius
- Execució de les unions, en el seu cas
- Comprovació final de l'aplomat i dels nivells
CONDICIONS GENERALS:
Els materials utilitzats han de tenir la qualitat establerta a la DT. No s'han de fer modificacions sense autorització de la DF encara que suposin un increment de les característiques mecàniques.
La peça ha d'estar col·locada a la posició indicada a la DT, amb les modificacions aprovades per la DF.
La peça ha d'estar correctament aplomada i nivellada.
Quan la peça sigui composta, la disposició dels diferents elements de la peça, les seves dimensions, tipus d'acer i perfils s'han de correspondre amb les indicacions de la DT.
Cada component de l'estructura ha de dur una marca d'identificació que ha de ser visible després del muntatge. Aquesta marca no ha d'estar feta amb entalladura cisellada.
La marca d'identificació ha d'indicar l'orientació de muntatge del component estructural quan aquesta no es dedueixi clarament de la seva forma.
Els elements de fixació, i les xapes, plaques petites i accessoris de muntatge han d'anar embalats i identificats adequadament.
L'element ha d'estar pintat amb una capa de protecció de pintura antioxidant, excepte si està galvanitzat.
Els cantells de les peces no han de tenir òxid adherit, rebaves, estries o irregularitats que dificultin el contacte amb l'element que s'han d'unir.
Si el perfil està galvanitzat, la col·locació de l'element no ha de produir desperfectes en el recobriment del zenc.
L'element no s'ha d'adreçar un cop col·locat definitivament.
No es permet reblir amb soldadura els forats que han estat practicats a l'estructura per a disposar cargols provisionals de muntatge.
Toleràncies d'execució:
- En obres d'edificació: Límits establerts als apartats 11.1 i 11.2 del DB-SE A i a l'article 80 de l'EAE o l'annexe 16 del CODI ESTRUCTURAL.
- En obres d'enginyeria civil: Límits establerts a l'article 640.12 del PG3 i l'article 80 de l'EAE o l'annexe 16 del CODI ESTRUCTURAL.
COL·LOCACIÓ AMB CARGOLS:
S'utilitzaran cargols normalitzats d'acord a les normes recollides a la taula 29.2.b de l'EAE o la taula 85.2.b del CODI ESTRUCTURAL
Els cargols aixamfranats, cargols calibrats, perns articulats i els cargols hexagonals d'injecció s'han d'utilitzar seguint les instruccions del seu fabricant i han de complir els requisits addicionals establerts a l'article 29.2 de l'EAE o l'article 85.2 del CODI ESTRUCTURAL.
La situació dels cargols a la unió ha de ser tal que redueixi la possibilitat de corrosió i pandeig local de les xapes, i ha de facilitar el muntatge i les inspeccions.
El diàmetre nominal mínim dels cargols ha de ser de 12 mm.
La rosca pot estar inclosa en el pla de tall, excepte en el cas que els cargols s'utilitzin com a calibrats.
Després del collat l'espiga del cargol ha de sobresortir de la rosca de la femella. Entre la superfície de recolzament de la femella i la part no roscada de l'espiga ha d'haver, com a mínim:
- En cargols pretesats: 4 filets complerts més la sortida de la rosca
- En cargols sense pretesar: 1 filet complert més la sortida de la rosca
Les superfícies dels caps de cargols i femelles han d'estar perfectament planes i netes.
En els cargols col·locats en posició vertical, la femella ha d'estar situada per sota del cap del cargol.
En els forats rodons normals i amb cargols sense pretesar no és necessari utilitzar volanderes. Si

s'utilitzen han d'anar sota el cap dels cargols, han de ser aixamfranades i el xamfrà ha d'estar situat en direcció al cap del cargol.
En els cargols pretesats, les volanderes han de ser planes endurides i han d'anar col·locades de la forma següent:
- Cargols 10.9: sota el cap del cargol i de la femella
- Cargols 8.8: sota de l'element que gira
Toleràncies d'execució:
- Franquícia màxima entre superfícies adjacents: - Si s'utilitzen cargols no pretesats: 2 mm
- Si s'utilitzen cargols pretesats: 1 mm
- Diàmetre dels forats: - En obres d'edificació: Límits establerts a l'apartat 11.1 del DB-SE A i a l'article 76.2 de l'EAE o l'article 93.2 del CODI ESTRUCTURAL - En obres d'enginyeria civil: Límits establerts als apartats 640.5.1.3 i 640.5.1.4 del PG3 i a l'article 76.2 de l'EAE o l'article 93.2 del CODI ESTRUCTURAL.
- Posició dels forats: - En obres d'edificació: Límits establerts a l'apartat 11.1 del DB-SE A i a l'article 76.2 de l'EAE o l'article 93.2 del CODI ESTRUCTURAL. - En obres d'enginyeria civil: Límits establerts a l'apartat 640.5.1.1 del PG3 i a l'article 76.2 de l'EAE o l'article 93.2 del CODI ESTRUCTURAL.
COL·LOCACIÓ AMB SOLDADURA:
El material d'aportació utilitzat ha de ser apropiat als materials a soldar i al procediment de soldadura.
Les característiques mecàniques del material d'aportació han de ser superiors a les del material base.
En acers de resistència millorada a la corrosió atmosfèrica, la resistència a la corrosió del material d'aportació ha de ser equivalent a la del material base.
El plec de prescripcions tècniques particulars definirà el sistema de protecció enfront la corrossió.
Els mètodes de protecció podran ser:
- Metalització, segons l'UNE-EN ISO 2063.
- Galvanització en calent, segons l'UNE-EN ISO 1461.
- Sistemes de pintura, segons l'UNE-EN ISO 12944.

2.- CONDICIONS DEL PROCÉS D'EXECUCIÓ

CONDICIONS GENERALS:
El constructor ha d'elaborar els plànols de taller i un programa de muntatge que han de ser aprovats per la DF abans d'iniciar els treballs en obra.
Qualsevol modificació durant els treballs ha d'aprovar-la la DF i reflectir-se posteriorment en els plànols de taller.
Els components estructurals s'han de manipular evitant que es produeixin deformacions permanents i procurant que els desperfectes superficials siguin mínims. Han d'anar protegits en els punts de subjecció.
Tot subconjunt estructural que durant les operacions de càrrega, transport, emmagatzematge i muntatge experimenti desperfectes, s'ha de reparar fins que sigui conforme.
Si durant el transport el material ha sofert desperfectes que no poden ser corregits o es preveu que després d'arreglar-los afectarà al seu treball estructural, la peça ha de ser substituïda.
Els components de l'estructura s'han d'emmagatzemar apilats sobre el terreny sense estar en contacte amb el terra i de forma que no es produeixi acumulació d'aigua.
El muntatge de l'estructura s'ha de fer d'acord amb el programa de muntatge i garantint la seguretat estructural en tot moment.
Durant les operacions de muntatge, l'estructura ha de resistir, en condicions de seguretat, les càrregues provisionals de muntatge i els efectes de les càrregues de vent.
Les traves i encastaments o subjeccions provisionals s'han de mantenir en la seva posició fins que l'avanç del muntatge permeti que puguin ser retirats de forma segura.
Les unions per a peces provisionals necessàries per al muntatge s'han de fer de forma que no debilitin l'estructura ni disminueixin la seva capacitat de servei.
La secció de l'element no ha de quedar disminuida pels sistemes de muntatges utilitzats.
Els dispositius d'ancoratge provisionals s'han d'assegurar per a evitar que s'afluixin de forma involuntària.
Durant el procés de muntatge, el constructor ha de garantir que ninguna part de l'estructura estigui deformada o sobrecarregada permanentment per l'apilament de materials estructurals o per càrregues provisionals de muntatge.
Un cop muntada una part de l'estructura, s'ha d'alinear al més aviat possible i immediatament després completar el cargolament.
No s'han de fer unions permanents fins que una part suficient de l'estructura no estigui ben alineada, anivellada, aplomada i unida provisionalment de manera que no es produeixin desplaçaments durant el muntatge o l'alineació posterior de la resta de l'estructura.
La preparació de les unions que s'hagin de realitzar a obra es farà a taller.
Els desperfectes que les operacions de magatzematge i manipulació ocasionin en l'acabat superficial de l'estructura s'han de reparar amb procediments adequats.
Es tindrà especial cura del drenatge de cobertes i façanes, així com s'evitaran zones on es pugui dipositar l'aigua de forma permanent.
Els elements de fixació i ancoratge dispossaran de protecció adient a la classe d'expossició ambiental.

Per a la reparació de superfícies galvanitzades s'han d'utilitzar productes de pintura adequats aplicats sobre àrees que agafin, com a mínim, 10 mm de galvanització intacta.
Les parts que hagin de quedar de difícil accés després del seu muntatge han de rebre el tractament de protecció després de la inspecció i acceptació de la DF i abans del muntatge.
Les estructures amb planxes i peces primes conformades en fred s'executaran considerant els requisits addicionals de l'UNE-ENV 1090-2.
Les estructures amb acers d'alt límit elàstic s'executaran considerant els requisits addicionals de l'UNE-ENV 1090-3.
Les estructures amb gelosia de secció foradada s'executaran tenint en compte els requisits addicionals de l'UNE-ENV 1090-4.
COL·LOCACIÓ AMB CARGOLS:
Els forats per als cargols s'han de fer amb perforadora mecànica. S'admet un altre procediment sempre que proporcioni un acabat equivalent.
Es permet l'execució de forats amb punxonatge sempre que es compleixin els requisits establerts a l'apartat 10.2.3 del DB-SE A en obres d'edificació o els establerts a l'apartat 640.5.1.1 del PG3 en obres d'enginyeria civil.
És recomanable que, sempre que sigui possible, es perforin d'un sol cop els forats que travessin dues o més peces.
Els forats allargats s'han de fer amb una operació de punxonatge, o amb la perforació o punxonatge de dos forats i posterior oxitall.
Després de perforar les peces i abans d'unir-les s'han d'eliminar les rebaves.
Els cargols i les femelles no s'han de soldar, a menys que així ho expliciti el plec de condicions tècniques particulars.
S'han de col·locar el nombre suficient de cargols de muntatge per assegurar la immobilitat de les peces armades i el contacte íntim de les peces d'unió.
Les femelles s'han de muntar de manera que la seva marca de designació sigui visible després del muntatge.
En els cargols sense pretesar, cada conjunt de cargol, femella i volandera(es) s'ha de collar fins arribar al "collat a tocar" sense sobretesar els cargols. En grups de cargols aquest procés s'ha de fer progressivament començant pels cargols situats al centre. Si és necessari s'han de fer cicles addicionals de collat .
Abans de començar el pretesat, els cargols pretesats d'un grup s'han de collar d'acord amb el que s'ha indicat per als cargols sense pretesar. Per a que el pretesat sigui uniforme s'han de fer cicles addicionals de collat.
S'han de retirar els conjunts de cargol pretesat, femella i volandera(es) que després de collats fins al pretesat mínim, s'afluixin.
El collat dels cargols pretesats s'ha de fer seguint un dels procediments següents:
- Mètode de la clau dinamomètrica.
- Mètode de la femella indicadora.
- Mètode convinat.
Les superfícies que han de transmetre esforços per fricció s'han de netejar d'olis amb netejadors químics. Després de la preparació i fins l'armat i cargolat s'han de protegir amb cobertes impermeables.
La zona sense revestir situada al voltant del perímetre de la unió amb cargols no s'ha de tractar fins que no s'hagi inspeccionat la unió.
COL·LOCACIÓ AMB SOLDADURA:
Els procediments autoritzats per a realitzar unions soldades són:
- Per arc elèctric manual amb elèctrode revestit
- Per arc amb fil tubular, sense protecció gasosa
- Per arc submergit amb fil/filferro
- Per arc submergit amb elèctrode nu
- Per arc amb gas inert
- Per arc amb gas actiu
- Per arc amb fil tubular, amb protecció de gas actiu
- Per arc amb fil tubular, amb protecció de gas inert
- Per arc amb elèctrode de wolfram i gas inert
- Per arc de connectors
Les soldadures s'han de fer protegides dels efectes directes del vent, de la pluja i de la neu.
A l'obra i a disposició del personal encarregat de soldar hi ha d'haver un pla de soldatge, que ha d'incloure, com a mínim, els detalls, mida i tipus de les unions, especificacions dels tipus d'electròdes i preescalfament, seqüència de soldadura, limitacions a la soldadura discontinua i comprovacions intermèdies, girs o voltes de les peces necessàries per la soldadura, detall de les fixacions provisionals, disposicions en front l'esquinçament laminar, referència al pla d'inspecció i assaigs, i tots els requeriments per al identificació de les soldadures.
Les soldadures s'han de fer per soldadors certificats per un organisme acreditat i qualificats segons l'UNE-EN 287-1.
La coordinació de les tasques de soldadura s'ha de fer per soldadors qualificats i amb experiència amb el tipus d'operació que supervisen.
Abans de començar a soldar s'ha de verificar que les superfícies i vores a soldar són adequades al procés de soldadura i que estan lliures de fissures.
Totes les superfícies a soldar s'han de netejar de qualsevol material que pugui afectar negativament la qualitat de la soldadura o perjudicar el procés de soldatge. S'han de mantenir seques i lliures

de condensacions.
Els components a soldar han d'estar correctament col·locats i fixos en la seva posició mitjançant dispositius adequats o soldadures de punteig, de manera que les unions a soldar siguin accessibles i visibles per al soldador. No s'han d'introduir soldadures addicionals.
El muntatge de l'estructura s'ha de fer de manera que les dimensions finals dels components estructurals estiguin dintre de les toleràncies establertes.
Els dispositius provisionals utilitzats per al muntatge de l'estructura, s'han de retirar sense fer malbé les peces.
Les soldadures provisionals s'han d'executar seguint les especificacions generals. S'han d'eliminar totes les soldadures de punteig que no s'incorporin a les soldadures finals.
Quan el tipus de material de l'acer i/o la velocitat de refredament puguin produir un enduriment de la zona tèrmicament afectada s'ha de considerar la utilització del precalentament. Aquest s'ha d'estendre 75 mm en cada component del metall base.
No s'ha d'accelerar el refredament de les soldadures amb mitjans artificials.
Els cordons de soldadura successius no han de produir osques.
Després de fer un cordó de soldadura i abans de fer el següent, cal netejar l'escòria per mitjà d'una picola i d'un raspall.
L'execució dels diferents tipus de soldadures s'ha de fer d'acord amb els requisits establerts a l'apartat 10.3.4 del DB-SE A i l'article 77 de l'EAE o l'article 94 del CODI ESTRUCTURAL per a obres d'edificació o d'acord amb l'article 640.5.2 del PG3 i l'article 77 de l'EAE o l'article 94 del CODI ESTRUCTURAL per a obres d'enginyeria civil.
No s'han d'utilitzar materials de protecció que perjudiquin la qualitat de la soldadura a menys de 150 mm de la zona a soldar.
Les soldadures i el metall base adjacent no s'han de pintar sense haver eliminat prèviament l'escòria.

3.- UNITAT I CRITERI D'AMIDAMENT

BIGUES, BIGUETES, CORRETGES, ENCAVALLADES, LLINDES, PILARS, TRAVES, ELEMENTS D'ANCORATGE, ELEMENTS AUXILIARS:
kg de pes calculat segons les especificacions de la DT, d'acord amb els criteris següents:
- El pes unitari per al seu càlcul ha de ser el teòric
- Per a poder utilitzar un altre valor diferent del teòric, cal l'acceptació expressa de la DF.

Aquest criteri inclou les pèrdues de material corresponents a retalls.

4.- NORMATIVA DE COMPLIMENT OBLIGATORI

OBRES D'EDIFICACIÓ:
Real Decreto 751/2011, de 27 de mayo, por el que se aprueba la Instrucción de Acero Estructural (EAE).
Real Decreto 470/2021, de 29 de junio, por el que se aprueba el Código Estructural.
Real Decreto 314/2006, de 17 de marzo, por el que se aprueba el Código Técnico de la Edificación Parte 2. Documento Básico de Acero DB-SE-A.
* UNE-ENV 1090-1:1997 Ejecución de estructuras de acero. Parte 1: Reglas generales y reglas para edificación.
OBRES D'ENGINYERIA CIVIL:
Real Decreto 751/2011, de 27 de mayo, por el que se aprueba la Instrucción de Acero Estructural (EAE).
Real Decreto 470/2021, de 29 de junio, por el que se aprueba el Código Estructural.
Orden de 6 de febrero de 1976 por la que se aprueba el Pliego de Prescripciones Técnicas Generales para Obras de Carreteras y Puentes (PG-3).

5.- CONDICIONS DE CONTROL D'EXECUCIÓ I DE L'OBRA ACABADA

CONTROL D'EXECUCIÓ. OPERACIONS DE CONTROL:
Abans de l'inici de l'execució, la DF verificarà que existeix un programa de control desenvolupat pel constructor, tant per als productes com per a l'execució.
Previ al subministrament, el constructor presentarà a la DF la següent documentació:
- creditació que el procés de muntatge al taller dels elements de l'estructura posseeix distintiu de qualitat reconegut.
- Acreditació que els productes d'acer posseeixen distintiu de qualitat reconegut.
- En processos de soldadura, certificats d'homologació dels soldadors segons UNE-EN 2871 i del procés de soldadura segons UNE-EN ISO 15614-1.

La DF comprovarà que els productes d'acer subministrats pel taller a l'obra, s'acompanyen de la seva fulla de subministrament, en cas que no es pugui realitzar la traçabilitat de la mateixa, aquesta serà rebutjada.
Prèvi a l'execució es fabricaran per a cada element i cada material a tallar, com a mínim quatre provetes, per part del control extern de l'entitat de control segons l'article 91.2.2.1 de l'EAE.
Es comprovarà que les dimensions dels elements elaborats al taller son les mateixes que les dels plànols de taller , considerant-se les toleràncies al plec de condicions.
Amb anterioritat a la fabricació, el constructor proposarà la seqüència d'armat i soldadura, aquesta

haurà de ser aprovada per la DF.
Es marcaran les peces amb pintura segons plànols de taller, per identificar-les durant el muntatge al taller i a l'obra.
L'autocontrol del procés de muntatge inclourà com a mínim:
-Identificació del elements.
-Situació dels eixos de simetria.
-Situació de les zones de suport contigües.
-Paral·lelisme d'ales i platabandes.
-Perpendicularitat d'ales i ànimes.
-Abonyegament, rectitud i planor d'ales i ànimes.
-Contrafletxes.
La freqüència de comprovació serà del 100% per elements principals i del 25% per a elements secundaris.
La DF comprovarà amb antelació al muntatge la correspondència entre el projecte i els elements elaborats al taller, i la documentació del subministrament.
El constructor elaborarà la documentació corresponent al muntatge, aquesta serà aprovada per la DF, i com a mínim inclourà:
-Memòria de muntatge.
-Plànols de muntatge.
-Programa d'inspecció.
Es comprovarà la conformitat de totes les operacions de muntatge, especialment:
-L'ordre de cada operació.
-Eines utilitzades.
-Qualificació del personal.
-Traçabilitat del sistema.
UNIONS SOLDADES:
Els soldadors hauran d'estar en disposició de la qualificació adient conforme a l'apartat 77.4.2 de l'EAE o l'apartat 94.4.2 del CODI ESTRUCTURAL.
Cada soldador identificarà el seu treball amb marques personals no transferibles.
La soldadura es realitzarà segons l'apartat 77.4.1 de la EAE o l'apartat 94.4.1 del CODI ESTRUCTURAL, el constructor realitzarà el assajos i probes necessàries per establir el mètode de soldadura més adient.
Abans de realitzar la soldadura, es farà una inspecció de les peces a unir segons l'UNE-EN 970 segons EAE o UNE-EN iso 17637 segons el CODI ESTRUCTURAL.
Les inspeccions de les soldadures les realitzarà un inspector de soldadura de nivell 2 o persona autoritzada per la DF.
UNIONS CARGOLADES:
Es comprovaran .els parells de serratge aplicats als cargols.
En el cas de cargols pretesats es comprovarà que l'esforç aplicat és superior al mínim establert.
CONTROL D'EXECUCIÓ. CRITERIS DE PRESA DE MOSTRES:
Els controls s'han de fer segons les indicacions de la DF.
La mesura de les longituds es farà amb regla o cinta metàl·lica, d'exactitud no menor de 0,1 mm en cada metre, i no menor que 0,1 per mil en longituds majors.
La mesura de les fletxes de les barres es realitzarà per comparació entre la directriu del perfil i la línia recta definida entre les seccions extremes materialitzada amb un filferro tesat.
UNIONS SOLDADES:
La DF determinarà les soldadures que han de ser objecte d'anàlisi.
Els percentatges indicats poden ser variats, segons criteris de la DF, en funció dels resultats de la inspecció visual realitzada i dels anàlisis anteriors.
UNIONS CARGOLADES:
La DF determinarà les unions que han de ser objecte d'anàlisi.
CONTROL D'EXECUCIÓ. INTERPRETACIÓ DE RESULTATS I ACTUACIONS EN CAS D'INCOMPLIMENT:
El taller de fabricació ha de disposar d'un control dimensional adequat.
Quan es sobrepassi alguna de les toleràncies especificades en algun control, es corregirà la implantació en obra. A més a més, s'augmentarà el control, en l'apartat incomplet, fins a un 20% d'unitats. Si encara es troben irregularitats, es faran les oportunes correccions i/o rebuigs i es farà el control sobre el 100 % de les unitats amb les oportunes actuacions segons el resultat.
UNIONS SOLDADES:
La qualificació dels defectes observats en les inspeccions visuals i en les realitzades per mètodes no destructius, es farà d'acord amb les especificacions fixades al Plec de Condicions Particulars de l'obra.
CONTROL DE L'OBRA ACABADA. OPERACIONS DE CONTROL:
Inspecció visual de la unitat acabada.
En l'estructura acabada han de realitzar-se, les comprovacions i proves de servei previstes en projecte i/o ordenades per DF conjuntament amb les exigides per la normativa vigent.
UNIONS SOLDADES:
En l'estructura acabada han de realitzar-se, les comprovacions i proves de servei previstes en projecte i/o ordenades per DF conjuntament amb les exigides per la normativa vigent.
Es controlaran tots els cordons de soldadura.
Les soldadures que durant el procés de fabricació resultin inaccessibles, seran inspeccionades amb anterioritat.
A l'autocontrol de les soldadures es comprovarà com a mínim:

-Inspecció visual de tots els cordons.
-Comprovacions mitjançant assajos no destructius segons la taula 91.2.2.5 de l'EAE.
Es realitzaran els següents assajos no destructius segons la norma EN12062
-Líquids penetrants(LP) segons UNE-EN 1289.
-Partícules magnètiques(PM),segons UNE-EN 1290.
-Ultrasons(US), segons UNE-EN 1714.
-Radiografies(RX), segons UNE-EN 12517.
A tots els punt a on existeixin creuament de cordons de soldadura es realitzarà una radiografia addicional
Es realitzarà una inspecció mitjançant partícules magnètiques o líquids penetrants d'un 15% del total de la longitud de les soldadures en angle.
Es realitzarà una inspecció radiogràfica i ultrasònica de les soldadures a topar en planxes i unions en T quan aquestes siguin a topar.
Els criteris d'acceptació de les soldadures es basaran en l'UNE-EN ISO 5817.
UNIONS CARGOLADES:
La freqüència de comprovació serà del 100% per elements principals com bigues, i del 25% per a elements secundaris com rigiditzadors.
CONTROL DE L'OBRA ACABADA. CRITERIS DE PRESA DE MOSTRES:
Els controls s'han de fer segons les indicacions de la DF.
CONTROL DE L'OBRA ACABADA. INTERPRETACIÓ DE RESULTATS I ACTUACIONS EN CAS D'INCOMPLIMENT:
Correcció per part del contractista de les irregularitats observades.
UNIONS SOLDADES:
No s'acceptaran soldadures que no compleixin amb les especificacions.
No s'acceptaran unions soldades que no compleixin amb els assaigs no destructius.
No s'acceptaran soldadures realitzades per soldadors no qualificats

---

P4 ESTRUCTURAS

P44 ESTRUCTURES D'ACER

P44A- LLINDA METÀL·LICA

0.- ELEMENTS QUE CONTEMPLA EL PLEC

P44A-43GS.

Plec de condicions
1.- DEFINICIÓ I CONDICIONS DE LES PARTIDES D'OBRA EXECUTADES

Formació d'elements estructurals amb perfils normalitzats d'acer, utilitzats directament o formant peces compostes.
S'han considerat els elements següents:
- Llindes
S'han considerat els tipus de perfils següents:
- Perfils d'acer laminat en calent, de les sèries IPN, IPE, HEA, HEB, HEM o UPN, d'acer S275JR, S275J0, S275J2, S355JR, S355J0 o S355J2, segons CÓDIGO ESTRUCTURAL (RD 470/2021), EAE-2011, UNE-EN 10025-2
- Perfils d'acer laminat en calent de les sèries L, LD, T, rodó, quadrat, rectangular o planxa, d'acer S275JR, S275J0, S275J2, S355JR, S355J0 o S355J2, segons CÓDIGO ESTRUCTURAL (RD 470/2021), EAE-2011, UNE-EN 10025-2
- Perfils foradats d'acer laminat en calent de les sèries rodó, quadrat o rectangular d'acer S275J0H o S355J2H, segons CÓDIGO ESTRUCTURAL (RD 470/2021), EAE-2011, UNE-EN 10210-1
- Perfils foradats conformats en fred de les sèries rodó, quadrat o rectangular d'acer S275J0H o S355J2H, segons CÓDIGO ESTRUCTURAL (RD 470/2021), EAE-2011, UNE-EN 10219-1
- Perfils conformats en fred, de les sèries L, LD, U, C, Z, o Omega, d'acer S235JRC, segons CÓDIGO ESTRUCTURAL (RD 470/2021), EAE-2011, UNE-EN 10025-2
S'han considerat els acabats superficials següents:
- Pintat amb una capa d'emprimació antioxidant
- Galvanitzat
S'han considerat els tipus de col·locació següents:
- Col·locació amb soldadura
- Col·locació amb cargols
- Col·locació sobre obres de fàbrica o de formigó, recolzats o encastats
L'execució de la unitat d'obra inclou les operacions següents:
- Preparació de la zona de treball

- Replanteig i marcat dels eixos
- Col·locació i fixació provisional de la peça
- Aplomat i anivellació definitius
- Execució de les unions, en el seu cas
- Comprovació final de l'aplomat i dels nivells
CONDICIONS GENERALS:
Els materials utilitzats han de tenir la qualitat establerta a la DT. No s'han de fer modificacions sense autorització de la DF encara que suposin un increment de les característiques mecàniques.
La peça ha d'estar col·locada a la posició indicada a la DT, amb les modificacions aprovades per la DF.
La peça ha d'estar correctament aplomada i nivellada.
Quan la peça sigui composta, la disposició dels diferents elements de la peça, les seves dimensions, tipus d'acer i perfils s'han de correspondre amb les indicacions de la DT.
Cada component de l'estructura ha de dur una marca d'identificació que ha de ser visible després del muntatge. Aquesta marca no ha d'estar feta amb entalladura cisellada.
La marca d'identificació ha d'indicar l'orientació de muntatge del component estructural quan aquesta no es dedueixi clarament de la seva forma.
Els elements de fixació, i les xapes, plaques petites i accessoris de muntatge han d'anar embalats i identificats adequadament.
L'element ha d'estar pintat amb una capa de protecció de pintura antioxidant, excepte si està galvanitzat.
Els cantells de les peces no han de tenir òxid adherit, rebaves, estries o irregularitats que dificultin el contacte amb l'element que s'han d'unir.
Si el perfil està galvanitzat, la col·locació de l'element no ha de produir desperfectes en el recobriment del zenc.
L'element no s'ha d'adreçar un cop col·locat definitivament.
No es permet reblir amb soldadura els forats que han estat practicats a l'estructura per a disposar cargols provisionals de muntatge.
Toleràncies d'execució:
- En obres d'edificació: Límits establerts als apartats 11.1 i 11.2 del DB-SE A i a l'article 80 de l'EAE o l'annexe 16 del CODI ESTRUCTURAL.
- En obres d'enginyeria civil: Límits establerts a l'article 640.12 del PG3 i l'article 80 de l'EAE o l'annexe 16 del CODI ESTRUCTURAL.
COL·LOCACIÓ AMB CARGOLS:
S'utilitzaran cargols normalitzats d'acord a les normes recollides a la taula 29.2.b de l'EAE o la taula 85.2.b del CODI ESTRUCTURAL
Els cargols aixamfranats, cargols calibrats, perns articulats i els cargols hexagonals d'injecció s'han d'utilitzar seguint les instruccions del seu fabricant i han de complir els requisits addicionals establerts a l'article 29.2 de l'EAE o l'article 85.2 del CODI ESTRUCTURAL.
La situació dels cargols a la unió ha de ser tal que redueixi la possibilitat de corrosió i pandeig local de les xapes, i ha de facilitar el muntatge i les inspeccions.
El diàmetre nominal mínim dels cargols ha de ser de 12 mm.
La rosca pot estar inclosa en el pla de tall, excepte en el cas que els cargols s'utilitzin com a calibrats.
Després del collat l'espiga del cargol ha de sobresortir de la rosca de la femella. Entre la superfície de recolzament de la femella i la part no roscada de l'espiga ha d'haver, com a mínim:
- En cargols pretesats: 4 filets complerts més la sortida de la rosca
- En cargols sense pretesar: 1 filet complert més la sortida de la rosca
Les superfícies dels caps de cargols i femelles han d'estar perfectament planes i netes.
En els cargols col·locats en posició vertical, la femella ha d'estar situada per sota del cap del cargol.
En els forats rodons normals i amb cargols sense pretesar no és necessari utilitzar volanderes. Si s'utilitzen han d'anar sota el cap dels cargols, han de ser aixamfranades i el xamfrà ha d'estar situat en direcció al cap del cargol.
En els cargols pretesats, les volanderes han de ser planes endurides i han d'anar col·locades de la forma següent:
- Cargols 10.9: sota el cap del cargol i de la femella
- Cargols 8.8: sota de l'element que gira
Toleràncies d'execució:
- Franquícia màxima entre superfícies adjacents: - Si s'utilitzen cargols no pretesats: 2 mm
- Si s'utilitzen cargols pretesats: 1 mm
- Diàmetre dels forats: - En obres d'edificació: Límits establerts a l'apartat 11.1 del DB-SE A i a l'article 76.2 de l'EAE o l'article 93.2 del CODI ESTRUCTURAL - En obres d'enginyeria civil: Límits establerts als apartats 640.5.1.3 i 640.5.1.4 del PG3 i a l'article 76.2 de l'EAE o l'article 93.2 del CODI ESTRUCTURAL.
- Posició dels forats: - En obres d'edificació: Límits establerts a l'apartat 11.1 del DB-SE A i a l'article 76.2 de l'EAE o l'article 93.2 del CODI ESTRUCTURAL. - En obres d'enginyeria civil: Límits establerts a l'apartat 640.5.1.1 del PG3 i a l'article 76.2 de l'EAE o l'article 93.2 del CODI ESTRUCTURAL.
COL·LOCACIÓ AMB SOLDADURA:
El material d'aportació utilitzat ha de ser apropiat als materials a soldar i al procediment de

soldadura.
Les característiques mecàniques del material d'aportació han de ser superiors a les del material base.
En acers de resistència millorada a la corrosió atmosfèrica, la resistència a la corrosió del material d'aportació ha de ser equivalent a la del material base.
El plec de prescripcions tècniques particulars definirà el sistema de protecció enfront la corrossió.
Els mètodes de protecció podran ser:
- Metalització, segons l'UNE-EN ISO 2063.
- Galvanització en calent, segons l'UNE-EN ISO 1461.
- Sistemes de pintura, segons l'UNE-EN ISO 12944.

2.- CONDICIONS DEL PROCÉS D'EXECUCIÓ

CONDICIONS GENERALS:
El constructor ha d'elaborar els plànols de taller i un programa de muntatge que han de ser aprovats per la DF abans d'iniciar els treballs en obra.
Qualsevol modificació durant els treballs ha d'aprovar-la la DF i reflectir-se posteriorment en els plànols de taller.
Els components estructurals s'han de manipular evitant que es produeixin deformacions permanents i procurant que els desperfectes superficials siguin mínims. Han d'anar protegits en els punts de subjecció.
Tot subconjunt estructural que durant les operacions de càrrega, transport, emmagatzematge i muntatge experimenti desperfectes, s'ha de reparar fins que sigui conforme.
Si durant el transport el material ha sofert desperfectes que no poden ser corregits o es preveu que després d'arreglar-los afectarà al seu treball estructural, la peça ha de ser substituïda.
Els components de l'estructura s'han d'emmagatzemar apilats sobre el terreny sense estar en contacte amb el terra i de forma que no es produeixi acumulació d'aigua.
El muntatge de l'estructura s'ha de fer d'acord amb el programa de muntatge i garantint la seguretat estructural en tot moment.
Durant les operacions de muntatge, l'estructura ha de resistir, en condicions de seguretat, les càrregues provisionals de muntatge i els efectes de les càrregues de vent.
Les traves i encastaments o subjeccions provisionals s'han de mantenir en la seva posició fins que l'avanç del muntatge permeti que puguin ser retirats de forma segura.
Les unions per a peces provisionals necessàries per al muntatge s'han de fer de forma que no debilitin l'estructura ni disminueixin la seva capacitat de servei.
La secció de l'element no ha de quedar disminuida pels sistemes de muntatges utilitzats.
Els dispositius d'ancoratge provisionals s'han d'assegurar per a evitar que s'afluixin de forma involuntària.
Durant el procés de muntatge, el constructor ha de garantir que ninguna part de l'estructura estigui deformada o sobrecarregada permanentment per l'apilament de materials estructurals o per càrregues provisionals de muntatge.
Un cop muntada una part de l'estructura, s'ha d'alinear al més aviat possible i immediatament després completar el cargolament.
No s'han de fer unions permanents fins que una part suficient de l'estructura no estigui ben alineada, anivellada, aplomada i unida provisionalment de manera que no es produeixin desplaçaments durant el muntatge o l'alineació posterior de la resta de l'estructura.
La preparació de les unions que s'hagin de realitzar a obra es farà a taller.
Els desperfectes que les operacions de magatzematge i manipulació ocasionin en l'acabat superficial de l'estructura s'han de reparar amb procediments adequats.
Es tindrà especial cura del drenatge de cobertes i façanes, així com s'evitaran zones on es pugui dipositar l'aigua de forma permanent.
Els elements de fixació i ancoratge dispossaran de protecció adient a la classe d'expossició ambiental.
Per a la reparació de superfícies galvanitzades s'han d'utilitzar productes de pintura adequats aplicats sobre àrees que agafin, com a mínim, 10 mm de galvanització intacta.
Les parts que hagin de quedar de difícil accés després del seu muntatge han de rebre el tractament de protecció després de la inspecció i acceptació de la DF i abans del muntatge.
Les estructures amb planxes i peces primes conformades en fred s'executaran considerant els requisits addicionals de l'UNE-ENV 1090-2.
Les estructures amb acers d'alt límit elàstic s'executaran considerant els requisits addicionals de l'UNE-ENV 1090-3.
Les estructures amb gelosia de secció foradada s'executaran tenint en compte els requisits addicionals de l'UNE-ENV 1090-4.
COL·LOCACIÓ AMB CARGOLS:
Els forats per als cargols s'han de fer amb perforadora mecànica. S'admet un altre procediment sempre que proporcioni un acabat equivalent.
Es permet l'execució de forats amb punxonatge sempre que es compleixin els requisits establerts a l'apartat 10.2.3 del DB-SE A en obres d'edificació o els establerts a l'apartat 640.5.1.1 del PG3 en obres d'enginyeria civil.
És recomanable que, sempre que sigui possible, es perforin d'un sol cop els forats que travessin dues o més peces.
Els forats allargats s'han de fer amb una operació de punxonatge, o amb la perforació o punxonatge

de dos forats i posterior oxitall.
Després de perforar les peces i abans d'unir-les s'han d'eliminar les rebaves.
Els cargols i les femelles no s'han de soldar, a menys que així ho expliciti el plec de condicions tècniques particulars.
S'han de col·locar el nombre suficient de cargols de muntatge per assegurar la immobilitat de les peces armades i el contacte íntim de les peces d'unió.
Les femelles s'han de muntar de manera que la seva marca de designació sigui visible després del muntatge.
En els cargols sense pretesar, cada conjunt de cargol, femella i volandera(es) s'ha de collar fins arribar al "collat a tocar" sense sobretesar els cargols. En grups de cargols aquest procés s'ha de fer progressivament començant pels cargols situats al centre. Si és necessari s'han de fer cicles addicionals de collat .
Abans de començar el pretesat, els cargols pretesats d'un grup s'han de collar d'acord amb el que s'ha indicat per als cargols sense pretesar. Per a que el pretesat sigui uniforme s'han de fer cicles addicionals de collat.
S'han de retirar els conjunts de cargol pretesat, femella i volandera(es) que després de collats fins al pretesat mínim, s'afluixin.
El collat dels cargols pretesats s'ha de fer seguint un dels procediments següents:
- Mètode de la clau dinamomètrica.
- Mètode de la femella indicadora.
- Mètode convinat.
Les superfícies que han de transmetre esforços per fricció s'han de netejar d'olis amb netejadors químics. Després de la preparació i fins l'armat i cargolat s'han de protegir amb cobertes impermeables.
La zona sense revestir situada al voltant del perímetre de la unió amb cargols no s'ha de tractar fins que no s'hagi inspeccionat la unió.
COL·LOCACIÓ AMB SOLDADURA:
Els procediments autoritzats per a realitzar unions soldades són:
- Per arc elèctric manual amb elèctrode revestit
- Per arc amb fil tubular, sense protecció gasosa
- Per arc submergit amb fil/filferro
- Per arc submergit amb elèctrode nu
- Per arc amb gas inert
- Per arc amb gas actiu
- Per arc amb fil tubular, amb protecció de gas actiu
- Per arc amb fil tubular, amb protecció de gas inert
- Per arc amb elèctrode de wolfram i gas inert
- Per arc de connectors
Les soldadures s'han de fer protegides dels efectes directes del vent, de la pluja i de la neu.
A l'obra i a disposició del personal encarregat de soldar hi ha d'haver un pla de soldatge, que ha d'incloure, com a mínim, els detalls, mida i tipus de les unions, especificacions dels tipus d'electròdes i preescalfament, seqüència de soldadura, limitacions a la soldadura discontinua i comprovacions intermèdies, girs o voltes de les peces necessàries per la soldadura, detall de les fixacions provisionals, disposicions en front l'esquinçament laminar, referència al pla d'inspecció i assaigs, i tots els requeriments per al identificació de les soldadures.
Les soldadures s'han de fer per soldadors certificats per un organisme acreditat i qualificats segons l'UNE-EN 287-1.
La coordinació de les tasques de soldadura s'ha de fer per soldadors qualificats i amb experiència amb el tipus d'operació que supervisen.
Abans de començar a soldar s'ha de verificar que les superfícies i vores a soldar són adequades al procés de soldadura i que estan lliures de fissures.
Totes les superfícies a soldar s'han de netejar de qualsevol material que pugui afectar negativament la qualitat de la soldadura o perjudicar el procés de soldatge. S'han de mantenir seques i lliures de condensacions.
Els components a soldar han d'estar correctament col·locats i fixos en la seva posició mitjançant dispositius adequats o soldadures de punteig, de manera que les unions a soldar siguin accessibles i visibles per al soldador. No s'han d'introduir soldadures addicionals.
El muntatge de l'estructura s'ha de fer de manera que les dimensions finals dels components estructurals estiguin dintre de les toleràncies establertes.
Els dispositius provisionals utilitzats per al muntatge de l'estructura, s'han de retirar sense fer malbé les peces.
Les soldadures provisionals s'han d'executar seguint les especificacions generals. S'han d'eliminar totes les soldadures de punteig que no s'incorporin a les soldadures finals.
Quan el tipus de material de l'acer i/o la velocitat de refredament puguin produir un enduriment de la zona tèrmicament afectada s'ha de considerar la utilització del precalentament. Aquest s'ha d'estendre 75 mm en cada component del metall base.
No s'ha d'accelerar el refredament de les soldadures amb mitjans artificials.
Els cordons de soldadura successius no han de produir osques.
Després de fer un cordó de soldadura i abans de fer el següent, cal netejar l'escòria per mitjà d'una picola i d'un raspall.
L'execució dels diferents tipus de soldadures s'ha de fer d'acord amb els requisits establerts a l'apartat 10.3.4 del DB-SE A i l'article 77 de l'EAE o l'article 94 del CODI ESTRUCTURAL per a obres

d'edificació o d'acord amb l'article 640.5.2 del PG3 i l'article 77 de l'EAE o l'article 94 del CODI ESTRUCTURAL per a obres d'enginyeria civil.
No s'han d'utilitzar materials de protecció que perjudiquin la qualitat de la soldadura a menys de 150 mm de la zona a soldar.
Les soldadures i el metall base adjacent no s'han de pintar sense haver eliminat prèviament l'escòria.

3.- UNITAT I CRITERI D'AMIDAMENT

BIGUES, BIGUETES, CORRETGES, ENCAVALLADES, LLINDES, PILARS, TRAVES, ELEMENTS D'ANCORATGE, ELEMENTS AUXILIARS:
kg de pes calculat segons les especificacions de la DT, d'acord amb els criteris següents:
- El pes unitari per al seu càlcul ha de ser el teòric
- Per a poder utilitzar un altre valor diferent del teòric, cal l'acceptació expressa de la DF.
Aquest criteri inclou les pèrdues de material corresponents a retalls.

4.- NORMATIVA DE COMPLIMENT OBLIGATORI

OBRES D'EDIFICACIÓ:
Real Decreto 751/2011, de 27 de mayo, por el que se aprueba la Instrucción de Acero Estructural (EAE).
Real Decreto 470/2021, de 29 de junio, por el que se aprueba el Código Estructural.
Real Decreto 314/2006, de 17 de marzo, por el que se aprueba el Código Técnico de la Edificación Parte 2. Documento Básico de Acero DB-SE-A.
* UNE-ENV 1090-1:1997 Ejecución de estructuras de acero. Parte 1: Reglas generales y reglas para edificación.
OBRES D'ENGINYERIA CIVIL:
Real Decreto 751/2011, de 27 de mayo, por el que se aprueba la Instrucción de Acero Estructural (EAE).
Real Decreto 470/2021, de 29 de junio, por el que se aprueba el Código Estructural.
Orden de 6 de febrero de 1976 por la que se aprueba el Pliego de Prescripciones Técnicas Generales para Obras de Carreteras y Puentes (PG-3).

5.- CONDICIONS DE CONTROL D'EXECUCIÓ I DE L'OBRA ACABADA

CONTROL D'EXECUCIÓ. OPERACIONS DE CONTROL:
Abans de l'inici de l'execució, la DF verificarà que existeix un programa de control desenvolupat pel constructor, tant per als productes com per a l'execució.
Previ al subministrament, el constructor presentarà a la DF la següent documentació:
- creditació que el procés de muntatge al taller dels elements de l'estructura posseeix distintiu de qualitat reconegut.
- Acreditació que els productes d'acer posseeixen distintiu de qualitat reconegut.
- En processos de soldadura, certificats d'homologació dels soldadors segons UNE-EN 2871 i del procés de soldadura segons UNE-EN ISO 15614-1.
La DF comprovarà que els productes d'acer subministrats pel taller a l'obra, s'acompanyen de la seva fulla de subministrament, en cas que no es pugui realitzar la traçabilitat de la mateixa, aquesta serà rebutjada.
Prèvi a l'execució es fabricaran per a cada element i cada material a tallar, com a mínim quatre provetes, per part del control extern de l'entitat de control segons l'article 91.2.2.1 de l'EAE.
Es comprovarà que les dimensions dels elements elaborats al taller son les mateixes que les dels plànols de taller , considerant-se les toleràncies al plec de condicions.
Amb anterioritat a la fabricació, el constructor proposarà la seqüència d'armat i soldadura, aquesta haurà de ser aprovada per la DF.
Es marcaran les peces amb pintura segons plànols de taller, per identificar-les durant el muntatge al taller i a l'obra.
L'autocontrol del procés de muntatge inclourà com a mínim:
-Identificació del elements.
-Situació dels eixos de simetria.
-Situació de les zones de suport contigües.
-Paral·lelisme d'ales i platabandes.
-Perpendicularitat d'ales i ànimes.
-Abonyegament, rectitud i planor d'ales i ànimes.
-Contrafletxes.
La freqüència de comprovació serà del 100% per elements principals i del 25% per a elements secundaris.
La DF comprovarà amb antelació al muntatge la correspondència entre el projecte i els elements elaborats al taller, i la documentació del subministrament.
El constructor elaborarà la documentació corresponent al muntatge, aquesta serà aprovada per la DF, i com a mínim inclourà:
-Memòria de muntatge.
-Plànols de muntatge.
-Programa d'inspecció.

Es comprovarà la conformitat de totes les operacions de muntatge, especialment:
-L'ordre de cada operació.
-Eines utilitzades.
-Qualificació del personal.
-Traçabilitat del sistema.
UNIONS SOLDADES:
Els soldadors hauran d'estar en disposició de la qualificació adient conforme a l'apartat 77.4.2 de l'EAE o l'apartat 94.4.2 del CODI ESTRUCTURAL.
Cada soldador identificarà el seu treball amb marques personals no transferibles.
La soldadura es realitzarà segons l'apartat 77.4.1 de la EAE o l'apartat 94.4.1 del CODI ESTRUCTURAL, el constructor realitzarà el assajos i probes necessàries per establir el mètode de soldadura més adient.
Abans de realitzar la soldadura, es farà una inspecció de les peces a unir segons l'UNE-EN 970 segons EAE o UNE-EN iso 17637 segons el CODI ESTRUCTURAL.
Les inspeccions de les soldadures les realitzarà un inspector de soldadura de nivell 2 o persona autoritzada per la DF.
UNIONS CARGOLADES:
Es comprovaran .els parells de serratge aplicats als cargols.
En el cas de cargols pretesats es comprovarà que l'esforç aplicat és superior al mínim establert.
CONTROL D'EXECUCIÓ. CRITERIS DE PRESA DE MOSTRES:
Els controls s'han de fer segons les indicacions de la DF.
La mesura de les longituds es farà amb regla o cinta metàl·lica, d'exactitud no menor de 0,1 mm en cada metre, i no menor que 0,1 per mil en longituds majors.
La mesura de les fletxes de les barres es realitzarà per comparació entre la directriu del perfil i la línia recta definida entre les seccions extremes materialitzada amb un filferro tesat.
UNIONS SOLDADES:
La DF determinarà les soldadures que han de ser objecte d'anàlisi.
Els percentatges indicats poden ser variats, segons criteris de la DF, en funció dels resultats de la inspecció visual realitzada i dels anàlisis anteriors.
UNIONS CARGOLADES:
La DF determinarà les unions que han de ser objecte d'anàlisi.
CONTROL D'EXECUCIÓ. INTERPRETACIÓ DE RESULTATS I ACTUACIONS EN CAS D'INCOMPLIMENT:
El taller de fabricació ha de disposar d'un control dimensional adequat.
Quan es sobrepassi alguna de les toleràncies especificades en algun control, es corregirà la implantació en obra. A més a més, s'augmentarà el control, en l'apartat incomplet, fins a un 20% d'unitats. Si encara es troben irregularitats, es faran les oportunes correccions i/o rebuigs i es farà el control sobre el 100 % de les unitats amb les oportunes actuacions segons el resultat.
UNIONS SOLDADES:
La qualificació dels defectes observats en les inspeccions visuals i en les realitzades per mètodes no destructius, es farà d'acord amb les especificacions fixades al Plec de Condicions Particulars de l'obra.
CONTROL DE L'OBRA ACABADA. OPERACIONS DE CONTROL:
Inspecció visual de la unitat acabada.
En l'estructura acabada han de realitzar-se, les comprovacions i proves de servei previstes en projecte i/o ordenades per DF conjuntament amb les exigides per la normativa vigent.
UNIONS SOLDADES:
En l'estructura acabada han de realitzar-se, les comprovacions i proves de servei previstes en projecte i/o ordenades per DF conjuntament amb les exigides per la normativa vigent.
Es controlaran tots els cordons de soldadura.
Les soldadures que durant el procés de fabricació resultin inaccessibles, seran inspeccionades amb anterioritat.
A l'autocontrol de les soldadures es comprovarà com a mínim:
-Inspecció visual de tots els cordons.
-Comprovacions mitjançant assajos no destructius segons la taula 91.2.2.5 de l'EAE.
Es realitzaran els següents assajos no destructius segons la norma EN12062
-Líquids penetrants(LP) segons UNE-EN 1289.
-Partícules magnètiques(PM),segons UNE-EN 1290.
-Ultrasons(US), segons UNE-EN 1714.
-Radiografies(RX), segons UNE-EN 12517.
A tots els punt a on existeixin creuament de cordons de soldadura es realitzarà una radiografia addicional
Es realitzarà una inspecció mitjançant partícules magnètiques o líquids penetrants d'un 15% del total de la longitud de les soldadures en angle.
Es realitzarà una inspecció radiogràfica i ultrasònica de les soldadures a topar en planxes i unions en T quan aquestes siguin a topar.
Els criteris d'acceptació de les soldadures es basaran en l'UNE-EN ISO 5817.
UNIONS CARGOLADES:
La freqüència de comprovació serà del 100% per elements principals com bigues, i del 25% per a elements secundaris com rigiditzadors.
CONTROL DE L'OBRA ACABADA. CRITERIS DE PRESA DE MOSTRES:
Els controls s'han de fer segons les indicacions de la DF.

CONTROL DE L'OBRA ACABADA. INTERPRETACIÓ DE RESULTATS I ACTUACIONS EN CAS D'INCOMPLIMENT:
Correcció per part del contractista de les irregularitats observades.
UNIONS SOLDADES:
No s'acceptaran soldadures que no compleixin amb les especificacions.
No s'acceptaran unions soldades que no compleixin amb els assaigs no destructius.
No s'acceptaran soldadures realitzades per soldadors no qualificats

---

P4 ESTRUCTURAS

P44 ESTRUCTURES D'ACER

P44C- PILAR D'ACER

0.- ELEMENTS QUE CONTEMPLA EL PLEC

P44C-DP0Z.

Plec de condicions
1.- DEFINICIÓ I CONDICIONS DE LES PARTIDES D'OBRA EXECUTADES

Formació d'elements estructurals amb perfils normalitzats d'acer, utilitzats directament o formant peces compostes.
S'han considerat els elements següents:
- Pilars
S'han considerat els tipus de perfils següents:
- Perfils d'acer laminat en calent, de les sèries IPN, IPE, HEA, HEB, HEM o UPN, d'acer S275JR, S275J0, S275J2, S355JR, S355J0 o S355J2, segons CÓDIGO ESTRUCTURAL (RD 470/2021), EAE-2011, UNE-EN 10025-2
- Perfils d'acer laminat en calent de les sèries L, LD, T, rodó, quadrat, rectangular o planxa, d'acer S275JR, S275J0, S275J2, S355JR, S355J0 o S355J2, segons CÓDIGO ESTRUCTURAL (RD 470/2021), EAE-2011, UNE-EN 10025-2
- Perfils foradats d'acer laminat en calent de les sèries rodó, quadrat o rectangular d'acer S275J0H o S355J2H, segons CÓDIGO ESTRUCTURAL (RD 470/2021), EAE-2011, UNE-EN 10210-1
- Perfils foradats conformats en fred de les sèries rodó, quadrat o rectangular d'acer S275J0H o S355J2H, segons CÓDIGO ESTRUCTURAL (RD 470/2021), EAE-2011, UNE-EN 10219-1
- Perfils conformats en fred, de les sèries L, LD, U, C, Z, o Omega, d'acer S235JRC, segons CÓDIGO ESTRUCTURAL (RD 470/2021), EAE-2011, UNE-EN 10025-2
S'han considerat els acabats superficials següents:
- Pintat amb una capa d'emprimació antioxidant
- Galvanitzat
S'han considerat els tipus de col·locació següents:
- Col·locació amb soldadura
- Col·locació amb cargols
- Col·locació sobre obres de fàbrica o de formigó, recolzats o encastats
L'execució de la unitat d'obra inclou les operacions següents:
- Preparació de la zona de treball
- Replanteig i marcat dels eixos
- Col·locació i fixació provisional de la peça
- Aplomat i anivellació definitius
- Execució de les unions, en el seu cas
- Comprovació final de l'aplomat i dels nivells
CONDICIONS GENERALS:
Els materials utilitzats han de tenir la qualitat establerta a la DT. No s'han de fer modificacions sense autorització de la DF encara que suposin un increment de les característiques mecàniques.
La peça ha d'estar col·locada a la posició indicada a la DT, amb les modificacions aprovades per la DF.
La peça ha d'estar correctament aplomada i nivellada.
Quan la peça sigui composta, la disposició dels diferents elements de la peça, les seves dimensions, tipus d'acer i perfils s'han de correspondre amb les indicacions de la DT.
Cada component de l'estructura ha de dur una marca d'identificació que ha de ser visible després del muntatge. Aquesta marca no ha d'estar feta amb entalladura cisellada.
La marca d'identificació ha d'indicar l'orientació de muntatge del component estructural quan aquesta no es dedueixi clarament de la seva forma.
Els elements de fixació, i les xapes, plaques petites i accessoris de muntatge han d'anar embalats i identificats adequadament.

L'element ha d'estar pintat amb una capa de protecció de pintura antioxidant, excepte si està galvanitzat.
Els cantells de les peces no han de tenir òxid adherit, rebaves, estries o irregularitats que dificultin el contacte amb l'element que s'han d'unir.
Si el perfil està galvanitzat, la col·locació de l'element no ha de produir desperfectes en el recobriment del zenc.
L'element no s'ha d'adreçar un cop col·locat definitivament.
No es permet reblir amb soldadura els forats que han estat practicats a l'estructura per a disposar cargols provisionals de muntatge.
Toleràncies d'execució:
- En obres d'edificació: Límits establerts als apartats 11.1 i 11.2 del DB-SE A i a l'article 80 de l'EAE o l'annexe 16 del CODI ESTRUCTURAL.
- En obres d'enginyeria civil: Límits establerts a l'article 640.12 del PG3 i l'article 80 de l'EAE o l'annexe 16 del CODI ESTRUCTURAL.
PILARS:
Si la base del pilar ha de quedar embeguda dins de formigó no necessitarà protecció 30 mm segons la EAE o 50 mm segons el CODI ESTRUCTURAL per sota del nivell del formigó.
L'espai entre la placa de recolzament del pilar i els fonaments s'ha de reblir amb beurada de ciment, beurades especials o formigó fi.
Abans del rebliment, l'espai situat sota la placa de recolzament d'acer, ha d'estar net de líquids, gel, residus i de qualsevol material contaminant.
La quantitat de beurada utilitzada ha de ser suficient per a que aquest espai quedi completament reblert.
Segons el gruix a reblir les beurades han de ser dels següents tipus:
- Gruixos nominals inferiors a 25 mm: barreja de ciment pòrtland i aigua
- Gruixos nominals entre 25 i 50 mm: morter fluït de ciment pòrtland de dosificació no inferior a 1:1
- Gruixos nominals superiors a 50 mm: morter sec de ciment pòrtland de dosificació no inferior a 1:2 o formigó fi
Les beurades especials han de ser de baixa retracció i s'han d'utilitzar seguint les instruccions del seu fabricant.
COL·LOCACIÓ AMB CARGOLS:
S'utilitzaran cargols normalitzats d'acord a les normes recollides a la taula 29.2.b de l'EAE o la taula 85.2.b del CODI ESTRUCTURAL
Els cargols aixamfranats, cargols calibrats, perns articulats i els cargols hexagonals d'injecció s'han d'utilitzar seguint les instruccions del seu fabricant i han de complir els requisits addicionals establerts a l'article 29.2 de l'EAE o l'article 85.2 del CODI ESTRUCTURAL.
La situació dels cargols a la unió ha de ser tal que redueixi la possibilitat de corrosió i pandeig local de les xapes, i ha de facilitar el muntatge i les inspeccions.
El diàmetre nominal mínim dels cargols ha de ser de 12 mm.
La rosca pot estar inclosa en el pla de tall, excepte en el cas que els cargols s'utilitzin com a calibrats.
Després del collat l'espiga del cargol ha de sobresortir de la rosca de la femella. Entre la superfície de recolzament de la femella i la part no roscada de l'espiga ha d'haver, com a mínim:
- En cargols pretesats: 4 filets complerts més la sortida de la rosca
- En cargols sense pretesar: 1 filet complert més la sortida de la rosca
Les superfícies dels caps de cargols i femelles han d'estar perfectament planes i netes.
En els cargols col·locats en posició vertical, la femella ha d'estar situada per sota del cap del cargol.
En els forats rodons normals i amb cargols sense pretesar no és necessari utilitzar volanderes. Si s'utilitzen han d'anar sota el cap dels cargols, han de ser aixamfranades i el xamfrà ha d'estar situat en direcció al cap del cargol.
En els cargols pretesats, les volanderes han de ser planes endurides i han d'anar col·locades de la forma següent:
- Cargols 10.9: sota el cap del cargol i de la femella
- Cargols 8.8: sota de l'element que gira
Toleràncies d'execució:
- Franquícia màxima entre superfícies adjacents: - Si s'utilitzen cargols no pretesats: 2 mm
- Si s'utilitzen cargols pretesats: 1 mm
- Diàmetre dels forats: - En obres d'edificació: Límits establerts a l'apartat 11.1 del DB-SE A i a l'article 76.2 de l'EAE o l'article 93.2 del CODI ESTRUCTURAL - En obres d'enginyeria civil: Límits establerts als apartats 640.5.1.3 i 640.5.1.4 del PG3 i a l'article 76.2 de l'EAE o l'article 93.2 del CODI ESTRUCTURAL.
- Posició dels forats: - En obres d'edificació: Límits establerts a l'apartat 11.1 del DB-SE A i a l'article 76.2 de l'EAE o l'article 93.2 del CODI ESTRUCTURAL. - En obres d'enginyeria civil: Límits establerts a l'apartat 640.5.1.1 del PG3 i a l'article 76.2 de l'EAE o l'article 93.2 del CODI ESTRUCTURAL.
COL·LOCACIÓ AMB SOLDADURA:
El material d'aportació utilitzat ha de ser apropiat als materials a soldar i al procediment de soldadura.
Les característiques mecàniques del material d'aportació han de ser superiors a les del material base.

En acers de resistència millorada a la corrosió atmosfèrica, la resistència a la corrosió del material d'aportació ha de ser equivalent a la del material base.
El plec de prescripcions tècniques particulars definirà el sistema de protecció enfront la corrossió.
Els mètodes de protecció podran ser:
- Metalització, segons l'UNE-EN ISO 2063.
- Galvanització en calent, segons l'UNE-EN ISO 1461.
- Sistemes de pintura, segons l'UNE-EN ISO 12944.

2.- CONDICIONS DEL PROCÉS D'EXECUCIÓ

CONDICIONS GENERALS:
El constructor ha d'elaborar els plànols de taller i un programa de muntatge que han de ser aprovats per la DF abans d'iniciar els treballs en obra.
Qualsevol modificació durant els treballs ha d'aprovar-la la DF i reflectir-se posteriorment en els plànols de taller.
Els components estructurals s'han de manipular evitant que es produeixin deformacions permanents i procurant que els desperfectes superficials siguin mínims. Han d'anar protegits en els punts de subjecció.
Tot subconjunt estructural que durant les operacions de càrrega, transport, emmagatzematge i muntatge experimenti desperfectes, s'ha de reparar fins que sigui conforme.
Si durant el transport el material ha sofert desperfectes que no poden ser corregits o es preveu que després d'arreglar-los afectarà al seu treball estructural, la peça ha de ser substituïda.
Els components de l'estructura s'han d'emmagatzemar apilats sobre el terreny sense estar en contacte amb el terra i de forma que no es produeixi acumulació d'aigua.
El muntatge de l'estructura s'ha de fer d'acord amb el programa de muntatge i garantint la seguretat estructural en tot moment.
Durant les operacions de muntatge, l'estructura ha de resistir, en condicions de seguretat, les càrregues provisionals de muntatge i els efectes de les càrregues de vent.
Les traves i encastaments o subjeccions provisionals s'han de mantenir en la seva posició fins que l'avanç del muntatge permeti que puguin ser retirats de forma segura.
Les unions per a peces provisionals necessàries per al muntatge s'han de fer de forma que no debilitin l'estructura ni disminueixin la seva capacitat de servei.
La secció de l'element no ha de quedar disminuida pels sistemes de muntatges utilitzats.
Els dispositius d'ancoratge provisionals s'han d'assegurar per a evitar que s'afluixin de forma involuntària.
Durant el procés de muntatge, el constructor ha de garantir que ninguna part de l'estructura estigui deformada o sobrecarregada permanentment per l'apilament de materials estructurals o per càrregues provisionals de muntatge.
Un cop muntada una part de l'estructura, s'ha d'alinear al més aviat possible i immediatament després completar el cargolament.
No s'han de fer unions permanents fins que una part suficient de l'estructura no estigui ben alineada, anivellada, aplomada i unida provisionalment de manera que no es produeixin desplaçaments durant el muntatge o l'alineació posterior de la resta de l'estructura.
La preparació de les unions que s'hagin de realitzar a obra es farà a taller.
Els desperfectes que les operacions de magatzematge i manipulació ocasionin en l'acabat superficial de l'estructura s'han de reparar amb procediments adequats.
Es tindrà especial cura del drenatge de cobertes i façanes, així com s'evitaran zones on es pugui dipositar l'aigua de forma permanent.
Els elements de fixació i ancoratge dispossaran de protecció adient a la classe d'expossició ambiental.
Per a la reparació de superfícies galvanitzades s'han d'utilitzar productes de pintura adequats aplicats sobre àrees que agafin, com a mínim, 10 mm de galvanització intacta.
Les parts que hagin de quedar de difícil accés després del seu muntatge han de rebre el tractament de protecció després de la inspecció i acceptació de la DF i abans del muntatge.
Les estructures amb planxes i peces primes conformades en fred s'executaran considerant els requisits addicionals de l'UNE-ENV 1090-2.
Les estructures amb acers d'alt límit elàstic s'executaran considerant els requisits addicionals de l'UNE-ENV 1090-3.
Les estructures amb gelosia de secció foradada s'executaran tenint en compte els requisits addicionals de l'UNE-ENV 1090-4.
COL·LOCACIÓ AMB CARGOLS:
Els forats per als cargols s'han de fer amb perforadora mecànica. S'admet un altre procediment sempre que proporcioni un acabat equivalent.
Es permet l'execució de forats amb punxonatge sempre que es compleixin els requisits establerts a l'apartat 10.2.3 del DB-SE A en obres d'edificació o els establerts a l'apartat 640.5.1.1 del PG3 en obres d'enginyeria civil.
És recomanable que, sempre que sigui possible, es perforin d'un sol cop els forats que travessin dues o més peces.
Els forats allargats s'han de fer amb una operació de punxonatge, o amb la perforació o punxonatge de dos forats i posterior oxitall.
Després de perforar les peces i abans d'unir-les s'han d'eliminar les rebaves.

Els cargols i les femelles no s'han de soldar, a menys que així ho expliciti el plec de condicions tècniques particulars.
S'han de col·locar el nombre suficient de cargols de muntatge per assegurar la immobilitat de les peces armades i el contacte íntim de les peces d'unió.
Les femelles s'han de muntar de manera que la seva marca de designació sigui visible després del muntatge.
En els cargols sense pretesar, cada conjunt de cargol, femella i volandera(es) s'ha de collar fins arribar al "collat a tocar" sense sobretesar els cargols. En grups de cargols aquest procés s'ha de fer progressivament començant pels cargols situats al centre. Si és necessari s'han de fer cicles addicionals de collat .
Abans de començar el pretesat, els cargols pretesats d'un grup s'han de collar d'acord amb el que s'ha indicat per als cargols sense pretesar. Per a que el pretesat sigui uniforme s'han de fer cicles addicionals de collat.
S'han de retirar els conjunts de cargol pretesat, femella i volandera(es) que després de collats fins al pretesat mínim, s'afluixin.
El collat dels cargols pretesats s'ha de fer seguint un dels procediments següents:
- Mètode de la clau dinamomètrica.
- Mètode de la femella indicadora.
- Mètode convinat.
Les superfícies que han de transmetre esforços per fricció s'han de netejar d'olis amb netejadors químics. Després de la preparació i fins l'armat i cargolat s'han de protegir amb cobertes impermeables.
La zona sense revestir situada al voltant del perímetre de la unió amb cargols no s'ha de tractar fins que no s'hagi inspeccionat la unió.
COL·LOCACIÓ AMB SOLDADURA:
Els procediments autoritzats per a realitzar unions soldades són:
- Per arc elèctric manual amb elèctrode revestit
- Per arc amb fil tubular, sense protecció gasosa
- Per arc submergit amb fil/filferro
- Per arc submergit amb elèctrode nu
- Per arc amb gas inert
- Per arc amb gas actiu
- Per arc amb fil tubular, amb protecció de gas actiu
- Per arc amb fil tubular, amb protecció de gas inert
- Per arc amb elèctrode de wolfram i gas inert
- Per arc de connectors
Les soldadures s'han de fer protegides dels efectes directes del vent, de la pluja i de la neu.
A l'obra i a disposició del personal encarregat de soldar hi ha d'haver un pla de soldatge, que ha d'incloure, com a mínim, els detalls, mida i tipus de les unions, especificacions dels tipus d'electròdes i preescalfament, seqüència de soldadura, limitacions a la soldadura discontinua i comprovacions intermèdies, girs o voltes de les peces necessàries per la soldadura, detall de les fixacions provisionals, disposicions en front l'esquinçament laminar, referència al pla d'inspecció i assaigs, i tots els requeriments per al identificació de les soldadures.
Les soldadures s'han de fer per soldadors certificats per un organisme acreditat i qualificats segons l'UNE-EN 287-1.
La coordinació de les tasques de soldadura s'ha de fer per soldadors qualificats i amb experiència amb el tipus d'operació que supervisen.
Abans de començar a soldar s'ha de verificar que les superfícies i vores a soldar són adequades al procés de soldadura i que estan lliures de fissures.
Totes les superfícies a soldar s'han de netejar de qualsevol material que pugui afectar negativament la qualitat de la soldadura o perjudicar el procés de soldatge. S'han de mantenir seques i lliures de condensacions.
Els components a soldar han d'estar correctament col·locats i fixos en la seva posició mitjançant dispositius adequats o soldadures de punteig, de manera que les unions a soldar siguin accessibles i visibles per al soldador. No s'han d'introduir soldadures addicionals.
El muntatge de l'estructura s'ha de fer de manera que les dimensions finals dels components estructurals estiguin dintre de les toleràncies establertes.
Els dispositius provisionals utilitzats per al muntatge de l'estructura, s'han de retirar sense fer malbé les peces.
Les soldadures provisionals s'han d'executar seguint les especificacions generals. S'han d'eliminar totes les soldadures de punteig que no s'incorporin a les soldadures finals.
Quan el tipus de material de l'acer i/o la velocitat de refredament puguin produir un enduriment de la zona tèrmicament afectada s'ha de considerar la utilització del precalentament. Aquest s'ha d'estendre 75 mm en cada component del metall base.
No s'ha d'accelerar el refredament de les soldadures amb mitjans artificials.
Els cordons de soldadura successius no han de produir osques.
Després de fer un cordó de soldadura i abans de fer el següent, cal netejar l'escòria per mitjà d'una picola i d'un raspall.
L'execució dels diferents tipus de soldadures s'ha de fer d'acord amb els requisits establerts a l'apartat 10.3.4 del DB-SE A i l'article 77 de l'EAE o l'article 94 del CODI ESTRUCTURAL per a obres d'edificació o d'acord amb l'article 640.5.2 del PG3 i l'article 77 de l'EAE o l'article 94 del CODI ESTRUCTURAL per a obres d'enginyeria civil.

No s'han d'utilitzar materials de protecció que perjudiquin la qualitat de la soldadura a menys de 150 mm de la zona a soldar.
Les soldadures i el metall base adjacent no s'han de pintar sense haver eliminat prèviament l'escòria.

3.- UNITAT I CRITERI D'AMIDAMENT

BIGUES, BIGUETES, CORRETGES, ENCAVALLADES, LLINDES, PILARS, TRAVES, ELEMENTS D'ANCORATGE, ELEMENTS AUXILIARS:
kg de pes calculat segons les especificacions de la DT, d'acord amb els criteris següents:
- El pes unitari per al seu càlcul ha de ser el teòric
- Per a poder utilitzar un altre valor diferent del teòric, cal l'acceptació expressa de la DF.
Aquest criteri inclou les pèrdues de material corresponents a retalls.

4.- NORMATIVA DE COMPLIMENT OBLIGATORI

OBRES D'EDIFICACIÓ:
Real Decreto 751/2011, de 27 de mayo, por el que se aprueba la Instrucción de Acero Estructural (EAE).
Real Decreto 470/2021, de 29 de junio, por el que se aprueba el Código Estructural.
Real Decreto 314/2006, de 17 de marzo, por el que se aprueba el Código Técnico de la Edificación Parte 2. Documento Básico de Acero DB-SE-A.
* UNE-ENV 1090-1:1997 Ejecución de estructuras de acero. Parte 1: Reglas generales y reglas para edificación.
OBRES D'ENGINYERIA CIVIL:
Real Decreto 751/2011, de 27 de mayo, por el que se aprueba la Instrucción de Acero Estructural (EAE).
Real Decreto 470/2021, de 29 de junio, por el que se aprueba el Código Estructural.
Orden de 6 de febrero de 1976 por la que se aprueba el Pliego de Prescripciones Técnicas Generales para Obras de Carreteras y Puentes (PG-3).

5.- CONDICIONS DE CONTROL D'EXECUCIÓ I DE L'OBRA ACABADA

CONTROL D'EXECUCIÓ. OPERACIONS DE CONTROL:
Abans de l'inici de l'execució, la DF verificarà que existeix un programa de control desenvolupat pel constructor, tant per als productes com per a l'execució.
Previ al subministrament, el constructor presentarà a la DF la següent documentació:
- creditació que el procés de muntatge al taller dels elements de l'estructura posseeix distintiu de qualitat reconegut.
- Acreditació que els productes d'acer posseeixen distintiu de qualitat reconegut.
- En processos de soldadura, certificats d'homologació dels soldadors segons UNE-EN 2871 i del procés de soldadura segons UNE-EN ISO 15614-1.
La DF comprovarà que els productes d'acer subministrats pel taller a l'obra, s'acompanyen de la seva fulla de subministrament, en cas que no es pugui realitzar la traçabilitat de la mateixa, aquesta serà rebutjada.
Prèvi a l'execució es fabricaran per a cada element i cada material a tallar, com a mínim quatre provetes, per part del control extern de l'entitat de control segons l'article 91.2.2.1 de l'EAE.
Es comprovarà que les dimensions dels elements elaborats al taller son les mateixes que les dels plànols de taller , considerant-se les toleràncies al plec de condicions.
Amb anterioritat a la fabricació, el constructor proposarà la seqüència d'armat i soldadura, aquesta haurà de ser aprovada per la DF.
Es marcaran les peces amb pintura segons plànols de taller, per identificar-les durant el muntatge al taller i a l'obra.
L'autocontrol del procés de muntatge inclourà com a mínim:
-Identificació del elements.
-Situació dels eixos de simetria.
-Situació de les zones de suport contigües.
-Paral·lelisme d'ales i platabandes.
-Perpendicularitat d'ales i ànimes.
-Abonyegament, rectitud i planor d'ales i ànimes.
-Contrafletxes.
La freqüència de comprovació serà del 100% per elements principals i del 25% per a elements secundaris.
La DF comprovarà amb antelació al muntatge la correspondència entre el projecte i els elements elaborats al taller, i la documentació del subministrament.
El constructor elaborarà la documentació corresponent al muntatge, aquesta serà aprovada per la DF, i com a mínim inclourà:
-Memòria de muntatge.
-Plànols de muntatge.
-Programa d'inspecció.
Es comprovarà la conformitat de totes les operacions de muntatge, especialment:
-L'ordre de cada operació.

-Eines utilitzades.
-Qualificació del personal.
-Traçabilitat del sistema.
UNIONS SOLDADES:
Els soldadors hauran d'estar en disposició de la qualificació adient conforme a l'apartat 77.4.2 de l'EAE o l'apartat 94.4.2 del CODI ESTRUCTURAL.
Cada soldador identificarà el seu treball amb marques personals no transferibles.
La soldadura es realitzarà segons l'apartat 77.4.1 de la EAE o l'apartat 94.4.1 del CODI ESTRUCTURAL, el constructor realitzarà el assajos i probes necessàries per establir el mètode de soldadura més adient.
Abans de realitzar la soldadura, es farà una inspecció de les peces a unir segons l'UNE-EN 970 segons EAE o UNE-EN iso 17637 segons el CODI ESTRUCTURAL.
Les inspeccions de les soldadures les realitzarà un inspector de soldadura de nivell 2 o persona autoritzada per la DF.
UNIONS CARGOLADES:
Es comprovaran .els parells de serratge aplicats als cargols.
En el cas de cargols pretesats es comprovarà que l'esforç aplicat és superior al mínim establert.
CONTROL D'EXECUCIÓ. CRITERIS DE PRESA DE MOSTRES:
Els controls s'han de fer segons les indicacions de la DF.
La mesura de les longituds es farà amb regla o cinta metàl·lica, d'exactitud no menor de 0,1 mm en cada metre, i no menor que 0,1 per mil en longituds majors.
La mesura de les fletxes de les barres es realitzarà per comparació entre la directriu del perfil i la línia recta definida entre les seccions extremes materialitzada amb un filferro tesat.
UNIONS SOLDADES:
La DF determinarà les soldadures que han de ser objecte d'anàlisi.
Els percentatges indicats poden ser variats, segons criteris de la DF, en funció dels resultats de la inspecció visual realitzada i dels anàlisis anteriors.
UNIONS CARGOLADES:
La DF determinarà les unions que han de ser objecte d'anàlisi.
CONTROL D'EXECUCIÓ. INTERPRETACIÓ DE RESULTATS I ACTUACIONS EN CAS D'INCOMPLIMENT:
El taller de fabricació ha de disposar d'un control dimensional adequat.
Quan es sobrepassi alguna de les toleràncies especificades en algun control, es corregirà la implantació en obra. A més a més, s'augmentarà el control, en l'apartat incomplet, fins a un 20% d'unitats. Si encara es troben irregularitats, es faran les oportunes correccions i/o rebuigs i es farà el control sobre el 100 % de les unitats amb les oportunes actuacions segons el resultat.
UNIONS SOLDADES:
La qualificació dels defectes observats en les inspeccions visuals i en les realitzades per mètodes no destructius, es farà d'acord amb les especificacions fixades al Plec de Condicions Particulars de l'obra.
CONTROL DE L'OBRA ACABADA. OPERACIONS DE CONTROL:
Inspecció visual de la unitat acabada.
En l'estructura acabada han de realitzar-se, les comprovacions i proves de servei previstes en projecte i/o ordenades per DF conjuntament amb les exigides per la normativa vigent.
UNIONS SOLDADES:
En l'estructura acabada han de realitzar-se, les comprovacions i proves de servei previstes en projecte i/o ordenades per DF conjuntament amb les exigides per la normativa vigent.
Es controlaran tots els cordons de soldadura.
Les soldadures que durant el procés de fabricació resultin inaccessibles, seran inspeccionades amb anterioritat.
A l'autocontrol de les soldadures es comprovarà com a mínim:
-Inspecció visual de tots els cordons.
-Comprovacions mitjançant assajos no destructius segons la taula 91.2.2.5 de l'EAE.
Es realitzaran els següents assajos no destructius segons la norma EN12062
-Líquids penetrants(LP) segons UNE-EN 1289.
-Partícules magnètiques(PM),segons UNE-EN 1290.
-Ultrasons(US), segons UNE-EN 1714.
-Radiografies(RX), segons UNE-EN 12517.
A tots els punt a on existeixin creuament de cordons de soldadura es realitzarà una radiografia addicional
Es realitzarà una inspecció mitjançant partícules magnètiques o líquids penetrants d'un 15% del total de la longitud de les soldadures en angle.
Es realitzarà una inspecció radiogràfica i ultrasònica de les soldadures a topar en planxes i unions en T quan aquestes siguin a topar.
Els criteris d'acceptació de les soldadures es basaran en l'UNE-EN ISO 5817.
UNIONS CARGOLADES:
La freqüència de comprovació serà del 100% per elements principals com bigues, i del 25% per a elements secundaris com rigiditzadors.
CONTROL DE L'OBRA ACABADA. CRITERIS DE PRESA DE MOSTRES:
Els controls s'han de fer segons les indicacions de la DF.
CONTROL DE L'OBRA ACABADA. INTERPRETACIÓ DE RESULTATS I ACTUACIONS EN CAS D'INCOMPLIMENT:
Correcció per part del contractista de les irregularitats observades.

UNIONS SOLDADES:
No s'acceptaran soldadures que no compleixin amb les especificacions.
No s'acceptaran unions soldades que no compleixin amb els assaigs no destructius.
No s'acceptaran soldadures realitzades per soldadors no qualificats

---

P4 ESTRUCTURAS

P45 ESTRUCTURES DE FORMIGÓ

P452 FORMIGONAMENT DE MURS

P4520- FORMIGONAMENT DE MURS (CE, EHE)

0.- ELEMENTS QUE CONTEMPLA EL PLEC

P4520-M76F.

Plec de condicions
1.- DEFINICIÓ I CONDICIONS DE LES PARTIDES D'OBRA EXECUTADES

Formigonament d'estructures i elements estructurals, amb formigó en massa, armat, per a pretensar, formigó autocompactant i formigó lleuger, de central o elaborat a l'obra en planta dosificadora, que compleixi les prescripcions de la norma EHE o CODI ESTRUCTURAL (RD 470/2021) segons normativa aplicable, abocat directament des de camió, amb bomba o amb cubilot, i operacions auxiliars relacionades amb el formigonament i la cura del formigó.
S'han considerat els elements a formigonar següents:
- Murs
L'execució de la unitat d'obra inclou les operacions següents:
Formigonament:
- Preparació de la zona de treball
- Humectació de l'encofrat
- Abocada del formigó
- Compactació del formigó mitjançant vibratge, en el seu cas
- Curat del formigó
CONDICIONS GENERALS:
En l'execució de l'element s'han de complir les prescripcions establertes en la normativa aplicable, en especial les que fan referència a la durabilitat del formigó i les armadures (art.8.2 i 37 de l'EHE-08) o (art. 43 del CODI ESTRUCTURAL (RD 470/2021)) en funció de les classes d'exposició.
El formigó estructural ha de fabricar-se en centrals específiques
En cap cas es tolerarà la col·locació en obra de masses que acusin principi d'adormiment.
El formigó col·locat no ha de tenir disgregacions o buits a la massa.
Després del formigonament les armadures han de mantenir la posició prevista a la DT.
La secció de l'element no ha de quedar disminuïda en cap punt per la introducció d'elements de l'encofrat ni d'altres.
L'element acabat ha de tenir una superfície uniforme, sense irregularitats.
Si la superfície ha de quedar vista ha de tenir, a més, una coloració uniforme sense regalims, taques, o elements adherits.
La resistència característica del formigó es comprovarà d'acord amb l'article 86 de l'EHE-08 o l'article 57 del capítol 13 del CODI ESTRUCTURAL (RD 470/2021) segons normativa aplicable.
Les toleràncies en el recobriment i la posició de les armadures han de complir l'especificat a l'UNE 36831.
No s'accepten toleràncies en el replanteig d'eixos en l'execució de fonaments de mitgeres, buits d'ascensor, passos d'instal·lacions, etc., fora que ho autoritzi explícitament la DF.
FORMIGONAMENT D'ESTRUCTURES:
Toleràncies d'execució:
- Verticalitat de línies i superfícies (H alçària del punt considerat): - H <= 6 m: ± 24 mm - 6 m < H <= 30 m: ± 4H, ± 50 mm - H >= 30 m: ± 5H/3, ± 150 mm
- Verticalitat, arestes exteriors i junts de dilatació vistos (H alçària del punt considerat): - H <= 6 m: ± 12 mm - 6 m < H <= 30 m: ± 2H, ± 24 mm - H >= 30 m: ± 4H/5, ± 80 mm
- Desviacions laterals: - Peces: ± 24 mm - Junts: ± 16 mm
- Secció transversal (D: dimensió considerada): - D <= 30 cm: + 10 mm, - 8 mm - 30 cm < D <= 100 cm: + 12 mm, - 10 mm - 100 cm < D: + 24 mm, - 20 mm
- Desviació de la cara encofrada respecte el pla teòric: - Arestes exteriors pilars vistos i junts en formigó vist: ± 6 mm/3 m - Resta d'elements: ± 10 mm

Les toleràncies han de complir l'especificat en l'article 5.3 de l'annex 11 de la norma EHE-08 o l'article 5 de l'annex 14 del CODI ESTRUCTURAL (RD 470/2021)segons normativa aplicable
Les toleràncies d'execució han de complir l'especificat en l'article 5 de l'annex 11 de la norma EHE-08 o el punt 5 del anexe 14 del CODI ESTRUCTURAL (RD 470/2021)

2.- CONDICIONS DEL PROCÉS D'EXECUCIÓ

FORMIGONAMENT:
Si la superfície sobre la que s'ha de formigonar ha sofert gelada, s'ha d'eliminar prèviament la part afectada.
La temperatura dels elements on s'aboca el formigó ha de ser superior als 0°C.
El formigó s'ha de posar a l'obra abans que comenci l'adormiment, i a una temperatura >= 5°C.
La temperatura per a formigonar ha d'estar entre 5°C i 40°C. El formigonament s'ha de suspendre quan es prevegi que durant les 48 h següents la temperatura pot ser inferior a 0°C. Fora d'aquests límits, el formigonament requereix precaucions explícites i l'autorització de la DF En aquest cas, s'han de fer provetes amb les mateixes condicions de l'obra, per a poder verificar la resistència realment assolida.
Si l'encofrat és de fusta, ha de tenir la humitat necessària per tal que no absorbeixi l'aigua del formigó.
No s'admet l'alumini en motlles que hagin d'estar en contacte amb el formigó.
Segons el CODI ESTRUCTURAL (RD 470/2021) cap.11 art. 48.3 s'admet l'alumini en motlles que hagin d'estar en contacte amb el formigó sempre que pugui facilitar-se a la DF un certificat, elaborat per una entitat de control i signat per una persona física, que els panells emprats han estat sotmesos amb anterioritat a un tractament de protecció superficial que evitar la reacció amb els álcalis del ciment.
No es procedirà al formigonat fins que la DF doni el vist-i-plau havent revisat armadures col·locades en posició definitiva.
La DF comprovarà l'absència de defectes significatius en la superfície de formigó. En cas de considerar els defectes inadmissibles d'acord amb el projecte la DF valorarà la reparació.
No es col·locarà en obra capes o tongades de formigó amb un gruix superior al que permeti una compactació completa de la massa
Si l'abocada del formigó es fa amb bomba, la DF ha d'aprovar la instal·lació de bombeig prèviament al formigonament.
No pot transcórrer més d'1,5 hora des de la fabricació del formigó fins el formigonament, a menys que la DF ho cregui convenient per aplicar medis que retardin l'adormiment.
No s'han de posar en contacte formigons fabricats amb tipus de ciments incompatibles entre ells.
L'abocada s'ha de fer des d'una alçària petita i sense que es produeixin disgregacions.
La compactació del formigó es realitzarà mitjançant processos adequats a la consistència de la mescla i de manera que s'eliminin forats i s'eviti la segregació.
S'ha de garantir que durant l'abocat i compactat del formigó no es produeixen desplaçaments de l'armadura.
La velocitat de formigonament ha de ser suficient per assegurar que l'aire no quedi agafat i assenti el formigó.
El formigonament s'ha de suspendre en cas de pluja o de vent fort. Eventualment, la continuació dels treballs, en la forma que es proposi, ha de ser aprovada per la DF.
En cap cas s'ha d'aturar el formigonament si no s'ha arribat a un junt adequat.
Els junts de formigonament han de ser aprovats per la DF abans del formigonat del junt.
En tornar a iniciar el formigonament del junt s'ha de retirar la capa superficial de morter, deixant els granulats al descobert i el junt net. Per a fer-ho no s'han d'utilitzar productes corrosius.
Abans de formigonar el junt s'ha d'humitejar, evitant que es facin tolls d'aigua en el junt.
Es poden utilitzar productes específics (com les resines epoxi) per a l'execució de junts sempre que es justifiqui i es supervisi per la DF.
Un cop reblert l'element no s'ha de corregir el seu aplomat, ni el seu anivellament.
Durant l'adormiment i primer període d'enduriment del formigó cal assegurar el manteniment de la humitat de l'element de formigó mitjançant el curat adequat.
Durant l'adormiment s'han d'evitar sobrecàrregues i vibracions que puguin provocar la fissuració de l'element.
FORMIGÓ ESTRUCTURAL:
La compactació s'ha de realitzar per vibratge. El gruix màxim de la tongada depèn del vibrador utilitzat. S'ha de vibrar fins que s'aconsegueixi una massa compacta i sense que es produeixin disgregacions.
El vibratge ha de fer-se més intens a les zones d'alta densitat d'armadures, a les cantonades i als paraments.

3.- UNITAT I CRITERI D'AMIDAMENT

FORMIGONAMENT:
m3 de volum amidat segons les especificacions de la DT, amb aquelles modificacions i singularitats acceptades prèviament i expressament per la DF.

4.- NORMATIVA DE COMPLIMENT OBLIGATORI

Real Decreto 1247/2008, de 18 de julio, por el que se aprueba la Instrucción de Hormigón Estructural (EHE-08).
Real Decreto 470/2021, de 29 de junio, por el que se aprueba el Código Estructural.

5.- CONDICIONS DE CONTROL D'EXECUCIÓ I DE L'OBRA ACABADA

CONTROL D'EXECUCIÓ. OPERACIONS DE CONTROL:
Els punts de control més destacables són els següents:
- Aprovació del pla de formigonat presentat pel contractista.
- Inspecció visual de totes les excavacions abans de la col·locació de les armadures, amb observació de l'estat de neteja i entrada d'aigua en tot el recinte.
- Presa de coordenades i cotes de totes les unitats d'obra abans del formigonat.
- Observació de la superfície sobre la que s'ha d'estendre el formigó i de les condicions d'encofrat. Mesura de les dimensions de totes les unitats estructurals d'obra, entre els encofrats, abans de formigonar.
- Verificació de la correcte disposició de l'armat i de les mesures constructives per tal d'evitar moviments de la ferralla durant el formigonat.
- Inspecció del procés de formigonat amb control, entre d'altres aspectes, de la temperatura i condicions ambientals.
- Control del desencofrat i del procés i condicions de curat.
- Presa de coordenades i cotes dels punts que hagin de rebre prefabricats, després del formigonat.
CONTROL D'EXECUCIÓ. CRITERIS DE PRESA DE MOSTRES:
Els controls s'han de realitzar segons les indicacions de la DF, i el contingut del capítol 17 de la norma EHE-08 o el capítol 12 art. 55 del CODI ESTRUCTURAL (RD 470/2021)
CONTROL D'EXECUCIÓ. INTERPRETACIÓ DE RESULTATS I ACTUACIONS EN CAS D'INCOMPLIMENT:
No es podrà iniciar el formigonat d'un element sense la corresponent aprovació de la DF.
CONTROL DE L'OBRA ACABADA. OPERACIONS DE CONTROL:
Els punts de control més destacables són els següents:
Inspecció visual de la unitat finalitzada i control de les condicions geomètriques d'acabat, segons l'article 100 de l'EHE-08 o el capítol 5 del annex 14 del CODI ESTRUCTURAL (RD 470/2021)
- Assaigs d'informació complementària.
De les estructures projectades i construïdes en les que els materials i l'execució hagin assolit la qualitat prevista, comprovada mitjançant els controls preceptius, sols necessiten sotmetre's a assaigs d'informació i en particular a proves de càrrega, les incloses en els següents supòsits:
- Quan així ho disposi les Instruccions, reglaments específics d'un tipus d'estructura o el plec de prescripcions tècniques particulars.
- Quan degut a caràcter particular de l'estructura convingui comprovar que la mateixa reuneix certes condicions específiques. En aquest cas el plec de prescripcions tècniques particulars establirà els assaigs oportuns que s'han de realitzar, indicant amb tota precisió la forma de realitzar-los i la manera d'interpretar els resultats.
- Quan a judici de la Direcció Facultativa existeixin dubtes raonables sobre la seguretat, funcionalitat o durabilitat de l'estructura.
CONTROL DE L'OBRA ACABADA. CRITERIS DE PRESA DE MOSTRES:
Els controls s'han de realitzar segons les indicacions de la DF, i el contingut del capítol 17 de la norma EHE-08 o el capítol 12 art. 55 del CODI ESTRUCTURAL (RD 470/2021)
CONTROL DE L'OBRA ACABADA. INTERPRETACIÓ DE RESULTATS I ACTUACIONS EN CAS D'INCOMPLIMENT:
Si s'aprecien deficiències importants en l'element construït, la DF podrà encarregar assaigs d'informació complementaria (testimonis, ultrasons, escleròmetre) sobre el formigó endurit, per tal de tenir coneixement de les condicions de resistència assolides o altres característiques de l'element formigonat.

P4 ESTRUCTURAS

P45 ESTRUCTURES DE FORMIGÓ

P453 FORMIGONAMENT DE BIGUES, LLINDES O CÈRCOLS

P4531- CÈRCOL DE FORMIGÓ ARMAT

0.- ELEMENTS QUE CONTEMPLA EL PLEC

P4531-MITS.

Plec de condicions
1.- DEFINICIÓ I CONDICIONS DE LES PARTIDES D'OBRA EXECUTADES

Formació d'elements estructurals de formigó armat. La partida inclou totes les operacions de muntatge i desmuntatge de l'encofrat.
S'han considerat les unitats d'obra següents:
- Cèrcol de formigó armat
L'execució de la unitat d'obra inclou les operacions següents:
- Neteja i preparació del pla de recolzament
- Muntatge i col·locació dels elements de l'encofrat i el seu apuntalament
- Aplomat i anivellament de l'encofrat
- Pintat de les superfícies interiors de l'encofrat amb un producte desencofrant
- Tapat dels junts entre peces de l'encofrat
- Marcat de les línies de replanteig dels cassetons o eixos de les armadures en el cas de sostres i lloses
- Col·locació dels cassetons o de l'alleugeridor en el cas de sostres
- Alineació dels cassetons segons l'amplària dels nervis en el cas de sostres
- Tallat i doblegat de l'armadura
- Neteja de les armadures
- Neteja del fons de l'encofrat
- Col·locació dels separadors
- Muntatge i col·locació de l'armadura
- Subjecció dels elements que formen l'armadura
- Subjecció de l'armadura a l'encofrat
- Humectació de l'encofrat
- Abocada del formigó
- Compactació del formigó mitjançant vibratge
- Reglejat i anivellament de la cara superior del formigó en el cas del sostres i lloses
- Cura del formigó
- Retirada dels apuntalaments i dels encofrats i entrada en càrrega segons el pla previst
- Protecció de l'element front a qualsevol acció mecànica no prevista en el càlcul
- Desmuntatge i retirada de l'encofrat i de tot el material auxiliar, un cop l'element estructural estigui en disposició de suportar els esforços
CONDICIONS GENERALS:
L'element acabat ha de tenir una superfície uniforme, sense irregularitats.
Si la superfície ha de quedar vista ha de tenir, a més, una coloració uniforme sense regalims, taques, o elements adherits.
La superfície de formigó no ha de tenir defectes significatius (cocons, nius de grava, etc.) que puguin afectar la durabilitat del element.
No s'admeten les rebaves, les discontinuïtats en el formigonament, les superfícies deteriorades, els guerxaments, les esquerdes, les armadures visibles ni d'altres defectes que perjudiquin el seu comportament a l'obra o el seu aspecte exterior.
La DF comprovarà l'absència de defectes significatius en la superfície de formigó. En cas de considerar els defectes inadmissibles d'acord amb el projecte la DF valorarà la reparació.
No s'han de reblir els cocons o defectes que es puguin apreciar al formigó al desencofrar, sense l'autorització de la DF.
Els filferros i ancoratges de l'encofrat que hagin quedat fixats al formigó s'han de tallar al ras del parament.
En la zona de solapament s'ha de disposar armadures transversals amb secció igual o superior a la secció de la barra solapada més gran.
Fissuració màxima en funció de l'exposició ambiental definida a la taula 5.1.1.2 de l'EHE-08 o el 27.2 del CODI ESTRUCTURAL:
- Elements formigó armat: - Segons EHE - En classe d'exposició I: <= 0,4 mm - En classe d'exposició IIa, IIb, H: <= 0,3 mm - En classe d'exposició IIIa, IIIb, IV, F, Qa: <= 0,2 mm - En classe d'exposició IIIc, Qb, Qc: <= 0,1 mm - Segons CODI ESTRUCTURAL - En classe d'exposició X0, X1: <= 0,4 mm - En classe d'exposició XC2, XC3, XF1, XF3, XC4: <= 0,3 mm - En classe d'exposició XS1, XS2, XD1, XD2, XD3, XF2, XF4, XA1: <= 0,2 mm - En classe d'exposició XS3, XA2, XA3: <= 0,1 mm
- Elements formigó pretensat: - Segons EHE - En classe d'exposició I: <= 0,2 mm - En classe d'exposició IIa, IIb, H: <= 0,2 mm - Segons CODI ESTRUCTURAL - En classe d'exposició X0, X1: <= 0,2 mm - En classe d'exposició XC2, XC3, XF1, XF3, XC4: <= 0,2 mm
Vibracions: Ha de complir l'especificat en l'apartat 4.3.4 del DB-HE
Toleràncies d'execució:
- Verticalitat de línies i superfícies (H alçària del punt considerat): - H <= 6 m: ± 24 mm - 6 m < H <= 30 m: ± 4H, ± 50 mm - H >= 30 m: ± 5H/3, ± 150 mm
- Desviacions laterals: - Peces: ± 24 mm - Junts: ± 16 mm
- Nivell cara inferior de peces (abans de retirar puntals): ± 20 mm
- Secció transversal (D: dimensió considerada): - D <= 30 cm: + 10 mm, - 8 mm - 30 cm < D

<= 100 cm: + 12 mm, - 10 mm - 100 cm < D: + 24 mm, - 20 mm
- Planor: - Formigó vist: ± 5 mm/m, ± 0,5% de la dimensió - Per a revestir: ± 15 mm/m
Les toleràncies d'execució han de complir l'especificat en l'article 5 de l'annex 11 de la norma EHE-08 o l'article 5 de l'annex 14 del CODI ESTRUCTURAL.
- Gruix de la capa de compressió: + 10 mm, - 6 mm

2.- CONDICIONS DEL PROCÉS D'EXECUCIÓ

L'ordre d'execució de les feines ha de ser l'indicat en el primer apartat, on s'enumeren les operacions incloses a la unitat d'obra.
Cadascuna de les operacions que configuren la unitat d'obra ha de complir el seu plec de condicions.
Després d'executar cadascuna de les operacions que configuren la unitat d'obra, i abans de fer una operació que oculti el resultat d'aquesta, s'ha de permetre que la DF verifiqui que es compleix el plec de condicions de l'operació.
Abans de formigonar, s'ha d'humitejar l'encofrat i s'ha de comprovar la situació relativa de les armadures, el nivell, l'aplomat i la solidesa del conjunt.
No es procedirà al formigonat fins que la DF doni el vist-i-plau havent revisat armadures col·locades en posició definitiva.
No s'han de transmetre a l'encofrat vibracions de motors.
Quan entre la realització de l'encofrat i el formigonament passin més de tres mesos, s'ha de fer una revisió total de l'encofrat, abans de formigonar.
Per al control del temps de desencofrat, s'han d'anotar a l'obra les temperatures màximes i mínimes diàries mentre durin els treballs d'encofrat i desencofrat, així com la data en què s'ha formigonat cada element.
En èpoques de pluges fortes s'ha de protegir el fons de l'encofrat amb lones impermeabilitzades o plàstics.
La col·locació dels cassetons s'ha de fer tenint cura que no rebin cops que puguin fer-los malbé.
No es col·locarà en obra capes o tongades de formigó amb un gruix superior al que permeti una compactació completa de la massa
L'estesa del formigó ha d'iniciar-se als extrems i avançar amb tota l'alçària de l'element.
Un cop reblert l'element no s'ha de corregir el seu anivellament.
Durant l'adormiment i primer període d'enduriment del formigó cal assegurar el manteniment de la humitat de l'element de formigó mitjançant el curat adequat i d'acord amb EHE-08 o el CODI ESTRUCTURAL.
Durant l'adormiment s'han d'evitar sobrecàrregues i vibracions que puguin provocar la fissuració de l'element.

3.- UNITAT I CRITERI D'AMIDAMENT

PILARS, MURS, BIGUES I CÈRCOLS
m3 de volum executat segons les especificacions de la DT.

4.- NORMATIVA DE COMPLIMENT OBLIGATORI

Real Decreto 1247/2008, de 18 de julio, por el que se aprueba la Instrucción de Hormigón Estructural (EHE-08).
Real Decreto 470/2021, de 29 de junio, por el que se aprueba el Código Estructural.

P4 ESTRUCTURAS

P45 ESTRUCTURES DE FORMIGÓ

P453 FORMIGONAMENT DE BIGUES, LLINDES O CÈRCOLS

P4534- FORMIGONAMENT DE CÈRCOLS (CE, EHE)

0.- ELEMENTS QUE CONTEMPLA EL PLEC

P4534-KVXA.

Plec de condicions
1.- DEFINICIÓ I CONDICIONS DE LES PARTIDES D'OBRA EXECUTADES

Formigonament d'estructures i elements estructurals, amb formigó en massa, armat, per a pretensar, formigó autocompactant i formigó lleuger, de central o elaborat a l'obra en planta dosificadora, que compleixi les prescripcions de la norma EHE o CODI ESTRUCTURAL (RD 470/2021) segons normativa aplicable, abocat directament des de camió, amb bomba o amb cubilot, i operacions auxiliars relacionades amb el formigonament i la cura del formigó.
S'han considerat els elements a formigonar següents:
- Cèrcols
L'execució de la unitat d'obra inclou les operacions següents:
Formigonament:
- Preparació de la zona de treball
- Humectació de l'encofrat
- Abocada del formigó
- Compactació del formigó mitjançant vibratge, en el seu cas
- Curat del formigó
CONDICIONS GENERALS:
En l'execució de l'element s'han de complir les prescripcions establertes en la normativa aplicable, en especial les que fan referència a la durabilitat del formigó i les armadures (art.8.2 i 37 de l'EHE-08) o (art. 43 del CODI ESTRUCTURAL (RD 470/2021)) en funció de les classes d'exposició.
El formigó estructural ha de fabricar-se en centrals específiques
En cap cas es tolerarà la col·locació en obra de masses que acusin principi d'adormiment.
El formigó col·locat no ha de tenir disgregacions o buits a la massa.
Després del formigonament les armadures han de mantenir la posició prevista a la DT.
La secció de l'element no ha de quedar disminuïda en cap punt per la introducció d'elements de l'encofrat ni d'altres.
L'element acabat ha de tenir una superfície uniforme, sense irregularitats.
Si la superfície ha de quedar vista ha de tenir, a més, una coloració uniforme sense regalims, taques, o elements adherits.
La resistència característica del formigó es comprovarà d'acord amb l'article 86 de l'EHE-08 o l'article 57 del capítol 13 del CODI ESTRUCTURAL (RD 470/2021) segons normativa aplicable.
Les toleràncies en el recobriment i la posició de les armadures han de complir l'especificat a l'UNE 36831.
No s'accepten toleràncies en el replanteig d'eixos en l'execució de fonaments de mitgeres, buits d'ascensor, passos d'instal·lacions, etc., fora que ho autoritzi explícitament la DF.
FORMIGONAMENT D'ESTRUCTURES:
Toleràncies d'execució:
- Verticalitat de línies i superfícies (H alçària del punt considerat): - H <= 6 m: ± 24 mm - 6 m < H <= 30 m: ± 4H, ± 50 mm - H >= 30 m: ± 5H/3, ± 150 mm
- Verticalitat, arestes exteriors i junts de dilatació vistos (H alçària del punt considerat): - H <= 6 m: ± 12 mm - 6 m < H <= 30 m: ± 2H, ± 24 mm - H >= 30 m: ± 4H/5, ± 80 mm
- Desviacions laterals: - Peces: ± 24 mm - Junts: ± 16 mm
- Nivell cara inferior de peces (abans de retirar puntals): ± 20 mm
- Secció transversal (D: dimensió considerada): - D <= 30 cm: + 10 mm, - 8 mm - 30 cm < D <= 100 cm: + 12 mm, - 10 mm - 100 cm < D: + 24 mm, - 20 mm
- Desviació de la cara encofrada respecte el pla teòric: - Arestes exteriors pilars vistos i junts en formigó vist: ± 6 mm/3 m - Resta d'elements: ± 10 mm
Les toleràncies han de complir l'especificat en l'article 5.3 de l'annex 11 de la norma EHE-08 o l'article 5 de l'annex 14 del CODI ESTRUCTURAL (RD 470/2021)segons normativa aplicable
Les toleràncies d'execució han de complir l'especificat en l'article 5 de l'annex 11 de la norma EHE-08 o el punt 5 del anexe 14 del CODI ESTRUCTURAL (RD 470/2021)

2.- CONDICIONS DEL PROCÉS D'EXECUCIÓ

FORMIGONAMENT:
Si la superfície sobre la que s'ha de formigonar ha sofert gelada, s'ha d'eliminar prèviament la part afectada.
La temperatura dels elements on s'aboca el formigó ha de ser superior als 0°C.
El formigó s'ha de posar a l'obra abans que comenci l'adormiment, i a una temperatura >= 5°C.
La temperatura per a formigonar ha d'estar entre 5°C i 40°C. El formigonament s'ha de suspendre quan es prevegi que durant les 48 h següents la temperatura pot ser inferior a 0°C. Fora d'aquests límits, el formigonament requereix precaucions explícites i l'autorització de la DF En aquest cas, s'han de fer provetes amb les mateixes condicions de l'obra, per a poder verificar la resistència realment assolida.
Si l'encofrat és de fusta, ha de tenir la humitat necessària per tal que no absorbeixi l'aigua del formigó.
No s'admet l'alumini en motlles que hagin d'estar en contacte amb el formigó.
Segons el CODI ESTRUCTURAL (RD 470/2021) cap.11 art. 48.3 s'admet l'alumini en motlles que hagin d'estar en contacte amb el formigó sempre que pugui facilitar-se a la DF un certificat, elaborat per una entitat de control i signat per una persona física, que els panells emprats han estat sotmesos amb anterioritat a un tractament de protecció superficial que evitar la reacció amb els álcalis del ciment.

No es procedirà al formigonat fins que la DF doni el vist-i-plau havent revisat armadures col·locades en posició definitiva.
La DF comprovarà l'absència de defectes significatius en la superfície de formigó. En cas de considerar els defectes inadmissibles d'acord amb el projecte la DF valorarà la reparació.
No es col·locarà en obra capes o tongades de formigó amb un gruix superior al que permeti una compactació completa de la massa
Si l'abocada del formigó es fa amb bomba, la DF ha d'aprovar la instal·lació de bombeig prèviament al formigonament.
No pot transcórrer més d'1,5 hora des de la fabricació del formigó fins el formigonament, a menys que la DF ho cregui convenient per aplicar medis que retardin l'adormiment.
No s'han de posar en contacte formigons fabricats amb tipus de ciments incompatibles entre ells.
L'abocada s'ha de fer des d'una alçària petita i sense que es produeixin disgregacions.
La compactació del formigó es realitzarà mitjançant processos adequats a la consistència de la mescla i de manera que s'eliminin forats i s'eviti la segregació.
S'ha de garantir que durant l'abocat i compactat del formigó no es produeixen desplaçaments de l'armadura.
La velocitat de formigonament ha de ser suficient per assegurar que l'aire no quedi agafat i assenti el formigó.
El formigonament s'ha de suspendre en cas de pluja o de vent fort. Eventualment, la continuació dels treballs, en la forma que es proposi, ha de ser aprovada per la DF.
En cap cas s'ha d'aturar el formigonament si no s'ha arribat a un junt adequat.
Els junts de formigonament han de ser aprovats per la DF abans del formigonat del junt.
En tornar a iniciar el formigonament del junt s'ha de retirar la capa superficial de morter, deixant els granulats al descobert i el junt net. Per a fer-ho no s'han d'utilitzar productes corrosius.
Abans de formigonar el junt s'ha d'humitejar, evitant que es facin tolls d'aigua en el junt.
Es poden utilitzar productes específics (com les resines epoxi) per a l'execució de junts sempre que es justifiqui i es supervisi per la DF.
Un cop reblert l'element no s'ha de corregir el seu aplomat, ni el seu anivellament.
Durant l'adormiment i primer període d'enduriment del formigó cal assegurar el manteniment de la humitat de l'element de formigó mitjançant el curat adequat.
Durant l'adormiment s'han d'evitar sobrecàrregues i vibracions que puguin provocar la fissuració de l'element.
FORMIGÓ ESTRUCTURAL:
La compactació s'ha de realitzar per vibratge. El gruix màxim de la tongada depèn del vibrador utilitzat. S'ha de vibrar fins que s'aconsegueixi una massa compacta i sense que es produeixin disgregacions.
El vibratge ha de fer-se més intens a les zones d'alta densitat d'armadures, a les cantonades i als paraments.

3.- UNITAT I CRITERI D'AMIDAMENT

FORMIGONAMENT:
m3 de volum amidat segons les especificacions de la DT, amb aquelles modificacions i singularitats acceptades prèviament i expressament per la DF.

4.- NORMATIVA DE COMPLIMENT OBLIGATORI

Real Decreto 1247/2008, de 18 de julio, por el que se aprueba la Instrucción de Hormigón Estructural (EHE-08).
Real Decreto 470/2021, de 29 de junio, por el que se aprueba el Código Estructural.

5.- CONDICIONS DE CONTROL D'EXECUCIÓ I DE L'OBRA ACABADA

CONTROL D'EXECUCIÓ. OPERACIONS DE CONTROL:
Els punts de control més destacables són els següents:
- Aprovació del pla de formigonat presentat pel contractista.
- Inspecció visual de totes les excavacions abans de la col·locació de les armadures, amb observació de l'estat de neteja i entrada d'aigua en tot el recinte.
- Presa de coordenades i cotes de totes les unitats d'obra abans del formigonat.
- Observació de la superfície sobre la que s'ha d'estendre el formigó i de les condicions d'encofrat.
Mesura de les dimensions de totes les unitats estructurals d'obra, entre els encofrats, abans de formigonar.
- Verificació de la correcte disposició de l'armat i de les mesures constructives per tal d'evitar moviments de la ferralla durant el formigonat.
- Inspecció del procés de formigonat amb control, entre d'altres aspectes, de la temperatura i condicions ambientals.
- Control del desencofrat i del procés i condicions de curat.
- Presa de coordenades i cotes dels punts que hagin de rebre prefabricats, després del formigonat.

CONTROL D'EXECUCIÓ. CRITERIS DE PRESA DE MOSTRES:
Els controls s'han de realitzar segons les indicacions de la DF, i el contingut del capítol 17 de la norma EHE-08 o el capítol 12 art. 55 del CODI ESTRUCTURAL (RD 470/2021)
CONTROL D'EXECUCIÓ. INTERPRETACIÓ DE RESULTATS I ACTUACIONS EN CAS D'INCOMPLIMENT:
No es podrà iniciar el formigonat d'un element sense la corresponent aprovació de la DF.
CONTROL DE L'OBRA ACABADA. OPERACIONS DE CONTROL:
Els punts de control més destacables són els següents:
Inspecció visual de la unitat finalitzada i control de les condicions geomètriques d'acabat, segons l'article 100 de l'EHE-08 o el capítol 5 del annex 14 del CODI ESTRUCTURAL (RD 470/2021)
- Assaigs d'informació complementària.
De les estructures projectades i construïdes en les que els materials i l'execució hagin assolit la qualitat prevista, comprovada mitjançant els controls preceptius, sols necessiten sotmetre's a assaigs d'informació i en particular a proves de càrrega, les incloses en els següents supòsits:
- Quan així ho disposi les Instruccions, reglaments específics d'un tipus d'estructura o el plec de prescripcions tècniques particulars.
- Quan degut a caràcter particular de l'estructura convingui comprovar que la mateixa reuneix certes condicions específiques. En aquest cas el plec de prescripcions tècniques particulars establirà els assaigs oportuns que s'han de realitzar, indicant amb tota precisió la forma de realitzar-los i la manera d'interpretar els resultats.
- Quan a judici de la Direcció Facultativa existeixin dubtes raonables sobre la seguretat, funcionalitat o durabilitat de l'estructura.
CONTROL DE L'OBRA ACABADA. CRITERIS DE PRESA DE MOSTRES:
Els controls s'han de realitzar segons les indicacions de la DF, i el contingut del capítol 17 de la norma EHE-08 o el capítol 12 art. 55 del CODI ESTRUCTURAL (RD 470/2021)
CONTROL DE L'OBRA ACABADA. INTERPRETACIÓ DE RESULTATS I ACTUACIONS EN CAS D'INCOMPLIMENT:
Si s'aprecien deficiències importants en l'element construït, la DF podrà encarregar assaigs d'informació complementaria (testimonis, ultrasons, escleròmetre) sobre el formigó endurit, per tal de tenir coneixement de les condicions de resistència assolides o altres característiques de l'element formigonat.

P4 ESTRUCTURAS

P45 ESTRUCTURES DE FORMIGÓ

P459 FORMIGONAMENT DE SOSTRES

P4599- FORMIGONAMENT DE SOSTRES AMB ELEMENTS RESISTENTS INDUSTRIALITZATS (CE, EHE)

0.- ELEMENTS QUE CONTEMPLA EL PLEC

P4599-IK8B.

Plec de condicions
1.- DEFINICIÓ I CONDICIONS DE LES PARTIDES D'OBRA EXECUTADES

Formigonament d'estructures i elements estructurals, amb formigó en massa, armat, per a pretensar, formigó autocompactant i formigó lleuger, de central o elaborat a l'obra en planta dosificadora, que compleixi les prescripcions de la norma EHE o CODI ESTRUCTURAL (RD 470/2021) segons normativa aplicable, abocat directament des de camió, amb bomba o amb cubilot, i operacions auxiliars relacionades amb el formigonament i la cura del formigó.
S'han considerat els elements a formigonar següents:
- Sostres amb elements resistents industrialitzats
L'execució de la unitat d'obra inclou les operacions següents:
Formigonament:
- Preparació de la zona de treball
- Humectació de l'encofrat
- Abocada del formigó
- Compactació del formigó mitjançant vibratge, en el seu cas
- Curat del formigó
CONDICIONS GENERALS:
En l'execució de l'element s'han de complir les prescripcions establertes en la normativa aplicable, en especial les que fan referència a la durabilitat del formigó i les armadures (art.8.2 i 37 de l'EHE-08) o (art. 43 del CODI ESTRUCTURAL (RD 470/2021)) en funció de les classes d'exposició.
El formigó estructural ha de fabricar-se en centrals específiques

En cap cas es tolerarà la col·locació en obra de masses que acusin principi d'adormiment.
El formigó col·locat no ha de tenir disgregacions o buits a la massa.
Després del formigonament les armadures han de mantenir la posició prevista a la DT.
La secció de l'element no ha de quedar disminuïda en cap punt per la introducció d'elements de l'encofrat ni d'altres.
L'element acabat ha de tenir una superfície uniforme, sense irregularitats.
Si la superfície ha de quedar vista ha de tenir, a més, una coloració uniforme sense regalims, taques, o elements adherits.
En el cas d'utilitzar matacà, les pedres han de quedar distribuïdes uniformement dins de la massa de formigó sense que es toquin entre elles.
La resistència característica del formigó es comprovarà d'acord amb l'article 86 de l'EHE-08 o l'article 57 del capítol 13 del CODI ESTRUCTURAL (RD 470/2021) segons normativa aplicable.
Les toleràncies en el recobriment i la posició de les armadures han de complir l'especificat a l'UNE 36831.
No s'accepten toleràncies en el replanteig d'eixos en l'execució de fonaments de mitgeres, buits d'ascensor, passos d'instal·lacions, etc., fora que ho autoritzi explícitament la DF.
FORMIGONAMENT D'ESTRUCTURES:
Toleràncies d'execució:
- Nivell cara inferior de peces (abans de retirar puntals): ± 20 mm
- Secció transversal (D: dimensió considerada): - D <= 30 cm: + 10 mm, - 8 mm - 30 cm < D <= 100 cm: + 12 mm, - 10 mm - 100 cm < D: + 24 mm, - 20 mm
- Desviació de la cara encofrada respecte el pla teòric: - Arestes exteriors pilars vistos i junts en formigó vist: ± 6 mm/3 m - Resta d'elements: ± 10 mm
Les toleràncies han de complir l'especificat en l'article 5.3 de l'annex 11 de la norma EHE-08 o l'article 5 de l'annex 14 del CODI ESTRUCTURAL (RD 470/2021)segons normativa aplicable
SOSTRES D'ELEMENTS RESISTENTS INDUSTRIALITZATS:
Gruix de la capa de compressió:
- Sobre biguetes: 40 mm
- Sobre peces d'entrebigat ceràmiques o de morter de ciment: 40 mm
- Sobre peces d'entrebigat de poliestiré: 50 mm
- Sobre peces d'entrebigat si l'acceleració sísmica>=0.16g: 50 mm
- Sobre lloses alveolars pretensades: 40 mm
Toleràncies d'execució:
- Planor mesurada amb regla de 3 m abans de retirar els puntals: - Acabat reglejat mecànic: ± 12 mm/3 m - Acabat mestrejat amb regla: ± 8 mm/3 m - Acabat llis: ± 5 mm/3 m - Acabat molt llis: ± 3 mm/3 m
- Gruix de la capa de compressió: + 10 mm, - 6 mm
Les toleràncies d'execució han de complir l'especificat en l'article 5 de l'annex 11 de la norma EHE-08 o el punt 5 del anexe 14 del CODI ESTRUCTURAL (RD 470/2021)

2.- CONDICIONS DEL PROCÉS D'EXECUCIÓ

FORMIGONAMENT:
Si la superfície sobre la que s'ha de formigonar ha sofert gelada, s'ha d'eliminar prèviament la part afectada.
La temperatura dels elements on s'aboca el formigó ha de ser superior als 0°C.
El formigó s'ha de posar a l'obra abans que comenci l'adormiment, i a una temperatura >= 5°C.
La temperatura per a formigonar ha d'estar entre 5°C i 40°C. El formigonament s'ha de suspendre quan es prevegi que durant les 48 h següents la temperatura pot ser inferior a 0°C. Fora d'aquests límits, el formigonament requereix precaucions explícites i l'autorització de la DF En aquest cas, s'han de fer provetes amb les mateixes condicions de l'obra, per a poder verificar la resistència realment assolida.
Si l'encofrat és de fusta, ha de tenir la humitat necessària per tal que no absorbeixi l'aigua del formigó.
No s'admet l'alumini en motlles que hagin d'estar en contacte amb el formigó.
Segons el CODI ESTRUCTURAL (RD 470/2021) cap.11 art. 48.3 s'admet l'alumini en motlles que hagin d'estar en contacte amb el formigó sempre que pugui facilitar-se a la DF un certificat, elaborat per una entitat de control i signat per una persona física, que els panells emprats han estat sotmesos amb anterioritat a un tractament de protecció superficial que evitar la reacció amb els álcalis del ciment.
No es procedirà al formigonat fins que la DF doni el vist-i-plau havent revisat armadures col·locades en posició definitiva.
La DF comprovarà l'absència de defectes significatius en la superfície de formigó. En cas de considerar els defectes inadmissibles d'acord amb el projecte la DF valorarà la reparació.
No es col·locarà en obra capes o tongades de formigó amb un gruix superior al que permeti una compactació completa de la massa
Si l'abocada del formigó es fa amb bomba, la DF ha d'aprovar la instal·lació de bombeig prèviament al formigonament.
No pot transcórrer més d'1,5 hora des de la fabricació del formigó fins el formigonament, a menys que la DF ho cregui convenient per aplicar medis que retardin l'adormiment.
No s'han de posar en contacte formigons fabricats amb tipus de ciments incompatibles entre ells.

L'abocada s'ha de fer des d'una alçària petita i sense que es produeixin disgregacions.
La compactació del formigó es realitzarà mitjançant processos adequats a la consistència de la mescla i de manera que s'eliminin forats i s'eviti la segregació.
S'ha de garantir que durant l'abocat i compactat del formigó no es produeixen desplaçaments de l'armadura.
La velocitat de formigonament ha de ser suficient per assegurar que l'aire no quedi agafat i assenti el formigó.
El formigonament s'ha de suspendre en cas de pluja o de vent fort. Eventualment, la continuació dels treballs, en la forma que es proposi, ha de ser aprovada per la DF.
En cap cas s'ha d'aturar el formigonament si no s'ha arribat a un junt adequat.
Els junts de formigonament han de ser aprovats per la DF abans del formigonat del junt.
En tornar a iniciar el formigonament del junt s'ha de retirar la capa superficial de morter, deixant els granulats al descobert i el junt net. Per a fer-ho no s'han d'utilitzar productes corrosius.
Abans de formigonar el junt s'ha d'humitejar, evitant que es facin tolls d'aigua en el junt.
Es poden utilitzar productes específics (com les resines epoxi) per a l'execució de junts sempre que es justifiqui i es supervisi per la DF.
Un cop reblert l'element no s'ha de corregir el seu aplomat, ni el seu anivellament.
Durant l'adormiment i primer període d'enduriment del formigó cal assegurar el manteniment de la humitat de l'element de formigó mitjançant el curat adequat.
Durant l'adormiment s'han d'evitar sobrecàrregues i vibracions que puguin provocar la fissuració de l'element.
FORMIGÓ ESTRUCTURAL:
La compactació s'ha de realitzar per vibratge. El gruix màxim de la tongada depèn del vibrador utilitzat. S'ha de vibrar fins que s'aconsegueixi una massa compacta i sense que es produeixin disgregacions.
El vibratge ha de fer-se més intens a les zones d'alta densitat d'armadures, a les cantonades i als paraments.
SOSTRES D'ELEMENTS RESISTENTS INDUSTRIALITZATS:
Les peces entre bigues o nervis, han de tenir la humitat necessària per tal que no absorbeixin l'aigua del formigó.
Les superfícies de peces de formigó prefabricades han d'estar ben humitejades en el moment del formigonat
En cas d'emprar-se peces ceràmiques s'ha de regar generosament.
L'estesa del formigó ha d'iniciar-se als extrems i avançar amb tota l'alçària de l'element.
El formigonament dels nervis i de la capa de compressió dels sostres s'ha de realitzar simultàniament.
S'ha de fer des d'una alçària inferior a 1 m i en el sentit dels nervis, sense que es produeixin disgregacions. S'ha d'evitar la desorganització de les armadures, de les malles i d'altres elements del sostre.
En el formigonat de lloses alveolars s'ha de compactar el formigó de junts amb un vibrador que pugui penetrar en l'ample d'aquests, excepte s'utilitza formigó autocompactant

3.- UNITAT I CRITERI D'AMIDAMENT

FORMIGONAMENT:
m3 de volum amidat segons les especificacions de la DT, amb aquelles modificacions i singularitats acceptades prèviament i expressament per la DF.

4.- NORMATIVA DE COMPLIMENT OBLIGATORI

Real Decreto 1247/2008, de 18 de julio, por el que se aprueba la Instrucción de Hormigón Estructural (EHE-08).
Real Decreto 470/2021, de 29 de junio, por el que se aprueba el Código Estructural.

5.- CONDICIONS DE CONTROL D'EXECUCIÓ I DE L'OBRA ACABADA

CONTROL D'EXECUCIÓ. OPERACIONS DE CONTROL:
Els punts de control més destacables són els següents:
- Aprovació del pla de formigonat presentat pel contractista.
- Inspecció visual de totes les excavacions abans de la col·locació de les armadures, amb observació de l'estat de neteja i entrada d'aigua en tot el recinte.
- Presa de coordenades i cotes de totes les unitats d'obra abans del formigonat.
- Observació de la superfície sobre la que s'ha d'estendre el formigó i de les condicions d'encofrat. Mesura de les dimensions de totes les unitats estructurals d'obra, entre els encofrats, abans de formigonar.
- Verificació de la correcte disposició de l'armat i de les mesures constructives per tal d'evitar moviments de la ferralla durant el formigonat.
- Inspecció del procés de formigonat amb control, entre d'altres aspectes, de la temperatura i condicions ambientals.

- Control del desencofrat i del procés i condicions de curat.
- Presa de coordenades i cotes dels punts que hagin de rebre prefabricats, després del formigonat.
CONTROL D'EXECUCIÓ. CRITERIS DE PRESA DE MOSTRES:
Els controls s'han de realitzar segons les indicacions de la DF, i el contingut del capítol 17 de la norma EHE-08 o el capítol 12 art. 55 del CODI ESTRUCTURAL (RD 470/2021)
CONTROL D'EXECUCIÓ. INTERPRETACIÓ DE RESULTATS I ACTUACIONS EN CAS D'INCOMPLIMENT:
No es podrà iniciar el formigonat d'un element sense la corresponent aprovació de la DF.
CONTROL DE L'OBRA ACABADA. OPERACIONS DE CONTROL:
Els punts de control més destacables són els següents:
Inspecció visual de la unitat finalitzada i control de les condicions geomètriques d'acabat, segons l'article 100 de l'EHE-08 o el capítol 5 del annex 14 del CODI ESTRUCTURAL (RD 470/2021)
- Assaigs d'informació complementària.
De les estructures projectades i construïdes en les que els materials i l'execució hagin assolit la qualitat prevista, comprovada mitjançant els controls preceptius, sols necessiten sotmetre's a assaigs d'informació i en particular a proves de càrrega, les incloses en els següents supòsits:
- Quan així ho disposi les Instruccions, reglaments específics d'un tipus d'estructura o el plec de prescripcions tècniques particulars.
- Quan degut a caràcter particular de l'estructura convingui comprovar que la mateixa reuneix certes condicions específiques. En aquest cas el plec de prescripcions tècniques particulars establirà els assaigs oportuns que s'han de realitzar, indicant amb tota precisió la forma de realitzar-los i la manera d'interpretar els resultats.
- Quan a judici de la Direcció Facultativa existeixin dubtes raonables sobre la seguretat, funcionalitat o durabilitat de l'estructura.
CONTROL DE L'OBRA ACABADA. CRITERIS DE PRESA DE MOSTRES:
Els controls s'han de realitzar segons les indicacions de la DF, i el contingut del capítol 17 de la norma EHE-08 o el capítol 12 art. 55 del CODI ESTRUCTURAL (RD 470/2021)
CONTROL DE L'OBRA ACABADA. INTERPRETACIÓ DE RESULTATS I ACTUACIONS EN CAS D'INCOMPLIMENT:
Si s'aprecien deficiències importants en l'element construït, la DF podrà encarregar assaigs d'informació complementaria (testimonis, ultrasons, escleròmetre) sobre el formigó endurit, per tal de tenir coneixement de les condicions de resistència assolides o altres característiques de l'element formigonat.

P4 ESTRUCTURAS

P45 ESTRUCTURES DE FORMIGÓ

P45C FORMIGONAMENT DE LLOSES I BANCADES

P45C1- FORMIGONAMENT DE LLOSES (CE, EHE)

0.- ELEMENTS QUE CONTEMPLA EL PLEC

P45C1-LW7O,P45C1-JV3Q.

Plec de condicions
1.- DEFINICIÓ I CONDICIONS DE LES PARTIDES D'OBRA EXECUTADES

Formigonament d'estructures i elements estructurals, amb formigó en massa, armat, per a pretensar, formigó autocompactant i formigó lleuger, de central o elaborat a l'obra en planta dosificadora, que compleixi les prescripcions de la norma EHE o CODI ESTRUCTURAL (RD 470/2021) segons normativa aplicable, abocat directament des de camió, amb bomba o amb cubilot, i operacions auxiliars relacionades amb el formigonament i la cura del formigó.
S'han considerat els elements a formigonar següents:
- Lloses i bancades
L'execució de la unitat d'obra inclou les operacions següents:
Formigonament:
- Preparació de la zona de treball
- Humectació de l'encofrat
- Abocada del formigó
- Compactació del formigó mitjançant vibratge, en el seu cas
- Curat del formigó
CONDICIONS GENERALS:
En l'execució de l'element s'han de complir les prescripcions establertes en la normativa aplicable, en especial les que fan referència a la durabilitat del formigó i les armadures (art.8.2 i 37 de

l'EHE-08) o (art. 43 del CODI ESTRUCTURAL (RD 470/2021)) en funció de les classes d'exposició.
El formigó estructural ha de fabricar-se en centrals específiques
En cap cas es tolerarà la col·locació en obra de masses que acusin principi d'adormiment.
El formigó col·locat no ha de tenir disgregacions o buits a la massa.
Després del formigonament les armadures han de mantenir la posició prevista a la DT.
La secció de l'element no ha de quedar disminuïda en cap punt per la introducció d'elements de l'encofrat ni d'altres.
L'element acabat ha de tenir una superfície uniforme, sense irregularitats.
Si la superfície ha de quedar vista ha de tenir, a més, una coloració uniforme sense regalims, taques, o elements adherits.
La resistència característica del formigó es comprovarà d'acord amb l'article 86 de l'EHE-08 o l'article 57 del capítol 13 del CODI ESTRUCTURAL (RD 470/2021) segons normativa aplicable.
Les toleràncies en el recobriment i la posició de les armadures han de complir l'especificat a l'UNE 36831.
No s'accepten toleràncies en el replanteig d'eixos en l'execució de fonaments de mitgeres, buits d'ascensor, passos d'instal·lacions, etc., fora que ho autoritzi explícitament la DF.
FORMIGONAMENT D'ESTRUCTURES:
Toleràncies d'execució:
- Nivell cara inferior de peces (abans de retirar puntals): ± 20 mm
- Secció transversal (D: dimensió considerada): - D <= 30 cm: + 10 mm, - 8 mm - 30 cm < D <= 100 cm: + 12 mm, - 10 mm - 100 cm < D: + 24 mm, - 20 mm
- Desviació de la cara encofrada respecte el pla teòric: - Arestes exteriors pilars vistos i junts en formigó vist: ± 6 mm/3 m - Resta d'elements: ± 10 mm
Les toleràncies han de complir l'especificat en l'article 5.3 de l'annex 11 de la norma EHE-08 o l'article 5 de l'annex 14 del CODI ESTRUCTURAL (RD 470/2021)segons normativa aplicable
Les toleràncies d'execució han de complir l'especificat en l'article 5 de l'annex 11 de la norma EHE-08 o el punt 5 del anexe 14 del CODI ESTRUCTURAL (RD 470/2021)

2.- CONDICIONS DEL PROCÉS D'EXECUCIÓ

FORMIGONAMENT:
Si la superfície sobre la que s'ha de formigonar ha sofert gelada, s'ha d'eliminar prèviament la part afectada.
La temperatura dels elements on s'aboca el formigó ha de ser superior als 0°C.
El formigó s'ha de posar a l'obra abans que comenci l'adormiment, i a una temperatura >= 5°C.
La temperatura per a formigonar ha d'estar entre 5°C i 40°C. El formigonament s'ha de suspendre quan es prevegi que durant les 48 h següents la temperatura pot ser inferior a 0°C. Fora d'aquests límits, el formigonament requereix precaucions explícites i l'autorització de la DF En aquest cas, s'han de fer provetes amb les mateixes condicions de l'obra, per a poder verificar la resistència realment assolida.
Si l'encofrat és de fusta, ha de tenir la humitat necessària per tal que no absorbeixi l'aigua del formigó.
No s'admet l'alumini en motlles que hagin d'estar en contacte amb el formigó.
Segons el CODI ESTRUCTURAL (RD 470/2021) cap.11 art. 48.3 s'admet l'alumini en motlles que hagin d'estar en contacte amb el formigó sempre que pugui facilitar-se a la DF un certificat, elaborat per una entitat de control i signat per una persona física, que els panells emprats han estat sotmesos amb anterioritat a un tractament de protecció superficial que evitar la reacció amb els álcalis del ciment.
No es procedirà al formigonat fins que la DF doni el vist-i-plau havent revisat armadures col·locades en posició definitiva.
La DF comprovarà l'absència de defectes significatius en la superfície de formigó. En cas de considerar els defectes inadmissibles d'acord amb el projecte la DF valorarà la reparació.
No es col·locarà en obra capes o tongades de formigó amb un gruix superior al que permeti una compactació completa de la massa
Si l'abocada del formigó es fa amb bomba, la DF ha d'aprovar la instal·lació de bombeig prèviament al formigonament.
No pot transcórrer més d'1,5 hora des de la fabricació del formigó fins el formigonament, a menys que la DF ho cregui convenient per aplicar medis que retardin l'adormiment.
No s'han de posar en contacte formigons fabricats amb tipus de ciments incompatibles entre ells.
L'abocada s'ha de fer des d'una alçària petita i sense que es produeixin disgregacions.
La compactació del formigó es realitzarà mitjançant processos adequats a la consistència de la mescla i de manera que s'eliminin forats i s'eviti la segregació.
S'ha de garantir que durant l'abocat i compactat del formigó no es produeixen desplaçaments de l'armadura.
La velocitat de formigonament ha de ser suficient per assegurar que l'aire no quedi agafat i assenti el formigó.
El formigonament s'ha de suspendre en cas de pluja o de vent fort. Eventualment, la continuació dels treballs, en la forma que es proposi, ha de ser aprovada per la DF.
En cap cas s'ha d'aturar el formigonament si no s'ha arribat a un junt adequat.
Els junts de formigonament han de ser aprovats per la DF abans del formigonat del junt.
En tornar a iniciar el formigonament del junt s'ha de retirar la capa superficial de morter, deixant

els granulats al descobert i el junt net. Per a fer-ho no s'han d'utilitzar productes corrosius.
Abans de formigonar el junt s'ha d'humitejar, evitant que es facin tolls d'aigua en el junt.
Es poden utilitzar productes específics (com les resines epoxi) per a l'execució de junts sempre que es justifiqui i es supervisi per la DF.
Un cop reblert l'element no s'ha de corregir el seu aplomat, ni el seu anivellament.
Durant l'adormiment i primer període d'enduriment del formigó cal assegurar el manteniment de la humitat de l'element de formigó mitjançant el curat adequat.
Durant l'adormiment s'han d'evitar sobrecàrregues i vibracions que puguin provocar la fissuració de l'element.
FORMIGÓ ESTRUCTURAL:
La compactació s'ha de realitzar per vibratge. El gruix màxim de la tongada depèn del vibrador utilitzat. S'ha de vibrar fins que s'aconsegueixi una massa compacta i sense que es produeixin disgregacions.
El vibratge ha de fer-se més intens a les zones d'alta densitat d'armadures, a les cantonades i als paraments.
LLOSES:
Si l'element és pretesat no s'han de deixar més junts que els previstos explícitament a la DT. Cas que s'hagi d'interrompre el formigonament, els junts han de ser perpendiculars a la resultant del traçat de les armadures actives, i no es tornarà a formigonar fins que la DF els hagi examinat.
Si l'element és pretesat, i no s'utilitza formigó autocompactant, s'ha de vibrar amb especial cura la zona d'ancoratges.

3.- UNITAT I CRITERI D'AMIDAMENT

FORMIGONAMENT:
m3 de volum amidat segons les especificacions de la DT, amb aquelles modificacions i singularitats acceptades prèviament i expressament per la DF.

4.- NORMATIVA DE COMPLIMENT OBLIGATORI

Real Decreto 1247/2008, de 18 de julio, por el que se aprueba la Instrucción de Hormigón Estructural (EHE-08).
Real Decreto 470/2021, de 29 de junio, por el que se aprueba el Código Estructural.

5.- CONDICIONS DE CONTROL D'EXECUCIÓ I DE L'OBRA ACABADA

CONTROL D'EXECUCIÓ. OPERACIONS DE CONTROL:
Els punts de control més destacables són els següents:
- Aprovació del pla de formigonat presentat pel contractista.
- Inspecció visual de totes les excavacions abans de la col·locació de les armadures, amb observació de l'estat de neteja i entrada d'aigua en tot el recinte.
- Presa de coordenades i cotes de totes les unitats d'obra abans del formigonat.
- Observació de la superfície sobre la que s'ha d'estendre el formigó i de les condicions d'encofrat. Mesura de les dimensions de totes les unitats estructurals d'obra, entre els encofrats, abans de formigonar.
- Verificació de la correcte disposició de l'armat i de les mesures constructives per tal d'evitar moviments de la ferralla durant el formigonat.
- Inspecció del procés de formigonat amb control, entre d'altres aspectes, de la temperatura i condicions ambientals.
- Control del desencofrat i del procés i condicions de curat.
- Presa de coordenades i cotes dels punts que hagin de rebre prefabricats, després del formigonat.
CONTROL D'EXECUCIÓ. CRITERIS DE PRESA DE MOSTRES:
Els controls s'han de realitzar segons les indicacions de la DF, i el contingut del capítol 17 de la norma EHE-08 o el capítol 12 art. 55 del CODI ESTRUCTURAL (RD 470/2021)
CONTROL D'EXECUCIÓ. INTERPRETACIÓ DE RESULTATS I ACTUACIONS EN CAS D'INCOMPLIMENT:
No es podrà iniciar el formigonat d'un element sense la corresponent aprovació de la DF.
CONTROL DE L'OBRA ACABADA. OPERACIONS DE CONTROL:
Els punts de control més destacables són els següents:
Inspecció visual de la unitat finalitzada i control de les condicions geomètriques d'acabat, segons l'article 100 de l'EHE-08 o el capítol 5 del annex 14 del CODI ESTRUCTURAL (RD 470/2021)
- Assaigs d'informació complementària.
De les estructures projectades i construïdes en les que els materials i l'execució hagin assolit la qualitat prevista, comprovada mitjançant els controls preceptius, sols necessiten sotmetre's a assaigs d'informació i en particular a proves de càrrega, les incloses en els següents supòsits:
- Quan així ho disposi les Instruccions, reglaments específics d'un tipus d'estructura o el plec de prescripcions tècniques particulars.
- Quan degut a caràcter particular de l'estructura convingui comprovar que la mateixa reuneix certes condicions específiques. En aquest cas el plec de prescripcions tècniques particulars establirà els

assaigs oportuns que s'han de realitzar, indicant amb tota precisió la forma de realitzar-los i la manera d'interpretar els resultats.
- Quan a judici de la Direcció Facultativa existeixin dubtes raonables sobre la seguretat, funcionalitat o durabilitat de l'estructura.
CONTROL DE L'OBRA ACABADA. CRITERIS DE PRESA DE MOSTRES:
Els controls s'han de realitzar segons les indicacions de la DF, i el contingut del capítol 17 de la norma EHE-08 o el capítol 12 art. 55 del CODI ESTRUCTURAL (RD 470/2021)
CONTROL DE L'OBRA ACABADA. INTERPRETACIÓ DE RESULTATS I ACTUACIONS EN CAS D'INCOMPLIMENT:
Si s'aprecien deficiències importants en l'element construït, la DF podrà encarregar assaigs d'informació complementaria (testimonis, ultrasons, escleròmetre) sobre el formigó endurit, per tal de tenir coneixement de les condicions de resistència assolides o altres característiques de l'element formigonat.

P4 ESTRUCTURAS

P45 ESTRUCTURES DE FORMIGÓ

P45C FORMIGONAMENT DE LLOSES I BANCADES

P45C6- LLOSA D'ESCALA DE FORMIGÓ ARMAT

0.- ELEMENTS QUE CONTEMPLA EL PLEC

P45C6-PQRQ.

Plec de condicions
1.- DEFINICIÓ I CONDICIONS DE LES PARTIDES D'OBRA EXECUTADES

Formació d'elements estructurals de formigó armat. La partida inclou totes les operacions de muntatge i desmuntatge de l'encofrat.
S'han considerat les unitats d'obra següents:
- Llosa inclinada de formigó armat
L'execució de la unitat d'obra inclou les operacions següents:
- Neteja i preparació del pla de recolzament
- Muntatge i col·locació dels elements de l'encofrat i el seu apuntalament
- Aplomat i anivellament de l'encofrat
- Pintat de les superfícies interiors de l'encofrat amb un producte desencofrant
- Tapat dels junts entre peces de l'encofrat
- Marcat de les línies de replanteig dels cassetons o eixos de les armadures en el cas de sostres i lloses
- Col·locació dels cassetons o de l'alleugeridor en el cas de sostres
- Alineació dels cassetons segons l'amplària dels nervis en el cas de sostres
- Tallat i doblegat de l'armadura
- Neteja de les armadures
- Neteja del fons de l'encofrat
- Col·locació dels separadors
- Muntatge i col·locació de l'armadura
- Subjecció dels elements que formen l'armadura
- Subjecció de l'armadura a l'encofrat
- Humectació de l'encofrat
- Abocada del formigó
- Compactació del formigó mitjançant vibratge
- Reglejat i anivellament de la cara superior del formigó en el cas del sostres i lloses
- Cura del formigó
- Retirada dels apuntalaments i dels encofrats i entrada en càrrega segons el pla previst
- Protecció de l'element front a qualsevol acció mecànica no prevista en el càlcul
- Desmuntatge i retirada de l'encofrat i de tot el material auxiliar, un cop l'element estructural estigui en disposició de suportar els esforços
CONDICIONS GENERALS:
L'element acabat ha de tenir una superfície uniforme, sense irregularitats.
Si la superfície ha de quedar vista ha de tenir, a més, una coloració uniforme sense regalims, taques, o elements adherits.
La superfície de formigó no ha de tenir defectes significatius (cocons, nius de grava, etc.) que puguin afectar la durabilitat del element.

No s'admeten les rebaves, les discontinuïtats en el formigonament, les superfícies deteriorades, els guerxaments, les esquerdes, les armadures visibles ni d'altres defectes que perjudiquin el seu comportament a l'obra o el seu aspecte exterior.
La DF comprovarà l'absència de defectes significatius en la superfície de formigó. En cas de considerar els defectes inadmissibles d'acord amb el projecte la DF valorarà la reparació.
No s'han de reblir els cocons o defectes que es puguin apreciar al formigó al desencofrar, sense l'autorització de la DF.
Els filferros i ancoratges de l'encofrat que hagin quedat fixats al formigó s'han de tallar al ras del parament.
En la zona de solapament s'ha de disposar armadures transversals amb secció igual o superior a la secció de la barra solapada més gran.
Fissuració màxima en funció de l'exposició ambiental definida a la taula 5.1.1.2 de l'EHE-08 o el 27.2 del CODI ESTRUCTURAL:
- Elements formigó armat: - Segons EHE - En classe d'exposició I: <= 0,4 mm - En classe d'exposició IIa, IIb, H: <= 0,3 mm - En classe d'exposició IIIa, IIIb, IV, F, Qa: <= 0,2 mm - En classe d'exposició IIIc, Qb, Qc: <= 0,1 mm - Segons CODI ESTRUCTURAL - En classe d'exposició X0, X1: <= 0,4 mm - En classe d'exposició XC2, XC3, XF1, XF3, XC4: <= 0,3 mm - En classe d'exposició XS1, XS2, XD1, XD2, XD3, XF2, XF4, XA1: <= 0,2 mm - En classe d'exposició XS3, XA2, XA3: <= 0,1 mm
- Elements formigó pretensat: - Segons EHE - En classe d'exposició I: <= 0,2 mm - En classe d'exposició IIa, IIb, H: <= 0,2 mm - Segons CODI ESTRUCTURAL - En classe d'exposició X0, X1: <= 0,2 mm - En classe d'exposició XC2, XC3, XF1, XF3, XC4: <= 0,2 mm
Vibracions: Ha de complir l'especificat en l'apartat 4.3.4 del DB-HE
Toleràncies d'execució:
- Verticalitat de línies i superfícies (H alçària del punt considerat): - H <= 6 m: ± 24 mm - 6 m < H <= 30 m: ± 4H, ± 50 mm - H >= 30 m: ± 5H/3, ± 150 mm
- Desviacions laterals: - Peces: ± 24 mm - Junts: ± 16 mm
- Nivell cara inferior de peces (abans de retirar puntals): ± 20 mm
- Secció transversal (D: dimensió considerada): - D <= 30 cm: + 10 mm, - 8 mm - 30 cm < D <= 100 cm: + 12 mm, - 10 mm - 100 cm < D: + 24 mm, - 20 mm
- Planor: - Formigó vist: ± 5 mm/m, ± 0,5% de la dimensió - Per a revestir: ± 15 mm/m
Les toleràncies d'execució han de complir l'especificat en l'article 5 de l'annex 11 de la norma EHE-08 o l'article 5 de l'annex 14 del CODI ESTRUCTURAL.
- Gruix de la capa de compressió: + 10 mm, - 6 mm

2.- CONDICIONS DEL PROCÉS D'EXECUCIÓ

L'ordre d'execució de les feines ha de ser l'indicat en el primer apartat, on s'enumeren les operacions incloses a la unitat d'obra.
Cadascuna de les operacions que configuren la unitat d'obra ha de complir el seu plec de condicions.
Després d'executar cadascuna de les operacions que configuren la unitat d'obra, i abans de fer una operació que oculti el resultat d'aquesta, s'ha de permetre que la DF verifiqui que es compleix el plec de condicions de l'operació.
Abans de formigonar, s'ha d'humitejar l'encofrat i s'ha de comprovar la situació relativa de les armadures, el nivell, l'aplomat i la solidesa del conjunt.
No es procedirà al formigonat fins que la DF doni el vist-i-plau havent revisat armadures col·locades en posició definitiva.
No s'han de transmetre a l'encofrat vibracions de motors.
Quan entre la realització de l'encofrat i el formigonament passin més de tres mesos, s'ha de fer una revisió total de l'encofrat, abans de formigonar.
Per al control del temps de desencofrat, s'han d'anotar a l'obra les temperatures màximes i mínimes diàries mentre durin els treballs d'encofrat i desencofrat, així com la data en què s'ha formigonat cada element.
En èpoques de pluges fortes s'ha de protegir el fons de l'encofrat amb lones impermeabilitzades o plàstics.
La col·locació dels cassetons s'ha de fer tenint cura que no rebin cops que puguin fer-los malbé.
No es col·locarà en obra capes o tongades de formigó amb un gruix superior al que permeti una compactació completa de la massa
L'estesa del formigó ha d'iniciar-se als extrems i avançar amb tota l'alçària de l'element.
Un cop reblert l'element no s'ha de corregir el seu anivellament.
Durant l'adormiment i primer període d'enduriment del formigó cal assegurar el manteniment de la humitat de l'element de formigó mitjançant el curat adequat i d'acord amb EHE-08 o el CODI ESTRUCTURAL.
Durant l'adormiment s'han d'evitar sobrecàrregues i vibracions que puguin provocar la fissuració de l'element.

3.- UNITAT I CRITERI D'AMIDAMENT

SOSTRES I LLOSES:
m2 de superfície de sostre o llosa executat segons les especificacione de la DT.

Aquest criteri inclou els apuntalaments previs, els elements auxiliars per a muntatge de l'encofrat i els elements d'acabat de les cantonades per a formigó vist, com ara matavius o altres sistemes, així com la recollida, neteja i condicionament dels elements utilitzats.
La superfície corresponent a forats interiors s'ha de deduir de la superfície total d'acord amb els criteris següents:
- Obertures <= 1 m2: No es dedueixen
- Obertures > 1 m2: Es dedueix el 100%
Als forats que no es dedueixin, l'amidament inclou l'encofrat necessari per a conformar el perímetre dels forats. En cas de deduir-se el 100% del forat, cal amidar també l'encofrat necessari per a conformar el perímetre dels forats.

4.- NORMATIVA DE COMPLIMENT OBLIGATORI

Real Decreto 1247/2008, de 18 de julio, por el que se aprueba la Instrucción de Hormigón Estructural (EHE-08).
Real Decreto 470/2021, de 29 de junio, por el que se aprueba el Código Estructural.

P4 ESTRUCTURAS

P45 ESTRUCTURES DE FORMIGÓ

P45C FORMIGONAMENT DE LLOSES I BANCADES

P45C7- LLOSA DE FORMIGÓ ARMAT

0.- ELEMENTS QUE CONTEMPLA EL PLEC

P45C7-P64X.

Plec de condicions
1.- DEFINICIÓ I CONDICIONS DE LES PARTIDES D'OBRA EXECUTADES

Formació d'elements estructurals de formigó armat. La partida inclou totes les operacions de muntatge i desmuntatge de l'encofrat.
S'han considerat les unitats d'obra següents:
- Llosa inclinada de formigó armat
L'execució de la unitat d'obra inclou les operacions següents:
- Neteja i preparació del pla de recolzament
- Muntatge i col·locació dels elements de l'encofrat i el seu apuntalament
- Aplomat i anivellament de l'encofrat
- Pintat de les superfícies interiors de l'encofrat amb un producte desencofrant
- Tapat dels junts entre peces de l'encofrat
- Marcat de les línies de replanteig dels cassetons o eixos de les armadures en el cas de sostres i lloses
- Col·locació dels cassetons o de l'alleugeridor en el cas de sostres
- Alineació dels cassetons segons l'amplària dels nervis en el cas de sostres
- Tallat i doblegat de l'armadura
- Neteja de les armadures
- Neteja del fons de l'encofrat
- Col·locació dels separadors
- Muntatge i col·locació de l'armadura
- Subjecció dels elements que formen l'armadura
- Subjecció de l'armadura a l'encofrat
- Humectació de l'encofrat
- Abocada del formigó
- Compactació del formigó mitjançant vibratge
- Reglejat i anivellament de la cara superior del formigó en el cas del sostres i lloses
- Cura del formigó
- Retirada dels apuntalaments i dels encofrats i entrada en càrrega segons el pla previst
- Protecció de l'element front a qualsevol acció mecànica no prevista en el càlcul
- Desmuntatge i retirada de l'encofrat i de tot el material auxiliar, un cop l'element estructural estigui en disposició de suportar els esforços
CONDICIONS GENERALS:

L'element acabat ha de tenir una superfície uniforme, sense irregularitats.
Si la superfície ha de quedar vista ha de tenir, a més, una coloració uniforme sense regalims, taques, o elements adherits.
La superfície de formigó no ha de tenir defectes significatius (cocons, nius de grava, etc.) que puguin afectar la durabilitat del element.
No s'admeten les rebaves, les discontinuïtats en el formigonament, les superfícies deteriorades, els guerxaments, les esquerdes, les armadures visibles ni d'altres defectes que perjudiquin el seu comportament a l'obra o el seu aspecte exterior.
La DF comprovarà l'absència de defectes significatius en la superfície de formigó. En cas de considerar els defectes inadmissibles d'acord amb el projecte la DF valorarà la reparació.
No s'han de reblir els cocons o defectes que es puguin apreciar al formigó al desencofrar, sense l'autorització de la DF.
Els filferros i ancoratges de l'encofrat que hagin quedat fixats al formigó s'han de tallar al ras del parament.
En la zona de solapament s'ha de disposar armadures transversals amb secció igual o superior a la secció de la barra solapada més gran.
Fissuració màxima en funció de l'exposició ambiental definida a la taula 5.1.1.2 de l'EHE-08 o el 27.2 del CODI ESTRUCTURAL:
- Elements formigó armat: - Segons EHE - En classe d'exposició I: <= 0,4 mm - En classe d'exposició IIa, IIb, H: <= 0,3 mm - En classe d'exposició IIIa, IIIb, IV, F, Qa: <= 0,2 mm - En classe d'exposició IIIc, Qb, Qc: <= 0,1 mm - Segons CODI ESTRUCTURAL - En classe d'exposició X0, X1: <= 0,4 mm - En classe d'exposició XC2, XC3, XF1, XF3, XC4: <= 0,3 mm - En classe d'exposició XS1, XS2, XD1, XD2, XD3, XF2, XF4, XA1: <= 0,2 mm - En classe d'exposició XS3, XA2, XA3: <= 0,1 mm
- Elements formigó pretensat: - Segons EHE - En classe d'exposició I: <= 0,2 mm - En classe d'exposició IIa, IIb, H: <= 0,2 mm - Segons CODI ESTRUCTURAL - En classe d'exposició X0, X1: <= 0,2 mm - En classe d'exposició XC2, XC3, XF1, XF3, XC4: <= 0,2 mm
Vibracions: Ha de complir l'especificat en l'apartat 4.3.4 del DB-HE
Toleràncies d'execució:
- Verticalitat de línies i superfícies (H alçària del punt considerat): - H <= 6 m: ± 24 mm - 6 m < H <= 30 m: ± 4H, ± 50 mm - H >= 30 m: ± 5H/3, ± 150 mm
- Desviacions laterals: - Peces: ± 24 mm - Junts: ± 16 mm
- Nivell cara inferior de peces (abans de retirar puntals): ± 20 mm
- Secció transversal (D: dimensió considerada): - D <= 30 cm: + 10 mm, - 8 mm - 30 cm < D <= 100 cm: + 12 mm, - 10 mm - 100 cm < D: + 24 mm, - 20 mm
- Planor: - Formigó vist: ± 5 mm/m, ± 0,5% de la dimensió - Per a revestir: ± 15 mm/m
Les toleràncies d'execució han de complir l'especificat en l'article 5 de l'annex 11 de la norma EHE-08 o l'article 5 de l'annex 14 del CODI ESTRUCTURAL.
SOSTRES I LLOSES:
Toleràncies d'execució:
- Nivell cara superior (abans de retirar puntals): ± 20 mm
- Planor mesurada amb regla de 3 m abans de retirar els puntals: - Acabat reglejat mecànic: ± 12 mm/3 m - Acabat mestrejat amb regla: ± 8 mm/3 m - Acabat llis: ± 5 mm/3 m - Acabat molt llis: ± 3 mm/3 m
- Gruix de la capa de compressió: + 10 mm, - 6 mm

2.- CONDICIONS DEL PROCÉS D'EXECUCIÓ

L'ordre d'execució de les feines ha de ser l'indicat en el primer apartat, on s'enumeren les operacions incloses a la unitat d'obra.
Cadascuna de les operacions que configuren la unitat d'obra ha de complir el seu plec de condicions.
Després d'executar cadascuna de les operacions que configuren la unitat d'obra, i abans de fer una operació que oculti el resultat d'aquesta, s'ha de permetre que la DF verifiqui que es compleix el plec de condicions de l'operació.
Abans de formigonar, s'ha d'humitejar l'encofrat i s'ha de comprovar la situació relativa de les armadures, el nivell, l'aplomat i la solidesa del conjunt.
No es procedirà al formigonat fins que la DF doni el vist-i-plau havent revisat armadures col·locades en posició definitiva.
No s'han de transmetre a l'encofrat vibracions de motors.
Quan entre la realització de l'encofrat i el formigonament passin més de tres mesos, s'ha de fer una revisió total de l'encofrat, abans de formigonar.
Per al control del temps de desencofrat, s'han d'anotar a l'obra les temperatures màximes i mínimes diàries mentre durin els treballs d'encofrat i desencofrat, així com la data en què s'ha formigonat cada element.
En èpoques de pluges fortes s'ha de protegir el fons de l'encofrat amb lones impermeabilitzades o plàstics.
La col·locació dels cassetons s'ha de fer tenint cura que no rebin cops que puguin fer-los malbé.
No es col·locarà en obra capes o tongades de formigó amb un gruix superior al que permeti una compactació completa de la massa
L'estesa del formigó ha d'iniciar-se als extrems i avançar amb tota l'alçària de l'element.

Un cop reblert l'element no s'ha de corregir el seu anivellament.
Durant l'adormiment i primer període d'enduriment del formigó cal assegurar el manteniment de la humitat de l'element de formigó mitjançant el curat adequat i d'acord amb EHE-08 o el CODI ESTRUCTURAL.
Durant l'adormiment s'han d'evitar sobrecàrregues i vibracions que puguin provocar la fissuració de l'element.

3.- UNITAT I CRITERI D'AMIDAMENT

SOSTRES I LLOSES:
m2 de superfície de sostre o llosa executat segons les especificacione de la DT.
Aquest criteri inclou els apuntalaments previs, els elements auxiliars per a muntatge de l'encofrat i els elements d'acabat de les cantonades per a formigó vist, com ara matavius o altres sistemes, així com la recollida, neteja i condicionament dels elements utilitzats.
La superfície corresponent a forats interiors s'ha de deduir de la superfície total d'acord amb els criteris següents:
- Obertures <= 1 m2: No es dedueixen
- Obertures > 1 m2: Es dedueix el 100%
Als forats que no es dedueixin, l'amidament inclou l'encofrat necessari per a conformar el perímetre dels forats. En cas de deduir-se el 100% del forat, cal amidar també l'encofrat necessari per a conformar el perímetre dels forats.

4.- NORMATIVA DE COMPLIMENT OBLIGATORI

Real Decreto 1247/2008, de 18 de julio, por el que se aprueba la Instrucción de Hormigón Estructural (EHE-08).
Real Decreto 470/2021, de 29 de junio, por el que se aprueba el Código Estructural.

P4 ESTRUCTURAS

P45 ESTRUCTURES DE FORMIGÓ

P45R REPARACIONS D'ESTRUCTURES DE FORMIGÓ

P45R2- PONT D'UNIÓ ENTRE SUPERFICIES DE FORMIGÓ

0.- ELEMENTS QUE CONTEMPLA EL PLEC

P45R2-4UAX.

Plec de condicions
1.- DEFINICIÓ I CONDICIONS DE LES PARTIDES D'OBRA EXECUTADES

Reparacions d'estructures de formigó armat.
S'han considerat les operacions següents:
- Repicat de superfície de formigó, sanejant armadures, deixant-les al descobert
- Escatat i raspallat d'armadures
- Passivat d'armadures
- Restitució de volum de formigó
- Pont d'unió entre superfícies de formigó
- Reparació de fissures en elements estructurals de formigó
- Reparació de cantell de sostre o balcó de formigó
L'execució de la unitat d'obra inclou les operacions següents:
Repicat de superfície de formigó, sanejant armadures, deixant-les al descobert:
- Determinació de la zona a sanejar
- Eliminació del formigó en mal estat fins a arribar a les armadures
- Netejar les armadures de restes de formigó adherit
- Neteja de la zona de treball
Escatat i raspallat d'armadures:
- Determinació de les armadures a sanejar
- Raspallat de les armadures, i en el seu cas, aplicació de raig de sorra
- Neteja de la zona de treball
Passivat d'armadures:

- Neteja i preparació de la superfície a tractar
- Aplicació del morter, d'acord amb les instruccions del fabricant, en dues capes
Restitució de volum de formigó:
- Neteja i preparació de la superfície a tractar
- Aplicació del morter, d'acord amb les instruccions del fabricant, en diferents capes
Pont d'unió entre superfícies de formigó:
- Neteja i preparació de la superfície a tractar
- Aplicació del morter o adhesiu, d'acord amb les instruccions del fabricant
Reparació de fissures en elements estructurals i reparació de cantell de sostre o balcó:
- Determinació de la zona a sanejar
- Eliminació del formigó en mal estat fins a arribar a les armadures
- Netejar les armadures de restes de formigó adherit
- Aplicació del morter per passivar les armadures, d'acord amb les instruccions del fabricant, en dues capes
- Restitució del volum amb morter polimèric
- Neteja de la zona de treball
PONT D'UNIÓ ENTRE SUPERFÍCIES DE FORMIGÓ:
El morter ha de cobrir completament la superfície del formigó on s'ha d'afegir formigó nou.
El morter ha d'estar adherit a la base, sense deixar bosses.

2.- CONDICIONS DEL PROCÉS D'EXECUCIÓ

PASSIVAT D'ARMADURES, RESTITUCIÓ DE VOLUM DE FORMIGÓ O PONT D'UNIÓ ENTRE SUPERFÍCIES DE FORMIGÓ:
El suport ha d'estar net, sense greixos, olis o restes de ciment.
No ha de tenir zones amb esquerdes o mal adherides.
El morter s'ha de barrejar seguint les instruccions del fabricant, i s'ha d'aplicar abans del temps màxim establert.
Si s'ha d'aplicar un morter de reparació o de reblert a continuació del passivat d'armadures, o del pont d'unió, cal no sobrepassar els temps màxims d'adherència entre els dos morters.
Temperatura d'aplicació
- Passivat armadures o pont d'unió : >= 5° C
- Restitució de volums : >= 8° C

3.- UNITAT I CRITERI D'AMIDAMENT

REPARACIÓ DE FISSURES EN PILARS O MURS I PONT D'UNIÓ:
m2 de superfície en elements lineals o superficials, amidat segons les especificacions de la DT i amb aquelles modificacions i singularitats acceptades prèviament i expressament per la DF.

4.- NORMATIVA DE COMPLIMENT OBLIGATORI

No hi ha normativa de compliment obligatori.

P4 ESTRUCTURAS

P4B ARMADURES PASSIVES

P4B0- ANCORATGE PER A ARMADURES PASSIVES, COL·LOCAT

0.- ELEMENTS QUE CONTEMPLA EL PLEC

P4B0-608Y.

Plec de condicions
1.- DEFINICIÓ I CONDICIONS DE LES PARTIDES D'OBRA EXECUTADES

Muntatge i col·locació de l'armadura formada per barres corrugades, malla electrosoldada o conjunt de barres i/o malles d'acer, en formació d'armadura passiva d'elements estructurals de formigó, a l'excavació, a l'encofrat o ancorades a elements de formigó existents, o soldades a perfils d'acer.
S'han considerat les armadures per als elements següents:
- Ancoratge de barres corrugades en elements de formigó existents

L'execució de la unitat d'obra inclou les operacions següents:
- Preparació de la zona de treball
- Tallat i doblegat de l'armadura
- Neteja de les armadures
- Neteja del fons de l'encofrat
- Col·locació dels separadors
- Muntatge i col·locació de l'armadura
- Subjecció dels elements que formen l'armadura
- Subjecció de l'armadura a l'encofrat
Per armadures ancorades a elements de formigó existents inclou també:
- Perforació del formigó
- Neteja del forat
- Injecció de l'adhesiu al forat
- Immobilització de l'armadura durant el procés d'assecat de l'adhesiu
CONDICIONS GENERALS:
Per a l'elaboració, manipulació i muntatge de les armadures s'ha de seguir les indicacions de l'EHE o el CODI ESTRUCTURAL segons normativa aplicable i l'UNE 36831.
Els diàmetres, la forma, les dimensions i la disposició de les armadures han de ser les que s'especifiquen a la DT. El nombre de barres no ha de ser mai inferior a l'especificat a la DT.
Les barres no han de tenir defectes superficials ni esquerdes.
Les armadures han de ser netes, no han de tenir òxid no adherent, pintura, greix ni d'altres substàncies que puguin perjudicar a l'acer, al formigó o a l'adherència entre ells.
La disposició de les armadures ha de permetre un formigonament correcte de la peça, de manera que totes les barres quedin recobertes de formigó.
En barres situades per capes, la separació entre elles ha de permetre el pas d'un vibrador intern.
La secció equivalent de les barres de l'armadura no ha de ser inferior al 95,5% de la secció nominal.
Els empalmaments entre barres han de garantir la transmissió de forces d'una barra a la següent, sense que es produeixin lesions en el formigó proper a la zona d'empalmament.
No hi ha d'haver més empalmaments dels que consten a la DT o autoritzi la DF.
Els empalmaments han de quedar allunyats de les zones on l'armadura treballa a la màxima càrrega.
Els empalmaments es poden realitzar per solapa o per soldadura.
Per a realitzar un altre tipus d'empalmament es requerirà disposar d'assaigs que demostrin que garanteixen de forma permanent una resistència a la ruptura no inferior a la de la menor de les dues barres que s'uneixen i que el moviment relatiu entre elles no sigui superior a 0,1 mm.
L'armat de la ferralla s'ha de realitzar mitjançant lligat amb filferro o per aplicació de soldadura no resistent. La disposició dels punts de lligat ha de complir l'especificat en l'apartat 69.4.3.1 de l'EHE o en l'apartat 49.4.3.1 del CODI ESTRUCTURAL.
La soldadura no resistent, ha de complir l'especificat en l'article 69.4.3.2 de l'EHE o l'article 49.4.3.2 del CODI ESTRUCTURAL, seguint els procediments establerts en la UNE 36832.
La realització dels empalmaments pel que fa al procediment, la disposició dins la peça, la llargària dels solapaments i la posició dels diferents empalmaments en barres properes, ha de seguir les prescripcions de l'EHE, a l'article 69.5.2 o del CODI ESTRUCTURAL a l'article 49.5.2.
A les solapes no s'han de disposar ganxos ni potes.
L'empalmament per soldadura s'ha de fer seguint les prescripcions de l'article 69.5.2.5 de l'EHE o a l'article 49.5.2.5 del CODI ESTRUCTURAL amb els procediments descrits en la UNE 36832.
No es poden disposar empalmaments per soldadura a les zones de forta curvatura de l'armadura.
Queda prohibida la soldadura d'armadures galvanitzades o amb recobriments epoxídics.
Els empalmaments mitjançant dispositius mecànics d'unió, s'han de realitzar segons les especificacions de la DT i les indicacions del fabricant, en qualsevol cas, s'ha de complir l'especificat en l'article 69.5.2.6 de l'EHE o l'article 49.5.2.6 del CODI ESTRUCTURAL.
Les armadures han d'estar subjectades entre elles i a l'encofrat de manera que mantinguin la seva posició durant l'abocada i la compactació del formigó.
Els estreps de pilars o bigues han d'anar subjectats a les barres principals mitjançant un lligat simple o altre procediment idoni. En cap cas es pot fer amb punts de soldadura quan les armadures estiguin a l'encofrat.
Les armadures d'espera han d'estar subjectades a l'engraellat dels fonaments.
Quan és necessari recobriments superiors a 50 mm, s'ha de col·locar una malla de repartiment en mig d'aquest gruix, en la zona de tracció, segons s'especifica a l'article 37.2.4.1 de la norma EHE o l'article 44.2.1.1 del CODI ESTRUCTURAL, excepte en el cas d'elements que hagin de quedar soterrats.
La DF ha d'aprovar la col·locació de les armadures abans de començar el formigonament.
Per a qualsevol classe d'armadures passives, inclosos els estreps, el recobriment no ha de ser inferior, en cap punt, als valors determinats en la taula 37.2.4. de la norma EHE o de l'apartat 44 del CODI ESTRUCTURAL, en funció de la classe d'exposició ambiental a que es sotmetrà el formigó armat, segons el que indica l'article 8.2.1 de la EHE o l'article 27.1 del CODI ESTRUCTURAL.
Els sistemes auxiliars per a l'armat de la peça formats per barres o filferros, encara que no formen part de l'armadura, han de complir els recobriments mínims, a efectes de garantir la durabilitat de la peça.
Distància lliure armadura parament: >= D màxim, >= 0,80 granulat màxim
(on: D diàmetre armadura principal o diàmetre equivalent)
Distància lliure barra doblegada - parament: >= 2 D
La realització dels ancoratges de les barres al formigó, pel que fa a la forma, posició dins la peça

i llargària de les barres ha de seguir les prescripcions de l'EHE, article 69.5.1 del CODI ESTRUCTURAL a l'article 49.5.1.
Toleràncies d'execució:
- Llargària solapa: - 0 mm, + 50 mm
- Llargària d'ancoratge i solapa: -0,05L (<= 50 mm, mínim 12 mm), + 0,10 L (<=50 mm)
- Posició: - En series de barres paral·leles: ± 50 mm - En estreps i cèrcols: ± b/12 mm (on b es el costat menor de la secció de l'element)
Les toleràncies en el recobriment i la posició de les armadures han de complir l'especificat a l'UNE 36831.
BARRES ANCORADES A ELEMENTS DE FORMIGÓ EXISTENTS:
La llargària de la barra ancorada al formigó existent, i de la part lliure, han de ser les indicades a la DT, o en el seu defecte, superiors a la llargària neta d'ancoratge determinada segons l'article 69.5.1.2 de l'EHE o l'article 49.5.1.2 del CODI ESTRUCTURAL.

2.- CONDICIONS DEL PROCÉS D'EXECUCIÓ

CONDICIONS GENERALS:
El doblegat de les armadures s'ha de fer a temperatura ambient, mitjançant doblegadores mecàniques i a velocitat constant, amb l'ajut de mandrí, de manera que es garanteixi una curvatura constant en tota la zona.
No s'han d'adreçar colzes excepte si es pot verificar que no es faran malbé.
S'han de col·locar separadors per a garantir el recobriment mínim i no han de produir fissures ni filtracions al formigó. La disposició dels separadors ha de complir l'especificat en la taula 69.8.2 de l'EHE-08 o la taula 49.8.2 del CODI ESTRUCTURAL
Els separadors han d'estar expressament dissenyats per a aquesta finalitat i han de complir l'especificat en l'article 37.2.5 de l'EHE o l'article 43.4.2 del CODI ESTRUCTURAL. Es prohibeix l'ús de fusta o qualsevol material residual de construcció (maó, formigó, etc.). Si han de quedar vistos, no poden ser metàl·lics.
En cas de realitzar soldadures s'han de seguir les disposicions de la norma UNE 36832 i les han d'executar operaris qualificats d'acord amb la normativa vigent.
BARRES ANCORADES A ELEMENTS DE FORMIGÓ EXISTENTS:
El formigó on s'ha de fer l'ancoratge ha de tenir una edat superior a quatre setmanes.
La perforació ha de ser recta i de secció circular.
El diàmetre de la perforació ha de ser 4 mm més gran que el de la barra que s'ha d'ancorar i 500 mm més llarg a la llargària neta d'ancoratge de la mateixa.
La perforació s'ha de buidar de pols abans de col·locar l'adhesiu.
L'adhesiu s'ha de preparar seguint les tècniques del fabricant, i s'ha d'utilitzar dins del temps màxim fixat per aquest.
La temperatura del formigó a l'hora d'introduir l'adhesiu ha d'estar compresa entre 5° i 40°C.
Al omplir la perforació amb l'adhesiu cal evitar que resti aire oclús.
Cal recollir les restes d'adhesiu que surtin quan s'introdueixi la barra a la perforació.
Una vegada introduïda la barra fins a la seva posició definitiva, no es pot rectificar la seva posició.

3.- UNITAT I CRITERI D'AMIDAMENT

BARRES ANCORADES A ELEMENTS DE FORMIGÓ EXISTENTS:
Unitat de barra ancorada, executada d'acord amb les especificacions de la DT.

4.- NORMATIVA DE COMPLIMENT OBLIGATORI

NORMATIVA GENERAL:
Documento Básico de Seguridad estructural DB-SE, parte II del CTE, aprobado por el Real Decreto 314/2006.
Real Decreto 1247/2008, de 18 de julio, por el que se aprueba la Instrucción de Hormigón Estructural (EHE-08).
Real Decreto 470/2021, de 29 de junio, por el que se aprueba el Código Estructural.

5.- CONDICIONS DE CONTROL D'EXECUCIÓ I DE L'OBRA ACABADA

OPERACIONS DE CONTROL:
Els punts de control més destacables són els següents:
- Recepció i aprovació del informe d'especejament per part del contractista.
- Inspecció abans del formigonat de totes les unitats d'obra estructurals amb observació dels següents punts: - Tipus, diàmetre, longitud i disposició de les barres i malles col·locades. - Rectitud. - Lligams entre les barres. - Rigidesa del conjunt. - Netedat dels elements.
CRITERIS DE PRESA DE MOSTRES:
Bàsicament el control de l'execució està confiat a la inspecció visual de les persones que l'exerceixen,

amb la qual cosa el seu bon sentit, coneixements tècnics i experiència son fonamentals per aconseguir el nivell de qualitat previst.
INTERPRETACIÓ DE RESULTATS I ACTUACIONS EN CAS D'INCOMPLIMENT:
Desautorització del formigonat fins que no es prenguin les mesures de correcció adequades.

P4 ESTRUCTURAS

P4B ARMADURES PASSIVES

P4B4- ARMADURA PER A CÈRCOLS

0.- ELEMENTS QUE CONTEMPLA EL PLEC

P4B4-3FRH.

Plec de condicions
1.- DEFINICIÓ I CONDICIONS DE LES PARTIDES D'OBRA EXECUTADES

Muntatge i col·locació de l'armadura formada per barres corrugades, malla electrosoldada o conjunt de barres i/o malles d'acer, en formació d'armadura passiva d'elements estructurals de formigó, a l'excavació, a l'encofrat o ancorades a elements de formigó existents, o soldades a perfils d'acer.
S'han considerat les armadures per als elements següents:
- Elements estructurals de formigó armat
L'execució de la unitat d'obra inclou les operacions següents:
- Preparació de la zona de treball
- Tallat i doblegat de l'armadura
- Neteja de les armadures
- Neteja del fons de l'encofrat
- Col·locació dels separadors
- Muntatge i col·locació de l'armadura
- Subjecció dels elements que formen l'armadura
- Subjecció de l'armadura a l'encofrat
CONDICIONS GENERALS:
Per a l'elaboració, manipulació i muntatge de les armadures s'ha de seguir les indicacions de l'EHE o el CODI ESTRUCTURAL segons normativa aplicable i l'UNE 36831.
Els diàmetres, la forma, les dimensions i la disposició de les armadures han de ser les que s'especifiquen a la DT. El nombre de barres no ha de ser mai inferior a l'especificat a la DT.
Les barres no han de tenir defectes superficials ni esquerdes.
Les armadures han de ser netes, no han de tenir òxid no adherent, pintura, greix ni d'altres substàncies que puguin perjudicar a l'acer, al formigó o a l'adherència entre ells.
La disposició de les armadures ha de permetre un formigonament correcte de la peça, de manera que totes les barres quedin recobertes de formigó.
En barres situades per capes, la separació entre elles ha de permetre el pas d'un vibrador intern.
La secció equivalent de les barres de l'armadura no ha de ser inferior al 95,5% de la secció nominal.
Els empalmaments entre barres han de garantir la transmissió de forces d'una barra a la següent, sense que es produeixin lesions en el formigó proper a la zona d'empalmament.
No hi ha d'haver més empalmaments dels que consten a la DT o autoritzi la DF.
Els empalmaments han de quedar allunyats de les zones on l'armadura treballa a la màxima càrrega.
Els empalmaments es poden realitzar per solapa o per soldadura.
Per a realitzar un altre tipus d'empalmament es requerirà disposar d'assaigs que demostrin que garanteixen de forma permanent una resistència a la ruptura no inferior a la de la menor de les dues barres que s'uneixen i que el moviment relatiu entre elles no sigui superior a 0,1 mm.
L'armat de la ferralla s'ha de realitzar mitjançant lligat amb filferro o per aplicació de soldadura no resistent. La disposició dels punts de lligat ha de complir l'especificat en l'apartat 69.4.3.1 de l'EHE o en l'apartat 49.4.3.1 del CODI ESTRUCTURAL.
La soldadura no resistent, ha de complir l'especificat en l'article 69.4.3.2 de l'EHE o l'article 49.4.3.2 del CODI ESTRUCTURAL, seguint els procediments establerts en la UNE 36832.
La realització dels empalmaments pel que fa al procediment, la disposició dins la peça, la llargària dels solapaments i la posició dels diferents empalmaments en barres properes, ha de seguir les prescripcions de l'EHE, a l'article 69.5.2 o del CODI ESTRUCTURAL a l'article 49.5.2.
A les solapes no s'han de disposar ganxos ni potes.
L'empalmament per soldadura s'ha de fer seguint les prescripcions de l'article 69.5.2.5 de l'EHE o a l'article 49.5.2.5 del CODI ESTRUCTURAL amb els procediments descrits en la UNE 36832.
No es poden disposar empalmaments per soldadura a les zones de forta curvatura de l'armadura.

Queda prohibida la soldadura d'armadures galvanitzades o amb recobriments epoxídics.
Els empalmaments mitjançant dispositius mecànics d'unió, s'han de realitzar segons les especificacions de la DT i les indicacions del fabricant, en qualsevol cas, s'ha de complir l'especificat en l'article 69.5.2.6 de l'EHE o l'article 49.5.2.6 del CODI ESTRUCTURAL.
Les armadures han d'estar subjectades entre elles i a l'encofrat de manera que mantinguin la seva posició durant l'abocada i la compactació del formigó.
Els estreps de pilars o bigues han d'anar subjectats a les barres principals mitjançant un lligat simple o altre procediment idoni. En cap cas es pot fer amb punts de soldadura quan les armadures estiguin a l'encofrat.
Les armadures d'espera han d'estar subjectades a l'engraellat dels fonaments.
Quan és necessari recobriments superiors a 50 mm, s'ha de col·locar una malla de repartiment en mig d'aquest gruix, en la zona de tracció, segons s'especifica a l'article 37.2.4.1 de la norma EHE o l'article 44.2.1.1 del CODI ESTRUCTURAL, excepte en el cas d'elements que hagin de quedar soterrats.
La DF ha d'aprovar la col·locació de les armadures abans de començar el formigonament.
Per a qualsevol classe d'armadures passives, inclosos els estreps, el recobriment no ha de ser inferior, en cap punt, als valors determinats en la taula 37.2.4. de la norma EHE o de l'apartat 44 del CODI ESTRUCTURAL, en funció de la classe d'exposició ambiental a que es sotmetrà el formigó armat, segons el que indica l'article 8.2.1 de la EHE o l'article 27.1 del CODI ESTRUCTURAL.
Els sistemes auxiliars per a l'armat de la peça formats per barres o filferros, encara que no formen part de l'armadura, han de complir els recobriments mínims, a efectes de garantir la durabilitat de la peça.
Distància lliure armadura parament: >= D màxim, >= 0,80 granulat màxim
(on: D diàmetre armadura principal o diàmetre equivalent)
Distància lliure barra doblegada - parament: >= 2 D
La realització dels ancoratges de les barres al formigó, pel que fa a la forma, posició dins la peça i llargària de les barres ha de seguir les prescripcions de l'EHE, article 69.5.1 del CODI ESTRUCTURAL a l'article 49.5.1.
Toleràncies d'execució:
- Llargària solapa: - 0 mm, + 50 mm
- Llargària d'ancoratge i solapa: -0,05L (<= 50 mm, mínim 12 mm), + 0,10 L (<=50 mm)
- Posició: - En series de barres paral·leles: ± 50 mm - En estreps i cèrcols: ± b/12 mm (on b es el costat menor de la secció de l'element)
Les toleràncies en el recobriment i la posició de les armadures han de complir l'especificat a l'UNE 36831.
BARRES CORRUGADES:
Es poden col·locar en contacte tres barres, com a màxim, de l'armadura principal i quatre en el cas de peces comprimides, formigonades en posició vertical, on no sigui necessari realitzar empalmaments en les armadures.
El diàmetre equivalent del grup de les barres no ha de ser de més de 50 mm. (on diàmetre equivalent es el de la secció circular equivalent a la suma de les seccions de les barres que formen el grup).
No s'han de solapar barres de D >= 32 mm sense justificar satisfactòriament el seu comportament.
Els empalmaments per solapa de barres agrupades han de complir l'article 69.5.2.3 de l'EHE o l'article 49.5.2.3 del CODI ESTRUCTURAL.
Es prohibeix l'empalmament per solapa en grups de quatre barres.
En la zona de solapament s'ha de disposar armadures transversals amb secció igual o superior a la secció de la barra solapada més gran.
Distància lliure vertical i horitzontal entre 2 barres aïllades consecutives: >= D màxim, >= 1,25 granulat màxim, >= 20 mm
Distància entre els centres dels empalmaments de barres consecutives, segons direcció de l'armadura: >= longitud bàsica d'ancoratge (Lb)
Distància entre les barres d'un empalmament per solapa: <= 4 D
Distància entre barres traccionades empalmades per solapa: <= 4 D, >= D màxim, >= 20 mm, >= 1,25 granulat màxim
Llargària solapa: a x Lb neta:
(on: a coeficient indicat en la taula 69.5.2.2; Lb neta valor de la taula 69.5.1.2 de la EHE).
(on: a coeficient indicat en la taula 49.5.2.2; Lb neta valor de la taula 49.5.1.2.b del CODI ESTRUCTURAL)

2.- CONDICIONS DEL PROCÉS D'EXECUCIÓ

CONDICIONS GENERALS:
El doblegat de les armadures s'ha de fer a temperatura ambient, mitjançant doblegadores mecàniques i a velocitat constant, amb l'ajut de mandrí, de manera que es garanteixi una curvatura constant en tota la zona.
No s'han d'adreçar colzes excepte si es pot verificar que no es faran malbé.
S'han de col·locar separadors per a garantir el recobriment mínim i no han de produir fissures ni filtracions al formigó. La disposició dels separadors ha de complir l'especificat en la taula 69.8.2 de l'EHE-08 o la taula 49.8.2 del CODI ESTRUCTURAL
Els separadors han d'estar expressament dissenyats per a aquesta finalitat i han de complir l'especificat en l'article 37.2.5 de l'EHE o l'article 43.4.2 del CODI ESTRUCTURAL. Es prohibeix l'ús

de fusta o qualsevol material residual de construcció (maó, formigó, etc.). Si han de quedar vistos, no poden ser metàl·lics.
En cas de realitzar soldadures s'han de seguir les disposicions de la norma UNE 36832 i les han d'executar operaris qualificats d'acord amb la normativa vigent.

3.- UNITAT I CRITERI D'AMIDAMENT

BARRES CORRUGADES:
kg de pes calculat segons les especificacions de la DT, d'acord amb els criteris següents:
- El pes unitari per al seu càlcul ha de ser el teòric
- Per a poder utilitzar un altre valor diferent del teòric, cal l'acceptació expressa de la DF.
- El pes s'obtindrà amidant la llargària total de les barres (barra+cavalcament)
- L'escreix d'amidament corresponent als retalls està incorporat al preu de la unitat d'obra com a increment del rendiment (1,05 kg de barra d'acer per kg de barra ferrallada, dins de l'element compost)

4.- NORMATIVA DE COMPLIMENT OBLIGATORI

NORMATIVA GENERAL:
Documento Básico de Seguridad estructural DB-SE, parte II del CTE, aprobado por el Real Decreto 314/2006.
Real Decreto 1247/2008, de 18 de julio, por el que se aprueba la Instrucción de Hormigón Estructural (EHE-08).
Real Decreto 470/2021, de 29 de junio, por el que se aprueba el Código Estructural.

5.- CONDICIONS DE CONTROL D'EXECUCIÓ I DE L'OBRA ACABADA

OPERACIONS DE CONTROL:
Els punts de control més destacables són els següents:
- Recepció i aprovació del informe d'especejament per part del contractista.
- Inspecció abans del formigonat de totes les unitats d'obra estructurals amb observació dels següents punts: - Tipus, diàmetre, longitud i disposició de les barres i malles col·locades. - Rectitud. - Lligams entre les barres. - Rigidesa del conjunt. - Netedat dels elements.
CRITERIS DE PRESA DE MOSTRES:
Bàsicament el control de l'execució està confiat a la inspecció visual de les persones que l'exerceixen, amb la qual cosa el seu bon sentit, coneixements tècnics i experiència son fonamentals per aconseguir el nivell de qualitat previst.
INTERPRETACIÓ DE RESULTATS I ACTUACIONS EN CAS D'INCOMPLIMENT:
Desautorització del formigonat fins que no es prenguin les mesures de correcció adequades.

P4 ESTRUCTURAS

P4B ARMADURES PASSIVES

P4B8- ARMADURA PER A LLOSES D'ESTRUCTURA, EN BARRES

0.- ELEMENTS QUE CONTEMPLA EL PLEC

P4B8-D6QK,P4B8-D6QH.

Plec de condicions
1.- DEFINICIÓ I CONDICIONS DE LES PARTIDES D'OBRA EXECUTADES

Muntatge i col·locació de l'armadura formada per barres corrugades, malla electrosoldada o conjunt de barres i/o malles d'acer, en formació d'armadura passiva d'elements estructurals de formigó, a l'excavació, a l'encofrat o ancorades a elements de formigó existents, o soldades a perfils d'acer.
S'han considerat les armadures per als elements següents:
- Elements estructurals de formigó armat
L'execució de la unitat d'obra inclou les operacions següents:
- Preparació de la zona de treball
- Tallat i doblegat de l'armadura
- Neteja de les armadures

- Neteja del fons de l'encofrat
- Col·locació dels separadors
- Muntatge i col·locació de l'armadura
- Subjecció dels elements que formen l'armadura
- Subjecció de l'armadura a l'encofrat

CONDICIONS GENERALS:
Per a l'elaboració, manipulació i muntatge de les armadures s'ha de seguir les indicacions de l'EHE o el CODI ESTRUCTURAL segons normativa aplicable i l'UNE 36831.
Els diàmetres, la forma, les dimensions i la disposició de les armadures han de ser les que s'especifiquen a la DT. El nombre de barres no ha de ser mai inferior a l'especificat a la DT.
Les barres no han de tenir defectes superficials ni esquerdes.
Les armadures han de ser netes, no han de tenir òxid no adherent, pintura, greix ni d'altres substàncies que puguin perjudicar a l'acer, al formigó o a l'adherència entre ells.
La disposició de les armadures ha de permetre un formigonament correcte de la peça, de manera que totes les barres quedin recobertes de formigó.
En barres situades per capes, la separació entre elles ha de permetre el pas d'un vibrador intern.
La secció equivalent de les barres de l'armadura no ha de ser inferior al 95,5% de la secció nominal.
Els empalmaments entre barres han de garantir la transmissió de forces d'una barra a la següent, sense que es produeixin lesions en el formigó proper a la zona d'empalmament.
No hi ha d'haver més empalmaments dels que consten a la DT o autoritzi la DF.
Els empalmaments han de quedar allunyats de les zones on l'armadura treballa a la màxima càrrega.
Els empalmaments es poden realitzar per solapa o per soldadura.
Per a realitzar un altre tipus d'empalmament es requerirà disposar d'assaigs que demostrin que garanteixen de forma permanent una resistència a la ruptura no inferior a la de la menor de les dues barres que s'uneixen i que el moviment relatiu entre elles no sigui superior a 0,1 mm.
L'armat de la ferralla s'ha de realitzar mitjançant lligat amb filferro o per aplicació de soldadura no resistent. La disposició dels punts de lligat ha de complir l'especificat en l'apartat 69.4.3.1 de l'EHE o en l'apartat 49.4.3.1 del CODI ESTRUCTURAL.
La soldadura no resistent, ha de complir l'especificat en l'article 69.4.3.2 de l'EHE o l'article 49.4.3.2 del CODI ESTRUCTURAL, seguint els procediments establerts en la UNE 36832.
La realització dels empalmaments pel que fa al procediment, la disposició dins la peça, la llargària dels solapaments i la posició dels diferents empalmaments en barres properes, ha de seguir les prescripcions de l'EHE, a l'article 69.5.2 o del CODI ESTRUCTURAL a l'article 49.5.2.
A les solapes no s'han de disposar ganxos ni potes.
L'empalmament per soldadura s'ha de fer seguint les prescripcions de l'article 69.5.2.5 de l'EHE o a l'article 49.5.2.5 del CODI ESTRUCTURAL amb els procediments descrits en la UNE 36832.
No es poden disposar empalmaments per soldadura a les zones de forta curvatura de l'armadura.
Queda prohibida la soldadura d'armadures galvanitzades o amb recobriments epoxídics.
Els empalmaments mitjançant dispositius mecànics d'unió, s'han de realitzar segons les especificacions de la DT i les indicacions del fabricant, en qualsevol cas, s'ha de complir l'especificat en l'article 69.5.2.6 de l'EHE o l'article 49.5.2.6 del CODI ESTRUCTURAL.
Les armadures han d'estar subjectades entre elles i a l'encofrat de manera que mantinguin la seva posició durant l'abocada i la compactació del formigó.
Els estreps de pilars o bigues han d'anar subjectats a les barres principals mitjançant un lligat simple o altre procediment idoni. En cap cas es pot fer amb punts de soldadura quan les armadures estiguin a l'encofrat.
Les armadures d'espera han d'estar subjectades a l'engraellat dels fonaments.
Quan és necessari recobriments superiors a 50 mm, s'ha de col·locar una malla de repartiment en mig d'aquest gruix, en la zona de tracció, segons s'especifica a l'article 37.2.4.1 de la norma EHE o l'article 44.2.1.1 del CODI ESTRUCTURAL, excepte en el cas d'elements que hagin de quedar soterrats.
La DF ha d'aprovar la col·locació de les armadures abans de començar el formigonament.
Per a qualsevol classe d'armadures passives, inclosos els estreps, el recobriment no ha de ser inferior, en cap punt, als valors determinats en la taula 37.2.4. de la norma EHE o de l'apartat 44 del CODI ESTRUCTURAL, en funció de la classe d'exposició ambiental a que es sotmetrà el formigó armat, segons el que indica l'article 8.2.1 de la EHE o l'article 27.1 del CODI ESTRUCTURAL.
Els sistemes auxiliars per a l'armat de la peça formats per barres o filferros, encara que no formen part de l'armadura, han de complir els recobriments mínims, a efectes de garantir la durabilitat de la peça.
Distància lliure armadura parament: >= D màxim, >= 0,80 granulat màxim
(on: D diàmetre armadura principal o diàmetre equivalent)
Distància lliure barra doblegada - parament: >= 2 D
La realització dels ancoratges de les barres al formigó, pel que fa a la forma, posició dins la peça i llargària de les barres ha de seguir les prescripcions de l'EHE, article 69.5.1 del CODI ESTRUCTURAL a l'article 49.5.1.
Toleràncies d'execució:
- Llargària solapa: - 0 mm, + 50 mm
- Llargària d'ancoratge i solapa: -0,05L (<= 50 mm, mínim 12 mm), + 0,10 L (<=50 mm)
- Posició: - En series de barres paral·leles: ± 50 mm - En estreps i cèrcols: ± b/12 mm (on b es el costat menor de la secció de l'element)

Les toleràncies en el recobriment i la posició de les armadures han de complir l'especificat a l'UNE 36831.

BARRES CORRUGADES:
Es poden col·locar en contacte tres barres, com a màxim, de l'armadura principal i quatre en el cas de peces comprimides, formigonades en posició vertical, on no sigui necessari realitzar empalmaments en les armadures.
El diàmetre equivalent del grup de les barres no ha de ser de més de 50 mm. (on diàmetre equivalent es el de la secció circular equivalent a la suma de les seccions de les barres que formen el grup).
No s'han de solapar barres de D >= 32 mm sense justificar satisfactòriament el seu comportament.
Els empalmaments per solapa de barres agrupades han de complir l'article 69.5.2.3 de l'EHE o l'article 49.5.2.3 del CODI ESTRUCTURAL.
Es prohibeix l'empalmament per solapa en grups de quatre barres.
En la zona de solapament s'ha de disposar armadures transversals amb secció igual o superior a la secció de la barra solapada més gran.
Distància lliure vertical i horitzontal entre 2 barres aïllades consecutives: >= D màxim, >= 1,25 granulat màxim, >= 20 mm
Distància entre els centres dels empalmaments de barres consecutives, segons direcció de l'armadura: >= longitud bàsica d'ancoratge (Lb)
Distància entre les barres d'un empalmament per solapa: <= 4 D
Distància entre barres traccionades empalmades per solapa: <= 4 D, >= D màxim, >= 20 mm, >= 1,25 granulat màxim
Llargària solapa: a x Lb neta:
(on: a coeficient indicat en la taula 69.5.2.2; Lb neta valor de la taula 69.5.1.2 de la EHE).
(on: a coeficient indicat en la taula 49.5.2.2; Lb neta valor de la taula 49.5.1.2.b del CODI ESTRUCTURAL)

2.- CONDICIONS DEL PROCÉS D'EXECUCIÓ

CONDICIONS GENERALS:
El doblegat de les armadures s'ha de fer a temperatura ambient, mitjançant doblegadores mecàniques i a velocitat constant, amb l'ajut de mandrí, de manera que es garanteixi una curvatura constant en tota la zona.
No s'han d'adreçar colzes excepte si es pot verificar que no es faran malbé.
S'han de col·locar separadors per a garantir el recobriment mínim i no han de produir fissures ni filtracions al formigó. La disposició dels separadors ha de complir l'especificat en la taula 69.8.2 de l'EHE-08 o la taula 49.8.2 del CODI ESTRUCTURAL
Els separadors han d'estar expressament dissenyats per a aquesta finalitat i han de complir l'especificat en l'article 37.2.5 de l'EHE o l'article 43.4.2 del CODI ESTRUCTURAL. Es prohibeix l'ús de fusta o qualsevol material residual de construcció (maó, formigó, etc.). Si han de quedar vistos, no poden ser metàl·lics.
En cas de realitzar soldadures s'han de seguir les disposicions de la norma UNE 36832 i les han d'executar operaris qualificats d'acord amb la normativa vigent.

3.- UNITAT I CRITERI D'AMIDAMENT

BARRES CORRUGADES:
kg de pes calculat segons les especificacions de la DT, d'acord amb els criteris següents:
- El pes unitari per al seu càlcul ha de ser el teòric
- Per a poder utilitzar un altre valor diferent del teòric, cal l'acceptació expressa de la DF.
- El pes s'obtindrà amidant la llargària total de les barres (barra+cavalcament)
- L'escreix d'amidament corresponent als retalls està incorporat al preu de la unitat d'obra com a increment del rendiment (1,05 kg de barra d'acer per kg de barra ferrallada, dins de l'element compost)

4.- NORMATIVA DE COMPLIMENT OBLIGATORI

NORMATIVA GENERAL:
Documento Básico de Seguridad estructural DB-SE, parte II del CTE, aprobado por el Real Decreto 314/2006.
Real Decreto 1247/2008, de 18 de julio, por el que se aprueba la Instrucción de Hormigón Estructural (EHE-08).
Real Decreto 470/2021, de 29 de junio, por el que se aprueba el Código Estructural.

5.- CONDICIONS DE CONTROL D'EXECUCIÓ I DE L'OBRA ACABADA

OPERACIONS DE CONTROL:
Els punts de control més destacables són els següents:
- Recepció i aprovació del informe d'especejament per part del contractista.
- Inspecció abans del formigonat de totes les unitats d'obra estructurals amb observació dels següents punts: - Tipus, diàmetre, longitud i disposició de les barres i malles col·locades. -

Rectitud. - Lligams entre les barres. - Rigidesa del conjunt. - Netedat dels elements.
CRITERIS DE PRESA DE MOSTRES:
Bàsicament el control de l'execució està confiat a la inspecció visual de les persones que l'exerceixen, amb la qual cosa el seu bon sentit, coneixements tècnics i experiència son fonamentals per aconseguir el nivell de qualitat previst.
INTERPRETACIÓ DE RESULTATS I ACTUACIONS EN CAS D'INCOMPLIMENT:
Desautorització del formigonat fins que no es prenguin les mesures de correcció adequades.

P4 ESTRUCTURAS

P4B ARMADURES PASSIVES

P4BI- ARMADURA PER A SOSTRES AMB ELEMENTS RESISTENTS INDUSTRIALITZATS, EN BARRES

0.- ELEMENTS QUE CONTEMPLA EL PLEC

P4BI-D9P6.

Plec de condicions
1.- DEFINICIÓ I CONDICIONS DE LES PARTIDES D'OBRA EXECUTADES

Muntatge i col·locació de l'armadura formada per barres corrugades, malla electrosoldada o conjunt de barres i/o malles d'acer, en formació d'armadura passiva d'elements estructurals de formigó, a l'excavació, a l'encofrat o ancorades a elements de formigó existents, o soldades a perfils d'acer.
S'han considerat les armadures per als elements següents:
- Elements estructurals de formigó armat
L'execució de la unitat d'obra inclou les operacions següents:
- Preparació de la zona de treball
- Tallat i doblegat de l'armadura
- Neteja de les armadures
- Neteja del fons de l'encofrat
- Col·locació dels separadors
- Muntatge i col·locació de l'armadura
- Subjecció dels elements que formen l'armadura
- Subjecció de l'armadura a l'encofrat
CONDICIONS GENERALS:
Per a l'elaboració, manipulació i muntatge de les armadures s'ha de seguir les indicacions de l'EHE o el CODI ESTRUCTURAL segons normativa aplicable i l'UNE 36831.
Els diàmetres, la forma, les dimensions i la disposició de les armadures han de ser les que s'especifiquen a la DT. El nombre de barres no ha de ser mai inferior a l'especificat a la DT.
Les barres no han de tenir defectes superficials ni esquerdes.
Les armadures han de ser netes, no han de tenir òxid no adherent, pintura, greix ni d'altres substàncies que puguin perjudicar a l'acer, al formigó o a l'adherència entre ells.
La disposició de les armadures ha de permetre un formigonament correcte de la peça, de manera que totes les barres quedin recobertes de formigó.
En barres situades per capes, la separació entre elles ha de permetre el pas d'un vibrador intern.
La secció equivalent de les barres de l'armadura no ha de ser inferior al 95,5% de la secció nominal.
Els empalmaments entre barres han de garantir la transmissió de forces d'una barra a la següent, sense que es produeixin lesions en el formigó proper a la zona d'empalmament.
No hi ha d'haver més empalmaments dels que consten a la DT o autoritzi la DF.
Els empalmaments han de quedar allunyats de les zones on l'armadura treballa a la màxima càrrega.
Els empalmaments es poden realitzar per solapa o per soldadura.
Per a realitzar un altre tipus d'empalmament es requerirà disposar d'assaigs que demostrin que garanteixen de forma permanent una resistència a la ruptura no inferior a la de la menor de les dues barres que s'uneixen i que el moviment relatiu entre elles no sigui superior a 0,1 mm.
L'armat de la ferralla s'ha de realitzar mitjançant lligat amb filferro o per aplicació de soldadura no resistent. La disposició dels punts de lligat ha de complir l'especificat en l'apartat 69.4.3.1 de l'EHE o en l'apartat 49.4.3.1 del CODI ESTRUCTURAL.
La soldadura no resistent, ha de complir l'especificat en l'article 69.4.3.2 de l'EHE o l'article 49.4.3.2 del CODI ESTRUCTURAL, seguint els procediments establerts en la UNE 36832.
La realització dels empalmaments pel que fa al procediment, la disposició dins la peça, la llargària dels solapaments i la posició dels diferents empalmaments en barres properes, ha de seguir les prescripcions de l'EHE, a l'article 69.5.2 o del CODI ESTRUCTURAL a l'article 49.5.2.
A les solapes no s'han de disposar ganxos ni potes.

L'empalmament per soldadura s'ha de fer seguint les prescripcions de l'article 69.5.2.5 de l'EHE o a l'article 49.5.2.5 del CODI ESTRUCTURAL amb els procediments descrits en la UNE 36832.
No es poden disposar empalmaments per soldadura a les zones de forta curvatura de l'armadura.
Queda prohibida la soldadura d'armadures galvanitzades o amb recobriments epoxídics.
Els empalmaments mitjançant dispositius mecànics d'unió, s'han de realitzar segons les especificacions de la DT i les indicacions del fabricant, en qualsevol cas, s'ha de complir l'especificat en l'article 69.5.2.6 de l'EHE o l'article 49.5.2.6 del CODI ESTRUCTURAL.
Les armadures han d'estar subjectades entre elles i a l'encofrat de manera que mantinguin la seva posició durant l'abocada i la compactació del formigó.
Els estreps de pilars o bigues han d'anar subjectats a les barres principals mitjançant un lligat simple o altre procediment idoni. En cap cas es pot fer amb punts de soldadura quan les armadures estiguin a l'encofrat.
Les armadures d'espera han d'estar subjectades a l'engraellat dels fonaments.
Quan és necessari recobriments superiors a 50 mm, s'ha de col·locar una malla de repartiment en mig d'aquest gruix, en la zona de tracció, segons s'especifica a l'article 37.2.4.1 de la norma EHE o l'article 44.2.1.1 del CODI ESTRUCTURAL, excepte en el cas d'elements que hagin de quedar soterrats.
La DF ha d'aprovar la col·locació de les armadures abans de començar el formigonament.
Per a qualsevol classe d'armadures passives, inclosos els estreps, el recobriment no ha de ser inferior, en cap punt, als valors determinats en la taula 37.2.4. de la norma EHE o de l'apartat 44 del CODI ESTRUCTURAL, en funció de la classe d'exposició ambiental a que es sotmetrà el formigó armat, segons el que indica l'article 8.2.1 de la EHE o l'article 27.1 del CODI ESTRUCTURAL.
Els sistemes auxiliars per a l'armat de la peça formats per barres o filferros, encara que no formen part de l'armadura, han de complir els recobriments mínims, a efectes de garantir la durabilitat de la peça.
Distància lliure armadura parament: >= D màxim, >= 0,80 granulat màxim
(on: D diàmetre armadura principal o diàmetre equivalent)
Distància lliure barra doblegada - parament: >= 2 D
La realització dels ancoratges de les barres al formigó, pel que fa a la forma, posició dins la peça i llargària de les barres ha de seguir les prescripcions de l'EHE, article 69.5.1 del CODI ESTRUCTURAL a l'article 49.5.1.
Toleràncies d'execució:
- Llargària solapa: - 0 mm, + 50 mm
- Llargària d'ancoratge i solapa: -0,05L (<= 50 mm, mínim 12 mm), + 0,10 L (<=50 mm)
- Posició: - En series de barres paral·leles: ± 50 mm - En estreps i cèrcols: ± b/12 mm
(on b es el costat menor de la secció de l'element)
Les toleràncies en el recobriment i la posició de les armadures han de complir l'especificat a l'UNE 36831.
BARRES CORRUGADES:
Es poden col·locar en contacte tres barres, com a màxim, de l'armadura principal i quatre en el cas de peces comprimides, formigonades en posició vertical, on no sigui necessari realitzar empalmaments en les armadures.
El diàmetre equivalent del grup de les barres no ha de ser de més de 50 mm. (on diàmetre equivalent es el de la secció circular equivalent a la suma de les seccions de les barres que formen el grup).
No s'han de solapar barres de D >= 32 mm sense justificar satisfactòriament el seu comportament.
Els empalmaments per solapa de barres agrupades han de complir l'article 69.5.2.3 de l'EHE o l'article 49.5.2.3 del CODI ESTRUCTURAL.
Es prohibeix l'empalmament per solapa en grups de quatre barres.
En la zona de solapament s'ha de disposar armadures transversals amb secció igual o superior a la secció de la barra solapada més gran.
Distància lliure vertical i horitzontal entre 2 barres aïllades consecutives: >= D màxim, >= 1,25 granulat màxim, >= 20 mm
Distància entre els centres dels empalmaments de barres consecutives, segons direcció de l'armadura: >= longitud bàsica d'ancoratge (Lb)
Distància entre les barres d'un empalmament per solapa: <= 4 D
Distància entre barres traccionades empalmades per solapa: <= 4 D, >= D màxim, >= 20 mm, >= 1,25 granulat màxim
Llargària solapa: a x Lb neta:
(on: a coeficient indicat en la taula 69.5.2.2; Lb neta valor de la taula 69.5.1.2 de la EHE).
(on: a coeficient indicat en la taula 49.5.2.2; Lb neta valor de la taula 49.5.1.2.b del CODI ESTRUCTURAL)

2.- CONDICIONS DEL PROCÉS D'EXECUCIÓ

CONDICIONS GENERALS:
El doblegat de les armadures s'ha de fer a temperatura ambient, mitjançant doblegadores mecàniques i a velocitat constant, amb l'ajut de mandrí, de manera que es garanteixi una curvatura constant en tota la zona.
No s'han d'adreçar colzes excepte si es pot verificar que no es faran malbé.
S'han de col·locar separadors per a garantir el recobriment mínim i no han de produir fissures ni filtracions al formigó. La disposició dels separadors ha de complir l'especificat en la taula 69.8.2

de l'EHE-08 o la taula 49.8.2 del CODI ESTRUCTURAL
Els separadors han d'estar expressament dissenyats per a aquesta finalitat i han de complir l'especificat en l'article 37.2.5 de l'EHE o l'article 43.4.2 del CODI ESTRUCTURAL. Es prohibeix l'ús de fusta o qualsevol material residual de construcció (maó, formigó, etc.). Si han de quedar vistos, no poden ser metàl·lics.
En cas de realitzar soldadures s'han de seguir les disposicions de la norma UNE 36832 i les han d'executar operaris qualificats d'acord amb la normativa vigent.

3.- UNITAT I CRITERI D'AMIDAMENT

BARRES CORRUGADES:
kg de pes calculat segons les especificacions de la DT, d'acord amb els criteris següents:
- El pes unitari per al seu càlcul ha de ser el teòric
- Per a poder utilitzar un altre valor diferent del teòric, cal l'acceptació expressa de la DF.
- El pes s'obtindrà amidant la llargària total de les barres (barra+cavalcament)
- L'escreix d'amidament corresponent als retalls està incorporat al preu de la unitat d'obra com a increment del rendiment (1,05 kg de barra d'acer per kg de barra ferrallada, dins de l'element compost)

4.- NORMATIVA DE COMPLIMENT OBLIGATORI

NORMATIVA GENERAL:
Documento Básico de Seguridad estructural DB-SE, parte II del CTE, aprobado por el Real Decreto 314/2006.
Real Decreto 1247/2008, de 18 de julio, por el que se aprueba la Instrucción de Hormigón Estructural (EHE-08).
Real Decreto 470/2021, de 29 de junio, por el que se aprueba el Código Estructural.

5.- CONDICIONS DE CONTROL D'EXECUCIÓ I DE L'OBRA ACABADA

OPERACIONS DE CONTROL:
Els punts de control més destacables són els següents:
- Recepció i aprovació del informe d'especejament per part del contractista.
- Inspecció abans del formigonat de totes les unitats d'obra estructurals amb observació dels següents punts: - Tipus, diàmetre, longitud i disposició de les barres i malles col·locades. - Rectitud. - Lligams entre les barres. - Rigidesa del conjunt. - Netedat dels elements.

CRITERIS DE PRESA DE MOSTRES:
Bàsicament el control de l'execució està confiat a la inspecció visual de les persones que l'exerceixen, amb la qual cosa el seu bon sentit, coneixements tècnics i experiència son fonamentals per aconseguir el nivell de qualitat previst.
INTERPRETACIÓ DE RESULTATS I ACTUACIONS EN CAS D'INCOMPLIMENT:
Desautorització del formigonat fins que no es prenguin les mesures de correcció adequades.

P4 ESTRUCTURAS

P4B ARMADURES PASSIVES

P4BJ- ARMADURA PER A SOSTRES AMB ELEMENTS RESISTENTS INDUSTRIALITZATS, EN MALLA

0.- ELEMENTS QUE CONTEMPLA EL PLEC

P4BJ-D9PG.

Plec de condicions
1.- DEFINICIÓ I CONDICIONS DE LES PARTIDES D'OBRA EXECUTADES

Muntatge i col·locació de l'armadura formada per barres corrugades, malla electrosoldada o conjunt de barres i/o malles d'acer, en formació d'armadura passiva d'elements estructurals de formigó, a l'excavació, a l'encofrat o ancorades a elements de formigó existents, o soldades a perfils d'acer.
S'han considerat les armadures per als elements següents:
- Elements estructurals de formigó armat
L'execució de la unitat d'obra inclou les operacions següents:

- Preparació de la zona de treball
- Tallat i doblegat de l'armadura
- Neteja de les armadures
- Neteja del fons de l'encofrat
- Col·locació dels separadors
- Muntatge i col·locació de l'armadura
- Subjecció dels elements que formen l'armadura
- Subjecció de l'armadura a l'encofrat

CONDICIONS GENERALS:
Per a l'elaboració, manipulació i muntatge de les armadures s'ha de seguir les indicacions de l'EHE o el CODI ESTRUCTURAL segons normativa aplicable i l'UNE 36831.
Els diàmetres, la forma, les dimensions i la disposició de les armadures han de ser les que s'especifiquen a la DT. El nombre de barres no ha de ser mai inferior a l'especificat a la DT.
Les barres no han de tenir defectes superficials ni esquerdes.
Les armadures han de ser netes, no han de tenir òxid no adherent, pintura, greix ni d'altres substàncies que puguin perjudicar a l'acer, al formigó o a l'adherència entre ells.
La disposició de les armadures ha de permetre un formigonament correcte de la peça, de manera que totes les barres quedin recobertes de formigó.
En barres situades per capes, la separació entre elles ha de permetre el pas d'un vibrador intern.
La secció equivalent de les barres de l'armadura no ha de ser inferior al 95,5% de la secció nominal.
Els empalmaments entre barres han de garantir la transmissió de forces d'una barra a la següent, sense que es produeixin lesions en el formigó proper a la zona d'empalmament.
No hi ha d'haver més empalmaments dels que consten a la DT o autoritzi la DF.
Els empalmaments han de quedar allunyats de les zones on l'armadura treballa a la màxima càrrega.
Els empalmaments es poden realitzar per solapa o per soldadura.
Per a realitzar un altre tipus d'empalmament es requerirà disposar d'assaigs que demostrin que garanteixen de forma permanent una resistència a la ruptura no inferior a la de la menor de les dues barres que s'uneixen i que el moviment relatiu entre elles no sigui superior a 0,1 mm.
L'armat de la ferralla s'ha de realitzar mitjançant lligat amb filferro o per aplicació de soldadura no resistent. La disposició dels punts de lligat ha de complir l'especificat en l'apartat 69.4.3.1 de l'EHE o en l'apartat 49.4.3.1 del CODI ESTRUCTURAL.
La soldadura no resistent, ha de complir l'especificat en l'article 69.4.3.2 de l'EHE o l'article 49.4.3.2 del CODI ESTRUCTURAL, seguint els procediments establerts en la UNE 36832.
La realització dels empalmaments pel que fa al procediment, la disposició dins la peça, la llargària dels solapaments i la posició dels diferents empalmaments en barres properes, ha de seguir les prescripcions de l'EHE, a l'article 69.5.2 o del CODI ESTRUCTURAL a l'article 49.5.2.
A les solapes no s'han de disposar ganxos ni potes.
L'empalmament per soldadura s'ha de fer seguint les prescripcions de l'article 69.5.2.5 de l'EHE o a l'article 49.5.2.5 del CODI ESTRUCTURAL amb els procediments descrits en la UNE 36832.
No es poden disposar empalmaments per soldadura a les zones de forta curvatura de l'armadura.
Queda prohibida la soldadura d'armadures galvanitzades o amb recobriments epoxídics.
Els empalmaments mitjançant dispositius mecànics d'unió, s'han de realitzar segons les especificacions de la DT i les indicacions del fabricant, en qualsevol cas, s'ha de complir l'especificat en l'article 69.5.2.6 de l'EHE o l'article 49.5.2.6 del CODI ESTRUCTURAL.
Les armadures han d'estar subjectades entre elles i a l'encofrat de manera que mantinguin la seva posició durant l'abocada i la compactació del formigó.
Els estreps de pilars o bigues han d'anar subjectats a les barres principals mitjançant un lligat simple o altre procediment idoni. En cap cas es pot fer amb punts de soldadura quan les armadures estiguin a l'encofrat.
Les armadures d'espera han d'estar subjectades a l'engraellat dels fonaments.
Quan és necessari recobriments superiors a 50 mm, s'ha de col·locar una malla de repartiment en mig d'aquest gruix, en la zona de tracció, segons s'especifica a l'article 37.2.4.1 de la norma EHE o l'article 44.2.1.1 del CODI ESTRUCTURAL, excepte en el cas d'elements que hagin de quedar soterrats.
La DF ha d'aprovar la col·locació de les armadures abans de començar el formigonament.
Per a qualsevol classe d'armadures passives, inclosos els estreps, el recobriment no ha de ser inferior, en cap punt, als valors determinats en la taula 37.2.4. de la norma EHE o de l'apartat 44 del CODI ESTRUCTURAL, en funció de la classe d'exposició ambiental a que es sotmetrà el formigó armat, segons el que indica l'article 8.2.1 de la EHE o l'article 27.1 del CODI ESTRUCTURAL.
Els sistemes auxiliars per a l'armat de la peça formats per barres o filferros, encara que no formen part de l'armadura, han de complir els recobriments mínims, a efectes de garantir la durabilitat de la peça.
Distància lliure armadura parament: >= D màxim, >= 0,80 granulat màxim
(on: D diàmetre armadura principal o diàmetre equivalent)
Distància lliure barra doblegada - parament: >= 2 D
La realització dels ancoratges de les barres al formigó, pel que fa a la forma, posició dins la peça i llargària de les barres ha de seguir les prescripcions de l'EHE, article 69.5.1 del CODI ESTRUCTURAL a l'article 49.5.1.
Toleràncies d'execució:
- Llargària solapa: - 0 mm, + 50 mm
- Llargària d'ancoratge i solapa: -0,05L (<= 50 mm, mínim 12 mm), + 0,10 L (<=50 mm)
- Posició: - En series de barres paral·leles: ± 50 mm - En estreps i cèrcols: ± b/12 mm

(on b es el costat menor de la secció de l'element)
Les toleràncies en el recobriment i la posició de les armadures han de complir l'especificat a l'UNE 36831.
MALLA ELECTROSOLDADA:
El empalmament per solapa de malles electrosoldades ha de complir l'especificat en l'article 69.5.2.4 de l'EHE o l'article 49.5.2.4 del CODI ESTRUCTURAL.
Llargària de la solapa en malles acoblades: a x Lb neta:
(on: a es el coeficient de la taula 69.5.2.2 de l'EHE; Lb neta valor de la taula 69.5.1.4 de l'EHE)
(on: a es el coeficient de la taula 49.5.2.2 del CODI ESTRUCTURAL; Lb neta valor de l'apartat 49.5.1.4 del CODI ESTRUCTURAL)
- Ha de complir, com a mínim: >= 15 D, >= 20 cm
Llargària de la solapa en malles superposades:
- Separació entre elements solapats (longitudinal i transversal) > 10 D: 1,7 Lb
- Separació entre elements solapats (longitudinal i transversal) <= 10 D: 2,4 Lb

2.- CONDICIONS DEL PROCÉS D'EXECUCIÓ

CONDICIONS GENERALS:
El doblegat de les armadures s'ha de fer a temperatura ambient, mitjançant doblegadores mecàniques i a velocitat constant, amb l'ajut de mandrí, de manera que es garanteixi una curvatura constant en tota la zona.
No s'han d'adreçar colzes excepte si es pot verificar que no es faran malbé.
S'han de col·locar separadors per a garantir el recobriment mínim i no han de produir fissures ni filtracions al formigó. La disposició dels separadors ha de complir l'especificat en la taula 69.8.2 de l'EHE-08 o la taula 49.8.2 del CODI ESTRUCTURAL
Els separadors han d'estar expressament dissenyats per a aquesta finalitat i han de complir l'especificat en l'article 37.2.5 de l'EHE o l'article 43.4.2 del CODI ESTRUCTURAL. Es prohibeix l'ús de fusta o qualsevol material residual de construcció (maó, formigó, etc.). Si han de quedar vistos, no poden ser metàl·lics.
En cas de realitzar soldadures s'han de seguir les disposicions de la norma UNE 36832 i les han d'executar operaris qualificats d'acord amb la normativa vigent.

3.- UNITAT I CRITERI D'AMIDAMENT

MALLA ELECTROSOLDADA:
m2 de superfície amidada segons les especificacions de la DT.
Aquest criteri inclou les pèrdues i increments de material corresponents a retalls i empalmaments.

4.- NORMATIVA DE COMPLIMENT OBLIGATORI

NORMATIVA GENERAL:
Documento Básico de Seguridad estructural DB-SE, parte II del CTE, aprobado por el Real Decreto 314/2006.
Real Decreto 1247/2008, de 18 de julio, por el que se aprueba la Instrucción de Hormigón Estructural (EHE-08).
Real Decreto 470/2021, de 29 de junio, por el que se aprueba el Código Estructural.

5.- CONDICIONS DE CONTROL D'EXECUCIÓ I DE L'OBRA ACABADA

OPERACIONS DE CONTROL:
Els punts de control més destacables són els següents:
- Recepció i aprovació del informe d'especejament per part del contractista.
- Inspecció abans del formigonat de totes les unitats d'obra estructurals amb observació dels següents punts: - Tipus, diàmetre, longitud i disposició de les barres i malles col·locades. - Rectitud. - Lligams entre les barres. - Rigidesa del conjunt. - Netedat dels elements.
CRITERIS DE PRESA DE MOSTRES:
Bàsicament el control de l'execució està confiat a la inspecció visual de les persones que l'exerceixen, amb la qual cosa el seu bon sentit, coneixements tècnics i experiència son fonamentals per aconseguir el nivell de qualitat previst.
INTERPRETACIÓ DE RESULTATS I ACTUACIONS EN CAS D'INCOMPLIMENT:
Desautorització del formigonat fins que no es prenguin les mesures de correcció adequades.

_____

P4 ESTRUCTURAS

P4C APUNTALAMENTS D'ESTRUCTURES

P4C0- APUNTALAMENT LINEAL D'ESTRUCTURA

0.- ELEMENTS QUE CONTEMPLA EL PLEC

P4C0-4SJY.

Plec de condicions
1.- DEFINICIÓ I CONDICIONS DE LES PARTIDES D'OBRA EXECUTADES

Muntatge i desmuntatge d'apuntalaments d'elements construïts. S'han considerat els elements següents:
- Muntatge i desmuntatge d'estintolament de buit de pas mitjançant creu de Sant Andreu feta amb taulons i formada per solera, puntals i sotapont superior tornapuntat en les dues diagonals, elaborada en obra
- Muntatge i desmuntatge d'apuntalament de biga o llinda amb puntal metàl·lic telescòpic i tauló
- Muntatge i desmuntatge d'apuntalament de biga amb puntal tubular metàl·lic de 3 tubs
- Muntatge i desmuntatge d'apuntalament de revoltó amb cindri de fusta amb puntal metàl·lic i tauló
- Muntatge i desmuntatge d'apuntalament d'arc amb cindri de fusta recolzat sobre puntals metàl·lics i taulons
- Muntatge i desmuntatge d'apuntalament de volta plana o nervada amb cindri de fusta elaborat a l'obra amb fusta
- Muntatge i desmuntatge d'apuntalament de sostre o llosa d'escala, amb puntal metàl·lic i tauló
L'execució de la unitat d'obra inclou les operacions següents:
- Neteja i preparació del pla de recolzament
- Muntatge i col·locació dels elements de l'apuntalament
- Col·locació dels dispositius de subjecció i arriostrament
- Falcat i tesat dels puntals
- Desmuntatge i retirada dels apuntalaments i de tot el material auxiliar, un cop la peça estructural estigui en disposició de suportar els esforços
CONDICIONS GENERALS:
Els elements que formen l'apuntalament i les seves unions han de ser suficientment rígids i resistents per a suportar, sense assentaments ni deformacions perjudicials les accions estàtiques i dinàmiques a les que es veuran sotmesos.
L'apuntalament ha de repartir de manera uniforme la pressió sobre la superfície de l'element apuntalat.
En cap cas s'han de produir desplaçaments dels elements apuntalats per un excés de pressió.
Ha d'estar muntat de manera que permeti un desmuntatge fàcil, que s'ha de fer sense cops ni sotragades.
Abans de començar a fer treballar l'apuntalament, el contractista ha d'obtenir de la DF l'aprovació per escrit.
El nombre de puntals de suport de l'apuntalament i la seva separació depèn de la càrrega total de l'element. Han d'anar degudament travats en tots dos sentits.
Cap element d'obra podrà ser desapuntalat sense l'autorització de la DF.
Toleràncies generals de muntatge i deformacions de l'apuntalament:
- Moviments locals: <= 5 mm
- Moviments del conjunt (L=llum): <= L/1000

2.- CONDICIONS DEL PROCÉS D'EXECUCIÓ

La col·locació dels apuntalaments s'ha de fer de forma que s'eviti malmetre estructures ja construïdes.
El subministrador dels puntals ha de justificar i garantir les seves característiques i les condicions en que s'han d'utilitzar.
En el cas que els apuntalaments o cindris hagin variat les seves característiques geomètriques per haver patit desperfectes, deformacions, guerxaments, etc, no s'han de forçar per a que recuperin la seva forma correcta.
Quan entre la realització de l'apuntalament i el desapuntalament passin més de tres mesos, s'ha de fer una revisió periòdica del mateix.
El desapuntalament de l'element s'ha de fer sense cops ni sotragades.

3.- UNITAT I CRITERI D'AMIDAMENT

APUNTALAMENT DE BIGA, APUNTALAMENT DE LLINDA:
m de llargària realment apuntalada executada segons les especificacions de la DT.

4.- NORMATIVA DE COMPLIMENT OBLIGATORI

No hi ha normativa de compliment obligatori.

P4 ESTRUCTURAS

P4D ENCOFRATS I ALLEUGERIDORS

P4D8- ENCOFRAT PER A CÈRCOLS

0.- ELEMENTS QUE CONTEMPLA EL PLEC

P4D8-3UAF.

Plec de condicions
1.- DEFINICIÓ I CONDICIONS DE LES PARTIDES D'OBRA EXECUTADES

Muntatge i desmuntatge dels elements metàl·lics, de fusta, de cartró, o altres materials que formen el motlle on s'abocarà el formigó.
L'execució de la unitat d'obra inclou les operacions següents:
- Neteja i preparació del pla de recolzament
- Muntatge i col·locació dels elements de l'encofrat
- Pintat de les superfícies interiors de l'encofrat amb un producte desencofrant
- Tapat dels junts entre peces
- Col·locació dels dispositius de subjecció i travament
- Aplomat i anivellament de l'encofrat
- Disposició d'obertures provisionals a la part inferior de l'encofrat, quan calgui
- Humectació de l'encofrat, si és de fusta
- Desmuntatge i retirada de l'encofrat i de tot el material auxiliar
La partida inclou totes les operacions de muntatge i desmuntatge de l'encofrat.
CONDICIONS GENERALS:
Abans dels seu muntatge s'haurà de disposar d'un projecte del cindri on han de quedar reflectits com a mínim:
- Justificació de la seva seguretat, límit de les deformacions abans i després del formigonat
- Plànols executius del cindri i els seus components
- Plec de prescripcions tècniques del cindri i els seus elements com perfils metàl·lics, tubs, grapes, etc..
S'ha de disposar d'un procediment escrit per al muntatge i desmuntatge del cindri o apuntalament on figurin els requisits per a la seva manipulació, ajust, contrafletxa, càrregues, desclavament i desmantellament.
La DF disposarà d'un certificat on es garanteixi que els seus components compleixen amb les especificacions del plec de condicions tècniques.
Els elements que formen l'encofrat i les seves unions han de ser suficientment rígids i resistents per a garantir les toleràncies dimensionals i per a suportar, sense assentaments ni deformacions perjudicials, les accions estàtiques i dinàmiques que comporta el seu formigonament i compactació.
Es prohibeix l'ús d'alumini en motlles que hagin d'estar en contacte amb el formigó, excepte quan es faciliti a la DF certificat emès per una entitat de control, conforme els panells han rebut tractament superficial que eviti la reacció amb els àlcalis del ciment
L'interior de l'encofrat ha d'estar pintat amb desencofrant abans del muntatge, sense que hi hagi regalims. La DF ha d'autoritzar, en cada cas, la col·locació d'aquests productes.
El desencofrant no ha d'impedir la ulterior aplicació de revestiment ni la possible execució de junts de formigonament, especialment quan siguin elements que posteriorment s'hagin d'unir per a treballar solidàriament.
Abans de l'aplicació, es facilitarà a la DF. certificat on es reflecteixin les característiques del desencofrant i dels possibles efectes sobre el formigó
No s'ha d'utilitzar gas-oil, greixos o similars com a desencofrants. S'han d'utilitzar vernissos antiadherents a base de silicones o preparats d'olis solubles en aigua o greixos en dissolució.
Els encofrats hauran de complir les característiques següents:
- Estanquitat dels junts entre panells, evitant fuites d'aigua o beurada
- Resistència a la pressió del formigó fresc i als efectes de la compactació mecànica
- Alineació i verticalitat, especialment al creuament de pilars i sostres
- Manteniment geomètric dels panells, motlles i encofrats, amb absència d'esbombaments fora de toleràncies
- Neteja de les cares interiors evitant residus propis de l'activitat
- Manteniment de característiques que permetin textures i acabats específics del formigó

Ha d'estar muntat de manera que permeti un desencofratge fàcil, que s'ha de fer sense xocs ni sotragades.
Ha de portar marcada l'alçària per a formigonar.
Abans de començar a formigonar, el contractista ha d'obtenir de la DF l'aprovació per escrit de l'encofrat.
El nombre de puntals de suport de l'encofrat i la seva separació depèn de la càrrega total de l'element.
Han d'anar degudament travats en tots dos sentits.
Els cindris s'estabilitzaran en les dues direccions per a que l'apuntalament resisteixi els esforços horitzontals produïts durant l'execució dels sostres, podent-se utilitzar els següents procediments:
- Travament dels puntals en ambdues direccions amb tubs o abraçadores, resistint les empentes horitzontals i un 2% com a mínim de les càrregues verticals
- Transmissió d'esforços a pilars o murs, comprovant que disposen de la capacitat resistent i rigidesa suficients
- Disposició de torres de cindri a ambdues direccions i a les distàncies adients
S'han d'adoptar les mesures oportunes per a què els encofrats i motlles no impedeixin la lliure retracció del formigó.
Cap element d'obra podrà ser desencofrat sense l'autorització de la DF.
El desencofrat de costers verticals d'elements de petit cantell, podrà fer-se als tres dies de formigonada la peça, si durant aquest interval no s'han produït temperatures baixes o d'altres causes que puguin alterar el procediment normal d'enduriment del formigó. Els costers verticals d'elements de gran cantell o els costers horitzontals no s'han de retirar abans dels set dies, amb les mateixes excepcions anteriors.
La DF podrà reduir els terminis anteriors quan ho consideri oportú.
En obres d'importància i que no es tingui l'experiència de casos similars o quan els perjudicis que es puguin derivar d'una fissuració prematura fossin grans, s'han de fer assaigs d'informació que determinin la resistència real del formigó per a poder fixar el moment de desencofrat.
No s'han de reblir els cocons o defectes que es puguin apreciar al formigó al desencofrar, sense l'autorització de la DF.
Els filferros i ancoratges de l'encofrat que hagin quedat fixats al formigó s'han de tallar al ras del parament.
En encofrats amb possibilitat de moviment durant l'execució (trepants o lliscants) la DF podrà exigir una proba sobre un prototip, prèviament a la seva utilització a l'estructura, per tal de poder avaluar el seu comportament durant l'execució
Si s'utilitzen taulers de fusta, els junts entre aquests han de permetre l'entumiment de les mateixes per l'humitat del reg i del formigó, sense que deixin fugir pasta o beurada durant el formigonament, ni reprodueixin esforços o deformacions anormals. Per a evitar-ho es podrà autoritzar un segellant adient
Toleràncies generals de muntatge i deformacions de l'encofrat pel formigonament:
- Moviments locals de l'encofrat: <= 5 mm
- Moviments del conjunt (L=llum): <= L/1000
- Planor: - Formigó vist: ± 5 mm/m, ± 0,5% de la dimensió - Per a revestir: ± 15 mm/m
Toleràncies particulars de muntatge i deformacions de l'encofrat per al formigonament:

	Replanteig eixos		Dimensions	Aplomat	Horitzontalitat
	Parcial	Total			
Rases i pous	± 20 mm	± 50 mm	- 30 mm + 60 mm	± 10 mm	-
Murs	± 20 mm	± 50 mm	± 20 mm	± 20 mm	± 50 mm
Recalçats	± 20 mm	± 50 mm	-	± 20 mm	-
Riostres	± 20 mm	± 50 mm	± 20 mm	± 10 mm	-
Basaments	± 20 mm	± 50 mm	± 10 mm	± 10 mm	-
Enceps	± 20 mm	± 50 mm	± 20 mm	± 10 mm	-
Pilars	± 20 mm	± 40 mm	± 10 mm	± 10 mm	-
Bigues	± 10 mm	± 30 mm	± 0,5 %	± 2 mm	-
Llindes	-	-	± 10 mm	± 5 mm	-
Cèrcols	-	-	± 10 mm	± 5 mm	-
Sostres	± 5mm/m	± 50 mm	-	-	-
Lloses	-	± 50 mm	- 40 mm + 60 mm	± 2 %	± 30 mm/m
Membranes	-	± 30	-	-	-
Estreps	-	± 50 mm	± 10 mm	± 10 mm	-

MOTLLES RECUPERABLES:
Els motlles s'han de col·locar ben alineats, de manera que no suposin una disminució de la secció dels nervis de l'estructura.
No han de tenir deformacions, cantells trencats ni fissures.
El desmuntatge dels motlles s'ha de fer tenint cura de no fer malbé els cantells dels nervis formigonats.
Els motlles ja usats i que han de servir per a unitats repetides, s'han de netejar i rectificar.
FORMIGÓ PRETENSAT:
Els encofrats pròxims a les zones d'ancoratge han de tenir la rigidesa necessària per a que els eixos

dels tendons es mantinguin normals als ancoratges.
Els encofrats i motlles han de permetre les deformacions de les peces en ells formigonades i han de resistir la distribució de càrregues durant el tesat de les armadures i la transmissió de l'esforç de pretesat al formigó.
El desmuntatge del cindri és realitzarà d'acord amb el programa previst, que haurà d'estar d'acord amb el tesat de les armadures.
FORMIGÓ VIST:
Les superfícies de l'encofrat en contacte amb les cares que han de quedar vistes, han de ser llises, sense rebaves ni irregularitats.
S'han de col·locar angulars metàl·lics a les arestes exteriors de l'encofrat o qualsevol altre procediment eficaç per a que les arestes vives del formigó resultin ben acabades.
La DF podrà autoritzar la utilització de matavius per a aixamfranar les arestes vives.

2.- CONDICIONS DEL PROCÉS D'EXECUCIÓ

CONDICIONS GENERALS:
Abans de formigonar s'ha d'humitejar l'encofrat, en el cas que sigui de fusta per evitar que absorbeixi l'aigua continguda al formigó, i s'ha de comprovar la situació relativa de les armadures, el nivell, l'aplomat i la solidesa del conjunt
No s'han de transmetre a l'encofrat vibracions de motors.
La col·locació dels encofrats s'ha de fer de forma que s'eviti malmetre estructures ja construïdes.
El subministrador dels puntals ha de justificar i garantir les seves característiques i les condicions en que s'han d'utilitzar.
Si l'element s'ha de pretensar, abans del tesat s'han de retirar els costers dels encofrats i qualsevol element dels mateixos que no sigui portant de l'estructura.
En el cas que els encofrats hagin variat les seves característiques geomètriques per haver patit desperfectes, deformacions, guerxaments, etc, no s'han de forçar per a que recuperin la seva forma correcta.
Quan entre la realització de l'encofrat i el formigonament passin més de tres mesos, s'ha de fer una revisió total de l'encofrat, abans de formigonar.
El formigonat s'ha de fer durant el període de temps en el que el desencofrant sigui actiu.
Per al control del temps de desencofrat, s'han d'anotar a l'obra les temperatures màximes i mínimes diàries mentre durin els treballs d'encofrat i desencofrat, així com la data en què s'ha formigonat cada element.
El desencofrat de l'element s'ha de fer sense cops ni sotragades.
El desencofrat i desmuntatge del cindri no es realitzarà fins que el formigó assoleixi la resistència necessària per a suportar amb seguretat i sense excessives deformacions els esforços als que estarà sotmès amb posterioritat.
Es posarà especial cura durant el desencofrat en la retirada de qualsevol element que pugui impedir el lliure moviment de les juntes de retracció, assentament o dilatació així com de les articulacions.
No es retirarà cap puntal sense l'autorització prèvia de la DF.
No es desapuntalarà de forma sobtada, i es prendran precaucions que impedeixin l'impacte dels sotaponts i puntals als sostres.
ELEMENTS VERTICALS:
Per a facilitar la neteja del fons de l'encofrat s'han de disposar obertures provisionals a la part inferior de l'encofrat.
S'han de preveure a les parets laterals dels encofrats finestres de control que permetin la compactació del formigó. Aquestes obertures s'han de disposar amb un espaiament vertical i horitzontal no més gran d'un metro, i es tancaran quan el formigó arribi a la seva alçària.
En èpoques de vents forts s'han d'atirantar amb cables o cordes els encofrats dels elements verticals d'esveltesa més gran de 10.
ELEMENTS HORITZONTALS:
Els encofrats d'elements rectes o plans de més de 6 m de llum lliure, s'han de disposar amb la contrafletxa necessària per a que, desencofrat i carregat l'element, aquest conservi una lleugera concavitat a l'intradós. Aquesta contrafletxa sol ser de l'ordre d'una mil·lèsima de la llum.
Els puntals es col·locaran sobre soles de repartiment quan es transmetin càrregues al terreny o a sostres alleugerits. Quan aquest estiguin sobre el terreny cal assegurar que no assentaran.
Els puntals s'han de travar en dues direccions perpendiculars
Els puntals han de poder transmetre la força que rebin i permetre finalment un desapuntalat senzill
Als ponts s'haurà d'assegurar que les deformacions del cindri durant el formigonat no afecti negativament a altres parts de l'estructura executades amb anterioritat.
En èpoques de pluges fortes s'ha de protegir el fons de l'encofrat amb lones impermeabilitzades o plàstics.

3.- UNITAT I CRITERI D'AMIDAMENT

m2 de superfície amidada segons les especificacions de la DT i que es trobi en contacte amb el formigó. Aquest criteri inclou els apuntalaments previs, els elements auxiliars per a muntatge de l'encofrat i els elements d'acabat de les cantonades per a formigó vist, com ara matavius o altres sistemes,

així com la recollida, neteja i condicionament dels elements utilitzats.
La superfície corresponent a forats interiors s'ha de deduir de la superfície total d'acord amb els criteris següents:
- Obertures <= 1 m2: No es dedueixen
- Obertures > 1 m2: Es dedueix el 100%
Als forats que no es dedueixin, l'amidament inclou l'encofrat necessari per a conformar el perímetre dels forats. En cas de deduir-se el 100% del forat, cal amidar també l'encofrat necessari per a conformar el perímetre dels forats.

4.- NORMATIVA DE COMPLIMENT OBLIGATORI

NORMATIVA GENERAL:
Real Decreto 1247/2008, de 18 de julio, por el que se aprueba la Instrucción de Hormigón Estructural (EHE-08).
Real Decreto 470/2021, de 29 de junio, por el que se aprueba el Código Estructural.
* Orden de 6 de febrero de 1976 por la que se aprueba el Pliego de Prescripciones Técnicas Generales para Obras de Carreteras y Puentes (PG-3).

P4 ESTRUCTURAS

P4D ENCOFRATS I ALLEUGERIDORS

P4DC- ENCOFRAT PER A LLOSES I BANCADES

0.- ELEMENTS QUE CONTEMPLA EL PLEC

P4DC-3UXZ,P4DC-3UYA.

Plec de condicions
1.- DEFINICIÓ I CONDICIONS DE LES PARTIDES D'OBRA EXECUTADES

Muntatge i desmuntatge dels elements metàl·lics, de fusta, de cartró, o altres materials que formen el motlle on s'abocarà el formigó.
L'execució de la unitat d'obra inclou les operacions següents:
- Neteja i preparació del pla de recolzament
- Muntatge i col·locació dels elements de l'encofrat
- Pintat de les superfícies interiors de l'encofrat amb un producte desencofrant
- Tapat dels junts entre peces
- Col·locació dels dispositius de subjecció i travament
- Aplomat i anivellament de l'encofrat
- Disposició d'obertures provisionals a la part inferior de l'encofrat, quan calgui
- Humectació de l'encofrat, si és de fusta
- Desmuntatge i retirada de l'encofrat i de tot el material auxiliar
La partida inclou totes les operacions de muntatge i desmuntatge de l'encofrat.
CONDICIONS GENERALS:
Abans dels seu muntatge s'haurà de disposar d'un projecte del cindri on han de quedar reflectits com a mínim:
- Justificació de la seva seguretat, límit de les deformacions abans i després del formigonat
- Plànols executius del cindri i els seus components
- Plec de prescripcions tècniques del cindri i els seus elements com perfils metàl·lics, tubs, grapes, etc..
S'ha de disposar d'un procediment escrit per al muntatge i desmuntatge del cindri o apuntalament on figurin els requisits per a la seva manipulació, ajust, contrafletxa, càrregues, desclavament i desmantellament.
La DF disposarà d'un certificat on es garanteixi que els seus components compleixen amb les especificacions del plec de condicions tècniques.
Els elements que formen l'encofrat i les seves unions han de ser suficientment rígids i resistents per a garantir les toleràncies dimensionals i per a suportar, sense assentaments ni deformacions perjudicials, les accions estàtiques i dinàmiques que comporta el seu formigonament i compactació.
Es prohibeix l'ús d'alumini en motlles que hagin d'estar en contacte amb el formigó, excepte quan es faciliti a la DF certificat emès per una entitat de control, conforme els panells han rebut tractament superficial que eviti la reacció amb els àlcalis del ciment
L'interior de l'encofrat ha d'estar pintat amb desencofrant abans del muntatge, sense que hi hagi

regalims. La DF ha d'autoritzar, en cada cas, la col·locació d'aquests productes.
El desencofrant no ha d'impedir la ulterior aplicació de revestiment ni la possible execució de junts de formigonament, especialment quan siguin elements que posteriorment s'hagin d'unir per a treballar solidàriament.
Abans de l'aplicació, es facilitarà a la DF. certificat on es reflecteixin les característiques del desencofrant i dels possibles efectes sobre el formigó
No s'ha d'utilitzar gas-oil, greixos o similars com a desencofrants. S'han d'utilitzar vernissos antiadherents a base de silicones o preparats d'olis solubles en aigua o greixos en dissolució.
Els encofrats hauran de complir les característiques següents:
- Estanquitat dels junts entre panells, evitant fuites d'aigua o beurada
- Resistència a la pressió del formigó fresc i als efectes de la compactació mecànica
- Alineació i verticalitat, especialment al creuament de pilars i sostres
- Manteniment geomètric dels panells, motlles i encofrats, amb absència d'esbombaments fora de toleràncies
- Neteja de les cares interiors evitant residus propis de l'activitat
- Manteniment de característiques que permetin textures i acabats específics del formigó
Ha d'estar muntat de manera que permeti un desencofratge fàcil, que s'ha de fer sense xocs ni sotragades.
Ha de portar marcada l'alçària per a formigonar.
Abans de començar a formigonar, el contractista ha d'obtenir de la DF l'aprovació per escrit de l'encofrat.
El nombre de puntals de suport de l'encofrat i la seva separació depèn de la càrrega total de l'element.
Han d'anar degudament travats en tots dos sentits.
Els cindris s'estabilitzaran en les dues direccions per a que l'apuntalament resisteixi els esforços horitzontals produïts durant l'execució dels sostres, podent-se utilitzar els següents procediments:
- Travament dels puntals en ambdues direccions amb tubs o abraçadores, resistint les empentes horitzontals i un 2% com a mínim de les càrregues verticals
- Transmissió d'esforços a pilars o murs, comprovant que disposen de la capacitat resistent i rigidesa suficients
- Disposició de torres de cindri a ambdues direccions i a les distàncies adients
S'han d'adoptar les mesures oportunes per a què els encofrats i motlles no impedeixin la lliure retracció del formigó.
Cap element d'obra podrà ser desencofrat sense l'autorització de la DF.
El desencofrat de costers verticals d'elements de petit cantell, podrà fer-se als tres dies de formigonada la peça, si durant aquest interval no s'han produït temperatures baixes o d'altres causes que puguin alterar el procediment normal d'enduriment del formigó. Els costers verticals d'elements de gran cantell o els costers horitzontals no s'han de retirar abans dels set dies, amb les mateixes excepcions anteriors.
La DF podrà reduir els terminis anteriors quan ho consideri oportú.
En obres d'importància i que no es tingui l'experiència de casos similars o quan els perjudicis que es puguin derivar d'una fissuració prematura fossin grans, s'han de fer assaigs d'informació que determinin la resistència real del formigó per a poder fixar el moment de desencofrat.
No s'han de reblir els cocons o defectes que es puguin apreciar al formigó al desencofrar, sense l'autorització de la DF.
Els filferros i ancoratges de l'encofrat que hagin quedat fixats al formigó s'han de tallar al ras del parament.
En encofrats amb possibilitat de moviment durant l'execució (trepants o lliscants) la DF podrà exigir una proba sobre un prototip, prèviament a la seva utilització a l'estructura, per tal de poder avaluar el seu comportament durant l'execució
Si s'utilitzen taulers de fusta, els junts entre aquests han de permetre l'entumiment de les mateixes per l'humitat del reg i del formigó, sense que deixin fugir pasta o beurada durant el formigonament, ni reprodueixin esforços o deformacions anormals. Per a evitar-ho es podrà autoritzar un segellant adient
Toleràncies generals de muntatge i deformacions de l'encofrat pel formigonament:
- Moviments locals de l'encofrat: <= 5 mm
- Moviments del conjunt (L=llum): <= L/1000
- Planor: - Formigó vist: ± 5 mm/m, ± 0,5% de la dimensió - Per a revestir: ± 15 mm/m
Toleràncies particulars de muntatge i deformacions de l'encofrat per al formigonament:

	Replanteig eixos		Dimensions	Aplomat	Horitzontalitat
	Parcial	Total			
Rases i pous	± 20 mm	± 50 mm	- 30 mm + 60 mm	± 10 mm	-
Murs	± 20 mm	± 50 mm	± 20 mm	± 20 mm	± 50 mm
Recalçats	± 20 mm	± 50 mm	-	± 20 mm	-
Riostres	± 20 mm	± 50 mm	± 20 mm	± 10 mm	-
Basaments	± 20 mm	± 50 mm	± 10 mm	± 10 mm	-
Enceps	± 20 mm	± 50 mm	± 20 mm	± 10 mm	-
Pilars	± 20 mm	± 40 mm	± 10 mm	± 10 mm	-
Bigues	± 10 mm	± 30 mm	± 0,5 %	± 2 mm	-

Llindes	-	-	± 10 mm	± 5 mm	-
Cèrcols	-	-	± 10 mm	± 5 mm	-
Sostres	± 5mm/m	± 50 mm	-	-	-
Lloses	-	± 50 mm	- 40 mm + 60 mm	± 2 %	± 30 mm/m
Membranes	-	± 30	-	-	-
Estreps	-	± 50 mm	± 10 mm	± 10 mm	-

MOTLLES RECUPERABLES:
Els motlles s'han de col·locar ben alineats, de manera que no suposin una disminució de la secció dels nervis de l'estructura.
No han de tenir deformacions, cantells trencats ni fissures.
El desmuntatge dels motlles s'ha de fer tenint cura de no fer malbé els cantells dels nervis formigonats.
Els motlles ja usats i que han de servir per a unitats repetides, s'han de netejar i rectificar.
FORMIGÓ PRETENSAT:
Els encofrats pròxims a les zones d'ancoratge han de tenir la rigidesa necessària per a que els eixos dels tendons es mantinguin normals als ancoratges.
Els encofrats i motlles han de permetre les deformacions de les peces en ells formigonades i han de resistir la distribució de càrregues durant el tesat de les armadures i la transmissió de l'esforç de pretesat al formigó.
El desmuntatge del cindri és realitzarà d'acord amb el programa previst, que haurà d'estar d'acord amb el tesat de les armadures.
FORMIGÓ VIST:
Les superfícies de l'encofrat en contacte amb les cares que han de quedar vistes, han de ser llises, sense rebaves ni irregularitats.
S'han de col·locar angulars metàl·lics a les arestes exteriors de l'encofrat o qualsevol altre procediment eficaç per a que les arestes vives del formigó resultin ben acabades.
La DF podrà autoritzar la utilització de matavius per a aixamfranar les arestes vives.

2.- CONDICIONS DEL PROCÉS D'EXECUCIÓ

CONDICIONS GENERALS:
Abans de formigonar s'ha d'humitejar l'encofrat, en el cas que sigui de fusta per evitar que absorbeixi l'aigua continguda al formigó, i s'ha de comprovar la situació relativa de les armadures, el nivell, l'aplomat i la solidesa del conjunt
No s'han de transmetre a l'encofrat vibracions de motors.
La col·locació dels encofrats s'ha de fer de forma que s'eviti malmetre estructures ja construïdes.
El subministrador dels puntals ha de justificar i garantir les seves característiques i les condicions en que s'han d'utilitzar.
Si l'element s'ha de pretensar, abans del tesat s'han de retirar els costers dels encofrats i qualsevol element dels mateixos que no sigui portant de l'estructura.
En el cas que els encofrats hagin variat les seves característiques geomètriques per haver patit desperfectes, deformacions, guerxaments, etc, no s'han de forçar per a que recuperin la seva forma correcta.
Quan entre la realització de l'encofrat i el formigonament passin més de tres mesos, s'ha de fer una revisió total de l'encofrat, abans de formigonar.
El formigonat s'ha de fer durant el període de temps en el que el desencofrant sigui actiu.
Per al control del temps de desencofrat, s'han d'anotar a l'obra les temperatures màximes i mínimes diàries mentre durin els treballs d'encofrat i desencofrat, així com la data en què s'ha formigonat cada element.
El desencofrat de l'element s'ha de fer sense cops ni sotragades.
El desencofrat i desmuntatge del cindri no es realitzarà fins que el formigó assoleixi la resistència necessària per a suportar amb seguretat i sense excessives deformacions els esforços als que estarà sotmès amb posterioritat.
Es posarà especial cura durant el desencofrat en la retirada de qualsevol element que pugui impedir el lliure moviment de les juntes de retracció, assentament o dilatació així com de les articulacions.
No es retirarà cap puntal sense l'autorització prèvia de la DF.
No es desapuntalarà de forma sobtada, i es prendran precaucions que impedeixin l'impacte dels sotaponts i puntals als sostres.
ELEMENTS VERTICALS:
Per a facilitar la neteja del fons de l'encofrat s'han de disposar obertures provisionals a la part inferior de l'encofrat.
S'han de preveure a les parets laterals dels encofrats finestres de control que permetin la compactació del formigó. Aquestes obertures s'han de disposar amb un espaiament vertical i horitzontal no més gran d'un metro, i es tancaran quan el formigó arribi a la seva alçària.
En èpoques de vents forts s'han d'atirantar amb cables o cordes els encofrats dels elements verticals d'esveltesa més gran de 10.
ELEMENTS HORITZONTALS:
Els encofrats d'elements rectes o plans de més de 6 m de llum lliure, s'han de disposar amb la contrafletxa necessària per a que, desencofrat i carregat l'element, aquest conservi una lleugera

concavitat a l'intradós. Aquesta contrafletxa sol ser de l'ordre d'una mil·lèsima de la llum.
Els puntals es col·locaran sobre soles de repartiment quan es transmetin càrregues al terreny o a sostres alleugerits. Quan aquest estiguin sobre el terreny cal assegurar que no assentaran.
Els puntals s'han de travar en dues direccions perpendiculars
Els puntals han de poder transmetre la força que rebin i permetre finalment un desapuntalat senzill
Als ponts s'haurà d'assegurar que les deformacions del cindri durant el formigonat no afecti negativament a altres parts de l'estructura executades amb anterioritat.
En èpoques de pluges fortes s'ha de protegir el fons de l'encofrat amb lones impermeabilitzades o plàstics.

3.- UNITAT I CRITERI D'AMIDAMENT

m2 de superfície amidada segons les especificacions de la DT i que es trobi en contacte amb el formigó. Aquest criteri inclou els apuntalaments previs, els elements auxiliars per a muntatge de l'encofrat i els elements d'acabat de les cantonades per a formigó vist, com ara matavius o altres sistemes, així com la recollida, neteja i condicionament dels elements utilitzats.
La superfície corresponent a forats interiors s'ha de deduir de la superfície total d'acord amb els criteris següents:
- Obertures <= 1 m2: No es dedueixen
- Obertures > 1 m2: Es dedueix el 100%
Als forats que no es dedueixin, l'amidament inclou l'encofrat necessari per a conformar el perímetre dels forats. En cas de deduir-se el 100% del forat, cal amidar també l'encofrat necessari per a conformar el perímetre dels forats.

4.- NORMATIVA DE COMPLIMENT OBLIGATORI

NORMATIVA GENERAL:
Real Decreto 1247/2008, de 18 de julio, por el que se aprueba la Instrucción de Hormigón Estructural (EHE-08).
Real Decreto 470/2021, de 29 de junio, por el que se aprueba el Código Estructural.
* Orden de 6 de febrero de 1976 por la que se aprueba el Pliego de Prescripciones Técnicas Generales para Obras de Carreteras y Puentes (PG-3).

P4 ESTRUCTURAS

P4E ESTRUCTURES D'OBRA DE FÀBRICA DE BLOCS DE MORTER DE CIMENT

P4E0- ACER PER A ESTRUCTURES D'OBRA DE FÀBRICA DE BLOCS DE MORTER DE CIMENT

0.- ELEMENTS QUE CONTEMPLA EL PLEC

P4E0-DAVK.

Plec de condicions
1.- DEFINICIÓ I CONDICIONS DE LES PARTIDES D'OBRA EXECUTADES

Massissat d'estructures d'obra de fàbrica de blocs de morter de ciment o d'argila expandida, i armadures per al reforç d'estructura de fàbrica de blocs de morter de ciment, d'argila expandida o de blocs de ceràmica d'argila alleugerida.
S'han considerat les unitats d'obra següents:
- Muntatge i col·locació de l'armadura de reforç de parets de blocs de morter de ciment, d'argila expandida o de blocs ceràmics alleugerits, formada per barres corrugades, col·locades a l'interior dels blocs o en els junts horitzontals
L'execució de la unitat d'obra inclou les operacions següents:
En el cas d'armadures:
- Preparació de la zona de treball
- Tallat i doblegat de l'armadura
- Neteja de les armadures
- Col·locació dels separadors
- Muntatge i col·locació de l'armadura
- Subjecció dels elements que formen l'armadura
ARMADURES:

Les armadures col·locades han de ser netes, sense òxids no adherents, pintures, greixos ni altres substàncies perjudicials.
Els diàmetres, la forma, les dimensions i la disposició de les armadures han de ser les que s'especifiquen a la DT. El nombre de barres no ha de ser mai inferior a l'especificat a la DT.
Les barres no han de tenir defectes superficials ni esquerdes.
El recobriment de protecció, en el seu cas, ha de ser continu i uniforme en tota l'armadura.
No hi ha d'haver més empalmaments dels que consten a la DT o autoritzi la DF.
L'ancoratge pot ser per prolongació recta, ganxo, potes o forquilla.
No s'accepten els ancoratges per prolongació recta o potes, en barres llises de diàmetre > 8 mm.
No s'accepten els ancoratges per ganxos, potes o forquilla, en barres sotmeses a esforços de compressió.
Els ancoratges de les barres de l'armadura al formigó (forma, disposició dins la peça, llargària, etc.), han de complir l'especificat en l'article 7.5.2 del DB-SE-F.
Diàmetre nominal de les barres: >= 6 mm
Distància lliure entre dues armadures solapades: >= 2D, >= 20 mm
Distància lliure entre armadures properes paral·leles: >= mida granulat màxim + 5 mm; >= D màxim; >= 10 mm
Gruix del recobriment de l'armadura: >= 20 mm, >= D
Les toleràncies en el recobriment i la posició de les armadures han de complir l'especificat a l'UNE 36831.

2.- CONDICIONS DEL PROCÉS D'EXECUCIÓ

ARMADURES:
El doblegat de les armadures s'ha de fer a temperatura ambient, mitjançant doblegadores mecàniques i a velocitat constant, amb l'ajut de mandrí, de manera que es garanteixi una curvatura constant en tota la zona.
S'ha d'utilitzar separadors o estreps si és necessari per a garantir el recobriment mínim.
Les armadures s'han de subjectar entre elles, quan sigui necessari, per tal de garantir que mantinguin la seva posició durant la col·locació del morter o formigó.
Ha de tenir la docilitat necessària per tal d'omplir completament els forats en els que s'aboca i sense segregacions.

3.- UNITAT I CRITERI D'AMIDAMENT

ARMADURES:
kg de pes calculat segons les especificacions de la DT, d'acord amb els criteris següents:
- El pes unitari per al càlcul ha de ser el teòric
- Per a poder utilitzar un valor diferent del teòric cal l'acceptació expressa de la DF

4.- NORMATIVA DE COMPLIMENT OBLIGATORI

Documento Básico de Seguridad estructural Fábrica DB-SE-F, parte II del CTE, aprobado por el Real Decreto 314/2006.
Real Decreto 1247/2008, de 18 de julio, por el que se aprueba la Instrucción de Hormigón Estructural (EHE-08).
Real Decreto 470/2021, de 29 de junio, por el que se aprueba el Código Estructural.

P4 ESTRUCTURAS

P4E ESTRUCTURES D'OBRA DE FÀBRICA DE BLOCS DE MORTER DE CIMENT

P4E2- FORMIGÓ PER A ESTRUCTURES D'OBRA DE FÀBRICA DE BLOCS DE MORTER DE CIMENT (CE)

0.- ELEMENTS QUE CONTEMPLA EL PLEC

P4E2-DWXX.

Plec de condicions
1.- DEFINICIÓ I CONDICIONS DE LES PARTIDES D'OBRA EXECUTADES

Massissat d'estructures d'obra de fàbrica de blocs de morter de ciment o d'argila expandida, i armadures

per al reforç d'estructura de fàbrica de blocs de morter de ciment, d'argila expandida o de blocs de ceràmica d'argila alleugerida.
S'han considerat les unitats d'obra següents:
- Formigonament de la fabrica de blocs, amb formigó de central o elaborat a l'obra i col·locat manualment.
L'execució de la unitat d'obra inclou les operacions següents:
En el cas de formigonament:
- Preparació de la zona de treball
- Humectació de l'encofrat
- Abocada del formigó
- Compactació del formigó mitjançant vibratge
- Cura del formigó
- Protecció de la paret de qualsevol acció mecànica no prevista en càlcul
FORMIGONAMENT:
El formigó col·locat no ha de tenir disgregacions o buits a la massa.
Després del formigonament les armadures han de mantenir la posició prevista a la DT.
En compactar el formigó han de quedar plens tots els forats.

2.- CONDICIONS DEL PROCÉS D'EXECUCIÓ

FORMIGONAMENT:
La temperatura per a formigonar ha d'estar entre 5°C i 40°C. El formigonament s'ha de suspendre quan es prevegi que durant les 48 h següents la temperatura pot ser inferior a 0°C. Fora d'aquests límits, el formigonament requereix precaucions explícites i l'autorització de la DF En aquest cas, s'han de fer provetes amb les mateixes condicions de l'obra, per a poder verificar la resistència realment assolida.
La temperatura dels elements on s'aboca el formigó ha de ser superior als 0°C.
El formigó s'ha de posar a l'obra abans que comenci l'adormiment, i a una temperatura >= 5°C.
La zona que s'ha de formigonar, ha d'estar neta, sense restes de morter o runa.
En el moment de l'abocada la fàbrica ha de tenir la resistència necessària per tal de suportar la pressió del formigó fresc.
La compactació s'ha de realitzar per vibratge. El gruix màxim de la tongada depèn del vibrador utilitzat. S'ha de vibrar fins que s'aconsegueixi una massa compacta i sense que es produeixin disgregacions.
S'ha d'abocar en els forats o en la canal formada per les peces.

3.- UNITAT I CRITERI D'AMIDAMENT

FORMIGONAMENT:
m3 de volum amidat segons les especificacions de la DT.

4.- NORMATIVA DE COMPLIMENT OBLIGATORI

Documento Básico de Seguridad estructural Fábrica DB-SE-F, parte II del CTE, aprobado por el Real Decreto 314/2006.
Real Decreto 1247/2008, de 18 de julio, por el que se aprueba la Instrucción de Hormigón Estructural (EHE-08).
Real Decreto 470/2021, de 29 de junio, por el que se aprueba el Código Estructural.

P4 ESTRUCTURAS

P4E ESTRUCTURES D'OBRA DE FÀBRICA DE BLOCS DE MORTER DE CIMENT

P4E4- PARET ESTRUCTURAL D'OBRA DE FÀBRICA DE BLOCS DE MORTER DE CIMENT, ARMADA

0.- ELEMENTS QUE CONTEMPLA EL PLEC

P4E4-5NSX.

Plec de condicions
1.- DEFINICIÓ I CONDICIONS DE LES PARTIDES D'OBRA EXECUTADES

Execució de parets estructurals portants o de travament, formades amb blocs de morter de ciment o d'argila expandida premoldejats, foradats o massissos, col·locats amb morter de ciment, morter mixt o morter de ciment blanc i sorra de marbre, per a quedar vist o per a revestir. Inclou la col·locació de l'armadura de reforç amb barrers corrugades d'acer i el massissat amb formigó de traves i brancals.
L'execució de la unitat d'obra inclou les operacions següents:
- Replanteig de les parets
- Col·locat i aplomat de les mires de referència a les cantonades
- Marcat de les filades a les mires i estesa dels fils
- Col·locació de plomades en arestes i voladissos
- Col·locació de blocs humitejant la superfície de contacte amb el morter
- Col·locació de l'armadura de reforç
- Massissat de la paret amb formigó
- Repàs dels junts i neteja del parament
- Protecció de l'estabilitat del mur en front a les accions horitzontals
- Protecció de l'obra executada de la pluja, les gelades i les temperatures elevades
- Protecció de l'obra de fàbrica dels cops, pelades i de les esquitxades de morter
CONDICIONS GENERALS:
La paret ha de ser estable, resistent i ha d'estar aplomada.
En l'execució de l'element s'han de complir les prescripcions establertes en l'article 3 de la norma DB-SE-F, en especial les que fan referència a la durabilitat dels component: peces, morters i armadures, en el seu cas, en funció de les classes d'exposició.
S'ha de dividir la paret en parts iguals de llargària màxima no més gran de 20 m, separades amb junts estructurals.
La paret ha d'estar formada per peces senceres, excepte a les singularitats, on poden haver-hi peces de mig bloc.
Les peces han d'estar col·locades a trencajunts i les filades han de ser horitzontals.
Per a la realització de totes les singularitats, els junts han de coincidir amb el modulat general.
Els junts han d'estar plens i enrasats, si la DF no fixa cap altra condició.
Les obertures han de portar una llinda resistent.
El coronament d'ampits s'ha de fer amb peces llinda plenes de formigó i armades.
Els brancals i les peces que formen els junts de control han de ser senceres, plenes de formigó i armades, formant un pilar del terra al sostre.
Si l'acord amb d'altres parets és articulat, la unió s'ha de fer per mitjà d'elements auxiliars, d'acord amb els criteris fixats per la DF.
El recolzament del sostre a la paret ha de ser suficient per a transmetre-li tots els esforços i en qualsevol cas ha de ser com a mínim 65 mm.
Ha d'haver-hi els junts de dilatació necessaris per tal de permetre els moviments de l'element sense que aquest quedi afectat en les seves prestacions. La forma, disposició i dimensions dels junts han de complir l'especificat a la DT.
Gruix dels junts:
- Morter ordinari o lleuger (UNE-EN 998-2): 8-15 mm
- Morter de junt prim (UNE-EN 998-2): 1- 3 mm
Cavalcament de la peça en una filada: >= 0,4 x gruix de la peça, >= 40 mm
Massissat del junt vertical:
- Alçària de morter: Gruix de la peça
- Fondària del morter: >= 0,4 x través de la peça
Recolzament de càrregues puntuals: >= 100 mm
Toleràncies d'execució:
L'element executat ha de complir les toleràncies definides a la DT o en el seu defecte, les següents:
- Replanteig d'eixos parcials: ± 10 mm
- Replanteig d'eixos extrems: ± 20 mm
- Distància entre obertures: ± 20 mm
- Alçària: ± 15 mm/3 m, ± 25 mm/total
- Horitzontalitat de les filades: ± 2 mm/m; ± 15 mm/total
- Gruix dels junts: ± 2 mm
- Aplomat en una planta: ± 20 mm
- Aplomat total: ± 50 mm
- Axialitat: ± 20 mm
- Planor dels paraments en 1 m: ± 5 mm
- Planor dels paraments en 10 m: ± 20 mm
- Gruix: - Fàbrica al llarg o través: + 5% - Altres fàbriques: ± 25 mm
ARMADURES:
Les armadures col·locades han de ser netes, sense òxids no adherents, pintures, greixos ni altres substàncies perjudicials.
La posició de les armadures ha de permetre un recobriment mínim de 2 cm.
Els diàmetres, la forma, les dimensions i la disposició de les armadures han de ser les que s'especifiquen a la DT. El nombre de barres no ha de ser mai inferior a l'especificat a la DT.
Les barres no han de tenir defectes superficials ni esquerdes.
No hi ha d'haver més empalmaments dels que consten a la DT o autoritzi la DF.
Els empalmaments es poden realitzar per solapa o per soldadura.

Per a realitzar un altre tipus d'empalmament es requerirà disposar d'assaigs que demostrin que garanteixen de forma permanent una resistència a la ruptura no inferior a la de la menor de les dues barres que s'uneixen i que el moviment relatiu entre elles no sigui superior a 0,1 mm.
Les toleràncies en el recobriment i la posició de les armadures han de complir l'especificat a l'UNE 36831.
FORMIGONAMENT:
Després del formigonament les armadures han de mantenir la posició prevista a la DT.
No hi ha d'haver disgregacions ni buits en la massa del formigó, un cop col·locat.
En compactar el formigó han de quedar plens tots els forats.
Temperatura del formigó en el moment de l'abocada: >= 5°C
Temperatura dels elements on es fa l'abocada: >= 0°C

2.- CONDICIONS DEL PROCÉS D'EXECUCIÓ

CONDICIONS GENERALS:
S'ha de treballar a una temperatura ambient que oscil·li entre els 5°C i els 40°C i sense pluja. Fora d'aquests límits, s'ha de revisar l'obra executada les 48 h abans i s'han d'enderrocar les parts afectades.
Amb vent superior a 50 km/h s'han de suspendre els treballs i s'han d'assegurar les parts que s'han fet.
L'obra s'ha d'aixecar, si és possible, per filades senceres.
S'ha d'humitejar la zona del junt del bloc per col·locar. No s'ha d'humitejar si el bloc conté additiu hidrofugant.
Les peces que han de reblir-se de formigó han de tenir la humitat necessària abans de l'abocada, per tal de no absorbir l'aigua del formigó. Si el bloc conté additiu hidrofugant, ha d'estar sec.
El formigó de brancals, de junts de control i d'acords de parets, s'ha d'abocar cada 5 filades, com a màxim, i ha de quedar compactat i sense buits dins de les peces.
Cal protegir l'obra executada de les accions físiques o climàtiques fins que hagi assolit la resistència suficient.
Quan s'interromp l'execució, cal protegir el coronament dels murs per tal d'evitar l'acció de l'aigua de pluja sobre els materials.
Durant l'adormiment s'ha de mantenir l'humitat de l'element, principalment en condicions climàtiques desfavorables (temperatura alta, vent fort, etc.).
Cal estintolar provisionalment els elements que queden temporalment inestables, sotmesos a les accions del vent, de l'execució de l'obra o d'altres.
ARMADURES:
El doblegat de les armadures s'ha de fer a temperatura ambient, mitjançant doblegadores mecàniques i a velocitat constant, amb l'ajut de mandrí, de manera que es garanteixi una curvatura constant en tota la zona.
FORMIGONAMENT:
La compactació s'ha de realitzar per vibratge. El gruix màxim de la tongada depèn del vibrador utilitzat. S'ha de vibrar fins que s'aconsegueixi una massa compacta i sense que es produeixin disgregacions.
El formigó s'ha de col·locar a l'obra abans que comenci a adormir-se.
S'ha d'abocar en els forats o en la canal formada per les peces.

3.- UNITAT I CRITERI D'AMIDAMENT

m2 de superfície amidada segons les especificacions de la DT, amb deducció de la superfície corresponent a obertures, d'acord amb els criteris següents:
- Obertures <= 2 m2: No es dedueixen
- Obertures > 2 m2 i <= 4 m2: Es dedueixen el 50%
- Obertures > 4 m2: Es dedueixen el 100%
Als forats que no es dedueixin, o que es dedueixin parcialment, l'amidament inclou la feina de fer els retorns, com brancals. En cas de deduir-se el 100% del forat cal amidar també aquests paraments.
Aquests criteris inclouen la col·locació dels elements que configuren l'obertura, com és ara bastiments, excepte en el cas de forats de més de 4,00 m2 en què aquesta col·locació es compta a part.
Inclouen l'execució de tots els treballs necessaris per a resoldre l'obertura, pel què fa a brancals i ampit, i s'utilitzaran, si cal, materials diferents dels que normalment conformen la unitat.

4.- NORMATIVA DE COMPLIMENT OBLIGATORI

Documento Básico de Seguridad estructural Fábrica DB-SE-F, parte II del CTE, aprobado por el Real Decreto 314/2006.

5.- CONDICIONS DE CONTROL D'EXECUCIÓ I DE L'OBRA ACABADA

CONTROL D'EXECUCIÓ. OPERACIONS DE CONTROL:
Sense caràcter limitatiu, els punts de control més destacables són els següents:
- Comprovació del replanteig de la planta i de l'alçat dels tancaments.
- Inspecció abans, durant i després de l'execució de les parets de càrrega de blocs dels següents punts: - Humitat dels blocs - Col·locació - Obertures - Travat - Junts de control
- Presa de coordenades i cotes de totes les parets abans d'entrar en càrrega.
CONTROL DE L'OBRA ACABADA. OPERACIONS DE CONTROL:
Inspecció visual de la unitat acabada.
CONTROL D'EXECUCIÓ. CRITERIS DE PRESA DE MOSTRES:
Els controls s'han de realitzar segons les instruccions de la DF.
CONTROL DE L'OBRA ACABADA. CRITERIS DE PRESA DE MOSTRES:
En la unitat acabada han de realitzar-se, les comprovacions i probes de servei previstes en projecte i/o ordenades per DF conjuntament amb les exigides per la normativa vigent.
CONTROL D'EXECUCIÓ. INTERPRETACIÓ DE RESULTATS I ACTUACIONS EN CAS D'INCOMPLIMENT:
Quan s'observin irregularitats de replanteig, s'hauran de corregir abans d'aixecar el mur.
No s'ha de permetre la continuació dels treballs fins que no estiguin solucionats els defectes d'execució.
Suspensió dels treballs i correcció de les desviacions observades a càrrec del Contractista.
CONTROL DE L'OBRA ACABADA. INTERPRETACIÓ DE RESULTATS I ACTUACIONS EN CAS D'INCOMPLIMENT:
Correcció per part del contractista de les irregularitats observades.

P4 ESTRUCTURAS

P4E ESTRUCTURES D'OBRA DE FÀBRICA DE BLOCS DE MORTER DE CIMENT

P4E5- PARET ESTRUCTURAL D'OBRA DE FÀBRICA DE BLOCS DE MORTER DE CIMENT

0.- ELEMENTS QUE CONTEMPLA EL PLEC

P4E5-DKMX.

Plec de condicions
1.- DEFINICIÓ I CONDICIONS DE LES PARTIDES D'OBRA EXECUTADES

Execució de parets estructurals portants o de travament, formades amb blocs de morter de ciment o d'argila expandida premoldejats, foradats o massissos, col·locats amb morter de ciment, morter mixt o morter de ciment blanc i sorra de marbre, per a quedar vist o per a revestir.
L'execució de la unitat d'obra inclou les operacions següents:
- Replanteig de les parets
- Col·locat i aplomat de les mires de referència a les cantonades
- Marcat de les filades a les mires i estesa dels fils
- Col·locació de plomades en arestes i voladissos
- Col·locació de blocs humitejant la superfície de contacte amb el morter
- Repàs dels junts i neteja del parament
- Protecció de l'estabilitat del mur en front a les accions horitzontals
- Protecció de l'obra executada de la pluja, les gelades i les temperatures elevades
- Protecció de l'obra de fàbrica dels cops, pelades i de les esquitxades de morter
CONDICIONS GENERALS:
La paret ha de ser estable, resistent i ha d'estar aplomada.
En l'execució de l'element s'han de complir les prescripcions establertes en l'article 3 de la norma DB-SE-F, en especial les que fan referència a la durabilitat dels component: peces, morters i armadures, en el seu cas, en funció de les classes d'exposició.
Les filades han de ser horitzontals.
Les peces han d'estar col·locades a trencajunt.
Els junts han d'estar plens de morter.
Per a la realització de totes les singularitats, els junts han de coincidir amb el modulat general.
La paret ha d'estar travada en els acords amb altres parets.
En les cantonades i trobades amb d'altres parets, el cavalcament de les peces no ha de ser més petit que el través de la peça.
Si l'acord amb d'altres parets és articulat, la unió s'ha de fer per mitjà d'elements auxiliars, d'acord amb els criteris fixats per la DF.
Les obertures han de portar una llinda resistent.
El coronament d'ampits s'ha de fer amb peces llinda plenes de formigó i armades.
Els brancals i les peces que formen els junts de control han de ser senceres, plenes de formigó i

armades, formant un pilar del terra al sostre.
El recolzament del sostre a la paret ha de ser suficient per a transmetre-li tots els esforços i en qualsevol cas ha de ser com a mínim 65 mm.
Ha d'haver-hi els junts de dilatació necessaris per tal de permetre els moviments de l'element sense que aquest quedi afectat en les seves prestacions. La forma, disposició i dimensions dels junts han de complir l'especificat a la DT.
Les regates, en el seu cas, han de complir l'especificat en el seu plec de condicions.
En murs de gruix < 200 mm, el reenfonsat dels junts, en el seu cas, ha de tenir una fondària <= 5 mm.
Gruix dels junts:
- Morter ordinari o lleuger (UNE-EN 998-2): 8-15 mm
- Morter de junt prim (UNE-EN 998-2): 1- 3 mm
Cavalcament de la peça en una filada: >= 0,4 x gruix de la peça, >= 40 mm
Massissat del junt vertical:
- Alçària de morter: Gruix de la peça
- Fondària del morter: >= 0,4 x través de la peça
Recolzament de càrregues puntuals: >= 100 mm
Toleràncies d'execució:
L'element executat ha de complir les toleràncies definides a la DT o en el seu defecte, les següents:
- Replanteig d'eixos parcials: ± 10 mm
- Replanteig d'eixos extrems: ± 20 mm
- Distància entre obertures: ± 20 mm
- Alçària: ± 15 mm/3 m, ± 25 mm/total
- Horitzontalitat de les filades: ± 2 mm/m; ± 15 mm/total
- Gruix dels junts: ± 2 mm
- Aplomat en una planta: ± 20 mm
- Aplomat total: ± 50 mm
- Axialitat: ± 20 mm
- Planor dels paraments en 1 m: ± 5 mm
- Planor dels paraments en 10 m: ± 20 mm
- Gruix: - Fàbrica al llarg o través: + 5% - Altres fàbriques: ± 25 mm

2.- CONDICIONS DEL PROCÉS D'EXECUCIÓ

S'ha de treballar a una temperatura ambient que oscil·li entre els 5°C i els 40°C i sense pluja. Fora d'aquests límits, s'ha de revisar l'obra executada les 48 h abans i s'han d'enderrocar les parts afectades.
Amb vent superior a 50 km/h s'han de suspendre els treballs i s'han d'assegurar les parts que s'han fet.
L'obra s'ha d'aixecar, si és possible, per filades senceres.
S'ha d'humitejar la zona del junt del bloc per col·locar. No s'ha d'humitejar si el bloc conté additiu hidrofugant.
Les peces que han de reblir-se de formigó han de tenir la humitat necessària abans de l'abocada, per tal de no absorbir l'aigua del formigó. Si el bloc conté additiu hidrofugant, ha d'estar sec.
Les peces s'han de col·locar refregant-les sobre un llit de morter, sempre que ho permeti la dimensió de la peça, fins que el morter sobresurti pels junts horitzontal i vertical.
No es poden moure les peces una vegada col·locades. Per corregir la posició s'ha de treure la peça i el morter i tornar-la a col·locar.
El formigó de brancals, de junts de control i d'acords de parets, s'ha d'abocar per tongades, i ha de quedar compactat i sense buits dins de les peces.
En el moment de l'abocada la fàbrica ha de tenir la resistència necessària per tal de suportar la pressió del formigó fresc.
Cal protegir l'obra executada de les accions físiques o climàtiques fins que hagi assolit la resistència suficient.
Quan s'interromp l'execució, cal protegir el coronament dels murs per tal d'evitar l'acció de l'aigua de pluja sobre els materials.
Durant l'adormiment s'ha de mantenir l'humitat de l'element, principalment en condicions climàtiques desfavorables (temperatura alta, vent fort, etc.).
Cal estintolar provisionalment els elements que queden temporalment inestables, sotmesos a les accions del vent, de l'execució de l'obra o d'altres.

3.- UNITAT I CRITERI D'AMIDAMENT

m2 de superfície amidada segons les especificacions de la DT, amb deducció de la superfície corresponent a obertures, d'acord amb els criteris següents:
- Obertures <= 2 m2: No es dedueixen
- Obertures > 2 m2 i <= 4 m2: Es dedueixen el 50%
- Obertures > 4 m2: Es dedueixen el 100%
Als forats que no es dedueixin, o que es dedueixin parcialment, l'amidament inclou la feina de fer

els retorns, com brancals. En cas de deduir-se el 100% del forat cal amidar també aquests paraments.
Aquests criteris inclouen la col·locació dels elements que configuren l'obertura, com és ara bastiments, excepte en el cas de forats de més de 4,00 m2 en què aquesta col·locació es compta a part.
Inclouen l'execució de tots els treballs necessaris per a resoldre l'obertura, pel què fa a brancals i ampit, i s'utilitzaran, si cal, materials diferents dels que normalment conformen la unitat.

4.- NORMATIVA DE COMPLIMENT OBLIGATORI

Documento Básico de Seguridad estructural Fábrica DB-SE-F, parte II del CTE, aprobado por el Real Decreto 314/2006.

5.- CONDICIONS DE CONTROL D'EXECUCIÓ I DE L'OBRA ACABADA

CONTROL D'EXECUCIÓ. OPERACIONS DE CONTROL:
- Comprovació del replanteig de la planta i de l'alçat dels tancaments.
- Inspecció abans, durant i després de l'execució de les parets de càrrega de blocs dels següents punts: - Humitat dels blocs - Col·locació - Obertures - Travat - Junts de control
- Presa de coordenades i cotes de totes les parets abans d'entrar en càrrega.
CONTROL DE L'OBRA ACABADA. OPERACIONS DE CONTROL:
Inspecció visual de la unitat acabada.
CONTROL D'EXECUCIÓ. CRITERIS DE PRESA DE MOSTRES:
Els controls s'han de realitzar segons les instruccions de la DF.
CONTROL DE L'OBRA ACABADA. CRITERIS DE PRESA DE MOSTRES:
En la unitat acabada han de realitzar-se, les comprovacions i probes de servei previstes en projecte i/o ordenades per DF conjuntament amb les exigides per la normativa vigent.
CONTROL D'EXECUCIÓ. INTERPRETACIÓ DE RESULTATS I ACTUACIONS EN CAS D'INCOMPLIMENT:
Quan s'observin irregularitats de replanteig, s'hauran de corregir abans d'aixecar el mur.
No s'ha de permetre la continuació dels treballs fins que no estiguin solucionats els defectes d'execució.
Suspensió dels treballs i correcció de les desviacions observades a càrrec del Contractista.
CONTROL DE L'OBRA ACABADA. INTERPRETACIÓ DE RESULTATS I ACTUACIONS EN CAS D'INCOMPLIMENT:
Correcció per part del contractista de les irregularitats observades.

P4 ESTRUCTURAS

P4F ESTRUCTURES D'OBRA DE CERÀMICA

P4FC- LLINDA PREFABRICADA DE CERÀMICA ARMADA, COL·LOCADA

0.- ELEMENTS QUE CONTEMPLA EL PLEC

P4FC-546D,P4FC-546H,P4FC-546F,P4FC-545U.

Plec de condicions
1.- DEFINICIÓ I CONDICIONS DE LES PARTIDES D'OBRA EXECUTADES

Execució d'estructures amb maons ceràmics.
S'han considerat els elements estructurals següents:
- Llindes amb peces de ceràmica armada o amb biguetes de formigó
L'execució de la unitat d'obra inclou les operacions següents:
Arcs, voltes i llindes:
- Col·locació de les plantilles o dels cindris que han de servir de guia
- Col·locació de les peces humitejant-les
- Repàs dels junts i neteja de l'element si ha de quedar vist
- Protecció de l'element enfront accions mecàniques no previstes en el càlcul
- Protecció de l'obra executada de la pluja, les gelades i les temperatures elevades
- Protecció de l'obra de fàbrica de cops, rascades i esquitxades de morter
CONDICIONS GENERALS:
Ha de ser estable i resistent.
Ha de tenir la forma indicada a la DT.
En l'execució de l'element s'han de complir les prescripcions establertes en l'article 3 de la norma DB-SE-F, en especial les que fan referència a la durabilitat dels component: peces, morters i armadures,

en el seu cas, en funció de les classes d'exposició.
No ha de tenir esquerdes.
Els junts han d'estar plens de morter.
LLINDA:
La llinda ha de quedar col·locada segons la posició i el nivell previstos a la DT.
Ha de ser horitzontal.
Els extrems de la llinda s'han d'encastar als brancals i han de quedar recolzats sobre morter.
En el recolzament, l'armadura s'ha d'allargar com a mínim, un 25% de la secció total de l'armadura central de la peça.
En la zona de recolzament ha d'haver-hi una armadura de continuïtat, de secció no inferior al 50% de l'armadura central.
Els ancoratges de les barres de l'armadura al formigó (forma, disposició dins la peça, llargària, etc.), han de complir l'especificat en l'article 7.5.2 del DB-SE-F.
Llargària del recolzament: >= 100 mm
Toleràncies d'execució:
- Nivell: ± 5 mm
- Planor: ± 15 mm/total
- Horitzontalitat: ± 2 mm/m ; 15 mm/total

2.- CONDICIONS DEL PROCÉS D'EXECUCIÓ

CONDICIONS GENERALS:
S'ha de treballar a una temperatura ambient que oscil·li entre els 5°C i els 40°C i sense pluja. Fora d'aquests límits, s'ha de revisar l'obra executada les 48 h abans i s'han d'enderrocar les parts afectades.
Amb vent superior a 50 km/h s'han de suspendre els treballs i s'han d'assegurar les parts que s'han fet.
L'obra s'ha d'aixecar, si és possible, per filades senceres.
Si l'obra s'ha d'aixecar en èpoques diferents, la travada s'ha de fer deixant la part executada, esglaonada, sempre que sigui possible, si no és així, s'ha de fer deixant alternativament, filades entrants i sortints.
Els morters preparats s'han de confeccionar d'acord amb les instruccions del fabricant, i s'han d'utilitzar dins del temps màxim establert.
Les peces per col·locar han de tenir la humitat necessària per tal que no absorbeixin ni cedeixin aigua al morter.
Les peces s'han de col·locar refregant-les sobre un llit de morter, sempre que ho permeti la dimensió de la peça, fins que el morter sobresurti pels junts horitzontal i vertical.
No es poden moure les peces una vegada col·locades. Per corregir la posició s'ha de treure la peça i el morter i tornar-la a col·locar.
S'ha de fer un replanteig de maons de manera que es pugui assegurar un gruix constant dels junts.
Cal protegir l'obra executada de les accions físiques o climàtiques fins que hagi assolit la resistència suficient.
Quan s'interromp l'execució, cal protegir el coronament dels murs per tal d'evitar l'acció de l'aigua de pluja sobre els materials.
Durant l'adormiment s'ha de mantenir l'humitat de l'element, principalment en condicions climàtiques desfavorables (temperatura alta, vent fort, etc.).
Cal estintolar provisionalment els elements que queden temporalment inestables, sotmesos a les accions del vent, de l'execució de l'obra o d'altres.
LLINDA PREFABRICADA DE CERÀMICA ARMADA:
En els sistemes patentats s'han de seguir les instruccions del fabricant.
La col·locació s'ha de realitzar sense que les peces rebin cops.

3.- UNITAT I CRITERI D'AMIDAMENT

LLINDA PREFABRICADA DE CERÀMICA ARMADA:
Unitat mesurada segons les especificacions de la DT.

4.- NORMATIVA DE COMPLIMENT OBLIGATORI

Documento Básico de Seguridad estructural Fábrica DB-SE-F, parte II del CTE, aprobado por el Real Decreto 314/2006.

5.- CONDICIONS DE CONTROL D'EXECUCIÓ I DE L'OBRA ACABADA

CONTROL D'EXECUCIÓ. OPERACIONS DE CONTROL:
Sense caràcter limitatiu, els punts de control més destacables són els següents:
- Comprovació del replanteig de la planta i de l'alçat dels tancaments.

- Inspecció abans, durant i després de l'execució de les parets de càrrega de blocs dels següents punts: - Humitat dels blocs - Col·locació - Obertures - Travat - Junts de control
- Presa de coordenades i cotes de totes les parets abans d'entrar en càrrega.
CONTROL DE L'OBRA ACABADA. OPERACIONS DE CONTROL:
Inspecció visual de la unitat acabada.
CONTROL D'EXECUCIÓ. CRITERIS DE PRESA DE MOSTRES:
Els controls s'han de realitzar segons les instruccions de la DF.
CONTROL DE L'OBRA ACABADA. CRITERIS DE PRESA DE MOSTRES:
En la unitat acabada han de realitzar-se, les comprovacions i probes de servei previstes en projecte i/o ordenades per DF conjuntament amb les exigides per la normativa vigent.
CONTROL D'EXECUCIÓ. INTERPRETACIÓ DE RESULTATS I ACTUACIONS EN CAS D'INCOMPLIMENT:
Quan s'observin irregularitats de replanteig, s'hauran de corregir abans d'aixecar el mur.
No s'ha de permetre la continuació dels treballs fins que no estiguin solucionats els defectes d'execució.
Suspensió dels treballs i correcció de les desviacions observades a càrrec del Contractista.
CONTROL DE L'OBRA ACABADA. INTERPRETACIÓ DE RESULTATS I ACTUACIONS EN CAS D'INCOMPLIMENT:
Correcció per part del contractista de les irregularitats observades.

P4 ESTRUCTURAS

P4F ESTRUCTURES D'OBRA DE CERÀMICA

P4FF- PARET ESTRUCTURAL DE MAÓ CERÀMIC CALAT

0.- ELEMENTS QUE CONTEMPLA EL PLEC

P4FF-EGW3.

Plec de condicions
1.- DEFINICIÓ I CONDICIONS DE LES PARTIDES D'OBRA EXECUTADES

Execució d'estructures amb maons ceràmics.
S'han considerat els elements estructurals següents:
- Parets
L'execució de la unitat d'obra inclou les operacions següents:
Pilars i parets:
- Replanteig
- Col·locació i aplomat de les mires de referència
- Marcat de les filades a les mires i estesa dels fils
- Col·locació de plomades a les arestes i voladissos
- Col·locació de les peces humitejant-les i en filades senceres
- Repàs dels junts i neteja dels paraments
- Protecció de la fàbrica enfront de les accions horitzontals
- Protecció de l'obra executada de la pluja, les gelades i de les temperatures elevades
- Protecció de l'obra de fàbrica dels cops, fregades i de les esquitxades de morter
CONDICIONS GENERALS:
Ha de ser estable i resistent.
Ha de tenir la forma indicada a la DT.
En l'execució de l'element s'han de complir les prescripcions establertes en l'article 3 de la norma DB-SE-F, en especial les que fan referència a la durabilitat dels component: peces, morters i armadures, en el seu cas, en funció de les classes d'exposició.
No ha de tenir esquerdes.
Els junts han d'estar plens de morter.
PARETS I PILARS:
Els paraments han d'estar aplomats.
Les filades han de ser horitzontals.
Les peces han d'estar col·locades a trencajunt.
No hi poden haver peces més petites que mig maó.
La paret ha d'estar travada en els acords amb altres parets.
En les cantonades i trobades amb d'altres parets, el cavalcament de les peces no ha de ser més petit que el través de la peça.
Les obertures han de portar una llinda resistent.
Els recolzaments puntuals d'elements estructurals han d'estar fets amb una sabata prou resistent i rígida per distribuir uniformement les càrregues.

El recolzament del sostre a la paret ha de ser suficient per a transmetre-li tots els esforços i en qualsevol cas ha de ser com a mínim 65 mm.
Ha d'haver-hi els junts de dilatació necessaris per tal de permetre els moviments de l'element sense que aquest quedi afectat en les seves prestacions. La forma, disposició i dimensions dels junts han de complir l'especificat a la DT.
Les regates, en el seu cas, han de complir l'especificat en el seu plec de condicions.
En murs de gruix < 200 mm, el reenfonsat dels junts, en el seu cas, ha de tenir una fondària <= 5 mm.
Gruix dels junts:
- Morter ordinari o lleuger (UNE-EN 998-2): 8-15 mm
- Morter de junt prim (UNE-EN 998-2): 1- 3 mm
Cavalcament de la peça en una filada: >= 0,4 x gruix de la peça, >= 40 mm
Massissat del junt vertical:
- Alçària de morter: Gruix de la peça
- Fondària del morter: >= 0,4 x través de la peça
Recolzament de càrregues puntuals: >= 100 mm
Toleràncies d'execució:
L'element executat ha de complir les toleràncies definides a la DT o en el seu defecte, les següents:
- Replanteig d'eixos parcials: ± 10 mm
- Replanteig d'eixos extrems: ± 20 mm
- Alçària parcial: ± 15 mm
- Alçària total: ± 25 mm
- Horitzontalitat de les filades: ± 2 mm/m; ± 15 mm/total
- Gruix dels junts: ± 2 mm
- Aplomat en una planta: ± 20 mm
- Aplomat total: ± 50 mm
- Axialitat: ± 20 mm
- Planor dels paraments en 1 m: ± 5 mm
- Planor dels paraments en 10 m: ± 20 mm
- Gruix: - Fàbrica al llarg o través: + 5% - Altres fàbriques: ± 25 mm

2.- CONDICIONS DEL PROCÉS D'EXECUCIÓ

CONDICIONS GENERALS:
S'ha de treballar a una temperatura ambient que oscil·li entre els 5°C i els 40°C i sense pluja. Fora d'aquests límits, s'ha de revisar l'obra executada les 48 h abans i s'han d'enderrocar les parts afectades.
Amb vent superior a 50 km/h s'han de suspendre els treballs i s'han d'assegurar les parts que s'han fet.
L'obra s'ha d'aixecar, si és possible, per filades senceres.
Si l'obra s'ha d'aixecar en èpoques diferents, la travada s'ha de fer deixant la part executada, esglaonada, sempre que sigui possible, si no és així, s'ha de fer deixant alternativament, filades entrants i sortints.
Els morters preparats s'han de confeccionar d'acord amb les instruccions del fabricant, i s'han d'utilitzar dins del temps màxim establert.
Les peces per col·locar han de tenir la humitat necessària per tal que no absorbeixin ni cedeixin aigua al morter.
Les peces s'han de col·locar refregant-les sobre un llit de morter, sempre que ho permeti la dimensió de la peça, fins que el morter sobresurti pels junts horitzontal i vertical.
No es poden moure les peces una vegada col·locades. Per corregir la posició s'ha de treure la peça i el morter i tornar-la a col·locar.
S'ha de fer un replanteig de maons de manera que es pugui assegurar un gruix constant dels junts.
Cal protegir l'obra executada de les accions físiques o climàtiques fins que hagi assolit la resistència suficient.
Quan s'interromp l'execució, cal protegir el coronament dels murs per tal d'evitar l'acció de l'aigua de pluja sobre els materials.
Durant l'adormiment s'ha de mantenir l'humitat de l'element, principalment en condicions climàtiques desfavorables (temperatura alta, vent fort, etc.).
Cal estintolar provisionalment els elements que queden temporalment inestables, sotmesos a les accions del vent, de l'execució de l'obra o d'altres.

3.- UNITAT I CRITERI D'AMIDAMENT

PARET:
m3 de volum amidat segons les especificacions de la DT
Amb deducció del volum corresponent a obertures, d'acord amb els criteris següents:
- Obertures <= 2 m2: No es dedueixen
- Obertures > 2 m2 i <= 4 m2: Es dedueixen el 50%
- Obertures > 4 m2: Es dedueixen el 100%

Als forats que no es dedueixin, o que es dedueixin parcialment, l'amidament inclou la feina de fer els retorns, com brancals. En cas de deduir-se el 100% del forat cal amidar també aquests paraments.
Aquests criteris inclouen la col·locació dels elements que configuren l'obertura, com és ara bastiments, excepte en el cas de forats de més de 4,00 m2 en què aquesta col·locació es compta a part.
Inclouen l'execució de tots els treballs necessaris per a resoldre l'obertura, pel què fa a brancals i ampit, i s'utilitzaran, si cal, materials diferents dels que normalment conformen la unitat.

4.- NORMATIVA DE COMPLIMENT OBLIGATORI

Documento Básico de Seguridad estructural Fábrica DB-SE-F, parte II del CTE, aprobado por el Real Decreto 314/2006.

5.- CONDICIONS DE CONTROL D'EXECUCIÓ I DE L'OBRA ACABADA

CONTROL D'EXECUCIÓ. OPERACIONS DE CONTROL:
Sense caràcter limitatiu, els punts de control més destacables són els següents:
- Comprovació del replanteig de la planta i de l'alçat dels tancaments.
- Inspecció abans, durant i després de l'execució de les parets de càrrega de blocs dels següents punts: - Humitat dels blocs - Col·locació - Obertures - Travat - Junts de control
- Presa de coordenades i cotes de totes les parets abans d'entrar en càrrega.
CONTROL DE L'OBRA ACABADA. OPERACIONS DE CONTROL:
Inspecció visual de la unitat acabada.
CONTROL D'EXECUCIÓ. CRITERIS DE PRESA DE MOSTRES:
Els controls s'han de realitzar segons les instruccions de la DF.
CONTROL DE L'OBRA ACABADA. CRITERIS DE PRESA DE MOSTRES:
En la unitat acabada han de realitzar-se, les comprovacions i probes de servei previstes en projecte i/o ordenades per DF conjuntament amb les exigides per la normativa vigent.
CONTROL D'EXECUCIÓ. INTERPRETACIÓ DE RESULTATS I ACTUACIONS EN CAS D'INCOMPLIMENT:
Quan s'observin irregularitats de replanteig, s'hauran de corregir abans d'aixecar el mur.
No s'ha de permetre la continuació dels treballs fins que no estiguin solucionats els defectes d'execució.
Suspensió dels treballs i correcció de les desviacions observades a càrrec del Contractista.
CONTROL DE L'OBRA ACABADA. INTERPRETACIÓ DE RESULTATS I ACTUACIONS EN CAS D'INCOMPLIMENT:
Correcció per part del contractista de les irregularitats observades.

P4 ESTRUCTURAS

P4F ESTRUCTURES D'OBRA DE CERÀMICA

P4FM- REPARACIÓ D'ESTRUCTURES D'OBRA DE FÀBRICA AMB REPOSICIÓ DE PECES

0.- ELEMENTS QUE CONTEMPLA EL PLEC

P4FM-4SMP.

Plec de condicions
1.- DEFINICIÓ I CONDICIONS DE LES PARTIDES D'OBRA EXECUTADES

Operacions de reparació d'elements estructurals d'obra de fàbrica, com ara parets, voltes o arcs.
S'han considerat les unitats d'obra següents:
- Grapa amb armadura d'acer en barres, per a cosit estàtic d'obra de fàbrica, col·locada en l'orifici practicat en l'obra i reblert amb injecció de morter
- Reparació de fissures en obra de fàbrica, previ repicat i sanejament d'elements solts i segellat amb morter
- Reparació d'element de pedra amb falcat de la peça despresa, injectat de resines epoxi i rejuntat amb morter
- Restitució de volum, d'element de pedra amb morter, armat amb xarxa de filferro
- Reparació amb reposició de peces
- Segellat d'esquerda amb injecció d'adhesiu de resines epoxi o de morter
L'execució de la unitat d'obra inclou les operacions següents:
Reposició de peces:
- Neteja i preparació de la zona a tractar

- Repicat dels elements inestables o despresos
- Estintolament o falcat de la zona de treball, si cal
- Preparació de l'espai necessari per a col·locar les peces de nou
- Humitejat dels paraments i les peces
- Col·locació de les peces amb morter, i rejuntat

REPOSICIÓ DE PECES:
Les peces afegides han de ser del mateix format que les existents.
Les peces s'han de disposar de forma que es mantingui l'especejament de la resta de parament.
Les filades han de ser horitzontals.
No ha de tenir esquerdes.
Les peces han d'estar col·locades a trencajunt.
No hi poden haver peces més petites que mig maó.
No hi poden haver pedres més petites de 15 cm.
Els junts han d'estar plens de morter.

2.- CONDICIONS DEL PROCÉS D'EXECUCIÓ

CONDICIONS GENERALS:
S'ha de treballar a una temperatura ambient que oscil·li entre els 5°C i els 40°C i sense pluja. Fora d'aquests límits, s'ha de revisar l'obra executada les 48 h abans i s'han d'enderrocar les parts afectades.
Amb vent superior a 50 km/h s'han de suspendre els treballs i s'han d'assegurar les parts que s'han fet.
REPOSICIÓ DE PECES:
Les peces per col·locar han de tenir la humitat necessària per tal que no absorbeixin ni cedeixin aigua al morter.
Les peces s'han de col·locar refregant-les sobre un llit de morter, sempre que ho permeti la dimensió de la peça, fins que el morter sobresurti pels junts horitzontal i vertical.
No es poden moure les peces una vegada col·locades. Per corregir la posició s'ha de treure la peça i el morter i tornar-la a col·locar.
Durant l'adormiment s'ha de mantenir l'humitat de l'element, principalment en condicions climàtiques desfavorables (temperatura alta, vent fort, etc.).

3.- UNITAT I CRITERI D'AMIDAMENT

REPARACIÓ AMB REPOSICIÓ DE PECES D'OBRA DE FÀBRICA CERÀMICA:
m2 de superfície de volta, o de mur, amb zones a reparar, executada d'acord amb la DT.
REPARACIÓ AMB REPOSICIÓ DE PECES EN FÀBRICA DE PEDRA O BRANCAL:
m3 de volum realment executat d'acord amb la DT.

4.- NORMATIVA DE COMPLIMENT OBLIGATORI

Documento Básico de Seguridad estructural Fábrica DB-SE-F, parte II del CTE, aprobado por el Real Decreto 314/2006.

P4 ESTRUCTURAS

P4L ELEMENTS RESISTENTS INDUSTRIALITZATS PER A FORMACIÓ DE SOSTRES

P4L5- FORMACIÓ DE SOSTRE AMB PLANXA CO.LABORANT D'ACER

0.- ELEMENTS QUE CONTEMPLA EL PLEC

P4L5-MBCP.

Plec de condicions
1.- DEFINICIÓ I CONDICIONS DE LES PARTIDES D'OBRA EXECUTADES

Formació de sostre de semiplaques d'acer galvanitzat amb armadura formada per barres corrugades i malla electrosoldada.
L'execució de la unitat d'obra inclou les operacions següents:

- Preparació del perímetre de recolzament de les semiplaques, neteja i anivellament
- Replanteig i col·locació de les semiplaques
- Col·locació dels separadors
- Anivellament de les plaques
- Muntatge i col·locació de l'armadura
- Subjecció dels elements que formen l'armadura
- Neteja del fons de la semiplaca
- Abocada del formigó
- Reglejat i anivellament de la cara superior del sostre
- Curat del formigó
- Retirada dels apuntalaments i entrada en càrrega segons el pla previst
- Protecció del sostre de qualsevol acció mecànica no prevista en el càlcul

CONDICIONS GENERALS:
L'element acabat ha de tenir una superfície uniforme, sense irregularitats.
La superfície de formigó no ha de tenir defectes significatius (cocons, nius de grava, etc.) que puguin afectar la durabilitat del element.
No s'admeten les rebaves, les discontinuïtats en el formigonament, les superfícies deteriorades, els guerxaments, les esquerdes, les armadures visibles ni d'altres defectes que perjudiquin el seu comportament a l'obra o el seu aspecte exterior.
El fabricant ha de garantir que les semiplaques compleixen les característiques exigides a la DT.
El contractista ha de sotmetre a l'aprovació de la DF el pla de muntatge en el que s'ha d'indicar el mètode i mitjans auxiliars previstos.
Les semiplaques col·locades no han de presentar superfícies amb bonys, cantells doblegats, ni discontinuïtats en el galvanitzat.
Les semiplaques han d'estar col·locades en la posició i nivell previstos a la DT.
Un cop col·locades han de quedar ben alineades i anivellades.
Han de quedar fixades als suports de l'estructura amb claus d'acer o amb visos autoroscants.
Les unions han de ser com a mínim amb dues fixacions per a cada extrem de la semiplaca.
Hi han d'haver una fixació cada 50 cm en el cas de dos recolzaments o tram simple i cada 100 cm en tram continuo.
Les plaques s'han de recolzar en els elements de suport de manera que això no disminueixi la secció de la peça.
La longitud de recolzament de les plaques ha de ser, com a mínim, l'especificada a la DT.
El recolzament de les plaques sobre l'element de suport pot ser directe per carregament.
Al voltant dels pilars s'han de disposar platines de tancament.
El sostre, un cop executada la capa de formigó, ha de ser monolític per a garantir la rigidesa en el seu pla.
La cara inferior i la superior no han de quedar definitivament a l'intempèrie, ni sotmeses a ambients agressius, humits o químics.
Límit elàstic de l'acer de la xapa de la semiplaca: >=320 N/mm2
Llargària dels recolzaments de les semiplaques:
- Suport metàl·lic: - Recolzament exterior: >= 5 cm - Recolzament interior: >= 6 cm
- Suport de formigó: - Recolzament exterior: >= 5 cm - Recolzament interior: >= 7,5 cm

Fletxa admissible durant el formigonat: <= L/240
(L = llargària del tram)
En la zona de solapament s'ha de disposar armadures transversals amb secció igual o superior a la secció de la barra solapada més gran.
Vibracions: Ha de complir l'especificat en l'apartat 4.3.4 del DB-HE
Gruix de la capa de compressió:
- Sobre biguetes: 40 mm
- Sobre peces d'entrebigat ceràmiques o de morter de ciment: 40 mm
- Sobre peces d'entrebigat de poliestiré: 50 mm
- Sobre peces d'entrebigat si l'acceleració sísmica>=0.16g: 50 mm
- Sobre lloses alveolars pretensades: 40 mm

Toleràncies d'execució:
- Nivell: ± 10 mm
- Nivell cara inferior de peces (abans de retirar puntals): ± 20 mm
- Planor mesurada amb regla de 3 m abans de retirar els puntals: - Acabat reglejat mecànic: ± 12 mm/3 m - Acabat mestrejat amb regla: ± 8 mm/3 m - Acabat llis: ± 5 mm/3 m - Acabat molt llis: ± 3 mm/3 m
- Acord amb els recolzaments: + 10 mm, -5 mm
- Gruix de la capa de compressió: + 10 mm, - 6 mm
- Secció transversal (D: dimensió considerada): - D <= 30 cm: + 10 mm, - 8 mm - 30 cm < D <= 100 cm: + 12 mm, - 10 mm - 100 cm < D: + 24 mm, - 20 mm

Les toleràncies han de complir l'especificat en l'article 5.3 de l'annex 11 de la norma EHE-08 o l'article 5.3 de l'annex 14 del CODI ESTRUCTURAL.

2.- CONDICIONS DEL PROCÉS D'EXECUCIÓ

L'ordre d'execució de les feines ha de ser l'indicat en el primer apartat, on s'enumeren les operacions

incloses a la unitat d'obra.
Cadascuna de les operacions que configuren la unitat d'obra ha de complir el seu plec de condicions.
Després d'executar cadascuna de les operacions que configuren la unitat d'obra, i abans de fer una operació que oculti el resultat d'aquesta, s'ha de permetre que la DF verifiqui que es compleix el plec de condicions de l'operació.
Quan la DF ho consideri necessari es comprovaran les característiques mecàniques i, en particular, el mòdul de fletxa, moments de fissuració i trencament, i l'esforç tallant de trencament.
El muntatge dels elements prefabricats es realitzarà conforme el que indiquen els plànols, detalls d'esquema de muntatge i d'acord amb la fitxa tècnica.
Durant el muntatge es comprovarà que es compleixen les indicacions del projecte i es tindrà especial cura amb les dimensions dels diferents elements i l'execució dels recolzaments, enllaços i unions
Les plaques s'han de col·locar a tocar.
Les plaques s'han de col·locar a nivell sobre els elements de suport del sostre.
Si cal s'han de recolzar sobre els sotaponts amb l'apuntalament necessari per no superar la fletxa màxima prevista durant l'abocada del formigó.
Cal col·locar els elements d'encofrat necessaris per evitar la pèrdua de formigó en els extrems de les semiplaques.
Tots els forats s'han de preparar i replantejar prèviament al formigonat, amb els mitjans d'encofrat més adients segons el cas.
La xapa es tallarà quan el formigó hagi endurit i tingui la resistència necessària.
Els forats no es faran amb maquinària de percussió, per evitar les vibracions que malmetrien la col·laboració entre la xapa i el formigó.
Quan el forat a realitzar sigui major de 20 cm de diàmetre cal reforçar perimetralment la xapa i la llosa de formigó.
S'han de col·locar separadors per a garantir el recobriment mínim i no han de produir fissures ni filtracions al formigó. La disposició dels separadors ha de complir l'especificat en la taula 69.8.2 de l'EHE-08 o la taula 49.8.2 del CODI ESTRUCTURAL
La superfície de contacte entre la placa i el formigó abocat a l'obra, ha de ser neta i sense cossos estranys per tal d'assegurar l'adherència.
No es procedirà al formigonat fins que la DF doni el vist-i-plau havent revisat armadures col·locades en posició definitiva.
No es col·locarà en obra capes o tongades de formigó amb un gruix superior al que permeti una compactació completa de la massa
L'abocada del formigó ha de ser lenta per evitar la segregació i el rentat de la mescla ja abocada.
S'ha de fer des d'una alçària inferior a 0,5 m i en el sentit dels nervis, sense que es produeixin disgregacions. L'abocada s'ha de fer únicament en les zones coincidents amb les bigues del sostre.
No s'ha d'acumular massa quantitat de formigó sobre de les semiplaques.
S'ha d'evitar la desorganització de les armadures, de les malles i d'altres elements del sostre.
La velocitat de formigonament ha de ser suficient per assegurar que l'aire no quedi agafat i assenti el formigó.
L'estesa del formigó ha d'iniciar-se als extrems i avançar amb tota l'alçària del sostre.
Les pèrdues de pasta pels junts a la cara inferior de les plaques cal netejar-les durant el formigonament amb reg d'aigua.
Un cop reblert l'element no s'ha de corregir el seu anivellament.
Durant l'adormiment i primer període d'enduriment del formigó cal assegurar el manteniment de la humitat de l'element de formigó mitjançant el curat adequat i d'acord amb EHE-08 o el CODI ESTRUCTURAL.
Durant l'adormiment s'han d'evitar sobrecàrregues i vibracions que puguin provocar la fissuració de l'element.
En el cas que el sostre s'hagi de cobrir amb una làmina impermeabilitzant, cal tenir en compte que la xapa impedeix l'evaporació l'evaporació de l'aigua i retarda el curat del formigó.

3.- UNITAT I CRITERI D'AMIDAMENT

m2 de superfície amidada segons les especificacions de la DT.
Aquest criteri inclou les pèrdues i els increments de material corresponents a retalls, lligams i empalmaments.

4.- NORMATIVA DE COMPLIMENT OBLIGATORI

Real Decreto 1247/2008, de 18 de julio, por el que se aprueba la Instrucción de Hormigón Estructural (EHE-08).
Real Decreto 470/2021, de 29 de junio, por el que se aprueba el Código Estructural.

P4 ESTRUCTURAS

P4L ELEMENTS RESISTENTS INDUSTRIALITZATS PER A FORMACIÓ DE SOSTRES

P4LC- PERFIL DE XAPA D'ACER PER A SOSTRE COL·LABORANT

0.- ELEMENTS QUE CONTEMPLA EL PLEC

P4LC-654D.

Plec de condicions
1.- DEFINICIÓ I CONDICIONS DE LES PARTIDES D'OBRA EXECUTADES

Subministrament i col·locació de plaques perfilades semiresistents de xapa d'acer galvanitzat grecades, de 0,80 mm fins a 1,20 mm de gruix, per a la formació de sostre.
L'execució de la unitat d'obra inclou les operacions següents:
- Preparació del perímetre de recolzament de les plaques, neteja i nivellament
- Replanteig i col·locació de les plaques
- Fixació de les plaques o execució de les soldadures, en cas que sigui necessari
CONDICIONS GENERALS:
El fabricant ha de facilitar les característiques geomètriques i mecàniques de les plaques i tota la documentació que ha d'aportar un producte amb marcatge CE.
El subministrador de les plaques ha de partir dels plànols de la DT del projecte i ha de preparar i sotmetre a l'aprovació de la DF els plànols constructius per a l'execució i la col·locació a l'obra dels seus materials.
El contractista ha de sotmetre a l'aprovació de la DF el pla de muntatge en el que s'ha d'indicar el mètode i mitjans auxiliars previstos.
Les plaques han d'estar col·locades en la posició i nivell previstos a la DT.
Les plaques, un cop col·locades han de quedar ben alineades i anivellades.
Les plaques col·locades no han de presentar superfícies amb bonys, cantells doblegats, ni discontinuïtats en el galvanitzat.
Les ales de les jàsseres de suport han d'estar ben netes i preparades per a l'execució de les soldadures de les plaques.
Ha d'estar sòlidament unit als elements de suport.
Les plaques s'han de recolzar en els elements de suport de manera que això no faci disminuir la secció de la peça.
La longitud de recolzament de les plaques ha de ser, com a mínim, l'especificada a la DT.
El recolzament de les plaques sobre l'element de suport pot ser directe per carregament.
Si l'element de suport és d'acer laminat, s'han de col·locar els connectors necessaris per a garantir la unió entre aquest i les plaques.
Les plaques han de quedar fixades als elements de suport mitjançant soldadura o amb visos especials a pressió controlada.
Les fixacions s'han de fer a cadascuna de les estries de la placa.
Les unions han de ser com a mínim amb dues fixacions per a cada extrem de la placa.
Hi han d'haver una fixació cada 50 cm en el cas de dos recolzaments o tram simple i cada 100 cm en tram continuo.
El tancament de les estries en el perímetre dels forats o en l'acord amb els pilars, s'ha de realitzar mitjançant peces especials de remat de xapa galvanitzada.
Al voltant dels pilars cal disposar pletines d'ajust i de tancament.
La cara inferior i la superior no han de quedar definitivament a d'intempèrie, ni sotmeses a ambients agressius, humits o químics.
El sostre, un cop executada la capa de formigó, ha de ser monolític per a garantir la rigidesa en el seu pla.
Diàmetre de les soldadures: >= 20 mm
Llargària de recolzament (H:gruix sostre): >= 50 mm, >= H/2
Fixacions a l'extrem de cada estria: >= 2
Toleràncies d'execució:
- Replanteig en planta: ± 20 mm
- Nivell: ± 10 mm
- Acord amb els recolzaments: + 10 mm, -5 mm

2.- CONDICIONS DEL PROCÉS D'EXECUCIÓ

Les plaques han d'estar col·locades a nivell sobre els elements de suport del sostre.
S'han de disposar ben alineades i han de quedar unides a tocar longitudinalment sobre els recolzaments.
S'han de col·locar de manera que no rebin cops que puguin fer-les malbé.
Per a la col·locació s'ha de suspendre la placa pels punts preparats a l'efecte, als extrems de la mateixa.
Si cal s'han de recolzar sobre els sotaponts amb l'apuntalament necessari per no superar la fletxa

màxima prevista durant l'abocada del formigó.
Cal col·locar una cantonera de xapa metàl·lica com a remat perimetral per evitar la pèrdua de formigó en els extrems de les plaques.
Tots els forats s'han de preparar i replantejar prèviament al formigonat, amb els mitjans d'encofrat més adients segons el cas.
La superfície de contacte entre la placa i el formigó abocat a l'obra, ha de ser neta i sense cossos estranys per tal d'assegurar l'adherència.
S'han de preveure els sistemes d'apuntalament adients en el cas que siguin necessaris.
Les soldadures s'han de repicar i han de quedar protegides mitjançant l'aplicació d'una pintura antioxidant.
En els forats de més de 20x20 cm cal preveure un reforç metàl·lic específic per a cada cas.
Cal disposar uns suports complementaris i perfils metàl·lics al voltant dels caps de pilars.
La cara inferior de les plaques s'ha de protegir contra el foc en cas que sigui necessari.

3.- UNITAT I CRITERI D'AMIDAMENT

m2 de superfície amidada segons les especificacions de la DT, entre cares dels elements de recolzament.
Amb deducció de la superfície corresponent a obertures, d'acord amb els criteris següents:
- Obertures <= 1 m2: No es dedueixen.
- Obertures > 1 m2: Es dedueix el 100%.
Aquest criteri inclou les pèrdues i increments de material corresponents a retalls.

4.- NORMATIVA DE COMPLIMENT OBLIGATORI

No hi ha normativa de compliment obligatori.

5.- CONDICIONS DE CONTROL D'EXECUCIÓ I DE L'OBRA ACABADA

CONTROL D'EXECUCIÓ. OPERACIONS DE CONTROL:
Les tasques de control a realitzar són les següents:
- Inspecció visual del material abans de la seva col·locació, rebutjant les peces malmeses
- Preparació del perímetre de recolzament de la placa, neteja i anivellament
- Col·locació de l'apuntalament, en cas que sigui necessari
- Col·locació de rigiditzadors en el sentit perpendicular a l'apuntalament
- Replanteig de les plaques
- Anivellament de les plaques
- Fixació de les plaques als elements de suport.
CONTROL D'EXECUCIÓ. CRITERIS DE PRESA DE MOSTRES:
Els controls s'han de fer segons les indicacions de la DF.
CONTROL D'EXECUCIÓ. INTERPRETACIÓ DE RESULTATS I ACTUACIONS EN CAS D'INCOMPLIMENT:
Quan s'observin irregularitats de replanteig, s'hauran de corregir abans de completar la col·locació de
No es permetrà la continuació dels treballs fins que no estiguin solucionats els errors d'execució.
La suspensió dels treballs i la correcció de les no conformitats observades aniran a càrrec del Contractista.
CONTROL DE L'OBRA ACABADA. OPERACIONS DE CONTROL:
Inspecció visual de la unitat acabada.
CONTROL DE L'OBRA ACABADA. CRITERIS DE PRESA DE MOSTRES:
En la unitat acabada han de realitzar-se, les comprovacions i probes de servei previstes en projecte i/o ordenades per DF conjuntament amb les exigides per la normativa vigent.
CONTROL DE L'OBRA ACABADA. INTERPRETACIÓ DE RESULTATS I ACTUACIONS EN CAS D'INCOMPLIMENT:
La correcció dels defectes observats ha d'anar a càrrec del contractista.

P4 ESTRUCTURAS

P4R ESTRUCTURAS DE ACEROS ESPECIALES Y METALES

P4R0- ESTRUCTURA DE ACERO INOXIDABLE

0.- ELEMENTS QUE CONTEMPLA EL PLEC

P4R0-DYY4.

Pliego de condiciones

1.- DEFINICIÓN Y CONDICIONES DE LAS PARTIDAS DE OBRA EJECUTADAS

Conjunto de perfiles o piezas simples de acero inoxidable AISI 304 o AISI 316, trabajados en taller y colocados en la obra con soldadura o con fijaciones mecánicas.
La ejecución de la unidad de obra incluye las siguientes operaciones:
- Suministro y transporte a la obra de las piezas o perfiles
- Colocación y montaje de las piezas o perfiles
CONDICIONES GENERALES:
Cada elemento tendrá las marcas de identificación suficientes para definir su posición en la obra.
El elemento tendrá el acabado superficial indicado en la DT Si tiene uniones soldadas estarán pulidas.
Estará colocado en el lugar y en la posición indicada en la DT.
No se permite rellenar con soldadura los huecos de los tornillos provisionales de montaje.
Tolerancias de ejecución:
- Posición: ± 5 mm
- Aplomado: ± 3 mm/m
- Ángulos: ± 1°
- Horizontalidad: ± 2 mm/m

2.- CONDICIONES DEL PROCESO DE EJECUCIÓN

El constructor elaborará un programa de montaje que será aprobado por la DF antes de iniciar los trabajos en obra.
Si durante el transporte el material sufre desperfectos que no pueden ser corregidos o se prevé que después de arreglarlos afectará a su trabajo estructural, la pieza será sustituida.
La sección del elemento no quedará disminuida por los sistemas de montaje utilizados.
Los elementos provisionales de fijación que para el armado y el montaje se suelden a las barras de la estructura, se desprenderán con soplete, sin afectar a las barras. Se prohíbe desprenderlos a golpes.
Si se utiliza soldadura se harán servir electrodos con revestimiento básico de calidad AISI 304 o 316, de acuerdo con la calidad del acero de la estructura.
Cuando sea necesario tesar algunos elementos de la estructura antes de ponerla en servicio, se indicará en los planos y en el Pliego de Condiciones Técnicas Particulares la forma en que se deberá hacer y los medios de comprobación y medida.

3.- UNIDAD Y CRITERIO DE MEDICIÓN

kg de peso calculado según las especificaciones de la DT de acuerdo con los criterios siguientes:
- El peso unitario para su cálculo será el teórico
- Para poder utilizar otro valor diferente al teórico, es necesario la aceptación expresa de la DF
Estos criterios incluyen la pérdida de material correspondiente a recortes.

4.- NORMATIVA DE CUMPLIMIENTO OBLIGATORIO

No hay normativa de obligado cumplimiento.

P4 ESTRUCTURAS

P4Z ELEMENTS ESPECIALS PER A ESTRUCTURES

P4Z0- ANCORATGES PER A ESTRUCTURES

0.- ELEMENTS QUE CONTEMPLA EL PLEC

P4Z0-61TA.

Plec de condicions
1.- DEFINICIÓ I CONDICIONS DE LES PARTIDES D'OBRA EXECUTADES

Operacions de reparació d'elements estructurals d'obra de fàbrica ceràmica, com ara parets, voltes o arcs.
S'han considerat les unitats d'obra següents:
- Ancoratge sobre fàbrica de pedra, mitjançant rodó d'acer inoxidable o bronze, introduït en el forat practicat sobre el suport i reblert posterior amb resina epoxi
- Ancoratge amb tac d'acer inoxidable, volandera i femella, sobre suport d'obra ceràmica formigó o pedra
- Ancoratge amb tac químic amb cargol, volandera i femella d'acer inoxidable i ampolla d'adhesiu, sobre suport d'obra de fàbrica de maó massís
L'execució de la unitat d'obra inclou les operacions següents:
Ancoratge amb rodons
- Neteja i preparació de la zona de treball
- Replanteig de la posició dels ancoratges
- Perforació dels ancoratges
- Confecció del morter polimèric, i injecció als forats
- Col·locació de l'ancoratge, recollida del morter sobrant, i falcat provisional
- Retirada de les falques, una vegada endurit el morter, i neteja dels paraments
Ancoratge amb tac d'acer inoxidable:
- Neteja i preparació de la zona de treball
- Replanteig de la posició dels ancoratges
- Perforació dels suports
- Col·locació de l'ancoratge i fixació del mateix amb el cargol
Ancoratge amb tac químic:
- Neteja i preparació de la zona de treball
- Replanteig de la posició dels ancoratges
- Perforació dels suports
- Introducció de l'ampolla de resines
- Col·locació de l'ancoratge, recollida de les resines sobrants
ANCORATGE AMB RODONS:
Els rodons han d'estar disposat, als llocs indicats a la DT, o en el seu defecte, els que determini la DF.
Si es possible, cal evitar que els extrems dels ancoratges estiguin a una mateixa alineació, per evitar una nova línia de fractura.
Els ancoratges han d'estar fixats a les pedres. Mai als junts.
Les perforacions per ancorar les grapes han de tenir un diàmetre igual al doble de la barra utilitzada.
El reblert dels forats s'ha de fer amb un morter elàstic.
ANCORATGE AMB TAC D'ACER INOXIDABLE O TAC QUÍMIC:
Ha d'estar situat als llocs indicats a la DT, o en el seu defecte, els que determini la DF.
Cal verificar que el suport te la resistència suficient per assolir les càrregues previstes.
En fàbriques de maons o de pedra, no s'han de situar les perforacions a prop dels junts.
Els paraments han d'estar nets de la pols de la perforació i de les restes de morter si es el cas.

2.- CONDICIONS DEL PROCÉS D'EXECUCIÓ

CONDICIONS GENERALS:
Els morters preparats s'han de confeccionar d'acord amb les instruccions del fabricant, i s'han d'utilitzar dins del temps màxim establert.
Els paraments on es col·loqui el morter, cal que estiguin lleugerament humits, sense que l'aigua regalimi.

3.- UNITAT I CRITERI D'AMIDAMENT

ANCORATGE AMB TAC D'ACER INOXIDABLE O TAC QUÍMIC:
Unitat de quantitat realment executada segons les especificacions de la DT.
ANCORATGE AMB RODÓ D'ACER INOXIDABLE O BRONZE:
m de llargària, realment executada d'acord amb la DT.

4.- NORMATIVA DE COMPLIMENT OBLIGATORI

No hi ha normativa de compliment obligatori.

P4 ESTRUCTURAS

P4Z ELEMENTS ESPECIALS PER A ESTRUCTURES

P4Z6- ELEMENTS D'ANCORATGE PER A ESTRUCTURES, COL·LOCATS

0.- ELEMENTS QUE CONTEMPLA EL PLEC

P4Z6-6YXL.

Plec de condicions
1.- DEFINICIÓ I CONDICIONS DE LES PARTIDES D'OBRA EXECUTADES

Elements d'ancoratge per a estructures d'acer.
S'han considerat els elements següents:
- Ancoratges amb tac d'expansió d'acer, o tac químic, amb cargol, volandera i femella per a fixació de perfils metàl·lics a estructura de formigó.
- Ancoratges amb perns de connexió soldats a perfils de planxa col·laborant d'acer galvanitzat
L'execució de la unitat d'obra inclou les operacions següents:
En els ancoratges amb tac d'acer o químic:
- Preparació de la zona de treball
- Replanteig de la situació dels ancoratges
- Execució dels forats
- Neteja del forat
- Col·locació dels ancoratges
En els ancoratges amb perns de connexió:
- Preparació de la zona de treball
- Replanteig de la situació dels ancoratges
- Soldadura del pern a la planxa
- Comprovació de la unitat d'obra
ANCORATGE AMB TAC D'ACER O QUÍMIC:
El forat ha de ser perpendicular a la superfície del parament.
La profunditat del forat en el material de base portant ha de ser l'adequada en funció de les característiques geomètriques del tac utilitzat.
Les distàncies mínimes entre la posició dels ancoratges i el cantell del material de base han de ser suficients per a garantir les característiques mecàniques de l'ancoratge, d'acord amb les indicacions del fabricant de l'ancoratge.
El cargol s'ha d'apretar mitjançant una clau dinamomètrica, amb un moment de valor especificat en el càlcul de l'ancoratge.
TAC D'EXPANSIÓ:
El tac ha de quedar a nivell amb la cara exterior de l'element a fixar.
Si el tac ha d'estar sotmès a una càrrega dinàmica, cal tenir en compte la disminució de la càrrega de trencament a causa de la fatiga del material.

	Diàmetre ancoratge		
	10 mm	12 mm	16 mm
Diàmetre de la broca (mm)	15	18	24
Longitud ancoratge (mm)	109	130	152
Profunditat mínima encastament (mm)	88	100	125
Gruix màxim element a fixar (mm)	20	25	25
Par de apriete màxim (Nm)	50	80	120

TAC QUÍMIC:
L'espàrrec ha d'estar introduït al forat la fondària que indica el fabricant.
Si el tac ha d'estar sotmès a una càrrega dinàmica, cal tenir en compte la disminució de la càrrega de trencament a causa de la fatiga del material.

	Diàmetre ancoratge		
	10 mm	12 mm	16 mm
Diàmetre de la broca (mm)	12	14	18
Longitud ancoratge (mm)	130	160	190
Profunditat mínima encastament (mm)	90	110	125
Gruix màxim element a fixar (mm)	21	28	38
Par de apriete màxim (Nm)	35	60	120

ANCORATGE AMB PERNS DE CONNEXIÓ:
Els perns han d'estar col·locats a la part baixa de l'ona, en el punt de contacte de la planxa amb la biga sobre la que es recolza.
El pern ha d'anar soldat sobre una única planxa.

No s'han de soldar els perns en els cavalcaments de les planxes.
Ha de quedar perpendicular a la planxa.
Ha d'assentar sobre una superfície llisa.

2.- CONDICIONS DEL PROCÉS D'EXECUCIÓ

ANCORATGE AMB TAC D'ACER O QUÍMIC:
El sistema emprat per taladrar el forat ha de ser per rotació, o per rotació i percussió, en funció del material de base.
El diàmetre de la broca ha de ser l'especificat segons el diàmetre del tac.
El forat s'ha de fer sempre perpendicular a la superfície exterior del material de base.
Si durant la realització del forat es troba una barra de l'armadura, cal interrompre el procés.
No es travessarà cap armadura sense l'autorització expressa de la DF
Cal netejar de forma acurada el forat, eliminant la pols i les restes de material bufant amb un aparell adequat.
El muntatge de dispositius d'ancoratge s'ha de realitzar seguint estrictament les especificacions pròpies del tipus utilitzat. Si el tac es de tipus químic, cal utilitzar el cartutx de resina subministrat pel fabricant del tac.
Si el cartutx es del tipus càpsula, s'ha d'introduir sencer, i sense obrir a la perforació. Una vegada al seu lloc, s'introduirà la varilla, punxant el centre de la càpsula.
Si el cartutx es del tipus amb aplicador exterior, cal utilitzar cartutxos que no estiguin oberts ni caducats, i seguir el procediment indicat pel fabricant. La primera manxada de l'aplicador es llençarà. L'aplicador s'ha d'introduir fins al fons de la perforació, i anar omplint el forat des del fons cap a l'exterior.
Si el tac es de tipus químic, cal esperar els temps recomanats pel fabricant, abans de cargolar i posar en càrrega l'ancoratge.
Un cop s'hagin col·locat els ancoratges i abans de cargolar, s'ha d'eliminar d'ells qualsevol substància que pugui ser perjudicial per al seu comportament eficaç.
No s'han de provocar danys a la rosca del tac duran el muntatge.
ANCORATGE AMB PERNS DE CONNEXIÓ:
La superfície de la planxa sobre la que s'ha de soldar el pern ha d'estar lliure de greixos, pintures i òxids.

3.- UNITAT I CRITERI D'AMIDAMENT

Unitat d'ancoratge definida segons les especificacions de la DT.

4.- NORMATIVA DE COMPLIMENT OBLIGATORI

No hi ha normativa de compliment obligatori.

P6 TANCAMENTS I DIVISÒRIES

P61 PARETS I ENVANS D'OBRA DE FÀBRICA

P612 PARETS DE CERÀMICA

P6125- PARET DE MAÓ CALAT AMB MORTER INDUSTRIAL

0.- ELEMENTS QUE CONTEMPLA EL PLEC

P6125-7BJV,P6125-7BJX.

Plec de condicions
1.- DEFINICIÓ I CONDICIONS DE LES PARTIDES D'OBRA EXECUTADES

Formació de paret de tancament o divisòria, amb peces per a revestir o d'una o dues cares vistes, col·locades amb morter.
S'han considerat els tipus següents:
- Paret de tancament recolzada
- Paret de tancament passant

- Paret divisòria
L'execució de la unitat d'obra inclou les operacions següents:
- Replanteig de les parets
- Col·locació i aplomat de les mires de referència a les cantonades
- Marcat de les filades a les mires i estesa dels fils
- Col·locació de plomades en arestes i voladissos
- Col·locació de les peces humitejant-les i en filades senceres
- Repàs dels junts i neteja del parament
- Protecció de l'estabilitat del mur enfront de les accions horitzontals
- Protecció de l'obra executada de la pluja, les gelades i de les temperatures elevades
- Protecció de l'obra de fàbrica dels cops, rascades i de les esquitxades de morter
CONDICIONS GENERALS:
La paret ha de ser no estructural.
La paret ha de ser resistent a les accions laterals previstes d'acord l'article 5.4 del CTE-DB-F i la DT del projecte.
Ha de ser estable, plana i aplomada.
Les peces han d'estar col·locades a trencajunts i les filades han de ser horitzontals.
La paret ha d'estar travada en els acords amb altres parets.
En les cantonades i trobades amb d'altres parets, el cavalcament de les peces no ha de ser més petit que el través de la peça.
En l'execució de l'element s'han de complir les prescripcions establertes en l'article 3 de la norma DB-SE-F, en especial les que fan referència a la durabilitat dels component: peces, morters i armadures, en el seu cas, en funció de les classes d'exposició.
Les parets deixades vistes han de tenir una coloració uniforme, si la DF no fixa cap altra condició.
Cavalcament de la peça en una filada: >= 0,4 x gruix de la peça, >= 40 mm
Les obertures han de portar una llinda resistent.
Els junts han de ser plens i sense rebaves.
En les parets exteriors que quedin vistes, els junts horitzontals han d'estar matats per la part superior, si la DF no fixa altres condicions.
Ha d'estar travada, excepte la paret passant, en els acords amb altres parets. Sempre que la modulació ho permeti, aquesta travada ha de ser per filades alternatives.
En els acords amb un sostre o amb qualsevol altre element estructural superior, cal que hi hagi un espai de 2 cm entre l'última filada i aquell element. Aquest espai s'ha d'haver reblert amb un material d'elasticitat compatible amb la deformació prevista del sostre, un cop l'estructura hagi adoptat les deformacions previstes, i mai abans de 24 h d'haver fet la paret.
Si hi ha regates, cal que siguin fetes amb màquina.
Les dimensions de les regates han complir amb les especificacions del article 4.6.6 i de la taula 4.8 del DB-SE-F
Gruix dels junts:
- Morter ordinari o lleuger (UNE-EN 998-2): 8-15 mm
- Morter de junt prim (UNE-EN 998-2): 1- 3 mm
Distància de l'última filada al sostre: 2 cm
Els junts dilatació han de cumplir l'article 2.2 i la taula 2.1 del DB-SE-F.
Toleràncies d'execució:
- Replanteig d'eixos: - Parcials: ± 10 mm - Extrems: ± 20 mm
- Planor: - Paret vista: ± 5 mm/2 m - Paret per a revestir: ± 10 mm/2 m
- Horitzontalitat de les filades: - Paret vista: ± 2 mm/2 m; ± 15 mm/total - Paret per revestir: ± 3 mm/2 m; ± 15 mm/total
- Alçària: ± 15 mm/3 m, ± 25 mm/total
- Aplomat: ± 10 mm/3 m, ± 30 mm/total
- Gruix dels junts: ± 2 mm
- Distància entre l'última filada i el sostre: ± 5 mm
PARET DE TANCAMENT PASSANT:
Ha d'estar ancorada a la paret de suport amb connectors que han de complir les especificacions fixades al seu plec de condicions.
Cal que estigui recolzada sobre un element resistent cada dues plantes o a 800 cm d'alçària, com a màxim, si la DF no fixa cap altra condició.

2.- CONDICIONS DEL PROCÉS D'EXECUCIÓ

S'ha de treballar a una temperatura ambient que oscil·li entre els 5°C i els 40°C i sense pluges si la paret és exterior. Si es sobrepassen aquests límits, s'ha de revisar l'obra executada 48 h abans i s'han d'enderrocar les parts afectades.
Si la paret és exterior i el vent superior a 50 km/h, s'han de suspendre els treballs i assegurar les parts que s'han fet.
L'obra s'ha d'aixecar, si és possible, per filades senceres.
Les peces s'han de col·locar refregant-les sobre un llit de morter, sempre que ho permeti la dimensió de la peça, fins que el morter sobresurti pels junts horitzontal i vertical.
Les peces per col·locar han de tenir la humitat necessària per tal que no absorbeixin ni cedeixin aigua al morter.

Les condicions d'execució han de complir amb l'article 7 i 8 del DB-SE-F.

3.- UNITAT I CRITERI D'AMIDAMENT

m2 de superfície amidada segons les especificacions de la DT.
Amb deducció de la superfície corresponent a obertures, d'acord amb els criteris següents:
- Obertures <= 2 m2: No es dedueixen
- Obertures > 2 m2 i <= 4 m2: Es dedueixen el 50%
- Obertures > 4 m2: Es dedueixen el 100%
Als forats que no es dedueixin, o que es dedueixin parcialment, l'amidament inclou la feina de fer els retorns, com brancals. En cas de deduir-se el 100% del forat cal amidar també aquests paraments.
Aquests criteris inclouen la col·locació dels elements que configuren l'obertura, com és ara bastiments, excepte en el cas de forats de més de 4,00 m2 en què aquesta col·locació es compta a part.
Inclouen l'execució de tots els treballs necessaris per a resoldre l'obertura, pel què fa a brancals i ampit, i s'utilitzaran, si cal, materials diferents dels que normalment conformen la unitat.

4.- NORMATIVA DE COMPLIMENT OBLIGATORI

Documento Básico de Seguridad estructural Fábrica DB-SE-F, parte II del CTE, aprobado por el Real Decreto 314/2006.

5.- CONDICIONS DE CONTROL D'EXECUCIÓ I DE L'OBRA ACABADA

CONTROL D'EXECUCIÓ. OPERACIONS DE CONTROL:
El control de l'execució de les obres es realitzarà d'acord amb les especificacions del projecte, els seus annexes i modificacions autoritzades per la DF i les instruccions del director de l'execució de l'obra, conforme al indicat en l'article 7.3 de la part I del CTE i demés normativa vigent d'aplicació.
Es comprovarà que s'han adoptat les mesures necessàries per assegurar la compatibilitat entre els diferents productes, elements i sistemes constructius.
- Comprovació del replanteig de la planta i de l'alçat dels tancaments.
- Inspecció abans, durant i després de l'execució de les parets de càrrega de blocs dels següents punts: - Col·locació de les mires en les cantonades i estesa del fil entre mires. - Humitat dels maons. - Col·locació de les peces. - Obertures. - Travat entre diferents parets en junts alternats. - Regates.
- Presa de coordenades i cotes de totes les parets.
- Repàs dels junts i neteja del parament
CONTROL D'EXECUCIÓ. CRITERIS DE PRESA DE MOSTRES:
Els controls s'han de realitzar segons les instruccions de la DF.
CONTROL D'EXECUCIÓ. INTERPRETACIÓ DE RESULTATS I ACTUACIONS EN CAS D'INCOMPLIMENT:
Quan s'observin irregularitats de replanteig, s'hauran de corregir abans d'aixecar el mur.
No s'ha de permetre la continuació dels treballs fins que no estiguin solucionats els defectes d'execució.
Suspensió dels treballs i correcció de les desviacions observades a càrrec del Contractista.
CONTROL DE L'OBRA ACABADA. OPERACIONS DE CONTROL:
Inspecció visual de la unitat acabada.
- En el control es seguiran els criteris indicats en l'article 7.4 de la part I del CTE.
- Prova d'estanqueïtat de façana pel mètode de ruixament directe UNE-EN 13051.
CONTROL DE L'OBRA ACABADA. CRITERIS DE PRESA DE MOSTRES:
Els controls s'han de realitzar segons les instruccions de la DF.
CONTROL DE L'OBRA ACABADA. INTERPRETACIÓ DE RESULTATS I ACTUACIONS EN CAS D'INCOMPLIMENT:
Correcció per part del contractista de les irregularitats observades.
No s'ha de permetre la continuació dels treballs fins que no estiguin solucionats els defectes d'execució.

P6 TANCAMENTS I DIVISÒRIES

P61 PARETS I ENVANS D'OBRA DE FÀBRICA

P614 PAREDONS I ENVANS DE CERÀMICA

P6142- ENVÀ COL·LOCAT AMB MORTER ELABORAT A L'OBRA, AMB GUIX O AMB ADHESIU COLA

0.- ELEMENTS QUE CONTEMPLA EL PLEC

P6142-57EM.

Plec de condicions
1.- DEFINICIÓ I CONDICIONS DE LES PARTIDES D'OBRA EXECUTADES

Formació d'envà o paredó amb peces ceràmiques per a revestir d'una o dues cares vistes, col·locades amb morter.
S'han considerat els tipus següents:
- Envà o paredó de tancament
- Envà o paredó de tancament passant
- Envà o paredó interior
L'execució de la unitat d'obra inclou les operacions següents:
- Replanteig
- Col·locació de les mires en les cantonades i estesa del fil entre mires
- Col·locació de les peces
- Repàs dels junts i neteja del parament
CONDICIONS GENERALS:
Ha de ser estable, pla, aplomat i resistent als impactes horitzontals.
Les peces han d'estar col·locades a trencajunts i les filades han de ser horitzontals.
Les parets deixades vistes han de tenir una coloració uniforme, si la DF no fixa cap altra condició.
Els junts han de ser plens i sense rebaves.
En les parets que hagin de quedar vistes, els junts horitzontals han d'estar matats per la part superior, si la DF no fixa altres condicions.
Les obertures han de portar una llinda resistent.
L'envà o paredó de tancament i no passant, ha d'estar recolzat a sobre d'un element estructural horitzontal a cada planta.
Toleràncies d'execució:
- Replanteig d'eixos: - Parcials: ± 10 mm - Extrems: ± 20 mm
- Alçària: ± 15 mm/3 m, ± 25 mm/total
- Aplomat: ± 10 mm/3 m, ± 30 mm/total
- Gruix dels junts: ± 2 mm
- Distància entre l'última filada i el sostre: ± 5 mm
- Planor de les filades: - Paret vista: ± 5 mm/2 m - Paret per a revestir: ± 10 mm/2 m
- Horitzontalitat de les filades: ± 15 mm/total - Paret vista: ± 2 mm/m - Paret per a revestir: ± 3 mm/m
ENVÀ O PAREDÓ DE TANCAMENT:
No ha de ser solidari amb elements estructurals verticals.
En els acords amb un sostre o amb qualsevol altre element estructural superior, cal que hi hagi un espai de 2 cm entre l'última filada i aquell element. Aquest espai s'ha d'haver reblert amb un material d'elasticitat compatible amb la deformació prevista del sostre, un cop l'estructura hagi adoptat les deformacions previstes, i mai abans de 24 h d'haver fet la paret.
Ha d'estar travat, excepte la paret passant, amb la paret de tancament, en els brancals, les cantonades i els elements no estructurals. Sempre que la modulació ho permeti, aquesta travada ha de ser per filades alternatives.
No hi ha d'haver forats de les peces oberts a l'exterior.
ENVÀ O PAREDÓ DE TANCAMENT PASSANT:
Ha d'estar ancorada a la paret de suport amb connectors que han de complir les especificacions fixades al seu plec de condicions.
Cal que estigui recolzada sobre un element resistent cada dues plantes o a 800 cm d'alçària, com a màxim, si la DF no fixa cap altra condició.
Ha d'estar travat en els acords amb altres parets, paredons, envans i elements no estructurals. Sempre que la modulació ho permeti, aquesta travada ha de ser per filades alternatives.
ENVÀ O PAREDÓ INTERIOR:
No ha de ser solidari amb elements estructurals verticals.
En els acords amb un sostre o amb qualsevol altre element estructural superior, cal que hi hagi un espai de 2 cm entre l'última filada i aquell element. Aquest espai s'ha d'haver reblert amb un material d'elasticitat compatible amb la deformació prevista del sostre, un cop l'estructura hagi adoptat les deformacions previstes, i mai abans de 24 h d'haver fet la paret.
Fondària de les regates:

Gruix paret (cm)	Fondària regates (cm)
4	<= 2
5	<= 2,5
6 - 7	<= 3
7,5	<= 3,5
9	<= 4

10	<= 5	

Regates :
- Pendent: >= 70°
- A dues cares. Separació (parets per revestir): >= 50 cm
- Separació dels marcs: >= 20 cm

2.- CONDICIONS DEL PROCÉS D'EXECUCIÓ

S'ha de treballar a una temperatura ambient que oscil·li entre els 5°C i els 40°C i sense pluges si la paret és exterior. Si es sobrepassen aquests límits, s'ha de revisar l'obra executada 48 h abans i s'han d'enderrocar les parts afectades.
Si la paret és exterior i el vent superior a 50 km/h, s'han de suspendre els treballs i assegurar les parts que s'han fet.
L'obra s'ha d'aixecar, si és possible, per filades senceres.
Les peces per col·locar han de tenir la humitat necessària per tal que no absorbeixin ni cedeixin aigua al morter.
Les peces s'han de col·locar refregant-les sobre un llit de morter, sempre que ho permeti la dimensió de la peça, fins que el morter sobresurti pels junts horitzontal i vertical.

3.- UNITAT I CRITERI D'AMIDAMENT

m2 de superfície amidada segons les especificacions de la DT.
PAREDÓ O ENVÀ (EXCEPTE L'ENVÀ PLUVIAL):
Amb deducció del volum corresponent a obertures, d'acord amb els criteris següents:
- Obertures <= 2 m2: No es dedueixen
- Obertures > 2 m2 i <= 4 m2: Es dedueixen el 50%
- Obertures > 4 m2: Es dedueixen el 100%
Als forats que no es dedueixin, o que es dedueixin parcialment, l'amidament inclou la feina de fer els retorns, com brancals. En cas de deduir-se el 100% del forat cal amidar també aquests paraments.
Aquests criteris inclouen la col·locació dels elements que configuren l'obertura, com és ara bastiments, excepte en el cas de forats de més de 4,00 m2 en què aquesta col·locació es compta a part.
Inclouen l'execució de tots els treballs necessaris per a resoldre l'obertura, pel què fa a brancals i ampit, i s'utilitzaran, si cal, materials diferents dels que normalment conformen la unitat.

4.- NORMATIVA DE COMPLIMENT OBLIGATORI

Documento Básico de Seguridad estructural Fábrica DB-SE-F, parte II del CTE, aprobado por el Real Decreto 314/2006.

5.- CONDICIONS DE CONTROL D'EXECUCIÓ I DE L'OBRA ACABADA

CONTROL D'EXECUCIÓ. OPERACIONS DE CONTROL:
El control de l'execució de les obres es realitzarà d'acord amb les especificacions del projecte, els seus annexes i modificacions autoritzades per la DF i les instruccions del director de l'execució de l'obra, conforme al indicat en l'article 7.3 de la part I del CTE i demés normativa vigent d'aplicació.
Els punts de control més destacables són els següents:
Es comprovarà que s'han adoptat les mesures necessàries per assegurar la compatibilitat entre els diferents productes, elements i sistemes constructius.
- Comprovació del replanteig de la planta i de l'alçat dels tancaments.
- Inspecció abans, durant i després de l'execució de les parets de càrrega de blocs dels següents punts: - Col·locació de les mires en les cantonades i estesa del fil entre mires. - Humitat dels maons. - Col·locació de les peces. - Obertures. - Travat entre diferents parets en junts alternats. - Regates.
- Presa de coordenades i cotes de totes les parets.
- Repàs dels junts i neteja del parament
CONTROL D'EXECUCIÓ. CRITERIS DE PRESA DE MOSTRES:
Els controls s'han de realitzar segons les instruccions de la DF.
CONTROL D'EXECUCIÓ. INTERPRETACIÓ DE RESULTATS I ACTUACIONS EN CAS D'INCOMPLIMENT:
Quan s'observin irregularitats de replanteig, s'hauran de corregir abans d'aixecar el mur.
No s'ha de permetre la continuació dels treballs fins que no estiguin solucionats els defectes d'execució.
Suspensió dels treballs i correcció de les desviacions observades a càrrec del Contractista.
CONTROL DE L'OBRA ACABADA. OPERACIONS DE CONTROL:
Els punts de control més destacables són els següents:
Inspecció visual de la unitat acabada.

- En el control es seguiran els criteris indicats en l'article 7.4 de la part I del CTE.
- Prova d'estanqueïtat de façana pel mètode de ruixament directe UNE-EN 13051.
CONTROL DE L'OBRA ACABADA. CRITERIS DE PRESA DE MOSTRES:
Els controls s'han de realitzar segons les instruccions de la DF.
CONTROL DE L'OBRA ACABADA. INTERPRETACIÓ DE RESULTATS I ACTUACIONS EN CAS D'INCOMPLIMENT:
Correcció per part del contractista de les irregularitats observades.
No s'ha de permetre la continuació dels treballs fins que no estiguin solucionats els defectes d'execució.

P6 TANCAMENTS I DIVISÒRIES

P61 PARETS I ENVANS D'OBRA DE FÀBRICA

P614 PAREDONS I ENVANS DE CERÀMICA

P6143- ENVÀ AMB MORTER PREPARAT

0.- ELEMENTS QUE CONTEMPLA EL PLEC

P6143-AWR7.

Plec de condicions
1.- DEFINICIÓ I CONDICIONS DE LES PARTIDES D'OBRA EXECUTADES

Formació d'envà o paredó amb peces ceràmiques per a revestir d'una o dues cares vistes, col·locades amb morter.
S'han considerat els tipus següents:
- Envà o paredó de tancament
- Envà o paredó de tancament passant
- Envà o paredó interior
L'execució de la unitat d'obra inclou les operacions següents:
- Replanteig
- Col·locació de les mires en les cantonades i estesa del fil entre mires
- Col·locació de les peces
- Repàs dels junts i neteja del parament
CONDICIONS GENERALS:
Ha de ser estable, pla, aplomat i resistent als impactes horitzontals.
Les peces han d'estar col·locades a trencajunts i les filades han de ser horitzontals.
Les parets deixades vistes han de tenir una coloració uniforme, si la DF no fixa cap altra condició.
Els junts han de ser plens i sense rebaves.
En les parets que hagin de quedar vistes, els junts horitzontals han d'estar matats per la part superior, si la DF no fixa altres condicions.
Les obertures han de portar una llinda resistent.
L'envà o paredó de tancament i no passant, ha d'estar recolzat a sobre d'un element estructural horitzontal a cada planta.
Toleràncies d'execució:
- Replanteig d'eixos: - Parcials: ± 10 mm - Extrems: ± 20 mm
- Alçària: ± 15 mm/3 m, ± 25 mm/total
- Aplomat: ± 10 mm/3 m, ± 30 mm/total
- Gruix dels junts: ± 2 mm
- Distància entre l'última filada i el sostre: ± 5 mm
- Planor de les filades: - Paret vista: ± 5 mm/2 m - Paret per a revestir: ± 10 mm/2 m
- Horitzontalitat de les filades: ± 15 mm/total - Paret vista: ± 2 mm/m - Paret per a revestir: ± 3 mm/m
ENVÀ O PAREDÓ DE TANCAMENT:
No ha de ser solidari amb elements estructurals verticals.
En els acords amb un sostre o amb qualsevol altre element estructural superior, cal que hi hagi un espai de 2 cm entre l'última filada i aquell element. Aquest espai s'ha d'haver reblert amb un material d'elasticitat compatible amb la deformació prevista del sostre, un cop l'estructura hagi adoptat les deformacions previstes, i mai abans de 24 h d'haver fet la paret.
Ha d'estar travat, excepte la paret passant, amb la paret de tancament, en els brancals, les cantonades i els elements no estructurals. Sempre que la modulació ho permeti, aquesta travada ha de ser per filades alternatives.
No hi ha d'haver forats de les peces oberts a l'exterior.

ENVÀ O PAREDÓ DE TANCAMENT PASSANT:
Ha d'estar ancorada a la paret de suport amb connectors que han de complir les especificacions fixades al seu plec de condicions.
Cal que estigui recolzada sobre un element resistent cada dues plantes o a 800 cm d'alçària, com a màxim, si la DF no fixa cap altra condició.
Ha d'estar travat en els acords amb altres parets, paredons, envans i elements no estructurals. Sempre que la modulació ho permeti, aquesta travada ha de ser per filades alternatives.
ENVÀ O PAREDÓ INTERIOR:
No ha de ser solidari amb elements estructurals verticals.
En els acords amb un sostre o amb qualsevol altre element estructural superior, cal que hi hagi un espai de 2 cm entre l'última filada i aquell element. Aquest espai s'ha d'haver reblert amb un material d'elasticitat compatible amb la deformació prevista del sostre, un cop l'estructura hagi adoptat les deformacions previstes, i mai abans de 24 h d'haver fet la paret.
Fondària de les regates:

Gruix paret (cm)	Fondària regates (cm)
4	<= 2
5	<= 2,5
6 - 7	<= 3
7,5	<= 3,5
9	<= 4
10	<= 5

Regates :
- Pendent: >= 70°
- A dues cares. Separació (parets per revestir): >= 50 cm
- Separació dels marcs: >= 20 cm

2.- CONDICIONS DEL PROCÉS D'EXECUCIÓ

S'ha de treballar a una temperatura ambient que oscil·li entre els 5°C i els 40°C i sense pluges si la paret és exterior. Si es sobrepassen aquests límits, s'ha de revisar l'obra executada 48 h abans i s'han d'enderrocar les parts afectades.
Si la paret és exterior i el vent superior a 50 km/h, s'han de suspendre els treballs i assegurar les parts que s'han fet.
L'obra s'ha d'aixecar, si és possible, per filades senceres.
Les peces per col·locar han de tenir la humitat necessària per tal que no absorbeixin ni cedeixin aigua al morter.
Les peces s'han de col·locar refregant-les sobre un llit de morter, sempre que ho permeti la dimensió de la peça, fins que el morter sobresurti pels junts horitzontal i vertical.

3.- UNITAT I CRITERI D'AMIDAMENT

m2 de superfície amidada segons les especificacions de la DT.
PAREDÓ O ENVÀ (EXCEPTE L'ENVÀ PLUVIAL):
Amb deducció del volum corresponent a obertures, d'acord amb els criteris següents:
- Obertures <= 2 m2: No es dedueixen
- Obertures > 2 m2 i <= 4 m2: Es dedueixen el 50%
- Obertures > 4 m2: Es dedueixen el 100%
Als forats que no es dedueixin, o que es dedueixin parcialment, l'amidament inclou la feina de fer els retorns, com brancals. En cas de deduir-se el 100% del forat cal amidar també aquests paraments.
Aquests criteris inclouen la col·locació dels elements que configuren l'obertura, com és ara bastiments, excepte en el cas de forats de més de 4,00 m2 en què aquesta col·locació es compta a part.
Inclouen l'execució de tots els treballs necessaris per a resoldre l'obertura, pel què fa a brancals i ampit, i s'utilitzaran, si cal, materials diferents dels que normalment conformen la unitat.

4.- NORMATIVA DE COMPLIMENT OBLIGATORI

Documento Básico de Seguridad estructural Fábrica DB-SE-F, parte II del CTE, aprobado por el Real Decreto 314/2006.

5.- CONDICIONS DE CONTROL D'EXECUCIÓ I DE L'OBRA ACABADA

CONTROL D'EXECUCIÓ. OPERACIONS DE CONTROL:
El control de l'execució de les obres es realitzarà d'acord amb les especificacions del projecte, els seus annexes i modificacions autoritzades per la DF i les instruccions del director de l'execució

de l'obra, conforme al indicat en l'article 7.3 de la part I del CTE i demés normativa vigent d'aplicació.
Els punts de control més destacables són els següents:
Es comprovarà que s'han adoptat les mesures necessàries per assegurar la compatibilitat entre els diferents productes, elements i sistemes constructius.
- Comprovació del replanteig de la planta i de l'alçat dels tancaments.
- Inspecció abans, durant i després de l'execució de les parets de càrrega de blocs dels següents punts: - Col·locació de les mires en les cantonades i estesa del fil entre mires. - Humitat dels maons. - Col·locació de les peces. - Obertures. - Travat entre diferents parets en junts alternats. - Regates.
- Presa de coordenades i cotes de totes les parets.
- Repàs dels junts i neteja del parament
CONTROL D'EXECUCIÓ. CRITERIS DE PRESA DE MOSTRES:
Els controls s'han de realitzar segons les instruccions de la DF.
CONTROL D'EXECUCIÓ. INTERPRETACIÓ DE RESULTATS I ACTUACIONS EN CAS D'INCOMPLIMENT:
Quan s'observin irregularitats de replanteig, s'hauran de corregir abans d'aixecar el mur.
No s'ha de permetre la continuació dels treballs fins que no estiguin solucionats els defectes d'execució.
Suspensió dels treballs i correcció de les desviacions observades a càrrec del Contractista.
CONTROL DE L'OBRA ACABADA. OPERACIONS DE CONTROL:
Els punts de control més destacables són els següents:
Inspecció visual de la unitat acabada.
- En el control es seguiran els criteris indicats en l'article 7.4 de la part I del CTE.
- Prova d'estanqueïtat de façana pel mètode de ruixament directe UNE-EN 13051.
CONTROL DE L'OBRA ACABADA. CRITERIS DE PRESA DE MOSTRES:
Els controls s'han de realitzar segons les instruccions de la DF.
CONTROL DE L'OBRA ACABADA. INTERPRETACIÓ DE RESULTATS I ACTUACIONS EN CAS D'INCOMPLIMENT:
Correcció per part del contractista de les irregularitats observades.
No s'ha de permetre la continuació dels treballs fins que no estiguin solucionats els defectes d'execució.

P6 TANCAMENTS I DIVISÒRIES

P61 PARETS I ENVANS D'OBRA DE FÀBRICA

P614 PAREDONS I ENVANS DE CERÀMICA

P6146- PAREDÓ MORTER PREPARAT

0.- ELEMENTS QUE CONTEMPLA EL PLEC

P6146-AWK0.

Plec de condicions
1.- DEFINICIÓ I CONDICIONS DE LES PARTIDES D'OBRA EXECUTADES

Formació d'envà o paredó amb peces ceràmiques per a revestir d'una o dues cares vistes, col·locades amb morter.
S'han considerat els tipus següents:
- Envà o paredó de tancament
- Envà o paredó de tancament passant
- Envà o paredó interior
L'execució de la unitat d'obra inclou les operacions següents:
- Replanteig
- Col·locació de les mires en les cantonades i estesa del fil entre mires
- Col·locació de les peces
- Repàs dels junts i neteja del parament
CONDICIONS GENERALS:
Ha de ser estable, pla, aplomat i resistent als impactes horitzontals.
Les peces han d'estar col·locades a trencajunts i les filades han de ser horitzontals.
Les parets deixades vistes han de tenir una coloració uniforme, si la DF no fixa cap altra condició.
Els junts han de ser plens i sense rebaves.
En les parets que hagin de quedar vistes, els junts horitzontals han d'estar matats per la part superior, si la DF no fixa altres condicions.

Les obertures han de portar una llinda resistent.
L'envà o paredó de tancament i no passant, ha d'estar recolzat a sobre d'un element estructural horitzontal a cada planta.
Toleràncies d'execució:
- Replanteig d'eixos: - Parcials: ± 10 mm - Extrems: ± 20 mm
- Alçària: ± 15 mm/3 m, ± 25 mm/total
- Aplomat: ± 10 mm/3 m, ± 30 mm/total
- Gruix dels junts: ± 2 mm
- Distància entre l'última filada i el sostre: ± 5 mm
- Planor de les filades: - Paret vista: ± 5 mm/2 m - Paret per a revestir: ± 10 mm/2 m
- Horitzontalitat de les filades: ± 15 mm/total - Paret vista: ± 2 mm/m - Paret per a revestir: ± 3 mm/m

ENVÀ O PAREDÓ DE TANCAMENT:
No ha de ser solidari amb elements estructurals verticals.
En els acords amb un sostre o amb qualsevol altre element estructural superior, cal que hi hagi un espai de 2 cm entre l'última filada i aquell element. Aquest espai s'ha d'haver reblert amb un material d'elasticitat compatible amb la deformació prevista del sostre, un cop l'estructura hagi adoptat les deformacions previstes, i mai abans de 24 h d'haver fet la paret.
Ha d'estar travat, excepte la paret passant, amb la paret de tancament, en els brancals, les cantonades i els elements no estructurals. Sempre que la modulació ho permeti, aquesta travada ha de ser per filades alternatives.
No hi ha d'haver forats de les peces oberts a l'exterior.

ENVÀ O PAREDÓ DE TANCAMENT PASSANT:
Ha d'estar ancorada a la paret de suport amb connectors que han de complir les especificacions fixades al seu plec de condicions.
Cal que estigui recolzada sobre un element resistent cada dues plantes o a 800 cm d'alçària, com a màxim, si la DF no fixa cap altra condició.
Ha d'estar travat en els acords amb altres parets, paredons, envans i elements no estructurals. Sempre que la modulació ho permeti, aquesta travada ha de ser per filades alternatives.

ENVÀ O PAREDÓ INTERIOR:
No ha de ser solidari amb elements estructurals verticals.
En els acords amb un sostre o amb qualsevol altre element estructural superior, cal que hi hagi un espai de 2 cm entre l'última filada i aquell element. Aquest espai s'ha d'haver reblert amb un material d'elasticitat compatible amb la deformació prevista del sostre, un cop l'estructura hagi adoptat les deformacions previstes, i mai abans de 24 h d'haver fet la paret.
Fondària de les regates:

Gruix paret (cm)	Fondària regates (cm)
4	<= 2
5	<= 2,5
6 - 7	<= 3
7,5	<= 3,5
9	<= 4
10	<= 5

Regates :
- Pendent: >= 70°
- A dues cares. Separació (parets per revestir): >= 50 cm
- Separació dels marcs: >= 20 cm

2.- CONDICIONS DEL PROCÉS D'EXECUCIÓ

S'ha de treballar a una temperatura ambient que oscil·li entre els 5°C i els 40°C i sense pluges si la paret és exterior. Si es sobrepassen aquests límits, s'ha de revisar l'obra executada 48 h abans i s'han d'enderrocar les parts afectades.
Si la paret és exterior i el vent superior a 50 km/h, s'han de suspendre els treballs i assegurar les parts que s'han fet.
L'obra s'ha d'aixecar, si és possible, per filades senceres.
Les peces per col·locar han de tenir la humitat necessària per tal que no absorbeixin ni cedeixin aigua al morter.
Les peces s'han de col·locar refregant-les sobre un llit de morter, sempre que ho permeti la dimensió de la peça, fins que el morter sobresurti pels junts horitzontal i vertical.

3.- UNITAT I CRITERI D'AMIDAMENT

m2 de superfície amidada segons les especificacions de la DT.
PAREDÓ O ENVÀ (EXCEPTE L'ENVÀ PLUVIAL):
Amb deducció del volum corresponent a obertures, d'acord amb els criteris següents:

- Obertures <= 2 m2: No es dedueixen
- Obertures > 2 m2 i <= 4 m2: Es dedueixen el 50%
- Obertures > 4 m2: Es dedueixen el 100%

Als forats que no es dedueixin, o que es dedueixin parcialment, l'amidament inclou la feina de fer els retorns, com brancals. En cas de deduir-se el 100% del forat cal amidar també aquests paraments.
Aquests criteris inclouen la col·locació dels elements que configuren l'obertura, com és ara bastiments, excepte en el cas de forats de més de 4,00 m2 en què aquesta col·locació es compta a part.
Inclouen l'execució de tots els treballs necessaris per a resoldre l'obertura, pel què fa a brancals i ampit, i s'utilitzaran, si cal, materials diferents dels que normalment conformen la unitat.

4.- NORMATIVA DE COMPLIMENT OBLIGATORI

Documento Básico de Seguridad estructural Fábrica DB-SE-F, parte II del CTE, aprobado por el Real Decreto 314/2006.

5.- CONDICIONS DE CONTROL D'EXECUCIÓ I DE L'OBRA ACABADA

CONTROL D'EXECUCIÓ. OPERACIONS DE CONTROL:
El control de l'execució de les obres es realitzarà d'acord amb les especificacions del projecte, els seus annexes i modificacions autoritzades per la DF i les instruccions del director de l'execució de l'obra, conforme al indicat en l'article 7.3 de la part I del CTE i demés normativa vigent d'aplicació.
Els punts de control més destacables són els següents:
Es comprovarà que s'han adoptat les mesures necessàries per assegurar la compatibilitat entre els diferents productes, elements i sistemes constructius.
- Comprovació del replanteig de la planta i de l'alçat dels tancaments.
- Inspecció abans, durant i després de l'execució de les parets de càrrega de blocs dels següents punts: - Col·locació de les mires en les cantonades i estesa del fil entre mires. - Humitat dels maons. - Col·locació de les peces. - Obertures. - Travat entre diferents parets en junts alternats. - Regates.
- Presa de coordenades i cotes de totes les parets.
- Repàs dels junts i neteja del parament

CONTROL D'EXECUCIÓ. CRITERIS DE PRESA DE MOSTRES:
Els controls s'han de realitzar segons les instruccions de la DF.
CONTROL D'EXECUCIÓ. INTERPRETACIÓ DE RESULTATS I ACTUACIONS EN CAS D'INCOMPLIMENT:
Quan s'observin irregularitats de replanteig, s'hauran de corregir abans d'aixecar el mur.
No s'ha de permetre la continuació dels treballs fins que no estiguin solucionats els defectes d'execució.
Suspensió dels treballs i correcció de les desviacions observades a càrrec del Contractista.
CONTROL DE L'OBRA ACABADA. OPERACIONS DE CONTROL:
Els punts de control més destacables són els següents:
Inspecció visual de la unitat acabada.
- En el control es seguiran els criteris indicats en l'article 7.4 de la part I del CTE.
- Prova d'estanqueïtat de façana pel mètode de ruixament directe UNE-EN 13051.

CONTROL DE L'OBRA ACABADA. CRITERIS DE PRESA DE MOSTRES:
Els controls s'han de realitzar segons les instruccions de la DF.
CONTROL DE L'OBRA ACABADA. INTERPRETACIÓ DE RESULTATS I ACTUACIONS EN CAS D'INCOMPLIMENT:
Correcció per part del contractista de les irregularitats observades.
No s'ha de permetre la continuació dels treballs fins que no estiguin solucionats els defectes d'execució.

P6 TANCAMENTS I DIVISÒRIES

P65 TANCAMENTS I DIVISÒRIES DE GUIX LAMINAT

P653- ENVÀ DE PLAQUES DE GUIX LAMINAT

0.- ELEMENTS QUE CONTEMPLA EL PLEC

P653-8NAM.

Plec de condicions

1.- DEFINICIÓ I CONDICIONS DE LES PARTIDES D'OBRA EXECUTADES

Formació d'envans de plaques de guix laminat, amb perfileria de planxa d'acer galvanitzat amb muntants de diferents seccions i aplacat amb plaques de guix laminat fixades mecànicament.
L'execució de la unitat d'obra inclou les operacions següents:
- Replanteig dels perfils de l'entramat
- Col·locació i fixació dels perfils al parament
- Col·locació banda acústica
- Preparació de l'aïllament (retalls, etc.) i col·locació, en el seu cas
- Replanteig dels perfils
- Col·locació aplomat o anivellat i fixació dels perfils
- Col·locació d'aïllament tèrmic, si és el cas
- Preparació de les plaques (talls, forats, etc.)
- Replanteig de l'especejament en el parament
- Fixació de les plaques als perfils
- Segellat dels junts
- Retirada de l'obra de les restes d'embalatges, retalls, etc
CONDICIONS GENERALS:
El conjunt de l'aplacat ha de ser estable i indeformable a les accions previstes (vent, etc). Ha de formar una superfície plana i contínua que ha de quedar al nivell previst.
En el revestiment acabat no hi ha d'haver peces esquerdades, trencades ni defectes apreciables en les làmines de paper.
Si el sistema és fix, tots els junts, les arestes de cantonades i els racons han d'estar segellats degudament amb màstic per a junts.
L'especejament ha de complir les especificacions subjectives requerides per la DF. En qualsevol cas no quedaran tires de menys de 40cm.
Quan la placa no arribi a cobrir tota l'alçària, s'han de col·locar alternades, per tal d'evitar la continuïtat dels junts horitzontals.
Els junts han de coincidir sempre amb elements portants.
El conjunt ha de quedar aplomat i ben ancorat al suport.
Les plaques han d'estar alineades en la direcció vertical i en la direcció horitzontal.
El conjunt dels elements col·locats ha de ser estanc.
El conjunt acabat ha de tenir un color uniforme.
Ha de tenir un aspecte uniforme, aplomat i sense defectes.
En aplacats a dues cares, els junts verticals d'ambdós costats no han de coincidir en el mateix muntant.
Ajust entre les plaques: <= 2 mm
Distància entre cargols del mateix muntant: 25 cm
Distància dels cargols a les vores de les plaques: 15 mm
Toleràncies d'execució:
- Replanteig parcial: ± 2 mm
- Replanteig total: ± 2 mm
- Planor: ± 5 mm/2 m
- Aplomat: ± 5 mm/3 m
- Ajust entre plaques: ± 1 mm
- Distància dels cargols a les vores de les plaques: ± 5 mm

2.- CONDICIONS DEL PROCÉS D'EXECUCIÓ

Per a iniciar-ne l'execució cal que la coberta i el tancament de l'edifici s'hagin acabat, inclosa la fusteria dels buits d'obra que quedin en l'àmbit d'actuació.
Per a l'execució de les cantonades i acords de paraments, els perfils de terra i sostre s'han de tallar perpendicularment a la seva directriu per resoldre l'acord per testa, comptant però, amb els gruixos de les plaques que hagin de passar.
Queden expressament proscrites les trobades a biaix de cartabó en el muntatge de la perfileria.
La manipulació de les plaques (talls, forats per a instal·lacions, etc.) s'ha de fer abans de fixar-les al suport.
Els cargols han d'entrar perpendicularment al pla de la placa, i la penetració del cap ha de ser la correcta.
L'ordre d'execució de les feines ha de ser l'indicat en el primer apartat, on s'enumeren les operacions incloses a la unitat d'obra.
Després d'executar cadascuna de les operacions del muntatge de l'envà, i abans de fer una operació que oculti el resultat d'aquesta, s'ha de permetre a la DF doni la conformitat de les tasques realitzades.

3.- UNITAT I CRITERI D'AMIDAMENT

m2 de superfície amidada segons les especificacions de la DT.
Amb deducció de la superfície corresponent a obertures, d'acord amb els criteris següents:
- Obertures <= 2 m2: No es dedueixen

- Obertures > 2 m2 i <= 4 m2: Es dedueixen el 50%
- Obertures > 4 m2: Es dedueixen el 100%
Aquests criteris inclouen la col·locació dels elements que configuren l'obertura, com és ara bastiments, excepte en el cas de forats de més de 4,00 m2 en què aquesta col·locació es compta a part.

4.- NORMATIVA DE COMPLIMENT OBLIGATORI

No hi ha normativa de compliment obligatori.

5.- CONDICIONS DE CONTROL D'EXECUCIÓ I DE L'OBRA ACABADA

CONTROL D'EXECUCIÓ. OPERACIONS DE CONTROL:
Els punts de control més destacables són els següents:
- Inspecció visual del material abans de la seva col·locació, rebutjant les peces malmeses
- Replanteig inicial
- Inspecció visual del procediment d'execució, amb especial atenció a la col·locació de l'entramat metàl·lic.
- Comprovació de la geometria del parament vertical
CONTROL DE L'OBRA ACABADA. OPERACIONS DE CONTROL:
Els punts de control més destacables són els següents:
Es comprovarà que s'han adoptat les mesures necessàries per assegurar la compatibilitat entre els diferents productes, elements i sistemes constructius.
Inspecció visual de la unitat acabada.
- En el control es seguiran els criteris indicats en l'article 7.4 de la part I del CTE.
- Prova d'estanqueïtat de façana pel mètode de ruixament directe UNE-EN 13051.
CRITERIS DE PRESA DE MOSTRES:
Els controls s'han de realitzar segons les instruccions de la DF.
INTERPRETACIÓ DE RESULTATS I ACTUACIONS EN CAS D'INCOMPLIMENT:
Correcció per part del contractista de les irregularitats observades.
No es permetrà la continuació dels treballs fins que no estiguin solucionats els errors d'execució.

P6 TANCAMENTS I DIVISÒRIES

P66 DIVISÒRIES AMB MAMPARES

P660- MAMPARES DIVISÒRIES AMB PERFILS D'ALUMINI ANODITZAT, FIXES COL·LOCADES

0.- ELEMENTS QUE CONTEMPLA EL PLEC

P660-73GX.

Plec de condicions
1.- DEFINICIÓ I CONDICIONS DE LES PARTIDES D'OBRA EXECUTADES

Envà format per un bastidor metàl·lic, generalment de perfils especials d'acer o d'alumini, cobert amb planxes d'aglomerat de fusta, plàstic, vidre o d'altres, que serveix per dividir locals.
S'han considerat els tipus següents:
- Mampares amb perfils d'acer
- Mampares amb perfils d'alumini
- Portes per a mampares
La unitat d'obra comprèn les operacions següents:
- Replanteig
- Col·locació del bastidor
- Col·locació de l'emplafonat
- Muntatge de les portes
- Acabament i neteja
CONDICIONS GENERALS:
El conjunt acabat ha de ser estable.
No s'han d'utilitzar per alçades superiors a 3,5 m.
Entre els perfils metàl·lics i el sostres ha de quedar col·locat un perfil continu de cautxú o material elàstic per absorbir els moviments.
Els perfils verticals i horitzontals intermitjos han de quedar nivellats i tensats mitjançant els

tensors disposats en els perfils horitzontals superiors.
La resta de perfils complementaris han d'anar fixats als perfils bàsics mitjançant visos de pressió col·locats cada 25 cm com a màxim.
El conjunt ha de quedar pla i aplomat.
La superfície d'acabat dels panells ha de ser plana i uniforme, sense defectes en el seu revestiment.
Les fixacions dels perfils s'han de col·locar en els forats previstos.
Les característiques generals en quan a especificacions dels perfils, així com dels elements d'acoblament, tensors, pomel·les, etc., corresponents a les mampares d'acer i a les mampares d'aliatges lleugers, han de ser les indicades per les "Normas Tecnológicas de la Edificación" PMA i PML, respectivament.
Toleràncies d'execució:
- Replanteig: ± 20 mm
- Aplomat: ± 5 mm

2.- CONDICIONS DEL PROCÉS D'EXECUCIÓ

No hi han condicions específiques del procés d'execució.

3.- UNITAT I CRITERI D'AMIDAMENT

m2 de superfície amidada segons les especificacions de la DT.
El preu ha d'incloure el replanteig, col·locació del bastidor i emplafonat, i totes les operacions necessàries pel seu correcte acabament.

4.- NORMATIVA DE COMPLIMENT OBLIGATORI

Orden de 3 de agosto de 1976, por la que se aprueba la Norma Tecnológica de la Edificación. NTE-PML/1976: Particiones. Mamparas. Aleaciones ligeras.

P6 TANCAMENTS I DIVISÒRIES

P66 DIVISÒRIES AMB MAMPARES

P661- MAMPARA DIVISÒRIA AMB PLAQUES D'ACER,COL·LOCADA

0.- ELEMENTS QUE CONTEMPLA EL PLEC

P661-A7VX.

Plec de condicions
1.- DEFINICIÓ I CONDICIONS DE LES PARTIDES D'OBRA EXECUTADES

Envà format per un bastidor metàl·lic, generalment de perfils especials d'acer o d'alumini, cobert amb planxes d'aglomerat de fusta, plàstic, vidre o d'altres, que serveix per dividir locals.
La unitat d'obra comprèn les operacions següents:
- Replanteig
- Col·locació del bastidor
- Col·locació de l'emplafonat
- Muntatge de les portes
- Acabament i neteja
CONDICIONS GENERALS:
El conjunt acabat ha de ser estable.
No s'han d'utilitzar per alçades superiors a 3,5 m.
Entre els perfils metàl·lics i el sostres ha de quedar col·locat un perfil continu de cautxú o material elàstic per absorbir els moviments.
Els perfils verticals i horitzontals intermitjos han de quedar nivellats i tensats mitjançant els tensors disposats en els perfils horitzontals superiors.
La resta de perfils complementaris han d'anar fixats als perfils bàsics mitjançant visos de pressió col·locats cada 25 cm com a màxim.
El conjunt ha de quedar pla i aplomat.
La superfície d'acabat dels panells ha de ser plana i uniforme, sense defectes en el seu revestiment.

Les fixacions dels perfils s'han de col·locar en els forats previstos.
Les característiques generals en quan a especificacions dels perfils, així com dels elements d'acoblament, tensors, pomel·les, etc., corresponents a les mampares d'acer i a les mampares d'aliatges lleugers, han de ser les indicades per les "Normas Tecnológicas de la Edificación" PMA i PML, respectivament.
Toleràncies d'execució:
- Replanteig: ± 20 mm
- Aplomat: ± 5 mm

2.- CONDICIONS DEL PROCÉS D'EXECUCIÓ

No hi han condicions específiques del procés d'execució.

3.- UNITAT I CRITERI D'AMIDAMENT

m2 de superfície amidada segons les especificacions de la DT.
El preu ha d'incloure el replanteig, col·locació del bastidor i emplafonat, i totes les operacions necessàries pel seu correcte acabament.

4.- NORMATIVA DE COMPLIMENT OBLIGATORI

Orden de 1 de marzo de 1977, por la que se aprueba la Norma Tecnológica de la Edificación. NTE-PMA/1977: Particiones. Mamparas. Acero.

P6 TANCAMENTS I DIVISÒRIES

P66 DIVISÒRIES AMB MAMPARES

P663- PORTES PER A MAMPARES AMB PERFILS D'ALUMINI,COL·LOCADES

0.- ELEMENTS QUE CONTEMPLA EL PLEC

P663-AJHS.

Plec de condicions
1.- DEFINICIÓ I CONDICIONS DE LES PARTIDES D'OBRA EXECUTADES

Envà format per un bastidor metàl·lic, generalment de perfils especials d'acer o d'alumini, cobert amb planxes d'aglomerat de fusta, plàstic, vidre o d'altres, que serveix per dividir locals.
La unitat d'obra comprèn les operacions següents:
- Replanteig
- Col·locació del bastidor
- Col·locació de l'emplafonat
- Muntatge de les portes
- Acabament i neteja
CONDICIONS GENERALS:
El conjunt acabat ha de ser estable.
No s'han d'utilitzar per alçades superiors a 3,5 m.
Els perfils verticals i horitzontals intermitjos han de quedar nivellats i tensats mitjançant els tensors disposats en els perfils horitzontals superiors.
La resta de perfils complementaris han d'anar fixats als perfils bàsics mitjançant visos de pressió col·locats cada 25 cm com a màxim.
El conjunt ha de quedar pla i aplomat.
La superfície d'acabat dels panells ha de ser plana i uniforme, sense defectes en el seu revestiment.
Les fixacions dels perfils s'han de col·locar en els forats previstos.
Les característiques generals en quan a especificacions dels perfils, així com dels elements d'acoblament, tensors, pomel·les, etc., corresponents a les mampares d'acer i a les mampares d'aliatges lleugers, han de ser les indicades per les "Normas Tecnológicas de la Edificación" PMA i PML, respectivament.
Toleràncies d'execució:
- Replanteig: ± 20 mm

- Aplomat: ± 5 mm

2.- CONDICIONS DEL PROCÉS D'EXECUCIÓ

No hi han condicions específiques del procés d'execució.

3.- UNITAT I CRITERI D'AMIDAMENT

m2 de superfície amidada segons les especificacions de la DT.
El preu ha d'incloure el replanteig, col·locació del bastidor i emplafonat, i totes les operacions necessàries pel seu correcte acabament.

4.- NORMATIVA DE COMPLIMENT OBLIGATORI

Orden de 3 de agosto de 1976, por la que se aprueba la Norma Tecnológica de la Edificación. NTE-PML/1976: Particiones. Mamparas. Aleaciones ligeras.

P6 TANCAMENTS I DIVISÒRIES

P6A REIXATS I TANQUES LLEUGERES

P6AC- TANCAMENT DE MALLA D'ACER

0.- ELEMENTS QUE CONTEMPLA EL PLEC

P6AC-D7DY.

Plec de condicions

1.- DEFINICIÓ I CONDICIONS DE LES PARTIDES D'OBRA EXECUTADES

Col·locació de tanca mòbil de 2 m d'alçària, de malla d'acer, fixada a peus prefabricats de formigó i amb el desmuntatge inclòs.
L'execució de la unitat d'obra inclou les operacions següents:
- Replanteig
- Col·locació dels peus prefabricats de formigó
- Col·locació dels bastidors que formen la tanca
- Desmuntatge del conjunt
CONDICIONS GENERALS:
La tanca ha de quedar ben fixada al suport. Ha d'estar aplomada i amb els angles i els nivells previstos.
Els muntants han de quedar verticals, independentment del pendent del terreny.
Toleràncies d'execució:
- Distància entre els suports: ± 5 mm
- Replanteig: ± 10 mm
- Nivell: ± 5 mm
- Aplomat: ± 5 mm

2.- CONDICIONS DEL PROCÉS D'EXECUCIÓ

Durant tot el procés constructiu, s'ha de garantir la protecció contra les empentes i els impactes i s'ha de mantenir l'aplomat amb l'ajuda d'elements auxiliars.

3.- UNITAT I CRITERI D'AMIDAMENT

m de llargària amidada segons les especificacions de la DT.

4.- NORMATIVA DE COMPLIMENT OBLIGATORI

No hi ha normativa de compliment obligatori.

P7 IMPERMEABILITZACIONS, AÏLLAMENTS I FORMACIÓ DE JUNTS

P71 MEMBRANES AMB LÀMINES BITUMINOSES NO PROTEGIDES

P712- MEMBRANA ADHERIDA EN CALENT, DE LÀMINES BITUMINOSES NO PROTEGIDES

0.- ELEMENTS QUE CONTEMPLA EL PLEC

P712-DXDR.

Plec de condicions
1.- DEFINICIÓ I CONDICIONS DE LES PARTIDES D'OBRA EXECUTADES

Impermeabilització de cobertes amb membranes impermeables de varies capes formades amb materials bituminosos, sense protecció o amb autoprotecció mineral o metàl·lica, els de la capa exterior o reparació de membranes existents amb làmines bituminoses.
S'han considerat els tipus de membranes següents:
Membranes no protegides col·locades adherides:
- PA-2: Dues làmines LBM-24 adherides entre elles i al suport amb oxiasfalt
- PA-3: Tres làmines LO-30-FV, adherides entre elles i al suport amb oxiasfalt i recobertes amb una capa d'oxiasfalt.
- PA-5: Dues capes de màstic modificat MM-IIB amb una làmina d'alumini de 50 micres, intercalada
- PA-6: Una làmina LBM-40 adherida al suport en calent
- PA-7: Dues làmines LO-40, adherides entre elles i al suport, en calent
- PA-8: Dues làmines LBM-30, adherides entre elles i al suport en calent
- PA-9: Una làmina LBM-48 adherida al suport en calent
Membranes no protegides col·locades no adherides sobre làmina separadora:
- PN-1: Una làmina LBM-40
- PN-3: Una làmina LAM-3
- PN-6: Dues làmines LO-40, adherides entre elles en calent
- PN-7: Dues làmines LBM-30, adherides entre elles en calent
- PN-8: Una làmina LBM-48
L'execució de la unitat d'obra inclou les operacions següents:
Membranes adherides, no adherides:
- Neteja i preparació del suport
- Aplicació de la imprimació, en el seu cas
- Execució de la membrana per varies capes
- Resolució dels elements singulars (angles, junts, acords, etc.)
- Repàs dels junts
CONDICIONS GENERALS:
El conjunt de la membrana ha de cobrir tota la superfície per impermeabilitzar.
La membrana col·locada ha d'estar formada, en tota la seva extensió, per les capes superposades previstes.
Ha de tenir un aspecte superficial pla i regular.
Ha de ser estanca.
MEMBRANA FORMADA PER LÀMINES, ARMADURES BITUMINOSES O FULLS D'ALUMINI:
Totes les capes que formen la membrana han de quedar adherides entre elles.
La membrana col·locada adherida, ha de quedar adherida al suport en tota la superfície.
Els acords de la membrana amb els paraments verticals han de ser aixamfranats o corbats.
Les làmines han de cavalcar entre elles i protegir el sentit del recorregut de l'aigua.
En les membranes formades per una sola làmina, aquests cavalcaments no han de coincidir amb els aiguafons ni amb els junts de dilatació de la capa de pendents.
Els cavalcaments han d'anar soldats en tota la seva llargària.
Les diferents làmines superposades han d'estar col·locades a trencajunt.
No hi ha d'haver bosses d'aire entremig de les làmines.
Angles (acord aixamfranat):
- Base : >= 5 cm
- Alçària : >= 5 cm
Radi (acord de mitjacanya): >= 5 cm
Dotació per capa:

	Denominació	Dotació per capa

	material	(kg/m2)
Component membrana	LBM-24	>= 2,2
	LO-30, LO-30/M	>= 2,7
	LO-40,	>= 3,6
	LBM-30, LBM-30/M	>= 2,8
	LBM-40, LBM-40/G	>= 3,8
	LBM-48	>= 4,5
	LBM-50/G	>= 4,8
	LAM-3	>= 4,2
	Full alumini 50 micres	>= 0,124
	Full alumini 80 micres	>= 0,2
Material adhesió	Oxiasfalt OA Màstic modificat MM-II B	>= 1,5 Valor mínim segons capa i/o membrana
Imprimació prèvia	Emulsió bituminosa ED	>= 0,3

Desplaçament de les làmines superposades:
- 2 làmines: >= 1/2 de l'amplària de la làmina
- 3 làmines: >= 1/3 de l'amplària de la làmina
- 4 làmines: >= 1/4 de l'amplària de la làmina

Toleràncies d'execució:
- Nivells: ± 15 mm

MEMBRANA FORMADA PER LÀMINES O ARMADURES BITUMINOSES:
La membrana ha de cavalcar sobre els paraments verticals 20 cm com a mínim i ha de quedar ben adherida en aquesta prolongació. Prèviament s'ha de donar una mà d'imprimació a la paret.
Els junts de dilatació de la capa de pendents han de portar un material de reblert elàstic, compressible i compatible químicament amb els components de la impermeabilització. La làmina ha de ser contínua sobre el junt.
Els acords amb els paraments verticals, boneres i altres elements que traspassin la membrana, han d'anar reforçats segons les especificacions fixades al seu plec de condicions.
Cavalcament membranes de vàries làmines: >= 8 cm
Cavalcaments membranes d'una làmina:
- Pendents = 0 o làmines autoprotegides: >= 12 cm
- Pendents > 0 o làmines sense protecció: - Longitudinals: >= 8 cm - Transversals: >= 10 cm

Toleràncies d'execució:
- Cavalcaments: ± 20 mm

2.- CONDICIONS DEL PROCÉS D'EXECUCIÓ

CONDICIONS GENERALS:
Els treballs s'han de realitzar a una temperatura ambient que oscil·li entre els -5°C per membranes amb làmines tipus LBM o els 5°C per a la resta, i els 35°C.
S'han d'aturar els treballs quan nevi o hi hagi neu o gel sobre la coberta, quan plogui o la coberta estigui mullada o quan la velocitat del vent sigui superior a 60 km/h.
La superfície del suport ha de ser uniforme, ha d'estar neta i no ha de tenir cossos estranys.
Si el suport és de formigó o de morter de ciment, cal que la superfície estigui ben endurida i seca.
No ha de tenir buits ni ressalts de més d'un 20% del gruix de la impermeabilització.
Característiques del suport:
- Pendent: - PA-2, PA-3, PA-5: 1-10% - PA-6, PA-7: 1-15% - PA-8 PA-9: 0-15% - PN-1 PN-3, PN-6: 1-5% - PN-7 PN-8: 0-5% - GA-1,GA-2,GA-5,GA-6: >= 1% - MA-2: >= 10% - MA-3: >= 5% - MA-4: 5-15% - GF-1: >= 20% - GF-2: >= 15%
- Planor: ± 5 mm/2 m
- Rugositats: <= 1 mm
- Resistència a la compressió: >= 200 kPa
- Humitat: <= 5%

En general, no s'han d'utilitzar en la mateixa membrana els materials següents:
- Materials a base de betums asfàltics i màstics de quitrà modificat
- Oxiasfalt amb làmines de betum plastòmer (APP), que no siguin específicament compatibles
- Làmines o màstics de betum asfàltic i làmines o elements de PVC, que no siguin específicament compatibles

Incompatibilitats entre la membrana i el suport:
- Les làmines o màstics de quitrà no han d'estar en contacte amb aïllaments d'escumes plàstiques de poliestirè ni amb acabats a base de betum asfàltic

- Cal comprovar la compatibilitat específica entre un aïllament a base d'escumes plàstiques i la membrana

El suport format a base de plaques d'aïllament tèrmic, ha de tenir una cohesió i estabilitat tals que sigui capaç de proporcionar la solidesa necessària en front de les sol·licitacions mecàniques i tèrmiques exteriors. En el cas de membranes adherides, ha de permetre l'adhesió de la membrana sobre les plaques, pel que és necessari que les membranes i plaques siguin compatibles entre elles.
Abans de col·locar la membrana han d'estar preparats tots els punts singulars de la coberta (xamfrans, junts, acords amb paraments, etc.).
El procés d'elaboració de la membrana no ha de modificar les característiques dels seus components.
Les làmines col·locades s'han de protegir del pas de persones, equips o materials, les no protegides s'han de protegir, també, del sol.
MEMBRANA FORMADA PER LÀMINES O ARMADURES BITUMINOSES:
Execució dels cavalcaments en membranes formades per una làmina:
- LBM: Per pressió un cop estovat el betum de la làmina, en aplicar calor
- LAM -3: Amb adhesiu

Les làmines adherides en calent, s'han d'adherir entre elles i al suport, en el seu cas, per pressió, un cop estovat el betum pròpi en aplicar calor.
MEMBRANA ADHERIDA:
Abans d'executar la membrana, el suport s'ha de tractar amb una mà d'imprimació.
No es necessària la imprimació prèvia quan la primera capa de la impermeabilització es realitza in situ amb màstic modificat de base quitrà o en el cas d'un suport format per plaques d'aïllament tèrmic recobertes d'oxiasfalt.
La imprimació s'ha d'aplicar a totes les zones en què la membrana hagi d'anar adherida, inclosos els acabaments i acords amb punts singulars.
Els treballs no s'han de continuar abans que s'assequi la imprimació.

3.- UNITAT I CRITERI D'AMIDAMENT

m2 de superfície amidada segons les especificacions de la DT.
Amb deducció de la superfície corresponent a obertures, d'acord amb els criteris següents:
- Obertures <= 1 m2: No es dedueixen
- Obertures > 1 m2: Es dedueix el 100%

En aquest criteri de deducció de forats s'inclou l'acabament específic dels acords amb els paraments o elements verticals que conformen el forat, utilitzant, si cal, materials diferents d'aquells que normalment conformen la unitat
Aquest criteri inclou les pèrdues de material corresponents a retalls i cavalcaments.

4.- NORMATIVA DE COMPLIMENT OBLIGATORI

NORMATIVA GENERAL:
* UNE 104402:1996 Sistemas para la impermeabilización de cubiertas con materiales bituminosos y bituminosos modificados.
UNE 104400-3:1999 Instrucciones para la puesta en obra de sistemas de impermeabilización con membranas asfálticas para la impermeabilización y rehabilitación de cubiertas. Control, utilización y mantenimiento.

5.- CONDICIONS DE CONTROL D'EXECUCIÓ I DE L'OBRA ACABADA

CONTROL D'EXECUCIÓ. OPERACIONS DE CONTROL:
Els punts de control més destacables són els següents:
- Control d'execució de cada unitat d'obra verificant el replanteig

Es comprovarà que s'han adoptat les mesures necessàries per assegurar la compatibilitat entre els diferents productes, elements i sistemes constructius.
- Inspecció visual del material abans de la seva col·locació, rebutjant les peces malmeses
- Neteja i repàs del suport.
- Aplicació de l'emprimació, en el seu cas
- Control del procediment d'execució, amb especial atenció als cavalcaments entre peces i a l'execució dels elements singulars, tals com les vores, encontres, desguassos i junts.

CONTROL DE L'OBRA ACABADA. OPERACIONS DE CONTROL:
Els punts de control més destacables són els següents:
Inspecció visual de la unitat acabada.
- Proves d'estanquitat a criteri de DF.

CRITERIS DE PRESA DE MOSTRES:
Els controls s'han de realitzar segons les instruccions de la DF.
CONTROL D'EXECUCIÓ. INTERPRETACIÓ DE RESULTATS I ACTUACIONS EN CAS D'INCOMPLIMENT:
Correcció per part del contractista de les irregularitats observades.
No s'ha de permetre la continuació dels treballs fins que no estiguin solucionats els defectes d'execució.

CONTROL DE L'OBRA ACABADA. INTERPRETACIÓ DE RESULTATS I ACTUACIONS EN CAS D'INCOMPLIMENT:
Correcció per part del contractista de les irregularitats observades.

P7 IMPERMEABILITZACIONS, AÏLLAMENTS I FORMACIÓ DE JUNTS

P78 IMPERMEABILITZACIÓ AMB PRODUCTES AMORFS

P783- IMPERMEABILITZACIÓ DE PARAMENT AMB PINTURA BITUMINOSA

0.- ELEMENTS QUE CONTEMPLA EL PLEC

P783-8D35.

Plec de condicions
1.- DEFINICIÓ I CONDICIONS DE LES PARTIDES D'OBRA EXECUTADES

Execució d'una capa de cobertura per a impermeabilització de paraments horitzontals o verticals, mitjançant l'aplicació d'un producte líquid.
S'han considerat els materials següents:
- Impermeabilització d'elements de formigó mitjançant emulsió bituminosa.
L'execució de la unitat d'obra inclou les operacions següents:
- Neteja i preparació de la superfície
- Aplicació de l'emprimació, en el seu cas
- Aplicació successiva, amb els intervals d'assecat, de les capes necessàries del producte
CONDICIONS GENERALS:
La capa d'impermeabilització s'ha d'aplicar als llocs indicats als plànols o ordenats per la DF.
El recobriment aplicat ha de formar una capa uniforme i contínua, que ha de cobrir tota la superfície a impermeabilitzar.
Ha de quedar ben adherit al suport.
No s'ha d'apreciar a simple vista defectes en el recobriment (bombolles, cràters, cocons sense reblir ni fissures).
Ha de tenir la dotació prevista.
El gruix total del recobriment, el nombre de capes i la forma d'aplicació han de ser les definides a la DT o en el seu defecte, les especificades per la DF.

2.- CONDICIONS DEL PROCÉS D'EXECUCIÓ

CONDICIONS GENERALS:
La superfície on s'apliqui l'emulsió no ha de tenir desigualtats ni clots. Ha d'estar seca i neta de partícules, residus oliosos i antiadherents.
S'han d'aturar els treballs en el cas de pluja, neu o si la velocitat del vent és superior a 50 km/h.
S'ha de respectar els intervals de temperatura d'aplicació i els marges d'humitat relativa de l'aire, indicats pel fabricant.
Les aigües superficials que poden afectar els treballs s'han de desviar i conduir a fora de l'àrea a impermeabilitzar.
Les zones que per la seva forma puguin retenir aigua a la seva superfície s'han de corregir abans de l'execució.
El suport a impermeabilitzar ha d'haver assolit la resistència mecànica necessària.
La superfície del suport ha d'estar neta de pols, d'olis i greixos, no ha de tenir material engrunat.
El suport no ha de tenir cap substancia que pugui dificultar l'adherència del producte.
Entre l'aplicació d'una capa i la següent, es respectarà el temps de curat estipulat pel fabricant.
El recobriment acabat s'ha de protegir del pas de les persones, equips o materials.
IMPERMEABILITZACIÓ AMB PRODUCTE ASFÀLTIC:
La temperatura de treball ha de ser >= 5°C.
Ha de ser adherent sobre superfícies humides o seques.
La dotació prevista s'ha d'aplicar en dues capes. La segona capa s'ha de donar quan la primera sigui seca.

3.- UNITAT I CRITERI D'AMIDAMENT

m2 de superfície amidada segons les especificacions de la DT.
Dins d'aquesta unitat s'inclou la preparació de la superfície i els treballs que calguin per a la

seva completa finalització.

4.- NORMATIVA DE COMPLIMENT OBLIGATORI

NORMATIVA GENERAL:
Documento Básico de Salubridad DB-HS, parte II del CTE, aprobado por el Real Decreto 314/2006.
IMPERMEABILITZACIÓ AMB PRODUCTE ASFÀLTIC:
* Orden de 6 de febrero de 1976 por la que se aprueba el Pliego de Prescripciones Técnicas Generales para Obras de Carreteras y Puentes (PG-3).

5.- CONDICIONS DE CONTROL D'EXECUCIÓ I DE L'OBRA ACABADA

OPERACIONS DE CONTROL EN IMPERMEABILITZACIÓ AMB PRODUCTE ASFÀLTIC:
- Inspecció visual de la superfície sobre la que s'ha d'estendre el reg.
- Observació de l'aspecte de la superfície acabada.
CRITERIS DE PRESA DE MOSTRES EN IMPERMEABILITZACIÓ AMB PRODUCTE ASFÀLTIC:
Cal intensificar la inspecció en els punts singulars, com ara junts, cantonades, etc...
INTERPRETACIÓ DE RESULTATS I ACTUACIONS EN CAS D'INCOMPLIMENT:
L'execució del reg s'ha d'ajustar al previst en el Plec de Condicions Tècniques.

P7 IMPERMEABILITZACIONS, AÏLLAMENTS I FORMACIÓ DE JUNTS

P7A BARRERES DE VAPOR, ANTICAPIL·LARITAT I D'ESTANQUITAT

P7A3- BARRERA DE VAPOR/ESTANQUEÏTAT AMB LÀMINA DE POLIETILÈ

0.- ELEMENTS QUE CONTEMPLA EL PLEC

P7A3-H4BF,P7A3-5QHB.

Plec de condicions
1.- DEFINICIÓ I CONDICIONS DE LES PARTIDES D'OBRA EXECUTADES

Formació d'una barrera de vapor/estaquitat amb pel·lícula o làmines col·locades adherides o no sobre el suport.
S'han considerat els materials següents:
- Làmina de polietilè
S'han considerat les formes de col·locació següents:
- Làmina bituminosa, full d'alumini o làmina de polietilè, col·locades sense adherir
L'execució de la unitat d'obra inclou les operacions següents:
Barrera amb full d'alumini o làmina de polietilè, col·locades sense adherir:
- Neteja i preparació del suport
- Col·locació de la làmina
CONDICIONS GENERALS:
Ha de cobrir tota la superfície per impermeabilitzar sense discontinuïtats.
La barrera ha d'aconseguir, on s'apliqui, la discontinuïtat entre la part inferior i la superior.
BARRERA AMB LÀMINES:
Les làmines han de cavalcar entre elles.
Cavalcaments:
- Làmines bituminoses: >= 8 cm
- Fulls d'alumini o làmines de polietilè: >= 10 cm
- Feltre: >= 5 cm
LÀMINA COL·LOCADA NO ADHERIDA:
No ha de quedar adherida al suport en cap punt.

2.- CONDICIONS DEL PROCÉS D'EXECUCIÓ

BARRERA AMB LÀMINES:
El suport ha de ser net, sense irregularitats que puguin perforar la làmina.
El procés d'elaboració de la barrera no ha de modificar les característiques dels seus components.
Les làmines col·locades s'han de protegir del pas de persones, equips o materials.

3.- UNITAT I CRITERI D'AMIDAMENT

m2 de superfície amidada segons les especificacions de la DT.
Amb deducció de la superfície corresponent a obertures, d'acord amb els criteris següents:
- Obertures <= 1 m2: No es dedueixen
- Obertures > 1 m2: Es dedueix el 100%
BARRERA AMB LÀMINES:
Aquests criteris inclouen les pèrdues de material corresponents a retalls i cavalcaments.

4.- NORMATIVA DE COMPLIMENT OBLIGATORI

No hi ha normativa de compliment obligatori.

5.- CONDICIONS DE CONTROL D'EXECUCIÓ I DE L'OBRA ACABADA

CONTROL D'EXECUCIÓ. OPERACIONS DE CONTROL EN BARRERES BITUMINOSES O DE POLIETILÈ:
Els punts de control més destacables són els següents:
- Control d'execució de cada unitat d'obra verificant el replanteig
Es comprovarà que s'han adoptat les mesures necessàries per assegurar la compatibilitat entre els diferents productes, elements i sistemes constructius.
- Inspecció visual del material abans de la seva col·locació, rebutjant les peces malmeses
- Neteja i repàs del suport.
- Aplicació de l'emprimació, en el seu cas
- Control del procediment d'execució, amb especial atenció als cavalcaments entre peces i a l'execució dels elements singulars, tals com les vores, encontres, desguassos i junts.
CONTROL D'EXECUCIÓ. CRITERIS DE PRESA DE MOSTRES EN BARRERES BITUMINOSES O DE POLIETILÈ:
Els controls s'han de realitzar segons les instruccions de la DF.
CONTROL D'EXECUCIÓ. INTERPRETACIÓ DE RESULTATS I ACTUACIONS EN CAS D'INCOMPLIMENT EN BARRERES BITUMINOSES O DE POLIETILÈ:
Correcció per part del contractista de les irregularitats observades.
No s'ha de permetre la continuació dels treballs fins que no estiguin solucionats els defectes d'execució.
CONTROL DE L'OBRA ACABADA. OPERACIONS DE CONTROL EN BARRERES BITUMINOSES O DE POLIETILÈ:
Els punts de control més destacables són els següents:
Inspecció visual de la unitat acabada.
- Proves d'estanquitat a criteri de DF.
CONTROL DE L'OBRA ACABADA. CRITERIS DE PRESA DE MOSTRES EN BARRERES BITUMINOSES O DE POLIETILÈ:
Els controls s'han de realitzar segons les instruccions de la DF.
CONTROL DE L'OBRA ACABADA. INTERPRETACIÓ DELS RESULTATS I ACTUACIONS EN CAS D'INCOMPLIMENT EN BARRERES BITUMINOSES O DE POLIETILÈ:
Correcció per part del contractista de les irregularitats observades.

P7 IMPERMEABILITZACIONS, AÏLLAMENTS I FORMACIÓ DE JUNTS

P7C AÏLLAMENTS TÈRMICS, ACÚSTICS I FONOABSORBENTS

P7C2 AÏLLAMENTS AMB MATERIALS DE POLIESTIRÉ

P7C22- AÏLLAMENT AMB PLANXES DE POLIESTIRÈ EXPANDIT (EPS)

0.- ELEMENTS QUE CONTEMPLA EL PLEC

P7C22-E24C.

Plec de condicions
1.- DEFINICIÓ I CONDICIONS DE LES PARTIDES D'OBRA EXECUTADES

Formació d'aïllament amb plaques, feltres i làmines de diferents materials.
S'han considerat els materials següents:
- Plaques de poliestirè expandit

- Plaques de poliestirè expandit amb ranures en una de les seves cares
S'han considerat els tipus de col·locació següents:
- Amb adhesiu
- Amb morter adhesiu
- Fixades mecànicament
- Fixades als connectors que uneixen la paret passant amb l'estructura i subjectes a aquests mitjançant volanderes de plàstic
- Sense adherir
L'execució de la unitat d'obra inclou les operacions següents:
Aïllament amb plaques, feltres i làmines:
- Preparació de l'element (retalls, etc.)
- Neteja i preparació del suport
- Col·locació de l'element
CONDICIONS GENERALS:
L'aïllament ha de quedar ben adherit al suport, excepte quan es col·loca no adherit.
Ha de tenir un aspecte uniforme i sense defectes.
Les plaques i els feltres han de quedar col·locats a tocar, les plaques han de quedar a trencajunt.
Ha de ser continu i ha de cobrir tota la superfície per aïllar.
En les plaques que van fixades als connectors, el junt entre les plaques no ha de coincidir amb el connector de la paret.
Junts entre plaques o feltres: <= 2 mm
Distància entre punts de fixació: <= 70 cm

2.- CONDICIONS DEL PROCÉS D'EXECUCIÓ

CONDICIONS GENERALS:
S'ha de treballar amb vents inferiors a 30 km/h.
El suport ha de ser net.
L'aïllament s'ha de protegir de la pluja durant i després de la col·locació.
El material col·locat s'ha de protegir d'impactes, de pressions o d'altres accions que el puguin alterar.
El poliuretà i el poliestirè s'ha de protegir d'una exposició solar molt llarga.
En les plaques col·locades no adherides, s'han de prendre les precaucions necessàries perquè ni el vent ni d'altres accions no el desplacin.
PLAQUES COL·LOCADES AMB ADHESIU, OXIASFALT, EMULSIÓ BITUMINOSA O PASTA DE GUIX:
El suport ha d'estar lliure de matèries estranyes (pols, greixos, olis, etc.).
El grau d'humitat del suport ha d'estar dins dels límits especificats pel fabricant.

3.- UNITAT I CRITERI D'AMIDAMENT

AÏLLAMENT AMB PLAQUES, FELTRES O LÀMINES:
m2 de superfície amidada segons les especificacions de la DT.
Amb deducció de la superfície corresponent a obertures, d'acord amb els criteris següents:
- Obertures <= 1 m2: No es dedueixen
- Obertures > 1 m2: Es dedueix el 100%

4.- NORMATIVA DE COMPLIMENT OBLIGATORI

La normativa ha de ser l'específica a l'ús a què es destini.

5.- CONDICIONS DE CONTROL D'EXECUCIÓ I DE L'OBRA ACABADA

CONTROL D'EXECUCIÓ. OPERACIONS DE CONTROL:
- Inspecció visual del material abans de la seva col·locació, rebutjant les plaques malmeses
- Neteja i preparació de la superfície de suport
- Inspecció visual del procediment d'execució, amb especial atenció a les subjeccions, i a l'alineació longitudinal i transversal de les peces
CONTROL DE L'OBRA ACABADA. OPERACIONS DE CONTROL:
Inspecció visual de la unitat acabada.
CRITERIS DE PRESA DE MOSTRES:
Els controls s'han de realitzar segons les instruccions de la DF.
CONTROL D'EXECUCIÓ. INTERPRETACIÓ DE RESULTATS I ACTUACIONS EN CAS D'INCOMPLIMENT:
Correcció per part del contractista de les irregularitats observades.
No s'ha de permetre la continuació dels treballs fins que no estiguin solucionats els defectes d'execució.
CONTROL DE L'OBRA ACABADA. INTERPRETACIÓ DE RESULTATS I ACTUACIONS EN CAS D'INCOMPLIMENT:
Correcció per part del contractista de les irregularitats observades.

P7 IMPERMEABILITZACIONS, AÏLLAMENTS I FORMACIÓ DE JUNTS

P7C AÏLLAMENTS TÈRMICS, ACÚSTICS I FONOABSORBENTS

P7C2 AÏLLAMENTS AMB MATERIALS DE POLIESTIRÉ

P7C25- AÏLLAMENT AMB PLAQUES DE POLIESTIRÈ EXTRUÏT (XPS)

0.- ELEMENTS QUE CONTEMPLA EL PLEC

P7C25-DDHV.

Plec de condicions
1.- DEFINICIÓ I CONDICIONS DE LES PARTIDES D'OBRA EXECUTADES

Formació d'aïllament amb plaques, feltres i làmines de diferents materials.
S'han considerat els materials següents:
- Plaques de poliestirè extruït
S'han considerat els tipus de col·locació següents:
- Amb adhesiu
- Amb morter adhesiu
- Fixades mecànicament
- Amb emulsió bituminosa
- Sense adherir
L'execució de la unitat d'obra inclou les operacions següents:
Aïllament amb plaques, feltres i làmines:
- Preparació de l'element (retalls, etc.)
- Neteja i preparació del suport
- Col·locació de l'element
CONDICIONS GENERALS:
L'aïllament ha de quedar ben adherit al suport, excepte quan es col·loca no adherit.
Ha de tenir un aspecte uniforme i sense defectes.
Les plaques i els feltres han de quedar col·locats a tocar, les plaques han de quedar a trencajunt.
Ha de ser continu i ha de cobrir tota la superfície per aïllar.
Junts entre plaques o feltres: <= 2 mm
Distància entre punts de fixació: <= 70 cm

2.- CONDICIONS DEL PROCÉS D'EXECUCIÓ

CONDICIONS GENERALS:
S'ha de treballar amb vents inferiors a 30 km/h.
El suport ha de ser net.
L'aïllament s'ha de protegir de la pluja durant i després de la col·locació.
El material col·locat s'ha de protegir d'impactes, de pressions o d'altres accions que el puguin alterar.
El poliuretà i el poliestirè s'ha de protegir d'una exposició solar molt llarga.
En les plaques col·locades no adherides, s'han de prendre les precaucions necessàries perquè ni el vent ni d'altres accions no el desplacin.
PLAQUES COL·LOCADES AMB ADHESIU, OXIASFALT, EMULSIÓ BITUMINOSA O PASTA DE GUIX:
El suport ha d'estar lliure de matèries estranyes (pols, greixos, olis, etc.).
El grau d'humitat del suport ha d'estar dins dels límits especificats pel fabricant.

3.- UNITAT I CRITERI D'AMIDAMENT

AÏLLAMENT AMB PLAQUES, FELTRES O LÀMINES:
m2 de superfície amidada segons les especificacions de la DT.
Amb deducció de la superfície corresponent a obertures, d'acord amb els criteris següents:
- Obertures <= 1 m2: No es dedueixen
- Obertures > 1 m2: Es dedueix el 100%

4.- NORMATIVA DE COMPLIMENT OBLIGATORI

La normativa ha de ser l'específica a l'ús a què es destini.

5.- CONDICIONS DE CONTROL D'EXECUCIÓ I DE L'OBRA ACABADA

CONTROL D'EXECUCIÓ. OPERACIONS DE CONTROL:
- Inspecció visual del material abans de la seva col·locació, rebutjant les plaques malmeses
- Neteja i preparació de la superfície de suport
- Inspecció visual del procediment d'execució, amb especial atenció a les subjeccions, i a l'alineació longitudinal i transversal de les peces
CONTROL DE L'OBRA ACABADA. OPERACIONS DE CONTROL:
Inspecció visual de la unitat acabada.
CRITERIS DE PRESA DE MOSTRES:
Els controls s'han de realitzar segons les instruccions de la DF.
CONTROL D'EXECUCIÓ. INTERPRETACIÓ DE RESULTATS I ACTUACIONS EN CAS D'INCOMPLIMENT:
Correcció per part del contractista de les irregularitats observades.
No s'ha de permetre la continuació dels treballs fins que no estiguin solucionats els defectes d'execució.
CONTROL DE L'OBRA ACABADA. INTERPRETACIÓ DE RESULTATS I ACTUACIONS EN CAS D'INCOMPLIMENT:
Correcció per part del contractista de les irregularitats observades.

P7 IMPERMEABILITZACIONS, AÏLLAMENTS I FORMACIÓ DE JUNTS

P7C AÏLLAMENTS TÈRMICS, ACÚSTICS I FONOABSORBENTS

P7C4 AÏLLAMENTS AMB MATERIALS DE LLANA MINERAL

P7C40- AÏLLAMENT AMB FELTRE DE LLANA MINERAL DE ROCA (MW)

0.- ELEMENTS QUE CONTEMPLA EL PLEC

P7C40-5O0U,P7C40-5O0K.

Plec de condicions
1.- DEFINICIÓ I CONDICIONS DE LES PARTIDES D'OBRA EXECUTADES

Formació d'aïllament amb plaques, feltres i làmines de diferents materials.
S'han considerat els materials següents:
- Feltres o plaques de llana de vidre o llana de roca.
S'han considerat els tipus de col·locació següents:
- Fixades mecànicament
- Sense adherir
L'execució de la unitat d'obra inclou les operacions següents:
Aïllament amb plaques, feltres i làmines:
- Preparació de l'element (retalls, etc.)
- Neteja i preparació del suport
- Col·locació de l'element
CONDICIONS GENERALS:
L'aïllament ha de quedar ben adherit al suport, excepte quan es col·loca no adherit.
Ha de tenir un aspecte uniforme i sense defectes.
Les plaques i els feltres han de quedar col·locats a tocar, les plaques han de quedar a trencajunt.
Ha de ser continu i ha de cobrir tota la superfície per aïllar.
Quan l'aïllament porta barrera de vapor (paper kraft), aquesta ha de quedar situada a la cara calenta de l'aïllament.
Quan l'aïllament va revestit amb làmina plàstica (protecció elàstica, làmina plàstica de color blanc o tel decoratiu), aquesta ha de quedar situada a la cara vista de l'aïllament.
Quan l'aïllament porta paper kraft o protecció elàstica, els junts han de quedar segellats amb cinta adhesiva.
Junts entre plaques o feltres: <= 2 mm
Distància entre punts de fixació: <= 70 cm

2.- CONDICIONS DEL PROCÉS D'EXECUCIÓ

CONDICIONS GENERALS:
S'ha de treballar amb vents inferiors a 30 km/h.
El suport ha de ser net.
L'aïllament s'ha de protegir de la pluja durant i després de la col·locació.
El material col·locat s'ha de protegir d'impactes, de pressions o d'altres accions que el puguin alterar.
En les plaques col·locades no adherides, s'han de prendre les precaucions necessàries perquè ni el vent ni d'altres accions no el desplacin.
Qualsevol set a la barrera de vapor, produït durant l'execució, ha de ser reparat amb cinta adhesiva impermeable al vapor.

3.- UNITAT I CRITERI D'AMIDAMENT

m2 de superfície amidada segons les especificacions de la DT.
Amb deducció de la superfície corresponent a obertures, d'acord amb els criteris següents:
- Obertures <= 1 m2: No es dedueixen
- Obertures > 1 m2: Es dedueix el 100%

4.- NORMATIVA DE COMPLIMENT OBLIGATORI

La normativa ha de ser l'específica a l'ús a què es destini.

5.- CONDICIONS DE CONTROL D'EXECUCIÓ I DE L'OBRA ACABADA

CONTROL D'EXECUCIÓ. OPERACIONS DE CONTROL:
- Inspecció visual del material abans de la seva col·locació, rebutjant les plaques malmeses
- Neteja i preparació de la superfície de suport
- Inspecció visual del procediment d'execució, amb especial atenció a les subjeccions, i a l'alineació longitudinal i transversal de les peces
CONTROL DE L'OBRA ACABADA. OPERACIONS DE CONTROL:
Inspecció visual de la unitat acabada.
CRITERIS DE PRESA DE MOSTRES:
Els controls s'han de realitzar segons les instruccions de la DF.
CONTROL D'EXECUCIÓ. INTERPRETACIÓ DE RESULTATS I ACTUACIONS EN CAS D'INCOMPLIMENT:
Correcció per part del contractista de les irregularitats observades.
No s'ha de permetre la continuació dels treballs fins que no estiguin solucionats els defectes d'execució.
CONTROL DE L'OBRA ACABADA. INTERPRETACIÓ DE RESULTATS I ACTUACIONS EN CAS D'INCOMPLIMENT:
Correcció per part del contractista de les irregularitats observades.

P7 IMPERMEABILITZACIONS, AÏLLAMENTS I FORMACIÓ DE JUNTS

P7D AÏLLAMENTS CONTRA EL FOC

P7D0- AÏLLAMENT CONTRA EL FOC AMB MORTER

0.- ELEMENTS QUE CONTEMPLA EL PLEC

P7D0-5RJI.

Plec de condicions
1.- DEFINICIÓ I CONDICIONS DE LES PARTIDES D'OBRA EXECUTADES

Formació de revestiment aïllant amb morter sobre elements superficials o lineals.
L'execució de la unitat d'obra inclou les operacions següents:
Aïllament estès amb mitjans manuals:
- Neteja i preparació del suport
- Estesa del material
Aïllament projectat:

- Neteja i preparació del suport
- Projecció del material en varies capes
- Cura
CONDICIONS GENERALS:
L'aïllament ha de ser continu i ha de cobrir tota la superfície per aïllar.
Ha de tenir un aspecte uniforme i sense defectes.
A la superfície seca no hi ha d'haver fissures, forats o d'altres defectes.
AÏLLAMENT ESTÈS AMB MITJANS MANUALS:
La superfície del revestiment ha de quedar llisa, amb la planor i l'aplomat previstos.
Toleràncies d'execució:
- Planor: ± 10 mm/2 m
- Aplomat: ± 10 mm/3 m
AÏLLAMENT PROJECTAT:
L'aïllament ha de quedar ben adherit al suport.
L'element ha de quedar revestit de manera uniforme i amb acabat rugós.
Toleràncies d'execució:
- Gruix de l'aïllament: +15 mm
Gruix entre 2 i 2,5 cm: - 2 mm
Gruix entre 3 i 4 cm: - 3 mm
Gruix 5 cm: - 5 mm

2.- CONDICIONS DEL PROCÉS D'EXECUCIÓ

S'ha d'aplicar sobre superfícies netes.
S'han de picar els elements no rugosos per tal d'afavorir l'adherència del morter.
La temperatura de treball ha de ser >= 5°C.
S'ha d'aplicar abans que s'hagi iniciat el procés d'adormiment.
S'ha de protegir de pluges, glaçades, temperatures altes, vibracions i impactes fins al seu enduriment.
No s'han d'afegir additius al producte preparat.

3.- UNITAT I CRITERI D'AMIDAMENT

m2 de superfície amidada segons les especificacions de la DT.

4.- NORMATIVA DE COMPLIMENT OBLIGATORI

Documento Básico de Seguridad en caso de incendio DB-SI, parte II del CTE, aprobado por el Real Decreto 314/2006.

P7 IMPERMEABILITZACIONS, AÏLLAMENTS I FORMACIÓ DE JUNTS

P7D AÏLLAMENTS CONTRA EL FOC

P7DB- SEGELLAT DE BUIT DE PAS D'INSTAL·LACIONS PER A L'AÏLLAMENT CONTRA EL FOC

0.- ELEMENTS QUE CONTEMPLA EL PLEC

P7DB-65O2.

Plec de condicions
1.- DEFINICIÓ I CONDICIONS DE LES PARTIDES D'OBRA EXECUTADES

Col·locació i execució d'elements diversos per a complementar l'aïllament contra el foc.
S'han considerat els tipus següents:
- Col·locació de llana de roca
- Col·locació de morter ignífug
- Col·locació de coixinets intumescents
L'execució de la unitat d'obra inclou les operacions següents:
Col·locació de llana de roca:
- Preparació de l'element (retalls, etc.)
- Neteja i preparació de la superfície a protegir

- Col·locació del pannell de llana de roca
- Recobriment del pannell amb resina termoplàstica
- Segellat de juntsCol·locació de morter ignífug:
- Neteja i preparació del suport
- Estesa del materialCol·locació de saquets intumescents:
- Neteja i preparació del suport
- Col·locació dels saquets intumescentsCOL·LOCACIÓ DE LLANA DE ROCA:
L'aïllament ha de quedar ben adherit al suport.
Ha de tenir un aspecte uniforme i sense defectes.
Ha de ser continu i ha de cobrir tota la superfície per aïllar.
Els cables i les safates que travessen l'aïllament han de cobrir-se amb una capa de resina termoplàstica.
Les esquerdes i obertures s'han de reblir amb llana mineral i cobrir amb resina termoplàstica.
La superfície exterior del panell ha de cobrir-se amb una capa de resina termoplàstica.
- Gruix del recobriment de resina termoplàstica sobre la placa: 1 mm
- Gruix del recobriment de resina termoplàstica sobre els cables: 1 a 3 mm
- Llargària de recobriment de resina a cada costat del panell: 250 mmCOL·LOCACIÓ DE MORTER IGNÍFUG:
L'aïllament ha de ser continu i ha de cobrir tota la superfície per aïllar.
Ha de tenir un aspecte uniforme i sense defectes.
A la superfície seca no hi ha d'haver fissures, forats o d'altres defectes.
La superfície ha de quedar llisa, amb la planor i l'aplomat previstos.
El pas de cables i conduccions a través del mur aïllat ha de quedar perfectament segellat amb el morter ignífug.
COL·LOCACIÓ DE SAQUETS INTUMESCENTS:
Els saquets han de quedar ben pressionats entre ells.
Han de col·locar-se amb la dimensió més llarga en el sentit de les instal·lacions.

2.- CONDICIONS DEL PROCÉS D'EXECUCIÓ

COL·LOCACIÓ DE LLANA DE ROCA:
El suport ha de ser net.
El material col·locat s'ha de protegir d'impactes, de pressions o d'altres accions que el puguin alterar.
COL·LOCACIÓ DE MORTER IGNÍFUG:
Per al seu muntatge es disposarà un encofrat adequat.
Si està previst el posterior pas dels cables, s'utilitzaran falques que deixaran preparat l'espai per on passarà el cable.
COL·LOCACIÓ DE SAQUETS INTUMESCENTS:
Quan s'utilitzin per segellar buits de sostres, ha d'utilitzar-se un sistema de suport temporal, com malles, per tal de mantenir els saquets en la seva posició.

3.- UNITAT I CRITERI D'AMIDAMENT

TELA METÀL·LICA, LLANA DE ROCA, RESINES TERMOPLÀSTIQUES, SEGELLAT DE BUITS, MORTER IGNÍFUG O SAQUETS INTUMESCENTS:
m2 de superfície amidada segons les especificacions de la DT.

4.- NORMATIVA DE COMPLIMENT OBLIGATORI

Documento Básico de Seguridad en caso de incendio DB-SI, parte II del CTE, aprobado por el Real Decreto 314/2006.

P7 IMPERMEABILITZACIONS, AÏLLAMENTS I FORMACIÓ DE JUNTS

P7D AÏLLAMENTS CONTRA EL FOC

P7DC- SEGELLAT DE TUBS COMBUSTIBLES AMB ABRAÇADORA PER A L'AÏLLAMENT CONTRA EL FOC

0.- ELEMENTS QUE CONTEMPLA EL PLEC

P7DC-X1XX,P7DC-FIKH,P7DC-FIKG,P7DC-FIKL,P7DC-XX07.

Plec de condicions
1.- DEFINICIÓ I CONDICIONS DE LES PARTIDES D'OBRA EXECUTADES

Col·locació i execució d'elements diversos per a complementar l'aïllament contra el foc.
S'han considerat els tipus següents:
- Col·locació d'abraçadores
L'execució de la unitat d'obra inclou les operacions següents:
Col·locació d'abraçadores:
- Neteja i preparació del suport
- Col·locació de l'abraçadora
SEGELLAT DE TUB AMB ABRAÇADORES:
L'abraçadora ha de quedar sòlidament fixada al suport i ha d'ajustar-se completament al tub.

2.- CONDICIONS DEL PROCÉS D'EXECUCIÓ

SEGELLAT DE TUB AMB ABRAÇADORES:
No hi han condicions específiques del procés d'execució.

3.- UNITAT I CRITERI D'AMIDAMENT

SEGELLAT DE TUB AMB ABRAÇADORES:
Unitat d'abraçadora realment col·locada a l'obra segons les especificacions de la DT.

4.- NORMATIVA DE COMPLIMENT OBLIGATORI

Documento Básico de Seguridad en caso de incendio DB-SI, parte II del CTE, aprobado por el Real Decreto 314/2006.

P7 IMPERMEABILITZACIONS, AÏLLAMENTS I FORMACIÓ DE JUNTS

P7D AÏLLAMENTS CONTRA EL FOC

P7DD- TALLAFOCS EN SAFATES DE CABLES

0.- ELEMENTS QUE CONTEMPLA EL PLEC

P7DD-65X7,P7DD-6XX7.

Plec de condicions
1.- DEFINICIÓ I CONDICIONS DE LES PARTIDES D'OBRA EXECUTADES

Col·locació i execució d'elements diversos per a complementar l'aïllament contra el foc.
S'han considerat els tipus següents:
- Aplicació de resines termoplàstiques
- Col·locació de passamurs
L'execució de la unitat d'obra inclou les operacions següents:
Aplicació de resines termoplàstiques:
- Neteja i preparació de la superfície a protegir
- Aplicació de la resina
Col·locació de passamur:
- Fixació d'una de les plaques segellants al passamur
- ol·locació del passamurs
- ixació de l'altra placa segellant
APLICACIÓ DE RESINES TERMOPLÀSTIQUES:
La resina ha de ser contínua i ha de cobrir tota la superfície per aïllar.
Ha de tenir un aspecte uniforme i sense defectes.

COL.LOCACIÓ DE PASSAMURS
Els passamurs s'encaixaran de tal manera que els seus extrems sobresurtin la mateixa distància a cada costat de la paret o del terra.

2.- CONDICIONS DEL PROCÉS D'EXECUCIÓ

APLICACIÓ DE RESINES TERMOPLÀSTIQUES:
El suport ha de ser net i lliure de greix.
La resina termoplàstica s'ha d'aplicar amb brotxa, corró o per ruixament i posteriorment s'ha de distribuir amb espàtula. També es pot aplicar amb equip de pintura de dipòsit a pressió.
COL.LOCACIÓ DE PASSAMURS
Es podrà instal·lar tant en posició horitzontal (parets) com vertical (terra).
La instal·lació del passamurs pot ser prèvia a la instal·lació dels cables.

3.- UNITAT I CRITERI D'AMIDAMENT

TELA METÀL·LICA, LLANA DE ROCA, RESINES TERMOPLÀSTIQUES, SEGELLAT DE BUITS, MORTER IGNÍFUG O SAQUETS INTUMESCENTS:
m2 de superfície amidada segons les especificacions de la DT.

4.- NORMATIVA DE COMPLIMENT OBLIGATORI

Documento Básico de Seguridad en caso de incendio DB-SI, parte II del CTE, aprobado por el Real Decreto 314/2006.

P8 REVESTIMENTS

P81 ARREBOSSATS I ENGUIXATS

P811- ARREBOSSAT

0.- ELEMENTS QUE CONTEMPLA EL PLEC

P811-3EKK,P811-3F99,P811-3FG7,P811-3F9X,P811-3FGX,P811-3EKL.

Plec de condicions
1.- DEFINICIÓ I CONDICIONS DE LES PARTIDES D'OBRA EXECUTADES

Arrebossats realitzats amb morter de ciment, morter de calç, morter mixt o morter porós drenant, aplicats en paraments horitzontals o verticals, interiors o exteriors i formació d'arestes amb morter de ciment mixt o pasta de ciment ràpid.
S'han considerat els tipus següents:
- Arrebossat esquerdejat
- Arrebossat a bona vista
- Arrebossat reglejat
L'execució de la unitat d'obra inclou les operacions següents:
Arrebossat esquerdejat:
- Neteja i preparació de la superfície de suport
- Aplicació del revestiment
- Cura del morter
Arrebossat a bona vista o arrebossat reglejat:
- Neteja i preparació de la superfície de suport
- Execució de les mestres
- Aplicació del revestiment
- Acabat de la superfície
- Cura del morter
- Repassos i neteja final
ARREBOSSAT:
Ha de quedar ben adherit al suport.
El revestiment exterior ha de tenir junts de dilatació. La distància entre junts ha de ser suficient per tal que no s'esquerdi.

S'han de respectar els junts estructurals.
Quan l'acabat és deixat de regle, esquitxat o remolinat sense lliscar, a l'arrebossat acabat no hi ha d'haver esquerdes i ha de tenir una textura uniforme.
Quan l'acabat és remolinat i lliscat, a l'arrebossat acabat no hi ha d'haver pols, ni fissures, forats o d'altres defectes.
Gruix de la capa:
- Arrebossat esquerdejat: <= 1,8 cm
- Arrebossat reglejat o a bona vista: 1,1 cm
- Arrebossat amb morter porós drenant: 2 a 4 cm
Arrebossat reglejat:
- Distància entre mestres: <= 150 cm
Toleràncies d'execució per a l'arrebossat:
- Planor: - Acabat esquerdejat: ± 10 mm - Acabat a bona vista: ± 5 mm - Acabat reglejat: ± 3 mm
- Aplomat (parament vertical): - Acabat a bona vista: ± 10 mm/planta - Acabat reglejat: ± 5 mm/planta
- Nivell (parament horitzontal): - Acabat a bona vista: ± 10 mm/planta - Acabat reglejat: ± 5 mm/planta
Toleràncies quan l'arrebossat és a bona vista o reglejat:
- Gruix de l'arrebossat: ± 2 mm

2.- CONDICIONS DEL PROCÉS D'EXECUCIÓ

CONDICIONS GENERALS:
S'han d'aturar els treballs quan la temperatura sobrepassi els límits de 5°C i 35°C, la velocitat del vent sigui superior a 50 km/h o plogui. Si, un cop executat el treball, es donen aquestes condicions, s'ha de revisar la feina feta i s'han de refer les parts afectades.
Per a iniciar-ne l'execució en els paraments interiors cal que la coberta s'hagi acabat, per als paraments situats a l'exterior cal, a més, que funcioni l'evacuació d'aigües.
S'han d'evitar cops i vibracions que puguin afectar el material durant l'adormiment.
ARREBOSSAT:
S'han de col·locar tots els elements que hagin d'anar fixats als paraments i no dificultin l'execució del revestiment.
Els paraments d'aplicació han d'estar sanejats, nets i humits. Si cal, es poden repicar abans.
Quan l'arrebossat és esquerdejat, s'ha d'aplicar llançant amb força el morter contra els paraments.
Quan l'arrebossat és a bona vista, s'han de fer mestres amb el mateix morter a les cantonades i als racons.
Quan l'arrebossat és reglejat, s'han de fer mestres amb el mateix morter, als paraments, cantonades, racons i voltants d'obertures. Les arestes i les mestres han d'estar ben aplomades.
Quan l'arrebossat és esquitxat, s'ha d'aplicar en dues capes: la primera prement amb força sobre els paraments i la segona esquitxada sobre l'anterior.
Quan l'acabat és deixat de regle o remolinat, s'ha d'aplicar prement amb força sobre els paraments.
El lliscat s'ha d'aplicar quan encara estigui humida la capa d'arrebossat.
Durant l'adormiment s'ha d'humitejar la superfície del morter.
Per a fer assecatges artificials es requereix l'autorització explícita de la DF.
No s'han de fixar elements sobre l'arrebossat fins que hagin passat set dies, com a mínim, o s'hagi adormit.

3.- UNITAT I CRITERI D'AMIDAMENT

ARREBOSSAT:
m2 de superfície amidada segons les especificacions de la DT.
Amb deducció de la superfície corresponent a obertures d'acord amb els criteris següents:
En paraments verticals:
- Obertures <= 2 m2: No es dedueixen
- Obertures > 2 m2 i <= 4 m2: Es dedueix el 50%
- Obertures > 4 m2: Es dedueix el 100%
En paraments horitzontals:
- Obertures <= 1 m2: No es dedueixen
- Obertures > 1 m2: Es dedueix el 100%
Als forats que no es dedueixin, o que es dedueixin parcialment, l'amidament inclou la feina de fer els retorns, com ara brancals, llindes, etc. En cas de deduir-se el 100% del forat cal amidar també aquests paraments.
Aquests criteris inclouen la neteja dels elements que configuren les obertures, com és ara bastiments que s'hagin embrutat.

4.- NORMATIVA DE COMPLIMENT OBLIGATORI

No hi ha normativa de compliment obligatori.

5.- CONDICIONS DE CONTROL D'EXECUCIÓ I DE L'OBRA ACABADA

CONTROL D'EXECUCIÓ. OPERACIONS DE CONTROL:
Els punts de control més destacables són els següents:
- Inspecció de la superfície sobre la que es realitzarà l'arrebossat.
- Neteja i preparació de la superfície de suport
- Control d'execució de les mestres
- Acabat de la superfície
- Repassos i neteja final
- Inspecció visual de la superfície acabada.
CONTROL DE L'OBRA ACABADA. OPERACIONS DE CONTROL:
Els punts de control més destacables són els següents:
- Repassos i neteja final
- Inspecció visual de la superfície acabada.
CRITERIS DE PRESA DE MOSTRES:
Els controls s'han de realitzar segons les instruccions de la DF.
INTERPRETACIÓ DE RESULTATS I ACTUACIONS EN CAS D'INCOMPLIMENT:
Correcció per part del contractista de les irregularitats observades.

P8 REVESTIMENTS

P81 ARREBOSSATS I ENGUIXATS

P815- ENGUIXAT

0.- ELEMENTS QUE CONTEMPLA EL PLEC

P815-3FMR,P815-3FN4.

Plec de condicions
1.- DEFINICIÓ I CONDICIONS DE LES PARTIDES D'OBRA EXECUTADES

Enguixats aplicats en paraments interiors.
S'han considerat els tipus següents:
- Enguixat a bona vista, acabat lliscat o no
- Enguixat reglejat, acabat lliscat o no
L'execució de la unitat d'obra inclou les operacions següents:
Enguixat a bona vista:
- Neteja i preparació de la superfície de suport
- Aplicació del revestiment
- Acabat de la superfície
- Repassos i neteja final
Enguixat reglejat:
- Neteja i preparació de la superfície de suport
- Execució de les mestres
- Aplicació del revestiment
- Acabat de la superfície
- Repassos i neteja final
CONDICIONS GENERALS:
Ha de quedar ben adherit al suport.
S'han de respectar els junts estructurals.
A l'enguixat, un cop sec (amb humitat inferior a l'1% o al cap de quatre setmanes d'haver-ho fet), no hi ha d'haver pols, fissures, forats o d'altres defectes.
La superfície de l'enguixat ha de quedar plana i, en els paraments verticals o corbats, aplomada.
L'aresta ha de ser recta, en angle, ben aplomada, i ha d'estar al mateix pla que els paraments.
El racó en angle recte, ha de ser ortogonal i l'aresta determinada recta o corba segons els paraments.
El racó en mitja canya ha de ser una superfície cilíndrica que uneixi de forma harmònica els dos paraments.
Gruix de l'enguixat: 1,2 cm
Duresa mitjana (amb duròmetre Shore C):
- Enguixat a bona vista: >= 50

- Enguixat reglejat o reglada: >= 55
Especificacions per a l'enguixat reglejat i la reglada de sòcol:
- Distància entre les mestres o tocs: <= 120 cm
Toleràncies d'execució:
- Gruix de l'enguixat: ± 2 mm
- Toleràncies en funció del tipus de parament on s'aplica:

Parament		Tipus enguixat	
		A bona vista	reglejat
Vertical	Planor	± 1mm / 0,2m ± 10mm / 2m	- ± 5mm / 2m
	Aplomat /planta	± 10mm	5mm
Corbat	Curvatura prevista	± 5mm /plantilla 1m	± 3mm /plantilla 1m
Horitzontal	Planor	± 1mm / 0,2m ± 10mm / 2m	- ± 5mm / 2m
	Nivell previst	± 10mm	± 5mm
Inclinat	Planor	± 1mm / 0,2m ± 10mm / 2m	- ± 5mm / 2m
	Inclinació prevista	± 10mm	± 5mm

2.- CONDICIONS DEL PROCÉS D'EXECUCIÓ

CONDICIONS GENERALS:
S'han d'aturar els treballs quan la temperatura sobrepassi els límits de 5°C i 35°C.
Per a iniciar-ne l'execució cal que la coberta s'hagi acabat o, en els paraments interiors, hi hagi tres plantes amb sostre al damunt, com a mínim.
Els paraments d'aplicació han d'estar sanejats, nets i humits. Si cal, es poden repicar abans.
Quan l'enguixat és reglejat, s'han de fer mestres amb el mateix guix i ben aplomades o ben horitzontals, segons els casos, als paraments, a les cantonades, als racons, al voltant dels forats i als sòcols.
Per a fer assecatges artificials es requereix l'autorització explícita de la DF.
No s'han d'utilitzar additius que puguin variar el procés d'adormiment.
S'han d'evitar cops i vibracions que puguin afectar el material durant l'adormiment.
ACABAT LLISCAT:
En l'enguixat a bona vista, a la formació d'aresta o de racó, la pasta de guix s'ha d'aplicar en dues operacions: una d'estesa i la segona de lliscat.
En l'enguixat reglejat o en la formació de reglada de sòcol, la pasta de guix s'ha d'aplicar en dues operacions: una d'estesa entre les mestres, passant el regle i la segona de lliscat.
El lliscat s'ha de fer amb la part més fina del guix, o sigui amb la part superior d'una pasterada feta amb aquesta finalitat.

3.- UNITAT I CRITERI D'AMIDAMENT

ENGUIXAT:
m2 de superfície amidada segons les especificacions de la DT.
Amb deducció de la superfície corresponent a obertures d'acord amb els criteris següents:
- Obertures <= 4 m2: No es dedueixen
- Obertures > 4 m2: Es dedueix el 100%
Aquests criteris inclouen la superfície dels paraments laterals de l'obertura en una fondària de 30 cm, com a màxim, excepte en el cas d'obertures de més de 4,00 m2 en que aquesta superfície s'ha d'amidar expressament.
Inclouen igualment la neteja dels elements que configuren l'obertura, com és ara bastiments que s'hagin embrutat.

4.- NORMATIVA DE COMPLIMENT OBLIGATORI

No hi ha normativa de compliment obligatori.

5.- CONDICIONS DE CONTROL D'EXECUCIÓ I DE L'OBRA ACABADA

CONTROL D'EXECUCIÓ. OPERACIONS DE CONTROL:
Els punts de control més destacables són els següents:
- Inspecció de la superfície sobre la que es realitzarà l'enguixat
- Neteja i preparació de la superfície de suport
- Execució de les mestres, en el cas que sigui reglejat
- Aplicació del revestiment
- Acabat de la superfície
- Formació d'arestes i reglades de sòcol
CONTROL DE L'OBRA ACABADA. OPERACIONS DE CONTROL:
Els punts de control més destacables són els següents:
- Repassos i neteja final
CRITERIS DE PRESA DE MOSTRES:
Els controls s'han de realitzar segons les instruccions de la DF.
INTERPRETACIÓ DE RESULTATS I ACTUACIONS EN CAS D'INCOMPLIMENT:
La correcció dels defectes observats ha d'anar a càrrec del contractista.

P8 REVESTIMENTS

P82 ENRAJOLATS

P822- ENRAJOLATS AMB RAJOLA CERÀMICA

0.- ELEMENTS QUE CONTEMPLA EL PLEC

P822-3NXP,P822-3NWR,P822-3NXY,P822-3NXL.

Plec de condicions
1.- DEFINICIÓ I CONDICIONS DE LES PARTIDES D'OBRA EXECUTADES

Revestiments realitzats amb rajola, aplicats en paraments verticals, interiors o exteriors, en faixes exteriors, horitzontals o verticals i arrimadors.
S'han considerat els revestiments següents:
- Enrajolat amb rajola ceràmica esmaltada
- Trencadís amb trossos irregulars de rajola de diferents colors
- Enrajolat amb rajola ceràmica vidrada, rajola de València o rajola reproducció de rajola existent, en interiors
S'han considerat els morters següents:
- Morter adhesiu
- Morter pòrtland 1:4, només per a paraments d'alçària inferior o igual a 3 m
L'execució de la unitat d'obra inclou les operacions següents:
- Neteja i preparació de la superfície de suport
- Replanteig de l'especejament en el parament
- Col·locació de les peces fixades amb morter sobre el suport
- Rejuntat dels junts
- Neteja del parament
CONDICIONS GENERALS:
En el revestiment acabat no hi ha d'haver peces esquerdades, escantonades ni tacades.
Les peces han de quedar ben adherides al suport i han de formar una superfície amb la planor i l'aplomat previstos.
El color i la textura, en revestiments fets amb peces de forma regular, ha de ser uniforme en tota la superfície.
L'especejament ha de complir les especificacions subjectives requerides per la DF.
El revestiment exterior ha de tenir junts de dilatació. La distància entre junts ha de ser suficient per tal que no s'esquerdi.
S'ha d'adaptar als moviments del suport de manera que no quedin afectades les seves prestacions.
S'han de respectar els junts estructurals.
Els junts del revestiment han d'estar rejuntats amb beurada de ciment gris o blanc i, eventualment, colorants, si la DF no fixa d'altres condicions.
Si el revestiment és fet a l'exterior ha de quedar protegit contra la penetració de l'aigua entre les peces i el parament.
Entre el revestiment i qualsevol sortint del parament s'ha de deixar un junt segellat amb silicona.

Superfície de revestiment entre junts de dilatació: <= 20 m2
Distància entre junts de dilatació:
- Parament interior: <= 8 m
- Parament exterior: <= 3 m
Amplària dels junts de dilatació: >= 10 mm
Gruix del morter:
- Morter: 10-15 mm
- Morter adhesiu: 2-3 mm
ENRAJOLAT:
Els junts del revestiment han de ser rectes.
Amplària dels junts:
- Rajola comuna d'elaboració mecànica o fina, València, esmaltada o vidriada: >= 1 mm
- Rajola comuna d'elaboració manual: >= 5 mm
Toleràncies d'execució:
- Planor: - Rajola d'elaboració mecànica o fina, València, refractaria o gres: ± 2 mm/2 m - Rajola comuna d'elaboració manual: ± 4 mm/2 m
- Amplària junts: - Rajola d'elaboració mecànica o fina, València o vidriada: - Parament interior ± 0,5 mm - Parament exterior ± 1 mm - Rajola comuna d'elaboració manual: ± 2 mm - Rajola refractaria o gres: ± 1 mm
- Paral·lelisme entre els eixos dels junts: ± 1 mm/m
- Horitzontalitat dels junts (amidada sobre els eixos dels junts): ± 2 mm/2 m
- Verticalitat dels junts (amidada sobre els eixos dels junts): ± 2 mm/2 m
TRENCADÍS:
La composició del trencadís ha de seguir les especificacions indicades a la DT
Ha de tenir la distribució de formes i condicions de planor i aplomat previstos.

2.- CONDICIONS DEL PROCÉS D'EXECUCIÓ

CONDICIONS GENERALS:
S'han d'aturar els treballs quan la temperatura sobrepassi els límits de 5°C i 35°C, la velocitat del vent sigui superior a 50 km/h o plogui. Si un cop executat el treball es donen aquestes condicions, s'ha de revisar la feina feta durant les darreres 48 hores, i s'han d'enderrocar i refer les parts afectades.
La rejuntada s'ha de fer al cap de 24 h.
ENRAJOLAT:
Cal barrejar les peces de caixes diferents per tal d'evitar diferències de tonalitat.
COL·LOCACIÓ AMB MORTER ADHESIU:
L'arrebossat s'ha d'haver adormit, ha de tenir una humitat < 3% i ha d'estar lliure de sals solubles que puguin impedir l'adherència del morter adhesiu.
El morter adhesiu s'ha de preparar i aplicar segons les instruccions del fabricant. S'ha d'aplicar sobre superfícies de menys de 2 m2 i s'ha de marcar aquesta superfície amb una aplanadora dentada (les dents han de tenir entre 5 i 8 mm de fondària).
COL·LOCACIÓ AMB MORTER PÒRTLAND O REFRACTARI:
Els paraments d'aplicació han d'estar sanejats, nets i humits. Si cal, es poden repicar abans.
Les peces per col·locar han de tenir la humitat necessària per tal que no absorbeixin l'aigua del morter.
El morter s'ha d'estendre per tota la bescara de la peça.

3.- UNITAT I CRITERI D'AMIDAMENT

m2 de superfície amidada segons les especificacions de la DT.
En revestiment de paraments, amb deducció de la superfície corresponent a obertures d'acord amb els criteris següents:
- Obertures <= 1 m2: No es dedueixen
- Obertures > 1 m2 i <= 2 m2: Es dedueix el 50%
- Obertures > 2 m2: Es dedueix el 100%
Als forats que no es dedueixin, o que es dedueixin parcialment, l'amidament inclou la feina de fer els retorns, com brancals, llindes, etc. En cas de deduir-se el 100% del forat cal amidar també aquests paraments.

4.- NORMATIVA DE COMPLIMENT OBLIGATORI

No hi ha normativa de compliment obligatori.

5.- CONDICIONS DE CONTROL D'EXECUCIÓ I DE L'OBRA ACABADA

CONTROL D'EXECUCIÓ. OPERACIONS DE CONTROL:

Els punts de control més destacables són els següents:
- Neteja i preparació de la superfície de suport
- Replanteig de l'especejament al parament.
- Col·locació de les peces fixades amb morter sobre el suport.
- Rejuntat dels junts.
- Neteja del parament
CONTROL D'EXECUCIÓ. CRITERIS DE PRESA DE MOSTRES:
Els controls s'han de realitzar segons les instruccions de la DF.
CONTROL D'EXECUCIÓ. INTERPRETACIÓ DE RESULTATS I ACTUACIONS EN CAS D'INCOMPLIMENT:
Quan s'observin irregularitats de replanteig, s'hauran de corregir abans de completar el revestiment.
No es permetrà la continuació dels treballs fins que no estiguin solucionats els errors d'execució.
Suspensió dels treballs i correcció de les desviacions observades a càrrec del Contractista.
CONTROL DE L'OBRA ACABADA. OPERACIONS DE CONTROL:
Els punts de control més destacables són els següents:
Es comprovarà que s'han adoptat les mesures necessàries per assegurar la compatibilitat entre els diferents productes, elements i sistemes constructius.
- Inspecció visual de la unitat acabada i control de les condicions geomètriques d'acabat.
- En el control es seguiran els criteris indicats en l'article 7.4 de la part I del CTE.
CONTROL DE L'OBRA ACABADA. CRITERIS DE PRESA DE MOSTRES:
Els controls s'han de realitzar segons les instruccions de la DF.
CONTROL DE L'OBRA ACABADA. INTERPRETACIÓ DE RESULTATS I ACTUACIONS EN CAS D'INCOMPLIMENT:
Correcció per part del contractista de les irregularitats observades.
No es permetrà la continuació dels treballs fins que no estiguin solucionats els errors d'execució.

P8 REVESTIMENTS

P82 ENRAJOLATS

P824- ENRAJOLATS AMB RAJOLA DE GRES

0.- ELEMENTS QUE CONTEMPLA EL PLEC

P824-3R8P.

Plec de condicions
1.- DEFINICIÓ I CONDICIONS DE LES PARTIDES D'OBRA EXECUTADES

Revestiments realitzats amb rajola, aplicats en paraments verticals, interiors o exteriors, en faixes exteriors, horitzontals o verticals i arrimadors.
S'han considerat els revestiments següents:
- Enrajolat amb rajola de gres premsat o extruït
S'han considerat els morters següents:
- Morter adhesiu
- Morter pòrtland 1:4, només per a paraments d'alçària inferior o igual a 3 m
L'execució de la unitat d'obra inclou les operacions següents:
- Neteja i preparació de la superfície de suport
- Replanteig de l'especejament en el parament
- Col·locació de les peces fixades amb morter sobre el suport
- Rejuntat dels junts
- Neteja del parament
CONDICIONS GENERALS:
En el revestiment acabat no hi ha d'haver peces esquerdades, escantonades ni tacades.
Les peces han de quedar ben adherides al suport i han de formar una superfície amb la planor i l'aplomat previstos.
El color i la textura, en revestiments fets amb peces de forma regular, ha de ser uniforme en tota la superfície.
L'especejament ha de complir les especificacions subjectives requerides per la DF.
El revestiment exterior ha de tenir junts de dilatació. La distància entre junts ha de ser suficient per tal que no s'esquerdi.
S'ha d'adaptar als moviments del suport de manera que no quedin afectades les seves prestacions.
S'han de respectar els junts estructurals.
Els junts del revestiment han d'estar rejuntats amb beurada de ciment gris o blanc i, eventualment, colorants, si la DF no fixa d'altres condicions.
Si el revestiment és fet a l'exterior ha de quedar protegit contra la penetració de l'aigua entre

les peces i el parament.
Entre el revestiment i qualsevol sortint del parament s'ha de deixar un junt segellat amb silicona.
Superfície de revestiment entre junts de dilatació: <= 20 m2
Distància entre junts de dilatació:
- Parament interior: <= 8 m
- Parament exterior: <= 3 m
Amplària dels junts de dilatació: >= 10 mm
Gruix del morter:
- Morter: 10-15 mm
- Morter adhesiu: 2-3 mm
ENRAJOLAT:
Els junts del revestiment han de ser rectes.
Amplària dels junts:
- Rajola comuna d'elaboració mecànica o fina, València, esmaltada o vidriada: >= 1 mm
- Rajola comuna d'elaboració manual: >= 5 mm
Toleràncies d'execució:
- Planor: - Rajola d'elaboració mecànica o fina, València, refractaria o gres: ± 2 mm/2 m - Rajola comuna d'elaboració manual: ± 4 mm/2 m
- Amplària junts: - Rajola d'elaboració mecànica o fina, València o vidriada: - Parament interior ± 0,5 mm - Parament exterior ± 1 mm - Rajola comuna d'elaboració manual: ± 2 mm - Rajola refractaria o gres: ± 1 mm
- Paral·lelisme entre els eixos dels junts: ± 1 mm/m
- Horitzontalitat dels junts (amidada sobre els eixos dels junts): ± 2 mm/2 m
- Verticalitat dels junts (amidada sobre els eixos dels junts): ± 2 mm/2 m

2.- CONDICIONS DEL PROCÉS D'EXECUCIÓ

CONDICIONS GENERALS:
S'han d'aturar els treballs quan la temperatura sobrepassi els límits de 5°C i 35°C, la velocitat del vent sigui superior a 50 km/h o plogui. Si un cop executat el treball es donen aquestes condicions, s'ha de revisar la feina feta durant les darreres 48 hores, i s'han d'enderrocar i refer les parts afectades.
La rejuntada s'ha de fer al cap de 24 h.
ENRAJOLAT:
Cal barrejar les peces de caixes diferents per tal d'evitar diferències de tonalitat.
COL·LOCACIÓ AMB MORTER ADHESIU:
L'arrebossat s'ha d'haver adormit, ha de tenir una humitat < 3% i ha d'estar lliure de sals solubles que puguin impedir l'adherència del morter adhesiu.
El morter adhesiu s'ha de preparar i aplicar segons les instruccions del fabricant. S'ha d'aplicar sobre superfícies de menys de 2 m2 i s'ha de marcar aquesta superfície amb una aplanadora dentada (les dents han de tenir entre 5 i 8 mm de fondària).
COL·LOCACIÓ AMB MORTER PÒRTLAND O REFRACTARI:
Els paraments d'aplicació han d'estar sanejats, nets i humits. Si cal, es poden repicar abans.
Les peces per col·locar han de tenir la humitat necessària per tal que no absorbeixin l'aigua del morter.
El morter s'ha d'estendre per tota la bescara de la peça.

3.- UNITAT I CRITERI D'AMIDAMENT

m2 de superfície amidada segons les especificacions de la DT.
En revestiment de paraments, amb deducció de la superfície corresponent a obertures d'acord amb els criteris següents:
- Obertures <= 1 m2: No es dedueixen
- Obertures > 1 m2 i <= 2 m2: Es dedueix el 50%
- Obertures > 2 m2: Es dedueix el 100%
Als forats que no es dedueixin, o que es dedueixin parcialment, l'amidament inclou la feina de fer els retorns, com brancals, llindes, etc. En cas de deduir-se el 100% del forat cal amidar també aquests paraments.

4.- NORMATIVA DE COMPLIMENT OBLIGATORI

No hi ha normativa de compliment obligatori.

5.- CONDICIONS DE CONTROL D'EXECUCIÓ I DE L'OBRA ACABADA

CONTROL D'EXECUCIÓ. OPERACIONS DE CONTROL:
Els punts de control més destacables són els següents:

- Neteja i preparació de la superfície de suport
- Replanteig de l'especejament al parament.
- Col·locació de les peces fixades amb morter sobre el suport.
- Rejuntat dels junts.
- Neteja del parament
CONTROL D'EXECUCIÓ. CRITERIS DE PRESA DE MOSTRES:
Els controls s'han de realitzar segons les instruccions de la DF.
CONTROL D'EXECUCIÓ. INTERPRETACIÓ DE RESULTATS I ACTUACIONS EN CAS D'INCOMPLIMENT:
Quan s'observin irregularitats de replanteig, s'hauran de corregir abans de completar el revestiment.
No es permetrà la continuació dels treballs fins que no estiguin solucionats els errors d'execució.
Suspensió dels treballs i correcció de les desviacions observades a càrrec del Contractista.
CONTROL DE L'OBRA ACABADA. OPERACIONS DE CONTROL:
Els punts de control més destacables són els següents:
Es comprovarà que s'han adoptat les mesures necessàries per assegurar la compatibilitat entre els diferents productes, elements i sistemes constructius.
- Inspecció visual de la unitat acabada i control de les condicions geomètriques d'acabat.
- En el control es seguiran els criteris indicats en l'article 7.4 de la part I del CTE.
CONTROL DE L'OBRA ACABADA. CRITERIS DE PRESA DE MOSTRES:
Els controls s'han de realitzar segons les instruccions de la DF.
CONTROL DE L'OBRA ACABADA. INTERPRETACIÓ DE RESULTATS I ACTUACIONS EN CAS D'INCOMPLIMENT:
Correcció per part del contractista de les irregularitats observades.
No es permetrà la continuació dels treballs fins que no estiguin solucionats els errors d'execució.

P8 REVESTIMENTS

P83 APLACATS

P83E APLACATS AMB PLANXES, PLAQUES O TAULERS

P83EC- EXTRADOSSAT AMB PLACA DE GUIX LAMINAT, COL·LOCADA SOBRE PERFILERIA

0.- ELEMENTS QUE CONTEMPLA EL PLEC

P83EC-981R,P83EC-9ABS.

Plec de condicions
1.- DEFINICIÓ I CONDICIONS DE LES PARTIDES D'OBRA EXECUTADES

Revestiment realitzat amb plaques de guix laminat o plaques transformades de guix laminat col·locades en paraments verticals sobre perfileria, mestres o pasta de guix.
S'han considerat els materials següents:
- Plaques de guix laminat
- Plaques transformades de guix laminat
S'han considerat els diferents tipus de col·locació per a :plaques de guix laminat i transformats de plaques de guix laminat
- Sobre perfileria
L'execució de la unitat d'obra inclou les operacions següents:
Col·locació sobre perfileria o sobre mestres:
- Replanteig dels perfils
- Col·locació aplomat o anivellat i fixació dels perfils
- Col·locació d'aïllament tèrmic, si és el cas
- Preparació de les plaques (talls, forats, etc.)
- Replanteig de l'especejament en el parament
- Fixació de les plaques als perfils
- Segellat dels junts
Col·locació de l'aïllament:
- Preparació de l'element (retalls, etc.)
- Neteja i preparació del suport
- Col·locació de l'element
MUNTATGE DE LA PERFILERIA:
El conjunt de l'entramat ha de ser estable i indeformable.
Ha de definir un pla vertical paral·lel al de la divisòria acabada, tot i comptant amb el gruix de les plaques que ha de suportar.
Ha de quedar encerclat per perfils fixats amb tacs i visos al terra, sostre i paraments dels quals

arrenqui la divisòria.
Els muntants han d'anar encaixats a pressió en el perfil del terra i en el del sostre.
Només han de quedar fixats amb visos els muntants dels punts singulars (acords amb altres paraments, buits de pas, etc).
La modulació dels muntants o mestres no ha de variar en els buits de pas, i s'ha de mantenir sobre la llinda. Els buits s'han d'encerclar amb els muntants o mestres necessaris.
La distància màxima entre muntants o mestres serà de 600 mm.
Toleràncies d'execució:
- Replanteig: ± 2 mm
- Aplomat: ± 5 mm/3 m
MUNTATGE DE LA PLACA:
El conjunt de l'aplacat ha de ser estable i indeformable a les accions previstes (vent, etc). Ha de formar una superfície plana i contínua que ha de quedar al nivell previst.
En el revestiment acabat no hi ha d'haver peces esquerdades, trencades ni defectes apreciables en les làmines de paper.
Si el sistema és fix, tots els junts, les arestes de cantonades i els racons han d'estar segellats degudament amb màstic per a junts.
El tros mínim de placa que es permet col·locar en paraments continus d'extradossat no serà menor de 350 mm.
L'especejament ha de complir les especificacions subjectives requerides per la DF.
Quan la placa no arribi a cobrir tota l'alçària, s'han de col·locar alternades, per tal d'evitar la continuïtat dels junts horitzontals.
Junts entre les plaques: <= 3 mm
Toleràncies d'execució:
- Replanteig parcial: ± 2 mm
- Replanteig total: ± 2 mm
- Planor: ± 5 mm/2 m
- Aplomat: ± 5 mm/3 m
COL·LOCACIÓ DE L'AÏLLAMENT
La col·locació de l'aïllament es realitza normalment sense adherir.
Ha de tenir un aspecte uniforme i sense defectes.
Les plaques i els feltres han de quedar col·locats a tocar, les plaques han de quedar a trencajunt.
Ha de ser continu i ha de cobrir tota la superfície per aïllar.

2.- CONDICIONS DEL PROCÉS D'EXECUCIÓ

CONDICIONS GENERALS:
Per a iniciar la col·locació de les plaques de guix laminat (i si és el cas també de l'aïllament), cal que la coberta i el tancament de l'edifici s'hagin acabat, inclosa la fusteria dels buits d'obra que quedin en l'àmbit d'actuació.
La manipulació de les plaques (talls, forats per a instal·lacions, etc.) s'ha de fer abans de fixar-les al suport.
Ajust entre les plaques: <= 2 mm
COL·LOCACIÓ SOBRE PERFILERIA:
La longitud dels muntants haurà de ser de 8 a 10 mm. inferior a l'alçària lliure que han de cobrir.
Cal preveure de reforçar l'entramat amb elements metàl·lics o bé de fusta, en aquells punts que hagin de suportar elements pesats fixats a la divisòria (radiadors, llibreries, etc.).
Els junts han de coincidir sempre amb elements portants.
Les fixacions mecàniques, cargols han d'entrar perpendicularment al pla de la placa, i la penetració del cap a d'ésser la correcta.
Per a l'execució de les cantonades i acords de paraments, els perfils de terra i sostre s'han de tallar perpendicularment a la seva directriu per resoldre l'acord per testa, comptant però, amb els gruixos de les plaques que hagin de passar.
Queden expressament proscrites les trobades a biaix de cartabó en el muntatge de la perfileria.
Distància entre cargols del mateix muntant: 25 cm
Distància dels cargols a les vores de les plaques: 15 mm
Toleràncies d'execució:
- Distància dels cargols a les vores de les plaques: ± 5 mm

3.- UNITAT I CRITERI D'AMIDAMENT

m2 de superfície amidada segons les especificacions de la DT.
Amb deducció de la superfície corresponent a obertures, d'acord amb els criteris següents:
- Obertures <= 2 m2: No es dedueixen
- Obertures > 2 m2 i <= 4 m2: Es dedueixen el 50%
- Obertures > 4 m2: Es dedueixen el 100%
Aquests criteris inclouen la col·locació dels elements que configuren l'obertura, com és ara bastiments, excepte en el cas de forats de més de 4,00 m2 en què aquesta col·locació es compta a part.

4.- NORMATIVA DE COMPLIMENT OBLIGATORI

* UNE 102041:2004 IN Montajes de sistemas de trasdosados con placas de yeso laminado. Definiciones, aplicaciones y recomendaciones.

P8 REVESTIMENTS

P83 APLACATS

P83E APLACATS AMB PLANXES, PLAQUES O TAULERS

P83EJ- FORMACIÓ DE CALAIX AMB PLAQUES DE GUIX LAMINAT I PERFILERIA

0.- ELEMENTS QUE CONTEMPLA EL PLEC

P83EJ-9TT5.

Plec de condicions
1.- DEFINICIÓ I CONDICIONS DE LES PARTIDES D'OBRA EXECUTADES

S'han considerat els materials següents:
- Plaques de guix laminat
- Plaques transformades de guix laminat
S'han considerat els diferents tipus de col·locació per a :plaques de guix laminat i transformats de plaques de guix laminat
- Sobre perfileria
L'execució de la unitat d'obra inclou les operacions següents:
Col·locació sobre perfileria o sobre mestres:
- Replanteig dels perfils
- Col·locació aplomat o anivellat i fixació dels perfils
- Col·locació d'aïllament tèrmic, si és el cas
- Preparació de les plaques (talls, forats, etc.)
- Replanteig de l'especejament en el parament
- Fixació de les plaques als perfils
- Segellat dels junts
Col·locació de l'aïllament:
- Preparació de l'element (retalls, etc.)
- Neteja i preparació del suport
- Col·locació de l'element
MUNTATGE DE LA PERFILERIA:
El conjunt de l'entramat ha de ser estable i indeformable.
Ha de definir un pla vertical paral·lel al de la divisòria acabada, tot i comptant amb el gruix de les plaques que ha de suportar.
Ha de quedar encerclat per perfils fixats amb tacs i visos al terra, sostre i paraments dels quals arrenqui la divisòria.
Els muntants han d'anar encaixats a pressió en el perfil del terra i en el del sostre.
Només han de quedar fixats amb visos els muntants dels punts singulars (acords amb altres paraments, buits de pas, etc).
La modulació dels muntants o mestres no ha de variar en els buits de pas, i s'ha de mantenir sobre la llinda. Els buits s'han d'encerclar amb els muntants o mestres necessaris.
La distància màxima entre muntants o mestres serà de 600 mm.
Toleràncies d'execució:
- Replanteig: ± 2 mm
- Aplomat: ± 5 mm/3 m
MUNTATGE DE LA PLACA:
El conjunt de l'aplacat ha de ser estable i indeformable a les accions previstes (vent, etc). Ha de formar una superfície plana i contínua que ha de quedar al nivell previst.
En el revestiment acabat no hi ha d'haver peces esquerdades, trencades ni defectes apreciables en les làmines de paper.
Si el sistema és fix, tots els junts, les arestes de cantonades i els racons han d'estar segellats degudament amb màstic per a junts.
El tros mínim de placa que es permet col·locar en paraments continus d'extradossat no serà menor de 350 mm.

L'especejament ha de complir les especificacions subjectives requerides per la DF.
Quan la placa no arribi a cobrir tota l'alçària, s'han de col·locar alternades, per tal d'evitar la continuïtat dels junts horitzontals.
Junts entre les plaques: <= 3 mm
Toleràncies d'execució:
- Replanteig parcial: ± 2 mm
- Replanteig total: ± 2 mm
- Planor: ± 5 mm/2 m
- Aplomat: ± 5 mm/3 m
COL·LOCACIÓ DE L'AÏLLAMENT
La col·locació de l'aïllament es realitza normalment sense adherir.
Ha de tenir un aspecte uniforme i sense defectes.
Les plaques i els feltres han de quedar col·locats a tocar, les plaques han de quedar a trencajunt.
Ha de ser continu i ha de cobrir tota la superfície per aïllar.

2.- CONDICIONS DEL PROCÉS D'EXECUCIÓ

CONDICIONS GENERALS:
La manipulació de les plaques (talls, forats per a instal·lacions, etc.) s'ha de fer abans de fixar-les al suport.
Ajust entre les plaques: <= 2 mm
COL·LOCACIÓ SOBRE PERFILERIA:
La longitud dels muntants haurà de ser de 8 a 10 mm. inferior a l'alçària lliure que han de cobrir.
Cal preveure de reforçar l'entramat amb elements metàl·lics o bé de fusta, en aquells punts que hagin de suportar elements pesats fixats a la divisòria (radiadors, llibreries, etc.).
Els junts han de coincidir sempre amb elements portants.
Les fixacions mecàniques, cargols han d'entrar perpendicularment al pla de la placa, i la penetració del cap a d'ésser la correcta.
Per a l'execució de les cantonades i acords de paraments, els perfils de terra i sostre s'han de tallar perpendicularment a la seva directriu per resoldre l'acord per testa, comptant però, amb els gruixos de les plaques que hagin de passar.
Queden expressament proscrites les trobades a biaix de cartabó en el muntatge de la perfileria.
Distància entre cargols del mateix muntant: 25 cm
Distància dels cargols a les vores de les plaques: 15 mm
Toleràncies d'execució:
- Distància dels cargols a les vores de les plaques: ± 5 mm

3.- UNITAT I CRITERI D'AMIDAMENT

m2 de superfície amidada segons les especificacions de la DT.

4.- NORMATIVA DE COMPLIMENT OBLIGATORI

* UNE 102041:2004 IN Montajes de sistemas de trasdosados con placas de yeso laminado. Definiciones, aplicaciones y recomendaciones.

P8 REVESTIMENTS

P84 CELS RASOS

P846- CEL RAS CONTINU DE PLAQUES DE GUIX LAMINAT

0.- ELEMENTS QUE CONTEMPLA EL PLEC

P846-9JO6,P846-9JO5,P846-9JO8,P846-9JOX.

Plec de condicions
1.- DEFINICIÓ I CONDICIONS DE LES PARTIDES D'OBRA EXECUTADES

Cel ras realitzat amb plaques, planxes o lames, de diferents materials, suspeses del sostre o estructura de l'edifici, en espais interiors, i elements singulars integrats al cel ras, com ara registres, franges

perimetrals, cortiners, etc.
S'han considerat els materials següents:
- Plaques de guix laminat i transformats
S'han considerat els tipus de cel ras següents:
- Per a revestir, sistema fix
- De cara vista, sistema fix
- De cara vista, sistema desmuntable amb entramat vist
- De cara vista, sistema desmuntable amb entramat ocult
L'execució de la unitat d'obra inclou les operacions següents:
- Replanteig: distribució de plaques, resolució de vores i punts singulars, nivells, eixos de la trama de perfils, etc.
- Col·locació dels suports fixats al sostre o estructura de l'edifici i suspensió dels perfils de la trama de suports
- Col·locació de les plaques, planxes o lames, fixades o recolzades a la trama de suports, segons el sistema utilitzat
- Segellat dels junts si es tracta d'un cel ras continu
CONDICIONS GENERALS:
El sistema de suspensió del cel ras ha de ser un sistema compatible amb les plaques o planxes.
El mecanisme de fixació a l'estructura de l'edifici ha de ser compatible amb el material d'aquesta.
El plènum considerat és d'1 m d'alçària màxima.
El sistema de suspensió ha de complir els requisits de l'apartat 4.3 de la norma UNE-EN 13964.
Si el fabricant del sistema de suspensió es diferent del de les plaques, planxes o lames, el constructor ha d'aportar la documentació necessària per verificar la compatibilitat entre els sistemes.
Si s'ha d'afegir algun element a sobre del cel ras, com ara aïllaments tèrmics o acústic, llums, difusor d'aire, etc, cal verificar que el increment de pes està dins dels límits de resistència del sistema de suports.
El conjunt acabat ha de ser estable i indeformable.
Ha de formar una superfície plana i ha d'estar al nivell previst.
Els elements de la subestructura (carreres principals i transversals) han d'estar muntades ortogonalment.
Els perfils distanciadors de seguretat de l'estructura han d'estar fixats als perfils principals.
Les peces del cel ras han d'estar alineades.
El repartiment de plaques al recinte no deixarà als perímetres peces menors a 1/2 placa. El recolzament de les plaques tallades sobre el suport perimetral ha de ser més gran de 10 mm.
Si les plaques són de cara vista, en el revestiment acabat no hi ha d'haver peces esquerdades, trencades, escantonades ni tacades.
Els elements perimetrals verticals, com ara envans o mampares, no provocaran esforços sobre el cel ras, i la seva estructura s'ha d'ancorar al sostre o a una subestructura independent de la del cel ras.
Si es pengen o s'insereixen elements aliens al cel ras, com ara llums, difusors, etc, no superaran els pesos màxims indicats pel subministrador del cel ras, i les perforacions de les plaques compliran les indicacions del fabricant respecte a la mida màxima i la posició relativa de la perforació.
Si el cel ras es realitza amb plaques o elements amb característiques especials, que han de donar unes condicions específiques a l'espai que conformen per tal d'assolir les característiques requerides, caldrà seguir les pautes constructives indicades pel fabricant i la DF.
Toleràncies d'execució:
- Planor: - 2 mm/m - <= 5 mm en una llargària de 5 m en qualsevol direcció
- Nivell: ± 5 mm
SUPORT MITJANÇANT ENTRAMAT DE PERFILS:
Si el sistema és desmuntable, s'ha de col·locar un perfil fixat a les parets, a tot el perímetre.
Si el sistema és fix, tots els junts, les arestes de cantonades i els racons han d'estar segellats degudament amb màstic per a junts.
S'han de col·locar els punts de fixació suficients per tal que la fletxa dels perfils de l'entramat sigui l'exigida.

2.- CONDICIONS DEL PROCÉS D'EXECUCIÓ

El muntatge s'ha de fer seguint les instruccions de la documentació tècnica del fabricant. S'ha de seguir la seqüència de muntatge proposada pel fabricant.
Les instruccions del subministrador han d'incloure com mínim els aspectes següents:
- Enumeració i especificacions dels components necessaris per a l'execució completa del cel ras
- Els tipus de fixacions superiors en funció dels possibles materials on es fixaran (llosa de formigó, sostres amb revoltons de diferents materials, estructures de fusta, etc.)
- La forma en que els diversos components s'han d'instal·lar i fixar
- Condicions d'emmagatzemament i manipulació dels materials
- Les condicions que son necessàries al lloc on s'instal·larà el cel ras
- La carrega màxima admissible pels components de la suspensió
- El mètode de regulació de l'alçada i, si es requereix, els mitjans per a assegurar les fixacions superior i inferior
- La distancia màxima admissible entre els elements de suspensió

- La llargària màxima del vol de les carreres principals
- Les distancies entre les fixacions del sistema de recolzament perimetral
- La forma de realitzar talls dels components, i especialment, les limitacions de la mida i la posició dels talls necessaris per a introduir instal·lacions (llums, reixetes, etc.)
- El pes màxim que poden suportar les plaques individuals, i el conjunto del cel ras, corresponent als elements addicionals (llums, reixetes, aïllaments afegits, etc.)
Per començar el muntatge del cel ras, cal que el local estigui tancat i sigui estanc al vent i a l'aigua, la humitat relativa sigui inferior al 70% i la temperatura superior a 7°.
La DF ha d'aprovar el sistema de fixació superior i perimetral. Cal que aquest tingui associat un DIT, o cal fer assaigs in situ per verificar la idoneïtat del sistema.
La seva instal·lació no ha d'alterar les característiques dels elements.
No s'han de col·locar fixacions superiors en elements estructurals deteriorats (revoltons trencats, formigons esquerdats, etc.)

3.- UNITAT I CRITERI D'AMIDAMENT

CEL RAS, CALAIX O FRANJA DE CEL RAS:
m2 de superfície amidada segons les especificacions de la DT.
Amb deducció de la superfície corresponent a obertures, d'acord amb els criteris següents:
- Obertures <= 1 m2: No es dedueixen.
- Obertures > 1 m2: Es dedueix el 100%.
Aquests criteris inclouen l'acabament específic dels acords a les vores, sense que comporti l'ús de materials diferents d'aquells que normalment conformen la unitat.

4.- NORMATIVA DE COMPLIMENT OBLIGATORI

* UNE-EN 13964:2006/A1:2008 Techos suspendidos. Requisitos y métodos de ensayo.

5.- CONDICIONS DE CONTROL D'EXECUCIÓ I DE L'OBRA ACABADA

CONTROL D'EXECUCIÓ. OPERACIONS DE CONTROL:
Es comprovarà que s'han adoptat les mesures necessàries per assegurar la compatibilitat entre els diferents productes, elements i sistemes constructius.
- Replanteig del nivell del cel ras, dels eixos de la trama de perfils i dels punts de suspensió.
- Verificació de la compatibilitat del sistema de fixació a les estructures existents. Es pot fer validant la documentació aportada pel fabricant de la fixació, o fent assaigs de càrrega.
- A les fixacions cal verificar la fondària i el diàmetre de la perforació, la neteja del forat, si el tipus de fixació es correspon amb l'aprovat, el procediment d'instal·lació de la fixació, i si està indicat, el parell d'acollament.
- Col·locació dels perfils perimetrals, si s'escau, d'entrega als paraments i suspensió de la resta de perfils de la trama. Verificació de l'ortogonalitat de la trama, i les alineacions dels perfils vistos.
- Col·locació dels elements que formen la cara vista del cel ras, com ara plaques, lames, etc.
- En el cas de cels rasos de característiques especials, caldrà controlar els punts singulars.
CONTROL D'EXECUCIÓ. CRITERIS DE PRESA DE MOSTRES:
Els controls s'han de realitzar segons les instruccions de la DF.
CONTROL D'EXECUCIÓ. INTERPRETACIÓ DE RESULTATS I ACTUACIONS EN CAS D'INCOMPLIMENT:
Quan s'observin irregularitats de replanteig, s'hauran de corregir abans de completar el cel ras.
No es permetrà la continuació dels treballs fins que no estiguin solucionats els errors d'execució.
La suspensió dels treballs i la correcció de les no conformitats observades aniran a càrrec del Contractista.
CONTROL DE L'OBRA ACABADA. OPERACIONS DE CONTROL:
- Es verificarà el nivell i la planeitat del cel ras, l'alineació i l'ortogonalitat de plaques i perfils, la situació d'elements addicionals, be estiguin penjats o inserits en perforacions del cel ras.
CONTROL DE L'OBRA ACABADA. CRITERIS DE PRESA DE MOSTRES:
Els controls s'han de realitzar segons les instruccions de la DF.
CONTROL DE L'OBRA ACABADA. INTERPRETACIÓ DE RESULTATS I ACTUACIONS EN CAS D'INCOMPLIMENT:
Correcció per part del contractista de les irregularitats observades.
No es permetrà la continuació dels treballs fins que no estiguin solucionats els errors d'execució.

P8 REVESTIMENTS

P84 CELS RASOS

P84J- CEL RAS REGISTRABLE DE PLAQUES DE GUIX LAMINAT

0.- ELEMENTS QUE CONTEMPLA EL PLEC

P84J-9JSF.

Plec de condicions
1.- DEFINICIÓ I CONDICIONS DE LES PARTIDES D'OBRA EXECUTADES

Cel ras realitzat amb plaques, planxes o lames, de diferents materials, suspeses del sostre o estructura de l'edifici, en espais interiors, i elements singulars integrats al cel ras, com ara registres, franges perimetrals, cortiners, etc.
S'han considerat els materials següents:
- Plaques de guix laminat i transformats
S'han considerat els tipus de cel ras següents:
- Per a revestir, sistema fix
- De cara vista, sistema fix
- De cara vista, sistema desmuntable amb entramat vist
- De cara vista, sistema desmuntable amb entramat ocult
L'execució de la unitat d'obra inclou les operacions següents:
- Replanteig: distribució de plaques, resolució de vores i punts singulars, nivells, eixos de la trama de perfils, etc.
- Col·locació dels suports fixats al sostre o estructura de l'edifici i suspensió dels perfils de la trama de suports
- Col·locació de les plaques, planxes o lames, fixades o recolzades a la trama de suports, segons el sistema utilitzat
- Segellat dels junts si es tracta d'un cel ras continu
CONDICIONS GENERALS:
El sistema de suspensió del cel ras ha de ser un sistema compatible amb les plaques o planxes.
El mecanisme de fixació a l'estructura de l'edifici ha de ser compatible amb el material d'aquesta.
El plènum considerat és d'1 m d'alçària màxima.
El sistema de suspensió ha de complir els requisits de l'apartat 4.3 de la norma UNE-EN 13964.
Si el fabricant del sistema de suspensió es diferent del de les plaques, planxes o lames, el constructor ha d'aportar la documentació necessària per verificar la compatibilitat entre els sistemes.
Si s'ha d'afegir algun element a sobre del cel ras, com ara aïllaments tèrmics o acústic, llums, difusor d'aire, etc, cal verificar que el increment de pes està dins dels límits de resistència del sistema de suports.
El conjunt acabat ha de ser estable i indeformable.
Ha de formar una superfície plana i ha d'estar al nivell previst.
Els elements de la subestructura (carreres principals i transversals) han d'estar muntades ortogonalment.
Els perfils distanciadors de seguretat de l'estructura han d'estar fixats als perfils principals.
Les peces del cel ras han d'estar alineades.
El repartiment de plaques al recinte no deixarà als perímetres peces menors a 1/2 placa. El recolzament de les plaques tallades sobre el suport perimetral ha de ser més gran de 10 mm.
Si les plaques són de cara vista, en el revestiment acabat no hi ha d'haver peces esquerdades, trencades, escantonades ni tacades.
Els elements perimetrals verticals, com ara envans o mampares, no provocaran esforços sobre el cel ras, i la seva estructura s'ha d'ancorar al sostre o a una subestructura independent de la del cel ras.
Si es pengen o s'insereixen elements aliens al cel ras, com ara llums, difusors, etc, no superaran els pesos màxims indicats pel subministrador del cel ras, i les perforacions de les plaques compliran les indicacions del fabricant respecte a la mida màxima i la posició relativa de la perforació.
Si el cel ras es realitza amb plaques o elements amb característiques especials, que han de donar unes condicions específiques a l'espai que conformen per tal d'assolir les característiques requerides, caldrà seguir les pautes constructives indicades pel fabricant i la DF.
Toleràncies d'execució:
- Planor: - 2 mm/m - <= 5 mm en una llargària de 5 m en qualsevol direcció
- Nivell: ± 5 mm
SUPORT MITJANÇANT ENTRAMAT DE PERFILS:
Si el sistema és desmuntable, s'ha de col·locar un perfil fixat a les parets, a tot el perímetre.
Si el sistema és fix, tots els junts, les arestes de cantonades i els racons han d'estar segellats degudament amb màstic per a junts.
S'han de col·locar els punts de fixació suficients per tal que la fletxa dels perfils de l'entramat sigui l'exigida.

2.- CONDICIONS DEL PROCÉS D'EXECUCIÓ

El muntatge s'ha de fer seguint les instruccions de la documentació tècnica del fabricant. S'ha de seguir la seqüència de muntatge proposada pel fabricant.
Les instruccions del subministrador han d'incloure com mínim els aspectes següents:
- Enumeració i especificacions dels components necessaris per a l'execució completa del cel ras
- Els tipus de fixacions superiors en funció dels possibles materials on es fixaran (llosa de formigó, sostres amb revoltons de diferents materials, estructures de fusta, etc.)
- La forma en que els diversos components s'han d'instal·lar i fixar
- Condicions d'emmagatzemament i manipulació dels materials
- Les condicions que son necessàries al lloc on s'instal·larà el cel ras
- La carrega màxima admissible pels components de la suspensió
- El mètode de regulació de l'alçada i, si es requereix, els mitjans per a assegurar les fixacions superior i inferior
- La distancia màxima admissible entre els elements de suspensió
- La llargària màxima del vol de les carreres principals
- Les distancies entre les fixacions del sistema de recolzament perimetral
- La forma de realitzar talls dels components, i especialment, les limitacions de la mida i la posició dels talls necessaris per a introduir instal·lacions (llums, reixetes, etc.)
- El pes màxim que poden suportar les plaques individuals, i el conjunto del cel ras, corresponent als elements addicionals (llums, reixetes, aïllaments afegits, etc.)
Per començar el muntatge del cel ras, cal que el local estigui tancat i sigui estanc al vent i a l'aigua, la humitat relativa sigui inferior al 70% i la temperatura superior a 7°.
La DF ha d'aprovar el sistema de fixació superior i perimetral. Cal que aquest tingui associat un DIT, o cal fer assaigs in situ per verificar la idoneïtat del sistema.
La seva instal·lació no ha d'alterar les característiques dels elements.
No s'han de col·locar fixacions superiors en elements estructurals deteriorats (revoltons trencats, formigons esquerdats, etc.)

3.- UNITAT I CRITERI D'AMIDAMENT

CEL RAS, CALAIX O FRANJA DE CEL RAS:
m2 de superfície amidada segons les especificacions de la DT.
Amb deducció de la superfície corresponent a obertures, d'acord amb els criteris següents:
- Obertures <= 1 m2: No es dedueixen.
- Obertures > 1 m2: Es dedueix el 100%.
Aquests criteris inclouen l'acabament específic dels acords a les vores, sense que comporti l'ús de materials diferents d'aquells que normalment conformen la unitat.

4.- NORMATIVA DE COMPLIMENT OBLIGATORI

* UNE-EN 13964:2006/A1:2008 Techos suspendidos. Requisitos y métodos de ensayo.

5.- CONDICIONS DE CONTROL D'EXECUCIÓ I DE L'OBRA ACABADA

CONTROL D'EXECUCIÓ. OPERACIONS DE CONTROL:
Es comprovarà que s'han adoptat les mesures necessàries per assegurar la compatibilitat entre els diferents productes, elements i sistemes constructius.
- Replanteig del nivell del cel ras, dels eixos de la trama de perfils i dels punts de suspensió.
- Verificació de la compatibilitat del sistema de fixació a les estructures existents. Es pot fer validant la documentació aportada pel fabricant de la fixació, o fent assaigs de càrrega.
- A les fixacions cal verificar la fondària i el diàmetre de la perforació, la neteja del forat, si el tipus de fixació es correspon amb l'aprovat, el procediment d'instal·lació de la fixació, i si està indicat, el parell d'acollament.
- Col·locació dels perfils perimetrals, si s'escau, d'entrega als paraments i suspensió de la resta de perfils de la trama. Verificació de l'ortogonalitat de la trama, i les alineacions dels perfils vistos.
- Col·locació dels elements que formen la cara vista del cel ras, com ara plaques, lames, etc.
- En el cas de cels rasos de característiques especials, caldrà controlar els punts singulars.
CONTROL D'EXECUCIÓ. CRITERIS DE PRESA DE MOSTRES:
Els controls s'han de realitzar segons les instruccions de la DF.
CONTROL D'EXECUCIÓ. INTERPRETACIÓ DE RESULTATS I ACTUACIONS EN CAS D'INCOMPLIMENT:
Quan s'observin irregularitats de replanteig, s'hauran de corregir abans de completar el cel ras.
No es permetrà la continuació dels treballs fins que no estiguin solucionats els errors d'execució.
La suspensió dels treballs i la correcció de les no conformitats observades aniran a càrrec del Contractista.
CONTROL DE L'OBRA ACABADA. OPERACIONS DE CONTROL:
- Es verificarà el nivell i la planeitat del cel ras, l'alineació i l'ortogonalitat de plaques i perfils, la situació d'elements addicionals, be estiguin penjats o inserits en perforacions del cel ras.

CONTROL DE L'OBRA ACABADA. CRITERIS DE PRESA DE MOSTRES:
Els controls s'han de realitzar segons les instruccions de la DF.
CONTROL DE L'OBRA ACABADA. INTERPRETACIÓ DE RESULTATS I ACTUACIONS EN CAS D'INCOMPLIMENT:
Correcció per part del contractista de les irregularitats observades.
No es permetrà la continuació dels treballs fins que no estiguin solucionats els errors d'execució.

P8 REVESTIMENTS

P84 CELS RASOS

P84O- REGISTRE PER A CEL RAS, COL·LOCAT

0.- ELEMENTS QUE CONTEMPLA EL PLEC

P84O-AHFA.

Plec de condicions
1.- DEFINICIÓ I CONDICIONS DE LES PARTIDES D'OBRA EXECUTADES

Cel ras realitzat amb plaques, planxes o lames, de diferents materials, suspeses del sostre o estructura de l'edifici, en espais interiors, i elements singulars integrats al cel ras, com ara registres, franges perimetrals, cortiners, etc.
S'han considerat els materials següents:
S'han considerat els tipus de cel ras següents:
L'execució de la unitat d'obra inclou les operacions següents:
- Replanteig: distribució de plaques, resolució de vores i punts singulars, nivells, eixos de la trama de perfils, etc.
- Col·locació dels suports fixats al sostre o estructura de l'edifici i suspensió dels perfils de la trama de suports
- Col·locació de les plaques, planxes o lames, fixades o recolzades a la trama de suports, segons el sistema utilitzat
- Segellat dels junts si es tracta d'un cel ras continu
CONDICIONS GENERALS:
El sistema de suspensió del cel ras ha de ser un sistema compatible amb les plaques o planxes.
El mecanisme de fixació a l'estructura de l'edifici ha de ser compatible amb el material d'aquesta.
El plènum considerat és d'1 m d'alçària màxima.
El sistema de suspensió ha de complir els requisits de l'apartat 4.3 de la norma UNE-EN 13964.
Si el fabricant del sistema de suspensió es diferent del de les plaques, planxes o lames, el constructor ha d'aportar la documentació necessària per verificar la compatibilitat entre els sistemes.
Si s'ha d'afegir algun element a sobre del cel ras, com ara aïllaments tèrmics o acústic, llums, difusor d'aire, etc, cal verificar que el increment de pes està dins dels límits de resistència del sistema de suports.
El conjunt acabat ha de ser estable i indeformable.
Ha de formar una superfície plana i ha d'estar al nivell previst.
Els elements de la subestructura (carreres principals i transversals) han d'estar muntades ortogonalment.
Els perfils distanciadors de seguretat de l'estructura han d'estar fixats als perfils principals.
Les peces del cel ras han d'estar alineades.
El repartiment de plaques al recinte no deixarà als perímetres peces menors a 1/2 placa. El recolzament de les plaques tallades sobre el suport perimetral ha de ser més gran de 10 mm.
Si les plaques són de cara vista, en el revestiment acabat no hi ha d'haver peces esquerdades, trencades, escantonades ni tacades.
Els elements perimetrals verticals, com ara envans o mampares, no provocaran esforços sobre el cel ras, i la seva estructura s'ha d'ancorar al sostre o a una subestructura independent de la del cel ras.
Si es pengen o s'insereixen elements aliens al cel ras, com ara llums, difusors, etc, no superaran els pesos màxims indicats pel subministrador del cel ras, i les perforacions de les plaques compliran les indicacions del fabricant respecte a la mida màxima i la posició relativa de la perforació.
Si el cel ras es realitza amb plaques o elements amb característiques especials, que han de donar unes condicions específiques a l'espai que conformen per tal d'assolir les característiques requerides, caldrà seguir les pautes constructives indicades pel fabricant i la DF.
Toleràncies d'execució:
- Planor: - 2 mm/m - <= 5 mm en una llargària de 5 m en qualsevol direcció
- Nivell: ± 5 mm

REGISTRES:
Ha d'obrir i tancar correctament.
El parament exterior del registre ha d'estar a nivell amb el cel ras.
El registre ha de ser estable, i no pot provocar deformacions al cel ras en els moviments obertura i tancament.
No ha de gravitar cap tipus de càrrega sobre el bastiment.
El bastiment ha d'estar al mateix pla que el cel ras, sense deformacions dels angles, al nivell i al pla previstos.
Els ribets i els junts de materials tous han de ser nets i han de quedar lliures.
El bastiment ha d'estar travat als perfils auxiliars del cel ras, com a mínim amb una fixació per cada costat.
Franquícia entre la fulla i el bastiment: <= 0,2 cm
Toleràncies d'execució:
- Replanteig: ± 5 mm
- Nivell previst: ± 2 mm
- Horitzontalitat: ± 1 mm

2.- CONDICIONS DEL PROCÉS D'EXECUCIÓ

El muntatge s'ha de fer seguint les instruccions de la documentació tècnica del fabricant. S'ha de seguir la seqüència de muntatge proposada pel fabricant.
Les instruccions del subministrador han d'incloure com mínim els aspectes següents:
- Enumeració i especificacions dels components necessaris per a l'execució completa del cel ras
- Els tipus de fixacions superiors en funció dels possibles materials on es fixaran (llosa de formigó, sostres amb revoltons de diferents materials, estructures de fusta, etc.)
- La forma en que els diversos components s'han d'instal·lar i fixar
- Condicions d'emmagatzemament i manipulació dels materials
- Les condicions que son necessàries al lloc on s'instal·larà el cel ras
- La carrega màxima admissible pels components de la suspensió
- El mètode de regulació de l'alçada i, si es requereix, els mitjans per a assegurar les fixacions superior i inferior
- La distancia màxima admissible entre els elements de suspensió
- La llargària màxima del vol de les carreres principals
- Les distancies entre les fixacions del sistema de recolzament perimetral
- La forma de realitzar talls dels components, i especialment, les limitacions de la mida i la posició dels talls necessaris per a introduir instal·lacions (llums, reixetes, etc.)
- El pes màxim que poden suportar les plaques individuals, i el conjunto del cel ras, corresponent als elements addicionals (llums, reixetes, aïllaments afegits, etc.)
Per començar el muntatge del cel ras, cal que el local estigui tancat i sigui estanc al vent i a l'aigua, la humitat relativa sigui inferior al 70% i la temperatura superior a 7º.
La DF ha d'aprovar el sistema de fixació superior i perimetral. Cal que aquest tingui associat un DIT, o cal fer assaigs in situ per verificar la idoneïtat del sistema.
La seva instal·lació no ha d'alterar les característiques dels elements.
No s'han de col·locar fixacions superiors en elements estructurals deteriorats (revoltons trencats, formigons esquerdats, etc.)
REGISTRES:
Per a la col·locació del bastiment s'han de preveure els gruixos dels acabats del parament o del suport al qual estigui subjecte.
S'ha de col·locar amb l'ajut d'elements que garanteixin la protecció del bastiment contra els impactes durant tot el procés constructiu i d'altres que mantinguin l'escairat fins que quedi ben travat a l'obra.

3.- UNITAT I CRITERI D'AMIDAMENT

REGISTRES:
Unitat de registre col·locat segons les especificacions de la DT.

4.- NORMATIVA DE COMPLIMENT OBLIGATORI

* UNE-EN 13964:2006/A1:2008 Techos suspendidos. Requisitos y métodos de ensayo.

5.- CONDICIONS DE CONTROL D'EXECUCIÓ I DE L'OBRA ACABADA

CONTROL D'EXECUCIÓ. OPERACIONS DE CONTROL:
Es comprovarà que s'han adoptat les mesures necessàries per assegurar la compatibilitat entre els diferents productes, elements i sistemes constructius.
- Replanteig del nivell del cel ras, dels eixos de la trama de perfils i dels punts de suspensió.

- Verificació de la compatibilitat del sistema de fixació a les estructures existents. Es pot fer validant la documentació aportada pel fabricant de la fixació, o fent assaigs de càrrega.
- A les fixacions cal verificar la fondària i el diàmetre de la perforació, la neteja del forat, si el tipus de fixació es correspon amb l'aprovat, el procediment d'instal·lació de la fixació, i si està indicat, el parell d'acollament.
- Col·locació dels perfils perimetrals, si s'escau, d'entrega als paraments i suspensió de la resta de perfils de la trama. Verificació de l'ortogonalitat de la trama, i les alineacions dels perfils vistos.
- Col·locació dels elements que formen la cara vista del cel ras, com ara plaques, lames, etc.
- En el cas de cels rasos de característiques especials, caldrà controlar els punts singulars.

CONTROL D'EXECUCIÓ. CRITERIS DE PRESA DE MOSTRES:
Els controls s'han de realitzar segons les instruccions de la DF.
CONTROL D'EXECUCIÓ. INTERPRETACIÓ DE RESULTATS I ACTUACIONS EN CAS D'INCOMPLIMENT:
Quan s'observin irregularitats de replanteig, s'hauran de corregir abans de completar el cel ras.
No es permetrà la continuació dels treballs fins que no estiguin solucionats els errors d'execució.
La suspensió dels treballs i la correcció de les no conformitats observades aniran a càrrec del Contractista.
CONTROL DE L'OBRA ACABADA. OPERACIONS DE CONTROL:
- Es verificarà el nivell i la planeitat del cel ras, l'alineació i l'ortogonalitat de plaques i perfils, la situació d'elements addicionals, be estiguin penjats o inserits en perforacions del cel ras.

CONTROL DE L'OBRA ACABADA. CRITERIS DE PRESA DE MOSTRES:
Els controls s'han de realitzar segons les instruccions de la DF.
CONTROL DE L'OBRA ACABADA. INTERPRETACIÓ DE RESULTATS I ACTUACIONS EN CAS D'INCOMPLIMENT:
Correcció per part del contractista de les irregularitats observades.
No es permetrà la continuació dels treballs fins que no estiguin solucionats els errors d'execució.

P8 REVESTIMENTS

P86 REVESTIMENTS DECORATIUS

P860- REVESTIMENT AMB PLANXA D'ACER INOXIDABLE, COL·LOCAT

0.- ELEMENTS QUE CONTEMPLA EL PLEC

P860-7AA3.

Plec de condicions
1.- DEFINICIÓ I CONDICIONS DE LES PARTIDES D'OBRA EXECUTADES

Revestiments verticals de paraments interiors realitzats amb planxes o làmines de diferents materials, col·locats a l'obra.
S'han considerat els materials següents:
- Planxes d'acer inoxidable col·locades amb fixacions mecàniques sobre perfileria d'acer galvanitzat

L'execució de la unitat d'obra inclou les operacions següents:
- Neteja i preparació de la superfície de suport
- Comprovació de la planimetria del suport
- Fixació de la perfileria sobre el suport
- Replanteig de l'especejament en el parament
- Preparació de les planxes (talls, forats, etc.)
- Fixació de les planxes a la perfileria
- Retirada de l'obra de les restes d'embalatges, retalls de planxa, etc.

CONDICIONS GENERALS:
El conjunt de l'estructura de suport ha de ser estable i les deformacions han d'estar dintre dels paràmetres admissibles.
Ha de quedar ben adherit al suport.
La subestructura ha de formar una superfície plana i vertical.
Els perfils han de quedar alineats.
En el revestiment acabat no hi ha d'haver peces trencades, deformades ni amb defectes superficials apreciables (ratlles, bonys, etc.).
S'han de respectar els junts propis del suport.
L'especejament ha de complir les especificacions subjectives requerides per la DF.
El conjunt del revestiment ha de ser estable i indeformable. Ha de formar una superfície plana i contínua que ha de quedar al nivell i en la posició prevista.
El conjunt acabat ha de tenir un color uniforme.

Les unions s'han de mantenir paral·leles entre si.
El revestiment ha de quedar separat del sostre i del terra o sòcol un mínim de 5 mm.
Toleràncies d'execució:
- Planor: ± 2 mm/2 m
- Horitzontalitat: ± 2 mm/2 m
- Paral·lelisme entre els eixos dels junts: ± 1 mm/m
- Horitzontalitat dels junts (amidada sobre els eixos dels junts): ± 2 mm/2 m
- Verticalitat dels junts (amidada sobre els eixos dels junts): ± 2 mm/2 m

2.- CONDICIONS DEL PROCÉS D'EXECUCIÓ

Per a iniciar-ne l'execució cal que la coberta i el tancament de l'edifici s'hagin acabat, inclosa la fusteria dels buits d'obra que quedin en l'àmbit d'actuació.
La manipulació de les plaques (talls, forats per a instal·lacions, etc.) s'ha de fer abans de fixar-les al suport.
Els paraments d'aplicació han d'estar sanejats, nets i humits. Si cal, es poden repicar abans.
Les planxes han d'anar recolzades com a mínim en dos perfils.
En les plaques col·locades amb fixacions mecàniques, els cargols han d'entrar perpendicularment al pla de la placa, i la penetració del cap ha de ser la correcta.
Un cop acabades les tasques de col·locació del revestiment, es procedirà a la retirada de l'obra de tot el material sobrant (restes d'embalatges, retalls de planxes, etc.).

3.- UNITAT I CRITERI D'AMIDAMENT

m2 de superfície amidada segons les especificacions de la DT.

4.- NORMATIVA DE COMPLIMENT OBLIGATORI

No hi ha normativa de compliment obligatori.

P8 REVESTIMENTS

P86 REVESTIMENTS DECORATIUS

P861- REVESTIMENT AMB PLANXA D'ALUMINI, COL·LOCAT

0.- ELEMENTS QUE CONTEMPLA EL PLEC

P861-6YRX,P861-6YRF.

Plec de condicions
1.- DEFINICIÓ I CONDICIONS DE LES PARTIDES D'OBRA EXECUTADES

Revestiments verticals de paraments interiors realitzats amb planxes o làmines de diferents materials, col·locats a l'obra.
S'han considerat els materials següents:
- Planxes d'alumini col·locades amb fixacions mecàniques sobre perfileria d'acer galvanitzat

L'execució de la unitat d'obra inclou les operacions següents:
- Neteja i preparació de la superfície de suport
- Comprovació de la planimetria del suport
- Fixació de la perfileria sobre el suport
- Replanteig de l'especejament en el parament
- Preparació de les planxes (talls, forats, etc.)
- Fixació de les planxes a la perfileria
- Retirada de l'obra de les restes d'embalatges, retalls de planxa, etc.

CONDICIONS GENERALS:
El conjunt de l'estructura de suport ha de ser estable i les deformacions han d'estar dintre dels paràmetres admissibles.
Ha de quedar ben adherit al suport.
La subestructura ha de formar una superfície plana i vertical.
Els perfils han de quedar alineats.

En el revestiment acabat no hi ha d'haver peces trencades, deformades ni amb defectes superficials apreciables (ratlles, bonys, etc.).
S'han de respectar els junts propis del suport.
L'especejament ha de complir les especificacions subjectives requerides per la DF.
El conjunt del revestiment ha de ser estable i indeformable. Ha de formar una superfície plana i contínua que ha de quedar al nivell i en la posició prevista.
El conjunt acabat ha de tenir un color uniforme.
Les unions s'han de mantenir paral·leles entre si.
El revestiment ha de quedar separat del sostre i del terra o sòcol un mínim de 5 mm.
Toleràncies d'execució:
- Planor: ± 2 mm/2 m
- Horitzontalitat: ± 2 mm/2 m
- Paral·lelisme entre els eixos dels junts: ± 1 mm/m
- Horitzontalitat dels junts (amidada sobre els eixos dels junts): ± 2 mm/2 m
- Verticalitat dels junts (amidada sobre els eixos dels junts): ± 2 mm/2 m

2.- CONDICIONS DEL PROCÉS D'EXECUCIÓ

Per a iniciar-ne l'execució cal que la coberta i el tancament de l'edifici s'hagin acabat, inclosa la fusteria dels buits d'obra que quedin en l'àmbit d'actuació.
La manipulació de les plaques (talls, forats per a instal·lacions, etc.) s'ha de fer abans de fixar-les al suport.
Els paraments d'aplicació han d'estar sanejats, nets i humits. Si cal, es poden repicar abans.
Les planxes han d'anar recolzades com a mínim en dos perfils.
En les plaques col·locades amb fixacions mecàniques, els cargols han d'entrar perpendicularment al pla de la placa, i la penetració del cap ha de ser la correcta.
Un cop acabades les tasques de col·locació del revestiment, es procedirà a la retirada de l'obra de tot el material sobrant (restes d'embalatges, retalls de planxes, etc.).

3.- UNITAT I CRITERI D'AMIDAMENT

m2 de superfície amidada segons les especificacions de la DT.

4.- NORMATIVA DE COMPLIMENT OBLIGATORI

No hi ha normativa de compliment obligatori.

P8 REVESTIMENTS

P86 REVESTIMENTS DECORATIUS

P867- REVESTIMENT AMB TAULERS DE PARTÍCULES DE FUSTA (D)

0.- ELEMENTS QUE CONTEMPLA EL PLEC

P867-HC7F.

Plec de condicions
1.- DEFINICIÓ I CONDICIONS DE LES PARTIDES D'OBRA EXECUTADES

Revestiments verticals de paraments interiors o exteriors, realitzats amb taulers de fusta col·locats clavats, fixats o adherits.
L'execució de la unitat d'obra inclou les operacions següents:
- Preparació dels taulers (talls, forats, etc.)
- Neteja i preparació de la superfície de suport
- Replanteig de l'especejament en el parament
- Col·locació de l'adhesiu, en el seu cas
- Col·locació de les peces
- Segellat dels junts, cas que sigui necessari
CONDICIONS GENERALS:
El conjunt del revestiment ha de ser estable i indeformable. Ha de formar una superfície plana i contínua

que ha de quedar al nivell i en la posició prevista.
Els taulers han de quedar ben adherits o fixats a les llates de suport.
En el revestiment acabat no hi ha d'haver peces trencades, deformades ni amb defectes superficials apreciables (ratlles, bonys, etc.).
L'especejament ha de complir les especificacions subjectives requerides per la DF.
Els junts han de coincidir sempre amb elements portants.
En espais interiors, el revestiment ha de quedar separat del sostre i del terra o sòcol un mínim de 5 mm.
En espais exteriors, la disposició del revestiment ha de ser tal que entre la seva cara interna i el tancament hi hagi una ventilació constant que eviti la formació d'humitats permanents.
Junt vertical : >= 1 mm
Toleràncies d'execució:
- Replanteig parcial: ± 2 mm
- Replanteig total: ± 2 mm
- Planor: ± 3 mm/2 m
- Aplomat: ± 5 mm/3 m
- Ajust entre plaques: ± 1 mm
COL·LOCACIÓ AMB FIXACIONS MECÀNIQUES:
Penetració de les fixacions: >= 2 cm
Distància entre fixacions: <= 30 cm
Distància entre la fixació i les vores: >= gruix del tauler

2.- CONDICIONS DEL PROCÉS D'EXECUCIÓ

CONDICIONS GENERALS:
La manipulació dels taulers (talls, forats per a instal·lacions, etc.) s'ha de fer abans de fixar-les al suport.
Els paraments d'aplicació han d'estar sanejats, nets i humits. Si cal, es poden repicar abans.
Les llates de fixació han de complir les condicions de planor i de nivell que s'exigeixen al revestiment acabat.
Les peces han d'anar recolzades com a mínim en dues llates.
Si en el parament on s'han de fixar es preveu que hi hagi humitat, cal col·locar una làmina impermeabilitzant entre la llata i el parament.
Entre les llates i també en la disposició dels taulers del revestiment, cal preveure passos per a la circulació de l'aire per l'interior de l'espai buit.
En espais interiors, per a iniciar-ne l'execució cal que la coberta i el tancament de l'edifici s'hagin acabat, inclosa la fusteria dels buits d'obra que quedin en l'àmbit d'actuació.
COL·LOCACIÓ AMB ADHESIU:
L'adhesiu s'ha d'aplicar seguint les instruccions del fabricant.

3.- UNITAT I CRITERI D'AMIDAMENT

m2 de superfície amidada segons les especificacions de la DT.
Amb deducció de la superfície corresponent a obertures, d'acord amb els criteris següents:
- Obertures <= 2 m2: No es dedueixen
- Obertures > 2 m2 i <= 4 m2: Es dedueixen el 50%
- Obertures > 4 m2: Es dedueixen el 100%
Aquests criteris inclouen la col·locació dels elements que configuren l'obertura, com és ara bastiments, excepte en el cas de forats de més de 4,00 m2 en què aquesta col·locació es compta a part.

4.- NORMATIVA DE COMPLIMENT OBLIGATORI

No hi ha normativa de compliment obligatori.

5.- CONDICIONS DE CONTROL D'EXECUCIÓ I DE L'OBRA ACABADA

CONTROL D'EXECUCIÓ. OPERACIONS DE CONTROL:
Els punts de control més destacables són els següents:
- Preparació dels taulers (talls, forats, etc.)
- Neteja i preparació de la superfície de suport.
- Replanteig de les llates i dels punts de fixació.
- Fixació de les llates sobre el suport.
- Replanteig de l'especejament en el parament.
- Segellat dels junts, cas que sigui necessari.
CONTROL DE L'OBRA ACABADA. OPERACIONS DE CONTROL:
- Inspecció visual de la unitat acabada i control de les condicions geomètriques d'acabat.
- En el control es seguiran els criteris indicats en l'article 7.4 de la part I del CTE.

CRITERIS DE PRESA DE MOSTRES:
Les operacions de control s'han de realitzar segons les indicacions de la DF.
CONTROL D'EXECUCIÓ. INTERPRETACIÓ DE RESULTATS I ACTUACIONS EN CAS D'INCOMPLIMENT:
Quan s'observin irregularitats de replanteig, s'hauran de corregir abans de completar l'execució de la unitat.
No es permetrà la continuació dels treballs fins que no estiguin solucionats els errors d'execució.
La suspensió dels treballs i la correcció de les no conformitats observades aniran a càrrec del Contractista.
CONTROL DE L'OBRA ACABADA. INTERPRETACIÓ DE RESULTATS I ACTUACIONS EN CAS D'INCOMPLIMENT:
Correcció per part del contractista de les irregularitats observades.

P8 REVESTIMENTS

P87 TRACTAMENTS SUPERFICIALS DE PREPARACIÓ I NETEJA

P874- NETEJA DE SUPERFÍCIE AMB MITJANS MECÀNICS O MANUALS

0.- ELEMENTS QUE CONTEMPLA EL PLEC

P874-4UCY,P874-4UCX.

Plec de condicions
1.- DEFINICIÓ I CONDICIONS DE LES PARTIDES D'OBRA EXECUTADES

Preparació i aplicació de diferents sistemes de neteja sobre superfícies de materials diversos. El sistema de neteja a utilitzar dependrà del tipus de material, del seu estat de conservació i de la naturalesa de les substàncies que es vulguin eliminar.
S'han considerat els tipus de neteja següents:
- Sistemes a base d'aigua: - Aigua nebulitzada - Aigua a baixa pressió: de 2,5 a 3 atmosferes, (no s'ha d'aplicar en paraments murals d'interès històric-artístic) - Vapor d'aigua, (no s'ha d'aplicar en paraments murals d'interès històric-artístic) - Apòsits aquosos amb materials absorvents
- Sistemes a base de detergents o productes químics: - Agents quelants en suspensió en un gel
- Resines d'intercanvi iònic - Apòsits amb dissolvents orgànics, surfactants o agents quelants.
- Sistemes abrasius
- Sistemes manuals
L'execució de la unitat d'obra inclou les operacions següents:
- Preparació de la superfície a netejar
- Protecció dels elements que no son objecte de la neteja
- Execució de la neteja
Determinació del grau de dificultat d'intervenció en conservació-restauració a les unitats d'obra on intervenen conservadors-restauradors:
- Valorar de 0 a 3 els següents aspectes: - Degradació/fragilitat de l'element a tractar - Dificultat/complexitat del tractament a realitzar - Dificultat d'accès de l'element a tractar
- Sumar aquests factors i assignar el grau de dificultat amb el següent criteri: - Suma 0 a 3: Grau de dificultat baix - Suma 4 a 6: Grau de dificultat mitjà - Suma 7 a 9: Grau de dificultat alt
CONDICIONS GENERALS:
En el parament net no hi ha d'haver zones esquerdades, trencades, escantonades, tacades o amb decoloracions. No ha de quedar alterada la textura superficial del parament.
La neteja en pedra ha de ser efectiva en l'eliminació de les substàncies nocives, ha de restablir el transport d'aigua en fase de vapor, ha de facilitar l'absorció dels productes de conservació en les successives etapes de tractament, no ha de produir un canvi de color, ni s'ha de percebre cap canvi de rugositat de la superfície. No ha de deixar sals en la superfície, ni produir cap substància nociva per a la futura conservació. Els mètodes han de ser fàcils de controlar pel tècnic restaurador.
El parament, un cop net, ha de complir les especificacions subjectives requerides per la DF.

2.- CONDICIONS DEL PROCÉS D'EXECUCIÓ

CONDICIONS GENERALS:
S'ha de treballar a una temperatura superior als 5°C, amb vents de velocitat inferior als 50 km/h i sense pluja.
Si un cop realitzats els treballs es donen aquestes condicions, s'ha de revisar la feina feta 24 h

abans i s'han de refer les parts afectades.
No s'han d'utilitzar sistemes de neteja amb mitjans humits quan hi hagi risc de gelada ni quan hi hagi perill de migració de sals a la superfície o formació de taques.
S'han de fer anàlisis previs dels materials, escollint el sistema més convenient que deixi el material net sense deteriorar immediata o posteriorment l'estructura interna del suport sobre el que s'aplica.
Un cop escollit el sistema de neteja s'han de fer proves en les diferents zones de la façana per veure l'efecte de la neteja sobre el material.
En els sistemes de neteja abrasius i en els que utilitzen aigua s'han de protegir els elements més dèbils de la façana o els que no es netegen.
En els procediments amb raig de sorra el granulat utilitzat no ha de ser més fort que l'element a netejar
S'ha de comprovar la compatibilitat del sistema de neteja amb el suport a tractar.
El sistema d'aplicació del producte s'ha d'escollir d'acord amb les instruccions del fabricant i l'autorització de la DF.
Durant el procés de neteja s'han d'evitar els treballs que desprenguin pols a prop de l'àrea a netejar.
SISTEMES A BASE D'AIGUA:
S'ha de fer un segellat previ de tots els junts i fissures.
S'ha de recollir l'aigua de neteja cada 2 m d'alçària, per evitar el rentat excessiu de la pedra inferior per escorriment.
Si la pedra està en mal estat pot ser necessària una preconsolidació prèvia a la neteja.
Per a la neteja de la pedra s'ha d'utilitzar aigua desionitzada. En cas d'utilitzar aigua de l'aixeta s'han de fer anàlisis del contingut de clorurs, sulfats i nitrats.
La nebulització s'ha de practicar a temperatura ambient, l'aigua no ha d'exercir cap força mecànica, ha d'actuar en fase de caiguda i no ha d'impactar directament sobre la superfície de la pedra. No s'ha de practicar sobre pedres molt poroses o molt alterades.
NETEJA EN SUPERFICIES DE FUSTA EN RESTAURACIÓ:
S'han d'aplicar els productes de neteja suaument, amb cotó o brotxes de pèl suau, evitant el contacte amb la pell per tractar-se de productes tòxics.
Quan s'utilitzin dissolvents, aquests s'aplicaran de forma gradual, segons el poder de dissolució.
Es netejarà el parament en franjes horitzontals completes i de dalt a baix, incloent volades, cornises i sortints.

3.- UNITAT I CRITERI D'AMIDAMENT

NETEJA AMB AGENTS QUÍMICS O MITJANS MECÀNICS, PREPARACIÓ DE LA SUPERFICIE, EXTRACCIÓ SALS SOLUBLES O RASPATLLAT DE PARAMENT:
m2 de superfície real amidada segons les especificacions de la DT.
Deducció de la superfície corresponent a obertures:
- Obertures <= 2 m2: No es dedueixen
- Obertures > 2 m2 i <= 4 m2: Es dedueixen el 50%
- Obertures > 4 m2: Es dedueixen el 100%

4.- NORMATIVA DE COMPLIMENT OBLIGATORI

No hi ha normativa de compliment obligatori.

P8 REVESTIMENTS

P88 ESTUCATS, LLISCATS, ESGRAFIATS I MONOCAPES

P885- MONOCAPA

0.- ELEMENTS QUE CONTEMPLA EL PLEC

P885-60AX.

Plec de condicions
1.- DEFINICIÓ I CONDICIONS DE LES PARTIDES D'OBRA EXECUTADES

Formació de revestiment sobre parament o reparació de parament, amb morter monocapa o estuc.
S'han considerat els tipus següents:
- Revestiment monocapa de morter de ciment i additius amb granulats seleccionats, amb acabat raspat

o rugós, o amb granulat projectat
L'execució de la unitat d'obra inclou les operacions següents:
- Neteja i preparació de la superfície a revestir
- Replanteig de juntsmitorizontals i verticals, en el cas d'estuc amb especejat en carreus
- Estesa o projectat de les pastes
- Acabat de la superfície
- Repàs i neteja final
CONDICIONS GENERALS:
El revestiment ha de ser uniforme, no hi ha d'haver fissures, bosses, escrostonaments o d'altres defectes.
Ha de tenir un color i una textura uniformes, no s'hi han de notar les aplicacions realitzades en fases diferents.
El revestiment ha de quedar ben adherit al suport i ha de formar una superfície plana amb angles vius.
S'han de respectar els juntsmitorizontals estructurals.
El revestiment exterior ha de tenir juntsmitorizontals de dilatació. La distància entre juntsmitorizontals ha de ser suficient per tal que no s'esquerdi.
S'han de deixar els juntsmitorizontals de treball fixats per la DF.
En l'acabat pintat, la pintura ha de quedar ben adherida al suport.
Forma de les arestes:

Tipus de revestiment	Acabat	Forma de les arestes
Morter de ciment i granulat Calç i sorra de marbre	Lliscat,aixafat raspat, rugós	Arrodonides
	Planxat en calent	Aixamfranades
Pasta de guix amb cola Calç i sorra de marbre	Pintat plàstic	Rectes
Morter monocapa	Lliscat,aixafat raspat, rugós	Rectes
Pasta vinílica	Ratllat	Rectes

Toleràncies d'execució:
- Planor: - Calç i sorra de marbre: ± 2 mm/m - Morter monocapa: ± 5 mm/m - Pasta de guix amb cola: ± 1 mm/m - Morter de ciment blanc i sorra de marbre: : ± 1 mm/m
MORTER MONOCAPA:
Gruix: >= 8 mm
Un cop aplicat, ha de complir els valors següents:
- Resistència a la compressió: >= 5 N/mm2
- Resistència a la tracció: >= 2 N/mm2
- Retracció: - al cap de 7 dies: <= 0,7 mm/m - al cap de 28 dies: <= 1,2 mm/m
- Adherència (tracció vertical): - sobre ceràmica (en sec): >= 0,3 N/mm2
Toleràncies d'execució:
- Verticalitat: ± 5 mm/m
MORTER MONOCAPA AMB ACABAT DE GRANULATS PROJECTATS:
L'acabat ha de ser el del granulat projectat, pressionat i aplanat sobre el morter de base.
Gruix del morter de base: >= 8 mm + 1/2 D granulat projectat

2.- CONDICIONS DEL PROCÉS D'EXECUCIÓ

CONDICIONS GENERALS:
S'han d'aturar els treballs si es donen les condicions següents:
- Humitat relativa de l'aire > 60%
- En exteriors: Velocitat del vent > 50 km/h, Pluja
- Per a estuc de calç i sorra de marbre, de resines sintètiques i granulats seleccionats, de morter de ciment i additius amb granulats seleccionats o de pasta vinílica: - Temperatura fora dels límits de 5°C i 35°C
- Per a estuc de pasta de guix amb cola, de morter de ciment blanc i sorra de marbre o monocapa: - Temperatura fora dels límits de 5°C i 30°C
Si un cop realitzats els treballs es donen aquestes condicions, s'ha de revisar la feina feta 24 h abans i s'han de refer les parts afectades.
Si el suport no és homogeni, els juntsmitorizontals entre materials diferents s'han de reforçar amb tires de malla de fibra de vidre plastificada cavalcant 20 cm sobre els juntsmitorizontals dels materials. Aquesta malla ha de complir les especificacions fixades al seu plec de condicions.
El morter de calç s'ha d'estendre sobre paraments arrebossats mixtos de calç i ciment, amb proporció baixa de ciment.
Si el suport és un arrebossat, ha d'estar sec i ha de tenir la superfície remolinada. Per l'aplicació

de l'estuc de resines sintètiques; a l'hivern ha de fer un mes que s'ha acabat, com a mínim, i a l'estiu, 15 dies.
Si la superfície d'aplicació no està arrebossada ni estucada, ha de ser neta, no ha de tenir pols, greixos desencofrants, restes de guix ni eflorescències.
Si el suport és un enguixat, ha d'estar sec, ha de tenir una superfície raspada o rugosa i no s'ha d'admetre lliscat.
L'estuc de pasta vinílica i la seva imprimació acrílica no s'han d'aplicar fins passades 24 h de l'aplicació de l'adhesiu de la base.
MORTER MONOCAPA:
Els suports sobreescalfats s'han d'humitejar abans i després de l'aplicació, passades 24 h.
S'ha d'aplicar passat un mes de l'execució del suport, en el cas de fàbriques de blocs de morter de ciment cal esperar dos mesos.
Si el suport es massa lliis (formigó), s'ha d'aplicar un tractament per conferir-li la rugositat necessaria per tal de facilitar l'adherència del revestiment (imprimació, raig de sorra, decapat químic, etc.).
Característiques del suport:
- Planor: ± 5 mm/m
- Rugositats: <= 1/3 gruix del revestiment
Per a la seva preparació i aplicació cal seguir les instruccions del fabricant.
En l'acabat rústic, s'ha de projectar una segona capa sobre la primera, mentre encara estigui fresca.
En l'acabat raspat, s'ha de pressionar i aplanar-lo immediatament després de la seva aplicació.
L'acabat s'ha de realitzar amb una aplanadora dentada quan el revestiment ha començat l'enduriment però la consistència encara ho permet. En acabar, cal respatllar la superfície per tal d'eliminar les restes.
En l'acabat amb granulat projectat, els granulats s'han de projectar entre 15 i 45 min després de l'estesa del morter i sempre seguint les instruccions del fabricant. Un cop projectats els granulats, s'ha de pressionar i aplanar la superfície.

3.- UNITAT I CRITERI D'AMIDAMENT

REVESTIMENT EN PARAMENTS:
m2 de superfície executada realment, amidada segons les especificacions de la DT. D'acord amb els criteris següents:
Aquest criteri inclou la neteja dels elements que configuren l'obertura, com és ara bastiments que s'hagin embrutat.
Deducció de la superfície corresponent a obertures:
- Obertures <= 1 m2: No es dedueixen
- Obertures > 1 m2 i <= 2 m2: Es dedueix el 50%
- Obertures > 2 m2: Es dedueix el 100%
Als forats que no es dedueixin, o que es dedueixin parcialment, l'amidament inclou la feina de fer els retorns (brancals, llindes, etc). En cas de deduir-se el 100% del forat cal amidar també aquests paraments.

4.- NORMATIVA DE COMPLIMENT OBLIGATORI

No hi ha normativa de compliment obligatori.

5.- CONDICIONS DE CONTROL D'EXECUCIÓ I DE L'OBRA ACABADA

CONTROL D'EXECUCIÓ. OPERACIONS DE CONTROL EN MORTER MONOCAPA:
Els punts de control més destacables són els següents:
- Inspecció de la superfície sobre la que es realitzarà l'arrebossat.
- Neteja i preparació de la superfície de suport
- Control d'execució de les mestres
- Acabat de la superfície
- Repàs i neteja final
- Inspecció visual de la superfície acabada.
CONTROL DE L'OBRA ACABADA. OPERACIONS DE CONTROL:
Els punts de control més destacables són els següents:
- Repàs i neteja final
- Inspecció visual de la superfície acabada.
CRITERIS DE PRESA DE MOSTRES:
Els controls s'han de realitzar segons les instruccions de la DF.
INTERPRETACIÓ DE RESULTATS I ACTUACIONS EN CAS D'INCOMPLIMENT:
No s'ha de permetre la continuació dels treballs fins que no estiguin solucionats els defectes d'execució.
La suspensió dels treballs i la correcció de les no conformitats observades aniran a càrrec del Contractista.

P8 REVESTIMENTS

P89 PINTATS

P894- PINTAT DE BARANES I REIXES D'ACER

0.- ELEMENTS QUE CONTEMPLA EL PLEC

P894-4V98.

Plec de condicions
1.- DEFINICIÓ I CONDICIONS DE LES PARTIDES D'OBRA EXECUTADES

Preparació i aplicació d'un recobriment de pintura sobre superfícies de materials diversos mitjançant diferents capes aplicades en obra.
S'han considerat els tipus de superfícies següents:
- Superfícies metàl·liques (acer, acer galvanitzat, coure)
S'han considerat els elements següents:
- Estructures
- Paraments
- Elements de tancament practicables (portes, finestres, balconeres)
- Elements de protecció (baranes o reixes)
L'execució de la unitat d'obra inclou les operacions següents:
- Preparació de la superfície a pintar, fregat de l'òxid i neteja prèvia si és el cas, amb aplicació de les capes d'emprimació, de protecció o de fons, necessàries i del tipus adequat segons la composició de la pintura d'acabat
- Aplicació successiva, amb els intervals d'assecat, de les capes de pintura d'acabat
CONDICIONS GENERALS:
En el revestiment no hi ha d'haver fissures, bosses ni d'altres defectes.
Ha de tenir el color, la brillantor i la textura uniformes.
PINTAT A L'ESMALT:
Gruix de la pel·lícula seca del revestiment: >= 125 micres

2.- CONDICIONS DEL PROCÉS D'EXECUCIÓ

CONDICIONS GENERALS:
S'han d'aturar els treballs si es donen les condicions següents:
- Temperatures inferiors a 5°C o superiors a 30°C
- Humitat relativa de l'aire > 60%
- En exteriors: Velocitat del vent > 50 km/h, Pluja
Si un cop realitzats els treballs es donen aquestes condicions, s'ha de revisar la feina feta 24 h abans i s'han de refer les parts afectades.
Les superfícies d'aplicació han de ser netes i sense pols, taques ni greixos.
S'han de corregir i eliminar els possibles defectes del suport amb massilla, segons les instruccions del fabricant.
No es pot pintar sobre suports molt freds ni sobreescalfats.
El sistema d'aplicació del producte s'ha d'escollir d'acord amb les instruccions del fabricant i l'autorització de la DF.
Quan el revestiment estigui format per més d'una capa, la primera capa s'ha d'aplicar lleugerament diluïda, segons les instruccions del fabricant.
S'han d'evitar els treballs que desprenguin pols o partícules prop de l'àrea a tractar, abans, durant i després de l'aplicació.
No s'admet la utilització de procediments artificials d'assecatge.
SUPERFÍCIES METÀL·LIQUES (ACER, ACER GALVANITZAT, COURE):
Les superfícies d'aplicació han de ser netes i sense pols, taques, greixos ni òxid.
En superfícies d'acer, s'han d'eliminar les possibles incrustacions de ciment o de calç i s'ha de desgreixar la superfície. Tot seguit s'han d'aplicar les dues capes d'emprimació antioxidant. La segona s'ha de tenyir lleugerament amb pintura.

3.- UNITAT I CRITERI D'AMIDAMENT

PINTAT D'ELEMENTS DE PROTECCIÓ O ELEMENTS DE CALEFACCIÓ:
m2 de superfície d'una cara, definida pel perímetre de l'element a pintar.
PINTAT DE TUBS O PINTAT O ENVERNISSAT DE PASSAMÀ:
m de llargària amidada segons les especificacions de la DT.

4.- NORMATIVA DE COMPLIMENT OBLIGATORI

PER A LA RESTA D'ELEMENTS:
No hi ha normativa de compliment obligatori.

5.- CONDICIONS DE CONTROL D'EXECUCIÓ I DE L'OBRA ACABADA

CONTROL D'EXECUCIÓ. OPERACIONS DE CONTROL:
Els punts de control més destacables són els següents:
- Inspecció visual de la superfície a pintar.
- Acceptació del procediment d'aplicació de la pintura per part de la DF.
- Comprovació de l'assecatge d'una capa abans de procedir a una segona aplicació.
CONTROL D'EXECUCIÓ. CRITERIS DE PRESA DE MOSTRES:
Els controls s'han de realitzar segons les instruccions de la DF.
CONTROL D'EXECUCIÓ. INTERPRETACIÓ DE RESULTATS I ACTUACIONS EN CAS D'INCOMPLIMENT:
Correcció per part del contractista de les irregularitats observades.
CONTROL DE L'OBRA ACABADA. OPERACIONS DE CONTROL:
Inspecció visual de la unitat acabada.
En el control es seguiran els criteris indicats en l'article 7.4 de la part I del CTE.
Determinació del gruix de pel·lícula del recobriment sobre un element metàl·lic (UNE EN ISO 2808)
CONTROL DE L'OBRA ACABADA. CRITERIS DE PRESA DE MOSTRES:
Els controls s'han de realitzar segons les instruccions de la DF.
CONTROL DE L'OBRA ACABADA. INTERPRETACIÓ DE RESULTATS I ACTUACIONS EN CAS D'INCOMPLIMENT:
Correcció per part del contractista de les irregularitats observades.
No es permetrà la continuació dels treballs fins que no estiguin solucionats els errors d'execució.

P8 REVESTIMENTS

P89 PINTATS

P89C- PINTAT D'ESTRUCTURA D'ACER

0.- ELEMENTS QUE CONTEMPLA EL PLEC

P89C-391X.

Plec de condicions
1.- DEFINICIÓ I CONDICIONS DE LES PARTIDES D'OBRA EXECUTADES

Preparació i aplicació d'un recobriment de pintura sobre superfícies de materials diversos mitjançant diferents capes aplicades en obra.
S'han considerat els tipus de superfícies següents:
- Superfícies metàl·liques (acer, acer galvanitzat, coure)
S'han considerat els elements següents:
- Estructures
- Paraments
- Elements de tancament practicables (portes, finestres, balconeres)
- Elements de protecció (baranes o reixes)
L'execució de la unitat d'obra inclou les operacions següents:
- Preparació de la superfície a pintar, fregat de l'òxid i neteja prèvia si és el cas, amb aplicació de les capes d'emprimació, de protecció o de fons, necessàries i del tipus adequat segons la composició de la pintura d'acabat
- Aplicació successiva, amb els intervals d'assecat, de les capes de pintura d'acabat
CONDICIONS GENERALS:
En el revestiment no hi ha d'haver fissures, bosses ni d'altres defectes.
Ha de tenir el color, la brillantor i la textura uniformes.
PINTAT A L'ESMALT:

Gruix de la pel·lícula seca del revestiment: >= 125 micres

2.- CONDICIONS DEL PROCÉS D'EXECUCIÓ

CONDICIONS GENERALS:
S'han d'aturar els treballs si es donen les condicions següents:
- Temperatures inferiors a 5°C o superiors a 30°C
- Humitat relativa de l'aire > 60%
- En exteriors: Velocitat del vent > 50 km/h, Pluja
Si un cop realitzats els treballs es donen aquestes condicions, s'ha de revisar la feina feta 24 h abans i s'han de refer les parts afectades.
Les superfícies d'aplicació han de ser netes i sense pols, taques ni greixos.
S'han de corregir i eliminar els possibles defectes del suport amb massilla, segons les instruccions del fabricant.
No es pot pintar sobre suports molt freds ni sobreescalfats.
El sistema d'aplicació del producte s'ha d'escollir d'acord amb les instruccions del fabricant i l'autorització de la DF.
Quan el revestiment estigui format per més d'una capa, la primera capa s'ha d'aplicar lleugerament diluïda, segons les instruccions del fabricant.
S'han d'evitar els treballs que desprenguin pols o partícules prop de l'àrea a tractar, abans, durant i després de l'aplicació.
No s'admet la utilització de procediments artificials d'assecatge.
SUPERFÍCIES METÀL·LIQUES (ACER, ACER GALVANITZAT, COURE):
Les superfícies d'aplicació han de ser netes i sense pols, taques, greixos ni òxid.
En superfícies d'acer, s'han d'eliminar les possibles incrustacions de ciment o de calç i s'ha de desgreixar la superfície. Tot seguit s'han d'aplicar les dues capes d'emprimació antioxidant. La segona s'ha de tenyir lleugerament amb pintura.
En el cas d'estructures d'acer s'han de tenir en compte les següents consideracions:
- Abans d'aplicar la capa d'emprimació les superfícies a pintar han d'estar preparades adequadament d'acord amb les normes UNE-EN ISO 8504-1, UNE-EN ISO 8504-2 i UNE-EN ISO 8504-3.
- Si s'aplica més d'una capa s'ha d'utilitzar per a cadascuna un color diferent.
- Després de l'aplicació de la pintura les superfícies s'han de protegir de l'acumulació d'aigua durant un cert temps.

3.- UNITAT I CRITERI D'AMIDAMENT

PINTAT D'ESTRUCTURES, PARAMENTS DE FUSTA O D'ACER O PORTES ENROTLLABLES:
m2 de superfície realment pintada segons les especificacions de la DT.
Cal considerar el desenvolupament del perímetre.

4.- NORMATIVA DE COMPLIMENT OBLIGATORI

PINTAT D'ESTRUCTURES D'ACER:
Real Decreto 314/2006, de 17 de marzo, por el que se aprueba el Código Técnico de la Edificación Parte 2. Documento Básico de Acero DB-SE-A.

5.- CONDICIONS DE CONTROL D'EXECUCIÓ I DE L'OBRA ACABADA

CONTROL D'EXECUCIÓ. OPERACIONS DE CONTROL:
Els punts de control més destacables són els següents:
- Inspecció visual de la superfície a pintar.
- Acceptació del procediment d'aplicació de la pintura per part de la DF.
- Comprovació de l'assecatge d'una capa abans de procedir a una segona aplicació.
CONTROL D'EXECUCIÓ. CRITERIS DE PRESA DE MOSTRES:
Els controls s'han de realitzar segons les instruccions de la DF.
CONTROL D'EXECUCIÓ. INTERPRETACIÓ DE RESULTATS I ACTUACIONS EN CAS D'INCOMPLIMENT:
Correcció per part del contractista de les irregularitats observades.
CONTROL DE L'OBRA ACABADA. OPERACIONS DE CONTROL:
Inspecció visual de la unitat acabada.
En el control es seguiran els criteris indicats en l'article 7.4 de la part I del CTE.
Determinació del gruix de pel·lícula del recobriment sobre un element metàl·lic (UNE EN ISO 2808)
CONTROL DE L'OBRA ACABADA. CRITERIS DE PRESA DE MOSTRES:
Els controls s'han de realitzar segons les instruccions de la DF.
CONTROL DE L'OBRA ACABADA. INTERPRETACIÓ DE RESULTATS I ACTUACIONS EN CAS D'INCOMPLIMENT:
Correcció per part del contractista de les irregularitats observades.
No es permetrà la continuació dels treballs fins que no estiguin solucionats els errors d'execució.

P8 REVESTIMENTS

P89 PINTATS

P89G- PINTAT DE FINESTRES, BALCONERES I PORTES DE FUSTA

0.- ELEMENTS QUE CONTEMPLA EL PLEC

P89G-43U4.

Plec de condicions
1.- DEFINICIÓ I CONDICIONS DE LES PARTIDES D'OBRA EXECUTADES

Preparació i aplicació d'un recobriment de pintura sobre superfícies de materials diversos mitjançant diferents capes aplicades en obra.
S'han considerat els tipus de superfícies següents:
- Superfícies de fusta
S'han considerat els elements següents:
- Estructures
- Paraments
- Elements de tancament practicables (portes, finestres, balconeres)
- Elements de protecció (baranes o reixes)
L'execució de la unitat d'obra inclou les operacions següents:
- Preparació de la superfície a pintar, fregat de l'òxid i neteja prèvia si és el cas, amb aplicació de les capes d'emprimació, de protecció o de fons, necessàries i del tipus adequat segons la composició de la pintura d'acabat
- Aplicació successiva, amb els intervals d'assecat, de les capes de pintura d'acabat
CONDICIONS GENERALS:
En el revestiment no hi ha d'haver fissures, bosses ni d'altres defectes.
Ha de tenir el color, la brillantor i la textura uniformes.
A les finestres, balconeres i portes, s'admet que s'hagin protegit totes les cares però que només s'hagin pintat les visibles.
PINTAT A L'ESMALT:
Gruix de la pel·lícula seca del revestiment: >= 125 micres

2.- CONDICIONS DEL PROCÉS D'EXECUCIÓ

CONDICIONS GENERALS:
S'han d'aturar els treballs si es donen les condicions següents:
- Temperatures inferiors a 5°C o superiors a 30°C
- Humitat relativa de l'aire > 60%
- En exteriors: Velocitat del vent > 50 km/h, Pluja
Si un cop realitzats els treballs es donen aquestes condicions, s'ha de revisar la feina feta 24 h abans i s'han de refer les parts afectades.
Les superfícies d'aplicació han de ser netes i sense pols, taques ni greixos.
S'han de corregir i eliminar els possibles defectes del suport amb massilla, segons les instruccions del fabricant.
No es pot pintar sobre suports molt freds ni sobreescalfats.
El sistema d'aplicació del producte s'ha d'escollir d'acord amb les instruccions del fabricant i l'autorització de la DF.
Quan el revestiment estigui format per més d'una capa, la primera capa s'ha d'aplicar lleugerament diluïda, segons les instruccions del fabricant.
S'han d'evitar els treballs que desprenguin pols o partícules prop de l'àrea a tractar, abans, durant i després de l'aplicació.
No s'admet la utilització de procediments artificials d'assecatge.
SUPERFÍCIES DE FUSTA:
La fusta no ha d'haver estat atacada per fongs o insectes, ni ha de tenir d'altres defectes.
El contingut d'humitat de la fusta, mesurat en diferents punts i a una fondària mínima de 5 mm, ha de ser inferior a un 15% per a coníferes o fustes toves i a un 12% per a frondoses o fustes dures.
S'han d'eliminar els nusos mal adherits i substituir-los per falques de fusta de les mateixes característiques. Els nusos sans que tenen exsudació de resina s'han de tapar amb goma laca.
Abans de l'aplicació de la 1° capa s'han de corregir i eliminar els possibles defectes amb massilla, segons les instruccions del fabricant; passar paper de vidre en la direcció de les vetes i eliminar

la pols.

3.- UNITAT I CRITERI D'AMIDAMENT

PINTAT DE PORTES, FINESTRES I BALCONERES:
m2 de superfície de cada cara del tancament practicable tractat segons les especificacions de la DT amb les deduccions corresponents als envidraments segons els criteris següents:
Deducció de la superfície corresponent a l'envidrament per a peces amb una superfície envidrada de:
- Més d'un 75% del total: Es dedueix el 50%
- Menys del 75% i més del 50% del total: Es dedueix el 25%
- Menys del 50% del total o amb barretes: No es dedueix

4.- NORMATIVA DE COMPLIMENT OBLIGATORI

PER A LA RESTA D'ELEMENTS:
No hi ha normativa de compliment obligatori.

5.- CONDICIONS DE CONTROL D'EXECUCIÓ I DE L'OBRA ACABADA

CONTROL D'EXECUCIÓ. OPERACIONS DE CONTROL:
Els punts de control més destacables són els següents:
- Inspecció visual de la superfície a pintar.
- Acceptació del procediment d'aplicació de la pintura per part de la DF.
- Comprovació de l'assecatge d'una capa abans de procedir a una segona aplicació.
CONTROL D'EXECUCIÓ. CRITERIS DE PRESA DE MOSTRES:
Els controls s'han de realitzar segons les instruccions de la DF.
CONTROL D'EXECUCIÓ. INTERPRETACIÓ DE RESULTATS I ACTUACIONS EN CAS D'INCOMPLIMENT:
Correcció per part del contractista de les irregularitats observades.
CONTROL DE L'OBRA ACABADA. OPERACIONS DE CONTROL:
Inspecció visual de la unitat acabada.
En el control es seguiran els criteris indicats en l'article 7.4 de la part I del CTE.
Determinació del gruix de pel·lícula del recobriment sobre un element metàl·lic (UNE EN ISO 2808)
CONTROL DE L'OBRA ACABADA. CRITERIS DE PRESA DE MOSTRES:
Els controls s'han de realitzar segons les instruccions de la DF.
CONTROL DE L'OBRA ACABADA. INTERPRETACIÓ DE RESULTATS I ACTUACIONS EN CAS D'INCOMPLIMENT:
Correcció per part del contractista de les irregularitats observades.
No es permetrà la continuació dels treballs fins que no estiguin solucionats els errors d'execució.

P8 REVESTIMENTS

P89 PINTATS

P89H- PINTAT DE PARAMENT DE CIMENT

0.- ELEMENTS QUE CONTEMPLA EL PLEC

P89H-4V77,P89H-4V7E.

Plec de condicions
1.- DEFINICIÓ I CONDICIONS DE LES PARTIDES D'OBRA EXECUTADES

Preparació i aplicació d'un recobriment de pintura sobre superfícies de materials diversos mitjançant diferents capes aplicades en obra.
S'han considerat els tipus de superfícies següents:
- Superfícies de ciment, formigó o guix
S'han considerat els elements següents:
- Estructures
- Paraments
- Elements de tancament practicables (portes, finestres, balconeres)
- Elements de protecció (baranes o reixes)
L'execució de la unitat d'obra inclou les operacions següents:

- Preparació de la superfície a pintar, fregat de l'òxid i neteja prèvia si és el cas, amb aplicació de les capes d'emprimació, de protecció o de fons, necessàries i del tipus adequat segons la composició de la pintura d'acabat
- Aplicació successiva, amb els intervals d'assecat, de les capes de pintura d'acabat
CONDICIONS GENERALS:
En el revestiment no hi ha d'haver fissures, bosses ni d'altres defectes.
Ha de tenir el color, la brillantor i la textura uniformes.
PINTAT A L'ESMALT:
Gruix de la pel·lícula seca del revestiment: >= 125 micres

2.- CONDICIONS DEL PROCÉS D'EXECUCIÓ

CONDICIONS GENERALS:
S'han d'aturar els treballs si es donen les condicions següents:
- Temperatures inferiors a 5°C o superiors a 30°C
- Humitat relativa de l'aire > 60%
- En exteriors: Velocitat del vent > 50 km/h, Pluja
Si un cop realitzats els treballs es donen aquestes condicions, s'ha de revisar la feina feta 24 h abans i s'han de refer les parts afectades.
Les superfícies d'aplicació han de ser netes i sense pols, taques ni greixos.
S'han de corregir i eliminar els possibles defectes del suport amb massilla, segons les instruccions del fabricant.
No es pot pintar sobre suports molt freds ni sobreescalfats.
El sistema d'aplicació del producte s'ha d'escollir d'acord amb les instruccions del fabricant i l'autorització de la DF.
Quan el revestiment estigui format per més d'una capa, la primera capa s'ha d'aplicar lleugerament diluïda, segons les instruccions del fabricant.
S'han d'evitar els treballs que desprenguin pols o partícules prop de l'àrea a tractar, abans, durant i després de l'aplicació.
No s'admet la utilització de procediments artificials d'assecatge.
SUPERFÍCIES DE CIMENT, FORMIGÓ O GUIX:
La superfície no ha de tenir fissures ni parts engrunades.
El suport ha d'estar suficientment sec i endurit per tal de garantir una bona adherència. Ha de tenir una humitat inferior al 6% en pes.
S'han de neutralitzar els àlcalis, les eflorescències, les floridures i les sals.
Temps mínim d'assecatge de la superfície abans d'aplicar la pintura:
- Guix: 3 mesos (hivern); 1 mes (estiu)
- Ciment: 1 mes (hivern); 2 setmanes (estiu)

3.- UNITAT I CRITERI D'AMIDAMENT

PINTAT DE PARAMENTS DE CIMENT O GUIX:
m2 de superfície real amidada segons les especificacions de la DT.
Amb deducció de la superfície corresponent a obertures d'acord amb els criteris següents:
- Obertures <= 4 m2: No es dedueixen
- Obertures > 4 m: Es dedueix el 100%
Aquests criteris inclouen la superfície dels paraments laterals de l'obertura en una fondària de 30 cm, com a màxim, excepte en el cas d'obertures de més de 4,00 m2, en que aquesta superfície s'ha d'amidar expressament.
Inclouen igualment la neteja dels elements que configuren l'obertura, com ara bastiments que s'hagin embrutat.

4.- NORMATIVA DE COMPLIMENT OBLIGATORI

PER A LA RESTA D'ELEMENTS:
No hi ha normativa de compliment obligatori.

5.- CONDICIONS DE CONTROL D'EXECUCIÓ I DE L'OBRA ACABADA

CONTROL D'EXECUCIÓ. OPERACIONS DE CONTROL:
Els punts de control més destacables són els següents:
- Inspecció visual de la superfície a pintar.
- Acceptació del procediment d'aplicació de la pintura per part de la DF.
- Comprovació de l'assecatge d'una capa abans de procedir a una segona aplicació.
CONTROL D'EXECUCIÓ. CRITERIS DE PRESA DE MOSTRES:
Els controls s'han de realitzar segons les instruccions de la DF.
CONTROL D'EXECUCIÓ. INTERPRETACIÓ DE RESULTATS I ACTUACIONS EN CAS D'INCOMPLIMENT:

Correcció per part del contractista de les irregularitats observades.
CONTROL DE L'OBRA ACABADA. OPERACIONS DE CONTROL:
Inspecció visual de la unitat acabada.
En el control es seguiran els criteris indicats en l'article 7.4 de la part I del CTE.
Determinació del gruix de pel·lícula del recobriment sobre un element metàl·lic (UNE EN ISO 2808)
CONTROL DE L'OBRA ACABADA. CRITERIS DE PRESA DE MOSTRES:
Els controls s'han de realitzar segons les instruccions de la DF.
CONTROL DE L'OBRA ACABADA. INTERPRETACIÓ DE RESULTATS I ACTUACIONS EN CAS D'INCOMPLIMENT:
Correcció per part del contractista de les irregularitats observades.
No es permetrà la continuació dels treballs fins que no estiguin solucionats els errors d'execució.

P8 REVESTIMENTS

P89 PINTATS

P89I- PINTAT DE PARAMENT DE GUIX

0.- ELEMENTS QUE CONTEMPLA EL PLEC

P89I-4V8R,P89I-4V8T.

Plec de condicions
1.- DEFINICIÓ I CONDICIONS DE LES PARTIDES D'OBRA EXECUTADES

Preparació i aplicació d'un recobriment de pintura sobre superfícies de materials diversos mitjançant diferents capes aplicades en obra.
S'han considerat els tipus de superfícies següents:
- Superfícies de ciment, formigó o guix
S'han considerat els elements següents:
- Estructures
- Paraments
- Elements de tancament practicables (portes, finestres, balconeres)
- Elements de protecció (baranes o reixes)
L'execució de la unitat d'obra inclou les operacions següents:
- Preparació de la superfície a pintar, fregat de l'òxid i neteja prèvia si és el cas, amb aplicació de les capes d'emprimació, de protecció o de fons, necessàries i del tipus adequat segons la composició de la pintura d'acabat
- Aplicació successiva, amb els intervals d'assecat, de les capes de pintura d'acabat
CONDICIONS GENERALS:
En el revestiment no hi ha d'haver fissures, bosses ni d'altres defectes.
Ha de tenir el color, la brillantor i la textura uniformes.

2.- CONDICIONS DEL PROCÉS D'EXECUCIÓ

CONDICIONS GENERALS:
S'han d'aturar els treballs si es donen les condicions següents:
- Temperatures inferiors a 5°C o superiors a 30°C
- Humitat relativa de l'aire > 60%
- En exteriors: Velocitat del vent > 50 km/h, Pluja
Si un cop realitzats els treballs es donen aquestes condicions, s'ha de revisar la feina feta 24 h abans i s'han de refer les parts afectades.
Les superfícies d'aplicació han de ser netes i sense pols, taques ni greixos.
S'han de corregir i eliminar els possibles defectes del suport amb massilla, segons les instruccions del fabricant.
No es pot pintar sobre suports molt freds ni sobreescalfats.
El sistema d'aplicació del producte s'ha d'escollir d'acord amb les instruccions del fabricant i l'autorització de la DF.
Quan el revestiment estigui format per més d'una capa, la primera capa s'ha d'aplicar lleugerament diluïda, segons les instruccions del fabricant.
S'han d'evitar els treballs que desprenguin pols o partícules prop de l'àrea a tractar, abans, durant i després de l'aplicació.
No s'admet la utilització de procediments artificials d'assecatge.
SUPERFÍCIES DE CIMENT, FORMIGÓ O GUIX:

La superfície no ha de tenir fissures ni parts engrunades.
El suport ha d'estar suficientment sec i endurit per tal de garantir una bona adherència. Ha de tenir una humitat inferior al 6% en pes.
S'han de neutralitzar els àlcalis, les eflorescències, les floridures i les sals.
Temps mínim d'assecatge de la superfície abans d'aplicar la pintura:
- Guix: 3 mesos (hivern); 1 mes (estiu)
- Ciment: 1 mes (hivern); 2 setmanes (estiu)
En superfícies de guix, s'ha de verificar l'adherència del lliscat de guix.

3.- UNITAT I CRITERI D'AMIDAMENT

PINTAT DE PARAMENTS DE CIMENT O GUIX:
m2 de superfície real amidada segons les especificacions de la DT.
Amb deducció de la superfície corresponent a obertures d'acord amb els criteris següents:
- Obertures <= 4 m2: No es dedueixen
- Obertures > 4 m: Es dedueix el 100%
Aquests criteris inclouen la superfície dels paraments laterals de l'obertura en una fondària de 30 cm, com a màxim, excepte en el cas d'obertures de més de 4,00 m2, en que aquesta superfície s'ha d'amidar expressament.
Inclouen igualment la neteja dels elements que configuren l'obertura, com ara bastiments que s'hagin embrutat.

4.- NORMATIVA DE COMPLIMENT OBLIGATORI

PER A LA RESTA D'ELEMENTS:
No hi ha normativa de compliment obligatori.

P8 REVESTIMENTS

P89 PINTATS

P89J- PINTAT DE PARAMENT D'ACER

0.- ELEMENTS QUE CONTEMPLA EL PLEC

P89J-4UDV.

Plec de condicions
1.- DEFINICIÓ I CONDICIONS DE LES PARTIDES D'OBRA EXECUTADES

Preparació i aplicació d'un recobriment de pintura sobre superfícies de materials diversos mitjançant diferents capes aplicades en obra.
S'han considerat els tipus de superfícies següents:
- Superfícies metàl·liques (acer, acer galvanitzat, coure)
S'han considerat els elements següents:
- Estructures
- Paraments
- Elements de tancament practicables (portes, finestres, balconeres)
- Elements de protecció (baranes o reixes)
L'execució de la unitat d'obra inclou les operacions següents:
- Preparació de la superfície a pintar, fregat de l'òxid i neteja prèvia si és el cas, amb aplicació de les capes d'emprimació, de protecció o de fons, necessàries i del tipus adequat segons la composició de la pintura d'acabat
- Aplicació successiva, amb els intervals d'assecat, de les capes de pintura d'acabat
CONDICIONS GENERALS:
En el revestiment no hi ha d'haver fissures, bosses ni d'altres defectes.
Ha de tenir el color, la brillantor i la textura uniformes.
PINTAT A L'ESMALT:
Gruix de la pel·lícula seca del revestiment: >= 125 micres

2.- CONDICIONS DEL PROCÉS D'EXECUCIÓ

CONDICIONS GENERALS:
S'han d'aturar els treballs si es donen les condicions següents:
- Temperatures inferiors a 5°C o superiors a 30°C
- Humitat relativa de l'aire > 60%
- En exteriors: Velocitat del vent > 50 km/h, Pluja
Si un cop realitzats els treballs es donen aquestes condicions, s'ha de revisar la feina feta 24 h abans i s'han de refer les parts afectades.
Les superfícies d'aplicació han de ser netes i sense pols, taques ni greixos.
S'han de corregir i eliminar els possibles defectes del suport amb massilla, segons les instruccions del fabricant.
No es pot pintar sobre suports molt freds ni sobreescalfats.
El sistema d'aplicació del producte s'ha d'escollir d'acord amb les instruccions del fabricant i l'autorització de la DF.
Quan el revestiment estigui format per més d'una capa, la primera capa s'ha d'aplicar lleugerament diluïda, segons les instruccions del fabricant.
S'han d'evitar els treballs que desprenguin pols o partícules prop de l'àrea a tractar, abans, durant i després de l'aplicació.
No s'admet la utilització de procediments artificials d'assecatge.
SUPERFÍCIES METÀL·LIQUES (ACER, ACER GALVANITZAT, COURE):
Les superfícies d'aplicació han de ser netes i sense pols, taques, greixos ni òxid.
En superfícies d'acer, s'han d'eliminar les possibles incrustacions de ciment o de calç i s'ha de desgreixar la superfície. Tot seguit s'han d'aplicar les dues capes d'emprimació antioxidant. La segona s'ha de tenyir lleugerament amb pintura.

3.- UNITAT I CRITERI D'AMIDAMENT

PINTAT D'ESTRUCTURES, PARAMENTS DE FUSTA O D'ACER O PORTES ENROTLLABLES:
m2 de superfície realment pintada segons les especificacions de la DT.
Deducció de la superfície corresponent a obertures:
- Obertures <= 1 m2: No es dedueixen
- Obertures > 1 m2 i <= 2 m2: Es dedueix el 50%
- Obertures > 2 m2: Es dedueix el 100%
Aquest criteris inclouen la neteja dels elements que configuren l'obertura com és ara, bastiments que s'hagin embrutat.

4.- NORMATIVA DE COMPLIMENT OBLIGATORI

PER A LA RESTA D'ELEMENTS:
No hi ha normativa de compliment obligatori.

5.- CONDICIONS DE CONTROL D'EXECUCIÓ I DE L'OBRA ACABADA

CONTROL D'EXECUCIÓ. OPERACIONS DE CONTROL:
Els punts de control més destacables són els següents:
- Inspecció visual de la superfície a pintar.
- Acceptació del procediment d'aplicació de la pintura per part de la DF.
- Comprovació de l'assecatge d'una capa abans de procedir a una segona aplicació.
CONTROL D'EXECUCIÓ. CRITERIS DE PRESA DE MOSTRES:
Els controls s'han de realitzar segons les instruccions de la DF.
CONTROL D'EXECUCIÓ. INTERPRETACIÓ DE RESULTATS I ACTUACIONS EN CAS D'INCOMPLIMENT:
Correcció per part del contractista de les irregularitats observades.
CONTROL DE L'OBRA ACABADA. OPERACIONS DE CONTROL:
Inspecció visual de la unitat acabada.
En el control es seguiran els criteris indicats en l'article 7.4 de la part I del CTE.
Determinació del gruix de pel·lícula del recobriment sobre un element metàl·lic (UNE EN ISO 2808)
CONTROL DE L'OBRA ACABADA. CRITERIS DE PRESA DE MOSTRES:
Els controls s'han de realitzar segons les instruccions de la DF.
CONTROL DE L'OBRA ACABADA. INTERPRETACIÓ DE RESULTATS I ACTUACIONS EN CAS D'INCOMPLIMENT:
Correcció per part del contractista de les irregularitats observades.
No es permetrà la continuació dels treballs fins que no estiguin solucionats els errors d'execució.

P8 REVESTIMENTS

P89 PINTATS

P89O- PINTAT DE REIXA D'ACER

0.- ELEMENTS QUE CONTEMPLA EL PLEC

P89O-4UD6.

Plec de condicions
1.- DEFINICIÓ I CONDICIONS DE LES PARTIDES D'OBRA EXECUTADES

Preparació i aplicació d'un recobriment de pintura sobre superfícies de materials diversos mitjançant diferents capes aplicades en obra.
S'han considerat els tipus de superfícies següents:
- Superfícies metàl·liques (acer, acer galvanitzat, coure)
S'han considerat els elements següents:
- Estructures
- Paraments
- Elements de tancament practicables (portes, finestres, balconeres)
- Elements de protecció (baranes o reixes)
L'execució de la unitat d'obra inclou les operacions següents:
- Preparació de la superfície a pintar, fregat de l'òxid i neteja prèvia si és el cas, amb aplicació de les capes d'emprimació, de protecció o de fons, necessàries i del tipus adequat segons la composició de la pintura d'acabat
- Aplicació successiva, amb els intervals d'assecat, de les capes de pintura d'acabat
CONDICIONS GENERALS:
En el revestiment no hi ha d'haver fissures, bosses ni d'altres defectes.
Ha de tenir el color, la brillantor i la textura uniformes.
PINTAT A L'ESMALT:
Gruix de la pel·lícula seca del revestiment: >= 125 micres

2.- CONDICIONS DEL PROCÉS D'EXECUCIÓ

CONDICIONS GENERALS:
S'han d'aturar els treballs si es donen les condicions següents:
- Temperatures inferiors a 5°C o superiors a 30°C
- Humitat relativa de l'aire > 60%
- En exteriors: Velocitat del vent > 50 km/h, Pluja
Si un cop realitzats els treballs es donen aquestes condicions, s'ha de revisar la feina feta 24 h abans i s'han de refer les parts afectades.
Les superfícies d'aplicació han de ser netes i sense pols, taques ni greixos.
S'han de corregir i eliminar els possibles defectes del suport amb massilla, segons les instruccions del fabricant.
No es pot pintar sobre suports molt freds ni sobreescalfats.
El sistema d'aplicació del producte s'ha d'escollir d'acord amb les instruccions del fabricant i l'autorització de la DF.
Quan el revestiment estigui format per més d'una capa, la primera capa s'ha d'aplicar lleugerament diluïda, segons les instruccions del fabricant.
S'han d'evitar els treballs que desprenguin pols o partícules prop de l'àrea a tractar, abans, durant i després de l'aplicació.
No s'admet la utilització de procediments artificials d'assecatge.
SUPERFÍCIES METÀL·LIQUES (ACER, ACER GALVANITZAT, COURE):
Les superfícies d'aplicació han de ser netes i sense pols, taques, greixos ni òxid.
En superfícies d'acer, s'han d'eliminar les possibles incrustacions de ciment o de calç i s'ha de desgreixar la superfície. Tot seguit s'han d'aplicar les dues capes d'emprimació antioxidant. La segona s'ha de tenyir lleugerament amb pintura.

3.- UNITAT I CRITERI D'AMIDAMENT

PINTAT D'ELEMENTS DE PROTECCIÓ O ELEMENTS DE CALEFACCIÓ:
m2 de superfície d'una cara, definida pel perímetre de l'element a pintar.

4.- NORMATIVA DE COMPLIMENT OBLIGATORI

PER A LA RESTA D'ELEMENTS:

No hi ha normativa de compliment obligatori.

5.- CONDICIONS DE CONTROL D'EXECUCIÓ I DE L'OBRA ACABADA

CONTROL D'EXECUCIÓ. OPERACIONS DE CONTROL:
Els punts de control més destacables són els següents:
- Inspecció visual de la superfície a pintar.
- Acceptació del procediment d'aplicació de la pintura per part de la DF.
- Comprovació de l'assecatge d'una capa abans de procedir a una segona aplicació.
CONTROL D'EXECUCIÓ. CRITERIS DE PRESA DE MOSTRES:
Els controls s'han de realitzar segons les instruccions de la DF.
CONTROL D'EXECUCIÓ. INTERPRETACIÓ DE RESULTATS I ACTUACIONS EN CAS D'INCOMPLIMENT:
Correcció per part del contractista de les irregularitats observades.
CONTROL DE L'OBRA ACABADA. OPERACIONS DE CONTROL:
Inspecció visual de la unitat acabada.
En el control es seguiran els criteris indicats en l'article 7.4 de la part I del CTE.
Determinació del gruix de pel·lícula del recobriment sobre un element metàl·lic (UNE EN ISO 2808)
CONTROL DE L'OBRA ACABADA. CRITERIS DE PRESA DE MOSTRES:
Els controls s'han de realitzar segons les instruccions de la DF.
CONTROL DE L'OBRA ACABADA. INTERPRETACIÓ DE RESULTATS I ACTUACIONS EN CAS D'INCOMPLIMENT:
Correcció per part del contractista de les irregularitats observades.
No es permetrà la continuació dels treballs fins que no estiguin solucionats els errors d'execució.

P8 REVESTIMENTS

P89 PINTATS

P89P- PINTAT DE TUB D'ACER

0.- ELEMENTS QUE CONTEMPLA EL PLEC

P89P-45FZ,P89P-45G0.

Plec de condicions
1.- DEFINICIÓ I CONDICIONS DE LES PARTIDES D'OBRA EXECUTADES

Preparació i aplicació d'un recobriment de pintura sobre superfícies de materials diversos mitjançant diferents capes aplicades en obra.
S'han considerat els tipus de superfícies següents:
- Superfícies metàl·liques (acer, acer galvanitzat, coure)
S'han considerat els elements següents:
- Elements de calefacció
- Tubs
L'execució de la unitat d'obra inclou les operacions següents:
- Preparació de la superfície a pintar, fregat de l'òxid i neteja prèvia si és el cas, amb aplicació de les capes d'emprimació, de protecció o de fons, necessàries i del tipus adequat segons la composició de la pintura d'acabat
- Aplicació successiva, amb els intervals d'assecat, de les capes de pintura d'acabat
CONDICIONS GENERALS:
En el revestiment no hi ha d'haver fissures, bosses ni d'altres defectes.
Ha de tenir el color, la brillantor i la textura uniformes.
PINTAT A L'ESMALT:
Gruix de la pel·lícula seca del revestiment: >= 125 micres

2.- CONDICIONS DEL PROCÉS D'EXECUCIÓ

CONDICIONS GENERALS:
S'han d'aturar els treballs si es donen les condicions següents:
- Temperatures inferiors a 5°C o superiors a 30°C
- Humitat relativa de l'aire > 60%
- En exteriors: Velocitat del vent > 50 km/h, Pluja
Si un cop realitzats els treballs es donen aquestes condicions, s'ha de revisar la feina feta 24 h

abans i s'han de refer les parts afectades.
Les superfícies d'aplicació han de ser netes i sense pols, taques ni greixos.
S'han de corregir i eliminar els possibles defectes del suport amb massilla, segons les instruccions del fabricant.
No es pot pintar sobre suports molt freds ni sobreescalfats.
El sistema d'aplicació del producte s'ha d'escollir d'acord amb les instruccions del fabricant i l'autorització de la DF.
Quan el revestiment estigui format per més d'una capa, la primera capa s'ha d'aplicar lleugerament diluïda, segons les instruccions del fabricant.
S'han d'evitar els treballs que desprenguin pols o partícules prop de l'àrea a tractar, abans, durant i després de l'aplicació.
No s'admet la utilització de procediments artificials d'assecatge.
SUPERFÍCIES METÀL·LIQUES (ACER, ACER GALVANITZAT, COURE):
Les superfícies d'aplicació han de ser netes i sense pols, taques, greixos ni òxid.
En superfícies d'acer, s'han d'eliminar les possibles incrustacions de ciment o de calç i s'ha de desgreixar la superfície. Tot seguit s'han d'aplicar les dues capes d'emprimació antioxidant. La segona s'ha de tenyir lleugerament amb pintura.

3.- UNITAT I CRITERI D'AMIDAMENT

PINTAT DE TUBS O PINTAT O ENVERNISSAT DE PASSAMÀ:
m de llargària amidada segons les especificacions de la DT.

4.- NORMATIVA DE COMPLIMENT OBLIGATORI

PER A LA RESTA D'ELEMENTS:
No hi ha normativa de compliment obligatori.

5.- CONDICIONS DE CONTROL D'EXECUCIÓ I DE L'OBRA ACABADA

CONTROL D'EXECUCIÓ. OPERACIONS DE CONTROL:
Els punts de control més destacables són els següents:
- Inspecció visual de la superfície a pintar.
- Acceptació del procediment d'aplicació de la pintura per part de la DF.
- Comprovació de l'assecatge d'una capa abans de procedir a una segona aplicació.
CONTROL D'EXECUCIÓ. CRITERIS DE PRESA DE MOSTRES:
Els controls s'han de realitzar segons les instruccions de la DF.
CONTROL D'EXECUCIÓ. INTERPRETACIÓ DE RESULTATS I ACTUACIONS EN CAS D'INCOMPLIMENT:
Correcció per part del contractista de les irregularitats observades.
CONTROL DE L'OBRA ACABADA. OPERACIONS DE CONTROL:
Inspecció visual de la unitat acabada.
En el control es seguiran els criteris indicats en l'article 7.4 de la part I del CTE.
Determinació del gruix de pel·lícula del recobriment sobre un element metàl·lic (UNE EN ISO 2808)
CONTROL DE L'OBRA ACABADA. CRITERIS DE PRESA DE MOSTRES:
Els controls s'han de realitzar segons les instruccions de la DF.
CONTROL DE L'OBRA ACABADA. INTERPRETACIÓ DE RESULTATS I ACTUACIONS EN CAS D'INCOMPLIMENT:
Correcció per part del contractista de les irregularitats observades.
No es permetrà la continuació dels treballs fins que no estiguin solucionats els errors d'execució.

P8 REVESTIMENTS

P8B TRACTAMENTS SUPERFICIALS DE PROTECCIÓ

P8B1- HIDROFUGAT DE PARAMENT

0.- ELEMENTS QUE CONTEMPLA EL PLEC

P8B1-6078.

Plec de condicions
1.- DEFINICIÓ I CONDICIONS DE LES PARTIDES D'OBRA EXECUTADES

Preparació i aplicació d'un recobriment protector sobre superfícies de materials diversos mitjançant diferents capes aplicades en obra.
Determinació del grau de dificultat d'intervenció en conservació-restauració a les unitats d'obra on intervenen conservadors-restauradors:
- Valorar de 0 a 3 els següents aspectes: - Degradació/fragilitat de l'element a tractar - Dificultat/complexitat del tractament a realitzar - Dificultat d'accés de l'element a tractar
- Sumar aquests factors i assignar el grau de dificultat amb el següent criteri: - Suma 0 a 3: Grau de dificultat baix - Suma 4 a 6: Grau de dificultat mitjà - Suma 7 a 9: Grau de dificultat alt
S'han considerat els tractaments següents:
- Recobriment hidrofugant o hidrorrepelent aplicat sobre paraments verticals exteriors amb la finalitat d'incrementar la resistència del suport a la penetració de l'aigua.
L'execució de la unitat d'obra inclou les operacions següents:
Hidrofugació o anticarbonatació de paraments:
- Neteja i preparació de la superfície a tractar
- Aplicació successiva, amb intervals d'assecatge, de les capes necessàries
CONDICIONS GENERALS:
La superfície ha de quedar totalment coberta pel revestiment protector.
Ha de tenir la dotació prevista.
El gruix total del recobriment, el nombre de capes i la forma d'aplicació han de ser les definides a la DT o en el seu defecte, les especificades per la DF.
HIDROFUGAT:
L'hidrofugant ha de ser incolor, estable als agents químics interns i externs i als raigs UV. No ha de produir residus, no ha de ser tòxic, ni modificar l'aspecte superficial del material petri. Ha de mantenir la permeabilitat al vapor d'aigua i permetre tractaments posteriors.
L'hidrofugant ha de permetre la permeabilitat des de l'interior però repel·lint l'aigua en la superfície de la pedra, disminuint la tensió superficial del substrat.
No ha de quedar alterat el color original de la superfície tractada

2.- CONDICIONS DEL PROCÉS D'EXECUCIÓ

CONDICIONS GENERALS:
S'han d'aturar els treballs en cas de pluja, neu o si la velocitat del vent és superior a 50 km/h.
Si un cop realitzats els treballs es donen aquestes condicions, s'ha de revisar la feina feta 24 h abans i s'han de refer les parts afectades.
Les superfícies d'aplicació han de ser netes i sense pols, taques ni greixos.
La superfície no ha de tenir fissures ni parts engrunades.
El sistema d'aplicació del producte s'ha d'escollir d'acord amb les instruccions del fabricant i l'autorització de la DF.
S'han d'evitar els treballs que desprenguin pols o partícules prop de l'àrea a tractar, abans, durant i després de l'aplicació.
HIDROFUGACIÓ DE PARAMENTS:
S'han d'aturar els treballs si es donen les condicions següents:
- Temperatures superiors a 35ºC
- Humitat relativa de l'aire superior a 85%
No es pot hidrofugar sobre suports sobreescalfats o amb rosada.
S'han d'eliminar els elements de poca adherència i les incrustacions, mitjançant el raspallat.
Abans de l'aplicació del producte, el suport s'ha de tractar amb una capa d'imprimació penetrant i segelladora.
Si el parament s'ha tractat prèviament amb algun producte, el tractament a aplicar ha de ser compatible amb aquell.
Si prèviament s'ha utilitzat un consolidant per tractar el parament, s'han de deixar passar quinze dies abans d'aplicar l'hidrofugant.
Es farà un assaig previ sobre una petita superfície del parament a tractar per tal de comprovar que l'hidrofugant escollit té el següent comportament:
- Redueix l'absorció d'aigua en més d'un 70%
- És compatibles amb el material sobre el que s'aplica
- Reversible
- Admet posteriors aplicacions de consolidants e hidrorrepelents, en el cas que fos necessari
- No forma barreres de vapor
- És transpirable en el sentit dintre-fóra i impermeable en el sentit fora-dintre
- No altera el color del material sobre el que s'aplica
El nombre de capes a aplicar es farà en funció de la porositat del suport.

3.- UNITAT I CRITERI D'AMIDAMENT

m2 de superfície real amidada segons les especificacions de la DT.
Deducció de la superfície corresponent a obertures:

- Obertures <= 1 m2: No es dedueixen
- Obertures > 1 m2 i <= 2 m2: Es dedueix el 50%
- Obertures > 2 m2: Es dedueix el 100%

4.- NORMATIVA DE COMPLIMENT OBLIGATORI

No hi ha normativa de compliment obligatori.

P8 REVESTIMENTS

P8M PAVIMENTS METÀL·LICS

P8M1- PAVIMENT DE PLANXA D'ACER

0.- ELEMENTS QUE CONTEMPLA EL PLEC

P8M1-HCHV.

Plec de condicions
1.- DEFINICIÓ I CONDICIONS DE LES PARTIDES D'OBRA EXECUTADES

Formació de paviment metàl·lic.
S'han considerat els tipus següents:
- Amb peces d'entramat d'acer galvanitzat amb platines
- Amb planxes d'acer galvanitzat
S'han considerat les col·locacions següents:
- Amb fixacions mecàniques
- Amb soldadura
L'execució de la unitat d'obra inclou les operacions següents:
- Replanteig
- Comprovació, preparació i neteja de la superfície d'assentament
- Col·locació prèvia, repartiment i anivellat de les peces
- Fixació definitiva i neteja
CONDICIONS GENERALS:
El paviment col·locat ha de tenir un aspecte uniforme, net i sense defectes.
No hi ha d'haver ressalts entre les peces ni celles o rebaves a les unions.
Les peces que formen el paviment no han de tenir cops, bonys, ratlles al galvanitzat, o d'altres defectes visibles.
Han de quedar al nivell definit per la DT o, en el seu defecte, al que especifiqui la DF.
Les peces han d'estar recolzades i fixades al suport formant una superfície plana i llisa.
S'han de respectar els junts estructurals.
Toleràncies d'execució:
- Nivell: ± 5 mm
- Planor: ± 4 mm/2 m
- Horitzontalitat: ± 2 mm/2 m
- Ressalts entre peces: < 2 mm
COL·LOCACIÓ AMB SOLDADURA:
Els cantells de les peces no han de tenir òxid adherit, rebaves, estries o irregularitats que dificultin el contacte amb l'element que s'han d'unir.
Si el perfil està galvanitzat, la col·locació de l'element no ha de produir desperfectes en el recobriment del zenc.
L'element no s'ha d'adreçar un cop col·locat definitivament.
No es permet reblir amb soldadura els forats que han estat practicats a l'estructura per a disposar cargols provisionals de muntatge.
El material d'aportació utilitzat ha de ser apropiat als materials a soldar i al procediment de soldadura.
Les característiques mecàniques del material d'aportació han de ser superiors a les del material base.
La soldadura no ha de tenir cap defecte que constitueixi seqüència en una llargària superior a 150 mm, ja sigui osca, fissura, inclusió d'escòria o porus.
Toleràncies d'execució:
- Dimensions dels cordons de soldadura: - De 15 mm, com a màxim: ± 0,5 mm - De 16 a 50 mm: ± 1,0 mm - De 51 a 150 mm: ± 2,0 mm - De més de 150 mm: ± 3,0 mm

2.- CONDICIONS DEL PROCÉS D'EXECUCIÓ

S'ha de treballar a una temperatura ambient que oscil·li entre els 5°C i els 40°C, sense pluja.
El suport ha de ser sec i net, i ha de complir les condicions de planor i nivell que s'exigeixin al paviment acabat.
Abans de començar els treballs, es farà un replanteig previ que ha de ser aprovat per la DF.
El procés de col·locació no ha d'afectar a la qualitat dels materials.
S'ha de comprovar que les característiques del producte corresponen a les especificades al projecte.
COL·LOCACIÓ AMB FIXACIONS MECÀNIQUES:
Els cargols han d'entrar perpendicularment al pla de la placa, i la penetració del cap ha de ser la correcta.
COL·LOCACIÓ AMB SOLDADURA:
La secció de l'element no ha de quedar disminuida pels sistemes de muntatges utilitzats.
No s'han de començar les unions de muntatge fins que no s'hagi comprovat que la posició dels elements de cada unió coincideix exactament amb la posició definitiva.
Els procediments autoritzats per a realitzar unions soldades són:
- Per arc elèctric manual amb elèctrode revestit
- Per arc amb fil tubular, sense protecció gasosa
- Per arc submergit amb fil/filferro
- Per arc submergit amb elèctrode nu
- Per arc amb gas inert
- Per arc amb gas actiu
- Per arc amb fil tubular, amb protecció de gas actiu
- Per arc amb fil tubular, amb protecció de gas inert
- Per arc amb elèctrode de wolfram i gas inert
- Per arc de connectors

A l'obra i a disposició del personal encarregat de soldar hi ha d'haver un pla de soldatge, que ha d'incloure, com a mínim, els detalls, mida i tipus de les unions, especificacions dels tipus d'electròdes i preescalfament, seqüència de soldadura, limitacions a la soldadura discontinua i comprovacions intermèdies, girs o voltes de les peces necessàries per la soldadura, detall de les fixacions provisionals, disposicions en front l'esquinçament laminar, referència al pla d'inspecció i assaigs, i tots els requeriments per al identificació de les soldadures.
Les soldadures s'han de fer per soldadors certificats per un organisme acreditat i qualificats segons l'UNE-EN 287-1.
La coordinació de les tasques de soldadura s'ha de fer per soldadors qualificats i amb experiència amb el tipus d'operació que supervisen.
Abans de començar a soldar s'ha de verificar que les superfícies i vores a soldar són adequades al procés de soldadura i que estan lliures de fissures.
Totes les superfícies a soldar s'han de netejar de qualsevol material que pugui afectar negativament la qualitat de la soldadura o perjudicar el procés de soldatge. S'han de mantenir seques i lliures de condensacions.
Els components a soldar han d'estar correctament col·locats i fixos en la seva posició mitjançant dispositius adequats o soldadures de punteig, de manera que les unions a soldar siguin accessibles i visibles per al soldador. No s'han d'introduir soldadures addicionals.
Els dispositius provisionals utilitzats per al muntatge de l'estructura, s'han de retirar sense fer malbé les peces.
No s'ha d'accelerar el refredament de les soldadures amb mitjans artificials.
Els cordons de soldadura successius no han de produir osques.
Després de fer un cordó de soldadura i abans de fer el següent, cal netejar l'escòria per mitjà d'una picola i d'un raspall.
No s'han d'utilitzar materials de protecció que perjudiquin la qualitat de la soldadura a menys de 150 mm de la zona a soldar.
Les soldadures i el metall base adjacent no s'han de pintar sense haver eliminat prèviament l'escòria.

3.- UNITAT I CRITERI D'AMIDAMENT

m2 de superfície amidada segons les especificacions del projecte, amb deducció de la superfície corresponent a obertures, d'acord amb els criteris següents:
- Obertures <= 1 m2: No es dedueixen
- Obertures > 1 m2: Es dedueix el 100%

Aquests criteris inclouen l'acabament específic dels acords amb les vores, sense que comporti l'ús de material diferents d'aquells que normalment conformen la unitat.

4.- NORMATIVA DE COMPLIMENT OBLIGATORI

No hi ha normativa de compliment obligatori.

P9 FERMS I PAVIMENTS

P92 SUBBASES

P923- SUBBASE DE FORMIGÓ (CE, EHE)

0.- ELEMENTS QUE CONTEMPLA EL PLEC

P923-3EDK.

Plec de condicions
1.- DEFINICIÓ I CONDICIONS DE LES PARTIDES D'OBRA EXECUTADES

Formació de subbase o base de formigó per a suport de paviment.
Es considera estesa i vibració manual la col·locació del formigó amb regle vibratori, i estesa i vibració mecànica la col·locació del formigó amb estenedora.
En actuacions de reparació, s'han considerat els graus de dificultat següents:
- Grau de dificultat associat a la mobilitat en l'actuació: - Sense dificultat de mobilitat: actuacions en què hi ha una interferència pròpia de l'entorn on es desenvolupen. - Amb dificultat de mobilitat: actuacions en entorns amb dificultat de mobilitat i/o amb el material aplegat lluny de la zona de treball: - Actuacions amb dificultat d'accessibilitat, per la poca mobilitat de la maquinària, per l'elevada presència de guals particulars i passos de vianants, per la impossibilitat d'ubicar una plataforma de treball lateral, per la impossibilitat d'ocupació de la calçada per fer l'aplec de materials que impliqui fer l'actuació per fases per tal de mantenir el pas de vianants i/o per estar en una zona amb tràfic rodat important - Actuacions en les què els materials estan aplegats lluny de la zona de treball per manca d'espai en la proximitat d'on s'executen les tasques.
- Grau de dificultat associat a l'àmbit de l'actuació: - En funció de l'amplària de la vorera, calçada o plataforma única
- Grau de dificultat associat a la presència d'elements externs a l'actuació: - Sense afectació per serveis o elements de mobiliari urbà: actuacions sense serveis (canalitzacions d'aigua, semàfors, enllumenat, etc.) ni elements urbans de grans dimensions (marquesines, mòduls d'aparcament de bicicletes, etc.) que interfereixin (o que puguin interferir) en les tasques - Amb afectació per serveis o elements de mobiliari urbà: actuacions amb serveis (canalitzacions d'aigua, semàfors, enllumenat, etc.) o elements urbans de grans dimensions (marquesines, mòduls d'aparcament de bicicletes, etc) que interfereixen en les tasques.
- Grau de dificultat associat a l'abast de l'actuació

L'execució de la unitat d'obra inclou les operacions següents:
- Preparació i comprovació de la superfície d'assentament
- Muntatge d'encofrats
- Col·locació del formigó
- Execució de junts de dilatació i formigonament
- Protecció del formigó fresc i curat
- Desmuntatge dels encofrats

CONDICIONS GENERALS:
La superfície acabada ha d'estar reglejada.
No ha de tenir esquerdes ni discontinuïtats.
Ha de formar una superfície plana amb una textura uniforme i s'ha d'ajustar a les alineacions i a les rasants previstes.
Ha de tenir junts de dilatació fets a distàncies no superiors a 25 m; han de ser de 2 cm d'amplària i han d'estar plens d'un material flexible.
Els junts de formigonat han de ser de tot el gruix i s'ha de procurar de fer-los coincidir amb els junts de retracció.
La resistència característica del formigó es comprovarà d'acord amb l'article 86 de l'EHE-08 o l'article 57 del CODI ESTRUCTURAL.
Toleràncies d'execució:
- Gruix: - 15 mm
- Nivell: ± 10 mm

2.- CONDICIONS DEL PROCÉS D'EXECUCIÓ

El formigonament s'ha de fer a una temperatura ambient entre 5°C i 40°C.
S'han d'aturar els treballs quan la pluja pugui llevar la capa superficial del formigó fresc.
S'ha de vibrar fins aconseguir una massa compacta i sense que es produeixin segregacions.
Durant l'adormiment i fins que s'aconsegueixi el 70% de la resistència prevista, s'ha de mantenir

humida la superfície del formigó amb els mitjans necessaris segons el tipus de ciment utilitzat i les condicions climatològiques del lloc.
Aquest procés ha de durar com a mínim:
- 15 dies en temps calorós i sec
- 7 dies en temps humit
La capa no s'ha de trepitjar durant les 24 h següents a la seva formació.

3.- UNITAT I CRITERI D'AMIDAMENT

m3 de volum amidat segons les especificacions de la DT.

4.- NORMATIVA DE COMPLIMENT OBLIGATORI

Real Decreto 1247/2008, de 18 de julio, por el que se aprueba la Instrucción de Hormigón Estructural (EHE-08).
Real Decreto 470/2021, de 29 de junio, por el que se aprueba el Código Estructural.

P9 FERMS I PAVIMENTS

P93 BASES, SOLERES I RECRESCUDES

P93G- RECRESCUDA DEL SUPORT DE PAVIMENT I CAPA DE MILLORA AMB MORTER

0.- ELEMENTS QUE CONTEMPLA EL PLEC

P93G-57Q2.

Plec de condicions
1.- DEFINICIÓ I CONDICIONS DE LES PARTIDES D'OBRA EXECUTADES

Formació de recrescudes i capes de millora i anivellament de paviments.
S'han considerat els tipus següents:
- Recrescuda del suport de paviments amb terratzo
- Recrescuda del suport de paviments amb morter de ciment
- Capa de millora del suport anivellat amb pasta allisadora
- Formació de base per a paviment flotant amb llosa de formigó de 5 cm de gruix
- Capa de neteja i anivellament amb morter de ciment
L'execució de la unitat d'obra inclou les operacions següents:
En la llosa de formigó o recrescuda del suport del paviment o capa de millora i anivellament amb morter de ciment:
- Preparació i comprovació de la superfície d'assentament
- Col·locació dels junts
- Col·locació del morter o formigó
- Protecció del morter o formigó fresc i cura
LLOSA DE FORMIGÓ O RECRESCUDA DEL SUPORT DEL PAVIMENT O CAPA DE MILLORA I ANIVELLAMENT AMB MORTER DE CIMENT:
No hi ha d'haver esquerdes ni discontinuïtats.
La superfície acabada ha d'estar reglejada.
Ha de tenir la textura uniforme, amb la planor i el nivell previstos.
Hi ha d'haver junts de retracció cada 25 m2 i la distància entre ells no ha de ser superior als 5 m. Els junts han de tenir una fondària >= 1/3 del gruix i una amplària de 3 mm.
Hi ha d'haver junts de dilatació a tot el gruix de la capa que coincideixin amb els del suport. Els junts han de ser d'1 cm d'amplària i han d'estar reblerts amb poliestirè expandit.
Els junts de formigonament han de ser de tot el gruix de la llosa i s'ha de procurar de fer-los coincidir amb els junts de retracció.
Duresa Brinell superficial de la capa de morter (UNE_EN_ISO 6506/1) (mesurada amb una bola de 10 mm de diàmetre): >= 30 N/mm2
La resistència característica del formigó es comprovarà d'acord amb l'article 86 de l'EHE-08 o l'article 57 del CODI ESTRUCTURAL.
Toleràncies d'execució:
- Nivell: ± 10 mm
- Gruix: ± 5 mm

- Planor: ± 4 mm/2 m

2.- CONDICIONS DEL PROCÉS D'EXECUCIÓ

MORTER DE CIMENT:
El morter s'ha d'estendre a una temperatura ambient entre 5°C i 40°C.
El suport ha de tenir un grau d'humitat entre el 5% i el 40%.
Ha d'estar sanejat i net de matèries que dificultin l'adherència.
Durant el temps de cura s'ha de mantenir humida la superfície del morter.
La recrescuda no s'ha de trepitjar durant les 24 h següents a la seva formació.

3.- UNITAT I CRITERI D'AMIDAMENT

m2 de superfície amidada segons les especificacions de la DT, amb deducció de la superfície corresponent a obertures, d'acord amb els criteris següents:
- Obertures <= 1 m2: No es dedueixen
- Obertures > 1 m2: Es dedueix el 100%

4.- NORMATIVA DE COMPLIMENT OBLIGATORI

RECRESCUDA I CAPA DE MILLORA:
No hi ha normativa de compliment obligatori.

P9 FERMS I PAVIMENTS

P93 BASES, SOLERES I RECRESCUDES

P93M- SOLERA DE FORMIGÓ

0.- ELEMENTS QUE CONTEMPLA EL PLEC

P93M-3G1U,P93M-3G1X,P93M-3G1B.

Plec de condicions
1.- DEFINICIÓ I CONDICIONS DE LES PARTIDES D'OBRA EXECUTADES

Formació de solera amb formigó per a suport del paviment.
L'execució de la unitat d'obra inclou les operacions següents:
- Preparació i comprovació de la superfície d'assentament
- Muntatge d'encofrats
- Col·locació del formigó
- Execució de junts de dilatació i formigonament
- Protecció del formigó fresc i curat
- Desmuntatge dels encofrats
CONDICIONS GENERALS:
No ha de tenir esquerdes ni discontinuïtats.
La superfície acabada ha d'estar reglejada.
Ha de tenir la textura uniforme, amb la planor i el nivell previstos.
Ha de tenir junts de dilatació fets a distàncies no superiors a 25 m; han de ser de 2 cm d'amplària i han d'estar plens d'un material flexible.
Els junts de formigonat han de ser de tot el gruix i s'ha de procurar de fer-los coincidir amb els junts de retracció.
La resistència característica del formigó es comprovarà d'acord amb l'article 86 de l'EHE-08
Toleràncies d'execució:
- Gruix: - 10 mm, + 15 mm
- Nivell: ± 10 mm
- Planor: ± 5 mm/3 m

2.- CONDICIONS DEL PROCÉS D'EXECUCIÓ

El formigonament s'ha de fer a una temperatura ambient entre 5°C i 40°C.
S'ha de vibrar fins a aconseguir una massa compacta, sense que es produeixin segregacions.
Durant el temps de cura i fins a aconseguir el 70% de la resistència prevista, s'ha de mantenir la superfície del formigó humida. Aquest procés ha de durar com a mínim:
- 15 dies en temps calorós i sec
- 7 dies en temps humit
El paviment no s'ha de trepitjar durant les 24 h següents a la seva formació.

3.- UNITAT I CRITERI D'AMIDAMENT

m2 de superfície amidada segons les especificacions de la DT, amb deducció de la superfície corresponent a obertures, d'acord amb els criteris següents:
- Obertures <= 1 m2: No es dedueixen
- Obertures > 1 m2: Es dedueix el 100%

4.- NORMATIVA DE COMPLIMENT OBLIGATORI

* Real Decreto 1247/2008, de 18 de julio, por el que se aprueba la Instrucción de Hormigón Estructural (EHE-08).

P9 FERMS I PAVIMENTS

P9B PAVIMENTS DE PEDRA NATURAL

P9B7- PAVIMENT DE PEDRA GRANÍTICA

0.- ELEMENTS QUE CONTEMPLA EL PLEC

P9B7-35NB.

Plec de condicions
1.- DEFINICIÓ I CONDICIONS DE LES PARTIDES D'OBRA EXECUTADES

Formació de paviment amb llambordins o peces de pedra natural.
S'han considerat els materials i les formes de col·locació següents:
- Paviment de llambordins o lloses col·locats amb morter i junts reblerts amb beurada de ciment
L'execució de la unitat d'obra inclou les operacions següents:
En paviments de lloses col·locats amb morter:
- Preparació i comprovació de la superfície d'assentament
- Col·locació de la base de morter
- Humectació i col·locació de les peces
- Humectació de la superfície
- Rebliment dels junts amb beurada de ciment
- Neteja de l'excés de beurada
- Protecció del morter de la base i cura
CONDICIONS GENERALS:
El paviment ha de formar una superfície plana,sense resalts entre peces, uniforme i s'ha d'ajustar a les alineacions i a les rasants previstes.
Les peces han de quedar ben assentades, amb la cara més polida o més ample a dalt.
Les peces han d'estar disposades formant alineacions rectes, segons l'especejament definit en la DT.
Excepte en les zones classificades com d'ús restringit pel CTE no s'admetran les discontinuïtats següents en el propi paviment ni en els encontres d'aquest amb altres elements:
- Imperfeccions o irregularitats que suposin una diferència de nivell de més de 6 mm
- Els desnivells que no superin els 50 mm s'han de resoldre amb una pendent que no excedeixi del 25%
- En les zones interiors de circulació de persones, no presentarà perforacions o forats pels que es pugui introduir una esfera de 15 mm de diàmetre
PAVIMENT COL·LOCAT SOBRE MORTER O LLIT DE SORRA
Les peces han de quedar ben adherides al suport.
Els junts han de quedar plens de material de reblert.
Pendent transversal (paviments exteriors): >= 2%, <= 8%
Quan el paviment es col·loqui amb morter s'hauràn de respectar els junts pròpis del suport.
En el paviment de lloses no hi ha d'haver peces trencades, escantonades, tacades ni amb d'altres

defectes superficials.
En els paviments formats per lloses els junts entre les peces han de complir:
- Peces rejuntades amb morter: >= 5 mm
- Peces rejuntades amb beurada: <= 1,5 mm
Toleràncies d'execució:
- Nivell: ± 10 mm
- Planor: ± 4 mm/2 m
- Celles: - Paviments interiors: <= 1 mm - Paviments exteriors: <= 2 mm
- Rectitud dels junts: ± 3 mm/2 m

2.- CONDICIONS DEL PROCÉS D'EXECUCIÓ

PAVIMENT COL·LOCAT SOBRE MORTER O LLIT DE SORRA
La superfície del suport ha de ser neta i humida.
El paviment no s'ha de trepitjar durant les 24 h següents a la seva col·locació o el que indiqui la DT.
COL·LOCACIÓ AMB MORTER I JUNTS REBLERTS AMB BEURADA:
S'han de suspendre els treballs quan la temperatura sigui < 5°C.
Les peces per col·locar han de tenir la humitat necessària per tal que no absorbeixin l'aigua del morter.
Les lloses s'han de col·locar sobre una base de morter de ciment >= 2,5 cm de gruix.
Un cop col·locades les peces s'han de regar per aconseguir l'adormiment del morter de base.
Després s'han de reblir els junts amb la beurada.
JUNTS REBLERTS AMB MORTER O BEURADA:
En exteriors, la superfície ha de mantenir-se humida durant les 72 h següents.

3.- UNITAT I CRITERI D'AMIDAMENT

m2 de superfície executada d'acord amb les especificacions de la DT, amb deducció de la superfície corresponent a obertures interiors, d'acord amb els criteris següents:
Paviments exteriors:
- Obertures <= 1,5 m2: No es dedueixen
- Obertures > 1,5 m2: Es dedueix el 100%
Paviments interiors:
- Obertures <= 1 m2: No es dedueixen
- Obertures > 1 m2: Es dedueix el 100%
Aquests criteris inclouen l'acabament específic dels acords a les vores, sense que comporti l'ús de materials diferents d'aquells que normalment conformen la unitat.

4.- NORMATIVA DE COMPLIMENT OBLIGATORI

PAVIMENT COL·LOCAT SOBRE MORTER O LLIT DE SORRA
No hi ha normativa de compliment obligatori.

5.- CONDICIONS DE CONTROL D'EXECUCIÓ I DE L'OBRA ACABADA

CONTROL D'EXECUCIÓ. OPERACIONS DE CONTROL:
Els punts de control més destacables són els següents:
PAVIMENT DE PECES DE PEDRA COL·LOCADA AMB MORTER O SOBRE LLIT DE SORRA
- Preparació i comprovació de la superfície d'assentament.
- Replanteig inicial.
- Col·locació de la capa de sorra, en el seu cas.
- Humectació de la solera.
- Col·locació de les peces amb morter, segons el procediment escollit. Atenció especial als junts.
- Control del temps d'adormiment.
- Col·locació de la beurada, per al reblert dels junts.
- Neteja de l'excés de beurada.
- Rebaixat, polit i abrillantat del paviment (si és el cas).
- Neteja del paviment amb serradures.
CONTROL DE L'OBRA ACABADA. OPERACIONS DE CONTROL:
- Inspecció visual del paviment acabat: junts, encontres amb altres paviments, etc.
- Control de planor.
CRITERIS DE PRESA DE MOSTRES:
Els controls s'han de fer segons les indicacions de la DF.
CONTROL D'EXECUCIÓ. INTERPRETACIÓ DE RESULTATS I ACTUACIONS EN CAS D'INCOMPLIMENT:
Quan s'observin irregularitats de replanteig, s'hauran de corregir abans de completar el paviment.
No es permetrà la continuació dels treballs fins que no estiguin solucionats els errors d'execució.

La suspensió dels treballs i la correcció de les no conformitats observades aniran a càrrec del Contractista.
CONTROL DE L'OBRA ACABADA. INTERPRETACIÓ DE RESULTATS I ACTUACIONS EN CAS D'INCOMPLIMENT:
Correcció per part del contractista de les irregularitats observades.

P9 FERMS I PAVIMENTS

P9C PAVIMENTS DE TERRATZO I PEDRA ARTIFICIAL

P9C2- PAVIMENT DE TERRATZO LLIS

0.- ELEMENTS QUE CONTEMPLA EL PLEC

P9C2-D4A0,P9C2-D4AX.

Plec de condicions

1.- DEFINICIÓ I CONDICIONS DE LES PARTIDES D'OBRA EXECUTADES

Formació de paviment amb peces de terratzo col·locades a truc de maceta amb morter.
L'execució de la unitat d'obra inclou les operacions següents:
- Preparació i comprovació de la superfície d'assentament
- Col·locació de la capa de sorra, en el seu cas
- Humectació
- Col·locació de la capa de morter
- Humectació i col·locació de les peces
- Col·locació de la beurada
- Neteja de l'excés de beurada, protecció del morter fresc i cura
CONDICIONS GENERALS:
En el paviment no hi ha d'haver peces trencades, escantonades, amb taques ni amb d'altres defectes superficials.
No hi ha d'haver ressalts entre les peces.
La superfície acabada ha de tenir una textura i color uniformes.
Les peces han d'estar ben adherides al suport i han de formar una superfície plana.
Han d'estar col·locades a tocar i en alineacions rectes.
S'han de respectar els junts propis del suport.
Els junts s'han de reblir de beurada de ciment pòrtland i colorants en el seu cas.
En els paviments col·locats sobre capa de sorra, aquesta ha de tenir un gruix de 2 cm.
Toleràncies d'execució:
- Nivell: ± 10 mm
- Planor: ± 4 mm/2 m
- Celles: <= 1 mm
- Rectitud dels junts: <= 3 mm/2 m

2.- CONDICIONS DEL PROCÉS D'EXECUCIÓ

La col·locació s'ha de fer a temperatura ambient >= 5°C.
La superfície del suport ha de ser neta i humida.
Les peces per col·locar han de tenir la humitat necessària per tal que no absorbeixin l'aigua del morter.
S'han de col·locar a truc de maceta sobre una capa contínua de morter de ciment de 2,5 cm de gruix.
S'ha d'esperar 24 h des de la col·locació de les peces i després s'ha d'estendre la beurada.
El paviment no s'ha de trepitjar durant les 24 h següents a la seva col·locació o el que indiqui la DT.

3.- UNITAT I CRITERI D'AMIDAMENT

m2 de superfície amidada segons les especificacions de la DT, amb deducció de la superfície corresponent a obertures, d'acord amb els criteris següents:
- Obertures <= 1 m2: No es dedueixen
- Obertures > 1 m2: Es dedueix el 100%

4.- NORMATIVA DE COMPLIMENT OBLIGATORI

No hi ha normativa de compliment obligatori.

5.- CONDICIONS DE CONTROL D'EXECUCIÓ I DE L'OBRA ACABADA

CONTROL D'EXECUCIÓ. OPERACIONS DE CONTROL:
Els punts de control més destacables són els següents:
- Preparació i comprovació de la superfície d'assentament.
- Replanteig inicial.
- Col·locació de la capa de sorra, en el seu cas.
- Humectació de la solera.
- Col·locació de les peces amb morter, segons el procediment escollit. Atenció especial als junts.
- Control del temps d'adormiment.
- Col·locació de la beurada, per al reblert dels junts.
- Neteja de l'excés de beurada.
- Rebaixat, polit i abrillantat del paviment (si és el cas).
- Neteja del paviment amb serradures.
CONTROL DE L'OBRA ACABADA. OPERACIONS DE CONTROL:
- Inspecció visual del paviment acabat: junts, encontres amb altres paviments, etc.
- Control de planor.
CRITERIS DE PRESA DE MOSTRES:
Els controls s'han de fer segons les indicacions de la DF.
CONTROL D'EXECUCIÓ. INTERPRETACIÓ DE RESULTATS I ACTUACIONS EN CAS D'INCOMPLIMENT:
Quan s'observin irregularitats de replanteig, s'hauran de corregir abans de completar el paviment.
No es permetrà la continuació dels treballs fins que no estiguin solucionats els errors d'execució.
La suspensió dels treballs i la correcció de les no conformitats observades aniran a càrrec del Contractista.
CONTROL DE L'OBRA ACABADA. INTERPRETACIÓ DE RESULTATS I ACTUACIONS EN CAS D'INCOMPLIMENT:
Correcció per part del contractista de les irregularitats observades.

P9 FERMS I PAVIMENTS

P9D PAVIMENTS DE PECES CERÀMIQUES

P9D5- PAVIMENT DE RAJOLA DE GRES

0.- ELEMENTS QUE CONTEMPLA EL PLEC

P9D5-365X,P9D5-360Y,P9D5-365Z.

Plec de condicions
1.- DEFINICIÓ I CONDICIONS DE LES PARTIDES D'OBRA EXECUTADES

Formació de paviment de rajola de gres premsat o extruït col·locat amb morter adhesiu.
S'han considerat les següents col·locacions:
- A truc de maceta
- A estesa
L'execució de la unitat d'obra inclou les operacions següents:
Col·locació a truc de maceta:
- Preparació i comprovació de la superfície d'assentament
- Col·locació de les peces a truc de maceta amb morter adhesiu
- Reblert dels junts
Col·locació a l'estesa:
- Preparació i comprovació de la superfície d'assentament
- Col·locació de la base de morter
- Humectació de les peces per col·locar
- Col·locació de les peces del paviment
- Assentament de les peces col·locades
- Reblert dels junts amb beurada de ciment
CONDICIONS GENERALS:
En el paviment no hi ha d'haver peces trencades, esquerdades, escantonades ni d'altres defectes

superficials.
No hi ha d'haver ressalts entre les peces.
La superfície acabada ha de tenir una textura i color uniformes.
Les peces han d'estar ben adherides al suport i han de formar una superfície plana.
S'han de respectar els junts propis del suport.
L'especejament ha de complir les especificacions subjectives requerides per la DF.
L'amplària dels junts ha de ser constant en tota la superfície per pavimentar.
Toleràncies d'execució:
- Nivell: ± 10 mm
- Planor: ± 4 mm/2 m
- Celles: <= 1 mm
- Rectitud dels junts (amidada sobre els eixos dels junts): ± 2 mm/2 m
COL·LOCAT A TRUC DE MACETA:
Les peces han d'estar col·locades deixant junts de 4 a 10 mm entre elles, i de 3 mm en el perímetre.
Els junts s'han de reblir amb morter.
Toleràncies d'execució:
- Gruix dels junts: ± 2 mm
COL·LOCAT A ESTESA:
Les peces han d'estar col·locades deixant junts d'1 a 3 mm entre elles, i de 3 mm en el perímetre.
Els junts s'han de rejuntar amb beurada de ciment blanc i, eventualment, amb colorants.
Toleràncies d'execució:
- Gruix dels junts: ± 0,5 mm

2.- CONDICIONS DEL PROCÉS D'EXECUCIÓ

La col·locació s'ha de fer a temperatura ambient >= 5°C.
La superfície del suport ha de ser neta i seca.
S'han de barrejar les peces de caixes diferents per tal d'evitar possibles diferències de tonalitat.
El morter adhesiu s'ha de preparar i s'ha d'aplicar amb aplanadora dentada, segons les instruccions del fabricant.
S'han de col·locar a truc de maceta sobre una superfície contínua d'assentament i s'han de collar amb morter adhesiu. S'ha d'esperar 24 h i després s'han de reblir els junts.
El paviment no s'ha de trepitjar durant les 24 h següents a la seva col·locació o el que indiqui la DT.

3.- UNITAT I CRITERI D'AMIDAMENT

m2 de superfície amidada segons les especificacions de la DT, amb deducció de la superfície corresponent a obertures, d'acord amb els criteris següents:
- Obertures <= 1 m2: No es dedueixen
- Obertures > 1 m2: Es dedueix el 100%

4.- NORMATIVA DE COMPLIMENT OBLIGATORI

No hi ha normativa de compliment obligatori.

5.- CONDICIONS DE CONTROL D'EXECUCIÓ I DE L'OBRA ACABADA

CONTROL D'EXECUCIÓ. OPERACIONS DE CONTROL:
Les tasques de control a realitzar són les següents:
- Neteja i preparació de la superfície d'assentament.
- Replanteig de l'especejament.
- Col·locació de les peces a truc de maceta amb morter adhesiu.
- Reblert dels junts.
- Neteja del paviment.
- Inspecció visual de l'unitat acabada.
CONTROL D'EXECUCIÓ. CRITERIS DE PRESA DE MOSTRES:
Els controls s'han de realitzar segons les instruccions de la DF.
CONTROL D'EXECUCIÓ. INTERPRETACIÓ DE RESULTATS I ACTUACIONS EN CAS D'INCOMPLIMENT:
Quan s'observin irregularitats de replanteig, s'hauran de corregir abans de completar el paviment.
No es permetrà la continuació dels treballs fins que no estiguin solucionats els errors d'execució.
La suspensió dels treballs i la correcció de les no conformitats observades aniran a càrrec del Contractista.
CONTROL DE L'OBRA ACABADA. OPERACIONS DE CONTROL:
Les tasques de control a realitzar són les següents:
- Inspecció visual de la unitat acabada i control de les condicions geomètriques d'acabat.
CONTROL DE L'OBRA ACABADA. CRITERIS DE PRESA DE MOSTRES:

Els controls s'han de fer segons les indicacions de la DF.
CONTROL DE L'OBRA ACABADA. INTERPRETACIÓ DE RESULTATS I ACTUACIONS EN CAS D'INCOMPLIMENT:
Correcció per part del contractista de les irregularitats observades.
No es permetrà la continuació dels treballs fins que no estiguin solucionats els errors d'execució.

P9 FERMS I PAVIMENTS

P9E PAVIMENTS DE PANOT I RAJOLA HIDRÀULICA

P9E1- PAVIMENT DE PANOT

0.- ELEMENTS QUE CONTEMPLA EL PLEC

P9E1-DMYX,P9E1-DMYY,P9E1-I12K.

Plec de condicions
1.- DEFINICIÓ I CONDICIONS DE LES PARTIDES D'OBRA EXECUTADES

Formació de paviments de panot.
S'han considerat els casos següents:
- Paviments de panot col·locats a l'estesa amb sorra-ciment, amb o sense suport de 3 cm de sorra
- Paviments de panot col·locats a truc de maceta amb morter, amb o sense suport de 3 cm de sorra
En actuacions de reparació, s'han considerat els graus de dificultat següents:
- Grau de dificultat associat a la mobilitat en l'actuació: - Sense dificultat de mobilitat: actuacions en què hi ha una interferència pròpia de l'entorn on es desenvolupen. - Amb dificultat de mobilitat: actuacions en entorns amb dificultat de mobilitat i/o amb el material aplegat lluny de la zona de treball: - Actuacions amb dificultat d'accessibilitat, per la poca mobilitat de la maquinària, per l'elevada presència de guals particulars i passos de vianants, per la impossibilitat d'ubicar una plataforma de treball lateral, per la impossibilitat d'ocupació de la calçada per fer l'aplec de materials que impliqui fer l'actuació per fases per tal de mantenir el pas de vianants i/o per estar en una zona amb tràfic rodat important - Actuacions en les què els materials estan aplegats lluny de la zona de treball per manca d'espai en la proximitat d'on s'executen les tasques.
- Grau de dificultat associat a l'àmbit de l'actuació en funció de l'amplària de la vorera, calçada o plataforma única
- Grau de dificultat associat a la presència d'elements externs a l'actuació: - Sense afectació per serveis o elements de mobiliari urbà: actuacions sense serveis (canalitzacions d'aigua, semàfors, enllumenat, etc.) ni elements urbans de grans dimensions (marquesines, mòduls d'aparcament de bicicletes, etc.) que interfereixin (o que puguin interferir) en les tasques - Amb afectació per serveis o elements de mobiliari urbà: actuacions amb serveis (canalitzacions d'aigua, semàfors, enllumenat, etc.) o elements urbans de grans dimensions (marquesines, mòduls d'aparcament de bicicletes, etc) que interfereixen en les tasques.
- Grau de dificultat associat a l'abast de l'actuació
L'execució de la unitat d'obra inclou les operacions següents:
En la col·locació a l'estesa amb sorra-ciment:
- Preparació i comprovació de la superfície d'assentament
- Col·locació de la capa de sorra, en el seu cas
- Col·locació de la sorra-ciment
- Col·locació de les peces de panot
- Humectació de la superfície
- Confecció i col·locació de la beurada
En la col·locació a truc de maceta amb morter:
- Preparació i comprovació de la superfície d'assentament
- Col·locació de la capa de sorra, en el seu cas
- Col·locació de la capa de morter
- Humectació de les peces per col·locar
- Col·locació de les peces
- Humectació de la superfície
- Confecció i col·locació de la beurada
CONDICIONS GENERALS:
El paviment ha de formar una superfície plana,sense resalts entre peces, uniforme i s'ha d'ajustar a les alineacions i a les rasants previstes.
En el paviment no hi ha d'haver peces escantonades, taques ni d'altres defectes superfícials.
Les peces han d'estar col·locades a tocar i alineades.
Les peces han de quedar ben assentades, amb la cara més polida o més ample a dalt.

Les peces han d'estar disposades formant alineacions rectes, segons l'especejament definit en la DT.
Excepte en les zones classificades com d'ús restringit pel CTE no s'admetran les discontinuïtats següents en el propi paviment ni en els encontres d'aquest amb altres elements:
- Imperfeccions o irregularitats que suposin una diferència de nivell de més de 6 mm
- Els desnivells que no superin els 50 mm s'han de resoldre amb una pendent que no excedeixi del 25%
- En les zones interiors de circulació de persones, no presentarà perforacions o forats pels que es pugui introduir una esfera de 15 mm de diàmetre
Els acords del paviment han de quedar fets contra les voreres o els murets.
Ha de tenir juntsts laterals de contracció cada 25 m2, de 2 cm de gruix, segellats amb sorra. Aquests juntsts han d'estar el més aprop possible dels juntsts de contracció de la base.
Els juntsts que no siguin de contracció han de quedar plens de beurada de ciment pòrtland.
Pendent transversal: >= 2%
Toleràncies d'execució:
- Nivell: ± 10 mm
- Planor: ± 4 mm/2 m
- Rectitud dels juntsts: ± 3 mm/2 m
- Replanteig: ± 10 mm

2.- CONDICIONS DEL PROCÉS D'EXECUCIÓ

S'han de col·locar començant per les vorades o els murets.
Una vegada col·locades les peces s'ha d'estendre la beurada.
No s'ha de trepitjar després d'haver-se abeurat, fins al cap de 24 h a l'estiu i 48 h a l'hivern.
COL·LOCACIÓ AMB MORTER I JUNTS REBLERTS AMB BEURADA:
S'han de suspendre els treballs quan la temperatura sigui < 5°C.
Les peces per col·locar han de tenir la humitat necessària per tal que no absorbeixin l'aigua del morter.

3.- UNITAT I CRITERI D'AMIDAMENT

m2 de superfície executada d'acord amb les especificacions de la DT, amb deducció de la superfície corresponent a obertures interiors, d'acord amb els criteris següents:
- Obertures <= 1,5 m2: No es dedueixen
- Obertures > 1,5 m2: Es dedueix el 100%
Aquests criteris inclouen l'acabament específic dels acords a les vores, sense que comporti l'ús de materials diferents d'aquells que normalment conformen la unitat.

4.- NORMATIVA DE COMPLIMENT OBLIGATORI

PAVIMENT COL·LOCAT SOBRE MORTER O LLIT DE SORRA
No hi ha normativa de compliment obligatori.

5.- CONDICIONS DE CONTROL D'EXECUCIÓ I DE L'OBRA ACABADA

CONTROL D'EXECUCIÓ. OPERACIONS DE CONTROL:
Els punts de control més destacables són els següents:
- Control d'execució i acabats de la base de formigó sobre la que es col·loquen les peces de panot.
- Control de l'aspecte de les peces abans de la seva col·locació.
- Inspecció del procés d'execució, d'acord a les indicacions del plec.
- Comprovació topogràfica de les alineacions i condicions generals d'acabat.
CONTROL DE L'OBRA ACABADA. OPERACIONS DE CONTROL:
- Inspecció visual de la unitat acabada.
- Comprovació topogràfica de les alineacions i condicions generals d'acabat.
CRITERIS DE PRESA DE MOSTRES:
Els controls s'han de fer segons les indicacions de la DF.
CONTROL D'EXECUCIÓ. INTERPRETACIÓ DE RESULTATS I ACTUACIONS EN CAS D'INCOMPLIMENT:
Correcció per part del contractista, dels defectes de col·locació segons les instruccions de la DF.
CONTROL DE L'OBRA ACABADA. INTERPRETACIÓ DE RESULTATS I ACTUACIONS EN CAS D'INCOMPLIMENT:
Correcció per part del contractista de les irregularitats observades.

P9 FERMS I PAVIMENTS

P9F PAVIMENTS DE TERRATZO I PEDRA ARTIFICIAL

P9F3 PAVIMENT DE TERRATZO LLIS

0.- ELEMENTS QUE CONTEMPLA EL PLEC

P9F3-HM6D.

Plec de condicions

1.- DEFINICIÓ I CONDICIONS DE LES PARTIDES D'OBRA EXECUTADES

Formació de paviment amb peces de terratzo col·locades a truc de maceta amb morter.
L'execució de la unitat d'obra inclou les operacions següents:
- Preparació i comprovació de la superfície d'assentament
- Col·locació de la capa de sorra, en el seu cas
- Humectació
- Col·locació de la capa de morter
- Humectació i col·locació de les peces
- Col·locació de la beurada
- Neteja de l'excés de beurada, protecció del morter fresc i cura
CONDICIONS GENERALS:
En el paviment no hi ha d'haver peces trencades, escantonades, amb taques ni amb d'altres defectes superficials.
No hi ha d'haver ressalts entre les peces.
La superfície acabada ha de tenir una textura i color uniformes.
Les peces han d'estar ben adherides al suport i han de formar una superfície plana.
Han d'estar col·locades a tocar i en alineacions rectes.
S'han de respectar els juntsts propis del suport.
Els juntsts s'han de reblir de beurada de ciment pòrtland i colorants en el seu cas.
En els paviments col·locats sobre capa de sorra, aquesta ha de tenir un gruix de 2 cm.
Toleràncies d'execució:
- Nivell: ± 10 mm
- Planor: ± 4 mm/2 m
- Celles: <= 1 mm
- Rectitud dels juntsts: <= 3 mm/2 m

2.- CONDICIONS DEL PROCÉS D'EXECUCIÓ

La col·locació s'ha de fer a temperatura ambient >= 5°C.
La superfície del suport ha de ser neta i humida.
Les peces per col·locar han de tenir la humitat necessària per tal que no absorbeixin l'aigua del morter.
S'han de col·locar a truc de maceta sobre una capa contínua de morter de ciment de 2,5 cm de gruix.
S'ha d'esperar 24 h des de la col·locació de les peces i després s'ha d'estendre la beurada.
El paviment no s'ha de trepitjar durant les 24 h següents a la seva col·locació o el que indiqui la DT.

3.- UNITAT I CRITERI D'AMIDAMENT

m2 de superfície amidada segons les especificacions de la DT, amb deducció de la superfície corresponent a obertures, d'acord amb els criteris següents:
- Obertures <= 1 m2: No es dedueixen
- Obertures > 1 m2: Es dedueix el 100%

4.- NORMATIVA DE COMPLIMENT OBLIGATORI

No hi ha normativa de compliment obligatori.

5.- CONDICIONS DE CONTROL D'EXECUCIÓ I DE L'OBRA ACABADA

CONTROL D'EXECUCIÓ. OPERACIONS DE CONTROL:
Els punts de control més destacables són els següents:
- Preparació i comprovació de la superfície d'assentament.
- Replanteig inicial.

- Col·locació de la capa de sorra, en el seu cas.
- Humectació de la solera.
- Col·locació de les peces amb morter, segons el procediment escollit. Atenció especial als junts.
- Control del temps d'adormiment.
- Col·locació de la beurada, per al reblert dels junts.
- Neteja de l'excés de beurada.
- Rebaixat, polit i abrillantat del paviment (si és el cas).
- Neteja del paviment amb serradures.

CONTROL DE L'OBRA ACABADA. OPERACIONS DE CONTROL:
- Inspecció visual del paviment acabat: junts, encontres amb altres paviments, etc.
- Control de planor.

CRITERIS DE PRESA DE MOSTRES:
Els controls s'han de fer segons les indicacions de la DF.
CONTROL D'EXECUCIÓ. INTERPRETACIÓ DE RESULTATS I ACTUACIONS EN CAS D'INCOMPLIMENT:
Quan s'observin irregularitats de replanteig, s'hauran de corregir abans de completar el paviment.
No es permetrà la continuació dels treballs fins que no estiguin solucionats els errors d'execució.
La suspensió dels treballs i la correcció de les no conformitats observades aniran a càrrec del Contractista.
CONTROL DE L'OBRA ACABADA. INTERPRETACIÓ DE RESULTATS I ACTUACIONS EN CAS D'INCOMPLIMENT:
Correcció per part del contractista de les irregularitats observades.

P9 FERMS I PAVIMENTS

P9F PAVIMENTS DE TERRATZO I PEDRA ARTIFICIAL

P9F3 PAVIMENT DE TERRATZO LLIS

P9F3- PAVIMENT DE TERRATZO LLIS

0.- ELEMENTS QUE CONTEMPLA EL PLEC

P9F3-HM6D.

Plec de condicions

1.- DEFINICIÓ I CONDICIONS DE LES PARTIDES D'OBRA EXECUTADES

Formació de paviment amb peces de terratzo col·locades a truc de maceta amb morter.
L'execució de la unitat d'obra inclou les operacions següents:
- Preparació i comprovació de la superfície d'assentament
- Col·locació de la capa de sorra, en el seu cas
- Humectació
- Col·locació de la capa de morter
- Humectació i col·locació de les peces
- Col·locació de la beurada
- Neteja de l'excés de beurada, protecció del morter fresc i cura

CONDICIONS GENERALS:
En el paviment no hi ha d'haver peces trencades, escantonades, amb taques ni amb d'altres defectes superficials.
No hi ha d'haver ressalts entre les peces.
La superfície acabada ha de tenir una textura i color uniformes.
Les peces han d'estar ben adherides al suport i han de formar una superfície plana.
Han d'estar col·locades a tocar i en alineacions rectes.
S'han de respectar els junts propis del suport.
Els junts s'han de reblir de beurada de ciment pòrtland i colorants en el seu cas.
En els paviments col·locats sobre capa de sorra, aquesta ha de tenir un gruix de 2 cm.
Toleràncies d'execució:
- Nivell: ± 10 mm
- Planor: ± 4 mm/2 m
- Celles: <= 1 mm
- Rectitud dels junts: <= 3 mm/2 m

2.- CONDICIONS DEL PROCÉS D'EXECUCIÓ

La col·locació s'ha de fer a temperatura ambient >= 5°C.
La superfície del suport ha de ser neta i humida.
Les peces per col·locar han de tenir la humitat necessària per tal que no absorbeixin l'aigua del morter.
S'han de col·locar a truc de maceta sobre una capa contínua de morter de ciment de 2,5 cm de gruix.
S'ha d'esperar 24 h des de la col·locació de les peces i després s'ha d'estendre la beurada.
El paviment no s'ha de trepitjar durant les 24 h següents a la seva col·locació o el que indiqui la DT.

3.- UNITAT I CRITERI D'AMIDAMENT

m2 de superfície amidada segons les especificacions de la DT, amb deducció de la superfície corresponent a obertures, d'acord amb els criteris següents:
- Obertures <= 1 m2: No es dedueixen
- Obertures > 1 m2: Es dedueix el 100%

4.- NORMATIVA DE COMPLIMENT OBLIGATORI

No hi ha normativa de compliment obligatori.

5.- CONDICIONS DE CONTROL D'EXECUCIÓ I DE L'OBRA ACABADA

CONTROL D'EXECUCIÓ. OPERACIONS DE CONTROL:
Els punts de control més destacables són els següents:
- Preparació i comprovació de la superfície d'assentament.
- Replanteig inicial.
- Col·locació de la capa de sorra, en el seu cas.
- Humectació de la solera.
- Col·locació de les peces amb morter, segons el procediment escollit. Atenció especial als junts.
- Control del temps d'adormiment.
- Col·locació de la beurada, per al reblert dels junts.
- Neteja de l'excés de beurada.
- Rebaixat, polit i abrillantat del paviment (si és el cas).
- Neteja del paviment amb serradures.

CONTROL DE L'OBRA ACABADA. OPERACIONS DE CONTROL:
- Inspecció visual del paviment acabat: junts, encontres amb altres paviments, etc.
- Control de planor.

CRITERIS DE PRESA DE MOSTRES:
Els controls s'han de fer segons les indicacions de la DF.
CONTROL D'EXECUCIÓ. INTERPRETACIÓ DE RESULTATS I ACTUACIONS EN CAS D'INCOMPLIMENT:
Quan s'observin irregularitats de replanteig, s'hauran de corregir abans de completar el paviment.
No es permetrà la continuació dels treballs fins que no estiguin solucionats els errors d'execució.
La suspensió dels treballs i la correcció de les no conformitats observades aniran a càrrec del Contractista.
CONTROL DE L'OBRA ACABADA. INTERPRETACIÓ DE RESULTATS I ACTUACIONS EN CAS D'INCOMPLIMENT:
Correcció per part del contractista de les irregularitats observades.

P9 FERMS I PAVIMENTS

P9K TRACTAMENTS SUPERFICIALS

P9K2- TRACTAMENT ANTIDERRAPANT DE SUPERFICIES DE FORMIGÓ AMB CORINDÓ (D)

0.- ELEMENTS QUE CONTEMPLA EL PLEC

P9K2-HBXX.

Plec de condicions
1.- DEFINICIÓ I CONDICIONS DE LES PARTIDES D'OBRA EXECUTADES

Execució de tractaments de protecció superficial antiderrapant de paviment de formigó amb emprimació i revestiment de brea epòxi i granulat de corindó.
L'execució de la unitat d'obra inclou les operacions següents:
- Preparació de la superfície a tractar, neteja i eliminació de la pols i defectes de la base
- Aplicació, en el seu cas, de les capes d'emprimació i de fons,
- Aplicació successiva, amb els intervals d' assecatge corresponent, de les capes de brea-epòxi
- Aplicació del granulat de corindó
S'han de tractar totes les superfícies indicades en la DT.
El revestiment ha de ser uniforme, no hi ha d'haver fissures, bosses, escrostonaments o d'altres defectes.
Ha de tenir el color, la brillantor i la textura uniformes, sense regalims, taques o elements adherits.
Ha de tenir el gruix indicat a la DT, d'acord amb la dotació prevista i els rendiments indicats pel fabricant.

2.- CONDICIONS DEL PROCÉS D'EXECUCIÓ

No es treballarà si es donen les següents condicions:
- Temperatures inferiors a 8°C o superiors a 30°C
- Humitat relativa de l'aire > 60%
- En exteriors: - Velocitat del vent > 50 km/h - Pluja
Un cop realitzat el tractament, si s'han donat aquestes condicions, es revisarà el que s' hagi executat 24 hores abans, i si hi ha zones afectades es refaran.
La superfície ha de ser neta i seca, sense pols, taques de greixos ni sals.
La superfície de suport no haurà de tenir fissures ni parts desfetes. S'eliminarà la beurada superficial dels formigons.
El suport, estarà suficientment sec i endurit, per poder garantir una bona adherència. Haurà de tenir una humitat inferior al 6% en pes.
Es neutralitzaran els àlcalis, les eflorescències, els florits i les sals.
Les aigües superficials que puguin afectar les feines es desviaran i conduiran fora de l'àrea a tractar.
Les zones, que per la seva forma, puguin retenir aigua en la seva superfície es corregiran abans de l'execució.
Es corregiran i eliminaran els possibles defectes del suport amb massilla, segons les instruccions del fabricant.
Temps mínim d' assecatge de la superfície de base abans d'aplicar el tractament sobre formigó o morter:
- Hivern >= 30 dies
- Estiu >= 15 dies
No es pot aplicar el tractament sobre suports molt freds o sobre escalfats.
El sistema d'aplicació es triarà en funció de les instruccions del fabricant i l'autorització de la DF.
Quan el revestiment estigui format per vàries capes , s'aplicaran en direccions perpendiculars a l'anterior.
Se evitaran les feines que desprenguin pols o partícules prop de l'àrea a tractar, abans, durant i després de l'aplicació.
No s'admet la utilització de procediments artificials d'assecatge.
L' espolsat de corindó es realitzarà abans de que s'hagi assecat la darrera capa.

3.- UNITAT I CRITERI D'AMIDAMENT

m2 de superfície amidada segons les especificacions de la DT.
Dins d'aquesta unitat s'inclou la preparació de la superfície i les tasques necessàries per donar per finalitzada l'operació.

4.- NORMATIVA DE COMPLIMENT OBLIGATORI

Orden de 6 de febrero de 1976 por la que se aprueba el Pliego de Prescripciones Técnicas Generales para Obras de Carreteras y Puentes (PG-3).

P9 FERMS I PAVIMENTS

P9S PAVIMENTS METÀL·LICS

P9S1- PAVIMENT DE PLANXA D'ACER

0.- ELEMENTS QUE CONTEMPLA EL PLEC

P9S1-AJ8P,P9S1-AJ8X,P9S1-AJ8Y,P9S1-AJ8W,P9S1-AJ8U.

Plec de condicions
1.- DEFINICIÓ I CONDICIONS DE LES PARTIDES D'OBRA EXECUTADES

Formació de paviment metàl·lic.
S'han considerat els tipus següents:
- Amb peces d'entramat d'acer galvanitzat amb platines
- Amb planxes d'acer galvanitzat
S'han considerat les col·locacions següents:
- Amb fixacions mecàniques
- Amb soldadura
L'execució de la unitat d'obra inclou les operacions següents:
- Replanteig
- Comprovació, preparació i neteja de la superfície d'assentament
- Col·locació prèvia, repartiment i anivellat de les peces
- Fixació definitiva i neteja
CONDICIONS GENERALS:
El paviment col·locat ha de tenir un aspecte uniforme, net i sense defectes.
No hi ha d'haver ressalts entre les peces ni celles o rebaves a les unions.
Les peces que formen el paviment no han de tenir cops, bonys, ratlles al galvanitzat, o d'altres defectes visibles.
Han de quedar al nivell definit per la DT o, en el seu defecte, al que especifiqui la DF.
Les peces han d'estar recolzades i fixades al suport formant una superfície plana i llisa.
S'han de respectar els juntsestructurals.
Toleràncies d'execució:
- Nivell: ± 5 mm
- Planor: ± 4 mm/2 m
- Horitzontalitat: ± 2 mm/2 m
- Ressalts entre peces: < 2 mm
COL·LOCACIÓ AMB SOLDADURA:
Els cantells de les peces no han de tenir òxid adherit, rebaves, estries o irregularitats que dificultin el contacte amb l'element que s'han d'unir.
Si el perfil està galvanitzat, la col·locació de l'element no ha de produir desperfectes en el recobriment del zenc.
L'element no s'ha d'adreçar un cop col·locat definitivament.
No es permet reblir amb soldadura els forats que han estat practicats a l'estructura per a disposar cargols provisionals de muntatge.
El material d'aportació utilitzat ha de ser apropiat als materials a soldar i al procediment de soldadura.
Les característiques mecàniques del material d'aportació han de ser superiors a les del material base.
La soldadura no ha de tenir cap defecte que constitueixi seqüència en una llargària superior a 150 mm, ja sigui osca, fissura, inclusió d'escòria o porus.
Toleràncies d'execució:
- Dimensions dels cordons de soldadura: - De 15 mm, com a màxim: ± 0,5 mm - De 16 a 50 mm: ± 1,0 mm - De 51 a 150 mm: ± 2,0 mm - De més de 150 mm: ± 3,0 mm

2.- CONDICIONS DEL PROCÉS D'EXECUCIÓ

S'ha de treballar a una temperatura ambient que oscil·li entre els 5°C i els 40°C, sense pluja.
El suport ha de ser sec i net, i ha de complir les condicions de planor i nivell que s'exigeixin al paviment acabat.
Abans de començar els treballs, es farà un replanteig previ que ha de ser aprovat per la DF.
El procés de col·locació no ha d'afectar a la qualitat dels materials.
S'ha de comprovar que les característiques del producte corresponen a les especificades al projecte.
COL·LOCACIÓ AMB FIXACIONS MECÀNIQUES:
Els cargols han d'entrar perpendicularment al pla de la placa, i la penetració del cap ha de ser la correcta.
COL·LOCACIÓ AMB SOLDADURA:
La secció de l'element no ha de quedar disminuida pels sistemes de muntatges utilitzats.
No s'han de començar les unions de muntatge fins que no s'hagi comprovat que la posició dels elements de cada unió coincideix exactament amb la posició definitiva.
Els procediments autoritzats per a realitzar unions soldades són:
- Per arc elèctric manual amb elèctrode revestit
- Per arc amb fil tubular, sense protecció gasosa
- Per arc submergit amb fil/filferro

- Per arc submergit amb elèctrode nu
- Per arc amb gas inert
- Per arc amb gas actiu
- Per arc amb fil tubular, amb protecció de gas actiu
- Per arc amb fil tubular, amb protecció de gas inert
- Per arc amb elèctrode de wolfram i gas inert
- Per arc de connectors

A l'obra i a disposició del personal encarregat de soldar hi ha d'haver un pla de soldatge, que ha d'incloure, com a mínim, els detalls, mida i tipus de les unions, especificacions dels tipus d'electròdes i preescalfament, seqüència de soldadura, limitacions a la soldadura discontinua i comprovacions intermèdies, girs o voltes de les peces necessàries per la soldadura, detall de les fixacions provisionals, disposicions en front l'esquinçament laminar, referència al pla d'inspecció i assaigs, i tots els requeriments per al identificació de les soldadures.
Les soldadures s'han de fer per soldadors certificats per un organisme acreditat i qualificats segons l'UNE-EN 287-1.
La coordinació de les tasques de soldadura s'ha de fer per soldadors qualificats i amb experiència amb el tipus d'operació que supervisen.
Abans de començar a soldar s'ha de verificar que les superfícies i vores a soldar són adequades al procés de soldadura i que estan lliures de fissures.
Totes les superfícies a soldar s'han de netejar de qualsevol material que pugui afectar negativament la qualitat de la soldadura o perjudicar el procés de soldatge. S'han de mantenir seques i lliures de condensacions.
Els components a soldar han d'estar correctament col·locats i fixos en la seva posició mitjançant dispositius adequats o soldadures de punteig, de manera que les unions a soldar siguin accessibles i visibles per al soldador. No s'han d'introduir soldadures addicionals.
Els dispositius provisionals utilitzats per al muntatge de l'estructura, s'han de retirar sense fer malbé les peces.
No s'ha d'accelerar el refredament de les soldadures amb mitjans artificials.
Els cordons de soldadura successius no han de produir osques.
Després de fer un cordó de soldadura i abans de fer el següent, cal netejar l'escòria per mitjà d'una picola i d'un raspall.
No s'han d'utilitzar materials de protecció que perjudiquin la qualitat de la soldadura a menys de 150 mm de la zona a soldar.
Les soldadures i el metall base adjacent no s'han de pintar sense haver eliminat prèviament l'escòria.

3.- UNITAT I CRITERI D'AMIDAMENT

m2 de superfície amidada segons les especificacions del projecte, amb deducció de la superfície corresponent a obertures, d'acord amb els criteris següents:
- Obertures <= 1 m2: No es dedueixen
- Obertures > 1 m2: Es dedueix el 100%

Aquests criteris inclouen l'acabament específic dels acords amb les vores, sense que comporti l'ús de material diferents d'aquells que normalment conformen la unitat.

4.- NORMATIVA DE COMPLIMENT OBLIGATORI

No hi ha normativa de compliment obligatori.

P9 FERMS I PAVIMENTS

P9U SÒCOLS

P9UA- SÒCOL DE TERRATZO I PEDRA ARTIFICIAL, COL·LOCAT

0.- ELEMENTS QUE CONTEMPLA EL PLEC

P9UA-4Z75.

Plec de condicions
1.- DEFINICIÓ I CONDICIONS DE LES PARTIDES D'OBRA EXECUTADES

Sòcols formats amb peces col·locades a truc de maceta amb morter.

L'execució de la unitat d'obra inclou les operacions següents:
- Preparació i comprovació de la superfície d'assentament
- Col·locació de les peces a truc de maceta amb morter
- Col·locació de la beurada
- Neteja del sòcol acabat

CONDICIONS GENERALS:
En el sòcol no hi ha d'haver peces esquerdades, trencades, escantonades ni tacades.
No hi ha d'haver ressalts entre les peces.
La superfície acabada ha de tenir una textura i color uniformes.
Les peces han d'estar recolzades en el paviment, ben adherides al suport i han de formar una superfície plana i llisa.
S'han de respectar els junts estructurals.
Les peces s'han de col·locar tot deixant junts entre elles >= 1 mm.
Els junts s'han de rejuntar amb beurada de ciment blanc i, eventualment, amb colorants.
Toleràncies d'execució:
- Nivell: ± 5 mm
- Planor: ± 4 mm/2 m
- Celles: <= 1 mm
- Horitzontalitat: ± 4 mm/2 m

2.- CONDICIONS DEL PROCÉS D'EXECUCIÓ

S'han d'aturar els treballs quan la temperatura sobrepassi els límits de 5°C i 35°C. Si un cop fets els treballs es donaven aquestes condicions, s'ha de revisar la feina feta 48 h abans i s'han de refer les parts afectades.
Els paraments d'aplicació han de ser nets i humits. Si convé, abans s'han de repicar.
Les peces per col·locar han de tenir la humitat necessària per tal que no absorbeixin l'aigua del morter.
S'han de col·locar a truc de maceta sobre una superfície contínua d'assentament i s'han de collar amb morter de gruix >= 1 cm.
Cal eliminar les restes de beurada i netejar la superfície.

3.- UNITAT I CRITERI D'AMIDAMENT

m de llargària amidada segons les especificacions del projecte, amb deducció de la llargària corresponent a obertures d'acord amb els criteris següents:
- Obertures d'amplària <= 1 m: Es dedueix el 50%
- Obertures d'amplària > 1 m: Es dedueix el 100%

4.- NORMATIVA DE COMPLIMENT OBLIGATORI

No hi ha normativa de compliment obligatori.

P9 FERMS I PAVIMENTS

P9V ESGLAONS

P9VD- ESGLAÓ DE TERRATZO I PEDRA ARTIFICIAL

0.- ELEMENTS QUE CONTEMPLA EL PLEC

P9VD-DRUJ.

Plec de condicions
1.- DEFINICIÓ I CONDICIONS DE LES PARTIDES D'OBRA EXECUTADES

Esglaó format amb peces de pedra, terratzo, formigó o ceràmica, col·locades a truc de maceta amb morter.
L'execució de la unitat d'obra inclou les operacions següents:
- Preparació i comprovació de la superfície d'assentament
- Col·locació de les peces a truc de maceta amb morter
- Col·locació de la beurada, en el seu cas

- Neteja de l'esglaó acabat
CONDICIONS GENERALS:
La superfície acabada ha de tenir una textura i color uniformes.
L'esglaó acabat no ha de tenir peces esquerdades, trencades, tacades, ni amb defectes aparents.
L'esglaó ha d'estar horitzontal i a nivell.
El fals escaire de l'esglaó s'ha d'ajustar al perfil previst.
Les peces han d'estar recolzades i ben adherides al suport, formant una superfície plana.
Toleràncies d'execució:
- Planor: ± 4 mm/m
- Planor de les celles: ± 2 mm
- Horitzontalitat: ± 0,2%
- Fals escaire: ± 5 mm
ESGLAÓ DE PEDRA, FORMIGÓ O TERRATZO:
Els junts s'han de reblir amb beurada de ciment i eventualment amb colorants.
El vol de la peça d'estesa sobre el davanter i l'entrega per l'extrem contrari s'han d'ajustar a les especificacions de la DT.
Junts entre peces: >= 1 mm

2.- CONDICIONS DEL PROCÉS D'EXECUCIÓ

S'han d'aturar els treballs quan la temperatura sigui inferior a 5°C o superior a 35°C.
En cas que es donessin aquestes condicions una vegada acabats els treballs, s'ha de revisar allò executat 48 h abans i s'han de tornar a fer les parts afectades.
Les superfícies de recolzament han de ser netes i humides.
Les peces per col·locar han de tenir la humitat necessària per tal que no absorbeixin l'aigua del morter.
S'han de col·locar, a truc de maceta, sobre una superfície contínua d'assentament i rebuda de morter, de gruix >= 2 cm per la peça estesa i >= 1 cm per al davanter.
Abans de la col·locació de la peça estesa, s'ha d'espolsar amb ciment la superfície del morter fresc.
L'operació de rejuntat s'ha de fer passades 48 h des de la col·locació de l'esglaó.
S'ha d'eliminar el morter sobrant i s'ha de netejar la superfície.

3.- UNITAT I CRITERI D'AMIDAMENT

m d'esglaó amidat segons les especificacions de la DT.

4.- NORMATIVA DE COMPLIMENT OBLIGATORI

* Orden de 15 de febrero de 1984, por la que se aprueba la Norma Tecnológica de la Edificación. NTE-RSR/1984: Revestimientos de Suelos. Piezas rígidas.

P9 FERMS I PAVIMENTS

P9V ESGLAONS

P9VF- FORMACIÓ D'ESGLAÓ (CE, EHE)

0.- ELEMENTS QUE CONTEMPLA EL PLEC

P9VF-5CH2.

Plec de condicions
1.- DEFINICIÓ I CONDICIONS DE LES PARTIDES D'OBRA EXECUTADES

Formació d'esglaó amb peces ceràmiques col·locades amb morter de ciment, i arrebossades en el seu cas.
L'execució de la unitat d'obra inclou les operacions següents:
- Preparació i comprovació de la superfície d'assentament
- Col·locació de les peces amb morter
- Arrebossat de l'esglaó, si és el cas
CONDICIONS GENERALS:

A l'esglaonat no hi ha d'haver peces ceràmiques trencades, esquerdades o amb d'altres defectes que en disminueixin la resistència o la qualitat.
Les peces han d'estar recolzades i ben adherides al suport i han de formar una superfície de recolzament per al revestiment superior, plana i llisa.
L'esglaonat ha de quedar horitzontal i s'ha d'ajustar a la santenella prevista.
Les peces ceràmiques han d'estar col·locades amb junts d'1 cm. Aquests junts i els orificis de les peces han de quedar plens de morter de ciment.
ACABAT ARREBOSSAT:
L'estucat d'acabat no ha de tenir esquerdes i la seva textura ha de ser uniforme.

2.- CONDICIONS DEL PROCÉS D'EXECUCIÓ

CONDICIONS GENERALS:
S'ha de treballar a una temperatura ambient que oscil·li entre els 5°C i els 40°C i sense pluja. Fora d'aquests límits s'ha de revisar l'obra executada 48 h abans i s'han d'enderrocar i refer les parts afectades.
El suport ha de ser net i humitejat.
Les peces ceràmiques per col·locar han de tenir la humitat necessària per tal que no absorbeixin l'aigua del morter.
L'esglaonat no s'ha de trepitjar durant les 24 h següents a la seva col·locació.
ACABAT ARREBOSSAT:
El morter d'estucat s'ha d'aplicar amb força sobre les peces ceràmiques.
Durant el temps de cura del morter s'ha d'humitejar la superfície.

3.- UNITAT I CRITERI D'AMIDAMENT

m de llargària amidada segons les especificacions de la DT.

4.- NORMATIVA DE COMPLIMENT OBLIGATORI

No hi ha normativa de compliment obligatori.

P9 FERMS I PAVIMENTS

P9Z ELEMENTS ESPECIALS PER A PAVIMENTS

P9ZA- REBAIXAT, POLIT I ABRILLANTAT

0.- ELEMENTS QUE CONTEMPLA EL PLEC

P9ZA-4ZDF.

Plec de condicions
1.- DEFINICIÓ I CONDICIONS DE LES PARTIDES D'OBRA EXECUTADES

Operacions per a l'acabat de paviments de terratzo, pedra, mosaic hidràulic o fusta.
S'han considerat les unitats d'obra següents:
- Rebaix
- Polit
- Abrillantat
REBAIXAT DE PAVIMENT DE TERRATZO O PEDRA:
Operació realitzada sobre un paviment de terratzo o de pedra per tal d'obtenir la superfície adequada per a ser polida posteriorment.
A la superfície del paviment no hi ha d'haver ressalts entre les rajoles.
Toleràncies d'execució:
- Planor del paviment un cop rebaixat: ± 4 mm/2 m, Celles nul·les
- Marques del rebaix: <= 1% de rajoles sobre la totalitat
POLIT DE PAVIMENT DE TERRATZO O PEDRA:
Operació realitzada sobre un paviment de terratzo o de pedra per tal d'obtenir la superfície adequada per a rebre un paviment prim o ser abrillantada posteriorment.
La superfície del paviment no ha de tenir marques de rebaix, ressalts entre les rajoles, diferències

de tonalitat o d'altres defectes.
ABRILLANTAT DE PAVIMENT DE TERRATZO, PEDRA O MOSAIC HIDRÀULIC:
Conjunt d'operacions necessàries, realitzades sobre un paviment polit de terratzo, pedra o mosaic hidràulic, per tal de donar-li l'acabat final de recepció.
La superfície del paviment no ha de tenir marques de rebaix, ressalts entre les rajoles, diferències de tonalitat o d'altres defectes i ha de ser antilliscant.
REBAIX I POLIT DE PAVIMENT DE FUSTA:
Conjunt d'operacions necessàries, realitzades sobre un paviment de fusta, per tal de deixar-lo preparat per a ser envernissat posteriorment.
En paviments nous no hi ha d'haver ressalts. La superfície ha de quedar plana i afinada.
En paviments antics no hi ha d'haver ressalts ni capes antigues de vernís i cera.

2.- CONDICIONS DEL PROCÉS D'EXECUCIÓ

CONDICIONS GENERALS:
Als racons i a les vores del paviment, pel seu difícil accés, s'han de fer les operacions amb una màquina radial de discs flexibles i s'han d'acabar manualment.
REBAIXAT DE PAVIMENT DE TERRATZO O PEDRA:
El rebaix s'ha de fer 5 dies després de la col·locació del paviment.
La primera passada s'ha de fer amb pedra abrasiva de gra gruixut de 30 o 60 i la segona, d'afinament, amb gra de 120 per tal d'eliminar les marques del rebaix.
POLIT DE PAVIMENT DE TERRATZO O PEDRA:
El poliment s'ha de fer 5 dies després d'haver col·locat el paviment.
S'ha d'estendre una beurada per tal de tapar els junts i els porus oberts durant l'operació de rebaix.
Al cap de 48 h de l'estesa de la beurada s'ha de polir la superfície passant una pedra abrasiva de gra fi de 220 per tal d'eliminar les marques anteriors i deixar la superfície completament preparada.
ABRILLANTAT DE PAVIMENT DE TERRATZO, PEDRA O MOSAIC HIDRÀULIC:
L'abrillantament s'ha de fer 4 dies després d'haver-lo polit.
S'ha de treballar per superfícies d'entre 4 i 5 m2.
S'ha de fer en dues fases: a la primera s'ha d'aplicar un producte base de neteja i a la segona s'ha d'aplicar un líquid metal·litzador d'abrillantament.
En totes dues operacions s'ha de passar la màquina amb una monyeca de llana d'acer fins que la superfície que es tracta estigui completament seca.
L'abrillantament es pot completar amb tractaments protectors.
REBAIX I POLIT DE PAVIMENT DE FUSTA:
El rebaix i polit s'ha de fer un cop estabilitzat el paviment, considerant les condicions ambientals d'humitat relativa i temperatura.
Per a unes condicions higrotèrmiques normals d'humitat relativa entre el 40% i el 70%, i temperatura de 15 a 20º, els temps d'espera recomanats en funció del tipus d'adhesiu són els següents:
- Adhesius d'acetat en dispersió aquosa: 20 dies
- Adhesius en solvent alcohòlic o orgànic: 7 dies
- Adhesius de dos components: 4 dies
El procés complet s'ha de fer en varies passades amb paper de vidre de gra progressivament menor.
La quantitat de passades depèn dels desnivells de la superfície i de la duresa del vernís i de la fusta instal·lada.
S'ha de començar sempre amb la llum de front, per a evitar ombres.
La primera passada s'ha de fer en diagonal respecte a la direcció de la fibra de la fusta. La segona passada en la diagonal oposada i la tercera i la quarta en paral·lel a la fibra de la fusta.
Després de diverses passades s'ha d'escombrar la superfície i eliminar la pols amb aspirador.

3.- UNITAT I CRITERI D'AMIDAMENT

m2 de superfície amidada segons les especificacions del projecte, amb deducció de la superfície corresponent a obertures, d'acord amb els criteris següents:
- Obertures <= 1 m2: No es dedueixen
- Obertures > 1 m2: Es dedueix el 100%
Aquests criteris inclouen l'acabament específic dels acords amb les vores, sense que comporti l'ús de material diferents d'aquells que normalment conformen la unitat.

4.- NORMATIVA DE COMPLIMENT OBLIGATORI

No hi ha normativa de compliment obligatori.

PA TANCAMENTS I DIVISÒRIES PRACTICABLES

PA2 DIVISÒRIES INTERIORS PRACTICABLES

PA23- PORTA INTERIOR DE FUSTA SENSE PINTAR

0.- ELEMENTS QUE CONTEMPLA EL PLEC

PA23-73HX,PA23-73XX.

Plec de condicions
1.- DEFINICIÓ I CONDICIONS DE LES PARTIDES D'OBRA EXECUTADES

Fusteria interior col·locada, formada per bastiment, folrat o no, porta d'una fulla batent i tapajunts, amb o sense revestiment de pintura.
L'execució de la unitat d'obra inclou les operacions següents:
- Replanteig del bastiment
- Col·locació prèvia , aplomat i anivellat
- Fixació directament sobre l'obra de fàbrica a mida que aquesta es va aixecant
- Presentació de la fulla
- Col·locació de la ferramenta
- Fixació definitiva de la fulla
- Neteja i protecció
- Replanteig del tapajunts
- Fixació dels perfils del tapajunts
- Segellat dels forats i junts
- Pintat de les superfícies de fusta, en el seu cas
- Neteja de tots els elements
Per a bastiment de base folrat:
- Preparació del bastiment de base
- Replanteig de les peces que conformen el folre
- Ajust i col·locació definitiva
- Col·locació de massilla als forats dels claus
- Neteja i protecció
CONDICIONS GENERALS:
El conjunt ha d'estar ben aplomat, sense deformacions, al nivell i al pla previstos.
Ha d'estar travat a l'obra i la unió ha de resistir els esforços produïts per l'accionament de la porta.
Tots els forats de la fusteria originats per les proteccions del bastiment durant l'obra, les fixacions del tapajunts, etc., han de quedar segellats.
La porta ha d'obrir i tancar correctament.
Tota la ferramenta ha d'anar fixada al bastidor de cada fulla o bé al reforç.
El tapajunts ha de cobrir de forma contínua el junt entre el bastiment i el parament acabat de la paret.
El tapajunts ha de ser equidistant de les arestes del bastiment sobre el qual està col·locat.
Ha d'estar fixat sòlidament al bastiment en tota la seva llargària.
La unió entre els tapajunts ha de ser a biaix de cartabò, si la DF no fixa una altra condició.
Cada muntant del bastiment ha d'estar cobert per un sol perfil de tapajunts.
Franquícia entre les fulles i el bastiment: <= 0,2 cm
Franquícia entre la fulla i el paviment: >= 0,2 cm, <= 0,4 cm
Encastament dels muntants en el paviment: >= 5 cm
Toleràncies d'execució:
- Horitzontalitat: ± 1 mm
- Aplomat: ± 2 mm
- Posició de la ferramenta: ± 2 mm
BASTIMENT FOLRAT:
Cada cara dels muntants i dels travessers del bastiment de base ha d'estar coberta amb una sola peça del folre.
El folre dels muntants ha de quedar ben aplomat.
El folre dels travessers ha de quedar horitzontal.
Els tapajunts han de cobrir completament el marc i, com a mínim, cavalcar 1 cm sobre el revestiment de la paret.
El folre ha d'estar encolat i clavat a tot el perímetre del bastiment de base.

2.- CONDICIONS DEL PROCÉS D'EXECUCIÓ

CONDICIONS GENERALS:
Cadascuna de les operacions que configuren la unitat d'obra ha de complir el seu plec de condicions.

Després d'executar cadascuna de les operacions que configuren la unitat d'obra, i abans de fer una operació que oculti el resultat d'aquesta, s'ha de permetre que la DF verifiqui que es compleix el plec de condicions de l'operació.
Els components s'han de col·locar de manera es garanteixi la protecció contra els impactes durant tot el procés constructiu i que es mantingui l'escairat fins que el conjunt quedi ben travat a l'obra.

3.- UNITAT I CRITERI D'AMIDAMENT

m2 de superfície amidada segons les especificacions de la DT.

4.- NORMATIVA DE COMPLIMENT OBLIGATORI

No hi ha normativa de compliment obligatori.

PA TANCAMENTS I DIVISÒRIES PRACTICABLES

PAB TANCAMENTS PRACTICABLES D'ACER EN PERFILS LAMINATS

PAB0- PORTA DE PERFILS D'ACER LAMINAT, COL·LOCADA

0.- ELEMENTS QUE CONTEMPLA EL PLEC

PAB0-I0KD.

Plec de condicions
1.- DEFINICIÓ I CONDICIONS DE LES PARTIDES D'OBRA EXECUTADES

Porta metàl·lica o de fusta o trapa metàl·lica practicable, col·locada amb tots els mecanismes per a un funcionament correcte d'obertura i tancament, amb els tapajunts col·locats.
S'han considerat els tipus següents:
- Porta de perfils metàl·lics amb bastiment, col·locades sobre obra.
L'execució de la unitat d'obra inclou les operacions següents:
- Replanteig
- Col·locació, aplomat i anivellat del bastiment, i segellat dels junts
- Muntatge de les fulles mòbils
- Eliminació dels rigiditzadors
- Col·locació dels mecanismes i els tapajunts
- Neteja de tots els elements
CONDICIONS GENERALS:
Ha d'obrir i tancar correctament.
No ha de gravitar cap tipus de càrrega sobre el bastiment.
Distància entre els ancoratges galvanitzats: <= 60 cm
Distància d'ancoratges galvanitzats als extrems: <= 30 cm
Franquícia entre la fulla i el bastiment: <= 0,2 cm
PORTA METÀL.LICA O DE FUSTA:
El bastiment ha d'estar ben aplomat, sense deformacions dels angles, al nivell i al pla previstos.
Els ribets i els junts de materials tous han de ser nets i han de quedar lliures.
D'acord amb l'envidrament que porti ha de complir els valors d'aillament tèrmic i acústic previstos.
La porta, un cop incorporada a l'obra, ha de complir els requisits de resistència mecànica, seguretat d'ús i higiene i salut establerts a la norma UNE 85103.
El bastiment ha d'estar travat a la paret per mitjà d'ancoratges galvanitzats.
Franquícia entre la fulla i el paviment: >= 0,2 cm, <= 0,4 cm
Toleràncies d'execució:
- Replanteig: ± 10 mm
- Nivell previst: ± 5 mm
- Horitzontalitat: ± 1 mm
- Aplomat: ± 2 mm/m

2.- CONDICIONS DEL PROCÉS D'EXECUCIÓ

CONDICIONS GENERALS:

Per a la col·locació del bastiment s'han de preveure els gruixos dels acabats del parament o del suport al qual estigui subjecte.
S'ha de col·locar amb l'ajut d'elements que garanteixin la protecció del bastiment contra els impactes durant tot el procés constructiu i d'altres que mantinguin l'escairat fins que quedi ben travat a l'obra.

3.- UNITAT I CRITERI D'AMIDAMENT

Unitat mesurada segons les especificacions de la DT.

4.- NORMATIVA DE COMPLIMENT OBLIGATORI

PORTA METÀL.LICA O DE FUSTA:
* UNE 85103:1991 EX Puertas y cancelas pivotantes abatibles. Definiciones, clasificación y características.

PA TANCAMENTS I DIVISÒRIES PRACTICABLES

PAD TANCAMENTS PRACTICABLES DE PLANXA D'ACER

PAD0- PORTA DE PLANXA D'ACER, COL·LOCADA

0.- ELEMENTS QUE CONTEMPLA EL PLEC

PAD0-617L.

Plec de condicions
1.- DEFINICIÓ I CONDICIONS DE LES PARTIDES D'OBRA EXECUTADES

Porta metàl·lica o de fusta o trapa metàl·lica practicable, col·locada amb tots els mecanismes per a un funcionament correcte d'obertura i tancament, amb els tapajunts col·locats.
S'han considerat els tipus següents:
- Porta de planxa d'acer, col·locada sobre bastiment.
L'execució de la unitat d'obra inclou les operacions següents:
Porta:
- Replanteig
- Col·locació, aplomat i anivellat del bastiment, i segellat dels junts
- Muntatge de les fulles mòbils
- Eliminació dels rigiditzadors
- Col·locació dels mecanismes i els tapajunts
- Neteja de tots els elements
CONDICIONS GENERALS:
Ha d'obrir i tancar correctament.
No ha de gravitar cap tipus de càrrega sobre el bastiment.
Distància entre els ancoratges galvanitzats: <= 60 cm
Distància d'ancoratges galvanitzats als extrems: <= 30 cm
Franquícia entre la fulla i el bastiment: <= 0,2 cm
PORTA METÀL.LICA O DE FUSTA:
El bastiment ha d'estar ben aplomat, sense deformacions dels angles, al nivell i al pla previstos.
Els ribets i els junts de materials tous han de ser nets i han de quedar lliures.
D'acord amb l'envidrament que porti ha de complir els valors d'aillament tèrmic i acústic previstos.
La porta, un cop incorporada a l'obra, ha de complir els requisits de resistència mecànica, seguretat d'ús i higiene i salut establerts a la norma UNE 85103.
El bastiment ha d'estar travat a la paret per mitjà d'ancoratges galvanitzats.
Franquícia entre la fulla i el paviment: >= 0,2 cm, <= 0,4 cm
Toleràncies d'execució:
- Replanteig: ± 10 mm
- Nivell previst: ± 5 mm
- Horitzontalitat: ± 1 mm
- Aplomat: ± 2 mm/m

2.- CONDICIONS DEL PROCÉS D'EXECUCIÓ

CONDICIONS GENERALS:
Per a la col·locació del bastiment s'han de preveure els gruixos dels acabats del parament o del suport al qual estigui subjecte.
S'ha de col·locar amb l'ajut d'elements que garanteixin la protecció del bastiment contra els impactes durant tot el procés constructiu i d'altres que mantinguin l'escairat fins que quedi ben travat a l'obra.

3.- UNITAT I CRITERI D'AMIDAMENT

Unitat mesurada segons les especificacions de la DT.

4.- NORMATIVA DE COMPLIMENT OBLIGATORI

PORTA METÀL.LICA O DE FUSTA:
* UNE 85103:1991 EX Puertas y cancelas pivotantes abatibles. Definiciones, clasificación y características.

PA TANCAMENTS I DIVISÒRIES PRACTICABLES

PAF TANCAMENTS PRACTICABLES D'ALUMINI

PAF9- PORTA D'ALUMINI, COL·LOCADA

0.- ELEMENTS QUE CONTEMPLA EL PLEC

PAF9-5TGA,PAF9-5TL2.

Plec de condicions
1.- DEFINICIÓ I CONDICIONS DE LES PARTIDES D'OBRA EXECUTADES

Finestres, balconeres o portes d'alumini, anoditzat o lacat, amb tots els seus mecanismes per a un funcionament correcte d'obertura i tancament, col·locades sobre un bastiment de base, i amb els tapajunts col·locats.
L'execució de la unitat d'obra inclou les operacions següents:
Portes:
- Replanteig
- Col·locació, aplomat i anivellat del bastiment, i segellat dels junts
- Muntatge de les fulles mòbils
- Eliminació dels rigiditzadors
- Col·locació dels mecanismes i els tapajunts
- Neteja de tots els elements
CONDICIONS GENERALS:
Ha d'obrir i tancar correctament.
El bastiment ha d'estar ben aplomat, sense deformacions dels angles, al nivell i al pla previstos.
No ha de gravitar cap tipus de càrrega sobre el bastiment.
Els ribets i els junts de materials tous han de ser nets i han de quedar lliures.
D'acord amb l'envidrament que porti ha de complir els valors d'aillament tèrmic i acústic previstos.
Franquícia entre la fulla i el bastiment: <= 0,2 cm
Toleràncies d'execució:
- Replanteig: ± 10 mm
- Nivell previst: ± 5 mm
- Horitzontalitat: ± 1 mm/m
- Aplomat: ± 2 mm/m
- Pla previst del bastiment respecte de la paret: ± 2 mm
PORTES:
El bastiment ha d'estar travat a l'obra amb ancoratges galvanitzats, separats 60 cm com a màxim, i a menys de 30 cm dels extrems.
Franquícia entre la fulla i el paviment: >= 0,2 cm, <= 0,4 cm

2.- CONDICIONS DEL PROCÉS D'EXECUCIÓ

Per a la col·locació del bastiment s'han de preveure els gruixos dels acabats del parament o del suport al qual estigui subjecte.
S'ha de col·locar amb l'ajut d'elements que garanteixin la protecció del bastiment contra l'impacte durant tot el procés constructiu, i d'altres que mantinguin l'escairat fins que quedi ben travat.

3.- UNITAT I CRITERI D'AMIDAMENT

Unitat mesurada segons les especificacions de la DT.

4.- NORMATIVA DE COMPLIMENT OBLIGATORI

No hi ha normativa de compliment obligatori.

5.- CONDICIONS DE CONTROL D'EXECUCIÓ I DE L'OBRA ACABADA

CONTROL D'EXECUCIÓ. OPERACIONS DE CONTROL:
Els punts de control més destacables són els següents:
- Comprovació geomètrica de l'element de tancament
- Replanteig
- Col·locació, aplomat i anivellat de la finestra o balconada
- Subjecció definitiva a la paret o bastiment de base i segellat
- Eliminació de rigiditzadors i tapat de forats si és el cas
- Col·locació dels mecanismes
- Col·locació dels tapajunts
- Neteja de tots els elements
CONTROL DE L'OBRA ACABADA. OPERACIONS DE CONTROL:
- Inspecció visual i comprovació de funcionament de la unitat acabada.
CRITERIS DE PRESA DE MOSTRES:
Els controls s'han de fer segons les indicacions de la DF.
CONTROL D'EXECUCIÓ. INTERPRETACIÓ DE RESULTATS I ACTUACIONS EN CAS D'INCOMPLIMENT:
No s'ha de permetre la continuació dels treballs fins que no estiguin solucionats els defectes d'execució.
La suspensió dels treballs i la correcció de les no conformitats observades aniran a càrrec del Contractista.
CONTROL DE L'OBRA ACABADA. INTERPRETACIÓ DE RESULTATS I ACTUACIONS EN CAS D'INCOMPLIMENT:
No hi ha condicions especificades per a l'execució de la partida.

PA TANCAMENTS I DIVISÒRIES PRACTICABLES

PAF TANCAMENTS PRACTICABLES D'ALUMINI

PAFA- TANCAMENT FIX D'ALUMINI, COL·LOCAT

0.- ELEMENTS QUE CONTEMPLA EL PLEC

PAFA-7R5A,PAFA-7R5X,PAFA-7RAF,PAFA-7R5B,PAFA-7R5C,PAFA-7R4P.

Plec de condicions
1.- DEFINICIÓ I CONDICIONS DE LES PARTIDES D'OBRA EXECUTADES

Finestres, balconeres o portes d'alumini, anoditzat o lacat, amb tots els seus mecanismes per a un funcionament correcte d'obertura i tancament, col·locades sobre un bastiment de base, i amb els tapajunts col·locats.
L'execució de la unitat d'obra inclou les operacions següents:
Finestres o balconeres:
- Replanteig
- Col·locació, aplomat i anivellat de la finestra o balconera
- Subjecció definitiva a la paret o bastiment de base i segellat
- Eliminació de rigiditzadors i tapat de forats si és el cas

- Col·locació dels mecanismes
- Col·locació dels tapajunts
- Neteja de tots els elements

CONDICIONS GENERALS:

Ha d'obrir i tancar correctament.
El bastiment ha d'estar ben aplomat, sense deformacions dels angles, al nivell i al pla previstos.
No ha de gravitar cap tipus de càrrega sobre el bastiment.
Els ribets i els junts de materials tous han de ser nets i han de quedar lliures.
D'acord amb l'envidrament que porti ha de complir els valors d'aillament tèrmic i acústic previstos.
Franquícia entre la fulla i el bastiment: <= 0,2 cm
Toleràncies d'execució:
- Replanteig: ± 10 mm
- Nivell previst: ± 5 mm
- Horitzontalitat: ± 1 mm/m
- Aplomat: ± 2 mm/m
- Pla previst del bastiment respecte de la paret: ± 2 mm

FINESTRES O BALCONERES:

El bastiment ha d'estar subjectat al bastiment de base amb visos autorroscants o de rosca mètrica, d'acer inoxidable o cadmiat, separats 60 cm com a màxim, i a menys de 30 cm dels extrems.
Una vegada col·locada la finestra o balconera ha de mantenir els valors de permeabilitat a l'aire, estanquitat a l'aigua i resistència al vent indicats a la DT.

2.- CONDICIONS DEL PROCÉS D'EXECUCIÓ

Per a la col·locació del bastiment s'han de preveure els gruixos dels acabats del parament o del suport al qual estigui subjecte.
S'ha de col·locar amb l'ajut d'elements que garanteixin la protecció del bastiment contra l'impacte durant tot el procés constructiu, i d'altres que mantinguin l'escairat fins que quedi ben travat.

3.- UNITAT I CRITERI D'AMIDAMENT

Unitat mesurada segons les especificacions de la DT.

4.- NORMATIVA DE COMPLIMENT OBLIGATORI

No hi ha normativa de compliment obligatori.

5.- CONDICIONS DE CONTROL D'EXECUCIÓ I DE L'OBRA ACABADA

CONTROL D'EXECUCIÓ. OPERACIONS DE CONTROL:

Els punts de control més destacables són els següents:
- Comprovació geomètrica de l'element de tancament
- Replanteig
- Col·locació, aplomat i anivellat de la finestra o balconada
- Subjecció definitiva a la paret o bastiment de base i segellat
- Eliminació de rigiditzadors i tapat de forats si és el cas
- Col·locació dels mecanismes
- Col·locació dels tapajunts
- Neteja de tots els elements

CONTROL DE L'OBRA ACABADA. OPERACIONS DE CONTROL:

- Inspecció visual i comprovació de funcionament de la unitat acabada.

CRITERIS DE PRESA DE MOSTRES:

Els controls s'han de fer segons les indicacions de la DF.

CONTROL D'EXECUCIÓ. INTERPRETACIÓ DE RESULTATS I ACTUACIONS EN CAS D'INCOMPLIMENT:

No s'ha de permetre la continuació dels treballs fins que no estiguin solucionats els defectes d'execució.
La suspensió dels treballs i la correcció de les no conformitats observades aniran a càrrec del Contractista.

CONTROL DE L'OBRA ACABADA. INTERPRETACIÓ DE RESULTATS I ACTUACIONS EN CAS D'INCOMPLIMENT:

No hi ha condicions especificades per a l'execució de la partida.

PA TANCAMENTS I DIVISÒRIES PRACTICABLES

PAF TANCAMENTS PRACTICABLES D'ALUMINI

PAFF- PORTA EXTERIOR PRACTICABLE D'ALUMINI

0.- ELEMENTS QUE CONTEMPLA EL PLEC

PAFF-5TUF.

Plec de condicions

1.- DEFINICIÓ I CONDICIONS DE LES PARTIDES D'OBRA EXECUTADES

Tancaments exteriors amb perfileria d'alumini galvanitzat o lacat, muntats sobre bastiment de base d'acer galvanitzat, amb l'envidrament col·locat i la persiana i els seus mecanismes, si es el cas.
Es consideren incloses dins d'aquesta unitat d'obra les operacions següents:
- Muntatge del bastiment de base a la vegada que es fa la paret de tancament
- Muntatge del bastiment d'alumini i segellat del junt amb l'obra
- Col·locació de les fulles de la finestra, i muntatge dels perfils d'estanqueitat al bastiment i les fulles
- Col·locació de les guies de persiana i el torn de la mateixa, si es el cas
- Col·locació dels vidres i segellat dels mateixos
- Col·locació de la persiana amb els seus mecanismes d'accionament, si es el cas
- Muntatge de les tapetes i remats, i la tapa de persiana, si es el cas

CONDICIONS GENERALS:

La finestra ha de tenir la forma, dimensions, tipus de perfils i tipus d'envidrament indicats a la DT.
Els diferents elements que conformen la unitat d'obra han de quedar en la posició prevista a la DT o en el seu defecte, en la indicada per la DF.
El conjunt ha de ser estable i resistent.
Una vegada col·locada la finestra o balconera ha de mantenir els valors de permeabilitat a l'aire, estanquitat a l'aigua i resistència al vent indicats a la DT.
Les fulles de la finestra o balconera han d'obrir i tancar correctament, sense necessitat de forçar la seva posició.
Si la finestra o balconera té persiana, aquesta ha de fer tot el seu recorregut sense traves, amb totes les lames en posició horitzontal.
Ha de ser possible deixar la persiana fixa en qualsevol punt del seu recorregut.
Toleràncies d'execució:
- Replanteig: ± 10 mm
- Nivell previst: ± 5 mm
- Horitzontalitat: ± 1 mm/m
- Aplomat: ± 2 mm/m
- Pla previst del bastiment respecte de la paret: ± 2 mm

2.- CONDICIONS DEL PROCÉS D'EXECUCIÓ

S'han d'aturar els treballs quan la velocitat del vent sigui superior a 50 km/h, plogui o les temperatures no es trobin dintre dels límits de 5°C i 40°C. Si un cop realitzats els treballs es donen aquestes condicions, s'han de revisar i assegurar les parts fetes.
L'ordre d'execució de les feines ha de ser l'indicat en el primer apartat, on s'enumeren les operacions incloses a la unitat d'obra.
Cadascuna de les operacions que configuren la unitat d'obra ha de complir el seu plec de condicions.
Després d'executar cadascuna de les operacions que configuren la unitat d'obra, i abans de fer una operació que oculti el resultat d'aquesta, s'ha de permetre que la DF verifiqui que es compleix el plec de condicions de l'operació.

3.- UNITAT I CRITERI D'AMIDAMENT

m2 de superfície corresponent al buit d'obra, executada segons les especificacions de la DT.

4.- NORMATIVA DE COMPLIMENT OBLIGATORI

No hi ha normativa de compliment obligatori.

PA TANCAMENTS I DIVISÒRIES PRACTICABLES

PAM TANCAMENTS PRACTICABLES DE VIDRE

PAM0- PANY PER A PORTA DE VIDRE, COL·LOCAT

0.- ELEMENTS QUE CONTEMPLA EL PLEC

PAM0-4WDX,PAM0-4WDY.

Plec de condicions
1.- DEFINICIÓ I CONDICIONS DE LES PARTIDES D'OBRA EXECUTADES

Accessoris per a la col·locació de vidres trempats fixes o mòbils, completament instal·lats.
S'han considerat els tipus següents:
- Pany per a porta, col·locat al vidre
- Tancaportes encastat al paviment
- Conjunt de poms cromats o d'acer inoxidable, col·locats en el vidre
L'execució de la unitat d'obra inclou les operacions següents:
Pany:
- Col·locació de la peça del pany a la porta i a la part fixa del tancament
- Ajust dels mecanismes
Conjunt de poms:
- Col·locació de l'element en la porta
- Ajustatge dels mecanismes
PANY I POMS:
Ha de funcionar correctament i ha de tenir un accionament suau.
Ha de quedar fixat a la fulla de vidre per mitjà de cargols.
El tancador o la caixa ha de quedar alineat amb el pany.
Ha de quedar a una alçada del paviment no inferior a 95 cm ni superior a 105 cm.
Entre les peces metàl·liques i les llunes hi ha d'haver una placa de material elàstic.

2.- CONDICIONS DEL PROCÉS D'EXECUCIÓ

Els panys i els tancadors s'han de col·locar sobre els forats i osques preparats a les fulles de vidre.

3.- UNITAT I CRITERI D'AMIDAMENT

Unitat de quantitat instal·lada, mesurada segons les especificacions de la DT.

4.- NORMATIVA DE COMPLIMENT OBLIGATORI

* Orden de 17 de junio de 1975, por la que se aprueba la Norma Tecnológica de la Edificación. NTE-PPV/1975: Particiones. Puertas. Vidrio

---

PA TANCAMENTS I DIVISÒRIES PRACTICABLES

PAN BASTIMENTS DE BASE PER A FINESTRES, BALCONERES, PORTES I ARMARIS

PAN3- BASTIMENT DE BASE DE FUSTA, COL·LOCAT

0.- ELEMENTS QUE CONTEMPLA EL PLEC

PAN3-88NE.

Plec de condicions
1.- DEFINICIÓ I CONDICIONS DE LES PARTIDES D'OBRA EXECUTADES

Bastiments de fusta, col·locats directament sobre fàbrica.
S'han considerat els tipus següents:
- Bastiments de base per a folrar
L'execució de la unitat d'obra inclou les operacions següents:
- Replanteig
- Col·locació prèvia , aplomat i anivellat
- Fixació definitiva
- Neteja i protecció
CONDICIONS GENERALS:
El bastiment ha d'estar ben aplomat, sense deformacions dels angles, al nivell i al pla previstos.
No ha de gravitar cap tipus de càrrega sobre el bastiment.
El bastiment ha d'estar travat a l'obra per mitjà d'ancoratges galvanitzats.
Distància entre ancoratges: <= 60 cm
Distància dels ancoratges als extrems: <= 30 cm
Nombre ancoratges al cabiró superior:
- Amplària 40 <= a <= 100 cm: 2
- Amplària 100 <= a <= 175 cm: 3
- Amplària > 175 cm: 4
Toleràncies d'execució:
- Replanteig: ± 10 mm
- Nivell previst: ± 10 mm
- Horitzontalitat: ± 1 mm
- Aplomat: ± 3 mm
- Pla previst del bastiment respecte a la paret: ± 2 mm

2.- CONDICIONS DEL PROCÉS D'EXECUCIÓ

El pla en què s'ha de col·locar el bastiment ha de ser segons el gruix que tingui l'acabat del parament.
La manera de col·locar el bastiment ha de fer possible la col·locació posterior del tapajunts.
S'ha de col·locar amb l'ajuda d'elements que garanteixin la protecció del bastiment contra els impactes durant tot el procés constructiu i d'altres que mantinguin l'escairat fins que quedi ben travat a l'obra. En treure aquestes proteccions s'han de tapar els forats amb materials adequats (massilles, tacs, etc.).
El bastiment s'ha de travar a la paret a mesura que aquesta es va aixecant.

3.- UNITAT I CRITERI D'AMIDAMENT

Unitat mesurada segons les especificacions de la DT.
La unitat d'obra no inclou el cost de la col·locació del bastiment, que és imputable a la unitat d'obra d'execució de la paret on va col·locat si la superfície del bastiment és igual o inferior a 4 m2, o a una unitat d'obra específica de col·locació de bastiments en altre cas.

4.- NORMATIVA DE COMPLIMENT OBLIGATORI

No hi ha normativa de compliment obligatori.

PA TANCAMENTS I DIVISÒRIES PRACTICABLES

PAN BASTIMENTS DE BASE PER A FINESTRES, BALCONERES, PORTES I ARMARIS

PAN4- BASTIMENT DE BASE DE PAREDÓ PER A PORTA DE FUSTA, COL·LOCAT

0.- ELEMENTS QUE CONTEMPLA EL PLEC

PAN4-36VI,PAN4-36V1,PAN4-36VM.

Plec de condicions
1.- DEFINICIÓ I CONDICIONS DE LES PARTIDES D'OBRA EXECUTADES

Bastiments de fusta, col·locats directament sobre fàbrica.

S'han considerat els tipus següents:
- Bastiments de base per a folrar
- Bastiments de base per a pintar
L'execució de la unitat d'obra inclou les operacions següents:
- Replanteig
- Col·locació prèvia , aplomat i anivellat
- Fixació definitiva
- Neteja i protecció
CONDICIONS GENERALS:
El bastiment ha d'estar ben aplomat, sense deformacions dels angles, al nivell i al pla previstos.
No ha de gravitar cap tipus de càrrega sobre el bastiment.
El bastiment ha d'estar travat a l'obra per mitjà d'ancoratges galvanitzats.
Si els muntants del bastiment no s'encasten en el paviment, s'han de fixar a aquest paviment per mitjà de fixacions mecàniques.
Distància entre ancoratges: <= 60 cm
Distància dels ancoratges als extrems: <= 30 cm
Nombre ancoratges al cabiró superior:
- Amplària 40 <= a <= 100 cm: 2
- Amplària 100 <= a <= 175 cm: 3
- Amplària > 175 cm: 4
Encastament dels muntants en el paviment: >= 5 cm
Toleràncies d'execució:
- Replanteig: ± 10 mm
- Nivell previst: ± 10 mm
- Horitzontalitat: ± 1 mm
- Aplomat: ± 3 mm
- Pla previst del bastiment respecte a la paret: ± 2 mm

2.- CONDICIONS DEL PROCÉS D'EXECUCIÓ

El pla en què s'ha de col·locar el bastiment ha de ser segons el gruix que tingui l'acabat del parament.
La manera de col·locar el bastiment ha de fer possible la col·locació posterior del tapajunts.
S'ha de col·locar amb l'ajuda d'elements que garanteixin la protecció del bastiment contra els impactes durant tot el procés constructiu i d'altres que mantinguin l'escairat fins que quedi ben travat a l'obra. En treure aquestes proteccions s'han de tapar els forats amb materials adequats (massilles, tacs, etc.).
El bastiment s'ha de travar a la paret a mesura que aquesta es va aixecant.

3.- UNITAT I CRITERI D'AMIDAMENT

Unitat mesurada segons les especificacions de la DT.
La unitat d'obra no inclou el cost de la col·locació del bastiment, que és imputable a la unitat d'obra d'execució de la paret on va col·locat si la superfície del bastiment és igual o inferior a 4 m2, o a una unitat d'obra específica de col·locació de bastiments en altre cas.

4.- NORMATIVA DE COMPLIMENT OBLIGATORI

No hi ha normativa de compliment obligatori.

PA TANCAMENTS I DIVISÒRIES PRACTICABLES

PAN BASTIMENTS DE BASE PER A FINESTRES, BALCONERES, PORTES I ARMARIS

PAN5- BASTIMENT DE BASE DE TUB D'ACER, COL·LOCAT

0.- ELEMENTS QUE CONTEMPLA EL PLEC

PAN5-7Z9X,PAN5-7ZE1.

Plec de condicions
1.- DEFINICIÓ I CONDICIONS DE LES PARTIDES D'OBRA EXECUTADES

Bastiments de base amb tubs d'acer pintat o galvanitzat.
L'execució de la unitat d'obra inclou les operacions següents:
- Replanteig
- Col·locació prèvia, aplomat i anivellat
- Obertura dels caixetins per a introduir les potes de fixació
- Fixació definitiva i neteja
CONDICIONS GENERALS:
Ha d'estar ben aplomat, sense deformacions dels angles, i al nivell i al pla previstos.
No ha de gravitar cap tipus de càrrega sobre el bastiment.
Si el perfil no està galvanitzat, haurà d'estar pintat amb dues mans d'emprimació antioxidant.
Ha d'estar travat a l'obra per mitjà dels elements d'ancoratge.
La unió del bastiment de base amb la paret o el suport ha d'estar segellada en tot el perímetre.
Distància entre elements travats a l'obra: <= 60 cm
Toleràncies d'execució:
- Replanteig: ± 10 mm
- Nivell previst: ± 10 mm
- Horitzontalitat: ± 1 mm
- Aplomat (enfora): 3 mm
- Pla previst del bastiment respecte a la paret: ± 2 mm

2.- CONDICIONS DEL PROCÉS D'EXECUCIÓ

El pla en què s'ha de col·locar el bastiment de base ha de ser segons el gruix que tingui l'acabat del parament.

3.- UNITAT I CRITERI D'AMIDAMENT

Unitat mesurada segons les especificacions de la DT.
La unitat d'obra no inclou el cost de la col·locació del bastiment, que és imputable a la unitat d'obra d'execució de la paret on va col·locat si la superfície del bastiment és igual o inferior a 4 m2, o a una unitat d'obra específica de col·locació de bastiments en altre cas.

4.- NORMATIVA DE COMPLIMENT OBLIGATORI

No hi ha normativa de compliment obligatori.

PA TANCAMENTS I DIVISÒRIES PRACTICABLES

PAN BASTIMENTS DE BASE PER A FINESTRES, BALCONERES, PORTES I ARMARIS

PAN7- REPARACIÓ DE BASTIMENT BASE PER A FINESTRA O BALCONERA

0.- ELEMENTS QUE CONTEMPLA EL PLEC

PAN7-6147.

Plec de condicions
1.- DEFINICIÓ I CONDICIONS DE LES PARTIDES D'OBRA EXECUTADES

Extracció de bastiment de base per a finestres, balconeres, portes i armaris de fusta.
L'execució de la unitat d'obra inclou les operacions següents:
- Preparació de la zona de treball
- Desmuntatge de l'element amb els mitjans adients
- Preparació dels brancals que rebran el nou bastiment
CONDICIONS GENERALS:
Cada cop que s'interromp el procés d'execució, cal protegir la zona de treball que estigui exposada a l'entrada d'aigua.
Un cop acabats els treballs, la zona de treball ha de quedar neta de restes de material.

2.- CONDICIONS DEL PROCÉS D'EXECUCIÓ

CONDICIONS GENERALS:
Si l'arrencada o desmuntatge només afecta a la fusteria i al bastiment, no s'ha de malmetre el forat d'obra de l'element que s'arrenca.
Quan s'arrenqui el bastiment en plantes inferiors a la que s'està enderrocant, no s'afectarà l'estabilitat de l'element estructural on estigui situada, i es disposaran, en les obertures que donin al buit, proteccions provisionals.
Durant l'arrencada d'elements de fusta, s'arrencaran o doblegaran les puntes i claus.
Els treballs s'han de realitzar amb les precaucions necessàries per tal de no malmetre la resta de components de la fusteria.
L'operació de càrrega s'ha de fer amb les precaucions necessàries per a aconseguir unes condicions de seguretat suficients.
S'han d'eliminar els elements que puguin entorpir els treballs de retirada i càrrega d'elements.
Si es desmunten elements de fusteria situats en un tancament exterior, l'edifici ha de quedar envoltat d'una tanca d'alçària >2 m, situada a una distància de l'edifici i de la bastida >1.5 m i convenientment senyalitzada.
S'han de col·locar proteccions com xarxes, lones, així com una pantalla inclinada rígida que sobresurti de la façana una distància >2m.
En finalitzar la jornada, no han de romandre elements de les edificacions en estat inestable que el vent, les condicions atmosfèriques o bé altres causes en puguin provocar l'enderroc.
Els treballs s'han de fer de manera que molestin el mínim possible als afectats.
S'evitaran les caigudes o cops subjectant els elements que s'hagin de desmuntar amb eslingues suaus i fent-les descendir amb politges.

3.- UNITAT I CRITERI D'AMIDAMENT

Unitat de peça substituïda o recol·locada realitzada segons les especificacions de la DT.

4.- NORMATIVA DE COMPLIMENT OBLIGATORI

No hi ha normativa de compliment obligatori.

PA TANCAMENTS I DIVISÒRIES PRACTICABLES

PAN BASTIMENTS DE BASE PER A FINESTRES, BALCONERES, PORTES I ARMARIS

PANR- REPARACIÓ DE BASTIMENTS DE TANCAMENT EXTERIOR PRACTICABLE

0.- ELEMENTS QUE CONTEMPLA EL PLEC

PANR-61RX.

Plec de condicions
1.- DEFINICIÓ I CONDICIONS DE LES PARTIDES D'OBRA EXECUTADES

Extracció i substitució de travesser de bastiment de finestra o balconera d'acer.
L'execució de la unitat d'obra inclou les operacions següents:
- Preparació de la zona de treball
- Desmuntatge de l'element amb els mitjans adients
- Càrrega de la runa sobre contenidor
- Preparació dels brancals que rebran el nou bastiment
- Col·locació i fixació provisional de la peça
- Execució de les unions
- Protecció dels elements que no s'hagin de pintar
- Preparació de la superfície a pintar, fregat de l'òxid i neteja prèvia si és el cas, aplicació de les capes d'imprimació, de protecció o de fons, necessàries i del tipus adequat segons la composició de la pintura d'acabat
- Aplicació successiva, amb els intervals d'assecatge, de les capes de pintura d'acabat
- Neteja final
CONDICIONS GENERALS:
Ha de quedar horitzontal al nivell i al pla previstos.

Ha de quedar unit a la resta de perfils que formen el bastiment.
La resta d'elements que no son objecte de substitució, no han de patir cap desperfecte com a conseqüència del procés d'extracció i col·locació.
La pintura ha de recobrir el perfil en tota la seva superfície inclosos els punts d'unió amb els altres perfils del bastiment.
En el revestiment de pintura no hi ha d'haver fissures, bosses ni d'altres defectes.
Ha de tenir el color, la brillantor i la textura uniformes.
S'admet que s'hagin protegit totes les cares però que només s'hagin pintat les visibles.
La unió de l'element amb la paret o el suport ha d'estar segellada en tot el perímetre.
Ha d'estar travat a l'obra per mitjà dels elements d'ancoratge.
Un cop col·locat la finestra o balconera ha de funcionar correctament.

2.- CONDICIONS DEL PROCÉS D'EXECUCIÓ

S'han d'aturar els treballs si es donen les condicions següents:
- Temperatures inferiors a 5°C o superiors a 30°C
- Humitat relativa de l'aire > 60%
- En exteriors: Velocitat del vent > 50 km/h, Pluja
Si un cop realitzats els treballs es donen aquestes condicions, s'ha de revisar la feina feta 24 h abans i s'han de refer les parts afectades.
Cadascuna de les operacions que configuren la unitat d'obra ha de complir el seu plec de condicions.
Després d'executar cadascuna de les operacions que configuren la unitat d'obra, i abans de fer una operació que oculti el resultat d'aquesta, s'ha de permetre que la DF verifiqui que es compleix el plec de condicions de l'operació.

3.- UNITAT I CRITERI D'AMIDAMENT

Unitat de peça substituïda o recol·locada realitzada segons les especificacions de la DT.

4.- NORMATIVA DE COMPLIMENT OBLIGATORI

No hi ha normativa de compliment obligatori.

PA TANCAMENTS I DIVISÒRIES PRACTICABLES

PAP BASTIMENTS I FOLRATS DE BASTIMENTS DE BASE PER A PORTES I ARMARIS

PAP0- BASTIMENT DE FUSTA DE PI ROIG PER A PINTAR, PER A PORTES DE FULLES BATENTS, COL·LOCAT

0.- ELEMENTS QUE CONTEMPLA EL PLEC

PAP0-373P.

Plec de condicions
1.- DEFINICIÓ I CONDICIONS DE LES PARTIDES D'OBRA EXECUTADES

Bastiments de fusta, col·locats directament sobre fàbrica.
S'han considerat els tipus següents:
- Bastiments de base per a folrar
- Bastiments de base per a pintar
L'execució de la unitat d'obra inclou les operacions següents:
- Replanteig
- Col·locació prèvia , aplomat i anivellat
- Fixació definitiva
- Neteja i protecció
CONDICIONS GENERALS:
El bastiment ha d'estar ben aplomat, sense deformacions dels angles, al nivell i al pla previstos.
No ha de gravitar cap tipus de càrrega sobre el bastiment.
El bastiment ha d'estar travat a l'obra per mitjà d'ancoratges galvanitzats.
Si els muntants del bastiment no s'encasten en el paviment, s'han de fixar a aquest paviment per mitjà de fixacions mecàniques.

Distància entre ancoratges: <= 60 cm
Distància dels ancoratges als extrems: <= 30 cm
Nombre ancoratges al cabiró superior:
- Amplària 40 <= a <= 100 cm: 2
- Amplària 100 <= a <= 175 cm: 3
- Amplària > 175 cm: 4
Encastament dels muntants en el paviment: >= 5 cm
Toleràncies d'execució:
- Replanteig: ± 10 mm
- Nivell previst: ± 10 mm
- Horitzontalitat: ± 1 mm
- Aplomat: ± 3 mm
- Pla previst del bastiment respecte a la paret: ± 2 mm

2.- CONDICIONS DEL PROCÉS D'EXECUCIÓ

El pla en què s'ha de col·locar el bastiment ha de ser segons el gruix que tingui l'acabat del parament.
La manera de col·locar el bastiment ha de fer possible la col·locació posterior del tapajunts.
S'ha de col·locar amb l'ajuda d'elements que garanteixin la protecció del bastiment contra els impactes durant tot el procés constructiu i d'altres que mantinguin l'escairat fins que quedi ben travat a l'obra. En treure aquestes proteccions s'han de tapar els forats amb materials adequats (massilles, tacs, etc.).
El bastiment s'ha de travar a la paret a mesura que aquesta es va aixecant.

3.- UNITAT I CRITERI D'AMIDAMENT

Unitat mesurada segons les especificacions de la DT.
La unitat d'obra no inclou el cost de la col·locació del bastiment, que és imputable a la unitat d'obra d'execució de la paret on va col·locat si la superfície del bastiment és igual o inferior a 4 m2, o a una unitat d'obra específica de col·locació de bastiments en altre cas.

4.- NORMATIVA DE COMPLIMENT OBLIGATORI

No hi ha normativa de compliment obligatori.

PA TANCAMENTS I DIVISÒRIES PRACTICABLES

PAP BASTIMENTS I FOLRATS DE BASTIMENTS DE BASE PER A PORTES I ARMARIS

PAP3- FOLRAT DE BASTIMENTS DE BASE AMB FUSTA XAPADA AMB MELAMINA, PER A PORTES DE FULLES BATENTS

0.- ELEMENTS QUE CONTEMPLA EL PLEC

PAP3-73H3,PAP3-73H2,PAP3-73H4.

Plec de condicions
1.- DEFINICIÓ I CONDICIONS DE LES PARTIDES D'OBRA EXECUTADES

Folrat de bastiment de base amb la peça de galze i les de tapajunts.
L'execució de la unitat d'obra inclou les operacions següents:
- Preparació del bastiment de base
- Replanteig de les peces que conformen el folre
- Ajust i col·locació definitiva
- Col·locació de massilla als forats dels claus
- Neteja i protecció
CONDICIONS GENERALS:
Cada cara dels muntants i dels travessers del bastiment de base ha d'estar coberta amb una sola peça del folre.
El folre dels muntants ha de quedar ben aplomat.
El folre dels travessers ha de quedar horitzontal.

Els tapajunts han de cubrir completament el marc i, com a mínim, cavalcar 1 cm sobre el revestiment de la paret.
El folre ha d'estar encolat i clavat a tot el perímetre del bastiment de base.
Toleràncies:
- Aplomat: ± 2 mm
- Horitzontalitat: ± 1 mm
- Pla de trobada en els angles: ± 0,5 mm

2.- CONDICIONS DEL PROCÉS D'EXECUCIÓ

S'ha de col·locar amb l'ajuda d'elements que garanteixin la protecció dels folres durant tot el procés constructiu.

3.- UNITAT I CRITERI D'AMIDAMENT

Unitat mesurada segons les especificacions de la DT.

4.- NORMATIVA DE COMPLIMENT OBLIGATORI

No hi ha normativa de compliment obligatori.

PA TANCAMENTS I DIVISÒRIES PRACTICABLES

PAQ FULLES I BLOCKS DE FUSTA PER A PORTES I ARMARIS

PAQ5- FULLA BATENT PER A PORTA INTERIOR, DE FUSTA, COL·LOCADA

0.- ELEMENTS QUE CONTEMPLA EL PLEC

PAQ5-37PS,PAQ5-37QK.

Plec de condicions
1.- DEFINICIÓ I CONDICIONS DE LES PARTIDES D'OBRA EXECUTADES

Fulla per a porta batent, col·locada sobre el bastiment amb tota la ferramenta, frontisses, pany, etc.
S'han considerat les portes següents:
- Interiors
L'execució de la unitat d'obra inclou les operacions següents:
- Presentació de la porta
- Rectificació si cal
- Col·locació de la ferramenta
- Fixació definitiva
- Neteja i protecció
CONDICIONS GENERALS:
La porta ha d'obrir i tancar correctament.
Tota la ferramenta ha d'anar fixada al bastidor de cada fulla o bé al reforç.
La fulla que no porti tanca s'ha de fixar al bastiment per mitjà de dos passadors.
Toleràncies d'execució:
- Horitzontalitat: ± 1 mm
- Aplomat: ± 3 mm
- Pla previst de la fulla respecte al bastiment: ± 1 mm
- Posició de la ferramenta: ± 2 mm
PORTES D'ENTRADA O PORTES EXTERIORS O INTERIORS
Franquícia entre les fulles i el bastiment: <= 0,2 cm
Franquícia entre la fulla i el paviment: >= 0,2 cm, <= 0,4 cm
Fixacions entre cada fulla i el bastiment: >= 3

2.- CONDICIONS DEL PROCÉS D'EXECUCIÓ

No hi ha condicions específiques del procés constructiu.

3.- UNITAT I CRITERI D'AMIDAMENT

Unitat mesurada segons les especificacions de la DT.

4.- NORMATIVA DE COMPLIMENT OBLIGATORI

No hi ha normativa de compliment obligatori.

5.- CONDICIONS DE CONTROL D'EXECUCIÓ I DE L'OBRA ACABADA

CONTROL D'EXECUCIÓ. OPERACIONS DE CONTROL:
Els punts de control més destacables són els següents:
- Comprovació geomètrica de l'element de tancament
- Replanteig
- Col·locació, aplomat i anivellat de l'element
- Subjecció definitiva a la paret o bastiment de base i segellat
- Eliminació de rigiditzadors i tapat de forats si és el cas
- Col·locació dels mecanismes
- Col·locació dels tapajunts
- Neteja de tots els elements
CONTROL DE L'OBRA ACABADA. OPERACIONS DE CONTROL:
Inspecció visual i comprovació de funcionament de la unitat acabada.
CRITERIS DE PRESA DE MOSTRES:
Els controls s'han de realitzar segons les instruccions de la DF.
CONTROL D'EXECUCIÓ. INTERPRETACIÓ DE RESULTATS I ACTUACIONS EN CAS D'INCOMPLIMENT:
No s'ha de permetre la continuació dels treballs fins que no estiguin solucionats els defectes d'execució.
La suspensió dels treballs i la correcció de les no conformitats observades aniran a càrrec del Contractista.
CONTROL DE L'OBRA ACABADA. INTERPRETACIÓ DE RESULTATS I ACTUACIONS EN CAS D'INCOMPLIMENT:
No hi ha condicions especificades per a l'execució de la partida.

PA TANCAMENTS I DIVISÒRIES PRACTICABLES

PAS PORTES TALLAFOCS

PAS2- PORTA TALLAFOCS DE FULLES BATENTS, COL·LOCADA

0.- ELEMENTS QUE CONTEMPLA EL PLEC

PAS2-5QMM,PAS2-5QMS,PAS2-5QMX,PAS2-5QMY,PAS2-5QMO,PAS2-5R92,PAS2-5RBU,PAS2-5RAL,PAS2-5R93,PAS2-5R9X,PAS2-5QMW,PAS2-5QTQ,PAS2-5R9J,PAS2-5QMQ.

Plec de condicions
1.- DEFINICIÓ I CONDICIONS DE LES PARTIDES D'OBRA EXECUTADES

Col·locació de porta tallafoc de fusta o metàl·lica, d'accionament manual o automàtic per termofusible.
S'han considerat els tipus següents:
- Portes de fulles batents
L'execució de la unitat d'obra inclou les operacions següents:
- Comprovació prèvia de que les dimensions del forat i de la porta són compatibles
- Replanteig en el forat de la situació dels elements d'ancoratge
- Fixació del bastiment, de les guies, col·locació del full i dels mecanismes d'obertura.
CONDICIONS GENERALS:
Ha d'estar ben aplomada, a escaire i al nivell previst.
Ha d'obrir i tancar correctament.
Toleràncies d'execució:
- Anivellament: ± 1 mm
- Aplomat: <= 3 mm (enfora)

PORTES DE FULLES BATENTS:
El gir s'ha de fer en el sentit d'evacuació i de manera que l'obertura de la porta no disminueixi l'amplària real de la via d'evacuació.
Alçària de col·locació dels mecanismes d'obertura: 1 m (± 50 mm)

2.- CONDICIONS DEL PROCÉS D'EXECUCIÓ

En la porta de fusta, un cop retirats els elements de protecció i de travada, els forats han de quedar tapats amb massilles, tacs, etc.
En les portes de fulles batents, l'ajustatge de les cares de contacte entre el bastiment i les fulles i entre les dues fulles, en el seu cas, s'ha de regular amb la posició de les frontisses de les fulles.

3.- UNITAT I CRITERI D'AMIDAMENT

Unitat mesurada segons les especificacions de la DT.

4.- NORMATIVA DE COMPLIMENT OBLIGATORI

Documento Básico de Seguridad en caso de incendio DB-SI, parte II del CTE, aprobado por el Real Decreto 314/2006.

5.- CONDICIONS DE CONTROL D'EXECUCIÓ I DE L'OBRA ACABADA

CONTROL D'EXECUCIÓ. OPERACIONS DE CONTROL:
Els punts de control més destacables són els següents:
- Comprovació prèvia de que les dimensions del forat i de la porta són compatibles
- Replanteig en el forat de la situació dels elements d'ancoratge
- Fixació del bastiment, de les guies, col·locació del full i dels mecanismes d'obertura.
CONTROL DE L'OBRA ACABADA. OPERACIONS DE CONTROL:
Inspecció visual i control geomètric de la unitat acabada.
CRITERIS DE PRESA DE MOSTRES:
Els controls s'han de realitzar segons les instruccions de la DF.
CONTROL D'EXECUCIÓ. INTERPRETACIÓ DE RESULTATS I ACTUACIONS EN CAS D'INCOMPLIMENT:
Quan s'observin irregularitats de replanteig, s'hauran de corregir abans de completar l'execució de la unitat.
No s'ha de permetre la continuació dels treballs fins que no estiguin solucionats els defectes d'execució.
La suspensió dels treballs i la correcció de les no conformitats observades aniran a càrrec del Contractista.
CONTROL DE L'OBRA ACABADA. INTERPRETACIÓ DE RESULTATS I ACTUACIONS EN CAS D'INCOMPLIMENT:
No hi ha condicions especificades per a l'execució de la partida.

PA TANCAMENTS I DIVISÒRIES PRACTICABLES

PAS PORTES TALLAFOCS

PAS3- PORTA TALLAFOCS DE FULLES CORREDISSES, COL·LOCADA

0.- ELEMENTS QUE CONTEMPLA EL PLEC

PAS3-5RIX.

Plec de condicions
1.- DEFINICIÓ I CONDICIONS DE LES PARTIDES D'OBRA EXECUTADES

Col·locació de porta tallafoc de fusta o metàl·lica, d'accionament manual o automàtic per termofusible.
S'han considerat els tipus següents:
- Portes de fulles corredisses
L'execució de la unitat d'obra inclou les operacions següents:
- Comprovació prèvia de que les dimensions del forat i de la porta són compatibles

- Replanteig en el forat de la situació dels elements d'ancoratge
- Fixació del bastiment, de les guies, col·locació del full i dels mecanismes d'obertura.
CONDICIONS GENERALS:
Ha d'estar ben aplomada, a escaire i al nivell previst.
Ha d'obrir i tancar correctament.
Toleràncies d'execució:
- Anivellament: ± 1 mm
- Aplomat: <= 3 mm (enfora)
PORTES DE FULLES CORREDISSES:
Les guies de recorregut han de quedar horitzontals, per a les portes d'accionament manual, o inclinades amb una pendent cap el punt mitjà de la porta >= 2%, en les d'accionament automàtic, i han de ser netes. Els mecanismes de rodament han de ser autolubricats per tal de facilitar el desplaçament de les fulles.
Els topalls de recorregut de les guies han de permetre l'obertura total de les fulles, sense disminuir en cap punt l'amplària real de la via d'evacuació.
La porta, un cop incorporada a l'obra, ha de complir els requisits de resistència mecànica, seguretat d'ús i higiene i salut establerts a la norma UNE 85-102.

2.- CONDICIONS DEL PROCÉS D'EXECUCIÓ

En les portes de fulles corredisses, l'ajustatge de les cares de contacte entre els perfils tallafocs i les fulles s'ha de regular amb la posició dels topalls de les guies.

3.- UNITAT I CRITERI D'AMIDAMENT

m2 de superfície amidada segons les especificacions de la DT.

4.- NORMATIVA DE COMPLIMENT OBLIGATORI

* UNE 85102:1991 EX Puertas y cancelas deslizantes correderas rectas. Definiciones, clasificación y características.
Documento Básico de Seguridad en caso de incendio DB-SI, parte II del CTE, aprobado por el Real Decreto 314/2006.

PA TANCAMENTS I DIVISÒRIES PRACTICABLES

PAV PERSIANES, GELOSIES DE LAMES I PROTECCIONS SOLARS

PAV4- GELOSIA DE FUSTA, COL·LOCADA

0.- ELEMENTS QUE CONTEMPLA EL PLEC

PAV4-AHEX.

Plec de condicions
1.- DEFINICIÓ I CONDICIONS DE LES PARTIDES D'OBRA EXECUTADES

Persianes de llibret, persianes replegables horitzontalment i gelosies, col·locades sobre fàbrica.
S'han considerat els tipus següents:
- Persianes de geloia de lamel·les fixes
S'han considerat els materials següents:
- Alumini anoditzat
L'execució de la unitat d'obra inclou les operacions següents:
- Replanteig
- Fixació dels suports o ancoratges
- Muntatge de la persiana
- Col·locació de mecanismes de tancament i subjecció
CONDICIONS GENERALS:
Han d'estar ben aplomades, sense deformacions dels angles, i al nivell i al plà previstos.
Toleràncies d'execució:
- Replanteig: ± 10 mm

- Nivell previst: ± 5 mm
- Horitzontalitat: ± 1 mm
- Pla previst de la persiana respecte a la paret: ± 2 mm
PERSIANES I GELOSIES PRACTICABLES:
La persiana ha d'obrir i tancar correctament.
PERSIANES GELOSIES FIXES:
Han d'estar travades a l'obra amb ancoratges galvanitzats o altres fixacions, d'acord amb la DF, separats 60 cm com a màxim, i a menys de 30 cm dels extrems.

2.- CONDICIONS DEL PROCÉS D'EXECUCIÓ

S'ha de preveure els gruixos dels acabats de la paret a la que estigui subjecte.
S'ha de col·locar amb l'ajut d'elements que garanteixin la protecció de la persiana contra impactes durant tot el procés constructiu.
La seva instal·lació no ha d'alterar les característiques dels elements.
El muntatge s'ha de fer seguint les instruccions de la documentació tècnica del fabricant. S'ha de seguir la seqüència de muntatge proposada pel fabricant.
Un cop col·locada s'ha de comprovar que el seu funcionament és correcte.

3.- UNITAT I CRITERI D'AMIDAMENT

m2 de superfície amidada segons les especificacions de la DT.

4.- NORMATIVA DE COMPLIMENT OBLIGATORI

No hi ha normativa de compliment obligatori.

PA TANCAMENTS I DIVISÒRIES PRACTICABLES

PAW AUTOMATISMES PER A TANCAMENTS PRACTICABLES

PAW8- RETENIDOR ELECTROMAGNÈTIC PER A PORTES DE FULLES BATENTS, COL·LOCAT

0.- ELEMENTS QUE CONTEMPLA EL PLEC

PAW8-78PK,PAW8-78PX,PAW8-78PZ.

Plec de condicions
1.- DEFINICIÓ I CONDICIONS DE LES PARTIDES D'OBRA EXECUTADES

Dispositius de retenció electromagnètica per a portes batents, col·locats amb fixacions mecàniques
S'han considerat els tipus d'elements següents:
- Retenidors amb o sense polsador d'alliberament manual
- Retenidors per a col·locació mural o col·locació sobre el paviment
La execució de la unitat d'obra inclou les operacions següents:
- Replanteig de la posició
- Col·locació del retenidor i de la placa ferromagnètica en la seva posició definitiva
- Execució de totes les connexions
- Comprovació de la partida d'obra
- Retirada de l'obra dels embalatges, retalls de cables, etc.
CONDICIONS GENERALS:
La posició ha de ser la reflectida a la DT o, en el seu defecte, la indicada per la DF.
Les connexions elèctriques han d'estar fetes a dintre de les caixes de connexió.
La prova de funcionament ha d'estar feta.

2.- CONDICIONS DEL PROCÉS D'EXECUCIÓ

Abans de començar el muntatge la DF ha d'aprovar el replanteig.
El muntatge s'ha de fer seguint les instruccions de la documentació tècnica del fabricant.
Tots els elements s'han d'inspeccionar abans de la seva col·locació.

S'ha de comprovar que les característiques del producte corresponen a les especificades al projecte.
Un cop instal·lat, s'ha de procedir a la retirada de l'obra de tots els materials sobrants (embalatges, retalls de cables, etc.).

3.- UNITAT I CRITERI D'AMIDAMENT

Unitat de quantitat instal·lada, mesurada segons les especificacions de la DT.

4.- NORMATIVA DE COMPLIMENT OBLIGATORI

No hi ha normativa de compliment obligatori.

PA TANCAMENTS I DIVISÒRIES PRACTICABLES

PAZ ELEMENTS ESPECIALS PER A TANCAMENTS I DIVISÒRIES PRACTICABLES

PAZ1- HERRAJE PARA PUERTAS Y VENTANAS (D)

0.- ELEMENTS QUE CONTEMPLA EL PLEC

PAZ1-H9MO,PAZ1-H9MX.

Pliego de condiciones

1.- DEFINICIÓN Y CONDICIONES DE LAS PARTIDAS DE OBRA EJECUTADAS

Accesorios y materiales auxiliares de los herrajes de puertas y ventanas.
Se han considerado los elementos siguientes:
- Cerradura maestreada de tres puntos
- Tiradores de acero inoxidable
La ejecución de la unidad de obra incluye las operaciones siguientes:
Cerradura:
- Colocación de la pieza de la cerradura en la puerta o ventana y en la parte fija del cerramiento
- Montaje y fijación de los elementos
- Ajustes de los mecanismos
Tiradores:
- Replanteo
- Fijación de los elementos
CERRADURA DE TRES PUNTOS:
Funcionará correctamente y tendrá un accionamiento suave.
Se ha de empotrar dentro del orificio oportuno de la puerta o ventana.
Ha de quedar fijado a la hoja con los mecanismos previstos por el fabricante.
El pasador y la caja han de quedar alineados con la cerradura.
Quedará a una altura del pavimento no inferior a 95 cm ni superior a 105 cm.
TIRADORES:
La posición será la reflejada en la DT o, en su defecto, la indicada por la DF.
Han de estar fijados sólidamente a la hoja.
Han de quedar aplomados y nivelados.

2.- CONDICIONES DEL PROCESO DE EJECUCIÓN

Su colocación no ha de alterar las características del elemento.
No se han de producir daños en la superficie de la hoja.

3.- UNIDAD Y CRITERIO DE MEDICIÓN

Unidad medida según las especificaciones de la DT.

4.- NORMATIVA DE CUMPLIMIENTO OBLIGATORIO

No hay normativa de obligado cumplimiento.

PA TANCAMENTS I DIVISÒRIES PRACTICABLES

PAZ ELEMENTS ESPECIALS PER A TANCAMENTS I DIVISÒRIES PRACTICABLES

PAZ7- TAPAJUNTS DE FUSTA, COL·LOCATS

0.- ELEMENTS QUE CONTEMPLA EL PLEC

PAZ7-4XI3.

Plec de condicions
1.- DEFINICIÓ I CONDICIONS DE LES PARTIDES D'OBRA EXECUTADES

Perfils de fusta per a cobrir la junta entre el bastiment i el parament acabat de la paret, col·locats amb puntes, tapades amb massilla.
L'execució de la unitat d'obra inclou les operacions següents:
- Replanteig
- Fixació dels perfils
- Segellat dels forats de la porta
CONDICIONS GENERALS:
El tapajunts ha de ser equidistant de les arestes del bastiment sobre el qual està col·locat.
Ha d'estar fixat sòlidament al bastiment en tota la seva llargària.
La unió entre els tapajunts ha de ser a biaix de cartabò, si la DF no fixa una altra condició.
Cada muntant del bastiment ha d'estar cobert per un sol perfil de tapajunts.
Toleràncies d'execució:
- Distància entre les arestes del bastiment: ± 1 mm

2.- CONDICIONS DEL PROCÉS D'EXECUCIÓ

El procés de col·locació no ha d'alterar les característiques de l'element.

3.- UNITAT I CRITERI D'AMIDAMENT

m de llargària amidada segons les especificacions de la DT.

4.- NORMATIVA DE COMPLIMENT OBLIGATORI

No hi ha normativa de compliment obligatori.

PB PROTECCIONS I SENYALITZACIÓ

PB1 BARANES

PB12- BARANA D'ACER, COL·LOCADA

0.- ELEMENTS QUE CONTEMPLA EL PLEC

PB12-DIXX,PB12-DIX1.

Plec de condicions
1.- DEFINICIÓ I CONDICIONS DE LES PARTIDES D'OBRA EXECUTADES

Baranes constituïdes per un conjunt de perfils que formen el bastidor i l'ampit de la barana, col·locades en la seva posició definitiva i ancorada amb morter de ciment o formigó o amb fixacions mecàniques.
S'han considerat els tipus següents:
- Baranes d'acer ancorades amb morter de ciment o formigó o amb fixacions mecàniques
En actuacions de reparació, s'han considerat els graus de dificultat següents:
- Grau de dificultat associat a la mobilitat en l'actuació: - Sense dificultat de mobilitat: actuacions en què hi ha una interferència pròpia de l'entorn on es desenvolupen. - Amb dificultat de mobilitat: actuacions en entorns amb dificultat de mobilitat i/o amb el material aplegat lluny de la zona de treball: - Actuacions amb dificultat d'accessibilitat, per la poca mobilitat de la maquinària, per l'elevada presència de guals particulars i passos de vianants, per la impossibilitat d'ubicar una plataforma de treball lateral, per la impossibilitat d'ocupació de la calçada per fer l'aplec de materials que impliqui fer l'actuació per fases per tal de mantenir el pas de vianants i/o per estar en una zona amb tràfic rodat important - Actuacions en les què els materials estan aplegats lluny de la zona de treball per manca d'espai en la proximitat d'on s'executen les tasques.
- Grau de dificultat associat a l'àmbit de l'actuació en funció de l'amplària de la vorera, calçada o plataforma única
- Grau de dificultat associat a la presència d'elements externs a l'actuació: - Sense afectació per serveis o elements de mobiliari urbà: actuacions sense serveis (canalitzacions d'aigua, semàfors, enllumenat, etc.) ni elements urbans de grans dimensions (marquesines, mòduls d'aparcament de bicicletes, etc.) que interfereixin (o que puguin interferir) en les tasques - Amb afectació per serveis o elements de mobiliari urbà: actuacions amb serveis (canalitzacions d'aigua, semàfors, enllumenat, etc.) o elements urbans de grans dimensions (marquesines, mòduls d'aparcament de bicicletes, etc) que interfereixen en les tasques.
- Grau de dificultat associat a l'abast de l'actuació
L'execució de la unitat d'obra inclou les operacions següents:
Barana metàl·lica:
- Replanteig
- Preparació de la base
- Col·locació de la barana i fixació dels ancoratges
CONDICIONS GENERALS:
La protecció instal·lada ha de reunir les mateixes condicions exigides a l'element simple.
Ha d'estar anivellada, ben aplomada i en la posició prevista en la DT.
L'alçària des del nivell del paviment fins el travesser superior, ha de ser l'especificada en el projecte o la indicada per la DF.
En els trams esglaonats, l'esglaonament de la barana s'ha d'efectuar a una distància >= 50 cm de l'element que provoqui l'esmentada variació d'alçada.
L'estructura pròpia de la barana ha de resistir una força horitzontal, uniformement distribuïda, que es considerarà aplicada a 1,2 m o sobre la vora superior de l'element, si aquest està situat a menys alçada. El valor característic de la de força ha de ser de:
- Categoria d'ús C5: 3 kN/m
- Categories d'ús C3, C4, E, F: 1,6 kN/m
- Resta de categories: 0,8 kN/m
(Les categories d'ús es defineixen en l'apartat 3.1.1 del CTE DB SE AE)
La part inferior de les baranes de les escales de les zones destinades al públic en establiments d'ús comercial o d'ús pública concurrència, en zones comunes d'edificis d'ús residencial habitatge o en escoles infantils, ha d'estar separada una distància de 50 mm com a màxim de la línea d'inclinació de l'escala.
Toleràncies d'execució:
- Replanteig: ± 10 mm
- Horitzontalitat: ± 5 mm
- Aplomat: ± 5 mm/m
BARANA METÀL.LICA:
Els muntants han de ser verticals.
Ha d'estar subjectada sòlidament al suport amb ancoratges d'acer collats amb morter de ciment pòrtland o formigó o amb fixacions mecàniques, protegits contra la corrosió.
Sempre que sigui possible s'han de fixar els travessers superiors a les parets laterals per mitjà d'ancoratges.
Els trams de la barana han d'estar units, per soldadura si són d'acer o per una peça de connexió si són d'alumini.
Toleràncies d'execució:
- Alçària: ± 10 mm
- Separació entre muntants: Nul·la

2.- CONDICIONS DEL PROCÉS D'EXECUCIÓ

CONDICIONS GENERALS:
No s'ha de treballar amb pluja, neu o vent superior a 50 km/h.
Els ancoratges han de garantir la protecció contra empentes i cops durant tot el procés d'instal·lació

i, alhora, han de mantenir l'aplomat de l'element fins que quedi fixat definitivament al suport.
BARANA METÀL.LICA:
Han d'estar fets els forats als suports per ancorar els muntants abans de començar els treballs.
Els forats dels ancoratges estaran nets de pols o altres objectes que es puguin haver ficat des del moment de la seva execució fins al moment de la col·locació dels ancoratges.
La DF ha d'aprovar el replanteig abans de fixar cap muntant.
Els ancoratges s'han de fer per mitjà de plaques, platines o angulars. L'elecció depèn del sistema i de la distància que hi hagi entre l'eix de les pilastres i la vora dels elements resistents.
S'han de respectar els junts estructurals per mitjà de junts de dilatació de 40 mm d'amplària entre elements.
ELEMENT COL·LOCAT AMB MORTER:
El material conglomerant o adhesiu amb que es realitzi l'ancoratge s'ha d'utilitzar abans de començar l'adormiment.
Durant l'adormiment no s'han de produir moviments ni vibracions del element.

3.- UNITAT I CRITERI D'AMIDAMENT

m de llargària amidada segons les especificacions de la DT.

4.- NORMATIVA DE COMPLIMENT OBLIGATORI

Documento Básico de Seguridad de utilización DB-SU, parte II del CTE, aprobado por el Real Decreto 314/2006.
* Orden de 15 de noviembre de 1976, por la que se aprueba la Norma Tecnológica de la Edificación. NTE-FDB/1976: Fachadas. Defensas. Barandillas.

5.- CONDICIONS DE CONTROL D'EXECUCIÓ I DE L'OBRA ACABADA

CONTROL D'EXECUCIÓ. OPERACIONS DE CONTROL:
Els punts de control més destacables són els següents:
- Comprovació topogràfica de la situació i col·locació de la barana. Presa de coordenades i cotes d'un 10% dels punts on es situaran els elements d'ancoratge.
- Inspecció visual de l'estat general de la barana, galvanitzat i ancoratges.
- Comprovació manual de la resistència d'arrencada en un 10 % dels suports. Es tracta de moure manualment el suport sense observar desplaçaments a la base de fonamentació.
CONTROL D'EXECUCIÓ. CRITERIS DE PRESA DE MOSTRES:
Els controls es realitzaran segons les indicacions de la DF. Els controls es fonamenten en l'inspecció visual i per tant, en l'experiència de l'inspector en aquest tipus de control.
CONTROL D'EXECUCIÓ. INTERPRETACIÓ DE RESULTATS I ACTUACIONS EN CAS D'INCOMPLIMENT:
Correcció per part del contractista de les irregularitats observades.
CONTROL DE L'OBRA ACABADA. OPERACIONS DE CONTROL:
Inspecció visual de la unitat acabada.
CONTROL DE L'OBRA ACABADA. CRITERIS DE PRESA DE MOSTRES:
En la unitat acabada han de realitzar-se, les comprovacions i probes de servei previstes en projecte i/o ordenades per DF conjuntament amb les exigides per la normativa vigent.
CONTROL DE L'OBRA ACABADA. INTERPRETACIÓ DE RESULTATS I ACTUACIONS EN CAS D'INCOMPLIMENT:
Correcció per part del contractista de les irregularitats observades.

PB PROTECCIONS I SENYALITZACIÓ

PB1 BARANES

PB1D- PASSAMÀ PER A BARANES, COL·LOCAT

0.- ELEMENTS QUE CONTEMPLA EL PLEC

PB1D-52WO,PB1D-52WE.

Plec de condicions
1.- DEFINICIÓ I CONDICIONS DE LES PARTIDES D'OBRA EXECUTADES

Passamans de fusta, d'alumini anoditzat, de llautó o d'acer.
S'han considerat els tipus de col·locació següents:
- Subjectat amb cargols sobre travesser superior de les baranes de protecció
- Ancorada a l'obra amb morter de ciment
En actuacions de reparació, s'han considerat els graus de dificultat següents:
- Grau de dificultat associat a la mobilitat en l'actuació: - Sense dificultat de mobilitat: actuacions en què hi ha una interferència pròpia de l'entorn on es desenvolupen. - Amb dificultat de mobilitat: actuacions en entorns amb dificultat de mobilitat i/o amb el material aplegat lluny de la zona de treball: - Actuacions amb dificultat d'accessibilitat, per la poca mobilitat de la maquinària, per l'elevada presència de guals particulars i passos de vianants, per la impossibilitat d'ubicar una plataforma de treball lateral, per la impossibilitat d'ocupació de la calçada per fer l'aplec de materials que impliqui fer l'actuació per fases per tal de mantenir el pas de vianants i/o per estar en una zona amb tràfic rodat important - Actuacions en les què els materials estan aplegats lluny de la zona de treball per manca d'espai en la proximitat d'on s'executen les tasques.
- Grau de dificultat associat a l'àmbit de l'actuació en funció de l'amplària de la vorera, calçada o plataforma única
- Grau de dificultat associat a la presència d'elements externs a l'actuació: - Sense afectació per serveis o elements de mobiliari urbà: actuacions sense serveis (canalitzacions d'aigua, semàfors, enllumenat, etc.) ni elements urbans de grans dimensions (marquesines, mòduls d'aparcament de bicicletes, etc.) que interfereixin (o que puguin interferir) en les tasques - Amb afectació per serveis o elements de mobiliari urbà: actuacions amb serveis (canalitzacions d'aigua, semàfors, enllumenat, etc.) o elements urbans de grans dimensions (marquesines, mòduls d'aparcament de bicicletes, etc) que interfereixen en les tasques.
- Grau de dificultat associat a l'abast de l'actuació
L'execució de la unitat d'obra inclou les operacions següents:
Col·locació amb fixacions mecàniques:
- Replanteig
- Fixació dels suports a la base
- Fixació del passamà als suports
Col·locació amb morter:
- Replanteig
- Formació dels caixetins d'ancoratge junt
- Col·locació del passamà i fixació dels ancoratges amb morter
CONDICIONS GENERALS:
El passamà instal·lat ha de reunir les mateixes condicions exigides a l'element simple.
Ha d'estar anivellat, ben aplomat i en la posició prevista en la DT.
Toleràncies d'execució:
- Replanteig: ± 10 mm
- Planor: ± 5 mm
- Aplomat: ± 5 mm/m
COL·LOCAT AMB FIXACIONS MECÀNIQUES:
S'ha de subjectar sòlidament al travesser superior amb fixacions mecàniques.
Els visos de fixació, per la seva posició, han de quedar protegits del contacte directe amb l'usuari.
COL·LOCAT AMB MORTER:
S'ha de subjectar sòlidament a l'obra amb ancoratges d'acer collats amb morter de ciment Pórtland, protegits contra la corrosió.

2.- CONDICIONS DEL PROCÉS D'EXECUCIÓ

Han d'estar fets els forats a l'obra abans de començar els treballs.
La DF ha d'aprovar el replanteig abans de fixar el passamà.
S'han de respectar els junts estructurals per mitjà de junts de dilatació de 80 mm d'amplària entre passamans.
Els ancoratges han de garantir la protecció contra empentes i cops durant el procés d'instal·lació, i alhora, han de mantenir l'aplomat de l'element fins que quedi definitivament fixat al suport.
COL·LOCAT AMB MORTER:
El material conglomerant amb què es realitzi l'ancoratge s'ha d'utilitzar abans de començar l'adormiment. Durant l'adormiment no s'han de produir moviments ni vibracions de les peces.

3.- UNITAT I CRITERI D'AMIDAMENT

m de llargària amidada segons les especificacions de la DT.

4.- NORMATIVA DE COMPLIMENT OBLIGATORI

* Orden de 15 de noviembre de 1976, por la que se aprueba la Norma Tecnológica de la Edificación. NTE-FDB/1976: Fachadas. Defensas. Barandillas.

PB PROTECCIONS I SENYALITZACIÓ

PB3 REIXES, MALLES I TEIXITS METÀL·LICS

PB31- REIXA D'ACER, COL·LOCADA (D)

0.- ELEMENTS QUE CONTEMPLA EL PLEC

PB31-HAGX.

Plec de condicions
1.- DEFINICIÓ I CONDICIONS DE LES PARTIDES D'OBRA EXECUTADES

Reixa constituida per un conjunt de perfils que formen el bastidor i l'ampit de la reixa, col·locada en la seva posició definitiva i ancorada amb morter de ciment o amb fixacions mecàniques.
L'execució de la unitat d'obra inclou les operacions següents:
- Replanteig
- Preparació de la base i formació dels caixetins d'ancoratge, en el seu cas
- Col·locació de la reixa i fixació dels ancoratges amb morter o fixacions mecàniques
CONDICIONS GENERALS:
La protecció instal·lada ha de reunir les mateixes condicions exigides a l'element simple.
Ha d'estar anivellada, ben aplomada i en la posició prevista en la DT.
L'alçària des del nivell del paviment fins el travesser superior, ha de ser l'especificada en el projecte o la indicada per la DF.
Toleràncies d'execució:
- Replanteig: ± 10 mm
- Horitzontalitat: ± 5 mm
- Aplomat: ± 5 mm/m
REIXA METÀL.LICA:
Els muntants han de ser verticals.
Ha d'estar subjectada sòlidament al suport amb ancoratges collats amb morter de ciment pòrtland o fixacions mecàniques. Tant els ancoratges d'acer com les fixacions mecàniques han d'estar protegits contra la corrosió.
Toleràncies d'execució:
- Alçària: ± 10 mm
- Separació entre muntants: ± 3 mm/2 m

2.- CONDICIONS DEL PROCÉS D'EXECUCIÓ

CONDICIONS GENERALS:
No s'ha de treballar amb pluja, neu o vent superior a 50 km/h.
Els ancoratges han de garantir la protecció contra empentes i cops durant tot el procés d'instal·lació i, alhora, han de mantenir l'aplomat de l'element fins que quedi fixat definitivament al suport.
REIXA METÀL.LICA:
Han d'estar fets els forats als suports per ancorar els muntants abans de començar els treballs.
Els forats dels ancoratges estaran nets de pols o altres objectes que es puguin haver ficat des del moment de la seva execució fins al moment de la col·locació dels ancoratges.
La DF ha d'aprovar el replanteig abans de fixar cap muntant.
Els ancoratges s'han de fer per mitjà de plaques, platines o angulars. L'elecció depèn del sistema i de la distància que hi hagi entre l'eix de les pilastres i la vora dels elements resistents.
S'han de respectar els junts estructurals per mitjà de junts de dilatació de 40 mm d'amplària entre elements.
ELEMENT COL·LOCAT AMB MORTER:
El material conglomerant o adhesiu amb que es realitzi l'ancoratge s'ha d'utilitzar abans de començar l'adormiment.
Durant l'adormiment no s'han de produir moviments ni vibracions del element.

3.- UNITAT I CRITERI D'AMIDAMENT

m2 de superfície amidada segons les especificacions de la DT.

4.- NORMATIVA DE COMPLIMENT OBLIGATORI

No hi ha normativa de compliment obligatori.

PB PROTECCIONS I SENYALITZACIÓ

PB7 PROTECCIONS PER A OPERACIONS DE MANTENIMENT

PB70- ELEMENTS PER A LÍNIA DE VIDA FIXA (D)

0.- ELEMENTS QUE CONTEMPLA EL PLEC

PB70-HC75,PB70-HC77,PB70-HC6Z,PB70-HC70.

Plec de condicions
1.- DEFINICIÓ I CONDICIONS DE LES PARTIDES D'OBRA EXECUTADES

Sistemes anticaigudes, instal·lats de forma permanent a l'edifici, per tal de garantir que les feines de manteniment en llocs sense proteccions col·lectives front a caigudes, es puguin dur a terme sense riscs per als treballadors.
L'execució de la unitat d'obra inclou les operacions següents:
- Replanteig del traçat de la línia i dels punts d'ancoratge
- Fixació dels elements d'ancoratge
- Col·locació del cable o cables, fixats als extrems i enfilats als ancoratges intermedis, i tesat final
- Realització de les proves de càrrega i comprovació de les distàncies en cas de caiguda
CONDICIONS GENERALS:
Totes les peces que integren la línia de vida han de pertànyer a un sistema homologat, i no es poden barrejar peces de sistemes diferents.
La col·locació dels suports (pilars, plaques de fixació, etc) dels elements d'ancoratge i les distàncies entre suports, han de ser els indicats a la DT.
Cal que hi hagi un rètol amb indicació del nombre màxim de persones lligades a la línia de vida o punt d'ancoratge, al punt d'accés a la zona que cal protegir.
Toleràncies d'execució:
- Replanteig: ± 10 mm

2.- CONDICIONS DEL PROCÉS D'EXECUCIÓ

La instal·lació de la línia de vida o d'elements d'ancoratge puntuals cal que la faci una empresa homologada pel fabricant del sistema.
Abans de col·locar els suports s'ha de fer un replanteig del conjunt i cal verificar que no hi hagin elements de l'edifici que puguin ser obstacles no previstos al disseny, i representin un perill en cas de caiguda.
Si cal fer modificacions al traçat de la línia o als llocs de fixació dels ancoratges, cal que es refaci el càlcul de distàncies en cas de caiguda i dels esforços als elements d'ancoratge per verificar que son admissibles.
Si el sistema de fixació dels ancoratges ha de travessar una coberta o una impermeabilització, s'han d'utilitzar elements auxiliars que garanteixin l'estanquitat del sistema.

3.- UNITAT I CRITERI D'AMIDAMENT

PLACA AMB ANELLA, CONJUNT D'ELEMENTS PER ALS DOS EXTREMS DE LA LÍNIA DE VIDA, ANCORATGE INTERMEDI I COLUMNA PER A SUPORT D'ANCORATGE:
Unitat d'element realment col·locat a l'obra segons les especificacions de la DT.
CABLE PER A LÍNIA DE VIDA HORITZONTAL:
m de llargària realment col·locat d'acord amb les especificacions de la DT.

4.- NORMATIVA DE COMPLIMENT OBLIGATORI

UNE-EN 354:2002 Equipos de protección individual contra caídas de altura. Elementos de amarre.

PB PROTECCIONS I SENYALITZACIÓ

PB9 SENYALITZACIÓ INFORMATIVA

PB92- PLACA DE SENYALITZACIÓ INTERIOR, COL·LOCADA (D)

0.- ELEMENTS QUE CONTEMPLA EL PLEC

PB92-H8NX,PB92-H8NR.

Plec de condicions
1.- DEFINICIÓ I CONDICIONS DE LES PARTIDES D'OBRA EXECUTADES

Plaques de senyalització interior d'edificis i caràcters numèrics per a identificació postal o altres usos, col·locats en la seva posició definitiva amb el sistema de fixació previst.
S'han considerat els tipus de col·locació següents:
- Amb fixacions mecàniques
- Amb adhesiu
L'execució de la unitat d'obra inclou les operacions següents:
- Replanteig
- Neteja superficial del parament
- Fixació de l'element
- Neteja
CONDICIONS GENERALS:
L'element de senyalització ha d'estar fixat al suport a la posició indicada a la DT, amb les modificacions introduïdes al replanteig previ, aprovades per la DF.
Quan es col·loqui amb fixacions mecàniques, ha de tenir col·locats i cargolats tots els visos previstos per la seva fixació.
La cara exterior de la placa ha d'estar en un pla vertical, amb l'aresta superior horitzontal.
El caràcter numèric ha d'estar en un pla vertical i correctament orientat.
Toleràncies d'execució:
- Nivell: ± 5 mm
- Aplomat: ± 1 mm/15 cm

2.- CONDICIONS DEL PROCÉS D'EXECUCIÓ

CONDICIONS GENERALS:
El parament on s'ha de col·locar ha d'estar totalment acabat.
PLACA DE SENYALITZACIÓ FIXADA MECÀNICAMENT:
No s'han de produir danys a la pintura ni bonys a la planxa durant la col·locació.
En el cas de plaques de senyalització metàl·liques,no s'ha de foradar la placa per fixar-la. S'han d'utilitzar els forats existents.

3.- UNITAT I CRITERI D'AMIDAMENT

PLACA O CARÀCTER NUMÈRIC:
Unitat de quantitat col·locada, mesurada segons les especificacions de la DT.
VINIL AUTOADHESIU:
m2 de superfície amidada segons les especificacions de la DT.

4.- NORMATIVA DE COMPLIMENT OBLIGATORI

No hi ha normativa de compliment obligatori.

PC ENVIDRAMENTS

PC1 VIDRES PLANS

PC16- MIRALL, COL·LOCAT

0.- ELEMENTS QUE CONTEMPLA EL PLEC

PC16-5NMX,PC16-5NML.

Plec de condicions
1.- DEFINICIÓ I CONDICIONS DE LES PARTIDES D'OBRA EXECUTADES

Col·locació de mirall.
S'han considerat els tipus de col·locació següents:
- Adherit sobre tauler de fusta
- Amb fixacions mecàniques al parament
L'execució de la unitat d'obra inclou les operacions següents:
Adherit sobre tauler de fusta:
- Neteja i preparació del suport
- Aplicació de l'adhesiu i col·locació del mirall
- Neteja final
Col·locació amb fixacions mecàniques:
- Neteja del suport
- Replanteig dels punts de fixació
- Col·locació del mirall
CARACTERÍSTIQUES GENERALS:
Ha d'estar col·locat de manera que no quedi sotmès als esforços produïts per contraccions, dilatacions o deformacions del suport.
El suport ha de quedar pla i ha d'estar ben aplomat.
Ha de quedar ben fixat al suport.
Un cop col·locat no hi ha d'haver ratllades, escantonaments o d'altres defectes superficials a la cara vista ni a la posterior.
Distància entre els miralls: >= 1 mm
ADHERIT SOBRE TAULER DE FUSTA:
No s'han d'utilitzar adhesius que continguin àcids lliures que puguin alterar la pintura de protecció del mirall.
FIXAT MECÀNICAMENT SOBRE EL PARAMENT:
Els elements de subjecció han de portar una làmina elàstica per tal d'impedir el contacte directe amb el mirall.
Distància dels forats de subjecció al perímetre: >= 5 cm

2.- CONDICIONS DEL PROCÉS D'EXECUCIÓ

En ambients humits la col·locació s'ha de realitzar de manera que no es puguin produir condensacions sobre la cara posterior, facilitant la circulació de l'aire.
La posada a l'obra no ha d'alterar les característiques de l'element.

3.- UNITAT I CRITERI D'AMIDAMENT

m2 de superfície amidada segons les especificacions de la DT.
S'han de considerar les respectives dimensions d'acord amb els criteris següents:
- Llargària i amplària: Múltiples de 6 cm
Cal prendre el múltiple immediat superior en el cas que la dimensió no ho sigui.

4.- NORMATIVA DE COMPLIMENT OBLIGATORI

No hi ha normativa de compliment obligatori.

PC ENVIDRAMENTS

PC1 VIDRES PLANS

PC1D- VIDRE AÏLLANT DOS LAMINARS SEGURETAT, COL·LOCAT

0.- ELEMENTS QUE CONTEMPLA EL PLEC

PC1D-9QLX.

Plec de condicions
1.- DEFINICIÓ I CONDICIONS DE LES PARTIDES D'OBRA EXECUTADES

Envidrat amb vidre, allotjat en galzes sobre fusta, acer, alumini o PVC o entregat directament sobre buit d'obra, o millora acústica de balconera substituint els vidres antics per vidre laminat.
S'han considerat els tipus següents:
- Vidre aïllant o resistent al foc
S'han considerat les formes de col·locació següents:
- Col·locació amb llistó de vidre
- Col·locació amb perfils conformats de neoprè
L'execució de la unitat d'obra inclou les operacions següents:
Col·locació amb llistó de vidre:
- Neteja dels perfils de suport
- Aplicació d'una primera capa de màstic en el perímetre
- Col·locació de les falques de recolzament
- Col·locació de la fulla de vidre en el bastiment
- Aplicació d'un cordó de màstic omplint l'espai entre el vidre i el galze
- Col·locació del llistó perimetral
- Allisat del màstic i neteja final
Col·locació amb perfils conformats de neoprè:
- Neteja dels perfils de suport
- Col·locació del perfil conformat en el perímetre de la fulla de vidre
- Col·locació de la fulla de vidre en el bastiment
CONDICIONS GENERALS:
Ha d'estar col·locat de manera que no quedi sotmès als esforços produïts per contraccions, dilatacions o deformacions del suport.
Ha de quedar ben fixat en el seu emplaçament.
No ha d'estar en contacte amb d'altres vidres, ni amb formigó o metalls.
Tots els materials utilitzats han de ser compatibles entre ells.
El conjunt ha de ser totalment estanc.
Quan el vidre és reflector, la superfície reflectora ha d'anar col·locada a l'exterior.
Si són exteriors, s'han de col·locar sobre tancaments amb orificis de drenatge.
Els vidres laminars de seguretat o antibala han d'estar col·locats de manera que la cara exposada a les agressions coincideixi amb la indicada com a tal pel fabricant.
Fletxa del tancament: <= 1/300 l
Alçària del galze i franquícia perimetral:
- Vidre amb cambra d'aire:

Gruix vidre 2 llunes + cambra d'aire (mm)	Semiperímetre vidre (m)	Alçària galze (mm)	Franquícia perimetral (mm) ± 0,5
<= 20	<= 0,8	18 ± 1,5	3
	0,8 - 3	18 ± 1,5	3
	3 - 5	20 ± 2,0	4
	5 - 7	25 ± 2,5	5
> 20	<= 0,8	20 ± 2,0	4
	0,8 - 3	20 ± 2,0	4
	3 - 5	22 ± 2,0	5
	5 - 7	25 ± 2,5	5

Franquícia lateral i amplària del galze:

Semiperímetre vidre (m)	Franquícia lateral (mm)	Amplària galze Gruix vidre + (2 x Franquícia lateral) (mm)
<= 4	3	Gruix vidre + 6
> 4	5	Gruix vidre + 10

En el cas de la col·locació amb perfils conformats de neoprè, la franquícia pot reduir-se fins a 2 mm.

Toleràncies d'execució:
- Franquícia lateral i amplària del galze:
- Vidre amb cambra d'aire:

Gruix vidre 2 llunes + cambra d'aire (mm)	Semiperímetre vidre (m)	Franquícia lateral (mm)	Amplària galze (mm)
14 - 18			± 2,0
19 - 23			± 2,5
24 - 28			± 3,0
30 - 32			± 3,5
34 - 38	<= 4	± 0,5	± 4,0
40 - 42			± 4,5
46			± 5,0
57			± 6,0
59 - 63			± 6,5
73			± 7,5
75			± 8,0
79			± 8,5
14			± 2,0
16 - 19			± 2,5
20 - 24			± 3,0
25 - 28			± 3,5
30 - 34	> 4	± 0,5	± 4,0
38			± 4,5
40 - 42			± 5,0
46			± 5,5
57 - 59			± 6,5
63			± 7,0
73			± 8,0
75 - 79			± 8,5

VIDRE TREMPAT:
El vidre ha de portar totes les manufactures necessàries per a la seva posada a l'obra i no s'admet cap manufactura posterior.
Les peces metàl·liques de fixació han de portar una làmina de neoprè entre el vidre i el metall.
COL·LOCACIÓ AMB RIBET:
Ha de recolzar sobre falques de materials elastòmers o de fusta tractada, col·locades als extrems de la fusteria i a una distància d'1/10 de la seva llargària.
La llargària de les falques s'ha de determinar d'acord amb el tipus de material i la superfície del vidre.
El gruix de les falques ha d'estar en relació amb la franquícia lateral i perimetral.
S'ha de fer un segellat continu que garanteixi l'estanquitat a l'aigua i al pas de l'aire.
Amplària de les falques:
- Vidre aïllant: Gruix vidre (2 llunes+cambra d'aire)+ 3 mm
Toleràncies d'execució:
- Amplària de les falques (vidre aïllant):

Gruix vidre 2 llunes + cambra d'aire (mm)	Amplària falques (mm)
14 - 16	± 1,5
17 - 21	± 2,0
22 - 26	± 2,5
27 - 31	± 3,0
32 - 34	± 3,5
38 - 40	± 4,0
42 - 46	± 4,5
57 - 59	± 6,0
63	± 6,5
73 - 75	± 7,5
79	± 8,0

COL·LOCACIÓ AMB PERFILS CONFORMATS DE NEOPRÈ:
El perfil conformat de neoprè ha de tenir una pressió constant en tota la seva llargària.

2.- CONDICIONS DEL PROCÉS D'EXECUCIÓ

S'han de suspendre els treballs de col·locació quan la velocitat del vent superi els 50 km/h i la temperatura sigui inferior a 0°C.
La posada a l'obra no ha d'alterar les característiques de l'element.

3.- UNITAT I CRITERI D'AMIDAMENT

ENVIDRAT:
m2 de superfície amidada segons les especificacions de la DT.
S'han de considerar les respectives dimensions segons els criteris següents, cal prendre el múltiple immediat superior en cas que la dimensió no ho sigui:
VIDRE AÏLLANT, DE PROTECCIÓ AL FOC, LAMINAR DE SEGURETAT O ANTIBALA:
- Llargària i amplària: Múltiples de 3 cm
- Unitats amb superfície < 0,25 m2: 0,25 m2 per unitat

4.- NORMATIVA DE COMPLIMENT OBLIGATORI

COL·LOCACIÓ AMB LLISTÓ DE VIDRE O AMB PERFILS CONFORMATS DE NEOPRÈ:
* UNE 85222:1985 Ventanas. Acristalamiento y métodos de montaje.

PC ENVIDRAMENTS

PC1 VIDRES PLANS

PC1H- VIDRE LAMINAR DE SEGURETAT, COL·LOCAT

0.- ELEMENTS QUE CONTEMPLA EL PLEC

PC1H-5D7C.

Plec de condicions
1.- DEFINICIÓ I CONDICIONS DE LES PARTIDES D'OBRA EXECUTADES

Envidrat amb vidre, allotjat en galzes sobre fusta, acer, alumini o PVC o entregat directament sobre buit d'obra, o millora acústica de balconera substituint els vidres antics per vidre laminat.
S'han considerat els tipus següents:
- Vidre laminar de seguretat
S'han considerat les formes de col·locació següents:
- Col·locació amb llistó de vidre
- Col·locació amb perfils conformats de neoprè
- Col·locació amb màstic sobre buit d'obra irregular
L'execució de la unitat d'obra inclou les operacions següents:
Col·locació amb llistó de vidre:
- Neteja dels perfils de suport
- Aplicació d'una primera capa de màstic en el perímetre
- Col·locació de les falques de recolzament
- Col·locació de la fulla de vidre en el bastiment
- Aplicació d'un cordó de màstic omplint l'espai entre el vidre i el galze
- Col·locació del llistó perimetral
- Allisat del màstic i neteja final
Col·locació amb perfils conformats de neoprè:
- Neteja dels perfils de suport
- Col·locació del perfil conformat en el perímetre de la fulla de vidre
- Col·locació de la fulla de vidre en el bastiment
Col·locació amb màstic sobre buit d'obra irregular:
- Confecció de plantilles
- Retall a mida del vidre
- Neteja i preparació del suport
- Aplicació d'una primera capa de màstic en el perímetre del buit
- Col·locació de la fulla de vidre en el buit d'obra
- Fixació del vidre al buit d'obra
- Aplicació d'un cordó de màstic omplint l'espai entre el vidre i el buit

- Allisat del màstic i neteja final
CONDICIONS GENERALS:
Ha d'estar col·locat de manera que no quedi sotmès als esforços produïts per contraccions, dilatacions o deformacions del suport.
Ha de quedar ben fixat en el seu emplaçament.
No ha d'estar en contacte amb d'altres vidres, ni amb formigó o metalls.
Tots els materials utilitzats han de ser compatibles entre ells.
El conjunt ha de ser totalment estanc.
Quan el vidre és reflector, la superfície reflectora ha d'anar col·locada a l'exterior.
Si són exteriors, s'han de col·locar sobre tancaments amb orificis de drenatge.
Els vidres laminars de seguretat o antibala han d'estar col·locats de manera que la cara exposada a les agressions coincideixi amb la indicada com a tal pel fabricant.
Fletxa del tancament: <= 1/300 l
Alçària del galze i franquícia perimetral:
- Vidre laminar o simple:

Gruix vidre (mm)	Semiperímetre vidre (m)	Alçària del galze (mm)	Franquícia perimetral (mm)
<= 10	<= 0,8	10 ± 1,0	2 ± 0,5
	0,8 - 3	12 ± 1,0	3 ± 0,5
	3 - 5	16 ± 1,5	4 ± 0,5
	5 - 7	20 ± 2,0	5 ± 0,5
	> 7	25 ± 2,5	6 ± 1,0
> 10	<= 0,8	16 ± 1,5	5 ± 0,5
	0,8 - 3	16 ± 1,5	5 ± 0,5
	3 - 5	18 ± 1,5	5 ± 0,5
	5 - 7	20 ± 2,0	5 ± 0,5
	> 7	25 ± 2,5	6 ± 1,0

Franquícia lateral i amplària del galze:

Semiperímetre vidre (m)	Franquícia lateral (mm)	Amplària galze Gruix vidre + (2 x Franquícia lateral) (mm)
<= 4	3	Gruix vidre + 6
> 4	5	Gruix vidre + 10

En el cas de la col·locació amb perfils conformats de neoprè, la franquícia pot reduir-se fins a 2 mm.
Toleràncies d'execució:
- Franquícia lateral i amplària del galze:
- Vidre de protecció al foc i vidre laminar:

Gruix vidre (mm)	Semiperímetre vidre (m)	Franquícia lateral (mm)	Amplària galze (mm)
6 - 7			± 1,0
8 - 13			± 1,5
18 - 20	<= 4	± 0,5	± 2,5
26 - 28			± 3,0
43 - 45			± 5,0
59 - 61			± 6,5
6 - 7			± 1,5
8 - 13			± 2,0
18 - 20	> 4	± 0,5	± 3,0
26 - 28			± 3,5
43 - 45			± 5,5
59 - 61			± 7,0

VIDRE TREMPAT:
El vidre ha de portar totes les manufactures necessàries per a la seva posada a l'obra i no s'admet cap manufactura posterior.
Les peces metàl·liques de fixació han de portar una làmina de neoprè entre el vidre i el metall.
COL·LOCACIÓ AMB RIBET:
Ha de recolzar sobre falques de materials elastòmers o de fusta tractada, col·locades als extrems

de la fusteria i a una distància d'1/10 de la seva llargària.
La llargària de les falques s'ha de determinar d'acord amb el tipus de material i la superfície del vidre.
El gruix de les falques ha d'estar en relació amb la franquícia lateral i perimetral.
S'ha de fer un segellat continu que garanteixi l'estanquitat a l'aigua i al pas de l'aire.
Amplària de les falques:
- Vidre laminar o de protecció al foc:

Gruix vidre (mm)	Amplària falques (mm)	Tolerància (mm)
6 - 7	10	± 1,0
8 - 11	14	± 1,0
12 - 13	16	± 1,5
18 - 20	23	± 2,0
26 - 28	31	± 3,0
43 - 45	48	± 5,5
59 - 61	64	± 7,0

COL·LOCACIÓ A L'ANGLESA O AMB MÀSTIC:
L'espai entre el vidre i el galze s'ha de reblir amb màstic compatible i ha de quedar enrasat en tot el seu perímetre.
COL·LOCACIÓ AMB PERFILS CONFORMATS DE NEOPRÈ:
El perfil conformat de neoprè ha de tenir una pressió constant en tota la seva llargària.

2.- CONDICIONS DEL PROCÉS D'EXECUCIÓ

S'han de suspendre els treballs de col·locació quan la velocitat del vent superi els 50 km/h i la temperatura sigui inferior a 0°C.
La posada a l'obra no ha d'alterar les característiques de l'element.

3.- UNITAT I CRITERI D'AMIDAMENT

ENVIDRAT:
m2 de superfície amidada segons les especificacions de la DT.
S'han de considerar les respectives dimensions segons els criteris següents, cal prendre el múltiple immediat superior en cas que la dimensió no ho sigui:
VIDRE AÏLLANT, DE PROTECCIÓ AL FOC, LAMINAR DE SEGURETAT O ANTIBALA:
- Llargària i amplària: Múltiples de 3 cm
- Unitats amb superfície < 0,25 m2: 0,25 m2 per unitat

4.- NORMATIVA DE COMPLIMENT OBLIGATORI

COL·LOCACIÓ AMB LLISTÓ DE VIDRE O AMB PERFILS CONFORMATS DE NEOPRÈ:
* UNE 85222:1985 Ventanas. Acristalamiento y métodos de montaje.
COL·LOCACIÓ A L'ANGLESA O AMB MÀSTIC:
No hi ha normativa de compliment obligatori.

5.- CONDICIONS DE CONTROL D'EXECUCIÓ I DE L'OBRA ACABADA

CONTROL D'EXECUCIÓ. OPERACIONS DE CONTROL:
Els punts de control més destacables són els següents:
- Inspecció visual del material abans de la seva col·locació, rebutjant les peces malmeses
- Neteja dels perfils de suport.
- Inspecció visual del procediment d'execució, d'acord a les condicions del plec i al procediment adoptat
CONTROL DE L'OBRA ACABADA. OPERACIONS DE CONTROL:
Els punts de control més destacables són els següents:
- Inspecció visual de la unitat acabada. Proves finals d'estanquitat
CRITERIS DE PRESA DE MOSTRES:
Els controls s'han de fer segons les indicacions de la DF.
INTERPRETACIÓ DE RESULTATS I ACTUACIONS EN CAS D'INCOMPLIMENT:
Correcció per part del contractista de les irregularitats observades.
No s'ha de permetre la continuació dels treballs fins que no estiguin solucionats els defectes d'execució.

PD INSTAL·LACIONS D'EVACUACIÓ, CANALITZACIÓ I VENTILACIÓ ESTÀTICA

PD1 DESGUASSOS I BAIXANTS

PD18- BAIXANT I CONDUCTE DE VENTILACIÓ DE PVC

0.- ELEMENTS QUE CONTEMPLA EL PLEC

PD18-8D5Q,PD18-8D50.

Plec de condicions
1.- DEFINICIÓ I CONDICIONS DE LES PARTIDES D'OBRA EXECUTADES

Baixants i conductes de ventilació d'instal·lacions d'evacuació d'edificis amb tub de PVC o polipropilè.
L'execució de la unitat d'obra inclou les operacions següents:
- Col·locació dels tubs
- Fixació dels tubs
- Col·locació d'accessoris
- Execució d'unions necessàries
CONDICIONS GENERALS:
El tram muntat ha de quedar aplomat i fixat sòlidament a l'obra.
Ha de ser estanc en tot el seu recorregut.
Els tubs s'han de subjectar per mitjà d'abraçadores encastables, una de fixació sota l'embocadura i la resta de guiatge a intervals regulars.
El pes d'un tub no ha de gravitar sobre el tub inferior.
Les unions entre els tubs s'han de fer seguint les instruccions del fabricant.
El baixant no ha de tenir, en el sentit del recorregut descendent, reduccions de secció en cap punt.
Els conductes de ventilació han de tenir un diàmetre uniforme al llarg de tot el seu recorregut.
El pas a través d'elements estructurals s'ha de protegir amb un contratub de secció més gran.
La franquícia entre el tub i el contratub, i entre el tub i la valona s'ha d'ataconar amb massilla.
Els conductes han de quedar suficientment separats dels paraments per a facilitar les operacions de reparació i evitar la formació de condensacions.
Els trams vistos amb risc d'impacte han de quedar protegits adequadament.
Els baixants instal·lats mai no han de ser horitzontals o en contrapendent.
Nombre d'abraçadores per tub: >= 2
Distància entre les abraçadores:
- Baixant: <= 15 vegades el diàmetre del baixant
- Conducte de ventilació: <= 150 cm
Gruix del parament al que es subjecta el conducte:
- Baixant: >= 12 cm
- Conducte de ventilació: >= 9 cm
Pendent del conducte de ventilació terciària: >= 1 %
Toleràncies d'execució:
- Desploms verticals: <= 1%, <= 30 mm

2.- CONDICIONS DEL PROCÉS D'EXECUCIÓ

Per a fer la unió dels tubs no s'han de forçar ni deformar els extrems.
No s'han de manipular ni corbar els tubs.
Els canvis direccionals i les connexions s'han de fer per mitjà de peces especials.
Tots els talls s'han de fer perpendicularment a l'eix del tub.

3.- UNITAT I CRITERI D'AMIDAMENT

m de llargària instal·lada, amidada segons les especificacions de la DT, entre els eixos dels elements o dels punts per connectar.
Aquest criteri inclou les pèrdues de material corresponents a retalls i la repercussió de les peces especials a col·locar.

4.- NORMATIVA DE COMPLIMENT OBLIGATORI

Documento Básico de Salubridad DB-HS, parte II del CTE, aprobado por el Real Decreto 314/2006.

5.- CONDICIONS DE CONTROL D'EXECUCIÓ I DE L'OBRA ACABADA

CONTROL D'EXECUCIÓ. OPERACIONS DE CONTROL:
La instal·lació d'evacuació d'aigües residuals s'executarà segons prescripcions de projecte, legislació aplicable i a les instruccions de la DF.
CONTROL DE L'OBRA ACABADA. OPERACIONS DE CONTROL:
Es realitzaran les proves d'estanquitat total i parcial. Aquestes proves es realitzaran amb aigua, amb aire o amb fum i es seguiran les directrius i especificacions de cada assaig segons la normativa vigent.
Es verificarà sistema de manteniment i conservació.
CRITERIS DE PRESA DE MOSTRES:
S'ha de comprovar la totalitat de la instal·lació.
INTERPRETACIÓ DE RESULTATS I ACTUACIONS EN CAS D'INCOMPLIMENT:
Es cas de deficiències de material o execució, si es pot esmenar sense canviar materials, es procedirà a fer-ho. En cas contrari es procedirà a canviar tot el material afectat.
En cas de manca d'elements o discrepàncies amb el projecte, es procedirà a l'adequació, d'acord amb el determini la DF.

PD INSTAL·LACIONS D'EVACUACIÓ, CANALITZACIÓ I VENTILACIÓ ESTÀTICA

PD1 DESGUASSOS I BAIXANTS

PD1A- DESGUÀS D'APARELL SANITARI DE PVC

0.- ELEMENTS QUE CONTEMPLA EL PLEC

PD1A-F121,PD1A-F124,PD1A-F11X,PD1A-F11H.

Plec de condicions
1.- DEFINICIÓ I CONDICIONS DE LES PARTIDES D'OBRA EXECUTADES

Desguassos d'aparells sanitaris amb tub de PVC o polipropilè, des de l'aparell fins al baixant, caixa sifònica o clavegueró.
L'execució de la unitat d'obra inclou les operacions següents:
- Col·locació dels tubs
- Fixació dels tubs
- Col·locació d'accessoris
- Execució d'unions necessàries
CARACTERÍSTIQUES GENERALS:
El ramal muntat ha de ser estanc, no ha de presentar exsudacions ni ha d'estar exposat a obstruccions.
El ramal no ha de tenir, en el sentit del recorregut descendent, reduccions de secció en cap punt.
Els trams instal·lats mai no han de ser horitzontals o en contrapendent.
Els canvis de direcció s'han de fer amb peces especials.
No han de quedar ramals enfrontats sobre una mateixa canonada col·lectiva
Quan es subjecten a paraments verticals, aquests han de tenir un gruix mínim de 9 cm.
Les subjeccions per a penjar el tub del sostre han de portar folre interior elàstic i han de ser regulables.
Els trams que vagin encastats han d'anar aïllats i no s'han de subjectar amb guix o morter.
El pas a través d'elements estructurals s'ha de fer amb contratub amb una franquícia mínima de 10 mm que s'ha d'ataconar amb massilla asfàltica o material elàstic.
Separació de les subjeccions:
- Per a tubs de diàmetre <= 50 cm: 70 cm
- Per a tubs de diàmetre > 50 cm: 50 cm
Llargària del ramal:
- Ramal connectat a caixa sifònica: <= 2,5 m
- Ramal d'aparells amb sifó individual: <= 4 m
- Ramal o maniguet de connexió del inodor: <= 1 m
Pendent del ramal:
- Ramal connectat a caixa sifònica: 2 al 4 %
- Ramal d'aparells amb sifó individual: - Banyeres i plats de dutxa: <= 10 % - Aigüeres,

safareigs, lavabos i bidets: 2,5 al 5 %
Radi interior de les curvatures: >= 1,5 x D tub

2.- CONDICIONS DEL PROCÉS D'EXECUCIÓ

El procés d'instal·lació no ha d'alterar les característiques de l'element.

3.- UNITAT I CRITERI D'AMIDAMENT

m de llargària amidada segons les especificacions de la DT.

4.- NORMATIVA DE COMPLIMENT OBLIGATORI

Documento Básico de Salubridad DB-HS, parte II del CTE, aprobado por el Real Decreto 314/2006.

PD INSTAL·LACIONS D'EVACUACIÓ, CANALITZACIÓ I VENTILACIÓ ESTÀTICA

PD1 DESGUASSOS I BAIXANTS

PD1E- SUBSTITUCIÓ DE BAIXANT

0.- ELEMENTS QUE CONTEMPLA EL PLEC

PD1E-61UX.

Plec de condicions
1.- DEFINICIÓ I CONDICIONS DE LES PARTIDES D'OBRA EXECUTADES

Reparació i substitució de baixants i desguassos, amb restitució de calaix i recol·locació d'aparells sanitaris, rejuntat, reblert, arrebossat, col·locació de rajoles i càrrega i transport de residus a l'abocador.
S'han considerat els elements següents:
- Substitució de tram ocult de baixant
- Substitució de connexió d'inodor
L'execució de la unitat d'obra inclou les operacions següents:
Substitució de tram ocult de baixant:
- Preparació de la zona de treball
- Enderroc de l'element amb els mitjans adients
- Tall d'armadures i elements metàl·lics
- Trossejament i apilada de la runa
- Càrrega de la runa sobre el camió
- Neteja i aplec de les peces en el cas que aquestes siguin recuperades
- Col·locació dels tubs
- Fixació dels tubs
- Col·locació d'accessoris
- Execució d'unions necessàries
- Replanteig dels paraments del calaix
- Col·locació de les peces
- Repàs dels junts i neteja del parament
- Execució de les mestres
- Aplicació del revestiment
- Acabat de la superfície
- Cura del morter
- Replanteig de l'especejament en el parament
- Col·locació de les peces fixades amb morter sobre el suport
- Rejuntat dels junts
- Neteja del parament
Substitució de connexió d'inodor:
- Preparació de la zona de treball
- Desmuntatge de l'aparell sanitari i aplec per a la seva col·locació posterior
- Enderroc de l'element de desguàs amb els mitjans adients

- Tall d'armadures i elements metàl·lics
- Trossejament i apilada de la runa
- Càrrega de la runa sobre el camió
- Neteja i aplec de les peces en el cas que aquestes siguin recuperades
- Col·locació dels tubs
- Col·locació de l'aparell sanitari al lloc previst
- Fixació dels tubs
- Col·locació d'accessoris
- Neteja i preparació de l'interior del junt
- Aplicació del material de segellat
- Neteja de les vores exteriors del junt
- Connexió a la xarxa d'evacuació
- Connexió a la xarxa d'aigua
CONDICIONS GENERALS:
El baixant muntat ha de tenir les mateixes característiques que el que s'ha substituït o bé les que determini la DT.
El baixant muntat ha de quedar aplomat i fixat sòlidament a l'obra. Ha de ser estanc.
Els tubs s'han de subjectar per mitjà d'abraçadores encastables, una sota la valona (si es tracta de PVC) i la resta a intervals regulars.
El pes d'un tub no ha de gravitar sobre el tub inferior.
Les unions entre els tubs s'han de fer seguint les instruccions del fabricant.
Les unions entre les peces de ceràmica s'han de fer amb morter.
El baixant no ha de tenir, en el sentit del recorregut descendent, reduccions de secció en cap punt.
El pas a través d'elements estructurals s'ha de protegir amb un contratub de secció més gran.
La franquícia entre el tub i el contratub, i entre el tub i la valona s'ha d'ataconar amb massilla.
Els trams instal·lats mai no han de ser horitzontals o en contrapendent.
Nombre d'abraçadores per tub: >= 2
Distància entre les abraçadores: <= 150 cm
Toleràncies d'execució:
- Desploms verticals: <= 1%, <= 30 mm
Els paraments del calaix han de ser estables, plans, aplomats i resistents als impactes horitzontals.
A l'arrebossat dels paraments del calaix no hi ha d'haver esquerdes i ha de tenir una textura uniforme.
Gruix de la capa d'arrebossat:
- Arrebossat esquerdejat: <= 1,8 cm
- Arrebossat reglejat o a bona vista: 1,1 cm
- Arrebossat amb morter porós drenant: 2 a 4 cm
Arrebossat reglejat:
- Distància entre mestres: <= 150 cm
Toleràncies d'execució per a l'arrebossat:
- Planor: - Acabat esquerdejat: ± 10 mm - Acabat a bona vista: ± 5 mm - Acabat reglejat: ± 3 mm
- Aplomat (parament vertical): - Acabat a bona vista: ± 10 mm/planta - Acabat reglejat: ± 5 mm/planta
- Nivell (parament horitzontal): - Acabat a bona vista: ± 10 mm/planta - Acabat reglejat: ± 5 mm/planta
Toleràncies quan l'arrebossat és a bona vista o reglejat:
- Gruix de l'arrebossat: ± 2 mm
ENRAJOLAT:
En el revestiment acabat no hi ha d'haver peces trencades.
Ha de tenir un color i una textura uniformes en tota la superfície.
Les peces han de quedar ben adherides al suport i han de formar una superfície amb la planor i l'aplomat previstos.
Els junts del revestiment han de ser rectes.
L'especejament ha de complir les especificacions subjectives requerides per la DF.
Amplària dels junts: 1 mm
Toleràncies d'execució: - Amplària dels junts:

Situació parament	Amplària junts (mm)
Interior	± 0,5
Exterior	± 1

- Planor: ± 2 mm/2 m
- Paral·lelisme entre els eixos dels junts: ± 1 mm/m
- Horitzontalitat dels junts (amidada sobre els eixos dels junts): ± 2 mm/2 m
- Verticalitat dels junts (amidada sobre els eixos dels junts): ± 2 mm/2 m
SUBSTITUCIÓ DE CONNEXIÓ D'INODOR
La tapa i el seient han de quedar centrats, no oferir resistència ni tenir joc en el seu moviment.
L'alçària des del nivell del paviment fins el nivell frontal superior de l'inodor ha de ser la reflectida en el projecte, o en el seu defecte, la indicada per la DF.
Ha d'estar fixat sòlidament al parament o al paviment, segons el cas, amb les fixacions subministrades

pel fabricant.
L'acord amb el paviment ha de quedar rejuntat.
S'ha de garantir l'estanquitat de la connexió amb el conducte d'evacuació.
Els mecanismes de descàrrega i alimentació han de quedar regulats de manera que l'aparell funcioni correctament.
Toleràncies d'instal·lació:
- Nivells: ± 10 mm, Ha de coincidir amb el bidet
- Horitzontalitat: ± 2 mm

2.- CONDICIONS DEL PROCÉS D'EXECUCIÓ

L'ordre d'execució de les feines ha de ser l'indicat en el primer apartat, on s'enumeren les operacions incloses a la unitat d'obra.
Cadascuna de les operacions que configuren la unitat d'obra ha de complir el seu plec de condicions.
Després d'executar cadascuna de les operacions que configuren la unitat d'obra, i abans de fer una operació que oculti el resultat d'aquesta, s'ha de permetre que la DF verifiqui que es compleix el plec de condicions de l'operació.

3.- UNITAT I CRITERI D'AMIDAMENT

Unitat de reparació realment executada amidada segons les especificacions de la DT.

4.- NORMATIVA DE COMPLIMENT OBLIGATORI

* Orden de 10 de febrero de 1975, por la que se aprueba la Norma Tecnológica de la Edificación. NTE-ADD/1975: Acondicionamiento del terreno. Desmontes. Demoliciones.
* UNE 88411:1987 Productos de amiantocemento. Directrices para su corte y mecanizado en obra.

PD INSTAL·LACIONS D'EVACUACIÓ, CANALITZACIÓ I VENTILACIÓ ESTÀTICA

PD3 CAIXES SIFÒNIQUES I PERICONS

PD31- PERICÓ

0.- ELEMENTS QUE CONTEMPLA EL PLEC

PD31-56DP.

Plec de condicions
1.- DEFINICIÓ I CONDICIONS DE LES PARTIDES D'OBRA EXECUTADES

Formació de pericó a peu de baixant, de pas o sifònic.
S'han considerat els tipus següents:
- Pericó "in situ" amb solera de formigó, parets de maó calat o de maó massís, arrebossades i lliscades interiorment i amb tapa fixa o registrable.
- Pericó prefabricat de formigó, amb fons i amb tapa de formigó prefabricat.
- Pericó prefabricat de PVC o polipropilè, amb fons i amb tapa.
L'execució de la unitat d'obra inclou les operacions següents:
Pericó fabricat "in situ":
- Comprovació de la superfície d'assentament
- Col·locació del formigó de la solera
- Formació de les parets amb peces ceràmiques, deixant preparats els forats per al pas dels tubs
- Arrebossat de les parets amb morter
- Lliscat interior de les parets amb ciment
- Col·locació de la tapa
CONDICIONS GENERALS:
Els pericons enregistrables hauran d'estar tapats amb una tapa de material compatible amb el del calaix.
Si la tapa és prefabricada de formigó, el gruix d'aquesta no serà inferior a 5 cm. Entre la tapa i el calaix hi haurà un junt d'hermeticitat.
En els pericons sifònics, el conducte de sortida de les aigües ha de portar un colze de 90°.
El gruix de la capa d'aigua en els pericons sifònics no ha de ser inferior a 45 cm.

El pericó ha d'impedir la sortida de gasos a l'exterior.
PERICÓ FABRICAT "IN SITU":
El pericó ha d'estar format amb parets de peces ceràmiques, sobre solera de formigó.
Els pericons amb tapa fixa han d'estar tapats amb encadellat ceràmic collat amb morter.
La solera ha de quedar plana i al nivell previst.
En els pericons no sifònics, la solera ha de formar pendent per a afavorir l'evacuació. En el punt de connexió ha d'estar al mateix nivell que la part inferior del tub de desguàs.
Les parets han de ser planes, aplomades i han de quedar travades per filades alternatives.
Les peces ceràmiques s'han de col·locar a trencajunts i les filades han de ser horitzontals.
La superfície interior ha de quedar revestida amb un arrebossat de gruix uniforme, ben adherit a la paret i acabada amb un lliscat de pasta de pòrtland. El revestiment sec ha de ser llis, sense fissures o d'altres defectes.
Els angles interiors han de ser arrodonits.
Gruix de la solera: >= 10 cm
Gruix de l'arrebossat: >= 1 cm
Pendent interior d'evacuació en pericons no sifònics: >= 1,5%
Toleràncies d'execució:
- Aplomat de les parets: ± 10 mm
- Planor de la fàbrica: ± 10 mm/m
- Planor de l'arrebossat: ± 3 mm/m

2.- CONDICIONS DEL PROCÉS D'EXECUCIÓ

PERICÓ FABRICAT "IN SITU":
S'ha de treballar a una temperatura entre 5°C i 35°C sense pluja.
Les peces ceràmiques per col·locar han de tenir la humitat necessària per tal que no absorbeixin l'aigua del morter.
L'arrebossat s'ha d'aplicar pressionant amb força sobre l'obra de ceràmica quan aquesta obra hagi aconseguit el 70% de la resistència prevista. Abans s'ha d'humitejar la superfície.

3.- UNITAT I CRITERI D'AMIDAMENT

Unitat mesurada segons les especificacions de la DT.

4.- NORMATIVA DE COMPLIMENT OBLIGATORI

Documento Básico de Salubridad DB-HS, parte II del CTE, aprobado por el Real Decreto 314/2006.

5.- CONDICIONS DE CONTROL D'EXECUCIÓ I DE L'OBRA ACABADA

CONTROL D'EXECUCIÓ. OPERACIONS DE CONTROL:
La instal·lació d'evacuació d'aigües residuals s'executarà segons prescripcions de projecte, legislació aplicable i a les instruccions de la DF.
CONTROL DE L'OBRA ACABADA. OPERACIONS DE CONTROL:
Es realitzaran les proves d'estanquitat total i parcial. Aquestes proves es realitzaran amb aigua, amb aire o amb fum i es seguiran les directrius i especificacions de cada assaig segons la normativa vigent.
Es verificarà sistema de manteniment i conservació.
CRITERIS DE PRESA DE MOSTRES:
S'ha de comprovar la totalitat de la instal·lació.
INTERPRETACIÓ DE RESULTATS I ACTUACIONS EN CAS D'INCOMPLIMENT:
Es cas de deficiències de material o execució, si es pot esmenar sense canviar materials, es procedirà a fer-ho. En cas contrari es procedirà a canviar tot el material afectat.
En cas de manca d'elements o discrepàncies amb el projecte, es procedirà a l'adequació, d'acord amb el determini la DF.

PD INSTAL·LACIONS D'EVACUACIÓ, CANALITZACIÓ I VENTILACIÓ ESTÀTICA

PD5 DRENATGES

PD58- CANAL DE FORMIGÓ POLÍMER AMB PENDENT PER A DRENATGES, COL·LOCAT

0.- ELEMENTS QUE CONTEMPLA EL PLEC

PD58-5YQW,PD58-5YOD.

Plec de condicions
1.- DEFINICIÓ I CONDICIONS DE LES PARTIDES D'OBRA EXECUTADES

Execució de caixa per a drenatges amb canal de peces prefabricades amb bastidor o sense i reixa, sobre solera de formigó.
L'execució de la unitat d'obra inclou les operacions següents:
En caixa de formigó:
- Comprovació de la superfície d'assentament
- Col·locació del formigó de la solera
- Muntatge dels mòduls prefabricats
- Preparació de la trobada de la caixa amb el tub de desguàs
- Col·locació del formigó lateral de la caixa
- Col·locació de les reixes
CONDICIONS GENERALS:
La solera ha de quedar plana, anivellada i a la fondària prevista a la DT.
La caixa ha de quedar aplomada i ben assentada sobre la solera.
El nivell del coronament ha de permetre la col·locació del bastiment i la reixa enrasats amb el paviment o zona adjacent sense sobresortir d'ella.
El forat per al pas del tub de desguàs ha de quedar preparat.
La caixa acabada ha d'estar neta de qualsevol tipus de residu.
La resistència característica del formigó es comprovarà d'acord amb l'article 86 de l'EHE-08 o l'article 57 del CODI ESTRUCTURAL.
Toleràncies d'execució:
- Nivell de la solera: ± 20 mm
- Aplomat total: ± 5 mm
- Planor: ± 5 mm/m
- Escairat: ± 5 mm respecte el rectangle teòric

2.- CONDICIONS DEL PROCÉS D'EXECUCIÓ

S'ha de treballar a una temperatura ambient que oscil·li entre els 5°C i els 40°C, sense pluja.
No pot transcórrer més d'1,5 hora des de la fabricació del formigó fins el formigonament, a menys que la DF ho cregui convenient per aplicar medis que retardin l'adormiment.
L'abocada s'ha de fer des d'una alçària petita i sense que es produeixin disgregacions.

3.- UNITAT I CRITERI D'AMIDAMENT

m de llargària amidada segons les especificacions de la DT.

4.- NORMATIVA DE COMPLIMENT OBLIGATORI

No hi ha normativa de compliment obligatori.

PD INSTAL·LACIONS D'EVACUACIÓ, CANALITZACIÓ I VENTILACIÓ ESTÀTICA

PD5 DRENATGES

PD5J- DRENATGE AMB LÀMINES DE DRENATGE, COL·LOCAT

0.- ELEMENTS QUE CONTEMPLA EL PLEC

PD5J-43CZ.

Plec de condicions
1.- DEFINICIÓ I CONDICIONS DE LES PARTIDES D'OBRA EXECUTADES

Col·locació de làmina amb relleu de forma que un cop fixada o recolzada en l'element, formi canals per on pugui circul·lar l'aigua.
S'han considerat els tipus de col·locació següents:
- Col·locada amb fixacions mecàniques
- Sense adherir
L'execució de la unitat d'obra inclou les operacions següents:
Làmina col·locada no adherida:
- Neteja i preparació del suport
- Col·locació de la làmina
- Resolució dels elements singulars (angles, junts, acords, etc.)
Col·locació amb fixacions mecàniques:
- Comprovació de la superfície de recolzament
- Col·locació de la làmina
- Col·locació de les fixacions
- Resolució dels elements singulars (angles, junts, acords, etc.)
CONDICIONS GENERALS:
El conjunt de la membrana ha de cobrir tota la superfície per impermeabilitzar.
Ha de tenir un aspecte superficial pla i regular, amb un mínim d'imperfeccions (bonys, arrugues, etc.).
Les làmines han de cavalcar entre elles i protegir el sentit del recorregut de l'aigua.
Els acords de la membrana amb els paraments verticals han de ser aixamfranats o corbats.
L'extrem de la làmina ha de quedar encastat dins d'una rasa o fixat al parament amb un perfil de remat, cal cumplir l'especificat en l'apartat 2.1.3.1 del DB HS1. En ambdós casos aquesta unió ha de quedar segellada.
La cara amb nòduls ha de quedar en contacte amb la superfície a impermeabilitzar i l'altra cara ha de quedar en contacte amb l'origen de l'humitat (terreny).
Ha de ser imputrescible i compatible amb els materials amb què hagi d'estar en contacte.
Cavalcaments: >= 20 cm
Toleràncies d'execució:
- Cavalcaments: ± 5 mm
- Planor: ± 50 mm/m
COL·LOCACIÓ AMB FIXACIONS MECÀNIQUES:
Les fixacions han de ser estanques i han de quedar distribuïdes uniformement.
En el cas d'impermeabilització de paraments, la làmina ha de quedar fixada per la part superior i en tota la superfície.
Nombre de fixacions: 2/m2

2.- CONDICIONS DEL PROCÉS D'EXECUCIÓ

El suport ha de ser net, sense irregularitats que puguin perforar la làmina.
Les làmines col·locades s'han de protegir del pas de les persones, equips o materials.
Les fixacions s'han de fer a una temperatura ambient màxima de 20°C, intentant no transmetre tensions a la membrana.

3.- UNITAT I CRITERI D'AMIDAMENT

m2 de superfície amidada segons les especificacions de la DT.
Aquests criteris inclouen les pèrdues de material corresponents a retalls i cavalcaments.

4.- NORMATIVA DE COMPLIMENT OBLIGATORI

Documento Básico de Salubridad DB-HS, parte II del CTE, aprobado por el Real Decreto 314/2006.

PD INSTAL·LACIONS D'EVACUACIÓ, CANALITZACIÓ I VENTILACIÓ ESTÀTICA

PD7 CLAVEGUERES I COL·LECTORS

PD79- CLAVEGUERÓ AMB TUB DE PVC-U PER A SANEJAMENT AMB PRESSIÓ, SOTERRAT

0.- ELEMENTS QUE CONTEMPLA EL PLEC

PD79-ELKT,PD79-ELJT,PD79-ELJJ,PD79-ELJG,PD79-ELJX.

Plec de condicions
1.- DEFINICIÓ I CONDICIONS DE LES PARTIDES D'OBRA EXECUTADES

Formació de clavegueró amb tub de PVC.
S'han considerat les col·locacions següents:
- Penjat del sostre
- En rasa, sobre llit d'assentament de sorra
- En rasa, sobre llit d'assentament de sorra i amb reblert de sorra
- En rasa, sobre solera de formigó i llit d'assentament de sorra
- En rasa, sobre solera de formigó, llit d'assentament de sorra i amb reblert de sorra
L'execució de la unitat d'obra inclou les operacions següents:
Penjat del sostre:
- Col·locació de les abraçadores de subjecció del tub
- Col·locació i unió dels tubs
- Col·locació de les peces necessàries en els punts singulars (per a canvis de direcció, connexions, etc.)
- Realització de proves sobre la canonada instal·lada
En rasa:
- Execució de la solera de formigó, en el seu cas
- Preparació del llit amb sorra compactada
- Col·locació dels tubs
- Segellat dels tubs
- Realització de proves sobre la canonada instal·lada
- Rebliment amb sorra fins a la cota indicada a la partida d'obra, en el seu cas
CONDICIONS GENERALS:
El tub ha de seguir les alineacions indicades a la DT. Ha de quedar a la rasant prevista i amb el pendent definit per a cada tram.
El junt entre els tubs és correcte si els diàmetres interiors queden alineats. S'accepta un ressalt <= 3 mm.
Els junts han de ser estancs a la pressió de prova, han de resistir els esforços mecànics i no han de produir alteracions apreciables en el règim hidràulic de la canonada.
El pas a través d'elements estructurals s'ha de protegir amb un contratub de secció més gran.
La franquícia entre el tub i el contratub s'ha d'ataconar amb massilla.
Les unions entre els tubs han d'estar fetes amb els procediments i materials aprovats pel fabricant.
El clavegueró no ha de tenir, en el sentit del recorregut descendent, reduccions de secció en cap punt.
Ha de ser estanc a l'aigua a una pressió >= 0,3 bar i <= 1 bar
Ha de ser estanc a l'aire a una pressió >= 0,5 bar i <= 1 bar
Ha de ser estanc al fum a una pressió de gasos de 250 Pa
COL·LOCACIÓ AL FONS DE LA RASA:
Han de quedar centrats i alineats dins de la rasa.
Els tubs han de quedar recolzats en tota la seva llargària sobre un llit de material granular o terra lliure de pedres.
El llit de sorra ha de quedar pla, anivellat i a la fondària prevista a la DT.
La canonada ha de quedar protegida dels efectes de les càrregues exteriors, del trànsit (en el seu cas), inundacions de la rasa i de les variacions tèrmiques.
En cas de coincidència de canonades d'aigua potable i de sanejament, les d'aigua potable han de passar per un pla superior a les de sanejament i han d'anar separades tangencialment 100 cm.
Un cop instal·lada la canonada, i abans del reblert de la rasa, han de quedar fetes satisfactòriament les proves de pressió interior i d'estanquitat en els trams que especifiqui la DF.
Pendent: >= 2%
Distància de la generatriu superior del tub a la superfície en zones de trànsit rodat: >= 80 cm
En el cas de tubs de PVC-U amb pressió enterrats que transportin aigua es recomana una alçària mínima de 0,90m. sempre que estiguin a l'abric de les gelades.
Per a tubs instal·lats sota zones de trànsit intens o que no sigui possible mantenir l'alçària de 0,90m. es requerirà una protecció addicional.
Amplària de la rasa: >=diàmetre exterior + 500 mm i >= 0,60 m
Gruix llit d'assentament de sorra: >= 10 + diàmetre exterior / 10 cm
La distància entre les canonades enterrades de PVC a pressió i fonaments o d'altres instal·lacions enterrades >= 0,4m. en condicions normals.
SOBRE SOLERA DE FORMIGÓ:
La solera ha de quedar plana, anivellada i a la fondària prevista a la DT.
El formigó ha de ser uniforme i continu. No ha de tenir esquerdes o defectes de formigonament com disgregacions o buits a la massa.
Gruix solera de formigó: 15 cm
REBLERT AMB SORRA:
El material s'ha d'estendre per tongades successives sensiblement paral·leles a la rasant final.
El gruix de la tongada ha de ser uniforme i ha de permetre la compactació prevista d'acord amb els mitjans que s'utilitzin.

El material que s'utilitzi ha de complir les especificacions fixades en el plec de condicions corresponent.
La sorra ha de ser neta, lliure de pedres i d'altres materials estranys.
Gruix tongades rebliment: 10 cm
Rebliment amb sorra: fins 30 cm per sobre del nivell superior del tub

2.- CONDICIONS DEL PROCÉS D'EXECUCIÓ

CONDICIONS GENERALS:
La descàrrega i manipulació dels elements s'ha de fer de forma que no rebin cops.
Durant el procés de col·locació no s'han de produir desperfectes en la superfície del tub.
En cas d'interrompre's la col·locació dels tubs s'ha d'evitar la seva obstrucció i s'ha d'assegurar el seu desguàs. Quan es reprenguin els treballs s'ha de comprovar que no s'hagi introduït cap cos estrany a l'interior dels tubs.
Per a fer la unió dels tubs no s'han de forçar ni deformar els extrems.
La unió entre els tubs i altres elements d'obra s'ha de fer garantint la no transmissió de càrregues, la impermeabilitat i l'adherència amb les parets.
Si es produeixen fuites apreciables durant la prova d'estanquitat, el contractista ha de corregir els defectes i procedir de nou a fer la prova.
Es de bona pràctica l'estesa de tubs amb l'extrem mascle inserit en l'embocaduda en el mateix sentit de circulació que el previst per al flux de sanejament.
Els tubs de PVC-U a pressió mai haurien d'encofrar-se amb formigó.
COL·LOCACIÓ AL FONS DE LA RASA:
Abans de baixar els elements a la rasa la DF ha d'examinar-los, rebutjant els que presentin algun defecte.
Abans de la col·locació dels elements cal comprovar que la rasant, l'amplària, la fondària i el nivell freàtic de la rasa corresponen als especificats en la DT. En cas contrari cal avisar la DF.
El fons de la rasa ha d'estar net abans de baixar els elements.
Els tubs i rases s'han de mantenir lliures d'aigua, per això és de bona pràctica muntar els tubs en sentit ascendent, assegurant el desguàs dels punts baixos.
Els tubs s'han de calçar i recolzar per a impedir el seu moviment.
Col·locats els elements al fons de la rasa, s'ha de comprovar que el seu interior és lliure d'elements que puguin impedir el seu assentament o funcionament correctes (terres, pedres, eines de treball, etc.).
No s'han de muntar trams de més de 100 m de llarg sense fer un reblert parcial de la rasa deixant els junts descoberts. Aquest reblert ha de complir les especificacions tècniques del reblert de la rasa.
Un cop situada la canonada a la rasa, parcialment reblerta excepte a les unions, s'han de fer les proves de pressió interior i d'estanquitat segons la normativa vigent.
SOBRE SOLERA DE FORMIGÓ:
La temperatura ambient per a formigonar ha d'estar entre 5°C i 40°C.
El formigó s'ha de posar a l'obra abans que s'inicií el seu adormiment. L'abocada s'ha de fer de manera que no es produeixin disgregacions. S'ha de compactar.
Sobre la solera de formigó, quan tingui la resistència adequada, s'ha de col·locar el llit de material granular.
REBLERT AMB SORRA:
S'han de suspendre els treballs en cas de pluja o quan la temperatura exterior sigui inferior a 0° C.
Després de pluges no s'ha d'estendre una altre tongada fins que l'última no s'hagi eixugat.
Els treballs s'han de fer de manera que s'eviti la contaminació de la sorra amb materials estranys.
No s'han de barrejar diferents tipus de materials.
S'ha d'evitar l'exposició prolongada del material a la intempèrie.
No es pot procedir al reblert de les rases sense l'autorització expressa de la DF.

3.- UNITAT I CRITERI D'AMIDAMENT

m de llargària instal·lada, amidada segons les especificacions de la DT, entre els eixos dels elements o dels punts per connectar.
Aquest criteri inclou les pèrdues de material corresponents a retalls i la repercussió de les peces especials a col·locar.

4.- NORMATIVA DE COMPLIMENT OBLIGATORI

Documento Básico de Salubridad DB-HS, parte II del CTE, aprobado por el Real Decreto 314/2006.
UNE-EN 1456-1:2002 Sistemas de canalización en materiales plásticos para saneamiento enterrado o aéreo con presión. Poli(cloruro de vinilo) no plastificado (PVC-U). Parte 1: Especificaciones para tubos, accesorios y el sistema.
SOBRE SOLERA DE FORMIGÓ:

Real Decreto 1247/2008, de 18 de julio, por el que se aprueba la Instrucción de Hormigón Estructural (EHE-08).
Real Decreto 470/2021, de 29 de junio, por el que se aprueba el Código Estructural.

5.- CONDICIONS DE CONTROL D'EXECUCIÓ I DE L'OBRA ACABADA

CONTROL D'EXECUCIÓ. OPERACIONS DE CONTROL EN TUBS DE PVC SOTERRATS:
Sense caràcter limitatiu, els punts de control més destacables són els següents:
- Execució de la solera de formigó, en el seu cas.
- Comprovació de la superfície d'assentament.
- Col·locació i unió dels tubs.
- Rebliment amb formigó fins cobrir tot el tub, en el seu cas.
- Comprovació del funcionament del tram de claveguera o col·lector.
CONTROL D'EXECUCIÓ. CRITERIS DE PRESA DE MOSTRES EN TUBS DE PVC SOTERRATS:
Els controls s'han de realitzar segons les instruccions de la DF.
CONTROL D'EXECUCIÓ. INTERPRETACIÓ DE RESULTATS I ACTUACIONS EN CAS D'INCOMPLIMENT EN TUBS DE PVC SOTERRATS:
Correcció a càrrec del Contractista dels defectes que provoquin les fugues detectades.
Si es produeixen fuites apreciables durant la prova d'estanquitat, el contractista ha de corregir els defectes i procedir de nou a fer la prova.
CONTROL DE L'OBRA ACABADA. OPERACIONS DE CONTROL EN TUBS DE PVC SOTERRATS:
- Un cop finalitzada l'obra i abans de la recepció provisional, es comprovarà el bon funcionament de la xarxa abocant aigua en els pous de registre de capçalera o, mitjançant les cambres de descàrrega si existissin, verificant el pas correcte d'aigua en els pous de registre aigües avall.
CONTROL DE L'OBRA ACABADA. CRITERIS DE PRESA DE MOSTRES EN TUBS DE PVC SOTERRATS:
Es seguiran les instruccions de la DF en la realització dels controls previstos.
CONTROL DE L'OBRA ACABADA. INTERPRETACIÓ DE RESULTATS I ACTUACIONS EN CAS D'INCOMOPLIMENT EN TUBS DE PVC SOTERRATS:
Correcció per part del contractista de les irregularitats observades.

PD INSTAL·LACIONS D'EVACUACIÓ, CANALITZACIÓ I VENTILACIÓ ESTÀTICA

PDK PERICONS PER A CANALITZACIONS DE SERVEIS

PDK1- BASTIMENT I TAPA PER A PERICONS DE CANALITZACIONS DE SERVEIS, COL·LOCATS

0.- ELEMENTS QUE CONTEMPLA EL PLEC

PDK1-DXAX.

Plec de condicions
1.- DEFINICIÓ I CONDICIONS DE LES PARTIDES D'OBRA EXECUTADES

Subministrament i col·locació de bastiment i tapa per a pericó.
En actuacions de reparació, s'han considerat els graus de dificultat següents:
- Grau de dificultat associat a la mobilitat en l'actuació: - Sense dificultat de mobilitat: actuacions en què hi ha una interferència pròpia de l'entorn on es desenvolupen. - Amb dificultat de mobilitat: actuacions en entorns amb dificultat de mobilitat i/o amb el material aplegat lluny de la zona de treball: - Actuacions amb dificultat d'accessibilitat, per la poca mobilitat de la maquinària, per l'elevada presència de guals particulars i passos de vianants, per la impossibilitat d'ubicar una plataforma de treball lateral, per la impossibilitat d'ocupació de la calçada per fer l'aplec de materials que impliqui fer l'actuació per fases per tal de mantenir el pas de vianants i/o per estar en una zona amb tràfic rodat important - Actuacions en les què els materials estan aplegats lluny de la zona de treball per manca d'espai en la proximitat d'on s'executen les tasques.
- Grau de dificultat associat a l'àmbit de l'actuació en funció de l'amplària de la vorera, calçada o plataforma única
- Grau de dificultat associat a la presència d'elements externs a l'actuació: - Sense afectació per serveis o elements de mobiliari urbà: actuacions sense serveis (canalitzacions d'aigua, semàfors, enllumenat, etc.) ni elements urbans de grans dimensions (marquesines, mòduls d'aparcament de bicicletes, etc.) que interfereixin (o que puguin interferir) en les tasques - Amb afectació per serveis o elements de mobiliari urbà: actuacions amb serveis (canalitzacions d'aigua, semàfors, enllumenat, etc.) o elements urbans de grans dimensions (marquesines, mòduls d'aparcament de bicicletes, etc) que interfereixen en les tasques.

- Grau de dificultat associat a l'abast de l'actuació
L'execució de la unitat d'obra inclou les operacions següents:
- Comprovació de la superfície de recolzament
- Col·locació del morter d'anivellament
- Col·locació del conjunt de bastiment i tapa, agafat amb morter
CONDICIONS GENERALS:
El bastiment col·locat ha de quedar ben assentat sobre les parets de l'element que s'ha de tapar, anivellades prèviament amb morter.
Ha de quedar sòlidament travat per una anella perimetral de morter.
L'anella no ha de provocar el trencament del paviment perimetral i no ha de sortir lateralment de les parets del pou.
La tapa ha de quedar recolzada a sobre del bastiment a tot el seu perímetre. No ha de tenir moviments que puguin provocar el seu trencament per impacte o bé produir sorolls.
Un cop col·locada la tapa, el dispositiu de fixació ha de garantir que només podrà ser retirada per personal autoritzat i que no podrà tenir desplaçaments accidentals.
Les tapes practicables, han d'obrir i tancar correctament.
La part superior del bastiment i la tapa ha de quedar al mateix pla que el paviment perimetral i mantenir el seu pendent.
Toleràncies d'execució:
- Nivell entre la tapa i el paviment: ± 2 mm
- Ajust lateral entre bastiment i tapa: ± 4 mm
- Nivell entre tapa i paviment: ± 5 mm

2.- CONDICIONS DEL PROCÉS D'EXECUCIÓ

El procés de col·locació no ha de produir desperfectes, ni ha de modificar les condicions exigides per al material.

3.- UNITAT I CRITERI D'AMIDAMENT

Unitat mesurada segons les especificacions de la DT.

4.- NORMATIVA DE COMPLIMENT OBLIGATORI

* Orden de 6 de febrero de 1976 por la que se aprueba el Pliego de Prescripciones Técnicas Generales para Obras de Carreteras y Puentes (PG-3).
* Orden FOM/1382/2002 de 16 de mayo, por la que se actualizan determinados artículos del pliego de prescripciones técnicas generales para obras de carreteras y puentes relativos a la construcción de explanaciones, drenajes y cimentaciones (PG-3).

5.- CONDICIONS DE CONTROL D'EXECUCIÓ I DE L'OBRA ACABADA

CONTROL D'EXECUCIÓ. OPERACIONS DE CONTROL EN BASTIMENTS I TAPES DE FOSA:
Les tasques de control a realitzar són les següents:
- Seguiment del procés de col·locació.
CONTROL DE L'OBRA ACABADA. OPERACIONS DE CONTROL EN BASTIMENTS I TAPES DE FOSA:
Les tasques de control a realitzar són les següents:
- Inspecció de les condicions d'assentament del bastiment
- Comprovació de les toleràncies d'ajust i de nivell respecte al paviment
CRITERIS DE PRESA DE MOSTRES:
El control es realitzarà sobre totes les unitats existents a l'obra.
INTERPRETACIÓ DE RESULTATS I ACTUACIONS EN CAS D'INCOMPLIMENT:
Correcció per part del contractista de les irregularitats observades.

PD INSTAL·LACIONS D'EVACUACIÓ, CANALITZACIÓ I VENTILACIÓ ESTÀTICA

PDK PERICONS PER A CANALITZACIONS DE SERVEIS

PDK2- PERICÓ DE FÀBRICA DE MAÓ PER A INSTAL·LACIONS DE SERVEIS

0.- ELEMENTS QUE CONTEMPLA EL PLEC

PDK2-I0LJ,PDK2-I0LX.

Plec de condicions
1.- DEFINICIÓ I CONDICIONS DE LES PARTIDES D'OBRA EXECUTADES

Pericó per a registre de canalitzacions de serveis
S'han considerat els tipus següents:
- Pericó de fàbrica de maó fet "in situ", amb parets arrebossades i lliscades interiorment, sobre solera de maó calat, i reblert lateral amb terres
En actuacions de reparació, s'han considerat els graus de dificultat següents:
- Grau de dificultat associat a la mobilitat en l'actuació: - Sense dificultat de mobilitat: actuacions en què hi ha una interferència pròpia de l'entorn on es desenvolupen. - Amb dificultat de mobilitat: actuacions en entorns amb dificultat de mobilitat i/o amb el material aplegat lluny de la zona de treball: - Actuacions amb dificultat d'accessibilitat, per la poca mobilitat de la maquinària, per l'elevada presència de guals particulars i passos de vianants, per la impossibilitat d'ubicar una plataforma de treball lateral, per la impossibilitat d'ocupació de la calçada per fer l'aplec de materials que impliqui fer l'actuació per fases per tal de mantenir el pas de vianants i/o per estar en una zona amb tràfic rodat important - Actuacions en les què els materials estan aplegats lluny de la zona de treball per manca d'espai en la proximitat d'on s'executen les tasques.
- Grau de dificultat associat a l'àmbit de l'actuació: - En funció de l'amplària de la vorera, calçada o plataforma única
- Grau de dificultat associat a la presència d'elements externs a l'actuació: - Sense afectació per serveis o elements de mobiliari urbà: actuacions sense serveis (canalitzacions d'aigua, semàfors, enllumenat, etc.) ni elements urbans de grans dimensions (marquesines, mòduls d'aparcament de bicicletes, etc.) que interfereixin (o que puguin interferir) en les tasques - Amb afectació per serveis o elements de mobiliari urbà: actuacions amb serveis (canalitzacions d'aigua, semàfors, enllumenat, etc.) o elements urbans de grans dimensions (marquesines, mòduls d'aparcament de bicicletes, etc) que interfereixen en les tasques.
- Grau de dificultat associat a l'abast de l'actuació
Pericó de fàbrica de maó fet "in situ"
- Comprovació de la superfície d'assentament
- Col·locació dels maons de la solera
- Formació de les parets amb peces ceràmiques, deixant preparats els forats per al pas de tubs.
- Formació de forats per a connexionat dels tubs
- Acoblament dels tubs
- Reblert lateral amb terres.
PERICÓ DE FÀBRICA DE MAÓ FET "IN SITU"
El pericó ha d'estar format amb parets de peces ceràmiques, sobre solera de maó calat
La solera ha de quedar plana i al nivell previst.
Les parets han de ser planes, aplomades i han de quedar travades per filades alternatives.
Les peces ceràmiques s'han de col·locar a trencajunts i les filades han de ser horitzontals.
La superfície interior ha de quedar revestida amb un arrebossat de gruix uniforme, ben adherit a la paret i acabada amb un lliscat de pasta de pòrtland. El revestiment sec ha de ser llis, sense fissures o d'altres defectes.
Els angles interiors han de ser arrodonits.
Gruix de la solera: >= 10 cm
Gruix de l'arrebossat: >= 1 cm
Pendent interior d'evacuació en pericons no sifònics: >= 1,5%
Toleràncies d'execució:
- Aplomat de les parets: ± 10 mm
- Planor de la fàbrica: ± 10 mm/m
- Planor de l'arrebossat: ± 3 mm/m

2.- CONDICIONS DEL PROCÉS D'EXECUCIÓ

PERICÓ DE FÀBRICA DE MAÓ FET "IN SITU"
S'ha de treballar a una temperatura ambient que oscil·li entre els 5°C i els 40°C, sense pluja.
El procés de col·locació del pericó no produirà desperfectes ni modificarà les condicions exigides al material.
Es realitzarà una prova d'estanquitat en el cas que la DF ho consideri necessari.

3.- UNITAT I CRITERI D'AMIDAMENT

Unitat mesurada segons les especificacions de la DT.

4.- NORMATIVA DE COMPLIMENT OBLIGATORI

Real Decreto 1247/2008, de 18 de julio, por el que se aprueba la Instrucción de Hormigón Estructural (EHE-08).
Real Decreto 470/2021, de 29 de junio, por el que se aprueba el Código Estructural.

PE INSTAL?LACIONS DE CLIMATITZACI?, CALEFACCI? I VENTILACI? MEC?NICA

PE4 XEMENEIES I CONDUCTES CIRCULARS

PE42- CONDUCTE CIRCULAR METÀL·LIC, COL·LOCAT

0.- ELEMENTS QUE CONTEMPLA EL PLEC

PE42-48R7,PE42-491V,PE42-495X,PE42-XX01,PE42-48R9,PE42-490G,PE42-491Y,PE42-4922.

Plec de condicions
1.- DEFINICIÓ I CONDICIONS DE LES PARTIDES D'OBRA EXECUTADES

Conductes muntats superficialment.
S'han considerat els materials següents:
- Alumini rígid
- Acer inoxidable
- Alumini flexible
- Planxa d'acer galvanitzat
L'execució de la unitat d'obra inclou les operacions següents:
- Col·locació dels suports per al muntatge superficial
- Col·locació dels conductes connectant-los amb junts i abraçadores
CONDICIONS GENERALS:
La situació del conducte ha de ser la reflectida a la DT o la indicada per la DF. Els conductes horitzontals han de passar a prop del sostre i amb una inclinació ascendent >= 3%.
Els conductes per al transport d'aire no poden allotjar conduccions d'altres instal·lacions mecàniques o elèctriques, ni ser travessats per aquestes.
El sistema de suport d'un conducte ha de tenir les dimensions dels elements que el constitueixen i ha d'estar espaiat de tal manera que sigui capaç de suportar, sense cedir, el pes del conducte i del seu aïllament tèrmic, si es el cas, així com el seu propi pes.
El sistema de suport no ha de debilitar l'estructura de l'edifici i la relació entre la càrrega que grava sobre l'element d'ancoratge i la càrrega que determina l'arrencament del mateix no ha de ser mai inferior a 1:4.
Si els conductes estan penjats del sostre, el tirant vertical ha de tenir una desviació <= 10° respecte a la vertical. Els suports s'han de col·locar a prop de les unions entre els trams.
Les unions entre els conductes s'han de fer mitjançant maniguets d'unió i s'han de segellar. Les unions entre els accessoris i els conductes s'han de fer directament. Els accessoris han d'estar normalitzats.
A les unions amb conductes d'obra el tub s'ha d'introduir dins el conducte 1 o 2 cm. Si el tub ha d'anar revestit amb un conducte d'obra, cal que hi hagi una distància >= 5 cm entre el conducte i el tub, per a facilitar la circulació de l'aire.
El pas a través d'elements estructurals i de tancament s'ha de fer amb passamurs d'un diàmetre, com a mínim, 4 cm més gran que el diàmetre del conducte si l'element és de material incombustible i si l'element és combustible el diàmetre del passamurs ha de ser 10 cm més gran, com a mínim. L'espai entre els conductes s'ha d'omplir amb material incombustible.
Els conductes verticals es suportaran per mitjà de perfils a un sostre o a una paret vertical.
La fixació dels conductes als maniguets d'unió s'ha de realitzar mitjançant cargols autoroscants o reblons.
Distància màxima entre suports horitzontals (UNE-EN 12236). Ha de complir
Distància màxima permesa entre suports verticals:
- Per a conductes de fins a 800mm de diàmetre: =< 8 m
- Per a conductes de diàmetres superiors a 800 mm: =< 4 m
Toleràncies d'instal·lació:
- Aplomat: 2/1000, <= 15 mm
Per a conductes d'alumini rígid, acer inoxidable o planxa d'acer galvanitzada la distància entre suports en els trams horitzontals ha de ser <=3,5m i en trams verticals <=8m.
Per conductes d'alumini flexible la distància entre suports en els trams horitzontals ha de ser <=1,5m i en los trams verticals <= 3m
Les xarxes de conductes han d'estar equipades amb obertures de servei d'acord al que indica la norma

UNE-ENV 12097 per a permetre les operacions de neteja i desinfecció.
Els elements instal·lats han de ser desmuntables i tenir una obertura d'accés o una secció desmuntable de conducte per a permetre les operacions de manteniment.
Els falsos sostres han de tenir registres d'inspecció en correspondència amb els registres de conductes i els aparells situats als mateixos.
Els conductes flexibles s'han d'instal·lar totalment desplegats i amb corbes de radi igual o major que el diàmetre nominal. La longitud màxima permesa és d'1,2 m.
CONDUCTES PER A VENTILACIÓ MECÀNICA
El conducte ha de tenir traçat vertical, excepte en els trams de connexió de les obertures d'extracció o ramals corresponents.
Ha de tenir un acabat que dificulti l'acumulació de brutícia i ha de ser practicable per al registre i neteja en la coronació i en l'arrencada.
Quan en la paret dels conductes es pugui arribar a la temperatura de rosada, hauran d'estar aïllats tèrmicament per tal d'evitar condensacions.
El conducte que travessi elements separadors de sectors d'incendi ha de complir les condicions de resistència al foc de l'apartat 3 de la secció SI1 del CTE.
Ha de ser estanc a l'aire per a la seva pressió de dimensionat.
La boca d'expulsió, o extrem exterior del conducte d'extracció, ha de disposar de malla anti-ocells o element similar.
Ha d'estar separada:
- De qualsevol element d'entrada de ventilació: d >= 3 m
- De zones ocupades habitualment: d >= 3 m

2.- CONDICIONS DEL PROCÉS D'EXECUCIÓ

CONDICIONS GENERALS:
Si el tub flexible d'alumini es subministra comprimit cal estirar-lo aproximadament fins a cinc vegades per a instal·lar-lo. Els radis de curvatura mínims han de ser iguals al diàmetre exterior.
Abans de començar els treballs de muntatge, s'ha de fer un replanteig que ha de ser aprovat per la DF.
Els conductes s'han d'inspeccionar i netejar abans de la seva col·locació.
CONDUCTES PER A VENTILACIÓ MECÀNICA
S'ha de preveure el pas de conductes a través del sostres i altres elements de partició horitzontal de tal forma que s'executin els necessaris jous o cèrcols. Els forats de pas del sostre han de proporcionar una franquícia perimetral de 20 mm que s'ha d'omplir amb aïllant tèrmic.
S'han cuidar les unions previstes per tal d'assegurar l'estanqueïtat dels junts.
Les obertures d'extracció connectades als conductes s'han de tapar adequadament per a evitar l'entrada de runa o d'altres objectes fins que es col·loquin els elements de protecció corresponents.

3.- UNITAT I CRITERI D'AMIDAMENT

m de llargària instal·lada, amidada segons les especificacions del projecte, entre els eixos dels elements o dels punts per connectar.
Aquest criteri inclou les pèrdues de material corresponents a retalls.

4.- NORMATIVA DE COMPLIMENT OBLIGATORI

Documento Básico de Salubridad DB-HS, parte II del CTE, aprobado por el Real Decreto 314/2006.
Real Decreto 1027/2007, de 20 de julio, por el que se aprueba el Reglamento de Instalaciones Térmicas en los Edificios. (RITE).
Real Decreto 238/2013, de 5 de abril, por el que se modifican determinados artículos e instrucciones técnicas del Reglamento de Instalaciones Térmicas en los Edificios, aprobado por Real Decreto 1027/2007, de 20 de julio.
UNE-EN 1506:2007 Ventilación de edificios. Conductos de aire de chapa metálica y accesorios de sección circular. Dimensiones.
UNE-EN 12236:2003 Ventilación de edificios. Soportes y apoyos de la red de conductos. Requisitos de resistencia.

5.- CONDICIONS DE CONTROL D'EXECUCIÓ I DE L'OBRA ACABADA

CONTROL D'EXECUCIÓ. OPERACIONS DE CONTROL:
Les tasques de control a realitzar són les següents:
- Comprovació de la correcta implantació de la instal·lació a l'obra.
- Control de procés de muntatge i verificació de la correcta execució de la instal·lació: - Verificació radis cobertura, peces d'unió entre trams de forma geomètrica diferent - Verificació de l'accessibilitat als conductes i comportes - Verificació de la suportació de conductes segons UNE 100103

- Control de l'aïllament tèrmic de conductes segons especificacions
- Comprovació de l'estanquitat en conductes
- Comprovació del nivell sonor, velocitat i cabals en reixes i difusors.
- Comprovació de l'equilibrat dels difusors
- Ajust i equilibrat segons la IT 2.3 del RITE.
- Proves de recepció de xarxes de conductes: - Neteja interior de la xarxa de conductes d'aire: s'ha d'efectuar un cop s'hagi completat el muntatge de la xarxa i de la unitat de tractament d'aire, però abans de connectar les unitats terminals. - Abans que la xarxa es torni inaccessible per la instal·lació d'aïllament tèrmic o el tancament d'obres de manyeria i de falsos sostres, s'han de realitzar proves de resistència mecànica i d'estanquitat per a establir si s'ajusten al servei requerit, d'acord amb el projecte. - Per a la realització de proves, les obertures dels conductes han de tancar-se rígidament i quedar segellades.
CONTROL DE L'OBRA ACABADA. OPERACIONS DE CONTROL:
Les tasques de control a realitzar són les següents:
- Realització d'informe amb els resultats del control efectuat.
CRITERIS DE PRESA DE MOSTRES:
S'ha de comprovar l'execució de conductes en diferents zones segons determini en cada cas la DF. El nivell sonor dels difusors i l'equilibrat s'ha de comprovar per mostreig intentant englobar les diferents zones.
INTERPRETACIÓ DE RESULTATS I ACTUACIONS EN CAS D'INCOMPLIMENT:
En cas de resultats negatius i anomalies, s'han de corregir els defectes sempre que sigui possible, en cas contrari s'ha de substituir el material afectat.

PE INSTAL?LACIONS DE CLIMATITZACI?, CALEFACCI? I VENTILACI? MEC?NICA

PE5 CONDUCTES RECTANGULARS

PE54- CONDUCTE RECTANGULAR METÀL·LIC, COL·LOCAT

0.- ELEMENTS QUE CONTEMPLA EL PLEC

PE54-35E5,PE54-35DL.

Plec de condicions
1.- DEFINICIÓ I CONDICIONS DE LES PARTIDES D'OBRA EXECUTADES

Conducte per a transport d'aire en instal·lacions de climatització de planxa d'acer galvanitzat, fibra mineral o poliisocianurat, muntat.
S'han considerat els tipus de col·locació següents:
- Conductes metàl·lics penjats del sostre
- Conductes metàl·lics penjats de la paret
L'execució de la unitat d'obra inclou les operacions següents:
Conductes metàl·lics:
- Col·locació dels suports per als conductes
- Col·locació dels conductes unint-los amb tires
CONDICIONS GENERALS:
La posició ha de ser la reflectida a la DT o, en el seu defecte, la indicada per la DF.
Ha de quedar fixat sòlidament al sistema de suport, amb el mètode de subjecció disposat pel fabricant.
El conducte col·locat ha de resistir els esforços deguts al seu propi pes, al moviment de l'aire i a les vibracions que es puguin produir durant el funcionament.
Les parts del conducte que s'hagin de manipular, han de ser accessibles.
Tots els components que conformen el conducte han de ser compatibles entre si. Per aquest motiu, es faran servir els accessoris subministrats pel mateix fabricant, o bé els expressament aprovats per aquest.
No s'han de transmetre esforços entre els conductes o accessoris i el sistema de suport.
El sistema de suport no ha de debilitar l'estructura de l'edifici i la relació entre la càrrega que grava sobre l'element d'ancoratge i la càrrega que determina l'arrencament del mateix no ha de ser mai inferior a 1:4.
Si els conductes estan penjats del sostre, el tirant vertical ha de tenir una desviació <= 10° respecte a la vertical. Els suports s'han de col·locar a prop de les unions entre els trams.
Els conductes per al transport d'aire no poden allotjar conduccions d'altres instal·lacions mecàniques o elèctriques, ni ser travessats per aquestes.
El conjunt acabat ha de ser estanc a la pressió de treball.
CONDUCTES METÀL·LICS:

Les unions entre conductes es fan per mitjà de les corresponents tires d'unió transversal subministrades amb el conducte i que s'encaixen, fent-hi un doblec, a cada conducte.
Si la pressió de treball del conducte és menor o igual a 50 mca, el suport s'ha d'unir a les parets del conducte amb cargols autoroscants, o amb reblons.
Si la pressió és superior a 50 mca, en conductes penjats del sostre s'han d'unir els braços del suport per sota del conducte per mitjà d'un perfil angular sobre el qual queda recolzat. La distància entre suports ha de ser menor o igual a 3 m. En conductes penjats de la paret, la unió s'ha de fer per punts de soldadura.
El suport del conducte ha de quedar encastat en la paret o en el sostre, segons quina sigui la seva situació.
Distància màxima entre suports horitzontals (UNE-EN 12236). Ha de complir
Distància màxima permesa entre suports verticals:
- Per a conductes de fins a 2 m de perímetre: =< 8 m
- Per a conductes de perímetre superior a 2 m: =< 4 m

2.- CONDICIONS DEL PROCÉS D'EXECUCIÓ

CONDICIONS GENERALS:
Abans de començar els treballs de muntatge, s'ha de fer un replanteig que ha de ser aprovat per la DF.
El muntatge i les unions del conducte s'han de fer seguint les instruccions del fabricant.
S'ha de comprovar que les característiques tècniques del producte corresponen a les especificades al projecte.
La seva instal·lació no ha d'alterar les característiques dels elements.
Els conductes s'han d'inspeccionar i netejar abans de la seva col·locació. Es tindrà cura de no embrutar els conductes durant les operacions de muntatge.
Un cop instal·lat l'equip, s'ha de procedir a la retirada de l'obra de tots els materials sobrants com ara embalatges, retalls de tubs, etc.

3.- UNITAT I CRITERI D'AMIDAMENT

m2 de superfície instal·lada segons les especificacions de la DT, amidada entre els eixos dels elements o dels punts a connectar.
Aquest criteri inclou les pèrdues de material com a conseqüència dels retalls.

4.- NORMATIVA DE COMPLIMENT OBLIGATORI

NORMATIVA GENERAL:
Real Decreto 1027/2007, de 20 de julio, por el que se aprueba el Reglamento de Instalaciones Térmicas en los Edificios. (RITE).
Real Decreto 238/2013, de 5 de abril, por el que se modifican determinados artículos e instrucciones técnicas del Reglamento de Instalaciones Térmicas en los Edificios, aprobado por Real Decreto 1027/2007, de 20 de julio.
UNE-EN 12236:2003 Ventilación de edificios. Soportes y apoyos de la red de conductos. Requisitos de resistencia.
CONDUCTES METÀL·LICS:
UNE-EN 1505:1999 Ventilación de edificios. Conductos de aire de chapa metálica y accesorios, de sección rectangular. Dimensiones.

PE INSTAL?LACIONS DE CLIMATITZACI?, CALEFACCI? I VENTILACI? MEC?NICA

PE5 CONDUCTES RECTANGULARS

PE55- ELEMENTS ESPECIALS PER A CONDUCTES RECTANGULARS (D)

0.- ELEMENTS QUE CONTEMPLA EL PLEC

PE55-H9RI.

Plec de condicions
1.- DEFINICIÓ I CONDICIONS DE LES PARTIDES D'OBRA EXECUTADES

Junt elàstic antivibratori, col·locat.
S'han considerat els tipus de col·locació següents:
- Col·locat entre conductes
- Col·locat entre el conducte i el ventilador
L'execució de la unitat d'obra inclou les operacions següents:
- Replanteig de la unitat d'obra
- Col·locació de la cinta
- Comprovació de l'estanquitat
- Retirada de l'obra de les restes d'embalatges, retalls de tubs, etc.
CONDICIONS GENERALS:
La posició ha de ser la reflectida a la DT o, en el seu defecte, la indicada per la DF.
El junt ha de quedar unit al conducte o al ventilador al llarg de tot el perímetre, la unió ha de ser estanca a la pressió de prova i a la de funcionament.
El pes dels conductes o del ventilador no poden gravitar sobre la unió.
Tots els materials que intervenen en la instal·lació han de ser compatibles entre si. Per aquest motiu, el muntatge i les connexions dels equips han d'estar fets amb els materials i accessoris subministrats pel fabricant, o expressament aprovats per aquest.

2.- CONDICIONS DEL PROCÉS D'EXECUCIÓ

El muntatge s'ha de fer seguint les instruccions de la documentació tècnica del fabricant.
Tots els elements s'han d'inspeccionar abans de la seva col·locació.
La seva instal·lació no ha d'alterar les característiques dels elements.
Les unions s'han de fer amb la instal·lació de ventilació aturada.
Un cop instal·lat l'equip, s'ha de procedir a la retirada de l'obra de tots els materials sobrants com ara embalatges, retalls de tubs, etc.

3.- UNITAT I CRITERI D'AMIDAMENT

m de llargària realment col·locat, amidat segons les especificacions de la DT.
Aquest criteri inclou els retalls de junt que es produeixen durant l'execució de la partida d'obra.

4.- NORMATIVA DE COMPLIMENT OBLIGATORI

No hi ha normativa de compliment obligatori.

PE INSTAL?LACIONS DE CLIMATITZACI?, CALEFACCI? I VENTILACI? MEC?NICA

PE5 CONDUCTES RECTANGULARS

PE56- TAPA DE REGISTRE PER CONDUCTE RECTANGULAR COL·LOCAT

0.- ELEMENTS QUE CONTEMPLA EL PLEC

PE56-B2A1.

Plec de condicions
1.- DEFINICIÓ I CONDICIONS DE LES PARTIDES D'OBRA EXECUTADES

Tapa de registre col·locada sobre conducte de xapa d'acer galvanitzat.
L'execució de la unitat d'obra inclou les operacions següents:
- Replanteig
- Preparació del conducte
- Col·locació de la tapa
CONDICIONS GENERALS:
La tapa ha de quedar col·locada i fixada amb els mecanismes propis que té incorporats.
La tapa no ha de quedar forçada en el seu allotjament, per a evitar deformacions.
La posició ha de ser la reflectida a la DT o, en el seu defecte, la indicada per la DF.
Les toleràncies de posició han de ser les fixades a la partida d'obra del conducte.

2.- CONDICIONS DEL PROCÉS D'EXECUCIÓ

La seva instal·lació no ha d'alterar les característiques de l'element.
Abans de començar els treballs de muntatge, s'ha de fer un replanteig que ha de ser aprovat per la DF.
Tots els elements s'han d'inspeccionar abans de la seva col·locació.
S'ha de comprovar que les característiques del producte corresponen a les especificades al projecte.

3.- UNITAT I CRITERI D'AMIDAMENT

Unitat de quantitat instal·lada, mesurada segons les especificacions de la DT.

4.- NORMATIVA DE COMPLIMENT OBLIGATORI

Real Decreto 1027/2007, de 20 de julio, por el que se aprueba el Reglamento de Instalaciones Térmicas en los Edificios. (RITE).

PE INSTAL?LACIONS DE CLIMATITZACI?, CALEFACCI? I VENTILACI? MEC?NICA

PE6 AÏLLAMENT DE CONDUCTES I XEMENEIES

PE64- PROTECCIÓ CONTRA EL FOC DE CONDUCTES DE VENTIL·LACIÓ AMB PLAQUES DE SILICAT CÀLCIC

0.- ELEMENTS QUE CONTEMPLA EL PLEC

PE64-EQGB.

Plec de condicions
1.- DEFINICIÓ I CONDICIONS DE LES PARTIDES D'OBRA EXECUTADES

Protecció contra el foc de conductes de ventilació amb plaques de silicat càlcic.
L'execució de la unitat d'obra inclou les operacions següents:
- Preparació i tall de les plaques de silicat càlcic
- Col·locació dels suports de les plaques de silicat per protegir els conductes
- Col·locació de les plaques de silicat
CONDICIONS GENERALS:
Els conductes per al transport d'aire no poden allotjar conduccions d'altres instal·lacions mecàniques o elèctriques, ni ser travessats per aquestes.
La posició ha de ser la reflectida a la DT o, en el seu defecte, la indicada per la DF.
El conjunt acabat ha de ser estanc a la pressió de treball.
El sistema de suport d'un conducte ha de tenir les dimensions dels elements que el constitueixen i ha d'estar espaiat de tal manera que sigui capaç de suportar, sense cedir, el pes del conducte i del seu aïllament tèrmic, si es el cas, així com el seu propi pes.
El sistema de suport no ha de debilitar l'estructura de l'edifici i la relació entre la càrrega que grava sobre l'element d'ancoratge i la càrrega que determina l'arrencament del mateix no ha de ser mai inferior a 1:4.
El suport del conducte horitzontal s'ha d'encastar al sostre i ha de quedar sensiblement vertical per a evitar que transmeti esforços horitzontals als conductes. La desviació sobre la vertical ha de ser menor o igual a 10°.
Les varilles dels suports s'han de fixar al sostre amb tacs metàl·lics expansius. Han d'estar fixades en zones del sostre amb capacitat de suportar la càrrega en cas d'incendi.
Les varilles de suport no poden estar separades del conducte més de 50 mm.
Els suports de les plaques no poden ser els mateixos que els utilitzats per suportar el conducte.
Han de col·locar-se uns nous suports d'acord amb la secció del conducte i el gruix de la placa.

2.- CONDICIONS DEL PROCÉS D'EXECUCIÓ

Abans de començar els treballs de muntatge, s'ha de fer un replanteig que ha de ser aprovat per la DF.
Els conductes s'han d'inspeccionar i netejar abans de la seva col·locació.

La superfície per segellar ha de ser neta i seca i ha d'estar a una temperatura >= 10°C.
Quan es facin servir cintes adhesives sensibles a la pressió, les superfícies amb les que ha d'entrar en contacte, i les mateixes cintes, han d'estar a una temperatura superior a 10°C.

3.- UNITAT I CRITERI D'AMIDAMENT

m2 de superfície instal·lada segons les especificacions de la DT, amidada entre els eixos dels elements o dels punts a connectar.
Aquest criteri inclou les pèrdues de material com a conseqüència dels retalls.

4.- NORMATIVA DE COMPLIMENT OBLIGATORI

Real Decreto 1027/2007, de 20 de julio, por el que se aprueba el Reglamento de Instalaciones Térmicas en los Edificios. (RITE).
Real Decreto 238/2013, de 5 de abril, por el que se modifican determinados artículos e instrucciones técnicas del Reglamento de Instalaciones Térmicas en los Edificios, aprobado por Real Decreto 1027/2007, de 20 de julio.

PE INSTAL?LACIONS DE CLIMATITZACI?, CALEFACCI? I VENTILACI? MEC?NICA

PEK REIXETES, DIFUSORS, COMPORTES, SILENCIADORS I ACCESSORIS

PEK0- ACCESSORIS PER A COMPORTA TALLAFOCS, COL·LOCATS

0.- ELEMENTS QUE CONTEMPLA EL PLEC

PEK0-679X.

Plec de condicions
1.- DEFINICIÓ I CONDICIONS DE LES PARTIDES D'OBRA EXECUTADES

Aquest plec de condicions tècniques es vàlid per a les següents partides d'obra:
- Comportes tallafocs muntades entre conductes i fixades a l'obra amb morter de ciment
- Comportes de regulació de cabal, per a conductes rectangulars.
- Comportes de regulació de cabal constant, per a conductes rectangulars.
- Comportes de regulació de cabal constant, per a conductes circulars.
- Accessoris per a comportes tallafocs
L'execució de la unitat d'obra inclou les operacions següents:
- Replanteig de la unitat d'obra
- Fixació de la comporta a l'obra o al conducte
- Fixació dels conductes a banda i banda de la comporta
- Execució de les connexions elèctriques i de control, si és el cas
- Comprovació del funcionament
- Retirada de l'obra de les restes d'embalatges, restes de materials, etc.
CONDICIONS GENERALS:
La posició ha de ser la reflectida a la DT o, en el seu defecte, la indicada per la DF.
Tots els materials que intervenen en la instal·lació han de ser compatibles entre si. Per aquest motiu, el muntatge i les connexions de l'aparell han d'estar fets amb els materials i accessoris subministrats pel fabricant, o expressament aprovats per aquest.
Les parts mòbils de la comporta no han d'entrar en contacte amb cap element constructiu o amb altres parts de la instal·lació.
No s'han de transmetre esforços entre la fixació o els conductes i la comporta que en puguin afectar el funcionament.
Les parts de la comporta que necessitin un manteniment o una regulació han de ser fàcilment accessibles un cop col·locada la comporta.
Els conductes han d'anar fixats a la comporta al llarg de tot el seu perímetre. La unió ha de ser estanca.
Les connexions elèctriques i les de la xarxa de control han d'estar fetes.
Per a les connexions es faran servir els cables de les seccions i tipus especificats a la DT del fabricant.
Durant el funcionament, i sota qualsevol condició de càrrega, la comporta no ha de provocar vibracions o sorolls inacceptables.

2.- CONDICIONS DEL PROCÉS D'EXECUCIÓ

Abans de començar els treballs de muntatge, es farà un replanteig previ que ha de ser aprovat per la DF.
Els materials s'han d'inspeccionar abans de la seva col·locació.
La col·locació de la comporta s'ha de fer seguint les instruccions de la documentació tècnica del fabricant. S'ha de seguir la seqüència de muntatge proposada pel fabricant.
S'ha de comprovar que les característiques tècniques corresponen a les especificades al projecte.
Les connexions a les diferents xarxes de servei es faran un cop tallats els corresponents subministraments.
Abans d'efectuar les unions, es repassaran i netejaran els extrems dels conductes per a eliminar les rebaves que hi puguin haver.
Un cop instal·lat l'equip, es procedirà a la retirada de l'obra de tots els materials sobrants com ara embalatges, retalls de tubs, etc.

3.- UNITAT I CRITERI D'AMIDAMENT

Unitat de quantitat instal·lada, mesurada segons les especificacions de la DT.

4.- NORMATIVA DE COMPLIMENT OBLIGATORI

No hi ha normativa de compliment obligatori.

PE INSTAL?LACIONS DE CLIMATITZACI?, CALEFACCI? I VENTILACI? MEC?NICA

PEK REIXETES, DIFUSORS, COMPORTES, SILENCIADORS I ACCESSORIS

PEK6- COMPORTA TALLAFOCS PER A CONDUCTES D'AIRE, COL·LOCADA

0.- ELEMENTS QUE CONTEMPLA EL PLEC

PEK6-XX01,PEK6-XX02,PEK6-XXX1,PEK6-XXX3,PEK6-XXX4,PEK6-XXX5,PEK6-XX10,PEK6-XXX2,PEK6-FIBW,PEK6-FIBY,PEK6-FIBX.

Plec de condicions
1.- DEFINICIÓ I CONDICIONS DE LES PARTIDES D'OBRA EXECUTADES

Aquest plec de condicions tècniques es vàlid per a les següents partides d'obra:
- Comportes tallafocs muntades entre conductes i fixades a l'obra amb morter de ciment
- Comportes de regulació de cabal, per a conductes rectangulars.
- Comportes de regulació de cabal constant, per a conductes rectangulars.
- Comportes de regulació de cabal constant, per a conductes circulars.
- Accessoris per a comportes tallafocs
L'execució de la unitat d'obra inclou les operacions següents:
- Replanteig de la unitat d'obra
- Fixació de la comporta a l'obra o al conducte
- Fixació dels conductes a banda i banda de la comporta
- Execució de les connexions elèctriques i de control, si és el cas
- Comprovació del funcionament
- Retirada de l'obra de les restes d'embalatges, restes de materials, etc.
CONDICIONS GENERALS:
La posició ha de ser la reflectida a la DT o, en el seu defecte, la indicada per la DF.
Tots els materials que intervenen en la instal·lació han de ser compatibles entre si. Per aquest motiu, el muntatge i les connexions de l'aparell han d'estar fets amb els materials i accessoris subministrats pel fabricant, o expressament aprovats per aquest.
Les parts mòbils de la comporta no han d'entrar en contacte amb cap element constructiu o amb altres parts de la instal·lació.
No s'han de transmetre esforços entre la fixació o els conductes i la comporta que en puguin afectar el funcionament.
Les parts de la comporta que necessitin un manteniment o una regulació han de ser fàcilment accessibles

un cop col·locada la comporta.
Els conductes han d'anar fixats a la comporta al llarg de tot el seu perímetre. La unió ha de ser estanca.
Les connexions elèctriques i les de la xarxa de control han d'estar fetes.
Per a les connexions es faran servir els cables de les seccions i tipus especificats a la DT del fabricant.
Durant el funcionament, i sota qualsevol condició de càrrega, la comporta no ha de provocar vibracions o sorolls inacceptables.
COMPORTES TALLAFOC:
La comporta ha d'estar fixada a l'obra amb morter de ciment o formigó. Els buits d'obra al voltant de la comporta que no es puguin reomplir amb morter o formigó han de quedar reomplerts amb llana de roca o qualsevol altre material compatible amb la comporta i aprovat pel fabricant. En cap cas, l'espai al voltant de la comporta ha de tenir una resistència al foc inferior al de la pròpia comporta.

2.- CONDICIONS DEL PROCÉS D'EXECUCIÓ

Abans de començar els treballs de muntatge, es farà un replanteig previ que ha de ser aprovat per la DF.
Els materials s'han d'inspeccionar abans de la seva col·locació.
La col·locació de la comporta s'ha de fer seguint les instruccions de la documentació tècnica del fabricant. S'ha de seguir la seqüència de muntatge proposada pel fabricant.
S'ha de comprovar que les característiques tècniques corresponen a les especificades al projecte.
Les connexions a les diferents xarxes de servei es faran un cop tallats els corresponents subministraments.
Abans d'efectuar les unions, es repassaran i netejaran els extrems dels conductes per a eliminar les rebaves que hi puguin haver.
Un cop instal·lat l'equip, es procedirà a la retirada de l'obra de tots els materials sobrants com ara embalatges, retalls de tubs, etc.

3.- UNITAT I CRITERI D'AMIDAMENT

Unitat de quantitat instal·lada, mesurada segons les especificacions de la DT.

4.- NORMATIVA DE COMPLIMENT OBLIGATORI

No hi ha normativa de compliment obligatori.

PE INSTAL?LACIONS DE CLIMATITZACI?, CALEFACCI? I VENTILACI? MEC?NICA

PEK REIXETES, DIFUSORS, COMPORTES, SILENCIADORS I ACCESSORIS

PEKJ- REIXETA D'IMPULSIÓ D'UNA FILERA D'ALETES FIXES, COL·LOCADA

0.- ELEMENTS QUE CONTEMPLA EL PLEC

PEKJ-38LZ,PEKJ-38P3.

Plec de condicions
1.- DEFINICIÓ I CONDICIONS DE LES PARTIDES D'OBRA EXECUTADES

Reixetes d'impulsió o retorn d'alumini.
S'han considerat els tipus de col·locació següents:
- Fixades al bastiment
- Recolzades sobre el bastidor
L'execució de la unitat d'obra inclou les operacions següents:
Reixetes fixades al bastiment:
- Col·locació del bastiment de muntatge
- Fixació de la reixeta al bastiment
Reixetes recolzades sobre bastiment:
- Col·locació de la reixeta a pressió en el seu allotjament
CONDICIONS GENERALS:

La posició ha de ser la reflectida a la DT o, en el seu defecte, la indicada per la DF.
Ha de quedar plana sobre l'allotjament.
La reixeta fixada al bastiment, ha de quedar sòlidament unida al bastiment de muntatge per mitjà del marc collat amb visos o a pressió.
La reixeta recolzada sobre el bastiment, ha de quedar situada en el seu allotjament i exercir una certa pressió. Ha de ser manipulable manualment.
Les toleràncies de posició han de ser les fixades a la partida d'obra del conducte.
Si la unitat terminal de retorn no incorpora cap dispositiu de recollida de brutícia, la seva part inferior ha de quedar a una distancia mínima de 10 cm del terra.
Si la unitat terminal d'impulsió permet l'entrada d'un cos estrany de grandària superior o igual a 10 mm, aleshores aquesta ha d'anar col·locada a una distancia mínima de 2 m del terra, mesurada respecte a la seva part inferior.

2.- CONDICIONS DEL PROCÉS D'EXECUCIÓ

La seva instal·lació no ha d'alterar les característiques de l'element.
Abans de començar els treballs de muntatge, s'ha de fer un replanteig que ha de ser aprovat per la DF.
La reixeta s'ha d'inspeccionar abans de la seva col·locació.
S'ha de comprovar que les característiques del producte corresponen a les especificades al projecte.

3.- UNITAT I CRITERI D'AMIDAMENT

Unitat de quantitat instal·lada, mesurada segons les especificacions de la DT.

4.- NORMATIVA DE COMPLIMENT OBLIGATORI

Real Decreto 1027/2007, de 20 de julio, por el que se aprueba el Reglamento de Instalaciones Térmicas en los Edificios. (RITE).
Real Decreto 238/2013, de 5 de abril, por el que se modifican determinados artículos e instrucciones técnicas del Reglamento de Instalaciones Térmicas en los Edificios, aprobado por Real Decreto 1027/2007, de 20 de julio.

PE INSTAL?LACIONS DE CLIMATITZACI?, CALEFACCI? I VENTILACI? MEC?NICA

PEK REIXETES, DIFUSORS, COMPORTES, SILENCIADORS I ACCESSORIS

PEKM- REIXETA DE RETORN DE QUADRÍCULA, COL·LOCADA

0.- ELEMENTS QUE CONTEMPLA EL PLEC

PEKM-48DK.

Plec de condicions
1.- DEFINICIÓ I CONDICIONS DE LES PARTIDES D'OBRA EXECUTADES

Reixetes de retorn d'alumini anoditzat platejat, fixades al bastiment.
L'execució de la unitat d'obra inclou les operacions següents:
- Fixació de la reixeta al bastiment
CONDICIONS GENERALS:
Ha de quedar fixada sòlidament al bastiment de muntatge per mitjà del marc collat amb visos o a pressió.
La posició ha de ser la reflectida a la DT o, en el seu defecte, la indicada per la DF.
Ha de quedar situada en el seu allotjament pressionant amb la mà.
Les toleràncies de posició han de ser les fixades a la partida d'obra del conducte.
Si la unitat terminal de retorn no incorpora cap dispositiu de recollida de brutícia, la seva part inferior ha de quedar a una distancia mínima de 10 cm del terra.

2.- CONDICIONS DEL PROCÉS D'EXECUCIÓ

La seva instal·lació no ha d'alterar les característiques de l'element.

Abans de començar els treballs de muntatge, s'ha de fer un replanteig que ha de ser aprovat per la DF.
La reixeta s'ha d'inspeccionar abans de la seva col·locació.
S'ha de comprovar que les característiques del producte corresponen a les especificades al projecte.

3.- UNITAT I CRITERI D'AMIDAMENT

Unitat de quantitat instal·lada, mesurada segons les especificacions de la DT.

4.- NORMATIVA DE COMPLIMENT OBLIGATORI

Real Decreto 1027/2007, de 20 de julio, por el que se aprueba el Reglamento de Instalaciones Térmicas en los Edificios. (RITE).
Real Decreto 238/2013, de 5 de abril, por el que se modifican determinados artículos e instrucciones técnicas del Reglamento de Instalaciones Térmicas en los Edificios, aprobado por Real Decreto 1027/2007, de 20 de julio.

PE INSTAL?LACIONS DE CLIMATITZACI?, CALEFACCI? I VENTILACI? MEC?NICA

PEM VENTILACI? ARTIFICIAL

PEM6- VENTILADOR EN L?NIA PER A CONDUCTE CIRCULAR, COL?LOCAT

0.- ELEMENTS QUE CONTEMPLA EL PLEC

PEM6-XX02,PEM6-XX03,PEM6-XX04,PEM6-XX05,PEM6-DD03,PEM6-DR03,PEM6-DT03.

Plec de condicions

1.- DEFINICI? I CONDICIONS DE LES PARTIDES D'OBRA EXECUTADES

Ventiladors en l?nia per a conductes circulars o rectangulars fixats i connectats al conducte.
L'execuci? de la unitat d'obra inclou les operacions seg?ents:
- Col?locaci? i fixaci? del ventilador als elements de suport.
- Connexi? a la xarxa el?ctrica
- Prova de servei
CONDICIONS GENERALS:
La posici? ha de ser la reflectida a la DT o, en el seu defecte, la indicada per la DF.
S'ha de comprovar, que el sentit de gir ?s el que li correspon, aix? com el sentit de circulaci? de l'aire resultant.
S'ha de connectar a la xarxa d'alimentaci? el?ctrica i comprovar que la tensi? disponible sigui adient.
S'ha de fixar mitjan?ant visos al suport, utilitzant els forats existents a la carcassa de l'aparell.
S'ha de suportar amb independ?ncia dels conductes, que no han d'exercir cap mena d'esfor?. Les conexions han de ser flexibles per evitar la propagaci? d'ones sonores.
Ha d'estar col?locat de manera que les comportes de registre siguin accessibles i practicables per al seu manteniment.
En el cas de ventiladors amb el cos extra?ble, s'ha de col?locar de manera que es pugui realitzar l'extracci? del cos f?cilment per a les tasques de manteniment.

2.- CONDICIONS DEL PROC?S D'EXECUCI?

S'ha de comprovar que el sentit de gir del ventilador es el que li correspongui, aix? com el sentit de circulaci? de l'aire resultant.
Abans de comen?ar els treballs de muntatge, s'ha de fer un replanteig que ha de ser aprovat per la DF.
S'ha de comprovar que les caracter?stiques del producte corresponen a les especificades al projecte.

3.- UNITAT I CRITERI D'AMIDAMENT

Unitat de quantitat instal?lada, mesurada segons les especificacions de la DT.

4.- NORMATIVA DE COMPLIMENT OBLIGATORI

Real Decreto 842/2002 de 2 de agosto, por el que se aprueba el Reglamento Electrot?cnico de Baja Tensi?n. REBT 2002.
Real Decreto 1027/2007, de 20 de julio, por el que se aprueba el Reglamento de Instalaciones T?rmicas en los Edificios. (RITE).
Real Decreto 238/2013, de 5 de abril, por el que se modifican determinados art?culos e instrucciones t?cnicas del Reglamento de Instalaciones T?rmicas en los Edificios, aprobado por Real Decreto 1027/2007, de 20 de julio.

5.- CONDICIONS DE CONTROL D'EXECUCI? I DE L'OBRA ACABADA

CONTROL D'EXECUCI?. OPERACIONS DE CONTROL:
Les tasques de control a realitzar s?n les seg?ents:
- Comprovaci? de la correcta implantaci? dels equips a l'obra.
- Control del proc?s del muntatge, verificar la correcta execuci? de la instal?laci?.
- Verificaci? que les vibracions no es transmeten al conducte.
- Verificaci? que els elements de subjecci? tenen la mateixa resist?ncia que l'exigida al ventilador.
- Control espec?fic dels ventiladors:
    - Control de la situaci? dels ventiladors
    - Verificaci? de la no exist?ncia de sorolls anormals
    - Actuaci? elements de control (si n'hi ha)
- Certificat de garantia de fabricant, d'acord amb la llei vigent de defensa de consumidors i usuaris.

CONTROL DE L'OBRA ACABADA. OPERACIONS DE CONTROL:
Les tasques de control a realitzar s?n les seg?ents:
- Control espec?fic dels ventiladors:
    - Comprovaci? del funcionament del motor, consum (A) sentit de gir, velocitat (m/s), cabal (m3 /s), soroll (dBA)
- Manteniment de la instal?laci?.
- Realitzaci? d'informe amb els resultats del control efectuat.

CRITERIS DE PRESA DE MOSTRES:
S'han de comprovar totes les unitats de ventilaci?.
INTERPRETACI? DE RESULTATS I ACTUACIONS EN CAS D'INCOMPLIMENT:
En cas de resultats negatius i anomalies, s'han de corregir els defectes sempre que sigui possible, en cas contrari s'ha de substituir el material afectat.

PE INSTAL?LACIONS DE CLIMATITZACI?, CALEFACCI? I VENTILACI? MEC?NICA

PEP ELEMENTS PER A INSTAL·LACIONS DE VENTILACIÓ ARTIFICIAL

PEP6- BOCA D'EXTRACCIÓ PER A VENTILACIÓ MECÀNICA, COL·LOCADA

0.- ELEMENTS QUE CONTEMPLA EL PLEC

PEP6-8FV3.

Plec de condicions
1.- DEFINICIÓ I CONDICIONS DE LES PARTIDES D'OBRA EXECUTADES

Elements disposats en els conductes de ventilació mecànica per a permetre l'extracció de l'aire a l'exterior i per a garantir un bon aïllament acústic entre les diferents vivendes o locals.
S'han considerat els tipus d'elements següents:
- Boca d'extracció
- Silenciador acústic
L'execució de la unitat d'obra inclou les operacions següents:
Boca d'extracció:
- Replanteig de la unitat d'obra
- Fixació de l'element al conducte d'extracció
- Retirada de l'obra de les restes d'embalatges, retalls, etc.
- Regulació del cabal
CONDICIONS GENERALS:
La posició i muntatge ha de ser la reflectida a la DT o, en el seu defecte, la indicada per la DF.
Tots els materials que intervenen en la instal·lació han de ser compatibles entre si.
Situació de les boques d'extracció:
- Separació del sostre: < 10 cm
- Separació de les cantonades: > 10 cm

2.- CONDICIONS DEL PROCÉS D'EXECUCIÓ

Abans de començar els treballs de muntatge, es farà un replanteig previ que ha de ser aprovat per la DF.
El muntatge s'ha de fer seguint les instruccions de la documentació tècnica del fabricant. S'ha de seguir la seqüència de muntatge proposada pel fabricant.
Tots els elements s'han d'inspeccionar abans de la seva col·locació.
S'ha de comprovar que les característiques tècniques dels accessoris corresponen a les especificades al projecte.
La seva instal·lació no ha d'alterar les característiques dels elements.
Un cop instal·lat l'equip, es procedirà a la retirada de l'obra de tots els materials sobrants com ara embalatges, retalls de tubs, etc.
Un cop instal·lades les boques d'extracció i quant el sistema estigui en marxa i els habitatges estiguin tancats excepte en les obertures d'admissió, s'han d'equilibrar els cabals ajustant les boques d'extracció.

3.- UNITAT I CRITERI D'AMIDAMENT

Unitat de quantitat instal·lada, mesurada segons les especificacions de la DT.

4.- NORMATIVA DE COMPLIMENT OBLIGATORI

Documento Básico de Salubridad DB-HS, parte II del CTE, aprobado por el Real Decreto 314/2006.

PE INSTAL?LACIONS DE CLIMATITZACI?, CALEFACCI? I VENTILACI? MEC?NICA

PEV ELEMENTS DE REGULACIÓ I CONTROL PER A INSTAL·LACIONS DE CLIMATITZACIÓ, CALEFACCIÓ I VENTILACIÓ MECÀNICA

PEV1- CABLE PER A LA TRANSMISSIÓ DE DADES, COL·LOCAT (D)

0.- ELEMENTS QUE CONTEMPLA EL PLEC

PEV1-XX01.

Plec de condicions
1.- DEFINICIÓ I CONDICIONS DE LES PARTIDES D'OBRA EXECUTADES

Elements per a la regulació, control, supervisió i gestió d'instal·lacions, muntats i connectats.
S'han considerat els següents tipus d'elements:
- Material per a la instal·lació elèctrica de punts de control
- Cables per a la transmissió i recepció de dades
L'execució de la unitat d'obra inclou les operacions següents:
- Preparació de la zona de treball
- Replanteig dels elements que composen la unitat d'obra
- Estesa de cables i tubs
- Execució de les connexions
- Retirada de l'obra del embalatges, retalls de cables, etc.
- Prova de servei
CONDICIONS GENERALS:
La posició ha de ser la reflectida a la DT o, en el seu defecte, la indicada per la DF.
Els elements han de quedar instal·lats i en condicions de funcionament.
Ha d'estar feta la prova de servei, que cal que aprovi la DF.
CABLES DE DADES:
El recorregut ha de ser l'indicat a la DT.
El cable ha de portar una identificació del circuit al qual pertany.
S'han de dur a terme amb l'utillatge adequat i respectant les recomanacions del fabricant del cable.
Tots els cables de dades s'han de muntar protegits dins de conductes (tubs, canals o safates) exclusius per a contenir els conductors d'aquesta instal·lació i separats físicament del cables de la instal·lació elèctrica. No s'admet cap altre cable conductor aliè a la instal·lació.
La secció interior del tub protector ha de ser >= 1,3 vegades la secció del cercle circumscrit al

feix dels conductors.

2.- CONDICIONS DEL PROCÉS D'EXECUCIÓ

Abans de començar els treballs de muntatge, s'ha de fer un replanteig que ha de ser aprovat per la DF.
Tots els elements s'han d'inspeccionar abans de la seva col·locació.
Les connexions a les diferents xarxes de servei es faran un cop tallats els corresponents subministraments.
Un cop instal·lats els elements, es procedirà a la retirada de l'obra de tots els materials sobrants com ara embalatges, retalls de cables, tubs, etc.

3.- UNITAT I CRITERI D'AMIDAMENT

MATERIAL PER A LA INSTAL·LACIÓ ELÈCTRICA DE PUNTS DE CONTROL:
Unitat de quantitat realment instal·lada, amidada segons les especificacions de la DT.
CABLES DE DADES:
m de llargària realment col·locat, amidat segons les especificacions de la DT.

4.- NORMATIVA DE COMPLIMENT OBLIGATORI

Real Decreto 1027/2007, de 20 de julio, por el que se aprueba el Reglamento de Instalaciones Térmicas en los Edificios. (RITE).
Real Decreto 842/2002 de 2 de agosto, por el que se aprueba el Reglamento Electrotécnico de Baja Tensión. REBT 2002.

PE INSTAL?LACIONS DE CLIMATITZACI?, CALEFACCI? I VENTILACI? MEC?NICA

PEV ELEMENTS DE REGULACIÓ I CONTROL PER A INSTAL·LACIONS DE CLIMATITZACIÓ, CALEFACCIÓ I VENTILACIÓ MECÀNICA

PEVC- TERMÒSTAT, COL·LOCAT (D)

0.- ELEMENTS QUE CONTEMPLA EL PLEC

PEVC-XX01,PEVC-XX02,PEVC-XX03.

Plec de condicions
1.- DEFINICIÓ I CONDICIONS DE LES PARTIDES D'OBRA EXECUTADES

Elements de mesura per a la presa de dades en instal·lacions de climatització.
S'han contemplat els següents tipus d'elements:
- Sondes de temperatura, pressió, humitat relativa, pressió diferencial de l'aire i de qualitat de l'aire
- Termòstats
- Presòstats
- Humidòstats
- Interruptors de cabal
L'execució de la unitat d'obra inclou les operacions següents:
- Preparació de la zona de treball
- Replanteig de la unitat d'obra
- Connexió a l'equip de regulació
- Fixació del termòstat al parament
- Prova de servei
- Retirada de l'obra de les restes d'embalatges, retalls de tubs, cables, etc.
CONDICIONS GENERALS:
La posició ha de ser la reflectida a la DT o, en el seu defecte, la indicada per la DF.
La part sensible de l'equip de mesura ha de quedar exposada al fluid o element del que es volen pendre les lectures, de la manera especificada pel fabricant.
Les connexions elèctriques i de dades han d'estar fetes. Les connexions s'han de fer d'acord amb el sistema de connexió de l'equip.

Les parts dels equips que s'hagin de manipular, han de ser accessibles.
La distància entre els equips i els elements que l'envolten ha de ser suficient per permetre'n el desmuntatge i manteniment i no ha d'afectar la presa de dades. S'han de respectar les distàncies d'instal·lació i les recomanacions d'ubicació especificades a la DT del fabricant.
S'ha de deixar connectada a la xarxa corresponent, en condicions de funcionament.
Tots els materials que intervenen en la instal·lació han de ser compatibles entre si. Per aquest motiu, el muntatge i les connexions dels equips han d'estar fets amb els materials i accessoris subministrats pel fabricant, o expressament aprovats per aquest.
Ha d'estar feta la prova de servei.

2.- CONDICIONS DEL PROCÉS D'EXECUCIÓ

Abans de començar els treballs de muntatge, s'ha de fer un replanteig que ha de ser aprovat per la DF.
El muntatge s'ha de fer seguint les instruccions de la documentació tècnica del fabricant. S'ha de seguir la seqüència de muntatge proposada pel fabricant.
Tots els elements s'han d'inspeccionar abans de la seva col·locació.
S'ha de comprovar que les característiques tècniques de l'aparell corresponguin a les especificades al projecte.
S'ha de comprovar la idoneïtat de la tensió disponible amb la dels aparells.
La seva instal·lació no ha d'alterar les característiques dels elements.
Les connexions a la xarxa de servei s'han de fer un cop tallat el subministrament.
Les proves i ajustos sobre els equips han de ser fetes per personal especialitzat.
Un cop instal·lat l'equip, es procedirà a la retirada de l'obra de tots els materials sobrant com ara embalatges, retalls de tubs, etc.

3.- UNITAT I CRITERI D'AMIDAMENT

Unitat de quantitat realment instal·lada, amidada segons les especificacions de la DT.

4.- NORMATIVA DE COMPLIMENT OBLIGATORI

Real Decreto 1027/2007, de 20 de julio, por el que se aprueba el Reglamento de Instalaciones Térmicas en los Edificios. (RITE).
Real Decreto 238/2013, de 5 de abril, por el que se modifican determinados artículos e instrucciones técnicas del Reglamento de Instalaciones Térmicas en los Edificios, aprobado por Real Decreto 1027/2007, de 20 de julio.
Real Decreto 842/2002 de 2 de agosto, por el que se aprueba el Reglamento Electrotécnico de Baja Tensión. REBT 2002.

5.- CONDICIONS DE CONTROL D'EXECUCIÓ I DE L'OBRA ACABADA

CONTROL D'EXECUCIÓ. OPERACIONS DE CONTROL:
Les tasques de control a realitzar són les següents:
- Comprovació de la correcta implantació dels equips a l'obra.
- Verificació de la instal·lació de tots els aparells previstos en projecte.
- Control de la col·locació adequada de Sondes i termòstats: alçada, zona aïllada d'influències pertorbadores de la lectura de temperatura.
- Verificació del cablejat, aïllament de la coberta, aïllament de pertorbacions elèctriques, apantallament, distàncies respecte senyals forts.
- Verificació de l'ajust de sondes amb aparells de mesura calibrats.
CONTROL DE L'OBRA ACABADA. OPERACIONS DE CONTROL:
Les tasques de control a realitzar són les següents:
- Proves finals globals a tota la instal·lació: - Prova de funcionament. S'ha de realitzar al fer les proves de funcionament dels equips als que estan instal·lats els elements de regulació, calderes, climatitzadors, fan-coils, etc. - Verificació de l'actuació dels elements de regulació sobre el dispositiu al que estan associats. - En instal·lacions amb control centralitzat (PLC o PC) es comprovarà: - Lectures - Actuacions dels elements - Actuació del sistema de control que realitza la regulació (funcionament per paràmetres de funcionament).
CRITERIS DE PRESA DE MOSTRES:
S'ha de comprovar el funcionament i l'execució de la instal·lació de forma global. En qualsevol altre cas la DF ha de determinar la intensitat de la presa de mostres.
INTERPRETACIÓ DE RESULTATS I ACTUACIONS EN CAS D'INCOMPLIMENT:
En cas de resultats negatius i anomalies, s'han de corregir els defectes sempre que sigui possible, en cas contrari s'ha de substituir el material afectat.

PE INSTAL?LACIONS DE CLIMATITZACI?, CALEFACCI? I VENTILACI? MEC?NICA

PEZ ELEMENTS ESPECIALS PER A INSTAL·LACIONS DE CLIMATITZACIÓ, CALEFACCIÓ I VENTILACIÓ MECÀNICA

PEZ1- CÀRREGA FLUIDS A INSTAL·LACIONS DE CLIMATITZACIÓ

0.- ELEMENTS QUE CONTEMPLA EL PLEC

PEZ1-XX01,PEZ1-XX02.

Plec de condicions
1.- DEFINICIÓ I CONDICIONS DE LES PARTIDES D'OBRA EXECUTADES

Operacions de càrrega de fluids i gasos en instal·lacions de climatització.
S'han contemplat les partides d'obra següents:
- Càrrega de fluids frigorífics
- Càrrega de gasos frigorífics
- Càrrega d'olis anticongelants per a compressors
L'execució de la unitat d'obra inclou les operacions següents:
Càrrega de refrigerants per a instal·lacions de climatització:
- Preparació de la zona de treball
- Connexió dels aparells de mesura i de càrrega
- Càrrega del refrigerant
- Comprovació de la càrrega
- Verificació de l'estanquitat
En la càrrega dels fluids frigorífics
- Preparació de la zona de treball
- Connexió de la bombona de càrrega a la vàlvula d'emplenada del circuit
- Aportació del fluid frigorífic
- Prova de servei
- Neteja dels possibles vessaments i retirada de les restes de materials
En la càrrega d'olis anticongelants per a compressors:
- Preparació de la zona de treball
- Aportació de l'oli anticongelant
- Prova de servei
- Neteja dels possibles vessaments i retirada de les restes de materials
CONDICIONS GENERALS:
L'empresa que realitzi les operacions de manteniment ha de subministrar tota la documentació que justifiqui les operacions realitzades i que la instal·lació o el component estan en condicions de ser utilitzat. S'ha d'indicar el període de vigència de la càrrega.
Els equips han de quedar en condicions de funcionament.
El fluid ha de ser compatible amb tots els elements que conformen la instal·lació.
La prova de servei ha d'estar feta.
CÀRREGA DE FLUIDS FRIGORÍFICS:
La instal·lació ha de quedar emplenada amb la quantitat i tipus de fluid frigorífic especificats a la DT.
No hi poden haver fuites de fluid en cap punt de la instal·lació.
CÀRREGA D'OLIS ANTICONGELANTS PER A COMPRESSORS:
El compressor ha de quedar omplert amb la quantitat i tipus d'oli especificat a la DT del fabricant.
No hi poden haver fuites d'oli en cap dels taps d'omplerta o buidat, ni en cap altre part del compressor.

2.- CONDICIONS DEL PROCÉS D'EXECUCIÓ

CONDICIONS GENERALS:
L'empresa que realitzi les operacions de càrrega ha de tenir les autoritzacions per a manipular aquests productes.
S'han d'aturar els treballs en cas de pluja, neu o si la velocitat del vent és superior a 50 km/h.
La manipulació de les ampolles s'ha de fer sense perjudicar-les, evitant cops, arrossegaments, etc.
El fluid s'ha d'introduir al circuit i als components pels punts previstos en la DT.
S'han de recollir i netejar immediatament els vessaments de fluid que es produeixin.
Un cop acabades les tasques d'omplerta de la instal·lació i dels components es procedirà a la retirada de l'obra dels bidons buits, restes de materials, etc.
CÀRREGA D'OLIS ANTICONGELANTS PER A COMPRESSORS:
En la substitució de l'oli vell, s'ha de respectar el temps d'espera entre l'aturada del compressor

ii la càrrega d'oli especificat a la DT del fabricant.
GASOS REFRIGERANTS:
Les operacions de càrrega s'han de fer seguint les instruccions de la DT del fabricant de l'aparell i les recomanacions de manipulació del fabricant del fluid.
En cas de fuita de gas refrigerant, s'han d'aturar els treballs.
Un cop acabades les feines de càrrega, es comprovarà la instal·lació.

3.- UNITAT I CRITERI D'AMIDAMENT

GASOS REFRIGERANTS:
kg de gas introduït al circuit, amidat segons les especificacions de la DT.
FLUIDS:
Volum de fluid que realment admet la instal·lació o el component, amidat segons les especificacions de la DT.

4.- NORMATIVA DE COMPLIMENT OBLIGATORI

Real Decreto 1027/2007, de 20 de julio, por el que se aprueba el Reglamento de Instalaciones Térmicas en los Edificios. (RITE).

PF TUBS I ACCESSORIS PER A GASOS I FLUIDS

PF2 TUBS D'ACER GALVANITZAT

PF20- TUB D'ACER GALVANITZAT SENSE SOLDADURA, COL·LOCAT

0.- ELEMENTS QUE CONTEMPLA EL PLEC

PF20-DTJS,PF20-DTJU,PF20-DTJJ,PF20-DTJH,PF20-DTJV.

Plec de condicions
1.- DEFINICIÓ I CONDICIONS DE LES PARTIDES D'OBRA EXECUTADES

Tubs d'acer galvanitzat ST-35 segons la norma DIN-2440, roscat de diàmetre fins a 6", col·locats superficialment, encastats o al fons de la rasa.
S'han considerat els graus de dificultat de muntatge per als tubs, següents:
- Grau baix, que correspon a una xarxa de trams llargs, amb pocs accessoris i situada en llocs fàcilment accessibles (muntants, instal·lacions d'hidrants, etc.).
- Grau mitjà, que correspon a una xarxa equilibrada en trams lineals i amb accessoris (distribucions d'aigua, gas, calefacció, etc.)
- Grau alt, que correspon a una xarxa amb predomini d'accessoris (sala de calderes, instal·lació de bombeig, etc.)
L'execució de la unitat d'obra inclou les operacions següents:
- Comprovació i preparació del pla de suport (en canalitzacions per soterrar)
- Replanteig de la conducció
- Col·locació de l'element en la seva posició definitiva
- Execució de totes les unions necessàries
- Neteja de la canonada
- Retirada de l'obra de retalls de tubs, materials per a junts, etc.
No s'inclou, en les instal·lacions sense especificació del grau de dificultat, la col·locació d'accessoris. La variació del grau de dificultat en els diferents trams de la xarxa no permet fixar la repercussió d'accessoris; per això, la seva col·locació es considera una unitat d'obra diferent.
CONDICIONS GENERALS:
La posició ha de ser la reflectida a la DT o, en el seu defecte, la indicada per la DF.
Els junts han de ser estancs a la pressió de prova, han de resistir els esforços mecànics i no han de produir alteracions apreciables en el règim hidràulic de la canonada.
Les reduccions de diàmetre, si no s'especifiquen, han de ser excèntriques i s'han de col·locar enrasades amb les generatrius superiors dels tubs per unir.
Totes les unions, canvis de direcció i sortides de ramals s'han de fer únicament per mitjà dels accessoris corresponents al tipus d'unió amb que s'executi la conducció (accessoris roscats o soldats).
Si cal aplicar un element enroscat, no s'ha d'enroscar al tub, s'ha d'utilitzar el corresponent enllaç de con elàstic de compressió.

Les tuberies per les que circulen gasos amb presència eventual de condensats, han de tenir un pendent mínim del 0,5% per a possibilitar l'evacuació d'aquests condensats.
La canonada que, en règim de treball, s'escalfi, s'ha de separar de les veïnes >= 250 mm.
El pas a través d'elements estructurals s'ha de fer amb passamurs i l'espai que quedi s'ha d'omplir amb material elàstic. Els passamurs han de sobresortir >= 3 mm del parament. Dins del passamurs no hi pot quedar cap accessori.
La superfície del tub o del calorifugant, si n'hi ha d'haver, ha d'estar a >= 300 mm de qualsevol conductor elèctric i s'ha de procurar que passi per sota.
COL·LOCACIÓ SUPERFICIAL:
Els tubs han de ser accessibles. Les canonades s'han d'estendre perpendicularment o paral·lelament respecte a l'estructura de l'edifici. Les horitzontals han de passar preferentment a prop del paviment o del sostre.
La separació entre els tubs o entre aquests i els paraments ha de ser >= 30 mm. Aquesta separació ha d'augmentar convenientment si han d'anar aïllats.
Els dispositius de suport han d'estar situats de tal manera que garanteixin l'estabilitat i l'alineació del tub.
Sobre envans, els suports s'han de fixar amb tacs i visos, i a les parets, s'han d'encastar. Entre l'abraçadora del suport i el tub s'ha d'interposar una anella elàstica. No s'ha de soldar el suport al tub.
La canonada no pot travessar xemeneies ni conductes.
Distància entre suports:

Diàmetre nominal	Distància entre suports (m) verticals	horitzontals
1/8"	2	0,8
1/4"	2,5	1
3/8"	2,5	1,8
1/2" - 3/4"	3	2,5
1"	3	2,8
1"1/4 - 1"1/2	3,5	3
2"	4,5	3
2"1/2	4,5	3,5
3"	4,5	4
4" 5"	5	5
6"	6	6

Toleràncies d'instal·lació:
- Nivell o aplomat: <= 2 mm/m, <= 15 mm/total

2.- CONDICIONS DEL PROCÉS D'EXECUCIÓ

CONDICIONS GENERALS:
La descàrrega i manipulació dels elements s'ha de fer de forma que no rebin cops.
Si la unió és roscada, l'estanquitat dels accessoris s'ha d'aconseguir preferentment amb tefló.
Per a fer la unió dels tubs no s'han de forçar ni deformar els extrems.
La unió entre els tubs i altres elements d'obra s'ha de fer garantint la no transmissió de càrregues, la impermeabilitat i l'adherència amb les parets.
Cada cop que s'interromp el muntatge, cal tapar els extrems oberts.
Un cop acabada la instal·lació s'ha de netejar interiorment i fer-hi passar un dissolvent d'olis i greixos i, finalment, aigua.
En el cas que la canonada sigui per abastament d'aigua, cal fer un tractament de depuració bacteriològic després de rentar-la.

3.- UNITAT I CRITERI D'AMIDAMENT

TUBS:
m de llargària instal·lada, amidada segons les especificacions de la DT, entre els eixos dels elements o dels punts per connectar.
Aquest criteri inclou les pèrdues de material com a conseqüència dels retalls.
En les instal·lacions amb grau de dificultat especificat, inclou, a més, la repercussió de les peces especials per col·locar.

4.- NORMATIVA DE COMPLIMENT OBLIGATORI

La normativa ha de ser l'específica a l'ús a què es destini.

5.- CONDICIONS DE CONTROL D'EXECUCIÓ I DE L'OBRA ACABADA

CONTROL D'EXECUCIÓ. OPERACIONS DE CONTROL:
Les tasques de control a realitzar són les següents:
- Comprovació de la correcta implantació de les conduccions a l'obra segons el traçat previst.
- Verificació de l'ús de passamurs quan els tubs travessin sostres o parets.
- Verificació que l'execució es fa amb els pendents previstos al projecte segons l'ús de la instal·lació.
- S'han de realitzar les proves d'estanquitat, neteja i resistència mecànica establertes al RITE.
Les proves d'estanquitat s'han de realitzar d'acord a la norma UNE 100151 o a UNE-ENV 12108, en funció del tipus de fluid transportat.
- Verificació de l'ús dels elements d'unió adequats, la correcta execució de soldadures si és el cas , i l'ús dels elements d'interconnexió adequats amb els equips de la instal·lació.
CONTROL DE L'OBRA ACABADA. OPERACIONS DE CONTROL:
Les tasques de control a realitzar són les següents:
- Manteniment de la instal·lació.
- Realització i emissió d'informe amb resultats dels controls i dels assaigs realitzats i de quantificació dels mateixos.
CRITERIS DE PRESA DE MOSTRES:
S'ha de verificar per mostreig diferents punts de la instal·lació, en cas de deficiències, s'ha de realitzar un mostreig extensiu.
La prova d'estanquitat s'ha de realitzar globalment o per sectors, verificant tota la instal·lació.
Als trams d'instal·lació ocults o encastats, s'ha de realitzar un assaig previ, abans de l'ocultació dels tubs.
INTERPRETACIÓ DE RESULTATS I ACTUACIONS EN CAS D'INCOMPLIMENT:
En cas de deficiències de material o execució, si es pot esmenar sense canviar materials, s'ha de procedir a fer-ho. En cas contrari, s'ha de procedir a canviar tot el material afectat.
En cas de manca d'elements o discrepàncies amb el projecte, s'ha de procedir a l'adequació, d'acord amb el que determini la DF.

PF TUBS I ACCESSORIS PER A GASOS I FLUIDS

PF5 TUBS I ACCESSORIS DE COURE

PF51- TUB DE COURE RECUIT PER A INSTAL·LACIONS FRIGORÍFIQUES, COL·LOCAT

0.- ELEMENTS QUE CONTEMPLA EL PLEC

PF51-6RXA.

Plec de condicions
1.- DEFINICIÓ I CONDICIONS DE LES PARTIDES D'OBRA EXECUTADES

Conduccions amb tub de coure semidur o recuit, col·locades i els seus elements auxiliars de connexió.
S'han considerat els tipus d'unitat d'obra següents:
- Instal·lació dels tubs
S'han considerat els tipus d'unió següents:
- Soldat per capil·laritat amb soldadura forta d'aliatge de plata, en tubs per a instal·lacions frigorífiques
S'han considerat els tipus de col·locació següents:
- Col·locació superficial
- Encastat
- Col·locat a l'interior de canals
S'han considerat els graus de dificultat de muntatge següents:
- Grau baix, que correspon a una xarxa de trams llargs, amb pocs accessoris i situada un llocs fàcilment accessibles (muntants, etc.)
- Grau mitjà, que correspon a una xarxa equilibrada en trams lineals i amb accessoris (distribucions d'aigua, gas, calefacció, etc.)
- Grau alt, que correspon a una xarxa amb predomini d'accessoris sobre trams rectes (sala de calderes, escalfadors, etc.)
L'execució de la unitat d'obra inclou les operacions següents:
Tubs:
- Replanteig del traçat

- Muntatge en la seva posició definitiva
- Execució de totes les unions necessàries
- Retirada de l'obra de retalls de tubs, materials per a junts, etc.

CONDICIONS GENERALS:
La posició ha de ser la reflectida a la DT o, en el seu defecte, la indicada per la DF.
Les unions han de ser estanques.
Tots els materials que intervenen en la instal·lació han de ser compatibles entre si.
TUBS:
En les instal·lacions de tub soldat amb soldadura forta (amb aliatge de plata), totes les unions entre tubs i entre aquests i els accessoris, han d'estar fetes amb soldadura d'aquest tipus.
El tub no ha de quedar aixafat en les corbes. La secció del tub s'ha de mantenir aproximadament constant al llarg de tot el recorregut.
Les tuberies per les que circulen gasos amb presència eventual de condensats, han de tenir un pendent mínim del 0,5% per a possibilitar l'evacuació d'aquests condensats.
La superfície del tub o del calorifugant, si n'hi ha d'haver, ha d'estar a >= 300 mm de qualsevol conductor elèctric i s'ha de procurar que passi per sota.
La canonada que, en règim de treball, s'escalfi, s'ha de separar de les veïnes >= 250 mm.
El pas a través d'elements estructurals s'ha de fer amb passamurs i l'espai que quedi s'ha d'omplir amb material elàstic. Els passamurs han de sobresortir >= 3 mm del parament. Dins del passamurs no hi pot quedar cap accessori.
La canonada no pot travessar xemeneies ni conductes.
TUBS COL·LOCATS SUPERFICIALMENT:
Els tubs han de ser accessibles. Les canonades s'han d'estendre perpendicularment o paral·lelament respecte a l'estructura de l'edifici. Les horitzontals han de passar preferentment a prop del paviment o del sostre.
La separació entre els tubs o entre aquests i els paraments ha de ser >= 30 mm. Aquesta separació ha d'augmentar convenientment si han d'anar aïllats.
Els dispositius de suport han d'estar situats de tal manera que garanteixin l'estabilitat i l'alineació del tub.
Els suports s'han de fixar amb tacs i visos. Entre el suport i el tub s'ha d'interposar una anella elàstica. El suport no s'ha de soldar al tub.
No es poden transmetre esforços entre la canonada i els elements que la suporten.
Separació màxima entre suports (en metres):

	Diàmetre del tub (mm)			
	6 - 8	12 - 22	28 - 54	64 - 108
Trams verticals	<= 1,8	<= 2,4	<= 3	<= 3,7
Trams horitzontals	<= 1,2	<= 1,8	<= 2,4	<= 3

Toleràncies d'instal·lació:
- Nivell o aplomat: <= 2 mm/m, <= 15 mm/total

TUBS ENCASTATS:
Cal assegurar-se que el medi que l'envolta no sigui agressiu.
Han de disposar d'un tractament anticorrosiu adequat i anar dins de beines de protecció adequada, que permeti la lliure dilatació.
S'han de preveure registres i el traçat amb pendent per al seu buidatge o purga.
Toleràncies d'instal·lació:
- Nivell o aplomat: <= 2 mm/m, <= 15 mm/total

TUBS COL·LOCATS A L'INTERIOR DE CANALS:
El tub, o en el seu defecte l'aïllament que porti, ha de quedar subjectat a la canal mitjançant els accessoris de fixació del fabricant de la canal, o en el seu defecte, amb algun mitjà expressament aprovat per aquest.
No es poden transmetre esforços entre la canal i el tub.

2.- CONDICIONS DEL PROCÉS D'EXECUCIÓ

CONDICIONS GENERALS:
Abans de començar els treballs de muntatge, s'ha de fer un replanteig que ha de ser aprovat per la DF.
Tots els elements s'han d'inspeccionar abans de la seva col·locació.
La seva instal·lació no ha d'alterar les característiques dels elements.
Les connexions a la xarxa de servei s'han de fer un cop tallat el subministrament.
TUBS:
Per a fer la unió dels tubs no s'han de forçar ni deformar els extrems.
Cada cop que s'interromp el muntatge, cal tapar els extrems oberts.
Un cop acabada la instal·lació s'ha de netejar interiorment i fer-hi passar un dissolvent d'olis i greixos.
TUBS COL·LOCATS A L'INTERIOR DE CANALS:

En canals tancades, la base ha d'estar col·locada en tot el seu recorregut abans de la col·locació del tub.
En canals obertes, els accessoris de fixació del tub i que alhora suporten la tapa de la canal han d'estar col·locats abans de la col·locació del tub.
Es tindrà cura de no malmetre la canal durant les operacions de soldeig i de muntatge del tub.

3.- UNITAT I CRITERI D'AMIDAMENT

TUBS:
m de llargària instal·lada, amidada segons les especificacions de la DT, entre els eixos dels elements o dels punts per connectar.
Aquest criteri inclou les pèrdues de material com a conseqüència dels retalls.

4.- NORMATIVA DE COMPLIMENT OBLIGATORI

La normativa ha de ser l'específica a l'ús a què es destini.

5.- CONDICIONS DE CONTROL D'EXECUCIÓ I DE L'OBRA ACABADA

CONTROL D'EXECUCIÓ. OPERACIONS DE CONTROL:
Les tasques de control a realitzar són les següents:
- Comprovació de la correcta implantació de les conduccions a l'obra segons el traçat previst.
- Verificació de l'ús de passamurs quan els tubs travessin sostres o parets.
- Verificació que l'execució es fa amb els pendents previstos al projecte segons l'ús de la instal·lació.
- S'han de realitzar les proves d'estanquitat, neteja i resistència mecànica establertes al RITE.

Les proves d'estanquitat s'han de realitzar d'acord a la norma UNE 100151 o a UNE-ENV 12108, en funció del tipus de fluid transportat.
- Verificació de l'ús dels elements d'unió adequats, la correcta execució de soldadures si és el cas , i l'ús dels elements d'interconnexió adequats amb els equips de la instal·lació.

CONTROL DE L'OBRA ACABADA. OPERACIONS DE CONTROL:
Les tasques de control a realitzar són les següents:
- Manteniment de la instal·lació.
- Realització i emissió d'informe amb resultats dels controls i dels assaigs realitzats i de quantificació dels mateixos.

CRITERIS DE PRESA DE MOSTRES:
S'ha de verificar per mostreig diferents punts de la instal·lació, en cas de deficiències, s'ha de realitzar un mostreig extensiu.
La prova d'estanquitat s'ha de realitzar globalment o per sectors, verificant tota la instal·lació.
Als trams d'instal·lació ocults o encastats, s'ha de realitzar un assaig previ, abans de l'ocultació dels tubs.
INTERPRETACIÓ DE RESULTATS I ACTUACIONS EN CAS D'INCOMPLIMENT:
En cas de deficiències de material o execució, si es pot esmenar sense canviar materials, s'ha de procedir a fer-ho. En cas contrari, s'ha de procedir a canviar tot el material afectat.
En cas de manca d'elements o discrepàncies amb el projecte, s'ha de procedir a l'adequació, d'acord amb el que determini la DF.

PF TUBS I ACCESSORIS PER A GASOS I FLUIDS

PF5 TUBS I ACCESSORIS DE COURE

PF54- TUB DE COURE SEMIDUR SENSE SOLDADURA PER A INSTAL·LACIONS FRIGORÍFIQUES, COL·LOCAT

0.- ELEMENTS QUE CONTEMPLA EL PLEC

PF54-6RXS,PF54-6RXR,PF54-6RXQ.

Plec de condicions
1.- DEFINICIÓ I CONDICIONS DE LES PARTIDES D'OBRA EXECUTADES

Conduccions amb tub de coure semidur o recuit, col·locades i els seus elements auxiliars de connexió.

S'han considerat els tipus d'unitat d'obra següents:
- Instal·lació dels tubs
S'han considerat els tipus d'unió següents:
- Soldat per capil·laritat amb soldadura forta d'aliatge de plata, en tubs per a instal·lacions frigorífiques
S'han considerat els tipus de col·locació següents:
- Col·locació superficial
- Encastat
- Col·locat a l'interior de canals
S'han considerat els graus de dificultat de muntatge següents:
- Grau baix, que correspon a una xarxa de trams llargs, amb pocs accessoris i situada un llocs fàcilment accessibles (muntants, etc.)
- Grau mitjà, que correspon a una xarxa equilibrada en trams lineals i amb accessoris (distribucions d'aigua, gas, calefacció, etc.)
- Grau alt, que correspon a una xarxa amb predomini d'accessoris sobre trams rectes (sala de calderes, escalfadors, etc.)
L'execució de la unitat d'obra inclou les operacions següents:
Tubs:
- Replanteig del traçat
- Muntatge en la seva posició definitiva
- Execució de totes les unions necessàries
- Retirada de l'obra de retalls de tubs, materials per a junts, etc.
CONDICIONS GENERALS:
La posició ha de ser la reflectida a la DT o, en el seu defecte, la indicada per la DF.
Les unions han de ser estanques.
Tots els materials que intervenen en la instal·lació han de ser compatibles entre si.
TUBS:
En les instal·lacions de tub soldat amb soldadura forta (amb aliatge de plata), totes les unions entre tubs i entre aquests i els accessoris, han d'estar fetes amb soldadura d'aquest tipus.
El tub no ha de quedar aixafat en les corbes. La secció del tub s'ha de mantenir aproximadament constant al llarg de tot el recorregut.
Les tuberies per les que circulen gasos amb presència eventual de condensats, han de tenir un pendent mínim del 0,5% per a possibilitar l'evacuació d'aquests condensats.
La superfície del tub o del calorifugant, si n'hi ha d'haver, ha d'estar a >= 300 mm de qualsevol conductor elèctric i s'ha de procurar que passi per sota.
La canonada que, en règim de treball, s'escalfi, s'ha de separar de les veïnes >= 250 mm.
El pas a través d'elements estructurals s'ha de fer amb passamurs i l'espai que quedi s'ha d'omplir amb material elàstic. Els passamurs han de sobresortir >= 3 mm del parament. Dins del passamurs no hi pot quedar cap accessori.
La canonada no pot travessar xemeneies ni conductes.
TUBS COL·LOCATS SUPERFICIALMENT:
Els tubs han de ser accessibles. Les canonades s'han d'estendre perpendicularment o paral·lelament respecte a l'estructura de l'edifici. Les horitzontals han de passar preferentment a prop del paviment o del sostre.
La separació entre els tubs o entre aquests i els paraments ha de ser >= 30 mm. Aquesta separació ha d'augmentar convenientment si han d'anar aïllats.
Els dispositius de suport han d'estar situats de tal manera que garanteixin l'estabilitat i l'alineació del tub.
Els suports s'han de fixar amb tacs i visos. Entre el suport i el tub s'ha d'interposar una anella elàstica. El suport no s'ha de soldar al tub.
No es poden transmetre esforços entre la canonada i els elements que la suporten.
Separació màxima entre suports (en metres):

	Diàmetre del tub (mm)			
	6 - 8	12 - 22	28 - 54	64 - 108
Trams verticals	<= 1,8	<= 2,4	<= 3	<= 3,7
Trams horitzontals	<= 1,2	<= 1,8	<= 2,4	<= 3

Toleràncies d'instal·lació:
- Nivell o aplomat: <= 2 mm/m, <= 15 mm/total
TUBS ENCASTATS:
Cal assegurar-se que el medi que l'envolta no sigui agressiu.
Han de disposar d'un tractament anticorrosiu adequat i anar dins de beines de protecció adequada, que permeti la lliure dilatació.
S'han de preveure registres i el traçat amb pendent per al seu buidatge o purga.
Toleràncies d'instal·lació:
- Nivell o aplomat: <= 2 mm/m, <= 15 mm/total
TUBS COL·LOCATS A L'INTERIOR DE CANALS:
El tub, o en el seu defecte l'aïllament que porti, ha de quedar subjectat a la canal mitjançant els

accessoris de fixació del fabricant de la canal, o en el seu defecte, amb algun mitjà expressament aprovat per aquest.
No es poden transmetre esforços entre la canal i el tub.

2.- CONDICIONS DEL PROCÉS D'EXECUCIÓ

CONDICIONS GENERALS:
Abans de començar els treballs de muntatge, s'ha de fer un replanteig que ha de ser aprovat per la DF.
Tots els elements s'han d'inspeccionar abans de la seva col·locació.
La seva instal·lació no ha d'alterar les característiques dels elements.
Les connexions a la xarxa de servei s'han de fer un cop tallat el subministrament.
TUBS:
Per a fer la unió dels tubs no s'han de forçar ni deformar els extrems.
Cada cop que s'interromp el muntatge, cal tapar els extrems oberts.
Un cop acabada la instal·lació s'ha de netejar interiorment i fer-hi passar un dissolvent d'olis i greixos.
TUBS COL·LOCATS A L'INTERIOR DE CANALS:
En canals tancades, la base ha d'estar col·locada en tot el seu recorregut abans de la col·locació del tub.
En canals obertes, els accessoris de fixació del tub i que alhora suporten la tapa de la canal han d'estar col·locats abans de la col·locació del tub.
Es tindrà cura de no malmetre la canal durant les operacions de soldeig i de muntatge del tub.

3.- UNITAT I CRITERI D'AMIDAMENT

TUBS:
m de llargària instal·lada, amidada segons les especificacions de la DT, entre els eixos dels elements o dels punts per connectar.
Aquest criteri inclou les pèrdues de material com a conseqüència dels retalls.

4.- NORMATIVA DE COMPLIMENT OBLIGATORI

La normativa ha de ser l'específica a l'ús a què es destini.

5.- CONDICIONS DE CONTROL D'EXECUCIÓ I DE L'OBRA ACABADA

CONTROL D'EXECUCIÓ. OPERACIONS DE CONTROL:
Les tasques de control a realitzar són les següents:
- Comprovació de la correcta implantació de les conduccions a l'obra segons el traçat previst.
- Verificació de l'ús de passamurs quan els tubs travessin sostres o parets.
- Verificació que l'execució es fa amb els pendents previstos al projecte segons l'ús de la instal·lació.
- S'han de realitzar les proves d'estanquitat, neteja i resistència mecànica establertes al RITE. Les proves d'estanquitat s'han de realitzar d'acord a la norma UNE 100151 o a UNE-ENV 12108, en funció del tipus de fluid transportat.
- Verificació de l'ús dels elements d'unió adequats, la correcta execució de soldadures si és el cas , i l'ús dels elements d'interconnexió adequats amb els equips de la instal·lació.
CONTROL DE L'OBRA ACABADA. OPERACIONS DE CONTROL:
Les tasques de control a realitzar són les següents:
- Manteniment de la instal·lació.
- Realització i emissió d'informe amb resultats dels controls i dels assaigs realitzats i de quantificació dels mateixos.
CRITERIS DE PRESA DE MOSTRES:
S'ha de verificar per mostreig diferents punts de la instal·lació, en cas de deficiències, s'ha de realitzar un mostreig extensiu.
La prova d'estanquitat s'ha de realitzar globalment o per sectors, verificant tota la instal·lació.
Als trams d'instal·lació ocults o encastats, s'ha de realitzar un assaig previ, abans de l'ocultació dels tubs.
INTERPRETACIÓ DE RESULTATS I ACTUACIONS EN CAS D'INCOMPLIMENT:
En cas de deficiències de material o execució, si es pot esmenar sense canviar materials, s'ha de procedir a fer-ho. En cas contrari, s'ha de procedir a canviar tot el material afectat.
En cas de manca d'elements o discrepàncies amb el projecte, s'ha de procedir a l'adequació, d'acord amb el que determini la DF.

PF TUBS I ACCESSORIS PER A GASOS I FLUIDS

PFB TUBS I ACCESSORIS DE POLIETILÈ

PFB6- TUB DE POLIETILÈ RETICULAT, COL·LOCAT

0.- ELEMENTS QUE CONTEMPLA EL PLEC

PFB6-7AH9,PFB6-7AHB,PFB6-7AHD,PFB6-7AIG,PFB6-7AXG,PFB6-7AYG.

Plec de condicions
1.- DEFINICIÓ I CONDICIONS DE LES PARTIDES D'OBRA EXECUTADES

Canalitzacions amb tub de polietilè reticulat o multicapa per a instal·lacions de transport i distribució de fluids, connectats a pressió i col·locats superficialment.
L'execució de la unitat d'obra inclou les operacions següents:
- Replanteig de la conducció
- Col·locació de l'element en la seva posició definitiva
- Execució de totes les unions necessàries
- Neteja de la canonada
- Retirada de l'obra de retalls de tubs, materials per a junts, etc.

CONDICIONS GENERALS:
La posició ha de ser la reflectida a la DT o, en el seu defecte, la indicada per la DF.
Els junts han de ser estancs a la pressió de prova, han de resistir els esforços mecànics i no han de produir alteracions apreciables en el règim hidràulic de la canonada.
Ha d'estar feta la prova de pressió.
Totes les unions, canvis de direcció i sortides de ramals s'han de fer únicament per mitjà dels accessoris normalitzats. Les unions s'han de fer amb accessoris que pressionin la cara exterior del tub o bé soldats per testa, segons sigui el tipus d'unió definit per a la canalització.
El pas a través d'elements estructurals s'ha de fer amb passamurs i l'espai que quedi s'ha d'omplir amb material elàstic. Els passamurs han de sobresortir >= 3 mm del parament. Dins del passamurs no hi pot quedar cap accessori.

COL·LOCACIÓ SUPERFICIAL:
Els tubs han de ser accessibles. Les canonades s'han d'estendre perpendicularment o paral·lelament respecte a l'estructura de l'edifici. Les horitzontals han de passar preferentment a prop del paviment o del sostre.
Els dispositius de suport han d'estar situats de tal manera que garanteixin l'estabilitat i l'alineació del tub.
Sobre envans, els suports s'han de fixar amb tacs i visos, i a les parets, s'han d'encastar. Si l'abraçadora del suport és metàl·lica, entre ella i el tub s'ha d'interposar una anella elàstica.
Donat l'elevat coeficient de dilatació lineal, cal que els punts singulars (suports, canvis de direcció, ramals, trams llargs, etc.), permetin al tub efectuar els moviments axials de dilatació.
La canonada no pot travessar xemeneies ni conductes.
Distància entre suports:
- Tubs polietilè reticulat o multicapa:

DN	Distància entre suports (m)	
	tram vertical	tram horitzontal
16-20	1,0	0,5
25-75	1,3	0,6
90-110	1,7	0,8
125-200	1,9	0,9

2.- CONDICIONS DEL PROCÉS D'EXECUCIÓ

CONDICIONS GENERALS:
La descàrrega i manipulació dels elements s'ha de fer de forma que no rebin cops.
Per a fer la unió dels tubs no s'han de forçar ni deformar els extrems.
La unió entre els tubs i altres elements d'obra s'ha de fer garantint la no transmissió de càrregues, la impermeabilitat i l'adherència amb les parets.
Cada cop que s'interromp el muntatge, cal tapar els extrems oberts.
L'estesa del tub s'ha de fer desenrotllant tangencialment el rotlle, fent-lo rodar verticalment sobre

el terreny.
En les unions elàstiques l'extrem llis del tub s'ha de netejar i lubrificar amb un lubrificant autoritzat pel fabricant del tub, abans de fer la connexió.
En les unions encolades l'adhesiu s'ha d'aplicar amb pinzell als dos extrems per a unir.
L'extrem del tub s'ha d'aixamfranar.
Si s'ha de tallar un tub, cal fer-ho perpendicularment a l'eix i eliminar les rebaves.
Si s'ha d'aplicar un accessori de compressió cal aixamfranar l'aresta exterior.
El tub s'ha d'encaixar sense moviments de torsió.
S'ha d'utilitzar un equip de soldadura que garanteixi l'alineació dels tubs i l'aplicació de la pressió adequada per a fer la unió.
Un cop acabada la instal·lació s'ha de netejar interiorment i fer-hi passar aigua per arrossegar les brosses.
En el cas que la canonada sigui per abastament d'aigua, cal fer un tractament de depuració bacteriològic després de rentar-la.

3.- UNITAT I CRITERI D'AMIDAMENT

TUBS:
m de llargària instal·lada, amidada segons les especificacions de la DT, entre els eixos dels elements o dels punts per connectar.
Aquest criteri inclou les pèrdues de material per retalls i els empalmaments que s'hagin efectuat.

4.- NORMATIVA DE COMPLIMENT OBLIGATORI

La normativa ha de ser l'específica a l'ús a què es destini.

5.- CONDICIONS DE CONTROL D'EXECUCIÓ I DE L'OBRA ACABADA

CONTROL D'EXECUCIÓ. OPERACIONS DE CONTROL:
Les tasques de control a realitzar són les següents:
- Comprovació de la correcta implantació de les conduccions a l'obra segons el traçat previst.
- Control visual de l'execució de la instal·lació, comprovant: - Suportació - Verticalitat i pendents a trams horitzontals segons destí de la instal·lació - Utilització dels accessoris adequats a empalmaments i entroncaments - Distància a altres elements i conduccions.
- Realització de proves d'estanquitat i resistència mecànica
- Realització de proves d'estanquitat i evacuació a instal·lacions de sanejament.

CONTROL DE L'OBRA ACABADA. OPERACIONS DE CONTROL:
Les tasques de control a realitzar són les següents:
- Manteniment de la instal·lació.
- Realització i emissió d'informe amb resultats dels controls i dels assaigs realitzats i de quantificació dels mateixos.

CRITERIS DE PRESA DE MOSTRES:
S'ha de comprovar la totalitat de la instal·lació.
INTERPRETACIÓ DE RESULTATS I ACTUACIONS EN CAS D'INCOMPLIMENT:
En cas de deficiències de material o execució, si es pot esmenar sense canviar materials, s'ha de procedir a fer-ho. En cas contrari, s'ha de procedir a canviar tot el material afectat.
En cas de manca d'elements o discrepàncies amb el projecte, s'ha de procedir a l'adequació, d'acord amb el que determini la DF.

PF TUBS I ACCESSORIS PER A GASOS I FLUIDS

PFQ AÏLLAMENTS TÈRMICS PER A TUBS

PFQ0- AÏLLAMENT TÈRMIC PER A TUBS AMB ESCUMES ELASTOMÈRIQUES, COL·LOCAT

0.- ELEMENTS QUE CONTEMPLA EL PLEC

PFQ0-3K9T,PFQ0-3K9I,PFQ0-3LJR,PFQ0-3LN5,PFQ0-3LN7,PFQ0-3LN9,PFQ0-ILQZ,PFQ0-L2XM,PFQ0-I5HY.

Plec de condicions
1.- DEFINICIÓ I CONDICIONS DE LES PARTIDES D'OBRA EXECUTADES

Col·locació d'aïllament tèrmic de conduccions.
S'han considerat els materials següents:
- Tubs amb escumes elastomèriques
S'han considerat els graus de dificultat de muntatge següents:
- Grau baix, que correspon a una xarxa de trams llargs, amb pocs accessoris i situada un llocs fàcilment accessibles (muntants, etc.)
- Grau mitjà, que correspon a una xarxa equilibrada en trams lineals i amb accessoris (distribucions d'aigua, gas, calefacció, etc.)
- Grau alt, que correspon a una xarxa amb predomini d'accessoris sobre trams rectes (sala de calderes, escalfadors, etc.)
CONDICIONS GENERALS:
La posició ha de ser la reflectida a la DT o, en el seu defecte, la indicada per la DF.
S'ha de col·locar en contacte continuat amb tota la superfície del tub, sense cap compressió que en redueixi el gruix.
L'aïllament ha d'estar col·locat de manera que no interfereixi amb els òrgans de comandament de les vàlvules i d'altres accessoris de la instal·lació.
En aïllaments amb escumes elastomèriques, en la unió, les camises veïnes s'han d'enganxar entre elles i han de quedar a pressió.
La temperatura de la superfície exterior, en funcionament, ha de ser <= 15°C per sobre de la temperatura ambient.

2.- CONDICIONS DEL PROCÉS D'EXECUCIÓ

Abans de col·locar la camisa, s'ha de netejar la superfície del tub de brosses, d'òxids o d'altres elements i s'hi ha d'aplicar una pintura antioxidant si no té cap protecció.

3.- UNITAT I CRITERI D'AMIDAMENT

m de llargària instal·lada, amidada segons les especificacions de la DT, entre els eixos dels elements o dels punts per connectar.
Aquest criteri inclou les pèrdues de material com a conseqüència dels retalls.

4.- NORMATIVA DE COMPLIMENT OBLIGATORI

Real Decreto 1027/2007, de 20 de julio, por el que se aprueba el Reglamento de Instalaciones Térmicas en los Edificios. (RITE).
Real Decreto 238/2013, de 5 de abril, por el que se modifican determinados artículos e instrucciones técnicas del Reglamento de Instalaciones Térmicas en los Edificios, aprobado por Real Decreto 1027/2007, de 20 de julio.

5.- CONDICIONS DE CONTROL D'EXECUCIÓ I DE L'OBRA ACABADA

CONTROL D'EXECUCIÓ. OPERACIONS DE CONTROL:
Les tasques de control a realitzar són les següents:
- Comprovació de la correcta implantació dels aïllaments a l'obra.
- Control visual de l'execució de la instal·lació, comprovant: - Correcta col·locació dels aïllaments utilitzant els accessoris adequats de fixació o enganxament de forma que no quedin cámeres d'aire entre aïllament i tub. - Inexistència de trams de la instal·lació sense aïllar que hagin d'anar aïllats
- Conductivitat tèrmica de referència
- Variacions del traçat de la instal·lació i comprovació de les pèrdues tèrmiques globals per al conjunt de conduccions per no superar el 4 % de la potècia màxima que transporta segons justificació de projecte i RITE.
CONTROL DE L'OBRA ACABADA. OPERACIONS DE CONTROL:
Les tasques de control a realitzar són les següents:
- Realització d'informe amb els resultats del control efectuat.
CRITERIS DE PRESA DE MOSTRES:
S'ha de comprovar la totalitat de la instal·lació.
INTERPRETACIÓ DE RESULTATS I ACTUACIONS EN CAS D'INCOMPLIMENT:
En cas de deficiències de material o execució, si es pot esmenar sense canviar materials, s'ha de procedir a fer-ho. En cas contrari, s'ha de procedir a canviar tot el material afectat.

PG INSTAL·LACIONS ELÈCTRIQUES, DOMÓTICA, FOTOVOLTAICA I MINIEÒLICA

PG1 CAIXES I ARMARIS

PG12- CAIXA DE DERIVACIÓ QUADRADA, COL·LOCADA

0.- ELEMENTS QUE CONTEMPLA EL PLEC

PG12-DHEM,PG12-DHH9.

Plec de condicions
1.- DEFINICIÓ I CONDICIONS DE LES PARTIDES D'OBRA EXECUTADES

Caixes de plàstic o metàl·liques, amb grau de protecció normal, estanca, antihumitat o antideflagrant, encastades o muntades superficialment.
L'execució de la unitat d'obra inclou les operacions següents:
- Col·locació i anivellament
CONDICIONS GENERALS:
La caixa ha de quedar fixada sòlidament al parament per un mínim de quatre punts.
La posició ha de ser la fixada a la DT.
Si la caixa és metàl·lica, ha de quedar connectada a la connexió a terra.
Toleràncies d'instal·lació:
- Posició: ± 20 mm
- Aplomat: ± 2%

2.- CONDICIONS DEL PROCÉS D'EXECUCIÓ

No hi han condicions específiques del procés d'instal·lació.

3.- UNITAT I CRITERI D'AMIDAMENT

Unitat de quantitat instal·lada, mesurada segons les especificacions de la DT.

4.- NORMATIVA DE COMPLIMENT OBLIGATORI

Real Decreto 842/2002 de 2 de agosto, por el que se aprueba el Reglamento Electrotécnico de Baja Tensión. REBT 2002.

PG INSTAL·LACIONS ELÈCTRIQUES, DOMÓTICA, FOTOVOLTAICA I MINIEÒLICA

PG2 TUBS, CANALS, SAFATES I COLUMNES PER A MECANISMES

PG2H- BANDEJA AISLANTE, COLOCADA

0.- ELEMENTS QUE CONTEMPLA EL PLEC

PG2H-4DZV,PG2H-XX01.

Pliego de condiciones

1.- DEFINICIÓN Y CONDICIONES DE LAS PARTIDAS DE OBRA EJECUTADAS

Bandeja plástica de PVC rígido liso o perforado, montada.
Se han considerado los siguientes tipos de colocación:
- Directamente sobre paramentos verticales
- Sobre soportes horizontales
- Sobre soportes verticales
- Suspendida de paramentos horizontales

- En suelo técnico
- Empotrada
- En huecos de construcción
La ejecución de la unidad de obra incluye las siguientes operaciones:
- Replanteo del trazado y de la colocación de los soportes
- Fijación y nivelado de los soportes
- Fijación de la bandeja
- Corte en los cambios de dirección y esquinas
CONDICIONES GENERALES:
La posición será la reflejada en la DT o, en su defecto, la indicada por la DF.
El montaje se realizará siguiendo las instrucciones del fabricante.
El montaje se hará con piezas de soporte.
Las piezas de soporte serán las indicadas para el tipo de colocación. La distancia entre soportes será < 1 m, con un mínimo de tres por bandeja, fijados al paramento con tacos y tornillos..
Las uniones de los tramos rectos, derivaciones, esquinas, etc., de las bandejas se harán mediante pieza de unión fijada por tornillos o remaches.
Las uniones quedarán a 1/5 de la distancia entre dos apoyos.
Todos los elementos auxiliares (derivaciones, curvas, regletas, etc.) serán de PVC.
Los finales de canalización estarán cubiertos siempre con una tapa de final de tramo.
Tolerancias de instalación:
- Nivel o aplomado: <= 2 mm/m, <= 15 mm/total

2.- CONDICIONES DEL PROCESO DE EJECUCIÓN

No hay condiciones específicas del proceso de instalación.

3.- UNIDAD Y CRITERIO DE MEDICIÓN

m de longitud instalada, medida según las especificaciones de la DT, entre los ejes de los elementos o de los puntos a conectar.
Este criterio incluye las pérdidas de material como consecuencia de los recortes.

4.- NORMATIVA DE CUMPLIMIENTO OBLIGATORIO

Real Decreto 842/2002 de 2 de agosto, por el que se aprueba el Reglamento Electrotécnico de Baja Tensión. REBT 2002.

5.- CONDICIONES DE CONTROL DE EJECUCIÓN Y DE LA OBRA ACABADA

CONTROL DE EJECUCIÓN. OPERACIONES DE CONTROL:
Las tareas de control a realizar son las siguientes:
Comprobación de la correcta implantación de las canalizaciones según el trazado previsto.
Verificar que las dimensiones de las canalizaciones se adecuen a lo especificado y a lo que le corresponde según el R.E.B.T. en función de los conductores instalados.
Verificar la correcta suportación y el uso de los accesorios adecuados.
Verificar el grado de protección IP
Verificar los radios de curvatura, comprobando que no se provocan reducciones de sección.
Verificar la no existencia de cruces y paralelismos con otras canalizaciones a distancias inferiores indicado en el REBT.
Verificar el correcto dimensionamiento de las cajas de conexión y el uso de los accesorios adecuados.
Verificar la correcta implantación de registros para un mantenimiento correcto.

CONTROL DE LA OBRA ACABADA. OPERACIONES DE CONTROL:
- Informe con los resultados de los controles efectuados.
CRITERIOS DE TOMA DE MUESTRAS:
Se verificará por muestreo diferentes puntos de la instalación.
INTERPRETACIÓN DE RESULTADOS Y ACTUACIONES EN CASO DE INCUMPLIMIENTO:
En caso de incumplimiento de la Normativa vigente, se procederá a su adecuación.
En caso de deficiencias de material o ejecución, se procederá de acuerdo con lo que determine la DF.

PG INSTAL·LACIONS ELÈCTRIQUES, DOMÓTICA, FOTOVOLTAICA I MINIEÒLICA

PG2 TUBS, CANALS, SAFATES I COLUMNES PER A MECANISMES

PG2J- SAFATA METÀL·LICA PER A INSTAL·LACIONS ELÈCTRIQUES, COL·LOCADA

0.- ELEMENTS QUE CONTEMPLA EL PLEC

PG2J-4BME,PG2J-XXX1,PG2J-XXX2,PG2J-4BWP.

Plec de condicions
1.- DEFINICIÓ I CONDICIONS DE LES PARTIDES D'OBRA EXECUTADES

Safata metàl·lica d'amplària fins a 600 mm i muntada superficialment o fixada amb suports.
S'han considerat els tipus següents:
- Xapa d'acer, cega o perforada
- Reixa d'acer
- Escala de perfil d'acer
L'execució de la unitat d'obra inclou les operacions següents:
- Fixació i nivellació
- Talls finals en corbes i cantonades
CONDICIONS GENERALS:
El muntatge s'ha de fer amb peces de suport, separades en funció de la càrrega admissible de la safata i fixades al parament o al sostre mitjançant perns d'ancoratge o tacs i visos.
Els conductors s'instal·laran a les safates de manera que no es superi la càrrega de treball admissible declarada pel fabricant.
Les unions, derivacions, canvis de direcció, etc., s'han de fer amb peces que assegurin la unió dels diferents trams de la safata, fixades amb cargols o reblons.
Han de tenir continuïtat elèctrica segons les especificacions de la norma UNE-EN 61537 i el REBT.
La connexió a terra es farà utilitzant els borns de connexió a terra facilitats pel fabricant.
Si la instal·lació consta simultàniament de cables de potència i cables de dades, els cables mantindran sempre una distància de separació adequada, i en el cas que cohabitin a la mateixa safata es col·locaran perfils separadors.
El final de les safates ha d'estar cobert amb tapetes de final de tram.
Les unions han d'estar a 1/5 de la distància entre dos recolzaments.
XAPA D'ACER:
Els canvis de direcció i corbes s'han de fer amb una peça d'unió fixada amb cargols i reblons.
Distància entre fixacions: <= 1,5 m
REIXA O PERFIL:
Els canvis de direcció i corbes s'han de fer mitjançant talls a la seva secció per tal de poder doblegar-la.
Distància entre fixacions: <= 1,5 m

2.- CONDICIONS DEL PROCÉS D'EXECUCIÓ

No hi han condicions específiques del procés d'execució.

3.- UNITAT I CRITERI D'AMIDAMENT

m de llargària instal·lada, amidada segons les especificacions de la DT, entre els eixos dels elements o dels punts per connectar.

4.- NORMATIVA DE COMPLIMENT OBLIGATORI

Real Decreto 842/2002 de 2 de agosto, por el que se aprueba el Reglamento Electrotécnico de Baja Tensión. REBT 2002.
UNE-EN 61537:2002 Sistemas de bandejas y de bandejas de escalera para la conducción de cables.

5.- CONDICIONS DE CONTROL D'EXECUCIÓ I DE L'OBRA ACABADA

CONTROL D'EXECUCIÓ. OPERACIONS DE CONTROL:
Les tasques de control a realitzar són les següents:
- Comprovació de la correcta implantació de les canalitzacions segons el traçat previst.
- Verificar que les dimensions de les canalitzacions s'adeqüen a l'especificat i al que li correspon segons el R.E.B.T., en funció dels conductors instal·lats.
- Verificar la correcta suportació i l'ús dels accessoris adequats.
- Verificar el grau de protecció IP

- Verificar els radis de curvatura, comprovant que no es provoquen reduccions de secció.
- Verificar la continuïtat elèctrica a canalitzacions metàl·liques i la seva posada a terra.
- Verificar la no existència d'encreuaments i paral·lelismes amb d'altres canalitzacions a distàncies inferiors a l'indicat al R.E.B.T.
- Verificar el correcte dimensionament de les caixes de connexió i l'ús dels accessoris adequats.
- Verificar la correcta implantació de registres per a un manteniment correcte.

CONTROL DE L'OBRA ACABADA. OPERACIONS DE CONTROL:
- Informe amb els resultats dels controls efectuats.

CRITERIS DE PRESA DE MOSTRES:
Es verificarà per mostreig diferents punts de la instal·lació.
INTERPRETACIÓ DE RESULTATS I ACTUACIONS EN CAS D'INCOMPLIMENT:
En cas d'incompliment de la Normativa vigent, es procedirà a la seva adequació.
En cas de deficiències de material o execució, es procedirà d'acord amb el que determini la DF.

PG INSTAL·LACIONS ELÈCTRIQUES, DOMÓTICA, FOTOVOLTAICA I MINIEÒLICA

PG2 TUBS, CANALS, SAFATES I COLUMNES PER A MECANISMES

PG2N- TUB FLEXIBLE DE MATERIAL PLÀSTIC PER A LA PROTECCIÓ DE CONDUCTORS ELÈCTRICS, COL·LOCAT

0.- ELEMENTS QUE CONTEMPLA EL PLEC

PG2N-EUJG,PG2N-EUK4,PG2N-EUKA,PG2N-EUKD,PG2N-EUI3,PG2N-EUH7,PG2N-EUHM,PG2N-EUJM.

Plec de condicions

1.- DEFINICIÓ I CONDICIONS DE LES PARTIDES D'OBRA EXECUTADES

Tub flexible no metàl·lic, de fins a 250 mm de diàmetre nominal, col·locat.
S'han considerat els tipus de tubs següents:
- Tubs de PVC corrugats
- Tubs de PVC folrats, de dues capes, semillisa l'exterior i corrugada la interior
- Tubs de material lliure d'halògens
- Tubs de polipropilè
- Tubs de polietilè de dues capes, corrugada l'exterior i llisa la interior

S'han considerat els tipus de col·locació següents:
- Tubs col·locats encastats
- Tubs col·locats sota paviment
- Tubs col·locats sobre sostremort
- Tubs col·locats al fons de la rasa

L'execució de la unitat d'obra inclou les operacions següents:
- Replanteig del traçat del tub
- L'estesa, fixació o col·locació del tub
- Retirada de l'obra de les restes d'embalatges, retalls de tubs, etc.

CONDICIONS GENERALS:
El tub no pot tenir empalmaments entre els registres (caixes de derivació, pericons, etc.), ni entre aquests i les caixes de mecanismes.
S'ha de comprovar la regularitat superficial i l'estat de la superfície sobre la què s'ha d'efectuar el tractament superficial.
Toleràncies d'instal·lació:
- Penetració dels tubs dintre les caixes: ± 2 mm

ENCASTAT:
El tub s'ha de fixar al fons d'una regata oberta al parament, coberta amb guix.
Recobriment de guix: >= 1 cm

SOBRE SOSTREMORT:
El tub ha de quedar fixat al sostre o recolzat en el cel ras.

MUNTAT A SOTA D'UN PAVIMENT
El tub ha de quedar recolzat sobre el paviment base.
Ha de quedar fixat al paviment base amb tocs de morter cada metre, com a mínim.

CANALITZACIÓ SOTERRADA:
El tub ha de quedar instal·lat al fons de rases reblertes posteriorment.
El tub no pot tenir empalmaments entre els registres (caixes de derivació, pericons, etc.), ni entre aquests i les caixes de mecanismes.
Nombre de corbes de 90° entre dos registres consecutius: <= 3
Distància entre el tub i la capa de protecció: >= 10 cm

Fondària de les rases: >= 40 cm
Penetració del tub dins dels pericons: 10 cm
Toleràncies d'execució:
- Penetració del tub dins dels pericons: ± 10 mm

2.- CONDICIONS DEL PROCÉS D'EXECUCIÓ

CONDICIONS GENERALS:
Abans de començar els treballs de muntatge es farà un replanteig previ que serà aprovat per la DF
Les unions s'han de fer amb els accessoris subministrats pel fabricant o expressament aprovats per aquest. Els accessoris d'unió i en general tots els accessoris que intervenen en la canalització han de ser els adequats al tipus i característiques del tub a col·locar.
S'ha de comprovar que les característiques del producte a col·locar corresponen a les especificades a la DT del projecte.
Els tubs s'han d'inspeccionar abans de la seva col·locació.
La seva instal·lació no n'ha d'alterar les característiques.
Un cop acabades les tasques de muntatge, es procedirà a la retirada de l'obra de les restes d'embalatges, retalls de tubs, etc.

CANALITZACIÓ SOTERRADA:
El tub ha de quedar alineat en el fons de la rasa nivellant-lo amb una capa de sorra garbejada i netejant-la de possibles obstacles (pedra, runa, etc.)
Sobre la canalització s'ha de col·locar una capa o coberta d'avís i protecció mecànica (maons, plaques de formigó, etc.).

3.- UNITAT I CRITERI D'AMIDAMENT

m de llargària instal·lada, amidada segons les especificacions del projecte, entre els eixos dels elements o dels punts per connectar.
La instal·lació inclou les fixacions, provisionals quan el muntatge és encastat i definitives en la resta de muntatges.
Aquest criteri inclou les pèrdues de material corresponents a retalls.

4.- NORMATIVA DE COMPLIMENT OBLIGATORI

NORMATIVA GENERAL:
Real Decreto 842/2002 de 2 de agosto, por el que se aprueba el Reglamento Electrotécnico de Baja Tensión. REBT 2002.
UNE-EN 50086-1:1995 Sistemas de tubos para la conducción de cables. Parte 1: Requisitos generales.
UNE-EN 50086-2-2:1997 Sistemas de tubos para instalaciones eléctricas. Parte 2-2: Requisitos particulares para sistemas de tubos curvables.
UNE-EN 50086-2-3:1997 Sistemas de tubos para instalaciones eléctricas. Parte 2-1: Requisitos particulares para sistemas de tubos flexibles.

CANALITZACIÓ SOTERRADA:
UNE-EN 50086-2-4:1995 Sistemas de tubos para la conducción de cables. Parte 2-4: requisitos particulares para sistemas de tubos enterrados.

5.- CONDICIONS DE CONTROL D'EXECUCIÓ I DE L'OBRA ACABADA

CONTROL D'EXECUCIÓ. OPERACIONS DE CONTROL:
Les tasques de control a realitzar són les següents:
- Comprovació de la correcta implantació de les canalitzacions segons el traçat previst.
- Verificar que les dimensions de les canalitzacions s'adeqüen a l'especificat i al que li correspon segons el R.E.B.T., en funció dels conductors instal·lats.
- Verificar la correcta suportació i l'ús dels accessoris adequats.
- Verificar el grau de protecció IP
- Verificar els radis de curvatura, comprovant que no es provoquen reduccions de secció.
- Verificar la continuïtat elèctrica a canalitzacions metàl·liques i la seva posada a terra.
- Verificar la no existència d'encreuaments i paral·lelismes amb d'altres canalitzacions a distàncies inferiors a l'indicat al R.E.B.T.
- Verificar el correcte dimensionament de les caixes de connexió i l'ús dels accessoris adequats.
- Verificar la correcta implantació de registres per a un manteniment correcte.

CONTROL DE L'OBRA ACABADA. OPERACIONS DE CONTROL:
- Informe amb els resultats dels controls efectuats.

CRITERIS DE PRESA DE MOSTRES:
Es verificarà per mostreig diferents punts de la instal·lació.
INTERPRETACIÓ DE RESULTATS I ACTUACIONS EN CAS D'INCOMPLIMENT:
En cas d'incompliment de la Normativa vigent, es procedirà a la seva adequació.

En cas de deficiències de material o execució, es procedirà d'acord amb el que determini la DF.

PG INSTAL·LACIONS ELÈCTRIQUES, DOMÓTICA, FOTOVOLTAICA I MINIEÒLICA

PG2 TUBS, CANALS, SAFATES I COLUMNES PER A MECANISMES

PG2O- TUB RÍGID METÀL·LIC PER A LA PROTECCIÓ DE CONDUCTORS ELÈCTRICS, COL·LOCAT

0.- ELEMENTS QUE CONTEMPLA EL PLEC

PG2O-6SXD,PG2O-6SYJ.

Plec de condicions
1.- DEFINICIÓ I CONDICIONS DE LES PARTIDES D'OBRA EXECUTADES

Tub rígid metàl·lic de fins a 63 mm de diàmetre nominal, amb unions roscades o endollades i muntat superficialment.
S'han contemplat els següents tipus de tubs:
- Tubs d'acer amb acabat exterior i interior galvanitzat Sendzimir
L'execució de la unitat d'obra inclou les operacions següents:
- Replanteig del traçat del tub
- Preparació dels extrems dels tubs i corbat
- Estesa, fixació i col·locació dels accessoris de la canalització i unions entre trams i accessoris
- Retirada de l'obra de les restes d'embalatges, retalls de tubs, etc.
CONDICIONS GENERALS:
Ha de quedar instal·lat superficialment, fixat al suport amb brides d'acer galvanitzat.
Quan les unions són roscades, han d'estar fetes amb maniguets amb rosca.
Quan les unions són endollades s'han de fer amb maniguets llisos.
Els canvis de direcció s'han de fer mitjançant corbes d'acoblament. També es poden fer amb màquines de corbar tubs, sense que es produeixin canvis sensibles a la secció.
Distància entre les fixacions:
- Trams horitzontals: <= 60 cm
- Trams verticals: <= 80 cm
Distància a línies telefòniques, tubs de sanejament, aigua i gasos: >= 50 cm
Distància entre registres: <= 1500 cm
Nombre de corbes de 90° entre dos registres consecutius: <= 3
Penetració del tub dins les caixes: 1 cm
Toleràncies d'instal·lació:
- Posició: ± 20 mm
- Alineació: ± 2%, <= 20 mm/total
- Penetració del tub dins les caixes: ± 2 mm
- Distància de la grapa al vèrtex de l'angle en els canvis de direcció: ± 5 mm

2.- CONDICIONS DEL PROCÉS D'EXECUCIÓ

Abans de començar els treballs de muntatge es farà un replanteig previ que serà aprovat per la DF
Les unions s'han de fer amb els accessoris subministrats pel fabricant o expressament aprovats per aquest. Els accessoris d'unió i en general tots els accessoris que intervenen en la canalització han de ser els adequats al tipus i característiques del tub a col·locar.
S'ha de comprovar que les característiques del producte a col·locar corresponen a les especificades a la DT del projecte.
Els tubs s'han d'inspeccionar abans de la seva col·locació.
La seva instal·lació no n'ha d'alterar les característiques.
Un cop acabades les tasques de muntatge, es procedirà a la retirada de l'obra de les restes d'embalatges, retalls de tubs, etc.

3.- UNITAT I CRITERI D'AMIDAMENT

m de llargària instal·lada, amidada segons les especificacions de la DT, entre els eixos dels elements o dels punts per connectar.
Aquest criteri inclou les pèrdues de material com a conseqüència dels retalls.
La instal·lació inclou els accessoris i les fixacions.

4.- NORMATIVA DE COMPLIMENT OBLIGATORI

Real Decreto 842/2002 de 2 de agosto, por el que se aprueba el Reglamento Electrotécnico de Baja Tensión. REBT 2002.
UNE-EN 50086-1:1995 Sistemas de tubos para la conducción de cables. Parte 1: Requisitos generales.
UNE-EN 50086-2-1:1997 Sistemas de tubos para instalaciones eléctricas. Parte 2-1: Requisitos particulares para sistemas de tubos rígidos.

5.- CONDICIONS DE CONTROL D'EXECUCIÓ I DE L'OBRA ACABADA

CONTROL D'EXECUCIÓ. OPERACIONS DE CONTROL:
Les tasques de control a realitzar són les següents:
- Comprovació de la correcta implantació de les canalitzacions segons el traçat previst.
- Verificar que les dimensions de les canalitzacions s'adeqüen a l'especificat i al que li correspon segons el R.E.B.T., en funció dels conductors instal·lats.
- Verificar la correcta suportació i l'ús dels accessoris adequats.
- Verificar el grau de protecció IP
- Verificar els radis de curvatura, comprovant que no es provoquen reduccions de secció.
- Verificar la continuïtat elèctrica a canalitzacions metàl·liques i la seva posada a terra.
- Verificar la no existència d'encreuaments i paral·lelismes amb d'altres canalitzacions a distàncies inferiors a l'indicat al R.E.B.T.
- Verificar el correcte dimensionament de les caixes de connexió i l'ús dels accessoris adequats.
- Verificar la correcta implantació de registres per a un manteniment correcte.
CONTROL DE L'OBRA ACABADA. OPERACIONS DE CONTROL:
- Informe amb els resultats dels controls efectuats.
CRITERIS DE PRESA DE MOSTRES:
Es verificarà per mostreig diferents punts de la instal·lació.
INTERPRETACIÓ DE RESULTATS I ACTUACIONS EN CAS D'INCOMPLIMENT:
En cas d'incompliment de la Normativa vigent, es procedirà a la seva adequació.
En cas de deficiències de material o execució, es procedirà d'acord amb el que determini la DF.

PG INSTAL·LACIONS ELÈCTRIQUES, DOMÓTICA, FOTOVOLTAICA I MINIEÒLICA

PG2 TUBS, CANALS, SAFATES I COLUMNES PER A MECANISMES

PG2P- TUB RÍGID DE PLÀSTIC PER A PROTECCIÓ DE CONDUCTORS ELÈCTRICS, COL·LOCAT

0.- ELEMENTS QUE CONTEMPLA EL PLEC

PG2P-6SZ6,PG2P-6T0O.

Plec de condicions
1.- DEFINICIÓ I CONDICIONS DE LES PARTIDES D'OBRA EXECUTADES

Tub rígid no metàl·lic de fins a 160 mm de diàmetre nominal, connectat roscat o endollat.
S'han considerat els tipus de col·locació següents:
- Muntat com a canalització soterrada
- Muntat superficialment
L'execució de la unitat d'obra inclou les operacions següents:
- Replanteig del traçat del tub
- Estesa, fixació i curvat
- Preparació dels extrems dels tubs i execució de les unions entre trams i amb els accessoris
- Comprovació de la unitat d'obra
- Retirada de l'obra de les restes d'embalatges, retalls de tubs, etc.
CONDICIONS GENERALS:
Els canvis de direcció s'han de fer mitjançant corbes d'acoblament, escalfant-les lleugerament, sense que es produeixin canvis sensibles a la secció.
Quan les unions són roscades, han d'estar fetes amb maniguets amb rosca.
Quan les unions són endollades s'han de fer amb maniguets llisos.
Toleràncies d'instal·lació:
- Posició: ± 20 mm

- Alineació: ± 2%, <= 20 mm/total
CANALITZACIÓ SOTERRADA:
El tub ha de quedar instal·lat al fons de rases obertes que després s'han de reblir.
Les unions s'han de fer mitjançant connexió a pressió.
Les unions que no puguin anar directament connectades s'han de fer amb maniguets aïllants.
L'estanqueïtat dels junts s'ha d'aconseguir amb cinta aïllant i resistent a la humitat.
Cada tub ha de protegir un sol cable o un conjunt de cables unipolars que constitueixin un mateix sistema.
El tub ha de quedar envoltat de sorra o terra garbellada. Aquestes han de complir les especificacions fixades al seu plec de condicions.
Sobre la canalització s'ha de col·locar una capa o una coberta d'avís, de protecció mecànica (maons, plaques de formigó, etc.).
El radi curvatura ha d'estar dintre dels límits marcats pel fabricant.
Fondària de les rases: >= 40 cm
Distància a línies telefòniques, tubs de sanejament, aigua i gasos: >= 20 cm
Distància entre el tub i la capa de protecció: >= 10 cm
COL·LOCAT SUPERFICIALMENT:
Han de quedar fixades al suport per mitjà de brides o abraçadores protegides contra la corrosió i sòlidament subjectes.
Distància entre les fixacions:
- Trams horitzontals: <= 60 cm
- Trams verticals: <= 80 cm
Distància a línies telefòniques, tubs de sanejament, aigua i gasos: >= 25 cm
Distància entre registres: <= 1500 cm
Nombre de corbes de 90° entre dos registres consecutius: <= 3
Penetració del tub dins les caixes: 1 cm
Toleràncies d'instal·lació:
- Distància de la grapa al vèrtex de l'angle en els canvis de direcció: ± 5 mm
- Penetració del tub dins les caixes: ± 2 mm

2.- CONDICIONS DEL PROCÉS D'EXECUCIÓ

Abans de començar els treballs de muntatge es farà un replanteig previ que serà aprovat per la DF
Les unions s'han de fer amb els accessoris subministrats pel fabricant o expressament aprovats per aquest. Els accessoris d'unió i en general tots els accessoris que intervenen en la canalització han de ser els adequats al tipus i característiques del tub a col·locar.
S'ha de comprovar que les característiques del producte a col·locar corresponen a les especificades a la DT del projecte.
Els tubs s'han d'inspeccionar abans de la seva col·locació.
La seva instal·lació no n'ha d'alterar les característiques.
Un cop acabades les tasques de muntatge, es procedirà a la retirada de l'obra de les restes d'embalatges, retalls de tubs, etc.

3.- UNITAT I CRITERI D'AMIDAMENT

m de llargària instal·lada, amidada segons les especificacions de la DT, entre els eixos dels elements o dels punts per connectar.
Aquest criteri inclou les pèrdues de material com a conseqüència dels retalls.
La instal·lació inclou els accessoris i les fixacions.

4.- NORMATIVA DE COMPLIMENT OBLIGATORI

Real Decreto 842/2002 de 2 de agosto, por el que se aprueba el Reglamento Electrotécnico de Baja Tensión. REBT 2002.
UNE-EN 50086-1:1995 Sistemas de tubos para la conducción de cables. Parte 1: Requisitos generales.
UNE-EN 50086-2-1:1997 Sistemas de tubos para instalaciones eléctricas. Parte 2-1: Requisitos particulares para sistemas de tubos rígidos.
UNE-EN 50086-2-2:1997 Sistemas de tubos para instalaciones eléctricas. Parte 2-2: Requisitos particulares para sistemas de tubos curvables.
UNE-EN 50086-2-4:1995 Sistemas de tubos para la conducción de cables. Parte 2-4: requisitos particulares para sistemas de tubos enterrados.

5.- CONDICIONS DE CONTROL D'EXECUCIÓ I DE L'OBRA ACABADA

CONTROL D'EXECUCIÓ. OPERACIONS DE CONTROL:
Les tasques de control a realitzar són les següents:
- Comprovació de la correcta implantació de les canalitzacions segons el traçat previst.

- Verificar que les dimensions de les canalitzacions s'adeqüen a l'especificat i al que li correspon segons el R.E.B.T., en funció dels conductors instal·lats.
- Verificar la correcta suportació i l'ús dels accessoris adequats.
- Verificar el grau de protecció IP
- Verificar els radis de curvatura, comprovant que no es provoquen reduccions de secció.
- Verificar la continuïtat elèctrica a canalitzacions metàl·liques i la seva posada a terra.
- Verificar la no existència d'encreuaments i paral·lelismes amb d'altres canalitzacions a distàncies inferiors a l'indicat al R.E.B.T.
- Verificar el correcte dimensionament de les caixes de connexió i l'ús dels accessoris adequats.
- Verificar la correcta implantació de registres per a un manteniment correcte.
CONTROL DE L'OBRA ACABADA. OPERACIONS DE CONTROL:
- Informe amb els resultats dels controls efectuats.
CRITERIS DE PRESA DE MOSTRES:
Es verificarà per mostreig diferents punts de la instal·lació.
INTERPRETACIÓ DE RESULTATS I ACTUACIONS EN CAS D'INCOMPLIMENT:
En cas d'incompliment de la Normativa vigent, es procedirà a la seva adequació.
En cas de deficiències de material o execució, es procedirà d'acord amb el que determini la DF.

PG INSTAL·LACIONS ELÈCTRIQUES, DOMÓTICA, FOTOVOLTAICA I MINIEÒLICA

PG3 CABLES EL?CTRICS PER A TENSI? BAIXA I SISTEMES DE DISTRIBUCI? EL?CTRICA

PG33- CABLE DE COURE DE 0,6/1 KV, COL?LOCAT

0.- ELEMENTS QUE CONTEMPLA EL PLEC

PG33-E756,PG33-E4W7,PG33-E759,PG33-E76I,PG33-E50R,PG33-E76K,PG33-XX01,PG33-E6E2,PG33-E44X.

Plec de condicions

1.- DEFINICI? I CONDICIONS DE LES PARTIDES D'OBRA EXECUTADES

Estesa i col?locaci? de cable el?ctric destinat a sistemes de distribuci? en tensi? baixa i instal?lacions en general, per a serveis fixes, amb conductor de coure, de tensi? assignada 0,6/1kV.
S'han considerat els tipus seg?ents:
- Cable flexible de designaci? RZ1-K (AS), amb a?llament de barreja de polietil? reticulat (XLPE) i coberta de poliolefines termopl?stiques , UNE 21123-4
- Cable flexible de designaci? RV-K amb a?llament de barreja de polietil? reticulat (XLPE) i coberta de barreja de policlorur de vinil (PVC), UNE 21123-2
- Cable flexible de designaci? RZ1-K (AS+), amb a?llament de barreja de polietil? reticulat (XLPE) + mica i coberta de poliolefines termopl?stiques , UNE 21123-4
- Cable flexible de designaci? SZ1-K (AS+), amb a?llament d'elast?mers vulcanitzats i coberta de poliolefines termopl?stiques , UNE 21123-4
- Cable r?gid de designaci? RV, amb a?llament de barreja de polietil? reticulat (XLPE) i coberta de barreja de policlorur de vinil (PVC), UNE 21123-2
- Cable r?gid de designaci? RZ, amb a?llament de barreja de polietil? reticulat (XLPE), UNE 21030
- Cable r?gid de designaci? RVFV, amb armadura de fleix d'acer, a?llament de barreja de polietil? reticulat (XLPE) i coberta de barreja de policlorur de vinil (PVC), UNE 21123-2
- Cable flexible de designaci? ZZ-F (AS), amb a?llament i coberta d'elast?mers termoestables.
S'han considerat els tipus de col?locaci? seg?ents:
- Col?locat superficialment
- Col?locat en tub
- Col?locat en canal o safata
- Col?locat aeri
L'execuci? de la unitat d'obra inclou les operacions seg?ents:
- Estesa, col?locaci? i tibat del cable si es el cas
CONDICIONS GENERALS:
Els empalmaments i derivacions s'han de fer amb borns o regletes de connexi?, prohibint-se expressament el fer-ho per simple recargolament o enrrotllament dels fils, de forma que es garanteixi tant la continu?tat el?ctrica com la de l'a?llament.
El recorregut ha de ser l'indicat a la DT.
Els conductors han de quedar estesos de manera que les seves propietats no quedin danyades.
Els conductors han d'estar protegits contra els danys mec?nics que puguin venir despr?s de la seva instal?laci?.
El conductor ha de penetrar dins les caixes de derivaci?, de connexi? dels equips i dels mecanismos el?ctrics.

Tots els materials que intervenen en la instal?laci? han de ser compatibles entre si. Per aquest motiu, el muntatge i les connexions han d'estar fets amb els materials i accessoris subministrats pel fabricant, o expressament aprovats per aquest.
El cable ha de portar una identificaci? mitjan?ant anelles o brides del circuit al qual pertany, a la sortida del quadre de protecci?.
No ha d'haver-hi empalmaments entre les caixes de derivaci?, ni entre aquestes i els mecanismes.
No s'han de transmetre esfor?os entre els cables i les connexions el?ctriques.
Penetraci? del conductor dins les caixes: >= 10 cm
Toler?ncies d'instal?laci?:
- Penetraci? del conductor dins les caixes: ? 10 mm
Dist?ncia m?nima al terra en creuaments de vials p?blics:
- Sense transit rodat: >= 4 m
- Amb transit rodat: >= 6 m
COL?LOCAT SUPERFICIALMENT:
El cable ha de quedar fixat als paraments o al sostre mitjan?ant brides, collarins o abra?adores de forma que no en surti perjudicada la coberta.
Quan es col?loca muntat superficialment, la seva fixaci? al parament ha de quedar alineada paral?lelament al sostre o al paviment i la seva posici? ha de ser la fixada al projecte.
Dist?ncia horitzontal entre fixacions: <= 80cm
Dist?ncia vertical entre fixacions: <= 150cm
En cables col?locats amb grapes sobre fa?anes s'aprofitar?, en la mesura del possible, les possibilitats d'ocultaci? que ofereixi aquesta.
El cable es subjectar? a la paret o sostre amb les grapes adequades. Les grapes han de ser resistents a la intemp?rie i en cap cas han de malmetre el cable. Han d'estar fermament subjectes al suport amb tacs i cargols.
Quan el cable ha de rec?rrer un tram sense suports, com per exemple passar d'un edifici a un altre, es penjar? d'un cable fiador d'acer galvanitzat s?lidament subjectat pels extrems.
En els creuaments amb altres canalitzacions, el?ctriques o no, es deixar? una dist?ncia m?nima de 3 cm entre els cables i aquestes canalitzacions o be es disposar? un a?llament suplementari. Si l'encreuament es fa practicant un pont amb el mateix cable, els punts de fixaci? immediats han d'estar el suficientment propers per tal d'evitar que la dist?ncia indicada pugui deixar d'existir.
COL?LOCACI? A?RIA:
El cable quedar? unit als suports pel neutre fiador que es el que aguantar? tot l'esfor? de tracci?. En cap cas est? permes fer servir un conductor de fase per a subjectar el cable.
La uni? del cable amb el suport es dur? a terme amb una pe?a adient que empresoni el neutre fiador per la seva coberta a?llant sense malm?trela. Aquesta pe?a ha d'incorporar un sistema de tesat per tal de donar-li al cable la seva tensi? de treball un cop estesa la l?nia. Ha de ser d'acer galvanitzat hi no ha de provocar cap retorciment al conductor neutre fiador en les operacions de tesat.
Tant les derivacions com els empalmaments es faran coincidir sempre amb un punt de fixaci?, ja sigui en xarxes sobre suports o en xarxes sobre fa?anes o be en combinacions d'aquestes.
COL?LOCAT EN TUBS:
Quan el cable passi de subterrani a a?ri, es protegir? el cable soterrat des de 0,5 m per sota del paviment fins a 2,5 m per sobre amb un tub d'acer galvanitzat.
La connexi? entre el cable soterrat i el que transcorre per la fa?ana o suport es far? dintre d'una caixa de doble a?llament, situada a l'extrem del tub d'acer, resistent a la intemp?rie i amb premsaestopes per a l'entrada i sortida de cables.
Els empalmaments i connexions es faran a l'interior de pericons o be en les caixes dels mecanismes.
Es duran a terme de manera que quedi garantida la continuitat tant el?ctrica com de l'a?llament.
A la vegada ha de quedar assegurada la seva estanquitat i resist?ncia a la corrossi?.
El di?metre interior dels tubs ser? superior a dues vegades el di?metre del conductor.
Si en un mateix tub hi ha m?s d'un cable, aleshores el di?metre del tub ha de ser suficientment gran per evitar embussaments dels cables.

2.- CONDICIONS DEL PROC?S D'EXECUCI?

CONDICIONS GENERALS:
L'instal?lador prendr? cura que no pateixi torsions ni danys a la seva coberta en treure'l de la bobina.
Es tindr? cura al treure el cable de la bobina per tal de no causar-li retor?aments ni coques.
Temperatura del conductor durant la seva instal?laci?: >= 0?C
No ha de tenir contacte amb superf?cies calentes, ni que desprenguin irradiacions.
Si l'estesa del cable es amb tensi?, es a dir estirant per un extrem del cable mentre es va desentrotllant de la bobina, es disposaran politges als suports i en els canvis de direcci? per tal de no sobrepassar la tensi? m?xima admissible pel cable. El cable s'ha d'extreure de la bobina estirant per la part superior. Durant l'operaci? es vigilar? permanentment la tensi? del cable.
Un cop el cable a dalt dels suports es procedir? a la fixaci? i tibat amb els tensors que incorporen les peces de suport.
Durant l'estesa del cable i sempre que es prevegin interrupcions de l'obra, els extrems es protegiran per tal de que no hi entri aigua.
La for?a m?xima de tracci? durant el proc?s d'instal?laci? ser? tal que no provoqui allargaments superiors al 0,2%. Per a cables amb conductor de coure, la tensi? m?xima admissible durant l'estesa ser? de 50 N/mm2.
En el tra?at de l'estesa del cable es disposaran rodets en els canvis de direcci? i en general all? on es consideri necessari per tal de no provocar tensions massa grans al conductor.
Radi de curvatura m?nim admissible durant l'estesa:
- Cables unipolars: Radi m?nim de quinze vegades el di?metre del cable.
- Cables multiconductors: Radi m?nim de dotze vegades el di?metre del cable.

CABLE COL.LOCAT EN TUB:
El tub de protecci? ha d'estar instal?lat abans d'introduir els conductors.
El conductor s'ha d'introduir dins el tub de protecci? mitjan?ant un cable guia prenent cura que no pateixi torsions ni danys a la seva coberta.

3.- UNITAT I CRITERI D'AMIDAMENT

m de llarg?ria instal?lada, amidada segons les especificacions del projecte, entre els eixos dels elements per connectar.
Aquest criteri inclou les p?rdues de material corresponents a retalls, aix? com l'exc?s previst per a les connexions.

4.- NORMATIVA DE COMPLIMENT OBLIGATORI

Real Decreto 842/2002 de 2 de agosto, por el que se aprueba el Reglamento Electrot?cnico de Baja Tensi?n. REBT 2002.

5.- CONDICIONS DE CONTROL D'EXECUCI? I DE L'OBRA ACABADA

CONTROL D'EXECUCI?. OPERACIONS DE CONTROL:
Les tasques de control a realitzar s?n les seg?ents:
- Comprovaci? de la correcta instal?laci? dels conductors
- Verificar que els tipus i seccions dels conductors s'adeq?en a l'especificat al projecte
- Verificar la no exist?ncia d'empalmaments fora de les caixes
- Verificar a caixes la correcta execuci? dels empalmaments i l'?s de borns de connexi? adequats
- Verificar l'?s adequat dels codis de colors
- Verificar les dist?ncies de seguretat respecte altres conduccions (aigua, gas, gasos cremats i senyals febles) segons cadascun dels reglaments d'aplicaci?.
- Assaigs segons REBT.
CONTROL DE L'OBRA ACABADA. OPERACIONS DE CONTROL:
Les tasques de control a realitzar s?n les seg?ents:
- Realitzaci? i emissi? d'informe amb resultats dels controls i assaigs realitzats, d'acord amb el que s'especifica a la taula d'assaigs i de quantificaci? dels mateixos.
CRITERIS DE PRESA DE MOSTRES:
Resist?ncia d'a?llament: Es realitzar? a tots els circuits
Rigidesa diel?ctrica: Es realitzar? a les l?nies principals
Caiguda de tensi?: Es mesuraran els circuits m?s desfavorables i les l?nies que hagin sigut modificades el seu recorregut respecte projecte.
INTERPRETACI? DE RESULTATS I ACTUACIONS EN CAS D'INCOMPLIMENT:
En cas d'incompliment de la Normativa vigent, es procedir? a la seva substituci?.
En cas de defici?ncies de material o execuci?, es procedir? d'acord amb el que determini la DF.

PG INSTAL·LACIONS ELÈCTRIQUES, DOMÓTICA, FOTOVOLTAICA I MINIEÒLICA

PG4 APARELLS DE PROTECCIÓ

PG47- INTERRUPTOR AUTOMÀTIC MAGNETOTÈRMIC, COL·LOCAT

0.- ELEMENTS QUE CONTEMPLA EL PLEC

PG47-XX01,PG47-XX02,PG47-XX03,PG47-XX04,PG47-EOHU,PG47-XX05,PG47-XX06,PG47-H5RX,PG47-AAAB,PG47-AAAC,PG47-AAAD,PG47-XX08,PG47-XX09,PG47-XX13,PG47-AAXD,PG47-AAYD,PG47-XXX1,PG47-XX10,PG47-XX11,PG47-XX12.

Plec de condicions
1.- DEFINICIÓ I CONDICIONS DE LES PARTIDES D'OBRA EXECUTADES

Interruptor automàtic magnetotèrmic unipolar amb 1 pol protegit, bipolar amb 1 pol protegit, bipolar amb 2 pols protegits, tripolar amb 3 pols protegits, tetrapolar amb 3 pols protegits, tetrapolar amb tres pols protegits i protecció parcial del neutre i tetrapolar amb 4 pols protegits.
S'han considerat els tipus següents:
- Per a control de potència (ICP)
- Per a protecció de línies elèctriques d'alimentació a receptors (PIA)
- Interruptors automàtics magnetotèrmics de caixa emmotllada

L'execució de la unitat d'obra inclou les operacions següents:
- Col·locació i anivellació
- Connexionat
- Regulació dels paràmetres de funcionament, si és el cas
CONDICIONS GENERALS:
La subjecció de cables ha d'estar feta mitjançant la pressió de visos.
Tots els conductors han de quedar connectats als borns corresponents.
Cap part accessible de l'element instal·lat no ha d'estar en tensió, fora dels punts de connexió.
Quan es col·loca a pressió ha d'anar muntat sobre un perfil DIN simètric a l'interior d'una caixa o armari. En aquest cas, l'interruptor s'ha de subjectar pel mecanisme de fixació disposat per a tal fi.
Quan es col·loca amb cargols, ha d'estar muntat sobre una placa base aïllant a l'interior d'una caixa també aïllant. En aquest cas l'interruptor s'ha de subjectar pels punts disposats a tal fi pel fabricant.
Els interruptors han de ser capaços de funcionar correctament en les condicions normals exigides en les normes.
Els interruptors que admetin la regulació d'algun paràmetre han d'estar ajustats a les condicions del paràmetre exigides en la DT.
Resistència a la tracció de les connexions: >= 30 N
ICP:
Ha d'estar muntat dins d'una caixa precintable.
Ha d'estar localitzat el més aprop possible de l'entrada de la derivació individual.
PIA:
En el cas de vivendes ha de quedar muntat un interruptor magnetotèrmic per a cada circuit.

2.- CONDICIONS DEL PROCÉS D'EXECUCIÓ

Els interruptors han de muntar-se segons les indicacions del fabricant, i atenent a les especificacions dels reglaments.
No s'ha de treballar amb tensió a la xarxa. Abans de procedir a la connexió es verificarà que els conductors estan sense tensió.
S'han d'identificar els conductors de cada fase i neutre per a la seva correcta connexió als borns de l'interruptor.
S'ha de comprovar que les característiques de l'aparell corresponen a les especificades a la DT
S'ha de verificar que els conductors quedin aprestats de forma segura.
Quan la secció dels conductors o requereixi es faran servir terminals per a fer les connexions.

3.- UNITAT I CRITERI D'AMIDAMENT

Unitat de quantitat instal·lada, mesurada segons les especificacions de la DT.
La instal·lació inclou la part proporcional de connexionats i accessoris dins dels quadres elèctrics.

4.- NORMATIVA DE COMPLIMENT OBLIGATORI

NORMATIVA GENERAL:
Real Decreto 842/2002 de 2 de agosto, por el que se aprueba el Reglamento Electrotécnico de Baja Tensión.
REBT 2002.
ICP:
UNE 20317:1988 Interruptores automáticos magnetotérmicos, para control de potencia, de 1,5 a 63 A.
UNE 20317/1M:1993 Interruptores automáticos magnetotérmicos, para control de potencia, de 1,5 a 63 A.
PIA:
UNE-EN 60898:1992 Interruptores automáticos para instalaciones domésticas y análogas para la protección contra sobreintensidades.
UNE-EN 60898/A1:1993 Interruptores automáticos para instalaciones domésticas y análogas para la protección contra sobreintensidades.
UNE-EN 60898/A1:1993 ERRATUM Interruptores automáticos para instalaciones domésticas y análogas para la protección contra sobreintensidades.
UNE-EN 60947-1:2002 Aparamenta de baja tensión. Parte 1: Reglas generales.
UNE-EN 60947-2:1998 Aparamenta de baja tensión. Parte 2: Interruptores automáticos.
INTERRUPTORS AUTOMÀTICS DE CAIXA EMMOTLLADA:
UNE-EN 60947-1:2002 Aparamenta de baja tensión. Parte 1: Reglas generales.
UNE-EN 60947-2:1998 Aparamenta de baja tensión. Parte 2: Interruptores automáticos.

5.- CONDICIONS DE CONTROL D'EXECUCIÓ I DE L'OBRA ACABADA

OPERACIONS DE CONTROL:

Les tasques de control a realitzar són les següents:
- Verificació de que els mecanismes instal·lats a cada lloc són el que es corresponen als especificats a la DT.
- Verificar que el sistema de fixació es correcte
- Verificar el funcionament de la instal·lació que comanden
- Verificar la connexió dels conductors i l'absència de derivacions no permeses en contactes dels mecanismes.
- Verificar en preses de corrent l'existència de la línia de terra i mesura de la tensió de contacte.
CRITERIS DE PRESA DE MOSTRES:
Es comprovarà per mostreig diferents punts de la instal·lació segons criteri de la DF.
Es mesurarà la tensió de contacte a un punt com a mínim de cada circuit.
INTERPRETACIÓ DE RESULTATS I ACTUACIONS EN CAS D'INCOMPLIMENT:
En cas d'incompliment de la Normativa vigent, es procedirà a la seva adequació.
En cas de deficiències de material o execució, es procedirà d'acord amb el que determini la DF.
CONTROL D'EXECUCIÓ. OPERACIONS DE CONTROL EN QUADRES GENERALS I SUBQUADRES:
Les tasques de control de qualitat de Quadres Generals, són les següents:
- Comprovació de la correcta implantació dels equips a l'obra.
- Comprovar la correcta identificació de fases, segons codi de colors
- Verificar el marcatge dels conductors a la sortida de línies de manera que s'identifiquin correctament tots els circuits.
- Verificar el marcatge amb materials adients, de tot el cablejat de comandament.
- Verificar la coherència entre la documentació escrita referent a la identificació de circuits i l'execució real.
- Verificar que les seccions dels conductors s'adeqüen a les proteccions i als requisits de projecte
- Verificar la connexió dels diferents circuits, comprovant la no existència de contactes fluixos, enllaços i unions no previstes.
- Comprovar que les longituds dels conductors siguin prou folgades per poder fer arranjaments futurs -sense necessitats d'enllaços.
- Verificar la correcta posada a terra de totes les parts metàl·liques del quadre.
- Verificar la correcta connexió dels conductors d'alimentació i sortides del quadre.
- Verificar la regulació de les proteccions (Intensitat, temps de retard) sigui d'acord a l'especificat.
- Assaigs a efectuar a l'obra en quadres generals segons les normes aplicables en cada cas: - Dispar de diferencials amb intensitat de defecte igual al nominal segons UNE-EN 61008 R.E.B.T - Mesura de tensions de contacte segons R.E.T.B - Mesura de resistència de bucle segons R.E.T.B
Aquests assaigs es realitzaran una vegada connectats tots els circuits de sortida i finalitzada la xarxa de terres.
CONTROL DE L'OBRA ACABADA. OPERACIONS DE CONTROL EN QUADRES GENERALS I SUBQUADRES:
Les tasques de control a realitzar són les següents:
- Realització i emissió d'informe amb resultats dels controls i assaigs realitzats, d'acord amb el que s'especifica a la taula d'assaigs i de quantificació dels mateixos.
CRITERIS DE PRESA DE MOSTRES EN QUADRES GENERALS I SUBQUADRES:
S'ha de comprovar la totalitat de la instal·lació.
INTERPRETACIÓ DE RESULTATS I ACTUACIONS EN CAS D'INCOMPLIMENT EN QUADRES GENERALS I SUBQUADRES:
Es cas de deficiències de material o execució, si es pot esmenar sense canviar materials, es procedirà a fer-ho. En cas contrari es procedirà a canviar tot el material afectat.
En cas de manca d'elements o discrepàncies amb el projecte, es procedirà a l'adequació, d'acord amb el determini la DF.

PG INSTAL·LACIONS ELÈCTRIQUES, DOMÓTICA, FOTOVOLTAICA I MINIEÒLICA

PG6 MECANISMES

PG6E- INTERRUPTORS I COMMUTADORS, COL·LOCATS

0.- ELEMENTS QUE CONTEMPLA EL PLEC

PG6E-771U,PG6E-777A,PG6E-76YB.

Plec de condicions
1.- DEFINICIÓ I CONDICIONS DE LES PARTIDES D'OBRA EXECUTADES

Mecanismes per a instal·lacions elèctriques, encastats o muntats superficialment i els elements necessaris per a la seva col·locació encastada, caixes, plaques i marcs.

S'han considerat les unitats d'obra següents:
- Interruptors i commutadors encastats o muntats superficialment.
L'execució de la unitat d'obra inclou les operacions següents:
Caixes per a mecanismes, interruptors, commutadors, endolls, polsadors, portafusibles o reguladors d'intensitat:
- Replanteig de la unitat d'obra
- Muntatge, fixació i anivellació
- Connexionat
- Retirada de l'obra de les restes d'embalatges, retalls de tubs, cables, etc.
CONDICIONS GENERALS:
La posició ha de ser la reflectida a la DT o, en el seu defecte, la indicada per la DF.
Toleràncies d'instal·lació:
- Posició: ± 20 mm
INTERRUPTORS, COMMUTADORS, ENDOLLS, POLSADORS, PORTAFUSIBLES O REGULADORS D'INTENSITAT:
Un cop instal·lat i connectat a la xarxa no han de ser accessibles les parts que hagin d'estar en tensió.
Les fases (o fase i neutre) i el conductor de protecció, si n'hi ha, han d'estar connectats als borns de la base per pressió de cargols.
Ha de quedar amb els costats aplomats i en el mateix pla que el parament.
Quan es col·loca muntat superficialment, l'element ha de quedar fixat sòlidament al suport.
Quan es col·loca encastat, l'element ha de quedar fixat sòlidament a la caixa de mecanismes, la qual ha de complir les especificacions fixades en el seu plec de condicions.
Resistència a la tracció de les connexions: >= 30 N
Toleràncies d'instal·lació:
- Aplomat: ± 2%

2.- CONDICIONS DEL PROCÉS D'EXECUCIÓ

Abans de començar els treballs de muntatge, s'ha de fer un replanteig que ha de ser aprovat per la DF.
S'ha de comprovar que les característiques del producte corresponen a les especificades al projecte.
Els materials s'han d'inspeccionar abans de la seva col·locació.
La seva instal·lació no ha d'alterar les característiques dels elements.
La col·locació de l'element s'ha de fer seguint les indicacions del fabricant.
Un cop instal·lat, s'ha de procedir a la retirada de l'obra de tots els materials sobrants (embalatges, retalls de cables, etc.).

3.- UNITAT I CRITERI D'AMIDAMENT

Unitat de quantitat instal·lada, mesurada segons les especificacions de la DT.

4.- NORMATIVA DE COMPLIMENT OBLIGATORI

NORMATIVA GENERAL:
Real Decreto 842/2002 de 2 de agosto, por el que se aprueba el Reglamento Electrotécnico de Baja Tensión. REBT 2002.
INTERRUPTORS, COMMUTADORS, ENDOLLS, POLSADORS, PORTAFUSIBLES O REGULADORS D'INTENSITAT:
UNE-EN 60669-1:1996 Interruptores para instalaciones eléctricas fijas, domésticas y análogas. Parte 1: Prescripciones generales.

5.- CONDICIONS DE CONTROL D'EXECUCIÓ I DE L'OBRA ACABADA

CONTROL D'EXECUCIÓ. OPERACIONS DE CONTROL:
Les tasques de control a realitzar són les següents:
- Verificació de que els mecanismes instal·lats a cada lloc són el que es corresponen als especificats a la DT.
- Verificar que el sistema de fixació es correcte
- Verificar el funcionament de la instal·lació que comanden
- Verificar la connexió dels conductors i l'absència de derivacions no permeses en contactes dels mecanismes.
- Verificar en preses de corrent l'existència de la línia de terra i mesura de la tensió de contacte.
CONTROL DE L'OBRA ACABADA. OPERACIONS DE CONTROL:
Les tasques de control a realitzar són les següents:
- Realització i emissió d'informe amb resultats dels controls i mesures realitzades.
CRITERIS DE PRESA DE MOSTRES:
Es comprovarà per mostreig diferents punts de la instal·lació segons criteri de la DF.
Es mesurarà la tensió de contacte a un punt com a mínim de cada circuit.

INTERPRETACIÓ DE RESULTATS I ACTUACIONS EN CAS D'INCOMPLIMENT:
En cas d'incompliment de la Normativa vigent, es procedirà a la seva adequació.
En cas de deficiències de material o execució, es procedirà d'acord amb el que determini la DF.

PG INSTAL·LACIONS ELÈCTRIQUES, DOMÓTICA, FOTOVOLTAICA I MINIEÒLICA

PG6 MECANISMES

PG6N- PRESA DE CORRENT INDUSTRIAL, COL·LOCADA

0.- ELEMENTS QUE CONTEMPLA EL PLEC

PG6N-XX01.

Plec de condicions
1.- DEFINICIÓ I CONDICIONS DE LES PARTIDES D'OBRA EXECUTADES

Mecanismes per a instal·lacions elèctriques, encastats o muntats superficialment i els elements necessaris per a la seva col·locació encastada, caixes, plaques i marcs.
S'han considerat les unitats d'obra següents:
- Endolls bipolars o tripolars amb terra o sense connexió a terra, encastats o muntats superficialment.
L'execució de la unitat d'obra inclou les operacions següents:
Caixes per a mecanismes, interruptors, commutadors, endolls, polsadors, portafusibles o reguladors d'intensitat:
- Replanteig de la unitat d'obra
- Muntatge, fixació i anivellació
- Connexionat
- Retirada de l'obra de les restes d'embalatges, retalls de tubs, cables, etc.
CONDICIONS GENERALS:
La posició ha de ser la reflectida a la DT o, en el seu defecte, la indicada per la DF.
Toleràncies d'instal·lació:
- Posició: ± 20 mm
INTERRUPTORS, COMMUTADORS, ENDOLLS, POLSADORS, PORTAFUSIBLES O REGULADORS D'INTENSITAT:
Un cop instal·lat i connectat a la xarxa no han de ser accessibles les parts que hagin d'estar en tensió.
Les fases (o fase i neutre) i el conductor de protecció, si n'hi ha, han d'estar connectats als borns de la base per pressió de cargols.
Ha de quedar amb els costats aplomats i en el mateix pla que el parament.
Quan es col·loca muntat superficialment, l'element ha de quedar fixat sòlidament al suport.
Quan es col·loca encastat, l'element ha de quedar fixat sòlidament a la caixa de mecanismes, la qual ha de complir les especificacions fixades en el seu plec de condicions.
L'endoll instal·lat ha de complir les especificacions de la MI-BT-024.
Resistència a la tracció de les connexions: >= 30 N
Toleràncies d'instal·lació:
- Aplomat: ± 2%

2.- CONDICIONS DEL PROCÉS D'EXECUCIÓ

Abans de començar els treballs de muntatge, s'ha de fer un replanteig que ha de ser aprovat per la DF.
S'ha de comprovar que les característiques del producte corresponen a les especificades al projecte.
Els materials s'han d'inspeccionar abans de la seva col·locació.
La seva instal·lació no ha d'alterar les característiques dels elements.
La col·locació de l'element s'ha de fer seguint les indicacions del fabricant.
Un cop instal·lat, s'ha de procedir a la retirada de l'obra de tots els materials sobrants (embalatges, retalls de cables, etc.).

3.- UNITAT I CRITERI D'AMIDAMENT

Unitat de quantitat instal·lada, mesurada segons les especificacions de la DT.

4.- NORMATIVA DE COMPLIMENT OBLIGATORI

Real Decreto 842/2002 de 2 de agosto, por el que se aprueba el Reglamento Electrotécnico de Baja Tensión. REBT 2002.
INTERRUPTORS, COMMUTADORS, ENDOLLS, POLSADORS, PORTAFUSIBLES O REGULADORS D'INTENSITAT:
UNE-EN 60669-1:1996 Interruptores para instalaciones eléctricas fijas, domésticas y análogas. Parte 1: Prescripciones generales.

5.- CONDICIONS DE CONTROL D'EXECUCIÓ I DE L'OBRA ACABADA

CONTROL D'EXECUCIÓ. OPERACIONS DE CONTROL:
Les tasques de control a realitzar són les següents:
- Verificació de que els mecanismes instal·lats a cada lloc són el que es corresponen als especificats a la DT.
- Verificar que el sistema de fixació es correcte
- Verificar el funcionament de la instal·lació que comanden
- Verificar la connexió dels conductors i l'absència de derivacions no permeses en contactes dels mecanismes.
- Verificar en preses de corrent l'existència de la línia de terra i mesura de la tensió de contacte.
CONTROL DE L'OBRA ACABADA. OPERACIONS DE CONTROL:
Les tasques de control a realitzar són les següents:
- Realització i emissió d'informe amb resultats dels controls i mesures realitzades.
CRITERIS DE PRESA DE MOSTRES:
Es comprovarà per mostreig diferents punts de la instal·lació segons criteri de la DF.
Es mesurarà la tensió de contacte a un punt com a mínim de cada circuit.
INTERPRETACIÓ DE RESULTATS I ACTUACIONS EN CAS D'INCOMPLIMENT:
En cas d'incompliment de la Normativa vigent, es procedirà a la seva adequació.
En cas de deficiències de material o execució, es procedirà d'acord amb el que determini la DF.

PG INSTAL·LACIONS ELÈCTRIQUES, DOMÓTICA, FOTOVOLTAICA I MINIEÒLICA

PG6 MECANISMES

PG6O- PRESA DE CORRENT, COL·LOCADA

0.- ELEMENTS QUE CONTEMPLA EL PLEC

PG6O-77QT,PG6O-77RX.

Plec de condicions
1.- DEFINICIÓ I CONDICIONS DE LES PARTIDES D'OBRA EXECUTADES

Mecanismes per a instal·lacions elèctriques, encastats o muntats superficialment i els elements necessaris per a la seva col·locació encastada, caixes, plaques i marcs.
S'han considerat les unitats d'obra següents:
- Endolls bipolars o tripolars amb terra o sense connexió a terra, encastats o muntats superficialment.
L'execució de la unitat d'obra inclou les operacions següents:
Caixes per a mecanismes, interruptors, commutadors, endolls, polsadors, portafusibles o reguladors d'intensitat:
- Replanteig de la unitat d'obra
- Muntatge, fixació i anivellació
- Connexionat
- Retirada de l'obra de les restes d'embalatges, retalls de tubs, cables, etc.
CONDICIONS GENERALS:
La posició ha de ser la reflectida a la DT o, en el seu defecte, la indicada per la DF.
Toleràncies d'instal·lació:
- Posició: ± 20 mm
INTERRUPTORS, COMMUTADORS, ENDOLLS, POLSADORS, PORTAFUSIBLES O REGULADORS D'INTENSITAT:
Un cop instal·lat i connectat a la xarxa no han de ser accessibles les parts que hagin d'estar en tensió.
Les fases (o fase i neutre) i el conductor de protecció, si n'hi ha, han d'estar connectats als borns de la base per pressió de cargols.
Ha de quedar amb els costats aplomats i en el mateix pla que el parament.

Quan es col·loca muntat superficialment, l'element ha de quedar fixat sòlidament al suport.
Quan es col·loca encastat, l'element ha de quedar fixat sòlidament a la caixa de mecanismes, la qual ha de complir les especificacions fixades en el seu plec de condicions.
L'endoll instal·lat ha de complir les especificacions de la MI-BT-024.
Resistència a la tracció de les connexions: >= 30 N
Toleràncies d'instal·lació:
- Aplomat: ± 2%

2.- CONDICIONS DEL PROCÉS D'EXECUCIÓ

Abans de començar els treballs de muntatge, s'ha de fer un replanteig que ha de ser aprovat per la DF.
S'ha de comprovar que les característiques del producte corresponen a les especificades al projecte.
Els materials s'han d'inspeccionar abans de la seva col·locació.
La seva instal·lació no ha d'alterar les característiques dels elements.
La col·locació de l'element s'ha de fer seguint les indicacions del fabricant.
Un cop instal·lat, s'ha de procedir a la retirada de l'obra de tots els materials sobrants (embalatges, retalls de cables, etc.).

3.- UNITAT I CRITERI D'AMIDAMENT

Unitat de quantitat instal·lada, mesurada segons les especificacions de la DT.

4.- NORMATIVA DE COMPLIMENT OBLIGATORI

NORMATIVA GENERAL:
Real Decreto 842/2002 de 2 de agosto, por el que se aprueba el Reglamento Electrotécnico de Baja Tensión. REBT 2002.
INTERRUPTORS, COMMUTADORS, ENDOLLS, POLSADORS, PORTAFUSIBLES O REGULADORS D'INTENSITAT:
UNE-EN 60669-1:1996 Interruptores para instalaciones eléctricas fijas, domésticas y análogas. Parte 1: Prescripciones generales.

5.- CONDICIONS DE CONTROL D'EXECUCIÓ I DE L'OBRA ACABADA

CONTROL D'EXECUCIÓ. OPERACIONS DE CONTROL:
Les tasques de control a realitzar són les següents:
- Verificació de que els mecanismes instal·lats a cada lloc són el que es corresponen als especificats a la DT.
- Verificar que el sistema de fixació es correcte
- Verificar el funcionament de la instal·lació que comanden
- Verificar la connexió dels conductors i l'absència de derivacions no permeses en contactes dels mecanismes.
- Verificar en preses de corrent l'existència de la línia de terra i mesura de la tensió de contacte.
CONTROL DE L'OBRA ACABADA. OPERACIONS DE CONTROL:
Les tasques de control a realitzar són les següents:
- Realització i emissió d'informe amb resultats dels controls i mesures realitzades.
CRITERIS DE PRESA DE MOSTRES:
Es comprovarà per mostreig diferents punts de la instal·lació segons criteri de la DF.
Es mesurarà la tensió de contacte a un punt com a mínim de cada circuit.
INTERPRETACIÓ DE RESULTATS I ACTUACIONS EN CAS D'INCOMPLIMENT:
En cas d'incompliment de la Normativa vigent, es procedirà a la seva adequació.
En cas de deficiències de material o execució, es procedirà d'acord amb el que determini la DF.

PH INSTAL?LACIONS D'ENLLUMENAT

PH1 LLUMS DECORATIUS MUNTATS SUPERFICIALMENT

PH14- LLUM DECORATIU PER A LÍNIA CONTÍNUA MUNTAT SUPERFICIALMENT (D)

0.- ELEMENTS QUE CONTEMPLA EL PLEC

PH14-XX02,PH14-XX01.

Plec de condicions
1.- DEFINICIÓ I CONDICIONS DE LES PARTIDES D'OBRA EXECUTADES

Llums decoratius muntats superficialment al sostre o encastats en el cel ras.
S'han considerat lluminàries amb els tipus d'equips següents:
- Llum decoratiu de forma rectangular amb xassís de xapa d'acer esmaltat, o d'alumini anoditzat, per a línia contínua, amb difusor o sense, per a tubs fluorescents.
L'execució de la unitat d'obra inclou les operacions següents:
- Replanteig de la unitat d'obra
- Muntatge, fixació i anivellament
- Connexionat i col·locació de les làmpades
- Comprovació del funcionament
- Retirada de l'obra de les restes d'embalatges, retalls de tubs, cables, etc.
CONDICIONS GENERALS:
La posició ha de ser la reflectida a la DT o, en el seu defecte, la indicada per la DF.
Ha de quedar fixat sòlidament al suport, amb el sistema de fixació disposat pel fabricant.
Ha d'estar connectada a la xarxa d'alimentació elèctrica i a la línia de terra.
No s'han de transmetre esforços entre els elements de la instal·lació elèctrica (tubs i cables) i la lluminària.
La làmpada ha de quedar allotjada al portalàmpades i fent contacte amb aquest.
Els cables han d'entrar al cos de la lluminària pels punts previstos pel fabricant.
Toleràncies d'execució:
- Posició: ± 20 mm

2.- CONDICIONS DEL PROCÉS D'EXECUCIÓ

La instal·lació elèctrica s'ha de fer sense tensió a la línia.
La col·locació i connexionat de la lluminària s'han de fer seguint les instruccions del fabricant.
Abans de començar els treballs de muntatge, s'ha de fer un replanteig que ha de ser aprovat per la DF.
S'ha de comprovar que les característiques tècniques de l'aparell corresponguin a les especificades al projecte.
Tots els elements s'han d'inspeccionar abans de la seva col·locació.
La seva instal·lació no ha d'alterar les característiques de l'element.
Cal comprovar la idoneïtat de la tensió disponible amb la de l'equip de la lluminària.
Un cop instal·lat l'equip, es procedirà a la retirada de l'obra de tots els materials sobrants com ara embalatges, retalls de tubs, cables, etc.

3.- UNITAT I CRITERI D'AMIDAMENT

Unitat de quantitat instal·lada, mesurada segons les especificacions de la DT.
La instal·lació inclou el subministrament i col·locació de la làmpada.

4.- NORMATIVA DE COMPLIMENT OBLIGATORI

Real Decreto 842/2002 de 2 de agosto, por el que se aprueba el Reglamento Electrotécnico de Baja Tensión. REBT 2002.
UNE-EN 60598-1:1996 Luminarias. Parte 1: Requisitos generales y ensayos.
UNE-EN 60598-2-1:1993 Luminarias. Parte 2: Reglas Particulares. Sección uno: Luminarias fijas de uso general.
UNE-EN 60598-2-19:1993 Luminarias. Parte 2: Reglas particulares. Sección diecinueve: Luminarias con circulación de aire (reglas de seguridad).
UNE-EN 60968:1993 lámparas con balasto propio para servicios generales de iluminación. Requisitos de seguridad. (Versión oficial EN 60968:1990).

5.- CONDICIONS DE CONTROL D'EXECUCIÓ I DE L'OBRA ACABADA

CONTROL D'EXECUCIÓ. OPERACIONS DE CONTROL:
Les tasques de control a realitzar són les següents:
- Comprovació de la correcta instal·lació de les lluminàries.
- Control visual de la instal·lació (linealitat, suports).
- Verificar el funcionament de l'enllumenat, comprovant la correcta distribució de les enceses i l'equilibrat de fases, si és el cas.
- Mesurar nivells d'il·luminació

CONTROL DE L'OBRA ACABADA. OPERACIONS DE CONTROL:
- Realització i emissió d'informe amb resultats dels controls i mesures realitzades.
CRITERIS DE PRESA DE MOSTRES:
Es realitzarà el control visual i es verificarà el funcionament de tota la instal·lació.
Es comprovarà l'equilibrat de fases, si és el cas, de forma aleatòria en punts amb diferents distribució.
Es mesuraran els nivells d'il·luminació en cada local de característiques diferents.
INTERPRETACIÓ DE RESULTATS I ACTUACIONS EN CAS D'INCOMPLIMENT:
En cas d'incompliment de la Normativa vigent, es procedirà a la seva adequació.
En cas de deficiències de material o execució, es procedirà d'acord amb el que determini la DF.

PH INSTAL?LACIONS D'ENLLUMENAT

PH5 LLUMS D'EMERG?NCIA I SENYALITZACI?

PH57- LLUM D'EMERG?NCIA AMB L?MPADA LED, COL?LOCAT

0.- ELEMENTS QUE CONTEMPLA EL PLEC

PH57-B37V,PH57-XX01,PH57-B3BA.

Plec de condicions

1.- DEFINICI? I CONDICIONS DE LES PARTIDES D'OBRA EXECUTADES

Llum d'emerg?ncia i senyalitzaci? amb l?mpada fluorescent o led, muntada superficialment o encastada.
S'han considerat els tipus de col?locaci? seg?ents:
- Muntades superficialment
- Muntades encastades
L'execuci? de la unitat d'obra inclou les operacions seg?ents:
- Replanteig de la unitat d'obra
- Muntatge, fixaci? i anivellament
- Connexionat i col?locaci? de les l?mpades
- Comprovaci? del funcionament
- Retirada de l'obra de les restes d'embalatges, retalls de tubs, cables, etc.
CONDICIONS GENERALS:
La posici? ha de ser la reflectida a la DT o, en el seu defecte, la indicada per la DF.
Ha de quedar fixat s?lidament al suport, amb el sistema de fixaci? disposat pel fabricant.
Ha d'estar connectada a la xarxa d'alimentaci? el?ctrica i a la l?nia de terra.
No s'han de transmetre esfor?os entre els elements de la instal?laci? el?ctrica (tubs i cables) i la llumin?ria.
La l?mpada ha de quedar allotjada al portal?mpades i fent contacte amb aquest.
Els cables han d'entrar al cos de la llumin?ria pels punts previstos pel fabricant.
Toler?ncies d'instal?laci?:
- Posici?: ? 20 mm
- Aplomat: ? 2 mm

2.- CONDICIONS DEL PROC?S D'EXECUCI?

La instal?laci? el?ctrica s'ha de fer sense tensi? a la l?nia.
La col?locaci? i connexionat de la llumin?ria s'han de fer seguint les instruccions del fabricant.
Abans de comen?ar els treballs de muntatge, s'ha de fer un replanteig que ha de ser aprovat per la DF.
S'ha de comprovar que les caracter?stiques t?cniques de l'aparell corresponguin a les especificades al projecte.
Tots els elements s'han d'inspeccionar abans de la seva col?locaci?.
La seva instal?laci? no ha d'alterar les caracter?stiques de l'element.
Cal comprovar la idone?tat de la tensi? disponible amb la de l'equip de la llumin?ria.
Un cop instal?lat l'equip, es procedir? a la retirada de l'obra de tots els materials sobrants com ara embalatges, retalls de tubs, cables, etc.

3.- UNITAT I CRITERI D'AMIDAMENT

Unitat de quantitat instal?lada, mesurada segons les especificacions de la DT.

La instal?laci? inclou la l?mpada, el cablejat interior i l'equip complert d'encesa en el seu cas.

4.- NORMATIVA DE COMPLIMENT OBLIGATORI

Real Decreto 842/2002 de 2 de agosto, por el que se aprueba el Reglamento Electrot?cnico de Baja Tensi?n. REBT 2002.
Real Decreto 173/2010, de 19 de febrero, por el que se modifica el C?digo T?cnico de la Edificaci?n, aprobado por el Real Decreto 314/2006, de 17 de marzo, en materia de accesibilidad y no discriminaci?n de las personas con discapacidad.
UNE 72550:1985 Alumbrado de emergencia. Clasificaci?n y definiciones.
UNE 72551:1985 Alumbrado (de emergencia) de evacuaci?n. Actuaci?n.
UNE 72552:1985 Alumbrado (de emergencia) de seguridad. Actuaci?n.
UNE 72553:1985 Alumbrado (de emergencia) de continuidad. Actuaci?n.

5.- CONDICIONS DE CONTROL D'EXECUCI? I DE L'OBRA ACABADA

CONTROL D'EXECUCI?. OPERACIONS DE CONTROL:
Les tasques de control a realitzar s?n les seg?ents:
- Comprovaci? de la correcta instal?laci? de les llumin?ries.
- Control visual de la instal?laci? (linealitat, suports).
- Verificar el funcionament de l'enllumenat, comprovant la correcta distribuci? de les enceses i l'equilibrat de fases, si ?s el cas.
- Mesurar nivells d'il?luminaci?
CONTROL DE L'OBRA ACABADA. OPERACIONS DE CONTROL:
Les tasques de control a realitzar s?n les seg?ents:
- Realitzaci? i emissi? d'informe amb resultats dels controls i mesures realitzades.
CRITERIS DE PRESA DE MOSTRES:
Es realitzar? el control visual i es verificar? el funcionament de tota la instal?laci?.
Es comprovar? l'equilibrat de fases, si ?s el cas, de forma aleat?ria en punts amb diferents distribuci?.
Es mesuraran els nivells d'il?luminaci? en cada local de caracter?stiques diferents.
INTERPRETACI? DE RESULTATS I ACTUACIONS EN CAS D'INCOMPLIMENT:
En cas d'incompliment de la Normativa vigent, es procedir? a la seva adequaci?.
En cas de defici?ncies de material o execuci?, es procedir? d'acord amb el que determini la DF.

PJ INSTAL·LACIONS DE LAMPISTERIA, REG, PISCINES, APARELLS SANITARIS I AIGUA CALENTA SANITÀRIA

PJ1 APARELLS SANITARIS

PJ11 APARELLS SANITARIS PER LA HIGIENE PERSONAL

PJ117- LAVABO, COL·LOCAT

0.- ELEMENTS QUE CONTEMPLA EL PLEC

PJ117-3XXX,PJ117-3BMN,PJ117-3BQD.

Plec de condicions
1.- DEFINICIÓ I CONDICIONS DE LES PARTIDES D'OBRA EXECUTADES

Col·locació i connexió a la xarxa d'evacuació de lavabo de porcellana o de gres esmaltat.
S'han considerat els tipus de col·locació següents:
- Amb suports murals
- Sobre un peu
- Amb suports murals i mig peu
- Encastat a un taulell
- Semiencastat a un taulell
- Fixat sota taulell
- Recolzat sobre taulell o moble
L'execució de la unitat d'obra inclou les operacions següents:
- Preparació de la zona de treball
- Col·locació del lavabo a l'espai previst
- Connexió a la xarxa d'evacuació
- Connexió a la xarxa d'aigua
CONDICIONS GENERALS:

El lavabo instal·lat ha de reunir les mateixes condicions exigides a l'element simple.
Ha de quedar anivellat en totes dues direccions, a la posició prevista en el projecte.
L'alçària des del nivell del paviment fins el nivell frontal superior del lavabo ha de ser la reflectida en el projecte, o en el seu defecte, la indicada per la DF.
Si el lavabo es col·loca encastat a un taulell, ha d'estar fixat sòlidament a aquest amb el sistema indicat pel fabricant.
Si la col·locació és amb suports murals o sobre un peu, el lavabo ha d'estar fixat sòlidament al parament i recolzat, en el segon cas, sobre el corresponent peu.
L'acord amb el revestiment del parament, i entre el lavabo, el peu i el paviment, o entre el lavabo i el taulell, segons sigui el cas, ha de quedar rejuntat amb silicona neutra.
S'ha de garantir l'estanquitat de la connexió amb el conducte d'evacuació.
Les conduccions metàl·liques de l'aparell han de dur instal·lada la connexió a terra amb cable de coure nu, de secció >= 2,5 mm2.
Toleràncies d'instal·lació:
- Nivell: ± 10 mm
- Caiguda frontal respecte al pla horitzontal: <= 5 mm

2.- CONDICIONS DEL PROCÉS D'EXECUCIÓ

No hi han condicions específiques del procés d'instal·lació.

3.- UNITAT I CRITERI D'AMIDAMENT

Unitat de quantitat instal·lada, mesurada segons les especificacions de la DT.

4.- NORMATIVA DE COMPLIMENT OBLIGATORI

No hi ha normativa de compliment obligatori.

5.- CONDICIONS DE CONTROL D'EXECUCIÓ I DE L'OBRA ACABADA

OPERACIONS DE CONTROL:
Les tasques de control a realitzar són les següents:
- Comprovació de la correcta instal·lació dels materials i equips a l'obra
- Verificació de la correcta execució de la instal·lació segons instruccions de fabricant.
- Realització i emissió d'informe amb resultats dels controls i assaigs realitzats, d'acord amb el que s'especifica a la taula d'assaigs i quantificació dels mateixos.
CRITERIS DE PRESA DE MOSTRA
Es realitzarà l'assaig de cabals mínims, considerant el funcionament simultani de les instal·lacions susceptibles de fer-ho a la realitat. Es verificarà: el total de la instal·lació, per plantes o sectors i per zones humides.
INTERPRETACIÓ DE RESULTATS I ACTUACIONS EN CAS D'INCOMPLIMENT:
En cas de deficiències de material o execució, si es pot esmenar sense canviar materials, s'ha de procedir a fer-ho. En cas contrari, s'ha de procedir a canviar tot el material afectat.
En cas de manca d'elements o discrepàncies amb el projecte, s'ha de procedir a l'adequació, d'acord amb el que determini la DF.

PJ INSTAL·LACIONS DE LAMPISTERIA, REG, PISCINES, APARELLS SANITARIS I AIGUA CALENTA SANITÀRIA

PJ1 APARELLS SANITARIS

PJ11 APARELLS SANITARIS PER LA HIGIENE PERSONAL

PJ11C- INODOR, COL·LOCAT

0.- ELEMENTS QUE CONTEMPLA EL PLEC

PJ11C-XX01,PJ11C-3CWH,PJ11C-3D0H.

Plec de condicions

1.- DEFINICIÓ I CONDICIONS DE LES PARTIDES D'OBRA EXECUTADES

Col·locació i connexió a la xarxa d'evacuació d'inodor de porcellana esmaltada o d'acer inoxidable antivandàlic, de sortida vertical o horitzontal, col·locat amb fixacions verticals o sobre el paviment.
L'execució de la unitat d'obra inclou les operacions següents:
- Preparació de la zona de treball
- Col·locació de l'inodor a l'espai previst
- Connexió a la xarxa d'evacuació
- Connexió a la xarxa d'aigua
CONDICIONS GENERALS:
L'inodor instal·lat ha de reunir les mateixes condicions exigides a l'element simple.
Ha de quedar anivellat en totes dues direccions, a la posició prevista en el projecte.
La tapa i el seient han de quedar centrats, no oferir resistència ni tenir joc en el seu moviment.
L'alçària des del nivell del paviment fins el nivell frontal superior de l'inodor ha de ser la reflectida en el projecte, o en el seu defecte, la indicada per la DF.
Ha d'estar fixat sòlidament al parament o al paviment, segons el cas, amb les fixacions subministrades pel fabricant.
L'acord amb el paviment ha de quedar rejuntat.
S'ha de garantir l'estanquitat de la connexió amb el conducte d'evacuació mitjançant una pasta segelladora en els aparells de descàrrega horitzontal, o mitjançant un junt de cautxú o de neoprè en els de descàrrega vertical.
Els mecanismes de descàrrega i alimentació han de quedar regulats de manera que l'aparell funcioni correctament.
Les conduccions metàl·liques de l'aparell han de dur instal·lada la connexió a terra amb cable de coure nu, de secció >= 2,5 mm2.
Toleràncies d'instal·lació:
- Nivells: ± 10 mm, Ha de coincidir amb el bidet
- Horitzontalitat: ± 2 mm

2.- CONDICIONS DEL PROCÉS D'EXECUCIÓ

No s'han de col·locar junts de material endurible a les rosques.
L'enroscada, en el seu cas, s'ha de fer sense forçar ni malmetre la rosca.

3.- UNITAT I CRITERI D'AMIDAMENT

Unitat de quantitat instal·lada, mesurada segons les especificacions de la DT.

4.- NORMATIVA DE COMPLIMENT OBLIGATORI

No hi ha normativa de compliment obligatori.

5.- CONDICIONS DE CONTROL D'EXECUCIÓ I DE L'OBRA ACABADA

OPERACIONS DE CONTROL:
Les tasques de control a realitzar són les següents:
- Comprovació de la correcta instal·lació dels materials i equips a l'obra
- Verificació de la correcta execució de la instal·lació segons instruccions de fabricant.
- Realització i emissió d'informe amb resultats dels controls i assaigs realitzats, d'acord amb el que s'especifica a la taula d'assaigs i quantificació dels mateixos.
CRITERIS DE PRESA DE MOSTRA
Es realitzarà l'assaig de cabals mínims, considerant el funcionament simultani de les instal·lacions susceptibles de fer-ho a la realitat. Es verificarà: el total de la instal·lació, per plantes o sectors i per zones humides.
INTERPRETACIÓ DE RESULTATS I ACTUACIONS EN CAS D'INCOMPLIMENT:
En cas de deficiències de material o execució, si es pot esmenar sense canviar materials, s'ha de procedir a fer-ho. En cas contrari, s'ha de procedir a canviar tot el material afectat.
En cas de manca d'elements o discrepàncies amb el projecte, s'ha de procedir a l'adequació, d'acord amb el que determini la DF.

PJ INSTAL·LACIONS DE LAMPISTERIA, REG, PISCINES, APARELLS SANITARIS I AIGUA CALENTA SANITÀRIA

PJ1 APARELLS SANITARIS

PJ18 APARELLS SANITARIS PER LA NETEJA

PJ181- AIGÜERA DE PLANXA D'ACER INOXIDABLE, COL·LOCADA (D)

0.- ELEMENTS QUE CONTEMPLA EL PLEC

PJ181-H7QV.

Plec de condicions
1.- DEFINICIÓ I CONDICIONS DE LES PARTIDES D'OBRA EXECUTADES

Col·locació i connexió a la xarxa d'evacuació d'aigüera de gres esmaltat o d'acer.
S'han considerat els tipus de col·locació següents:
- Amb suports murals
- Encastat a un taulell
- Sobre moble
L'execució de la unitat d'obra inclou les operacions següents:
- Preparació de la zona de treball
- Col·locació de l'aigüera a l'espai previst
- Connexió a la xarxa d'evacuació
- Connexió a la xarxa d'aigua
CONDICIONS GENERALS:
L'aigüera instal·lada ha de reunir les mateixes condicions exigides a l'element simple.
Ha de quedar anivellada en totes dues direccions, a la posició prevista en el projecte.
L'alçària des del nivell del paviment fins al nivell frontal superior de l'aigüera ha de ser la reflectida en el projecte o, en el seu defecte, la indicada per la DF.
Ha d'estar fixat sòlidament al parament amb els suports murals, o bé recolzat sobre el moble de suport.
L'acord amb el revestiment i amb el taulell ha de quedar rejuntat amb silicona neutra.
S'ha de garantir l'estanquitat de la connexió amb el conducte d'evacuació.
Toleràncies d'instal·lació:
- Nivell: ± 10 mm
- Caiguda frontal respecte al pla horitzontal: <= 5 mm

2.- CONDICIONS DEL PROCÉS D'EXECUCIÓ

No hi han condicions específiques del procés d'instal·lació.

3.- UNITAT I CRITERI D'AMIDAMENT

Unitat de quantitat instal·lada, mesurada segons les especificacions de la DT.

4.- NORMATIVA DE COMPLIMENT OBLIGATORI

No hi ha normativa de compliment obligatori.

5.- CONDICIONS DE CONTROL D'EXECUCIÓ I DE L'OBRA ACABADA

OPERACIONS DE CONTROL:
Les tasques de control a realitzar són les següents:
- Comprovació de la correcta instal·lació dels materials i equips a l'obra
- Verificació de la correcta execució de la instal·lació segons instruccions de fabricant.
- Realització i emissió d'informe amb resultats dels controls i assaigs realitzats, d'acord amb el que s'especifica a la taula d'assaigs i quantificació dels mateixos.
CRITERIS DE PRESA DE MOSTRA
Es realitzarà l'assaig de cabals mínims, considerant el funcionament simultani de les instal·lacions susceptibles de fer-ho a la realitat. Es verificarà: el total de la instal·lació, per plantes o sectors i per zones humides.
INTERPRETACIÓ DE RESULTATS I ACTUACIONS EN CAS D'INCOMPLIMENT:
En cas de deficiències de material o execució, si es pot esmenar sense canviar materials, s'ha de procedir a fer-ho. En cas contrari, s'ha de procedir a canviar tot el material afectat.
En cas de manca d'elements o discrepàncies amb el projecte, s'ha de procedir a l'adequació, d'acord amb el que determini la DF.

PJ INSTAL·LACIONS DE LAMPISTERIA, REG, PISCINES, APARELLS SANITARIS I AIGUA CALENTA SANITÀRIA

PJ1 APARELLS SANITARIS

PJ18 APARELLS SANITARIS PER LA NETEJA

PJ186- ABOCADOR, COL·LOCAT

0.- ELEMENTS QUE CONTEMPLA EL PLEC

PJ186-3CNH.

Plec de condicions
1.- DEFINICIÓ I CONDICIONS DE LES PARTIDES D'OBRA EXECUTADES

Col·locació i connexió a xarxa d'evacuació d'abocador de gres esmaltat o de porcellana vitrificada, col·locat amb suports murals o sobre el paviment.
L'execució de la unitat d'obra inclou les operacions següents:
- Preparació de la zona de treball
- Col·locació de l'abocador a l'espai previst
- Connexió a la xarxa d'evacuació
- Connexió a la xarxa d'aigua
CONDICIONS GENERALS:
L'abocador instal·lat ha de reunir les mateixes condicions exigides a l'element simple.
Ha de quedar anivellat en totes dues direccions, a la posició prevista en el projecte.
L'alçària des del nivell del paviment fins el nivell frontal superior de l'abocador ha de ser la reflectida en el projecte o, en el seu defecte, la indicada en la DF.
Ha d'estar fixat sòlidament al parament o al paviment, segons el cas, amb les fixacions subministrades pel fabricant.
L'acord amb el paviment ha de quedar rejuntat.
S'ha de garantir l'estanquitat de la connexió amb el conducte d'evacuació, mitjançant la pasta de segellar.
Les conduccions metàl·liques de l'aparell han de dur instal·lada la connexió a terra amb cable de coure nu, de secció >= 2,5 mm2.
Toleràncies d'instal·lació:
- Nivell: ± 10 mm
- Horitzontalitat: ± 2 mm

2.- CONDICIONS DEL PROCÉS D'EXECUCIÓ

No hi han condicions específiques del procés d'instal·lació.

3.- UNITAT I CRITERI D'AMIDAMENT

Unitat de quantitat instal·lada, mesurada segons les especificacions de la DT.

4.- NORMATIVA DE COMPLIMENT OBLIGATORI

No hi ha normativa de compliment obligatori.

5.- CONDICIONS DE CONTROL D'EXECUCIÓ I DE L'OBRA ACABADA

OPERACIONS DE CONTROL:
Les tasques de control a realitzar són les següents:
- Comprovació de la correcta instal·lació dels materials i equips a l'obra
- Verificació de la correcta execució de la instal·lació segons instruccions de fabricant.
- Realització i emissió d'informe amb resultats dels controls i assaigs realitzats, d'acord amb el que s'especifica a la taula d'assaigs i quantificació dels mateixos.
CRITERIS DE PRESA DE MOSTRA
Es realitzarà l'assaig de cabals mínims, considerant el funcionament simultani de les instal·lacions

susceptibles de fer-ho a la realitat. Es verificarà: el total de la instal·lació, per plantes o sectors i per zones humides.
INTERPRETACIÓ DE RESULTATS I ACTUACIONS EN CAS D'INCOMPLIMENT:
En cas de deficiències de material o execució, si es pot esmenar sense canviar materials, s'ha de procedir a fer-ho. En cas contrari, s'ha de procedir a canviar tot el material afectat.
En cas de manca d'elements o discrepàncies amb el projecte, s'ha de procedir a l'adequació, d'acord amb el que determini la DF.

PJ INSTAL·LACIONS DE LAMPISTERIA, REG, PISCINES, APARELLS SANITARIS I AIGUA CALENTA SANITÀRIA

PJ2 AIXETES I ACCESSORIS PER A APARELLS SANITARIS

PJ21 AIXETES PER A APARELLS SANITARIS

PJ210- AIXETA PER A AIGÜERA, COL·LOCADA

0.- ELEMENTS QUE CONTEMPLA EL PLEC

PJ210-3YOI,PJ210-3YN7.

Plec de condicions
1.- DEFINICIÓ I CONDICIONS DE LES PARTIDES D'OBRA EXECUTADES

Col·locació i connexió a la xarxa d'aigua d'aixetes i accessoris per a aparells sanitaris, muntades superficialment o encastades.
S'han considerat els elements següents:
- Aixeta connectada al tub d'alimentació
L'execució de la unitat d'obra inclou les operacions següents:
- Preparació de la zona de treball
- Col·locació de l'aixeta o l'accessori
- Segellat dels junts
- Connexió a la xarxa d'aigua
CONDICIONS GENERALS:
Un cop col·locada l'aixeta o l'accessori, ha de reunir les mateixes condicions exigides a l'element simple.
L'aixeta, la bateria o el braç de dutxa, ha de quedar anivellada en totes dues direccions, a la posició prevista en el projecte i centrat amb l'especejament de l'enrajolat.
L'alçària de muntatge de l'element ha de ser la reflectida en el projecte o, en el seu defecte, la indicada per la DF.
Ha de quedar ben fixat al seu suport.
S'ha de garantir l'estanquitat de les connexions amb els tubs d'alimentació i amb els de desguàs quan calgui.
En l'aixeta, l'òrgan de comandament de l'aigua calenta ha d'estar col·locat a l'esquerra amb el distintiu vermell i el de l'aigua freda a la dreta amb el distintiu blau.
Toleràncies d'instal·lació:
- Nivell: ± 10 mm

2.- CONDICIONS DEL PROCÉS D'EXECUCIÓ

La posició de l'element respecte al plà del parament ha de ser l'adequada per a obtenir un bon acord amb el revestiment.
No s'han de col·locar junts de material endurible a les rosques.
L'enroscada, en el seu cas, s'ha de fer sense forçar ni malmetre la rosca.
Les zones per soldar s'han de netejar i fregar abans.
El muntatge s'ha de realitzar seguint les instruccions del fabricant.

3.- UNITAT I CRITERI D'AMIDAMENT

Unitat de quantitat instal·lada, mesurada segons les especificacions de la DT.

4.- NORMATIVA DE COMPLIMENT OBLIGATORI

Documento Básico de Salubridad DB-HS, parte II del CTE, aprobado por el Real Decreto 314/2006.

5.- CONDICIONS DE CONTROL D'EXECUCIÓ I DE L'OBRA ACABADA

OPERACIONS DE CONTROL:
Les tasques de control a realitzar són les següents:
- Comprovació de la correcta instal·lació dels materials i equips a l'obra
- Verificació de la correcta execució de la instal·lació segons instruccions de fabricant.
- Es comprovarà que la pressió mínima ha de ser: - 100 kPa per aixetes - 150 kPa per fluxors i calentadors
- Es comprovarà que la pressió en qualsevol punt de consum no pot superar 500 kPa.
- Es verificarà l'existència de dispositius d'estalvi d'aigua en les aixetes en edificis de pública concurrència.
- Realització i emissió d'informe amb resultats dels controls i assaigs realitzats, d'acord amb el que s'especifica a la taula d'assaigs i quantificació dels mateixos.
CRITERIS DE PRESA DE MOSTRA
Es realitzarà l'assaig de cabals mínims, considerant el funcionament simultani de les instal·lacions susceptibles de fer-ho a la realitat. Es verificarà: el total de la instal·lació, per plantes o sectors i per zones humides.
INTERPRETACIÓ DE RESULTATS I ACTUACIONS EN CAS D'INCOMPLIMENT:
En cas de deficiències de material o execució, si es pot esmenar sense canviar materials, s'ha de procedir a fer-ho. En cas contrari, s'ha de procedir a canviar tot el material afectat.
En cas de manca d'elements o discrepàncies amb el projecte, s'ha de procedir a l'adequació, d'acord amb el que determini la DF.

PJ INSTAL·LACIONS DE LAMPISTERIA, REG, PISCINES, APARELLS SANITARIS I AIGUA CALENTA SANITÀRIA

PJ2 AIXETES I ACCESSORIS PER A APARELLS SANITARIS

PJ21 AIXETES PER A APARELLS SANITARIS

PJ211- AIXETA PER A APARELLS SANITARIS, COL·LOCADA

0.- ELEMENTS QUE CONTEMPLA EL PLEC

PJ211-3E92.

Plec de condicions
1.- DEFINICIÓ I CONDICIONS DE LES PARTIDES D'OBRA EXECUTADES

Col·locació i connexió a la xarxa d'aigua d'aixetes i accessoris per a aparells sanitaris, muntades superficialment o encastades.
S'han considerat els elements següents:
- Aixeta connectada al tub d'alimentació
L'execució de la unitat d'obra inclou les operacions següents:
- Preparació de la zona de treball
- Col·locació de l'aixeta o l'accessori
- Segellat dels junts
- Connexió a la xarxa d'aigua
CONDICIONS GENERALS:
Un cop col·locada l'aixeta o l'accessori, ha de reunir les mateixes condicions exigides a l'element simple.
L'aixeta, la bateria o el braç de dutxa, ha de quedar anivellada en totes dues direccions, a la posició prevista en el projecte i centrat amb l'especejament de l'enrajolat.
L'alçària de muntatge de l'element ha de ser la reflectida en el projecte o, en el seu defecte, la indicada per la DF.
Ha de quedar ben fixat al seu suport.
S'ha de garantir l'estanquitat de les connexions amb els tubs d'alimentació i amb els de desguàs quan calgui.
Toleràncies d'instal·lació:
- Nivell: ± 10 mm

2.- CONDICIONS DEL PROCÉS D'EXECUCIÓ

La posició de l'element respecte al plà del parament ha de ser l'adequada per a obtenir un bon acord amb el revestiment.
No s'han de col·locar junts de material endurible a les rosques.
L'enroscada, en el seu cas, s'ha de fer sense forçar ni malmetre la rosca.
Les zones per soldar s'han de netejar i fregar abans.
El muntatge s'ha de realitzar seguint les instruccions del fabricant.

3.- UNITAT I CRITERI D'AMIDAMENT

Unitat de quantitat instal·lada, mesurada segons les especificacions de la DT.

4.- NORMATIVA DE COMPLIMENT OBLIGATORI

Documento Básico de Salubridad DB-HS, parte II del CTE, aprobado por el Real Decreto 314/2006.

5.- CONDICIONS DE CONTROL D'EXECUCIÓ I DE L'OBRA ACABADA

OPERACIONS DE CONTROL:
Les tasques de control a realitzar són les següents:
- Comprovació de la correcta instal·lació dels materials i equips a l'obra
- Verificació de la correcta execució de la instal·lació segons instruccions de fabricant.
- Es comprovarà que la pressió mínima ha de ser: - 100 kPa per aixetes - 150 kPa per fluxors i calentadors
- Es comprovarà que la pressió en qualsevol punt de consum no pot superar 500 kPa.
- Es verificarà l'existència de dispositius d'estalvi d'aigua en les aixetes en edificis de pública concurrència.
- Realització i emissió d'informe amb resultats dels controls i assaigs realitzats, d'acord amb el que s'especifica a la taula d'assaigs i quantificació dels mateixos.
CRITERIS DE PRESA DE MOSTRA
Es realitzarà l'assaig de cabals mínims, considerant el funcionament simultani de les instal·lacions susceptibles de fer-ho a la realitat. Es verificarà: el total de la instal·lació, per plantes o sectors i per zones humides.
INTERPRETACIÓ DE RESULTATS I ACTUACIONS EN CAS D'INCOMPLIMENT:
En cas de deficiències de material o execució, si es pot esmenar sense canviar materials, s'ha de procedir a fer-ho. En cas contrari, s'ha de procedir a canviar tot el material afectat.
En cas de manca d'elements o discrepàncies amb el projecte, s'ha de procedir a l'adequació, d'acord amb el que determini la DF.

PJ INSTAL·LACIONS DE LAMPISTERIA, REG, PISCINES, APARELLS SANITARIS I AIGUA CALENTA SANITÀRIA

PJ2 AIXETES I ACCESSORIS PER A APARELLS SANITARIS

PJ21 AIXETES PER A APARELLS SANITARIS

PJ217- AIXETA MESCLADORA PER A LAVABO, COL·LOCADA

0.- ELEMENTS QUE CONTEMPLA EL PLEC

PJ217-3SBX.

Plec de condicions
1.- DEFINICIÓ I CONDICIONS DE LES PARTIDES D'OBRA EXECUTADES

Col·locació i connexió a la xarxa d'aigua d'aixetes i accessoris per a aparells sanitaris, muntades superficialment o encastades.
S'han considerat els elements següents:
- Aixeta connectada al tub d'alimentació
L'execució de la unitat d'obra inclou les operacions següents:

- Preparació de la zona de treball
- Col·locació de l'aixeta o l'accessori
- Segellat dels junts
- Connexió a la xarxa d'aigua

CONDICIONS GENERALS:
Un cop col·locada l'aixeta o l'accessori, ha de reunir les mateixes condicions exigides a l'element simple.
L'aixeta, la bateria o el braç de dutxa, ha de quedar anivellada en totes dues direccions, a la posició prevista en el projecte i centrat amb l'especejament de l'enrajolat.
L'alçària de muntatge de l'element ha de ser la reflectida en el projecte o, en el seu defecte, la indicada per la DF.
Ha de quedar ben fixat al seu suport.
S'ha de garantir l'estanquitat de les connexions amb els tubs d'alimentació i amb els de desguàs quan calgui.
En l'aixeta, l'òrgan de comandament de l'aigua calenta ha d'estar col·locat a l'esquerra amb el distintiu vermell i el de l'aigua freda a la dreta amb el distintiu blau.
Toleràncies d'instal·lació:
- Nivell: ± 10 mm

2.- CONDICIONS DEL PROCÉS D'EXECUCIÓ

La posició de l'element respecte al plà del parament ha de ser l'adequada per a obtenir un bon acord amb el revestiment.
No s'han de col·locar junts de material endurible a les rosques.
L'enroscada, en el seu cas, s'ha de fer sense forçar ni malmetre la rosca.
Les zones per soldar s'han de netejar i fregar abans.
El muntatge s'ha de realitzar seguint les instruccions del fabricant.

3.- UNITAT I CRITERI D'AMIDAMENT

Unitat de quantitat instal·lada, mesurada segons les especificacions de la DT.

4.- NORMATIVA DE COMPLIMENT OBLIGATORI

Documento Básico de Salubridad DB-HS, parte II del CTE, aprobado por el Real Decreto 314/2006.

5.- CONDICIONS DE CONTROL D'EXECUCIÓ I DE L'OBRA ACABADA

OPERACIONS DE CONTROL:
Les tasques de control a realitzar són les següents:
- Comprovació de la correcta instal·lació dels materials i equips a l'obra
- Verificació de la correcta execució de la instal·lació segons instruccions de fabricant.
- Es comprovarà que la pressió mínima ha de ser: - 100 kPa per aixetes - 150 kPa per fluxors i calentadors
- Es comprovarà que la pressió en qualsevol punt de consum no pot superar 500 kPa.
- Es verificarà l'existència de dispositius d'estalvi d'aigua en les aixetes en edificis de pública concurrència.
- Realització i emissió d'informe amb resultats dels controls i assaigs realitzats, d'acord amb el que s'especifica a la taula d'assaigs i quantificació dels mateixos.

CRITERIS DE PRESA DE MOSTRA
Es realitzarà l'assaig de cabals mínims, considerant el funcionament simultani de les instal·lacions susceptibles de fer-ho a la realitat. Es verificarà: el total de la instal·lació, per plantes o sectors i per zones humides.
INTERPRETACIÓ DE RESULTATS I ACTUACIONS EN CAS D'INCOMPLIMENT:
En cas de deficiències de material o execució, si es pot esmenar sense canviar materials, s'ha de procedir a fer-ho. En cas contrari, s'ha de procedir a canviar tot el material afectat.
En cas de manca d'elements o discrepàncies amb el projecte, s'ha de procedir a l'adequació, d'acord amb el que determini la DF.

PJ INSTAL·LACIONS DE LAMPISTERIA, REG, PISCINES, APARELLS SANITARIS I AIGUA CALENTA SANITÀRIA

PJ2 AIXETES I ACCESSORIS PER A APARELLS SANITARIS

PJ2Z ACCESSORIS PER A APARELLS SANITARIS

PJ2Z3- MANIGUET FLEXIBLE, COL·LOCAT

0.- ELEMENTS QUE CONTEMPLA EL PLEC

PJ2Z3-3ECL,PJ2Z3-XX01.

Plec de condicions
1.- DEFINICIÓ I CONDICIONS DE LES PARTIDES D'OBRA EXECUTADES

Col·locació i connexió a la xarxa d'aigua d'aixetes i accessoris per a aparells sanitaris, muntades superficialment o encastades.
S'han considerat els elements següents:
- Maniguet flexible connectat a l'accessori d'enllaç i a l'aixeta

L'execució de la unitat d'obra inclou les operacions següents:
- Preparació de la zona de treball
- Col·locació de l'aixeta o l'accessori
- Segellat dels junts
- Connexió a la xarxa d'aigua

CONDICIONS GENERALS:
Un cop col·locada l'aixeta o l'accessori, ha de reunir les mateixes condicions exigides a l'element simple.
L'alçària de muntatge de l'element ha de ser la reflectida en el projecte o, en el seu defecte, la indicada per la DF.
Ha de quedar ben fixat al seu suport.
S'ha de garantir l'estanquitat de les connexions amb els tubs d'alimentació i amb els de desguàs quan calgui.
Toleràncies d'instal·lació:
- Nivell: ± 10 mm

2.- CONDICIONS DEL PROCÉS D'EXECUCIÓ

La posició de l'element respecte al plà del parament ha de ser l'adequada per a obtenir un bon acord amb el revestiment.
No s'han de col·locar junts de material endurible a les rosques.
L'enroscada, en el seu cas, s'ha de fer sense forçar ni malmetre la rosca.
Les zones per soldar s'han de netejar i fregar abans.
El muntatge s'ha de realitzar seguint les instruccions del fabricant.

3.- UNITAT I CRITERI D'AMIDAMENT

Unitat de quantitat instal·lada, mesurada segons les especificacions de la DT.

4.- NORMATIVA DE COMPLIMENT OBLIGATORI

Documento Básico de Salubridad DB-HS, parte II del CTE, aprobado por el Real Decreto 314/2006.

5.- CONDICIONS DE CONTROL D'EXECUCIÓ I DE L'OBRA ACABADA

OPERACIONS DE CONTROL:
Les tasques de control a realitzar són les següents:
- Comprovació de la correcta instal·lació dels materials i equips a l'obra
- Verificació de la correcta execució de la instal·lació segons instruccions de fabricant.
- Es comprovarà que la pressió mínima ha de ser: - 100 kPa per aixetes - 150 kPa per fluxors i calentadors
- Es comprovarà que la pressió en qualsevol punt de consum no pot superar 500 kPa.
- Es verificarà l'existència de dispositius d'estalvi d'aigua en les aixetes en edificis de pública concurrència.
- Realització i emissió d'informe amb resultats dels controls i assaigs realitzats, d'acord amb el que s'especifica a la taula d'assaigs i quantificació dels mateixos.

CRITERIS DE PRESA DE MOSTRA
Es realitzarà l'assaig de cabals mínims, considerant el funcionament simultani de les instal·lacions susceptibles de fer-ho a la realitat. Es verificarà: el total de la instal·lació, per plantes o sectors

i per zones humides.
INTERPRETACIÓ DE RESULTATS I ACTUACIONS EN CAS D'INCOMPLIMENT:
En cas de deficiències de material o execució, si es pot esmenar sense canviar materials, s'ha de procedir a fer-ho. En cas contrari, s'ha de procedir a canviar tot el material afectat.
En cas de manca d'elements o discrepàncies amb el projecte, s'ha de procedir a l'adequació, d'acord amb el que determini la DF.

PJ INSTAL·LACIONS DE LAMPISTERIA, REG, PISCINES, APARELLS SANITARIS I AIGUA CALENTA SANITÀRIA

PJ3 DESGUASSOS I ACCESSORIS PER A APARELLS SANITARIS

PJ3D- SIFÓ DE LLAUTÓ PER A LAVABO, COL·LOCAT

0.- ELEMENTS QUE CONTEMPLA EL PLEC

PJ3D-3FKU.

Plec de condicions
1.- DEFINICIÓ I CONDICIONS DE LES PARTIDES D'OBRA EXECUTADES

Col·locació i connexió de desguàs o accessori a la xarxa d'evacuació.
S'han considerat els tipus de col·locació següents:
- Soldats a tub de plom
- Roscats a sifó de llautó
- Connectats a tub de PVC
Es consideren incloses dins d'aquesta unitat d'obra les operacions següents:
Soldats a tub de plom:
- Neteja amb abrasiu de l'interior i exterior dels tubs
- Acoblament dels tubs
- Soldat
- Prova de servei de la instal·lació
Connectats a tub de PVC:
- Neteja amb abrasiu de l'interior i exterior dels tubs
- Acoblament dels tubs amb adhesiu o mitjançant junt elàstic
- Prova de servei de la instal·lació
Roscats a sifó de llautó:
- Neteja amb abrasiu de l'interior dels tubs
- Preparació de les unions amb cintes, pasta o estopa
- Roscat dels tubs
- Prova de servei de la instal·lació
CONDICIONS GENERALS:
L'accessori instal·lat ha de reunir les mateixes condicions exigides a l'element simple.
Ha de ser accessible des del local en el que estigui instal·lat.
Cal que quedi suficientment separat dels paraments que l'envolten, de manera que es pugui instal·lar i manipular.
Les unions no han de tenir fuites.
La posició ha de ser la reflectida a la DT o, en el seu defecte, la indicada per la DF.
Ha d'estar feta la prova d'instal·lació.
Distància en vertical entre la vàlvula de desguàs i la corona del sifó: <= 60 cm
Toleràncies d'instal·lació:
- Posició: La mateixa exigida al sanitari
SOLDATS A UN RAMAL DE PLOM:
La connexió de sortida s'ha de fer per soldadura amb estany.
CONNECTATS A UN RAMAL DE PVC:
La connexió de sortida s'ha de fer encolada amb adhesiu o encaixada amb junt elàstic.

2.- CONDICIONS DEL PROCÉS D'EXECUCIÓ

CONDICIONS GENERALS:
Abans de començar les feines, s'ha de fer un replanteig previ que ha de ser aprovat per la DF.
El muntatge s'ha de fer seguint les instruccions del fabricant.
S'ha de seguir l'ordre de treballs previst a la DT.
Tots els elements s'han d'inspeccionar abans de la seva col·locació.

Durant el procés de col·locació no s'han de produir desperfectes sobre els elements.
Un cop acabades les tasques de muntatge es procedirà a la retirada de l'obra dels embalatges, retalls de tubs, etc.
SOLDATS A UN RAMAL DE PLOM:
Abans de fer l'acoblament per soldadura, s'ha de netejar l'interior i l'exterior del broquet fregant-lo amb paper abrasiu.
CONNECTATS A UN RAMAL DE PVC:
Abans de fer l'acoblament encolat, s'ha de netejar l'interior i l'exterior del broquet fregant-lo amb paper abrasiu, després s'ha d'humitejar amb un dissolvent adient i s'ha d'aplicar l'adhesiu per tal d'evitar la formació de bombolles.
L'acoblament s'ha de fer sense moviments de torsió, després s'ha de netejar l'adhesiu acumulat a l'exterior.
Si la unió es fa mitjançant un junt elàstic, s'ha de netejar l'interior i l'exterior del broquet i després s'ha d'aplicar un lubricant adient, només a l'extrem bisellat del tub.
L'acoblament s'ha de fer amb moviment longitudinal, després cal fer retrocedir el tub 1,5 cm aproximadament, per a facilitar les possibles dilatacions.
ROSCATS:
Abans de fer l'acoblament roscat, s'ha de netejar l'interior del broquet fregant-lo amb paper abrasiu.
No s'han de col·locar junts de material endurible.
Les unions enroscades s'han de preparar amb estopes, pastes o cintes d'estanquitat.
L'enroscada, en el seu cas, s'ha de fer sense forçar ni malmetre la rosca.

3.- UNITAT I CRITERI D'AMIDAMENT

Unitat de quantitat instal·lada, mesurada segons les especificacions de la DT.

4.- NORMATIVA DE COMPLIMENT OBLIGATORI

Documento Básico de Salubridad DB-HS, parte II del CTE, aprobado por el Real Decreto 314/2006.

PJ INSTAL·LACIONS DE LAMPISTERIA, REG, PISCINES, APARELLS SANITARIS I AIGUA CALENTA SANITÀRIA

PJ4 ACCESSORIS I COMPLEMENTS DE BANY

PJ40- ACCESSORI COMPLEMENTARI PER A BANY, COL·LOCAT (D)

0.- ELEMENTS QUE CONTEMPLA EL PLEC

PJ40-XX01,PJ40-XX02,PJ40-HA23,PJ40-XXX1.

Plec de condicions
1.- DEFINICIÓ I CONDICIONS DE LES PARTIDES D'OBRA EXECUTADES

Accessoris i complements de bany col·locats.
S'han considerat els elements següents:
- Porta-rotlles col·locat amb fixacions mecàniques
- Tovalloler, col·locat amb fixacions mecàniques
L'execució de la unitat d'obra inclou les operacions següents:
- Saboneres, dispensador de paper, porta-rotlles o tovalloler:
- Replanteig
- Muntatge, fixació i anivellament
- Retirada de l'obra dels embalatges i restes de materials
CONDICIONS GENERALS:
La posició ha de ser la reflectida a la DT o, en el seu defecte, la indicada per la DF.
ACCESSORIS MURALS:
Cal que quedi suficientment separat dels paraments que l'envolten, de manera que l'ús per al qual es destina sigui l'òptim.
Toleràncies d'instal·lació:
- Posició: ± 20 mm

2.- CONDICIONS DEL PROCÉS D'EXECUCIÓ

CONDICIONS GENERALS:
Abans de la seva instal·lació es farà un replanteig.
S'ha de comprovar que les característiques del producte corresponen a les especificades al projecte.
Un cop col·locat, es procedirà a la retirada de l'obra dels embalatges i restes de materials.

3.- UNITAT I CRITERI D'AMIDAMENT

Unitat de quantitat instal·lada, mesurada segons les especificacions de la DT.

4.- NORMATIVA DE COMPLIMENT OBLIGATORI

SABONERA, DISPENSADOR DE PAPER TOVALLOLER O PORTA ROTLLES:
No hi ha normativa de compliment obligatori.

PJ INSTAL·LACIONS DE LAMPISTERIA, REG, PISCINES, APARELLS SANITARIS I AIGUA CALENTA SANITÀRIA

PJ4 ACCESSORIS I COMPLEMENTS DE BANY

PJ41- ACCESSORI PER A BANY ADAPTAT, COL·LOCAT (D)

0.- ELEMENTS QUE CONTEMPLA EL PLEC

PJ41-HA1S.

Plec de condicions
1.- DEFINICIÓ I CONDICIONS DE LES PARTIDES D'OBRA EXECUTADES

Accessoris i complements de bany col·locats.
S'han considerat els elements següents:
- Accessoris per a banys adaptats, barres fixes, barres abatibles i seients, col·locats amb fixacions mecàniques.
L'execució de la unitat d'obra inclou les operacions següents:
- Accessoris per a banys adaptats:
- Replanteig de la posició de l'element
- Fixació de l'element al parament
- Col·locació dels junts corresponents de l'aparell
CONDICIONS GENERALS:
La posició ha de ser la reflectida a la DT o, en el seu defecte, la indicada per la DF.
ACCESSORIS MURALS:
Cal que quedi suficientment separat dels paraments que l'envolten, de manera que l'ús per al qual es destina sigui l'òptim.
Toleràncies d'instal·lació:
- Posició: ± 20 mm
ACCESSORIS PER A BANYS ADAPTATS:
S'ha d'assegurar una subjecció sòlida i segura.
L'aparell col·locat ha de quedar fixat mitjançant dos suports com a mínim.
Les barres de suport han d'estar col·locades a una alçada entre 0,70 i 0,75 m, perquè permeti agafar-s'hi amb força en la transferència lateral a wàters i bidets.
La barra situada al costat de l'espai d'apropament serà batent.
Tots els accessoris i mecanismes han d'estar col·locats a una alçada no superior a 1,40 m i no inferior a 0,40 m.
Toleràncies d'instal·lació:
- Aplomat (posició vertical): ± 3 mm
- Horitzontalitat (posició horitzontal): ± 3 mm

2.- CONDICIONS DEL PROCÉS D'EXECUCIÓ

CONDICIONS GENERALS:
Abans de la seva instal·lació es farà un replanteig.
S'ha de comprovar que les característiques del producte corresponen a les especificades al projecte.

Un cop col·locat, es procedirà a la retirada de l'obra dels embalatges i restes de materials.
ACCESSORIS PER A BANYS ADAPTATS:
L'enroscada, en el seu cas, s'ha de fer sense forçar ni malmetre la rosca.

3.- UNITAT I CRITERI D'AMIDAMENT

Unitat de quantitat instal·lada, mesurada segons les especificacions de la DT.

4.- NORMATIVA DE COMPLIMENT OBLIGATORI

ACCESSORIS PER A BANYS ADAPTATS:
Decret 135/1995, de 24 de març, de desplegament de la Llei 20/1991, de 25 de novembre, de promoció de l'accessibilitat i de supressió de barreres arquitectòniques, i d'aprovació del Codi d'accessibilitat.

PJ INSTAL·LACIONS DE LAMPISTERIA, REG, PISCINES, APARELLS SANITARIS I AIGUA CALENTA SANITÀRIA

PJ4 ACCESSORIS I COMPLEMENTS DE BANY

PJ43- DOSIFICADOR DE SABÓ, COL·LOCAT (D)

0.- ELEMENTS QUE CONTEMPLA EL PLEC

PJ43-HA1E.

Plec de condicions
1.- DEFINICIÓ I CONDICIONS DE LES PARTIDES D'OBRA EXECUTADES

Accessoris i complements de bany col·locats.
S'han considerat els elements següents:
- Saboneres murals o per encastar al taulell
L'execució de la unitat d'obra inclou les operacions següents:
- Saboneres, dispensador de paper, porta-rotlles o tovalloler:
- Replanteig
- Muntatge, fixació i anivellament
- Retirada de l'obra dels embalatges i restes de materials
CONDICIONS GENERALS:
La posició ha de ser la reflectida a la DT o, en el seu defecte, la indicada per la DF.
ACCESSORIS MURALS:
Cal que quedi suficientment separat dels paraments que l'envolten, de manera que l'ús per al qual es destina sigui l'òptim.
Toleràncies d'instal·lació:
- Posició: ± 20 mm
SABONERES PER A ENCASTAR AL TAULELL:
La sabonera s'ha fixar al taulell amb els dispositius de subjecció previstos pel fabricant.

2.- CONDICIONS DEL PROCÉS D'EXECUCIÓ

CONDICIONS GENERALS:
Abans de la seva instal·lació es farà un replanteig.
S'ha de comprovar que les característiques del producte corresponen a les especificades al projecte.
Un cop col·locat, es procedirà a la retirada de l'obra dels embalatges i restes de materials.
SABONERES PER A ENCASTAR AL TAULELL:
Es tindrà cura de no fer malbé el taulell en apretar els cargols de fixació.

3.- UNITAT I CRITERI D'AMIDAMENT

Unitat de quantitat instal·lada, mesurada segons les especificacions de la DT.

4.- NORMATIVA DE COMPLIMENT OBLIGATORI

SABONERA, DISPENSADOR DE PAPER TOVALLOLER O PORTA ROTLLES:
No hi ha normativa de compliment obligatori.

PJ INSTAL·LACIONS DE LAMPISTERIA, REG, PISCINES, APARELLS SANITARIS I AIGUA CALENTA SANITÀRIA

PJA PRODUCCIÓ D'AIGUA CALENTA SANITÀRIA

PJA8- ESCALFADOR ACUMULADOR ELÈCTRIC, COL·LOCAT

0.- ELEMENTS QUE CONTEMPLA EL PLEC

PJA8-3HY4,PJA8-3HXK.

Plec de condicions
1.- DEFINICIÓ I CONDICIONS DE LES PARTIDES D'OBRA EXECUTADES

Instal·lació d'acumuladors elèctrics de 10 a 200 l de capacitat col·locats horitzontals o verticals.
S'han considerat els tipus de col·locació següents:
- Amb fixacions murals
- Sobre bancades o paviment
Es consideren incloses dins d'aquesta unitat d'obra les operacions següents:
- Fixació de l'aparell
- Connexió a la xarxa de subministrament i distribució d'aigua sanitària
- Connexió a la xarxa elèctrica i de terra
- Prova de servei
CONDICIONS GENERALS:
L'aparell col·locat amb fixacions murals, ha de quedar fixat mitjançant quatre perns de 10 mm de diàmetre, connectats amb contraplaques i encastats 80 mm en el suport.
L'aparell col·locat sobre bancades o paviment, ha de quedar recolzat sobre el suport amb dispositius intermedis per a la seva fixació.
Cal que quedi suficientment separat dels paraments que l'envolten, de manera que es pugui instal·lar i manipular.
Les connexions amb els diferents tubs no han de tenir fuites, han de ser enroscades i amb junt de material elàstic.
Abans i després de l'acumulador s'ha d'instal·lar una aixeta de pas, segons les especificacions del seu plec de condicions.
L'enllaç a la xarxa elèctrica ha de portar connexió a terra.
La posició ha de ser la reflectida a la DT o, en el seu defecte, la indicada per la DF.
Ha d'estar feta la prova d'instal·lació.
L'instal·lador cal que aporti l'acta de posada en servei.
Distància de l'aparell a d'altres aparells amb flama: >= 40 cm
Distància als paraments laterals: >= 15 cm
Toleràncies d'instal·lació:
- Posició: ± 20 mm
- Aplomat (posició vertical): ± 3 mm
- Horitzontalitat (posició horitzontal): ± 3 mm

2.- CONDICIONS DEL PROCÉS D'EXECUCIÓ

Les unions roscades s'han de preparar amb estopa, pasta o cintes d'estanquitat.
L'enroscada, en el seu cas, s'ha de fer sense forçar ni malmetre la rosca.

3.- UNITAT I CRITERI D'AMIDAMENT

Unitat de quantitat instal·lada, mesurada segons les especificacions de la DT.

4.- NORMATIVA DE COMPLIMENT OBLIGATORI

Real Decreto 1027/2007, de 20 de julio, por el que se aprueba el Reglamento de Instalaciones Térmicas

en los Edificios. (RITE).
Real Decreto 238/2013, de 5 de abril, por el que se modifican determinados artículos e instrucciones técnicas del Reglamento de Instalaciones Térmicas en los Edificios, aprobado por Real Decreto 1027/2007, de 20 de julio.
Real Decreto 842/2002 de 2 de agosto, por el que se aprueba el Reglamento Electrotécnico de Baja Tensión. REBT 2002.
Real Decreto 865/2003, de 4 de julio, por el que se establecen los criterios higiénico-sanitarios para la prevención y control de la legionelosis.
Decret 352/2004, de 27 de juliol, pel qual s'estableixen les condicions higiènicosanitàries per a la prevenció i el control de la legionel·losi.

5.- CONDICIONS DE CONTROL D'EXECUCIÓ I DE L'OBRA ACABADA

CONTROL D'EXECUCIÓ. OPERACIONS DE CONTROL:
Les tasques de control a realitzar són les següents:
- Comprovació de la correcta instal·lació dels materials i equips a l'obra
- Verificar l'estanqueitat a juntes i unions dels equips amb els circuits d'aigua (prova d'estanqueitat).
- Verificar la correcta ubicació dels escalfadors a gas, l'adequació del local amb entrada i sortida d'aire i conducte d'evacuació de fums adequat per garantir el rendiment i la seguretat.
- Verificar estanqueitat dels conductes d'evacuació de fums, la pressa d'anàlisi i la pressa de recollida de condensats.
- Verificar la correcta instal·lació de presa de corrent d'acumuladors elèctrics.
- Verificar la correcta instal·lació de dipòsits d'acumulació d'aigua calenta i dels elements de seguretat.
- Verificar el funcionament dels equips de recirculació d'aigua a instal·lacions amb escalfador d'aigua centralitzat.
- Verificar la conducció de la vàlvula de seguretat al desguàs i el correcte taratge de la mateixa.
- Realitzar les proves de funcionament i ajust del elements de regulació i control.
CONTROL DE L'OBRA ACABADA. OPERACIONS DE CONTROL:
- Realització i emissió d'informe amb resultats dels controls i dels assaigs realitzats.
CRITERIS DE PRESA DE MOSTRES:
Es comprovarà globalment
INTERPRETACIÓ DE RESULTATS I ACTUACIONS EN CAS D'INCOMPLIMENT:
Es cas de deficiències de material o execució, si es pot esmenar sense canviar materials, es procedirà a fer-ho. En cas contrari es procedirà a canviar tot el material afectat.
En cas de manca d'elements o discrepàncies amb el projecte, es procedirà a l'adequació, d'acord amb el determini la DF.

PK INSTAL·LACIONS DE GAS COMBUSTIBLE I ALTRES GASOS I FLUIDS

PK2 ELEMENTS DE MESURA, SEGURETAT, CONTROL I REGULACIÓ

PK2A- REGULADOR DE PRESSIÓ MUNTAT

0.- ELEMENTS QUE CONTEMPLA EL PLEC

PK2A-XX01,PK2A-XX02.

Plec de condicions

1.- DEFINICIÓ I CONDICIONS DE LES PARTIDES D'OBRA EXECUTADES

Reguladors de pressió muntats entre tubs.
S'han considerat els tipus de col·locació següents:
- Amb connexions roscades
- Amb connexions embridades
L'execució de la unitat d'obra inclou les operacions següents:
- Connexió a la xarxa de subministrament i distribució
- Prova de servei
CONDICIONS GENERALS:
La instal·lació ha d'estar feta segons les recomanacions de la companyia subministradora, en lloc accessible, ventilat, i evitant el seu deteriorament.

Ha de quedar correctament connectat a la xarxa de subministrament i distribució.
La unió amb la canonada ha de ser estanca a la pressió de prova.
La posició ha de ser la fixada a la DT.
La seva col·locació ha de ser vertical o horitzontal.
Ha d'estar feta la prova d'instal·lació.
Toleràncies d'instal·lació:
- Posició: ± 50 mm

2.- CONDICIONS DEL PROCÉS D'EXECUCIÓ

CONDICIONS GENERALS:
S'ha de netejar l'interior dels broquets d'empalmament a la xarxa.
REGULADORS ROSCATS:
S'ha de comprovar que les rosques estiguin en bon estat.
REGULADORS EMBRIDATS:
S'ha de comprovar que les brides, junts i cargols estiguin en bones condicions.

3.- UNITAT I CRITERI D'AMIDAMENT

Unitat de quantitat instal·lada, mesurada segons les especificacions de la DT.

4.- NORMATIVA DE COMPLIMENT OBLIGATORI

Real Decreto 919/2006, de 28 de julio, por el que se aprueba el Reglamento técnico de distribución y utilización de combustibles gaseosos y sus instrucciones técnicas complementarias ICG01 a 11.
UNE 60670-1:2005 Instalaciones receptoras de gas suministradas a una presión máxima de operación (MOP) inferior o igual a 5 bar. Parte 1: Generalidades.
Decreto 2913/1973, de 26 de octubre (Industria), por el que se aprueba el Reglamento General del Servicio público de Gases Combustibles.

PL INSTAL·LACIONS DE TRANSPORT

PL9 ASCENSORS ELÈCTRICS INDUSTRIALS

PL90- ASCENSOR ELÈCTRIC INDUSTRIAL

0.- ELEMENTS QUE CONTEMPLA EL PLEC

PL90-3UXX,PL90-3UXY.

Plec de condicions
1.- DEFINICIÓ I CONDICIONS DE LES PARTIDES D'OBRA EXECUTADES

Aparells elevadors amb tracció elèctrica instal·lats de forma permanent.
L'execució de la unitat d'obra inclou les operacions següents:
- Col·locació de guies i cables de tracció
- Col·locació d'amortidors de fossat
- Col·locació de contrapesos
- Col·locació de portes d'accés
- Col·locació del grup tractor i connexions elèctriques
- Col·locació del quadre i cable de maniobra i connexions elèctriques
- Col·locació del bastidor i cabina amb acabats
- Col·locació de portes de cabina
- Col·locació del limitador de velocitat i paracaigudes
- Col·locació de la botonera de cabina i connexions elèctriques
- Col·locació de les botoneres de pis i connexions elèctriques
- Col·locació del selector de parades i connexions elèctriques
- Prova de servei de l'instal·lació
CONDICIONS GENERALS:
Les guies han d'anar fixades a l'estructura de l'edifici amb suports i brides que les subjectin per la base. Han de tenir una franquícia suficient que permeti els moviments propis de l'estructura. El

conjunt constituït per les guies, les seves unions i les fixacions a l'estructura de l'edifici han de tindre una resistència suficient per suportar les forces i càrregues a que es sotmeten durant el funcionament de l'ascensor. Han d'assegurar el guiatge de la cabina, el contrapès i la massa d'equilibrat per a un correcte funcionament. Així mateix, les deformacions han de limitar-se fins al punt de:
- no es pot donar un desbloqueig involuntari de les portes
- no ha d'afectar el funcionament dels dispositius de seguretat
- no ha de ser possible que unes parts mòbils col·lisionin amb d'altres
Els acoblaments entre perfils han de ser encadellats pels extrems per tal d'assegurar la correcta alineació entre una guia i l'altre. S'han de col·locar plaques d'unió cargolades a les bases de les guies.
Els extrems dels cables han de ser fixats a la cabina, al contrapès i als punts de suspensió per material fos, amarraments de falca d'apretat automàtic, tres abraçadores com a mínim o en el seu cas grapes o maniguets per a cables.
Els amortidors han de ser col·locats a l'extrem inferior del recorregut de la cabina i el contrapès.
Els amortidors del fossat han de ser capaços de parar la cabina i el contrapès si cal i aniran soldats a una placa base. Han tindre la carrera adequada a la càrrega i velocitat de l'aparell elevador. L'espai que ha de quedar per sota de cabina quan els amortidors estiguin completament comprimits ha de complir simultàniament les tres condicions següents:
- Ha de quedar un espai suficient al fossat que permeti allotjar un paral·lelepípede rectangular de com a mínim 0,5 m x 0,6 m x 1,0 m que es recolzi sobre una de les seves cares.
- La distància vertical lliure entre el fons del fossat i les parts més baixes de la cabina ha de ser de 0,5 m com a mínim. Aquesta distància pot reduir-se a 0,10 m dins d'una distància horitzontal de 0,15 m entre: - Els guardapeus o parts de les portes verticalment lliscants i les parets adjacents - Les parts més baixes de la cabina i les guies
- La distància vertical lliure entre les parts altes fixades al fossat, per exemple els dispositius tensors dels cables de compensació en la seva posició més alta i les parts més baixes de la cabina, excepte per als elements indicats als subapartats de l'apartat anterior, almenys 0,30 m.
Els amortidors d'acumulació d'energia de característiques lineals o no lineals només poden fer-se servir si la velocitat nominal de l'ascensor no supera 1 m/s.
Els amortidors d'acumulació d'energia, amb esmorteïment del moviment de retorn, només poden fer-se servir si la velocitat nominal de l'ascensor no excedeix d'1,6 m/s.
Els amortidors de dissipació d'energia poden fer-se servir per a qualsevol velocitat nominal de l'ascensor.
El funcionament de l'ascensor ha d'estar subordinat al retorn dels amortidors a la seva posició normal.
El grup tractor ha d'anar col·locat a la part superior del recorregut en una cambra d'ús exclusiu.
El grup tractor ha d'estar sòlidament fixat als elements del forat pels punts d'ancoratge disposats pel fabricant, i amb el sistema i elements de fixació previstos per aquest.
L'armari elèctric de maniobra situat a la cambra de maquinària s'ha d'ancorar o recolzar mitjançant suports antivibratoris.
El quadre de maniobra, la cabina i els comandaments exteriors han de quedar connectats elèctricament entre si.
El limitador de velocitat ha d'anar col·locat a la part superior del recorregut.
El dispositiu de paracaigudes de la cabina ha d'estar localitzat preferentment a la part inferior.
La botonera de cabina ha d'anar fixada a la paret i ben anivellada.
Les botoneres de pis han d'anar encastades a la paret de cada replà, anivellades i a prop de la porta d'accés de l'aparell elevador corresponent.
Les botoneres han d'anar col·locades de manera que cap peça sota tensió elèctrica sigui accessible a l'usuari.
Els selectors de parades han d'anar fixats a la paret del buit a l'alçada necessària de cada planta per a aturar la cabina al nivell del pis corresponent.
Distància horitzontal contrapès - cabina o elements sobresortints: >= 5 cm
Distància horitzontal contrapès - paret: >= 3 cm
Toleràncies:
- Desplom de les portes d'accés respecte les verticals del llindar de la cabina: <= 5 mm
- S'han de complir a més les distàncies i les franquícies següents: - Porta de la cabina - tancament del buit: <= 12 cm - Porta de la cabina - porta exterior: <= 15 cm - Element mòbil - tancament del buit: >= 3 cm - Entre els elements mòbils: >= 5 cm
CONDICIONS GENERALS (SEGONS REAL DECRETO 203/2016)
L'aparell ha de tenir instal·lats els components de seguretat següents:
- Dispositiu de bloqueig de les portes dels replans
- Dispositiu que impedeixi la caiguda de la cabina i els moviments ascendents incontrolats (en cas de tall d'energia o d'avaria dels components)
- Limitador de l'excés de velocitat
- Amortiguadors d'acumulació d'energia
- Amortiguadors de dissipació d'energia
L'ascensor ha d'estar dotat d'un dispositiu que previngui l'arrencada normal, inclosa la reanivellació, en el cas d'existir sobrecàrrega a la cabina.
Els ascensors ràpids, han de tenir instal·lat un dispositiu de control i comandament de la velocitat.
Ha de tenir instal·lat un dispositiu que impedeixi el moviment de la cabina quan estigui oberta alguna de les portes dels replans i que no permeti obrir les portes dels replans en el cas de que la cabina

no estigui parada al replà corresponent.
Els contrapesos han de quedar instal·lats de manera que no hagi risc de xoc amb la cabina o de caure a sobre d'aquesta.
El dispositiu que ha d'impedir la caiguda lliure de la cabina, ha de ser independent dels elements de suspensió. La parada produïda per aquest dispositiu no ha de provocar una desacceleració perillosa per als ocupants.
En cas de superar-se la temperatura màxima prevista pel fabricant, en la cambra que allotja el grup tractor, l'ascensor ha de finalitzar el moviment en curs, però no ha de respondre a cap nova ordre.
Ha de preveure mitjans d'evacuació de les persones retingudes en la cabina.

2.- CONDICIONS DEL PROCÉS D'EXECUCIÓ

El buit, el fossat i la cambra de maquinària de l'ascensor han d'estar completament acabats i han de complir les condicions fixades a la DT i en el "Reglamento de Aparatos Elevadores".
S'han de seguir les instruccions de la DT facilitada pel fabricant de cada un dels elements que formen la partida d'obra.

3.- UNITAT I CRITERI D'AMIDAMENT

Unitat de quantitat instal·lada, mesurada segons les especificacions de la DT.

4.- NORMATIVA DE COMPLIMENT OBLIGATORI

NORMATIVA GENERAL:
Orden de 30 de junio de 1966 por la que se aprueba el texto revisado del Reglamento de Aparatos Elevadores.
Real Decreto 842/2002 de 2 de agosto, por el que se aprueba el Reglamento Electrotécnico de Baja Tensión. REBT 2002.
Real Decreto 203/2016, de 20 de mayo, por el que se establecen los requisitos esenciales de seguridad para la comercialización de ascensores y componentes de seguridad para ascensores.
ASCENSORS ELÈCTRICS:
UNE-EN 81-1:2001 Reglas de seguridad para la construcción e instalación de ascensores. Parte 1: Ascensores eléctricos.

5.- CONDICIONS DE CONTROL D'EXECUCIÓ I DE L'OBRA ACABADA

CONTROL D'EXECUCIÓ. OPERACIONS DE CONTROL:
Els punts de control més destacables són els següents:
- Es verificarà la correcta ventilació del fossat
- Es verificarà l'enllumenat permanent per garantir 200 lux
- Es verificarà la correcta impermeabilització o drenatge del forat
- Es garantirà la sectorització del nucli d'ascensor
- Es mesurarà el nivell sonor del compressor
- Realització i emissió d'un informe indicant les desviacions observades.

PARACAIGUDES I LIMITADOR DE VELOCITAT:
Muntatge:
- Sentit de muntatge correcte.
- Correcta alineació.
- Sòlid ancoratge al sòl.
- Facilitat d'accés.
- Distàncies de seguretat reglamentaries.
- Unió mecànica paracaigudes i bastidor de cabina.

Comprovacions i assaigs:
- Funcionament del contacte elèctric del limitador.
- Funcionament del contacte elèctric de la politja tensora.
- Verificar que el pes de la politja tensora no estigui recolzat en el sòl o en la paret del buc.
- Velocitat de funcionament de la instal·lació i d'actuació del limitador.
- Accionament del paracaigudes pel limitador de velocitat.
- Accionament del paracaigudes per afluixament o trencament dels cables de suspensió.

CABLES DE SUSPENSIÓ I DEL LIMITADOR DE VELOCITAT:
Muntatge:
- Muntatge dels cables sense retorciments.

Comprovacions i assaigs:
- Verificar la inexistència de fils trencats en els cables.
- Sistema de fixació reglamentari dels extrems dels cables a la cabina i contrapès.
- Dispositiu d'igualació de la tensió dels cables.
- Sistema de fixació cable limitador al paracaigudes.

CONTRAPÈS:
Muntatge:
- Inspecció del muntatge.

Comprovacions i assaigs:
- Subjecció del darrer bloc del contrapès.
- Verificar els amarratges de suspensió del contrapès.
- Estat general del contrapès.
- Presència i bon estat de rozaderes.
- Distàncies de seguretat a cabina i buc.

GUIES DE CABINA:
Muntatge:
- Verificar distancia i paral·lelisme de les guies de cabina i contrapès.
- Unió mecànica entre trams.
- Ancoratges i suports de les guies.

Comprovacions i assaigs:
- Comprovar que les guies estiguin suspenses i recolzades.
- Verificar les guies en tota la seva longitud (verticalitat).
- Connexió de les guies al circuit de terra de la instal·lació.

PORTES D'ACCÉS I ENCLAVAMENTS:
Muntatge:
- Correcta instal·lació i ancoratge a les parets del buc.

Comprovacions i assaigs:
- Connexió de les portes al circuit de terra de la instal·lació.
- Sensibilitat de les portes d'accés en cas de ser automàtiques.
- Enllumenat permanent portes d'accés.
- Control de presència de cabina (espiell o senyal lluminosa).
- Zona desenclavament reglamentaria.
- Portes de pis tancades en cas d'absència d'ordre de viatge.
- Funcionament correcte dels enclavaments mecànics i elèctrics.

AMORTIDORS:
Muntatge:
- Inspecció del muntatge.

Comprovacions i assaigs:
- Correcta col·locació. Distància de seguretat inferior.

GRUP TRACTOR:
Muntatge:
- Verificar disposició segons plànols de l'expedient. Superfícies de treball i seguretat.

Comprovacions i assaigs:
- Prova d'adherència cables de suspensió sobre politja motriu.
- Desgast en els canals de la politja motriu.
- Estat de les molles i de les sabates del fre.
- Sentit de gir del grup tractor.
- Nivell d'oli del grup tractor.
- Protecció contra sortida de cables politges.
- Unió parts metàl·liques al circuit de terra de la instal·lació.

DISPOSITIUS ELÈCTRICS I QUADRE DE MANIOBRA:
Muntatge:
- Verificar que la instal·lació elèctrica es realitzi segons reglament de baixa tensió.

Comprovacions i assaigs:
- Presència de temporitzador de recorregut.
- Protecció contra inversió i fallida de fase.
- Diferencials i magnetotèrmics de força i enllumenat en sala de màquines. Circuits independents.
- Connexió d'elements metàl·lics a xarxa de masses.
- Actuació dels interruptors diferencials.
- Estat general del quadre de maniobra.

SALA DE MÀQUINES:
Muntatge:
- Disposició dels elements i existència de superfícies lliures de seguretat.

Comprovacions i assaigs:
- Llibre de manteniment.
- Inexistència d'instal·lacions alienes al servei de l'ascensor.
- Barana si hi ha dos nivells de pis si la seva alçada és superior a 0.5 m.
- Porta d'accés a la sala de màquines reglamentaria (obertura cap a l'exterior).
- Porta d'accés a la sala de màquines amb pany reglamentari.
- Rètols.
- Extintor junt a porta d'accés.
- Passa cables d'alçada superior a 5 cm.
- Enllumenat i pressa de corrent.
- Instruccions per a la maniobra manual d'emergència.

BUC:
Muntatge:

- Estat general d'acabat.
Comprovacions i assaigs:
- Proteccions si el buc està situat sobre d'un lloc accessible a persones.
- Proteccions si el buc conté varis ascensors.
- Recorreguts lliures de seguretat part superior i inferior del buc.
- Inexistència de material aliè al servei de l'ascensor.
- STOP i pressa de corrent en el fossat
- Enllumenat buc.
- Funcionament dels dispositius de seguretat de final de recorregut electromecànics superior i inferior (si existeix). Actuació a distancia reglamentaria.
CABINA:
Muntatge:
- Estat general, acoblament.
Comprovacions i assaigs:
- Presència de faldó reglamentari sota cabina.
- Prioritat i retard de cabina.
- Numeració de plantes o posicional en cabina.
- Funcionament dels enclavaments mecànics i elèctrics.
- Resistència del sostre de cabina.
- Si existeixen politges fixades al bastidor, protecció contra sortida de cables i contra introducció d'objectes.
- STOP, pressa de corrent i botonera de revisió en el sostre de cabina.
- Enllumenat d'emergència i dispositiu d'alarma audible.
- Distància entre marxapeus.
- Verificar els amarratges de suspensió de cabina.
- Plaques característiques (RAE, fumadors, etc.).
- Correcte anivellament de la cabina en la parada.
- Arrabassada i parada de la cabina suaument, sense salts.
- Comprovació sistema antideriva.
- Informe amb els resultats dels controls efectuats.
CRITERIS DE PRESA DE MOSTRES:
Es seguiran les instruccions que en cada cas indiqui la Direcció de l'Obra.
INTERPRETACIÓ DE RESULTATS I ACTUACIONS EN CAS D'INCOMPLIMENT:
Es realitzarà un informe indicant les desviacions observades. En cas de resultat negatiu, si el motiu es pot corregir, es procedirà a la seva correcció sense substituir materials. En cas contrari, sense possibilitat de correcció, es procedirà a canviar el material afectat.

PM INSTAL·LACIONS CONTRA INCENDIS, DESCÀRREGUES ATMOSFÈRIQUES I DE SEGURETAT

PM1 INSTAL·LACIONS DE DETECCIÓ I ALARMA D'INCENDIS I GASOS

PM11- CENTRAL DE DETECCIÓ D'INCENDIS, COL·LOCADA

0.- ELEMENTS QUE CONTEMPLA EL PLEC

PM11-3842.

Plec de condicions
1.- DEFINICIÓ I CONDICIONS DE LES PARTIDES D'OBRA EXECUTADES

Centrals de detecció d'incendis, gas i de CO muntades i col·locades a la paret.
L'execució de la unitat d'obra inclou les operacions següents:
- Fixació al parament
- Connexió a la xarxa elèctrica i al circuït de detecció (No s'inclou la xarxa ni el circuit a la partida d'obra)
CONDICIONS GENERALS:
La posició ha de ser la reflectida a la DT o, en el seu defecte, la indicada per la DF.
Ha d'estar fixada sòlidament en posició vertical mitjançant tacs i visos.
Ha de quedar amb els costats aplomats i anivellats. La porta ha d'obrir i tancar amb facilitat.
Ha d'anar connectada a la xarxa d'alimentació i a cada sistema de detecció de la zona.
Alçària des del paviment: 1200 mm
Toleràncies d'instal·lació:
- Posició: ± 30 mm
- Horitzontalitat: ± 3 mm

2.- CONDICIONS DEL PROCÉS D'EXECUCIÓ

Abans de començar els treballs de muntatge, s'ha de fer un replanteig que ha de ser aprovat per la DF.
La seva instal·lació no ha d'alterar les característiques de l'element.
S'ha de comprovar que les característiques del producte corresponen a les especificades al projecte.
Les connexions s'han de fer amb els estris adequats.
Un cop instal·lat, s'ha de procedir a la retirada de l'obra de tots els materials sobrants (embalatges, retalls de cables, etc.).

3.- UNITAT I CRITERI D'AMIDAMENT

Unitat de quantitat instal·lada, mesurada segons les especificacions de la DT.

4.- NORMATIVA DE COMPLIMENT OBLIGATORI

Real Decreto 842/2002 de 2 de agosto, por el que se aprueba el Reglamento Electrotécnico de Baja Tensión. REBT 2002.
Real Decreto 513/2017, de 22 de mayo, por el que se aprueba el Reglamento de instalaciones de protección contra incendios.
Corrección de errores del Real Decreto 513/2017, de 22 de mayo, por el que se aprueba el Reglamento de instalaciones de protección contra incendios.

5.- CONDICIONS DE CONTROL D'EXECUCIÓ I DE L'OBRA ACABADA

CONTROL D'EXECUCIÓ. OPERACIONS DE CONTROL:
Les tasques de control a realitzar són les següents:
- Comprovació que l'empresa instal·ladora es troba inscrita en el registre d'empreses instal·ladores/mantenidores de sistemes de protecció contra incendis.
- Comprovació de la correcta implantació de la instal·lació de detecció d'incendi a l'obra.
- Control del procés de muntatge, verificar la correcta execució de la instal·lació i distància respecte senyals fortes (BT), conductors i tubs de protecció.
- Verificació de la situació i el número de detectors i polsadors, segons especificacions de projecte, i les distàncies i accessibilitat:
- Proves de funcionament: S'han d'activar detectors i polsadors i s'ha de verificar (amb alimentació normal i amb alimentació d'emergència): - Senyalització en central de detecció (òptica i acústica)
- Activació de sirenes a la zona/sector - Maniobres de tancament dels sectors/portes de sectorització (si existeixen), comportes en conductes de clima (si existeixen) aturada d'equips de climatització (si està previst). Actuació de ventiladors de sobre pressió en escales d'evacuació (si està previst).
CONTROL DE L'OBRA ACABADA. OPERACIONS DE CONTROL:
Les tasques de control a realitzar són les següents:
- Verificació dels tests de vigilància propis de la central i comprovar el funcionament de l'alarma en central per desconnexió de línies d'unió o element de detecció.
- Elaborar informe amb les comprovacions i mesures realitzades
CRITERIS DE PRESA DE MOSTRES:
S'han de comprovar tots els detectors i polsadors.
INTERPRETACIÓ DE RESULTATS I ACTUACIONS EN CAS D'INCOMPLIMENT:
En cas de resultats negatius i anomalies, s'han de corregir els defectes sempre que sigui possible, en cas contrari s'ha de substituir el material afectat.

PM INSTAL·LACIONS CONTRA INCENDIS, DESCÀRREGUES ATMOSFÈRIQUES I DE SEGURETAT

PM1 INSTAL·LACIONS DE DETECCIÓ I ALARMA D'INCENDIS I GASOS

PM15- DETECTOR D'INCENDIS, COL·LOCAT

0.- ELEMENTS QUE CONTEMPLA EL PLEC

PM15-4ICO,PM15-XX02,PM15-XX03,PM15-XX10.

Plec de condicions
1.- DEFINICIÓ I CONDICIONS DE LES PARTIDES D'OBRA EXECUTADES

Detectors per a instal·lacions de protecció d'incendis i de detecció de gasos, muntats.
S'han considerat els elements següents:
- Detectors iònics de fums per a instal·lacions contra incendis convencionals
- Detectors òptics de fums per a instal·lacions contra incendis convencionals
- Detectors tèrmics termovelocimètrics per a instal·lacions contra incendis convencionals
- Sensors iònics de fums per a instal·lacions contra incendis analògiques
- Sensors òptics de fums per a instal·lacions contra incendis analògiques
- Sensors tèrmics termovelocimètrics per a instal·lacions contra incendis analògiques
- Sensors duals (tèrmic i fums) per a instal·lacions contra incendis analògiques
L'execució de la unitat d'obra inclou les operacions següents:
- Fixació del detector (o de la base si és el cas) a la superfície
- Connexió a la xarxa elèctrica (No inclosa la xarxa a la partida d'obra)
- Connexió al circuït de detecció (excepte detectors autònoms) (No inclos el circuit a la partida d'obra)
- Acoblament del cos a la base, si és el cas
- Prova de servei
CONDICIONS GENERALS:
La posició ha de ser la reflectida a la DT o, en el seu defecte, la indicada per la DF.
La base del detector s'ha de fixar sòlidament a la superfície.
El cos ha de quedar sòlidament acoblat a la base.
DETECTORS DE FUMS, GAS, DE CO I TÈRMICS NO AUTÒNOMS:
El senyal lluminós d'alarma ha de quedar encarat al punt d'accés de la zona que ha de protegir.
Ha de quedar connectat a la xarxa que li correspon, d'una central de detecció, a 24 V.
Toleràncies d'instal·lació:
- Posició: ± 30 mm

2.- CONDICIONS DEL PROCÉS D'EXECUCIÓ

Abans de començar els treballs de muntatge, s'ha de fer un replanteig que ha de ser aprovat per la DF.
La seva instal·lació no ha d'alterar les característiques de l'element.
S'ha de comprovar que les característiques del producte corresponen a les especificades al projecte.
Les connexions s'han de fer amb els estris adequats.
Un cop instal·lat, s'ha de procedir a la retirada de l'obra de tots els materials sobrants (embalatges, retalls de cables, etc.).

3.- UNITAT I CRITERI D'AMIDAMENT

Unitat de quantitat instal·lada, mesurada segons les especificacions de la DT.

4.- NORMATIVA DE COMPLIMENT OBLIGATORI

Real Decreto 513/2017, de 22 de mayo, por el que se aprueba el Reglamento de instalaciones de protección contra incendios.
Corrección de errores del Real Decreto 513/2017, de 22 de mayo, por el que se aprueba el Reglamento de instalaciones de protección contra incendios.
Real Decreto 842/2002 de 2 de agosto, por el que se aprueba el Reglamento Electrotécnico de Baja Tensión. REBT 2002.
Resolució de 22 de març de 1995, de designació del laboratori general d'assaigs i investigacions com a organisme de control per la certificació de productes, d'acord amb el Reial Decret 1942/1993, que aprova el reglament CPI.

5.- CONDICIONS DE CONTROL D'EXECUCIÓ I DE L'OBRA ACABADA

CONTROL D'EXECUCIÓ. OPERACIONS DE CONTROL:
Les tasques de control a realitzar són les següents:
- Comprovació que l'empresa instal·ladora es troba inscrita en el registre d'empreses instal·ladores/mantenidores de sistemes de protecció contra incendis.
- Comprovació de la correcta implantació de la instal·lació de detecció d'incendi a l'obra.
- Control del procés de muntatge, verificar la correcta execució de la instal·lació i distància respecte senyals fortes (BT), conductors i tubs de protecció.
- Verificació de la situació i el número de detectors i polsadors, segons especificacions de projecte,

i les distàncies i accessibilitat:
- Proves de funcionament: S'han d'activar detectors i polsadors i s'ha de verificar (amb alimentació normal i amb alimentació d'emergència): - Senyalització en central de detecció (òptica i acústica)
- Activació de sirenes a la zona/sector - Maniobres de tancament dels sectors/portes de sectorització (si existeixen), comportes en conductes de clima (si existeixen) aturada d'equips de climatització (si està previst). Actuació de ventiladors de sobre pressió en escales d'evacuació (si està previst).
CONTROL DE L'OBRA ACABADA. OPERACIONS DE CONTROL:
Les tasques de control a realitzar són les següents:
- Verificació dels tests de vigilància propis de la central i comprovar el funcionament de l'alarma en central per desconnexió de línies d'unió o element de detecció.
- Elaborar informe amb les comprovacions i mesures realitzades
CRITERIS DE PRESA DE MOSTRES:
S'han de comprovar tots els detectors i polsadors.
INTERPRETACIÓ DE RESULTATS I ACTUACIONS EN CAS D'INCOMPLIMENT:
En cas de resultats negatius i anomalies, s'han de corregir els defectes sempre que sigui possible, en cas contrari s'ha de substituir el material afectat.

PM INSTAL·LACIONS CONTRA INCENDIS, DESCÀRREGUES ATMOSFÈRIQUES I DE SEGURETAT

PM1 INSTAL·LACIONS DE DETECCIÓ I ALARMA D'INCENDIS I GASOS

PM18- SIRENA, COL·LOCADA

0.- ELEMENTS QUE CONTEMPLA EL PLEC

PM18-385V.

Plec de condicions
1.- DEFINICIÓ I CONDICIONS DE LES PARTIDES D'OBRA EXECUTADES

Sirenes electròniques muntades a l'interior o a l'exterior, i sirenes electromecàniques muntades a l'interior.
L'execució de la unitat d'obra inclou les operacions següents:
- Fixació al parament
- Connexió a la xarxa elèctrica i al circuït de detecció (No s'inclou la xarxa ni el circuit a la partida d'obra)
CONDICIONS GENERALS:
La posició ha de ser la reflectida a la DT o, en el seu defecte, la indicada per la DF.
Ha d'estar fixada sòlidament en posició vertical mitjançant tacs i visos.
Ha de quedar amb els costats aplomats i anivellats.
Ha de quedar connectada a la xarxa d'alimentació.
Quan es col·loca muntada a l'exterior, ha de quedar protegida de l'acció de la pluja.
Toleràncies d'instal·lació:
- Posició: ± 30 mm
- Horitzontalitat: ± 2 mm

2.- CONDICIONS DEL PROCÉS D'EXECUCIÓ

La seva instal·lació no ha d'alterar les característiques de l'element.

3.- UNITAT I CRITERI D'AMIDAMENT

Unitat de quantitat instal·lada, mesurada segons les especificacions de la DT.

4.- NORMATIVA DE COMPLIMENT OBLIGATORI

Real Decreto 513/2017, de 22 de mayo, por el que se aprueba el Reglamento de instalaciones de protección contra incendios.
Corrección de errores del Real Decreto 513/2017, de 22 de mayo, por el que se aprueba el Reglamento de instalaciones de protección contra incendios.

Real Decreto 842/2002 de 2 de agosto, por el que se aprueba el Reglamento Electrotécnico de Baja Tensión. REBT 2002.

5.- CONDICIONS DE CONTROL D'EXECUCIÓ I DE L'OBRA ACABADA

CONTROL D'EXECUCIÓ. OPERACIONS DE CONTROL:
Les tasques de control a realitzar són les següents:
- Comprovació que l'empresa instal·ladora es troba inscrita en el registre d'empreses instal·ladores/mantenidores de sistemes de protecció contra incendis.
- Comprovació de la correcta implantació de la instal·lació de detecció d'incendi a l'obra.
- Control del procés de muntatge, verificar la correcta execució de la instal·lació i distància respecte senyals fortes (BT), conductors i tubs de protecció.
- Verificació de la situació i el número de detectors i polsadors, segons especificacions de projecte, i les distàncies i accessibilitat:
- Proves de funcionament: S'han d'activar detectors i polsadors i s'ha de verificar (amb alimentació normal i amb alimentació d'emergència): - Senyalització en central de detecció (òptica i acústica) - Activació de sirenes a la zona/sector - Maniobres de tancament dels sectors/portes de sectorització (si existeixen), comportes en conductes de clima (si existeixen) aturada d'equips de climatització (si està previst). Actuació de ventiladors de sobre pressió en escales d'evacuació (si està previst).
CONTROL DE L'OBRA ACABADA. OPERACIONS DE CONTROL:
Les tasques de control a realitzar són les següents:
- Verificació dels tests de vigilància propis de la central i comprovar el funcionament de l'alarma en central per desconnexió de línies d'unió o element de detecció.
- Elaborar informe amb les comprovacions i mesures realitzades
CRITERIS DE PRESA DE MOSTRES:
S'han de comprovar tots els detectors i polsadors.
INTERPRETACIÓ DE RESULTATS I ACTUACIONS EN CAS D'INCOMPLIMENT:
En cas de resultats negatius i anomalies, s'han de corregir els defectes sempre que sigui possible, en cas contrari s'ha de substituir el material afectat.

PM INSTAL·LACIONS CONTRA INCENDIS, DESCÀRREGUES ATMOSFÈRIQUES I DE SEGURETAT

PM2 INSTAL·LACIONS D'EXTINCIÓ D'INCENDIS AMB AIGUA

PM20- BOCA D'INCENDIS, COL·LOCADA

0.- ELEMENTS QUE CONTEMPLA EL PLEC

PM20-XX03.

Plec de condicions
1.- DEFINICIÓ I CONDICIONS DE LES PARTIDES D'OBRA EXECUTADES

Boques d'incendi tipus BIE-25 i BIE-45 amb armari, muntades superficialment a la paret.
L'execució de la unitat d'obra inclou les operacions següents:
- Fixació de l'armari a la paret.
- Connexió a la xarxa d'alimentació.
- Col·locació de la tapa de l'armari amb la inscripció "Trenqueu-lo en cas d'incendi".
CONDICIONS GENERALS:
La posició ha de ser la reflectida a la DT o, en el seu defecte, la indicada per la DF.
La vàlvula i les unions han de ser estanques a la pressió de treball.
La vàlvula s'ha de connectar directament a la xarxa d'alimentació.
L'armari ha de quedar anivellat, aplomat i sòlidament fixat a la paret.
Els enllaços per a la connexió dels elements han d'estar sòlidament fixats a aquests elements.
El vidre de la tapa ha de quedar fixat sòlidament.
Alçària del centre de l'armari al paviment: 1500 mm
Toleràncies d'instal·lació:
- Posició: ± 30 mm
- Horitzontalitat i aplomat: ± 3 mm

2.- CONDICIONS DEL PROCÉS D'EXECUCIÓ

Les unions roscades han de quedar segellades amb cinta d'estanquitat.
L'enroscada, en el seu cas, s'ha de fer sense forçar ni malmetre la rosca.

3.- UNITAT I CRITERI D'AMIDAMENT

Unitat de quantitat instal·lada, mesurada segons les especificacions de la DT.

4.- NORMATIVA DE COMPLIMENT OBLIGATORI

Real Decreto 513/2017, de 22 de mayo, por el que se aprueba el Reglamento de instalaciones de protección contra incendios.
Corrección de errores del Real Decreto 513/2017, de 22 de mayo, por el que se aprueba el Reglamento de instalaciones de protección contra incendios.
Resolució de 22 de març de 1995, de designació del laboratori general d'assaigs i investigacions com a organisme de control per la certificació de productes, d'acord amb el Reial Decret 1942/1993, que aprova el reglament CPI.

5.- CONDICIONS DE CONTROL D'EXECUCIÓ I DE L'OBRA ACABADA

CONTROL D'EXECUCIÓ. OPERACIONS DE CONTROL:
Les tasques de control a realitzar són les següents:
- Comprovació que l'empresa instal·ladora es troba inscrita en el registre d'empreses instal·ladores/mantenidores de sistemes de protecció contra incendis.
- Comprovació de la correcta implantació de la instal·lació de boques d'incendi
- Verificació de les distàncies en la ubicació de les BIE i Accessibilitat:
- Separació màxima entre BIE (50 m)
- Distància de qualsevol punt del local protegit respecte BIE < 25 m
- Alçada màxima 1,5 m, amb relació al terra
- Distància màxima col·locació BIE respecte portes i sortides: 5 m.
- Verificació d'elements BIE: - Boquilla llança (obertura i regulació d'aigua): - Vàlvula (obertura/tancament) - Manòmetre (lectura, contractar-lo) - Subjecció i senyalització - Desenrotllar mànega: BIE 25 Longitud 20 m; BIE 45 Longitud 15 m
- Prova d'estanquitat de la instal·lació amb una pressió de prova igual a la pressió de servei + 3,5 kg/cm2 amb un mínim de 10 kg/cm2 durant un mínim de 2 hores.
- Senyalització de les BIES
- Comprovació grups de pressió: - Alimentació exclusiva per a la instal·lació contra incendis
- Capacitat per alimentar la instal·lació durant una hora - Disposar de subministrament complementari per alimentar al grup - Verificar les condicions de funcionament
CONTROL DE L'OBRA ACABADA. OPERACIONS DE CONTROL:
Les tasques de control a realitzar són les següents:
- Prova de funcionament. S'han de posar en funcionament les 2 BIES més desfavorables hidràulicament i s'ha d'assegurar una pressió a punta de llança mínima de 2 bar i un cabal d'1,6 l/s per BIE 25 i 3,3 l/s per BIE 45, durant una hora. S'ha de verificar que la xarxa de canonades i el proveïment d'aigua permeten aquestes condicions de funcionament.
- Realització d'informe amb els resultats del control efectuat.
CRITERIS DE PRESA DE MOSTRES:
S'han de comprovar totes les BIE. Les proves de funcionament s'han de fer, a les 2 BIES, situades més desfavorablement des del punt de vista hidràulic.
En qualsevol altre cas, la DF ha de determinar la intensitat de la presa de mostres.
INTERPRETACIÓ DE RESULTATS I ACTUACIONS EN CAS D'INCOMPLIMENT:
En cas de resultats negatius i anomalies, s'han de corregir els defectes sempre que sigui possible, en cas contrari s'ha de substituir el material afectat.

PM INSTAL·LACIONS CONTRA INCENDIS, DESCÀRREGUES ATMOSFÈRIQUES I DE SEGURETAT

PM3 EXTINTORS

PM32- EXTINTOR, COL·LOCAT

0.- ELEMENTS QUE CONTEMPLA EL PLEC

PM32-DZ5H,PM32-DZ53,PM32-DZ5F.

Plec de condicions
1.- DEFINICIÓ I CONDICIONS DE LES PARTIDES D'OBRA EXECUTADES

Extintors de pols seca polivalent o anhídrid carbònic, pintats o cromats.
S'han considerat els tipus de col·locació següents:
- Amb armari muntat superficialment
- Amb suport a la paret
- Sobre rodes
L'execució de la unitat d'obra inclou les operacions següents:
Col·locat dins d'armari i muntat superficialment:
- Fixació de l'armari al parament.
- Co.locació de l'extintor dins de l'armari.
Col·locat amb suport a la paret:
- Col·locació del suport al parament.
- Col·locació de l'extintor al suport.
Col·locat sobre rodes:
- Subministrament de l'extintor muntat sobre carro amb rodes
CARACTERÍSTIQUES GENERALS:
La posició ha de ser la reflectida a la DT o, en el seu defecte, la indicada per la DF.
S'ha de situar prop dels accessos a la zona protegida i cal que sigui visible i accessible.
Alçària sobre el paviment de la part superior de l'extintor: <= 1700 mm
Toleràncies d'instal·lació:
- Posició: ± 50 mm
- Horitzontalitat i aplomat: ± 3 mm
COL·LOCAT AMB SUPORT A LA PARET:
El suport ha de quedar fixat sòlidament, pla i aplomat sobre el parament.
COL·LOCAT DINS D'ARMARI I MUNTAT SUPERFICIALMENT:
L'armari ha de quedar fixat sòlidament, plà, aplomat i anivellat sobre el paviment.
COL·LOCAT SOBRE RODES:
L'extintor ha d'anar col·locat sobre el seu suport mòbil de forma estable i segura, de tal manera que permeti el seu transport sense perill de despendre's.

2.- CONDICIONS DEL PROCÉS D'EXECUCIÓ

No hi han condicions específiques del procés d'instal·lació.

3.- UNITAT I CRITERI D'AMIDAMENT

Unitat de quantitat instal·lada, mesurada segons les especificacions de la DT.

4.- NORMATIVA DE COMPLIMENT OBLIGATORI

Real Decreto 513/2017, de 22 de mayo, por el que se aprueba el Reglamento de instalaciones de protección contra incendios.
Corrección de errores del Real Decreto 513/2017, de 22 de mayo, por el que se aprueba el Reglamento de instalaciones de protección contra incendios.
Resolució de 22 de març de 1995, de designació del laboratori general d'assaigs i investigacions com a organisme de control per la certificació de productes, d'acord amb el Reial Decret 1942/1993, que aprova el reglament CPI.

5.- CONDICIONS DE CONTROL D'EXECUCIÓ I DE L'OBRA ACABADA

CONTROL D'EXECUCIÓ. OPERACIONS DE CONTROL:
Les tasques de control a realitzar són les següents:
- Comprovació que l'empresa instal·ladora es troba inscrita en el registre d'empreses instal·ladores/mantenidores de sistemes de protecció contra incendis.
- Comprovació de la correcta implantació de la instal·lació d'extintors mòbils
- Control de la correcta situació dels extintors segons especificacions del projecte, verificar: - Col·locació d'extintors a una alçada de <= 1,7 m. - Accessibilitat i situació propera a una sortida - Situació a les zones amb més risc d'incendis - Distància a recórrer fins a arribar a un extintor <= 15 m. - Senyalització dels extintors
CONTROL DE L'OBRA ACABADA. OPERACIONS DE CONTROL:
Les tasques de control a realitzar són les següents:
- Elaborar informe amb les comprovacions i mesures realitzades

CRITERIS DE PRESA DE MOSTRES:
S'ha de comprovar un nombre determinat d'extintors, fixat en cada cas per la DF. S'ha de procurar mostrejar les diferents zones, especialment aquelles amb un risc més elevat. Zones amb transformadors, motors, calderes, quadres elèctrics, sales de màquines, locals d'emmagatzematge de combustible i productes inflamables, etc.
INTERPRETACIÓ DE RESULTATS I ACTUACIONS EN CAS D'INCOMPLIMENT:
En cas de resultats negatius i anomalies, s'han de corregir els defectes sempre que sigui possible, en cas contrari s'ha de substituir el material afectat.

PM INSTAL·LACIONS CONTRA INCENDIS, DESCÀRREGUES ATMOSFÈRIQUES I DE SEGURETAT

PMS SENYALITZACIÓ D'INSTAL·LACIONS CONTRA INCENDIS I DE SEGURETAT

PMS0- RÈTOLS PER A SENYALITZACIÓ, COL·LOCATS

0.- ELEMENTS QUE CONTEMPLA EL PLEC

PMS0-6Z5J,PMS0-6Z5H,PMS0-XX01,PMS0-XX02,PMS0-XX03,PMS0-XX04,PMS0-XX05,PMS0-XX06,PMS0-XX07.

Plec de condicions
1.- DEFINICIÓ I CONDICIONS DE LES PARTIDES D'OBRA EXECUTADES

Plaques de senyalització de vies d'evacuació d'interior d'edificis, col·locades en la seva posició definitiva amb fixacions mecàniques o adherides al parament vertical.
L'execució de la unitat d'obra inclou les operacions següents:
- Replanteig
- Neteja superficial del parament
- Fixació de l'element
- Neteja
CONDICIONS GENERALS:
L'element de senyalització ha d'estar fixat al suport a la posició indicada a la DT, amb les modificacions introduïdes al replanteig previ, aprovades per la DF.
Quan es col·loqui amb fixacions mecàniques, ha de tenir col·locats i cargolats tots els visos previstos per la seva fixació.
La cara exterior de la placa ha d'estar en un pla vertical, amb l'aresta superior horitzontal.
El caràcter numèric ha d'estar en un pla vertical i correctament orientat.
Toleràncies d'execució:
- Nivell: ± 5 mm
- Aplomat: ± 1 mm/15 cm

2.- CONDICIONS DEL PROCÉS D'EXECUCIÓ

CONDICIONS GENERALS:
El parament on s'ha de col·locar ha d'estar totalment acabat.
No s'han de produir danys a la pintura ni bonys a la planxa durant la col·locació.
En el cas de plaques de senyalització metàl·liques,no s'ha de foradar la placa per fixar-la. S'han d'utilitzar els forats existents.

3.- UNITAT I CRITERI D'AMIDAMENT

Unitat de quantitat col·locada, mesurada segons les especificacions de la DT.

4.- NORMATIVA DE COMPLIMENT OBLIGATORI

UNE 23033-1:1981 Seguridad contra incendios. Señalización.
UNE 23034:1988 Seguridad contra incendios. Señalización de seguridad. Vías de evacuación.

PN VÀLVULES, FILTRES, BOMBES I GRUPS DE PRESSIÓ

PN3 VÀLVULES DE BOLA

PN38- VÀLVULA DE BOLA METÀL·LICA MANUAL AMB ROSCA, MUNTADA

0.- ELEMENTS QUE CONTEMPLA EL PLEC

PN38-EC24,PN38-EC2A,PN38-EBYL,PN38-EBYS,PN38-EC2H.

Plec de condicions
1.- DEFINICIÓ I CONDICIONS DE LES PARTIDES D'OBRA EXECUTADES

Vàlvules de bola metàl·liques o sintètiques, muntades.
S'han considerat els elements següents:
- Vàlvules manuals roscades
S'han considerat els tipus de col·locació següents:
- Muntades superficialment
- Muntades en pericó de canalització soterrada
L'execució de la unitat d'obra inclou les operacions següents:
Vàlvules de bola per a col·locar roscades:
- Neteja de rosques i d'interior de tubs
- Preparació de les unions amb cintes
- Connexió de la vàlvula a la xarxa
- Prova de servei
CONDICIONS GENERALS:
Els eixos de la vàlvula i de la canonada han de quedar alineats.
La maneta o volant de la vàlvula ha de ser accessible.
Les vàlvules s'han d'instal·lar situades de manera que es puguin realitzar tasques de manteniment de les diferents parts.
Tant els junts de la vàlvula com les connexions amb la canonada han de ser estanques a la pressió de treball.
S'ha de deixar connectada a la xarxa corresponent, en condicions de funcionament.
La posició ha de ser la reflectida a la DT o, en el seu defecte, la indicada per la DF.
Toleràncies d'instal·lació:
- Posició: ± 30 mm
MUNTADES SUPERFICIALMENT:
L'eix d'accionament ha de quedar horitzontal, o en qualsevol posició radial per sobre del pla horitzontal.
La distància entre la vàlvula i la paret ha de ser la necessària perque pugui girar el cos, un cop desmuntat l'eix d'accionament del sistema de tancament.
MUNTADES EN PERICÓ:
L'eix d'accionament ha de quedar vertical, amb la maneta cap amunt, i ha de coincidir amb el centre del pericó.
La distància entre la vàlvula i el fons del pericó ha de ser la necessària perquè pugui girar el cos un cop desmuntat l'eix d'accionament del sistema de tancament.

2.- CONDICIONS DEL PROCÉS D'EXECUCIÓ

CONDICIONS GENERALS:
Abans de la instal·lació de la vàlvula s'ha de netejar l'interior dels tubs.
Les connexions dels diferents elements s'han de realitzar seguint les indicacions del fabricant i amb les eines adequades per tal de no malmetre les diferents peces.
La descàrrega i manipulació de les vàlvules s'ha de fer de forma que no rebin cops.
El tub s'ha d'encaixar sense moviments de torsió.
La unió entre els tubs i vàlvules s'ha de fer garantint la no transmissió de càrregues, la impermeabilitat i l'adherència amb les parets.
Abans de realitzar la unió entre els tubs i les vàlvules cal fer la comprovació que extrems estan ben acabats, nets, sense rebaves i amb els condicions correctes per realitzar la unió.
Un cop acabada la instal·lació, s'ha de netejar interiorment fent-hi passar aigua perquè arrossegui les brosses i els gasos destil·lats produïts pel lubricant o per l'adhesiu i el netejador. No s'ha de fer servir en aquesta operació cap tipus de dissolvent.
En el cas que la canonada sigui per abastament d'aigua, cal fer un tractament de depuració bacteriològic després de rentar-la.
VÀLVULAS DE BOLA PER A COL·LOCAR ROSCADES:
Les unions amb la canonada han de quedar segellades mitjançant cintes d'estanquitat adequades.
L'enroscada, en el seu cas, s'ha de fer sense forçar ni malmetre la rosca.

Abans de la instal·lació de la vàlvula s'han de netejar l'interior dels tubs i les rosques d'unió. Els protectors de les rosques amb que van proveïdes les vàlvules només s'han de treure en el moment d'executar les unions.

3.- UNITAT I CRITERI D'AMIDAMENT

Unitat de quantitat instal·lada, mesurada segons les especificacions de la DT.

4.- NORMATIVA DE COMPLIMENT OBLIGATORI

La normativa ha de ser l'específica a l'ús a què es destini.

PP INSTAL·LACIONS AUDIOVISUALS I DE COMUNICACIÓ

PP4 CABLES PER A TRANSMISSIÓ DE SENYAL

PP44- CABLE PER A TRANSMISSIÓ DE DADES AMB CONDUCTORS DE COURE, COL·LOCAT

0.- ELEMENTS QUE CONTEMPLA EL PLEC

PP44-665I.

Plec de condicions
1.- DEFINICIÓ I CONDICIONS DE LES PARTIDES D'OBRA EXECUTADES

Cables metàl·lics multiconductors per a la transmissió i el control de senyals analògiques i digitals, col·locats.
S'han contemplat els tipus de cables següents:
- Cables per a instal·lacions verticals i horitzontals en edificis
- Cables per a instal·lacions a l'àrea de treball i cables per a connexionat
S'han contemplat els tipus de col·locació següents:
- Cables col·locats sota canals, safates o tubs
- Cables amb connectors als extrems, col·locats
L'execució de la unitat d'obra inclou les operacions següents:
En cables col·locats sota canals, safates o tubs:
- Col·locació del cable a dintre de l'envoltant de protecció
- Marcat del cable
- Prova de servei
- Retirada de l'obra de les restes d'embalatges, retalls de cables, etc.
En cables amb connectors als extrems:
- Connexió del cable per ambdós extrems amb els equips o preses de senyals
- Comprovació i verificació de la partida d'obra executada
- Retirada de l'obra de les restes d'embalatges, etc.
CONDICIONS GENERALS:
La prova de servei ha d'estar feta.
S'han de verificar totes les connexions que conformen la instal·lació.
L'instal·lador ha d'aportar un certificat de la categoria de la instal·lació.
CABLES COL·LOCATS SOTA CANALS, SAFATES O TUBS:
El cable ha de portar una identificació del circuit al qual pertany.
No es poden transmetre esforços entre el cable i la resta d'elements de la instal·lació.
No hi poden haver empalmaments a dintre del recorregut de la canal, safata o tub.
Els tubs que allotgen cables de comunicacions no poden tenir al seu interior elements d'altres instal·lacions. La secció interior del tub protector ha de ser >= 1,3 vegades la secció del cercle circumscrit al feix dels conductors.
Les canals i safates que allotgen cables de comunicacions no poden tenir en el mateix compartiment del cable de comunicacions elements d'altres instal·lacions.
CABLES AMB CONNECTORS ALS EXTREMS:
La connexió d'ambdós extrems del cable amb els equips i amb les presses de senyal han d'estar fetes.
La continuïtat del senyal ha de quedar garantida en els punts de connexió.

2.- CONDICIONS DEL PROCÉS D'EXECUCIÓ

CONDICIONS GENERALS:
Abans de començar els treballs de muntatge, s'ha de fer un replanteig que ha de ser aprovat per la DF.
La estesa del cable s'han de fer seguint les instruccions de la documentació tècnica del fabricant.
Les connexions s'han de dur a terme amb l'utillatge adequat i respectant les recomanacions del fabricant del cable.
Tots els elements s'han d'inspeccionar abans de la seva col·locació.
La seva instal·lació no ha d'alterar les característiques dels elements.
S'ha de comprovar que les característiques tècniques del cable corresponen a les especificades al projecte.
Un cop acabades les tasques d'estesa i connexió del cable, es procedirà a la retirada de l'obra de tots els materials sobrants com ara embalatges, retalls de cables, etc.
CABLES PER A INSTAL·LACIONS VERTICALS I HORITZONTALS EN EDIFICIS:
Durant les operacions d'estesa es tindrà cura de que el cable no pateixi tensions excessives. S'ha de vigilar que el cable no es malmeti per radis de curvatura massa petits, ni per contacte amb arestes, etc.

3.- UNITAT I CRITERI D'AMIDAMENT

CABLES COL·LOCATS SOTA CANALS, SAFATES O TUBS:
m de llargària amidada segons les especificacions de la DT.

4.- NORMATIVA DE COMPLIMENT OBLIGATORI

NORMATIVA GENERAL:
UNE-EN 50173-1:2018 Tecnología de la información. Sistemas de cableado genérico. Parte 1: Requisitos generales. (Ratificada por AENOR en julio de 2018).
UNE-EN 50173-2:2018 Tecnología de la información. Sistemas de cableado genérico. Parte 2: Edificios de oficina. (Ratificada por AENOR en julio de 2018).
UNE-EN 50173-3:2018 Tecnología de la información. Sistemas de cableado genérico. Parte 3: Instalaciones industriales. (Ratificada por AENOR en julio de 2018).
UNE-EN 50173-4:2018 Tecnología de la información. Sistemas de cableado genérico. Parte 4: Hogares. (Ratificada por AENOR en julio de 2018).
UNE-EN 50173-5:2018 Tecnología de la información. Sistemas de cableado genérico. Parte 5: Centros de datos. (Ratificada por AENOR en julio de 2018).
UNE-EN 50174-1:2018 Tecnología de la información. Instalación del cableado. Parte 1: Especificación de la instalación y aseguramiento de la calidad.
UNE-EN 50174-2:2018 Tecnología de la información. Instalación del cableado. Parte 2: Métodos y planificación de la instalación en el interior de los edificios. (Ratificada por AENOR en agosto de 2018).
UNE-EN 50174-3:2013/A1:2017 Tecnología de la información. Instalación del cableado. Parte 3: Métodos y planificación de la instalación en el exterior de edificios (Ratificada por AENOR en junio de 2017).
UNE-EN 50310:2016 Redes de enlace de telecomunicaciones para edificios y otras estructuras.
UNE-EN 50346:2004 Tecnologías de la información. Instalación de cableado. Ensayo de cableados instalados.
UNE-EN 50346:2004/A1:2008 Tecnologías de la información. Instalación de cableado. Ensayo de cableados instalados
UNE-EN 50346:2004/A2:2011 Tecnologías de la información. Instalación de cableado. Ensayo de cableados instalados.
SISTEMES DE CABLEJAT EN INFRAESTRUCTURES COMUNES DE TELECOMUNICACIONS (ICT)
Real Decreto 346/2011, de 11 de marzo, por el que se aprueba el Reglamento regulador de las infraestructuras comunes de telecomunicaciones para el acceso a los servicios de telecomunicación en el interior de las edificaciones.

PP INSTAL·LACIONS AUDIOVISUALS I DE COMUNICACIÓ

PP4 CABLES PER A TRANSMISSIÓ DE SENYAL

PP45- CABLE PER A TRANSMISSIÓ DE DADES DE FIBRA ÒPTICA, COL·LOCAT

0.- ELEMENTS QUE CONTEMPLA EL PLEC

PP45-66AZ.

Plec de condicions
1.- DEFINICIÓ I CONDICIONS DE LES PARTIDES D'OBRA EXECUTADES

Cables amb conductors de fibra òptica per a la transmissió de senyals digitals, col·locats.
S'han contemplat els tipus de cables següents:
- Cables per a instal·lacions verticals i horitzontals en edificis
- Cables per a instal·lacions a l'àrea de treball i cables per a connexionat
Es contemplen els següents tipus de col·locació:
- Cables col·locats sota canals, safates o tubs
- Cables amb connectors als extrems, connectats als equips
L'execució de la unitat d'obra inclou les operacions següents:
En cables col·locats sota canals, safates o tubs:
- Col·locació del cable a dintre de l'embolcall de protecció
- Marcat del cable
- Prova de servei
- Retirada de l'obra de les restes d'embalatges, retalls de cables, etc.
En cables amb connectors als extrems:
- Connexió del cable per ambdós extrems amb els equips o preses de senyals
- Comprovació i verificació de la partida d'obra executada
- Retirada de l'obra de les restes d'embalatges, etc.
CONDICIONS GENERALS:
Tots els materials que intervenen en la partida d'obra han de ser compatibles entre si. Per aquest motiu, les connexions han d'estar fets amb els materials i accessoris subministrats pel fabricant, o expressament aprovats per aquest.
S'han de comprovar la qualitat i característiques del senyal òptic en els requerits per la DT o bé els que sol·liciti la DF. Les proves s'han de fer amb un reflectòmetre òptic en el domini del temps (OTDR) i amb un mesurador de potència.
L'instal·lador ha de lliurar a la DF la documentació amb els resultats de les proves i els certificats requerits sobre la instal·lació.
CABLES COL·LOCATS SOTA CANALS, SAFATES O TUBS:
El cable ha de portar una identificació del circuit al qual pertany.
No es poden transmetre esforços entre el cable i la resta d'elements de la instal·lació.
No hi poden haver empalmaments a dintre del recorregut de la canal, safata o tub.
Els tubs que allotgen cables de comunicacions no poden tenir al seu interior elements d'altres instal·lacions. La secció interior del tub protector ha de ser >= 1,3 vegades la secció del cercle circumscrit al feix dels conductors.
Les canals i safates que allotgen cables de comunicacions no poden tenir en el mateix compartiment del cable de comunicacions elements d'altres instal·lacions.

2.- CONDICIONS DEL PROCÉS D'EXECUCIÓ

CABLES COL·LOCATS SOTA CANALS, SAFATES O TUBS:
Es tindrà cura al treure el cable de la bobina per tal de no causar-li retorçaments ni coques.
El conductor s'ha d'introduir dins el tub de protecció mitjançant un cable guia prenent cura que no pateixi torsions ni danys a la seva coberta.
El cable s'ha de col·locar de manera que les seves propietats no quedin malmeses.
L'embolcall de protecció ha d'estar instal·lat abans d'introduir els conductors.
Durant l'estesa del cable i sempre que es prevegin interrupcions de l'obra, els extrems es protegiran per tal de que no hi entri aigua.
Les tensions mecàniques que es generin durant l'estesa, i les remanents un cop aquest instal·lat, seran inferiors a les que suporta el cable.
No es donarà als cables curvatures superiors a les admissibles segons la secció.
Radi mínim de curvatura del cable: >= 10D (D = diàmetre del cable)
Temperatura ambient durant la instal·lació: 0°C =< T =< 50°C (T = Temperatura ambient)

3.- UNITAT I CRITERI D'AMIDAMENT

CABLES PER A INSTAL·LACIONS VERTICALS I HORITZONTALS EN EDIFICIS:
m de llargària amidada segons les especificacions de la DT.

4.- NORMATIVA DE COMPLIMENT OBLIGATORI

NORMATIVA GENERAL:
UNE-EN 50173-1:2018 Tecnología de la información. Sistemas de cableado genérico. Parte 1: Requisitos generales. (Ratificada por AENOR en julio de 2018).

UNE-EN 50173-2:2018 Tecnología de la información. Sistemas de cableado genérico. Parte 2: Edificios de oficina. (Ratificada por AENOR en julio de 2018).
UNE-EN 50173-3:2018 Tecnología de la información. Sistemas de cableado genérico. Parte 3: Instalaciones industriales. (Ratificada por AENOR en julio de 2018).
UNE-EN 50173-4:2018 Tecnología de la información. Sistemas de cableado genérico. Parte 4: Hogares. (Ratificada por AENOR en julio de 2018).
UNE-EN 50173-5:2018 Tecnología de la información. Sistemas de cableado genérico. Parte 5: Centros de datos. (Ratificada por AENOR en julio de 2018).
UNE-EN 50174-1:2018 Tecnología de la información. Instalación del cableado. Parte 1: Especificación de la instalación y aseguramiento de la calidad.
UNE-EN 50174-2:2018 Tecnología de la información. Instalación del cableado. Parte 2: Métodos y planificación de la instalación en el interior de los edificios. (Ratificada por AENOR en agosto de 2018).
UNE-EN 50174-3:2013/A1:2017 Tecnología de la información. Instalación del cableado. Parte 3: Métodos y planificación de la instalación en el exterior de edificios (Ratificada por AENOR en junio de 2017).
UNE-EN 50310:2016 Redes de enlace de telecomunicaciones para edificios y otras estructuras.
UNE-EN 50346:2004 Tecnologías de la información. Instalación de cableado. Ensayo de cableados instalados.
UNE-EN 50346:2004/A1:2008 Tecnologías de la información. Instalación de cableado. Ensayo de cableados instalados
UNE-EN 50346:2004/A2:2011 Tecnologías de la información. Instalación de cableado. Ensayo de cableados instalados.
SISTEMES DE CABLEJAT EN INFRAESTRUCTURES COMUNES DE TELECOMUNICACIONS (ICT)
Real Decreto 346/2011, de 11 de marzo, por el que se aprueba el Reglamento regulador de las infraestructuras comunes de telecomunicaciones para el acceso a los servicios de telecomunicación en el interior de las edificaciones.

PQ EQUIPAMENTS, MOBILIARI I MOBILIARI URBÀ

PQ8 ELECTRODOMÈSTICS

PQ83- EIXUGAMANS, COL·LOCAT (D)

0.- ELEMENTS QUE CONTEMPLA EL PLEC

PQ83-HA7O.

Plec de condicions
1.- DEFINICIÓ I CONDICIONS DE LES PARTIDES D'OBRA EXECUTADES

Col·locació d'eixugamans elèctric.
L'execució de la unitat d'obra inclou les operacions següents:
- Col·locació de l'aparell i el seu anivellament.
- Escomesa a la xarxa elèctrica.
CONDICIONS GENERALS:
L'aparell instal·lat ha de reunir les mateixes condicions exigides a l'element simple.
La posició i alçada ha de ser la indicada a la DT.
Ha de ser resistent i estar sòlidament fixat a l'element constructiu de manera que no es pugui retirar ni desplaçar de la seva posició.
Les unions i connexions elèctriques no han de ser fàcilment accessibles ni manipulables, s'ha de garantir que el seu accés només podrà ser realitzat per personal autoritzat.
La presa elèctrica ha de complir tot l'especificat al "Reglamento Electrotécnico para Baja Tensión".

2.- CONDICIONS DEL PROCÉS D'EXECUCIÓ

Per al seu muntatge s'han de seguir les instruccions facilitades pel fabricant.
S'han de manipular a obra amb molta cura i han de quedar protegits durant la construcció i abans i després del seu muntatge, contra impactes.

3.- UNITAT I CRITERI D'AMIDAMENT

Unitat de quantitat instal·lada, mesurada segons les especificacions de la DT.

El preu ha d'incloure l'aparell, accessoris, ancoratge al parament, escomesa elèctrica i els assaigs i proves per a la seva comprovació.

4.- NORMATIVA DE COMPLIMENT OBLIGATORI

Real Decreto 842/2002 de 2 de agosto, por el que se aprueba el Reglamento Electrotécnico de Baja Tensión. REBT 2002.

PQ EQUIPAMENTS, MOBILIARI I MOBILIARI URBÀ

PQN ESCALES PREFABRICADES

PQN1- ESCALA PREFABRICADA RECTA, COL·LOCADA (D)

0.- ELEMENTS QUE CONTEMPLA EL PLEC

PQN1-HAAX.

Plec de condicions
1.- DEFINICIÓ I CONDICIONS DE LES PARTIDES D'OBRA EXECUTADES

Escales metàl·liques prefabricades de trams rectes.
S'han considerat els següents tipus d'escales:
- Escales de gat amb pates encastats a l'obra amb morter de ciment
- Escales metàl·liques rectes amb estructura de perfils laminats i graons de planxa d'acer
L'execució de la unitat d'obra inclou les operacions següents:
En les escales metàl·liques rectes amb estructura de perfils laminats i graons de planxa d'acer:
- Preparació de la zona de treball
- Replanteig i marcat dels eixos
- Col·locació i fixació provisional de la peça
- Aplomat i anivellació definitius
- Execució de les unions, en el seu cas
- Comprovació final de l'aplomat i dels nivells
En les escales de gat
- Comprovació i preparació dels punts d'encastament
- Col·locació dels graons amb morter
ESCALES METÀL·LIQUES RECTES AMB ESTRUCTURA DE PERFILS LAMINATS I GRAONS DE PLANXA D'ACER:
Ha d'estar col·locada a la posició indicada a la DT, amb les modificacions aprovades per la DF.
Ha de quedar correctament aplomada i anivellada.
La disposició dels diferents elements de l'escala, les seves dimensions, tipus d'acer i perfils s'han de correspondre amb les indicacions de la DT.
Cada element ha de dur les marques d'identificació suficients per tal de definir la seva posició a l'obra.
L'element ha d'estar pintat amb una capa de protecció de pintura antioxidant, excepte si està galvanitzat.
Els cantells de les peces no han de tenir òxid adherit, rebaves, estries o irregularitats que dificultin el contacte amb l'element que s'han d'unir.
L'element no s'ha d'adreçar un cop col·locat definitivament.
No es permet reblir amb soldadura els forats que han estat practicats a l'estructura per a disposar cargols provisionals de muntatge.
Toleràncies d'execució:
- Llargària de l'element: - D'1 m, com a màxim: ± 2 mm - D'1 a 3 m: ± 3 mm - De 3 a 6 m: ± 4 mm - Tolerància total (suma de toleràncies dels elements que formen el conjunt estructural): <= 15 mm
COL·LOCACIÓ AMB SOLDADURA:
El material d'aportació utilitzat ha de ser apropiat als materials a soldar i al procediment de soldadura.
Les característiques mecàniques del material d'aportació han de ser superiors a les del material base.
La soldadura no ha de tenir cap defecte que constitueixi seqüència en una llargària superior a 150 mm, ja sigui osca, fissura, inclusió d'escòria o porus.
La unió entre les platines i els pilars ha d'estar feta per mitjà de soldadures continues de penetració complerta.
ESCALES DE GAT AMB PATES ENCASTATS A L'OBRA AMB MORTER DE CIMENT:

El graó col·locat ha de quedar anivellat i paral·lel a la paret que l'hi dóna suport.
Ha d'estar sòlidament fixat a la paret per encastament dels seus extrems agafats amb morter.
Llargària d'encastament: >= 10 cm
Distància vertical entre graons consecutius: <= 35 cm
Distància vertical entre la trapa o finestra i l'últim graó: 25 cm
Distància vertical entre el primer graó i el paviment: 50 cm
Toleràncies d'execució:
- Nivell: ± 10 mm
- Horitzontalitat: ± 1 mm
- Paral·lelisme amb la paret: ± 5 mm

2.- CONDICIONS DEL PROCÉS D'EXECUCIÓ

CONDICIONS GENERALS:
El procés de col·locació no ha de provocar desperfectes ni modificar les condicions exigides pel material.
ESCALES METÀL·LIQUES RECTES AMB ESTRUCTURA DE PERFILS LAMINATS I GRAONS DE PLANXA D'ACER:
El constructor ha d'elaborar els plànols de taller i un programa de muntatge que han de ser aprovats per la DF abans d'iniciar els treballs en obra.
La DF ha d'haver aprovat els plànols de taller abans d'iniciar l'execució de l'obra. Qualsevol modificació durant els treballs ha d'aprovar-la la DF i reflectir-se posteriorment en els plànols de taller.
Si durant el transport el material ha sofert desperfectes que no poden ser corregits o es preveu que després d'arreglar-los afectarà al seu treball estructural, la peça ha de ser substituïda.
La secció de l'element no ha de quedar disminuida pels sistemes de muntatges utilitzats.
No s'han de començar les unions de muntatge fins que no s'hagi comprovat que la posició dels elements de cada unió coincideix exactament amb la posició definitiva.
Els elements provisionals de fixació que per a l'armat i el muntatge es soldin a les barres de l'estructura, s'han de desprendre amb bufador sense afectar a les barres. Es prohibeix desprendre'ls a cops.
Un cop acabada la posada a l'obra se li ha de donar una segona o tercera capa de protecció de pintura antioxidant, segons les especificacions de la DF, que ha de complir les condicions fixades a la seva partida d'obra.
Les parts que hagin de quedar de difícil accés després del seu muntatge, però sense estar en contacte, rebran la segona capa de pintura i la tercera, si està prescrita, després de la inspecció i l'acceptació de la DF i abans del muntatge.
La preparació de les unions que s'hagin de realitzar a obra es farà a taller.
COL·LOCACIÓ AMB SOLDADURA:
Els procediments autoritzats per a realitzar unions soldades són:
- Per arc elèctric manual amb elèctrode revestit
- Per arc amb fil tubular, sense protecció gasosa
- Per arc submergit amb fil/filferro
- Per arc submergit amb elèctrode nu
- Per arc amb gas inert
- Per arc amb gas actiu
- Per arc amb fil tubular, amb protecció de gas actiu
- Per arc amb fil tubular, amb protecció de gas inert
- Per arc amb elèctrode de wolfram i gas inert
- Per arc de connectors
Les soldadures s'han de fer protegides dels efectes directes del vent, de la pluja i de la neu.
Abans de començar a soldar s'ha de verificar que les superfícies i vores a soldar són adequades al procés de soldadura i que estan lliures de fissures.
Totes les superfícies a soldar s'han de netejar de qualsevol material que pugui afectar negativament la qualitat de la soldadura o perjudicar el procés de soldatge. S'han de mantenir seques i lliures de condensacions.
Els cordons de soldadura successius no han de produir osques.
Després de fer un cordó de soldadura i abans de fer el següent, cal netejar l'escòria per mitjà d'una picola i d'un raspall.
Les soldadures s'han de fer per soldadors certificats per un organisme acreditat i qualificats segons l'UNE-EN 287-1.
L'execució d'els diferents tipus de soldadures s'ha de fer d'acord amb els requisits establerts a l'apartat 10.3.4 del DB-SE A.

3.- UNITAT I CRITERI D'AMIDAMENT

m de llargària mesurada en el sentit del recorregut de l'escala, executat segons les especificacions de la DT.

4.- NORMATIVA DE COMPLIMENT OBLIGATORI

Real Decreto 314/2006, de 17 de marzo, por el que se aprueba el Código Técnico de la Edificación Parte 2. Documento Básico de Acero DB-SE-A.
* UNE-ENV 1090-1:1997 Ejecución de estructuras de acero. Parte 1: Reglas generales y reglas para edificación.

PX INSTAL?LACIONS DE CLIMATITZACI?, CALEFACCI? I VENTILACI? MEC?NICA

PXX REIXETES, DIFUSORS, COMPORTES, SILENCIADORS I ACCESSORIS

PXXX REIXETA DE RETORN DE QUADRÍCULA, COL·LOCADA

0.- ELEMENTS QUE CONTEMPLA EL PLEC

PXXXXX01,PXXXXX02,PXXXXX03,PXXXXX04,PXXXXY04.

Plec de condicions
1.- DEFINICIÓ I CONDICIONS DE LES PARTIDES D'OBRA EXECUTADES

Reixetes de retorn d'alumini anoditzat platejat, fixades al bastiment.
L'execució de la unitat d'obra inclou les operacions següents:
- Fixació de la reixeta al bastiment
CONDICIONS GENERALS:
Ha de quedar fixada sòlidament al bastiment de muntatge per mitjà del marc collat amb visos o a pressió.
La posició ha de ser la reflectida a la DT o, en el seu defecte, la indicada per la DF.
Ha de quedar situada en el seu allotjament pressionant amb la mà.
Les toleràncies de posició han de ser les fixades a la partida d'obra del conducte.
Si la unitat terminal de retorn no incorpora cap dispositiu de recollida de brutícia, la seva part inferior ha de quedar a una distancia mínima de 10 cm del terra.

2.- CONDICIONS DEL PROCÉS D'EXECUCIÓ

La seva instal·lació no ha d'alterar les característiques de l'element.
Abans de començar els treballs de muntatge, s'ha de fer un replanteig que ha de ser aprovat per la DF.
La reixeta s'ha d'inspeccionar abans de la seva col·locació.
S'ha de comprovar que les característiques del producte corresponen a les especificades al projecte.

3.- UNITAT I CRITERI D'AMIDAMENT

Unitat de quantitat instal·lada, mesurada segons les especificacions de la DT.

4.- NORMATIVA DE COMPLIMENT OBLIGATORI

Real Decreto 1027/2007, de 20 de julio, por el que se aprueba el Reglamento de Instalaciones Térmicas en los Edificios. (RITE).
Real Decreto 238/2013, de 5 de abril, por el que se modifican determinados artículos e instrucciones técnicas del Reglamento de Instalaciones Térmicas en los Edificios, aprobado por Real Decreto 1027/2007, de 20 de julio.

PY AJUDES DEL RAM DE PALETA

PY0 AJUDES DEL RAM DE PALETA

PY02- FORAT EN SOSTRE

0.- ELEMENTS QUE CONTEMPLA EL PLEC

PY02-615X.

Plec de condicions
1.- DEFINICIÓ I CONDICIONS DE LES PARTIDES D'OBRA EXECUTADES

Obertura d'un forat que travessi la paret o el sostre, per a fer un pas de conductes o aparells d'instal·lacions.
L'execució de la unitat d'obra inclou les operacions següents:
- Replanteig i marcat dels forats
- Obertura dels forats
- Verificació de la posició dels elements que travessin la paret o el sostre
CONDICIONS GENERALS:
Ha d'estar feta al lloc indicat a la DT, amb les modificacions introduides al replanteig previ, aprovades per la DF.
L'element que travessa la paret o el sostre ha de quedar col·locat a la posició correcta en condicions de ser utilitzat, de rebre els mecanismes que li pertoquin (si és el cas), etc.
El forat al voltant de l'element ha d'estar completament reblert, i enrasat amb el parament de la paret.
Separació als brancals: >= 20 cm
Toleràncies d'execució:
- Replanteig: ± 10 mm

2.- CONDICIONS DEL PROCÉS D'EXECUCIÓ

No s'ha de fer cap forat fins passades 24h que la paret s'hagi acabat.

3.- UNITAT I CRITERI D'AMIDAMENT

Unitat de pas realment executat segons les especificacions de la DT.

4.- NORMATIVA DE COMPLIMENT OBLIGATORI

No hi ha normativa de compliment obligatori.

B MATERIALES Y COMPUESTOS

B8 REVESTIMENTS

B89 MATERIALS PER A PINTURES

B896- PINTURA

0.- ELEMENTS QUE CONTEMPLA EL PLEC

B896-H001,B896-0P08,B896-HYC4,B896-HYVL,B896-HYAR.

Plec de condicions
1.- DEFINICIÓ I CONDICIONS DELS ELEMENTS

Pintures, pastes i esmalts.
S'han considerat els tipus següents:
- Pintura a la cola: Pintura a l'aigua formada per un aglomerant a base de coles cel·lulòsiques o anilàcies i pigments resistents als àlcalis
- Pintura a la calç: Dissolució en aigua, l'aglutinant i el pigment de la qual és l'hidròxid de calç o la calç apagada
- Pintura al ciment: Dissolució en aigua de ciment blanc tractat i pigments resistents a l'alcalinitat
- Pintura al làtex: Pintura a base de polímers vinílics en dispersió
- Pintura plàstica: Pintura formada per un aglomerant a base d'un polímer sintètic, en dispersió aquosa i pigments càrrega-estenedors resistents als àlcalis i a la intempèrie
- Pintura acrílica: Pintura formada per copolímers acrílics amb pigments i càrregues inorgàniques, en una dispersió aquosa. Seca a l'aire per evaporació del dissolvent
- Esmalt gras: Pintura formada per olis secants barrejats amb resines dures, naturals o sintètiques i dissolvents
- Esmalt sintètic: Pintura formada per un aglomerant de resines alquídiques, soles o modificades, pigments resistents als àlcalis i a la intempèrie i additius modificadors de la brillantor. Seca a l'aire per evaporació del dissolvent
- Esmalt de poliuretà d'un component: Pintura formada per un aglomerant de resines de poliuretà, soles o modificades, que catalitzen amb la humitat atmosfèrica i pigments resistents als àlcalis i a la intempèrie, dissolta en dissolvents adequats
- Esmalt de poliuretà de dos components: Pintura formada per copolímers de resines de poliuretà fluïdificades i pigmentades. Seca per polimerització mitjançant un catalitzador
- Esmalt de poliuretà uretanat: Pintura formada per resines uretanades
- Esmalt epoxi: Revestiment de resines epoxi, format per dos components: un enduridor i una resina, que cal barrejar abans de l'aplicació. Seca per reacció química dels dos components
- Esmalt en dispersió acrílica: Copolímers acrílics en una emulsió aquosa
- Esmalt de clorcautxú: Seca a l'aire per evaporació del dissolvent
- Pasta plàstica de picar: Pintura formada per un vehicle a base d'un polímer sintètic, en dispersió aquosa i pigments càrrega-estenedors resistents als àlcalis i la intempèrie
PINTURA A LA COLA:
Característiques de la pel·lícula líquida:
- Amb l'envàs ple i al cap de 3 minuts d'agitació (INTA 16 32 03) no ha de tenir coàguls, pells, dipòsits durs ni flotació de pigments.
- Ha de tenir una consistència adequada per a la seva aplicació amb brotxa o amb corró. Ha de fer córrer la brotxa, ha de fluir, ha d'anivellar bé i ha de deixar una capa uniforme després de l'assecat
- Finor de mòlta dels pigments (INTA 16 02 55): < 50 micres
- Temperatura d'inflamació (INTA 16 02 32A): Ininflamable
- Temps d'assecatge a 23°C ± 2°C i 50% ± 5% HR (INTA 16 02 29): - Al tacte: 2 h - Totalment sec: 4 h
Característiques de la pel·lícula seca:
- La pintura ha de ser de color estable.
- Adherència (UNE 48032): <= 2
PINTURA A LA CALÇ:
Un cop preparada ha de tenir una consistència adequada per a la seva aplicació amb brotxa, corró o procediments neumàtics fins a l'impregnació dels porus de la superfície a tractar.
Després d'assecar-se s'han d'aplicar dues capes d'acabat.
Un cop seca, ha de ser resistent a la intempèrie, ha d'endurir amb la humitat i el temps i ha de tenir propietats microbicides.
PINTURA AL CIMENT:
Un cop preparada ha de tenir una consistència adequada per a la seva aplicació amb brotxa, corró o pistola fins a l'impregnació de la superfície a tractar.
Un cop seca ha de ser resistent a la intempèrie.
PINTURA AL LÀTEX:

Característiques de la pel·lícula líquida:
- Amb l'envàs ple i al cap de 3 minuts d'agitació (INTA 16 32 03) no ha de tenir coàguls, pells, ni dipòsits durs
- Un cop preparada ha de fer córrer la brotxa, ha de fluir, ha d'anivellar bé i ha de deixar una capa uniforme després de l'assecat
- Temps d'assecatge a 23°C ± 2°C i 50% ± 5% HR (INTA 16 02 29): - Al tacte: < 30 - Totalment sec: < 2 h
Característiques de la pel·lícula seca:
- Adherència (UNE 48032): <= 2
PINTURA PLÀSTICA:
Característiques de la pel·lícula líquida:
- La pintura continguda al seu envàs original recentment obert, no ha de presentar senyals de putrefacció, pells ni materies extranyes.
- Amb l'envàs ple i sotmesa a agitació (UNE_EN 21513 i UNE 48-083) no ha de tenir coàguls, pells, dipòsits durs ni flotació de pigments
- Ha de tenir una consistència adequada per a la seva aplicació amb brotxa o amb corró. Ha de fer córrer la brotxa, ha de fluir, ha d'anivellar bé i ha de deixar una capa uniforme després de l'assecat
- Finor de mòlta dels pigments (INTA 16 02 55): < 50 micres
- Temps d'assecatge a 23°C ± 2°C i 50% ± 5% HR (INTA 16 02 29): - Al tacte: < 1 h - Totalment sec: < 2 h
- Pes específic: - Pintura per a interiors: < 16 kN/m3 - Pintura per a exteriors: < 15 kN/m3
- Rendiment: > 6 m2/kg
- Relació volum pigments + càrregues/volum pigments, pes càrregues, aglomerat sòlid (PVC): < 80%
Característiques de la pel·lícula seca:
- La pintura ha de ser de color estable, i per a exteriors, insaponificable.
- Adherència (UNE 48032): <= 2
- Capacitat de recobriment (UNE 48259): Relació constant >= 0,98
- Resistència al rentat (DIN 53778): - Pintura plàstica per a interiors o pasta plàstica: >= 1000 cicles - Pintura plàstica per a exteriors: >= 5000 cicles
- Solidesa a la llum (NF-T-30.057): Ha de complir
- Transmissió del vapor d'aigua (NF-T-30.018): Ha de complir
PINTURA PLÀSTICA PER A EXTERIORS:
Resistència a la immersió (UNE 48-144): No s'observen canvis o defectes
Resistència a la intempèrie (DIN 18363): Ha de complir
Resistència a l'abrasió (NF-T-30.015): Ha de complir
Resistència a la calor (UNE 48-033): Ha de complir
PINTURA ACRÍLICA:
Característiques de la pel·lícula líquida:
- Un cop preparada ha de tenir una consistència adequada per a la seva aplicació amb brotxa, corró o procediments pneumàtics
- Temps d'assecatge a 23°C ± 2°C i 50% ± 5% HR (INTA 16 02 29): - Al tacte: < 4 h - Totalment sec: < 14 h
Característiques de la pel·lícula seca:
- La pintura ha de ser de color estable i insaponificable.
- Ha de ser resistent a la intempèrie.
ESMALT GRAS:
Un cop preparada ha de tenir una consistència adequada per a la seva aplicació amb brotxa, corró o pistola fins a l'impregnació de la superfície a tractar.
Temperatura d'inflamació (INTA 16 02 32A): > 30°C
Temps d'assecatge a 23°C ± 2°C i 50% ± 5% HR (INTA 16 02 29):
- Al tacte: < 1 h
- Totalment sec: < 6 h
Un cop sec, ha de tenir bona resistència al fregament i al rentat.
ESMALT SINTÈTIC:
No ha de tenir resines fenòliques (INTA 16 04 23) ni de colofonia (INTA 16 04 22).
Característiques de la pel·lícula líquida:
- Amb l'envàs ple i al cap de 3 minuts d'agitació (INTA 16 32 03) no ha de tenir coàguls, pells, dipòsits durs ni flotació de pigments.
- Ha de tenir la consistència adequada per a la seva aplicació amb brotxa. Ha de fer córrer la brotxa, ha de fluir bé i ha de deixar una capa uniforme després de l'assecatge.
- Finor de mòlta dels pigments (INTA 16 02 55): < 25 micres
- Temperatura d'inflamació (INTA 16 02 32A): > 30°C
- Temps d'assecatge a 23°C ± 2°C i 50% ± 5% HR (INTA 16 02 29): - Al tacte: < 3 h - Totalment sec: < 8 h
- Material volàtil (INTA 16 02 31): >= 70 ± 5%
- Rendiment per a una capa de 30 micres: >= 5 m2/kg
- Índex d'anivellament a 23 ± 2°C i 50 ± 5% HR (INTA 16 02 89): >= 5
- Índex de despreniments a 23 ± 2°C i 50 ± 5% HR (INTA 16 02 88): >= 4
Característiques de la pel·lícula seca:
- La pintura ha de ser de color estable i insaponificable.
- Adherència (UNE 48032): <= 2

- Ha de ser resistent a la intempèrie (INTA 16 06 02).
- Envelliment accelerat (INTA 16 06 55): < 6 unitats pèrdua de lluminositat (INTA 16 02 08)
- Resistència a l'abrasió (UNE 56818): Danys moderats
- Esgrogueïment accelerat per colors amb reflectància aparent superior al 80% (INTA 160.603): < 0,12
ESMALT DE POLIURETÀ D'UN COMPONENT:
Característiques de la pel·lícula líquida:
- Amb l'envàs ple i al cap de 3 minuts d'agitació (INTA 16 32 03) no ha de tenir coàguls, pells, dipòsits durs ni flotació de pigments.
- Ha de tenir la consistència adequada per a la seva aplicació amb brotxa. Ha de fer córrer la brotxa, ha de fluir bé i ha de deixar una capa uniforme després de l'assecatge.
- Temperatura d'inflamació (INTA 16 02 32A): > 30°C
- Temps d'assecatge a 23°C ± 2°C i 50% ± 5% HR (INTA 16 02 29): - Al tacte: < 3 h - Totalment sec: < 8 h
- Índex d'anivellament a 23 ± 2°C i 50 ± 5% HR (INTA 16 02 89): >= 5
- Índex de despreniments a 23 ± 2°C i 50 ± 5% HR (INTA 16 02 88): >= 4
Característiques de la pel·lícula seca:
- La pintura ha de ser de color estable i insaponificable.
- Adherència (UNE 48032): <= 2
- Ha de ser resistent a la intempèrie (INTA 16 06 02).
- Envelliment accelerat (INTA 16 06 05): < 6 unitats pèrdua de lluminositat (INTA 16 02 08)
- Resistència a l'abrasió (UNE 56818): Danys petits
- Adherència i resistència a l'impacte:

	A les 24 h	Al cap de 7 dies
Adherència al quadriculat:	100%	100%
Impacte directe o indirecte:		
Bola de 12,5 des de 50 cm (INTA 160.266)	Bé	Ha de complir

- Resistència a la càrrega concentrada en moviment (UNE 56-814): Danys moderats
- Resistència a la càrrega rodant (UNE 56-815): Danys petits
- Resistència a la càrrega arrossegada (UNE 56-816): Danys petits
- Resistència al ratllat (UNE 48-173): Resistent
- Resistència a la calor (UNE 48-033): Ha de complir
- Resistència química: - A l'àcid cítric al 10%: 15 dies - A l'acid làctic al 5%: 15 dies - A l'àcid acètic al 5%: 15 dies - A l'oli de cremar: Cap modificació - Al xilol: Cap modificació - Al clorur sòdic al 20%: 15 dies - A l'aigua: 15 dies
ESMALT DE POLIURETÀ DE DOS COMPONENTS:
Cal barrejar els dos components abans de l'aplicació.
Característiques de la pel·lícula líquida:
- Ha de tenir la consistència adequada per a la seva aplicació amb brotxa. Ha de fer córrer la brotxa, ha de fluir bé i ha de deixar una capa uniforme després de l'assecatge.
- Temperatura d'inflamació (INTA 16 02 32A): > 30°C
- Temps d'assecatge a 23°C ± 2°C i 50% ± 5% HR (INTA 16 02 29): - Al tacte: < 3 h - Totalment sec: < 8 h
Característiques de la pel·lícula seca:
- La pintura ha de ser de color estable i insaponificable.
- Adherència (UNE 48032): <= 2
- Ha de ser resistent a la intempèrie (INTA 16 06 02).
- Envelliment accelerat (INTA 16 06 55): < 6 unitats pèrdua de lluminositat (INTA 16 02 08)
- Resistència a l'abrasió (UNE 56818): Danys petits
- Ha de tenir bona resistència química als àcids diluïts, als hidrocarburs, les sals i als detergents.
ESMALT DE POLIURETÀ URETANAT:
Un cop preparada ha de tenir una consistència adequada per a la seva aplicació amb brotxa, corró o pistola fins a l'impregnació de la superfície a tractar.
Temps d'assecatge a 20°C: 1 - 2 h
Ha de tenir bona resistència a l'aigua salada i al sol.
ESMALT DE DISPERSIÓ ACRÍLICA:
Un cop preparada ha de tenir una consistència adequada per a la seva aplicació amb brotxa, corró o pistola fins a l'impregnació de la superfície a tractar.
Temperatura d'inflamació (INTA 16 02 32A): Ininflamable
Temps d'assecatge a 23°C ± 2°C i 50% ± 5% HR (INTA 16 02 29):
- Al tacte: < 20 min
- Totalment sec: < 1 h
ESMALT DE CLORCAUTXÚ:
Un cop preparada ha de tenir una consistència adequada per a la seva aplicació amb brotxa o corró.
Temps d'assecatge a 23°C ± 2°C i 50% ± 5% HR (INTA 16 02 29):
- Al tacte: < 30 min
- Totalment sec: < 2 h
Ha de ser resistent a l'aigua dolça i salada, als àcids i als àlcalis.
ESMALT EPOXI:

Un cop preparada ha de tenir una consistència adequada per a la seva aplicació amb brotxa, corró o pistola.
Temperatura d'inflamació (INTA 16 02 29): > 30°C
Temps d'assecatge a 23°C ± 2°C i 50% ± 5% HR (INTA 16 02 29):
- Al tacte: < 30 min
- Totalment sec: < 10 h
Ha de tenir bona resistència al desgast.
Ha de ser resistent a l'àcid làctic 1%, acètic 10%, clorhídric 20%, cítric 30%, sosa i solucions bàsiques, als hidrocarburs (benzina, querosè) als olis animals i vegetals, a l'aigua, als detergents i a l'alcohol etílic 10%.
Resistència mecànica (després de 7 dies de polimerització):
- Tracció: >= 16 N/mm2
- Compressió: >= 85 N/mm2
Resistència a la temperatura: 80°C
PASTA PLÀSTICA DE PICAR:
Característiques de la pel·lícula líquida:
- Amb l'envàs ple i al cap de 3 minuts d'agitació (INTA 16 32 03) no ha de tenir coàguls, pells, dipòsits durs ni flotació de pigments.
- Ha de tenir una consistència adequada.
- Finor de mòlta dels pigments (INTA 16 02 55): < 50 micres
- Temps d'assecatge a 23°C ± 2°C i 50% ± 5% HR (INTA 16 02 29): - Al tacte: < 1 h - Totalment sec: < 2 h
- Pes específic: < 17 kN/m3
- Relació: volum del pigment/volum de la resina (PVC): < 80%
Característiques de la pel·lícula seca:
- La pintura ha de ser de color estable i insaponificable.
- Adherència (UNE 48032): <= 2
- Resistència al rentat (DIN 53778): - Pintura plàstica per a interiors o pasta plàstica: >= 1000 cicles - Pintura plàstica per a exteriors: >= 5000 cicles
- Solidesa a la llum (NF-T-30.057): Ha de complir
- Transmissió del vapor d'aigua (NF-T-30.018): Ha de complir
- Resistència a la immersió (UNE 48-144): No s'observen canvis o defectes
- Resistència a la intempèrie (DIN 18363): Ha de complir
- Resistència a l'abrasió (NF-T-30.015): Ha de complir
- Resistència a la calor (UNE 48-033): Ha de complir

2.- CONDICIONS DE SUBMINISTRAMENT I EMMAGATZEMATGE

PINTURA A LA COLA, AL LÀTEX, ACRÍLICA, PLÀSTICA, ESMALT GRAS, SINTÈTIC, DE POLIURETÀ, DE DISPERSIÓ ACRÍLICA, EPOXI I PASTA DE PICAR:
Subministrament: En pots o bidons.
Emmagatzematge: En llocs ventilats i no exposats al sol, dins del seu envàs tancat i sense contacte amb el terra. S'ha de preservar de les gelades.
PINTURA A LA CALÇ:
Subministrament de la calç aèria en terrossos o envasada.
La calç hidràulica ha de subministrar-se en pols.
Emmagatzematge: En llocs ventilats i no exposats al sol, dins del seu envàs tancat i sense contacte amb el terra. S'ha de preservar de les gelades.
PINTURA AL CIMENT:
Subministrament: En pols, en envasos adequats.
Emmagatzematge: En llocs ventilats i no exposats al sol, dins del seu envàs tancat i sense contacte amb el terra. S'ha de preservar de les gelades.

3.- UNITAT I CRITERI D'AMIDAMENT

Unitat d'amidament: la indicada a la descripció de l'element
Criteri d'amidament: quantitat necessària subministrada a l'obra

4.- NORMATIVA DE COMPLIMENT OBLIGATORI

No hi ha normativa de compliment obligatori.

5.- CONDICIONS DE CONTROL DE RECEPCIÓ

CONDICIONS DE MARCATGE I CONTROL DE LA DOCUMENTACIÓ EN PINTURA A LA COLA, AL LÀTEX, ACRÍLICA, PLÀSTICA, ESMALT GRAS, SINTÈTIC, DE POLIURETÀ, DE DISPERSIÓ ACRÍLICA, EPOXI I PASTA DE PICAR:
A cada envàs hi ha d'haver les dades següents:

- Identificació del fabricant
- Nom comercial del producte
- Identificació del producte
- Codi d'identificació
- Pes net o volum del producte
- Data de caducitat
- Instruccions d'ús
- Dissolvents adequats
- Límits de temperatura
- Temps d'assecatge al tacte, total i de repintat
- Toxicitat i inflamabilitat
- Proporció de la barreja i temps d'utilització, en els productes de dos components
- Color i acabat, en la pintura plàstica o al làtex i en l'esmalt sintètic, de poliuretà
CONDICIONS DE MARCATGE I CONTROL DE LA DOCUMENTACIÓ EN PINTURA A LA CALÇ:
A cada envàs hi ha d'haver les dades següents:
- Identificació del fabricant
- Nom comercial del producte
- Identificació del producte
- Codi d'identificació
- Pes net o volum del producte
- Toxicitat i inflamabilitat
CONDICIONS DE MARCATGE I CONTROL DE LA DOCUMENTACIÓ EN PINTURA AL CIMENT:
A cada envàs hi ha d'haver les dades següents:
- Identificació del fabricant
- Nom comercial del producte
- Identificació del producte
- Codi d'identificació
- Pes net o volum del producte
- Instruccions d'ús
- Temps d'estabilitat de la barreja
- Temperatura mínima d'aplicació
- Temps d'assecatge
- Rendiment teòric en m/l
- Color
OPERACIONS DE CONTROL:
Els punts de control més destacables són els següents:
- En cada subministrament d'esmalt, es comprovarà que l'etiquetatge dels envasos contingui les dades exigides a les especificacions.
El control de recepció de material verificarà que les característiques dels materials són coincidents amb l'establert en la DT. Aquest control ha de complir l'especificat en l'apartat 7.2 del CTE.
Control de documentació: documents d'origen (full de subministrament i etiquetat), certificat de garantia del fabricant, en el seu cas, (signat per persona física) i els documents de conformitat o autoritzacions administratives exigides, inclòs la documentació corresponent al marcatge CE quan sigui pertinent.
Control mitjançant distintius de qualitat i avaluacions d'idoneïtat: En el cas que el fabricant disposi de marques de qualitat, ha d'aportar-ne la documentació corresponent
Control de recepció mitjançant assaigs: Si el material disposa d'una marca legalment reconeguda a un país de la CEE (Marcatge CE, AENOR, etc.) es podrà prescindir dels assaigs de control de recepció de les característiques del material garantides per la marca; i la DF sol·licitarà en aquest cas, els resultats dels assaigs corresponents al subministrament rebut. En qualsevol cas, la DF podrà sol·licitar assaigs de control de recepció si ho creu convenient.
- Comprovació de l'estat de conservació de la pintura, en un 10 % dels pots rebuts (INTA 16 02 26).
OPERACIONS DE CONTROL EN PINTURA PLÀSTICA:
- Recepció del certificat de qualitat del fabricant, on constin els resultats dels assaigs següents:
- Determinació de la finor de mòlta dels pigments INTA 16.02.55 (10.57) - Temps d'assecatge INTA 16.02.29 (6.57) - Pes específic UNE EN ISO 2811-1 - Capacitat de cobriment en humitat INTA 16.02.62(9.82) - Capacitat de cobriment en sec INTA 16.02.61(2.58) - Conservació de la pintura (cada 100 m2) INTA 16.02.26 En cas de no rebre aquests resultats abans del inici de l'activitat, o que la DF no els consideri representatius, el contractista haurà de realitzar els assaigs corresponents, al seu càrrec i fora del pressupost d'autocontrol.
CRITERIS DE PRESA DE MOSTRES:
Els controls s'han de realitzar segons les instruccions de la DF i els criteris indicats a les normes de procediment corresponents.
INTERPRETACIÓ DE RESULTATS I ACTUACIONS EN CAS D'INCOMPLIMENT:
No s'acceptaran els pots de pintura que no estiguin degudament etiquetats i/o certificats, així com els que presentin mal estat de conservació i/o emmagatzematge.
En cas d'observar deficiències en l'estat de conservació d'un pot, es rebutjarà la unitat corresponent i s'incrementarà la inspecció, en primera instància, fins al 20 % dels pots subministrats. Si es continuen observant irregularitats, es passarà a controlar el 100% del subministrament.
Els assaigs d'identificació han de resultar d'acord a les especificacions del plec i a les condicions garantides en el certificat del material. En cas d'incompliment, es realitzarà l'assaig sobre dues

mostres més del mateix lot, acceptant-ne el conjunt sempre que els dos resultats estiguin d'acord a dites especificacions.

BE MATERIALS PER A INSTAL?LACIONS DE CLIMATITZACI?, CALEFACCI? I VENTILACI? MEC?NICA

BE4 XEMENEIES, CONDUCTES CIRCULARS I OVALS

BE42- CONDUCTE CIRCULAR METÀL·LIC

BE42-0

0.- ELEMENTS QUE CONTEMPLA EL PLEC

BE42-0O46,BE42-0O4E,BE42-0O8E,BE42-0O48,BE42-0O4H,BE42-0O4L.

1.- DEFINICIÓ I CONDICIONS DELS ELEMENTS
Conductes circulars metàl·lics per a ventilació i evacuació de fums i gasos, en mòduls de 3 a 5 m de llargària.
S'han considerat els materials següents:
- Planxa d'acer galvanitzat
- Alumini flexible
- Alumini rígid
- Acer inoxidable
CARACTERÍSTIQUES GENERALS:
En el cas de que el material s'utilitzi en obra pública, l'acord de Govern de la Generalitat de Catalunya de 9 de juny de 1998, exigeix que els materials siguin de qualitat certificada o puguin acreditar un nivell de qualitat equivalent, segons les normes aplicables als estats membres de la Unió Europea o de l'Associació Europea de Lliure Canvi.
També en aquest cas, es procurarà que els esmentats materials disposin de l'etiqueta ecològica europea, regulada en el Reglament (CE) nº 66/2010 o bé altres distintius de la Comunitat Europea.
Els conductes han de suportar els esforços deguts al seu propi pes, al moviment de l'aire, als propis de la seva manipulació, així com a les vibracions que es puguin produir com a conseqüència del règim normal de funcionament.
No poden tenir peces interiors soltes.
Les superfícies internes han de ser llises.
No han de contaminar l'aire que circula pel seu interior.
El revestiment interior dels conductes, en el seu cas, ha de resistir l'acció agressiva dels productes de desinfecció, i la seva superfície interior haurà de tenir una resistència mecànica que permeti suportar els esforços als que s'hauran de sotmetre durant les operacions de neteja mecànica que estableix la norma UNE 100012 d'higiene de sistemes de climatització.
La velocitat i la pressió màxima admeses als conductes han de ser les que vinguin determinades pel tipus de construcció, segons les normes UNE-EN 12237 per a conductes metàl·lics i UNE-EN 13403 per a conductes de materials aïllants.
Per al disseny dels suports dels conductes s'han de seguir les instruccions que dicti el fabricant.
Característiques tècniques:

	Alumini rígid	Acer inoxidable
Gruix (mm)	0,7	1
Pes xapa (kg/m2)	1,72	8,1

Diàmetre (mm)	125 160 250	400	200 250	400
Pres. Treball (mm.c.d.a.) (UNE 100-102)	<=150	=100	<=100	<=150

Característiques tècniques:

	Alumini	Planxa acer								
	Flexible	galvanitzat								
Gruix (mm)	no definit	0,5							0,7	
Diàm. (mm)	125	160	250	100	125	160	200	250	400	
Pres. treball	<=305	<=305	<=203							
Pes tub kg/m	0,32	0,35	0,58	1,4	1,7	2,1	2,7	4,3	6,9	

CONDUCTES D'ALUMINI FLEXIBLE:
Han d'estar formats per una banda metàl·lica enrotllada helicoïdalment, de paret prima corrugada amb plegament articulat per les seves vores, les quals han de ser comprimibles.
Estiratge per metre d'origen comprimit: <= 5 m
CONDUCTES D'ALUMINI RÍGID, D'ACER INOXIDABLE I D'ACER GALVANITZAT:
Han d'estar formats per una banda metàl·lica corbada longitudinalment o helicoïdalment sobre el seu diàmetre, formant un tub estanc per mitjà d'un encaix de doblec de les seves vores.
Toleràncies per a conductes d'alumini rígid o acer inox:

Diàmetre nominal (mm)	Tolerància
100	+ 0,5
125	+ 0,5
160	+ 0,6
200	+ 0,7
250	+ 0,8
400	+ 1

2.- CONDICIONS DE SUBMINISTRAMENT I EMMAGATZEMATGE
Subministrament: A l'engròs, per mòduls de 3 a 5 m, estirat i en caixes de cartró comprimit.
Emmagatzematge: En llocs protegits contra els impactes. S'han d'apilar horitzontalment i paral·lelament sobre superfícies planes.
3.- UNITAT I CRITERI D'AMIDAMENT
Unitat d'amidament: la indicada a la descripció de l'element
Criteri d'amidament: quantitat necessària subministrada a l'obra
4.- NORMATIVA DE COMPLIMENT OBLIGATORI
Real Decreto 1027/2007, de 20 de julio, por el que se aprueba el Reglamento de Instalaciones Térmicas en los Edificios. (RITE).
* UNE-EN 1506:2007 Ventilación de edificios. Conductos de aire de chapa metálica y accesorios de sección circular. Dimensiones.
5.- CONDICIONS DE CONTROL DE RECEPCIÓ
OPERACIONS DE CONTROL:
Les tasques de control a realitzar són les següents:
- Sol·licitar al fabricant els certificats de les característiques tècniques dels materials.
- Control de la documentació tècnica subministrada.
- Verificació de la resistència al foc dels diferents tipus de conductes i accessoris de suportació i contrastar amb la documentació d'assaigs del fabricant.
- Comprovació de l'espessor de galvanitzat de les peces que formen els conductes metàl·lics, segons especificacions de projecte o UNE 100104.
- Uniformitat dels recobriments galvanitzats, segons assaig UNE 7183.
- Verificació de la construcció conductes de fibra de vidre segons Norma UNE 100105.
- Accessoris per a la distribució d'aire: - Verificació del nivell sonor - Verificació de les característiques aerodinàmiques de les boques d'aire. - Verificació de les característiques aïllants tèrmiques i de resistència al foc dels materials per a l'aïllament de conductes.
- Realització d'informe amb els resultats del control efectuat en els materials rebuts.
CRITERIS DE PRESA DE MOSTRES:
S'ha de realitzar el control de materials i equips que es rebin a l'obra. El control s'ha de realitzar per mostreig i a totes les partides diferents que arribin a l'obra. La intensitat del mostreig ha d'estar definida per la DF.
INTERPRETACIÓ DE RESULTATS I ACTUACIONS EN CAS D'INCOMPLIMENT:
Un cop realitzat el control dels materials, totes les anomalies, incompliment de les especificacions, desviacions del projecte i variacions del què s'ha contractat amb l'empresa instal·ladora, s'ha de comunicar a DF, que haurà de decidir la substitució total o parcial del material rebut.

BE MATERIALS PER A INSTAL?LACIONS DE CLIMATITZACI?, CALEFACCI? I VENTILACI? MEC?NICA

BEW ACCESSORIS PER A INSTAL·LACIONS DE CLIMATITZACIÓ, CALEFACCIÓ I VENTILACIÓ MECÀNICA

BEW0- ACCESSORI PER A CONDUCTE CIRCULAR

BEW0-1

0.- ELEMENTS QUE CONTEMPLA EL PLEC

BEW0-19WG,BEW0-19WL,BEW0-19VK,BEW0-19VI,BEW0-19VJ.

1.- DEFINICIÓ I CONDICIONS DELS ELEMENTS
Conjunt d'elements auxiliars (suports, abraçadores, etc.).
CARACTERÍSTIQUES GENERALS:
El material i les seves característiques (qualitat, dimensions, etc.) han de ser els adequats per al conducte i no han de fer disminuir les característiques pròpies del conjunt de la instal·lació en cap de les seves aplicacions.
2.- CONDICIONS DE SUBMINISTRAMENT I EMMAGATZEMATGE
Subministrament: A l'albarà de lliurament han de constar les característiques d'identificació següents:
- Material
- Tipus
- Dimensions en cm
Emmagatzematge: En llocs protegits contra els impactes, la pluja, les humitats i dels raigs del sol.
3.- UNITAT I CRITERI D'AMIDAMENT
Unitat d'amidament: la indicada a la descripció de l'element
Criteri d'amidament: quantitat necessària subministrada a l'obra
4.- NORMATIVA DE COMPLIMENT OBLIGATORI
No hi ha normativa de compliment obligatori.

BE MATERIALS PER A INSTAL?LACIONS DE CLIMATITZACI?, CALEFACCI? I VENTILACI? MEC?NICA

BEW ACCESSORIS PER A INSTAL·LACIONS DE CLIMATITZACIÓ, CALEFACCIÓ I VENTILACIÓ MECÀNICA

BEW1- SUPORT PER A CONDUCTES CIRCULARS

BEW1-0

0.- ELEMENTS QUE CONTEMPLA EL PLEC

BEW1-0OWY,BEW1-0OX0,BEW1-0OXN,BEW1-0OWZ,BEW1-0OX1,BEW1-0OX2.

1.- DEFINICIÓ I CONDICIONS DELS ELEMENTS
Conjunt d'elements auxiliars (suports, abraçadores, etc.).
CARACTERÍSTIQUES GENERALS:
El material i les seves característiques (qualitat, dimensions, etc.) han de ser els adequats per al conducte i no han de fer disminuir les característiques pròpies del conjunt de la instal·lació en cap de les seves aplicacions.
2.- CONDICIONS DE SUBMINISTRAMENT I EMMAGATZEMATGE
Subministrament: A l'albarà de lliurament han de constar les característiques d'identificació següents:
- Material
- Tipus
- Dimensions en cm
Emmagatzematge: En llocs protegits contra els impactes, la pluja, les humitats i dels raigs del sol.
3.- UNITAT I CRITERI D'AMIDAMENT
Unitat d'amidament: la indicada a la descripció de l'element
Criteri d'amidament: quantitat necessària subministrada a l'obra
4.- NORMATIVA DE COMPLIMENT OBLIGATORI

No hi ha normativa de compliment obligatori.

Grup d'Enginyeria
i Arquitectura
Cañas i Associats

Projecte executiu de millora de les instal·lacions i redistribució d'espais del mercat municipal de la Mercè.

Passeig de Fabra i Puig, 270
08031 Barcelona

Ajuntament de Barcelona
Mercats de Barcelona

INSTITUT MUNICIPAL DE MERCATS DE BARCELONA

DOCUMENT 5:
Amidaments i Pressupost

Barcelona, juny 2023

DOCUMENT 4: PRESSUPOST

AMIDAMENTS
QUADRE DE PREUS 1
QUADRE DE PREUS 2
PRESSUPOST
RESUM DE PRESSUPOST

INSTITUT MUNICIPAL DE MERCATS DE BARCELONA

AMIDAMENTS

AMIDAMENTS

Obra	01	PRESSUPOST MERCAT DE LA MERCÈ
Capítol	01	AMBIT A. SALA BROSSA, SERVEIS PÚBLICS, FAÇANA
Titol 3	01	OBRA CIVIL
Capítol (1)	01	TREBALLS PREVIS

NUM.	CODI	UA	DESCRIPCIÓ
1	P6AC-D7DY	M2	Tanca mòbil, de 2 m d'alçària, d'acer galvanitzat, amb malla electrosoldada de 90x150 mm i de 4.5 i 3,5 mm de D, bastidor de 3.5x2 m de tub de 40 mm de D, fixat a peus prefabricats de formigó, i amb el desmuntatge inclòs

Num.	Text	Tipus	[C]	[D]	[E]	[F]	TOTAL	Fórmula
1	Tanca diferent fases							
2	façana		1,000	14,000			14,000	C#*D#*E#*F#
3			1,000	4,000			4,000	C#*D#*E#*F#
4	interior previsió		1,000	8,000			8,000	C#*D#*E#*F#
						TOTAL AMIDAMENT	**26,000**	

NUM.	CODI	UA	DESCRIPCIÓ
2	P151H-45IB	m2	Protecció amb vela de lona de polietilè per a proteccions superficials contra caigudes, amb malla de reforç i traus perimetrals, corda de subjecció, de diàmetre 12 mm, amb el desmuntatge inclòs.

Num.	Text	Tipus	[C]	[D]	[E]	[F]	TOTAL	Fórmula
1	perimetro superior zona obra/tanca prov.							
2	fase1 (parades façana, cambra, brossa)		1,000	33,000	4,500		148,500	C#*D#*E#*F#
3	Fase 1 parades		1,000	8,000	4,500		36,000	C#*D#*E#*F#
4			1,000	9,000	4,500		40,500	C#*D#*E#*F#
5			1,000	12,000	4,500		54,000	C#*D#*E#*F#
6	fase 2		1,000	20,000	4,500		90,000	C#*D#*E#*F#
7	fase3		1,000	8,000	4,500		36,000	C#*D#*E#*F#
						TOTAL AMIDAMENT	**405,000**	

NUM.	CODI	UA	DESCRIPCIÓ
3	PAD0-617L	u	Porta de planxa d'acer galvanitzat, una fulla batent, per a un buit d'obra de 215x90 cm, amb reixeta de ventilació, pany i clau, col·locada

Num.	Text	Tipus	[C]	[D]	[E]	[F]	TOTAL	Fórmula
1	fase1		2,000				2,000	C#*D#*E#*F#
2	fase 2		1,000				1,000	C#*D#*E#*F#
						TOTAL AMIDAMENT	**3,000**	

NUM.	CODI	UA	DESCRIPCIÓ
4	P653-8NAM	m2	Envà de plaques de guix laminat format per estructura senzilla normal amb perfileria de planxa d'acer galvanitzat, amb un gruix total de l'envà de 100 mm, muntants cada 600 mm de 70 mm d'amplària i canals de 70 mm d'amplària, 1 placa amb duresa superficial (I) de 15 mm de gruix en cada cara, fixades mecànicament

Num.	Text	Tipus	[C]	[D]	[E]	[F]	TOTAL	Fórmula
1	envà provisional obra							C#*D#*E#*F#
2	fase 1 zona accés		1,000	17,500	3,200		56,000	C#*D#*E#*F#
3			1,000	6,000	3,200		19,200	C#*D#*E#*F#
4	fase2		1,000	10,000	3,200		32,000	C#*D#*E#*F#
5	ajustaments a justificar		1,000	3,000	3,200		9,600	C#*D#*E#*F#
6	Previsió zona parada panaderia		1,000	8,000	3,200		25,600	C#*D#*E#*F#
						TOTAL AMIDAMENT	**142,400**	

AMIDAMENTS

Obra 01 PRESSUPOST MERCAT DE LA MERCÈ
Capítol 01 AMBIT A. SALA BROSSA, SERVEIS PÚBLICS, FAÇANA
Titol 3 01 OBRA CIVIL
Capítol (1) 02 ENDERROCS

NUM.	CODI	UA	DESCRIPCIÓ
1	P21Q0-H8EX	m3	Desmuntatge i retirada de tot el mobiliari amb mitjans manuals i mecanics, inclòs medis auxiliars i càrrega sobre camió o contenidor. Mobiliari frigorific d'acer inox/varis+ vidre+ maquinaria; mobiliari d'acer inox; prestatgeries fusta, inox, material abandonat, etc deixant buides les paredes previament a l'enderroc

Num.	Text	Tipus	[C]	[D]	[E]	[F]	TOTAL	Fórmula
1	previsió mobiliari en parades buides (30% volum)							
2	1		0,300	3,200	2,100	2,500	5,040	C#*D#*E#*F#
3	2		0,300	3,700	2,100	2,500	5,828	C#*D#*E#*F#
4	obrador		0,300	5,000	2,100	2,500	7,875	C#*D#*E#*F#
5	3		0,300	4,200	2,100	2,500	6,615	C#*D#*E#*F#
6	4		0,300	4,200	2,100	2,500	6,615	C#*D#*E#*F#
7	5		0,300	8,600	2,100	2,500	13,545	C#*D#*E#*F#
8	6		0,300	5,000	2,100	2,500	7,875	C#*D#*E#*F#
9	7		0,300	6,000	2,100	2,500	9,450	C#*D#*E#*F#
10	8 està buida		0,000				0,000	C#*D#*E#*F#
11	punt informació		0,300	4,000	2,100	2,500	6,300	C#*D#*E#*F#
12	cambra frigorífica		0,300	5,000	2,100	2,500	7,875	C#*D#*E#*F#
13	Previó parada fleca		0,300	8,000	2,100	2,500	12,600	C#*D#*E#*F#

TOTAL AMIDAMENT **89,618**

2	P2110-AKWX	m3	Enderroc complert de les parades definides en projecte on s'intervé. Enderrocs de tots els elements: envans, mobiliari fixe, revestiments de qualsevol tipus inclòs enrajolat, paviments, recrescuts de paviment, fals sotres i la seva estructera, persianes enrollables metàl·liques, guies, rétols, instal·lacions, etc. a max. 4 m d'alçària, amb mitjans manuals i mecànics. Inclou selecció de runa i càrrega manual i mecànica de runa sobre camió o contenidor. Es manté unicamant el forjat del sostre.

Num.	Text	Tipus	[C]	[D]	[E]	[F]	TOTAL	Fórmula
1	parades		1,000	3,200	2,250	3,150	22,680	C#*D#*E#*F#
2			1,000	3,700	2,250	3,150	26,224	C#*D#*E#*F#
3			1,000	4,200	2,250	3,150	29,768	C#*D#*E#*F#
4			1,000	4,200	2,250	3,150	29,768	C#*D#*E#*F#
5			1,000	8,000	2,250	3,150	56,700	C#*D#*E#*F#
6			1,000	8,600	2,250	3,150	60,953	C#*D#*E#*F#
7			1,000	5,000	2,250	3,150	35,438	C#*D#*E#*F#
8			1,000	6,000	2,250	3,150	42,525	C#*D#*E#*F#
9	obrador de fleca		1,000	5,000	2,250	3,150	35,438	C#*D#*E#*F#
10	punt informació		1,000	4,000	2,250	3,150	28,350	C#*D#*E#*F#
11	Previsió parada pan a confirmar con IMMB		1,000	8,000	2,250	3,150	56,700	C#*D#*E#*F#

TOTAL AMIDAMENT **424,544**

3	P214O-4RNN	m2	Enderroc de llosa massissa de formigó armat, a mà i amb compressor i càrrega manual de runa sobre camió o contenidor. (Fins 35 cm de gruix medi). Inclou medis auxiliars.

Num.	Text	Tipus	[C]	[D]	[E]	[F]	TOTAL	Fórmula
1	forjat parades façana posterior parades		1,000	7,000	2,400		16,800	C#*D#*E#*F#
2	forjat accés		1,000	2,700	2,400		6,480	C#*D#*E#*F#

AMIDAMENTS

TOTAL AMIDAMENT **23,280**

4 P214X-HCPX m Tall d'estructures de formigó en massa o armat, amb serra amb disc de diamant i càrrega manual i mecànica de runa sobre camió o contenidor. Fins 35 cm espessor medi.

Num.	Text	Tipus	[C]	[D]	[E]	[F]	TOTAL	Fórmula
1	forjat amb façana		1,000	10,000			10,000	C#*D#*E#*F#
2	laterals		2,000	2,000			4,000	C#*D#*E#*F#

TOTAL AMIDAMENT **14,000**

5 K4C91510 m2 Muntatge i desmuntatge d'apuntalament de sostre a una alçària <= 5 m, amb puntal metàl·lic i tauló

Num.	Text	Tipus	[C]	[D]	[E]	[F]	TOTAL	Fórmula
1	en sostre parades laterals a sostre enderrocat		2,000	1,000	2,400		4,800	C#*D#*E#*F#

TOTAL AMIDAMENT **4,800**

6 P214O-4RO4 m3 Enderroc de mur d'obra ceràmica, amb mitjans manuals i càrrega manual de runa sobre camió o contenidor

Num.	Text	Tipus	[C]	[D]	[E]	[F]	TOTAL	Fórmula
1	fase 1_tancament façana		0,300	4,750	2,300		3,278	C#*D#*E#*F#
2			0,300	2,600	2,300		1,794	C#*D#*E#*F#

TOTAL AMIDAMENT **5,072**

7 P214T-4RQI m2 Enderroc de paret de tancament de maó calat de 15 cm de gruix, a mà i amb martell trencador manual i càrrega manual de runa sobre camió o contenidor

Num.	Text	Tipus	[C]	[D]	[E]	[F]	TOTAL	Fórmula
1	cambra frig.		2,000	7,500		2,900	43,500	C#*D#*E#*F#
2			1,000	3,000		2,900	8,700	C#*D#*E#*F#
3			1,000	2,000		2,900	5,800	C#*D#*E#*F#
4	brossa		1,000	2,700		2,900	7,830	C#*D#*E#*F#
5			1,000	2,200		2,900	6,380	C#*D#*E#*F#
6			1,000	4,000		2,900	11,600	C#*D#*E#*F#
7			1,000	5,000		2,900	14,500	C#*D#*E#*F#
8			1,000	3,000		2,900	8,700	C#*D#*E#*F#
9			1,000	1,500		2,900	4,350	C#*D#*E#*F#

TOTAL AMIDAMENT **111,360**

8 P214T-4RQC m2 Enderroc de paredó de ceràmica 10 cm de gruix, amb mitjans manuals i càrrega manual de runa sobre camió o contenidor

Num.	Text	Tipus	[C]	[D]	[E]	[F]	TOTAL	Fórmula
1	punt informació		1,000	4,100			4,100	C#*D#*E#*F#
2			1,000	2,000			2,000	C#*D#*E#*F#

TOTAL AMIDAMENT **6,100**

9 P214T-4RQX m2 Enderroc d'envà de plaques de guix laminat (una placa per cara) instal·lades sobre una estructura simple, amb mitjans manuals i càrrega manual sobre camió o contenidor.

Num.	Text	Tipus	[C]	[D]	[E]	[F]	TOTAL	Fórmula
1	envà provisional obra		0,000				0,000	C#*D#*E#*F#

AMIDAMENTS

2	fase 1	1,000	17,500	3,200		56,000	C#*D#*E#*F#
3		1,000	6,000	3,200		19,200	C#*D#*E#*F#
4			5,000	3,200		16,000	C#*D#*E#*F#
5	fase2	1,000	10,500	3,200		33,600	C#*D#*E#*F#
6	despatxos provisionals	2,000	2,000	2,500	2,700	27,000	C#*D#*E#*F#
7		2,000	2,500		2,700	13,500	C#*D#*E#*F#

TOTAL AMIDAMENT **165,300**

10 P214T-4RQY m2 Desmuntatge de tancament de cambra frigorifica format per panells sandvitx aïllants de xapa d'acer, inclos juntes sanitaries, accesoris, amb mitjans manuals, sense deteriorar els elements als quals està subjecte, i càrrega manual sobre camió o contenidor.

Num.	Text	Tipus	[C]	[D]	[E]	[F]	TOTAL	Fórmula
1	cambra frigorifica parets		2,000	5,400	2,500		27,000	C#*D#*E#*F#
2			2,000	2,700	2,500		13,500	C#*D#*E#*F#
3	cambra frig sostre		1,000	2,700	5,400		14,580	C#*D#*E#*F#

TOTAL AMIDAMENT **55,080**

11 P21Z2-4RXK m Tall en paret d'obra ceràmica, de 6 a 8 cm de fondària, amb disc de carborúndum

Num.	Text	Tipus	[C]	[D]	[E]	[F]	TOTAL	Fórmula
1	paret façana enderrocar		6,000	2,300			13,800	C#*D#*E#*F#

TOTAL AMIDAMENT **13,800**

12 P214B-HBIJ m2 Desmuntatge de partició de xapa metàl·lica, estructura de tubulars i ancoratges, amb mitjans manuals i equip d'oxitall , aplec de material i càrrega de runa sobre camió o contenidor

Num.	Text	Tipus	[C]	[D]	[E]	[F]	TOTAL	Fórmula
1	parada costat accès		1,000	1,000	2,700		2,700	C#*D#*E#*F#
2	Revestiment paret frontal + lateral de accés vestibul previ 2 brossa		1,000	3,000	3,350		10,050	C#*D#*E#*F#
3			1,000	0,900	3,350		3,015	C#*D#*E#*F#

TOTAL AMIDAMENT **15,765**

13 P2140-4RRN u Arrencada de full i bastiment de porta interior amb mitjans manuals i càrrega manual sobre camió o contenidor

Num.	Text	Tipus	[C]	[D]	[E]	[F]	TOTAL	Fórmula
1	vestíbul previ 1		2,000	2,000			4,000	C#*D#*E#*F#
2	punt d'informació		1,000				1,000	C#*D#*E#*F#
3	vestibul previ 2		2,000	2,000			4,000	C#*D#*E#*F#
4	façana brossa		1,000	2,000			2,000	C#*D#*E#*F#
5	porte de tanca provisional obra		3,000				3,000	C#*D#*E#*F#
6	despatxos provisionals		2,000				2,000	C#*D#*E#*F#

TOTAL AMIDAMENT **16,000**

14 P2140-4RRL u Arrencada de full i bastiment de finestra amb mitjans manuals i càrrega manual sobre camió o contenidor

Num.	Text	Tipus	[C]	[D]	[E]	[F]	TOTAL	Fórmula
1	punt informació		1,000				1,000	C#*D#*E#*F#
2	despatxo provisionals		2,000				2,000	C#*D#*E#*F#

AMIDAMENTS

TOTAL AMIDAMENT **3,000**

15 K21A101X u Desmuntatge porta metàlica ail·lant de cambra frigorífica, p.p estructura de soportació superior e inferior amb tall de les guies, mitjançant mitjans manuals i càrrega manual sobre camió o contenidor

Num.	Text	Tipus	[C]	[D]	[E]	[F]	TOTAL	Fórmula
1	cambra frigorifica		2,000				2,000	C#*D#*E#*F#

TOTAL AMIDAMENT **2,000**

16 P214I-AKZK m2 Enderroc de cel ras de plaques guix o d'escaiola, amb mitjans manuals i càrrega manual sobre camió o contenidor.
Inclou la demolició de l'estructura metàl·lica de subjecció.

Num.	Text	Tipus	[C]	[D]	[E]	[F]	TOTAL	Fórmula
1	recint brossa		1,000	84,000			84,000	C#*D#*E#*F#
2	vestibul previ 2		1,000	3,500			3,500	C#*D#*E#*F#
3	vestíbul previ 1		1,000	1,800	2,000		3,600	C#*D#*E#*F#
4	despatxos provisionals		2,000	2,300	2,300		10,580	C#*D#*E#*F#

TOTAL AMIDAMENT **101,680**

17 P214I-AKZY m2 Enderroc de sostre format per panells sandvitx aïllants (panell frigórific) de xapa d'acer de 15 cm de gruix i EI 180,autoportants, amb mitjans manuals i càrrega manual sobre camió o contenidor.

Num.	Text	Tipus	[C]	[D]	[E]	[F]	TOTAL	Fórmula
1	recinte brossa+vestíbul 2		1,000	10,250	6,400		65,600	C#*D#*E#*F#
2			1,000	8,000	0,500		4,000	C#*D#*E#*F#
3			1,000	4,000	5,000		20,000	C#*D#*E#*F#
4	vestíbul 1		1,000	1,800	2,000		3,600	C#*D#*E#*F#
5	recinte aillant màquines frigorifique sobre sostre		2,000	3,000	3,000		18,000	C#*D#*E#*F#
6			1,000	4,500	3,000		13,500	C#*D#*E#*F#
7			1,000	3,000	4,500		13,500	C#*D#*E#*F#

TOTAL AMIDAMENT **138,200**

18 P214I-AKZM m2 Enderroc de cel ras i entramat de suport, amb mitjans manuals i càrrega manual sobre camió o contenidor

Num.	Text	Tipus	[C]	[D]	[E]	[F]	TOTAL	Fórmula
1	zona accès al mercat		1,000	3,300	2,500		8,250	C#*D#*E#*F#

TOTAL AMIDAMENT **8,250**

19 P2140-4RRX m2 Arrencada de fusteria exterior amb mitjans manuals i càrrega manual sobre camió o contenidor.
Inclou l'aixecat de parts fixes,de les fulles, dels marcs, dels tapajunts i de les ferramentes.

Num.	Text	Tipus	[C]	[D]	[E]	[F]	TOTAL	Fórmula
1	acces mercat		1,000	2,800	2,350		6,580	C#*D#*E#*F#

TOTAL AMIDAMENT **6,580**

20 P2144-H8E7 m2 Desmuntatge de vidre col·locat sobre fusta, acer o alumini amb llistó, amb mitjans manuals, aplec de materials per a la seva reutilització i càrrega manual de runa sobre camió o contenidor

Num.	Text	Tipus	[C]	[D]	[E]	[F]	TOTAL	Fórmula

AMIDAMENTS

1	finestra zona informació	1,000	2,000	1,500		3,000	C#*D#*E#*F#

TOTAL AMIDAMENT **3,000**

21 P2144-4RSA m2 Desmuntatge de vidre laminar de seguretat, de 5+5 mm de gruix, amb mitjans manuals i càrrega manual del material desmuntat sobre camió o contenidor

Num.	Text	Tipus	[C]	[D]	[E]	[F]	TOTAL	Fórmula
1	acces mercat		2,000	0,500	2,300		2,300	C#*D#*E#*F#
2			2,000	1,000	1,300		2,600	C#*D#*E#*F#

TOTAL AMIDAMENT **4,900**

22 P2142-4RMM m2 Arrencada d'enrajolat en parament vertical, i picat del material d'unió adherit al suport amb mitjans manuals i càrrega manual de runa sobre camió o contenidor.

Num.	Text	Tipus	[C]	[D]	[E]	[F]	TOTAL	Fórmula
1	parets sala brossa que no s'enderroquen		1,000	7,100	2,600		18,460	C#*D#*E#*F#
2			1,000	14,300	2,600		37,180	C#*D#*E#*F#
3			2,000	0,250	2,600		1,300	C#*D#*E#*F#
4	pilar		1,000	0,700	2,600		1,820	C#*D#*E#*F#
5	previsió zones no vistes a confirmar obra		1,000	2,000	2,600		5,200	C#*D#*E#*F#

TOTAL AMIDAMENT **63,960**

23 P2142-4RMJ m2 Repicat d'arrebossat de morter de ciment, amb mitjans manuals i càrrega manual de runa sobre camió o contenidor.

Num.	Text	Tipus	[C]	[D]	[E]	[F]	TOTAL	Fórmula
1	paret brossa+cambra frig.lado façana posterior		1,000	9,500	3,200		30,400	C#*D#*E#*F#
2	tota mitjera		1,000	37,500	2,700		101,250	C#*D#*E#*F#
3			8,000	0,250	2,700		5,400	C#*D#*E#*F#
4	paret a façana (parada 7)		1,000	3,000	2,700		8,100	C#*D#*E#*F#
5	altres a justificar		1,000	25,000			25,000	C#*D#*E#*F#
6	Previsió parada fleca (confirmar ammb IMMB)		1,000	8,000	2,700		21,600	C#*D#*E#*F#

TOTAL AMIDAMENT **191,750**

24 P21Q0-H8EY u Desmuntatge d'element d'equipament fix o mòbil, de 500 kg de pes, com a màxim i a una alçària de 5 m, com a màxim, amb mitjans manuals i mecànics i càrrega manual sobre camió o contenidor.
(Rètols amb estructura auxiliar+ elements iluminació etc.)

Num.	Text	Tipus	[C]	[D]	[E]	[F]	TOTAL	Fórmula
1	retol interior sobre zona accés		1,000				1,000	C#*D#*E#*F#
2	rètol sobre cambra frigorífica		1,000				1,000	C#*D#*E#*F#

TOTAL AMIDAMENT **2,000**

25 P2143-4RR3 m2 Arrencada de paviment de terratzo, o similars amb mitjans manuals i càrrega manual de runa sobre camió o contenidor.
El preu inclou el picat del material d'unió adherit al suport.

Num.	Text	Tipus	[C]	[D]	[E]	[F]	TOTAL	Fórmula

AMIDAMENTS

1	Tot ambit actuació menys: parades de 1 a 7, cambra frig. i punt inform.	1,000	252,350		252,350	C#*D#*E#*F#
2	Previsió parades de 1 a 7 + cambra frig.+punt inform. (verificar previament si hi ha terratzo sota recrescut	1,000	90,650		90,650	C#*D#*E#*F#
3	Previsió parada pan (fleca) a confirmar con IMMB	1,000	18,485		18,485	C#*D#*E#*F#

TOTAL AMIDAMENT **361,485**

26 P2143-4RQT m2 Enderroc de solera de formigó lleugerament armat, de fins a 15 cm de gruix, amb compressor i càrrega manual de runa sobre camió o contenidor.
Previsió solera base paviment terratzo a verificar en fase d'obra.

Num.	Text	Tipus	[C]	[D]	[E]	[F]	TOTAL	Fórmula
1	Tot ambit actuació menys: parades de 1 a 7, cambra frig. i punt inform.		1,000	252,350			252,350	C#*D#*E#*F#
2	Previsió parades de 1 a 7 + cambra frig.+punt inform. (verificar previament si hi ha terratzo sota recrescut		1,000	90,650			90,650	C#*D#*E#*F#
3	Previsió parada pan (fleca) a confirmar con IMMB		1,000	18,485			18,485	C#*D#*E#*F#

TOTAL AMIDAMENT **361,485**

27 P214Q-4RPX u Arrencada de bonera repicat i sanejat del paviment a les vores, amb mitjans manuals i càrrega manual de runa sobre camió o contenidor

Num.	Text	Tipus	[C]	[D]	[E]	[F]	TOTAL	Fórmula
1	zona brossa		1,000				1,000	C#*D#*E#*F#
2	obrador		1,000				1,000	C#*D#*E#*F#
3	previsión ocultes		2,000				2,000	C#*D#*E#*F#

TOTAL AMIDAMENT **4,000**

28 KD3111BE m Demolició d'embornal longitudinal de fabrica/formigó, inclós reixa de fundició 15 cm, amb martell pneumàtic. Transport i carrega de runa a contenidor.

Num.	Text	Tipus	[C]	[D]	[E]	[F]	TOTAL	Fórmula
1	fase 1 exterior cambra-parades		1,000	17,000			17,000	C#*D#*E#*F#
2	previsó parada illa central a verificar		1,000	7,000			7,000	C#*D#*E#*F#
3	brossa		1,000	1,000			1,000	C#*D#*E#*F#

TOTAL AMIDAMENT **25,000**

29 KD3111BW u Demolició bastidor i tapa d'arqueta amb martell pneumàtic. Transport i carrega de runa a contenidor.

Num.	Text	Tipus	[C]	[D]	[E]	[F]	TOTAL	Fórmula
1	existent a retirar		2,000				2,000	C#*D#*E#*F#
2	previsó altres ocultes		1,000				1,000	C#*D#*E#*F#

TOTAL AMIDAMENT **3,000**

30 K219KFA0 m Tall en paviment de Terratzo-formigó de 10 cm de fondària com a mínim, amb màquina tallajunts amb disc de diamant, per a delimitar la zona a demolir

Num.	Text	Tipus	[C]	[D]	[E]	[F]	TOTAL	Fórmula
1	Tall terratzo-previsió canvi paviment fase1		1,000	15,000			15,000	C#*D#*E#*F#

AMIDAMENTS

2		1,000	2,500		2,500	C#*D#*E#*F#
3	previsió canvi paviment fase 2	1,000	9,000		9,000	C#*D#*E#*F#
4	Previsió tall solera per rases sanejament (si es manté solera)					
5		2,000	34,000		68,000	C#*D#*E#*F#
6	vestibul-obrador	2,000	10,000		20,000	C#*D#*E#*F#
7	evaporador brossa	2,000	8,500		17,000	C#*D#*E#*F#
8	evaporador brossa	2,000	8,500		17,000	C#*D#*E#*F#
9	pica gel	2,000	4,000		8,000	C#*D#*E#*F#
10	vestíbul	2,000	3,000		6,000	C#*D#*E#*F#
11	serveis	8,000	4,000		32,000	C#*D#*E#*F#
12	serv.accesible	2,000	4,000		8,000	C#*D#*E#*F#
13		2,000	2,000		4,000	C#*D#*E#*F#
14	cambra frig. punt informació	2,000	3,000		6,000	C#*D#*E#*F#
15	previsió imprevistos a confirmar obra	2,000	4,000		8,000	C#*D#*E#*F#
16	previsió zona antiga parada pan	1,000	10,000		10,000	C#*D#*E#*F#

TOTAL AMIDAMENT **230,500**

31 P221I-M8GF m Excavació de rasa per a pas d'instal·lacions de 40 cm d'amplària i 70 cm de fondària, amb mitjans manuals i reblert i compactació amb terres seleccionades de la pròpia excavació, sense pedres amb mitjans mecànics.

Num.	Text	Tipus	[C]	[D]	[E]	[F]	TOTAL	Fórmula
1	sanejament central		34,000				34,000	C#*D#*E#*F#
2	previsió 3 arquetes		3,000	2,000			6,000	C#*D#*E#*F#

TOTAL AMIDAMENT **40,000**

32 P221I-M8GC m Excavació de rasa per a pas d'instal·lacions de 40 cm d'amplària i 50 cm de fondària, amb mitjans manuals i reblert i compactació amb terres seleccionades de la pròpia excavació, sense pedres amb mitjans mecànics

Num.	Text	Tipus	[C]	[D]	[E]	[F]	TOTAL	Fórmula
1	sanejament inodors		2,000	4,000			8,000	C#*D#*E#*F#

TOTAL AMIDAMENT **8,000**

33 P221I-8GYA m Excavació de rasa per a pas d'instal·lacions de 15 cm d'amplària i 40 cm de fondària, reblert i compactació amb terres seleccionades de la pròpia excavació, sense pedres, amb minirasadora manual

Num.	Text	Tipus	[C]	[D]	[E]	[F]	TOTAL	Fórmula
1	vestibul-obrador		1,000	10,000			10,000	C#*D#*E#*F#
2	evaporador brossa		1,000	8,500			8,500	C#*D#*E#*F#
3	evaporador brossa		1,000	8,500			8,500	C#*D#*E#*F#
4	pica gel		1,000	4,000			4,000	C#*D#*E#*F#
5	vestíbul		1,000	3,000			3,000	C#*D#*E#*F#
6	serveis		2,000	4,000			8,000	C#*D#*E#*F#
7	serv.accesible		1,000	4,000			4,000	C#*D#*E#*F#
8			1,000	2,000			2,000	C#*D#*E#*F#
9	cambra frig. punt informació		1,000	3,000			3,000	C#*D#*E#*F#
10	previsió imprevistos a confirmar obra		1,000	4,000			4,000	C#*D#*E#*F#

TOTAL AMIDAMENT **55,000**

34 EY03D000 u Forat amb equips per a tall/broca de diamant, de llosa massissa formigó armat, de 120 a 150 mm de diàmetre i fins a 350 mm de fondària

Num.	Text	Tipus	[C]	[D]	[E]	[F]	TOTAL	Fórmula
1	previsió a justificar en forjats per pas instal.		10,000				10,000	C#*D#*E#*F#

AMIDAMENTS

	2	forat per intal·lar màq. frig sostre cambra petita	4,000				4,000	C#*D#*E#*F#

TOTAL AMIDAMENT **14,000**

35 P21GL-HCXX u

Desconnexió i desmuntatje instal·lació elèctrica i dades complerta de la zona a enderrocar per una superficie fins 360 m2 : safate, canals, cablejat, mecanismes, quadre, lluminaries, etc, amb mitjans manuals i càrrega manual de runa sobre camió o contenidor.
Inclou comprovació previa de línies eléctriques que s'han d'annullar i de les que es mantenen per no afetar els serveis en ús.
Inclou desconnexió i anul·lació d'escomeses i comptadors elèctrics de parades enderrocades.
A realitzar segón fases d'obra.

Num.	Text	Tipus	[C]	[D]	[E]	[F]	TOTAL	Fórmula
1			1,000				1,000	C#*D#*E#*F#

TOTAL AMIDAMENT **1,000**

36 P21G0-4RYX u

Desmuntatge complert de d'instal·lació frigorífica: conductes, evaporadores, compressors, condensadors, cablejat, cononades, accesoris etc. per superficie fins120 m2 de superfície servida per les instal·lacions, amb mitjans manuals i mecànics i càrrega manual i mecànica sobre camió o contenidor. Inclou recollida i gestío del gas a gestor autoritzat i entrega de certificat.
(sala brossa i cambra frigorífica).

Num.	Text	Tipus	[C]	[D]	[E]	[F]	TOTAL	Fórmula
1	inst frig. sala brossa + cambra		1,000				1,000	C#*D#*E#*F#

TOTAL AMIDAMENT **1,000**

37 P21GT-4RV5 m

Arrencada puntual de tubs i accessoris d'instal·lació de distribució d'aigua superficial, amb mitjans manuals i càrrega manual sobre camió o contenidor. Inclou desconnexió alimentació existent i retirada comptadors de parades sense ús.
Es comprovará previament de no afectar serveis en ús que es mantenen.

Num.	Text	Tipus	[C]	[D]	[E]	[F]	TOTAL	Fórmula
1	previsió fase 1		1,000	20,000			20,000	C#*D#*E#*F#
2	previsió fase2		1,000	30,000			30,000	C#*D#*E#*F#
3	previsió fase 3		1,000	20,000			20,000	C#*D#*E#*F#

TOTAL AMIDAMENT **70,000**

38 P21G1-H8EX m

Desmuntatges/arrencada de tubs de instal·lacions de desguàs inclòs connexións a la xarxa general o inclós cegat del tub si necessari, amb mitjans manuals i càrrega manual de runa sobre camió o contenidor. Segon fases d'obra. No inclou claveguerón.

Num.	Text	Tipus	[C]	[D]	[E]	[F]	TOTAL	Fórmula
1	previsó en parades A JUSTIFICAR		10,000	2,000	5,000		100,000	C#*D#*E#*F#
2	previsió brossa justificar		1,000	25,000			25,000	C#*D#*E#*F#

TOTAL AMIDAMENT **125,000**

39 P21D5-HBIX pa

Desmuntatge complert de instal·lació de ventilació formada per conductes metàl·lics, ventiladors, comportes tallafoc, reixes etc, amb mitjans manuals i càrrega manual sobre camió o contenidor, per superficie a enderrocar de 150 m2.

Num.	Text	Tipus	[C]	[D]	[E]	[F]	TOTAL	Fórmula
1	sala brossa		1,000				1,000	C#*D#*E#*F#

AMIDAMENTS

TOTAL AMIDAMENT **1,000**

40 K216467R ud Enderroc de pica de gel formada per parets d'obra, impermeabilització y revestiment ceramic i inox, de 2,00 x 1,00x 0,90 m inclós instal d'aigua i desaigüe, a mà i amb martell trencador manual i càrrega manual de runa sobre camió o contenidor. Inclou p.p. medis auxiliars.

Num.	Text	Tipus	[C]	[D]	[E]	[F]	TOTAL	Fórmula
1			1,000				1,000	C#*D#*E#*F#

TOTAL AMIDAMENT **1,000**

41 P2143-4RQZ m3 Enderroc de solera de formigó en massa, amb compressor i càrrega manual i mecànica de runa sobre camió o contenidor

Num.	Text	Tipus	[C]	[D]	[E]	[F]	TOTAL	Fórmula
1	solera base paviment terratzo puntual		0,080	1,000			0,080	C#*D#*E#*F#

TOTAL AMIDAMENT **0,080**

42 P2141-I6N7 u Arrencada de persiana enrotllable de 3 a 7 m2, inclosos mecanismes i accessoris, amb mitjans manuals i càrrega manual sobre camió o contenidor

Num.	Text	Tipus	[C]	[D]	[E]	[F]	TOTAL	Fórmula
1	acces		1,000				1,000	C#*D#*E#*F#

TOTAL AMIDAMENT **1,000**

43 P191H8CG m Cala en revestiment de morter per a inspecció de diferents capes i material de base, amb mitjans manuals

Num.	Text	Tipus	[C]	[D]	[E]	[F]	TOTAL	Fórmula
1	Façana previo enderroc		1,000	3,000			3,000	C#*D#*E#*F#

TOTAL AMIDAMENT **3,000**

Obra 01 PRESSUPOST MERCAT DE LA MERCÈ
Capítol 01 AMBIT A. SALA BROSSA, SERVEIS PÚBLICS, FAÇANA
Titol 3 01 OBRA CIVIL
Capítol (1) 03 ESTRUCTURA

NUM.	CODI	UA	DESCRIPCIÓ

1 P442-DFYZ kg Acer S275JR segons UNE-EN 10025-2, per a bigues formades per peça composta, en perfils laminats en calent sèrie IPN, IPE, HEB, HEA, HEM i UPN, treballat a taller i amb una capa d'imprimació antioxidant, col·locat a l'obra amb soldadura i cargols

Num.	Text	Tipus	[C]	[D]	[E]	[F]	TOTAL	Fórmula
1	Previsó reforç façana HEB 140 a confirma con DF		2,000	5,000		33,700	337,000	C#*D#*E#*F#

TOTAL AMIDAMENT **337,000**

2 P44C-DP0Z kg Acer S275JR segons UNE-EN 10025-2, per a pilars formats per peça simple, en perfils laminats en calent sèrie IPN, IPE, HEB, HEA, HEM i UPN, treballat a taller i amb una capa d'imprimació antioxidant, col·locat a l'obra amb soldadura i cargols

Num.	Text	Tipus	[C]	[D]	[E]	[F]	TOTAL	Fórmula
1	Previsó reforç façana HEB 140 a confirmar con DF		2,000	2,400		33,700	161,760	C#*D#*E#*F#

AMIDAMENTS

TOTAL AMIDAMENT **161,760**

3 P446-DMAP kg Acer S275JR segons UNE-EN 10025-2, per a elements d'ancoratge formats per peça simple, en perfils laminats en calent sèrie L, LD, T, rodó, quadrat, rectangular i planxa, treballat a taller i galvanitzat, col·locat a l'obra amb cargols. PLAQUES /PERFILS ANCORATGE

Num.	Text	Tipus	[C]	[D]	[E]	[F]	TOTAL	Fórmula
1	previsió reforç façana a confirmar con DF							
2	plaques ancoratge pilars HEB xapa 14mm.		4,000	0,350	0,350	115,000	56,350	C#*D#*E#*F#
3	plaques ancoratje viga HEB a pilars h.		2,000	0,350	0,350	115,000	28,175	C#*D#*E#*F#
4	varis justificar		1,000	25,000			25,000	C#*D#*E#*F#

TOTAL AMIDAMENT **109,525**

4 P4Z6-6YXL u Ancoratge amb tac químic de diàmetre 16 mm amb cargol, volandera i femella

Num.	Text	Tipus	[C]	[D]	[E]	[F]	TOTAL	Fórmula
1	previsó plaques pilars HEB inf-sup		2,000	2,000	4,000		16,000	C#*D#*E#*F#
2	previsó placa viga a paret		2,000		9,000		18,000	C#*D#*E#*F#

TOTAL AMIDAMENT **34,000**

5 P4C0-4SJY m Muntatge i desmuntatge d'apuntalament de biga a una alçària <= 3 m amb puntal metàl·lic telescòpic i tauló

Num.	Text	Tipus	[C]	[D]	[E]	[F]	TOTAL	Fórmula
1	previsió a confirmar en obra con DF		2,000	5,000			10,000	C#*D#*E#*F#

TOTAL AMIDAMENT **10,000**

Obra 01 PRESSUPOST MERCAT DE LA MERCÈ
Capítol 01 AMBIT A. SALA BROSSA, SERVEIS PÚBLICS, FAÇANA
Titol 3 01 OBRA CIVIL
Capítol (1) 04 RAM DE PALETA

NUM. CODI UA DESCRIPCIÓ

1 P6125-7BJV m2 Paret divisòria recolzada de gruix 14 cm, de maó calat, HD, de 290x140x100 mm, per a revestir, categoria I, segons la norma UNE-EN 771-1, col·locat amb morter per a ram de paleta industrialitzat M 5 (5 N/mm2) de designació (G) segons norma UNE-EN 998-2. inclòs p.p. llinda porta/finestres.

Num.	Text	Tipus	[C]	[D]	[E]	[F]	TOTAL	Fórmula
1	fase 1 Vestíbul brossa-obrador		2,000	7,500	2,700		40,500	C#*D#*E#*F#
2			2,000	1,850	2,700		9,990	C#*D#*E#*F#
3	fase 1 serveis		1,000	7,500	2,700		20,250	C#*D#*E#*F#
4			1,000	2,500	2,700		6,750	C#*D#*E#*F#
5			1,000	2,350	2,700		6,345	C#*D#*E#*F#
6			1,000	4,500	2,700		12,150	C#*D#*E#*F#
7	regularització part central passadis amb sostre RF		3,000	3,000	0,300		2,700	C#*D#*E#*F#
8	fase 1 cambra frigorífica		1,000	3,800	2,700		10,260	C#*D#*E#*F#
9	armari cuadro		1,000	0,450	2,600		1,170	C#*D#*E#*F#
10	fase 2 recint brossa 1		1,000	8,200	2,700		22,140	C#*D#*E#*F#
11			1,000	7,250	2,700		19,575	C#*D#*E#*F#
12			1,000	3,400	2,700		9,180	C#*D#*E#*F#
13			2,000	2,000	2,700		10,800	C#*D#*E#*F#

AMIDAMENTS

14	porta a descomptar	-2,000	1,800	2,000		-7,200	C#*D#*E#*F#
15	regularització part central passadis amb sostre RF	1,000	3,000	0,300		0,900	C#*D#*E#*F#
16	fase 3						C#*D#*E#*F#
17	previsón regularització	0,010	900,000			9,000	C#*D#*E#*F#
18	mostrador punt informació	1,000	2,500	0,800		2,000	C#*D#*E#*F#
19	marchapié façana	1,000	5,000	0,150		0,750	C#*D#*E#*F#
20	ajustaments	0,020	177,000			3,540	C#*D#*E#*F#

TOTAL AMIDAMENT **180,800**

2 P6146-AWK0 m2

Paredó recolzat divisòria de 10 cm de gruix, de totxana de 290x140x100 mm, LD, categoria I, segons norma UNE-EN 771-1, per a revestir, col·locat amb morter per a ram de paleta industrialitzat M 7.5 (7,5 N/mm2) de designació (G) segons la norma UNE-EN 998-2.
S'inclou la formació de llindes per forats d'obra, medis auxiliars i neteja per l'execució de la partida totalment acabada.

Num.	Text	Tipus	[C]	[D]	[E]	[F]	TOTAL	Fórmula
1	fase 1 serveis		4,000	1,900		2,600	19,760	C#*D#*E#*F#
2			1,000	4,200		2,600	10,920	C#*D#*E#*F#
3			1,000	5,000		2,600	13,000	C#*D#*E#*F#
4			1,000	2,250		2,600	5,850	C#*D#*E#*F#
5	frontal cuadro electric punt informació		1,000	1,800		2,600	4,680	C#*D#*E#*F#
6	previsió regularització altres espais		1,000	8,000			8,000	C#*D#*E#*F#

TOTAL AMIDAMENT **62,210**

3 P6143-AWR7 m2

Envà recolzat divisori de 5 cm de gruix, de supermaó de 500x510x50 mm, LD, categoria II, segons la norma UNE-EN 771-1, per a revestir, col·locat amb morter per a ram de paleta industrialitzat M 10 (10 N/mm2) de designació (G) segons la norma UNE-EN 998-2

Num.	Text	Tipus	[C]	[D]	[E]	[F]	TOTAL	Fórmula
1	fase 1 serveis		2,000	3,600		2,600	18,720	C#*D#*E#*F#

TOTAL AMIDAMENT **18,720**

4 P4FC-546D u

Llinda prefabricada de ceràmica armada de 14 cm d'amplària i 1,2 m de llargària, per a revestir, col·locada amb el mateix morter de la paret

Num.	Text	Tipus	[C]	[D]	[E]	[F]	TOTAL	Fórmula
1	lavabos paret 15		3,000				3,000	C#*D#*E#*F#
2	obrador		1,000				1,000	C#*D#*E#*F#

TOTAL AMIDAMENT **4,000**

5 P4FC-546H u

Llinda prefabricada de ceràmica armada de 14 cm d'amplària i 2,1 m de llargària, per a revestir, col·locada amb el mateix morter de la paret.

Num.	Text	Tipus	[C]	[D]	[E]	[F]	TOTAL	Fórmula
1	vestibuls sales brossa		4,000				4,000	C#*D#*E#*F#
2	entre sales brossa		1,000				1,000	C#*D#*E#*F#

TOTAL AMIDAMENT **5,000**

6 P4FM-4SMP m2

Reparació amb reposició de peces fins a 50% de la superfície de mur d'obra ceràmica amb peces de maó massís d'elaboració mecànica, cares vistes de 240x115x50 mm, col·locades amb morter de calç 1:4

Num.	Text	Tipus	[C]	[D]	[E]	[F]	TOTAL	Fórmula
1	laterals nous forats façana		1,000	2,000	2,300		4,600	C#*D#*E#*F#

AMIDAMENTS

2	laterals forat sala brossa		1,000	2,000	2,300	4,600	C#*D#*E#*F#

TOTAL AMIDAMENT **9,200**

7 X001001 pa

Ajudes Ram de Paleta per a l'execució de les instal·lacions previstes d'electricitat, lampisteria, ventilació, climatització/fred industrial, incendis i varies, i desmontatge de les existents, consistents en l'execució de regates, passos, perforacions, perforacions per llumineres en fals sostres, col·locació registres en fals sostre, segellats i ajudes de transport i càrrega i bancades diverses. Segon fases d'obra. (ES computa com el 2% de pressupost de l'instal·lació)

Num.	Text	Tipus	[C]	[D]	[E]	[F]	TOTAL	Fórmula
1	Instal·lacions		1,000	134.631,000			134.631,000	C#*D#*E#*F#

TOTAL AMIDAMENT **134.631,000**

8 P811-3EKK m2

Arrebossat reglejat sobre parament vertical interior, a 3,00 m d'alçària, com a màxim, amb morter de ciment 1:6, deixat de regle

Num.	Text	Tipus	[C]	[D]	[E]	[F]	TOTAL	Fórmula
1	sala brossa 1		2,000	10,400	2,600		54,080	C#*D#*E#*F#
2			2,000	7,250	2,600		37,700	C#*D#*E#*F#
3			2,000	0,300	2,600		1,560	C#*D#*E#*F#
4	portes		-3,000	1,800	2,000		-10,800	C#*D#*E#*F#
5	vestíbul brossa 1		2,000	2,650	2,600		13,780	C#*D#*E#*F#
6			2,000	1,850	2,600		9,620	C#*D#*E#*F#
7	portes		-2,000	1,800	2,000		-7,200	C#*D#*E#*F#
8	sala brossa 2		2,000	2,750	2,600		14,300	C#*D#*E#*F#
9			2,000	13,200	2,600		68,640	C#*D#*E#*F#
10			2,000	2,950	2,600		15,340	C#*D#*E#*F#
11	portes		-2,000	1,800	2,000		-7,200	C#*D#*E#*F#
12	vestíbul brossa 2		4,000	1,900	2,600		19,760	C#*D#*E#*F#
13			8,000	0,300	2,600		6,240	C#*D#*E#*F#
14	portes		-2,000	1,800	2,000		-7,200	C#*D#*E#*F#
15	obrador		2,000	4,500	2,600		23,400	C#*D#*E#*F#
16			3,000	1,830	2,600		14,274	C#*D#*E#*F#
17	lavabo homes		2,000	4,000	2,600		20,800	C#*D#*E#*F#
18			4,000	3,600	2,600		37,440	C#*D#*E#*F#
19			4,000	1,670	2,600		17,368	C#*D#*E#*F#
20	lavabo dones		2,000	4,000	2,600		20,800	C#*D#*E#*F#
21			4,000	3,600	2,600		37,440	C#*D#*E#*F#
22			4,000	1,670	2,600		17,368	C#*D#*E#*F#
23	lavabo accesible		2,000	2,250	2,600		11,700	C#*D#*E#*F#
24			2,000	2,350	2,600		12,220	C#*D#*E#*F#
25	vestíbul lavabo		2,000	2,400	2,600		12,480	C#*D#*E#*F#
26			2,000	2,250	2,600		11,700	C#*D#*E#*F#

TOTAL AMIDAMENT **445,610**

9 P811-3F99 m2

Arrebossat reglejat sobre parament vertical interior, a 3,00 m d'alçària, com a màxim, amb morter de ciment 1:6, remolinat

Num.	Text	Tipus	[C]	[D]	[E]	[F]	TOTAL	Fórmula
1	reposició pared sobre accés (enderroc forjat)		1,000	10,000	1,000		10,000	C#*D#*E#*F#
2	frontal vestibul previ 1-obrador		1,000	7,600	3,200		24,320	C#*D#*E#*F#
3	frontal vestíbul 2		1,000	7,100	3,200		22,720	C#*D#*E#*F#
4	lateral parades zona vest. brossa 1		2,000	2,250	2,600		11,700	C#*D#*E#*F#
5	frontal vestibul lavabos		1,000	3,000	3,200		9,600	C#*D#*E#*F#
6	cambra frig- punt informació		1,000	1,500	3,200		4,800	C#*D#*E#*F#

AMIDAMENTS

7		1,000	2,200	2,500		5,500	C#*D#*E#*F#
8		2,000	1,300	2,500		6,500	C#*D#*E#*F#
9	c. electric.	1,000	2,400	2,500		6,000	C#*D#*E#*F#
10	portes	-2,000	1,800	2,000		-7,200	C#*D#*E#*F#
11	previsió repassos/ ajustes medició a justificar	1,000	17,000			17,000	C#*D#*E#*F#
12	Previsió parada pan si es suprimeix (confirmar IMMB)	1,000	10,000	2,600		26,000	C#*D#*E#*F#
14							C#*D#*E#*F#

TOTAL AMIDAMENT **136,940**

10 P885-60AX m2

Reparació d'arrebossat amb morter monocapa (OC) de ciment, de designació CSIV-W2, segons la norma UNE-EN 998-1, col·locat manualment i acabat granulat projectat, previ repicat morter existent i tall amb junta neta de la superficie a reparar.
Similar a l'existent en part superior façana (panells)

Num.	Text	Tipus	[C]	[D]	[E]	[F]	TOTAL	Fórmula
1	façana: part superior a nous forats		2,000	5,000	1,000		10,000	C#*D#*E#*F#
2	repassos pilars		3,000	0,500	2,350		3,525	C#*D#*E#*F#
3	repassos a justificar		2,000				2,000	C#*D#*E#*F#

TOTAL AMIDAMENT **15,525**

11 P815-3FMR m2

Enguixat reglejat sobre parament horitzontal interior, a 3,00 m d'alçària, com a màxim, amb guix B1, acabat lliscat amb escaiola A segons la norma UNE-EN 13279-1

Num.	Text	Tipus	[C]	[D]	[E]	[F]	TOTAL	Fórmula
1	previsió		1,000	5,000			5,000	C#*D#*E#*F#

TOTAL AMIDAMENT **5,000**

12 P815-3FN4 m2

Enguixat reglejat sobre parament vertical interior, a 3,00 m d'alçària, com a màxim, amb guix B1, acabat lliscat amb guix C6 segons la norma UNE-EN 13279-1

Num.	Text	Tipus	[C]	[D]	[E]	[F]	TOTAL	Fórmula
1	previsió		10,000				10,000	C#*D#*E#*F#

TOTAL AMIDAMENT **10,000**

13 P81R-HBYL u

Reposició d'enguixat de fins a 0,50 m2 en paret o sostre pla
(zones a reparar)

Num.	Text	Tipus	[C]	[D]	[E]	[F]	TOTAL	Fórmula
1	previsió sostre mercat sobre sala brossa (pre antica humitat)		12,000				12,000	C#*D#*E#*F#

TOTAL AMIDAMENT **12,000**

14 P712-DXDR m2

Membrana per a impermeabilització de cobertes PA-9 segons UNE 104402 de 4,8 kg/m2 d'una làmina de betum asfàltic modificat LBM (APP)-48-FP amb armadura de feltre de polièster de 180 g/m2, adherida en calent, prèvia imprimació

Num.	Text	Tipus	[C]	[D]	[E]	[F]	TOTAL	Fórmula
1	zona mercat frente vestibul brossa 1		1,000	20,000			20,000	C#*D#*E#*F#
2	previsió zona antiga p. pan/obrador		1,000	25,000			25,000	C#*D#*E#*F#

TOTAL AMIDAMENT **45,000**

AMIDAMENTS

15 P7A3-H4BF m2 Barrera de vapor/estanquitat amb vel de polietilè de 400 µm i 374 g/m2, col·locada no adherida

Num.	Text	Tipus	[C]	[D]	[E]	[F]	TOTAL	Fórmula
1	sota la nova solera a tot ambit A							
2	salas brossa -lavabos		1,000	257,000			257,000	C#*D#*E#*F#
3	vestíbl mercat-obrador		1,000	49,000			49,000	C#*D#*E#*F#
4	altres zones nova solera		1,000	30,000			30,000	C#*D#*E#*F#
5	solapes mimbleles		0,050	330,000			16,500	C#*D#*E#*F#
6	previsió antiga zona de parada pan		1,000	25,000			25,000	C#*D#*E#*F#

TOTAL AMIDAMENT **377,500**

16 P7C22-E24C m2 Aïllament amb planxa de poliestirè expandit (EPS), de 20 mm de gruix, de 100 kPa de tensió a la compressió, de 0,55 m2·K/W de resistència tèrmica, amb una cara llisa i cantell recte, col·locades no adherides

Num.	Text	Tipus	[C]	[D]	[E]	[F]	TOTAL	Fórmula
1	A sota de la nova solera. Tot ambit A							
2	fase 1(accès)							C#*D#*E#*F#
3	parades -accès		1,000	10,000	5,000		50,000	C#*D#*E#*F#
4	cambra-vestibul previ		1,000	7,500	2,000		15,000	C#*D#*E#*F#
5	fase 1 (nous serveis)							C#*D#*E#*F#
6	parades enderrocades a comprobar si sota hi ha paviment		1,000	15,500	2,200		34,100	C#*D#*E#*F#
7			1,000	0,700	2,200		1,540	C#*D#*E#*F#
8	passadis		1,000	13,200	2,900		38,280	C#*D#*E#*F#
9	parada buida		1,000	8,000	2,200		17,600	C#*D#*E#*F#
10	fase 2		1,000	11,700	7,250		84,825	C#*D#*E#*F#
11			1,000	7,100	3,000		21,300	C#*D#*E#*F#
12	fase 3		1,000	10,300	7,250		74,675	C#*D#*E#*F#
13	Previsió antiga parada pan		1,000	22,000			22,000	C#*D#*E#*F#

TOTAL AMIDAMENT **359,320**

17 P93M-3G1U m2 Solera de formigó HA-25/B/20/IIa, de consistència tova i grandària màxima del granulat 20 mm, de gruix 15 cm, abocat amb bomba. Malla electrosoldada de barres corrugades d'acer ME 20x20 cm D:12-12 mm.

Num.	Text	Tipus	[C]	[D]	[E]	[F]	TOTAL	Fórmula
1	fase 1(accès)							
2	parades -accès		1,000	10,000	5,000		50,000	C#*D#*E#*F#
3	cambra-vestibul previ		1,000	7,500	2,000		15,000	C#*D#*E#*F#
4	fase 1 (nous serveis)							
5	parades enderrocades a comprobar si sota hi ha paviment		1,000	15,500	2,200		34,100	C#*D#*E#*F#
6			1,000	0,700	2,200		1,540	C#*D#*E#*F#
7	passadis		1,000	13,200	2,900		38,280	C#*D#*E#*F#
8	parada buida		1,000	8,000	2,200		17,600	C#*D#*E#*F#
9	fase 2		1,000	11,700	7,250		84,825	C#*D#*E#*F#
10			1,000	7,100	3,000		21,300	C#*D#*E#*F#
11	fase 3		1,000	10,300	7,250		74,675	C#*D#*E#*F#
12	zona antiga parada panaderia		1,000	22,000			22,000	C#*D#*E#*F#

TOTAL AMIDAMENT **359,320**

18 P6125-7BJX ud Formació de pica para gel de mides interior 2,00 x 0.650 m, y fondaria 70 cm.exterior i 59 cm nterior
Perimetre format per 4 parets de maó foradat 15cm. Base pica amb recrescut de 10 cm de solera de formigó.
Impermeabilització amb tela asfalica del recipient interior de la pica, fin a 1.20 m cm sobre rasant i en murete frontal.
Revestiment de rajola blanca interior i exterior.
Acabat superior del muret frontal de 20 cm amb chapa acer inox lagrimada formant U de 15x20x15 i longitut 200 mm.

AMIDAMENTS

Amb desguas sifónic al fons de la pica.
A replantejar en obra amb DF i propietat.

Num.	Text	Tipus	[C]	[D]	[E]	[F]	TOTAL	Fórmula
1			1,000				1,000	C#*D#*E#*F#

TOTAL AMIDAMENT **1,000**

19 P923-3EDK m3

Subbase de formigó HM-20/P / 20 / I de consistència plàstica, grandària màxima del granulat 20 mm, amb >= 200 kg/m3 de ciment, apte per a classe d'exposició I, abocat amb transport interior mecànic amb estesa i vibrat manual, amb acabat reglejat

Num.	Text	Tipus	[C]	[D]	[E]	[F]	TOTAL	Fórmula
1	previsió reposició puntual solera 10cm		1,000	0,100	1,000		0,100	C#*D#*E#*F#

TOTAL AMIDAMENT **0,100**

20 K45R32AX pa

Previsó per treballs en zones ocultes, no previsibles en fase de projecte com reparació /reforç estructural d' elements de forjat actualment ocults i altres; cales, presa de mostres, treballs auxiliaris sanejament ocult.
A comprobar a l'obra amb la DF i previa valoració i aceptació per part de la DF i Propietat.

Num.	Text	Tipus	[C]	[D]	[E]	[F]	TOTAL	Fórmula
1	Previsió		1,000				1,000	C#*D#*E#*F#

TOTAL AMIDAMENT **1,000**

21 PDK2-I0LJ u

Pericó de registre de fàbrica de maó de 60x60x60 cm, per a instal·lacions de serveis, amb parets de 15 cm de gruix de maó calat de 290x140x100 mm, arrebossada i lliscada interiorment amb morter mixt amb una proporció en volum 1:2:10, sobre solera de maó calat de 10 cm de gruix i reblert lateral amb terra de la mateixa excavació, en entorn amb dificultat de mobilitat, amb afectació per serveis o elements de mobiliari, en actuacions d'1 a 5 u

Num.	Text	Tipus	[C]	[D]	[E]	[F]	TOTAL	Fórmula
1	Pas inst. frig. desde pl. soterrani		1,000				1,000	C#*D#*E#*F#
2	Auest pas està previst cuan es reformin les cambres i es deixa ja fet							

TOTAL AMIDAMENT **1,000**

22 P653-8NAM m2

Envà de plaques de guix laminat format per estructura senzilla normal amb perfileria de planxa d'acer galvanitzat, amb un gruix total de l'envà de 100 mm, muntants cada 600 mm de 70 mm d'amplària i canals de 70 mm d'amplària, 1 placa amb duresa superficial (I) de 15 mm de gruix en cada cara, fixades mecànicament

Num.	Text	Tipus	[C]	[D]	[E]	[F]	TOTAL	Fórmula
1	despatxos provisionals fase 2		2,000	2,000		2,700	10,800	C#*D#*E#*F#
2			1,000	2,400		2,700	6,480	C#*D#*E#*F#
3			2,000	2,650		2,700	14,310	C#*D#*E#*F#
4	ajustaments		0,020	31,000			0,620	C#*D#*E#*F#

TOTAL AMIDAMENT **32,210**

23 P83EC-981R m2

Extradossat de plaques de guix laminat format per estructura autoportant arriostrada normal amb perfileria de planxa d'acer galvanitzat, amb un gruix total de l'extradossat de 63 mm, muntants cada 600 mm de 48 mm d'amplaria i canals de 48 mm d'amplaria, amb 1 placa tipus estàndard (A) de 15 mm de gruix, fixada mecànicament

Num.	Text	Tipus	[C]	[D]	[E]	[F]	TOTAL	Fórmula

AMIDAMENTS

1	despatxos provisionals fase 2	1,000	2,350	3,000		7,050	C#*D#*E#*F#
2		1,000	2,650	3,000		7,950	C#*D#*E#*F#
3	previsió ajustes medició	0,030	15,000			0,450	C#*D#*E#*F#

TOTAL AMIDAMENT **15,450**

24 P83EC-9ABS m2 Extradossat de plaques de guix laminat format per estructura autoportant arriostrada normal amb perfileria de planxa d'acer galvanitzat, amb un gruix total de l'extradossat de 63 mm, muntants cada 600 mm de 48 mm d'amplaria i canals de 48 mm d'amplaria, amb 1 placa tipus estàndard (A) de 15 mm de gruix, fixada mecànicament i aïllament amb plaques de llana mineral de roca

Num.	Text	Tipus	[C]	[D]	[E]	[F]	TOTAL	Fórmula
1	despatx		1,000	2,200	2,700		5,940	C#*D#*E#*F#
2			1,000	4,000	2,700		10,800	C#*D#*E#*F#
3			1,000	2,350	2,700		6,345	C#*D#*E#*F#
4	punt informació		1,000	5,800	2,700		15,660	C#*D#*E#*F#
5	ajustos amidaments		0,030	38,000			1,140	C#*D#*E#*F#

TOTAL AMIDAMENT **39,885**

25 K83E7MGX m2 Extradossat de plaques de guix laminat amb resistencia al foc EI 120 format per estructura autoportant arriostrada reforçada en H amb perfileria de planxa d'acer galvanitzat, amb un gruix total de l'extradossat de 93 mm, muntants cada 600 mm de 48 mm d'amplaria i canals de 48 mm d'amplaria, amb 2 plaques tipus resistent al foc (F) de 25 mm de gruix, fixada mecànicament.
El preu inclou la resolució de trobades i punts singulars.

Num.	Text	Tipus	[C]	[D]	[E]	[F]	TOTAL	Fórmula
1	previsó a verificar obra		1,000	2,000			2,000	C#*D#*E#*F#

TOTAL AMIDAMENT **2,000**

26 EAY1A11W u Col·locació de comporta tallafoc en parets per a un buit d'obra d'amplària fins 50x50 cm

Num.	Text	Tipus	[C]	[D]	[E]	[F]	TOTAL	Fórmula
1	sala brossa/sotre per conducte ventilació		1,000				1,000	C#*D#*E#*F#
2	previsió altre		2,000				2,000	C#*D#*E#*F#

TOTAL AMIDAMENT **3,000**

27 PY01-HBTU h Desplaçament de mobiliari per a fer reparacions o per reubicació.

Num.	Text	Tipus	[C]	[D]	[E]	[F]	TOTAL	Fórmula
1	reubicació mobiliari obrador		6,000				6,000	C#*D#*E#*F#

TOTAL AMIDAMENT **6,000**

28 P122-628W u Transport a obra i retirada de plataforma elevadora electrica

Num.	Text	Tipus	[C]	[D]	[E]	[F]	TOTAL	Fórmula
1			2,000				2,000	C#*D#*E#*F#

TOTAL AMIDAMENT **2,000**

29 P122-628X d Amortització diària de plataforma elevadora de braç articulat, motor elèctric, de 12 m d'altura màxima de treball. El preu inclou el manteniment i l'assegurança de responsabilitat civil. A JUSTIFICAR

AMIDAMENTS

Num.	Text	Tipus	[C]	[D]	[E]	[F]	TOTAL	Fórmula
1	fase 1: A1-A2		18,000	7,000			126,000	C#*D#*E#*F#
2	fase 2		16,000	7,000			112,000	C#*D#*E#*F#
						TOTAL AMIDAMENT	**238,000**	

30 P122-628Y d Amortització diària de plataforma elevadora de tisores, motor elèctric, de 8 m d'altura màxima de treball. El preu inclou el manteniment i l'assegurança de responsabilitat civil.

Num.	Text	Tipus	[C]	[D]	[E]	[F]	TOTAL	Fórmula
1	previsió puntual		20,000	7,000			140,000	C#*D#*E#*F#
						TOTAL AMIDAMENT	**140,000**	

31 PQUH-65LX h Mà d'obra per a neteja diaria d'espai d'us del mercat.

Num.	Text	Tipus	[C]	[D]	[E]	[F]	TOTAL	Fórmula
1	Àmbit A previsió 45 setmanes		45,000	5,000	2,000		450,000	C#*D#*E#*F#
						TOTAL AMIDAMENT	**450,000**	

32 P874-4UCY m2 Neteja de part alta de parets perimetrals i fusteria de tancament envidriada en zona d'actuació, realitzada per la part interior de l'edifici, amb mitjans manuals, amb elevador amb braç electric a una alçada entre 5,00 y 7,50 m.(Es la zona que correspon als trams de finestres altes perimetrals fins al sostre amb voltes del mercat).

Num.	Text	Tipus	[C]	[D]	[E]	[F]	TOTAL	Fórmula
1	mòduls entre pilars(fusteria façana +vidre)							
2	façana: 1 mòdul		1,000	14,000			14,000	C#*D#*E#*F#
3	faç. lateral (medianera) : 5 mòduls		5,000	14,000			70,000	C#*D#*E#*F#
4	façana posterior: 1 mòdul		1,000	14,000			14,000	C#*D#*E#*F#
9								C#*D#*E#*F#
						TOTAL AMIDAMENT	**98,000**	

Obra 01 PRESSUPOST MERCAT DE LA MERCÈ
Capítol 01 AMBIT A. SALA BROSSA, SERVEIS PÚBLICS, FAÇANA
Títol 3 01 OBRA CIVIL
Capítol (1) 05 PAVIMENTS ENRAJOLATS

NUM.	CODI	UA	DESCRIPCIÓ
1	P822-3NWR	m2	Enrajolat de parament vertical interior a una alçària <= 3 m amb rajola de ceràmica premsada esmaltada mat, rajola de València, de forma rectangular o quadrada, d'1 a 5 peces/m2, preu alt, grup BIII (UNE-EN 14411), col·locades amb adhesiu cimentós tipus C2 segons norma UNE-EN 12004 i rejuntat amb beurada CG2 (UNE-EN 13888). Mides 30x60 cm. col·locació horitzontal. Color gris o a determinar, acabat mat.

Num.	Text	Tipus	[C]	[D]	[E]	[F]	TOTAL	Fórmula
1	lavabo h.		2,000	4,000	2,400		19,200	C#*D#*E#*F#
2			4,000	3,600	2,400		34,560	C#*D#*E#*F#
3			4,000	1,670	2,400		16,032	C#*D#*E#*F#
4	lavabo d.		2,000	4,000	2,400		19,200	C#*D#*E#*F#
5			4,000	3,600	2,400		34,560	C#*D#*E#*F#
6			4,000	1,670	2,400		16,032	C#*D#*E#*F#
7	lavabo accesible		2,000	2,250	2,400		10,800	C#*D#*E#*F#
8			2,000	2,350	2,400		11,280	C#*D#*E#*F#
9	vestíbul lavabo		2,000	2,400	2,400		11,520	C#*D#*E#*F#

AMIDAMENTS

10		2,000	2,250	2,400		10,800	C#*D#*E#*F#
11	minves	0,030	200,000			6,000	C#*D#*E#*F#

TOTAL AMIDAMENT **189,984**

2 P824-3R8P m2 Enrajolat de parament vertical interior a una alçària <= 3 m amb rajola de gres porcellànic premsat polit de forma rectangular o quadrada, de 16 a 25 peces/m2, preu alt, grup BIa (UNE-EN 14411), col·locades amb adhesiu per a rajola ceràmica C2 TE (UNE-EN 12004) i rejuntat amb beurada CG2 (UNE-EN 13888). Peces 20x20 cm, color blanc. Amb elevada resistent als cops.

Num.	Text	Tipus	[C]	[D]	[E]	[F]	TOTAL	Fórmula
1	sala brossa 1		2,000	10,400	2,600		54,080	C#*D#*E#*F#
2			2,000	7,250	2,600		37,700	C#*D#*E#*F#
3			2,000	0,300	2,600		1,560	C#*D#*E#*F#
4	portes		-3,000	1,800	2,000		-10,800	C#*D#*E#*F#
5	vestíbul brossa 1		2,000	2,650	2,600		13,780	C#*D#*E#*F#
6			2,000	1,850	2,600		9,620	C#*D#*E#*F#
7	portes		-2,000	1,800	2,000		-7,200	C#*D#*E#*F#
8	sala brossa 2		2,000	2,750	2,600		14,300	C#*D#*E#*F#
9			2,000	13,200	2,600		68,640	C#*D#*E#*F#
10			2,000	2,950	2,600		15,340	C#*D#*E#*F#
11	portes		-2,000	1,800	2,000		-7,200	C#*D#*E#*F#
12	vestíbul brossa 2		4,000	1,900	2,600		19,760	C#*D#*E#*F#
13			8,000	0,300	2,600		6,240	C#*D#*E#*F#
14	portes		-2,000	1,800	2,000		-7,200	C#*D#*E#*F#
15	obrador		2,000	4,500	2,600		23,400	C#*D#*E#*F#
16			3,000	1,830	2,600		14,274	C#*D#*E#*F#
17	cegado puerta antiguo obrador prev.		1,000	1,500	2,500		3,750	C#*D#*E#*F#
18								C#*D#*E#*F#
19								C#*D#*E#*F#
20								C#*D#*E#*F#

TOTAL AMIDAMENT **250,044**

3 P93G-57Q2 m2 Recrescuda del suport de paviments, de 4 cm de gruix, amb morter de ciment 1:4

Num.	Text	Tipus	[C]	[D]	[E]	[F]	TOTAL	Fórmula
1	fase 1							
2	acces		1,000	10,000	3,200		32,000	C#*D#*E#*F#
3	cambra - vestibul brossa 2		1,000	7,500	2,000		15,000	C#*D#*E#*F#
4	Lavabo femení		1,000	3,600	4,000		14,400	C#*D#*E#*F#
5	Lavabo masculí		1,000	3,600	4,000		14,400	C#*D#*E#*F#
6	lavabo accesible+ vestíbul		1,000	5,000	2,300		11,500	C#*D#*E#*F#
7	despatx direcció+punt info		1,000	9,400	2,500		23,500	C#*D#*E#*F#
8			1,000	2,100	0,600		1,260	C#*D#*E#*F#
9	previsió passadis		1,000	5,000	2,700		13,500	C#*D#*E#*F#
10	fase 2							
11	brossa 1		1,000	13,200	7,250		95,700	C#*D#*E#*F#
12	exterior accès brossa 1		1,000	7,100	3,000		21,300	C#*D#*E#*F#
13	fase 3							
14	brossa 2		1,000	10,300	7,250		74,675	C#*D#*E#*F#
15	Previsió antiga zona panaderia		1,000	25,000			25,000	C#*D#*E#*F#

TOTAL AMIDAMENT **342,235**

4 P9D5-365X m2 Paviment interior, de rajola de gres porcellànic técnic, premsat polit antilliscant, grup BIa (UNE-EN 14411), de forma rectangular o quadrada, preu alt, de 6 a15 peces/m2, Indeterminat col·locades amb adhesiu per a rajola ceràmica C2-TE (UNE-EN 12004) i rejuntat amb beurada CG2 (UNE-EN 13888). Per a ús industrial tipus´´todo masa´´, espessor minim 10 mm, baixa absorció d'aigua, antilliscant classe C2. Amb junta segon indicació fabricant. Mides 30x30cm. Color gris o beige claro. (Codi Planol C5)

AMIDAMENTS

Num.	Text	Tipus	[C]	[D]	[E]	[F]	TOTAL	Fórmula
1	sala brossa 2		1,000	10,400	7,250		75,400	C#*D#*E#*F#
2	vestibul		1,000	5,000			5,000	C#*D#*E#*F#
3	sala brossa 1-vestíbul		1,000	13,200	7,250		95,700	C#*D#*E#*F#
4	obrador		1,000	4,500	1,900		8,550	C#*D#*E#*F#
5	cambra frigorf.		1,000	3,000			3,000	C#*D#*E#*F#
6	minves		0,030	185,000			5,550	C#*D#*E#*F#
						TOTAL AMIDAMENT	**193,200**	

5 P9D5-360Y m2

Paviment interior, de rajola de gres porcellànic premsat polit antilliscant de forma rectangular o quadrada, d'1 a 5 peces/m2, preu alt, grup Bla (UNE-EN 14411), col·locades amb adhesiu per a rajola ceràmica C1 (UNE-EN 12004) i rejuntat amb beurada CG2 (UNE-EN 13888).Classe 2. Color gris fosc. (Codi Plànol C6)

Num.	Text	Tipus	[C]	[D]	[E]	[F]	TOTAL	Fórmula
1	Lavabo femení		1,000	3,600	4,000		14,400	C#*D#*E#*F#
2	Lavabo masculí		1,000	3,600	4,000		14,400	C#*D#*E#*F#
3	lavabo accesible+ vestíbul		1,000	5,000	2,300		11,500	C#*D#*E#*F#
4	Minves		0,030	30,000			0,900	C#*D#*E#*F#
						TOTAL AMIDAMENT	**41,200**	

6 P9D5-365Z m

Junta sanitaria per paviment interior, de rajola de gres porcellànic técnic, premsat polit antilliscant, grup Bla (UNE-EN 14411), 4 a 5 peces/m, Indeterminat col·locades amb adhesiu per a rajola ceràmica C1 (UNE-EN 12004) i rejuntat amb beurada CG2 (UNE-EN 13888). Per a ús industrial tipus ´´todo masa´´, espessor minim 9 mm, baixa absorció d'aigua. Amb junta segon indicació fabricant.

Num.	Text	Tipus	[C]	[D]	[E]	[F]	TOTAL	Fórmula
1	entre paviment i parets:							
2	sala brossa 2		2,000	10,400			20,800	C#*D#*E#*F#
3			2,000	7,250			14,500	C#*D#*E#*F#
4	vestibul		2,000	2,700			5,400	C#*D#*E#*F#
5			2,000	1,900			3,800	C#*D#*E#*F#
6	sala brossa 1		2,000	13,200			26,400	C#*D#*E#*F#
7			2,000	7,250			14,500	C#*D#*E#*F#
8			2,000	1,900			3,800	C#*D#*E#*F#
9			1,000	2,300			2,300	C#*D#*E#*F#
10	vestíbul brossa 1		2,000	2,950			5,900	C#*D#*E#*F#
11			2,000	1,700			3,400	C#*D#*E#*F#
12	portes		-8,000	1,800	1,000		-14,400	C#*D#*E#*F#
13	obrador		2,000	4,500			9,000	C#*D#*E#*F#
14			2,000	1,850			3,700	C#*D#*E#*F#
15	minves		0,030	97,000			2,910	C#*D#*E#*F#
						TOTAL AMIDAMENT	**102,010**	

7 P9C2-D4A0 m2

Paviment de terratzo llis de gra micrograa, de 40x40 cm, preu alt, col·locat a truc de maceta amb morter de ciment 1:6, per a ús interior intens. Color beige similar a l'existente en el mercat/ o a definir en obra con DF. (codi plànol P3 i P4)

Num.	Text	Tipus	[C]	[D]	[E]	[F]	TOTAL	Fórmula
1	fase 1 despatx-informació passadis		1,000	9,500	2,400		22,800	C#*D#*E#*F#
2			1,000	0,700	2,200		1,540	C#*D#*E#*F#
3	fase 1 passadis		1,000	2,700	5,000		13,500	C#*D#*E#*F#
4	fase 2. zona de acces a brossa 1		1,000	7,000	3,500		24,500	C#*D#*E#*F#
5	minves		0,030	65,000			1,950	C#*D#*E#*F#
6	Previsió zona antiga panaderia		1,000	25,000			25,000	C#*D#*E#*F#

AMIDAMENTS

TOTAL AMIDAMENT **89,290**

8 P9C2-D4AX m2 Paviment de terratzo ranurat antilliscant minim classe C2, de gra microgra, de 40x40 cm, preu alt, col·locat a truc de maceta amb morter de ciment 1:6, per a ús interior intens. Color beige similar a l'existente en el mercat/ o a definir en obra con DF. (codi plànol P2)

Num.	Text	Tipus	[C]	[D]	[E]	[F]	TOTAL	Fórmula
1	accés al mercat		1,000	10,250	5,200		53,300	C#*D#*E#*F#
2	paviment exterior zona porta accés		-1,000	1,350			-1,350	C#*D#*E#*F#
3	ajustaments a justificr		1,000	1,000			1,000	C#*D#*E#*F#
4	minves		0,030	52,000			1,560	C#*D#*E#*F#

TOTAL AMIDAMENT **54,510**

9 P9UA-4Z75 m Sòcol de terratzo llis de gra petit, preu alt, de 10 cm d'alçària, col·locat a truc de maceta amb morter de ciment 1:6

Num.	Text	Tipus	[C]	[D]	[E]	[F]	TOTAL	Fórmula
1	despatx		1,000	2,400			2,400	C#*D#*E#*F#
2			1,000	2,500			2,500	C#*D#*E#*F#
3			1,000	4,000			4,000	C#*D#*E#*F#
4	punt informació		1,000	8,000			8,000	C#*D#*E#*F#
5	inferior panelat fenolic		1,000	7,500			7,500	C#*D#*E#*F#
6			2,000	2,200			4,400	C#*D#*E#*F#
7			2,000	2,800			5,600	C#*D#*E#*F#
8			1,000	2,800			2,800	C#*D#*E#*F#
9			1,000	0,800			0,800	C#*D#*E#*F#
10			2,000	1,000			2,000	C#*D#*E#*F#
11	minves		0,030	38,000			1,140	C#*D#*E#*F#
12	previsió zona antiga panaderia		1,000	10,000			10,000	C#*D#*E#*F#

TOTAL AMIDAMENT **51,140**

10 P9ZA-4ZDF m2 Rebaixat, polit i abrillantat del paviment de terratzo o pedra.
En zones de transit de public on s'aplica el tractament antilliscant, a decisió de la DF es realitzarà rebaix i pulit sense abrillantar.

Num.	Text	Tipus	[C]	[D]	[E]	[F]	TOTAL	Fórmula
1	fase 1 despatx-informació passadis		1,000	9,500	2,400		22,800	C#*D#*E#*F#
2			1,000	0,700	2,200		1,540	C#*D#*E#*F#
3			1,000	2,700	5,000		13,500	C#*D#*E#*F#
4	fase 2. zona de accés a brossa 1		1,000	7,000	3,500		24,500	C#*D#*E#*F#
5	minves		0,030	65,000			1,950	C#*D#*E#*F#
6	previsió zona antiga panaderia		1,000	25,000			25,000	C#*D#*E#*F#

TOTAL AMIDAMENT **89,290**

11 P9B7-35NB m2 Paviment de pedra granítica nacional amb una cara flamejada, preu alt, de 30 mm de gruix amb aresta viva a les quatre vores 1251 a 2500 cm2, col·locada a truc de maceta amb morter mixt 1:2:10. (codi Plànol P1)

Num.	Text	Tipus	[C]	[D]	[E]	[F]	TOTAL	Fórmula
1	zona acces porta i fusteria		2,000	4,800	0,500		4,800	C#*D#*E#*F#
2	porta accés		1,000	2,200	0,650		1,430	C#*D#*E#*F#
3	minves		0,030	5,200			0,156	C#*D#*E#*F#

TOTAL AMIDAMENT **6,386**

AMIDAMENTS

12 P9Z1-XXXX m

Acabat de junt de dilatació de paviment amb perfil d'alumini, de 5 mm d'amplària de màxima de junt, de 12,5 mm d'alçària de perfil i gruix màxim admisible de paviment, per a una càrrega mitja, col·locat fixacions mecàniques

Num.	Text	Tipus	[C]	[D]	[E]	[F]	TOTAL	Fórmula
1	Lavabo		1,000	0,800			0,800	C#*D#*E#*F#
2	Vestíbul previ		2,000	1,800			3,600	C#*D#*E#*F#
						TOTAL AMIDAMENT	**4,400**	

13 P9K2-HBXX m2

Tractament superficial amb producte específic tipus TerraGrip o equivalent incolor, aplicat amb ruixador, en dues capes, que provoca una reacció química sobre paviment petris, ceràmic i similar, que converteix la superfície aplicada en antilliscant. Inclou aportació d'aigua prèvia i entre capes i neteja de paviment final inclosa. Durabilitat en condicions normals d'entre 1 a 3 anys. Temps d'espera de 3 hores.
(codi plànol P3)

Num.	Text	Tipus	[C]	[D]	[E]	[F]	TOTAL	Fórmula
1	fase 1 passadis (zona serveis-depatx)		1,000	2,700	5,000		13,500	C#*D#*E#*F#
2	fase 2. zona de acces a brossa 1		1,000	7,000	3,500		24,500	C#*D#*E#*F#
3	ajustaments-repassos altres zones		1,000	5,000			5,000	C#*D#*E#*F#
4	previsió zona antiga parada pan		1,000	25,000			25,000	C#*D#*E#*F#
						TOTAL AMIDAMENT	**68,000**	

14 BV2LO-00ZZ PA

Mesuració de la resistència al lliscament del paviment de terratzo en sec i en humit, amb mesurador homologat per determinar la classificació a la lliscabilitat (rd) del paviment i determinar la seva classificació C1-C2-C3 segon CTE-SUA , realitzat per laboratori homologat.
Previsió per a 5 mostres inclós certificat.

Num.	Text	Tipus	[C]	[D]	[E]	[F]	TOTAL	Fórmula
1			1,000				1,000	C#*D#*E#*F#
						TOTAL AMIDAMENT	**1,000**	

Obra 01 PRESSUPOST MERCAT DE LA MERCÈ
Capítol 01 AMBIT A. SALA BROSSA, SERVEIS PÚBLICS, FAÇANA
Titol 3 01 OBRA CIVIL
Capítol (1) 06 REVESTIMENTS

NUM.	CODI	UA	DESCRIPCIÓ

1 P83E7-9KMX m2

Revestiment interior amb panell laminat decoratiu d'alta pressió HPL, tipus estàndard i d'aplicació general (CGS), de 6 mm de gruix, per a ús interior segons UNE-EN 438-4, comportament al foc D-s2,d0, cantell recte, amb una cara decorativa, acabat color llis i textura llisa semi-mat, col·locat adherit sobre parament vertical amb llata de fusta, inclosa, i adhesiu estructural de poliuretà monocomponent. Partida totalment instal·lada. Color gris clar RAL 8500. Inclou cantell forats portes.

Num.	Text	Tipus	[C]	[D]	[E]	[F]	TOTAL	Fórmula
1	Fase 1 acces a mercat							
2	exterior vestibul brossa 2 - obrador		1,000	2,500	2,500	0,500	3,125	C#*D#*E#*F#
3			1,000	5,000	3,150	0,500	7,875	C#*D#*E#*F#
4	Fase 1 acces lavabos		1,000	2,800	3,150	0,500	4,410	C#*D#*E#*F#
5	taulell informació extrems lado porta		2,000	0,800	2,500	0,500	2,000	C#*D#*E#*F#
6			2,000	0,150	2,500	0,500	0,375	C#*D#*E#*F#
7	lateral		1,000	0,800	2,500	0,500	1,000	C#*D#*E#*F#
8			1,000	0,200	2,500	0,500	0,250	C#*D#*E#*F#
9			1,000	0,800	3,150	0,500	1,260	C#*D#*E#*F#
10	fase 2 acces basura 1		2,000	2,200	2,650	0,500	5,830	C#*D#*E#*F#

AMIDAMENTS

11	tapetas frontales	2,000	0,150	2,500	0,500	0,375	C#*D#*E#*F#
12	minves	0,015		40,000	0,500	0,300	C#*D#*E#*F#
13	ajustaments a JUSTIFICAR	1,000	1,000	3,150	0,500	1,575	C#*D#*E#*F#
14	previsió antiga parada pan	1,000	8,000	2,500	0,500	10,000	C#*D#*E#*F#
15		1,000	2,200	2,500	0,500	2,750	C#*D#*E#*F#

TOTAL AMIDAMENT **41,125**

2 P83E7-9KM5 m2

Revestiment interior amb panell laminat decoratiu d'alta pressió HPL, tipus estàndard i d'aplicació general (CGS), de 6 mm de gruix, per a ús interior segons UNE-EN 438-4, comportament al foc D-s2,d0, cantell recte, amb una cara decorativa, acabat color llis i textura llisa semi-mat, col·locat adherit sobre parament vertical amb llata de fusta, inclosa, i adhesiu estructural de poliuretà monocomponent. Partida totalment instal·lada.Color gris fosc. Inclou cantell forats portes.

Num.	Text	Tipus	[C]	[D]	[E]	[F]	TOTAL	Fórmula
1	Fase 1 acces a mercat							
2	exterior vestibul brossa 2 - obrador		1,000	2,500	2,500	0,500	3,125	C#*D#*E#*F#
3			1,000	5,000	3,150	0,500	7,875	C#*D#*E#*F#
4	Fase 1 acces lavabos		1,000	2,800	3,150	0,500	4,410	C#*D#*E#*F#
5	taulell informació extrems lado porta		2,000	0,800	2,500	0,500	2,000	C#*D#*E#*F#
6			2,000	0,150	2,500	0,500	0,375	C#*D#*E#*F#
7	lateral		1,000	0,800	2,500	0,500	1,000	C#*D#*E#*F#
8			1,000	0,200	2,500	0,500	0,250	C#*D#*E#*F#
9			1,000	0,800	3,150	0,500	1,260	C#*D#*E#*F#
10	fase 2 acces basura 1		2,000	2,200	2,650	0,500	5,830	C#*D#*E#*F#
11	tapetas frontales		2,000	0,150	2,500	0,500	0,375	C#*D#*E#*F#
12	minves		0,015		40,000	0,500	0,300	C#*D#*E#*F#
13	ajustaments a JUSTIFICAR		1,000	1,000	3,150	0,500	1,575	C#*D#*E#*F#
14	previsió antiga parada pan		1,000	8,000	2,500	0,500	10,000	C#*D#*E#*F#
15			1,000	2,200	2,500	0,500	2,750	C#*D#*E#*F#

TOTAL AMIDAMENT **41,125**

3 P83E7-9KMZ m

Tabica de 60 cm de alçada formada per bastidor de fusta i acabada amb panell laminat decoratiu d'alta pressió HPL, tipus estàndard i d'aplicació general (CGS), de 6 mm de gruix, per a ús interior segons UNE-EN 438-4, comportament al foc D-s2,d0, cantell recte, amb una cara decorativa, acabat color llis i textura llisa semi-mat,col·locat adherit sobre bastidor de fusta, inclós, i adhesiu estructural de poliuretà monocomponent.Color gris fosc.
Inclou bastidor de 60 cm de alçada de llistons de fusta de pí de 50x50mm: un llistó inferior, un superior i llistons verticals cada 40 cm.
Inclou revestiment del cant inferior del bastidor amb el panel HPL.
Inclou muntatge e instal·lació de la tabica al forjat existent mitjançant fixacions de peces L metàl·liques.

Num.	Text	Tipus	[C]	[D]	[E]	[F]	TOTAL	Fórmula
1	Fase 1 accès a mercat		1,000	10,200			10,200	C#*D#*E#*F#
2	fase 2 zona accès brossa 2		4,000	2,400			9,600	C#*D#*E#*F#
3	despatc-informació		1,000	5,000			5,000	C#*D#*E#*F#
4			1,000	0,700			0,700	C#*D#*E#*F#
5	ajustament		0,030	25,000			0,750	C#*D#*E#*F#
6	Previsió zona antiga parada pan		1,000	8,000			8,000	C#*D#*E#*F#

TOTAL AMIDAMENT **34,250**

4 P83E7-9KMK m2

Revestiment interior amb panell laminat decoratiu d'alta pressió HPL, tipus estàndard i d'aplicació general (CGS), de 6 mm de gruix, per a ús interior segons UNE-EN 438-4, comportament al foc D-s2,d0, cantell recte, amb una cara decorativa, acabat color llis i textura llisa semi-mat, sobre estructra de fusta separada de la paret, amb llata de fusta, inclosa, i adhesiu estructural de poliuretà monocomponent. Partida totalment instal·lada.Color gris fosc. Inclou cantell forats portes. Inclou la estructura autoportant de fusta i ancoratge a paret.

AMIDAMENTS

Num.	Text	Tipus	[C]	[D]	[E]	[F]	TOTAL	Fórmula
1	frontal accés brossa 1 (amb pantallas encastadas)		1,000	3,100	3,150	0,500	4,883	C#*D#*E#*F#
2			2,000	2,200	2,650	0,500	5,830	C#*D#*E#*F#
3	tapetas frontals		2,000	0,150	2,500	0,500	0,375	C#*D#*E#*F#
4	minves		0,050		10,000	0,500	0,250	C#*D#*E#*F#

TOTAL AMIDAMENT **11,338**

5 P83E7-9KMY m2

Revestiment interior amb panell laminat decoratiu d'alta pressió HPL, tipus estàndard i d'aplicació general (CGS), de 6 mm de gruix, per a ús interior segons UNE-EN 438-4, comportament al foc D-s2,d0, cantell recte, amb una cara decorativa, acabat color llis i textura llisa semi-mat, col·locat adherit sobre estructra de fusta separada de la paret, amb llata de fusta, inclosa, i adhesiu estructural de poliuretà monocomponent. Partida totalment instal·lada. Color gris clar RAL 8500. Inclou cantell forats portes.Inclou la estructrua autoportant de fusta i ancoratge a paret.

Num.	Text	Tipus	[C]	[D]	[E]	[F]	TOTAL	Fórmula
1	frontal accés brossa 1 (amb pantallas encastadas)		1,000	3,100	3,150	0,500	4,883	C#*D#*E#*F#
2			2,000	2,200	2,650	0,500	5,830	C#*D#*E#*F#
3	tapetas frontals		2,000	0,150	2,500	0,500	0,375	C#*D#*E#*F#
4	minves		0,050		10,000	0,500	0,250	C#*D#*E#*F#

TOTAL AMIDAMENT **11,338**

Obra 01 PRESSUPOST MERCAT DE LA MERCÈ
Capítol 01 AMBIT A. SALA BROSSA, SERVEIS PÚBLICS, FAÇANA
Titol 3 01 OBRA CIVIL
Capítol (1) 07 CELS RASOS

NUM.	CODI	UA	DESCRIPCIÓ

1 P846-9JO6 m2

Cel ras continu de plaques de guix laminat tipus hidròfuga (H), per a revestir, de 12,5 mm de gruix i vora afinada (BA), amb entramat estructura senzilla d'acer galvanitzat format per perfils col·locats cada 600 mm fixats al sostre mitjançant vareta de suspensió cada 1,2 m, per a una alçària de cel ras de 4 m com a màxim. (Codi FT01)

Num.	Text	Tipus	[C]	[D]	[E]	[F]	TOTAL	Fórmula
1	lavabos		2,000	4,000	3,700		29,600	C#*D#*E#*F#
2			1,000	5,000	2,500		12,500	C#*D#*E#*F#
3	minves		0,020	42,000			0,840	C#*D#*E#*F#

TOTAL AMIDAMENT **42,940**

2 P846-9JO5 m2

Cel ras continu de plaques de guix laminat tipus hidròfuga (H), per a revestir, de 15 mm de gruix i vora afinada (BA), amb entramat estructura senzilla d'acer galvanitzat format per perfils col·locats cada 600 mm fixats al sostre mitjançant vareta de suspensió cada 1,2 m, per a una alçària de cel ras de 4 m com a màxim

Num.	Text	Tipus	[C]	[D]	[E]	[F]	TOTAL	Fórmula
1	accés exterior		2,200	0,700			1,540	C#*D#*E#*F#

TOTAL AMIDAMENT **1,540**

3 P846-9JO8 m2

Cel ras continu de plaques de guix laminat tipus estàndard (A), per a revestir, de 12,5 mm de gruix i vora afinada (BA), amb entramat estructura senzilla d'acer galvanitzat format per perfils col·locats cada 600 mm fixats al sostre mitjançant vareta de suspensió cada 1,2 m, per a una alçària de cel ras de 4 m com a màxim. (Codi FT02)

AMIDAMENTS

Num.	Text	Tipus	[C]	[D]	[E]	[F]	TOTAL	Fórmula
1	accés mercat		1,000	10,000	2,500		25,000	C#*D#*E#*F#
2	zona ext. accès brossa 1		2,000	2,200	2,200		9,680	C#*D#*E#*F#
3	despatx		1,000	3,600	2,400		8,640	C#*D#*E#*F#
4	informació		1,000	6,000	2,400		14,400	C#*D#*E#*F#
5			1,000	2,100	0,700		1,470	C#*D#*E#*F#
6	despatxos provisionals		2,000	2,300	2,300		10,580	C#*D#*E#*F#
7	minves		0,020	70,000			1,400	C#*D#*E#*F#
8								C#*D#*E#*F#

TOTAL AMIDAMENT **71,170**

4 P84J-9JSF m2

Cel ras registrable de plaques de guix laminat amb acabat vinílic, 600x 600 mm i 12,5 mm de gruix, sistema desmuntable amb estructura d'acer galvanitzat vist format per perfils principals amb forma de T invertida de 24 mm de base col·locats cada 1,2 m i fixats al sostre mitjançant vareta de suspensió cada 1,2 m, amb perfils secundaris col·locats formant retícula de 600x 600 mm, per a una alçària de cel ras de 4 m com a màxim. (codi FT03)

Num.	Text	Tipus	[C]	[D]	[E]	[F]	TOTAL	Fórmula
1	brossa1		1,000	13,000	7,250		94,250	C#*D#*E#*F#
2	brossa 2		1,000	10,400	7,250		75,400	C#*D#*E#*F#
3	vest. brossa 2		1,000	5,000			5,000	C#*D#*E#*F#
4	obrador		1,000	8,500			8,500	C#*D#*E#*F#
5	minves		0,020	183,000			3,660	C#*D#*E#*F#

TOTAL AMIDAMENT **186,810**

5 P83EJ-9TT5 m

Formació de calaix d'amb plaques de guix laminat format per estructura d'autoportant arriostrada normal amb perfileria de planxa d'acer galvanitzat de 48 mm d'amplària i 1 placa tipus estàndard (A) de 12,5 mm de gruix, fixades mecànicament

Num.	Text	Tipus	[C]	[D]	[E]	[F]	TOTAL	Fórmula
1	punt informació: calaix persiana		1,000	2,700			2,700	C#*D#*E#*F#
2	previsó per pas instal·lacions a JUSTIFICAR		1,000	12,000			12,000	C#*D#*E#*F#

TOTAL AMIDAMENT **14,700**

6 P846-9JOX m

Formació de fossejat fins 20 x20 cm. en cels ras amb plaques de guix laminat tipus estàndard (A), per a revestir, de 12,5 mm de gruix i vora afinada (BA), entramat d'acer galvanitzat format per perfils cada 600 mm fixats al sostre i paret per a una alçària de cel ras de 4 m com a màxim.

Num.	Text	Tipus	[C]	[D]	[E]	[F]	TOTAL	Fórmula
1	zona ext. accès brossa 1		4,000	2,200			8,800	C#*D#*E#*F#
2	previsión ajustaments		0,020	9,000			0,180	C#*D#*E#*F#

TOTAL AMIDAMENT **8,980**

7 P84O-AHFA u

Registre per a cel ras de plaques de guix laminat format per portella de 50x50 cm2 amb marc d'alumini i fulla de placa guix laminat hidròfuga (H) amb un gruix total de 30 mm com a màxim, tanca de pressió i dispositiu de retenció, col·locat amb perfileria d'acer galvanitzat

Num.	Text	Tipus	[C]	[D]	[E]	[F]	TOTAL	Fórmula
1	previsó lavabos		2,000				2,000	C#*D#*E#*F#
2	previsió altres A JUSTIFICAR		2,000				2,000	C#*D#*E#*F#

TOTAL AMIDAMENT **4,000**

AMIDAMENTS

8 E7D91A14 m2

Cel ras continu amb una resistència al foc R-120 format per plaques de silicat càlcic de 10 mm de gruix, amb una conductivitat tèrmica de 0,175 W/mK i una densitat de 870 kg/m3.
inclou certificació del producte e instal·lació.

Num.	Text	Tipus	[C]	[D]	[E]	[F]	TOTAL	Fórmula
1	previsió A JUSTIFICAR		1,000	1,000			1,000	C#*D#*E#*F#

TOTAL AMIDAMENT **1,000**

9 K83EHP1X m2

Formació de calaix EI 120 suspès del sostre format per estructura autoportant de perfileria de planxa d'acer galvanitzat i plaques de guix laminat de 25 mm de gruix, fixades mecànicament a sostre a una alçaria>4m.inclo p.p medis auxiliars. Completament terminat. Inclou certificat.

Num.	Text	Tipus	[C]	[D]	[E]	[F]	TOTAL	Fórmula
1	previsó calaix regularització per posar comportes		4,000	1,000	1,000		4,000	C#*D#*E#*F#

TOTAL AMIDAMENT **4,000**

10 PE64-EQGB m2

Protecció contra el foc EI-120 de conducte de ventilació metàl·lic amb plaques de silicat càlcic de 52 mm de gruix, amb una conductivitat tèrmica de 0,09 W/(m·K) i una densitat de 500 kg/m3, totalment instal·lat. Inclou certificat.

Num.	Text	Tipus	[C]	[D]	[E]	[F]	TOTAL	Fórmula
1	previsió A JUSTIFICAR		4,000	0,700	2,000		5,600	C#*D#*E#*F#

TOTAL AMIDAMENT **5,600**

11 P7C40-5O0U m2

Aïllament amb feltres de llana mineral de roca de densitat 60 a 70 kg/m3, de 80 mm de gruix amb 2,22 m2·K/W de resistència tèrmica i làmina d'alumini en la mateixa direcció de les fibres, col·locat sense adherir

Num.	Text	Tipus	[C]	[D]	[E]	[F]	TOTAL	Fórmula
1	despatx		1,000	3,600	2,400		8,640	C#*D#*E#*F#
2	accés exterior		1,000	2,200	0,700		1,540	C#*D#*E#*F#
3	tabica puerta acces exterior		2,000	0,650	0,300		0,390	C#*D#*E#*F#
4			1,000	2,200	0,300		0,660	C#*D#*E#*F#

TOTAL AMIDAMENT **11,230**

Obra 01 PRESSUPOST MERCAT DE LA MERCÈ
Capítol 01 AMBIT A. SALA BROSSA, SERVEIS PÚBLICS, FAÇANA
Titol 3 01 OBRA CIVIL
Capítol (1) 08 FUSTERIA FUSTA

NUM.	CODI	UA	DESCRIPCIÓ

1 PA23-73HX m2

Fusteria interior sense pintar, amb porta de fulla batent de Fusta per a pintar de 40 mm de gruix, per a una llum de bastiment de 80x210 cm, amb bastiment de paredó per a porta, de fulles batents i tapajunts de fusta, pany amb clau, amb joc de manetes, d'alumini anoditzat, amb placa petita. Partida totalment acabada.

Num.	Text	Tipus	[C]	[D]	[E]	[F]	TOTAL	Fórmula
1	fase 2 despatxos provisionals		2,000				2,000	C#*D#*E#*F#

TOTAL AMIDAMENT **2,000**

2 PAQB-BD9A u

Porta block de fulles batents de fusta per a interior, batent, de 40 mm de gruix, amb una llum de pas de 70 cm d'amplària i 210 cm d'alçària, per a un gruix de bastiment de 10 cm, com a màxim, acabat melamina, amb fulla cares llises de tauler aglomerat hidròfug xapat, galzes i tapajunts de MDF xapat, ribet de goma, ferramenta de penjar, pany de cop i condemna, amb joc de manetes , d'alumini anoditzat, amb placa petita, de preu alt. Inclou bastidor per envà fin 10 cm.

AMIDAMENTS

Acabat a dues cares amb melamina color RAL9010.Partida totalment acabada i instal·lada.(Codi P3)

Num.	Text	Tipus	[C]	[D]	[E]	[F]	TOTAL	Fórmula
1	lavabos		6,000				6,000	C#*D#*E#*F#

TOTAL AMIDAMENT **6,000**

3 PAQB-BD9M u

Porta block de fulles batents de fusta per a interior, batent, de 40 mm de gruix, amb una llum de pas de 80 cm d'amplària i 210 cm d'alçària, per a un gruix de bastiment de 10 cm, com a màxim, acabat melamina, amb fulla cares llises de tauler aglomerat hidròfug xapat, galzes i tapajunts de MDF xapat, ribet de goma, ferramenta de penjar, pany de cop, amb joc de manetes, d'alumini anoditzat, amb placa petita, de preu alt. Inclou bastidor pe paret 15 cm.
Acabat a dues cares amb melamina color RAL9010.Partida totalment acabada i instal·lada. (Codi P2)

Num.	Text	Tipus	[C]	[D]	[E]	[F]	TOTAL	Fórmula
1	accès lababos		2,000				2,000	C#*D#*E#*F#
2	obrador		1,000				1,000	C#*D#*E#*F#

TOTAL AMIDAMENT **3,000**

4 PAQB-BDET u

Porta block de fulles batents de fusta per a interior, batent, de 40 mm de gruix, amb una llum de pas de 90 cm d'amplària i 210 cm d'alçària, per a un gruix de bastiment de 10 cm, com a màxim, acabat melamina, amb fulla cares llises de tauler aglomerat hidròfug xapat, galzes i tapajunts de MDF xapat, ribet de goma, ferramenta de penjar, pany de cop, amb joc de manetes, d'alumini anoditzat, amb placa petita, de preu alt.
Acabat a dues cares amb melamina color RAL9010.Partida totalment acabada i instal·lada.(codi P1)

Num.	Text	Tipus	[C]	[D]	[E]	[F]	TOTAL	Fórmula
1	aseo accesible		1,000				1,000	C#*D#*E#*F#

TOTAL AMIDAMENT **1,000**

5 PA23-73XX m2

Porta d'una fulla batent de fusta escamotejada en parament vertical amb tarja fixa superior, també escamotejada. Gruix de 40 mm, amb una llum de pas de 92 cm d'amplària i 210 cm d'alçària, per a un gruix de bastiment de 15 cm, acabat exterior taulell fenòlic, amb cara interior llisa de tauler aglomerat hidròfug xapat acabat de melamina RAL 9010 , galzes i tapajunts de MDF xapat, ribet de goma, ferramenta de penjar, pany de cop, amb joc de manetes, d'alumini anoditzat, amb placa petita, inclou bastiment. Inclou, ferratges, maneta (per ús intensiu) i panys amb clau. Revestida amb panell fenòlic HPL gris per una cara. Partida totalment acabada. (codi P4)

Num.	Text	Tipus	[C]	[D]	[E]	[F]	TOTAL	Fórmula
1	accés lavabos		1,000				1,000	C#*D#*E#*F#

TOTAL AMIDAMENT **1,000**

6 PAP3-73H3 u

Folrat de bastiment de base de paredó, per a porta de fulles batents, amb fusta xapada amb melamina, per a una llum de bastiment de 70 cm d'amplària i de 210 cm d'alçària

Num.	Text	Tipus	[C]	[D]	[E]	[F]	TOTAL	Fórmula
1	serveis		6,000				6,000	C#*D#*E#*F#

TOTAL AMIDAMENT **6,000**

7 PAP3-73H2 u

Folrat de bastiment de base de paredó, per a porta de fulles batents, amb fusta xapada amb melamina, per a una llum de bastiment de 80 cm d'amplària i de 210 cm d'alçària

Num.	Text	Tipus	[C]	[D]	[E]	[F]	TOTAL	Fórmula
1	serveis		3,000				3,000	C#*D#*E#*F#

AMIDAMENTS

TOTAL AMIDAMENT **3,000**

8 PAP3-73H4 u Folrat de bastiment de base de paredó, per a porta de fulles batents, amb fusta xapada amb melamina, per a una llum de bastiment de 90 cm d'amplària i de 210 cm d'alçària

Num.	Text	Tipus	[C]	[D]	[E]	[F]	TOTAL	Fórmula
1	serveis		1,000				1,000	C#*D#*E#*F#

TOTAL AMIDAMENT **1,000**

9 PAN4-36VI u Bastiment de base de paredó per a porta de fusta per a una llum de bastiment de 70 cm d'amplària i 210 cm d'alçària

Num.	Text	Tipus	[C]	[D]	[E]	[F]	TOTAL	Fórmula
1			6,000				6,000	C#*D#*E#*F#

TOTAL AMIDAMENT **6,000**

10 PAN4-36V1 u Bastiment de base de paredó per a porta de fusta per a una llum de bastiment de 80 cm d'amplària i 210 cm d'alçària

Num.	Text	Tipus	[C]	[D]	[E]	[F]	TOTAL	Fórmula
1	accès lababos		2,000				2,000	C#*D#*E#*F#
2	obrador		1,000				1,000	C#*D#*E#*F#
3	portes despatx provisionals		2,000				2,000	C#*D#*E#*F#

TOTAL AMIDAMENT **5,000**

11 PAN4-36VM u Bastiment de base de paredó per a porta de fusta per a una llum de bastiment de 90 cm d'amplària i 210 cm d'alçària

Num.	Text	Tipus	[C]	[D]	[E]	[F]	TOTAL	Fórmula
1			2,000				2,000	C#*D#*E#*F#

TOTAL AMIDAMENT **2,000**

Obra 01 PRESSUPOST MERCAT DE LA MERCÈ
Capítol 01 AMBIT A. SALA BROSSA, SERVEIS PÚBLICS, FAÇANA
Títol 3 01 OBRA CIVIL
Capítol (1) 09 SERRALLERIA

NUM.	CODI	UA	DESCRIPCIÓ

1 PAS2-5QMM u Porta tallafocs metàl·lica, EI2-C 60, de dues fulles batents, per a una llum de 80+40x205 cm, /o 60+60x205 preu alt, col·locada.Inclou manetes.

Num.	Text	Tipus	[C]	[D]	[E]	[F]	TOTAL	Fórmula
1	punt informació cuadre electric (a confirmar)		1,000				1,000	C#*D#*E#*F#

TOTAL AMIDAMENT **1,000**

2 PAS2-5QMS u Porta tallafocs metàl·lica, EI2-C 60, de dues fulles batents, per a una llum de 180x205 cm, preu alt, col·locada. Inclos manetes, claus. (EI01)

Num.	Text	Tipus	[C]	[D]	[E]	[F]	TOTAL	Fórmula
1	vest. brossa 1		2,000				2,000	C#*D#*E#*F#

AMIDAMENTS

2	vest. brossa 2	2,000			2,000	C#*D#*E#*F#
3	brossa 1-2	1,000			1,000	C#*D#*E#*F#

TOTAL AMIDAMENT **5,000**

3 PAW8-78PK u Retenidor electromagnètic per a porta tallafocs de fulles batents, amb caixa, amb polsador de desbloqueig, força de retenció de 1100 N, 24 V c.c. de tensió d'alimentació, amb placa ferromagnètica articulada, segons la norma UNE-EN 1155, fixat a la paret

Num.	Text	Tipus	[C]	[D]	[E]	[F]	TOTAL	Fórmula
1	portes EI dobles sales brossa		4,000	2,000			8,000	C#*D#*E#*F#
2	entre sales brossa a justificar		1,000	2,000			2,000	C#*D#*E#*F#

TOTAL AMIDAMENT **10,000**

4 PAS2-5QMX u Porta metàl·lica reforçada per exterior, de dues fulles batents, feta a mida per a una llum de 180x230 cm., de 2 cares de xapa galvanitzada, amb cambra intermèdia replena de poliuretà injectat d'alta densitat, bastidor d'acer i marc d'acer galvanitzat amb patilles d'ancoratge a obra, col·locada. Inclos manetes. Acabat lacat Ral a definir. (EI02)

Num.	Text	Tipus	[C]	[D]	[E]	[F]	TOTAL	Fórmula
1	brossa		1,000				1,000	C#*D#*E#*F#

TOTAL AMIDAMENT **1,000**

5 PAW8-78PX u Selector de tancament per a assegurar l'adequat tancament de les portes per a porta tallafocs de dues fulles, segons UNE-EN 1158.

Num.	Text	Tipus	[C]	[D]	[E]	[F]	TOTAL	Fórmula
1	portes tallafoc dobles		5,000				5,000	C#*D#*E#*F#
2	porta exterior brossa		1,000				1,000	C#*D#*E#*F#

TOTAL AMIDAMENT **6,000**

6 PAW8-78PZ u Tancaporta per ùs frequent per a porta tallafoc, segons UNE-EN 1154.

Num.	Text	Tipus	[C]	[D]	[E]	[F]	TOTAL	Fórmula
1	portes tallafoc dobles full		2,000	5,000			10,000	C#*D#*E#*F#
2	porta doble brossa-carrer		2,000	1,000			2,000	C#*D#*E#*F#

TOTAL AMIDAMENT **12,000**

7 PAZ1-H9MO u Cerradura maestreada con tres puntos de enclavamiento, colocada sobre hoja batiente puerta de madera o metàlica

Num.	Text	Tipus	[C]	[D]	[E]	[F]	TOTAL	Fórmula
1	acces exterior brossa 2		1,000				1,000	C#*D#*E#*F#

TOTAL AMIDAMENT **1,000**

8 P447-DMDF kg Acer S275JR segons UNE-EN 10025-2, en perfils laminats en calent sèrie L, LD, T, rodó, quadrat, rectangular i planxa, treballat a taller i amb una capa d'imprimació antioxidant, per a reforç d'elements d'encastament, recolzament i rigiditzadors, col·locat a l'obra amb soldadura / o fixació mecànica.
En elements varis: estructura auxiliar de fals sotres, de guies persiana, de fusteria façana, de tabiques parades etc. segon desglossat en amidaments. Inclou fixacions a elements resistents (paviment , forjats, parets)

Num.	Text	Tipus	[C]	[D]	[E]	[F]	TOTAL	Fórmula
1	previsió estructura auxiliar:							

AMIDAMENTS

2	F.sostre despatxos provisionals (p. rect. 80x60x4)	2,000	2,500		8,300	41,500	C#*D#*E#*F#
3	F sostre lavabos (perf.rect.80x60x4) zona central	4,000	3,050		8,300	101,260	C#*D#*E#*F#
4	F.Sostre brossa 1 (perf.rect.80x60x4) zona central	8,000	3,100		8,300	205,840	C#*D#*E#*F#
5		2,000	3,300		8,300	54,780	C#*D#*E#*F#
6	F.Sostre brossa 2 (perf.rect.80x60x4) zona central	6,000	3,100		8,300	154,380	C#*D#*E#*F#
7		3,000	3,300		8,300	82,170	C#*D#*E#*F#
8	tubos ancoratge estruc. aux. centarl lavabo-brossa	2,000	25,000	0,300	8,300	124,500	C#*D#*E#*F#
9	estruct aux. fusteria façana (2ud de80x60x4)	6,000	2,700		8,300	134,460	C#*D#*E#*F#
10	Estruct auxiliar guies persianes façana (80x60x4mm)	4,000	2,700		8,300	89,640	C#*D#*E#*F#
11	Estructrua aux. mampares despatx inform (80x60x4)	2,000	2,400		8,300	39,840	C#*D#*E#*F#
12		10,000	0,250		8,300	20,750	C#*D#*E#*F#
13	fusteria faç. estruc. auxiliar ancoratge a paret sostre cda 80cm	6,000	0,250		8,300	12,450	C#*D#*E#*F#
14	idem	6,000	0,250		8,300	12,450	C#*D#*E#*F#
15	estruct. panel fenolico vert. informació (80x60x4)	2,000	2,700		8,300	44,820	C#*D#*E#*F#
16	estruc.persiana punt informació (80x60x4 mm) vertic	4,000	2,800		8,300	92,960	C#*D#*E#*F#
17	idem horitz.	2,000	0,800		8,300	13,280	C#*D#*E#*F#
18	plaques estruct. vertical persianes acces15x15	4,000			3,500	14,000	C#*D#*E#*F#
19	VARIS JUSTIFICAR (tabicas frente forjado (40x40x4)	2,000	10,000		4,100	82,000	C#*D#*E#*F#
20		2,000	2,300		4,100	18,860	C#*D#*E#*F#
21		2,000	2,200		4,100	18,040	C#*D#*E#*F#
22		2,000	5,000	1,000	4,100	41,000	C#*D#*E#*F#
23		42,000	0,600		4,100	103,320	C#*D#*E#*F#
24	Estruct. auxiliar fals sotre acceso (80x60x4)	4,000	3,100		8,300	102,920	C#*D#*E#*F#
25	altres a justificar	25,000			8,300	207,500	C#*D#*E#*F#
26	Previsió zona antiga parada pan:tabicas frente forjado (40x40x4)	2,000	8,000		4,100	65,600	C#*D#*E#*F#
27		9,000	0,600		4,100	22,140	C#*D#*E#*F#

TOTAL AMIDAMENT **1.900,460**

9 P4Z0-61TA u Ancoratge amb tac químic de 12 mm de diàmetre amb cargol, volandera i femella, sobre suport de fàbrica de maó massís/formigó.

Num.	Text	Tipus	[C]	[D]	[E]	[F]	TOTAL	Fórmula
1	estruct. auxiliar vertical persianes a pavim-forjat-paret							C#*D#*E#*F#
2	acces 2 tubs		2,000	4,000			8,000	C#*D#*E#*F#
3	informació 2 tubs		2,000	4,000			8,000	C#*D#*E#*F#
4	estruct. aux central bossa seerveis		46,000	2,000			92,000	C#*D#*E#*F#
5	tabica previsón JUSTIFICAR cada 1 m.		2,000	10,000			20,000	C#*D#*E#*F#
6			2,000	3,000			6,000	C#*D#*E#*F#
7			2,000	10,000			20,000	C#*D#*E#*F#
8	estructrua aux. fals sostre acces		2,000	4,000			8,000	C#*D#*E#*F#
9	altres a justificar en obra		1,000	10,000			10,000	C#*D#*E#*F#

AMIDAMENTS

TOTAL AMIDAMENT **172,000**

10 P9S1-AJ8P m2 Paviment de planxa plana de textura amb relleu, d'acer galvanitzat de 6 mm de gruix, col·locat soldat

Num.	Text	Tipus	[C]	[D]	[E]	[F]	TOTAL	Fórmula
1	sobre fals sotre accés		2,400	3,800			9,120	C#*D#*E#*F#

TOTAL AMIDAMENT **9,120**

11 PB31-HAGX m2 Reixa de ventilació de lames de pletina d'acer galvanitzat de30/40x2 mm cada 40mm, amb marc de tubular d'acer 40x20, p.p.perfils rigiditzadors verticals, ancorada amb morter de ciment 1:4, elaborat a l'obra + malla metàl·lica contra insectes.

Num.	Text	Tipus	[C]	[D]	[E]	[F]	TOTAL	Fórmula
1	previsió ventilació façana P.Artes en sustitució parcial exist.. JUSTIFICAR		2,000	0,700	2,200		3,080	C#*D#*E#*F#
2	previsió reixes ventilació lavabos y oficines façana S.Iscle		2,000	0,500			1,000	C#*D#*E#*F#

TOTAL AMIDAMENT **4,080**

12 E9XTP ut Topall d'acer inoxidable marca Ocariz o equivalent per a porta

Num.	Text	Tipus	[C]	[D]	[E]	[F]	TOTAL	Fórmula
1	Despatx Direcció		1,000				1,000	C#*D#*E#*F#
2	Informació		1,000				1,000	C#*D#*E#*F#
3	porta accés lavabos		1,000				1,000	C#*D#*E#*F#
4	Lavabo accesible		1,000				1,000	C#*D#*E#*F#
5	Lavabo masculí		4,000				4,000	C#*D#*E#*F#
6	Lavabo femení		4,000				4,000	C#*D#*E#*F#

TOTAL AMIDAMENT **12,000**

13 P8M1-HCHV m2 Formació de contorn d'obertura (brancals i llinda) amb planxa d'acer galvanitzat de 8 mm de gruix, col.locada amb fixacions mecàniques

Num.	Text	Tipus	[C]	[D]	[E]	[F]	TOTAL	Fórmula
1	linda de xapa 8 mm (long*ample*pes)		1,000	4,800	0,400		1,920	C#*D#*E#*F#
2			1,000	4,800	0,400		1,920	C#*D#*E#*F#
3			1,000	2,000	3,000		6,000	C#*D#*E#*F#
4	laterals buit façana (nova fusteria)		4,000	2,350	0,400		3,760	C#*D#*E#*F#
5			2,000	2,350	0,300		1,410	C#*D#*E#*F#

TOTAL AMIDAMENT **15,010**

14 PB70-HC75 u Conjunt d'elements per als dos extrems d'una línia de vida horitzontal fixa, formats per dos terminals d'acer inoxidable, els dos amb element amortidor de caigudes, fixats amb cargols d'acer inoxidable, un tensor de forqueta per a regulació del cable i dos terminals de cable amb elements protector, segons UNE_EN 795/A1

Num.	Text	Tipus	[C]	[D]	[E]	[F]	TOTAL	Fórmula
1	paret mitger - entre pilars, trms de 14 m+cantonada		2,000				2,000	C#*D#*E#*F#
2	paret façana principal		2,000				2,000	C#*D#*E#*F#
3	paret façana post.		2,000				2,000	C#*D#*E#*F#

TOTAL AMIDAMENT **6,000**

AMIDAMENTS

15 PB70-HC77 u Element de suport intermedi per a línia de vida horitzontal fixa, d'acer inoxidable, fixat amb cargols d'acer inoxidable, segons UNE_EN 795/A1

Num.	Text	Tipus	[C]	[D]	[E]	[F]	TOTAL	Fórmula
1	paret mitgera		1,000	4,000			4,000	C#*D#*E#*F#
2	paret façana		1,000	2,000			2,000	C#*D#*E#*F#
3	paret façanes		1,000	2,000			2,000	C#*D#*E#*F#
						TOTAL AMIDAMENT	**8,000**	

16 PB70-HC6Z u Placa amb anella per a línea de vida, d'acer inoxidable, per a fixació d'arnès de seguretat, fixada amb cargols d'acer inoxidable, segons UNE_EN 795/A1

Num.	Text	Tipus	[C]	[D]	[E]	[F]	TOTAL	Fórmula
1	paret mitgera		1,000	6,000			6,000	C#*D#*E#*F#
2	paret façana		1,000	3,000			3,000	C#*D#*E#*F#
3	paret façana		1,000	3,000			3,000	C#*D#*E#*F#
						TOTAL AMIDAMENT	**12,000**	

17 PB70-HC70 m Cable d'acer inoxidable 316, de 10 mm de diàmetre i composició 7x19+0, homologat per a línia de vida horitzontal segons UNE_EN 795/A1, fixat als terminals i als elements de suport intermig (separació < 15 m) i tesat

Num.	Text	Tipus	[C]	[D]	[E]	[F]	TOTAL	Fórmula
1	mitgera		2,000	19,000			38,000	C#*D#*E#*F#
2	paret façana principal		1,000	9,000			9,000	C#*D#*E#*F#
3	paret façana posterior		1,000	3,000			3,000	C#*D#*E#*F#
4			1,000	10,000			10,000	C#*D#*E#*F#
5	ajustament per curva		0,150	60,000			9,000	C#*D#*E#*F#
						TOTAL AMIDAMENT	**69,000**	

Obra 01 PRESSUPOST MERCAT DE LA MERCÈ
Capítol 01 AMBIT A. SALA BROSSA, SERVEIS PÚBLICS, FAÇANA
Titol 3 01 OBRA CIVIL
Capítol (1) 10 FUSTERIA EXTERIOR

NUM.	CODI	UA	DESCRIPCIÓ
1	SPER001X	m2	Persiana enrotllable model TEC-100 TR fabricada en alumini extrussionat d'alta resistència de lamas de 100mm d'alt i gruix de 2,3 mm, lacat color a definir per la DF., TROQUELAT de dimensions 215 x 65 mm cosida lateralment mitjançant sistema de taps de poliamida lliscada, amb perfil de sòcol inferior reforçat de 116 mm amb junt inferior d'estanqueïtat. Guía estructural autoportant fabricada en alumini extrussionat de mesures 80 mm x 90 mm, amb nylon poliamida antifricció per a evitar fregament. Testers laterals de mesures 400 x 400 en punt rodó amb respectius suports. Eix de molles reforçats d'acer galvanitzat de 60/76 mm, amb politges d'acer galvanitzades de 220/240 mm amb coixenets interiors i proteccio exterior en nylon. Motorització i components electrònics sistema TECSYSTEMS o equivalent mitjançant motor central 220V monofàsico amb electofre. Sistema de desbloqueig mitjançat taquilla inox fabricada en acer inoxidable amb polsador home present de pujada i baixada, amb claur de seguretat i sistema de desbloqueig del motor en caso de fallada de subministre elèctric. Topalls de seguretat exteriors fabricats en acer. S'inclouen ajustos per adaptació de desnivells al paviment. Lacat RAL 7021 a confirmar en obra. Certificada segons norma EN – 13.241-1:2003 (PE02)

Num.	Text	Tipus	[C]	[D]	[E]	[F]	TOTAL	Fórmula
1	persiana Accés exterior		1,000	2,900		2,800	8,120	C#*D#*E#*F#
2	ajustament		0,050	6,400			0,320	C#*D#*E#*F#

AMIDAMENTS

TOTAL AMIDAMENT **8,440**

2 SPER001Y m2

Persiana enrotllable model TEC-100 TR fabricada en alumini extrussionat d'alta resistència de lamas de 100mm d'alt i gruix de 2,3 mm, lacat color a definir per la DF., TROQUELAT de dimensions 215 x 65 mm cosida lateralment mitjançant sistema de taps de poliamida lliscada, amb perfil de sòcol inferior reforçat de 116 mm amb junt inferior d'estanqueïtat. Guía estructural autoportant fabricada en alumini extrussionat de mesures 80 mm x 90 mm, amb nylon poliamida antifricció per a evitar fregament. Testers laterals de mesures 400 x 400 en punt rodó amb respectius suports. Eix de molles reforçats d'acer galvanitzat de 60/76 mm, amb politges d'acer galvanitzades de 220/240 mm amb coixenets interiors i proteccio exterior en nylon. Motorització i components electrònics sistema TECSYSTEMS o equivalent mitjançant motor central 220V monofàsico amb electofre. Sistema de desbloqueig mitjançat taquilla inox fabricada en acer inoxidable amb polsador home present de pujada i baixada, amb claur de seguretat i sistema de desbloqueig del motor en caso de fallada de subministre elèctric. Topalls de seguretat exteriors fabricats en acer. S'inclouen ajustos per adaptació de desnivells al paviment.
Certificada segons norma EN – 13.241-1:2003 (codi PE3)

Num.	Text	Tipus	[C]	[D]	[E]	[F]	TOTAL	Fórmula
1	persiana punt informació		1,000	2,700		2,800	7,560	C#*D#*E#*F#
2	ajustament		0,050	7,500			0,375	C#*D#*E#*F#

TOTAL AMIDAMENT **7,935**

3 PAFA-7R5A u

Fusteria d'alumini lacat per un buit d'obra de 480x260 cm aprox.amb trencament de pont tèrmic, col·locada sobre bastiment de base,
composta per una fulla fixa de 480x235 cm+ tarja superior cega de 480x25 cm, elaborada amb perfils de preu superior, classificació ínima 4 de permeabilitat a l'aire segons UNE-EN 12207, classificació mínima 9A d'estanquitat a l'aigua segons UNE-EN 12208 i classificació mínima C5 de resistència al vent segons UNE-EN 12210.Per rebre vidre aillant i de seguretat 3+3-12-5+5mm. Lacat RAL 7021 a confirmar en obra.
Fusteries dotades amb galze per a envidrament, llistonets clipats, tapajunts amb inglets als escaires, junts d'estanqueïtat, segellat de perfileria amb masilla de silicona neutra, escopidor d'alumini sota finestra, tot els elements auxiliars. Inclou tots els treballs i materials necessaris per a deixar l'element totalment acabat, segons plànols i indicacions de la direcció facultativa.
Tipus Cortizo o similar, igual que la existent a la façana principal del mercat.
(Codi FE2).

Num.	Text	Tipus	[C]	[D]	[E]	[F]	TOTAL	Fórmula
1	accés		1,000				1,000	C#*D#*E#*F#

TOTAL AMIDAMENT **1,000**

4 PAFA-7R5B u

Fusteria d'alumini lacat per un buit d'obra de 195 x2600 cm. amb trencament de pont tèrmic, col·locada sobre bastiment de base, composta per una fulla fixa de 195x235 cm+ tarja superior cega de 195x25 cm, elaborada amb perfils de preu superior, classificació mínima 4 de permeabilitat a l'aire segons UNE-EN 12207, classificació mínima 9A d'estanquitat a l'aigua segons UNE-EN 12208 i classificació mínima C5 de resistència al vent segons UNE-EN 12210. Per rebre vidre aillant i de seguretat 3+3-12-5+5mm. Lacat RAL 7021 a confirmar en obra.
Fusteries dotades amb galze per a envidrament, llistonets clipats, tapajunts amb inglets als escaires, junts d'estanqueïtat, segellat de perfileria amb masilla de silicona neutra, escopidor d'alumini sota finestra, tot els elements auxiliars. Inclou tots els treballs i materials necessaris per a deixar l'element totalment acabat, segons plànols i indicacions de la direcció facultativa. Tipus Cortizo o similar.
(Codi FEI-A).

Num.	Text	Tipus	[C]	[D]	[E]	[F]	TOTAL	Fórmula
1	accés		1,000				1,000	C#*D#*E#*F#

TOTAL AMIDAMENT **1,000**

5 PAFA-7R5C u

Fusteria d'alumini lacat per un buit d'obra de 65x250 cm amb trencament de pont tèrmic, col·locada sobre bastiment de base, composta per una fulla fixa de 65x235 cm+ tarja superior cega de 650x25 cm, elaborada amb perfils de preu superior, classificació mínima 4 de permeabilitat a l'aire segons UNE-EN 12207, classificació mínima 9A d'estanquitat a l'aigua segons UNE-EN 12208 i classificació mínima C5 de resistència al vent segons UNE-EN 12210. Per rebre vidre aillant i de seguretat 3+3-12-5+5mm. Lacat RAL 7021 a confirmar en obra.
Fusteries dotades amb galze per a envidrament, llistonets clipats, tapajunts amb inglets als escaires, junts d'estanqueïtat, segellat de perfileria amb masilla de silicona neutra, escopidor d'alumini sota finestra, tot els

AMIDAMENTS

elements auxiliars. Inclou tots els treballs i materials necessaris per a deixar l'element totalment acabat, segons plànols i indicacions de la direcció facultativa.Tipus Cortizo o similar.
(Codi FEI-B I FEI-C).

Num.	Text	Tipus	[C]	[D]	[E]	[F]	TOTAL	Fórmula
1	accés		3,000				3,000	C#*D#*E#*F#

TOTAL AMIDAMENT **3,000**

6 PAF9-5TGA u

Fusteria d'alumini lacat per un buit d'obra de 222x250 cm amb trencament de pont tèrmic, col·locada sobre bastiment de base, composta per:
- porta d'alumini lacat, amb dues fulles de vaivé, per un pas de 202x229 cm. per rebre vidre 5+5 mm, amb perfil horitzontal intermedi per rebre tirador;- tarja superior de 222x16 cm. per rebre tancament fixe de panell sanwich, elaborada amb perfils de preu superior, classificació mínima 4 de permeabilitat a l'aire segons UNE-EN 12207, classificació mínima 9A d'estanquitat a l'aigua segons UNE-EN 12208 i classificació mínima C5 de resistència al vent segons UNE-EN 12210. Lacat RAL 7021 a confirmar en obra. Per rebre vidre de 5+5 mm. Inclou tots els treballs i materials necessaris per a deixar l'element totalment acabat, segons plànols i indicacions de la direcció facultativa.
Tipus Cortizo o similar. (Codi PE2)

Num.	Text	Tipus	[C]	[D]	[E]	[F]	TOTAL	Fórmula
1	accés mercat		1,000				1,000	C#*D#*E#*F#

TOTAL AMIDAMENT **1,000**

7 PAN5-7Z9X m

Bastiment de base per a fusteria exterior, de tub d'acer galvanitzat de secció 50 / 60x20 mm2, o de tub d'alumini segon sistema de carpinteria instal·lada, ensemblat mitjançant esquadres i amb patilles d'ancoratge per a la fixació al parament i cargols per a la fixació de la fusteria. Col·locat.

Num.	Text	Tipus	[C]	[D]	[E]	[F]	TOTAL	Fórmula
1	fijo		2,000	4,850			9,700	C#*D#*E#*F#
2			2,000	2,600			5,200	C#*D#*E#*F#
3	fijo		2,000	1,900	1,000		3,800	C#*D#*E#*F#
4			2,000	2,600	1,000		5,200	C#*D#*E#*F#
5	fijo		6,000	0,700	1,000		4,200	C#*D#*E#*F#
6			5,000	2,600	1,000		13,000	C#*D#*E#*F#
7	minves		0,030	41,000			1,230	C#*D#*E#*F#

TOTAL AMIDAMENT **42,330**

8 PAM0-4WDX u

Joc de 2 tirador horitzontals per porta vaiven ample 1 m. amb plaques de fixació, col·locat sobre fusteria d'alumini. En barra diam. 30mm d'alumini anodizat color RAL 7021 .Amb tots el accesoris per a la seva complerta col·locació. Preu per joc de 2 tiradors. (Codi PE2)

Num.	Text	Tipus	[C]	[D]	[E]	[F]	TOTAL	Fórmula
1	porta 2 fulles vaiven acces mercat		2,000				2,000	C#*D#*E#*F#

TOTAL AMIDAMENT **2,000**

9 P861-6YRX m2

Folrat de perfils metàl·lics cs amb planxa d'alumini de 0,8 mm de gruix, acabat lacat color especial, treballat al taller, col·locat amb adhesiu especial per xapa. Lacat RAL 7021 a confirmar en obra.

Num.	Text	Tipus	[C]	[D]	[E]	[F]	TOTAL	Fórmula
1	folrat de perfils auxiliar de'acer en fusteria façana							
2	previsió a Justificar en obra		4,000	0,200	2,500		2,000	C#*D#*E#*F#
3	varis		2,000				2,000	C#*D#*E#*F#

TOTAL AMIDAMENT **4,000**

AMIDAMENTS

10 P861-6YRF m2 Folrat de parament vertical amb planxa d'alumini de 2 mm de gruix, acabat lacat color especial, treballat al taller, col·locat amb fixacions mecàniques sobre perfileria d'acer galvanitzat amb muntants cada 40 cm. Lacat RAL 7021 a confirmar en obra.

Num.	Text	Tipus	[C]	[D]	[E]	[F]	TOTAL	Fórmula
1	acces mercat, pilar interior entre fusteria façana		1,000	0,500	2,500		1,250	C#*D#*E#*F#
					TOTAL AMIDAMENT		**1,250**	

11 P7C40-5O0K m2 Aïllament amb feltres de llana mineral de roca de densitat 41 a 45 kg/m3, de 60 mm de gruix amb 1,67 m2·K/W de resistència tèrmica i làmina d'alumini en la mateixa direcció de les fibres, col·locat sense adherir

Num.	Text	Tipus	[C]	[D]	[E]	[F]	TOTAL	Fórmula
1	Tarja fixa fusteria façana		1,000	4,800	0,250		1,200	C#*D#*E#*F#
2			1,000	1,900	0,300		0,570	C#*D#*E#*F#
3			1,000	0,600	0,300		0,180	C#*D#*E#*F#
4	zona pilar façana		1,000	0,400	2,700		1,080	C#*D#*E#*F#
5	fals sotre acces doble placa		2,000	2,100	0,650		2,730	C#*D#*E#*F#
					TOTAL AMIDAMENT		**5,760**	

12 PANR-61RX u Repàs i reparació de módul de fusteria exterior practicable d'acer pintat, existent a alçada>5m, de mides aprox fins 80x250 cm: repàs de ferramenta, de perfils, reparació o sustitució d'elements en mal estat, inclós del sistema de tancament de finestra i tots els elements necessaris per el correct funcionament de la finestra, amb elevador eléctric.des de l'interior del mercat, incós repàs de pintura, càrrega manual de runa sobre contenidor i transport a dipòsit controlat.

Num.	Text	Tipus	[C]	[D]	[E]	[F]	TOTAL	Fórmula
1	finestres altes sobre zona nova brossa -serveis							
2	paret lateral (mitjera)		5,000				5,000	C#*D#*E#*F#
3	façana princip.		1,000				1,000	C#*D#*E#*F#
4	façana posterior		1,000				1,000	C#*D#*E#*F#
					TOTAL AMIDAMENT		**7,000**	

Obra 01 PRESSUPOST MERCAT DE LA MERCÈ
Capítol 01 AMBIT A. SALA BROSSA, SERVEIS PÚBLICS, FAÇANA
Titol 3 01 OBRA CIVIL
Capítol (1) 11 VIDRERIA I MAMPARES

NUM.	CODI	UA	DESCRIPCIÓ

1 P660-73GX m2 Mampara fixa modular, vidriada de terra a sostre formada per: perfileria vista superior/lateral de 45x45 mm e inferior de 60x45 mm, d'alumini anoditzat o lacat estàndard; vidre de seguretat incolor de 6+6 mm. units mitjançant làmina de butiral de polivinil incolor, junt entre vidres amb silicona, sense perfileria entre mòduls. Segellat de mampara amb sostre, terra i parets mitjançant aplicació de banda adhesiva de cautxú e=4mm. Alçada mampara 250cm. Fixada superiorment a estructura auxiliar(no inclosa).
Fins i tot p/p de s.c. premarc si necessari, ferraments, rematades, segellat de junts, suports, trobades amb altres tipus de paraments, col·locació de canalitzacions per a instal·lacions i encaixos per a mecanismes elèctrics. Totalment acabada. (CodiM01-M02)

Num.	Text	Tipus	[C]	[D]	[E]	[F]	TOTAL	Fórmula
1	fixe entre despatx-informació		1,000	2,250	2,500		5,625	C#*D#*E#*F#
2	Frontal		1,000	0,600	2,500		1,500	C#*D#*E#*F#
3	frontal amb portes (perfils sense vidre preu=85%)		0,850	1,800	2,500		3,825	C#*D#*E#*F#
4	ajustaments		0,050	11,000			0,550	C#*D#*E#*F#

AMIDAMENTS

TOTAL AMIDAMENT **11,500**

2 P663-AJHS m2 Mòdul de porta de vidre d'una fulla batent de 10 mm de gruix i 82.5x250 cm de llum de pas, amb mecanisme de fre, inclosa la ferramenta, per a mampara modular amb perfils d'alumini, col·locat. Vidre 5+5 mm + butiral transparent.
Mides a verificar a l'obra. (codi M01)

Num.	Text	Tipus	[C]	[D]	[E]	[F]	TOTAL	Fórmula
1	oficines-informació		2,000	0,820	2,500		4,100	C#*D#*E#*F#

TOTAL AMIDAMENT **4,100**

3 PAM0-4WDY u Pany per a porta de vidre, col·locat. Amb clau i manetes.Acer inoxidable mate.

Num.	Text	Tipus	[C]	[D]	[E]	[F]	TOTAL	Fórmula
1	portes vidre despatx-informació.		2,000				2,000	C#*D#*E#*F#

TOTAL AMIDAMENT **2,000**

4 PC1D-9QLX m2 Vidre aïllant de lluna incolora de 5+5 mm de gruix amb 1 butiral transparent classe 2 (B) 2 segons UNE-EN 12600, cambra d'aire de 12 mm i lluna de 3+3 mm de gruix amb 1 butiral transparent de lluna incolora, classe 2 (B) 2 segons UNE-EN 12600, col·locat amb perfils conformats de neoprè sobre alumini o PVC

Num.	Text	Tipus	[C]	[D]	[E]	[F]	TOTAL	Fórmula
1	façana FE2		1,000	4,800	2,300		11,040	C#*D#*E#*F#
2	Façana FE1		1,000	1,900	2,300		4,370	C#*D#*E#*F#
3			3,000	0,650	2,300		4,485	C#*D#*E#*F#
4	previsió ajustaments JUSTIFICAR		0,050	20,000			1,000	C#*D#*E#*F#

TOTAL AMIDAMENT **20,895**

5 PC1H-5D7C m2 Vidre laminar de seguretat 2 llunes, amb acabat de lluna incolora, de 5+5 mm de gruix, amb 1 butiral transparent, classe 2 (B) 2 segons UNE-EN 12600, col·locat amb perfils conformats de neoprè sobre alumini o PVC

Num.	Text	Tipus	[C]	[D]	[E]	[F]	TOTAL	Fórmula
1	porta vaiven accés (PE1)		2,000	0,950	2,300		4,370	C#*D#*E#*F#

TOTAL AMIDAMENT **4,370**

Obra 01 PRESSUPOST MERCAT DE LA MERCÈ
Capítol 01 AMBIT A. SALA BROSSA, SERVEIS PÚBLICS, FAÇANA
Titol 3 01 OBRA CIVIL
Capítol (1) 12 ACER INOX

NUM. CODI UA DESCRIPCIÓ

1 P860-7AA3 m2 Folrat de parament vertical amb planxa d'acer inoxidable 1.4301 (AISI 304), de 2 mm de gruix, acabat mate i treballat al taller, col·locat amb fixacions mecàniques sobre perfileria d'acer galvanitzat amb muntants cada 60 cm

Num.	Text	Tipus	[C]	[D]	[E]	[F]	TOTAL	Fórmula
1	previsó varis a JUSTIFICAR -proteccions		1,000	4,000			4,000	C#*D#*E#*F#

TOTAL AMIDAMENT **4,000**

AMIDAMENTS

2 P4R0-DYY4 kg Acer inoxidable austenític de designació 1.4301 (AISI 304), per a estructures, en perfils conformats tipus L, U, treballat a taller i col·locat a l'obra

Num.	Text	Tipus	[C]	[D]	[E]	[F]	TOTAL	Fórmula
1	Previsió L 50x50x5mm cantoneres protecció:							
2	portes brossa		3,000	2,000		3,800	22,800	C#*D#*E#*F#
3	mampares		2,000	2,500		3,800	19,000	C#*D#*E#*F#
4	parades		3,000	2,500		3,800	28,500	C#*D#*E#*F#
5	TV		2,000	4,400		3,800	33,440	C#*D#*E#*F#
6	L 8*8*6 cantonades vestib. brossa 1		2,000	2,000		5,400	21,600	C#*D#*E#*F#
7	altre justificar l 8*8*6 c		2,000	2,500		5,400	27,000	C#*D#*E#*F#

TOTAL AMIDAMENT **152,340**

3 PB1D-52WO m Passamà d'acer inoxidable 1.4301 (AISI 304) de 43 mm de diàmetre, acabat polit i abrillantat, amb suport de platines d'acer, fixat mecànicament

Num.	Text	Tipus	[C]	[D]	[E]	[F]	TOTAL	Fórmula
1	brossa 2		1,000	8,000			8,000	C#*D#*E#*F#
2			1,000	9,500			9,500	C#*D#*E#*F#
3	brossa 1		1,000	4,000			4,000	C#*D#*E#*F#
4			1,000	3,000			3,000	C#*D#*E#*F#
5			1,000	12,500			12,500	C#*D#*E#*F#
6	paret fondo a JUSTIFICAR		1,000	6,500			6,500	C#*D#*E#*F#

TOTAL AMIDAMENT **43,500**

Obra 01 PRESSUPOST MERCAT DE LA MERCÈ
Capítol 01 AMBIT A. SALA BROSSA, SERVEIS PÚBLICS, FAÇANA
Titol 3 01 OBRA CIVIL
Capítol (1) 13 PINTURA

NUM. CODI UA DESCRIPCIÓ

1 P89I-4V8R m2 Pintat de parament horitzontal de guix, amb pintura plàstica amb acabat llis, amb una capa segelladora i dues d'acabat.

Num.	Text	Tipus	[C]	[D]	[E]	[F]	TOTAL	Fórmula
1	serveis sostre		1,000	7,250	4,000		29,000	C#*D#*E#*F#
2			1,000	2,300	4,850		11,155	C#*D#*E#*F#
3	depatx-informació		1,000	9,300	2,500		23,250	C#*D#*E#*F#
4	zona previa acces brossa 1		2,000	2,300	2,300		10,580	C#*D#*E#*F#
5	fosejat		4,400	0,150			0,660	C#*D#*E#*F#
6	accés mercat		1,000	2,500	10,000		25,000	C#*D#*E#*F#
7	despatxos provisionals		2,000	2,300	2,300		10,580	C#*D#*E#*F#
8	ajustaments		0,030	109,000			3,270	C#*D#*E#*F#
9	previsió a justificar/repassos		1,000	10,000			10,000	C#*D#*E#*F#
10	Previsió zona parada pan		1,000	20,000			20,000	C#*D#*E#*F#

TOTAL AMIDAMENT **143,495**

2 P89I-4V8T m2 Pintat de parament vertical de guix, amb pintura plàstica amb acabat llis, amb una capa segelladora i dues d'acabat, Fins alçada 3m.
Color blanco o a definir en obra.

Num.	Text	Tipus	[C]	[D]	[E]	[F]	TOTAL	Fórmula
1	despatx-informació		1,000	2,700	2,500		6,750	C#*D#*E#*F#

AMIDAMENTS

2		1,000	2,300	2,500	5,750	C#*D#*E#*F#
3		1,000	9,900	2,500	24,750	C#*D#*E#*F#
4		1,000	1,800	2,500	4,500	C#*D#*E#*F#
5	despatxos provisionals	8,000	2,300	2,500	46,000	C#*D#*E#*F#
6	tanca provisional obra segon fases:					
7	fase 1 zona accés	1,000	17,500	3,200	56,000	C#*D#*E#*F#
8		1,000	6,000	3,200	19,200	C#*D#*E#*F#
9	fase2	1,000	10,000	3,200	32,000	C#*D#*E#*F#
10	ajustaments/repassos a justificar	1,000	20,000		20,000	C#*D#*E#*F#

TOTAL AMIDAMENT **214,950**

3 P89J-4UDV m2 Pintat de parament vertical d'acer, amb esmalt sintètic, amb dues capes d'imprimació anticorrosiva Indeterminat i dues d'acabat.
Ral 7021 en façana exterior i Ral a decidir en interior. A confirmar amb DF

Num.	Text	Tipus	[C]	[D]	[E]	[F]	TOTAL	Fórmula
1	previsió portes tallafoc cap el mercat		2,000	2,100	2,200		9,240	C#*D#*E#*F#
2	porta sala brossa exterior		2,000	2,100	2,400		10,080	C#*D#*E#*F#
3	llindes -brancals de pletines buit acces		2,000	4,800	0,500		4,800	C#*D#*E#*F#
4			4,000	2,300	0,500		4,600	C#*D#*E#*F#
5	varis a Justificar		1,000	8,000			8,000	C#*D#*E#*F#

TOTAL AMIDAMENT **36,720**

4 P89O-4UD6 m2 Pintat de reixade lames d'acer, amb esmalt sintètic, una capa d'imprimació antioxidant i dues capes d'acabat. 1 cara.

Num.	Text	Tipus	[C]	[D]	[E]	[F]	TOTAL	Fórmula
1	previsió noves reixes		2,000	4,000			8,000	C#*D#*E#*F#

TOTAL AMIDAMENT **8,000**

5 P89H-4V77 m2 Pintat de parament vertical exterior de ciment granulat, amb pintura al silicat amb acabat llis, amb una capa de fons i dues d'acabat.

Num.	Text	Tipus	[C]	[D]	[E]	[F]	TOTAL	Fórmula
1	façana: panells prefab. zona de actuació acces (panells)		1,000	12,000	1,000		12,000	C#*D#*E#*F#
2	façana previsió resta de panells zona actuació		2,000	7,310	3,100		45,322	C#*D#*E#*F#
3			-1,000	12,000			-12,000	C#*D#*E#*F#
4	façana previsió panell tram en zona brossa		1,000	7,600	3,100		23,560	C#*D#*E#*F#

TOTAL AMIDAMENT **68,882**

6 P89G-43U4 m2 Pintat de portes cegues de fusta, a l'esmalt sintètic, amb una capa segelladora i dues d'acabat

Num.	Text	Tipus	[C]	[D]	[E]	[F]	TOTAL	Fórmula
1	despatx provisionals		2,000	1,000	2,100		4,200	C#*D#*E#*F#

TOTAL AMIDAMENT **4,200**

7 P874-4UCX m2 Neteja de façana de fàbrica de maons ceràmics cara vista massissos d'elaboració manual (teular) en estat de conservació regular, mitjançant raspallada manual amb aigua i raspall tou d'arrels, considerant un grau de complexitat baix.

AMIDAMENTS

Num.	Text	Tipus	[C]	[D]	[E]	[F]	TOTAL	Fórmula
1	previsió parament façana obra vista		3,000	2,500	2,300		17,250	C#*D#*E#*F#
2			1,000	2,050	2,300		4,715	C#*D#*E#*F#
						TOTAL AMIDAMENT	**21,965**	

8 P8B1-6078 m2 Hidrofugat de parament vertical exterior amb pintura de siloxans

Num.	Text	Tipus	[C]	[D]	[E]	[F]	TOTAL	Fórmula
1	previsió parament façana obra vista		3,000	2,500	2,300		17,250	C#*D#*E#*F#
2			1,000	2,050	2,300		4,715	C#*D#*E#*F#
						TOTAL AMIDAMENT	**21,965**	

Obra 01 PRESSUPOST MERCAT DE LA MERCÈ
Capítol 01 AMBIT A. SALA BROSSA, SERVEIS PÚBLICS, FAÇANA
Titol 3 01 OBRA CIVIL
Capítol (1) 14 SANEJAMENT

NUM.	CODI	UA	DESCRIPCIÓ
1	KD3111BX	u	Bonera sifónica de acer inox AISI304 de 20X20cm.tipo industrial, Cainox o similar amb reixa registrable, cubeta plana, sortida vertical/horitzontal diam 63 mm. amb cesta recollida residus. Inclós subministrament, instal.lació, conexió a desguas, elements auxiliars, supports, p.p. d'accessoris i material auxiliar,.Tot inclós, muntat i/o en funcionament.

Num.	Text	Tipus	[C]	[D]	[E]	[F]	TOTAL	Fórmula
1	vestibul brossa 1		1,000				1,000	C#*D#*E#*F#
2	vestibul brossa 2		1,000				1,000	C#*D#*E#*F#
3	brossa 1		3,000				3,000	C#*D#*E#*F#
4	brossa 2		2,000				2,000	C#*D#*E#*F#
5	pica gel		1,000				1,000	C#*D#*E#*F#
6	obrador		1,000				1,000	C#*D#*E#*F#
7	passadis mercat		1,000				1,000	C#*D#*E#*F#
						TOTAL AMIDAMENT	**10,000**	

2 KD111B9Y h Revisió i neteja de xarxa sanejament existent a la zona d'actuació.

Num.	Text	Tipus	[C]	[D]	[E]	[F]	TOTAL	Fórmula
1			7,000				7,000	C#*D#*E#*F#
						TOTAL AMIDAMENT	**7,000**	

3 KD111B8X pa Conexió de desguasos a xarxa de sanjament existent enterrada. Inclou part proporcional de materials i accessoris. Inclós subministrament, instal.lació, elements auxiliars, supports, p.p. d'accessoris i material auxiliar, ajudes de paleteria. Tot inclós, muntat i/o en funcionament

Num.	Text	Tipus	[C]	[D]	[E]	[F]	TOTAL	Fórmula
1	previsió a JUSTIFICAR a l'obra							
2	fase 1 (obrador- vstib.brossa2, passadis)		1,000				1,000	C#*D#*E#*F#
3	fase 1 serveis		1,000				1,000	C#*D#*E#*F#
4	fase 2		1,000				1,000	C#*D#*E#*F#
5	fase3		1,000				1,000	C#*D#*E#*F#

AMIDAMENTS

TOTAL AMIDAMENT **4,000**

4 K45R32AS pa Previsó per treballs sanejament en zones ocultes, no previsibles, com adaptació de trams no previstos.
A comprobar a l'obra amb la DF.

Num.	Text	Tipus	[C]	[D]	[E]	[F]	TOTAL	Fórmula
1	Previsió		1,000				1,000	C#*D#*E#*F#

TOTAL AMIDAMENT **1,000**

5 PD18-8D5Q m Baixant de tub de PVC-U de paret massissa, àrea d'aplicació B segons norma UNE-EN 1329-1, de DN 110 mm, classe de reacció al foc B-s1, d0 segons norma UNE-EN 13501-1, incloses les peces especials i fixat mecànicament amb brides

Num.	Text	Tipus	[C]	[D]	[E]	[F]	TOTAL	Fórmula
1	previsió reposició baixants existents a justificar		4,000	3,500			14,000	C#*D#*E#*F#

TOTAL AMIDAMENT **14,000**

6 PD1A-F121 m Desguàs d'aparell sanitari amb tub de PVC-U de paret massissa, àrea d'aplicació B segons norma UNE-EN 1329-1, classe de reacció al foc B-s1, d0 segons norma UNE-EN 13501-1, de DN 40 mm, fins a baixant, caixa o clavegueró

Num.	Text	Tipus	[C]	[D]	[E]	[F]	TOTAL	Fórmula
1	evaporadora brossa1(vertical)		2,000	2,200			4,400	C#*D#*E#*F#
2	evaporadora brossa 2 (vertical)		2,000	2,200			4,400	C#*D#*E#*F#
3	lavamans servei public		7,000	1,200			8,400	C#*D#*E#*F#
4	lavamans en cabina inodoro dones		3,000	2,200			6,600	C#*D#*E#*F#
5	obrador vertical i horitz.		1,000	2,500			2,500	C#*D#*E#*F#
6	cambra frig informació		1,000	5,000			5,000	C#*D#*E#*F#
7	evaporadosa despatx-inform.		2,000	2,200			4,400	C#*D#*E#*F#
8	desguas maquines fred ind.		1,000	4,000			4,000	C#*D#*E#*F#
9	previsions justif.		1,000	6,000			6,000	C#*D#*E#*F#
12								C#*D#*E#*F#

TOTAL AMIDAMENT **45,700**

7 PD1A-F124 m Desguàs d'aparell sanitari amb tub de PVC-U de paret massissa, àrea d'aplicació B segons norma UNE-EN 1329-1, classe de reacció al foc B-s1, d0 segons norma UNE-EN 13501-1, de DN 75 mm, fins a baixant, caixa o clavegueró

Num.	Text	Tipus	[C]	[D]	[E]	[F]	TOTAL	Fórmula
1	pica gel (vert+horitz)		1,000	5,500			5,500	C#*D#*E#*F#
2	boneres		8,000	1,000			8,000	C#*D#*E#*F#

TOTAL AMIDAMENT **13,500**

8 PD1A-F11X m Desguàs d'aparell sanitari amb tub de PVC-U de paret massissa, àrea d'aplicació B segons norma UNE-EN 1329-1, classe de reacció al foc B-s1, d0 segons norma UNE-EN 13501-1, de DN 90 mm, fins a baixant, caixa o clavegueró

Num.	Text	Tipus	[C]	[D]	[E]	[F]	TOTAL	Fórmula
1	brossa 1 evaporad. enterrat		1,000	5,000			5,000	C#*D#*E#*F#
2	brossa 2 evaporad. enterrat		1,000	5,000			5,000	C#*D#*E#*F#
3	clima desptx-infor. enterrat		1,000	5,000			5,000	C#*D#*E#*F#

AMIDAMENTS

4	desguas màquina fred ind. altell	1,000	5,000		5,000	C#*D#*E#*F#
5	obrador enterrat	1,000	4,500		4,500	C#*D#*E#*F#
6	serveis lavamans enterr.	2,000	4,500		9,000	C#*D#*E#*F#

TOTAL AMIDAMENT **33,500**

9 PD1A-F11H m

Desguàs d'aparell sanitari amb tub de PVC-U de paret massissa, àrea d'aplicació B segons norma UNE-EN 1329-1, classe de reacció al foc B-s1, d0 segons norma UNE-EN 13501-1, de DN 110 mm, fins a baixant, caixa o clavegueró

Num.	Text	Tipus	[C]	[D]	[E]	[F]	TOTAL	Fórmula
1	inodors serveis		3,000	1,000			3,000	C#*D#*E#*F#
2			3,000	1,000			3,000	C#*D#*E#*F#
3			2,000	4,000			8,000	C#*D#*E#*F#
4	inodor serv acces.		1,000	1,000			1,000	C#*D#*E#*F#
5			1,000	4,500			4,500	C#*D#*E#*F#

TOTAL AMIDAMENT **19,500**

10 PD79-ELKT m

Clavegueró amb tub de PVC-U de paret massissa per a sanejament amb pressió, de DN 110 mm i de PN 6 bar segons norma UNE-EN 1456-1, sobre llit de sorra de 15 cm de gruix i reblert amb sorra fins a 30 cm per sobre del tub

Num.	Text	Tipus	[C]	[D]	[E]	[F]	TOTAL	Fórmula
1	obrador-vestibul-passadis assés		1,000	9,000			9,000	C#*D#*E#*F#
2	previsió fins conexió		1,000	4,000			4,000	C#*D#*E#*F#

TOTAL AMIDAMENT **13,000**

11 PD79-ELJT m

Clavegueró amb tub de PVC-U de paret compacta per a sanejament soterrat o aeri amb pressió, diàmetre nominal DN 125, pressió nominal PN 6, ús previst P (sanejament amb pressió), fabricació segons norma UNE-EN ISO 1452-2, per a unió elàstica amb anella elastomèrica d'estanquitat, col·locat al fons de la rasa sobre llit de sorra de 10 cm de gruix i reblert de sorra fins a 30 cm per sobre del tub

Num.	Text	Tipus	[C]	[D]	[E]	[F]	TOTAL	Fórmula
1	brossa 1-2		1,000	13,000			13,000	C#*D#*E#*F#

TOTAL AMIDAMENT **13,000**

12 PD79-ELJJ m

Clavegueró amb tub de PVC-U de paret massissa per a sanejament amb pressió, de DN 200 mm i de PN 6 bar segons norma UNE-EN 1456-1, sobre llit de sorra de 15 cm de gruix i reblert amb sorra fins a 30 cm per sobre del tub

Num.	Text	Tipus	[C]	[D]	[E]	[F]	TOTAL	Fórmula
1	brossa 1+servesi -passadis		1,000	18,000			18,000	C#*D#*E#*F#
2	fins xarxa existent previs		1,000	5,000			5,000	C#*D#*E#*F#

TOTAL AMIDAMENT **23,000**

13 PD31-56DP u

Pericó de pas i tapa registrable, de 60x60x60 cm de mides interiors, amb paret de 15 cm de gruix de maó massís de 290x140x50 mm, arrebossada i lliscada per dins amb morter 1:2:10, sobre solera de formigó en massa de 10 cm i amb tapa prefabricada de formigó armat.
En zonas am paviment gres la tapa serà de metàl per paviment (no inclosa).

Num.	Text	Tipus	[C]	[D]	[E]	[F]	TOTAL	Fórmula
1	previsió nou sanejament		2,000				2,000	C#*D#*E#*F#

TOTAL AMIDAMENT **2,000**

AMIDAMENTS

14 PDK1-DXAX u

Bastiment i tapa per a pericó de sanejament, estanc, emplenable, per transit peaonal i pesat , de acer inox AISI 304 de 600x600x70 mm, tancament amb junta EPDM, col·locat amb morter. Inclou, mallat 50x50x4 i 2 claus. Tipus Cainox o similar Clase de carga B 125.

Num.	Text	Tipus	[C]	[D]	[E]	[F]	TOTAL	Fórmula
1	arqueta registre inst frigor. de planta soterrani		1,000				1,000	C#*D#*E#*F#
2	arquetes sanejament		2,000				2,000	C#*D#*E#*F#
3								C#*D#*E#*F#

TOTAL AMIDAMENT **3,000**

Obra 01 PRESSUPOST MERCAT DE LA MERCÈ
Capítol 01 AMBIT A. SALA BROSSA, SERVEIS PÚBLICS, FAÇANA
Titol 3 01 OBRA CIVIL
Capítol (1) 15 CAMBRES FRIGORÍFIQUES - PANELLS AÏLLAMENT

NUM.	CODI	UA	DESCRIPCIÓ

1 P7CN1-CUPY m2

Partició interior, per a cambra frigorífica de productes refrigerats, amb temperatura ambient superior a 0°C, formada per panells sandvitx aïllants formats per dues planxes d'acer galvanitzat en calent i prelacat i aïllament de poliisocianurat (PIR) amb prestacions al foc millorades, amb un gruix total de 100 mm, amb la cara exterior grecada i la cara interior grecada, color blanc, gruix de les planxes (ext/int) 0.6/0,5 mm, junt longitudinal encadellat i sistema de fixació vista, per a cambra frigorifica, col·locat. Panell Euroclasse B-s2, d0 de reacció al foc segons UNE-EN 13501-1.
Inclou p.p de:-Repercussió, per m², de perfils d'acer galvanitzat, per a muntatge de panell sandvitx aïllant, d'acer.

Num.	Text	Tipus	[C]	[D]	[E]	[F]	TOTAL	Fórmula
1	cambra frig. zona informació		2,000	2,200	2,600		11,440	C#*D#*E#*F#
2			2,000	1,300	2,600		6,760	C#*D#*E#*F#
3	sostre		1,000	2,200	1,300		2,860	C#*D#*E#*F#
4	minves		0,030	21,000			0,630	C#*D#*E#*F#

TOTAL AMIDAMENT **21,690**

2 P7CN1CUXY ml

Suministrament i muntatge de perfil sanitari, còncau, de PVC, color blanc, amb perfil de fixació en L d'alumini, de 1000 mm d'amplada i 4000 mm de longitud, per a trobada de panells sandvitx aïllants en cambres frigorífiques.Inclou peces de cantonada interior, de PVC, color blanc, per a trobada de perfils sanitaris.

Num.	Text	Tipus	[C]	[D]	[E]	[F]	TOTAL	Fórmula
1	sostres/parets:		2,000	1,200			2,400	C#*D#*E#*F#
2			2,000	2,000			4,000	C#*D#*E#*F#
3	parets /parets		4,000	2,500			10,000	C#*D#*E#*F#

TOTAL AMIDAMENT **16,400**

3 P7CN1CUXZ ml

Suministrament i muntatge de Sòcol sanitari, de PVC, color blanc, de 1000 mm d'amplada i 4000 mm de longitud, per a cambres frigorífiques.

Num.	Text	Tipus	[C]	[D]	[E]	[F]	TOTAL	Fórmula
1	cambra zona inform.		2,000	2,000			4,000	C#*D#*E#*F#
2			2,000	1,300			2,600	C#*D#*E#*F#

TOTAL AMIDAMENT **6,600**

4 P7CN1-CUZX u

Porta frigorífica pivotant, per a buit de dimensions útils 800x1900 mm, de cambra frigorífica, amb temperatura de treball fins a 0 °C. FULLA: de 75 mm d'espessor, amb bastidor de perfil estructural d'alumini anoditzat,

AMIDAMENTS

revestiment en totes dues cares de xapa d'acer inoxidable i ànima d'escuma de poliuretà injectada a alta pressió, de densitat entre 40 i 45 kg/m³, amb marc de perfils amb trencament de pont tèrmic i doble rivet perimetral sobre suport de PVC; ACCESSORIS: pany amb clau, amb possibilitat d'apertura des de l'interior. Col·locació en panell frigorífic de 10 cm.

Num.	Text	Tipus	[C]	[D]	[E]	[F]	TOTAL	Fórmula
1	cambra		1,000				1,000	C#*D#*E#*F#

TOTAL AMIDAMENT **1,000**

5 P7CN1-CUTX m2

Partició interior paret/sostre formada per panells encadellats de sectorització de 150 mm d'espessor, Euroclasse A2-s1, d0 de reacció al foc i resistencia al foc EI-180 segons, formada per panell sandvitx amb dues planxes d'acer galvanitzat en calent i prelacat amb la cara exterior grecada i la cara interior grecada, color blanc, espessor ext/int. 0.5 mm i nucli de llana de roca amb densidad mitjana mínima de 100 kg/m3. Junt longitudinal encadellat i sistema de fixació sobre element de forjat resistent.
Sobrecàrreg d'us mínima de 80-100 kg.per a manteniment (aplicable a la la llum del panell entre recolçzament).Totalment col·locat.

Num.	Text	Tipus	[C]	[D]	[E]	[F]	TOTAL	Fórmula
1	brossa 1		1,000	13,500	7,250		97,875	C#*D#*E#*F#
2	brossa 2		1,000	10,400	7,250		75,400	C#*D#*E#*F#
3	vestibul		1,800	1,850	2,800		9,324	C#*D#*E#*F#
4	minves		0,030	182,000			5,460	C#*D#*E#*F#

TOTAL AMIDAMENT **188,059**

6 P7CN1-CZZZ u

Subministrament i muntatge de cortina de lamel·les de PVC: cortina elàstica industrial de 180x210 mm, transparent, completament premuntada, rails de muntatge galvanitzats, resistent a la intempèrie, protecció contra esquitxades

Num.	Text	Tipus	[C]	[D]	[E]	[F]	TOTAL	Fórmula
1	porta entre sala brossa 1 i 2		1,000				1,000	C#*D#*E#*F#

TOTAL AMIDAMENT **1,000**

7 P7C25-DDHV m2

Aïllament de planxa de poliestirè extruït (XPS), de 60 mm de gruix, resistència a compressió >= 300 kPa, resistència tèrmica entre 1.935 i 1,765 m2·K/W, amb la superfície llisa i cantell encadellat, col·locada sense adherir

Num.	Text	Tipus	[C]	[D]	[E]	[F]	TOTAL	Fórmula
1	sota paviment Cambra frig zona informació		1,000	2,000	1,400		2,800	C#*D#*E#*F#

TOTAL AMIDAMENT **2,800**

NUM.	CODI	UA	DESCRIPCIÓ
1	M_03	u	Subministrament i col·locació d'armari d'oficina 80x44cm h=198cm, 2 portes, fusta acabat melamina, 4 prestatges,

AMIDAMENTS

Acabat exterior marfil /o fusta silmilar mesa reunion o a definir per la propietat. Armaris tipus mod Basic de Ofiprix / Montiel o similar.

Num.	Text	Tipus	[C]	[D]	[E]	[F]	TOTAL	Fórmula
1			1,000				1,000	C#*D#*E#*F#

TOTAL AMIDAMENT **1,000**

2 M_08 u Suministre i col·locació de silla de confident apilable, estructura d'alumini alta resistència amb potes fixes, seient i respatller reforçat material plastic, tipus mod. otus de Ofiprix o similar. Color a definir per la propietat.

Num.	Text	Tipus	[C]	[D]	[E]	[F]	TOTAL	Fórmula
1	despatx		2,000				2,000	C#*D#*E#*F#

TOTAL AMIDAMENT **2,000**

3 M_07 u Suministre i col·locació de cadira depatx amb rodes, estructura metàl·lica i PVC injectat, braços fixos, elevació graduable, seient i respatller teixit acrílic amb encoixinat.Color a definir per la propietat.

Num.	Text	Tipus	[C]	[D]	[E]	[F]	TOTAL	Fórmula
1	despatx		2,000				2,000	C#*D#*E#*F#

TOTAL AMIDAMENT **2,000**

4 M_01Y u Subministre i col·locació taula despatx 140x80. Taulell de melamina de gruix 19mm, color pino/roble,amb estructura d'alumini travesser d'alumini extruït pintat amb recobriment de pols epoxi color metàl·lic. Inclou forat passacables. Tipo Kubica de ofiprix o similar.

Num.	Text	Tipus	[C]	[D]	[E]	[F]	TOTAL	Fórmula
1	despatx		1,000				1,000	C#*D#*E#*F#

TOTAL AMIDAMENT **1,000**

5 M_01W u Subministrament i col·locació de moble mostrador per punt d'informació de mides 238x60x74 cm.d'alçada + peça de mostrador alt de xapa alumini, fins 100 cm d'alçada total segon planols de projecte.
Realitzat en estructrua de tubulars de acer laminat acabat epoxi color alumini+ tauler de fusta hidrofuga 19 mm, i taulell superior de 35 mm.de gruix, tancat en cara frontal. Acabat en melamina color gris+ taulell fenolic en cara vertical exterior(frontal).
Inclou un espai accesible per cadira de rodes de 80 cm d'ample, sense tancament frontal i amb tancament posterior i lateral.
Iclou modul de 50 cm amb 2 prestatges de tauler de fusta acabat melamina gris.
Peça superior del mostrador formada per xapa d'alumini anoditzat de5 mm en L de mides 120 cm longitud x60 cm alçada x25 cm., ancorada mecanicamente al taullell amb U atornillades. aquesta peça de mostrador es situará a una alçada total del terra de 100 cm.
Sòcol de xapa d'alumini anoditzat. Forats passacables.
Totalment acabat e instal·lat.

Num.	Text	Tipus	[C]	[D]	[E]	[F]	TOTAL	Fórmula
1	despatx		1,000				1,000	C#*D#*E#*F#

TOTAL AMIDAMENT **1,000**

AMIDAMENTS

6 M_01Z u Subministrament i col·locació de buck calaixera per despatx, de 42x50, h.51 cm, en xapa d'acer 2 mm color alumini i frontal de melamina 19mm.,amb rodes, pany i clau de seguredad.

Num.	Text	Tipus	[C]	[D]	[E]	[F]	TOTAL	Fórmula
1	despatx		1,000				1,000	C#*D#*E#*F#

TOTAL AMIDAMENT **1,000**

Obra 01 PRESSUPOST MERCAT DE LA MERCÈ
Capítol 01 AMBIT A. SALA BROSSA, SERVEIS PÚBLICS, FAÇANA
Títol 3 01 OBRA CIVIL
Capítol (1) 17 MARQUESINA EXTERIOR

NUM.	CODI	UA	DESCRIPCIÓ

1 P447-DMDF kg Acer S275JR segons UNE-EN 10025-2, en perfils laminats en calent sèrie L, LD, T, rodó, quadrat, rectangular i planxa, treballat a taller i amb una capa d'imprimació antioxidant, per a reforç d'elements d'encastament, recolzament i rigiditzadors, col·locat a l'obra amb soldadura / o fixació mecànica.
En elements varis: estructura auxiliar de fals sotres, de guies persiana, de fusteria façana, de tabiques parades etc. segon desglossat en amidaments. Inclou fixacions a elements resistents (paviment , forjats, parets)

Num.	Text	Tipus	[C]	[D]	[E]	[F]	TOTAL	Fórmula
1	MODUL 1 ENTRE PILARS FAÇANA (7,0M LONGITUT)							
2	els tubs seran iguals als existents en marquesina mercat							
3	tub 80x40x3 inclinat		7,000	3,900		5,400	147,420	C#*D#*E#*F#
4	tub 80x40x3 horitz.		4,000	1,500		5,400	32,400	C#*D#*E#*F#
5			4,000	0,500		5,400	10,800	C#*D#*E#*F#
6	idem longitudinals		3,000	7,000		5,400	113,400	C#*D#*E#*F#
7	tub superor 100x 60 x3		1,000	7,000		7,350	51,450	C#*D#*E#*F#
8	pletina 40x4 mm per enroscar celosia lames fusta		7,000	3,900		1,200	32,760	C#*D#*E#*F#
9	MODUL 1 ENTRE PILARS FAÇANA (7,0 m LONGITUT)							
10	tub 80x40x3 inclinat		7,000	3,900		5,400	147,420	C#*D#*E#*F#
11	tub 80x40x3 horitz.		4,000	1,500		5,400	32,400	C#*D#*E#*F#
12			4,000	0,500		5,400	10,800	C#*D#*E#*F#
13	idem longitudinals		3,000	7,000		5,400	113,400	C#*D#*E#*F#
14	tub superor 100x 60 x3		1,000	7,000		7,350	51,450	C#*D#*E#*F#
15	pletina 40x4 mm per enroscar celosia lames fusta		7,000	3,900		1,200	32,760	C#*D#*E#*F#
16	ajustaments		0,030	775,000			23,250	C#*D#*E#*F#

TOTAL AMIDAMENT **799,710**

2 P446-DMAP kg Acer S275JR segons UNE-EN 10025-2, per a elements d'ancoratge formats per peça simple, en perfils laminats en calent sèrie L, LD, T, rodó, quadrat, rectangular i planxa, treballat a taller i galvanitzat, col·locat a l'obra amb cargols. PLAQUES /PERFILS ANCORATGE

Num.	Text	Tipus	[C]	[D]	[E]	[F]	TOTAL	Fórmula
1	modul 1_ plaques 150x150x 10mm		10,000	2,500			25,000	C#*D#*E#*F#
2	modul 2_plaques 150x150x 10mm		10,000	2,500			25,000	C#*D#*E#*F#
3	mòdul 1 plaques 200x160x10 mm		2,000	3,000			6,000	C#*D#*E#*F#
4	mòdul 2 plaques 200x160x10 mm		2,000	3,000			6,000	C#*D#*E#*F#

AMIDAMENTS

TOTAL AMIDAMENT **62,000**

3 P4Z6-6YXL u Ancoratge amb tac químic de diàmetre 16 mm amb cargol, volandera i femella

Num.	Text	Tipus	[C]	[D]	[E]	[F]	TOTAL	Fórmula
1	modul 1_ plaques 15x15 cm		10,000	4,000			40,000	C#*D#*E#*F#
2	modul 2 _ plaques 15x15 cm		10,000	4,000			40,000	C#*D#*E#*F#
3	modul 1 - 2 plaques 20x16		4,000	4,000			16,000	C#*D#*E#*F#

TOTAL AMIDAMENT **96,000**

4 PAV4-AHEX m2 Gelosia de panell fixe formada per llistons de fusta pi flandes de 50x20 mm de secció separats 35 mm amb tractament fungicida i lasur per anar a l'exterior, fixats mecànicament sobre pletina d'acer galvanitzat 40x3 mm (o/bastiment d'alumini anoditzat de secció 40x40 mm), col·locada amb fixacions mecàniques a estructrua de suport (no inclosa). Similar a l'existent.
SEGON PLANOL DE DETALL

Num.	Text	Tipus	[C]	[D]	[E]	[F]	TOTAL	Fórmula
1	moduls		2,000	7,000	3,950		55,300	C#*D#*E#*F#

TOTAL AMIDAMENT **55,300**

Obra 01 PRESSUPOST MERCAT DE LA MERCÈ
Capítol 01 AMBIT A. SALA BROSSA, SERVEIS PÚBLICS, FAÇANA
Títol 3 01 OBRA CIVIL
Capítol (1) 18 RETOLACIÓ

NUM.	CODI	UA	DESCRIPCIÓ

1 PB92-H8NX u Lletra corporìa retallada d'alumini color gris de 5 m espessor i 250 mm d'alçada fixada mecànicamen al suport,per formació de rètol. Col·locada. Segon planols.

Num.	Text	Tipus	[C]	[D]	[E]	[F]	TOTAL	Fórmula
1	rètol: c/Pere d'Artés		12,000				12,000	C#*D#*E#*F#
2	simbo fletxa		1,000				1,000	C#*D#*E#*F#
3	rètol: i informació		11,000				11,000	C#*D#*E#*F#

TOTAL AMIDAMENT **24,000**

2 PB92-H8NR u Placa de senyalització interior de planxa d'acer inoxidable llisa, amb caràcters alfanumèrics i/o pictogrames, de 20 x 20 cm, amb suport, fixada mecànicament

Num.	Text	Tipus	[C]	[D]	[E]	[F]	TOTAL	Fórmula
1	serveis		2,000				2,000	C#*D#*E#*F#
2	servei amb lavamans rentacopes		3,000				3,000	C#*D#*E#*F#
3	servei accessible		1,000				1,000	C#*D#*E#*F#
4	despatx		1,000				1,000	C#*D#*E#*F#
5	altres		1,000				1,000	C#*D#*E#*F#

TOTAL AMIDAMENT **8,000**

3 PCZ0-CNIX m2 Làmina adhesiva de polivinili translúcid, efecte àcid, en cara interior de vidre, col·locat adherit. en bandes horitzontals de alçada màxima 100c m + 30 cm.

Num.	Text	Tipus	[C]	[D]	[E]	[F]	TOTAL	Fórmula

AMIDAMENTS

1	mampara despatx/informació	1,000	2,500	1,300	3,250	C#*D#*E#*F#
2	portes despatx-informació	2,000	0,800	1,300	2,080	C#*D#*E#*F#
3	ajustes	0,030	5,000		0,150	C#*D#*E#*F#

TOTAL AMIDAMENT **5,480**

Obra 01 PRESSUPOST MERCAT DE LA MERCÈ
Capítol 01 AMBIT A. SALA BROSSA, SERVEIS PÚBLICS, FAÇANA
Titol 3 02 INSTAL·LACIONS
Capítol (1) I1 ELECTRICITAT

NUM.	CODI	UA	DESCRIPCIÓ
1	PG47-XX01	u	Subministre i col·locació de nou subquadre elèctric de l'obrador de la parada existent (SQ.OB) tipus armari metàl·lic, marca Schenider Electric o equivalent, per col·locar en el seu interior els elements elèctrics de tall i protecció de xarxa, segons esquema unifilar. Inclús parts proporcionals de pletines, senyalitzacions, rotulació de ciruïts, terminals, bornes, etc. Per un correcte muntatge, amb 30% espai lliure. El cablejat interior serà lliure d'halogens. Segons RBT i normatives vigents. Inclós subministrament, instal.lació, elements auxiliars, supports, p.p. d'accessoris i material auxiliar, ajudes de paleteria. Tot inclós, muntat i/o en funcionament. S'ha de acabar de verificar els elements del quadre elèctric amb el paradista

Num.	Text	Tipus	[C]	[D]	[E]	[F]	TOTAL	Fórmula
1	Nou subquadre Obrador Parada		1,000				1,000	C#*D#*E#*F#

TOTAL AMIDAMENT **1,000**

2	PG47-XX02	u	Subministre i col·locació de nou subquadre elèctric de planta baixa (SQ.PB) tipus armari metàl·lic, marca Schenider Electric o equivalent, per col·locar en el seu interior els elements elèctrics de tall i protecció de xarxa, segons esquema unifilar. Inclús parts proporcionals de pletines, senyalitzacions, rotulació de ciruïts, terminals, bornes, etc. Per un correcte muntatge, amb 30% espai lliure. El cablejat interior serà lliure d'halogens. Segons RBT i normatives vigents. Inclós subministrament, instal.lació, elements auxiliars, supports, p.p. d'accessoris i material auxiliar, ajudes de paleteria. Tot inclós, muntat i/o en funcionament.

Num.	Text	Tipus	[C]	[D]	[E]	[F]	TOTAL	Fórmula
1	Nou subquadre Planta Baixa		1,000				1,000	C#*D#*E#*F#

TOTAL AMIDAMENT **1,000**

3	PG47-XX03	u	Subministre i col·locació de nou subquadre elèctric provisional tipus armari metàl·lic (SQ.PR) marca Schenider Electric o equivalent, per col·locar en el seu interior els elements elèctrics de tall i protecció de xarxa, segons esquema unifilar. Inclús parts proporcionals de pletines, senyalitzacions, rotulació de ciruïts, terminals, bornes, etc. Per un correcte muntatge, amb 30% espai lliure. El cablejat interior serà lliure d'halogens. Segons RBT i normatives vigents. Inclós subministrament, instal.lació, elements auxiliars, supports, p.p. d'accessoris i material auxiliar, ajudes de paleteria. Tot inclós, muntat i/o en funcionament.

Num.	Text	Tipus	[C]	[D]	[E]	[F]	TOTAL	Fórmula
1	Nou subquadre Provisional		1,000				1,000	C#*D#*E#*F#

TOTAL AMIDAMENT **1,000**

4	PG47-XX04	u	Modificació del quadre general (Q.G.D), desinstal·lant les proteccions necessaries e instal·lant les noves proteccions dels nous subquadres de planta baixa (SQ.PB) i provisional (SQ.PR): - Interruptor automàtic magnetotèrmic de 32 A d'intensitat nominal, tipus PIA corba C, tetrapolar (4P), de 6000 A de poder de tall segons UNE-EN 60898 i de 10 kA de poder de tall segons UNE-EN 60947-2, de 4 mòduls DIN de 18 mm d'amplària, muntat en perfil DIN.

AMIDAMENTS

- Interruptor automàtic magnetotèrmic de 16 A d'intensitat nominal, tipus PIA corba C, bipolar (2P), de 6000 A de poder de tall segons UNE-EN 60898, de 2 mòduls DIN de 18 mm d'amplària, muntat en perfil DIN.
- Interruptor diferencial de la classe AC, gamma terciari, de 40 A d'intensitat nominal, tetrapolar (4P), de sensibilitat 0,3 A, de desconnexió fix selectiu, amb botó de test incorporat i indicador mecànic de defecte, construït segons les especificacions de la norma UNE-EN 61008-1, de 4 mòduls DIN de 18 mm d'amplària, muntat en perfil DIN

Totalment instal·lat i connexionat. En perfecte estat de funcionament. S'inclouen petits materials necessaris per duur a terme aquesta tasca

Num.	Text	Tipus	[C]	[D]	[E]	[F]	TOTAL	Fórmula
1	Modificació Q.G.D		1,000				1,000	C#*D#*E#*F#

TOTAL AMIDAMENT **1,000**

5 PG47-EOHU u

Modificació quadre felca per la col·locació necessaries pel connexionat del subquadre obrador consistent en Interruptor automàtic magnetotèrmic de 25 A d'intensitat nominal, tipus PIA corba C, tetrapolar (4P), de 6000 A de poder de tall segons UNE-EN 60898 i de 10 kA de poder de tall segons UNE-EN 60947-2, de 4 mòduls DIN de 18 mm d'amplària, muntat en perfil DIN

Num.	Text	Tipus	[C]	[D]	[E]	[F]	TOTAL	Fórmula
1	En parada existent per subquadre obrador		1,000				1,000	C#*D#*E#*F#

TOTAL AMIDAMENT **1,000**

6 PH57-B37V u

Llum d'emergència amb làmpada led, amb una vida útil de 100000 h, no permanent i no estanca amb grau de protecció IP4X, aïllament classe II, amb un flux aproximat de 140 a 170 lm, 1 h d'autonomia, de forma rectangular amb difusor i cos de policarbonat, preu alt, col·locat encastat

Num.	Text	Tipus	[C]	[D]	[E]	[F]	TOTAL	Fórmula
1			20,000				20,000	C#*D#*E#*F#

TOTAL AMIDAMENT **20,000**

7 PH57-XX01 u

Subministrament, col·locació e instal·lació de pantalla LED lineal empotrada Marca: LAMP Model: FIL 45 REC 1400 o equivalent.Model similar al que ja existeix en el propi mercat.
Potencia: 45W
Temperatura de color: 3000K amb CRI80 i equip electrònic incorporat
Grau protecció IP20, IK07
Flux de sortida: 4660 lm
No regulable
Mesures: 1400x55 mm
Color: Blanc mate RAL 9010

S'inclouen tots els petits materials necessaris per la seva instal·lació. Totalment instal·lat i en perfecte estat de funcionament.

Muntat encastat. Amb part p.p. de cablejat, accessoris per a muntar encastat. Inclosos medis elevadors. Muntat i connexionat.
Totes les feines s'han de realitzar fora de l'horari comercial del Mercat i sense ocasionar molèsties als usuaris i concessionaris del mercat.

Num.	Text	Tipus	[C]	[D]	[E]	[F]	TOTAL	Fórmula
1	Nou vestíbul		5,000				5,000	C#*D#*E#*F#
2	Previsió passadís		10,000				10,000	C#*D#*E#*F#

TOTAL AMIDAMENT **15,000**

8 PH14-XX02 u

Subministrament i col·locació de Downlight led orientable MRD 7.30 B de CASTAN o equivalent. 7 W CRI 95 regulable per tall de fase (trading edge). Acabat en color blanc.

AMIDAMENTS

Muntat encastat. Amb part p.p. de cablejat, accessoris per a muntar encastat. Inclosos medis elevadors. Muntat i connexionat.
Totes les feines s'han de realitzar fora de l'horari comercial del Mercat i sense ocasionar molèsties als usuaris i concessionaris del mercat.

Num.	Text	Tipus	[C]	[D]	[E]	[F]	TOTAL	Fórmula
1			20,000				20,000	C#*D#*E#*F#

TOTAL AMIDAMENT **20,000**

9 PH14-XX01 u

Subministrament i col·locació de Downlight led DML 38.30 B de CASTAN o equivalent d'alt rendimient. Fabricat íntegramen en alumini. òtica d'alumini pur amb tecnologia ´´spherolite´´ de 45º d'alt confort visual. 3000ºK 17W 3000 lm Rendimient 176 lm x watt 10 cms diàmetre acabat color blanc.

Muntat encastat. Amb part p.p. de cablejat, accessoris per a muntar encastat. Inclosos medis elevadors. Muntat i connexionat.
Totes les feines s'han de realitzar fora de l'horari comercial del Mercat i sense ocasionar molèsties als usuaris i concessionaris del mercat.

Num.	Text	Tipus	[C]	[D]	[E]	[F]	TOTAL	Fórmula
1	Oficina		6,000				6,000	C#*D#*E#*F#
2	Punt informació		7,000				7,000	C#*D#*E#*F#

TOTAL AMIDAMENT **13,000**

10 EHB5RXXX u

Subministrament, col·locació e instal·lació de llumenera estanca amb leds amb una vida útil <= 50000 h, de forma rectangular, de 1300 mm de llargària, 30,50 W de potència, flux lluminós de 4200 lm, aïllament classe I, cos i difusor de policarbonat i grau de protecció IP65.Philips WTC470C LED42S/840 PSU VWB L1300 o equivalent.

Totalment instal·lada i en perfecte estat de funcionament. S'inclouen els petits materials necessaris per la seva correcta instal·lació.

Amb part p.p. de cablejat, accessoris per a muntar superficialment. Inclosos medis elevadors. Muntat i connexionat.
Totes les feines s'han de realitzar fora de l'horari comercial del Mercat i sense ocasionar molèsties als usuaris i concessionaris del mercat.

Num.	Text	Tipus	[C]	[D]	[E]	[F]	TOTAL	Fórmula
1	Sala brossa refrigerada		9,000				9,000	C#*D#*E#*F#
2	Sala brossa		7,000				7,000	C#*D#*E#*F#
3	Nou obrador		1,000				1,000	C#*D#*E#*F#
4	Nova cambra conservació		1,000				1,000	C#*D#*E#*F#

TOTAL AMIDAMENT **18,000**

11 PG86-XX01 u

Detector de presencia, amb connexió a bus de cable, per a caixa universal, amb adaptador, placa i marc de preu superior, amb accessoris de muntatge, muntat i connectat per instal·lar a la pared amb angle de detecció 180º i 10 metres de distància.

Num.	Text	Tipus	[C]	[D]	[E]	[F]	TOTAL	Fórmula
1	Vestíbul Sala brossa refrigerada		1,000				1,000	C#*D#*E#*F#
2	Vestíbul Sala brossa		1,000				1,000	C#*D#*E#*F#
3	Bany adaptat		1,000				1,000	C#*D#*E#*F#
4	Vestíbul banys		1,000				1,000	C#*D#*E#*F#
5	Banys		7,000				7,000	C#*D#*E#*F#

AMIDAMENTS

6			0,000			0,000	C#*D#*E#*F#

TOTAL AMIDAMENT **11,000**

12 PG86-XX02 u Detector de presencia, amb connexió a bus de cable, per a caixa universal, amb adaptador, placa i marc de preu superior, amb accessoris de muntatge, muntat i connectat per instal·lar al cel ras amb angle de detecció 360º i 10 metres de distància.

Num.	Text	Tipus	[C]	[D]	[E]	[F]	TOTAL	Fórmula
1	Sala brossa		2,000				2,000	C#*D#*E#*F#

TOTAL AMIDAMENT **2,000**

13 PG86-XX03 u Detector de presencia, amb connexió a bus de cable, per a caixa universal, amb adaptador, placa i marc de preu superior, amb accessoris de muntatge, muntat i connectat per instal·lar al cel ras amb angle de detecció 360º, 10 metres de distància i estanc amb grau de protecció IP65.

Num.	Text	Tipus	[C]	[D]	[E]	[F]	TOTAL	Fórmula
1	Sala brossa refrigerada		3,000				3,000	C#*D#*E#*F#

TOTAL AMIDAMENT **3,000**

14 PG6O-77QT u Presa de corrent de tipus universal, bipolar (2P), 16 A 250 V, amb tapa, preu superior, encastada

Num.	Text	Tipus	[C]	[D]	[E]	[F]	TOTAL	Fórmula
1	Nou obrador		3,000				3,000	C#*D#*E#*F#
2	Banys		2,000				2,000	C#*D#*E#*F#
3	Bany adaptat		1,000				1,000	C#*D#*E#*F#
4	Termo banys		1,000				1,000	C#*D#*E#*F#
5	Aixugamans banys		2,000				2,000	C#*D#*E#*F#
6	Aixugamans bany adaptat		1,000				1,000	C#*D#*E#*F#
7	Oficina		2,000				2,000	C#*D#*E#*F#
8	Punt informació		3,000				3,000	C#*D#*E#*F#
9	Termo sala brossa refrigerada		1,000				1,000	C#*D#*E#*F#
10	Armari quadre		1,000				1,000	C#*D#*E#*F#

TOTAL AMIDAMENT **17,000**

15 PG6N-XX01 u Presa de corrent industrial de tipus semiencastat, 3P+N+T, de 25 A i 380-415 V de tensió nominal segons norma UNE-EN 60309-1, amb grau de protecció d'IP-44, col.locada

Num.	Text	Tipus	[C]	[D]	[E]	[F]	TOTAL	Fórmula
1	Nou obrador		1,000				1,000	C#*D#*E#*F#

TOTAL AMIDAMENT **1,000**

16 PG6O-77RX u Presa de corrent de superfície, bipolar amb presa de terra lateral, (2P+T), 16 A 250 V, amb tapa i caixa estanca, amb grau de protecció IP-55, preu alt, muntada superficialment

Num.	Text	Tipus	[C]	[D]	[E]	[F]	TOTAL	Fórmula
1	Sala brossa		2,000				2,000	C#*D#*E#*F#
2	Mosquitera sala brossa		1,000				1,000	C#*D#*E#*F#
3	Sala brossa refrigerada		2,000				2,000	C#*D#*E#*F#
4	Mosquitera sala brossa refrigerada		2,000				2,000	C#*D#*E#*F#
5	Pantalles		4,000				4,000	C#*D#*E#*F#

TOTAL AMIDAMENT **11,000**

AMIDAMENTS

17 PG63-XX01 u Caixa de mecanismes de superficie formada per 4 presses de corrent 16A (2P) i 2 presses RJ45.

Inclou el subministrament, la col·locació i la seva instal·lació. En perfecte estat de funcionament. S'inclouen petits materials necessaris per la seva instal·lació.

Num.	Text	Tipus	[C]	[D]	[E]	[F]	TOTAL	Fórmula
1	Oficina		1,000				1,000	C#*D#*E#*F#
2	Punt informació		2,000				2,000	C#*D#*E#*F#

TOTAL AMIDAMENT **3,000**

18 PG6E-771U u Interruptor, de tipus universal, bipolar (2P), 10 AX/250 V, amb tecla, preu alt, encastat

Num.	Text	Tipus	[C]	[D]	[E]	[F]	TOTAL	Fórmula
1	Oficina		1,000				1,000	C#*D#*E#*F#
2	Punt informació		1,000				1,000	C#*D#*E#*F#

TOTAL AMIDAMENT **2,000**

19 PG6E-777A u Interruptor, bipolar (2P), 10 AX/250 V, amb tecla i amb caixa de superfície estanca, amb grau de protecció IP-55, preu alt, muntat superficialment

Num.	Text	Tipus	[C]	[D]	[E]	[F]	TOTAL	Fórmula
1	Nou obrador		1,000				1,000	C#*D#*E#*F#
2	Nova cambra conservació		1,000				1,000	C#*D#*E#*F#

TOTAL AMIDAMENT **2,000**

20 PG33-E756 m Cable amb conductor de coure de tensió assignada0,6/1 kV, de designació? RZ1-K (AS), construcció segons norma UNE 21123-4, tripolar, de secció 3x2,5 mm2, amb coberta del cable de poliolefines, classe de reacció al foc Cca-s1b, d1, a1 segons la norma UNE-EN 50575 amb baixa emissió fums, col·locat en tub

Num.	Text	Tipus	[C]	[D]	[E]	[F]	TOTAL	Fórmula
1	Per enllumenat, acumuladors, aixugamans, extraccions, fred, obrador felca, etc		600,000				600,000	C#*D#*E#*F#

TOTAL AMIDAMENT **600,000**

21 PG33-E4W7 m Cable amb conductor de coure de tensió assignada0,6/1 kV, de designació RZ1-K (AS), construcció segons norma UNE 21123-4, tripolar, de secció 3x2,5 mm2, amb coberta del cable de poliolefines, classe de reacció al foc Cca-s1b, d1, a1 segons la norma UNE-EN 50575 amb baixa emissió fums, col·locat en canal o safata

Num.	Text	Tipus	[C]	[D]	[E]	[F]	TOTAL	Fórmula
1	Per enllumenat, acumuladors, aixugamans, extractors, fred, obrador fleca, etc...		225,000				225,000	C#*D#*E#*F#

TOTAL AMIDAMENT **225,000**

22 PG33-E759 m Cable amb conductor de coure de tensió assignada0,6/1 kV, de designació RZ1-K (AS), construcció segons norma UNE 21123-4, tripolar, de secció 3x6 mm2, amb coberta del cable de poliolefines, classe de reacció al foc Cca-s1b, d1, a1 segons la norma UNE-EN 50575 amb baixa emissió fums, col·locat en tub

Num.	Text	Tipus	[C]	[D]	[E]	[F]	TOTAL	Fórmula
1	Provisional		90,000				90,000	C#*D#*E#*F#

TOTAL AMIDAMENT **90,000**

AMIDAMENTS

23 PG33-E76I m Cable amb conductor de coure de tensió assignada0,6/1 kV, de designació RZ1-K (AS), construcció segons norma UNE 21123-4, pentapolar, de secció 5x6 mm2, amb coberta del cable de poliolefines, classe de reacció al foc Cca-s1b, d1, a1 segons la norma UNE-EN 50575 amb baixa emissió fums, col·locat en tub

Num.	Text	Tipus	[C]	[D]	[E]	[F]	TOTAL	Fórmula
1	obrador i fred		30,000				30,000	C#*D#*E#*F#
						TOTAL AMIDAMENT	**30,000**	

24 PG33-E50R m Cable amb conductor de coure de tensió assignada0,6/1 kV, de designació RZ1-K (AS), construcció segons norma UNE 21123-4, pentapolar, de secció 5x6 mm2, amb coberta del cable de poliolefines, classe de reacció al foc Cca-s1b, d1, a1 segons la norma UNE-EN 50575 amb baixa emissió fums, col·locat en canal o safata

Num.	Text	Tipus	[C]	[D]	[E]	[F]	TOTAL	Fórmula
1	obrador i fred		30,000				30,000	C#*D#*E#*F#
						TOTAL AMIDAMENT	**30,000**	

25 PG33-E76K m Cable amb conductor de coure de tensió assignada0,6/1 kV, de designació RZ1-K (AS), construcció segons norma UNE 21123-4, pentapolar, de secció 5x16 mm2, amb coberta del cable de poliolefines, classe de reacció al foc Cca-s1b, d1, a1 segons la norma UNE-EN 50575 amb baixa emissió fums, col·locat en tub

Num.	Text	Tipus	[C]	[D]	[E]	[F]	TOTAL	Fórmula
1	subquadre		70,000				70,000	C#*D#*E#*F#
						TOTAL AMIDAMENT	**70,000**	

26 PP44-665I m Cable per a transmissió de dades amb conductor de coure, de 4 parells, categoria 6a F/UTP, aïllament de poliolefina i coberta de poliolefina, de baixa emissió de fums i opacitat reduïda, no propagador de la flama segons UNE-EN 60332-1-2, col·locat sota tub o canal

Num.	Text	Tipus	[C]	[D]	[E]	[F]	TOTAL	Fórmula
1	Disdtribucio		50,000				50,000	C#*D#*E#*F#
2	pantalles		140,000				140,000	C#*D#*E#*F#
						TOTAL AMIDAMENT	**190,000**	

27 PP45-66AZ m Cable de fibra òptica per a ús interior, amb 12 fibres del tipus multimode 62,5/125, estructura interior multitub (estructura ajustada), protecció interior de fibra de vidre, amb coberta de poliolefina, de baixa emissió de fums i opacitat reduïda i no propagador de la flama segons UNE-EN 60332-1-2, instal·lat

Num.	Text	Tipus	[C]	[D]	[E]	[F]	TOTAL	Fórmula
1	Unió nou rack amb rack existent		110,000				110,000	C#*D#*E#*F#
						TOTAL AMIDAMENT	**110,000**	

28 PG2N-EUJG m Tub flexible corrugat de PVC, de 16 mm de diàmetre nominal, aïllant i no propagador de la flama, resistència a l'impacte d'1 J, resistència a compressió de 320 N i una rigidesa dielèctrica de 2000 V, muntat encastat

Num.	Text	Tipus	[C]	[D]	[E]	[F]	TOTAL	Fórmula
1			380,000				380,000	C#*D#*E#*F#
						TOTAL AMIDAMENT	**380,000**	

29 PG2N-EUK4 m Tub flexible corrugat de PVC, de 16 mm de diàmetre nominal, aïllant i no propagador de la flama, resistència a l'impacte d'1 J, resistència a compressió de 320 N i una rigidesa dielèctrica de 2000 V, muntat sobre sostremort

Num.	Text	Tipus	[C]	[D]	[E]	[F]	TOTAL	Fórmula

AMIDAMENTS

	1						200,000	C#*D#*E#*F#
						TOTAL AMIDAMENT	**200,000**	

30 PG2O-6SXD m Tub rígid d'acer galvanitzat, de 16 mm de diàmetre nominal, resistència a l'impacte de 20 J, resistència a compressió de 4000 N, amb unió endollada i muntat superficialment

Num.	Text	Tipus	[C]	[D]	[E]	[F]	TOTAL	Fórmula
1							20,000	C#*D#*E#*F#
						TOTAL AMIDAMENT	**20,000**	

31 PG2P-6SZ6 m Tub rígid de PVC, de 20 mm de diàmetre nominal, aïllant i no propagador de la flama, amb una resistència a l'impacte de 2 J, resistència a compressió de 1250 N i una rigidesa dielèctrica de 2000 V, amb unió endollada i muntat superficialment

Num.	Text	Tipus	[C]	[D]	[E]	[F]	TOTAL	Fórmula
1							150,000	C#*D#*E#*F#
						TOTAL AMIDAMENT	**150,000**	

32 PG2N-EUKA m Tub flexible corrugat de PVC, de 25 mm de diàmetre nominal, aïllant i no propagador de la flama, resistència a l'impacte d'1 J, resistència a compressió de 320 N i una rigidesa dielèctrica de 2000 V, muntat sobre sostremort

Num.	Text	Tipus	[C]	[D]	[E]	[F]	TOTAL	Fórmula
1							120,000	C#*D#*E#*F#
						TOTAL AMIDAMENT	**120,000**	

33 PG2N-EUKD m Tub flexible corrugat de PVC, de 32 mm de diàmetre nominal, aïllant i no propagador de la flama, resistència a l'impacte d'1 J, resistència a compressió de 320 N i una rigidesa dielèctrica de 2000 V, muntat sobre sostremort

Num.	Text	Tipus	[C]	[D]	[E]	[F]	TOTAL	Fórmula
1							70,000	C#*D#*E#*F#
						TOTAL AMIDAMENT	**70,000**	

34 PG12-DHEM u Caixa de derivació quadrada de plàstic, de 100x100 mm, amb grau de protecció IP-40, muntada superficialment

Num.	Text	Tipus	[C]	[D]	[E]	[F]	TOTAL	Fórmula
1							30,000	C#*D#*E#*F#
						TOTAL AMIDAMENT	**30,000**	

35 PG25-AZHX m Canal aïllant de PVC, amb 1 tapa per a distribució, de 30x60 mm, amb 2 compartiments, de color blanc, resistència a la penetració d'objectes sòlids IP4X, protecció mecànica contra impactes IK10, no propagador de la flama, obertura de la tapa amb eina especial, de temperatura de servei de -5ºC a +60°C, d'acord amb la norma UNE-EN 50085-2-1, directament sobre paraments verticals

Num.	Text	Tipus	[C]	[D]	[E]	[F]	TOTAL	Fórmula
1	Previsió per instal·lacions vistes		30,000				30,000	C#*D#*E#*F#
						TOTAL AMIDAMENT	**30,000**	

36 PG2J-4BME m Safata metàl·lica reixa amb coberta i separadors d'acer electrozincat, d'alçària 50 mm i amplària 200 mm, col·locada sobre suports horitzontals amb elements de suport

Num.	Text	Tipus	[C]	[D]	[E]	[F]	TOTAL	Fórmula

AMIDAMENTS

	1	Distribució electricitat	35,000				35,000	C#*D#*E#*F#

TOTAL AMIDAMENT **35,000**

37 PG2H-4DZV m

Safata aïllant de PVC, llisa, de 50x200 mm, amb 2 compartiments i amb coberta, resistència a la penetració d'objectes sòlids IP3X, protecció mecànica contra impactes IK10, no propagador de la flama, de temperatura de servei de -25ºC a 60°C, d'acord amb la norma UNE-EN 50085-2-1, muntada sobre suports horitzontals

Num.	Text	Tipus	[C]	[D]	[E]	[F]	TOTAL	Fórmula
1	Previsió per instal·lacions vistes		35,000				35,000	C#*D#*E#*F#

TOTAL AMIDAMENT **35,000**

38 PG47-XX05 pa

Instal·lació elèctrica provisional provinent del subquadre provisional per dotar d'electricitat les oficines provisionals en planta baixa mentres es duen a terme les obres de l'escala.

Aquesta instal·lació està formada per:
- 2 caixes de mecanismes de superficie formades per 4 TC(16A 2P)+2 RJ45 cadascuna
- 4 pantalles estanques LED de 30W i 4000lm aproximadament
- Tub corrugat de diàmetre 16mm
- Tub rígid d'acer de diàmetre 16 mm
- Cable RZ1-K 1000V de secció 3x2,5mm2
- Caixes de derivació de plàstic 70x70mm

S'inclouen altres partides necessaries per poder executar la instal·lació de manera correcta i complint la normativa vigent.

Totalment instal·lat i connexionat. En perfecte estat de funcionament. S'inclouen petits materials necessaris per duur a terme aquesta tasca

Num.	Text	Tipus	[C]	[D]	[E]	[F]	TOTAL	Fórmula
1	Instal·lació elèctrica oficines provisionals		1,000				1,000	C#*D#*E#*F#

TOTAL AMIDAMENT **1,000**

39 PG47-XX06 pa

Partida alçada de desmuntatge d'instal·lació electrica i d'enllumenat de les parades i sala de brossa actuals i dels passadissos. El desmuntatge es realitzarà per fases segons necessitats de l'obra.
S'inclou instal·lació provisional per poder deixar parts de l'ambit en funcionament mentres es realitza la reforma per fases.
Les lluminaries que es retirin del passsadís es guardaran per poder instal·lar-les un cop s'hagi efectuat la reforma i les sobrants es guardaran per futures reparacions. cadlrà recol·locar 3 lluminàries, inclòs p.p. de cablejat i material necessari, mantenint les mateixes enceses actuals.
Inclosses tots els petits materials necessaris per duur a terme aquesta tasca.
Totes les feines s'han de realitzar fora de l'horari comercial del Mercat i sense ocasionar molèsties als usuaris i concessionaris del mercat, a més caldrà realitzar aquesta tasca en fases, de tal manera que es garanteixi el correcte funcionament del mercat i de les oficines.

Num.	Text	Tipus	[C]	[D]	[E]	[F]	TOTAL	Fórmula
1			1,000				1,000	C#*D#*E#*F#

TOTAL AMIDAMENT **1,000**

40 EG31J6XX u

Certificació cables de veu i dades i emisió de certificat per empresa distribuidora.

Num.	Text	Tipus	[C]	[D]	[E]	[F]	TOTAL	Fórmula
1	Oficina		1,000	2,000			2,000	C#*D#*E#*F#
2	Punt informació		2,000	2,000			4,000	C#*D#*E#*F#

TOTAL AMIDAMENT **6,000**

AMIDAMENTS

41 PM00-X001 u

Preparació de tota la documentació d'obra de les instal·lacions segons plec de condicions generals i instruccions de la D.F., comprenent:
- Plànols de detall i de muntatge en suport informàtic (AUTOCAD) segons indicacions de la D.F.
- Plànols final d'obra de la instal·lació realment executada (3 còpies aprovades per la D.F.).
- Memòries, bases de càlcul i càlculs, especificacions tècniques, estat de mesuraments finals i pressupost final actualitzats segons el realment executat (3 còpies aprovades per la D.F.).
- Documentació final d'obra: proves realitzades, instruccions d'operació i manteniment, relació de subministradors, etc. (3 còpies aprovades per la D.F.).

Num.	Text	Tipus	[C]	[D]	[E]	[F]	TOTAL	Fórmula
1	As-built		1,000				1,000	C#*D#*E#*F#

TOTAL AMIDAMENT **1,000**

42 PM00-XX02 u

Control de Qualitat i Proves segons especificacions del Protocol del Control de Qualitat de les instal·lacions.

Num.	Text	Tipus	[C]	[D]	[E]	[F]	TOTAL	Fórmula
1	Control de qualitat		1,000				1,000	C#*D#*E#*F#

TOTAL AMIDAMENT **1,000**

43 PP71-7AZ4 u

Armari equipat per a sistemes de transmissió de veu i dades, de 4 unitats, amb capacitat fins a 10 llocs de treball, per a xarxa de categoria 6 U/UTP, xassís rack 10´´, de 300 x 350 x 200 mm aproximadament (alçària x amplària x fondària), amb porta de vidre securitzat amb pany i clau, col·locat.

Num.	Text	Tipus	[C]	[D]	[E]	[F]	TOTAL	Fórmula
1	Nou rack planta baixa		1,000				1,000	C#*D#*E#*F#

TOTAL AMIDAMENT **1,000**

44 PP71-7AX1 u

Adaptació RACK actual per a poder connectar el nou rack de la zona de despatxos, col·locant tot el material necessari per a poder conectar el nou rack amb fibra òptica, incloses les adpaacions a realitzar pel connexionat del resta de punts.

Num.	Text	Tipus	[C]	[D]	[E]	[F]	TOTAL	Fórmula
1	Nou rack planta baixa		1,000				1,000	C#*D#*E#*F#

TOTAL AMIDAMENT **1,000**

45 PP71-7AX2 u

Partida alçada d'elements a traslladar existents en l'actual punt d'informació, aquest elements s'acordarà amb la DF el nou punt i si aquest traasllat es fa per fases. Incòs mà d'obra i material necessari pel seu trasllat i adaptacions a realitzar.

Num.	Text	Tipus	[C]	[D]	[E]	[F]	TOTAL	Fórmula
1	Nou rack planta baixa		1,000				1,000	C#*D#*E#*F#

TOTAL AMIDAMENT **1,000**

46 PG47-H5RX u

Instal·lació de pantalla digital semiprofesional per publicidad formada per:
- Pantalla digital LCD de 55´´tipus LG Electronics LCD Pantalla digital Signage LG 55UL3E-B 139,7 cm. 3840x2160 - LED-500 cd/m2-2160 p.- USB- HDMI- En Serie- LAN inalambrica-Ethernet, o similar
- Microordenador Pr1 tipus Lenovo ThinKCentre M630e10YM00015P-Corei3i3-8145U, 4GB RAM-500 HDD-Mini o similar.
- Anclaje a mida a paret, incloen disseny, amidament, fabricació i pintura
- Muntatge complert, configuració del programari, connexió a la xarxa i de pantalla a microordenador.
- Licencia Programari DENEVA.

Caldra verificar el models previament a la seva instal·lació.
S'inclouen els possibles reforços a les parets per la instal·lació de la pantalla.

AMIDAMENTS

Num.	Text	Tipus	[C]	[D]	[E]	[F]	TOTAL	Fórmula
1	Àmbit A		2,000				2,000	C#*D#*E#*F#

TOTAL AMIDAMENT **2,000**

47 PG47-AAAB u Desmuntatge, emmagatzematge i posterior muntatge d'instal·lació de comptapersones existent.

Num.	Text	Tipus	[C]	[D]	[E]	[F]	TOTAL	Fórmula
1	previsió		2,000				2,000	C#*D#*E#*F#

TOTAL AMIDAMENT **2,000**

48 PG47-AAAC u Desmuntatge, emmagatzematge i posterior muntatge de camaras de seguretat existent.
Inclou material.

Num.	Text	Tipus	[C]	[D]	[E]	[F]	TOTAL	Fórmula
1	previsió		2,000				2,000	C#*D#*E#*F#

TOTAL AMIDAMENT **2,000**

49 PG47-AAAD u Desmuntatge, emmagatzematge i posterior muntatge de altaveu existent.
Inclou material

Num.	Text	Tipus	[C]	[D]	[E]	[F]	TOTAL	Fórmula
1	previsió		2,000				2,000	C#*D#*E#*F#

TOTAL AMIDAMENT **2,000**

50 PG6H-CUX4 u Kit de mecanismes 1 element, amb 1 presa RJ45, amb marc i bastidor, de superfície

Num.	Text	Tipus	[C]	[D]	[E]	[F]	TOTAL	Fórmula
1	patalles		2,000				2,000	C#*D#*E#*F#

TOTAL AMIDAMENT **2,000**

Obra 01 PRESSUPOST MERCAT DE LA MERCÈ
Capítol 01 AMBIT A. SALA BROSSA, SERVEIS PÚBLICS, FAÇANA
Titol 3 02 INSTAL·LACIONS
Capítol (1) I2 CLIMATITZACIÓ I VENTILACIÓ

NUM.	CODI	UA	DESCRIPCIÓ
1	PEVC-XX01	u	Suministrament, col·locació e instal·lació de Bomba de calor partida d'expansió directa amb condensació per aire, amb una unitat interior de tipus split i unitat exterior amb ventiladors axials. MITSUBISHI ELECTRIC MPKZ-35VHAL o equivalent, condensadora axial PUZ-ZM35VKA i evaporadora split PKA-M35HAL, de 3,6 i 4,1 kW de potència tèrmica en fred i en calor, de EER i COP de 4,20 i 3,94 amb alimentació monofàsica de 230 V, i consum 1,04 kW amb 1 compressor hermètic rotatiu (scroll) i fluid frigorífic R32. Dimensions U.exterior/interio: 630 x 809 x 300 / 299 x 898 x 237 (alçada x amplada x fons). S'inclou termòstat PAR-41MAA. S'inclouen tots els petits materials necessaris pel correcte funcionament e instal·lació, i les p.p dels accessoris de muntatge, aïllament, silentblocks, desguàs i tots el elements necessaris.

AMIDAMENTS

Num.	Text	Tipus	[C]	[D]	[E]	[F]	TOTAL	Fórmula
1	Oficina		1,000				1,000	C#*D#*E#*F#
2	Punt informació		1,000				1,000	C#*D#*E#*F#

TOTAL AMIDAMENT **2,000**

2 PEM6-XX02 u

Suministrament, col·locació e instal·lació de Ventilador heliocentrífug in line de baix perfil, TD-250/100 SILENT de S&P o equivalent, monofàsic per a 230 V, de 204 mm de diàmetre i 250 m3/h de cabal màxim d'aire, col·locat en conducte.
S'inclouen petits materials necessaris per la correcta instal·lació. En perfecte estat de funcionament.

Num.	Text	Tipus	[C]	[D]	[E]	[F]	TOTAL	Fórmula
1	Aportació oficina i punt informació		1,000				1,000	C#*D#*E#*F#
2	Extracció oficina i punt informació		1,000				1,000	C#*D#*E#*F#

TOTAL AMIDAMENT **2,000**

3 PEM6-XX03 u

Suministrament, col·locació e instal·lació de Ventilador heliocentrífug in line de baix perfil, TD-500/150-160 SILENT 3V de S&P o equivalent, monofàsic per a 230 V, de 221 mm de diàmetre i 550 m3/h de cabal màxim d'aire, col·locat en conducte.
S'inclouen petits materials necessaris per la correcta instal·lació. En perfecte estat de funcionament.

Num.	Text	Tipus	[C]	[D]	[E]	[F]	TOTAL	Fórmula
1	Extracció banys		1,000				1,000	C#*D#*E#*F#

TOTAL AMIDAMENT **1,000**

4 PEM6-XX04 u

Suministrament, col·locació e instal·lació de Ventilador en linia per conductes amb baix nivell sonor, SV-250/H de SODECA o equivalent, monofàsic per a 230 V, amb boca de 250mm de diàmetre i nivell de caudal alt, de dimensions 480x395x296 mm (fons x ample x alçada), i 1.300 m3/h de cabal màxim d'aire, col·locat en conducte.
S'inclouen petits materials necessaris per la correcta instal·lació. En perfecte estat de funcionament.

Num.	Text	Tipus	[C]	[D]	[E]	[F]	TOTAL	Fórmula
1	Extracció nou obrador		1,000				1,000	C#*D#*E#*F#

TOTAL AMIDAMENT **1,000**

5 PEM6-XX05 u

Suministrament, col·locació e instal·lació de Ventilador en linia per conductes amb baix nivell sonor, SV-400/H de SODECA o equivalent, monofàsic per a 230 V, amb boca de 400mm de diàmetre i nivell de caudal alt, de dimensions 725x610x454 mm (fons x ample x alçada), i 3.500 m3/h de cabal màxim d'aire, col·locat en conducte.
S'inclouen petits materials necessaris per la correcta instal·lació. En perfecte estat de funcionament.

Num.	Text	Tipus	[C]	[D]	[E]	[F]	TOTAL	Fórmula
1	Extracció sala brossa		1,000				1,000	C#*D#*E#*F#
2	Extracció sala brossa refrigerada		1,000				1,000	C#*D#*E#*F#

TOTAL AMIDAMENT **2,000**

6 PEP6-8FV3 u

Boca d'extracció de 100 mm de diàmetre de connexió i 140 mm de diàmetre exterior, d'acer galvanitzat amb acabat pintat, fixada amb cargols a paret o sostre i ajustada a cabals de sortida

Num.	Text	Tipus	[C]	[D]	[E]	[F]	TOTAL	Fórmula
1			7,000				7,000	C#*D#*E#*F#

TOTAL AMIDAMENT **7,000**

7 PEKJ-38LZ u

Reixeta d'impulsió o retorn, d'una filera d'aletes fixes horitzontals, d'alumini anoditzat platejat, de 200x100 mm, d'aletes separades 20 mm, de secció corba 45 °, totes en el mateix sentit i fixada al bastiment

AMIDAMENTS

Num.	Text	Tipus	[C]	[D]	[E]	[F]	TOTAL	Fórmula
1	Extracció banys		2,000				2,000	C#*D#*E#*F#
2	Aportació oficina		1,000				1,000	C#*D#*E#*F#
3	Extracció oficina		1,000				1,000	C#*D#*E#*F#
4	Aportació punt informació		1,000				1,000	C#*D#*E#*F#
5	Extracció punt informació		1,000				1,000	C#*D#*E#*F#

TOTAL AMIDAMENT **6,000**

8 PEKJ-38P3 u Reixeta d'impulsió o retorn, d'una filera d'aletes fixes horitzontals, d'alumini anoditzat platejat, de 500x200 mm, d'aletes separades 16/12,5 mm, de secció recta i recolzada sobre el bastiment

Num.	Text	Tipus	[C]	[D]	[E]	[F]	TOTAL	Fórmula
1	Extracció sala brossa		4,000				4,000	C#*D#*E#*F#
2	Extracció sala brossa refrigerada		4,000				4,000	C#*D#*E#*F#

TOTAL AMIDAMENT **8,000**

9 PEKM-48DK u Reixeta de retorn de quadrícula, d'alumini anoditzat platejat, de 600x600 mm, d'aletes separades 16/12,5 mm, de secció recta i fixada al bastiment

Num.	Text	Tipus	[C]	[D]	[E]	[F]	TOTAL	Fórmula
1	Extracció nou obrador		1,000				1,000	C#*D#*E#*F#

TOTAL AMIDAMENT **1,000**

10 PE42-48R7 m Conducte helicoïdal circular de planxa d'acer galvanitzat de 100 mm de diàmetre (s/UNE-EN 1506), de gruix 0,5 mm, muntat superficialment

Num.	Text	Tipus	[C]	[D]	[E]	[F]	TOTAL	Fórmula
1			50,000				50,000	C#*D#*E#*F#

TOTAL AMIDAMENT **50,000**

11 PE42-491V m Conducte helicoïdal circular de planxa d'acer galvanitzat de 160 mm de diàmetre (s/UNE-EN 1506), de gruix 0,5 mm, muntat superficialment

Num.	Text	Tipus	[C]	[D]	[E]	[F]	TOTAL	Fórmula
1			30,000				30,000	C#*D#*E#*F#

TOTAL AMIDAMENT **30,000**

12 PE42-495X m Conducte helicoïdal circular de planxa d'acer galvanitzat de 300 mm de diàmetre (s/UNE-EN 1506), de gruix 0,8 mm, muntat superficialment

Num.	Text	Tipus	[C]	[D]	[E]	[F]	TOTAL	Fórmula
1			20,000				20,000	C#*D#*E#*F#

TOTAL AMIDAMENT **20,000**

13 PE42-XX01 m Conducte circular d'alumini flexible de 100 mm de diàmetre (s/UNE-EN 1506), sense gruixos definits, muntat superficialment

Num.	Text	Tipus	[C]	[D]	[E]	[F]	TOTAL	Fórmula
1			30,000				30,000	C#*D#*E#*F#

AMIDAMENTS

TOTAL AMIDAMENT **30,000**

14 PE54-35E5 m2 Formació de conducte rectangular de planxa d'acer galvanitzat, de gruix 1 mm, amb unió baioneta, muntat adossat amb suports

Num.	Text	Tipus	[C]	[D]	[E]	[F]	TOTAL	Fórmula
1	Per a ventilacions i plenums de descàrrega		135,000				135,000	C#*D#*E#*F#

TOTAL AMIDAMENT **135,000**

15 PF51-6RXA m Tub de coure R220 (recuit) 1/4 ´´ de diàmetre nominal i de gruix 0,8 mm, segons norma UNE-EN 12735-1, soldat per capil·laritat amb soldadura forta (T>450ºC) amb grau de dificultat mitjà i col·locat sota canal per a fluids i subjectat amb el sistema de grapes de la canal

Num.	Text	Tipus	[C]	[D]	[E]	[F]	TOTAL	Fórmula
1	per clima		10,000				10,000	C#*D#*E#*F#

TOTAL AMIDAMENT **10,000**

16 PF54-6RXS m Tub de coure R250 (semidur) 1/2 ´´ de diàmetre nominal i de gruix 0,8 mm, segons norma UNE-EN 12735-1, per soldat per capil·laritat amb soldadura forta (T>450ºC) amb grau de dificultat mitjà i col·locat sota canal per a fluids i subjectat amb el sistema de grapes de la canal

Num.	Text	Tipus	[C]	[D]	[E]	[F]	TOTAL	Fórmula
1	per clima		10,000				10,000	C#*D#*E#*F#

TOTAL AMIDAMENT **10,000**

17 PFQ0-3K9T m Aïllament tèrmic d'escuma elastomèrica per a canonades que transporten fluids a temperatura entre -50°C i 105°C, per a tub de diàmetre exterior 15 mm, de 9 mm de gruix, classe de reacció al foc BL-s2, d0 segons norma UNE-EN 13501-1, amb un factor de resistència a la difusió del vapor d'aigua >= 7000, col·locat superficialment amb grau de dificultat alt

Num.	Text	Tipus	[C]	[D]	[E]	[F]	TOTAL	Fórmula
1	per clima		10,000				10,000	C#*D#*E#*F#

TOTAL AMIDAMENT **10,000**

18 PFQ0-3K9I m Aïllament tèrmic d'escuma elastomèrica per a canonades que transporten fluids a temperatura entre -50°C i 105°C, per a tub de diàmetre exterior 10 mm, de 6 mm de gruix, classe de reacció al foc BL-s2, d0 segons norma UNE-EN 13501-1, amb un factor de resistència a la difusió del vapor d'aigua >= 7000, col·locat superficialment amb grau de dificultat alt

Num.	Text	Tipus	[C]	[D]	[E]	[F]	TOTAL	Fórmula
1	per clima		10,000				10,000	C#*D#*E#*F#

TOTAL AMIDAMENT **10,000**

19 PG2H-XX01 m Safata aïllant de PVC, llisa, de 50x50 mm, amb 2 compartiments i amb coberta, resistència a la penetració d'objectes sòlids IP3X, protecció mecànica contra impactes IK10, no propagador de la flama, de temperatura de servei de -25ºC a 60°C, d'acord amb la norma UNE-EN 50085-2-1, muntada sobre suports horitzontals

Num.	Text	Tipus	[C]	[D]	[E]	[F]	TOTAL	Fórmula
1			10,000				10,000	C#*D#*E#*F#

TOTAL AMIDAMENT **10,000**

AMIDAMENTS

20 PEV1-XX01 m

Cable de comunicacions per a BUS de dades, 2x1 mm2 trenat i apantallat, instal·lat. Inclós subministrament, instal.lació, elements auxiliars, supports, p.p. d'accessoris i material auxiliar, ajudes de paleteria. Tot inclós, muntat i/o en funcionament. Lliure d'halògens

Num.	Text	Tipus	[C]	[D]	[E]	[F]	TOTAL	Fórmula
1			50,000				50,000	C#*D#*E#*F#

TOTAL AMIDAMENT **50,000**

21 PG2N-EUI3 m

Tub flexible corrugat de plàstic sense halògens, de 20 mm de diàmetre nominal, aïllant i no propagador de la flama, de baixa emissió de fums i sense emissió de gasos tòxics ni corrosius, resistència a l'impacte de 2 J, resistència a compressió de 320 N i una rigidesa dielèctrica de 2000 V, muntat sobre sostremort

Num.	Text	Tipus	[C]	[D]	[E]	[F]	TOTAL	Fórmula
1			50,000				50,000	C#*D#*E#*F#

TOTAL AMIDAMENT **50,000**

22 PE55-H9RI m

Junt elàstic pla antivibratori, format per planxa d'acer galvanitzat, material elàstic de 60 mm d'amplària i planxa d'acer galvanitzat, col·locada fixada a conducte rectangular

Num.	Text	Tipus	[C]	[D]	[E]	[F]	TOTAL	Fórmula
1			10,000				10,000	C#*D#*E#*F#

TOTAL AMIDAMENT **10,000**

23 PE56-B2A1 u

Tapa de registre per a conducte rectangular de dimensions 250 x 150 mm de xapa acer galvanit. Amb sistema d'autoblocatge, col.locada

Num.	Text	Tipus	[C]	[D]	[E]	[F]	TOTAL	Fórmula
1			4,000				4,000	C#*D#*E#*F#

TOTAL AMIDAMENT **4,000**

24 PEK6-XX01 u

Subiministrament e instal·lació de Comporta tallafocs per a conductes d'aire de planxa d'acer galvanitzat de 600 mm d'amplària i 300 mm d'alçària col·locada entre els conductes, amb final de carrera monitoritzada amb la central d'incendis.

S'inclouen tots els materials necessaris per la correcta instal·lació i funcionament de la comporta.

Totalment instal·lada i en perfecte estat de funcionament.

Num.	Text	Tipus	[C]	[D]	[E]	[F]	TOTAL	Fórmula
1	Sala brossa		1,000				1,000	C#*D#*E#*F#
2	Sala brossa refrigerada		1,000				1,000	C#*D#*E#*F#

TOTAL AMIDAMENT **2,000**

25 PEK6-XX02 m

Desguàs d'aparell sanitari amb tub de PVC-U de paret massissa, àrea d'aplicació B segons norma UNE-EN 1329-1, de DN 32 mm, fins a baixant, caixa o clavegueró

Num.	Text	Tipus	[C]	[D]	[E]	[F]	TOTAL	Fórmula
1			40,000				40,000	C#*D#*E#*F#

TOTAL AMIDAMENT **40,000**

26 PXXXXX01 pa

Partida alçada de desmuntatge de vidre en reixa existent sobre el bar que forma part de l'àmbit de la reforma i posterior adequació de la reixa existent per tal de poder embocar els conductes de aportació/extracció pels lavabos i oficines.

AMIDAMENTS

S'inclouen tots els materials necessaris per poder duur a terme aquesta tasca. També s'inclouen els elements d'elevació necessaris.

Num.	Text	Tipus	[C]	[D]	[E]	[F]	TOTAL	Fórmula
1	Nova ubicació punt informació		1,000				1,000	C#*D#*E#*F#

TOTAL AMIDAMENT **1,000**

27 PXXXXX02 pa

Partida alçada de modificació de sistema de climatització actual consistent en:
- Eliminació d'un tram de conducte dotat de dos difusors, col·locatn un tap en el ramal de l'aire impulsió.
- Trasllat d'una reixa de retorn d'aire, reduint el tram de consucte per que aquest quedi en el interior ambit del mercat.
- Eliminació de tres difusors i trasllat del quart disfusor d'un mateix ramal.
- Regulació de les dues unitats de climtatització per tal de poder ajustar el cabal a les necessitats actuals per fet de reduir-ne els difusors.
- Posta a punt del sistema de climatització de les dues unitats afectades per la reforma.

Inclòs tots els elements necessaries per dur a terme la operació amb garanties,, mitjans de seguretat, mitjans elevació, etc.
Tots els elements que es treuen actuals es guardaran per la seva posterior utilització.
S'inclouen tots els materials necessaris per poder duur a terme aquesta tasca. També s'inclouen els elements d'elevació necessaris.

Num.	Text	Tipus	[C]	[D]	[E]	[F]	TOTAL	Fórmula
1			1,000				1,000	C#*D#*E#*F#

TOTAL AMIDAMENT **1,000**

28 PXXXXX03 pa

Partida alçada de desmuntatge de sistema de ventilació actual en sala de brossa.

S'inclouen tots els materials necessaris per poder duur a terme aquesta tasca.

Num.	Text	Tipus	[C]	[D]	[E]	[F]	TOTAL	Fórmula
1			1,000				1,000	C#*D#*E#*F#

TOTAL AMIDAMENT **1,000**

29 PXXXXX04 pa

Legalització de la instal·lació de climatització, realitzant en base a la legalització existent del mercat la modificació actual, inclòs taxes i visats.

Num.	Text	Tipus	[C]	[D]	[E]	[F]	TOTAL	Fórmula
1			1,000				1,000	C#*D#*E#*F#

TOTAL AMIDAMENT **1,000**

Obra 01 PRESSUPOST MERCAT DE LA MERCÈ
Capítol 01 AMBIT A. SALA BROSSA, SERVEIS PÚBLICS, FAÇANA
Titol 3 02 INSTAL·LACIONS
Capítol (1) I3 LAMPISTERIA

NUM. CODI UA DESCRIPCIÓ

1 PJA8-3HY4 u

Escalfador acumulador elèctric de 25 l de capacitat, amb cubeta d'acer esmaltat, per a col·locar en posició vertical, de 750 a 1500 W de potència, dissenyat segons els requisits del REGLAMENTO (UE) 814/2013, amb una classe d'eficiència energètica segons REGLAMENTO (UE) 812/2013, col·locat en posició vertical amb fixacions murals i connectat

Num.	Text	Tipus	[C]	[D]	[E]	[F]	TOTAL	Fórmula
1	Banys		1,000				1,000	C#*D#*E#*F#

AMIDAMENTS

TOTAL AMIDAMENT **1,000**

2 PJA8-3HXK u Escalfador acumulador elèctric de 50 l de capacitat, amb cubeta d'acer esmaltat, per a col·locar en posició vertical, de 750 a 1500 W de potència, dissenyat segons els requisits del REGLAMENTO (UE) 814/2013, amb una classe d'eficiència energètica segons REGLAMENTO (UE) 812/2013, col·locat en posició vertical amb fixacions murals i connectat

Num.	Text	Tipus	[C]	[D]	[E]	[F]	TOTAL	Fórmula
1	Sala brossa		1,000				1,000	C#*D#*E#*F#

TOTAL AMIDAMENT **1,000**

3 PFB6-7AH9 m Tubs per a distribució d'aigua en sales humides (banys, cuines etc) amb tub de polietilè reticulat de 16 mm de diàmetre nominal exterior i 2,2 mm de gruix, de la sèrie 3,2 segons UNE-EN ISO 15875-2, muntat amb accessoris per a premsar

Num.	Text	Tipus	[C]	[D]	[E]	[F]	TOTAL	Fórmula
1	Aigua freda		90,000				90,000	C#*D#*E#*F#
2	Aigua calenta		40,000				40,000	C#*D#*E#*F#

TOTAL AMIDAMENT **130,000**

4 PFB6-7AHB m Tubs per a distribució d'aigua en sales humides (banys, cuines etc) amb tub de polietilè reticulat de 20 mm de diàmetre nominal exterior i 2,8 mm de gruix, de la sèrie 3,2 segons UNE-EN ISO 15875-2, muntat amb accessoris per a premsar

Num.	Text	Tipus	[C]	[D]	[E]	[F]	TOTAL	Fórmula
1	Aigua freda		55,000				55,000	C#*D#*E#*F#
2	Aigua calenta		8,000				8,000	C#*D#*E#*F#

TOTAL AMIDAMENT **63,000**

5 PFB6-7AHD m Tubs per a distribució d'aigua en sales humides (banys, cuines etc) amb tub de polietilè reticulat de 25 mm de diàmetre nominal exterior i 3,5 mm de gruix, de la sèrie 3,2 segons UNE-EN ISO 15875-2, muntat amb accessoris per a premsar

Num.	Text	Tipus	[C]	[D]	[E]	[F]	TOTAL	Fórmula
1			10,000				10,000	C#*D#*E#*F#

TOTAL AMIDAMENT **10,000**

6 PFB6-7AIG m Tubs per a distribució d'aigua en sales humides (banys, cuines etc) amb tub de polietilè reticulat de 32 mm de diàmetre nominal exterior i 4,4 mm de gruix, de la sèrie 3,2 segons UNE-EN ISO 15875-2, muntat amb accessoris per a premsar

Num.	Text	Tipus	[C]	[D]	[E]	[F]	TOTAL	Fórmula
1			70,000				70,000	C#*D#*E#*F#

TOTAL AMIDAMENT **70,000**

7 PFQ0-3LJR m Aïllament tèrmic d'escuma elastomèrica per a canonades que transporten fluids a temperatura entre -50°C i 105°C, per a tub de diàmetre exterior 18 mm, de 9 mm de gruix, classe de reacció al foc BL-s2, d0 segons norma UNE-EN 13501-1, amb un factor de resistència a la difusió del vapor d'aigua >= 7000, col·locat superficialment amb grau de dificultat mitjà

Num.	Text	Tipus	[C]	[D]	[E]	[F]	TOTAL	Fórmula
1	Aigua freda		90,000				90,000	C#*D#*E#*F#
2	Aigua calenta		40,000				40,000	C#*D#*E#*F#

AMIDAMENTS

TOTAL AMIDAMENT **130,000**

8 PFQ0-3LN5 m Aïllament tèrmic d'escuma elastomèrica per a canonades que transporten fluids a temperatura entre -50°C i 105°C, per a tub de diàmetre exterior 22 mm, de 9 mm de gruix, classe de reacció al foc BL-s2, d0 segons norma UNE-EN 13501-1, amb un factor de resistència a la difusió del vapor d'aigua >= 7000, col·locat superficialment amb grau de dificultat mitjà

Num.	Text	Tipus	[C]	[D]	[E]	[F]	TOTAL	Fórmula
1	Aigua freda		55,000				55,000	C#*D#*E#*F#
2	Aigua calenta		8,000				8,000	C#*D#*E#*F#

TOTAL AMIDAMENT **63,000**

9 PFQ0-3LN7 m Aïllament tèrmic d'escuma elastomèrica per a canonades que transporten fluids a temperatura entre -50°C i 105°C, per a tub de diàmetre exterior 28 mm, de 9 mm de gruix, classe de reacció al foc BL-s2, d0 segons norma UNE-EN 13501-1, amb un factor de resistència a la difusió del vapor d'aigua >= 7000, col·locat superficialment amb grau de dificultat mitjà

Num.	Text	Tipus	[C]	[D]	[E]	[F]	TOTAL	Fórmula
1			10,000				10,000	C#*D#*E#*F#

TOTAL AMIDAMENT **10,000**

10 PFQ0-3LN9 m Aïllament tèrmic d'escuma elastomèrica per a canonades que transporten fluids a temperatura entre -50°C i 105°C, per a tub de diàmetre exterior 35 mm, de 9 mm de gruix, classe de reacció al foc BL-s2, d0 segons norma UNE-EN 13501-1, amb un factor de resistència a la difusió del vapor d'aigua >= 7000, col·locat superficialment amb grau de dificultat mitjà

Num.	Text	Tipus	[C]	[D]	[E]	[F]	TOTAL	Fórmula
1	Previsió		70,000				70,000	C#*D#*E#*F#

TOTAL AMIDAMENT **70,000**

11 PN38-EC24 u Vàlvula de bola manual amb rosca, de dues peces amb pas total, de bronze, de diàmetre nominal 3/8, de 16 bar de PN i preu alt, muntada superficialment

Num.	Text	Tipus	[C]	[D]	[E]	[F]	TOTAL	Fórmula
1			29,000				29,000	C#*D#*E#*F#

TOTAL AMIDAMENT **29,000**

12 PN38-EC2A u Vàlvula de bola manual amb rosca, de dues peces amb pas total, de bronze, de diàmetre nominal 3/4, de 16 bar de PN i preu alt, muntada superficialment

Num.	Text	Tipus	[C]	[D]	[E]	[F]	TOTAL	Fórmula
1			11,000				11,000	C#*D#*E#*F#

TOTAL AMIDAMENT **11,000**

13 PN38-EBYL u Vàlvula de bola manual amb rosca, de dues peces amb pas total, de bronze, de diàmetre nominal 1, de 16 bar de PN i preu alt, muntada superficialment

Num.	Text	Tipus	[C]	[D]	[E]	[F]	TOTAL	Fórmula
1			1,000				1,000	C#*D#*E#*F#

TOTAL AMIDAMENT **1,000**

14 PJ2Z3-3ECL u Maniguet flexible, de malla metàl·lica amb ànima interior sintètica, preu mitjà, amb dues unions roscades de 1/2´´

AMIDAMENTS

Num.	Text	Tipus	[C]	[D]	[E]	[F]	TOTAL	Fórmula
1			29,000				29,000	C#*D#*E#*F#

TOTAL AMIDAMENT **29,000**

15 PJ40-XX01 PA Connexió del nou traçat de banys de planta baixa a escomessa general existent de manera provisional.

S'inclouen tots els materials necessaris per la correcta instal·lació, connexió i funcionament de la xarxa de fontaneria.

Num.	Text	Tipus	[C]	[D]	[E]	[F]	TOTAL	Fórmula
1			1,000				1,000	C#*D#*E#*F#

TOTAL AMIDAMENT **1,000**

16 PJ40-XX02 PA Desmuntatge, acopli i posterior muntatge i connexionat a la xarxa existent, un cop finalitzada la reforma de l'àmbit A, de presa d'aigua en parada de peix existent.
S'inclouen tots els materials necessaris per la correcta instal·lació, connexió i funcionament de la xarxa de fontaneria.

Num.	Text	Tipus	[C]	[D]	[E]	[F]	TOTAL	Fórmula
1			1,000				1,000	C#*D#*E#*F#

TOTAL AMIDAMENT **1,000**

17 PJ11C-XX01 u Inodor ADAPTAT de porcellana esmaltada, de sortida horitzontal, amb seient i tapa, cisterna i mecanismes de descàrrega i alimentació incorporats, de color blanc, preu superior, col·locat sobre el paviment i connectat a la xarxa d'evacuació

Num.	Text	Tipus	[C]	[D]	[E]	[F]	TOTAL	Fórmula
1			1,000				1,000	C#*D#*E#*F#

TOTAL AMIDAMENT **1,000**

18 PJ41-HA1S u Barra mural doble abatible per a bany adaptat, de 800 mm de llargària i 35 mm de D, de tub d'alumini recobert de niló, col·locat amb fixacions mecàniques

Num.	Text	Tipus	[C]	[D]	[E]	[F]	TOTAL	Fórmula
1			1,000				1,000	C#*D#*E#*F#

TOTAL AMIDAMENT **1,000**

19 PJ11G-79M9 u Cisterna encastada per a inodor, amb angles de suport per anar davant de paret d'obra de fàbrica, amb una amplària de 0.35 a 0.45 m, per a una descàrrega de 3/6 l, accionament manual amb acabat en acer inoxidable, col·locat amb fixacions mecàniques

Num.	Text	Tipus	[C]	[D]	[E]	[F]	TOTAL	Fórmula
1			6,000				6,000	C#*D#*E#*F#

TOTAL AMIDAMENT **6,000**

20 PJ11C-3CWH u Inodor de porcellana esmaltada, de sortida horitzontal, amb seient i tapa, de color blanc, preu alt, col·locat amb fixacions murals i connectat a la xarxa d'evacuació

Num.	Text	Tipus	[C]	[D]	[E]	[F]	TOTAL	Fórmula
1			6,000				6,000	C#*D#*E#*F#

AMIDAMENTS

TOTAL AMIDAMENT **6,000**

21 PJ117-3XXX u Lavabo mural adaptat per a recolzar de porcellana esmaltada, senzill, d'amplària 53 a 75 cm, de color blanc i preu mitjà, col·locat amb suports murals

Num.	Text	Tipus	[C]	[D]	[E]	[F]	TOTAL	Fórmula
1	Lavabo adaptat		1,000				1,000	C#*D#*E#*F#

TOTAL AMIDAMENT **1,000**

22 PJ117-3BMN u Lavabo mural de porcellana esmaltada, senzill, d'amplària 53 a 75 cm, de color blanc i preu mitjà, col·locat amb suports murals.

Num.	Text	Tipus	[C]	[D]	[E]	[F]	TOTAL	Fórmula
1			6,000				6,000	C#*D#*E#*F#

TOTAL AMIDAMENT **6,000**

23 PJ117-3BQD u Lavabo mural petit de porcellana esmaltada, senzill, d'amplària <= 53 cm, de color blanc i preu mitjà, col·locat amb suports murals.
Amplaria 30 a 40 cm x 20 a30 cm.

Num.	Text	Tipus	[C]	[D]	[E]	[F]	TOTAL	Fórmula
1	cabines serveis dones		3,000				3,000	C#*D#*E#*F#

TOTAL AMIDAMENT **3,000**

24 PJ217-3SBX u Aixeta mescladora temporitzada per a lavabo mod. Presto 3000 o similar , muntada superficialment sobre taulell o aparell sanitari, de llautó cromat, preu alt, temporitzada , amb dues entrades de maniguets. Inclou maniguests, brides i accesoris, amb valvula antiretorn, cabal 6l/m, amb tancament automatic 15+5 s., amb selecció temperatura.Completament instal·lada.

Num.	Text	Tipus	[C]	[D]	[E]	[F]	TOTAL	Fórmula
1	serveis public		7,000				7,000	C#*D#*E#*F#
2	lavabos interior cabines dones		3,000				3,000	C#*D#*E#*F#

TOTAL AMIDAMENT **10,000**

25 PQ83-HA7O u Eixugamans per aire calent amb sensor electrònic de presència, fabricat en material vitrificat, de potència 1800 W, cabal 3,6 m3/minut i temperatura 61°C, instal·lat

Num.	Text	Tipus	[C]	[D]	[E]	[F]	TOTAL	Fórmula
1	serveis de públic		3,000				3,000	C#*D#*E#*F#

TOTAL AMIDAMENT **3,000**

26 PJ43-HA1E u Dosificador de sabó vertical, de dimensions 118x206x68 mm, capacitat d'1,1 kg, d'acer inoxidable amb acabat satinat en superfícies exposades, antivandàlic i amb visor de nivell de sabó i clau de seguretat, col·locat amb fixacions mecàniques

Num.	Text	Tipus	[C]	[D]	[E]	[F]	TOTAL	Fórmula
1	serveis publ.		3,000				3,000	C#*D#*E#*F#

TOTAL AMIDAMENT **3,000**

27 PJ40-HA23 u Porta-rotlles de paper higiènic d'acer inoxidable amb tapa, de dimensions 68 x 131 x 150 mm, col·locat amb fixacions mecàniques

AMIDAMENTS

Num.	Text	Tipus	[C]	[D]	[E]	[F]	TOTAL	Fórmula
1			7,000				7,000	C#*D#*E#*F#
					TOTAL AMIDAMENT		**7,000**	

28 PC16-5NMX u Mirall reclinable apte per persones amb movilitat reduida de lluna incolora de gruix 5 mm y mides 604x678 mm col·locat fixat mecànicament sobre el parament

Num.	Text	Tipus	[C]	[D]	[E]	[F]	TOTAL	Fórmula
1	Lavabo adaptat		1,000				1,000	C#*D#*E#*F#
					TOTAL AMIDAMENT		**1,000**	

29 PC16-5NML m2 Mirall de lluna incolora de 5 mm de gruix, col·locat fixat mecànicament sobre el parament

Num.	Text	Tipus	[C]	[D]	[E]	[F]	TOTAL	Fórmula
1	Lavabo femení		1,000	2,400		1,200	2,880	C#*D#*E#*F#
2	Lavabo masculí		1,000	2,400		1,200	2,880	C#*D#*E#*F#
					TOTAL AMIDAMENT		**5,760**	

30 PJ3D-3FKU u Sifó de botella per a lavabo, vist de llautó cromat de diàmetre 1´´1/4 amb enllaç de diàmetre 30 mm, connectat a la xarxa de petita evacuació.
Conectat a lavabo i la xarxa d'vacuació.

Num.	Text	Tipus	[C]	[D]	[E]	[F]	TOTAL	Fórmula
1	serveis		10,000				10,000	C#*D#*E#*F#
2	aiguera		1,000				1,000	C#*D#*E#*F#
					TOTAL AMIDAMENT		**11,000**	

31 PJ181-H7QV u Aigüera de planxa d'acer inoxidable, industrial de 80 x 45 cm, amb potes i fixacions murals, totalment instal·lada a la xarxa d'evacuació

Num.	Text	Tipus	[C]	[D]	[E]	[F]	TOTAL	Fórmula
1	obrador		1,000				1,000	C#*D#*E#*F#
					TOTAL AMIDAMENT		**1,000**	

32 PJ210-3YOI u Aixeta monocomandament per a aigüera, muntada superficialment, de llautó cromat preu mitjà, amb broc giratori de tub, amb dues entrades de maniguets

Num.	Text	Tipus	[C]	[D]	[E]	[F]	TOTAL	Fórmula
1	obrador		1,000				1,000	C#*D#*E#*F#
					TOTAL AMIDAMENT		**1,000**	

33 PJ210-3YN7 u Aixeta monocomandament per a aigüera, muntada superficialment, mural, de llautó cromat preu alt, amb broc giratori de fosa, amb dues entrades de 1/2´´

Num.	Text	Tipus	[C]	[D]	[E]	[F]	TOTAL	Fórmula
1	pica gel		1,000				1,000	C#*D#*E#*F#
					TOTAL AMIDAMENT		**1,000**	

34 PJ211-3E92 u Aixeta de regulació, muntada superficialment, de llautó cromat, preu mitjà, amb sortida per a maniguets roscada de diàmetre 1/2 i entrada roscada d'1/2

AMIDAMENTS

Num.	Text	Tipus	[C]	[D]	[E]	[F]	TOTAL	Fórmula
1	en recinte brossa per a manega.		2,000				2,000	C#*D#*E#*F#

TOTAL AMIDAMENT **2,000**

35 PFQ0-ILQZ m Aïllament tèrmic d'escuma elastomèrica amb revestiment d'alumini per a canonades que transporten fluids a temperatura entre -50°C i 150°C, per a tub de diàmetre exterior 35 mm, de 13 mm de gruix, classe de reacció al foc BL-s2, d0 segons norma UNE-EN 13501-1, sense HCFC-CFC, col·locat superficialment amb grau de dificultat alt

Num.	Text	Tipus	[C]	[D]	[E]	[F]	TOTAL	Fórmula
1	escomesa aigua soterrani		70,000				70,000	C#*D#*E#*F#

TOTAL AMIDAMENT **70,000**

Obra 01 PRESSUPOST MERCAT DE LA MERCÈ
Capítol 01 AMBIT A. SALA BROSSA, SERVEIS PÚBLICS, FAÇANA
Titol 3 02 INSTAL·LACIONS
Capítol (1) I4 INCENDIS

NUM.	CODI	UA	DESCRIPCIÓ
1	PMS0-6Z5J	u	Rètol senyalització instal·lació de protecció contra incendis, quadrat, de 420x420 mm2 de panell de PVC d'1 mm de gruix, fotoluminiscent categoria A segons UNE 23035-4, col·locat adherit sobre parament vertical

Num.	Text	Tipus	[C]	[D]	[E]	[F]	TOTAL	Fórmula
1	Extintor		3,000				3,000	C#*D#*E#*F#
2	Polsador		2,000				2,000	C#*D#*E#*F#
3	BIE		2,000				2,000	C#*D#*E#*F#

TOTAL AMIDAMENT **7,000**

2 PMS0-6Z5H u Rètol senyalització sortida d'emergència, rectangular, de 420x210 mm2 de panell de PVC d'1 mm de gruix, fotoluminiscent categoria A segons UNE 23035-4, col·locat adherit sobre parament vertical

Num.	Text	Tipus	[C]	[D]	[E]	[F]	TOTAL	Fórmula
1	Sala brossa		1,000				1,000	C#*D#*E#*F#
2	Sala brossa refrigerada		1,000				1,000	C#*D#*E#*F#
3	Accés mercat		1,000				1,000	C#*D#*E#*F#
4	Escala PS		1,000				1,000	C#*D#*E#*F#

TOTAL AMIDAMENT **4,000**

3 PM32-DZ5H u Extintor manual de pols seca polivalent, de càrrega 6 kg, amb pressió incorporada, pintat, amb armari muntat superficialment

Num.	Text	Tipus	[C]	[D]	[E]	[F]	TOTAL	Fórmula
1	Sala brossa refrigerada		1,000				1,000	C#*D#*E#*F#

TOTAL AMIDAMENT **1,000**

4 PM20-XX03 u Conjunt d'armari dotat amb Boca d'incendis equipada de 25 mm de diàmetre, BIE-25, formada per armari d'acer inoxidable per allotjament independent de mànega i extintor i mòdul per a polsador i alarma, amb porta per la mànega amb marc d'acer inoxidable i visor de vidre i porta per l'extintor d'acer inoxidable, inclosa BIE (debanadora d'alimentació axial abatible,mànega de 20 m i llança) i l'extintor de 6 kg,, i elements d'alarma (polsador rearmable, sirena i llum d'emergència), per a col·locar superficialment i en posició vertical, inclòs part proporcional d' accessoris i tot el petit material auxiliar de connexió i muntatge, col·locat sobre peana.

AMIDAMENTS

Num.	Text	Tipus	[C]	[D]	[E]	[F]	TOTAL	Fórmula
1	Sala brossa		1,000				1,000	C#*D#*E#*F#
2	Banys		1,000				1,000	C#*D#*E#*F#

TOTAL AMIDAMENT **2,000**

5 PM15-4ICO u Sensor de fums òptic per a instal·lació contra incendis analògica, segons norma UNE-EN 54-7, amb base de superfície, muntat superficialment

Num.	Text	Tipus	[C]	[D]	[E]	[F]	TOTAL	Fórmula
1	Banys		2,000				2,000	C#*D#*E#*F#
2	Bany adaptat		1,000				1,000	C#*D#*E#*F#
3	Vestíbul banys		1,000				1,000	C#*D#*E#*F#
4	Oficina		1,000				1,000	C#*D#*E#*F#
5	Punt informació		1,000				1,000	C#*D#*E#*F#
6	Brossa		3,000				3,000	C#*D#*E#*F#
7	Part superior brossa		3,000				3,000	C#*D#*E#*F#

TOTAL AMIDAMENT **12,000**

6 PM15-XX02 u Subministrament e instal·lació de sensor de fums òptic per a instal·lació contra incendis analògica, un d'ells amb base ANTIHUMITAT en el cel ras i l'altre instal·lat al forjat segons norma UNE-EN 54-7, amb base de superfície, muntat superficialment.

Es col·locarà avís de detecció en cel ras.

Totalment instal·lat, connexionat i en perfecte estat de funcionament.

S'inclouen tots els petits materials necessaris per la seva instal·lació.

Num.	Text	Tipus	[C]	[D]	[E]	[F]	TOTAL	Fórmula
1	Sala brossa refrigerada		3,000				3,000	C#*D#*E#*F#

TOTAL AMIDAMENT **3,000**

7 PM15-XX03 u Pilot indicador d'acció remot per sensor de fums òptic per a instal·lació contra incendis analògica, segons norma UNE-EN 54-7, amb base de superfície, muntat superficialment

Totalment instal·lat, connexionat i en perfecte estat de funcionament.

S'inclouen tots els petits materials necessaris per la seva instal·lació.

Num.	Text	Tipus	[C]	[D]	[E]	[F]	TOTAL	Fórmula
1	Sala brossa		3,000				3,000	C#*D#*E#*F#
2	Sala brossa refrigerada		3,000				3,000	C#*D#*E#*F#

TOTAL AMIDAMENT **6,000**

8 PG12-DHH9 u Caixa de derivació quadrada de plàstic, de 70x70 mm, amb grau de protecció IP-40, muntada superficialment

Num.	Text	Tipus	[C]	[D]	[E]	[F]	TOTAL	Fórmula
1			20,000				20,000	C#*D#*E#*F#

TOTAL AMIDAMENT **20,000**

9 PG33-XX01 m Subministrament i instal·lació en tub de cable de coure trenat i apantallat de 2x1,5 mm2 de secció amb pantalla amb cinta d'alumini mylar i resistent al foc amb coberta no propagadora de la flama, lliure d'halogens i baixa emissió de fums 2x1,5-LHR. totalment instal·lat. segons plec d'especificacions

AMIDAMENTS

Num.	Text	Tipus	[C]	[D]	[E]	[F]	TOTAL	Fórmula
1			125,000				125,000	C#*D#*E#*F#

TOTAL AMIDAMENT **125,000**

10 PG2P-6T0O m Tub rígid de plàstic sense halògens, de 16 mm de diàmetre nominal, aïllant i no propagador de la flama, amb una resistència a l'impacte de 2 J, resistència a compressió de 1250 N i una rigidesa dielèctrica de 2000 V, amb unió roscada i muntat superficialment

Num.	Text	Tipus	[C]	[D]	[E]	[F]	TOTAL	Fórmula
1			125,000				125,000	C#*D#*E#*F#

TOTAL AMIDAMENT **125,000**

11 PF20-DTJS m Tub d'acer galvanitzat sense soldadura, fabricat amb acer S195 T, d'1´´1/4 de mida de rosca (diàmetre exterior especificat=42,4 mm i DN=32 mm), sèrie M segons UNE-EN 10255, roscat, amb grau de dificultat mitjà i col·locat superficialment

Num.	Text	Tipus	[C]	[D]	[E]	[F]	TOTAL	Fórmula
1			6,000				6,000	C#*D#*E#*F#

TOTAL AMIDAMENT **6,000**

12 PF20-DTJU m Tub d'acer galvanitzat sense soldadura, fabricat amb acer S195 T, de 2´´ de mida de rosca (diàmetre exterior especificat=60,3 mm i DN=50 mm), sèrie M segons UNE-EN 10255, roscat, amb grau de dificultat mitjà i col·locat superficialment

Num.	Text	Tipus	[C]	[D]	[E]	[F]	TOTAL	Fórmula
1	distribució		5,000				5,000	C#*D#*E#*F#

TOTAL AMIDAMENT **5,000**

13 PM00-X001 u Preparació de tota la documentació d'obra de les instal·lacions segons plec de condicions generals i instruccions de la D.F., comprenent:
- Plànols de detall i de muntatge en suport informàtic (AUTOCAD) segons indicacions de la D.F.
- Plànols final d'obra de la instal·lació realment executada (3 còpies aprovades per la D.F.).
- Memòries, bases de càlcul i càlculs, especificacions tècniques, estat de mesuraments finals i pressupost final actualitzats segons el realment executat (3 còpies aprovades per la D.F.).
- Documentació final d'obra: proves realitzades, instruccions d'operació i manteniment, relació de subministradors, etc. (3 còpies aprovades per la D.F.).

Num.	Text	Tipus	[C]	[D]	[E]	[F]	TOTAL	Fórmula
1	As-built		1,000				1,000	C#*D#*E#*F#

TOTAL AMIDAMENT **1,000**

14 PM00-XX02 u Control de Qualitat i Proves segons especificacions del Protocol del Control de Qualitat de les instal·lacions.

Num.	Text	Tipus	[C]	[D]	[E]	[F]	TOTAL	Fórmula
1	Control de qualitat		1,000				1,000	C#*D#*E#*F#

TOTAL AMIDAMENT **1,000**

15 P7DC-X1XX u Segellat de pas de canonada combustible EI-120, de 50 mm de diàmetre a través de parets i sostres tallafocs, amb abraçadora formada per anell metàl·lic col·locada encastada amb cargols

S'inclou el tram de PVC i tots els petits materials per la correcta instal·lació.

AMIDAMENTS

Num.	Text	Tipus	[C]	[D]	[E]	[F]	TOTAL	Fórmula
1			4,000				4,000	C#*D#*E#*F#
						TOTAL AMIDAMENT	**4,000**	

16 PM00-XX03 PA Partida alçada de connexió a instal·lació de BIES efectuada a l'àmbit D.

Es fa la instal·lació de la xarxa de BIES de l'àmbit A i es deixa la previsió per connectar a la instal·lació que es realitzarà a l'àmbit D.

Num.	Text	Tipus	[C]	[D]	[E]	[F]	TOTAL	Fórmula
1			1,000				1,000	C#*D#*E#*F#
						TOTAL AMIDAMENT	**1,000**	

17 PM11-3842 u Central de detecció d'incendis microprocessada per a instal·lacions analògiques per a 5 bucles, amb possibilitat de connexió fins a 199 elements per bucle, amb doble alimentació, amb funcions d'autoanàlisi automàtic amb teclat i matriu LCD indicador de funcions i d'estat, amb LED's indicadors d'alimentació, de zona, d'avaria, de connexió de zona i de prova d'alarma, amb cofre d'acer i porta amb pany i clau, i muntada a la paret

Num.	Text	Tipus	[C]	[D]	[E]	[F]	TOTAL	Fórmula
1	central		1,000				1,000	C#*D#*E#*F#
						TOTAL AMIDAMENT	**1,000**	

18 P7DB-65O2 m2 Segellat de buit de pas d'instal·lacions amb morter ignífug de ciment i perlita amb vermiculita, de 150 mm de gruix, amb resistència al foc EI-120

Num.	Text	Tipus	[C]	[D]	[E]	[F]	TOTAL	Fórmula
1	previsio		2,000				2,000	C#*D#*E#*F#
						TOTAL AMIDAMENT	**2,000**	

19 P7DC-FIKH u Segellat de pas de canonada combustible EI-120, de 110 mm de diàmetre a través de parets i sostres tallafocs, amb abraçadora formada per anell metàl·lic col·locada superficialment amb cargols, s'inclou p.p. de tub de PVC per sectorització de conductes de xapa.

Num.	Text	Tipus	[C]	[D]	[E]	[F]	TOTAL	Fórmula
1	previsió per passsos desguassos exist		5,000				5,000	C#*D#*E#*F#
						TOTAL AMIDAMENT	**5,000**	

20 P7DC-FIKG u Segellat de pas de canonada combustible EI-120, de 80 mm de diàmetre a través de parets i sostres tallafocs, amb abraçadora formada per anell metàl·lic col·locada superficialment amb cargols, s'inclou p.p. de tub de PVC per sectorització de conductes de xapa.

Num.	Text	Tipus	[C]	[D]	[E]	[F]	TOTAL	Fórmula
1	previsió per passos desguassos existents		5,000				5,000	C#*D#*E#*F#
						TOTAL AMIDAMENT	**5,000**	

21 P7DC-FIKL u Segellat de pas de canonada combustible EI-120, de 55 mm de diàmetre a través de parets i sostres tallafocs, amb abraçadora formada per anell metàl·lic col·locada superficialment amb cargols, s'inclou p.p. de tub de PVC per sectorització de conductes de xapa.

Num.	Text	Tipus	[C]	[D]	[E]	[F]	TOTAL	Fórmula
1	Previsió per passos desguassos exist.		5,000				5,000	C#*D#*E#*F#

AMIDAMENTS

TOTAL AMIDAMENT **5,000**

22 P7DD-65X7 m2 Segellat de buit de pas d'instal·lació amb coixinet de material ignifug termoexpansiu, amb resistència al foc EI120

Num.	Text	Tipus	[C]	[D]	[E]	[F]	TOTAL	Fórmula
1	previsio		4,000				4,000	C#*D#*E#*F#

TOTAL AMIDAMENT **4,000**

23 PF20-DTJJ m Tub d'acer galvanitzat sense soldadura, fabricat amb acer S195 T, de 2´´1/2 de mida de rosca (diàmetre exterior especificat=76,1 mm i DN=65 mm), sèrie H segons UNE-EN 10255, roscat, amb grau de dificultat mitjà i col·locat superficialment

Num.	Text	Tipus	[C]	[D]	[E]	[F]	TOTAL	Fórmula
1	distribució		15,000				15,000	C#*D#*E#*F#
2	espera + tap		3,000				3,000	C#*D#*E#*F#

TOTAL AMIDAMENT **18,000**

24 PF20-DTJH m Tub d'acer galvanitzat sense soldadura, fabricat amb acer S195 T, d'1´´1/2 de mida de rosca (diàmetre exterior especificat=48,3 mm i DN=40 mm), sèrie H segons UNE-EN 10255, roscat, amb grau de dificultat mitjà i col·locat superficialment

Num.	Text	Tipus	[C]	[D]	[E]	[F]	TOTAL	Fórmula
1	distribucio		40,000				40,000	C#*D#*E#*F#

TOTAL AMIDAMENT **40,000**

25 EM15U010 u Retenedor electromagnètic per a tancament automàtic de portes, amb placa de muntatge, interruptor d'accionament manual i connexionat. Inclós subministrament, instal.lació, elements auxiliars, supports, p.p. d'accessoris i material auxiliar, ajudes de paleteria. Tot inclós, muntat i/o en funcionament.

Num.	Text	Tipus	[C]	[D]	[E]	[F]	TOTAL	Fórmula
1	Zona logística		4,000				4,000	C#*D#*E#*F#

TOTAL AMIDAMENT **4,000**

Obra 01 PRESSUPOST MERCAT DE LA MERCÈ
Capítol 01 AMBIT A. SALA BROSSA, SERVEIS PÚBLICS, FAÇANA
Titol 3 02 INSTAL·LACIONS
Capítol (1) I5 INSTAL·LACIÓ FRIGORÍFICA

NUM.	CODI	UA	DESCRIPCIÓ
1	PEVC-XX02	u	Suministrament, col·locació e instal·lació d'equip frigorífic Marca: INTARCON Model: MSF-NY-00 010 o equivalent, format per unitat condensdora silenciosa i unitat evaporadora de baix perfil. Característiques: - Compressor: 230V 3/8CV - Potencies frigorífiques: 788 W 8,8m3 a 5ºC - Potencia absorbida (kW): 0,41 kW - Caudal evaporador: 300 m3/h - Caudal condensadora: 350 m3/h - Connexió línia frigorífica líquid-gas: 1/4´´ - 3/8´´ - Refrigerant: R-134a Dimensions evaporador: 549x417x185 mm (ample x fons x alçada) Dimensions condensador: 671x308x442 mm (ample x fons x alçada) Incorpora controlador electrònic XM670K

AMIDAMENTS

S'inclouen tots els petits materials necessaris pel correcte funcionament e instal·lació, i les p.p dels accessoris de muntatge, aïllament, silentblocks, desguàs i tots el elements necessaris.

Num.	Text	Tipus	[C]	[D]	[E]	[F]	TOTAL	Fórmula
1	Cambra conservació		1,000				1,000	C#*D#*E#*F#

TOTAL AMIDAMENT **1,000**

2 PEVC-XX03 u

Suministrament, col·locació e instal·lació d'equip frigorífic Marca: INTARCON Model: MSH-CQG-53 136 o equivalent, format per unitat condensdora centrífuga i unitat evaporadora de tipus cúbica.

Característiques:
- Compressor: 400V 6 1/2CV
- Potencies frigorífiques: 13.856 W 260m3 a 5ºC
- Potencia absorbida (kW): 6,67 kW
- Caudal evaporador: 6.200 m3/h
- Caudal condensadora: 3.600 m3/h
- Connexió línia frigorífica líquid-gas: 1/2´´ - 1 1/8´´
- Refrigerant: R-449a

Dimensions evaporador: 1.930x455x581 mm (ample x fons x alçada)
Dimensions condensador: 1.289x755x657 mm (ample x fons x alçada)

Incorpora controlador electrònic XM670K

S'inclouen tots els petits materials necessaris pel correcte funcionament e instal·lació, i les p.p dels accessoris de muntatge, aïllament, silentblocks, desguàs i tots el elements necessaris.

Num.	Text	Tipus	[C]	[D]	[E]	[F]	TOTAL	Fórmula
1	Sala brossa refrigerada		1,000				1,000	C#*D#*E#*F#

TOTAL AMIDAMENT **1,000**

3 PF51-6RXA m

Tub de coure R220 (recuit) 1/4 ´´ de diàmetre nominal i de gruix 0,8 mm, segons norma UNE-EN 12735-1, soldat per capil·laritat amb soldadura forta (T>450ºC) amb grau de dificultat mitjà i col·locat sota canal per a fluids i subjectat amb el sistema de grapes de la canal

Num.	Text	Tipus	[C]	[D]	[E]	[F]	TOTAL	Fórmula
1			5,000				5,000	C#*D#*E#*F#

TOTAL AMIDAMENT **5,000**

4 PF54-6RXR m

Tub de coure R250 (semidur) 3/8 ´´ de diàmetre nominal i de gruix 0,8 mm, segons norma UNE-EN 12735-1, per soldat per capil·laritat amb soldadura forta (T>450ºC) amb grau de dificultat mitjà i col·locat sota canal per a fluids i subjectat amb el sistema de grapes de la canal

Num.	Text	Tipus	[C]	[D]	[E]	[F]	TOTAL	Fórmula
1			5,000				5,000	C#*D#*E#*F#

TOTAL AMIDAMENT **5,000**

5 PF54-6RXS m

Tub de coure R250 (semidur) 1/2 ´´ de diàmetre nominal i de gruix 0,8 mm, segons norma UNE-EN 12735-1, per soldat per capil·laritat amb soldadura forta (T>450ºC) amb grau de dificultat mitjà i col·locat sota canal per a fluids i subjectat amb el sistema de grapes de la canal

Num.	Text	Tipus	[C]	[D]	[E]	[F]	TOTAL	Fórmula
1			20,000				20,000	C#*D#*E#*F#

AMIDAMENTS

TOTAL AMIDAMENT **20,000**

6 PF54-6RXQ m Tub de coure R250 (semidur) 1´´1/8 ´´ de diàmetre nominal i de gruix 1 mm, segons norma UNE-EN 12735-1, per soldat per capil·laritat amb soldadura forta (T>450ºC) amb grau de dificultat mitjà i col·locat sota canal per a fluids i subjectat amb el sistema de grapes de la canal

Num.	Text	Tipus	[C]	[D]	[E]	[F]	TOTAL	Fórmula
1			20,000				20,000	C#*D#*E#*F#

TOTAL AMIDAMENT **20,000**

7 PFQ0-3K9I m Aïllament tèrmic d'escuma elastomèrica per a canonades que transporten fluids a temperatura entre -50°C i 105°C, per a tub de diàmetre exterior 10 mm, de 6 mm de gruix, classe de reacció al foc BL-s2, d0 segons norma UNE-EN 13501-1, amb un factor de resistència a la difusió del vapor d'aigua >= 7000, col·locat superficialment amb grau de dificultat alt

Num.	Text	Tipus	[C]	[D]	[E]	[F]	TOTAL	Fórmula
1			5,000				5,000	C#*D#*E#*F#

TOTAL AMIDAMENT **5,000**

8 PFQ0-L2XM m Aïllament tèrmic d'escuma elastomèrica per a canonades que transporten fluids a temperatura entre -50°C i 105°C, per a tub de diàmetre exterior 12 mm, de 13 mm de gruix, classe de reacció al foc BL-s3, d0 segons norma UNE-EN 13501-1, amb un factor de resistència a la difusió del vapor d'aigua >= 10000, col·locat superficialment amb grau de dificultat alt

Num.	Text	Tipus	[C]	[D]	[E]	[F]	TOTAL	Fórmula
1			5,000				5,000	C#*D#*E#*F#

TOTAL AMIDAMENT **5,000**

9 PFQ0-3K9T m Aïllament tèrmic d'escuma elastomèrica per a canonades que transporten fluids a temperatura entre -50°C i 105°C, per a tub de diàmetre exterior 15 mm, de 9 mm de gruix, classe de reacció al foc BL-s2, d0 segons norma UNE-EN 13501-1, amb un factor de resistència a la difusió del vapor d'aigua >= 7000, col·locat superficialment amb grau de dificultat alt

Num.	Text	Tipus	[C]	[D]	[E]	[F]	TOTAL	Fórmula
1			20,000				20,000	C#*D#*E#*F#

TOTAL AMIDAMENT **20,000**

10 PFQ0-I5HY m Aïllament tèrmic d'escuma elastomèrica per a canonades que transporten fluids a temperatura entre -50°C i 105°C, per a tub de diàmetre exterior 28 mm, de 19 mm de gruix, classe de reacció al foc BL-s3, d0 segons norma UNE-EN 13501-1, col·locat superficialment amb grau de dificultat alt

Num.	Text	Tipus	[C]	[D]	[E]	[F]	TOTAL	Fórmula
1			20,000				20,000	C#*D#*E#*F#

TOTAL AMIDAMENT **20,000**

11 PG2H-XX01 m Safata aïllant de PVC, llisa, de 50x50 mm, amb 2 compartiments i amb coberta, resistència a la penetració d'objectes sòlids IP3X, protecció mecànica contra impactes IK10, no propagador de la flama, de temperatura de servei de -25ºC a 60°C, d'acord amb la norma UNE-EN 50085-2-1, muntada sobre suports horitzontals

Num.	Text	Tipus	[C]	[D]	[E]	[F]	TOTAL	Fórmula
1			20,000				20,000	C#*D#*E#*F#

AMIDAMENTS

TOTAL AMIDAMENT **20,000**

12 PEK6-XX02 m Desguàs d'aparell sanitari amb tub de PVC-U de paret massissa, àrea d'aplicació B segons norma UNE-EN 1329-1, de DN 32 mm, fins a baixant, caixa o clavegueró

Num.	Text	Tipus	[C]	[D]	[E]	[F]	TOTAL	Fórmula
1			20,000				20,000	C#*D#*E#*F#

TOTAL AMIDAMENT **20,000**

13 PEZ1-XX01 kg Càrrega de circuit refrigerant de gas refrigerant tipus R-134a, inclòs taxa serveis (Llei 16/2013).

Num.	Text	Tipus	[C]	[D]	[E]	[F]	TOTAL	Fórmula
1			2,000				2,000	C#*D#*E#*F#

TOTAL AMIDAMENT **2,000**

14 PEZ1-XX02 kg Càrrega de circuit refrigerant de gas refrigerant tipus R-449a, inclòs taxa serveis (Llei 16/2013).

Num.	Text	Tipus	[C]	[D]	[E]	[F]	TOTAL	Fórmula
1			10,000				10,000	C#*D#*E#*F#

TOTAL AMIDAMENT **10,000**

15 JGVEEEXX u Jornada de proves d'execució complint la normativa vigent.

Num.	Text	Tipus	[C]	[D]	[E]	[F]	TOTAL	Fórmula
1			1,000				1,000	C#*D#*E#*F#

TOTAL AMIDAMENT **1,000**

16 JGVEEE0X u Posta a punt del sistema de fred industrial, ajustant tots els paràmetres, la càrrega de gas, la regulació de la valvuleria d'equilibrat de pressió i tot el necessari per un correcte de funcionament de la instal·lació.

S'inclou probes estanqueitat, certificats i documentació per la seva legalització.

Num.	Text	Tipus	[C]	[D]	[E]	[F]	TOTAL	Fórmula
1			1,000				1,000	C#*D#*E#*F#

TOTAL AMIDAMENT **1,000**

17 JGV181XX u MEMÒRIA / DOCUMENTS / LEGALITZACIÓ.
Elaboració i presentació davant l'òrgan competent de la comunitat autònoma prèviament a la posada en marxa de la instal · lació, dels següents documents amb la finalitat d'obtenir l'alta en el registre d'instal · lacions legalitzades;
- Memòria descriptiva
- Certificat de la instal · lació, subscrit per l'empresa frigorista.
- Certificat de la instal · lació elèctrica signat per un instal · lador de baixa tensió.
- Declaració de conformitat (CE) de tots els elements i equips a pressió
- Plànols
- Documents IF.
- Llibre Registre de la Instal · lació frigorífica
- Instruccions d'ús

Num.	Text	Tipus	[C]	[D]	[E]	[F]	TOTAL	Fórmula
1	Legalització Mercat		1,000				1,000	C#*D#*E#*F#

AMIDAMENTS

TOTAL AMIDAMENT **1,000**

18 04XX029 ud Les canonades s'identificaran amb senyals, etiquetes adhesives, o plaques acabades en punta, per identificar el sentit del flux i portaran els caràcters d'identificació del fluid circulant segons IF-18 del nou RSIF.

Num.	Text	Tipus	[C]	[D]	[E]	[F]	TOTAL	Fórmula
1			1,000				1,000	C#*D#*E#*F#

TOTAL AMIDAMENT **1,000**

19 PXXXXX04 pa Legalització de la instal·lació de climatització, realitzant en base a la legalització existent del mercat la modificació actual, inclòs taxes i visats.

Num.	Text	Tipus	[C]	[D]	[E]	[F]	TOTAL	Fórmula
1	Sala brossa actual		1,000				1,000	C#*D#*E#*F#

TOTAL AMIDAMENT **1,000**

20 PK2A-XX01 u Detector de gas a l'interior de la sala a refrigerar en compliment de la normativa vigent.

Inclòs el cablejat i tots els elements necessaris.

Num.	Text	Tipus	[C]	[D]	[E]	[F]	TOTAL	Fórmula
1	Cambra conservació		1,000				1,000	C#*D#*E#*F#
2	Sala brossa refrigerada		1,000				1,000	C#*D#*E#*F#

TOTAL AMIDAMENT **2,000**

21 PK2A-XX02 u Subministre i col·locació de visualització de temperatura incloent sonda de temperatura al interior de la cambra o sala a refridar.

Inclòs cablejat de força i de control i tots els elements necessaris.

Num.	Text	Tipus	[C]	[D]	[E]	[F]	TOTAL	Fórmula
1	Cambra conservació		1,000				1,000	C#*D#*E#*F#
2	Sala brossa refrigerada		1,000				1,000	C#*D#*E#*F#

TOTAL AMIDAMENT **2,000**

22 PXXXXY04 pa Legalització de la instal·lació de Fred industrial, inclòs taxes i visats.

Num.	Text	Tipus	[C]	[D]	[E]	[F]	TOTAL	Fórmula
1	Sala brossa actual		1,000				1,000	C#*D#*E#*F#

TOTAL AMIDAMENT **1,000**

Obra 01 PRESSUPOST MERCAT DE LA MERCÈ
Capítol 02 AMBIT B. NUCLI ESCALA I ANNEXOS
Titol 3 01 OBRA CIVIL
Capítol (1) 01 TREBALLS PREVIS

NUM.	CODI	UA	DESCRIPCIÓ
1	P6AC-D7DY	M2	Tanca mòbil, de 2 m d'alçària, d'acer galvanitzat, amb malla electrosoldada de 90x150 mm i de 4.5 i 3,5 mm de D, bastidor de 3.5x2 m de tub de 40 mm de D, fixat a peus prefabricats de formigó, i amb el desmuntatge inclòs

Num.	Text	Tipus	[C]	[D]	[E]	[F]	TOTAL	Fórmula

AMIDAMENTS

1	previsió		4,000	2,000		8,000	C#*D#*E#*F#

TOTAL AMIDAMENT **8,000**

2 P653-8NAM m2 Envà de plaques de guix laminat format per estructura senzilla normal amb perfileria de planxa d'acer galvanitzat, amb un gruix total de l'envà de 100 mm, muntants cada 600 mm de 70 mm d'amplària i canals de 70 mm d'amplària, 1 placa amb duresa superficial (I) de 15 mm de gruix en cada cara, fixades mecànicament

Num.	Text	Tipus	[C]	[D]	[E]	[F]	TOTAL	Fórmula
1	envà provisional obra pl. baixa		1,000	3,500		2,500	8,750	C#*D#*E#*F#
2	soterrani		1,000	3,500		3,450	12,075	C#*D#*E#*F#

TOTAL AMIDAMENT **20,825**

3 P151H-45IB m2 Protecció amb vela de lona de polietilè per a proteccions superficials contra caigudes, amb malla de reforç i traus perimetrals, corda de subjecció, de diàmetre 12 mm, amb el desmuntatge inclòs.

Num.	Text	Tipus	[C]	[D]	[E]	[F]	TOTAL	Fórmula
1	planta primera hacia pasillo		1,000	2,500	2,500		6,250	C#*D#*E#*F#

TOTAL AMIDAMENT **6,250**

4 PAD0-617L u Porta de planxa d'acer galvanitzat, una fulla batent, per a un buit d'obra de 215x90 cm, amb reixeta de ventilació, pany i clau, col·locada

Num.	Text	Tipus	[C]	[D]	[E]	[F]	TOTAL	Fórmula
1	pl baixa		1,000				1,000	C#*D#*E#*F#
2	pl. soterrani		1,000				1,000	C#*D#*E#*F#

TOTAL AMIDAMENT **2,000**

Obra 01 PRESSUPOST MERCAT DE LA MERCÈ
Capítol 02 AMBIT B. NUCLI ESCALA I ANNEXOS
Titol 3 01 OBRA CIVIL
Capítol (1) 02 ENDERROCS. MOVIMENT TERRES

NUM.	CODI	UA	DESCRIPCIÓ

1 P21Q0-H8EX m3 Desmuntatge i retirada de tot el mobiliari amb mitjans manuals i mecanics, inclòs medis auxiliars i càrrega sobre camió o contenidor.
Mobiliari frigorific d'acer inox/varis+ vidre+ maquinaria; mobiliari d'acer inox; prestatgeries fusta, inox, material abandonat, etc deixant buides les paredes previament a l'enderroc

Num.	Text	Tipus	[C]	[D]	[E]	[F]	TOTAL	Fórmula
1	vestuaris a confirmar en obra		4,000	0,450	1,600		2,880	C#*D#*E#*F#

TOTAL AMIDAMENT **2,880**

2 P214T-4RQI m2 Enderroc de paret de tancament de maó calat de 15 cm de gruix, a mà i amb martell trencador manual i càrrega manual de runa sobre camió o contenidor

Num.	Text	Tipus	[C]	[D]	[E]	[F]	TOTAL	Fórmula
1	pl soterr. lavabos		1,000	4,660	3,450		16,077	C#*D#*E#*F#
2			1,000	2,200	3,450		7,590	C#*D#*E#*F#
3			1,000	2,400	3,450		8,280	C#*D#*E#*F#
4	forat nova porta		1,000	1,000	2,200		2,200	C#*D#*E#*F#
5	modificació forat porta repartiment		1,000	0,500	2,200		1,100	C#*D#*E#*F#

AMIDAMENTS

TOTAL AMIDAMENT **35,247**

3 P214T-4RQC m2 Enderroc de paredó de ceràmica 10 cm de gruix, amb mitjans manuals i càrrega manual de runa sobre camió o contenidor

Num.	Text	Tipus	[C]	[D]	[E]	[F]	TOTAL	Fórmula
1	pl soterr. recinte eléctric		1,000	1,050	3,000		3,150	C#*D#*E#*F#
2	lavabos pl. soterr. envà+enrajolat 2 cares		1,000	3,450	3,000		10,350	C#*D#*E#*F#
3			2,000	0,950	3,000		5,700	C#*D#*E#*F#
4	lavabos baixa envà+enrajolat 2 cares		1,000	3,900	2,220		8,658	C#*D#*E#*F#
5			2,000	1,050	2,220		4,662	C#*D#*E#*F#

TOTAL AMIDAMENT **32,520**

4 P214T-4RQX m2 Enderroc d'envà de plaques de guix laminat (una placa per cara) instal·lades sobre una estructura simple, amb mitjans manuals i càrrega manual sobre camió o contenidor.

Num.	Text	Tipus	[C]	[D]	[E]	[F]	TOTAL	Fórmula
1	envà provisional obra pl. baixa		1,000	3,500		2,500	8,750	C#*D#*E#*F#
2	soterrani		1,000	3,500		3,450	12,075	C#*D#*E#*F#

TOTAL AMIDAMENT **20,825**

5 P214T-4RQF m2 Enderroc d'envà de ceràmica de 5 cm de gruix, amb mitjans manuals i càrrega manual de runa sobre camió o contenidor

Num.	Text	Tipus	[C]	[D]	[E]	[F]	TOTAL	Fórmula
1	pl. soterr. sota escala		1,000	1,200	1,800		2,160	C#*D#*E#*F#
2			1,000	1,400	1,800		2,520	C#*D#*E#*F#

TOTAL AMIDAMENT **4,680**

6 P214B-HBIJ m2 Desmuntatge de partició de xapa metàl·lica, estructura de tubulars i ancoratges, amb mitjans manuals i equip d'oxitall , aplec de material i càrrega de runa sobre camió o contenidor

Num.	Text	Tipus	[C]	[D]	[E]	[F]	TOTAL	Fórmula
1	recinte elèctric		1,000	0,650	2,600		1,690	C#*D#*E#*F#
2			1,000	1,700	2,600		4,420	C#*D#*E#*F#

TOTAL AMIDAMENT **6,110**

7 P214I-AKZK m2 Enderroc de cel ras de plaques guix o d'escaiola, amb mitjans manuals i càrrega manual sobre camió o contenidor.
Inclou la demolició de l'estructura metàl·lica de subjecció.

Num.	Text	Tipus	[C]	[D]	[E]	[F]	TOTAL	Fórmula
1	pl soterr. lavabos		1,000	4,700	5,250		24,675	C#*D#*E#*F#
2	vestib. accés exterior		1,000	1,150	2,500		2,875	C#*D#*E#*F#

TOTAL AMIDAMENT **27,550**

8 P2140-4RRN u Arrencada de full i bastiment de porta interior amb mitjans manuals i càrrega manual sobre camió o contenidor

Num.	Text	Tipus	[C]	[D]	[E]	[F]	TOTAL	Fórmula
1	pl. baixa lavabos		4,000				4,000	C#*D#*E#*F#
2	pl. soterrani lavabos		5,000				5,000	C#*D#*E#*F#

AMIDAMENTS

	3	sota escala		2,000			2,000	C#*D#*E#*F#

TOTAL AMIDAMENT **11,000**

9 P2140-4RRW m2 Arrencada de fusteria interior amb mitjans manuals i càrrega manual sobre camió o contenidor. Inclou l'aixecat de parts fixes,de les fulles, dels marcs, dels tapajunts i de les ferramentes.

Num.	Text	Tipus	[C]	[D]	[E]	[F]	TOTAL	Fórmula
1	accés nucli escala des del mercat		1,000	3,800	2,200		8,360	C#*D#*E#*F#
2								C#*D#*E#*F#

TOTAL AMIDAMENT **8,360**

10 P2144-H8E7 m2 Desmuntatge de vidre col·locat sobre fusta, acer o alumini amb llistó, amb mitjans manuals, aplec de materials per a la seva reutilització i càrrega manual de runa sobre camió o contenidor

Num.	Text	Tipus	[C]	[D]	[E]	[F]	TOTAL	Fórmula
1	fusteria accés nucli escala des del mercat		1,000	3,800	1,000		3,800	C#*D#*E#*F#
2	(mitat superior de la fusteria)							

TOTAL AMIDAMENT **3,800**

11 P2142-4RMM m2 Arrencada d'enrajolat en parament vertical, i picat del material d'unió adherit al suport amb mitjans manuals i càrrega manual de runa sobre camió o contenidor.

Num.	Text	Tipus	[C]	[D]	[E]	[F]	TOTAL	Fórmula
1	pl soterrani lavabos parets perimetrals		2,000	4,700	2,500		23,500	C#*D#*E#*F#
2			2,000	5,250	2,500		26,250	C#*D#*E#*F#
3	pl baixa lavabos		2,000	2,400	2,220		10,656	C#*D#*E#*F#
4			2,000	2,900	2,220		12,876	C#*D#*E#*F#
5	sota escal+pica pl soterr.		1,000	1,350	1,850		2,498	C#*D#*E#*F#
6			1,000	2,000	1,850		3,700	C#*D#*E#*F#

TOTAL AMIDAMENT **79,480**

12 P2142-4RMJ m2 Repicat d'arrebossat de morter de ciment, amb mitjans manuals i càrrega manual de runa sobre camió o contenidor.

Num.	Text	Tipus	[C]	[D]	[E]	[F]	TOTAL	Fórmula
1	pl soterrani lavabos parets perimetrals		2,000	4,700	2,500		23,500	C#*D#*E#*F#
2			2,000	5,250	2,500		26,250	C#*D#*E#*F#
3	pl baixa lavabos parets perim.		2,000	2,400	2,220		10,656	C#*D#*E#*F#
4			2,000	2,900	2,220		12,876	C#*D#*E#*F#
5	soterr. paret		1,000	2,500	3,400		8,500	C#*D#*E#*F#
6	parets escala400%		1,000	3,200	8,500	0,400	10,880	C#*D#*E#*F#
7			1,000	2,700	7,000	0,400	7,560	C#*D#*E#*F#
8			1,000	3,200	3,400	0,400	4,352	C#*D#*E#*F#
9	parets escala a carrer		2,000	2,500	2,000		10,000	C#*D#*E#*F#

TOTAL AMIDAMENT **114,574**

13 K219KFA0 m Tall en paviment de Terratzo-formigó de 10 cm de fondària com a mínim, amb màquina tallajunts amb disc de diamant, per a delimitar la zona a demolir

Num.	Text	Tipus	[C]	[D]	[E]	[F]	TOTAL	Fórmula
1	pl baixa		1,000	3,800			3,800	C#*D#*E#*F#

AMIDAMENTS

2	pl. 1ª	1,000	2,400			2,400	C#*D#*E#*F#

TOTAL AMIDAMENT **6,200**

14 P2143-4RR3 m2

Arrencada de paviment de terratzo, o similars amb mitjans manuals i càrrega manual de runa sobre camió o contenidor.
El preu inclou el picat del material d'unió adherit al suport.

Num.	Text	Tipus	[C]	[D]	[E]	[F]	TOTAL	Fórmula
1	pl. baixa distrib. (inclou pav. tram escala enderrocar)		1,000	24,000			24,000	C#*D#*E#*F#
2	planta soterrani distrib. baldoses de formigó		1,000	37,000			37,000	C#*D#*E#*F#
3	pl soterrani tram de paviment formigó		-1,000	4,000			-4,000	C#*D#*E#*F#
4	pl. primera distrib, basdoses formigó (inclou tram enderrocar)		1,000	9,500			9,500	C#*D#*E#*F#
5	replans escala al carrer		1,000	1,150	0,600		0,690	C#*D#*E#*F#
6			1,000	1,150	0,800		0,920	C#*D#*E#*F#
7	altres per reposició		1,000	4,000			4,000	C#*D#*E#*F#

TOTAL AMIDAMENT **72,110**

15 P2143-4RR2 m2

Arrencada de paviment ceràmic, amb mitjans manuals i càrrega manual de runa sobre camió o contenidor

Num.	Text	Tipus	[C]	[D]	[E]	[F]	TOTAL	Fórmula
1	lavabos pl baixa		1,000	3,850	2,500		9,625	C#*D#*E#*F#
2	lavabos pl soterrani		1,000	4,700	5,200		24,440	C#*D#*E#*F#

TOTAL AMIDAMENT **34,065**

16 P2143-4RQY m2

Enderroc de solera de base de paviment de formigó en masa existent a l'interior de l'edifici, fins a 8 cm de guix amb martell pneumàtic, sense deteriorar els elements constructius contigus, i càrrega manual sobre camió o contenidor.

Num.	Text	Tipus	[C]	[D]	[E]	[F]	TOTAL	Fórmula
1	pl baixa distribuidor		1,000	4,000	2,500		10,000	C#*D#*E#*F#
2			1,000	1,300	2,000		2,600	C#*D#*E#*F#
3	pl. baixa distrib. muntacàrregues		1,000	2,250	5,000		11,250	C#*D#*E#*F#
4	pl. primera distrib, basdoses formigó		1,000	2,750	2,400		6,600	C#*D#*E#*F#

TOTAL AMIDAMENT **30,450**

17 P2143-4RQT m2

Enderroc de solera de formigó lleugerament armat, de fins a 15 cm de gruix, amb compressor i càrrega manual de runa sobre camió o contenidor.
Previsió solera base paviment terratzo a verificar en fase d'obra.

Num.	Text	Tipus	[C]	[D]	[E]	[F]	TOTAL	Fórmula
1	paviment parcial escala pl. soterrani		1,000	4,000			4,000	C#*D#*E#*F#
2	sota pav. terratzo/baldoses formigó		1,000	33,000			33,000	C#*D#*E#*F#
3	replà escala al carrer		1,000	1,150	0,600		0,690	C#*D#*E#*F#
4	lavabos pl soterrani a JUSTIFICAR obra		1,000	4,700	5,300		24,910	C#*D#*E#*F#

TOTAL AMIDAMENT **62,600**

AMIDAMENTS

18 P221I-M8GC m Excavació de rasa per a pas d'instal·lacions de 40 cm d'amplària i 50 cm de fondària, amb mitjans manuals i reblert i compactació amb terres seleccionades de la pròpia excavació, sense pedres amb mitjans mecànics

Num.	Text	Tipus	[C]	[D]	[E]	[F]	TOTAL	Fórmula
1	sanejament pl soterrani		2,000	2,000			4,000	C#*D#*E#*F#
2			1,000	5,000			5,000	C#*D#*E#*F#
3			1,000	2,500			2,500	C#*D#*E#*F#
4	Previsió de arqueta a xarxa general		1,000	4,000			4,000	C#*D#*E#*F#

TOTAL AMIDAMENT **15,500**

19 P221I-8GYA m Excavació de rasa per a pas d'instal·lacions de 15 cm d'amplària i 40 cm de fondària, reblert i compactació amb terres seleccionades de la pròpia excavació, sense pedres, amb minirasadora manual

Num.	Text	Tipus	[C]	[D]	[E]	[F]	TOTAL	Fórmula
1	sanejament pl soterrani -lavamans		1,000	2,000			2,000	C#*D#*E#*F#
2			1,000	4,000			4,000	C#*D#*E#*F#

TOTAL AMIDAMENT **6,000**

20 EY03D000 u Forat amb equips per a tall/broca de diamant, de llosa massissa formigó armat, de 120 a 150 mm de diàmetre i fins a 350 mm de fondària

Num.	Text	Tipus	[C]	[D]	[E]	[F]	TOTAL	Fórmula
1	previsió per pas instal·lacions		3,000				3,000	C#*D#*E#*F#

TOTAL AMIDAMENT **3,000**

21 P21GL-HCXY u Desmuntatje instal·lació elèctrica i dades complerta de totes les parades i zona exterior d'accès a enderrocar per una superficie fins 150 m2 : safate, canals, cablejat, mecanismes, quadre, lluminaries, etc, amb mitjans manuals i càrrega manual de runa sobre camió o contenidor.
Inclou desconnexió i anul·lació d'escomeses i comptadors elèctrics.

Num.	Text	Tipus	[C]	[D]	[E]	[F]	TOTAL	Fórmula
1			1,000				1,000	C#*D#*E#*F#

TOTAL AMIDAMENT **1,000**

22 P21D5-HBIY pa Desmuntatge complert de instal·lació de ventilació formada per conductes metàl·lics, ventiladors, comportes tallafoc, reixes etc, amb mitjans manuals i càrrega manual sobre camió o contenidor, per superficie a enderrocar de 150 m2.

Num.	Text	Tipus	[C]	[D]	[E]	[F]	TOTAL	Fórmula
1	planta soterrani/1a. zona actuació		1,000				1,000	C#*D#*E#*F#

TOTAL AMIDAMENT **1,000**

23 P21GT-4RV5 m Arrencada puntual de tubs i accessoris d'instal·lació de distribució d'aigua superficial, amb mitjans manuals i càrrega manual sobre camió o contenidor. Inclou desconnexió alimentació existent i retirada comptadors de parades sense ús.
Es comprovará previament de no afectar serveis en ús que es mantenen.

Num.	Text	Tipus	[C]	[D]	[E]	[F]	TOTAL	Fórmula
1	Previsió							
2	sanejament pl. baixa		5,000	1,600	0,000		0,000	C#*D#*E#*F#
3	sanejament pl soterrani		8,000	2,500			20,000	C#*D#*E#*F#
4	pica		1,000	2,500			2,500	C#*D#*E#*F#
5	general		1,000	6,000			6,000	C#*D#*E#*F#

AMIDAMENTS

6			1,000	12,000		12,000	C#*D#*E#*F#

TOTAL AMIDAMENT **40,500**

24 P21G1-H8EX m Desmuntatges/arrencada de tubs de instal·lacions de desguàs inclòs connexións a la xarxa general o inclós cegat del tub si necessari, amb mitjans manuals i càrrega manual de runa sobre camió o contenidor. Segon fases d'obra. No inclou clavegueró.

Num.	Text	Tipus	[C]	[D]	[E]	[F]	TOTAL	Fórmula
1	A comprovar a l'obra:							
2	sanejament pl. baixa		1,000	13,000			13,000	C#*D#*E#*F#
3	sanejament pl soterrani		1,000	14,000			14,000	C#*D#*E#*F#
4	pica		1,000	3,000			3,000	C#*D#*E#*F#
5	antic tram xarxa general		1,000	5,000			5,000	C#*D#*E#*F#
9								C#*D#*E#*F#

TOTAL AMIDAMENT **35,000**

25 K216467R ud Enderroc de pica de gel formada per parets d'obra, impermeabilització y revestiment ceramic i inox, de 2,00 x 1,00x 0,90 m inclós instal d'aigua i desaigüe, a mà i amb martell trencador manual i càrrega manual de runa sobre camió o contenidor. Inclou p.p. medis auxiliars.

Num.	Text	Tipus	[C]	[D]	[E]	[F]	TOTAL	Fórmula
1			1,000				1,000	C#*D#*E#*F#

TOTAL AMIDAMENT **1,000**

26 P21GS-4RV9 u Arrencada d'inodor, ancoratges, aixetes, mecanismes, desguassos i desconnexió de les xarxes de subministrament i d'evacuació, amb mitjans manuals i càrrega manual de runa sobre camió o contenidor

Num.	Text	Tipus	[C]	[D]	[E]	[F]	TOTAL	Fórmula
1	inodors		6,000				6,000	C#*D#*E#*F#
2	urinaris		3,000				3,000	C#*D#*E#*F#

TOTAL AMIDAMENT **9,000**

27 P21GS-4RVG u Arrencada de lavabo, suport, aixetes, sifó, desguassos i desconnexió de les xarxes de subministrament i d'evacuació, amb mitjans manuals i càrrega manual de runa sobre camió o contenidor

Num.	Text	Tipus	[C]	[D]	[E]	[F]	TOTAL	Fórmula
1	lavabos		4,000				4,000	C#*D#*E#*F#
2	pica		1,000				1,000	C#*D#*E#*F#

TOTAL AMIDAMENT **5,000**

28 P21GS-4RV8 u Desmuntatge d'acumulador elèctric de capacitat 100 a 200 l, accessoris i desconnexió de les xarxes de subministrament, amb mitjans manuals i aplec per a posterior aprofitament

Num.	Text	Tipus	[C]	[D]	[E]	[F]	TOTAL	Fórmula
1			1,000				1,000	C#*D#*E#*F#

TOTAL AMIDAMENT **1,000**

29 P2142-4RMX m2 Arrencada de mirall en parament vertical, amb mitjans manuals i càrrega manual de runa sobre camió o contenidor

Num.	Text	Tipus	[C]	[D]	[E]	[F]	TOTAL	Fórmula
1	lavabos		4,000	0,700	1,200		3,360	C#*D#*E#*F#

AMIDAMENTS

TOTAL AMIDAMENT **3,360**

30 P2142-4RMW m2 Arrencada elemnts d'equipament lavabos (barres, separadors docificadors etc) amb mitjans manuals i càrrega manual de runa sobre camió o contenidor

Num.	Text	Tipus	[C]	[D]	[E]	[F]	TOTAL	Fórmula
1	barres serveis adapt.		1,000				1,000	C#*D#*E#*F#
2	separadors urinar.		2,000				2,000	C#*D#*E#*F#
3	dosificadors		4,000				4,000	C#*D#*E#*F#
4	secamans/papers		3,000				3,000	C#*D#*E#*F#
5	portarollos		6,000				6,000	C#*D#*E#*F#

TOTAL AMIDAMENT **16,000**

31 P2145-4RS2 m Arrencada de barana metàl·lica de 90 a 110 cm d'alçària, amb mitjans manuals i càrrega manual sobre camió o contenidor

Num.	Text	Tipus	[C]	[D]	[E]	[F]	TOTAL	Fórmula
1	escales pl sot.		3,000				3,000	C#*D#*E#*F#
2			1,500				1,500	C#*D#*E#*F#
3			2,100				2,100	C#*D#*E#*F#
4	pl baixa		1,200				1,200	C#*D#*E#*F#
5			1,500				1,500	C#*D#*E#*F#
6			1,100				1,100	C#*D#*E#*F#
7	esc pl 1a.		1,800				1,800	C#*D#*E#*F#
8			1,300				1,300	C#*D#*E#*F#

TOTAL AMIDAMENT **13,500**

32 P2141-I6N7 u Arrencada de persiana enrotllable de 3 a 7 m2, inclosos mecanismes i accessoris, amb mitjans manuals i càrrega manual sobre camió o contenidor

Num.	Text	Tipus	[C]	[D]	[E]	[F]	TOTAL	Fórmula
1	acces carrer		1,000	1,200	4,000		4,800	C#*D#*E#*F#

TOTAL AMIDAMENT **4,800**

33 P221B-EL6W m3 Excavació de rasa i pou de fins a 2 m de fondària, en terreny compacte (SPT 20-50), realitzada amb mitjans manuals i càrrega manual sobre contenidor

Num.	Text	Tipus	[C]	[D]	[E]	[F]	TOTAL	Fórmula
1	fonamentació escala		1,000	0,600	0,500	1,400	0,420	C#*D#*E#*F#
2			1,000	0,600	0,500	2,700	0,810	C#*D#*E#*F#
3	arqueta sanejament		1,000	0,900	0,900		0,810	C#*D#*E#*F#

TOTAL AMIDAMENT **2,040**

34 P2143-4RR0 m Enderroc d'esglaó d'obra, amb compressor i càrrega manual de runa sobre camió o contenidor

Num.	Text	Tipus	[C]	[D]	[E]	[F]	TOTAL	Fórmula
1	pl sot. a baixa		26,000	1,250			32,500	C#*D#*E#*F#
2	escala de pl baixa a 1a.		14,000	1,000			14,000	C#*D#*E#*F#
3	de carrer pl baixa		9,000	1,150			10,350	C#*D#*E#*F#

TOTAL AMIDAMENT **56,850**

35 P214O-4RNM m2 Enderroc de llosa d'escala de formigó armat, a mà i amb compressor i càrrega manual de runa sobre camió o contenidor

AMIDAMENTS

Num.	Text	Tipus	[C]	[D]	[E]	[F]	TOTAL	Fórmula
1	de carrer a pl. baixa		1,000	3,200	1,150		3,680	C#*D#*E#*F#
2	de pl. soterr. a baixa		1,000	3,000	1,250		3,750	C#*D#*E#*F#
3			1,000	2,750	1,200		3,300	C#*D#*E#*F#
4			1,000	2,400	1,250		3,000	C#*D#*E#*F#
5	de pl baixa a 1a.		1,000	2,750	1,000		2,750	C#*D#*E#*F#
6			1,000	2,100	1,000		2,100	C#*D#*E#*F#

TOTAL AMIDAMENT **18,580**

36 P214O-4RO0 m2 Enderroc de sostre de bigueta ceràmica/o formigó, a mà i amb compressor i càrrega manual de runa sobre camió o contenidor.

Num.	Text	Tipus	[C]	[D]	[E]	[F]	TOTAL	Fórmula
1	pl. baixa		1,000	1,500			1,500	C#*D#*E#*F#
2	pl 1a.		2,400	0,800			1,920	C#*D#*E#*F#
3			1,400	1,400			1,960	C#*D#*E#*F#

TOTAL AMIDAMENT **5,380**

37 K4C91510 m2 Muntatge i desmuntatge d'apuntalament de sostre a una alçària <= 5 m, amb puntal metàl·lic i tauló

Num.	Text	Tipus	[C]	[D]	[E]	[F]	TOTAL	Fórmula
1	previsió fase enderrocs forjats		2,000	2,700			5,400	C#*D#*E#*F#
2			1,000	3,000			3,000	C#*D#*E#*F#

TOTAL AMIDAMENT **8,400**

Obra 01 PRESSUPOST MERCAT DE LA MERCÈ
Capítol 02 AMBIT B. NUCLI ESCALA I ANNEXOS
Titol 3 01 OBRA CIVIL
Capítol (1) 03 ESTRUCTURA

NUM.	CODI	UA	DESCRIPCIÓ

1 P442-DFYZ kg Acer S275JR segons UNE-EN 10025-2, per a bigues formades per peça composta, en perfils laminats en calent sèrie IPN, IPE, HEB, HEA, HEM i UPN, treballat a taller i amb una capa d'imprimació antioxidant, col·locat a l'obra amb soldadura i cargols

Num.	Text	Tipus	[C]	[D]	[E]	[F]	TOTAL	Fórmula
1	perfil UPN 180 /o L150x150x12 mm sota replá escala		1,000	2,400		22,000	52,800	C#*D#*E#*F#
2	idem previsió justif. laterals replà escala		2,000	1,100		22,000	48,400	C#*D#*E#*F#
3	previsió viga reforç forjat tallat pl 1A -HEB 160		1,000	3,000		42,600	127,800	C#*D#*E#*F#

TOTAL AMIDAMENT **229,000**

2 P44C-DP0Z kg Acer S275JR segons UNE-EN 10025-2, per a pilars formats per peça simple, en perfils laminats en calent sèrie IPN, IPE, HEB, HEA, HEM i UPN, treballat a taller i amb una capa d'imprimació antioxidant, col·locat a l'obra amb soldadura i cargols

Num.	Text	Tipus	[C]	[D]	[E]	[F]	TOTAL	Fórmula
1	previsió pilar per reforç forjat pl1a./escala a confirma en obra con DF							
2	Previsó HEB 140		1,000	3,500		33,700	117,950	C#*D#*E#*F#

AMIDAMENTS

3		1,000	2,500		2,500	C#*D#*E#*F#
4	placa cimentació	1,000	30,000		30,000	C#*D#*E#*F#

TOTAL AMIDAMENT **150,450**

3 P4Z6-6YXL u Ancoratge amb tac químic de diàmetre 16 mm amb cargol, volandera i femella

Num.	Text	Tipus	[C]	[D]	[E]	[F]	TOTAL	Fórmula
1	perfil L 15*15*/o UPB 180- 1 tac cd 20 cm		1,000	2,400		5,000	12,000	C#*D#*E#*F#
2	previsió justif. laterals replà escala a pl. 1a		2,000	1,200		5,000	12,000	C#*D#*E#*F#

TOTAL AMIDAMENT **24,000**

4 P3Z3-D53X m2 Capa de neteja i anivellament 15 cm de gruix amb formigó de neteja, amb una dosificació de 150 kg/m3 de ciment, consistència tova i grandària màxima del granulat 20 mm, HL-150/B/20, abocat amb bomba/ o manualment

Num.	Text	Tipus	[C]	[D]	[E]	[F]	TOTAL	Fórmula
1	cimentació rampa escala		1,000	1,500	0,600	0,100	0,090	C#*D#*E#*F#
2	ciment. paret soportació replà escala		1,000	2,750	0,600	0,100	0,165	C#*D#*E#*F#
3	ciment paret rampa		1,000	1,200	0,600	0,100	0,072	C#*D#*E#*F#
4	prev. cimentació pilar reforç forjat pl1ª a comprovar DF		1,000	0,600	0,400	0,100	0,024	C#*D#*E#*F#

TOTAL AMIDAMENT **0,351**

5 P312-M6YV m3 Formigonament de rases i pous, amb formigó per armar amb additiu hidròfug HA - 25 / F / 20 / XC2 amb una quantitat de ciment de 275 kg/m3 i relació aigua ciment =< 0.6, abocat amb bomba

Num.	Text	Tipus	[C]	[D]	[E]	[F]	TOTAL	Fórmula
1	cimentació rampa escala		1,000	1,500	0,600	0,400	0,360	C#*D#*E#*F#
2	ciment. paret soportació replà escala		1,000	2,750	0,600	0,400	0,660	C#*D#*E#*F#
3	ciment paret rampa		1,000	1,200	0,600	0,400	0,288	C#*D#*E#*F#
4	prev. cimentació pilar reforç forjat pl1ª a comprovar DF		1,000	0,600	0,400	0,600	0,144	C#*D#*E#*F#

TOTAL AMIDAMENT **1,452**

6 P310-D51K kg Armadura de rases i pous AP500 S d'acer en barres corrugades B500S de límit elàstic >= 500 N/mm2

Num.	Text	Tipus	[C]	[D]	[E]	[F]	TOTAL	Fórmula
1	en rases i pou 40 Kg /3							
2	cimentació rampa escala		40,000	1,500	0,600	0,400	14,400	C#*D#*E#*F#
3	ciment. paret soportació replà escala		40,000	2,750	0,600	0,400	26,400	C#*D#*E#*F#
4	ciment paret rampa		40,000	1,200	0,600	0,400	11,520	C#*D#*E#*F#
5	prev. cimentació pilar reforç forjat pl1ª a comprovar DF		40,000	0,600	0,400	0,600	5,760	C#*D#*E#*F#

TOTAL AMIDAMENT **58,080**

7 P45C6-PQRQ m2 Llosa inclinada per a escala de 17 cm de gruix, de formigó vist formigó per armar amb additiu hidròfug HA - 30 / F / 10 / XC4 amb una quantitat de ciment de 300 kg/m3 i relació aigua ciment =< 0.55, abocat amb bomba, amb esglaons de formigó fets a la vegada que la llosa de fins a 30 cm d'estesa, 20 cm d'alçària de frontal, encofrat amb tauler de fusta, armadura AP500 S d'acer en barres corrugades en una quantia de 20kg/m2. (compatible amb classe exposició XC3)

Num.	Text	Tipus	[C]	[D]	[E]	[F]	TOTAL	Fórmula

AMIDAMENTS

1	losa de carrer a pl. baixa (rampa)	1,000	3,200	1,150		3,680	C#*D#*E#*F#
2	llosa escala de pl. soter. a pl. baixa tram 1	1,000	2,800	1,100		3,080	C#*D#*E#*F#
3	tram 2	1,000	2,750	1,100		3,025	C#*D#*E#*F#
4	tram 3	1,000	2,000	1,100		2,200	C#*D#*E#*F#
5	llosa escala de pl. baixa a 1a. tram 4	1,000	2,000	1,100		2,200	C#*D#*E#*F#
6	tram 5	1,000	2,400	1,100		2,640	C#*D#*E#*F#
7	tram 6	1,000	2,000	1,200		2,400	C#*D#*E#*F#
8	ajustaments ultim tram	1,000	0,300	1,200		0,360	C#*D#*E#*F#

TOTAL AMIDAMENT **19,585**

8 P4531-MITS m3

Cèrcol de formigó armat, per a revestir amb una quantia d'encofrat 6 m2/m3, formigó formigó per armar HA - 30 / F / 10 / XC4 amb una quantitat de ciment de 300 kg/m3 i relació aigua ciment =< 0.55 abocat amb bomba i armadura AP500 S d'acer en barres corrugades amb una quantia de 80 kg/m3. (compatible amb classe exposició XC3)

Num.	Text	Tipus	[C]	[D]	[E]	[F]	TOTAL	Fórmula
1	cercol forjat -escala pl 1a.		1,000	2,400	0,400	0,350	0,336	C#*D#*E#*F#
2	ajustament		0,330	0,340			0,112	C#*D#*E#*F#

TOTAL AMIDAMENT **0,448**

9 P3Z4-616X m.

Unió de llosa d'escala a forjat existenten per una franja de 80 cm amb repicat de capa de compressió del forjat, introducció d'acer en barres corrugades cada 15 cm amb una quantia de 10,8 kg/m2, reblert posterior amb resines epoxi sense dissolvents, de dos components i baixa viscositat i pont d'unió entre superficies de formigó amb resines epoxi sense dissolvents, de dos components i reomplert de formigó HA/30/F/10/XC4, nivelant amb capa compressió.(compatible amb classe exposició XC3)

Num.	Text	Tipus	[C]	[D]	[E]	[F]	TOTAL	Fórmula
1	unió escala amb forjat pl baixa		2,000	1,100			2,200	C#*D#*E#*F#
2	unio escala amb forjat pl 1a		2,000	1,250			2,500	C#*D#*E#*F#

TOTAL AMIDAMENT **4,700**

Obra 01 PRESSUPOST MERCAT DE LA MERCÈ
Capítol 02 AMBIT B. NUCLI ESCALA I ANNEXOS
Titol 3 01 OBRA CIVIL
Capítol (1) 04 RAM DE PALETA

NUM. CODI UA DESCRIPCIÓ

1 P6125-7BJV m2

Paret divisòria recolzada de gruix 14 cm, de maó calat, HD, de 290x140x100 mm, per a revestir, categoria I, segons la norma UNE-EN 771-1, col·locat amb morter per a ram de paleta industrialitzat M 5 (5 N/mm2) de designació (G) segons norma UNE-EN 998-2. inclòs p.p. llinda porta/finestres.

Num.	Text	Tipus	[C]	[D]	[E]	[F]	TOTAL	Fórmula
1	tancament escala de pl. sot.a 1a.		1,000	1,700	3,450		5,865	C#*D#*E#*F#
2	paret ull escala pl. sotano a 1a		2,000	2,050	4,900		20,090	C#*D#*E#*F#
3			2,000	2,050	1,400	0,500	2,870	C#*D#*E#*F#
4			1,000	0,350	6,000		2,100	C#*D#*E#*F#
5			1,000	0,350	4,900		1,715	C#*D#*E#*F#
6	barana ultim tram escala pl 1		1,000	2,050	4,000		8,200	C#*D#*E#*F#
7			1,000	1,200	1,000		1,200	C#*D#*E#*F#
8	PL.soterani sota rampa		1,000	1,150	2,200		2,530	C#*D#*E#*F#
9			1,000	1,150	2,350		2,703	C#*D#*E#*F#
10	sota replà escala		1,000	2,750	2,300		6,325	C#*D#*E#*F#
11	tancament porta lavabos		1,000	1,000	2,200		2,200	C#*D#*E#*F#
12	vestib. ET		1,000	1,350	3,450		4,658	C#*D#*E#*F#

AMIDAMENTS

13		1,000	1,850	3,450	6,383	C#*D#*E#*F#
14	frontal accés vest. ET i Escala	1,000	2,450	3,450	8,453	C#*D#*E#*F#
15	vestib. muntacàrr.	1,000	3,100	3,450	10,695	C#*D#*E#*F#
16	recinte eléctric	1,000	0,900	3,450	3,105	C#*D#*E#*F#
17		1,000	1,200	3,450	4,140	C#*D#*E#*F#
18		1,000	3,200	3,450	11,040	C#*D#*E#*F#
19		1,000	1,100	3,450	3,795	C#*D#*E#*F#
20		1,000	0,250	3,450	0,863	C#*D#*E#*F#
21	regularització porta accés lavabos	2,000	0,200	2,200	0,880	C#*D#*E#*F#
22	paret entre distribuidor i passadis	1,000	2,930	3,450	10,109	C#*D#*E#*F#
23	PL. baixa lateral rampa	1,000	1,150	3,500	4,025	C#*D#*E#*F#
24	acces ext. rampa	1,000	1,150	3,700	4,255	C#*D#*E#*F#
25	vestib. muntacàrr.	1,000	4,000	2,350	9,400	C#*D#*E#*F#
26	acces vest. escala	1,000	3,550	2,350	8,343	C#*D#*E#*F#
27	porta quarto repartiment	1,000	0,350	2,350	0,823	C#*D#*E#*F#
28	reconstruir lateral porta sala repartiment	1,000	0,500	2,200	1,100	C#*D#*E#*F#
29	ajustaments	0,030	100,000		3,000	C#*D#*E#*F#
30	tapar reixes ventilació existestents magatzem a recinte electric.	3,000	0,500		1,500	C#*D#*E#*F#
31	previsió reposició parets laterals escala afectades enderroc escala JUSTIFICAR	4,000	3,000		12,000	C#*D#*E#*F#

TOTAL AMIDAMENT **164,365**

2 P6146-AWK0 m2

Paredó recolzat divisòria de 10 cm de gruix, de totxana de 290x140x100 mm, LD, categoria I, segons norma UNE-EN 771-1, per a revestir, col·locat amb morter per a ram de paleta industrialitzat M 7.5 (7,5 N/mm2) de designació (G) segons la norma UNE-EN 998-2.
S'inclou la formació de llindes per forats d'obra, medis auxiliars i neteja per l'execució de la partida totalment acabada.

Num.	Text	Tipus	[C]	[D]	[E]	[F]	TOTAL	Fórmula
1	pl soterrani lavabos		1,000	5,250	2,600		13,650	C#*D#*E#*F#
2			2,000	4,550	2,600		23,660	C#*D#*E#*F#
3			2,000	1,500	2,600		7,800	C#*D#*E#*F#
4			1,000	1,650	2,600		4,290	C#*D#*E#*F#
5	lateral escala pl 2		1,000	1,100	3,200		3,520	C#*D#*E#*F#
6	ajustaments		1,000	3,000			3,000	C#*D#*E#*F#
7	claix desguas pl soterrani lavabos		2,000	0,250	3,450		1,725	C#*D#*E#*F#

TOTAL AMIDAMENT **57,645**

3 P4FC-546D u

Llinda prefabricada de ceràmica armada de 14 cm d'amplària i 1,2 m de llargària, per a revestir, col·locada amb el mateix morter de la paret

Num.	Text	Tipus	[C]	[D]	[E]	[F]	TOTAL	Fórmula
1	pl soterrani, accés lavabos		1,000				1,000	C#*D#*E#*F#
2	porta a sotoescala		1,000				1,000	C#*D#*E#*F#
3	vest. ET		1,000				1,000	C#*D#*E#*F#
4	registre a sota escala		1,000				1,000	C#*D#*E#*F#
5	accés carrer		1,000				1,000	C#*D#*E#*F#
6	pl baixa		2,000				2,000	C#*D#*E#*F#

TOTAL AMIDAMENT **7,000**

4 P4FC-545U u

Llinda prefabricada de ceràmica armada de 14 cm d'amplària i 1,5 m de llargària, per a revestir, col·locada amb el mateix morter de la paret

AMIDAMENTS

Num.	Text	Tipus	[C]	[D]	[E]	[F]	TOTAL	Fórmula
1	recinte eléctr.		2,000				2,000	C#*D#*E#*F#
						TOTAL AMIDAMENT	**2,000**	

5 P4FC-546F u Llinda prefabricada de ceràmica armada de 14 cm d'amplària i 1,8 m de llargària, per a revestir, col·locada amb el mateix morter de la paret

Num.	Text	Tipus	[C]	[D]	[E]	[F]	TOTAL	Fórmula
1	pl. soterrani recinte electr.		1,000				1,000	C#*D#*E#*F#
2	vestib. muntacàrr.		1,000				1,000	C#*D#*E#*F#
3	pl. baixa porta corredissa		1,000				1,000	C#*D#*E#*F#
4	pl. baixa d'accés mercat		1,000				1,000	C#*D#*E#*F#
						TOTAL AMIDAMENT	**4,000**	

6 P4FC-546H u Llinda prefabricada de ceràmica armada de 14 cm d'amplària i 2,1 m de llargària, per a revestir, col·locada amb el mateix morter de la paret.

Num.	Text	Tipus	[C]	[D]	[E]	[F]	TOTAL	Fórmula
1	planta soterrani porta tallafoc 160		1,000				1,000	C#*D#*E#*F#
						TOTAL AMIDAMENT	**1,000**	

7 X001001 pa Ajudes Ram de Paleta per a l'execució de les instal-lacions previstes d'electricitat, lampisteria, ventilació, climatització/fred industrial, incendis i varies, i desmontatge de les existents, consistents en l'execució de regates, passos, perforacions, perforacions per llumineres en fals sostres, col·locació registres en fals sostre, segellats i ajudes de transport i càrrega i bancades diverses. Segon fases d'obra. (ES computa com el 2% de pressupost de l'instal·lació)

Num.	Text	Tipus	[C]	[D]	[E]	[F]	TOTAL	Fórmula
1			46.037,000				46.037,000	C#*D#*E#*F#
						TOTAL AMIDAMENT	**46.037,000**	

8 P4FM-4SMP m2 Reparació amb reposició de peces fins a 50% de la superfície de mur d'obra ceràmica amb peces de maó massís d'elaboració mecànica, cares vistes de 240x115x50 mm, col·locades amb morter de calç 1:4

Num.	Text	Tipus	[C]	[D]	[E]	[F]	TOTAL	Fórmula
1	accés rampa façana		1,000	1,000	5,000		5,000	C#*D#*E#*F#
						TOTAL AMIDAMENT	**5,000**	

9 P9VF-5CH2 m Formació d'esglaó (CE, EHE) amb totxana de 240x115x100 mm, col·locada amb morter mixt 1:2:10

Num.	Text	Tipus	[C]	[D]	[E]	[F]	TOTAL	Fórmula
1	pl soterr a baixa		21,000	1,100			23,100	C#*D#*E#*F#
2	pl. baixa a 1a.		7,000	1,100			7,700	C#*D#*E#*F#
3			7,000	1,250			8,750	C#*D#*E#*F#
4	ajustaments		0,020	38,000			0,760	C#*D#*E#*F#
						TOTAL AMIDAMENT	**40,310**	

10 P811-3EKK m2 Arrebossat reglejat sobre parament vertical interior, a 3,00 m d'alçària, com a màxim, amb morter de ciment 1:6, deixat de regle

Num.	Text	Tipus	[C]	[D]	[E]	[F]	TOTAL	Fórmula

AMIDAMENTS

1	pl soterrani lavabos	4,000	5,250	2,600		54,600	C#*D#*E#*F#
2		4,000	4,550	2,600		47,320	C#*D#*E#*F#
3		2,000	2,250	2,600		11,700	C#*D#*E#*F#
4		2,000	1,200	2,600		6,240	C#*D#*E#*F#
5		2,000	1,700	2,600		8,840	C#*D#*E#*F#
6		4,000	1,500	2,600		15,600	C#*D#*E#*F#
7	pl. baixa quarto reparto dom.	2,000	2,400	2,250		10,800	C#*D#*E#*F#
8		2,000	3,800	2,250		17,100	C#*D#*E#*F#
9	ajustaments	0,020	150,000			3,000	C#*D#*E#*F#

TOTAL AMIDAMENT **175,200**

11 P811-3F99 m2 Arrebossat reglejat sobre parament vertical interior, a 3,00 m d'alçària, com a màxim, amb morter de ciment 1:6, remolinat

Num.	Text	Tipus	[C]	[D]	[E]	[F]	TOTAL	Fórmula
1	PL.soterani sota rampa		1,000	1,150	2,200		2,530	C#*D#*E#*F#
2			1,000	1,150	2,350		2,703	C#*D#*E#*F#
3			2,000	2,500	2,200		11,000	C#*D#*E#*F#
4	sota replà escala		1,000	2,750	2,300		6,325	C#*D#*E#*F#
5	tancament escala de pl. sot.a 1a.		2,000	1,700	3,450		11,730	C#*D#*E#*F#
6	paret ull escala pl. sotano a 1a		2,000	2,050	4,900		20,090	C#*D#*E#*F#
7			2,000	2,050	1,400	0,500	2,870	C#*D#*E#*F#
8			1,000	0,350	6,000		2,100	C#*D#*E#*F#
9			1,000	0,350	4,900		1,715	C#*D#*E#*F#
10	barana ultim tram escala pl 1		2,000	2,050	4,000		16,400	C#*D#*E#*F#
11			2,000	1,200	1,000		2,400	C#*D#*E#*F#
12	lateral escala pl 2		1,000	1,100	3,200		3,520	C#*D#*E#*F#
13	sota escala		1,000	3,000	2,400		7,200	C#*D#*E#*F#
14			1,000	3,000	0,800	0,500	1,200	C#*D#*E#*F#
15	vestib. ET		2,000	1,350	3,000		8,100	C#*D#*E#*F#
16			2,000	1,850	3,000		11,100	C#*D#*E#*F#
17	frontal accés vest. ET i Escala		2,000	2,450	3,000		14,700	C#*D#*E#*F#
18	vestib. muntacàrr.		2,000	3,100	3,000		18,600	C#*D#*E#*F#
19	recinte eléctric		2,000	0,900	3,000		5,400	C#*D#*E#*F#
20			2,000	1,200	3,000		7,200	C#*D#*E#*F#
21			2,000	3,200	3,000		19,200	C#*D#*E#*F#
22			2,000	1,100	3,000		6,600	C#*D#*E#*F#
23			2,000	0,250	3,000		1,500	C#*D#*E#*F#
24	paret entre distribuidor i passadis		2,000	2,930	3,000		17,580	C#*D#*E#*F#
25	PL. baixa lateral rampa		2,000	5,100	3,000		30,600	C#*D#*E#*F#
26	acces ext. rampa		2,000	1,150	3,000		6,900	C#*D#*E#*F#
27	vestib. muntacàrr.		2,000	4,000	2,350		18,800	C#*D#*E#*F#
28			2,000	3,550	2,350		16,685	C#*D#*E#*F#
29	porta quarto repartiment		2,000	0,350	2,350		1,645	C#*D#*E#*F#
30			2,000	2,500	1,500		7,500	C#*D#*E#*F#
31	repàs parets escala 40%		1,000	3,200	8,000	0,400	10,240	C#*D#*E#*F#
32			1,000	2,700	6,000	0,400	6,480	C#*D#*E#*F#
33			1,000	3,200	3,400	0,400	4,352	C#*D#*E#*F#
34			1,000	3,200	1,500	0,400	1,920	C#*D#*E#*F#

TOTAL AMIDAMENT **306,885**

12 P811-3FG7 m2 Arrebossat reglejat sobre parament vertical exterior, a més de 3,00 m d'alçària, amb morter de ciment 1:6, remolinat

Num.	Text	Tipus	[C]	[D]	[E]	[F]	TOTAL	Fórmula
1	vestib. ET		2,000	1,350	0,450		1,215	C#*D#*E#*F#

AMIDAMENTS

2		2,000	1,850	0,450	1,665	C#*D#*E#*F#
3	frontal accés vest. ET i Escala	2,000	2,450	0,450	2,205	C#*D#*E#*F#
4	vestib. muntacàrr.	2,000	3,100	0,450	2,790	C#*D#*E#*F#
5	recinte eléctric	2,000	0,900	0,450	0,810	C#*D#*E#*F#
6		2,000	1,200	0,450	1,080	C#*D#*E#*F#
7		2,000	3,200	0,450	2,880	C#*D#*E#*F#
8		2,000	1,100	0,450	0,990	C#*D#*E#*F#
9		2,000	0,250	0,450	0,225	C#*D#*E#*F#
10	paret entre distribuidor i passadis	2,000	2,930	0,450	2,637	C#*D#*E#*F#
11	PL. baixa lateral rampa	2,000	5,100	0,500	5,100	C#*D#*E#*F#
12	acces ext. rampa	2,000	1,150	0,700	1,610	C#*D#*E#*F#
13	ajustaments -repassos	4,000			4,000	C#*D#*E#*F#

TOTAL AMIDAMENT **27,207**

13 P815-3FMR m2 Enguixat reglejat sobre parament horitzontal interior, a 3,00 m d'alçària, com a màxim, amb guix B1, acabat lliscat amb escaiola A segons la norma UNE-EN 13279-1

Num.	Text	Tipus	[C]	[D]	[E]	[F]	TOTAL	Fórmula
1	techo losa escala pl sot-baixa		4,000	1,100	2,500		11,000	C#*D#*E#*F#
2	techo rellano		2,000	1,100	3,500		7,700	C#*D#*E#*F#
3	lateral losa escala exenta (pl. baixa-1a.)		3,000	2,500	0,400		3,000	C#*D#*E#*F#
4			1,000	0,400	0,400		0,160	C#*D#*E#*F#

TOTAL AMIDAMENT **21,860**

14 P81R-HBYL u Reposició d'enguixat de fins a 0,50 m2 en paret o sostre pla (zones a reparar)

Num.	Text	Tipus	[C]	[D]	[E]	[F]	TOTAL	Fórmula
1	previsió planta1		4,000				4,000	C#*D#*E#*F#

TOTAL AMIDAMENT **4,000**

15 K45R32AZ pa Previsó per treballs en zones ocultes, no previsibles en fase de projecte com reparació /reforç estructural d' elements de forjat actualment ocults i altres; cales, presa de mostres, treballs auxiliaris sanejament ocult.
A comprobar a l'obra amb la DF i previa valoració i aceptació per part de la DF i Propietat.

Num.	Text	Tipus	[C]	[D]	[E]	[F]	TOTAL	Fórmula
1	Previsió		1,000				1,000	C#*D#*E#*F#

TOTAL AMIDAMENT **1,000**

16 K81133LX u Regularització y reparació del perimetre d'obra en substitució portes existents.

Num.	Text	Tipus	[C]	[D]	[E]	[F]	TOTAL	Fórmula
1	pl soterrani lavabos		1,000				1,000	C#*D#*E#*F#
2	sala maquines		1,000				1,000	C#*D#*E#*F#
3	vestib. sortida emerg a escala		1,000				1,000	C#*D#*E#*F#
4	pl baixa, sala repartiment domicili		1,000				1,000	C#*D#*E#*F#

TOTAL AMIDAMENT **4,000**

17 P93M-3G1U m2 Solera de formigó HA-25/B/20/IIa, de consistència tova i grandària màxima del granulat 20 mm, de gruix 15 cm, abocat amb bomba. Malla electrosoldada de barres corrugades d'acer ME 20x20 cm D:12-12 mm.

AMIDAMENTS

Num.	Text	Tipus	[C]	[D]	[E]	[F]	TOTAL	Fórmula
1	escala pl soterrani		1,000	5,300	2,750		14,575	C#*D#*E#*F#
2	zonas paso		1,000	3,400	5,300		18,020	C#*D#*E#*F#
3			1,000	2,000	2,500		5,000	C#*D#*E#*F#
4	replá rampa carrer		1,000	1,000	1,150		1,150	C#*D#*E#*F#
5	lavabos pl soterrani a JUSTIFICAR obra		1,000	5,200	4,600		23,920	C#*D#*E#*F#

TOTAL AMIDAMENT **62,665**

18 P7C22-E24C m2 Aïllament amb planxa de poliestirè expandit (EPS), de 20 mm de gruix, de 100 kPa de tensió a la compressió, de 0,55 m2·K/W de resistència tèrmica, amb una cara llisa i cantell recte, col·locades no adherides

Num.	Text	Tipus	[C]	[D]	[E]	[F]	TOTAL	Fórmula
1	escala pl soterrani		1,000	5,300	2,750		14,575	C#*D#*E#*F#
2	zonas paso		1,000	3,400	5,300		18,020	C#*D#*E#*F#
3			1,000	2,000	2,500		5,000	C#*D#*E#*F#
4	replá rampa carrer		1,000	1,000	1,150		1,150	C#*D#*E#*F#
5	lavabos pl soterrani a JUSTIFICAR obra		1,000	5,200	4,600		23,920	C#*D#*E#*F#

TOTAL AMIDAMENT **62,665**

19 P7A3-5QHB m2 Barrera de vapor/estanquitat amb vel de polietilè de 150 µm i 144 g/m2, col·locada no adherida

Num.	Text	Tipus	[C]	[D]	[E]	[F]	TOTAL	Fórmula
1	nova solera		1,000	63,000			63,000	C#*D#*E#*F#
2	minves		0,100	63,000			6,300	C#*D#*E#*F#

TOTAL AMIDAMENT **69,300**

20 EAY1A11X u Col·locació reixes intumescents en parets parets per a un buit d'obra d'amplària 1 m, com a màxim i 1 m d'alçària, com a màxim, en fase de formació paret (no inclou reixes)

Num.	Text	Tipus	[C]	[D]	[E]	[F]	TOTAL	Fórmula
1	recinte electric		4,000				4,000	C#*D#*E#*F#
2	prev. magatzem M41bis a JUSTIFICAR		1,000				1,000	C#*D#*E#*F#

TOTAL AMIDAMENT **5,000**

21 EAY1A11Y u Sustitució/coll·locació de reixes intumescents fins 40x40cm en paret existent: retirada de reixa existent, formació de forat segon mida de la reixa a instal·lar amb mitjans manuals, col·locació de nova reixa intumescent, retacat del forat amb morter inclós peces ceramiques s'escau, arrebossat igualant la textura existent fins deixar la paret terminada per a pintar, càrrega manual de runa sobre camió o contenidor. (No inclou reixes). La distancia entre 2 reixes intumescents ha de ser minimim 20 cm.

Num.	Text	Tipus	[C]	[D]	[E]	[F]	TOTAL	Fórmula
1	magatz.M41 bis		3,000				3,000	C#*D#*E#*F#

TOTAL AMIDAMENT **3,000**

22 EAY1A11W u Col·locació de comporta tallafoc en parets per a un buit d'obra d'amplària fins 50x50 cm

Num.	Text	Tipus	[C]	[D]	[E]	[F]	TOTAL	Fórmula
1	paret vestibul		1,000				1,000	C#*D#*E#*F#
2	magatzem 41		1,000				1,000	C#*D#*E#*F#
3	altres		4,000				4,000	C#*D#*E#*F#

AMIDAMENTS

TOTAL AMIDAMENT **6,000**

23 PQUH-65LX h Mà d'obra per a neteja diaria d'espai d'us del mercat.

Num.	Text	Tipus	[C]	[D]	[E]	[F]	TOTAL	Fórmula
1	previsió àmbit B 16 setmanes (2h dia)		16,000	5,000	2,000		160,000	C#*D#*E#*F#

TOTAL AMIDAMENT **160,000**

Obra 01 PRESSUPOST MERCAT DE LA MERCÈ
Capítol 02 AMBIT B. NUCLI ESCALA I ANNEXOS
Titol 3 01 OBRA CIVIL
Capítol (1) 05 PAVIMENTS ENRAJOLATS

NUM.	CODI	UA	DESCRIPCIÓ

1 P822-3NXP m2 Enrajolat de parament vertical interior a una alçària <= 3 m amb rajola de ceràmica esmaltada mat, rajola de València, grup BIII (UNE-EN 14411), preu alt, de 16 a 25 peces/m2 col·locades amb adhesiu per a rajola ceràmica C1Indeterminat (UNE-EN 12004) i rejuntat amb beurada CG1 (UNE-EN 13888). 20x20 cm, Color blanc mate.

Num.	Text	Tipus	[C]	[D]	[E]	[F]	TOTAL	Fórmula
1	pl soterrani lavabos		4,000	5,250	2,500		52,500	C#*D#*E#*F#
2			4,000	4,550	2,500		45,500	C#*D#*E#*F#
3			2,000	2,250	2,500		11,250	C#*D#*E#*F#
4			2,000	1,200	2,500		6,000	C#*D#*E#*F#
5			2,000	1,700	2,500		8,500	C#*D#*E#*F#
6			4,000	1,500	2,500		15,000	C#*D#*E#*F#
7	pl. baixa quarto reparto domicilio.		2,000	2,400	2,500		12,000	C#*D#*E#*F#
8			2,000	3,800	2,500		19,000	C#*D#*E#*F#
9	minves -ajustaments		0,050	166,000			8,300	C#*D#*E#*F#

TOTAL AMIDAMENT **178,050**

2 P93G-57Q2 m2 Recrescuda del suport de paviments, de 4 cm de gruix, amb morter de ciment 1:4

Num.	Text	Tipus	[C]	[D]	[E]	[F]	TOTAL	Fórmula
1	pl soterrani							
2	lavabos		1,000	4,500	5,200		23,400	C#*D#*E#*F#
3	vestib. escala		1,000	4,000			4,000	C#*D#*E#*F#
4	vestib. ET		1,000	2,000	1,000		2,000	C#*D#*E#*F#
5	sota escala		1,000	4,500	1,300		5,850	C#*D#*E#*F#
6	vest. muntacàrr.		1,000	3,000	1,250		3,750	C#*D#*E#*F#
7	distribuidor		1,000	10,000			10,000	C#*D#*E#*F#
8	cuadro eléctric		1,000	6,000			6,000	C#*D#*E#*F#
9	minves		0,030	55,000			1,650	C#*D#*E#*F#
10	pl baixa							
11	rampa		1,000	3,800	1,150		4,370	C#*D#*E#*F#
12	vestibul escales		1,000	11,200			11,200	C#*D#*E#*F#
13			1,000	0,750	2,100		1,575	C#*D#*E#*F#
14	vestib. muntacàrr.		1,000	10,000			10,000	C#*D#*E#*F#
15	zona de repartiment		1,000	9,500			9,500	C#*D#*E#*F#
16	pl primera		1,000	2,500	2,600		6,500	C#*D#*E#*F#

TOTAL AMIDAMENT **99,795**

3 P9D5-360Y m2 Paviment interior, de rajola de gres porcellànic premsat polit antilliscant de forma rectangular o quadrada, d'1 a 5 peces/m2, preu alt, grup BIa (UNE-EN 14411), col·locades amb adhesiu per a rajola ceràmica C1 (UNE-EN

AMIDAMENTS

12004) i rejuntat amb beurada CG2 (UNE-EN 13888).Classe 2. Color gris fosc. (Codi Plànol C6)

Num.	Text	Tipus	[C]	[D]	[E]	[F]	TOTAL	Fórmula
1	lavabos		1,000	4,500	5,200		23,400	C#*D#*E#*F#
2	minves		0,050	24,000			1,200	C#*D#*E#*F#
						TOTAL AMIDAMENT	**24,600**	

4 P9C2-D4A0 m2 Paviment de terratzo llis de gra micrograa, de 40x40 cm, preu alt, col·locat a truc de maceta amb morter de ciment 1:6, per a ús interior intens. Color beige similar a l'existente en el mercat/ o a definir en obra con DF. (codi plànol P3 i P4)

Num.	Text	Tipus	[C]	[D]	[E]	[F]	TOTAL	Fórmula
1	pl baixa							
2	vestibul escales		1,000	11,200			11,200	C#*D#*E#*F#
3	base forat escala		1,000	0,750	2,100		1,575	C#*D#*E#*F#
4	vestib. muntacàrr.		1,000	10,000			10,000	C#*D#*E#*F#
5	zona de repartiment		1,000	9,500			9,500	C#*D#*E#*F#
6	ajustaments porta acces mercat		1,000	3,000	0,400		1,200	C#*D#*E#*F#
7	planta primera replá		1,000	2,500	2,600		6,500	C#*D#*E#*F#
8	replans escala		2,000	1,100	1,100		2,420	C#*D#*E#*F#
9			1,000	2,400	1,100		2,640	C#*D#*E#*F#
10	minves		0,050	42,000			2,100	C#*D#*E#*F#
						TOTAL AMIDAMENT	**47,135**	

5 P9C2-D4AX m2 Paviment de terratzo ranurat antilliscant minim classe C2, de gra micrograa, de 40x40 cm, preu alt, col·locat a truc de maceta amb morter de ciment 1:6, per a ús interior intens. Color beige similar a l'existente en el mercat/ o a definir en obra con DF. (codi plànol P2)

Num.	Text	Tipus	[C]	[D]	[E]	[F]	TOTAL	Fórmula
1	rampa		1,000	3,800	1,150		4,370	C#*D#*E#*F#
2	ajustaments		0,050	4,400			0,220	C#*D#*E#*F#
						TOTAL AMIDAMENT	**4,590**	

6 P9UA-4Z75 m Sòcol de terratzo llis de gra petit, preu alt, de 10 cm d'alçària, col·locat a truc de maceta amb morter de ciment 1:6

Num.	Text	Tipus	[C]	[D]	[E]	[F]	TOTAL	Fórmula
1	pl. baixa vest. escala		2,000	3,500			7,000	C#*D#*E#*F#
2			1,000	1,300			1,300	C#*D#*E#*F#
3	vest. muntacàrr.		1,000	14,000			14,000	C#*D#*E#*F#
4	rampa accés carrer		2,000	2,500			5,000	C#*D#*E#*F#
5	replá escala		3,000	1,100			3,300	C#*D#*E#*F#
6			2,000	2,750			5,500	C#*D#*E#*F#
7			1,000	0,750			0,750	C#*D#*E#*F#
8	pl primera replà		2,000	2,500			5,000	C#*D#*E#*F#
9			1,000	2,400			2,400	C#*D#*E#*F#
						TOTAL AMIDAMENT	**44,250**	

7 P9ZA-4ZDF m2 Rebaixat, polit i abrillantat del paviment de terratzo o pedra.
En zones de transit de public on s'aplica el tractament antilliscant, a decisió de la DF es realitzarà rebaix i pulit sense abrillantar.

Num.	Text	Tipus	[C]	[D]	[E]	[F]	TOTAL	Fórmula
1			45,500				45,500	C#*D#*E#*F#

AMIDAMENTS

TOTAL AMIDAMENT **45,500**

8 P9B7-35NB m2 Paviment de pedra granítica nacional amb una cara flamejada, preu alt, de 30 mm de gruix amb aresta viva a les quatre vores 1251 a 2500 cm2, col·locada a truc de maceta amb morter mixt 1:2:10. (codi Plànol P1)

Num.	Text	Tipus	[C]	[D]	[E]	[F]	TOTAL	Fórmula
1	marchapie façana		1,000	2,400	0,300		0,720	C#*D#*E#*F#

TOTAL AMIDAMENT **0,720**

9 P9E1-DMYX m2 Paviment de rajola hidràulica amb relleus, antilliscant, antieflorescències, de color gris, de 20x20x3,5 cm, classe 1a, preu alt, col·locat a truc de test amb morter mixt 1:0,5:4 i beurada de color amb ciment blanc de paleta. Per trànsit pesat intens.(Codi P8)

Num.	Text	Tipus	[C]	[D]	[E]	[F]	TOTAL	Fórmula
1	pl soterrani							
2	vestib. escala		1,000	4,000			4,000	C#*D#*E#*F#
3	vestib. ET		1,000	2,000	1,000		2,000	C#*D#*E#*F#
4	sota escala		1,000	4,500	1,300		5,850	C#*D#*E#*F#
5	vest. muntacàrr.		1,000	3,000	1,250		3,750	C#*D#*E#*F#
6	distribuidor		1,000	10,000			10,000	C#*D#*E#*F#
7	cuadro eléctric		1,000	6,000			6,000	C#*D#*E#*F#
8	minves		0,050	36,000			1,800	C#*D#*E#*F#

TOTAL AMIDAMENT **33,400**

10 P9VD-DRUJ m Esglaó de pedra artificial (terratzo) de micrograa preu alt, de dues peces, frontal i estesa, amb un cantell polit i abrillantat, i amb 2 tires davanteres buixardades, de 2 cm d'ample, col·locat a truc de maceta amb morter ciment 1:8. Inclou p.p entornapeu. Color beige similar a l'existent o a definir en obra amb la DF.

Num.	Text	Tipus	[C]	[D]	[E]	[F]	TOTAL	Fórmula
1	pl soterr a baixa		21,000	1,100			23,100	C#*D#*E#*F#
2	pl. baixa a 1a.		14,000	1,100			15,400	C#*D#*E#*F#
3	minves		0,030	38,000			1,140	C#*D#*E#*F#

TOTAL AMIDAMENT **39,640**

11 BV2LO-00ZZ PA Mesuració de la resistència al lliscament del paviment de terratzo en sec i en humit, amb mesurador homologat per determinar la classificació a la lliscabilitat (rd) del paviment i determinar la seva classificació C1-C2-C3 segon CTE-SUA , realitzat per laboratori homologat.
Previsió per a 5 mostres inclós certificat.

Num.	Text	Tipus	[C]	[D]	[E]	[F]	TOTAL	Fórmula
1			1,000				1,000	C#*D#*E#*F#

TOTAL AMIDAMENT **1,000**

12 P822-3NXY m2 Cobremur de peces de ceràmica per a coronament sobre murs, plana, de de15 a 22 cm d'amplada x 40 i 5 cm de gruix total, mate, color a definir, col·locades amb morter de ciment i rejuntat amb beurada CG1 (UNE-EN 13888).

Num.	Text	Tipus	[C]	[D]	[E]	[F]	TOTAL	Fórmula
1	escala pl 1a.		1,000	2,000			2,000	C#*D#*E#*F#
2			1,000	1,200			1,200	C#*D#*E#*F#

TOTAL AMIDAMENT **3,200**

AMIDAMENTS

Obra	01	PRESSUPOST MERCAT DE LA MERCÈ
Capítol	02	AMBIT B. NUCLI ESCALA I ANNEXOS
Titol 3	01	OBRA CIVIL
Capítol (1)	07	CELS RASOS

NUM.	CODI	UA	DESCRIPCIÓ
1	P846-9JO6	m2	Cel ras continu de plaques de guix laminat tipus hidròfuga (H), per a revestir, de 12,5 mm de gruix i vora afinada (BA), amb entramat estructura senzilla d'acer galvanitzat format per perfils col·locats cada 600 mm fixats al sostre mitjançant vareta de suspensió cada 1,2 m, per a una alçària de cel ras de 4 m com a màxim. (Codi FT01)

Num.	Text	Tipus	[C]	[D]	[E]	[F]	TOTAL	Fórmula
1	pl soterrani lavabos		1,000	4,550	5,250		23,888	C#*D#*E#*F#
2	minves		0,030	24,000			0,720	C#*D#*E#*F#
						TOTAL AMIDAMENT	**24,608**	

NUM.	CODI	UA	DESCRIPCIÓ
2	P846-9JO5	m2	Cel ras continu de plaques de guix laminat tipus hidròfuga (H), per a revestir, de 15 mm de gruix i vora afinada (BA), amb entramat estructura senzilla d'acer galvanitzat format per perfils col·locats cada 600 mm fixats al sostre mitjançant vareta de suspensió cada 1,2 m, per a una alçària de cel ras de 4 m com a màxim

Num.	Text	Tipus	[C]	[D]	[E]	[F]	TOTAL	Fórmula
1	acces exterior rampa		1,000	1,150	1,000		1,150	C#*D#*E#*F#
2	minves		0,050	1,100			0,055	C#*D#*E#*F#
						TOTAL AMIDAMENT	**1,205**	

NUM.	CODI	UA	DESCRIPCIÓ
3	P846-9JO8	m2	Cel ras continu de plaques de guix laminat tipus estàndard (A), per a revestir, de 12,5 mm de gruix i vora afinada (BA), amb entramat estructura senzilla d'acer galvanitzat format per perfils col·locats cada 600 mm fixats al sostre mitjançant vareta de suspensió cada 1,2 m, per a una alçària de cel ras de 4 m com a màxim. (Codi FT02)

Num.	Text	Tipus	[C]	[D]	[E]	[F]	TOTAL	Fórmula
1	pl. soterrani vest. muntacàr.		1,000	3,000	1,250		3,750	C#*D#*E#*F#
2	vest ET		1,000	1,550	1,200		1,860	C#*D#*E#*F#
3	vest. escala		1,000	3,500	1,350		4,725	C#*D#*E#*F#
4	pl baja vest escala		1,000	4,000	2,200		8,800	C#*D#*E#*F#
5			1,000	1,600	1,350		2,160	C#*D#*E#*F#
6	rampa		1,000	2,600	1,150		2,990	C#*D#*E#*F#
7	minves		0,030	25,000			0,750	C#*D#*E#*F#
						TOTAL AMIDAMENT	**25,035**	

NUM.	CODI	UA	DESCRIPCIÓ
4	P84J-9JSF	m2	Cel ras registrable de plaques de guix laminat amb acabat vinílic, 600x 600 mm i 12,5 mm de gruix, sistema desmuntable amb estructura d'acer galvanitzat vist format per perfils principals amb forma de T invertida de 24 mm de base col·locats cada 1,2 m i fixats al sostre mitjançant vareta de suspensió cada 1,2 m, amb perfils secundaris col·locats formant retícula de 600x 600 mm, per a una alçària de cel ras de 4 m com a màxim. (codi FT03)

Num.	Text	Tipus	[C]	[D]	[E]	[F]	TOTAL	Fórmula
1	pl baixa -repartiment		1,000	2,400	4,000		9,600	C#*D#*E#*F#
2	pl. baixa vest. muntacàrr.		1,000	5,000	2,000		10,000	C#*D#*E#*F#
3	ajustaments		0,030	20,000			0,600	C#*D#*E#*F#
						TOTAL AMIDAMENT	**20,200**	

NUM.	CODI	UA	DESCRIPCIÓ
5	P84O-AHFA	u	Registre per a cel ras de plaques de guix laminat format per portella de 50x50 cm2 amb marc d'alumini i fulla de placa guix laminat hidròfuga (H) amb un gruix total de 30 mm com a màxim, tanca de pressió i dispositiu de retenció, col·locat amb perfileria d'acer galvanitzat

AMIDAMENTS

Num.	Text	Tipus	[C]	[D]	[E]	[F]	TOTAL	Fórmula
1	previsió		2,000				2,000	C#*D#*E#*F#

TOTAL AMIDAMENT **2,000**

6 K83EHP1X m2 Formació de calaix EI 120 suspès del sostre format per estructura autoportant de perfileria de planxa d'acer galvanitzat i plaques de guix laminat de 25 mm de gruix, fixades mecànicament a sostre a una alçaria>4m.inclo p.p medis auxiliars. Completament terminat. Inclou certificat.

Num.	Text	Tipus	[C]	[D]	[E]	[F]	TOTAL	Fórmula
1	previsió zona quadre electrics pl. soterrani		2,000	3,000	0,500		3,000	C#*D#*E#*F#
2			1,000	3,000	1,000		3,000	C#*D#*E#*F#

TOTAL AMIDAMENT **6,000**

Obra 01 PRESSUPOST MERCAT DE LA MERCÈ
Capítol 02 AMBIT B. NUCLI ESCALA I ANNEXOS
Titol 3 01 OBRA CIVIL
Capítol (1) 08 FUSTERIA FUSTA

NUM.	CODI	UA	DESCRIPCIÓ

1 PAQB-BD9A u Porta block de fulles batents de fusta per a interior, batent, de 40 mm de gruix, amb una llum de pas de 70 cm d'amplària i 210 cm d'alçària, per a un gruix de bastiment de 10 cm, com a màxim, acabat melamina, amb fulla cares llises de tauler aglomerat hidròfug xapat, galzes i tapajunts de MDF xapat, ribet de goma, ferramenta de penjar, pany de cop i condemna, amb joc de manetes , d'alumini anoditzat, amb placa petita, de preu alt. Inclou bastidor per envà fin 10 cm.
Acabat a dues cares amb melamina color RAL9010.Partida totalment acabada i instal·lada.(Codi P3)

Num.	Text	Tipus	[C]	[D]	[E]	[F]	TOTAL	Fórmula
1	cabines lavabos		5,000				5,000	C#*D#*E#*F#

TOTAL AMIDAMENT **5,000**

2 PAQB-BD9M u Porta block de fulles batents de fusta per a interior, batent, de 40 mm de gruix, amb una llum de pas de 80 cm d'amplària i 210 cm d'alçària, per a un gruix de bastiment de 10 cm, com a màxim, acabat melamina, amb fulla cares llises de tauler aglomerat hidròfug xapat, galzes i tapajunts de MDF xapat, ribet de goma, ferramenta de penjar, pany de cop, amb joc de manetes, d'alumini anoditzat, amb placa petita, de preu alt. Inclou bastidor pe paret 15 cm.
Acabat a dues cares amb melamina color RAL9010.Partida totalment acabada i instal·lada. (Codi P2)

Num.	Text	Tipus	[C]	[D]	[E]	[F]	TOTAL	Fórmula
1	lavabos		3,000				3,000	C#*D#*E#*F#

TOTAL AMIDAMENT **3,000**

3 PAN4-36VI u Bastiment de base de paredó per a porta de fusta per a una llum de bastiment de 70 cm d'amplària i 210 cm d'alçària

Num.	Text	Tipus	[C]	[D]	[E]	[F]	TOTAL	Fórmula
1			7,000				7,000	C#*D#*E#*F#

TOTAL AMIDAMENT **7,000**

4 PAN4-36V1 u Bastiment de base de paredó per a porta de fusta per a una llum de bastiment de 80 cm d'amplària i 210 cm d'alçària

AMIDAMENTS

Num.	Text	Tipus	[C]	[D]	[E]	[F]	TOTAL	Fórmula
1			1,000				1,000	C#*D#*E#*F#

TOTAL AMIDAMENT **1,000**

5 PAP3-73H3 u Folrat de bastiment de base de paredó, per a porta de fulles batents, amb fusta xapada amb melamina, per a una llum de bastiment de 70 cm d'amplària i de 210 cm d'alçària

Num.	Text	Tipus	[C]	[D]	[E]	[F]	TOTAL	Fórmula
1	cabines lavabos		7,000				7,000	C#*D#*E#*F#

TOTAL AMIDAMENT **7,000**

6 PAP3-73H2 u Folrat de bastiment de base de paredó, per a porta de fulles batents, amb fusta xapada amb melamina, per a una llum de bastiment de 80 cm d'amplària i de 210 cm d'alçària

Num.	Text	Tipus	[C]	[D]	[E]	[F]	TOTAL	Fórmula
1	lavabo		1,000				1,000	C#*D#*E#*F#

TOTAL AMIDAMENT **1,000**

Obra 01 PRESSUPOST MERCAT DE LA MERCÈ
Capítol 02 AMBIT B. NUCLI ESCALA I ANNEXOS
Titol 3 01 OBRA CIVIL
Capítol (1) 09 SERRALLERIA

NUM.	CODI	UA	DESCRIPCIÓ
1	PAS2-5R92	u	Porta tallafocs metàl·lica, EI2-C 60, una fulla batent, per a una llum de 80x205 cm, preu alt, col·locada

Num.	Text	Tipus	[C]	[D]	[E]	[F]	TOTAL	Fórmula
1	vestíbul ET		1,000				1,000	C#*D#*E#*F#
2	sota escala		1,000				1,000	C#*D#*E#*F#

TOTAL AMIDAMENT **2,000**

2 PAS2-5RBU u Porta tallafocs metàl·lica, EI2-C 60, una fulla batent, per a una llum de 80x205 cm, preu alt amb tanca antipànic, col·locada

Num.	Text	Tipus	[C]	[D]	[E]	[F]	TOTAL	Fórmula
1	sortida carrer rampa		1,000				1,000	C#*D#*E#*F#

TOTAL AMIDAMENT **1,000**

3 PAS2-5RAL u Porta tallafocs metàl·lica, EI2-C 60, una fulla batent, per a una llum de 90x205 cm, preu alt, col·locada

Num.	Text	Tipus	[C]	[D]	[E]	[F]	TOTAL	Fórmula
1	porta escala pl baixa		1,000				1,000	C#*D#*E#*F#
2	porta reptartiment		1,000				1,000	C#*D#*E#*F#

TOTAL AMIDAMENT **2,000**

4 PAS2-5R93 u Porta tallafocs metàl·lica, EI2-C 60, una fulla batent, per a una llum de 100x205 cm, preu alt, col·locada. Inclou maneta.

Num.	Text	Tipus	[C]	[D]	[E]	[F]	TOTAL	Fórmula

AMIDAMENTS

	1	pl soterrani quadro electr,	1,000				1,000	C#*D#*E#*F#

TOTAL AMIDAMENT **1,000**

5 PAS2-5R9X u Porta tallafocs metàl·lica, EI2-C 60, una fulla batent, per a una llum de 110x205 cm, preu alt, col·locada amb tanca antipànic. Inclou maneta.

Num.	Text	Tipus	[C]	[D]	[E]	[F]	TOTAL	Fórmula
1	vest. escala pl baixa		1,000				1,000	C#*D#*E#*F#

TOTAL AMIDAMENT **1,000**

6 PAS2-5QMM u Porta tallafocs metàl·lica, EI2-C 60, de dues fulles batents, per a una llum de 80+40x205 cm, /o 60+60x205 preu alt, col·locada.Inclou manetes.

Num.	Text	Tipus	[C]	[D]	[E]	[F]	TOTAL	Fórmula
1	q. electric		1,000				1,000	C#*D#*E#*F#

TOTAL AMIDAMENT **1,000**

7 PAS2-5QMO u Porta tallafocs metàl·lica, EI2-C 60, de dues fulles batents, per a una llum de 140x205 cm, preu alt, col·locada.Inclou maneta. (EI07)

Num.	Text	Tipus	[C]	[D]	[E]	[F]	TOTAL	Fórmula
1	q. eléctric		1,000				1,000	C#*D#*E#*F#
2	vest muntacarregues pl soter.		1,000				1,000	C#*D#*E#*F#

TOTAL AMIDAMENT **2,000**

8 PAS2-5QMW u Porta tallafocs metàl·lica, EI2-C 60, de dues fulles batents, per a una llum de 60+80x205 cm, preu alt, col·locada.Inclou maneta.

Num.	Text	Tipus	[C]	[D]	[E]	[F]	TOTAL	Fórmula
1	vestíbul escala pl baixa		1,000				1,000	C#*D#*E#*F#

TOTAL AMIDAMENT **1,000**

9 PAS2-5QTQ u Porta tallafocs metàl·lica, EI2-C 60, de dues fulles batents, per a una llum de 160x205 cm, preu alt amb tanca antipànic, col·locada

Num.	Text	Tipus	[C]	[D]	[E]	[F]	TOTAL	Fórmula
1	soterrani vest/pasillo		1,000				1,000	C#*D#*E#*F#

TOTAL AMIDAMENT **1,000**

10 PAS3-5RIX m2 Porta tallafocs d'una fulla corredissa d'acer galvanitzat, EI2-C 120, per a un buit d'obra de 3 a 7 m2, col.locada. Inclou fusible.

Num.	Text	Tipus	[C]	[D]	[E]	[F]	TOTAL	Fórmula
1	vest. muntac. pl baixa		1,000	1,750	2,300		4,025	C#*D#*E#*F#

TOTAL AMIDAMENT **4,025**

11 PAW8-78PZ u Tancaporta per ùs frequent per a porta tallafoc, segons UNE-EN 1154.

Num.	Text	Tipus	[C]	[D]	[E]	[F]	TOTAL	Fórmula
1	portes tallafoc dobles full		2,000	5,000			10,000	C#*D#*E#*F#
2	portes tallafoc 1 full		1,000	7,000			7,000	C#*D#*E#*F#

AMIDAMENTS

TOTAL AMIDAMENT **17,000**

12 PAW8-78PK u Retenidor electromagnètic per a porta tallafocs de fulles batents, amb caixa, amb polsador de desbloqueig, força de retenció de 1100 N, 24 V c.c. de tensió d'alimentació, amb placa ferromagnètica articulada, segons la norma UNE-EN 1155, fixat a la paret

Num.	Text	Tipus	[C]	[D]	[E]	[F]	TOTAL	Fórmula
1	soterrani escala		1,000	1,000			1,000	C#*D#*E#*F#
2	soterr. vest muntacarr		1,000	2,000			2,000	C#*D#*E#*F#
3	soterr vestib/passadis p.doble		1,000	2,000			2,000	C#*D#*E#*F#
4	pl baixa acces vest. escala		1,000	2,000			2,000	C#*D#*E#*F#
5	pl. baixa zona rpartiment		1,000	1,000			1,000	C#*D#*E#*F#
6	pl. baixa acces escala apl. 1		1,000	1,000			1,000	C#*D#*E#*F#

TOTAL AMIDAMENT **9,000**

13 PAW8-78PX u Selector de tancament per a assegurar l'adequat tancament de les portes per a porta tallafocs de dues fulles, segons UNE-EN 1158.

Num.	Text	Tipus	[C]	[D]	[E]	[F]	TOTAL	Fórmula
1	portes dobles		5,000				5,000	C#*D#*E#*F#

TOTAL AMIDAMENT **5,000**

14 PAB0-I0KD u Porta d'acer galvanitzat en perfils laminats d'una fulla batent, per a un buit d'obra de 80x215 cm, amb bastidor de tub de 40x20x1,5 mm, planxes llises d'1 mm de gruix i bastiment, pany de cop, acabat esmaltat, col·locada

Num.	Text	Tipus	[C]	[D]	[E]	[F]	TOTAL	Fórmula
1	sota rampa		1,000				1,000	C#*D#*E#*F#

TOTAL AMIDAMENT **1,000**

15 PAZ1-H9MO u Cerradura maestreada con tres puntos de enclavamiento, colocada sobre hoja batiente puerta de madera o metàlica

Num.	Text	Tipus	[C]	[D]	[E]	[F]	TOTAL	Fórmula
1	q. repartiment		1,000				1,000	C#*D#*E#*F#

TOTAL AMIDAMENT **1,000**

16 PAZ1-H9MX u Cerradura d'emergencia per a porta d'evacuació, colocada sobre hoja batiente puerta de madera o metàlica, per acoblar a barra antipànic.

Num.	Text	Tipus	[C]	[D]	[E]	[F]	TOTAL	Fórmula
1	q. repartiment		1,000				1,000	C#*D#*E#*F#

TOTAL AMIDAMENT **1,000**

17 P447-DMDF kg Acer S275JR segons UNE-EN 10025-2, en perfils laminats en calent sèrie L, LD, T, rodó, quadrat, rectangular i planxa, treballat a taller i amb una capa d'imprimació antioxidant, per a reforç d'elements d'encastament, recolzament i rigiditzadors, col·locat a l'obra amb soldadura / o fixació mecànica.
En elements varis: estructura auxiliar de fals sotres, de guies persiana, de fusteria façana, de tabiques parades etc. segon desglossat en amidaments. Inclou fixacions a elements resistents (paviment , forjats, parets)

Num.	Text	Tipus	[C]	[D]	[E]	[F]	TOTAL	Fórmula
1	pletinas en L 80x80x6 mm laterals porta pl baixa escala/mercat		2,000	2,000	9,630		38,520	C#*D#*E#*F#
2	Idem acces exterior porta emergencia		2,000	2,000	9,630		38,520	C#*D#*E#*F#

AMIDAMENTS

3	laterales puerta pl baixa vest. escala	2,000	2,000	9,630		38,520	C#*D#*E#*F#
4	previsió per a elements auxiliars o de protecció a Justificar	1,000	25,000			25,000	C#*D#*E#*F#

TOTAL AMIDAMENT **140,560**

18 PB31-HAGX m2 Reixa de ventilació de lames de pletina d'acer galvanitzat de30/40x2 mm cada 40mm, amb marc de tubular d'acer 40x20, p.p.perfils rigiditzadors verticals, ancorada amb morter de ciment 1:4, elaborat a l'obra + malla metàl·lica contra insectes.

Num.	Text	Tipus	[C]	[D]	[E]	[F]	TOTAL	Fórmula
1	sobre porta rampa (R01)		1,000	0,700	0,600		0,420	C#*D#*E#*F#

TOTAL AMIDAMENT **0,420**

19 E9XTP ut Topall d'acer inoxidable marca Ocariz o equivalent per a porta

Num.	Text	Tipus	[C]	[D]	[E]	[F]	TOTAL	Fórmula
1	servei		8,000				8,000	C#*D#*E#*F#
2	q. repartiment		1,000				1,000	C#*D#*E#*F#

TOTAL AMIDAMENT **9,000**

20 P9S1-AJ8X m2 Revestiment de xapa llagrimada d'alumini 5754, de 3 mm de gruix nominal i de 4.5 mm de gruix total, relleu tipus´´semilla melón´´, col·locat amb fixacions mecàniques a paret.

Num.	Text	Tipus	[C]	[D]	[E]	[F]	TOTAL	Fórmula
1	soterrani exterior vestib.muntac.		1,000	1,300	1,000		1,300	C#*D#*E#*F#
2	interio vest muntacàrr. lateral		1,000	1,200	1,000		1,200	C#*D#*E#*F#
3			1,000	1,500	1,000		1,500	C#*D#*E#*F#
4	magatzem 41 bis exterio		1,000	3,500	1,000		3,500	C#*D#*E#*F#
5	cantonada recinte electr.		1,000	1,700	1,000		1,700	C#*D#*E#*F#
6	vestib. escala		1,000	1,800	1,000		1,800	C#*D#*E#*F#
7			1,000	1,000	1,000		1,000	C#*D#*E#*F#
8			1,000	1,400			1,400	C#*D#*E#*F#
9	ajustaments		0,025	14,000			0,350	C#*D#*E#*F#

TOTAL AMIDAMENT **13,750**

21 PB12-DIX1 m Barana d'acer per a pintar, amb passamà, travesser inferior, muntants cada 100 cm i brèndoles cada 10 cm, de 100 a 120 cm d'alçària, fixada mecànicament a l'obra amb tac d'acer, volandera i femella

Num.	Text	Tipus	[C]	[D]	[E]	[F]	TOTAL	Fórmula
1	lateral perimetre escala pl. baixa MB 01		1,000	1,700			1,700	C#*D#*E#*F#
2	ajustaments		0,050	1,700			0,085	C#*D#*E#*F#

TOTAL AMIDAMENT **1,785**

22 PB1D-52WE m Passamà de perfil d'acer de 30 a 50 mm de diàmetre, i suports de perfil d'acer de 15 mm de diàmetre cada 2 m, col·locat ancorat a l'obra

Num.	Text	Tipus	[C]	[D]	[E]	[F]	TOTAL	Fórmula
1	primer tram escala pl. soterrani		1,000	3,700			3,700	C#*D#*E#*F#
2	3 trams		3,000	2,400			7,200	C#*D#*E#*F#
3			1,000	0,400			0,400	C#*D#*E#*F#
4	replà pl. 1		1,000	1,200			1,200	C#*D#*E#*F#
5	rampa		1,000	2,200			2,200	C#*D#*E#*F#

AMIDAMENTS

TOTAL AMIDAMENT **14,700**

Obra 01 PRESSUPOST MERCAT DE LA MERCÈ
Capítol 02 AMBIT B. NUCLI ESCALA I ANNEXOS
Titol 3 01 OBRA CIVIL
Capítol (1) 12 ACER INOX

NUM.	CODI	UA	DESCRIPCIÓ
1	P860-7AA3	m2	Folrat de parament vertical amb planxa d'acer inoxidable 1.4301 (AISI 304), de 2 mm de gruix, acabat mate i treballat al taller, col·locat amb fixacions mecàniques sobre perfileria d'acer galvanitzat amb muntants cada 60 cm

Num.	Text	Tipus	[C]	[D]	[E]	[F]	TOTAL	Fórmula
1	remate parada-porta accés		1,000	1,000	3,200		3,200	C#*D#*E#*F#

TOTAL AMIDAMENT **3,200**

Obra 01 PRESSUPOST MERCAT DE LA MERCÈ
Capítol 02 AMBIT B. NUCLI ESCALA I ANNEXOS
Titol 3 01 OBRA CIVIL
Capítol (1) 13 PINTURA

NUM.	CODI	UA	DESCRIPCIÓ
1	P89I-4V8R	m2	Pintat de parament horitzontal de guix, amb pintura plàstica amb acabat llis, amb una capa segelladora i dues d'acabat.

Num.	Text	Tipus	[C]	[D]	[E]	[F]	TOTAL	Fórmula
1	pl. soterrani vest. muntacàr.		1,000	3,000	1,250		3,750	C#*D#*E#*F#
2	vest ET		1,000	1,550	1,200		1,860	C#*D#*E#*F#
3	vest. escala		1,000	3,500	1,350		4,725	C#*D#*E#*F#
4	pl baja vest escala		1,000	4,000	2,200		8,800	C#*D#*E#*F#
5			1,000	1,600	1,350		2,160	C#*D#*E#*F#
6	rampa		1,000	2,600	1,150		2,990	C#*D#*E#*F#
7	acces exterior rampa		1,000	1,150	1,000		1,150	C#*D#*E#*F#
8	pl soterrani lavabos		1,000	4,550	5,250		23,888	C#*D#*E#*F#
9	sostre pl 1		1,000	2,400	5,200		12,480	C#*D#*E#*F#
10	claraboia		4,000	0,600	0,400		0,960	C#*D#*E#*F#
11	techo losa escala pl sot-baixa		4,000	1,100	2,500		11,000	C#*D#*E#*F#
12	techo rellano		2,000	1,100	3,500		7,700	C#*D#*E#*F#
13	lateral losa escala exenta (pl. baixa-1a.)		3,000	2,500	0,400		3,000	C#*D#*E#*F#
14	previsió sostre passadis soterrani		1,000	12,000			12,000	C#*D#*E#*F#
15	repassos -ajustaments		0,050	97,000			4,850	C#*D#*E#*F#
16	Previsió sostre passadis pl. 1ª		1,000	25,000			25,000	C#*D#*E#*F#

TOTAL AMIDAMENT **126,313**

2	P89I-4V8T	m2	Pintat de parament vertical de guix, amb pintura plàstica amb acabat llis, amb una capa segelladora i dues d'acabat, Fins alçada 3m. Color blanco o a definir en obra.

Num.	Text	Tipus	[C]	[D]	[E]	[F]	TOTAL	Fórmula
1	ajustaments-repassos pl 1		2,000	2,400	2,500		12,000	C#*D#*E#*F#
2			2,000	5,200	2,500		26,000	C#*D#*E#*F#
3	previsió parets passadis pl primera		2,000	25,000	2,600		130,000	C#*D#*E#*F#

AMIDAMENTS

4	jàsseres	3,000	2,000	0,400		2,400	C#*D#*E#*F#

TOTAL AMIDAMENT **170,400**

3 P89H-4V7E m2 Pintat de parament vertical interior de ciment, amb pintura plàstica amb acabat llis, amb una capa de fons diluïda i dues d'acabat

Num.	Text	Tipus	[C]	[D]	[E]	[F]	TOTAL	Fórmula
1	escala perimetre fins pl 1ª (no incluida-es enguixat)		1,000	3,000	6,500		19,500	C#*D#*E#*F#
2			1,000	2,750	4,500		12,375	C#*D#*E#*F#
3			1,000	2,000	1,200	0,500	1,200	C#*D#*E#*F#
4	ull escala		1,000	2,000	2,500	0,500	2,500	C#*D#*E#*F#
5			1,000	0,450	0,400		0,180	C#*D#*E#*F#
6			1,000	2,000	1,200	0,500	1,200	C#*D#*E#*F#
7			1,000	0,750	1,200		0,900	C#*D#*E#*F#
8	rampa		2,000	2,600	3,600		18,720	C#*D#*E#*F#
9			1,000	1,150	3,650		4,198	C#*D#*E#*F#
10	pl baixa parets vestíbul		1,000	1,500	2,300		3,450	C#*D#*E#*F#
11			1,000	3,800	2,300		8,740	C#*D#*E#*F#
12			1,000	4,000	2,300		9,200	C#*D#*E#*F#
13			1,000	2,200	2,300		5,060	C#*D#*E#*F#
14	paret mercat-vestib. pl baixa		1,000	3,200	3,200		10,240	C#*D#*E#*F#
15	vest. muntacarr. pl. baixa		1,000	5,500	2,300		12,650	C#*D#*E#*F#
16			2,000	2,200	2,300		10,120	C#*D#*E#*F#
17	pl soterrani, vestíbul escala		2,000	3,700	2,500		18,500	C#*D#*E#*F#
18			1,000	1,300	2,500		3,250	C#*D#*E#*F#
19	vest.ET		2,000	1,100	2,500		5,500	C#*D#*E#*F#
20			2,000	1,600	2,500		8,000	C#*D#*E#*F#
21	vestíbul muntacàrr.		2,000	3,000	2,500		15,000	C#*D#*E#*F#
22			2,000	1,250	2,500		6,250	C#*D#*E#*F#
23			2,000	0,300	2,500		1,500	C#*D#*E#*F#
24	paret frontal acces vest. ET+escala		1,000	2,500	3,450		8,625	C#*D#*E#*F#
25	recinte ascensor		1,000	1,250	3,450		4,313	C#*D#*E#*F#
26			1,000	3,300	3,450		11,385	C#*D#*E#*F#
27			1,000	1,250	3,450		4,313	C#*D#*E#*F#
28	paret ext. vestíbul muntacàrr		1,000	3,000	3,450		10,350	C#*D#*E#*F#
29	magatzem		1,000	3,300	3,450		11,385	C#*D#*E#*F#
30	paret vestib/passadis		2,000	3,000	3,450		20,700	C#*D#*E#*F#
31	sota escala		1,000	5,500	3,450		18,975	C#*D#*E#*F#
32			2,000	3,000	2,500		15,000	C#*D#*E#*F#
33			2,000	3,000	1,200	0,500	3,600	C#*D#*E#*F#
34			1,000	1,500	2,500		3,750	C#*D#*E#*F#
35	repassos-ajustaments		0,050	270,000			13,500	C#*D#*E#*F#

TOTAL AMIDAMENT **304,129**

4 P89J-4UDV m2 Pintat de parament vertical d'acer, amb esmalt sintètic, amb dues capes d'imprimació anticorrosiva Indeterminat i dues d'acabat.
Ral 7021 en façana exterior i Ral a decidir en interior. A confirmar amb DF

Num.	Text	Tipus	[C]	[D]	[E]	[F]	TOTAL	Fórmula
1	previsió portes tallafoc cap el mercat		2,000	2,000	2,200		8,800	C#*D#*E#*F#
2	L protecció varies		10,000	0,200	2,050		4,100	C#*D#*E#*F#
3	porta metal- al carrer		2,000	1,000	2,200		4,400	C#*D#*E#*F#
4	varis justificar		1,000	8,000			8,000	C#*D#*E#*F#

AMIDAMENTS

TOTAL AMIDAMENT **25,300**

5 P89O-4UD6 m2 Pintat de reixade lames d'acer, amb esmalt sintètic, una capa d'imprimació antioxidant i dues capes d'acabat. 1 cara.

Num.	Text	Tipus	[C]	[D]	[E]	[F]	TOTAL	Fórmula
1	reixa sobre porta accés rampa		2,000	0,700	0,800		1,120	C#*D#*E#*F#

TOTAL AMIDAMENT **1,120**

6 P89H-4V77 m2 Pintat de parament vertical exterior de ciment granulat, amb pintura al silicat amb acabat llis, amb una capa de fons i dues d'acabat.

Num.	Text	Tipus	[C]	[D]	[E]	[F]	TOTAL	Fórmula
1	acces ext. rampa		1,000	1,150	3,700		4,255	C#*D#*E#*F#
2			1,000	1,000	3,400		3,400	C#*D#*E#*F#

TOTAL AMIDAMENT **7,655**

7 P874-4UCX m2 Neteja de façana de fàbrica de maons ceràmics cara vista massissos d'elaboració manual (teular) en estat de conservació regular, mitjançant raspallada manual amb aigua i raspall tou d'arrels, considerant un grau de complexitat baix.

Num.	Text	Tipus	[C]	[D]	[E]	[F]	TOTAL	Fórmula
1	paret lateral acces rampa rampa		1,000	1,000	3,600		3,600	C#*D#*E#*F#
2	trams frontals		2,000	0,500	3,600		3,600	C#*D#*E#*F#

TOTAL AMIDAMENT **7,200**

8 P8B1-6078 m2 Hidrofugat de parament vertical exterior amb pintura de siloxans

Num.	Text	Tipus	[C]	[D]	[E]	[F]	TOTAL	Fórmula
1	paret lateral acces rampa rampa		1,000	1,000	3,600		3,600	C#*D#*E#*F#
2	trams frontals		2,000	0,500	3,600		3,600	C#*D#*E#*F#

TOTAL AMIDAMENT **7,200**

9 P894-4V98 m2 Pintat de barana i reixa d'acer de barrots separats 10 cm, amb esmalt sintètic, amb dues capes d'imprimació antioxidant i 2 d'acabat

Num.	Text	Tipus	[C]	[D]	[E]	[F]	TOTAL	Fórmula
1	barana		1,000	1,700			1,700	C#*D#*E#*F#
2	reixa vestibul muntacarr		1,000	3,800	2,400		9,120	C#*D#*E#*F#

TOTAL AMIDAMENT **10,820**

10 P89P-45G0 m Pintat de tub d'acer, a l'esmalt sintètic, amb dues capes d'imprimació antioxidant i 2 capes d'acabat, 2 a 4´´ de diàmetre, com a màxim

Num.	Text	Tipus	[C]	[D]	[E]	[F]	TOTAL	Fórmula
1	passamà		12,500				12,500	C#*D#*E#*F#
2	ancoratges cada 1 m		15,000	0,300			4,500	C#*D#*E#*F#
3	pasamà rampa		2,200				2,200	C#*D#*E#*F#
4	ancoratge rampa		3,000	0,300			0,900	C#*D#*E#*F#

TOTAL AMIDAMENT **20,100**

AMIDAMENTS

11 P89C-391X m2 Protecció passiva contra incendis d'estructura metàl·lica, mitjançant l'aplicació de sis mans de pintura intumescent para interior o exterior, tipus Promat o similar a base de copolímers acrílics a emulsió aquosa, color blanc, fins a formar un gruix mínim de pel·lícula seca de sufients micres i aconseguir una resistència al foc de 120 minuts, segons UNE-EN 13381-8. Inclou certificat EAC.

Num.	Text	Tipus	[C]	[D]	[E]	[F]	TOTAL	Fórmula
1	perfils sota escala UPN 180		2,000	2,700	0,500		2,700	C#*D#*E#*F#
2	previsió viga HEB 160 reforç sostre pl 1		2,000	3,000	1,000		6,000	C#*D#*E#*F#

TOTAL AMIDAMENT **8,700**

Obra 01 PRESSUPOST MERCAT DE LA MERCÈ
Capítol 02 AMBIT B. NUCLI ESCALA I ANNEXOS
Titol 3 01 OBRA CIVIL
Capítol (1) 14 SANEJAMENT

NUM.	CODI	UA	DESCRIPCIÓ

1 KD111B9Y h Revisió i neteja de xarxa sanejament existent a la zona d'actuació.

Num.	Text	Tipus	[C]	[D]	[E]	[F]	TOTAL	Fórmula
1			5,000				5,000	C#*D#*E#*F#

TOTAL AMIDAMENT **5,000**

2 KD111B8X pa Conexió de desguasos a xarxa de sanjament existent enterrada. Inclou part proporcional de materials i accessoris. Inclós subministrament, instal.lació, elements auxiliars, supports, p.p. d'accessoris i material auxiliar, ajudes de paleteria. Tot inclós, muntat i/o en funcionament

Num.	Text	Tipus	[C]	[D]	[E]	[F]	TOTAL	Fórmula
1	conexió ramal lavabos a xarxa existent		1,000				1,000	C#*D#*E#*F#
2	conexió altres ramals existents		1,000				1,000	C#*D#*E#*F#

TOTAL AMIDAMENT **2,000**

3 K45R32AW pa Previsó per treballs sanejament en zones ocultes, no previsibles, com adaptació de trams no previstos.
A comprobar a l'obra amb la DF.

Num.	Text	Tipus	[C]	[D]	[E]	[F]	TOTAL	Fórmula
1	Previsió		1,000				1,000	C#*D#*E#*F#

TOTAL AMIDAMENT **1,000**

4 PD1A-F121 m Desguàs d'aparell sanitari amb tub de PVC-U de paret massissa, àrea d'aplicació B segons norma UNE-EN 1329-1, classe de reacció al foc B-s1, d0 segons norma UNE-EN 13501-1, de DN 40 mm, fins a baixant, caixa o clavegueró

Num.	Text	Tipus	[C]	[D]	[E]	[F]	TOTAL	Fórmula
1	lavamans		4,000	1,100			4,400	C#*D#*E#*F#
2			1,000	1,500			1,500	C#*D#*E#*F#

TOTAL AMIDAMENT **5,900**

5 PD1A-F11X m Desguàs d'aparell sanitari amb tub de PVC-U de paret massissa, àrea d'aplicació B segons norma UNE-EN 1329-1, classe de reacció al foc B-s1, d0 segons norma UNE-EN 13501-1, de DN 90 mm, fins a baixant, caixa o clavegueró

AMIDAMENTS

Num.	Text	Tipus	[C]	[D]	[E]	[F]	TOTAL	Fórmula
1	lavamans		2,000	2,500			5,000	C#*D#*E#*F#

TOTAL AMIDAMENT **5,000**

6 PD1A-F11H m Desguàs d'aparell sanitari amb tub de PVC-U de paret massissa, àrea d'aplicació B segons norma UNE-EN 1329-1, classe de reacció al foc B-s1, d0 segons norma UNE-EN 13501-1, de DN 110 mm, fins a baixant, caixa o clavegueró

Num.	Text	Tipus	[C]	[D]	[E]	[F]	TOTAL	Fórmula
1	abocador pl. baixa fin soterrani		1,000	4,000			4,000	C#*D#*E#*F#
2	inodors		5,000	1,000			5,000	C#*D#*E#*F#

TOTAL AMIDAMENT **9,000**

7 PD79-ELKT m Clavegueró amb tub de PVC-U de paret massissa per a sanejament amb pressió, de DN 110 mm i de PN 6 bar segons norma UNE-EN 1456-1, sobre llit de sorra de 15 cm de gruix i reblert amb sorra fins a 30 cm per sobre del tub

Num.	Text	Tipus	[C]	[D]	[E]	[F]	TOTAL	Fórmula
1			1,000	2,500			2,500	C#*D#*E#*F#
2			1,000	2,000			2,000	C#*D#*E#*F#
3			1,000	3,000			3,000	C#*D#*E#*F#

TOTAL AMIDAMENT **7,500**

8 PD79-ELJT m Clavegueró amb tub de PVC-U de paret compacta per a sanejament soterrat o aeri amb pressió, diàmetre nominal DN 125, pressió nominal PN 6, ús previst P (sanejament amb pressió), fabricació segons norma UNE-EN ISO 1452-2, per a unió elàstica amb anella elastomèrica d'estanquitat, col·locat al fons de la rasa sobre llit de sorra de 10 cm de gruix i reblert de sorra fins a 30 cm per sobre del tub

Num.	Text	Tipus	[C]	[D]	[E]	[F]	TOTAL	Fórmula
1			1,000	5,000			5,000	C#*D#*E#*F#

TOTAL AMIDAMENT **5,000**

9 PD79-ELJG m Clavegueró amb tub de PVC-U de paret massissa per a sanejament amb pressió, de DN 160 mm i de PN 6 bar segons norma UNE-EN 1456-1, sobre llit de sorra de 15 cm de gruix i reblert amb sorra fins a 30 cm per sobre del tub

Num.	Text	Tipus	[C]	[D]	[E]	[F]	TOTAL	Fórmula
1	de arqueta a xarxa existent		1,000		2,500		2,500	C#*D#*E#*F#
2	pevisió ajustaments		1,000		1,000		1,000	C#*D#*E#*F#

TOTAL AMIDAMENT **3,500**

10 PD31-56DP u Pericó de pas i tapa registrable, de 60x60x60 cm de mides interiors, amb paret de 15 cm de gruix de maó massís de 290x140x50 mm, arrebossada i lliscada per dins amb morter 1:2:10, sobre solera de formigó en massa de 10 cm i amb tapa prefabricada de formigó armat.
En zonas am paviment gres la tapa serà de metàl per paviment (no inclosa).

Num.	Text	Tipus	[C]	[D]	[E]	[F]	TOTAL	Fórmula
1	lavabos pl soterr.		1,000				1,000	C#*D#*E#*F#
2	pervisió en passadis a justificar		1,000				1,000	C#*D#*E#*F#

TOTAL AMIDAMENT **2,000**

11 PDK1-DXAX u Bastiment i tapa per a pericó de sanejament, estanc, emplenable, per transit peaonal i pesat , de acer inox AISI 304 de 600x600x70 mm, tancament amb junta EPDM, col·locat amb morter. Inclou, mallat 50x50x4 i 2 claus.

AMIDAMENTS

Tipus Cainox o similar Clase de carga B 125.

Num.	Text	Tipus	[C]	[D]	[E]	[F]	TOTAL	Fórmula
1	arqueta		1,000				1,000	C#*D#*E#*F#
2	pervisió en passadis a justificar		1,000				1,000	C#*D#*E#*F#

TOTAL AMIDAMENT **2,000**

12 KD3111BX u Bonera sifónica de acer inox AISI304 de 20X20cm.tipo industrial, Cainox o similar amb reixa registrable, cubeta plana, sortida vertical/horitzontal diam 63 mm. amb cesta recollida residus.
Inclós subministrament, instal.lació, conexió a desguas, elements auxiliars, supports, p.p. d'accessoris i material auxiliar,.Tot inclós, muntat i/o en funcionament.

Num.	Text	Tipus	[C]	[D]	[E]	[F]	TOTAL	Fórmula
1	previsió pl. soterrani		1,000				1,000	C#*D#*E#*F#

TOTAL AMIDAMENT **1,000**

Obra 01 PRESSUPOST MERCAT DE LA MERCÈ
Capítol 02 AMBIT B. NUCLI ESCALA I ANNEXOS
Titol 3 01 OBRA CIVIL
Capítol (1) 18 RETOLACIÓ

NUM.	CODI	UA	DESCRIPCIÓ
1	PB92-H8NR	u	Placa de senyalització interior de planxa d'acer inoxidable llisa, amb caràcters alfanumèrics i/o pictogrames, de 20 x 20 cm, amb suport, fixada mecànicament

Num.	Text	Tipus	[C]	[D]	[E]	[F]	TOTAL	Fórmula
1	serveis		1,000				1,000	C#*D#*E#*F#
2	servei homes		1,000				1,000	C#*D#*E#*F#
3	servei dones		1,000				1,000	C#*D#*E#*F#
4	oficines-direcció		2,000				2,000	C#*D#*E#*F#

TOTAL AMIDAMENT **5,000**

Obra 01 PRESSUPOST MERCAT DE LA MERCÈ
Capítol 02 AMBIT B. NUCLI ESCALA I ANNEXOS
Titol 3 01 OBRA CIVIL
Capítol (1) 19 MUNTACÀRREGUES

NUM.	CODI	UA	DESCRIPCIÓ
1	PL90-3UXY	u	Sustitució de portes del muntacàrregues existent per portes amb comportament al foc E30: portes telescopiques de acer inox per un buit frontal de 213x 215 cm (portes + bastiment). Inclou desmontatge del dos frontals de portes existents, subministrament i muntatge de dos nous frontals complert amb portes telescopiques de acer inox E30 mínim (en planta baixa i soterrani a l'interior del mercat), conexions electriques, posada en marxa, completament acabat per el seu correcte funcionament, certificat i registre de modificacions a Industria si escau. Càrrega manual i mecànica de runa sobre camió o contenidor.

Num.	Text	Tipus	[C]	[D]	[E]	[F]	TOTAL	Fórmula
1	ambit C		1,000				1,000	C#*D#*E#*F#

TOTAL AMIDAMENT **1,000**

Obra 01 PRESSUPOST MERCAT DE LA MERCÈ

AMIDAMENTS

Capítol 02 AMBIT B. NUCLI ESCALA I ANNEXOS
Titol 3 01 OBRA CIVIL
Capítol (1) 21 MAGATZEM M41 BIS. PREVISIÓ DE MODIFICACIÓ

NUM.	CODI	UA	DESCRIPCIÓ
1	P200-0002	pa	Descripció d'aquest capítol: Previsió de modificacions al magatzem 41 bis de pl. soterrani a confirmar en obra amb la Propietat i la DF: desmuntatje cambra frigorífica, enderroc de paret a passadis, nova paret, arrebossat, solera, paviment, pintura, inst electrica. No es preveu traslat d'elements del magatzem existent, no preveu l'acondicionament d'un nou magatzem. A continuació s'indiquen les partides d'amidament.

AMIDAMENT DIRECTE **0,000**

2 P214T-4RQI m2 Enderroc de paret de tancament de maó calat de 15 cm de gruix, a mà i amb martell trencador manual i càrrega manual de runa sobre camió o contenidor

Num.	Text	Tipus	[C]	[D]	[E]	[F]	TOTAL	Fórmula
1	pl soterrani magatzem		1,000	1,500	3,450		5,175	C#*D#*E#*F#
2			1,000	3,500	3,450		12,075	C#*D#*E#*F#

TOTAL AMIDAMENT **17,250**

3 P2140-H8DW u Desmuntatge per a substitució de fulles de porta tallafocs, de dues fulles batents, de fusta o metàl·lica, amb mitjans manuals i càrrega manual sobre camió o contenidor

Num.	Text	Tipus	[C]	[D]	[E]	[F]	TOTAL	Fórmula
1			1,000				1,000	C#*D#*E#*F#

TOTAL AMIDAMENT **1,000**

4 P214T-4RQY m2 Desmuntatge de tancament de cambra frigorifica format per panells sandvitx aïllants de xapa d'acer, inclos juntes sanitaries, accesoris, amb mitjans manuals, sense deteriorar els elements als quals està subjecte, i càrrega manual sobre camió o contenidor.

Num.	Text	Tipus	[C]	[D]	[E]	[F]	TOTAL	Fórmula
1	parets		2,000	2,400	2,800		13,440	C#*D#*E#*F#
2			2,000	4,000	2,800		22,400	C#*D#*E#*F#
3	sostre		1,000	4,000	2,400		9,600	C#*D#*E#*F#

TOTAL AMIDAMENT **45,440**

5 K21A101X u Desmuntatge porta metàlica ail·lant de cambra frigorífica, p.p estructura de soportació superior e inferior amb tall de les guies, mitjançant mitjans manuals i càrrega manual sobre camió o contenidor

Num.	Text	Tipus	[C]	[D]	[E]	[F]	TOTAL	Fórmula
1			1,000				1,000	C#*D#*E#*F#

TOTAL AMIDAMENT **1,000**

6 P2143-4RR3 m2 Arrencada de paviment de terratzo, o similars amb mitjans manuals i càrrega manual de runa sobre camió o contenidor.
El preu inclou el picat del material d'unió adherit al suport.

Num.	Text	Tipus	[C]	[D]	[E]	[F]	TOTAL	Fórmula
1	per posterior passadis		1,000	3,500	1,600		5,600	C#*D#*E#*F#
2	interior magatzem i sota cambra		1,000	12,000			12,000	C#*D#*E#*F#
3	ajustaments passadis		1,000	3,500	0,200		0,700	C#*D#*E#*F#

AMIDAMENTS

TOTAL AMIDAMENT **18,300**

7 P2143-4RQT m2 Enderroc de solera de formigó lleugerament armat, de fins a 15 cm de gruix, amb compressor i càrrega manual de runa sobre camió o contenidor.
Previsió solera base paviment terratzo a verificar en fase d'obra.

Num.	Text	Tipus	[C]	[D]	[E]	[F]	TOTAL	Fórmula
1	per posterior passadis		1,000	3,500	1,600		5,600	C#*D#*E#*F#
2	interior magatzem i sota cambra		1,000	12,000			12,000	C#*D#*E#*F#
3	ajustaments passadis		1,000	3,500	0,200		0,700	C#*D#*E#*F#

TOTAL AMIDAMENT **18,300**

8 P21G0-4RYW u Desmuntatge complert de d'instal·lació frigorífica: conductes, evaporador, compressor,s, condensador, cablejat, cononades, accesoris etc. per superficie de 10 m2 amb mitjans manuals i mecànics i càrrega manual i mecànica sobre camió o contenidor. Inclou recollida i gestío del gas a gestor autoritzat i entrega de certificat.

Num.	Text	Tipus	[C]	[D]	[E]	[F]	TOTAL	Fórmula
1			1,000				1,000	C#*D#*E#*F#

TOTAL AMIDAMENT **1,000**

9 P6125-7BJV m2 Paret divisòria recolzada de gruix 14 cm, de maó calat, HD, de 290x140x100 mm, per a revestir, categoria I, segons la norma UNE-EN 771-1, col·locat amb morter per a ram de paleta industrialitzat M 5 (5 N/mm2) de designació (G) segons norma UNE-EN 998-2. inclòs p.p. llinda porta/finestres.

Num.	Text	Tipus	[C]	[D]	[E]	[F]	TOTAL	Fórmula
1	paret frontal		3,300	3,450		3,450	39,278	C#*D#*E#*F#

TOTAL AMIDAMENT **39,278**

10 P4FC-546D u Llinda prefabricada de ceràmica armada de 14 cm d'amplària i 1,2 m de llargària, per a revestir, col·locada amb el mateix morter de la paret

Num.	Text	Tipus	[C]	[D]	[E]	[F]	TOTAL	Fórmula
1	porta		1,000				1,000	C#*D#*E#*F#

TOTAL AMIDAMENT **1,000**

11 P811-3F99 m2 Arrebossat reglejat sobre parament vertical interior, a 3,00 m d'alçària, com a màxim, amb morter de ciment 1:6, remolinat

Num.	Text	Tipus	[C]	[D]	[E]	[F]	TOTAL	Fórmula
1	nova paret		2,000	3,400		3,450	23,460	C#*D#*E#*F#
2	repassos parets interiors previsó (50%)		0,500	4,200		3,450	7,245	C#*D#*E#*F#
3			0,500	3,400		3,450	5,865	C#*D#*E#*F#
4			0,500	4,000		3,450	6,900	C#*D#*E#*F#

TOTAL AMIDAMENT **43,470**

12 P89H-4V7E m2 Pintat de parament vertical interior de ciment, amb pintura plàstica amb acabat llis, amb una capa de fons diluïda i dues d'acabat

Num.	Text	Tipus	[C]	[D]	[E]	[F]	TOTAL	Fórmula
1	paret a passadís		2,000	3,500	3,450		24,150	C#*D#*E#*F#
2	interior		2,000	4,200	3,450		28,980	C#*D#*E#*F#

AMIDAMENTS

3		1,000	3,400	3,450		11,730	C#*D#*E#*F#
4		1,000	4,000	3,450		13,800	C#*D#*E#*F#
5	previsió repassos/ajustaments a l'exterior	1,000	1,000	3,450		3,450	C#*D#*E#*F#

TOTAL AMIDAMENT **82,110**

13 P21GL-HCXW u Desmuntatje instal·lació elèctrica: safate, canals, cablejat, mecanismes, quadre, lluminaries, etc, amb mitjans manuals i càrrega manual de runa sobre camió o contenidor.

Num.	Text	Tipus	[C]	[D]	[E]	[F]	TOTAL	Fórmula
1			1,000				1,000	C#*D#*E#*F#

TOTAL AMIDAMENT **1,000**

14 P7A3-5QHB m2 Barrera de vapor/estanquitat amb vel de polietilè de 150 µm i 144 g/m2, col·locada no adherida

Num.	Text	Tipus	[C]	[D]	[E]	[F]	TOTAL	Fórmula
1	per posterior passadis		1,000	3,500	1,600		5,600	C#*D#*E#*F#
2	interior magatzem i sota cambra		1,000	12,000			12,000	C#*D#*E#*F#
3	ajustaments passadis		1,000	3,500	0,200		0,700	C#*D#*E#*F#

TOTAL AMIDAMENT **18,300**

15 P7C22-E24C m2 Aïllament amb planxa de poliestirè expandit (EPS), de 20 mm de gruix, de 100 kPa de tensió a la compressió, de 0,55 m2·K/W de resistència tèrmica, amb una cara llisa i cantell recte, col·locades no adherides

Num.	Text	Tipus	[C]	[D]	[E]	[F]	TOTAL	Fórmula
1	sota nova solera		18,300				18,300	C#*D#*E#*F#

TOTAL AMIDAMENT **18,300**

16 P93M-3G1U m2 Solera de formigó HA-25/B/20/IIa, de consistència tova i grandària màxima del granulat 20 mm, de gruix 15 cm, abocat amb bomba. Malla electrosoldada de barres corrugades d'acer ME 20x20 cm D:12-12 mm.

Num.	Text	Tipus	[C]	[D]	[E]	[F]	TOTAL	Fórmula
1	passadis		1,000	5,600			5,600	C#*D#*E#*F#
2	inetrior magatzem		1,000	12,000			12,000	C#*D#*E#*F#

TOTAL AMIDAMENT **17,600**

17 P93G-57Q2 m2 Recrescuda del suport de paviments, de 4 cm de gruix, amb morter de ciment 1:4

Num.	Text	Tipus	[C]	[D]	[E]	[F]	TOTAL	Fórmula
1	per posterior passadis		1,000	3,500	1,600		5,600	C#*D#*E#*F#
2	interior magatzem i sota cambra		1,000	12,000			12,000	C#*D#*E#*F#
3	ajustaments passadis		1,000	3,500	0,200		0,700	C#*D#*E#*F#
4								C#*D#*E#*F#

TOTAL AMIDAMENT **18,300**

18 P9E1-DMYX m2 Paviment de rajola hidràulica amb relleus, antilliscant, antieflorescències, de color gris, de 20x20x3,5 cm, classe 1a, preu alt, col·locat a truc de test amb morter mixt 1:0,5:4 i beurada de color amb ciment blanc de paleta. Per trànsit pesat intens.(Codi P8)

Num.	Text	Tipus	[C]	[D]	[E]	[F]	TOTAL	Fórmula
1	ampliació passadís		1,000	3,500	1,600		5,600	C#*D#*E#*F#
2	ajustaments passadis		1,000	3,500	0,200		0,700	C#*D#*E#*F#

AMIDAMENTS

TOTAL AMIDAMENT **6,300**

19 P9D5-365X m2 Paviment interior, de rajola de gres porcellànic técnic, premsat polit antilliscant, grup Bla (UNE-EN 14411), de forma rectangular o quadrada, preu alt, de 6 a15 peces/m2, Indeterminat col·locades amb adhesiu per a rajola ceràmica C2-TE (UNE-EN 12004) i rejuntat amb beurada CG2 (UNE-EN 13888). Per a ús industrial tipus´´todo masa´´, espessor minim 10 mm, baixa absorció d'aigua, antilliscant classe C2. Amb junta segon indicació fabricant. Mides 30x30cm. Color gris o beige claro. (Codi Planol C5)

Num.	Text	Tipus	[C]	[D]	[E]	[F]	TOTAL	Fórmula
1	interior magatzem		1,000	12,000			12,000	C#*D#*E#*F#
2	minves		0,030	12,000			0,360	C#*D#*E#*F#

TOTAL AMIDAMENT **12,360**

20 PAS2-5R93 u Porta tallafocs metàl·lica, EI2-C 60, una fulla batent, per a una llum de 100x205 cm, preu alt, col·locada. Inclou maneta.

Num.	Text	Tipus	[C]	[D]	[E]	[F]	TOTAL	Fórmula
1	pl soterrani quadro electr,		1,000				1,000	C#*D#*E#*F#

TOTAL AMIDAMENT **1,000**

21 PAW8-78PZ u Tancaporta per ùs frequent per a porta tallafoc, segons UNE-EN 1154.

Num.	Text	Tipus	[C]	[D]	[E]	[F]	TOTAL	Fórmula
1	portes tallafoc 1 full		1,000	1,000			1,000	C#*D#*E#*F#

TOTAL AMIDAMENT **1,000**

22 PAZ1-H9MO u Cerradura maestreada con tres puntos de enclavamiento, colocada sobre hoja batiente puerta de madera o metàlica

Num.	Text	Tipus	[C]	[D]	[E]	[F]	TOTAL	Fórmula
1	q. repartiment		1,000				1,000	C#*D#*E#*F#

TOTAL AMIDAMENT **1,000**

23 EAY1A11X u Col·locació reixes intumescents en parets parets per a un buit d'obra d'amplària 1 m, com a màxim i 1 m d'alçària, com a màxim, en fase de formació paret (no inclou reixes)

Num.	Text	Tipus	[C]	[D]	[E]	[F]	TOTAL	Fórmula
1			2,000				2,000	C#*D#*E#*F#

TOTAL AMIDAMENT **2,000**

24 PD1A-F121 m Desguàs d'aparell sanitari amb tub de PVC-U de paret massissa, àrea d'aplicació B segons norma UNE-EN 1329-1, classe de reacció al foc B-s1, d0 segons norma UNE-EN 13501-1, de DN 40 mm, fins a baixant, caixa o clavegueró

Num.	Text	Tipus	[C]	[D]	[E]	[F]	TOTAL	Fórmula
1	previsió a justificar obra		1,000	7,500			7,500	C#*D#*E#*F#

TOTAL AMIDAMENT **7,500**

AMIDAMENTS

Titol 3 02 INSTAL·LACIONS
Capítol (1) I1 ELECTRICITAT

NUM.	CODI	UA	DESCRIPCIÓ
1	EHB5QXXX	u	Subministrament, col·locació e instal·lació de llumenera estanca amb leds amb una vida útil <= 50000 h, de forma rectangular, de 1600 mm de llargària, 46,50 W de potència, flux lluminós de 6400 lm, aïllament classe I, cos i difusor de policarbonat i grau de protecció IP65.Philips WTC470C LED64S/840 PSU WB L1600 o equivalent. Totalment instal·lada i en perfecte estat de funcionament. S'inclouen els petits materials necessaris per la seva correcta instal·lació. Amb part p.p. de cablejat, accessoris per a muntar superficialment. Inclosos medis elevadors. Muntat i connexionat. Totes les feines s'han de realitzar fora de l'horari comercial del Mercat i sense ocasionar molèsties als usuaris i concessionaris del mercat.

Num.	Text	Tipus	[C]	[D]	[E]	[F]	TOTAL	Fórmula
1	Planta soterrani		1,000				1,000	C#*D#*E#*F#

TOTAL AMIDAMENT **1,000**

NUM.	CODI	UA	DESCRIPCIÓ
2	EHB5RXXX	u	Subministrament, col·locació e instal·lació de llumenera estanca amb leds amb una vida útil <= 50000 h, de forma rectangular, de 1300 mm de llargària, 30,50 W de potència, flux lluminós de 4200 lm, aïllament classe I, cos i difusor de policarbonat i grau de protecció IP65.Philips WTC470C LED42S/840 PSU VWB L1300 o equivalent. Totalment instal·lada i en perfecte estat de funcionament. S'inclouen els petits materials necessaris per la seva correcta instal·lació. Amb part p.p. de cablejat, accessoris per a muntar superficialment. Inclosos medis elevadors. Muntat i connexionat. Totes les feines s'han de realitzar fora de l'horari comercial del Mercat i sense ocasionar molèsties als usuaris i concessionaris del mercat.

Num.	Text	Tipus	[C]	[D]	[E]	[F]	TOTAL	Fórmula
1	Planta soterrani		5,000				5,000	C#*D#*E#*F#
2	Planta baixa		7,000				7,000	C#*D#*E#*F#
3	Planta primera		2,000				2,000	C#*D#*E#*F#

TOTAL AMIDAMENT **14,000**

NUM.	CODI	UA	DESCRIPCIÓ
3	EHB5RSXX	u	Subministrament, col·locació e instal·lació de llumenera estanca amb leds amb una vida útil <= 50000 h, de forma rectangular, de 650 mm de llargària, 18 W de potència, flux lluminós de 1600 lm, aïllament classe I, cos i difusor de policarbonat i grau de protecció IP65.Philips WTC470C LED L650 o equivalent. Totalment instal·lada i en perfecte estat de funcionament. S'inclouen els petits materials necessaris per la seva correcta instal·lació. Amb part p.p. de cablejat, accessoris per a muntar superficialment. Inclosos medis elevadors. Muntat i connexionat. Totes les feines s'han de realitzar fora de l'horari comercial del Mercat i sense ocasionar molèsties als usuaris i concessionaris del mercat.

Num.	Text	Tipus	[C]	[D]	[E]	[F]	TOTAL	Fórmula
1	Planta soterrani		1,000				1,000	C#*D#*E#*F#
2	Vestíbul ET		1,000				1,000	C#*D#*E#*F#

TOTAL AMIDAMENT **2,000**

NUM.	CODI	UA	DESCRIPCIÓ
4	PH14-XX02	u	Subministrament i col·locació de Downlight led orientable MRD 7.30 B de CASTAN o equivalent. 7 W CRI 95 regulable per tall de fase (trading edge). Acabat en color blanc.

AMIDAMENTS

Muntat encastat. Amb part p.p. de cablejat, accessoris per a muntar encastat. Inclosos medis elevadors. Muntat i connexionat.
Totes les feines s'han de realitzar fora de l'horari comercial del Mercat i sense ocasionar molèsties als usuaris i concessionaris del mercat.

Num.	Text	Tipus	[C]	[D]	[E]	[F]	TOTAL	Fórmula
1	Banys planta soterrani		16,000				16,000	C#*D#*E#*F#

TOTAL AMIDAMENT **16,000**

5 PG86-XX01 u

Detector de presencia, amb connexió a bus de cable, per a caixa universal, amb adaptador, placa i marc de preu superior, amb accessoris de muntatge, muntat i connectat per instal·lar a la pared amb angle de detecció 180º i 10 metres de distància.

Num.	Text	Tipus	[C]	[D]	[E]	[F]	TOTAL	Fórmula
1	Bnays planta soterrani		7,000				7,000	C#*D#*E#*F#
2	Vestíbul banys planta soterrani		1,000				1,000	C#*D#*E#*F#
3	Vestíbul CT planta soterrani		1,000				1,000	C#*D#*E#*F#
4	Escala planta soterrani		1,000				1,000	C#*D#*E#*F#
5	Escala planta baixa		2,000				2,000	C#*D#*E#*F#
6	Escala planta primera		2,000				2,000	C#*D#*E#*F#

TOTAL AMIDAMENT **14,000**

6 PH57-B37V u

Llum d'emergència amb làmpada led, amb una vida útil de 100000 h, no permanent i no estanca amb grau de protecció IP4X, aïllament classe II, amb un flux aproximat de 140 a 170 lm, 1 h d'autonomia, de forma rectangular amb difusor i cos de policarbonat, preu alt, col·locat encastat

Num.	Text	Tipus	[C]	[D]	[E]	[F]	TOTAL	Fórmula
1	Planta soterrani		15,000				15,000	C#*D#*E#*F#
2	Planta baixa		6,000				6,000	C#*D#*E#*F#
3	Planta primera		2,000				2,000	C#*D#*E#*F#

TOTAL AMIDAMENT **23,000**

7 PG6O-77QT u

Presa de corrent de tipus universal, bipolar (2P), 16 A 250 V, amb tapa, preu superior, encastada

Num.	Text	Tipus	[C]	[D]	[E]	[F]	TOTAL	Fórmula
1	Planta soterrani		11,000				11,000	C#*D#*E#*F#

TOTAL AMIDAMENT **11,000**

8 PG6O-77RX u

Presa de corrent de superfície, bipolar amb presa de terra lateral, (2P+T), 16 A 250 V, amb tapa i caixa estanca, amb grau de protecció IP-55, preu alt, muntada superficialment

Num.	Text	Tipus	[C]	[D]	[E]	[F]	TOTAL	Fórmula
1	Planta soterrani		1,000				1,000	C#*D#*E#*F#
2	Planta baixa		2,000				2,000	C#*D#*E#*F#

TOTAL AMIDAMENT **3,000**

9 PG63-XX01 u

Caixa de mecanismes de superficie formada per 4 presses de corrent 16A (2P) i 2 presses RJ45.

Inclou el subministrament, la col·locació i la seva instal·lació. En perfecte estat de funcionament. S'inclouen petits materials necessaris per la seva instal·lació.

Num.	Text	Tipus	[C]	[D]	[E]	[F]	TOTAL	Fórmula
1	Repartiment a domicili		1,000				1,000	C#*D#*E#*F#

AMIDAMENTS

TOTAL AMIDAMENT **1,000**

10 PG6E-771U u Interruptor, de tipus universal, bipolar (2P), 10 AX/250 V, amb tecla, preu alt, encastat

Num.	Text	Tipus	[C]	[D]	[E]	[F]	TOTAL	Fórmula
1	Planta soterrani		2,000				2,000	C#*D#*E#*F#
2	Planta baixa		1,000				1,000	C#*D#*E#*F#

TOTAL AMIDAMENT **3,000**

11 PG6E-777A u Interruptor, bipolar (2P), 10 AX/250 V, amb tecla i amb caixa de superfície estanca, amb grau de protecció IP-55, preu alt, muntat superficialment

Num.	Text	Tipus	[C]	[D]	[E]	[F]	TOTAL	Fórmula
1	Planta soterrani		1,000				1,000	C#*D#*E#*F#

TOTAL AMIDAMENT **1,000**

12 PG6E-76YB u Commutador, unipolar (1P), 10 AX/250 V, amb tecla, preu alt, muntat superficialment

Num.	Text	Tipus	[C]	[D]	[E]	[F]	TOTAL	Fórmula
1	Planta soterrani		2,000				2,000	C#*D#*E#*F#

TOTAL AMIDAMENT **2,000**

13 PG33-E756 m Cable amb conductor de coure de tensió assignada0,6/1 kV, de designació? RZ1-K (AS), construcció segons norma UNE 21123-4, tripolar, de secció 3x2,5 mm2, amb coberta del cable de poliolefines, classe de reacció al foc Cca-s1b, d1, a1 segons la norma UNE-EN 50575 amb baixa emissió fums, col·locat en tub

Num.	Text	Tipus	[C]	[D]	[E]	[F]	TOTAL	Fórmula
1	Enlumenat, preses corrent, termo, aixugamans, ...		250,000				250,000	C#*D#*E#*F#

TOTAL AMIDAMENT **250,000**

14 PG33-E4W7 m Cable amb conductor de coure de tensió assignada0,6/1 kV, de designació RZ1-K (AS), construcció segons norma UNE 21123-4, tripolar, de secció 3x2,5 mm2, amb coberta del cable de poliolefines, classe de reacció al foc Cca-s1b, d1, a1 segons la norma UNE-EN 50575 amb baixa emissió fums, col·locat en canal o safata

Num.	Text	Tipus	[C]	[D]	[E]	[F]	TOTAL	Fórmula
1	Enllumenat, preses corrent, termo, aixugamans, ...		100,000				100,000	C#*D#*E#*F#

TOTAL AMIDAMENT **100,000**

15 PG33-E6E2 m Cable amb conductor de coure de tensió assignada0,6/1 kV, de designació RZ1-K (AS), construcció segons norma UNE 21123-4, pentapolar, de secció 5x4 mm2, amb coberta del cable de poliolefines, classe de reacció al foc Cca-s1b, d1, a1 segons la norma UNE-EN 50575 amb baixa emissió fums, col·locat en tub

Num.	Text	Tipus	[C]	[D]	[E]	[F]	TOTAL	Fórmula
1	Escomesa		20,000				20,000	C#*D#*E#*F#

TOTAL AMIDAMENT **20,000**

16 PG2N-EUJG m Tub flexible corrugat de PVC, de 16 mm de diàmetre nominal, aïllant i no propagador de la flama, resistència a l'impacte d'1 J, resistència a compressió de 320 N i una rigidesa dielèctrica de 2000 V, muntat encastat

AMIDAMENTS

Num.	Text	Tipus	[C]	[D]	[E]	[F]	TOTAL	Fórmula
1			240,000				240,000	C#*D#*E#*F#
					TOTAL AMIDAMENT		**240,000**	

17 PG2N-EUK4 m Tub flexible corrugat de PVC, de 16 mm de diàmetre nominal, aïllant i no propagador de la flama, resistència a l'impacte d'1 J, resistència a compressió de 320 N i una rigidesa dielèctrica de 2000 V, muntat sobre sostremort

Num.	Text	Tipus	[C]	[D]	[E]	[F]	TOTAL	Fórmula
1			150,000				150,000	C#*D#*E#*F#
					TOTAL AMIDAMENT		**150,000**	

18 PG2N-EUH7 m Tub flexible corrugat de PVC, de 20 mm de diàmetre nominal, aïllant i no propagador de la flama, resistència a l'impacte d'1 J, resistència a compressió de 320 N i una rigidesa dielèctrica de 2000 V, muntat encastat

Num.	Text	Tipus	[C]	[D]	[E]	[F]	TOTAL	Fórmula
1			5,000				5,000	C#*D#*E#*F#
					TOTAL AMIDAMENT		**5,000**	

19 PG2N-EUHM m Tub flexible corrugat de PVC, de 20 mm de diàmetre nominal, aïllant i no propagador de la flama, resistència a l'impacte d'1 J, resistència a compressió de 320 N i una rigidesa dielèctrica de 2000 V, muntat sobre sostremort

Num.	Text	Tipus	[C]	[D]	[E]	[F]	TOTAL	Fórmula
1			5,000				5,000	C#*D#*E#*F#
					TOTAL AMIDAMENT		**5,000**	

20 PP44-665I m Cable per a transmissió de dades amb conductor de coure, de 4 parells, categoria 6a F/UTP, aïllament de poliolefina i coberta de poliolefina, de baixa emissió de fums i opacitat reduïda, no propagador de la flama segons UNE-EN 60332-1-2, col·locat sota tub o canal

Num.	Text	Tipus	[C]	[D]	[E]	[F]	TOTAL	Fórmula
1	ditribució informàtica		140,000				140,000	C#*D#*E#*F#
					TOTAL AMIDAMENT		**140,000**	

21 EG31J6XX u Certificació cables de veu i dades i emisió de certificat per empresa distribuidora.

Num.	Text	Tipus	[C]	[D]	[E]	[F]	TOTAL	Fórmula
1	Repartiment a domicili		2,000	2,000			4,000	C#*D#*E#*F#
					TOTAL AMIDAMENT		**4,000**	

22 PG25-AZHX m Canal aïllant de PVC, amb 1 tapa per a distribució, de 30x60 mm, amb 2 compartiments, de color blanc, resistència a la penetració d'objectes sòlids IP4X, protecció mecànica contra impactes IK10, no propagador de la flama, obertura de la tapa amb eina especial, de temperatura de servei de -5ºC a +60°C, d'acord amb la norma UNE-EN 50085-2-1, directament sobre paraments verticals

Num.	Text	Tipus	[C]	[D]	[E]	[F]	TOTAL	Fórmula
1			20,000				20,000	C#*D#*E#*F#
					TOTAL AMIDAMENT		**20,000**	

23 PG12-DHH9 u Caixa de derivació quadrada de plàstic, de 70x70 mm, amb grau de protecció IP-40, muntada superficialment

AMIDAMENTS

Num.	Text	Tipus	[C]	[D]	[E]	[F]	TOTAL	Fórmula
1			30,000				30,000	C#*D#*E#*F#

TOTAL AMIDAMENT **30,000**

24 PG2J-XXX1 PA

Partida alçada de modificació de safates per l'allotjament de cablejat elèctric segons les intervencions necessàries en l'obra.

S'inclou petits trams de safata de les mateixes mides que les actuals per poder variar el traçat el que més convingui.

Es decidirà en obra tant el nou traçat de la safata com les dimensions de la safata.

S'inclouen tots els materials necessaris per duur a terme aquesta tasca.

Num.	Text	Tipus	[C]	[D]	[E]	[F]	TOTAL	Fórmula
1			1,000				1,000	C#*D#*E#*F#

TOTAL AMIDAMENT **1,000**

25 PG47-XX08 u

Modificació del quadre general (Q.G.D), desinstal·lant les proteccions necessaries que donen servei als banys actuals i a les zones afectades per l'àmbit B e instal·lant la nova protecció del nou subquadre de banys (SQ.BANYS):
- Interruptor automàtic magnetotèrmic de 20 A d'intensitat nominal, tipus PIA corba C, tetrapolar (4P), de 6000 A de poder de tall segons UNE-EN 60898 i de 10 kA de poder de tall segons UNE-EN 60947-2, de 4 mòduls DIN de 18 mm d'amplària, muntat en perfil DIN.

Totalment instal·lat i connexionat. En perfecte estat de funcionament. S'inclouen petits materials necessaris per duur a terme aquesta tasca

Num.	Text	Tipus	[C]	[D]	[E]	[F]	TOTAL	Fórmula
1	Modificació Q.G.D		1,000				1,000	C#*D#*E#*F#

TOTAL AMIDAMENT **1,000**

26 PG47-XX09 u

Subministre i col·locació de nou subquadre elèctric dels banys de planta soterrani (SQ.BANYS) tipus armari metàl·lic, marca Schenider Electric o equivalent, per col·locar en el seu interior els elements elèctrics de tall i protecció de xarxa, segons esquema unifilar.
Inclús parts proporcionals de pletines, senyalitzacions, rotulació de ciruïts, terminals, bornes, etc. Per un correcte muntatge, amb 30% espai lliure. El cablejat interior serà lliure d'halogens. Segons RBT i normatives vigents. Inclós subministrament, instal.lació, elements auxiliars, supports, p.p. d'accessoris i material auxiliar, ajudes de paleteria. Tot inclós, muntat i/o en funcionament.

Num.	Text	Tipus	[C]	[D]	[E]	[F]	TOTAL	Fórmula
1	Nou subquadre Banys en P.Soterrani		1,000				1,000	C#*D#*E#*F#

TOTAL AMIDAMENT **1,000**

27 PG47-XX13 pa

Partida alçada de desmuntatge d'instal·lació electrica i d'enllumenat dels banys de planta soterrani.

Inclosses tots els petits materials necessaris per duur a terme aquesta tasca.

Totes les feines s'han de realitzar fora de l'horari comercial del Mercat i sense ocasionar molèsties als usuaris i concessionaris del mercat, a més caldrà realitzar aquesta tasca en fases, de tal manera que es garanteixi el correcte funcionament del mercat i de les oficines.

Num.	Text	Tipus	[C]	[D]	[E]	[F]	TOTAL	Fórmula
1			1,000				1,000	C#*D#*E#*F#

AMIDAMENTS

TOTAL AMIDAMENT **1,000**

28 PM00-X001 u Preparació de tota la documentació d'obra de les instal·lacions segons plec de condicions generals i instruccions de la D.F., comprenent:
- Plànols de detall i de muntatge en suport informàtic (AUTOCAD) segons indicacions de la D.F.
- Plànols final d'obra de la instal·lació realment executada (3 còpies aprovades per la D.F.).
- Memòries, bases de càlcul i càlculs, especificacions tècniques, estat de mesuraments finals i pressupost final actualitzats segons el realment executat (3 còpies aprovades per la D.F.).
- Documentació final d'obra: proves realitzades, instruccions d'operació i manteniment, relació de subministradors, etc. (3 còpies aprovades per la D.F.).

Num.	Text	Tipus	[C]	[D]	[E]	[F]	TOTAL	Fórmula
1	As-built		1,000				1,000	C#*D#*E#*F#

TOTAL AMIDAMENT **1,000**

29 PM00-XX02 u Control de Qualitat i Proves segons especificacions del Protocol del Control de Qualitat de les instal·lacions.

Num.	Text	Tipus	[C]	[D]	[E]	[F]	TOTAL	Fórmula
1	Control de qualitat		1,000				1,000	C#*D#*E#*F#

TOTAL AMIDAMENT **1,000**

30 PG47-AAAC u Desmuntatge, emmagatzematge i posterior muntatge de camaras de seguretat existent.
Inclou material.

Num.	Text	Tipus	[C]	[D]	[E]	[F]	TOTAL	Fórmula
1	previsió		2,000				2,000	C#*D#*E#*F#

TOTAL AMIDAMENT **2,000**

31 PG47-AAAD u Desmuntatge, emmagatzematge i posterior muntatge de altaveu existent.
Inclou material

Num.	Text	Tipus	[C]	[D]	[E]	[F]	TOTAL	Fórmula
1	previsió		2,000				2,000	C#*D#*E#*F#

TOTAL AMIDAMENT **2,000**

32 PG47-AAXD u Adequació de la instal·lació elèctrica de la sortida de la E.T. caixa de derivació en zona pas accés lavabos soterrani i recinte quadre elèctrics.
Partida alçada per adequar les instal·lacions i sanejar totes aquelles que quedin fora d'us:
_ Eliminació cablejat fora d'ús.
- Adeuqció i reducció caixa de connexions i variació embarrat.
- Adaptació i trasllat linies actuals.
S'inclou mà d'obra, p.p. de material fins el valor de la partida, a justificar.

Num.	Text	Tipus	[C]	[D]	[E]	[F]	TOTAL	Fórmula
1	previsió		1,000				1,000	C#*D#*E#*F#

TOTAL AMIDAMENT **1,000**

33 PG47-AAYD u Proteccions de les instal·lacions elèctriques de les zones afetcades d'aquelles instal·lacions que cal mantenir i que nomes poden eliminar, per facilitar les obres, executar-les en seguretat i garantir l'ús de les instal·lacions i mantenir el mercat en funcionament sense interrupcions.
partida alçada a justificar.

Num.	Text	Tipus	[C]	[D]	[E]	[F]	TOTAL	Fórmula
1	previsió		1,000				1,000	C#*D#*E#*F#

AMIDAMENTS

TOTAL AMIDAMENT **1,000**

Obra 01 PRESSUPOST MERCAT DE LA MERCÈ
Capítol 02 AMBIT B. NUCLI ESCALA I ANNEXOS
Titol 3 02 INSTAL·LACIONS
Capítol (1) I2 VENTILACIÓ

NUM.	CODI	UA	DESCRIPCIÓ
1	PEM6-XX03	u	Suministrament, col·locació e instal·lació de Ventilador heliocentrífug in line de baix perfil, TD-500/150-160 SILENT 3V de S&P o equivalent, monofàsic per a 230 V, de 221 mm de diàmetre i 550 m3/h de cabal màxim d'aire, col·locat en conducte. S'inclouen petits materials necessaris per la correcta instal·lació. En perfecte estat de funcionament.

Num.	Text	Tipus	[C]	[D]	[E]	[F]	TOTAL	Fórmula
1	Banys planta soterrani		1,000				1,000	C#*D#*E#*F#

TOTAL AMIDAMENT **1,000**

2	PEP6-8FV3	u	Boca d'extracció de 100 mm de diàmetre de connexió i 140 mm de diàmetre exterior, d'acer galvanitzat amb acabat pintat, fixada amb cargols a paret o sostre i ajustada a cabals de sortida

Num.	Text	Tipus	[C]	[D]	[E]	[F]	TOTAL	Fórmula
1			5,000				5,000	C#*D#*E#*F#

TOTAL AMIDAMENT **5,000**

3	PEKJ-38LZ	u	Reixeta d'impulsió o retorn, d'una filera d'aletes fixes horitzontals, d'alumini anoditzat platejat, de 200x100 mm, d'aletes separades 20 mm, de secció corba 45 °, totes en el mateix sentit i fixada al bastiment

Num.	Text	Tipus	[C]	[D]	[E]	[F]	TOTAL	Fórmula
1			2,000				2,000	C#*D#*E#*F#

TOTAL AMIDAMENT **2,000**

4	PE42-48R7	m	Conducte helicoïdal circular de planxa d'acer galvanitzat de 100 mm de diàmetre (s/UNE-EN 1506), de gruix 0,5 mm, muntat superficialment

Num.	Text	Tipus	[C]	[D]	[E]	[F]	TOTAL	Fórmula
1			15,000				15,000	C#*D#*E#*F#

TOTAL AMIDAMENT **15,000**

5	PE42-48R9	m	Conducte helicoïdal circular de planxa d'acer galvanitzat de 125 mm de diàmetre (s/UNE-EN 1506), de gruix 0,5 mm, muntat superficialment

Num.	Text	Tipus	[C]	[D]	[E]	[F]	TOTAL	Fórmula
1			5,000				5,000	C#*D#*E#*F#

TOTAL AMIDAMENT **5,000**

6	PE42-491V	m	Conducte helicoïdal circular de planxa d'acer galvanitzat de 160 mm de diàmetre (s/UNE-EN 1506), de gruix 0,5 mm, muntat superficialment

Num.	Text	Tipus	[C]	[D]	[E]	[F]	TOTAL	Fórmula
1			18,000				18,000	C#*D#*E#*F#

AMIDAMENTS

TOTAL AMIDAMENT **18,000**

7 PE42-495X m Conducte helicoïdal circular de planxa d'acer galvanitzat de 300 mm de diàmetre (s/UNE-EN 1506), de gruix 0,8 mm, muntat superficialment

Num.	Text	Tipus	[C]	[D]	[E]	[F]	TOTAL	Fórmula
1	Nou conducte a connectar amb caixa de ventilació existent		30,000				30,000	C#*D#*E#*F#

TOTAL AMIDAMENT **30,000**

8 PE42-XX01 m Conducte circular d'alumini flexible de 100 mm de diàmetre (s/UNE-EN 1506), sense gruixos definits, muntat superficialment

Num.	Text	Tipus	[C]	[D]	[E]	[F]	TOTAL	Fórmula
1			8,000				8,000	C#*D#*E#*F#

TOTAL AMIDAMENT **8,000**

9 PE54-35E5 m2 Formació de conducte rectangular de planxa d'acer galvanitzat, de gruix 1 mm, amb unió baioneta, muntat adossat amb suports

Num.	Text	Tipus	[C]	[D]	[E]	[F]	TOTAL	Fórmula
1			3,000				3,000	C#*D#*E#*F#

TOTAL AMIDAMENT **3,000**

10 PEV1-XX01 m Cable de comunicacions per a BUS de dades, 2x1 mm2 trenat i apantallat, instal·lat. Inclós subministrament, instal.lació, elements auxiliars, supports, p.p. d'accessoris i material auxiliar, ajudes de paleteria. Tot inclós, muntat i/o en funcionament. Lliure d'halògens

Num.	Text	Tipus	[C]	[D]	[E]	[F]	TOTAL	Fórmula
1			85,000				85,000	C#*D#*E#*F#

TOTAL AMIDAMENT **85,000**

11 PG2N-EUI3 m Tub flexible corrugat de plàstic sense halògens, de 20 mm de diàmetre nominal, aïllant i no propagador de la flama, de baixa emissió de fums i sense emissió de gasos tòxics ni corrosius, resistència a l'impacte de 2 J, resistència a compressió de 320 N i una rigidesa dielèctrica de 2000 V, muntat sobre sostremort

Num.	Text	Tipus	[C]	[D]	[E]	[F]	TOTAL	Fórmula
1			85,000				85,000	C#*D#*E#*F#

TOTAL AMIDAMENT **85,000**

12 PEK6-XXX1 u Subiministrament e instal·lació de Comporta tallafocs per a conducte de ventilació de diàmetre 300mm col·locada entre els conductes, amb final de carrera monitoritzada amb la central d'incendis.

S'inclouen tots els materials necessaris per la correcta instal·lació i funcionament de la comporta.

Totalment instal·lada i en perfecte estat de funcionament.

Num.	Text	Tipus	[C]	[D]	[E]	[F]	TOTAL	Fórmula
1			3,000				3,000	C#*D#*E#*F#

TOTAL AMIDAMENT **3,000**

13 PEK6-XXX3 u Subiministrament e instal·lació de Comporta tallafocs per a conducte de ventilació de diàmetre 125mm col·locada entre els conductes, amb final de carrera monitoritzada amb la central d'incendis.

AMIDAMENTS

S'inclouen tots els materials necessaris per la correcta instal·lació i funcionament de la comporta.

Totalment instal·lada i en perfecte estat de funcionament.

Num.	Text	Tipus	[C]	[D]	[E]	[F]	TOTAL	Fórmula
1			4,000				4,000	C#*D#*E#*F#

TOTAL AMIDAMENT **4,000**

14 PEK6-XXX4 PA

Adaptació de la embocadura de ventiladors existents per adaptar-los a nou traçat de conductes, modificació embocadura actural d'extractor.

S'inclouen tots els materials necessaris per la correcta instal·lació i funcionament.

Num.	Text	Tipus	[C]	[D]	[E]	[F]	TOTAL	Fórmula
1			1,000				1,000	C#*D#*E#*F#

TOTAL AMIDAMENT **1,000**

15 PEK6-XXX5 PA

Partida alçada de embocadura de conducte en panell de metacril·lat existent. L'acabat es farà amb pic de flauta.

S'inclouen tots els materials necessaris per la correcta instal·lació i funcionament.

Num.	Text	Tipus	[C]	[D]	[E]	[F]	TOTAL	Fórmula
1			2,000				2,000	C#*D#*E#*F#

TOTAL AMIDAMENT **2,000**

16 PEK6-XX10 PA

Partida alçada de desmuntatge de cortina d'aire existent que hi ha al cantó el mercat de la porta que comunica l'escala de les oficines fins planta soterrani.

Un cop fet el desmuntatge, es fara l'acopi de la mateixa, i tornar-la a instal·lar un cop s'hagi realitzat la reforma.

S'inclouen tots els materials necessaris per la correcta instal·lació i funcionament.

Num.	Text	Tipus	[C]	[D]	[E]	[F]	TOTAL	Fórmula
1			1,000				1,000	C#*D#*E#*F#

TOTAL AMIDAMENT **1,000**

17 PEM6-DD03 u

Sortides de fums amb pic de flauta de diàmetre 300 per ventilació zona de magatzems d'acer galvanitzat per a conducte circular amb malla anti ocells.

Num.	Text	Tipus	[C]	[D]	[E]	[F]	TOTAL	Fórmula
1	Ventilació soterrani		1,000				1,000	C#*D#*E#*F#

TOTAL AMIDAMENT **1,000**

18 PEM6-DR03 u

Sortides de fums amb pic de flauta de diàmetre 160 per ventilació zona de magatzems d'acer galvanitzat per a conducte circular amb malla anti ocells.

Num.	Text	Tipus	[C]	[D]	[E]	[F]	TOTAL	Fórmula
1	Banys planta soterrani		1,000				1,000	C#*D#*E#*F#

TOTAL AMIDAMENT **1,000**

AMIDAMENTS

19 PEM6-DT03 u Trasllat d'extractor existent per a facilitar les feines i conexionat de la xarxa evacuació, s'inclou p.p. de material, noves embocadures, modificació instal·lació elèctrica, etc. en funionament.

Num.	Text	Tipus	[C]	[D]	[E]	[F]	TOTAL	Fórmula
1	Previsió		1,000				1,000	C#*D#*E#*F#

TOTAL AMIDAMENT **1,000**

Obra 01 PRESSUPOST MERCAT DE LA MERCÈ
Capítol 02 AMBIT B. NUCLI ESCALA I ANNEXOS
Titol 3 02 INSTAL·LACIONS
Capítol (1) I3 LAMPISTERIA

NUM.	CODI	UA	DESCRIPCIÓ

1 PJA8-3HY4 u Escalfador acumulador elèctric de 25 l de capacitat, amb cubeta d'acer esmaltat, per a col·locar en posició vertical, de 750 a 1500 W de potència, dissenyat segons els requisits del REGLAMENTO (UE) 814/2013, amb una classe d'eficiència energètica segons REGLAMENTO (UE) 812/2013, col·locat en posició vertical amb fixacions murals i connectat

Num.	Text	Tipus	[C]	[D]	[E]	[F]	TOTAL	Fórmula
1			1,000				1,000	C#*D#*E#*F#

TOTAL AMIDAMENT **1,000**

2 PFB6-7AH9 m Tubs per a distribució d'aigua en sales humides (banys, cuines etc) amb tub de polietilè reticulat de 16 mm de diàmetre nominal exterior i 2,2 mm de gruix, de la sèrie 3,2 segons UNE-EN ISO 15875-2, muntat amb accessoris per a premsar

Num.	Text	Tipus	[C]	[D]	[E]	[F]	TOTAL	Fórmula
1			85,000				85,000	C#*D#*E#*F#

TOTAL AMIDAMENT **85,000**

3 PFB6-7AHB m Tubs per a distribució d'aigua en sales humides (banys, cuines etc) amb tub de polietilè reticulat de 20 mm de diàmetre nominal exterior i 2,8 mm de gruix, de la sèrie 3,2 segons UNE-EN ISO 15875-2, muntat amb accessoris per a premsar

Num.	Text	Tipus	[C]	[D]	[E]	[F]	TOTAL	Fórmula
1			15,000				15,000	C#*D#*E#*F#

TOTAL AMIDAMENT **15,000**

4 PFB6-7AHD m Tubs per a distribució d'aigua en sales humides (banys, cuines etc) amb tub de polietilè reticulat de 25 mm de diàmetre nominal exterior i 3,5 mm de gruix, de la sèrie 3,2 segons UNE-EN ISO 15875-2, muntat amb accessoris per a premsar

Num.	Text	Tipus	[C]	[D]	[E]	[F]	TOTAL	Fórmula
1			15,000				15,000	C#*D#*E#*F#

TOTAL AMIDAMENT **15,000**

5 PFB6-7AIG m Tubs per a distribució d'aigua en sales humides (banys, cuines etc) amb tub de polietilè reticulat de 32 mm de diàmetre nominal exterior i 4,4 mm de gruix, de la sèrie 3,2 segons UNE-EN ISO 15875-2, muntat amb accessoris per a premsar

Num.	Text	Tipus	[C]	[D]	[E]	[F]	TOTAL	Fórmula
1			15,000				15,000	C#*D#*E#*F#

AMIDAMENTS

TOTAL AMIDAMENT **15,000**

6 PFQ0-3LJR m Aïllament tèrmic d'escuma elastomèrica per a canonades que transporten fluids a temperatura entre -50°C i 105°C, per a tub de diàmetre exterior 18 mm, de 9 mm de gruix, classe de reacció al foc BL-s2, d0 segons norma UNE-EN 13501-1, amb un factor de resistència a la difusió del vapor d'aigua >= 7000, col·locat superficialment amb grau de dificultat mitjà

Num.	Text	Tipus	[C]	[D]	[E]	[F]	TOTAL	Fórmula
1			85,000				85,000	C#*D#*E#*F#

TOTAL AMIDAMENT **85,000**

7 PFQ0-3LN5 m Aïllament tèrmic d'escuma elastomèrica per a canonades que transporten fluids a temperatura entre -50°C i 105°C, per a tub de diàmetre exterior 22 mm, de 9 mm de gruix, classe de reacció al foc BL-s2, d0 segons norma UNE-EN 13501-1, amb un factor de resistència a la difusió del vapor d'aigua >= 7000, col·locat superficialment amb grau de dificultat mitjà

Num.	Text	Tipus	[C]	[D]	[E]	[F]	TOTAL	Fórmula
1			15,000				15,000	C#*D#*E#*F#

TOTAL AMIDAMENT **15,000**

8 PFQ0-3LN7 m Aïllament tèrmic d'escuma elastomèrica per a canonades que transporten fluids a temperatura entre -50°C i 105°C, per a tub de diàmetre exterior 28 mm, de 9 mm de gruix, classe de reacció al foc BL-s2, d0 segons norma UNE-EN 13501-1, amb un factor de resistència a la difusió del vapor d'aigua >= 7000, col·locat superficialment amb grau de dificultat mitjà

Num.	Text	Tipus	[C]	[D]	[E]	[F]	TOTAL	Fórmula
1			15,000				15,000	C#*D#*E#*F#

TOTAL AMIDAMENT **15,000**

9 PFQ0-3LN9 m Aïllament tèrmic d'escuma elastomèrica per a canonades que transporten fluids a temperatura entre -50°C i 105°C, per a tub de diàmetre exterior 35 mm, de 9 mm de gruix, classe de reacció al foc BL-s2, d0 segons norma UNE-EN 13501-1, amb un factor de resistència a la difusió del vapor d'aigua >= 7000, col·locat superficialment amb grau de dificultat mitjà

Num.	Text	Tipus	[C]	[D]	[E]	[F]	TOTAL	Fórmula
1			15,000				15,000	C#*D#*E#*F#

TOTAL AMIDAMENT **15,000**

10 PN38-EC24 u Vàlvula de bola manual amb rosca, de dues peces amb pas total, de bronze, de diàmetre nominal 3/8, de 16 bar de PN i preu alt, muntada superficialment

Num.	Text	Tipus	[C]	[D]	[E]	[F]	TOTAL	Fórmula
1	Punt consum aigua freda P.Baixa		1,000				1,000	C#*D#*E#*F#
2	Entrada sala repartimetn P.Baixa		1,000				1,000	C#*D#*E#*F#
3	Punt consum aigua freda P.Soterrani		9,000				9,000	C#*D#*E#*F#
4	Punt consum aifgua calenta P.Soterrani		4,000				4,000	C#*D#*E#*F#
5	Col·lector		1,000				1,000	C#*D#*E#*F#

TOTAL AMIDAMENT **16,000**

11 PN38-EC2A u Vàlvula de bola manual amb rosca, de dues peces amb pas total, de bronze, de diàmetre nominal 3/4, de 16 bar de PN i preu alt, muntada superficialment

AMIDAMENTS

Num.	Text	Tipus	[C]	[D]	[E]	[F]	TOTAL	Fórmula
1	Aigua freda i Aigua calenta termo		2,000				2,000	C#*D#*E#*F#
2	Aigua freda i Aigua calenta entrada lavabo 1		2,000				2,000	C#*D#*E#*F#
3	Aigua freda i Aigua calenta entrada lavabo 2		2,000				2,000	C#*D#*E#*F#

TOTAL AMIDAMENT **6,000**

12 PN38-EBYL u Vàlvula de bola manual amb rosca, de dues peces amb pas total, de bronze, de diàmetre nominal 1, de 16 bar de PN i preu alt, muntada superficialment

Num.	Text	Tipus	[C]	[D]	[E]	[F]	TOTAL	Fórmula
1	Entrada nucli lavabo P.Soterrani		1,000				1,000	C#*D#*E#*F#
2	Col·lector		1,000				1,000	C#*D#*E#*F#

TOTAL AMIDAMENT **2,000**

13 PJ2Z3-3ECL u Maniguet flexible, de malla metàl·lica amb ànima interior sintètica, preu mitjà, amb dues unions roscades de 1/2´´

Num.	Text	Tipus	[C]	[D]	[E]	[F]	TOTAL	Fórmula
1			15,000				15,000	C#*D#*E#*F#

TOTAL AMIDAMENT **15,000**

14 PJ2Z3-XX01 PA Partida alçada de desmuntatge d'instal·lació de lampisteria dels nuclis de serveis actuals de planta soterrani per facilitar les tasques de desmunatge amb seguretat i garantint el servei a la resta de dependències.
Inclosses tots els petits materials necessaris per duur a terme aquesta tasca.
Totes les feines s'han de realitzar fora de l'horari comercial del Mercat i sense ocasionar molèsties als usuaris i concessionaris del mercat.

Num.	Text	Tipus	[C]	[D]	[E]	[F]	TOTAL	Fórmula
1			1,000				1,000	C#*D#*E#*F#

TOTAL AMIDAMENT **1,000**

15 PJ40-XXX1 PA Connexió del nou nucli de banys de planta soterrani i la alimentació a la sala de repartiment a domicili al nou col·lector i la connexió del nou col·lector al comptador.

S'inclouen tots els materials necessaris per la correcta instal·lació, connexió i funcionament de la xarxa de fontaneria.

Num.	Text	Tipus	[C]	[D]	[E]	[F]	TOTAL	Fórmula
1			1,000				1,000	C#*D#*E#*F#

TOTAL AMIDAMENT **1,000**

16 PJ186-3CNH u Abocador de porcellana esmaltada amb alimentació integrada, de color blanc, preu alt, col·locat sobre el paviment i connectat a la xarxa d'evacuació

Num.	Text	Tipus	[C]	[D]	[E]	[F]	TOTAL	Fórmula
1	q. repariment		1,000				1,000	C#*D#*E#*F#

TOTAL AMIDAMENT **1,000**

17 PJ11C-3D0H u Inodor de porcellana esmaltada, de sortida vertical i/o horitzontal, amb seient i tapa, cisterna i mecanismes de descàrrega i alimentació incorporats, de color blanc, preu alt, col·locat sobre el paviment i connectat a la xarxa d'evacuació

AMIDAMENTS

Num.	Text	Tipus	[C]	[D]	[E]	[F]	TOTAL	Fórmula
1			5,000				5,000	C#*D#*E#*F#

TOTAL AMIDAMENT **5,000**

18 PJ117-3BMN u Lavabo mural de porcellana esmaltada, senzill, d'amplària 53 a 75 cm, de color blanc i preu mitjà, col·locat amb suports murals.

Num.	Text	Tipus	[C]	[D]	[E]	[F]	TOTAL	Fórmula
1			4,000				4,000	C#*D#*E#*F#

TOTAL AMIDAMENT **4,000**

19 PJ217-3SBX u Aixeta mescladora temporitzada per a lavabo mod. Presto 3000 o similar , muntada superficialment sobre taulell o aparell sanitari, de llautó cromat, preu alt, temporitzada , amb dues entrades de maniguets. Inclou maniguests, brides i accesoris, amb valvula antiretorn, cabal 6l/m, amb tancament automatic 15+5 s., amb selecció temperatura.Completament instal·lada.

Num.	Text	Tipus	[C]	[D]	[E]	[F]	TOTAL	Fórmula
1	lavabos paradistes		4,000				4,000	C#*D#*E#*F#

TOTAL AMIDAMENT **4,000**

20 PJ210-3YN7 u Aixeta monocomandament per a aigüera, muntada superficialment, mural, de llautó cromat preu alt, amb broc giratori de fosa, amb dues entrades de 1/2´´

Num.	Text	Tipus	[C]	[D]	[E]	[F]	TOTAL	Fórmula
1	abocador		1,000				1,000	C#*D#*E#*F#

TOTAL AMIDAMENT **1,000**

21 PQ83-HA7O u Eixugamans per aire calent amb sensor electrònic de presència, fabricat en material vitrificat, de potència 1800 W, cabal 3,6 m3/minut i temperatura 61°C, instal·lat

Num.	Text	Tipus	[C]	[D]	[E]	[F]	TOTAL	Fórmula
1	lavabos		2,000				2,000	C#*D#*E#*F#

TOTAL AMIDAMENT **2,000**

22 PJ43-HA1E u Dosificador de sabó vertical, de dimensions 118x206x68 mm, capacitat d'1,1 kg, d'acer inoxidable amb acabat satinat en superfícies exposades, antivandàlic i amb visor de nivell de sabó i clau de seguretat, col·locat amb fixacions mecàniques

Num.	Text	Tipus	[C]	[D]	[E]	[F]	TOTAL	Fórmula
1			2,000				2,000	C#*D#*E#*F#

TOTAL AMIDAMENT **2,000**

23 PJ40-HA23 u Porta-rotlles de paper higiènic d'acer inoxidable amb tapa, de dimensions 68 x 131 x 150 mm, col·locat amb fixacions mecàniques

Num.	Text	Tipus	[C]	[D]	[E]	[F]	TOTAL	Fórmula
1			5,000				5,000	C#*D#*E#*F#

TOTAL AMIDAMENT **5,000**

24 PC16-5NML m2 Mirall de lluna incolora de 5 mm de gruix, col·locat fixat mecànicament sobre el parament

AMIDAMENTS

Num.	Text	Tipus	[C]	[D]	[E]	[F]	TOTAL	Fórmula
1	Lavabo femení		2,000	0,750		1,200	1,800	C#*D#*E#*F#
2	Lavabo masculí		1,000	0,750		1,200	0,900	C#*D#*E#*F#
						TOTAL AMIDAMENT	**2,700**	

25 PJ3D-3FKU u Sifó de botella per a lavabo, vist de llautó cromat de diàmetre 1´´1/4 amb enllaç de diàmetre 30 mm, connectat a la xarxa de petita evacuació.
Conectat a lavabo i la xarxa d'vacuació.

Num.	Text	Tipus	[C]	[D]	[E]	[F]	TOTAL	Fórmula
1	lavamans		4,000				4,000	C#*D#*E#*F#
						TOTAL AMIDAMENT	**4,000**	

26 PFB6-7AXG m Col·lector de distribució d'sigus amb clau de tall d'entrada a col·lector i tres claus de sortida per a distribució d'aigua.

Num.	Text	Tipus	[C]	[D]	[E]	[F]	TOTAL	Fórmula
1			1,000				1,000	C#*D#*E#*F#
						TOTAL AMIDAMENT	**1,000**	

27 PFB6-7AYG m Protecció dels comptador i escomesa d'aigua i les modificacions que siguin necessaries durant el transcurs de l'obra per garantir el subministrament en tot moment durant el transcurs de l'obra.

Num.	Text	Tipus	[C]	[D]	[E]	[F]	TOTAL	Fórmula
1			1,000				1,000	C#*D#*E#*F#
						TOTAL AMIDAMENT	**1,000**	

28 PN38-EBYS u Vàlvula de bola manual amb rosca, de dues peces amb pas total, de bronze, de diàmetre nominal 1´´1/4, de 16 bar de PN i preu alt, muntada superficialment

Num.	Text	Tipus	[C]	[D]	[E]	[F]	TOTAL	Fórmula
1	Col·lector		1,000				1,000	C#*D#*E#*F#
						TOTAL AMIDAMENT	**1,000**	

29 PN38-EC2H u Vàlvula de bola manual amb rosca, de dues peces amb pas total, de bronze, de diàmetre nominal 2, de 16 bar de PN i preu alt, muntada superficialment

Num.	Text	Tipus	[C]	[D]	[E]	[F]	TOTAL	Fórmula
1	Col·lector		1,000				1,000	C#*D#*E#*F#
						TOTAL AMIDAMENT	**1,000**	

Obra	01	PRESSUPOST MERCAT DE LA MERCÈ
Capítol	02	AMBIT B. NUCLI ESCALA I ANNEXOS
Titol 3	02	INSTAL·LACIONS
Capítol (1)	I4	INCENDIS

NUM.	CODI	UA	DESCRIPCIÓ
1	PMS0-6Z5J	u	Rètol senyalització instal·lació de protecció contra incendis, quadrat, de 420x420 mm2 de panell de PVC d'1 mm de gruix, fotoluminiscent categoria A segons UNE 23035-4, col·locat adherit sobre parament vertical

AMIDAMENTS

Num.	Text	Tipus	[C]	[D]	[E]	[F]	TOTAL	Fórmula
1	Extintor planta soterrani		1,000				1,000	C#*D#*E#*F#
2	Extintor planta baixa		1,000				1,000	C#*D#*E#*F#
3	Polsador planta baixa		1,000				1,000	C#*D#*E#*F#
4	Bie planta baixa		1,000				1,000	C#*D#*E#*F#
5	Bie planta altell		1,000				1,000	C#*D#*E#*F#
6	Extintor planta altell		1,000				1,000	C#*D#*E#*F#
7	Polsador planta altell		1,000				1,000	C#*D#*E#*F#

TOTAL AMIDAMENT **7,000**

2 PMS0-6Z5H u Rètol senyalització sortida d'emergència, rectangular, de 420x210 mm2 de panell de PVC d'1 mm de gruix, fotoluminiscent categoria A segons UNE 23035-4, col·locat adherit sobre parament vertical

Num.	Text	Tipus	[C]	[D]	[E]	[F]	TOTAL	Fórmula
1	Planta baixa		1,000				1,000	C#*D#*E#*F#

TOTAL AMIDAMENT **1,000**

3 PMS0-XX01 u Rètol senyalització sense sortida, rectangular, de 420x210 mm2 de panell de PVC d'1 mm de gruix, fotoluminiscent categoria A segons UNE 23035-4, col·locat adherit sobre parament vertical

Num.	Text	Tipus	[C]	[D]	[E]	[F]	TOTAL	Fórmula
1	Planta soterrani		3,000				3,000	C#*D#*E#*F#
2	Planta baixa		2,000				2,000	C#*D#*E#*F#

TOTAL AMIDAMENT **5,000**

4 PMS0-XX02 u Rètol senyalització recorregut d'evacuació o escala emergencia, rectangular, de 420x210 mm2 de panell de PVC d'1 mm de gruix, fotoluminiscent categoria A segons UNE 23035-4, col·locat adherit sobre parament vertical

Num.	Text	Tipus	[C]	[D]	[E]	[F]	TOTAL	Fórmula
1	Planta soterrani		3,000				3,000	C#*D#*E#*F#
2	Planta baixa		1,000				1,000	C#*D#*E#*F#
3	Planta altell		1,000				1,000	C#*D#*E#*F#

TOTAL AMIDAMENT **5,000**

5 PM15-4ICO u Sensor de fums òptic per a instal·lació contra incendis analògica, segons norma UNE-EN 54-7, amb base de superfície, muntat superficialment

Num.	Text	Tipus	[C]	[D]	[E]	[F]	TOTAL	Fórmula
1	Planta soterrani		11,000				11,000	C#*D#*E#*F#
2	Planta baixa		4,000				4,000	C#*D#*E#*F#
3	planta altell		1,000				1,000	C#*D#*E#*F#

TOTAL AMIDAMENT **16,000**

6 PM18-385V u Sirena electrònica per a instal·lació convencional i analògica, nivell de potència acústica 100 dB, so multitò, grau de protecció IP-66, fabricada segons la norma UNE-EN 54-3, col·locada a l'exterior

Num.	Text	Tipus	[C]	[D]	[E]	[F]	TOTAL	Fórmula
1	Planta baixa		1,000				1,000	C#*D#*E#*F#
2	Planta atell		1,000				1,000	C#*D#*E#*F#

TOTAL AMIDAMENT **2,000**

AMIDAMENTS

7 PM20-XX03 u

Conjunt d'armari dotat amb Boca d'incendis equipada de 25 mm de diàmetre, BIE-25, formada per armari d'acer inoxidable per allotjament independent de mànega i extintor i mòdul per a polsador i alarma, amb porta per la mànega amb marc d'acer inoxidable i visor de vidre i porta per l'extintor d'acer inoxidable, inclosa BIE (debanadora d'alimentació axial abatible,mànega de 20 m i llança) i l'extintor de 6 kg,, i elements d'alarma (polsador rearmable, sirena i llum d'emergència), per a col·locar superficialment i en posició vertical, inclòs part proporcional d' accessoris i tot el petit material auxiliar de connexió i muntatge, col·locat sobre peana.

Num.	Text	Tipus	[C]	[D]	[E]	[F]	TOTAL	Fórmula
1	Planta baixa		1,000				1,000	C#*D#*E#*F#
2	Planta altell		1,000				1,000	C#*D#*E#*F#
						TOTAL AMIDAMENT	**2,000**	

8 PM32-DZ53 u

Extintor manual de pols seca polivalent, de càrrega 6 kg, amb pressió incorporada, pintat, amb suport a paret

Num.	Text	Tipus	[C]	[D]	[E]	[F]	TOTAL	Fórmula
1	Planta soterrani		1,000				1,000	C#*D#*E#*F#
						TOTAL AMIDAMENT	**1,000**	

9 PM32-DZ5F u

Extintor manual de diòxid de carboni, de càrrega 10 kg, amb pressió incorporada, pintat, amb suport a paret

Num.	Text	Tipus	[C]	[D]	[E]	[F]	TOTAL	Fórmula
1	Planta soterrani		1,000				1,000	C#*D#*E#*F#
						TOTAL AMIDAMENT	**1,000**	

10 PMS0-XX03 u

Reixa intumescent de 400x150 EI-120. S'aportarà certificat de col·locació i homologació.

En obra es verificarà les mesures de les reixes existents a substuir o instal·lar.

Num.	Text	Tipus	[C]	[D]	[E]	[F]	TOTAL	Fórmula
1	Planta soterrani		7,000				7,000	C#*D#*E#*F#
						TOTAL AMIDAMENT	**7,000**	

11 PMS0-XX04 u

Reixa intumescent de 300x300 EI-120. S'aportarà certificat de col·locació i homologació.

En obra es verificarà les mesures de les reixes existents a substuir o instal·lar.

Num.	Text	Tipus	[C]	[D]	[E]	[F]	TOTAL	Fórmula
1	Planta soterrani		1,000				1,000	C#*D#*E#*F#
						TOTAL AMIDAMENT	**1,000**	

12 P7DC-XX07 u

Segellat de pas de canonada combustible EI-120, de 38 mm de diàmetre a través de parets i sostres tallafocs, amb abraçadora formada per anell metàl·lic col·locada encastada amb cargols

S'inclou el tram de PVC i tots els petits materials per la correcta instal·lació.

Num.	Text	Tipus	[C]	[D]	[E]	[F]	TOTAL	Fórmula
1			4,000				4,000	C#*D#*E#*F#
						TOTAL AMIDAMENT	**4,000**	

13 P7DB-65O2 m2

Segellat de buit de pas d'instal·lacions amb morter ignífug de ciment i perlita amb vermiculita, de 150 mm de gruix, amb resistència al foc EI-120

Num.	Text	Tipus	[C]	[D]	[E]	[F]	TOTAL	Fórmula

AMIDAMENTS

	1			2,000			2,000	C#*D#*E#*F#

TOTAL AMIDAMENT **2,000**

14 PM00-XXX5 PA Partida alçada de connexió a central d'incendis col·locada en l'àmbit A.

Num.	Text	Tipus	[C]	[D]	[E]	[F]	TOTAL	Fórmula
1	Control de qualitat		1,000				1,000	C#*D#*E#*F#

TOTAL AMIDAMENT **1,000**

15 PG2P-6T0O m Tub rígid de plàstic sense halògens, de 16 mm de diàmetre nominal, aïllant i no propagador de la flama, amb una resistència a l'impacte de 2 J, resistència a compressió de 1250 N i una rigidesa dielèctrica de 2000 V, amb unió roscada i muntat superficialment

Num.	Text	Tipus	[C]	[D]	[E]	[F]	TOTAL	Fórmula
1			125,000				125,000	C#*D#*E#*F#

TOTAL AMIDAMENT **125,000**

16 PG33-XX01 m Subministrament i instal·lació en tub de cable de coure trenat i apantallat de 2x1,5 mm2 de secció amb pantalla amb cinta d'alumini mylar i resistent al foc amb coberta no propagadora de la flama, lliure d'halogens i baixa emissió de fums 2x1,5-LHR. totalment instal·lat. segons plec d'especificacions

Num.	Text	Tipus	[C]	[D]	[E]	[F]	TOTAL	Fórmula
1			125,000				125,000	C#*D#*E#*F#

TOTAL AMIDAMENT **125,000**

17 PG12-DHH9 u Caixa de derivació quadrada de plàstic, de 70x70 mm, amb grau de protecció IP-40, muntada superficialment

Num.	Text	Tipus	[C]	[D]	[E]	[F]	TOTAL	Fórmula
1			20,000				20,000	C#*D#*E#*F#

TOTAL AMIDAMENT **20,000**

18 P7DD-65X7 m2 Segellat de buit de pas d'instal·lació amb coixinet de material ignifug termoexpansiu, amb resistència al foc EI120

Num.	Text	Tipus	[C]	[D]	[E]	[F]	TOTAL	Fórmula
1	Previsio		2,000				2,000	C#*D#*E#*F#

TOTAL AMIDAMENT **2,000**

19 PF20-DTJS m Tub d'acer galvanitzat sense soldadura, fabricat amb acer S195 T, d'1´´1/4 de mida de rosca (diàmetre exterior especificat=42,4 mm i DN=32 mm), sèrie M segons UNE-EN 10255, roscat, amb grau de dificultat mitjà i col·locat superficialment

Num.	Text	Tipus	[C]	[D]	[E]	[F]	TOTAL	Fórmula
1	Baixada vertical a connectar amb la BIE		6,000				6,000	C#*D#*E#*F#

TOTAL AMIDAMENT **6,000**

20 PF20-DTJU m Tub d'acer galvanitzat sense soldadura, fabricat amb acer S195 T, de 2´´ de mida de rosca (diàmetre exterior especificat=60,3 mm i DN=50 mm), sèrie M segons UNE-EN 10255, roscat, amb grau de dificultat mitjà i col·locat superficialment

AMIDAMENTS

Num.	Text	Tipus	[C]	[D]	[E]	[F]	TOTAL	Fórmula
1	distribució		15,000				15,000	C#*D#*E#*F#

TOTAL AMIDAMENT **15,000**

21 PF20-DTJH m Tub d'acer galvanitzat sense soldadura, fabricat amb acer S195 T, d'1´´1/2 de mida de rosca (diàmetre exterior especificat=48,3 mm i DN=40 mm), sèrie H segons UNE-EN 10255, roscat, amb grau de dificultat mitjà i col·locat superficialment

Num.	Text	Tipus	[C]	[D]	[E]	[F]	TOTAL	Fórmula
1	distribucio		12,000				12,000	C#*D#*E#*F#

TOTAL AMIDAMENT **12,000**

22 EM15U010 u Retenedor electromagnètic per a tancament automàtic de portes, amb placa de muntatge, interruptor d'accionament manual i connexionat. Inclós subministrament, instal.lació, elements auxiliars, supports, p.p. d'accessoris i material auxiliar, ajudes de paleteria. Tot inclós, muntat i/o en funcionament.

Num.	Text	Tipus	[C]	[D]	[E]	[F]	TOTAL	Fórmula
1	Planta baixa		3,000				3,000	C#*D#*E#*F#
2	Planta soterrani		5,000				5,000	C#*D#*E#*F#

TOTAL AMIDAMENT **8,000**

Obra 01 PRESSUPOST MERCAT DE LA MERCÈ
Capítol 03 AMBIT C. NUCLI MUNTACÀRREGUES, FAÇANA
Titol 3 01 OBRA CIVIL
Capítol (1) 01 TREBALLS PREVIS

NUM.	CODI	UA	DESCRIPCIÓ

1 P6AC-D7DY M2 Tanca mòbil, de 2 m d'alçària, d'acer galvanitzat, amb malla electrosoldada de 90x150 mm i de 4.5 i 3,5 mm de D, bastidor de 3.5x2 m de tub de 40 mm de D, fixat a peus prefabricats de formigó, i amb el desmuntatge inclòs

Num.	Text	Tipus	[C]	[D]	[E]	[F]	TOTAL	Fórmula
1	Tanca provisional exterior		1,000	13,000	2,000		26,000	C#*D#*E#*F#
2			2,000	5,000	2,000		20,000	C#*D#*E#*F#

TOTAL AMIDAMENT **46,000**

2 P653-8NAM m2 Envà de plaques de guix laminat format per estructura senzilla normal amb perfileria de planxa d'acer galvanitzat, amb un gruix total de l'envà de 100 mm, muntants cada 600 mm de 70 mm d'amplària i canals de 70 mm d'amplària, 1 placa amb duresa superficial (I) de 15 mm de gruix en cada cara, fixades mecànicament

Num.	Text	Tipus	[C]	[D]	[E]	[F]	TOTAL	Fórmula
1	envà provisional obra		2,000	5,000		3,200	32,000	C#*D#*E#*F#
2			1,000	11,000		3,200	35,200	C#*D#*E#*F#

TOTAL AMIDAMENT **67,200**

3 P151H-45IB m2 Protecció amb vela de lona de polietilè per a proteccions superficials contra caigudes, amb malla de reforç i traus perimetrals, corda de subjecció, de diàmetre 12 mm, amb el desmuntatge inclòs.

Num.	Text	Tipus	[C]	[D]	[E]	[F]	TOTAL	Fórmula
1	Tanca provisional exterior		1,000	13,000	1,000	2,000	26,000	C#*D#*E#*F#
2			2,000	5,000	1,000	2,000	20,000	C#*D#*E#*F#
3	interior sobre envà provisional obra		2,000	5,000		4,500	45,000	C#*D#*E#*F#

AMIDAMENTS

4			1,000	11,000		4,500	49,500 C#*D#*E#*F#

TOTAL AMIDAMENT **140,500**

4 PAD0-617L u Porta de planxa d'acer galvanitzat, una fulla batent, per a un buit d'obra de 215x90 cm, amb reixeta de ventilació, pany i clau, col·locada

Num.	Text	Tipus	[C]	[D]	[E]	[F]	TOTAL	Fórmula
1	pl baixa		1,000				1,000	C#*D#*E#*F#
2	pl. soterrani		1,000				1,000	C#*D#*E#*F#

TOTAL AMIDAMENT **2,000**

Obra 01 PRESSUPOST MERCAT DE LA MERCÈ
Capítol 03 AMBIT C. NUCLI MUNTACÀRREGUES, FAÇANA
Títol 3 01 OBRA CIVIL
Capítol (1) 02 ENDERROCS. MOVIMENT TERRES

NUM.	CODI	UA	DESCRIPCIÓ

1 P21Q0-H8EX m3 Desmuntatge i retirada de tot el mobiliari amb mitjans manuals i mecanics, inclòs medis auxiliars i càrrega sobre camió o contenidor.
Mobiliari frigorific d'acer inox/varis+ vidre+ maquinaria; mobiliari d'acer inox; prestatgeries fusta, inox, material abandonat, etc deixant buides les paredes previament a l'enderroc

Num.	Text	Tipus	[C]	[D]	[E]	[F]	TOTAL	Fórmula
1	previsió mobiliari en parades buides (30% volum)		0,300	6,000	2,500	2,500	11,250	C#*D#*E#*F#
2	previsió parada bar a confirmar en obra por IMMB		0,300	7,100	2,400	2,500	12,780	C#*D#*E#*F#

TOTAL AMIDAMENT **24,030**

2 P2110-AKWX m3 Enderroc complert de les parades definides en projecte on s'intervé. Enderrocs de tots els elements: envans, mobiliari fixe, revestiments de qualsevol tipus inclòs enrajolat, paviments, recrescuts de paviment, fals sotres i la seva estructera, persianes enrollables metàl·liques, guies, rétols, instal·lacions, etc. a max. 4 m d'alçària, amb mitjans manuals i mecànics. Inclou selecció de runa i càrrega manual i mecànica de runa sobre camió o contenidor.
Es manté unicamant el forjat del sostre.

Num.	Text	Tipus	[C]	[D]	[E]	[F]	TOTAL	Fórmula
1	parada		1,000	6,000	2,500	3,150	47,250	C#*D#*E#*F#
2	Previsió parada bar a confirmar en obra IMMB		1,000	7,100	2,400	3,150	53,676	C#*D#*E#*F#

TOTAL AMIDAMENT **100,926**

3 P214X-HCPX m Tall d'estructures de formigó en massa o armat, amb serra amb disc de diamant i càrrega manual i mecànica de runa sobre camió o contenidor. Fins 35 cm espessor medi.

Num.	Text	Tipus	[C]	[D]	[E]	[F]	TOTAL	Fórmula
1	forjat de parada amb façana		1,000	6,000			6,000	C#*D#*E#*F#
2	laterals de parada amb resta forjat		2,000	2,500			5,000	C#*D#*E#*F#

TOTAL AMIDAMENT **11,000**

4 P214O-4RNN m2 Enderroc de llosa massissa de formigó armat, a mà i amb compressor i càrrega manual de runa sobre camió o contenidor.
(Fins 35 cm de gruix medi). Inclou medis auxiliars.

AMIDAMENTS

Num.	Text	Tipus	[C]	[D]	[E]	[F]	TOTAL	Fórmula
1	forjat parada		1,000	5,500	2,500		13,750	C#*D#*E#*F#
2	Forjat soterrani /pl baixa -previó mides verificar obra		1,000	5,000	2,500		12,500	C#*D#*E#*F#
3	Solera/cimentació soterrani per nou fossat muntacàrregues previsió		1,000	3,000	3,000		9,000	C#*D#*E#*F#
5								C#*D#*E#*F#

TOTAL AMIDAMENT **35,250**

5 K4C91510 m2 Muntatge i desmuntatge d'apuntalament de sostre a una alçària <= 5 m, amb puntal metàl·lic i tauló

Num.	Text	Tipus	[C]	[D]	[E]	[F]	TOTAL	Fórmula
1	en sostre parades laterals a sostre enderrocat		2,000	1,000	2,400		4,800	C#*D#*E#*F#

TOTAL AMIDAMENT **4,800**

6 P214O-4RNL m2 Enderroc de sostre industrialitzat de formigó armat, a mà i amb compressor i càrrega manual de runa sobre camió o contenidor.

Num.	Text	Tipus	[C]	[D]	[E]	[F]	TOTAL	Fórmula
1	sostre coberta muntacarregues		1,000	2,750	3,800		10,450	C#*D#*E#*F#
2	idem sala màquines		1,000	2,000	2,000		4,000	C#*D#*E#*F#

TOTAL AMIDAMENT **14,450**

7 P214L-CRMK m2 Enderroc complet de coberta plana, transitable, no ventilada, amb paviment ceràmic, amb mitjans manuals i martell pneumàtic i càrrega manual sobre camió o contenidor

Num.	Text	Tipus	[C]	[D]	[E]	[F]	TOTAL	Fórmula
1	sostre coberta muntacarregues		1,000	2,750	3,800		10,450	C#*D#*E#*F#
2	idem sala màquines		1,000	2,000	2,000		4,000	C#*D#*E#*F#

TOTAL AMIDAMENT **14,450**

8 P214O-4RO4 m3 Enderroc de mur d'obra ceràmica, amb mitjans manuals i càrrega manual de runa sobre camió o contenidor

Num.	Text	Tipus	[C]	[D]	[E]	[F]	TOTAL	Fórmula
1	perimetre montacarrega ext.		1,000	2,800	0,750	3,300	6,930	C#*D#*E#*F#
2			1,000	2,800	0,550	3,300	5,082	C#*D#*E#*F#
3	buits façana lateral bar		1,000	1,800	0,300	2,500	1,350	C#*D#*E#*F#
4	buit porta nou muntacarregues		1,000	1,500	0,300	2,500	1,125	C#*D#*E#*F#
5	buit accés mercaderies		1,000	1,600	0,300	2,500	1,200	C#*D#*E#*F#

TOTAL AMIDAMENT **15,687**

9 P214P-I0KA m3 Enderroc de mur de contenció de formigó armat, a mà i amb compressor i càrrega manual de runa sobre camió o contenidor

Num.	Text	Tipus	[C]	[D]	[E]	[F]	TOTAL	Fórmula
1	paret contenció pl soterrani		1,000	5,000	2,600	0,350	4,550	C#*D#*E#*F#
2			1,000	3,000	2,600	0,350	2,730	C#*D#*E#*F#
3	repicat cimentació a carrer a verificar en obra		1,000	2,600	5,500	0,350	5,005	C#*D#*E#*F#

AMIDAMENTS

TOTAL AMIDAMENT **12,285**

10 P214T-4RQI m2 Enderroc de paret de tancament de maó calat de 15 cm de gruix, a mà i amb martell trencador manual i càrrega manual de runa sobre camió o contenidor

Num.	Text	Tipus	[C]	[D]	[E]	[F]	TOTAL	Fórmula
1	muntacarr.		2,000	2,500	3,300		16,500	C#*D#*E#*F#
2	sala màq. muntacc.		2,000	2,000	2,400		9,600	C#*D#*E#*F#
3	murete coberta muntac.		2,000	4,700	0,400		3,760	C#*D#*E#*F#
4			1,000	3,800	0,400		1,520	C#*D#*E#*F#

TOTAL AMIDAMENT **31,380**

11 P21D1-4RWX u Desmuntatge complert de instal·lació elèctrica de muntacàrregues hidràulic, per a 15 persones de mides cabina 200x220 cm i 2 parades:
portes de replà, cabina, botoneres, guies, contrapesos, amortidors, maquinària, quadre de maniobra, cablejat i tots el component amb mitjans manuals i càrrega manual de runa sobre camió o contenido. inclou gestió de residus.

Num.	Text	Tipus	[C]	[D]	[E]	[F]	TOTAL	Fórmula
1			1,000				1,000	C#*D#*E#*F#

TOTAL AMIDAMENT **1,000**

12 P214T-4RQC m2 Enderroc de paredó de ceràmica 10 cm de gruix, amb mitjans manuals i càrrega manual de runa sobre camió o contenidor

Num.	Text	Tipus	[C]	[D]	[E]	[F]	TOTAL	Fórmula
1	costat parada		1,000	2,400	2,700		6,480	C#*D#*E#*F#

TOTAL AMIDAMENT **6,480**

13 P214T-4RQX m2 Enderroc d'envà de plaques de guix laminat (una placa per cara) instal·lades sobre una estructura simple, amb mitjans manuals i càrrega manual sobre camió o contenidor.

Num.	Text	Tipus	[C]	[D]	[E]	[F]	TOTAL	Fórmula
1	envà provisional obra		2,000	5,000		3,200	32,000	C#*D#*E#*F#
2			1,000	11,000		3,200	35,200	C#*D#*E#*F#

TOTAL AMIDAMENT **67,200**

14 P21Z2-4RXK m Tall en paret d'obra ceràmica, de 6 a 8 cm de fondària, amb disc de carborúndum

Num.	Text	Tipus	[C]	[D]	[E]	[F]	TOTAL	Fórmula
1	paret façana enderrocar		6,000	2,300			13,800	C#*D#*E#*F#

TOTAL AMIDAMENT **13,800**

15 P214B-HBIJ m2 Desmuntatge de partició de xapa metàl·lica, estructura de tubulars i ancoratges, amb mitjans manuals i equip d'oxitall , aplec de material i càrrega de runa sobre camió o contenidor

Num.	Text	Tipus	[C]	[D]	[E]	[F]	TOTAL	Fórmula
1	parada costat accès		1,000	1,000	2,700		2,700	C#*D#*E#*F#

TOTAL AMIDAMENT **2,700**

16 P2140-4RRN u Arrencada de full i bastiment de porta interior amb mitjans manuals i càrrega manual sobre camió o contenidor

AMIDAMENTS

Num.	Text	Tipus	[C]	[D]	[E]	[F]	TOTAL	Fórmula
1	sala màq. muntacàrregues		1,000				1,000	C#*D#*E#*F#

TOTAL AMIDAMENT **1,000**

17 P214I-AKZM m2 Enderroc de cel ras i entramat de suport, amb mitjans manuals i càrrega manual sobre camió o contenidor

Num.	Text	Tipus	[C]	[D]	[E]	[F]	TOTAL	Fórmula
1	zona accès		1,000	3,300	2,500		8,250	C#*D#*E#*F#

TOTAL AMIDAMENT **8,250**

18 P2140-4RRX m2 Arrencada de fusteria exterior amb mitjans manuals i càrrega manual sobre camió o contenidor.
Inclou l'aixecat de parts fixes,de les fulles, dels marcs, dels tapajunts i de les ferramentes.

Num.	Text	Tipus	[C]	[D]	[E]	[F]	TOTAL	Fórmula
1	acces mercat		1,000	2,800	2,350		6,580	C#*D#*E#*F#

TOTAL AMIDAMENT **6,580**

19 P2144-4RSA m2 Desmuntatge de vidre laminar de seguretat, de 5+5 mm de gruix, amb mitjans manuals i càrrega manual del material desmuntat sobre camió o contenidor

Num.	Text	Tipus	[C]	[D]	[E]	[F]	TOTAL	Fórmula
1	acces mercat		2,000	0,500	2,300		2,300	C#*D#*E#*F#
2			2,000	1,000	1,300		2,600	C#*D#*E#*F#

TOTAL AMIDAMENT **4,900**

20 P2142-4RMJ m2 Repicat d'arrebossat de morter de ciment, amb mitjans manuals i càrrega manual de runa sobre camió o contenidor.

Num.	Text	Tipus	[C]	[D]	[E]	[F]	TOTAL	Fórmula
1	paret interior façana		1,000	10,000	2,600		26,000	C#*D#*E#*F#
2	nous forats portes		2,000	1,400	2,100		5,880	C#*D#*E#*F#
3	paret bar a confirmar en obra		1,000	7,100	2,600		18,460	C#*D#*E#*F#
4			1,000	2,400	2,600		6,240	C#*D#*E#*F#
5	previsío façana antic tancament muntacarregues		1,000	3,000	2,000		6,000	C#*D#*E#*F#

TOTAL AMIDAMENT **62,580**

21 P21Q0-H8EY u Desmuntatge d'element d'equipament fix o mòbil, de 500 kg de pes, com a màxim i a una alçària de 5 m, com a màxim, amb mitjans manuals i mecànics i càrrega manual sobre camió o contenidor.
(Rètols amb estructura auxiliar+ elements iluminació etc.)

Num.	Text	Tipus	[C]	[D]	[E]	[F]	TOTAL	Fórmula
1	tabica/rètol accès		1,000				1,000	C#*D#*E#*F#
2	rètol sobre bar a confirmar a l'obra amb IMMB		2,000				2,000	C#*D#*E#*F#

TOTAL AMIDAMENT **3,000**

22 P2143-4RR3 m2 Arrencada de paviment de terratzo, o similars amb mitjans manuals i càrrega manual de runa sobre camió o contenidor.
El preu inclou el picat del material d'unió adherit al suport.

AMIDAMENTS

Num.	Text	Tipus	[C]	[D]	[E]	[F]	TOTAL	Fórmula
1	accés		1,000	10,500	5,500		57,750	C#*D#*E#*F#
2	prev. bar a confirmar		1,000	7,100	2,500		17,750	C#*D#*E#*F#
3	ajustaments		0,050	75,000			3,750	C#*D#*E#*F#

TOTAL AMIDAMENT **79,250**

23 P2143-4RQQ m2 Arrencada de paviment de pedra natural, amb mitjans manuals i càrrega manual de runa sobre camió o contenidor

Num.	Text	Tipus	[C]	[D]	[E]	[F]	TOTAL	Fórmula
1	zona exterior montacàrregues accés		1,000	7,000	5,500		38,500	C#*D#*E#*F#
2			-1,000	2,750	3,800		-10,450	C#*D#*E#*F#
3	exterior puerta xexist+nueva		1,000	5,000			5,000	C#*D#*E#*F#

TOTAL AMIDAMENT **33,050**

24 P2143-4RQT m2 Enderroc de solera de formigó lleugerament armat, de fins a 15 cm de gruix, amb compressor i càrrega manual de runa sobre camió o contenidor.
Previsió solera base paviment terratzo a verificar en fase d'obra.

Num.	Text	Tipus	[C]	[D]	[E]	[F]	TOTAL	Fórmula
1	planta baixa mercat		1,000	10,500	5,500		57,750	C#*D#*E#*F#
2	planta soterrani		1,000	5,000	1,800		9,000	C#*D#*E#*F#
3	exterior pl. baixa previsió zona amontac-accés		1,000	7,000	5,500		38,500	C#*D#*E#*F#
4			-1,000	2,750	2,800		-7,700	C#*D#*E#*F#
5	idem motor muntacarr.		1,000	5,000			5,000	C#*D#*E#*F#
6	bar pl. baixa a confirmar en obra		1,000	7,100	2,400		17,040	C#*D#*E#*F#

TOTAL AMIDAMENT **119,590**

25 KD3111BE m Demolició d'embornal longitudinal de fabrica/formigó, inclós reixa de fundició 15 cm, amb martell pneumàtic. Transport i carrega de runa a contenidor.

Num.	Text	Tipus	[C]	[D]	[E]	[F]	TOTAL	Fórmula
1	passadis parades zona intervenció		1,000	7,000			7,000	C#*D#*E#*F#
2			1,000	5,000			5,000	C#*D#*E#*F#
3			2,000	2,000			4,000	C#*D#*E#*F#

TOTAL AMIDAMENT **16,000**

26 K219KFA0 m Tall en paviment de Terratzo-formigó de 10 cm de fondària com a mínim, amb màquina tallajunts amb disc de diamant, per a delimitar la zona a demolir

Num.	Text	Tipus	[C]	[D]	[E]	[F]	TOTAL	Fórmula
1			2,000	5,300			10,600	C#*D#*E#*F#

TOTAL AMIDAMENT **10,600**

27 P2141-I6N7 u Arrencada de persiana enrotllable de 3 a 7 m2, inclosos mecanismes i accessoris, amb mitjans manuals i càrrega manual sobre camió o contenidor

Num.	Text	Tipus	[C]	[D]	[E]	[F]	TOTAL	Fórmula
1	muntacàrregues pl. baixa		1,000				1,000	C#*D#*E#*F#

AMIDAMENTS

TOTAL AMIDAMENT **1,000**

28 P21G1-H8EX m

Desmuntatges/arrencada de tubs de instal·lacions de desguàs inclòs connexións a la xarxa general o inclós cegat del tub si necessari, amb mitjans manuals i càrrega manual de runa sobre camió o contenidor. Segon fases d'obra. No inclou clavegueró.

Num.	Text	Tipus	[C]	[D]	[E]	[F]	TOTAL	Fórmula
1	Parada a derribar		2,000	5,000			10,000	C#*D#*E#*F#
2	Parada peix en front		2,000	5,000			10,000	C#*D#*E#*F#
3	clagueveró central de 250 previsió		1,000	7,000			7,000	C#*D#*E#*F#
4	antic clagueveró 250 en parada a enderr.		1,000	5,000			5,000	C#*D#*E#*F#

TOTAL AMIDAMENT **32,000**

29 P21GT-4RV5 m

Arrencada puntual de tubs i accessoris d'instal·lació de distribució d'aigua superficial, amb mitjans manuals i càrrega manual sobre camió o contenidor. Inclou desconnexió alimentació existent i retirada comptadors de parades sense ús.
Es comprovará previament de no afectar serveis en ús que es mantenen.

Num.	Text	Tipus	[C]	[D]	[E]	[F]	TOTAL	Fórmula
1			1,000	35,000			35,000	C#*D#*E#*F#

TOTAL AMIDAMENT **35,000**

30 P21GL-HCXY u

Desmuntatje instal·lació elèctrica i dades complerta de totes les parades i zona exterior d'accès a enderrocar per una superficie fins 150 m2 : safate, canals, cablejat, mecanismes, quadre, lluminaries, etc, amb mitjans manuals i càrrega manual de runa sobre camió o contenidor.
Inclou desconnexió i anul·lació d'escomeses i comptadors elèctrics.

Num.	Text	Tipus	[C]	[D]	[E]	[F]	TOTAL	Fórmula
1			1,000				1,000	C#*D#*E#*F#

TOTAL AMIDAMENT **1,000**

31 P221I-M8GF m

Excavació de rasa per a pas d'instal·lacions de 40 cm d'amplària i 70 cm de fondària, amb mitjans manuals i reblert i compactació amb terres seleccionades de la pròpia excavació, sense pedres amb mitjans mecànics.

Num.	Text	Tipus	[C]	[D]	[E]	[F]	TOTAL	Fórmula
1	sanejament exterior muntacàrr.		1,000	2,500			2,500	C#*D#*E#*F#
2			1,000	3,000			3,000	C#*D#*E#*F#
3	sanejament interior nova connexió previsió		1,000	4,000			4,000	C#*D#*E#*F#
4							0,000	

TOTAL AMIDAMENT **9,500**

32 P2219-IKBX m3

Excavació de pou aïllat de fins a 2 m de fondària, en terreny compacte, amb mitjans mecànics i càrrega mecànica del material excavat, en entorn amb dificultat de mobilitat, en actuacions de més de 2 m3. Amb mini excavadora elécrica.
(les terres es reutilitzen a la mateixa obra)

Num.	Text	Tipus	[C]	[D]	[E]	[F]	TOTAL	Fórmula
1	zona nou muntac. fins forjat cota -1.30		1,000	5,300	5,000	1,000	26,500	C#*D#*E#*F#
2	a comprovar a l'obra							

TOTAL AMIDAMENT **26,500**

AMIDAMENTS

33 P2213-EL66 m3 Excavació manual en galeria en terreny compacte. Fins a 6 m. fondaria. Es realitzará per tall de dames d'amplaria fins a 2,5 m.
(les terres es reutilitzen a la mateixa obra)

Num.	Text	Tipus	[C]	[D]	[E]	[F]	TOTAL	Fórmula
1	zona nou muntac. fins forjat cota -1.30 (residual)		1,000	5,300	5,000	0,150	3,975	C#*D#*E#*F#
2	zona nou muntac. de -130 a -4,2		1,000	5,000	1,250	3,000	18,750	C#*D#*E#*F#
3			1,000	3,000	1,250	3,000	11,250	C#*D#*E#*F#
4			1,000	0,500	0,500	3,000	0,750	C#*D#*E#*F#
5	fossat muntac de -4.2 a 5.7		1,000	3,500	3,000	1,500	15,750	C#*D#*E#*F#
6	a replantejar a l'obra							

TOTAL AMIDAMENT **50,475**

34 P230-DB0l m2 Apuntalament i estrebada de rases i pous, de més de 2 i fins a 3 m d'amplària, amb puntals metàl·lics i fusta, per a una protecció del 40%

Num.	Text	Tipus	[C]	[D]	[E]	[F]	TOTAL	Fórmula
1	ample x alçada (exavació nou muntacarregues		2,000	5,000	1,150		11,500	C#*D#*E#*F#
2			1,000	5,000	2,900		14,500	C#*D#*E#*F#
3			1,000	3,000	2,900		8,700	C#*D#*E#*F#
4			2,000	3,000	1,500		9,000	C#*D#*E#*F#
5			1,000	0,500	4,000		2,000	C#*D#*E#*F#

TOTAL AMIDAMENT **45,700**

35 P241-FIPC m3 Transport de terres no contaminades per a reutilitzar dins de l'obra, amb dúmper per a transports i temps d'espera per a la càrrega amb mitjans manuals

Num.	Text	Tipus	[C]	[D]	[E]	[F]	TOTAL	Fórmula
1	terres rehutilitzades		49,000				49,000	C#*D#*E#*F#

TOTAL AMIDAMENT **49,000**

36 P2258-DRNC m3 Terraplenat i piconatge en rases i pous amb terres adequades, en tongades de fins a 25 cm, amb una compactació del 95% del PM.
(Amb terres d'excavació de la mateixa obra)

Num.	Text	Tipus	[C]	[D]	[E]	[F]	TOTAL	Fórmula
1	fossat antic muntacarregues		1,000	2,000	2,700	4,800	25,920	C#*D#*E#*F#
2			1,000	1,300	2,100	0,500	1,365	C#*D#*E#*F#
3	terraplenat zona interior de -0,15 a-1.30		1,000	5,300	5,000	1,150	30,475	C#*D#*E#*F#
4	restar volumen muntacar.		-1,000	2,800	2,800	1,150	-9,016	C#*D#*E#*F#

TOTAL AMIDAMENT **48,744**

37 P2258-DRNX m3 Terraplenat i piconatge en rases i pous amb tou-u artificial, en tongades de fins a 25 cm, amb una compactació del 95% del PM.

Num.	Text	Tipus	[C]	[D]	[E]	[F]	TOTAL	Fórmula
1	mercat zona excavada:							
2	zona de -1.3 a -4.5		1,000	5,000	1,300	3,000	19,500	C#*D#*E#*F#
3			1,000	3,500	1,300	3,000	13,650	C#*D#*E#*F#
4			1,000	0,500	0,500	3,000	0,750	C#*D#*E#*F#
5	reblert perimetre fossat nou muntacàr.		2,000	3,300	1,500	0,400	3,960	C#*D#*E#*F#

AMIDAMENTS

6		1,000	2,800	1,500	0,400	1,680	C#*D#*E#*F#
7	ajustaments	1,000	3,000			3,000	C#*D#*E#*F#

TOTAL AMIDAMENT **42,540**

Obra 01 PRESSUPOST MERCAT DE LA MERCÈ
Capítol 03 AMBIT C. NUCLI MUNTACÀRREGUES, FAÇANA
Titol 3 01 OBRA CIVIL
Capítol (1) 03 ESTRUCTURA

NUM.	CODI	UA	DESCRIPCIÓ
1	P44A-43GS	kg	Acer S275JR segons UNE-EN 10025-2, per a llindes formades per peça simple, en perfils laminats en calent sèrie IPN, IPE, HEB, HEA, HEM i UPN, treballat a taller i amb una capa d'imprimació antioxidant, col·locat a l'obra amb fixacions mecàniques

Num.	Text	Tipus	[C]	[D]	[E]	[F]	TOTAL	Fórmula
1	llinda nou forats façanes a encastar en obra HEB 100		2,000	1,900		21,000	79,800	C#*D#*E#*F#
2			2,000	1,800		21,000	75,600	C#*D#*E#*F#
3			2,000	2,200		21,000	92,400	C#*D#*E#*F#
4	previsió ajustament		0,050	250,000			12,500	C#*D#*E#*F#

TOTAL AMIDAMENT **260,300**

2	P442-DFYZ	kg	Acer S275JR segons UNE-EN 10025-2, per a bigues formades per peça composta, en perfils laminats en calent sèrie IPN, IPE, HEB, HEA, HEM i UPN, treballat a taller i amb una capa d'imprimació antioxidant, col·locat a l'obra amb soldadura i cargols

Num.	Text	Tipus	[C]	[D]	[E]	[F]	TOTAL	Fórmula
1	perfil superior caixa muntacarregues IPN 180		1,000	2,500		21,900	54,750	C#*D#*E#*F#
2	previsión otros a JUSTIFICAR en obra HEB 140		1,000	2,000		33,700	67,400	C#*D#*E#*F#

TOTAL AMIDAMENT **122,150**

3	P44C-DP0Z	kg	Acer S275JR segons UNE-EN 10025-2, per a pilars formats per peça simple, en perfils laminats en calent sèrie IPN, IPE, HEB, HEA, HEM i UPN, treballat a taller i amb una capa d'imprimació antioxidant, col·locat a l'obra amb soldadura i cargols

Num.	Text	Tipus	[C]	[D]	[E]	[F]	TOTAL	Fórmula
1	previsió pilars reforç façana a confirma en obra con DF							
2	Previsó reforç façana HEB 140		2,000	2,400		33,700	161,760	C#*D#*E#*F#

TOTAL AMIDAMENT **161,760**

4	P446-DMAP	kg	Acer S275JR segons UNE-EN 10025-2, per a elements d'ancoratge formats per peça simple, en perfils laminats en calent sèrie L, LD, T, rodó, quadrat, rectangular i planxa, treballat a taller i galvanitzat, col·locat a l'obra amb cargols. PLAQUES /PERFILS ANCORATGE

Num.	Text	Tipus	[C]	[D]	[E]	[F]	TOTAL	Fórmula
1	previsió reforç façana a confirma en obra con DF							
2	plaques ancoratge pilars HEB xapa 14mm. sup inf.		4,000	0,350	0,350	115,000	56,350	C#*D#*E#*F#
3	L support sostre colaborat muntacarregues L 10x10x6		2,000	2,650		10,600	56,180	C#*D#*E#*F#

AMIDAMENTS

	4		2,000	2,050		10,600	43,460	C#*D#*E#*F#

TOTAL AMIDAMENT **155,990**

5 P4Z6-6YXL u Ancoratge amb tac químic de diàmetre 16 mm amb cargol, volandera i femella

Num.	Text	Tipus	[C]	[D]	[E]	[F]	TOTAL	Fórmula
1	previsió reforç façana a confirma en obra con DF							
2	previsó plaques pilars HEB inf-sup		4,000		9,000		36,000	C#*D#*E#*F#

TOTAL AMIDAMENT **36,000**

6 P4C0-4SJY m Muntatge i desmuntatge d'apuntalament de biga a una alçària <= 3 m amb puntal metàl·lic telescòpic i tauló

Num.	Text	Tipus	[C]	[D]	[E]	[F]	TOTAL	Fórmula
1	Previsó reforç façana HEB 140 a comprobar amb DF		2,000	1,800			3,600	C#*D#*E#*F#
2			2,000	1,400			2,800	C#*D#*E#*F#
3			2,000	2,000			4,000	C#*D#*E#*F#

TOTAL AMIDAMENT **10,400**

7 P3Z3-D53X m2 Capa de neteja i anivellament 15 cm de gruix amb formigó de neteja, amb una dosificació de 150 kg/m3 de ciment, consistència tova i grandària màxima del granulat 20 mm, HL-150/B/20, abocat amb bomba/ o manualment

Num.	Text	Tipus	[C]	[D]	[E]	[F]	TOTAL	Fórmula
1	cimentació fossat muntacarregues		1,000	3,100	3,100		9,610	C#*D#*E#*F#
2	ciment. zona passadis		1,000	3,100	2,000		6,200	C#*D#*E#*F#

TOTAL AMIDAMENT **15,810**

8 P353-SG3W m3 Llosa de fonaments de formigó armat amb formigonat de llosa de fonamentació amb formigó per armar HA - 25 / F / 20 / XC2 amb una quantitat de ciment de 275 kg/m3 i relació aigua ciment =< 0.6, abocat amb bomba, armat amb 60 kg/m3 d'armadura per a lloses de fonaments AP500 S d'acer en barres corrugades B500S de límit elàstic >= 500 N/mm2 i encofrat no vist amb una quantia de 0,2 m2/m3

Num.	Text	Tipus	[C]	[D]	[E]	[F]	TOTAL	Fórmula
1	fossat ascensor		3,000	3,000	0,300		2,700	C#*D#*E#*F#
2	cimentación zona passadis		2,000	3,000	0,300		1,800	C#*D#*E#*F#
3	ajustaments		0,100	4,500			0,450	C#*D#*E#*F#
4								C#*D#*E#*F#
5								C#*D#*E#*F#

TOTAL AMIDAMENT **4,950**

9 P322-D771 m2 Muntatge i desmuntatge d'una cara d'encofrat amb tauler de fusta de pi, per a murs de contenció de base rectilínia encofrats a dues cares, d'una alçària <= 3 m, per a deixar el formigó vist

Num.	Text	Tipus	[C]	[D]	[E]	[F]	TOTAL	Fórmula
1	fossat muntacàrregues		1,000	2,050	1,500		3,075	C#*D#*E#*F#
2			2,000	2,550	1,500		7,650	C#*D#*E#*F#
3			1,000	2,500	1,500		3,750	C#*D#*E#*F#
4			2,000	2,950	1,500		8,850	C#*D#*E#*F#
5	ajustaments		0,030	23,000			0,690	C#*D#*E#*F#

AMIDAMENTS

TOTAL AMIDAMENT **24,015**

10 P4520-M76F m3 Formigonament per a mur, amb formigó per armar amb additiu hidròfug HA - 25 / F / 20 / XC2 amb una quantitat de ciment de 275 kg/m3 i relació aigua ciment =< 0.6, abocat amb bomba

Num.	Text	Tipus	[C]	[D]	[E]	[F]	TOTAL	Fórmula
1	parets fossat muntacarregues		1,000	3,000	1,500	0,400	1,800	C#*D#*E#*F#
2			1,000	3,000	1,500	0,400	1,800	C#*D#*E#*F#
3			1,000	2,150	1,500	0,400	1,290	C#*D#*E#*F#
4	ajustaments		0,100	1,000			0,100	C#*D#*E#*F#

TOTAL AMIDAMENT **4,990**

11 P320-D6XX kg Armadura per a murs de contenció AP500 S, d'una alçària màxima de 3 m d'acer en barres corrugades B500S de límit elàstic >= 500 N/mm2.
Fossat muntacarregues quantia 60kg/m3

Num.	Text	Tipus	[C]	[D]	[E]	[F]	TOTAL	Fórmula
1	parets fossat muntacarregues		60,000	3,000	1,500	0,400	108,000	C#*D#*E#*F#
2			60,000	3,000	1,500	0,400	108,000	C#*D#*E#*F#
3			60,000	2,150	1,500	0,400	77,400	C#*D#*E#*F#
4	ajustes		0,030	293,000			8,790	C#*D#*E#*F#

TOTAL AMIDAMENT **302,190**

12 P355-LLTX u Recalçat de fonament corregut amb pou de fonamentació realitzat en dues fases, de 3,0x0,4 m i 1,80 m de fondària, amb una quantia de 5.5 m2 d'encofrat lateral, armadura AP500 S d'acer en barres corrugades de 10-12 mm, amb una quantia de 100 kg/u i formigonament amb formigó per armar amb additiu hidròfug HA - 25 / F / 20 / XC2. No inclou excavacions i enderrocs.

Num.	Text	Tipus	[C]	[D]	[E]	[F]	TOTAL	Fórmula
1	base de mur contenció forat ascensor que es queda		1,000				1,000	C#*D#*E#*F#

TOTAL AMIDAMENT **1,000**

13 P3Z4-616N m2 Travada de fonament nou corregut a fonament existent, amb perforació i injectat continu, introducció d'acer en barres corrugades amb una quantia de 10,8 kg/m2, amb cavalcament, reblert posterior dels orificis amb resines epoxi sense dissolvents, de dos components i baixa viscositat i pont d'unió entre superficies de formigó amb resines epoxi sense dissolvents, de dos components

Num.	Text	Tipus	[C]	[D]	[E]	[F]	TOTAL	Fórmula
1	unió amb estruct. existent pou muntacarregues							
2	llosa ciment		2,000	2,000			4,000	C#*D#*E#*F#
3	llosa sostre passadis		2,000	2,000			4,000	C#*D#*E#*F#
4	mur cont.exist-mur cont nou		1,000	2,500			2,500	C#*D#*E#*F#
5	cimentac. façana nou mur contenc. perpend.		2,000	3,750			7,500	C#*D#*E#*F#

TOTAL AMIDAMENT **18,000**

14 P4E4-5NSX m2 Muro de contenció de terres de 33 cm d'espessor de fàbrica, de bloc de formigó tipus ´´H´´, de càrrega, per revestir, color gris, 40x20x33 cm, categoria I Segons UNE-EN 15435, resistència normalitzada R10 (10 N/mm²), amb els junts verticals encadellats en sec i els junts horitzontals amb morter de ciment industrial, color gris, M-7,5, subministrat a granel, amb blocs de cantonada, reforçat amb formigó de replè, HA-25/F/12/XC2,amb ciment pòrtland amb filler calcari CEM II/B-L 32,5 R i granulat de pedra calcària de grandària màxima 12 mm preparat en obra amb formigonera de 165 l, abocament amb mitjans manuals, i armadura d'acer UNE-EN 10080 B 500 S, amb una quantia aproximada de 25 kg/m². Inclús tubs de PVC per drenatge i filferro de lligar.

AMIDAMENTS

Num.	Text	Tipus	[C]	[D]	[E]	[F]	TOTAL	Fórmula
1	paret contenció forat muntacarregues-pasadis -1		2,000	3,000	3,750		22,500	C#*D#*E#*F#
2			1,000	2,050	3,750		7,688	C#*D#*E#*F#
3	forat porta		-1,000	1,300	2,000		-2,600	C#*D#*E#*F#
4	parets cont. passadis soterrani		1,000	2,000	2,550		5,100	C#*D#*E#*F#
5			1,000	2,200	2,550		5,610	C#*D#*E#*F#
6	forat porta		1,000	1,400	2,050		2,870	C#*D#*E#*F#
7	tancat forat porta antic muntacarregues		1,000	1,400	2,300		3,220	C#*D#*E#*F#
8	ajustaments		0,030	44,500			1,335	C#*D#*E#*F#

TOTAL AMIDAMENT **45,723**

15 P45C7-P64X m2 Llosa de formigó armat, horitzontal, de 30 cm de gruix amb muntatge i desmuntatge d'encofrat de lloses, a una alçària <= 3 m, amb tauler de fusta de pi, amb una quantia d'1,1 m2/m2, formigó per armar amb additiu hidròfug HA - 25 / F / 20 / XC2 amb una quantitat de ciment de 275 kg/m3 i relació aigua ciment =< 0.6, abocat amb bomba i armadura AP500 S d'acer en barres corrugades amb una quantia de 35 kg/m2

Num.	Text	Tipus	[C]	[D]	[E]	[F]	TOTAL	Fórmula
1	losa per rebre terres entre pl soterrani i baixa (enterrada)		1,000	3,000	2,000		6,000	C#*D#*E#*F#
2	tancament forat antic muntacarregues (enterrat)		1,000	3,000	3,000		9,000	C#*D#*E#*F#

TOTAL AMIDAMENT **15,000**

16 PD5J-43CZ m2 Làmina drenant nodular de polietilè d'alta densitat, amb un geotèxtil de polipropilè adherit en una de les seves cares, amb nòduls de 8 mm d'alçària aproximada i una resistència a la compressió aproximada de 150 kN/m2, fixada mecànicament sobre parament vertical

Num.	Text	Tipus	[C]	[D]	[E]	[F]	TOTAL	Fórmula
1	fossat muntac.parets		3,000	3,000	1,800		16,200	C#*D#*E#*F#
2	murs contenc.		2,000	3,000	3,750		22,500	C#*D#*E#*F#
3			1,000	3,000	1,300		3,900	C#*D#*E#*F#
4			1,000	2,000	2,800		5,600	C#*D#*E#*F#
5			1,000	0,500	2,800		1,400	C#*D#*E#*F#
6	sobre llosa passadis		1,000	3,000	2,000		6,000	C#*D#*E#*F#
7	ajustaments/ciment existent		2,000				2,000	C#*D#*E#*F#

TOTAL AMIDAMENT **57,600**

17 P783-8D35 m2 Impermeabilització de parament amb emulsió bituminosa per a impermeabilització tipus ED amb una dotació de <= 2 kg/m2 aplicada en dues capes

Num.	Text	Tipus	[C]	[D]	[E]	[F]	TOTAL	Fórmula
1	fossat muntac.parets		3,000	3,000	1,800		16,200	C#*D#*E#*F#
2	murs contenc.		2,000	3,000	3,750		22,500	C#*D#*E#*F#
3			1,000	3,000	1,300		3,900	C#*D#*E#*F#
4			1,000	2,000	2,800		5,600	C#*D#*E#*F#
5			1,000	0,500	2,800		1,400	C#*D#*E#*F#
6	sobre llosa passadis		1,000	3,000	2,000		6,000	C#*D#*E#*F#
7	sota llosa cimentació		1,000	3,000	5,000		15,000	C#*D#*E#*F#
8	ajustaments/ciment existent		2,000				2,000	C#*D#*E#*F#

TOTAL AMIDAMENT **72,600**

18 P4L5-MBCP m2 Formació de sostre 16 cm de gruix total, amb planxes col·laborants d'acer galvanitzat, de gruix 1 mm, de 200 - 210 mm de pas de malla, per a una sobrecàrrega (ús+permanents) de 4 a 5 kN/m2, llum menor de 2,8 m, amb una quantia d'1,5 kg/m2 d'armadura AP500 S d'acer en barres corrugades, armadura AP500 T en malles

AMIDAMENTS

electrosoldades de 15x30 cm, 6 i 6 mm de D i una quantia de 0,127 m3/m2 de formigonament de sostres amb elements resistents industrialitzats (CE, EHE) amb formigó per armar HA - 25 / F / 10 / XC2 amb una quantitat de ciment de 275 kg/m3 i relació aigua ciment =< 0.6 i abocat amb bomba.

Num.	Text	Tipus	[C]	[D]	[E]	[F]	TOTAL	Fórmula
1	sostre caixa muntacàrregues		1,000	2,050	2,600		5,330	C#*D#*E#*F#

TOTAL AMIDAMENT **5,330**

19 P2V1-02OX u

Estudi geotècnic del terreny en sòl mig (argiles, margues) amb, un sondeig fins a 10 m prenent 1 mostra inalterada i 1 mostra alterada (SPT), una penetració dinàmica mitjançant penetròmetre dinàmic (DPSH) fins a 10 m i realització dels següents assaigs de laboratori: 2 d'anàlisis granulomètric; 2 de límits d'Atterberg; 2 d'humitat natural; densitat aparent; resistència a compressió; Proctor Normal; C.B.R. 2 de contingut en sulfats.Informe geotècnic, amb especificació de cadascun dels resultats obtinguts, conclusions i validesa de l'estudi sobre paràmetres per al disseny de la fonamentació.
Inclou:Transport d'equip de sondeig, personal especialitzat i materials a la zona de treball i retorn al finalitzar els mateixos. Distància menor de 40 km.Emplaçament d'equip de sondeig en cada punt.

Num.	Text	Tipus	[C]	[D]	[E]	[F]	TOTAL	Fórmula
1	previsión estudio geotècnic previ zona muntacàrregues		1,000				1,000	C#*D#*E#*F#

TOTAL AMIDAMENT **1,000**

Obra 01 PRESSUPOST MERCAT DE LA MERCÈ
Capítol 03 AMBIT C. NUCLI MUNTACÀRREGUES, FAÇANA
Titol 3 01 OBRA CIVIL
Capítol (1) 04 RAM DE PALETA

NUM. CODI UA DESCRIPCIÓ

1 P4FF-EGW3 m3

Paret estructural per a revestir de 14 cm de gruix i resistència a compressió 10 N/mm2, de maó calat R-30, de 290x140x100 mm, per a revestir, categoria I, HD, segons la norma UNE-EN 771-1, col·locat amb ciment pòrtland amb filler calcari CEM II/B-L 32,5 R segons UNE-EN 197-1, en sacs

Num.	Text	Tipus	[C]	[D]	[E]	[F]	TOTAL	Fórmula
1	caixa muntacàrr.		2,000	2,750	4,050	0,140	3,119	C#*D#*E#*F#
2			1,000	2,550	4,050	0,140	1,446	C#*D#*E#*F#

TOTAL AMIDAMENT **4,565**

2 P6125-7BJV m2

Paret divisòria recolzada de gruix 14 cm, de maó calat, HD, de 290x140x100 mm, per a revestir, categoria I, segons la norma UNE-EN 771-1, col·locat amb morter per a ram de paleta industrialitzat M 5 (5 N/mm2) de designació (G) segons norma UNE-EN 998-2. inclòs p.p. llinda porta/finestres.

Num.	Text	Tipus	[C]	[D]	[E]	[F]	TOTAL	Fórmula
1	Porta accés laterals		2,000	0,400	2,350		1,880	C#*D#*E#*F#
2			2,000	0,550	3,000		3,300	C#*D#*E#*F#
3	vestibul mercader.		1,000	2,400	3,200		7,680	C#*D#*E#*F#
4			1,000	2,750	3,200		8,800	C#*D#*E#*F#
5	soterrani		1,000	1,700	2,200		3,740	C#*D#*E#*F#
6	ajustaments		0,030	58,000			1,740	C#*D#*E#*F#

TOTAL AMIDAMENT **27,140**

3 P4FC-546H u

Llinda prefabricada de ceràmica armada de 14 cm d'amplària i 2,1 m de llargària, per a revestir, col·locada amb el mateix morter de la paret.

Num.	Text	Tipus	[C]	[D]	[E]	[F]	TOTAL	Fórmula

AMIDAMENTS

1	accés mercaderies		1,000				1,000	C#*D#*E#*F#

TOTAL AMIDAMENT **1,000**

4 P4FC-546F u Llinda prefabricada de ceràmica armada de 14 cm d'amplària i 1,8 m de llargària, per a revestir, col·locada amb el mateix morter de la paret

Num.	Text	Tipus	[C]	[D]	[E]	[F]	TOTAL	Fórmula
1	porta muntacàrr. pl baixa		1,000				1,000	C#*D#*E#*F#

TOTAL AMIDAMENT **1,000**

5 P4FM-4SMP m2 Reparació amb reposició de peces fins a 50% de la superfície de mur d'obra ceràmica amb peces de maó massís d'elaboració mecànica, cares vistes de 240x115x50 mm, col·locades amb morter de calç 1:4

Num.	Text	Tipus	[C]	[D]	[E]	[F]	TOTAL	Fórmula
1	nous forats façana		3,000	2,000	2,400		14,400	C#*D#*E#*F#

TOTAL AMIDAMENT **14,400**

6 X001001 pa Ajudes Ram de Paleta per a l'execució de les instal-lacions previstes d'electricitat, lampisteria, ventilació, climatització/fred industrial, incendis i varies, i desmontatge de les existents, consistents en l'execució de regates, passos, perforacions, perforacions per llumineres en fals sostres, col·locació registres en fals sostre, segellats i ajudes de transport i càrrega i bancades diverses. Segon fases d'obra. (ES computa com el 2% de pressupost de l'instal·lació)

Num.	Text	Tipus	[C]	[D]	[E]	[F]	TOTAL	Fórmula
1			3.670,000				3.670,000	C#*D#*E#*F#

TOTAL AMIDAMENT **3.670,000**

7 P811-3F99 m2 Arrebossat reglejat sobre parament vertical interior, a 3,00 m d'alçària, com a màxim, amb morter de ciment 1:6, remolinat

Num.	Text	Tipus	[C]	[D]	[E]	[F]	TOTAL	Fórmula
1	Pl baixa:laterals porta accés		2,000	0,450	2,300		2,070	C#*D#*E#*F#
2			2,000	0,550	3,000		3,300	C#*D#*E#*F#
3	pl. baixa. caixa muntacàrr.<3m		1,000	2,750	3,000		8,250	C#*D#*E#*F#
4	idem		1,000	2,500	3,000		7,500	C#*D#*E#*F#
5	idem		1,000	2,750	3,000		8,250	C#*D#*E#*F#
6	vestib. ext.		1,000	2,400	3,200		7,680	C#*D#*E#*F#
7			1,000	2,750	3,200		8,800	C#*D#*E#*F#
8	vestib. interior		2,000	2,350	2,600		12,220	C#*D#*E#*F#
9			2,000	2,550	2,600		13,260	C#*D#*E#*F#
10	repas en forats façana		8,000	1,000	2,500		20,000	C#*D#*E#*F#
11	prev. varis a justificar con DF en obra		1,000	5,000			5,000	C#*D#*E#*F#
12	Perimetre bar a confirmar en obra amb DF i Propietar		2,000	2,500	2,600		13,000	C#*D#*E#*F#
13			1,000	7,100	2,600		18,460	C#*D#*E#*F#

TOTAL AMIDAMENT **127,790**

8 P811-3FG7 m2 Arrebossat reglejat sobre parament vertical exterior, a més de 3,00 m d'alçària, amb morter de ciment 1:6, remolinat

Num.	Text	Tipus	[C]	[D]	[E]	[F]	TOTAL	Fórmula
1	pl. baixa. caixa muntacàrr.>3m		1,000	2,750	1,000		2,750	C#*D#*E#*F#
2	idem		1,000	2,500	1,000		2,500	C#*D#*E#*F#

AMIDAMENTS

	3	idem		1,000	2,750	1,000	2,750	C#*D#*E#*F#

TOTAL AMIDAMENT **8,000**

9 P885-60AX m2 Reparació d'arrebossat amb morter monocapa (OC) de ciment, de designació CSIV-W2, segons la norma UNE-EN 998-1, col·locat manualment i acabat granulat projectat, previ repicat morter existent i tall amb junta neta de la superficie a reparar.
Similar a l'existent en part superior façana (panells)

Num.	Text	Tipus	[C]	[D]	[E]	[F]	TOTAL	Fórmula
1	façana: part superior a llindes(zona d'enderroc de mur faána)		2,000	2,000			4,000	C#*D#*E#*F#
2	part superior a acces ascensor (obra derribada)		3,000	2,000			6,000	C#*D#*E#*F#
3	repassos pilars		3,000	0,500	2,400		3,600	C#*D#*E#*F#

TOTAL AMIDAMENT **13,600**

10 P815-3FMR m2 Enguixat reglejat sobre parament horitzontal interior, a 3,00 m d'alçària, com a màxim, amb guix B1, acabat lliscat amb escaiola A segons la norma UNE-EN 13279-1

Num.	Text	Tipus	[C]	[D]	[E]	[F]	TOTAL	Fórmula
1	sostre vestibibul pl, soterrani		1,000	2,200	1,700		3,740	C#*D#*E#*F#
2	repas zona porta -passadis		1,000	1,700	1,000		1,700	C#*D#*E#*F#

TOTAL AMIDAMENT **5,440**

11 P81R-HBYL u Reposició d'enguixat de fins a 0,50 m2 en paret o sostre pla
(zones a reparar)

Num.	Text	Tipus	[C]	[D]	[E]	[F]	TOTAL	Fórmula
1	previsió sostre soterrani		2,000				2,000	C#*D#*E#*F#

TOTAL AMIDAMENT **2,000**

12 K45R32AY pa Previsó per treballs en zones ocultes, no previsibles en fase de projecte com reparació /reforç estructural d' elements de forjat actualment ocults i altres; cales, presa de mostres, treballs auxiliaris sanejament ocult.
A comprobar a l'obra amb la DF i previa valoració i aceptació per part de la DF i Propietat.

Num.	Text	Tipus	[C]	[D]	[E]	[F]	TOTAL	Fórmula
1	Previsió		1,000				1,000	C#*D#*E#*F#

TOTAL AMIDAMENT **1,000**

13 P93M-3G1B m2 Solera de formigó HM-20/B / 20 / I de consistència tova, grandària màxima del granulat 20 mm, amb >= 200 kg/m3 de ciment, apte per a classe d'exposició I, de gruix 15 cm, abocat amb bomba

Num.	Text	Tipus	[C]	[D]	[E]	[F]	TOTAL	Fórmula
1	exterior pl. baixa previsió zona amontac-accés		0,150	7,000	5,500		5,775	C#*D#*E#*F#
2			0,150	5,000			0,750	C#*D#*E#*F#

TOTAL AMIDAMENT **6,525**

14 P93M-3G1U m2 Solera de formigó HA-25/B/20/IIa, de consistència tova i grandària màxima del granulat 20 mm, de gruix 15 cm, abocat amb bomba. Malla electrosoldada de barres corrugades d'acer ME 20x20 cm D:12-12 mm.

AMIDAMENTS

Num.	Text	Tipus	[C]	[D]	[E]	[F]	TOTAL	Fórmula
1	zona actuació pl. baixa		1,000	10,500	5,300		55,650	C#*D#*E#*F#
2	forat muntac.		-1,000	2,250	3,700		-8,325	C#*D#*E#*F#
3	bar pl. baixa a confirmar en obra amb DF		1,000	7,100	2,400		17,040	C#*D#*E#*F#

TOTAL AMIDAMENT **64,365**

15 P7C22-E24C m2 Aïllament amb planxa de poliestirè expandit (EPS), de 20 mm de gruix, de 100 kPa de tensió a la compressió, de 0,55 m2·K/W de resistència tèrmica, amb una cara llisa i cantell recte, col·locades no adherides

Num.	Text	Tipus	[C]	[D]	[E]	[F]	TOTAL	Fórmula
1	zona actuació pl. baixa		1,000	10,500	5,300		55,650	C#*D#*E#*F#
2	forat muntac.		-1,000	2,250	3,700		-8,325	C#*D#*E#*F#

TOTAL AMIDAMENT **47,325**

16 P7A3-5QHB m2 Barrera de vapor/estanquitat amb vel de polietilè de 150 µm i 144 g/m2, col·locada no adherida

Num.	Text	Tipus	[C]	[D]	[E]	[F]	TOTAL	Fórmula
1	nova solera		1,000	71,340			71,340	C#*D#*E#*F#
2	minves		0,100	72,000			7,200	C#*D#*E#*F#

TOTAL AMIDAMENT **78,540**

17 P712-DXDR m2 Membrana per a impermeabilització de cobertes PA-9 segons UNE 104402 de 4,8 kg/m2 d'una làmina de betum asfàltic modificat LBM (APP)-48-FP amb armadura de feltre de polièster de 180 g/m2, adherida en calent, prèvia imprimació

Num.	Text	Tipus	[C]	[D]	[E]	[F]	TOTAL	Fórmula
1	nova solera paviment pl. baixa		1,000	10,500	5,300		55,650	C#*D#*E#*F#
2	forat muntac.		-1,000	2,250	3,700		-8,325	C#*D#*E#*F#
3	mimbell forat muntacàrr.		1,000	8,000	0,250		2,000	C#*D#*E#*F#
4	exterior solera antic muntacarregues		1,000	8,000			8,000	C#*D#*E#*F#

TOTAL AMIDAMENT **57,325**

18 P811-3F9X m2 Arrebossat reglejat hidrofug sobre parament vertical interior, a 3,00 m d'alçària, com a màxim, amb morter de ciment 1:6, remolinat

Num.	Text	Tipus	[C]	[D]	[E]	[F]	TOTAL	Fórmula
1	interior forat muntac.<3m		2,000	2,000	3,000		12,000	C#*D#*E#*F#
2	idem		2,000	2,550	3,000		15,300	C#*D#*E#*F#
3	pl soterrani		2,000	1,650	2,300		7,590	C#*D#*E#*F#
4			2,000	2,300	2,300		10,580	C#*D#*E#*F#
5			4,000	1,650	2,200		14,520	C#*D#*E#*F#
6	connexió amb paredes existentes		2,000	1,000	2,200		4,400	C#*D#*E#*F#
7	prev. varis a justificar con DF en obra		1,000	5,000			5,000	C#*D#*E#*F#

TOTAL AMIDAMENT **69,390**

19 P811-3FGX m2 Arrebossat reglejat sobre parament vertical exterior, a més de 3,00 m d'alçària, amb morter de ciment 1:6, remolinat

Num.	Text	Tipus	[C]	[D]	[E]	[F]	TOTAL	Fórmula
1	interior forat muntac.>3m		2,000	2,000	6,000		24,000	C#*D#*E#*F#
2	idem		2,000	2,550	6,000		30,600	C#*D#*E#*F#

AMIDAMENTS

TOTAL AMIDAMENT **54,600**

20 P7D0-5RJI m2 Aïllament de gruix 4 cm, amb morter ignífug de ciment i perlita amb vermiculita, de 500 kg/m3 de densitat, projectat sobre elements lineals.EI 120. inclou certificat

Num.	Text	Tipus	[C]	[D]	[E]	[F]	TOTAL	Fórmula
1	Forjat col·laborant existent magatz. de 38 a 46		1,000	5,500	1,300		7,150	C#*D#*E#*F#

TOTAL AMIDAMENT **7,150**

21 PQUH-65LX h Mà d'obra per a neteja diaria d'espai d'us del mercat.

Num.	Text	Tipus	[C]	[D]	[E]	[F]	TOTAL	Fórmula
1	previsió àmbit C - 18 setmanes, 2h diareis		18,000	5,000	2,000		180,000	C#*D#*E#*F#

TOTAL AMIDAMENT **180,000**

Obra 01 PRESSUPOST MERCAT DE LA MERCÈ
Capítol 03 AMBIT C. NUCLI MUNTACÀRREGUES, FAÇANA
Titol 3 01 OBRA CIVIL
Capítol (1) 05 PAVIMENTS ENRAJOLATS

NUM.	CODI	UA	DESCRIPCIÓ

1 P93G-57Q2 m2 Recrescuda del suport de paviments, de 4 cm de gruix, amb morter de ciment 1:4

Num.	Text	Tipus	[C]	[D]	[E]	[F]	TOTAL	Fórmula
1	zona nou paviment terratzo ranurat		1,000	59,000			59,000	C#*D#*E#*F#
2	zona bar a confirmar obra amb DF		1,000	20,200			20,200	C#*D#*E#*F#

TOTAL AMIDAMENT **79,200**

2 P9C2-D4A0 m2 Paviment de terratzo llis de gra microgra, de 40x40 cm, preu alt, col·locat a truc de maceta amb morter de ciment 1:6, per a ús interior intens. Color beige similar a l'existente en el mercat/ o a definir en obra con DF. (codi plànol P3 i P4)

Num.	Text	Tipus	[C]	[D]	[E]	[F]	TOTAL	Fórmula
1	previsió zona bar a confirmar a l'obra amb DF-Propietat		1,000	7,100	2,200		15,620	C#*D#*E#*F#
2	repassos		1,000	4,000			4,000	C#*D#*E#*F#
3	minves		0,030	20,000			0,600	C#*D#*E#*F#

TOTAL AMIDAMENT **20,220**

3 P9C2-D4AX m2 Paviment de terratzo ranurat antilliscant minim classe C2, de gra microgra, de 40x40 cm, preu alt, col·locat a truc de maceta amb morter de ciment 1:6, per a ús interior intens. Color beige similar a l'existente en el mercat/ o a definir en obra con DF. (codi plànol P2)

Num.	Text	Tipus	[C]	[D]	[E]	[F]	TOTAL	Fórmula
1	PL baixa, accés		1,000	10,500	5,200		54,600	C#*D#*E#*F#
2	forat muntac.		-1,000	2,300	2,500		-5,750	C#*D#*E#*F#
3	ajustaments a justificar		1,000	4,000			4,000	C#*D#*E#*F#
4	Pl. soterrani vest. muntacàrr.		1,000	1,650	2,250		3,713	C#*D#*E#*F#
5			1,000	1,400	0,150		0,210	C#*D#*E#*F#
6	minves		0,030	59,000			1,770	C#*D#*E#*F#

AMIDAMENTS

TOTAL AMIDAMENT **58,543**

4 P9UA-4Z75 m Sòcol de terratzo llis de gra petit, preu alt, de 10 cm d'alçària, col·locat a truc de maceta amb morter de ciment 1:6

Num.	Text	Tipus	[C]	[D]	[E]	[F]	TOTAL	Fórmula
1	pl. baixa nucli muntacàrregues		2,000	2,700			5,400	C#*D#*E#*F#
2			1,000	5,000			5,000	C#*D#*E#*F#
3			2,000	2,500			5,000	C#*D#*E#*F#
4			2,000	0,300			0,600	C#*D#*E#*F#
5	pl. soterrani		2,000	1,650			3,300	C#*D#*E#*F#
6			1,000	2,200			2,200	C#*D#*E#*F#
7			1,000	6,000			6,000	C#*D#*E#*F#
8			1,000	2,000			2,000	C#*D#*E#*F#
9	previsió zona bar a confirmar amb DF Propietat		1,000	2,500			2,500	C#*D#*E#*F#
10			1,000	7,200			7,200	C#*D#*E#*F#
11			1,000	2,200			2,200	C#*D#*E#*F#

TOTAL AMIDAMENT **41,400**

5 P9ZA-4ZDF m2 Rebaixat, polit i abrillantat del paviment de terratzo o pedra.
En zones de transit de public on s'aplica el tractament antilliscant, a decisió de la DF es realitzarà rebaix i pulit sense abrillantar.

Num.	Text	Tipus	[C]	[D]	[E]	[F]	TOTAL	Fórmula
1	previsió zona bar a confirmar a l'obra amb DF-Propietat		1,000	7,100	2,200		15,620	C#*D#*E#*F#
2	repassos		1,000	4,000			4,000	C#*D#*E#*F#
3	minves		0,030	20,000			0,600	C#*D#*E#*F#

TOTAL AMIDAMENT **20,220**

6 P9B7-35NB m2 Paviment de pedra granítica nacional amb una cara flamejada, preu alt, de 30 mm de gruix amb aresta viva a les quatre vores 1251 a 2500 cm2, col·locada a truc de maceta amb morter mixt 1:2:10. (codi Plànol P1)

Num.	Text	Tipus	[C]	[D]	[E]	[F]	TOTAL	Fórmula
1	accesos en façana		1,000	2,300	0,850		1,955	C#*D#*E#*F#
2			1,000	1,500	0,350		0,525	C#*D#*E#*F#
3			1,000	1,400	0,350		0,490	C#*D#*E#*F#
4			1,000	1,900	0,400		0,760	C#*D#*E#*F#

TOTAL AMIDAMENT **3,730**

7 P9K2-HBXX m2 Tractament superficial amb producte específic tipus TerraGrip o equivalent incolor, aplicat amb ruixador, en dues capes, que provoca una reacció química sobre paviment petris, ceràmic i similar, que converteix la superfície aplicada en antilliscant. Inclou aportació d'aigua prèvia i entre capes i neteja de paviment final inclosa. Durabilitat en condicions normals d'entre 1 a 3 anys. Temps d'espera de 3 hores.
(codi plànol P3)

Num.	Text	Tipus	[C]	[D]	[E]	[F]	TOTAL	Fórmula
1	nou paviment terratzo llis.							
2	previsió zona bar a confirmar a l'obra amb DF-Propietat		1,000	7,100	2,200		15,620	C#*D#*E#*F#
3	repassos		1,000	4,000			4,000	C#*D#*E#*F#
4	minves		0,030	20,000			0,600	C#*D#*E#*F#

AMIDAMENTS

TOTAL AMIDAMENT **20,220**

8 P9F3-HM6D m2 Paviment de llosa de formigó per a paviments de 60x40 cm i 6 cm de gruix, de forma rectangular, acabat amb textura pètria llisa, preu superior, col·locats amb morter de ciment 1:4. Per transit intens

Num.	Text	Tipus	[C]	[D]	[E]	[F]	TOTAL	Fórmula
1	zona exterior a antic muntacarregues		1,000	7,000	5,500		38,500	C#*D#*E#*F#
2	Previsió reposició exterior puerta acceso		1,000	5,000			5,000	C#*D#*E#*F#

TOTAL AMIDAMENT **43,500**

Obra 01 PRESSUPOST MERCAT DE LA MERCÈ
Capítol 03 AMBIT C. NUCLI MUNTACÀRREGUES, FAÇANA
Titol 3 01 OBRA CIVIL
Capítol (1) 06 REVESTIMENTS

NUM.	CODI	UA	DESCRIPCIÓ
1	P83E7-9KMX	m2	Revestiment interior amb panell laminat decoratiu d'alta pressió HPL, tipus estàndard i d'aplicació general (CGS), de 6 mm de gruix, per a ús interior segons UNE-EN 438-4, comportament al foc D-s2,d0, cantell recte, amb una cara decorativa, acabat color llis i textura llisa semi-mat, col·locat adherit sobre parament vertical amb llata de fusta, inclosa, i adhesiu estructural de poliuretà monocomponent. Partida totalment instal·lada. Color gris clar RAL 8500. Inclou cantell forats portes.

Num.	Text	Tipus	[C]	[D]	[E]	[F]	TOTAL	Fórmula
1	zona Bar-façana a confirmar amb DF		1,000	2,500	2,500		6,250	C#*D#*E#*F#

TOTAL AMIDAMENT **6,250**

2 P83E7-9KMZ m Tabica de 60 cm de alçada formada per bastidor de fusta i acabada amb panell laminat decoratiu d'alta pressió HPL, tipus estàndard i d'aplicació general (CGS), de 6 mm de gruix, per a ús interior segons UNE-EN 438-4, comportament al foc D-s2,d0, cantell recte, amb una cara decorativa, acabat color llis i textura llisa semi-mat,col·locat adherit sobre bastidor de fusta, inclós, i adhesiu estructural de poliuretà monocomponent.Color gris fosc.
Inclou bastidor de 60 cm de alçada de llistons de fusta de pí de 50x50mm: un llistó inferior, un superior i llistons verticals cada 40 cm.
Inclou revestiment del cant inferior del bastidor amb el panel HPL.
Inclou muntatge e instal·lació de la tabica al forjat existent mitjançant fixacions de peces L metàl·liques.

Num.	Text	Tipus	[C]	[D]	[E]	[F]	TOTAL	Fórmula
1	a sostre accès a mercat		1,000	3,000			3,000	C#*D#*E#*F#
2	sostre entre muntacar.i bar		1,000	2,200			2,200	C#*D#*E#*F#
3	minves		0,050	7,200			0,360	C#*D#*E#*F#

TOTAL AMIDAMENT **5,560**

Obra 01 PRESSUPOST MERCAT DE LA MERCÈ
Capítol 03 AMBIT C. NUCLI MUNTACÀRREGUES, FAÇANA
Titol 3 01 OBRA CIVIL
Capítol (1) 07 CELS RASOS

NUM.	CODI	UA	DESCRIPCIÓ
1	P846-9JO5	m2	Cel ras continu de plaques de guix laminat tipus hidròfuga (H), per a revestir, de 15 mm de gruix i vora afinada (BA), amb entramat estructura senzilla d'acer galvanitzat format per perfils col·locats cada 600 mm fixats al sostre mitjançant vareta de suspensió cada 1,2 m, per a una alçària de cel ras de 4 m com a màxim

AMIDAMENTS

Num.	Text	Tipus	[C]	[D]	[E]	[F]	TOTAL	Fórmula
1	sobre porta accés		1,000	2,200	0,400		0,880	C#*D#*E#*F#
						TOTAL AMIDAMENT	**0,880**	

2 P846-9JO8 m2 Cel ras continu de plaques de guix laminat tipus estàndard (A), per a revestir, de 12,5 mm de gruix i vora afinada (BA), amb entramat estructura senzilla d'acer galvanitzat format per perfils col·locats cada 600 mm fixats al sostre mitjançant vareta de suspensió cada 1,2 m, per a una alçària de cel ras de 4 m com a màxim. (Codi FT02)

Num.	Text	Tipus	[C]	[D]	[E]	[F]	TOTAL	Fórmula
1	accés mercat		1,000	3,000	2,500		7,500	C#*D#*E#*F#
2	zona entre muntacarrega i bar		1,000	2,500	2,500		6,250	C#*D#*E#*F#
3	minves		0,030	14,000			0,420	C#*D#*E#*F#
						TOTAL AMIDAMENT	**14,170**	

3 P84J-9JSF m2 Cel ras registrable de plaques de guix laminat amb acabat vinílic, 600x 600 mm i 12,5 mm de gruix, sistema desmuntable amb estructura d'acer galvanitzat vist format per perfils principals amb forma de T invertida de 24 mm de base col·locats cada 1,2 m i fixats al sostre mitjançant vareta de suspensió cada 1,2 m, amb perfils secundaris col·locats formant retícula de 600x 600 mm, per a una alçària de cel ras de 4 m com a màxim. (codi FT03)

Num.	Text	Tipus	[C]	[D]	[E]	[F]	TOTAL	Fórmula
1	vestibul mercaderies		1,000	2,400			2,400	C#*D#*E#*F#
2			1,000	2,600			2,600	C#*D#*E#*F#
3	ajustaments		2,000	0,600	0,600		0,720	C#*D#*E#*F#
						TOTAL AMIDAMENT	**5,720**	

4 P84O-AHFA u Registre per a cel ras de plaques de guix laminat format per portella de 50x50 cm2 amb marc d'alumini i fulla de placa guix laminat hidròfuga (H) amb un gruix total de 30 mm com a màxim, tanca de pressió i dispositiu de retenció, col·locat amb perfileria d'acer galvanitzat

Num.	Text	Tipus	[C]	[D]	[E]	[F]	TOTAL	Fórmula
1	previsó acces		1,000				1,000	C#*D#*E#*F#
						TOTAL AMIDAMENT	**1,000**	

5 P7C40-5O0U m2 Aïllament amb feltres de llana mineral de roca de densitat 60 a 70 kg/m3, de 80 mm de gruix amb 2,22 m2·K/W de resistència tèrmica i làmina d'alumini en la mateixa direcció de les fibres, col·locat sense adherir

Num.	Text	Tipus	[C]	[D]	[E]	[F]	TOTAL	Fórmula
1	accés exterior		1,000	2,200	0,450		0,990	C#*D#*E#*F#
2	tabica puerta acces exterior		1,000	2,200	0,300		0,660	C#*D#*E#*F#
						TOTAL AMIDAMENT	**1,650**	

6 P7D0-5RJI m2 Aïllament de gruix 4 cm, amb morter ignífug de ciment i perlita amb vermiculita, de 500 kg/m3 de densitat, projectat sobre elements lineals.EI 120. inclou certificat

Num.	Text	Tipus	[C]	[D]	[E]	[F]	TOTAL	Fórmula
1	Forjat col·laborant caixa muntacarregues		1,000	2,000	2,550		5,100	C#*D#*E#*F#
2	increment ondulació		0,300	5,100			1,530	C#*D#*E#*F#
						TOTAL AMIDAMENT	**6,630**	

AMIDAMENTS

Obra	01	PRESSUPOST MERCAT DE LA MERCÈ
Capítol	03	AMBIT C. NUCLI MUNTACÀRREGUES, FAÇANA
Títol 3	01	OBRA CIVIL
Capítol (1)	09	SERRALLERIA

NUM.	CODI	UA	DESCRIPCIÓ
1	PAS2-5QMY	u	Porta metàl·lica reforçada per exterior, de dues fulles batents, feta a mida per a una llum de 140x230 cm., de 2 cares de xapa galvanitzada, amb cambra intermèdia replena de poliuretà injectat d'alta densitat, bastidor d'acer i marc d'acer galvanitzat amb patilles d'ancoratge a obra, col·locada. Inclos manetes. Acabat lacat Ral a definir. (Codi EI07-B)

Num.	Text	Tipus	[C]	[D]	[E]	[F]	TOTAL	Fórmula
1	accés ext. mercaderies		1,000				1,000	C#*D#*E#*F#

TOTAL AMIDAMENT **1,000**

NUM.	CODI	UA	DESCRIPCIÓ
2	PAS2-5QMO	u	Porta tallafocs metàl·lica, EI2-C 60, de dues fulles batents, per a una llum de 140x205 cm, preu alt, col·locada.Inclou maneta. (EI07)

Num.	Text	Tipus	[C]	[D]	[E]	[F]	TOTAL	Fórmula
1	soterrani vest. muntacàrr.		1,000				1,000	C#*D#*E#*F#

TOTAL AMIDAMENT **1,000**

NUM.	CODI	UA	DESCRIPCIÓ
3	PAS2-5QMS	u	Porta tallafocs metàl·lica, EI2-C 60, de dues fulles batents, per a una llum de 180x205 cm, preu alt, col·locada. Inclos manetes, claus. (EI01)

Num.	Text	Tipus	[C]	[D]	[E]	[F]	TOTAL	Fórmula
1	vest. mercaderies		1,000				1,000	C#*D#*E#*F#

TOTAL AMIDAMENT **1,000**

NUM.	CODI	UA	DESCRIPCIÓ
4	PAW8-78PZ	u	Tancaporta per ùs frequent per a porta tallafoc, segons UNE-EN 1154.

Num.	Text	Tipus	[C]	[D]	[E]	[F]	TOTAL	Fórmula
1	portes tallafoc dobles full		2,000	2,000			4,000	C#*D#*E#*F#
2	porta doble metàl·lica		2,000	1,000			2,000	C#*D#*E#*F#

TOTAL AMIDAMENT **6,000**

NUM.	CODI	UA	DESCRIPCIÓ
5	PAW8-78PK	u	Retenidor electromagnètic per a porta tallafocs de fulles batents, amb caixa, amb polsador de desbloqueig, força de retenció de 1100 N, 24 V c.c. de tensió d'alimentació, amb placa ferromagnètica articulada, segons la norma UNE-EN 1155, fixat a la paret

Num.	Text	Tipus	[C]	[D]	[E]	[F]	TOTAL	Fórmula
1	soterrani porta doble tallafoc		2,000				2,000	C#*D#*E#*F#
2	pl. baixa porta doble tallafoc		2,000				2,000	C#*D#*E#*F#

TOTAL AMIDAMENT **4,000**

NUM.	CODI	UA	DESCRIPCIÓ
6	PAW8-78PX	u	Selector de tancament per a assegurar l'adequat tancament de les portes per a porta tallafocs de dues fulles, segons UNE-EN 1158.

Num.	Text	Tipus	[C]	[D]	[E]	[F]	TOTAL	Fórmula
1	portes dobles tallafoc		3,000				3,000	C#*D#*E#*F#

AMIDAMENTS

TOTAL AMIDAMENT **3,000**

7 PAZ1-H9MO u Cerradura maestreada con tres puntos de enclavamiento, colocada sobre hoja batiente puerta de madera o metàlica

Num.	Text	Tipus	[C]	[D]	[E]	[F]	TOTAL	Fórmula
1	acces exterior mercaderies		1,000				1,000	C#*D#*E#*F#
2	porta fusteria metàl.exterior lado bar.		1,000				1,000	C#*D#*E#*F#

TOTAL AMIDAMENT **2,000**

8 P447-DMDF kg Acer S275JR segons UNE-EN 10025-2, en perfils laminats en calent sèrie L, LD, T, rodó, quadrat, rectangular i planxa, treballat a taller i amb una capa d'imprimació antioxidant, per a reforç d'elements d'encastament, recolzament i rigiditzadors, col·locat a l'obra amb soldadura / o fixació mecànica.
En elements varis: estructura auxiliar de fals sotres, de guies persiana, de fusteria façana, de tabiques parades etc. segon desglossat en amidaments. Inclou fixacions a elements resistents (paviment , forjats, parets)

Num.	Text	Tipus	[C]	[D]	[E]	[F]	TOTAL	Fórmula
1	previsió estructura auxiliar:							
2	Estruct auxiliar guies persianes façana (40x60x4mm)		4,000	3,000		5,670	68,040	C#*D#*E#*F#
3	Estructura aux. fusteria façana accés(laterales vertic)		2,000	4,000		5,670	45,360	C#*D#*E#*F#
4	superior		2,000	2,000		5,670	22,680	C#*D#*E#*F#
5	estr. aux fals sostre accés		4,000	3,100		8,300	102,920	C#*D#*E#*F#
6	VARIS JUSTIFICAR (tabicas frente forjado (40x40x4)		1,000	3,000		4,100	12,300	C#*D#*E#*F#
7			1,000	2,500		4,100	10,250	C#*D#*E#*F#
8			10,000	0,600		4,100	24,600	C#*D#*E#*F#
9	altres a justificar (80x60x4)		20,000			8,300	166,000	C#*D#*E#*F#

TOTAL AMIDAMENT **452,150**

9 P4Z0-61TA u Ancoratge amb tac químic de 12 mm de diàmetre amb cargol, volandera i femella, sobre suport de fàbrica de maó massís/formigó.

Num.	Text	Tipus	[C]	[D]	[E]	[F]	TOTAL	Fórmula
1	tabica previsón JUSTIFICAR cada 1 m.		2,000	6,000			12,000	C#*D#*E#*F#
2	estructura auxiliar fals sotre acces		4,000	2,000			8,000	C#*D#*E#*F#
3	altres justificar		4,000				4,000	C#*D#*E#*F#

TOTAL AMIDAMENT **24,000**

10 PB31-HAGX m2 Reixa de ventilació de lames de pletina d'acer galvanitzat de30/40x2 mm cada 40mm, amb marc de tubular d'acer 40x20, p.p.perfils rigiditzadors verticals, ancorada amb morter de ciment 1:4, elaborat a l'obra + malla metàl·lica contra insectes.

Num.	Text	Tipus	[C]	[D]	[E]	[F]	TOTAL	Fórmula
1	ventilació muntacàrr.		1,000	0,400	0,500		0,200	C#*D#*E#*F#

TOTAL AMIDAMENT **0,200**

11 P8M1-HCHV m2 Formació de contorn d'obertura (brancals i llinda) amb planxa d'acer galvanitzat de 8 mm de gruix, col.locada amb fixacions mecàniques

Num.	Text	Tipus	[C]	[D]	[E]	[F]	TOTAL	Fórmula
1	llind 8 mm forats façana-accés		1,000	2,360	0,400		0,944	C#*D#*E#*F#

AMIDAMENTS

2	façana, accés mercaderies	1,000	1,550	0,400	0,620	C#*D#*E#*F#
3	accés muntacarr.	1,000	1,500	0,400	0,600	C#*D#*E#*F#
4	fusteria zona bar	1,000	2,000	0,400	0,800	C#*D#*E#*F#
5	laterals buit façana 4 buits	8,000	2,360	0,400	7,552	C#*D#*E#*F#
6	en accés desde persiana a fusteria	2,000	2,360	0,350	1,652	C#*D#*E#*F#
7	ajstaments	0,030	12,000		0,360	C#*D#*E#*F#
14						C#*D#*E#*F#

TOTAL AMIDAMENT **12,528**

12 P9S1-AJ8X m2 Revestiment de xapa llagrimada d'alumini 5754, de 3 mm de gruix nominal i de 4.5 mm de gruix total, relleu tipus´´semilla melón´´, col·locat amb fixacions mecàniques a paret.

Num.	Text	Tipus	[C]	[D]	[E]	[F]	TOTAL	Fórmula
1	soterrani vestib.muntac.		1,000	1,800	1,000		1,800	C#*D#*E#*F#
2			1,000	1,600	1,000		1,600	C#*D#*E#*F#
3			1,000	0,800	1,000		0,800	C#*D#*E#*F#
4			1,000	0,800	1,000		0,800	C#*D#*E#*F#
5			1,000	0,300	1,000		0,300	C#*D#*E#*F#
6	pl baixa nucli muntacàrr-vest. mercaderies		2,000	0,250	3,200		1,600	C#*D#*E#*F#
7			1,000	5,000	3,200		16,000	C#*D#*E#*F#
8			1,000	2,100	2,500		5,250	C#*D#*E#*F#
9			1,000	2,500	2,500		6,250	C#*D#*E#*F#
10	pl. baixa interior ves. mercaderies		2,000	1,550	1,000		3,100	C#*D#*E#*F#
11			1,000	0,650	1,000		0,650	C#*D#*E#*F#
12			1,000	0,100	1,000		0,100	C#*D#*E#*F#
13			1,000	0,450	1,000		0,450	C#*D#*E#*F#
14	previsió lateral porta muntac.		1,000	0,350	1,000		0,350	C#*D#*E#*F#
15	minves		0,030	41,000			1,230	C#*D#*E#*F#

TOTAL AMIDAMENT **40,280**

13 P9S1-AJ8Y m2 Folrat de parament vertical amb planxa d'acer de 3 mm de gruix, treballat al taller, col·locat amb fixacions mecàniques sobre perfileria d'acer galvanitzat amb muntants cada 40 cm. Inclos perfils d'acer galvanitzat de 60*40*4 o equivalent fixats a paret.

Num.	Text	Tipus	[C]	[D]	[E]	[F]	TOTAL	Fórmula
1	Façana		2,000	0,450	2,350		2,115	C#*D#*E#*F#
2			1,000	0,700	2,350		1,645	C#*D#*E#*F#
3			1,000	0,900	2,350		2,115	C#*D#*E#*F#
4			1,000	1,000	2,350		2,350	C#*D#*E#*F#
5	SOSTR E accés		1,000	0,400	2,200		0,880	C#*D#*E#*F#
6	ajustaments		0,050	9,150			0,458	C#*D#*E#*F#
10								C#*D#*E#*F#

TOTAL AMIDAMENT **9,563**

14 P9S1-AJ8W ud Formació de caixa per bombo persiana de mides aprox. 135x35x40cm. formada per estructura de perfils d'acer galzanitzats de 60x40x4mm, i folrat I amb planxa d'acer de 3 mm de gruix, treballat al taller, col·locada amb fixacions mecàniques a paret.Parte frontal registrable per manteniment.

Num.	Text	Tipus	[C]	[D]	[E]	[F]	TOTAL	Fórmula
1	bombo persiana ascensor		1,000				1,000	C#*D#*E#*F#

AMIDAMENTS

TOTAL AMIDAMENT **1,000**

15 P9S1-AJ8P m2 Paviment de planxa plana de textura amb relleu, d'acer galvanitzat de 6 mm de gruix, col·locat soldat

Num.	Text	Tipus	[C]	[D]	[E]	[F]	TOTAL	Fórmula
1	sobre fals sotre accés		2,400	3,800			9,120	C#*D#*E#*F#

TOTAL AMIDAMENT **9,120**

16 PQN1-HAAX m Escala metàl·lica per transit de manteniment, de 70 cm d'ample fins alçada de 90 cm, formada per estructura de tubulars metal·lics laminat en calent de 40x40x4 mm.soldats i per 4 esglaos de 70x25 cm de tramex. Esglaó formats per reixeta electrosoldada antilliscant, acabat galvanitzat en calent, realitzada amb platines portants d'acer laminat UNE-EN 10025 S235JR, en perfil pla laminat en calent, de 20x2 mm, separades 34 mm entre si, separadors de vareta quadrada retorçada, d'acer amb baix contingut en carboni UNE-EN ISO 16120-2 C4D, de 4 mm de costat, separats 38 mm entre si i marc d'acer laminat UNE-EN 10025 S235JR, en perfil pla laminat en calent; i acabat frontal antilliscant, d'acer laminat UNE-EN 10025 S235JR, en perfil pla laminat en calent, encunyat, fixat mitjançant cargolat sobre muntant metàl·lic d'escala. Barana als dos costats formada per perfils verticals i superior de40x40x3mm, + 2 perfils horitzontals de perfils 40x20x2 mm, fixada a l'estructura de l'escala.

Num.	Text	Tipus	[C]	[D]	[E]	[F]	TOTAL	Fórmula
1	escala per passar sotre de muntacarregues.		2,000				2,000	C#*D#*E#*F#

TOTAL AMIDAMENT **2,000**

17 PB12-DIXX m Barana formada per perfils d'acer laminat en calent, verticals i passamà superior de 40x40x3mm, + 2 perfils horitzontals de 40x20x2 mm, de 100 cm d'alçada fixada mecànicament a l'obra amb tac d'acer, volandera i femella.

Num.	Text	Tipus	[C]	[D]	[E]	[F]	TOTAL	Fórmula
1	sobre sostre muntacarregues entre 2 escales		1,000	2,400			2,400	C#*D#*E#*F#

TOTAL AMIDAMENT **2,400**

Obra 01 PRESSUPOST MERCAT DE LA MERCÈ
Capítol 03 AMBIT C. NUCLI MUNTACÀRREGUES, FAÇANA
Titol 3 01 OBRA CIVIL
Capítol (1) 10 FUSTERIA EXTERIOR

NUM.	CODI	UA	DESCRIPCIÓ

1 SPER001Z m2 Persiana enrotllable 226x260 cm. model TEC-100 TR fabricada en alumini extrussionat d'alta resistència de lamas de 100mm d'alt i gruix de 2,3 mm, lacat color a definir per la DF., TROQUELAT de dimensions 215 x 65 mm cosida lateralment mitjançant sistema de taps de poliamida lliscada, amb perfil de sòcol inferior reforçat de 116 mm amb junt inferior d'estanqueïtat. Guía estructural autoportant fabricada en alumini extrussionat de mesures 80 mm x 90 mm, amb nylon poliamida antifricció per a evitar fregament. Testers laterals de mesures 400 x 400 en punt rodó amb respectius suports. Eix de molles reforçats d'acer galvanitzat de 60/76 mm, amb politges d'acer galvanitzades de 220/240 mm amb coixenets interiors i proteccio exterior en nylon. Motorització i components electrònics sistema TECSYSTEMS o equivalent mitjançant motor central 220V monofàsico amb electofre. Sistema de desbloqueig mitjançat taquilla inox fabricada en acer inoxidable amb polsador home present de pujada i baixada, amb claur de seguretat i sistema de desbloqueig del motor en caso de fallada de subministre elèctric. Topalls de seguretat exteriors fabricats en acer. S'inclouen ajustos per adaptació de desnivells al paviment. Lacat RAL 7021 a confirmar en obra.
Certificada segons norma EN – 13.241-1:2003 (Codi PE4)

Num.	Text	Tipus	[C]	[D]	[E]	[F]	TOTAL	Fórmula
1	persiana Accés exterior		1,000	2,260		2,800	6,328	C#*D#*E#*F#
2	ajustament		0,050	2,600			0,130	C#*D#*E#*F#

AMIDAMENTS

TOTAL AMIDAMENT **6,458**

2 SPER001W m2

Persiana enrotllable 1.95x260 cm. model TEC-100 TR fabricada en alumini extrussionat d'alta resistència de lamas de 100mm d'alt i gruix de 2,3 mm, lacat color a definir per la DF., TROQUELAT de dimensions 215 x 65 mm cosida lateralment mitjançant sistema de taps de poliamida lliscada, amb perfil de sòcol inferior reforçat de 116 mm amb junt inferior d'estanqueïtat. Guía estructural autoportant fabricada en alumini extrussionat de mesures 80 mm x 90 mm, amb nylon poliamida antifricció per a evitar fregament. Testers laterals de mesures 400 x 400 en punt rodó amb respectius suports. Eix de molles reforçats d'acer galvanitzat de 60/76 mm, amb politges d'acer galvanitzades de 220/240 mm amb coixenets interiors i proteccio exterior en nylon. Motorització i components electrònics sistema TECSYSTEMS o equivalent mitjançant motor central 220V monofàsico amb electofre. Sistema de desbloqueig mitjançat taquilla inox fabricada en acer inoxidable amb polsador home present de pujada i baixada, amb claur de seguretat i sistema de desbloqueig del motor en caso de fallada de subministre elèctric. Topalls de seguretat exteriors fabricats en acer. S'inclouen ajustos per adaptació de desnivells al paviment. Lacat RAL 7021 a confirmar en obra.
Certificada segons norma EN – 13.241-1:2003. (Codi PE5)

Num.	Text	Tipus	[C]	[D]	[E]	[F]	TOTAL	Fórmula
1	persiana Accés exterior		1,000	1,950		2,600	5,070	C#*D#*E#*F#
2	ajustament		0,050	5,000			0,250	C#*D#*E#*F#

TOTAL AMIDAMENT **5,320**

3 SPER001K m2

Persiana enrotllable 135x270 cm. model TEC-100 TR fabricada en alumini extrussionat d'alta resistència de lamas de 100mm d'alt i gruix de 2,3 mm, lacat color a definir per la DF., TROQUELAT de dimensions 215 x 65 mm cosida lateralment mitjançant sistema de taps de poliamida lliscada, amb perfil de sòcol inferior reforçat de 116 mm amb junt inferior d'estanqueïtat. Guía estructural autoportant fabricada en alumini extrussionat de mesures 80 mm x 90 mm, amb nylon poliamida antifricció per a evitar fregament. Testers laterals de mesures 400 x 400 en punt rodó amb respectius suports. Eix de molles reforçats d'acer galvanitzat de 60/76 mm, amb politges d'acer galvanitzades de 220/240 mm amb coixenets interiors i proteccio exterior en nylon. Motorització i components electrònics sistema TECSYSTEMS o equivalent mitjançant motor central 220V monofàsico amb electofre. Sistema de desbloqueig mitjançat taquilla inox fabricada en acer inoxidable amb polsador home present de pujada i baixada, amb claur de seguretat i sistema de desbloqueig del motor en caso de fallada de subministre elèctric. Topalls de seguretat exteriors fabricats en acer. S'inclouen ajustos per adaptació de desnivells al paviment. Lacat RAL 7021 a confirmar en obra.
Certificada segons norma EN – 13.241-1:2003. (Codi PE7)

Num.	Text	Tipus	[C]	[D]	[E]	[F]	TOTAL	Fórmula
1	persiana Accés exterior		1,000	1,350		2,800	3,780	C#*D#*E#*F#
2	ajustament		0,050	3,700			0,185	C#*D#*E#*F#

TOTAL AMIDAMENT **3,965**

4 PAF9-5TGA u

Fusteria d'alumini lacat per un buit d'obra de 222x250 cm amb trencament de pont tèrmic, col·locada sobre bastiment de base, composta per:
- porta d'alumini lacat, amb dues fulles de vaivé, per un pas de 202x229 cm. per rebre vidre 5+5 mm, amb perfil horitzontal intermedi per rebre tirador;- tarja superior de 222x16 cm. per rebre tancament fixe de panell sanwich, elaborada amb perfils de preu superior, classificació mínima 4 de permeabilitat a l'aire segons UNE-EN 12207, classificació mínima 9A d'estanquitat a l'aigua segons UNE-EN 12208 i classificació mínima C5 de resistència al vent segons UNE-EN 12210. Lacat RAL 7021 a confirmar en obra. Per rebre vidre de 5+5 mm. Inclou tots els treballs i materials necessaris per a deixar l'element totalment acabat, segons plànols i indicacions de la direcció facultativa.
Tipus Cortizo o similar. (Codi PE2)

Num.	Text	Tipus	[C]	[D]	[E]	[F]	TOTAL	Fórmula
1	accés mercat		1,000				1,000	C#*D#*E#*F#

TOTAL AMIDAMENT **1,000**

5 PAFF-5TUF u

Fusteria exterior practicable d'alumini lacat per un buit d'obra aproximat de227x250 cm, amb porta d'alumini lacat amb una fulla batent de pas 100x228 cm per rebre vidre de 5+5 mm, una fixe lateral de 87x228 cm per rebre vidre 5+5/12/3+3 mm. un fixe lateral cec de 40x228 i una tarja fixa superior de 227 x22 cm per panel sandwuich, elaborada amb perfils de preu superior, classificació mínima 4 de permeabilitat a l'aire segons UNE-EN 12207, classificació mínima 9A d'estanquitat a l'aigua segons UNE-EN 12208 i classificació mínima C5

AMIDAMENTS

de resistència al vent segons UNE-EN 12210. Per rebre vidre aillant i de seguretat 3+3-12-5+5mm. Lacat RAL 7021 a confirmar en obra.
Fusteries dotades amb galze per a envidrament, llistonets clipats, tapajunts amb inglets als escaires, junts d'estanqueïtat, segellat de perfileria amb masilla de silicona neutra, escopidor d'alumini sota finestra, tot els elements auxiliars. Inclou tots els treballs i materials necessaris per a deixar l'element totalment acabat, segons plànols i indicacions de la direcció facultativa. Tipus Cortizo o similar. (Codi PE3)

Num.	Text	Tipus	[C]	[D]	[E]	[F]	TOTAL	Fórmula
1	façana: fixe amb porta lado bar		1,000				1,000	C#*D#*E#*F#

TOTAL AMIDAMENT **1,000**

6 PAN5-7Z9X m

Bastiment de base per a fusteria exterior, de tub d'acer galvanitzat de secció 50 / 60x20 mm2, o de tub d'alumini segon sistema de carpinteria instal·lada, ensemblat mitjançant esquadres i amb patilles d'ancoratge per a la fixació al parament i cargols per a la fixació de la fusteria. Col·locat.

Num.	Text	Tipus	[C]	[D]	[E]	[F]	TOTAL	Fórmula
1	fixe costat bar		2,000	0,900			1,800	C#*D#*E#*F#
2			2,000	2,600			5,200	C#*D#*E#*F#
3	porta		2,000	1,100			2,200	C#*D#*E#*F#
4			1,000	2,600			2,600	C#*D#*E#*F#
5	pota acces		2,000	2,600			5,200	C#*D#*E#*F#
6			1,000	2,200			2,200	C#*D#*E#*F#
7	minves		0,030	19,000			0,570	C#*D#*E#*F#

TOTAL AMIDAMENT **19,770**

7 P661-A7VX m2

Pany fixe en fusteria exterior d'alumini, amb panell I sandvitx ail·lant amb dues planxes d'alumini prelacat (RAL 7021 a confirmar en obra.), gruix de les planxes (ext/int) 0.6/0,5 mm, junt longitudinal encadellat, muntada sobre perfils de fusteria d'alumini de façana.

Num.	Text	Tipus	[C]	[D]	[E]	[F]	TOTAL	Fórmula
1	fusteria façana lado bar: tarja superior (PE3)		1,000	2,270	0,220		0,499	C#*D#*E#*F#
2	fusteria façana lado bar: cec vertical (PE3)		1,000	0,400	2,280		0,912	C#*D#*E#*F#
3	tarja porta vaiven accés (PE2)		1,000	2,200	0,250		0,550	C#*D#*E#*F#

TOTAL AMIDAMENT **1,961**

8 PAM0-4WDX u

Joc de 2 tirador horitzontals per porta vaiven ample 1 m. amb plaques de fixació, col·locat sobre fusteria d'alumini. En barra diam. 30mm d'alumini anodizat color RAL 7021 .Amb tots el accesoris per a la seva complerta col·locació. Preu per joc de 2 tiradors. (Codi PE2)

Num.	Text	Tipus	[C]	[D]	[E]	[F]	TOTAL	Fórmula
1	porta 2 fulles vaiven acces mercat		2,000				2,000	C#*D#*E#*F#
2	porta fusteria costat bar		1,000				1,000	C#*D#*E#*F#

TOTAL AMIDAMENT **3,000**

9 P861-6YRX m2

Folrat de perfils metàl·lics cs amb planxa d'alumini de 0,8 mm de gruix, acabat lacat color especial, treballat al taller, col·locat amb adhesiu especial per xapa. Lacat RAL 7021 a confirmar en obra.

Num.	Text	Tipus	[C]	[D]	[E]	[F]	TOTAL	Fórmula
1	folrat de perfils auxiliar d'acer en fusteria façana							
2	previsió a Justificar en obra		4,000	0,200	2,500		2,000	C#*D#*E#*F#
3	varis		2,000				2,000	C#*D#*E#*F#

AMIDAMENTS

TOTAL AMIDAMENT **4,000**

10 P7C40-5O0K m2 Aïllament amb feltres de llana mineral de roca de densitat 41 a 45 kg/m3, de 60 mm de gruix amb 1,67 m2·K/W de resistència tèrmica i làmina d'alumini en la mateixa direcció de les fibres, col·locat sense adherir

Num.	Text	Tipus	[C]	[D]	[E]	[F]	TOTAL	Fórmula
1	Tarja fixa fusteria façana		1,000	2,000	0,300		0,600	C#*D#*E#*F#
2			1,000	2,200	0,300		0,660	C#*D#*E#*F#
3	fals sotre accés doble placa		2,000	2,200	0,500		2,200	C#*D#*E#*F#

TOTAL AMIDAMENT **3,460**

11 P861-6YRF m2 Folrat de parament vertical amb planxa d'alumini de 2 mm de gruix, acabat lacat color especial, treballat al taller, col·locat amb fixacions mecàniques sobre perfileria d'acer galvanitzat amb muntants cada 40 cm. Lacat RAL 7021 a confirmar en obra.

Num.	Text	Tipus	[C]	[D]	[E]	[F]	TOTAL	Fórmula
1	acces mercat, revestiment interior extrems porta acces		2,000	0,250	2,500		1,250	C#*D#*E#*F#
2	zona bar folrat interior entre porta i fusteria façana i paret muntac.		1,000	0,400	2,500		1,000	C#*D#*E#*F#

TOTAL AMIDAMENT **2,250**

Obra 01 PRESSUPOST MERCAT DE LA MERCÈ
Capítol 03 AMBIT C. NUCLI MUNTACÀRREGUES, FAÇANA
Titol 3 01 OBRA CIVIL
Capítol (1) 11 VIDRERIA I MAMPARES

NUM.	CODI	UA	DESCRIPCIÓ

1 PC1D-9QLX m2 Vidre aïllant de lluna incolora de 5+5 mm de gruix amb 1 butiral transparent classe 2 (B) 2 segons UNE-EN 12600, cambra d'aire de 12 mm i lluna de 3+3 mm de gruix amb 1 butiral transparent de lluna incolora, classe 2 (B) 2 segons UNE-EN 12600, col·locat amb perfils conformats de neoprè sobre alumini o PVC

Num.	Text	Tipus	[C]	[D]	[E]	[F]	TOTAL	Fórmula
1	façana		1,000	1,900	2,300		4,370	C#*D#*E#*F#
2	previsió ajustaments JUSTIFICAR		0,050	4,300			0,215	C#*D#*E#*F#

TOTAL AMIDAMENT **4,585**

2 PC1H-5D7C m2 Vidre laminar de seguretat 2 llunes, amb acabat de lluna incolora, de 5+5 mm de gruix, amb 1 butiral transparent, classe 2 (B) 2 segons UNE-EN 12600, col·locat amb perfils conformats de neoprè sobre alumini o PVC

Num.	Text	Tipus	[C]	[D]	[E]	[F]	TOTAL	Fórmula
1	porta vaiven accés		2,000	0,950	2,300		4,370	C#*D#*E#*F#
2	porta fusteria costat bar		1,000	1,000	2,300		2,300	C#*D#*E#*F#

TOTAL AMIDAMENT **6,670**

Obra 01 PRESSUPOST MERCAT DE LA MERCÈ
Capítol 03 AMBIT C. NUCLI MUNTACÀRREGUES, FAÇANA
Titol 3 01 OBRA CIVIL
Capítol (1) 12 ACER INOX

AMIDAMENTS

NUM.	CODI	UA	DESCRIPCIÓ
1	P860-7AA3	m2	Folrat de parament vertical amb planxa d'acer inoxidable 1.4301 (AISI 304), de 2 mm de gruix, acabat mate i treballat al taller, col·locat amb fixacions mecàniques sobre perfileria d'acer galvanitzat amb muntants cada 60 cm

Num.	Text	Tipus	[C]	[D]	[E]	[F]	TOTAL	Fórmula
1	tram paret entre acces y parada en U		1,000	1,000	2,500		2,500	C#*D#*E#*F#
					TOTAL AMIDAMENT		**2,500**	

NUM.	CODI	UA	DESCRIPCIÓ
2	P4R0-DYY4	kg	Acer inoxidable austenític de designació 1.4301 (AISI 304), per a estructures, en perfils conformats tipus L, U, treballat a taller i col·locat a l'obra

Num.	Text	Tipus	[C]	[D]	[E]	[F]	TOTAL	Fórmula
1	Previsió perfils L remat portes muntacàrregues a confirmar a l'obra (L 5*5)		4,000	2,000		3,800	30,400	C#*D#*E#*F#
2			2,000	1,400		3,800	10,640	C#*D#*E#*F#
3	previsió proteccions varis a justificar		6,000			3,800	22,800	C#*D#*E#*F#
					TOTAL AMIDAMENT		**63,840**	

Obra 01 PRESSUPOST MERCAT DE LA MERCÈ
Capítol 03 AMBIT C. NUCLI MUNTACÀRREGUES, FAÇANA
Titol 3 01 OBRA CIVIL
Capítol (1) 13 PINTURA

NUM.	CODI	UA	DESCRIPCIÓ
1	P89I-4V8R	m2	Pintat de parament horitzontal de guix, amb pintura plàstica amb acabat llis, amb una capa segelladora i dues d'acabat.

Num.	Text	Tipus	[C]	[D]	[E]	[F]	TOTAL	Fórmula
1	accés mercat		1,000	3,000	2,600		7,800	C#*D#*E#*F#
2	zona entre muntacarrega i bar		1,000	2,500	2,600		6,500	C#*D#*E#*F#
3	ajustaments-repassos		0,100	15,000			1,500	C#*D#*E#*F#
					TOTAL AMIDAMENT		**15,800**	

NUM.	CODI	UA	DESCRIPCIÓ
2	P89H-4V7E	m2	Pintat de parament vertical interior de ciment, amb pintura plàstica amb acabat llis, amb una capa de fons diluïda i dues d'acabat

Num.	Text	Tipus	[C]	[D]	[E]	[F]	TOTAL	Fórmula
1	pl. baixa. caixa muntacàrr.		1,000	2,750	4,000		11,000	C#*D#*E#*F#
2			1,000	2,500	4,000		10,000	C#*D#*E#*F#
3			1,000	2,750	4,000		11,000	C#*D#*E#*F#
4	vestib. mercaderies ext.		1,000	2,400	3,200		7,680	C#*D#*E#*F#
5			1,000	2,750	3,200		8,800	C#*D#*E#*F#
6	vestib. merc. interior		2,000	2,350	2,600		12,220	C#*D#*E#*F#
7			1,000	2,550	2,600		6,630	C#*D#*E#*F#
8	pl soterrani		2,000	1,650	2,300		7,590	C#*D#*E#*F#
9			2,000	2,300	2,300		10,580	C#*D#*E#*F#
10	pl sot,connexió amb parets passadis existentes		2,000	1,000	2,200		4,400	C#*D#*E#*F#
11	Perimetre bar a confirmar en obra amb DF i Propietar		2,000	2,500	2,600		13,000	C#*D#*E#*F#
12			1,000	7,100	2,600		18,460	C#*D#*E#*F#

AMIDAMENTS

13	ajustaments	0,030	129,000		3,870	C#*D#*E#*F#

TOTAL AMIDAMENT **125,230**

3 P89J-4UDV m2 Pintat de parament vertical d'acer, amb esmalt sintètic, amb dues capes d'imprimació anticorrosiva Indeterminat i dues d'acabat.
Ral 7021 en façana exterior i Ral a decidir en interior. A confirmar amb DF

Num.	Text	Tipus	[C]	[D]	[E]	[F]	TOTAL	Fórmula
1	façana porta mercad.		2,000	1,500	2,400		7,200	C#*D#*E#*F#
2	marco		1,000	5,800	0,200		1,160	C#*D#*E#*F#
3	Façana		2,000	0,450	2,400		2,160	C#*D#*E#*F#
4			1,000	0,700	2,400		1,680	C#*D#*E#*F#
5			1,000	0,900	2,400		2,160	C#*D#*E#*F#
6			1,000	1,000	2,400		2,400	C#*D#*E#*F#
7	Contorn obertures façana: accés		1,000	2,360	0,400		0,944	C#*D#*E#*F#
8	façana, accés mercaderies		1,000	1,550	0,400		0,620	C#*D#*E#*F#
9	accés muntacarr.		1,000	1,500	0,400		0,600	C#*D#*E#*F#
10	fusteria zona bar		1,000	2,000	0,400		0,800	C#*D#*E#*F#
11	laterals buit façana 4 buits		8,000	2,360	0,400		7,552	C#*D#*E#*F#
12	en accés desde persiana a fusteria		1,000	2,200	0,400		0,880	C#*D#*E#*F#
13			2,000	2,360	0,400		1,888	C#*D#*E#*F#
14	caixa persiana		1,000	2,500			2,500	C#*D#*E#*F#
15	fusteries interiors vest. mercad.		2,000	2,000	2,100		8,400	C#*D#*E#*F#
16			1,000	6,000	0,200		1,200	C#*D#*E#*F#
17	ajustaments		0,050	40,000			2,000	C#*D#*E#*F#
18	Previsó altres a Jutificar		10,000				10,000	C#*D#*E#*F#

TOTAL AMIDAMENT **54,144**

4 P89O-4UD6 m2 Pintat de reixade lames d'acer, amb esmalt sintètic, una capa d'imprimació antioxidant i dues capes d'acabat. 1 cara.

Num.	Text	Tipus	[C]	[D]	[E]	[F]	TOTAL	Fórmula
1	previsió noves reixes		3,000	0,500			1,500	C#*D#*E#*F#

TOTAL AMIDAMENT **1,500**

5 P89H-4V77 m2 Pintat de parament vertical exterior de ciment granulat, amb pintura al silicat amb acabat llis, amb una capa de fons i dues d'acabat.

Num.	Text	Tipus	[C]	[D]	[E]	[F]	TOTAL	Fórmula
1	previsió part superior façana en zona actuació (panells)		2,000	7,300	3,100		45,260	C#*D#*E#*F#
2	pilars pl. baixa		3,000	0,500	2,350		3,525	C#*D#*E#*F#
3	Previsió resto façana part central superior (panells) a confirmar amb la DF		2,000	7,000	3,100		43,400	C#*D#*E#*F#
4	pilars pl. baixa		1,000	0,500	2,350		1,175	C#*D#*E#*F#

TOTAL AMIDAMENT **93,360**

6 P874-4UCX m2 Neteja de façana de fàbrica de maons ceràmics cara vista massissos d'elaboració manual (teular) en estat de conservació regular, mitjançant raspallada manual amb aigua i raspall tou d'arrels, considerant un grau de complexitat baix.

Num.	Text	Tipus	[C]	[D]	[E]	[F]	TOTAL	Fórmula
1	previsió parament façana obra vista zona intervenció		2,000	2,000	2,350		9,400	C#*D#*E#*F#

AMIDAMENTS

2	previsió resta de façana (part central pl. baixa))	2,000	7,000	2,350		32,900	C#*D#*E#*F#

TOTAL AMIDAMENT **42,300**

7 P8B1-6078 m2 Hidrofugat de parament vertical exterior amb pintura de siloxans

Num.	Text	Tipus	[C]	[D]	[E]	[F]	TOTAL	Fórmula
1	previsió parament façana obra vista zona intervenció		2,000	2,000	2,350		9,400	C#*D#*E#*F#
2	previsió resta de façana (part central pl.- baixa)		2,000	7,000	2,350		32,900	C#*D#*E#*F#

TOTAL AMIDAMENT **42,300**

Obra 01 PRESSUPOST MERCAT DE LA MERCÈ
Capítol 03 AMBIT C. NUCLI MUNTACÀRREGUES, FAÇANA
Titol 3 01 OBRA CIVIL
Capítol (1) 14 SANEJAMENT

NUM. CODI UA DESCRIPCIÓ

1 KD111B9Y h Revisió i neteja de xarxa sanejament existent a la zona d'actuació.

Num.	Text	Tipus	[C]	[D]	[E]	[F]	TOTAL	Fórmula
1			4,000				4,000	C#*D#*E#*F#

TOTAL AMIDAMENT **4,000**

2 KD111B8X pa Conexió de desguasos a xarxa de sanjament existent enterrada. Inclou part proporcional de materials i accessoris. Inclós subministrament, instal.lació, elements auxiliars, supports, p.p. d'accessoris i material auxiliar, ajudes de paleteria. Tot inclós, muntat i/o en funcionament

Num.	Text	Tipus	[C]	[D]	[E]	[F]	TOTAL	Fórmula
1	previsió a JUSTIFICAR a l'obra							
2	sanejament exterior		1,000				1,000	C#*D#*E#*F#
3	sanejament interior		1,000				1,000	C#*D#*E#*F#

TOTAL AMIDAMENT **2,000**

3 K45R32AS pa Previsó per treballs sanejament en zones ocultes, no previsibles, com adaptació de trams no previstos.
A comprobar a l'obra amb la DF.

Num.	Text	Tipus	[C]	[D]	[E]	[F]	TOTAL	Fórmula
1	Previsió		1,000				1,000	C#*D#*E#*F#

TOTAL AMIDAMENT **1,000**

4 PD18-8D5Q m Baixant de tub de PVC-U de paret massissa, àrea d'aplicació B segons norma UNE-EN 1329-1, de DN 110 mm, classe de reacció al foc B-s1, d0 segons norma UNE-EN 13501-1, incloses les peces especials i fixat mecànicament amb brides

Num.	Text	Tipus	[C]	[D]	[E]	[F]	TOTAL	Fórmula
1	modificació recorregut baixant en pilar zona muntacarregues-vert.		1,000	5,000			5,000	C#*D#*E#*F#

AMIDAMENTS

TOTAL AMIDAMENT **5,000**

5 PD79-ELKT m Clavegueró amb tub de PVC-U de paret massissa per a sanejament amb pressió, de DN 110 mm i de PN 6 bar segons norma UNE-EN 1456-1, sobre llit de sorra de 15 cm de gruix i reblert amb sorra fins a 30 cm per sobre del tub

Num.	Text	Tipus	[C]	[D]	[E]	[F]	TOTAL	Fórmula
1	pluvial desde pilar zona muntacàrr.a xarxa exist.		1,000	5,000			5,000	C#*D#*E#*F#
2	de noves reixes a xarxa exist.		2,000	3,000			6,000	C#*D#*E#*F#
3	previsió per reconectar sanejament parades existents		3,000	3,000			9,000	C#*D#*E#*F#

TOTAL AMIDAMENT **20,000**

6 PD79-ELJT m Clavegueró amb tub de PVC-U de paret compacta per a sanejament soterrat o aeri amb pressió, diàmetre nominal DN 125, pressió nominal PN 6, ús previst P (sanejament amb pressió), fabricació segons norma UNE-EN ISO 1452-2, per a unió elàstica amb anella elastomèrica d'estanquitat, col·locat al fons de la rasa sobre llit de sorra de 10 cm de gruix i reblert de sorra fins a 30 cm per sobre del tub

Num.	Text	Tipus	[C]	[D]	[E]	[F]	TOTAL	Fórmula
1	de reixa pluv. exterior a xarxa existent exterior.		1,000	4,000			4,000	C#*D#*E#*F#

TOTAL AMIDAMENT **4,000**

7 PD79-ELJG m Clavegueró amb tub de PVC-U de paret massissa per a sanejament amb pressió, de DN 160 mm i de PN 6 bar segons norma UNE-EN 1456-1, sobre llit de sorra de 15 cm de gruix i reblert amb sorra fins a 30 cm per sobre del tub

Num.	Text	Tipus	[C]	[D]	[E]	[F]	TOTAL	Fórmula
1	previsión de tramo provisional en fase obras CONFIRMAR DF		1,000		6,000		6,000	C#*D#*E#*F#

TOTAL AMIDAMENT **6,000**

8 PD79-ELJX m Clavegueró amb tub de PVC-U de paret massissa per a sanejament amb pressió, de DN 250 mm i de PN 6 bar segons norma UNE-EN 1456-1, sobre llit de sorra de 15 cm de gruix i reblert amb sorra fins a 30 cm per sobre del tub

Num.	Text	Tipus	[C]	[D]	[E]	[F]	TOTAL	Fórmula
1	previsió per sustitució xarxa existent passadis mercat		1,000	7,000			7,000	C#*D#*E#*F#

TOTAL AMIDAMENT **7,000**

9 PD58-5YQW m Canal de formigó polímer, d'amplària interior 200 mm, amb un pendent del < 1 %, amb perfil lateral, amb reixa de fosa antisobreeiximent, classe C250 segons norma UNE-EN 1433, fixada amb tanca a la canal, col·locada sobre base de formigó amb solera de 150 mm de gruix i parets de 150 mm de gruix

Num.	Text	Tipus	[C]	[D]	[E]	[F]	TOTAL	Fórmula
1	espai exterior a muntacarregues		1,000	2,500			2,500	C#*D#*E#*F#

TOTAL AMIDAMENT **2,500**

10 PD58-5YOD m Canal de formigó polímer, d'amplària interior 150 mm, amb un pendent del < 1 %, amb perfil lateral, amb reixa de fosa nervada, classe C250 segons norma UNE-EN 1433, fixada amb tanca a la canal, col·locada sobre base de formigó amb solera de 150 mm de gruix i parets de 150 mm de gruix

AMIDAMENTS

Num.	Text	Tipus	[C]	[D]	[E]	[F]	TOTAL	Fórmula
1	interior		1,000	5,000			5,000	C#*D#*E#*F#

TOTAL AMIDAMENT **5,000**

Obra 01 PRESSUPOST MERCAT DE LA MERCÈ
Capítol 03 AMBIT C. NUCLI MUNTACÀRREGUES, FAÇANA
Titol 3 01 OBRA CIVIL
Capítol (1) 17 MARQUESINA EXTERIOR

NUM.	CODI	UA	DESCRIPCIÓ
1	P447-DMDF	kg	Acer S275JR segons UNE-EN 10025-2, en perfils laminats en calent sèrie L, LD, T, rodó, quadrat, rectangular i planxa, treballat a taller i amb una capa d'imprimació antioxidant, per a reforç d'elements d'encastament, recolzament i rigiditzadors, col·locat a l'obra amb soldadura / o fixació mecànica. En elements varis: estructura auxiliar de fals sotres, de guies persiana, de fusteria façana, de tabiques parades etc. segon desglossat en amidaments. Inclou fixacions a elements resistents (paviment , forjats, parets)

Num.	Text	Tipus	[C]	[D]	[E]	[F]	TOTAL	Fórmula
1	MODUL 2 ENTRE PILARS FAÇANA (7,0 m LONGITUT)							
2	tub 80x40x3 inclinat		7,000	3,900		5,400	147,420	C#*D#*E#*F#
3	tub 80x40x3 horitz.		4,000	1,500		5,400	32,400	C#*D#*E#*F#
4			4,000	0,500		5,400	10,800	C#*D#*E#*F#
5	idem longitudinals		3,000	7,000		5,400	113,400	C#*D#*E#*F#
6	tub superor 100x 40 x3		1,000	7,000		7,350	51,450	C#*D#*E#*F#
7	pletina 40x4 mm per enroscar celosia lames fusta		7,000	3,900		1,200	32,760	C#*D#*E#*F#
8	ajustaments		0,030	385,000			11,550	C#*D#*E#*F#

TOTAL AMIDAMENT **399,780**

NUM.	CODI	UA	DESCRIPCIÓ
2	P446-DMAP	kg	Acer S275JR segons UNE-EN 10025-2, per a elements d'ancoratge formats per peça simple, en perfils laminats en calent sèrie L, LD, T, rodó, quadrat, rectangular i planxa, treballat a taller i galvanitzat, col·locat a l'obra amb cargols. PLAQUES /PERFILS ANCORATGE

Num.	Text	Tipus	[C]	[D]	[E]	[F]	TOTAL	Fórmula
1	modul 2 _ plaques 25x25 cm		10,000	3,500			35,000	C#*D#*E#*F#

TOTAL AMIDAMENT **35,000**

NUM.	CODI	UA	DESCRIPCIÓ
3	P4Z6-6YXL	u	Ancoratge amb tac químic de diàmetre 16 mm amb cargol, volandera i femella

Num.	Text	Tipus	[C]	[D]	[E]	[F]	TOTAL	Fórmula
1	modul 2 _ plaques 25x25 cm		10,000	4,000			40,000	C#*D#*E#*F#

TOTAL AMIDAMENT **40,000**

NUM.	CODI	UA	DESCRIPCIÓ
4	PAV4-AHEX	m2	Gelosia de panell fixe formada per llistons de fusta pi flandes de 50x20 mm de secció separats 35 mm amb tractament fungicida i lasur per anar a l'exterior, fixats mecànicament sobre pletina d'acer galvanitzat 40x3 mm (o/bastiment d'alumini anoditzat de secció 40x40 mm), col·locada amb fixacions mecàniques a estructrua de suport (no inclosa). Similar a l'existent. SEGON PLANOL DE DETALL

Num.	Text	Tipus	[C]	[D]	[E]	[F]	TOTAL	Fórmula
1	moduls		1,000	7,000	3,950		27,650	C#*D#*E#*F#

AMIDAMENTS

TOTAL AMIDAMENT **27,650**

Obra 01 PRESSUPOST MERCAT DE LA MERCÈ
Capítol 03 AMBIT C. NUCLI MUNTACÀRREGUES, FAÇANA
Titol 3 01 OBRA CIVIL
Capítol (1) 18 RETOLACIÓ

NUM.	CODI	UA	DESCRIPCIÓ
1	PB92-H8NX	u	Lletra corporìa retallada d'alumini color gris de 5 m espessor i 250 mm d'alçada fixada mecànicamen al suport,per formació de rètol. Col·locada. Segon planols.

Num.	Text	Tipus	[C]	[D]	[E]	[F]	TOTAL	Fórmula
1	retol: C/ARTËS		7,000				7,000	C#*D#*E#*F#
2	simbo fletxa		1,000				1,000	C#*D#*E#*F#

TOTAL AMIDAMENT **8,000**

Obra 01 PRESSUPOST MERCAT DE LA MERCÈ
Capítol 03 AMBIT C. NUCLI MUNTACÀRREGUES, FAÇANA
Titol 3 01 OBRA CIVIL
Capítol (1) 19 MUNTACÀRREGUES

NUM.	CODI	UA	DESCRIPCIÓ
1	PL90-3UXX	u	Ascensor elèctric industrial de tracció electromecànica, sistema de control de velocitat per variador de freqüencias, càrrega 1125 kg/15 persones, numero de parades 2, recorregut aprox.3750 mm, maniobra universal, embarques 180º, dimensions cabina 1250x2050 mm, per un forat de 2000 x2530 mm. Portes de cabina automàtiques de acer inox de dimensions 1000x2000 mm, portes de pisos automàtiques d'acer inox de dimensions 1000 x2000 mm. Acabats de cabina: sostre d'acer inox, il·luminació per leds, paviment de xapa d'acer inox llagrimada, parets d'acer inox, botonera inox, passamans inox. Botonera de pisos en marc d'acer inox. Ubicació armari control quadro maniobra en frontal de les portes. Subministrament e instal·lació de módul comunicació inalambric GSM en recinte ascensor. Completament instal·lat: inclou estructura per guies, contrapes, pistó etc. No inclou parets estructurals de la caixa de l'ascensor. Portes amb caracteristiques de estabilitat al foc E30 com mínim. Inclou servei de manteniment mínim de 1 any.

Num.	Text	Tipus	[C]	[D]	[E]	[F]	TOTAL	Fórmula
1	ambit C		1,000				1,000	C#*D#*E#*F#

TOTAL AMIDAMENT **1,000**

Obra 01 PRESSUPOST MERCAT DE LA MERCÈ
Capítol 03 AMBIT C. NUCLI MUNTACÀRREGUES, FAÇANA
Titol 3 02 INSTAL·LACIONS
Capítol (1) I1 ELECTRICITAT

NUM.	CODI	UA	DESCRIPCIÓ
1	EHB5RXXX	u	Subministrament, col·locació e instal·lació de llumenera estanca amb leds amb una vida útil <= 50000 h, de forma rectangular, de 1300 mm de llargària, 30,50 W de potència, flux lluminós de 4200 lm, aïllament classe I, cos i difusor de policarbonat i grau de protecció IP65.Philips WTC470C LED42S/840 PSU VWB L1300 o equivalent. Totalment instal·lada i en perfecte estat de funcionament. S'inclouen els petits materials necessaris per la seva correcta instal·lació. Amb part p.p. de cablejat, accessoris per a muntar superficialment. Inclosos medis elevadors. Muntat i connexionat.

AMIDAMENTS

Totes les feines s'han de realitzar fora de l'horari comercial del Mercat i sense ocasionar molèsties als usuaris i concessionaris del mercat.

Num.	Text	Tipus	[C]	[D]	[E]	[F]	TOTAL	Fórmula
1			1,000				1,000	C#*D#*E#*F#

TOTAL AMIDAMENT **1,000**

2 EHB5RSXX u

Subministrament, col·locació e instal·lació de llumenera estanca amb leds amb una vida útil <= 50000 h, de forma rectangular, de 650 mm de llargària, 18 W de potència, flux lluminós de 1600 lm, aïllament classe I, cos i difusor de policarbonat i grau de protecció IP65.Philips WTC470C LED L650 o equivalent.

Totalment instal·lada i en perfecte estat de funcionament. S'inclouen els petits materials necessaris per la seva correcta instal·lació.

Amb part p.p. de cablejat, accessoris per a muntar superficialment. Inclosos medis elevadors. Muntat i connexionat.
Totes les feines s'han de realitzar fora de l'horari comercial del Mercat i sense ocasionar molèsties als usuaris i concessionaris del mercat.

Num.	Text	Tipus	[C]	[D]	[E]	[F]	TOTAL	Fórmula
1			2,000				2,000	C#*D#*E#*F#

TOTAL AMIDAMENT **2,000**

3 PG86-XX01 u

Detector de presencia, amb connexió a bus de cable, per a caixa universal, amb adaptador, placa i marc de preu superior, amb accessoris de muntatge, muntat i connectat per instal·lar a la pared amb angle de detecció 180º i 10 metres de distància.

Num.	Text	Tipus	[C]	[D]	[E]	[F]	TOTAL	Fórmula
1			1,000				1,000	C#*D#*E#*F#

TOTAL AMIDAMENT **1,000**

4 PG33-E4W7 m

Cable amb conductor de coure de tensió assignada0,6/1 kV, de designació RZ1-K (AS), construcció segons norma UNE 21123-4, tripolar, de secció 3x2,5 mm2, amb coberta del cable de poliolefines, classe de reacció al foc Cca-s1b, d1, a1 segons la norma UNE-EN 50575 amb baixa emissió fums, col·locat en canal o safata

Num.	Text	Tipus	[C]	[D]	[E]	[F]	TOTAL	Fórmula
1	Prevision adaptaciones zona		40,000				40,000	C#*D#*E#*F#

TOTAL AMIDAMENT **40,000**

5 PG33-E756 m

Cable amb conductor de coure de tensió assignada0,6/1 kV, de designació? RZ1-K (AS), construcció segons norma UNE 21123-4, tripolar, de secció 3x2,5 mm2, amb coberta del cable de poliolefines, classe de reacció al foc Cca-s1b, d1, a1 segons la norma UNE-EN 50575 amb baixa emissió fums, col·locat en tub

Num.	Text	Tipus	[C]	[D]	[E]	[F]	TOTAL	Fórmula
1	prevision adaptaciones zona		15,000				15,000	C#*D#*E#*F#

TOTAL AMIDAMENT **15,000**

6 PG33-E50R m

Cable amb conductor de coure de tensió assignada0,6/1 kV, de designació RZ1-K (AS), construcció segons norma UNE 21123-4, pentapolar, de secció 5x6 mm2, amb coberta del cable de poliolefines, classe de reacció al foc Cca-s1b, d1, a1 segons la norma UNE-EN 50575 amb baixa emissió fums, col·locat en canal o safata

Num.	Text	Tipus	[C]	[D]	[E]	[F]	TOTAL	Fórmula
1			40,000				40,000	C#*D#*E#*F#

AMIDAMENTS

TOTAL AMIDAMENT **40,000**

7 PG33-E76I m Cable amb conductor de coure de tensió assignada0,6/1 kV, de designació RZ1-K (AS), construcció segons norma UNE 21123-4, pentapolar, de secció 5x6 mm2, amb coberta del cable de poliolefines, classe de reacció al foc Cca-s1b, d1, a1 segons la norma UNE-EN 50575 amb baixa emissió fums, col·locat en tub

Num.	Text	Tipus	[C]	[D]	[E]	[F]	TOTAL	Fórmula
1	Acometida		10,000				10,000	C#*D#*E#*F#

TOTAL AMIDAMENT **10,000**

8 PG2N-EUJG m Tub flexible corrugat de PVC, de 16 mm de diàmetre nominal, aïllant i no propagador de la flama, resistència a l'impacte d'1 J, resistència a compressió de 320 N i una rigidesa dielèctrica de 2000 V, muntat encastat

Num.	Text	Tipus	[C]	[D]	[E]	[F]	TOTAL	Fórmula
1			15,000				15,000	C#*D#*E#*F#

TOTAL AMIDAMENT **15,000**

9 PG2N-EUJM m Tub flexible corrugat de PVC, de 25 mm de diàmetre nominal, aïllant i no propagador de la flama, resistència a l'impacte d'1 J, resistència a compressió de 320 N i una rigidesa dielèctrica de 2000 V, muntat encastat

Num.	Text	Tipus	[C]	[D]	[E]	[F]	TOTAL	Fórmula
1			10,000				10,000	C#*D#*E#*F#

TOTAL AMIDAMENT **10,000**

10 PG47-XXX1 u Modificació del quadre general (Q.G.D), desinstal·lant les proteccions necessaries que donguin servei al ascensor actual e instal·lant les següents proteccions pel nou ascensor:
- Interruptor automàtic magnetotèrmic de 32 A d'intensitat nominal, tipus PIA corba C, tetrapolar (4P), de 6000 A de poder de tall segons UNE-EN 60898 i de 10 kA de poder de tall segons UNE-EN 60947-2, de 4 mòduls DIN de 18 mm d'amplària, muntat en perfil DIN.
- Interruptor diferencial de la classe AC, gamma terciari, de 40 A d'intensitat nominal, tetrapolar (4P), de sensibilitat 0,3 A, amb botó de test incorporat i indicador mecànic de defecte, construït segons les especificacions de la norma UNE-EN 61008-1, de 4 mòduls DIN de 18 mm d'amplària, muntat en perfil DIN

Totalment instal·lat i connexionat. En perfecte estat de funcionament. S'inclouen petits materials necessaris per duur a terme aquesta tasca

Num.	Text	Tipus	[C]	[D]	[E]	[F]	TOTAL	Fórmula
1	Modificació Q.G.D		1,000				1,000	C#*D#*E#*F#

TOTAL AMIDAMENT **1,000**

11 PG12-DHH9 u Caixa de derivació quadrada de plàstic, de 70x70 mm, amb grau de protecció IP-40, muntada superficialment

Num.	Text	Tipus	[C]	[D]	[E]	[F]	TOTAL	Fórmula
1			5,000				5,000	C#*D#*E#*F#

TOTAL AMIDAMENT **5,000**

AMIDAMENTS

1 PM15-4ICO u Sensor de fums òptic per a instal·lació contra incendis analògica, segons norma UNE-EN 54-7, amb base de superfície, muntat superficialment

Num.	Text	Tipus	[C]	[D]	[E]	[F]	TOTAL	Fórmula
1			1,000				1,000	C#*D#*E#*F#

TOTAL AMIDAMENT **1,000**

2 PMS0-XX01 u Rètol senyalització sense sortida, rectangular, de 420x210 mm2 de panell de PVC d'1 mm de gruix, fotoluminiscent categoria A segons UNE 23035-4, col·locat adherit sobre parament vertical

Num.	Text	Tipus	[C]	[D]	[E]	[F]	TOTAL	Fórmula
1			1,000				1,000	C#*D#*E#*F#

TOTAL AMIDAMENT **1,000**

3 EM15U010 u Retenedor electromagnètic per a tancament automàtic de portes, amb placa de muntatge, interruptor d'accionament manual i connexionat. Inclós subministrament, instal.lació, elements auxiliars, supports, p.p. d'accessoris i material auxiliar, ajudes de paleteria. Tot inclós, muntat i/o en funcionament.

Num.	Text	Tipus	[C]	[D]	[E]	[F]	TOTAL	Fórmula
1	Zona ascensor		2,000				2,000	C#*D#*E#*F#

TOTAL AMIDAMENT **2,000**

4 PM00-XXX5 PA Partida alçada de connexió a central d'incendis col·locada en l'àmbit A.

Num.	Text	Tipus	[C]	[D]	[E]	[F]	TOTAL	Fórmula
1	Control de qualitat		1,000				1,000	C#*D#*E#*F#

TOTAL AMIDAMENT **1,000**

5 PG2P-6T0O m Tub rígid de plàstic sense halògens, de 16 mm de diàmetre nominal, aïllant i no propagador de la flama, amb una resistència a l'impacte de 2 J, resistència a compressió de 1250 N i una rigidesa dielèctrica de 2000 V, amb unió roscada i muntat superficialment

Num.	Text	Tipus	[C]	[D]	[E]	[F]	TOTAL	Fórmula
1			70,000				70,000	C#*D#*E#*F#

TOTAL AMIDAMENT **70,000**

6 PG33-XX01 m Subministrament i instal·lació en tub de cable de coure trenat i apantallat de 2x1,5 mm2 de secció amb pantalla amb cinta d'alumini mylar i resistent al foc amb coberta no propagadora de la flama, lliure d'halogens i baixa emissió de fums 2x1,5-LHR. totalment instal·lat. segons plec d'especificacions

Num.	Text	Tipus	[C]	[D]	[E]	[F]	TOTAL	Fórmula
1			70,000				70,000	C#*D#*E#*F#

TOTAL AMIDAMENT **70,000**

AMIDAMENTS

NUM.	CODI	UA	DESCRIPCIÓ
1	PMS0-XX07	u	Reixa intumescent de 250x250 EI-120. S'aportarà certificat de col·locació i homologació. En obra es verificarà les mesures de les reixes a instal·lar.

Num.	Text	Tipus	[C]	[D]	[E]	[F]	TOTAL	Fórmula
1	Forjat ascensor		1,000				1,000	C#*D#*E#*F#

TOTAL AMIDAMENT **1,000**

NUM.	CODI	UA	DESCRIPCIÓ
2	PE42-4922	m	Conducte helicoïdal circular de planxa d'acer galvanitzat de 250 mm de diàmetre (s/UNE-EN 1506), de gruix 0,5 mm, muntat superficialment

Num.	Text	Tipus	[C]	[D]	[E]	[F]	TOTAL	Fórmula
1	Ventilació ascensor		10,000				10,000	C#*D#*E#*F#

TOTAL AMIDAMENT **10,000**

Obra 01 PRESSUPOST MERCAT DE LA MERCÈ
Capítol 04 AMBIT D. ACTUACIONS GENERALS PLANTA SOTERRANI
Titol 3 01 OBRA CIVIL
Capítol (1) 01 TREBALLS PREVIS

NUM.	CODI	UA	DESCRIPCIÓ
1	P6AC-D7DY	M2	Tanca mòbil, de 2 m d'alçària, d'acer galvanitzat, amb malla electrosoldada de 90x150 mm i de 4.5 i 3,5 mm de D, bastidor de 3.5x2 m de tub de 40 mm de D, fixat a peus prefabricats de formigó, i amb el desmuntatge inclòs

Num.	Text	Tipus	[C]	[D]	[E]	[F]	TOTAL	Fórmula
1	Tanca provisional REUTILITZAR PER TRAMS		1,000	10,000	2,000		20,000	C#*D#*E#*F#

TOTAL AMIDAMENT **20,000**

NUM.	CODI	UA	DESCRIPCIÓ
2	P151H-45IB	m2	Protecció amb vela de lona de polietilè per a proteccions superficials contra caigudes, amb malla de reforç i traus perimetrals, corda de subjecció, de diàmetre 12 mm, amb el desmuntatge inclòs.

Num.	Text	Tipus	[C]	[D]	[E]	[F]	TOTAL	Fórmula
1				20,000			20,000	C#*D#*E#*F#

TOTAL AMIDAMENT **20,000**

Obra 01 PRESSUPOST MERCAT DE LA MERCÈ
Capítol 04 AMBIT D. ACTUACIONS GENERALS PLANTA SOTERRANI
Titol 3 01 OBRA CIVIL
Capítol (1) 02 ENDERROCS. MOVIMENT TERRES

NUM.	CODI	UA	DESCRIPCIÓ
1	P214T-4RQI	m2	Enderroc de paret de tancament de maó calat de 15 cm de gruix, a mà i amb martell trencador manual i càrrega manual de runa sobre camió o contenidor

Num.	Text	Tipus	[C]	[D]	[E]	[F]	TOTAL	Fórmula
1	magatzem 36		1,000	1,300		2,500	3,250	C#*D#*E#*F#

TOTAL AMIDAMENT **3,250**

AMIDAMENTS

2 P214O-4RNN m2 Enderroc de llosa massissa de formigó armat, a mà i amb compressor i càrrega manual de runa sobre camió o contenidor.
(Fins 35 cm de gruix medi). Inclou medis auxiliars.

Num.	Text	Tipus	[C]	[D]	[E]	[F]	TOTAL	Fórmula
1	arqueta CI (llosa forjat pl. baixa-escala emerg)		0,700	0,700			0,490	C#*D#*E#*F#

TOTAL AMIDAMENT **0,490**

3 P214X-HCPX m Tall d'estructures de formigó en massa o armat, amb serra amb disc de diamant i càrrega manual i mecànica de runa sobre camió o contenidor. Fins 35 cm espessor medi.

Num.	Text	Tipus	[C]	[D]	[E]	[F]	TOTAL	Fórmula
1	sostre escala emerg. per formació arqueta CI		4,000	0,700			2,800	C#*D#*E#*F#

TOTAL AMIDAMENT **2,800**

4 K4C91510 m2 Muntatge i desmuntatge d'apuntalament de sostre a una alçària <= 5 m, amb puntal metàl·lic i tauló

Num.	Text	Tipus	[C]	[D]	[E]	[F]	TOTAL	Fórmula
1	sostre replà escala emerg.en formació arqueta CI		1,200	1,200			1,440	C#*D#*E#*F#

TOTAL AMIDAMENT **1,440**

5 P2140-4RRN u Arrencada de full i bastiment de porta interior amb mitjans manuals i càrrega manual sobre camió o contenidor

Num.	Text	Tipus	[C]	[D]	[E]	[F]	TOTAL	Fórmula
1	magatzem 36		1,000				1,000	C#*D#*E#*F#
2	sortida emergencia soterrani		1,000				1,000	C#*D#*E#*F#
3	sota escala previsió		1,000				1,000	C#*D#*E#*F#

TOTAL AMIDAMENT **3,000**

6 P214I-AKZM m2 Enderroc de cel ras i entramat de suport, amb mitjans manuals i càrrega manual sobre camió o contenidor

Num.	Text	Tipus	[C]	[D]	[E]	[F]	TOTAL	Fórmula
1	revestim. pladur/silicat conductes ventil. passadis lateral 2		1,000	30,000			30,000	C#*D#*E#*F#
2	(plans horitzontals i vericals)							

TOTAL AMIDAMENT **30,000**

7 P2142-4RMJ m2 Repicat d'arrebossat de morter de ciment, amb mitjans manuals i càrrega manual de runa sobre camió o contenidor.

Num.	Text	Tipus	[C]	[D]	[E]	[F]	TOTAL	Fórmula
1	previsió zones en mal estat, fissure etc		3,000	2,000	1,500	2,500	22,500	C#*D#*E#*F#
2			2,000	2,000	1,500	2,500	15,000	C#*D#*E#*F#

TOTAL AMIDAMENT **37,500**

8 P2143-4RR3 m2 Arrencada de paviment de terratzo, o similars amb mitjans manuals i càrrega manual de runa sobre camió o contenidor.
El preu inclou el picat del material d'unió adherit al suport.

AMIDAMENTS

Num.	Text	Tipus	[C]	[D]	[E]	[F]	TOTAL	Fórmula
1	vorerea per passamurs arq. CI		1,000	1,500			1,500	C#*D#*E#*F#
						TOTAL AMIDAMENT	**1,500**	

9 P2143-4RQT m2 Enderroc de solera de formigó lleugerament armat, de fins a 15 cm de gruix, amb compressor i càrrega manual de runa sobre camió o contenidor.
Previsió solera base paviment terratzo a verificar en fase d'obra.

Num.	Text	Tipus	[C]	[D]	[E]	[F]	TOTAL	Fórmula
1	sota escala per fer paret reforç escala		1,000	1,200	0,400		0,480	C#*D#*E#*F#
						TOTAL AMIDAMENT	**0,480**	

10 P221I-8GYA m Excavació de rasa per a pas d'instal·lacions de 15 cm d'amplària i 40 cm de fondària, reblert i compactació amb terres seleccionades de la pròpia excavació, sense pedres, amb minirasadora manual

Num.	Text	Tipus	[C]	[D]	[E]	[F]	TOTAL	Fórmula
1	previsó desguàs arqueta CI		7,000				7,000	C#*D#*E#*F#
						TOTAL AMIDAMENT	**7,000**	

11 P221I-M8GC m Excavació de rasa per a pas d'instal·lacions de 40 cm d'amplària i 50 cm de fondària, amb mitjans manuals i reblert i compactació amb terres seleccionades de la pròpia excavació, sense pedres amb mitjans mecànics

Num.	Text	Tipus	[C]	[D]	[E]	[F]	TOTAL	Fórmula
1	cimentació paret reforç escala (arq. CI)		1,000				1,000	C#*D#*E#*F#
						TOTAL AMIDAMENT	**1,000**	

12 P221I-M8GF m Excavació de rasa per a pas d'instal·lacions de 40 cm d'amplària i 70 cm de fondària, amb mitjans manuals i reblert i compactació amb terres seleccionades de la pròpia excavació, sense pedres amb mitjans mecànics.

Num.	Text	Tipus	[C]	[D]	[E]	[F]	TOTAL	Fórmula
1	exterior en vorera arqueta CI		2,000				2,000	C#*D#*E#*F#
						TOTAL AMIDAMENT	**2,000**	

13 PY02-615X u Forat amb equips per a tall/broca de diamant, de mur contenció de formigó armat de 150 a 200 mm de diàmetre i fins a 350 mm de fondària.

Num.	Text	Tipus	[C]	[D]	[E]	[F]	TOTAL	Fórmula
1	en mur contenció per passamur arqueta CI		1,000				1,000	C#*D#*E#*F#
						TOTAL AMIDAMENT	**1,000**	

14 EY03D000 u Forat amb equips per a tall/broca de diamant, de llosa massissa formigó armat, de 120 a 150 mm de diàmetre i fins a 350 mm de fondària

Num.	Text	Tipus	[C]	[D]	[E]	[F]	TOTAL	Fórmula
1	previsió a justificar en forjats per pas instal.		5,000				5,000	C#*D#*E#*F#
						TOTAL AMIDAMENT	**5,000**	

AMIDAMENTS

Obra 01 PRESSUPOST MERCAT DE LA MERCÈ
Capítol 04 AMBIT D. ACTUACIONS GENERALS PLANTA SOTERRANI
Titol 3 01 OBRA CIVIL
Capítol (1) 03 ESTRUCTURA

NUM.	CODI	UA	DESCRIPCIÓ
1	P442-DFYZ	kg	Acer S275JR segons UNE-EN 10025-2, per a bigues formades per peça composta, en perfils laminats en calent sèrie IPN, IPE, HEB, HEA, HEM i UPN, treballat a taller i amb una capa d'imprimació antioxidant, col·locat a l'obra amb soldadura i cargols

Num.	Text	Tipus	[C]	[D]	[E]	[F]	TOTAL	Fórmula
1	reforç forjat arqueta CI - HEB 100		2,000	1,500		20,400	61,200	C#*D#*E#*F#
2			2,000	0,800		20,400	32,640	C#*D#*E#*F#
3	ajustaments peces complementaries		1,000	30,000			30,000	C#*D#*E#*F#

TOTAL AMIDAMENT **123,840**

NUM.	CODI	UA	DESCRIPCIÓ
2	P446-DMAP	kg	Acer S275JR segons UNE-EN 10025-2, per a elements d'ancoratge formats per peça simple, en perfils laminats en calent sèrie L, LD, T, rodó, quadrat, rectangular i planxa, treballat a taller i galvanitzat, col·locat a l'obra amb cargols. PLAQUES /PERFILS ANCORATGE

Num.	Text	Tipus	[C]	[D]	[E]	[F]	TOTAL	Fórmula
1	plaques ancoratje perfils HEB sota escala.		4,000	0,350	0,350	115,000	56,350	C#*D#*E#*F#

TOTAL AMIDAMENT **56,350**

NUM.	CODI	UA	DESCRIPCIÓ
3	P4Z6-6YXL	u	Ancoratge amb tac químic de diàmetre 16 mm amb cargol, volandera i femella

Num.	Text	Tipus	[C]	[D]	[E]	[F]	TOTAL	Fórmula
1	ancoratge plaques anoratge HEB 100 sota escala		4,000	4,000			16,000	C#*D#*E#*F#

TOTAL AMIDAMENT **16,000**

NUM.	CODI	UA	DESCRIPCIÓ
4	P312-M6YV	m3	Formigonament de rases i pous, amb formigó per armar amb additiu hidròfug HA - 25 / F / 20 / XC2 amb una quantitat de ciment de 275 kg/m3 i relació aigua ciment =< 0.6, abocat amb bomba

Num.	Text	Tipus	[C]	[D]	[E]	[F]	TOTAL	Fórmula
1	cimentació paret estruct. sota escala		1,000	1,000	0,400	0,600	0,240	C#*D#*E#*F#

TOTAL AMIDAMENT **0,240**

NUM.	CODI	UA	DESCRIPCIÓ
5	P310-D51K	kg	Armadura de rases i pous AP500 S d'acer en barres corrugades B500S de límit elàstic >= 500 N/mm2

Num.	Text	Tipus	[C]	[D]	[E]	[F]	TOTAL	Fórmula
1	en rases i pou 40 Kg /3							
2	cimentació paret estruct. sota escala		40,000	1,000	0,450	0,600	10,800	C#*D#*E#*F#

TOTAL AMIDAMENT **10,800**

Obra 01 PRESSUPOST MERCAT DE LA MERCÈ
Capítol 04 AMBIT D. ACTUACIONS GENERALS PLANTA SOTERRANI
Titol 3 01 OBRA CIVIL
Capítol (1) 04 RAM DE PALETA

NUM.	CODI	UA	DESCRIPCIÓ

AMIDAMENTS

1 P4FF-EGW3 m3

Paret estructural per a revestir de 14 cm de gruix i resistència a compressió 10 N/mm2, de maó calat R-30, de 290x140x100 mm, per a revestir, categoria I, HD, segons la norma UNE-EN 771-1, col·locat amb ciment pòrtland amb filler calcari CEM II/B-L 32,5 R segons UNE-EN 197-1, en sacs

Num.	Text	Tipus	[C]	[D]	[E]	[F]	TOTAL	Fórmula
1	paret reforç sota escala arqueta. Cl		1,000	0,150	3,450		0,518	C#*D#*E#*F#

TOTAL AMIDAMENT **0,518**

2 P6125-7BJV m2

Paret divisòria recolzada de gruix 14 cm, de maó calat, HD, de 290x140x100 mm, per a revestir, categoria I, segons la norma UNE-EN 771-1, col·locat amb morter per a ram de paleta industrialitzat M 5 (5 N/mm2) de designació (G) segons norma UNE-EN 998-2. inclòs p.p. llinda porta/finestres.

Num.	Text	Tipus	[C]	[D]	[E]	[F]	TOTAL	Fórmula
1	passadís 1		1,000	1,600	3,450		5,520	C#*D#*E#*F#
2			1,000	1,900	3,450		6,555	C#*D#*E#*F#
3			1,000	1,850	3,450		6,383	C#*D#*E#*F#
4	ajustaments		1,000	1,000	3,450		3,450	C#*D#*E#*F#
5	tancament porta magatzem 29		1,000	1,000	2,200		2,200	C#*D#*E#*F#
6	magatzem 36		1,000	1,100	2,500		2,750	C#*D#*E#*F#
7	passadis emerg.		1,000	2,500	3,450		8,625	C#*D#*E#*F#
8			1,000	1,200	3,200		3,840	C#*D#*E#*F#

TOTAL AMIDAMENT **39,323**

3 EAY1A11J u

Cegat de paret foradada en trams de 75 x15 cm en paret de 10 cm de gruix consistent en repicat de peces de maó amb frontal foradat vist de 28x14x10 i rejuntat de paret amb totxana de 290x140x100 mm LD, categoria I, segons norma UNE-EN 771-1, per a revestir, col·locat amb morter per a ram de paleta industrialitzat M 7.5 (7,5 N/mm2), arrebossat per les dues cares igualant la textura existent fins deixar la paret terminada per a pintar, càrrega manual de runa sobre camió o contenidor.

Num.	Text	Tipus	[C]	[D]	[E]	[F]	TOTAL	Fórmula
1	magatz M01		1,000				1,000	C#*D#*E#*F#
2	magatz.M12		1,000				1,000	C#*D#*E#*F#
3	magatzem M13		1,000				1,000	C#*D#*E#*F#
4	magatzem M23		1,000				1,000	C#*D#*E#*F#
5	magatzem 35		1,000				1,000	C#*D#*E#*F#
6	magatzem 29		1,000				1,000	C#*D#*E#*F#
7	magatzem 41 bis		2,000				2,000	C#*D#*E#*F#
8	previsió altres a justificar		3,000				3,000	C#*D#*E#*F#

TOTAL AMIDAMENT **11,000**

4 P4FC-546D u

Llinda prefabricada de ceràmica armada de 14 cm d'amplària i 1,2 m de llargària, per a revestir, col·locada amb el mateix morter de la paret

Num.	Text	Tipus	[C]	[D]	[E]	[F]	TOTAL	Fórmula
1	porta passadis emerg.		1,000				1,000	C#*D#*E#*F#

TOTAL AMIDAMENT **1,000**

5 P4FC-545U u

Llinda prefabricada de ceràmica armada de 14 cm d'amplària i 1,5 m de llargària, per a revestir, col·locada amb el mateix morter de la paret

Num.	Text	Tipus	[C]	[D]	[E]	[F]	TOTAL	Fórmula
1	porta magatzem 36		1,000				1,000	C#*D#*E#*F#

TOTAL AMIDAMENT **1,000**

AMIDAMENTS

6 P4FC-546F u Llinda prefabricada de ceràmica armada de 14 cm d'amplària i 1,8 m de llargària, per a revestir, col·locada amb el mateix morter de la paret

Num.	Text	Tipus	[C]	[D]	[E]	[F]	TOTAL	Fórmula
1	pas porta tallafoc passadís 1		1,000				1,000	C#*D#*E#*F#

TOTAL AMIDAMENT **1,000**

7 P4FC-546H u Llinda prefabricada de ceràmica armada de 14 cm d'amplària i 2,1 m de llargària, per a revestir, col·locada amb el mateix morter de la paret.

Num.	Text	Tipus	[C]	[D]	[E]	[F]	TOTAL	Fórmula
1	pas portes tallafoc passadís 2 i 3		2,000				2,000	C#*D#*E#*F#

TOTAL AMIDAMENT **2,000**

8 X001001 pa Ajudes Ram de Paleta per a l'execució de les instal-lacions previstes d'electricitat, lampisteria, ventilació, climatització/fred industrial, incendis i varies, i desmontatge de les existents, consistents en l'execució de regates, passos, perforacions, perforacions per llumineres en fals sostres, col·locació registres en fals sostre, segellats i ajudes de transport i càrrega i bancades diverses. Segon fases d'obra. (ES computa com el 2% de pressupost de l'instal·lació)

Num.	Text	Tipus	[C]	[D]	[E]	[F]	TOTAL	Fórmula
1			114.570,000				114.570,000	C#*D#*E#*F#

TOTAL AMIDAMENT **114.570,000**

9 P811-3F99 m2 Arrebossat reglejat sobre parament vertical interior, a 3,00 m d'alçària, com a màxim, amb morter de ciment 1:6, remolinat

Num.	Text	Tipus	[C]	[D]	[E]	[F]	TOTAL	Fórmula
1	passadis lateral 1		2,000	1,600	3,000		9,600	C#*D#*E#*F#
2	passadis lateral 2		2,000	1,900	3,000		11,400	C#*D#*E#*F#
3	passadis lateral 3		2,000	1,850	3,000		11,100	C#*D#*E#*F#
4	buits pas portes a descontar		-0,500	1,400	2,000	2,000	-2,800	C#*D#*E#*F#
5			-0,500	1,600	2,000	2,000	-3,200	C#*D#*E#*F#
6			-0,500	1,600	2,000	2,000	-3,200	C#*D#*E#*F#
7	tancar porta magatzem29		1,000	1,100	2,200		2,420	C#*D#*E#*F#
8	ajustaments		4,000	1,000	3,000		12,000	C#*D#*E#*F#
9	paret nova sota escala (zona arq. CI)		1,000	3,450			3,450	C#*D#*E#*F#
10	previsió zones en mal estat, fissure etc		3,000	2,000	1,500	2,500	22,500	C#*D#*E#*F#
11			2,000	2,000	1,500	2,500	15,000	C#*D#*E#*F#
12	magatzem 36		1,000	2,000	3,000		6,000	C#*D#*E#*F#
13	passadis emerg.		2,000	2,500	3,000		15,000	C#*D#*E#*F#
14			2,000	1,200	3,000		7,200	C#*D#*E#*F#

TOTAL AMIDAMENT **106,470**

10 P811-3FG7 m2 Arrebossat reglejat sobre parament vertical exterior, a més de 3,00 m d'alçària, amb morter de ciment 1:6, remolinat

Num.	Text	Tipus	[C]	[D]	[E]	[F]	TOTAL	Fórmula
1	passadis 1		2,000	1,600	0,450		1,440	C#*D#*E#*F#
2			2,000	1,900	0,450		1,710	C#*D#*E#*F#
3			2,000	1,850	0,450		1,665	C#*D#*E#*F#
4	passadis emerg.		2,000	2,500	0,450		2,250	C#*D#*E#*F#
5			2,000	1,200	0,450		1,080	C#*D#*E#*F#
6	ajustaments		3,000	1,000	0,450		1,350	C#*D#*E#*F#

AMIDAMENTS

TOTAL AMIDAMENT **9,495**

11 P81R-HBYL u Reposició d'enguixat de fins a 0,50 m2 en paret o sostre pla (zones a reparar)

Num.	Text	Tipus	[C]	[D]	[E]	[F]	TOTAL	Fórmula
1	previsió sostre zones de treballs JUSTIFICAR		4,000	3,000			12,000	C#*D#*E#*F#

TOTAL AMIDAMENT **12,000**

12 P81R-HBYG u Reposició d'arrebossat de fins a 1 m2 en paret

Num.	Text	Tipus	[C]	[D]	[E]	[F]	TOTAL	Fórmula
1	previsió justificar		3,000	2,000			6,000	C#*D#*E#*F#
2			1,000	5,000			5,000	C#*D#*E#*F#

TOTAL AMIDAMENT **11,000**

13 EAY1A11W u Col·locació de comporta tallafoc en parets per a un buit d'obra d'amplària fins 50x50 cm

Num.	Text	Tipus	[C]	[D]	[E]	[F]	TOTAL	Fórmula
1	passadis lateral 1-3		2,000				2,000	C#*D#*E#*F#
2	passadis lateral 2 (en paret)		1,000				1,000	C#*D#*E#*F#
3	paret		1,000				1,000	C#*D#*E#*F#
4	vestibul-passadis 1		1,000				1,000	C#*D#*E#*F#
5	sortida emerg.		1,000				1,000	C#*D#*E#*F#
6	altres a justificar		2,000				2,000	C#*D#*E#*F#

TOTAL AMIDAMENT **8,000**

14 PDK2-I0LX u Pericó de registre de fàbrica de maó per a instal·lacions de serveis (escomesa aigua CI) suspès del forjat, de mides interiors 60x60 cm en registre superior, 75x75 cm en part inferior i 70 cm d'alçada, format per estructura prefabricada de perfils metàl·lics amb imprimació antioxidant ancoratda a forjat, parets de 15 cm de gruix de maó calat de 290x140x100 mm, arrebossada i lliscada interiorment i exteriorment amb morter mixt amb una proporció en volum 1:2:10. Inclou marc i tapa de registre de 60x60 cm de llum lliure d'acer galvanitzat reforçat acabat amb paviment de xapa lagrimada d'acer galvanitzat. Inclou passamur d'entrada i sortida diam 200 mm per pas escomesa, a rejuntar després del pas de la canonada, garantizant la impermeabilització de la junta. S'inclou desguàs de sortida. Es realitzarà segon indicacions i planols de la Companya subministradora.

Num.	Text	Tipus	[C]	[D]	[E]	[F]	TOTAL	Fórmula
1	PI soterrani sota sortida emergencia al carrer		1,000				1,000	C#*D#*E#*F#

TOTAL AMIDAMENT **1,000**

15 EAY1A11X u Col·locació reixes intumescents en parets parets per a un buit d'obra d'amplària 1 m, com a màxim i 1 m d'alçària, com a màxim, en fase de formació paret (no inclou reixes)

Num.	Text	Tipus	[C]	[D]	[E]	[F]	TOTAL	Fórmula
1	recinte electric		4,000				4,000	C#*D#*E#*F#
2	magatzem 36		3,000				3,000	C#*D#*E#*F#
3	pervisió altres		2,000				2,000	C#*D#*E#*F#

TOTAL AMIDAMENT **9,000**

16 EAY1A11Y u Sustitució/coll·locació de reixes intumescents fins 40x40cm en paret existent: retirada de reixa existent, formació de forat segon mida de la reixa a instal·lar amb mitjans manuals, col·locació de nova reixa intumescent, retacat del forat amb morter inclós peces ceramiques s'escau, arrebossat igualant la textura existent fins deixar la paret

AMIDAMENTS

terminada per a pintar, càrrega manual de runa sobre camió o contenidor. (No inclou reixes). La distancia entre 2 reixes intumescents ha de ser minimim 20 cm.

Num.	Text	Tipus	[C]	[D]	[E]	[F]	TOTAL	Fórmula
1	magatz.M12		3,000				3,000	C#*D#*E#*F#
2	magatzem M13		3,000				3,000	C#*D#*E#*F#
3	magatzem M23		2,000				2,000	C#*D#*E#*F#
4	magatzem 35		3,000				3,000	C#*D#*E#*F#
5	magatzem 29		3,000				3,000	C#*D#*E#*F#
6	previsió sala màquines instal. frigorifica		2,000				2,000	C#*D#*E#*F#
7	previsió altres a justificar		3,000				3,000	C#*D#*E#*F#

TOTAL AMIDAMENT **19,000**

17 EAY1A11Z u

Sustitució/coll·locació de reixes intumescents fins 40x40cm en paret existent: retirada de reixa existent, formació de forat segon mida de la reixa a instal·lar amb mitjans manuals, col·locació de nova reixa intumescent, retacat del forat amb morter inclós peces ceramiques s'escau, arrebossat igualant la textura existent fins deixar la paret terminada per a pintar, càrrega manual de runa sobre camió o contenidor. (No inclou reixes)

Num.	Text	Tipus	[C]	[D]	[E]	[F]	TOTAL	Fórmula
1	magatzem M23		6,000				6,000	C#*D#*E#*F#
2	previsió altres a justificar		2,000				2,000	C#*D#*E#*F#

TOTAL AMIDAMENT **8,000**

18 P7D0-5RJI m2

Aïllament de gruix 4 cm, amb morter ignífug de ciment i perlita amb vermiculita, de 500 kg/m3 de densitat, projectat sobre elements lineals.EI 120. inclou certificat

Num.	Text	Tipus	[C]	[D]	[E]	[F]	TOTAL	Fórmula
1	Forjat col·laborant existent magatz. de 38 a 46		1,000	10,850	4,600		49,910	C#*D#*E#*F#
2	increment per ondulació xapa		0,300	50,000			15,000	C#*D#*E#*F#

TOTAL AMIDAMENT **64,910**

19 PQUH-65LX h

Mà d'obra per a neteja diaria d'espai d'us del mercat.

Num.	Text	Tipus	[C]	[D]	[E]	[F]	TOTAL	Fórmula
1	Previsió àmbit D -12 setmanes (2 h diaries)		12,000	5,000	2,000		120,000	C#*D#*E#*F#

TOTAL AMIDAMENT **120,000**

Obra 01 PRESSUPOST MERCAT DE LA MERCÈ
Capítol 04 AMBIT D. ACTUACIONS GENERALS PLANTA SOTERRANI
Titol 3 01 OBRA CIVIL
Capítol (1) 05 PAVIMENTS ENRAJOLATS

NUM.	CODI	UA	DESCRIPCIÓ
1	P9E1-DMYY	m2	Reposició de paviment de rajola hidràulica amb relleus, antilliscant, antieflorescències, de color gris, de 20x20x2,5/3 cm, classe 1a, preu alt, col·locat a truc de test amb morter mixt 1:0,5:4 i beurada de color amb ciment blanc de paleta. Per trànsit pesat intens. Inclou la retirada del paviment hidraulic existent i de la base i fomació de nova base de paviment. Totalment acabat. i càrrega manual de runa sobre camió o contenidor. En actuacions de 1 a 10 m2

Num.	Text	Tipus	[C]	[D]	[E]	[F]	TOTAL	Fórmula
1	passadís principal 40%		0,400	25,850	2,500		25,850	C#*D#*E#*F#

AMIDAMENTS

2		0,400	6,000	2,850		6,840	C#*D#*E#*F#
3	passadis 1 -25%	0,250	21,880	1,900		10,393	C#*D#*E#*F#
4		0,250	3,450	1,700		1,466	C#*D#*E#*F#
5	passadis 2 -25,%	0,250	20,200	1,900		9,595	C#*D#*E#*F#
6	passadis 3 -25%	0,250	20,100	1,900		9,548	C#*D#*E#*F#

TOTAL AMIDAMENT **63,692**

2 P9ER-I12J m2 Reposició de paviment de panot, amb panot gris de 20x20x4 cm, classe 1a, preu superior, col·locat a l'estesa amb morter, inclòs demolició de la base, repàs i piconatge de caixa de paviment, amb compactació del 95% PM i execució de la base de gruix 10 cm amb formigó de 200 kg/m3, amb una proporció en volum 1:3:6, en entorn urbà sense dificultat de mobilitat, en voreres <= 3 m d'amplària o calçada/plataforma única <= 7 m d'amplària, sense afectació per serveis o elements de mobiliari urbà, en actuacions de fins a 1 m2

Num.	Text	Tipus	[C]	[D]	[E]	[F]	TOTAL	Fórmula
1	vorera zona pasamur arqueta CI		1,000	1,500			1,500	C#*D#*E#*F#

TOTAL AMIDAMENT **1,500**

Obra 01 PRESSUPOST MERCAT DE LA MERCÈ
Capítol 04 AMBIT D. ACTUACIONS GENERALS PLANTA SOTERRANI
Titol 3 01 OBRA CIVIL
Capítol (1) 07 CELS RASOS

NUM.	CODI	UA	DESCRIPCIÓ

1 K83EHP1X m2 Formació de calaix EI 120 suspès del sostre format per estructura autoportant de perfileria de planxa d'acer galvanitzat i plaques de guix laminat de 25 mm de gruix, fixades mecànicament a sostre a una alçaria>4m.inclo p.p medis auxiliars. Completament terminat. Inclou certificat.

Num.	Text	Tipus	[C]	[D]	[E]	[F]	TOTAL	Fórmula
1	previsó calaix regularització per posar comportes		4,000	1,000	0,800		3,200	C#*D#*E#*F#
2			1,000	1,000			1,000	C#*D#*E#*F#
3	previsó calaix regularització per posar comportes		4,000	1,000	0,800		3,200	C#*D#*E#*F#
4			1,000	1,000			1,000	C#*D#*E#*F#

TOTAL AMIDAMENT **8,400**

2 PE64-EQGB m2 Protecció contra el foc EI-120 de conducte de ventilació metàl·lic amb plaques de silicat càlcic de 52 mm de gruix, amb una conductivitat tèrmica de 0,09 W/(m·K) i una densitat de 500 kg/m3, totalment instal·lat. Inclou certificat.

Num.	Text	Tipus	[C]	[D]	[E]	[F]	TOTAL	Fórmula
1	passadis lateral 2 en sustitució calaixos existents 1		4,000	1,300	0,900		4,680	C#*D#*E#*F#
2			1,000	1,300	1,300		1,690	C#*D#*E#*F#
3	idem 2		1,000	1,300	1,100		1,430	C#*D#*E#*F#
4			1,000	1,300	0,500		0,650	C#*D#*E#*F#
5			2,000	1,000	1,100		2,200	C#*D#*E#*F#
6			2,000	1,300	0,500		1,300	C#*D#*E#*F#
7			2,000	0,600	0,800		0,960	C#*D#*E#*F#
8	previsó altres trams A JUSTIFICAR		4,000	1,500			6,000	C#*D#*E#*F#
9			1,000	1,500	1,500		2,250	C#*D#*E#*F#
10			2,000	2,000	1,000		4,000	C#*D#*E#*F#
11			1,000	1,500	2,000		3,000	C#*D#*E#*F#

AMIDAMENTS

TOTAL AMIDAMENT **28,160**

Obra 01 PRESSUPOST MERCAT DE LA MERCÈ
Capítol 04 AMBIT D. ACTUACIONS GENERALS PLANTA SOTERRANI
Titol 3 01 OBRA CIVIL
Capítol (1) 09 SERRALLERIA

NUM.	CODI	UA	DESCRIPCIÓ
1	PAS2-5RBU	u	Porta tallafocs metàl·lica, EI2-C 60, una fulla batent, per a una llum de 80x205 cm, preu alt amb tanca antipànic, col·locada

Num.	Text	Tipus	[C]	[D]	[E]	[F]	TOTAL	Fórmula
1	sortida emergencia		1,000				1,000	C#*D#*E#*F#

TOTAL AMIDAMENT **1,000**

NUM.	CODI	UA	DESCRIPCIÓ
2	PAS2-5R93	u	Porta tallafocs metàl·lica, EI2-C 60, una fulla batent, per a una llum de 100x205 cm, preu alt, col·locada. Inclou maneta.

Num.	Text	Tipus	[C]	[D]	[E]	[F]	TOTAL	Fórmula
1	sala maàquines frig.		1,000				1,000	C#*D#*E#*F#

TOTAL AMIDAMENT **1,000**

NUM.	CODI	UA	DESCRIPCIÓ
3	PAS2-5R9J	u	Porta tallafocs metàl·lica, EI2-C 60, una fulla batent, per a una llum de 110x205 cm, preu alt, col·locada. Inclou maneta.

Num.	Text	Tipus	[C]	[D]	[E]	[F]	TOTAL	Fórmula
1	magatzem 36		1,000				1,000	C#*D#*E#*F#

TOTAL AMIDAMENT **1,000**

NUM.	CODI	UA	DESCRIPCIÓ
4	PAS2-5QMQ	u	Porta tallafocs metàl·lica, EI2-C 60, de dues fulles batents, per a una llum de 160x205 cm, preu alt, col·locada. Inclou maneta.

Num.	Text	Tipus	[C]	[D]	[E]	[F]	TOTAL	Fórmula
1	passadís 2 i 3		2,000				2,000	C#*D#*E#*F#

TOTAL AMIDAMENT **2,000**

NUM.	CODI	UA	DESCRIPCIÓ
5	PAS2-5QMO	u	Porta tallafocs metàl·lica, EI2-C 60, de dues fulles batents, per a una llum de 140x205 cm, preu alt, col·locada.Inclou maneta. (EI07)

Num.	Text	Tipus	[C]	[D]	[E]	[F]	TOTAL	Fórmula
1	passadís lateral 1		1,000				1,000	C#*D#*E#*F#

TOTAL AMIDAMENT **1,000**

NUM.	CODI	UA	DESCRIPCIÓ
6	PAW8-78PZ	u	Tancaporta per ùs frequent per a porta tallafoc, segons UNE-EN 1154.

Num.	Text	Tipus	[C]	[D]	[E]	[F]	TOTAL	Fórmula
1	portes tallafoc dobles full		3,000	2,000			6,000	C#*D#*E#*F#
2	portes tallafoc 1 full		3,000	1,000			3,000	C#*D#*E#*F#

TOTAL AMIDAMENT **9,000**

AMIDAMENTS

7 PAW8-78PX u Selector de tancament per a assegurar l'adequat tancament de les portes per a porta tallafocs de dues fulles, segons UNE-EN 1158.

Num.	Text	Tipus	[C]	[D]	[E]	[F]	TOTAL	Fórmula
1	portes tallafoc dobles		3,000				3,000	C#*D#*E#*F#

TOTAL AMIDAMENT **3,000**

8 PAW8-78PK u Retenidor electromagnètic per a porta tallafocs de fulles batents, amb caixa, amb polsador de desbloqueig, força de retenció de 1100 N, 24 V c.c. de tensió d'alimentació, amb placa ferromagnètica articulada, segons la norma UNE-EN 1155, fixat a la paret

Num.	Text	Tipus	[C]	[D]	[E]	[F]	TOTAL	Fórmula
1	portes passadís		2,000	3,000			6,000	C#*D#*E#*F#

TOTAL AMIDAMENT **6,000**

9 PAZ1-H9MO u Cerradura maestreada con tres puntos de enclavamiento, colocada sobre hoja batiente puerta de madera o metàlica

Num.	Text	Tipus	[C]	[D]	[E]	[F]	TOTAL	Fórmula
1	sala màq.		1,000				1,000	C#*D#*E#*F#
2	magatzem 36		1,000				1,000	C#*D#*E#*F#

TOTAL AMIDAMENT **2,000**

10 P9S1-AJ8U m2 Paviment de planxa plana de textura amb relleu, d'acer galvanitzat de 5 mm de gruix, col·locat amb fixacions mecàniques

Num.	Text	Tipus	[C]	[D]	[E]	[F]	TOTAL	Fórmula
1	previsió repla sortida emerg.		1,000	1,300			1,300	C#*D#*E#*F#

TOTAL AMIDAMENT **1,300**

11 P9S1-AJ8X m2 Revestiment de xapa llagrimada d'alumini 5754, de 3 mm de gruix nominal i de 4.5 mm de gruix total, relleu tipus´´semilla melón´´, col·locat amb fixacions mecàniques a paret.

Num.	Text	Tipus	[C]	[D]	[E]	[F]	TOTAL	Fórmula
1	Passadis principal		1,000	29,200			29,200	C#*D#*E#*F#
2			1,000	7,000			7,000	C#*D#*E#*F#
3			1,000	2,800			2,800	C#*D#*E#*F#
4			1,000	33,300			33,300	C#*D#*E#*F#
5			2,000	1,300			2,600	C#*D#*E#*F#
6	pilars		9,000	2,000	0,300		5,400	C#*D#*E#*F#
7	portes a descomptar		-10,000	0,800			-8,000	C#*D#*E#*F#
8			-2,000	1,600			-3,200	C#*D#*E#*F#
9			-1,000	1,400			-1,400	C#*D#*E#*F#
10	Passadís 1		2,000	22,000			44,000	C#*D#*E#*F#
11	tram muntacàrregues		2,000	4,000			8,000	C#*D#*E#*F#
12	portes descomptar		-12,000	1,150			-13,800	C#*D#*E#*F#
13	passadís 2		2,000	19,000			38,000	C#*D#*E#*F#
14	portes a descomptar		-10,000	0,900			-9,000	C#*D#*E#*F#
15	passadís 3		1,000	20,000			20,000	C#*D#*E#*F#
16			1,000	9,000			9,000	C#*D#*E#*F#
17			1,000	8,000			8,000	C#*D#*E#*F#
18	portes a descomptar		-8,000	0,900			-7,200	C#*D#*E#*F#
19	passadís fins cambres frig.		2,000	3,800			7,600	C#*D#*E#*F#
20			3,000	0,300			0,900	C#*D#*E#*F#

AMIDAMENTS

21		1,000	0,800		0,800	C#*D#*E#*F#
22	ajustaments	0,030	174,000		5,220	C#*D#*E#*F#

TOTAL AMIDAMENT **179,220**

Obra 01 PRESSUPOST MERCAT DE LA MERCÈ
Capítol 04 AMBIT D. ACTUACIONS GENERALS PLANTA SOTERRANI
Titol 3 01 OBRA CIVIL
Capítol (1) 13 PINTURA

NUM.	CODI	UA	DESCRIPCIÓ
1	P89I-4V8R	m2	Pintat de parament horitzontal de guix, amb pintura plàstica amb acabat llis, amb una capa segelladora i dues d'acabat.

Num.	Text	Tipus	[C]	[D]	[E]	[F]	TOTAL	Fórmula
1	calaixos RF		1,000	35,000			35,000	C#*D#*E#*F#
2	previsió sotre pasadissos central		1,000	88,000			88,000	C#*D#*E#*F#
3	passadís lateral 1		1,000	49,000			49,000	C#*D#*E#*F#
4	passadís lateral 2		1,000	42,000			42,000	C#*D#*E#*F#
5	passadis 3		1,000	55,000			55,000	C#*D#*E#*F#
6	jasseres		2,000	9,000	2,600		46,800	C#*D#*E#*F#
7	escala emerg.		5,000				5,000	C#*D#*E#*F#
8	repassos-ajustes		0,030	300,000			9,000	C#*D#*E#*F#

TOTAL AMIDAMENT **329,800**

2	P89H-4V7E	m2	Pintat de parament vertical interior de ciment, amb pintura plàstica amb acabat llis, amb una capa de fons diluïda i dues d'acabat

Num.	Text	Tipus	[C]	[D]	[E]	[F]	TOTAL	Fórmula
1	Passadis principal		1,000	29,200	1,000	2,450	71,540	C#*D#*E#*F#
2			1,000	7,000		2,450	17,150	C#*D#*E#*F#
3			1,000	2,800		2,450	6,860	C#*D#*E#*F#
4			1,000	33,300		2,450	81,585	C#*D#*E#*F#
5			2,000	1,300		2,450	6,370	C#*D#*E#*F#
6	pilars		9,000	2,000	0,300	2,450	13,230	C#*D#*E#*F#
7	Passadís 1		2,000	22,130		2,450	108,437	C#*D#*E#*F#
8	tram muntacàrregues		2,000	4,000		2,450	19,600	C#*D#*E#*F#
9			2,000	2,000		3,450	13,800	C#*D#*E#*F#
10	passadis 2		2,000	22,130		2,450	108,437	C#*D#*E#*F#
11			2,000	2,000		3,450	13,800	C#*D#*E#*F#
12	passadis 3		1,000	22,130		2,450	54,219	C#*D#*E#*F#
13			2,000	2,000		3,450	13,800	C#*D#*E#*F#
14	passadís fins cambres frig.		2,000	3,800		2,450	18,620	C#*D#*E#*F#
15			1,000	3,600		3,450	12,420	C#*D#*E#*F#
16	repassos zona escala-vestib.		1,000	8,000		3,000	24,000	C#*D#*E#*F#
17	escala		8,000	2,500	0,500		10,000	C#*D#*E#*F#
18			1,000	5,000		3,000	15,000	C#*D#*E#*F#
19	interior magatzem 36		5,000	3,450			17,250	C#*D#*E#*F#
20	passadis emerg.		2,000	2,500		3,450	17,250	C#*D#*E#*F#
21			2,000	1,200		3,450	8,280	C#*D#*E#*F#
22	repassos -ajustaments		0,030	645,000			19,350	C#*D#*E#*F#

TOTAL AMIDAMENT **670,998**

3	P89J-4UDV	m2	Pintat de parament vertical d'acer, amb esmalt sintètic, amb dues capes d'imprimació anticorrosiva Indeterminat i dues d'acabat. Ral 7021 en façana exterior i Ral a decidir en interior. A confirmar amb DF

AMIDAMENTS

Num.	Text	Tipus	[C]	[D]	[E]	[F]	TOTAL	Fórmula
1	Previsó altres a Jutificar: perfls cantoners,perfils vistos..		1,000	15,000			15,000	C#*D#*E#*F#

TOTAL AMIDAMENT **15,000**

4 P89C-391X m2

Protecció passiva contra incendis d'estructura metàl·lica, mitjançant l'aplicació de sis mans de pintura intumescent para interior o exterior, tipus Promat o similar a base de copolímers acrílics a emulsió aquosa, color blanc, fins a formar un gruix mínim de pel·lícula seca de sufients micres i aconseguir una resistència al foc de 120 minuts, segons UNE-EN 13381-8. Inclou certificat EAC.

Num.	Text	Tipus	[C]	[D]	[E]	[F]	TOTAL	Fórmula
1	perfils reforç sostre arquet CI							
2	HEB 100		2,000	1,300	0,650		1,690	C#*D#*E#*F#
3			2,000	1,000	0,650		1,300	C#*D#*E#*F#
4	ajustaments		1,000				1,000	C#*D#*E#*F#

TOTAL AMIDAMENT **3,990**

Obra 01 PRESSUPOST MERCAT DE LA MERCÈ
Capítol 04 AMBIT D. ACTUACIONS GENERALS PLANTA SOTERRANI
Titol 3 01 OBRA CIVIL
Capítol (1) 14 SANEJAMENT

NUM.	CODI	UA	DESCRIPCIÓ

1 KD111B8X pa

Conexió de desguasos a xarxa de sanjament existent enterrada. Inclou part proporcional de materials i accessoris. Inclós subministrament, instal.lació, elements auxiliars, supports, p.p. d'accessoris i material auxiliar, ajudes de paleteria. Tot inclós, muntat i/o en funcionament

Num.	Text	Tipus	[C]	[D]	[E]	[F]	TOTAL	Fórmula
1	desguàs arqueta CI		1,000				1,000	C#*D#*E#*F#

TOTAL AMIDAMENT **1,000**

2 PD1A-F124 m

Desguàs d'aparell sanitari amb tub de PVC-U de paret massissa, àrea d'aplicació B segons norma UNE-EN 1329-1, classe de reacció al foc B-s1, d0 segons norma UNE-EN 13501-1, de DN 75 mm, fins a baixant, caixa o clavegueró

Num.	Text	Tipus	[C]	[D]	[E]	[F]	TOTAL	Fórmula
1	desguàs arqueta CI vertical		1,000	2,500			2,500	C#*D#*E#*F#
2	enterrat		1,000	6,000			6,000	C#*D#*E#*F#

TOTAL AMIDAMENT **8,500**

3 KD3111BY u

Sustitució de bonera sifonica existent: repicat y estracció de bonera existent, colocació de nova bonera sifónica de acer inox AISI304 de 20X20cm.tipo industrial, Cainox o similar amb reixa registrable, cubeta plana, sortida vertical/horitzontal diam 63 mm. amb cesta recollida residus.Inclós subministrament, instal.lació, conexió a desguas, elements auxiliars, supports, p.p. d'accessoris i material auxiliar,.Tot inclós, muntat i/o en funcionament.

Num.	Text	Tipus	[C]	[D]	[E]	[F]	TOTAL	Fórmula
1	previsió en passadissos pl soterrani a Justificar		5,000				5,000	C#*D#*E#*F#

TOTAL AMIDAMENT **5,000**

AMIDAMENTS

4 PDK0-EUWX u

Sustitució de bastiment i tapa d'arqueta de sanejament per nou bastiment quadrat i tapa antilliscant d'acer inoxidable AISI 304 de 500x500 mm estanca amb junta EPDM, per a pericó de sanejament, col·locat amb morter. Clase de càrrega B 125. Inclou arrancat de arqueta existent.

Num.	Text	Tipus	[C]	[D]	[E]	[F]	TOTAL	Fórmula
1	previsió		4,000				4,000	C#*D#*E#*F#

TOTAL AMIDAMENT **4,000**

Obra 01 PRESSUPOST MERCAT DE LA MERCÈ
Capítol 04 AMBIT D. ACTUACIONS GENERALS PLANTA SOTERRANI
Titol 3 02 INSTAL·LACIONS
Capítol (1) I1 ELECTRICITAT

NUM.	CODI	UA	DESCRIPCIÓ

1 EHB5QXXX u

Subministrament, col·locació e instal·lació de llumenera estanca amb leds amb una vida útil <= 50000 h, de forma rectangular, de 1600 mm de llargària, 46,50 W de potència, flux lluminós de 6400 lm, aïllament classe I, cos i difusor de policarbonat i grau de protecció IP65.Philips WTC470C LED64S/840 PSU WB L1600 o equivalent.

Totalment instal·lada i en perfecte estat de funcionament. S'inclouen els petits materials necessaris per la seva correcta instal·lació.

Amb part p.p. de cablejat, accessoris per a muntar superficialment. Inclosos medis elevadors. Muntat i connexionat.
Totes les feines s'han de realitzar fora de l'horari comercial del Mercat i sense ocasionar molèsties als usuaris i concessionaris del mercat.

Num.	Text	Tipus	[C]	[D]	[E]	[F]	TOTAL	Fórmula
1	Passadís 1		4,000				4,000	C#*D#*E#*F#
2	Passadís 2		4,000				4,000	C#*D#*E#*F#
3	Passadís 3		5,000				5,000	C#*D#*E#*F#
4	Distribuidor cambres		2,000				2,000	C#*D#*E#*F#
5	Noves cambres		12,000				12,000	C#*D#*E#*F#
6	Sala màquines		2,000				2,000	C#*D#*E#*F#
7	Passadís central		7,000				7,000	C#*D#*E#*F#
8	Previsió àmbit B		1,000				1,000	C#*D#*E#*F#

TOTAL AMIDAMENT **37,000**

2 EHB5RXXX u

Subministrament, col·locació e instal·lació de llumenera estanca amb leds amb una vida útil <= 50000 h, de forma rectangular, de 1300 mm de llargària, 30,50 W de potència, flux lluminós de 4200 lm, aïllament classe I, cos i difusor de policarbonat i grau de protecció IP65.Philips WTC470C LED42S/840 PSU VWB L1300 o equivalent.

Totalment instal·lada i en perfecte estat de funcionament. S'inclouen els petits materials necessaris per la seva correcta instal·lació.

Amb part p.p. de cablejat, accessoris per a muntar superficialment. Inclosos medis elevadors. Muntat i connexionat.
Totes les feines s'han de realitzar fora de l'horari comercial del Mercat i sense ocasionar molèsties als usuaris i concessionaris del mercat.

Num.	Text	Tipus	[C]	[D]	[E]	[F]	TOTAL	Fórmula
1	Escala reformada àmbit D		2,000				2,000	C#*D#*E#*F#
2	Previsió àmbit B		5,000				5,000	C#*D#*E#*F#

TOTAL AMIDAMENT **7,000**

3 EHB5RSXX u

Subministrament, col·locació e instal·lació de llumenera estanca amb leds amb una vida útil <= 50000 h, de forma rectangular, de 650 mm de llargària, 18 W de potència, flux lluminós de 1600 lm, aïllament classe I, cos i

AMIDAMENTS

difusor de policarbonat i grau de protecció IP65.Philips WTC470C LED L650 o equivalent.

Totalment instal·lada i en perfecte estat de funcionament. S'inclouen els petits materials necessaris per la seva correcta instal·lació.

Amb part p.p. de cablejat, accessoris per a muntar superficialment. Inclosos medis elevadors. Muntat i connexionat.
Totes les feines s'han de realitzar fora de l'horari comercial del Mercat i sense ocasionar molèsties als usuaris i concessionaris del mercat.

Num.	Text	Tipus	[C]	[D]	[E]	[F]	TOTAL	Fórmula
1	Previsió àmbit B		2,000				2,000	C#*D#*E#*F#
2	Previsió àmbit C		1,000				1,000	C#*D#*E#*F#
					TOTAL AMIDAMENT		**3,000**	

4 PH14-XX02 u

Subministrament i col·locació de Downlight led orientable MRD 7.30 B de CASTAN o equivalent. 7 W CRI 95 regulable per tall de fase (trading edge). Acabat en color blanc.

Muntat encastat. Amb part p.p. de cablejat, accessoris per a muntar encastat. Inclosos medis elevadors. Muntat i connexionat.
Totes les feines s'han de realitzar fora de l'horari comercial del Mercat i sense ocasionar molèsties als usuaris i concessionaris del mercat.

Num.	Text	Tipus	[C]	[D]	[E]	[F]	TOTAL	Fórmula
1	Previsió àmbit B		16,000				16,000	C#*D#*E#*F#
					TOTAL AMIDAMENT		**16,000**	

5 PG86-XX01 u

Detector de presencia, amb connexió a bus de cable, per a caixa universal, amb adaptador, placa i marc de preu superior, amb accessoris de muntatge, muntat i connectat per instal·lar a la pared amb angle de detecció 180º i 10 metres de distància.

Num.	Text	Tipus	[C]	[D]	[E]	[F]	TOTAL	Fórmula
1	Passadís 1		3,000				3,000	C#*D#*E#*F#
2	Passadís 2		2,000				2,000	C#*D#*E#*F#
3	Passadís 3		3,000				3,000	C#*D#*E#*F#
4	Previsió àmbit B		10,000				10,000	C#*D#*E#*F#
5	Distribuidor cambres		1,000				1,000	C#*D#*E#*F#
6	Passadís central		4,000				4,000	C#*D#*E#*F#
7	Escala		1,000				1,000	C#*D#*E#*F#
					TOTAL AMIDAMENT		**24,000**	

6 PH57-B37V u

Llum d'emergència amb làmpada led, amb una vida útil de 100000 h, no permanent i no estanca amb grau de protecció IP4X, aïllament classe II, amb un flux aproximat de 140 a 170 lm, 1 h d'autonomia, de forma rectangular amb difusor i cos de policarbonat, preu alt, col·locat encastat

Num.	Text	Tipus	[C]	[D]	[E]	[F]	TOTAL	Fórmula
1	Passadís 1		16,000				16,000	C#*D#*E#*F#
2	Passadís 2		13,000				13,000	C#*D#*E#*F#
3	Passadís 3		13,000				13,000	C#*D#*E#*F#
4	Distribuidor cambres		1,000				1,000	C#*D#*E#*F#
5	Escala		2,000				2,000	C#*D#*E#*F#
6	Sala màquines		2,000				2,000	C#*D#*E#*F#
7	Passadís central		14,000				14,000	C#*D#*E#*F#
8	Previsió àmbit B		15,000				15,000	C#*D#*E#*F#
9			0,000				0,000	C#*D#*E#*F#

AMIDAMENTS

TOTAL AMIDAMENT **76,000**

7 PH57-B3BA u Llum d'emergència amb làmpada led, amb una vida útil de 100000 h, no permanent i estanca amb grau de protecció IP66, aïllament classe II, amb un flux aproximat de 70 a 100 lm, 1 h d'autonomia, de forma rectangular amb difusor i cos de policarbonat, preu alt, col·locat superficial

Num.	Text	Tipus	[C]	[D]	[E]	[F]	TOTAL	Fórmula
1	Cambres		3,000				3,000	C#*D#*E#*F#

TOTAL AMIDAMENT **3,000**

8 PG6O-77QT u Presa de corrent de tipus universal, bipolar (2P), 16 A 250 V, amb tapa, preu superior, encastada

Num.	Text	Tipus	[C]	[D]	[E]	[F]	TOTAL	Fórmula
1			9,000				9,000	C#*D#*E#*F#

TOTAL AMIDAMENT **9,000**

9 PG6O-77RX u Presa de corrent de superfície, bipolar amb presa de terra lateral, (2P+T), 16 A 250 V, amb tapa i caixa estanca, amb grau de protecció IP-55, preu alt, muntada superficialment

Num.	Text	Tipus	[C]	[D]	[E]	[F]	TOTAL	Fórmula
1			13,000				13,000	C#*D#*E#*F#

TOTAL AMIDAMENT **13,000**

10 PG6E-771U u Interruptor, de tipus universal, bipolar (2P), 10 AX/250 V, amb tecla, preu alt, encastat

Num.	Text	Tipus	[C]	[D]	[E]	[F]	TOTAL	Fórmula
1			2,000				2,000	C#*D#*E#*F#

TOTAL AMIDAMENT **2,000**

11 PG6E-777A u Interruptor, bipolar (2P), 10 AX/250 V, amb tecla i amb caixa de superfície estanca, amb grau de protecció IP-55, preu alt, muntat superficialment

Num.	Text	Tipus	[C]	[D]	[E]	[F]	TOTAL	Fórmula
1			5,000				5,000	C#*D#*E#*F#

TOTAL AMIDAMENT **5,000**

12 PG6E-76YB u Commutador, unipolar (1P), 10 AX/250 V, amb tecla, preu alt, muntat superficialment

Num.	Text	Tipus	[C]	[D]	[E]	[F]	TOTAL	Fórmula
1			2,000				2,000	C#*D#*E#*F#

TOTAL AMIDAMENT **2,000**

13 PG33-E44X m Cable amb conductor de coure de tensió assignada0,6/1 kV, de designació RZ1-K (AS), construcció segons norma UNE 21123-4, pentapolar, de secció 5x4 mm2, amb coberta del cable de poliolefines, classe de reacció al foc Cca-s1b, d1, a1 segons la norma UNE-EN 50575 amb baixa emissió fums, col·locat en canal o safata

Num.	Text	Tipus	[C]	[D]	[E]	[F]	TOTAL	Fórmula
1			10,000				10,000	C#*D#*E#*F#

TOTAL AMIDAMENT **10,000**

AMIDAMENTS

14 PG33-E756 m Cable amb conductor de coure de tensió assignada0,6/1 kV, de designació? RZ1-K (AS), construcció segons norma UNE 21123-4, tripolar, de secció 3x2,5 mm2, amb coberta del cable de poliolefines, classe de reacció al foc Cca-s1b, d1, a1 segons la norma UNE-EN 50575 amb baixa emissió fums, col·locat en tub

Num.	Text	Tipus	[C]	[D]	[E]	[F]	TOTAL	Fórmula
1			350,000				350,000	C#*D#*E#*F#

TOTAL AMIDAMENT **350,000**

15 PG33-E4W7 m Cable amb conductor de coure de tensió assignada0,6/1 kV, de designació RZ1-K (AS), construcció segons norma UNE 21123-4, tripolar, de secció 3x2,5 mm2, amb coberta del cable de poliolefines, classe de reacció al foc Cca-s1b, d1, a1 segons la norma UNE-EN 50575 amb baixa emissió fums, col·locat en canal o safata

Num.	Text	Tipus	[C]	[D]	[E]	[F]	TOTAL	Fórmula
1			450,000				450,000	C#*D#*E#*F#

TOTAL AMIDAMENT **450,000**

16 PG2N-EUJG m Tub flexible corrugat de PVC, de 16 mm de diàmetre nominal, aïllant i no propagador de la flama, resistència a l'impacte d'1 J, resistència a compressió de 320 N i una rigidesa dielèctrica de 2000 V, muntat encastat

Num.	Text	Tipus	[C]	[D]	[E]	[F]	TOTAL	Fórmula
1			270,000				270,000	C#*D#*E#*F#

TOTAL AMIDAMENT **270,000**

17 PG2O-6SYJ m Tub rígid d'acer galvanitzat, de 16 mm de diàmetre nominal, resistència a l'impacte de 20 J, resistència a compressió de 4000 N, amb unió endollada i muntat superficialment

Num.	Text	Tipus	[C]	[D]	[E]	[F]	TOTAL	Fórmula
1			120,000				120,000	C#*D#*E#*F#

TOTAL AMIDAMENT **120,000**

18 PG2J-XXX2 PA Partida alçada de modificació de safates per l'allotjament de cablejat elèctric segons les intervencions necessàries en l'obra.

S'inclou petits trams de safata de les mateixes mides que les actuals per poder variar el traçat el que més convingui.

Es decidirà en obra tant el nou traçat de la safata com les dimensions de la safata.

S'inclouen tots els materials necessaris per duur a terme aquesta tasca.

Num.	Text	Tipus	[C]	[D]	[E]	[F]	TOTAL	Fórmula
1			1,000				1,000	C#*D#*E#*F#

TOTAL AMIDAMENT **1,000**

19 PG2J-4BWP m Safata metàl·lica de xapa perforada Indeterminat d'acer galvanitzat en calent, d'alçària 60 mm i amplària 150 mm, col·locada suspesa de paraments horitzontals amb elements de suport

Num.	Text	Tipus	[C]	[D]	[E]	[F]	TOTAL	Fórmula
1			40,000				40,000	C#*D#*E#*F#

TOTAL AMIDAMENT **40,000**

20 PG12-DHH9 u Caixa de derivació quadrada de plàstic, de 70x70 mm, amb grau de protecció IP-40, muntada superficialment

AMIDAMENTS

Num.	Text	Tipus	[C]	[D]	[E]	[F]	TOTAL	Fórmula
1			60,000				60,000	C#*D#*E#*F#

TOTAL AMIDAMENT **60,000**

21 PG47-XX10 u

Modificació del quadre general (Q.G.D), desinstal·lant les proteccions necessaries que donen servei als passadissos de la planta soterrani i a les zones afectades per l'àmbit D e instal·lant la nova protecció del nou subquadre de planta soterrani (SQ.PS):
- Interruptor automàtic magnetotèrmic de 20 A d'intensitat nominal, tipus PIA corba C, tetrapolar (4P), de 6000 A de poder de tall segons UNE-EN 60898 i de 10 kA de poder de tall segons UNE-EN 60947-2, de 4 mòduls DIN de 18 mm d'amplària, muntat en perfil DIN.

Totalment instal·lat i connexionat. En perfecte estat de funcionament. S'inclouen petits materials necessaris per duur a terme aquesta tasca

Num.	Text	Tipus	[C]	[D]	[E]	[F]	TOTAL	Fórmula
1	Modificació Q.G.D		1,000				1,000	C#*D#*E#*F#

TOTAL AMIDAMENT **1,000**

22 PG47-XX11 u

Subministre i col·locació de nou subquadre elèctric de la planta soterrani (SQ.PS) tipus armari metàl·lic, marca Schenider Electric o equivalent, per col·locar en el seu interior els elements elèctrics de tall i protecció de xarxa, segons esquema unifilar.
Inclús parts proporcionals de pletines, senyalitzacions, rotulació de ciruïts, terminals, bornes, etc. Per un correcte muntatge, amb 30% espai lliure. El cablejat interior serà lliure d'halogens. Segons RBT i normatives vigents. Inclós subministrament, instal.lació, elements auxiliars, supports, p.p. d'accessoris i material auxiliar, ajudes de paleteria. Tot inclós, muntat i/o en funcionament.

Num.	Text	Tipus	[C]	[D]	[E]	[F]	TOTAL	Fórmula
1	Nou subquadre Planta Baixa		1,000				1,000	C#*D#*E#*F#

TOTAL AMIDAMENT **1,000**

23 PG47-XX12 PA

Partida alçada de desmuntatge d'instal·lació electrica i d'enllumenat del passadisos que conformen l'actuació de l'àmbit D.

Inclosses tots els petits materials necessaris per duur a terme aquesta tasca.

Totes les feines s'han de realitzar fora de l'horari comercial del Mercat i sense ocasionar molèsties als usuaris i concessionaris del mercat, a més caldrà realitzar aquesta tasca en fases, de tal manera que es garanteixi el correcte funcionament del mercat i de les oficines.

Num.	Text	Tipus	[C]	[D]	[E]	[F]	TOTAL	Fórmula
1			1,000				1,000	C#*D#*E#*F#

TOTAL AMIDAMENT **1,000**

24 PM00-X001 u

Preparació de tota la documentació d'obra de les instal·lacions segons plec de condicions generals i instruccions de la D.F., comprenent:
- Plànols de detall i de muntatge en suport informàtic (AUTOCAD) segons indicacions de la D.F.
- Plànols final d'obra de la instal·lació realment executada (3 còpies aprovades per la D.F.).
- Memòries, bases de càlcul i càlculs, especificacions tècniques, estat de mesuraments finals i pressupost final actualitzats segons el realment executat (3 còpies aprovades per la D.F.).
- Documentació final d'obra: proves realitzades, instruccions d'operació i manteniment, relació de subministradors, etc. (3 còpies aprovades per la D.F.).

Num.	Text	Tipus	[C]	[D]	[E]	[F]	TOTAL	Fórmula
1	As-built		1,000				1,000	C#*D#*E#*F#

AMIDAMENTS

TOTAL AMIDAMENT **1,000**

25 PM00-XX02 u Control de Qualitat i Proves segons especificacions del Protocol del Control de Qualitat de les instal·lacions.

Num.	Text	Tipus	[C]	[D]	[E]	[F]	TOTAL	Fórmula
1	Control de qualitat		1,000				1,000	C#*D#*E#*F#

TOTAL AMIDAMENT **1,000**

26 PM00-WX02 u Legalització de la instal·lació de baixa tensió que englovi la totalitat de les instal·lacions modificades dels diferents ambits d'actuació, realitzant inspecció per entitat de control, projecte, inclòs taxes, visats i tot el que es derivi de la gestió de legalització.

Num.	Text	Tipus	[C]	[D]	[E]	[F]	TOTAL	Fórmula
1	Control de qualitat		1,000				1,000	C#*D#*E#*F#

TOTAL AMIDAMENT **1,000**

Obra 01 PRESSUPOST MERCAT DE LA MERCÈ
Capítol 04 AMBIT D. ACTUACIONS GENERALS PLANTA SOTERRANI
Títol 3 02 INSTAL·LACIONS
Capítol (1) I2 VENTILACIÓ

NUM.	CODI	UA	DESCRIPCIÓ

1 PE42-495X m Conducte helicoïdal circular de planxa d'acer galvanitzat de 300 mm de diàmetre (s/UNE-EN 1506), de gruix 0,8 mm, muntat superficialment

Num.	Text	Tipus	[C]	[D]	[E]	[F]	TOTAL	Fórmula
1			30,000				30,000	C#*D#*E#*F#

TOTAL AMIDAMENT **30,000**

2 PEV1-XX01 m Cable de comunicacions per a BUS de dades, 2x1 mm2 trenat i apantallat, instal·lat. Inclós subministrament, instal.lació, elements auxiliars, supports, p.p. d'accessoris i material auxiliar, ajudes de paleteria. Tot inclós, muntat i/o en funcionament. Lliure d'halògens

Num.	Text	Tipus	[C]	[D]	[E]	[F]	TOTAL	Fórmula
1			85,000				85,000	C#*D#*E#*F#

TOTAL AMIDAMENT **85,000**

3 PG2N-EUI3 m Tub flexible corrugat de plàstic sense halògens, de 20 mm de diàmetre nominal, aïllant i no propagador de la flama, de baixa emissió de fums i sense emissió de gasos tòxics ni corrosius, resistència a l'impacte de 2 J, resistència a compressió de 320 N i una rigidesa dielèctrica de 2000 V, muntat sobre sostremort

Num.	Text	Tipus	[C]	[D]	[E]	[F]	TOTAL	Fórmula
1			85,000				85,000	C#*D#*E#*F#

TOTAL AMIDAMENT **85,000**

4 PEK6-XXX1 u Subiministrament e instal·lació de Comporta tallafocs per a conducte de ventilació de diàmetre 300mm col·locada entre els conductes, amb final de carrera monitoritzada amb la central d'incendis.

S'inclouen tots els materials necessaris per la correcta instal·lació i funcionament de la comporta.

Totalment instal·lada i en perfecte estat de funcionament.

AMIDAMENTS

Num.	Text	Tipus	[C]	[D]	[E]	[F]	TOTAL	Fórmula
1	Previsió		3,000				3,000	C#*D#*E#*F#

TOTAL AMIDAMENT **3,000**

5 PEK6-XXX2 u

Subiministrament e instal·lació de Comporta tallafocs per a conducte de ventilació de diàmetre 200mm col·locada entre els conductes, amb final de carrera monitoritzada amb la central d'incendis.

S'inclouen tots els materials necessaris per la correcta instal·lació i funcionament de la comporta.

Totalment instal·lada i en perfecte estat de funcionament.

Num.	Text	Tipus	[C]	[D]	[E]	[F]	TOTAL	Fórmula
1	Passadís 3 lateral		1,000				1,000	C#*D#*E#*F#

TOTAL AMIDAMENT **1,000**

6 PEK6-XXX3 u

Subiministrament e instal·lació de Comporta tallafocs per a conducte de ventilació de diàmetre 125mm col·locada entre els conductes, amb final de carrera monitoritzada amb la central d'incendis.

S'inclouen tots els materials necessaris per la correcta instal·lació i funcionament de la comporta.

Totalment instal·lada i en perfecte estat de funcionament.

Num.	Text	Tipus	[C]	[D]	[E]	[F]	TOTAL	Fórmula
1	Previsió		4,000				4,000	C#*D#*E#*F#

TOTAL AMIDAMENT **4,000**

7 PEK6-XXX4 PA

Adaptació de la embocadura de ventiladors existents per adaptar-los a nou traçat de conductes, modificació embocadura actural d'extractor.

S'inclouen tots els materials necessaris per la correcta instal·lació i funcionament.

Num.	Text	Tipus	[C]	[D]	[E]	[F]	TOTAL	Fórmula
1			1,000				1,000	C#*D#*E#*F#

TOTAL AMIDAMENT **1,000**

8 PEK6-XXX5 PA

Partida alçada de embocadura de conducte en panell de metacril·lat existent. L'acabat es farà amb pic de flauta.

S'inclouen tots els materials necessaris per la correcta instal·lació i funcionament.

Num.	Text	Tipus	[C]	[D]	[E]	[F]	TOTAL	Fórmula
1			1,000				1,000	C#*D#*E#*F#

TOTAL AMIDAMENT **1,000**

9 PE54-35DL m2

Formació de conducte rectangular de planxa d'acer galvanitzat, de gruix 0,8 mm, amb classificació de resistència al foc E600/120, amb unió marc cargolat i clips, segellat amb massilla resistent a altes temperatures, muntat adossat amb suports

Num.	Text	Tipus	[C]	[D]	[E]	[F]	TOTAL	Fórmula
1	Previsió per adaptacions conductes		10,000				10,000	C#*D#*E#*F#

TOTAL AMIDAMENT **10,000**

AMIDAMENTS

10 PE42-490G m Conducte helicoïdal circular de planxa d'acer galvanitzat de 125 mm de diàmetre (s/UNE-EN 1506), de gruix 0,5 mm, muntat superficialment

Num.	Text	Tipus	[C]	[D]	[E]	[F]	TOTAL	Fórmula
1	previsio modificacions		10,000				10,000	C#*D#*E#*F#
						TOTAL AMIDAMENT	10,000	

11 PE42-491V m Conducte helicoïdal circular de planxa d'acer galvanitzat de 160 mm de diàmetre (s/UNE-EN 1506), de gruix 0,5 mm, muntat superficialment

Num.	Text	Tipus	[C]	[D]	[E]	[F]	TOTAL	Fórmula
1	Previsio modificacions		10,000				10,000	C#*D#*E#*F#
						TOTAL AMIDAMENT	10,000	

12 PE42-491Y m Conducte helicoïdal circular de planxa d'acer galvanitzat de 200 mm de diàmetre (s/UNE-EN 1506), de gruix 0,5 mm, muntat superficialment

Num.	Text	Tipus	[C]	[D]	[E]	[F]	TOTAL	Fórmula
1	previsio per modificacions		10,000				10,000	C#*D#*E#*F#
						TOTAL AMIDAMENT	10,000	

13 PE42-4922 m Conducte helicoïdal circular de planxa d'acer galvanitzat de 250 mm de diàmetre (s/UNE-EN 1506), de gruix 0,5 mm, muntat superficialment

Num.	Text	Tipus	[C]	[D]	[E]	[F]	TOTAL	Fórmula
1	previsio modificacions		10,000				10,000	C#*D#*E#*F#
						TOTAL AMIDAMENT	10,000	

14 PEK6-FIBW u Comporta tallafocs per a conductes d'aire de planxa d'acer galvanitzat de 200 mm d'amplària i 200 mm d'alçària supervisades per la central incendis, col·locada entre els conductes

Num.	Text	Tipus	[C]	[D]	[E]	[F]	TOTAL	Fórmula
1	Previsió per modificacions		1,000				1,000	C#*D#*E#*F#
						TOTAL AMIDAMENT	1,000	

15 PEK6-FIBY u Comporta tallafocs per a conductes d'aire de planxa d'acer galvanitzat de 300 mm d'amplària i 300 mm d'alçària supervisades per la central incendis, col·locada entre els conductes

Num.	Text	Tipus	[C]	[D]	[E]	[F]	TOTAL	Fórmula
1	Passadís 2 lateral		1,000				1,000	C#*D#*E#*F#
						TOTAL AMIDAMENT	1,000	

16 PEK6-FIBX u Comporta tallafocs per a conductes d'aire de planxa d'acer galvanitzat de 200 mm d'amplària i 300 mm d'alçària supervisades per la central incendis, col·locada entre els conductes

Num.	Text	Tipus	[C]	[D]	[E]	[F]	TOTAL	Fórmula
1	Previsió per a modificacions		1,000				1,000	C#*D#*E#*F#
						TOTAL AMIDAMENT	1,000	

17 PEK0-679X u Accessoris per a comporta tallafocs amb placa amb fusible bimetàl·lic i un final de carrera, col·locats a comporta tallafocs

AMIDAMENTS

Num.	Text	Tipus	[C]	[D]	[E]	[F]	TOTAL	Fórmula
1	Previsó per adaptació comportes existents		1,000				1,000	C#*D#*E#*F#

TOTAL AMIDAMENT **1,000**

Obra 01 PRESSUPOST MERCAT DE LA MERCÈ
Capítol 04 AMBIT D. ACTUACIONS GENERALS PLANTA SOTERRANI
Titol 3 02 INSTAL·LACIONS
Capítol (1) I3 INCENDIS

NUM.	CODI	UA	DESCRIPCIÓ
1	PMS0-6Z5J	u	Rètol senyalització instal·lació de protecció contra incendis, quadrat, de 420x420 mm2 de panell de PVC d'1 mm de gruix, fotoluminiscent categoria A segons UNE 23035-4, col·locat adherit sobre parament vertical

Num.	Text	Tipus	[C]	[D]	[E]	[F]	TOTAL	Fórmula
1	Extintor		9,000				9,000	C#*D#*E#*F#
2	Polsador		5,000				5,000	C#*D#*E#*F#
3	Bie		5,000				5,000	C#*D#*E#*F#

TOTAL AMIDAMENT **19,000**

2	PMS0-6Z5H	u	Rètol senyalització sortida d'emergència, rectangular, de 420x210 mm2 de panell de PVC d'1 mm de gruix, fotoluminiscent categoria A segons UNE 23035-4, col·locat adherit sobre parament vertical

Num.	Text	Tipus	[C]	[D]	[E]	[F]	TOTAL	Fórmula
1			3,000				3,000	C#*D#*E#*F#

TOTAL AMIDAMENT **3,000**

3	PMS0-XX01	u	Rètol senyalització sense sortida, rectangular, de 420x210 mm2 de panell de PVC d'1 mm de gruix, fotoluminiscent categoria A segons UNE 23035-4, col·locat adherit sobre parament vertical

Num.	Text	Tipus	[C]	[D]	[E]	[F]	TOTAL	Fórmula
1			5,000				5,000	C#*D#*E#*F#

TOTAL AMIDAMENT **5,000**

4	PMS0-XX02	u	Rètol senyalització recorregut d'evacuació o escala emergencia, rectangular, de 420x210 mm2 de panell de PVC d'1 mm de gruix, fotoluminiscent categoria A segons UNE 23035-4, col·locat adherit sobre parament vertical

Num.	Text	Tipus	[C]	[D]	[E]	[F]	TOTAL	Fórmula
1			13,000				13,000	C#*D#*E#*F#

TOTAL AMIDAMENT **13,000**

5	PM20-XX03	u	Conjunt d'armari dotat amb Boca d'incendis equipada de 25 mm de diàmetre, BIE-25, formada per armari d'acer inoxidable per allotjament independent de mànega i extintor i mòdul per a polsador i alarma, amb porta per la mànega amb marc d'acer inoxidable i visor de vidre i porta per l'extintor d'acer inoxidable, inclosa BIE (debanadora d'alimentació axial abatible,mànega de 20 m i llança) i l'extintor de 6 kg,, i elements d'alarma (polsador rearmable, sirena i llum d'emergència), per a col·locar superficialment i en posició vertical, inclòs part proporcional d' accessoris i tot el petit material auxiliar de connexió i muntatge, col·locat sobre peana.

Num.	Text	Tipus	[C]	[D]	[E]	[F]	TOTAL	Fórmula
1			5,000				5,000	C#*D#*E#*F#

AMIDAMENTS

TOTAL AMIDAMENT **5,000**

6 PM32-DZ53 u Extintor manual de pols seca polivalent, de càrrega 6 kg, amb pressió incorporada, pintat, amb suport a paret

Num.	Text	Tipus	[C]	[D]	[E]	[F]	TOTAL	Fórmula
1			3,000				3,000	C#*D#*E#*F#

TOTAL AMIDAMENT **3,000**

7 PM32-DZ5F u Extintor manual de diòxid de carboni, de càrrega 10 kg, amb pressió incorporada, pintat, amb suport a paret

Num.	Text	Tipus	[C]	[D]	[E]	[F]	TOTAL	Fórmula
1			2,000				2,000	C#*D#*E#*F#

TOTAL AMIDAMENT **2,000**

8 PM15-4ICO u Sensor de fums òptic per a instal·lació contra incendis analògica, segons norma UNE-EN 54-7, amb base de superfície, muntat superficialment

Num.	Text	Tipus	[C]	[D]	[E]	[F]	TOTAL	Fórmula
1			87,000				87,000	C#*D#*E#*F#

TOTAL AMIDAMENT **87,000**

9 PM15-XX10 u Pilot indicador d'acció remot per sensor de fums òptic per a instal·lació contra incendis analògica, segons norma UNE-EN 54-7, amb base de superfície, muntat superficialment sobre de cada porta de magatzem de planta soterrani.

Totalment instal·lat, connexionat i en perfecte estat de funcionament.

S'inclouen tots els petits materials necessaris per la seva instal·lació.

Num.	Text	Tipus	[C]	[D]	[E]	[F]	TOTAL	Fórmula
1			43,000				43,000	C#*D#*E#*F#

TOTAL AMIDAMENT **43,000**

10 PF20-DTJS m Tub d'acer galvanitzat sense soldadura, fabricat amb acer S195 T, d'1´´1/4 de mida de rosca (diàmetre exterior especificat=42,4 mm i DN=32 mm), sèrie M segons UNE-EN 10255, roscat, amb grau de dificultat mitjà i col·locat superficialment

Num.	Text	Tipus	[C]	[D]	[E]	[F]	TOTAL	Fórmula
1			8,000				8,000	C#*D#*E#*F#

TOTAL AMIDAMENT **8,000**

11 PF20-DTJU m Tub d'acer galvanitzat sense soldadura, fabricat amb acer S195 T, de 2´´ de mida de rosca (diàmetre exterior especificat=60,3 mm i DN=50 mm), sèrie M segons UNE-EN 10255, roscat, amb grau de dificultat mitjà i col·locat superficialment

Num.	Text	Tipus	[C]	[D]	[E]	[F]	TOTAL	Fórmula
1			65,000				65,000	C#*D#*E#*F#

TOTAL AMIDAMENT **65,000**

12 PF20-DTJV m Tub d'acer galvanitzat sense soldadura, fabricat amb acer S195 T, de 2´´1/2 de mida de rosca (diàmetre exterior especificat=76,1 mm i DN=65 mm), sèrie M segons UNE-EN 10255, roscat, amb grau de dificultat mitjà i col·locat superficialment

AMIDAMENTS

Num.	Text	Tipus	[C]	[D]	[E]	[F]	TOTAL	Fórmula
1			10,000				10,000	C#*D#*E#*F#

TOTAL AMIDAMENT **10,000**

13 PBIEXX01 u Canalització de canonada de diàmetre 100 FD per abastir l'escomessa de BIES, garantint les condicions de servei especificades al Reglament del Servei metropolità del Cicle Integral de l'aigua. Segons pressupost de companyia a justificar, inclòs gestions amb companyia.

Num.	Text	Tipus	[C]	[D]	[E]	[F]	TOTAL	Fórmula
1			1,000				1,000	C#*D#*E#*F#

TOTAL AMIDAMENT **1,000**

14 LEGALPCI u Legalització de la instal.lació de PCI davant Organismes Oficials (Conselleria d'Indústria, EIC's, ajuntaments, etc.) aportant tota la documentació necessària (memòria, plànols, projectes visats per tècnic competent, certificats, etc), fins i tot gestions amb aquests Organismes.

Num.	Text	Tipus	[C]	[D]	[E]	[F]	TOTAL	Fórmula
1			1,000				1,000	C#*D#*E#*F#

TOTAL AMIDAMENT **1,000**

15 PBIEXX02 u Segons pressupost de companyia, Subministrament per escomesa d'incendis formada per la taxa pel dret d'escomessa de BIES amb cabal de 25 m3/h i la instal·lació de l'escomessa interna de cabal 25 m3/h.
La instal·lació interior serà realitzada per un instal·lador autoritzat per la Generalitat de Catalunya i s'haurà d'executar d'acord amb la normativa vigent.Inclòs gestions amb companyia.

Num.	Text	Tipus	[C]	[D]	[E]	[F]	TOTAL	Fórmula
1			1,000				1,000	C#*D#*E#*F#

TOTAL AMIDAMENT **1,000**

16 ED35UX3X u Pericó de pas de formigó prefabricat amb fons, de 600x700x700 mm, per a escomesa de BIES, inclosa tapa de fosa en dos parts. Inclós subministrament, instal.lació, elements auxiliars, supports, p.p. d'accessoris i material auxiliar, pletines de connexionat segons indicacions companyia, ajudes de paleteria. Amb desguàs. Tot inclós, muntat i/o en funcionament.Les dimensions i característiques s'ajustaran a les exigències de la companyia.S'inclou accessoris de muntatge tals com platina, vàlvula anti retorn i accessoris segons requeriments companyia.

Num.	Text	Tipus	[C]	[D]	[E]	[F]	TOTAL	Fórmula
1	Nova instal·lació BIES		1,000				1,000	C#*D#*E#*F#

TOTAL AMIDAMENT **1,000**

17 EN81A324 u Vàlvula de retenció de clapeta amb rosca, de diàmetre nominal 2´´1/2, de 10 bar de PN, de bronze, preu alt i muntada en pericó de canalització soterrada. Inclós subministrament, instal.lació, elements auxiliars, supports, p.p. d'accessoris i material auxiliar, ajudes de paleteria. Tot inclós, muntat i/o en funcionament.

Num.	Text	Tipus	[C]	[D]	[E]	[F]	TOTAL	Fórmula
1	Nova instal·lació BIES		1,000				1,000	C#*D#*E#*F#

TOTAL AMIDAMENT **1,000**

18 PMS0-XX05 u Reixa intumescent de 600x600 EI-120. S'aportarà certificat de col·locació i homologació.

En obra es verificarà les mesures de les reixes existents a substuir o instal·lar.

AMIDAMENTS

Num.	Text	Tipus	[C]	[D]	[E]	[F]	TOTAL	Fórmula
1			6,000				6,000	C#*D#*E#*F#

TOTAL AMIDAMENT **6,000**

19 PMS0-XX06 u Reixa intumescent de 400x400 EI-120. S'aportarà certificat de col·locació i homologació.

En obra es verificarà les mesures de les reixes existents a substuir o instal·lar.

Num.	Text	Tipus	[C]	[D]	[E]	[F]	TOTAL	Fórmula
1			4,000				4,000	C#*D#*E#*F#

TOTAL AMIDAMENT **4,000**

20 PMS0-XX04 u Reixa intumescent de 300x300 EI-120. S'aportarà certificat de col·locació i homologació.

En obra es verificarà les mesures de les reixes existents a substuir o instal·lar.

Num.	Text	Tipus	[C]	[D]	[E]	[F]	TOTAL	Fórmula
1			2,000				2,000	C#*D#*E#*F#

TOTAL AMIDAMENT **2,000**

21 PMS0-XX03 u Reixa intumescent de 400x150 EI-120. S'aportarà certificat de col·locació i homologació.

En obra es verificarà les mesures de les reixes existents a substuir o instal·lar.

Num.	Text	Tipus	[C]	[D]	[E]	[F]	TOTAL	Fórmula
1			25,000				25,000	C#*D#*E#*F#

TOTAL AMIDAMENT **25,000**

22 P7DB-65O2 m2 Segellat de buit de pas d'instal·lacions amb morter ignífug de ciment i perlita amb vermiculita, de 150 mm de gruix, amb resistència al foc EI-120

Num.	Text	Tipus	[C]	[D]	[E]	[F]	TOTAL	Fórmula
1			4,000				4,000	C#*D#*E#*F#

TOTAL AMIDAMENT **4,000**

23 PG12-DHH9 u Caixa de derivació quadrada de plàstic, de 70x70 mm, amb grau de protecció IP-40, muntada superficialment

Num.	Text	Tipus	[C]	[D]	[E]	[F]	TOTAL	Fórmula
1			30,000				30,000	C#*D#*E#*F#

TOTAL AMIDAMENT **30,000**

24 PG33-XX01 m Subministrament i instal·lació en tub de cable de coure trenat i apantallat de 2x1,5 mm2 de secció amb pantalla amb cinta d'alumini mylar i resistent al foc amb coberta no propagadora de la flama, lliure d'halogens i baixa emissió de fums 2x1,5-LHR. totalment instal·lat. segons plec d'especificacions

Num.	Text	Tipus	[C]	[D]	[E]	[F]	TOTAL	Fórmula
1			500,000				500,000	C#*D#*E#*F#

TOTAL AMIDAMENT **500,000**

AMIDAMENTS

25 PG2P-6T0O m Tub rígid de plàstic sense halògens, de 16 mm de diàmetre nominal, aïllant i no propagador de la flama, amb una resistència a l'impacte de 2 J, resistència a compressió de 1250 N i una rigidesa dielèctrica de 2000 V, amb unió roscada i muntat superficialment

Num.	Text	Tipus	[C]	[D]	[E]	[F]	TOTAL	Fórmula
1			500,000				500,000	C#*D#*E#*F#

TOTAL AMIDAMENT **500,000**

26 PM00-XXX5 PA Partida alçada de connexió a central d'incendis col·locada en l'àmbit A.

Num.	Text	Tipus	[C]	[D]	[E]	[F]	TOTAL	Fórmula
1	Control de qualitat		1,000				1,000	C#*D#*E#*F#

TOTAL AMIDAMENT **1,000**

27 PM00-XXX6 PA Partida alçada de desmuntatge de la instal·lació de PCI existent en planta soterrani, amb acopli del material que es pot reaprofitar com les senyals, extintors i altres elements.

Es decidirà en obra els elements a guardar per la posterior instal·lació.

Num.	Text	Tipus	[C]	[D]	[E]	[F]	TOTAL	Fórmula
1	Control de qualitat		1,000				1,000	C#*D#*E#*F#

TOTAL AMIDAMENT **1,000**

28 PM00-X001 u Preparació de tota la documentació d'obra de les instal·lacions segons plec de condicions generals i instruccions de la D.F., comprenent:
- Plànols de detall i de muntatge en suport informàtic (AUTOCAD) segons indicacions de la D.F.
- Plànols final d'obra de la instal·lació realment executada (3 còpies aprovades per la D.F.).
- Memòries, bases de càlcul i càlculs, especificacions tècniques, estat de mesuraments finals i pressupost final actualitzats segons el realment executat (3 còpies aprovades per la D.F.).
- Documentació final d'obra: proves realitzades, instruccions d'operació i manteniment, relació de subministradors, etc. (3 còpies aprovades per la D.F.).

Num.	Text	Tipus	[C]	[D]	[E]	[F]	TOTAL	Fórmula
1	As-built		1,000				1,000	C#*D#*E#*F#

TOTAL AMIDAMENT **1,000**

29 PM00-XX02 u Control de Qualitat i Proves segons especificacions del Protocol del Control de Qualitat de les instal·lacions.

Num.	Text	Tipus	[C]	[D]	[E]	[F]	TOTAL	Fórmula
1	Control de qualitat		1,000				1,000	C#*D#*E#*F#

TOTAL AMIDAMENT **1,000**

30 PF20-DTJH m Tub d'acer galvanitzat sense soldadura, fabricat amb acer S195 T, d'1´´1/2 de mida de rosca (diàmetre exterior especificat=48,3 mm i DN=40 mm), sèrie H segons UNE-EN 10255, roscat, amb grau de dificultat mitjà i col·locat superficialment

Num.	Text	Tipus	[C]	[D]	[E]	[F]	TOTAL	Fórmula
1	distribucio		25,000				25,000	C#*D#*E#*F#

TOTAL AMIDAMENT **25,000**

31 P7DC-FIKH u Segellat de pas de canonada combustible EI-120, de 110 mm de diàmetre a través de parets i sostres tallafocs, amb abraçadora formada per anell metàl·lic col·locada superficialment amb cargols, s'inclou p.p. de tub de PVC per sectorització de conductes de xapa.

AMIDAMENTS

Num.	Text	Tipus	[C]	[D]	[E]	[F]	TOTAL	Fórmula
1	previsió per passsos desguassos exist		5,000				5,000	C#*D#*E#*F#

TOTAL AMIDAMENT **5,000**

32 P7DC-FIKG u Segellat de pas de canonada combustible EI-120, de 80 mm de diàmetre a través de parets i sostres tallafocs, amb abraçadora formada per anell metàl·lic col·locada superficialment amb cargols, s'inclou p.p. de tub de PVC per sectorització de conductes de xapa.

Num.	Text	Tipus	[C]	[D]	[E]	[F]	TOTAL	Fórmula
1	previsió per passos desguassos existents		5,000				5,000	C#*D#*E#*F#

TOTAL AMIDAMENT **5,000**

33 P7DC-FIKL u Segellat de pas de canonada combustible EI-120, de 55 mm de diàmetre a través de parets i sostres tallafocs, amb abraçadora formada per anell metàl·lic col·locada superficialment amb cargols, s'inclou p.p. de tub de PVC per sectorització de conductes de xapa.

Num.	Text	Tipus	[C]	[D]	[E]	[F]	TOTAL	Fórmula
1	Previsió per passos desguassos exist.		5,000				5,000	C#*D#*E#*F#

TOTAL AMIDAMENT **5,000**

34 P7DD-65X7 m2 Segellat de buit de pas d'instal·lació amb coixinet de material ignifug termoexpansiu, amb resistència al foc EI120

Num.	Text	Tipus	[C]	[D]	[E]	[F]	TOTAL	Fórmula
1	previsio		4,000				4,000	C#*D#*E#*F#

TOTAL AMIDAMENT **4,000**

35 P7DD-6XX7 u Legalització i inscripció de les instal·lacions de PCI a industria, inclòs taxes i inspeccions que es derivin de la legalització.

Num.	Text	Tipus	[C]	[D]	[E]	[F]	TOTAL	Fórmula
1			1,000				1,000	C#*D#*E#*F#

TOTAL AMIDAMENT **1,000**

Obra 01 PRESSUPOST MERCAT DE LA MERCÈ
Capítol 05 RETIRADA BAIXANTS FIBROCIMENT

NUM.	CODI	UA	DESCRIPCIÓ
1	PD1E-61UX	u	Substitució de trams de baixants de fibrociment amb amiant, interior, de longitud horitzontal/o vertical <=3.50 m , amb tub de PVC-U,secció 110/160mm inclou: - Desmuntatge i retirada de baixant existent de uralita, unións i colzes, amb protocol de treballs amb amiant, repicat de p.p. de paret, sostre o paviment, instal·lació de nou baixant amb tub de PVC-U, de paret massissa, àrea d'aplicació B segons norma UNE-EN 1329-1, de DN 110 /160mm, classe de reacció al foc B-s1, d0 segons norma UNE-EN 13501-1, connexió a baixant existent o punt de desguàs i connexió a red de sanejament, cavalcament a colzes existents, segellats, reposició de p.p de paret, sostre o paviment, arrebossat, enrajolat si escau - Inclou delimitació de l'espai i protecció d'elements del voltant, mesuraments d'amiant (ambientals i personals) i el plastificat, l'etiquetat i el paletitzat dels elements en zona delimitada i protegida, carrega de residus, transport i gestió amb centre autoritzat. -El treball es realitzarà amb personal especialitzat i segon el Pla Genèric o/Específic de treballs amb risc d'amiant, elaborat por empresa especialista i aprovat prèviament por l' Autoritat Laboral competent, en compliment del regulat en el RD 396/2006 de 31 de Març de 2006, pel qual s'estableixen les disposicions mínimes de seguretat i salut aplicables a les feines amb risc d'exposició a l'amiant. ES MEDEIX PER UNITAT DE TRAMS DE MAX.DE 3,5 m. LONGITUT O MÚLTIPLES

AMIDAMENTS

Num.	Text	Tipus	[C]	[D]	[E]	[F]	TOTAL	Fórmula
1	pl. soterrani:							
2	01 passadis lateral magatz. 18 - aprx 2-3 m		1,000				1,000	C#*D#*E#*F#
3	02 magatzem 28 -aprox 2 m		1,000				1,000	C#*D#*E#*F#
4	03 magatz. 34 -aprox 1-3m		1,000				1,000	C#*D#*E#*F#
5	05 passadís-magatz. 16 -aprox 1-2m.		1,000				1,000	C#*D#*E#*F#
6	06 magatz 11- aprox 4,5m		2,000				2,000	C#*D#*E#*F#
7	07 magatz 4 - aprox3.5m		1,000				1,000	C#*D#*E#*F#
8	08 magatz 12 - aprox 3.5+3.5		2,000				2,000	C#*D#*E#*F#
9	09 sala maquines frig. 2 ramales aprox 6.5 m		2,000				2,000	C#*D#*E#*F#
10	10 magatz. 35 -aprox 1m.		1,000				1,000	C#*D#*E#*F#
11	11magatz13 - aprox 3,5 m.		1,000				1,000	C#*D#*E#*F#
12	12 magatz13 - aprox 4.5m		2,000				2,000	C#*D#*E#*F#
13	13 magatz.42bis - aprox 2.5 m		1,000				1,000	C#*D#*E#*F#
14	14 magatz. 1 -aprox 1		1,000				1,000	C#*D#*E#*F#
15	15 magatz 1-2 aprox 3.5+3.5m		2,000				2,000	C#*D#*E#*F#
16	16 magatzem 40		1,000				1,000	C#*D#*E#*F#
17	17 magatz. 9 aprox 2 de 3.5		2,000				2,000	C#*D#*E#*F#
18	18 lavabos aprox 5 m		2,000				2,000	C#*D#*E#*F#
19	19 lavabos approx 3 ramales de 1 + 3.5= 7m		2,000				2,000	C#*D#*E#*F#
20	PLANTA 1 despatxos							
21	04-despatx aprox 2 m.		1,000				1,000	C#*D#*E#*F#
22	ajustaments a JUSTIFICAR		2,000				2,000	C#*D#*E#*F#

TOTAL AMIDAMENT **29,000**

2 P2R5-DT16 m3 Transport de residus a instal·lació autoritzada de gestió de residus, amb camió de 7 t i temps d'espera per a la càrrega a màquina, amb un recorregut de més de 15 i fins a 20 km

Num.	Text	Tipus	[C]	[D]	[E]	[F]	TOTAL	Fórmula
1	desagues		29,000	3,500	0,010		1,015	C#*D#*E#*F#
2	espomj		0,350	1,000			0,350	C#*D#*E#*F#
3	a completar per omplir el camió		5,670				5,670	C#*D#*E#*F#

TOTAL AMIDAMENT **7,035**

3 P2RA-EU68 kg Disposició controlada en dipòsit autoritzat inclòs el cànon sobre la deposició controlada dels residus de la construcció, segons la LLEI 8/2008, de residus de fibrociment perillosos amb una densitat 0,9 t/m3, procedents de construcció o demolició, amb codi 17 06 05* segons la Llista Europea de Residus

Num.	Text	Tipus	[C]	[D]	[E]	[F]	TOTAL	Fórmula
1	09t/m3		1,000	900,000	1,365		1.228,500	C#*D#*E#*F#

TOTAL AMIDAMENT **1.228,500**

4 PDV1-02HX u Jornada de inspecció de técnic per identificar baixants amb presencia d'amiant a les dependencies del mercat on no s'ha pogut accedir a la primera inspecció. Es necessari que es pugui accedir als diferents locals del mercat.

Num.	Text	Tipus	[C]	[D]	[E]	[F]	TOTAL	Fórmula
1	previsió visita de inspecció/readacció informe		2,000				2,000	C#*D#*E#*F#

AMIDAMENTS

TOTAL AMIDAMENT **2,000**

5 H15118DV u

Elaboració, presentació i tramitació del Pla de treball segons RD 396/2006, de 31 de març, pel que s'estableixen les disposicions mínimes de seguretat i salut aplicables als treballs amb risc d'exposició a l'amiant, i el Decret Legislatiu 1/2009, de 21 de juliol, pel qual s'aprova el Text refós de la Llei reguladora dels residus. Per la substitució dels baixants de fibrociment
El pla de treball executat incorporarà els treballs i consideracions que puguin derivar-se de l'aprovació del pla de treball per part del Departament de treball de la Generalitat de Catalunya.

AMIDAMENT DIRECTE **1,000**

6 X001002 u

Ajudes de Ram de paleta per al desmuntatge d'elements que interfereixen amb la substitució de baixants amb amiant i posterior recol·locació. Es compta per unitats de ubicació segon plànol de l'informe de inspecció annex a la memòria del projecte.
Inclou desmuntatge i recol·locació de mobiliari, tanques, portes, acabats etc.

Num.	Text	Tipus	[C]	[D]	[E]	[F]	TOTAL	Fórmula
1	01 passadis lateral magatz. 18 - aprx 2-3 m		1,000				1,000	C#*D#*E#*F#
2	02 magatzem 28 -aprox 2 m		1,000				1,000	C#*D#*E#*F#
3	03 magatz. 34 -aprox 1-3m		1,000				1,000	C#*D#*E#*F#
4	05 passadís-magatz. 16 -aprox 1-2m.		1,000				1,000	C#*D#*E#*F#
5	06 magatz 11- aprox 4,5m		1,000				1,000	C#*D#*E#*F#
6	07 magatz 4 - aprox3.5m		1,000				1,000	C#*D#*E#*F#
7	08 magatz 12 - aprox 3.5+3.5		1,000				1,000	C#*D#*E#*F#
8	09 sala maquines frig. 2 ramales aprox 6.5 m		1,000				1,000	C#*D#*E#*F#
9	10 magatz. 35 -aprox 1m.		1,000				1,000	C#*D#*E#*F#
10	11magatz13 - aprox 3,5 m.		1,000				1,000	C#*D#*E#*F#
11	12 magatz13 - aprox 4.5m		1,000				1,000	C#*D#*E#*F#
12	13 magatz.42bis - aprox 2.5 m		1,000				1,000	C#*D#*E#*F#
13	14 magatz. 1 -aprox 1		1,000				1,000	C#*D#*E#*F#
14	15 magatz 1-2 aprox 3.5+3.5m		1,000				1,000	C#*D#*E#*F#
15	16 magatzem 40		1,000				1,000	C#*D#*E#*F#
16	17 magatz. 9 aprox 2 de 3.5		1,000				1,000	C#*D#*E#*F#
17	18 lavabos aprox 5 m		1,000				1,000	C#*D#*E#*F#
18	19 lavabos approx 3 ramales de 1 + 3.5= 7m		1,000				1,000	C#*D#*E#*F#
19	PLANTA 1 despatxos						0,000	
20	04-despatx aprox 2 m.		1,000				1,000	C#*D#*E#*F#

TOTAL AMIDAMENT **19,000**

Obra 01 PRESSUPOST MERCAT DE LA MERCÈ
Capítol 06 GESTIÓ RESIDUS
Titol 3 01 AMBIT A- RESIDUS

NUM.	CODI	UA	DESCRIPCIÓ
1	P2RA-EU5T	m3	Disposició controlada en centre de reciclatge de residus de metalls barrejats no perillosos amb una densitat 0,2 t/m3, procedents de construcció o demolició, amb codi 17 04 07 segons la Llista Europea de Residus. S'entregarà certificat del gestor amb quantitat de runa gestionada.

Num.	Text	Tipus	[C]	[D]	[E]	[F]	TOTAL	Fórmula
1	mobiliari inox paradas		0,400	77,000			30,800	C#*D#*E#*F#
2	persiana		1,000	3,000	3,500	0,020	0,210	C#*D#*E#*F#

AMIDAMENTS

TOTAL AMIDAMENT **31,010**

2 P2R4-DYPW m3 Càrrega amb mitjans mecànics i transport de terres contaminades a instal·lació autoritzada de gestió de residus, amb camió de 7 t, amb un recorregut de més de 15 i fins a 20 km

Num.	Text	Tipus	[C]	[D]	[E]	[F]	TOTAL	Fórmula
1	terres no reutilitzades		1,000	1,000			1,000	C#*D#*E#*F#
2	esponj.		0,300	1,000			0,300	C#*D#*E#*F#

TOTAL AMIDAMENT **1,300**

3 P2RA-EU6H m3 Disposició controlada en dipòsit autoritzat inclòs el cànon sobre la deposició controlada dels residus de la construcció, segons la LLEI 8/2008, de residus de terra inerts amb una densitat 1,6 t/m3, procedents d'excavació, amb codi 17 05 04 segons la Llista Europea de Residus.
S'entregarà certificat del gestor amb quantitat de runa gestionada.

Num.	Text	Tipus	[C]	[D]	[E]	[F]	TOTAL	Fórmula
1	terres exc.		1,000				1,000	C#*D#*E#*F#
2	esponjament.		0,300	1,000			0,300	C#*D#*E#*F#

TOTAL AMIDAMENT **1,300**

4 P2R5-DT42 m3 Transport de residus inerts o no especials a instal·lació autoritzada de gestió de residus, amb contenidor de 9 m3 de capacitat

Num.	Text	Tipus	[C]	[D]	[E]	[F]	TOTAL	Fórmula
1	ENDERROCS							
2	mobiliari		0,500	77,000			38,500	C#*D#*E#*F#
3	parades (runa real 45%)		0,450	367,000			165,150	C#*D#*E#*F#
4	forjats llosa		1,000	23,280	0,300		6,984	C#*D#*E#*F#
5	mur d'obra		1,000	5,000			5,000	C#*D#*E#*F#
6	paret 15		1,000	111,360	0,150		16,704	C#*D#*E#*F#
7	paret 10		1,000	6,000	0,100		0,600	C#*D#*E#*F#
8	envà pladur 10		1,000	408,000	0,080		32,640	C#*D#*E#*F#
9	panells sandwich		1,000	55,000	0,100		5,500	C#*D#*E#*F#
10			1,000	138,000	0,150		20,700	C#*D#*E#*F#
11	portes		1,000	16,000	2,000	0,040	1,280	C#*D#*E#*F#
12	portes cambra frig.		1,000	2,000	2,500	0,080	0,400	C#*D#*E#*F#
13	fusteria façana		1,000	6,800	0,060		0,408	C#*D#*E#*F#
14	vidres		1,000	8,000	0,020		0,160	C#*D#*E#*F#
15	cel ras		1,000	110,000	0,050		5,500	C#*D#*E#*F#
16	enrajolat		1,000	64,000	0,015		0,960	C#*D#*E#*F#
17	arrebossat		1,000	170,000	0,020		3,400	C#*D#*E#*F#
18	retols		2,000	5,000	0,600	0,100	0,600	C#*D#*E#*F#
19	paviment		1,000	357,000	0,040		14,280	C#*D#*E#*F#
20	solera 15		1,000	357,000	0,150		53,550	C#*D#*E#*F#
21	inst electr.frigorífica aigua-ventilació		1,000	12,000			12,000	C#*D#*E#*F#
22	esponj		0,150	384,000			57,600	C#*D#*E#*F#
23	OBRA NOVA		1,000	21,000			21,000	C#*D#*E#*F#
24	previsió mobiliari parada pan		0,500	12,000			6,000	C#*D#*E#*F#
25	previsío. parada pan		0,450	55,000			24,750	C#*D#*E#*F#

TOTAL AMIDAMENT **493,666**

5 P2RA-EU6B m3 Disposició controlada en centre de reciclatge de residus barrejats inerts amb una densitat 1 t/m3, procedents de construcció o demolició, amb codi 17 01 07 segons la Llista Europea de Residus. S'entregarà certificat del gestor amb quantitat de runa gestionada.

AMIDAMENTS

Num.	Text	Tipus	[C]	[D]	[E]	[F]	TOTAL	Fórmula
1	es preveu el 60% dels residus		0,600	493,000			295,800	C#*D#*E#*F#

TOTAL AMIDAMENT **295,800**

6 P2RA-EU5N m3 Disposició controlada en centre de reciclatge de residus barrejats no perillosos amb una densitat 0,17 t/m3, procedents de construcció o demolició, amb codi 17 09 04 segons la Llista Europea de Residus. S'entregarà certificat del gestor amb quantitat de runa gestionada.

Num.	Text	Tipus	[C]	[D]	[E]	[F]	TOTAL	Fórmula
1	es preveu el 40 % dels residus		0,400	493,000			197,200	C#*D#*E#*F#

TOTAL AMIDAMENT **197,200**

7 P2R5-DT16 m3 Transport de residus a instal·lació autoritzada de gestió de residus, amb camió de 7 t i temps d'espera per a la càrrega a màquina, amb un recorregut de més de 15 i fins a 20 km

Num.	Text	Tipus	[C]	[D]	[E]	[F]	TOTAL	Fórmula
1	mobiliari inox parades		0,400	77,000			30,800	C#*D#*E#*F#
2	previsió mob inox parada pan		0,400	12,000			4,800	C#*D#*E#*F#
3	persiana		1,000	3,000	3,500	0,020	0,210	C#*D#*E#*F#
7								C#*D#*E#*F#

TOTAL AMIDAMENT **35,810**

Obra 01 PRESSUPOST MERCAT DE LA MERCÈ
Capítol 06 GESTIÓ RESIDUS
Titol 3 02 AMBIT B - RESIDUS

NUM.	CODI	UA	DESCRIPCIÓ

1 P2R4-DYPW m3 Càrrega amb mitjans mecànics i transport de terres contaminades a instal·lació autoritzada de gestió de residus, amb camió de 7 t, amb un recorregut de més de 15 i fins a 20 km

Num.	Text	Tipus	[C]	[D]	[E]	[F]	TOTAL	Fórmula
1			2,000				2,000	C#*D#*E#*F#
2	esponj		0,300	2,000			0,600	C#*D#*E#*F#

TOTAL AMIDAMENT **2,600**

2 P2RA-EU6H m3 Disposició controlada en dipòsit autoritzat inclòs el cànon sobre la deposició controlada dels residus de la construcció, segons la LLEI 8/2008, de residus de terra inerts amb una densitat 1,6 t/m3, procedents d'excavació, amb codi 17 05 04 segons la Llista Europea de Residus.
S'entregarà certificat del gestor amb quantitat de runa gestionada.

Num.	Text	Tipus	[C]	[D]	[E]	[F]	TOTAL	Fórmula
1			2,600				2,600	C#*D#*E#*F#

TOTAL AMIDAMENT **2,600**

3 P2R5-DT42 m3 Transport de residus inerts o no especials a instal·lació autoritzada de gestió de residus, amb contenidor de 9 m3 de capacitat

Num.	Text	Tipus	[C]	[D]	[E]	[F]	TOTAL	Fórmula
1	ENDERROCS							
2	mobiliari		1,000	2,880			2,880	C#*D#*E#*F#
3	parets de 15 cm		1,000	8,400	0,150		1,260	C#*D#*E#*F#

AMIDAMENTS

4	envà10 cm	1,000	32,220	0,100		3,222	C#*D#*E#*F#
5	enva 5	1,000	7,000	0,050		0,350	C#*D#*E#*F#
6	enva pladur	1,000	9,300	8,000		74,400	C#*D#*E#*F#
7	xapa	1,000	61,000	0,060		3,660	C#*D#*E#*F#
8	barana	1,000	13,500	0,100		1,350	C#*D#*E#*F#
9	cel ras	1,000	25,000	0,150		3,750	C#*D#*E#*F#
10	portes	10,000	2,500	0,040		1,000	C#*D#*E#*F#
11	fusteria	1,000	8,400	0,100		0,840	C#*D#*E#*F#
12	enrajolat	1,000	79,500	0,020		1,590	C#*D#*E#*F#
13	pav. terratzo	1,000	72,100	0,040		2,884	C#*D#*E#*F#
14	pav. ceràmic	1,000	34,000	0,030		1,020	C#*D#*E#*F#
15	enderroc base paviment	1,000	30,450	0,080		2,436	C#*D#*E#*F#
16	solera 15 cm	1,000	59,300	0,150		8,895	C#*D#*E#*F#
17	inst eléctr.	1,000	3,000			3,000	C#*D#*E#*F#
18	inst aigua	1,000	2,000			2,000	C#*D#*E#*F#
19	aparells sanitaris, termo etc	1,000	16,000	0,150		2,400	C#*D#*E#*F#
20	equipaments	1,000	16,000	0,050		0,800	C#*D#*E#*F#
21	miralls	1,000	3,350	0,020		0,067	C#*D#*E#*F#
22	esglaons	1,000	56,800	0,050		2,840	C#*D#*E#*F#
23	losa escala	1,000	18,600	0,300		5,580	C#*D#*E#*F#
24	sostre	1,000	5,400	0,300		1,620	C#*D#*E#*F#
25	esponj.	0,150	128,000			19,200	C#*D#*E#*F#
26	OBRA NOVA	1,000	11,000			11,000	C#*D#*E#*F#

TOTAL AMIDAMENT **158,044**

4 P2RA-EU6B m3 Disposició controlada en centre de reciclatge de residus barrejats inerts amb una densitat 1 t/m3, procedents de construcció o demolició, amb codi 17 01 07 segons la Llista Europea de Residus. S'entregarà certificat del gestor amb quantitat de runa gestionada.

Num.	Text	Tipus	[C]	[D]	[E]	[F]	TOTAL	Fórmula
1	70%		158,000	0,700			110,600	C#*D#*E#*F#

TOTAL AMIDAMENT **110,600**

5 P2RA-EU5N m3 Disposició controlada en centre de reciclatge de residus barrejats no perillosos amb una densitat 0,17 t/m3, procedents de construcció o demolició, amb codi 17 09 04 segons la Llista Europea de Residus. S'entregarà certificat del gestor amb quantitat de runa gestionada.

Num.	Text	Tipus	[C]	[D]	[E]	[F]	TOTAL	Fórmula
1	30%		158,000	0,300			47,400	C#*D#*E#*F#

TOTAL AMIDAMENT **47,400**

Obra 01 PRESSUPOST MERCAT DE LA MERCÈ
Capítol 06 GESTIÓ RESIDUS
Titol 3 03 AMBIT C - RESIDUS

NUM.	CODI	UA	DESCRIPCIÓ
1	P2R5-DT16	m3	Transport de residus a instal·lació autoritzada de gestió de residus, amb camió de 7 t i temps d'espera per a la càrrega a màquina, amb un recorregut de més de 15 i fins a 20 km

Num.	Text	Tipus	[C]	[D]	[E]	[F]	TOTAL	Fórmula
1	mobiliari inox		6,000				6,000	C#*D#*E#*F#

TOTAL AMIDAMENT **6,000**

AMIDAMENTS

2 P2RA-EU5T m3 Disposició controlada en centre de reciclatge de residus de metalls barrejats no perillosos amb una densitat 0,2 t/m3, procedents de construcció o demolició, amb codi 17 04 07 segons la Llista Europea de Residus. S'entregarà certificat del gestor amb quantitat de runa gestionada.

Num.	Text	Tipus	[C]	[D]	[E]	[F]	TOTAL	Fórmula
1	mobiliari inox parada		6,000				6,000	C#*D#*E#*F#
					TOTAL AMIDAMENT		**6,000**	

3 P2R4-DYPW m3 Càrrega amb mitjans mecànics i transport de terres contaminades a instal·lació autoritzada de gestió de residus, amb camió de 7 t, amb un recorregut de més de 15 i fins a 20 km

Num.	Text	Tipus	[C]	[D]	[E]	[F]	TOTAL	Fórmula
1	terres no reutilitzades		1,000	32,000			32,000	C#*D#*E#*F#
2	esponj.		0,300	32,000			9,600	C#*D#*E#*F#
					TOTAL AMIDAMENT		**41,600**	

4 P2RA-EU6H m3 Disposició controlada en dipòsit autoritzat inclòs el cànon sobre la deposició controlada dels residus de la construcció, segons la LLEI 8/2008, de residus de terra inerts amb una densitat 1,6 t/m3, procedents d'excavació, amb codi 17 05 04 segons la Llista Europea de Residus.
S'entregarà certificat del gestor amb quantitat de runa gestionada.

Num.	Text	Tipus	[C]	[D]	[E]	[F]	TOTAL	Fórmula
1	terres exc.		32,000				32,000	C#*D#*E#*F#
2	esponjament.		0,300	32,000			9,600	C#*D#*E#*F#
					TOTAL AMIDAMENT		**41,600**	

5 P2R5-DT42 m3 Transport de residus inerts o no especials a instal·lació autoritzada de gestió de residus, amb contenidor de 9 m3 de capacitat

Num.	Text	Tipus	[C]	[D]	[E]	[F]	TOTAL	Fórmula
1	ENDERROCS							
2	mobiliari		1,000	15,000			15,000	C#*D#*E#*F#
3	parades (runa efectiva 50%)		1,000	110,000	0,500		55,000	C#*D#*E#*F#
4	lloses formigó		1,000	35,000	0,300		10,500	C#*D#*E#*F#
5	forjat + coberta		1,000	14,500	0,400		5,800	C#*D#*E#*F#
6	mur ceramic		1,000	15,700			15,700	C#*D#*E#*F#
7	pared ceramica 15 cm		1,000	31,400	0,150		4,710	C#*D#*E#*F#
8	pared ceramica 10 cm		1,000	7,000	0,100		0,700	C#*D#*E#*F#
9	mur contenció		1,000	12,300			12,300	C#*D#*E#*F#
10	porta		1,000	2,000	1,000	0,040	0,080	C#*D#*E#*F#
11	cel ras		1,000	8,000	0,150		1,200	C#*D#*E#*F#
12	fusteria ex.+ vidres		1,000	6,500	0,040		0,260	C#*D#*E#*F#
13	arrebossat		1,000	62,600	0,200		12,520	C#*D#*E#*F#
14	equipaments (retols)		1,000	7,000	0,600	0,100	0,420	C#*D#*E#*F#
15	paviments		1,000	80,000	0,060		4,800	C#*D#*E#*F#
16			1,000	33,000	0,060		1,980	C#*D#*E#*F#
17	solera 15 cm		1,000	119,000	0,150		17,850	C#*D#*E#*F#
18	Instalacions electr-fontan-sanejam.		1,000	10,000			10,000	C#*D#*E#*F#
19	esponj.		0,150	169,000			25,350	C#*D#*E#*F#
20	OBRA NOVA		8,000				8,000	C#*D#*E#*F#
					TOTAL AMIDAMENT		**202,170**	

6 P2RA-EU6B m3 Disposició controlada en centre de reciclatge de residus barrejats inerts amb una densitat 1 t/m3, procedents de construcció o demolició, amb codi 17 01 07 segons la Llista Europea de Residus. S'entregarà certificat del gestor amb quantitat de runa gestionada.

AMIDAMENTS

Num.	Text	Tipus	[C]	[D]	[E]	[F]	TOTAL	Fórmula
1	70%		194,000	0,700			135,800	C#*D#*E#*F#

TOTAL AMIDAMENT **135,800**

7 P2RA-EU5N m3 Disposició controlada en centre de reciclatge de residus barrejats no perillosos amb una densitat 0,17 t/m3, procedents de construcció o demolició, amb codi 17 09 04 segons la Llista Europea de Residus. S'entregarà certificat del gestor amb quantitat de runa gestionada.

Num.	Text	Tipus	[C]	[D]	[E]	[F]	TOTAL	Fórmula
1	30%		194,000	0,300			58,200	C#*D#*E#*F#

TOTAL AMIDAMENT **58,200**

Obra 01 PRESSUPOST MERCAT DE LA MERCÈ
Capítol 06 GESTIÓ RESIDUS
Titol 3 04 AMBIT D - RESIDUS

NUM.	CODI	UA	DESCRIPCIÓ
1	P2R5-DT42	m3	Transport de residus inerts o no especials a instal·lació autoritzada de gestió de residus, amb contenidor de 9 m3 de capacitat

Num.	Text	Tipus	[C]	[D]	[E]	[F]	TOTAL	Fórmula
1	ENDERROCS							
2	llosa form		1,000				1,000	C#*D#*E#*F#
3	portes		2,000	2,200	0,900	0,040	0,158	C#*D#*E#*F#
4	cel ras		1,000	30,000	0,500		15,000	C#*D#*E#*F#
5	arrebossat		1,000	37,000	0,020		0,740	C#*D#*E#*F#
6	panot		1,000	0,080			0,080	C#*D#*E#*F#
7	solera 15		0,500	0,150			0,075	C#*D#*E#*F#
8	paviment badosa hidràulica+base previsió		1,000	63,000	0,060		3,780	C#*D#*E#*F#
9	OBRA NOVA		1,000	5,300			5,300	C#*D#*E#*F#
10	espomjamiento		0,150	24,570			3,686	C#*D#*E#*F#

TOTAL AMIDAMENT **29,819**

2 P2RA-EU6B m3 Disposició controlada en centre de reciclatge de residus barrejats inerts amb una densitat 1 t/m3, procedents de construcció o demolició, amb codi 17 01 07 segons la Llista Europea de Residus. S'entregarà certificat del gestor amb quantitat de runa gestionada.

Num.	Text	Tipus	[C]	[D]	[E]	[F]	TOTAL	Fórmula
1	70%		28,260	0,700			19,782	C#*D#*E#*F#

TOTAL AMIDAMENT **19,782**

3 P2RA-EU5N m3 Disposició controlada en centre de reciclatge de residus barrejats no perillosos amb una densitat 0,17 t/m3, procedents de construcció o demolició, amb codi 17 09 04 segons la Llista Europea de Residus. S'entregarà certificat del gestor amb quantitat de runa gestionada.

Num.	Text	Tipus	[C]	[D]	[E]	[F]	TOTAL	Fórmula
1	30%		28,260	0,300			8,478	C#*D#*E#*F#

TOTAL AMIDAMENT **8,478**

AMIDAMENTS

Obra 01 PRESSUPOST MERCAT DE LA MERCÈ
Capítol 07 SEGURETAT I SALUT

NUM.	CODI	UA	DESCRIPCIÓ
1	H00100X	u	SEGURETAT I SALUT Despeses de l'Aplicació de l'Estudi de Seguretat i Salut a l'obra, incloent el Pla de Seguretat i Salut, obertura del centre de treball, senyalitzacions necessàries, elements necessaris per a la seguretat dels treballadors i totes les proteccions personals necessaries per a cada ofici, tant les col·lectives com les individuals segons el Pla de Seguretat i Salut aprovat pel Coordinador de Seguretat en fase d'execució d'obra i Normativa vigent. Segon Pla de Seguretati salut del projecte.

Num.	Text	Tipus	[C]	[D]	[E]	[F]	TOTAL	Fórmula
1			1,000				1,000	C#*D#*E#*F#

TOTAL AMIDAMENT **1,000**

Obra 01 PRESSUPOST MERCAT DE LA MERCÈ
Capítol 08 CONTROL QUALITAT

NUM.	CODI	UA	DESCRIPCIÓ
1	PDV0-02H7	u	Mitja jornada per a realitzar la prova d'estanquitat parcial d'una instal·lació d'evacuació d'aigües residuals i pluvials, segons CTE/DB-HS 2006 Secció 5

Num.	Text	Tipus	[C]	[D]	[E]	[F]	TOTAL	Fórmula
1	Sanejament		1,000				1,000	C#*D#*E#*F#

TOTAL AMIDAMENT **1,000**

NUM.	CODI	UA	DESCRIPCIÓ
2	P060-01ZP	u	Mostreig, realització de con d'Abrams, elaboració de les provetes, cura, recapçament i assaig a compressió d'una sèrie de sis provetes cilíndriques de 15x30 cm, segons la norma UNE-EN 12390-1, UNE-EN 12390-2, UNE-EN 12390-3, UNE-EN 12350-1 i UNE-EN 12350-2

Num.	Text	Tipus	[C]	[D]	[E]	[F]	TOTAL	Fórmula
1	Llosa de fonamentació		1,000				1,000	C#*D#*E#*F#
2	Llosa escala		1,000				1,000	C#*D#*E#*F#
3	Murs contenció		1,000				1,000	C#*D#*E#*F#
4	Forjats lloses		2,000				2,000	C#*D#*E#*F#

TOTAL AMIDAMENT **5,000**

NUM.	CODI	UA	DESCRIPCIÓ
3	P0B2-00PJ	u	Determinació de les característiques mecàniques: resistència a la tracció, límit elàstic, allargament de ruptura i doblegament-desdoblegament d'una proveta d'acer amb característiques especials de ductilitat per a armar formigons, segons la norma UNE 36065

Num.	Text	Tipus	[C]	[D]	[E]	[F]	TOTAL	Fórmula
1	RODONS CORRUGATS							
2	Sèrie fina (lot 1)		2,000				2,000	C#*D#*E#*F#
3	Sèrie mitjana (lot 2)		2,000				2,000	C#*D#*E#*F#

TOTAL AMIDAMENT **4,000**

INSTITUT MUNICIPAL DE MERCATS DE BARCELONA

QUADRE DE PREUS 1

QUADRE DE PREUS NÚMERO 1

NÚMERO	CODI	UA	DESCRIPCIÓ	PREU
P-1	04XX029	ud	Les canonades s'identificaran amb senyals, etiquetes adhesives, o plaques acabades en punta, per identificar el sentit del flux i portaran els caràcters d'identificació del fluid circulant segons IF-18 del nou RSIF. (CENT EUROS)	100,00 €
P-2	BV2LO-00ZZ	PA	Mesuració de la resistència al lliscament del paviment de terratzo en sec i en humit, amb mesurador homologat per determinar la classificació a la lliscabilitat (rd) del paviment i determinar la seva classificació C1-C2-C3 segon CTE-SUA , realitzat per laboratori homologat. Previsió per a 5 mostres inclós certificat. (SET-CENTS CINQUANTA EUROS)	750,00 €
P-3	E7D91A14	m2	Cel ras continu amb una resistència al foc R-120 format per plaques de silicat càlcic de 10 mm de gruix, amb una conductivitat tèrmica de 0,175 W/mK i una densitat de 870 kg/m3. inclou certificació del producte e instal·lació. (QUARANTA-NOU EUROS AMB QUARANTA-SIS CÈNTIMS)	49,46 €
P-4	E9XTP	ut	Topall d'acer inoxidable marca Ocariz o equivalent per a porta (SETZE EUROS AMB QUARANTA-DOS CÈNTIMS)	16,42 €
P-5	EAY1A11J	u	Cegat de paret foradada en trams de 75 x15 cm en paret de 10 cm de gruix consistent en repicat de peces de maó amb frontal foradat vist de 28x14x10 i rejuntat de paret amb totxana de 290x140x100 mm LD, categoria I, segons norma UNE-EN 771-1, per a revestir, col·locat amb morter per a ram de paleta industrialitzat M 7.5 (7,5 N/mm2), arrebossat per les dues cares igualant la textura existent fins deixar la paret terminada per a pintar, càrrega manual de runa sobre camió o contenidor. (SEIXANTA-NOU EUROS AMB VUITANTA-CINC CÈNTIMS)	69,85 €
P-6	EAY1A11W	u	Col·locació de comporta tallafoc en parets per a un buit d'obra d'amplària fins 50x50 cm (VINT-I-NOU EUROS AMB SETZE CÈNTIMS)	29,16 €
P-7	EAY1A11X	u	Col·locació reixes intumescents en parets parets per a un buit d'obra d'amplària 1 m, com a màxim i 1 m d'alçària, com a màxim, en fase de formació paret (no inclou reixes) (DISSET EUROS AMB CINQUANTA-CINC CÈNTIMS)	17,55 €
P-8	EAY1A11Y	u	Sustitució/coll·locació de reixes intumescents fins 40x40cm en paret existent: retirada de reixa existent, formació de forat segon mida de la reixa a instal·lar amb mitjans manuals, col·locació de nova reixa intumescent, retacat del forat amb morter inclós peces ceramiques s'escau, arrebossat igualant la textura existent fins deixar la paret terminada per a pintar, càrrega manual de runa sobre camió o contenidor. (No inclou reixes). La distancia entre 2 reixes intumescents ha de ser minimim 20 cm. (QUARANTA-VUIT EUROS AMB VINT CÈNTIMS)	48,20 €
P-9	EAY1A11Z	u	Sustitució/coll·locació de reixes intumescents fins 40x40cm en paret existent: retirada de reixa existent, formació de forat segon mida de la reixa a instal·lar amb mitjans manuals, col·locació de nova reixa intumescent, retacat del forat amb morter inclós peces ceramiques s'escau, arrebossat igualant la textura existent fins deixar la paret terminada per a pintar, càrrega manual de runa sobre camió o contenidor. (No inclou reixes) (SETANTA EUROS AMB SETANTA-SET CÈNTIMS)	70,77 €
P-10	ED35UX3X	u	Pericó de pas de formigó prefabricat amb fons, de 600x700x700 mm, per a escomesa de BIES, inclosa tapa de fosa en dos parts. Inclós subministrament, instal.lació, elements auxiliars, supports, p.p. d'accessoris i material auxiliar, pletines de connexionat segons indicacions companyia, ajudes de paleteria. Amb desguàs. Tot inclós, muntat i/o en funcionament.Les dimensions i característiques s'ajustaran a les exigències de la companyia.S'inclou accessoris de muntatge tals com platina, vàlvula anti retorn i accessoris segons requeriments companyia. (SET-CENTS QUARANTA-SET EUROS AMB CINQUANTA-SIS CÈNTIMS)	747,56 €

QUADRE DE PREUS NÚMERO 1

NÚMERO	CODI	UA	DESCRIPCIÓ	PREU
P-11	EG31J6XX	u	Certificació cables de veu i dades i emisió de certificat per empresa distribuidora. (ONZE EUROS AMB CINQUANTA-CINC CÈNTIMS)	11,55 €
P-12	EHB5QXXX	u	Subministrament, col·locació e instal·lació de llumenera estanca amb leds amb una vida útil <= 50000 h, de forma rectangular, de 1600 mm de llargària, 46,50 W de potència, flux lluminós de 6400 lm, aïllament classe I, cos i difusor de policarbonat i grau de protecció IP65.Philips WTC470C LED64S/840 PSU WB L1600 o equivalent. Totalment instal·lada i en perfecte estat de funcionament. S'inclouen els petits materials necessaris per la seva correcta instal·lació. Amb part p.p. de cablejat, accessoris per a muntar superficialment. Inclosos medis elevadors. Muntat i connexionat. Totes les feines s'han de realitzar fora de l'horari comercial del Mercat i sense ocasionar molèsties als usuaris i concessionaris del mercat. (TRES-CENTS VINT EUROS AMB TRENTA-CINC CÈNTIMS)	320,35 €
P-13	EHB5RSXX	u	Subministrament, col·locació e instal·lació de llumenera estanca amb leds amb una vida útil <= 50000 h, de forma rectangular, de 650 mm de llargària, 18 W de potència, flux lluminós de 1600 lm, aïllament classe I, cos i difusor de policarbonat i grau de protecció IP65.Philips WTC470C LED L650 o equivalent. Totalment instal·lada i en perfecte estat de funcionament. S'inclouen els petits materials necessaris per la seva correcta instal·lació. Amb part p.p. de cablejat, accessoris per a muntar superficialment. Inclosos medis elevadors. Muntat i connexionat. Totes les feines s'han de realitzar fora de l'horari comercial del Mercat i sense ocasionar molèsties als usuaris i concessionaris del mercat. (CENT EUROS AMB TRENTA-CINC CÈNTIMS)	100,35 €
P-14	EHB5RXXX	u	Subministrament, col·locació e instal·lació de llumenera estanca amb leds amb una vida útil <= 50000 h, de forma rectangular, de 1300 mm de llargària, 30,50 W de potència, flux lluminós de 4200 lm, aïllament classe I, cos i difusor de policarbonat i grau de protecció IP65.Philips WTC470C LED42S/840 PSU VWB L1300 o equivalent. Totalment instal·lada i en perfecte estat de funcionament. S'inclouen els petits materials necessaris per la seva correcta instal·lació. Amb part p.p. de cablejat, accessoris per a muntar superficialment. Inclosos medis elevadors. Muntat i connexionat. Totes les feines s'han de realitzar fora de l'horari comercial del Mercat i sense ocasionar molèsties als usuaris i concessionaris del mercat. (DOS-CENTS NORANTA-DOS EUROS AMB VUITANTA-CINC CÈNTIMS)	292,85 €
P-15	EM15U010	u	Retenedor electromagnètic per a tancament automàtic de portes, amb placa de muntatge, interruptor d'accionament manual i connexionat. Inclós subministrament, instal.lació, elements auxiliars, supports, p.p. d'accessoris i material auxiliar, ajudes de paleteria. Tot inclós, muntat i/o en funcionament. (CENT QUARANTA EUROS AMB VUITANTA-SIS CÈNTIMS)	140,86 €
P-16	EN81A324	u	Vàlvula de retenció de clapeta amb rosca, de diàmetre nominal 2´´1/2, de 10 bar de PN, de bronze, preu alt i muntada en pericó de canalització soterrada. Inclós subministrament, instal.lació, elements auxiliars, supports, p.p. d'accessoris i material auxiliar, ajudes de paleteria. Tot inclós, muntat i/o en funcionament. (CENT VINT-I-TRES EUROS AMB CINQUANTA-SET CÈNTIMS)	123,57 €
P-17	EY03D000	u	Forat amb equips per a tall/broca de diamant, de llosa massissa formigó armat, de 120 a 150 mm de diàmetre i fins a 350 mm de fondària (SETANTA-TRES EUROS AMB CINQUANTA-SET CÈNTIMS)	73,57 €

QUADRE DE PREUS NÚMERO 1

NÚMERO	CODI	UA	DESCRIPCIÓ	PREU
P-18	H00100X	u	SEGURETAT I SALUT Despeses de l'Aplicació de l'Estudi de Seguretat i Salut a l'obra, incloent el Pla de Seguretat i Salut, obertura del centre de treball, senyalitzacions necessàries, elements necessaris per a la seguretat dels treballadors i totes les proteccions personals necessaries per a cada ofici, tant les col·lectives com les individuals segons el Pla de Seguretat i Salut aprovat pel Coordinador de Seguretat en fase d'execució d'obra i Normativa vigent. Segon Pla de Seguretati salut del projecte. (DISSET MIL DOS-CENTS QUINZE EUROS AMB SETANTA-VUIT CÈNTIMS)	17.215,78 €
P-19	H15118DV	u	Elaboració, presentació i tramitació del Pla de treball segons RD 396/2006, de 31 de març, pel que s'estableixen les disposicions mínimes de seguretat i salut aplicables als treballs amb risc d'exposició a l'amiant, i el Decret Legislatiu 1/2009, de 21 de juliol, pel qual s'aprova el Text refós de la Llei reguladora dels residus. Per la substitució dels baixants de fibrociment El pla de treball executat incorporarà els treballs i consideracions que puguin derivar-se de l'aprovació del pla de treball per part del Departament de treball de la Generalitat de Catalunya. (MIL VUIT-CENTS QUINZE EUROS)	1.815,00 €
P-20	JGV181XX	u	MEMÒRIA / DOCUMENTS / LEGALITZACIÓ. Elaboració i presentació davant l'òrgan competent de la comunitat autònoma prèviament a la posada en marxa de la instal · lació, dels següents documents amb la finalitat d'obtenir l'alta en el registre d'instal · lacions legalitzades; - Memòria descriptiva - Certificat de la instal · lació, subscrit per l'empresa frigorista. - Certificat de la instal · lació elèctrica signat per un instal · lador de baixa tensió. - Declaració de conformitat (CE) de tots els elements i equips a pressió - Plànols - Documents IF. - Llibre Registre de la Instal · lació frigorífica - Instruccions d'ús (MIL DOS-CENTS EUROS)	1.200,00 €
P-21	JGVEEE0X	u	Posta a punt del sistema de fred industrial, ajustant tots els paràmetres, la càrrega de gas, la regulació de la valvuleria d'equilibrat de pressió i tot el necessari per un correcte de funcionament de la instal·lació. S'inclou probes estanqueitat, certificats i documentació per la seva legalització. (QUATRE-CENTS SEIXANTA-NOU EUROS AMB QUATRE CÈNTIMS)	469,04 €
P-22	JGVEEEXX	u	Jornada de proves d'execució complint la normativa vigent. (DOS-CENTS NORANTA-TRES EUROS AMB QUINZE CÈNTIMS)	293,15 €
P-23	K216467R	ud	Enderroc de pica de gel formada per parets d'obra, impermeabilització y revestiment ceramic i inox, de 2,00 x 1,00x 0,90 m inclós instal d'aigua i desaigüe, a mà i amb martell trencador manual i càrrega manual de runa sobre camió o contenidor. Inclou p.p. medis auxiliars. (CENT VUIT EUROS AMB VUITANTA-QUATRE CÈNTIMS)	108,84 €
P-24	K219KFA0	m	Tall en paviment de Terratzo-formigó de 10 cm de fondària com a mínim, amb màquina tallajunts amb disc de diamant, per a delimitar la zona a demolir (DEU EUROS AMB SEIXANTA-CINC CÈNTIMS)	10,65 €
P-25	K21A101X	u	Desmuntatge porta metàlica ail·lant de cambra frigorífica, p.p estructura de soportació superior e inferior amb tall de les guies, mitjançant mitjans manuals i càrrega manual sobre camió o contenidor (SETANTA-TRES EUROS AMB TRENTA-NOU CÈNTIMS)	73,39 €

QUADRE DE PREUS NÚMERO 1

NÚMERO	CODI	UA	DESCRIPCIÓ	PREU	
P-26	K45R32AS	pa	Previsó per treballs sanejament en zones ocultes, no previsibles, com adaptació de trams no previstos. A comprobar a l'obra amb la DF. (NOU-CENTS VINT-I-CINC EUROS)	925,00	€
P-27	K45R32AW	pa	Previsó per treballs sanejament en zones ocultes, no previsibles, com adaptació de trams no previstos. A comprobar a l'obra amb la DF. (CINC-CENTS TRENTA-DOS EUROS AMB QUARANTA-DOS CÈNTIMS)	532,42	€
P-28	K45R32AX	pa	Previsó per treballs en zones ocultes, no previsibles en fase de projecte com reparació /reforç estructural d' elements de forjat actualment ocults i altres; cales, presa de mostres, treballs auxiliaris sanejament ocult. A comprobar a l'obra amb la DF i previa valoració i aceptació per part de la DF i Propietat. (DOS MIL VUIT-CENTS EUROS)	2.800,00	€
P-29	K45R32AY	pa	Previsó per treballs en zones ocultes, no previsibles en fase de projecte com reparació /reforç estructural d' elements de forjat actualment ocults i altres; cales, presa de mostres, treballs auxiliaris sanejament ocult. A comprobar a l'obra amb la DF i previa valoració i aceptació per part de la DF i Propietat. (DOS MIL CENT EUROS)	2.100,00	€
P-30	K45R32AZ	pa	Previsó per treballs en zones ocultes, no previsibles en fase de projecte com reparació /reforç estructural d' elements de forjat actualment ocults i altres; cales, presa de mostres, treballs auxiliaris sanejament ocult. A comprobar a l'obra amb la DF i previa valoració i aceptació per part de la DF i Propietat. (NOU-CENTS CINQUANTA EUROS)	950,00	€
P-31	K4C91510	m2	Muntatge i desmuntatge d'apuntalament de sostre a una alçària <= 5 m, amb puntal metàl·lic i tauló (VINT-I-SIS EUROS AMB CINQUANTA-TRES CÈNTIMS)	26,53	€
P-32	K81133LX	u	Regularització y reparació del perimetre d'obra en substitució portes existents. (SETANTA-SET EUROS AMB SETANTA-CINC CÈNTIMS)	77,75	€
P-33	K83E7MGX	m2	Extradossat de plaques de guix laminat amb resistencia al foc EI 120 format per estructura autoportant arriostrada reforçada en H amb perfileria de planxa d'acer galvanitzat, amb un gruix total de l'extradossat de 93 mm, muntants cada 600 mm de 48 mm d'amplaria i canals de 48 mm d'amplaria, amb 2 plaques tipus resistent al foc (F) de 25 mm de gruix, fixada mecànicament. El preu inclou la resolució de trobades i punts singulars. (VUITANTA-UN EUROS AMB TRENTA-UN CÈNTIMS)	81,31	€
P-34	K83EHP1X	m2	Formació de calaix EI 120 suspès del sostre format per estructura autoportant de perfileria de planxa d'acer galvanitzat i plaques de guix laminat de 25 mm de gruix, fixades mecànicament a sostre a una alçaria>4m.inclo p.p medis auxiliars. Completament terminat. Inclou certificat. (CENT VINT-I-SIS EUROS AMB SET CÈNTIMS)	126,07	€

QUADRE DE PREUS NÚMERO 1

NÚMERO	CODI	UA	DESCRIPCIÓ	PREU
P-35	KD111B8X	pa	Conexió de desguasos a xarxa de sanjament existent enterrada. Inclou part proporcional de materials i accessoris. Inclós subministrament, instal.lació, elements auxiliars, supports, p.p. d'accessoris i material auxiliar, ajudes de paleteria. Tot inclós, muntat i/o en funcionament (CENT QUARANTA-CINC EUROS AMB TRENTA-CINC CÈNTIMS)	145,35 €
P-36	KD111B9Y	h	Revisió i neteja de xarxa sanejament existent a la zona d'actuació. (CINQUANTA-NOU EUROS AMB CINQUANTA-UN CÈNTIMS)	59,51 €
P-37	KD3111BE	m	Demolició d'embornal longitudinal de fabrica/formigó, inclós reixa de fundició 15 cm, amb martell pneumàtic. Transport i carrega de runa a contenidor. (TRETZE EUROS AMB NORANTA-TRES CÈNTIMS)	13,93 €
P-38	KD3111BW	u	Demolició bastidor i tapa d'arqueta amb martell pneumàtic. Transport i carrega de runa a contenidor. (QUINZE EUROS AMB VUITANTA-CINC CÈNTIMS)	15,85 €
P-39	KD3111BX	u	Bonera sifónica de acer inox AISI304 de 20X20cm.tipo industrial, Cainox o similar amb reixa registrable, cubeta plana, sortida vertical/horitzontal diam 63 mm. amb cesta recollida residus. Inclós subministrament, instal.lació, conexió a desguas, elements auxiliars, supports, p.p. d'accessoris i material auxiliar,.Tot inclós, muntat i/o en funcionament. (DOS-CENTS VINT-I-QUATRE EUROS AMB SEIXANTA-QUATRE CÈNTIMS)	224,64 €
P-40	KD3111BY	u	Sustitució de bonera sifonica existent: repicat y estracció de bonera existent, colocació de nova bonera sifónica de acer inox AISI304 de 20X20cm.tipo industrial, Cainox o similar amb reixa registrable, cubeta plana, sortida vertical/horitzontal diam 63 mm. amb cesta recollida residus.Inclós subministrament, instal.lació, conexió a desguas, elements auxiliars, supports, p.p. d'accessoris i material auxiliar,.Tot inclós, muntat i/o en funcionament. (DOS-CENTS TRENTA-QUATRE EUROS AMB TRENTA-QUATRE CÈNTIMS)	234,34 €
P-41	LEGALPCI	u	Legalització de la instal.lació de PCI davant Organismes Oficials (Conselleria d'Indústria, EIC's, ajuntaments, etc.) aportant tota la documentació necessària (memòria, plànols, projectes visats per tècnic competent, certificats, etc), fins i tot gestions amb aquests Organismes. (MIL CINC-CENTS EUROS)	1.500,00 €
P-42	M_03	u	Subministrament i col·locació d'armari d'oficina 80x44cm h=198cm, 2 portes, fusta acabat melamina, 4 prestatges, Acabat exterior marfil /o fusta silmilar mesa reunion o a definir per la propietat. Armaris tipus mod Basic de Ofiprix / Montiel o similar. (QUATRE-CENTS VUITANTA-CINC EUROS)	485,00 €
P-43	M_07	u	Suministre i col·locació de cadira depatx amb rodes, estructura metàl·lica i PVC injectat, braços fixos, elevació graduable, seient i respatller teixit acrílic amb encoixinat.Color a definir per la propietat. (CENT SETANTA-NOU EUROS)	179,00 €
P-44	M_08	u	Suministre i col·locació de silla de confident apilable, estructura d'alumini alta resistència amb potes fixes, seient i respatller reforçat material plastic, tipus mod. otus de Ofiprix o similar. Color a definir per la propietat. (NORANTA-NOU EUROS)	99,00 €

QUADRE DE PREUS NÚMERO 1

NÚMERO	CODI	UA	DESCRIPCIÓ	PREU	
P-45	M_01W	u	Subministrament i col·locació de moble mostrador per punt d'informació de mides 238x60x74 cm.d'alçada + peça de mostrador alt de xapa alumini, fins 100 cm d'alçada total segon planols de projecte. Realitzat en estructrua de tubulars de acer laminat acabat epoxi color alumini+ tauler de fusta hidrofuga 19 mm, i taulell superior de 35 mm.de gruix, tancat en cara frontal. Acabat en melamina color gris+ taulell fenolic en cara vertical exterior(frontal). Inclou un espai accesible per cadira de rodes de 80 cm d'ample, sense tancament frontal i amb tancament posterior i lateral. Iclou modul de 50 cm amb 2 prestatges de tauler de fusta acabat melamina gris. Peça superior del mostrador formada per xapa d'alumini anoditzat de5 mm en L de mides 120 cm longitud x60 cm alçada x25 cm., ancorada mecanicamente al taullell amb U atornillades. aquesta peça de mostrador es situará a una alçada total del terra de 100 cm. Sòcol de xapa d'alumini anoditzat. Forats passacables. Totalment acabat e instal·lat. (DOS MIL DOS-CENTS EUROS)	2.200,00	€
P-46	M_01Y	u	Subministre i col·locació taula despatx 140x80. Taulell de melamina de gruix 19mm, color pino/roble,amb estructura d'alumini travesser d'alumini extruït pintat amb recobriment de pols epoxi color metàl·lic. Inclou forat passacables. Tipo Kubica de ofiprix o similar. (TRES-CENTS TRENTA-VUIT EUROS)	338,00	€
P-47	M_01Z	u	Subministrament i col·locació de buck calaixera per despatx, de 42x50, h.51 cm, en xapa d'acer 2 mm color alumini i frontal de melamina 19mm.,amb rodes, pany i clau de seguredad. (TRES-CENTS DINOU EUROS)	319,00	€
P-48	P060-01ZP	u	Mostreig, realització de con d'Abrams, elaboració de les provetes, cura, recapçament i assaig a compressió d'una sèrie de sis provetes cilíndriques de 15x30 cm, segons la norma UNE-EN 12390-1, UNE-EN 12390-2, UNE-EN 12390-3, UNE-EN 12350-1 i UNE-EN 12350-2 (CENT QUARANTA-DOS EUROS AMB VINT-I-TRES CÈNTIMS)	142,23	€
P-49	P0B2-00PJ	u	Determinació de les característiques mecàniques: resistència a la tracció, límit elàstic, allargament de ruptura i doblegament-desdoblegament d'una proveta d'acer amb característiques especials de ductilitat per a armar formigons, segons la norma UNE 36065 (SEIXANTA-VUIT EUROS AMB VUITANTA-VUIT CÈNTIMS)	68,88	€
P-50	P122-628W	u	Transport a obra i retirada de plataforma elevadora electrica (CENT CINQUANTA-CINC EUROS AMB QUARANTA-CINC CÈNTIMS)	155,45	€
P-51	P122-628X	d	Amortització diària de plataforma elevadora de braç articulat, motor elèctric, de 12 m d'altura màxima de treball. El preu inclou el manteniment i l'assegurança de responsabilitat civil. A JUSTIFICAR (CENT CINC EUROS AMB NORANTA-TRES CÈNTIMS)	105,93	€
P-52	P122-628Y	d	Amortització diària de plataforma elevadora de tisores, motor elèctric, de 8 m d'altura màxima de treball. El preu inclou el manteniment i l'assegurança de responsabilitat civil. (VUITANTA-VUIT EUROS AMB VINT-I-VUIT CÈNTIMS)	88,28	€
P-53	P151H-45IB	m2	Protecció amb vela de lona de polietilè per a proteccions superficials contra caigudes, amb malla de reforç i traus perimetrals, corda de subjecció, de diàmetre 12 mm, amb el desmuntatge inclòs. (NOU EUROS AMB NORANTA-CINC CÈNTIMS)	9,95	€
P-54	P191H8CG	m	Cala en revestiment de morter per a inspecció de diferents capes i material de base, amb mitjans manuals (DIVUIT EUROS AMB SETANTA-TRES CÈNTIMS)	18,73	€

QUADRE DE PREUS NÚMERO 1

NÚMERO	CODI	UA	DESCRIPCIÓ	PREU
P-55	P200-0002	pa	Descripció d'aquest capítol: Previsió de modificacions al magatzem 41 bis de pl. soterrani a confirmar en obra amb la Propietat i la DF: desmuntatje cambra frigorífica, enderroc de paret a passadis, nova paret, arrebossat, solera, paviment, pintura, inst electrica. No es preveu traslat d'elements del magatzem existent, no preveu l'acondicionament d'un nou magatzem. A continuació s'indiquen les partides d'amidament. (ZERO EUROS)	0,00 €
P-56	P2110-AKWX	m3	Enderroc complert de les parades definides en projecte on s'intervé. Enderrocs de tots els elements: envans, mobiliari fixe, revestiments de qualsevol tipus inclòs enrajolat, paviments, recrescuts de paviment, fals sotres i la seva estructera, persianes enrollables metàl·liques, guies, rétols, instal·lacions, etc. a max. 4 m d'alçària, amb mitjans manuals i mecànics. Inclou selecció de runa i càrrega manual i mecànica de runa sobre camió o contenidor. Es manté unicamant el forjat del sostre. (VINT-I-VUIT EUROS AMB CINQUANTA-NOU CÈNTIMS)	28,59 €
P-57	P2140-4RRL	u	Arrencada de full i bastiment de finestra amb mitjans manuals i càrrega manual sobre camió o contenidor (VINT-I-CINC EUROS AMB VUITANTA-SET CÈNTIMS)	25,87 €
P-58	P2140-4RRN	u	Arrencada de full i bastiment de porta interior amb mitjans manuals i càrrega manual sobre camió o contenidor (DOTZE EUROS AMB NORANTA-TRES CÈNTIMS)	12,93 €
P-59	P2140-4RRW	m2	Arrencada de fusteria interior amb mitjans manuals i càrrega manual sobre camió o contenidor. Inclou l'aixecat de parts fixes,de les fulles, dels marcs, dels tapajunts i de les ferramentes. (VUIT EUROS AMB CINQUANTA-QUATRE CÈNTIMS)	8,54 €
P-60	P2140-4RRX	m2	Arrencada de fusteria exterior amb mitjans manuals i càrrega manual sobre camió o contenidor. Inclou l'aixecat de parts fixes,de les fulles, dels marcs, dels tapajunts i de les ferramentes. (VUIT EUROS AMB CINQUANTA-QUATRE CÈNTIMS)	8,54 €
P-61	P2140-H8DW	u	Desmuntatge per a substitució de fulles de porta tallafocs, de dues fulles batents, de fusta o metàl·lica, amb mitjans manuals i càrrega manual sobre camió o contenidor (CATORZE EUROS AMB VUITANTA-NOU CÈNTIMS)	14,89 €
P-62	P2141-I6N7	u	Arrencada de persiana enrotllable de 3 a 7 m2, inclosos mecanismes i accessoris, amb mitjans manuals i càrrega manual sobre camió o contenidor (QUINZE EUROS AMB NORANTA-DOS CÈNTIMS)	15,92 €
P-63	P2142-4RMJ	m2	Repicat d'arrebossat de morter de ciment, amb mitjans manuals i càrrega manual de runa sobre camió o contenidor. (QUINZE EUROS AMB CINQUANTA-DOS CÈNTIMS)	15,52 €
P-64	P2142-4RMM	m2	Arrencada d'enrajolat en parament vertical, i picat del material d'unió adherit al suport amb mitjans manuals i càrrega manual de runa sobre camió o contenidor. (TRETZE EUROS AMB VINT-I-DOS CÈNTIMS)	13,22 €
P-65	P2142-4RMW	m2	Arrencada elemnts d'equipament lavabos (barres, separadors docificadors etc) amb mitjans manuals i càrrega manual de runa sobre camió o contenidor (CINC EUROS AMB VUITANTA-TRES CÈNTIMS)	5,83 €
P-66	P2142-4RMX	m2	Arrencada de mirall en parament vertical, amb mitjans manuals i càrrega manual de runa sobre camió o contenidor (DEU EUROS AMB SETANTA-DOS CÈNTIMS)	10,72 €

QUADRE DE PREUS NÚMERO 1

NÚMERO	CODI	UA	DESCRIPCIÓ	PREU	
P-67	P2143-4RQQ	m2	Arrencada de paviment de pedra natural, amb mitjans manuals i càrrega manual de runa sobre camió o contenidor (DOTZE EUROS AMB NORANTA-TRES CÈNTIMS)	12,93	€
P-68	P2143-4RQT	m2	Enderroc de solera de formigó lleugerament armat, de fins a 15 cm de gruix, amb compressor i càrrega manual de runa sobre camió o contenidor. Previsió solera base paviment terratzo a verificar en fase d'obra. (QUINZE EUROS AMB CINQUANTA-SIS CÈNTIMS)	15,56	€
P-69	P2143-4RQY	m2	Enderroc de solera de base de paviment de formigó en masa existent a l'interior de l'edifici, fins a 8 cm de guix amb martell pneumàtic, sense deteriorar els elements constructius contigus, i càrrega manual sobre camió o contenidor. (CATORZE EUROS AMB CINQUANTA-SET CÈNTIMS)	14,57	€
P-70	P2143-4RQZ	m3	Enderroc de solera de formigó en massa, amb compressor i càrrega manual i mecànica de runa sobre camió o contenidor (CENT SEIXANTA-UN EUROS AMB NORANTA-SIS CÈNTIMS)	161,96	€
P-71	P2143-4RR0	m	Enderroc d'esglaó d'obra, amb compressor i càrrega manual de runa sobre camió o contenidor (SIS EUROS AMB VUITANTA-DOS CÈNTIMS)	6,82	€
P-72	P2143-4RR2	m2	Arrencada de paviment ceràmic, amb mitjans manuals i càrrega manual de runa sobre camió o contenidor (VUIT EUROS AMB SEIXANTA-DOS CÈNTIMS)	8,62	€
P-73	P2143-4RR3	m2	Arrencada de paviment de terratzo, o similars amb mitjans manuals i càrrega manual de runa sobre camió o contenidor. El preu inclou el picat del material d'unió adherit al suport. (DEU EUROS AMB VUITANTA-NOU CÈNTIMS)	10,89	€
P-74	P2144-4RSA	m2	Desmuntatge de vidre laminar de seguretat, de 5+5 mm de gruix, amb mitjans manuals i càrrega manual del material desmuntat sobre camió o contenidor (VINT-I-VUIT EUROS AMB ONZE CÈNTIMS)	28,11	€
P-75	P2144-H8E7	m2	Desmuntatge de vidre col·locat sobre fusta, acer o alumini amb llistó, amb mitjans manuals, aplec de materials per a la seva reutilització i càrrega manual de runa sobre camió o contenidor (VUIT EUROS AMB DOS CÈNTIMS)	8,02	€
P-76	P2145-4RS2	m	Arrencada de barana metàl·lica de 90 a 110 cm d'alçària, amb mitjans manuals i càrrega manual sobre camió o contenidor (VUIT EUROS AMB QUARANTA-SIS CÈNTIMS)	8,46	€
P-77	P214B-HBIJ	m2	Desmuntatge de partició de xapa metàl·lica, estructura de tubulars i ancoratges, amb mitjans manuals i equip d'oxitall , aplec de material i càrrega de runa sobre camió o contenidor (DIVUIT EUROS AMB DISSET CÈNTIMS)	18,17	€
P-78	P214I-AKZK	m2	Enderroc de cel ras de plaques guix o d'escaiola, amb mitjans manuals i càrrega manual sobre camió o contenidor. Inclou la demolició de l'estructura metàl·lica de subjecció. (VUIT EUROS AMB VINT-I-VUIT CÈNTIMS)	8,28	€

QUADRE DE PREUS NÚMERO 1

NÚMERO	CODI	UA	DESCRIPCIÓ	PREU
P-79	P214I-AKZM	m2	Enderroc de cel ras i entramat de suport, amb mitjans manuals i càrrega manual sobre camió o contenidor (SIS EUROS AMB QUARANTA-SET CÈNTIMS)	6,47 €
P-80	P214I-AKZY	m2	Enderroc de sostre format per panells sandvitx aïllants (panell frigórific) de xapa d'acer de 15 cm de gruix i El 180,autoportants, amb mitjans manuals i càrrega manual sobre camió o contenidor. (VINT-I-SIS EUROS AMB SIS CÈNTIMS)	26,06 €
P-81	P214L-CRMK	m2	Enderroc complet de coberta plana, transitable, no ventilada, amb paviment ceràmic, amb mitjans manuals i martell pneumàtic i càrrega manual sobre camió o contenidor (TRENTA-VUIT EUROS AMB DOTZE CÈNTIMS)	38,12 €
P-82	P214O-4RNL	m2	Enderroc de sostre industrialitzat de formigó armat, a mà i amb compressor i càrrega manual de runa sobre camió o contenidor. (CINQUANTA-SET EUROS AMB SETANTA-SIS CÈNTIMS)	57,76 €
P-83	P214O-4RNM	m2	Enderroc de llosa d'escala de formigó armat, a mà i amb compressor i càrrega manual de runa sobre camió o contenidor (CINQUANTA-TRES EUROS AMB DIVUIT CÈNTIMS)	53,18 €
P-84	P214O-4RNN	m2	Enderroc de llosa massissa de formigó armat, a mà i amb compressor i càrrega manual de runa sobre camió o contenidor. (Fins 35 cm de gruix medi). Inclou medis auxiliars. (NORANTA-QUATRE EUROS AMB NORANTA-CINC CÈNTIMS)	94,95 €
P-85	P214O-4RO0	m2	Enderroc de sostre de bigueta ceràmica/o formigó, a mà i amb compressor i càrrega manual de runa sobre camió o contenidor. (CINQUANTA-TRES EUROS AMB SET CÈNTIMS)	53,07 €
P-86	P214O-4RO4	m3	Enderroc de mur d'obra ceràmica, amb mitjans manuals i càrrega manual de runa sobre camió o contenidor (CENT SEIXANTA-QUATRE EUROS AMB NORANTA-DOS CÈNTIMS)	164,92 €
P-87	P214P-I0KA	m3	Enderroc de mur de contenció de formigó armat, a mà i amb compressor i càrrega manual de runa sobre camió o contenidor (DOS-CENTS VINT-I-CINC EUROS AMB VINT-I-DOS CÈNTIMS)	225,22 €
P-88	P214Q-4RPX	u	Arrencada de bonera repicat i sanejat del paviment a les vores, amb mitjans manuals i càrrega manual de runa sobre camió o contenidor (NOU EUROS AMB SETANTA CÈNTIMS)	9,70 €
P-89	P214T-4RQC	m2	Enderroc de paredó de ceràmica 10 cm de gruix, amb mitjans manuals i càrrega manual de runa sobre camió o contenidor (NOU EUROS AMB CINC CÈNTIMS)	9,05 €
P-90	P214T-4RQF	m2	Enderroc d'envà de ceràmica de 5 cm de gruix, amb mitjans manuals i càrrega manual de runa sobre camió o contenidor (SET EUROS AMB CINQUANTA CÈNTIMS)	7,50 €
P-91	P214T-4RQI	m2	Enderroc de paret de tancament de maó calat de 15 cm de gruix, a mà i amb martell trencador manual i càrrega manual de runa sobre camió o contenidor (SETZE EUROS AMB VUITANTA-VUIT CÈNTIMS)	16,88 €

QUADRE DE PREUS NÚMERO 1

NÚMERO	CODI	UA	DESCRIPCIÓ	PREU	
P-92	P214T-4RQX	m2	Enderroc d'envà de plaques de guix laminat (una placa per cara) instal·lades sobre una estructura simple, amb mitjans manuals i càrrega manual sobre camió o contenidor. (NOU EUROS AMB TRENTA-UN CÈNTIMS)	9,31	€
P-93	P214T-4RQY	m2	Desmuntatge de tancament de cambra frigorifica format per panells sandvitx aïllants de xapa d'acer, inclos juntes sanitaries, accesoris, amb mitjans manuals, sense deteriorar els elements als quals està subjecte, i càrrega manual sobre camió o contenidor. (VINT EUROS AMB CINQUANTA-QUATRE CÈNTIMS)	20,54	€
P-94	P214X-HCPX	m	Tall d'estructures de formigó en massa o armat, amb serra amb disc de diamant i càrrega manual i mecànica de runa sobre camió o contenidor. Fins 35 cm espessor medi. (DOS-CENTS DOTZE EUROS AMB TRENTA-QUATRE CÈNTIMS)	212,34	€
P-95	P21D1-4RWX	u	Desmuntatge complert de instal·lació elèctrica de muntacàrregues hidràulic, per a 15 persones de mides cabina 200x220 cm i 2 parades: portes de replà, cabina, botoneres, guies, contrapesos, amortidors, maquinària, quadre de maniobra, cablejat i tots el component amb mitjans manuals i càrrega manual de runa sobre camió o contenido. inclou gestió de residus. (QUATRE MIL CENT SEIXANTA-VUIT EUROS AMB VUITANTA-QUATRE CÈNTIMS)	4.168,84	€
P-96	P21D5-HBIX	pa	Desmuntatge complert de instal·lació de ventilació formada per conductes metàl·lics, ventiladors, comportes tallafoc, reixes etc, amb mitjans manuals i càrrega manual sobre camió o contenidor, per superficie a enderrocar de 150 m2. (VUIT-CENTS CINQUANTA EUROS AMB QUATRE CÈNTIMS)	850,04	€
P-97	P21D5-HBIY	pa	Desmuntatge complert de instal·lació de ventilació formada per conductes metàl·lics, ventiladors, comportes tallafoc, reixes etc, amb mitjans manuals i càrrega manual sobre camió o contenidor, per superficie a enderrocar de 150 m2. (TRES-CENTS QUARANTA-SET EUROS AMB QUARANTA-UN CÈNTIMS)	347,41	€
P-98	P21G0-4RYW	u	Desmuntatge complert de d'instal·lació frigorífica: conductes, evaporador, compressor,s, condensador, cablejat, cononades, accesoris etc. per superficie de 10 m2 amb mitjans manuals i mecànics i càrrega manual i mecànica sobre camió o contenidor. Inclou recollida i gestío del gas a gestor autoritzat i entrega de certificat. (DOS-CENTS VUITANTA-CINC EUROS AMB NOU CÈNTIMS)	285,09	€
P-99	P21G0-4RYX	u	Desmuntatge complert de d'instal·lació frigorífica: conductes, evaporadores, compressors, condensadors, cablejat, cononades, accesoris etc. per superficie fins120 m2 de superficie servida per les instal·lacions, amb mitjans manuals i mecànics i càrrega manual i mecànica sobre camió o contenidor. Inclou recollida i gestío del gas a gestor autoritzat i entrega de certificat. (sala brossa i cambra frigorífica). (MIL NOU-CENTS VINT EUROS AMB NORANTA-SIS CÈNTIMS)	1.920,96	€
P-100	P21G1-H8EX	m	Desmuntatges/arrencada de tubs de instal·lacions de desguàs inclòs connexións a la xarxa general o inclós cegat del tub si necessari, amb mitjans manuals i càrrega manual de runa sobre camió o contenidor. Segon fases d'obra. No inclou clavegueró. (SET EUROS AMB DINOU CÈNTIMS)	7,19	€
P-101	P21GL-HCXW	u	Desmuntatje instal·lació elèctrica: safate, canals, cablejat, mecanismes, quadre, lluminaries, etc, amb mitjans manuals i càrrega manual de runa sobre camió o contenidor. (CENT QUARANTA-VUIT EUROS AMB SETANTA-SET CÈNTIMS)	148,77	€

QUADRE DE PREUS NÚMERO 1

NÚMERO	CODI	UA	DESCRIPCIÓ	PREU
P-102	P21GL-HCXX	u	Desconnexió i desmuntatje instal·lació elèctrica i dades complerta de la zona a enderrocar per una superficie fins 360 m2 : safate, canals, cablejat, mecanismes, quadre, lluminaries, etc, amb mitjans manuals i càrrega manual de runa sobre camió o contenidor. Inclou comprovació previa de línies eléctriques que s'han d'annullar i de les que es mantenen per no afetar els serveis en ús. Inclou desconnexió i anul·lació d'escomeses i comptadors elèctrics de parades enderrocades. A realitzar segón fases d'obra. (TRES MIL SETANTA-SIS EUROS AMB VINT-I-SET CÈNTIMS)	3.076,27 €
P-103	P21GL-HCXY	u	Desmuntatje instal·lació elèctrica i dades complerta de totes les parades i zona exterior d'accès a enderrocar per una superficie fins 150 m2 : safate, canals, cablejat, mecanismes, quadre, lluminaries, etc, amb mitjans manuals i càrrega manual de runa sobre camió o contenidor. Inclou desconnexió i anul·lació d'escomeses i comptadors elèctrics. (VUIT-CENTS VUITANTA-VUIT EUROS AMB NOU CÈNTIMS)	888,09 €
P-104	P21GS-4RV8	u	Desmuntatge d'acumulador elèctric de capacitat 100 a 200 l, accessoris i desconnexió de les xarxes de subministrament, amb mitjans manuals i aplec per a posterior aprofitament (CINQUANTA-TRES EUROS AMB CINQUANTA-SIS CÈNTIMS)	53,56 €
P-105	P21GS-4RV9	u	Arrencada d'inodor, ancoratges, aixetes, mecanismes, desguassos i desconnexió de les xarxes de subministrament i d'evacuació, amb mitjans manuals i càrrega manual de runa sobre camió o contenidor (DIVUIT EUROS AMB VINT-I-NOU CÈNTIMS)	18,29 €
P-106	P21GS-4RVG	u	Arrencada de lavabo, suport, aixetes, sifó, desguassos i desconnexió de les xarxes de subministrament i d'evacuació, amb mitjans manuals i càrrega manual de runa sobre camió o contenidor (VINT EUROS AMB VINT CÈNTIMS)	20,20 €
P-107	P21GT-4RV5	m	Arrencada puntual de tubs i accessoris d'instal·lació de distribució d'aigua superficial, amb mitjans manuals i càrrega manual sobre camió o contenidor. Inclou desconnexió alimentació existent i retirada comptadors de parades sense ús. Es comprovará previament de no afectar serveis en ús que es mantenen. (SET EUROS AMB QUARANTA-QUATRE CÈNTIMS)	7,44 €
P-108	P21Q0-H8EX	m3	Desmuntatge i retirada de tot el mobiliari amb mitjans manuals i mecanics, inclòs medis auxiliars i càrrega sobre camió o contenidor. Mobiliari frigorific d'acer inox/varis+ vidre+ maquinaria; mobiliari d'acer inox; prestatgeries fusta, inox, material abandonat, etc deixant buides les paredes previament a l'enderroc (TRENTA-NOU EUROS AMB CINQUANTA-CINC CÈNTIMS)	39,55 €
P-109	P21Q0-H8EY	u	Desmuntatge d'element d'equipament fix o mòbil, de 500 kg de pes, com a màxim i a una alçària de 5 m, com a màxim, amb mitjans manuals i mecànics i càrrega manual sobre camió o contenidor. (Rètols amb estructura auxiliar+ elements iluminació etc.) (CENT UN EUROS AMB NORANTA-CINC CÈNTIMS)	101,95 €
P-110	P21Z2-4RXK	m	Tall en paret d'obra ceràmica, de 6 a 8 cm de fondària, amb disc de carborúndum (NOU EUROS AMB DISSET CÈNTIMS)	9,17 €
P-111	P2213-EL66	m3	Excavació manual en galeria en terreny compacte. Fins a 6 m. fondaria. Es realitzará per tall de dames d'amplaria fins a 2,5 m. (les terres es reutilitzen a la mateixa obra) (CENT SEIXANTA-CINC EUROS AMB QUARANTA-QUATRE CÈNTIMS)	165,44 €
P-112	P2219-IKBX	m3	Excavació de pou aïllat de fins a 2 m de fondària, en terreny compacte, amb mitjans mecànics i càrrega mecànica del material excavat, en entorn amb dificultat de mobilitat, en actuacions de més de 2 m3. Amb mini excavadora elécrica. (les terres es reutilitzen a la mateixa obra) (VINT-I-CINC EUROS AMB VUIT CÈNTIMS)	25,08 €

QUADRE DE PREUS NÚMERO 1

NÚMERO	CODI	UA	DESCRIPCIÓ	PREU	
P-113	P221B-EL6W	m3	Excavació de rasa i pou de fins a 2 m de fondària, en terreny compacte (SPT 20-50), realitzada amb mitjans manuals i càrrega manual sobre contenidor (CENT TRENTA-UN EUROS AMB VINT-I-NOU CÈNTIMS)	131,29	€
P-114	P221I-8GYA	m	Excavació de rasa per a pas d'instal·lacions de 15 cm d'amplària i 40 cm de fondària, reblert i compactació amb terres seleccionades de la pròpia excavació, sense pedres, amb minirasadora manual (SET EUROS AMB QUARANTA-TRES CÈNTIMS)	7,43	€
P-115	P221I-M8GC	m	Excavació de rasa per a pas d'instal·lacions de 40 cm d'amplària i 50 cm de fondària, amb mitjans manuals i reblert i compactació amb terres seleccionades de la pròpia excavació, sense pedres amb mitjans mecànics (QUINZE EUROS AMB CINQUANTA-SIS CÈNTIMS)	15,56	€
P-116	P221I-M8GF	m	Excavació de rasa per a pas d'instal·lacions de 40 cm d'amplària i 70 cm de fondària, amb mitjans manuals i reblert i compactació amb terres seleccionades de la pròpia excavació, sense pedres amb mitjans mecànics. (VINT-I-QUATRE EUROS AMB VUITANTA-UN CÈNTIMS)	24,81	€
P-117	P2258-DRNC	m3	Terraplenat i piconatge en rases i pous amb terres adequades, en tongades de fins a 25 cm, amb una compactació del 95% del PM. (Amb terres d'excavació de la mateixa obra) (VINT-I-DOS EUROS AMB VUITANTA-TRES CÈNTIMS)	22,83	€
P-118	P2258-DRNX	m3	Terraplenat i piconatge en rases i pous amb tou-u artificial, en tongades de fins a 25 cm, amb una compactació del 95% del PM. (QUARANTA-QUATRE EUROS AMB SETZE CÈNTIMS)	44,16	€
P-119	P230-DB0I	m2	Apuntalament i estrebada de rases i pous, de més de 2 i fins a 3 m d'amplària, amb puntals metàl·lics i fusta, per a una protecció del 40% (VINT-I-CINC EUROS AMB VUIT CÈNTIMS)	25,08	€
P-120	P241-FIPC	m3	Transport de terres no contaminades per a reutilitzar dins de l'obra, amb dúmper per a transports i temps d'espera per a la càrrega amb mitjans manuals (VINT-I-SET EUROS AMB VINT CÈNTIMS)	27,20	€
P-121	P2R4-DYPW	m3	Càrrega amb mitjans mecànics i transport de terres contaminades a instal·lació autoritzada de gestió de residus, amb camió de 7 t, amb un recorregut de més de 15 i fins a 20 km (CATORZE EUROS AMB VINT-I-TRES CÈNTIMS)	14,23	€
P-122	P2R5-DT16	m3	Transport de residus a instal·lació autoritzada de gestió de residus, amb camió de 7 t i temps d'espera per a la càrrega a màquina, amb un recorregut de més de 15 i fins a 20 km (QUINZE EUROS AMB NORANTA-DOS CÈNTIMS)	15,92	€
P-123	P2R5-DT42	m3	Transport de residus inerts o no especials a instal·lació autoritzada de gestió de residus, amb contenidor de 9 m3 de capacitat (VINT EUROS AMB DOTZE CÈNTIMS)	20,12	€
P-124	P2RA-EU5N	m3	Disposició controlada en centre de reciclatge de residus barrejats no perillosos amb una densitat 0,17 t/m3, procedents de construcció o demolició, amb codi 17 09 04 segons la Llista Europea de Residus. S'entregarà certificat del gestor amb quantitat de runa gestionada. (DIVUIT EUROS AMB SETANTA CÈNTIMS)	18,70	€
P-125	P2RA-EU5T	m3	Disposició controlada en centre de reciclatge de residus de metalls barrejats no perillosos amb una densitat 0,2 t/m3, procedents de construcció o demolició, amb codi 17 04 07 segons la Llista Europea de Residus. S'entregarà certificat del gestor amb quantitat de runa gestionada. (MENYS TRENTA-NOU EUROS AMB SEIXANTA CÈNTIMS)	-39,60	€

QUADRE DE PREUS NÚMERO 1

NÚMERO	CODI	UA	DESCRIPCIÓ	PREU	
P-126	P2RA-EU68	kg	Disposició controlada en dipòsit autoritzat inclòs el cànon sobre la deposició controlada dels residus de la construcció, segons la LLEI 8/2008, de residus de fibrociment perillosos amb una densitat 0,9 t/m3, procedents de construcció o demolició, amb codi 17 06 05* segons la Llista Europea de Residus (ZERO EUROS AMB VINT-I-VUIT CÈNTIMS)	0,28	€
P-127	P2RA-EU6B	m3	Disposició controlada en centre de reciclatge de residus barrejats inerts amb una densitat 1 t/m3, procedents de construcció o demolició, amb codi 17 01 07 segons la Llista Europea de Residus. S'entregarà certificat del gestor amb quantitat de runa gestionada. (VINT-I-QUATRE EUROS AMB VINT CÈNTIMS)	24,20	€
P-128	P2RA-EU6H	m3	Disposició controlada en dipòsit autoritzat inclòs el cànon sobre la deposició controlada dels residus de la construcció, segons la LLEI 8/2008, de residus de terra inerts amb una densitat 1,6 t/m3, procedents d'excavació, amb codi 17 05 04 segons la Llista Europea de Residus. S'entregarà certificat del gestor amb quantitat de runa gestionada. (DEU EUROS AMB VINT-I-TRES CÈNTIMS)	10,23	€
P-129	P2V1-02OX	u	Estudi geotècnic del terreny en sòl mig (argiles, margues) amb, un sondeig fins a 10 m prenent 1 mostra inalterada i 1 mostra alterada (SPT), una penetració dinàmica mitjançant penetròmetre dinàmic (DPSH) fins a 10 m i realització dels següents assaigs de laboratori: 2 d'anàlisis granulomètric; 2 de límits d'Atterberg; 2 d'humitat natural; densitat aparent; resistència a compressió; Proctor Normal; C.B.R. 2 de contingut en sulfats.Informe geotècnic, amb especificació de cadascun dels resultats obtinguts, conclusions i validesa de l'estudi sobre paràmetres per al disseny de la fonamentació. Inclou:Transport d'equip de sondeig, personal especialitzat i materials a la zona de treball i retorn al finalitzar els mateixos. Distància menor de 40 km.Emplaçament d'equip de sondeig en cada punt. (MIL VUIT-CENTS QUINZE EUROS)	1.815,00	€
P-130	P310-D51K	kg	Armadura de rases i pous AP500 S d'acer en barres corrugades B500S de límit elàstic >= 500 N/mm2 (UN EUROS AMB NORANTA-VUIT CÈNTIMS)	1,98	€
P-131	P312-M6YV	m3	Formigonament de rases i pous, amb formigó per armar amb additiu hidròfug HA - 25 / F / 20 / XC2 amb una quantitat de ciment de 275 kg/m3 i relació aigua ciment =< 0.6, abocat amb bomba (CENT TRENTA EUROS AMB TRENTA-SIS CÈNTIMS)	130,36	€
P-132	P320-D6XX	kg	Armadura per a murs de contenció AP500 S, d'una alçària màxima de 3 m d'acer en barres corrugades B500S de límit elàstic >= 500 N/mm2. Fossat muntacarregues quantia 60kg/m3 (DOS EUROS AMB DEU CÈNTIMS)	2,10	€
P-133	P322-D771	m2	Muntatge i desmuntatge d'una cara d'encofrat amb tauler de fusta de pi, per a murs de contenció de base rectilínia encofrats a dues cares, d'una alçària <= 3 m, per a deixar el formigó vist (TRENTA-VUIT EUROS AMB DOTZE CÈNTIMS)	38,12	€
P-134	P353-SG3W	m3	Llosa de fonaments de formigó armat amb formigonat de llosa de fonamentació amb formigó per armar HA - 25 / F / 20 / XC2 amb una quantitat de ciment de 275 kg/m3 i relació aigua ciment =< 0.6, abocat amb bomba, armat amb 60 kg/m3 d'armadura per a lloses de fonaments AP500 S d'acer en barres corrugades B500S de límit elàstic >= 500 N/mm2 i encofrat no vist amb una quantia de 0,2 m2/m3 (DOS-CENTS TRENTA-QUATRE EUROS AMB VUITANTA-QUATRE CÈNTIMS)	234,84	€
P-135	P355-LLTX	u	Recalçat de fonament corregut amb pou de fonamentació realitzat en dues fases, de 3,0x0,4 m i 1,80 m de fondària, amb una quantia de 5.5 m2 d'encofrat lateral, armadura AP500 S d'acer en barres corrugades de 10-12 mm, amb una quantia de 100 kg/u i formigonament amb formigó per armar amb additiu hidròfug HA - 25 / F / 20 / XC2. No inclou excavacions i enderrocs. (NOU-CENTS CINQUANTA-VUIT EUROS AMB SEIXANTA-SIS CÈNTIMS)	958,66	€

QUADRE DE PREUS NÚMERO 1

NÚMERO	CODI	UA	DESCRIPCIÓ	PREU
P-136	P3Z3-D53X	m2	Capa de neteja i anivellament 15 cm de gruix amb formigó de neteja, amb una dosificació de 150 kg/m3 de ciment, consistència tova i grandària màxima del granulat 20 mm, HL-150/B/20, abocat amb bomba/ o manualment (CINQUANTA-QUATRE EUROS AMB QUARANTA-SIS CÈNTIMS)	54,46 €
P-137	P3Z4-616N	m2	Travada de fonament nou corregut a fonament existent, amb perforació i injectat continu, introducció d'acer en barres corrugades amb una quantia de 10,8 kg/m2, amb cavalcament, reblert posterior dels orificis amb resines epoxi sense dissolvents, de dos components i baixa viscositat i pont d'unió entre superficies de formigó amb resines epoxi sense dissolvents, de dos components (NORANTA-QUATRE EUROS AMB CINQUANTA CÈNTIMS)	94,50 €
P-138	P3Z4-616X	m.	Unió de llosa d'escala a forjat existenten per una franja de 80 cm amb repicat de capa de compressió del forjat, introducció d'acer en barres corrugades cada 15 cm amb una quantia de 10,8 kg/m2, reblert posterior amb resines epoxi sense dissolvents, de dos components i baixa viscositat i pont d'unió entre superficies de formigó amb resines epoxi sense dissolvents, de dos components i reomplert de formigó HA/30/F/10/XC4, nivelant amb capa compressió.(compatible amb classe exposició XC3) (CENT VUITANTA-VUIT EUROS AMB NORANTA-UN CÈNTIMS)	188,91 €
P-139	P442-DFYZ	kg	Acer S275JR segons UNE-EN 10025-2, per a bigues formades per peça composta, en perfils laminats en calent sèrie IPN, IPE, HEB, HEA, HEM i UPN, treballat a taller i amb una capa d'imprimació antioxidant, col·locat a l'obra amb soldadura i cargols (DOS EUROS AMB VUITANTA-UN CÈNTIMS)	2,81 €
P-140	P446-DMAP	kg	Acer S275JR segons UNE-EN 10025-2, per a elements d'ancoratge formats per peça simple, en perfils laminats en calent sèrie L, LD, T, rodó, quadrat, rectangular i planxa, treballat a taller i galvanitzat, col·locat a l'obra amb cargols. PLAQUES /PERFILS ANCORATGE (QUATRE EUROS AMB DIVUIT CÈNTIMS)	4,18 €
P-141	P447-DMDF	kg	Acer S275JR segons UNE-EN 10025-2, en perfils laminats en calent sèrie L, LD, T, rodó, quadrat, rectangular i planxa, treballat a taller i amb una capa d'imprimació antioxidant, per a reforç d'elements d'encastament, recolzament i rigiditzadors, col·locat a l'obra amb soldadura / o fixació mecànica. En elements varis: estructura auxiliar de fals sotres, de guies persiana, de fusteria façana, de tabiques parades etc. segon desglossat en amidaments. Inclou fixacions a elements resistents (paviment , forjats, parets) (CINC EUROS AMB TRENTA-TRES CÈNTIMS)	5,33 €
P-142	P44A-43GS	kg	Acer S275JR segons UNE-EN 10025-2, per a llindes formades per peça simple, en perfils laminats en calent sèrie IPN, IPE, HEB, HEA, HEM i UPN, treballat a taller i amb una capa d'imprimació antioxidant, col·locat a l'obra amb fixacions mecàniques (DOS EUROS AMB NORANTA-NOU CÈNTIMS)	2,99 €
P-143	P44C-DP0Z	kg	Acer S275JR segons UNE-EN 10025-2, per a pilars formats per peça simple, en perfils laminats en calent sèrie IPN, IPE, HEB, HEA, HEM i UPN, treballat a taller i amb una capa d'imprimació antioxidant, col·locat a l'obra amb soldadura i cargols (DOS EUROS AMB SETANTA-SET CÈNTIMS)	2,77 €
P-144	P4520-M76F	m3	Formigonament per a mur, amb formigó per armar amb additiu hidròfug HA - 25 / F / 20 / XC2 amb una quantitat de ciment de 275 kg/m3 i relació aigua ciment =< 0.6, abocat amb bomba (CENT VINT-I-NOU EUROS AMB VINT-I-TRES CÈNTIMS)	129,23 €
P-145	P4531-MITS	m3	Cèrcol de formigó armat, per a revestir amb una quantia d'encofrat 6 m2/m3, formigó formigó per armar HA - 30 / F / 10 / XC4 amb una quantitat de ciment de 300 kg/m3 i relació aigua ciment =< 0.55 abocat amb bomba i armadura AP500 S d'acer en barres corrugades amb una quantia de 80 kg/m3. (compatible amb classe exposició XC3) (CINC-CENTS QUARANTA-SIS EUROS AMB QUARANTA-SIS CÈNTIMS)	546,46 €

QUADRE DE PREUS NÚMERO 1

NÚMERO	CODI	UA	DESCRIPCIÓ	PREU	
P-146	P45C6-PQRQ	m2	Llosa inclinada per a escala de 17 cm de gruix, de formigó vist formigó per armar amb additiu hidròfug HA - 30 / F / 10 / XC4 amb una quantitat de ciment de 300 kg/m3 i relació aigua ciment =< 0.55, abocat amb bomba, amb esglaons de formigó fets a la vegada que la llosa de fins a 30 cm d'estesa, 20 cm d'alçària de frontal, encofrat amb tauler de fusta, armadura AP500 S d'acer en barres corrugades en una quantia de 20kg/m2. (compatible amb classe exposició XC3) (TRES-CENTS TRENTA-UN EUROS AMB NORANTA-SET CÈNTIMS)	331,97	€
P-147	P45C7-P64X	m2	Llosa de formigó armat, horitzontal, de 30 cm de gruix amb muntatge i desmuntatge d'encofrat de lloses, a una alçària <= 3 m, amb tauler de fusta de pi, amb una quantia d'1,1 m2/m2, formigó per armar amb additiu hidròfug HA - 25 / F / 20 / XC2 amb una quantitat de ciment de 275 kg/m3 i relació aigua ciment =< 0.6, abocat amb bomba i armadura AP500 S d'acer en barres corrugades amb una quantia de 35 kg/m2 (CENT CINQUANTA-QUATRE EUROS AMB SEIXANTA-SIS CÈNTIMS)	154,66	€
P-148	P4C0-4SJY	m	Muntatge i desmuntatge d'apuntalament de biga a una alçària <= 3 m amb puntal metàl·lic telescòpic i tauló (DISSET EUROS AMB VUITANTA-SIS CÈNTIMS)	17,86	€
P-149	P4E4-5NSX	m2	Muro de contenció de terres de 33 cm d'espessor de fàbrica, de bloc de formigó tipus ´´H´´, de càrrega, per revestir, color gris, 40x20x33 cm, categoria I Segons UNE-EN 15435, resistència normalitzada R10 (10 N/mm²), amb els junts verticals encadellats en sec i els junts horitzontals amb morter de ciment industrial, color gris, M-7,5, subministrat a granel, amb blocs de cantonada, reforçat amb formigó de replè, HA-25/F/12/XC2,amb ciment pòrtland amb filler calcari CEM II/B-L 32,5 R i granulat de pedra calcària de grandària màxima 12 mm preparat en obra amb formigonera de 165 l, abocament amb mitjans manuals, i armadura d'acer UNE-EN 10080 B 500 S, amb una quantia aproximada de 25 kg/m². Inclús tubs de PVC per drenatge i filferro de lligar. (CENT SEIXANTA-DOS EUROS AMB VINT-I-SET CÈNTIMS)	162,27	€
P-150	P4FC-545U	u	Llinda prefabricada de ceràmica armada de 14 cm d'amplària i 1,5 m de llargària, per a revestir, col·locada amb el mateix morter de la paret (VINT-I-TRES EUROS AMB NORANTA-SIS CÈNTIMS)	23,96	€
P-151	P4FC-546D	u	Llinda prefabricada de ceràmica armada de 14 cm d'amplària i 1,2 m de llargària, per a revestir, col·locada amb el mateix morter de la paret (VINT EUROS AMB TRENTA-DOS CÈNTIMS)	20,32	€
P-152	P4FC-546F	u	Llinda prefabricada de ceràmica armada de 14 cm d'amplària i 1,8 m de llargària, per a revestir, col·locada amb el mateix morter de la paret (VINT-I-NOU EUROS AMB SETANTA-NOU CÈNTIMS)	29,79	€
P-153	P4FC-546H	u	Llinda prefabricada de ceràmica armada de 14 cm d'amplària i 2,1 m de llargària, per a revestir, col·locada amb el mateix morter de la paret. (QUARANTA-UN EUROS AMB TRENTA-DOS CÈNTIMS)	41,32	€
P-154	P4FF-EGW3	m3	Paret estructural per a revestir de 14 cm de gruix i resistència a compressió 10 N/mm2, de maó calat R-30, de 290x140x100 mm, per a revestir, categoria I, HD, segons la norma UNE-EN 771-1, col·locat amb ciment pòrtland amb filler calcari CEM II/B-L 32,5 R segons UNE-EN 197-1, en sacs (TRES-CENTS QUARANTA-SET EUROS AMB SETANTA-UN CÈNTIMS)	347,71	€
P-155	P4FM-4SMP	m2	Reparació amb reposició de peces fins a 50% de la superfície de mur d'obra ceràmica amb peces de maó massís d'elaboració mecànica, cares vistes de 240x115x50 mm, col·locades amb morter de calç 1:4 (TRENTA-QUATRE EUROS AMB CINQUANTA-NOU CÈNTIMS)	34,59	€

QUADRE DE PREUS NÚMERO 1

NÚMERO	CODI	UA	DESCRIPCIÓ	PREU
P-156	P4L5-MBCP	m2	Formació de sostre 16 cm de gruix total, amb planxes col·laborants d'acer galvanitzat, de gruix 1 mm, de 200 - 210 mm de pas de malla, per a una sobrecàrrega (ús+permanents) de 4 a 5 kN/m2, llum menor de 2,8 m, amb una quantia d'1,5 kg/m2 d'armadura AP500 S d'acer en barres corrugades, armadura AP500 T en malles electrosoldades de 15x30 cm, 6 i 6 mm de D i una quantia de 0,127 m3/m2 de formigonament de sostres amb elements resistents industrialitzats (CE, EHE) amb formigó per armar HA - 25 / F / 10 / XC2 amb una quantitat de ciment de 275 kg/m3 i relació aigua ciment =< 0.6 i abocat amb bomba. (CINQUANTA-DOS EUROS AMB NORANTA-TRES CÈNTIMS)	52,93 €
P-157	P4R0-DYY4	kg	Acer inoxidable austenític de designació 1.4301 (AISI 304), per a estructures, en perfils conformats tipus L, U, treballat a taller i col·locat a l'obra (NOU EUROS AMB QUARANTA-NOU CÈNTIMS)	9,49 €
P-158	P4Z0-61TA	u	Ancoratge amb tac químic de 12 mm de diàmetre amb cargol, volandera i femella, sobre suport de fàbrica de maó massís/formigó. (ONZE EUROS AMB CINQUANTA-NOU CÈNTIMS)	11,59 €
P-159	P4Z6-6YXL	u	Ancoratge amb tac químic de diàmetre 16 mm amb cargol, volandera i femella (DISSET EUROS AMB TRES CÈNTIMS)	17,03 €
P-160	P6125-7BJV	m2	Paret divisòria recolzada de gruix 14 cm, de maó calat, HD, de 290x140x100 mm, per a revestir, categoria I, segons la norma UNE-EN 771-1, col·locat amb morter per a ram de paleta industrialitzat M 5 (5 N/mm2) de designació (G) segons norma UNE-EN 998-2. inclòs p.p. llinda porta/finestres. (QUARANTA-SET EUROS AMB NORANTA-NOU CÈNTIMS)	47,99 €
P-161	P6125-7BJX	ud	Formació de pica para gel de mides interior 2,00 x 0.650 m, y fondaria 70 cm.exterior i 59 cm nterior Perimetre format per 4 parets de maó foradat 15cm. Base pica amb recrescut de 10 cm de solera de formigó. Impermeabilització amb tela asfalica del recipient interior de la pica, fin a 1.20 m cm sobre rasant i en murete frontal. Revestiment de rajola blanca interior i exterior. Acabat superior del muret frontal de 20 cm amb chapa acer inox lagrimada formant U de 15x20x15 i longitut 200 mm. Amb desguas sifónic al fons de la pica. A replantejar en obra amb DF i propietat. (DOS MIL DOS-CENTS CINQUANTA-SIS EUROS AMB TRENTA-SIS CÈNTIMS)	2.256,36 €
P-162	P6143-AWR7	m2	Envà recolzat divisori de 5 cm de gruix, de supermaó de 500x510x50 mm, LD, categoria II, segons la norma UNE-EN 771-1, per a revestir, col·locat amb morter per a ram de paleta industrialitzat M 10 (10 N/mm2) de designació (G) segons la norma UNE-EN 998-2 (VINT EUROS AMB VUITANTA-SET CÈNTIMS)	20,87 €
P-163	P6146-AWK0	m2	Paredó recolzat divisòria de 10 cm de gruix, de totxana de 290x140x100 mm, LD, categoria I, segons norma UNE-EN 771-1, per a revestir, col·locat amb morter per a ram de paleta industrialitzat M 7.5 (7,5 N/mm2) de designació (G) segons la norma UNE-EN 998-2. S'inclou la formació de llindes per forats d'obra, medis auxiliars i neteja per l'execució de la partida totalment acabada. (VINT-I-SET EUROS AMB SETANTA-CINC CÈNTIMS)	27,75 €
P-164	P653-8NAM	m2	Envà de plaques de guix laminat format per estructura senzilla normal amb perfileria de planxa d'acer galvanitzat, amb un gruix total de l'envà de 100 mm, muntants cada 600 mm de 70 mm d'amplària i canals de 70 mm d'amplària, 1 placa amb duresa superficial (I) de 15 mm de gruix en cada cara, fixades mecànicament (QUARANTA-DOS EUROS AMB TRENTA-CINC CÈNTIMS)	42,35 €

QUADRE DE PREUS NÚMERO 1

NÚMERO	CODI	UA	DESCRIPCIÓ	PREU	
P-165	P660-73GX	m2	Mampara fixa modular, vidriada de terra a sostre formada per: perfileria vista superior/lateral de 45x45 mm e inferior de 60x45 mm, d'alumini anoditzat o lacat estàndard; vidre de seguretat incolor de 6+6 mm. units mitjançant làmina de butiral de polivinil incolor, junt entre vidres amb silicona, sense perfileria entre mòduls. Segellat de mampara amb sostre, terra i parets mitjançant aplicació de banda adhesiva de cautxú e=4mm. Alçada mampara 250cm. Fixada superiorment a estructura auxiliar(no inclosa). Fins i tot p/p de s.c. premarc si necessari, ferraments, rematades, segellat de junts, suports, trobades amb altres tipus de paraments, col·locació de canalitzacions per a instal·lacions i encaixos per a mecanismes elèctrics. Totalment acabada. (CodiM01-M02) (DOS-CENTS SEIXANTA-TRES EUROS AMB QUARANTA-NOU CÈNTIMS)	263,49	€
P-166	P661-A7VX	m2	Pany fixe en fusteria exterior d'alumini, amb panell I sandvitx ail·lant amb dues planxes d'alumini prelacat (RAL 7021 a confirmar en obra.), gruix de les planxes (ext/int) 0.6/0,5 mm, junt longitudinal encadellat, muntada sobre perfils de fusteria d'alumini de façana. (QUARANTA-DOS EUROS AMB VINT-I-QUATRE CÈNTIMS)	42,24	€
P-167	P663-AJHS	m2	Mòdul de porta de vidre d'una fulla batent de 10 mm de gruix i 82.5x250 cm de llum de pas, amb mecanisme de fre, inclosa la ferramenta, per a mampara modular amb perfils d'alumini, col·locat. Vidre 5+5 mm + butiral transparent. Mides a verificar a l'obra. (codi M01) (TRES-CENTS VUITANTA-SIS EUROS AMB NORANTA-CINC CÈNTIMS)	386,95	€
P-168	P6AC-D7DY	M2	Tanca mòbil, de 2 m d'alçària, d'acer galvanitzat, amb malla electrosoldada de 90x150 mm i de 4.5 i 3,5 mm de D, bastidor de 3.5x2 m de tub de 40 mm de D, fixat a peus prefabricats de formigó, i amb el desmuntatge inclòs (QUATRE EUROS AMB QUARANTA-CINC CÈNTIMS)	4,45	€
P-169	P712-DXDR	m2	Membrana per a impermeabilització de cobertes PA-9 segons UNE 104402 de 4,8 kg/m2 d'una làmina de betum asfàltic modificat LBM (APP)-48-FP amb armadura de feltre de polièster de 180 g/m2, adherida en calent, prèvia imprimació (VINT-I-TRES EUROS AMB QUARANTA-NOU CÈNTIMS)	23,49	€
P-170	P783-8D35	m2	Impermeabilització de parament amb emulsió bituminosa per a impermeabilització tipus ED amb una dotació de <= 2 kg/m2 aplicada en dues capes (DEU EUROS AMB CINQUANTA-QUATRE CÈNTIMS)	10,54	€
P-171	P7A3-5QHB	m2	Barrera de vapor/estanquitat amb vel de polietilè de 150 µm i 144 g/m2, col·locada no adherida (UN EUROS AMB SETANTA-VUIT CÈNTIMS)	1,78	€
P-172	P7A3-H4BF	m2	Barrera de vapor/estanquitat amb vel de polietilè de 400 µm i 374 g/m2, col·locada no adherida (QUATRE EUROS AMB QUARANTA-QUATRE CÈNTIMS)	4,44	€
P-173	P7C22-E24C	m2	Aïllament amb planxa de poliestirè expandit (EPS), de 20 mm de gruix, de 100 kPa de tensió a la compressió, de 0,55 m2·K/W de resistència tèrmica, amb una cara llisa i cantell recte, col·locades no adherides (CINC EUROS AMB CATORZE CÈNTIMS)	5,14	€
P-174	P7C25-DDHV	m2	Aïllament de planxa de poliestirè extruït (XPS), de 60 mm de gruix, resistència a compressió >= 300 kPa, resistència tèrmica entre 1.935 i 1,765 m2·K/W, amb la superfície llisa i cantell encadellat, col·locada sense adherir (DOTZE EUROS AMB SETANTA-UN CÈNTIMS)	12,71	€
P-175	P7C40-5O0K	m2	Aïllament amb feltres de llana mineral de roca de densitat 41 a 45 kg/m3, de 60 mm de gruix amb 1,67 m2·K/W de resistència tèrmica i làmina d'alumini en la mateixa direcció de les fibres, col·locat sense adherir (SET EUROS AMB VINT-I-NOU CÈNTIMS)	7,29	€

QUADRE DE PREUS NÚMERO 1

NÚMERO	CODI	UA	DESCRIPCIÓ	PREU
P-176	P7C40-5O0U	m2	Aïllament amb feltres de llana mineral de roca de densitat 60 a 70 kg/m3, de 80 mm de gruix amb 2,22 m2·K/W de resistència tèrmica i làmina d'alumini en la mateixa direcció de les fibres, col·locat sense adherir (NOU EUROS AMB CINQUANTA CÈNTIMS)	9,50 €
P-177	P7CN1CUXY	ml	Suministrament i muntatge de perfil sanitari, còncau, de PVC, color blanc, amb perfil de fixació en L d'alumini, de 1000 mm d'amplada i 4000 mm de longitud, per a trobada de panells sandvitx aïllants en cambres frigorífiques.Inclou peces de cantonada interior, de PVC, color blanc, per a trobada de perfils sanitaris. (DOTZE EUROS AMB SIS CÈNTIMS)	12,06 €
P-178	P7CN1CUXZ	ml	Suministrament i muntatge de Sòcol sanitari, de PVC, color blanc, de 1000 mm d'amplada i 4000 mm de longitud, per a cambres frigorífiques. (CATORZE EUROS AMB DEU CÈNTIMS)	14,10 €
P-179	P7CN1-CUPY	m2	Partició interior, per a cambra frigorífica de productes refrigerats, amb temperatura ambient superior a 0°C, formada per panells sandvitx aïllants formats per dues planxes d'acer galvanitzat en calent i prelacat i aïllament de poliisocianurat (PIR) amb prestacions al foc millorades, amb un gruix total de 100 mm, amb la cara exterior grecada i la cara interior grecada, color blanc, gruix de les planxes (ext/int) 0.6/0,5 mm, junt longitudinal encadellat i sistema de fixació vista, per a cambra frigorífica, col·locat. Panell Euroclasse B-s2, d0 de reacció al foc segons UNE-EN 13501-1. Inclou p.p de:-Repercussió, per m², de perfils d'acer galvanitzat, per a muntatge de panell sandvitx aïllant, d'acer. (SEIXANTA-CINC EUROS AMB SEIXANTA-QUATRE CÈNTIMS)	65,64 €
P-180	P7CN1-CUTX	m2	Partició interior paret/sostre formada per panells encadellats de sectorització de 150 mm d'espessor, Euroclasse A2-s1, d0 de reacció al foc i resistencia al foc EI-180 segons, formada per panell sandvitx amb dues planxes d'acer galvanitzat en calent i prelacat amb la cara exterior grecada i la cara interior grecada, color blanc, espessor ext/int. 0.5 mm i nucli de llana de roca amb densidad mitjana mínima de 100 kg/m3. Junt longitudinal encadellat i sistema de fixació sobre element de forjat resistent. Sobrecàrreg d'us mínima de 80-100 kg.per a manteniment (aplicable a la la llum del panell entre recolçzament).Totalment col·locat. (SETANTA-CINC EUROS AMB QUARANTA-UN CÈNTIMS)	75,41 €
P-181	P7CN1-CUZX	u	Porta frigorífica pivotant, per a buit de dimensions útils 800x1900 mm, de cambra frigorífica, amb temperatura de treball fins a 0 °C. FULLA: de 75 mm d'espessor, amb bastidor de perfil estructural d'alumini anoditzat, revestiment en totes dues cares de xapa d'acer inoxidable i ànima d'escuma de poliuretà injectada a alta pressió, de densitat entre 40 i 45 kg/m³, amb marc de perfils amb trencament de pont tèrmic i doble rivet perimetral sobre suport de PVC; ACCESSORIS: pany amb clau, amb possibilitat d'apertura des de l'interior. Col·locació en panell frigorífic de 10 cm. (MIL DOS-CENTS VUITANTA-UN EUROS AMB VUITANTA-QUATRE CÈNTIMS)	1.281,84 €
P-182	P7CN1-CZZZ	u	Subministrament i muntatge de cortina de lamel·les de PVC: cortina elàstica industrial de 180x210 mm, transparent, completament premuntada, rails de muntatge galvanitzats, resistent a la intempèrie, protecció contra esquitxades (DOS-CENTS SEIXANTA-TRES EUROS AMB SEIXANTA-DOS CÈNTIMS)	263,62 €

QUADRE DE PREUS NÚMERO 1

NÚMERO	CODI	UA	DESCRIPCIÓ	PREU
P-183	P7D0-5RJI	m2	Aïllament de gruix 4 cm, amb morter ignífug de ciment i perlita amb vermiculita, de 500 kg/m3 de densitat, projectat sobre elements lineals.EI 120. inclou certificat (VINT-I-UN EUROS AMB SEIXANTA-CINC CÈNTIMS)	21,65 €
P-184	P7DB-65O2	m2	Segellat de buit de pas d'instal·lacions amb morter ignífug de ciment i perlita amb vermiculita, de 150 mm de gruix, amb resistència al foc EI-120 (ONZE EUROS AMB QUARANTA CÈNTIMS)	11,40 €
P-185	P7DC-FIKG	u	Segellat de pas de canonada combustible EI-120, de 80 mm de diàmetre a través de parets i sostres tallafocs, amb abraçadora formada per anell metàl·lic col·locada superficialment amb cargols, s'inclou p.p. de tub de PVC per sectorització de conductes de xapa. (QUARANTA EUROS AMB TRENTA-SIS CÈNTIMS)	40,36 €
P-186	P7DC-FIKH	u	Segellat de pas de canonada combustible EI-120, de 110 mm de diàmetre a través de parets i sostres tallafocs, amb abraçadora formada per anell metàl·lic col·locada superficialment amb cargols, s'inclou p.p. de tub de PVC per sectorització de conductes de xapa. (QUARANTA-UN EUROS AMB SEIXANTA-CINC CÈNTIMS)	41,65 €
P-187	P7DC-FIKL	u	Segellat de pas de canonada combustible EI-120, de 55 mm de diàmetre a través de parets i sostres tallafocs, amb abraçadora formada per anell metàl·lic col·locada superficialment amb cargols, s'inclou p.p. de tub de PVC per sectorització de conductes de xapa. (VINT-I-VUIT EUROS AMB SEIXANTA-CINC CÈNTIMS)	28,65 €
P-188	P7DC-X1XX	u	Segellat de pas de canonada combustible EI-120, de 50 mm de diàmetre a través de parets i sostres tallafocs, amb abraçadora formada per anell metàl·lic col·locada encastada amb cargols S'inclou el tram de PVC i tots els petits materials per la correcta instal·lació. (TRENTA-SET EUROS AMB NORANTA-CINC CÈNTIMS)	37,95 €
P-189	P7DC-XX07	u	Segellat de pas de canonada combustible EI-120, de 38 mm de diàmetre a través de parets i sostres tallafocs, amb abraçadora formada per anell metàl·lic col·locada encastada amb cargols S'inclou el tram de PVC i tots els petits materials per la correcta instal·lació. (TRENTA-NOU EUROS AMB SEIXANTA CÈNTIMS)	39,60 €
P-190	P7DD-65X7	m2	Segellat de buit de pas d'instal·lació amb coixinet de material ignifug termoexpansiu, amb resistència al foc EI120 (DOS-CENTS NORANTA-DOS EUROS AMB CINQUANTA-VUIT CÈNTIMS)	292,58 €
P-191	P7DD-6XX7	u	Legalització i inscripció de les instal·lacions de PCI a industria, inclòs taxes i inspeccions que es derivin de la legalització. (MIL DOS-CENTS VINT-I-VUIT EUROS AMB VUITANTA-TRES CÈNTIMS)	1.228,83 €
P-192	P811-3EKK	m2	Arrebossat reglejat sobre parament vertical interior, a 3,00 m d'alçària, com a màxim, amb morter de ciment 1:6, deixat de regle (VINT-I-TRES EUROS AMB CINQUANTA-CINC CÈNTIMS)	23,55 €
P-193	P811-3F99	m2	Arrebossat reglejat sobre parament vertical interior, a 3,00 m d'alçària, com a màxim, amb morter de ciment 1:6, remolinat (VINT-I-CINC EUROS AMB QUARANTA-NOU CÈNTIMS)	25,49 €
P-194	P811-3F9X	m2	Arrebossat reglejat hidrofug sobre parament vertical interior, a 3,00 m d'alçària, com a màxim, amb morter de ciment 1:6, remolinat (VINT-I-VUIT EUROS AMB SEIXANTA-QUATRE CÈNTIMS)	28,64 €

QUADRE DE PREUS NÚMERO 1

NÚMERO	CODI	UA	DESCRIPCIÓ	PREU
P-195	P811-3FG7	m2	Arrebossat reglejat sobre parament vertical exterior, a més de 3,00 m d'alçària, amb morter de ciment 1:6, remolinat (TRENTA-UN EUROS AMB SETANTA-VUIT CÈNTIMS)	31,78 €
P-196	P811-3FGX	m2	Arrebossat reglejat sobre parament vertical exterior, a més de 3,00 m d'alçària, amb morter de ciment 1:6, remolinat (TRENTA-CINC EUROS AMB VINT-I-SIS CÈNTIMS)	35,26 €
P-197	P815-3FMR	m2	Enguixat reglejat sobre parament horitzontal interior, a 3,00 m d'alçària, com a màxim, amb guix B1, acabat lliscat amb escaiola A segons la norma UNE-EN 13279-1 (SETZE EUROS AMB TRENTA-SET CÈNTIMS)	16,37 €
P-198	P815-3FN4	m2	Enguixat reglejat sobre parament vertical interior, a 3,00 m d'alçària, com a màxim, amb guix B1, acabat lliscat amb guix C6 segons la norma UNE-EN 13279-1 (CATORZE EUROS AMB VUITANTA-QUATRE CÈNTIMS)	14,84 €
P-199	P81R-HBYG	u	Reposició d'arrebossat de fins a 1 m2 en paret (QUARANTA-VUIT EUROS)	48,00 €
P-200	P81R-HBYL	u	Reposició d'enguixat de fins a 0,50 m2 en paret o sostre pla (zones a reparar) (VINT-I-SET EUROS AMB SEIXANTA-SIS CÈNTIMS)	27,66 €
P-201	P822-3NWR	m2	Enrajolat de parament vertical interior a una alçària <= 3 m amb rajola de ceràmica premsada esmaltada mat, rajola de València, de forma rectangular o quadrada, d'1 a 5 peces/m2, preu alt, grup BIII (UNE-EN 14411), col·locades amb adhesiu cimentós tipus C2 segons norma UNE-EN 12004 i rejuntat amb beurada CG2 (UNE-EN 13888). Mides 30x60 cm. col·locació horitzontal. Color gris o a determinar, acabat mat. (QUARANTA-SET EUROS AMB TRES CÈNTIMS)	47,03 €
P-202	P822-3NXP	m2	Enrajolat de parament vertical interior a una alçària <= 3 m amb rajola de ceràmica esmaltada mat, rajola de València, grup BIII (UNE-EN 14411), preu alt, de 16 a 25 peces/m2 col·locades amb adhesiu per a rajola ceràmica C1Indeterminat (UNE-EN 12004) i rejuntat amb beurada CG1 (UNE-EN 13888). 20x20 cm, Color blanc mate. (TRENTA-DOS EUROS AMB TRENTA-VUIT CÈNTIMS)	32,38 €
P-203	P822-3NXY	m2	Cobremur de peces de ceràmica per a coronament sobre murs, plana, de de15 a 22 cm d'amplada x 40 i 5 cm de gruix total, mate, color a definir, col·locades amb morter de ciment i rejuntat amb beurada CG1 (UNE-EN 13888). (TRENTA-UN EUROS AMB TRENTA-NOU CÈNTIMS)	31,39 €
P-204	P824-3R8P	m2	Enrajolat de parament vertical interior a una alçària <= 3 m amb rajola de gres porcellànic premsat polit de forma rectangular o quadrada, de 16 a 25 peces/m2, preu alt, grup Bla (UNE-EN 14411), col·locades amb adhesiu per a rajola ceràmica C2 TE (UNE-EN 12004) i rejuntat amb beurada CG2 (UNE-EN 13888). Peces 20x20 cm, color blanc. Amb elevada resistent als cops. (QUARANTA-DOS EUROS AMB VUIT CÈNTIMS)	42,08 €
P-205	P83E7-9KM5	m2	Revestiment interior amb panell laminat decoratiu d'alta pressió HPL, tipus estàndard i d'aplicació general (CGS), de 6 mm de gruix, per a ús interior segons UNE-EN 438-4, comportament al foc D-s2,d0, cantell recte, amb una cara decorativa, acabat color llis i textura llisa semi-mat, col·locat adherit sobre parament vertical amb llata de fusta, inclosa, i adhesiu estructural de poliuretà monocomponent. Partida totalment instal·lada.Color gris fosc. Inclou cantell forats portes. (SETANTA-NOU EUROS AMB NORANTA-VUIT CÈNTIMS)	79,98 €

QUADRE DE PREUS NÚMERO 1

NÚMERO	CODI	UA	DESCRIPCIÓ	PREU
P-206	P83E7-9KMK	m2	Revestiment interior amb panell laminat decoratiu d'alta pressió HPL, tipus estàndard i d'aplicació general (CGS), de 6 mm de gruix, per a ús interior segons UNE-EN 438-4, comportament al foc D-s2,d0, cantell recte, amb una cara decorativa, acabat color llis i textura llisa semi-mat, sobre estructra de fusta separada de la paret, amb llata de fusta, inclosa, i adhesiu estructural de poliuretà monocomponent. Partida totalment instal·lada.Color gris fosc. Inclou cantell forats portes. Inclou la estructura autoportant de fusta i ancoratge a paret. (NORANTA-SET EUROS AMB DISSET CÈNTIMS)	97,17 €
P-207	P83E7-9KMX	m2	Revestiment interior amb panell laminat decoratiu d'alta pressió HPL, tipus estàndard i d'aplicació general (CGS), de 6 mm de gruix, per a ús interior segons UNE-EN 438-4, comportament al foc D-s2,d0, cantell recte, amb una cara decorativa, acabat color llis i textura llisa semi-mat, col·locat adherit sobre parament vertical amb llata de fusta, inclosa, i adhesiu estructural de poliuretà monocomponent. Partida totalment instal·lada. Color gris clar RAL 8500. Inclou cantell forats portes. (SETANTA-NOU EUROS AMB NORANTA-VUIT CÈNTIMS)	79,98 €
P-208	P83E7-9KMY	m2	Revestiment interior amb panell laminat decoratiu d'alta pressió HPL, tipus estàndard i d'aplicació general (CGS), de 6 mm de gruix, per a ús interior segons UNE-EN 438-4, comportament al foc D-s2,d0, cantell recte, amb una cara decorativa, acabat color llis i textura llisa semi-mat, col·locat adherit sobre estructra de fusta separada de la paret, amb llata de fusta, inclosa, i adhesiu estructural de poliuretà monocomponent. Partida totalment instal·lada. Color gris clar RAL 8500. Inclou cantell forats portes.Inclou la estructrua autoportant de fusta i ancoratge a paret. (NORANTA-SET EUROS AMB DISSET CÈNTIMS)	97,17 €
P-209	P83E7-9KMZ	m	Tabica de 60 cm de alçada formada per bastidor de fusta i acabada amb panell laminat decoratiu d'alta pressió HPL, tipus estàndard i d'aplicació general (CGS), de 6 mm de gruix, per a ús interior segons UNE-EN 438-4, comportament al foc D-s2,d0, cantell recte, amb una cara decorativa, acabat color llis i textura llisa semi-mat,col·locat adherit sobre bastidor de fusta, inclós, i adhesiu estructural de poliuretà monocomponent.Color gris fosc. Inclou bastidor de 60 cm de alçada de llistons de fusta de pí de 50x50mm: un llistó inferior, un superior i llistons verticals cada 40 cm. Inclou revestiment del cant inferior del bastidor amb el panel HPL. Inclou muntatge e instal·lació de la tabica al forjat existent mitjançant fixacions de peces L metàl·liques. (CENT TRENTA-SET EUROS AMB CINQUANTA-SIS CÈNTIMS)	137,56 €
P-210	P83EC-981R	m2	Extradossat de plaques de guix laminat format per estructura autoportant arriostrada normal amb perfileria de planxa d'acer galvanitzat, amb un gruix total de l'extradossat de 63 mm, muntants cada 600 mm de 48 mm d'amplaria i canals de 48 mm d'amplaria, amb 1 placa tipus estàndard (A) de 15 mm de gruix, fixada mecànicament (VINT-I-NOU EUROS AMB CINQUANTA-NOU CÈNTIMS)	29,59 €
P-211	P83EC-9ABS	m2	Extradossat de plaques de guix laminat format per estructura autoportant arriostrada normal amb perfileria de planxa d'acer galvanitzat, amb un gruix total de l'extradossat de 63 mm, muntants cada 600 mm de 48 mm d'amplaria i canals de 48 mm d'amplaria, amb 1 placa tipus estàndard (A) de 15 mm de gruix, fixada mecànicament i aïllament amb plaques de llana mineral de roca (TRENTA-CINC EUROS AMB QUATRE CÈNTIMS)	35,04 €
P-212	P83EJ-9TT5	m	Formació de calaix d'amb plaques de guix laminat format per estructura d'autoportant arriostrada normal amb perfileria de planxa d'acer galvanitzat de 48 mm d'amplària i 1 placa tipus estàndard (A) de 12,5 mm de gruix, fixades mecànicament (SEIXANTA EUROS AMB VUITANTA-VUIT CÈNTIMS)	60,88 €

QUADRE DE PREUS NÚMERO 1

NÚMERO	CODI	UA	DESCRIPCIÓ	PREU	
P-213	P846-9JO5	m2	Cel ras continu de plaques de guix laminat tipus hidròfuga (H), per a revestir, de 15 mm de gruix i vora afinada (BA), amb entramat estructura senzilla d'acer galvanitzat format per perfils col·locats cada 600 mm fixats al sostre mitjançant vareta de suspensió cada 1,2 m, per a una alçària de cel ras de 4 m com a màxim (QUARANTA-TRES EUROS AMB SETZE CÈNTIMS)	43,16	€
P-214	P846-9JO6	m2	Cel ras continu de plaques de guix laminat tipus hidròfuga (H), per a revestir, de 12,5 mm de gruix i vora afinada (BA), amb entramat estructura senzilla d'acer galvanitzat format per perfils col·locats cada 600 mm fixats al sostre mitjançant vareta de suspensió cada 1,2 m, per a una alçària de cel ras de 4 m com a màxim. (Codi FT01) (QUARANTA-DOS EUROS AMB SET CÈNTIMS)	42,07	€
P-215	P846-9JO8	m2	Cel ras continu de plaques de guix laminat tipus estàndard (A), per a revestir, de 12,5 mm de gruix i vora afinada (BA), amb entramat estructura senzilla d'acer galvanitzat format per perfils col·locats cada 600 mm fixats al sostre mitjançant vareta de suspensió cada 1,2 m, per a una alçària de cel ras de 4 m com a màxim. (Codi FT02) (TRENTA-SET EUROS AMB QUINZE CÈNTIMS)	37,15	€
P-216	P846-9JOX	m	Formació de fossejat fins 20 x20 cm. en cels ras amb plaques de guix laminat tipus estàndard (A), per a revestir, de 12,5 mm de gruix i vora afinada (BA), entramat d'acer galvanitzat format per perfils cada 600 mm fixats al sostre i paret per a una alçària de cel ras de 4 m com a màxim. (TRENTA-CINC EUROS AMB NORANTA-QUATRE CÈNTIMS)	35,94	€
P-217	P84J-9JSF	m2	Cel ras registrable de plaques de guix laminat amb acabat vinílic, 600x 600 mm i 12,5 mm de gruix, sistema desmuntable amb estructura d'acer galvanitzat vist format per perfils principals amb forma de T invertida de 24 mm de base col·locats cada 1,2 m i fixats al sostre mitjançant vareta de suspensió cada 1,2 m, amb perfils secundaris col·locats formant retícula de 600x 600 mm, per a una alçària de cel ras de 4 m com a màxim. (codi FT03) (QUARANTA-UN EUROS AMB NORANTA-SIS CÈNTIMS)	41,96	€
P-218	P84O-AHFA	u	Registre per a cel ras de plaques de guix laminat format per portella de 50x50 cm2 amb marc d'alumini i fulla de placa guix laminat hidròfuga (H) amb un gruix total de 30 mm com a màxim, tanca de pressió i dispositiu de retenció, col·locat amb perfileria d'acer galvanitzat (SETANTA-DOS EUROS AMB VUITANTA CÈNTIMS)	72,80	€
P-219	P860-7AA3	m2	Folrat de parament vertical amb planxa d'acer inoxidable 1.4301 (AISI 304), de 2 mm de gruix, acabat mate i treballat al taller, col·locat amb fixacions mecàniques sobre perfileria d'acer galvanitzat amb muntants cada 60 cm (CENT SIS EUROS AMB VINT-I-VUIT CÈNTIMS)	106,28	€
P-220	P861-6YRF	m2	Folrat de parament vertical amb planxa d'alumini de 2 mm de gruix, acabat lacat color especial, treballat al taller, col·locat amb fixacions mecàniques sobre perfileria d'acer galvanitzat amb muntants cada 40 cm. Lacat RAL 7021 a confirmar en obra. (SETANTA-SET EUROS AMB TRENTA-NOU CÈNTIMS)	77,39	€
P-221	P861-6YRX	m2	Folrat de perfils metàl·lics cs amb planxa d'alumini de 0,8 mm de gruix, acabat lacat color especial, treballat al taller, col·locat amb adhesiu especial per xapa. Lacat RAL 7021 a confirmar en obra. (CINQUANTA-TRES EUROS AMB TRES CÈNTIMS)	53,03	€
P-222	P874-4UCX	m2	Neteja de façana de fàbrica de maons ceràmics cara vista massissos d'elaboració manual (teular) en estat de conservació regular, mitjançant raspallada manual amb aigua i raspall tou d'arrels, considerant un grau de complexitat baix. (VINT-I-TRES EUROS AMB SETANTA CÈNTIMS)	23,70	€
P-223	P874-4UCY	m2	Neteja de part alta de parets perimetrals i fusteria de tancament envidriada en zona d'actuació, realitzada per la part interior de l'edifici, amb mitjans manuals, amb elevador amb braç electric a una alçada entre 5,00 y 7,50 m.(Es la zona que correspon als trams de finestres altes perimetrals fins al sostre amb voltes del mercat). (DOTZE EUROS AMB QUARANTA-VUIT CÈNTIMS)	12,48	€

QUADRE DE PREUS NÚMERO 1

NÚMERO	CODI	UA	DESCRIPCIÓ	PREU	
P-224	P885-60AX	m2	Reparació d'arrebossat amb morter monocapa (OC) de ciment, de designació CSIV-W2, segons la norma UNE-EN 998-1, col·locat manualment i acabat granulat projectat, previ repicat morter existent i tall amb junta neta de la superficie a reparar. Similar a l'existent en part superior façana (panells) (QUARANTA-NOU EUROS AMB DINOU CÈNTIMS)	49,19	€
P-225	P894-4V98	m2	Pintat de barana i reixa d'acer de barrots separats 10 cm, amb esmalt sintètic, amb dues capes d'imprimació antioxidant i 2 d'acabat (VINT-I-SET EUROS AMB VINT-I-QUATRE CÈNTIMS)	27,24	€
P-226	P89C-391X	m2	Protecció passiva contra incendis d'estructura metàl·lica, mitjançant l'aplicació de sis mans de pintura intumescent para interior o exterior, tipus Promat o similar a base de copolímers acrílics a emulsió aquosa, color blanc, fins a formar un gruix mínim de pel·lícula seca de sufients micres i aconseguir una resistència al foc de 120 minuts, segons UNE-EN 13381-8. Inclou certificat EAC. (CENT TRENTA-DOS EUROS AMB CINQUANTA-DOS CÈNTIMS)	132,52	€
P-227	P89G-43U4	m2	Pintat de portes cegues de fusta, a l'esmalt sintètic, amb una capa segelladora i dues d'acabat (DINOU EUROS AMB TRENTA CÈNTIMS)	19,30	€
P-228	P89H-4V77	m2	Pintat de parament vertical exterior de ciment granulat, amb pintura al silicat amb acabat llis, amb una capa de fons i dues d'acabat. (ONZE EUROS AMB SEIXANTA-UN CÈNTIMS)	11,61	€
P-229	P89H-4V7E	m2	Pintat de parament vertical interior de ciment, amb pintura plàstica amb acabat llis, amb una capa de fons diluïda i dues d'acabat (VUIT EUROS AMB CINQUANTA-QUATRE CÈNTIMS)	8,54	€
P-230	P89I-4V8R	m2	Pintat de parament horitzontal de guix, amb pintura plàstica amb acabat llis, amb una capa segelladora i dues d'acabat. (SIS EUROS AMB SETANTA-NOU CÈNTIMS)	6,79	€
P-231	P89I-4V8T	m2	Pintat de parament vertical de guix, amb pintura plàstica amb acabat llis, amb una capa segelladora i dues d'acabat, Fins alçada 3m. Color blanco o a definir en obra. (CINC EUROS AMB VUITANTA-VUIT CÈNTIMS)	5,88	€
P-232	P89J-4UDV	m2	Pintat de parament vertical d'acer, amb esmalt sintètic, amb dues capes d'imprimació anticorrosiva Indeterminat i dues d'acabat. Ral 7021 en façana exterior i Ral a decidir en interior. A confirmar amb DF (CATORZE EUROS AMB TRENTA-SET CÈNTIMS)	14,37	€
P-233	P89O-4UD6	m2	Pintat de reixade lames d'acer, amb esmalt sintètic, una capa d'imprimació antioxidant i dues capes d'acabat. 1 cara. (DINOU EUROS AMB ONZE CÈNTIMS)	19,11	€
P-234	P89P-45G0	m	Pintat de tub d'acer, a l'esmalt sintètic, amb dues capes d'imprimació antioxidant i 2 capes d'acabat, 2 a 4´´ de diàmetre, com a màxim (NOU EUROS AMB CINC CÈNTIMS)	9,05	€
P-235	P8B1-6078	m2	Hidrofugat de parament vertical exterior amb pintura de siloxans (SET EUROS AMB TRENTA-SIS CÈNTIMS)	7,36	€
P-236	P8M1-HCHV	m2	Formació de contorn d'obertura (brancals i llinda) amb planxa d'acer galvanitzat de 8 mm de gruix, col.locada amb fixacions mecàniques (DOS-CENTS NOU EUROS AMB VINT-I-QUATRE CÈNTIMS)	209,24	€

QUADRE DE PREUS NÚMERO 1

NÚMERO	CODI	UA	DESCRIPCIÓ	PREU
P-237	P923-3EDK	m3	Subbase de formigó HM-20/P / 20 / I de consistència plàstica, grandària màxima del granulat 20 mm, amb >= 200 kg/m3 de ciment, apte per a classe d'exposició I, abocat amb transport interior mecànic amb estesa i vibrat manual, amb acabat reglejat (CENT DEU EUROS AMB VUITANTA-NOU CÈNTIMS)	110,89 €
P-238	P93G-57Q2	m2	Recrescuda del suport de paviments, de 4 cm de gruix, amb morter de ciment 1:4 (ONZE EUROS AMB QUARANTA-SET CÈNTIMS)	11,47 €
P-239	P93M-3G1B	m2	Solera de formigó HM-20/B / 20 / I de consistència tova, grandària màxima del granulat 20 mm, amb >= 200 kg/m3 de ciment, apte per a classe d'exposició I, de gruix 15 cm, abocat amb bomba (TRENTA-QUATRE EUROS AMB NORANTA-SIS CÈNTIMS)	34,96 €
P-240	P93M-3G1U	m2	Solera de formigó HA-25/B/20/IIa, de consistència tova i grandària màxima del granulat 20 mm, de gruix 15 cm, abocat amb bomba. Malla electrosoldada de barres corrugades d'acer ME 20x20 cm D:12-12 mm. (QUARANTA-CINC EUROS AMB VINT-I-SIS CÈNTIMS)	45,26 €
P-241	P9B7-35NB	m2	Paviment de pedra granítica nacional amb una cara flamejada, preu alt, de 30 mm de gruix amb aresta viva a les quatre vores 1251 a 2500 cm2, col·locada a truc de maceta amb morter mixt 1:2:10. (codi Plànol P1) (DOS-CENTS QUATRE EUROS AMB CINQUANTA-UN CÈNTIMS)	204,51 €
P-242	P9C2-D4A0	m2	Paviment de terratzo llis de gra micrograa, de 40x40 cm, preu alt, col·locat a truc de maceta amb morter de ciment 1:6, per a ús interior intens. Color beige similar a l'existente en el mercat/ o a definir en obra con DF. (codi plànol P3 i P4) (TRENTA-TRES EUROS AMB VINT-I-TRES CÈNTIMS)	33,23 €
P-243	P9C2-D4AX	m2	Paviment de terratzo ranurat antilliscant minim classe C2, de gra micrograa, de 40x40 cm, preu alt, col·locat a truc de maceta amb morter de ciment 1:6, per a ús interior intens. Color beige similar a l'existente en el mercat/ o a definir en obra con DF. (codi plànol P2) (QUARANTA-VUIT EUROS AMB QUARANTA-TRES CÈNTIMS)	48,43 €
P-244	P9D5-360Y	m2	Paviment interior, de rajola de gres porcellànic premsat polit antilliscant de forma rectangular o quadrada, d'1 a 5 peces/m2, preu alt, grup Bla (UNE-EN 14411), col·locades amb adhesiu per a rajola ceràmica C1 (UNE-EN 12004) i rejuntat amb beurada CG2 (UNE-EN 13888).Classe 2. Color gris fosc. (Codi Plànol C6) (CINQUANTA-SET EUROS AMB QUARANTA-DOS CÈNTIMS)	57,42 €
P-245	P9D5-365X	m2	Paviment interior, de rajola de gres porcellànic técnic, premsat polit antilliscant, grup Bla (UNE-EN 14411), de forma rectangular o quadrada, preu alt, de 6 a15 peces/m2, Indeterminat col·locades amb adhesiu per a rajola ceràmica C2-TE (UNE-EN 12004) i rejuntat amb beurada CG2 (UNE-EN 13888). Per a ús industrial tipus´´todo masa´´, espessor minim 10 mm, baixa absorció d'aigua, antilliscant classe C2. Amb junta segon indicació fabricant. Mides 30x30cm. Color gris o beige claro. (Codi Planol C5) (SEIXANTA EUROS AMB NORANTA-TRES CÈNTIMS)	60,93 €
P-246	P9D5-365Z	m	Junta sanitaria per paviment interior, de rajola de gres porcellànic técnic, premsat polit antilliscant, grup Bla (UNE-EN 14411), 4 a 5 peces/m, Indeterminat col·locades amb adhesiu per a rajola ceràmica C1 (UNE-EN 12004) i rejuntat amb beurada CG2 (UNE-EN 13888). Per a ús industrial tipus ´´todo masa´´, espessor minim 9 mm, baixa absorció d'aigua. Amb junta segon indicació fabricant. (VINT-I-SIS EUROS AMB ONZE CÈNTIMS)	26,11 €
P-247	P9E1-DMYX	m2	Paviment de rajola hidràulica amb relleus, antilliscant, antiefloréscències, de color gris, de 20x20x3,5 cm, classe 1a, preu alt, col·locat a truc de test amb morter mixt 1:0,5:4 i beurada de color amb ciment blanc de paleta. Per trànsit pesat intens.(Codi P8) (QUARANTA-SIS EUROS AMB CINQUANTA-UN CÈNTIMS)	46,51 €

QUADRE DE PREUS NÚMERO 1

NÚMERO	CODI	UA	DESCRIPCIÓ	PREU
P-248	P9E1-DMYY	m2	Reposició de paviment de rajola hidràulica amb relleus, antilliscant, antieflorescències, de color gris, de 20x20x2,5/3 cm, classe 1a, preu alt, col·locat a truc de test amb morter mixt 1:0,5:4 i beurada de color amb ciment blanc de paleta. Per trànsit pesat intens. Inclou la retirada del paviment hidraulic existent i de la base i fomació de nova base de paviment. Totalment acabat. i càrrega manual de runa sobre camió o contenidor. En actuacions de 1 a 10 m2 (SETANTA-DOS EUROS AMB CINQUANTA-SET CÈNTIMS)	72,57 €
P-249	P9ER-I12J	m2	Reposició de paviment de panot, amb panot gris de 20x20x4 cm, classe 1a, preu superior, col·locat a l'estesa amb morter, inclòs demolició de la base, repàs i piconatge de caixa de paviment, amb compactació del 95% PM i execució de la base de gruix 10 cm amb formigó de 200 kg/m3, amb una proporció en volum 1:3:6, en entorn urbà sense dificultat de mobilitat, en voreres <= 3 m d'amplària o calçada/plataforma única <= 7 m d'amplària, sense afectació per serveis o elements de mobiliari urbà, en actuacions de fins a 1 m2 (CENT SEIXANTA-VUIT EUROS AMB TRENTA-UN CÈNTIMS)	168,31 €
P-250	P9F3-HM6D	m2	Paviment de llosa de formigó per a paviments de 60x40 cm i 6 cm de gruix, de forma rectangular, acabat amb textura pètria llisa, preu superior, col·locats amb morter de ciment 1:4. Per transit intens (SETANTA-DOS EUROS AMB NORANTA-SET CÈNTIMS)	72,97 €
P-251	P9K2-HBXX	m2	Tractament superficial amb producte específic tipus TerraGrip o equivalent incolor, aplicat amb ruixador, en dues capes, que provoca una reacció química sobre paviment petris, ceràmic i similar, que converteix la superfície aplicada en antilliscant. Inclou aportació d'aigua prèvia i entre capes i neteja de paviment final inclosa. Durabilitat en condicions normals d'entre 1 a 3 anys. Temps d'espera de 3 hores. (codi plànol P3) (VINT EUROS AMB VINT CÈNTIMS)	20,20 €
P-252	P9S1-AJ8P	m2	Paviment de planxa plana de textura amb relleu, d'acer galvanitzat de 6 mm de gruix, col·locat soldat (CENT ONZE EUROS AMB CINQUANTA CÈNTIMS)	111,50 €
P-253	P9S1-AJ8U	m2	Paviment de planxa plana de textura amb relleu, d'acer galvanitzat de 5 mm de gruix, col·locat amb fixacions mecàniques (CENT VINT-I-TRES EUROS AMB CINC CÈNTIMS)	123,05 €
P-254	P9S1-AJ8W	ud	Formació de caixa per bombo persiana de mides aprox. 135x35x40cm. formada per estructura de perfils d'acer galzanitzats de 60x40x4mm, i folrat I amb planxa d'acer de 3 mm de gruix, treballat al taller, col·locada amb fixacions mecàniques a paret.Parte frontal registrable per manteniment. (QUATRE-CENTS QUINZE EUROS AMB CINQUANTA-NOU CÈNTIMS)	415,59 €
P-255	P9S1-AJ8X	m2	Revestiment de xapa llagrimada d'alumini 5754, de 3 mm de gruix nominal i de 4.5 mm de gruix total, relleu tipus´´semilla melón´´, col·locat amb fixacions mecàniques a paret. (CENT TRENTA-NOU EUROS AMB NORANTA-DOS CÈNTIMS)	139,92 €
P-256	P9S1-AJ8Y	m2	Folrat de parament vertical amb planxa d'acer de 3 mm de gruix, treballat al taller, col·locat amb fixacions mecàniques sobre perfileria d'acer galvanitzat amb muntants cada 40 cm. Inclos perfils d'acer galvanitzat de 60*40*4 o equivalent fixats a paret. (CENT TRENTA-SET EUROS AMB CINQUANTA-VUIT CÈNTIMS)	137,58 €
P-257	P9UA-4Z75	m	Sòcol de terratzo llis de gra petit, preu alt, de 10 cm d'alçària, col·locat a truc de maceta amb morter de ciment 1:6 (ONZE EUROS AMB SEIXANTA-UN CÈNTIMS)	11,61 €

QUADRE DE PREUS NÚMERO 1

NÚMERO	CODI	UA	DESCRIPCIÓ	PREU
P-258	P9VD-DRUJ	m	Esglaó de pedra artificial (terratzo) de microgra preu alt, de dues peces, frontal i estesa, amb un cantell polit i abrillantat, i amb 2 tires davanteres buixardades, de 2 cm d'ample, col·locat a truc de maceta amb morter ciment 1:8. Inclou p.p entornapeu. Color beige similar a l'existent o a definir en obra amb la DF. (SETANTA-NOU EUROS AMB VUITANTA-CINC CÈNTIMS)	79,85 €
P-259	P9VF-5CH2	m	Formació d'esglaó (CE, EHE) amb totxana de 240x115x100 mm, col·locada amb morter mixt 1:2:10 (VINT-I-TRES EUROS AMB TRES CÈNTIMS)	23,03 €
P-260	P9Z1-XXXX	m	Acabat de junt de dilatació de paviment amb perfil d'alumini, de 5 mm d'amplària de màxima de junt, de 12,5 mm d'alçària de perfil i gruix màxim admisible de paviment, per a una càrrega mitja, col·locat fixacions mecàniques (QUARANTA-UN EUROS AMB VINT-I-NOU CÈNTIMS)	41,29 €
P-261	P9ZA-4ZDF	m2	Rebaixat, polit i abrillantat del paviment de terratzo o pedra. En zones de transit de public on s'aplica el tractament antilliscant, a decisió de la DF es realitzarà rebaix i pulit sense abrillantar. (ONZE EUROS AMB NORANTA-DOS CÈNTIMS)	11,92 €
P-262	PA23-73HX	m2	Fusteria interior sense pintar, amb porta de fulla batent de Fusta per a pintar de 40 mm de gruix, per a una llum de bastiment de 80x210 cm, amb bastiment de paredó per a porta, de fulles batents i tapajunts de fusta, pany amb clau, amb joc de manetes, d'alumini anoditzat, amb placa petita. Partida totalment acabada. (DOS-CENTS EUROS AMB CATORZE CÈNTIMS)	200,14 €
P-263	PA23-73XX	m2	Porta d'una fulla batent de fusta escamotejada en parament vertical amb tarja fixa superior, també escamotejada. Gruix de 40 mm, amb una llum de pas de 92 cm d'amplària i 210 cm d'alçària, per a un gruix de bastiment de 15 cm, acabat exterior taulell fenòlic, amb cara interior llisa de tauler aglomerat hidròfug xapat acabat de melamina RAL 9010 , galzes i tapajunts de MDF xapat, ribet de goma, ferramenta de penjar, pany de cop, amb joc de manetes, d'alumini anoditzat, amb placa petita, inclou bastiment. Inclou, ferratges, maneta (per ús intensiu) i panys amb clau. Revestida amb panell fenòlic HPL gris per una cara. Partida totalment acabada. (codi P4) (CINC-CENTS VINT-I-CINC EUROS AMB QUARANTA-TRES CÈNTIMS)	525,43 €
P-264	PAB0-I0KD	u	Porta d'acer galvanitzat en perfils laminats d'una fulla batent, per a un buit d'obra de 80x215 cm, amb bastidor de tub de 40x20x1,5 mm, planxes llises d'1 mm de gruix i bastiment, pany de cop, acabat esmaltat, col·locada (DOS-CENTS CINQUANTA-CINC EUROS AMB CINQUANTA-CINC CÈNTIMS)	255,55 €
P-265	PAD0-617L	u	Porta de planxa d'acer galvanitzat, una fulla batent, per a un buit d'obra de 215x90 cm, amb reixeta de ventilació, pany i clau, col·locada (CENT SETANTA-SET EUROS AMB QUATRE CÈNTIMS)	177,04 €
P-266	PAF9-5TGA	u	Fusteria d'alumini lacat per un buit d'obra de 222x250 cm amb trencament de pont tèrmic, col·locada sobre bastiment de base, composta per: - porta d'alumini lacat, amb dues fulles de vaivé, per un pas de 202x229 cm. per rebre vidre 5+5 mm, amb perfil horitzontal intermedi per rebre tirador;- tarja superior de 222x16 cm. per rebre tancament fixe de panell sanwich, elaborada amb perfils de preu superior, classificació mínima 4 de permeabilitat a l'aire segons UNE-EN 12207, classificació mínima 9A d'estanquitat a l'aigua segons UNE-EN 12208 i classificació mínima C5 de resistència al vent segons UNE-EN 12210. Lacat RAL 7021 a confirmar en obra. Per rebre vidre de 5+5 mm. Inclou tots els treballs i materials necessaris per a deixar l'element totalment acabat, segons plànols i indicacions de la direcció facultativa. Tipus Cortizo o similar. (Codi PE2) (DOS MIL SET-CENTS SEIXANTA-DOS EUROS AMB NORANTA-UN CÈNTIMS)	2.762,91 €

QUADRE DE PREUS NÚMERO 1

NÚMERO	CODI	UA	DESCRIPCIÓ	PREU	
P-267	PAFA-7R5A	u	Fusteria d'alumini lacat per un buit d'obra de 480x260 cm aprox.amb trencament de pont tèrmic, col·locada sobre bastiment de base, composta per una fulla fixa de 480x235 cm+ tarja superior cega de 480x25 cm, elaborada amb perfils de preu superior, classificació ínima 4 de permeabilitat a l'aire segons UNE-EN 12207, classificació mínima 9A d'estanquitat a l'aigua segons UNE-EN 12208 i classificació mínima C5 de resistència al vent segons UNE-EN 12210.Per rebre vidre aillant i de seguretat 3+3-12-5+5mm. Lacat RAL 7021 a confirmar en obra. Fusteries dotades amb galze per a envidrament, llistonets clipats, tapajunts amb inglets als escaires, junts d'estanqueïtat, segellat de perfileria amb masilla de silicona neutra, escopidor d'alumini sota finestra, tot els elements auxiliars. Inclou tots els treballs i materials necessaris per a deixar l'element totalment acabat, segons plànols i indicacions de la direcció facultativa. Tipus Cortizo o similar, igual que la existent a la façana principal del mercat. (Codi FE2). (DOS MIL QUATRE-CENTS VINT EUROS AMB TRENTA-TRES CÈNTIMS)	2.420,33	€
P-268	PAFA-7R5B	u	Fusteria d'alumini lacat per un buit d'obra de 195 x2600 cm. amb trencament de pont tèrmic, col·locada sobre bastiment de base, composta per una fulla fixa de 195x235 cm+ tarja superior cega de 195x25 cm, elaborada amb perfils de preu superior, classificació mínima 4 de permeabilitat a l'aire segons UNE-EN 12207, classificació mínima 9A d'estanquitat a l'aigua segons UNE-EN 12208 i classificació mínima C5 de resistència al vent segons UNE-EN 12210. Per rebre vidre aillant i de seguretat 3+3-12-5+5mm. Lacat RAL 7021 a confirmar en obra. Fusteries dotades amb galze per a envidrament, llistonets clipats, tapajunts amb inglets als escaires, junts d'estanqueïtat, segellat de perfileria amb masilla de silicona neutra, escopidor d'alumini sota finestra, tot els elements auxiliars. Inclou tots els treballs i materials necessaris per a deixar l'element totalment acabat, segons plànols i indicacions de la direcció facultativa. Tipus Cortizo o similar. (Codi FEI-A). (MIL TRENTA EUROS AMB NORANTA-QUATRE CÈNTIMS)	1.030,94	€
P-269	PAFA-7R5C	u	Fusteria d'alumini lacat per un buit d'obra de 65x250 cm amb trencament de pont tèrmic, col·locada sobre bastiment de base, composta per una fulla fixa de 65x235 cm+ tarja superior cega de 650x25 cm, elaborada amb perfils de preu superior, classificació mínima 4 de permeabilitat a l'aire segons UNE-EN 12207, classificació mínima 9A d'estanquitat a l'aigua segons UNE-EN 12208 i classificació mínima C5 de resistència al vent segons UNE-EN 12210. Per rebre vidre aillant i de seguretat 3+3-12-5+5mm. Lacat RAL 7021 a confirmar en obra. Fusteries dotades amb galze per a envidrament, llistonets clipats, tapajunts amb inglets als escaires, junts d'estanqueïtat, segellat de perfileria amb masilla de silicona neutra, escopidor d'alumini sota finestra, tot els elements auxiliars. Inclou tots els treballs i materials necessaris per a deixar l'element totalment acabat, segons plànols i indicacions de la direcció facultativa.Tipus Cortizo o similar. (Codi FEI-B I FEI-C). (QUATRE-CENTS CINQUANTA-UN EUROS AMB VUITANTA-NOU CÈNTIMS)	451,89	€
P-270	PAFF-5TUF	u	Fusteria exterior practicable d'alumini lacat per un buit d'obra aproximat de227x250 cm, amb porta d'alumini lacat amb una fulla batent de pas 100x228 cm per rebre vidre de 5+5 mm, una fixe lateral de 87x228 cm per rebre vidre 5+5/12/3+3 mm. un fixe lateral cec de 40x228 i una tarja fixa superior de 227 x22 cm per panel sandwuich, elaborada amb perfils de preu superior, classificació mínima 4 de permeabilitat a l'aire segons UNE-EN 12207, classificació mínima 9A d'estanquitat a l'aigua segons UNE-EN 12208 i classificació mínima C5 de resistència al vent segons UNE-EN 12210. Per rebre vidre aillant i de seguretat 3+3-12-5+5mm. Lacat RAL 7021 a confirmar en obra. Fusteries dotades amb galze per a envidrament, llistonets clipats, tapajunts amb inglets als escaires, junts d'estanqueïtat, segellat de perfileria amb masilla de silicona neutra, escopidor d'alumini sota finestra, tot els elements auxiliars. Inclou tots els treballs i materials necessaris per a deixar l'element totalment acabat, segons plànols i indicacions de la direcció facultativa. Tipus Cortizo o similar. (Codi PE3) (MIL QUATRE-CENTS QUINZE EUROS AMB VUITANTA-SIS CÈNTIMS)	1.415,86	€
P-271	PAM0-4WDX	u	Joc de 2 tirador horitzontals per porta vaiven ample 1 m. amb plaques de fixació, col·locat sobre fusteria d'alumini. En barra diam. 30mm d'alumini anodizat color RAL 7021 .Amb tots el accesoris per a la seva complerta col·locació. Preu per joc de 2 tiradors. (Codi PE2) (DOS-CENTS VINT-I-SET EUROS AMB SETANTA-VUIT CÈNTIMS)	227,78	€

QUADRE DE PREUS NÚMERO 1

NÚMERO	CODI	UA	DESCRIPCIÓ	PREU
P-272	PAM0-4WDY	u	Pany per a porta de vidre, col·locat. Amb clau i manetes.Acer inoxidable mate. (CENT SETANTA-SET EUROS AMB CATORZE CÈNTIMS)	177,14 €
P-273	PAN4-36V1	u	Bastiment de base de paredó per a porta de fusta per a una llum de bastiment de 80 cm d'amplària i 210 cm d'alçària (TRENTA-DOS EUROS AMB VINT-I-CINC CÈNTIMS)	32,25 €
P-274	PAN4-36VI	u	Bastiment de base de paredó per a porta de fusta per a una llum de bastiment de 70 cm d'amplària i 210 cm d'alçària (TRENTA EUROS AMB CATORZE CÈNTIMS)	30,14 €
P-275	PAN4-36VM	u	Bastiment de base de paredó per a porta de fusta per a una llum de bastiment de 90 cm d'amplària i 210 cm d'alçària (TRENTA-TRES EUROS AMB QUARANTA-QUATRE CÈNTIMS)	33,44 €
P-276	PAN5-7Z9X	m	Bastiment de base per a fusteria exterior, de tub d'acer galvanitzat de secció 50 / 60x20 mm2, o de tub d'alumini segon sistema de carpinteria instal·lada, ensemblat mitjançant esquadres i amb patilles d'ancoratge per a la fixació al parament i cargols per a la fixació de la fusteria. Col·locat. (VUIT EUROS AMB VINT-I-VUIT CÈNTIMS)	8,28 €
P-277	PANR-61RX	u	Repàs i reparació de mòdul de fusteria exterior practicable d'acer pintat, existent a alçada>5m, de mides aprox fins 80x250 cm: repàs de ferramenta, de perfils, reparació o sustitució d'elements en mal estat, inclós del sistema de tancament de finestra i tots els elements necessaris per el correct funcionament de la finestra, amb elevador eléctric.des de l'interior del mercat, incós repàs de pintura, càrrega manual de runa sobre contenidor i transport a dipòsit controlat. (CENT SETANTA-SIS EUROS AMB QUARANTA-NOU CÈNTIMS)	176,49 €
P-278	PAP3-73H2	u	Folrat de bastiment de base de paredó, per a porta de fulles batents, amb fusta xapada amb melamina, per a una llum de bastiment de 80 cm d'amplària i de 210 cm d'alçària (CINQUANTA-UN EUROS AMB NORANTA-VUIT CÈNTIMS)	51,98 €
P-279	PAP3-73H3	u	Folrat de bastiment de base de paredó, per a porta de fulles batents, amb fusta xapada amb melamina, per a una llum de bastiment de 70 cm d'amplària i de 210 cm d'alçària (CINQUANTA-UN EUROS AMB TRENTA-SIS CÈNTIMS)	51,36 €
P-280	PAP3-73H4	u	Folrat de bastiment de base de paredó, per a porta de fulles batents, amb fusta xapada amb melamina, per a una llum de bastiment de 90 cm d'amplària i de 210 cm d'alçària (CINQUANTA-DOS EUROS AMB SEIXANTA-UN CÈNTIMS)	52,61 €
P-281	PAQB-BD9A	u	Porta block de fulles batents de fusta per a interior, batent, de 40 mm de gruix, amb una llum de pas de 70 cm d'amplària i 210 cm d'alçària, per a un gruix de bastiment de 10 cm, com a màxim, acabat melamina, amb fulla cares llises de tauler aglomerat hidròfug xapat, galzes i tapajunts de MDF xapat, ribet de goma, ferramenta de penjar, pany de cop i condemna, amb joc de manetes , d'alumini anoditzat, amb placa petita, de preu alt. Inclou bastidor per envà fin 10 cm. Acabat a dues cares amb melamina color RAL9010.Partida totalment acabada i instal·lada.(Codi P3) (DOS-CENTS TRENTA-DOS EUROS AMB NORANTA CÈNTIMS)	232,90 €
P-282	PAQB-BD9M	u	Porta block de fulles batents de fusta per a interior, batent, de 40 mm de gruix, amb una llum de pas de 80 cm d'amplària i 210 cm d'alçària, per a un gruix de bastiment de 10 cm, com a màxim, acabat melamina, amb fulla cares llises de tauler aglomerat hidròfug xapat, galzes i tapajunts de MDF xapat, ribet de goma, ferramenta de penjar, pany de cop, amb joc de manetes, d'alumini anoditzat, amb placa petita, de preu alt. Inclou bastidor pe paret 15 cm. Acabat a dues cares amb melamina color RAL9010.Partida totalment acabada i instal·lada. (Codi P2) (DOS-CENTS CINQUANTA EUROS AMB SETANTA-SIS CÈNTIMS)	250,76 €

QUADRE DE PREUS NÚMERO 1

NÚMERO	CODI	UA	DESCRIPCIÓ	PREU	
P-283	PAQB-BDET	u	Porta block de fulles batents de fusta per a interior, batent, de 40 mm de gruix, amb una llum de pas de 90 cm d'amplària i 210 cm d'alçària, per a un gruix de bastiment de 10 cm, com a màxim, acabat melamina, amb fulla cares llises de tauler aglomerat hidròfug xapat, galzes i tapajunts de MDF xapat, ribet de goma, ferramenta de penjar, pany de cop, amb joc de manetes, d'alumini anoditzat, amb placa petita, de preu alt. Acabat a dues cares amb melamina color RAL9010.Partida totalment acabada i instal·lada.(codi P1) (DOS-CENTS CINQUANTA-TRES EUROS AMB NORANTA-CINC CÈNTIMS)	253,95	€
P-284	PAS2-5QMM	u	Porta tallafocs metàl·lica, EI2-C 60, de dues fulles batents, per a una llum de 80+40x205 cm, /o 60+60x205 preu alt, col·locada.Inclou manetes. (SET-CENTS QUARANTA EUROS AMB DIVUIT CÈNTIMS)	740,18	€
P-285	PAS2-5QMO	u	Porta tallafocs metàl·lica, EI2-C 60, de dues fulles batents, per a una llum de 140x205 cm, preu alt, col·locada.Inclou maneta. (EI07) (SET-CENTS SETANTA-SET EUROS AMB CINQUANTA CÈNTIMS)	777,50	€
P-286	PAS2-5QMQ	u	Porta tallafocs metàl·lica, EI2-C 60, de dues fulles batents, per a una llum de 160x205 cm, preu alt, col·locada. Inclou maneta. (SET-CENTS EUROS AMB TRETZE CÈNTIMS)	700,13	€
P-287	PAS2-5QMS	u	Porta tallafocs metàl·lica, EI2-C 60, de dues fulles batents, per a una llum de 180x205 cm, preu alt, col·locada. Inclos manetes, claus. (EI01) (VUIT-CENTS CATORZE EUROS AMB NORANTA-CINC CÈNTIMS)	814,95	€
P-288	PAS2-5QMW	u	Porta tallafocs metàl·lica, EI2-C 60, de dues fulles batents, per a una llum de 60+80x205 cm, preu alt, col·locada.Inclou maneta. (VUIT-CENTS QUINZE EUROS AMB SETANTA-QUATRE CÈNTIMS)	815,74	€
P-289	PAS2-5QMX	u	Porta metàl·lica reforçada per exterior, de dues fulles batents, feta a mida per a una llum de 180x230 cm., de 2 cares de xapa galvanitzada, amb cambra intermèdia replena de poliuretà injectat d'alta densitat, bastidor d'acer i marc d'acer galvanitzat amb patilles d'ancoratge a obra, col·locada. Inclos manetes. Acabat lacat Ral a definir. (EI02) (MIL VUITANTA-SIS EUROS AMB TRENTA-DOS CÈNTIMS)	1.086,32	€
P-290	PAS2-5QMY	u	Porta metàl·lica reforçada per exterior, de dues fulles batents, feta a mida per a una llum de 140x230 cm., de 2 cares de xapa galvanitzada, amb cambra intermèdia replena de poliuretà injectat d'alta densitat, bastidor d'acer i marc d'acer galvanitzat amb patilles d'ancoratge a obra, col·locada. Inclos manetes. Acabat lacat Ral a definir. (Codi EI07-B) (MIL QUARANTA-UN EUROS AMB VINT-I-DOS CÈNTIMS)	1.041,22	€
P-291	PAS2-5QTQ	u	Porta tallafocs metàl·lica, EI2-C 60, de dues fulles batents, per a una llum de 160x205 cm, preu alt amb tanca antipànic, col·locada (NOU-CENTS SETANTA EUROS AMB ONZE CÈNTIMS)	970,11	€
P-292	PAS2-5R92	u	Porta tallafocs metàl·lica, EI2-C 60, una fulla batent, per a una llum de 80x205 cm, preu alt, col·locada (TRES-CENTS QUARANTA-SET EUROS AMB SETANTA-SIS CÈNTIMS)	347,76	€
P-293	PAS2-5R93	u	Porta tallafocs metàl·lica, EI2-C 60, una fulla batent, per a una llum de 100x205 cm, preu alt, col·locada. Inclou maneta. (TRES-CENTS SEIXANTA-CINC EUROS AMB VINT-I-TRES CÈNTIMS)	365,23	€
P-294	PAS2-5R9J	u	Porta tallafocs metàl·lica, EI2-C 60, una fulla batent, per a una llum de 110x205 cm, preu alt, col·locada. Inclou maneta. (QUATRE-CENTS SETANTA-DOS EUROS AMB VUITANTA-DOS CÈNTIMS)	472,82	€

QUADRE DE PREUS NÚMERO 1

NÚMERO	CODI	UA	DESCRIPCIÓ	PREU	
P-295	PAS2-5R9X	u	Porta tallafocs metàl·lica, EI2-C 60, una fulla batent, per a una llum de 110x205 cm, preu alt, col·locada amb tanca antipànic. Inclou maneta. (CINC-CENTS VUITANTA-VUIT EUROS AMB VINT-I-SET CÈNTIMS)	588,27	€
P-296	PAS2-5RAL	u	Porta tallafocs metàl·lica, EI2-C 60, una fulla batent, per a una llum de 90x205 cm, preu alt, col·locada (TRES-CENTS SEIXANTA-DOS EUROS AMB CINQUANTA-QUATRE CÈNTIMS)	362,54	€
P-297	PAS2-5RBU	u	Porta tallafocs metàl·lica, EI2-C 60, una fulla batent, per a una llum de 80x205 cm, preu alt amb tanca antipànic, col·locada (QUATRE-CENTS VINT-I-TRES EUROS AMB TRENTA-DOS CÈNTIMS)	423,32	€
P-298	PAS3-5RIX	m2	Porta tallafocs d'una fulla corredissa d'acer galvanitzat, EI2-C 120, per a un buit d'obra de 3 a 7 m2, col.locada. Inclou fusible. (CINC-CENTS SEIXANTA-NOU EUROS AMB CINQUANTA-SET CÈNTIMS)	569,57	€
P-299	PAV4-AHEX	m2	Gelosia de panell fixe formada per llistons de fusta pi flandes de 50x20 mm de secció separats 35 mm amb tractament fungicida i lasur per anar a l'exterior, fixats mecànicament sobre pletina d'acer galvanitzat 40x3 mm (o/bastiment d'alumini anoditzat de secció 40x40 mm), col·locada amb fixacions mecàniques a estructrua de suport (no inclosa). Similar a l'existent. SEGON PLANOL DE DETALL (TRES-CENTS SETANTA-VUIT EUROS AMB SETANTA-TRES CÈNTIMS)	378,73	€
P-300	PAW8-78PK	u	Retenidor electromagnètic per a porta tallafocs de fulles batents, amb caixa, amb polsador de desbloqueig, força de retenció de 1100 N, 24 V c.c. de tensió d'alimentació, amb placa ferromagnètica articulada, segons la norma UNE-EN 1155, fixat a la paret (SEIXANTA-QUATRE EUROS AMB SETANTA-TRES CÈNTIMS)	64,73	€
P-301	PAW8-78PX	u	Selector de tancament per a assegurar l'adequat tancament de les portes per a porta tallafocs de dues fulles, segons UNE-EN 1158. (SEIXANTA-VUIT EUROS AMB VINT-I-SIS CÈNTIMS)	68,26	€
P-302	PAW8-78PZ	u	Tancaporta per ùs frequent per a porta tallafoc, segons UNE-EN 1154. (CENT VUITANTA-TRES EUROS AMB SEIXANTA-TRES CÈNTIMS)	183,63	€
P-303	PAZ1-H9MO	u	Cerradura maestreada con tres puntos de enclavamiento, colocada sobre hoja batiente puerta de madera o metàlica (CENT CINQUANTA-VUIT EUROS AMB SETANTA-CINC CÈNTIMS)	158,75	€
P-304	PAZ1-H9MX	u	Cerradura d'emergencia per a porta d'evacuació, colocada sobre hoja batiente puerta de madera o metàlica, per acoblar a barra antipànic. (CENT CINQUANTA-CINC EUROS AMB SETANTA-NOU CÈNTIMS)	155,79	€
P-305	PB12-DIX1	m	Barana d'acer per a pintar, amb passamà, travesser inferior, muntants cada 100 cm i brèndoles cada 10 cm, de 100 a 120 cm d'alçària, fixada mecànicament a l'obra amb tac d'acer, volandera i femella (CENT DIVUIT EUROS AMB SETANTA-SET CÈNTIMS)	118,77	€
P-306	PB12-DIXX	m	Barana formada per perfils d'acer laminat en calent, verticals i passamà superior de 40x40x3mm, + 2 perfils horitzontals de 40x20x2 mm, de 100 cm d'alçada fixada mecànicament a l'obra amb tac d'acer, volandera i femella. (CENT DIVUIT EUROS AMB SETANTA-SET CÈNTIMS)	118,77	€
P-307	PB1D-52WE	m	Passamà de perfil d'acer de 30 a 50 mm de diàmetre, i suports de perfil d'acer de 15 mm de diàmetre cada 2 m, col·locat ancorat a l'obra (VINT-I-TRES EUROS AMB NOU CÈNTIMS)	23,09	€

QUADRE DE PREUS NÚMERO 1

NÚMERO	CODI	UA	DESCRIPCIÓ	PREU
P-308	PB1D-52WO	m	Passamà d'acer inoxidable 1.4301 (AISI 304) de 43 mm de diàmetre, acabat polit i abrillantat, amb suport de platines d'acer, fixat mecànicament (NORANTA-UN EUROS AMB SETZE CÈNTIMS)	91,16 €
P-309	PB31-HAGX	m2	Reixa de ventilació de lames de pletina d'acer galvanitzat de30/40x2 mm cada 40mm, amb marc de tubular d'acer 40x20, p.p.perfils rigiditzadors verticals, ancorada amb morter de ciment 1:4, elaborat a l'obra + malla metàl·lica contra insectes. (CINC-CENTS QUARANTA-SIS EUROS)	546,00 €
P-310	PB70-HC6Z	u	Placa amb anella per a línea de vida, d'acer inoxidable, per a fixació d'arnès de seguretat, fixada amb cargols d'acer inoxidable, segons UNE_EN 795/A1 (TRENTA-SET EUROS AMB VUITANTA-TRES CÈNTIMS)	37,83 €
P-311	PB70-HC70	m	Cable d'acer inoxidable 316, de 10 mm de diàmetre i composició 7x19+0, homologat per a línia de vida horitzontal segons UNE_EN 795/A1, fixat als terminals i als elements de suport intermig (separació < 15 m) i tesat (SIS EUROS AMB SIS CÈNTIMS)	6,06 €
P-312	PB70-HC75	u	Conjunt d'elements per als dos extrems d'una línia de vida horitzontal fixa, formats per dos terminals d'acer inoxidable, els dos amb element amortidor de caigudes, fixats amb cargols d'acer inoxidable, un tensor de forqueta per a regulació del cable i dos terminals de cable amb elements protector, segons UNE_EN 795/A1 (SIS-CENTS DINOU EUROS AMB QUARANTA-DOS CÈNTIMS)	619,42 €
P-313	PB70-HC77	u	Element de suport intermedi per a línia de vida horitzontal fixa, d'acer inoxidable, fixat amb cargols d'acer inoxidable, segons UNE_EN 795/A1 (SETANTA-NOU EUROS AMB VUITANTA CÈNTIMS)	79,80 €
P-314	PB92-H8NR	u	Placa de senyalització interior de planxa d'acer inoxidable llisa, amb caràcters alfanumèrics i/o pictogrames, de 20 x 20 cm, amb suport, fixada mecànicament (CINQUANTA-DOS EUROS AMB QUARANTA-NOU CÈNTIMS)	52,49 €
P-315	PB92-H8NX	u	Lletra corporìa retallada d'alumini color gris de 5 m espessor i 250 mm d'alçada fixada mecànicamen al suport,per formació de rètol. Col·locada. Segon planols. (SEIXANTA-SIS EUROS AMB DISSET CÈNTIMS)	66,17 €
P-316	PBIEXX01	u	Canalització de canonada de diàmetre 100 FD per abastir l'escomessa de BIES, garantint les condicions de servei especificades al Reglament del Servei metropolità del Cicle Integral de l'aigua. Segons pressupost de companyia a justificar, inclòs gestions amb companyia. (DEU MIL CINC-CENTS EUROS)	10.500,00 €
P-317	PBIEXX02	u	Segons pressupost de companyia, Subministrament per escomesa d'incendis formada per la taxa pel dret d'escomessa de BIES amb cabal de 25 m3/h i la instal·lació de l'escomessa interna de cabal 25 m3/h. La instal·lació interior serà realitzada per un instal·lador autoritzat per la Generalitat de Catalunya i s'haurà d'executar d'acord amb la normativa vigent.Inclòs gestions amb companyia. (SET MIL EUROS)	7.000,00 €
P-318	PC16-5NML	m2	Mirall de lluna incolora de 5 mm de gruix, col·locat fixat mecànicament sobre el parament (NORANTA-CINC EUROS AMB VINT-I-SET CÈNTIMS)	95,27 €
P-319	PC16-5NMX	u	Mirall reclinable apte per persones amb movilitat reduida de lluna incolora de gruix 5 mm y mides 604x678 mm col·locat fixat mecànicament sobre el parament (QUATRE-CENTS TRENTA EUROS AMB ONZE CÈNTIMS)	430,11 €

QUADRE DE PREUS NÚMERO 1

NÚMERO	CODI	UA	DESCRIPCIÓ	PREU
P-320	PC1D-9QLX	m2	Vidre aïllant de lluna incolora de 5+5 mm de gruix amb 1 butiral transparent classe 2 (B) 2 segons UNE-EN 12600, cambra d'aire de 12 mm i lluna de 3+3 mm de gruix amb 1 butiral transparent de lluna incolora, classe 2 (B) 2 segons UNE-EN 12600, col·locat amb perfils conformats de neoprè sobre alumini o PVC (NORANTA-CINC EUROS AMB TRETZE CÈNTIMS)	95,13 €
P-321	PC1H-5D7C	m2	Vidre laminar de seguretat 2 llunes, amb acabat de lluna incolora, de 5+5 mm de gruix, amb 1 butiral transparent, classe 2 (B) 2 segons UNE-EN 12600, col·locat amb perfils conformats de neoprè sobre alumini o PVC (CINQUANTA-CINC EUROS AMB NORANTA-NOU CÈNTIMS)	55,99 €
P-322	PCZ0-CNIX	m2	Làmina adhesiva de polivinili translúcid, efecte àcid, en cara interior de vidre, col·locat adherit. en bandes horitzontals de alçada màxima 100c m + 30 cm. (CINQUANTA-QUATRE EUROS AMB SEIXANTA-DOS CÈNTIMS)	54,62 €
P-323	PD18-8D5Q	m	Baixant de tub de PVC-U de paret massissa, àrea d'aplicació B segons norma UNE-EN 1329-1, de DN 110 mm, classe de reacció al foc B-s1, d0 segons norma UNE-EN 13501-1, incloses les peces especials i fixat mecànicament amb brides (VINT-I-SIS EUROS AMB SEIXANTA-VUIT CÈNTIMS)	26,68 €
P-324	PD1A-F11H	m	Desguàs d'aparell sanitari amb tub de PVC-U de paret massissa, àrea d'aplicació B segons norma UNE-EN 1329-1, classe de reacció al foc B-s1, d0 segons norma UNE-EN 13501-1, de DN 110 mm, fins a baixant, caixa o clavegueró (VINT-I-NOU EUROS AMB VINT-I-SIS CÈNTIMS)	29,26 €
P-325	PD1A-F11X	m	Desguàs d'aparell sanitari amb tub de PVC-U de paret massissa, àrea d'aplicació B segons norma UNE-EN 1329-1, classe de reacció al foc B-s1, d0 segons norma UNE-EN 13501-1, de DN 90 mm, fins a baixant, caixa o clavegueró (VINT-I-QUATRE EUROS AMB CINQUANTA-CINC CÈNTIMS)	24,55 €
P-326	PD1A-F121	m	Desguàs d'aparell sanitari amb tub de PVC-U de paret massissa, àrea d'aplicació B segons norma UNE-EN 1329-1, classe de reacció al foc B-s1, d0 segons norma UNE-EN 13501-1, de DN 40 mm, fins a baixant, caixa o clavegueró (DINOU EUROS AMB SETANTA-UN CÈNTIMS)	19,71 €
P-327	PD1A-F124	m	Desguàs d'aparell sanitari amb tub de PVC-U de paret massissa, àrea d'aplicació B segons norma UNE-EN 1329-1, classe de reacció al foc B-s1, d0 segons norma UNE-EN 13501-1, de DN 75 mm, fins a baixant, caixa o clavegueró (VINT-I-DOS EUROS AMB SETANTA-TRES CÈNTIMS)	22,73 €
P-328	PD1E-61UX	u	Substitució de trams de baixants de fibrociment amb amiant, interior, de longitud horitzontal/o vertical <=3.50 m , amb tub de PVC-U,secció 110/160mm inclou: - Desmuntatge i retirada de baixant existent de uralita, unións i colzes, amb protocol de treballs amb amiant, repicat de p.p. de paret, sostre o paviment, instal·lació de nou baixant amb tub de PVC-U, de paret massissa, àrea d'aplicació B segons norma UNE-EN 1329-1, de DN 110 /160mm, classe de reacció al foc B-s1, d0 segons norma UNE-EN 13501-1, connexió a baixant existent o punt de desguàs i connexió a red de sanejament, cavalcament a colzes existents, segellats, reposició de p.p de paret, sostre o paviment, arrebossat, enrajolat si escau - Inclou delimitació de l'espai i protecció d'elements del voltant, mesuraments d'amiant (ambientals i personals) i el plastificat, l'etiquetat i el paletitzat dels elements en zona delimitada i protegida, carrega de residus, transport i gestió amb centre autoritzat. -El treball es realitzarà amb personal especialitzat i segon el Pla Genèric o/Específic de treballs amb risc d'amiant, elaborat por empresa especialista i aprovat prèviament por l' Autoritat Laboral competent, en compliment del regulat en el RD 396/2006 de 31 de Març de 2006, pel qual s'estableixen les disposicions mínimes de seguretat i salut aplicables a les feines amb risc d'exposició a l'amiant. ES MEDEIX PER UNITAT DE TRAMS DE MAX.DE 3,5 m. LONGITUT O MÚLTIPLES (NOU-CENTS QUARANTA-VUIT EUROS AMB QUARANTA-CINC CÈNTIMS)	948,45 €

QUADRE DE PREUS NÚMERO 1

NÚMERO	CODI	UA	DESCRIPCIÓ	PREU
P-329	PD31-56DP	u	Pericó de pas i tapa registrable, de 60x60x60 cm de mides interiors, amb paret de 15 cm de gruix de maó massís de 290x140x50 mm, arrebossada i lliscada per dins amb morter 1:2:10, sobre solera de formigó en massa de 10 cm i amb tapa prefabricada de formigó armat. En zonas am paviment gres la tapa serà de metàl per paviment (no inclosa). (TRES-CENTS VUITANTA EUROS AMB ONZE CÈNTIMS)	380,11 €
P-330	PD58-5YOD	m	Canal de formigó polímer, d'amplària interior 150 mm, amb un pendent del < 1 %, amb perfil lateral, amb reixa de fosa nervada, classe C250 segons norma UNE-EN 1433, fixada amb tanca a la canal, col·locada sobre base de formigó amb solera de 150 mm de gruix i parets de 150 mm de gruix (CENT TRETZE EUROS AMB CINQUANTA-UN CÈNTIMS)	113,51 €
P-331	PD58-5YQW	m	Canal de formigó polímer, d'amplària interior 200 mm, amb un pendent del < 1 %, amb perfil lateral, amb reixa de fosa antisobreeiximent, classe C250 segons norma UNE-EN 1433, fixada amb tanca a la canal, col·locada sobre base de formigó amb solera de 150 mm de gruix i parets de 150 mm de gruix (CENT NORANTA-CINC EUROS AMB TRENTA-DOS CÈNTIMS)	195,32 €
P-332	PD5J-43CZ	m2	Làmina drenant nodular de polietilè d'alta densitat, amb un geotèxtil de polipropilè adherit en una de les seves cares, amb nòduls de 8 mm d'alçària aproximada i una resistència a la compressió aproximada de 150 kN/m2, fixada mecànicament sobre parament vertical (VUIT EUROS AMB TRENTA-QUATRE CÈNTIMS)	8,34 €
P-333	PD79-ELJG	m	Clavegueró amb tub de PVC-U de paret massissa per a sanejament amb pressió, de DN 160 mm i de PN 6 bar segons norma UNE-EN 1456-1, sobre llit de sorra de 15 cm de gruix i reblert amb sorra fins a 30 cm per sobre del tub (SEIXANTA-DOS EUROS AMB NORANTA-QUATRE CÈNTIMS)	62,94 €
P-334	PD79-ELJJ	m	Clavegueró amb tub de PVC-U de paret massissa per a sanejament amb pressió, de DN 200 mm i de PN 6 bar segons norma UNE-EN 1456-1, sobre llit de sorra de 15 cm de gruix i reblert amb sorra fins a 30 cm per sobre del tub (SETANTA-SET EUROS AMB VUITANTA-TRES CÈNTIMS)	77,83 €
P-335	PD79-ELJT	m	Clavegueró amb tub de PVC-U de paret compacta per a sanejament soterrat o aeri amb pressió, diàmetre nominal DN 125, pressió nominal PN 6, ús previst P (sanejament amb pressió), fabricació segons norma UNE-EN ISO 1452-2, per a unió elàstica amb anella elastomèrica d'estanquitat, col·locat al fons de la rasa sobre llit de sorra de 10 cm de gruix i reblert de sorra fins a 30 cm per sobre del tub (QUARANTA-DOS EUROS AMB CINC CÈNTIMS)	42,05 €
P-336	PD79-ELJX	m	Clavegueró amb tub de PVC-U de paret massissa per a sanejament amb pressió, de DN 250 mm i de PN 6 bar segons norma UNE-EN 1456-1, sobre llit de sorra de 15 cm de gruix i reblert amb sorra fins a 30 cm per sobre del tub (VUITANTA-TRES EUROS AMB VUITANTA-SIS CÈNTIMS)	83,86 €
P-337	PD79-ELKT	m	Clavegueró amb tub de PVC-U de paret massissa per a sanejament amb pressió, de DN 110 mm i de PN 6 bar segons norma UNE-EN 1456-1, sobre llit de sorra de 15 cm de gruix i reblert amb sorra fins a 30 cm per sobre del tub (QUARANTA EUROS AMB VINT-I-NOU CÈNTIMS)	40,29 €
P-338	PDK0-EUWX	u	Sustitució de bastiment i tapa d'arqueta de sanejament per nou bastiment quadrat i tapa antilliscant d'acer inoxidable AISI 304 de 500x500 mm estanca amb junta EPDM, per a pericó de sanejament, col·locat amb morter. Clase de càrrega B 125. Inclou arrancat de arqueta existent. (TRES-CENTS CINQUANTA-SET EUROS AMB SETANTA-QUATRE CÈNTIMS)	357,74 €
P-339	PDK1-DXAX	u	Bastiment i tapa per a pericó de sanejament, estanc, emplenable, per transit peaonal i pesat , de acer inox AISI 304 de 600x600x70 mm, tancament amb junta EPDM, col·locat amb morter. Inclou, mallat 50x50x4 i 2 claus. Tipus Cainox o similar Clase de carga B 125. (QUATRE-CENTS UN EUROS AMB TRENTA-TRES CÈNTIMS)	401,33 €

QUADRE DE PREUS NÚMERO 1

NÚMERO	CODI	UA	DESCRIPCIÓ	PREU
P-340	PDK2-I0LJ	u	Pericó de registre de fàbrica de maó de 60x60x60 cm, per a instal·lacions de serveis, amb parets de 15 cm de gruix de maó calat de 290x140x100 mm, arrebossada i lliscada interiorment amb morter mixt amb una proporció en volum 1:2:10, sobre solera de maó calat de 10 cm de gruix i reblert lateral amb terra de la mateixa excavació, en entorn amb dificultat de mobilitat, amb afectació per serveis o elements de mobiliari, en actuacions d'1 a 5 u (TRES-CENTS NORANTA-TRES EUROS AMB TRENTA-UN CÈNTIMS)	393,31 €
P-341	PDK2-I0LX	u	Pericó de registre de fàbrica de maó per a instal·lacions de serveis (escomesa aigua CI) suspès del forjat, de mides interiors 60x60 cm en registre superior, 75x75 cm en part inferior i 70 cm d'alçada, format per estructura prefabricada de perfils metàl·lics amb imprimació antioxidant ancoratda a forjat, parets de 15 cm de gruix de maó calat de 290x140x100 mm, arrebossada i lliscada interiorment i exteriorment amb morter mixt amb una proporció en volum 1:2:10. Inclou marc i tapa de registre de 60x60 cm de llum lliure d'acer galvanitzat reforçat acabat amb paviment de xapa lagrimada d'acer galvanitzat. Inclou passamur d'entrada i sortida diam 200 mm per pas escomesa, a rejuntar després del pas de la canonada, garantizant la impermeabilització de la junta. S'inclou desguàs de sortida. Es realitzarà segon indicacions i planols de la Companya subministradora. (NOU-CENTS VUITANTA-VUIT EUROS AMB TRENTA-TRES CÈNTIMS)	988,33 €
P-342	PDV0-02H7	u	Mitja jornada per a realitzar la prova d'estanquitat parcial d'una instal·lació d'evacuació d'aigües residuals i pluvials, segons CTE/DB-HS 2006 Secció 5 (CINC-CENTS VINT-I-SET EUROS AMB QUARANTA-DOS CÈNTIMS)	527,42 €
P-343	PDV1-02HX	u	Jornada de inspecció de técnic per identificar baixants amb presencia d'amiant a les dependencies del mercat on no s'ha pogut accedir a la primera inspecció. Es necessari que es pugui accedir als diferents locals del mercat. (CINC-CENTS SETANTA-CINC EUROS AMB QUARANTA-QUATRE CÈNTIMS)	575,44 €
P-344	PE42-48R7	m	Conducte helicoïdal circular de planxa d'acer galvanitzat de 100 mm de diàmetre (s/UNE-EN 1506), de gruix 0,5 mm, muntat superficialment (DIVUIT EUROS AMB QUARANTA-UN CÈNTIMS)	18,41 €
P-345	PE42-48R9	m	Conducte helicoïdal circular de planxa d'acer galvanitzat de 125 mm de diàmetre (s/UNE-EN 1506), de gruix 0,5 mm, muntat superficialment (DINOU EUROS AMB VINT CÈNTIMS)	19,20 €
P-346	PE42-490G	m	Conducte helicoïdal circular de planxa d'acer galvanitzat de 125 mm de diàmetre (s/UNE-EN 1506), de gruix 0,5 mm, muntat superficialment (VINT-I-SIS EUROS AMB VINT-I-SIS CÈNTIMS)	26,26 €
P-347	PE42-491V	m	Conducte helicoïdal circular de planxa d'acer galvanitzat de 160 mm de diàmetre (s/UNE-EN 1506), de gruix 0,5 mm, muntat superficialment (VINT-I-NOU EUROS AMB CINQUANTA-SIS CÈNTIMS)	29,56 €
P-348	PE42-491Y	m	Conducte helicoïdal circular de planxa d'acer galvanitzat de 200 mm de diàmetre (s/UNE-EN 1506), de gruix 0,5 mm, muntat superficialment (TRENTA-TRES EUROS AMB VUITANTA-UN CÈNTIMS)	33,81 €
P-349	PE42-4922	m	Conducte helicoïdal circular de planxa d'acer galvanitzat de 250 mm de diàmetre (s/UNE-EN 1506), de gruix 0,5 mm, muntat superficialment (CINQUANTA-VUIT EUROS AMB NORANTA-CINC CÈNTIMS)	58,95 €
P-350	PE42-495X	m	Conducte helicoïdal circular de planxa d'acer galvanitzat de 300 mm de diàmetre (s/UNE-EN 1506), de gruix 0,8 mm, muntat superficialment (SETANTA-QUATRE EUROS AMB CATORZE CÈNTIMS)	74,14 €

QUADRE DE PREUS NÚMERO 1

NÚMERO	CODI	UA	DESCRIPCIÓ	PREU
P-351	PE42-XX01	m	Conducte circular d'alumini flexible de 100 mm de diàmetre (s/UNE-EN 1506), sense gruixos definits, muntat superficialment (NOU EUROS AMB CINQUANTA-NOU CÈNTIMS)	9,59 €
P-352	PE54-35DL	m2	Formació de conducte rectangular de planxa d'acer galvanitzat, de gruix 0,8 mm, amb classificació de resistència al foc E600/120, amb unió marc cargolat i clips, segellat amb massilla resistent a altes temperatures, muntat adossat amb suports (CINQUANTA-TRES EUROS AMB NORANTA-TRES CÈNTIMS)	53,93 €
P-353	PE54-35E5	m2	Formació de conducte rectangular de planxa d'acer galvanitzat, de gruix 1 mm, amb unió baioneta, muntat adossat amb suports (QUARANTA-SET EUROS AMB NORANTA-NOU CÈNTIMS)	47,99 €
P-354	PE55-H9RI	m	Junt elàstic pla antivibratori, format per planxa d'acer galvanitzat, material elàstic de 60 mm d'amplària i planxa d'acer galvanitzat, col·locada fixada a conducte rectangular (SIS EUROS AMB VUITANTA-DOS CÈNTIMS)	6,82 €
P-355	PE56-B2A1	u	Tapa de registre per a conducte rectangular de dimensions 250 x 150 mm de xapa acer galvanit. Amb sistema d'autoblocatge, col.locada (TRENTA-QUATRE EUROS AMB TRENTA-TRES CÈNTIMS)	34,33 €
P-356	PE64-EQGB	m2	Protecció contra el foc EI-120 de conducte de ventilació metàl·lic amb plaques de silicat càlcic de 52 mm de gruix, amb una conductivitat tèrmica de 0,09 W/(m·K) i una densitat de 500 kg/m3, totalment instal·lat. Inclou certificat. (CENT TRENTA-DOS EUROS AMB VINT-I-SIS CÈNTIMS)	132,26 €
P-357	PEK0-679X	u	Accessoris per a comporta tallafocs amb placa amb fusible bimetàl·lic i un final de carrera, col·locats a comporta tallafocs (TRENTA-VUIT EUROS AMB VINT-I-VUIT CÈNTIMS)	38,28 €
P-358	PEK6-FIBW	u	Comporta tallafocs per a conductes d'aire de planxa d'acer galvanitzat de 200 mm d'amplària i 200 mm d'alçària supervisades per la central incendis, col·locada entre els conductes (DOS-CENTS TRENTA EUROS AMB NORANTA-QUATRE CÈNTIMS)	230,94 €
P-359	PEK6-FIBX	u	Comporta tallafocs per a conductes d'aire de planxa d'acer galvanitzat de 200 mm d'amplària i 300 mm d'alçària supervisades per la central incendis, col·locada entre els conductes (DOS-CENTS QUARANTA-SET EUROS AMB VUITANTA-SET CÈNTIMS)	247,87 €
P-360	PEK6-FIBY	u	Comporta tallafocs per a conductes d'aire de planxa d'acer galvanitzat de 300 mm d'amplària i 300 mm d'alçària supervisades per la central incendis, col·locada entre els conductes (DOS-CENTS CINQUANTA-SET EUROS AMB VINT-I-VUIT CÈNTIMS)	257,28 €
P-361	PEK6-XX01	u	Subiministrament e instal·lació de Comporta tallafocs per a conductes d'aire de planxa d'acer galvanitzat de 600 mm d'amplària i 300 mm d'alçària col·locada entre els conductes, amb final de carrera monitoritzada amb la central d'incendis. S'inclouen tots els materials necessaris per la correcta instal·lació i funcionament de la comporta. Totalment instal·lada i en perfecte estat de funcionament. (DOS-CENTS NORANTA-TRES EUROS AMB VUITANTA-CINC CÈNTIMS)	293,85 €
P-362	PEK6-XX02	m	Desguàs d'aparell sanitari amb tub de PVC-U de paret massissa, àrea d'aplicació B segons norma UNE-EN 1329-1, de DN 32 mm, fins a baixant, caixa o clavegueró (VUIT EUROS AMB CINQUANTA-SIS CÈNTIMS)	8,56 €

QUADRE DE PREUS NÚMERO 1

NÚMERO	CODI	UA	DESCRIPCIÓ	PREU
P-363	PEK6-XX10	PA	Partida alçada de desmuntatge de cortina d'aire existent que hi ha al cantó el mercat de la porta que comunica l'escala de les oficines fins planta soterrani. Un cop fet el desmuntatge, es fara l'acopi de la mateixa, i tornar-la a instal·lar un cop s'hagi realitzat la reforma. S'inclouen tots els materials necessaris per la correcta instal·lació i funcionament. (CENT EUROS)	100,00 €
P-364	PEK6-XXX1	u	Subiministrament e instal·lació de Comporta tallafocs per a conducte de ventilació de diàmetre 300mm col·locada entre els conductes, amb final de carrera monitoritzada amb la central d'incendis. S'inclouen tots els materials necessaris per la correcta instal·lació i funcionament de la comporta. Totalment instal·lada i en perfecte estat de funcionament. (QUATRE-CENTS VINT-I-QUATRE EUROS AMB DIVUIT CÈNTIMS)	424,18 €
P-365	PEK6-XXX2	u	Subiministrament e instal·lació de Comporta tallafocs per a conducte de ventilació de diàmetre 200mm col·locada entre els conductes, amb final de carrera monitoritzada amb la central d'incendis. S'inclouen tots els materials necessaris per la correcta instal·lació i funcionament de la comporta. Totalment instal·lada i en perfecte estat de funcionament. (TRES-CENTS CINQUANTA-VUIT EUROS AMB DIVUIT CÈNTIMS)	358,18 €
P-366	PEK6-XXX3	u	Subiministrament e instal·lació de Comporta tallafocs per a conducte de ventilació de diàmetre 125mm col·locada entre els conductes, amb final de carrera monitoritzada amb la central d'incendis. S'inclouen tots els materials necessaris per la correcta instal·lació i funcionament de la comporta. Totalment instal·lada i en perfecte estat de funcionament. (DOS-CENTS NORANTA-DOS EUROS AMB DIVUIT CÈNTIMS)	292,18 €
P-367	PEK6-XXX4	PA	Adaptació de la embocadura de ventiladors existents per adaptar-los a nou traçat de conductes, modificació embocadura actural d'extractor. S'inclouen tots els materials necessaris per la correcta instal·lació i funcionament. (CENT SETANTA-CINC EUROS AMB VUITANTA-NOU CÈNTIMS)	175,89 €
P-368	PEK6-XXX5	PA	Partida alçada de embocadura de conducte en panell de metacril·lat existent. L'acabat es farà amb pic de flauta. S'inclouen tots els materials necessaris per la correcta instal·lació i funcionament. (CENT EUROS)	100,00 €
P-369	PEKJ-38LZ	u	Reixeta d'impulsió o retorn, d'una filera d'aletes fixes horitzontals, d'alumini anoditzat platejat, de 200x100 mm, d'aletes separades 20 mm, de secció corba 45 °, totes en el mateix sentit i fixada al bastiment (TRENTA EUROS AMB QUARANTA-NOU CÈNTIMS)	30,49 €

QUADRE DE PREUS NÚMERO 1

NÚMERO	CODI	UA	DESCRIPCIÓ	PREU
P-370	PEKJ-38P3	u	Reixeta d'impulsió o retorn, d'una filera d'aletes fixes horitzontals, d'alumini anoditzat platejat, de 500x200 mm, d'aletes separades 16/12,5 mm, de secció recta i recolzada sobre el bastiment (VUITANTA-VUIT EUROS AMB TRENTA-TRES CÈNTIMS)	88,33 €
P-371	PEKM-48DK	u	Reixeta de retorn de quadrícula, d'alumini anoditzat platejat, de 600x600 mm, d'aletes separades 16/12,5 mm, de secció recta i fixada al bastiment (VUITANTA-CINC EUROS AMB VINT-I-TRES CÈNTIMS)	85,23 €
P-372	PEM6-DD03	u	Sortides de fums amb pic de flauta de diàmetre 300 per ventilació zona de magatzems d'acer galvanitzat per a conducte circular amb malla anti ocells. (CENT VINT EUROS AMB DINOU CÈNTIMS)	120,19 €
P-373	PEM6-DR03	u	Sortides de fums amb pic de flauta de diàmetre 160 per ventilació zona de magatzems d'acer galvanitzat per a conducte circular amb malla anti ocells. (CENT QUATRE EUROS AMB DOS CÈNTIMS)	104,02 €
P-374	PEM6-DT03	u	Trasllat d'extractor existent per a facilitar les feines i conexionat de la xarxa evacuació, s'inclou p.p. de material, noves embocadures, modificació instal·lació elèctrica, etc. en funionament. (CENT TRENTA-SIS EUROS AMB TRENTA-SET CÈNTIMS)	136,37 €
P-375	PEM6-XX02	u	Suministrament, col·locació e instal·lació de Ventilador heliocentrífug in line de baix perfil, TD-250/100 SILENT de S&P o equivalent, monofàsic per a 230 V, de 204 mm de diàmetre i 250 m3/h de cabal màxim d'aire, col·locat en conducte. S'inclouen petits materials necessaris per la correcta instal·lació. En perfecte estat de funcionament. (DOS-CENTS SETANTA-QUATRE EUROS AMB SEIXANTA-TRES CÈNTIMS)	274,63 €
P-376	PEM6-XX03	u	Suministrament, col·locació e instal·lació de Ventilador heliocentrífug in line de baix perfil, TD-500/150-160 SILENT 3V de S&P o equivalent, monofàsic per a 230 V, de 221 mm de diàmetre i 550 m3/h de cabal màxim d'aire, col·locat en conducte. S'inclouen petits materials necessaris per la correcta instal·lació. En perfecte estat de funcionament. (TRES-CENTS VUITANTA-UN EUROS AMB ONZE CÈNTIMS)	381,11 €
P-377	PEM6-XX04	u	Suministrament, col·locació e instal·lació de Ventilador en linia per conductes amb baix nivell sonor, SV-250/H de SODECA o equivalent, monofàsic per a 230 V, amb boca de 250mm de diàmetre i nivell de caudal alt, de dimensions 480x395x296 mm (fons x ample x alçada), i 1.300 m3/h de cabal màxim d'aire, col·locat en conducte. S'inclouen petits materials necessaris per la correcta instal·lació. En perfecte estat de funcionament. (CINC-CENTS SETANTA-CINC EUROS AMB TRENTA-NOU CÈNTIMS)	575,39 €
P-378	PEM6-XX05	u	Suministrament, col·locació e instal·lació de Ventilador en linia per conductes amb baix nivell sonor, SV-400/H de SODECA o equivalent, monofàsic per a 230 V, amb boca de 400mm de diàmetre i nivell de caudal alt, de dimensions 725x610x454 mm (fons x ample x alçada), i 3.500 m3/h de cabal màxim d'aire, col·locat en conducte. S'inclouen petits materials necessaris per la correcta instal·lació. En perfecte estat de funcionament. (MIL QUATRE-CENTS NORANTA-NOU EUROS AMB TRENTA-QUATRE CÈNTIMS)	1.499,34 €
P-379	PEP6-8FV3	u	Boca d'extracció de 100 mm de diàmetre de connexió i 140 mm de diàmetre exterior, d'acer galvanitzat amb acabat pintat, fixada amb cargols a paret o sostre i ajustada a cabals de sortida (SEIXANTA-NOU EUROS AMB VUITANTA-TRES CÈNTIMS)	69,83 €

QUADRE DE PREUS NÚMERO 1

NÚMERO	CODI	UA	DESCRIPCIÓ	PREU	
P-380	PEV1-XX01	m	Cable de comunicacions per a BUS de dades, 2x1 mm2 trenat i apantallat, instal·lat. Inclós subministrament, instal.lació, elements auxiliars, supports, p.p. d'accessoris i material auxiliar, ajudes de paleteria. Tot inclós, muntat i/o en funcionament. Lliure d'halògens (CINC EUROS AMB TRENTA-UN CÈNTIMS)	5,31	€
P-381	PEVC-XX01	u	Suministrament, col·locació e instal·lació de Bomba de calor partida d'expansió directa amb condensació per aire, amb una unitat interior de tipus split i unitat exterior amb ventiladors axials. MITSUBISHI ELECTRIC MPKZ-35VHAL o equivalent, condensadora axial PUZ-ZM35VKA i evaporadora split PKA-M35HAL, de 3,6 i 4,1 kW de potència tèrmica en fred i en calor, de EER i COP de 4,20 i 3,94 amb alimentació monofàsica de 230 V, i consum 1,04 kW amb 1 compressor hermètic rotatiu (scroll) i fluid frigorífic R32. Dimensions U.exterior/interio: 630 x 809 x 300 / 299 x 898 x 237 (alçada x amplada x fons). S'inclou termòstat PAR-41MAA. S'inclouen tots els petits materials necessaris pel correcte funcionament e instal·lació, i les p.p dels accessoris de muntatge, aïllament, silentblocks, desguàs i tots el elements necessaris. (QUATRE MIL SIS-CENTS SEIXANTA-CINC EUROS AMB CINQUANTA-QUATRE CÈNTIMS)	4.665,54	€
P-382	PEVC-XX02	u	Suministrament, col·locació e instal·lació d'equip frigorífic Marca: INTARCON Model: MSF-NY-00 010 o equivalent, format per unitat condensdora silenciosa i unitat evaporadora de baix perfil. Característiques: - Compressor: 230V 3/8CV - Potencies frigorífiques: 788 W 8,8m3 a 5ºC - Potencia absorbida (kW): 0,41 kW - Caudal evaporador: 300 m3/h - Caudal condensadora: 350 m3/h - Connexió línia frigorífica líquid-gas: 1/4´´ - 3/8´´ - Refrigerant: R-134a Dimensions evaporador: 549x417x185 mm (ample x fons x alçada) Dimensions condensador: 671x308x442 mm (ample x fons x alçada) Incorpora controlador electrònic XM670K S'inclouen tots els petits materials necessaris pel correcte funcionament e instal·lació, i les p.p dels accessoris de muntatge, aïllament, silentblocks, desguàs i tots el elements necessaris. (TRES MIL CINC-CENTS QUARANTA-VUIT EUROS AMB SEIXANTA CÈNTIMS)	3.548,60	€
P-383	PEVC-XX03	u	Suministrament, col·locació e instal·lació d'equip frigorífic Marca: INTARCON Model: MSH-CQG-53 136 o equivalent, format per unitat condensdora centrífuga i unitat evaporadora de tipus cúbica. Característiques: - Compressor: 400V 6 1/2CV - Potencies frigorífiques: 13.856 W 260m3 a 5ºC - Potencia absorbida (kW): 6,67 kW - Caudal evaporador: 6.200 m3/h - Caudal condensadora: 3.600 m3/h - Connexió línia frigorífica líquid-gas: 1/2´´ - 1 1/8´´ - Refrigerant: R-449a Dimensions evaporador: 1.930x455x581 mm (ample x fons x alçada) Dimensions condensador: 1.289x755x657 mm (ample x fons x alçada)	14.837,90	€

QUADRE DE PREUS NÚMERO 1

NÚMERO	CODI	UA	DESCRIPCIÓ	PREU	
			Incorpora controlador electrònic XM670K S'inclouen tots els petits materials necessaris pel correcte funcionament e instal·lació, i les p.p dels accessoris de muntatge, aïllament, silentblocks, desguàs i tots el elements necessaris. (CATORZE MIL VUIT-CENTS TRENTA-SET EUROS AMB NORANTA CÈNTIMS)		
P-384	PEZ1-XX01	kg	Càrrega de circuit refrigerant de gas refrigerant tipus R-134a, inclòs taxa serveis (Llei 16/2013). (NORANTA-TRES EUROS AMB NORANTA-CINC CÈNTIMS)	93,95	€
P-385	PEZ1-XX02	kg	Càrrega de circuit refrigerant de gas refrigerant tipus R-449a, inclòs taxa serveis (Llei 16/2013). (NORANTA-TRES EUROS AMB NORANTA-CINC CÈNTIMS)	93,95	€
P-386	PF20-DTJH	m	Tub d'acer galvanitzat sense soldadura, fabricat amb acer S195 T, d'1´´1/2 de mida de rosca (diàmetre exterior especificat=48,3 mm i DN=40 mm), sèrie H segons UNE-EN 10255, roscat, amb grau de dificultat mitjà i col·locat superficialment (QUARANTA-QUATRE EUROS AMB NORANTA-SET CÈNTIMS)	44,97	€
P-387	PF20-DTJJ	m	Tub d'acer galvanitzat sense soldadura, fabricat amb acer S195 T, de 2´´1/2 de mida de rosca (diàmetre exterior especificat=76,1 mm i DN=65 mm), sèrie H segons UNE-EN 10255, roscat, amb grau de dificultat mitjà i col·locat superficialment (VUITANTA-SET EUROS AMB NORANTA-UN CÈNTIMS)	87,91	€
P-388	PF20-DTJS	m	Tub d'acer galvanitzat sense soldadura, fabricat amb acer S195 T, d'1´´1/4 de mida de rosca (diàmetre exterior especificat=42,4 mm i DN=32 mm), sèrie M segons UNE-EN 10255, roscat, amb grau de dificultat mitjà i col·locat superficialment (TRENTA-CINC EUROS AMB TRENTA-CINC CÈNTIMS)	35,35	€
P-389	PF20-DTJU	m	Tub d'acer galvanitzat sense soldadura, fabricat amb acer S195 T, de 2´´ de mida de rosca (diàmetre exterior especificat=60,3 mm i DN=50 mm), sèrie M segons UNE-EN 10255, roscat, amb grau de dificultat mitjà i col·locat superficialment (CINQUANTA-VUIT EUROS AMB VUITANTA-NOU CÈNTIMS)	58,89	€
P-390	PF20-DTJV	m	Tub d'acer galvanitzat sense soldadura, fabricat amb acer S195 T, de 2´´1/2 de mida de rosca (diàmetre exterior especificat=76,1 mm i DN=65 mm), sèrie M segons UNE-EN 10255, roscat, amb grau de dificultat mitjà i col·locat superficialment (VUITANTA-DOS EUROS)	82,00	€
P-391	PF51-6RXA	m	Tub de coure R220 (recuit) 1/4 ´´ de diàmetre nominal i de gruix 0,8 mm, segons norma UNE-EN 12735-1, soldat per capil·laritat amb soldadura forta (T>450ºC) amb grau de dificultat mitjà i col·locat sota canal per a fluids i subjectat amb el sistema de grapes de la canal (DOTZE EUROS AMB VUITANTA CÈNTIMS)	12,80	€
P-392	PF54-6RXQ	m	Tub de coure R250 (semidur) 1´´1/8 ´´ de diàmetre nominal i de gruix 1 mm, segons norma UNE-EN 12735-1, per soldat per capil·laritat amb soldadura forta (T>450ºC) amb grau de dificultat mitjà i col·locat sota canal per a fluids i subjectat amb el sistema de grapes de la canal (CINQUANTA-NOU EUROS AMB SETANTA-UN CÈNTIMS)	59,71	€
P-393	PF54-6RXR	m	Tub de coure R250 (semidur) 3/8 ´´ de diàmetre nominal i de gruix 0,8 mm, segons norma UNE-EN 12735-1, per soldat per capil·laritat amb soldadura forta (T>450ºC) amb grau de dificultat mitjà i col·locat sota canal per a fluids i subjectat amb el sistema de grapes de la canal (DEU EUROS AMB SEIXANTA-QUATRE CÈNTIMS)	10,64	€

QUADRE DE PREUS NÚMERO 1

NÚMERO	CODI	UA	DESCRIPCIÓ	PREU
P-394	PF54-6RXS	m	Tub de coure R250 (semidur) 1/2 ´´ de diàmetre nominal i de gruix 0,8 mm, segons norma UNE-EN 12735-1, per soldat per capil·laritat amb soldadura forta (T>450ºC) amb grau de dificultat mitjà i col·locat sota canal per a fluids i subjectat amb el sistema de grapes de la canal (CATORZE EUROS AMB SETANTA-CINC CÈNTIMS)	14,75 €
P-395	PFB6-7AH9	m	Tubs per a distribució d'aigua en sales humides (banys, cuines etc) amb tub de polietilè reticulat de 16 mm de diàmetre nominal exterior i 2,2 mm de gruix, de la sèrie 3,2 segons UNE-EN ISO 15875-2, muntat amb accessoris per a premsar (DOTZE EUROS AMB CINQUANTA CÈNTIMS)	12,50 €
P-396	PFB6-7AHB	m	Tubs per a distribució d'aigua en sales humides (banys, cuines etc) amb tub de polietilè reticulat de 20 mm de diàmetre nominal exterior i 2,8 mm de gruix, de la sèrie 3,2 segons UNE-EN ISO 15875-2, muntat amb accessoris per a premsar (SETZE EUROS AMB NORANTA-TRES CÈNTIMS)	16,93 €
P-397	PFB6-7AHD	m	Tubs per a distribució d'aigua en sales humides (banys, cuines etc) amb tub de polietilè reticulat de 25 mm de diàmetre nominal exterior i 3,5 mm de gruix, de la sèrie 3,2 segons UNE-EN ISO 15875-2, muntat amb accessoris per a premsar (VINT-I-UN EUROS AMB VUITANTA-SIS CÈNTIMS)	21,86 €
P-398	PFB6-7AIG	m	Tubs per a distribució d'aigua en sales humides (banys, cuines etc) amb tub de polietilè reticulat de 32 mm de diàmetre nominal exterior i 4,4 mm de gruix, de la sèrie 3,2 segons UNE-EN ISO 15875-2, muntat amb accessoris per a premsar (VINT-I-TRES EUROS AMB QUATRE CÈNTIMS)	23,04 €
P-399	PFB6-7AXG	m	Col·lector de distribució d'sigus amb clau de tall d'entrada a col·lector i tres claus de sortida per a distribució d'aigua. (CENT TRENTA-CINC EUROS AMB CINC CÈNTIMS)	135,05 €
P-400	PFB6-7AYG	m	Protecció dels comptador i escomesa d'aigua i les modificacions que siguin necessaries durant el transcurs de l'obra per garantir el subministrament en tot moment durant el transcurs de l'obra. (DOS-CENTS VUIT EUROS AMB QUARANTA-QUATRE CÈNTIMS)	208,44 €
P-401	PFQ0-3K9I	m	Aïllament tèrmic d'escuma elastomèrica per a canonades que transporten fluids a temperatura entre -50°C i 105°C, per a tub de diàmetre exterior 10 mm, de 6 mm de gruix, classe de reacció al foc BL-s2, d0 segons norma UNE-EN 13501-1, amb un factor de resistència a la difusió del vapor d'aigua >= 7000, col·locat superficialment amb grau de dificultat alt (SET EUROS AMB SETZE CÈNTIMS)	7,16 €
P-402	PFQ0-3K9T	m	Aïllament tèrmic d'escuma elastomèrica per a canonades que transporten fluids a temperatura entre -50°C i 105°C, per a tub de diàmetre exterior 15 mm, de 9 mm de gruix, classe de reacció al foc BL-s2, d0 segons norma UNE-EN 13501-1, amb un factor de resistència a la difusió del vapor d'aigua >= 7000, col·locat superficialment amb grau de dificultat alt (SET EUROS AMB VUITANTA-NOU CÈNTIMS)	7,89 €
P-403	PFQ0-3LJR	m	Aïllament tèrmic d'escuma elastomèrica per a canonades que transporten fluids a temperatura entre -50°C i 105°C, per a tub de diàmetre exterior 18 mm, de 9 mm de gruix, classe de reacció al foc BL-s2, d0 segons norma UNE-EN 13501-1, amb un factor de resistència a la difusió del vapor d'aigua >= 7000, col·locat superficialment amb grau de dificultat mitjà (CINC EUROS AMB VUITANTA-TRES CÈNTIMS)	5,83 €
P-404	PFQ0-3LN5	m	Aïllament tèrmic d'escuma elastomèrica per a canonades que transporten fluids a temperatura entre -50°C i 105°C, per a tub de diàmetre exterior 22 mm, de 9 mm de gruix, classe de reacció al foc BL-s2, d0 segons norma UNE-EN 13501-1, amb un factor de resistència a la difusió del vapor d'aigua >= 7000, col·locat superficialment amb grau de	5,86 €

QUADRE DE PREUS NÚMERO 1

NÚMERO	CODI	UA	DESCRIPCIÓ	PREU
			dificultat mitjà (CINC EUROS AMB VUITANTA-SIS CÈNTIMS)	
P-405	PFQ0-3LN7	m	Aïllament tèrmic d'escuma elastomèrica per a canonades que transporten fluids a temperatura entre -50°C i 105°C, per a tub de diàmetre exterior 28 mm, de 9 mm de gruix, classe de reacció al foc BL-s2, d0 segons norma UNE-EN 13501-1, amb un factor de resistència a la difusió del vapor d'aigua >= 7000, col·locat superficialment amb grau de dificultat mitjà (SIS EUROS AMB CINQUANTA-NOU CÈNTIMS)	6,59 €
P-406	PFQ0-3LN9	m	Aïllament tèrmic d'escuma elastomèrica per a canonades que transporten fluids a temperatura entre -50°C i 105°C, per a tub de diàmetre exterior 35 mm, de 9 mm de gruix, classe de reacció al foc BL-s2, d0 segons norma UNE-EN 13501-1, amb un factor de resistència a la difusió del vapor d'aigua >= 7000, col·locat superficialment amb grau de dificultat mitjà (SET EUROS AMB TRENTA-VUIT CÈNTIMS)	7,38 €
P-407	PFQ0-I5HY	m	Aïllament tèrmic d'escuma elastomèrica per a canonades que transporten fluids a temperatura entre -50°C i 105°C, per a tub de diàmetre exterior 28 mm, de 19 mm de gruix, classe de reacció al foc BL-s3, d0 segons norma UNE-EN 13501-1, col·locat superficialment amb grau de dificultat alt (DOTZE EUROS AMB TRENTA-UN CÈNTIMS)	12,31 €
P-408	PFQ0-ILQZ	m	Aïllament tèrmic d'escuma elastomèrica amb revestiment d'alumini per a canonades que transporten fluids a temperatura entre -50°C i 150°C, per a tub de diàmetre exterior 35 mm, de 13 mm de gruix, classe de reacció al foc BL-s2, d0 segons norma UNE-EN 13501-1, sense HCFC-CFC, col·locat superficialment amb grau de dificultat alt (SETZE EUROS AMB VUITANTA-CINC CÈNTIMS)	16,85 €
P-409	PFQ0-L2XM	m	Aïllament tèrmic d'escuma elastomèrica per a canonades que transporten fluids a temperatura entre -50°C i 105°C, per a tub de diàmetre exterior 12 mm, de 13 mm de gruix, classe de reacció al foc BL-s3, d0 segons norma UNE-EN 13501-1, amb un factor de resistència a la difusió del vapor d'aigua >= 10000, col·locat superficialment amb grau de dificultat alt (NOU EUROS AMB QUARANTA-NOU CÈNTIMS)	9,49 €
P-410	PG12-DHEM	u	Caixa de derivació quadrada de plàstic, de 100x100 mm, amb grau de protecció IP-40, muntada superficialment (SETZE EUROS AMB VINT-I-SET CÈNTIMS)	16,27 €
P-411	PG12-DHH9	u	Caixa de derivació quadrada de plàstic, de 70x70 mm, amb grau de protecció IP-40, muntada superficialment (DEU EUROS AMB CINQUANTA-DOS CÈNTIMS)	10,52 €
P-412	PG25-AZHX	m	Canal aïllant de PVC, amb 1 tapa per a distribució, de 30x60 mm, amb 2 compartiments, de color blanc, resistència a la penetració d'objectes sòlids IP4X, protecció mecànica contra impactes IK10, no propagador de la flama, obertura de la tapa amb eina especial, de temperatura de servei de -5ºC a +60°C, d'acord amb la norma UNE-EN 50085-2-1, directament sobre paraments verticals (TRETZE EUROS AMB CINQUANTA-CINC CÈNTIMS)	13,55 €
P-413	PG2H-4DZV	m	Safata aïllant de PVC, llisa, de 50x200 mm, amb 2 compartiments i amb coberta, resistència a la penetració d'objectes sòlids IP3X, protecció mecànica contra impactes IK10, no propagador de la flama, de temperatura de servei de -25ºC a 60°C, d'acord amb la norma UNE-EN 50085-2-1, muntada sobre suports horitzontals (QUARANTA-NOU EUROS AMB NORANTA-SIS CÈNTIMS)	49,96 €

QUADRE DE PREUS NÚMERO 1

NÚMERO	CODI	UA	DESCRIPCIÓ	PREU
P-414	PG2H-XX01	m	Safata aïllant de PVC, llisa, de 50x50 mm, amb 2 compartiments i amb coberta, resistència a la penetració d'objectes sòlids IP3X, protecció mecànica contra impactes IK10, no propagador de la flama, de temperatura de servei de -25ºC a 60°C, d'acord amb la norma UNE-EN 50085-2-1, muntada sobre suports horitzontals (TRENTA-SIS EUROS AMB TRENTA CÈNTIMS)	36,30 €
P-415	PG2J-4BME	m	Safata metàl·lica reixa amb coberta i separadors d'acer electrozincat, d'alçària 50 mm i amplària 200 mm, col·locada sobre suports horitzontals amb elements de suport (QUARANTA EUROS AMB CINQUANTA CÈNTIMS)	40,50 €
P-416	PG2J-4BWP	m	Safata metàl·lica de xapa perforada Indeterminat d'acer galvanitzat en calent, d'alçària 60 mm i amplària 150 mm, col·locada suspesa de paraments horitzontals amb elements de suport (CINQUANTA-UN EUROS AMB SETANTA-QUATRE CÈNTIMS)	51,74 €
P-417	PG2J-XXX1	PA	Partida alçada de modificació de safates per l'allotjament de cablejat elèctric segons les intervencions necessàries en l'obra. S'inclou petits trams de safata de les mateixes mides que les actuals per poder variar el traçat el que més convingui. Es decidirà en obra tant el nou traçat de la safata com les dimensions de la safata. S'inclouen tots els materials necessaris per duur a terme aquesta tasca. (TRES-CENTS EUROS)	300,00 €
P-418	PG2J-XXX2	PA	Partida alçada de modificació de safates per l'allotjament de cablejat elèctric segons les intervencions necessàries en l'obra. S'inclou petits trams de safata de les mateixes mides que les actuals per poder variar el traçat el que més convingui. Es decidirà en obra tant el nou traçat de la safata com les dimensions de la safata. S'inclouen tots els materials necessaris per duur a terme aquesta tasca. (VUIT-CENTS EUROS)	800,00 €
P-419	PG2N-EUH7	m	Tub flexible corrugat de PVC, de 20 mm de diàmetre nominal, aïllant i no propagador de la flama, resistència a l'impacte d'1 J, resistència a compressió de 320 N i una rigidesa dielèctrica de 2000 V, muntat encastat (UN EUROS AMB QUARANTA CÈNTIMS)	1,40 €
P-420	PG2N-EUHM	m	Tub flexible corrugat de PVC, de 20 mm de diàmetre nominal, aïllant i no propagador de la flama, resistència a l'impacte d'1 J, resistència a compressió de 320 N i una rigidesa dielèctrica de 2000 V, muntat sobre sostremort (UN EUROS AMB QUARANTA CÈNTIMS)	1,40 €
P-421	PG2N-EUI3	m	Tub flexible corrugat de plàstic sense halògens, de 20 mm de diàmetre nominal, aïllant i no propagador de la flama, de baixa emissió de fums i sense emissió de gasos tòxics ni corrosius, resistència a l'impacte de 2 J, resistència a compressió de 320 N i una rigidesa dielèctrica de 2000 V, muntat sobre sostremort (UN EUROS AMB NORANTA-VUIT CÈNTIMS)	1,98 €
P-422	PG2N-EUJG	m	Tub flexible corrugat de PVC, de 16 mm de diàmetre nominal, aïllant i no propagador de la flama, resistència a l'impacte d'1 J, resistència a compressió de 320 N i una rigidesa dielèctrica de 2000 V, muntat encastat (UN EUROS AMB TRENTA-UN CÈNTIMS)	1,31 €
P-423	PG2N-EUJM	m	Tub flexible corrugat de PVC, de 25 mm de diàmetre nominal, aïllant i no propagador de la flama, resistència a l'impacte d'1 J, resistència a compressió de 320 N i una rigidesa dielèctrica de 2000 V, muntat encastat (UN EUROS AMB CINQUANTA CÈNTIMS)	1,50 €

QUADRE DE PREUS NÚMERO 1

NÚMERO	CODI	UA	DESCRIPCIÓ	PREU
P-424	PG2N-EUK4	m	Tub flexible corrugat de PVC, de 16 mm de diàmetre nominal, aïllant i no propagador de la flama, resistència a l'impacte d'1 J, resistència a compressió de 320 N i una rigidesa dielèctrica de 2000 V, muntat sobre sostremort (UN EUROS AMB TRENTA-UN CÈNTIMS)	1,31 €
P-425	PG2N-EUKA	m	Tub flexible corrugat de PVC, de 25 mm de diàmetre nominal, aïllant i no propagador de la flama, resistència a l'impacte d'1 J, resistència a compressió de 320 N i una rigidesa dielèctrica de 2000 V, muntat sobre sostremort (UN EUROS AMB CINQUANTA CÈNTIMS)	1,50 €
P-426	PG2N-EUKD	m	Tub flexible corrugat de PVC, de 32 mm de diàmetre nominal, aïllant i no propagador de la flama, resistència a l'impacte d'1 J, resistència a compressió de 320 N i una rigidesa dielèctrica de 2000 V, muntat sobre sostremort (UN EUROS AMB SETANTA-DOS CÈNTIMS)	1,72 €
P-427	PG2O-6SXD	m	Tub rígid d'acer galvanitzat, de 16 mm de diàmetre nominal, resistència a l'impacte de 20 J, resistència a compressió de 4000 N, amb unió endollada i muntat superficialment (CINC EUROS AMB SEIXANTA-CINC CÈNTIMS)	5,65 €
P-428	PG2O-6SYJ	m	Tub rígid d'acer galvanitzat, de 16 mm de diàmetre nominal, resistència a l'impacte de 20 J, resistència a compressió de 4000 N, amb unió endollada i muntat superficialment (CINC EUROS AMB SEIXANTA-CINC CÈNTIMS)	5,65 €
P-429	PG2P-6SZ6	m	Tub rígid de PVC, de 20 mm de diàmetre nominal, aïllant i no propagador de la flama, amb una resistència a l'impacte de 2 J, resistència a compressió de 1250 N i una rigidesa dielèctrica de 2000 V, amb unió endollada i muntat superficialment (TRES EUROS AMB VUITANTA-TRES CÈNTIMS)	3,83 €
P-430	PG2P-6T0O	m	Tub rígid de plàstic sense halògens, de 16 mm de diàmetre nominal, aïllant i no propagador de la flama, amb una resistència a l'impacte de 2 J, resistència a compressió de 1250 N i una rigidesa dielèctrica de 2000 V, amb unió roscada i muntat superficialment (CINC EUROS AMB SETANTA-SIS CÈNTIMS)	5,76 €
P-431	PG33-E44X	m	Cable amb conductor de coure de tensió assignada0,6/1 kV, de designació RZ1-K (AS), construcció segons norma UNE 21123-4, pentapolar, de secció 5x4 mm2, amb coberta del cable de poliolefines, classe de reacció al foc Cca-s1b, d1, a1 segons la norma UNE-EN 50575 amb baixa emissió fums, col·locat en canal o safata (QUATRE EUROS AMB VUITANTA-QUATRE CÈNTIMS)	4,84 €
P-432	PG33-E4W7	m	Cable amb conductor de coure de tensió assignada0,6/1 kV, de designació RZ1-K (AS), construcció segons norma UNE 21123-4, tripolar, de secció 3x2,5 mm2, amb coberta del cable de poliolefines, classe de reacció al foc Cca-s1b, d1, a1 segons la norma UNE-EN 50575 amb baixa emissió fums, col·locat en canal o safata (DOS EUROS AMB CINQUANTA-SET CÈNTIMS)	2,57 €
P-433	PG33-E50R	m	Cable amb conductor de coure de tensió assignada0,6/1 kV, de designació RZ1-K (AS), construcció segons norma UNE 21123-4, pentapolar, de secció 5x6 mm2, amb coberta del cable de poliolefines, classe de reacció al foc Cca-s1b, d1, a1 segons la norma UNE-EN 50575 amb baixa emissió fums, col·locat en canal o safata (SET EUROS AMB SEIXANTA-NOU CÈNTIMS)	7,69 €
P-434	PG33-E6E2	m	Cable amb conductor de coure de tensió assignada0,6/1 kV, de designació RZ1-K (AS), construcció segons norma UNE 21123-4, pentapolar, de secció 5x4 mm2, amb coberta del cable de poliolefines, classe de reacció al foc Cca-s1b, d1, a1 segons la norma UNE-EN 50575 amb baixa emissió fums, col·locat en tub (CINC EUROS AMB DOS CÈNTIMS)	5,02 €

QUADRE DE PREUS NÚMERO 1

NÚMERO	CODI	UA	DESCRIPCIÓ	PREU
P-435	PG33-E756	m	Cable amb conductor de coure de tensió assignada0,6/1 kV, de designació? RZ1-K (AS), construcció segons norma UNE 21123-4, tripolar, de secció 3x2,5 mm2, amb coberta del cable de poliolefines, classe de reacció al foc Cca-s1b, d1, a1 segons la norma UNE-EN 50575 amb baixa emissió fums, col·locat en tub (DOS EUROS AMB SETANTA-QUATRE CÈNTIMS)	2,74 €
P-436	PG33-E759	m	Cable amb conductor de coure de tensió assignada0,6/1 kV, de designació RZ1-K (AS), construcció segons norma UNE 21123-4, tripolar, de secció 3x6 mm2, amb coberta del cable de poliolefines, classe de reacció al foc Cca-s1b, d1, a1 segons la norma UNE-EN 50575 amb baixa emissió fums, col·locat en tub (SIS EUROS AMB TRES CÈNTIMS)	6,03 €
P-437	PG33-E76I	m	Cable amb conductor de coure de tensió assignada0,6/1 kV, de designació RZ1-K (AS), construcció segons norma UNE 21123-4, pentapolar, de secció 5x6 mm2, amb coberta del cable de poliolefines, classe de reacció al foc Cca-s1b, d1, a1 segons la norma UNE-EN 50575 amb baixa emissió fums, col·locat en tub (VUIT EUROS AMB DISSET CÈNTIMS)	8,17 €
P-438	PG33-E76K	m	Cable amb conductor de coure de tensió assignada0,6/1 kV, de designació RZ1-K (AS), construcció segons norma UNE 21123-4, pentapolar, de secció 5x16 mm2, amb coberta del cable de poliolefines, classe de reacció al foc Cca-s1b, d1, a1 segons la norma UNE-EN 50575 amb baixa emissió fums, col·locat en tub (SETZE EUROS AMB DOS CÈNTIMS)	16,02 €
P-439	PG33-XX01	m	Subministrament i instal·lació en tub de cable de coure trenat i apantallat de 2x1,5 mm2 de secció amb pantalla amb cinta d'alumini mylar i resistent al foc amb coberta no propagadora de la flama, lliure d'halogens i baixa emissió de fums 2x1,5-LHR. totalment instal·lat. segons plec d'especificacions (DOS EUROS AMB VINT-I-NOU CÈNTIMS)	2,29 €
P-440	PG47-AAAB	u	Desmuntatge, emmagatzematge i posterior muntatge d'instal·lació de comptapersones existent. (CENT SETANTA EUROS AMB QUARANTA-VUIT CÈNTIMS)	170,48 €
P-441	PG47-AAAC	u	Desmuntatge, emmagatzematge i posterior muntatge de camaras de seguretat existent. Inclou material. (CENT SETANTA EUROS AMB QUARANTA-VUIT CÈNTIMS)	170,48 €
P-442	PG47-AAAD	u	Desmuntatge, emmagatzematge i posterior muntatge de altaveu existent. Inclou material (CENT SETANTA EUROS AMB QUARANTA-VUIT CÈNTIMS)	170,48 €
P-443	PG47-AAXD	u	Adequació de la instal·lació elèctrica de la sortida de la E.T. caixa de derivació en zona pas accés lavabos soterrani i recinte quadre elèctrics. Partida alçada per adequar les instal·lacions i sanejar totes aquelles que quedin fora d'us: _ Eliminació cablejat fora d'ús. - Adeuqció i reducció caixa de connexions i variació embarrat. - Adaptació i trasllat linies actuals. S'inclou mà d'obra, p.p. de material fins el valor de la partida, a justificar. (MIL DOS-CENTS VUITANTA-NOU EUROS AMB VUITANTA-SIS CÈNTIMS)	1.289,86 €
P-444	PG47-AAYD	u	Proteccions de les instal·lacions elèctriques de les zones afetcades d'aquelles instal·lacions que cal mantenir i que nomes poden eliminar, per facilitar les obres, executar-les en seguretat i garantir l'ús de les instal·lacions i mantenir el mercat en funcionament sense interrupcions. partida alçada a justificar. (VUIT-CENTS SETANTA-NOU EUROS AMB QUARANTA-CINC CÈNTIMS)	879,45 €

QUADRE DE PREUS NÚMERO 1

NÚMERO	CODI	UA	DESCRIPCIÓ	PREU
P-445	PG47-EOHU	u	Modificació quadre felca per la col·locació necessaries pel connexionat del subquadre obrador consistent en Interruptor automàtic magnetotèrmic de 25 A d'intensitat nominal, tipus PIA corba C, tetrapolar (4P), de 6000 A de poder de tall segons UNE-EN 60898 i de 10 kA de poder de tall segons UNE-EN 60947-2, de 4 mòduls DIN de 18 mm d'amplària, muntat en perfil DIN (VUITANTA-DOS EUROS AMB TRENTA-SIS CÈNTIMS)	82,36 €
P-446	PG47-H5RX	u	Instal·lació de pantalla digital semiprofesional per publicidad formada per: - Pantalla digital LCD de 55´´tipus LG Electronics LCD Pantalla digital Signage LG 55UL3E-B 139,7 cm. 3840x2160 - LED-500 cd/m2-2160 p.- USB- HDMI- En Serie- LAN inalambrica-Ethernet, o similar - Microordenador Pr1 tipus Lenovo ThinKCentre M630e10YM00015P-Corei3i3-8145U, 4GB RAM-500 HDD-Mini o similar. - Anclaje a mida a paret, incloen disseny, amidament, fabricació i pintura - Muntatge complert, configuració del programari, connexió a la xarxa i de pantalla a microordenador. - Licencia Programari DENEVA. Caldra verificar el models previament a la seva instal·lació. S'inclouen els possibles reforços a les parets per la instal·lació de la pantalla. (TRES MIL NORANTA-CINC EUROS AMB CINQUANTA-CINC CÈNTIMS)	3.095,55 €
P-447	PG47-XX01	u	Subministre i col·locació de nou subquadre elèctric de l'obrador de la parada existent (SQ.OB) tipus armari metàl·lic, marca Schenider Electric o equivalent, per col·locar en el seu interior els elements elèctrics de tall i protecció de xarxa, segons esquema unifilar. Inclús parts proporcionals de pletines, senyalitzacions, rotulació de ciruïts, terminals, bornes, etc. Per un correcte muntatge, amb 30% espai lliure. El cablejat interior serà lliure d'halogens. Segons RBT i normatives vigents. Inclós subministrament, instal.lació, elements auxiliars, supports, p.p. d'accessoris i material auxiliar, ajudes de paleteria. Tot inclós, muntat i/o en funcionament. S'ha de acabar de verificar els elements del quadre elèctric amb el paradista (MIL QUARANTA EUROS AMB SETANTA-QUATRE CÈNTIMS)	1.040,74 €
P-448	PG47-XX02	u	Subministre i col·locació de nou subquadre elèctric de planta baixa (SQ.PB) tipus armari metàl·lic, marca Schenider Electric o equivalent, per col·locar en el seu interior els elements elèctrics de tall i protecció de xarxa, segons esquema unifilar. Inclús parts proporcionals de pletines, senyalitzacions, rotulació de ciruïts, terminals, bornes, etc. Per un correcte muntatge, amb 30% espai lliure. El cablejat interior serà lliure d'halogens. Segons RBT i normatives vigents. Inclós subministrament, instal.lació, elements auxiliars, supports, p.p. d'accessoris i material auxiliar, ajudes de paleteria. Tot inclós, muntat i/o en funcionament. (DOS MIL NOU-CENTS DEU EUROS AMB SETANTA-DOS CÈNTIMS)	2.910,72 €
P-449	PG47-XX03	u	Subministre i col·locació de nou subquadre elèctric provisional tipus armari metàl·lic (SQ.PR) marca Schenider Electric o equivalent, per col·locar en el seu interior els elements elèctrics de tall i protecció de xarxa, segons esquema unifilar. Inclús parts proporcionals de pletines, senyalitzacions, rotulació de ciruïts, terminals, bornes, etc. Per un correcte muntatge, amb 30% espai lliure. El cablejat interior serà lliure d'halogens. Segons RBT i normatives vigents. Inclós subministrament, instal.lació, elements auxiliars, supports, p.p. d'accessoris i material auxiliar, ajudes de paleteria. Tot inclós, muntat i/o en funcionament. (TRES-CENTS DOTZE EUROS AMB DOTZE CÈNTIMS)	312,12 €
P-450	PG47-XX04	u	Modificació del quadre general (Q.G.D), desinstal·lant les proteccions necessaries e instal·lant les noves proteccions dels nous subquadres de planta baixa (SQ.PB) i provisional (SQ.PR): - Interruptor automàtic magnetotèrmic de 32 A d'intensitat nominal, tipus PIA corba C, tetrapolar (4P), de 6000 A de poder de tall segons UNE-EN 60898 i de 10 kA de poder de tall segons UNE-EN 60947-2, de 4 mòduls DIN de 18 mm d'amplària, muntat en perfil DIN.	506,45 €

QUADRE DE PREUS NÚMERO 1

NÚMERO	CODI	UA	DESCRIPCIÓ	PREU	
			- Interruptor automàtic magnetotèrmic de 16 A d'intensitat nominal, tipus PIA corba C, bipolar (2P), de 6000 A de poder de tall segons UNE-EN 60898, de 2 mòduls DIN de 18 mm d'amplària, muntat en perfil DIN. - Interruptor diferencial de la classe AC, gamma terciari, de 40 A d'intensitat nominal, tetrapolar (4P), de sensibilitat 0,3 A, de desconnexió fix selectiu, amb botó de test incorporat i indicador mecànic de defecte, construït segons les especificacions de la norma UNE-EN 61008-1, de 4 mòduls DIN de 18 mm d'amplària, muntat en perfil DIN Totalment instal·lat i connexionat. En perfecte estat de funcionament. S'inclouen petits materials necessaris per duur a terme aquesta tasca (CINC-CENTS SIS EUROS AMB QUARANTA-CINC CÈNTIMS)		
P-451	PG47-XX05	pa	Instal·lació elèctrica provisional provinent del subquadre provisional per dotar d'electricitat les oficines provisionals en planta baixa mentres es duen a terme les obres de l'escala. Aquesta instal·lació està formada per: - 2 caixes de mecanismes de superficie formades per 4 TC(16A 2P)+2 RJ45 cadascuna - 4 pantalles estanques LED de 30W i 4000lm aproximadament - Tub corrugat de diàmetre 16mm - Tub rígid d'acer de diàmetre 16 mm - Cable RZ1-K 1000V de secció 3x2,5mm2 - Caixes de derivació de plàstic 70x70mm S'inclouen altres partides necessaries per poder executar la instal·lació de manera correcta i complint la normativa vigent. Totalment instal·lat i connexionat. En perfecte estat de funcionament. S'inclouen petits materials necessaris per duur a terme aquesta tasca (MIL QUATRE-CENTS CINQUANTA-SET EUROS AMB CINQUANTA-NOU CÈNTIMS)	1.457,59	€
P-452	PG47-XX06	pa	Partida alçada de desmuntatge d'instal·lació electrica i d'enllumenat de les parades i sala de brossa actuals i dels passadissos. El desmuntatge es realitzarà per fases segons necessitats de l'obra. S'inclou instal·lació provisional per poder deixar parts de l'ambit en funcionament mentres es realitza la reforma per fases. Les lluminaries que es retirin del passsadís es guardaran per poder instal·lar-les un cop s'hagi efectuat la reforma i les sobrants es guardaran per futures reparacions. cadlrà recol·locar 3 lluminàries, inclòs p.p. de cablejat i material necessari, mantenint les mateixes enceses actuals. Inclosses tots els petits materials necessaris per duur a terme aquesta tasca. Totes les feines s'han de realitzar fora de l'horari comercial del Mercat i sense ocasionar molèsties als usuaris i concessionaris del mercat, a més caldrà realitzar aquesta tasca en fases, de tal manera que es garanteixi el correcte funcionament del mercat i de les oficines. (MIL DOS-CENTS EUROS)	1.200,00	€
P-453	PG47-XX08	u	Modificació del quadre general (Q.G.D), desinstal·lant les proteccions necessaries que donen servei als banys actuals i a les zones afectades per l'àmbit B e instal·lant la nova protecció del nou subquadre de banys (SQ.BANYS): - Interruptor automàtic magnetotèrmic de 20 A d'intensitat nominal, tipus PIA corba C, tetrapolar (4P), de 6000 A de poder de tall segons UNE-EN 60898 i de 10 kA de poder de tall segons UNE-EN 60947-2, de 4 mòduls DIN de 18 mm d'amplària, muntat en perfil DIN. Totalment instal·lat i connexionat. En perfecte estat de funcionament. S'inclouen petits materials necessaris per duur a terme aquesta tasca (CENT VINT-I-SET EUROS AMB QUARANTA-SIS CÈNTIMS)	127,46	€
P-454	PG47-XX09	u	Subministre i col·locació de nou subquadre elèctric dels banys de planta soterrani (SQ.BANYS) tipus armari metàl·lic, marca Schenider Electric o equivalent, per col·locar en el seu interior els elements elèctrics de tall i protecció de xarxa, segons esquema unifilar. Inclús parts proporcionals de pletines, senyalitzacions, rotulació de ciruïts, terminals, bornes, etc. Per un correcte muntatge, amb 30% espai lliure. El cablejat interior serà lliure d'halogens. Segons RBT i normatives vigents. Inclós subministrament, instal.lació, elements auxiliars, supports, p.p. d'accessoris i material auxiliar, ajudes de paleteria. Tot inclós, muntat i/o en funcionament.	1.222,35	€

QUADRE DE PREUS NÚMERO 1

NÚMERO	CODI	UA	DESCRIPCIÓ	PREU	
			(MIL DOS-CENTS VINT-I-DOS EUROS AMB TRENTA-CINC CÈNTIMS)		
P-455	PG47-XX10	u	Modificació del quadre general (Q.G.D), desinstal·lant les proteccions necessaries que donen servei als passadissos de la planta soterrani i a les zones afectades per l'àmbit D e instal·lant la nova protecció del nou subquadre de planta soterrani (SQ.PS): - Interruptor automàtic magnetotèrmic de 20 A d'intensitat nominal, tipus PIA corba C, tetrapolar (4P), de 6000 A de poder de tall segons UNE-EN 60898 i de 10 kA de poder de tall segons UNE-EN 60947-2, de 4 mòduls DIN de 18 mm d'amplària, muntat en perfil DIN. Totalment instal·lat i connexionat. En perfecte estat de funcionament. S'inclouen petits materials necessaris per duur a terme aquesta tasca (CENT CINQUANTA-SET EUROS AMB VINT-I-UN CÈNTIMS)	157,21	€
P-456	PG47-XX11	u	Subministre i col·locació de nou subquadre elèctric de la planta soterrani (SQ.PS) tipus armari metàl·lic, marca Schenider Electric o equivalent, per col·locar en el seu interior els elements elèctrics de tall i protecció de xarxa, segons esquema unifilar. Inclús parts proporcionals de pletines, senyalitzacions, rotulació de ciruïts, terminals, bornes, etc. Per un correcte muntatge, amb 30% espai lliure. El cablejat interior serà lliure d'halogens. Segons RBT i normatives vigents. Inclós subministrament, instal.lació, elements auxiliars, supports, p.p. d'accessoris i material auxiliar, ajudes de paleteria. Tot inclós, muntat i/o en funcionament. (NOU-CENTS EUROS AMB SETANTA-VUIT CÈNTIMS)	900,78	€
P-457	PG47-XX12	PA	Partida alçada de desmuntatge d'instal·lació electrica i d'enllumenat del passadisos que conformen l'actuació de l'àmbit D. Inclosses tots els petits materials necessaris per duur a terme aquesta tasca. Totes les feines s'han de realitzar fora de l'horari comercial del Mercat i sense ocasionar molèsties als usuaris i concessionaris del mercat, a més caldrà realitzar aquesta tasca en fases, de tal manera que es garanteixi el correcte funcionament del mercat i de les oficines. (MIL CINC-CENTS EUROS)	1.500,00	€
P-458	PG47-XX13	pa	Partida alçada de desmuntatge d'instal·lació electrica i d'enllumenat dels banys de planta soterrani. Inclosses tots els petits materials necessaris per duur a terme aquesta tasca. Totes les feines s'han de realitzar fora de l'horari comercial del Mercat i sense ocasionar molèsties als usuaris i concessionaris del mercat, a més caldrà realitzar aquesta tasca en fases, de tal manera que es garanteixi el correcte funcionament del mercat i de les oficines. (SET-CENTS EUROS)	700,00	€
P-459	PG47-XXX1	u	Modificació del quadre general (Q.G.D), desinstal·lant les proteccions necessaries que donguin servei al ascensor actual e instal·lant les següents proteccions pel nou ascensor: - Interruptor automàtic magnetotèrmic de 32 A d'intensitat nominal, tipus PIA corba C, tetrapolar (4P), de 6000 A de poder de tall segons UNE-EN 60898 i de 10 kA de poder de tall segons UNE-EN 60947-2, de 4 mòduls DIN de 18 mm d'amplària, muntat en perfil DIN. - Interruptor diferencial de la classe AC, gamma terciari, de 40 A d'intensitat nominal, tetrapolar (4P), de sensibilitat 0,3 A, amb botó de test incorporat i indicador mecànic de defecte, construït segons les especificacions de la norma UNE-EN 61008-1, de 4 mòduls DIN de 18 mm d'amplària, muntat en perfil DIN Totalment instal·lat i connexionat. En perfecte estat de funcionament. S'inclouen petits materials necessaris per duur a terme aquesta tasca (DOS-CENTS CINQUANTA-NOU EUROS AMB VINT-I-SET CÈNTIMS)	259,27	€
P-460	PG63-XX01	u	Caixa de mecanismes de superficie formada per 4 presses de corrent 16A (2P) i 2 presses RJ45. Inclou el subministrament, la col·locació i la seva instal·lació. En perfecte estat de	145,72	€

QUADRE DE PREUS NÚMERO 1

NÚMERO	CODI	UA	DESCRIPCIÓ	PREU	
			funcionament. S'inclouen petits materials necessaris per la seva instal·lació. (CENT QUARANTA-CINC EUROS AMB SETANTA-DOS CÈNTIMS)		
P-461	PG6E-76YB	u	Commutador, unipolar (1P), 10 AX/250 V, amb tecla, preu alt, muntat superficialment (CATORZE EUROS AMB CINQUANTA-DOS CÈNTIMS)	14,52	€
P-462	PG6E-771U	u	Interruptor, de tipus universal, bipolar (2P), 10 AX/250 V, amb tecla, preu alt, encastat (DINOU EUROS AMB DOTZE CÈNTIMS)	19,12	€
P-463	PG6E-777A	u	Interruptor, bipolar (2P), 10 AX/250 V, amb tecla i amb caixa de superfície estanca, amb grau de protecció IP-55, preu alt, muntat superficialment (VINT-I-TRES EUROS AMB VUITANTA CÈNTIMS)	23,80	€
P-464	PG6H-CUX4	u	Kit de mecanismes 1 element, amb 1 presa RJ45, amb marc i bastidor, de superfície (TRENTA-NOU EUROS AMB SETANTA-TRES CÈNTIMS)	39,73	€
P-465	PG6N-XX01	u	Presa de corrent industrial de tipus semiencastat, 3P+N+T, de 25 A i 380-415 V de tensió nominal segons norma UNE-EN 60309-1, amb grau de protecció d'IP-44, col.locada (TRENTA-UN EUROS AMB SEIXANTA CÈNTIMS)	31,60	€
P-466	PG6O-77QT	u	Presa de corrent de tipus universal, bipolar (2P), 16 A 250 V, amb tapa, preu superior, encastada (SETZE EUROS AMB VUITANTA CÈNTIMS)	16,80	€
P-467	PG6O-77RX	u	Presa de corrent de superfície, bipolar amb presa de terra lateral, (2P+T), 16 A 250 V, amb tapa i caixa estanca, amb grau de protecció IP-55, preu alt, muntada superficialment (VINT EUROS AMB SEIXANTA-DOS CÈNTIMS)	20,62	€
P-468	PG86-XX01	u	Detector de presencia, amb connexió a bus de cable, per a caixa universal, amb adaptador, placa i marc de preu superior, amb accessoris de muntatge, muntat i connectat per instal·lar a la pared amb angle de detecció 180º i 10 metres de distància. (NORANTA-TRES EUROS AMB VINT-I-QUATRE CÈNTIMS)	93,24	€
P-469	PG86-XX02	u	Detector de presencia, amb connexió a bus de cable, per a caixa universal, amb adaptador, placa i marc de preu superior, amb accessoris de muntatge, muntat i connectat per instal·lar al cel ras amb angle de detecció 360º i 10 metres de distància. (CENT SETANTA-TRES EUROS AMB NORANTA-TRES CÈNTIMS)	173,93	€
P-470	PG86-XX03	u	Detector de presencia, amb connexió a bus de cable, per a caixa universal, amb adaptador, placa i marc de preu superior, amb accessoris de muntatge, muntat i connectat per instal·lar al cel ras amb angle de detecció 360º, 10 metres de distància i estanc amb grau de protecció IP65. (CENT NORANTA EUROS AMB QUARANTA-TRES CÈNTIMS)	190,43	€
P-471	PH14-XX01	u	Subministrament i col·locació de Downlight led DML 38.30 B de CASTAN o equivalent d'alt rendimient. Fabricat íntegramen en alumini. òtica d'alumini pur amb tecnologia ´´spherolite´´ de 45º d'alt confort visual. 3000ºK 17W 3000 lm Rendimient 176 lm x watt 10 cms diàmetre acabat color blanc. Muntat encastat. Amb part p.p. de cablejat, accessoris per a muntar encastat. Inclosos medis elevadors. Muntat i connexionat. Totes les feines s'han de realitzar fora de l'horari comercial del Mercat i sense ocasionar molèsties als usuaris i concessionaris del mercat. (VUITANTA-DOS EUROS AMB SEIXANTA-QUATRE CÈNTIMS)	82,64	€

QUADRE DE PREUS NÚMERO 1

NÚMERO	CODI	UA	DESCRIPCIÓ	PREU	
P-472	PH14-XX02	u	Subministrament i col·locació de Downlight led orientable MRD 7.30 B de CASTAN o equivalent. 7 W CRI 95 regulable per tall de fase (trading edge). Acabat en color blanc. Muntat encastat. Amb part p.p. de cablejat, accessoris per a muntar encastat. Inclosos medis elevadors. Muntat i connexionat. Totes les feines s'han de realitzar fora de l'horari comercial del Mercat i sense ocasionar molèsties als usuaris i concessionaris del mercat. (QUARANTA-SET EUROS AMB DIVUIT CÈNTIMS)	47,18	€
P-473	PH57-B37V	u	Llum d'emergència amb làmpada led, amb una vida útil de 100000 h, no permanent i no estanca amb grau de protecció IP4X, aïllament classe II, amb un flux aproximat de 140 a 170 lm, 1 h d'autonomia, de forma rectangular amb difusor i cos de policarbonat, preu alt, col·locat encastat (NORANTA-CINC EUROS AMB TRENTA-UN CÈNTIMS)	95,31	€
P-474	PH57-B3BA	u	Llum d'emergència amb làmpada led, amb una vida útil de 100000 h, no permanent i estanca amb grau de protecció IP66, aïllament classe II, amb un flux aproximat de 70 a 100 lm, 1 h d'autonomia, de forma rectangular amb difusor i cos de policarbonat, preu alt, col·locat superficial (CENT CINC EUROS AMB DIVUIT CÈNTIMS)	105,18	€
P-475	PH57-XX01	u	Subministrament, col·locació e instal·lació de pantalla LED lineal empotrada Marca: LAMP Model: FIL 45 REC 1400 o equivalent.Model similar al que ja existeix en el propi mercat. Potencia: 45W Temperatura de color: 3000K amb CRI80 i equip electrònic incorporat Grau protecció IP20, IK07 Flux de sortida: 4660 lm No regulable Mesures: 1400x55 mm Color: Blanc mate RAL 9010 S'inclouen tots els petits materials necessaris per la seva instal·lació. Totalment instal·lat i en perfecte estat de funcionament. Muntat encastat. Amb part p.p. de cablejat, accessoris per a muntar encastat. Inclosos medis elevadors. Muntat i connexionat. Totes les feines s'han de realitzar fora de l'horari comercial del Mercat i sense ocasionar molèsties als usuaris i concessionaris del mercat. (DISSET EUROS AMB VUITANTA-CINC CÈNTIMS)	17,85	€
P-476	PJ117-3BMN	u	Lavabo mural de porcellana esmaltada, senzill, d'amplària 53 a 75 cm, de color blanc i preu mitjà, col·locat amb suports murals. (CENT VINT-I-UN EUROS AMB CINQUANTA CÈNTIMS)	121,50	€
P-477	PJ117-3BQD	u	Lavabo mural petit de porcellana esmaltada, senzill, d'amplària <= 53 cm, de color blanc i preu mitjà, col·locat amb suports murals. Amplaria 30 a 40 cm x 20 a30 cm. (CENT VUIT EUROS AMB DISSET CÈNTIMS)	108,17	€
P-478	PJ117-3XXX	u	Lavabo mural adaptat per a recolzar de porcellana esmaltada, senzill, d'amplària 53 a 75 cm, de color blanc i preu mitjà, col·locat amb suports murals (CINC-CENTS VINT EUROS AMB SEIXANTA-CINC CÈNTIMS)	520,65	€
P-479	PJ11C-3CWH	u	Inodor de porcellana esmaltada, de sortida horitzontal, amb seient i tapa, de color blanc, preu alt, col·locat amb fixacions murals i connectat a la xarxa d'evacuació (DOS-CENTS NORANTA-TRES EUROS AMB TRENTA-SIS CÈNTIMS)	293,36	€

QUADRE DE PREUS NÚMERO 1

NÚMERO	CODI	UA	DESCRIPCIÓ	PREU	
P-480	PJ11C-3D0H	u	Inodor de porcellana esmaltada, de sortida vertical i/o horitzontal, amb seient i tapa, cisterna i mecanismes de descàrrega i alimentació incorporats, de color blanc, preu alt, col·locat sobre el paviment i connectat a la xarxa d'evacuació (DOS-CENTS TRENTA-QUATRE EUROS AMB VINT-I-NOU CÈNTIMS)	234,29	€
P-481	PJ11C-XX01	u	Inodor ADAPTAT de porcellana esmaltada, de sortida horitzontal, amb seient i tapa, cisterna i mecanismes de descàrrega i alimentació incorporats, de color blanc, preu superior, col·locat sobre el paviment i connectat a la xarxa d'evacuació (TRES-CENTS SEIXANTA-SET EUROS AMB VUITANTA-VUIT CÈNTIMS)	367,88	€
P-482	PJ11G-79M9	u	Cisterna encastada per a inodor, amb angles de suport per anar davant de paret d'obra de fàbrica, amb una amplària de 0.35 a 0.45 m, per a una descàrrega de 3/6 l, accionament manual amb acabat en acer inoxidable, col·locat amb fixacions mecàniques (DOS-CENTS QUATRE EUROS AMB QUARANTA-DOS CÈNTIMS)	204,42	€
P-483	PJ181-H7QV	u	Aigüera de planxa d'acer inoxidable, industrial de 80 x 45 cm, amb potes i fixacions murals, totalment instal·lada a la xarxa d'evacuació (CINC-CENTS CINQUANTA-NOU EUROS AMB CINQUANTA-VUIT CÈNTIMS)	559,58	€
P-484	PJ186-3CNH	u	Abocador de porcellana esmaltada amb alimentació integrada, de color blanc, preu alt, col·locat sobre el paviment i connectat a la xarxa d'evacuació (CENT SETZE EUROS AMB TRENTA-SIS CÈNTIMS)	116,36	€
P-485	PJ210-3YN7	u	Aixeta monocomandament per a aigüera, muntada superficialment, mural, de llautó cromat preu alt, amb broc giratori de fosa, amb dues entrades de 1/2´´ (CENT DOS EUROS AMB VUITANTA-SIS CÈNTIMS)	102,86	€
P-486	PJ210-3YOI	u	Aixeta monocomandament per a aigüera, muntada superficialment, de llautó cromat preu mitjà, amb broc giratori de tub, amb dues entrades de maniguets (NORANTA-SIS EUROS AMB SETANTA-VUIT CÈNTIMS)	96,78	€
P-487	PJ211-3E92	u	Aixeta de regulació, muntada superficialment, de llautó cromat, preu mitjà, amb sortida per a maniguets roscada de diàmetre 1/2 i entrada roscada d'1/2 (DISSET EUROS AMB VINT-I-SET CÈNTIMS)	17,27	€
P-488	PJ217-3SBX	u	Aixeta mescladora temporitzada per a lavabo mod. Presto 3000 o similar , muntada superficialment sobre taulell o aparell sanitari, de llautó cromat, preu alt, temporitzada , amb dues entrades de maniguets. Inclou maniguests, brides i accesoris, amb valvula antiretorn, cabal 6l/m, amb tancament automatic 15+5 s., amb selecció temperatura.Completament instal·lada. (DOS-CENTS DIVUIT EUROS AMB SET CÈNTIMS)	218,07	€
P-489	PJ2Z3-3ECL	u	Maniguet flexible, de malla metàl·lica amb ànima interior sintètica, preu mitjà, amb dues unions roscades de 1/2´´ (CATORZE EUROS AMB VUITANTA-NOU CÈNTIMS)	14,89	€
P-490	PJ2Z3-XX01	PA	Partida alçada de desmuntatge d'instal·lació de lampisteria dels nuclis de serveis actuals de planta soterrani per facilitar les tasques de desmunatge amb seguretat i garantint el servei a la resta de dependències. Inclosses tots els petits materials necessaris per duur a terme aquesta tasca. Totes les feines s'han de realitzar fora de l'horari comercial del Mercat i sense ocasionar molèsties als usuaris i concessionaris del mercat. (DOS-CENTS NORANTA-TRES EUROS AMB TRENTA-SET CÈNTIMS)	293,37	€
P-491	PJ3D-3FKU	u	Sifó de botella per a lavabo, vist de llautó cromat de diàmetre 1´´1/4 amb enllaç de diàmetre 30 mm, connectat a la xarxa de petita evacuació. Conectat a lavabo i la xarxa d'vacuació. (VINT-I-NOU EUROS AMB TRENTA-UN CÈNTIMS)	29,31	€

QUADRE DE PREUS NÚMERO 1

NÚMERO	CODI	UA	DESCRIPCIÓ	PREU	
P-492	PJ40-HA23	u	Porta-rotlles de paper higiènic d'acer inoxidable amb tapa, de dimensions 68 x 131 x 150 mm, col·locat amb fixacions mecàniques (VINT-I-UN EUROS AMB SETANTA-QUATRE CÈNTIMS)	21,74	€
P-493	PJ40-XX01	PA	Connexió del nou traçat de banys de planta baixa a escomessa general existent de manera provisional. S'inclouen tots els materials necessaris per la correcta instal·lació, connexió i funcionament de la xarxa de fontaneria. (CENT EUROS)	100,00	€
P-494	PJ40-XX02	PA	Desmuntatge, acopli i posterior muntatge i connexionat a la xarxa existent, un cop finalitzada la reforma de l'àmbit A, de presa d'aigua en parada de peix existent. S'inclouen tots els materials necessaris per la correcta instal·lació, connexió i funcionament de la xarxa de fontaneria. (DOS-CENTS CINQUANTA EUROS)	250,00	€
P-495	PJ40-XXX1	PA	Connexió del nou nucli de banys de planta soterrani i la alimentació a la sala de repartiment a domicili al nou col·lector i la connexió del nou col·lector al comptador. S'inclouen tots els materials necessaris per la correcta instal·lació, connexió i funcionament de la xarxa de fontaneria. (CENT QUARANTA-SIS EUROS AMB SEIXANTA-NOU CÈNTIMS)	146,69	€
P-496	PJ41-HA1S	u	Barra mural doble abatible per a bany adaptat, de 800 mm de llargària i 35 mm de D, de tub d'alumini recobert de niló, col·locat amb fixacions mecàniques (DOS-CENTS NORANTA-NOU EUROS AMB NORANTA-VUIT CÈNTIMS)	299,98	€
P-497	PJ43-HA1E	u	Dosificador de sabó vertical, de dimensions 118x206x68 mm, capacitat d'1,1 kg, d'acer inoxidable amb acabat satinat en superfícies exposades, antivandàlic i amb visor de nivell de sabó i clau de seguretat, col·locat amb fixacions mecàniques (SETANTA-QUATRE EUROS AMB VUITANTA CÈNTIMS)	74,80	€
P-498	PJA8-3HXK	u	Escalfador acumulador elèctric de 50 l de capacitat, amb cubeta d'acer esmaltat, per a col·locar en posició vertical, de 750 a 1500 W de potència, dissenyat segons els requisits del REGLAMENTO (UE) 814/2013, amb una classe d'eficiència energètica segons REGLAMENTO (UE) 812/2013, col·locat en posició vertical amb fixacions murals i connectat (DOS-CENTS DINOU EUROS AMB VUITANTA CÈNTIMS)	219,80	€
P-499	PJA8-3HY4	u	Escalfador acumulador elèctric de 25 l de capacitat, amb cubeta d'acer esmaltat, per a col·locar en posició vertical, de 750 a 1500 W de potència, dissenyat segons els requisits del REGLAMENTO (UE) 814/2013, amb una classe d'eficiència energètica segons REGLAMENTO (UE) 812/2013, col·locat en posició vertical amb fixacions murals i connectat (CENT SETANTA-DOS EUROS AMB VUITANTA-SIS CÈNTIMS)	172,86	€
P-500	PK2A-XX01	u	Detector de gas a l'interior de la sala a refrigerar en compliment de la normativa vigent. Inclòs el cablejat i tots els elements necessaris. (DOS-CENTS CINQUANTA EUROS)	250,00	€
P-501	PK2A-XX02	u	Subministre i col·locació de visualització de temperatura incloent sonda de temperatura al interior de la cambra o sala a refridar. Inclòs cablejat de força i de control i tots els elements necessaris. (QUATRE-CENTS EUROS)	400,00	€
P-502	PL90-3UXX	u	Ascensor elèctric industrial de tracció electromecànica, sistema de control de velocitat per variador de freqüencias, càrrega 1125 kg/15 persones, numero de parades 2, recorregut aprox.3750 mm, maniobra universal, embarques 180º, dimensions cabina 1250x2050 mm, per un forat de 2000 x2530 mm. Portes de cabina automàtiques de acer inox de dimensions	49.867,00	€

QUADRE DE PREUS NÚMERO 1

NÚMERO	CODI	UA	DESCRIPCIÓ	PREU	
			1000x2000 mm, portes de pisos automàtiques d'acer inox de dimensions 1000 x2000 mm. Acabats de cabina: sostre d'acer inox, il·luminació per leds, paviment de xapa d'acer inox llagrimada, parets d'acer inox, botonera inox, passamans inox. Botonera de pisos en marc d'acer inox. Ubicació armari control quadro maniobra en frontal de les portes. Subministrament e instal·lació de módul comunicació inalambric GSM en recinte ascensor. Completament instal·lat: inclou estructura per guies, contrapes, pistó etc. No inclou parets estructurals de la caixa de l'ascensor. Portes amb caracteristiques de estabilitat al foc E30 com mínim. Inclou servei de manteniment mínim de 1 any. (QUARANTA-NOU MIL VUIT-CENTS SEIXANTA-SET EUROS)		
P-503	PL90-3UXY	u	Sustitució de portes del muntacàrregues existent per portes amb comportament al foc E30: portes telescopiques de acer inox per un buit frontal de 213x 215 cm (portes + bastiment). Inclou desmontatge del dos frontals de portes existents, subministrament i muntatge de dos nous frontals complert amb portes telescopiques de acer inox E30 mínim (en planta baixa i soterrani a l'interior del mercat), conexions electriques, posada en marxa, completament acabat per el seu correcte funcionament, certificat i registre de modificacions a Industria si escau. Càrrega manual i mecànica de runa sobre camió o contenidor. (CINC MIL NOU-CENTS CINQUANTA EUROS)	5.950,00	€
P-504	PM00-WX02	u	Legalització de la instal·lació de baixa tensió que englovi la totalitat de les instal·lacions modificades dels diferents ambits d'actuació, realitzant inspecció per entitat de control, projecte, inclòs taxes, visats i tot el que es derivi de la gestió de legalització. (MIL CINC-CENTS VINT-I-QUATRE EUROS AMB TRENTA-VUIT CÈNTIMS)	1.524,38	€
P-505	PM00-X001	u	Preparació de tota la documentació d'obra de les instal·lacions segons plec de condicions generals i instruccions de la D.F., comprenent: - Plànols de detall i de muntatge en suport informàtic (AUTOCAD) segons indicacions de la D.F. - Plànols final d'obra de la instal·lació realment executada (3 còpies aprovades per la D.F.). - Memòries, bases de càlcul i càlculs, especificacions tècniques, estat de mesuraments finals i pressupost final actualitzats segons el realment executat (3 còpies aprovades per la D.F.). - Documentació final d'obra: proves realitzades, instruccions d'operació i manteniment, relació de subministradors, etc. (3 còpies aprovades per la D.F.). (VUIT-CENTS CINQUANTA EUROS)	850,00	€
P-506	PM00-XX02	u	Control de Qualitat i Proves segons especificacions del Protocol del Control de Qualitat de les instal·lacions. (CINC-CENTS EUROS)	500,00	€
P-507	PM00-XX03	PA	Partida alçada de connexió a instal·lació de BIES efectuada a l'àmbit D. Es fa la instal·lació de la xarxa de BIES de l'àmbit A i es deixa la previsió per connectar a la instal·lació que es realitzarà a l'àmbit D. (CINC-CENTS EUROS)	500,00	€
P-508	PM00-XXX5	PA	Partida alçada de connexió a central d'incendis col·locada en l'àmbit A. (DOS-CENTS QUARANTA-QUATRE EUROS AMB VINT-I-NOU CÈNTIMS)	244,29	€
P-509	PM00-XXX6	PA	Partida alçada de desmuntatge de la instal·lació de PCI existent en planta soterrani, amb acopli del material que es pot reaprofitar com les senyals, extintors i altres elements. Es decidirà en obra els elements a guardar per la posterior instal·lació. (CENT SETANTA-CINC EUROS AMB VUITANTA-NOU CÈNTIMS)	175,89	€

QUADRE DE PREUS NÚMERO 1

NÚMERO	CODI	UA	DESCRIPCIÓ	PREU
P-510	PM11-3842	u	Central de detecció d'incendis microprocessada per a instal·lacions analògiques per a 5 bucles, amb possibilitat de connexió fins a 199 elements per bucle, amb doble alimentació, amb funcions d'autoanàlisi automàtic amb teclat i matriu LCD indicador de funcions i d'estat, amb LED's indicadors d'alimentació, de zona, d'avaria, de connexió de zona i de prova d'alarma, amb cofre d'acer i porta amb pany i clau, i muntada a la paret (MIL CENT DOTZE EUROS AMB SEIXANTA-DOS CÈNTIMS)	1.112,62 €
P-511	PM15-4ICO	u	Sensor de fums òptic per a instal·lació contra incendis analògica, segons norma UNE-EN 54-7, amb base de superfície, muntat superficialment (SEIXANTA-TRES EUROS AMB SETANTA CÈNTIMS)	63,70 €
P-512	PM15-XX02	u	Subministrament e instal·lació de sensor de fums òptic per a instal·lació contra incendis analògica, un d'ells amb base ANTIHUMITAT en el cel ras i l'altre instal·lat al forjat segons norma UNE-EN 54-7, amb base de superfície, muntat superficialment. Es col·locarà avís de detecció en cel ras. Totalment instal·lat, connexionat i en perfecte estat de funcionament. S'inclouen tots els petits materials necessaris per la seva instal·lació. (CENT SETANTA-SIS EUROS AMB CINQUANTA-TRES CÈNTIMS)	176,53 €
P-513	PM15-XX03	u	Pilot indicador d'acció remot per sensor de fums òptic per a instal·lació contra incendis analògica, segons norma UNE-EN 54-7, amb base de superfície, muntat superficialment Totalment instal·lat, connexionat i en perfecte estat de funcionament. S'inclouen tots els petits materials necessaris per la seva instal·lació. (SETANTA-CINC EUROS AMB NOU CÈNTIMS)	75,09 €
P-514	PM15-XX10	u	Pilot indicador d'acció remot per sensor de fums òptic per a instal·lació contra incendis analògica, segons norma UNE-EN 54-7, amb base de superfície, muntat superficialment sobre de cada porta de magatzem de planta soterrani. Totalment instal·lat, connexionat i en perfecte estat de funcionament. S'inclouen tots els petits materials necessaris per la seva instal·lació. (QUARANTA-DOS EUROS AMB VINT CÈNTIMS)	42,20 €
P-515	PM18-385V	u	Sirena electrònica per a instal·lació convencional i analògica, nivell de potència acústica 100 dB, so multitò, grau de protecció IP-66, fabricada segons la norma UNE-EN 54-3, col·locada a l'exterior (TRENTA-CINC EUROS AMB VINT-I-QUATRE CÈNTIMS)	35,24 €
P-516	PM20-XX03	u	Conjunt d'armari dotat amb Boca d'incendis equipada de 25 mm de diàmetre, BIE-25, formada per armari d'acer inoxidable per allotjament independent de mànega i extintor i mòdul per a polsador i alarma, amb porta per la mànega amb marc d'acer inoxidable i visor de vidre i porta per l'extintor d'acer inoxidable, inclosa BIE (debanadora d'alimentació axial abatible,mànega de 20 m i llança) i l'extintor de 6 kg,, i elements d'alarma (polsador rearmable, sirena i llum d'emergència), per a col·locar superficialment i en posició vertical, inclòs part proporcional d' accessoris i tot el petit material auxiliar de connexió i muntatge, col·locat sobre peana. (SET-CENTS SEIXANTA-CINC EUROS AMB CINQUANTA CÈNTIMS)	765,50 €
P-517	PM32-DZ53	u	Extintor manual de pols seca polivalent, de càrrega 6 kg, amb pressió incorporada, pintat, amb suport a paret (CINQUANTA-TRES EUROS AMB SEIXANTA CÈNTIMS)	53,60 €

QUADRE DE PREUS NÚMERO 1

NÚMERO	CODI	UA	DESCRIPCIÓ	PREU	
P-518	PM32-DZ5F	u	Extintor manual de diòxid de carboni, de càrrega 10 kg, amb pressió incorporada, pintat, amb suport a paret (DOS-CENTS TRES EUROS AMB SEIXANTA-SIS CÈNTIMS)	203,66	€
P-519	PM32-DZ5H	u	Extintor manual de pols seca polivalent, de càrrega 6 kg, amb pressió incorporada, pintat, amb armari muntat superficialment (CENT TRES EUROS AMB SET CÈNTIMS)	103,07	€
P-520	PMS0-6Z5H	u	Rètol senyalització sortida d'emergència, rectangular, de 420x210 mm2 de panell de PVC d'1 mm de gruix, fotoluminiscent categoria A segons UNE 23035-4, col·locat adherit sobre parament vertical (DINOU EUROS)	19,00	€
P-521	PMS0-6Z5J	u	Rètol senyalització instal·lació de protecció contra incendis, quadrat, de 420x420 mm2 de panell de PVC d'1 mm de gruix, fotoluminiscent categoria A segons UNE 23035-4, col·locat adherit sobre parament vertical (VINT-I-DOS EUROS AMB TRENTA-DOS CÈNTIMS)	22,32	€
P-522	PMS0-XX01	u	Rètol senyalització sense sortida, rectangular, de 420x210 mm2 de panell de PVC d'1 mm de gruix, fotoluminiscent categoria A segons UNE 23035-4, col·locat adherit sobre parament vertical (DINOU EUROS)	19,00	€
P-523	PMS0-XX02	u	Rètol senyalització recorregut d'evacuació o escala emergencia, rectangular, de 420x210 mm2 de panell de PVC d'1 mm de gruix, fotoluminiscent categoria A segons UNE 23035-4, col·locat adherit sobre parament vertical (DINOU EUROS)	19,00	€
P-524	PMS0-XX03	u	Reixa intumescent de 400x150 EI-120. S'aportarà certificat de col·locació i homologació. En obra es verificarà les mesures de les reixes existents a substuir o instal·lar. (TRES-CENTS QUARANTA EUROS AMB VUITANTA-QUATRE CÈNTIMS)	340,84	€
P-525	PMS0-XX04	u	Reixa intumescent de 300x300 EI-120. S'aportarà certificat de col·locació i homologació. En obra es verificarà les mesures de les reixes existents a substuir o instal·lar. (QUATRE-CENTS SETANTA-VUIT EUROS AMB DIVUIT CÈNTIMS)	478,18	€
P-526	PMS0-XX05	u	Reixa intumescent de 600x600 EI-120. S'aportarà certificat de col·locació i homologació. En obra es verificarà les mesures de les reixes existents a substuir o instal·lar. (MIL TRES-CENTS NORANTA-NOU EUROS AMB NOU CÈNTIMS)	1.399,09	€
P-527	PMS0-XX06	u	Reixa intumescent de 400x400 EI-120. S'aportarà certificat de col·locació i homologació. En obra es verificarà les mesures de les reixes existents a substuir o instal·lar. (SET-CENTS DINOU EUROS AMB VUITANTA-VUIT CÈNTIMS)	719,88	€
P-528	PMS0-XX07	u	Reixa intumescent de 250x250 EI-120. S'aportarà certificat de col·locació i homologació. En obra es verificarà les mesures de les reixes a instal·lar. (QUATRE-CENTS QUARANTA-UN EUROS AMB VUITANTA-DOS CÈNTIMS)	441,82	€
P-529	PN38-EBYL	u	Vàlvula de bola manual amb rosca, de dues peces amb pas total, de bronze, de diàmetre nominal 1, de 16 bar de PN i preu alt, muntada superficialment (QUARANTA EUROS AMB VUITANTA-TRES CÈNTIMS)	40,83	€

QUADRE DE PREUS NÚMERO 1

NÚMERO	CODI	UA	DESCRIPCIÓ	PREU	
P-530	PN38-EBYS	u	Vàlvula de bola manual amb rosca, de dues peces amb pas total, de bronze, de diàmetre nominal 1´´1/4, de 16 bar de PN i preu alt, muntada superficialment (CINQUANTA-QUATRE EUROS AMB NORANTA-TRES CÈNTIMS)	54,93	€
P-531	PN38-EC24	u	Vàlvula de bola manual amb rosca, de dues peces amb pas total, de bronze, de diàmetre nominal 3/8, de 16 bar de PN i preu alt, muntada superficialment (VINT-I-TRES EUROS AMB QUARANTA CÈNTIMS)	23,40	€
P-532	PN38-EC2A	u	Vàlvula de bola manual amb rosca, de dues peces amb pas total, de bronze, de diàmetre nominal 3/4, de 16 bar de PN i preu alt, muntada superficialment (VINT-I-NOU EUROS AMB CINQUANTA-NOU CÈNTIMS)	29,59	€
P-533	PN38-EC2H	u	Vàlvula de bola manual amb rosca, de dues peces amb pas total, de bronze, de diàmetre nominal 2, de 16 bar de PN i preu alt, muntada superficialment (CENT SET EUROS AMB VUITANTA CÈNTIMS)	107,80	€
P-534	PP44-665I	m	Cable per a transmissió de dades amb conductor de coure, de 4 parells, categoria 6a F/UTP, aïllament de poliolefina i coberta de poliolefina, de baixa emissió de fums i opacitat reduïda, no propagador de la flama segons UNE-EN 60332-1-2, col·locat sota tub o canal (UN EUROS AMB NORANTA-QUATRE CÈNTIMS)	1,94	€
P-535	PP45-66AZ	m	Cable de fibra òptica per a ús interior, amb 12 fibres del tipus multimode 62,5/125, estructura interior multitub (estructura ajustada), protecció interior de fibra de vidre, amb coberta de poliolefina, de baixa emissió de fums i opacitat reduïda i no propagador de la flama segons UNE-EN 60332-1-2, instal·lat (QUATRE EUROS AMB VINT-I-UN CÈNTIMS)	4,21	€
P-536	PP71-7AX1	u	Adaptació RACK actual per a poder connectar el nou rack de la zona de despatxos, col·locant tot el material necessari per a poder conectar el nou rack amb fibra òptica, incloses les adpaacions a realitzar pel connexionat del resta de punts. (CINC-CENTS NORANTA-CINC EUROS AMB NOU CÈNTIMS)	595,09	€
P-537	PP71-7AX2	u	Partida alçada d'elements a traslladar existents en l'actual punt d'informació, aquest elements s'acordarà amb la DF el nou punt i si aquest traasllat es fa per fases. Incòs mà d'obra i material necessari pel seu trasllat i adaptacions a realitzar. (MIL CENT NORANTA EUROS AMB DINOU CÈNTIMS)	1.190,19	€
P-538	PP71-7AZ4	u	Armari equipat per a sistemes de transmissió de veu i dades, de 4 unitats, amb capacitat fins a 10 llocs de treball, per a xarxa de categoria 6 U/UTP, xassís rack 10´´, de 300 x 350 x 200 mm aproximadament (alçària x amplària x fondària), amb porta de vidre securitzat amb pany i clau, col·locat. (QUATRE-CENTS VINT-I-NOU EUROS AMB DIVUIT CÈNTIMS)	429,18	€
P-539	PQ83-HA7O	u	Eixugamans per aire calent amb sensor electrònic de presència, fabricat en material vitrificat, de potència 1800 W, cabal 3,6 m3/minut i temperatura 61°C, instal·lat (CENT VUITANTA-UN EUROS AMB NORANTA-DOS CÈNTIMS)	181,92	€
P-540	PQN1-HAAX	m	Escala metàl·lica per transit de manteniment, de 70 cm d'ample fins alçada de 90 cm, formada per estructura de tubulars metal·lics laminat en calent de 40x40x4 mm.soldats i per 4 esglaos de 70x25 cm de tramex. Esglaó formats per reixeta electrosoldada antilliscant, acabat galvanitzat en calent, realitzada amb platines portants d'acer laminat UNE-EN 10025 S235JR, en perfil pla laminat en calent, de 20x2 mm, separades 34 mm entre si, separadors de vareta quadrada retorçada, d'acer amb baix contingut en carboni UNE-EN ISO 16120-2 C4D, de 4 mm de costat, separats 38 mm entre si i marc d'acer laminat UNE-EN 10025 S235JR, en perfil pla laminat en calent; i acabat frontal antilliscant, d'acer laminat UNE-EN 10025 S235JR, en perfil pla laminat en calent, encunyat, fixat mitjançant cargolat sobre muntant metàl·lic d'escala. Barana als dos costats formada per perfils verticals i superior de40x40x3mm, + 2 perfils horitzontals de perfils 40x20x2 mm, fixada a l'estructura de l'escala. (QUATRE-CENTS SEIXANTA-VUIT EUROS AMB NORANTA-VUIT CÈNTIMS)	468,98	€

QUADRE DE PREUS NÚMERO 1

NÚMERO	CODI	UA	DESCRIPCIÓ	PREU	
P-541	PQUH-65LX	h	Mà d'obra per a neteja diaria d'espai d'us del mercat. (VINT-I-CINC EUROS AMB VINT-I-DOS CÈNTIMS)	25,22	€
P-542	PXXXXX01	pa	Partida alçada de desmuntatge de vidre en reixa existent sobre el bar que forma part de l'àmbit de la reforma i posterior adequació de la reixa existent per tal de poder embocar els conductes de aportació/extracció pels lavabos i oficines. S'inclouen tots els materials necessaris per poder duur a terme aquesta tasca. També s'inclouen els elements d'elevació necessaris. (DOS-CENTS EUROS)	200,00	€
P-543	PXXXXX02	pa	Partida alçada de modificació de sistema de climatització actual consistent en: - Eliminació d'un tram de conducte dotat de dos difusors, col·locatn un tap en el ramal de l'aire impulsió. - Trasllat d'una reixa de retorn d'aire, reduint el tram de consucte per que aquest quedi en el interior ambit del mercat. - Eliminació de tres difusors i trasllat del quart disfusor d'un mateix ramal. - Regulació de les dues unitats de climtatització per tal de poder ajustar el cabal a les necessitats actuals per fet de reduir-ne els difusors. - Posta a punt del sistema de climatització de les dues unitats afectades per la reforma. Inclòs tots els elements necessaries per dur a terme la operació amb garanties,, mitjans de seguretat, mitjans elevació, etc. Tots els elements que es treuen actuals es guardaran per la seva posterior utilització. S'inclouen tots els materials necessaris per poder duur a terme aquesta tasca. També s'inclouen els elements d'elevació necessaris. (MIL QUATRE-CENTS SEIXANTA-CINC EUROS AMB SETANTA-CINC CÈNTIMS)	1.465,75	€
P-544	PXXXXX03	pa	Partida alçada de desmuntatge de sistema de ventilació actual en sala de brossa. S'inclouen tots els materials necessaris per poder duur a terme aquesta tasca. (DOS-CENTS NORANTA-TRES EUROS AMB QUINZE CÈNTIMS)	293,15	€
P-545	PXXXXX04	pa	Legalització de la instal·lació de climatització, realitzant en base a la legalització existent del mercat la modificació actual, inclòs taxes i visats. (NOU-CENTS TRENTA-VUIT EUROS AMB VUIT CÈNTIMS)	938,08	€
P-546	PXXXXY04	pa	Legalització de la instal·lació de Fred industrial, inclòs taxes i visats. (MIL CENT SETANTA-DOS EUROS AMB SEIXANTA CÈNTIMS)	1.172,60	€
P-547	PY01-HBTU	h	Desplaçament de mobiliari per a fer reparacions o per reubicació. (VINT-I-VUIT EUROS AMB NORANTA-SET CÈNTIMS)	28,97	€
P-548	PY02-615X	u	Forat amb equips per a tall/broca de diamant, de mur contenció de formigó armat de 150 a 200 mm de diàmetre i fins a 350 mm de fondària. (SETANTA-VUIT EUROS AMB SETANTA-CINC CÈNTIMS)	78,75	€
P-549	SPER001K	m2	Persiana enrotllable 135x270 cm. model TEC-100 TR fabricada en alumini extrussionat d'alta resistència de lamas de 100mm d'alt i gruix de 2,3 mm, lacat color a definir per la DF., TROQUELAT de dimensions 215 x 65 mm cosida lateralment mitjançant sistema de taps de poliamida lliscada, amb perfil de sòcol inferior reforçat de 116 mm amb junt inferior d'estanqueïtat. Guía estructural autoportant fabricada en alumini extrussionat de mesures 80 mm x 90 mm, amb nylon poliamida antifricció per a evitar fregament. Testers laterals de mesures 400 x 400 en punt rodó amb respectius suports. Eix de molles reforçats d'acer galvanitzat de 60/76 mm, amb politges d'acer galvanitzades de 220/240 mm amb coixenets interiors i proteccio exterior en nylon. Motorització i components electrònics sistema TECSYSTEMS o equivalent mitjançant motor central 220V monofàsico amb electofre. Sistema de desbloqueig mitjançat taquilla inox fabricada en acer inoxidable amb polsador home present de pujada i baixada, amb claur de seguretat i sistema de desbloqueig del motor en caso de fallada de subministre elèctric. Topalls de seguretat exteriors fabricats en acer. S'inclouen ajustos per adaptació de desnivells al paviment. Lacat RAL 7021 a confirmar en obra.	421,01	€

QUADRE DE PREUS NÚMERO 1

NÚMERO	CODI	UA	DESCRIPCIÓ	PREU
			Certificada segons norma EN – 13.241-1:2003. (Codi PE7) (QUATRE-CENTS VINT-I-UN EUROS AMB UN CÈNTIMS)	
P-550	SPER001W	m2	Persiana enrotllable 1.95x260 cm. model TEC-100 TR fabricada en alumini extrussionat d'alta resistència de lamas de 100mm d'alt i gruix de 2,3 mm, lacat color a definir per la DF., TROQUELAT de dimensions 215 x 65 mm cosida lateralment mitjançant sistema de taps de poliamida lliscada, amb perfil de sòcol inferior reforçat de 116 mm amb junt inferior d'estanqueïtat. Guía estructural autoportant fabricada en alumini extrussionat de mesures 80 mm x 90 mm, amb nylon poliamida antifricció per a evitar fregament. Testers laterals de mesures 400 x 400 en punt rodó amb respectius suports. Eix de molles reforçats d'acer galvanitzat de 60/76 mm, amb politges d'acer galvanitzades de 220/240 mm amb coixenets interiors i proteccio exterior en nylon. Motorització i components electrònics sistema TECSYSTEMS o equivalent mitjançant motor central 220V monofàsico amb electofre. Sistema de desbloqueig mitjançat taquilla inox fabricada en acer inoxidable amb polsador home present de pujada i baixada, amb claur de seguretat i sistema de desbloqueig del motor en caso de fallada de subministre elèctric. Topalls de seguretat exteriors fabricats en acer. S'inclouen ajustos per adaptació de desnivells al paviment. Lacat RAL 7021 a confirmar en obra. Certificada segons norma EN – 13.241-1:2003. (Codi PE5) (QUATRE-CENTS VINT-I-UN EUROS AMB UN CÈNTIMS)	421,01 €
P-551	SPER001X	m2	Persiana enrotllable model TEC-100 TR fabricada en alumini extrussionat d'alta resistència de lamas de 100mm d'alt i gruix de 2,3 mm, lacat color a definir per la DF., TROQUELAT de dimensions 215 x 65 mm cosida lateralment mitjançant sistema de taps de poliamida lliscada, amb perfil de sòcol inferior reforçat de 116 mm amb junt inferior d'estanqueïtat. Guía estructural autoportant fabricada en alumini extrussionat de mesures 80 mm x 90 mm, amb nylon poliamida antifricció per a evitar fregament. Testers laterals de mesures 400 x 400 en punt rodó amb respectius suports. Eix de molles reforçats d'acer galvanitzat de 60/76 mm, amb politges d'acer galvanitzades de 220/240 mm amb coixenets interiors i proteccio exterior en nylon. Motorització i components electrònics sistema TECSYSTEMS o equivalent mitjançant motor central 220V monofàsico amb electofre. Sistema de desbloqueig mitjançat taquilla inox fabricada en acer inoxidable amb polsador home present de pujada i baixada, amb claur de seguretat i sistema de desbloqueig del motor en caso de fallada de subministre elèctric. Topalls de seguretat exteriors fabricats en acer. S'inclouen ajustos per adaptació de desnivells al paviment. Lacat RAL 7021 a confirmar en obra. Certificada segons norma EN – 13.241-1:2003 (PE02) (QUATRE-CENTS VINT-I-UN EUROS AMB UN CÈNTIMS)	421,01 €
P-552	SPER001Y	m2	Persiana enrotllable model TEC-100 TR fabricada en alumini extrussionat d'alta resistència de lamas de 100mm d'alt i gruix de 2,3 mm, lacat color a definir per la DF., TROQUELAT de dimensions 215 x 65 mm cosida lateralment mitjançant sistema de taps de poliamida lliscada, amb perfil de sòcol inferior reforçat de 116 mm amb junt inferior d'estanqueïtat. Guía estructural autoportant fabricada en alumini extrussionat de mesures 80 mm x 90 mm, amb nylon poliamida antifricció per a evitar fregament. Testers laterals de mesures 400 x 400 en punt rodó amb respectius suports. Eix de molles reforçats d'acer galvanitzat de 60/76 mm, amb politges d'acer galvanitzades de 220/240 mm amb coixenets interiors i proteccio exterior en nylon. Motorització i components electrònics sistema TECSYSTEMS o equivalent mitjançant motor central 220V monofàsico amb electofre. Sistema de desbloqueig mitjançat taquilla inox fabricada en acer inoxidable amb polsador home present de pujada i baixada, amb claur de seguretat i sistema de desbloqueig del motor en caso de fallada de subministre elèctric. Topalls de seguretat exteriors fabricats en acer. S'inclouen ajustos per adaptació de desnivells al paviment. Certificada segons norma EN – 13.241-1:2003 (codi PE3) (QUATRE-CENTS VINT-I-UN EUROS AMB UN CÈNTIMS)	421,01 €
P-553	SPER001Z	m2	Persiana enrotllable 226x260 cm. model TEC-100 TR fabricada en alumini extrussionat d'alta resistència de lamas de 100mm d'alt i gruix de 2,3 mm, lacat color a definir per la DF., TROQUELAT de dimensions 215 x 65 mm cosida lateralment mitjançant sistema de taps de poliamida lliscada, amb perfil de sòcol inferior reforçat de 116 mm amb junt inferior d'estanqueïtat. Guía estructural autoportant fabricada en alumini extrussionat de mesures 80 mm x 90 mm, amb nylon poliamida antifricció per a evitar fregament. Testers laterals de mesures 400 x 400 en punt rodó amb respectius suports. Eix de molles reforçats d'acer galvanitzat de 60/76 mm, amb politges d'acer galvanitzades de 220/240 mm amb coixenets interiors i proteccio exterior en nylon. Motorització i components electrònics sistema	421,01 €

QUADRE DE PREUS NÚMERO 1

NÚMERO	CODI	UA	DESCRIPCIÓ	PREU	
			TECSYSTEMS o equivalent mitjançant motor central 220V monofàsico amb electofre. Sistema de desbloqueig mitjançat taquilla inox fabricada en acer inoxidable amb polsador home present de pujada i baixada, amb claur de seguretat i sistema de desbloqueig del motor en caso de fallada de subministre elèctric. Topalls de seguretat exteriors fabricats en acer. S'inclouen ajustos per adaptació de desnivells al paviment. Lacat RAL 7021 a confirmar en obra. Certificada segons norma EN – 13.241-1:2003 (Codi PE4) (QUATRE-CENTS VINT-I-UN EUROS AMB UN CÈNTIMS)		
P-554	X001001	pa	Ajudes Ram de Paleta per a l'execució de les instal-lacions previstes d'electricitat, lampisteria, ventilació, climatització/fred industrial, incendis i varies, i desmontatge de les existents, consistents en l'execució de regates, passos, perforacions, perforacions per llumineres en fals sostres, col·locació registres en fals sostre, segellats i ajudes de transport i càrrega i bancades diverses. Segon fases d'obra. (ES computa com el 2% de pressupost de l'instal·lació) (ZERO EUROS AMB DOS CÈNTIMS)	0,02	€
P-555	X001002	u	Ajudes de Ram de paleta per al desmuntatge d'elements que interfereixen amb la substitució de baixants amb amiant i posterior recol·locació. Es compta per unitats de ubicació segon plànol de l'informe de inspecció annex a la memòria del projecte. Inclou desmuntatge i recol·locació de mobiliari, tanques, portes, acabats etc. (CENT TRENTA-QUATRE EUROS AMB VINT-I-DOS CÈNTIMS)	134,22	€

INSTITUT MUNICIPAL DE MERCATS DE BARCELONA

QUADRE DE PREUS 2

QUADRE DE PREUS NÚMERO 2

NÚMERO	CODI	UA	DESCRIPCIÓ		PREU
P-1	04XX029	ud	Les canonades s'identificaran amb senyals, etiquetes adhesives, o plaques acabades en punta, per identificar el sentit del flux i portaran els caràcters d'identificació del fluid circulant segons IF-18 del nou RSIF.	**100,00**	**€**
			Sense descomposició	100,00000	€
P-2	BV2LO-00Z	PA	Mesuració de la resistència al lliscament del paviment de terratzo en sec i en humit, amb mesurador homologat per determinar la classificació a la lliscabilitat (rd) del paviment i determinar la seva classificació C1-C2-C3 segon CTE-SUA , realitzat per laboratori homologat. Previsió per a 5 mostres inclós certificat.	**750,00**	**€**
			Sense descomposició	750,00000	€
P-3	E7D91A14	m2	Cel ras continu amb una resistència al foc R-120 format per plaques de silicat càlcic de 10 mm de gruix, amb una conductivitat tèrmica de 0,175 W/mK i una densitat de 870 kg/m3. inclou certificació del producte e instal·lació.	**49,46**	**€**
	B0A12000	kg	Filferro acer galvanitzat	0,54000	€
	B7D62A41	m2	Placa de silicat càlcic amb additius, de protecció contra el foc, de 10 mm de gruix, amb una conductivitat tèrmica de 0,175 W/mK i una densitat de 870 kg/m3, incombustible i d'aplicació en edificació i indústria	27,13700	€
			Altres conceptes	21,78300	€
P-4	E9XTP	ut	Topall d'acer inoxidable marca Ocariz o equivalent per a porta	**16,42**	**€**
	B9TP1	ut	Topall d'acer inoxidable marca Ocariz o equivalent	13,00000	€
			Altres conceptes	3,42000	€
P-5	EAY1A11J	u	Cegat de paret foradada en trams de 75 x15 cm en paret de 10 cm de gruix consistent en repicat de peces de maó amb frontal foradat vist de 28x14x10 i rejuntat de paret amb totxana de 290x140x100 mm LD, categoria I, segons norma UNE-EN 771-1, per a revestir, col·locat amb morter per a ram de paleta industrialitzat M 7.5 (7,5 N/mm2), arrebossat per les dues cares igualant la textura existent fins deixar la paret terminada per a pintar, càrrega manual de runa sobre camió o contenidor.	**69,85**	**€**
	P811-3F99	m2	Arrebossat reglejat sobre parament vertical interior, a 3,00 m d'alçària, com a màxim, amb morter de ciment 1:6, remolinat	13,90168	€
	P214T-4RQB	u	Enderroc puntual d'envà de ceràmica de 5-10 cm de gruix, per a formació de forat passabigues de fins 30x30 cm, amb mitjans manuals i càrrega manual de runa sobre camió o contenidor	16,06965	€
	P6146-AWK0	m2	Paredó recolzat divisòria de 10 cm de gruix, de totxana de 290x140x100 mm, LD, categoria I, segons norma UNE-EN 771-1, per a revestir, col·locat amb morter per a ram de paleta industrialitzat M 7.5 (7,5 N/mm2) de designació (G) segons la norma UNE-EN 998-2. S'inclou la formació de llindes per forats d'obra, medis auxiliars i neteja per l'execució de la partida totalment acabada.	7,56865	€
	B07L-1PYA	t	Morter per a ram de paleta, classe M 5 (5 N/mm2), a granel, de designació (G) segons norma UNE-EN 998-2	3,16960	€
			Altres conceptes	29,14042	€
P-6	EAY1A11W	u	Col·locació de comporta tallafoc en parets per a un buit d'obra d'amplària fins 50x50 cm	**29,16**	**€**
	B07L-1PYA	t	Morter per a ram de paleta, classe M 5 (5 N/mm2), a granel, de designació (G) segons norma UNE-EN 998-2	1,18860	€
			Altres conceptes	27,97140	€
P-7	EAY1A11X	u	Col·locació reixes intumescents en parets parets per a un buit d'obra d'amplària 1 m, com a màxim i 1 m d'alçària, com a màxim, en fase de formació paret (no inclou reixes)	**17,55**	**€**
	B07L-1PYA	t	Morter per a ram de paleta, classe M 5 (5 N/mm2), a granel, de designació (G) segons norma UNE-EN 998-2	2,27815	€
			Altres conceptes	15,27185	€

QUADRE DE PREUS NÚMERO 2

NÚMERO	CODI	UA	DESCRIPCIÓ		PREU
P-8	EAY1A11Y	u	Sustitució/coll·locació de reixes intumescents fins 40x40cm en paret existent: retirada de reixa existent, formació de forat segon mida de la reixa a instal·lar amb mitjans manuals, col·locació de nova reixa intumescent, retacat del forat amb morter inclós peces ceramiques s'escau, arrebossat igualant la textura existent fins deixar la paret terminada per a pintar, càrrega manual de runa sobre camió o contenidor. (No inclou reixes). La distancia entre 2 reixes intumescents ha de ser minimim 20 cm.	**48,20**	€
	P214T-4RQB	u	Enderroc puntual d'envà de ceràmica de 5-10 cm de gruix, per a formació de forat passabigues de fins 30x30 cm, amb mitjans manuals i càrrega manual de runa sobre camió o contenidor	6,42786	€
	B07L-1PYA	t	Morter per a ram de paleta, classe M 5 (5 N/mm2), a granel, de designació (G) segons norma UNE-EN 998-2	2,27815	€
	P6146-AWK0	m2	Paredó recolzat divisòria de 10 cm de gruix, de totxana de 290x140x100 mm, LD, categoria I, segons norma UNE-EN 771-1, per a revestir, col·locat amb morter per a ram de paleta industrialitzat M 7.5 (7,5 N/mm2) de designació (G) segons la norma UNE-EN 998-2. S'inclou la formació de llindes per forats d'obra, medis auxiliars i neteja per l'execució de la partida totalment acabada.	5,04576	€
	P811-3F99	m2	Arrebossat reglejat sobre parament vertical interior, a 3,00 m d'alçària, com a màxim, amb morter de ciment 1:6, remolinat	11,58473	€
			Altres conceptes	22,86350	€
P-9	EAY1A11Z	u	Sustitució/coll·locació de reixes intumescents fins 40x40cm en paret existent: retirada de reixa existent, formació de forat segon mida de la reixa a instal·lar amb mitjans manuals, col·locació de nova reixa intumescent, retacat del forat amb morter inclós peces ceramiques s'escau, arrebossat igualant la textura existent fins deixar la paret terminada per a pintar, càrrega manual de runa sobre camió o contenidor. (No inclou reixes)	**70,77**	€
	P214T-4RQB	u	Enderroc puntual d'envà de ceràmica de 5-10 cm de gruix, per a formació de forat passabigues de fins 30x30 cm, amb mitjans manuals i càrrega manual de runa sobre camió o contenidor	12,85572	€
	P811-3F99	m2	Arrebossat reglejat sobre parament vertical interior, a 3,00 m d'alçària, com a màxim, amb morter de ciment 1:6, remolinat	19,69404	€
	B07L-1PYA	t	Morter per a ram de paleta, classe M 5 (5 N/mm2), a granel, de designació (G) segons norma UNE-EN 998-2	3,96200	€
	P6146-AWK0	m2	Paredó recolzat divisòria de 10 cm de gruix, de totxana de 290x140x100 mm, LD, categoria I, segons norma UNE-EN 771-1, per a revestir, col·locat amb morter per a ram de paleta industrialitzat M 7.5 (7,5 N/mm2) de designació (G) segons la norma UNE-EN 998-2. S'inclou la formació de llindes per forats d'obra, medis auxiliars i neteja per l'execució de la partida totalment acabada.	6,30721	€
			Altres conceptes	27,95103	€
P-10	ED35UX3X	u	Pericó de pas de formigó prefabricat amb fons, de 600x700x700 mm, per a escomesa de BIES, inclosa tapa de fosa en dos parts. Inclós subministrament, instal.lació, elements auxiliars, supports, p.p. d'accessoris i material auxiliar, pletines de connexionat segons indicacions companyia, ajudes de paleteria. Amb desguàs. Tot inclós, muntat i/o en funcionament.Les dimensions i caracteristiques s'ajustaran a les exigències de la companyia.S'inclou accessoris de muntatge tals com platina, vàlvula anti retorn i accessoris segons requeriments companyia.	**747,56**	€
	BD35XX3X	u	Pericó de contra incendis de dimensions segons cia. per a escomesa intal.lacions, inclosa tapa de ferro. La tapa estarà tallada en dos i cadascuna disposarà de tirador per poder obrirla.	440,06000	€
			Altres conceptes	307,50000	€
P-11	EG31J6XX	u	Certificació cables de veu i dades i emisió de certificat per empresa distribuidora.	**11,55**	€
			Sense descomposició	11,55000	€
P-12	EHB5QXXX	u	Subministrament, col·locació e instal·lació de llumenera estanca amb leds amb una vida útil <= 50000 h, de forma rectangular, de 1600 mm de llargària, 46,50 W de potència, flux lluminós de 6400 lm, aïllament classe I, cos i difusor de policarbonat i grau de protecció IP65.Philips WTC470C LED64S/840 PSU WB L1600 o equivalent. Totalment instal·lada i en perfecte estat de funcionament. S'inclouen els petits materials	**320,35**	€

QUADRE DE PREUS NÚMERO 2

NÚMERO	CODI	UA	DESCRIPCIÓ	PREU	
			necessaris per la seva correcta instal·lació. Amb part p.p. de cablejat, accessoris per a muntar superficialment. Inclosos medis elevadors. Muntat i connexionat. Totes les feines s'han de realitzar fora de l'horari comercial del Mercat i sense ocasionar molèsties als usuaris i concessionaris del mercat.		
	BHB5QXXX	u	Subministrament, col·locació e instal·lació de llumenera estanca amb leds amb una vida útil <= 50000 h, de forma rectangular, de 1600 mm de llargària, 46,50 W de potència, flux lluminós de 6400 lm, aïllament classe I, cos i difusor de policarbonat i grau de protecció IP65.Philips WTC470C LED64S/840 PSU WB L1600 o equivalent. Totalment instal·lada i en perfecte estat de funcionament. S'inclouen els petits materials necessaris per la seva correcta instal·lació. Amb part p.p. de cablejat, accessoris per a muntar superficialment. Inclosos medis elevadors. Muntat i connexionat. Totes les feines s'han de realitzar fora de l'horari comercial del Mercat i sense ocasionar molèsties als usuaris i concessionaris del mercat.	275,00000	€
			Altres conceptes	45,35000	€
P-13	EHB5RSXX	u	Subministrament, col·locació e instal·lació de llumenera estanca amb leds amb una vida útil <= 50000 h, de forma rectangular, de 650 mm de llargària, 18 W de potència, flux lluminós de 1600 lm, aïllament classe I, cos i difusor de policarbonat i grau de protecció IP65.Philips WTC470C LED L650 o equivalent. Totalment instal·lada i en perfecte estat de funcionament. S'inclouen els petits materials necessaris per la seva correcta instal·lació. Amb part p.p. de cablejat, accessoris per a muntar superficialment. Inclosos medis elevadors. Muntat i connexionat. Totes les feines s'han de realitzar fora de l'horari comercial del Mercat i sense ocasionar molèsties als usuaris i concessionaris del mercat.	**100,35**	€
	BHB5RSXX	u	Subministrament, col·locació e instal·lació de llumenera estanca amb leds amb una vida útil <= 50000 h, de forma rectangular, de 650 mm de llargària, 18 W de potència, flux lluminós de 1600 lm, aïllament classe I, cos i difusor de policarbonat i grau de protecció IP65.Philips WTC470C LED L650 o equivalent. Totalment instal·lada i en perfecte estat de funcionament. S'inclouen els petits materials necessaris per la seva correcta instal·lació. Amb part p.p. de cablejat, accessoris per a muntar superficialment. Inclosos medis elevadors. Muntat i connexionat. Totes les feines s'han de realitzar fora de l'horari comercial del Mercat i sense ocasionar molèsties als usuaris i concessionaris del mercat.	75,00000	€
			Altres conceptes	25,35000	€
P-14	EHB5RXXX	u	Subministrament, col·locació e instal·lació de llumenera estanca amb leds amb una vida útil <= 50000 h, de forma rectangular, de 1300 mm de llargària, 30,50 W de potència, flux lluminós de 4200 lm, aïllament classe I, cos i difusor de policarbonat i grau de protecció IP65.Philips WTC470C LED42S/840 PSU VWB L1300 o equivalent. Totalment instal·lada i en perfecte estat de funcionament. S'inclouen els petits materials necessaris per la seva correcta instal·lació. Amb part p.p. de cablejat, accessoris per a muntar superficialment. Inclosos medis elevadors. Muntat i connexionat. Totes les feines s'han de realitzar fora de l'horari comercial del Mercat i sense ocasionar molèsties als usuaris i concessionaris del mercat.	**292,85**	€
	BHB5RXXX	u	Subministrament, col·locació e instal·lació de llumenera estanca amb leds amb una vida útil <= 50000 h, de forma rectangular, de 1300 mm de llargària, 30,50 W de potència, flux lluminós de 4200 lm, aïllament classe I, cos i difusor de policarbonat i grau de protecció IP65.Philips WTC470C LED42S/840 PSU VWB L1300 o equivalent. Totalment instal·lada i en perfecte estat de funcionament. S'inclouen els petits materials	250,00000	€

QUADRE DE PREUS NÚMERO 2

NÚMERO	CODI	UA	DESCRIPCIÓ	PREU	
			necessaris per la seva correcta instal·lació. Amb part p.p. de cablejat, accessoris per a muntar superficialment. Inclosos medis elevadors. Muntat i connexionat. Totes les feines s'han de realitzar fora de l'horari comercial del Mercat i sense ocasionar molèsties als usuaris i concessionaris del mercat.		
			Altres conceptes	42,85000	€
P-15	EM15U010	u	Retenedor electromagnètic per a tancament automàtic de portes, amb placa de muntatge, interruptor d'accionament manual i connexionat. Inclós subministrament, instal.lació, elements auxiliars, supports, p.p. d'accessoris i material auxiliar, ajudes de paleteria. Tot inclós, muntat i/o en funcionament.	**140,86**	**€**
	BM15U010	u	Retenedor electromagnètic per a tancament automàtic de portes, amb placa de muntatge i interruptor d'accionament manual	114,80000	€
			Altres conceptes	26,06000	€
P-16	EN81A324	u	Vàlvula de retenció de clapeta amb rosca, de diàmetre nominal 2´´1/2, de 10 bar de PN, de bronze, preu alt i muntada en pericó de canalització soterrada. Inclós subministrament, instal.lació, elements auxiliars, supports, p.p. d'accessoris i material auxiliar, ajudes de paleteria. Tot inclós, muntat i/o en funcionament.	**123,57**	**€**
	BN81A320	u	Vàlvula de retenció de clapeta amb rosca, de diàmetre nominal 2´´1/2, de 10 bar de PN, de bronze, preu alt	70,45000	€
			Altres conceptes	53,12000	€
P-17	EY03D000	u	Forat amb equips per a tall/broca de diamant, de llosa massissa formigó armat, de 120 a 150 mm de diàmetre i fins a 350 mm de fondària	**73,57**	**€**
			Altres conceptes	73,57000	€
P-18	H00100X	u	SEGURETAT I SALUT Despeses de l'Aplicació de l'Estudi de Seguretat i Salut a l'obra, incloent el Pla de Seguretat i Salut, obertura del centre de treball, senyalitzacions necessàries, elements necessaris per a la seguretat dels treballadors i totes les proteccions personals necessaries per a cada ofici, tant les col·lectives com les individuals segons el Pla de Seguretat i Salut aprovat pel Coordinador de Seguretat en fase d'execució d'obra i Normativa vigent. Segon Pla de Seguretati salut del projecte.	**17.215,78**	**€**
			Sense descomposició	17.215,78000	€
P-19	H15118DV	u	Elaboració, presentació i tramitació del Pla de treball segons RD 396/2006, de 31 de març, pel que s'estableixen les disposicions mínimes de seguretat i salut aplicables als treballs amb risc d'exposició a l'amiant, i el Decret Legislatiu 1/2009, de 21 de juliol, pel qual s'aprova el Text refós de la Llei reguladora dels residus. Per la substitució dels baixants de fibrociment El pla de treball executat incorporarà els treballs i consideracions que puguin derivar-se de l'aprovació del pla de treball per part del Departament de treball de la Generalitat de Catalunya.	**1.815,00**	**€**
			Altres conceptes	1.815,00000	€
P-20	JGV181XX	u	MEMÒRIA / DOCUMENTS / LEGALITZACIÓ. Elaboració i presentació davant l'òrgan competent de la comunitat autònoma prèviament a la posada en marxa de la instal · lació, dels següents documents amb la finalitat d'obtenir l'alta en el registre d'instal · lacions legalitzades; - Memòria descriptiva - Certificat de la instal · lació, subscrit per l'empresa frigorista. - Certificat de la instal · lació elèctrica signat per un instal · lador de baixa tensió. - Declaració de conformitat (CE) de tots els elements i equips a pressió - Plànols - Documents IF. - Llibre Registre de la Instal · lació frigorífica - Instruccions d'ús	**1.200,00**	**€**

QUADRE DE PREUS NÚMERO 2

NÚMERO	CODI	UA	DESCRIPCIÓ	PREU
			Sense descomposició	1.200,00000 €
P-21	JGVEEE0X	u	Posta a punt del sistema de fred industrial, ajustant tots els paràmetres, la càrrega de gas, la regulació de la valvuleria d'equilibrat de pressió i tot el necessari per un correcte de funcionament de la instal·lació. S'inclou probes estanqueitat, certificats i documentació per la seva legalització.	**469,04** €
			Altres conceptes	469,04000 €
P-22	JGVEEEXX	u	Jornada de proves d'execució complint la normativa vigent.	**293,15** €
			Altres conceptes	293,15000 €
P-23	K216467R	ud	Enderroc de pica de gel formada per parets d'obra, impermeabilització y revestiment ceramic i inox, de 2,00 x 1,00x 0,90 m inclós instal d'aigua i desaigüe, a mà i amb martell trencador manual i càrrega manual de runa sobre camió o contenidor. Inclou p.p. medis auxiliars.	**108,84** €
			Altres conceptes	108,84000 €
P-24	K219KFA0	m	Tall en paviment de Terratzo-formigó de 10 cm de fondària com a mínim, amb màquina tallajunts amb disc de diamant, per a delimitar la zona a demolir	**10,65** €
			Altres conceptes	10,65000 €
P-25	K21A101X	u	Desmuntatge porta metàlica ail·lant de cambra frigorífica, p.p estructura de soportació superior e inferior amb tall de les guies, mitjançant mitjans manuals i càrrega manual sobre camió o contenidor	**73,39** €
			Altres conceptes	73,39000 €
P-26	K45R32AS	pa	Previsó per treballs sanejament en zones ocultes, no previsibles, com adaptació de trams no previstos. A comprobar a l'obra amb la DF.	**925,00** €
			Sense descomposició	925,00000 €
P-27	K45R32AW	pa	Previsó per treballs sanejament en zones ocultes, no previsibles, com adaptació de trams no previstos. A comprobar a l'obra amb la DF.	**532,42** €
			Altres conceptes	532,42000 €
P-28	K45R32AX	pa	Previsó per treballs en zones ocultes, no previsibles en fase de projecte com reparació /reforç estructural d' elements de forjat actualment ocults i altres; cales, presa de mostres, treballs auxiliaris sanejament ocult. A comprobar a l'obra amb la DF i previa valoració i aceptació per part de la DF i Propietat.	**2.800,00** €
			Sense descomposició	2.800,00000 €
P-29	K45R32AY	pa	Previsó per treballs en zones ocultes, no previsibles en fase de projecte com reparació /reforç estructural d' elements de forjat actualment ocults i altres; cales, presa de mostres, treballs auxiliaris sanejament ocult. A comprobar a l'obra amb la DF i previa valoració i aceptació per part de la DF i Propietat.	**2.100,00** €
			Sense descomposició	2.100,00000 €
P-30	K45R32AZ	pa	Previsó per treballs en zones ocultes, no previsibles en fase de projecte com reparació /reforç estructural d' elements de forjat actualment ocults i altres; cales, presa de mostres, treballs auxiliaris sanejament ocult. A comprobar a l'obra amb la DF i previa valoració i aceptació per part de la DF i Propietat.	**950,00** €

QUADRE DE PREUS NÚMERO 2

NÚMERO	CODI	UA	DESCRIPCIÓ	PREU	
			Sense descomposició	950,00000	€
P-31	K4C91510	m2	Muntatge i desmuntatge d'apuntalament de sostre a una alçària <= 5 m, amb puntal metàl·lic i tauló	**26,53**	€
	B0D629A0	cu	Puntal metàl·lic i telescòpic per a 5 m d'alçària i 150 usos	0,56225	€
	B0A31000	kg	Clau acer	0,06093	€
	B0D21030	m	Tauló de fusta de pi per a 10 usos	0,48750	€
			Altres conceptes	25,41932	€
P-32	K81133LX	u	Regularització y reparació del perimetre d'obra en substitució portes existents.	**77,75**	€
			Altres conceptes	77,75000	€
P-33	K83E7MGX	m2	Extradossat de plaques de guix laminat amb resistencia al foc EI 120 format per estructura autoportant arriostrada reforçada en H amb perfileria de planxa d'acer galvanitzat, amb un gruix total de l'extradossat de 93 mm, muntants cada 600 mm de 48 mm d'amplaria i canals de 48 mm d'amplaria, amb 2 plaques tipus resistent al foc (F) de 25 mm de gruix, fixada mecànicament. El preu inclou la resolució de trobades i punts singulars.	**81,31**	€
	B6B12211	m	Canal de planxa d'acer galvanitzat, en paraments horitzontals amb perfils 48 mm d'amplària	0,84550	€
	B0CC3810	m2	Placa de guix laminat resistent al foc (F) i gruix 25 mm, amb vora afinada (BA), segons la norma UNE-EN 520	47,99800	€
	B7J500ZZ	kg	Massilla per a junt de plaques de cartró-guix	1,04000	€
	B6BZ1A10	m	Banda acústica autoadhesiva fins a 50 mm d'amplària per a junts de plaques de guix laminat	0,25850	€
	B44ZB052	kg	Acer S235JRC segons UNE-EN 10025-2, format per peça simple, en perfils conformats en fred sèrie L, U, C, Z i omega, tallat a mida i galvanitzat	0,26040	€
	B6B11211	m	Muntant de planxa d'acer galvanitzat, en paraments verticals amb perfils 48 mm d'amplària	4,24060	€
	B0A61600	u	Tac de niló de 6 a 8 mm de diàmetre, amb vis	0,90000	€
	B7JZ00E1	m	Cinta de paper resistent per a junts de plaques de guix laminat	0,32000	€
	B0A44000	cu	Visos per a plaques de guix laminat	3,13500	€
	B0A4A400	cu	Visos galvanitzats	0,28560	€
			Altres conceptes	22,02640	€
P-34	K83EHP1X	m2	Formació de calaix EI 120 suspès del sostre format per estructura autoportant de perfileria de planxa d'acer galvanitzat i plaques de guix laminat de 25 mm de gruix, fixades mecànicament a sostre a una alçaria>4m.inclo p.p medis auxiliars. Completament terminat. Inclou certificat.	**126,07**	€
	B83ZA700	m	Perfileria de planxa d'acer galvanitzat amb perfils entre 75 a 85 mm d'amplària	22,02200	€
	B0A44000	cu	Visos per a plaques de guix laminat	15,04800	€
	B7J500ZZ	kg	Massilla per a junt de plaques de cartró-guix	2,08000	€
	B7JZ00E1	m	Cinta de paper resistent per a junts de plaques de guix laminat	0,25600	€
	B0A4A400	cu	Visos galvanitzats	0,28560	€
	B0A61600	u	Tac de niló de 6 a 8 mm de diàmetre, amb vis	0,90000	€
	B0CC3810	m2	Placa de guix laminat resistent al foc (F) i gruix 25 mm, amb vora afinada (BA), segons la norma UNE-EN 520	55,92000	€
			Altres conceptes	29,55840	€
P-35	KD111B8X	pa	Conexió de desguasos a xarxa de sanjament existent enterrada. Inclou part proporcional de materials i accessoris. Inclós subministrament, instal.lació, elements auxiliars, supports, p.p. d'accessoris i material auxiliar, ajudes de paleteria. Tot inclós, muntat i/o en funcionament	**145,35**	€

QUADRE DE PREUS NÚMERO 2

NÚMERO	CODI	UA	DESCRIPCIÓ	PREU	
	BD7E-1ZQW	m	Tub de PVC-U de paret massissa per a sanejament amb pressió, de DN 160 mm i de PN 6 bar segons norma UNE-EN 1456-1, per a unió elàstica amb anella elastomèrica	5,55000	€
	BDW3-FFAP	u	Element de muntatge per a tub de PVC de D=160 mm	0,27000	€
	BDW3-FFAK	u	Accessori genèric per a tub de PVC de D=160 mm	18,12000	€
			Altres conceptes	121,41000	€
P-36	KD111B9Y	h	Revisió i neteja de xarxa sanejament existent a la zona d'actuació.	**59,51**	€
			Altres conceptes	59,51000	€
P-37	KD3111BE	m	Demolició d'embornal longitudinal de fabrica/formigó, inclós reixa de fundició 15 cm, amb martell pneumàtic. Transport i carrega de runa a contenidor.	**13,93**	€
			Altres conceptes	13,93000	€
P-38	KD3111BW	u	Demolició bastidor i tapa d'arqueta amb martell pneumàtic. Transport i carrega de runa a contenidor.	**15,85**	€
			Altres conceptes	15,85000	€
P-39	KD3111BX	u	Bonera sifónica de acer inox AISI304 de 20X20cm.tipo industrial, Cainox o similar amb reixa registrable, cubeta plana, sortida vertical/horitzontal diam 63 mm. amb cesta recollida residus. Inclós subministrament, instal.lació, conexió a desguas, elements auxiliars, supports, p.p. d'accessoris i material auxiliar,.Tot inclós, muntat i/o en funcionament.	**224,64**	€
	BD51M35X	u	Bonera per a sistema d'evacuació sifònic, cassoleta d'ace inox, tipo Cainox amb reixa registrable, amb cesta rcollida residus, sortida diàmetre 63/ 75 mm.	167,00000	€
			Altres conceptes	57,64000	€
P-40	KD3111BY	u	Sustitució de bonera sifonica existent: repicat y estracció de bonera existent, colocació de nova bonera sifónica de acer inox AISI304 de 20X20cm.tipo industrial, Cainox o similar amb reixa registrable, cubeta plana, sortida vertical/horitzontal diam 63 mm. amb cesta recollida residus.Inclós subministrament, instal.lació, conexió a desguas, elements auxiliars, supports, p.p. d'accessoris i material auxiliar,.Tot inclós, muntat i/o en funcionament.	**234,34**	€
	BD51M35X	u	Bonera per a sistema d'evacuació sifònic, cassoleta d'ace inox, tipo Cainox amb reixa registrable, amb cesta rcollida residus, sortida diàmetre 63/ 75 mm.	167,00000	€
	P214Q-4RPX	u	Arrencada de bonera repicat i sanejat del paviment a les vores, amb mitjans manuals i càrrega manual de runa sobre camió o contenidor	8,81908	€
			Altres conceptes	58,52092	€
P-41	LEGALPCI	u	Legalització de la instal.lació de PCI davant Organismes Oficials (Conselleria d'Indústria, EIC's, ajuntaments, etc.) aportant tota la documentació necessària (memòria, plànols, projectes visats per tècnic competent, certificats, etc), fins i tot gestions amb aquests Organismes.	**1.500,00**	€
			Sense descomposició	1.500,00000	€
P-42	M_03	u	Subministrament i col·locació d'armari d'oficina 80x44cm h=198cm, 2 portes, fusta acabat melamina, 4 prestatges, Acabat exterior marfil /o fusta silmilar mesa reunion o a definir per la propietat. Armaris tipus mod Basic de Ofiprix / Montiel o similar.	**485,00**	€
			Sense descomposició	485,00000	€
P-43	M_07	u	Suministre i col·locació de cadira depatx amb rodes, estructura metàl·lica i PVC injectat, braços fixos, elevació graduable, seient i respatller teixit acrílic amb encoixinat.Color a definir per la propietat.	**179,00**	€
			Sense descomposició	179,00000	€
P-44	M_08	u	Suministre i col·locació de silla de confident apilable, estructura d'alumini alta resistència amb potes fixes, seient i respatller reforçat material plastic, tipus mod. otus de Ofiprix o similar. Color a definir per la propietat.	**99,00**	€

QUADRE DE PREUS NÚMERO 2

NÚMERO	CODI	UA	DESCRIPCIÓ		PREU
			Sense descomposició	99,00000	€
P-45	M_01W	u	Subministrament i col·locació de moble mostrador per punt d'informació de mides 238x60x74 cm.d'alçada + peça de mostrador alt de xapa alumini, fins 100 cm d'alçada total segon planols de projecte. Realitzat en estructrua de tubulars de acer laminat acabat epoxi color alumini+ tauler de fusta hidrofuga 19 mm, i taulell superior de 35 mm.de gruix, tancat en cara frontal. Acabat en melamina color gris+ taulell fenolic en cara vertical exterior(frontal). Inclou un espai accesible per cadira de rodes de 80 cm d'ample, sense tancament frontal i amb tancament posterior i lateral. Iclou modul de 50 cm amb 2 prestatges de tauler de fusta acabat melamina gris. Peça superior del mostrador formada per xapa d'alumini anoditzat de5 mm en L de mides 120 cm longitud x60 cm alçada x25 cm., ancorada mecanicamente al taullell amb U atornillades. aquesta peça de mostrador es situará a una alçada total del terra de 100 cm. Sòcol de xapa d'alumini anoditzat. Forats passacables. Totalment acabat e instal·lat.	**2.200,00**	**€**
			Sense descomposició	2.200,00000	€
P-46	M_01Y	u	Subministre i col·locació taula despatx 140x80. Taulell de melamina de gruix 19mm, color pino/roble,amb estructura d'alumini travesser d'alumini extruït pintat amb recobriment de pols epoxi color metàl·lic. Inclou forat passacables. Tipo Kubica de ofiprix o similar.	**338,00**	**€**
			Sense descomposició	338,00000	€
P-47	M_01Z	u	Subministrament i col·locació de buck calaixera per despatx, de 42x50, h.51 cm, en xapa d'acer 2 mm color alumini i frontal de melamina 19mm.,amb rodes, pany i clau de seguredad.	**319,00**	**€**
			Sense descomposició	319,00000	€
P-48	P060-01ZP	u	Mostreig, realització de con d'Abrams, elaboració de les provetes, cura, recapçament i assaig a compressió d'una sèrie de sis provetes cilíndriques de 15x30 cm, segons la norma UNE-EN 12390-1, UNE-EN 12390-2, UNE-EN 12390-3, UNE-EN 12350-1 i UNE-EN 12350-2	**142,23**	**€**
	BV210-01PG	u	Mostreig, realització de con d'Abrams, elaboració de les provetes, cura, recapçament i assaig a compressió d'una sèrie de sis provetes cilíndriques de 15x30 cm, segons la norma UNE-EN 12390-1, UNE-EN 12390-2, UNE-EN 12390-3, UNE-EN 12350-1 i UNE-EN 12350-2	129,30000	€
			Altres conceptes	12,93000	€
P-49	P0B2-00PJ	u	Determinació de les característiques mecàniques: resistència a la tracció, límit elàstic, allargament de ruptura i doblegament-desdoblegament d'una proveta d'acer amb característiques especials de ductilitat per a armar formigons, segons la norma UNE 36065	**68,88**	**€**
	BV250-00N5	u	Determinació de les característiques mecàniques: resistència a la tracció, límit elàstic, allargament de ruptura i doblegament-desdoblegament d'una proveta d'acer amb característiques especials de ductilitat per a armar formigons, segons la norma UNE 36065	62,62000	€
			Altres conceptes	6,26000	€
P-50	P122-628W	u	Transport a obra i retirada de plataforma elevadora electrica	**155,45**	**€**
			Sense descomposició	155,45000	€
P-51	P122-628X	d	Amortització diària de plataforma elevadora de braç articulat, motor elèctric, de 12 m d'altura màxima de treball. El preu inclou el manteniment i l'assegurança de responsabilitat civil. A JUSTIFICAR	**105,93**	**€**
			Altres conceptes	105,93000	€
P-52	P122-628Y	d	Amortització diària de plataforma elevadora de tisores, motor elèctric, de 8 m d'altura màxima de treball. El preu inclou el manteniment i l'assegurança de responsabilitat civil.	**88,28**	**€**
			Altres conceptes	88,28000	€

QUADRE DE PREUS NÚMERO 2

NÚMERO	CODI	UA	DESCRIPCIÓ	PREU
P-53	P151H-45IB	m2	Protecció amb vela de lona de polietilè per a proteccions superficials contra caigudes, amb malla de reforç i traus perimetrals, corda de subjecció, de diàmetre 12 mm, amb el desmuntatge inclòs.	**9,95** €
	B15Z0-0MDU	m	Corda de poliamida de 12 mm de diàmetre, per a seguretat i salut	0,14000 €
	B1518-0M3Y	m2	Lona de polietilè, amb malla de reforç i traus perimetrals, per a seguretat i salut	3,86400 €
			Altres conceptes	5,94600 €
P-54	P191H8CG	m	Cala en revestiment de morter per a inspecció de diferents capes i material de base, amb mitjans manuals	**18,73** €
			Altres conceptes	18,73000 €
P-55	P200-0002	pa	Descripció d'aquest capítol: Previsió de modificacions al magatzem 41 bis de pl. soterrani a confirmar en obra amb la Propietat i la DF: desmuntatje cambra frigorífica, enderroc de paret a passadis, nova paret, arrebossat, solera, paviment, pintura, inst electrica. No es preveu traslat d'elements del magatzem existent, no preveu l'acondicionament d'un nou magatzem. A continuació s'indiquen les partides d'amidament.	**0,00** €
			Sense descomposició	0,00000 €
P-56	P2110-AKW	m3	Enderroc complert de les parades definides en projecte on s'intervé. Enderrocs de tots els elements: envans, mobiliari fixe, revestiments de qualsevol tipus inclòs enrajolat, paviments, recrescuts de paviment, fals sotres i la seva estructera, persianes enrollables metàl·liques, guies, rètols, instal·lacions, etc. a max. 4 m d'alçària, amb mitjans manuals i mecànics. Inclou selecció de runa i càrrega manual i mecànica de runa sobre camió o contenidor. Es manté unicamant el forjat del sostre.	**28,59** €
			Altres conceptes	28,59000 €
P-57	P2140-4RRL	u	Arrencada de full i bastiment de finestra amb mitjans manuals i càrrega manual sobre camió o contenidor	**25,87** €
			Altres conceptes	25,87000 €
P-58	P2140-4RR	u	Arrencada de full i bastiment de porta interior amb mitjans manuals i càrrega manual sobre camió o contenidor	**12,93** €
			Altres conceptes	12,93000 €
P-59	P2140-4RR	m2	Arrencada de fusteria interior amb mitjans manuals i càrrega manual sobre camió o contenidor. Inclou l'aixecat de parts fixes,de les fulles, dels marcs, dels tapajunts i de les ferramentes.	**8,54** €
			Altres conceptes	8,54000 €
P-60	P2140-4RR	m2	Arrencada de fusteria exterior amb mitjans manuals i càrrega manual sobre camió o contenidor. Inclou l'aixecat de parts fixes,de les fulles, dels marcs, dels tapajunts i de les ferramentes.	**8,54** €
			Altres conceptes	8,54000 €
P-61	P2140-H8D	u	Desmuntatge per a substitució de fulles de porta tallafocs, de dues fulles batents, de fusta o metàl·lica, amb mitjans manuals i càrrega manual sobre camió o contenidor	**14,89** €
			Altres conceptes	14,89000 €
P-62	P2141-I6N7	u	Arrencada de persiana enrotllable de 3 a 7 m2, inclosos mecanismes i accessoris, amb mitjans manuals i càrrega manual sobre camió o contenidor	**15,92** €
			Altres conceptes	15,92000 €
P-63	P2142-4RMJ	m2	Repicat d'arrebossat de morter de ciment, amb mitjans manuals i càrrega manual de runa sobre camió o contenidor.	**15,52** €
			Altres conceptes	15,52000 €
P-64	P2142-4RM	m2	Arrencada d'enrajolat en parament vertical, i picat del material d'unió adherit al suport amb mitjans manuals i càrrega manual de runa sobre camió o contenidor.	**13,22** €

QUADRE DE PREUS NÚMERO 2

NÚMERO	CODI	UA	DESCRIPCIÓ		PREU	
				Altres conceptes	13,22000	€
P-65	P2142-4RM	m2	Arrencada elemnts d'equipament lavabos (barres, separadors docificadors etc) amb mitjans manuals i càrrega manual de runa sobre camió o contenidor		**5,83**	**€**
				Altres conceptes	5,83000	€
P-66	P2142-4RM	m2	Arrencada de mirall en parament vertical, amb mitjans manuals i càrrega manual de runa sobre camió o contenidor		**10,72**	**€**
				Altres conceptes	10,72000	€
P-67	P2143-4RQ	m2	Arrencada de paviment de pedra natural, amb mitjans manuals i càrrega manual de runa sobre camió o contenidor		**12,93**	**€**
				Altres conceptes	12,93000	€
P-68	P2143-4RQ	m2	Enderroc de solera de formigó lleugerament armat, de fins a 15 cm de gruix, amb compressor i càrrega manual de runa sobre camió o contenidor. Previsió solera base paviment terratzo a verificar en fase d'obra.		**15,56**	**€**
				Altres conceptes	15,56000	€
P-69	P2143-4RQ	m2	Enderroc de solera de base de paviment de formigó en masa existent a l'interior de l'edifici, fins a 8 cm de guix amb martell pneumàtic, sense deteriorar els elements constructius contigus, i càrrega manual sobre camió o contenidor.		**14,57**	**€**
				Altres conceptes	14,57000	€
P-70	P2143-4RQ	m3	Enderroc de solera de formigó en massa, amb compressor i càrrega manual i mecànica de runa sobre camió o contenidor		**161,96**	**€**
				Altres conceptes	161,96000	€
P-71	P2143-4RR0	m	Enderroc d'esglaó d'obra, amb compressor i càrrega manual de runa sobre camió o contenidor		**6,82**	**€**
				Altres conceptes	6,82000	€
P-72	P2143-4RR2	m2	Arrencada de paviment ceràmic, amb mitjans manuals i càrrega manual de runa sobre camió o contenidor		**8,62**	**€**
				Altres conceptes	8,62000	€
P-73	P2143-4RR3	m2	Arrencada de paviment de terratzo, o similars amb mitjans manuals i càrrega manual de runa sobre camió o contenidor. El preu inclou el picat del material d'unió adherit al suport.		**10,89**	**€**
				Altres conceptes	10,89000	€
P-74	P2144-4RSA	m2	Desmuntatge de vidre laminar de seguretat, de 5+5 mm de gruix, amb mitjans manuals i càrrega manual del material desmuntat sobre camió o contenidor		**28,11**	**€**
				Altres conceptes	28,11000	€
P-75	P2144-H8E7	m2	Desmuntatge de vidre col·locat sobre fusta, acer o alumini amb llistó, amb mitjans manuals, aplec de materials per a la seva reutilització i càrrega manual de runa sobre camió o contenidor		**8,02**	**€**
				Altres conceptes	8,02000	€
P-76	P2145-4RS2	m	Arrencada de barana metàl·lica de 90 a 110 cm d'alçària, amb mitjans manuals i càrrega manual sobre camió o contenidor		**8,46**	**€**
				Altres conceptes	8,46000	€
P-77	P214B-HBIJ	m2	Desmuntatge de partició de xapa metàl·lica, estructura de tubulars i ancoratges, amb mitjans manuals i equip d'oxitall , aplec de material i càrrega de runa sobre camió o contenidor		**18,17**	**€**
				Altres conceptes	18,17000	€

QUADRE DE PREUS NÚMERO 2

NÚMERO	CODI	UA	DESCRIPCIÓ	PREU
P-78	P214I-AKZK	m2	Enderroc de cel ras de plaques guix o d'escaiola, amb mitjans manuals i càrrega manual sobre camió o contenidor. Inclou la demolició de l'estructura metàl·lica de subjecció.	**8,28** €
			Altres conceptes	8,28000 €
P-79	P214I-AKZM	m2	Enderroc de cel ras i entramat de suport, amb mitjans manuals i càrrega manual sobre camió o contenidor	**6,47** €
			Altres conceptes	6,47000 €
P-80	P214I-AKZY	m2	Enderroc de sostre format per panells sandvitx aïllants (panell frigórific) de xapa d'acer de 15 cm de gruix i EI 180,autoportants, amb mitjans manuals i càrrega manual sobre camió o contenidor.	**26,06** €
			Altres conceptes	26,06000 €
P-81	P214L-CRM	m2	Enderroc complet de coberta plana, transitable, no ventilada, amb paviment ceràmic, amb mitjans manuals i martell pneumàtic i càrrega manual sobre camió o contenidor	**38,12** €
			Altres conceptes	38,12000 €
P-82	P214O-4RN	m2	Enderroc de sostre industrialitzat de formigó armat, a mà i amb compressor i càrrega manual de runa sobre camió o contenidor.	**57,76** €
			Altres conceptes	57,76000 €
P-83	P214O-4RN	m2	Enderroc de llosa d'escala de formigó armat, a mà i amb compressor i càrrega manual de runa sobre camió o contenidor	**53,18** €
			Altres conceptes	53,18000 €
P-84	P214O-4RN	m2	Enderroc de llosa massissa de formigó armat, a mà i amb compressor i càrrega manual de runa sobre camió o contenidor. (Fins 35 cm de gruix medi). Inclou medis auxiliars.	**94,95** €
			Altres conceptes	94,95000 €
P-85	P214O-4RO	m2	Enderroc de sostre de bigueta ceràmica/o formigó, a mà i amb compressor i càrrega manual de runa sobre camió o contenidor.	**53,07** €
			Altres conceptes	53,07000 €
P-86	P214O-4RO	m3	Enderroc de mur d'obra ceràmica, amb mitjans manuals i càrrega manual de runa sobre camió o contenidor	**164,92** €
			Altres conceptes	164,92000 €
P-87	P214P-I0KA	m3	Enderroc de mur de contenció de formigó armat, a mà i amb compressor i càrrega manual de runa sobre camió o contenidor	**225,22** €
			Altres conceptes	225,22000 €
P-88	P214Q-4RP	u	Arrencada de bonera repicat i sanejat del paviment a les vores, amb mitjans manuals i càrrega manual de runa sobre camió o contenidor	**9,70** €
			Altres conceptes	9,70000 €
P-89	P214T-4RQ	m2	Enderroc de paredó de ceràmica 10 cm de gruix, amb mitjans manuals i càrrega manual de runa sobre camió o contenidor	**9,05** €
			Altres conceptes	9,05000 €
P-90	P214T-4RQ	m2	Enderroc d'envà de ceràmica de 5 cm de gruix, amb mitjans manuals i càrrega manual de runa sobre camió o contenidor	**7,50** €
			Altres conceptes	7,50000 €
P-91	P214T-4RQI	m2	Enderroc de paret de tancament de maó calat de 15 cm de gruix, a mà i amb martell trencador manual i càrrega manual de runa sobre camió o contenidor	**16,88** €
			Altres conceptes	16,88000 €
P-92	P214T-4RQ	m2	Enderroc d'envà de plaques de guix laminat (una placa per cara) instal·lades sobre una estructura simple, amb mitjans manuals i càrrega manual sobre camió o contenidor.	**9,31** €

QUADRE DE PREUS NÚMERO 2

NÚMERO	CODI	UA	DESCRIPCIÓ		PREU
			Altres conceptes	9,31000	€
P-93	P214T-4RQ	m2	Desmuntatge de tancament de cambra frigorifica format per panells sandvitx aïllants de xapa d'acer, inclos juntes sanitaries, accesoris, amb mitjans manuals, sense deteriorar els elements als quals està subjecte, i càrrega manual sobre camió o contenidor.	**20,54**	**€**
			Altres conceptes	20,54000	€
P-94	P214X-HCP	m	Tall d'estructures de formigó en massa o armat, amb serra amb disc de diamant i càrrega manual i mecànica de runa sobre camió o contenidor. Fins 35 cm espessor medi.	**212,34**	**€**
	B0AN-07J4	u	Tac químic de diàmetre 16 mm, amb cargol, volandera i femella	7,73000	€
	B011-05ME	m3	Aigua	1,56000	€
			Altres conceptes	203,05000	€
P-95	P21D1-4RW	u	Desmuntatge complert de instal·lació elèctrica de muntacàrregues hidràulic, per a 15 persones de mides cabina 200x220 cm i 2 parades: portes de replà, cabina, botoneres, guies, contrapesos, amortidors, maquinària, quadre de maniobra, cablejat i tots el component amb mitjans manuals i càrrega manual de runa sobre camió o contenido. inclou gestió de residus.	**4.168,84**	**€**
			Altres conceptes	4.168,84000	€
P-96	P21D5-HBIX	pa	Desmuntatge complert de instal·lació de ventilació formada per conductes metàl·lics, ventiladors, comportes tallafoc, reixes etc, amb mitjans manuals i càrrega manual sobre camió o contenidor, per superficie a enderrocar de 150 m2.	**850,04**	**€**
			Altres conceptes	850,04000	€
P-97	P21D5-HBIY	pa	Desmuntatge complert de instal·lació de ventilació formada per conductes metàl·lics, ventiladors, comportes tallafoc, reixes etc, amb mitjans manuals i càrrega manual sobre camió o contenidor, per superficie a enderrocar de 150 m2.	**347,41**	**€**
			Altres conceptes	347,41000	€
P-98	P21G0-4RY	u	Desmuntatge complert de d'instal·lació frigorífica: conductes, evaporador, compressor,s, condensador, cablejat, cononades, accesoris etc. per superficie de 10 m2 amb mitjans manuals i mecànics i càrrega manual i mecànica sobre camió o contenidor. Inclou recollida i gestío del gas a gestor autoritzat i entrega de certificat.	**285,09**	**€**
			Altres conceptes	285,09000	€
P-99	P21G0-4RY	u	Desmuntatge complert de d'instal·lació frigorífica: conductes, evaporadores, compressors, condensadors, cablejat, cononades, accesoris etc. per superficie fins120 m2 de superficie servida per les instal·lacions, amb mitjans manuals i mecànics i càrrega manual i mecànica sobre camió o contenidor. Inclou recollida i gestío del gas a gestor autoritzat i entrega de certificat. (sala brossa i cambra frigorífica).	**1.920,96**	**€**
			Altres conceptes	1.920,96000	€
P-100	P21G1-H8E	m	Desmuntatges/arrencada de tubs de instal·lacions de desguàs inclòs connexións a la xarxa general o inclós cegat del tub si necessari, amb mitjans manuals i càrrega manual de runa sobre camió o contenidor. Segon fases d'obra. No inclou clavegueró.	**7,19**	**€**
			Altres conceptes	7,19000	€
P-101	P21GL-HCX	u	Desmuntatje instal·lació elèctrica: safate, canals, cablejat, mecanismes, quadre, lluminaries, etc, amb mitjans manuals i càrrega manual de runa sobre camió o contenidor.	**148,77**	**€**
			Altres conceptes	148,77000	€
P-102	P21GL-HCX	u	Desconnexió i desmuntatje instal·lació elèctrica i dades complerta de la zona a enderrocar per una superficie fins 360 m2 : safate, canals, cablejat, mecanismes, quadre, lluminaries, etc, amb mitjans manuals i càrrega manual de runa sobre camió o contenidor. Inclou comprovació previa de línies eléctriques que s'han d'annullar i de les que es mantenen per no afetar els serveis en ús. Inclou desconnexió i anul·lació d'escomeses i comptadors elèctrics de parades enderrocades.	**3.076,27**	**€**

QUADRE DE PREUS NÚMERO 2

NÚMERO	CODI	UA	DESCRIPCIÓ		PREU	
			A realitzar segón fases d'obra.			
				Altres conceptes	3.076,27000	€
P-103	P21GL-HCX	u	Desmuntatje instal·lació elèctrica i dades complerta de totes les parades i zona exterior d'accès a enderrocar per una superficie fins 150 m2 : safate, canals, cablejat, mecanismes, quadre, lluminaries, etc, amb mitjans manuals i càrrega manual de runa sobre camió o contenidor. Inclou desconnexió i anul·lació d'escomeses i comptadors elèctrics.		**888,09**	**€**
				Altres conceptes	888,09000	€
P-104	P21GS-4RV	u	Desmuntatge d'acumulador elèctric de capacitat 100 a 200 l, accessoris i desconnexió de les xarxes de subministrament, amb mitjans manuals i aplec per a posterior aprofitament		**53,56**	**€**
				Altres conceptes	53,56000	€
P-105	P21GS-4RV	u	Arrencada d'inodor, ancoratges, aixetes, mecanismes, desguassos i desconnexió de les xarxes de subministrament i d'evacuació, amb mitjans manuals i càrrega manual de runa sobre camió o contenidor		**18,29**	**€**
				Altres conceptes	18,29000	€
P-106	P21GS-4RV	u	Arrencada de lavabo, suport, aixetes, sifó, desguassos i desconnexió de les xarxes de subministrament i d'evacuació, amb mitjans manuals i càrrega manual de runa sobre camió o contenidor		**20,20**	**€**
				Altres conceptes	20,20000	€
P-107	P21GT-4RV	m	Arrencada puntual de tubs i accessoris d'instal·lació de distribució d'aigua superficial, amb mitjans manuals i càrrega manual sobre camió o contenidor. Inclou desconnexió alimentació existent i retirada comptadors de parades sense ús. Es comprovará previament de no afectar serveis en ús que es mantenen.		**7,44**	**€**
				Altres conceptes	7,44000	€
P-108	P21Q0-H8E	m3	Desmuntatge i retirada de tot el mobiliari amb mitjans manuals i mecanics, inclòs medis auxiliars i càrrega sobre camió o contenidor. Mobiliari frigorific d'acer inox/varis+ vidre+ maquinaria; mobiliari d'acer inox; prestatgeries fusta, inox, material abandonat, etc deixant buides les paredes previament a l'enderroc		**39,55**	**€**
				Altres conceptes	39,55000	€
P-109	P21Q0-H8E	u	Desmuntatge d'element d'equipament fix o mòbil, de 500 kg de pes, com a màxim i a una alçària de 5 m, com a màxim, amb mitjans manuals i mecànics i càrrega manual sobre camió o contenidor. (Rètols amb estructura auxiliar+ elements iluminació etc.)		**101,95**	**€**
				Altres conceptes	101,95000	€
P-110	P21Z2-4RX	m	Tall en paret d'obra ceràmica, de 6 a 8 cm de fondària, amb disc de carborúndum		**9,17**	**€**
				Altres conceptes	9,17000	€
P-111	P2213-EL66	m3	Excavació manual en galeria en terreny compacte. Fins a 6 m. fondaria. Es realitzará per tall de dames d'amplaria fins a 2,5 m. (les terres es reutilitzen a la mateixa obra)		**165,44**	**€**
				Altres conceptes	165,44000	€
P-112	P2219-IKBX	m3	Excavació de pou aïllat de fins a 2 m de fondària, en terreny compacte, amb mitjans mecànics i càrrega mecànica del material excavat, en entorn amb dificultat de mobilitat, en actuacions de més de 2 m3. Amb mini excavadora elécrica. (les terres es reutilitzen a la mateixa obra)		**25,08**	**€**
				Altres conceptes	25,08000	€
P-113	P221B-EL6	m3	Excavació de rasa i pou de fins a 2 m de fondària, en terreny compacte (SPT 20-50), realitzada amb mitjans manuals i càrrega manual sobre contenidor		**131,29**	**€**
				Altres conceptes	131,29000	€
P-114	P221I-8GYA	m	Excavació de rasa per a pas d'instal·lacions de 15 cm d'amplària i 40 cm de fondària, reblert i compactació amb terres seleccionades de la pròpia excavació, sense pedres, amb minirasadora manual		**7,43**	**€**

QUADRE DE PREUS NÚMERO 2

NÚMERO	CODI	UA	DESCRIPCIÓ		PREU	
				Altres conceptes	7,43000	€
P-115	P221I-M8GC	m	Excavació de rasa per a pas d'instal·lacions de 40 cm d'amplària i 50 cm de fondària, amb mitjans manuals i reblert i compactació amb terres seleccionades de la pròpia excavació, sense pedres amb mitjans mecànics		**15,56**	€
				Altres conceptes	15,56000	€
P-116	P221I-M8GF	m	Excavació de rasa per a pas d'instal·lacions de 40 cm d'amplària i 70 cm de fondària, amb mitjans manuals i reblert i compactació amb terres seleccionades de la pròpia excavació, sense pedres amb mitjans mecànics.		**24,81**	€
				Altres conceptes	24,81000	€
P-117	P2258-DRN	m3	Terraplenat i piconatge en rases i pous amb terres adequades, en tongades de fins a 25 cm, amb una compactació del 95% del PM. (Amb terres d'excavació de la mateixa obra)		**22,83**	€
				Altres conceptes	22,83000	€
P-118	P2258-DRN	m3	Terraplenat i piconatge en rases i pous amb tou-u artificial, en tongades de fins a 25 cm, amb una compactació del 95% del PM.		**44,16**	€
	B03F-05NW	m3	Tot-u artificial		19,39000	€
				Altres conceptes	24,77000	€
P-119	P230-DB0I	m2	Apuntalament i estrebada de rases i pous, de més de 2 i fins a 3 m d'amplària, amb puntals metàl·lics i fusta, per a una protecció del 40%		**25,08**	€
	B0D62-07PL	cu	Puntal metàl·lic i telescòpic per a 3 m d'alçària i 150 usos		0,21286	€
	B0D21-07OY	m	Tauló de fusta de pi per a 10 usos		1,54800	€
	B0AK-07AS	kg	Clau acer		0,15480	€
				Altres conceptes	23,16434	€
P-120	P241-FIPC	m3	Transport de terres no contaminades per a reutilitzar dins de l'obra, amb dúmper per a transports i temps d'espera per a la càrrega amb mitjans manuals		**27,20**	€
				Altres conceptes	27,20000	€
P-121	P2R4-DYPW	m3	Càrrega amb mitjans mecànics i transport de terres contaminades a instal·lació autoritzada de gestió de residus, amb camió de 7 t, amb un recorregut de més de 15 i fins a 20 km		**14,23**	€
				Altres conceptes	14,23000	€
P-122	P2R5-DT16	m3	Transport de residus a instal·lació autoritzada de gestió de residus, amb camió de 7 t i temps d'espera per a la càrrega a màquina, amb un recorregut de més de 15 i fins a 20 km		**15,92**	€
				Altres conceptes	15,92000	€
P-123	P2R5-DT42	m3	Transport de residus inerts o no especials a instal·lació autoritzada de gestió de residus, amb contenidor de 9 m3 de capacitat		**20,12**	€
				Altres conceptes	20,12000	€
P-124	P2RA-EU5N	m3	Disposició controlada en centre de reciclatge de residus barrejats no perillosos amb una densitat 0,17 t/m3, procedents de construcció o demolició, amb codi 17 09 04 segons la Llista Europea de Residus. S'entregarà certificat del gestor amb quantitat de runa gestionada.		**18,70**	€
	B2RA-28TO	t	Disposició controlada en centre de reciclatge de residus barrejats no perillosos amb una densitat 0,17 t/m3, procedents de construcció o demolició, amb codi 17 09 04 segons la Llista Europea de Residus		17,00000	€
				Altres conceptes	1,70000	€
P-125	P2RA-EU5T	m3	Disposició controlada en centre de reciclatge de residus de metalls barrejats no perillosos amb una densitat 0,2 t/m3, procedents de construcció o demolició, amb codi 17 04 07 segons la Llista Europea de Residus. S'entregarà certificat del gestor amb quantitat de runa gestionada.		**-39,60**	€

QUADRE DE PREUS NÚMERO 2

NÚMERO	CODI	UA	DESCRIPCIÓ	PREU	
	B2RA-28UG	t	Disposició controlada en centre de reciclatge de residus de metalls barrejats no perillosos amb una densitat 0,2 t/m3, procedents de construcció o demolició, amb codi 17 04 07 segons la Llista Europea de Residus	-36,00000	€
			Altres conceptes	-3,60000	€
P-126	P2RA-EU68	kg	Disposició controlada en dipòsit autoritzat inclòs el cànon sobre la deposició controlada dels residus de la construcció, segons la LLEI 8/2008, de residus de fibrociment perillosos amb una densitat 0,9 t/m3, procedents de construcció o demolició, amb codi 17 06 05* segons la Llista Europea de Residus	**0,28**	€
	B2RA-28VA	kg	Disposició controlada en dipòsit autoritzat inclòs el cànon sobre la deposició controlada dels residus de la construcció, segons la LLEI 8/2008, de residus de fibrociment perillosos amb una densitat 0,9 t/m3, procedents de construcció o demolició, amb codi 17 06 05* segons la Llista Europea de Residus	0,25000	€
			Altres conceptes	0,03000	€
P-127	P2RA-EU6B	m3	Disposició controlada en centre de reciclatge de residus barrejats inerts amb una densitat 1 t/m3, procedents de construcció o demolició, amb codi 17 01 07 segons la Llista Europea de Residus. S'entregarà certificat del gestor amb quantitat de runa gestionada.	**24,20**	€
	B2RA-28TS	t	Disposició controlada en centre de reciclatge de residus barrejats inerts amb una densitat 1 t/m3, procedents de construcció o demolició, amb codi 17 01 07 segons la Llista Europea de Residus	22,00000	€
			Altres conceptes	2,20000	€
P-128	P2RA-EU6H	m3	Disposició controlada en dipòsit autoritzat inclòs el cànon sobre la deposició controlada dels residus de la construcció, segons la LLEI 8/2008, de residus de terra inerts amb una densitat 1,6 t/m3, procedents d'excavació, amb codi 17 05 04 segons la Llista Europea de Residus. S'entregarà certificat del gestor amb quantitat de runa gestionada.	**10,23**	€
	B2RA-28V5	m3	Disposició controlada en dipòsit autoritzat inclòs el cànon sobre la deposició controlada dels residus de la construcció, segons la LLEI 8/2008, de residus de terra inerts amb una densitat 1,6 t/m3, procedents d'excavació, amb codi 17 05 04 segons la Llista Europea de Residus	9,30000	€
			Altres conceptes	0,93000	€
P-129	P2V1-02OX	u	Estudi geotècnic del terreny en sòl mig (argiles, margues) amb, un sondeig fins a 10 m prenent 1 mostra inalterada i 1 mostra alterada (SPT), una penetració dinàmica mitjançant penetròmetre dinàmic (DPSH) fins a 10 m i realització dels següents assaigs de laboratori: 2 d'anàlisis granulomètric; 2 de límits d'Atterberg; 2 d'humitat natural; densitat aparent; resistència a compressió; Proctor Normal; C.B.R. 2 de contingut en sulfats.Informe geotècnic, amb especificació de cadascun dels resultats obtinguts, conclusions i validesa de l'estudi sobre paràmetres per al disseny de la fonamentació. Inclou:Transport d'equip de sondeig, personal especialitzat i materials a la zona de treball i retorn al finalitzar els mateixos. Distància menor de 40 km.Emplaçament d'equip de sondeig en cada punt.	**1.815,00**	€
	BVAK-02MO	u	Estudi geotècnic	1.650,00000	€
			Altres conceptes	165,00000	€
P-130	P310-D51K	kg	Armadura de rases i pous AP500 S d'acer en barres corrugades B500S de límit elàstic >= 500 N/mm2	**1,98**	€
	B0AM-078F	kg	Filferro recuit de diàmetre 1,3 mm	0,01030	€
			Altres conceptes	1,96970	€
P-131	P312-M6YV	m3	Formigonament de rases i pous, amb formigó per armar amb additiu hidròfug HA - 25 / F / 20 / XC2 amb una quantitat de ciment de 275 kg/m3 i relació aigua ciment =< 0.6, abocat amb bomba	**130,36**	€
	B06F2-LR3A	m3	Formigó per armar amb additiu hidròfug HA - 25 / F / 20 / XC2 amb una quantitat de ciment de 275 kg/m3 i relació aigua ciment =< 0.6	82,69800	€
			Altres conceptes	47,66200	€
P-132	P320-D6XX	kg	Armadura per a murs de contenció AP500 S, d'una alçària màxima de 3 m d'acer en barres corrugades B500S de límit elàstic >= 500 N/mm2. Fossat muntacarregues quantia 60kg/m3	**2,10**	€

QUADRE DE PREUS NÚMERO 2

NÚMERO	CODI	UA	DESCRIPCIÓ	PREU	
	B0AM-078F	kg	Filferro recuit de diàmetre 1,3 mm	0,01232	€
			Altres conceptes	2,08768	€
P-133	P322-D771	m2	Muntatge i desmuntatge d'una cara d'encofrat amb tauler de fusta de pi, per a murs de contenció de base rectilínia encofrats a dues cares, d'una alçària <= 3 m, per a deixar el formigó vist	**38,12**	**€**
	B0D21-07OY	m	Tauló de fusta de pi per a 10 usos	0,70950	€
	B0AK-07AS	kg	Clau acer	0,25800	€
	B0DZ1-0ZLZ	l	Desencofrant	0,12450	€
	B0D31-07P4	m3	Llata de fusta de pi	0,77792	€
	B0D62-07PL	cu	Puntal metàl·lic i telescòpic per a 3 m d'alçària i 150 usos	0,11878	€
	B0D70-0CER	m2	Tauler elaborat amb fusta de pi, de 22 mm de gruix, per a 5 usos	4,46600	€
			Altres conceptes	31,66530	€
P-134	P353-SG3W	m3	Llosa de fonaments de formigó armat amb formigonat de llosa de fonamentació amb formigó per armar HA - 25 / F / 20 / XC2 amb una quantitat de ciment de 275 kg/m3 i relació aigua ciment =< 0.6, abocat amb bomba, armat amb 60 kg/m3 d'armadura per a lloses de fonaments AP500 S d'acer en barres corrugades B500S de límit elàstic >= 500 N/mm2 i encofrat no vist amb una quantia de 0,2 m2/m3	**234,84**	**€**
			Altres conceptes	234,84000	€
P-135	P355-LLTX	u	Recalçat de fonament corregut amb pou de fonamentació realitzat en dues fases, de 3,0x0,4 m i 1,80 m de fondària, amb una quantia de 5.5 m2 d'encofrat lateral, armadura AP500 S d'acer en barres corrugades de 10-12 mm, amb una quantia de 100 kg/u i formigonament amb formigó per armar amb additiu hidròfug HA - 25 / F / 20 / XC2. No inclou excavacions i enderrocs.	**958,66**	**€**
			Altres conceptes	958,66000	€
P-136	P3Z3-D53X	m2	Capa de neteja i anivellament 15 cm de gruix amb formigó de neteja, amb una dosificació de 150 kg/m3 de ciment, consistència tova i grandària màxima del granulat 20 mm, HL-150/B/20, abocat amb bomba/ o manualment	**54,46**	**€**
	B067-2A9V	m3	Formigó de neteja, amb una dosificació de 150 kg/m3 de ciment, consistència tova i grandària màxima del granulat 20 mm, HL-150/B/20	11,82168	€
			Altres conceptes	42,63832	€
P-137	P3Z4-616N	m2	Travada de fonament nou corregut a fonament existent, amb perforació i injectat continu, introducció d'acer en barres corrugades amb una quantia de 10,8 kg/m2, amb cavalcament, reblert posterior dels orificis amb resines epoxi sense dissolvents, de dos components i baixa viscositat i pont d'unió entre superficies de formigó amb resines epoxi sense dissolvents, de dos components	**94,50**	**€**
			Altres conceptes	94,50000	€
P-138	P3Z4-616X	m.	Unió de llosa d'escala a forjat existenten per una franja de 80 cm amb repicat de capa de compressió del forjat, introducció d'acer en barres corrugades cada 15 cm amb una quantia de 10,8 kg/m2, reblert posterior amb resines epoxi sense dissolvents, de dos components i baixa viscositat i pont d'unió entre superficies de formigó amb resines epoxi sense dissolvents, de dos components i reomplert de formigó HA/30/F/10/XC4, nivelant amb capa compressió.(compatible amb classe exposició XC3)	**188,91**	**€**
			Altres conceptes	188,91000	€
P-139	P442-DFYZ	kg	Acer S275JR segons UNE-EN 10025-2, per a bigues formades per peça composta, en perfils laminats en calent sèrie IPN, IPE, HEB, HEA, HEM i UPN, treballat a taller i amb una capa d'imprimació antioxidant, col·locat a l'obra amb soldadura i cargols	**2,81**	**€**
	B44Z-0LVZ	kg	Acer S275JR segons UNE-EN 10025-2, format per peça composta, en perfils laminats en calent sèrie IPN, IPE, HEB, HEA, HEM i UPN, treballat al taller per a col·locar amb cargols i amb una capa d'imprimació antioxidant	1,74000	€
			Altres conceptes	1,07000	€

QUADRE DE PREUS NÚMERO 2

NÚMERO	CODI	UA	DESCRIPCIÓ	PREU	
P-140	P446-DMAP	kg	Acer S275JR segons UNE-EN 10025-2, per a elements d'ancoratge formats per peça simple, en perfils laminats en calent sèrie L, LD, T, rodó, quadrat, rectangular i planxa, treballat a taller i galvanitzat, col·locat a l'obra amb cargols. PLAQUES /PERFILS ANCORATGE	**4,18**	€
	B44Z-0M1D	kg	Acer S275JR segons UNE-EN 10025-2, format per peça simple, en perfils laminats en calent sèrie L, LD, T, rodó, quadrat, rectangular i planxa, treballat al taller per a col·locar amb cargols i galvanitzat	3,14000	€
			Altres conceptes	1,04000	€
P-141	P447-DMDF	kg	Acer S275JR segons UNE-EN 10025-2, en perfils laminats en calent sèrie L, LD, T, rodó, quadrat, rectangular i planxa, treballat a taller i amb una capa d'imprimació antioxidant, per a reforç d'elements d'encastament, recolzament i rigiditzadors, col·locat a l'obra amb soldadura / o fixació mecànica. En elements varis: estructura auxiliar de fals sotres, de guies persiana, de fusteria façana, de tabiques parades etc. segon desglossat en amidaments. Inclou fixacions a elements resistents (paviment , forjats, parets)	**5,33**	€
	B44Z-0M1O	kg	Acer S275JR segons UNE-EN 10025-2, format per peça simple, per a reforç d'elements d'encastament, recolzament i rigiditzadors, en perfils laminats en calent sèrie L, LD, T, rodó, quadrat, rectangular i planxa, treballat al taller per a col·locar amb soldadura i amb una capa d'imprimació antioxidant	2,06000	€
			Altres conceptes	3,27000	€
P-142	P44A-43GS	kg	Acer S275JR segons UNE-EN 10025-2, per a llindes formades per peça simple, en perfils laminats en calent sèrie IPN, IPE, HEB, HEA, HEM i UPN, treballat a taller i amb una capa d'imprimació antioxidant, col·locat a l'obra amb fixacions mecàniques	**2,99**	€
	B44Z-0LXO	kg	Acer S275JR segons UNE-EN 10025-2, format per peça simple, en perfils laminats en calent sèrie IPN, IPE, HEB, HEA, HEM i UPN, treballat al taller per a col·locar amb cargols i amb una capa d'imprimació antioxidant	1,62000	€
			Altres conceptes	1,37000	€
P-143	P44C-DP0Z	kg	Acer S275JR segons UNE-EN 10025-2, per a pilars formats per peça simple, en perfils laminats en calent sèrie IPN, IPE, HEB, HEA, HEM i UPN, treballat a taller i amb una capa d'imprimació antioxidant, col·locat a l'obra amb soldadura i cargols	**2,77**	€
	B44Z-0LXO	kg	Acer S275JR segons UNE-EN 10025-2, format per peça simple, en perfils laminats en calent sèrie IPN, IPE, HEB, HEA, HEM i UPN, treballat al taller per a col·locar amb cargols i amb una capa d'imprimació antioxidant	1,62000	€
			Altres conceptes	1,15000	€
P-144	P4520-M76F	m3	Formigonament per a mur, amb formigó per armar amb additiu hidròfug HA - 25 / F / 20 / XC2 amb una quantitat de ciment de 275 kg/m3 i relació aigua ciment =< 0.6, abocat amb bomba	**129,23**	€
	B06F2-LR3A	m3	Formigó per armar amb additiu hidròfug HA - 25 / F / 20 / XC2 amb una quantitat de ciment de 275 kg/m3 i relació aigua ciment =< 0.6	80,81850	€
			Altres conceptes	48,41150	€
P-145	P4531-MITS	m3	Cèrcol de formigó armat, per a revestir amb una quantia d'encofrat 6 m2/m3, formigó formigó per armar HA - 30 / F / 10 / XC4 amb una quantitat de ciment de 300 kg/m3 i relació aigua ciment =< 0.55 abocat amb bomba i armadura AP500 S d'acer en barres corrugades amb una quantia de 80 kg/m3. (compatible amb classe exposició XC3)	**546,46**	€
			Altres conceptes	546,46000	€
P-146	P45C6-PQR	m2	Llosa inclinada per a escala de 17 cm de gruix, de formigó vist formigó per armar amb additiu hidròfug HA - 30 / F / 10 / XC4 amb una quantitat de ciment de 300 kg/m3 i relació aigua ciment =< 0.55, abocat amb bomba, amb esglaons de formigó fets a la vegada que la llosa de fins a 30 cm d'estesa, 20 cm d'alçària de frontal, encofrat amb tauler de fusta, armadura AP500 S d'acer en barres corrugades en una quantia de 20kg/m2. (compatible amb classe exposició XC3)	**331,97**	€
			Altres conceptes	331,97000	€
P-147	P45C7-P64X	m2	Llosa de formigó armat, horitzontal, de 30 cm de gruix amb muntatge i desmuntatge d'encofrat de lloses, a una alçària <= 3 m, amb tauler de fusta de pi, amb una quantia d'1,1 m2/m2, formigó per armar amb additiu hidròfug HA - 25 / F / 20 / XC2 amb una quantitat de ciment de 275 kg/m3 i relació aigua ciment =< 0.6, abocat amb bomba i armadura AP500 S d'acer en barres corrugades amb una quantia de 35 kg/m2	**154,66**	€

QUADRE DE PREUS NÚMERO 2

NÚMERO	CODI	UA	DESCRIPCIÓ		PREU
			Altres conceptes	154,66000	€
P-148	P4C0-4SJY	m	Muntatge i desmuntatge d'apuntalament de biga a una alçària <= 3 m amb puntal metàl·lic telescòpic i tauló	**17,86**	**€**
	B062-07PL	cu	Puntal metàl·lic i telescòpic per a 3 m d'alçària i 150 usos	1,33035	€
	B0AK-07AS	kg	Clau acer	0,13760	€
	B0D21-07OY	m	Tauló de fusta de pi per a 10 usos	1,72000	€
			Altres conceptes	14,67205	€
P-149	P4E4-5NSX	m2	Muro de contenció de terres de 33 cm d'espessor de fàbrica, de bloc de formigó tipus ´´H´´, de càrrega, per revestir, color gris, 40x20x33 cm, categoria I Segons UNE-EN 15435, resistència normalitzada R10 (10 N/mm²), amb els junts verticals encadellats en sec i els junts horitzontals amb morter de ciment industrial, color gris, M-7,5, subministrat a granel, amb blocs de cantonada, reforçat amb formigó de replè, HA-25/F/12/XC2,amb ciment pòrtland amb filler calcari CEM II/B-L 32,5 R i granulat de pedra calcària de grandària màxima 12 mm preparat en obra amb formigonera de 165 l, abocament amb mitjans manuals, i armadura d'acer UNE-EN 10080 B 500 S, amb una quantia aproximada de 25 kg/m². Inclús tubs de PVC per drenatge i filferro de lligar.	**162,27**	**€**
			Altres conceptes	162,27000	€
P-150	P4FC-545U	u	Llinda prefabricada de ceràmica armada de 14 cm d'amplària i 1,5 m de llargària, per a revestir, col·locada amb el mateix morter de la paret	**23,96**	**€**
	B0D62-07PL	cu	Puntal metàl·lic i telescòpic per a 3 m d'alçària i 150 usos	0,11878	€
	B4F0-0L2M	u	Llinda prefabricada de ceràmica armada de 14 cm d'amplària i 1,5 m de llargària, per a revestir	7,05000	€
			Altres conceptes	16,79122	€
P-151	P4FC-546D	u	Llinda prefabricada de ceràmica armada de 14 cm d'amplària i 1,2 m de llargària, per a revestir, col·locada amb el mateix morter de la paret	**20,32**	**€**
	B062-07PL	cu	Puntal metàl·lic i telescòpic per a 3 m d'alçària i 150 usos	0,46016	€
	B4F0-0L2K	u	Llinda prefabricada de ceràmica armada de 14 cm d'amplària i 1,2 m de llargària, per a revestir	5,48000	€
			Altres conceptes	14,37984	€
P-152	P4FC-546F	u	Llinda prefabricada de ceràmica armada de 14 cm d'amplària i 1,8 m de llargària, per a revestir, col·locada amb el mateix morter de la paret	**29,79**	**€**
	B4F0-0L2O	u	Llinda prefabricada de ceràmica armada de 14 cm d'amplària i 1,8 m de llargària, per a revestir	9,74000	€
	B0D62-07PL	cu	Puntal metàl·lic i telescòpic per a 3 m d'alçària i 150 usos	0,11878	€
			Altres conceptes	19,93122	€
P-153	P4FC-546H	u	Llinda prefabricada de ceràmica armada de 14 cm d'amplària i 2,1 m de llargària, per a revestir, col·locada amb el mateix morter de la paret.	**41,32**	**€**
	B062-07PL	cu	Puntal metàl·lic i telescòpic per a 3 m d'alçària i 150 usos	0,46016	€
	B4F0-0L2Q	u	Llinda prefabricada de ceràmica armada de 14 cm d'amplària i 2,1 m de llargària, per a revestir	12,57000	€
			Altres conceptes	28,28984	€
P-154	P4FF-EGW3	m3	Paret estructural per a revestir de 14 cm de gruix i resistència a compressió 10 N/mm2, de maó calat R-30, de 290x140x100 mm, per a revestir, categoria I, HD, segons la norma UNE-EN 771-1, col·locat amb ciment pòrtland amb filler calcari CEM II/B-L 32,5 R segons UNE-EN 197-1, en sacs	**347,71**	**€**
	B0F1A-0764	u	Maó calat R-30, de 290x140x100 mm, per a revestir, categoria I, HD, segons la norma UNE-EN 771-1	60,77921	€

QUADRE DE PREUS NÚMERO 2

NÚMERO	CODI	UA	DESCRIPCIÓ		PREU
			Altres conceptes	286,93079	€
P-155	P4FM-4SMP	m2	Reparació amb reposició de peces fins a 50% de la superfície de mur d'obra ceràmica amb peces de maó massís d'elaboració mecànica, cares vistes de 240x115x50 mm, col·locades amb morter de calç 1:4	**34,59**	€
	B0F15-06NH	u	Maó massís d'elaboració mecànica, de 240x115x50 mm, cares vistes, categoria I, HD, segons la norma UNE-EN 771-1	10,17600	€
			Altres conceptes	24,41400	€
P-156	P4L5-MBCP	m2	Formació de sostre 16 cm de gruix total, amb planxes col·laborants d'acer galvanitzat, de gruix 1 mm, de 200 - 210 mm de pas de malla, per a una sobrecàrrega (ús+permanents) de 4 a 5 kN/m2, llum menor de 2,8 m, amb una quantia d'1,5 kg/m2 d'armadura AP500 S d'acer en barres corrugades, armadura AP500 T en malles electrosoldades de 15x30 cm, 6 i 6 mm de D i una quantia de 0,127 m3/m2 de formigonament de sostres amb elements resistents industrialitzats (CE, EHE) amb formigó per armar HA - 25 / F / 10 / XC2 amb una quantitat de ciment de 275 kg/m3 i relació aigua ciment =< 0.6 i abocat amb bomba.	**52,93**	€
			Altres conceptes	52,93000	€
P-157	P4R0-DYY4	kg	Acer inoxidable austenític de designació 1.4301 (AISI 304), per a estructures, en perfils conformats tipus L, U, treballat a taller i col·locat a l'obra	**9,49**	€
	B4R0-0LRQ	kg	Acero inoxidable austenítico de designación 1.4301 (AISI 304), en perfiles conformados tipo L, U, trabajado en taller	4,70800	€
			Altres conceptes	4,78200	€
P-158	P4Z0-61TA	u	Ancoratge amb tac químic de 12 mm de diàmetre amb cargol, volandera i femella, sobre suport de fàbrica de maó massís/formigó.	**11,59**	€
	B0AN-07J2	u	Tac químic de diàmetre 12 mm, amb cargol, volandera i femella	4,71000	€
			Altres conceptes	6,88000	€
P-159	P4Z6-6YXL	u	Ancoratge amb tac químic de diàmetre 16 mm amb cargol, volandera i femella	**17,03**	€
	B0AN-07J4	u	Tac químic de diàmetre 16 mm, amb cargol, volandera i femella	7,73000	€
			Altres conceptes	9,30000	€
P-160	P6125-7BJV	m2	Paret divisòria recolzada de gruix 14 cm, de maó calat, HD, de 290x140x100 mm, per a revestir, categoria I, segons la norma UNE-EN 771-1, col·locat amb morter per a ram de paleta industrialitzat M 5 (5 N/mm2) de designació (G) segons norma UNE-EN 998-2. inclòs p.p. llinda porta/finestres.	**47,99**	€
	B011-05ME	m3	Aigua	0,02122	€
	B0F1A-075F	u	Maó calat, de 290x140x100 mm, per a revestir, categoria I, HD, segons la norma UNE-EN 771-1	8,50200	€
	B07L-1PYA	t	Morter per a ram de paleta, classe M 5 (5 N/mm2), a granel, de designació (G) segons norma UNE-EN 998-2	2,27815	€
			Altres conceptes	37,18863	€
P-161	P6125-7BJX	ud	Formació de pica para gel de mides interior 2,00 x 0.650 m, y fondaria 70 cm.exterior i 59 cm nterior Perimetre format per 4 parets de maó foradat 15cm. Base pica amb recrescut de 10 cm de solera de formigó. Impermeabilització amb tela asfalica del recipient interior de la pica, fin a 1.20 m cm sobre rasant i en murete frontal. Revestiment de rajola blanca interior i exterior. Acabat superior del muret frontal de 20 cm amb chapa acer inox lagrimada formant U de 15x20x15 i longitut 200 mm. Amb desguas sifónic al fons de la pica. A replantejar en obra amb DF i propietat.	**2.256,36**	€
			Altres conceptes	2.256,36000	€
P-162	P6143-AWR	m2	Envà recolzat divisori de 5 cm de gruix, de supermaó de 500x510x50 mm, LD, categoria II, segons la norma UNE-EN 771-1, per a revestir, col·locat amb morter per a ram de paleta	**20,87**	€

QUADRE DE PREUS NÚMERO 2

NÚMERO	CODI	UA	DESCRIPCIÓ	PREU	
			industrialitzat M 10 (10 N/mm2) de designació (G) segons la norma UNE-EN 998-2		
	B07L-1PY2	t	Morter per a ram de paleta, classe M 10 (10 N/mm2), a granel, de designació (G) segons norma UNE-EN 998-2	0,13296	€
	B011-05ME	m3	Aigua	0,00187	€
	B0F18-0E2X	u	Supermaó de 500x510x50 mm, per a revestir, categoria II, LD, segons la norma UNE-EN 771-1	3,79260	€
			Altres conceptes	16,94257	€
P-163	P6146-AWK	m2	Paredó recolzat divisòria de 10 cm de gruix, de totxana de 290x140x100 mm, LD, categoria I, segons norma UNE-EN 771-1, per a revestir, col·locat amb morter per a ram de paleta industrialitzat M 7.5 (7,5 N/mm2) de designació (G) segons la norma UNE-EN 998-2. S'inclou la formació de llindes per forats d'obra, medis auxiliars i neteja per l'execució de la partida totalment acabada.	**27,75**	**€**
	B0F19-1323	u	Totxana de 290x140x100 mm, categoria I, LD, segons la norma UNE-EN 771-1	4,27523	€
	B011-05ME	m3	Aigua	0,00593	€
	B07L-1PYC	t	Morter per a ram de paleta, classe M 7.5 (7,5 N/mm2), a granel, de designació (G) segons norma UNE-EN 998-2	0,87347	€
			Altres conceptes	22,59537	€
P-164	P653-8NAM	m2	Envà de plaques de guix laminat format per estructura senzilla normal amb perfileria de planxa d'acer galvanitzat, amb un gruix total de l'envà de 100 mm, muntants cada 600 mm de 70 mm d'amplària i canals de 70 mm d'amplària, 1 placa amb duresa superficial (I) de 15 mm de gruix en cada cara, fixades mecànicament	**42,35**	**€**
	B6B0-1BTM	m	Banda acústica autoadhesiva fins a 50 mm d'amplària per a junts de plaques de guix laminat	0,55460	€
	B0AQ-07EX	cu	Visos galvanitzats	0,36600	€
	B0AQ-07GR	cu	Visos per a plaques de guix laminat	2,96100	€
	B0AO-07II	u	Tac de niló de 6 a 8 mm de diàmetre, amb vis	1,02000	€
	B0CC0-21OR	m2	Placa de guix laminat amb duresa superficial (I) i gruix 15 mm, amb vora afinada (BA), segons la norma UNE-EN 520	17,69540	€
	B6B1-0KK4	m	Canal de planxa d'acer galvanitzat, en paraments horitzontals amb perfils 70 mm d'amplària	1,14713	€
	B6B1-0KK8	m	Muntant de planxa d'acer galvanitzat, en paraments verticals amb perfils 70 mm d'amplària	3,25385	€
	B7J6-0GSL	kg	Massilla per a junt de plaques de cartró-guix	1,04800	€
	B7J1-0SL0	m	Cinta de paper resistent per a junts de plaques de guix laminat	0,16000	€
			Altres conceptes	14,14402	€
P-165	P660-73GX	m2	Mampara fixa modular, vidriada de terra a sostre formada per: perfileria vista superior/lateral de 45x45 mm e inferior de 60x45 mm, d'alumini anoditzat o lacat estàndard; vidre de seguretat incolor de 6+6 mm. units mitjançant làmina de butiral de polivinil incolor, junt entre vidres amb silicona, sense perfileria entre mòduls. Segellat de mampara amb sostre, terra i parets mitjançant aplicació de banda adhesiva de cautxú e=4mm. Alçada mampara 250cm. Fixada superiorment a estructura auxiliar(no inclosa). Fins i tot p/p de s.c. premarc si necessari, ferraments, rematades, segellat de junts, suports, trobades amb altres tipus de paraments, col·locació de canalitzacions per a instal·lacions i encaixos per a mecanismes elèctrics. Totalment acabada. (CodiM01-M02)	**263,49**	**€**
	B661-1KOX	m2	Mampara modular de vidre laminar de seguretat 6+6 amb butiral translúcid, junt entre vidres amb silicona, sense perfileria entre mòduls, perfileria vista superior de 35x45 mm i inferior de 60x45 mm, d'alumini anoditzat o lacat estàndard.	177,33720	€
			Altres conceptes	86,15280	€
P-166	P661-A7VX	m2	Pany fixe en fusteria exterior d'alumini, amb panell I sandvitx ail·lant amb dues planxes d'alumini prelacat (RAL 7021 a confirmar en obra.), gruix de les planxes (ext/int) 0.6/0,5 mm, junt longitudinal encadellat, muntada sobre perfils de fusteria d'alumini de façana.	**42,24**	**€**

QUADRE DE PREUS NÚMERO 2

NÚMERO	CODI	UA	DESCRIPCIÓ	PREU	
	B0A5-06VX	u	Cargol autoroscant amb volandera	0,54000	€
	B0CH1-1G85	m2	Panell sandvitx amb dues planxes d'acer prelacat i aïllament de llana mineral de roca amb un gruix total de 50 mm, amb la cara exterior micronervada i la cara interior llisa, color estàndard, diferent del blanc, gruix de les planxes (ext/int) 0.6/0,5 mm, junt longitudinal encadellat i sistema de fixació vista, per a divisions interiors	27,03000	€
			Altres conceptes	14,67000	€
P-167	P663-AJHS	m2	Mòdul de porta de vidre d'una fulla batent de 10 mm de gruix i 82.5x250 cm de llum de pas, amb mecanisme de fre, inclosa la ferramenta, per a mampara modular amb perfils d'alumini, col·locat. Vidre 5+5 mm + butiral transparent. Mides a verificar a l'obra. (codi M01)	**386,95**	**€**
	B663-2IKB	m2	Mòdul de porta de vidre d'una fulla batent de 10 mm de gruix i 82.5x210 cm de llum de pas, amb mecanisme de fre, inclosa la ferramenta, per a mampara modular amb perfils d'alumini	332,82000	€
			Altres conceptes	54,13000	€
P-168	P6AC-D7DY	M2	Tanca mòbil, de 2 m d'alçària, d'acer galvanitzat, amb malla electrosoldada de 90x150 mm i de 4.5 i 3,5 mm de D, bastidor de 3.5x2 m de tub de 40 mm de D, fixat a peus prefabricats de formigó, i amb el desmuntatge inclòs	**4,45**	**€**
	B6AX-0KOV	m	Tanca mòbil, de 2 m d'alçària, d'acer galvanitzat, amb malla electrosoldada de 90x150 mm i de 4.5 i 3,5 mm de diàmetre, bastidor de 3.5x2 m de tub de 40 mm de diàmetre per a fixar a peus prefabricats de formigó, per a 20 usos	0,64000	€
	B6AZ-0KLK	u	Dau de formigó de 38 kg per a peu de tanca mòbil de malla d'acer i per a 20 usos	0,04500	€
			Altres conceptes	3,76500	€
P-169	P712-DXDR	m2	Membrana per a impermeabilització de cobertes PA-9 segons UNE 104402 de 4,8 kg/m2 d'una làmina de betum asfàltic modificat LBM (APP)-48-FP amb armadura de feltre de polièster de 180 g/m2, adherida en calent, prèvia imprimació	**23,49**	**€**
	B7Z0-13F3	kg	Emulsió bituminosa, tipus ED	0,24900	€
	B712-FGNU	m2	Làmina de betum modificat amb plastòmer, no protegida, LBM (APP) 48-FP amb armadura de feltre de polièster de 180 g/m2	7,68350	€
			Altres conceptes	15,55750	€
P-170	P783-8D35	m2	Impermeabilització de parament amb emulsió bituminosa per a impermeabilització tipus ED amb una dotació de <= 2 kg/m2 aplicada en dues capes	**10,54**	**€**
	B7Z0-13F3	kg	Emulsió bituminosa, tipus ED	1,82600	€
			Altres conceptes	8,71400	€
P-171	P7A3-5QHB	m2	Barrera de vapor/estanquitat amb vel de polietilè de 150 µm i 144 g/m2, col·locada no adherida	**1,78**	**€**
	B775-0KR5	m2	Vel de polietilè de gruix 150 µm i de pes 144 g/m2	0,39600	€
			Altres conceptes	1,38400	€
P-172	P7A3-H4BF	m2	Barrera de vapor/estanquitat amb vel de polietilè de 400 µm i 374 g/m2, col·locada no adherida	**4,44**	**€**
	B775-H4BC	m2	Vel de polietilè de gruix 400 µm i de pes 374 g/m2	2,81600	€
			Altres conceptes	1,62400	€
P-173	P7C22-E24	m2	Aïllament amb planxa de poliestirè expandit (EPS), de 20 mm de gruix, de 100 kPa de tensió a la compressió, de 0,55 m2·K/W de resistència tèrmica, amb una cara llisa i cantell recte, col·locades no adherides	**5,14**	**€**
	B7C26-FGST	m2	Planxa de poliestirè expandit (EPS), de 20 mm de gruix, de 100 kPa de tensió a la compressió, de 0,55 m2·K/W de resistència tèrmica, amb una cara llisa i cantell recte	2,27850	€
			Altres conceptes	2,86150	€
P-174	P7C25-DDH	m2	Aïllament de planxa de poliestirè extruït (XPS), de 60 mm de gruix, resistència a compressió >= 300 kPa, resistència tèrmica entre 1.935 i 1,765 m2·K/W, amb la superfície llisa i cantell encadellat, col·locada sense adherir	**12,71**	**€**

QUADRE DE PREUS NÚMERO 2

NÚMERO	CODI	UA	DESCRIPCIÓ	PREU	
	B7C25-182F	m2	Planxa de poliestirè extruït (XPS), de 60 mm de gruix, resistència a compressió >= 300 kPa, resistència tèrmica entre 1.935 i 1,765 m2·K/W, amb la superfície llisa i cantell encadellat	9,15777	€
			Altres conceptes	3,55223	€
P-175	P7C40-5O0	m2	Aïllament amb feltres de llana mineral de roca de densitat 41 a 45 kg/m3, de 60 mm de gruix amb 1,67 m2·K/W de resistència tèrmica i làmina d'alumini en la mateixa direcció de les fibres, col·locat sense adherir	**7,29**	€
	B7C90-0JB7	m2	Feltre de llana mineral de roca de 41 a 45 kg/m3 de 0,036 W/(m·K) de conductivitat tèrmica de 60 mm de gruix amb làmina d'alumini en la mateixa direcció de les fibres	4,23150	€
			Altres conceptes	3,05850	€
P-176	P7C40-5O0	m2	Aïllament amb feltres de llana mineral de roca de densitat 60 a 70 kg/m3, de 80 mm de gruix amb 2,22 m2·K/W de resistència tèrmica i làmina d'alumini en la mateixa direcció de les fibres, col·locat sense adherir	**9,50**	€
	B7C90-0JCD	m2	Feltre de llana mineral de roca de 60 a 70 kg/m3 de 0,036 W/(m·K) de conductivitat tèrmica de 80 mm de gruix amb làmina d'alumini en la mateixa direcció de les fibres	5,43900	€
			Altres conceptes	4,06100	€
P-177	P7CN1CUX	ml	Suministrament i muntatge de perfil sanitari, còncau, de PVC, color blanc, amb perfil de fixació en L d'alumini, de 1000 mm d'amplada i 4000 mm de longitud, per a trobada de panells sandvitx aïllants en cambres frigorífiques.Inclou peces de cantonada interior, de PVC, color blanc, per a trobada de perfils sanitaris.	**12,06**	€
	B0CH1-1EXX	m2	perfil sanitari, còncau, de PVC, color blanc, amb perfil de fixació en L d'alumini, de 1000 mm d'amplada i 4000 mm de longitud, per a trobada de panells sandvitx aïllants en cambres frigorífiques	4,46250	€
			Altres conceptes	7,59750	€
P-178	P7CN1CUX	ml	Suministrament i muntatge de Sòcol sanitari, de PVC, color blanc, de 1000 mm d'amplada i 4000 mm de longitud, per a cambres frigorífiques.	**14,10**	€
	B0CH1-1EXZ	m2	Sòcol sanitari, de PVC, color blanc, de 1000 mm d'amplada i 4000 mm de longitud, per a cambres frigorífiques.	6,32100	€
			Altres conceptes	7,77900	€
P-179	P7CN1-CUP	m2	Partició interior, per a cambra frigorífica de productes refrigerats, amb temperatura ambient superior a 0°C, formada per panells sandvitx aïllants formats per dues planxes d'acer galvanitzat en calent i prelacat i aïllament de poliisocianurat (PIR) amb prestacions al foc millorades, amb un gruix total de 100 mm, amb la cara exterior grecada i la cara interior grecada, color blanc, gruix de les planxes (ext/int) 0.6/0,5 mm, junt longitudinal encadellat i sistema de fixació vista, per a cambra frigorífica, col·locat. Panell Euroclasse B-s2, d0 de reacció al foc segons UNE-EN 13501-1. Inclou p.p de:-Repercussió, per m², de perfils d'acer galvanitzat, per a muntatge de panell sandvitx aïllant, d'acer.	**65,64**	€
	B0A5-06VY	u	Perfil d'acer galvanitzat per muntatge de panell sandvitx cambra frigorifica	2,88000	€
	B0A5-06VX	u	Cargol autoroscant amb volandera	0,54000	€
	B0CH1-1EAL	m2	Panell sandvitx amb dues planxes d'acer galvanitzat en calent i prelacat i aïllament de poliisocianurat (PIR) amb prestacions al foc millorades amb un gruix total de 100 mm, amb la cara exterior grecada i la cara interior grecada, color blanc, gruix de les planxes (ext/int) 0.6/0,5 mm, junt longitudinal encadellat i sistema de fixació vista, per a cambra frigorifica. Panell Euroclase B-s2, d0	45,42500	€
			Altres conceptes	16,79500	€
P-180	P7CN1-CUT	m2	Partició interior paret/sostre formada per panells encadellats de sectorització de 150 mm d'espessor, Euroclasse A2-s1, d0 de reacció al foc i resistencia al foc EI-180 segons, formada per panell sandvitx amb dues planxes d'acer galvanitzat en calent i prelacat amb la cara exterior grecada i la cara interior grecada, color blanc, espessor ext/int. 0.5 mm i nucli de llana de roca amb densidad mitjana mínima de 100 kg/m3. Junt longitudinal encadellat i sistema de fixació sobre element de forjat resistent.	**75,41**	€

QUADRE DE PREUS NÚMERO 2

NÚMERO	CODI	UA	DESCRIPCIÓ	PREU	
			Sobrecàrreg d'us mínima de 80-100 kg.per a manteniment (aplicable a la la llum del panell entre recolçzament).Totalment col·locat.		
	B0CH1-1EAN	m2	Panell sandvitx EI 180 amb dues planxes d'acer galvanitzat en calent i prelacat i aïllament de llana de roca de densidad mínima 100 kg/m3, gruix total de 150 mm, amb la cara exterior grecada i la cara interior grecada, color blanc, gruix de les planxes (ext/int) 0.6/0,5 mm, junt longitudinal encadellat i sistema de fixació vista.	55,98200	€
	B0A5-06VX	u	Cargol autoroscant amb volandera	0,54000	€
			Altres conceptes	18,88800	€
P-181	P7CN1-CUZ	u	Porta frigorífica pivotant, per a buit de dimensions útils 800x1900 mm, de cambra frigorífica, amb temperatura de treball fins a 0 °C. FULLA: de 75 mm d'espessor, amb bastidor de perfil estructural d'alumini anoditzat, revestiment en totes dues cares de xapa d'acer inoxidable i ànima d'escuma de poliuretà injectada a alta pressió, de densitat entre 40 i 45 kg/m³, amb marc de perfils amb trencament de pont tèrmic i doble rivet perimetral sobre suport de PVC; ACCESSORIS: pany amb clau, amb possibilitat d'apertura des de l'interior. Col·locació en panell frigorífic de 10 cm.	**1.281,84**	**€**
	BOCH1-1EZX	u	Porta frigorífica pivotant, per a buit de dimensions útils 800x1900 mm, de cambra frigorífica, amb temperatura de treball fins a 0 °C. FULLA: de 75 mm d'espessor, amb bastidor de perfil estructural d'alumini anoditzat, revestiment en totes dues cares de xapa d'acer inoxidable i ànima d'escuma de poliuretà injectada a alta pressió, de densitat entre 40 i 45 kg/m³, amb marc de perfils amb trencament de pont tèrmic i doble rivet perimetral sobre suport de PVC; ACCESSORIS: pany amb clau, amb possibilitat d'apertura des de l'interior.	1.019,50000	€
			Altres conceptes	262,34000	€
P-182	P7CN1-CZZ	u	Subministrament i muntatge de cortina de lamel·les de PVC: cortina elàstica industrial de 180x210 mm, transparent, completament premuntada, rails de muntatge galvanitzats, resistent a la intempèrie, protecció contra esquitxades	**263,62**	**€**
	BOCH1-1ZZZ	u	Cortina de lamel·les de PVC: cortina elàstica industrial de 180x210 mm, transparent, completament premuntada, rails de muntatge galvanitzats, resistent a la intempèrie, protecció contra esquitxades	215,00000	€
			Altres conceptes	48,62000	€
P-183	P7D0-5RJI	m2	Aïllament de gruix 4 cm, amb morter ignífug de ciment i perlita amb vermiculita, de 500 kg/m3 de densitat, projectat sobre elements lineals.EI 120. inclou certificat	**21,65**	**€**
	B7D6-0IQK	kg	Morter ignífug de ciment i perlita amb vermiculita, de 500 kg/m3 de densitat, per a aïllament contra el foc, en sacs	12,24000	€
	B011-05ME	m3	Aigua	0,04524	€
			Altres conceptes	9,36476	€
P-184	P7DB-65O2	m2	Segellat de buit de pas d'instal·lacions amb morter ignífug de ciment i perlita amb vermiculita, de 150 mm de gruix, amb resistència al foc EI-120	**11,40**	**€**
	B7D6-0IQK	kg	Morter ignífug de ciment i perlita amb vermiculita, de 500 kg/m3 de densitat, per a aïllament contra el foc, en sacs	4,72500	€
			Altres conceptes	6,67500	€
P-185	P7DC-FIKG	u	Segellat de pas de canonada combustible EI-120, de 80 mm de diàmetre a través de parets i sostres tallafocs, amb abraçadora formada per anell metàl·lic col·locada superficialment amb cargols, s'inclou p.p. de tub de PVC per sectorització de conductes de xapa.	**40,36**	**€**
	B0AO-07II	u	Tac de niló de 6 a 8 mm de diàmetre, amb vis	0,68000	€
	B7D7-19Y4	u	Abraçadora per a segellar el pas de canonades combustibles, de diàmetre 80 mm, formada per anell metàl·lic amb folrat interior de material intumescent, amb protecció EI-120, per anar fixada a la paret o al sostre superficialment o encastada amb cargols	30,69000	€

QUADRE DE PREUS NÚMERO 2

NÚMERO	CODI	UA	DESCRIPCIÓ		PREU
			Altres conceptes	8,99000	€
P-186	P7DC-FIKH	u	Segellat de pas de canonada combustible EI-120, de 110 mm de diàmetre a través de parets i sostres tallafocs, amb abraçadora formada per anell metàl·lic col·locada superficialment amb cargols, s'inclou p.p. de tub de PVC per sectorització de conductes de xapa.	**41,65**	€
	B7D7-19Y5	u	Abraçadora per a segellar el pas de canonades combustibles, de diàmetre 110 mm, formada per anell metàl·lic amb folrat interior de material intumescent, amb protecció EI-120, per anar fixada a la paret o al sostre superficialment o encastada amb cargols	31,86000	€
	B0AO-07II	u	Tac de niló de 6 a 8 mm de diàmetre, amb vis	0,68000	€
			Altres conceptes	9,11000	€
P-187	P7DC-FIKL	u	Segellat de pas de canonada combustible EI-120, de 55 mm de diàmetre a través de parets i sostres tallafocs, amb abraçadora formada per anell metàl·lic col·locada superficialment amb cargols, s'inclou p.p. de tub de PVC per sectorització de conductes de xapa.	**28,65**	€
	B7D7-19Y9	u	Abraçadora per a segellar el pas de canonades combustibles, de diàmetre 55 mm, formada per anell metàl·lic amb folrat interior de material intumescent, amb protecció EI-120, per anar fixada a la paret o al sostre superficialment o encastada amb cargols	20,05000	€
	B0AO-07II	u	Tac de niló de 6 a 8 mm de diàmetre, amb vis	0,68000	€
			Altres conceptes	7,92000	€
P-188	P7DC-X1XX	u	Segellat de pas de canonada combustible EI-120, de 50 mm de diàmetre a través de parets i sostres tallafocs, amb abraçadora formada per anell metàl·lic col·locada encastada amb cargols S'inclou el tram de PVC i tots els petits materials per la correcta instal·lació.	**37,95**	€
	B7D7-X1XX	u	Segellat de pas de canonada combustible EI-120, de 50 mm de diàmetre a través de parets i sostres tallafocs, amb abraçadora formada per anell metàl·lic col·locada encastada amb cargols S'inclou el tram de PVC i tots els petits materials per la correcta instal·lació.	28,50000	€
	B0AO-07II	u	Tac de niló de 6 a 8 mm de diàmetre, amb vis	0,68000	€
			Altres conceptes	8,77000	€
P-189	P7DC-XX07	u	Segellat de pas de canonada combustible EI-120, de 38 mm de diàmetre a través de parets i sostres tallafocs, amb abraçadora formada per anell metàl·lic col·locada encastada amb cargols S'inclou el tram de PVC i tots els petits materials per la correcta instal·lació.	**39,60**	€
	B7D7-XX07	u	Abraçadora per a segellar el pas de canonades combustibles, de diàmetre 38mm, formada per anell metàl·lic amb folrat interior de material intumescent, amb protecció EI-120, per anar fixada a la paret o al sostre superficialment o encastada amb cargols S'inclou el tram de PVC i tots els petits materials per la correcta instal·lació.	30,00000	€
	B0AO-07II	u	Tac de niló de 6 a 8 mm de diàmetre, amb vis	0,68000	€
			Altres conceptes	8,92000	€
P-190	P7DD-65X7	m2	Segellat de buit de pas d'instal·lació amb coixinet de material ignifug termoexpansiu, amb resistència al foc EI120	**292,58**	€
			Altres conceptes	292,58000	€
P-191	P7DD-6XX7	u	Legalització i inscripció de les instal·lacions de PCI a industria, inclòs taxes i inspeccions que es derivin de la legalització.	**1.228,83**	€
			Altres conceptes	1.228,83000	€
P-192	P811-3EKK	m2	Arrebossat reglejat sobre parament vertical interior, a 3,00 m d'alçària, com a màxim, amb morter de ciment 1:6, deixat de regle	**23,55**	€
			Altres conceptes	23,55000	€

QUADRE DE PREUS NÚMERO 2

NÚMERO	CODI	UA	DESCRIPCIÓ		PREU
P-193	P811-3F99	m2	Arrebossat reglejat sobre parament vertical interior, a 3,00 m d'alçària, com a màxim, amb morter de ciment 1:6, remolinat	**25,49**	€
			Altres conceptes	25,49000	€
P-194	P811-3F9X	m2	Arrebossat reglejat hidrofug sobre parament vertical interior, a 3,00 m d'alçària, com a màxim, amb morter de ciment 1:6, remolinat	**28,64**	€
	B081-06U7	kg	Additiu hidròfug per a morter i formigó	1,77100	€
			Altres conceptes	26,86900	€
P-195	P811-3FG7	m2	Arrebossat reglejat sobre parament vertical exterior, a més de 3,00 m d'alçària, amb morter de ciment 1:6, remolinat	**31,78**	€
			Altres conceptes	31,78000	€
P-196	P811-3FGX	m2	Arrebossat reglejat sobre parament vertical exterior, a més de 3,00 m d'alçària, amb morter de ciment 1:6, remolinat	**35,26**	€
	B081-06U7	kg	Additiu hidròfug per a morter i formigó	1,77100	€
			Altres conceptes	33,48900	€
P-197	P815-3FMR	m2	Enguixat reglejat sobre parament horitzontal interior, a 3,00 m d'alçària, com a màxim, amb guix B1, acabat lliscat amb escaiola A segons la norma UNE-EN 13279-1	**16,37**	€
	B059-06FM	kg	Guix escaiola de designació A, segons la norma UNE-EN 13279-1	0,11970	€
			Altres conceptes	16,25030	€
P-198	P815-3FN4	m2	Enguixat reglejat sobre parament vertical interior, a 3,00 m d'alçària, com a màxim, amb guix B1, acabat lliscat amb guix C6 segons la norma UNE-EN 13279-1	**14,84**	€
	B059-06FN	kg	Guix de designació C6/20/2, segons la norma UNE-EN 13279-1	0,10374	€
			Altres conceptes	14,73626	€
P-199	P81R-HBYG	u	Reposició d'arrebossat de fins a 1 m2 en paret	**48,00**	€
	B811-1ZWW	t	Morter de ciment per a ús corrent (GP), de designació CSII-W0, segons UNE-EN 998-1, en sacs	1,37504	€
			Altres conceptes	46,62496	€
P-200	P81R-HBYL	u	Reposició d'enguixat de fins a 0,50 m2 en paret o sostre pla (zones a reparar)	**27,66**	€
	B059-06FO	kg	Guix de designació B1/20/2, segons la norma UNE-EN 13279-1	1,20000	€
			Altres conceptes	26,46000	€
P-201	P822-3NWR	m2	Enrajolat de parament vertical interior a una alçària <= 3 m amb rajola de ceràmica premsada esmaltada mat, rajola de València, de forma rectangular o quadrada, d'1 a 5 peces/m2, preu alt, grup BIII (UNE-EN 14411), col·locades amb adhesiu cimentós tipus C2 segons norma UNE-EN 12004 i rejuntat amb beurada CG2 (UNE-EN 13888). Mides 30x60 cm. col·locació horitzontal. Color gris o a determinar, acabat mat.	**47,03**	€
	B053-1VF9	kg	Material per a rejuntat de rajoles ceràmiques CG2 segons norma UNE-EN 13888, de color	0,45900	€
	B094-06TK	kg	Adhesiu cimentós tipus C2 Indeterminat segons norma UNE-EN 12004	3,08876	€
	B0FG2-0GM4	m2	Rajola de ceràmica premsada esmaltada mat, rajola de València, de forma rectangular o quadrada, d'1 a 5 peces/m2, preu alt, grup BIII (UNE-EN 14411)	26,11400	€
			Altres conceptes	17,36824	€
P-202	P822-3NXP	m2	Enrajolat de parament vertical interior a una alçària <= 3 m amb rajola de ceràmica esmaltada mat, rajola de València, grup BIII (UNE-EN 14411), preu alt, de 16 a 25 peces/m2 col·locades amb adhesiu per a rajola ceràmica C1Indeterminat (UNE-EN 12004) i rejuntat amb beurada CG1 (UNE-EN 13888). 20x20 cm, Color blanc mate.	**32,38**	€
	B053-1VF8	kg	Material per a rejuntat de rajoles ceràmiques CG1 segons norma UNE-EN 13888, de color	0,17340	€

QUADRE DE PREUS NÚMERO 2

NÚMERO	CODI	UA	DESCRIPCIÓ	PREU	
	B094-06TJ	kg	Adhesiu cimentós tipus C1 Indeterminat segons norma UNE-EN 12004	1,42181	€
	B0FG2-0GMF	m2	Rajola de ceràmica premsada esmaltada mat, rajola de València, de forma rectangular o quadrada, de 16 a 25 peces/m2, preu alt, grup BIII (UNE-EN 14411)	14,05800	€
			Altres conceptes	16,72679	€
P-203	P822-3NXY	m2	Cobremur de peces de ceràmica per a coronament sobre murs, plana, de de15 a 22 cm d'amplada x 40 i 5 cm de gruix total, mate, color a definir, col·locades amb morter de ciment i rejuntat amb beurada CG1 (UNE-EN 13888).	**31,39**	**€**
	B8J1-2Y3S	u	Peça de ceràmica per a coronament sobre murs, plana, de 40x22 cm i 5 cm de gruix	18,40000	€
	B053-1VF8	kg	Material per a rejuntat de rajoles ceràmiques CG1 segons norma UNE-EN 13888, de color	0,00340	€
	B094-06TJ	kg	Adhesiu cimentós tipus C1 Indeterminat segons norma UNE-EN 12004	0,29000	€
			Altres conceptes	12,69660	€
P-204	P824-3R8P	m2	Enrajolat de parament vertical interior a una alçària <= 3 m amb rajola de gres porcellànic premsat polit de forma rectangular o quadrada, de 16 a 25 peces/m2, preu alt, grup BIa (UNE-EN 14411), col·locades amb adhesiu per a rajola ceràmica C2 TE (UNE-EN 12004) i rejuntat amb beurada CG2 (UNE-EN 13888). Peces 20x20 cm, color blanc. Amb elevada resistent als cops.	**42,08**	**€**
	B053-1VF9	kg	Material per a rejuntat de rajoles ceràmiques CG2 segons norma UNE-EN 13888, de color	0,63450	€
	B094-06TL	kg	Adhesiu cimentós tipus C2 TE segons norma UNE-EN 12004	4,16738	€
	B0FG2-0GP4	m2	Rajola de gres porcellànic premsat polit de forma rectangular o quadrada, de 16 a 25 peces/m2, preu alt, grup BIa (UNE-EN 14411)	20,36100	€
			Altres conceptes	16,91712	€
P-205	P83E7-9KM	m2	Revestiment interior amb panell laminat decoratiu d'alta pressió HPL, tipus estàndard i d'aplicació general (CGS), de 6 mm de gruix, per a ús interior segons UNE-EN 438-4, comportament al foc D-s2,d0, cantell recte, amb una cara decorativa, acabat color llis i textura llisa semi-mat, col·locat adherit sobre parament vertical amb llata de fusta, inclosa, i adhesiu estructural de poliuretà monocomponent. Partida totalment instal·lada.Color gris fosc. Inclou cantell forats portes.	**79,98**	**€**
	B0AO-07II	u	Tac de niló de 6 a 8 mm de diàmetre, amb vis	1,70000	€
	B093-32JX	dm3	Adhesiu estructural per a col·locació de panell HPL, d'aplicació amb pistola, de base poliuretà monocomponent	2,79125	€
	B830-1VF5	m	Cinta de polietilè autoadhesiva a dues cares, de 3 mm de gruix i 12 mm d'amplària	1,23000	€
	B097-32K0	dm3	Imprimació per a col·locació de panell HPL, adequada per a suports porosos, de base resina epoxi pigmentada	1,45880	€
	B0D31-07P4	m3	Llata de fusta de pi	3,42285	€
	B834-2AZL	m2	Panell laminat decoratiu d'alta pressió HPL, tipus estàndard i d'aplicació general (CGS), de 6 mm de gruix, per a ús interior segons UNE-EN 438-4, comportament al foc D-s2,d0, cantell recte, amb una cara decorativa, acabat color llis i textura llisa semi-mat	35,50800	€
			Altres conceptes	33,86910	€
P-206	P83E7-9KM	m2	Revestiment interior amb panell laminat decoratiu d'alta pressió HPL, tipus estàndard i d'aplicació general (CGS), de 6 mm de gruix, per a ús interior segons UNE-EN 438-4, comportament al foc D-s2,d0, cantell recte, amb una cara decorativa, acabat color llis i textura llisa semi-mat, sobre estructra de fusta separada de la paret, amb llata de fusta, inclosa, i adhesiu estructural de poliuretà monocomponent. Partida totalment instal·lada.Color gris fosc. Inclou cantell forats portes. Inclou la estructura autoportant de fusta i ancoratge a paret.	**97,17**	**€**
	B834-2AZL	m2	Panell laminat decoratiu d'alta pressió HPL, tipus estàndard i d'aplicació general (CGS), de 6 mm de gruix, per a ús interior segons UNE-EN 438-4, comportament al foc D-s2,d0, cantell recte, amb una cara decorativa, acabat color llis i textura llisa semi-mat	35,50800	€

QUADRE DE PREUS NÚMERO 2

NÚMERO	CODI	UA	DESCRIPCIÓ	PREU	
	B0D31-07P4	m3	Llata de fusta de pi	7,77920	€
	B097-32K0	dm3	Imprimació per a col·locació de panell HPL, adequada per a suports porosos, de base resina epoxi pigmentada	1,45880	€
	B093-32JX	dm3	Adhesiu estructural per a col·locació de panell HPL, d'aplicació amb pistola, de base poliuretà monocomponent	2,79125	€
	B0AO-07II	u	Tac de niló de 6 a 8 mm de diàmetre, amb vis	3,40000	€
	B830-1VF5	m	Cinta de polietilè autoadhesiva a dues cares, de 3 mm de gruix i 12 mm d'amplària	1,23000	€
			Altres conceptes	45,00275	€
P-207	P83E7-9KM	m2	Revestiment interior amb panell laminat decoratiu d'alta pressió HPL, tipus estàndard i d'aplicació general (CGS), de 6 mm de gruix, per a ús interior segons UNE-EN 438-4, comportament al foc D-s2,d0, cantell recte, amb una cara decorativa, acabat color llis i textura llisa semi-mat, col·locat adherit sobre parament vertical amb llata de fusta, inclosa, i adhesiu estructural de poliuretà monocomponent. Partida totalment instal·lada. Color gris clar RAL 8500. Inclou cantell forats portes.	**79,98**	**€**
	B0D31-07P4	m3	Llata de fusta de pi	3,42285	€
	B0AO-07II	u	Tac de niló de 6 a 8 mm de diàmetre, amb vis	1,70000	€
	B834-2AZL	m2	Panell laminat decoratiu d'alta pressió HPL, tipus estàndard i d'aplicació general (CGS), de 6 mm de gruix, per a ús interior segons UNE-EN 438-4, comportament al foc D-s2,d0, cantell recte, amb una cara decorativa, acabat color llis i textura llisa semi-mat	35,50800	€
	B097-32K0	dm3	Imprimació per a col·locació de panell HPL, adequada per a suports porosos, de base resina epoxi pigmentada	1,45880	€
	B093-32JX	dm3	Adhesiu estructural per a col·locació de panell HPL, d'aplicació amb pistola, de base poliuretà monocomponent	2,79125	€
	B830-1VF5	m	Cinta de polietilè autoadhesiva a dues cares, de 3 mm de gruix i 12 mm d'amplària	1,23000	€
			Altres conceptes	33,86910	€
P-208	P83E7-9KM	m2	Revestiment interior amb panell laminat decoratiu d'alta pressió HPL, tipus estàndard i d'aplicació general (CGS), de 6 mm de gruix, per a ús interior segons UNE-EN 438-4, comportament al foc D-s2,d0, cantell recte, amb una cara decorativa, acabat color llis i textura llisa semi-mat, col·locat adherit sobre estructra de fusta separada de la paret, amb llata de fusta, inclosa, i adhesiu estructural de poliuretà monocomponent. Partida totalment instal·lada. Color gris clar RAL 8500. Inclou cantell forats portes.Inclou la estructrua autoportant de fusta i ancoratge a paret.	**97,17**	**€**
	B093-32JX	dm3	Adhesiu estructural per a col·locació de panell HPL, d'aplicació amb pistola, de base poliuretà monocomponent	2,79125	€
	B830-1VF5	m	Cinta de polietilè autoadhesiva a dues cares, de 3 mm de gruix i 12 mm d'amplària	1,23000	€
	B097-32K0	dm3	Imprimació per a col·locació de panell HPL, adequada per a suports porosos, de base resina epoxi pigmentada	1,45880	€
	B0D31-07P4	m3	Llata de fusta de pi	7,77920	€
	B834-2AZL	m2	Panell laminat decoratiu d'alta pressió HPL, tipus estàndard i d'aplicació general (CGS), de 6 mm de gruix, per a ús interior segons UNE-EN 438-4, comportament al foc D-s2,d0, cantell recte, amb una cara decorativa, acabat color llis i textura llisa semi-mat	35,50800	€
	B0AO-07II	u	Tac de niló de 6 a 8 mm de diàmetre, amb vis	3,40000	€
			Altres conceptes	45,00275	€
P-209	P83E7-9KM	m	Tabica de 60 cm de alçada formada per bastidor de fusta i acabada amb panell laminat decoratiu d'alta pressió HPL, tipus estàndard i d'aplicació general (CGS), de 6 mm de gruix, per a ús interior segons UNE-EN 438-4, comportament al foc D-s2,d0, cantell recte, amb una cara decorativa, acabat color llis i textura llisa semi-mat,col·locat adherit sobre bastidor de fusta, inclós, i adhesiu estructural de poliuretà monocomponent.Color gris fosc. Inclou bastidor de 60 cm de alçada de llistons de fusta de pí de 50x50mm: un llistó inferior,	**137,56**	**€**

QUADRE DE PREUS NÚMERO 2

NÚMERO	CODI	UA	DESCRIPCIÓ	PREU	
			un superior i llistons verticals cada 40 cm. Inclou revestiment del cant inferior del bastidor amb el panel HPL. Inclou muntatge e instal·lació de la tabica al forjat existent mitjançant fixacions de peces L metàl·liques.		
	B834-2AZL	m2	Panell laminat decoratiu d'alta pressió HPL, tipus estàndard i d'aplicació general (CGS), de 6 mm de gruix, per a ús interior segons UNE-EN 438-4, comportament al foc D-s2,d0, cantell recte, amb una cara decorativa, acabat color llis i textura llisa semi-mat	24,21000	€
	B0AO-07II	u	Tac de niló de 6 a 8 mm de diàmetre, amb vis	1,70000	€
	P447-DMDF	kg	Acer S275JR segons UNE-EN 10025-2, en perfils laminats en calent sèrie L, LD, T, rodó, quadrat, rectangular i planxa, treballat a taller i amb una capa d'imprimació antioxidant, per a reforç d'elements d'encastament, recolzament i rigiditzadors, col·locat a l'obra amb soldadura / o fixació mecànica. En elements varis: estructura auxiliar de fals sotres, de guies persiana, de fusteria façana, de tabiques parades etc. segon desglossat en amidaments. Inclou fixacions a elements resistents (paviment , forjats, parets)	14,54370	€
	B097-32K0	dm3	Imprimació per a col·locació de panell HPL, adequada per a suports porosos, de base resina epoxi pigmentada	2,91760	€
	B830-1VF5	m	Cinta de polietilè autoadhesiva a dues cares, de 3 mm de gruix i 12 mm d'amplària	1,23000	€
	B093-32JX	dm3	Adhesiu estructural per a col·locació de panell HPL, d'aplicació amb pistola, de base poliuretà monocomponent	4,46600	€
	PAN3-88NE	u	Bastiment de base per a registre, de fusta de pi roig de secció 70x35 mm2, per a un buit d'obra aproximat de 60x70 cm	17,47200	€
			Altres conceptes	71,02070	€
P-210	P83EC-981	m2	Extradossat de plaques de guix laminat format per estructura autoportant arriostrada normal amb perfileria de planxa d'acer galvanitzat, amb un gruix total de l'extradossat de 63 mm, muntants cada 600 mm de 48 mm d'amplaria i canals de 48 mm d'amplaria, amb 1 placa tipus estàndard (A) de 15 mm de gruix, fixada mecànicament	**29,59**	**€**
	B7J1-0SL0	m	Cinta de paper resistent per a junts de plaques de guix laminat	0,16000	€
	B0AQ-07EX	cu	Visos galvanitzats	0,36600	€
	B0AQ-07GR	cu	Visos per a plaques de guix laminat	2,96100	€
	B7J6-0GSL	kg	Massilla per a junt de plaques de cartró-guix	1,04800	€
	B0AO-07II	u	Tac de niló de 6 a 8 mm de diàmetre, amb vis	1,02000	€
	B6B0-1BTM	m	Banda acústica autoadhesiva fins a 50 mm d'amplària per a junts de plaques de guix laminat	0,27730	€
	B44Z-0LZT	kg	Acer S235JRC segons UNE-EN 10025-2, format per peça simple, en perfils conformats en fred sèrie L, U, C, Z i omega, tallat a mida i galvanitzat	0,39900	€
	B6B1-0KK3	m	Canal de planxa d'acer galvanitzat, en paraments horitzontals amb perfils 48 mm d'amplària	1,02600	€
	B6B1-0KK7	m	Muntant de planxa d'acer galvanitzat, en paraments verticals amb perfils 48 mm d'amplària	2,58630	€
	B0CC0-21OU	m2	Placa de guix laminat estàndard (A) i gruix 15 mm, amb vora afinada (BA), segons la norma UNE-EN 520	6,10790	€
			Altres conceptes	13,63850	€
P-211	P83EC-9AB	m2	Extradossat de plaques de guix laminat format per estructura autoportant arriostrada normal amb perfileria de planxa d'acer galvanitzat, amb un gruix total de l'extradossat de 63 mm, muntants cada 600 mm de 48 mm d'amplaria i canals de 48 mm d'amplaria, amb 1 placa tipus estàndard (A) de 15 mm de gruix, fixada mecànicament i aïllament amb plaques de llana mineral de roca	**35,04**	**€**
	B7J6-0GSL	kg	Massilla per a junt de plaques de cartró-guix	1,04800	€
	B0AO-07II	u	Tac de niló de 6 a 8 mm de diàmetre, amb vis	1,02000	€

QUADRE DE PREUS NÚMERO 2

NÚMERO	CODI	UA	DESCRIPCIÓ	PREU	
	B0AQ-07EX	cu	Visos galvanitzats	0,36600	€
	B0AQ-07GR	cu	Visos per a plaques de guix laminat	2,96100	€
	B0CC0-21OU	m2	Placa de guix laminat estàndard (A) i gruix 15 mm, amb vora afinada (BA), segons la norma UNE-EN 520	6,10790	€
	B7J1-0SL0	m	Cinta de paper resistent per a junts de plaques de guix laminat	0,16000	€
	B6B0-1BTM	m	Banda acústica autoadhesiva fins a 50 mm d'amplària per a junts de plaques de guix laminat	0,27730	€
	B44Z-0LZT	kg	Acer S235JRC segons UNE-EN 10025-2, format per peça simple, en perfils conformats en fred sèrie L, U, C, Z i omega, tallat a mida i galvanitzat	0,39900	€
	B6B1-0KK3	m	Canal de planxa d'acer galvanitzat, en paraments horitzontals amb perfils 48 mm d'amplària	1,02600	€
	B7C93-0IWM	m2	Placa semirígida de llana mineral de roca (MW), de densitat 26 a 35 kg/m3, de 40 mm de gruix, amb una conductivitat tèrmica <= 0.037 W/(m·K) i resistència tèrmica >= 1,081 m2·K/W	2,77070	€
	B6B1-0KK7	m	Muntant de planxa d'acer galvanitzat, en paraments verticals amb perfils 48 mm d'amplària	2,58630	€
			Altres conceptes	16,31780	€
P-212	P83EJ-9TT5	m	Formació de calaix d'amb plaques de guix laminat format per estructura d'autoportant arriostrada normal amb perfileria de planxa d'acer galvanitzat de 48 mm d'amplària i 1 placa tipus estàndard (A) de 12,5 mm de gruix, fixades mecànicament	**60,88**	€
	B7J1-0SL0	m	Cinta de paper resistent per a junts de plaques de guix laminat	0,06400	€
	B7J6-0GSL	kg	Massilla per a junt de plaques de cartró-guix	2,09600	€
	B0AQ-07GR	cu	Visos per a plaques de guix laminat	8,29080	€
	B0AO-07II	u	Tac de niló de 6 a 8 mm de diàmetre, amb vis	1,02000	€
	B44Z-0LZT	kg	Acer S235JRC segons UNE-EN 10025-2, format per peça simple, en perfils conformats en fred sèrie L, U, C, Z i omega, tallat a mida i galvanitzat	0,99750	€
	B6B1-0KK3	m	Canal de planxa d'acer galvanitzat, en paraments horitzontals amb perfils 48 mm d'amplària	1,11240	€
	B6B1-0KK7	m	Muntant de planxa d'acer galvanitzat, en paraments verticals amb perfils 48 mm d'amplària	16,00620	€
	B0CC0-21OV	m2	Placa de guix laminat estàndard (A) i gruix 12,5 mm, amb vora afinada (BA), segons la norma UNE-EN 520	6,21600	€
	B6B0-1BTM	m	Banda acústica autoadhesiva fins a 50 mm d'amplària per a junts de plaques de guix laminat	0,41595	€
	B0AQ-07EX	cu	Visos galvanitzats	0,36600	€
			Altres conceptes	24,29515	€
P-213	P846-9JO5	m2	Cel ras continu de plaques de guix laminat tipus hidròfuga (H), per a revestir, de 15 mm de gruix i vora afinada (BA), amb entramat estructura senzilla d'acer galvanitzat format per perfils col·locats cada 600 mm fixats al sostre mitjançant vareta de suspensió cada 1,2 m, per a una alçària de cel ras de 4 m com a màxim	**43,16**	€
	B7J1-0SL0	m	Cinta de paper resistent per a junts de plaques de guix laminat	0,07560	€
	B7J6-0GSL	kg	Massilla per a junt de plaques de cartró-guix	0,61898	€
	B845-2L8P	m2	Entramat d'estructura senzilla d'acer galvanitzat per a cel ras continu de plaques de guix laminat format per perfils col·locats cada 600 mm com a màxim, per a fixar al sostre mitjançant vareta de suspensió cada 1,2 m, per a suportar una càrrega de fins a 15 kg	4,69000	€
	B0CC0-21OQ	m2	Placa de guix laminat hidròfuga (H) i gruix 15 mm, amb vora afinada (BA), segons la norma UNE-EN 520	10,79440	€
	B0AQ-07GR	cu	Visos per a plaques de guix laminat	1,77660	€
			Altres conceptes	25,20442	€
P-214	P846-9JO6	m2	Cel ras continu de plaques de guix laminat tipus hidròfuga (H), per a revestir, de 12,5 mm de gruix i vora afinada (BA), amb entramat estructura senzilla d'acer galvanitzat format per perfils col·locats cada 600 mm fixats al sostre mitjançant vareta de suspensió cada 1,2 m, per a una alçària de cel ras de 4 m com a màxim. (Codi FT01)	**42,07**	€

QUADRE DE PREUS NÚMERO 2

NÚMERO	CODI	UA	DESCRIPCIÓ	PREU	
	B845-2L8P	m2	Entramat d'estructura senzilla d'acer galvanitzat per a cel ras continu de plaques de guix laminat format per perfils col·locats cada 600 mm com a màxim, per a fixar al sostre mitjançant vareta de suspensió cada 1,2 m, per a suportar una càrrega de fins a 15 kg	4,69000	€
	B0CC0-21OS	m2	Placa de guix laminat hidròfuga (H) i gruix 12,5 mm, amb vora afinada (BA), segons la norma UNE-EN 520	9,80560	€
	B7J1-0SL0	m	Cinta de paper resistent per a junts de plaques de guix laminat	0,07560	€
	B7J6-0GSL	kg	Massilla per a junt de plaques de cartró-guix	0,61898	€
	B0AQ-07GR	cu	Visos per a plaques de guix laminat	1,77660	€
			Altres conceptes	25,10322	€
P-215	P846-9JO8	m2	Cel ras continu de plaques de guix laminat tipus estàndard (A), per a revestir, de 12,5 mm de gruix i vora afinada (BA), amb entramat estructura senzilla d'acer galvanitzat format per perfils col·locats cada 600 mm fixats al sostre mitjançant vareta de suspensió cada 1,2 m, per a una alçària de cel ras de 4 m com a màxim. (Codi FT02)	**37,15**	**€**
	B0CC0-21OV	m2	Placa de guix laminat estàndard (A) i gruix 12,5 mm, amb vora afinada (BA), segons la norma UNE-EN 520	5,33540	€
	B0AQ-07GR	cu	Visos per a plaques de guix laminat	1,77660	€
	B7J6-0GSL	kg	Massilla per a junt de plaques de cartró-guix	0,61898	€
	B7J1-0SL0	m	Cinta de paper resistent per a junts de plaques de guix laminat	0,07560	€
	B845-2L8P	m2	Entramat d'estructura senzilla d'acer galvanitzat per a cel ras continu de plaques de guix laminat format per perfils col·locats cada 600 mm com a màxim, per a fixar al sostre mitjançant vareta de suspensió cada 1,2 m, per a suportar una càrrega de fins a 15 kg	4,69000	€
			Altres conceptes	24,65342	€
P-216	P846-9JOX	m	Formació de fossejat fins 20 x20 cm. en cels ras amb plaques de guix laminat tipus estàndard (A), per a revestir, de 12,5 mm de gruix i vora afinada (BA), entramat d'acer galvanitzat format per perfils cada 600 mm fixats al sostre i paret per a una alçària de cel ras de 4 m com a màxim.	**35,94**	**€**
	B845-2L8O	m2	Entramat d'estructura doble d'acer galvanitzat per a cel ras continu de plaques de guix laminat format per perfils principals col·locats cada 1000 mm com a màxim i perfils secundaris col·locats cada 600 mm com a màxim, per a fixar al sostre mitjançant vareta de suspensió cada 1,2 m, per a suportar una càrrega de fins a 15 kg	6,36000	€
	B0CC0-21OV	m2	Placa de guix laminat estàndard (A) i gruix 12,5 mm, amb vora afinada (BA), segons la norma UNE-EN 520	2,59000	€
	B7J1-0SL0	m	Cinta de paper resistent per a junts de plaques de guix laminat	0,04800	€
	B7J6-0GSL	kg	Massilla per a junt de plaques de cartró-guix	0,61898	€
	B0AQ-07GR	cu	Visos per a plaques de guix laminat	1,77660	€
			Altres conceptes	24,54642	€
P-217	P84J-9JSF	m2	Cel ras registrable de plaques de guix laminat amb acabat vinílic, 600x 600 mm i 12,5 mm de gruix, sistema desmuntable amb estructura d'acer galvanitzat vist format per perfils principals amb forma de T invertida de 24 mm de base col·locats cada 1,2 m i fixats al sostre mitjançant vareta de suspensió cada 1,2 m, amb perfils secundaris col·locats formant retícula de 600x 600 mm, per a una alçària de cel ras de 4 m com a màxim. (codi FT03)	**41,96**	**€**
	B848-2IUO	m2	Estructura d'acer galvanitzat vista per a cel ras de plaques de 600x600 mm formada per perfils principals en forma de T invertida de 24 mm de base col·locats cada 1,2 m per a fixar al sostre mitjançant vareta de suspensió cada 1,2 m, i perfils secundaris formant retícula, inclòs part proporcional de perfils de remat, suspensors i fixacions, per a suportar una càrrega de fins a 14 kg	3,81100	€
	B84I-0P8F	m2	Placa de guix laminat per a cel ras registrable de 12,5 mm de gruix, acabat vinílic, de 600x600 mm i cantell recte (A) segons la norma UNE-EN 13964, per quedar l'entremat vist, i reacció al foc A2-s1, d0	23,50460	€
			Altres conceptes	14,64440	€

QUADRE DE PREUS NÚMERO 2

NÚMERO	CODI	UA	DESCRIPCIÓ		PREU
P-218	P84O-AHFA	u	Registre per a cel ras de plaques de guix laminat format per portella de 50x50 cm2 amb marc d'alumini i fulla de placa guix laminat hidròfuga (H) amb un gruix total de 30 mm com a màxim, tanca de pressió i dispositiu de retenció, col·locat amb perfileria d'acer galvanitzat	**72,80**	€
	B84M-2I91	u	Portella de 50x50 cm2 per a registre de cel ras de plaques de guix laminat formada per marc d'alumini i fulla de placa guix laminat hidròfuga (H) amb un gruix total de 30 mm, amb tanca de pressió i dispositiu de retenció	53,92000	€
			Altres conceptes	18,88000	€
P-219	P860-7AA3	m2	Folrat de parament vertical amb planxa d'acer inoxidable 1.4301 (AISI 304), de 2 mm de gruix, acabat mate i treballat al taller, col·locat amb fixacions mecàniques sobre perfileria d'acer galvanitzat amb muntants cada 60 cm	**106,28**	€
	B862-2GP7	m2	Planxa d'acer inoxidable 1.4301 (AISI 304), de 2 mm de gruix, acabat mate i treballat al taller	70,64400	€
	B83B-0XKR	m	Perfileria de planxa d'acer galvanitzat amb perfils entre 75 a 85 mm d'amplària	2,15800	€
	B0AQ-07EX	cu	Visos galvanitzats	0,28365	€
	B0AO-07II	u	Tac de niló de 6 a 8 mm de diàmetre, amb vis	2,04000	€
			Altres conceptes	31,15435	€
P-220	P861-6YRF	m2	Folrat de parament vertical amb planxa d'alumini de 2 mm de gruix, acabat lacat color especial, treballat al taller, col·locat amb fixacions mecàniques sobre perfileria d'acer galvanitzat amb muntants cada 40 cm. Lacat RAL 7021 a confirmar en obra.	**77,39**	€
	B0AQ-07EX	cu	Visos galvanitzats	0,28365	€
	B0AO-07II	u	Tac de niló de 6 a 8 mm de diàmetre, amb vis	2,04000	€
	B863-2GRH	m2	Planxa d'alumini de 2 mm de gruix, acabat lacat color especial, treballat al taller	49,74900	€
	B83B-0XKR	m	Perfileria de planxa d'acer galvanitzat amb perfils entre 75 a 85 mm d'amplària	2,15800	€
			Altres conceptes	23,15935	€
P-221	P861-6YRX	m2	Folrat de perfils metàl·lics cs amb planxa d'alumini de 0,8 mm de gruix, acabat lacat color especial, treballat al taller, col·locat amb adhesiu especial per xapa. Lacat RAL 7021 a confirmar en obra.	**53,03**	€
	B863-2GRO	m2	Planxa d'alumini de 0,8 mm de gruix, acabat lacat color especial, treballat al taller	30,29250	€
	B83B-0XKR	m	Perfileria de planxa d'acer galvanitzat amb perfils entre 75 a 85 mm d'amplària	2,15800	€
	B0AQ-07EX	cu	Visos galvanitzats	0,28365	€
	B0AO-07II	u	Tac de niló de 6 a 8 mm de diàmetre, amb vis	2,04000	€
			Altres conceptes	18,25585	€
P-222	P874-4UCX	m2	Neteja de façana de fàbrica de maons ceràmics cara vista massissos d'elaboració manual (teular) en estat de conservació regular, mitjançant raspallada manual amb aigua i raspall tou d'arrels, considerant un grau de complexitat baix.	**23,70**	€
	B011-05ME	m3	Aigua	0,04680	€
			Altres conceptes	23,65320	€
P-223	P874-4UCY	m2	Neteja de part alta de parets perimetrals i fusteria de tancament envidriada en zona d'actuació, realitzada per la part interior de l'edifici, amb mitjans manuals, amb elevador amb braç electric a una alçada entre 5,00 y 7,50 m.(Es la zona que correspon als trams de finestres altes perimetrals fins al sostre amb voltes del mercat).	**12,48**	€
	B011-05ME	m3	Aigua	0,03120	€
	P122-628X	d	Amortització diària de plataforma elevadora de braç articulat, motor elèctric, de 12 m d'altura màxima de treball. El preu inclou el manteniment i l'assegurança de responsabilitat civil. A JUSTIFICAR	2,02230	€
			Altres conceptes	10,42650	€
P-224	P885-60AX	m2	Reparació d'arrebossat amb morter monocapa (OC) de ciment, de designació CSIV-W2, segons la norma UNE-EN 998-1, col·locat manualment i acabat granulat projectat, previ repicat morter existent i tall amb junta neta de la superficie a reparar.	**49,19**	€

QUADRE DE PREUS NÚMERO 2

NÚMERO	CODI	UA	DESCRIPCIÓ	PREU	
			Similar a l'existent en part superior façana (panells)		
	B884-16IR	kg	Morter de ciment monocapa (OC), de designació CSIV-W2, segons UNE-EN 998-1, per a acabat granulat projectat	5,56605	€
	B882-16IZ	kg	Granulat per a projectar sobre morter monocapa, de pedra calcària, de 5 a 9 mm de granulometria	1,64934	€
	P2142-4RMJ	m2	Repicat d'arrebossat de morter de ciment, amb mitjans manuals i càrrega manual de runa sobre camió o contenidor.	14,11053	€
			Altres conceptes	27,86408	€
P-225	P894-4V98	m2	Pintat de barana i reixa d'acer de barrots separats 10 cm, amb esmalt sintètic, amb dues capes d'imprimació antioxidant i 2 d'acabat	**27,24**	€
	B891-0P02	kg	Esmalt sintètic	3,82806	€
	B8Z6-0P2D	kg	Imprimació antioxidant	3,49840	€
			Altres conceptes	19,91354	€
P-226	P89C-391X	m2	Protecció passiva contra incendis d'estructura metàl·lica, mitjançant l'aplicació de sis mans de pintura intumescent para interior o exterior, tipus Promat o similar a base de copolímers acrílics a emulsió aquosa, color blanc, fins a formar un gruix mínim de pel·lícula seca de sufients micres i aconseguir una resistència al foc de 120 minuts, segons UNE-EN 13381-8. Inclou certificat EAC.	**132,52**	€
	B8Z6-0P2J	kg	Imprimació ignífuga	23,25000	€
	B891-0P05	kg	Esmalt ignífug	67,27000	€
			Altres conceptes	42,00000	€
P-227	P89G-43U4	m2	Pintat de portes cegues de fusta, a l'esmalt sintètic, amb una capa segelladora i dues d'acabat	**19,30**	€
	B8ZM-0P35	kg	Segelladora	0,73800	€
	B891-0P02	kg	Esmalt sintètic	4,82052	€
			Altres conceptes	13,74148	€
P-228	P89H-4V77	m2	Pintat de parament vertical exterior de ciment granulat, amb pintura al silicat amb acabat llis, amb una capa de fons i dues d'acabat.	**11,61**	€
	B015-16HS	l	Diluent de pintura mineral al silicat, per a interiors i exteriors	1,09100	€
	B8ZH-358R	kg	Pintura de fons al silicat, per a exteriors	1,93400	€
	B896-HYC4	kg	Pintura al silicat, per a exteriors	4,45893	€
			Altres conceptes	4,12607	€
P-229	P89H-4V7E	m2	Pintat de parament vertical interior de ciment, amb pintura plàstica amb acabat llis, amb una capa de fons diluïda i dues d'acabat	**8,54**	€
	B896-HYAR	kg	Pintura plàstica, per a interiors	1,91423	€
			Altres conceptes	6,62577	€
P-230	P89I-4V8R	m2	Pintat de parament horitzontal de guix, amb pintura plàstica amb acabat llis, amb una capa segelladora i dues d'acabat.	**6,79**	€
	B896-0P08	kg	Pintura plàstica, per a interiors	1,52357	€
	B8ZM-0P35	kg	Segelladora	0,75276	€
			Altres conceptes	4,51367	€
P-231	P89I-4V8T	m2	Pintat de parament vertical de guix, amb pintura plàstica amb acabat llis, amb una capa segelladora i dues d'acabat, Fins alçada 3m. Color blanco o a definir en obra.	**5,88**	€
	B896-0P08	kg	Pintura plàstica, per a interiors	1,52357	€

QUADRE DE PREUS NÚMERO 2

NÚMERO	CODI	UA	DESCRIPCIÓ	PREU
	B8ZM-0P35	kg	Segelladora	0,75276 €
			Altres conceptes	3,60367 €
P-232	P89J-4UDV	m2	Pintat de parament vertical d'acer, amb esmalt sintètic, amb dues capes d'imprimació anticorrosiva Indeterminat i dues d'acabat. Ral 7021 en façana exterior i Ral a decidir en interior. A confirmar amb DF	**14,37** €
	B8Z6-0P2N	kg	Imprimació anticorrosiva	3,38640 €
	B891-0P02	kg	Esmalt sintètic	3,54450 €
			Altres conceptes	7,43910 €
P-233	P89O-4UD6	m2	Pintat de reixade lames d'acer, amb esmalt sintètic, una capa d'imprimació antioxidant i dues capes d'acabat. 1 cara.	**19,11** €
	B8Z6-0P2D	kg	Imprimació antioxidant	1,59018 €
	B891-0P02	kg	Esmalt sintètic	3,54450 €
			Altres conceptes	13,97532 €
P-234	P89P-45G0	m	Pintat de tub d'acer, a l'esmalt sintètic, amb dues capes d'imprimació antioxidant i 2 capes d'acabat, 2 a 4´´ de diàmetre, com a màxim	**9,05** €
	B891-0P02	kg	Esmalt sintètic	0,85068 €
	B8Z6-0P2D	kg	Imprimació antioxidant	1,19264 €
			Altres conceptes	7,00668 €
P-235	P8B1-6078	m2	Hidrofugat de parament vertical exterior amb pintura de siloxans	**7,36** €
	B896-HYVL	kg	Pintura de siloxans	2,08590 €
			Altres conceptes	5,27410 €
P-236	P8M1-HCHV	m2	Formació de contorn d'obertura (brancals i llinda) amb planxa d'acer galvanitzat de 8 mm de gruix, col.locada amb fixacions mecàniques	**209,24** €
	B44Z-0LZP	kg	Acer S275JR segons UNE-EN 10025-2, format per peça composta, en perfils laminats en calent sèrie L, LD, T, rodó, quadrat, rectangular i planxa, treballat al taller per a col·locar amb cargols i galvanitzat	159,19800 €
			Altres conceptes	50,04200 €
P-237	P923-3EDK	m3	Subbase de formigó HM-20/P / 20 / I de consistència plàstica, grandària màxima del granulat 20 mm, amb >= 200 kg/m3 de ciment, apte per a classe d'exposició I, abocat amb transport interior mecànic amb estesa i vibrat manual, amb acabat reglejat	**110,89** €
	B06E-12C5	m3	Formigó HM-20/P / 20 / I de consistència plàstica, grandària màxima del granulat 20 mm, amb >= 200 kg/m3 de ciment, apte per a classe d'exposició I	75,89400 €
			Altres conceptes	34,99600 €
P-238	P93G-57Q2	m2	Recrescuda del suport de paviments, de 4 cm de gruix, amb morter de ciment 1:4	**11,47** €
	B7C24-0KLD	m2	Planxa de poliestirè expandit (EPS) elastificat de 10 mm de gruix	0,01239 €
			Altres conceptes	11,45761 €
P-239	P93M-3G1B	m2	Solera de formigó HM-20/B / 20 / I de consistència tova, grandària màxima del granulat 20 mm, amb >= 200 kg/m3 de ciment, apte per a classe d'exposició I, de gruix 15 cm, abocat amb bomba	**34,96** €
	B06E-12D9	m3	Formigó HM-20/B / 20 / I de consistència tova, grandària màxima del granulat 20 mm, amb >= 200 kg/m3 de ciment, apte per a classe d'exposició I	11,68329 €
			Altres conceptes	23,27671 €
P-240	P93M-3G1U	m2	Solera de formigó HA-25/B/20/IIa, de consistència tova i grandària màxima del granulat 20 mm, de gruix 15 cm, abocat amb bomba. Malla electrosoldada de barres corrugades d'acer ME 20x20 cm D:12-12 mm.	**45,26** €

QUADRE DE PREUS NÚMERO 2

NÚMERO	CODI	UA	DESCRIPCIÓ	PREU	
	B06E-11H5	m3	Formigó HA-25/B / 20 / IIa de consistència tova, grandària màxima del granulat 20 mm, amb >= 275 kg/m3 de ciment, apte per a classe d'exposició IIa	12,31520	€
	B0B8-108B	m2	Malla electrosoldada de barres corrugades d'acer ME 20x20 cm D:12-12 mm 6x2,2 m B500SD UNE-EN 10080.	8,73600	€
			Altres conceptes	24,20880	€
P-241	P9B7-35NB	m2	Paviment de pedra granítica nacional amb una cara flamejada, preu alt, de 30 mm de gruix amb aresta viva a les quatre vores 1251 a 2500 cm2, col·locada a truc de maceta amb morter mixt 1:2:10. (codi Plànol P1)	**204,51**	€
	B9C0-0HKK	kg	Beurada de color	0,61800	€
	B0G2-0F87	m2	Pedra granítica nacional amb una cara flamejada, preu alt, de 30 mm de gruix amb aresta viva a les quatre vores	156,33790	€
			Altres conceptes	47,55410	€
P-242	P9C2-D4A0	m2	Paviment de terratzo llis de gra micrograno, de 40x40 cm, preu alt, col·locat a truc de maceta amb morter de ciment 1:6, per a ús interior intens. Color beige similar a l'existente en el mercat/ o a definir en obra con DF. (codi plànol P3 i P4)	**33,23**	€
	B9C5-0GY5	m2	Terratzo llis de micrograno, de 40x40 cm, preu alt, per a ús interior intens	15,88080	€
	B9C0-0HKK	kg	Beurada de color	1,65315	€
			Altres conceptes	15,69605	€
P-243	P9C2-D4AX	m2	Paviment de terratzo ranurat antilliscant minim classe C2, de gra micrograno, de 40x40 cm, preu alt, col·locat a truc de maceta amb morter de ciment 1:6, per a ús interior intens. Color beige similar a l'existente en el mercat/ o a definir en obra con DF. (codi plànol P2)	**48,43**	€
	B9C0-0HKK	kg	Beurada de color	1,65315	€
	B9C5-0GYX	m2	Terratzo llis de micrograno, de 40x40 cm, ranurat preu alt, per a ús interior intens. Clase 2	29,70000	€
			Altres conceptes	17,07685	€
P-244	P9D5-360Y	m2	Paviment interior, de rajola de gres porcellànic premsat polit antilliscant de forma rectangular o quadrada, d'1 a 5 peces/m2, preu alt, grup BIa (UNE-EN 14411), col·locades amb adhesiu per a rajola ceràmica C1 (UNE-EN 12004) i rejuntat amb beurada CG2 (UNE-EN 13888).Classe 2. Color gris fosc. (Codi Plànol C6)	**57,42**	€
	B094-06TJ	kg	Adhesiu cimentós tipus C1 Indeterminat segons norma UNE-EN 12004	2,03102	€
	B0FG2-0GNY	m2	Rajola de gres porcellànic premsat polit antilliscant de forma rectangular o quadrada, d'1 a 5 peces/m2, preu alt, grup BIa (UNE-EN 14411)	30,49800	€
	B053-1VF9	kg	Material per a rejuntat de rajoles ceràmiques CG2 segons norma UNE-EN 13888, de color	1,28250	€
			Altres conceptes	23,60848	€
P-245	P9D5-365X	m2	Paviment interior, de rajola de gres porcellànic técnic, premsat polit antilliscant, grup BIa (UNE-EN 14411), de forma rectangular o quadrada, preu alt, de 6 a15 peces/m2, Indeterminat col·locades amb adhesiu per a rajola ceràmica C2-TE (UNE-EN 12004) i rejuntat amb beurada CG2 (UNE-EN 13888). Per a ús industrial tipus´´todo masa´´, espessor minim 10 mm, baixa absorció d'aigua, antilliscant classe C2. Amb junta segon indicació fabricant. Mides 30x30cm. Color gris o beige claro. (Codi Planol C5)	**60,93**	€
	B0FG2-0GOW	m2	Rajola de gres porcellànic técnic premsat polit, ´´tota massa´´, gruix mínim 10 mm, de forma rectangular o quadrada, de 6 a 15 peces/m2, preu alt, grup BIa (UNE-EN 14411) antilliscant C2	28,35600	€
	B094-06TL	kg	Adhesiu cimentós tipus C2 TE segons norma UNE-EN 12004	5,95298	€
	B053-1VF9	kg	Material per a rejuntat de rajoles ceràmiques CG2 segons norma UNE-EN 13888, de color	1,28250	€
			Altres conceptes	25,33852	€
P-246	P9D5-365Z	m	Junta sanitaria per paviment interior, de rajola de gres porcellànic técnic, premsat polit antilliscant, grup BIa (UNE-EN 14411), 4 a 5 peces/m, Indeterminat col·locades amb adhesiu per a rajola ceràmica C1 (UNE-EN 12004) i rejuntat amb beurada CG2 (UNE-EN 13888). Per a ús industrial tipus ´´todo masa´´, espessor minim 9 mm, baixa absorció d'aigua. Amb junta segon indicació fabricant.	**26,11**	€

QUADRE DE PREUS NÚMERO 2

NÚMERO	CODI	UA	DESCRIPCIÓ	PREU	
	B0FG2-0GPZ	u	Peça justa sanitaria per paviment degres porcellànic premsat polit antilliscant de de 20-25 cm x 7cm, preu alt, grup Bla (UNE-EN 14411)	16,40000	€
	B053-1VF9	kg	Material per a rejuntat de rajoles ceràmiques CG2 segons norma UNE-EN 13888, de color	0,33300	€
	B094-06TJ	kg	Adhesiu cimentós tipus C1 Indeterminat segons norma UNE-EN 12004	0,52200	€
			Altres conceptes	8,85500	€
P-247	P9E1-DMYX	m2	Paviment de rajola hidràulica amb relleus, antilliscant, antieflorescències, de color gris, de 20x20x3,5 cm, classe 1a, preu alt, col·locat a truc de test amb morter mixt 1:0,5:4 i beurada de color amb ciment blanc de paleta. Per trànsit pesat intens.(Codi P8)	**46,51**	€
	B9E2-0HOO	m2	Panot de color de 20x20x2,5 cm, classe 1a, preu alt	9,47100	€
	B083-06UD	kg	Colorant en pols per a formigó	0,90600	€
	B055-065W	t	Ciment blanc de ram de paleta BL 22,5 X segons UNE 80305, en sacs	0,60112	€
	B011-05ME	m3	Aigua	0,00156	€
			Altres conceptes	35,53032	€
P-248	P9E1-DMYY	m2	Reposició de paviment de rajola hidràulica amb relleus, antilliscant, antieflorescències, de color gris, de 20x20x2,5/3 cm, classe 1a, preu alt, col·locat a truc de test amb morter mixt 1:0,5:4 i beurada de color amb ciment blanc de paleta. Per trànsit pesat intens. Inclou la retirada del paviment hidraulic existent i de la base i fomació de nova base de paviment. Totalment acabat. i càrrega manual de runa sobre camió o contenidor. En actuacions de 1 a 10 m2	**72,57**	€
	B011-05ME	m3	Aigua	0,00156	€
	P93G-57Q2	m2	Recrescuda del suport de paviments, de 4 cm de gruix, amb morter de ciment 1:4	10,42850	€
	P2143-4RR3	m2	Arrencada de paviment de terratzo, o similars amb mitjans manuals i càrrega manual de runa sobre camió o contenidor. El preu inclou el picat del material d'unió adherit al suport.	9,90213	€
	B083-06UD	kg	Colorant en pols per a formigó	0,90600	€
	B9E2-0HOO	m2	Panot de color de 20x20x2,5 cm, classe 1a, preu alt	9,47100	€
	B055-065W	t	Ciment blanc de ram de paleta BL 22,5 X segons UNE 80305, en sacs	0,60112	€
			Altres conceptes	41,25969	€
P-249	P9ER-I12J	m2	Reposició de paviment de panot, amb panot gris de 20x20x4 cm, classe 1a, preu superior, col·locat a l'estesa amb morter, inclòs demolició de la base, repàs i piconatge de caixa de paviment, amb compactació del 95% PM i execució de la base de gruix 10 cm amb formigó de 200 kg/m3, amb una proporció en volum 1:3:6, en entorn urbà sense dificultat de mobilitat, en voreres <= 3 m d'amplària o calçada/plataforma única <= 7 m d'amplària, sense afectació per serveis o elements de mobiliari urbà, en actuacions de fins a 1 m2	**168,31**	€
			Altres conceptes	168,31000	€
P-250	P9F3-HM6D	m2	Paviment de llosa de formigó per a paviments de 60x40 cm i 6 cm de gruix, de forma rectangular, acabat amb textura pètria llisa, preu superior, col·locats amb morter de ciment 1:4. Per transit intens	**72,97**	€
	B9F2-1GF8	m2	Llosa de formigó per a paviments de 60x40 cm i 6 cm de gruix, de forma rectangular, acabat amb textura pètria llisa, preu superior	33,16950	€
			Altres conceptes	39,80050	€
P-251	P9K2-HBXX	m2	Tractament superficial amb producte específic tipus TerraGrip o equivalent incolor, aplicat amb ruixador, en dues capes, que provoca una reacció química sobre paviment petris, ceràmic i similar, que converteix la superfície aplicada en antilliscant. Inclou aportació d'aigua prèvia i entre capes i neteja de paviment final inclosa. Durabilitat en condicions normals d'entre 1 a 3 anys. Temps d'espera de 3 hores. (codi plànol P3)	**20,20**	€
			Altres conceptes	20,20000	€

QUADRE DE PREUS NÚMERO 2

NÚMERO	CODI	UA	DESCRIPCIÓ	PREU
P-252	P9S1-AJ8P	m2	Paviment de planxa plana de textura amb relleu, d'acer galvanitzat de 6 mm de gruix, col·locat soldat	**111,50** €
	B0CH9-0E3W	m2	Planxa plana de textura amb relleu, d'acer galvanitzat de 6 mm de gruix	62,38710 €
			Altres conceptes	49,11290 €
P-253	P9S1-AJ8U	m2	Paviment de planxa plana de textura amb relleu, d'acer galvanitzat de 5 mm de gruix, col·locat amb fixacions mecàniques	**123,05** €
	B0CH9-0E3X	m2	Planxa plana de textura amb relleu, d'alumini de 3-4.5 mm de gruix	99,16840 €
	B0AP-07IW	u	Tac d'acer de d 8 mm, amb cargol, volandera i femella	3,64000 €
			Altres conceptes	20,24160 €
P-254	P9S1-AJ8W	ud	Formació de caixa per bombo persiana de mides aprox. 135x35x40cm. formada per estructura de perfils d'acer galzanitzats de 60x40x4mm, i folrat l amb planxa d'acer de 3 mm de gruix, treballat al taller, col·locada amb fixacions mecàniques a paret.Parte frontal registrable per manteniment.	**415,59** €
	B0AP-07IW	u	Tac d'acer de d 8 mm, amb cargol, volandera i femella	12,74000 €
	B44Z-0M1D	kg	Acer S275JR segons UNE-EN 10025-2, format per peça simple, en perfils laminats en calent sèrie L, LD, T, rodó, quadrat, rectangular i planxa, treballat al taller per a col·locar amb cargols i galvanitzat	172,70000 €
	B0CH9-0E3Y	m2	Planxa plana de textura amb relleu, d'acer galvanitzat de 3 mm de gruix.	79,17800 €
			Altres conceptes	150,97200 €
P-255	P9S1-AJ8X	m2	Revestiment de xapa llagrimada d'alumini 5754, de 3 mm de gruix nominal i de 4.5 mm de gruix total, relleu tipus´´semilla melón´´, col·locat amb fixacions mecàniques a paret.	**139,92** €
	B0CH9-0E3X	m2	Planxa plana de textura amb relleu, d'alumini de 3-4.5 mm de gruix	99,16840 €
	B0AP-07IW	u	Tac d'acer de d 8 mm, amb cargol, volandera i femella	5,46000 €
			Altres conceptes	35,29160 €
P-256	P9S1-AJ8Y	m2	Folrat de parament vertical amb planxa d'acer de 3 mm de gruix, treballat al taller, col·locat amb fixacions mecàniques sobre perfileria d'acer galvanitzat amb muntants cada 40 cm. Inclos perfils d'acer galvanitzat de 60*40*4 o equivalent fixats a paret.	**137,58** €
	B44Z-0M1D	kg	Acer S275JR segons UNE-EN 10025-2, format per peça simple, en perfils laminats en calent sèrie L, LD, T, rodó, quadrat, rectangular i planxa, treballat al taller per a col·locar amb cargols i galvanitzat	36,11000 €
	B0AP-07IW	u	Tac d'acer de d 8 mm, amb cargol, volandera i femella	8,19000 €
	B0CH9-0E3Y	m2	Planxa plana de textura amb relleu, d'acer galvanitzat de 3 mm de gruix.	37,78950 €
			Altres conceptes	55,49050 €
P-257	P9UA-4Z75	m	Sòcol de terratzo llis de gra petit, preu alt, de 10 cm d'alçària, col·locat a truc de maceta amb morter de ciment 1:6	**11,61** €
	B9C0-0HKK	kg	Beurada de color	0,24720 €
	B9U8-0JAK	m	Sòcol de terratzo llis de gra petit, preu alt, de 10 cm d'alçària	3,64000 €
			Altres conceptes	7,72280 €
P-258	P9VD-DRUJ	m	Esglaó de pedra artificial (terratzo) de microgra preu alt, de dues peces, frontal i estesa, amb un cantell polit i abrillantat, i amb 2 tires davanteres buixardades, de 2 cm d'ample, col·locat a truc de maceta amb morter ciment 1:8. Inclou p.p entornapeu. Color beige similar a l'existent o a definir en obra amb la DF.	**79,85** €
	B056-06J5	kg	Ciment ràpid CNR4 en sacs	0,27983 €

QUADRE DE PREUS NÚMERO 2

NÚMERO	CODI	UA	DESCRIPCIÓ	PREU	
	B9V5-0JFM	m	Esglaó de pedra artificial de microgra preu alt, de dues peces, frontal i estesa, amb un cantell polit i abrillantat, i amb 2 tires davanteres buixardades, de 2 cm d'ample	42,64620	€
	B9C0-0HKK	kg	Beurada de color	0,81885	€
			Altres conceptes	36,10512	€
P-259	P9VF-5CH2	m	Formació d'esglaó (CE, EHE) amb totxana de 240x115x100 mm, col·locada amb morter mixt 1:2:10	**23,03**	€
	B0F19-132F	u	Totxana de 240x115x100 mm, categoria I, LD, segons la norma UNE-EN 771-1	2,27962	€
			Altres conceptes	20,75038	€
P-260	P9Z1-XXXX	m	Acabat de junt de dilatació de paviment amb perfil d'alumini, de 5 mm d'amplària de màxima de junt, de 12,5 mm d'alçària de perfil i gruix màxim admisible de paviment, per a una càrrega mitja, col·locat fixacions mecàniques	**41,29**	€
	B0AO-07IH	u	Tac de niló de 8 a 10 mm de diàmetre, amb vis	1,60800	€
	B9Z0-35XX	m	Acabat de junt de dilatació de paviment amb perfil d'alumini, de 5 mm d'amplària de màxima de junt, de 12,5 mm d'alçària de perfil i gruix màxim admisible de paviment, per a una càrrega mitja	30,61000	€
			Altres conceptes	9,07200	€
P-261	P9ZA-4ZDF	m2	Rebaixat, polit i abrillantat del paviment de terratzo o pedra. En zones de transit de public on s'aplica el tractament antilliscant, a decisió de la DF es realitzarà rebaix i pulit sense abrillantar.	**11,92**	€
			Altres conceptes	11,92000	€
P-262	PA23-73HX	m2	Fusteria interior sense pintar, amb porta de fulla batent de Fusta per a pintar de 40 mm de gruix, per a una llum de bastiment de 80x210 cm, amb bastiment de paredó per a porta, de fulles batents i tapajunts de fusta, pany amb clau, amb joc de manetes, d'alumini anoditzat, amb placa petita. Partida totalment acabada.	**200,14**	€
	BAZ4-2PZO	u	Joc de manetes, d'alumini anoditzat, amb placa petita, de preu alt	23,53000	€
	PAP0-373P	u	Bastiment de paredó per a porta, de fulles batents, de fusta de pi roig per a pintar per a una llum de bastiment de 80 cm d'amplària i 210 cm d'alçària	54,31160	€
	PAQ5-37PS	u	Fulla batent per a porta interior, de 40 mm de gruix, 80 cm d'amplària i 210 cm alçària, per a pintar, de cares llises i estructura interior de fusta, col·locada	76,40626	€
	PAZ7-4XI3	m	Tapajunts de fusta per a pintar de secció rectangular llisa de 9 mm de gruix i de 60 mm d'amplària	18,14408	€
			Altres conceptes	27,74806	€
P-263	PA23-73XX	m2	Porta d'una fulla batent de fusta escamotejada en parament vertical amb tarja fixa superior, també escamotejada. Gruix de 40 mm, amb una llum de pas de 92 cm d'amplària i 210 cm d'alçària, per a un gruix de bastiment de 15 cm, acabat exterior taulell fenòlic, amb cara interior llisa de tauler aglomerat hidròfug xapat acabat de melamina RAL 9010 , galzes i tapajunts de MDF xapat, ribet de goma, ferramenta de penjar, pany de cop, amb joc de manetes, d'alumini anoditzat, amb placa petita, inclou bastiment. Inclou, ferratges, maneta (per ús intensiu) i panys amb clau. Revestida amb panell fenòlic HPL gris per una cara. Partida totalment acabada. (codi P4)	**525,43**	€
	PAZ7-4XI3	m	Tapajunts de fusta per a pintar de secció rectangular llisa de 9 mm de gruix i de 60 mm d'amplària	18,14408	€
	P83E7-9KM5	m2	Revestiment interior amb panell laminat decoratiu d'alta pressió HPL, tipus estàndard i d'aplicació general (CGS), de 6 mm de gruix, per a ús interior segons UNE-EN 438-4, comportament al foc D-s2,d0, cantell recte, amb una cara decorativa, acabat color llis i textura llisa semi-mat, col·locat adherit sobre parament vertical amb llata de fusta, inclosa, i adhesiu estructural de poliuretà monocomponent. Partida totalment instal·lada.Color gris fosc. Inclou cantell forats portes.	145,41796	€
	P867-HC7F	m2	Revestiment de parament vertical amb tauler aglomerat de fibres de fusta i resines sintètiques d'alta densitat, acabat amb melamina a les 2 cares, de 10 mm de gruix, col·locat adherit	44,07870	€

QUADRE DE PREUS NÚMERO 2

NÚMERO	CODI	UA	DESCRIPCIÓ	PREU	
	BAZ4-2PZO	u	Joc de manetes, d'alumini anoditzat, amb placa petita, de preu alt	23,53000	€
	PA0-37XX	u	Bast.paret p/porta pi roig p/llum bast.=90cmx210cm	59,52975	€
	PAQ5-37QK	u	Fulla batent per a porta interior, de 40 mm de gruix, 90 cm d'amplària i 210 cm alçària, per a pintar, cares llises, estructura interior de fusta i obertura de 40x40cm, col·locada	125,94388	€
			Altres conceptes	108,78563	€
P-264	PAB0-I0KD	u	Porta d'acer galvanitzat en perfils laminats d'una fulla batent, per a un buit d'obra de 80x215 cm, amb bastidor de tub de 40x20x1,5 mm, planxes llises d'1 mm de gruix i bastiment, pany de cop, acabat esmaltat, col·locada	**255,55**	**€**
	BAB0-16WK	u	Porta d'acer galvanitzat en perfils laminats d'una fulla batent, per a un buit d'obra de 80x215 cm, amb bastidor de tub de 40x20x1,5 mm, planxes llises d'1 mm de gruix i bastiment, pany de cop, acabat esmaltat	197,29000	€
	BAS0-0ZFB	u	Ferramenta per a porta d'interior d'una fulla batent, de preu mitjà	27,80000	€
			Altres conceptes	30,46000	€
P-265	PAD0-617L	u	Porta de planxa d'acer galvanitzat, una fulla batent, per a un buit d'obra de 215x90 cm, amb reixeta de ventilació, pany i clau, col·locada	**177,04**	**€**
	BAD0-16WT	u	Porta de planxa d'acer galvanitzat una fulla batent, per a un buit d'obra de 215x90 cm, amb reixeta de ventilació, pany i clau	153,72000	€
			Altres conceptes	23,32000	€
P-266	PAF9-5TGA	u	Fusteria d'alumini lacat per un buit d'obra de 222x250 cm amb trencament de pont tèrmic, col·locada sobre bastiment de base, composta per: - porta d'alumini lacat, amb dues fulles de vaivé, per un pas de 202x229 cm. per rebre vidre 5+5 mm, amb perfil horitzontal intermedi per rebre tirador;- tarja superior de 222x16 cm. per rebre tancament fixe de panell sanwich, elaborada amb perfils de preu superior, classificació mínima 4 de permeabilitat a l'aire segons UNE-EN 12207, classificació mínima 9A d'estanquitat a l'aigua segons UNE-EN 12208 i classificació mínima C5 de resistència al vent segons UNE-EN 12210. Lacat RAL 7021 a confirmar en obra. Per rebre vidre de 5+5 mm. Inclou tots els treballs i materials necessaris per a deixar l'element totalment acabat, segons plànols i indicacions de la direcció facultativa. Tipus Cortizo o similar. (Codi PE2)	**2.762,91**	**€**
	B7JE-0GTM	dm3	Massilla per a segellats, d'aplicació amb pistola, de base silicona neutra monocomponent	2,40940	€
	B7JE-0GTI	dm3	Massilla per a segellats, d'aplicació amb pistola, de base poliuretà monocomponent	5,02320	€
	BAF5-1371	m2	Porta d'alumini lacat blanc, per a col·locar sobre bastiment de base, amb dues fulles de vaivé, per a un buit d'obra de 3,25 a 4,24 m2, elaborada amb perfils de preu superior	2.409,28740	€
	PAFA-7RAF	u	Fulla fixa d'alumini lacat blanc, amb trencament de pont tèrmic, col·locada sobre bastiment de base, per a un buit d'obra aproximat de 60x90 cm, elaborada amb perfils de preu superior, classificació mínima 4 de permeabilitat a l'aire segons UNE-EN 12207, classificació mínima 9A d'estanquitat a l'aigua segons UNE-EN 12208 i classificació mínima C5 de resistència al vent segons UNE-EN 12210	58,82846	€
			Altres conceptes	287,36154	€
P-267	PAFA-7R5A	u	Fusteria d'alumini lacat per un buit d'obra de 480x260 cm aprox.amb trencament de pont tèrmic, col·locada sobre bastiment de base, composta per una fulla fixa de 480x235 cm+ tarja superior cega de 480x25 cm, elaborada amb perfils de preu superior, classificació ínima 4 de permeabilitat a l'aire segons UNE-EN 12207, classificació mínima 9A d'estanquitat a l'aigua segons UNE-EN 12208 i classificació mínima C5 de resistència al vent segons UNE-EN 12210.Per rebre vidre aillant i de seguretat 3+3-12-5+5mm. Lacat RAL 7021 a confirmar en obra. Fusteries dotades amb galze per a envidrament, llistonets clipats, tapajunts amb inglets als escaires, junts d'estanqueïtat, segellat de perfileria amb masilla de silicona neutra, escopidor d'alumini sota finestra, tot els elements auxiliars. Inclou tots els treballs i materials necessaris per a deixar l'element totalment acabat, segons plànols i indicacions de la direcció facultativa. Tipus Cortizo o similar, igual que la existent a la façana principal del mercat. (Codi FE2).	**2.420,33**	**€**
			Altres conceptes	2.420,33000	€

QUADRE DE PREUS NÚMERO 2

NÚMERO	CODI	UA	DESCRIPCIÓ		PREU
P-268	PAFA-7R5B	u	Fusteria d'alumini lacat per un buit d'obra de 195 x2600 cm. amb trencament de pont tèrmic, col·locada sobre bastiment de base, composta per una fulla fixa de 195x235 cm+ tarja superior cega de 195x25 cm, elaborada amb perfils de preu superior, classificació mínima 4 de permeabilitat a l'aire segons UNE-EN 12207, classificació mínima 9A d'estanquitat a l'aigua segons UNE-EN 12208 i classificació mínima C5 de resistència al vent segons UNE-EN 12210. Per rebre vidre aillant i de seguretat 3+3-12-5+5mm. Lacat RAL 7021 a confirmar en obra. Fusteries dotades amb galze per a envidrament, llistonets clipats, tapajunts amb inglets als escaires, junts d'estanqueïtat, segellat de perfileria amb masilla de silicona neutra, escopidor d'alumini sota finestra, tot els elements auxiliars. Inclou tots els treballs i materials necessaris per a deixar l'element totalment acabat, segons plànols i indicacions de la direcció facultativa. Tipus Cortizo o similar. (Codi FEI-A).	**1.030,94**	**€**
			Altres conceptes	1.030,94000	€
P-269	PAFA-7R5C	u	Fusteria d'alumini lacat per un buit d'obra de 65x250 cm amb trencament de pont tèrmic, col·locada sobre bastiment de base, composta per una fulla fixa de 65x235 cm+ tarja superior cega de 650x25 cm, elaborada amb perfils de preu superior, classificació mínima 4 de permeabilitat a l'aire segons UNE-EN 12207, classificació mínima 9A d'estanquitat a l'aigua segons UNE-EN 12208 i classificació mínima C5 de resistència al vent segons UNE-EN 12210. Per rebre vidre aillant i de seguretat 3+3-12-5+5mm. Lacat RAL 7021 a confirmar en obra. Fusteries dotades amb galze per a envidrament, llistonets clipats, tapajunts amb inglets als escaires, junts d'estanqueïtat, segellat de perfileria amb masilla de silicona neutra, escopidor d'alumini sota finestra, tot els elements auxiliars. Inclou tots els treballs i materials necessaris per a deixar l'element totalment acabat, segons plànols i indicacions de la direcció facultativa.Tipus Cortizo o similar. (Codi FEI-B I FEI-C).	**451,89**	**€**
			Altres conceptes	451,89000	€
P-270	PAFF-5TUF	u	Fusteria exterior practicable d'alumini lacat per un buit d'obra aproximat de227x250 cm, amb porta d'alumini lacat amb una fulla batent de pas 100x228 cm per rebre vidre de 5+5 mm, una fixe lateral de 87x228 cm per rebre vidre 5+5/12/3+3 mm. un fixe lateral cec de 40x228 i una tarja fixa superior de 227 x22 cm per panel sandwuich, elaborada amb perfils de preu superior, classificació mínima 4 de permeabilitat a l'aire segons UNE-EN 12207, classificació mínima 9A d'estanquitat a l'aigua segons UNE-EN 12208 i classificació mínima C5 de resistència al vent segons UNE-EN 12210. Per rebre vidre aillant i de seguretat 3+3-12-5+5mm. Lacat RAL 7021 a confirmar en obra. Fusteries dotades amb galze per a envidrament, llistonets clipats, tapajunts amb inglets als escaires, junts d'estanqueïtat, segellat de perfileria amb masilla de silicona neutra, escopidor d'alumini sota finestra, tot els elements auxiliars. Inclou tots els treballs i materials necessaris per a deixar l'element totalment acabat, segons plànols i indicacions de la direcció facultativa. Tipus Cortizo o similar. (Codi PE3)	**1.415,86**	**€**
			Altres conceptes	1.415,86000	€
P-271	PAM0-4WD	u	Joc de 2 tirador horitzontals per porta vaiven ample 1 m. amb plaques de fixació, col·locat sobre fusteria d'alumini. En barra diam. 30mm d'alumini anodizat color RAL 7021 .Amb tots el accesoris per a la seva complerta col·locació. Preu per joc de 2 tiradors. (Codi PE2)	**227,78**	**€**
	BAM1-0Z9X	u	Joc de 2 tirador horitzontals en barra diam. 30mm d'alumini anodizat color inox per porta ample 1 m. amb plaques de fixació.	180,00000	€
			Altres conceptes	47,78000	€
P-272	PAM0-4WD	u	Pany per a porta de vidre, col·locat. Amb clau i manetes.Acer inoxidable mate.	**177,14**	**€**
	BAM1-0Z9A	u	Pany per a porta de vidre	150,55000	€
			Altres conceptes	26,59000	€
P-273	PAN4-36V1	u	Bastiment de base de paredó per a porta de fusta per a una llum de bastiment de 80 cm d'amplària i 210 cm d'alçària	**32,25**	**€**
	BAN5-0U08	u	Bastiment de base de paredó per a porta de fusta, per a una llum de bastiment de 80 cm d'amplària i 210 cm d'alçària	29,32000	€
			Altres conceptes	2,93000	€

QUADRE DE PREUS NÚMERO 2

NÚMERO	CODI	UA	DESCRIPCIÓ		PREU
P-274	PAN4-36VI	u	Bastiment de base de paredó per a porta de fusta per a una llum de bastiment de 70 cm d'amplària i 210 cm d'alçària	**30,14**	**€**
	BAN5-0U0B	u	Bastiment de base de paredó per a porta de fusta, per a una llum de bastiment de 70 cm d'amplària i 210 cm d'alçària	27,40000	€
			Altres conceptes	2,74000	€
P-275	PAN4-36VM	u	Bastiment de base de paredó per a porta de fusta per a una llum de bastiment de 90 cm d'amplària i 210 cm d'alçària	**33,44**	**€**
	BAN5-0U0F	u	Bastiment de base de paredó per a porta de fusta, per a una llum de bastiment de 90 cm d'amplària i 210 cm d'alçària	30,40000	€
			Altres conceptes	3,04000	€
P-276	PAN5-7Z9X	m	Bastiment de base per a fusteria exterior, de tub d'acer galvanitzat de secció 50 / 60x20 mm2, o de tub d'alumini segon sistema de carpinteria instal·lada, ensemblat mitjançant esquadres i amb patilles d'ancoratge per a la fixació al parament i cargols per a la fixació de la fusteria. Col·locat.	**8,28**	**€**
	BAN6-1WGT	m	Bastiment de base de tub d'acer galvanitzat de secció 60x20 mm	5,43380	€
			Altres conceptes	2,84620	€
P-277	PANR-61RX	u	Repàs i reparació de mòdul de fusteria exterior practicable d'acer pintat, existent a alçada>5m, de mides aprox fins 80x250 cm: repàs de ferramenta, de perfils, reparació o sustitució d'elements en mal estat, inclós del sistema de tancament de finestra i tots els elements necessaris per el correct funcionament de la finestra, amb elevador eléctric.des de l'interior del mercat, incós repàs de pintura, càrrega manual de runa sobre contenidor i transport a dipòsit controlat.	**176,49**	**€**
			Altres conceptes	176,49000	€
P-278	PAP3-73H2	u	Folrat de bastiment de base de paredó, per a porta de fulles batents, amb fusta xapada amb melamina, per a una llum de bastiment de 80 cm d'amplària i de 210 cm d'alçària	**51,98**	**€**
	BAZ1-0ZA6	m	Galze per a folrat de bastiments per a bastiment de base de paredó, per a fulla batent, de fusta xapada amb melamina	31,24000	€
	B0AK-07AS	kg	Clau acer	0,08600	€
			Altres conceptes	20,65400	€
P-279	PAP3-73H3	u	Folrat de bastiment de base de paredó, per a porta de fulles batents, amb fusta xapada amb melamina, per a una llum de bastiment de 70 cm d'amplària i de 210 cm d'alçària	**51,36**	**€**
	BAZ1-0ZA6	m	Galze per a folrat de bastiments per a bastiment de base de paredó, per a fulla batent, de fusta xapada amb melamina	30,67200	€
	B0AK-07AS	kg	Clau acer	0,08600	€
			Altres conceptes	20,60200	€
P-280	PAP3-73H4	u	Folrat de bastiment de base de paredó, per a porta de fulles batents, amb fusta xapada amb melamina, per a una llum de bastiment de 90 cm d'amplària i de 210 cm d'alçària	**52,61**	**€**
	B0AK-07AS	kg	Clau acer	0,08600	€
	BAZ1-0ZA6	m	Galze per a folrat de bastiments per a bastiment de base de paredó, per a fulla batent, de fusta xapada amb melamina	31,80800	€
			Altres conceptes	20,71600	€
P-281	PAQB-BD9A	u	Porta block de fulles batents de fusta per a interior, batent, de 40 mm de gruix, amb una llum de pas de 70 cm d'amplària i 210 cm d'alçària, per a un gruix de bastiment de 10 cm, com a màxim, acabat melamina, amb fulla cares llises de tauler aglomerat hidròfug xapat, galzes i tapajunts de MDF xapat, ribet de goma, ferramenta de penjar, pany de cop i condemna, amb joc de manetes , d'alumini anoditzat, amb placa petita, de preu alt. Inclou bastidor per envà fin 10 cm. Acabat a dues cares amb melamina color RAL9010.Partida totalment acabada i instal·lada.(Codi P3)	**232,90**	**€**

QUADRE DE PREUS NÚMERO 2

NÚMERO	CODI	UA	DESCRIPCIÓ	PREU	
	BAZ4-2PZO	u	Joc de manetes, d'alumini anoditzat, amb placa petita, de preu alt	23,53000	€
	BAQ8-2PH5	u	Porta block de fulles batents de fusta per a interior, batent, de 40 mm de gruix, amb una llum de pas de 70 cm d'amplària i 210 cm d'alçària, per a un gruix de bastiment de 10 cm, com a màxim, acabat melamina, amb fulla cares llises de tauler aglomerat hidròfug xapat, galzes i tapajunts de MDF xapat, ribet de goma, ferramenta de penjar, pany de cop	135,35000	€
			Altres conceptes	74,02000	€
P-282	PAQB-BD9	u	Porta block de fulles batents de fusta per a interior, batent, de 40 mm de gruix, amb una llum de pas de 80 cm d'amplària i 210 cm d'alçària, per a un gruix de bastiment de 10 cm, com a màxim, acabat melamina, amb fulla cares llises de tauler aglomerat hidròfug xapat, galzes i tapajunts de MDF xapat, ribet de goma, ferramenta de penjar, pany de cop, amb joc de manetes, d'alumini anoditzat, amb placa petita, de preu alt. Inclou bastidor pe paret 15 cm. Acabat a dues cares amb melamina color RAL9010.Partida totalment acabada i instal·lada. (Codi P2)	**250,76**	**€**
	BAQ8-2PHB	u	Porta block de fulles batents de fusta per a interior, batent, de 40 mm de gruix, amb una llum de pas de 80 cm d'amplària i 210 cm d'alçària, per a un gruix de bastiment de 10 cm, com a màxim, acabat melamina, amb fulla cares llises de tauler aglomerat hidròfug xapat, galzes i tapajunts de MDF xapat, ribet de goma, ferramenta de penjar, pany de cop	151,59200	€
	BAZ4-2PZO	u	Joc de manetes, d'alumini anoditzat, amb placa petita, de preu alt	23,53000	€
			Altres conceptes	75,63800	€
P-283	PAQB-BDET	u	Porta block de fulles batents de fusta per a interior, batent, de 40 mm de gruix, amb una llum de pas de 90 cm d'amplària i 210 cm d'alçària, per a un gruix de bastiment de 10 cm, com a màxim, acabat melamina, amb fulla cares llises de tauler aglomerat hidròfug xapat, galzes i tapajunts de MDF xapat, ribet de goma, ferramenta de penjar, pany de cop, amb joc de manetes, d'alumini anoditzat, amb placa petita, de preu alt. Acabat a dues cares amb melamina color RAL9010.Partida totalment acabada i instal·lada.(codi P1)	**253,95**	**€**
	BAZ4-2PZO	u	Joc de manetes, d'alumini anoditzat, amb placa petita, de preu alt	23,53000	€
	BAQ8-2PHH	u	Porta block de fulles batents de fusta per a interior, batent, de 40 mm de gruix, amb una llum de pas de 90 cm d'amplària i 210 cm d'alçària, per a un gruix de bastiment de 10 cm, com a màxim, acabat melamina, amb fulla cares llises de tauler aglomerat hidròfug xapat, galzes i tapajunts de MDF xapat, ribet de goma, ferramenta de penjar, pany de cop	162,42000	€
			Altres conceptes	68,00000	€
P-284	PAS2-5QM	u	Porta tallafocs metàl·lica, EI2-C 60, de dues fulles batents, per a una llum de 80+40x205 cm, /o 60+60x205 preu alt, col·locada.Inclou manetes.	**740,18**	**€**
	BAS1-0I13	u	Porta tallafocs metàl·lica, EI2-C 60 de dues fulles batents per a una llum de 80+40x205 cm, preu alt	661,33200	€
			Altres conceptes	78,84800	€
P-285	PAS2-5QMO	u	Porta tallafocs metàl·lica, EI2-C 60, de dues fulles batents, per a una llum de 140x205 cm, preu alt, col·locada.Inclou maneta. (EI07)	**777,50**	**€**
	BAS1-0I15	u	Porta tallafocs metàl·lica, EI2-C 60 de dues fulles batents per a una llum de 140x205 cm, preu alt	695,26000	€
			Altres conceptes	82,24000	€
P-286	PAS2-5QMQ	u	Porta tallafocs metàl·lica, EI2-C 60, de dues fulles batents, per a una llum de 160x205 cm, preu alt, col·locada. Inclou maneta.	**700,13**	**€**
	BAS1-0I17	u	Porta tallafocs metàl·lica, EI2-C 60 de dues fulles batents per a una llum de 160x205 cm, preu alt	624,92000	€
			Altres conceptes	75,21000	€
P-287	PAS2-5QMS	u	Porta tallafocs metàl·lica, EI2-C 60, de dues fulles batents, per a una llum de 180x205 cm, preu alt, col·locada. Inclos manetes, claus. (EI01)	**814,95**	**€**
	BAS1-0I19	u	Porta tallafocs metàl·lica, EI2-C 60 de dues fulles batents per a una llum de 180x205 cm, preu alt	729,30000	€

QUADRE DE PREUS NÚMERO 2

NÚMERO	CODI	UA	DESCRIPCIÓ		PREU
			Altres conceptes	85,65000	€
P-288	PAS2-5QM	u	Porta tallafocs metàl·lica, EI2-C 60, de dues fulles batents, per a una llum de 60+80x205 cm, preu alt, col·locada.Inclou maneta.	**815,74**	€
	BAS1-0I15	u	Porta tallafocs metàl·lica, EI2-C 60 de dues fulles batents per a una llum de 140x205 cm, preu alt	730,02300	€
			Altres conceptes	85,71700	€
P-289	PAS2-5QMX	u	Porta metàl·lica reforçada per exterior, de dues fulles batents, feta a mida per a una llum de 180x230 cm., de 2 cares de xapa galvanitzada, amb cambra intermèdia replena de poliuretà injectat d'alta densitat, bastidor d'acer i marc d'acer galvanitzat amb patilles d'ancoratge a obra, col·locada. Inclos manetes. Acabat lacat Ral a definir. (EI02)	**1.086,32**	€
	BAS1-0I1X	u	Porta metàl·lica reforçada,a midade dues fulles batents per a una llum de 180x230 cm, de 2 cares de xapa galvanitzada, amb cambra intermèdia replena de poliuretà injectat d'alta densitat, bastidor d'acer i marc d'acer galvanitzat amb patilles d'ancoratge a obra, amb manetes. Acabat lacat Ral definir.	976,00000	€
			Altres conceptes	110,32000	€
P-290	PAS2-5QMY	u	Porta metàl·lica reforçada per exterior, de dues fulles batents, feta a mida per a una llum de 140x230 cm., de 2 cares de xapa galvanitzada, amb cambra intermèdia replena de poliuretà injectat d'alta densitat, bastidor d'acer i marc d'acer galvanitzat amb patilles d'ancoratge a obra, col·locada. Inclos manetes. Acabat lacat Ral a definir. (Codi EI07-B)	**1.041,22**	€
	BAS1-0I1Y	u	Porta metàl·lica reforçada,a midade dues fulles batents per a una llum de 140x230 cm, de 2 cares de xapa galvanitzada, amb cambra intermèdia replena de poliuretà injectat d'alta densitat, bastidor d'acer i marc d'acer galvanitzat amb patilles d'ancoratge a obra, amb manetes. Acabat lacat Ral definir.	935,00000	€
			Altres conceptes	106,22000	€
P-291	PAS2-5QTQ	u	Porta tallafocs metàl·lica, EI2-C 60, de dues fulles batents, per a una llum de 160x205 cm, preu alt amb tanca antipànic, col·locada	**970,11**	€
	BAS1-0I87	u	Porta tallafocs metàl·lica, EI2-C 60 de dues fulles batents per a una llum de 160x205 cm, preu alt amb tanca antipànic	870,36000	€
			Altres conceptes	99,75000	€
P-292	PAS2-5R92	u	Porta tallafocs metàl·lica, EI2-C 60, una fulla batent, per a una llum de 80x205 cm, preu alt, col·locada	**347,76**	€
	BAS1-0I0Z	u	Porta tallafocs metàl·lica, EI2-C 60 una fulla batent per a una llum de 80x205 cm, preu alt	305,31000	€
			Altres conceptes	42,45000	€
P-293	PAS2-5R93	u	Porta tallafocs metàl·lica, EI2-C 60, una fulla batent, per a una llum de 100x205 cm, preu alt, col·locada. Inclou maneta.	**365,23**	€
	BAS1-0I12	u	Porta tallafocs metàl·lica, EI2-C 60 una fulla batent per a una llum de 100x205 cm, preu alt	321,19000	€
			Altres conceptes	44,04000	€
P-294	PAS2-5R9J	u	Porta tallafocs metàl·lica, EI2-C 60, una fulla batent, per a una llum de 110x205 cm, preu alt, col·locada. Inclou maneta.	**472,82**	€
	BAS1-0IWW	u	Porta tallafocs metàl·lica, EI2-C 60 una fulla batent per a una llum de 110x205 cm, preu alt	419,00000	€
			Altres conceptes	53,82000	€
P-295	PAS2-5R9X	u	Porta tallafocs metàl·lica, EI2-C 60, una fulla batent, per a una llum de 110x205 cm, preu alt, col·locada amb tanca antipànic. Inclou maneta.	**588,27**	€
	BAS1-0I1W	u	Porta tallafocs metàl·lica, EI2-C 60 una fulla batent per a una llum de 110x205 cm, preu alt amb tanca antipànic	523,95000	€
			Altres conceptes	64,32000	€
P-296	PAS2-5RAL	u	Porta tallafocs metàl·lica, EI2-C 60, una fulla batent, per a una llum de 90x205 cm, preu alt, col·locada	**362,54**	€

QUADRE DE PREUS NÚMERO 2

NÚMERO	CODI	UA	DESCRIPCIÓ	PREU	
	BAS1-0I11	u	Porta tallafocs metàl·lica, EI2-C 60 una fulla batent per a una llum de 90x205 cm, preu alt	318,74000	€
			Altres conceptes	43,80000	€
P-297	PAS2-5RBU	u	Porta tallafocs metàl·lica, EI2-C 60, una fulla batent, per a una llum de 80x205 cm, preu alt amb tanca antipànic, col·locada	**423,32**	**€**
	BAS1-0I81	u	Porta tallafocs metàl·lica, EI2-C 60 una fulla batent per a una llum de 80x205 cm, preu alt amb tanca antipànic	374,00000	€
			Altres conceptes	49,32000	€
P-298	PAS3-5RIX	m2	Porta tallafocs d'una fulla corredissa d'acer galvanitzat, EI2-C 120, per a un buit d'obra de 3 a 7 m2, col.locada. Inclou fusible.	**569,57**	**€**
	BAS2-0HRX	m2	Porta tallafocs d'una fulla corredissa d'acer galvanitzat, EI2-C 120, per a un buit d'obra de 3 a 7 m2. inclou fusible termic.	468,15960	€
			Altres conceptes	101,41040	€
P-299	PAV4-AHEX	m2	Gelosia de panell fixe formada per llistons de fusta pi flandes de 50x20 mm de secció separats 35 mm amb tractament fungicida i lasur per anar a l'exterior, fixats mecànicament sobre pletina d'acer galvanitzat 40x3 mm (o/bastiment d'alumini anoditzat de secció 40x40 mm), col·locada amb fixacions mecàniques a estructrua de suport (no inclosa). Similar a l'existent. SEGON PLANOL DE DETALL	**378,73**	**€**
	BAV7-20G8	m2	Gelosia de panell corredís formada per llistons de fusta pi flandes de 35x35 mm2 de secció separats 35 mm amb tractament fungicida i lasur per anar a l'exterior, fixats mecànicament sobre bastiment d'alumini anoditzat de secció 40x40 mm2	251,09000	€
			Altres conceptes	127,64000	€
P-300	PAW8-78PK	u	Retenidor electromagnètic per a porta tallafocs de fulles batents, amb caixa, amb polsador de desbloqueig, força de retenció de 1100 N, 24 V c.c. de tensió d'alimentació, amb placa ferromagnètica articulada, segons la norma UNE-EN 1155, fixat a la paret	**64,73**	**€**
	BAWB-1GJ9	u	Retenidor electromagnètic per a porta tallafocs de fulles batents, amb caixa, amb polsador de desbloqueig, força de retenció de 1100 N, 24 V c.c. de tensió d'alimentació, amb placa ferromagnètica articulada, segons la norma UNE-EN 1155, per a col·locació mural	48,02000	€
			Altres conceptes	16,71000	€
P-301	PAW8-78PX	u	Selector de tancament per a assegurar l'adequat tancament de les portes per a porta tallafocs de dues fulles, segons UNE-EN 1158.	**68,26**	**€**
	BAWB-1GJX	u	Selector de tancament per a assegurar l'adequat tancament de les portes per a porta tallafocs de dues fulles, segons UNE-EN 1158.	51,23000	€
			Altres conceptes	17,03000	€
P-302	PAW8-78PZ	u	Tancaporta per ùs frequent per a porta tallafoc, segons UNE-EN 1154.	**183,63**	**€**
	BAM3-0Z9Z	u	Tancaporta per ùs frequent per a porta tallafoc, segons UNE-EN 1154.	158,00000	€
			Altres conceptes	25,63000	€
P-303	PAZ1-H9MO	u	Cerradura maestreada con tres puntos de enclavamiento, colocada sobre hoja batiente puerta de madera o metàlica	**158,75**	**€**
	BAS0-H5FV	u	Cerradura maestreada con tres puntos de la enclavación	117,37000	€
			Altres conceptes	41,38000	€
P-304	PAZ1-H9MX	u	Cerradura d'emergencia per a porta d'evacuació, colocada sobre hoja batiente puerta de madera o metàlica, per acoblar a barra antipànic.	**155,79**	**€**
	BAS0-H5FX	u	Cerradura amb pany y clau per a porta d'emergencia amb sistema de desboqueig interior/o per barra antipànic	117,37000	€
			Altres conceptes	38,42000	€
P-305	PB12-DIX1	m	Barana d'acer per a pintar, amb passamà, travesser inferior, muntants cada 100 cm i brèndoles cada 10 cm, de 100 a 120 cm d'alçària, fixada mecànicament a l'obra amb tac d'acer, volandera i femella	**118,77**	**€**

QUADRE DE PREUS NÚMERO 2

NÚMERO	CODI	UA	DESCRIPCIÓ	PREU
	BB10-0XMG	m	Barana d'acer per a pintar, amb passamà, travesser inferior, muntants cada 100 cm i brèndoles cada 10 cm, de 100 a 120 cm d'alçària	86,12000 €
	B0AP-07IX	u	Tac d'acer de d 10 mm, amb cargol, volandera i femella	2,28000 €
			Altres conceptes	30,37000 €
P-306	PB12-DIXX	m	Barana formada per perfils d'acer laminat en calent, verticals i passamà superior de 40x40x3mm, + 2 perfils horitzontals de 40x20x2 mm, de 100 cm d'alçada fixada mecànicament a l'obra amb tac d'acer, volandera i femella.	**118,77** €
	BB10-0XMG	m	Barana d'acer per a pintar, amb passamà, travesser inferior, muntants cada 100 cm i brèndoles cada 10 cm, de 100 a 120 cm d'alçària	86,12000 €
	B0AP-07IX	u	Tac d'acer de d 10 mm, amb cargol, volandera i femella	2,28000 €
			Altres conceptes	30,37000 €
P-307	PB1D-52WE	m	Passamà de perfil d'acer de 30 a 50 mm de diàmetre, i suports de perfil d'acer de 15 mm de diàmetre cada 2 m, col·locat ancorat a l'obra	**23,09** €
	BB1A-0XQ0	m	Passamà de perfil d'acer de 30 a 50 mm de diàmetre, i suports de perfil d'acer de 15 mm de diàmetre cada 2 m	14,12000 €
	B07L-1PYB	t	Morter per a ram de paleta, classe M 7.5 (7,5 N/mm2), en sacs, de designació (G) segons norma UNE-EN 998-2	0,73080 €
			Altres conceptes	8,23920 €
P-308	PB1D-52WO	m	Passamà d'acer inoxidable 1.4301 (AISI 304) de 43 mm de diàmetre, acabat polit i abrillantat, amb suport de platines d'acer, fixat mecànicament	**91,16** €
	BB1A-0XPS	m	Passamà d'acer inoxidable 1.4301 (AISI 304) de 43 mm de diàmetre, acabat polit i abrillantat, amb suport de platines d'acer	55,74000 €
			Altres conceptes	35,42000 €
P-309	PB31-HAGX	m2	Reixa de ventilació de lames de pletina d'acer galvanitzat de30/40x2 mm cada 40mm, amb marc de tubular d'acer 40x20, p.p.perfils rigiditzadors verticals, ancorada amb morter de ciment 1:4, elaborat a l'obra + malla metàl·lica contra insectes.	**546,00** €
	BB33-H5IX	m2	Reixa de ventilació de lames de pletina d'acer galvanitzat de30/40x2 mm cada 40mm, amb marc de tubular d'acer 40x20, fixada en el tancament de façana.	470,00000 €
			Altres conceptes	76,00000 €
P-310	PB70-HC6Z	u	Placa amb anella per a línea de vida, d'acer inoxidable, per a fixació d'arnès de seguretat, fixada amb cargols d'acer inoxidable, segons UNE_EN 795/A1	**37,83** €
	B147W-H5J7	u	Placa amb anella, d'acer inoxidable, per a fixació d'arnès de seguretat, per a fixar mecànicament amb cargols d'acer inoxidable	17,32000 €
	B0AN-07J2	u	Tac químic de diàmetre 12 mm, amb cargol, volandera i femella	9,42000 €
			Altres conceptes	11,09000 €
P-311	PB70-HC70	m	Cable d'acer inoxidable 316, de 10 mm de diàmetre i composició 7x19+0, homologat per a línia de vida horitzontal segons UNE_EN 795/A1, fixat als terminals i als elements de suport intermig (separació < 15 m) i tesat	**6,06** €
	B147W-H5J3	m	Cable d'acer inoxidable 316, de 10 mm de diàmetre i composició 7x19+0, homologat per a línia de vida segons UNE_EN 795/A1	4,62000 €
			Altres conceptes	1,44000 €
P-312	PB70-HC75	u	Conjunt d'elements per als dos extrems d'una línia de vida horitzontal fixa, formats per dos terminals d'acer inoxidable, els dos amb element amortidor de caigudes, fixats amb cargols d'acer inoxidable, un tensor de forqueta per a regulació del cable i dos terminals de cable amb elements protector, segons UNE_EN 795/A1	**619,42** €
	B147W-H5IW	u	Conjunt d'elements per als dos extrems d'una línia de vida horitzontal fixa, formats per dos terminals d'acer inoxidable, els dos amb element amortidor de caigudes, per a fixar amb cargols d'acer inoxidable, un tensor de forqueta per a regulació del cable i dos terminals de cable amb elements protector, segons UNE_EN 795/A1	510,58000 €

QUADRE DE PREUS NÚMERO 2

NÚMERO	CODI	UA	DESCRIPCIÓ	PREU	
	B0AN-07J2	u	Tac químic de diàmetre 12 mm, amb cargol, volandera i femella	37,68000	€
			Altres conceptes	71,16000	€
P-313	PB70-HC77	u	Element de suport intermedi per a línia de vida horitzontal fixa, d'acer inoxidable, fixat amb cargols d'acer inoxidable, segons UNE_EN 795/A1	**79,80**	€
	B147W-H5IY	u	Element de suport intermedi per a línia de vida horitzontal fixa, d'acer inoxidable, per a fixar amb cargols d'acer inoxidable, segons UNE_EN 795/A1	55,47000	€
	B0AN-07J2	u	Tac químic de diàmetre 12 mm, amb cargol, volandera i femella	9,42000	€
			Altres conceptes	14,91000	€
P-314	PB92-H8NR	u	Placa de senyalització interior de planxa d'acer inoxidable llisa, amb caràcters alfanumèrics i/o pictogrames, de 20 x 20 cm, amb suport, fixada mecànicament	**52,49**	€
	BB91-H5EW	u	Placa de senyalització interior de planxa d'acer inoxidable llisa, amb caràcters alfanumèrics i/o pictograma, de 20x20 cm, amb suport per a fixar mecànicament	39,26000	€
	B0AO-07II	u	Tac de niló de 6 a 8 mm de diàmetre, amb vis	0,34000	€
			Altres conceptes	12,89000	€
P-315	PB92-H8NX	u	Lletra corporìa retallada d'alumini color gris de 5 m espessor i 250 mm d'alçada fixada mecànicamen al suport,per formació de rètol. Col·locada. Segon planols.	**66,17**	€
	BB91-H5FY	m2	Lletra corpòra d'alumini lacat gris fosc de 5 mm. d'espessor i 300 mm d' alçada	38,50000	€
			Altres conceptes	27,67000	€
P-316	PBIEXX01	u	Canalització de canonada de diàmetre 100 FD per abastir l'escomessa de BIES, garantint les condicions de servei especificades al Reglament del Servei metropolità del Cicle Integral de l'aigua. Segons pressupost de companyia a justificar, inclòs gestions amb companyia.	**10.500,00**	€
			Sense descomposició	10.500,00000	€
P-317	PBIEXX02	u	Segons pressupost de companyia, Subministrament per escomesa d'incendis formada per la taxa pel dret d'escomessa de BIES amb cabal de 25 m3/h i la instal·lació de l'escomessa interna de cabal 25 m3/h. La instal·lació interior serà realitzada per un instal·lador autoritzat per la Generalitat de Catalunya i s'haurà d'executar d'acord amb la normativa vigent.Inclòs gestions amb companyia.	**7.000,00**	€
			Sense descomposició	7.000,00000	€
P-318	PC16-5NML	m2	Mirall de lluna incolora de 5 mm de gruix, col·locat fixat mecànicament sobre el parament	**95,27**	€
	B0AO-07IG	u	Tac de niló de 5 mm de diàmetre, com a màxim, amb vis	0,52800	€
	B0A8-07MS	cu	Grapa metàl·lica per a fixar miralls	8,42920	€
	BC1K-0WNS	m2	Mirall de lluna incolora de gruix 5 mm	50,57000	€
			Altres conceptes	35,74280	€
P-319	PC16-5NMX	u	Mirall reclinable apte per persones amb movilitat reduida de lluna incolora de gruix 5 mm y mides 604x678 mm col·locat fixat mecànicament sobre el parament	**430,11**	€
	B0AO-07IG	u	Tac de niló de 5 mm de diàmetre, com a màxim, amb vis	0,48000	€
	B0A8-07MS	cu	Grapa metàl·lica per a fixar miralls	8,42920	€
	BC1K-0WXX	u	Mirall reclinable apte per persones amb movilitat reduida de lluna incolora de gruix 5 mm y mides 604x678 mm	355,02000	€
			Altres conceptes	66,18080	€
P-320	PC1D-9QLX	m2	Vidre aïllant de lluna incolora de 5+5 mm de gruix amb 1 butiral transparent classe 2 (B) 2 segons UNE-EN 12600, cambra d'aire de 12 mm i lluna de 3+3 mm de gruix amb 1 butiral transparent de lluna incolora, classe 2 (B) 2 segons UNE-EN 12600, col·locat amb perfils conformats de neoprè sobre alumini o PVC	**95,13**	€

QUADRE DE PREUS NÚMERO 2

NÚMERO	CODI	UA	DESCRIPCIÓ		PREU
	BC14-1MIW	m2	Vidre aïllant de lluna incolora de 5+5 mm de gruix amb 1 butiral transparent classe 2 (B) 2 segons UNE-EN 12600, cambra d'aire de 12 mm i lluna de 3+3 mm de gruix amb 1 butiral transparent de lluna incolora, classe 2 (B) 2 segons UNE-EN 12600	68,60000	€
			Altres conceptes	26,53000	€
P-321	PC1H-5D7C	m2	Vidre laminar de seguretat 2 llunes, amb acabat de lluna incolora, de 5+5 mm de gruix, amb 1 butiral transparent, classe 2 (B) 2 segons UNE-EN 12600, col·locat amb perfils conformats de neoprè sobre alumini o PVC	**55,99**	**€**
	BC1A-0TOI	m2	Vidre laminar de seguretat 2 llunes, amb acabat de lluna incolora, de 5+5 mm de gruix, amb 1 butiral transparent, classe 2 (B) 2 segons UNE-EN 12600	36,00000	€
			Altres conceptes	19,99000	€
P-322	PCZ0-CNIX	m2	Làmina adhesiva de polivinili translúcid, efecte àcid, en cara interior de vidre, col·locat adherit. en bandes horitzontals de alçada màxima 100c m + 30 cm.	**54,62**	**€**
	BCZ0-33RU	m2	Làmina adhesiva transparent de control solar, de 122x100 cm i 50 µm de gruix, color plata, per a col·locar per la cara exterior de l'envidrament	33,17000	€
			Altres conceptes	21,45000	€
P-323	PD18-8D5Q	m	Baixant de tub de PVC-U de paret massissa, àrea d'aplicació B segons norma UNE-EN 1329-1, de DN 110 mm, classe de reacció al foc B-s1, d0 segons norma UNE-EN 13501-1, incloses les peces especials i fixat mecànicament amb brides	**26,68**	**€**
	BD1A-1NDM	m	Tub de PVC-U de paret massissa, àrea d'aplicació B segons norma UNE-EN 1329-1, de DN 110 mm i de llargària 3 m, classe de reacció al foc B-s1, d0 segons norma UNE-EN 13501-1, per a encolar	6,76200	€
	BD11-0MDE	u	Brida per a tub de PVC de diàmetre entre 75 i 110 mm	0,81070	€
	BDW3-FFA8	u	Element de muntatge per a tub de PVC de D=110 mm	0,09000	€
	BDW3-FFAA	u	Accessori genèric per a tub de PVC de D=110 mm	1,94040	€
			Altres conceptes	17,07690	€
P-324	PD1A-F11H	m	Desguàs d'aparell sanitari amb tub de PVC-U de paret massissa, àrea d'aplicació B segons norma UNE-EN 1329-1, classe de reacció al foc B-s1, d0 segons norma UNE-EN 13501-1, de DN 110 mm, fins a baixant, caixa o clavegueró	**29,26**	**€**
	BD1A-1NDX	m	Tub de PVC-U de paret massissa, àrea d'aplicació B segons norma UNE-EN 1329-1, de DN 110 mm i de llargària 5 m, classe de reacció al foc B-s1, d0 segons norma UNE-EN 13501-1, per a encolar	5,65000	€
	BDW3-FFA8	u	Element de muntatge per a tub de PVC de D=110 mm	0,09000	€
	BDW3-FFAA	u	Accessori genèric per a tub de PVC de D=110 mm	5,88000	€
			Altres conceptes	17,64000	€
P-325	PD1A-F11X	m	Desguàs d'aparell sanitari amb tub de PVC-U de paret massissa, àrea d'aplicació B segons norma UNE-EN 1329-1, classe de reacció al foc B-s1, d0 segons norma UNE-EN 13501-1, de DN 90 mm, fins a baixant, caixa o clavegueró	**24,55**	**€**
	BD1A-1NDW	m	Tub de PVC-U de paret massissa, àrea d'aplicació B segons norma UNE-EN 1329-1, de DN 90 mm i de llargària 5 m, classe de reacció al foc B-s1, d0 segons norma UNE-EN 13501-1, per a encolar	4,27500	€
	BDW3-FFAH	u	Element de muntatge per a tub de PVC de D=90 mm	0,05000	€
	BDW3-FFAD	u	Accessori genèric per a tub de PVC de D=90 mm	3,01000	€
			Altres conceptes	17,21500	€
P-326	PD1A-F121	m	Desguàs d'aparell sanitari amb tub de PVC-U de paret massissa, àrea d'aplicació B segons norma UNE-EN 1329-1, classe de reacció al foc B-s1, d0 segons norma UNE-EN 13501-1, de DN 40 mm, fins a baixant, caixa o clavegueró	**19,71**	**€**

QUADRE DE PREUS NÚMERO 2

NÚMERO	CODI	UA	DESCRIPCIÓ	PREU	
	BD1A-1NDT	m	Tub de PVC-U de paret massissa, àrea d'aplicació B segons norma UNE-EN 1329-1, de DN 40 mm i de llargària 5 m, classe de reacció al foc B-s1, d0 segons norma UNE-EN 13501-1, per a encolar	2,03750	€
	BDW3-FFAF	u	Element de muntatge per a tub de PVC de D=40 mm	0,01000	€
	BDW3-FFAB	u	Accessori genèric per a tub de PVC de D=40 mm	0,89000	€
			Altres conceptes	16,77250	€
P-327	PD1A-F124	m	Desguàs d'aparell sanitari amb tub de PVC-U de paret massissa, àrea d'aplicació B segons norma UNE-EN 1329-1, classe de reacció al foc B-s1, d0 segons norma UNE-EN 13501-1, de DN 75 mm, fins a baixant, caixa o clavegueró	**22,73**	**€**
	BD1A-1NDV	m	Tub de PVC-U de paret massissa, àrea d'aplicació B segons norma UNE-EN 1329-1, de DN 75 mm i de llargària 5 m, classe de reacció al foc B-s1, d0 segons norma UNE-EN 13501-1, per a encolar	3,53750	€
	BDW3-FFA9	u	Accessori genèric per a tub de PVC de D=75 mm	2,12000	€
	BDW3-FFA7	u	Element de muntatge per a tub de PVC de D=75 mm	0,03000	€
			Altres conceptes	17,04250	€
P-328	PD1E-61UX	u	Substitució de trams de baixants de fibrociment amb amiant, interior, de longitud horitzontal/o vertical <=3.50 m , amb tub de PVC-U,secció 110/160mm inclou: - Desmuntatge i retirada de baixant existent de uralita, unións i colzes, amb protocol de treballs amb amiant, repicat de p.p. de paret, sostre o paviment, instal·lació de nou baixant amb tub de PVC-U, de paret massissa, àrea d'aplicació B segons norma UNE-EN 1329-1, de DN 110 /160mm, classe de reacció al foc B-s1, d0 segons norma UNE-EN 13501-1, connexió a baixant existent o punt de desguàs i connexió a red de sanejament, cavalcament a colzes existents, segellats, reposició de p.p de paret, sostre o paviment, arrebossat, enrajolat si escau - Inclou delimitació de l'espai i protecció d'elements del voltant, mesuraments d'amiant (ambientals i personals) i el plastificat, l'etiquetat i el paletitzat dels elements en zona delimitada i protegida, carrega de residus, transport i gestió amb centre autoritzat. -El treball es realitzarà amb personal especialitzat i segon el Pla Genèric o/Específic de treballs amb risc d'amiant, elaborat por empresa especialista i aprovat prèviament por l' Autoritat Laboral competent, en compliment del regulat en el RD 396/2006 de 31 de Març de 2006, pel qual s'estableixen les disposicions mínimes de seguretat i salut aplicables a les feines amb risc d'exposició a l'amiant. ES MEDEIX PER UNITAT DE TRAMS DE MAX.DE 3,5 m. LONGITUT O MÚLTIPLES	**948,45**	**€**
			Altres conceptes	948,45000	€
P-329	PD31-56DP	u	Pericó de pas i tapa registrable, de 60x60x60 cm de mides interiors, amb paret de 15 cm de gruix de maó massís de 290x140x50 mm, arrebossada i lliscada per dins amb morter 1:2:10, sobre solera de formigó en massa de 10 cm i amb tapa prefabricada de formigó armat. En zonas am paviment gres la tapa serà de metàl per paviment (no inclosa).	**380,11**	**€**
	BD34-2043	u	Tapa prefabricada de formigó armat de 70x70x6 cm	25,28000	€
	B0F15-06N6	u	Maó massís d'elaboració mecànica, de 290x140x50 mm, per a revestir, categoria I, HD, segons la norma UNE-EN 771-1	34,10000	€
	B06E-12C5	m3	Formigó HM-20/P / 20 / I de consistència plàstica, grandària màxima del granulat 20 mm, amb >= 200 kg/m3 de ciment, apte per a classe d'exposició I	6,15103	€
	B055-067M	t	Ciment pòrtland amb filler calcari CEM II/B-L 32,5 R segons UNE-EN 197-1, en sacs	0,52492	€
	B011-05ME	m3	Aigua	0,00312	€
			Altres conceptes	314,05093	€
P-330	PD58-5YOD	m	Canal de formigó polímer, d'amplària interior 150 mm, amb un pendent del < 1 %, amb perfil lateral, amb reixa de fosa nervada, classe C250 segons norma UNE-EN 1433, fixada amb tanca a la canal, col·locada sobre base de formigó amb solera de 150 mm de gruix i parets de 150 mm de gruix	**113,51**	**€**
	BD5C-15BR	m	Canal de formigó polímer, d'amplària interior 150 mm, amb un pendent del < 1 %, amb perfil lateral, amb reixa de fosa nervada, classe C250 segons norma UNE-EN 1433, fixada amb tanca	68,61750	€

QUADRE DE PREUS NÚMERO 2

NÚMERO	CODI	UA	DESCRIPCIÓ	PREU	
	B069-I4H8	m3	Formigó d'ús no estructural HNE-20/P/20 de resistència a compressió 20 N/mm2, consistència plàstica i grandària màxima del granulat 20 mm	11,51618	€
			Altres conceptes	33,37632	€
P-331	PD58-5YQW	m	Canal de formigó polímer, d'amplària interior 200 mm, amb un pendent del < 1 %, amb perfil lateral, amb reixa de fosa antisobreeiximent, classe C250 segons norma UNE-EN 1433, fixada amb tanca a la canal, col·locada sobre base de formigó amb solera de 150 mm de gruix i parets de 150 mm de gruix	**195,32**	**€**
	BD5C-15CU	m	Canal de formigó polímer, d'amplària interior 200 mm, amb un pendent del < 1 %, amb perfil lateral, amb reixa de fosa antisobreeiximent, classe C250 segons norma UNE-EN 1433, fixada amb tanca	142,67400	€
	B069-I4H8	m3	Formigó d'ús no estructural HNE-20/P/20 de resistència a compressió 20 N/mm2, consistència plàstica i grandària màxima del granulat 20 mm	12,25125	€
			Altres conceptes	40,39475	€
P-332	PD5J-43CZ	m2	Làmina drenant nodular de polietilè d'alta densitat, amb un geotèxtil de polipropilè adherit en una de les seves cares, amb nòduls de 8 mm d'alçària aproximada i una resistència a la compressió aproximada de 150 kN/m2, fixada mecànicament sobre parament vertical	**8,34**	**€**
	BD5G-0LIE	m2	Làmina drenant nodular de polietilè d'alta densitat, amb un geotèxtil de polipropilè adherit en una de les seves cares, amb nòduls de 8 mm d'alçària aproximada i una resistència a la compressió aproximada de 150 kN/m2	4,55400	€
	B0AO-07II	u	Tac de niló de 6 a 8 mm de diàmetre, amb vis	0,34000	€
			Altres conceptes	3,44600	€
P-333	PD79-ELJG	m	Clavegueró amb tub de PVC-U de paret massissa per a sanejament amb pressió, de DN 160 mm i de PN 6 bar segons norma UNE-EN 1456-1, sobre llit de sorra de 15 cm de gruix i reblert amb sorra fins a 30 cm per sobre del tub	**62,94**	**€**
	BD7E-1ZQW	m	Tub de PVC-U de paret massissa per a sanejament amb pressió, de DN 160 mm i de PN 6 bar segons norma UNE-EN 1456-1, per a unió elàstica amb anella elastomèrica	6,66000	€
	BDW3-FFAK	u	Accessori genèric per a tub de PVC de D=160 mm	5,97960	€
	BDW3-FFAP	u	Element de muntatge per a tub de PVC de D=160 mm	0,27000	€
	B03L-05N5	t	Sorra de pedrera de 0 a 3,5 mm	12,84066	€
			Altres conceptes	37,18974	€
P-334	PD79-ELJJ	m	Clavegueró amb tub de PVC-U de paret massissa per a sanejament amb pressió, de DN 200 mm i de PN 6 bar segons norma UNE-EN 1456-1, sobre llit de sorra de 15 cm de gruix i reblert amb sorra fins a 30 cm per sobre del tub	**77,83**	**€**
	BD7E-1ZR0	m	Tub de PVC-U de paret massissa per a sanejament amb pressió, de DN 200 mm i de PN 6 bar segons norma UNE-EN 1456-1, per a unió elàstica amb anella elastomèrica	10,16400	€
	BDW3-FFAL	u	Accessori genèric per a tub de PVC de D=200 mm	10,45440	€
	BDW3-FFAQ	u	Element de muntatge per a tub de PVC de D=200 mm	0,48000	€
	B03L-05N5	t	Sorra de pedrera de 0 a 3,5 mm	12,62007	€
			Altres conceptes	44,11153	€
P-335	PD79-ELJT	m	Clavegueró amb tub de PVC-U de paret compacta per a sanejament soterrat o aeri amb pressió, diàmetre nominal DN 125, pressió nominal PN 6, ús previst P (sanejament amb pressió), fabricació segons norma UNE-EN ISO 1452-2, per a unió elàstica amb anella elastomèrica d'estanquitat, col·locat al fons de la rasa sobre llit de sorra de 10 cm de gruix i reblert de sorra fins a 30 cm per sobre del tub	**42,05**	**€**
	BD7E-1ZQS	m	Tub de PVC-U de paret compacta per a sanejament soterrat o aeri amb pressió, diàmetre nominal DN 125, pressió nominal PN 6, ús previst P (sanejament amb pressió), fabricació segons norma UNE-EN ISO 1452-2, per a unió elàstica amb anella elastomèrica d'estanquitat	4,86000	€
	B03L-05N5	t	Sorra de pedrera de 0 a 3,5 mm	9,84141	€

QUADRE DE PREUS NÚMERO 2

NÚMERO	CODI	UA	DESCRIPCIÓ		PREU
	BDW3-FFAO	u	Element de muntatge per a tub de PVC de D=125 mm	0,12000	€
	BDW3-FFAJ	u	Accessori genèric per a tub de PVC de D=125 mm	2,71590	€
			Altres conceptes	24,51269	€
P-336	PD79-ELJX	m	Clavegueró amb tub de PVC-U de paret massissa per a sanejament amb pressió, de DN 250 mm i de PN 6 bar segons norma UNE-EN 1456-1, sobre llit de sorra de 15 cm de gruix i reblert amb sorra fins a 30 cm per sobre del tub	**83,86**	€
	BD7E-1ZQY	m	Tub de PVC-U de paret massissa per a sanejament amb pressió, de DN 250 mm i de PN 6 bar segons norma UNE-EN 1456-1, per a unió elàstica amb anella elastomèrica	16,09200	€
	BDW3-FFAM	u	Accessori genèric per a tub de PVC de D=250 mm	18,87600	€
	BDW3-FFAR	u	Element de muntatge per a tub de PVC de D=250 mm	0,86000	€
	B03L-05N5	t	Sorra de pedrera de 0 a 3,5 mm	15,92892	€
			Altres conceptes	32,10308	€
P-337	PD79-ELKT	m	Clavegueró amb tub de PVC-U de paret massissa per a sanejament amb pressió, de DN 110 mm i de PN 6 bar segons norma UNE-EN 1456-1, sobre llit de sorra de 15 cm de gruix i reblert amb sorra fins a 30 cm per sobre del tub	**40,29**	€
	BD7E-1ZQT	m	Tub de PVC-U de paret massissa per a sanejament amb pressió, de DN 110 mm i de PN 6 bar segons norma UNE-EN 1456-1, per a unió elàstica amb anella elastomèrica	4,26000	€
	B03L-05N5	t	Sorra de pedrera de 0 a 3,5 mm	9,63824	€
	BDW3-FFA8	u	Element de muntatge per a tub de PVC de D=110 mm	0,09000	€
	BDW3-FFAA	u	Accessori genèric per a tub de PVC de D=110 mm	1,94040	€
			Altres conceptes	24,36136	€
P-338	PDK0-EUW	u	Sustitució de bastiment i tapa d'arqueta de sanejament per nou bastiment quadrat i tapa antilliscant d'acer inoxidable AISI 304 de 500x500 mm estanca amb junta EPDM, per a pericó de sanejament, col·locat amb morter. Clase de càrrega B 125. Inclou arrancat de arqueta existent.	**357,74**	€
	KD3111BW	u	Demolició bastidor i tapa d'arqueta amb martell pneumàtic. Transport i carrega de runa a contenidor.	14,40488	€
	BDK0-1JM9	u	Bastiment quadrat i tapa quadrada antilliscant d'acer inoxidable, de 500x500 mm, per a pericó de serveis	290,06000	€
	B07L-1PY6	t	Morter per a ram de paleta, classe M 5 (5 N/mm2), en sacs, de designació (G) segons norma UNE-EN 998-2	0,07629	€
			Altres conceptes	53,19883	€
P-339	PDK1-DXAX	u	Bastiment i tapa per a pericó de sanejament, estanc, emplenable, per transit peaonal i pesat , de acer inox AISI 304 de 600x600x70 mm, tancament amb junta EPDM, col·locat amb morter. Inclou, mallat 50x50x4 i 2 claus. Tipus Cainox o similar Clase de carga B 125.	**401,33**	€
	BDK1-0M3X	u	Bastiment i tapa per a pericó de sanejament, estanc, emplenable, per transit peatonal i pesat, de acer inox AISI 304 de 600x600x70 mm. Inclou, mallat 50x50x4 i 2 claus. Tipus Cainox o similar clase carga B 125.	340,00000	€
	B07L-1PY6	t	Morter per a ram de paleta, classe M 5 (5 N/mm2), en sacs, de designació (G) segons norma UNE-EN 998-2	0,36330	€
			Altres conceptes	60,96670	€
P-340	PDK2-I0LJ	u	Pericó de registre de fàbrica de maó de 60x60x60 cm, per a instal·lacions de serveis, amb parets de 15 cm de gruix de maó calat de 290x140x100 mm, arrebossada i lliscada interiorment amb morter mixt amb una proporció en volum 1:2:10, sobre solera de maó calat de 10 cm de gruix i reblert lateral amb terra de la mateixa excavació, en entorn amb dificultat de mobilitat, amb afectació per serveis o elements de mobiliari, en actuacions d'1 a 5 u	**393,31**	€
	B011-05ME	m3	Aigua	0,00312	€

QUADRE DE PREUS NÚMERO 2

NÚMERO	CODI	UA	DESCRIPCIÓ	PREU	
	B055-067M	t	Ciment pòrtland amb filler calcari CEM II/B-L 32,5 R segons UNE-EN 197-1, en sacs	0,52492	€
	B0F1A-0760	u	Maó calat R-25, de 290x140x100 mm, per a revestir, categoria I, HD, segons la norma UNE-EN 771-1	14,50050	€
			Altres conceptes	378,28146	€
P-341	PDK2-I0LX	u	Pericó de registre de fàbrica de maó per a instal·lacions de serveis (escomesa aigua CI) suspès del forjat, de mides interiors 60x60 cm en registre superior, 75x75 cm en part inferior i 70 cm d'alçada, format per estructura prefabricada de perfils metàl·lics amb imprimació antioxidant ancoratda a forjat, parets de 15 cm de gruix de maó calat de 290x140x100 mm, arrebossada i lliscada interiorment i exteriorment amb morter mixt amb una proporció en volum 1:2:10. Inclou marc i tapa de registre de 60x60 cm de llum lliure d'acer galvanitzat reforçat acabat amb paviment de xapa lagrimada d'acer galvanitzat. Inclou passamur d'entrada i sortida diam 200 mm per pas escomesa, a rejuntar després del pas de la canonada, garantizant la impermeabilització de la junta. S'inclou desguàs de sortida. Es realitzarà segon indicacions i planols de la Companya subministradora.	**988,33**	€
	P9S1-AJ8U	m2	Paviment de planxa plana de textura amb relleu, d'acer galvanitzat de 5 mm de gruix, col·locat amb fixacions mecàniques	111,86768	€
	B055-067M	t	Ciment pòrtland amb filler calcari CEM II/B-L 32,5 R segons UNE-EN 197-1, en sacs	0,87486	€
	PDK1-DXAX	u	Bastiment i tapa per a pericó de sanejament, estanc, emplenable, per transit peaonal i pesat , de acer inox AISI 304 de 600x600x70 mm, tancament amb junta EPDM, col·locat amb morter. Inclou, mallat 50x50x4 i 2 claus. Tipus Cainox o similar Clase de carga B 125.	437,81988	€
	B011-05ME	m3	Aigua	0,00468	€
	B0F1A-0760	u	Maó calat R-25, de 290x140x100 mm, per a revestir, categoria I, HD, segons la norma UNE-EN 771-1	18,40000	€
			Altres conceptes	419,36290	€
P-342	PDV0-02H7	u	Mitja jornada per a realitzar la prova d'estanquitat parcial d'una instal·lació d'evacuació d'aigües residuals i pluvials, segons CTE/DB-HS 2006 Secció 5	**527,42**	€
	BVA0-02H0	u	Mitja jornada per a realitzar la prova d'estanquitat parcial d'una instal·lació d'evacuació d'aigües residuals i pluvials, segons CTE/DB-HS 2006 Secció 5	479,47000	€
			Altres conceptes	47,95000	€
P-343	PDV1-02HX	u	Jornada de inspecció de técnic per identificar baixants amb presencia d'amiant a les dependencies del mercat on no s'ha pogut accedir a la primera inspecció. Es necessari que es pugui accedir als diferents locals del mercat.	**575,44**	€
			Altres conceptes	575,44000	€
P-344	PE42-48R7	m	Conducte helicoïdal circular de planxa d'acer galvanitzat de 100 mm de diàmetre (s/UNE-EN 1506), de gruix 0,5 mm, muntat superficialment	**18,41**	€
	BE42-0O46	m	Conducte helicoïdal circular de planxa d'acer galvanitzat de 100 mm de diàmetre (s/UNE-EN 1506), de gruix 0,5 mm	4,20240	€
	BEW1-0OWY	u	Suport estàndard per a conducte circular de 100 mm de diàmetre	1,71270	€
			Altres conceptes	12,49490	€
P-345	PE42-48R9	m	Conducte helicoïdal circular de planxa d'acer galvanitzat de 125 mm de diàmetre (s/UNE-EN 1506), de gruix 0,5 mm, muntat superficialment	**19,20**	€
	BEW1-0OWZ	u	Suport estàndard per a conducte circular de 125 mm de diàmetre	1,73250	€
	BE42-0O48	m	Conducte helicoïdal circular de planxa d'acer galvanitzat de 125 mm de diàmetre (s/UNE-EN 1506), de gruix 0,5 mm	4,90620	€
			Altres conceptes	12,56130	€
P-346	PE42-490G	m	Conducte helicoïdal circular de planxa d'acer galvanitzat de 125 mm de diàmetre (s/UNE-EN 1506), de gruix 0,5 mm, muntat superficialment	**26,26**	€
	BEW1-0OWZ	u	Suport estàndard per a conducte circular de 125 mm de diàmetre	1,73250	€

QUADRE DE PREUS NÚMERO 2

NÚMERO	CODI	UA	DESCRIPCIÓ	PREU	
	BEW0-19VK	u	Accessori genèric per a conducte circular de planxa d'acer galvanitzat, de diàmetre 125 mm	4,24800	€
	BE42-0O48	m	Conducte helicoïdal circular de planxa d'acer galvanitzat de 125 mm de diàmetre (s/UNE-EN 1506), de gruix 0,5 mm	4,90620	€
			Altres conceptes	15,37330	€
P-347	PE42-491V	m	Conducte helicoïdal circular de planxa d'acer galvanitzat de 160 mm de diàmetre (s/UNE-EN 1506), de gruix 0,5 mm, muntat superficialment	**29,56**	**€**
	BEW1-0OX0	u	Suport estàndard per a conducte circular de 160 mm de diàmetre	1,95030	€
	BEW0-19WG	u	Accessori genèric per a conducte circular de planxa d'acer galvanitzat, de diàmetre 160 mm	6,27300	€
	BE42-0O4E	m	Conducte helicoïdal circular de planxa d'acer galvanitzat de 160 mm de diàmetre (s/UNE-EN 1506), de gruix 0,5 mm	5,66100	€
			Altres conceptes	15,67570	€
P-348	PE42-491Y	m	Conducte helicoïdal circular de planxa d'acer galvanitzat de 200 mm de diàmetre (s/UNE-EN 1506), de gruix 0,5 mm, muntat superficialment	**33,81**	**€**
	BEW0-19VI	u	Accessori genèric per a conducte circular de planxa d'acer galvanitzat, de diàmetre 200 mm	8,58300	€
	BEW1-0OX1	u	Suport estàndard per a conducte circular de 200 mm de diàmetre	2,12520	€
	BE42-0O4H	m	Conducte helicoïdal circular de planxa d'acer galvanitzat de 200 mm de diàmetre (s/UNE-EN 1506), de gruix 0,5 mm	7,04820	€
			Altres conceptes	16,05360	€
P-349	PE42-4922	m	Conducte helicoïdal circular de planxa d'acer galvanitzat de 250 mm de diàmetre (s/UNE-EN 1506), de gruix 0,5 mm, muntat superficialment	**58,95**	**€**
	BEW1-0OX2	u	Suport estàndard per a conducte circular de 250 mm de diàmetre	2,49810	€
	BE42-0O4L	m	Conducte helicoïdal circular de planxa d'acer galvanitzat de 250 mm de diàmetre (s/UNE-EN 1506), de gruix 0,5 mm	8,65980	€
	BEW0-19VJ	u	Accessori genèric per a conducte circular de planxa d'acer galvanitzat, de diàmetre 250 mm	9,97200	€
			Altres conceptes	37,82010	€
P-350	PE42-495X	m	Conducte helicoïdal circular de planxa d'acer galvanitzat de 300 mm de diàmetre (s/UNE-EN 1506), de gruix 0,8 mm, muntat superficialment	**74,14**	**€**
	BEW0-19WL	u	Accessori genèric per a conducte circular de planxa d'acer galvanitzat, de diàmetre 300 mm	12,18900	€
	BE42-0O8E	m	Conducte helicoïdal circular de planxa d'acer galvanitzat de 300 mm de diàmetre (s/UNE-EN 1506), de gruix 0,8 mm	16,96260	€
	BEW1-0OXN	u	Suport estàndard per a conducte circular de 300 mm de diàmetre	2,54430	€
			Altres conceptes	42,44410	€
P-351	PE42-XX01	m	Conducte circular d'alumini flexible de 100 mm de diàmetre (s/UNE-EN 1506), sense gruixos definits, muntat superficialment	**9,59**	**€**
	BE42-XX01	u	Conducte circular d'alumini flexible de 100 mm de diàmetre (s/UNE-EN 1506), sense gruixos definits, muntat superficialment	3,30480	€
			Altres conceptes	6,28520	€
P-352	PE54-35DL	m2	Formació de conducte rectangular de planxa d'acer galvanitzat, de gruix 0,8 mm, amb classificació de resistència al foc E600/120, amb unió marc cargolat i clips, segellat amb massilla resistent a altes temperatures, muntat adossat amb suports	**53,93**	**€**
	BEW2-FG8A	u	Suport estàndard per a conducte rectangular metàl·lic, preu alt	1,61700	€
	BE52-0OKA	m2	Formació de conducte rectangular de planxa d'acer galvanitzat, de 0,8 mm de gruix, amb classificació de resistència al foc E600/120, amb unió marc cargolat i clips, segellat amb massilla resistent a altes temperatures	20,36000	€
			Altres conceptes	31,95300	€

QUADRE DE PREUS NÚMERO 2

NÚMERO	CODI	UA	DESCRIPCIÓ	PREU	
P-353	PE54-35E5	m2	Formació de conducte rectangular de planxa d'acer galvanitzat, de gruix 1 mm, amb unió baioneta, muntat adossat amb suports	**47,99**	€
	BEW2-FG8A	u	Suport estàndard per a conducte rectangular metàl·lic, preu alt	1,07800	€
	BE52-0OKC	m2	Formació de conducte rectangular de planxa d'acer galvanitzat, d'1 mm de gruix, amb unió baioneta	15,50000	€
			Altres conceptes	31,41200	€
P-354	PE55-H9RI	m	Junt elàstic pla antivibratori, format per planxa d'acer galvanitzat, material elàstic de 60 mm d'amplària i planxa d'acer galvanitzat, col·locada fixada a conducte rectangular	**6,82**	€
	BE54-H62E	m	Junt elàstic pla antivibratori, format per planxa d'acer galvanitzat, material elàstic de 60 mm d'amplària i planxa d'acer galvanitzat	3,26000	€
			Altres conceptes	3,56000	€
P-355	PE56-B2A1	u	Tapa de registre per a conducte rectangular de dimensions 250 x 150 mm de xapa acer galvanit. Amb sistema d'autoblocatge, col.locada	**34,33**	€
	BE55-2MMJ	u	Tapa de registre per a conducte rectangular de dimensions 250 x 150 mm de xapa acer galvanit. Amb sistema d'autoblocatge	14,98000	€
			Altres conceptes	19,35000	€
P-356	PE64-EQGB	m2	Protecció contra el foc EI-120 de conducte de ventilació metàl·lic amb plaques de silicat càlcic de 52 mm de gruix, amb una conductivitat tèrmica de 0,09 W/(m·K) i una densitat de 500 kg/m3, totalment instal·lat. Inclou certificat.	**132,26**	€
	B7D8-1BJU	kg	Pasta de morter sec per a reblert i aïllament de junts i forats en plaques de silicat càlcic	1,15600	€
	B7D9-19V2	m2	Placa de fibres seleccionades, silicats i altres additius, de protecció contra el foc, de 52 mm de gruix, amb una conductivitat tèrmica de 0,09 W/(m·K) i una densitat de 500 kg/m3, incombustible i d'aplicació en edificació i indústria	100,27600	€
			Altres conceptes	30,82800	€
P-357	PEK0-679X	u	Accessoris per a comporta tallafocs amb placa amb fusible bimetàl·lic i un final de carrera, col·locats a comporta tallafocs	**38,28**	€
	BEK0-1ALA	u	Accessoris per a comporta tallafocs amb placa amb fusible bimetàl·lic i un final de carrera	23,98000	€
			Altres conceptes	14,30000	€
P-358	PEK6-FIBW	u	Comporta tallafocs per a conductes d'aire de planxa d'acer galvanitzat de 200 mm d'amplària i 200 mm d'alçària supervisades per la central incendis, col·locada entre els conductes	**230,94**	€
	BEK0-1ALA	u	Accessoris per a comporta tallafocs amb placa amb fusible bimetàl·lic i un final de carrera	23,98000	€
	BEK6-FG8N	u	Comporta tallafocs per a conductes d'aire de planxa d'acer galvanitzat de 200 mm d'amplària i 200 mm d'alçària	164,33000	€
			Altres conceptes	42,63000	€
P-359	PEK6-FIBX	u	Comporta tallafocs per a conductes d'aire de planxa d'acer galvanitzat de 200 mm d'amplària i 300 mm d'alçària supervisades per la central incendis, col·locada entre els conductes	**247,87**	€
	BEK0-1ALA	u	Accessoris per a comporta tallafocs amb placa amb fusible bimetàl·lic i un final de carrera	23,98000	€
	BEK6-FGA5	u	Comporta tallafocs per a conductes d'aire de planxa d'acer galvanitzat de 200 mm d'amplària i 300 mm d'alçària	179,72000	€
			Altres conceptes	44,17000	€
P-360	PEK6-FIBY	u	Comporta tallafocs per a conductes d'aire de planxa d'acer galvanitzat de 300 mm d'amplària i 300 mm d'alçària supervisades per la central incendis, col·locada entre els conductes	**257,28**	€
	BEK0-1ALA	u	Accessoris per a comporta tallafocs amb placa amb fusible bimetàl·lic i un final de carrera	23,98000	€
	BEK6-FGA7	u	Comporta tallafocs per a conductes d'aire de planxa d'acer galvanitzat de 300 mm d'amplària i 300 mm d'alçària	188,27000	€
			Altres conceptes	45,03000	€

QUADRE DE PREUS NÚMERO 2

NÚMERO	CODI	UA	DESCRIPCIÓ		PREU
P-361	PEK6-XX01	u	Subiministrament e instal·lació de Comporta tallafocs per a conductes d'aire de planxa d'acer galvanitzat de 600 mm d'amplària i 300 mm d'alçària col·locada entre els conductes, amb final de carrera monitoritzada amb la central d'incendis. S'inclouen tots els materials necessaris per la correcta instal·lació i funcionament de la comporta. Totalment instal·lada i en perfecte estat de funcionament.	**293,85**	**€**
	BEK6-XX01	u	Subiministrament e instal·lació de Comporta tallafocs per a conductes d'aire de planxa d'acer galvanitzat de 600 mm d'amplària i 300 mm d'alçària col·locada entre els conductes, amb final de carrera monitoritzada amb la central d'incendis. S'inclouen tots els materials necessaris per la correcta instal·lació i funcionament de la comporta. Totalment instal·lada i en perfecte estat de funcionament.	245,50000	€
			Altres conceptes	48,35000	€
P-362	PEK6-XX02	m	Desguàs d'aparell sanitari amb tub de PVC-U de paret massissa, àrea d'aplicació B segons norma UNE-EN 1329-1, de DN 32 mm, fins a baixant, caixa o clavegueró	**8,56**	**€**
	BDW3-FFAI	u	Element de muntatge per a tub de PVC de D=32 mm	0,01000	€
	BD1A-1NDY	m	Tub de PVC-U de paret massissa, àrea d'aplicació B segons norma UNE-EN 1329-1, de DN 32 mm i de llargària 5 m, classe de reacció al foc B-s1, d0 segons norma UNE-EN 13501-1, per a encolar	1,71000	€
	BDW3-FFAE	u	Accessori genèric per a tub de PVC de D=32 mm	0,73000	€
			Altres conceptes	6,11000	€
P-363	PEK6-XX10	PA	Partida alçada de desmuntatge de cortina d'aire existent que hi ha al cantó el mercat de la porta que comunica l'escala de les oficines fins planta soterrani. Un cop fet el desmuntatge, es fara l'acopi de la mateixa, i tornar-la a instal·lar un cop s'hagi realitzat la reforma. S'inclouen tots els materials necessaris per la correcta instal·lació i funcionament.	**100,00**	**€**
			Sense descomposició	100,00000	€
P-364	PEK6-XXX1	u	Subiministrament e instal·lació de Comporta tallafocs per a conducte de ventilació de diàmetre 300mm col·locada entre els conductes, amb final de carrera monitoritzada amb la central d'incendis. S'inclouen tots els materials necessaris per la correcta instal·lació i funcionament de la comporta. Totalment instal·lada i en perfecte estat de funcionament.	**424,18**	**€**
	BEK0-1ALA	u	Accessoris per a comporta tallafocs amb placa amb fusible bimetàl·lic i un final de carrera	23,98000	€
	BEK6-XXX1	u	Subiministrament e instal·lació de Comporta tallafocs per a conducte de ventilació de diàmetre 300mm col·locada entre els conductes, amb final de carrera monitoritzada amb la central d'incendis. S'inclouen tots els materials necessaris per la correcta instal·lació i funcionament de la comporta. Totalment instal·lada i en perfecte estat de funcionament.	340,00000	€
			Altres conceptes	60,20000	€
P-365	PEK6-XXX2	u	Subiministrament e instal·lació de Comporta tallafocs per a conducte de ventilació de diàmetre 200mm col·locada entre els conductes, amb final de carrera monitoritzada amb la central d'incendis. S'inclouen tots els materials necessaris per la correcta instal·lació i funcionament de la comporta.	**358,18**	**€**

QUADRE DE PREUS NÚMERO 2

NÚMERO	CODI	UA	DESCRIPCIÓ	PREU	
			Totalment instal·lada i en perfecte estat de funcionament.		
	BEK6-XXX2	u	Subiministrament e instal·lació de Comporta tallafocs per a conducte de ventilació de diàmetre 200mm col·locada entre els conductes, amb final de carrera monitoritzada amb la central d'incendis. S'inclouen tots els materials necessaris per la correcta instal·lació i funcionament de la comporta. Totalment instal·lada i en perfecte estat de funcionament.	280,00000	€
	BEK0-1ALA	u	Accessoris per a comporta tallafocs amb placa amb fusible bimetàl·lic i un final de carrera	23,98000	€
			Altres conceptes	54,20000	€
P-366	PEK6-XXX3	u	Subiministrament e instal·lació de Comporta tallafocs per a conducte de ventilació de diàmetre 125mm col·locada entre els conductes, amb final de carrera monitoritzada amb la central d'incendis. S'inclouen tots els materials necessaris per la correcta instal·lació i funcionament de la comporta. Totalment instal·lada i en perfecte estat de funcionament.	**292,18**	**€**
	BEK6-XXX3	u	Subiministrament e instal·lació de Comporta tallafocs per a conducte de ventilació de diàmetre 125mm col·locada entre els conductes, amb final de carrera monitoritzada amb la central d'incendis. S'inclouen tots els materials necessaris per la correcta instal·lació i funcionament de la comporta. Totalment instal·lada i en perfecte estat de funcionament.	220,00000	€
	BEK0-1ALA	u	Accessoris per a comporta tallafocs amb placa amb fusible bimetàl·lic i un final de carrera	23,98000	€
			Altres conceptes	48,20000	€
P-367	PEK6-XXX4	PA	Adaptació de la embocadura de ventiladors existents per adaptar-los a nou traçat de conductes, modificació embocadura actural d'extractor. S'inclouen tots els materials necessaris per la correcta instal·lació i funcionament.	**175,89**	**€**
			Altres conceptes	175,89000	€
P-368	PEK6-XXX5	PA	Partida alçada de embocadura de conducte en panell de metacril·lat existent. L'acabat es farà amb pic de flauta. S'inclouen tots els materials necessaris per la correcta instal·lació i funcionament.	**100,00**	**€**
			Sense descomposició	100,00000	€
P-369	PEKJ-38LZ	u	Reixeta d'impulsió o retorn, d'una filera d'aletes fixes horitzontals, d'alumini anoditzat platejat, de 200x100 mm, d'aletes separades 20 mm, de secció corba 45 °, totes en el mateix sentit i fixada al bastiment	**30,49**	**€**
	BEKL-0MJY	u	Reixeta d'impulsió o retorn, d'una filera d'aletes fixes horitzontals, d'alumini anoditzat platejat, de 200x100 mm, d'aletes separades 20 mm, de secció corba 45°, totes en el mateix sentit i per a fixar al bastiment	11,49000	€
			Altres conceptes	19,00000	€
P-370	PEKJ-38P3	u	Reixeta d'impulsió o retorn, d'una filera d'aletes fixes horitzontals, d'alumini anoditzat platejat, de 500x200 mm, d'aletes separades 16/12,5 mm, de secció recta i recolzada sobre el bastiment	**88,33**	**€**
	BEKL-0MK2	u	Reixeta d'impulsió o retorn, d'una filera d'aletes fixes horitzontals, d'alumini anoditzat platejat, de 500x200 mm, d'aletes separades 16/12,5 mm, de secció recta i per a recolzar sobre el bastiment	64,07000	€

QUADRE DE PREUS NÚMERO 2

NÚMERO	CODI	UA	DESCRIPCIÓ		PREU
			Altres conceptes	24,26000	€
P-371	PEKM-48DK	u	Reixeta de retorn de quadrícula, d'alumini anoditzat platejat, de 600x600 mm, d'aletes separades 16/12,5 mm, de secció recta i fixada al bastiment	**85,23**	**€**
	BEKM-0MHO	u	Reixeta de retorn, de quadrícula, d'alumini anoditzat platejat, de 600x600 mm, d'aletes separades 16/12,5 mm, de secció recta i per a fixar al bastiment	50,43000	€
			Altres conceptes	34,80000	€
P-372	PEM6-DD03	u	Sortides de fums amb pic de flauta de diàmetre 300 per ventilació zona de magatzems d'acer galvanitzat per a conducte circular amb malla anti ocells.	**120,19**	**€**
			Altres conceptes	120,19000	€
P-373	PEM6-DR03	u	Sortides de fums amb pic de flauta de diàmetre 160 per ventilació zona de magatzems d'acer galvanitzat per a conducte circular amb malla anti ocells.	**104,02**	**€**
			Altres conceptes	104,02000	€
P-374	PEM6-DT03	u	Trasllat d'extractor existent per a facilitar les feines i conexionat de la xarxa evacuació, s'inclou p.p. de material, noves embocadures, modificació instal·lació elèctrica, etc. en funionament.	**136,37**	**€**
			Altres conceptes	136,37000	€
P-375	PEM6-XX02	u	Suministrament, col·locació e instal·lació de Ventilador heliocentrífug in line de baix perfil, TD-250/100 SILENT de S&P o equivalent, monofàsic per a 230 V, de 204 mm de diàmetre i 250 m3/h de cabal màxim d'aire, col·locat en conducte. S'inclouen petits materials necessaris per la correcta instal·lació. En perfecte estat de funcionament.	**274,63**	**€**
	BEM6-XX02	u	Suministrament, col·locació e instal·lació de Ventilador heliocentrífug in line de baix perfil, TD-250/100 SILENT de S&P o equivalent, monofàsic per a 230 V, de 204 mm de diàmetre i 250 m3/h de cabal màxim d'aire, col·locat en conducte. S'inclouen petits materials necessaris per la correcta instal·lació. En perfecte estat de funcionament.	195,03000	€
			Altres conceptes	79,60000	€
P-376	PEM6-XX03	u	Suministrament, col·locació e instal·lació de Ventilador heliocentrífug in line de baix perfil, TD-500/150-160 SILENT 3V de S&P o equivalent, monofàsic per a 230 V, de 221 mm de diàmetre i 550 m3/h de cabal màxim d'aire, col·locat en conducte. S'inclouen petits materials necessaris per la correcta instal·lació. En perfecte estat de funcionament.	**381,11**	**€**
	BEM6-XX03	u	Suministrament, col·locació e instal·lació de Ventilador heliocentrífug in line de baix perfil, TD-500/150-160 SILENT 3V de S&P o equivalent, monofàsic per a 230 V, de 221 mm de diàmetre i 550 m3/h de cabal màxim d'aire, col·locat en conducte. S'inclouen petits materials necessaris per la correcta instal·lació. En perfecte estat de funcionament.	291,83000	€
			Altres conceptes	89,28000	€
P-377	PEM6-XX04	u	Suministrament, col·locació e instal·lació de Ventilador en linia per conductes amb baix nivell sonor, SV-250/H de SODECA o equivalent, monofàsic per a 230 V, amb boca de 250mm de diàmetre i nivell de caudal alt, de dimensions 480x395x296 mm (fons x ample x alçada), i 1.300 m3/h de cabal màxim d'aire, col·locat en conducte. S'inclouen petits materials necessaris per la correcta instal·lació. En perfecte estat de funcionament.	**575,39**	**€**
	BEM6-XX04	u	Suministrament, col·locació e instal·lació de Ventilador en linia per conductes amb baix nivell sonor, SV-250/H de SODECA o equivalent, monofàsic per a 230 V, amb boca de 250mm de diàmetre i nivell de caudal alt, de dimensions 480x395x296 mm (fons x ample x alçada), i 1.300 m3/h de cabal màxim d'aire, col·locat en conducte. S'inclouen petits materials necessaris per la correcta instal·lació. En perfecte estat de funcionament.	468,45000	€
			Altres conceptes	106,94000	€
P-378	PEM6-XX05	u	Suministrament, col·locació e instal·lació de Ventilador en linia per conductes amb baix nivell sonor, SV-400/H de SODECA o equivalent, monofàsic per a 230 V, amb boca de 400mm de diàmetre i nivell de caudal alt, de dimensions 725x610x454 mm (fons x ample x alçada), i	**1.499,34**	**€**

QUADRE DE PREUS NÚMERO 2

NÚMERO	CODI	UA	DESCRIPCIÓ	PREU	
			3.500 m3/h de cabal màxim d'aire, col·locat en conducte. S'inclouen petits materials necessaris per la correcta instal·lació. En perfecte estat de funcionament.		
	BEM6-XX05	u	Suministrament, col·locació e instal·lació de Ventilador en linia per conductes amb baix nivell sonor, SV-400/H de SODECA o equivalent, monofàsic per a 230 V, amb boca de 400mm de diàmetre i nivell de caudal alt, de dimensions 725x610x454 mm (fons x ample x alçada), i 3.500 m3/h de cabal màxim d'aire, col·locat en conducte. S'inclouen petits materials necessaris per la correcta instal·lació. En perfecte estat de funcionament.	1.308,40000	€
			Altres conceptes	190,94000	€
P-379	PEP6-8FV3	u	Boca d'extracció de 100 mm de diàmetre de connexió i 140 mm de diàmetre exterior, d'acer galvanitzat amb acabat pintat, fixada amb cargols a paret o sostre i ajustada a cabals de sortida	**69,83**	**€**
	BEP6-20LF	u	Boca d'extracció de 100 mm de diàmetre de connexió i 140 mm de diàmetre exterior, d'acer galvanitzat amb acabat pintat, per a col·locar en paret o sostre	47,24000	€
			Altres conceptes	22,59000	€
P-380	PEV1-XX01	m	Cable de comunicacions per a BUS de dades, 2x1 mm2 trenat i apantallat, instal·lat. Inclós subministrament, instal.lació, elements auxiliars, supports, p.p. d'accessoris i material auxiliar, ajudes de paleteria. Tot inclós, muntat i/o en funcionament. Lliure d'halògens	**5,31**	**€**
	BEV1-XX01	m	Cable de comunicacions per a BUS de dades, 2x1 mm2 trenat i apantallat, instal·lat. Inclós subministrament, instal.lació, elements auxiliars, supports, p.p. d'accessoris i material auxiliar, ajudes de paleteria. Tot inclós, muntat i/o en funcionament. Lliure d'halògens	4,28400	€
			Altres conceptes	1,02600	€
P-381	PEVC-XX01	u	Suministrament, col·locació e instal·lació de Bomba de calor partida d'expansió directa amb condensació per aire, amb una unitat interior de tipus split i unitat exterior amb ventiladors axials. MITSUBISHI ELECTRIC MPKZ-35VHAL o equivalent, condensadora axial PUZ-ZM35VKA i evaporadora split PKA-M35HAL, de 3,6 i 4,1 kW de potència tèrmica en fred i en calor, de EER i COP de 4,20 i 3,94 amb alimentació monofàsica de 230 V, i consum 1,04 kW amb 1 compressor hermètic rotatiu (scroll) i fluid frigorífic R32. Dimensions U.exterior/interio: 630 x 809 x 300 / 299 x 898 x 237 (alçada x amplada x fons). S'inclou termòstat PAR-41MAA. S'inclouen tots els petits materials necessaris pel correcte funcionament e instal·lació, i les p.p dels accessoris de muntatge, aïllament, silentblocks, desguàs i tots el elements necessaris.	**4.665,54**	**€**
	BEVC-XX01	u	Suministrament, col·locació e instal·lació de Bomba de calor partida d'expansió directa amb condensació per aire, amb una unitat interior de tipus split i unitat exterior amb ventiladors axials. MITSUBISHI ELECTRIC MPKZ-35VHAL o equivalent, condensadora axial PUZ-ZM35VKA i evaporadora split PKA-M35HAL, de 3,6 i 4,1 kW de potència tèrmica en fred i en calor, de EER i COP de 4,20 i 3,94 amb alimentació monofàsica de 230 V, i consum 1,04 kW amb 1 compressor hermètic rotatiu (scroll) i fluid frigorífic R32. Dimensions U.exterior/interio: 630 x 809 x 300 / 299 x 898 x 237 (alçada x amplada x fons). S'inclou termòstat PAR-41MAA. S'inclouen tots els petits materials necessaris pel correcte funcionament e instal·lació, i les p.p dels accessoris de muntatge, aïllament, silentblocks, desguàs i tots el elements necessaris.	4.025,00000	€

QUADRE DE PREUS NÚMERO 2

NÚMERO	CODI	UA	DESCRIPCIÓ		PREU
			Altres conceptes	640,54000	€
P-382	PEVC-XX02	u	Suministrament, col·locació e instal·lació d'equip frigorífic Marca: INTARCON Model: MSF-NY-00 010 o equivalent, format per unitat condensdora silenciosa i unitat evaporadora de baix perfil. Característiques: - Compressor: 230V 3/8CV - Potencies frigorífiques: 788 W 8,8m3 a 5ºC - Potencia absorbida (kW): 0,41 kW - Caudal evaporador: 300 m3/h - Caudal condensadora: 350 m3/h - Connexió línia frigorífica líquid-gas: 1/4´´ - 3/8´´ - Refrigerant: R-134a Dimensions evaporador: 549x417x185 mm (ample x fons x alçada) Dimensions condensador: 671x308x442 mm (ample x fons x alçada) Incorpora controlador electrònic XM670K S'inclouen tots els petits materials necessaris pel correcte funcionament e instal·lació, i les p.p dels accessoris de muntatge, aïllament, silentblocks, desguàs i tots el elements necessaris.	**3.548,60**	**€**
	BEVC-XX02	u	Suministrament, col·locació e instal·lació d'equip frigorífic Marca: INTARCON Model: MSF-NY-00 010 o equivalent, format per unitat condensdora silenciosa i unitat evaporadora de baix perfil. Característiques: - Compressor: 230V 3/8CV - Potencies frigorífiques: 788 W 8,8m3 a 5ºC - Potencia absorbida (kW): 0,41 kW - Caudal evaporador: 300 m3/h - Caudal condensadora: 350 m3/h - Connexió línia frigorífica líquid-gas: 1/4´´ - 3/8´´ - Refrigerant: R-134a Dimensions evaporador: 549x417x185 mm (ample x fons x alçada) Dimensions condensador: 671x308x442 mm (ample x fons x alçada) Incorpora controlador electrònic XM670K S'inclouen tots els petits materials necessaris pel correcte funcionament e instal·lació, i les p.p dels accessoris de muntatge, aïllament, silentblocks, desguàs i tots el elements necessaris.	2.806,00000	€
			Altres conceptes	742,60000	€
P-383	PEVC-XX03	u	Suministrament, col·locació e instal·lació d'equip frigorífic Marca: INTARCON Model: MSH-CQG-53 136 o equivalent, format per unitat condensdora centrífuga i unitat evaporadora de tipus cúbica. Característiques: - Compressor: 400V 6 1/2CV - Potencies frigorífiques: 13.856 W 260m3 a 5ºC - Potencia absorbida (kW): 6,67 kW - Caudal evaporador: 6.200 m3/h - Caudal condensadora: 3.600 m3/h - Connexió línia frigorífica líquid-gas: 1/2´´ - 1 1/8´´ - Refrigerant: R-449a Dimensions evaporador: 1.930x455x581 mm (ample x fons x alçada) Dimensions condensador: 1.289x755x657 mm (ample x fons x alçada) Incorpora controlador electrònic XM670K S'inclouen tots els petits materials necessaris pel correcte funcionament e instal·lació, i les p.p dels accessoris de muntatge, aïllament, silentblocks, desguàs i tots el elements	**14.837,90**	**€**

QUADRE DE PREUS NÚMERO 2

NÚMERO	CODI	UA	DESCRIPCIÓ	PREU	
			necessaris.		
	BEVC-XX03	u	Suministrament, col·locació e instal·lació d'equip frigorífic Marca: INTARCON Model: MSH-CQG-53 136 o equivalent, format per unitat condensdora centrífuga i unitat evaporadora de tipus cúbica. Característiques: - Compressor: 400V 6 1/2CV - Potencies frigorífiques: 13.856 W 260m3 a 5ºC - Potencia absorbida (kW): 6,67 kW - Caudal evaporador: 6.200 m3/h - Caudal condensadora: 3.600 m3/h - Connexió línia frigorífica líquid-gas: 1/2´´ - 1 1/8´´ - Refrigerant: R-449a Dimensions evaporador: 1.930x455x581 mm (ample x fons x alçada) Dimensions condensador: 1.289x755x657 mm (ample x fons x alçada) Incorpora controlador electrònic XM670K S'inclouen tots els petits materials necessaris pel correcte funcionament e instal·lació, i les p.p dels accessoris de muntatge, aïllament, silentblocks, desguàs i tots el elements necessaris.	13.069,00000	€
			Altres conceptes	1.768,90000	€
P-384	PEZ1-XX01	kg	Càrrega de circuit refrigerant de gas refrigerant tipus R-134a, inclòs taxa serveis (Llei 16/2013).	**93,95**	**€**
	BEZ4-XX01	kg	Càrrega de circuit refrigerant de gas refrigerant tipus R-134a, inclòs taxa serveis (Llei 16/2013).	80,00000	€
			Altres conceptes	13,95000	€
P-385	PEZ1-XX02	kg	Càrrega de circuit refrigerant de gas refrigerant tipus R-449a, inclòs taxa serveis (Llei 16/2013).	**93,95**	**€**
	BEZ4-XX02	kg	Càrrega de circuit refrigerant de gas refrigerant tipus R-449a, inclòs taxa serveis (Llei 16/2013).	80,00000	€
			Altres conceptes	13,95000	€
P-386	PF20-DTJH	m	Tub d'acer galvanitzat sense soldadura, fabricat amb acer S195 T, d'1´´1/2 de mida de rosca (diàmetre exterior especificat=48,3 mm i DN=40 mm), sèrie H segons UNE-EN 10255, roscat, amb grau de dificultat mitjà i col·locat superficialment	**44,97**	**€**
	BF22-04A1	m	Tub d'acer galvanitzat sense soldadura, fabricat amb acer S195 T, d'1´´1/2 de mida de rosca (diàmetre exterior especificat=48,3 mm i DN=40 mm), sèrie H segons UNE-EN 10255	15,25920	€
	BFY9-04HT	u	Part proporcional d'elements de muntatge per a tubs d'acer galvanitzat de diàmetre 1´´1/2, roscat	1,33000	€
	BFW2-04GY	u	Accessori per a tubs d'acer galvanitzat de diàmetre 1´´1/2, per a roscar	4,65000	€
	B0A1-07L5	u	Abraçadora metàl·lica, de 47 mm de diàmetre interior	0,15000	€
			Altres conceptes	23,58080	€
P-387	PF20-DTJJ	m	Tub d'acer galvanitzat sense soldadura, fabricat amb acer S195 T, de 2´´1/2 de mida de rosca (diàmetre exterior especificat=76,1 mm i DN=65 mm), sèrie H segons UNE-EN 10255, roscat, amb grau de dificultat mitjà i col·locat superficialment	**87,91**	**€**
	B0A1-07KZ	u	Abraçadora metàl·lica, de 75 mm de diàmetre interior	0,43740	€
	BF22-04A5	m	Tub d'acer galvanitzat sense soldadura, fabricat amb acer S195 T, de 2´´1/2 de mida de rosca (diàmetre exterior especificat=76,1 mm i DN=65 mm), sèrie H segons UNE-EN 10255	28,69260	€
	BFW2-04H0	u	Accessori per a tubs d'acer galvanitzat de diàmetre 2´´1/2, per a roscar	19,05600	€
	BFY9-04HV	u	Part proporcional d'elements de muntatge per a tubs d'acer galvanitzat de diàmetre 2´´1/2, roscat	2,50000	€

QUADRE DE PREUS NÚMERO 2

NÚMERO	CODI	UA	DESCRIPCIÓ		PREU
			Altres conceptes	37,22400	€
P-388	PF20-DTJS	m	Tub d'acer galvanitzat sense soldadura, fabricat amb acer S195 T, d'1´´1/4 de mida de rosca (diàmetre exterior especificat=42,4 mm i DN=32 mm), sèrie M segons UNE-EN 10255, roscat, amb grau de dificultat mitjà i col·locat superficialment	**35,35**	€
	B0A1-07LQ	u	Abraçadora metàl·lica, de 42 mm de diàmetre interior	0,16100	€
	BF22-04A0	m	Tub d'acer galvanitzat sense soldadura, fabricat amb acer S195 T, d'1´´1/4 de mida de rosca (diàmetre exterior especificat=42,4 mm i DN=32 mm), sèrie M segons UNE-EN 10255	11,43420	€
	BFW2-04GX	u	Accessori per a tubs d'acer galvanitzat de diàmetre 1´´1/4, per a roscar	3,60900	€
	BFY9-04HS	u	Part proporcional d'elements de muntatge per a tubs d'acer galvanitzat de diàmetre 1´´1/4, roscat	1,23000	€
			Altres conceptes	18,91580	€
P-389	PF20-DTJU	m	Tub d'acer galvanitzat sense soldadura, fabricat amb acer S195 T, de 2´´ de mida de rosca (diàmetre exterior especificat=60,3 mm i DN=50 mm), sèrie M segons UNE-EN 10255, roscat, amb grau de dificultat mitjà i col·locat superficialment	**58,89**	€
	B0A1-07LC	u	Abraçadora metàl·lica, de 60 mm de diàmetre interior	0,25500	€
	BF22-04A3	m	Tub d'acer galvanitzat sense soldadura, fabricat amb acer S195 T, de 2´´ de mida de rosca (diàmetre exterior especificat=60,3 mm i DN=50 mm), sèrie M segons UNE-EN 10255	17,54400	€
	BFY9-04HU	u	Part proporcional d'elements de muntatge per a tubs d'acer galvanitzat de diàmetre 2´´, roscat	1,88000	€
	BFW2-04GZ	u	Accessori per a tubs d'acer galvanitzat de diàmetre 2´´, per a roscar	7,32600	€
			Altres conceptes	31,88500	€
P-390	PF20-DTJV	m	Tub d'acer galvanitzat sense soldadura, fabricat amb acer S195 T, de 2´´1/2 de mida de rosca (diàmetre exterior especificat=76,1 mm i DN=65 mm), sèrie M segons UNE-EN 10255, roscat, amb grau de dificultat mitjà i col·locat superficialment	**82,00**	€
	BFW2-04H0	u	Accessori per a tubs d'acer galvanitzat de diàmetre 2´´1/2, per a roscar	19,05600	€
	B0A1-07KZ	u	Abraçadora metàl·lica, de 75 mm de diàmetre interior	0,43740	€
	BFY9-04HV	u	Part proporcional d'elements de muntatge per a tubs d'acer galvanitzat de diàmetre 2´´1/2, roscat	2,50000	€
	BF22-04A6	m	Tub d'acer galvanitzat sense soldadura, fabricat amb acer S195 T, de 2´´1/2 de mida de rosca (diàmetre exterior especificat=76,1 mm i DN=65 mm), sèrie M segons UNE-EN 10255	23,31720	€
			Altres conceptes	36,68940	€
P-391	PF51-6RXA	m	Tub de coure R220 (recuit) 1/4 ´´ de diàmetre nominal i de gruix 0,8 mm, segons norma UNE-EN 12735-1, soldat per capil·laritat amb soldadura forta (T>450ºC) amb grau de dificultat mitjà i col·locat sota canal per a fluids i subjectat amb el sistema de grapes de la canal	**12,80**	€
	BF54-1JXW	m	Tub de coure R220 (recuit) 1/4 ´´ de diàmetre nominal i de gruix 0,8 mm, segons norma UNE-EN 12735-1	2,00940	€
	BFWD-2HKY	u	Accessori per a tub de coure per a instal·lacions frigorífiques d'1/4 ´´ de diàmetre nominal, per a soldar per capil·laritat	5,58000	€
	BFYC-04PD	u	Part proporcional d'elements de muntatge, per a tub de coure frigorific d'1/4 ´´ de diàmetre nominal, per a soldar per capilaritat	0,26100	€
			Altres conceptes	4,94960	€
P-392	PF54-6RXQ	m	Tub de coure R250 (semidur) 1´´1/8 ´´ de diàmetre nominal i de gruix 1 mm, segons norma UNE-EN 12735-1, per soldat per capil·laritat amb soldadura forta (T>450ºC) amb grau de dificultat mitjà i col·locat sota canal per a fluids i subjectat amb el sistema de grapes de la canal	**59,71**	€
	BFYC-04PH	u	Part proporcional d'elements de muntatge, per a tub de coure frigorífic d'1´´1/8 ´´ de diàmetre nominal, per a soldar per capilaritat	1,11300	€

QUADRE DE PREUS NÚMERO 2

NÚMERO	CODI	UA	DESCRIPCIÓ	PREU
	BFWD-2HKX	u	Accessori per a tub de coure per a instal·lacions frigorífiques d'1´´1/8 ´´ de diàmetre nominal, per a soldar per capil·laritat	1,74150 €
	BF56-1JXI	m	Tub de coure R250 (semidur) 1´´1/8 ´´ de diàmetre nominal i de gruix 1 mm, segons norma UNE-EN 12735-1	44,38020 €
			Altres conceptes	12,47530 €
P-393	PF54-6RXR	m	Tub de coure R250 (semidur) 3/8 ´´ de diàmetre nominal i de gruix 0,8 mm, segons norma UNE-EN 12735-1, per soldat per capil·laritat amb soldadura forta (T>450ºC) amb grau de dificultat mitjà i col·locat sota canal per a fluids i subjectat amb el sistema de grapes de la canal	**10,64** **€**
	BF56-1JXJ	m	Tub de coure R250 (semidur) 3/8 ´´ de diàmetre nominal i de gruix 0,8 mm, segons norma UNE-EN 12735-1	3,19260 €
	BFWD-2HKO	u	Accessori per a tub de coure per a instal·lacions frigorífiques de 3/8 ´´ de diàmetre nominal, per a soldar per capil·laritat	0,55500 €
	BFYC-04PB	u	Part proporcional d'elements de muntatge, per a tub de coure frigorífic de 3/8 ´´ de diàmetre nominal, per a soldar per capilaritat	0,49800 €
			Altres conceptes	6,39440 €
P-394	PF54-6RXS	m	Tub de coure R250 (semidur) 1/2 ´´ de diàmetre nominal i de gruix 0,8 mm, segons norma UNE-EN 12735-1, per soldat per capil·laritat amb soldadura forta (T>450ºC) amb grau de dificultat mitjà i col·locat sota canal per a fluids i subjectat amb el sistema de grapes de la canal	**14,75** **€**
	BFWD-2HKV	u	Accessori per a tub de coure per a instal·lacions frigorífiques d'1/2 ´´ de diàmetre nominal, per a soldar per capil·laritat	0,54300 €
	BFYC-04PE	u	Part proporcional d'elements de muntatge, per a tub de coure frigorífic d'1/2 ´´ de diàmetre nominal, per a soldar per capilaritat	0,54900 €
	BF56-1JXK	m	Tub de coure R250 (semidur) 1/2 ´´ de diàmetre nominal i de gruix 0,8 mm, segons norma UNE-EN 12735-1	6,89520 €
			Altres conceptes	6,76280 €
P-395	PFB6-7AH9	m	Tubs per a distribució d'aigua en sales humides (banys, cuines etc) amb tub de polietilè reticulat de 16 mm de diàmetre nominal exterior i 2,2 mm de gruix, de la sèrie 3,2 segons UNE-EN ISO 15875-2, muntat amb accessoris per a premsar	**12,50** **€**
	BFB5-1PMB	m	Tub de polietilè reticulat de 16 mm de diàmetre nominal exterior i 2,2 mm de gruix, de la sèrie 3,2 segons UNE-EN ISO 15875-2	0,91800 €
	B0A1-07KM	u	Abraçadora plàstica, de 16 mm de diàmetre interior	0,33000 €
	BFWF-09RR	u	Accessori per a tubs de polietilè reticulat, de 16 mm de diàmetre nominal exterior, metàl·lic, per a connectar a pressió	0,57600 €
	BFYH-0A43	u	Part proporcional d'elements de muntatge per a tubs de polietilè reticulat, de 16 mm de diàmetre nominal exterior, per a connectar a pressió	0,05000 €
			Altres conceptes	10,62600 €
P-396	PFB6-7AHB	m	Tubs per a distribució d'aigua en sales humides (banys, cuines etc) amb tub de polietilè reticulat de 20 mm de diàmetre nominal exterior i 2,8 mm de gruix, de la sèrie 3,2 segons UNE-EN ISO 15875-2, muntat amb accessoris per a premsar	**16,93** **€**
	BFB5-1PMD	m	Tub de polietilè reticulat de 20 mm de diàmetre nominal exterior i 2,8 mm de gruix, de la sèrie 3,2 segons UNE-EN ISO 15875-2	1,46880 €
	BFYH-0A45	u	Part proporcional d'elements de muntatge per a tubs de polietilè reticulat, de 20 mm de diàmetre nominal exterior, per a connectar a pressió	0,05000 €
	BFWF-09RY	u	Accessori per a tubs de polietilè reticulat, de 20 mm de diàmetre nominal exterior, metàl·lic, per a connectar a pressió	0,86700 €
	B0A1-07KK	u	Abraçadora plàstica, de 20 mm de diàmetre interior	0,36000 €
			Altres conceptes	14,18420 €

QUADRE DE PREUS NÚMERO 2

NÚMERO	CODI	UA	DESCRIPCIÓ	PREU	
P-397	PFB6-7AHD	m	Tubs per a distribució d'aigua en sales humides (banys, cuines etc) amb tub de polietilè reticulat de 25 mm de diàmetre nominal exterior i 3,5 mm de gruix, de la sèrie 3,2 segons UNE-EN ISO 15875-2, muntat amb accessoris per a premsar	**21,86**	€
	B0A1-07KL	u	Abraçadora plàstica, de 25 mm de diàmetre interior	0,43000	€
	BFB5-1PMF	m	Tub de polietilè reticulat de 25 mm de diàmetre nominal exterior i 3,5 mm de gruix, de la sèrie 3,2 segons UNE-EN ISO 15875-2	2,46840	€
	BFWF-09S2	u	Accessori per a tubs de polietilè reticulat, de 25 mm de diàmetre nominal exterior, metàl·lic, per a connectar a pressió	1,09200	€
	BFYH-0A47	u	Part proporcional d'elements de muntatge per a tubs de polietilè reticulat, de 25 mm de diàmetre nominal exterior, per a connectar a pressió	0,07000	€
			Altres conceptes	17,79960	€
P-398	PFB6-7AIG	m	Tubs per a distribució d'aigua en sales humides (banys, cuines etc) amb tub de polietilè reticulat de 32 mm de diàmetre nominal exterior i 4,4 mm de gruix, de la sèrie 3,2 segons UNE-EN ISO 15875-2, muntat amb accessoris per a premsar	**23,04**	€
	BFB5-1PMH	m	Tub de polietilè reticulat de 32 mm de diàmetre nominal exterior i 4,4 mm de gruix, de la sèrie 3,2 segons UNE-EN ISO 15875-2	3,26400	€
	B0A1-07KF	u	Abraçadora plàstica, de 32 mm de diàmetre interior	0,23200	€
	BFWF-09S4	u	Accessori per a tubs de polietilè reticulat, de 32 mm de diàmetre nominal exterior, metàl·lic, per a connectar a pressió	1,51800	€
	BFYH-0A4J	u	Part proporcional d'elements de muntatge per a tubs de polietilè reticulat, de 32 mm de diàmetre nominal exterior, per a connectar a pressió	0,12000	€
			Altres conceptes	17,90600	€
P-399	PFB6-7AXG	m	Col·lector de distribució d'sigus amb clau de tall d'entrada a col·lector i tres claus de sortida per a distribució d'aigua.	**135,05**	€
	BN38-0XBZ	u	Vàlvula de bola manual amb rosca, de dues peces amb pas total, de bronze, de diàmetre nominal 3/4 ´´,i preu alt de 16 bar de PN	17,97000	€
	BFB5-1PMH	m	Tub de polietilè reticulat de 32 mm de diàmetre nominal exterior i 4,4 mm de gruix, de la sèrie 3,2 segons UNE-EN ISO 15875-2	3,26400	€
	BFYH-0A4J	u	Part proporcional d'elements de muntatge per a tubs de polietilè reticulat, de 32 mm de diàmetre nominal exterior, per a connectar a pressió	0,12000	€
	BFWF-09S4	u	Accessori per a tubs de polietilè reticulat, de 32 mm de diàmetre nominal exterior, metàl·lic, per a connectar a pressió	1,51800	€
	B0A1-07KF	u	Abraçadora plàstica, de 32 mm de diàmetre interior	0,23200	€
	BFQ0-0DF4	m	Aïllament tèrmic d'escuma elastomèrica per a canonades que transporten fluids a temperatura entre -50°C i 105°C, per a tub de diàmetre exterior 35 mm, de 9 mm de gruix, classe de reacció al foc BL-s2, d0 segons norma UNE-EN 13501-1, amb un factor de resistència a la difusió del vapor d'aigua >= 7000	6,90000	€
	BN38-0XCG	u	Vàlvula de bola manual amb rosca, de dues peces amb pas total, de bronze, de diàmetre nominal 3/8 ´´,i preu alt de 16 bar de PN	12,34000	€
	BN38-0XC8	u	Vàlvula de bola manual amb rosca, de dues peces amb pas total, de bronze, de diàmetre nominal 1 ´´,i preu alt de 16 bar de PN	26,29000	€
			Altres conceptes	66,41600	€
P-400	PFB6-7AYG	m	Protecció dels comptador i escomesa d'aigua i les modificacions que siguin necessaries durant el transcurs de l'obra per garantir el subministrament en tot moment durant el transcurs de l'obra.	**208,44**	€
			Altres conceptes	208,44000	€
P-401	PFQ0-3K9I	m	Aïllament tèrmic d'escuma elastomèrica per a canonades que transporten fluids a temperatura entre -50°C i 105°C, per a tub de diàmetre exterior 10 mm, de 6 mm de gruix, classe de reacció al foc BL-s2, d0 segons norma UNE-EN 13501-1, amb un factor de resistència a la difusió del vapor d'aigua >= 7000, col·locat superficialment amb grau de dificultat alt	**7,16**	€

QUADRE DE PREUS NÚMERO 2

NÚMERO	CODI	UA	DESCRIPCIÓ	PREU	
	BFQ0-0DB6	m	Aïllament tèrmic d'escuma elastomèrica per a canonades que transporten fluids a temperatura entre -50°C i 105°C, per a tub de diàmetre exterior 10 mm, de 6 mm de gruix, classe de reacció al foc BL-s2, d0 segons norma UNE-EN 13501-1, amb un factor de resistència a la difusió del vapor d'aigua >= 7000	0,23460	€
	BFY3-065P	u	Part proporcional d'elements de muntatge per a aïllament tèrmic d'escuma elastomèrica, de 6 mm de gruix	0,04500	€
			Altres conceptes	6,88040	€
P-402	PFQ0-3K9T	m	Aïllament tèrmic d'escuma elastomèrica per a canonades que transporten fluids a temperatura entre -50°C i 105°C, per a tub de diàmetre exterior 15 mm, de 9 mm de gruix, classe de reacció al foc BL-s2, d0 segons norma UNE-EN 13501-1, amb un factor de resistència a la difusió del vapor d'aigua >= 7000, col·locat superficialment amb grau de dificultat alt	**7,89**	**€**
	BFY3-065I	u	Part proporcional d'elements de muntatge per a aïllament tèrmic d'escuma elastomèrica, de 9 mm de gruix	0,07500	€
	BFQ0-0DBH	m	Aïllament tèrmic d'escuma elastomèrica per a canonades que transporten fluids a temperatura entre -50°C i 105°C, per a tub de diàmetre exterior 15 mm, de 9 mm de gruix, classe de reacció al foc BL-s2, d0 segons norma UNE-EN 13501-1, amb un factor de resistència a la difusió del vapor d'aigua >= 7000	0,32640	€
			Altres conceptes	7,48860	€
P-403	PFQ0-3LJR	m	Aïllament tèrmic d'escuma elastomèrica per a canonades que transporten fluids a temperatura entre -50°C i 105°C, per a tub de diàmetre exterior 18 mm, de 9 mm de gruix, classe de reacció al foc BL-s2, d0 segons norma UNE-EN 13501-1, amb un factor de resistència a la difusió del vapor d'aigua >= 7000, col·locat superficialment amb grau de dificultat mitjà	**5,83**	**€**
	BFQ0-0DEW	m	Aïllament tèrmic d'escuma elastomèrica per a canonades que transporten fluids a temperatura entre -50°C i 105°C, per a tub de diàmetre exterior 18 mm, de 9 mm de gruix, classe de reacció al foc BL-s2, d0 segons norma UNE-EN 13501-1, amb un factor de resistència a la difusió del vapor d'aigua >= 7000	0,37740	€
	BFY3-065I	u	Part proporcional d'elements de muntatge per a aïllament tèrmic d'escuma elastomèrica, de 9 mm de gruix	0,05000	€
			Altres conceptes	5,40260	€
P-404	PFQ0-3LN5	m	Aïllament tèrmic d'escuma elastomèrica per a canonades que transporten fluids a temperatura entre -50°C i 105°C, per a tub de diàmetre exterior 22 mm, de 9 mm de gruix, classe de reacció al foc BL-s2, d0 segons norma UNE-EN 13501-1, amb un factor de resistència a la difusió del vapor d'aigua >= 7000, col·locat superficialment amb grau de dificultat mitjà	**5,86**	**€**
	BFQ0-0DEY	m	Aïllament tèrmic d'escuma elastomèrica per a canonades que transporten fluids a temperatura entre -50°C i 105°C, per a tub de diàmetre exterior 22 mm, de 9 mm de gruix, classe de reacció al foc BL-s2, d0 segons norma UNE-EN 13501-1, amb un factor de resistència a la difusió del vapor d'aigua >= 7000	0,40800	€
	BFY3-065I	u	Part proporcional d'elements de muntatge per a aïllament tèrmic d'escuma elastomèrica, de 9 mm de gruix	0,05000	€
			Altres conceptes	5,40200	€
P-405	PFQ0-3LN7	m	Aïllament tèrmic d'escuma elastomèrica per a canonades que transporten fluids a temperatura entre -50°C i 105°C, per a tub de diàmetre exterior 28 mm, de 9 mm de gruix, classe de reacció al foc BL-s2, d0 segons norma UNE-EN 13501-1, amb un factor de resistència a la difusió del vapor d'aigua >= 7000, col·locat superficialment amb grau de dificultat mitjà	**6,59**	**€**
	BFY3-065I	u	Part proporcional d'elements de muntatge per a aïllament tèrmic d'escuma elastomèrica, de 9 mm de gruix	0,05000	€
	BFQ0-0DF2	m	Aïllament tèrmic d'escuma elastomèrica per a canonades que transporten fluids a temperatura entre -50°C i 105°C, per a tub de diàmetre exterior 28 mm, de 9 mm de gruix, classe de reacció al foc BL-s2, d0 segons norma UNE-EN 13501-1, amb un factor de resistència a la difusió del vapor d'aigua >= 7000	0,53040	€

QUADRE DE PREUS NÚMERO 2

NÚMERO	CODI	UA	DESCRIPCIÓ		PREU
			Altres conceptes	6,00960	€
P-406	PFQ0-3LN9	m	Aïllament tèrmic d'escuma elastomèrica per a canonades que transporten fluids a temperatura entre -50°C i 105°C, per a tub de diàmetre exterior 35 mm, de 9 mm de gruix, classe de reacció al foc BL-s2, d0 segons norma UNE-EN 13501-1, amb un factor de resistència a la difusió del vapor d'aigua >= 7000, col·locat superficialment amb grau de dificultat mitjà	**7,38**	**€**
	BFY3-065I	u	Part proporcional d'elements de muntatge per a aïllament tèrmic d'escuma elastomèrica, de 9 mm de gruix	0,05000	€
	BFQ0-0DF4	m	Aïllament tèrmic d'escuma elastomèrica per a canonades que transporten fluids a temperatura entre -50°C i 105°C, per a tub de diàmetre exterior 35 mm, de 9 mm de gruix, classe de reacció al foc BL-s2, d0 segons norma UNE-EN 13501-1, amb un factor de resistència a la difusió del vapor d'aigua >= 7000	0,70380	€
			Altres conceptes	6,62620	€
P-407	PFQ0-I5HY	m	Aïllament tèrmic d'escuma elastomèrica per a canonades que transporten fluids a temperatura entre -50°C i 105°C, per a tub de diàmetre exterior 28 mm, de 19 mm de gruix, classe de reacció al foc BL-s3, d0 segons norma UNE-EN 13501-1, col·locat superficialment amb grau de dificultat alt	**12,31**	**€**
	BFY3-065N	u	Part proporcional d'elements de muntatge per a aïllament tèrmic d'escuma elastomèrica, de 19 mm de gruix	0,19500	€
	BFQ0-I5HZ	m	Aïllament tèrmic d'escuma elastomèrica per a canonades que transporten fluids a temperatura entre -50°C i 105°C, per a tub de diàmetre exterior 28 mm, de 19 mm de gruix, classe de reacció al foc BL-s3, d0 segons norma UNE-EN 13501-1	3,41700	€
			Altres conceptes	8,69800	€
P-408	PFQ0-ILQZ	m	Aïllament tèrmic d'escuma elastomèrica amb revestiment d'alumini per a canonades que transporten fluids a temperatura entre -50°C i 150°C, per a tub de diàmetre exterior 35 mm, de 13 mm de gruix, classe de reacció al foc BL-s2, d0 segons norma UNE-EN 13501-1, sense HCFC-CFC, col·locat superficialment amb grau de dificultat alt	**16,85**	**€**
	BFY3-065J	u	Part proporcional d'elements de muntatge per a aïllament tèrmic d'escuma elastomèrica, de 13 mm de gruix	0,13500	€
	BFQ0-0DMK	m	Aïllament tèrmic d'escuma elastomèrica amb revestiment d'alumini per a canonades que transporten fluids a temperatura entre -50°C i 150°C, per a tub de diàmetre exterior 35 mm, de 13 mm de gruix, classe de reacció al foc BL-s2, d0 segons norma UNE-EN 13501-1, sense HCFC-CFC	7,05840	€
			Altres conceptes	9,65660	€
P-409	PFQ0-L2XM	m	Aïllament tèrmic d'escuma elastomèrica per a canonades que transporten fluids a temperatura entre -50°C i 105°C, per a tub de diàmetre exterior 12 mm, de 13 mm de gruix, classe de reacció al foc BL-s3, d0 segons norma UNE-EN 13501-1, amb un factor de resistència a la difusió del vapor d'aigua >= 10000, col·locat superficialment amb grau de dificultat alt	**9,49**	**€**
	BFQ0-LFPC	m	Aïllament tèrmic d'escuma elastomèrica per a canonades que transporten fluids a temperatura entre -50°C i 105°C, per a tub de diàmetre exterior 12 mm, de 13 mm de gruix, classe de reacció al foc BL-s3, d0 segons norma UNE-EN 13501-1, amb un factor de resistència a la difusió del vapor d'aigua >= 10000	1,99920	€
	BFY3-065J	u	Part proporcional d'elements de muntatge per a aïllament tèrmic d'escuma elastomèrica, de 13 mm de gruix	0,13500	€
			Altres conceptes	7,35580	€
P-410	PG12-DHEM	u	Caixa de derivació quadrada de plàstic, de 100x100 mm, amb grau de protecció IP-40, muntada superficialment	**16,27**	**€**
	BGW2-093M	u	Part proporcional d'accessoris de caixa de derivació quadrada	0,32000	€
	BG12-0G56	u	Caixa de derivació quadrada de plàstic, de 100x100 mm, amb grau de protecció IP-40 i per a muntar superficialment	1,99000	€
			Altres conceptes	13,96000	€

QUADRE DE PREUS NÚMERO 2

NÚMERO	CODI	UA	DESCRIPCIÓ	PREU
P-411	PG12-DHH9	u	Caixa de derivació quadrada de plàstic, de 70x70 mm, amb grau de protecció IP-40, muntada superficialment	**10,52** €
	BGW2-093M	u	Part proporcional d'accessoris de caixa de derivació quadrada	0,32000 €
	BG12-0G64	u	Caixa de derivació quadrada de plàstic, de 70x70 mm, amb grau de protecció IP-40 i per a muntar superficialment	1,13000 €
			Altres conceptes	9,07000 €
P-412	PG25-AZHX	m	Canal aïllant de PVC, amb 1 tapa per a distribució, de 30x60 mm, amb 2 compartiments, de color blanc, resistència a la penetració d'objectes sòlids IP4X, protecció mecànica contra impactes IK10, no propagador de la flama, obertura de la tapa amb eina especial, de temperatura de servei de -5ºC a +60°C, d'acord amb la norma UNE-EN 50085-2-1, directament sobre paraments verticals	**13,55** €
	BG23-2IZ5	m	Canal aïllant de PVC, amb 1 tapa per a distribució, de 30x60 mm, amb 2 compartiments com a màxim, de color blanc	4,85520 €
	BG2C-2YF7	m	Envà separador per a canal, de PVC, de 30 mm	0,86000 €
	BGWG-M31I	m	Part proporcional d'accessoris de canal de PVC de 60 mm d'amplària, de 30 mm d'alçària, de color blanc	1,19000 €
			Altres conceptes	6,64480 €
P-413	PG2H-4DZV	m	Safata aïllant de PVC, llisa, de 50x200 mm, amb 2 compartiments i amb coberta, resistència a la penetració d'objectes sòlids IP3X, protecció mecànica contra impactes IK10, no propagador de la flama, de temperatura de servei de -25ºC a 60°C, d'acord amb la norma UNE-EN 50085-2-1, muntada sobre suports horitzontals	**49,96** €
	BG2F-2HLT	m	Perfil separador per a safata aïllant de PVC, de 50 mm d'alçària	5,75280 €
	BG2I-0B8R	m	Safata aïllant de PVC, llisa, de 50x200 mm	14,92260 €
	BG28-2HM1	m	Coberta per a safata aïllant de PVC, de 200 mm d'amplària	8,68020 €
	BGWA-0AKK	u	Part proporcional d'accessoris i elements d'acabat per a safates aïllants de PVC, de 50 mm d'alçària i 200 mm d'amplària	2,31000 €
	BGY1-1P00	u	Part proporcional d'elements de suport per a safates aïllants de PVC de 200 mm d'amplària, per a instal·lació sobre suports horitzontals	5,30000 €
			Altres conceptes	12,99440 €
P-414	PG2H-XX01	m	Safata aïllant de PVC, llisa, de 50x50 mm, amb 2 compartiments i amb coberta, resistència a la penetració d'objectes sòlids IP3X, protecció mecànica contra impactes IK10, no propagador de la flama, de temperatura de servei de -25ºC a 60°C, d'acord amb la norma UNE-EN 50085-2-1, muntada sobre suports horitzontals	**36,30** €
	BG2F-2HLT	m	Perfil separador per a safata aïllant de PVC, de 50 mm d'alçària	5,75280 €
	BG2I-XX01	m	Safata aïllant de PVC, llisa, de 50x50 mm	10,20000 €
			Altres conceptes	20,34720 €
P-415	PG2J-4BME	m	Safata metàl·lica reixa amb coberta i separadors d'acer electrozincat, d'alçària 50 mm i amplària 200 mm, col·locada sobre suports horitzontals amb elements de suport	**40,50** €
	BG29-1ZT5	m	Coberta per a safata metàl·lica reixa, d'acer galvanitzat sendzimir, de 200 mm d'amplària	6,27000 €
	BGY1-1OXZ	u	Part proporcional d'elements de suport per a safates metàl·liques d'acer electrozincat de 200 mm d'amplària, per a instal·lació sobre suports horitzontals	4,16000 €
	BG2G-1OJW	m	Perfil separador per a safata metàl·lica, d'acer galvanitzat sendzimir, de 50 mm d'alçària	4,37000 €
	BG2J-0BBY	m	Safata metàl·lica reixa d'acer electrozincat, d'alçària 50 mm i amplària 200 mm	12,83000 €
			Altres conceptes	12,87000 €
P-416	PG2J-4BWP	m	Safata metàl·lica de xapa perforada Indeterminat d'acer galvanitzat en calent, d'alçària 60 mm i amplària 150 mm, col·locada suspesa de paraments horitzontals amb elements de suport	**51,74** €
	BGWA-0ALQ	u	Part proporcional d'accessoris i elements d'acabat per a safates metàl·liques d'acer galvanitzat en calent, de 60 mm d'alçària i 150 mm d'amplària	6,93000 €

QUADRE DE PREUS NÚMERO 2

NÚMERO	CODI	UA	DESCRIPCIÓ	PREU	
	BGY1-1OYC	u	Part proporcional d'elements de suport per a safates metàl·liques d'acer galvanitzat en calent de 150 mm d'amplària, per a instal·lació suspesa de paraments horitzontals	10,60000	€
	BG2J-0BBF	m	Safata metàl·lica de xapa perforada d'acer galvanitzat en calent, d'alçària 60 mm i amplària 150 mm	21,49000	€
			Altres conceptes	12,72000	€
P-417	PG2J-XXX1	PA	Partida alçada de modificació de safates per l'allotjament de cablejat elèctric segons les intervencions necessàries en l'obra. S'inclou petits trams de safata de les mateixes mides que les actuals per poder variar el traçat el que més convingui. Es decidirà en obra tant el nou traçat de la safata com les dimensions de la safata. S'inclouen tots els materials necessaris per duur a terme aquesta tasca.	**300,00**	**€**
			Sense descomposició	300,00000	€
P-418	PG2J-XXX2	PA	Partida alçada de modificació de safates per l'allotjament de cablejat elèctric segons les intervencions necessàries en l'obra. S'inclou petits trams de safata de les mateixes mides que les actuals per poder variar el traçat el que més convingui. Es decidirà en obra tant el nou traçat de la safata com les dimensions de la safata. S'inclouen tots els materials necessaris per duur a terme aquesta tasca.	**800,00**	**€**
			Sense descomposició	800,00000	€
P-419	PG2N-EUH7	m	Tub flexible corrugat de PVC, de 20 mm de diàmetre nominal, aïllant i no propagador de la flama, resistència a l'impacte d'1 J, resistència a compressió de 320 N i una rigidesa dielèctrica de 2000 V, muntat encastat	**1,40**	**€**
	BG2Q-1KSU	m	Tub flexible corrugat de PVC, de 20 mm de diàmetre nominal, aïllant i no propagador de la flama, resistència a l'impacte d'1 J, resistència a compressió de 320 N i una rigidesa dielèctrica de 2000 V	0,30600	€
			Altres conceptes	1,09400	€
P-420	PG2N-EUH	m	Tub flexible corrugat de PVC, de 20 mm de diàmetre nominal, aïllant i no propagador de la flama, resistència a l'impacte d'1 J, resistència a compressió de 320 N i una rigidesa dielèctrica de 2000 V, muntat sobre sostremort	**1,40**	**€**
	BG2Q-1KSU	m	Tub flexible corrugat de PVC, de 20 mm de diàmetre nominal, aïllant i no propagador de la flama, resistència a l'impacte d'1 J, resistència a compressió de 320 N i una rigidesa dielèctrica de 2000 V	0,30600	€
			Altres conceptes	1,09400	€
P-421	PG2N-EUI3	m	Tub flexible corrugat de plàstic sense halògens, de 20 mm de diàmetre nominal, aïllant i no propagador de la flama, de baixa emissió de fums i sense emissió de gasos tòxics ni corrosius, resistència a l'impacte de 2 J, resistència a compressió de 320 N i una rigidesa dielèctrica de 2000 V, muntat sobre sostremort	**1,98**	**€**
	BG2Q-1KT4	m	Tub flexible corrugat de plàstic sense halògens, de 20 mm de diàmetre nominal, aïllant i no propagador de la flama, de baixa emissió de fums i sense emissió de gasos tòxics ni corrosius, resistència a l'impacte de 2 J, resistència a compressió de 320 N i una rigidesa dielèctrica de 2000 V	0,83640	€
			Altres conceptes	1,14360	€
P-422	PG2N-EUJG	m	Tub flexible corrugat de PVC, de 16 mm de diàmetre nominal, aïllant i no propagador de la flama, resistència a l'impacte d'1 J, resistència a compressió de 320 N i una rigidesa dielèctrica de 2000 V, muntat encastat	**1,31**	**€**
	BG2Q-1KST	m	Tub flexible corrugat de PVC, de 16 mm de diàmetre nominal, aïllant i no propagador de la flama, resistència a l'impacte d'1 J, resistència a compressió de 320 N i una rigidesa dielèctrica de 2000 V	0,22440	€

QUADRE DE PREUS NÚMERO 2

NÚMERO	CODI	UA	DESCRIPCIÓ	PREU	
			Altres conceptes	1,08560	€
P-423	PG2N-EUJM	m	Tub flexible corrugat de PVC, de 25 mm de diàmetre nominal, aïllant i no propagador de la flama, resistència a l'impacte d'1 J, resistència a compressió de 320 N i una rigidesa dielèctrica de 2000 V, muntat encastat	**1,50**	**€**
	BG2Q-1KSV	m	Tub flexible corrugat de PVC, de 25 mm de diàmetre nominal, aïllant i no propagador de la flama, resistència a l'impacte d'1 J, resistència a compressió de 320 N i una rigidesa dielèctrica de 2000 V	0,39780	€
			Altres conceptes	1,10220	€
P-424	PG2N-EUK4	m	Tub flexible corrugat de PVC, de 16 mm de diàmetre nominal, aïllant i no propagador de la flama, resistència a l'impacte d'1 J, resistència a compressió de 320 N i una rigidesa dielèctrica de 2000 V, muntat sobre sostremort	**1,31**	**€**
	BG2Q-1KST	m	Tub flexible corrugat de PVC, de 16 mm de diàmetre nominal, aïllant i no propagador de la flama, resistència a l'impacte d'1 J, resistència a compressió de 320 N i una rigidesa dielèctrica de 2000 V	0,22440	€
			Altres conceptes	1,08560	€
P-425	PG2N-EUKA	m	Tub flexible corrugat de PVC, de 25 mm de diàmetre nominal, aïllant i no propagador de la flama, resistència a l'impacte d'1 J, resistència a compressió de 320 N i una rigidesa dielèctrica de 2000 V, muntat sobre sostremort	**1,50**	**€**
	BG2Q-1KSV	m	Tub flexible corrugat de PVC, de 25 mm de diàmetre nominal, aïllant i no propagador de la flama, resistència a l'impacte d'1 J, resistència a compressió de 320 N i una rigidesa dielèctrica de 2000 V	0,39780	€
			Altres conceptes	1,10220	€
P-426	PG2N-EUK	m	Tub flexible corrugat de PVC, de 32 mm de diàmetre nominal, aïllant i no propagador de la flama, resistència a l'impacte d'1 J, resistència a compressió de 320 N i una rigidesa dielèctrica de 2000 V, muntat sobre sostremort	**1,72**	**€**
	BG2Q-1KSW	m	Tub flexible corrugat de PVC, de 32 mm de diàmetre nominal, aïllant i no propagador de la flama, resistència a l'impacte d'1 J, resistència a compressió de 320 N i una rigidesa dielèctrica de 2000 V	0,60180	€
			Altres conceptes	1,11820	€
P-427	PG2O-6SXD	m	Tub rígid d'acer galvanitzat, de 16 mm de diàmetre nominal, resistència a l'impacte de 20 J, resistència a compressió de 4000 N, amb unió endollada i muntat superficialment	**5,65**	**€**
	BG2O-1KWA	m	Tub rígid d'acer galvanitzat, de 16 mm de diàmetre nominal, resistència a l'impacte de 20 J, resistència a compressió de 4000 N, per a endollar	2,71320	€
	BGWC-09N6	u	Part proporcional d'accessoris per a tubs rígids d'acer	0,24000	€
			Altres conceptes	2,69680	€
P-428	PG2O-6SYJ	m	Tub rígid d'acer galvanitzat, de 16 mm de diàmetre nominal, resistència a l'impacte de 20 J, resistència a compressió de 4000 N, amb unió endollada i muntat superficialment	**5,65**	**€**
	BGWC-09N6	u	Part proporcional d'accessoris per a tubs rígids d'acer	0,24000	€
	BG2O-1KWA	m	Tub rígid d'acer galvanitzat, de 16 mm de diàmetre nominal, resistència a l'impacte de 20 J, resistència a compressió de 4000 N, per a endollar	2,71320	€
			Altres conceptes	2,69680	€
P-429	PG2P-6SZ6	m	Tub rígid de PVC, de 20 mm de diàmetre nominal, aïllant i no propagador de la flama, amb una resistència a l'impacte de 2 J, resistència a compressió de 1250 N i una rigidesa dielèctrica de 2000 V, amb unió endollada i muntat superficialment	**3,83**	**€**
	BG2P-1KUW	m	Tub rígid de PVC, de 20 mm de diàmetre nominal, aïllant i no propagador de la flama, amb una resistència a l'impacte de 2 J, resistència a compressió de 1250 N i una rigidesa dielèctrica de 2000 V	1,00980	€
	BGWC-09N4	u	Part proporcional d'accessoris per a tubs rígids de PVC	0,15000	€
			Altres conceptes	2,67020	€

QUADRE DE PREUS NÚMERO 2

NÚMERO	CODI	UA	DESCRIPCIÓ	PREU	
P-430	PG2P-6T0O	m	Tub rígid de plàstic sense halògens, de 16 mm de diàmetre nominal, aïllant i no propagador de la flama, amb una resistència a l'impacte de 2 J, resistència a compressió de 1250 N i una rigidesa dielèctrica de 2000 V, amb unió roscada i muntat superficialment	**5,76**	€
	BG2P-1KUY	m	Tub rígid de plàstic sense halògens, de 16 mm de diàmetre nominal, aïllant i no propagador de la flama, amb una resistència a l'impacte de 2 J, resistència a compressió de 1250 N i una rigidesa dielèctrica de 2000 V	2,81520	€
	BGWC-09N4	u	Part proporcional d'accessoris per a tubs rígids de PVC	0,15000	€
			Altres conceptes	2,79480	€
P-431	PG33-E44X	m	Cable amb conductor de coure de tensió assignada0,6/1 kV, de designació RZ1-K (AS), construcció segons norma UNE 21123-4, pentapolar, de secció 5x4 mm2, amb coberta del cable de poliolefines, classe de reacció al foc Cca-s1b, d1, a1 segons la norma UNE-EN 50575 amb baixa emissió fums, col·locat en canal o safata	**4,84**	€
	BG33-G2WX	m	Cable amb conductor de coure de tensió assignada0,6/1 kV, de designació RZ1-K (AS), construcció segons norma UNE 21123-4, pentapolar, de secció 5x4 mm2, amb coberta del cable de poliolefines, classe de reacció al foc Cca-s1b, d1, a1 segons la norma UNE-EN 50575 amb baixa emissió fums	3,75360	€
			Altres conceptes	1,08640	€
P-432	PG33-E4W7	m	Cable amb conductor de coure de tensió assignada0,6/1 kV, de designació RZ1-K (AS), construcció segons norma UNE 21123-4, tripolar, de secció 3x2,5 mm2, amb coberta del cable de poliolefines, classe de reacció al foc Cca-s1b, d1, a1 segons la norma UNE-EN 50575 amb baixa emissió fums, col·locat en canal o safata	**2,57**	€
	BG33-G2VO	m	Cable amb conductor de coure de tensi? assignada0,6/1 kV, de designaci? RZ1-K (AS), construcci? segons norma UNE 21123-4, tripolar, de secci? 3x2,5 mm2, amb coberta del cable de poliolefines, classe de reacci? al foc Cca-s1b, d1, a1 segons la norma UNE-EN 50575 amb baixa emissi? fums	1,68300	€
			Altres conceptes	0,88700	€
P-433	PG33-E50R	m	Cable amb conductor de coure de tensió assignada0,6/1 kV, de designació RZ1-K (AS), construcció segons norma UNE 21123-4, pentapolar, de secció 5x6 mm2, amb coberta del cable de poliolefines, classe de reacció al foc Cca-s1b, d1, a1 segons la norma UNE-EN 50575 amb baixa emissió fums, col·locat en canal o safata	**7,69**	€
	BG33-G2WY	m	Cable amb conductor de coure de tensi? assignada0,6/1 kV, de designaci? RZ1-K (AS), construcci? segons norma UNE 21123-4, pentapolar, de secci? 5x6 mm2, amb coberta del cable de poliolefines, classe de reacci? al foc Cca-s1b, d1, a1 segons la norma UNE-EN 50575 amb baixa emissi? fums	5,26320	€
			Altres conceptes	2,42680	€
P-434	PG33-E6E2	m	Cable amb conductor de coure de tensió assignada0,6/1 kV, de designació RZ1-K (AS), construcció segons norma UNE 21123-4, pentapolar, de secció 5x4 mm2, amb coberta del cable de poliolefines, classe de reacció al foc Cca-s1b, d1, a1 segons la norma UNE-EN 50575 amb baixa emissió fums, col·locat en tub	**5,02**	€
	BG33-G2WX	m	Cable amb conductor de coure de tensió assignada0,6/1 kV, de designació RZ1-K (AS), construcció segons norma UNE 21123-4, pentapolar, de secció 5x4 mm2, amb coberta del cable de poliolefines, classe de reacció al foc Cca-s1b, d1, a1 segons la norma UNE-EN 50575 amb baixa emissió fums	3,75360	€
			Altres conceptes	1,26640	€
P-435	PG33-E756	m	Cable amb conductor de coure de tensió assignada0,6/1 kV, de designació? RZ1-K (AS), construcció segons norma UNE 21123-4, tripolar, de secció 3x2,5 mm2, amb coberta del cable de poliolefines, classe de reacció al foc Cca-s1b, d1, a1 segons la norma UNE-EN 50575 amb baixa emissió fums, col·locat en tub	**2,74**	€
	BG33-G2VO	m	Cable amb conductor de coure de tensi? assignada0,6/1 kV, de designaci? RZ1-K (AS), construcci? segons norma UNE 21123-4, tripolar, de secci? 3x2,5 mm2, amb coberta del cable de poliolefines, classe de reacci? al foc Cca-s1b, d1, a1 segons la norma UNE-EN 50575 amb baixa emissi? fums	1,68300	€
			Altres conceptes	1,05700	€

QUADRE DE PREUS NÚMERO 2

NÚMERO	CODI	UA	DESCRIPCIÓ	PREU	
P-436	PG33-E759	m	Cable amb conductor de coure de tensió assignada0,6/1 kV, de designació RZ1-K (AS), construcció segons norma UNE 21123-4, tripolar, de secció 3x6 mm2, amb coberta del cable de poliolefines, classe de reacció al foc Cca-s1b, d1, a1 segons la norma UNE-EN 50575 amb baixa emissió fums, col·locat en tub	**6,03**	€
	BG33-G2VR	m	Cable amb conductor de coure de tensió assignada0,6/1 kV, de designació RZ1-K (AS), construcció segons norma UNE 21123-4, tripolar, de secció 3x6 mm2, amb coberta del cable de poliolefines, classe de reacció al foc Cca-s1b, d1, a1 segons la norma UNE-EN 50575 amb baixa emissió fums	3,31500	€
			Altres conceptes	2,71500	€
P-437	PG33-E76I	m	Cable amb conductor de coure de tensió assignada0,6/1 kV, de designació RZ1-K (AS), construcció segons norma UNE 21123-4, pentapolar, de secció 5x6 mm2, amb coberta del cable de poliolefines, classe de reacció al foc Cca-s1b, d1, a1 segons la norma UNE-EN 50575 amb baixa emissió fums, col·locat en tub	**8,17**	€
	BG33-G2WY	m	Cable amb conductor de coure de tensi? assignada0,6/1 kV, de designaci? RZ1-K (AS), construcci? segons norma UNE 21123-4, pentapolar, de secci? 5x6 mm2, amb coberta del cable de poliolefines, classe de reacci? al foc Cca-s1b, d1, a1 segons la norma UNE-EN 50575 amb baixa emissi? fums	5,26320	€
			Altres conceptes	2,90680	€
P-438	PG33-E76K	m	Cable amb conductor de coure de tensió assignada0,6/1 kV, de designació RZ1-K (AS), construcció segons norma UNE 21123-4, pentapolar, de secció 5x16 mm2, amb coberta del cable de poliolefines, classe de reacció al foc Cca-s1b, d1, a1 segons la norma UNE-EN 50575 amb baixa emissió fums, col·locat en tub	**16,02**	€
	BG33-G2WW	m	Cable amb conductor de coure de tensió assignada0,6/1 kV, de designació RZ1-K (AS), construcció segons norma UNE 21123-4, pentapolar, de secció 5x16 mm2, amb coberta del cable de poliolefines, classe de reacció al foc Cca-s1b, d1, a1 segons la norma UNE-EN 50575 amb baixa emissió fums	11,86260	€
			Altres conceptes	4,15740	€
P-439	PG33-XX01	m	Subministrament i instal·lació en tub de cable de coure trenat i apantallat de 2x1,5 mm2 de secció amb pantalla amb cinta d'alumini mylar i resistent al foc amb coberta no propagadora de la flama, lliure d'halogens i baixa emissió de fums 2x1,5-LHR. totalment instal·lat. segons plec d'especificacions	**2,29**	€
			Altres conceptes	2,29000	€
P-440	PG47-AAAB	u	Desmuntatge, emmagatzematge i posterior muntatge d'instal·lació de comptapersones existent.	**170,48**	€
			Altres conceptes	170,48000	€
P-441	PG47-AAAC	u	Desmuntatge, emmagatzematge i posterior muntatge de camaras de seguretat existent. Inclou material.	**170,48**	€
			Altres conceptes	170,48000	€
P-442	PG47-AAAD	u	Desmuntatge, emmagatzematge i posterior muntatge de altaveu existent. Inclou material	**170,48**	€
			Altres conceptes	170,48000	€
P-443	PG47-AAXD	u	Adequació de la instal·lació elèctrica de la sortida de la E.T. caixa de derivació en zona pas accés lavabos soterrani i recinte quadre elèctrics. Partida alçada per adequar les instal·lacions i sanejar totes aquelles que quedin fora d'us: _ Eliminació cablejat fora d'ús. - Adeuqció i reducció caixa de connexions i variació embarrat. - Adaptació i trasllat linies actuals. S'inclou mà d'obra, p.p. de material fins el valor de la partida, a justificar.	**1.289,86**	€
			Altres conceptes	1.289,86000	€
P-444	PG47-AAYD	u	Proteccions de les instal·lacions elèctriques de les zones afetcades d'aquelles instal·lacions que cal mantenir i que nomes poden eliminar, per facilitar les obres, executar-les en seguretat i garantir l'ús de les instal·lacions i mantenir el mercat en funcionament sense interrupcions.	**879,45**	€

QUADRE DE PREUS NÚMERO 2

NÚMERO	CODI	UA	DESCRIPCIÓ		PREU
			partida alçada a justificar.		
			Altres conceptes	879,45000	€
P-445	PG47-EOHU	u	Modificació quadre felca per la col·locació necessaries pel connexionat del subquadre obrador consistent en Interruptor automàtic magnetotèrmic de 25 A d'intensitat nominal, tipus PIA corba C, tetrapolar (4P), de 6000 A de poder de tall segons UNE-EN 60898 i de 10 kA de poder de tall segons UNE-EN 60947-2, de 4 mòduls DIN de 18 mm d'amplària, muntat en perfil DIN	**82,36**	**€**
	BG49-18OK	u	Interruptor autom?tic magnetot?rmic de 25 A d'intensitat nominal, tipus PIA corba C, tetrapolar (4P), de 6000 A de poder de tall segons UNE-EN 60898 i de 10 kA de poder de tall segons UNE-EN 60947-2, de 4 m?duls DIN de 18 mm d'ampl?ria, per a muntar en perfil DIN	62,73000	€
	BGWD-0AS2	u	Part proporcional d'accessoris per a interruptors magnetotèrmics	0,45000	€
			Altres conceptes	19,18000	€
P-446	PG47-H5RX	u	Instal·lació de pantalla digital semiprofesional per publicidad formada per: - Pantalla digital LCD de 55´´tipus LG Electronics LCD Pantalla digital Signage LG 55UL3E-B 139,7 cm. 3840x2160 - LED-500 cd/m2-2160 p.- USB- HDMI- En Serie- LAN inalambrica-Ethernet, o similar - Microordenador Pr1 tipus Lenovo ThinKCentre M630e10YM00015P-Corei3i3-8145U, 4GB RAM-500 HDD-Mini o similar. - Anclaje a mida a paret, incloen disseny, amidament, fabricació i pintura - Muntatge complert, configuració del programari, connexió a la xarxa i de pantalla a microordenador. - Licencia Programari DENEVA. Caldra verificar el models previament a la seva instal·lació. S'inclouen els possibles reforços a les parets per la instal·lació de la pantalla.	**3.095,55**	**€**
	BPA5-H5XX	u	Suport a paret per a monitor fet a mida: inclou disseny, amidament, fabricació i pintura	750,00000	€
	BPA5-H5RX	u	Monitor LCD de 55´´ resolució 3840x2160 - LED-500 cd/m2-2160 p.- USB- HDMI- En Serie- LAN inalambrica-Ethernet, alimentació 230-240 Vac.	1.050,00000	€
	BPA5-H5YY	u	Licencia del programari para monotor digital per 1 any	200,00000	€
	BPA5-H5ZZ	u	Microordenador Pr1 tipus Lenovo ThinKCentre M630e10YM00015P-Corei3i3-8145U, 4GB RAM-500 HDD-Mini o similar.	480,00000	€
			Altres conceptes	615,55000	€
P-447	PG47-XX01	u	Subministre i col·locació de nou subquadre elèctric de l'obrador de la parada existent (SQ.OB) tipus armari metàl·lic, marca Schenider Electric o equivalent, per col·locar en el seu interior els elements elèctrics de tall i protecció de xarxa, segons esquema unifilar. Inclús parts proporcionals de pletines, senyalitzacions, rotulació de ciruïts, terminals, bornes, etc. Per un correcte muntatge, amb 30% espai lliure. El cablejat interior serà lliure d'halogens. Segons RBT i normatives vigents. Inclós subministrament, instal.lació, elements auxiliars, supports, p.p. d'accessoris i material auxiliar, ajudes de paleteria. Tot inclós, muntat i/o en funcionament. S'ha de acabar de verificar els elements del quadre elèctric amb el paradista	**1.040,74**	**€**
	BG4L-09XP	u	Interruptor diferencial de la classe AC, gamma terciari, de 40 A d'intensitat nominal, tetrapolar (4P), de 0,3 A de sensibilitat, de desconnexió fix instantani, amb botó de test incorporat i indicador mecànic de defecte, construït segons les especificacions de la norma UNE-EN 61008-1, de 4 mòduls DIN de 18 mm d'amplària, per a muntar en perfil DIN	283,00000	€
	BGW9-16WC	u	Part proporcional d'accessoris per a minuters	2,01000	€
	BGW0-0951	u	Part proporcional d'accessoris per a armaris de polièster	4,96000	€
	BGWD-0AS3	u	Part proporcional d'accessoris per a interruptors diferencials	1,64000	€
	BG4C-H5UX	u	Interruptor horari digital, amb programa setmanal, amb una capacitat de fins a 2x4 programes per dia, commutació mínima d'1 minut, alimentació a 230 V i amb 2 sortides de 16 A i 230 V i 2 contactes inversors, de 2 mòduls de 18 mm d'amplària, per a muntar en perfil DIN	102,18000	€

QUADRE DE PREUS NÚMERO 2

NÚMERO	CODI	UA	DESCRIPCIÓ	PREU	
	BG49-18OK	u	Interruptor autom?tic magnetot?rmic de 25 A d'intensitat nominal, tipus PIA corba C, tetrapolar (4P), de 6000 A de poder de tall segons UNE-EN 60898 i de 10 kA de poder de tall segons UNE-EN 60947-2, de 4 m?duls DIN de 18 mm d'ampl?ria, per a muntar en perfil DIN	62,73000	€
	BGWD-0AS2	u	Part proporcional d'accessoris per a interruptors magnetotèrmics	2,25000	€
	BG44-2R8C	u	Contactor de 230 V de tensió de control, 25 A d'intensitat nominal, bipolar (2P), 2NC, format per 1 mòdul DIN de 18 mm d'amplària, per a un circuit de potència de 230 V, categoria d'ús AC 1 segons UNE-EN 60947-4-1	39,60000	€
	BG4L-09XD	u	Interruptor diferencial de la classe AC, gamma terciari, de 40 A d'intensitat nominal, bipolar (2P), de 0,03 A de sensibilitat, de desconnexió fix instantani, amb botó de test incorporat i indicador mecànic de defecte, construït segons les especificacions de la norma UNE-EN 61008-1, de 2 mòduls DIN de 18 mm d'amplària, per a muntar en perfil DIN	177,92000	€
	BG49-189Q	u	Interruptor automàtic magnetotèrmic de 10 A d'intensitat nominal, tipus PIA corba C, bipolar (2P), de 6000 A de poder de tall segons UNE-EN 60898 i de 10 kA de poder de tall segons UNE-EN 60947-2, de 2 mòduls DIN de 18 mm d'amplària, per a muntar en perfil DIN	57,80000	€
	BG49-18GJ	u	Interruptor automàtic magnetotèrmic de 16 A d'intensitat nominal, tipus PIA corba C, bipolar (2P), de 6000 A de poder de tall segons UNE-EN 60898 i de 10 kA de poder de tall segons UNE-EN 60947-2, de 2 mòduls DIN de 18 mm d'amplària, per a muntar en perfil DIN	58,84000	€
			Altres conceptes	247,81000	€
P-448	PG47-XX02	u	Subministre i col·locació de nou subquadre elèctric de planta baixa (SQ.PB) tipus armari metàl·lic, marca Schenider Electric o equivalent, per col·locar en el seu interior els elements elèctrics de tall i protecció de xarxa, segons esquema unifilar. Inclús parts proporcionals de pletines, senyalitzacions, rotulació de ciruïts, terminals, bornes, etc. Per un correcte muntatge, amb 30% espai lliure. El cablejat interior serà lliure d'halogens. Segons RBT i normatives vigents. Inclós subministrament, instal.lació, elements auxiliars, supports, p.p. d'accessoris i material auxiliar, ajudes de paleteria. Tot inclós, muntat i/o en funcionament.	**2.910,72**	**€**
	BGWD-0AS2	u	Part proporcional d'accessoris per a interruptors magnetotèrmics	11,25000	€
	BG47-XX03	u	Seccionador de 40 A d'intensitat nominal de 4 mòduls DIN de 18 mm d'amplària, per a muntar en perfil DIN	52,00000	€
	BGW9-16WC	u	Part proporcional d'accessoris per a minuters	4,02000	€
	BG44-2R8B	u	Contactor de 230 V de tensió de control, 25 A d'intensitat nominal, bipolar (2P), 2NA, format per 1 mòdul DIN de 18 mm d'amplària, per a un circuit de potència de 230 V, categoria d'ús AC 1 segons UNE-EN 60947-4-1	37,26000	€
	BG4L-09XI	u	Interruptor diferencial de la classe AC, gamma terciari, de 40 A d'intensitat nominal, bipolar (2P), de 0,3 A de sensibilitat, de desconnexió fix instantani, amb botó de test incorporat i indicador mecànic de defecte, construït segons les especificacions de la norma UNE-EN 61008-1, de 2 mòduls DIN de 18 mm d'amplària, per a muntar en perfil DIN	173,22000	€
	BG4L-09XH	u	Interruptor diferencial de la classe AC, gamma terciari, de 63 A d'intensitat nominal, bipolar (2P), de 0,3 A de sensibilitat, de desconnexió fix instantani, amb botó de test incorporat i indicador mecànic de defecte, construït segons les especificacions de la norma UNE-EN 61008-1, de 2 mòduls DIN de 18 mm d'amplària, per a muntar en perfil DIN	153,73000	€
	BG4L-09XQ	u	Interruptor diferencial de la classe AC, gamma terciari, de 63 A d'intensitat nominal, tetrapolar (4P), de 0,3 A de sensibilitat, de desconnexió fix instantani, amb botó de test incorporat i indicador mecànic de defecte, construït segons les especificacions de la norma UNE-EN 61008-1, de 4 mòduls DIN de 18 mm d'amplària, per a muntar en perfil DIN	186,58000	€
	BG49-18OL	u	Interruptor automàtic magnetotèrmic de 25 A d'intensitat nominal, tipus PIA corba D, tetrapolar (4P), de 6000 A de poder de tall segons UNE-EN 60898 i de 10 kA de poder de tall segons UNE-EN 60947-2, de 4 mòduls DIN de 18 mm d'amplària, per a muntar en perfil DIN	130,51000	€
	BG49-189Q	u	Interruptor automàtic magnetotèrmic de 10 A d'intensitat nominal, tipus PIA corba C, bipolar (2P), de 6000 A de poder de tall segons UNE-EN 60898 i de 10 kA de poder de tall segons UNE-EN 60947-2, de 2 mòduls DIN de 18 mm d'amplària, per a muntar en perfil DIN	317,90000	€
	BG49-18GJ	u	Interruptor automàtic magnetotèrmic de 16 A d'intensitat nominal, tipus PIA corba C, bipolar (2P), de 6000 A de poder de tall segons UNE-EN 60898 i de 10 kA de poder de tall segons UNE-EN 60947-2, de 2 mòduls DIN de 18 mm d'amplària, per a muntar en perfil DIN	294,20000	€

QUADRE DE PREUS NÚMERO 2

NÚMERO	CODI	UA	DESCRIPCIÓ	PREU	
	BG4L-09XD	u	Interruptor diferencial de la classe AC, gamma terciari, de 40 A d'intensitat nominal, bipolar (2P), de 0,03 A de sensibilitat, de desconnexió fix instantani, amb botó de test incorporat i indicador mecànic de defecte, construït segons les especificacions de la norma UNE-EN 61008-1, de 2 mòduls DIN de 18 mm d'amplària, per a muntar en perfil DIN	622,72000	€
	BGWD-0AS3	u	Part proporcional d'accessoris per a interruptors diferencials	4,51000	€
	BGW0-0951	u	Part proporcional d'accessoris per a armaris de polièster	4,96000	€
	BG49-18GK	u	Interruptor automàtic magnetotèrmic de 16 A d'intensitat nominal, tipus PIA corba D, bipolar (2P), de 6000 A de poder de tall segons UNE-EN 60898 i de 10 kA de poder de tall segons UNE-EN 60947-2, de 2 mòduls DIN de 18 mm d'amplària, per a muntar en perfil DIN	183,27000	€
	BG44-2R87	u	Contactor de 230 V de tensió de control, 40 A d'intensitat nominal, bipolar (2P), 2NA, format per 3 mòduls DIN de 18 mm d'amplària cada un, per a un circuit de potència de 230 V, categoria d'ús AC 1 segons UNE-EN 60947-4-1	49,22000	€
	BG4C-H5UX	u	Interruptor horari digital, amb programa setmanal, amb una capacitat de fins a 2x4 programes per dia, commutació mínima d'1 minut, alimentació a 230 V i amb 2 sortides de 16 A i 230 V i 2 contactes inversors, de 2 mòduls de 18 mm d'amplària, per a muntar en perfil DIN	204,36000	€
			Altres conceptes	481,01000	€
P-449	PG47-XX03	u	Subministre i col·locació de nou subquadre elèctric provisional tipus armari metàl·lic (SQ.PR) marca Schenider Electric o equivalent, per col·locar en el seu interior els elements elèctrics de tall i protecció de xarxa, segons esquema unifilar. Inclús parts proporcionals de pletines, senyalitzacions, rotulació de ciruïts, terminals, bornes, etc. Per un correcte muntatge, amb 30% espai lliure. El cablejat interior serà lliure d'halogens. Segons RBT i normatives vigents. Inclós subministrament, instal.lació, elements auxiliars, supports, p.p. d'accessoris i material auxiliar, ajudes de paleteria. Tot inclós, muntat i/o en funcionament.	**312,12**	**€**
	BG49-18GJ	u	Interruptor automàtic magnetotèrmic de 16 A d'intensitat nominal, tipus PIA corba C, bipolar (2P), de 6000 A de poder de tall segons UNE-EN 60898 i de 10 kA de poder de tall segons UNE-EN 60947-2, de 2 mòduls DIN de 18 mm d'amplària, per a muntar en perfil DIN	29,42000	€
	BG49-189Q	u	Interruptor automàtic magnetotèrmic de 10 A d'intensitat nominal, tipus PIA corba C, bipolar (2P), de 6000 A de poder de tall segons UNE-EN 60898 i de 10 kA de poder de tall segons UNE-EN 60947-2, de 2 mòduls DIN de 18 mm d'amplària, per a muntar en perfil DIN	28,90000	€
	BGWD-0AS2	u	Part proporcional d'accessoris per a interruptors magnetotèrmics	0,90000	€
	BG4L-09XD	u	Interruptor diferencial de la classe AC, gamma terciari, de 40 A d'intensitat nominal, bipolar (2P), de 0,03 A de sensibilitat, de desconnexió fix instantani, amb botó de test incorporat i indicador mecànic de defecte, construït segons les especificacions de la norma UNE-EN 61008-1, de 2 mòduls DIN de 18 mm d'amplària, per a muntar en perfil DIN	88,96000	€
	BGW0-0951	u	Part proporcional d'accessoris per a armaris de polièster	4,96000	€
	BGWD-0AS3	u	Part proporcional d'accessoris per a interruptors diferencials	0,41000	€
			Altres conceptes	158,57000	€
P-450	PG47-XX04	u	Modificació del quadre general (Q.G.D), desinstal·lant les proteccions necessaries e instal·lant les noves proteccions dels nous subquadres de planta baixa (SQ.PB) i provisional (SQ.PR): - Interruptor automàtic magnetotèrmic de 32 A d'intensitat nominal, tipus PIA corba C, tetrapolar (4P), de 6000 A de poder de tall segons UNE-EN 60898 i de 10 kA de poder de tall segons UNE-EN 60947-2, de 4 mòduls DIN de 18 mm d'amplària, muntat en perfil DIN. - Interruptor automàtic magnetotèrmic de 16 A d'intensitat nominal, tipus PIA corba C, bipolar (2P), de 6000 A de poder de tall segons UNE-EN 60898, de 2 mòduls DIN de 18 mm d'amplària, muntat en perfil DIN. - Interruptor diferencial de la classe AC, gamma terciari, de 40 A d'intensitat nominal, tetrapolar (4P), de sensibilitat 0,3 A, de desconnexió fix selectiu, amb botó de test incorporat i indicador mecànic de defecte, construït segons les especificacions de la norma UNE-EN 61008-1, de 4 mòduls DIN de 18 mm d'amplària, muntat en perfil DIN Totalment instal·lat i connexionat. En perfecte estat de funcionament. S'inclouen petits materials necessaris per duur a terme aquesta tasca	**506,45**	**€**

QUADRE DE PREUS NÚMERO 2

NÚMERO	CODI	UA	DESCRIPCIÓ	PREU	
	BG49-18JO	u	Interruptor automàtic magnetotèrmic de 20 A d'intensitat nominal, tipus PIA corba C, bipolar (2P), de 6000 A de poder de tall segons UNE-EN 60898 i de 10 kA de poder de tall segons UNE-EN 60947-2, de 2 mòduls DIN de 18 mm d'amplària, per a muntar en perfil DIN	30,29000	€
	BG49-18VN	u	Interruptor automàtic magnetotèrmic de 40 A d'intensitat nominal, tipus PIA corba C, tetrapolar (4P), de 6000 A de poder de tall segons UNE-EN 60898 i de 10 kA de poder de tall segons UNE-EN 60947-2, de 4 mòduls DIN de 18 mm d'amplària, per a muntar en perfil DIN	82,18000	€
	BGWD-0AS2	u	Part proporcional d'accessoris per a interruptors magnetotèrmics	0,90000	€
	BGWD-0AS3	u	Part proporcional d'accessoris per a interruptors diferencials	0,41000	€
	BG4L-09XV	u	Interruptor diferencial de la classe AC, gamma terciari, de 40 A d'intensitat nominal, tetrapolar (4P), de 0,3 A de sensibilitat, de desconnexió fix selectiu, amb botó de test incorporat i indicador mecànic de defecte, construït segons les especificacions de la norma UNE-EN 61008-1, de 4 mòduls DIN de 18 mm d'amplària, per a muntar en perfil DIN	238,43000	€
			Altres conceptes	154,24000	€
P-451	PG47-XX05	pa	Instal·lació elèctrica provisional provinent del subquadre provisional per dotar d'electricitat les oficines provisionals en planta baixa mentres es duen a terme les obres de l'escala. Aquesta instal·lació està formada per: - 2 caixes de mecanismes de superficie formades per 4 TC(16A 2P)+2 RJ45 cadascuna - 4 pantalles estanques LED de 30W i 4000lm aproximadament - Tub corrugat de diàmetre 16mm - Tub rígid d'acer de diàmetre 16 mm - Cable RZ1-K 1000V de secció 3x2,5mm2 - Caixes de derivació de plàstic 70x70mm S'inclouen altres partides necessaries per poder executar la instal·lació de manera correcta i complint la normativa vigent. Totalment instal·lat i connexionat. En perfecte estat de funcionament. S'inclouen petits materials necessaris per duur a terme aquesta tasca	**1.457,59**	**€**
	BG12-0G64	u	Caixa de derivació quadrada de plàstic, de 70x70 mm, amb grau de protecció IP-40 i per a muntar superficialment	9,04000	€
	BG63-XX01	u	Caixa de mecanismes de superficie formada per 4 presses de corrent 16A (2P) i 2 presses RJ45. Inclou el subministrament, la col·locació i la seva instal·lació. En perfecte estat de funcionament. S'inclouen petits materials necessaris per la seva instal·lació.	250,00000	€
	BG33-G2VO	m	Cable amb conductor de coure de tensi? assignada0,6/1 kV, de designaci? RZ1-K (AS), construcci? segons norma UNE 21123-4, tripolar, de secci? 3x2,5 mm2, amb coberta del cable de poliolefines, classe de reacci? al foc Cca-s1b, d1, a1 segons la norma UNE-EN 50575 amb baixa emissi? fums	82,50000	€
	BG2Q-1KST	m	Tub flexible corrugat de PVC, de 16 mm de diàmetre nominal, aïllant i no propagador de la flama, resistència a l'impacte d'1 J, resistència a compressió de 320 N i una rigidesa dielèctrica de 2000 V	4,40000	€
	BG2O-1KWA	m	Tub rígid d'acer galvanitzat, de 16 mm de diàmetre nominal, resistència a l'impacte de 20 J, resistència a compressió de 4000 N, per a endollar	13,30000	€
	BH12-2XRT	u	Llumenera decorativa modular d'alumini, de 120x30 cm, de 34 W de potència de la llumenera, 4100 lm de flux lluminós, protecció IP44, no regulable, per a muntar superficialment	545,84000	€
			Altres conceptes	552,51000	€
P-452	PG47-XX06	pa	Partida alçada de desmuntatge d'instal·lació electrica i d'enllumenat de les parades i sala de brossa actuals i dels passadissos. El desmuntatge es realitzarà per fases segons necessitats de l'obra. S'inclou instal·lació provisional per poder deixar parts de l'ambit en funcionament mentres es realitza la reforma per fases. Les lluminaries que es retirin del passsadís es guardaran per poder instal·lar-les un cop s'hagi efectuat la reforma i les sobrants es guardaran per futures reparacions. cadlrà recol·locar 3 lluminàries, inclòs p.p. de cablejat i material necessari, mantenint les mateixes enceses actuals. Inclosses tots els petits materials necessaris per duur a terme aquesta tasca.	**1.200,00**	**€**

QUADRE DE PREUS NÚMERO 2

NÚMERO	CODI	UA	DESCRIPCIÓ		PREU
			Totes les feines s'han de realitzar fora de l'horari comercial del Mercat i sense ocasionar molèsties als usuaris i concessionaris del mercat, a més caldrà realitzar aquesta tasca en fases, de tal manera que es garanteixi el correcte funcionament del mercat i de les oficines.		
			Sense descomposició	1.200,00000	€
P-453	PG47-XX08	u	Modificació del quadre general (Q.G.D), desinstal·lant les proteccions necessaries que donen servei als banys actuals i a les zones afectades per l'àmbit B e instal·lant la nova protecció del nou subquadre de banys (SQ.BANYS): - Interruptor automàtic magnetotèrmic de 20 A d'intensitat nominal, tipus PIA corba C, tetrapolar (4P), de 6000 A de poder de tall segons UNE-EN 60898 i de 10 kA de poder de tall segons UNE-EN 60947-2, de 4 mòduls DIN de 18 mm d'amplària, muntat en perfil DIN. Totalment instal·lat i connexionat. En perfecte estat de funcionament. S'inclouen petits materials necessaris per duur a terme aquesta tasca	**127,46**	**€**
	BG49-18L2	u	Interruptor automàtic magnetotèrmic de 20 A d'intensitat nominal, tipus PIA corba C, tetrapolar (4P), de 6000 A de poder de tall segons UNE-EN 60898 i de 10 kA de poder de tall segons UNE-EN 60947-2, de 4 mòduls DIN de 18 mm d'amplària, per a muntar en perfil DIN	61,32000	€
	BGWD-0AS2	u	Part proporcional d'accessoris per a interruptors magnetotèrmics	0,45000	€
			Altres conceptes	65,69000	€
P-454	PG47-XX09	u	Subministre i col·locació de nou subquadre elèctric dels banys de planta soterrani (SQ.BANYS) tipus armari metàl·lic, marca Schenider Electric o equivalent, per col·locar en el seu interior els elements elèctrics de tall i protecció de xarxa, segons esquema unifilar. Inclús parts proporcionals de pletines, senyalitzacions, rotulació de ciruïts, terminals, bornes, etc. Per un correcte muntatge, amb 30% espai lliure. El cablejat interior serà lliure d'halogens. Segons RBT i normatives vigents. Inclós subministrament, instal.lació, elements auxiliars, supports, p.p. d'accessoris i material auxiliar, ajudes de paleteria. Tot inclós, muntat i/o en funcionament.	**1.222,35**	**€**
	BG4L-09XH	u	Interruptor diferencial de la classe AC, gamma terciari, de 63 A d'intensitat nominal, bipolar (2P), de 0,3 A de sensibilitat, de desconnexió fix instantani, amb botó de test incorporat i indicador mecànic de defecte, construït segons les especificacions de la norma UNE-EN 61008-1, de 2 mòduls DIN de 18 mm d'amplària, per a muntar en perfil DIN	153,73000	€
	BGW9-16WC	u	Part proporcional d'accessoris per a minuters	2,01000	€
	BGW0-0951	u	Part proporcional d'accessoris per a armaris de polièster	4,96000	€
	BGWD-0AS3	u	Part proporcional d'accessoris per a interruptors diferencials	1,64000	€
	BG4C-H5UX	u	Interruptor horari digital, amb programa setmanal, amb una capacitat de fins a 2x4 programes per dia, commutació mínima d'1 minut, alimentació a 230 V i amb 2 sortides de 16 A i 230 V i 2 contactes inversors, de 2 mòduls de 18 mm d'amplària, per a muntar en perfil DIN	102,18000	€
	BGWD-0AS2	u	Part proporcional d'accessoris per a interruptors magnetotèrmics	4,05000	€
	BG4L-09XD	u	Interruptor diferencial de la classe AC, gamma terciari, de 40 A d'intensitat nominal, bipolar (2P), de 0,03 A de sensibilitat, de desconnexió fix instantani, amb botó de test incorporat i indicador mecànic de defecte, construït segons les especificacions de la norma UNE-EN 61008-1, de 2 mòduls DIN de 18 mm d'amplària, per a muntar en perfil DIN	266,88000	€
	BG49-18GJ	u	Interruptor automàtic magnetotèrmic de 16 A d'intensitat nominal, tipus PIA corba C, bipolar (2P), de 6000 A de poder de tall segons UNE-EN 60898 i de 10 kA de poder de tall segons UNE-EN 60947-2, de 2 mòduls DIN de 18 mm d'amplària, per a muntar en perfil DIN	147,10000	€
	BG44-2R8B	u	Contactor de 230 V de tensió de control, 25 A d'intensitat nominal, bipolar (2P), 2NA, format per 1 mòdul DIN de 18 mm d'amplària, per a un circuit de potència de 230 V, categoria d'ús AC 1 segons UNE-EN 60947-4-1	111,78000	€
	BG47-XX04	u	Seccionador de 20 A d'intensitat nominal de 4 mòduls DIN de 18 mm d'amplària, per a muntar en perfil DIN	39,00000	€
	BG49-189Q	u	Interruptor automàtic magnetotèrmic de 10 A d'intensitat nominal, tipus PIA corba C, bipolar (2P), de 6000 A de poder de tall segons UNE-EN 60898 i de 10 kA de poder de tall segons UNE-EN 60947-2, de 2 mòduls DIN de 18 mm d'amplària, per a muntar en perfil DIN	115,60000	€
			Altres conceptes	273,42000	€

QUADRE DE PREUS NÚMERO 2

NÚMERO	CODI	UA	DESCRIPCIÓ		PREU
P-455	PG47-XX10	u	Modificació del quadre general (Q.G.D), desinstal·lant les proteccions necessaries que donen servei als passadissos de la planta soterrani i a les zones afectades per l'àmbit D e instal·lant la nova protecció del nou subquadre de planta soterrani (SQ.PS): - Interruptor automàtic magnetotèrmic de 20 A d'intensitat nominal, tipus PIA corba C, tetrapolar (4P), de 6000 A de poder de tall segons UNE-EN 60898 i de 10 kA de poder de tall segons UNE-EN 60947-2, de 4 mòduls DIN de 18 mm d'amplària, muntat en perfil DIN. Totalment instal·lat i connexionat. En perfecte estat de funcionament. S'inclouen petits materials necessaris per duur a terme aquesta tasca	**157,21**	€
	BG49-18L2	u	Interruptor automàtic magnetotèrmic de 20 A d'intensitat nominal, tipus PIA corba C, tetrapolar (4P), de 6000 A de poder de tall segons UNE-EN 60898 i de 10 kA de poder de tall segons UNE-EN 60947-2, de 4 mòduls DIN de 18 mm d'amplària, per a muntar en perfil DIN	61,32000	€
	BGWD-0AS2	u	Part proporcional d'accessoris per a interruptors magnetotèrmics	0,45000	€
			Altres conceptes	95,44000	€
P-456	PG47-XX11	u	Subministre i col·locació de nou subquadre elèctric de la planta soterrani (SQ.PS) tipus armari metàl·lic, marca Schenider Electric o equivalent, per col·locar en el seu interior els elements elèctrics de tall i protecció de xarxa, segons esquema unifilar. Inclús parts proporcionals de pletines, senyalitzacions, rotulació de ciruïts, terminals, bornes, etc. Per un correcte muntatge, amb 30% espai lliure. El cablejat interior serà lliure d'halogens. Segons RBT i normatives vigents. Inclós subministrament, instal.lació, elements auxiliars, supports, p.p. d'accessoris i material auxiliar, ajudes de paleteria. Tot inclós, muntat i/o en funcionament.	**900,78**	€
	BG49-189Q	u	Interruptor automàtic magnetotèrmic de 10 A d'intensitat nominal, tipus PIA corba C, bipolar (2P), de 6000 A de poder de tall segons UNE-EN 60898 i de 10 kA de poder de tall segons UNE-EN 60947-2, de 2 mòduls DIN de 18 mm d'amplària, per a muntar en perfil DIN	144,50000	€
	BG44-2R8B	u	Contactor de 230 V de tensió de control, 25 A d'intensitat nominal, bipolar (2P), 2NA, format per 1 mòdul DIN de 18 mm d'amplària, per a un circuit de potència de 230 V, categoria d'ús AC 1 segons UNE-EN 60947-4-1	149,04000	€
	BG49-18GJ	u	Interruptor automàtic magnetotèrmic de 16 A d'intensitat nominal, tipus PIA corba C, bipolar (2P), de 6000 A de poder de tall segons UNE-EN 60898 i de 10 kA de poder de tall segons UNE-EN 60947-2, de 2 mòduls DIN de 18 mm d'amplària, per a muntar en perfil DIN	58,84000	€
	BG4L-09XD	u	Interruptor diferencial de la classe AC, gamma terciari, de 40 A d'intensitat nominal, bipolar (2P), de 0,03 A de sensibilitat, de desconnexió fix instantani, amb botó de test incorporat i indicador mecànic de defecte, construït segons les especificacions de la norma UNE-EN 61008-1, de 2 mòduls DIN de 18 mm d'amplària, per a muntar en perfil DIN	88,96000	€
	BG47-XX04	u	Seccionador de 20 A d'intensitat nominal de 4 mòduls DIN de 18 mm d'amplària, per a muntar en perfil DIN	39,00000	€
	BG4L-09X8	u	Interruptor diferencial de la classe AC, gamma terciari, de 40 A d'intensitat nominal, tetrapolar (4P), de 0,03 A de sensibilitat, de desconnexió fix instantani, amb botó de test incorporat i indicador mecànic de defecte, construït segons les especificacions de la norma UNE-EN 61008-1, de 4 mòduls DIN de 18 mm d'amplària, per a muntar en perfil DIN	167,32000	€
	BGW0-0951	u	Part proporcional d'accessoris per a armaris de polièster	4,96000	€
	BGWD-0AS2	u	Part proporcional d'accessoris per a interruptors magnetotèrmics	3,15000	€
	BGWD-0AS3	u	Part proporcional d'accessoris per a interruptors diferencials	0,82000	€
			Altres conceptes	244,19000	€
P-457	PG47-XX12	PA	Partida alçada de desmuntatge d'instal·lació electrica i d'enllumenat del passadisos que conformen l'actuació de l'àmbit D. Inclosses tots els petits materials necessaris per duur a terme aquesta tasca. Totes les feines s'han de realitzar fora de l'horari comercial del Mercat i sense ocasionar molèsties als usuaris i concessionaris del mercat, a més caldrà realitzar aquesta tasca en fases, de tal manera que es garanteixi el correcte funcionament del mercat i de les oficines.	**1.500,00**	€
			Sense descomposició	1.500,00000	€

QUADRE DE PREUS NÚMERO 2

NÚMERO	CODI	UA	DESCRIPCIÓ		PREU
P-458	PG47-XX13	pa	Partida alçada de desmuntatge d'instal·lació electrica i d'enllumenat dels banys de planta soterrani. Inclosses tots els petits materials necessaris per duur a terme aquesta tasca. Totes les feines s'han de realitzar fora de l'horari comercial del Mercat i sense ocasionar molèsties als usuaris i concessionaris del mercat, a més caldrà realitzar aquesta tasca en fases, de tal manera que es garanteixi el correcte funcionament del mercat i de les oficines.	**700,00**	€
			Sense descomposició	700,00000	€
P-459	PG47-XXX1	u	Modificació del quadre general (Q.G.D), desinstal·lant les proteccions necessaries que donguin servei al ascensor actual e instal·lant les següents proteccions pel nou ascensor: - Interruptor automàtic magnetotèrmic de 32 A d'intensitat nominal, tipus PIA corba C, tetrapolar (4P), de 6000 A de poder de tall segons UNE-EN 60898 i de 10 kA de poder de tall segons UNE-EN 60947-2, de 4 mòduls DIN de 18 mm d'amplària, muntat en perfil DIN. - Interruptor diferencial de la classe AC, gamma terciari, de 40 A d'intensitat nominal, tetrapolar (4P), de sensibilitat 0,3 A, amb botó de test incorporat i indicador mecànic de defecte, construït segons les especificacions de la norma UNE-EN 61008-1, de 4 mòduls DIN de 18 mm d'amplària, muntat en perfil DIN Totalment instal·lat i connexionat. En perfecte estat de funcionament. S'inclouen petits materials necessaris per duur a terme aquesta tasca	**259,27**	€
	BG49-18S4	u	Interruptor automàtic magnetotèrmic de 32 A d'intensitat nominal, tipus PIA corba C, tetrapolar (4P), de 6000 A de poder de tall segons UNE-EN 60898 i de 10 kA de poder de tall segons UNE-EN 60947-2, de 4 mòduls DIN de 18 mm d'amplària, per a muntar en perfil DIN	66,29000	€
	BG4L-09XP	u	Interruptor diferencial de la classe AC, gamma terciari, de 40 A d'intensitat nominal, tetrapolar (4P), de 0,3 A de sensibilitat, de desconnexió fix instantani, amb botó de test incorporat i indicador mecànic de defecte, construït segons les especificacions de la norma UNE-EN 61008-1, de 4 mòduls DIN de 18 mm d'amplària, per a muntar en perfil DIN	141,50000	€
	BGWD-0AS2	u	Part proporcional d'accessoris per a interruptors magnetotèrmics	0,45000	€
	BGWD-0AS3	u	Part proporcional d'accessoris per a interruptors diferencials	0,41000	€
			Altres conceptes	50,62000	€
P-460	PG63-XX01	u	Caixa de mecanismes de superficie formada per 4 presses de corrent 16A (2P) i 2 presses RJ45. Inclou el subministrament, la col·locació i la seva instal·lació. En perfecte estat de funcionament. S'inclouen petits materials necessaris per la seva instal·lació.	**145,72**	€
	BG63-XX01	u	Caixa de mecanismes de superficie formada per 4 presses de corrent 16A (2P) i 2 presses RJ45. Inclou el subministrament, la col·locació i la seva instal·lació. En perfecte estat de funcionament. S'inclouen petits materials necessaris per la seva instal·lació.	125,00000	€
			Altres conceptes	20,72000	€
P-461	PG6E-76YB	u	Commutador, unipolar (1P), 10 AX/250 V, amb tecla, preu alt, muntat superficialment	**14,52**	€
	BG69-1NMG	u	Commutador per a muntar superficialment, unipolar (1P), 10 AX/250 V, amb tecla, preu alt,	3,85000	€
	BGW8-0ASI	u	Part proporcional d'accessoris per a interruptors i commutadors	0,41000	€
			Altres conceptes	10,26000	€
P-462	PG6E-771U	u	Interruptor, de tipus universal, bipolar (2P), 10 AX/250 V, amb tecla, preu alt, encastat	**19,12**	€
	BG69-1NPZ	u	Interruptor, de tipus universal, bipolar (2P), 10 AX/250 V, amb tecla, preu alt, per a encastar	9,69000	€
			Altres conceptes	9,43000	€
P-463	PG6E-777A	u	Interruptor, bipolar (2P), 10 AX/250 V, amb tecla i amb caixa de superfície estanca, amb grau de protecció IP-55, preu alt, muntat superficialment	**23,80**	€
	BG69-1NIU	u	Interruptor per a muntar superficialment, bipolar (2P), 10 AX/250 V, amb tecla i amb caixa de superfície estanca, amb grau de protecció IP-55, preu alt,	12,29000	€

QUADRE DE PREUS NÚMERO 2

NÚMERO	CODI	UA	DESCRIPCIÓ	PREU	
	BGW8-0ASI	u	Part proporcional d'accessoris per a interruptors i commutadors	0,41000	€
			Altres conceptes	11,10000	€
P-464	PG6H-CUX4	u	Kit de mecanismes 1 element, amb 1 presa RJ45, amb marc i bastidor, de superfície	**39,73**	€
	BG6C-34WF	u	Kit de mecanismes d'1 element, amb 1 presa RJ45, amb marc i bastidor	22,59000	€
			Altres conceptes	17,14000	€
P-465	PG6N-XX01	u	Presa de corrent industrial de tipus semiencastat, 3P+N+T, de 25 A i 380-415 V de tensió nominal segons norma UNE-EN 60309-1, amb grau de protecció d'IP-44, col.locada	**31,60**	€
	BG6H-XX01	u	Presa de corrent industrial de tipus semiencastat, 3P+N+T, de 25 A i 380-415 V de tensió nominal segons norma UNE-EN 60309-1, amb grau de protecció d'IP-44, col.locada	12,50000	€
			Altres conceptes	19,10000	€
P-466	PG6O-77QT	u	Presa de corrent de tipus universal, bipolar (2P), 16 A 250 V, amb tapa, preu superior, encastada	**16,80**	€
	BG6G-1NYM	u	Presa de corrent de tipus universal, bipolar (2P), 16 A 250 V, amb tapa, preu superior, per a encastar	7,58000	€
			Altres conceptes	9,22000	€
P-467	PG6O-77RX	u	Presa de corrent de superfície, bipolar amb presa de terra lateral, (2P+T), 16 A 250 V, amb tapa i caixa estanca, amb grau de protecció IP-55, preu alt, muntada superficialment	**20,62**	€
	BGW8-0ASJ	u	Part proporcional d'accessoris per a endolls	0,43000	€
	BG6G-1NY8	u	Presa de corrent per a muntar superficialment, bipolar amb presa de terra lateral (2P+T), 16 A 250 V, amb tapa i caixa estanca, amb grau de protecció IP-55, preu alt	9,38000	€
			Altres conceptes	10,81000	€
P-468	PG86-XX01	u	Detector de presencia, amb connexió a bus de cable, per a caixa universal, amb adaptador, placa i marc de preu superior, amb accessoris de muntatge, muntat i connectat per instal·lar a la pared amb angle de detecció 180º i 10 metres de distància.	**93,24**	€
	BG83-XX01	u	Detector de presencia, amb connexió a bus de cable, per a caixa universal, amb adaptador, placa i marc de preu superior, amb accessoris de muntatge, muntat i connectat per instal·lar a la pared amb angle de detecció 180º i 10 metres de distància.	76,64000	€
			Altres conceptes	16,60000	€
P-469	PG86-XX02	u	Detector de presencia, amb connexió a bus de cable, per a caixa universal, amb adaptador, placa i marc de preu superior, amb accessoris de muntatge, muntat i connectat per instal·lar al cel ras amb angle de detecció 360º i 10 metres de distància.	**173,93**	€
	BG83-XX02	u	Detector de presencia, amb connexió a bus de cable, per a caixa universal, amb adaptador, placa i marc de preu superior, amb accessoris de muntatge, muntat i connectat per instal·lar al cel ras amb angle de detecció 360º i 10 metres de distància.	150,00000	€
			Altres conceptes	23,93000	€
P-470	PG86-XX03	u	Detector de presencia, amb connexió a bus de cable, per a caixa universal, amb adaptador, placa i marc de preu superior, amb accessoris de muntatge, muntat i connectat per instal·lar al cel ras amb angle de detecció 360º, 10 metres de distància i estanc amb grau de protecció IP65.	**190,43**	€
	BG83-XX03	u	Detector de presencia, amb connexió a bus de cable, per a caixa universal, amb adaptador, placa i marc de preu superior, amb accessoris de muntatge, muntat i connectat per instal·lar al cel ras amb angle de detecció 360º, 10 metres de distància i estanc amb grau de protecció IP65.	165,00000	€
			Altres conceptes	25,43000	€
P-471	PH14-XX01	u	Subministrament i col·locació de Downlight led DML 38.30 B de CASTAN o equivalent d'alt rendimient. Fabricat integramen en alumini. òtica d'alumini pur amb tecnologia ´´spherolite´´ de 45º d'alt confort visual. 3000ºK 17W 3000 lm Rendimient 176 lm x watt 10 cms diàmetre acabat color blanc.	**82,64**	€
			Muntat encastat. Amb part p.p. de cablejat, accessoris per a muntar encastat. Inclosos medis		

QUADRE DE PREUS NÚMERO 2

NÚMERO	CODI	UA	DESCRIPCIÓ	PREU	
			elevadors. Muntat i connexionat. Totes les feines s'han de realitzar fora de l'horari comercial del Mercat i sense ocasionar molèsties als usuaris i concessionaris del mercat.		
	BH14-XX01	u	Subministrament i col·locació de Downlight led DML 38.30 B de CASTAN o equivalent d'alt rendiment. Fabricat íntegramen en alumini. òtica d'alumini pur amb tecnologia ´´spherolite´´ de 45º d'alt confort visual. 3000ºK 17W 3000 lm Rendimient 176 lm x watt 10 cms diàmetre acabat color blanc. Muntat encastat. Amb part p.p. de cablejat, accessoris per a muntar encastat. Inclosos medis elevadors. Muntat i connexionat. Totes les feines s'han de realitzar fora de l'horari comercial del Mercat i sense ocasionar molèsties als usuaris i concessionaris del mercat.	58,90000	€
			Altres conceptes	23,74000	€
P-472	PH14-XX02	u	Subministrament i col·locació de Downlight led orientable MRD 7.30 B de CASTAN o equivalent. 7 W CRI 95 regulable per tall de fase (trading edge). Acabat en color blanc. Muntat encastat. Amb part p.p. de cablejat, accessoris per a muntar encastat. Inclosos medis elevadors. Muntat i connexionat. Totes les feines s'han de realitzar fora de l'horari comercial del Mercat i sense ocasionar molèsties als usuaris i concessionaris del mercat.	**47,18**	**€**
	BH14-XX02	u	Subministrament i col·locació de Downlight led orientable MRD 7.30 B de CASTAN o equivalent. 7 W CRI 95 regulable per tall de fase (trading edge). Acabat en color blanc. Muntat encastat. Amb part p.p. de cablejat, accessoris per a muntar encastat. Inclosos medis elevadors. Muntat i connexionat. Totes les feines s'han de realitzar fora de l'horari comercial del Mercat i sense ocasionar molèsties als usuaris i concessionaris del mercat.	26,66000	€
			Altres conceptes	20,52000	€
P-473	PH57-B37V	u	Llum d'emergència amb làmpada led, amb una vida útil de 100000 h, no permanent i no estanca amb grau de protecció IP4X, aïllament classe II, amb un flux aproximat de 140 a 170 lm, 1 h d'autonomia, de forma rectangular amb difusor i cos de policarbonat, preu alt, col·locat encastat	**95,31**	**€**
	BH65-2IIT	u	Llum d'emergència amb làmpada led, amb una vida útil de 100000 h, no permanent i no estanca amb grau de protecció IP4X, aïllament classe II, amb un flux aproximat de 140 a 170 lm, 1 h d'autonomia, de forma rectangular amb difusor i cos de policarbonat, preu alt	66,50000	€
	BH62-2HJ6	u	Caixa per encastar llum d'emerg?ncia rectangular en parament vertical o horitzontal	3,92000	€
			Altres conceptes	24,89000	€
P-474	PH57-B3BA	u	Llum d'emergència amb làmpada led, amb una vida útil de 100000 h, no permanent i estanca amb grau de protecció IP66, aïllament classe II, amb un flux aproximat de 70 a 100 lm, 1 h d'autonomia, de forma rectangular amb difusor i cos de policarbonat, preu alt, col·locat superficial	**105,18**	**€**
	BH65-2IIY	u	Llum d'emergència amb làmpada led, amb una vida útil de 100000 h, no permanent i estanca amb grau de protecció IP66, aïllament classe II, amb un flux aproximat de 70 a 100 lm, 1 h d'autonomia, de forma rectangular amb difusor i cos de policarbonat, preu alt	87,50000	€
			Altres conceptes	17,68000	€
P-475	PH57-XX01	u	Subministrament, col·locació e instal·lació de pantalla LED lineal empotrada Marca: LAMP Model: FIL 45 REC 1400 o equivalent.Model similar al que ja existeix en el propi mercat. Potencia: 45W Temperatura de color: 3000K amb CRI80 i equip electrònic incorporat Grau protecció IP20, IK07 Flux de sortida: 4660 lm	**17,85**	**€**

QUADRE DE PREUS NÚMERO 2

NÚMERO	CODI	UA	DESCRIPCIÓ	PREU	
			No regulable Mesures: 1400x55 mm Color: Blanc mate RAL 9010 S'inclouen tots els petits materials necessaris per la seva instal·lació. Totalment instal·lat i en perfecte estat de funcionament. Muntat encastat. Amb part p.p. de cablejat, accessoris per a muntar encastat. Inclosos medis elevadors. Muntat i connexionat. Totes les feines s'han de realitzar fora de l'horari comercial del Mercat i sense ocasionar molèsties als usuaris i concessionaris del mercat.		
	BH57-XX01	u	Subministrament, col·locació e instal·lació de pantalla LED lineal empotrada Marca: LAMP Model: FIL 45 REC 1400 o equivalent. Potencia: 45W Temperatura de color: 3000K amb CRI80 i equip electrònic incorporat Grau protecció IP20, IK07 Flux de sortida: 4660 lm No regulable Mesures: 1400x55 mm Color: Blanc mate RAL 9010 S'inclouen tots els petits materials necessaris per la seva instal·lació. Totalment instal·lat i en perfecte estat de funcionament. Muntat encastat. Amb part p.p. de cablejat, accessoris per a muntar encastat. Inclosos medis elevadors. Muntat i connexionat. Totes les feines s'han de realitzar fora de l'horari comercial del Mercat i sense ocasionar molèsties als usuaris i concessionaris del mercat.	0,00000	€
			Altres conceptes	17,85000	€
P-476	PJ117-3BM	u	Lavabo mural de porcellana esmaltada, senzill, d'amplària 53 a 75 cm, de color blanc i preu mitjà, col·locat amb suports murals.	**121,50**	**€**
	B7JE-0GTM	dm3	Massilla per a segellats, d'aplicació amb pistola, de base silicona neutra monocomponent	0,43025	€
	BJ115-0QEE	u	Lavabo mural de porcellana esmaltada, senzill, d'amplària 53 a 75 cm, de color blanc i preu mitjà	95,74000	€
			Altres conceptes	25,32975	€
P-477	PJ117-3BQ	u	Lavabo mural petit de porcellana esmaltada, senzill, d'amplària <= 53 cm, de color blanc i preu mitjà, col·locat amb suports murals. Amplaria 30 a 40 cm x 20 a30 cm.	**108,17**	**€**
	B7JE-0GTM	dm3	Massilla per a segellats, d'aplicació amb pistola, de base silicona neutra monocomponent	0,43025	€
	BJ115-0QHO	u	Lavabo mural de porcellana esmaltada, senzill, d'amplària <= 53 cm, de color blanc i preu mitjà	87,19000	€
			Altres conceptes	20,54975	€
P-478	PJ117-3XXX	u	Lavabo mural adaptat per a recolzar de porcellana esmaltada, senzill, d'amplària 53 a 75 cm, de color blanc i preu mitjà, col·locat amb suports murals	**520,65**	**€**
	BJ115-0QEX	u	Lavabo mural adaptat de porcellana senzill+desguàs+sifó+mensules fixació	108,54000	€
	B7JE-0GTM	dm3	Massilla per a segellats, d'aplicació amb pistola, de base silicona neutra monocomponent	0,43025	€
	BJ115-0XXX	u	Suport reclinable manual per lavabo ergonómic especial	350,06000	€
			Altres conceptes	61,61975	€
P-479	PJ11C-3CW	u	Inodor de porcellana esmaltada, de sortida horitzontal, amb seient i tapa, de color blanc, preu alt, col·locat amb fixacions murals i connectat a la xarxa d'evacuació	**293,36**	**€**
	BJ11O-0PMV	kg	Pasta per a segellar l'enllaç d'inodors, abocadors i plaques turques	1,42100	€
	BJ11C-0Q80	u	Inodor mural de porcellana esmaltada, de sortida horitzontal, amb seient i tapa, color blanc i preu alt	209,20000	€

QUADRE DE PREUS NÚMERO 2

NÚMERO	CODI	UA	DESCRIPCIÓ		PREU
			Altres conceptes	82,73900	€
P-480	PJ11C-3D0	u	Inodor de porcellana esmaltada, de sortida vertical i/o horitzontal, amb seient i tapa, cisterna i mecanismes de descàrrega i alimentació incorporats, de color blanc, preu alt, col·locat sobre el paviment i connectat a la xarxa d'evacuació	**234,29**	€
	B7JE-0GTM	dm3	Massilla per a segellats, d'aplicació amb pistola, de base silicona neutra monocomponent	0,20652	€
	BJ11C-0Q7F	u	Inodor per a col·locar sobre el paviment de porcellana esmaltada, de sortida vertical i/o horitzontal, amb seient i tapa, cisterna i mecanismes de descàrrega i alimentació incorporats, color blanc i preu alt	166,03000	€
	BJ11O-0PMV	kg	Pasta per a segellar l'enllaç d'inodors, abocadors i plaques turques	1,42100	€
			Altres conceptes	66,63248	€
P-481	PJ11C-XX01	u	Inodor ADAPTAT de porcellana esmaltada, de sortida horitzontal, amb seient i tapa, cisterna i mecanismes de descàrrega i alimentació incorporats, de color blanc, preu superior, col·locat sobre el paviment i connectat a la xarxa d'evacuació	**367,88**	€
	B7JE-0GTM	dm3	Massilla per a segellats, d'aplicació amb pistola, de base silicona neutra monocomponent	0,20652	€
	BJ11C-0Q63	u	Inodor per a col·locar sobre el paviment de porcellana esmaltada, de sortida vertical, amb seient i tapa, cisterna i mecanismes de descàrrega i alimentació incorporats, color blanc i preu superior	288,89000	€
			Altres conceptes	78,78348	€
P-482	PJ11G-79M	u	Cisterna encastada per a inodor, amb angles de suport per anar davant de paret d'obra de fàbrica, amb una amplària de 0.35 a 0.45 m, per a una descàrrega de 3/6 l, accionament manual amb acabat en acer inoxidable, col·locat amb fixacions mecàniques	**204,42**	€
	BJ244-1PEN	u	Mecanisme d'accionament manual per a inodor, acabat en acer inoxidable	76,73000	€
	BJ11G-1P56	u	Cisterna encastada per a inodor, amb angles de suport per anar davant de paret d'obra de fàbrica, amb una amplària de 0.35 a 0.45 m, per a una descàrrega de 3/6 l i accionament manual	93,05000	€
			Altres conceptes	34,64000	€
P-483	PJ181-H7Q	u	Aigüera de planxa d'acer inoxidable, industrial de 80 x 45 cm, amb potes i fixacions murals, totalment instal·lada a la xarxa d'evacuació	**559,58**	€
	BJ183-H59K	u	Aigüera de planxa d'acer inoxidable, industrial de 80x45 cm, amb potes i fixacions murals	465,00000	€
			Altres conceptes	94,58000	€
P-484	PJ186-3CN	u	Abocador de porcellana esmaltada amb alimentació integrada, de color blanc, preu alt, col·locat sobre el paviment i connectat a la xarxa d'evacuació	**116,36**	€
	B7JE-0GTM	dm3	Massilla per a segellats, d'aplicació amb pistola, de base silicona neutra monocomponent	0,25815	€
	BJ18A-17WK	u	Abocador de porcellana esmaltada amb alimentació integrada, de color blanc, preu alt, amb fixacions	82,67000	€
	BJ11O-0PMV	kg	Pasta per a segellar l'enllaç d'inodors, abocadors i plaques turques	1,42100	€
			Altres conceptes	32,01085	€
P-485	PJ210-3YN7	u	Aixeta monocomandament per a aigüera, muntada superficialment, mural, de llautó cromat preu alt, amb broc giratori de fosa, amb dues entrades de 1/2´´	**102,86**	€
	BJ210-0SEF	u	Aixeta de classe monocomandament per a aigüera, mural per a muntar superficialment, de llautó cromat, preu alt, amb broc giratori de fosa, amb dues entrades de 1/2´´	72,29000	€
			Altres conceptes	30,57000	€
P-486	PJ210-3YOI	u	Aixeta monocomandament per a aigüera, muntada superficialment, de llautó cromat preu mitjà, amb broc giratori de tub, amb dues entrades de maniguets	**96,78**	€
	BJ210-0SFJ	u	Aixeta de classe monocomandament per a aigüera, per a muntar superficialment sobre taulell o aparell sanitari, de llautó cromat, preu mitjà, amb broc giratori de tub, amb dues entrades de maniguets	66,76000	€

QUADRE DE PREUS NÚMERO 2

NÚMERO	CODI	UA	DESCRIPCIÓ		PREU
			Altres conceptes	30,02000	€
P-487	PJ211-3E92	u	Aixeta de regulació, muntada superficialment, de llautó cromat, preu mitjà, amb sortida per a maniguets roscada de diàmetre 1/2 i entrada roscada d'1/2	**17,27**	**€**
	BJ211-0R4Q	u	Aixeta de regulació mural, per a muntar superficialment, de llautó cromat, preu mitjà, amb sortida roscada per a maniguets d'1/2 i entrada roscada d'1/2	5,09000	€
			Altres conceptes	12,18000	€
P-488	PJ217-3SBX	u	Aixeta mescladora temporitzada per a lavabo mod. Presto 3000 o similar , muntada superficialment sobre taulell o aparell sanitari, de llautó cromat, preu alt, temporitzada , amb dues entrades de maniguets. Inclou maniguests, brides i accesoris, amb valvula antiretorn, cabal 6l/m, amb tancament automatic 15+5 s., amb selecció temperatura.Completament instal·lada.	**218,07**	**€**
	BJ2311EGK4	u	Mesclador de lleixa per a lavabo amb airejador (incorpora válvules antirretorn i filtres), Mod Presto 3000 o similar en llautó cromat, pulsador amb selecció de temperatura , caudal 6 l/m, temporitzat 15+5 s. amb brides, latiguets,	167,25000	€
			Altres conceptes	50,82000	€
P-489	PJ2Z3-3ECL	u	Maniguet flexible, de malla metàl·lica amb ànima interior sintètica, preu mitjà, amb dues unions roscades de 1/2´´	**14,89**	**€**
	BJ2Z3-0RKX	u	Maniguet flexible, de malla metàl·lica amb ànima interior sintètica, preu mitjà, amb dues unions roscades de 1/2´´	2,93000	€
			Altres conceptes	11,96000	€
P-490	PJ2Z3-XX01	PA	Partida alçada de desmuntatge d'instal·lació de lampisteria dels nuclis de serveis actuals de planta soterrani per facilitar les tasques de desmunatge amb seguretat i garantint el servei a la resta de dependències. Inclosses tots els petits materials necessaris per duur a terme aquesta tasca. Totes les feines s'han de realitzar fora de l'horari comercial del Mercat i sense ocasionar molèsties als usuaris i concessionaris del mercat.	**293,37**	**€**
			Altres conceptes	293,37000	€
P-491	PJ3D-3FKU	u	Sifó de botella per a lavabo, vist de llautó cromat de diàmetre 1´´1/4 amb enllaç de diàmetre 30 mm, connectat a la xarxa de petita evacuació. Conectat a lavabo i la xarxa d'vacuació.	**29,31**	**€**
	BJ3E-0RN8	u	Sifó de botella per a lavabo, de llautó cromat de diàmetre 1´´1/4 amb enllaç de diàmetre 30 mm, per a connectar al ramal	19,57000	€
			Altres conceptes	9,74000	€
P-492	PJ40-HA23	u	Porta-rotlles de paper higiènic d'acer inoxidable amb tapa, de dimensions 68 x 131 x 150 mm, col·locat amb fixacions mecàniques	**21,74**	**€**
	BJ4Z-H68H	u	Porta-rotlles de paper higiènic d'acer inoxidable amb tapa, de dimensions 68x131x150 mm	12,72000	€
			Altres conceptes	9,02000	€
P-493	PJ40-XX01	PA	Connexió del nou traçat de banys de planta baixa a escomessa general existent de manera provisional. S'inclouen tots els materials necessaris per la correcta instal·lació, connexió i funcionament de la xarxa de fontaneria.	**100,00**	**€**
			Sense descomposició	100,00000	€
P-494	PJ40-XX02	PA	Desmuntatge, acopli i posterior muntatge i connexionat a la xarxa existent, un cop finalitzada la reforma de l'àmbit A, de presa d'aigua en parada de peix existent. S'inclouen tots els materials necessaris per la correcta instal·lació, connexió i funcionament de la xarxa de fontaneria.	**250,00**	**€**
			Sense descomposició	250,00000	€
P-495	PJ40-XXX1	PA	Connexió del nou nucli de banys de planta soterrani i la alimentació a la sala de repartiment a domicili al nou col·lector i la connexió del nou col·lector al comptador. S'inclouen tots els materials necessaris per la correcta instal·lació, connexió i funcionament	**146,69**	**€**

QUADRE DE PREUS NÚMERO 2

NÚMERO	CODI	UA	DESCRIPCIÓ	PREU
			de la xarxa de fontaneria.	
			Altres conceptes	146,69000 €
P-496	PJ41-HA1S	u	Barra mural doble abatible per a bany adaptat, de 800 mm de llargària i 35 mm de D, de tub d'alumini recobert de niló, col·locat amb fixacions mecàniques	**299,98 €**
	BJ4Z-H68Z	u	Barra mural doble abatible per a bany adaptat, de 800 mm de llargària i 35 mm de D, de tub d'alumini recobert de nilò	244,53000 €
			Altres conceptes	55,45000 €
P-497	PJ43-HA1E	u	Dosificador de sabó vertical, de dimensions 118x206x68 mm, capacitat d'1,1 kg, d'acer inoxidable amb acabat satinat en superfícies exposades, antivandàlic i amb visor de nivell de sabó i clau de seguretat, col·locat amb fixacions mecàniques	**74,80 €**
	BJ4Z-H68D	u	Dosificador de sabó vertical, de dimensions 118x206x68 mm, capacitat d'1,1 Kg, d'acer inoxidable amb acabat satinat de superfícies exposades, antivandàlic i amb visor de nivell de sabó i clau de seguretat.	60,96000 €
			Altres conceptes	13,84000 €
P-498	PJA8-3HXK	u	Escalfador acumulador elèctric de 50 l de capacitat, amb cubeta d'acer esmaltat, per a col·locar en posició vertical, de 750 a 1500 W de potència, dissenyat segons els requisits del REGLAMENTO (UE) 814/2013, amb una classe d'eficiència energètica segons REGLAMENTO (UE) 812/2013, col·locat en posició vertical amb fixacions murals i connectat	**219,80 €**
	BJAD-0QWD	u	Escalfador acumulador elèctric de 50 l de capacitat, amb cubeta d'acer esmaltat, de 750 a 1500 W de potència, vertical, dissenyat segons els requisits del REGLAMENTO (UE) 814/2013, amb una classe d'eficiència energètica en aigua calenta sanitària segons REGLAMENTO (UE) 812/2013	160,53000 €
			Altres conceptes	59,27000 €
P-499	PJA8-3HY4	u	Escalfador acumulador elèctric de 25 l de capacitat, amb cubeta d'acer esmaltat, per a col·locar en posició vertical, de 750 a 1500 W de potència, dissenyat segons els requisits del REGLAMENTO (UE) 814/2013, amb una classe d'eficiència energètica segons REGLAMENTO (UE) 812/2013, col·locat en posició vertical amb fixacions murals i connectat	**172,86 €**
	BJAD-0QVZ	u	Escalfador acumulador elèctric de 25 l de capacitat, amb cubeta d'acer esmaltat, de 750 a 1500 W de potència, vertical, dissenyat segons els requisits del REGLAMENTO (UE) 814/2013, amb una classe d'eficiència energètica en aigua calenta sanitària segons REGLAMENTO (UE) 812/2013	121,43000 €
			Altres conceptes	51,43000 €
P-500	PK2A-XX01	u	Detector de gas a l'interior de la sala a refrigerar en compliment de la normativa vigent. Inclòs el cablejat i tots els elements necessaris.	**250,00 €**
			Sense descomposició	250,00000 €
P-501	PK2A-XX02	u	Subministre i col·locació de visualització de temperatura incloent sonda de temperatura al interior de la cambra o sala a refridar. Inclòs cablejat de força i de control i tots els elements necessaris.	**400,00 €**
			Sense descomposició	400,00000 €
P-502	PL90-3UXX	u	Ascensor elèctric industrial de tracció electromecànica, sistema de control de velocitat per variador de freqüencias, càrrega 1125 kg/15 persones, numero de parades 2, recorregut aprox.3750 mm, maniobra universal, embarques 180º, dimensions cabina 1250x2050 mm, per un forat de 2000 x2530 mm. Portes de cabina automàtiques de acer inox de dimensions 1000x2000 mm, portes de pisos automàtiques d'acer inox de dimensions 1000 x2000 mm. Acabats de cabina: sostre d'acer inox, il·luminació per leds, paviment de xapa d'acer inox llagrimada, parets d'acer inox, botonera inox, passamans inox. Botonera de pisos en marc d'acer inox. Ubicació armari control quadro maniobra en frontal de les portes. Subministrament e instal·lació de módul comunicació inalambric GSM en recinte ascensor. Completament instal·lat: inclou estructura per guies, contrapes, pistó etc. No inclou parets estructurals de la caixa de l'ascensor. Portes amb caracteristiques de estabilitat al foc E30 com mínim. Inclou servei de manteniment mínim de 1 any.	**49.867,00 €**

QUADRE DE PREUS NÚMERO 2

NÚMERO	CODI	UA	DESCRIPCIÓ	PREU	
			Sense descomposició	49.867,00000	€
P-503	PL90-3UXY	u	Sustitució de portes del muntacàrregues existent per portes amb comportament al foc E30: portes telescopiques de acer inox per un buit frontal de 213x 215 cm (portes + bastiment). Inclou desmontatge del dos frontals de portes existents, subministrament i muntatge de dos nous frontals complert amb portes telescopiques de acer inox E30 mínim (en planta baixa i soterrani a l'interior del mercat), conexions electriques, posada en marxa, completament acabat per el seu correcte funcionament, certificat i registre de modificacions a Industria si escau. Càrrega manual i mecànica de runa sobre camió o contenidor.	**5.950,00**	€
			Sense descomposició	5.950,00000	€
P-504	PM00-WX02	u	Legalització de la instal·lació de baixa tensió que englovi la totalitat de les instal·lacions modificades dels diferents ambits d'actuació, realitzant inspecció per entitat de control, projecte, inclòs taxes, visats i tot el que es derivi de la gestió de legalització.	**1.524,38**	€
			Altres conceptes	1.524,38000	€
P-505	PM00-X001	u	Preparació de tota la documentació d'obra de les instal·lacions segons plec de condicions generals i instruccions de la D.F., comprenent: - Plànols de detall i de muntatge en suport informàtic (AUTOCAD) segons indicacions de la D.F. - Plànols final d'obra de la instal·lació realment executada (3 còpies aprovades per la D.F.). - Memòries, bases de càlcul i càlculs, especificacions tècniques, estat de mesuraments finals i pressupost final actualitzats segons el realment executat (3 còpies aprovades per la D.F.). - Documentació final d'obra: proves realitzades, instruccions d'operació i manteniment, relació de subministradors, etc. (3 còpies aprovades per la D.F.).	**850,00**	€
			Sense descomposició	850,00000	€
P-506	PM00-XX02	u	Control de Qualitat i Proves segons especificacions del Protocol del Control de Qualitat de les instal·lacions.	**500,00**	€
			Sense descomposició	500,00000	€
P-507	PM00-XX03	PA	Partida alçada de connexió a instal·lació de BIES efectuada a l'àmbit D. Es fa la instal·lació de la xarxa de BIES de l'àmbit A i es deixa la previsió per connectar a la instal·lació que es realitzarà a l'àmbit D.	**500,00**	€
			Sense descomposició	500,00000	€
P-508	PM00-XXX5	PA	Partida alçada de connexió a central d'incendis col·locada en l'àmbit A.	**244,29**	€
			Altres conceptes	244,29000	€
P-509	PM00-XXX6	PA	Partida alçada de desmuntatge de la instal·lació de PCI existent en planta soterrani, amb acopli del material que es pot reaprofitar com les senyals, extintors i altres elements. Es decidirà en obra els elements a guardar per la posterior instal·lació.	**175,89**	€
			Altres conceptes	175,89000	€
P-510	PM11-3842	u	Central de detecció d'incendis microprocessada per a instal·lacions analògiques per a 5 bucles, amb possibilitat de connexió fins a 199 elements per bucle, amb doble alimentació, amb funcions d'autoanàlisi automàtic amb teclat i matriu LCD indicador de funcions i d'estat, amb LED's indicadors d'alimentació, de zona, d'avaria, de connexió de zona i de prova d'alarma, amb cofre d'acer i porta amb pany i clau, i muntada a la paret	**1.112,62**	€
	BM12-0SXM	u	Central de detecció d'incendis microprocessada per a instal·lacions analògiques per a 5 bucles, amb possibilitat de connexió fins a 199 elements per bucle, amb doble alimentació, amb funcions d'autoanàlisi automàtic amb teclat i matriu LCD indicador de funcions i d'estat, amb LED's indicadors d'alimentació, de zona, d'avaria, de connexió de zona i de prova d'alarma, amb cofre d'acer i porta amb pany i clau	929,58000	€
	BMY2-0TBU	u	Part proporcional d'elements especials per a centrals de detecció	0,68000	€
			Altres conceptes	182,36000	€

QUADRE DE PREUS NÚMERO 2

NÚMERO	CODI	UA	DESCRIPCIÓ		PREU
P-511	PM15-4ICO	u	Sensor de fums òptic per a instal·lació contra incendis analògica, segons norma UNE-EN 54-7, amb base de superfície, muntat superficialment	**63,70**	**€**
	BM16-0SWX	u	Sensor de fums òptic per a instal·lació contra incendis analògica, segons norma UNE-EN 54-7, amb base de superfície	44,55000	€
	BMY2-0TBT	u	Part proporcional d'elements especials per a detectors	0,37000	€
			Altres conceptes	18,78000	€
P-512	PM15-XX02	u	Subministrament e instal·lació de sensor de fums òptic per a instal·lació contra incendis analògica, un d'ells amb base ANTIHUMITAT en el cel ras i l'altre instal·lat al forjat segons norma UNE-EN 54-7, amb base de superfície, muntat superficialment. Es col·locarà avís de detecció en cel ras. Totalment instal·lat, connexionat i en perfecte estat de funcionament. S'inclouen tots els petits materials necessaris per la seva instal·lació.	**176,53**	**€**
	BM16-0SWX	u	Sensor de fums òptic per a instal·lació contra incendis analògica, segons norma UNE-EN 54-7, amb base de superfície	44,55000	€
	BMY2-0TBT	u	Part proporcional d'elements especials per a detectors	0,74000	€
	BM15-XX02	u	Sensor de fums òptic per a instal·lació contra incendis analògica, segons norma UNE-EN 54-7, amb BASE ANTIHUMITAT de superfície, muntat superficialment	93,54000	€
			Altres conceptes	37,70000	€
P-513	PM15-XX03	u	Pilot indicador d'acció remot per sensor de fums òptic per a instal·lació contra incendis analògica, segons norma UNE-EN 54-7, amb base de superfície, muntat superficialment Totalment instal·lat, connexionat i en perfecte estat de funcionament. S'inclouen tots els petits materials necessaris per la seva instal·lació.	**75,09**	**€**
	BMY2-0TBT	u	Part proporcional d'elements especials per a detectors	0,37000	€
			Altres conceptes	74,72000	€
P-514	PM15-XX10	u	Pilot indicador d'acció remot per sensor de fums òptic per a instal·lació contra incendis analògica, segons norma UNE-EN 54-7, amb base de superfície, muntat superficialment sobre de cada porta de magatzem de planta soterrani. Totalment instal·lat, connexionat i en perfecte estat de funcionament. S'inclouen tots els petits materials necessaris per la seva instal·lació.	**42,20**	**€**
	BM15-XX10	u	Pilot indicador d'acció remot per sensor de fums òptic per a instal·lació contra incendis analògica, segons norma UNE-EN 54-7, amb base de superfície, muntat superficialment sobre de cada porta de magatzem de planta soterrani. Totalment instal·lat, connexionat i en perfecte estat de funcionament. S'inclouen tots els petits materials necessaris per la seva instal·lació.	25,00000	€
	BMY2-0TBT	u	Part proporcional d'elements especials per a detectors	0,37000	€
			Altres conceptes	16,83000	€
P-515	PM18-385V	u	Sirena electrònica per a instal·lació convencional i analògica, nivell de potència acústica 100 dB, so multitò, grau de protecció IP-66, fabricada segons la norma UNE-EN 54-3, col·locada a l'exterior	**35,24**	**€**
	BMY2-0TBV	u	Part proporcional d'elements especials per a sirenes	0,62000	€
	BM19-0SYD	u	Sirena electrònica per a instal·lació convencional i analògica, nivell de potència acústica 100 dB, so multitò, grau de protecció IP-66, fabricada segons la norma UNE-EN 54-3, per a col·locació exterior	18,42000	€

QUADRE DE PREUS NÚMERO 2

NÚMERO	CODI	UA	DESCRIPCIÓ		PREU
			Altres conceptes	16,20000	€
P-516	PM20-XX03	u	Conjunt d'armari dotat amb Boca d'incendis equipada de 25 mm de diàmetre, BIE-25, formada per armari d'acer inoxidable per allotjament independent de mànega i extintor i mòdul per a polsador i alarma, amb porta per la mànega amb marc d'acer inoxidable i visor de vidre i porta per l'extintor d'acer inoxidable, inclosa BIE (debanadora d'alimentació axial abatible,mànega de 20 m i llança) i l'extintor de 6 kg,, i elements d'alarma (polsador rearmable, sirena i llum d'emergència), per a col·locar superficialment i en posició vertical, inclòs part proporcional d' accessoris i tot el petit material auxiliar de connexió i muntatge, col·locat sobre peana.	**765,50**	**€**
	BM20-0T2K	u	Boca d'incendis equipada de 25 mm de diàmetre, BIE-25, formada per armari d'acer inoxidable per allotjament independent de mànega i extintor i mòdul per a polsador i alarma, amb porta per la mànega amb marc d'acer inoxidable i visor de vidre i porta per l'extintor d'acer inoxidable, inclosa BIE (debanadora d'alimentació axial abatible,mànega de 20 m i llança) i l'extintor de 6 kg,, i elements d'alarma (polsador rearmable, sirena i llum d'emergència), per a col·locar superficialment i en posició vertical	614,11000	€
	BMY0-0TC2	u	Part proporcional d'elements especials per a boques d'incendi	0,59000	€
			Altres conceptes	150,80000	€
P-517	PM32-DZ53	u	Extintor manual de pols seca polivalent, de càrrega 6 kg, amb pressió incorporada, pintat, amb suport a paret	**53,60**	**€**
	BM33-0T4F	u	Extintor de pols seca polivalent, de càrrega 6 kg, amb pressió incorporada, pintat	37,60000	€
	BMY3-0TC7	u	Part proporcional d'elements especials per a extintors	0,30000	€
			Altres conceptes	15,70000	€
P-518	PM32-DZ5F	u	Extintor manual de diòxid de carboni, de càrrega 10 kg, amb pressió incorporada, pintat, amb suport a paret	**203,66**	**€**
	BM33-0T4X	u	Extintor de diòxid de carboni, de càrrega 10 kg, amb pressió incorporada, pintat	174,02000	€
	BMY3-0TC7	u	Part proporcional d'elements especials per a extintors	0,30000	€
			Altres conceptes	29,34000	€
P-519	PM32-DZ5H	u	Extintor manual de pols seca polivalent, de càrrega 6 kg, amb pressió incorporada, pintat, amb armari muntat superficialment	**103,07**	**€**
	BM30-0T70	u	Armari per a extintor per a muntar superficialment	34,14000	€
	BM33-0T4F	u	Extintor de pols seca polivalent, de càrrega 6 kg, amb pressió incorporada, pintat	37,60000	€
	BMY3-0TC7	u	Part proporcional d'elements especials per a extintors	0,30000	€
			Altres conceptes	31,03000	€
P-520	PMS0-6Z5H	u	Rètol senyalització sortida d'emergència, rectangular, de 420x210 mm2 de panell de PVC d'1 mm de gruix, fotoluminiscent categoria A segons UNE 23035-4, col·locat adherit sobre parament vertical	**19,00**	**€**
	BMS0-1K23	u	Rètol senyalització sortida d'emergència, rectangular, de 420x210 mm2 de panell de PVC d'1 mm de gruix, fotoluminiscent categoria A segons UNE 23035-4	9,19000	€
	B096-2MLH	m	Cinta adhesiva doble cara de 25 mm d'amplària, resistent a la humitat, productes químics i temperatures extremes	2,25600	€
			Altres conceptes	7,55400	€
P-521	PMS0-6Z5J	u	Rètol senyalització instal·lació de protecció contra incendis, quadrat, de 420x420 mm2 de panell de PVC d'1 mm de gruix, fotoluminiscent categoria A segons UNE 23035-4, col·locat adherit sobre parament vertical	**22,32**	**€**
	B096-2MLH	m	Cinta adhesiva doble cara de 25 mm d'amplària, resistent a la humitat, productes químics i temperatures extremes	3,94800	€
	BMS0-1K1Q	u	Rètol senyalització instal·lació de protecció contra incendis, quadrat, de 420x420 mm2 de panell de PVC d'1 mm de gruix, fotoluminiscent categoria A segons UNE 23035-4	10,52000	€

QUADRE DE PREUS NÚMERO 2

NÚMERO	CODI	UA	DESCRIPCIÓ	PREU	
			Altres conceptes	7,85200	€
P-522	PMS0-XX01	u	Rètol senyalització sense sortida, rectangular, de 420x210 mm2 de panell de PVC d'1 mm de gruix, fotoluminiscent categoria A segons UNE 23035-4, col·locat adherit sobre parament vertical	**19,00**	€
	BMS0-XX01	u	Rètol senyalització sense sortida, rectangular, de 420x210 mm2 de panell de PVC d'1 mm de gruix, fotoluminiscent categoria A segons UNE 23035-4, col·locat adherit sobre parament vertical	9,19000	€
	B096-2MLH	m	Cinta adhesiva doble cara de 25 mm d'amplària, resistent a la humitat, productes químics i temperatures extremes	2,25600	€
			Altres conceptes	7,55400	€
P-523	PMS0-XX02	u	Rètol senyalització recorregut d'evacuació o escala emergencia, rectangular, de 420x210 mm2 de panell de PVC d'1 mm de gruix, fotoluminiscent categoria A segons UNE 23035-4, col·locat adherit sobre parament vertical	**19,00**	€
	BMS0-XX02	u	Rètol senyalització recorregut d'evacuació o escala emergencia, rectangular, de 420x210 mm2 de panell de PVC d'1 mm de gruix, fotoluminiscent categoria A segons UNE 23035-4, col·locat adherit sobre parament vertical	9,19000	€
	B096-2MLH	m	Cinta adhesiva doble cara de 25 mm d'amplària, resistent a la humitat, productes químics i temperatures extremes	2,25600	€
			Altres conceptes	7,55400	€
P-524	PMS0-XX03	u	Reixa intumescent de 400x150 EI-120. S'aportarà certificat de col·locació i homologació.	**340,84**	€
			En obra es verificarà les mesures de les reixes existents a substuir o instal·lar.		
	BMS0-XX03	u	Reixa intumescent de 400x150 EI-120. S'aportarà certificat de col·locació i homologació.	288,20000	€
			Altres conceptes	52,64000	€
P-525	PMS0-XX04	u	Reixa intumescent de 300x300 EI-120. S'aportarà certificat de col·locació i homologació.	**478,18**	€
			En obra es verificarà les mesures de les reixes existents a substuir o instal·lar.		
	BMS0-XX04	u	Reixa intumescent de 300x300 EI-120. S'aportarà certificat de col·locació i homologació.	413,05000	€
			Altres conceptes	65,13000	€
P-526	PMS0-XX05	u	Reixa intumescent de 600x600 EI-120. S'aportarà certificat de col·locació i homologació.	**1.399,09**	€
			En obra es verificarà les mesures de les reixes existents a substuir o instal·lar.		
	BMS0-XX05	u	Reixa intumescent de 600x600 EI-120. S'aportarà certificat de col·locació i homologació.	1.250,24000	€
			Altres conceptes	148,85000	€
P-527	PMS0-XX06	u	Reixa intumescent de 400x400 EI-120. S'aportarà certificat de col·locació i homologació.	**719,88**	€
			En obra es verificarà les mesures de les reixes existents a substuir o instal·lar.		
	BMS0-XX06	u	Reixa intumescent de 400x400 EI-120. S'aportarà certificat de col·locació i homologació.	632,78000	€
			Altres conceptes	87,10000	€
P-528	PMS0-XX07	u	Reixa intumescent de 250x250 EI-120. S'aportarà certificat de col·locació i homologació.	**441,82**	€
			En obra es verificarà les mesures de les reixes a instal·lar.		
	BMS0-XX07	u	Reixa intumescent de 250x250 EI-120. S'aportarà certificat de col·locació i homologació.	380,00000	€
			En obra es verificarà les mesures de les reixes a instal·lar.		
			Altres conceptes	61,82000	€
P-529	PN38-EBYL	u	Vàlvula de bola manual amb rosca, de dues peces amb pas total, de bronze, de diàmetre nominal 1, de 16 bar de PN i preu alt, muntada superficialment	**40,83**	€

QUADRE DE PREUS NÚMERO 2

NÚMERO	CODI	UA	DESCRIPCIÓ	PREU	
	BN38-0XC8	u	Vàlvula de bola manual amb rosca, de dues peces amb pas total, de bronze, de diàmetre nominal 1 ´´,i preu alt de 16 bar de PN	26,29000	€
			Altres conceptes	14,54000	€
P-530	PN38-EBYS	u	Vàlvula de bola manual amb rosca, de dues peces amb pas total, de bronze, de diàmetre nominal 1´´1/4, de 16 bar de PN i preu alt, muntada superficialment	**54,93**	**€**
	BN38-0XBV	u	Vàlvula de bola manual amb rosca, de dues peces amb pas total, de bronze, de diàmetre nominal 1´´1/4 ´´,i preu alt de 16 bar de PN	36,40000	€
			Altres conceptes	18,53000	€
P-531	PN38-EC24	u	Vàlvula de bola manual amb rosca, de dues peces amb pas total, de bronze, de diàmetre nominal 3/8, de 16 bar de PN i preu alt, muntada superficialment	**23,40**	**€**
	BN38-0XCG	u	Vàlvula de bola manual amb rosca, de dues peces amb pas total, de bronze, de diàmetre nominal 3/8 ´´,i preu alt de 16 bar de PN	12,34000	€
	BN38-0XC8	u	Vàlvula de bola manual amb rosca, de dues peces amb pas total, de bronze, de diàmetre nominal 1 ´´,i preu alt de 16 bar de PN	0,00000	€
			Altres conceptes	11,06000	€
P-532	PN38-EC2A	u	Vàlvula de bola manual amb rosca, de dues peces amb pas total, de bronze, de diàmetre nominal 3/4, de 16 bar de PN i preu alt, muntada superficialment	**29,59**	**€**
	BN38-0XBZ	u	Vàlvula de bola manual amb rosca, de dues peces amb pas total, de bronze, de diàmetre nominal 3/4 ´´,i preu alt de 16 bar de PN	17,97000	€
			Altres conceptes	11,62000	€
P-533	PN38-EC2H	u	Vàlvula de bola manual amb rosca, de dues peces amb pas total, de bronze, de diàmetre nominal 2, de 16 bar de PN i preu alt, muntada superficialment	**107,80**	**€**
	BN38-0XCE	u	Vàlvula de bola manual amb rosca, de dues peces amb pas total, de bronze, de diàmetre nominal 2 ´´,i preu alt de 16 bar de PN	81,76000	€
			Altres conceptes	26,04000	€
P-534	PP44-665I	m	Cable per a transmissió de dades amb conductor de coure, de 4 parells, categoria 6a F/UTP, aïllament de poliolefina i coberta de poliolefina, de baixa emissió de fums i opacitat reduïda, no propagador de la flama segons UNE-EN 60332-1-2, col·locat sota tub o canal	**1,94**	**€**
	BP44-1A3X	m	Cable per a transmissió de dades amb conductors de coure, de 4 parells, categoria 6a F/UTP, aïllament de poliolefina i coberta de poliolefina, de baixa emissió de fums i opacitat reduïda, no propagador de la flama segons UNE-EN 60332-1-2, classe de reacció al foc Dca-s2, d2, a2 segons la norma UNE-EN 50575	0,95550	€
			Altres conceptes	0,98450	€
P-535	PP45-66AZ	m	Cable de fibra òptica per a ús interior, amb 12 fibres del tipus multimode 62,5/125, estructura interior multitub (estructura ajustada), protecció interior de fibra de vidre, amb coberta de poliolefina, de baixa emissió de fums i opacitat reduïda i no propagador de la flama segons UNE-EN 60332-1-2, instal·lat	**4,21**	**€**
	BP45-1AAC	m	Cable de fibra òptica per a ús interior, amb 12 fibres del tipus multimode 62,5/125, estructura interior multitub (estructura ajustada), protecció interior de fibra de vidre, amb coberta de poliolefina, classe de reacció al foc Cca-s1b, d1, a1 segons la norma UNE-EN 50575, de baixa emissió de fums i opacitat reduïda i no propagador de la flama segons UNE-EN 60332-1-2	1,12000	€
			Altres conceptes	3,09000	€
P-536	PP71-7AX1	u	Adaptació RACK actual per a poder connectar el nou rack de la zona de despatxos, col·locant tot el material necessari per a poder conectar el nou rack amb fibra òptica, incloses les adpaacions a realitzar pel connexionat del resta de punts.	**595,09**	**€**
			Altres conceptes	595,09000	€
P-537	PP71-7AX2	u	Partida alçada d'elements a traslladar existents en l'actual punt d'informació, aquest elements s'acordarà amb la DF el nou punt i si aquest traasllat es fa per fases. Incòs mà d'obra i material necessari pel seu trasllat i adaptacions a realitzar.	**1.190,19**	**€**

QUADRE DE PREUS NÚMERO 2

NÚMERO	CODI	UA	DESCRIPCIÓ		PREU
			Altres conceptes	1.190,19000	€
P-538	PP71-7AZ4	u	Armari equipat per a sistemes de transmissió de veu i dades, de 4 unitats, amb capacitat fins a 10 llocs de treball, per a xarxa de categoria 6 U/UTP, xassís rack 10´´, de 300 x 350 x 200 mm aproximadament (alçària x amplària x fondària), amb porta de vidre securitzat amb pany i clau, col·locat.	**429,18**	**€**
	BP72-1PVX	u	Armari equipat per a sistemes de transmissió de veu i dades, de 4 unitats, amb capacitat fins a 6 llocs de treball, per a xarxa de categoria 6 U/UTP, xassís rack 10´´, de 300x350x200 mm aproximadament (alçària x amplària x fondària), amb porta de vidre securitzat amb pany i clau	306,94000	€
			Altres conceptes	122,24000	€
P-539	PQ83-HA7O	u	Eixugamans per aire calent amb sensor electrònic de presència, fabricat en material vitrificat, de potència 1800 W, cabal 3,6 m3/minut i temperatura 61°C, instal·lat	**181,92**	**€**
	BQ82-H61L	u	Eixugamans per aire calent amb sensor electronic de presència, fabricat en material vitrificat, de potència 1800 W, cabal 3,6 m3/minut i temperatura 61ºC	143,73000	€
			Altres conceptes	38,19000	€
P-540	PQN1-HAAX	m	Escala metàl·lica per transit de manteniment, de 70 cm d'ample fins alçada de 90 cm, formada per estructura de tubulars metal·lics laminat en calent de 40x40x4 mm.soldats i per 4 esglaos de 70x25 cm de tramex. Esglaó formats per reixeta electrosoldada antilliscant, acabat galvanitzat en calent, realitzada amb platines portants d'acer laminat UNE-EN 10025 S235JR, en perfil pla laminat en calent, de 20x2 mm, separades 34 mm entre si, separadors de vareta quadrada retorçada, d'acer amb baix contingut en carboni UNE-EN ISO 16120-2 C4D, de 4 mm de costat, separats 38 mm entre si i marc d'acer laminat UNE-EN 10025 S235JR, en perfil pla laminat en calent; i acabat frontal antilliscant, d'acer laminat UNE-EN 10025 S235JR, en perfil pla laminat en calent, encunyat, fixat mitjançant cargolat sobre muntant metàl·lic d'escala. Barana als dos costats formada per perfils verticals i superior de40x40x3mm, + 2 perfils horitzontals de perfils 40x20x2 mm, fixada a l'estructura de l'escala.	**468,98**	**€**
	BQN1-H5YX	m	Escala metàl·lica per transit de manteniment, de 70 cm d'ample fins alçada de 90 cm, formada per estructura de tubulars metal·lics laminat en calent de 40x40x4 mm.soldats i per 4 esglaos de 70x25 cm de tramex. Esglaó formats per reixeta electrosoldada antilliscant, acabat galvanitzat en calent, realitzada amb platines portants d'acer laminat UNE-EN 10025 S235JR, en perfil pla laminat en calent, de 20x2 mm, separades 34 mm entre si, separadors de vareta quadrada retorçada, d'acer amb baix contingut en carboni UNE-EN ISO 16120-2 C4D, de 4 mm de costat, separats 38 mm entre si i marc d'acer laminat UNE-EN 10025 S235JR, en perfil pla laminat en calent; i acabat frontal antilliscant, d'acer laminat UNE-EN 10025 S235JR, en perfil pla laminat en calent, encunyat, fixat mitjançant cargolat sobre muntant metàl·lic d'escala. Barana als dos costats formada per perfils verticals i superior de40x40x3mm, + 2 perfils horitzontals de perfils 40x20x2 mm, fixada a l'estructura de l'escala	385,25000	€
			Altres conceptes	83,73000	€
P-541	PQUH-65LX	h	Mà d'obra per a neteja diaria d'espai d'us del mercat.	**25,22**	**€**
			Altres conceptes	25,22000	€
P-542	PXXXXX01	pa	Partida alçada de desmuntatge de vidre en reixa existent sobre el bar que forma part de l'àmbit de la reforma i posterior adequació de la reixa existent per tal de poder embocar els conductes de aportació/extracció pels lavabos i oficines. S'inclouen tots els materials necessaris per poder duur a terme aquesta tasca. També s'inclouen els elements d'elevació necessaris.	**200,00**	**€**
			Sense descomposició	200,00000	€
P-543	PXXXXX02	pa	Partida alçada de modificació de sistema de climatització actual consistent en: - Eliminació d'un tram de conducte dotat de dos difusors, col·locatn un tap en el ramal de l'aire impulsió. - Trasllat d'una reixa de retorn d'aire, reduint el tram de consucte per que aquest quedi en el interior ambit del mercat. - Eliminació de tres difusors i trasllat del quart disfusor d'un mateix ramal. - Regulació de les dues unitats de climtatització per tal de poder ajustar el cabal a les necessitats actuals per fet de reduir-ne els difusors. - Posta a punt del sistema de climatització de les dues unitats afectades per la reforma. Inclòs tots els elements necessaries per dur a terme la operació amb garanties,, mitjans de	**1.465,75**	**€**

QUADRE DE PREUS NÚMERO 2

NÚMERO	CODI	UA	DESCRIPCIÓ		PREU
			seguretat, mitjans elevació, etc. Tots els elements que es treuen actuals es guardaran per la seva posterior utilització. S'inclouen tots els materials necessaris per poder duur a terme aquesta tasca. També s'inclouen els elements d'elevació necessaris.		
			Altres conceptes	1.465,75000	€
P-544	PXXXXX03	pa	Partida alçada de desmuntatge de sistema de ventilació actual en sala de brossa.	**293,15**	€
			S'inclouen tots els materials necessaris per poder duur a terme aquesta tasca.		
			Altres conceptes	293,15000	€
P-545	PXXXXX04	pa	Legalització de la instal·lació de climatització, realitzant en base a la legalització existent del mercat la modificació actual, inclòs taxes i visats.	**938,08**	€
			Altres conceptes	938,08000	€
P-546	PXXXXY04	pa	Legalització de la instal·lació de Fred industrial, inclòs taxes i visats.	**1.172,60**	€
			Altres conceptes	1.172,60000	€
P-547	PY01-HBTU	h	Desplaçament de mobiliari per a fer reparacions o per reubicació.	**28,97**	€
			Altres conceptes	28,97000	€
P-548	PY02-615X	u	Forat amb equips per a tall/broca de diamant, de mur contenció de formigó armat de 150 a 200 mm de diàmetre i fins a 350 mm de fondària.	**78,75**	€
			Altres conceptes	78,75000	€
P-549	SPER001K	m2	Persiana enrotllable 135x270 cm. model TEC-100 TR fabricada en alumini extrussionat d'alta resistència de lamas de 100mm d'alt i gruix de 2,3 mm, lacat color a definir per la DF., TROQUELAT de dimensions 215 x 65 mm cosida lateralment mitjançant sistema de taps de poliamida lliscada, amb perfil de sòcol inferior reforçat de 116 mm amb junt inferior d'estanqueïtat. Guía estructural autoportant fabricada en alumini extrussionat de mesures 80 mm x 90 mm, amb nylon poliamida antifricció per a evitar fregament. Testers laterals de mesures 400 x 400 en punt rodó amb respectius suports. Eix de molles reforçats d'acer galvanitzat de 60/76 mm, amb politges d'acer galvanitzades de 220/240 mm amb coixenets interiors i proteccio exterior en nylon. Motorització i components electrònics sistema TECSYSTEMS o equivalent mitjançant motor central 220V monofàsico amb electofre. Sistema de desbloqueig mitjançat taquilla inox fabricada en acer inoxidable amb polsador home present de pujada i baixada, amb claur de seguretat i sistema de desbloqueig del motor en caso de fallada de subministre elèctric. Topalls de seguretat exteriors fabricats en acer. S'inclouen ajustos per adaptació de desnivells al paviment. Lacat RAL 7021 a confirmar en obra. Certificada segons norma EN – 13.241-1:2003. (Codi PE7)	**421,01**	€
			Sense descomposició	421,01000	€
P-550	SPER001W	m2	Persiana enrotllable 1.95x260 cm. model TEC-100 TR fabricada en alumini extrussionat d'alta resistència de lamas de 100mm d'alt i gruix de 2,3 mm, lacat color a definir per la DF., TROQUELAT de dimensions 215 x 65 mm cosida lateralment mitjançant sistema de taps de poliamida lliscada, amb perfil de sòcol inferior reforçat de 116 mm amb junt inferior d'estanqueïtat. Guía estructural autoportant fabricada en alumini extrussionat de mesures 80 mm x 90 mm, amb nylon poliamida antifricció per a evitar fregament. Testers laterals de mesures 400 x 400 en punt rodó amb respectius suports. Eix de molles reforçats d'acer galvanitzat de 60/76 mm, amb politges d'acer galvanitzades de 220/240 mm amb coixenets interiors i proteccio exterior en nylon. Motorització i components electrònics sistema TECSYSTEMS o equivalent mitjançant motor central 220V monofàsico amb electofre. Sistema de desbloqueig mitjançat taquilla inox fabricada en acer inoxidable amb polsador home present de pujada i baixada, amb claur de seguretat i sistema de desbloqueig del motor en caso de fallada de subministre elèctric. Topalls de seguretat exteriors fabricats en acer. S'inclouen ajustos per adaptació de desnivells al paviment. Lacat RAL 7021 a confirmar en obra. Certificada segons norma EN – 13.241-1:2003. (Codi PE5)	**421,01**	€
			Sense descomposició	421,01000	€
P-551	SPER001X	m2	Persiana enrotllable model TEC-100 TR fabricada en alumini extrussionat d'alta resistència de lamas de 100mm d'alt i gruix de 2,3 mm, lacat color a definir per la DF., TROQUELAT de dimensions 215 x 65 mm cosida lateralment mitjançant sistema de taps de poliamida lliscada, amb perfil de sòcol inferior reforçat de 116 mm amb junt inferior d'estanqueïtat. Guía	**421,01**	€

QUADRE DE PREUS NÚMERO 2

NÚMERO	CODI	UA	DESCRIPCIÓ	PREU	
			estructural autoportant fabricada en alumini extrussionat de mesures 80 mm x 90 mm, amb nylon poliamida antifricció per a evitar fregament. Testers laterals de mesures 400 x 400 en punt rodó amb respectius suports. Eix de molles reforçats d'acer galvanitzat de 60/76 mm, amb politges d'acer galvanitzades de 220/240 mm amb coixenets interiors i proteccio exterior en nylon. Motorització i components electrònics sistema TECSYSTEMS o equivalent mitjançant motor central 220V monofàsico amb electofre. Sistema de desbloqueig mitjançat taquilla inox fabricada en acer inoxidable amb polsador home present de pujada i baixada, amb claur de seguretat i sistema de desbloqueig del motor en caso de fallada de subministre elèctric. Topalls de seguretat exteriors fabricats en acer. S'inclouen ajustos per adaptació de desnivells al paviment. Lacat RAL 7021 a confirmar en obra. Certificada segons norma EN – 13.241-1:2003 (PE02)		
			Sense descomposició	421,01000	€
P-552	SPER001Y	m2	Persiana enrotllable model TEC-100 TR fabricada en alumini extrussionat d'alta resistència de lamas de 100mm d'alt i gruix de 2,3 mm, lacat color a definir per la DF., TROQUELAT de dimensions 215 x 65 mm cosida lateralment mitjançant sistema de taps de poliamida lliscada, amb perfil de sòcol inferior reforçat de 116 mm amb junt inferior d'estanqueïtat. Guía estructural autoportant fabricada en alumini extrussionat de mesures 80 mm x 90 mm, amb nylon poliamida antifricció per a evitar fregament. Testers laterals de mesures 400 x 400 en punt rodó amb respectius suports. Eix de molles reforçats d'acer galvanitzat de 60/76 mm, amb politges d'acer galvanitzades de 220/240 mm amb coixenets interiors i proteccio exterior en nylon. Motorització i components electrònics sistema TECSYSTEMS o equivalent mitjançant motor central 220V monofàsico amb electofre. Sistema de desbloqueig mitjançat taquilla inox fabricada en acer inoxidable amb polsador home present de pujada i baixada, amb claur de seguretat i sistema de desbloqueig del motor en caso de fallada de subministre elèctric. Topalls de seguretat exteriors fabricats en acer. S'inclouen ajustos per adaptació de desnivells al paviment. Certificada segons norma EN – 13.241-1:2003 (codi PE3)	**421,01**	**€**
			Sense descomposició	421,01000	€
P-553	SPER001Z	m2	Persiana enrotllable 226x260 cm. model TEC-100 TR fabricada en alumini extrussionat d'alta resistència de lamas de 100mm d'alt i gruix de 2,3 mm, lacat color a definir per la DF., TROQUELAT de dimensions 215 x 65 mm cosida lateralment mitjançant sistema de taps de poliamida lliscada, amb perfil de sòcol inferior reforçat de 116 mm amb junt inferior d'estanqueïtat. Guía estructural autoportant fabricada en alumini extrussionat de mesures 80 mm x 90 mm, amb nylon poliamida antifricció per a evitar fregament. Testers laterals de mesures 400 x 400 en punt rodó amb respectius suports. Eix de molles reforçats d'acer galvanitzat de 60/76 mm, amb politges d'acer galvanitzades de 220/240 mm amb coixenets interiors i proteccio exterior en nylon. Motorització i components electrònics sistema TECSYSTEMS o equivalent mitjançant motor central 220V monofàsico amb electofre. Sistema de desbloqueig mitjançat taquilla inox fabricada en acer inoxidable amb polsador home present de pujada i baixada, amb claur de seguretat i sistema de desbloqueig del motor en caso de fallada de subministre elèctric. Topalls de seguretat exteriors fabricats en acer. S'inclouen ajustos per adaptació de desnivells al paviment. Lacat RAL 7021 a confirmar en obra. Certificada segons norma EN – 13.241-1:2003 (Codi PE4)	**421,01**	**€**
			Sense descomposició	421,01000	€
P-554	X001001	pa	Ajudes Ram de Paleta per a l'execució de les instal-lacions previstes d'electricitat, lampisteria, ventilació, climatització/fred industrial, incendis i varies, i desmontatge de les existents, consistents en l'execució de regates, passos, perforacions, perforacions per llumineres en fals sostres, col·locació registres en fals sostre, segellats i ajudes de transport i càrrega i bancades diverses. Segon fases d'obra. (ES computa com el 2% de pressupost de l'instal·lació)	**0,02**	**€**
			Sense descomposició	0,02000	€
P-555	X001002	u	Ajudes de Ram de paleta per al desmuntatge d'elements que interfereixen amb la substitució de baixants amb amiant i posterior recol·locació. Es compta per unitats de ubicació segon plànol de l'informe de inspecció annex a la memòria del projecte. Inclou desmuntatge i recol·locació de mobiliari, tanques, portes, acabats etc.	**134,22**	**€**
			Altres conceptes	134,22000	€

QUADRE DE PREUS NÚMERO 2

NÚMERO	CODI	UA	DESCRIPCIÓ	PREU

INSTITUT MUNICIPAL DE MERCATS DE BARCELONA

PRESSUPOST

PRESSUPOST

Obra	01	Pressupost MERCAT DE LA MERCÈ
Capítol	01	AMBIT A. SALA BROSSA, SERVEIS PÚBLICS, FAÇANA
Titol 3	01	OBRA CIVIL
Capítol (1)	01	TREBALLS PREVIS

NUM.	CODI	UA	DESCRIPCIÓ	PREU	AMIDAMENT	IMPORT
1	P6AC-D7DY	M2	Tanca mòbil, de 2 m d'alçària, d'acer galvanitzat, amb malla electrosoldada de 90x150 mm i de 4.5 i 3,5 mm de D, bastidor de 3.5x2 m de tub de 40 mm de D, fixat a peus prefabricats de formigó, i amb el desmuntatge inclòs (P - 168)	4,45	26,000	115,70
2	P151H-45IB	m2	Protecció amb vela de lona de polietilè per a proteccions superficials contra caigudes, amb malla de reforç i traus perimetrals, corda de subjecció, de diàmetre 12 mm, amb el desmuntatge inclòs. (P - 53)	9,95	405,000	4.029,75
3	PAD0-617L	u	Porta de planxa d'acer galvanitzat, una fulla batent, per a un buit d'obra de 215x90 cm, amb reixeta de ventilació, pany i clau, col·locada (P - 265)	177,04	3,000	531,12
4	P653-8NAM	m2	Envà de plaques de guix laminat format per estructura senzilla normal amb perfileria de planxa d'acer galvanitzat, amb un gruix total de l'envà de 100 mm, muntants cada 600 mm de 70 mm d'amplària i canals de 70 mm d'amplària, 1 placa amb duresa superficial (I) de 15 mm de gruix en cada cara, fixades mecànicament (P - 164)	42,35	142,400	6.030,64

TOTAL Capítol (1) 01.01.01.01 10.707,21

Obra	01	Pressupost MERCAT DE LA MERCÈ
Capítol	01	AMBIT A. SALA BROSSA, SERVEIS PÚBLICS, FAÇANA
Titol 3	01	OBRA CIVIL
Capítol (1)	02	ENDERROCS

NUM.	CODI	UA	DESCRIPCIÓ	PREU	AMIDAMENT	IMPORT
1	P21Q0-H8EX	m3	Desmuntatge i retirada de tot el mobiliari amb mitjans manuals i mecanics, inclòs medis auxiliars i càrrega sobre camió o contenidor. Mobiliari frigorific d'acer inox/varis+ vidre+ maquinaria; mobiliari d'acer inox; prestatgeries fusta, inox, material abandonat, etc deixant buides les paredes previament a l'enderroc (P - 108)	39,55	89,618	3.544,39
2	P2110-AKWX	m3	Enderroc complert de les parades definides en projecte on s'intervé. Enderrocs de tots els elements: envans, mobiliari fixe, revestiments de qualsevol tipus inclòs enrajolat, paviments, recrescuts de paviment, fals sotres i la seva estructera, persianes enrollables metàl·liques, guies, rétols, instal·lacions, etc. a max. 4 m d'alçària, amb mitjans manuals i mecànics. Inclou selecció de runa i càrrega manual i mecànica de runa sobre camió o contenidor. Es manté unicamant el forjat del sostre. (P - 56)	28,59	424,544	12.137,71
3	P214O-4RNN	m2	Enderroc de llosa massissa de formigó armat, a mà i amb compressor i càrrega manual de runa sobre camió o contenidor. (Fins 35 cm de gruix medi). Inclou medis auxiliars. (P - 84)	94,95	23,280	2.210,44
4	P214X-HCPX	m	Tall d'estructures de formigó en massa o armat, amb serra amb disc de diamant i càrrega manual i mecànica de runa sobre camió o contenidor. Fins 35 cm espessor medi. (P - 94)	212,34	14,000	2.972,76
5	K4C91510	m2	Muntatge i desmuntatge d'apuntalament de sostre a una alçària <= 5 m, amb puntal metàl·lic i tauló (P - 31)	26,53	4,800	127,34
6	P214O-4RO4	m3	Enderroc de mur d'obra ceràmica, amb mitjans manuals i càrrega manual de runa sobre camió o contenidor (P - 86)	164,92	5,072	836,47
7	P214T-4RQI	m2	Enderroc de paret de tancament de maó calat de 15 cm de gruix, a mà i amb martell trencador manual i càrrega manual de runa sobre camió o contenidor (P - 91)	16,88	111,360	1.879,76
8	P214T-4RQC	m2	Enderroc de paredó de ceràmica 10 cm de gruix, amb mitjans manuals i càrrega manual de runa sobre camió o contenidor (P - 89)	9,05	6,100	55,21

PRESSUPOST

9	P214T-4RQX	m2	Enderroc d'envà de plaques de guix laminat (una placa per cara) instal·lades sobre una estructura simple, amb mitjans manuals i càrrega manual sobre camió o contenidor. (P - 92)	9,31	165,300	1.538,94
10	P214T-4RQY	m2	Desmuntatge de tancament de cambra frigorifica format per panells sandvitx aïllants de xapa d'acer, inclos juntes sanitaries, accesoris, amb mitjans manuals, sense deteriorar els elements als quals està subjecte, i càrrega manual sobre camió o contenidor. (P - 93)	20,54	55,080	1.131,34
11	P21Z2-4RXK	m	Tall en paret d'obra ceràmica, de 6 a 8 cm de fondària, amb disc de carborúndum (P - 110)	9,17	13,800	126,55
12	P214B-HBIJ	m2	Desmuntatge de partició de xapa metàl·lica, estructura de tubulars i ancoratges, amb mitjans manuals i equip d'oxitall , aplec de material i càrrega de runa sobre camió o contenidor (P - 77)	18,17	15,765	286,45
13	P2140-4RRN	u	Arrencada de full i bastiment de porta interior amb mitjans manuals i càrrega manual sobre camió o contenidor (P - 58)	12,93	16,000	206,88
14	P2140-4RRL	u	Arrencada de full i bastiment de finestra amb mitjans manuals i càrrega manual sobre camió o contenidor (P - 57)	25,87	3,000	77,61
15	K21A101X	u	Desmuntatge porta metàlica ail·lant de cambra frigorífica, p.p estructura de soportació superior e inferior amb tall de les guies, mitjançant mitjans manuals i càrrega manual sobre camió o contenidor (P - 25)	73,39	2,000	146,78
16	P214I-AKZK	m2	Enderroc de cel ras de plaques guix o d'escaiola, amb mitjans manuals i càrrega manual sobre camió o contenidor. Inclou la demolició de l'estructura metàl·lica de subjecció. (P - 78)	8,28	101,680	841,91
17	P214I-AKZY	m2	Enderroc de sostre format per panells sandvitx aïllants (panell frigórific) de xapa d'acer de 15 cm de gruix i EI 180,autoportants, amb mitjans manuals i càrrega manual sobre camió o contenidor. (P - 80)	26,06	138,200	3.601,49
18	P214I-AKZM	m2	Enderroc de cel ras i entramat de suport, amb mitjans manuals i càrrega manual sobre camió o contenidor (P - 79)	6,47	8,250	53,38
19	P2140-4RRX	m2	Arrencada de fusteria exterior amb mitjans manuals i càrrega manual sobre camió o contenidor. Inclou l'aixecat de parts fixes,de les fulles, dels marcs, dels tapajunts i de les ferramentes. (P - 60)	8,54	6,580	56,19
20	P2144-H8E7	m2	Desmuntatge de vidre col·locat sobre fusta, acer o alumini amb llistó, amb mitjans manuals, aplec de materials per a la seva reutilització i càrrega manual de runa sobre camió o contenidor (P - 75)	8,02	3,000	24,06
21	P2144-4RSA	m2	Desmuntatge de vidre laminar de seguretat, de 5+5 mm de gruix, amb mitjans manuals i càrrega manual del material desmuntat sobre camió o contenidor (P - 74)	28,11	4,900	137,74
22	P2142-4RMM	m2	Arrencada d'enrajolat en parament vertical, i picat del material d'unió adherit al suport amb mitjans manuals i càrrega manual de runa sobre camió o contenidor. (P - 64)	13,22	63,960	845,55
23	P2142-4RMJ	m2	Repicat d'arrebossat de morter de ciment, amb mitjans manuals i càrrega manual de runa sobre camió o contenidor. (P - 63)	15,52	191,750	2.975,96
24	P21Q0-H8EY	u	Desmuntatge d'element d'equipament fix o mòbil, de 500 kg de pes, com a màxim i a una alçària de 5 m, com a màxim, amb mitjans manuals i mecànics i càrrega manual sobre camió o contenidor. (Rètols amb estructura auxiliar+ elements iluminació etc.) (P - 109)	101,95	2,000	203,90
25	P2143-4RR3	m2	Arrencada de paviment de terratzo, o similars amb mitjans manuals i càrrega manual de runa sobre camió o contenidor. El preu inclou el picat del material d'unió adherit al suport. (P - 73)	10,89	361,485	3.936,57
26	P2143-4RQT	m2	Enderroc de solera de formigó lleugerament armat, de fins a 15 cm de gruix, amb compressor i càrrega manual de runa sobre camió o contenidor. Previsió solera base paviment terratzo a verificar en fase d'obra. (P - 68)	15,56	361,485	5.624,71
27	P214Q-4RPX	u	Arrencada de bonera repicat i sanejat del paviment a les vores, amb mitjans manuals i càrrega manual de runa sobre camió o contenidor (P - 88)	9,70	4,000	38,80

PRESSUPOST

43	P191H8CG	m	Cala en revestiment de morter per a inspecció de diferents capes i material de base, amb mitjans manuals (P - 54)	18,73	3,000	56,19

TOTAL Capítol (1) 01.01.01.02 58.485,76

Obra	01	Pressupost MERCAT DE LA MERCÈ
Capítol	01	AMBIT A. SALA BROSSA, SERVEIS PÚBLICS, FAÇANA
Titol 3	01	OBRA CIVIL
Capítol (1)	03	ESTRUCTURA

NUM.	CODI	UA	DESCRIPCIÓ	PREU	AMIDAMENT	IMPORT
1	P442-DFYZ	kg	Acer S275JR segons UNE-EN 10025-2, per a bigues formades per peça composta, en perfils laminats en calent sèrie IPN, IPE, HEB, HEA, HEM i UPN, treballat a taller i amb una capa d'imprimació antioxidant, col·locat a l'obra amb soldadura i cargols (P - 139)	2,81	337,000	946,97
2	P44C-DP0Z	kg	Acer S275JR segons UNE-EN 10025-2, per a pilars formats per peça simple, en perfils laminats en calent sèrie IPN, IPE, HEB, HEA, HEM i UPN, treballat a taller i amb una capa d'imprimació antioxidant, col·locat a l'obra amb soldadura i cargols (P - 143)	2,77	161,760	448,08
3	P446-DMAP	kg	Acer S275JR segons UNE-EN 10025-2, per a elements d'ancoratge formats per peça simple, en perfils laminats en calent sèrie L, LD, T, rodó, quadrat, rectangular i planxa, treballat a taller i galvanitzat, col·locat a l'obra amb cargols. PLAQUES /PERFILS ANCORATGE (P - 140)	4,18	109,525	457,81
4	P4Z6-6YXL	u	Ancoratge amb tac químic de diàmetre 16 mm amb cargol, volandera i femella (P - 159)	17,03	34,000	579,02
5	P4C0-4SJY	m	Muntatge i desmuntatge d'apuntalament de biga a una alçària <= 3 m amb puntal metàl·lic telescòpic i tauló (P - 148)	17,86	10,000	178,60

TOTAL Capítol (1) 01.01.01.03 2.610,48

Obra	01	Pressupost MERCAT DE LA MERCÈ
Capítol	01	AMBIT A. SALA BROSSA, SERVEIS PÚBLICS, FAÇANA
Titol 3	01	OBRA CIVIL
Capítol (1)	04	RAM DE PALETA

NUM.	CODI	UA	DESCRIPCIÓ	PREU	AMIDAMENT	IMPORT
1	P6125-7BJV	m2	Paret divisòria recolzada de gruix 14 cm, de maó calat, HD, de 290x140x100 mm, per a revestir, categoria I, segons la norma UNE-EN 771-1, col·locat amb morter per a ram de paleta industrialitzat M 5 (5 N/mm2) de designació (G) segons norma UNE-EN 998-2. inclòs p.p. llinda porta/finestres. (P - 160)	47,99	180,800	8.676,59
2	P6146-AWK0	m2	Paredó recolzat divisòria de 10 cm de gruix, de totxana de 290x140x100 mm, LD, categoria I, segons norma UNE-EN 771-1, per a revestir, col·locat amb morter per a ram de paleta industrialitzat M 7.5 (7,5 N/mm2) de designació (G) segons la norma UNE-EN 998-2. S'inclou la formació de llindes per forats d'obra, medis auxiliars i neteja per l'execució de la partida totalment acabada. (P - 163)	27,75	62,210	1.726,33
3	P6143-AWR7	m2	Envà recolzat divisori de 5 cm de gruix, de supermaó de 500x510x50 mm, LD, categoria II, segons la norma UNE-EN 771-1, per a revestir, col·locat amb morter per a ram de paleta industrialitzat M 10 (10 N/mm2) de designació (G) segons la norma UNE-EN 998-2 (P - 162)	20,87	18,720	390,69
4	P4FC-546D	u	Llinda prefabricada de ceràmica armada de 14 cm d'amplària i 1,2 m de llargària, per a revestir, col·locada amb el mateix morter de la paret (P - 151)	20,32	4,000	81,28
5	P4FC-546H	u	Llinda prefabricada de ceràmica armada de 14 cm d'amplària i 2,1 m de llargària, per a revestir, col·locada amb el mateix morter de la paret. (P - 153)	41,32	5,000	206,60

PRESSUPOST

6	P4FM-4SMP	m2	Reparació amb reposició de peces fins a 50% de la superfície de mur d'obra ceràmica amb peces de maó massís d'elaboració mecànica, cares vistes de 240x115x50 mm, col·locades amb morter de calç 1:4 (P - 155)	34,59	9,200	318,23
7	X001001	pa	Ajudes Ram de Paleta per a l'execució de les instal-lacions previstes d'electricitat, lampisteria, ventilació, climatització/fred industrial, incendis i varies, i desmontatge de les existents, consistents en l'execució de regates, passos, perforacions, perforacions per llumineres en fals sostres, col·locació registres en fals sostre, segellats i ajudes de transport i càrrega i bancades diverses. Segon fases d'obra. (ES computa com el 2% de pressupost de l'instal·lació) (P - 554)	0,02	134.631,000	2.692,62
8	P811-3EKK	m2	Arrebossat reglejat sobre parament vertical interior, a 3,00 m d'alçària, com a màxim, amb morter de ciment 1:6, deixat de regle (P - 192)	23,55	445,610	10.494,12
9	P811-3F99	m2	Arrebossat reglejat sobre parament vertical interior, a 3,00 m d'alçària, com a màxim, amb morter de ciment 1:6, remolinat (P - 193)	25,49	136,940	3.490,60
10	P885-60AX	m2	Reparació d'arrebossat amb morter monocapa (OC) de ciment, de designació CSIV-W2, segons la norma UNE-EN 998-1, col·locat manualment i acabat granulat projectat, previ repicat morter existent i tall amb junta neta de la superficie a reparar. Similar a l'existent en part superior façana (panells) (P - 224)	49,19	15,525	763,67
11	P815-3FMR	m2	Enguixat reglejat sobre parament horitzontal interior, a 3,00 m d'alçària, com a màxim, amb guix B1, acabat lliscat amb escaiola A segons la norma UNE-EN 13279-1 (P - 197)	16,37	5,000	81,85
12	P815-3FN4	m2	Enguixat reglejat sobre parament vertical interior, a 3,00 m d'alçària, com a màxim, amb guix B1, acabat lliscat amb guix C6 segons la norma UNE-EN 13279-1 (P - 198)	14,84	10,000	148,40
13	P81R-HBYL	u	Reposició d'enguixat de fins a 0,50 m2 en paret o sostre pla (zones a reparar) (P - 200)	27,66	12,000	331,92
14	P712-DXDR	m2	Membrana per a impermeabilització de cobertes PA-9 segons UNE 104402 de 4,8 kg/m2 d'una làmina de betum asfàltic modificat LBM (APP)-48-FP amb armadura de feltre de polièster de 180 g/m2, adherida en calent, prèvia imprimació (P - 169)	23,49	45,000	1.057,05
15	P7A3-H4BF	m2	Barrera de vapor/estanquitat amb vel de polietilè de 400 µm i 374 g/m2, col·locada no adherida (P - 172)	4,44	377,500	1.676,10
16	P7C22-E24C	m2	Aïllament amb planxa de poliestirè expandit (EPS), de 20 mm de gruix, de 100 kPa de tensió a la compressió, de 0,55 m2·K/W de resistència tèrmica, amb una cara llisa i cantell recte, col·locades no adherides (P - 173)	5,14	359,320	1.846,90
17	P93M-3G1U	m2	Solera de formigó HA-25/B/20/IIa, de consistència tova i grandària màxima del granulat 20 mm, de gruix 15 cm, abocat amb bomba. Malla electrosoldada de barres corrugades d'acer ME 20x20 cm D:12-12 mm. (P - 240)	45,26	359,320	16.262,82
18	P6125-7BJX	ud	Formació de pica para gel de mides interior 2,00 x 0.650 m, y fondaria 70 cm.exterior i 59 cm nterior Perimetre format per 4 parets de maó foradat 15cm. Base pica amb recrescut de 10 cm de solera de formigó. Impermeabilització amb tela asfalica del recipient interior de la pica, fin a 1.20 m cm sobre rasant i en murete frontal. Revestiment de rajola blanca interior i exterior. Acabat superior del muret frontal de 20 cm amb chapa acer inox lagrimada formant U de 15x20x15 i longitut 200 mm. Amb desguas sifónic al fons de la pica. A replantejar en obra amb DF i propietat. (P - 161)	2.256,36	1,000	2.256,36
19	P923-3EDK	m3	Subbase de formigó HM-20/P / 20 / I de consistència plàstica, grandària màxima del granulat 20 mm, amb >= 200 kg/m3 de ciment, apte per a classe d'exposició I, abocat amb transport interior mecànic amb estesa i vibrat manual, amb acabat reglejat (P - 237)	110,89	0,100	11,09
20	K45R32AX	pa	Previsó per treballs en zones ocultes, no previsibles en fase de projecte com reparació /reforç estructural d' elements de forjat actualment oculs i altres; cales, presa de mostres, treballs auxiliaris sanejament ocult. A comprobar a l'obra amb la DF i previa valoració i aceptació per	2.800,00	1,000	2.800,00

PRESSUPOST

28	KD3111BE	m	Demolició d'embornal longitudinal de fabrica/formigó, inclós reixa de fundició 15 cm, amb martell pneumàtic. Transport i carrega de runa a contenidor. (P - 37)	13,93	25,000	348,25
29	KD3111BW	u	Demolició bastidor i tapa d'arqueta amb martell pneumàtic. Transport i carrega de runa a contenidor. (P - 38)	15,85	3,000	47,55
30	K219KFA0	m	Tall en paviment de Terratzo-formigó de 10 cm de fondària com a mínim, amb màquina tallajunts amb disc de diamant, per a delimitar la zona a demolir (P - 24)	10,65	230,500	2.454,83
31	P221I-M8GF	m	Excavació de rasa per a pas d'instal·lacions de 40 cm d'amplària i 70 cm de fondària, amb mitjans manuals i reblert i compactació amb terres seleccionades de la pròpia excavació, sense pedres amb mitjans mecànics. (P - 116)	24,81	40,000	992,40
32	P221I-M8GC	m	Excavació de rasa per a pas d'instal·lacions de 40 cm d'amplària i 50 cm de fondària, amb mitjans manuals i reblert i compactació amb terres seleccionades de la pròpia excavació, sense pedres amb mitjans mecànics (P - 115)	15,56	8,000	124,48
33	P221I-8GYA	m	Excavació de rasa per a pas d'instal·lacions de 15 cm d'amplària i 40 cm de fondària, reblert i compactació amb terres seleccionades de la pròpia excavació, sense pedres, amb minirasadora manual (P - 114)	7,43	55,000	408,65
34	EY03D000	u	Forat amb equips per a tall/broca de diamant, de llosa massissa formigó armat, de 120 a 150 mm de diàmetre i fins a 350 mm de fondària (P - 17)	73,57	14,000	1.029,98
35	P21GL-HCXX	u	Desconnexió i desmuntatje instal·lació elèctrica i dades complerta de la zona a enderrocar per una superficie fins 360 m2 : safate, canals, cablejat, mecanismes, quadre, lluminaries, etc, amb mitjans manuals i càrrega manual de runa sobre camió o contenidor. Inclou comprovació previa de línies eléctriques que s'han d'annullar i de les que es mantenen per no afetar els serveis en ús. Inclou desconnexió i anul·lació d'escomeses i comptadors elèctrics de parades enderrocades. A realitzar segón fases d'obra. (P - 102)	3.076,27	1,000	3.076,27
36	P21G0-4RYX	u	Desmuntatge complert de d'instal·lació frigorífica: conductes, evaporadores, compressors, condensadors, cablejat, cononades, accesoris etc. per superficie fins120 m2 de superfície servida per les instal·lacions, amb mitjans manuals i mecànics i càrrega manual i mecànica sobre camió o contenidor. Inclou recollida i gestío del gas a gestor autoritzat i entrega de certificat. (sala brossa i cambra frigorífica). (P - 99)	1.920,96	1,000	1.920,96
37	P21GT-4RV5	m	Arrencada puntual de tubs i accessoris d'instal·lació de distribució d'aigua superficial, amb mitjans manuals i càrrega manual sobre camió o contenidor. Inclou desconnexió alimentació existent i retirada comptadors de parades sense ús. Es comprovará previament de no afectar serveis en ús que es mantenen. (P - 107)	7,44	70,000	520,80
38	P21G1-H8EX	m	Desmuntatges/arrencada de tubs de instal·lacions de desguàs inclòs connexións a la xarxa general o inclós cegat del tub si necessari, amb mitjans manuals i càrrega manual de runa sobre camió o contenidor. Segon fases d'obra. No inclou claveguerón. (P - 100)	7,19	125,000	898,75
39	P21D5-HBIX	pa	Desmuntatge complert de instal·lació de ventilació formada per conductes metàl·lics, ventiladors, comportes tallafoc, reixes etc, amb mitjans manuals i càrrega manual sobre camió o contenidor, per superficie a enderrocar de 150 m2. (P - 96)	850,04	1,000	850,04
40	K216467R	ud	Enderroc de pica de gel formada per parets d'obra, impermeabilització y revestiment ceramic i inox, de 2,00 x 1,00x 0,90 m inclós instal d'aigua i desaigüe, a mà i amb martell trencador manual i càrrega manual de runa sobre camió o contenidor. Inclou p.p. medis auxiliars. (P - 23)	108,84	1,000	108,84
41	P2143-4RQZ	m3	Enderroc de solera de formigó en massa, amb compressor i càrrega manual i mecànica de runa sobre camió o contenidor (P - 70)	161,96	0,080	12,96
42	P2141-I6N7	u	Arrencada de persiana enrotllable de 3 a 7 m2, inclosos mecanismes i accessoris, amb mitjans manuals i càrrega manual sobre camió o contenidor (P - 62)	15,92	1,000	15,92

			part de la DF i Propietat. (P - 28)			
21	PDK2-I0LJ	u	Pericó de registre de fàbrica de maó de 60x60x60 cm, per a instal·lacions de serveis, amb parets de 15 cm de gruix de maó calat de 290x140x100 mm, arrebossada i lliscada interiorment amb morter mixt amb una proporció en volum 1:2:10, sobre solera de maó calat de 10 cm de gruix i reblert lateral amb terra de la mateixa excavació, en entorn amb dificultat de mobilitat, amb afectació per serveis o elements de mobiliari, en actuacions d'1 a 5 u (P - 340)	393,31	1,000	393,31
22	P653-8NAM	m2	Envà de plaques de guix laminat format per estructura senzilla normal amb perfileria de planxa d'acer galvanitzat, amb un gruix total de l'envà de 100 mm, muntants cada 600 mm de 70 mm d'amplària i canals de 70 mm d'amplària, 1 placa amb duresa superficial (I) de 15 mm de gruix en cada cara, fixades mecànicament (P - 164)	42,35	32,210	1.364,09
23	P83EC-981R	m2	Extradossat de plaques de guix laminat format per estructura autoportant arriostrada normal amb perfileria de planxa d'acer galvanitzat, amb un gruix total de l'extradossat de 63 mm, muntants cada 600 mm de 48 mm d'amplaria i canals de 48 mm d'amplaria, amb 1 placa tipus estàndard (A) de 15 mm de gruix, fixada mecànicament (P - 210)	29,59	15,450	457,17
24	P83EC-9ABS	m2	Extradossat de plaques de guix laminat format per estructura autoportant arriostrada normal amb perfileria de planxa d'acer galvanitzat, amb un gruix total de l'extradossat de 63 mm, muntants cada 600 mm de 48 mm d'amplaria i canals de 48 mm d'amplaria, amb 1 placa tipus estàndard (A) de 15 mm de gruix, fixada mecànicament i aïllament amb plaques de llana mineral de roca (P - 211)	35,04	39,885	1.397,57
25	K83E7MGX	m2	Extradossat de plaques de guix laminat amb resistencia al foc EI 120 format per estructura autoportant arriostrada reforçada en H amb perfileria de planxa d'acer galvanitzat, amb un gruix total de l'extradossat de 93 mm, muntants cada 600 mm de 48 mm d'amplaria i canals de 48 mm d'amplaria, amb 2 plaques tipus resistent al foc (F) de 25 mm de gruix, fixada mecànicament. El preu inclou la resolució de trobades i punts singulars. (P - 33)	81,31	2,000	162,62
26	EAY1A11W	u	Col·locació de comporta tallafoc en parets per a un buit d'obra d'amplària fins 50x50 cm (P - 6)	29,16	3,000	87,48
27	PY01-HBTU	h	Desplaçament de mobiliari per a fer reparacions o per reubicació. (P - 547)	28,97	6,000	173,82
28	P122-628W	u	Transport a obra i retirada de plataforma elevadora electrica (P - 50)	155,45	2,000	310,90
29	P122-628X	d	Amortització diària de plataforma elevadora de braç articulat, motor elèctric, de 12 m d'altura màxima de treball. El preu inclou el manteniment i l'assegurança de responsabilitat civil. A JUSTIFICAR (P - 51)	105,93	238,000	25.211,34
30	P122-628Y	d	Amortització diària de plataforma elevadora de tisores, motor elèctric, de 8 m d'altura màxima de treball. El preu inclou el manteniment i l'assegurança de responsabilitat civil. (P - 52)	88,28	140,000	12.359,20
31	PQUH-65LX	h	Mà d'obra per a neteja diaria d'espai d'us del mercat. (P - 541)	25,22	450,000	11.349,00
32	P874-4UCY	m2	Neteja de part alta de parets perimetrals i fusteria de tancament envidriada en zona d'actuació, realitzada per la part interior de l'edifici, amb mitjans manuals, amb elevador amb braç electric a una alçada entre 5,00 y 7,50 m.(Es la zona que correspon als trams de finestres altes perimetrals fins al sostre amb voltes del mercat). (P - 223)	12,48	98,000	1.223,04

TOTAL	**Capítol (1)**	**01.01.01.04**	**109.802,76**

Obra	01	Pressupost MERCAT DE LA MERCÈ
Capítol	01	AMBIT A. SALA BROSSA, SERVEIS PÚBLICS, FAÇANA
Titol 3	01	OBRA CIVIL

PRESSUPOST

Capítol (1) 05 PAVIMENTS ENRAJOLATS

NUM.	CODI	UA	DESCRIPCIÓ	PREU	AMIDAMENT	IMPORT
1	P822-3NWR	m2	Enrajolat de parament vertical interior a una alçària <= 3 m amb rajola de ceràmica premsada esmaltada mat, rajola de València, de forma rectangular o quadrada, d'1 a 5 peces/m2, preu alt, grup BIII (UNE-EN 14411), col·locades amb adhesiu cimentós tipus C2 segons norma UNE-EN 12004 i rejuntat amb beurada CG2 (UNE-EN 13888). Mides 30x60 cm. col·locació horitzontal. Color gris o a determinar, acabat mat. (P - 201)	47,03	189,984	8.934,95
2	P824-3R8P	m2	Enrajolat de parament vertical interior a una alçària <= 3 m amb rajola de gres porcellànic premsat polit de forma rectangular o quadrada, de 16 a 25 peces/m2, preu alt, grup BIa (UNE-EN 14411), col·locades amb adhesiu per a rajola ceràmica C2 TE (UNE-EN 12004) i rejuntat amb beurada CG2 (UNE-EN 13888). Peces 20x20 cm, color blanc. Amb elevada resistent als cops. (P - 204)	42,08	250,044	10.521,85
3	P93G-57Q2	m2	Recrescuda del suport de paviments, de 4 cm de gruix, amb morter de ciment 1:4 (P - 238)	11,47	342,235	3.925,44
4	P9D5-365X	m2	Paviment interior, de rajola de gres porcellànic técnic, premsat polit antilliscant, grup BIa (UNE-EN 14411), de forma rectangular o quadrada, preu alt, de 6 a15 peces/m2, Indeterminat col·locades amb adhesiu per a rajola ceràmica C2-TE (UNE-EN 12004) i rejuntat amb beurada CG2 (UNE-EN 13888). Per a ús industrial tipus´´todo masa´´, espessor minim 10 mm, baixa absorció d'aigua, antilliscant classe C2. Amb junta segon indicació fabricant. Mides 30x30cm. Color gris o beige claro. (Codi Planol C5) (P - 245)	60,93	193,200	11.771,68
5	P9D5-360Y	m2	Paviment interior, de rajola de gres porcellànic premsat polit antilliscant de forma rectangular o quadrada, d'1 a 5 peces/m2, preu alt, grup BIa (UNE-EN 14411), col·locades amb adhesiu per a rajola ceràmica C1 (UNE-EN 12004) i rejuntat amb beurada CG2 (UNE-EN 13888).Classe 2. Color gris fosc. (Codi Plànol C6) (P - 244)	57,42	41,200	2.365,70
6	P9D5-365Z	m	Junta sanitaria per paviment interior, de rajola de gres porcellànic técnic, premsat polit antilliscant, grup BIa (UNE-EN 14411), 4 a 5 peces/m, Indeterminat col·locades amb adhesiu per a rajola ceràmica C1 (UNE-EN 12004) i rejuntat amb beurada CG2 (UNE-EN 13888). Per a ús industrial tipus ´´todo masa´´, espessor minim 9 mm, baixa absorció d'aigua. Amb junta segon indicació fabricant. (P - 246)	26,11	102,010	2.663,48
7	P9C2-D4A0	m2	Paviment de terratzo llis de gra micrograa, de 40x40 cm, preu alt, col·locat a truc de maceta amb morter de ciment 1:6, per a ús interior intens. Color beige similar a l'existente en el mercat/ o a definir en obra con DF. (codi plànol P3 i P4) (P - 242)	33,23	89,290	2.967,11
8	P9C2-D4AX	m2	Paviment de terratzo ranurat antilliscant minim classe C2, de gra micrograa, de 40x40 cm, preu alt, col·locat a truc de maceta amb morter de ciment 1:6, per a ús interior intens. Color beige similar a l'existente en el mercat/ o a definir en obra con DF. (codi plànol P2) (P - 243)	48,43	54,510	2.639,92
9	P9UA-4Z75	m	Sòcol de terratzo llis de gra petit, preu alt, de 10 cm d'alçària, col·locat a truc de maceta amb morter de ciment 1:6 (P - 257)	11,61	51,140	593,74
10	P9ZA-4ZDF	m2	Rebaixat, polit i abrillantat del paviment de terratzo o pedra. En zones de transit de public on s'aplica el tractament antilliscant, a decisió de la DF es realitzarà rebaix i pulit sense abrillantar. (P - 261)	11,92	89,290	1.064,34
11	P9B7-35NB	m2	Paviment de pedra granítica nacional amb una cara flamejada, preu alt, de 30 mm de gruix amb aresta viva a les quatre vores 1251 a 2500 cm2, col·locada a truc de maceta amb morter mixt 1:2:10. (codi Plànol P1) (P - 241)	204,51	6,386	1.306,00
12	P9Z1-XXXX	m	Acabat de junt de dilatació de paviment amb perfil d'alumini, de 5 mm d'amplària de màxima de junt, de 12,5 mm d'alçària de perfil i gruix màxim admisible de paviment, per a una càrrega mitja, col·locat fixacions mecàniques (P - 260)	41,29	4,400	181,68
13	P9K2-HBXX	m2	Tractament superficial amb producte específic tipus TerraGrip o equivalent incolor, aplicat amb ruixador, en dues capes, que provoca una reacció química sobre paviment petris, ceràmic i similar, que converteix la superfície aplicada en antilliscant. Inclou aportació	20,20	68,000	1.373,60

PRESSUPOST

			d'aigua prèvia i entre capes i neteja de paviment final inclosa. Durabilitat en condicions normals d'entre 1 a 3 anys. Temps d'espera de 3 hores. (codi plànol P3) (P - 251)			
14	BV2LO-00ZZ	PA	Mesuració de la resistència al lliscament del paviment de terratzo en sec i en humit, amb mesurador homologat per determinar la classificació a la lliscabilitat (rd) del paviment i determinar la seva classificació C1-C2-C3 segon CTE-SUA , realitzat per laboratori homologat. Previsió per a 5 mostres inclós certificat. (P - 2)	750,00	1,000	750,00

TOTAL Capítol (1) **01.01.01.05** **51.059,49**

Obra	01	Pressupost MERCAT DE LA MERCÈ
Capítol	01	AMBIT A. SALA BROSSA, SERVEIS PÚBLICS, FAÇANA
Titol 3	01	OBRA CIVIL
Capítol (1)	06	REVESTIMENTS

NUM.	CODI	UA	DESCRIPCIÓ	PREU	AMIDAMENT	IMPORT
1	P83E7-9KMX	m2	Revestiment interior amb panell laminat decoratiu d'alta pressió HPL, tipus estàndard i d'aplicació general (CGS), de 6 mm de gruix, per a ús interior segons UNE-EN 438-4, comportament al foc D-s2,d0, cantell recte, amb una cara decorativa, acabat color llis i textura llisa semi-mat, col·locat adherit sobre parament vertical amb llata de fusta, inclosa, i adhesiu estructural de poliuretà monocomponent. Partida totalment instal·lada. Color gris clar RAL 8500. Inclou cantell forats portes. (P - 207)	79,98	41,125	3.289,18
2	P83E7-9KM5	m2	Revestiment interior amb panell laminat decoratiu d'alta pressió HPL, tipus estàndard i d'aplicació general (CGS), de 6 mm de gruix, per a ús interior segons UNE-EN 438-4, comportament al foc D-s2,d0, cantell recte, amb una cara decorativa, acabat color llis i textura llisa semi-mat, col·locat adherit sobre parament vertical amb llata de fusta, inclosa, i adhesiu estructural de poliuretà monocomponent. Partida totalment instal·lada.Color gris fosc. Inclou cantell forats portes. (P - 205)	79,98	41,125	3.289,18
3	P83E7-9KMZ	m	Tabica de 60 cm de alçada formada per bastidor de fusta i acabada amb panell laminat decoratiu d'alta pressió HPL, tipus estàndard i d'aplicació general (CGS), de 6 mm de gruix, per a ús interior segons UNE-EN 438-4, comportament al foc D-s2,d0, cantell recte, amb una cara decorativa, acabat color llis i textura llisa semi-mat,col·locat adherit sobre bastidor de fusta, inclós, i adhesiu estructural de poliuretà monocomponent.Color gris fosc. Inclou bastidor de 60 cm de alçada de llistons de fusta de pí de 50x50mm: un llistó inferior, un superior i llistons verticals cada 40 cm. Inclou revestiment del cant inferior del bastidor amb el panel HPL. Inclou muntatge e instal·lació de la tabica al forjat existent mitjançant fixacions de peces L metàl·liques. (P - 209)	137,56	34,250	4.711,43
4	P83E7-9KMK	m2	Revestiment interior amb panell laminat decoratiu d'alta pressió HPL, tipus estàndard i d'aplicació general (CGS), de 6 mm de gruix, per a ús interior segons UNE-EN 438-4, comportament al foc D-s2,d0, cantell recte, amb una cara decorativa, acabat color llis i textura llisa semi-mat, sobre estructra de fusta separada de la paret, amb llata de fusta, inclosa, i adhesiu estructural de poliuretà monocomponent. Partida totalment instal·lada.Color gris fosc. Inclou cantell forats portes. Inclou la estructura autoportant de fusta i ancoratge a paret. (P - 206)	97,17	11,338	1.101,71
5	P83E7-9KMY	m2	Revestiment interior amb panell laminat decoratiu d'alta pressió HPL, tipus estàndard i d'aplicació general (CGS), de 6 mm de gruix, per a ús interior segons UNE-EN 438-4, comportament al foc D-s2,d0, cantell	97,17	11,338	1.101,71

recte, amb una cara decorativa, acabat color llis i textura llisa semi-mat, col·locat adherit sobre estructra de fusta separada de la paret, amb llata de fusta, inclosa, i adhesiu estructural de poliuretà monocomponent. Partida totalment instal·lada. Color gris clar RAL 8500. Inclou cantell forats portes.Inclou la estructrua autoportant de fusta i ancoratge a paret.

(P - 208)

TOTAL Capítol (1) 01.01.01.06 13.493,21

Obra	01	Pressupost MERCAT DE LA MERCÈ
Capítol	01	AMBIT A. SALA BROSSA, SERVEIS PÚBLICS, FAÇANA
Titol 3	01	OBRA CIVIL
Capítol (1)	07	CELS RASOS

NUM.	CODI	UA	DESCRIPCIÓ	PREU	AMIDAMENT	IMPORT
1	P846-9JO6	m2	Cel ras continu de plaques de guix laminat tipus hidròfuga (H), per a revestir, de 12,5 mm de gruix i vora afinada (BA), amb entramat estructura senzilla d'acer galvanitzat format per perfils col·locats cada 600 mm fixats al sostre mitjançant vareta de suspensió cada 1,2 m, per a una alçària de cel ras de 4 m com a màxim. (Codi FT01) (P - 214)	42,07	42,940	1.806,49
2	P846-9JO5	m2	Cel ras continu de plaques de guix laminat tipus hidròfuga (H), per a revestir, de 15 mm de gruix i vora afinada (BA), amb entramat estructura senzilla d'acer galvanitzat format per perfils col·locats cada 600 mm fixats al sostre mitjançant vareta de suspensió cada 1,2 m, per a una alçària de cel ras de 4 m com a màxim (P - 213)	43,16	1,540	66,47
3	P846-9JO8	m2	Cel ras continu de plaques de guix laminat tipus estàndard (A), per a revestir, de 12,5 mm de gruix i vora afinada (BA), amb entramat estructura senzilla d'acer galvanitzat format per perfils col·locats cada 600 mm fixats al sostre mitjançant vareta de suspensió cada 1,2 m, per a una alçària de cel ras de 4 m com a màxim. (Codi FT02) (P - 215)	37,15	71,170	2.643,97
4	P84J-9JSF	m2	Cel ras registrable de plaques de guix laminat amb acabat vinílic, 600x 600 mm i 12,5 mm de gruix, sistema desmuntable amb estructura d'acer galvanitzat vist format per perfils principals amb forma de T invertida de 24 mm de base col·locats cada 1,2 m i fixats al sostre mitjançant vareta de suspensió cada 1,2 m, amb perfils secundaris col·locats formant retícula de 600x 600 mm, per a una alçària de cel ras de 4 m com a màxim. (codi FT03) (P - 217)	41,96	186,810	7.838,55
5	P83EJ-9TT5	m	Formació de calaix d'amb plaques de guix laminat format per estructura d'autoportant arriostrada normal amb perfileria de planxa d'acer galvanitzat de 48 mm d'amplària i 1 placa tipus estàndard (A) de 12,5 mm de gruix, fixades mecànicament (P - 212)	60,88	14,700	894,94
6	P846-9JOX	m	Formació de fossejat fins 20 x20 cm. en cels ras amb plaques de guix laminat tipus estàndard (A), per a revestir, de 12,5 mm de gruix i vora afinada (BA), entramat d'acer galvanitzat format per perfils cada 600 mm fixats al sostre i paret per a una alçària de cel ras de 4 m com a màxim. (P - 216)	35,94	8,980	322,74
7	P84O-AHFA	u	Registre per a cel ras de plaques de guix laminat format per portella de 50x50 cm2 amb marc d'alumini i fulla de placa guix laminat hidròfuga (H) amb un gruix total de 30 mm com a màxim, tanca de pressió i dispositiu de retenció, col·locat amb perfileria d'acer galvanitzat (P - 218)	72,80	4,000	291,20
8	E7D91A14	m2	Cel ras continu amb una resistència al foc R-120 format per plaques de silicat càlcic de 10 mm de gruix, amb una conductivitat tèrmica de 0,175 W/mK i una densitat de 870 kg/m3. inclou certificació del producte e instal·lació. (P - 3)	49,46	1,000	49,46
9	K83EHP1X	m2	Formació de calaix EI 120 suspès del sostre format per estructura autoportant de perfileria de planxa d'acer galvanitzat i plaques de guix laminat de 25 mm de gruix, fixades mecànicament a sostre a una alçaria>4m.inclo p.p medis auxiliars. Completament terminat. Inclou certificat. (P - 34)	126,07	4,000	504,28

PRESSUPOST

10	PE64-EQGB	m2	Protecció contra el foc EI-120 de conducte de ventilació metàl·lic amb plaques de silicat càlcic de 52 mm de gruix, amb una conductivitat tèrmica de 0,09 W/(m·K) i una densitat de 500 kg/m3, totalment instal·lat. Inclou certificat. (P - 356)	132,26	5,600	740,66
11	P7C40-5O0U	m2	Aïllament amb feltres de llana mineral de roca de densitat 60 a 70 kg/m3, de 80 mm de gruix amb 2,22 m2·K/W de resistència tèrmica i làmina d'alumini en la mateixa direcció de les fibres, col·locat sense adherir (P - 176)	9,50	11,230	106,69

TOTAL Capítol (1) **01.01.01.07** **15.265,45**

Obra	01	Pressupost MERCAT DE LA MERCÈ
Capítol	01	AMBIT A. SALA BROSSA, SERVEIS PÚBLICS, FAÇANA
Titol 3	01	OBRA CIVIL
Capítol (1)	08	FUSTERIA FUSTA

NUM.	CODI	UA	DESCRIPCIÓ	PREU	AMIDAMENT	IMPORT
1	PA23-73HX	m2	Fusteria interior sense pintar, amb porta de fulla batent de Fusta per a pintar de 40 mm de gruix, per a una llum de bastiment de 80x210 cm, amb bastiment de paredó per a porta, de fulles batents i tapajunts de fusta, pany amb clau, amb joc de manetes, d'alumini anoditzat, amb placa petita. Partida totalment acabada. (P - 262)	200,14	2,000	400,28
2	PAQB-BD9A	u	Porta block de fulles batents de fusta per a interior, batent, de 40 mm de gruix, amb una llum de pas de 70 cm d'amplària i 210 cm d'alçària, per a un gruix de bastiment de 10 cm, com a màxim, acabat melamina, amb fulla cares llises de tauler aglomerat hidròfug xapat, galzes i tapajunts de MDF xapat, ribet de goma, ferramenta de penjar, pany de cop i condemna, amb joc de manetes , d'alumini anoditzat, amb placa petita, de preu alt. Inclou bastidor per envà fin 10 cm. Acabat a dues cares amb melamina color RAL9010.Partida totalment acabada i instal·lada.(Codi P3) (P - 281)	232,90	6,000	1.397,40
3	PAQB-BD9M	u	Porta block de fulles batents de fusta per a interior, batent, de 40 mm de gruix, amb una llum de pas de 80 cm d'amplària i 210 cm d'alçària, per a un gruix de bastiment de 10 cm, com a màxim, acabat melamina, amb fulla cares llises de tauler aglomerat hidròfug xapat, galzes i tapajunts de MDF xapat, ribet de goma, ferramenta de penjar, pany de cop, amb joc de manetes, d'alumini anoditzat, amb placa petita, de preu alt. Inclou bastidor pe paret 15 cm. Acabat a dues cares amb melamina color RAL9010.Partida totalment acabada i instal·lada. (Codi P2) (P - 282)	250,76	3,000	752,28
4	PAQB-BDET	u	Porta block de fulles batents de fusta per a interior, batent, de 40 mm de gruix, amb una llum de pas de 90 cm d'amplària i 210 cm d'alçària, per a un gruix de bastiment de 10 cm, com a màxim, acabat melamina, amb fulla cares llises de tauler aglomerat hidròfug xapat, galzes i tapajunts de MDF xapat, ribet de goma, ferramenta de penjar, pany de cop, amb joc de manetes, d'alumini anoditzat, amb placa petita, de preu alt. Acabat a dues cares amb melamina color RAL9010.Partida totalment acabada i instal·lada.(codi P1) (P - 283)	253,95	1,000	253,95
5	PA23-73XX	m2	Porta d'una fulla batent de fusta escamotejada en parament vertical amb tarja fixa superior, també escamotejada. Gruix de 40 mm, amb una llum de pas de 92 cm d'amplària i 210 cm d'alçària, per a un gruix de bastiment de 15 cm, acabat exterior taulell fenòlic, amb cara interior llisa de tauler aglomerat hidròfug xapat acabat de melamina RAL 9010 , galzes i tapajunts de MDF xapat, ribet de goma, ferramenta de penjar, pany de cop, amb joc de manetes, d'alumini anoditzat, amb placa petita, inclou bastiment. Inclou, ferratges, maneta (per ús intensiu) i panys amb clau. Revestida amb panell fenòlic HPL gris per una cara. Partida totalment acabada. (codi P4) (P - 263)	525,43	1,000	525,43
6	PAP3-73H3	u	Folrat de bastiment de base de paredó, per a porta de fulles batents, amb fusta xapada amb melamina, per a una llum de bastiment de 70 cm d'amplària i de 210 cm d'alçària (P - 279)	51,36	6,000	308,16

PRESSUPOST

7	PAP3-73H2	u	Folrat de bastiment de base de paredó, per a porta de fulles batents, amb fusta xapada amb melamina, per a una llum de bastiment de 80 cm d'amplària i de 210 cm d'alçària (P - 278)	51,98	3,000	155,94
8	PAP3-73H4	u	Folrat de bastiment de base de paredó, per a porta de fulles batents, amb fusta xapada amb melamina, per a una llum de bastiment de 90 cm d'amplària i de 210 cm d'alçària (P - 280)	52,61	1,000	52,61
9	PAN4-36VI	u	Bastiment de base de paredó per a porta de fusta per a una llum de bastiment de 70 cm d'amplària i 210 cm d'alçària (P - 274)	30,14	6,000	180,84
10	PAN4-36V1	u	Bastiment de base de paredó per a porta de fusta per a una llum de bastiment de 80 cm d'amplària i 210 cm d'alçària (P - 273)	32,25	5,000	161,25
11	PAN4-36VM	u	Bastiment de base de paredó per a porta de fusta per a una llum de bastiment de 90 cm d'amplària i 210 cm d'alçària (P - 275)	33,44	2,000	66,88

TOTAL Capítol (1) **01.01.01.08** **4.255,02**

Obra	01	Pressupost MERCAT DE LA MERCÈ
Capítol	01	AMBIT A. SALA BROSSA, SERVEIS PÚBLICS, FAÇANA
Titol 3	01	OBRA CIVIL
Capítol (1)	09	SERRALLERIA

NUM.	CODI	UA	DESCRIPCIÓ	PREU	AMIDAMENT	IMPORT
1	PAS2-5QMM	u	Porta tallafocs metàl·lica, EI2-C 60, de dues fulles batents, per a una llum de 80+40x205 cm, /o 60+60x205 preu alt, col·locada.Inclou manetes. (P - 284)	740,18	1,000	740,18
2	PAS2-5QMS	u	Porta tallafocs metàl·lica, EI2-C 60, de dues fulles batents, per a una llum de 180x205 cm, preu alt, col·locada. Inclos manetes, claus. (EI01) (P - 287)	814,95	5,000	4.074,75
3	PAW8-78PK	u	Retenidor electromagnètic per a porta tallafocs de fulles batents, amb caixa, amb polsador de desbloqueig, força de retenció de 1100 N, 24 V c.c. de tensió d'alimentació, amb placa ferromagnètica articulada, segons la norma UNE-EN 1155, fixat a la paret (P - 300)	64,73	10,000	647,30
4	PAS2-5QMX	u	Porta metàl·lica reforçada per exterior, de dues fulles batents, feta a mida per a una llum de 180x230 cm., de 2 cares de xapa galvanitzada, amb cambra intermèdia replena de poliuretà injectat d'alta densitat, bastidor d'acer i marc d'acer galvanitzat amb patilles d'ancoratge a obra, col·locada. Inclos manetes. Acabat lacat Ral a definir. (EI02) (P - 289)	1.086,32	1,000	1.086,32
5	PAW8-78PX	u	Selector de tancament per a assegurar l'adequat tancament de les portes per a porta tallafocs de dues fulles, segons UNE-EN 1158. (P - 301)	68,26	6,000	409,56
6	PAW8-78PZ	u	Tancaporta per ùs frequent per a porta tallafoc, segons UNE-EN 1154. (P - 302)	183,63	12,000	2.203,56
7	PAZ1-H9MO	u	Cerradura maestreada con tres puntos de enclavamiento, colocada sobre hoja batiente puerta de madera o metàlica (P - 303)	158,75	1,000	158,75
8	P447-DMDF	kg	Acer S275JR segons UNE-EN 10025-2, en perfils laminats en calent sèrie L, LD, T, rodó, quadrat, rectangular i planxa, treballat a taller i amb una capa d'imprimació antioxidant, per a reforç d'elements d'encastament, recolzament i rigiditzadors, col·locat a l'obra amb soldadura / o fixació mecànica. En elements varis: estructura auxiliar de fals sotres, de guies persiana, de fusteria façana, de tabiques parades etc. segon desglossat en amidaments. Inclou fixacions a elements resistents (paviment , forjats, parets) (P - 141)	5,33	1.900,460	10.129,45
9	P4Z0-61TA	u	Ancoratge amb tac químic de 12 mm de diàmetre amb cargol, volandera i femella, sobre suport de fàbrica de maó massís/formigó. (P - 158)	11,59	172,000	1.993,48
10	P9S1-AJ8P	m2	Paviment de planxa plana de textura amb relleu, d'acer galvanitzat de 6 mm de gruix, col·locat soldat (P - 252)	111,50	9,120	1.016,88
11	PB31-HAGX	m2	Reixa de ventilació de lames de pletina d'acer galvanitzat de30/40x2 mm cada 40mm, amb marc de tubular d'acer 40x20, p.p.perfils	546,00	4,080	2.227,68

PRESSUPOST

			rigiditzadors verticals, ancorada amb morter de ciment 1:4, elaborat a l'obra + malla metàl·lica contra insectes. (P - 309)			
12	E9XTP	ut	Topall d'acer inoxidable marca Ocariz o equivalent per a porta (P - 4)	16,42	12,000	197,04
13	P8M1-HCHV	m2	Formació de contorn d'obertura (brancals i llinda) amb planxa d'acer galvanitzat de 8 mm de gruix, col.locada amb fixacions mecàniques (P - 236)	209,24	15,010	3.140,69
14	PB70-HC75	u	Conjunt d'elements per als dos extrems d'una línia de vida horitzontal fixa, formats per dos terminals d'acer inoxidable, els dos amb element amortidor de caigudes, fixats amb cargols d'acer inoxidable, un tensor de forqueta per a regulació del cable i dos terminals de cable amb elements protector, segons UNE_EN 795/A1 (P - 312)	619,42	6,000	3.716,52
15	PB70-HC77	u	Element de suport intermedi per a línia de vida horitzontal fixa, d'acer inoxidable, fixat amb cargols d'acer inoxidable, segons UNE_EN 795/A1 (P - 313)	79,80	8,000	638,40
16	PB70-HC6Z	u	Placa amb anella per a línea de vida, d'acer inoxidable, per a fixació d'arnès de seguretat, fixada amb cargols d'acer inoxidable, segons UNE_EN 795/A1 (P - 310)	37,83	12,000	453,96
17	PB70-HC70	m	Cable d'acer inoxidable 316, de 10 mm de diàmetre i composició 7x19+0, homologat per a línia de vida horitzontal segons UNE_EN 795/A1, fixat als terminals i als elements de suport intermig (separació < 15 m) i tesat (P - 311)	6,06	69,000	418,14

TOTAL Capítol (1) **01.01.01.09** **33.252,66**

Obra	01	Pressupost MERCAT DE LA MERCÈ
Capítol	01	AMBIT A. SALA BROSSA, SERVEIS PÚBLICS, FAÇANA
Titol 3	01	OBRA CIVIL
Capítol (1)	10	FUSTERIA EXTERIOR

NUM.	CODI	UA	DESCRIPCIÓ	PREU	AMIDAMENT	IMPORT
1	SPER001X	m2	Persiana enrotllable model TEC-100 TR fabricada en alumini extrussionat d'alta resistència de lamas de 100mm d'alt i gruix de 2,3 mm, lacat color a definir per la DF., TROQUELAT de dimensions 215 x 65 mm cosida lateralment mitjançant sistema de taps de poliamida lliscada, amb perfil de sòcol inferior reforçat de 116 mm amb junt inferior d'estanqueïtat. Guia estructural autoportant fabricada en alumini extrussionat de mesures 80 mm x 90 mm, amb nylon poliamida antifricció per a evitar fregament. Testers laterals de mesures 400 x 400 en punt rodó amb respectius suports. Eix de molles reforçats d'acer galvanitzat de 60/76 mm, amb politges d'acer galvanitzades de 220/240 mm amb coixenets interiors i proteccio exterior en nylon. Motorització i components electrònics sistema TECSYSTEMS o equivalent mitjançant motor central 220V monofàsico amb electofre. Sistema de desbloqueig mitjançat taquilla inox fabricada en acer inoxidable amb polsador home present de pujada i baixada, amb claur de seguretat i sistema de desbloqueig del motor en caso de fallada de subministre elèctric. Topalls de seguretat exteriors fabricats en acer. S'inclouen ajustos per adaptació de desnivells al paviment. Lacat RAL 7021 a confirmar en obra. Certificada segons norma EN – 13.241-1:2003 (PE02) (P - 551)	421,01	8,440	3.553,32
2	SPER001Y	m2	Persiana enrotllable model TEC-100 TR fabricada en alumini extrussionat d'alta resistència de lamas de 100mm d'alt i gruix de 2,3 mm, lacat color a definir per la DF., TROQUELAT de dimensions 215 x 65 mm cosida lateralment mitjançant sistema de taps de poliamida lliscada, amb perfil de sòcol inferior reforçat de 116 mm amb junt inferior d'estanqueïtat. Guia estructural autoportant fabricada en alumini extrussionat de mesures 80 mm x 90 mm, amb nylon poliamida antifricció per a evitar fregament. Testers laterals de mesures 400 x 400 en punt rodó amb respectius suports. Eix de molles reforçats d'acer galvanitzat de 60/76 mm, amb politges d'acer galvanitzades de 220/240 mm amb coixenets interiors i proteccio exterior en nylon. Motorització i components electrònics sistema TECSYSTEMS o equivalent mitjançant motor central 220V monofàsico amb electofre.	421,01	7,935	3.340,71

PRESSUPOST

			Sistema de desbloqueig mitjançat taquilla inox fabricada en acer inoxidable amb polsador home present de pujada i baixada, amb claur de seguretat i sistema de desbloqueig del motor en caso de fallada de subministre elèctric. Topalls de seguretat exteriors fabricats en acer. S'inclouen ajustos per adaptació de desnivells al paviment. Certificada segons norma EN – 13.241-1:2003 (codi PE3) (P - 552)			
3	PAFA-7R5A	u	Fusteria d'alumini lacat per un buit d'obra de 480x260 cm aprox.amb trencament de pont tèrmic, col·locada sobre bastiment de base, composta per una fulla fixa de 480x235 cm+ tarja superior cega de 480x25 cm, elaborada amb perfils de preu superior, classificació ínima 4 de permeabilitat a l'aire segons UNE-EN 12207, classificació mínima 9A d'estanquitat a l'aigua segons UNE-EN 12208 i classificació mínima C5 de resistència al vent segons UNE-EN 12210.Per rebre vidre aillant i de seguretat 3+3-12-5+5mm. Lacat RAL 7021 a confirmar en obra. Fusteries dotades amb galze per a envidrament, llistonets clipats, tapajunts amb inglets als escaires, junts d'estanqueïtat, segellat de perfileria amb masilla de silicona neutra, escopidor d'alumini sota finestra, tot els elements auxiliars. Inclou tots els treballs i materials necessaris per a deixar l'element totalment acabat, segons plànols i indicacions de la direcció facultativa. Tipus Cortizo o similar, igual que la existent a la façana principal del mercat. (Codi FE2). (P - 267)	2.420,33	1,000	2.420,33
4	PAFA-7R5B	u	Fusteria d'alumini lacat per un buit d'obra de 195 x2600 cm. amb trencament de pont tèrmic, col·locada sobre bastiment de base, composta per una fulla fixa de 195x235 cm+ tarja superior cega de 195x25 cm, elaborada amb perfils de preu superior, classificació mínima 4 de permeabilitat a l'aire segons UNE-EN 12207, classificació mínima 9A d'estanquitat a l'aigua segons UNE-EN 12208 i classificació mínima C5 de resistència al vent segons UNE-EN 12210. Per rebre vidre aillant i de seguretat 3+3-12-5+5mm. Lacat RAL 7021 a confirmar en obra. Fusteries dotades amb galze per a envidrament, llistonets clipats, tapajunts amb inglets als escaires, junts d'estanqueïtat, segellat de perfileria amb masilla de silicona neutra, escopidor d'alumini sota finestra, tot els elements auxiliars. Inclou tots els treballs i materials necessaris per a deixar l'element totalment acabat, segons plànols i indicacions de la direcció facultativa. Tipus Cortizo o similar. (Codi FEI-A). (P - 268)	1.030,94	1,000	1.030,94
5	PAFA-7R5C	u	Fusteria d'alumini lacat per un buit d'obra de 65x250 cm amb trencament de pont tèrmic, col·locada sobre bastiment de base, composta per una fulla fixa de 65x235 cm+ tarja superior cega de 650x25 cm, elaborada amb perfils de preu superior, classificació mínima 4 de permeabilitat a l'aire segons UNE-EN 12207, classificació mínima 9A d'estanquitat a l'aigua segons UNE-EN 12208 i classificació mínima C5 de resistència al vent segons UNE-EN 12210. Per rebre vidre aillant i de seguretat 3+3-12-5+5mm. Lacat RAL 7021 a confirmar en obra. Fusteries dotades amb galze per a envidrament, llistonets clipats, tapajunts amb inglets als escaires, junts d'estanqueïtat, segellat de perfileria amb masilla de silicona neutra, escopidor d'alumini sota finestra, tot els elements auxiliars. Inclou tots els treballs i materials necessaris per a deixar l'element totalment acabat, segons plànols i indicacions de la direcció facultativa.Tipus Cortizo o similar. (Codi FEI-B I FEI-C). (P - 269)	451,89	3,000	1.355,67
6	PAF9-5TGA	u	Fusteria d'alumini lacat per un buit d'obra de 222x250 cm amb trencament de pont tèrmic, col·locada sobre bastiment de base, composta per: - porta d'alumini lacat, amb dues fulles de vaivé, per un pas de 202x229 cm. per rebre vidre 5+5 mm, amb perfil horitzontal intermedi per rebre tirador;- tarja superior de 222x16 cm. per rebre tancament fixe de panell sanwich, elaborada amb perfils de preu superior, classificació mínima 4 de permeabilitat a l'aire segons UNE-EN 12207, classificació mínima 9A d'estanquitat a l'aigua segons UNE-EN 12208 i classificació mínima C5 de resistència al vent segons UNE-EN 12210. Lacat RAL 7021 a confirmar en obra. Per rebre vidre de 5+5 mm. Inclou tots els treballs i materials necessaris per a deixar l'element	2.762,91	1,000	2.762,91

			totalment acabat, segons plànols i indicacions de la direcció facultativa. Tipus Cortizo o similar. (Codi PE2) (P - 266)			
7	PAN5-7Z9X	m	Bastiment de base per a fusteria exterior, de tub d'acer galvanitzat de secció 50 / 60x20 mm2, o de tub d'alumini segon sistema de carpinteria instal·lada, ensemblat mitjançant esquadres i amb patilles d'ancoratge per a la fixació al parament i cargols per a la fixació de la fusteria. Col·locat. (P - 276)	8,28	42,330	350,49
8	PAM0-4WDX	u	Joc de 2 tirador horitzontals per porta vaiven ample 1 m. amb plaques de fixació, col·locat sobre fusteria d'alumini. En barra diam. 30mm d'alumini anodizat color RAL 7021 .Amb tots el accesoris per a la seva complerta col·locació. Preu per joc de 2 tiradors. (Codi PE2) (P - 271)	227,78	2,000	455,56
9	P861-6YRX	m2	Folrat de perfils metàl·lics cs amb planxa d'alumini de 0,8 mm de gruix, acabat lacat color especial, treballat al taller, col·locat amb adhesiu especial per xapa. Lacat RAL 7021 a confirmar en obra. (P - 221)	53,03	4,000	212,12
10	P861-6YRF	m2	Folrat de parament vertical amb planxa d'alumini de 2 mm de gruix, acabat lacat color especial, treballat al taller, col·locat amb fixacions mecàniques sobre perfileria d'acer galvanitzat amb muntants cada 40 cm. Lacat RAL 7021 a confirmar en obra. (P - 220)	77,39	1,250	96,74
11	P7C40-5O0K	m2	Aïllament amb feltres de llana mineral de roca de densitat 41 a 45 kg/m3, de 60 mm de gruix amb 1,67 m2·K/W de resistència tèrmica i làmina d'alumini en la mateixa direcció de les fibres, col·locat sense adherir (P - 175)	7,29	5,760	41,99
12	PANR-61RX	u	Repàs i reparació de mòdul de fusteria exterior practicable d'acer pintat, existent a alçada>5m, de mides aprox fins 80x250 cm: repàs de ferramenta, de perfils, reparació o sustitució d'elements en mal estat, inclós del sistema de tancament de finestra i tots els elements necessaris per el correct funcionament de la finestra, amb elevador eléctric.des de l'interior del mercat, incós repàs de pintura, càrrega manual de runa sobre contenidor i transport a dipòsit controlat. (P - 277)	176,49	7,000	1.235,43

TOTAL Capítol (1) **01.01.01.10** **16.856,21**

Obra	01	Pressupost MERCAT DE LA MERCÈ
Capítol	01	AMBIT A. SALA BROSSA, SERVEIS PÚBLICS, FAÇANA
Titol 3	01	OBRA CIVIL
Capítol (1)	11	VIDRERIA I MAMPARES

NUM.	CODI	UA	DESCRIPCIÓ	PREU	AMIDAMENT	IMPORT
1	P660-73GX	m2	Mampara fixa modular, vidriada de terra a sostre formada per: perfileria vista superior/lateral de 45x45 mm e inferior de 60x45 mm, d'alumini anoditzat o lacat estàndard; vidre de seguretat incolor de 6+6 mm. units mitjançant làmina de butiral de polivinil incolor, junt entre vidres amb silicona, sense perfileria entre mòduls. Segellat de mampara amb sostre, terra i parets mitjançant aplicació de banda adhesiva de cautxú e=4mm. Alçada mampara 250cm. Fixada superiorment a estructura auxiliar(no inclosa). Fins i tot p/p de s.c. premarc si necessari, ferraments, rematades, segellat de junts, suports, trobades amb altres tipus de paraments, col·locació de canalitzacions per a instal·lacions i encaixos per a mecanismes elèctrics. Totalment acabada. (CodiM01-M02) (P - 165)	263,49	11,500	3.030,14
2	P663-AJHS	m2	Mòdul de porta de vidre d'una fulla batent de 10 mm de gruix i 82.5x250 cm de llum de pas, amb mecanisme de fre, inclosa la ferramenta, per a mampara modular amb perfils d'alumini, col·locat. Vidre 5+5 mm + butiral transparent. Mides a verificar a l'obra. (codi M01) (P - 167)	386,95	4,100	1.586,50
3	PAM0-4WDY	u	Pany per a porta de vidre, col·locat. Amb clau i manetes.Acer inoxidable mate. (P - 272)	177,14	2,000	354,28
4	PC1D-9QLX	m2	Vidre aïllant de lluna incolora de 5+5 mm de gruix amb 1 butiral transparent classe 2 (B) 2 segons UNE-EN 12600, cambra d'aire de 12 mm i lluna de 3+3 mm de gruix amb 1 butiral transparent de lluna	95,13	20,895	1.987,74

PRESSUPOST

			incolora, classe 2 (B) 2 segons UNE-EN 12600, col·locat amb perfils conformats de neoprè sobre alumini o PVC (P - 320)			
5	PC1H-5D7C	m2	Vidre laminar de seguretat 2 llunes, amb acabat de lluna incolora, de 5+5 mm de gruix, amb 1 butiral transparent, classe 2 (B) 2 segons UNE-EN 12600, col·locat amb perfils conformats de neoprè sobre alumini o PVC (P - 321)	55,99	4,370	244,68

TOTAL Capítol (1) **01.01.01.11** **7.203,34**

Obra	01	Pressupost MERCAT DE LA MERCÈ
Capítol	01	AMBIT A. SALA BROSSA, SERVEIS PÚBLICS, FAÇANA
Titol 3	01	OBRA CIVIL
Capítol (1)	12	ACER INOX

NUM.	CODI	UA	DESCRIPCIÓ	PREU	AMIDAMENT	IMPORT
1	P860-7AA3	m2	Folrat de parament vertical amb planxa d'acer inoxidable 1.4301 (AISI 304), de 2 mm de gruix, acabat mate i treballat al taller, col·locat amb fixacions mecàniques sobre perfileria d'acer galvanitzat amb muntants cada 60 cm (P - 219)	106,28	4,000	425,12
2	P4R0-DYY4	kg	Acer inoxidable austenític de designació 1.4301 (AISI 304), per a estructures, en perfils conformats tipus L, U, treballat a taller i col·locat a l'obra (P - 157)	9,49	152,340	1.445,71
3	PB1D-52WO	m	Passamà d'acer inoxidable 1.4301 (AISI 304) de 43 mm de diàmetre, acabat polit i abrillantat, amb suport de platines d'acer, fixat mecànicament (P - 308)	91,16	43,500	3.965,46

TOTAL Capítol (1) **01.01.01.12** **5.836,29**

Obra	01	Pressupost MERCAT DE LA MERCÈ
Capítol	01	AMBIT A. SALA BROSSA, SERVEIS PÚBLICS, FAÇANA
Titol 3	01	OBRA CIVIL
Capítol (1)	13	PINTURA

NUM.	CODI	UA	DESCRIPCIÓ	PREU	AMIDAMENT	IMPORT
1	P89I-4V8R	m2	Pintat de parament horitzontal de guix, amb pintura plàstica amb acabat llis, amb una capa segelladora i dues d'acabat. (P - 230)	6,79	143,495	974,33
2	P89I-4V8T	m2	Pintat de parament vertical de guix, amb pintura plàstica amb acabat llis, amb una capa segelladora i dues d'acabat, Fins alçada 3m. Color blanco o a definir en obra. (P - 231)	5,88	214,950	1.263,91
3	P89J-4UDV	m2	Pintat de parament vertical d'acer, amb esmalt sintètic, amb dues capes d'imprimació anticorrosiva Indeterminat i dues d'acabat. Ral 7021 en façana exterior i Ral a decidir en interior. A confirmar amb DF (P - 232)	14,37	36,720	527,67
4	P89O-4UD6	m2	Pintat de reixade lames d'acer, amb esmalt sintètic, una capa d'imprimació antioxidant i dues capes d'acabat. 1 cara. (P - 233)	19,11	8,000	152,88
5	P89H-4V77	m2	Pintat de parament vertical exterior de ciment granulat, amb pintura al silicat amb acabat llis, amb una capa de fons i dues d'acabat. (P - 228)	11,61	68,882	799,72
6	P89G-43U4	m2	Pintat de portes cegues de fusta, a l'esmalt sintètic, amb una capa segelladora i dues d'acabat (P - 227)	19,30	4,200	81,06
7	P874-4UCX	m2	Neteja de façana de fàbrica de maons ceràmics cara vista massissos d'elaboració manual (teular) en estat de conservació regular, mitjançant raspallada manual amb aigua i raspall tou d'arrels, considerant un grau de complexitat baix. (P - 222)	23,70	21,965	520,57
8	P8B1-6078	m2	Hidrofugat de parament vertical exterior amb pintura de siloxans (P - 235)	7,36	21,965	161,66

PRESSUPOST

TOTAL Capítol (1)	**01.01.01.13**	**4.481,80**
Obra	01	Pressupost MERCAT DE LA MERCÈ
Capítol	01	AMBIT A. SALA BROSSA, SERVEIS PÚBLICS, FAÇANA
Titol 3	01	OBRA CIVIL
Capítol (1)	14	SANEJAMENT

NUM.	CODI	UA	DESCRIPCIÓ	PREU	AMIDAMENT	IMPORT
1	KD3111BX	u	Bonera sifónica de acer inox AISI304 de 20X20cm.tipo industrial, Cainox o similar amb reixa registrable, cubeta plana, sortida vertical/horitzontal diam 63 mm. amb cesta recollida residus. Inclós subministrament, instal.lació, conexió a desguas, elements auxiliars, supports, p.p. d'accessoris i material auxiliar,.Tot inclós, muntat i/o en funcionament. (P - 39)	224,64	10,000	2.246,40
2	KD111B9Y	h	Revisió i neteja de xarxa sanejament existent a la zona d'actuació. (P - 36)	59,51	7,000	416,57
3	KD111B8X	pa	Conexió de desguasos a xarxa de sanjament existent enterrada. Inclou part proporcional de materials i accessoris. Inclós subministrament, instal.lació, elements auxiliars, supports, p.p. d'accessoris i material auxiliar, ajudes de paleteria. Tot inclós, muntat i/o en funcionament (P - 35)	145,35	4,000	581,40
4	K45R32AS	pa	Previsó per treballs sanejament en zones ocultes, no previsibles, com adaptació de trams no previstos. A comprobar a l'obra amb la DF. (P - 26)	925,00	1,000	925,00
5	PD18-8D5Q	m	Baixant de tub de PVC-U de paret massissa, àrea d'aplicació B segons norma UNE-EN 1329-1, de DN 110 mm, classe de reacció al foc B-s1, d0 segons norma UNE-EN 13501-1, incloses les peces especials i fixat mecànicament amb brides (P - 323)	26,68	14,000	373,52
6	PD1A-F121	m	Desguàs d'aparell sanitari amb tub de PVC-U de paret massissa, àrea d'aplicació B segons norma UNE-EN 1329-1, classe de reacció al foc B-s1, d0 segons norma UNE-EN 13501-1, de DN 40 mm, fins a baixant, caixa o clavegueró (P - 326)	19,71	45,700	900,75
7	PD1A-F124	m	Desguàs d'aparell sanitari amb tub de PVC-U de paret massissa, àrea d'aplicació B segons norma UNE-EN 1329-1, classe de reacció al foc B-s1, d0 segons norma UNE-EN 13501-1, de DN 75 mm, fins a baixant, caixa o clavegueró (P - 327)	22,73	13,500	306,86
8	PD1A-F11X	m	Desguàs d'aparell sanitari amb tub de PVC-U de paret massissa, àrea d'aplicació B segons norma UNE-EN 1329-1, classe de reacció al foc B-s1, d0 segons norma UNE-EN 13501-1, de DN 90 mm, fins a baixant, caixa o clavegueró (P - 325)	24,55	33,500	822,43
9	PD1A-F11H	m	Desguàs d'aparell sanitari amb tub de PVC-U de paret massissa, àrea d'aplicació B segons norma UNE-EN 1329-1, classe de reacció al foc B-s1, d0 segons norma UNE-EN 13501-1, de DN 110 mm, fins a baixant, caixa o clavegueró (P - 324)	29,26	19,500	570,57
10	PD79-ELKT	m	Clavegueró amb tub de PVC-U de paret massissa per a sanejament amb pressió, de DN 110 mm i de PN 6 bar segons norma UNE-EN 1456-1, sobre llit de sorra de 15 cm de gruix i reblert amb sorra fins a 30 cm per sobre del tub (P - 337)	40,29	13,000	523,77
11	PD79-ELJT	m	Clavegueró amb tub de PVC-U de paret compacta per a sanejament soterrat o aeri amb pressió, diàmetre nominal DN 125, pressió nominal PN 6, ús previst P (sanejament amb pressió), fabricació segons norma UNE-EN ISO 1452-2, per a unió elàstica amb anella elastomèrica d'estanquitat, col·locat al fons de la rasa sobre llit de sorra de 10 cm de gruix i reblert de sorra fins a 30 cm per sobre del tub (P - 335)	42,05	13,000	546,65
12	PD79-ELJJ	m	Clavegueró amb tub de PVC-U de paret massissa per a sanejament amb pressió, de DN 200 mm i de PN 6 bar segons norma UNE-EN 1456-1, sobre llit de sorra de 15 cm de gruix i reblert amb sorra fins a	77,83	23,000	1.790,09

PRESSUPOST

			30 cm per sobre del tub (P - 334)			
13	PD31-56DP	u	Pericó de pas i tapa registrable, de 60x60x60 cm de mides interiors, amb paret de 15 cm de gruix de maó massís de 290x140x50 mm, arrebossada i lliscada per dins amb morter 1:2:10, sobre solera de formigó en massa de 10 cm i amb tapa prefabricada de formigó armat. En zonas am paviment gres la tapa serà de metàl per paviment (no inclosa). (P - 329)	380,11	2,000	760,22
14	PDK1-DXAX	u	Bastiment i tapa per a pericó de sanejament, estanc, emplenable, per transit peaonal i pesat , de acer inox AISI 304 de 600x600x70 mm, tancament amb junta EPDM, col·locat amb morter. Inclou, mallat 50x50x4 i 2 claus. Tipus Cainox o similar Clase de carga B 125. (P - 339)	401,33	3,000	1.203,99

TOTAL	**Capítol (1)**	**01.01.01.14**	**11.968,22**

Obra	01	Pressupost MERCAT DE LA MERCÈ
Capítol	01	AMBIT A. SALA BROSSA, SERVEIS PÚBLICS, FAÇANA
Titol 3	01	OBRA CIVIL
Capítol (1)	15	CAMBRES FRIGORÍFIQUES - PANELLS AÏLLAMENT

NUM.	CODI	UA	DESCRIPCIÓ	PREU	AMIDAMENT	IMPORT
1	P7CN1-CUPY	m2	Partició interior, per a cambra frigorífica de productes refrigerats, amb temperatura ambient superior a 0°C, formada per panells sandvitx aïllants formats per dues planxes d'acer galvanitzat en calent i prelacat i aïllament de poliisocianurat (PIR) amb prestacions al foc millorades, amb un gruix total de 100 mm, amb la cara exterior grecada i la cara interior grecada, color blanc, gruix de les planxes (ext/int) 0.6/0,5 mm, junt longitudinal encadellat i sistema de fixació vista, per a cambra frigorífica, col·locat. Panell Euroclasse B-s2, d0 de reacció al foc segons UNE-EN 13501-1. Inclou p.p de:-Repercussió, per m², de perfils d'acer galvanitzat, per a muntatge de panell sandvitx aïllant, d'acer. (P - 179)	65,64	21,690	1.423,73
2	P7CN1CUXY	ml	Suministrament i muntatge de perfil sanitari, còncau, de PVC, color blanc, amb perfil de fixació en L d'alumini, de 1000 mm d'amplada i 4000 mm de longitud, per a trobada de panells sandvitx aïllants en cambres frigorífiques.Inclou peces de cantonada interior, de PVC, color blanc, per a trobada de perfils sanitaris. (P - 177)	12,06	16,400	197,78
3	P7CN1CUXZ	ml	Suministrament i muntatge de Sòcol sanitari, de PVC, color blanc, de 1000 mm d'amplada i 4000 mm de longitud, per a cambres frigorífiques. (P - 178)	14,10	6,600	93,06
4	P7CN1-CUZX	u	Porta frigorífica pivotant, per a buit de dimensions útils 800x1900 mm, de cambra frigorífica, amb temperatura de treball fins a 0 °C. FULLA: de 75 mm d'espessor, amb bastidor de perfil estructural d'alumini anoditzat, revestiment en totes dues cares de xapa d'acer inoxidable i ànima d'escuma de poliuretà injectada a alta pressió, de densitat entre 40 i 45 kg/m³, amb marc de perfils amb trencament de pont tèrmic i doble rivet perimetral sobre suport de PVC; ACCESSORIS: pany amb clau, amb possibilitat d'apertura des de l'interior. Col·locació en panell frigorífic de 10 cm. (P - 181)	1.281,84	1,000	1.281,84
5	P7CN1-CUTX	m2	Partició interior paret/sostre formada per panells encadellats de sectorització de 150 mm d'espessor, Euroclasse A2-s1, d0 de reacció al foc i resistencia al foc EI-180 segons, formada per panell sandvitx amb dues planxes d'acer galvanitzat en calent i prelacat amb la cara exterior grecada i la cara interior grecada, color blanc, espessor ext/int. 0.5 mm i nucli de llana de roca amb densidad mitjana mínima de 100 kg/m3. Junt longitudinal encadellat i sistema de fixació sobre element	75,41	188,059	14.181,53

PRESSUPOST

			de forjat resistent. Sobrecàrreg d'us mínima de 80-100 kg.per a manteniment (aplicable a la la llum del panell entre recolçzament).Totalment col·locat. (P - 180)			
6	P7CN1-CZZZ	u	Subministrament i muntatge de cortina de lamel·les de PVC: cortina elàstica industrial de 180x210 mm, transparent, completament premuntada, rails de muntatge galvanitzats, resistent a la intempèrie, protecció contra esquitxades (P - 182)	263,62	1,000	263,62
7	P7C25-DDHV	m2	Aïllament de planxa de poliestirè extruït (XPS), de 60 mm de gruix, resistència a compressió >= 300 kPa, resistència tèrmica entre 1.935 i 1,765 m2·K/W, amb la superfície llisa i cantell encadellat, col·locada sense adherir (P - 174)	12,71	2,800	35,59

TOTAL Capítol (1) **01.01.01.15** **17.477,15**

Obra	01	Pressupost MERCAT DE LA MERCÈ
Capítol	01	AMBIT A. SALA BROSSA, SERVEIS PÚBLICS, FAÇANA
Titol 3	01	OBRA CIVIL
Capítol (1)	16	MOBILIARI

NUM.	CODI	UA	DESCRIPCIÓ	PREU	AMIDAMENT	IMPORT
1	M_03	u	Subministrament i col·locació d'armari d'oficina 80x44cm h=198cm, 2 portes, fusta acabat melamina, 4 prestatges, Acabat exterior marfil /o fusta silmilar mesa reunion o a definir per la propietat. Armaris tipus mod Basic de Ofiprix / Montiel o similar. (P - 42)	485,00	1,000	485,00
2	M_08	u	Suministre i col·locació de silla de confident apilable, estructura d'alumini alta resistència amb potes fixes, seient i respatller reforçat material plastic, tipus mod. otus de Ofiprix o similar. Color a definir per la propietat. (P - 44)	99,00	2,000	198,00
3	M_07	u	Suministre i col·locació de cadira depatx amb rodes, estructura metàl·lica i PVC injectat, braços fixos, elevació graduable, seient i respatller teixit acrílic amb encoixinat.Color a definir per la propietat. (P - 43)	179,00	2,000	358,00
4	M_01Y	u	Subministre i col·locació taula despatx 140x80. Taulell de melamina de gruix 19mm, color pino/roble,amb estructura d'alumini travesser d'alumini extruït pintat amb recobriment de pols epoxi color metàl·lic. Inclou forat passacables. Tipo Kubica de ofiprix o similar. (P - 46)	338,00	1,000	338,00
5	M_01W	u	Subministrament i col·locació de moble mostrador per punt d'informació de mides 238x60x74 cm.d'alçada + peça de mostrador alt de xapa alumini, fins 100 cm d'alçada total segon planols de projecte. Realitzat en estructrua de tubulars de acer laminat acabat epoxi color alumini+ tauler de fusta hidrofuga 19 mm, i taulell superior de 35 mm.de gruix, tancat en cara frontal. Acabat en melamina color gris+ taulell fenolic en cara vertical exterior(frontal). Inclou un espai accesible per cadira de rodes de 80 cm d'ample, sense tancament frontal i amb tancament posterior i lateral. Iclou modul de 50 cm amb 2 prestatges de tauler de fusta acabat melamina gris. Peça superior del mostrador formada per xapa d'alumini anoditzat de5 mm en L de mides 120 cm longitud x60 cm alçada x25 cm., ancorada mecanicamente al taullell amb U atornillades. aquesta peça de mostrador es situará a una alçada total del terra de 100 cm. Sòcol de xapa d'alumini anoditzat. Forats passacables.	2.200,00	1,000	2.200,00

PRESSUPOST

			Totalment acabat e instal·lat. (P - 45)			
6	M_01Z	u	Subministrament i col·locació de buck calaixera per despatx, de 42x50, h.51 cm, en xapa d'acer 2 mm color alumini i frontal de melamina 19mm.,amb rodes, pany i clau de seguredad. (P - 47)	319,00	1,000	319,00

TOTAL Capítol (1) **01.01.01.16** **3.898,00**

Obra	01	Pressupost MERCAT DE LA MERCÈ
Capítol	01	AMBIT A. SALA BROSSA, SERVEIS PÚBLICS, FAÇANA
Titol 3	01	OBRA CIVIL
Capítol (1)	17	MARQUESINA EXTERIOR

NUM.	CODI	UA	DESCRIPCIÓ	PREU	AMIDAMENT	IMPORT
1	P447-DMDF	kg	Acer S275JR segons UNE-EN 10025-2, en perfils laminats en calent sèrie L, LD, T, rodó, quadrat, rectangular i planxa, treballat a taller i amb una capa d'imprimació antioxidant, per a reforç d'elements d'encastament, recolzament i rigiditzadors, col·locat a l'obra amb soldadura / o fixació mecànica. En elements varis: estructura auxiliar de fals sotres, de guies persiana, de fusteria façana, de tabiques parades etc. segon desglossat en amidaments. Inclou fixacions a elements resistents (paviment , forjats, parets) (P - 141)	5,33	799,710	4.262,45
2	P446-DMAP	kg	Acer S275JR segons UNE-EN 10025-2, per a elements d'ancoratge formats per peça simple, en perfils laminats en calent sèrie L, LD, T, rodó, quadrat, rectangular i planxa, treballat a taller i galvanitzat, col·locat a l'obra amb cargols. PLAQUES /PERFILS ANCORATGE (P - 140)	4,18	62,000	259,16
3	P4Z6-6YXL	u	Ancoratge amb tac químic de diàmetre 16 mm amb cargol, volandera i femella (P - 159)	17,03	96,000	1.634,88
4	PAV4-AHEX	m2	Gelosia de panell fixe formada per llistons de fusta pi flandes de 50x20 mm de secció separats 35 mm amb tractament fungicida i lasur per anar a l'exterior, fixats mecànicament sobre pletina d'acer galvanitzat 40x3 mm (o/bastiment d'alumini anoditzat de secció 40x40 mm), col·locada amb fixacions mecàniques a estructrua de suport (no inclosa). Similar a l'existent. SEGON PLANOL DE DETALL (P - 299)	378,73	55,300	20.943,77

TOTAL Capítol (1) **01.01.01.17** **27.100,26**

Obra	01	Pressupost MERCAT DE LA MERCÈ
Capítol	01	AMBIT A. SALA BROSSA, SERVEIS PÚBLICS, FAÇANA
Titol 3	01	OBRA CIVIL
Capítol (1)	18	RETOLACIÓ

NUM.	CODI	UA	DESCRIPCIÓ	PREU	AMIDAMENT	IMPORT
1	PB92-H8NX	u	Lletra corporìa retallada d'alumini color gris de 5 m espessor i 250 mm d'alçada fixada mecànicamen al suport,per formació de rètol. Col·locada. Segon planols. (P - 315)	66,17	24,000	1.588,08
2	PB92-H8NR	u	Placa de senyalització interior de planxa d'acer inoxidable llisa, amb caràcters alfanumèrics i/o pictogrames, de 20 x 20 cm, amb suport, fixada mecànicament (P - 314)	52,49	8,000	419,92
3	PCZ0-CNIX	m2	Làmina adhesiva de polivinili translúcid, efecte àcid, en cara interior de vidre, col·locat adherit. en bandes horitzontals de alçada màxima 100c m + 30 cm. (P - 322)	54,62	5,480	299,32

PRESSUPOST

TOTAL Capítol (1)	**01.01.01.18**	**2.307,32**
Obra	01	Pressupost MERCAT DE LA MERCÈ
Capítol	01	AMBIT A. SALA BROSSA, SERVEIS PÚBLICS, FAÇANA
Titol 3	02	INSTAL·LACIONS
Capítol (1)	I1	ELECTRICITAT

NUM.	CODI	UA	DESCRIPCIÓ	PREU	AMIDAMENT	IMPORT
1	PG47-XX01	u	Subministre i col·locació de nou subquadre elèctric de l'obrador de la parada existent (SQ.OB) tipus armari metàl·lic, marca Schenider Electric o equivalent, per col·locar en el seu interior els elements elèctrics de tall i protecció de xarxa, segons esquema unifilar. Inclús parts proporcionals de pletines, senyalitzacions, rotulació de ciruïts, terminals, bornes, etc. Per un correcte muntatge, amb 30% espai lliure. El cablejat interior serà lliure d'halogens. Segons RBT i normatives vigents. Inclós subministrament, instal.lació, elements auxiliars, supports, p.p. d'accessoris i material auxiliar, ajudes de paleteria. Tot inclós, muntat i/o en funcionament. S'ha de acabar de verificar els elements del quadre elèctric amb el paradista (P - 447)	1.040,74	1,000	1.040,74
2	PG47-XX02	u	Subministre i col·locació de nou subquadre elèctric de planta baixa (SQ.PB) tipus armari metàl·lic, marca Schenider Electric o equivalent, per col·locar en el seu interior els elements elèctrics de tall i protecció de xarxa, segons esquema unifilar. Inclús parts proporcionals de pletines, senyalitzacions, rotulació de ciruïts, terminals, bornes, etc. Per un correcte muntatge, amb 30% espai lliure. El cablejat interior serà lliure d'halogens. Segons RBT i normatives vigents. Inclós subministrament, instal.lació, elements auxiliars, supports, p.p. d'accessoris i material auxiliar, ajudes de paleteria. Tot inclós, muntat i/o en funcionament. (P - 448)	2.910,72	1,000	2.910,72
3	PG47-XX03	u	Subministre i col·locació de nou subquadre elèctric provisional tipus armari metàl·lic (SQ.PR) marca Schenider Electric o equivalent, per col·locar en el seu interior els elements elèctrics de tall i protecció de xarxa, segons esquema unifilar. Inclús parts proporcionals de pletines, senyalitzacions, rotulació de ciruïts, terminals, bornes, etc. Per un correcte muntatge, amb 30% espai lliure. El cablejat interior serà lliure d'halogens. Segons RBT i normatives vigents. Inclós subministrament, instal.lació, elements auxiliars, supports, p.p. d'accessoris i material auxiliar, ajudes de paleteria. Tot inclós, muntat i/o en funcionament. (P - 449)	312,12	1,000	312,12
4	PG47-XX04	u	Modificació del quadre general (Q.G.D), desinstal·lant les proteccions necessaries e instal·lant les noves proteccions dels nous subquadres de planta baixa (SQ.PB) i provisional (SQ.PR): - Interruptor automàtic magnetotèrmic de 32 A d'intensitat nominal, tipus PIA corba C, tetrapolar (4P), de 6000 A de poder de tall segons UNE-EN 60898 i de 10 kA de poder de tall segons UNE-EN 60947-2, de 4 mòduls DIN de 18 mm d'amplària, muntat en perfil DIN. - Interruptor automàtic magnetotèrmic de 16 A d'intensitat nominal, tipus PIA corba C, bipolar (2P), de 6000 A de poder de tall segons UNE-EN 60898, de 2 mòduls DIN de 18 mm d'amplària, muntat en perfil DIN. - Interruptor diferencial de la classe AC, gamma terciari, de 40 A d'intensitat nominal, tetrapolar (4P), de sensibilitat 0,3 A, de desconnexió fix selectiu, amb botó de test incorporat i indicador mecànic de defecte, construït segons les especificacions de la norma UNE-EN 61008-1, de 4 mòduls DIN de 18 mm d'amplària, muntat en perfil DIN Totalment instal·lat i connexionat. En perfecte estat de funcionament. S'inclouen petits materials necessaris per duur a terme aquesta tasca	506,45	1,000	506,45

PRESSUPOST

			(P - 450)			
5	PG47-EOHU	u	Modificació quadre felca per la col·locació necessaries pel connexionat del subquadre obrador consistent en Interruptor automàtic magnetotèrmic de 25 A d'intensitat nominal, tipus PIA corba C, tetrapolar (4P), de 6000 A de poder de tall segons UNE-EN 60898 i de 10 kA de poder de tall segons UNE-EN 60947-2, de 4 mòduls DIN de 18 mm d'amplària, muntat en perfil DIN (P - 445)	82,36	1,000	82,36
6	PH57-B37V	u	Llum d'emergència amb làmpada led, amb una vida útil de 100000 h, no permanent i no estanca amb grau de protecció IP4X, aïllament classe II, amb un flux aproximat de 140 a 170 lm, 1 h d'autonomia, de forma rectangular amb difusor i cos de policarbonat, preu alt, col·locat encastat (P - 473)	95,31	20,000	1.906,20
7	PH57-XX01	u	Subministrament, col·locació e instal·lació de pantalla LED lineal empotrada Marca: LAMP Model: FIL 45 REC 1400 o equivalent.Model similar al que ja existeix en el propi mercat. Potencia: 45W Temperatura de color: 3000K amb CRI80 i equip electrònic incorporat Grau protecció IP20, IK07 Flux de sortida: 4660 lm No regulable Mesures: 1400x55 mm Color: Blanc mate RAL 9010 S'inclouen tots els petits materials necessaris per la seva instal·lació. Totalment instal·lat i en perfecte estat de funcionament. Muntat encastat. Amb part p.p. de cablejat, accessoris per a muntar encastat. Inclosos medis elevadors. Muntat i connexionat. Totes les feines s'han de realitzar fora de l'horari comercial del Mercat i sense ocasionar molèsties als usuaris i concessionaris del mercat. (P - 475)	17,85	15,000	267,75
8	PH14-XX02	u	Subministrament i col·locació de Downlight led orientable MRD 7.30 B de CASTAN o equivalent. 7 W CRI 95 regulable per tall de fase (trading edge). Acabat en color blanc. Muntat encastat. Amb part p.p. de cablejat, accessoris per a muntar encastat. Inclosos medis elevadors. Muntat i connexionat. Totes les feines s'han de realitzar fora de l'horari comercial del Mercat i sense ocasionar molèsties als usuaris i concessionaris del mercat. (P - 472)	47,18	20,000	943,60
9	PH14-XX01	u	Subministrament i col·locació de Downlight led DML 38.30 B de CASTAN o equivalent d'alt rendimient. Fabricat íntegramen en alumini. òtica d'alumini pur amb tecnologia ´´spherolite´´ de 45º d'alt confort visual. 3000ºK 17W 3000 lm Rendimient 176 lm x watt 10 cms diàmetre acabat color blanc. Muntat encastat. Amb part p.p. de cablejat, accessoris per a muntar encastat. Inclosos medis elevadors. Muntat i connexionat. Totes les feines s'han de realitzar fora de l'horari comercial del Mercat i sense ocasionar molèsties als usuaris i concessionaris del mercat. (P - 471)	82,64	13,000	1.074,32
10	EHB5RXXX	u	Subministrament, col·locació e instal·lació de llumenera estanca amb leds amb una vida útil <= 50000 h, de forma rectangular, de 1300 mm de llargària, 30,50 W de potència, flux lluminós de 4200 lm, aïllament classe I, cos i difusor de policarbonat i grau de protecció IP65.Philips WTC470C LED42S/840 PSU VWB L1300 o equivalent. Totalment instal·lada i en perfecte estat de funcionament. S'inclouen els petits materials necessaris per la seva correcta instal·lació. Amb part p.p. de cablejat, accessoris per a muntar superficialment.	292,85	18,000	5.271,30

PRESSUPOST

			Inclosos medis elevadors. Muntat i connexionat. Totes les feines s'han de realitzar fora de l'horari comercial del Mercat i sense ocasionar molèsties als usuaris i concessionaris del mercat. (P - 14)			
11	PG86-XX01	u	Detector de presencia, amb connexió a bus de cable, per a caixa universal, amb adaptador, placa i marc de preu superior, amb accessoris de muntatge, muntat i connectat per instal·lar a la pared amb angle de detecció 180º i 10 metres de distància. (P - 468)	93,24	11,000	1.025,64
12	PG86-XX02	u	Detector de presencia, amb connexió a bus de cable, per a caixa universal, amb adaptador, placa i marc de preu superior, amb accessoris de muntatge, muntat i connectat per instal·lar al cel ras amb angle de detecció 360º i 10 metres de distància. (P - 469)	173,93	2,000	347,86
13	PG86-XX03	u	Detector de presencia, amb connexió a bus de cable, per a caixa universal, amb adaptador, placa i marc de preu superior, amb accessoris de muntatge, muntat i connectat per instal·lar al cel ras amb angle de detecció 360º, 10 metres de distància i estanc amb grau de protecció IP65. (P - 470)	190,43	3,000	571,29
14	PG6O-77QT	u	Presa de corrent de tipus universal, bipolar (2P), 16 A 250 V, amb tapa, preu superior, encastada (P - 466)	16,80	17,000	285,60
15	PG6N-XX01	u	Presa de corrent industrial de tipus semiencastat, 3P+N+T, de 25 A i 380-415 V de tensió nominal segons norma UNE-EN 60309-1, amb grau de protecció d'IP-44, col.locada (P - 465)	31,60	1,000	31,60
16	PG6O-77RX	u	Presa de corrent de superfície, bipolar amb presa de terra lateral, (2P+T), 16 A 250 V, amb tapa i caixa estanca, amb grau de protecció IP-55, preu alt, muntada superficialment (P - 467)	20,62	11,000	226,82
17	PG63-XX01	u	Caixa de mecanismes de superficie formada per 4 presses de corrent 16A (2P) i 2 presses RJ45. Inclou el subministrament, la col·locació i la seva instal·lació. En perfecte estat de funcionament. S'inclouen petits materials necessaris per la seva instal·lació. (P - 460)	145,72	3,000	437,16
18	PG6E-771U	u	Interruptor, de tipus universal, bipolar (2P), 10 AX/250 V, amb tecla, preu alt, encastat (P - 462)	19,12	2,000	38,24
19	PG6E-777A	u	Interruptor, bipolar (2P), 10 AX/250 V, amb tecla i amb caixa de superfície estanca, amb grau de protecció IP-55, preu alt, muntat superficialment (P - 463)	23,80	2,000	47,60
20	PG33-E756	m	Cable amb conductor de coure de tensió assignada0,6/1 kV, de designació? RZ1-K (AS), construcció segons norma UNE 21123-4, tripolar, de secció 3x2,5 mm2, amb coberta del cable de poliolefines, classe de reacció al foc Cca-s1b, d1, a1 segons la norma UNE-EN 50575 amb baixa emissió fums, col·locat en tub (P - 435)	2,74	600,000	1.644,00
21	PG33-E4W7	m	Cable amb conductor de coure de tensió assignada0,6/1 kV, de designació RZ1-K (AS), construcció segons norma UNE 21123-4, tripolar, de secció 3x2,5 mm2, amb coberta del cable de poliolefines, classe de reacció al foc Cca-s1b, d1, a1 segons la norma UNE-EN 50575 amb baixa emissió fums, col·locat en canal o safata (P - 432)	2,57	225,000	578,25
22	PG33-E759	m	Cable amb conductor de coure de tensió assignada0,6/1 kV, de designació RZ1-K (AS), construcció segons norma UNE 21123-4, tripolar, de secció 3x6 mm2, amb coberta del cable de poliolefines, classe de reacció al foc Cca-s1b, d1, a1 segons la norma UNE-EN 50575 amb baixa emissió fums, col·locat en tub (P - 436)	6,03	90,000	542,70
23	PG33-E76I	m	Cable amb conductor de coure de tensió assignada0,6/1 kV, de designació RZ1-K (AS), construcció segons norma UNE 21123-4, pentapolar, de secció 5x6 mm2, amb coberta del cable de poliolefines, classe de reacció al foc Cca-s1b, d1, a1 segons la norma UNE-EN 50575 amb baixa emissió fums, col·locat en tub (P - 437)	8,17	30,000	245,10
24	PG33-E50R	m	Cable amb conductor de coure de tensió assignada0,6/1 kV, de designació RZ1-K (AS), construcció segons norma UNE 21123-4, pentapolar, de secció 5x6 mm2, amb coberta del cable de poliolefines, classe de reacció al foc Cca-s1b, d1, a1 segons la norma UNE-EN 50575 amb baixa emissió fums, col·locat en canal o safata (P - 433)	7,69	30,000	230,70

PRESSUPOST

25	PG33-E76K	m	Cable amb conductor de coure de tensió assignada0,6/1 kV, de designació RZ1-K (AS), construcció segons norma UNE 21123-4, pentapolar, de secció 5x16 mm2, amb coberta del cable de poliolefines, classe de reacció al foc Cca-s1b, d1, a1 segons la norma UNE-EN 50575 amb baixa emissió fums, col·locat en tub (P - 438)	16,02	70,000	1.121,40
26	PP44-665I	m	Cable per a transmissió de dades amb conductor de coure, de 4 parells, categoria 6a F/UTP, aïllament de poliolefina i coberta de poliolefina, de baixa emissió de fums i opacitat reduïda, no propagador de la flama segons UNE-EN 60332-1-2, col·locat sota tub o canal (P - 534)	1,94	190,000	368,60
27	PP45-66AZ	m	Cable de fibra òptica per a ús interior, amb 12 fibres del tipus multimode 62,5/125, estructura interior multitub (estructura ajustada), protecció interior de fibra de vidre, amb coberta de poliolefina, de baixa emissió de fums i opacitat reduïda i no propagador de la flama segons UNE-EN 60332-1-2, instal·lat (P - 535)	4,21	110,000	463,10
28	PG2N-EUJG	m	Tub flexible corrugat de PVC, de 16 mm de diàmetre nominal, aïllant i no propagador de la flama, resistència a l'impacte d'1 J, resistència a compressió de 320 N i una rigidesa dielèctrica de 2000 V, muntat encastat (P - 422)	1,31	380,000	497,80
29	PG2N-EUK4	m	Tub flexible corrugat de PVC, de 16 mm de diàmetre nominal, aïllant i no propagador de la flama, resistència a l'impacte d'1 J, resistència a compressió de 320 N i una rigidesa dielèctrica de 2000 V, muntat sobre sostremort (P - 424)	1,31	200,000	262,00
30	PG2O-6SXD	m	Tub rígid d'acer galvanitzat, de 16 mm de diàmetre nominal, resistència a l'impacte de 20 J, resistència a compressió de 4000 N, amb unió endollada i muntat superficialment (P - 427)	5,65	20,000	113,00
31	PG2P-6SZ6	m	Tub rígid de PVC, de 20 mm de diàmetre nominal, aïllant i no propagador de la flama, amb una resistència a l'impacte de 2 J, resistència a compressió de 1250 N i una rigidesa dielèctrica de 2000 V, amb unió endollada i muntat superficialment (P - 429)	3,83	150,000	574,50
32	PG2N-EUKA	m	Tub flexible corrugat de PVC, de 25 mm de diàmetre nominal, aïllant i no propagador de la flama, resistència a l'impacte d'1 J, resistència a compressió de 320 N i una rigidesa dielèctrica de 2000 V, muntat sobre sostremort (P - 425)	1,50	120,000	180,00
33	PG2N-EUKD	m	Tub flexible corrugat de PVC, de 32 mm de diàmetre nominal, aïllant i no propagador de la flama, resistència a l'impacte d'1 J, resistència a compressió de 320 N i una rigidesa dielèctrica de 2000 V, muntat sobre sostremort (P - 426)	1,72	70,000	120,40
34	PG12-DHEM	u	Caixa de derivació quadrada de plàstic, de 100x100 mm, amb grau de protecció IP-40, muntada superficialment (P - 410)	16,27	30,000	488,10
35	PG25-AZHX	m	Canal aïllant de PVC, amb 1 tapa per a distribució, de 30x60 mm, amb 2 compartiments, de color blanc, resistència a la penetració d'objectes sòlids IP4X, protecció mecànica contra impactes IK10, no propagador de la flama, obertura de la tapa amb eina especial, de temperatura de servei de -5ºC a +60°C, d'acord amb la norma UNE-EN 50085-2-1, directament sobre paraments verticals (P - 412)	13,55	30,000	406,50
36	PG2J-4BME	m	Safata metàl·lica reixa amb coberta i separadors d'acer electrozincat, d'alçària 50 mm i amplària 200 mm, col·locada sobre suports horitzontals amb elements de suport (P - 415)	40,50	35,000	1.417,50
37	PG2H-4DZV	m	Safata aïllant de PVC, llisa, de 50x200 mm, amb 2 compartiments i amb coberta, resistència a la penetració d'objectes sòlids IP3X, protecció mecànica contra impactes IK10, no propagador de la flama, de temperatura de servei de -25ºC a 60°C, d'acord amb la norma UNE-EN 50085-2-1, muntada sobre suports horitzontals (P - 413)	49,96	35,000	1.748,60
38	PG47-XX05	pa	Instal·lació elèctrica provisional provinent del subquadre provisional per dotar d'electricitat les oficines provisionals en planta baixa mentres es duen a terme les obres de l'escala. Aquesta instal·lació està formada per: - 2 caixes de mecanismes de superficie formades per 4 TC(16A 2P)+2 RJ45 cadascuna - 4 pantalles estanques LED de 30W i 4000lm aproximadament - Tub corrugat de diàmetre 16mm - Tub rígid d'acer de diàmetre 16 mm	1.457,59	1,000	1.457,59

PRESSUPOST

			- Cable RZ1-K 1000V de secció 3x2,5mm2 - Caixes de derivació de plàstic 70x70mm S'inclouen altres partides necessaries per poder executar la instal·lació de manera correcta i complint la normativa vigent. Totalment instal·lat i connexionat. En perfecte estat de funcionament. S'inclouen petits materials necessaris per duur a terme aquesta tasca (P - 451)			
39	PG47-XX06	pa	Partida alçada de desmuntatge d'instal·lació electrica i d'enllumenat de les parades i sala de brossa actuals i dels passadissos. El desmuntatge es realitzarà per fases segons necessitats de l'obra. S'inclou instal·lació provisional per poder deixar parts de l'ambit en funcionament mentres es realitza la reforma per fases. Les lluminaries que es retirin del passsadís es guardaran per poder instal·lar-les un cop s'hagi efectuat la reforma i les sobrants es guardaran per futures reparacions. cadlrà recol·locar 3 lluminàries, inclòs p.p. de cablejat i material necessari, mantenint les mateixes enceses actuals. Inclosses tots els petits materials necessaris per duur a terme aquesta tasca. Totes les feines s'han de realitzar fora de l'horari comercial del Mercat i sense ocasionar molèsties als usuaris i concessionaris del mercat, a més caldrà realitzar aquesta tasca en fases, de tal manera que es garanteixi el correcte funcionament del mercat i de les oficines. (P - 452)	1.200,00	1,000	1.200,00
40	EG31J6XX	u	Certificació cables de veu i dades i emisió de certificat per empresa distribuidora. (P - 11)	11,55	6,000	69,30
41	PM00-X001	u	Preparació de tota la documentació d'obra de les instal·lacions segons plec de condicions generals i instruccions de la D.F., comprenent: - Plànols de detall i de muntatge en suport informàtic (AUTOCAD) segons indicacions de la D.F. - Plànols final d'obra de la instal·lació realment executada (3 còpies aprovades per la D.F.). - Memòries, bases de càlcul i càlculs, especificacions tècniques, estat de mesuraments finals i pressupost final actualitzats segons el realment executat (3 còpies aprovades per la D.F.). - Documentació final d'obra: proves realitzades, instruccions d'operació i manteniment, relació de subministradors, etc. (3 còpies aprovades per la D.F.). (P - 505)	850,00	1,000	850,00
42	PM00-XX02	u	Control de Qualitat i Proves segons especificacions del Protocol del Control de Qualitat de les instal·lacions. (P - 506)	500,00	1,000	500,00
43	PP71-7AZ4	u	Armari equipat per a sistemes de transmissió de veu i dades, de 4 unitats, amb capacitat fins a 10 llocs de treball, per a xarxa de categoria 6 U/UTP, xassís rack 10´´, de 300 x 350 x 200 mm aproximadament (alçària x amplària x fondària), amb porta de vidre securitzat amb pany i clau, col·locat. (P - 538)	429,18	1,000	429,18
44	PP71-7AX1	u	Adaptació RACK actual per a poder connectar el nou rack de la zona de despatxos, col·locant tot el material necessari per a poder conectar el nou rack amb fibra òptica, incloses les adpaacions a realitzar pel connexionat del resta de punts. (P - 536)	595,09	1,000	595,09
45	PP71-7AX2	u	Partida alçada d'elements a traslladar existents en l'actual punt d'informació, aquest elements s'acordarà amb la DF el nou punt i si aquest traasllat es fa per fases. Incòs mà d'obra i material necessari pel seu trasllat i adaptacions a realitzar. (P - 537)	1.190,19	1,000	1.190,19
46	PG47-H5RX	u	Instal·lació de pantalla digital semiprofesional per publicidad formada per: - Pantalla digital LCD de 55´´tipus LG Electronics LCD Pantalla digital Signage LG 55UL3E-B 139,7 cm. 3840x2160 - LED-500 cd/m2-2160 p.- USB- HDMI- En Serie- LAN inalambrica-Ethernet, o similar - Microordenador Pr1 tipus Lenovo ThinKCentre M630e10YM00015P-Corei3i3-8145U, 4GB RAM-500 HDD-Mini o similar. - Anclaje a mida a paret, incloen disseny, amidament, fabricació i pintura	3.095,55	2,000	6.191,10

PRESSUPOST

			- Muntatge complert, configuració del programari, connexió a la xarxa i de pantalla a microordenador. - Licencia Programari DENEVA. Caldra verificar el models previament a la seva instal·lació. S'inclouen els possibles reforços a les parets per la instal·lació de la pantalla. (P - 446)			
47	PG47-AAAB	u	Desmuntatge, emmagatzematge i posterior muntatge d'instal·lació de comptapersones existent. (P - 440)	170,48	2,000	340,96
48	PG47-AAAC	u	Desmuntatge, emmagatzematge i posterior muntatge de camaras de seguretat existent. Inclou material. (P - 441)	170,48	2,000	340,96
49	PG47-AAAD	u	Desmuntatge, emmagatzematge i posterior muntatge de altaveu existent. Inclou material (P - 442)	170,48	2,000	340,96
50	PG6H-CUX4	u	Kit de mecanismes 1 element, amb 1 presa RJ45, amb marc i bastidor, de superfície (P - 464)	39,73	2,000	79,46

TOTAL Capítol (1) **01.01.02.I1** **41.914,41**

Obra	01	Pressupost MERCAT DE LA MERCÈ
Capítol	01	AMBIT A. SALA BROSSA, SERVEIS PÚBLICS, FAÇANA
Titol 3	02	INSTAL·LACIONS
Capítol (1)	I2	CLIMATITZACIÓ I VENTILACIÓ

NUM.	CODI	UA	DESCRIPCIÓ	PREU	AMIDAMENT	IMPORT
1	PEVC-XX01	u	Suministrament, col·locació e instal·lació de Bomba de calor partida d'expansió directa amb condensació per aire, amb una unitat interior de tipus split i unitat exterior amb ventiladors axials. MITSUBISHI ELECTRIC MPKZ-35VHAL o equivalent, condensadora axial PUZ-ZM35VKA i evaporadora split PKA-M35HAL, de 3,6 i 4,1 kW de potència tèrmica en fred i en calor, de EER i COP de 4,20 i 3,94 amb alimentació monofàsica de 230 V, i consum 1,04 kW amb 1 compressor hermètic rotatiu (scroll) i fluid frigorífic R32. Dimensions U.exterior/interio: 630 x 809 x 300 / 299 x 898 x 237 (alçada x amplada x fons). S'inclou termòstat PAR-41MAA. S'inclouen tots els petits materials necessaris pel correcte funcionament e instal·lació, i les p.p dels accessoris de muntatge, aïllament, silentblocks, desguàs i tots el elements necessaris. (P - 381)	4.665,54	2,000	9.331,08
2	PEM6-XX02	u	Suministrament, col·locació e instal·lació de Ventilador heliocentrífug in line de baix perfil, TD-250/100 SILENT de S&P o equivalent, monofàsic per a 230 V, de 204 mm de diàmetre i 250 m3/h de cabal màxim d'aire, col·locat en conducte. S'inclouen petits materials necessaris per la correcta instal·lació. En perfecte estat de funcionament. (P - 375)	274,63	2,000	549,26
3	PEM6-XX03	u	Suministrament, col·locació e instal·lació de Ventilador heliocentrífug in line de baix perfil, TD-500/150-160 SILENT 3V de S&P o equivalent, monofàsic per a 230 V, de 221 mm de diàmetre i 550 m3/h de cabal màxim d'aire, col·locat en conducte. S'inclouen petits materials necessaris per la correcta instal·lació. En perfecte estat de funcionament. (P - 376)	381,11	1,000	381,11
4	PEM6-XX04	u	Suministrament, col·locació e instal·lació de Ventilador en linia per conductes amb baix nivell sonor, SV-250/H de SODECA o equivalent, monofàsic per a 230 V, amb boca de 250mm de diàmetre i nivell de caudal alt, de dimensions 480x395x296 mm (fons x ample x alçada), i 1.300 m3/h de cabal màxim d'aire, col·locat en conducte. S'inclouen petits materials necessaris per la correcta instal·lació. En	575,39	1,000	575,39

PRESSUPOST

			perfecte estat de funcionament. (P - 377)			
5	PEM6-XX05	u	Suministrament, col·locació e instal·lació de Ventilador en linia per conductes amb baix nivell sonor, SV-400/H de SODECA o equivalent, monofàsic per a 230 V, amb boca de 400mm de diàmetre i nivell de caudal alt, de dimensions 725x610x454 mm (fons x ample x alçada), i 3.500 m3/h de cabal màxim d'aire, col·locat en conducte. S'inclouen petits materials necessaris per la correcta instal·lació. En perfecte estat de funcionament. (P - 378)	1.499,34	2,000	2.998,68
6	PEP6-8FV3	u	Boca d'extracció de 100 mm de diàmetre de connexió i 140 mm de diàmetre exterior, d'acer galvanitzat amb acabat pintat, fixada amb cargols a paret o sostre i ajustada a cabals de sortida (P - 379)	69,83	7,000	488,81
7	PEKJ-38LZ	u	Reixeta d'impulsió o retorn, d'una filera d'aletes fixes horitzontals, d'alumini anoditzat platejat, de 200x100 mm, d'aletes separades 20 mm, de secció corba 45 °, totes en el mateix sentit i fixada al bastiment (P - 369)	30,49	6,000	182,94
8	PEKJ-38P3	u	Reixeta d'impulsió o retorn, d'una filera d'aletes fixes horitzontals, d'alumini anoditzat platejat, de 500x200 mm, d'aletes separades 16/12,5 mm, de secció recta i recolzada sobre el bastiment (P - 370)	88,33	8,000	706,64
9	PEKM-48DK	u	Reixeta de retorn de quadrícula, d'alumini anoditzat platejat, de 600x600 mm, d'aletes separades 16/12,5 mm, de secció recta i fixada al bastiment (P - 371)	85,23	1,000	85,23
10	PE42-48R7	m	Conducte helicoïdal circular de planxa d'acer galvanitzat de 100 mm de diàmetre (s/UNE-EN 1506), de gruix 0,5 mm, muntat superficialment (P - 344)	18,41	50,000	920,50
11	PE42-491V	m	Conducte helicoïdal circular de planxa d'acer galvanitzat de 160 mm de diàmetre (s/UNE-EN 1506), de gruix 0,5 mm, muntat superficialment (P - 347)	29,56	30,000	886,80
12	PE42-495X	m	Conducte helicoïdal circular de planxa d'acer galvanitzat de 300 mm de diàmetre (s/UNE-EN 1506), de gruix 0,8 mm, muntat superficialment (P - 350)	74,14	20,000	1.482,80
13	PE42-XX01	m	Conducte circular d'alumini flexible de 100 mm de diàmetre (s/UNE-EN 1506), sense gruixos definits, muntat superficialment (P - 351)	9,59	30,000	287,70
14	PE54-35E5	m2	Formació de conducte rectangular de planxa d'acer galvanitzat, de gruix 1 mm, amb unió baioneta, muntat adossat amb suports (P - 353)	47,99	135,000	6.478,65
15	PF51-6RXA	m	Tub de coure R220 (recuit) 1/4 ´´ de diàmetre nominal i de gruix 0,8 mm, segons norma UNE-EN 12735-1, soldat per capil·laritat amb soldadura forta (T>450ºC) amb grau de dificultat mitjà i col·locat sota canal per a fluids i subjectat amb el sistema de grapes de la canal (P - 391)	12,80	10,000	128,00
16	PF54-6RXS	m	Tub de coure R250 (semidur) 1/2 ´´ de diàmetre nominal i de gruix 0,8 mm, segons norma UNE-EN 12735-1, per soldat per capil·laritat amb soldadura forta (T>450ºC) amb grau de dificultat mitjà i col·locat sota canal per a fluids i subjectat amb el sistema de grapes de la canal (P - 394)	14,75	10,000	147,50
17	PFQ0-3K9T	m	Aïllament tèrmic d'escuma elastomèrica per a canonades que transporten fluids a temperatura entre -50°C i 105°C, per a tub de diàmetre exterior 15 mm, de 9 mm de gruix, classe de reacció al foc BL-s2, d0 segons norma UNE-EN 13501-1, amb un factor de resistència a la difusió del vapor d'aigua >= 7000, col·locat superficialment amb grau de dificultat alt (P - 402)	7,89	10,000	78,90
18	PFQ0-3K9I	m	Aïllament tèrmic d'escuma elastomèrica per a canonades que transporten fluids a temperatura entre -50°C i 105°C, per a tub de diàmetre exterior 10 mm, de 6 mm de gruix, classe de reacció al foc BL-s2, d0 segons norma UNE-EN 13501-1, amb un factor de resistència a la difusió del vapor d'aigua >= 7000, col·locat superficialment amb grau de dificultat alt (P - 401)	7,16	10,000	71,60
19	PG2H-XX01	m	Safata aïllant de PVC, llisa, de 50x50 mm, amb 2 compartiments i amb coberta, resistència a la penetració d'objectes sòlids IP3X, protecció mecànica contra impactes IK10, no propagador de la flama, de temperatura de servei de -25ºC a 60°C, d'acord amb la norma UNE-EN 50085-2-1, muntada sobre suports horitzontals (P - 414)	36,30	10,000	363,00

PRESSUPOST

20	PEV1-XX01	m	Cable de comunicacions per a BUS de dades, 2x1 mm2 trenat i apantallat, instal·lat. Inclós subministrament, instal.lació, elements auxiliars, supports, p.p. d'accessoris i material auxiliar, ajudes de paleteria. Tot inclós, muntat i/o en funcionament. Lliure d'halògens (P - 380)	5,31	50,000	265,50
21	PG2N-EUI3	m	Tub flexible corrugat de plàstic sense halògens, de 20 mm de diàmetre nominal, aïllant i no propagador de la flama, de baixa emissió de fums i sense emissió de gasos tòxics ni corrosius, resistència a l'impacte de 2 J, resistència a compressió de 320 N i una rigidesa dielèctrica de 2000 V, muntat sobre sostremort (P - 421)	1,98	50,000	99,00
22	PE55-H9RI	m	Junt elàstic pla antivibratori, format per planxa d'acer galvanitzat, material elàstic de 60 mm d'amplària i planxa d'acer galvanitzat, col·locada fixada a conducte rectangular (P - 354)	6,82	10,000	68,20
23	PE56-B2A1	u	Tapa de registre per a conducte rectangular de dimensions 250 x 150 mm de xapa acer galvanit. Amb sistema d'autoblocatge, col.locada (P - 355)	34,33	4,000	137,32
24	PEK6-XX01	u	Subiministrament e instal·lació de Comporta tallafocs per a conductes d'aire de planxa d'acer galvanitzat de 600 mm d'amplària i 300 mm d'alçària col·locada entre els conductes, amb final de carrera monitoritzada amb la central d'incendis. S'inclouen tots els materials necessaris per la correcta instal·lació i funcionament de la comporta. Totalment instal·lada i en perfecte estat de funcionament. (P - 361)	293,85	2,000	587,70
25	PEK6-XX02	m	Desguàs d'aparell sanitari amb tub de PVC-U de paret massissa, àrea d'aplicació B segons norma UNE-EN 1329-1, de DN 32 mm, fins a baixant, caixa o clavegueró (P - 362)	8,56	40,000	342,40
26	PXXXXX01	pa	Partida alçada de desmuntatge de vidre en reixa existent sobre el bar que forma part de l'àmbit de la reforma i posterior adequació de la reixa existent per tal de poder embocar els conductes de aportació/extracció pels lavabos i oficines. S'inclouen tots els materials necessaris per poder duur a terme aquesta tasca. També s'inclouen els elements d'elevació necessaris. (P - 542)	200,00	1,000	200,00
27	PXXXXX02	pa	Partida alçada de modificació de sistema de climatització actual consistent en: - Eliminació d'un tram de conducte dotat de dos difusors, col·locatn un tap en el ramal de l'aire impulsió. - Trasllat d'una reixa de retorn d'aire, reduint el tram de consucte per que aquest quedi en el interior ambit del mercat. - Eliminació de tres difusors i trasllat del quart disfusor d'un mateix ramal. - Regulació de les dues unitats de climtatització per tal de poder ajustar el cabal a les necessitats actuals per fet de reduir-ne els difusors. - Posta a punt del sistema de climatització de les dues unitats afectades per la reforma. Inclòs tots els elements necessaries per dur a terme la operació amb garanties,, mitjans de seguretat, mitjans elevació, etc. Tots els elements que es treuen actuals es guardaran per la seva posterior utilització. S'inclouen tots els materials necessaris per poder duur a terme aquesta tasca. També s'inclouen els elements d'elevació necessaris. (P - 543)	1.465,75	1,000	1.465,75
28	PXXXXX03	pa	Partida alçada de desmuntatge de sistema de ventilació actual en sala de brossa. S'inclouen tots els materials necessaris per poder duur a terme aquesta tasca. (P - 544)	293,15	1,000	293,15
29	PXXXXX04	pa	Legalització de la instal·lació de climatització, realitzant en base a la legalització existent del mercat la modificació actual, inclòs taxes i visats. (P - 545)	938,08	1,000	938,08

PRESSUPOST

TOTAL Capítol (1)	**01.01.02.I2**	**30.541,69**
Obra	01	Pressupost MERCAT DE LA MERCÈ
Capítol	01	AMBIT A. SALA BROSSA, SERVEIS PÚBLICS, FAÇANA
Titol 3	02	INSTAL·LACIONS
Capítol (1)	I3	LAMPISTERIA

NUM.	CODI	UA	DESCRIPCIÓ	PREU	AMIDAMENT	IMPORT
1	PJA8-3HY4	u	Escalfador acumulador elèctric de 25 l de capacitat, amb cubeta d'acer esmaltat, per a col·locar en posició vertical, de 750 a 1500 W de potència, dissenyat segons els requisits del REGLAMENTO (UE) 814/2013, amb una classe d'eficiència energètica segons REGLAMENTO (UE) 812/2013, col·locat en posició vertical amb fixacions murals i connectat (P - 499)	172,86	1,000	172,86
2	PJA8-3HXK	u	Escalfador acumulador elèctric de 50 l de capacitat, amb cubeta d'acer esmaltat, per a col·locar en posició vertical, de 750 a 1500 W de potència, dissenyat segons els requisits del REGLAMENTO (UE) 814/2013, amb una classe d'eficiència energètica segons REGLAMENTO (UE) 812/2013, col·locat en posició vertical amb fixacions murals i connectat (P - 498)	219,80	1,000	219,80
3	PFB6-7AH9	m	Tubs per a distribució d'aigua en sales humides (banys, cuines etc) amb tub de polietilè reticulat de 16 mm de diàmetre nominal exterior i 2,2 mm de gruix, de la sèrie 3,2 segons UNE-EN ISO 15875-2, muntat amb accessoris per a premsar (P - 395)	12,50	130,000	1.625,00
4	PFB6-7AHB	m	Tubs per a distribució d'aigua en sales humides (banys, cuines etc) amb tub de polietilè reticulat de 20 mm de diàmetre nominal exterior i 2,8 mm de gruix, de la sèrie 3,2 segons UNE-EN ISO 15875-2, muntat amb accessoris per a premsar (P - 396)	16,93	63,000	1.066,59
5	PFB6-7AHD	m	Tubs per a distribució d'aigua en sales humides (banys, cuines etc) amb tub de polietilè reticulat de 25 mm de diàmetre nominal exterior i 3,5 mm de gruix, de la sèrie 3,2 segons UNE-EN ISO 15875-2, muntat amb accessoris per a premsar (P - 397)	21,86	10,000	218,60
6	PFB6-7AIG	m	Tubs per a distribució d'aigua en sales humides (banys, cuines etc) amb tub de polietilè reticulat de 32 mm de diàmetre nominal exterior i 4,4 mm de gruix, de la sèrie 3,2 segons UNE-EN ISO 15875-2, muntat amb accessoris per a premsar (P - 398)	23,04	70,000	1.612,80
7	PFQ0-3LJR	m	Aïllament tèrmic d'escuma elastomèrica per a canonades que transporten fluids a temperatura entre -50°C i 105°C, per a tub de diàmetre exterior 18 mm, de 9 mm de gruix, classe de reacció al foc BL-s2, d0 segons norma UNE-EN 13501-1, amb un factor de resistència a la difusió del vapor d'aigua >= 7000, col·locat superficialment amb grau de dificultat mitjà (P - 403)	5,83	130,000	757,90
8	PFQ0-3LN5	m	Aïllament tèrmic d'escuma elastomèrica per a canonades que transporten fluids a temperatura entre -50°C i 105°C, per a tub de diàmetre exterior 22 mm, de 9 mm de gruix, classe de reacció al foc BL-s2, d0 segons norma UNE-EN 13501-1, amb un factor de resistència a la difusió del vapor d'aigua >= 7000, col·locat superficialment amb grau de dificultat mitjà (P - 404)	5,86	63,000	369,18
9	PFQ0-3LN7	m	Aïllament tèrmic d'escuma elastomèrica per a canonades que transporten fluids a temperatura entre -50°C i 105°C, per a tub de diàmetre exterior 28 mm, de 9 mm de gruix, classe de reacció al foc BL-s2, d0 segons norma UNE-EN 13501-1, amb un factor de resistència a la difusió del vapor d'aigua >= 7000, col·locat superficialment amb grau de dificultat mitjà (P - 405)	6,59	10,000	65,90
10	PFQ0-3LN9	m	Aïllament tèrmic d'escuma elastomèrica per a canonades que transporten fluids a temperatura entre -50°C i 105°C, per a tub de diàmetre exterior 35 mm, de 9 mm de gruix, classe de reacció al foc BL-s2, d0 segons norma UNE-EN 13501-1, amb un factor de resistència a la difusió del vapor d'aigua >= 7000, col·locat superficialment amb grau de dificultat mitjà (P - 406)	7,38	70,000	516,60

PRESSUPOST

11	PN38-EC24	u	Vàlvula de bola manual amb rosca, de dues peces amb pas total, de bronze, de diàmetre nominal 3/8, de 16 bar de PN i preu alt, muntada superficialment (P - 531)	23,40	29,000	678,60
12	PN38-EC2A	u	Vàlvula de bola manual amb rosca, de dues peces amb pas total, de bronze, de diàmetre nominal 3/4, de 16 bar de PN i preu alt, muntada superficialment (P - 532)	29,59	11,000	325,49
13	PN38-EBYL	u	Vàlvula de bola manual amb rosca, de dues peces amb pas total, de bronze, de diàmetre nominal 1, de 16 bar de PN i preu alt, muntada superficialment (P - 529)	40,83	1,000	40,83
14	PJ2Z3-3ECL	u	Maniguet flexible, de malla metàl·lica amb ànima interior sintètica, preu mitjà, amb dues unions roscades de 1/2´´ (P - 489)	14,89	29,000	431,81
15	PJ40-XX01	PA	Connexió del nou traçat de banys de planta baixa a escomessa general existent de manera provisional. S'inclouen tots els materials necessaris per la correcta instal·lació, connexió i funcionament de la xarxa de fontaneria. (P - 493)	100,00	1,000	100,00
16	PJ40-XX02	PA	Desmuntatge, acopli i posterior muntatge i connexionat a la xarxa existent, un cop finalitzada la reforma de l'àmbit A, de presa d'aigua en parada de peix existent. S'inclouen tots els materials necessaris per la correcta instal·lació, connexió i funcionament de la xarxa de fontaneria. (P - 494)	250,00	1,000	250,00
17	PJ11C-XX01	u	Inodor ADAPTAT de porcellana esmaltada, de sortida horitzontal, amb seient i tapa, cisterna i mecanismes de descàrrega i alimentació incorporats, de color blanc, preu superior, col·locat sobre el paviment i connectat a la xarxa d'evacuació (P - 481)	367,88	1,000	367,88
18	PJ41-HA1S	u	Barra mural doble abatible per a bany adaptat, de 800 mm de llargària i 35 mm de D, de tub d'alumini recobert de niló, col·locat amb fixacions mecàniques (P - 496)	299,98	1,000	299,98
19	PJ11G-79M9	u	Cisterna encastada per a inodor, amb angles de suport per anar davant de paret d'obra de fàbrica, amb una amplària de 0.35 a 0.45 m, per a una descàrrega de 3/6 l, accionament manual amb acabat en acer inoxidable, col·locat amb fixacions mecàniques (P - 482)	204,42	6,000	1.226,52
20	PJ11C-3CWH	u	Inodor de porcellana esmaltada, de sortida horitzontal, amb seient i tapa, de color blanc, preu alt, col·locat amb fixacions murals i connectat a la xarxa d'evacuació (P - 479)	293,36	6,000	1.760,16
21	PJ117-3XXX	u	Lavabo mural adaptat per a recolzar de porcellana esmaltada, senzill, d'amplària 53 a 75 cm, de color blanc i preu mitjà, col·locat amb suports murals (P - 478)	520,65	1,000	520,65
22	PJ117-3BMN	u	Lavabo mural de porcellana esmaltada, senzill, d'amplària 53 a 75 cm, de color blanc i preu mitjà, col·locat amb suports murals. (P - 476)	121,50	6,000	729,00
23	PJ117-3BQD	u	Lavabo mural petit de porcellana esmaltada, senzill, d'amplària <= 53 cm, de color blanc i preu mitjà, col·locat amb suports murals. Amplaria 30 a 40 cm x 20 a30 cm. (P - 477)	108,17	3,000	324,51
24	PJ217-3SBX	u	Aixeta mescladora temporitzada per a lavabo mod. Presto 3000 o similar , muntada superficialment sobre taulell o aparell sanitari, de llautó cromat, preu alt, temporitzada , amb dues entrades de maniguets. Inclou maniguests, brides i accesoris, amb valvula antiretorn, cabal 6l/m, amb tancament automatic 15+5 s., amb selecció temperatura.Completament instal·lada. (P - 488)	218,07	10,000	2.180,70
25	PQ83-HA7O	u	Eixugamans per aire calent amb sensor electrònic de presència, fabricat en material vitrificat, de potència 1800 W, cabal 3,6 m3/minut i temperatura 61°C, instal·lat (P - 539)	181,92	3,000	545,76
26	PJ43-HA1E	u	Dosificador de sabó vertical, de dimensions 118x206x68 mm, capacitat d'1,1 kg, d'acer inoxidable amb acabat satinat en superfícies exposades, antivandàlic i amb visor de nivell de sabó i clau de seguretat, col·locat amb fixacions mecàniques (P - 497)	74,80	3,000	224,40
27	PJ40-HA23	u	Porta-rotlles de paper higiènic d'acer inoxidable amb tapa, de dimensions 68 x 131 x 150 mm, col·locat amb fixacions mecàniques (P - 492)	21,74	7,000	152,18
28	PC16-5NMX	u	Mirall reclinable apte per persones amb movilitat reduida de lluna incolora de gruix 5 mm y mides 604x678 mm col·locat fixat mecànicament sobre el parament (P - 319)	430,11	1,000	430,11

PRESSUPOST

29	PC16-5NML	m2	Mirall de lluna incolora de 5 mm de gruix, col·locat fixat mecànicament sobre el parament (P - 318)	95,27	5,760	548,76
30	PJ3D-3FKU	u	Sifó de botella per a lavabo, vist de llautó cromat de diàmetre 1´´1/4 amb enllaç de diàmetre 30 mm, connectat a la xarxa de petita evacuació. Conectat a lavabo i la xarxa d'vacuació. (P - 491)	29,31	11,000	322,41
31	PJ181-H7QV	u	Aigüera de planxa d'acer inoxidable, industrial de 80 x 45 cm, amb potes i fixacions murals, totalment instal·lada a la xarxa d'evacuació (P - 483)	559,58	1,000	559,58
32	PJ210-3YOI	u	Aixeta monocomandament per a aigüera, muntada superficialment, de llautó cromat preu mitjà, amb broc giratori de tub, amb dues entrades de maniguets (P - 486)	96,78	1,000	96,78
33	PJ210-3YN7	u	Aixeta monocomandament per a aigüera, muntada superficialment, mural, de llautó cromat preu alt, amb broc giratori de fosa, amb dues entrades de 1/2´´ (P - 485)	102,86	1,000	102,86
34	PJ211-3E92	u	Aixeta de regulació, muntada superficialment, de llautó cromat, preu mitjà, amb sortida per a maniguets roscada de diàmetre 1/2 i entrada roscada d'1/2 (P - 487)	17,27	2,000	34,54
35	PFQ0-ILQZ	m	Aïllament tèrmic d'escuma elastomèrica amb revestiment d'alumini per a canonades que transporten fluids a temperatura entre -50°C i 150°C, per a tub de diàmetre exterior 35 mm, de 13 mm de gruix, classe de reacció al foc BL-s2, d0 segons norma UNE-EN 13501-1, sense HCFC-CFC, col·locat superficialment amb grau de dificultat alt (P - 408)	16,85	70,000	1.179,50

TOTAL Capítol (1) **01.01.02.I3** **20.058,24**

Obra	01	Pressupost MERCAT DE LA MERCÈ
Capítol	01	AMBIT A. SALA BROSSA, SERVEIS PÚBLICS, FAÇANA
Titol 3	02	INSTAL·LACIONS
Capítol (1)	I4	INCENDIS

NUM.	CODI	UA	DESCRIPCIÓ	PREU	AMIDAMENT	IMPORT
1	PMS0-6Z5J	u	Rètol senyalització instal·lació de protecció contra incendis, quadrat, de 420x420 mm2 de panell de PVC d'1 mm de gruix, fotoluminiscent categoria A segons UNE 23035-4, col·locat adherit sobre parament vertical (P - 521)	22,32	7,000	156,24
2	PMS0-6Z5H	u	Rètol senyalització sortida d'emergència, rectangular, de 420x210 mm2 de panell de PVC d'1 mm de gruix, fotoluminiscent categoria A segons UNE 23035-4, col·locat adherit sobre parament vertical (P - 520)	19,00	4,000	76,00
3	PM32-DZ5H	u	Extintor manual de pols seca polivalent, de càrrega 6 kg, amb pressió incorporada, pintat, amb armari muntat superficialment (P - 519)	103,07	1,000	103,07
4	PM20-XX03	u	Conjunt d'armari dotat amb Boca d'incendis equipada de 25 mm de diàmetre, BIE-25, formada per armari d'acer inoxidable per allotjament independent de mànega i extintor i mòdul per a polsador i alarma, amb porta per la mànega amb marc d'acer inoxidable i visor de vidre i porta per l'extintor d'acer inoxidable, inclosa BIE (debanadora d'alimentació axial abatible,mànega de 20 m i llança) i l'extintor de 6 kg,, i elements d'alarma (polsador rearmable, sirena i llum d'emergència), per a col·locar superficialment i en posició vertical, inclòs part proporcional d' accessoris i tot el petit material auxiliar de connexió i muntatge, col·locat sobre peana. (P - 516)	765,50	2,000	1.531,00
5	PM15-4ICO	u	Sensor de fums òptic per a instal·lació contra incendis analògica, segons norma UNE-EN 54-7, amb base de superfície, muntat superficialment (P - 511)	63,70	12,000	764,40
6	PM15-XX02	u	Subministrament e instal·lació de sensor de fums òptic per a instal·lació contra incendis analògica, un d'ells amb base ANTIHUMITAT en el cel ras i l'altre instal·lat al forjat segons norma UNE-EN 54-7, amb base de superfície, muntat superficialment.	176,53	3,000	529,59

			Es col·locarà avís de detecció en cel ras. Totalment instal·lat, connexionat i en perfecte estat de funcionament. S'inclouen tots els petits materials necessaris per la seva instal·lació. (P - 512)			
7	PM15-XX03	u	Pilot indicador d'acció remot per sensor de fums òptic per a instal·lació contra incendis analògica, segons norma UNE-EN 54-7, amb base de superfície, muntat superficialment Totalment instal·lat, connexionat i en perfecte estat de funcionament. S'inclouen tots els petits materials necessaris per la seva instal·lació. (P - 513)	75,09	6,000	450,54
8	PG12-DHH9	u	Caixa de derivació quadrada de plàstic, de 70x70 mm, amb grau de protecció IP-40, muntada superficialment (P - 411)	10,52	20,000	210,40
9	PG33-XX01	m	Subministrament i instal·lació en tub de cable de coure trenat i apantallat de 2x1,5 mm2 de secció amb pantalla amb cinta d'alumini mylar i resistent al foc amb coberta no propagadora de la flama, lliure d'halogens i baixa emissió de fums 2x1,5-LHR. totalment instal·lat. segons plec d'especificacions (P - 439)	2,29	125,000	286,25
10	PG2P-6T0O	m	Tub rígid de plàstic sense halògens, de 16 mm de diàmetre nominal, aïllant i no propagador de la flama, amb una resistència a l'impacte de 2 J, resistència a compressió de 1250 N i una rigidesa dielèctrica de 2000 V, amb unió roscada i muntat superficialment (P - 430)	5,76	125,000	720,00
11	PF20-DTJS	m	Tub d'acer galvanitzat sense soldadura, fabricat amb acer S195 T, d'1´´1/4 de mida de rosca (diàmetre exterior especificat=42,4 mm i DN=32 mm), sèrie M segons UNE-EN 10255, roscat, amb grau de dificultat mitjà i col·locat superficialment (P - 388)	35,35	6,000	212,10
12	PF20-DTJU	m	Tub d'acer galvanitzat sense soldadura, fabricat amb acer S195 T, de 2´´ de mida de rosca (diàmetre exterior especificat=60,3 mm i DN=50 mm), sèrie M segons UNE-EN 10255, roscat, amb grau de dificultat mitjà i col·locat superficialment (P - 389)	58,89	5,000	294,45
13	PM00-X001	u	Preparació de tota la documentació d'obra de les instal·lacions segons plec de condicions generals i instruccions de la D.F., comprenent: - Plànols de detall i de muntatge en suport informàtic (AUTOCAD) segons indicacions de la D.F. - Plànols final d'obra de la instal·lació realment executada (3 còpies aprovades per la D.F.). - Memòries, bases de càlcul i càlculs, especificacions tècniques, estat de mesuraments finals i pressupost final actualitzats segons el realment executat (3 còpies aprovades per la D.F.). - Documentació final d'obra: proves realitzades, instruccions d'operació i manteniment, relació de subministradors, etc. (3 còpies aprovades per la D.F.). (P - 505)	850,00	1,000	850,00
14	PM00-XX02	u	Control de Qualitat i Proves segons especificacions del Protocol del Control de Qualitat de les instal·lacions. (P - 506)	500,00	1,000	500,00
15	P7DC-X1XX	u	Segellat de pas de canonada combustible EI-120, de 50 mm de diàmetre a través de parets i sostres tallafocs, amb abraçadora formada per anell metàl·lic col·locada encastada amb cargols S'inclou el tram de PVC i tots els petits materials per la correcta instal·lació. (P - 188)	37,95	4,000	151,80
16	PM00-XX03	PA	Partida alçada de connexió a instal·lació de BIES efectuada a l'àmbit D. Es fa la instal·lació de la xarxa de BIES de l'àmbit A i es deixa la previsió per connectar a la instal·lació que es realitzarà a l'àmbit D. (P - 507)	500,00	1,000	500,00
17	PM11-3842	u	Central de detecció d'incendis microprocessada per a instal·lacions analògiques per a 5 bucles, amb possibilitat de connexió fins a 199 elements per bucle, amb doble alimentació, amb funcions d'autoanàlisi automàtic amb teclat i matriu LCD indicador de funcions i d'estat, amb	1.112,62	1,000	1.112,62

			LED's indicadors d'alimentació, de zona, d'avaria, de connexió de zona i de prova d'alarma, amb cofre d'acer i porta amb pany i clau, i muntada a la paret (P - 510)			
18	P7DB-65O2	m2	Segellat de buit de pas d'instal·lacions amb morter ignífug de ciment i perlita amb vermiculita, de 150 mm de gruix, amb resistència al foc EI-120 (P - 184)	11,40	2,000	22,80
19	P7DC-FIKH	u	Segellat de pas de canonada combustible EI-120, de 110 mm de diàmetre a través de parets i sostres tallafocs, amb abraçadora formada per anell metàl·lic col·locada superficialment amb cargols, s'inclou p.p. de tub de PVC per sectorització de conductes de xapa. (P - 186)	41,65	5,000	208,25
20	P7DC-FIKG	u	Segellat de pas de canonada combustible EI-120, de 80 mm de diàmetre a través de parets i sostres tallafocs, amb abraçadora formada per anell metàl·lic col·locada superficialment amb cargols, s'inclou p.p. de tub de PVC per sectorització de conductes de xapa. (P - 185)	40,36	5,000	201,80
21	P7DC-FIKL	u	Segellat de pas de canonada combustible EI-120, de 55 mm de diàmetre a través de parets i sostres tallafocs, amb abraçadora formada per anell metàl·lic col·locada superficialment amb cargols, s'inclou p.p. de tub de PVC per sectorització de conductes de xapa. (P - 187)	28,65	5,000	143,25
22	P7DD-65X7	m2	Segellat de buit de pas d'instal·lació amb coixinet de material ignifug termoexpansiu, amb resistència al foc EI120 (P - 190)	292,58	4,000	1.170,32
23	PF20-DTJJ	m	Tub d'acer galvanitzat sense soldadura, fabricat amb acer S195 T, de 2´´1/2 de mida de rosca (diàmetre exterior especificat=76,1 mm i DN=65 mm), sèrie H segons UNE-EN 10255, roscat, amb grau de dificultat mitjà i col·locat superficialment (P - 387)	87,91	18,000	1.582,38
24	PF20-DTJH	m	Tub d'acer galvanitzat sense soldadura, fabricat amb acer S195 T, d'1´´1/2 de mida de rosca (diàmetre exterior especificat=48,3 mm i DN=40 mm), sèrie H segons UNE-EN 10255, roscat, amb grau de dificultat mitjà i col·locat superficialment (P - 386)	44,97	40,000	1.798,80
25	EM15U010	u	Retenedor electromagnètic per a tancament automàtic de portes, amb placa de muntatge, interruptor d'accionament manual i connexionat. Inclós subministrament, instal.lació, elements auxiliars, supports, p.p. d'accessoris i material auxiliar, ajudes de paleteria. Tot inclós, muntat i/o en funcionament. (P - 15)	140,86	4,000	563,44
TOTAL	**Capítol (1)**		**01.01.02.I4**			**14.139,50**

Obra	01	Pressupost MERCAT DE LA MERCÈ	
Capítol	01	AMBIT A. SALA BROSSA, SERVEIS PÚBLICS, FAÇANA	
Titol 3	02	INSTAL·LACIONS	
Capítol (1)	I5	INSTAL·LACIÓ FRIGORÍFICA	

NUM.	CODI	UA	DESCRIPCIÓ	PREU	AMIDAMENT	IMPORT
1	PEVC-XX02	u	Suministrament, col·locació e instal·lació d'equip frigorífic Marca: INTARCON Model: MSF-NY-00 010 o equivalent, format per unitat condensdora silenciosa i unitat evaporadora de baix perfil. Característiques: - Compressor: 230V 3/8CV - Potencies frigorifiques: 788 W 8,8m3 a 5ºC - Potencia absorbida (kW): 0,41 kW - Caudal evaporador: 300 m3/h - Caudal condensadora: 350 m3/h - Connexió línia frigorífica líquid-gas: 1/4´´ - 3/8´´ - Refrigerant: R-134a Dimensions evaporador: 549x417x185 mm (ample x fons x alçada) Dimensions condensador: 671x308x442 mm (ample x fons x alçada) Incorpora controlador electrònic XM670K	3.548,60	1,000	3.548,60

PRESSUPOST

			S'inclouen tots els petits materials necessaris pel correcte funcionament e instal·lació, i les p.p dels accessoris de muntatge, aïllament, silentblocks, desguàs i tots el elements necessaris. (P - 382)			
2	PEVC-XX03	u	Suministrament, col·locació e instal·lació d'equip frigorífic Marca: INTARCON Model: MSH-CQG-53 136 o equivalent, format per unitat condensdora centrífuga i unitat evaporadora de tipus cúbica. Característiques: - Compressor: 400V 6 1/2CV - Potencies frigorifiques: 13.856 W 260m3 a 5ºC - Potencia absorbida (kW): 6,67 kW - Caudal evaporador: 6.200 m3/h - Caudal condensadora: 3.600 m3/h - Connexió línia frigorífica líquid-gas: 1/2´´ - 1 1/8´´ - Refrigerant: R-449a Dimensions evaporador: 1.930x455x581 mm (ample x fons x alçada) Dimensions condensador: 1.289x755x657 mm (ample x fons x alçada) Incorpora controlador electrònic XM670K S'inclouen tots els petits materials necessaris pel correcte funcionament e instal·lació, i les p.p dels accessoris de muntatge, aïllament, silentblocks, desguàs i tots el elements necessaris. (P - 383)	14.837,90	1,000	14.837,90
3	PF51-6RXA	m	Tub de coure R220 (recuit) 1/4 ´´ de diàmetre nominal i de gruix 0,8 mm, segons norma UNE-EN 12735-1, soldat per capil·laritat amb soldadura forta (T>450ºC) amb grau de dificultat mitjà i col·locat sota canal per a fluids i subjectat amb el sistema de grapes de la canal (P - 391)	12,80	5,000	64,00
4	PF54-6RXR	m	Tub de coure R250 (semidur) 3/8 ´´ de diàmetre nominal i de gruix 0,8 mm, segons norma UNE-EN 12735-1, per soldat per capil·laritat amb soldadura forta (T>450ºC) amb grau de dificultat mitjà i col·locat sota canal per a fluids i subjectat amb el sistema de grapes de la canal (P - 393)	10,64	5,000	53,20
5	PF54-6RXS	m	Tub de coure R250 (semidur) 1/2 ´´ de diàmetre nominal i de gruix 0,8 mm, segons norma UNE-EN 12735-1, per soldat per capil·laritat amb soldadura forta (T>450ºC) amb grau de dificultat mitjà i col·locat sota canal per a fluids i subjectat amb el sistema de grapes de la canal (P - 394)	14,75	20,000	295,00
6	PF54-6RXQ	m	Tub de coure R250 (semidur) 1´´1/8 ´´ de diàmetre nominal i de gruix 1 mm, segons norma UNE-EN 12735-1, per soldat per capil·laritat amb soldadura forta (T>450ºC) amb grau de dificultat mitjà i col·locat sota canal per a fluids i subjectat amb el sistema de grapes de la canal (P - 392)	59,71	20,000	1.194,20
7	PFQ0-3K9I	m	Aïllament tèrmic d'escuma elastomèrica per a canonades que transporten fluids a temperatura entre -50°C i 105°C, per a tub de diàmetre exterior 10 mm, de 6 mm de gruix, classe de reacció al foc BL-s2, d0 segons norma UNE-EN 13501-1, amb un factor de resistència a la difusió del vapor d'aigua >= 7000, col·locat superficialment amb grau de dificultat alt (P - 401)	7,16	5,000	35,80
8	PFQ0-L2XM	m	Aïllament tèrmic d'escuma elastomèrica per a canonades que transporten fluids a temperatura entre -50°C i 105°C, per a tub de diàmetre exterior 12 mm, de 13 mm de gruix, classe de reacció al foc BL-s3, d0 segons norma UNE-EN 13501-1, amb un factor de resistència a la difusió del vapor d'aigua >= 10000, col·locat superficialment amb grau de dificultat alt (P - 409)	9,49	5,000	47,45
9	PFQ0-3K9T	m	Aïllament tèrmic d'escuma elastomèrica per a canonades que transporten fluids a temperatura entre -50°C i 105°C, per a tub de diàmetre exterior 15 mm, de 9 mm de gruix, classe de reacció al foc BL-s2, d0 segons norma UNE-EN 13501-1, amb un factor de resistència a la difusió del vapor d'aigua >= 7000, col·locat superficialment amb grau de dificultat alt (P - 402)	7,89	20,000	157,80

PRESSUPOST

10	PFQ0-I5HY	m	Aïllament tèrmic d'escuma elastomèrica per a canonades que transporten fluids a temperatura entre -50°C i 105°C, per a tub de diàmetre exterior 28 mm, de 19 mm de gruix, classe de reacció al foc BL-s3, d0 segons norma UNE-EN 13501-1, col·locat superficialment amb grau de dificultat alt (P - 407)	12,31	20,000	246,20
11	PG2H-XX01	m	Safata aïllant de PVC, llisa, de 50x50 mm, amb 2 compartiments i amb coberta, resistència a la penetració d'objectes sòlids IP3X, protecció mecànica contra impactes IK10, no propagador de la flama, de temperatura de servei de -25ºC a 60°C, d'acord amb la norma UNE-EN 50085-2-1, muntada sobre suports horitzontals (P - 414)	36,30	20,000	726,00
12	PEK6-XX02	m	Desguàs d'aparell sanitari amb tub de PVC-U de paret massissa, àrea d'aplicació B segons norma UNE-EN 1329-1, de DN 32 mm, fins a baixant, caixa o clavegueró (P - 362)	8,56	20,000	171,20
13	PEZ1-XX01	kg	Càrrega de circuit refrigerant de gas refrigerant tipus R-134a, inclòs taxa serveis (Llei 16/2013). (P - 384)	93,95	2,000	187,90
14	PEZ1-XX02	kg	Càrrega de circuit refrigerant de gas refrigerant tipus R-449a, inclòs taxa serveis (Llei 16/2013). (P - 385)	93,95	10,000	939,50
15	JGVEEEXX	u	Jornada de proves d'execució complint la normativa vigent. (P - 22)	293,15	1,000	293,15
16	JGVEEE0X	u	Posta a punt del sistema de fred industrial, ajustant tots els paràmetres, la càrrega de gas, la regulació de la valvuleria d'equilibrat de pressió i tot el necessari per un correcte de funcionament de la instal·lació. S'inclou probes estanqueitat, certificats i documentació per la seva legalització. (P - 21)	469,04	1,000	469,04
17	JGV181XX	u	MEMÒRIA / DOCUMENTS / LEGALITZACIÓ. Elaboració i presentació davant l'òrgan competent de la comunitat autònoma prèviament a la posada en marxa de la instal · lació, dels següents documents amb la finalitat d'obtenir l'alta en el registre d'instal · lacions legalitzades; - Memòria descriptiva - Certificat de la instal · lació, subscrit per l'empresa frigorista. - Certificat de la instal · lació elèctrica signat per un instal · lador de baixa tensió. - Declaració de conformitat (CE) de tots els elements i equips a pressió - Plànols - Documents IF. - Llibre Registre de la Instal · lació frigorífica - Instruccions d'ús (P - 20)	1.200,00	1,000	1.200,00
18	04XX029	ud	Les canonades s'identificaran amb senyals, etiquetes adhesives, o plaques acabades en punta, per identificar el sentit del flux i portaran els caràcters d'identificació del fluid circulant segons IF-18 del nou RSIF. (P - 1)	100,00	1,000	100,00
19	PXXXXX04	pa	Legalització de la instal·lació de climatització, realitzant en base a la legalització existent del mercat la modificació actual, inclòs taxes i visats. (P - 545)	938,08	1,000	938,08
20	PK2A-XX01	u	Detector de gas a l'interior de la sala a refrigerar en compliment de la normativa vigent. Inclòs el cablejat i tots els elements necessaris. (P - 500)	250,00	2,000	500,00
21	PK2A-XX02	u	Subministre i col·locació de visualització de temperatura incloent sonda de temperatura al interior de la cambra o sala a refridar. Inclòs cablejat de força i de control i tots els elements necessaris. (P - 501)	400,00	2,000	800,00
22	PXXXXY04	pa	Legalització de la instal·lació de Fred industrial, inclòs taxes i visats. (P - 546)	1.172,60	1,000	1.172,60

TOTAL Capítol (1) **01.01.02.I5** **27.977,62**

Obra 01 Pressupost MERCAT DE LA MERCÈ

Capítol 02 AMBIT B. NUCLI ESCALA I ANNEXOS

PRESSUPOST

Titol 3	01	OBRA CIVIL
Capítol (1)	01	TREBALLS PREVIS

NUM.	CODI	UA	DESCRIPCIÓ	PREU	AMIDAMENT	IMPORT
1	P6AC-D7DY	M2	Tanca mòbil, de 2 m d'alçària, d'acer galvanitzat, amb malla electrosoldada de 90x150 mm i de 4.5 i 3,5 mm de D, bastidor de 3.5x2 m de tub de 40 mm de D, fixat a peus prefabricats de formigó, i amb el desmuntatge inclòs (P - 168)	4,45	8,000	35,60
2	P653-8NAM	m2	Envà de plaques de guix laminat format per estructura senzilla normal amb perfileria de planxa d'acer galvanitzat, amb un gruix total de l'envà de 100 mm, muntants cada 600 mm de 70 mm d'amplària i canals de 70 mm d'amplària, 1 placa amb duresa superficial (I) de 15 mm de gruix en cada cara, fixades mecànicament (P - 164)	42,35	20,825	881,94
3	P151H-45IB	m2	Protecció amb vela de lona de polietilè per a proteccions superficials contra caigudes, amb malla de reforç i traus perimetrals, corda de subjecció, de diàmetre 12 mm, amb el desmuntatge inclòs. (P - 53)	9,95	6,250	62,19
4	PAD0-617L	u	Porta de planxa d'acer galvanitzat, una fulla batent, per a un buit d'obra de 215x90 cm, amb reixeta de ventilació, pany i clau, col·locada (P - 265)	177,04	2,000	354,08

TOTAL Capítol (1) 01.02.01.01 1.333,81

Obra	01	Pressupost MERCAT DE LA MERCÈ
Capítol	02	AMBIT B. NUCLI ESCALA I ANNEXOS
Titol 3	01	OBRA CIVIL
Capítol (1)	02	ENDERROCS. MOVIMENT TERRES

NUM.	CODI	UA	DESCRIPCIÓ	PREU	AMIDAMENT	IMPORT
1	P21Q0-H8EX	m3	Desmuntatge i retirada de tot el mobiliari amb mitjans manuals i mecanics, inclòs medis auxiliars i càrrega sobre camió o contenidor. Mobiliari frigorific d'acer inox/varis+ vidre+ maquinaria; mobiliari d'acer inox; prestatgeries fusta, inox, material abandonat, etc deixant buides les paredes previament a l'enderroc (P - 108)	39,55	2,880	113,90
2	P214T-4RQI	m2	Enderroc de paret de tancament de maó calat de 15 cm de gruix, a mà i amb martell trencador manual i càrrega manual de runa sobre camió o contenidor (P - 91)	16,88	35,247	594,97
3	P214T-4RQC	m2	Enderroc de paredó de ceràmica 10 cm de gruix, amb mitjans manuals i càrrega manual de runa sobre camió o contenidor (P - 89)	9,05	32,520	294,31
4	P214T-4RQX	m2	Enderroc d'envà de plaques de guix laminat (una placa per cara) instal·lades sobre una estructura simple, amb mitjans manuals i càrrega manual sobre camió o contenidor. (P - 92)	9,31	20,825	193,88
5	P214T-4RQF	m2	Enderroc d'envà de ceràmica de 5 cm de gruix, amb mitjans manuals i càrrega manual de runa sobre camió o contenidor (P - 90)	7,50	4,680	35,10
6	P214B-HBIJ	m2	Desmuntatge de partició de xapa metàl·lica, estructura de tubulars i ancoratges, amb mitjans manuals i equip d'oxitall , aplec de material i càrrega de runa sobre camió o contenidor (P - 77)	18,17	6,110	111,02
7	P214I-AKZK	m2	Enderroc de cel ras de plaques guix o d'escaiola, amb mitjans manuals i càrrega manual sobre camió o contenidor. Inclou la demolició de l'estructura metàl·lica de subjecció. (P - 78)	8,28	27,550	228,11
8	P2140-4RRN	u	Arrencada de full i bastiment de porta interior amb mitjans manuals i càrrega manual sobre camió o contenidor (P - 58)	12,93	11,000	142,23
9	P2140-4RRW	m2	Arrencada de fusteria interior amb mitjans manuals i càrrega manual sobre camió o contenidor. Inclou l'aixecat de parts fixes,de les fulles, dels marcs, dels tapajunts i de les ferramentes. (P - 59)	8,54	8,360	71,39
10	P2144-H8E7	m2	Desmuntatge de vidre col·locat sobre fusta, acer o alumini amb llistó, amb mitjans manuals, aplec de materials per a la seva reutilització i càrrega manual de runa sobre camió o contenidor (P - 75)	8,02	3,800	30,48

PRESSUPOST

11	P2142-4RMM	m2	Arrencada d'enrajolat en parament vertical, i picat del material d'unió adherit al suport amb mitjans manuals i càrrega manual de runa sobre camió o contenidor. (P - 64)	13,22	79,480	1.050,73
12	P2142-4RMJ	m2	Repicat d'arrebossat de morter de ciment, amb mitjans manuals i càrrega manual de runa sobre camió o contenidor. (P - 63)	15,52	114,574	1.778,19
13	K219KFA0	m	Tall en paviment de Terratzo-formigó de 10 cm de fondària com a mínim, amb màquina tallajunts amb disc de diamant, per a delimitar la zona a demolir (P - 24)	10,65	6,200	66,03
14	P2143-4RR3	m2	Arrencada de paviment de terratzo, o similars amb mitjans manuals i càrrega manual de runa sobre camió o contenidor. El preu inclou el picat del material d'unió adherit al suport. (P - 73)	10,89	72,110	785,28
15	P2143-4RR2	m2	Arrencada de paviment ceràmic, amb mitjans manuals i càrrega manual de runa sobre camió o contenidor (P - 72)	8,62	34,065	293,64
16	P2143-4RQY	m2	Enderroc de solera de base de paviment de formigó en masa existent a l'interior de l'edifici, fins a 8 cm de guix amb martell pneumàtic, sense deteriorar els elements constructius contigus, i càrrega manual sobre camió o contenidor. (P - 69)	14,57	30,450	443,66
17	P2143-4RQT	m2	Enderroc de solera de formigó lleugerament armat, de fins a 15 cm de gruix, amb compressor i càrrega manual de runa sobre camió o contenidor. Previsió solera base paviment terratzo a verificar en fase d'obra. (P - 68)	15,56	62,600	974,06
18	P221I-M8GC	m	Excavació de rasa per a pas d'instal·lacions de 40 cm d'amplària i 50 cm de fondària, amb mitjans manuals i reblert i compactació amb terres seleccionades de la pròpia excavació, sense pedres amb mitjans mecànics (P - 115)	15,56	15,500	241,18
19	P221I-8GYA	m	Excavació de rasa per a pas d'instal·lacions de 15 cm d'amplària i 40 cm de fondària, reblert i compactació amb terres seleccionades de la pròpia excavació, sense pedres, amb minirasadora manual (P - 114)	7,43	6,000	44,58
20	EY03D000	u	Forat amb equips per a tall/broca de diamant, de llosa massissa formigó armat, de 120 a 150 mm de diàmetre i fins a 350 mm de fondària (P - 17)	73,57	3,000	220,71
21	P21GL-HCXY	u	Desmuntatje instal·lació elèctrica i dades complerta de totes les parades i zona exterior d'accès a enderrocar per una superficie fins 150 m2 : safate, canals, cablejat, mecanismes, quadre, lluminaries, etc, amb mitjans manuals i càrrega manual de runa sobre camió o contenidor. Inclou desconnexió i anul·lació d'escomeses i comptadors elèctrics. (P - 103)	888,09	1,000	888,09
22	P21D5-HBIY	pa	Desmuntatge complert de instal·lació de ventilació formada per conductes metàl·lics, ventiladors, comportes tallafoc, reixes etc, amb mitjans manuals i càrrega manual sobre camió o contenidor, per superficie a enderrocar de 150 m2. (P - 97)	347,41	1,000	347,41
23	P21GT-4RV5	m	Arrencada puntual de tubs i accessoris d'instal·lació de distribució d'aigua superficial, amb mitjans manuals i càrrega manual sobre camió o contenidor. Inclou desconnexió alimentació existent i retirada comptadors de parades sense ús. Es comprovará previament de no afectar serveis en ús que es mantenen. (P - 107)	7,44	40,500	301,32
24	P21G1-H8EX	m	Desmuntatges/arrencada de tubs de instal·lacions de desguàs inclòs connexións a la xarxa general o inclós cegat del tub si necessari, amb mitjans manuals i càrrega manual de runa sobre camió o contenidor. Segon fases d'obra. No inclou clavegueró. (P - 100)	7,19	35,000	251,65
25	K216467R	ud	Enderroc de pica de gel formada per parets d'obra, impermeabilització y revestiment ceramic i inox, de 2,00 x 1,00x 0,90 m inclós instal d'aigua i desaigüe, a mà i amb martell trencador manual i càrrega manual de runa sobre camió o contenidor. Inclou p.p. medis auxiliars.	108,84	1,000	108,84

PRESSUPOST

			(P - 23)			
26	P21GS-4RV9	u	Arrencada d'inodor, ancoratges, aixetes, mecanismes, desguassos i desconnexió de les xarxes de subministrament i d'evacuació, amb mitjans manuals i càrrega manual de runa sobre camió o contenidor (P - 105)	18,29	9,000	164,61
27	P21GS-4RVG	u	Arrencada de lavabo, suport, aixetes, sifó, desguassos i desconnexió de les xarxes de subministrament i d'evacuació, amb mitjans manuals i càrrega manual de runa sobre camió o contenidor (P - 106)	20,20	5,000	101,00
28	P21GS-4RV8	u	Desmuntatge d'acumulador elèctric de capacitat 100 a 200 l, accessoris i desconnexió de les xarxes de subministrament, amb mitjans manuals i aplec per a posterior aprofitament (P - 104)	53,56	1,000	53,56
29	P2142-4RMX	m2	Arrencada de mirall en parament vertical, amb mitjans manuals i càrrega manual de runa sobre camió o contenidor (P - 66)	10,72	3,360	36,02
30	P2142-4RMW	m2	Arrencada elemnts d'equipament lavabos (barres, separadors docificadors etc) amb mitjans manuals i càrrega manual de runa sobre camió o contenidor (P - 65)	5,83	16,000	93,28
31	P2145-4RS2	m	Arrencada de barana metàl·lica de 90 a 110 cm d'alçària, amb mitjans manuals i càrrega manual sobre camió o contenidor (P - 76)	8,46	13,500	114,21
32	P2141-I6N7	u	Arrencada de persiana enrotllable de 3 a 7 m2, inclosos mecanismes i accessoris, amb mitjans manuals i càrrega manual sobre camió o contenidor (P - 62)	15,92	4,800	76,42
33	P221B-EL6W	m3	Excavació de rasa i pou de fins a 2 m de fondària, en terreny compacte (SPT 20-50), realitzada amb mitjans manuals i càrrega manual sobre contenidor (P - 113)	131,29	2,040	267,83
34	P2143-4RR0	m	Enderroc d'esglaó d'obra, amb compressor i càrrega manual de runa sobre camió o contenidor (P - 71)	6,82	56,850	387,72
35	P214O-4RNM	m2	Enderroc de llosa d'escala de formigó armat, a mà i amb compressor i càrrega manual de runa sobre camió o contenidor (P - 83)	53,18	18,580	988,08
36	P214O-4RO0	m2	Enderroc de sostre de bigueta ceràmica/o formigó, a mà i amb compressor i càrrega manual de runa sobre camió o contenidor. (P - 85)	53,07	5,380	285,52
37	K4C91510	m2	Muntatge i desmuntatge d'apuntalament de sostre a una alçària <= 5 m, amb puntal metàl·lic i tauló (P - 31)	26,53	8,400	222,85

TOTAL Capítol (1) **01.02.01.02** **12.401,86**

Obra	01	Pressupost MERCAT DE LA MERCÈ
Capítol	02	AMBIT B. NUCLI ESCALA I ANNEXOS
Titol 3	01	OBRA CIVIL
Capítol (1)	03	ESTRUCTURA

NUM.	CODI	UA	DESCRIPCIÓ	PREU	AMIDAMENT	IMPORT
1	P442-DFYZ	kg	Acer S275JR segons UNE-EN 10025-2, per a bigues formades per peça composta, en perfils laminats en calent sèrie IPN, IPE, HEB, HEA, HEM i UPN, treballat a taller i amb una capa d'imprimació antioxidant, col·locat a l'obra amb soldadura i cargols (P - 139)	2,81	229,000	643,49
2	P44C-DP0Z	kg	Acer S275JR segons UNE-EN 10025-2, per a pilars formats per peça simple, en perfils laminats en calent sèrie IPN, IPE, HEB, HEA, HEM i UPN, treballat a taller i amb una capa d'imprimació antioxidant, col·locat a l'obra amb soldadura i cargols (P - 143)	2,77	150,450	416,75
3	P4Z6-6YXL	u	Ancoratge amb tac químic de diàmetre 16 mm amb cargol, volandera i femella (P - 159)	17,03	24,000	408,72
4	P3Z3-D53X	m2	Capa de neteja i anivellament 15 cm de gruix amb formigó de neteja, amb una dosificació de 150 kg/m3 de ciment, consistència tova i grandària màxima del granulat 20 mm, HL-150/B/20, abocat amb bomba/ o manualment (P - 136)	54,46	0,351	19,12
5	P312-M6YV	m3	Formigonament de rases i pous, amb formigó per armar amb additiu hidròfug HA - 25 / F / 20 / XC2 amb una quantitat de ciment de 275 kg/m3 i relació aigua ciment =< 0.6, abocat amb bomba (P - 131)	130,36	1,452	189,28

PRESSUPOST

6	P310-D51K	kg	Armadura de rases i pous AP500 S d'acer en barres corrugades B500S de límit elàstic >= 500 N/mm2 (P - 130)	1,98	58,080	115,00
7	P45C6-PQRQ	m2	Llosa inclinada per a escala de 17 cm de gruix, de formigó vist formigó per armar amb additiu hidròfug HA - 30 / F / 10 / XC4 amb una quantitat de ciment de 300 kg/m3 i relació aigua ciment =< 0.55, abocat amb bomba, amb esglaons de formigó fets a la vegada que la llosa de fins a 30 cm d'estesa, 20 cm d'alçària de frontal, encofrat amb tauler de fusta, armadura AP500 S d'acer en barres corrugades en una quantia de 20kg/m2. (compatible amb classe exposició XC3) (P - 146)	331,97	19,585	6.501,63
8	P4531-MITS	m3	Cèrcol de formigó armat, per a revestir amb una quantia d'encofrat 6 m2/m3, formigó formigó per armar HA - 30 / F / 10 / XC4 amb una quantitat de ciment de 300 kg/m3 i relació aigua ciment =< 0.55 abocat amb bomba i armadura AP500 S d'acer en barres corrugades amb una quantia de 80 kg/m3. (compatible amb classe exposició XC3) (P - 145)	546,46	0,448	244,81
9	P3Z4-616X	m.	Unió de llosa d'escala a forjat existenten per una franja de 80 cm amb repicat de capa de compressió del forjat, introducció d'acer en barres corrugades cada 15 cm amb una quantia de 10,8 kg/m2, reblert posterior amb resines epoxi sense dissolvents, de dos components i baixa viscositat i pont d'unió entre superficies de formigó amb resines epoxi sense dissolvents, de dos components i reomplert de formigó HA/30/F/10/XC4, nivelant amb capa compressió.(compatible amb classe exposició XC3) (P - 138)	188,91	4,700	887,88

TOTAL Capítol (1) **01.02.01.03** **9.426,68**

Obra	01	Pressupost MERCAT DE LA MERCÈ
Capítol	02	AMBIT B. NUCLI ESCALA I ANNEXOS
Titol 3	01	OBRA CIVIL
Capítol (1)	04	RAM DE PALETA

NUM.	CODI	UA	DESCRIPCIÓ	PREU	AMIDAMENT	IMPORT
1	P6125-7BJV	m2	Paret divisòria recolzada de gruix 14 cm, de maó calat, HD, de 290x140x100 mm, per a revestir, categoria I, segons la norma UNE-EN 771-1, col·locat amb morter per a ram de paleta industrialitzat M 5 (5 N/mm2) de designació (G) segons norma UNE-EN 998-2. inclòs p.p. llinda porta/finestres. (P - 160)	47,99	164,365	7.887,88
2	P6146-AWK0	m2	Paredó recolzat divisòria de 10 cm de gruix, de totxana de 290x140x100 mm, LD, categoria I, segons norma UNE-EN 771-1, per a revestir, col·locat amb morter per a ram de paleta industrialitzat M 7.5 (7,5 N/mm2) de designació (G) segons la norma UNE-EN 998-2. S'inclou la formació de llindes per forats d'obra, medis auxiliars i neteja per l'execució de la partida totalment acabada. (P - 163)	27,75	57,645	1.599,65
3	P4FC-546D	u	Llinda prefabricada de ceràmica armada de 14 cm d'amplària i 1,2 m de llargària, per a revestir, col·locada amb el mateix morter de la paret (P - 151)	20,32	7,000	142,24
4	P4FC-545U	u	Llinda prefabricada de ceràmica armada de 14 cm d'amplària i 1,5 m de llargària, per a revestir, col·locada amb el mateix morter de la paret (P - 150)	23,96	2,000	47,92
5	P4FC-546F	u	Llinda prefabricada de ceràmica armada de 14 cm d'amplària i 1,8 m de llargària, per a revestir, col·locada amb el mateix morter de la paret (P - 152)	29,79	4,000	119,16
6	P4FC-546H	u	Llinda prefabricada de ceràmica armada de 14 cm d'amplària i 2,1 m de llargària, per a revestir, col·locada amb el mateix morter de la paret. (P - 153)	41,32	1,000	41,32
7	X001001	pa	Ajudes Ram de Paleta per a l'execució de les instal-lacions previstes d'electricitat, lampisteria, ventilació, climatització/fred industrial, incendis i varies, i desmontatge de les existents, consistents en l'execució de regates, passos, perforacions, perforacions per llumineres en fals sostres, col·locació registres en fals sostre, segellats i ajudes de transport i càrrega i bancades diverses. Segon fases d'obra. (ES computa com el 2% de pressupost de l'instal·lació) (P - 554)	0,02	46.037,000	920,74

PRESSUPOST

8	P4FM-4SMP	m2	Reparació amb reposició de peces fins a 50% de la superfície de mur d'obra ceràmica amb peces de maó massís d'elaboració mecànica, cares vistes de 240x115x50 mm, col·locades amb morter de calç 1:4 (P - 155)	34,59	5,000	172,95
9	P9VF-5CH2	m	Formació d'esglaó (CE, EHE) amb totxana de 240x115x100 mm, col·locada amb morter mixt 1:2:10 (P - 259)	23,03	40,310	928,34
10	P811-3EKK	m2	Arrebossat reglejat sobre parament vertical interior, a 3,00 m d'alçària, com a màxim, amb morter de ciment 1:6, deixat de regle (P - 192)	23,55	175,200	4.125,96
11	P811-3F99	m2	Arrebossat reglejat sobre parament vertical interior, a 3,00 m d'alçària, com a màxim, amb morter de ciment 1:6, remolinat (P - 193)	25,49	306,885	7.822,50
12	P811-3FG7	m2	Arrebossat reglejat sobre parament vertical exterior, a més de 3,00 m d'alçària, amb morter de ciment 1:6, remolinat (P - 195)	31,78	27,207	864,64
13	P815-3FMR	m2	Enguixat reglejat sobre parament horitzontal interior, a 3,00 m d'alçària, com a màxim, amb guix B1, acabat lliscat amb escaiola A segons la norma UNE-EN 13279-1 (P - 197)	16,37	21,860	357,85
14	P81R-HBYL	u	Reposició d'enguixat de fins a 0,50 m2 en paret o sostre pla (zones a reparar) (P - 200)	27,66	4,000	110,64
15	K45R32AZ	pa	Previsó per treballs en zones ocultes, no previsibles en fase de projecte com reparació /reforç estructural d' elements de forjat actualment ocults i altres; cales, presa de mostres, treballs auxiliaris sanejament ocult. A comprobar a l'obra amb la DF i previa valoració i aceptació per part de la DF i Propietat. (P - 30)	950,00	1,000	950,00
16	K81133LX	u	Regularització y reparació del perimetre d'obra en substitució portes existents. (P - 32)	77,75	4,000	311,00
17	P93M-3G1U	m2	Solera de formigó HA-25/B/20/IIa, de consistència tova i grandària màxima del granulat 20 mm, de gruix 15 cm, abocat amb bomba. Malla electrosoldada de barres corrugades d'acer ME 20x20 cm D:12-12 mm. (P - 240)	45,26	62,665	2.836,22
18	P7C22-E24C	m2	Aïllament amb planxa de poliestirè expandit (EPS), de 20 mm de gruix, de 100 kPa de tensió a la compressió, de 0,55 m2·K/W de resistència tèrmica, amb una cara llisa i cantell recte, col·locades no adherides (P - 173)	5,14	62,665	322,10
19	P7A3-5QHB	m2	Barrera de vapor/estanquitat amb vel de polietilè de 150 µm i 144 g/m2, col·locada no adherida (P - 171)	1,78	69,300	123,35
20	EAY1A11X	u	Col·locació reixes intumescents en parets parets per a un buit d'obra d'amplària 1 m, com a màxim i 1 m d'alçària, com a màxim, en fase de formació paret (no inclou reixes) (P - 7)	17,55	5,000	87,75
21	EAY1A11Y	u	Sustitució/coll·locació de reixes intumescents fins 40x40cm en paret existent: retirada de reixa existent, formació de forat segon mida de la reixa a instal·lar amb mitjans manuals, col·locació de nova reixa intumescent, retacat del forat amb morter inclós peces ceramiques s'escau, arrebossat igualant la textura existent fins deixar la paret terminada per a pintar, càrrega manual de runa sobre camió o contenidor. (No inclou reixes). La distancia entre 2 reixes intumescents ha de ser minimim 20 cm. (P - 8)	48,20	3,000	144,60
22	EAY1A11W	u	Col·locació de comporta tallafoc en parets per a un buit d'obra d'amplària fins 50x50 cm (P - 6)	29,16	6,000	174,96
23	PQUH-65LX	h	Mà d'obra per a neteja diaria d'espai d'us del mercat. (P - 541)	25,22	160,000	4.035,20

TOTAL Capítol (1) **01.02.01.04** **34.126,97**

Obra	01	Pressupost MERCAT DE LA MERCÈ
Capítol	02	AMBIT B. NUCLI ESCALA I ANNEXOS
Titol 3	01	OBRA CIVIL
Capítol (1)	05	PAVIMENTS ENRAJOLATS

PRESSUPOST

NUM.	CODI	UA	DESCRIPCIÓ	PREU	AMIDAMENT	IMPORT
1	P822-3NXP	m2	Enrajolat de parament vertical interior a una alçària <= 3 m amb rajola de ceràmica esmaltada mat, rajola de València, grup BIII (UNE-EN 14411), preu alt, de 16 a 25 peces/m2 col·locades amb adhesiu per a rajola ceràmica C1Indeterminat (UNE-EN 12004) i rejuntat amb beurada CG1 (UNE-EN 13888). 20x20 cm, Color blanc mate. (P - 202)	32,38	178,050	5.765,26
2	P93G-57Q2	m2	Recrescuda del suport de paviments, de 4 cm de gruix, amb morter de ciment 1:4 (P - 238)	11,47	99,795	1.144,65
3	P9D5-360Y	m2	Paviment interior, de rajola de gres porcellànic premsat polit antilliscant de forma rectangular o quadrada, d'1 a 5 peces/m2, preu alt, grup Bla (UNE-EN 14411), col·locades amb adhesiu per a rajola ceràmica C1 (UNE-EN 12004) i rejuntat amb beurada CG2 (UNE-EN 13888).Classe 2. Color gris fosc. (Codi Plànol C6) (P - 244)	57,42	24,600	1.412,53
4	P9C2-D4A0	m2	Paviment de terratzo llis de gra micrograa, de 40x40 cm, preu alt, col·locat a truc de maceta amb morter de ciment 1:6, per a ús interior intens. Color beige similar a l'existente en el mercat/ o a definir en obra con DF. (codi plànol P3 i P4) (P - 242)	33,23	47,135	1.566,30
5	P9C2-D4AX	m2	Paviment de terratzo ranurat antilliscant minim classe C2, de gra micrograa, de 40x40 cm, preu alt, col·locat a truc de maceta amb morter de ciment 1:6, per a ús interior intens. Color beige similar a l'existente en el mercat/ o a definir en obra con DF. (codi plànol P2) (P - 243)	48,43	4,590	222,29
6	P9UA-4Z75	m	Sòcol de terratzo llis de gra petit, preu alt, de 10 cm d'alçària, col·locat a truc de maceta amb morter de ciment 1:6 (P - 257)	11,61	44,250	513,74
7	P9ZA-4ZDF	m2	Rebaixat, polit i abrillantat del paviment de terratzo o pedra. En zones de transit de public on s'aplica el tractament antilliscant, a decisió de la DF es realitzarà rebaix i pulit sense abrillantar. (P - 261)	11,92	45,500	542,36
8	P9B7-35NB	m2	Paviment de pedra granítica nacional amb una cara flamejada, preu alt, de 30 mm de gruix amb aresta viva a les quatre vores 1251 a 2500 cm2, col·locada a truc de maceta amb morter mixt 1:2:10. (codi Plànol P1) (P - 241)	204,51	0,720	147,25
9	P9E1-DMYX	m2	Paviment de rajola hidràulica amb relleus, antilliscant, antieflorescències, de color gris, de 20x20x3,5 cm, classe 1a, preu alt, col·locat a truc de test amb morter mixt 1:0,5:4 i beurada de color amb ciment blanc de paleta. Per trànsit pesat intens.(Codi P8) (P - 247)	46,51	33,400	1.553,43
10	P9VD-DRUJ	m	Esglaó de pedra artificial (terratzo) de micrograa preu alt, de dues peces, frontal i estesa, amb un cantell polit i abrillantat, i amb 2 tires davanteres buixardades, de 2 cm d'ample, col·locat a truc de maceta amb morter ciment 1:8. Inclou p.p entornapeu. Color beige similar a l'existent o a definir en obra amb la DF. (P - 258)	79,85	39,640	3.165,25
11	BV2LO-00ZZ	PA	Mesuració de la resistència al lliscament del paviment de terratzo en sec i en humit, amb mesurador homologat per determinar la classificació a la lliscabilitat (rd) del paviment i determinar la seva classificació C1-C2-C3 segon CTE-SUA , realitzat per laboratori homologat. Previsió per a 5 mostres inclós certificat. (P - 2)	750,00	1,000	750,00
12	P822-3NXY	m2	Cobremur de peces de ceràmica per a coronament sobre murs, plana, de de15 a 22 cm d'amplada x 40 i 5 cm de gruix total, mate, color a definir, col·locades amb morter de ciment i rejuntat amb beurada CG1 (UNE-EN 13888). (P - 203)	31,39	3,200	100,45
TOTAL	**Capítol (1)**		**01.02.01.05**			**16.883,51**

Obra	01	Pressupost MERCAT DE LA MERCÈ
Capítol	02	AMBIT B. NUCLI ESCALA I ANNEXOS
Titol 3	01	OBRA CIVIL
Capítol (1)	07	CELS RASOS

PRESSUPOST

NUM.	CODI	UA	DESCRIPCIÓ	PREU	AMIDAMENT	IMPORT
1	P846-9JO6	m2	Cel ras continu de plaques de guix laminat tipus hidròfuga (H), per a revestir, de 12,5 mm de gruix i vora afinada (BA), amb entramat estructura senzilla d'acer galvanitzat format per perfils col·locats cada 600 mm fixats al sostre mitjançant vareta de suspensió cada 1,2 m, per a una alçària de cel ras de 4 m com a màxim. (Codi FT01) (P - 214)	42,07	24,608	1.035,26
2	P846-9JO5	m2	Cel ras continu de plaques de guix laminat tipus hidròfuga (H), per a revestir, de 15 mm de gruix i vora afinada (BA), amb entramat estructura senzilla d'acer galvanitzat format per perfils col·locats cada 600 mm fixats al sostre mitjançant vareta de suspensió cada 1,2 m, per a una alçària de cel ras de 4 m com a màxim (P - 213)	43,16	1,205	52,01
3	P846-9JO8	m2	Cel ras continu de plaques de guix laminat tipus estàndard (A), per a revestir, de 12,5 mm de gruix i vora afinada (BA), amb entramat estructura senzilla d'acer galvanitzat format per perfils col·locats cada 600 mm fixats al sostre mitjançant vareta de suspensió cada 1,2 m, per a una alçària de cel ras de 4 m com a màxim. (Codi FT02) (P - 215)	37,15	25,035	930,05
4	P84J-9JSF	m2	Cel ras registrable de plaques de guix laminat amb acabat vinílic, 600x 600 mm i 12,5 mm de gruix, sistema desmuntable amb estructura d'acer galvanitzat vist format per perfils principals amb forma de T invertida de 24 mm de base col·locats cada 1,2 m i fixats al sostre mitjançant vareta de suspensió cada 1,2 m, amb perfils secundaris col·locats formant retícula de 600x 600 mm, per a una alçària de cel ras de 4 m com a màxim. (codi FT03) (P - 217)	41,96	20,200	847,59
5	P84O-AHFA	u	Registre per a cel ras de plaques de guix laminat format per portella de 50x50 cm2 amb marc d'alumini i fulla de placa guix laminat hidròfuga (H) amb un gruix total de 30 mm com a màxim, tanca de pressió i dispositiu de retenció, col·locat amb perfileria d'acer galvanitzat (P - 218)	72,80	2,000	145,60
6	K83EHP1X	m2	Formació de calaix EI 120 suspès del sostre format per estructura autoportant de perfileria de planxa d'acer galvanitzat i plaques de guix laminat de 25 mm de gruix, fixades mecànicament a sostre a una alçaria>4m.inclo p.p medis auxiliars. Completament terminat. Inclou certificat. (P - 34)	126,07	6,000	756,42
TOTAL	**Capítol (1)**		**01.02.01.07**			**3.766,93**

Obra	01	Pressupost MERCAT DE LA MERCÈ
Capítol	02	AMBIT B. NUCLI ESCALA I ANNEXOS
Titol 3	01	OBRA CIVIL
Capítol (1)	08	FUSTERIA FUSTA

NUM.	CODI	UA	DESCRIPCIÓ	PREU	AMIDAMENT	IMPORT
1	PAQB-BD9A	u	Porta block de fulles batents de fusta per a interior, batent, de 40 mm de gruix, amb una llum de pas de 70 cm d'amplària i 210 cm d'alçària, per a un gruix de bastiment de 10 cm, com a màxim, acabat melamina, amb fulla cares llises de tauler aglomerat hidròfug xapat, galzes i tapajunts de MDF xapat, ribet de goma, ferramenta de penjar, pany de cop i condemna, amb joc de manetes , d'alumini anoditzat, amb placa petita, de preu alt. Inclou bastidor per envà fin 10 cm. Acabat a dues cares amb melamina color RAL9010.Partida totalment acabada i instal·lada.(Codi P3) (P - 281)	232,90	5,000	1.164,50
2	PAQB-BD9M	u	Porta block de fulles batents de fusta per a interior, batent, de 40 mm de gruix, amb una llum de pas de 80 cm d'amplària i 210 cm d'alçària, per a un gruix de bastiment de 10 cm, com a màxim, acabat melamina, amb fulla cares llises de tauler aglomerat hidròfug xapat, galzes i tapajunts de MDF xapat, ribet de goma, ferramenta de penjar, pany de cop, amb joc de manetes, d'alumini anoditzat, amb placa petita, de preu alt. Inclou bastidor pe paret 15 cm. Acabat a dues cares amb melamina color RAL9010.Partida totalment acabada i instal·lada. (Codi P2) (P - 282)	250,76	3,000	752,28

PRESSUPOST

3	PAN4-36VI	u	Bastiment de base de paredó per a porta de fusta per a una llum de bastiment de 70 cm d'amplària i 210 cm d'alçària (P - 274)	30,14	7,000	210,98
4	PAN4-36V1	u	Bastiment de base de paredó per a porta de fusta per a una llum de bastiment de 80 cm d'amplària i 210 cm d'alçària (P - 273)	32,25	1,000	32,25
5	PAP3-73H3	u	Folrat de bastiment de base de paredó, per a porta de fulles batents, amb fusta xapada amb melamina, per a una llum de bastiment de 70 cm d'amplària i de 210 cm d'alçària (P - 279)	51,36	7,000	359,52
6	PAP3-73H2	u	Folrat de bastiment de base de paredó, per a porta de fulles batents, amb fusta xapada amb melamina, per a una llum de bastiment de 80 cm d'amplària i de 210 cm d'alçària (P - 278)	51,98	1,000	51,98

TOTAL Capítol (1) **01.02.01.08** **2.571,51**

Obra	01	Pressupost MERCAT DE LA MERCÈ
Capítol	02	AMBIT B. NUCLI ESCALA I ANNEXOS
Titol 3	01	OBRA CIVIL
Capítol (1)	09	SERRALLERIA

NUM.	CODI	UA	DESCRIPCIÓ	PREU	AMIDAMENT	IMPORT
1	PAS2-5R92	u	Porta tallafocs metàl·lica, EI2-C 60, una fulla batent, per a una llum de 80x205 cm, preu alt, col·locada (P - 292)	347,76	2,000	695,52
2	PAS2-5RBU	u	Porta tallafocs metàl·lica, EI2-C 60, una fulla batent, per a una llum de 80x205 cm, preu alt amb tanca antipànic, col·locada (P - 297)	423,32	1,000	423,32
3	PAS2-5RAL	u	Porta tallafocs metàl·lica, EI2-C 60, una fulla batent, per a una llum de 90x205 cm, preu alt, col·locada (P - 296)	362,54	2,000	725,08
4	PAS2-5R93	u	Porta tallafocs metàl·lica, EI2-C 60, una fulla batent, per a una llum de 100x205 cm, preu alt, col·locada. Inclou maneta. (P - 293)	365,23	1,000	365,23
5	PAS2-5R9X	u	Porta tallafocs metàl·lica, EI2-C 60, una fulla batent, per a una llum de 110x205 cm, preu alt, col·locada amb tanca antipànic. Inclou maneta. (P - 295)	588,27	1,000	588,27
6	PAS2-5QMM	u	Porta tallafocs metàl·lica, EI2-C 60, de dues fulles batents, per a una llum de 80+40x205 cm, /o 60+60x205 preu alt, col·locada.Inclou manetes. (P - 284)	740,18	1,000	740,18
7	PAS2-5QMO	u	Porta tallafocs metàl·lica, EI2-C 60, de dues fulles batents, per a una llum de 140x205 cm, preu alt, col·locada.Inclou maneta. (EI07) (P - 285)	777,50	2,000	1.555,00
8	PAS2-5QMW	u	Porta tallafocs metàl·lica, EI2-C 60, de dues fulles batents, per a una llum de 60+80x205 cm, preu alt, col·locada.Inclou maneta. (P - 288)	815,74	1,000	815,74
9	PAS2-5QTQ	u	Porta tallafocs metàl·lica, EI2-C 60, de dues fulles batents, per a una llum de 160x205 cm, preu alt amb tanca antipànic, col·locada (P - 291)	970,11	1,000	970,11
10	PAS3-5RIX	m2	Porta tallafocs d'una fulla corredissa d'acer galvanitzat, EI2-C 120, per a un buit d'obra de 3 a 7 m2, col.locada. Inclou fusible. (P - 298)	569,57	4,025	2.292,52
11	PAW8-78PZ	u	Tancaporta per ùs frequent per a porta tallafoc, segons UNE-EN 1154. (P - 302)	183,63	17,000	3.121,71
12	PAW8-78PK	u	Retenidor electromagnètic per a porta tallafocs de fulles batents, amb caixa, amb polsador de desbloqueig, força de retenció de 1100 N, 24 V c.c. de tensió d'alimentació, amb placa ferromagnètica articulada, segons la norma UNE-EN 1155, fixat a la paret (P - 300)	64,73	9,000	582,57
13	PAW8-78PX	u	Selector de tancament per a assegurar l'adequat tancament de les portes per a porta tallafocs de dues fulles, segons UNE-EN 1158. (P - 301)	68,26	5,000	341,30
14	PAB0-I0KD	u	Porta d'acer galvanitzat en perfils laminats d'una fulla batent, per a un buit d'obra de 80x215 cm, amb bastidor de tub de 40x20x1,5 mm, planxes llises d'1 mm de gruix i bastiment, pany de cop, acabat esmaltat, col·locada (P - 264)	255,55	1,000	255,55
15	PAZ1-H9MO	u	Cerradura maestreada con tres puntos de enclavamiento, colocada sobre hoja batiente puerta de madera o metàlica (P - 303)	158,75	1,000	158,75

PRESSUPOST

16	PAZ1-H9MX	u	Cerradura d'emergencia per a porta d'evacuació, colocada sobre hoja batiente puerta de madera o metàlica, per acoblar a barra antipànic. (P - 304)	155,79	1,000	155,79
17	P447-DMDF	kg	Acer S275JR segons UNE-EN 10025-2, en perfils laminats en calent sèrie L, LD, T, rodó, quadrat, rectangular i planxa, treballat a taller i amb una capa d'imprimació antioxidant, per a reforç d'elements d'encastament, recolzament i rigiditzadors, col·locat a l'obra amb soldadura / o fixació mecànica. En elements varis: estructura auxiliar de fals sotres, de guies persiana, de fusteria façana, de tabiques parades etc. segon desglossat en amidaments. Inclou fixacions a elements resistents (paviment , forjats, parets) (P - 141)	5,33	140,560	749,18
18	PB31-HAGX	m2	Reixa de ventilació de lames de pletina d'acer galvanitzat de30/40x2 mm cada 40mm, amb marc de tubular d'acer 40x20, p.p.perfils rigiditzadors verticals, ancorada amb morter de ciment 1:4, elaborat a l'obra + malla metàl·lica contra insectes. (P - 309)	546,00	0,420	229,32
19	E9XTP	ut	Topall d'acer inoxidable marca Ocariz o equivalent per a porta (P - 4)	16,42	9,000	147,78
20	P9S1-AJ8X	m2	Revestiment de xapa llagrimada d'alumini 5754, de 3 mm de gruix nominal i de 4.5 mm de gruix total, relleu tipus´´semilla melón´´, col·locat amb fixacions mecàniques a paret. (P - 255)	139,92	13,750	1.923,90
21	PB12-DIX1	m	Barana d'acer per a pintar, amb passamà, travesser inferior, muntants cada 100 cm i brèndoles cada 10 cm, de 100 a 120 cm d'alçària, fixada mecànicament a l'obra amb tac d'acer, volandera i femella (P - 305)	118,77	1,785	212,00
22	PB1D-52WE	m	Passamà de perfil d'acer de 30 a 50 mm de diàmetre, i suports de perfil d'acer de 15 mm de diàmetre cada 2 m, col·locat ancorat a l'obra (P - 307)	23,09	14,700	339,42

TOTAL Capítol (1) **01.02.01.09** **17.388,24**

Obra	01	Pressupost MERCAT DE LA MERCÈ
Capítol	02	AMBIT B. NUCLI ESCALA I ANNEXOS
Titol 3	01	OBRA CIVIL
Capítol (1)	12	ACER INOX

NUM.	CODI	UA	DESCRIPCIÓ	PREU	AMIDAMENT	IMPORT
1	P860-7AA3	m2	Folrat de parament vertical amb planxa d'acer inoxidable 1.4301 (AISI 304), de 2 mm de gruix, acabat mate i treballat al taller, col·locat amb fixacions mecàniques sobre perfileria d'acer galvanitzat amb muntants cada 60 cm (P - 219)	106,28	3,200	340,10

TOTAL Capítol (1) **01.02.01.12** **340,10**

Obra	01	Pressupost MERCAT DE LA MERCÈ
Capítol	02	AMBIT B. NUCLI ESCALA I ANNEXOS
Titol 3	01	OBRA CIVIL
Capítol (1)	13	PINTURA

NUM.	CODI	UA	DESCRIPCIÓ	PREU	AMIDAMENT	IMPORT
1	P89I-4V8R	m2	Pintat de parament horitzontal de guix, amb pintura plàstica amb acabat llis, amb una capa segelladora i dues d'acabat. (P - 230)	6,79	126,313	857,67
2	P89I-4V8T	m2	Pintat de parament vertical de guix, amb pintura plàstica amb acabat llis, amb una capa segelladora i dues d'acabat, Fins alçada 3m. Color blanco o a definir en obra. (P - 231)	5,88	170,400	1.001,95
3	P89H-4V7E	m2	Pintat de parament vertical interior de ciment, amb pintura plàstica amb acabat llis, amb una capa de fons diluïda i dues d'acabat (P - 229)	8,54	304,129	2.597,26
4	P89J-4UDV	m2	Pintat de parament vertical d'acer, amb esmalt sintètic, amb dues capes d'imprimació anticorrosiva Indeterminat i dues d'acabat. Ral 7021 en façana exterior i Ral a decidir en interior. A confirmar amb DF (P - 232)	14,37	25,300	363,56

PRESSUPOST

5	P89O-4UD6	m2	Pintat de reixade lames d'acer, amb esmalt sintètic, una capa d'imprimació antioxidant i dues capes d'acabat. 1 cara. (P - 233)	19,11	1,120	21,40
6	P89H-4V77	m2	Pintat de parament vertical exterior de ciment granulat, amb pintura al silicat amb acabat llis, amb una capa de fons i dues d'acabat. (P - 228)	11,61	7,655	88,87
7	P874-4UCX	m2	Neteja de façana de fàbrica de maons ceràmics cara vista massissos d'elaboració manual (teular) en estat de conservació regular, mitjançant raspallada manual amb aigua i raspall tou d'arrels, considerant un grau de complexitat baix. (P - 222)	23,70	7,200	170,64
8	P8B1-6078	m2	Hidrofugat de parament vertical exterior amb pintura de siloxans (P - 235)	7,36	7,200	52,99
9	P894-4V98	m2	Pintat de barana i reixa d'acer de barrots separats 10 cm, amb esmalt sintètic, amb dues capes d'imprimació antioxidant i 2 d'acabat (P - 225)	27,24	10,820	294,74
10	P89P-45G0	m	Pintat de tub d'acer, a l'esmalt sintètic, amb dues capes d'imprimació antioxidant i 2 capes d'acabat, 2 a 4´´ de diàmetre, com a màxim (P - 234)	9,05	20,100	181,91
11	P89C-391X	m2	Protecció passiva contra incendis d'estructura metàl·lica, mitjançant l'aplicació de sis mans de pintura intumescent para interior o exterior, tipus Promat o similar a base de copolímers acrílics a emulsió aquosa, color blanc, fins a formar un gruix mínim de pel·lícula seca de sufients micres i aconseguir una resistència al foc de 120 minuts, segons UNE-EN 13381-8. Inclou certificat EAC. (P - 226)	132,52	8,700	1.152,92

TOTAL Capítol (1) **01.02.01.13** **6.783,91**

Obra	01	Pressupost MERCAT DE LA MERCÈ
Capítol	02	AMBIT B. NUCLI ESCALA I ANNEXOS
Titol 3	01	OBRA CIVIL
Capítol (1)	14	SANEJAMENT

NUM.	CODI	UA	DESCRIPCIÓ	PREU	AMIDAMENT	IMPORT
1	KD111B9Y	h	Revisió i neteja de xarxa sanejament existent a la zona d'actuació. (P - 36)	59,51	5,000	297,55
2	KD111B8X	pa	Conexió de desguasos a xarxa de sanjament existent enterrada. Inclou part proporcional de materials i accessoris. Inclós subministrament, instal.lació, elements auxiliars, supports, p.p. d'accessoris i material auxiliar, ajudes de paleteria. Tot inclós, muntat i/o en funcionament (P - 35)	145,35	2,000	290,70
3	K45R32AW	pa	Previsó per treballs sanejament en zones ocultes, no previsibles, com adaptació de trams no previstos. A comprobar a l'obra amb la DF. (P - 27)	532,42	1,000	532,42
4	PD1A-F121	m	Desguàs d'aparell sanitari amb tub de PVC-U de paret massissa, àrea d'aplicació B segons norma UNE-EN 1329-1, classe de reacció al foc B-s1, d0 segons norma UNE-EN 13501-1, de DN 40 mm, fins a baixant, caixa o clavegueró (P - 326)	19,71	5,900	116,29
5	PD1A-F11X	m	Desguàs d'aparell sanitari amb tub de PVC-U de paret massissa, àrea d'aplicació B segons norma UNE-EN 1329-1, classe de reacció al foc B-s1, d0 segons norma UNE-EN 13501-1, de DN 90 mm, fins a baixant, caixa o clavegueró (P - 325)	24,55	5,000	122,75
6	PD1A-F11H	m	Desguàs d'aparell sanitari amb tub de PVC-U de paret massissa, àrea d'aplicació B segons norma UNE-EN 1329-1, classe de reacció al foc B-s1, d0 segons norma UNE-EN 13501-1, de DN 110 mm, fins a baixant, caixa o clavegueró (P - 324)	29,26	9,000	263,34
7	PD79-ELKT	m	Clavegueró amb tub de PVC-U de paret massissa per a sanejament amb pressió, de DN 110 mm i de PN 6 bar segons norma UNE-EN 1456-1, sobre llit de sorra de 15 cm de gruix i reblert amb sorra fins a 30 cm per sobre del tub (P - 337)	40,29	7,500	302,18

PRESSUPOST

8	PD79-ELJT	m	Clavegueró amb tub de PVC-U de paret compacta per a sanejament soterrat o aeri amb pressió, diàmetre nominal DN 125, pressió nominal PN 6, ús previst P (sanejament amb pressió), fabricació segons norma UNE-EN ISO 1452-2, per a unió elàstica amb anella elastomèrica d'estanquitat, col·locat al fons de la rasa sobre llit de sorra de 10 cm de gruix i reblert de sorra fins a 30 cm per sobre del tub (P - 335)	42,05	5,000	210,25
9	PD79-ELJG	m	Clavegueró amb tub de PVC-U de paret massissa per a sanejament amb pressió, de DN 160 mm i de PN 6 bar segons norma UNE-EN 1456-1, sobre llit de sorra de 15 cm de gruix i reblert amb sorra fins a 30 cm per sobre del tub (P - 333)	62,94	3,500	220,29
10	PD31-56DP	u	Pericó de pas i tapa registrable, de 60x60x60 cm de mides interiors, amb paret de 15 cm de gruix de maó massís de 290x140x50 mm, arrebossada i lliscada per dins amb morter 1:2:10, sobre solera de formigó en massa de 10 cm i amb tapa prefabricada de formigó armat. En zonas am paviment gres la tapa serà de metàl per paviment (no inclosa). (P - 329)	380,11	2,000	760,22
11	PDK1-DXAX	u	Bastiment i tapa per a pericó de sanejament, estanc, emplenable, per transit peaonal i pesat , de acer inox AISI 304 de 600x600x70 mm, tancament amb junta EPDM, col·locat amb morter. Inclou, mallat 50x50x4 i 2 claus. Tipus Cainox o similar Clase de carga B 125. (P - 339)	401,33	2,000	802,66
12	KD3111BX	u	Bonera sifónica de acer inox AISI304 de 20X20cm.tipo industrial, Cainox o similar amb reixa registrable, cubeta plana, sortida vertical/horitzontal diam 63 mm. amb cesta recollida residus. Inclós subministrament, instal.lació, conexió a desguas, elements auxiliars, supports, p.p. d'accessoris i material auxiliar,.Tot inclós, muntat i/o en funcionament. (P - 39)	224,64	1,000	224,64

TOTAL Capítol (1) 01.02.01.14 **4.143,29**

Obra	01	Pressupost MERCAT DE LA MERCÈ
Capítol	02	AMBIT B. NUCLI ESCALA I ANNEXOS
Titol 3	01	OBRA CIVIL
Capítol (1)	18	RETOLACIÓ

NUM.	CODI	UA	DESCRIPCIÓ	PREU	AMIDAMENT	IMPORT
1	PB92-H8NR	u	Placa de senyalització interior de planxa d'acer inoxidable llisa, amb caràcters alfanumèrics i/o pictogrames, de 20 x 20 cm, amb suport, fixada mecànicament (P - 314)	52,49	5,000	262,45

TOTAL Capítol (1) 01.02.01.18 **262,45**

Obra	01	Pressupost MERCAT DE LA MERCÈ
Capítol	02	AMBIT B. NUCLI ESCALA I ANNEXOS
Titol 3	01	OBRA CIVIL
Capítol (1)	19	MUNTACÀRREGUES

NUM.	CODI	UA	DESCRIPCIÓ	PREU	AMIDAMENT	IMPORT
1	PL90-3UXY	u	Sustitució de portes del muntacàrregues existent per portes amb comportament al foc E30: portes telescopiques de acer inox per un buit frontal de 213x 215 cm (portes + bastiment). Inclou desmontatge del dos frontals de portes existents, subministrament i muntatge de dos nous frontals complert amb portes telescopiques de acer inox E30 mínim (en planta baixa i soterrani a l'interior del mercat), conexions electriques, posada en marxa, completament acabat per el seu correcte funcionament, certificat i registre de modificacions a Industria si escau. Càrrega manual i mecànica de runa sobre camió o contenidor. (P - 503)	5.950,00	1,000	5.950,00

PRESSUPOST

TOTAL Capítol (1)	**01.02.01.19**		**5.950,00**
Obra	01	Pressupost MERCAT DE LA MERCÈ	
Capítol	02	AMBIT B. NUCLI ESCALA I ANNEXOS	
Titol 3	01	OBRA CIVIL	
Capítol (1)	21	MAGATZEM M41 BIS. PREVISIÓ DE MODIFICACIÓ	

NUM.	CODI	UA	DESCRIPCIÓ	PREU	AMIDAMENT	IMPORT
1	P200-0002	pa	Descripció d'aquest capítol: Previsió de modificacions al magatzem 41 bis de pl. soterrani a confirmar en obra amb la Propietat i la DF: desmuntatje cambra frigorífica, enderroc de paret a passadis, nova paret, arrebossat, solera, paviment, pintura, inst electrica. No es preveu traslat d'elements del magatzem existent, no preveu l'acondicionament d'un nou magatzem. A continuació s'indiquen les partides d'amidament. (P - 55)	0,00	0,000	0,00
2	P214T-4RQI	m2	Enderroc de paret de tancament de maó calat de 15 cm de gruix, a mà i amb martell trencador manual i càrrega manual de runa sobre camió o contenidor (P - 91)	16,88	17,250	291,18
3	P2140-H8DW	u	Desmuntatge per a substitució de fulles de porta tallafocs, de dues fulles batents, de fusta o metàl·lica, amb mitjans manuals i càrrega manual sobre camió o contenidor (P - 61)	14,89	1,000	14,89
4	P214T-4RQY	m2	Desmuntatge de tancament de cambra frigorifica format per panells sandvitx aïllants de xapa d'acer, inclos juntes sanitaries, accesoris, amb mitjans manuals, sense deteriorar els elements als quals està subjecte, i càrrega manual sobre camió o contenidor. (P - 93)	20,54	45,440	933,34
5	K21A101X	u	Desmuntatge porta metàlica ail·lant de cambra frigorífica, p.p estructura de soportació superior e inferior amb tall de les guies, mitjançant mitjans manuals i càrrega manual sobre camió o contenidor (P - 25)	73,39	1,000	73,39
6	P2143-4RR3	m2	Arrencada de paviment de terratzo, o similars amb mitjans manuals i càrrega manual de runa sobre camió o contenidor. El preu inclou el picat del material d'unió adherit al suport. (P - 73)	10,89	18,300	199,29
7	P2143-4RQT	m2	Enderroc de solera de formigó lleugerament armat, de fins a 15 cm de gruix, amb compressor i càrrega manual de runa sobre camió o contenidor. Previsió solera base paviment terratzo a verificar en fase d'obra. (P - 68)	15,56	18,300	284,75
8	P21G0-4RYW	u	Desmuntatge complert de d'instal·lació frigorífica: conductes, evaporador, compressor,s, condensador, cablejat, cononades, accesoris etc. per superficie de 10 m2 amb mitjans manuals i mecànics i càrrega manual i mecànica sobre camió o contenidor. Inclou recollida i gestío del gas a gestor autoritzat i entrega de certificat. (P - 98)	285,09	1,000	285,09
9	P6125-7BJV	m2	Paret divisòria recolzada de gruix 14 cm, de maó calat, HD, de 290x140x100 mm, per a revestir, categoria I, segons la norma UNE-EN 771-1, col·locat amb morter per a ram de paleta industrialitzat M 5 (5 N/mm2) de designació (G) segons norma UNE-EN 998-2. inclòs p.p. llinda porta/finestres. (P - 160)	47,99	39,278	1.884,95
10	P4FC-546D	u	Llinda prefabricada de ceràmica armada de 14 cm d'amplària i 1,2 m de llargària, per a revestir, col·locada amb el mateix morter de la paret (P - 151)	20,32	1,000	20,32
11	P811-3F99	m2	Arrebossat reglejat sobre parament vertical interior, a 3,00 m d'alçària, com a màxim, amb morter de ciment 1:6, remolinat (P - 193)	25,49	43,470	1.108,05
12	P89H-4V7E	m2	Pintat de parament vertical interior de ciment, amb pintura plàstica amb acabat llis, amb una capa de fons diluïda i dues d'acabat (P - 229)	8,54	82,110	701,22
13	P21GL-HCXW	u	Desmuntatje instal·lació elèctrica: safate, canals, cablejat, mecanismes, quadre, lluminaries, etc, amb mitjans manuals i càrrega	148,77	1,000	148,77

PRESSUPOST

			manual de runa sobre camió o contenidor. (P - 101)			
14	P7A3-5QHB	m2	Barrera de vapor/estanquitat amb vel de polietilè de 150 µm i 144 g/m2, col·locada no adherida (P - 171)	1,78	18,300	32,57
15	P7C22-E24C	m2	Aïllament amb planxa de poliestirè expandit (EPS), de 20 mm de gruix, de 100 kPa de tensió a la compressió, de 0,55 m2·K/W de resistència tèrmica, amb una cara llisa i cantell recte, col·locades no adherides (P - 173)	5,14	18,300	94,06
16	P93M-3G1U	m2	Solera de formigó HA-25/B/20/IIa, de consistència tova i grandària màxima del granulat 20 mm, de gruix 15 cm, abocat amb bomba. Malla electrosoldada de barres corrugades d'acer ME 20x20 cm D:12-12 mm. (P - 240)	45,26	17,600	796,58
17	P93G-57Q2	m2	Recrescuda del suport de paviments, de 4 cm de gruix, amb morter de ciment 1:4 (P - 238)	11,47	18,300	209,90
18	P9E1-DMYX	m2	Paviment de rajola hidràulica amb relleus, antilliscant, antieflorescències, de color gris, de 20x20x3,5 cm, classe 1a, preu alt, col·locat a truc de test amb morter mixt 1:0,5:4 i beurada de color amb ciment blanc de paleta. Per trànsit pesat intens.(Codi P8) (P - 247)	46,51	6,300	293,01
19	P9D5-365X	m2	Paviment interior, de rajola de gres porcellànic técnic, premsat polit antilliscant, grup BIa (UNE-EN 14411), de forma rectangular o quadrada, preu alt, de 6 a15 peces/m2, Indeterminat col·locades amb adhesiu per a rajola ceràmica C2-TE (UNE-EN 12004) i rejuntat amb beurada CG2 (UNE-EN 13888). Per a ús industrial tipus´´todo masa´´, espessor minim 10 mm, baixa absorció d'aigua, antilliscant classe C2. Amb junta segon indicació fabricant. Mides 30x30cm. Color gris o beige claro. (Codi Planol C5) (P - 245)	60,93	12,360	753,09
20	PAS2-5R93	u	Porta tallafocs metàl·lica, EI2-C 60, una fulla batent, per a una llum de 100x205 cm, preu alt, col·locada. Inclou maneta. (P - 293)	365,23	1,000	365,23
21	PAW8-78PZ	u	Tancaporta per ùs frequent per a porta tallafoc, segons UNE-EN 1154. (P - 302)	183,63	1,000	183,63
22	PAZ1-H9MO	u	Cerradura maestreada con tres puntos de enclavamiento, colocada sobre hoja batiente puerta de madera o metàlica (P - 303)	158,75	1,000	158,75
23	EAY1A11X	u	Col·locació reixes intumescents en parets parets per a un buit d'obra d'amplària 1 m, com a màxim i 1 m d'alçària, com a màxim, en fase de formació paret (no inclou reixes) (P - 7)	17,55	2,000	35,10
24	PD1A-F121	m	Desguàs d'aparell sanitari amb tub de PVC-U de paret massissa, àrea d'aplicació B segons norma UNE-EN 1329-1, classe de reacció al foc B-s1, d0 segons norma UNE-EN 13501-1, de DN 40 mm, fins a baixant, caixa o clavegueró (P - 326)	19,71	7,500	147,83

TOTAL Capítol (1) **01.02.01.21** **9.014,99**

Obra	01	Pressupost MERCAT DE LA MERCÈ
Capítol	02	AMBIT B. NUCLI ESCALA I ANNEXOS
Titol 3	02	INSTAL·LACIONS
Capítol (1)	I1	ELECTRICITAT

NUM.	CODI	UA	DESCRIPCIÓ	PREU	AMIDAMENT	IMPORT
1	EHB5QXXX	u	Subministrament, col·locació e instal·lació de llumenera estanca amb leds amb una vida útil <= 50000 h, de forma rectangular, de 1600 mm de llargària, 46,50 W de potència, flux lluminós de 6400 lm, aïllament classe I, cos i difusor de policarbonat i grau de protecció IP65.Philips WTC470C LED64S/840 PSU WB L1600 o equivalent. Totalment instal·lada i en perfecte estat de funcionament. S'inclouen els petits materials necessaris per la seva correcta instal·lació. Amb part p.p. de cablejat, accessoris per a muntar superficialment. Inclosos medis elevadors. Muntat i connexionat. Totes les feines s'han de realitzar fora de l'horari comercial del Mercat i sense ocasionar molèsties als usuaris i concessionaris del mercat. (P - 12)	320,35	1,000	320,35

PRESSUPOST

2	EHB5RXXX	u	Subministrament, col·locació e instal·lació de llumenera estanca amb leds amb una vida útil <= 50000 h, de forma rectangular, de 1300 mm de llargària, 30,50 W de potència, flux lluminós de 4200 lm, aïllament classe I, cos i difusor de policarbonat i grau de protecció IP65.Philips WTC470C LED42S/840 PSU VWB L1300 o equivalent. Totalment instal·lada i en perfecte estat de funcionament. S'inclouen els petits materials necessaris per la seva correcta instal·lació. Amb part p.p. de cablejat, accessoris per a muntar superficialment. Inclosos medis elevadors. Muntat i connexionat. Totes les feines s'han de realitzar fora de l'horari comercial del Mercat i sense ocasionar molèsties als usuaris i concessionaris del mercat. (P - 14)	292,85	14,000	4.099,90
3	EHB5RSXX	u	Subministrament, col·locació e instal·lació de llumenera estanca amb leds amb una vida útil <= 50000 h, de forma rectangular, de 650 mm de llargària, 18 W de potència, flux lluminós de 1600 lm, aïllament classe I, cos i difusor de policarbonat i grau de protecció IP65.Philips WTC470C LED L650 o equivalent. Totalment instal·lada i en perfecte estat de funcionament. S'inclouen els petits materials necessaris per la seva correcta instal·lació. Amb part p.p. de cablejat, accessoris per a muntar superficialment. Inclosos medis elevadors. Muntat i connexionat. Totes les feines s'han de realitzar fora de l'horari comercial del Mercat i sense ocasionar molèsties als usuaris i concessionaris del mercat. (P - 13)	100,35	2,000	200,70
4	PH14-XX02	u	Subministrament i col·locació de Downlight led orientable MRD 7.30 B de CASTAN o equivalent. 7 W CRI 95 regulable per tall de fase (trading edge). Acabat en color blanc. Muntat encastat. Amb part p.p. de cablejat, accessoris per a muntar encastat. Inclosos medis elevadors. Muntat i connexionat. Totes les feines s'han de realitzar fora de l'horari comercial del Mercat i sense ocasionar molèsties als usuaris i concessionaris del mercat. (P - 472)	47,18	16,000	754,88
5	PG86-XX01	u	Detector de presencia, amb connexió a bus de cable, per a caixa universal, amb adaptador, placa i marc de preu superior, amb accessoris de muntatge, muntat i connectat per instal·lar a la pared amb angle de detecció 180º i 10 metres de distància. (P - 468)	93,24	14,000	1.305,36
6	PH57-B37V	u	Llum d'emergència amb làmpada led, amb una vida útil de 100000 h, no permanent i no estanca amb grau de protecció IP4X, aïllament classe II, amb un flux aproximat de 140 a 170 lm, 1 h d'autonomia, de forma rectangular amb difusor i cos de policarbonat, preu alt, col·locat encastat (P - 473)	95,31	23,000	2.192,13
7	PG6O-77QT	u	Presa de corrent de tipus universal, bipolar (2P), 16 A 250 V, amb tapa, preu superior, encastada (P - 466)	16,80	11,000	184,80
8	PG6O-77RX	u	Presa de corrent de superfície, bipolar amb presa de terra lateral, (2P+T), 16 A 250 V, amb tapa i caixa estanca, amb grau de protecció IP-55, preu alt, muntada superficialment (P - 467)	20,62	3,000	61,86
9	PG63-XX01	u	Caixa de mecanismes de superficie formada per 4 presses de corrent 16A (2P) i 2 presses RJ45. Inclou el subministrament, la col·locació i la seva instal·lació. En perfecte estat de funcionament. S'inclouen petits materials necessaris per la seva instal·lació. (P - 460)	145,72	1,000	145,72
10	PG6E-771U	u	Interruptor, de tipus universal, bipolar (2P), 10 AX/250 V, amb tecla, preu alt, encastat (P - 462)	19,12	3,000	57,36
11	PG6E-777A	u	Interruptor, bipolar (2P), 10 AX/250 V, amb tecla i amb caixa de superfície estanca, amb grau de protecció IP-55, preu alt, muntat superficialment (P - 463)	23,80	1,000	23,80

PRESSUPOST

12	PG6E-76YB	u	Commutador, unipolar (1P), 10 AX/250 V, amb tecla, preu alt, muntat superficialment (P - 461)	14,52	2,000	29,04
13	PG33-E756	m	Cable amb conductor de coure de tensió assignada0,6/1 kV, de designació? RZ1-K (AS), construcció segons norma UNE 21123-4, tripolar, de secció 3x2,5 mm2, amb coberta del cable de poliolefines, classe de reacció al foc Cca-s1b, d1, a1 segons la norma UNE-EN 50575 amb baixa emissió fums, col·locat en tub (P - 435)	2,74	250,000	685,00
14	PG33-E4W7	m	Cable amb conductor de coure de tensió assignada0,6/1 kV, de designació RZ1-K (AS), construcció segons norma UNE 21123-4, tripolar, de secció 3x2,5 mm2, amb coberta del cable de poliolefines, classe de reacció al foc Cca-s1b, d1, a1 segons la norma UNE-EN 50575 amb baixa emissió fums, col·locat en canal o safata (P - 432)	2,57	100,000	257,00
15	PG33-E6E2	m	Cable amb conductor de coure de tensió assignada0,6/1 kV, de designació RZ1-K (AS), construcció segons norma UNE 21123-4, pentapolar, de secció 5x4 mm2, amb coberta del cable de poliolefines, classe de reacció al foc Cca-s1b, d1, a1 segons la norma UNE-EN 50575 amb baixa emissió fums, col·locat en tub (P - 434)	5,02	20,000	100,40
16	PG2N-EUJG	m	Tub flexible corrugat de PVC, de 16 mm de diàmetre nominal, aïllant i no propagador de la flama, resistència a l'impacte d'1 J, resistència a compressió de 320 N i una rigidesa dielèctrica de 2000 V, muntat encastat (P - 422)	1,31	240,000	314,40
17	PG2N-EUK4	m	Tub flexible corrugat de PVC, de 16 mm de diàmetre nominal, aïllant i no propagador de la flama, resistència a l'impacte d'1 J, resistència a compressió de 320 N i una rigidesa dielèctrica de 2000 V, muntat sobre sostremort (P - 424)	1,31	150,000	196,50
18	PG2N-EUH7	m	Tub flexible corrugat de PVC, de 20 mm de diàmetre nominal, aïllant i no propagador de la flama, resistència a l'impacte d'1 J, resistència a compressió de 320 N i una rigidesa dielèctrica de 2000 V, muntat encastat (P - 419)	1,40	5,000	7,00
19	PG2N-EUHM	m	Tub flexible corrugat de PVC, de 20 mm de diàmetre nominal, aïllant i no propagador de la flama, resistència a l'impacte d'1 J, resistència a compressió de 320 N i una rigidesa dielèctrica de 2000 V, muntat sobre sostremort (P - 420)	1,40	5,000	7,00
20	PP44-665I	m	Cable per a transmissió de dades amb conductor de coure, de 4 parells, categoria 6a F/UTP, aïllament de poliolefina i coberta de poliolefina, de baixa emissió de fums i opacitat reduïda, no propagador de la flama segons UNE-EN 60332-1-2, col·locat sota tub o canal (P - 534)	1,94	140,000	271,60
21	EG31J6XX	u	Certificació cables de veu i dades i emisió de certificat per empresa distribuidora. (P - 11)	11,55	4,000	46,20
22	PG25-AZHX	m	Canal aïllant de PVC, amb 1 tapa per a distribució, de 30x60 mm, amb 2 compartiments, de color blanc, resistència a la penetració d'objectes sòlids IP4X, protecció mecànica contra impactes IK10, no propagador de la flama, obertura de la tapa amb eina especial, de temperatura de servei de -5ºC a +60°C, d'acord amb la norma UNE-EN 50085-2-1, directament sobre paraments verticals (P - 412)	13,55	20,000	271,00
23	PG12-DHH9	u	Caixa de derivació quadrada de plàstic, de 70x70 mm, amb grau de protecció IP-40, muntada superficialment (P - 411)	10,52	30,000	315,60
24	PG2J-XXX1	PA	Partida alçada de modificació de safates per l'allotjament de cablejat elèctric segons les intervencions necessàries en l'obra. S'inclou petits trams de safata de les mateixes mides que les actuals per poder variar el traçat el que més convingui. Es decidirà en obra tant el nou traçat de la safata com les dimensions de la safata. S'inclouen tots els materials necessaris per duur a terme aquesta tasca. (P - 417)	300,00	1,000	300,00
25	PG47-XX08	u	Modificació del quadre general (Q.G.D), desinstal·lant les proteccions necessaries que donen servei als banys actuals i a les zones afectades per l'àmbit B e instal·lant la nova protecció del nou subquadre de banys (SQ.BANYS):	127,46	1,000	127,46

PRESSUPOST

			- Interruptor automàtic magnetotèrmic de 20 A d'intensitat nominal, tipus PIA corba C, tetrapolar (4P), de 6000 A de poder de tall segons UNE-EN 60898 i de 10 kA de poder de tall segons UNE-EN 60947-2, de 4 mòduls DIN de 18 mm d'amplària, muntat en perfil DIN. Totalment instal·lat i connexionat. En perfecte estat de funcionament. S'inclouen petits materials necessaris per duur a terme aquesta tasca (P - 453)			
26	PG47-XX09	u	Subministre i col·locació de nou subquadre elèctric dels banys de planta soterrani (SQ.BANYS) tipus armari metàl·lic, marca Schenider Electric o equivalent, per col·locar en el seu interior els elements elèctrics de tall i protecció de xarxa, segons esquema unifilar. Inclús parts proporcionals de pletines, senyalitzacions, rotulació de ciruïts, terminals, bornes, etc. Per un correcte muntatge, amb 30% espai lliure. El cablejat interior serà lliure d'halogens. Segons RBT i normatives vigents. Inclós subministrament, instal.lació, elements auxiliars, supports, p.p. d'accessoris i material auxiliar, ajudes de paleteria. Tot inclós, muntat i/o en funcionament. (P - 454)	1.222,35	1,000	1.222,35
27	PG47-XX13	pa	Partida alçada de desmuntatge d'instal·lació electrica i d'enllumenat dels banys de planta soterrani. Inclosses tots els petits materials necessaris per duur a terme aquesta tasca. Totes les feines s'han de realitzar fora de l'horari comercial del Mercat i sense ocasionar molèsties als usuaris i concessionaris del mercat, a més caldrà realitzar aquesta tasca en fases, de tal manera que es garanteixi el correcte funcionament del mercat i de les oficines. (P - 458)	700,00	1,000	700,00
28	PM00-X001	u	Preparació de tota la documentació d'obra de les instal·lacions segons plec de condicions generals i instruccions de la D.F., comprenent: - Plànols de detall i de muntatge en suport informàtic (AUTOCAD) segons indicacions de la D.F. - Plànols final d'obra de la instal·lació realment executada (3 còpies aprovades per la D.F.). - Memòries, bases de càlcul i càlculs, especificacions tècniques, estat de mesuraments finals i pressupost final actualitzats segons el realment executat (3 còpies aprovades per la D.F.). - Documentació final d'obra: proves realitzades, instruccions d'operació i manteniment, relació de subministradors, etc. (3 còpies aprovades per la D.F.). (P - 505)	850,00	1,000	850,00
29	PM00-XX02	u	Control de Qualitat i Proves segons especificacions del Protocol del Control de Qualitat de les instal·lacions. (P - 506)	500,00	1,000	500,00
30	PG47-AAAC	u	Desmuntatge, emmagatzematge i posterior muntatge de camaras de seguretat existent. Inclou material. (P - 441)	170,48	2,000	340,96
31	PG47-AAAD	u	Desmuntatge, emmagatzematge i posterior muntatge de altaveu existent. Inclou material (P - 442)	170,48	2,000	340,96
32	PG47-AAXD	u	Adequació de la instal·lació elèctrica de la sortida de la E.T. caixa de derivació en zona pas accés lavabos soterrani i recinte quadre elèctrics. Partida alçada per adequar les instal·lacions i sanejar totes aquelles que quedin fora d'us: _ Eliminació cablejat fora d'ús. - Adeuqció i reducció caixa de connexions i variació embarrat. - Adaptació i trasllat linies actuals. S'inclou mà d'obra, p.p. de material fins el valor de la partida, a justificar. (P - 443)	1.289,86	1,000	1.289,86
33	PG47-AAYD	u	Proteccions de les instal·lacions elèctriques de les zones afetcades d'aquelles instal·lacions que cal mantenir i que nomes poden eliminar, per facilitar les obres, executar-les en seguretat i garantir l'ús de les instal·lacions i mantenir el mercat en funcionament sense interrupcions. partida alçada a justificar. (P - 444)	879,45	1,000	879,45

PRESSUPOST

TOTAL Capítol (1) **01.02.02.I1** **18.398,64**

Obra	01	Pressupost MERCAT DE LA MERCÈ
Capítol	02	AMBIT B. NUCLI ESCALA I ANNEXOS
Titol 3	02	INSTAL·LACIONS
Capítol (1)	I2	VENTILACIÓ

NUM.	CODI	UA	DESCRIPCIÓ	PREU	AMIDAMENT	IMPORT
1	PEM6-XX03	u	Suministrament, col·locació e instal·lació de Ventilador heliocentrífug in line de baix perfil, TD-500/150-160 SILENT 3V de S&P o equivalent, monofàsic per a 230 V, de 221 mm de diàmetre i 550 m3/h de cabal màxim d'aire, col·locat en conducte. S'inclouen petits materials necessaris per la correcta instal·lació. En perfecte estat de funcionament. (P - 376)	381,11	1,000	381,11
2	PEP6-8FV3	u	Boca d'extracció de 100 mm de diàmetre de connexió i 140 mm de diàmetre exterior, d'acer galvanitzat amb acabat pintat, fixada amb cargols a paret o sostre i ajustada a cabals de sortida (P - 379)	69,83	5,000	349,15
3	PEKJ-38LZ	u	Reixeta d'impulsió o retorn, d'una filera d'aletes fixes horitzontals, d'alumini anoditzat platejat, de 200x100 mm, d'aletes separades 20 mm, de secció corba 45 °, totes en el mateix sentit i fixada al bastiment (P - 369)	30,49	2,000	60,98
4	PE42-48R7	m	Conducte helicoïdal circular de planxa d'acer galvanitzat de 100 mm de diàmetre (s/UNE-EN 1506), de gruix 0,5 mm, muntat superficialment (P - 344)	18,41	15,000	276,15
5	PE42-48R9	m	Conducte helicoïdal circular de planxa d'acer galvanitzat de 125 mm de diàmetre (s/UNE-EN 1506), de gruix 0,5 mm, muntat superficialment (P - 345)	19,20	5,000	96,00
6	PE42-491V	m	Conducte helicoïdal circular de planxa d'acer galvanitzat de 160 mm de diàmetre (s/UNE-EN 1506), de gruix 0,5 mm, muntat superficialment (P - 347)	29,56	18,000	532,08
7	PE42-495X	m	Conducte helicoïdal circular de planxa d'acer galvanitzat de 300 mm de diàmetre (s/UNE-EN 1506), de gruix 0,8 mm, muntat superficialment (P - 350)	74,14	30,000	2.224,20
8	PE42-XX01	m	Conducte circular d'alumini flexible de 100 mm de diàmetre (s/UNE-EN 1506), sense gruixos definits, muntat superficialment (P - 351)	9,59	8,000	76,72
9	PE54-35E5	m2	Formació de conducte rectangular de planxa d'acer galvanitzat, de gruix 1 mm, amb unió baioneta, muntat adossat amb suports (P - 353)	47,99	3,000	143,97
10	PEV1-XX01	m	Cable de comunicacions per a BUS de dades, 2x1 mm2 trenat i apantallat, instal·lat. Inclós subministrament, instal.lació, elements auxiliars, supports, p.p. d'accessoris i material auxiliar, ajudes de paleteria. Tot inclós, muntat i/o en funcionament. Lliure d'halògens (P - 380)	5,31	85,000	451,35
11	PG2N-EUI3	m	Tub flexible corrugat de plàstic sense halògens, de 20 mm de diàmetre nominal, aïllant i no propagador de la flama, de baixa emissió de fums i sense emissió de gasos tòxics ni corrosius, resistència a l'impacte de 2 J, resistència a compressió de 320 N i una rigidesa dielèctrica de 2000 V, muntat sobre sostremort (P - 421)	1,98	85,000	168,30
12	PEK6-XXX1	u	Subiministrament e instal·lació de Comporta tallafocs per a conducte de ventilació de diàmetre 300mm col·locada entre els conductes, amb final de carrera monitoritzada amb la central d'incendis. S'inclouen tots els materials necessaris per la correcta instal·lació i funcionament de la comporta. Totalment instal·lada i en perfecte estat de funcionament. (P - 364)	424,18	3,000	1.272,54
13	PEK6-XXX3	u	Subiministrament e instal·lació de Comporta tallafocs per a conducte de ventilació de diàmetre 125mm col·locada entre els conductes, amb final de carrera monitoritzada amb la central d'incendis. S'inclouen tots els materials necessaris per la correcta instal·lació i	292,18	4,000	1.168,72

			funcionament de la comporta. Totalment instal·lada i en perfecte estat de funcionament. (P - 366)			
14	PEK6-XXX4	PA	Adaptació de la embocadura de ventiladors existents per adaptar-los a nou traçat de conductes, modificació embocadura actural d'extractor. S'inclouen tots els materials necessaris per la correcta instal·lació i funcionament. (P - 367)	175,89	1,000	175,89
15	PEK6-XXX5	PA	Partida alçada de embocadura de conducte en panell de metacril·lat existent. L'acabat es farà amb pic de flauta. S'inclouen tots els materials necessaris per la correcta instal·lació i funcionament. (P - 368)	100,00	2,000	200,00
16	PEK6-XX10	PA	Partida alçada de desmuntatge de cortina d'aire existent que hi ha al cantó el mercat de la porta que comunica l'escala de les oficines fins planta soterrani. Un cop fet el desmuntatge, es fara l'acopi de la mateixa, i tornar-la a instal·lar un cop s'hagi realitzat la reforma. S'inclouen tots els materials necessaris per la correcta instal·lació i funcionament. (P - 363)	100,00	1,000	100,00
17	PEM6-DD03	u	Sortides de fums amb pic de flauta de diàmetre 300 per ventilació zona de magatzems d'acer galvanitzat per a conducte circular amb malla anti ocells. (P - 372)	120,19	1,000	120,19
18	PEM6-DR03	u	Sortides de fums amb pic de flauta de diàmetre 160 per ventilació zona de magatzems d'acer galvanitzat per a conducte circular amb malla anti ocells. (P - 373)	104,02	1,000	104,02
19	PEM6-DT03	u	Trasllat d'extractor existent per a facilitar les feines i conexionat de la xarxa evacuació, s'inclou p.p. de material, noves embocadures, modificació instal·lació elèctrica, etc. en funionament. (P - 374)	136,37	1,000	136,37

TOTAL Capítol (1) **01.02.02.I2** **8.037,74**

Obra	01	Pressupost MERCAT DE LA MERCÈ
Capítol	02	AMBIT B. NUCLI ESCALA I ANNEXOS
Titol 3	02	INSTAL·LACIONS
Capítol (1)	I3	LAMPISTERIA

NUM.	CODI	UA	DESCRIPCIÓ	PREU	AMIDAMENT	IMPORT
1	PJA8-3HY4	u	Escalfador acumulador elèctric de 25 l de capacitat, amb cubeta d'acer esmaltat, per a col·locar en posició vertical, de 750 a 1500 W de potència, dissenyat segons els requisits del REGLAMENTO (UE) 814/2013, amb una classe d'eficiència energètica segons REGLAMENTO (UE) 812/2013, col·locat en posició vertical amb fixacions murals i connectat (P - 499)	172,86	1,000	172,86
2	PFB6-7AH9	m	Tubs per a distribució d'aigua en sales humides (banys, cuines etc) amb tub de polietilè reticulat de 16 mm de diàmetre nominal exterior i 2,2 mm de gruix, de la sèrie 3,2 segons UNE-EN ISO 15875-2, muntat amb accessoris per a premsar (P - 395)	12,50	85,000	1.062,50
3	PFB6-7AHB	m	Tubs per a distribució d'aigua en sales humides (banys, cuines etc) amb tub de polietilè reticulat de 20 mm de diàmetre nominal exterior i 2,8 mm de gruix, de la sèrie 3,2 segons UNE-EN ISO 15875-2, muntat amb accessoris per a premsar (P - 396)	16,93	15,000	253,95
4	PFB6-7AHD	m	Tubs per a distribució d'aigua en sales humides (banys, cuines etc) amb tub de polietilè reticulat de 25 mm de diàmetre nominal exterior i 3,5 mm de gruix, de la sèrie 3,2 segons UNE-EN ISO 15875-2, muntat amb accessoris per a premsar (P - 397)	21,86	15,000	327,90

PRESSUPOST

5	PFB6-7AIG	m	Tubs per a distribució d'aigua en sales humides (banys, cuines etc) amb tub de polietilè reticulat de 32 mm de diàmetre nominal exterior i 4,4 mm de gruix, de la sèrie 3,2 segons UNE-EN ISO 15875-2, muntat amb accessoris per a premsar (P - 398)	23,04	15,000	345,60
6	PFQ0-3LJR	m	Aïllament tèrmic d'escuma elastomèrica per a canonades que transporten fluids a temperatura entre -50°C i 105°C, per a tub de diàmetre exterior 18 mm, de 9 mm de gruix, classe de reacció al foc BL-s2, d0 segons norma UNE-EN 13501-1, amb un factor de resistència a la difusió del vapor d'aigua >= 7000, col·locat superficialment amb grau de dificultat mitjà (P - 403)	5,83	85,000	495,55
7	PFQ0-3LN5	m	Aïllament tèrmic d'escuma elastomèrica per a canonades que transporten fluids a temperatura entre -50°C i 105°C, per a tub de diàmetre exterior 22 mm, de 9 mm de gruix, classe de reacció al foc BL-s2, d0 segons norma UNE-EN 13501-1, amb un factor de resistència a la difusió del vapor d'aigua >= 7000, col·locat superficialment amb grau de dificultat mitjà (P - 404)	5,86	15,000	87,90
8	PFQ0-3LN7	m	Aïllament tèrmic d'escuma elastomèrica per a canonades que transporten fluids a temperatura entre -50°C i 105°C, per a tub de diàmetre exterior 28 mm, de 9 mm de gruix, classe de reacció al foc BL-s2, d0 segons norma UNE-EN 13501-1, amb un factor de resistència a la difusió del vapor d'aigua >= 7000, col·locat superficialment amb grau de dificultat mitjà (P - 405)	6,59	15,000	98,85
9	PFQ0-3LN9	m	Aïllament tèrmic d'escuma elastomèrica per a canonades que transporten fluids a temperatura entre -50°C i 105°C, per a tub de diàmetre exterior 35 mm, de 9 mm de gruix, classe de reacció al foc BL-s2, d0 segons norma UNE-EN 13501-1, amb un factor de resistència a la difusió del vapor d'aigua >= 7000, col·locat superficialment amb grau de dificultat mitjà (P - 406)	7,38	15,000	110,70
10	PN38-EC24	u	Vàlvula de bola manual amb rosca, de dues peces amb pas total, de bronze, de diàmetre nominal 3/8, de 16 bar de PN i preu alt, muntada superficialment (P - 531)	23,40	16,000	374,40
11	PN38-EC2A	u	Vàlvula de bola manual amb rosca, de dues peces amb pas total, de bronze, de diàmetre nominal 3/4, de 16 bar de PN i preu alt, muntada superficialment (P - 532)	29,59	6,000	177,54
12	PN38-EBYL	u	Vàlvula de bola manual amb rosca, de dues peces amb pas total, de bronze, de diàmetre nominal 1, de 16 bar de PN i preu alt, muntada superficialment (P - 529)	40,83	2,000	81,66
13	PJ2Z3-3ECL	u	Maniguet flexible, de malla metàl·lica amb ànima interior sintètica, preu mitjà, amb dues unions roscades de 1/2´´ (P - 489)	14,89	15,000	223,35
14	PJ2Z3-XX01	PA	Partida alçada de desmuntatge d'instal·lació de lampisteria dels nuclis de serveis actuals de planta soterrani per facilitar les tasques de desmunatge amb seguretat i garantint el servei a la resta de dependències. Inclosses tots els petits materials necessaris per duur a terme aquesta tasca. Totes les feines s'han de realitzar fora de l'horari comercial del Mercat i sense ocasionar molèsties als usuaris i concessionaris del mercat. (P - 490)	293,37	1,000	293,37
15	PJ40-XXX1	PA	Connexió del nou nucli de banys de planta soterrani i la alimentació a la sala de repartiment a domicili al nou col·lector i la connexió del nou col·lector al comptador. S'inclouen tots els materials necessaris per la correcta instal·lació, connexió i funcionament de la xarxa de fontaneria. (P - 495)	146,69	1,000	146,69
16	PJ186-3CNH	u	Abocador de porcellana esmaltada amb alimentació integrada, de color blanc, preu alt, col·locat sobre el paviment i connectat a la xarxa d'evacuació (P - 484)	116,36	1,000	116,36
17	PJ11C-3D0H	u	Inodor de porcellana esmaltada, de sortida vertical i/o horitzontal, amb seient i tapa, cisterna i mecanismes de descàrrega i alimentació incorporats, de color blanc, preu alt, col·locat sobre el paviment i connectat a la xarxa d'evacuació (P - 480)	234,29	5,000	1.171,45
18	PJ117-3BMN	u	Lavabo mural de porcellana esmaltada, senzill, d'amplària 53 a 75 cm, de color blanc i preu mitjà, col·locat amb suports murals. (P - 476)	121,50	4,000	486,00

PRESSUPOST

19	PJ217-3SBX	u	Aixeta mescladora temporitzada per a lavabo mod. Presto 3000 o similar , muntada superficialment sobre taulell o aparell sanitari, de llautó cromat, preu alt, temporitzada , amb dues entrades de maniguets. Inclou maniguests, brides i accesoris, amb valvula antiretorn, cabal 6l/m, amb tancament automatic 15+5 s., amb selecció temperatura.Completament instal·lada. (P - 488)	218,07	4,000	872,28
20	PJ210-3YN7	u	Aixeta monocomandament per a aigüera, muntada superficialment, mural, de llautó cromat preu alt, amb broc giratori de fosa, amb dues entrades de 1/2´´ (P - 485)	102,86	1,000	102,86
21	PQ83-HA7O	u	Eixugamans per aire calent amb sensor electrònic de presència, fabricat en material vitrificat, de potència 1800 W, cabal 3,6 m3/minut i temperatura 61°C, instal·lat (P - 539)	181,92	2,000	363,84
22	PJ43-HA1E	u	Dosificador de sabó vertical, de dimensions 118x206x68 mm, capacitat d'1,1 kg, d'acer inoxidable amb acabat satinat en superfícies exposades, antivandàlic i amb visor de nivell de sabó i clau de seguretat, col·locat amb fixacions mecàniques (P - 497)	74,80	2,000	149,60
23	PJ40-HA23	u	Porta-rotlles de paper higiènic d'acer inoxidable amb tapa, de dimensions 68 x 131 x 150 mm, col·locat amb fixacions mecàniques (P - 492)	21,74	5,000	108,70
24	PC16-5NML	m2	Mirall de lluna incolora de 5 mm de gruix, col·locat fixat mecànicament sobre el parament (P - 318)	95,27	2,700	257,23
25	PJ3D-3FKU	u	Sifó de botella per a lavabo, vist de llautó cromat de diàmetre 1´´1/4 amb enllaç de diàmetre 30 mm, connectat a la xarxa de petita evacuació. Conectat a lavabo i la xarxa d'vacuació. (P - 491)	29,31	4,000	117,24
26	PFB6-7AXG	m	Col·lector de distribució d'sigus amb clau de tall d'entrada a col·lector i tres claus de sortida per a distribució d'aigua. (P - 399)	135,05	1,000	135,05
27	PFB6-7AYG	m	Protecció dels comptador i escomesa d'aigua i les modificacions que siguin necessaries durant el transcurs de l'obra per garantir el subministrament en tot moment durant el transcurs de l'obra. (P - 400)	208,44	1,000	208,44
28	PN38-EBYS	u	Vàlvula de bola manual amb rosca, de dues peces amb pas total, de bronze, de diàmetre nominal 1´´1/4, de 16 bar de PN i preu alt, muntada superficialment (P - 530)	54,93	1,000	54,93
29	PN38-EC2H	u	Vàlvula de bola manual amb rosca, de dues peces amb pas total, de bronze, de diàmetre nominal 2, de 16 bar de PN i preu alt, muntada superficialment (P - 533)	107,80	1,000	107,80

TOTAL Capítol (1) **01.02.02.I3** **8.504,60**

Obra	01	Pressupost MERCAT DE LA MERCÈ
Capítol	02	AMBIT B. NUCLI ESCALA I ANNEXOS
Títol 3	02	INSTAL·LACIONS
Capítol (1)	I4	INCENDIS

NUM.	CODI	UA	DESCRIPCIÓ	PREU	AMIDAMENT	IMPORT
1	PMS0-6Z5J	u	Rètol senyalització instal·lació de protecció contra incendis, quadrat, de 420x420 mm2 de panell de PVC d'1 mm de gruix, fotoluminiscent categoria A segons UNE 23035-4, col·locat adherit sobre parament vertical (P - 521)	22,32	7,000	156,24
2	PMS0-6Z5H	u	Rètol senyalització sortida d'emergència, rectangular, de 420x210 mm2 de panell de PVC d'1 mm de gruix, fotoluminiscent categoria A segons UNE 23035-4, col·locat adherit sobre parament vertical (P - 520)	19,00	1,000	19,00
3	PMS0-XX01	u	Rètol senyalització sense sortida, rectangular, de 420x210 mm2 de panell de PVC d'1 mm de gruix, fotoluminiscent categoria A segons UNE 23035-4, col·locat adherit sobre parament vertical (P - 522)	19,00	5,000	95,00
4	PMS0-XX02	u	Rètol senyalització recorregut d'evacuació o escala emergencia, rectangular, de 420x210 mm2 de panell de PVC d'1 mm de gruix, fotoluminiscent categoria A segons UNE 23035-4, col·locat adherit sobre parament vertical (P - 523)	19,00	5,000	95,00

PRESSUPOST

5	PM15-4ICO	u	Sensor de fums òptic per a instal·lació contra incendis analògica, segons norma UNE-EN 54-7, amb base de superfície, muntat superficialment (P - 511)	63,70	16,000	1.019,20
6	PM18-385V	u	Sirena electrònica per a instal·lació convencional i analògica, nivell de potència acústica 100 dB, so multitò, grau de protecció IP-66, fabricada segons la norma UNE-EN 54-3, col·locada a l'exterior (P - 515)	35,24	2,000	70,48
7	PM20-XX03	u	Conjunt d'armari dotat amb Boca d'incendis equipada de 25 mm de diàmetre, BIE-25, formada per armari d'acer inoxidable per allotjament independent de mànega i extintor i mòdul per a polsador i alarma, amb porta per la mànega amb marc d'acer inoxidable i visor de vidre i porta per l'extintor d'acer inoxidable, inclosa BIE (debanadora d'alimentació axial abatible,mànega de 20 m i llança) i l'extintor de 6 kg,, i elements d'alarma (polsador rearmable, sirena i llum d'emergència), per a col·locar superficialment i en posició vertical, inclòs part proporcional d' accessoris i tot el petit material auxiliar de connexió i muntatge, col·locat sobre peana. (P - 516)	765,50	2,000	1.531,00
8	PM32-DZ53	u	Extintor manual de pols seca polivalent, de càrrega 6 kg, amb pressió incorporada, pintat, amb suport a paret (P - 517)	53,60	1,000	53,60
9	PM32-DZ5F	u	Extintor manual de diòxid de carboni, de càrrega 10 kg, amb pressió incorporada, pintat, amb suport a paret (P - 518)	203,66	1,000	203,66
10	PMS0-XX03	u	Reixa intumescent de 400x150 EI-120. S'aportarà certificat de col·locació i homologació. En obra es verificarà les mesures de les reixes existents a substuir o instal·lar. (P - 524)	340,84	7,000	2.385,88
11	PMS0-XX04	u	Reixa intumescent de 300x300 EI-120. S'aportarà certificat de col·locació i homologació. En obra es verificarà les mesures de les reixes existents a substuir o instal·lar. (P - 525)	478,18	1,000	478,18
12	P7DC-XX07	u	Segellat de pas de canonada combustible EI-120, de 38 mm de diàmetre a través de parets i sostres tallafocs, amb abraçadora formada per anell metàl·lic col·locada encastada amb cargols S'inclou el tram de PVC i tots els petits materials per la correcta instal·lació. (P - 189)	39,60	4,000	158,40
13	P7DB-65O2	m2	Segellat de buit de pas d'instal·lacions amb morter ignífug de ciment i perlita amb vermiculita, de 150 mm de gruix, amb resistència al foc EI-120 (P - 184)	11,40	2,000	22,80
14	PM00-XXX5	PA	Partida alçada de connexió a central d'incendis col·locada en l'àmbit A. (P - 508)	244,29	1,000	244,29
15	PG2P-6T0O	m	Tub rígid de plàstic sense halògens, de 16 mm de diàmetre nominal, aïllant i no propagador de la flama, amb una resistència a l'impacte de 2 J, resistència a compressió de 1250 N i una rigidesa dielèctrica de 2000 V, amb unió roscada i muntat superficialment (P - 430)	5,76	125,000	720,00
16	PG33-XX01	m	Subministrament i instal·lació en tub de cable de coure trenat i apantallat de 2x1,5 mm2 de secció amb pantalla amb cinta d'alumini mylar i resistent al foc amb coberta no propagadora de la flama, lliure d'halogens i baixa emissió de fums 2x1,5-LHR. totalment instal·lat. segons plec d'especificacions (P - 439)	2,29	125,000	286,25
17	PG12-DHH9	u	Caixa de derivació quadrada de plàstic, de 70x70 mm, amb grau de protecció IP-40, muntada superficialment (P - 411)	10,52	20,000	210,40
18	P7DD-65X7	m2	Segellat de buit de pas d'instal·lació amb coixinet de material ignifug termoexpansiu, amb resistència al foc EI120 (P - 190)	292,58	2,000	585,16
19	PF20-DTJS	m	Tub d'acer galvanitzat sense soldadura, fabricat amb acer S195 T, d'1´´1/4 de mida de rosca (diàmetre exterior especificat=42,4 mm i DN=32 mm), sèrie M segons UNE-EN 10255, roscat, amb grau de dificultat mitjà i col·locat superficialment (P - 388)	35,35	6,000	212,10

PRESSUPOST

20	PF20-DTJU	m	Tub d'acer galvanitzat sense soldadura, fabricat amb acer S195 T, de 2´´ de mida de rosca (diàmetre exterior especificat=60,3 mm i DN=50 mm), sèrie M segons UNE-EN 10255, roscat, amb grau de dificultat mitjà i col·locat superficialment (P - 389)	58,89	15,000	883,35
21	PF20-DTJH	m	Tub d'acer galvanitzat sense soldadura, fabricat amb acer S195 T, d'1´´1/2 de mida de rosca (diàmetre exterior especificat=48,3 mm i DN=40 mm), sèrie H segons UNE-EN 10255, roscat, amb grau de dificultat mitjà i col·locat superficialment (P - 386)	44,97	12,000	539,64
22	EM15U010	u	Retenedor electromagnètic per a tancament automàtic de portes, amb placa de muntatge, interruptor d'accionament manual i connexionat. Inclós subministrament, instal.lació, elements auxiliars, supports, p.p. d'accessoris i material auxiliar, ajudes de paleteria. Tot inclós, muntat i/o en funcionament. (P - 15)	140,86	8,000	1.126,88

TOTAL Capítol (1) 01.02.02.I4 11.096,51

Obra	01	Pressupost MERCAT DE LA MERCÈ
Capítol	03	AMBIT C. NUCLI MUNTACÀRREGUES, FAÇANA
Titol 3	01	OBRA CIVIL
Capítol (1)	01	TREBALLS PREVIS

NUM.	CODI	UA	DESCRIPCIÓ	PREU	AMIDAMENT	IMPORT
1	P6AC-D7DY	M2	Tanca mòbil, de 2 m d'alçària, d'acer galvanitzat, amb malla electrosoldada de 90x150 mm i de 4.5 i 3,5 mm de D, bastidor de 3.5x2 m de tub de 40 mm de D, fixat a peus prefabricats de formigó, i amb el desmuntatge inclòs (P - 168)	4,45	46,000	204,70
2	P653-8NAM	m2	Envà de plaques de guix laminat format per estructura senzilla normal amb perfileria de planxa d'acer galvanitzat, amb un gruix total de l'envà de 100 mm, muntants cada 600 mm de 70 mm d'amplària i canals de 70 mm d'amplària, 1 placa amb duresa superficial (I) de 15 mm de gruix en cada cara, fixades mecànicament (P - 164)	42,35	67,200	2.845,92
3	P151H-45IB	m2	Protecció amb vela de lona de polietilè per a proteccions superficials contra caigudes, amb malla de reforç i traus perimetrals, corda de subjecció, de diàmetre 12 mm, amb el desmuntatge inclòs. (P - 53)	9,95	140,500	1.397,98
4	PAD0-617L	u	Porta de planxa d'acer galvanitzat, una fulla batent, per a un buit d'obra de 215x90 cm, amb reixeta de ventilació, pany i clau, col·locada (P - 265)	177,04	2,000	354,08

TOTAL Capítol (1) 01.03.01.01 4.802,68

Obra	01	Pressupost MERCAT DE LA MERCÈ
Capítol	03	AMBIT C. NUCLI MUNTACÀRREGUES, FAÇANA
Titol 3	01	OBRA CIVIL
Capítol (1)	02	ENDERROCS. MOVIMENT TERRES

NUM.	CODI	UA	DESCRIPCIÓ	PREU	AMIDAMENT	IMPORT
1	P21Q0-H8EX	m3	Desmuntatge i retirada de tot el mobiliari amb mitjans manuals i mecanics, inclòs medis auxiliars i càrrega sobre camió o contenidor. Mobiliari frigorific d'acer inox/varis+ vidre+ maquinaria; mobiliari d'acer inox; prestatgeries fusta, inox, material abandonat, etc deixant buides les paredes previament a l'enderroc (P - 108)	39,55	24,030	950,39
2	P2110-AKWX	m3	Enderroc complert de les parades definides en projecte on s'intervé. Enderrocs de tots els elements: envans, mobiliari fixe, revestiments de qualsevol tipus inclòs enrajolat, paviments, recrescuts de paviment, fals sotres i la seva estructera, persianes enrollables metàl·liques, guies, rétols, instal·lacions, etc. a max. 4 m d'alçària, amb mitjans manuals i mecànics. Inclou selecció de runa i càrrega manual i mecànica de runa sobre camió o contenidor. Es manté unicamant el forjat del sostre. (P - 56)	28,59	100,926	2.885,47

PRESSUPOST

3	P214X-HCPX	m	Tall d'estructures de formigó en massa o armat, amb serra amb disc de diamant i càrrega manual i mecànica de runa sobre camió o contenidor. Fins 35 cm espessor medi. (P - 94)	212,34	11,000	2.335,74
4	P214O-4RNN	m2	Enderroc de llosa massissa de formigó armat, a mà i amb compressor i càrrega manual de runa sobre camió o contenidor. (Fins 35 cm de gruix medi). Inclou medis auxiliars. (P - 84)	94,95	35,250	3.346,99
5	K4C91510	m2	Muntatge i desmuntatge d'apuntalament de sostre a una alçària <= 5 m, amb puntal metàl·lic i tauló (P - 31)	26,53	4,800	127,34
6	P214O-4RNL	m2	Enderroc de sostre industrialitzat de formigó armat, a mà i amb compressor i càrrega manual de runa sobre camió o contenidor. (P - 82)	57,76	14,450	834,63
7	P214L-CRMK	m2	Enderroc complet de coberta plana, transitable, no ventilada, amb paviment ceràmic, amb mitjans manuals i martell pneumàtic i càrrega manual sobre camió o contenidor (P - 81)	38,12	14,450	550,83
8	P214O-4RO4	m3	Enderroc de mur d'obra ceràmica, amb mitjans manuals i càrrega manual de runa sobre camió o contenidor (P - 86)	164,92	15,687	2.587,10
9	P214P-I0KA	m3	Enderroc de mur de contenció de formigó armat, a mà i amb compressor i càrrega manual de runa sobre camió o contenidor (P - 87)	225,22	12,285	2.766,83
10	P214T-4RQI	m2	Enderroc de paret de tancament de maó calat de 15 cm de gruix, a mà i amb martell trencador manual i càrrega manual de runa sobre camió o contenidor (P - 91)	16,88	31,380	529,69
11	P21D1-4RWX	u	Desmuntatge complert de instal·lació elèctrica de muntacàrregues hidràulic, per a 15 persones de mides cabina 200x220 cm i 2 parades: portes de replà, cabina, botoneres, guies, contrapesos, amortidors, maquinària, quadre de maniobra, cablejat i tots el component amb mitjans manuals i càrrega manual de runa sobre camió o contenido. inclou gestió de residus. (P - 95)	4.168,84	1,000	4.168,84
12	P214T-4RQC	m2	Enderroc de paredó de ceràmica 10 cm de gruix, amb mitjans manuals i càrrega manual de runa sobre camió o contenidor (P - 89)	9,05	6,480	58,64
13	P214T-4RQX	m2	Enderroc d'envà de plaques de guix laminat (una placa per cara) instal·lades sobre una estructura simple, amb mitjans manuals i càrrega manual sobre camió o contenidor. (P - 92)	9,31	67,200	625,63
14	P21Z2-4RXK	m	Tall en paret d'obra ceràmica, de 6 a 8 cm de fondària, amb disc de carborúndum (P - 110)	9,17	13,800	126,55
15	P214B-HBIJ	m2	Desmuntatge de partició de xapa metàl·lica, estructura de tubulars i ancoratges, amb mitjans manuals i equip d'oxitall , aplec de material i càrrega de runa sobre camió o contenidor (P - 77)	18,17	2,700	49,06
16	P2140-4RRN	u	Arrencada de full i bastiment de porta interior amb mitjans manuals i càrrega manual sobre camió o contenidor (P - 58)	12,93	1,000	12,93
17	P214I-AKZM	m2	Enderroc de cel ras i entramat de suport, amb mitjans manuals i càrrega manual sobre camió o contenidor (P - 79)	6,47	8,250	53,38
18	P2140-4RRX	m2	Arrencada de fusteria exterior amb mitjans manuals i càrrega manual sobre camió o contenidor. Inclou l'aixecat de parts fixes,de les fulles, dels marcs, dels tapajunts i de les ferramentes. (P - 60)	8,54	6,580	56,19
19	P2144-4RSA	m2	Desmuntatge de vidre laminar de seguretat, de 5+5 mm de gruix, amb mitjans manuals i càrrega manual del material desmuntat sobre camió o contenidor (P - 74)	28,11	4,900	137,74
20	P2142-4RMJ	m2	Repicat d'arrebossat de morter de ciment, amb mitjans manuals i càrrega manual de runa sobre camió o contenidor. (P - 63)	15,52	62,580	971,24
21	P21Q0-H8EY	u	Desmuntatge d'element d'equipament fix o mòbil, de 500 kg de pes, com a màxim i a una alçària de 5 m, com a màxim, amb mitjans manuals i mecànics i càrrega manual sobre camió o contenidor. (Rètols amb estructura auxiliar+ elements iluminació etc.) (P - 109)	101,95	3,000	305,85
22	P2143-4RR3	m2	Arrencada de paviment de terratzo, o similars amb mitjans manuals i càrrega manual de runa sobre camió o contenidor. El preu inclou el picat del material d'unió adherit al suport. (P - 73)	10,89	79,250	863,03

PRESSUPOST

23	P2143-4RQQ	m2	Arrencada de paviment de pedra natural, amb mitjans manuals i càrrega manual de runa sobre camió o contenidor (P - 67)	12,93	33,050	427,34
24	P2143-4RQT	m2	Enderroc de solera de formigó lleugerament armat, de fins a 15 cm de gruix, amb compressor i càrrega manual de runa sobre camió o contenidor. Previsió solera base paviment terratzo a verificar en fase d'obra. (P - 68)	15,56	119,590	1.860,82
25	KD3111BE	m	Demolició d'embornal longitudinal de fabrica/formigó, inclós reixa de fundició 15 cm, amb martell pneumàtic. Transport i carrega de runa a contenidor. (P - 37)	13,93	16,000	222,88
26	K219KFA0	m	Tall en paviment de Terratzo-formigó de 10 cm de fondària com a mínim, amb màquina tallajunts amb disc de diamant, per a delimitar la zona a demolir (P - 24)	10,65	10,600	112,89
27	P2141-I6N7	u	Arrencada de persiana enrotllable de 3 a 7 m2, inclosos mecanismes i accessoris, amb mitjans manuals i càrrega manual sobre camió o contenidor (P - 62)	15,92	1,000	15,92
28	P21G1-H8EX	m	Desmuntatges/arrencada de tubs de instal·lacions de desguàs inclòs connexións a la xarxa general o inclós cegat del tub si necessari, amb mitjans manuals i càrrega manual de runa sobre camió o contenidor. Segon fases d'obra. No inclou clavegueró. (P - 100)	7,19	32,000	230,08
29	P21GT-4RV5	m	Arrencada puntual de tubs i accessoris d'instal·lació de distribució d'aigua superficial, amb mitjans manuals i càrrega manual sobre camió o contenidor. Inclou desconnexió alimentació existent i retirada comptadors de parades sense ús. Es comprovará previament de no afectar serveis en ús que es mantenen. (P - 107)	7,44	35,000	260,40
30	P21GL-HCXY	u	Desmuntatje instal·lació elèctrica i dades complerta de totes les parades i zona exterior d'accès a enderrocar per una superficie fins 150 m2 : safate, canals, cablejat, mecanismes, quadre, lluminaries, etc, amb mitjans manuals i càrrega manual de runa sobre camió o contenidor. Inclou desconnexió i anul·lació d'escomeses i comptadors elèctrics. (P - 103)	888,09	1,000	888,09
31	P221I-M8GF	m	Excavació de rasa per a pas d'instal·lacions de 40 cm d'amplària i 70 cm de fondària, amb mitjans manuals i reblert i compactació amb terres seleccionades de la pròpia excavació, sense pedres amb mitjans mecànics. (P - 116)	24,81	9,500	235,70
32	P2219-IKBX	m3	Excavació de pou aïllat de fins a 2 m de fondària, en terreny compacte, amb mitjans mecànics i càrrega mecànica del material excavat, en entorn amb dificultat de mobilitat, en actuacions de més de 2 m3. Amb mini excavadora elécrica. (les terres es reutilitzen a la mateixa obra) (P - 112)	25,08	26,500	664,62
33	P2213-EL66	m3	Excavació manual en galeria en terreny compacte. Fins a 6 m. fondaria. Es realitzará per tall de dames d'amplaria fins a 2,5 m. (les terres es reutilitzen a la mateixa obra) (P - 111)	165,44	50,475	8.350,58
34	P230-DB0I	m2	Apuntalament i estrebada de rases i pous, de més de 2 i fins a 3 m d'amplària, amb puntals metàl·lics i fusta, per a una protecció del 40% (P - 119)	25,08	45,700	1.146,16
35	P241-FIPC	m3	Transport de terres no contaminades per a reutilitzar dins de l'obra, amb dúmper per a transports i temps d'espera per a la càrrega amb mitjans manuals (P - 120)	27,20	49,000	1.332,80
36	P2258-DRNC	m3	Terraplenat i piconatge en rases i pous amb terres adequades, en tongades de fins a 25 cm, amb una compactació del 95% del PM. (Amb terres d'excavació de la mateixa obra) (P - 117)	22,83	48,744	1.112,83
37	P2258-DRNX	m3	Terraplenat i piconatge en rases i pous amb tou-u artificial, en tongades de fins a 25 cm, amb una compactació del 95% del PM. (P - 118)	44,16	42,540	1.878,57

TOTAL Capítol (1) **01.03.01.02** **43.083,77**

PRESSUPOST

Capítol	03	AMBIT C. NUCLI MUNTACÀRREGUES, FAÇANA
Titol 3	01	OBRA CIVIL
Capítol (1)	03	ESTRUCTURA

NUM.	CODI	UA	DESCRIPCIÓ	PREU	AMIDAMENT	IMPORT
1	P44A-43GS	kg	Acer S275JR segons UNE-EN 10025-2, per a llindes formades per peça simple, en perfils laminats en calent sèrie IPN, IPE, HEB, HEA, HEM i UPN, treballat a taller i amb una capa d'imprimació antioxidant, col·locat a l'obra amb fixacions mecàniques (P - 142)	2,99	260,300	778,30
2	P442-DFYZ	kg	Acer S275JR segons UNE-EN 10025-2, per a bigues formades per peça composta, en perfils laminats en calent sèrie IPN, IPE, HEB, HEA, HEM i UPN, treballat a taller i amb una capa d'imprimació antioxidant, col·locat a l'obra amb soldadura i cargols (P - 139)	2,81	122,150	343,24
3	P44C-DP0Z	kg	Acer S275JR segons UNE-EN 10025-2, per a pilars formats per peça simple, en perfils laminats en calent sèrie IPN, IPE, HEB, HEA, HEM i UPN, treballat a taller i amb una capa d'imprimació antioxidant, col·locat a l'obra amb soldadura i cargols (P - 143)	2,77	161,760	448,08
4	P446-DMAP	kg	Acer S275JR segons UNE-EN 10025-2, per a elements d'ancoratge formats per peça simple, en perfils laminats en calent sèrie L, LD, T, rodó, quadrat, rectangular i planxa, treballat a taller i galvanitzat, col·locat a l'obra amb cargols. PLAQUES /PERFILS ANCORATGE (P - 140)	4,18	155,990	652,04
5	P4Z6-6YXL	u	Ancoratge amb tac químic de diàmetre 16 mm amb cargol, volandera i femella (P - 159)	17,03	36,000	613,08
6	P4C0-4SJY	m	Muntatge i desmuntatge d'apuntalament de biga a una alçària <= 3 m amb puntal metàl·lic telescòpic i tauló (P - 148)	17,86	10,400	185,74
7	P3Z3-D53X	m2	Capa de neteja i anivellament 15 cm de gruix amb formigó de neteja, amb una dosificació de 150 kg/m3 de ciment, consistència tova i grandària màxima del granulat 20 mm, HL-150/B/20, abocat amb bomba/ o manualment (P - 136)	54,46	15,810	861,01
8	P353-SG3W	m3	Llosa de fonaments de formigó armat amb formigonat de llosa de fonamentació amb formigó per armar HA - 25 / F / 20 / XC2 amb una quantitat de ciment de 275 kg/m3 i relació aigua ciment =< 0.6, abocat amb bomba, armat amb 60 kg/m3 d'armadura per a lloses de fonaments AP500 S d'acer en barres corrugades B500S de límit elàstic >= 500 N/mm2 i encofrat no vist amb una quantia de 0,2 m2/m3 (P - 134)	234,84	4,950	1.162,46
9	P322-D771	m2	Muntatge i desmuntatge d'una cara d'encofrat amb tauler de fusta de pi, per a murs de contenció de base rectilínia encofrats a dues cares, d'una alçària <= 3 m, per a deixar el formigó vist (P - 133)	38,12	24,015	915,45
10	P4520-M76F	m3	Formigonament per a mur, amb formigó per armar amb additiu hidròfug HA - 25 / F / 20 / XC2 amb una quantitat de ciment de 275 kg/m3 i relació aigua ciment =< 0.6, abocat amb bomba (P - 144)	129,23	4,990	644,86
11	P320-D6XX	kg	Armadura per a murs de contenció AP500 S, d'una alçària màxima de 3 m d'acer en barres corrugades B500S de límit elàstic >= 500 N/mm2. Fossat muntacarregues quantia 60kg/m3 (P - 132)	2,10	302,190	634,60
12	P355-LLTX	u	Recalçat de fonament corregut amb pou de fonamentació realitzat en dues fases, de 3,0x0,4 m i 1,80 m de fondària, amb una quantia de 5.5 m2 d'encofrat lateral, armadura AP500 S d'acer en barres corrugades de 10-12 mm, amb una quantia de 100 kg/u i formigonament amb formigó per armar amb additiu hidròfug HA - 25 / F / 20 / XC2. No inclou excavacions i enderrocs. (P - 135)	958,66	1,000	958,66
13	P3Z4-616N	m2	Travada de fonament nou corregut a fonament existent, amb perforació i injectat continu, introducció d'acer en barres corrugades amb una quantia de 10,8 kg/m2, amb cavalcament, reblert posterior dels orificis amb resines epoxi sense dissolvents, de dos components i baixa viscositat i pont d'unió entre superficies de formigó amb resines epoxi sense dissolvents, de dos components (P - 137)	94,50	18,000	1.701,00
14	P4E4-5NSX	m2	Muro de contenció de terres de 33 cm d'espessor de fàbrica, de bloc de formigó tipus ´´H´´, de càrrega, per revestir, color gris, 40x20x33 cm, categoria I Segons UNE-EN 15435, resistència normalitzada R10	162,27	45,723	7.419,47

			(10 N/mm²), amb els junts verticals encadellats en sec i els junts horitzontals amb morter de ciment industrial, color gris, M-7,5, subministrat a granel, amb blocs de cantonada, reforçat amb formigó de replè, HA-25/F/12/XC2,amb ciment pòrtland amb filler calcari CEM II/B-L 32,5 R i granulat de pedra calcària de grandària màxima 12 mm preparat en obra amb formigonera de 165 l, abocament amb mitjans manuals, i armadura d'acer UNE-EN 10080 B 500 S, amb una quantia aproximada de 25 kg/m². Inclús tubs de PVC per drenatge i filferro de lligar. (P - 149)			
15	P45C7-P64X	m2	Llosa de formigó armat, horitzontal, de 30 cm de gruix amb muntatge i desmuntatge d'encofrat de lloses, a una alçària <= 3 m, amb tauler de fusta de pi, amb una quantia d'1,1 m2/m2, formigó per armar amb additiu hidròfug HA - 25 / F / 20 / XC2 amb una quantitat de ciment de 275 kg/m3 i relació aigua ciment =< 0.6, abocat amb bomba i armadura AP500 S d'acer en barres corrugades amb una quantia de 35 kg/m2 (P - 147)	154,66	15,000	2.319,90
16	PD5J-43CZ	m2	Làmina drenant nodular de polietilè d'alta densitat, amb un geotèxtil de polipropilè adherit en una de les seves cares, amb nòduls de 8 mm d'alçària aproximada i una resistència a la compressió aproximada de 150 kN/m2, fixada mecànicament sobre parament vertical (P - 332)	8,34	57,600	480,38
17	P783-8D35	m2	Impermeabilització de parament amb emulsió bituminosa per a impermeabilització tipus ED amb una dotació de <= 2 kg/m2 aplicada en dues capes (P - 170)	10,54	72,600	765,20
18	P4L5-MBCP	m2	Formació de sostre 16 cm de gruix total, amb planxes col·laborants d'acer galvanitzat, de gruix 1 mm, de 200 - 210 mm de pas de malla, per a una sobrecàrrega (ús+permanents) de 4 a 5 kN/m2, llum menor de 2,8 m, amb una quantia d'1,5 kg/m2 d'armadura AP500 S d'acer en barres corrugades, armadura AP500 T en malles electrosoldades de 15x30 cm, 6 i 6 mm de D i una quantia de 0,127 m3/m2 de formigonament de sostres amb elements resistents industrialitzats (CE, EHE) amb formigó per armar HA - 25 / F / 10 / XC2 amb una quantitat de ciment de 275 kg/m3 i relació aigua ciment =< 0.6 i abocat amb bomba. (P - 156)	52,93	5,330	282,12
19	P2V1-02OX	u	Estudi geotècnic del terreny en sòl mig (argiles, margues) amb, un sondeig fins a 10 m prenent 1 mostra inalterada i 1 mostra alterada (SPT), una penetració dinàmica mitjançant penetròmetre dinàmic (DPSH) fins a 10 m i realització dels següents assaigs de laboratori: 2 d'anàlisis granulomètric; 2 de límits d'Atterberg; 2 d'humitat natural; densitat aparent; resistència a compressió; Proctor Normal; C.B.R. 2 de contingut en sulfats.Informe geotècnic, amb especificació de cadascun dels resultats obtinguts, conclusions i validesa de l'estudi sobre paràmetres per al disseny de la fonamentació. Inclou:Transport d'equip de sondeig, personal especialitzat i materials a la zona de treball i retorn al finalitzar els mateixos. Distància menor de 40 km.Emplaçament d'equip de sondeig en cada punt. (P - 129)	1.815,00	1,000	1.815,00

TOTAL	**Capítol (1)**	**01.03.01.03**	**22.980,59**

Obra	01	Pressupost MERCAT DE LA MERCÈ
Capítol	03	AMBIT C. NUCLI MUNTACÀRREGUES, FAÇANA
Titol 3	01	OBRA CIVIL
Capítol (1)	04	RAM DE PALETA

NUM.	CODI	UA	DESCRIPCIÓ	PREU	AMIDAMENT	IMPORT
1	P4FF-EGW3	m3	Paret estructural per a revestir de 14 cm de gruix i resistència a compressió 10 N/mm2, de maó calat R-30, de 290x140x100 mm, per a revestir, categoria I, HD, segons la norma UNE-EN 771-1, col·locat amb ciment pòrtland amb filler calcari CEM II/B-L 32,5 R segons UNE-EN 197-1, en sacs (P - 154)	347,71	4,565	1.587,30
2	P6125-7BJV	m2	Paret divisòria recolzada de gruix 14 cm, de maó calat, HD, de 290x140x100 mm, per a revestir, categoria I, segons la norma UNE-EN 771-1, col·locat amb morter per a ram de paleta industrialitzat	47,99	27,140	1.302,45

PRESSUPOST

			M 5 (5 N/mm2) de designació (G) segons norma UNE-EN 998-2. inclòs p.p. llinda porta/finestres. (P - 160)			
3	P4FC-546H	u	Llinda prefabricada de ceràmica armada de 14 cm d'amplària i 2,1 m de llargària, per a revestir, col·locada amb el mateix morter de la paret. (P - 153)	41,32	1,000	41,32
4	P4FC-546F	u	Llinda prefabricada de ceràmica armada de 14 cm d'amplària i 1,8 m de llargària, per a revestir, col·locada amb el mateix morter de la paret (P - 152)	29,79	1,000	29,79
5	P4FM-4SMP	m2	Reparació amb reposició de peces fins a 50% de la superfície de mur d'obra ceràmica amb peces de maó massís d'elaboració mecànica, cares vistes de 240x115x50 mm, col·locades amb morter de calç 1:4 (P - 155)	34,59	14,400	498,10
6	X001001	pa	Ajudes Ram de Paleta per a l'execució de les instal-lacions previstes d'electricitat, lampisteria, ventilació, climatització/fred industrial, incendis i varies, i desmontatge de les existents, consistents en l'execució de regates, passos, perforacions, perforacions per llumineres en fals sostres, col·locació registres en fals sostre, segellats i ajudes de transport i càrrega i bancades diverses. Segon fases d'obra. (ES computa com el 2% de pressupost de l'instal·lació) (P - 554)	0,02	3.670,000	73,40
7	P811-3F99	m2	Arrebossat reglejat sobre parament vertical interior, a 3,00 m d'alçària, com a màxim, amb morter de ciment 1:6, remolinat (P - 193)	25,49	127,790	3.257,37
8	P811-3FG7	m2	Arrebossat reglejat sobre parament vertical exterior, a més de 3,00 m d'alçària, amb morter de ciment 1:6, remolinat (P - 195)	31,78	8,000	254,24
9	P885-60AX	m2	Reparació d'arrebossat amb morter monocapa (OC) de ciment, de designació CSIV-W2, segons la norma UNE-EN 998-1, col·locat manualment i acabat granulat projectat, previ repicat morter existent i tall amb junta neta de la superficie a reparar. Similar a l'existent en part superior façana (panells) (P - 224)	49,19	13,600	668,98
10	P815-3FMR	m2	Enguixat reglejat sobre parament horitzontal interior, a 3,00 m d'alçària, com a màxim, amb guix B1, acabat lliscat amb escaiola A segons la norma UNE-EN 13279-1 (P - 197)	16,37	5,440	89,05
11	P81R-HBYL	u	Reposició d'enguixat de fins a 0,50 m2 en paret o sostre pla (zones a reparar) (P - 200)	27,66	2,000	55,32
12	K45R32AY	pa	Previsó per treballs en zones ocultes, no previsibles en fase de projecte com reparació /reforç estructural d' elements de forjat actualment ocults i altres; cales, presa de mostres, treballs auxiliaris sanejament ocult. A comprobar a l'obra amb la DF i previa valoració i aceptació per part de la DF i Propietat. (P - 29)	2.100,00	1,000	2.100,00
13	P93M-3G1B	m2	Solera de formigó HM-20/B / 20 / I de consistència tova, grandària màxima del granulat 20 mm, amb >= 200 kg/m3 de ciment, apte per a classe d'exposició I, de gruix 15 cm, abocat amb bomba (P - 239)	34,96	6,525	228,11
14	P93M-3G1U	m2	Solera de formigó HA-25/B/20/IIa, de consistència tova i grandària màxima del granulat 20 mm, de gruix 15 cm, abocat amb bomba. Malla electrosoldada de barres corrugades d'acer ME 20x20 cm D:12-12 mm. (P - 240)	45,26	64,365	2.913,16
15	P7C22-E24C	m2	Aïllament amb planxa de poliestirè expandit (EPS), de 20 mm de gruix, de 100 kPa de tensió a la compressió, de 0,55 m2·K/W de resistència tèrmica, amb una cara llisa i cantell recte, col·locades no adherides (P - 173)	5,14	47,325	243,25
16	P7A3-5QHB	m2	Barrera de vapor/estanquitat amb vel de polietilè de 150 µm i 144 g/m2, col·locada no adherida (P - 171)	1,78	78,540	139,80
17	P712-DXDR	m2	Membrana per a impermeabilització de cobertes PA-9 segons UNE 104402 de 4,8 kg/m2 d'una làmina de betum asfàltic modificat LBM (APP)-48-FP amb armadura de feltre de polièster de 180 g/m2, adherida en calent, prèvia imprimació (P - 169)	23,49	57,325	1.346,56
18	P811-3F9X	m2	Arrebossat reglejat hidrofug sobre parament vertical interior, a 3,00 m d'alçària, com a màxim, amb morter de ciment 1:6, remolinat (P - 194)	28,64	69,390	1.987,33

PRESSUPOST

19	P811-3FGX	m2	Arrebossat reglejat sobre parament vertical exterior, a més de 3,00 m d'alçària, amb morter de ciment 1:6, remolinat (P - 196)	35,26	54,600	1.925,20
20	P7D0-5RJI	m2	Aïllament de gruix 4 cm, amb morter ignífug de ciment i perlita amb vermiculita, de 500 kg/m3 de densitat, projectat sobre elements lineals.EI 120. inclou certificat (P - 183)	21,65	7,150	154,80
21	PQUH-65LX	h	Mà d'obra per a neteja diaria d'espai d'us del mercat. (P - 541)	25,22	180,000	4.539,60

TOTAL Capítol (1) **01.03.01.04** **23.435,13**

Obra	01	Pressupost MERCAT DE LA MERCÈ
Capítol	03	AMBIT C. NUCLI MUNTACÀRREGUES, FAÇANA
Titol 3	01	OBRA CIVIL
Capítol (1)	05	PAVIMENTS ENRAJOLATS

NUM.	CODI	UA	DESCRIPCIÓ	PREU	AMIDAMENT	IMPORT
1	P93G-57Q2	m2	Recrescuda del suport de paviments, de 4 cm de gruix, amb morter de ciment 1:4 (P - 238)	11,47	79,200	908,42
2	P9C2-D4A0	m2	Paviment de terratzo llis de gra micrograno, de 40x40 cm, preu alt, col·locat a truc de maceta amb morter de ciment 1:6, per a ús interior intens. Color beige similar a l'existente en el mercat/ o a definir en obra con DF. (codi plànol P3 i P4) (P - 242)	33,23	20,220	671,91
3	P9C2-D4AX	m2	Paviment de terratzo ranurat antilliscant minim classe C2, de gra micrograno, de 40x40 cm, preu alt, col·locat a truc de maceta amb morter de ciment 1:6, per a ús interior intens. Color beige similar a l'existente en el mercat/ o a definir en obra con DF. (codi plànol P2) (P - 243)	48,43	58,543	2.835,24
4	P9UA-4Z75	m	Sòcol de terratzo llis de gra petit, preu alt, de 10 cm d'alçària, col·locat a truc de maceta amb morter de ciment 1:6 (P - 257)	11,61	41,400	480,65
5	P9ZA-4ZDF	m2	Rebaixat, polit i abrillantat del paviment de terratzo o pedra. En zones de transit de public on s'aplica el tractament antilliscant, a decisió de la DF es realitzarà rebaix i pulit sense abrillantar. (P - 261)	11,92	20,220	241,02
6	P9B7-35NB	m2	Paviment de pedra granítica nacional amb una cara flamejada, preu alt, de 30 mm de gruix amb aresta viva a les quatre vores 1251 a 2500 cm2, col·locada a truc de maceta amb morter mixt 1:2:10. (codi Plànol P1) (P - 241)	204,51	3,730	762,82
7	P9K2-HBXX	m2	Tractament superficial amb producte especific tipus TerraGrip o equivalent incolor, aplicat amb ruixador, en dues capes, que provoca una reacció química sobre paviment petris, ceràmic i similar, que converteix la superfície aplicada en antilliscant. Inclou aportació d'aigua prèvia i entre capes i neteja de paviment final inclosa. Durabilitat en condicions normals d'entre 1 a 3 anys. Temps d'espera de 3 hores. (codi plànol P3) (P - 251)	20,20	20,220	408,44
8	P9F3-HM6D	m2	Paviment de llosa de formigó per a paviments de 60x40 cm i 6 cm de gruix, de forma rectangular, acabat amb textura pètria llisa, preu superior, col·locats amb morter de ciment 1:4. Per transit intens (P - 250)	72,97	43,500	3.174,20

TOTAL Capítol (1) **01.03.01.05** **9.482,70**

Obra	01	Pressupost MERCAT DE LA MERCÈ
Capítol	03	AMBIT C. NUCLI MUNTACÀRREGUES, FAÇANA
Titol 3	01	OBRA CIVIL
Capítol (1)	06	REVESTIMENTS

NUM.	CODI	UA	DESCRIPCIÓ	PREU	AMIDAMENT	IMPORT
1	P83E7-9KMX	m2	Revestiment interior amb panell laminat decoratiu d'alta pressió HPL, tipus estàndard i d'aplicació general (CGS), de 6 mm de gruix, per a ús interior segons UNE-EN 438-4, comportament al foc D-s2,d0, cantell recte, amb una cara decorativa, acabat color llis i textura llisa	79,98	6,250	499,88

			semi-mat, col·locat adherit sobre parament vertical amb llata de fusta, inclosa, i adhesiu estructural de poliuretà monocomponent. Partida totalment instal·lada. Color gris clar RAL 8500. Inclou cantell forats portes. (P - 207)			
2	P83E7-9KMZ	m	Tabica de 60 cm de alçada formada per bastidor de fusta i acabada amb panell laminat decoratiu d'alta pressió HPL, tipus estàndard i d'aplicació general (CGS), de 6 mm de gruix, per a ús interior segons UNE-EN 438-4, comportament al foc D-s2,d0, cantell recte, amb una cara decorativa, acabat color llis i textura llisa semi-mat,col·locat adherit sobre bastidor de fusta, inclós, i adhesiu estructural de poliuretà monocomponent.Color gris fosc. Inclou bastidor de 60 cm de alçada de llistons de fusta de pí de 50x50mm: un llistó inferior, un superior i llistons verticals cada 40 cm. Inclou revestiment del cant inferior del bastidor amb el panel HPL. Inclou muntatge e instal·lació de la tabica al forjat existent mitjançant fixacions de peces L metàl·liques. (P - 209)	137,56	5,560	764,83

TOTAL	**Capítol (1)**	**01.03.01.06**	**1.264,71**

Obra	01	Pressupost MERCAT DE LA MERCÈ
Capítol	03	AMBIT C. NUCLI MUNTACÀRREGUES, FAÇANA
Titol 3	01	OBRA CIVIL
Capítol (1)	07	CELS RASOS

NUM.	CODI	UA	DESCRIPCIÓ	PREU	AMIDAMENT	IMPORT
1	P846-9JO5	m2	Cel ras continu de plaques de guix laminat tipus hidròfuga (H), per a revestir, de 15 mm de gruix i vora afinada (BA), amb entramat estructura senzilla d'acer galvanitzat format per perfils col·locats cada 600 mm fixats al sostre mitjançant vareta de suspensió cada 1,2 m, per a una alçària de cel ras de 4 m com a màxim (P - 213)	43,16	0,880	37,98
2	P846-9JO8	m2	Cel ras continu de plaques de guix laminat tipus estàndard (A), per a revestir, de 12,5 mm de gruix i vora afinada (BA), amb entramat estructura senzilla d'acer galvanitzat format per perfils col·locats cada 600 mm fixats al sostre mitjançant vareta de suspensió cada 1,2 m, per a una alçària de cel ras de 4 m com a màxim. (Codi FT02) (P - 215)	37,15	14,170	526,42
3	P84J-9JSF	m2	Cel ras registrable de plaques de guix laminat amb acabat vinílic, 600x 600 mm i 12,5 mm de gruix, sistema desmuntable amb estructura d'acer galvanitzat vist format per perfils principals amb forma de T invertida de 24 mm de base col·locats cada 1,2 m i fixats al sostre mitjançant vareta de suspensió cada 1,2 m, amb perfils secundaris col·locats formant retícula de 600x 600 mm, per a una alçària de cel ras de 4 m com a màxim. (codi FT03) (P - 217)	41,96	5,720	240,01
4	P84O-AHFA	u	Registre per a cel ras de plaques de guix laminat format per portella de 50x50 cm2 amb marc d'alumini i fulla de placa guix laminat hidròfuga (H) amb un gruix total de 30 mm com a màxim, tanca de pressió i dispositiu de retenció, col·locat amb perfileria d'acer galvanitzat (P - 218)	72,80	1,000	72,80
5	P7C40-5O0U	m2	Aïllament amb feltres de llana mineral de roca de densitat 60 a 70 kg/m3, de 80 mm de gruix amb 2,22 m2·K/W de resistència tèrmica i làmina d'alumini en la mateixa direcció de les fibres, col·locat sense adherir (P - 176)	9,50	1,650	15,68
6	P7D0-5RJI	m2	Aïllament de gruix 4 cm, amb morter ignífug de ciment i perlita amb vermiculita, de 500 kg/m3 de densitat, projectat sobre elements lineals.EI 120. inclou certificat (P - 183)	21,65	6,630	143,54

TOTAL	**Capítol (1)**	**01.03.01.07**	**1.036,43**

Obra	01	Pressupost MERCAT DE LA MERCÈ

PRESSUPOST

Capítol	03	AMBIT C. NUCLI MUNTACÀRREGUES, FAÇANA
Titol 3	01	OBRA CIVIL
Capítol (1)	09	SERRALLERIA

NUM.	CODI	UA	DESCRIPCIÓ	PREU	AMIDAMENT	IMPORT
1	PAS2-5QMY	u	Porta metàl·lica reforçada per exterior, de dues fulles batents, feta a mida per a una llum de 140x230 cm., de 2 cares de xapa galvanitzada, amb cambra intermèdia replena de poliuretà injectat d'alta densitat, bastidor d'acer i marc d'acer galvanitzat amb patilles d'ancoratge a obra, col·locada. Inclos manetes. Acabat lacat Ral a definir. (Codi EI07-B) (P - 290)	1.041,22	1,000	1.041,22
2	PAS2-5QMO	u	Porta tallafocs metàl·lica, EI2-C 60, de dues fulles batents, per a una llum de 140x205 cm, preu alt, col·locada.Inclou maneta. (EI07) (P - 285)	777,50	1,000	777,50
3	PAS2-5QMS	u	Porta tallafocs metàl·lica, EI2-C 60, de dues fulles batents, per a una llum de 180x205 cm, preu alt, col·locada. Inclos manetes, claus. (EI01) (P - 287)	814,95	1,000	814,95
4	PAW8-78PZ	u	Tancaporta per ùs frequent per a porta tallafoc, segons UNE-EN 1154. (P - 302)	183,63	6,000	1.101,78
5	PAW8-78PK	u	Retenidor electromagnètic per a porta tallafocs de fulles batents, amb caixa, amb polsador de desbloqueig, força de retenció de 1100 N, 24 V c.c. de tensió d'alimentació, amb placa ferromagnètica articulada, segons la norma UNE-EN 1155, fixat a la paret (P - 300)	64,73	4,000	258,92
6	PAW8-78PX	u	Selector de tancament per a assegurar l'adequat tancament de les portes per a porta tallafocs de dues fulles, segons UNE-EN 1158. (P - 301)	68,26	3,000	204,78
7	PAZ1-H9MO	u	Cerradura maestreada con tres puntos de enclavamiento, colocada sobre hoja batiente puerta de madera o metàlica (P - 303)	158,75	2,000	317,50
8	P447-DMDF	kg	Acer S275JR segons UNE-EN 10025-2, en perfils laminats en calent sèrie L, LD, T, rodó, quadrat, rectangular i planxa, treballat a taller i amb una capa d'imprimació antioxidant, per a reforç d'elements d'encastament, recolzament i rigiditzadors, col·locat a l'obra amb soldadura / o fixació mecànica. En elements varis: estructura auxiliar de fals sotres, de guies persiana, de fusteria façana, de tabiques parades etc. segon desglossat en amidaments. Inclou fixacions a elements resistents (paviment , forjats, parets) (P - 141)	5,33	452,150	2.409,96
9	P4Z0-61TA	u	Ancoratge amb tac químic de 12 mm de diàmetre amb cargol, volandera i femella, sobre suport de fàbrica de maó massís/formigó. (P - 158)	11,59	24,000	278,16
10	PB31-HAGX	m2	Reixa de ventilació de lames de pletina d'acer galvanitzat de30/40x2 mm cada 40mm, amb marc de tubular d'acer 40x20, p.p.perfils rigiditzadors verticals, ancorada amb morter de ciment 1:4, elaborat a l'obra + malla metàl·lica contra insectes. (P - 309)	546,00	0,200	109,20
11	P8M1-HCHV	m2	Formació de contorn d'obertura (brancals i llinda) amb planxa d'acer galvanitzat de 8 mm de gruix, col.locada amb fixacions mecàniques (P - 236)	209,24	12,528	2.621,36
12	P9S1-AJ8X	m2	Revestiment de xapa llagrimada d'alumini 5754, de 3 mm de gruix nominal i de 4.5 mm de gruix total, relleu tipus´´semilla melón´´, col·locat amb fixacions mecàniques a paret. (P - 255)	139,92	40,280	5.635,98
13	P9S1-AJ8Y	m2	Folrat de parament vertical amb planxa d'acer de 3 mm de gruix, treballat al taller, col·locat amb fixacions mecàniques sobre perfileria d'acer galvanitzat amb muntants cada 40 cm. Inclos perfils d'acer galvanitzat de 60*40*4 o equivalent fixats a paret. (P - 256)	137,58	9,563	1.315,68
14	P9S1-AJ8W	ud	Formació de caixa per bombo persiana de mides aprox. 135x35x40cm. formada per estructura de perfils d'acer galzanitzats de 60x40x4mm, i folrat I amb planxa d'acer de 3 mm de gruix, treballat al taller, col·locada amb fixacions mecàniques a paret.Parte frontal registrable	415,59	1,000	415,59

PRESSUPOST

			per manteniment. (P - 254)			
15	P9S1-AJ8P	m2	Paviment de planxa plana de textura amb relleu, d'acer galvanitzat de 6 mm de gruix, col·locat soldat (P - 252)	111,50	9,120	1.016,88
16	PQN1-HAAX	m	Escala metàl·lica per transit de manteniment, de 70 cm d'ample fins alçada de 90 cm, formada per estructura de tubulars metal·lics laminat en calent de 40x40x4 mm.soldats i per 4 esglaos de 70x25 cm de tramex. Esglaó formats per reixeta electrosoldada antilliscant, acabat galvanitzat en calent, realitzada amb platines portants d'acer laminat UNE-EN 10025 S235JR, en perfil pla laminat en calent, de 20x2 mm, separades 34 mm entre si, separadors de vareta quadrada retorçada, d'acer amb baix contingut en carboni UNE-EN ISO 16120-2 C4D, de 4 mm de costat, separats 38 mm entre si i marc d'acer laminat UNE-EN 10025 S235JR, en perfil pla laminat en calent; i acabat frontal antilliscant, d'acer laminat UNE-EN 10025 S235JR, en perfil pla laminat en calent, encunyat, fixat mitjançant cargolat sobre muntant metàl·lic d'escala. Barana als dos costats formada per perfils verticals i superior de40x40x3mm, + 2 perfils horitzontals de perfils 40x20x2 mm, fixada a l'estructura de l'escala. (P - 540)	468,98	2,000	937,96
17	PB12-DIXX	m	Barana formada per perfils d'acer laminat en calent, verticals i passamà superior de 40x40x3mm, + 2 perfils horitzontals de 40x20x2 mm, de 100 cm d'alçada fixada mecànicament a l'obra amb tac d'acer, volandera i femella. (P - 306)	118,77	2,400	285,05

TOTAL	**Capítol (1)**	**01.03.01.09**	**19.542,47**

Obra	01	Pressupost MERCAT DE LA MERCÈ
Capítol	03	AMBIT C. NUCLI MUNTACÀRREGUES, FAÇANA
Titol 3	01	OBRA CIVIL
Capítol (1)	10	FUSTERIA EXTERIOR

NUM.	CODI	UA	DESCRIPCIÓ	PREU	AMIDAMENT	IMPORT
1	SPER001Z	m2	Persiana enrotllable 226x260 cm. model TEC-100 TR fabricada en alumini extrussionat d'alta resistència de lamas de 100mm d'alt i gruix de 2,3 mm, lacat color a definir per la DF., TROQUELAT de dimensions 215 x 65 mm cosida lateralment mitjançant sistema de taps de poliamida lliscada, amb perfil de sòcol inferior reforçat de 116 mm amb junt inferior d'estanqueïtat. Guia estructural autoportant fabricada en alumini extrussionat de mesures 80 mm x 90 mm, amb nylon poliamida antifricció per a evitar fregament. Testers laterals de mesures 400 x 400 en punt rodó amb respectius suports. Eix de molles reforçats d'acer galvanitzat de 60/76 mm, amb politges d'acer galvanitzades de 220/240 mm amb coixenets interiors i proteccio exterior en nylon. Motorització i components electrònics sistema TECSYSTEMS o equivalent mitjançant motor central 220V monofàsico amb electofre. Sistema de desbloqueig mitjançat taquilla inox fabricada en acer inoxidable amb polsador home present de pujada i baixada, amb claur de seguretat i sistema de desbloqueig del motor en caso de fallada de subministre elèctric. Topalls de seguretat exteriors fabricats en acer. S'inclouen ajustos per adaptació de desnivells al paviment. Lacat RAL 7021 a confirmar en obra. Certificada segons norma EN – 13.241-1:2003 (Codi PE4) (P - 553)	421,01	6,458	2.718,88
2	SPER001W	m2	Persiana enrotllable 1.95x260 cm. model TEC-100 TR fabricada en alumini extrussionat d'alta resistència de lamas de 100mm d'alt i gruix de 2,3 mm, lacat color a definir per la DF., TROQUELAT de dimensions 215 x 65 mm cosida lateralment mitjançant sistema de taps de poliamida lliscada, amb perfil de sòcol inferior reforçat de 116 mm amb junt inferior d'estanqueïtat. Guia estructural autoportant fabricada en alumini extrussionat de mesures 80 mm x 90 mm, amb nylon poliamida antifricció per a evitar fregament. Testers laterals de mesures 400 x 400 en punt rodó amb respectius suports. Eix de molles reforçats d'acer galvanitzat de 60/76 mm, amb politges d'acer galvanitzades de 220/240 mm amb coixenets interiors i proteccio	421,01	5,320	2.239,77

			exterior en nylon. Motorització i components electrònics sistema TECSYSTEMS o equivalent mitjançant motor central 220V monofàsico amb electofre. Sistema de desbloqueig mitjançat taquilla inox fabricada en acer inoxidable amb polsador home present de pujada i baixada, amb claur de seguretat i sistema de desbloqueig del motor en caso de fallada de subministre elèctric. Topalls de seguretat exteriors fabricats en acer. S'inclouen ajustos per adaptació de desnivells al paviment. Lacat RAL 7021 a confirmar en obra. Certificada segons norma EN – 13.241-1:2003. (Codi PE5) (P - 550)			
3	SPER001K	m2	Persiana enrotllable 135x270 cm. model TEC-100 TR fabricada en alumini extrussionat d'alta resistència de lamas de 100mm d'alt i gruix de 2,3 mm, lacat color a definir per la DF., TROQUELAT de dimensions 215 x 65 mm cosida lateralment mitjançant sistema de taps de poliamida lliscada, amb perfil de sòcol inferior reforçat de 116 mm amb junt inferior d'estanqueïtat. Guía estructural autoportant fabricada en alumini extrussionat de mesures 80 mm x 90 mm, amb nylon poliamida antifricció per a evitar fregament. Testers laterals de mesures 400 x 400 en punt rodó amb respectius suports. Eix de molles reforçats d'acer galvanitzat de 60/76 mm, amb politges d'acer galvanitzades de 220/240 mm amb coixenets interiors i proteccio exterior en nylon. Motorització i components electrònics sistema TECSYSTEMS o equivalent mitjançant motor central 220V monofàsico amb electofre. Sistema de desbloqueig mitjançat taquilla inox fabricada en acer inoxidable amb polsador home present de pujada i baixada, amb claur de seguretat i sistema de desbloqueig del motor en caso de fallada de subministre elèctric. Topalls de seguretat exteriors fabricats en acer. S'inclouen ajustos per adaptació de desnivells al paviment. Lacat RAL 7021 a confirmar en obra. Certificada segons norma EN – 13.241-1:2003. (Codi PE7) (P - 549)	421,01	3,965	1.669,30
4	PAF9-5TGA	u	Fusteria d'alumini lacat per un buit d'obra de 222x250 cm amb trencament de pont tèrmic, col·locada sobre bastiment de base, composta per: - porta d'alumini lacat, amb dues fulles de vaivé, per un pas de 202x229 cm. per rebre vidre 5+5 mm, amb perfil horitzontal intermedi per rebre tirador;- tarja superior de 222x16 cm. per rebre tancament fixe de panell sanwich, elaborada amb perfils de preu superior, classificació mínima 4 de permeabilitat a l'aire segons UNE-EN 12207, classificació mínima 9A d'estanquitat a l'aigua segons UNE-EN 12208 i classificació mínima C5 de resistència al vent segons UNE-EN 12210. Lacat RAL 7021 a confirmar en obra. Per rebre vidre de 5+5 mm. Inclou tots els treballs i materials necessaris per a deixar l'element totalment acabat, segons plànols i indicacions de la direcció facultativa. Tipus Cortizo o similar. (Codi PE2) (P - 266)	2.762,91	1,000	2.762,91
5	PAFF-5TUF	u	Fusteria exterior practicable d'alumini lacat per un buit d'obra aproximat de227x250 cm, amb porta d'alumini lacat amb una fulla batent de pas 100x228 cm per rebre vidre de 5+5 mm, una fixe lateral de 87x228 cm per rebre vidre 5+5/12/3+3 mm. un fixe lateral cec de 40x228 i una tarja fixa superior de 227 x22 cm per panel sandwuich, elaborada amb perfils de preu superior, classificació mínima 4 de permeabilitat a l'aire segons UNE-EN 12207, classificació mínima 9A d'estanquitat a l'aigua segons UNE-EN 12208 i classificació mínima C5 de resistència al vent segons UNE-EN 12210. Per rebre vidre aillant i de seguretat 3+3-12-5+5mm. Lacat RAL 7021 a confirmar en obra. Fusteries dotades amb galze per a envidrament, llistonets clipats, tapajunts amb inglets als escaires, junts d'estanqueïtat, segellat de perfileria amb masilla de silicona neutra, escopidor d'alumini sota finestra, tot els elements auxiliars. Inclou tots els treballs i materials necessaris per a deixar l'element totalment acabat, segons plànols i indicacions de la direcció facultativa. Tipus Cortizo o similar. (Codi PE3) (P - 270)	1.415,86	1,000	1.415,86
6	PAN5-7Z9X	m	Bastiment de base per a fusteria exterior, de tub d'acer galvanitzat de secció 50 / 60x20 mm2, o de tub d'alumini segon sistema de carpinteria instal·lada, ensemblat mitjançant esquadres i amb patilles d'ancoratge per a la fixació al parament i cargols per a la fixació de la fusteria. Col·locat. (P - 276)	8,28	19,770	163,70

PRESSUPOST

7	P661-A7VX	m2	Pany fixe en fusteria exterior d'alumini, amb panell I sandvitx ail·lant amb dues planxes d'alumini prelacat (RAL 7021 a confirmar en obra.), gruix de les planxes (ext/int) 0.6/0,5 mm, junt longitudinal encadellat, muntada sobre perfils de fusteria d'alumini de façana. (P - 166)	42,24	1,961	82,83
8	PAM0-4WDX	u	Joc de 2 tirador horitzontals per porta vaiven ample 1 m. amb plaques de fixació, col·locat sobre fusteria d'alumini. En barra diam. 30mm d'alumini anodizat color RAL 7021 .Amb tots el accesoris per a la seva complerta col·locació. Preu per joc de 2 tiradors. (Codi PE2) (P - 271)	227,78	3,000	683,34
9	P861-6YRX	m2	Folrat de perfils metàl·lics cs amb planxa d'alumini de 0,8 mm de gruix, acabat lacat color especial, treballat al taller, col·locat amb adhesiu especial per xapa. Lacat RAL 7021 a confirmar en obra. (P - 221)	53,03	4,000	212,12
10	P7C40-5O0K	m2	Aïllament amb feltres de llana mineral de roca de densitat 41 a 45 kg/m3, de 60 mm de gruix amb 1,67 m2·K/W de resistència tèrmica i làmina d'alumini en la mateixa direcció de les fibres, col·locat sense adherir (P - 175)	7,29	3,460	25,22
11	P861-6YRF	m2	Folrat de parament vertical amb planxa d'alumini de 2 mm de gruix, acabat lacat color especial, treballat al taller, col·locat amb fixacions mecàniques sobre perfileria d'acer galvanitzat amb muntants cada 40 cm. Lacat RAL 7021 a confirmar en obra. (P - 220)	77,39	2,250	174,13

TOTAL Capítol (1) **01.03.01.10** **12.148,06**

Obra	01	Pressupost MERCAT DE LA MERCÈ
Capítol	03	AMBIT C. NUCLI MUNTACÀRREGUES, FAÇANA
Titol 3	01	OBRA CIVIL
Capítol (1)	11	VIDRERIA I MAMPARES

NUM.	CODI	UA	DESCRIPCIÓ	PREU	AMIDAMENT	IMPORT
1	PC1D-9QLX	m2	Vidre aïllant de lluna incolora de 5+5 mm de gruix amb 1 butiral transparent classe 2 (B) 2 segons UNE-EN 12600, cambra d'aire de 12 mm i lluna de 3+3 mm de gruix amb 1 butiral transparent de lluna incolora, classe 2 (B) 2 segons UNE-EN 12600, col·locat amb perfils conformats de neoprè sobre alumini o PVC (P - 320)	95,13	4,585	436,17
2	PC1H-5D7C	m2	Vidre laminar de seguretat 2 llunes, amb acabat de lluna incolora, de 5+5 mm de gruix, amb 1 butiral transparent, classe 2 (B) 2 segons UNE-EN 12600, col·locat amb perfils conformats de neoprè sobre alumini o PVC (P - 321)	55,99	6,670	373,45

TOTAL Capítol (1) **01.03.01.11** **809,62**

Obra	01	Pressupost MERCAT DE LA MERCÈ
Capítol	03	AMBIT C. NUCLI MUNTACÀRREGUES, FAÇANA
Titol 3	01	OBRA CIVIL
Capítol (1)	12	ACER INOX

NUM.	CODI	UA	DESCRIPCIÓ	PREU	AMIDAMENT	IMPORT
1	P860-7AA3	m2	Folrat de parament vertical amb planxa d'acer inoxidable 1.4301 (AISI 304), de 2 mm de gruix, acabat mate i treballat al taller, col·locat amb fixacions mecàniques sobre perfileria d'acer galvanitzat amb muntants cada 60 cm (P - 219)	106,28	2,500	265,70
2	P4R0-DYY4	kg	Acer inoxidable austenític de designació 1.4301 (AISI 304), per a estructures, en perfils conformats tipus L, U, treballat a taller i col·locat a l'obra (P - 157)	9,49	63,840	605,84

TOTAL Capítol (1) **01.03.01.12** **871,54**

PRESSUPOST

Obra	01	Pressupost MERCAT DE LA MERCÈ
Capítol	03	AMBIT C. NUCLI MUNTACÀRREGUES, FAÇANA
Titol 3	01	OBRA CIVIL
Capítol (1)	13	PINTURA

NUM.	CODI	UA	DESCRIPCIÓ	PREU	AMIDAMENT	IMPORT
1	P89I-4V8R	m2	Pintat de parament horitzontal de guix, amb pintura plàstica amb acabat llis, amb una capa segelladora i dues d'acabat. (P - 230)	6,79	15,800	107,28
2	P89H-4V7E	m2	Pintat de parament vertical interior de ciment, amb pintura plàstica amb acabat llis, amb una capa de fons diluïda i dues d'acabat (P - 229)	8,54	125,230	1.069,46
3	P89J-4UDV	m2	Pintat de parament vertical d'acer, amb esmalt sintètic, amb dues capes d'imprimació anticorrosiva Indeterminat i dues d'acabat. Ral 7021 en façana exterior i Ral a decidir en interior. A confirmar amb DF (P - 232)	14,37	54,144	778,05
4	P89O-4UD6	m2	Pintat de reixade lames d'acer, amb esmalt sintètic, una capa d'imprimació antioxidant i dues capes d'acabat. 1 cara. (P - 233)	19,11	1,500	28,67
5	P89H-4V77	m2	Pintat de parament vertical exterior de ciment granulat, amb pintura al silicat amb acabat llis, amb una capa de fons i dues d'acabat. (P - 228)	11,61	93,360	1.083,91
6	P874-4UCX	m2	Neteja de façana de fàbrica de maons ceràmics cara vista massissos d'elaboració manual (teular) en estat de conservació regular, mitjançant raspallada manual amb aigua i raspall tou d'arrels, considerant un grau de complexitat baix. (P - 222)	23,70	42,300	1.002,51
7	P8B1-6078	m2	Hidrofugat de parament vertical exterior amb pintura de siloxans (P - 235)	7,36	42,300	311,33

TOTAL Capítol (1) 01.03.01.13 4.381,21

Obra	01	Pressupost MERCAT DE LA MERCÈ
Capítol	03	AMBIT C. NUCLI MUNTACÀRREGUES, FAÇANA
Titol 3	01	OBRA CIVIL
Capítol (1)	14	SANEJAMENT

NUM.	CODI	UA	DESCRIPCIÓ	PREU	AMIDAMENT	IMPORT
1	KD111B9Y	h	Revisió i neteja de xarxa sanejament existent a la zona d'actuació. (P - 36)	59,51	4,000	238,04
2	KD111B8X	pa	Conexió de desguasos a xarxa de sanjament existent enterrada. Inclou part proporcional de materials i accessoris. Inclós subministrament, instal.lació, elements auxiliars, supports, p.p. d'accessoris i material auxiliar, ajudes de paleteria. Tot inclós, muntat i/o en funcionament (P - 35)	145,35	2,000	290,70
3	K45R32AS	pa	Previsó per treballs sanejament en zones ocultes, no previsibles, com adaptació de trams no previstos. A comprobar a l'obra amb la DF. (P - 26)	925,00	1,000	925,00
4	PD18-8D5Q	m	Baixant de tub de PVC-U de paret massissa, àrea d'aplicació B segons norma UNE-EN 1329-1, de DN 110 mm, classe de reacció al foc B-s1, d0 segons norma UNE-EN 13501-1, incloses les peces especials i fixat mecànicament amb brides (P - 323)	26,68	5,000	133,40
5	PD79-ELKT	m	Clavegueró amb tub de PVC-U de paret massissa per a sanejament amb pressió, de DN 110 mm i de PN 6 bar segons norma UNE-EN 1456-1, sobre llit de sorra de 15 cm de gruix i reblert amb sorra fins a 30 cm per sobre del tub (P - 337)	40,29	20,000	805,80
6	PD79-ELJT	m	Clavegueró amb tub de PVC-U de paret compacta per a sanejament soterrat o aeri amb pressió, diàmetre nominal DN 125, pressió nominal PN 6, ús previst P (sanejament amb pressió), fabricació segons norma UNE-EN ISO 1452-2, per a unió elàstica amb anella elastomèrica d'estanquitat, col·locat al fons de la rasa sobre llit de sorra de 10 cm de	42,05	4,000	168,20

PRESSUPOST

			gruix i reblert de sorra fins a 30 cm per sobre del tub (P - 335)			
7	PD79-ELJG	m	Claveguerò amb tub de PVC-U de paret massissa per a sanejament amb pressió, de DN 160 mm i de PN 6 bar segons norma UNE-EN 1456-1, sobre llit de sorra de 15 cm de gruix i reblert amb sorra fins a 30 cm per sobre del tub (P - 333)	62,94	6,000	377,64
8	PD79-ELJX	m	Claveguerò amb tub de PVC-U de paret massissa per a sanejament amb pressió, de DN 250 mm i de PN 6 bar segons norma UNE-EN 1456-1, sobre llit de sorra de 15 cm de gruix i reblert amb sorra fins a 30 cm per sobre del tub (P - 336)	83,86	7,000	587,02
9	PD58-5YQW	m	Canal de formigó polímer, d'amplària interior 200 mm, amb un pendent del < 1 %, amb perfil lateral, amb reixa de fosa antisobreeiximent, classe C250 segons norma UNE-EN 1433, fixada amb tanca a la canal, col·locada sobre base de formigó amb solera de 150 mm de gruix i parets de 150 mm de gruix (P - 331)	195,32	2,500	488,30
10	PD58-5YOD	m	Canal de formigó polímer, d'amplària interior 150 mm, amb un pendent del < 1 %, amb perfil lateral, amb reixa de fosa nervada, classe C250 segons norma UNE-EN 1433, fixada amb tanca a la canal, col·locada sobre base de formigó amb solera de 150 mm de gruix i parets de 150 mm de gruix (P - 330)	113,51	5,000	567,55

TOTAL	**Capítol (1)**	**01.03.01.14**	**4.581,65**

Obra	01	Pressupost MERCAT DE LA MERCÈ
Capítol	03	AMBIT C. NUCLI MUNTACÀRREGUES, FAÇANA
Titol 3	01	OBRA CIVIL
Capítol (1)	17	MARQUESINA EXTERIOR

NUM.	CODI	UA	DESCRIPCIÓ	PREU	AMIDAMENT	IMPORT
1	P447-DMDF	kg	Acer S275JR segons UNE-EN 10025-2, en perfils laminats en calent sèrie L, LD, T, rodó, quadrat, rectangular i planxa, treballat a taller i amb una capa d'imprimació antioxidant, per a reforç d'elements d'encastament, recolzament i rigiditzadors, col·locat a l'obra amb soldadura / o fixació mecànica. En elements varis: estructura auxiliar de fals sotres, de guies persiana, de fusteria façana, de tabiques parades etc. segon desglossat en amidaments. Inclou fixacions a elements resistents (paviment , forjats, parets) (P - 141)	5,33	399,780	2.130,83
2	P446-DMAP	kg	Acer S275JR segons UNE-EN 10025-2, per a elements d'ancoratge formats per peça simple, en perfils laminats en calent sèrie L, LD, T, rodó, quadrat, rectangular i planxa, treballat a taller i galvanitzat, col·locat a l'obra amb cargols. PLAQUES /PERFILS ANCORATGE (P - 140)	4,18	35,000	146,30
3	P4Z6-6YXL	u	Ancoratge amb tac químic de diàmetre 16 mm amb cargol, volandera i femella (P - 159)	17,03	40,000	681,20
4	PAV4-AHEX	m2	Gelosia de panell fixe formada per llistons de fusta pi flandes de 50x20 mm de secció separats 35 mm amb tractament fungicida i lasur per anar a l'exterior, fixats mecànicament sobre pletina d'acer galvanitzat 40x3 mm (o/bastiment d'alumini anoditzat de secció 40x40 mm), col·locada amb fixacions mecàniques a estructrua de suport (no inclosa). Similar a l'existent. SEGON PLANOL DE DETALL (P - 299)	378,73	27,650	10.471,88

TOTAL	**Capítol (1)**	**01.03.01.17**	**13.430,21**

Obra	01	Pressupost MERCAT DE LA MERCÈ
Capítol	03	AMBIT C. NUCLI MUNTACÀRREGUES, FAÇANA
Titol 3	01	OBRA CIVIL
Capítol (1)	18	RETOLACIÓ

PRESSUPOST

NUM.	CODI	UA	DESCRIPCIÓ	PREU	AMIDAMENT	IMPORT
1	PB92-H8NX	u	Lletra corporia retallada d'alumini color gris de 5 m espessor i 250 mm d'alçada fixada mecànicamen al suport,per formació de rètol. Col·locada. Segon planols. (P - 315)	66,17	8,000	529,36
TOTAL	**Capítol (1)**		**01.03.01.18**			**529,36**

Obra	01	Pressupost MERCAT DE LA MERCÈ
Capítol	03	AMBIT C. NUCLI MUNTACÀRREGUES, FAÇANA
Titol 3	01	OBRA CIVIL
Capítol (1)	19	MUNTACÀRREGUES

NUM.	CODI	UA	DESCRIPCIÓ	PREU	AMIDAMENT	IMPORT
1	PL90-3UXX	u	Ascensor elèctric industrial de tracció electromecànica, sistema de control de velocitat per variador de freqüencias, càrrega 1125 kg/15 persones, numero de parades 2, recorregut aprox.3750 mm, maniobra universal, embarques 180º, dimensions cabina 1250x2050 mm, per un forat de 2000 x2530 mm. Portes de cabina automàtiques de acer inox de dimensions 1000x2000 mm, portes de pisos automàtiques d'acer inox de dimensions 1000 x2000 mm. Acabats de cabina: sostre d'acer inox, il·luminació per leds, paviment de xapa d'acer inox llagrimada, parets d'acer inox, botonera inox, passamans inox. Botonera de pisos en marc d'acer inox. Ubicació armari control quadro maniobra en frontal de les portes. Subministrament e instal·lació de módul comunicació inalambric GSM en recinte ascensor. Completament instal·lat: inclou estructura per guies, contrapes, pistó etc. No inclou parets estructurals de la caixa de l'ascensor. Portes amb caracteristiques de estabilitat al foc E30 com mínim. Inclou servei de manteniment mínim de 1 any. (P - 502)	49.867,00	1,000	49.867,00
TOTAL	**Capítol (1)**		**01.03.01.19**			**49.867,00**

Obra	01	Pressupost MERCAT DE LA MERCÈ
Capítol	03	AMBIT C. NUCLI MUNTACÀRREGUES, FAÇANA
Titol 3	02	INSTAL·LACIONS
Capítol (1)	I1	ELECTRICITAT

NUM.	CODI	UA	DESCRIPCIÓ	PREU	AMIDAMENT	IMPORT
1	EHB5RXXX	u	Subministrament, col·locació e instal·lació de llumenera estanca amb leds amb una vida útil <= 50000 h, de forma rectangular, de 1300 mm de llargària, 30,50 W de potència, flux lluminós de 4200 lm, aïllament classe I, cos i difusor de policarbonat i grau de protecció IP65.Philips WTC470C LED42S/840 PSU VWB L1300 o equivalent. Totalment instal·lada i en perfecte estat de funcionament. S'inclouen els petits materials necessaris per la seva correcta instal·lació. Amb part p.p. de cablejat, accessoris per a muntar superficialment. Inclosos medis elevadors. Muntat i connexionat. Totes les feines s'han de realitzar fora de l'horari comercial del Mercat i sense ocasionar molèsties als usuaris i concessionaris del mercat. (P - 14)	292,85	1,000	292,85
2	EHB5RSXX	u	Subministrament, col·locació e instal·lació de llumenera estanca amb leds amb una vida útil <= 50000 h, de forma rectangular, de 650 mm de llargària, 18 W de potència, flux lluminós de 1600 lm, aïllament classe I, cos i difusor de policarbonat i grau de protecció IP65.Philips WTC470C LED L650 o equivalent. Totalment instal·lada i en perfecte estat de funcionament. S'inclouen	100,35	2,000	200,70

			els petits materials necessaris per la seva correcta instal·lació. Amb part p.p. de cablejat, accessoris per a muntar superficialment. Inclosos medis elevadors. Muntat i connexionat. Totes les feines s'han de realitzar fora de l'horari comercial del Mercat i sense ocasionar molèsties als usuaris i concessionaris del mercat. (P - 13)			
3	PG86-XX01	u	Detector de presencia, amb connexió a bus de cable, per a caixa universal, amb adaptador, placa i marc de preu superior, amb accessoris de muntatge, muntat i connectat per instal·lar a la pared amb angle de detecció 180º i 10 metres de distància. (P - 468)	93,24	1,000	93,24
4	PG33-E4W7	m	Cable amb conductor de coure de tensió assignada0,6/1 kV, de designació RZ1-K (AS), construcció segons norma UNE 21123-4, tripolar, de secció 3x2,5 mm2, amb coberta del cable de poliolefines, classe de reacció al foc Cca-s1b, d1, a1 segons la norma UNE-EN 50575 amb baixa emissió fums, col·locat en canal o safata (P - 432)	2,57	40,000	102,80
5	PG33-E756	m	Cable amb conductor de coure de tensió assignada0,6/1 kV, de designació? RZ1-K (AS), construcció segons norma UNE 21123-4, tripolar, de secció 3x2,5 mm2, amb coberta del cable de poliolefines, classe de reacció al foc Cca-s1b, d1, a1 segons la norma UNE-EN 50575 amb baixa emissió fums, col·locat en tub (P - 435)	2,74	15,000	41,10
6	PG33-E50R	m	Cable amb conductor de coure de tensió assignada0,6/1 kV, de designació RZ1-K (AS), construcció segons norma UNE 21123-4, pentapolar, de secció 5x6 mm2, amb coberta del cable de poliolefines, classe de reacció al foc Cca-s1b, d1, a1 segons la norma UNE-EN 50575 amb baixa emissió fums, col·locat en canal o safata (P - 433)	7,69	40,000	307,60
7	PG33-E76I	m	Cable amb conductor de coure de tensió assignada0,6/1 kV, de designació RZ1-K (AS), construcció segons norma UNE 21123-4, pentapolar, de secció 5x6 mm2, amb coberta del cable de poliolefines, classe de reacció al foc Cca-s1b, d1, a1 segons la norma UNE-EN 50575 amb baixa emissió fums, col·locat en tub (P - 437)	8,17	10,000	81,70
8	PG2N-EUJG	m	Tub flexible corrugat de PVC, de 16 mm de diàmetre nominal, aïllant i no propagador de la flama, resistència a l'impacte d'1 J, resistència a compressió de 320 N i una rigidesa dielèctrica de 2000 V, muntat encastat (P - 422)	1,31	15,000	19,65
9	PG2N-EUJM	m	Tub flexible corrugat de PVC, de 25 mm de diàmetre nominal, aïllant i no propagador de la flama, resistència a l'impacte d'1 J, resistència a compressió de 320 N i una rigidesa dielèctrica de 2000 V, muntat encastat (P - 423)	1,50	10,000	15,00
10	PG47-XXX1	u	Modificació del quadre general (Q.G.D), desinstal·lant les proteccions necessaries que donguin servei al ascensor actual e instal·lant les següents proteccions pel nou ascensor: - Interruptor automàtic magnetotèrmic de 32 A d'intensitat nominal, tipus PIA corba C, tetrapolar (4P), de 6000 A de poder de tall segons UNE-EN 60898 i de 10 kA de poder de tall segons UNE-EN 60947-2, de 4 mòduls DIN de 18 mm d'amplària, muntat en perfil DIN. - Interruptor diferencial de la classe AC, gamma terciari, de 40 A d'intensitat nominal, tetrapolar (4P), de sensibilitat 0,3 A, amb botó de test incorporat i indicador mecànic de defecte, construït segons les especificacions de la norma UNE-EN 61008-1, de 4 mòduls DIN de 18 mm d'amplària, muntat en perfil DIN Totalment instal·lat i connexionat. En perfecte estat de funcionament. S'inclouen petits materials necessaris per duur a terme aquesta tasca (P - 459)	259,27	1,000	259,27
11	PG12-DHH9	u	Caixa de derivació quadrada de plàstic, de 70x70 mm, amb grau de protecció IP-40, muntada superficialment (P - 411)	10,52	5,000	52,60

TOTAL Capítol (1) **01.03.02.I1** **1.466,51**

Obra	01	Pressupost MERCAT DE LA MERCÈ
Capítol	03	AMBIT C. NUCLI MUNTACÀRREGUES, FAÇANA
Titol 3	02	INSTAL·LACIONS

PRESSUPOST

Capítol (1)	I2	INCENDIS	

NUM.	CODI	UA	DESCRIPCIÓ	PREU	AMIDAMENT	IMPORT
1	PM15-4ICO	u	Sensor de fums òptic per a instal·lació contra incendis analògica, segons norma UNE-EN 54-7, amb base de superfície, muntat superficialment (P - 511)	63,70	1,000	63,70
2	PMS0-XX01	u	Rètol senyalització sense sortida, rectangular, de 420x210 mm2 de panell de PVC d'1 mm de gruix, fotoluminiscent categoria A segons UNE 23035-4, col·locat adherit sobre parament vertical (P - 522)	19,00	1,000	19,00
3	EM15U010	u	Retenedor electromagnètic per a tancament automàtic de portes, amb placa de muntatge, interruptor d'accionament manual i connexionat. Inclós subministrament, instal.lació, elements auxiliars, supports, p.p. d'accessoris i material auxiliar, ajudes de paleteria. Tot inclós, muntat i/o en funcionament. (P - 15)	140,86	2,000	281,72
4	PM00-XXX5	PA	Partida alçada de connexió a central d'incendis col·locada en l'àmbit A. (P - 508)	244,29	1,000	244,29
5	PG2P-6T0O	m	Tub rígid de plàstic sense halògens, de 16 mm de diàmetre nominal, aïllant i no propagador de la flama, amb una resistència a l'impacte de 2 J, resistència a compressió de 1250 N i una rigidesa dielèctrica de 2000 V, amb unió roscada i muntat superficialment (P - 430)	5,76	70,000	403,20
6	PG33-XX01	m	Subministrament i instal·lació en tub de cable de coure trenat i apantallat de 2x1,5 mm2 de secció amb pantalla amb cinta d'alumini mylar i resistent al foc amb coberta no propagadora de la flama, lliure d'halogens i baixa emissió de fums 2x1,5-LHR. totalment instal·lat. segons plec d'especificacions (P - 439)	2,29	70,000	160,30

TOTAL Capítol (1)	**01.03.02.I2**	**1.172,21**

Obra	01	Pressupost MERCAT DE LA MERCÈ
Capítol	03	AMBIT C. NUCLI MUNTACÀRREGUES, FAÇANA
Titol 3	02	INSTAL·LACIONS
Capítol (1)	I3	VENTILACIÓ

NUM.	CODI	UA	DESCRIPCIÓ	PREU	AMIDAMENT	IMPORT
1	PMS0-XX07	u	Reixa intumescent de 250x250 EI-120. S'aportarà certificat de col·locació i homologació. En obra es verificarà les mesures de les reixes a instal·lar. (P - 528)	441,82	1,000	441,82
2	PE42-4922	m	Conducte helicoïdal circular de planxa d'acer galvanitzat de 250 mm de diàmetre (s/UNE-EN 1506), de gruix 0,5 mm, muntat superficialment (P - 349)	58,95	10,000	589,50

TOTAL Capítol (1)	**01.03.02.I3**	**1.031,32**

Obra	01	Pressupost MERCAT DE LA MERCÈ
Capítol	04	AMBIT D. ACTUACIONS GENERALS PLANTA SOTERRANI
Titol 3	01	OBRA CIVIL
Capítol (1)	01	TREBALLS PREVIS

NUM.	CODI	UA	DESCRIPCIÓ	PREU	AMIDAMENT	IMPORT
1	P6AC-D7DY	M2	Tanca mòbil, de 2 m d'alçària, d'acer galvanitzat, amb malla electrosoldada de 90x150 mm i de 4.5 i 3,5 mm de D, bastidor de 3.5x2 m de tub de 40 mm de D, fixat a peus prefabricats de formigó, i amb el desmuntatge inclòs (P - 168)	4,45	20,000	89,00

PRESSUPOST

2	P151H-45IB	m2	Protecció amb vela de lona de polietilè per a proteccions superficials contra caigudes, amb malla de reforç i traus perimetrals, corda de subjecció, de diàmetre 12 mm, amb el desmuntatge inclòs. (P - 53)	9,95	20,000	199,00

TOTAL Capítol (1) 01.04.01.01 288,00

Obra	01	Pressupost MERCAT DE LA MERCÈ
Capítol	04	AMBIT D. ACTUACIONS GENERALS PLANTA SOTERRANI
Titol 3	01	OBRA CIVIL
Capítol (1)	02	ENDERROCS. MOVIMENT TERRES

NUM.	CODI	UA	DESCRIPCIÓ	PREU	AMIDAMENT	IMPORT
1	P214T-4RQI	m2	Enderroc de paret de tancament de maó calat de 15 cm de gruix, a mà i amb martell trencador manual i càrrega manual de runa sobre camió o contenidor (P - 91)	16,88	3,250	54,86
2	P214O-4RNN	m2	Enderroc de llosa massissa de formigó armat, a mà i amb compressor i càrrega manual de runa sobre camió o contenidor. (Fins 35 cm de gruix medi). Inclou medis auxiliars. (P - 84)	94,95	0,490	46,53
3	P214X-HCPX	m	Tall d'estructures de formigó en massa o armat, amb serra amb disc de diamant i càrrega manual i mecànica de runa sobre camió o contenidor. Fins 35 cm espessor medi. (P - 94)	212,34	2,800	594,55
4	K4C91510	m2	Muntatge i desmuntatge d'apuntalament de sostre a una alçària <= 5 m, amb puntal metàl·lic i tauló (P - 31)	26,53	1,440	38,20
5	P2140-4RRN	u	Arrencada de full i bastiment de porta interior amb mitjans manuals i càrrega manual sobre camió o contenidor (P - 58)	12,93	3,000	38,79
6	P214I-AKZM	m2	Enderroc de cel ras i entramat de suport, amb mitjans manuals i càrrega manual sobre camió o contenidor (P - 79)	6,47	30,000	194,10
7	P2142-4RMJ	m2	Repicat d'arrebossat de morter de ciment, amb mitjans manuals i càrrega manual de runa sobre camió o contenidor. (P - 63)	15,52	37,500	582,00
8	P2143-4RR3	m2	Arrencada de paviment de terratzo, o similars amb mitjans manuals i càrrega manual de runa sobre camió o contenidor. El preu inclou el picat del material d'unió adherit al suport. (P - 73)	10,89	1,500	16,34
9	P2143-4RQT	m2	Enderroc de solera de formigó lleugerament armat, de fins a 15 cm de gruix, amb compressor i càrrega manual de runa sobre camió o contenidor. Previsió solera base paviment terratzo a verificar en fase d'obra. (P - 68)	15,56	0,480	7,47
10	P221I-8GYA	m	Excavació de rasa per a pas d'instal·lacions de 15 cm d'amplària i 40 cm de fondària, reblert i compactació amb terres seleccionades de la pròpia excavació, sense pedres, amb minirasadora manual (P - 114)	7,43	7,000	52,01
11	P221I-M8GC	m	Excavació de rasa per a pas d'instal·lacions de 40 cm d'amplària i 50 cm de fondària, amb mitjans manuals i reblert i compactació amb terres seleccionades de la pròpia excavació, sense pedres amb mitjans mecànics (P - 115)	15,56	1,000	15,56
12	P221I-M8GF	m	Excavació de rasa per a pas d'instal·lacions de 40 cm d'amplària i 70 cm de fondària, amb mitjans manuals i reblert i compactació amb terres seleccionades de la pròpia excavació, sense pedres amb mitjans mecànics. (P - 116)	24,81	2,000	49,62
13	PY02-615X	u	Forat amb equips per a tall/broca de diamant, de mur contenció de formigó armat de 150 a 200 mm de diàmetre i fins a 350 mm de fondària. (P - 548)	78,75	1,000	78,75
14	EY03D000	u	Forat amb equips per a tall/broca de diamant, de llosa massissa formigó armat, de 120 a 150 mm de diàmetre i fins a 350 mm de fondària (P - 17)	73,57	5,000	367,85

TOTAL Capítol (1) 01.04.01.02 2.136,63

PRESSUPOST

Obra	01	Pressupost MERCAT DE LA MERCÈ
Capítol	04	AMBIT D. ACTUACIONS GENERALS PLANTA SOTERRANI
Titol 3	01	OBRA CIVIL
Capítol (1)	03	ESTRUCTURA

NUM.	CODI	UA	DESCRIPCIÓ	PREU	AMIDAMENT	IMPORT
1	P442-DFYZ	kg	Acer S275JR segons UNE-EN 10025-2, per a bigues formades per peça composta, en perfils laminats en calent sèrie IPN, IPE, HEB, HEA, HEM i UPN, treballat a taller i amb una capa d'imprimació antioxidant, col·locat a l'obra amb soldadura i cargols (P - 139)	2,81	123,840	347,99
2	P446-DMAP	kg	Acer S275JR segons UNE-EN 10025-2, per a elements d'ancoratge formats per peça simple, en perfils laminats en calent sèrie L, LD, T, rodó, quadrat, rectangular i planxa, treballat a taller i galvanitzat, col·locat a l'obra amb cargols. PLAQUES /PERFILS ANCORATGE (P - 140)	4,18	56,350	235,54
3	P4Z6-6YXL	u	Ancoratge amb tac químic de diàmetre 16 mm amb cargol, volandera i femella (P - 159)	17,03	16,000	272,48
4	P312-M6YV	m3	Formigonament de rases i pous, amb formigó per armar amb additiu hidròfug HA - 25 / F / 20 / XC2 amb una quantitat de ciment de 275 kg/m3 i relació aigua ciment =< 0.6, abocat amb bomba (P - 131)	130,36	0,240	31,29
5	P310-D51K	kg	Armadura de rases i pous AP500 S d'acer en barres corrugades B500S de límit elàstic >= 500 N/mm2 (P - 130)	1,98	10,800	21,38
TOTAL	**Capítol (1)**		**01.04.01.03**			**908,68**

Obra	01	Pressupost MERCAT DE LA MERCÈ
Capítol	04	AMBIT D. ACTUACIONS GENERALS PLANTA SOTERRANI
Titol 3	01	OBRA CIVIL
Capítol (1)	04	RAM DE PALETA

NUM.	CODI	UA	DESCRIPCIÓ	PREU	AMIDAMENT	IMPORT
1	P4FF-EGW3	m3	Paret estructural per a revestir de 14 cm de gruix i resistència a compressió 10 N/mm2, de maó calat R-30, de 290x140x100 mm, per a revestir, categoria I, HD, segons la norma UNE-EN 771-1, col·locat amb ciment pòrtland amb filler calcari CEM II/B-L 32,5 R segons UNE-EN 197-1, en sacs (P - 154)	347,71	0,518	180,11
2	P6125-7BJV	m2	Paret divisòria recolzada de gruix 14 cm, de maó calat, HD, de 290x140x100 mm, per a revestir, categoria I, segons la norma UNE-EN 771-1, col·locat amb morter per a ram de paleta industrialitzat M 5 (5 N/mm2) de designació (G) segons norma UNE-EN 998-2. inclòs p.p. llinda porta/finestres. (P - 160)	47,99	39,323	1.887,11
3	EAY1A11J	u	Cegat de paret foradada en trams de 75 x15 cm en paret de 10 cm de gruix consistent en repicat de peces de maó amb frontal foradat vist de 28x14x10 i rejuntat de paret amb totxana de 290x140x100 mm LD, categoria I, segons norma UNE-EN 771-1, per a revestir, col·locat amb morter per a ram de paleta industrialitzat M 7.5 (7,5 N/mm2), arrebossat per les dues cares igualant la textura existent fins deixar la paret terminada per a pintar, càrrega manual de runa sobre camió o contenidor. (P - 5)	69,85	11,000	768,35
4	P4FC-546D	u	Llinda prefabricada de ceràmica armada de 14 cm d'amplària i 1,2 m de llargària, per a revestir, col·locada amb el mateix morter de la paret (P - 151)	20,32	1,000	20,32
5	P4FC-545U	u	Llinda prefabricada de ceràmica armada de 14 cm d'amplària i 1,5 m de llargària, per a revestir, col·locada amb el mateix morter de la paret (P - 150)	23,96	1,000	23,96
6	P4FC-546F	u	Llinda prefabricada de ceràmica armada de 14 cm d'amplària i 1,8 m de llargària, per a revestir, col·locada amb el mateix morter de la paret (P - 152)	29,79	1,000	29,79

PRESSUPOST

7	P4FC-546H	u	Llinda prefabricada de ceràmica armada de 14 cm d'amplària i 2,1 m de llargària, per a revestir, col·locada amb el mateix morter de la paret. (P - 153)	41,32	2,000	82,64
8	X001001	pa	Ajudes Ram de Paleta per a l'execució de les instal-lacions previstes d'electricitat, lampisteria, ventilació, climatització/fred industrial, incendis i varies, i desmontatge de les existents, consistents en l'execució de regates, passos, perforacions, perforacions per llumineres en fals sostres, col·locació registres en fals sostre, segellats i ajudes de transport i càrrega i bancades diverses. Segon fases d'obra. (ES computa com el 2% de pressupost de l'instal·lació) (P - 554)	0,02	114.570,000	2.291,40
9	P811-3F99	m2	Arrebossat reglejat sobre parament vertical interior, a 3,00 m d'alçària, com a màxim, amb morter de ciment 1:6, remolinat (P - 193)	25,49	106,470	2.713,92
10	P811-3FG7	m2	Arrebossat reglejat sobre parament vertical exterior, a més de 3,00 m d'alçària, amb morter de ciment 1:6, remolinat (P - 195)	31,78	9,495	301,75
11	P81R-HBYL	u	Reposició d'enguixat de fins a 0,50 m2 en paret o sostre pla (zones a reparar) (P - 200)	27,66	12,000	331,92
12	P81R-HBYG	u	Reposició d'arrebossat de fins a 1 m2 en paret (P - 199)	48,00	11,000	528,00
13	EAY1A11W	u	Col·locació de comporta tallafoc en parets per a un buit d'obra d'amplària fins 50x50 cm (P - 6)	29,16	8,000	233,28
14	PDK2-I0LX	u	Pericó de registre de fàbrica de maó per a instal·lacions de serveis (escomesa aigua CI) suspès del forjat, de mides interiors 60x60 cm en registre superior, 75x75 cm en part inferior i 70 cm d'alçada, format per estructura prefabricada de perfils metàl·lics amb imprimació antioxidant ancoratda a forjat, parets de 15 cm de gruix de maó calat de 290x140x100 mm, arrebossada i lliscada interiorment i exteriorment amb morter mixt amb una proporció en volum 1:2:10. Inclou marc i tapa de registre de 60x60 cm de llum lliure d'acer galvanitzat reforçat acabat amb paviment de xapa lagrimada d'acer galvanitzat. Inclou passamur d'entrada i sortida diam 200 mm per pas escomesa, a rejuntar després del pas de la canonada, garantizant la impermeabilització de la junta. S'inclou desguàs de sortida. Es realitzarà segon indicacions i planols de la Companya subministradora. (P - 341)	988,33	1,000	988,33
15	EAY1A11X	u	Col·locació reixes intumescents en parets parets per a un buit d'obra d'amplària 1 m, com a màxim i 1 m d'alçària, com a màxim, en fase de formació paret (no inclou reixes) (P - 7)	17,55	9,000	157,95
16	EAY1A11Y	u	Sustitució/coll·locació de reixes intumescents fins 40x40cm en paret existent: retirada de reixa existent, formació de forat segon mida de la reixa a instal·lar amb mitjans manuals, col·locació de nova reixa intumescent, retacat del forat amb morter inclós peces ceramiques s'escau, arrebossat igualant la textura existent fins deixar la paret terminada per a pintar, càrrega manual de runa sobre camió o contenidor. (No inclou reixes). La distancia entre 2 reixes intumescents ha de ser minimim 20 cm. (P - 8)	48,20	19,000	915,80
17	EAY1A11Z	u	Sustitució/coll·locació de reixes intumescents fins 40x40cm en paret existent: retirada de reixa existent, formació de forat segon mida de la reixa a instal·lar amb mitjans manuals, col·locació de nova reixa intumescent, retacat del forat amb morter inclós peces ceramiques s'escau, arrebossat igualant la textura existent fins deixar la paret terminada per a pintar, càrrega manual de runa sobre camió o contenidor. (No inclou reixes) (P - 9)	70,77	8,000	566,16
18	P7D0-5RJl	m2	Aïllament de gruix 4 cm, amb morter ignífug de ciment i perlita amb vermiculita, de 500 kg/m3 de densitat, projectat sobre elements lineals.EI 120. inclou certificat (P - 183)	21,65	64,910	1.405,30
19	PQUH-65LX	h	Mà d'obra per a neteja diaria d'espai d'us del mercat. (P - 541)	25,22	120,000	3.026,40

TOTAL Capítol (1) **01.04.01.04** **16.452,49**

Obra 01 Pressupost MERCAT DE LA MERCÈ

Capítol 04 AMBIT D. ACTUACIONS GENERALS PLANTA SOTERRANI

PRESSUPOST

Titol 3	01	OBRA CIVIL	
Capítol (1)	05	PAVIMENTS ENRAJOLATS	

NUM.	CODI	UA	DESCRIPCIÓ	PREU	AMIDAMENT	IMPORT
1	P9E1-DMYY	m2	Reposició de paviment de rajola hidràulica amb relleus, antilliscant, antieflorescències, de color gris, de 20x20x2,5/3 cm, classe 1a, preu alt, col·locat a truc de test amb morter mixt 1:0,5:4 i beurada de color amb ciment blanc de paleta. Per trànsit pesat intens. Inclou la retirada del paviment hidraulic existent i de la base i fomació de nova base de paviment. Totalment acabat. i càrrega manual de runa sobre camió o contenidor. En actuacions de 1 a 10 m2 (P - 248)	72,57	63,692	4.622,13
2	P9ER-I12J	m2	Reposició de paviment de panot, amb panot gris de 20x20x4 cm, classe 1a, preu superior, col·locat a l'estesa amb morter, inclòs demolició de la base, repàs i piconatge de caixa de paviment, amb compactació del 95% PM i execució de la base de gruix 10 cm amb formigó de 200 kg/m3, amb una proporció en volum 1:3:6, en entorn urbà sense dificultat de mobilitat, en voreres <= 3 m d'amplària o calçada/plataforma única <= 7 m d'amplària, sense afectació per serveis o elements de mobiliari urbà, en actuacions de fins a 1 m2 (P - 249)	168,31	1,500	252,47

TOTAL	**Capítol (1)**	**01.04.01.05**	**4.874,60**

Obra	01	Pressupost MERCAT DE LA MERCÈ	
Capítol	04	AMBIT D. ACTUACIONS GENERALS PLANTA SOTERRANI	
Titol 3	01	OBRA CIVIL	
Capítol (1)	07	CELS RASOS	

NUM.	CODI	UA	DESCRIPCIÓ	PREU	AMIDAMENT	IMPORT
1	K83EHP1X	m2	Formació de calaix EI 120 suspès del sostre format per estructura autoportant de perfileria de planxa d'acer galvanitzat i plaques de guix laminat de 25 mm de gruix, fixades mecànicament a sostre a una alçaria>4m.inclo p.p medis auxiliars. Completament terminat. Inclou certificat. (P - 34)	126,07	8,400	1.058,99
2	PE64-EQGB	m2	Protecció contra el foc EI-120 de conducte de ventilació metàl·lic amb plaques de silicat càlcic de 52 mm de gruix, amb una conductivitat tèrmica de 0,09 W/(m·K) i una densitat de 500 kg/m3, totalment instal·lat. Inclou certificat. (P - 356)	132,26	28,160	3.724,44

TOTAL	**Capítol (1)**	**01.04.01.07**	**4.783,43**

Obra	01	Pressupost MERCAT DE LA MERCÈ	
Capítol	04	AMBIT D. ACTUACIONS GENERALS PLANTA SOTERRANI	
Titol 3	01	OBRA CIVIL	
Capítol (1)	09	SERRALLERIA	

NUM.	CODI	UA	DESCRIPCIÓ	PREU	AMIDAMENT	IMPORT
1	PAS2-5RBU	u	Porta tallafocs metàl·lica, EI2-C 60, una fulla batent, per a una llum de 80x205 cm, preu alt amb tanca antipànic, col·locada (P - 297)	423,32	1,000	423,32
2	PAS2-5R93	u	Porta tallafocs metàl·lica, EI2-C 60, una fulla batent, per a una llum de 100x205 cm, preu alt, col·locada. Inclou maneta. (P - 293)	365,23	1,000	365,23
3	PAS2-5R9J	u	Porta tallafocs metàl·lica, EI2-C 60, una fulla batent, per a una llum de 110x205 cm, preu alt, col·locada. Inclou maneta. (P - 294)	472,82	1,000	472,82
4	PAS2-5QMQ	u	Porta tallafocs metàl·lica, EI2-C 60, de dues fulles batents, per a una llum de 160x205 cm, preu alt, col·locada. Inclou maneta. (P - 286)	700,13	2,000	1.400,26
5	PAS2-5QMO	u	Porta tallafocs metàl·lica, EI2-C 60, de dues fulles batents, per a una llum de 140x205 cm, preu alt, col·locada.Inclou maneta. (EI07) (P - 285)	777,50	1,000	777,50

PRESSUPOST

6	PAW8-78PZ	u	Tancaporta per ùs frequent per a porta tallafoc, segons UNE-EN 1154. (P - 302)	183,63	9,000	1.652,67
7	PAW8-78PX	u	Selector de tancament per a assegurar l'adequat tancament de les portes per a porta tallafocs de dues fulles, segons UNE-EN 1158. (P - 301)	68,26	3,000	204,78
8	PAW8-78PK	u	Retenidor electromagnètic per a porta tallafocs de fulles batents, amb caixa, amb polsador de desbloqueig, força de retenció de 1100 N, 24 V c.c. de tensió d'alimentació, amb placa ferromagnètica articulada, segons la norma UNE-EN 1155, fixat a la paret (P - 300)	64,73	6,000	388,38
9	PAZ1-H9MO	u	Cerradura maestreada con tres puntos de enclavamiento, colocada sobre hoja batiente puerta de madera o metàlica (P - 303)	158,75	2,000	317,50
10	P9S1-AJ8U	m2	Paviment de planxa plana de textura amb relleu, d'acer galvanitzat de 5 mm de gruix, col·locat amb fixacions mecàniques (P - 253)	123,05	1,300	159,97
11	P9S1-AJ8X	m2	Revestiment de xapa llagrimada d'alumini 5754, de 3 mm de gruix nominal i de 4.5 mm de gruix total, relleu tipus´´semilla melón´´, col·locat amb fixacions mecàniques a paret. (P - 255)	139,92	179,220	25.076,46

TOTAL Capítol (1) **01.04.01.09** **31.238,89**

Obra 01 Pressupost MERCAT DE LA MERCÈ
Capítol 04 AMBIT D. ACTUACIONS GENERALS PLANTA SOTERRANI
Titol 3 01 OBRA CIVIL
Capítol (1) 13 PINTURA

NUM.	CODI	UA	DESCRIPCIÓ	PREU	AMIDAMENT	IMPORT
1	P89I-4V8R	m2	Pintat de parament horitzontal de guix, amb pintura plàstica amb acabat llis, amb una capa segelladora i dues d'acabat. (P - 230)	6,79	329,800	2.239,34
2	P89H-4V7E	m2	Pintat de parament vertical interior de ciment, amb pintura plàstica amb acabat llis, amb una capa de fons diluïda i dues d'acabat (P - 229)	8,54	670,998	5.730,32
3	P89J-4UDV	m2	Pintat de parament vertical d'acer, amb esmalt sintètic, amb dues capes d'imprimació anticorrosiva Indeterminat i dues d'acabat. Ral 7021 en façana exterior i Ral a decidir en interior. A confirmar amb DF (P - 232)	14,37	15,000	215,55
4	P89C-391X	m2	Protecció passiva contra incendis d'estructura metàl·lica, mitjançant l'aplicació de sis mans de pintura intumescent para interior o exterior, tipus Promat o similar a base de copolímers acrílics a emulsió aquosa, color blanc, fins a formar un gruix mínim de pel·lícula seca de sufients micres i aconseguir una resistència al foc de 120 minuts, segons UNE-EN 13381-8. Inclou certificat EAC. (P - 226)	132,52	3,990	528,75

TOTAL Capítol (1) **01.04.01.13** **8.713,96**

Obra 01 Pressupost MERCAT DE LA MERCÈ
Capítol 04 AMBIT D. ACTUACIONS GENERALS PLANTA SOTERRANI
Titol 3 01 OBRA CIVIL
Capítol (1) 14 SANEJAMENT

NUM.	CODI	UA	DESCRIPCIÓ	PREU	AMIDAMENT	IMPORT
1	KD111B8X	pa	Conexió de desguasos a xarxa de sanjament existent enterrada. Inclou part proporcional de materials i accessoris. Inclós subministrament, instal.lació, elements auxiliars, supports, p.p. d'accessoris i material auxiliar, ajudes de paleteria. Tot inclós, muntat i/o en funcionament (P - 35)	145,35	1,000	145,35
2	PD1A-F124	m	Desguàs d'aparell sanitari amb tub de PVC-U de paret massissa, àrea d'aplicació B segons norma UNE-EN 1329-1, classe de reacció al foc B-s1, d0 segons norma UNE-EN 13501-1, de DN 75 mm, fins a baixant, caixa o clavegueró (P - 327)	22,73	8,500	193,21

PRESSUPOST

3	KD3111BY	u	Sustitució de bonera sifonica existent: repicat y estracció de bonera existent, colocació de nova bonera sifónica de acer inox AISI304 de 20X20cm.tipo industrial, Cainox o similar amb reixa registrable, cubeta plana, sortida vertical/horitzontal diam 63 mm. amb cesta recollida residus.Inclós subministrament, instal.lació, conexió a desguas, elements auxiliars, supports, p.p. d'accessoris i material auxiliar,.Tot inclós, muntat i/o en funcionament. (P - 40)	234,34	5,000	1.171,70
4	PDK0-EUWX	u	Sustitució de bastiment i tapa d'arqueta de sanejament per nou bastiment quadrat i tapa antilliscant d'acer inoxidable AISI 304 de 500x500 mm estanca amb junta EPDM, per a pericó de sanejament, col·locat amb morter. Clase de càrrega B 125. Inclou arrancat de arqueta existent. (P - 338)	357,74	4,000	1.430,96

TOTAL Capítol (1) 01.04.01.14 **2.941,22**

Obra	01	Pressupost MERCAT DE LA MERCÈ
Capítol	04	AMBIT D. ACTUACIONS GENERALS PLANTA SOTERRANI
Titol 3	02	INSTAL·LACIONS
Capítol (1)	I1	ELECTRICITAT

NUM.	CODI	UA	DESCRIPCIÓ	PREU	AMIDAMENT	IMPORT
1	EHB5QXXX	u	Subministrament, col·locació e instal·lació de llumenera estanca amb leds amb una vida útil <= 50000 h, de forma rectangular, de 1600 mm de llargària, 46,50 W de potència, flux lluminós de 6400 lm, aïllament classe I, cos i difusor de policarbonat i grau de protecció IP65.Philips WTC470C LED64S/840 PSU WB L1600 o equivalent. Totalment instal·lada i en perfecte estat de funcionament. S'inclouen els petits materials necessaris per la seva correcta instal·lació. Amb part p.p. de cablejat, accessoris per a muntar superficialment. Inclosos medis elevadors. Muntat i connexionat. Totes les feines s'han de realitzar fora de l'horari comercial del Mercat i sense ocasionar molèsties als usuaris i concessionaris del mercat. (P - 12)	320,35	37,000	11.852,95
2	EHB5RXXX	u	Subministrament, col·locació e instal·lació de llumenera estanca amb leds amb una vida útil <= 50000 h, de forma rectangular, de 1300 mm de llargària, 30,50 W de potència, flux lluminós de 4200 lm, aïllament classe I, cos i difusor de policarbonat i grau de protecció IP65.Philips WTC470C LED42S/840 PSU VWB L1300 o equivalent. Totalment instal·lada i en perfecte estat de funcionament. S'inclouen els petits materials necessaris per la seva correcta instal·lació. Amb part p.p. de cablejat, accessoris per a muntar superficialment. Inclosos medis elevadors. Muntat i connexionat. Totes les feines s'han de realitzar fora de l'horari comercial del Mercat i sense ocasionar molèsties als usuaris i concessionaris del mercat. (P - 14)	292,85	7,000	2.049,95
3	EHB5RSXX	u	Subministrament, col·locació e instal·lació de llumenera estanca amb leds amb una vida útil <= 50000 h, de forma rectangular, de 650 mm de llargària, 18 W de potència, flux lluminós de 1600 lm, aïllament classe I, cos i difusor de policarbonat i grau de protecció IP65.Philips WTC470C LED L650 o equivalent. Totalment instal·lada i en perfecte estat de funcionament. S'inclouen els petits materials necessaris per la seva correcta instal·lació. Amb part p.p. de cablejat, accessoris per a muntar superficialment. Inclosos medis elevadors. Muntat i connexionat. Totes les feines s'han de realitzar fora de l'horari comercial del Mercat i sense ocasionar molèsties als usuaris i concessionaris del mercat. (P - 13)	100,35	3,000	301,05

PRESSUPOST

4	PH14-XX02	u	Subministrament i col·locació de Downlight led orientable MRD 7.30 B de CASTAN o equivalent. 7 W CRI 95 regulable per tall de fase (trading edge). Acabat en color blanc. Muntat encastat. Amb part p.p. de cablejat, accessoris per a muntar encastat. Inclosos medis elevadors. Muntat i connexionat. Totes les feines s'han de realitzar fora de l'horari comercial del Mercat i sense ocasionar molèsties als usuaris i concessionaris del mercat. (P - 472)	47,18	16,000	754,88
5	PG86-XX01	u	Detector de presencia, amb connexió a bus de cable, per a caixa universal, amb adaptador, placa i marc de preu superior, amb accessoris de muntatge, muntat i connectat per instal·lar a la pared amb angle de detecció 180º i 10 metres de distància. (P - 468)	93,24	24,000	2.237,76
6	PH57-B37V	u	Llum d'emergència amb làmpada led, amb una vida útil de 100000 h, no permanent i no estanca amb grau de protecció IP4X, aïllament classe II, amb un flux aproximat de 140 a 170 lm, 1 h d'autonomia, de forma rectangular amb difusor i cos de policarbonat, preu alt, col·locat encastat (P - 473)	95,31	76,000	7.243,56
7	PH57-B3BA	u	Llum d'emergència amb làmpada led, amb una vida útil de 100000 h, no permanent i estanca amb grau de protecció IP66, aïllament classe II, amb un flux aproximat de 70 a 100 lm, 1 h d'autonomia, de forma rectangular amb difusor i cos de policarbonat, preu alt, col·locat superficial (P - 474)	105,18	3,000	315,54
8	PG6O-77QT	u	Presa de corrent de tipus universal, bipolar (2P), 16 A 250 V, amb tapa, preu superior, encastada (P - 466)	16,80	9,000	151,20
9	PG6O-77RX	u	Presa de corrent de superfície, bipolar amb presa de terra lateral, (2P+T), 16 A 250 V, amb tapa i caixa estanca, amb grau de protecció IP-55, preu alt, muntada superficialment (P - 467)	20,62	13,000	268,06
10	PG6E-771U	u	Interruptor, de tipus universal, bipolar (2P), 10 AX/250 V, amb tecla, preu alt, encastat (P - 462)	19,12	2,000	38,24
11	PG6E-777A	u	Interruptor, bipolar (2P), 10 AX/250 V, amb tecla i amb caixa de superfície estanca, amb grau de protecció IP-55, preu alt, muntat superficialment (P - 463)	23,80	5,000	119,00
12	PG6E-76YB	u	Commutador, unipolar (1P), 10 AX/250 V, amb tecla, preu alt, muntat superficialment (P - 461)	14,52	2,000	29,04
13	PG33-E44X	m	Cable amb conductor de coure de tensió assignada0,6/1 kV, de designació RZ1-K (AS), construcció segons norma UNE 21123-4, pentapolar, de secció 5x4 mm2, amb coberta del cable de poliolefines, classe de reacció al foc Cca-s1b, d1, a1 segons la norma UNE-EN 50575 amb baixa emissió fums, col·locat en canal o safata (P - 431)	4,84	10,000	48,40
14	PG33-E756	m	Cable amb conductor de coure de tensió assignada0,6/1 kV, de designació? RZ1-K (AS), construcció segons norma UNE 21123-4, tripolar, de secció 3x2,5 mm2, amb coberta del cable de poliolefines, classe de reacció al foc Cca-s1b, d1, a1 segons la norma UNE-EN 50575 amb baixa emissió fums, col·locat en tub (P - 435)	2,74	350,000	959,00
15	PG33-E4W7	m	Cable amb conductor de coure de tensió assignada0,6/1 kV, de designació RZ1-K (AS), construcció segons norma UNE 21123-4, tripolar, de secció 3x2,5 mm2, amb coberta del cable de poliolefines, classe de reacció al foc Cca-s1b, d1, a1 segons la norma UNE-EN 50575 amb baixa emissió fums, col·locat en canal o safata (P - 432)	2,57	450,000	1.156,50
16	PG2N-EUJG	m	Tub flexible corrugat de PVC, de 16 mm de diàmetre nominal, aïllant i no propagador de la flama, resistència a l'impacte d'1 J, resistència a compressió de 320 N i una rigidesa dielèctrica de 2000 V, muntat encastat (P - 422)	1,31	270,000	353,70
17	PG2O-6SYJ	m	Tub rígid d'acer galvanitzat, de 16 mm de diàmetre nominal, resistència a l'impacte de 20 J, resistència a compressió de 4000 N, amb unió endollada i muntat superficialment (P - 428)	5,65	120,000	678,00
18	PG2J-XXX2	PA	Partida alçada de modificació de safates per l'allotjament de cablejat elèctric segons les intervencions necessàries en l'obra. S'inclou petits trams de safata de les mateixes mides que les actuals per poder variar el traçat el que més convingui.	800,00	1,000	800,00

PRESSUPOST

			Es decidirà en obra tant el nou traçat de la safata com les dimensions de la safata. S'inclouen tots els materials necessaris per duur a terme aquesta tasca. (P - 418)			
19	PG2J-4BWP	m	Safata metàl·lica de xapa perforada Indeterminat d'acer galvanitzat en calent, d'alçària 60 mm i amplària 150 mm, col·locada suspesa de paraments horitzontals amb elements de suport (P - 416)	51,74	40,000	2.069,60
20	PG12-DHH9	u	Caixa de derivació quadrada de plàstic, de 70x70 mm, amb grau de protecció IP-40, muntada superficialment (P - 411)	10,52	60,000	631,20
21	PG47-XX10	u	Modificació del quadre general (Q.G.D), desinstal·lant les proteccions necessaries que donen servei als passadissos de la planta soterrani i a les zones afectades per l'àmbit D e instal·lant la nova protecció del nou subquadre de planta soterrani (SQ.PS): - Interruptor automàtic magnetotèrmic de 20 A d'intensitat nominal, tipus PIA corba C, tetrapolar (4P), de 6000 A de poder de tall segons UNE-EN 60898 i de 10 kA de poder de tall segons UNE-EN 60947-2, de 4 mòduls DIN de 18 mm d'amplària, muntat en perfil DIN. Totalment instal·lat i connexionat. En perfecte estat de funcionament. S'inclouen petits materials necessaris per duur a terme aquesta tasca (P - 455)	157,21	1,000	157,21
22	PG47-XX11	u	Subministre i col·locació de nou subquadre elèctric de la planta soterrani (SQ.PS) tipus armari metàl·lic, marca Schenider Electric o equivalent, per col·locar en el seu interior els elements elèctrics de tall i protecció de xarxa, segons esquema unifilar. Inclús parts proporcionals de pletines, senyalitzacions, rotulació de ciruïts, terminals, bornes, etc. Per un correcte muntatge, amb 30% espai lliure. El cablejat interior serà lliure d'halogens. Segons RBT i normatives vigents. Inclós subministrament, instal.lació, elements auxiliars, supports, p.p. d'accessoris i material auxiliar, ajudes de paleteria. Tot inclós, muntat i/o en funcionament. (P - 456)	900,78	1,000	900,78
23	PG47-XX12	PA	Partida alçada de desmuntatge d'instal·lació electrica i d'enllumenat del passadisos que conformen l'actuació de l'àmbit D. Inclosses tots els petits materials necessaris per duur a terme aquesta tasca. Totes les feines s'han de realitzar fora de l'horari comercial del Mercat i sense ocasionar molèsties als usuaris i concessionaris del mercat, a més caldrà realitzar aquesta tasca en fases, de tal manera que es garanteixi el correcte funcionament del mercat i de les oficines. (P - 457)	1.500,00	1,000	1.500,00
24	PM00-X001	u	Preparació de tota la documentació d'obra de les instal·lacions segons plec de condicions generals i instruccions de la D.F., comprenent: - Plànols de detall i de muntatge en suport informàtic (AUTOCAD) segons indicacions de la D.F. - Plànols final d'obra de la instal·lació realment executada (3 còpies aprovades per la D.F.). - Memòries, bases de càlcul i càlculs, especificacions tècniques, estat de mesuraments finals i pressupost final actualitzats segons el realment executat (3 còpies aprovades per la D.F.). - Documentació final d'obra: proves realitzades, instruccions d'operació i manteniment, relació de subministradors, etc. (3 còpies aprovades per la D.F.). (P - 505)	850,00	1,000	850,00
25	PM00-XX02	u	Control de Qualitat i Proves segons especificacions del Protocol del Control de Qualitat de les instal·lacions. (P - 506)	500,00	1,000	500,00
26	PM00-WX02	u	Legalització de la instal·lació de baixa tensió que englovi la totalitat de les instal·lacions modificades dels diferents ambits d'actuació, realitzant inspecció per entitat de control, projecte, inclòs taxes, visats i tot el que es derivi de la gestió de legalització. (P - 504)	1.524,38	1,000	1.524,38

PRESSUPOST

TOTAL Capítol (1)	**01.04.02.I1**	**37.490,00**

Obra	01	Pressupost MERCAT DE LA MERCÈ
Capítol	04	AMBIT D. ACTUACIONS GENERALS PLANTA SOTERRANI
Titol 3	02	INSTAL·LACIONS
Capítol (1)	I2	VENTILACIÓ

NUM.	CODI	UA	DESCRIPCIÓ	PREU	AMIDAMENT	IMPORT
1	PE42-495X	m	Conducte helicoïdal circular de planxa d'acer galvanitzat de 300 mm de diàmetre (s/UNE-EN 1506), de gruix 0,8 mm, muntat superficialment (P - 350)	74,14	30,000	2.224,20
2	PEV1-XX01	m	Cable de comunicacions per a BUS de dades, 2x1 mm2 trenat i apantallat, instal·lat. Inclós subministrament, instal.lació, elements auxiliars, supports, p.p. d'accessoris i material auxiliar, ajudes de paleteria. Tot inclós, muntat i/o en funcionament. Lliure d'halògens (P - 380)	5,31	85,000	451,35
3	PG2N-EUI3	m	Tub flexible corrugat de plàstic sense halògens, de 20 mm de diàmetre nominal, aïllant i no propagador de la flama, de baixa emissió de fums i sense emissió de gasos tòxics ni corrosius, resistència a l'impacte de 2 J, resistència a compressió de 320 N i una rigidesa dielèctrica de 2000 V, muntat sobre sostremort (P - 421)	1,98	85,000	168,30
4	PEK6-XXX1	u	Subiministrament e instal·lació de Comporta tallafocs per a conducte de ventilació de diàmetre 300mm col·locada entre els conductes, amb final de carrera monitoritzada amb la central d'incendis. S'inclouen tots els materials necessaris per la correcta instal·lació i funcionament de la comporta. Totalment instal·lada i en perfecte estat de funcionament. (P - 364)	424,18	3,000	1.272,54
5	PEK6-XXX2	u	Subiministrament e instal·lació de Comporta tallafocs per a conducte de ventilació de diàmetre 200mm col·locada entre els conductes, amb final de carrera monitoritzada amb la central d'incendis. S'inclouen tots els materials necessaris per la correcta instal·lació i funcionament de la comporta. Totalment instal·lada i en perfecte estat de funcionament. (P - 365)	358,18	1,000	358,18
6	PEK6-XXX3	u	Subiministrament e instal·lació de Comporta tallafocs per a conducte de ventilació de diàmetre 125mm col·locada entre els conductes, amb final de carrera monitoritzada amb la central d'incendis. S'inclouen tots els materials necessaris per la correcta instal·lació i funcionament de la comporta. Totalment instal·lada i en perfecte estat de funcionament. (P - 366)	292,18	4,000	1.168,72
7	PEK6-XXX4	PA	Adaptació de la embocadura de ventiladors existents per adaptar-los a nou traçat de conductes, modificació embocadura actural d'extractor. S'inclouen tots els materials necessaris per la correcta instal·lació i funcionament. (P - 367)	175,89	1,000	175,89
8	PEK6-XXX5	PA	Partida alçada de embocadura de conducte en panell de metacril·lat existent. L'acabat es farà amb pic de flauta. S'inclouen tots els materials necessaris per la correcta instal·lació i funcionament. (P - 368)	100,00	1,000	100,00
9	PE54-35DL	m2	Formació de conducte rectangular de planxa d'acer galvanitzat, de gruix 0,8 mm, amb classificació de resistència al foc E600/120, amb unió marc cargolat i clips, segellat amb massilla resistent a altes temperatures, muntat adossat amb suports (P - 352)	53,93	10,000	539,30

PRESSUPOST

10	PE42-490G	m	Conducte helicoïdal circular de planxa d'acer galvanitzat de 125 mm de diàmetre (s/UNE-EN 1506), de gruix 0,5 mm, muntat superficialment (P - 346)	26,26	10,000	262,60
11	PE42-491V	m	Conducte helicoïdal circular de planxa d'acer galvanitzat de 160 mm de diàmetre (s/UNE-EN 1506), de gruix 0,5 mm, muntat superficialment (P - 347)	29,56	10,000	295,60
12	PE42-491Y	m	Conducte helicoïdal circular de planxa d'acer galvanitzat de 200 mm de diàmetre (s/UNE-EN 1506), de gruix 0,5 mm, muntat superficialment (P - 348)	33,81	10,000	338,10
13	PE42-4922	m	Conducte helicoïdal circular de planxa d'acer galvanitzat de 250 mm de diàmetre (s/UNE-EN 1506), de gruix 0,5 mm, muntat superficialment (P - 349)	58,95	10,000	589,50
14	PEK6-FIBW	u	Comporta tallafocs per a conductes d'aire de planxa d'acer galvanitzat de 200 mm d'amplària i 200 mm d'alçària supervisades per la central incendis, col·locada entre els conductes (P - 358)	230,94	1,000	230,94
15	PEK6-FIBY	u	Comporta tallafocs per a conductes d'aire de planxa d'acer galvanitzat de 300 mm d'amplària i 300 mm d'alçària supervisades per la central incendis, col·locada entre els conductes (P - 360)	257,28	1,000	257,28
16	PEK6-FIBX	u	Comporta tallafocs per a conductes d'aire de planxa d'acer galvanitzat de 200 mm d'amplària i 300 mm d'alçària supervisades per la central incendis, col·locada entre els conductes (P - 359)	247,87	1,000	247,87
17	PEK0-679X	u	Accessoris per a comporta tallafocs amb placa amb fusible bimetàl·lic i un final de carrera, col·locats a comporta tallafocs (P - 357)	38,28	1,000	38,28

TOTAL Capítol (1) **01.04.02.I2** **8.718,65**

Obra	01	Pressupost MERCAT DE LA MERCÈ
Capítol	04	AMBIT D. ACTUACIONS GENERALS PLANTA SOTERRANI
Titol 3	02	INSTAL·LACIONS
Capítol (1)	I3	INCENDIS

NUM.	CODI	UA	DESCRIPCIÓ	PREU	AMIDAMENT	IMPORT
1	PMS0-6Z5J	u	Rètol senyalització instal·lació de protecció contra incendis, quadrat, de 420x420 mm2 de panell de PVC d'1 mm de gruix, fotoluminiscent categoria A segons UNE 23035-4, col·locat adherit sobre parament vertical (P - 521)	22,32	19,000	424,08
2	PMS0-6Z5H	u	Rètol senyalització sortida d'emergència, rectangular, de 420x210 mm2 de panell de PVC d'1 mm de gruix, fotoluminiscent categoria A segons UNE 23035-4, col·locat adherit sobre parament vertical (P - 520)	19,00	3,000	57,00
3	PMS0-XX01	u	Rètol senyalització sense sortida, rectangular, de 420x210 mm2 de panell de PVC d'1 mm de gruix, fotoluminiscent categoria A segons UNE 23035-4, col·locat adherit sobre parament vertical (P - 522)	19,00	5,000	95,00
4	PMS0-XX02	u	Rètol senyalització recorregut d'evacuació o escala emergencia, rectangular, de 420x210 mm2 de panell de PVC d'1 mm de gruix, fotoluminiscent categoria A segons UNE 23035-4, col·locat adherit sobre parament vertical (P - 523)	19,00	13,000	247,00
5	PM20-XX03	u	Conjunt d'armari dotat amb Boca d'incendis equipada de 25 mm de diàmetre, BIE-25, formada per armari d'acer inoxidable per allotjament independent de mànega i extintor i mòdul per a polsador i alarma, amb porta per la mànega amb marc d'acer inoxidable i visor de vidre i porta per l'extintor d'acer inoxidable, inclosa BIE (debanadora d'alimentació axial abatible,mànega de 20 m i llança) i l'extintor de 6 kg,, i elements d'alarma (polsador rearmable, sirena i llum d'emergència), per a col·locar superficialment i en posició vertical, inclòs part proporcional d' accessoris i tot el petit material auxiliar de connexió i muntatge, col·locat sobre peana. (P - 516)	765,50	5,000	3.827,50
6	PM32-DZ53	u	Extintor manual de pols seca polivalent, de càrrega 6 kg, amb pressió incorporada, pintat, amb suport a paret (P - 517)	53,60	3,000	160,80

PRESSUPOST

7	PM32-DZ5F	u	Extintor manual de diòxid de carboni, de càrrega 10 kg, amb pressió incorporada, pintat, amb suport a paret (P - 518)	203,66	2,000	407,32
8	PM15-4ICO	u	Sensor de fums òptic per a instal·lació contra incendis analògica, segons norma UNE-EN 54-7, amb base de superfície, muntat superficialment (P - 511)	63,70	87,000	5.541,90
9	PM15-XX10	u	Pilot indicador d'acció remot per sensor de fums òptic per a instal·lació contra incendis analògica, segons norma UNE-EN 54-7, amb base de superfície, muntat superficialment sobre de cada porta de magatzem de planta soterrani. Totalment instal·lat, connexionat i en perfecte estat de funcionament. S'inclouen tots els petits materials necessaris per la seva instal·lació. (P - 514)	42,20	43,000	1.814,60
10	PF20-DTJS	m	Tub d'acer galvanitzat sense soldadura, fabricat amb acer S195 T, d'1´´1/4 de mida de rosca (diàmetre exterior especificat=42,4 mm i DN=32 mm), sèrie M segons UNE-EN 10255, roscat, amb grau de dificultat mitjà i col·locat superficialment (P - 388)	35,35	8,000	282,80
11	PF20-DTJU	m	Tub d'acer galvanitzat sense soldadura, fabricat amb acer S195 T, de 2´´ de mida de rosca (diàmetre exterior especificat=60,3 mm i DN=50 mm), sèrie M segons UNE-EN 10255, roscat, amb grau de dificultat mitjà i col·locat superficialment (P - 389)	58,89	65,000	3.827,85
12	PF20-DTJV	m	Tub d'acer galvanitzat sense soldadura, fabricat amb acer S195 T, de 2´´1/2 de mida de rosca (diàmetre exterior especificat=76,1 mm i DN=65 mm), sèrie M segons UNE-EN 10255, roscat, amb grau de dificultat mitjà i col·locat superficialment (P - 390)	82,00	10,000	820,00
13	PBIEXX01	u	Canalització de canonada de diàmetre 100 FD per abastir l'escomessa de BIES, garantint les condicions de servei especificades al Reglament del Servei metropolità del Cicle Integral de l'aigua. Segons pressupost de companyia a justificar, inclòs gestions amb companyia. (P - 316)	10.500,00	1,000	10.500,00
14	LEGALPCI	u	Legalització de la instal.lació de PCI davant Organismes Oficials (Conselleria d'Indústria, EIC's, ajuntaments, etc.) aportant tota la documentació necessària (memòria, plànols, projectes visats per tècnic competent, certificats, etc), fins i tot gestions amb aquests Organismes. (P - 41)	1.500,00	1,000	1.500,00
15	PBIEXX02	u	Segons pressupost de companyia, Subministrament per escomesa d'incendis formada per la taxa pel dret d'escomessa de BIES amb cabal de 25 m3/h i la instal·lació de l'escomessa interna de cabal 25 m3/h. La instal·lació interior serà realitzada per un instal·lador autoritzat per la Generalitat de Catalunya i s'haurà d'executar d'acord amb la normativa vigent.Inclòs gestions amb companyia. (P - 317)	7.000,00	1,000	7.000,00
16	ED35UX3X	u	Pericó de pas de formigó prefabricat amb fons, de 600x700x700 mm, per a escomesa de BIES, inclosa tapa de fosa en dos parts. Inclós subministrament, instal.lació, elements auxiliars, supports, p.p. d'accessoris i material auxiliar, pletines de connexionat segons indicacions companyia, ajudes de paleteria. Amb desguàs. Tot inclós, muntat i/o en funcionament.Les dimensions i característiques s'ajustaran a les exigències de la companyia.S'inclou accessoris de muntatge tals com platina, vàlvula anti retorn i accessoris segons requeriments companyia. (P - 10)	747,56	1,000	747,56
17	EN81A324	u	Vàlvula de retenció de clapeta amb rosca, de diàmetre nominal 2´´1/2, de 10 bar de PN, de bronze, preu alt i muntada en pericó de canalització soterrada. Inclós subministrament, instal.lació, elements auxiliars, supports, p.p. d'accessoris i material auxiliar, ajudes de paleteria. Tot inclós, muntat i/o en funcionament. (P - 16)	123,57	1,000	123,57
18	PMS0-XX05	u	Reixa intumescent de 600x600 EI-120. S'aportarà certificat de col·locació i homologació. En obra es verificarà les mesures de les reixes existents a substuir o instal·lar. (P - 526)	1.399,09	6,000	8.394,54

PRESSUPOST

19	PMS0-XX06	u	Reixa intumescent de 400x400 EI-120. S'aportarà certificat de col·locació i homologació. En obra es verificarà les mesures de les reixes existents a substuir o instal·lar. (P - 527)	719,88	4,000	2.879,52
20	PMS0-XX04	u	Reixa intumescent de 300x300 EI-120. S'aportarà certificat de col·locació i homologació. En obra es verificarà les mesures de les reixes existents a substuir o instal·lar. (P - 525)	478,18	2,000	956,36
21	PMS0-XX03	u	Reixa intumescent de 400x150 EI-120. S'aportarà certificat de col·locació i homologació. En obra es verificarà les mesures de les reixes existents a substuir o instal·lar. (P - 524)	340,84	25,000	8.521,00
22	P7DB-65O2	m2	Segellat de buit de pas d'instal·lacions amb morter ignífug de ciment i perlita amb vermiculita, de 150 mm de gruix, amb resistència al foc EI-120 (P - 184)	11,40	4,000	45,60
23	PG12-DHH9	u	Caixa de derivació quadrada de plàstic, de 70x70 mm, amb grau de protecció IP-40, muntada superficialment (P - 411)	10,52	30,000	315,60
24	PG33-XX01	m	Subministrament i instal·lació en tub de cable de coure trenat i apantallat de 2x1,5 mm2 de secció amb pantalla amb cinta d'alumini mylar i resistent al foc amb coberta no propagadora de la flama, lliure d'halogens i baixa emissió de fums 2x1,5-LHR. totalment instal·lat. segons plec d'especificacions (P - 439)	2,29	500,000	1.145,00
25	PG2P-6T0O	m	Tub rígid de plàstic sense halògens, de 16 mm de diàmetre nominal, aïllant i no propagador de la flama, amb una resistència a l'impacte de 2 J, resistència a compressió de 1250 N i una rigidesa dielèctrica de 2000 V, amb unió roscada i muntat superficialment (P - 430)	5,76	500,000	2.880,00
26	PM00-XXX5	PA	Partida alçada de connexió a central d'incendis col·locada en l'àmbit A. (P - 508)	244,29	1,000	244,29
27	PM00-XXX6	PA	Partida alçada de desmuntatge de la instal·lació de PCI existent en planta soterrani, amb acopli del material que es pot reaprofitar com les senyals, extintors i altres elements. Es decidirà en obra els elements a guardar per la posterior instal·lació. (P - 509)	175,89	1,000	175,89
28	PM00-X001	u	Preparació de tota la documentació d'obra de les instal·lacions segons plec de condicions generals i instruccions de la D.F., comprenent: - Plànols de detall i de muntatge en suport informàtic (AUTOCAD) segons indicacions de la D.F. - Plànols final d'obra de la instal·lació realment executada (3 còpies aprovades per la D.F.). - Memòries, bases de càlcul i càlculs, especificacions tècniques, estat de mesuraments finals i pressupost final actualitzats segons el realment executat (3 còpies aprovades per la D.F.). - Documentació final d'obra: proves realitzades, instruccions d'operació i manteniment, relació de subministradors, etc. (3 còpies aprovades per la D.F.). (P - 505)	850,00	1,000	850,00
29	PM00-XX02	u	Control de Qualitat i Proves segons especificacions del Protocol del Control de Qualitat de les instal·lacions. (P - 506)	500,00	1,000	500,00
30	PF20-DTJH	m	Tub d'acer galvanitzat sense soldadura, fabricat amb acer S195 T, d'1´´1/2 de mida de rosca (diàmetre exterior especificat=48,3 mm i DN=40 mm), sèrie H segons UNE-EN 10255, roscat, amb grau de dificultat mitjà i col·locat superficialment (P - 386)	44,97	25,000	1.124,25
31	P7DC-FIKH	u	Segellat de pas de canonada combustible EI-120, de 110 mm de diàmetre a través de parets i sostres tallafocs, amb abraçadora formada per anell metàl·lic col·locada superficialment amb cargols, s'inclou p.p. de tub de PVC per sectorització de conductes de xapa. (P - 186)	41,65	5,000	208,25

PRESSUPOST

32	P7DC-FIKG	u	Segellat de pas de canonada combustible EI-120, de 80 mm de diàmetre a través de parets i sostres tallafocs, amb abraçadora formada per anell metàl·lic col·locada superficialment amb cargols, s'inclou p.p. de tub de PVC per sectorització de conductes de xapa. (P - 185)	40,36	5,000	201,80
33	P7DC-FIKL	u	Segellat de pas de canonada combustible EI-120, de 55 mm de diàmetre a través de parets i sostres tallafocs, amb abraçadora formada per anell metàl·lic col·locada superficialment amb cargols, s'inclou p.p. de tub de PVC per sectorització de conductes de xapa. (P - 187)	28,65	5,000	143,25
34	P7DD-65X7	m2	Segellat de buit de pas d'instal·lació amb coixinet de material ignifug termoexpansiu, amb resistència al foc EI120 (P - 190)	292,58	4,000	1.170,32
35	P7DD-6XX7	u	Legalització i inscripció de les instal·lacions de PCI a industria, inclòs taxes i inspeccions que es derivin de la legalització. (P - 191)	1.228,83	1,000	1.228,83

TOTAL Capítol (1) **01.04.02.I3** **68.361,48**

Obra 01 Pressupost MERCAT DE LA MERCÈ

Capítol 05 RETIRADA BAIXANTS FIBROCIMENT

NUM.	CODI	UA	DESCRIPCIÓ	PREU	AMIDAMENT	IMPORT
1	PD1E-61UX	u	Substitució de trams de baixants de fibrociment amb amiant, interior, de longitud horitzontal/o vertical <=3.50 m , amb tub de PVC-U,secció 110/160mm inclou: - Desmuntatge i retirada de baixant existent de uralita, unións i colzes, amb protocol de treballs amb amiant, repicat de p.p. de paret, sostre o paviment, instal·lació de nou baixant amb tub de PVC-U, de paret massissa, àrea d'aplicació B segons norma UNE-EN 1329-1, de DN 110 /160mm, classe de reacció al foc B-s1, d0 segons norma UNE-EN 13501-1, connexió a baixant existent o punt de desguàs i connexió a red de sanejament, cavalcament a colzes existents, segellats, reposició de p.p de paret, sostre o paviment, arrebossat, enrajolat si escau - Inclou delimitació de l'espai i protecció d'elements del voltant, mesuraments d'amiant (ambientals i personals) i el plastificat, l'etiquetat i el paletitzat dels elements en zona delimitada i protegida, carrega de residus, transport i gestió amb centre autoritzat. -El treball es realitzarà amb personal especialitzat i segon el Pla Genèric o/Específic de treballs amb risc d'amiant, elaborat por empresa especialista i aprovat prèviament por l' Autoritat Laboral competent, en compliment del regulat en el RD 396/2006 de 31 de Març de 2006, pel qual s'estableixen les disposicions mínimes de seguretat i salut aplicables a les feines amb risc d'exposició a l'amiant. ES MEDEIX PER UNITAT DE TRAMS DE MAX.DE 3,5 m. LONGITUT O MÚLTIPLES (P - 328)	948,45	29,000	27.505,05
2	P2R5-DT16	m3	Transport de residus a instal·lació autoritzada de gestió de residus, amb camió de 7 t i temps d'espera per a la càrrega a màquina, amb un recorregut de més de 15 i fins a 20 km (P - 122)	15,92	7,035	112,00
3	P2RA-EU68	kg	Disposició controlada en dipòsit autoritzat inclòs el cànon sobre la deposició controlada dels residus de la construcció, segons la LLEI 8/2008, de residus de fibrociment perillosos amb una densitat 0,9 t/m3, procedents de construcció o demolició, amb codi 17 06 05* segons la Llista Europea de Residus (P - 126)	0,28	1.228,500	343,98
4	PDV1-02HX	u	Jornada de inspecció de técnic per identificar baixants amb presencia d'amiant a les dependencies del mercat on no s'ha pogut accedir a la primera inspecció. Es necessari que es pugui accedir als diferents locals del mercat. (P - 343)	575,44	2,000	1.150,88
5	H15118DV	u	Elaboració, presentació i tramitació del Pla de treball segons RD 396/2006, de 31 de març, pel que s'estableixen les disposicions mínimes de seguretat i salut aplicables als treballs amb risc d'exposició a l'amiant, i el Decret Legislatiu 1/2009, de 21 de juliol, pel qual s'aprova el Text refós de la Llei reguladora dels residus. Per la	1.815,00	1,000	1.815,00

			substitució dels baixants de fibrociment El pla de treball executat incorporarà els treballs i consideracions que puguin derivar-se de l'aprovació del pla de treball per part del Departament de treball de la Generalitat de Catalunya. (P - 19)			
6	X001002	u	Ajudes de Ram de paleta per al desmuntatge d'elements que interfereixen amb la substitució de baixants amb amiant i posterior recol·locació. Es compta per unitats de ubicació segon plànol de l'informe de inspecció annex a la memòria del projecte. Inclou desmuntatge i recol·locació de mobiliari, tanques, portes, acabats etc. (P - 555)	134,22	19,000	2.550,18

TOTAL Capítol 01.05 33.477,09

Obra	01	Pressupost MERCAT DE LA MERCÈ
Capítol	06	GESTIÓ RESIDUS
Titol 3	01	AMBIT A- RESIDUS

NUM.	CODI	UA	DESCRIPCIÓ	PREU	AMIDAMENT	IMPORT
1	P2RA-EU5T	m3	Disposició controlada en centre de reciclatge de residus de metalls barrejats no perillosos amb una densitat 0,2 t/m3, procedents de construcció o demolició, amb codi 17 04 07 segons la Llista Europea de Residus. S'entregarà certificat del gestor amb quantitat de runa gestionada. (P - 125)	-39,60	31,010	-1.228,00
2	P2R4-DYPW	m3	Càrrega amb mitjans mecànics i transport de terres contaminades a instal·lació autoritzada de gestió de residus, amb camió de 7 t, amb un recorregut de més de 15 i fins a 20 km (P - 121)	14,23	1,300	18,50
3	P2RA-EU6H	m3	Disposició controlada en dipòsit autoritzat inclòs el cànon sobre la deposició controlada dels residus de la construcció, segons la LLEI 8/2008, de residus de terra inerts amb una densitat 1,6 t/m3, procedents d'excavació, amb codi 17 05 04 segons la Llista Europea de Residus. S'entregarà certificat del gestor amb quantitat de runa gestionada. (P - 128)	10,23	1,300	13,30
4	P2R5-DT42	m3	Transport de residus inerts o no especials a instal·lació autoritzada de gestió de residus, amb contenidor de 9 m3 de capacitat (P - 123)	20,12	493,666	9.932,56
5	P2RA-EU6B	m3	Disposició controlada en centre de reciclatge de residus barrejats inerts amb una densitat 1 t/m3, procedents de construcció o demolició, amb codi 17 01 07 segons la Llista Europea de Residus. S'entregarà certificat del gestor amb quantitat de runa gestionada. (P - 127)	24,20	295,800	7.158,36
6	P2RA-EU5N	m3	Disposició controlada en centre de reciclatge de residus barrejats no perillosos amb una densitat 0,17 t/m3, procedents de construcció o demolició, amb codi 17 09 04 segons la Llista Europea de Residus. S'entregarà certificat del gestor amb quantitat de runa gestionada. (P - 124)	18,70	197,200	3.687,64
7	P2R5-DT16	m3	Transport de residus a instal·lació autoritzada de gestió de residus, amb camió de 7 t i temps d'espera per a la càrrega a màquina, amb un recorregut de més de 15 i fins a 20 km (P - 122)	15,92	35,810	570,10

TOTAL Titol 3 01.06.01 20.152,46

Obra	01	Pressupost MERCAT DE LA MERCÈ
Capítol	06	GESTIÓ RESIDUS
Titol 3	02	AMBIT B - RESIDUS

NUM.	CODI	UA	DESCRIPCIÓ	PREU	AMIDAMENT	IMPORT
1	P2R4-DYPW	m3	Càrrega amb mitjans mecànics i transport de terres contaminades a instal·lació autoritzada de gestió de residus, amb camió de 7 t, amb un recorregut de més de 15 i fins a 20 km (P - 121)	14,23	2,600	37,00

PRESSUPOST

2	P2RA-EU6H	m3	Disposició controlada en dipòsit autoritzat inclòs el cànon sobre la deposició controlada dels residus de la construcció, segons la LLEI 8/2008, de residus de terra inerts amb una densitat 1,6 t/m3, procedents d'excavació, amb codi 17 05 04 segons la Llista Europea de Residus. S'entregarà certificat del gestor amb quantitat de runa gestionada. (P - 128)	10,23	2,600	26,60
3	P2R5-DT42	m3	Transport de residus inerts o no especials a instal·lació autoritzada de gestió de residus, amb contenidor de 9 m3 de capacitat (P - 123)	20,12	158,044	3.179,85
4	P2RA-EU6B	m3	Disposició controlada en centre de reciclatge de residus barrejats inerts amb una densitat 1 t/m3, procedents de construcció o demolició, amb codi 17 01 07 segons la Llista Europea de Residus. S'entregarà certificat del gestor amb quantitat de runa gestionada. (P - 127)	24,20	110,600	2.676,52
5	P2RA-EU5N	m3	Disposició controlada en centre de reciclatge de residus barrejats no perillosos amb una densitat 0,17 t/m3, procedents de construcció o demolició, amb codi 17 09 04 segons la Llista Europea de Residus. S'entregarà certificat del gestor amb quantitat de runa gestionada. (P - 124)	18,70	47,400	886,38

TOTAL	**Titol 3**	**01.06.02**	**6.806,35**

Obra	01	Pressupost MERCAT DE LA MERCÈ
Capítol	06	GESTIÓ RESIDUS
Titol 3	03	AMBIT C - RESIDUS

NUM.	CODI	UA	DESCRIPCIÓ	PREU	AMIDAMENT	IMPORT
1	P2R5-DT16	m3	Transport de residus a instal·lació autoritzada de gestió de residus, amb camió de 7 t i temps d'espera per a la càrrega a màquina, amb un recorregut de més de 15 i fins a 20 km (P - 122)	15,92	6,000	95,52
2	P2RA-EU5T	m3	Disposició controlada en centre de reciclatge de residus de metalls barrejats no perillosos amb una densitat 0,2 t/m3, procedents de construcció o demolició, amb codi 17 04 07 segons la Llista Europea de Residus. S'entregarà certificat del gestor amb quantitat de runa gestionada. (P - 125)	-39,60	6,000	-237,60
3	P2R4-DYPW	m3	Càrrega amb mitjans mecànics i transport de terres contaminades a instal·lació autoritzada de gestió de residus, amb camió de 7 t, amb un recorregut de més de 15 i fins a 20 km (P - 121)	14,23	41,600	591,97
4	P2RA-EU6H	m3	Disposició controlada en dipòsit autoritzat inclòs el cànon sobre la deposició controlada dels residus de la construcció, segons la LLEI 8/2008, de residus de terra inerts amb una densitat 1,6 t/m3, procedents d'excavació, amb codi 17 05 04 segons la Llista Europea de Residus. S'entregarà certificat del gestor amb quantitat de runa gestionada. (P - 128)	10,23	41,600	425,57
5	P2R5-DT42	m3	Transport de residus inerts o no especials a instal·lació autoritzada de gestió de residus, amb contenidor de 9 m3 de capacitat (P - 123)	20,12	202,170	4.067,66
6	P2RA-EU6B	m3	Disposició controlada en centre de reciclatge de residus barrejats inerts amb una densitat 1 t/m3, procedents de construcció o demolició, amb codi 17 01 07 segons la Llista Europea de Residus. S'entregarà certificat del gestor amb quantitat de runa gestionada. (P - 127)	24,20	135,800	3.286,36
7	P2RA-EU5N	m3	Disposició controlada en centre de reciclatge de residus barrejats no perillosos amb una densitat 0,17 t/m3, procedents de construcció o demolició, amb codi 17 09 04 segons la Llista Europea de Residus. S'entregarà certificat del gestor amb quantitat de runa gestionada. (P - 124)	18,70	58,200	1.088,34

TOTAL	**Titol 3**	**01.06.03**	**9.317,82**

Obra	01	Pressupost MERCAT DE LA MERCÈ
Capítol	06	GESTIÓ RESIDUS

PRESSUPOST

Titol 3 04 AMBIT D - RESIDUS

NUM.	CODI	UA	DESCRIPCIÓ	PREU	AMIDAMENT	IMPORT
1	P2R5-DT42	m3	Transport de residus inerts o no especials a instal·lació autoritzada de gestió de residus, amb contenidor de 9 m3 de capacitat (P - 123)	20,12	29,819	599,96
2	P2RA-EU6B	m3	Disposició controlada en centre de reciclatge de residus barrejats inerts amb una densitat 1 t/m3, procedents de construcció o demolició, amb codi 17 01 07 segons la Llista Europea de Residus. S'entregarà certificat del gestor amb quantitat de runa gestionada. (P - 127)	24,20	19,782	478,72
3	P2RA-EU5N	m3	Disposició controlada en centre de reciclatge de residus barrejats no perillosos amb una densitat 0,17 t/m3, procedents de construcció o demolició, amb codi 17 09 04 segons la Llista Europea de Residus. S'entregarà certificat del gestor amb quantitat de runa gestionada. (P - 124)	18,70	8,478	158,54

TOTAL Titol 3 01.06.04 1.237,22

Obra 01 Pressupost MERCAT DE LA MERCÈ

Capítol 07 SEGURETAT I SALUT

NUM.	CODI	UA	DESCRIPCIÓ	PREU	AMIDAMENT	IMPORT
1	H00100X	u	SEGURETAT I SALUT Despeses de l'Aplicació de l'Estudi de Seguretat i Salut a l'obra, incloent el Pla de Seguretat i Salut, obertura del centre de treball, senyalitzacions necessàries, elements necessaris per a la seguretat dels treballadors i totes les proteccions personals necessaries per a cada ofici, tant les col·lectives com les individuals segons el Pla de Seguretat i Salut aprovat pel Coordinador de Seguretat en fase d'execució d'obra i Normativa vigent. Segon Pla de Seguretati salut del projecte. (P - 18)	17.215,78	1,000	17.215,78

TOTAL Capítol 01.07 17.215,78

Obra 01 Pressupost MERCAT DE LA MERCÈ

Capítol 08 CONTROL QUALITAT

NUM.	CODI	UA	DESCRIPCIÓ	PREU	AMIDAMENT	IMPORT
1	PDV0-02H7	u	Mitja jornada per a realitzar la prova d'estanquitat parcial d'una instal·lació d'evacuació d'aigües residuals i pluvials, segons CTE/DB-HS 2006 Secció 5 (P - 342)	527,42	1,000	527,42
2	P060-01ZP	u	Mostreig, realització de con d'Abrams, elaboració de les provetes, cura, recapçament i assaig a compressió d'una sèrie de sis provetes cilíndriques de 15x30 cm, segons la norma UNE-EN 12390-1, UNE-EN 12390-2, UNE-EN 12390-3, UNE-EN 12350-1 i UNE-EN 12350-2 (P - 48)	142,23	5,000	711,15
3	P0B2-00PJ	u	Determinació de les característiques mecàniques: resistència a la tracció, límit elàstic, allargament de ruptura i doblegament-desdoblegament d'una proveta d'acer amb característiques especials de ductilitat per a armar formigons, segons la norma UNE 36065 (P - 49)	68,88	4,000	275,52

TOTAL Capítol 01.08 1.514,09

INSTITUT MUNICIPAL DE MERCATS DE BARCELONA

RESUM DE PRESSUPOST

RESUM DE PRESSUPOST

NIVELL 3: Titol 3			Import
Titol 3	01.01.01	OBRA CIVIL	396.060,63
Titol 3	01.01.02	INSTAL·LACIONS	134.631,46
Capítol	**01.01**	**AMBIT A. SALA BROSSA, SERVEIS PÚBLICS, FAÇANA**	**530.692,09**
Titol 3	01.02.01	OBRA CIVIL	124.394,25
Titol 3	01.02.02	INSTAL·LACIONS	46.037,49
Capítol	**01.02**	**AMBIT B. NUCLI ESCALA I ANNEXOS**	**170.431,74**
Titol 3	01.03.01	OBRA CIVIL	212.247,13
Titol 3	01.03.02	INSTAL·LACIONS	3.670,04
Capítol	**01.03**	**AMBIT C. NUCLI MUNTACÀRREGUES, FAÇANA**	**215.917,17**
Titol 3	01.04.01	OBRA CIVIL	72.337,90
Titol 3	01.04.02	INSTAL·LACIONS	114.570,13
Capítol	**01.04**	**AMBIT D. ACTUACIONS GENERALS PLANTA SOTERRANI**	**186.908,03**
Titol 3	01.06.01	AMBIT A- RESIDUS	20.152,46
Titol 3	01.06.02	AMBIT B - RESIDUS	6.806,35
Titol 3	01.06.03	AMBIT C - RESIDUS	9.317,82
Titol 3	01.06.04	AMBIT D - RESIDUS	1.237,22
Capítol	**01.06**	**GESTIÓ RESIDUS**	**37.513,85**
		1.141.462,88	

NIVELL 2: Capítol			Import
Capítol	01.01	AMBIT A. SALA BROSSA, SERVEIS PÚBLICS, FAÇANA	530.692,09
Capítol	01.02	AMBIT B. NUCLI ESCALA I ANNEXOS	170.431,74
Capítol	01.03	AMBIT C. NUCLI MUNTACÀRREGUES, FAÇANA	215.917,17
Capítol	01.04	AMBIT D. ACTUACIONS GENERALS PLANTA SOTERRANI	186.908,03
Capítol	01.05	RETIRADA BAIXANTS FIBROCIMENT	33.477,09
Capítol	01.06	GESTIÓ RESIDUS	37.513,85
Capítol	01.07	SEGURETAT I SALUT	17.215,78
Capítol	01.08	CONTROL QUALITAT	1.514,09
Obra	**01**	**Pressupost MERCAT DE LA MERCÈ**	**1.193.669,84**
		1.193.669,84	

NIVELL 1: Obra			Import
Obra	01	Pressupost MERCAT DE LA MERCÈ	1.193.669,84
			1.193.669,84

PRESSUPOST D'EXECUCIÓ PER CONTRACTE

PRESSUPOST D'EXECUCIÓ MATERIAL.....		1.193.669,84
6 % Benefici industrial SOBRE 1.193.669,84.....		71.620,19
13 % Despeses generals SOBRE 1.193.669,84.....		155.177,08
	Subtotal	1.420.467,11
21 % IVA SOBRE 1.420.467,11.....		298.298,09
TOTAL PRESSUPOST PER CONTRACTE	€	1.718.765,20

Aquest pressupost d'execució per contracte puja a

(UN MILIÓ SET-CENTS DIVUIT MIL SET-CENTS SEIXANTA-CINC EUROS AMB VINT CÈNTIMS)