AJUNTAMENT DE
CASTELLVÍ DE ROSANES

Projecte de reparació del col·lector en el tram soterrat del torrent dels Àngels en zona urbana

Redacció
dba estudis i projectes
David Blázquez Aguirre
Enginyer de camins, canals i ports

Gestió
Marcos de Francisco de Arriba
Enginyer de camins, canals i ports
Servei d'Equipaments i Espai Públic
Març de 2024



EQUIPAMENTS I ESPAI PÚBLIC

Diputació Barcelona

Àrea d'Infraestructures i Territori

DOCUMENT NÚM 1: MEMÒRIA I ANNEXES

MEMÒRIA

ÍNDEX

1. INTRODUCCIÓ 3
2. ANTECEDENTS 4
3. DESCRIPCIÓ DE L'ÀMBIT D'ACTUACIÓ 4
4. CONCLUSIONS DE L'ESTUDI D'INUNDABILITAT D'ABRIL DE 2022 8
5. PROBLEMÀTICA DE LA CANONADA EXISTENT 10
6. CONDICIONANTS PER A L'ESTUDI D'ALTERNATIVES PER REHABILITAR LA CANONANDA 14
6.1. ACCESOS 14
6.2. TERMINI D'EXECUCIÓ 15
6.3. VULNERABILITAT DAVANT AVINGUDES 15
6.4. COST 15
7. ACTUACIÓ PROPOSADA. REHABILITACIÓ MITJANÇANT REVESTIMENT AMB MORTER GEOPOLÍMER 15
8. ALTRES ALTERNATIVES ESTUDIADES 19
9. AFECCIONS 20
10. ACCESSOS 20
11. SERVEIS AFECTATS 21
12. EXPROPIACIONS 21
13. ESTUDI AMBIENTAL 21
14. PROCESSOS CONSTRUCTIUS I PLA D'OBRA 21
15. DURABILITAT I TERMINI DE GARANTIA 22
16. CLASSIFICACIÓ DEL CONTRACTISTA 22
17. REVISIÓ DE PREUS 23
18. ESTUDI DE SEGURETAT I SALUT 23
19. PLA DE CONTROL DE QUALITAT 23
20. GESTIÓ DE RESIDUS 23
21. DOCUMENTS QUE INTEGREN EL PROJECTE 24
22. PRESSUPOST 25
22.1. PREUS UNITARIS 25
22.2. PRESSUPOST DE LES OBRES 25
23. OBRA COMPLETA 25
24. CONCLUSIÓ 25

FIGURES.

Figura 1: Emplaçament Castellví de Rosanes 3
Figura 2: Torrent dels Àngels. Trams a cel obert i trams endegats 3
Figura 3: Torrent dels Àngels. Dades bàsiques de la conca aportant 5
Figura 4: Resultats simulació hidràulica T=50 anys 8
Figura 5: Resultats simulació hidràulica T=100 anys 9
Figura 6: Resultats simulació hidràulica T=500 anys 9
Figura 7: Projecte de cobriment del torrent, 1989. Font: Ajuntament de Castellví de Rosanes 10
Figura 8: Projecte de cobriment del torrent, perfil longitudinal, 1989. Font: Ajuntament de Castellví de Rosanes 11
Figura 9: Traçat de canonada D2000 mm (endegament del torrent dels Àngels) 12
Figura 10: Emplaçament d'accessos per a la rehabilitació 15
Figura 11: Actuacions de rehabilitació proposades 16
Figura 12: Exemple actuació rehabilitació amb morter geopolímer. Font:Sinzatec 18
Figura 13: Exemple actuació de rehabilitació amb morter geopolímer en OD a la carretera C-13. Vilanova de la Barca. Font:Sinzatec 19
Figura 14: Esquema d'equip necessari en treballs interiors i exemple de resultat final. Font:Sinzatec 19

FOTOGRAFIES.

Fotografia 1: Final de tram a cel obert i inici de tram endegat 5
Fotografia 2: Vista general del final del tram a cel obert i inici del tram endegat 6
Fotografia 3: Vista general del pas de la canonada D2000 mm sota aparcament 6
Fotografia 4: Vista general del traçat de la canonada D2000 mm sota el pati de l'escola 7
Fotografia 5: Vista de pou de registre i carretera C-243B 7
Fotografia 6: Detall interior de la canonada. Inspecció febrer de 2022 i desembre de 2023 12
Fotografia 7: Detall interior de la canonada. Inspecció febrer de 2022 i desembre de 2023 13
Fotografia 8: Detall de fissura. Inspecció i desembre de 2023 13
Fotografia 9: Vista pati de l'escola pel que transcorre la canonada 13

1. INTRODUCCIÓ

Per encàrrec de la Diputació de Barcelona es redacta el present Projecte per la reparació del col·lector en el tram soterrat del torrent dels Àngels en zona urbana, al terme municipal de Castellví de Rosanes.



Figura 1: Emplaçament Castellví de Rosanes

El municipi de Castellví de Rosanes es troba situat a la comarca del Baix Llobregat, té una extensió de 16,36 km² i una població de 1933 habitants. El nucli urbà de Castellví de Rosanes és travessat per l'anomenat Torrent dels Àngels, que neix al llindar amb el terme municipal de Corbera de Llobregat i desemboca al riu Anoia. Al arribar al nucli urbà de Castellví de Rosanes, el torrent passa a estar endegat amb una canonada de 2000 mm de diàmetre.

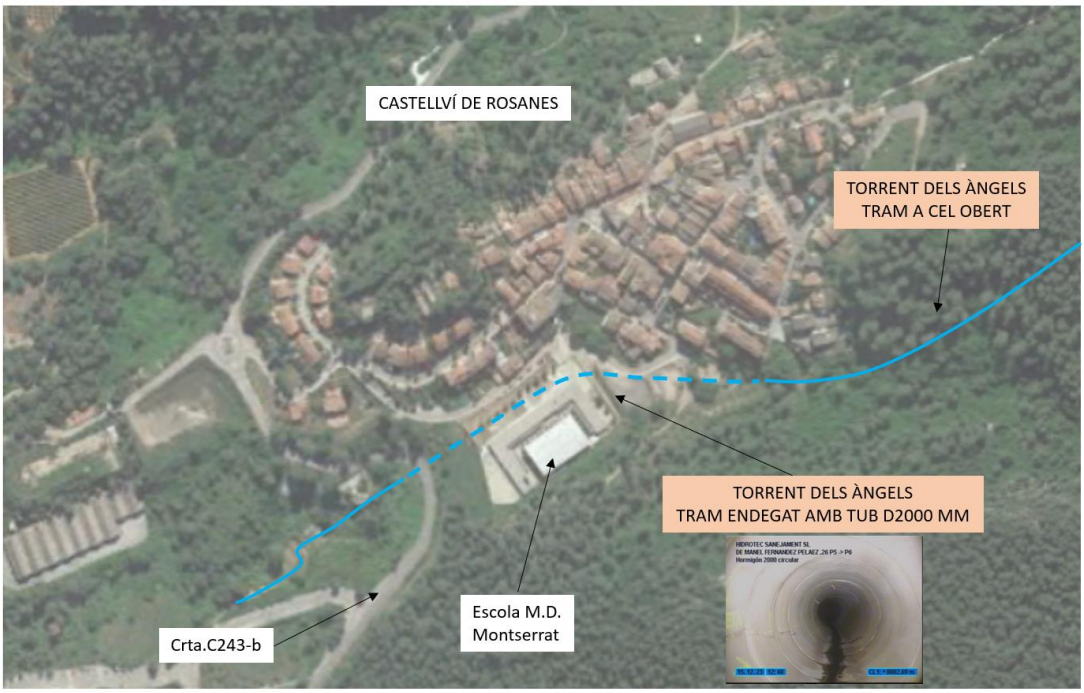


Figura 2: Torrent dels Àngels. Trams a cel obert i trams endegats

2. ANTECEDENTS

En data 15 de juliol de 2021, la Diputació de Barcelona encarrega a DBA-FLUXE Estudios y Proyectos, S.L, la redacció de l'Estudi per a l'adequació del torrent dels Àngels al seu pas pel nucli urbà de Castellví de Rosanes, amb número d'expedient 2021/0012880, contingut dins el catàleg 2021 del Pla de concertació Xarxa de Governs Locals 2020-2023.

En data 6 de setembre de 2021 es realitza visita al municipi de Castellví de Rosanes per part de representant de la Diputació de Barcelona, de l'Ajuntament de Castellví de Rosanes i del tècnic redactor de l'informe, per tal de determinar l'àmbit d'estudi i d'analitzar la informació existent.

En data abril de 2002 es va redactar l'Estudi d'inundabilitat del torrent dels Àngels al seu pas pel nucli urbà de Castellví de Rosanes, en el que s'analitzava el comportament del torrent davant episodis de pluja relacionats amb els períodes de retorn de 50, 100 i 500 anys. En el transcurs d'aquests treballs s'identifica que la canonada existent suporta un pes de terres molt més elevat que el que suportava en el moment de la seva construcció, motiu pel qual s'insta a l'Ajuntament de Castellví de Rosanes a realitzar inspecció interior de la mateixa.

En data 8 de febrer de 2022 l'Ajuntament de Castellví de Rosanes, en l'àmbit de l'estudi d'inundabilitat aleshores en curs, encarrega a l'empresa Hidrotec Sanejament SL la realització de la inspecció interior de la canonada de 2000 mm de diàmetre que recull les aigües del torrent dels Àngels i les vehicula al llarg del tram coincident amb la zona d'aparcament i de l'escola (els resultats es presenten a l'Annex núm. 1 'Inspecció de canonada').

En data 20 de novembre de 2023, la Diputació de Barcelona encarrega a DBA-FLUXE Estudios y Proyectos SL, la redacció del Projecte de la reparació del col·lector en el tram soterrat del torrent dels Àngels en zona urbana per a l'Ajuntament de Castellví de Rosanes


En data 15 de desembre de 2023, i en el marc del projecte abans esmentat, es decideix realitzar una nova inspecció del mateix tram, a fi i efecte d'avaluar l'estat de la infraestructura i la progressió de les fissures identificades. (els resultats es presenten a l'Annex núm. 1 'Inspecció de canonada').

3. DESCRIPCIÓ DE L'ÀMBIT D'ACTUACIÓ

El Torrent dels Àngels neix al llindar del terme municipal amb Corbera de Llobregat i desemboca al riu Anoia. Fins al punt en que comença a estar endegat amb un tub de D2000mm, el torrent dels Àngels presenta una longitud de 2492 m i un àrea de conca aportant de 80,79 Ha de zona principalment boscosa.



Fotografia 1: Final de tram a cel obert i inici de tram endegat

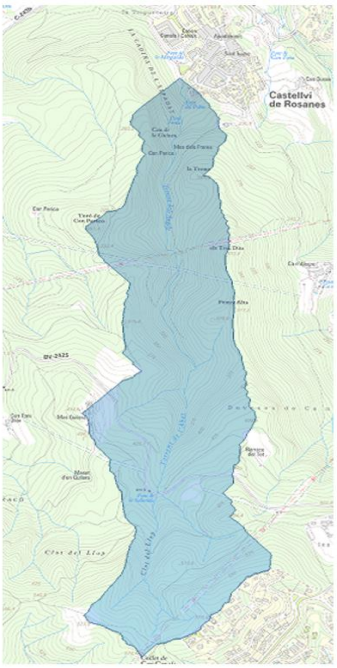


Paràmetre	Descripció	Unitats	Valor
A	Àrea	m^2	807.937,00
		ha	80,79
L	Longitud riu	m	2.492,00
		km	2,49
$Cota_2$	Cota més alta de la conca	m	578,28
$Cota_1$	Cota més baixa de la conca	m	176,13
j	Pendent Mitja		0,16



Figura 3: Torrent dels Àngels. Dades bàsiques de la conca aportant


Prèviament al seu endegament (en sentit aigües amunt), el torrent transcorre per una zona de lleure d'aproximadament 2300 m2, a la que s'accedeix des de la plaça del Roure i des de unes escales provinents dels carrers Pau Casals i Sant Antoni (a major cota que la zona de lleure).

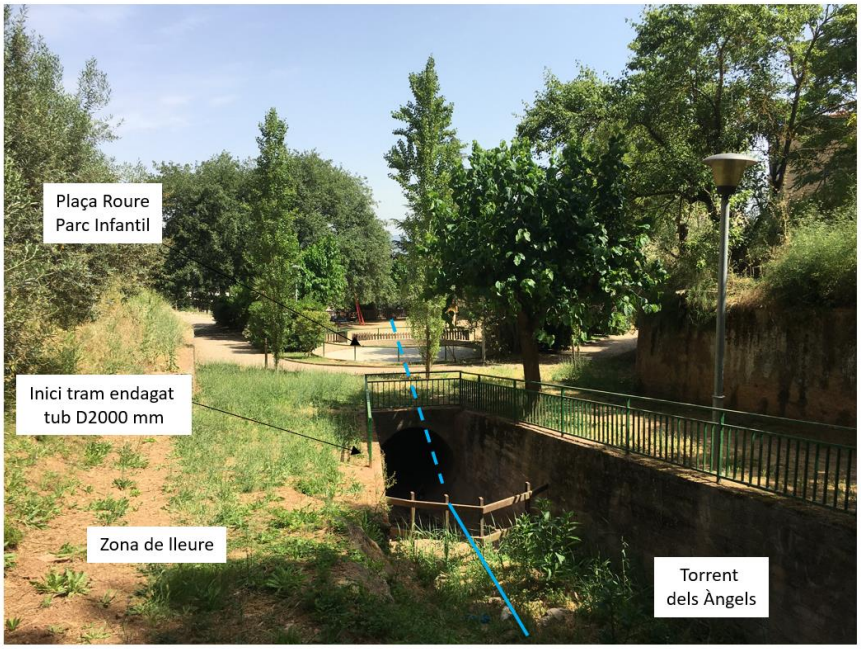


Fotografia 2: Vista general del final del tram a cel obert i inici del tram endegat

És en la part baixa d'aquesta zona de lleure on el torrent passa a ser endegat en una canonada de 2000 mm de diàmetre de formigó, prèviament a la qual es situa una reixa de desbast i que es situa en una zona delimitada amb baranes de protecció (ja que queda a diferent nivell).

La canonada de 2000 mm de diàmetre, transcorre primer per sota de la plaça del Roure i d'una zona pública d'aparcament i posteriorment sota el pati de l'escola Mare de Déu de Montserrat.

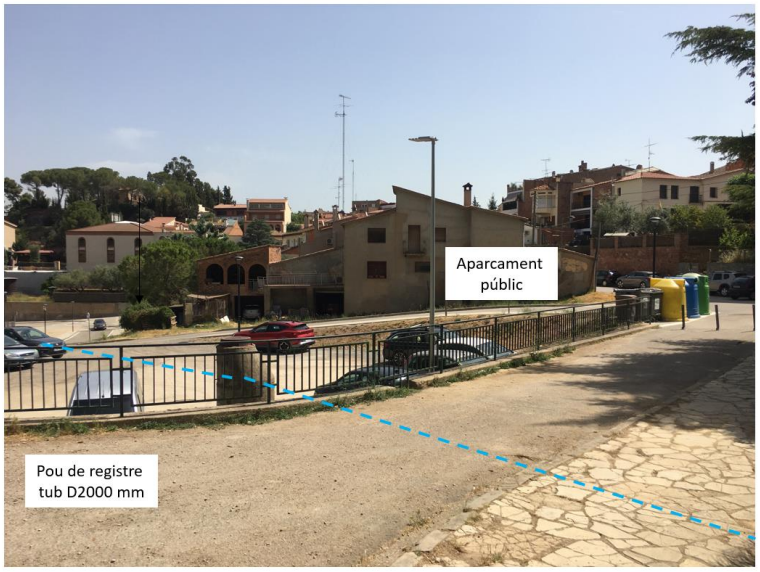

Fotografia 3: Vista general del pas de la canonada D2000 mm sota aparcament

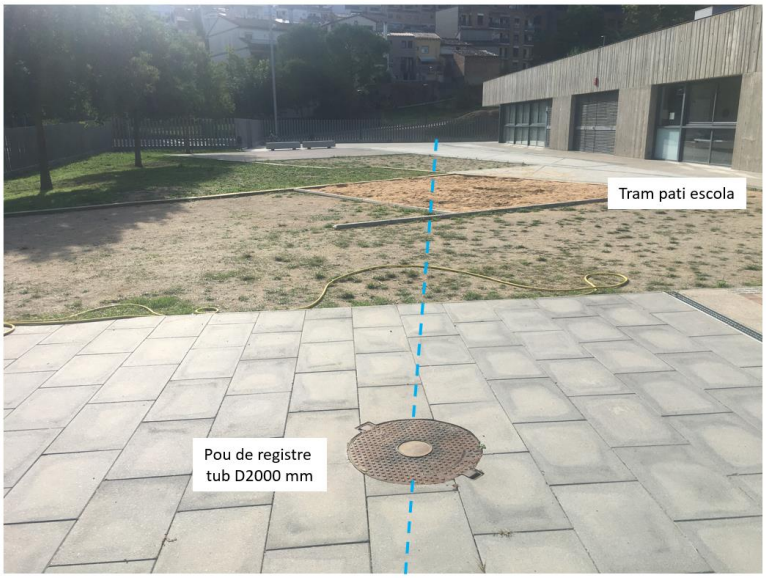

Fotografia 4: Vista general del traçat de la canonada D2000 mm sota el pati de l'escola

Finalment, i tal com s'ha comentat amb anterioritat, una vegada ja fora de l'àmbit del pati de l'escola i travessada la carretera C243-b la canonada de 2000 mm de diàmetre finalitza i el torrent torna a transcorre en el seu estat natural.



Fotografia 5: Vista de pou de registre i carretera C-243B

4. CONCLUSIONS DE L'ESTUDI D'INUNDABILITAT D'ABRIL DE 2022

De la redacció de l'estudi d'inundabilitat d'abril de 2022, es van extreure les següents conclusions, en termes de comportament hidràulic:

- La canonada de soterrament de la riera dels Àngels al seu pas pel nucli de Castellví absorbeix les avingudes produïdes fins a 100 anys de període de retorn.
- Una avinguda de 500 anys de període de retorn produiria una inundació en el parc infantil de fins a 25 cm en el seu punt més desfavorable i de fins a 1 m/s.
- La instal·lació d'una reixa que impedís l'accés a la canonada, suposant que es troba neta, suposaria que amb períodes de retorn de 100 anys es començaria a inundar el parc infantil amb una profunditat de l'ordre d'un centímetre i una velocitat de 0,2 m/s.
- En el cas de l'avinguda de període de retorn de 500 anys, el calat màxim seria de 0,3 m i la velocitat de 1,3 m/s.
- Per tal de vehicular completament el cabal relacionat amb el període de retorn de T=500 anys caldria disposar d'una canonada de diàmetre 2500 mm (que caldrà verificar en funció del perfil constructiu final).

Les següents imatges recullen les plantes d'inundació obtingudes.

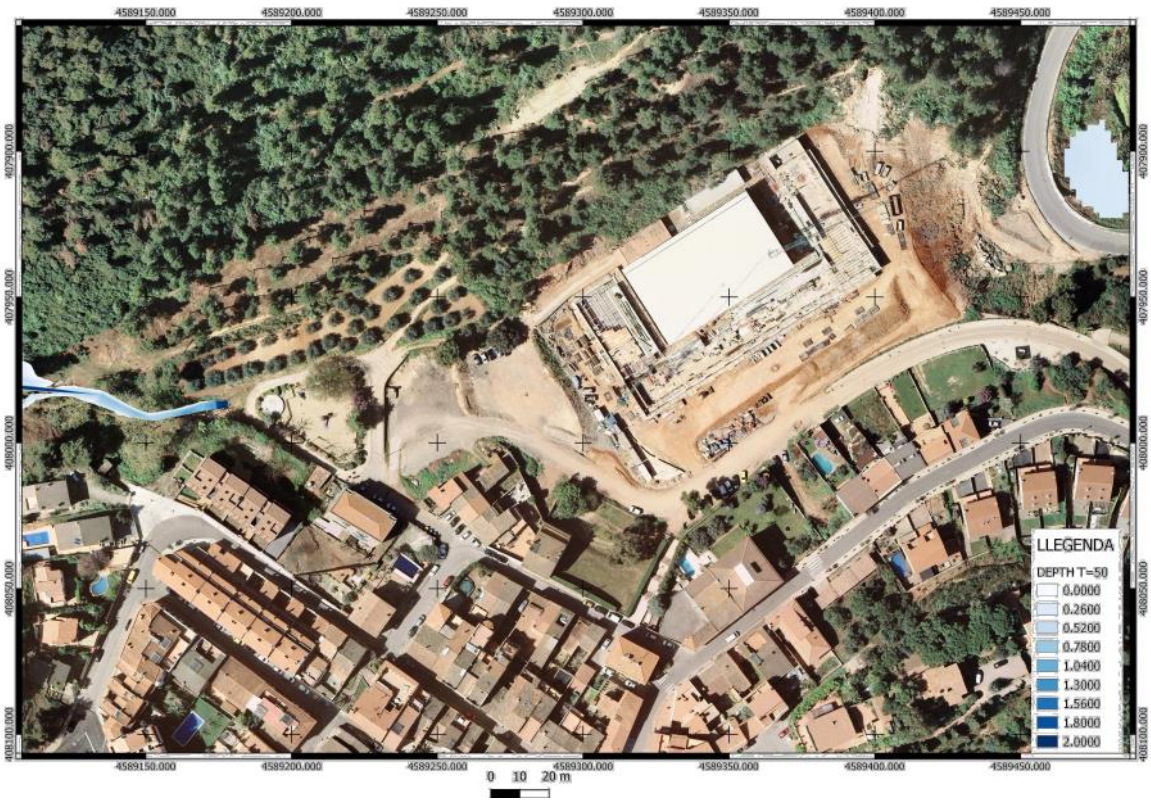


Figura 4: Resultats simulació hidràulica T=50 anys

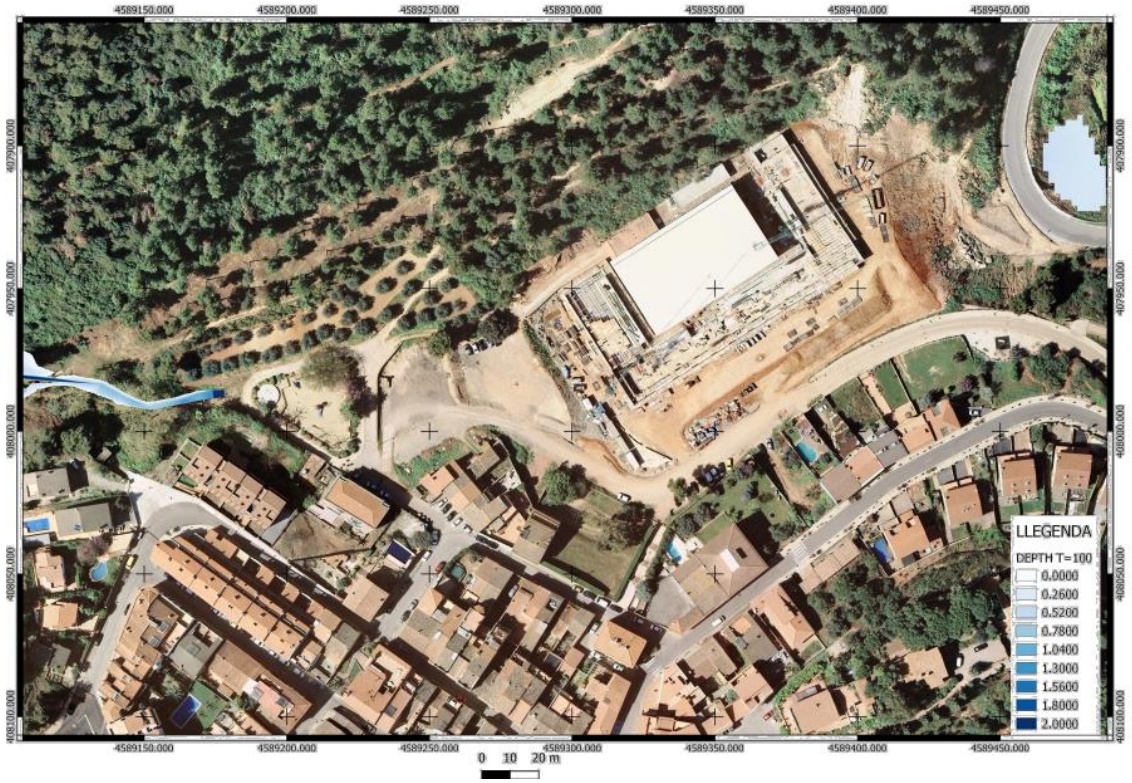


Figura 5: Resultats simulació hidràulica T=100 anys

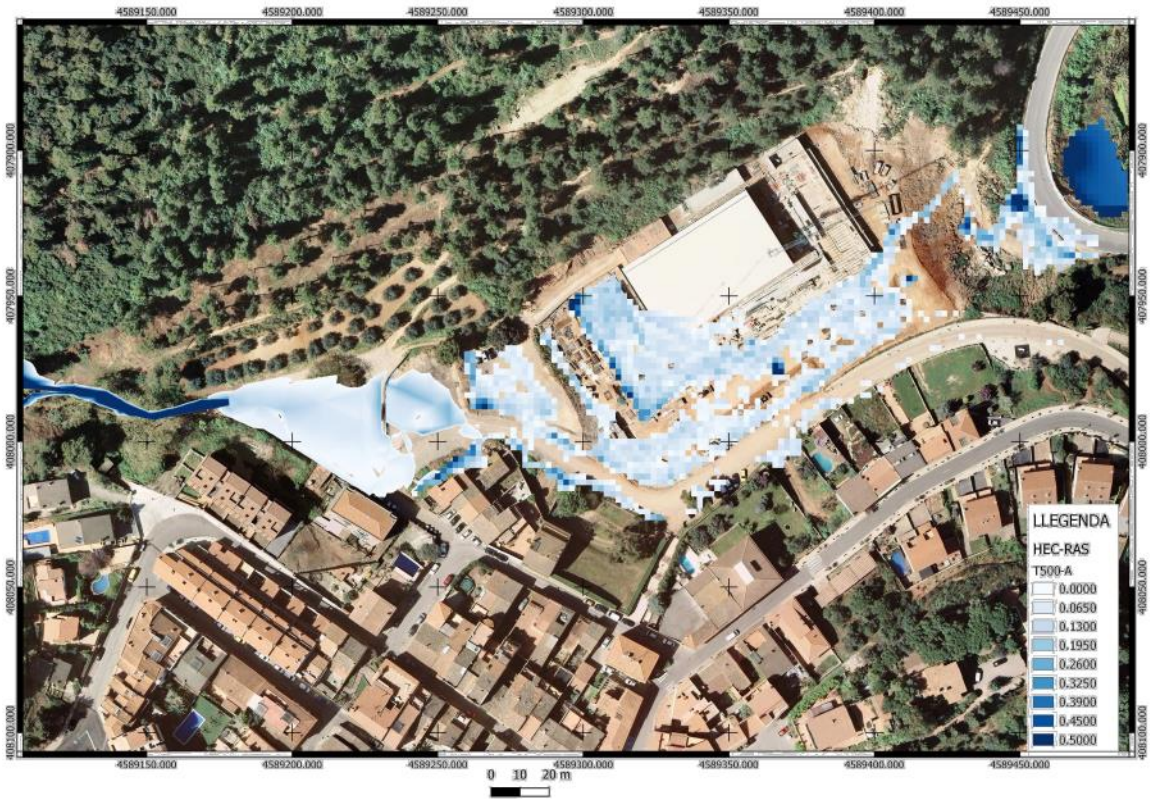


Figura 6: Resultats simulació hidràulica T=500 anys

5. PROBLEMÀTICA DE LA CANONADA EXISTENT

Tal com s'ha esmentat anteriorment, en el transcurs dels treballs de redacció de l'estudi d'inundabilitat, es va identificar que la canonada existent suporta un pes de terres molt més elevat que el que suportava en el moment de la seva construcció (d'acord amb la informació amb que es compta). Les següents imatges mostres un extracte dels plànols recollits en el projecte executiu de desembre de 1989 'Prolongació del cobriment del torrent de Can Abat en el tram de l'eixample de Castellví de Rosanes', (essent l'anomenat torrent de Can Abat el que en el present document s'anomena Torrent dels Àngels).

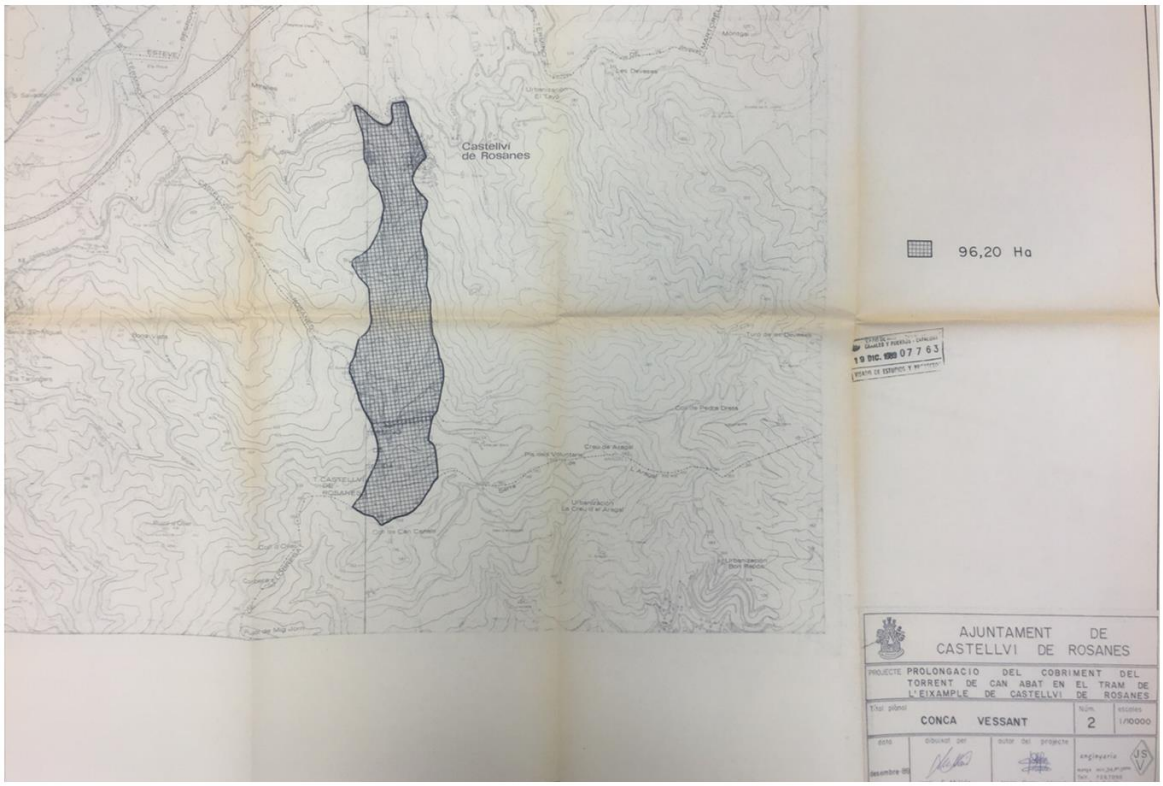


Figura 7: Projecte de cobriment del torrent, 1989. Font: Ajuntament de Castellví de Rosanes

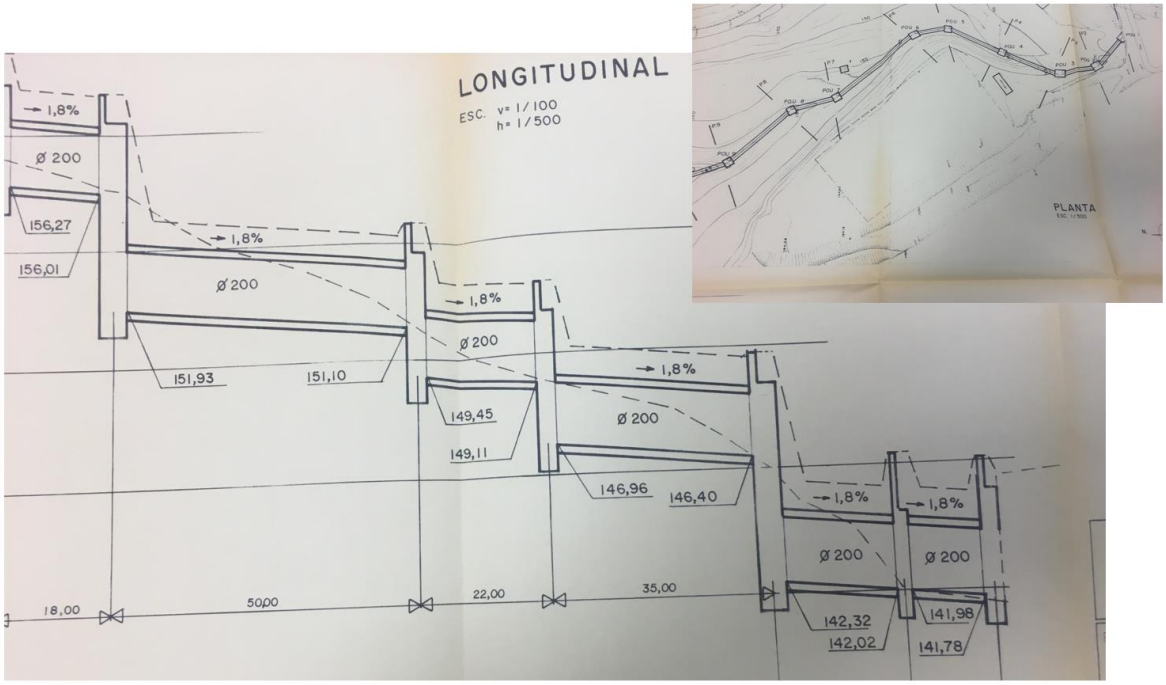


Figura 8: Projecte de cobriment del torrent, perfil longitudinal, 1989. Font: Ajuntament de Castellví de Rosanes

Com es pot observar de la informació adjuntada, posteriorment a la seva construcció l'àmbit pel que transcorre la canonada, ha sofert modificacions urbanístiques dins les quals cal esmentar principalment la construcció de l'esmentada escola (i la seva zona de pati) i el vial d'accés a la mateixa. Aquestes modificacions de la topografia han comportant que la canonada suporti en l'actualitat un major pes de terres que en el seu estat l'original, identificant-se trams en que la canonada transcorre a més de 10 m de profunditat (i fins a 16 m).

Les inspeccions realitzades a l'interior de la canonada en data 8 de febrer de 2022 i 15 de desembre de 2023, mostren el grau de deteriorament de la canonada, tot observant-se en els trams més afectats importants fissures longitudinals en clau, ronyons i solera de la canonada, pèrdues puntuals de material, deficiències en juntes entre tubs i entrades d'aigua a l'interior de la canonada, previsiblement procedents del nivell freàtic (els resultats, així com un reportatge fotogràfic, es presenten a l'Annex núm. 1 'Inspecció de canonada').

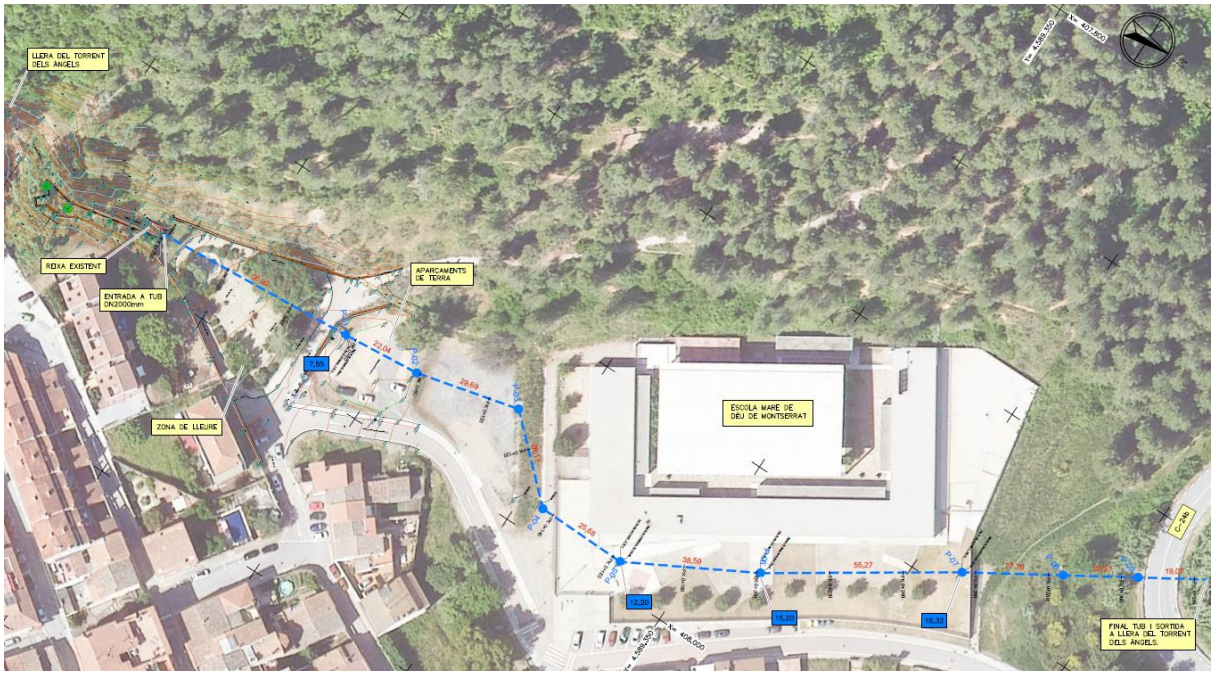



Figura 9: Traçat de canonada D2000 mm (endegament del torrent dels Àngels)



Fotografia 6: Detall interior de la canonada. Inspecció febrer de 2022 i desembre de 2023



Fotografia 7: Detall interior de la canonada. Inspecció febrer de 2022 i desembre de 2023

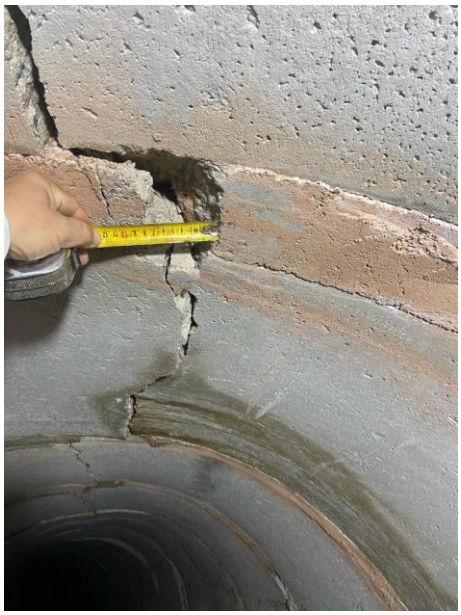

Fotografia 8: Detall de fissura. Inspecció i desembre de 2023



Fotografia 9: Vista pati de l'escola pel que transcorre la canonada

Les inspeccions del tub de D2000mm posen de manifest, doncs, l'existència de greus desperfectes en el tub, que indiquen que la capacitat estructural del mateix està compromesa en aquells trams on el tub presenta major profunditat i que coincideixen amb el seu pas per sota del pati de l'escola. Es fa per tant necessari procedir a una urgent acció de rehabilitació d'aquesta infraestructura atès que el seu col·lapse provocaria:

- La insuficiència de capacitat hidràulica de la canonada de 2000 mm de diàmetre (si aquesta s'obtura per esfondrament de la mateixa), passant a circular les aigües del torrent per superfície, particularment en episodis de pluja intensa.

- Esfondraments en superfície derivats del col·lapse del tub amb possibles afectacions a les edificacions properes.

- La dificultat de procedir a la seva rehabilitació, una vegada ja s'hagi produït l'esfondrament de la canonada.

6. CONDICIONANTS PER A L'ESTUDI D'ALTERNATIVES PER REHABILITAR LA CANONANDA

Els condicionants principals a tenir en consideració per tal d'estudiar les possibles alternatives d'actuació, son els següents:

6.1. ACCESOS

Al respecte dels accessos a la zona de treball, es presenten les següents observacions:

- Els accessos a l'interior del tub D2000 es poden realitzar per la boca d'entrada aigües amunt (al costat de la plaça del roure), així com pels pous de registre existents.
- L'accés per la boca de sortida aigües avall (a l'altre banda de la carretera) és dificultós.
- Cal esmentar que l'existència de pous de ressalt (i amb pous sorrers en el fons) que dificulten el trànsit de personal per l'interior del tub. Els pous de registre tenen un conus de reducció en la part superior. El diàmetre útil sota el conus de reducció és de 1,00 m. Aquesta dimensió determina en gran mesura la capacitat de fer arribar material i maquinària a l'interior de la canonada.
- No es contempla la realització d'excavacions per accedir a la canonada, ja que aquestes haurien de ser molt profundes, amb la dificultat que comporten la seva execució i el perill d'afectació a edificacions properes.

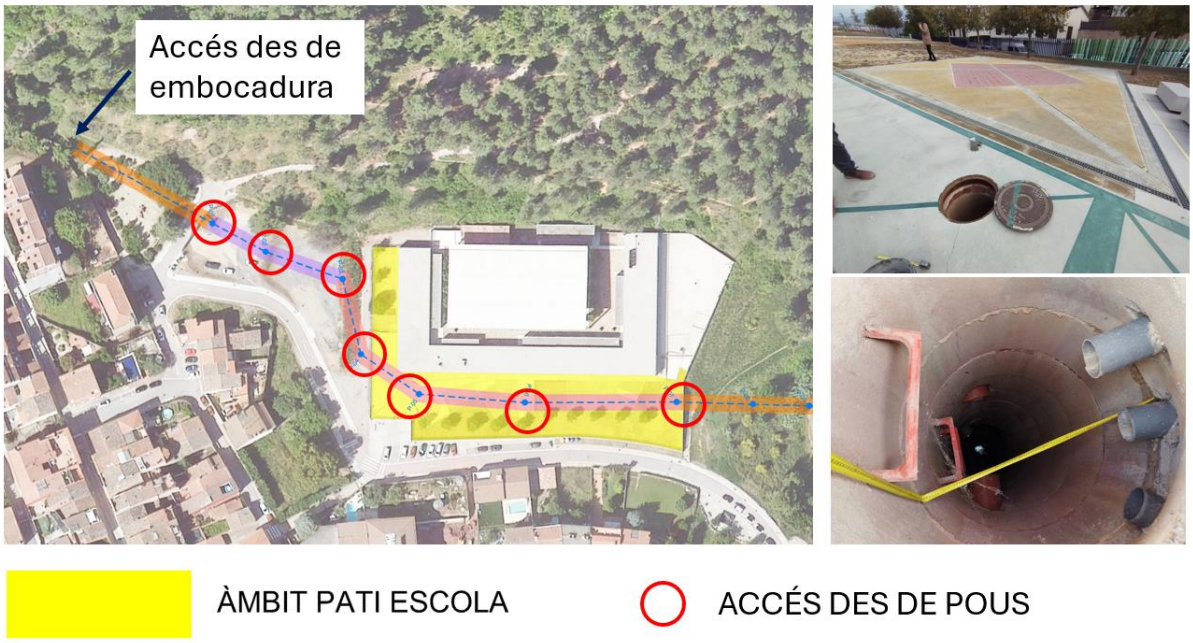


Figura 10: Emplaçament d'accessos per a la rehabilitació

6.2. TERMINI D'EXECUCIÓ

Es prioritzen sistemes de reparació i rehabilitació que impliquin un menor termini d'execució per tal d'afectar el menor temps possible a les activitats escolars i de presentar una menor exposició a episodis de pluja (donat que les aigües del torrent es vehiculen pel propi tub a rehabilitar).

6.3. VULNERABILITAT DAVANT AVINGUDES

Els sistemes estudiats han de presentar la menor vulnerabilitat davant possibles episodis d'avingudes, atès que les aigües del torrent es vehiculen pel propi tub a rehabilitar. Aquestes avingudes provocarien previsiblement l'entrada de sòlids en l'interior de la canonada que podrien comprometre la viabilitat dels treballs en curs.

6.4. COST

Caldrà prioritzar actuacions amb el menor cost d'execució, tot garantint la seva viabilitat constructiva i la durabilitat de l'actuació.

7. ACTUACIÓ PROPOSADA. REHABILITACIÓ MITJANÇANT REVESTIMENT AMB MORTER GEOPOLÍMER

A petició de l'Ajuntament de Castellví de Rosanes, es divideix el projecte en dos actuacions, en funció del grau de deteriorament de la canonada i de la possible afectació a l'edifici i

instal·lacions de l'escola.

La primera de les actuacions correspon al tram situat entre els pous de registre PR3 i PR7, que correspon al pas de la canonada sota el pati de l'escola (veure imatge adjunta). La longitud total d'aquest tram és de 147,65 m. En aquest tram la canonada presenta una profunditat d'entre 10,00 m i 18,32 m aproximadament.

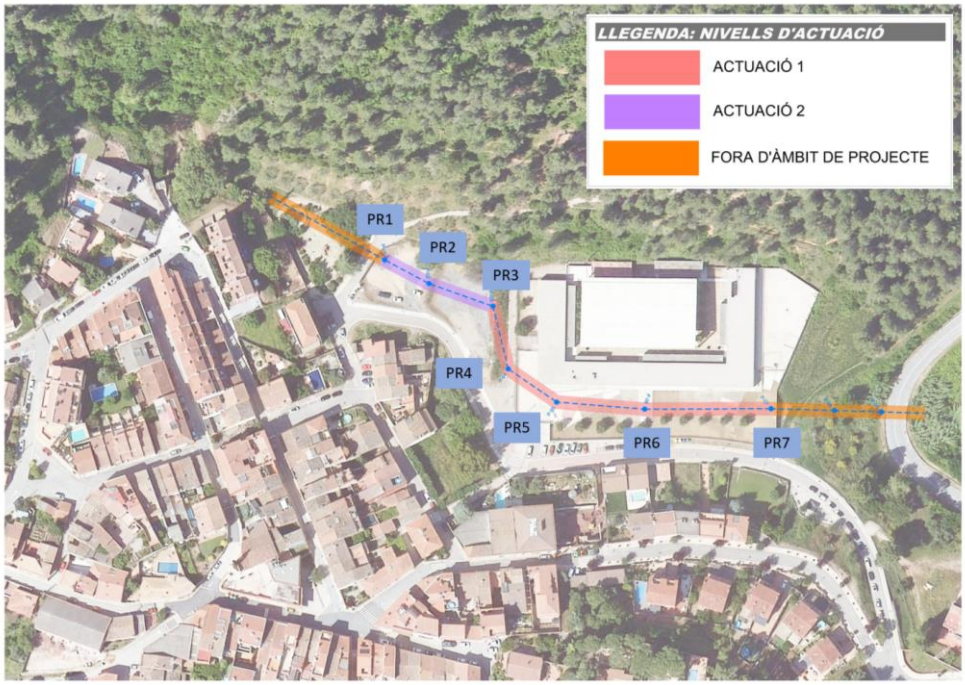


Figura 11: Actuacions de rehabilitació proposades

Els treballs que contempla aquesta primera actuació, son els següents:

TREBALLS ACTUACIÓ 1
Apuntalaments temporals
Saneig i segellat de juntes
Saneig i segellat de fissures generatizades i/o de gran amplada
Reparacions puntuals
Retirada de residus i formigónat de sorrers en pous de registre
Neteja intensiva i preparació de parament
Revestiment interior mitjançant morter geopolímer (projectat

o d'aplicació directa) SINZATEC GEOSPRAY (o equivalent), de 73,1mm d'espessor

La segona de les actuacions correspon al tram situat entre els pous de registre PR1 i PR3, que correspon al pas de la canonada sota la zona d'aparcament (veure imatge adjunta). La longitud total d'aquest tram és de 51,73 m. En aquest tram la canonada presenta una profunditat d'entre 7,55 m i 10,00 m aproximadament. Els treballs que contempla aquesta segona actuació, son els següents:

TREBALLS ACTUACIÓ 2
Saneig i segellat de juntes
Saneig i segellat de fissures localitzades
Reparacions puntuals
Neteja intensiva i preparació de parament
Revestiment interior mitjançant morter geopolímer (projectat o d'aplicació directa) SINZATEC GEOSPRAY (o equivalent), de 73,1mm d'espessor

El pressupost d'aquestes dues actuacions es valora en una quantitat de 786.395,10 € (IVA exclòs). Al Document núm.4 Pressupost, s'adjunta l'estat d'amidament i valoració detallada de les obres.

Al respecte de la solució proposada, es realitzen les següents observacions:

- Tant la solució constructiva com els principals preus utilitzats s'obtenen de consulta a mercat d'empreses especialitzades, una vegada realitzat el corresponent estudi d'alternatives.

- El dimensionament de l'espessor del material de rehabilitació (morter geopolímer) correspon al càlcul realitzat en base a l'estat de la canonada en data març de 2024. Aquest dimensionament haurà de ser revisat prèviament a l'inici de les obres, en base a l'estat real de la canonada en aquell moment. En aquest sentit, es fa menció específica de que el procediment constructiu inclou una tasca prèvia corresponent a la inspecció de la canonada, avaluació del seu estat i verificació del dimensionament de la solució constructiva recollida en aquest document.

- L'execució de les actuacions projectades es consideren de caràcter urgent.



Figura 12: Exemple actuació rehabilitació amb morter geopolímer. Font:Sinzatec



Proceso rehabilitación interior mediante proyección mortero reforzado por Sinzatec (Obra drenajes transversales C-13 en Vilanova de la Barca - Innovia Lleida)

Figura 13: Exemple actuació de rehabilitació amb morter geopolímer en OD a la carretera C-13. Vilanova de la Barca. Font:Sinzatec

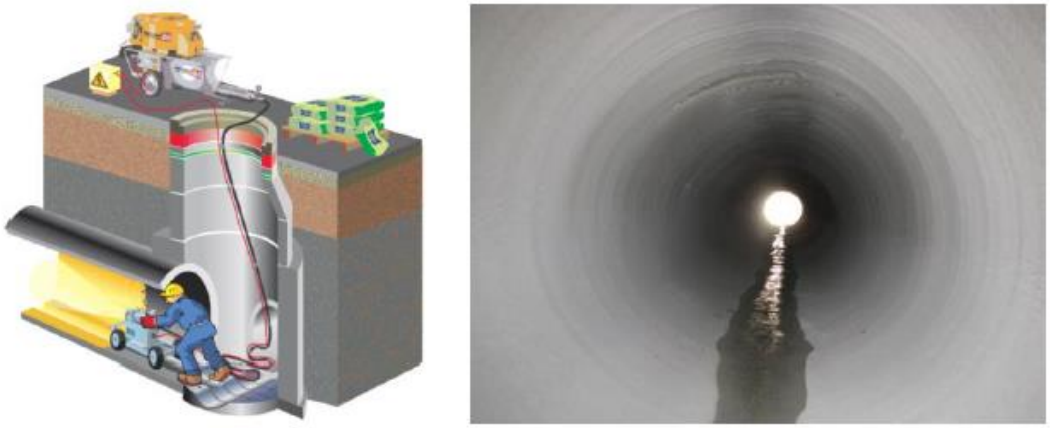


Figura 14: Esquema d'equip necessari en treballs interiors i exemple de resultat final. Font:Sinzatec

8. ALTRES ALTERNATIVES ESTUDIADES

A continuació es recullen les altres alternatives estudiades al llarg de la redacció del present projecte:

Revestiment de canonada amb làmina de fibra de carboni: Consisteix en la realització d'un revestiment interior de la mateixa mitjançant làmines de fibra de carboni, en diferents espessors depenent del grau de deteriorament de la canonada en cada tram. A efecte de redactar el present document s'ha realitzat consulta al mercat per tal de recavar informació d'empreses especialitzades. La solució proposada, consisteix doncs en utilitzar un teixit de fibra de carboni bidireccional que s'adapta a la paret de la canonada mitjançant imprimacions especials. El teixit amb fibres de carboni és un sistema amb un elevat mòdul d'elasticitat i resistència.

Si bé aquesta solució presenta forces avantatges, el seu cost dificulta la seva execució. El pressupost d'aquesta intervenció es valora en la quantitat de 2.775.441,49 € (IVA exclòs).

Revestiment de canonada amb manga de reparació i curat amb UV: Consultada la empresa especialitzada AQUATEC, no s'ha considerat viable la seva aplicació atès que el material no es podria situar en el col·lector a reparar a causa de les mides que presenten els pous de registre. Tampoc es podria emplaçar la maquinària de curat a causa de la existència dels pous de ressalt i de les dimensions dels pous de registre.

Revestiment amb formigó armat projectat: Aquesta alternativa contempla la instal·lació d'armadura d'acer longitudinal i transversal al llarg de tot el tram de canonada i el posterior formigonat mitjançant projecció. S'ha considerat que aquesta opció és molt vulnerable a

episodis d'avingudes que podrien arrossegar l'armadura col·locada i encara no formigonada així com embrutar la superfície de treball. A més, les dimensions dels pous de registre i l'existència de resalts fan molt difícil l'accés del material a l'interior del tub.

Revestiment de canonada amb làmina helicoidal de PVC: Al igual que en el cas anterior, s'ha considerat que aquesta opció és molt vulnerable a episodis d'avingudes que podrien arrossegar el material de revestiment i la maquinària, així com embrutar la superfície de treball. A més, les dimensions dels pous de registre i l'existència de resalts fan molt difícil l'accés del material i de la maquinària a l'interior del tub.

Execució d'una nova canonada: Aquesta alternativa, que implicaria un elevat cost, presenta els següents inconvenients:

- Al llarg de l'execució de la nova conducció (de gran diàmetre), caldria mantenir en servei l'existent (per tal de vehicular les aigües en cas de precipitació/avinguda). L'execució de la nova canonada pel mateix traçat que l'existent (però a menys profunditat) posaria en greu perill l'existent (pel pes de la nova canonada, maquinària de construcció, etc).
- L'execució de la canonada per un traçat alternatiu presentaria una gran afectació al vial i als serveis existents (entre ells els de ATLL). A més, no es té constància de l'estar de consolidació del terreny, podria ser necessari la realització de micropilots a la base de la canonada per assegurar la seva estabilitat i estanquitat.
- Una vegada executada la nova conducció, caldria segellar l'existent mitjançant la introducció de formigó.
- El plaç d'execució és molt elevat amb afectació als accessos a l'escola i a la pròpia activitat escolar.

9. AFECCIONS

No es consideren afeccions a figures de protecció (ENPE, PEIN, Xarxa Natura 2000, ZMT).

En tot cas les obres sí produiran afeccions a l'activitat de l'escola, en els trams situats entre els pous de registre PR7 i PR4. Caldrà doncs implementar les tasques de coordinació oportunes entre els diferents agents implicats per tal de minimitzar aquestes afectacions, sense que aquest aspecte pugui interferir en el caràcter urgent d'execució dels treballs.

10. ACCESSOS

Els accessos a l'interior de la canonada es realitzaran pel punt d'embocadura del torrent dels Àngels a la canonada (aigües amunt), així com pels pous de registre existents. No seran d'utilitat els pates existents atès que no es pot garantir el seu correcte comportament mecànic. El contractista adjudicatari haurà doncs de comptar amb els mitjans necessaris per

a l'accés de personal, maquinària i material a l'interior de la canonada.

11. SERVEIS AFECTATS

La detecció de serveis afectats s'ha realitzat a través de la plataforma EWISE de ACEFAT. Es compta també amb plànols de la xarxa de clavegueram, subministrats pels serveis tècnics de l'Ajuntament de Castellví de Rosanes.

Els serveis recollits s'adjunten a l'Annex corresponent i es troben grafiats al conjunt de plànols, si bé cal esmentar que aquesta grafia és aproximada i que la realitat dels serveis existents pot variar respecte a la informació de partida. Prèviament a l'inici de les obres es realitzaran les corresponents cales de localització de serveis. Cal esmentar que no s'han grafiat els serveis existents de la companyia ATL.

12. EXPROPIACIONS

Els treballs es realitzen dins de la zona de vialitat pública i dins de les instal·lacions de l'escola municipal. Si bé no es consideren compensacions econòmiques al respecte, sí caldrà obtenir els permisos necessaris de les Administracions actuants, de forma prèvia a l'inici de les obres.

13. ESTUDI AMBIENTAL

Donades les característiques de les obres no es requereix estudi ambiental, d'acord amb la Llei 21/2013 de 9 de desembre d'Avaluació Ambiental que estableix les bases que han de regir l'avaluació ambiental dels plans, programes i projectes que puguin tenir efectes significatius sobre el medi ambient.

14. PROCESSOS CONSTRUCTIUS I PLA D'OBRA

A l'annex corresponent es presenten els diagrames Gantt de planificació de cada una de les obres així com una descripció dels processos constructius generals de l'obra. Per la realització de les obres es preveu un termini d'execució de (3,5) tres mesos i mig.

Es fa menció específica de que el procediment constructiu inclou una tasca prèvia corresponent a la inspecció de la canonada, avaluació del seu estat i verificació del dimensionament de la solució constructiva recollida en aquest document.

15. DURABILITAT I TERMINI DE GARANTIA

El Contractista adjudicatària haurà de garantir, prèviament a l'inici de les obres, la durabilitat de la solució finalment adoptada, mitjançant l'entrega d'un informe acreditatiu (signat i visat), que inclogui la corresponent memòria de càlculs. La durabilitat mínima exigida per a la solució adoptada serà de 50 anys (o en el seu defecte aquella que determini la Propietat en les corresponents bases que regeixin el concurs).

Com a període de garantia es fixa un any des de la signatura de l'acta de recepció. Durant aquest període, el contractista està obligat a la conservació, manteniment i reparació de les obres fins a la seva recepció definitiva.

Per aquesta conservació no es preveu abonament independent, ja que es considera que les despeses ocasionades per aquestes reparacions i qualsevol derivada de les mateixes resta inclosa en el preus unitaris corresponents a les diferents unitats d'obra.

16. CLASSIFICACIÓ DEL CONTRACTISTA

La classificació exigible al contractista es regeix per la Llei 9/2017, de 8 de novembre, de contractes del Sector Públic, per la que es transposa l'ordenament jurídic a les directives del Parlament Europeu i del Consell 2014723/UE i 2014/24/UE, de 26 de febrer de 2014 així com pel Real Decret 773/2015, de 28 d'agost, pel que es modifiquen determinats preceptes del reglament general de la Llei de Contractes de l'administració pública, aprovat pel Reial Decret 1098/2001, de 12 d'octubre i d'acord amb els articles 25, 26, 36 i 133 de l'esmentada normativa. S'indica a continuació la classificació que s'haurà d'exigir als Contractistes per a presentar-se a la licitació d'aquestes obres:

- Grup E: Obres hidràuliques
- Subgrup 1: Abastament i sanejament
- Categoria 3 (anualitat entre 360.000 € i 840.000 €, VEC sense IVA, segons RD 773/2015)

Sempre i quan en el Plec de Clàusules Administratives Particulars, segons disposa el Reglament General de Contractació, no s'estableixen altres mecanismes i/o condicions per part de l'Administració Contractant de les obres.

17. REVISIÓ DE PREUS

Atès que el termini d'execució de les obres descrites és de tres (3,5) mesos i mig, el contracte no tindrà dret a revisió de preus d'acord al que determina , la Llei 9/2017, de 8 de novembre, de Contractes del Sector Públic.

18. ESTUDI DE SEGURETAT I SALUT

En compliment del reial decret 1627/1997 de 24 d'Octubre pel que s'estableixen les disposicions mínimes de seguretat i de salut a les obres de construcció, a la Llei 54/2003, al RD 171/2004, al RD 2177/2004 i a les recomanacions establertes a la "Guía Técnica" publicada pel INSH, resulta preceptiu per a les obres del present projecte un estudi de seguretat i salut que s'adjunta al corresponent. L'import de l'Estudi de Seguretat i Higiene figura ja inclòs al Pressupost d'Execució per Contracte de l'obra base.

Es fa palès que, en concret, el import per a la seguretat i salut corresponent a l'execució de treballs en espais confinats, ventilació i protocol davant avingudes, es troba inclòs dins de cadascuna de les partides d'execució de les obres.

19. PLA DE CONTROL DE QUALITAT

Tal i com s'especifica al Plec de Condicions, el Control de Qualitat serà abonat pel Contractista als laboratoris respectius, fins arribar al valor de l' u i mig per cent (1,5%) del Pressupost per Contracte (sense IVA).

20. GESTIÓ DE RESIDUS

En compliment del R.D. 105/2008, de l'1 de febrer, pel que es regula la producció i gestió dels residus de construcció i demolició s'inclouen en el present Annex del Projecte Constructiu tots els elements per a valorar l'aplicació i valoració dels criteris necessaris per a la correcta Gestió dels Residus generats, segons el següent Estudi de Gestió de Residus de construcció i demolició.

La valoració de la gestió de residus es presenta inclosa en cadascuna de les partides que així ho necessiten del Document núm.4: Pressupost.

21. DOCUMENTS QUE INTEGREN EL PROJECTE

DOC. 1: MEMÒRIA I ANNEXES

- MEMÒRIA
- ANNEX 1. INSPECCIÓ DE CANONADA
- ANNEX 2. TOPOGRAFIA
- ANNEX 3. GEOLÒGIA I GEOTÈCNIA
- ANNEX 4. CÀLCULS I DOCUMENTACIÓ TÈCNICA
- ANNEX 5. PLA D'OBRA
- ANNEX 6. GESTIÓ DE RESIDUS
- ANNEX 7. ESTUDI DE SEGURETAT I SALUT
    - Memòria
    - Plànols
    - Plec de condicions
    - Pressupost
        - Amidaments
        - Quadre de preus nº1
        - Quadre de preus nº2
        - Pressupost
        - Resum de pressupost
- ANNEX 8. EXPROPIACIONS I SERVEIS AFECTATS
- ANNEX 9. PRESSUPOST PER CONEIXEMENT DE L'ADMINISTRACIÓ

DOC. 2: PLÀNOLS

DOC. 3: PLECS DE CONDICIONS

DOC. 4: PRESSUPOST

- Amidaments
- Quadre de preus nº1
- Quadre de preus nº2
- Pressupost
- Resum de pressupost
- Pressupost general

22. PRESSUPOST

22.1. PREUS UNITARIS

Els preus unitaris corresponen als Preus de les Unitats d'Obra que és necessari executar per a dur a terme les obres objecte d'aquest Projecte. Ateses les característiques particulars de les obres, aquests preus procedeixen principalment de consultes al mercat.

22.2. PRESSUPOST DE LES OBRES

El Pressupost de les obres s'ha obtingut per aplicació dels Preus Unitaris de les diferents Unitats d'Obra a l'Estat d'Amidaments que, realitzat sobre els Plànols, s'inclou al Pressupost d'aquest Projecte.

Actuació 1 (PEM)	486.705,46 €
Actuació 2 (PEM)	174.130,76 €
Total Pressupost d'execució material	660.836,22 €
Despeses generals (13%)	85.908,71 €
Benefici industrial (6%)	39.650,17 €
Total pressupost d'execució per contracte	786.395,10 €
IVA (21%)	165.142,97 €
Total Pressupost d'execució per contracte	951.538,07 €

El total del pressupost d'execució per contracte (IVA inclòs) puja a la quantitat de nou-cents cinquanta-un mil cinc-cents trenta-vuit euros amb set cèntims (951.538,07 €).

23. OBRA COMPLETA

El conjunt de les actuacions que contempla aquest projecte, representa una obra completa, segons les condicions demanades per la Llei 9/2017, de 8 de novembre, de Contractes del Sector Públic, i susceptible de ser entregada a l'ús general al tenir tots els elements necessaris per a la seva utilització.

24. CONCLUSIÓ

Amb la present Memòria i la resta de documents que integren el present Projecte es consideren suficientment definides les obres projectades, l'execució de les quals, es considera de caràcter urgent.

Així doncs, es presenta aquest document per a les consideracions oportunes de l'Administració.

Alella, març de 2024
L' autor del Projecte

David Blázquez Aguirre
Enginyer de Camins, Canals i Ports
DBA Estudis i Projectes

ANNEX 1. INSPECCIÓ DE CANONADA

ÍNDEX

1. INTRODUCCIÓ 3
2. INSPECCIÓ DE LA CANONADA EXISTENT. Febrer de 2022 3
3. INSPECCIÓ DE LA CANONADA EXISTENT. Desembre de 2023 16
4. CONCLUSIONS 32

FIGURES.

Figura 1: Nomenclatura de pous i trams a la inspecció de febrer de 2022 3
Figura 2: Nomenclatura de pous i trams a la inspecció de desembre de 2023 16

FOTOGRAFIES.

Fotografia 1: inspecció de febrer de 2022. Junta amb problemes d'estanquitat 4
Fotografia 2: inspecció de febrer de 2022. Junta amb problemes d'estanquitat 4
Fotografia 3: inspecció de febrer de 2022. Fissura longitudinal en lateral del tub (ronyons) 5
Fotografia 4: inspecció de febrer de 2022. Junta amb problemes d'estanquitat 5
Fotografia 5: inspecció de febrer de 2022. Fissura longitudinal en base del tub 6
Fotografia 6: inspecció de febrer de 2022. Junta amb problemes d'estanquitat i fissura longitudinal en part inferior 6
Fotografia 7: inspecció de febrer de 2022. Fissura longitudinal en part superior 7
Fotografia 8: inspecció de febrer de 2022. Fissura longitudinal en part inferior 7
Fotografia 9: inspecció de febrer de 2022. Junta amb problemes d'estanquitat i filtracions 8
Fotografia 10: inspecció de febrer de 2022. Junta amb problemes d'estanquitat 8
Fotografia 11: inspecció de febrer de 2022. Junta amb problemes d'estanquitat i filtracions 9
Fotografia 12: inspecció de febrer de 2022. Fissura longitudinal en lateral (ronyons) 9
Fotografia 13: inspecció de febrer de 2022. Fissura longitudinal en part superior 10
Fotografia 14: inspecció de febrer de 2022. Fissura longitudinal en lateral (ronyons) 10
Fotografia 15: inspecció de febrer de 2022. Fissura longitudinal en part superior 11
Fotografia 16: inspecció de febrer de 2022. Fissura longitudinal en part superior 11
Fotografia 17: inspecció de febrer de 2022. Reparació precària de junta 12
Fotografia 18: inspecció de febrer de 2022. Reparació precària de junta 12
Fotografia 19: inspecció de febrer de 2022. Filtracions d'aigua 13
Fotografia 20: inspecció de febrer de 2022. Fissures al tub 13
Fotografia 21: inspecció de febrer de 2022. Fissura en part superior 14
Fotografia 22: inspecció de febrer de 2022. Obstacle 14
Fotografia 23: inspecció de febrer de 2022. Fissura en part superior 15
Fotografia 24: inspecció de febrer de 2022. Fissura en part superior 15
Fotografia 25: inspecció de febrer de 2022. Fissura en part superior 16
Fotografia 26: inspecció de desembre de 2023. Vista canonada 17
Fotografia 27: inspecció de desembre de 2023. Vista juntes 17
Fotografia 28: inspecció de desembre de 2023. Vista juntes 18

Fotografia 29: inspecció de desembre de 2023. Pèrdua estanquitat en juntes 18
Fotografia 30: inspecció de desembre de 2023. Pèrdua material en juntes 19
Fotografia 31: inspecció de desembre de 2023. Fissura en part inferior 19
Fotografia 32: inspecció de desembre de 2023. Fissura en part inferior 20
Fotografia 33: inspecció de desembre de 2023. Detall fissura i pèrdua material en junta 20
Fotografia 34: inspecció de desembre de 2023. Fissura en part inferior 21
Fotografia 35: inspecció de desembre de 2023. Fissura en part lateral 21
Fotografia 36: inspecció de desembre de 2023. Detall de fissura 22
Fotografia 37: inspecció de desembre de 2023. Filtracions 22
Fotografia 38: inspecció de desembre de 2023. Fissura en lateral 23
Fotografia 39: inspecció de desembre de 2023. Fissura en lateral 23
Fotografia 40: inspecció de desembre de 2023. Pèrdua material en junta i fissura 24
Fotografia 41: inspecció de desembre de 2023. Fissura i pèrdua material en junta 24
Fotografia 42: inspecció de desembre de 2023. Pèrdua de material en junta 25
Fotografia 43: inspecció de desembre de 2023. Reparació precària 25
Fotografia 44: inspecció de desembre de 2023. Detall fissura 26
Fotografia 45: inspecció de desembre de 2023. Detall fissura 26
Fotografia 46: inspecció de desembre de 2023. Pou de resalt 27
Fotografia 47: inspecció de desembre de 2023. Pou de resalt 27
Fotografia 48: inspecció de desembre de 2023. Detall de fissura i inici de pèrdua de material estructural 28
Fotografia 49: inspecció de desembre de 2023. Obstrucció 28
Fotografia 50: inspecció de desembre de 2023. Vista obstrucció 29
Fotografia 51: inspecció de desembre de 2023. Detall de fissura i inici de pèrdua de material estructural 29
Fotografia 52: inspecció de desembre de 2023. Reparació precària 30
Fotografia 53: inspecció de desembre de 2023. Erosió i pèrdua de material en la base 30
Fotografia 54: inspecció de desembre de 2023. Detall pèrdua de material en la base 31
Fotografia 55: inspecció de desembre de 2023. Fissura 31

1. INTRODUCCIÓ

En data 8 de febrer de 2022 l'Ajuntament de Castellví de Rosanes, en l'àmbit de l'estudi d'inundabilitat aleshores en curs, encarrega a l'empresa Hidrotec Sanejament SL la realització de la inspecció interior de la canonada de 2000 mm de diàmetre que recull les aigües del torrent dels Àngels i les vehicula al llarg del tram coincident amb la zona d'aparcament i de l'escola.

En data 15 de desembre de 2023, es decideix realitzar una nova inspecció del mateix tram, a fi i efecte d'avaluar l'estat de la infraestructura i la progressió de les fissures identificades.

Ambdós informes s'adjunten al present annex.

2. INSPECCIÓ DE LA CANONADA EXISTENT. FEBRER DE 2022

Es realitza la inspecció in situ per personal d'Aquatec al llarg de 5 trams (entre els pous de registre P2 i P7 segons nomenclatura de Hidrotec). S'adjunta a continuació captura de les imatges dels vídeos subministrats:



Figura 1: Nomenclatura de pous i trams a la inspecció de febrer de 2022

Inspecció febrer 2022. Tram P2-P3



Fotografia 1: inspecció de febrer de 2022. Junta amb problemes d'estanquitat



Fotografia 2: inspecció de febrer de 2022. Junta amb problemes d'estanquitat



Fotografia 3: inspecció de febrer de 2022. Fissura longitudinal en lateral del tub (ronyons)

Inspecció febrer 2022. Tram P3-P4



Fotografia 4: inspecció de febrer de 2022. Junta amb problemes d'estanquitat



Fotografia 5: inspecció de febrer de 2022. Fissura longitudinal en base del tub



Fotografia 6: inspecció de febrer de 2022. Junta amb problemes d'estanquitat i fissura longitudinal en part inferior



Fotografia 7: inspecció de febrer de 2022. Fissura longitudinal en part superior

Inspecció febrer 2022. Tram P4-P5



Fotografia 8: inspecció de febrer de 2022. Fissura longitudinal en part inferior



Fotografia 9: inspecció de febrer de 2022. Junta amb problemes d'estanquitat i filtracions



Fotografia 10: inspecció de febrer de 2022. Junta amb problemes d'estanquitat

Inspecció febrer 2022. Tram P5-P6



Fotografia 11: inspecció de febrer de 2022. Junta amb problemes d'estanquitat i filtracions



Fotografia 12: inspecció de febrer de 2022. Fissura longitudinal en lateral (ronyons)



Fotografia 13: inspecció de febrer de 2022. Fissura longitudinal en part superior



Fotografia 14: inspecció de febrer de 2022. Fissura longitudinal en lateral (ronyons)



Fotografia 15: inspecció de febrer de 2022. Fissura longitudinal en part superior



Fotografia 16: inspecció de febrer de 2022. Fissura longitudinal en part superior

Inspecció febrer 2022. Tram P6-P7



Fotografia 17: inspecció de febrer de 2022. Reparació precària de junta



Fotografia 18: inspecció de febrer de 2022. Reparació precària de junta



Fotografia 19: inspecció de febrer de 2022. Filtracions d'aigua



Fotografia 20: inspecció de febrer de 2022. Fissures al tub



Fotografia 21: inspecció de febrer de 2022. Fissura en part superior



Fotografia 22: inspecció de febrer de 2022. Obstacle



Fotografia 23: inspecció de febrer de 2022. Fissura en part superior



Fotografia 24: inspecció de febrer de 2022. Fissura en part superior



Fotografia 25: inspecció de febrer de 2022. Fissura en part superior


3. INSPECCIÓ DE LA CANONADA EXISTENT. DESEMBRE DE 2023

Es realitza la inspecció in situ per personal d'Aquatec al llarg de 6 trams (entre els pous de registre P1 i P7 segons nomenclatura de Hidrotec). S'adjunta a continuació captura de les imatges dels vídeos subministrats:




Figura 2: Nomenclatura de pous i trams a la inspecció de desembre de 2023

Inspecció desembre 2023. Tram P1-P2

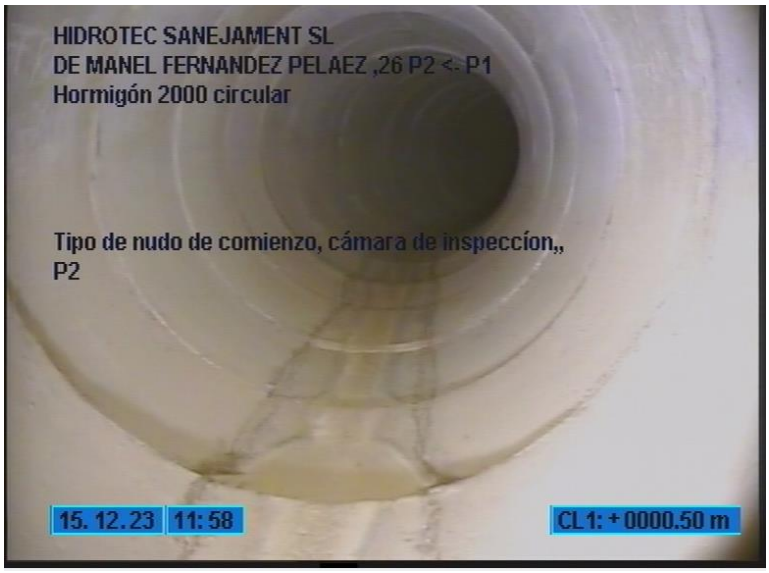

Fotografia 26: inspecció de desembre de 2023. Vista canonada

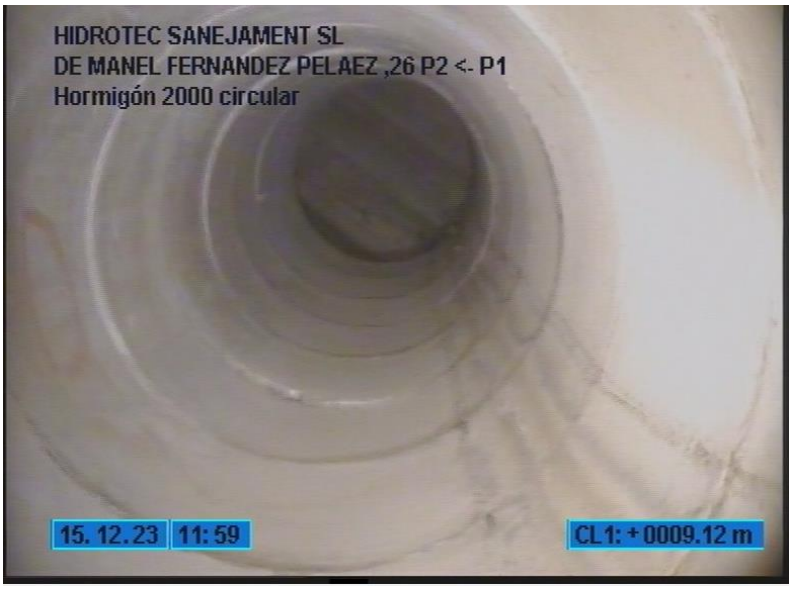


Fotografia 27: inspecció de desembre de 2023. Vista juntes


Inspecció desembre 2023. Tram P2-P3



Fotografia 28: inspecció de desembre de 2023. Vista juntes

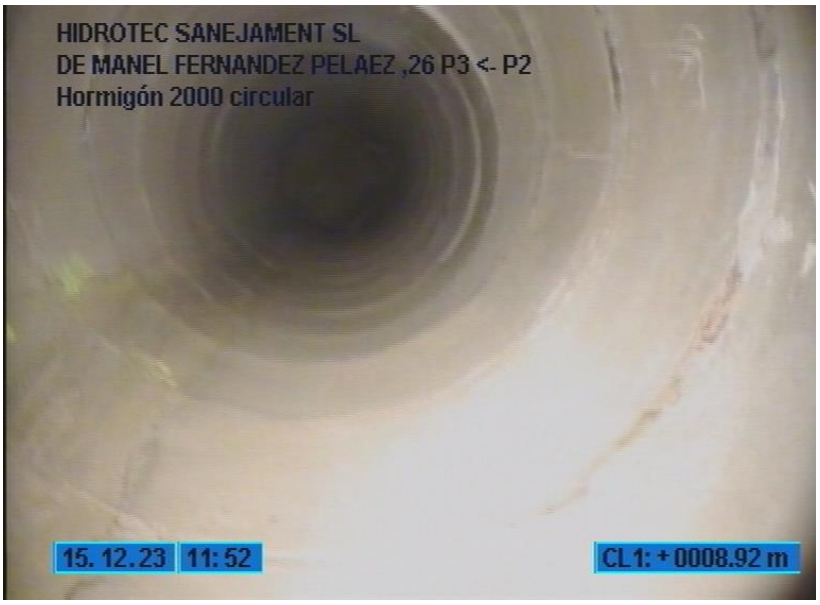

Fotografia 29: inspecció de desembre de 2023. Pèrdua estanquitat en juntes

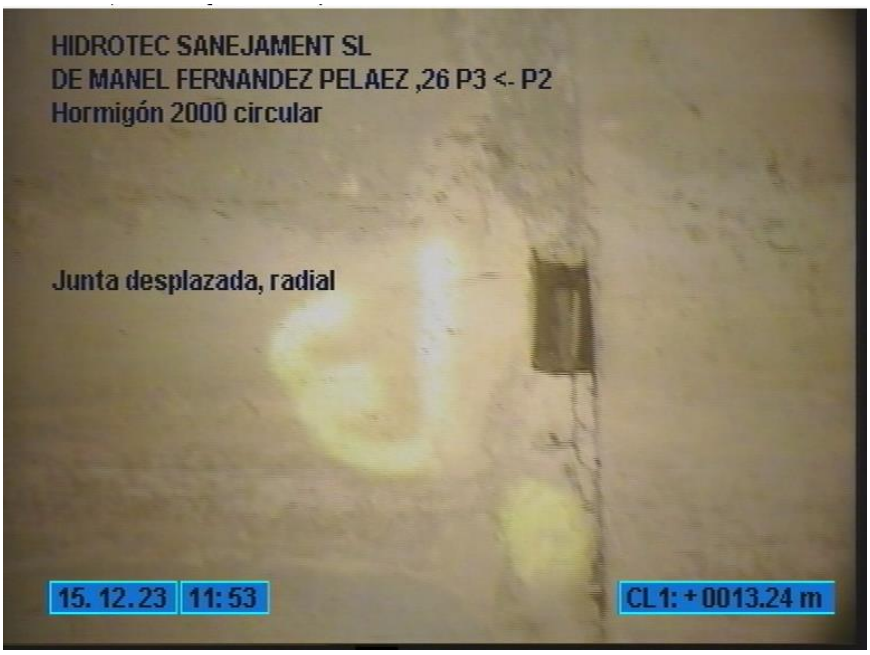

Fotografia 30: inspecció de desembre de 2023. Pèrdua material en juntes

Inspecció desembre 2023. Tram P3-P4



Fotografia 31: inspecció de desembre de 2023. Fissura en part inferior



Fotografia 32: inspecció de desembre de 2023. Fissura en part inferior



Fotografia 33: inspecció de desembre de 2023. Detall fissura i pèrdua material en junta


Inspecció desembre 2023. Tram P4-P5



Fotografia 34: inspecció de desembre de 2023. Fissura en part inferior



Fotografia 35: inspecció de desembre de 2023. Fissura en part lateral

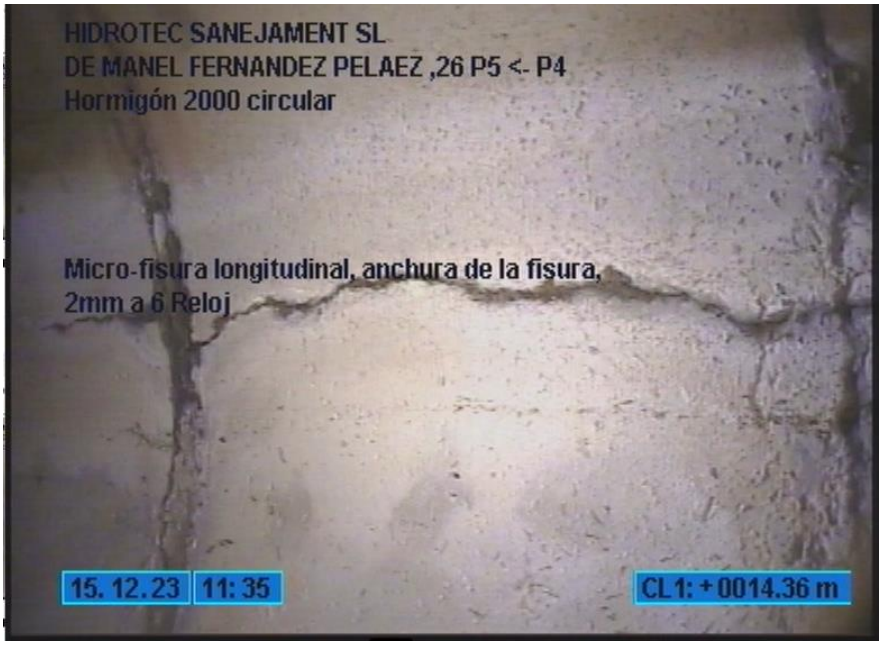

Fotografia 36: inspecció de desembre de 2023. Detall de fissura


Inspecció desembre 2023. Tram P5-P6




Fotografia 37: inspecció de desembre de 2023. Filtracions



Fotografia 38: inspecció de desembre de 2023. Fissura en lateral

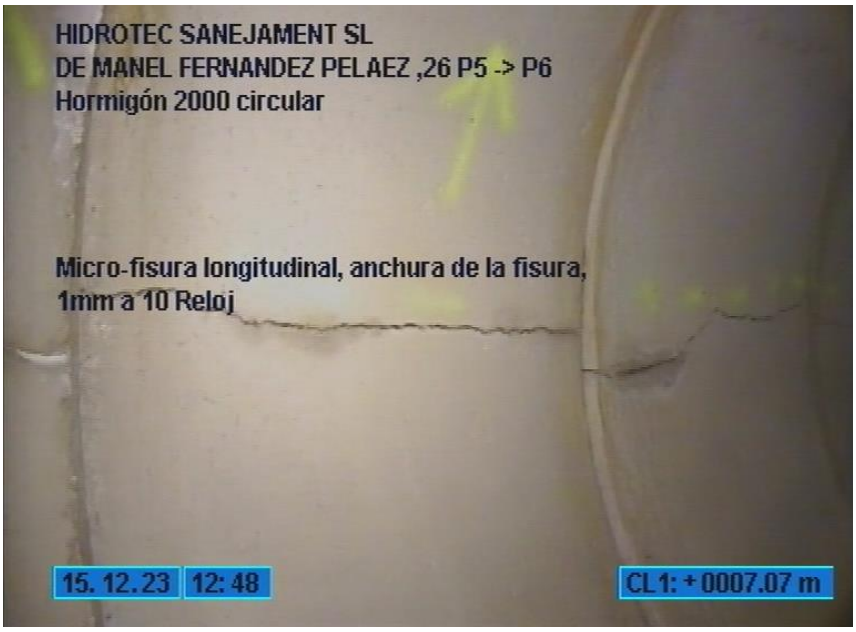

Fotografia 39: inspecció de desembre de 2023. Fissura en lateral

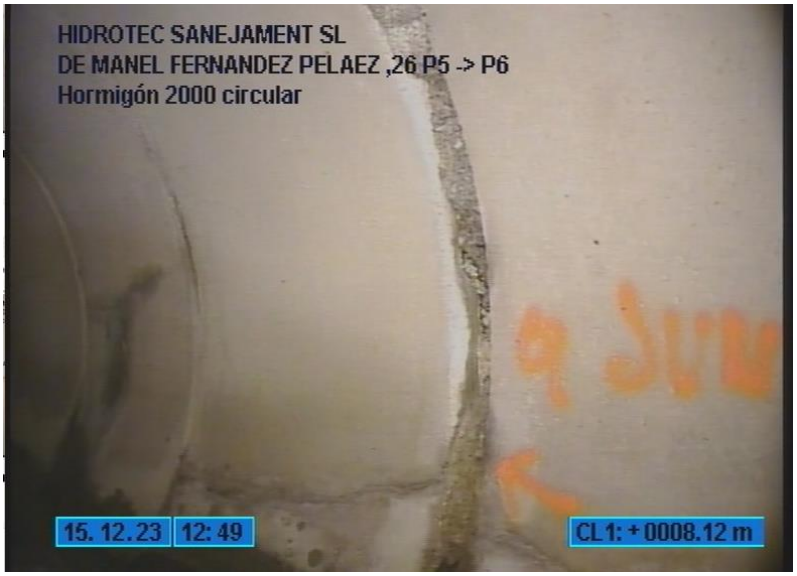

Fotografia 40: inspecció de desembre de 2023. Pèrdua material en junta i fissura



Fotografia 41: inspecció de desembre de 2023. Fissura i pèrdua material en junta



Fotografia 42: inspecció de desembre de 2023. Pèrdua de material en junta

Inspecció desembre 2023. Tram P6-P7



Fotografia 43: inspecció de desembre de 2023. Reparació precària



Fotografia 44: inspecció de desembre de 2023. Detall fissura



Fotografia 45: inspecció de desembre de 2023. Detall fissura


Projecte de reparació del col·lector en el tram soterrat del torrent dels Àngels en zona urbana.
Annex 1. Inspecció de canonada



Fotografia 46: inspecció de desembre de 2023. Pou de resalt




Fotografia 47: inspecció de desembre de 2023. Pou de resalt

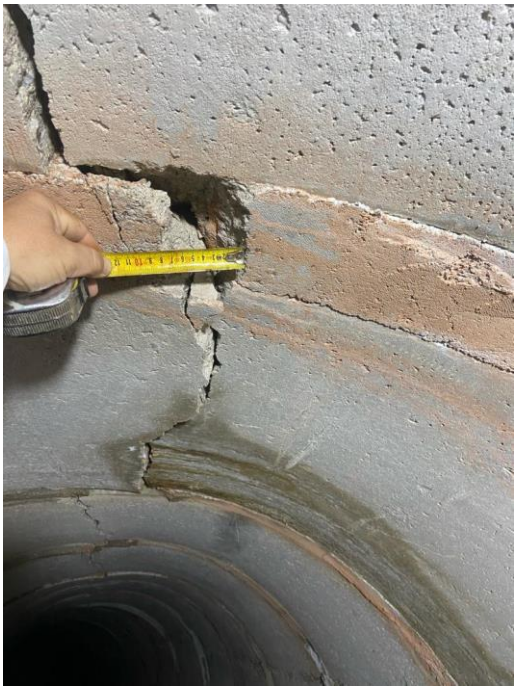

Fotografia 48: inspecció de desembre de 2023. Detall de fissura i inici de pèrdua de material estructural



Fotografia 49: inspecció de desembre de 2023. Obstrucció

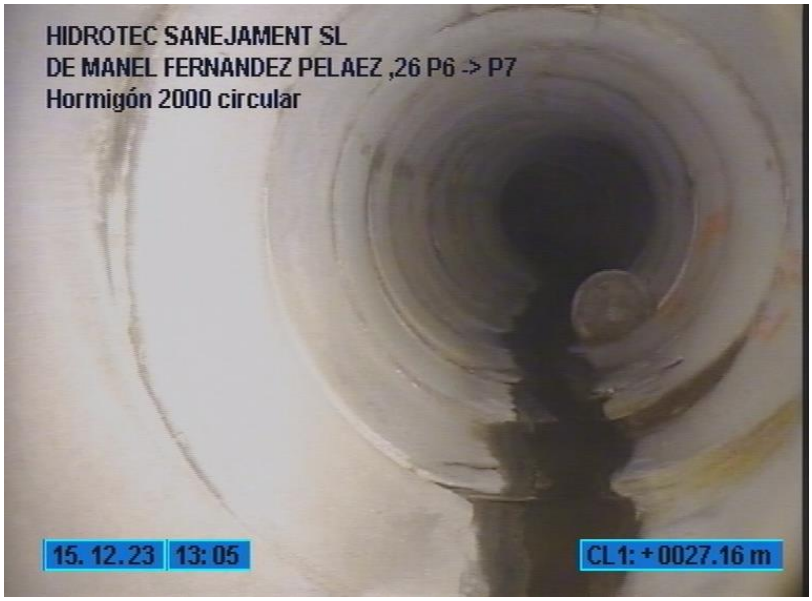

Fotografia 50: inspecció de desembre de 2023. Vista obstrucció



Fotografia 51: inspecció de desembre de 2023. Detall de fissura i inici de pèrdua de material estructural




Fotografia 52: inspecció de desembre de 2023. Reparació precària




Fotografia 53: inspecció de desembre de 2023. Erosió i pèrdua de material en la base

Projecte de reparació del col·lector en el tram soterrat del torrent dels Àngels en zona urbana.
Annex 1. Inspecció de canonada

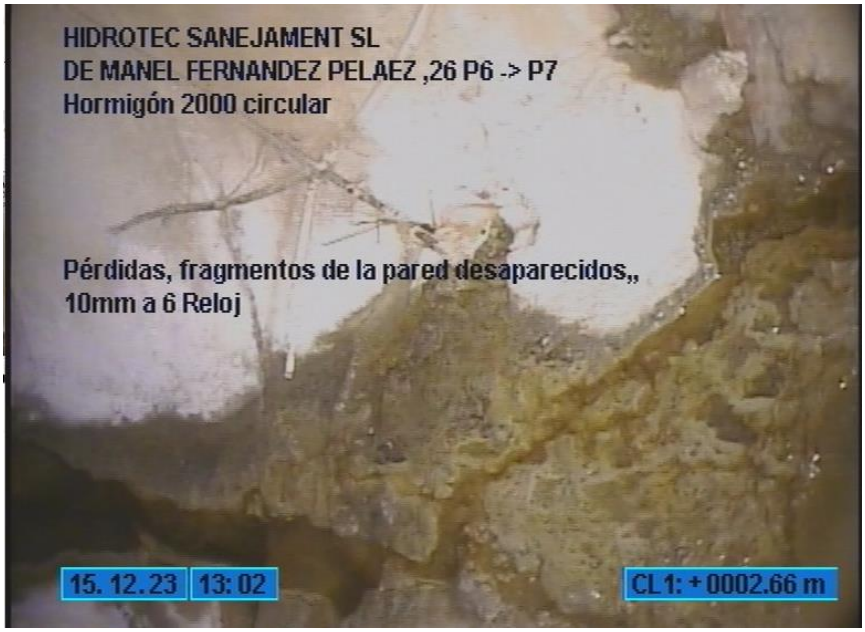

Fotografia 54: inspecció de desembre de 2023. Detall pèrdua de material en la base

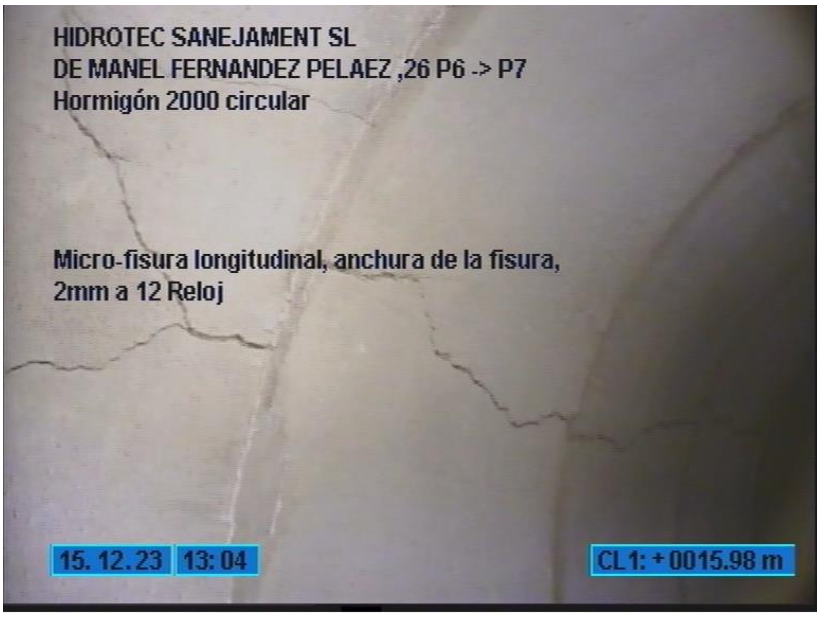

Fotografia 55: inspecció de desembre de 2023. Fissura

4. CONCLUSIONS

De resultes de la inspecció realitzada s'identifiquen les següents problemàtiques principals:

- Falta d'estanquitat generalitzada en les juntes entre tubs
- Filtracions d'aigua de l'exterior (nivell freàtic) a l'interior del tub
- Fissures del tub (en la part inferior, part lateral (ronyons) i superior (clau)

A més s'observen alguns trams puntuals en els que s'han realitzat reparacions i la presència d'un obstacle puntual a l'interior del tub. No s'observen sedimentacions d'importància.

Si bé no es compta amb mesures de detall de les fissures existents (a la inspecció de febrer de 2022), sí es pot concloure que, mitjançant la visualització de les imatges, les fissures existents, principalment als trams P5-P6 i P6-P7 estarien evolucionant, identificant-se a més alguns punts on es comença a perdre elements estructurals.

Apèndix 1. Inspecció de canonada. Març 2022

HIDROTEC SANEJAMENT S.L
AV,SUCARRATS, RUBÍ
Tel. 935442344

Proyecto

Nombre del proyecto	2022_02_08 AJUNTAMENT DE CASTELLVI DE ROSANES
Fecha de proyecto	08/02/2022
Fecha de final	08/02/2022

Cliente

Empresa	AJUNTAMENT CASTELLVI DE ROSANES
Persona al cargo	OLGA CID
Calle	TORRENT DELS ANGELS
Ciudad	CASTELLVI DE ROSANES
Teléfono	
Correo electrónico	

Nota

HIDROTEC SANEJAMENT S.L
AV,SUCARRATS, RUBÍ
Tel. 935442344

Indice

Nombre del proyecto	Número del proyecto	Fecha de proyecto
2022_02_08 AJUNTAMENT DE CASTELLVI DE ROSANES		**08/02/2022**

Información del Proyecto P-1
Colector: 1; P2 - P3 1
Colector: 2; P3 - P4 2
Colector: 3; P4 - P5 3
Colector: 4; P5 - P6 4
Colector: 5; P6 - P7 5

HIDROTEC SANEJAMENT S.L
AV,SUCARRATS, RUBÍ
Tel. 935442344

Información del Proyecto

Nombre del proyecto	Número del proyecto	Fecha de proyecto
2022_02_08 AJUNTAMENT DE CASTELLVI DE ROSANES		**08/02/2022**

Cliente

Empresa: AJUNTAMENT CASTELLVI DE ROSANES
Persona al cargo: OLGA CID
Departamento:
Calle: TORRENT DELS ANGELS
Ciudad: CASTELLVI DE ROSANES
Teléfono:
Fax:
Móvil:
Correo electrónico:

Contratista

Empresa: HIDROTEC SANEJAMENT S.L
Persona al cargo: LLUIS YAGÜE GARRETA
Departamento:
Calle: AV,SUCARRATS
Ciudad: RUBÍ
Teléfono: 935442344
Fax:
Móvil:
Correo electrónico:

HIDROTEC SANEJAMENT S.L
AV,SUCARRATS, RUBÍ
Tel. 935442344

Resumen de la Inspección de Colectores - 01/01/2016 - 08/02/2022 12:42:56

Fecha	Camara	Precipitación de agua	Nombre de sección	N°
01/01/2016, 20:19			**08/02/2022 12:42:56**	**1**
Nombre del proyecto		Vehículo	Operador	
2022_02_08 AJUNTAMENT DE CASTELLVI DE ROSANES				

Ciudad	**CASTELLVI DE ROSANES**	Pozo de flujo asc.	**P2**	Longitud (m)	**0,00**
Calle	**TORRENT DELS ANGELS**	Pozo de flujo desc.	**P3**	m	**26,70**
Localización		Material	**Hormigón**	Inspeccionado (m)	**26,70**
		Perfil	**circular 2000mm**	Construcción	

Uso	
Sistema	Limpio
Comentarios	



1:185 m +	OP Código	Incidencia, Observaciones	MPEG	Foto	Grado
0.00	BCDA	Tipo de nudo de comienzo, registro,, P3	00:00:00		
2.00	BDB	Observación general / JUNTA ABIERTA 6H	00:00:00		
5.70	BDB	Observación general / FISURA A 6H Y A12H	00:00:00		
11.80	BDB	Observación general / JUNTA ABIERTA 7H	00:00:00		
13.00	BDB	Observación general / JUNTA ABIERTA 6H	00:00:00		
18.50	BDB	Observación general / FISURA A 6H	00:00:00		
26.70	BCEA	Nudo de final, registro,, P2	00:00:00		

HIDROTEC SANEJAMENT S.L
AV,SUCARRATS, RUBÍ
Tel. 935442344

Resumen de la Inspección de Colectores - 01/01/2016 - 08/02/2022 12:44:42

Fecha	Camara	Precipitación de agua	Nombre de sección	N°
01/01/2016, 20:07			**08/02/2022 12:44:42**	**2**
Nombre del proyecto		Vehículo	Operador	
2022_02_08 AJUNTAMENT DE CASTELLVI DE ROSANES				

Ciudad	**CASTELLVI DE ROSANES**	Pozo de flujo asc.	**P3**	Longitud (m)	**0,00**
Calle	**TORRENT DEL ANGELS**	Pozo de flujo desc.	**P4**	m	**23,70**
Localización		Material	**Hormigón**	Inspeccionado (m)	**23,70**
		Perfil	**circular 2000mm**	Construcción	

Uso	
Sistema	Limpio

Comentarios

1:165	m +	OP Código	Incidencia, Observaciones	MPEG	Foto	Grado
P3						
	0.00	BCDA	Tipo de nudo de comienzo, registro,, P3	00:00:00		
	1.00	BDB	Observación general / GRIETAS A 1H Y 6H EN TODO EL TRAMO	00:00:00		
	1.90	BDB	Observación general / JUNTA ABIERTA 6H	00:00:00		
	5.80	BDB	Observación general / JUNTA ABIERTA 6 H	00:00:00		
	10.00	BDB	Observación general / JUNTA ABIERTA 6H	00:00:00		
	14.00	BDB	Observación general / JUNTA ABIERTA 6H	00:00:00		
	18.00	BDB	Observación general / JUNTA ABIERTA 6H	00:00:00		
	21.40	BDB	Observación general / JUNTA ABIERTA 6H	00:00:00		
	22.40	BBFA	Infiltracíon, exudacíon, desde 1 Reloj a 6 Reloj	00:00:00		
	23.70	BCEA	Nudo de final, registro,, P4	00:00:00		
P4						

HIDROTEC SANEJAMENT S.L
AV,SUCARRATS, RUBÍ
Tel. 935442344

Resumen de la Inspección de Colectores - 01/01/2016 - 08/02/2022 12:45:23

Fecha	Camara	Precipitación de agua	Nombre de sección	N°
01/01/2016, 20:59			**08/02/2022 12:45:23**	**3**
Nombre del proyecto		Vehículo	Operador	
2022_02_08 AJUNTAMENT DE CASTELLVI DE ROSANES				

Ciudad	**CASTELLVI DE ROSANES**	Pozo de flujo asc.	**P4**	Longitud (m)	**0,00**
Calle	**TORRENT DEL ANGELS**	Pozo de flujo desc.	**P5**	m	**24,50**
Localización		Material	**Hormigón**	Inspeccionado (m)	**24,50**
		Perfil	**circular 2000mm**	Construcción	

Uso	
Sistema	Limpio

Comentarios



1:170	m +	OP Código	Incidencia, Observaciones	MPEG	Foto	Grado
	0.00	BCDA	Tipo de nudo de comienzo, registro,, P4	00:00:00		
	4.00	BDB	Observación general / GRIETAS A 6H Y A 12H	00:00:00		
	11.00	BDB	Observación general / INICIO DE FILTRACIONES EN JUNTAS TODO EL RECORRIDO DE TRAMO	00:00:00		
	21.10	BDB	Observación general / JUNTA ABIERTA DE 5H A 11H	00:00:00		
	22.00	BDB	Observación general / JUNTA ABIERTA DE 5H A 11 H	00:00:00		
	23.00	BDB	Observación general / JUNTA ABIERTA DE 6H A 9H	00:00:00		
	24.50	BCEA	Nudo de final, registro,, P5	00:00:00		

HIDROTEC SANEJAMENT S.L
AV,SUCARRATS, RUBÍ
Tel. 935442344

Resumen de la Inspección de Colectores - 01/01/2016 - 08/02/2022 12:45:49

Fecha	Camara	Precipitación de agua	Nombre de sección	N°
01/01/2016, 21:41			**08/02/2022 12:45:49**	**4**
Nombre del proyecto		Vehículo	Operador	
2022_02_08 AJUNTAMENT DE CASTELLVI DE ROSANES				

Ciudad	**CASTELLVI DE ROSANES**	Pozo de flujo asc.	**P5**	Longitud (m)	**0,00**
Calle	**TORRENT DEL ANGELS**	Pozo de flujo desc.	**P6**	m	**35,00**
Localización		Material	**Hormigón**	Inspeccionado (m)	**35,00**
		Perfil	**circular 2000mm**	Construcción	

Uso	
Sistema	Limpio

Comentarios



1:243 m +	OP Código	Incidencia, Observaciones	MPEG	Foto	Grado
0.00	BCDA	Tipo de nudo de comienzo, registro,, P5	00:00:00		
1.00	BDB	Observación general / FILTRACIONES DE 4H A 9H	00:00:00		
2.00	BDB	Observación general / FILTRACIONES DE 4H A 9H	00:00:00		
5.00	BDB	Observación general / FILTRACIONESDE 4H A 9H	00:00:00		
5.00	BDB	Observación general / GRIETAS A 7H Y 12H	00:00:00		
9.00	BDB	Observación general / JUNTA ABIERTA DE 4H A 7H	00:00:00		
15.70	BDB	Observación general / JUNTA ABIETA DE 4H A 7H	00:00:00		
15.70	BDB	Observación general / FISURAS A 12H HASTA EL FINAL DEL TRAMO	00:00:00		
16.70	BDB	Observación general / JUNTA ABIERTA DE 4H A 8H	00:00:00		
23.00	BDB	Observación general / JUNTA ABIERTA DE 4H A 8H	00:00:00		
24.00	BDB	Observación general / JUNTA ABIERTA DE 4H A 8H	00:00:00		
28.30	BDB	Observación general / JUNTA ABIERTA DE 4H A 8H	00:00:00		
30.00	BDB	Observación general / JUNTA ABIERTA A 4H	00:00:00		
32.00	BDB	Observación general / JUNTA ABIERTA DE 4H A 8H	00:00:00		
34.50	BDB	Observación general / JUNTA ABIERTA DE 6H A 11H	00:00:00		
35.00	BCEA	Nudo de final, registro,, P6	00:00:00		

HIDROTEC SANEJAMENT S.L
AV,SUCARRATS, RUBÍ
Tel. 935442344

Resumen de la Inspección de Colectores - 01/01/2016 - 08/02/2022 12:46:11

Fecha	Camara	Precipitación de agua	Nombre de sección	N°
01/01/2016, 22:10			**08/02/2022 12:46:11**	**5**
Nombre del proyecto		Vehículo	Operador	
2022_02_08 AJUNTAMENT DE CASTELLVI DE ROSANES				

Ciudad	**CASTELLVI DE ROSANES**	Pozo de flujo asc.	**P6**	Longitud (m)	**0,00**
Calle	**TORRENT DEL ANGELS**	Pozo de flujo desc.	**P7**	m	**52,00**
Localización		Material	**Hormigón**	Inspeccionado (m)	**52,00**
		Perfil	**circular 2000mm**	Construcción	

Uso	
Sistema	Limpio

Comentarios



1:360	m +	OP Código	Incidencia, Observaciones	MPEG	Foto	Grado
	0.00	BCDA	Tipo de nudo de comienzo, registro,, P6	00:00:00		
	1.00	BDB	Observación general / DEFECTO REPARADO	00:00:00		
	1.00	BDB	Observación general / INCRUSTACIONES A 6H	00:00:00		
	4.00	BDB	Observación general / FILTRACION A 7H	00:00:00		
	4.50	BDB	Observación general / FISURAS A 6H Y A 12H	00:00:00		
	6.00	BDB	Observación general / JUNTA ABIERTA DE 7H A 4H	00:00:00		
	12.50	BDB	Observación general / FISURAS A 12H	00:00:00		
	24.40	BDB	Observación general / FISURAS A 12 H EN TODO EL TRAMO RESTANTE	00:00:00		
	24.50	BDB	Observación general / JUNTA ABIERTA DE 4H A 7H	00:00:00		
	28.80	BDB	Observación general / JUNTA ABIERTA DE 4H A 7H	00:00:00		
	29.80	BDB	Observación general / JUNTA ABIERTA 4H	00:00:00		
	32.00	BDB	Observación general / OBSTACULO TAPA ALCANTARRILLADO	00:00:00		
	50.00	BDB	Observación general / SEDIMENTACION 6H	00:00:00		
	51.00	BDB	Observación general / DESPLAZAMIEMTO DE TRAMO	00:00:00		
	52.00	BCEA	Nudo de final, registro,, P7	00:00:00		

Apèndix 2. Inspecció de canonada. Desembre 2023

Proyecto

Nombre del proyecto	2023_12_15 DBA FLUXE ESTUDIOS Y PROYECTOS SL
Fecha de proyecto	15/12/2023
Fecha de final	15/12/2023

Cliente

Empresa	DBA FLUXE ESTUDIOS Y PROYECTOS SL
Persona al cargo	DAVID BLAZQUEZ AGUIRRE
Calle	DE MANEL FERNANDEZ PELAEZ,26
Ciudad	CASTELLVI DE ROSANES
Teléfono	
Correo electrónico	

Nota

Indice

Nombre del proyecto	Número del proyecto	Fecha de proyecto
2023_12_15 DBA FLUXE ESTUDIOS Y PROYECTOS SL		**15/12/2023**

Información del Proyecto P-1
Resumen de Colectores P-2
Colector: 1; P4 - P5 1
Colector: 2; P3 - P4 4
Colector: 3; P2 - P3 7
Colector: 4; P1 - P2 9
Colector: 5; P5 - P6 11
Colector: 6; P6 - P7 16
Colector: 7; BOCA TORRENTE - P1 22

Información del Proyecto

Nombre del proyecto	Número del proyecto	Fecha de proyecto
2023_12_15 DBA FLUXE ESTUDIOS Y PROYECTOS SL		**15/12/2023**

Cliente

Empresa: DBA FLUXE ESTUDIOS Y PROYECTOS SL
Persona al cargo: DAVID BLAZQUEZ AGUIRRE
Departamento:
Calle: DE MANEL FERNANDEZ PELAEZ,26
Ciudad: CASTELLVI DE ROSANES
Teléfono:
Fax:
Móvil: 686985826
Correo electrónico:

Contratista

Empresa: HIDROTEC SANEJAMENT SL
Persona al cargo: LLUIS YAGUE
Departamento:
Calle: AV SUCARRATS 69
Ciudad: RUBI
Teléfono:
Fax:
Móvil:
Correo electrónico:

Resumen de Colectores

Nombre del proyecto	Número del proyecto	Fecha de proyecto
2023_12_15 DBA FLUXE ESTUDIOS Y PROYECTOS SL		**15/12/2023**

Número de tramos de colectores	7
Longitud total de la red de saneamiento	235,00 m
Longitud de la red de saneamiento inspeccionada	235,00 m
Longitud de la red de saneamiento no inspeccionada	0,00 m
Total inspecciones abandonadas	0
Número de fotos de inspección de la sección	56
Número de vídeos de inspección de la sección	7
Número de escaneos de inspección de la sección	0
Número de mediciones de inclinación en la sección	0

Nombre de sección	**TORRENT DEL ANGELS**	Pozo de flujo ascendente	**P4**
Ciudad o población	**CASTELLVI DE ROSANES**	Pozo de flujo descendente	**P5**
Calle	**DE MANEL FERNANDEZ PELAEZ ,26**	Perfil	**circular 2000mm**
m	**24,8**	Material	**Hormigón**

	m +	OP Código	Incidencia, Observaciones
1	0,00	BCDB	Tipo de nudo de comienzo, cámara de inspeccíon,, P5
2	14,30	BABAA	Micro-fisura longitudinal, anchura de la fisura, 2mm a 6 Reloj
3	24,80	BCEA	Nudo de final, registro,, P4

Nombre de sección	**TORRENT DELS ANGELS**	Pozo de flujo ascendente	**P3**
Ciudad o población	**CASTELLVI DE ROSANES**	Pozo de flujo descendente	**P4**
Calle	**DE MANEL FERNANDEZ PELAEZ ,26**	Perfil	**circular 2000mm**
m	**23,3**	Material	**Hormigón**

	m +	OP Código	Incidencia, Observaciones
1	0,00	BCDB	Tipo de nudo de comienzo, cámara de inspeccíon,, P4
2	1,60	BABAA	Micro-fisura longitudinal, anchura de la fisura, 1mm a 6 Reloj
3	7,30	BAJB	Junta desplazada, radial
4	23,30	BCEA	Nudo de final, registro,, P3

Nombre de sección	**TORRENT DEL ANGELS**	Pozo de flujo ascendente	**P2**
Ciudad o población	**CASTELLVI DE ROSANES**	Pozo de flujo descendente	**P3**
Calle	**DE MANEL FERNANDEZ PELAEZ ,26**	Perfil	**circular 2000mm**
m	**26,3**	Material	**Hormigón**

	m +	OP Código	Incidencia, Observaciones
1	0,00	BCDB	Tipo de nudo de comienzo, cámara de inspeccíon,, P3
2	13,20	BAJB	Junta desplazada, radial
3	26,30	BCEA	Nudo de final, registro,, P2

Resumen de Colectores

Nombre del proyecto	Número del proyecto	Fecha de proyecto
2023_12_15 DBA FLUXE ESTUDIOS Y PROYECTOS SL		**15/12/2023**

Nombre de sección	**TORRENT DEL ANGELS**	Pozo de flujo ascendente	**P1**
Ciudad o población	**CASTELLVI DE ROSANES**	Pozo de flujo descendente	**P2**
Calle	**DE MANEL FERNANDEZ PELAEZ ,26**	Perfil	**circular 2000mm**
m	**19,9**	Material	**Hormigón**

	m +	OP Código	Incidencia, Observaciones
1	0,00	BCDB	Tipo de nudo de comienzo, cámara de inspeccíon,, P2
2	19,90	BCEA	Nudo de final, registro,, P1

Nombre de sección	**TORRENT DEL ANGELS**	Pozo de flujo ascendente	**P5**
Ciudad o población	**CASTELLVI DE ROSANES**	Pozo de flujo descendente	**P6**
Calle	**DE MANEL FERNANDEZ PELAEZ ,26**	Perfil	**circular 2000mm**
m	**35,0**	Material	**Hormigón**

	m +	OP Código	Incidencia, Observaciones
1	0,00	BCDB	Tipo de nudo de comienzo, cámara de inspeccíon,, P5
2	0,50	BAJB	Junta desplazada, radial
3	2,60	BAJB	Junta desplazada, radial
4	7,00	BABAA	Micro-fisura longitudinal, anchura de la fisura, 1mm a 10 Reloj
5	8,50	BAJB	Junta desplazada, radial
6	19,90	BABAA	Micro-fisura longitudinal, anchura de la fisura, 1mm a 6 Reloj
7	20,30	BABAA	Micro-fisura longitudinal, anchura de la fisura, 2mm a 12 Reloj
8	23,40	BABAA	Micro-fisura longitudinal, anchura de la fisura, 1mm a 5 Reloj
9	28,80	BAJB	Junta desplazada, radial
10	31,70	BAJA	Junta desplazada, longitudinal,, 1mm a 6 Reloj
11	35,00	BCEA	Nudo de final, registro,, P6

Nombre de sección	**TORRENT DEL ANGELS**	Pozo de flujo ascendente	**P6**
Ciudad o población	**CASTELLVI DE ROSANES**	Pozo de flujo descendente	**P7**
Calle	**DE MANEL FERNANDEZ PELAEZ ,26**	Perfil	**circular 2000mm**
m	**51,1**	Material	**Hormigón**

	m +	OP Código	Incidencia, Observaciones
1	0,00	BCDB	Tipo de nudo de comienzo, cámara de inspeccíon,, P6
2	1,00	BDB	Observación general
3	2,60	BACB	Pérdidas, fragmentos de la pared desaparecidos,, 10mm a 6 Reloj
4	15,90	BABAA	Micro-fisura longitudinal, anchura de la fisura, 2mm a 12 Reloj
5	17,60	BABAA	Micro-fisura longitudinal, anchura de la fisura, 2mm a 12 Reloj
6	20,90	BABAA	Micro-fisura longitudinal, anchura de la fisura, 2mm a 12 Reloj
7	31,60	BDB	Observación general
8	34,40	BABAA	Micro-fisura longitudinal, anchura de la fisura, 3mm a 12 Reloj
9	38,30	BABAA	Micro-fisura longitudinal, anchura de la fisura, 2mm a 12 Reloj
10	42,30	BABAA	Micro-fisura longitudinal, anchura de la fisura, 2mm a 6 Reloj
11	42,30	BDDB	Nivel del agua, efluente turbio y descolorido, 10%
12	45,50	BABAA	Micro-fisura longitudinal, anchura de la fisura, 3mm a 12 Reloj
13	51,00	BABAA	Micro-fisura longitudinal, anchura de la fisura, 2mm a 12 Reloj
14	51,10	BCEA	Nudo de final, registro,, P7

Nombre de sección	**15/12/2023 13:42:16**	Pozo de flujo ascendente	**BOCA TORRENTE**
Ciudad o población	**CASTELLVI DE ROSANES**	Pozo de flujo descendente	**P1**
Calle	**DE MANEL FERNANDEZ PELAEZ ,26**	Perfil	**circular 2000mm**
m	**54,6**	Material	**Fundición de hierro**

	m +	OP Código	Incidencia, Observaciones
1	0,00	BCDB	Tipo de nudo de comienzo, cámara de inspeccíon,, BOCA TORRENTE
2	0,50	BBEA	Ladrillos o bloques de mamposteria situados en el hilo de agua, reduccíon de la seccíon transversal, 30%c
3	54,60	BCEA	Nudo de final, registro,, P1

HIDROTEC SANEJAMENT SL
AV SUCARRATS 69, RUBI


Resumen de la Inspección de Colectores - 15/12/2023 - TORRENT DEL ANGELS

Fecha	Camara	Precipitación de agua	Nombre de sección	N°
15/12/2023, 10:33	**TV 21**		**TORRENT DEL ANGELS**	**1**
Nombre del proyecto		Vehículo	Operador	
2023_12_15 DBA FLUXE ESTUDIOS Y PROYECTOS SL		**0256JIG**	**IVIVAS**	

Ciudad	**CASTELLVI DE ROSANES**	Pozo de flujo asc.	**P4**	Longitud (m)	**0,00**
Calle	**DE MANEL FERNANDEZ PELAEZ ,2**	Pozo de flujo desc.	**P5**	m	**24,80**
Localización		Material	**Hormigón**	Inspeccionado (m)	**24,80**
		Perfil	**circular 2000mm**	Construcción	

Uso	**para evacuar sólamente aguas superficiales**		
Sistema		Limpio	

Comentarios

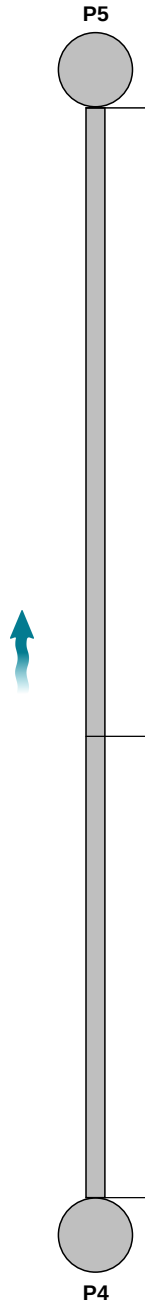

1:172	m +	OP Código	Incidencia, Observaciones	MPEG	Foto	Grado
	0.00	BCDB	Tipo de nudo de comienzo, cámara de inspeccíon,, P5	00:00:00	15_12_2023 10_18_04	
	14.30	BABAA	Micro-fisura longitudinal, anchura de la fisura, 2mm a 6 Reloj	00:01:33	15_12_2023 10_18_04	
	24.80	BCEA	Nudo de final, registro,, P4	00:00:00	15_12_2023 10_18_04	

Fotos de la sección - 15/12/2023 - TORRENT DEL ANGELS

Ciudad o población	Calle	Fecha	Nombre de sección	N°
CASTELLVI DE ROSANES	**DE MANEL FERNANDEZ**	**15/12/2023**	**TORRENT DEL ANGELS**	**1**



15_12_2023
10_18_04_449eaa84-3403-4d50-a3dc-6c3af24022eb_202312
15_103334_779.jpg, 00:00:00, 0.00m
Tipo de nudo de comienzo, cámara de inspeccíon,, P5



15_12_2023
10_18_04_cf339166-a906-4643-84ff-66343acfdb7f_20231215
_103529_042.jpg, 00:01:33, 14.30m
Micro-fisura longitudinal, anchura de la fisura, 2mm a 6 Reloj



15_12_2023
10_18_04_07083bd3-3ef7-47f2-bc60-56622b1a7939_202312
15_103538_264.jpg, 00:01:33, 14.30m
Micro-fisura longitudinal, anchura de la fisura, 2mm a 6 Reloj



15_12_2023
10_18_04_293dd501-912d-416d-b982-1d7f81405719_202312
15_103654_844.jpg, 00:00:00, 24.80m
Nudo de final, registro,, P4

Fotos de la sección - 15/12/2023 - TORRENT DEL ANGELS

Ciudad o población	Calle	Fecha	Nombre de sección	N°
CASTELLVI DE ROSANES	**DE MANEL FERNANDEZ**	**15/12/2023**	**TORRENT DEL ANGELS**	**1**



15_12_2023
10_18_04_4ca098ea-a285-4331-9ad7-11984c00afa1_202312
15_103703_754.jpg, 00:00:00, 24.80m
Nudo de final, registro,, P4

HIDROTEC SANEJAMENT SL
AV SUCARRATS 69, RUBI


Resumen de la Inspección de Colectores - 15/12/2023 - TORRENT DELS ANGELS

Fecha	Camara	Precipitación de agua	Nombre de sección	N°
15/12/2023, 10:41	**TV 21**		**TORRENT DELS ANGELS**	**2**
Nombre del proyecto		Vehículo	Operador	
2023_12_15 DBA FLUXE ESTUDIOS Y PROYECTOS SL		**0256JIG**	**IVIVAS**	

Ciudad	**CASTELLVI DE ROSANES**	Pozo de flujo asc.	**P3**	Longitud (m)	**0,00**
Calle	**DE MANEL FERNANDEZ PELAEZ ,2**	Pozo de flujo desc.	**P4**	m	**23,30**
Localización		Material	**Hormigón**	Inspeccionado (m)	**23,30**
		Perfil	**circular 2000mm**	Construcción	

Uso	**para evacuar sólamente aguas superficiales**		
Sistema		Limpio	

Comentarios

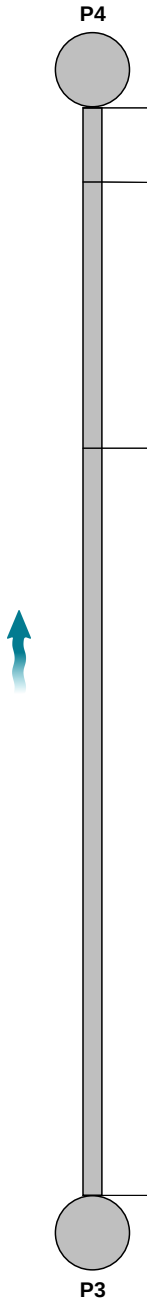

1:162 m +	OP Código	Incidencia, Observaciones	MPEG	Foto	Grado
0.00	BCDB	Tipo de nudo de comienzo, cámara de inspeccíon,, P4	00:00:00	15_12_2023 10_38_29	
1.60	BABAA	Micro-fisura longitudinal, anchura de la fisura, 1mm a 6 Reloj	00:00:30	15_12_2023 10_38_29	
7.30	BAJB	Junta desplazada, radial / A LAS 6 HORAS	00:01:10	15_12_2023 10_38_29	
23.30	BCEA	Nudo de final, registro,, P3	00:02:30	15_12_2023 10_38_29	

Fotos de la sección - 15/12/2023 - TORRENT DELS ANGELS

Ciudad o población	Calle	Fecha	Nombre de sección	N°
CASTELLVI DE ROSANES	**DE MANEL FERNANDEZ**	**15/12/2023**	**TORRENT DELS ANGELS**	**2**



15_12_2023
10_38_29_dcecb790-36ea-4a9f-9e4a-4e50e65a8482_202312
15_104147_535.jpg, 00:00:00, 0.00m
Tipo de nudo de comienzo, cámara de inspeccíon,, P4



15_12_2023
10_38_29_116f90ba-7535-4de7-a6b7-bfaf74fb2cac_2023121
5_104339_526.jpg, 00:00:30, 1.60m
Micro-fisura longitudinal, anchura de la fisura, 1mm a 6 Reloj



15_12_2023
10_38_29_c2ca5276-8790-4cf3-a3b2-f2d54336994b_202312
15_104323_381.jpg, 00:01:10, 7.30m
Junta desplazada, radial / A LAS 6 HORAS



15_12_2023
10_38_29_8cdd1ea1-7fd6-46d5-a063-a792b42e51a1_202312
15_104454_153.jpg, 00:02:30, 23.30m
Nudo de final, registro,, P3

Fotos de la sección - 15/12/2023 - TORRENT DELS ANGELS

Ciudad o población	Calle	Fecha	Nombre de sección	N°
CASTELLVI DE ROSANES	**DE MANEL FERNANDEZ**	**15/12/2023**	**TORRENT DELS ANGELS**	**2**



15_12_2023
10_38_29_12e96f79-5e1f-4d05-9221-e23a91f072e9_2023121
5_104503_965.jpg, 00:02:30, 23.30m
Nudo de final, registro,, P3

HIDROTEC SANEJAMENT SL
AV SUCARRATS 69, RUBI

Resumen de la Inspección de Colectores - 15/12/2023 - TORRENT DEL ANGELS

Fecha	Camara	Precipitación de agua	Nombre de sección	N°
15/12/2023, 10:50	**TV 21**		**TORRENT DEL ANGELS**	**3**
Nombre del proyecto		Vehículo	Operador	
2023_12_15 DBA FLUXE ESTUDIOS Y PROYECTOS SL		**0256JIG**	**IVIVAS**	

Ciudad	**CASTELLVI DE ROSANES**	Pozo de flujo asc.	**P2**	Longitud (m)	**0,00**
Calle	**DE MANEL FERNANDEZ PELAEZ ,2**	Pozo de flujo desc.	**P3**	m	**26,30**
Localización		Material	**Hormigón**	Inspeccionado (m)	**26,30**
		Perfil	**circular 2000mm**	Construcción	

Uso	**para evacuar sólamente aguas superficiales**		
Sistema		Limpio	
Comentarios			



1:183	m +	OP Código	Incidencia, Observaciones	MPEG	Foto	Grado
	0.00	BCDB	Tipo de nudo de comienzo, cámara de inspeccíon,, P3	00:00:00	15_12_2023 10_48_18	
	13.20	BAJB	Junta desplazada, radial / JUNTA ABIERTA A LAS 6 HORAS	00:02:04	15_12_2023 10_48_18	
	26.30	BCEA	Nudo de final, registro,, P2	00:03:19	15_12_2023 10_48_18	

Fotos de la sección - 15/12/2023 - TORRENT DEL ANGELS

Ciudad o población	Calle	Fecha	Nombre de sección	N°
CASTELLVI DE ROSANES	**DE MANEL FERNANDEZ**	**15/12/2023**	**TORRENT DEL ANGELS**	**3**



15_12_2023
10_48_18_1b6abb1d-8515-4e29-aca6-2352d09e668a_20231215_105101_064.jpg, 00:00:00, 0.00m
Tipo de nudo de comienzo, cámara de inspeccíon,, P3



15_12_2023
10_48_18_352833b3-b48f-484f-988f-3655da4f958a_20231215_105327_698.jpg, 00:02:04, 13.20m
Junta desplazada, radial / JUNTA ABIERTA A LAS 6 HORAS



15_12_2023
10_48_18_c5b74c25-6c9a-4dc4-a642-27cf11fdf52f_20231215_105451_098.jpg, 00:03:19, 26.30m
Nudo de final, registro,, P2



15_12_2023
10_48_18_4df7b09c-caea-4516-9313-5b4df09fbf54_20231215_105458_109.jpg, 00:03:19, 26.30m
Nudo de final, registro,, P2

Resumen de la Inspección de Colectores - 15/12/2023 - TORRENT DEL ANGELS

Fecha	Camara	Precipitación de agua	Nombre de sección	N°
15/12/2023, 10:58	**TV 21**		**TORRENT DEL ANGELS**	**4**
Nombre del proyecto		Vehículo	Operador	
2023_12_15 DBA FLUXE ESTUDIOS Y PROYECTOS SL		**0256JIG**	**IVIVAS**	

Ciudad	**CASTELLVI DE ROSANES**	Pozo de flujo asc.	**P1**	Longitud (m)	**0,00**
Calle	**DE MANEL FERNANDEZ PELAEZ ,2**	Pozo de flujo desc.	**P2**	m	**19,90**
Localización		Material	**Hormigón**	Inspeccionado (m)	**19,90**
		Perfil	**circular 2000mm**	Construcción	

Uso	**para evacuar sólamente aguas superficiales**		
Sistema		Limpio	
Comentarios			



1:138	m +	OP Código	Incidencia, Observaciones	MPEG	Foto	Grado
	0.00	BCDB	Tipo de nudo de comienzo, cámara de inspeccíon,, P2	00:00:00	15_12_2023 10_56_17	
	19.90	BCEA	Nudo de final, registro,, P1	00:01:57	15_12_2023 10_56_17	

Fotos de la sección - 15/12/2023 - TORRENT DEL ANGELS

Ciudad o población	Calle	Fecha	Nombre de sección	N°
CASTELLVI DE ROSANES	**DE MANEL FERNANDEZ**	**15/12/2023**	**TORRENT DEL ANGELS**	**4**



15_12_2023
10_56_17_4a74edb5-5c9d-4b57-9c04-c9837b6ac74d_202312
15_105816_917.jpg, 00:00:00, 0.00m
Tipo de nudo de comienzo, cámara de inspeccíon,, P2



15_12_2023
10_56_17_e695012a-4dbf-4840-b792-e1cc48e827b7_202312
15_110028_581.jpg, 00:01:57, 19.90m
Nudo de final, registro,, P1



15_12_2023
10_56_17_44427f72-db6a-4e22-92ad-1d543aa2be4e_202312
15_110035_592.jpg, 00:01:57, 19.90m
Nudo de final, registro,, P1

HIDROTEC SANEJAMENT SL
AV SUCARRATS 69, RUBI

Resumen de la Inspección de Colectores - 15/12/2023 - TORRENT DEL ANGELS

Fecha	Camara	Precipitación de agua	Nombre de sección	N°
15/12/2023, 11:46	**TV 21**		**TORRENT DEL ANGELS**	**5**
Nombre del proyecto		Vehículo	Operador	
2023_12_15 DBA FLUXE ESTUDIOS Y PROYECTOS SL		**0256JIG**	**IVIVAS**	

Ciudad	**CASTELLVI DE ROSANES**	Pozo de flujo asc.	**P5**	Longitud (m)	**0,00**
Calle	**DE MANEL FERNANDEZ PELAEZ ,2**	Pozo de flujo desc.	**P6**	m	**35,00**
Localización		Material	**Hormigón**	Inspeccionado (m)	**35,00**
		Perfil	**circular 2000mm**	Construcción	

Uso	**para evacuar sólamente aguas superficiales**		
Sistema		Limpio	
Comentarios			



1:243	m +	OP Código	Incidencia, Observaciones	MPEG	Foto	Grado
	0.00	BCDB	Tipo de nudo de comienzo, cámara de inspeccíon,, P5	00:00:00	15_12_2023 11_44_58	
	0.50	BAJB	Junta desplazada, radial / JUNTA CON HUMEDADES	00:00:21	15_12_2023 11_44_58	
	2.60	BAJB	Junta desplazada, radial / JUNTA CON HUMEDADES,FILTRACION	00:01:01	15_12_2023 11_44_58	
	7.00	BABAA	Micro-fisura longitudinal, anchura de la fisura, 1mm a 10 Reloj	00:01:36	15_12_2023 11_44_58	
	8.50	BAJB	Junta desplazada, radial / A LAS 4 HORAS	00:02:00	15_12_2023 11_44_58	
	19.90	BABAA	Micro-fisura longitudinal, anchura de la fisura, 1mm a 6 Reloj	00:04:02	15_12_2023 11_44_58	
	20.30	BABAA	Micro-fisura longitudinal, anchura de la fisura, 2mm a 12 Reloj	00:04:27	15_12_2023 11_44_58	
	23.40	BABAA	Micro-fisura longitudinal, anchura de la fisura, 1mm a 5 Reloj	00:05:14	15_12_2023 11_44_58	
	28.80	BAJB	Junta desplazada, radial / A LAS 4 HORAS	00:06:23	15_12_2023 11_44_58	
	31.70	BAJA	Junta desplazada, longitudinal,, 1mm a 6 Reloj	00:07:14	15_12_2023 11_44_58	
	35.00	BCEA	Nudo de final, registro,, P6	00:07:47	15_12_2023 11_44_58	

Fotos de la sección - 15/12/2023 - TORRENT DEL ANGELS

Ciudad o población	Calle	Fecha	Nombre de sección	N°
CASTELLVI DE ROSANES	**DE MANEL FERNANDEZ**	**15/12/2023**	**TORRENT DEL ANGELS**	**5**



15_12_2023
11_44_58_2ce182d6-fb78-4e2c-9735-38d42f70fe2c_20231215_114615_452.jpg, 00:00:00, 0.00m
Tipo de nudo de comienzo, cámara de inspeccíon,, P5



15_12_2023
11_44_58_33522797-4eae-4db5-9e41-6e733fdd874e_20231215_114655_654.jpg, 00:00:21, 0.50m
Junta desplazada, radial / JUNTA CON HUMEDADES




15_12_2023
11_44_58_f180d042-309a-4cb2-8774-b9fd0986569c_20231215_114707_279.jpg, 00:00:21, 0.50m
Junta desplazada, radial / JUNTA CON HUMEDADES



15_12_2023
11_44_58_3d8366a0-1bbf-4331-9b18-f4df166d3849_20231215_114803_611.jpg, 00:01:01, 2.60m
Junta desplazada, radial / JUNTA CON HUMEDADES,FILTRACION

Fotos de la sección - 15/12/2023 - TORRENT DEL ANGELS


Ciudad o población	Calle	Fecha	Nombre de sección	N°
CASTELLVI DE ROSANES	**DE MANEL FERNANDEZ**	**15/12/2023**	**TORRENT DEL ANGELS**	**5**

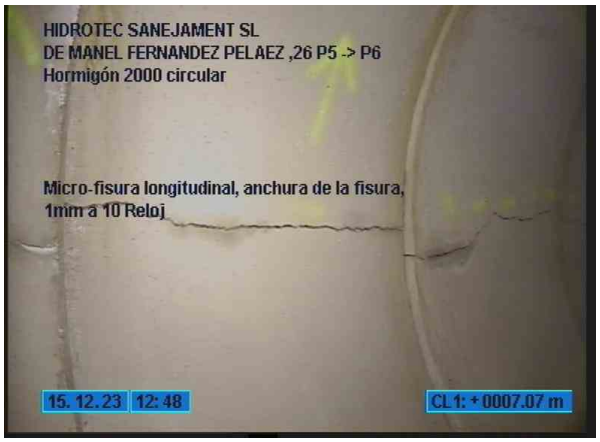

15_12_2023
11_44_58_3ef56f73-28ac-4d6a-be0b-dc7c5b6591a7_20231215_114848_827.jpg, 00:01:36, 7.00m
Micro-fisura longitudinal, anchura de la fisura, 1mm a 10 Reloj



15_12_2023
11_44_58_f65bfa21-4edf-40d2-97d5-32ac43af56bd_20231215_114853_036.jpg, 00:01:36, 7.00m
Micro-fisura longitudinal, anchura de la fisura, 1mm a 10 Reloj

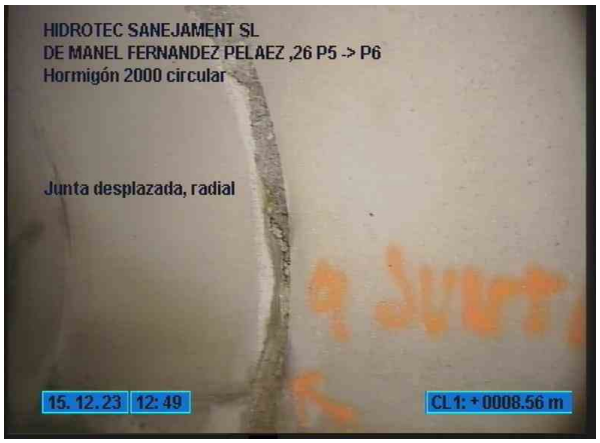


15_12_2023
11_44_58_ef190293-ad42-4107-8c27-a9bfc7e69202_20231215_114926_299.jpg, 00:02:00, 8.50m
Junta desplazada, radial / A LAS 4 HORAS




15_12_2023
11_44_58_d497646e-f529-4f7b-9013-f15338b90057_20231215_115140_982.jpg, 00:04:02, 19.90m
Micro-fisura longitudinal, anchura de la fisura, 1mm a 6 Reloj

Fotos de la sección - 15/12/2023 - TORRENT DEL ANGELS


Ciudad o población	Calle	Fecha	Nombre de sección	N°
CASTELLVI DE ROSANES	**DE MANEL FERNANDEZ**	**15/12/2023**	**TORRENT DEL ANGELS**	**5**

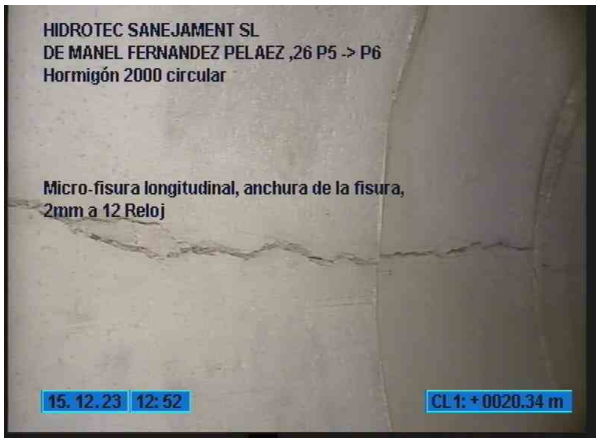

15_12_2023
11_44_58_f4bf36b5-071c-43f0-a9cf-47185dede8b4_20231215_115216_235.jpg, 00:04:27, 20.30m
Micro-fisura longitudinal, anchura de la fisura, 2mm a 12 Reloj

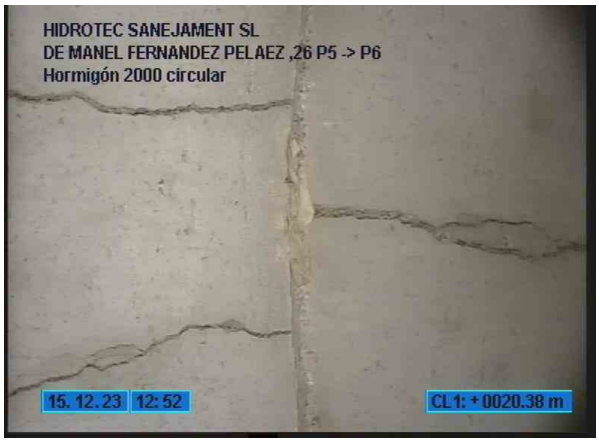

15_12_2023
11_44_58_e976a306-bcde-4cbd-b262-3d121f3650e2_20231215_115225_393.jpg, 00:04:27, 20.30m
Micro-fisura longitudinal, anchura de la fisura, 2mm a 12 Reloj

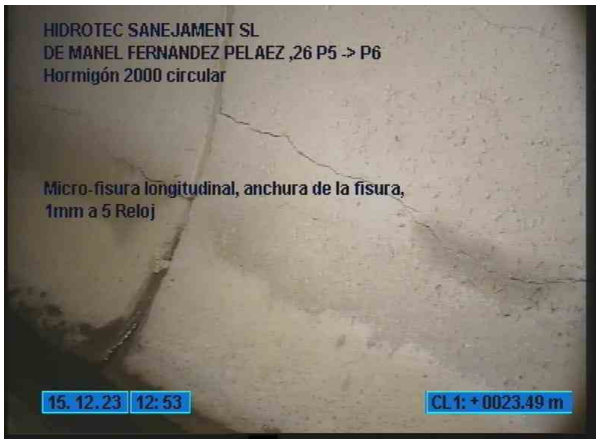


15_12_2023
11_44_58_1e772a76-0d4a-455a-b6bc-aaf8abd99d33_20231215_115313_806.jpg, 00:05:14, 23.40m
Micro-fisura longitudinal, anchura de la fisura, 1mm a 5 Reloj



15_12_2023
11_44_58_451f1dbc-79ee-435b-ae4e-8ee4dbd8d66b_20231215_115319_964.jpg, 00:05:14, 23.40m
Micro-fisura longitudinal, anchura de la fisura, 1mm a 5 Reloj

Fotos de la sección - 15/12/2023 - TORRENT DEL ANGELS

Ciudad o población	Calle	Fecha	Nombre de sección	N°
CASTELLVI DE ROSANES	**DE MANEL FERNANDEZ**	**15/12/2023**	**TORRENT DEL ANGELS**	**5**

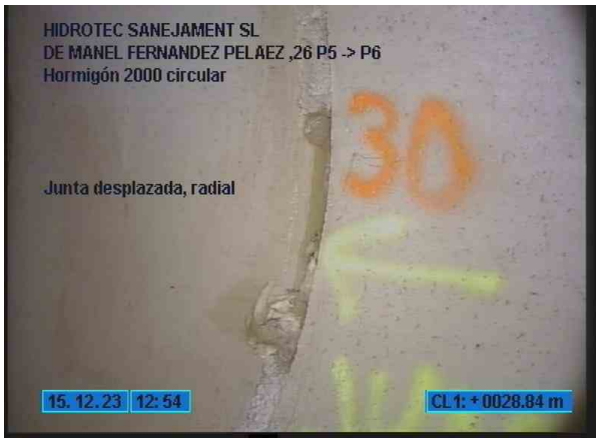

15_12_2023
11_44_58_53463c90-e042-428b-8221-868ae2176a26_20231215_115439_023.jpg, 00:06:23, 28.80m
Junta desplazada, radial / A LAS 4 HORAS



15_12_2023
11_44_58_f748cd8e-8c78-4beb-848f-f772f7260255_20231215_115538_874.jpg, 00:07:14, 31.70m
Junta desplazada, longitudinal,, 1mm a 6 Reloj



15_12_2023
11_44_58_66214aaf-619a-4c37-859e-21479fcdeb8c_20231215_115624_124.jpg, 00:07:47, 35.00m
Nudo de final, registro,, P6



15_12_2023
11_44_58_90e3e7b6-dc5b-41ed-85e5-2c66ef9c9819_20231215_115631_404.jpg, 00:07:47, 35.00m
Nudo de final, registro,, P6

Resumen de la Inspección de Colectores - 15/12/2023 - TORRENT DEL ANGELS

Fecha	Camara	Precipitación de agua	Nombre de sección	N°
15/12/2023, 11:59	**TV 21**		**TORRENT DEL ANGELS**	**6**
Nombre del proyecto		Vehículo	Operador	
2023_12_15 DBA FLUXE ESTUDIOS Y PROYECTOS SL		**0256JIG**	**IVIVAS**	

Ciudad	**CASTELLVI DE ROSANES**	Pozo de flujo asc.	**P6**	Longitud (m)	**0,00**
Calle	**DE MANEL FERNANDEZ PELAEZ ,2**	Pozo de flujo desc.	**P7**	m	**51,10**
Localización		Material	**Hormigón**	Inspeccionado (m)	**51,10**
		Perfil	**circular 2000mm**	Construcción	

Uso	**para evacuar sólamente aguas superficiales**		
Sistema		Limpio	

Comentarios



1:354 m +	OP Código	Incidencia, Observaciones	MPEG	Foto	Grado
0.00	BCDB	Tipo de nudo de comienzo, cámara de inspeccíon,, P6	00:00:00	TORRENT DEL ANGELS_	
1.00	BDB	Observación general / REVESTIMIENTO EN JUNTA CON MAHONES Y MORTERO	00:01:12	TORRENT DEL ANGELS_	
2.60	BACB	Pérdidas, fragmentos de la pared desaparecidos,, 10mm a 6 Reloj / SOLERA EN MAL ESTADO	00:02:17	TORRENT DEL ANGELS_	
15.90	BABAA	Micro-fisura longitudinal, anchura de la fisura, 2mm a 12 Reloj	00:03:49	TORRENT DEL ANGELS_	
17.60	BABAA	Micro-fisura longitudinal, anchura de la fisura, 2mm a 12 Reloj	00:04:19	TORRENT DEL ANGELS_	
20.90	BABAA	Micro-fisura longitudinal, anchura de la fisura, 2mm a 12 Reloj	00:04:51	TORRENT DEL ANGELS_	
31.60	BDB	Observación general / TAPA POZO INTRODUCIDA EN JUNTA ABIERTA	00:05:48	TORRENT DEL ANGELS_	
34.40	BABAA	Micro-fisura longitudinal, anchura de la fisura, 3mm a 12 Reloj	00:06:19	TORRENT DEL ANGELS_	
38.30	BABAA	Micro-fisura longitudinal, anchura de la fisura, 2mm a 12 Reloj	00:07:07	TORRENT DEL ANGELS_	
42.30	BABAA	Micro-fisura longitudinal, anchura de la fisura, 2mm a 6 Reloj	00:08:12	TORRENT DEL ANGELS_	
42.30	BDDB	Nivel del agua, efluente turbio y descolorido, 10%	00:08:31	TORRENT DEL ANGELS_	
45.50	BABAA	Micro-fisura longitudinal, anchura de la fisura, 3mm a 12 Reloj	00:09:03	TORRENT DEL ANGELS_	
51.00	BABAA	Micro-fisura longitudinal, anchura de la fisura, 2mm a 12 Reloj	00:09:45	TORRENT DEL ANGELS_	
51.10	BCEA	Nudo de final, registro,, P7	00:10:33	TORRENT DEL ANGELS_	

Fotos de la sección - 15/12/2023 - TORRENT DEL ANGELS

Ciudad o población	Calle	Fecha	Nombre de sección	N°
CASTELLVI DE ROSANES	**DE MANEL FERNANDEZ**	**15/12/2023**	**TORRENT DEL ANGELS**	**6**



TORRENT DEL ANGELS_480445d9-9134-4cc0-a800-64ecc4250250_20231215_115932_333.jpg, 00:00:00, 0.00m
Tipo de nudo de comienzo, cámara de inspeccíon,, P6



TORRENT DEL ANGELS_017c9038-a192-43f3-a446-566c25794cba_20231215_120054_862.jpg, 00:01:12, 1.00m
Observación general / REVESTIMIENTO EN JUNTA CON MAHONES Y MORTERO



TORRENT DEL ANGELS_87d6da0e-8f2f-443c-9629-c231c06fe278_20231215_120100_390.jpg, 00:01:12, 1.00m
Observación general / REVESTIMIENTO EN JUNTA CON MAHONES Y MORTERO




TORRENT DEL ANGELS_64869868-8ced-45d2-aaed-0b65c6260b4a_20231215_120226_008.jpg, 00:02:17, 2.60m
Pérdidas, fragmentos de la pared desaparecidos,, 10mm a 6 Reloj / SOLERA EN MAL ESTADO

Fotos de la sección - 15/12/2023 - TORRENT DEL ANGELS


Ciudad o población	Calle	Fecha	Nombre de sección	N°
CASTELLVI DE ROSANES	**DE MANEL FERNANDEZ**	**15/12/2023**	**TORRENT DEL ANGELS**	**6**




TORRENT DEL ANGELS_b66f3ba8-7601-4d6f-a2b3-79cac0f2d47a_20231215_120231_595.jpg, 00:02:17, 2.60m
Pérdidas, fragmentos de la pared desaparecidos,, 10mm a 6 Reloj / SOLERA EN MAL ESTADO

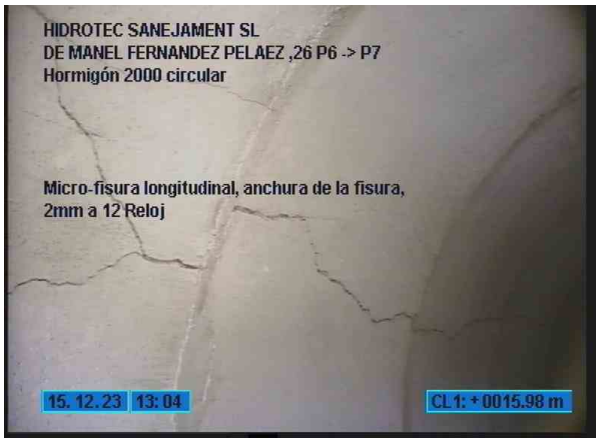

TORRENT DEL ANGELS_2f9ef455-ade7-4720-a581-17a7a40e8c7a_20231215_120412_318.jpg, 00:03:49, 15.90m
Micro-fisura longitudinal, anchura de la fisura, 2mm a 12 Reloj

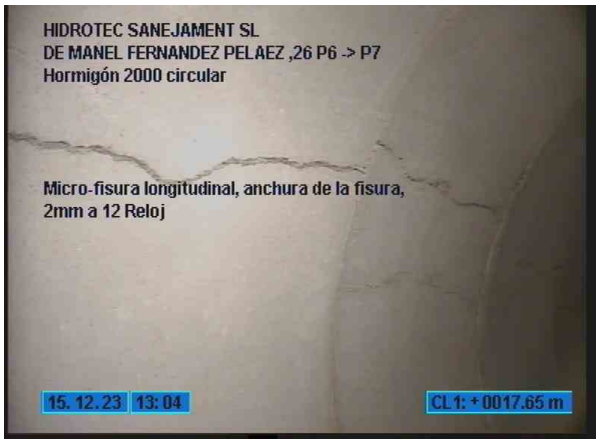

TORRENT DEL ANGELS_0ac483d7-3e5f-41cb-ba86-43c96a8c4752_20231215_120452_040.jpg, 00:04:19, 17.60m
Micro-fisura longitudinal, anchura de la fisura, 2mm a 12 Reloj

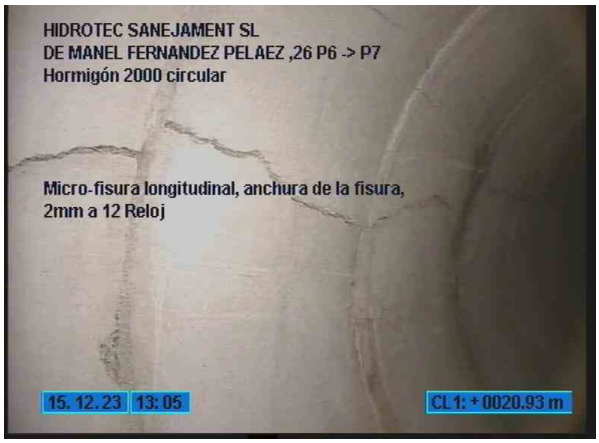


TORRENT DEL ANGELS_d2ccad93-81fe-4bc1-9be7-4cf57f37f0c9_20231215_120533_098.jpg, 00:04:51, 20.90m
Micro-fisura longitudinal, anchura de la fisura, 2mm a 12 Reloj

Fotos de la sección - 15/12/2023 - TORRENT DEL ANGELS

Ciudad o población	Calle	Fecha	Nombre de sección	N°
CASTELLVI DE ROSANES	**DE MANEL FERNANDEZ**	**15/12/2023**	**TORRENT DEL ANGELS**	**6**



TORRENT DEL ANGELS_65ddb45a-73af-49c5-b3a7-b70674be7d91_20231215_120658_685.jpg, 00:05:48, 31.60m
Observación general / TAPA POZO INTRODUCIDA EN JUNTA ABIERTA

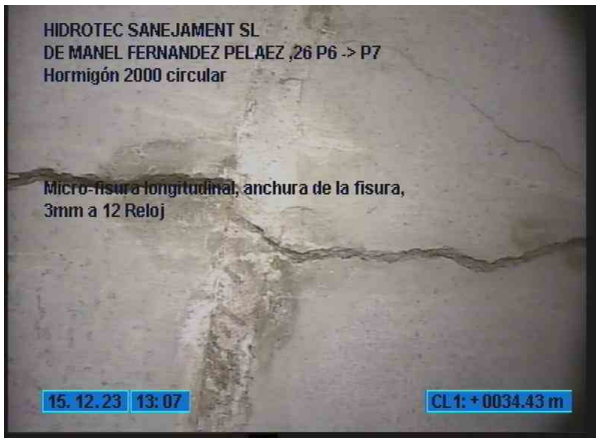

TORRENT DEL ANGELS_8f842987-4dff-446c-9566-08f298e6096c_20231215_120747_790.jpg, 00:06:19, 34.40m
Micro-fisura longitudinal, anchura de la fisura, 3mm a 12 Reloj



TORRENT DEL ANGELS_122a18e7-0ac7-4db2-9594-cc8a33b01699_20231215_120752_520.jpg, 00:06:19, 34.40m
Micro-fisura longitudinal, anchura de la fisura, 3mm a 12 Reloj




TORRENT DEL ANGELS_a15db60d-d997-4684-94b7-e0edf493eb6c_20231215_120846_791.jpg, 00:07:07, 38.30m
Micro-fisura longitudinal, anchura de la fisura, 2mm a 12 Reloj

Fotos de la sección - 15/12/2023 - TORRENT DEL ANGELS

Ciudad o población	Calle	Fecha	Nombre de sección	N°
CASTELLVI DE ROSANES	**DE MANEL FERNANDEZ**	**15/12/2023**	**TORRENT DEL ANGELS**	**6**




TORRENT DEL ANGELS_ee28cae3-897b-4ebf-88ff-91e4c7f39ad8_20231215_120856_382.jpg, 00:07:07, 38.30m
Micro-fisura longitudinal, anchura de la fisura, 2mm a 12 Reloj

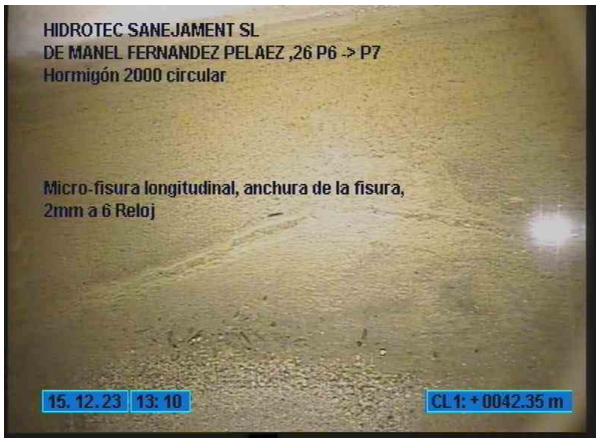

TORRENT DEL ANGELS_caaaf7e0-c5a2-43da-9035-7afea701d7ee_20231215_121004_339.jpg, 00:08:12, 42.30m
Micro-fisura longitudinal, anchura de la fisura, 2mm a 6 Reloj



TORRENT DEL ANGELS_86c396be-864f-4861-b8cb-4a2cd21ccd09_20231215_121040_422.jpg, 00:08:31, 42.30m
Nivel del agua, efluente turbio y descolorido, 10%

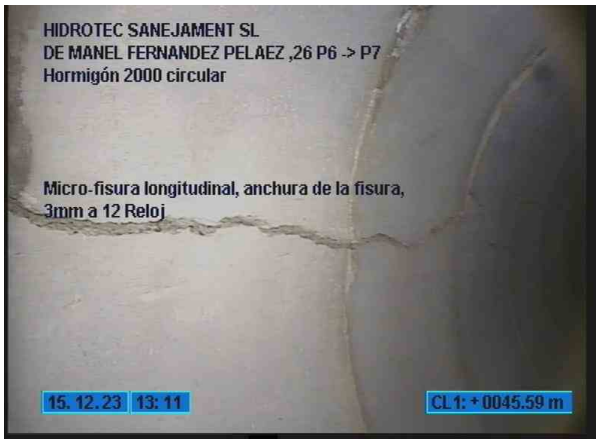


TORRENT DEL ANGELS_166ee971-0abf-4e8c-b506-668bc76998db_20231215_121125_297.jpg, 00:09:03, 45.50m
Micro-fisura longitudinal, anchura de la fisura, 3mm a 12 Reloj

Fotos de la sección - 15/12/2023 - TORRENT DEL ANGELS

Ciudad o población	Calle	Fecha	Nombre de sección	N°
CASTELLVI DE ROSANES	**DE MANEL FERNANDEZ**	**15/12/2023**	**TORRENT DEL ANGELS**	**6**



TORRENT DEL ANGELS_80155e3a-ca3e-49c8-a602-689dd6ac4289_20231215_121131_298.jpg, 00:09:03, 45.50m
Micro-fisura longitudinal, anchura de la fisura, 3mm a 12 Reloj

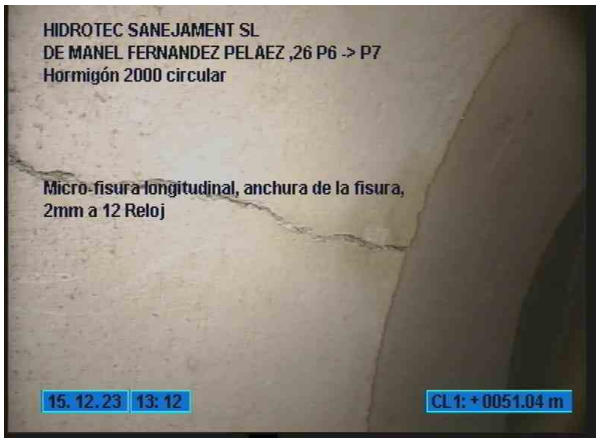

TORRENT DEL ANGELS_abff64fa-be55-4e41-897e-797070cb50a1_20231215_121219_717.jpg, 00:09:45, 51.00m
Micro-fisura longitudinal, anchura de la fisura, 2mm a 12 Reloj



TORRENT DEL ANGELS_6cd45d26-38b9-4f5a-9c43-f0a4fa3aa391_20231215_121323_201.jpg, 00:10:33, 51.10m
Nudo de final, registro,, P7

Resumen de la Inspección de Colectores - 15/12/2023 - 15/12/2023 13:42:16

Fecha	Camara	Precipitación de agua	Nombre de sección	N°
15/12/2023, 13:45	**TV 21**		**15/12/2023 13:42:16**	**7**
Nombre del proyecto 2023_12_15 DBA FLUXE ESTUDIOS Y PROYECTOS SL		Vehículo **0256JIG**	Operador **IVIVAS**	

Ciudad	**CASTELLVI DE ROSANES**	Pozo de flujo asc.	**BOCA TORRENTE**	Longitud (m)	**0,00**
Calle	**DE MANEL FERNANDEZ PELAEZ ,2**	Pozo de flujo desc.	**P1**	m	**54,60**
Localización		Material	**Fundición de hierro**	Inspeccionado (m)	**54,60**
		Perfil	**circular 2000mm**	Construcción	

Uso	**para evacuar sólamente aguas superficiales**		
Sistema		Limpio	

Comentarios

1:378	m +	OP Código	Incidencia, Observaciones	MPEG	Foto	Grado
BOCA TORRENTE						
	0.00	BCDB	Tipo de nudo de comienzo, cámara de inspeccíon,, BOCA TORRENTE	00:00:00	15_12_2023 13_42_16	
	0.50	BBEA	Ladrillos o bloques de mamposteria situados en el hilo de agua, reduccíon de la seccíon transversal, 30% desde 4 Reloj a 8 Reloj	00:00:16	15_12_2023 13_42_16	
	54.60	BCEA	Nudo de final, registro,, P1	00:04:17	15_12_2023 13_42_16	
P1						

Fotos de la sección - 15/12/2023 - 15/12/2023 13:42:16

Ciudad o población	Calle	Fecha	Nombre de sección	N°
CASTELLVI DE ROSANES	**DE MANEL FERNANDEZ**	**15/12/2023**	**15/12/2023 13:42:16**	**7**



15_12_2023
13_42_16_c2e8bc62-c7e3-49ef-bf19-9adc97004124_202312
15_134502_502.jpg, 00:00:00, 0.00m
Tipo de nudo de comienzo, cámara de inspeccíon,, BOCA TORRENTE



15_12_2023
13_42_16_f43be749-2fbe-4827-90d2-404a2eac19dd_202312
15_134533_447.jpg, 00:00:16, 0.50m
Ladrillos o bloques de mamposteria situados en el hilo de agua, reduccíon de la seccíon transversal, 30% desde 4 Reloj a 8 Reloj



15_12_2023
13_42_16_7970e08f-0ece-4c0b-b880-ff1273276708_20231215_134943_673.jpg, 00:04:17, 54.60m
Nudo de final, registro,, P1



15_12_2023
13_42_16_b2c05351-d4af-432a-bd22-18bea2224474_20231215_134950_781.jpg, 00:04:17, 54.60m
Nudo de final, registro,, P1

Desde 1994
HIDROTEC
www.hidrotec.com
Avinguda Can Sucarrats, 69
Pol. Ind. Cova Solera 08191
Rubí
93 544 23 44

PYME INNOVADORA
Válido hasta el 22 de abril de 2022

A/A: David Blazquez Aguirre
DBA FLUXE ESTUDIOS Y PROYECTOS SL
C. Manel Fernandez Pelaez 26, Castellví de Rosanes.

Asunto: Conclusiones inspección
Referencia: 01-04527-V2L2V

CONCLUSIONES DE LA INSPECCIÓN

A raíz de los trabajos de inspección llevados a cabo por HIDROTEC el pasado dia 15 de diciembre de 2023 en un colector circular de diámetro 2000 mm. ubicado en la calle Manel Fernandez Pelaez 26 de Castellví de Rosanes, se hacen constar las siguientes conclusiones:



Ubicación de la propiedad

Una vez realizada la inspección se puede constatar la presencia de alguna incidencia que detallamos a continuación:

Se han encontrado múltiples fisuras a lo largo de los tramos inspeccionados que hacen peligrar la capacidad estructural del tubo y juntas abiertas por donde se pueden produicir filtraciones de los flujos.

Se ha localizado también una rotura en la solera (vídeo 6) por donde también es posible que se filtren los flujos al Medio.



Junta defectuosa + fisura a 7,30 metros (vídeo 2)




Agujero en junta a 13,20 metros (video 3)



Fisuras (video 5)



Rotura en Solerta a 2,60 metros (video 6)

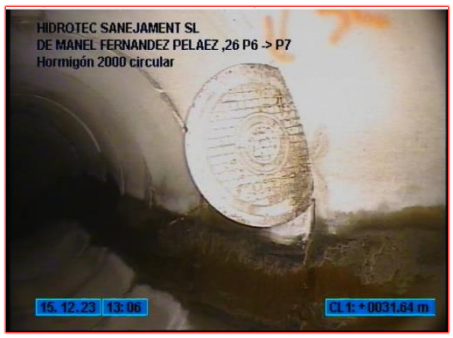

Tapa alcantarilla en junta (video 6)



Fisuras (video 6)



Croquis inspección

Visto el estado actual, se recomienda realizar una rehabilitación de las fisuras y roturas localizadas durante el pase de cámara para devolver la capacidad estructural al colector y evitar fugas y filtaraciones de aguas.

Con este documento, HIDROTEC hace entrega del material generado a raíz de la inspección, incluyendo:

- Videos en formato digital
- Informe de inspección generado por la cámara robotizada

Rubí, a 18 de diciembre de 2023

Departamento Tecnico

HIDROTEC

ANNEX 2: TOPOGRAFIA

Projecte de reparació del col·lector en el tram soterrat del torrent dels Àngels en zona urbana.
Annex 2: Topografia

ÍNDEX

1. TOPOGRAFIA 2

Apèndix 1: Informe de topografia

1. TOPOGRAFIA

En data octubre de 2021 es realitzen els treballs de topografia de detall, dins l'àmbit de l'estudi d'inundabilitat previ. Els treballs han estat realitzats pel gabinet de topografia Martín Barreiro SCP. S'adjunta informe incloent sistema de referència i bases de replanteig.

APÈNDIX 1: INFORME DE TOPOGRAFIA

Projecte:

AIXECAMENT TOPOGRÀFIC EN ENTORN DEL TORRENT DELS ANGELS A CASTELLVI DE ROSANES.

MARTIN BARREIRO S.C.P.

Enginyers en topografia

N.I.F. J-66066572

Carrer Pere IV 29-35, 6º, 5ª

08018 Barcelona.

Client:

DBA Fluxe estudis i projectes

Autors del projecte:

Guillermo Martín Valverde

Eloi Barreiro Pombo

Enginyers Tècnics en Topografia

Telèfons: 609 15 01 59 / 629 39 42 73

ÍNDEX

1.- Introducció i objetiu del treball. _____ ***- 3 -***

2.- Emplaçaments. _____ ***- 3 -***

3.- Treballs de camp. _____ ***- 3 -***

3.1.- Metodologia. _____ **- 3 -**

3.2.- Georreferenciació. _____ **- 4 -**

3.3.- Material emprat i precisions. _____ **- 4 -**

4.- Treballs de gabinet. _____ ***- 5 -***

4.1.-Càlculs generals. _____ **- 5 -**

4.2.-Treballs gràfics. _____ **- 5 -**

4.3.-Llistats de coordenades de punts. _____ **- 6 -**

4.4.-Escala dels plànols. _____ **- 12-**

5.- Plànol dels aixecaments. _____ ***- 13 -***

Annex 1: Certificat de calibratge. _____ ***- 14 -***

Carrer Pere IV 29-35, 6.5.
08018 Barcelona

1.- Introducció i objetiu del treball.

Memòria corresponent als treballs fets per l'aixecament topogràfic d'una part del torrent dels Àngels, dins el terme minicipal de Castellví de Rosanes.

L'objetiu d'aquest treballs es l'obtenció d'un aixecament topogràfic de l'entorn per l'execució d'un projecte d'estudi d'inundabilitat a la zona, utilitzant com a sistema de referència, les coordenades U.T.M. ETRS-89.

Treball encarregat per DBA-fluxe estudis i projectes. La pressa de dades I la seva gestió es desenvolupen en octubre de 2021.

2.- Emplaçament.

Dins el terme municipal de Castellví de Rosanes, entre l'arribada del torrent al parc infantil I l'escola situada mes abaix en nivell.

3.- Treballs de camp.

En els següents apartats descriurem les feines fetes en camp, la metodología utilitzada, els aparells emprats, així com les seves precisions.

3.1.- Metodologia.

L'obtenció de dades es va realitzar a partir de 2 bases establertes a la part central de l'aixecament, llegides amb receptor GPS Trimble R-8 de precissió centimétrica.

A partir d'aquests punts es materialitzen al terreny 5 punts fixes mes, per procedir a la radiació de tots els punts amb estació total allà on el gps no te cobertura per la gran vegetació existent.

Carrer Pere IV 29-35, 6.5.
08018 Barcelona

3.2.- Georreferenciació.

El procés de georreferenciació a camp consisteix en obtenir coordenades UTM dels punts que componen l'aixecament. L'aixecament es va georreferenciar en coordenades UTM al sistema ETRS89, Fus 31N (Model geoidal EGM08) amb un GPS Trimble R-8 de doble freqüència, amb senyal GPS i GLONASS, connectat mitjançant una connexió virtual (VRS), a través d'internet, a la xarxa d'estacions de referència de l'Institut Cartogràfic i Geològic de Catalunya, utilitzant el protocol NTRIP i format de correccions diferencials RTCM. Aquesta xarxa de l'ICGC es troba establerta en coordenades ETRS89. En aquest treball, es va donar coordenades a les 2 bases establertes en zones amb visibilitat i cobertura de GPS, dins l'àmbit d'actuació, per després poder treballar adequadament amb estació total Trimble.

3.3.- Material emprat i precisions.

Precisions del receptor GPS Trimble R8 en posicionamient RTK:

Precisió horitzontal: 8 mm ± 0,5 ppm

Precisió vertical: 15 mm ± 0,5 ppm

Precisions de l'estació total S-6 emprada:

Precisió en distància: 1 mm ± 1 ppm

Precisió angular: 1 cc

Precisions en l'obtenció de coordenades dels punts: ≤ 0,05 m

Carrer Pere IV 29-35, 6.5.
08018 Barcelona

4.- Treballs de gabinet.

A continuació descriurem els diferents treballs en despatx per arrivar a obtenir els plànols topogràfics, així com la metodología seguida i programes utilitzats.

4.1.-Càlculs generals.

Les coordenades dels punts que conformen l'aixecament s'obtenen a partir dels càculs fets pel software de l'estació total Trimble. Tenim així tota la xarxa de punts amb les corrdenades X, Y i Z, que mes abaix es poden veure, per poder fer el dibuix de les zones objecte de l'estudi.

4.2.-Treballs gràfics.

Els treballs gràfics s'han fet en la seva totalitat amb el programa de dibuix Autocad V-2000 amb el suport del programa específic de topografia M.D.T. per a càlculs, dibuix gràfic de punts…

Carrer Pere IV 29-35, 6.5.
08018 Barcelona

4.3.-Llistats de coordenades de punts.

Coordenades UTM (Etrs89-Fus 31N)

Numero	Coord. X	Coord. Y	Coord. Z	Codigo
1	407993.768	4589298.812	167.237	embornal
2	407991.004	4589305.614	164.383	embornal
3	407992.815	4589266.015	169.711	gual
4	407996.527	4589256.772	170.923	gual
5	407995.288	4589256.260	171.097	fi-vorera
6	407993.386	4589260.572	170.537	fi-vorera
7	407991.517	4589265.810	169.853	fi-vorera
8	407997.034	4589254.834	171.381	fanal-columna
9	408000.530	4589244.411	172.539	fi-vorera
10	408001.876	4589244.797	172.394	Rigola
11	408003.972	4589240.019	172.779	Rigola
12	408006.766	4589233.738	173.111	Rigola
13	408006.647	4589232.282	173.267	Rigola
14	408005.402	4589231.900	173.306	Rigola
15	408005.373	4589233.447	173.262	
16	407997.470	4589233.290	173.373	
17	407997.286	4589232.070	173.357	Mur
18	407997.281	4589231.596	173.333	Mur
19	408001.212	4589234.761	173.330	Reg-indeter
20	408018.283	4589239.721	172.940	Rigola
21	408013.575	4589239.267	172.850	Rigola
22	408007.591	4589244.312	172.636	Rigola
23	408003.272	4589253.938	171.451	Rigola
24	408000.245	4589260.824	170.579	Rigola
25	407997.891	4589266.576	169.793	Rigola
26	407997.373	4589269.312	169.389	Rigola
27	407994.292	4589255.160	170.807	Peu-talus
28	407997.046	4589245.244	171.204	Peu-talus
29	407995.681	4589237.702	171.556	Peu-talus
30	407992.614	4589232.124	171.661	Mur
31	407984.245	4589232.110	171.401	Mur
32	407984.919	4589232.760	171.391	Fanal-columna
33	407984.777	4589236.043	171.228	Paviment
34	407981.438	4589236.034	171.079	Paviment
35	407980.617	4589232.171	171.170	Mur
36	407977.228	4589233.986	171.515	Mur
37	407970.677	4589239.507	171.992	Mur
38	407973.012	4589242.886	171.342	Peu-talus
39	407987.415	4589249.379	171.007	Farciment
40	407987.518	4589258.396	170.746	Cap-talus
41	407981.638	4589257.039	171.041	Cap-talus

Carrer Pere IV 29-35, 6.5.
08018 Barcelona

42	407980.092	4589257.283	171.173	Claveguera
43	407992.708	4589332.358	164.616	Claveguera
44	407974.191	4589366.207	164.495	Claveguera
45	407943.645	4589412.268	163.090	Claveguera
46	407982.104	4589235.340	173.918	Claveguera
5001	407970.778	4589229.091	173.995	
5002	408013.244	4589230.461	173.387	
5003	407981.577	4589187.719	175.597	
47	408009.477	4589224.782	173.736	Rigola
48	408007.222	4589226.578	173.683	Rigola
49	408003.268	4589227.662	173.587	Rigola
50	407996.000	4589227.682	173.523	Rigola
52	407989.135	4589231.559	173.242	Mur
53	407988.076	4589227.585	173.429	Rigola
55	407983.232	4589231.575	173.220	Mur
56	407982.501	4589231.474	173.236	Mur
57	407983.090	4589232.296	172.702	Embornal
58	407980.184	4589231.841	173.268	Mur
59	407976.270	4589234.053	173.415	Mur
60	407968.484	4589240.768	173.586	Mur
61	407968.738	4589241.173	173.533	Mur
62	407968.107	4589241.139	173.530	Cami
63	407965.841	4589240.241	173.854	Cami
64	407964.551	4589248.237	172.524	Cami
65	407967.401	4589248.294	172.456	Cami
66	407967.780	4589235.069	174.276	Entrada
67	407967.921	4589230.614	174.301	Entrada
68	407966.958	4589235.589	174.362	Cami
69	407964.535	4589236.539	175.174	Cami
70	407962.745	4589238.015	175.618	Cami
71	407960.084	4589237.022	175.893	Mur
72	407962.945	4589234.376	175.242	Mur
73	407967.118	4589229.963	174.414	Mur
74	407968.080	4589228.734	174.246	Mur
75	407968.791	4589227.248	174.135	Mur
76	407970.790	4589220.125	174.341	Mur
77	407973.128	4589211.923	174.652	Mur
78	407974.745	4589206.192	174.859	Mur
79	407974.528	4589206.116	175.960	Mur
80	407972.171	4589214.341	175.575	Mur
81	407970.085	4589221.460	175.342	Mur
82	407968.579	4589227.119	175.250	Mur
83	407967.906	4589228.597	175.219	Mur
84	407966.833	4589229.864	175.464	Mur
85	407963.393	4589233.625	176.177	Mur
86	407958.501	4589238.021	177.007	Mur
87	407958.379	4589238.374	176.232	Mur
88	407970.422	4589221.929	174.190	Rigola
89	407971.328	4589222.167	174.155	Rigola

Carrer Pere IV 29-35, 6.5.
08018 Barcelona

90	407973.349	4589225.047	173.962	Rigola
91	407979.549	4589227.536	173.463	Rigola
92	408000.362	4589224.649	173.801	Fi-vorera
93	407992.329	4589224.626	173.806	Fi-vorera
94	407982.015	4589224.506	173.627	Fi-vorera
95	407978.260	4589224.399	173.728	Fi-vorera
96	407975.392	4589222.855	174.135	Fi-vorera
97	407974.124	4589219.471	174.306	Fi-vorera
99	407977.728	4589206.800	174.810	Fi-vorera
100	407986.324	4589210.488	174.613	Farciment
101	407971.698	4589204.799	177.779	Cap-talus
102	407968.785	4589214.672	177.669	Cap-talus
103	407966.468	4589223.995	177.702	Cap-talus
104	407966.281	4589226.443	177.533	Cap-talus
105	407961.912	4589230.520	178.999	Cap-talus
106	407959.189	4589231.782	179.307	Cap-talus
107	407956.329	4589230.884	179.987	Farciment
109	407962.701	4589211.261	178.981	Farciment
110	407960.816	4589217.522	179.310	Farciment
111	407977.799	4589195.660	175.250	Mur
113	407979.080	4589189.668	175.513	Mur
114	407980.396	4589183.436	175.838	Mur
115	407981.582	4589177.855	176.318	Mur
116	407980.739	4589177.656	176.646	Mur
117	407980.628	4589178.080	176.745	Mur
118	407981.056	4589178.210	176.899	Mur
119	407979.477	4589185.292	176.706	Mur
120	407978.390	4589190.889	176.441	Mur
121	407977.406	4589195.569	176.312	Mur
122	407975.662	4589201.765	176.096	Mur
123	407973.251	4589199.763	177.749	Cap-talus
124	407975.578	4589190.185	177.791	Cap-talus
125	407977.308	4589183.747	178.151	Cap-talus
126	407967.524	4589178.187	180.589	Peu-talus
127	407965.707	4589186.787	180.386	Peu-talus
128	407963.375	4589194.900	180.762	Peu-talus
129	407979.516	4589200.611	175.028	Fi-vorera
130	407981.990	4589191.936	175.388	Fi-vorera
131	407985.836	4589187.833	175.519	Fi-vorera
132	407992.436	4589190.844	175.369	Fi-vorera
133	407995.086	4589189.440	175.389	Fi-vorera
134	407992.830	4589186.620	175.574	Fi-vorera
135	407987.584	4589184.573	175.695	Fi-vorera
136	407983.031	4589185.731	175.676	Fi-vorera
137	407980.425	4589188.110	175.604	Fi-vorera
138	407979.440	4589187.973	175.599	Fi-vorera
139	407987.100	4589189.228	175.432	*
140	407990.952	4589195.482	175.204	*
141	407989.291	4589197.116	174.913	*

Carrer Pere IV 29-35, 6.5.
08018 Barcelona

142	407998.056	4589194.153	175.114	Fi-vorera
143	407999.494	4589196.473	174.986	Fi-vorera
144	407998.018	4589199.611	174.894	Fi-vorera
145	408004.527	4589210.051	174.381	Fi-vorera
146	408007.092	4589208.590	174.280	Fi-vorera
147	408013.964	4589219.698	173.780	Rigola
148	408012.038	4589220.880	173.859	Rigola
149	408017.979	4589226.276	173.492	Rigola
150	408023.629	4589235.441	173.310	Rigola
151	408024.241	4589234.916	173.427	Mur
152	408024.360	4589234.995	175.552	Mur
153	408019.268	4589226.754	175.557	Mur
154	408019.162	4589226.709	173.564	Mur
155	408013.567	4589217.684	173.951	Mur
156	408013.922	4589218.054	175.608	Mur
157	408008.073	4589208.714	174.387	Mur
158	408002.604	4589200.039	174.888	Mur
159	407998.063	4589192.780	175.353	Mur
160	407994.798	4589185.320	175.632	Mur
161	407992.236	4589179.346	176.091	Mur
162	407988.981	4589176.407	176.148	Morera
163	407989.975	4589170.479	176.696	Fanal-columna
164	407991.607	4589164.158	177.343	Morera
165	407992.867	4589158.340	177.989	Morera
166	407999.943	4589195.550	178.443	Mur
167	408007.636	4589207.696	178.424	Mur
168	407998.224	4589192.799	178.409	Mur
169	407994.970	4589185.397	178.437	Mur
170	407993.748	4589182.395	178.408	Mur
171	407992.401	4589179.343	178.441	Mur
173	407987.471	4589178.306	175.964	Mur
175	407987.800	4589178.741	175.979	Mur
176	407988.783	4589174.567	176.270	Mur
177	407988.385	4589174.523	176.320	Mur
178	407992.622	4589172.112	176.691	Mur
179	407992.729	4589172.124	178.638	Mur
180	407993.689	4589165.756	178.956	Mur
181	407993.437	4589166.252	177.304	Mur
182	407995.544	4589156.249	178.418	Mur
183	407995.622	4589156.340	179.670	Mur
184	407998.459	4589150.873	179.710	Mur
185	407998.402	4589150.828	179.650	Mur
186	407993.289	4589152.517	179.870	Mur
187	407992.884	4589152.562	179.952	Mur
188	407992.133	4589146.388	179.083	Mur
189	407991.603	4589145.721	179.310	Mur
190	407995.008	4589152.493	178.554	Plataner
191	407991.102	4589145.938	177.878	Ribera
192	407989.919	4589147.061	177.587	Ribera

Carrer Pere IV 29-35, 6.5.
08018 Barcelona

193	407991.154	4589151.348	177.321	Ribera
194	407992.565	4589152.760	176.869	Ribera
195	407989.790	4589157.568	176.048	Ribera
196	407991.184	4589158.691	175.706	Ribera
197	407990.026	4589164.024	174.796	Ribera
198	407988.671	4589164.082	175.008	Ribera
199	407986.662	4589169.150	174.935	Ribera
200	407988.775	4589169.560	174.992	Ribera
201	407985.597	4589173.296	174.542	Barana
202	407985.996	4589173.028	174.654	Barana
203	407987.194	4589172.586	174.528	Barana
204	407988.048	4589173.299	174.530	Barana
205	407988.468	4589173.691	174.530	Barana
206	407988.286	4589174.166	174.528	Paviment
207	407985.656	4589173.881	174.531	Paviment
208	407988.266	4589174.295	173.866	Paviment
209	407985.685	4589173.962	173.876	Paviment
210	407987.136	4589177.862	173.742	Paviment
211	407985.880	4589177.145	173.699	Paviment
212	407986.478	4589178.009	173.590	Tub-aigua
213	407986.506	4589178.114	175.570	Tub-aigua
214	407985.339	4589173.175	176.086	Barana
215	407985.071	4589178.438	175.955	Mur
216	407985.475	4589178.054	175.850	Mur
217	407985.492	4589172.092	176.122	Mur
218	407985.214	4589172.114	176.147	Mur
219	407984.843	4589168.312	176.850	Cap-talus
220	407985.421	4589163.335	177.455	Cap-talus
221	407985.872	4589159.673	178.302	Cap-talus
222	407985.948	4589156.250	178.858	Cap-talus
223	407986.261	4589148.963	180.443	Cap-talus
224	407983.681	4589150.427	180.181	Peu-talus
225	407983.746	4589156.919	178.836	Peu-talus
226	407983.122	4589162.855	177.499	Peu-talus
227	407981.989	4589169.427	176.818	Peu-talus
228	407981.191	4589175.793	176.427	Peu-talus
229	407975.000	4589168.377	180.748	Peu-talus
230	407974.710	4589167.007	181.005	Cap-talus
231	407971.885	4589165.921	181.320	Peu-talus
232	407994.596	4589175.477	179.640	Farciment
233	407996.080	4589165.916	180.822	Farciment
234	407997.640	4589157.710	181.471	Farciment
235	407998.348	4589155.892	181.552	Farciment
236	408001.484	4589156.375	183.803	Farciment
237	408000.464	4589160.953	183.628	Farciment
238	408003.101	4589154.582	183.994	Farciment
239	408005.120	4589150.437	183.957	Farciment
240	408000.055	4589152.603	181.356	Farciment
241	408005.949	4589150.624	184.588	Farciment

Carrer Pere IV 29-35, 6.5.
08018 Barcelona

242	408003.365	4589141.312	182.851	Farciment
243	408010.809	4589148.972	186.897	Farciment
244	407983.153	4589143.736	181.134	Cap-talus
245	407979.897	4589139.764	181.608	Cap-talus
246	407978.171	4589133.122	182.285	Cap-talus
247	407978.255	4589126.349	182.450	Cap-talus
249	407985.952	4589129.085	180.244	Ribera
250	407986.455	4589134.126	178.723	Ribera
251	407983.531	4589134.977	178.462	Ribera
252	407987.199	4589141.516	178.162	Ribera
253	407989.174	4589141.340	178.380	Ribera
254	407997.481	4589150.904	178.939	Mur
256	407997.295	4589147.096	178.646	Mur
257	407997.699	4589150.745	179.631	Mur
258	407997.535	4589147.159	179.610	Mur
259	407997.955	4589146.535	179.331	Mur
260	407998.235	4589146.624	179.305	Mur
261	407999.308	4589144.906	179.559	Mur
262	407997.460	4589143.426	179.377	Mur
263	407996.055	4589145.283	179.238	Mur
264	407995.756	4589145.106	179.080	Mur
265	407994.834	4589146.318	179.387	Mur
266	407993.672	4589145.673	179.355	Mur
267	407993.196	4589144.186	179.364	Plataner
268	407992.102	4589143.453	179.348	Mur
269	407991.473	4589143.611	178.872	Mur
270	407975.675	4589147.678	183.702	Cap-talus
271	407980.248	4589148.223	182.702	Cap-talus
272	407970.617	4589148.264	185.298	Cap-talus
273	407972.343	4589156.028	183.911	Farciment
274	407981.229	4589145.282	181.124	Peu-talus
275	407977.196	4589142.655	181.932	Peu-talus
276	407972.203	4589139.492	182.372	Peu-talus
277	407972.431	4589132.545	182.482	Peu-talus
278	407974.602	4589125.900	182.763	Peu-talus
279	407965.477	4589131.896	186.300	Farciment
280	407962.250	4589143.110	186.640	Farciment
281	407982.247	4589109.484	184.484	Farciment
282	407988.232	4589104.945	186.851	Farciment
283	407981.517	4589124.852	180.580	Ribera
284	407983.082	4589124.550	180.527	Ribera
285	407981.085	4589117.743	182.326	Ribera
286	407983.162	4589118.103	181.862	Ribera
287	407983.332	4589110.495	182.998	Ribera
288	407984.742	4589111.134	183.203	Ribera
289	407989.554	4589106.406	184.627	Ribera
290	407988.154	4589105.777	184.692	Ribera
291	407984.521	4589107.927	186.636	Farciment
292	407982.434	4589109.907	185.841	Farciment

Carrer Pere IV 29-35, 6.5.
08018 Barcelona


293	407989.822	4589133.084	180.723	Escala
294	407990.672	4589134.477	180.647	Escala
295	408001.055	4589133.156	183.503	Escala
296	408001.024	4589134.637	183.645	Escala
297	408010.747	4589141.828	186.786	Escala
298	408011.387	4589140.738	186.797	Escala
299	408008.213	4589138.268	187.041	ET
300	408006.348	4589136.373	186.573	ET
301	407998.627	4589131.722	183.040	Cap-talus
302	407993.355	4589130.578	182.562	Cap-talus
303	407995.746	4589125.535	185.433	Cap-talus
304	407990.586	4589124.072	185.386	Cap-talus
305	407987.533	4589119.993	184.902	Cap-talus
306	407987.664	4589116.549	185.207	Cap-talus
307	407989.610	4589116.481	185.258	Font
308	407992.580	4589118.580	186.786	Cap-talus
309	407992.173	4589115.916	187.615	Cap-talus
310	407989.416	4589134.900	180.506	Cap-talus
311	407995.346	4589137.103	180.834	Farciment
313	408000.664	4589138.647	182.318	Farciment
314	408009.810	4589133.052	189.894	ET
5001	407970.778	4589229.091	173.995	
5002	408013.244	4589230.461	173.387	
5003	407981.577	4589187.719	175.597	
5004	407990.209	4589184.999	175.771	Base
5005	407984.817	4589171.307	176.227	Base
5006	407985.122	4589148.367	180.527	Base
5007	407977.628	4589133.488	182.318	Base

4.4.-Escala dels plànols.

Els fitxers informàtics estan preparats per ser impressos a una escala 1:400 si es vol fer una impressió de l'aixecament en paper, en format Din A-1.

Carrer Pere IV 29-35, 6.5.
08018 Barcelona

5.- Plànol del aixecament.

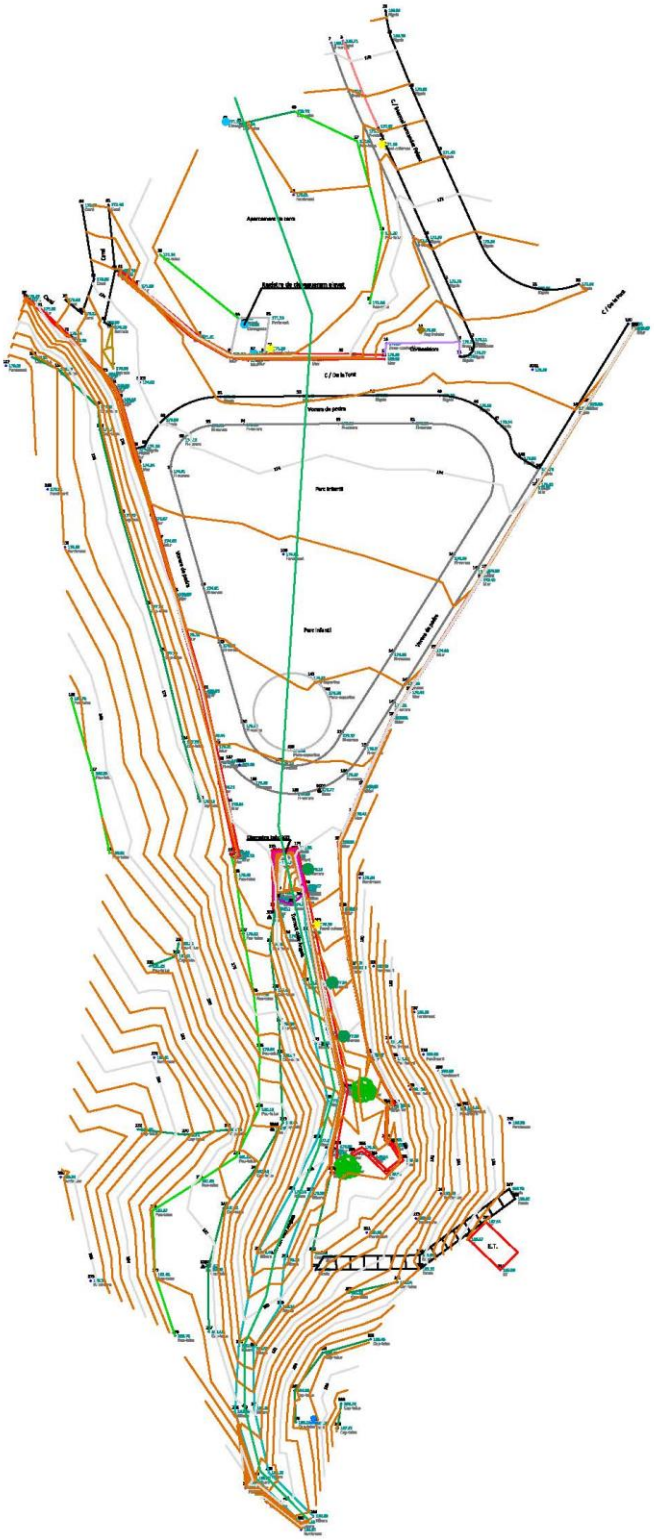

Carrer Pere IV 29-35, 6.5.
08018 Barcelona

Annex 1: Certificat de calibratge.



1/2

al·top TOPOGRAFIA

CERTIFICADO: 68444
FECHA: 12 abr 2021

CERTIFICADO DE VERIFICACIÓN Y AJUSTE

CLIENTE:

430 .00011575
MARTIN BARREIRO,S.C.P.
PERE IV, 29-35 6.5B
08018 BARCELONA
934855241

ESPECIFICACIÓN INSTRUMENTO

Nº SERIE: 92120084
EQUIPO: S6122100
MARCA: TRIMBLE
MODELO: S6 1"

CONDICIONES LABORATORIO:
Temperatura ambiental: 21° ±3°.
Sala de control totalmente antiestática.
Banco de pruebas JOHANSSON antivibratorio de granito.

IDENTIFICACIÓN DE PATRONES:
Colimador 0001, 0002, 0003 y 0004 marca TRIMBLE
CODIGO CEM 0001 -0002 -0003 -0004 TRAZABILIDAD CEM -PT-0154 según Certificado CEM 190843001

Colimador 0005 marca TRIMBLE
CODIGO CEM 0005 TRAZABILIDAD CEM -PT-0154 según Certificado CEM 190843002

INCERTIDUMBRE DE PATRONES DE MEDIDAS:
Colimador 0001, 0002, 0003, 0004
U = 0,4 mgon (*k*=2) ang. V
U = 0,4 mgon (*k*=2) ang. Hz

Colimador 0005
U = 0,4 mgon (*k*=2) ang. V

PROCEDIMIENTOS: Ajuste y revisado siguiendo el método de control MI-ALT_004

Laboratorio con sistema de calidad, certificado 90911621/2, por la empresa DEKRA Certification GmbH, según la norma ISO 9001:2015.

Certificamos que el equipo arriba indicado ha superado las pruebas de control que se realizan periódicamente garantizando que su funcionamiento cumple con sus especificaciones técnicas.

PROXIMA REVISIÓN RECOMENDADA:

12/04/2022

Fecha: 12 abr 2021
AL-TOP TOPOGRAFIA, S.A.
Departamento Técnico

QUALITY SYSTEM ISO 9001
al·top TOPOGRAFIA
TRIMBLE AUTHORIZED SERVICE CENTER
www.al-top.com

DAVID LASHERAS

DEKRA

Trimble

AL-TOP TOPOGRAFÍA, S.A. Bofarull, 14, bajos 08027 Barcelona Tel. 93 340 05 73 Fax 93 351 95 18 www.al-top.com al-top@al-top.com FT-ALT-018



2/2

al-top TOPOGRAFIA

CERTIFICADO: 68444
FECHA: 12 abr 2021

ESPECIFICACIÓN INSTRUMENTO
Nº SERIE: 92120084
EQUIPO: S6122100
MARCA: TRIMBLE
MODELO: S6 1"

REGISTRO DE MEDIDAS

ESTACIONES DR	Desviación entrada	Precisión	Desviación salida
Desviación Hz	0,5 mgon 2 " 5 cc 0,8 mm en 100 m	0,3 mgon 1 " 3 cc 0,5 mm en 100 m	0,1 mgon 0 " 1 cc 0,2 mm en 100 m
Desviación V	0,7 mgon 2 " 7 cc 1,1 mm en 100 m	0,3 mgon 1 " 3 cc 0,5 mm en 100 m	0,1 mgon 0 " 1 cc 0,2 mm en 100 m
Baselines STD	1 mm	± 1 mm + 1 ppm	1 mm
Baselines DR	1 mm	± 3 mm + 2 ppm	1 mm
Perpendicularidad eje	0,3 mgon 1 " 3 cc 0,5 mm en 100 m	0,3 mgon 1 " 3 cc 0,5 mm en 100 m	0,2 mgon 1 " 2 cc 0,3 mm en 100 m
Plomada óptica	0,2 mgon 1 " 2 cc 0,3 mm en 100 m	0,3 mgon 1 " 3 cc 0,5 mm en 100 m	0,2 mgon 1 " 2 cc 0,3 mm en 100 m

Las medidas realizadas se han llevado a cabo según la serie de normas ISO 17123

DEKRA

Trimble

AL-TOP TOPOGRAFÍA, S.A. Bofarull, 14, bajos 08027 Barcelona Tel. 93 340 05 73 Fax 93 351 95 18 www.al-top.com al-top@al-top.com FT-ALT-018

Carrer Pere IV 29-35, 6.5.
08018 Barcelona

ANNEX 3: GEOLOGIA

Projecte de reparació del col·lector en el tram soterrat del torrent dels Àngels en zona urbana.
Annex 3: Geologia

ÍNDEX

1. INTRODUCCIÓ 2
2. MARC GEOLÒGIC 2
3. MATERIAL DE PROCEDÈNCIA ANTRÒPICA 5

1. INTRODUCCIÓ

El present annex recull la informació recollida per tal de tenir un primer coneixement de les característiques geològiques del terreny. Es realitza consulta a l'institut cartogràfic i geològic de Catalunya.



Figura 1: Emplaçament de la zona d'estudi

2. MARC GEOLÒGIC

Castellví de Rosanes es troba situat a la comarca del Baix Llobregat, al bell mig de la unitat geològica de la serra de l'Ordal i limitant amb el riu Anoia al nord del terme, del qual és tributari el torrent dels Àngels objecte d'aquest estudi.



Figura 2: Torrent dels Àngels

La següent imatge mostra el traçat de l'eix del torrent dels Àngels al tram d'estudi així com el perfil d'elevació del mateix.

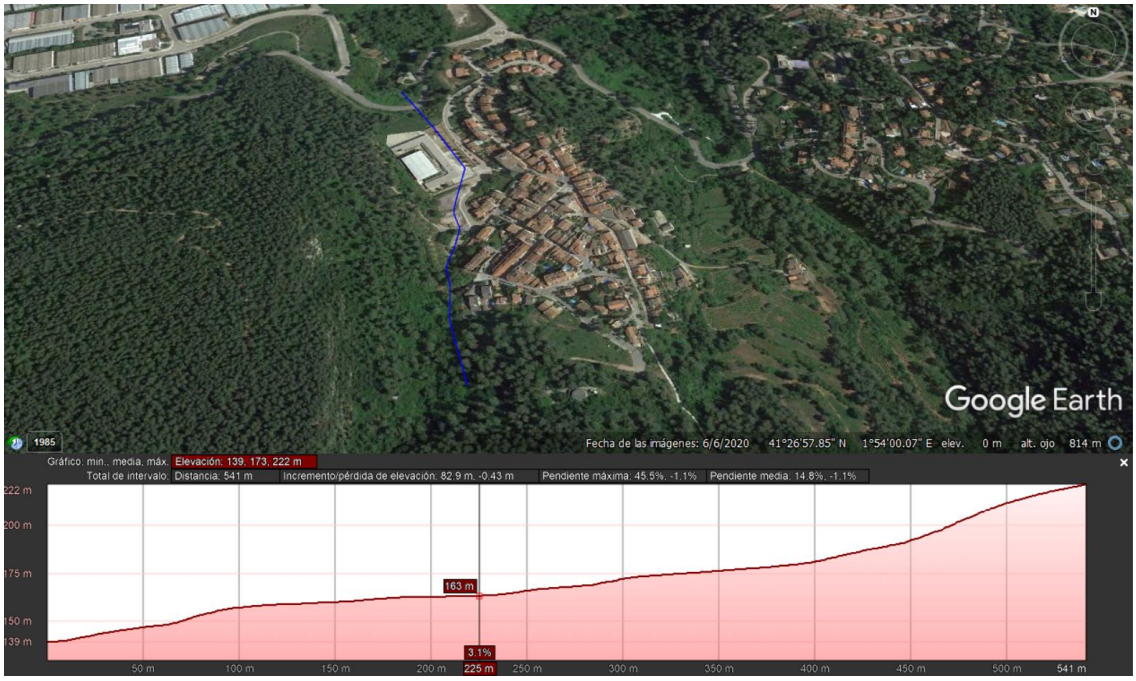


Figura 3: Torrent dels Àngels en l'àmbit d'estudi

En relació a les característiques geològiques de l'àmbit d'estudi, i segons la informació obtinguda a l'Institut Cartogràfic de Catalunya, aquesta zona està conformada per materials del triàsic inferior, conglomerats, gresos silícics i argiles. En l'àmbit concret d'estudi del torrent dels Àngels és predecible l'existència d'un terreny de característiques al·luvials.

Projecte de reparació del col·lector en el tram soterrat del torrent dels Àngels en zona urbana.
Annex 3: Geologia

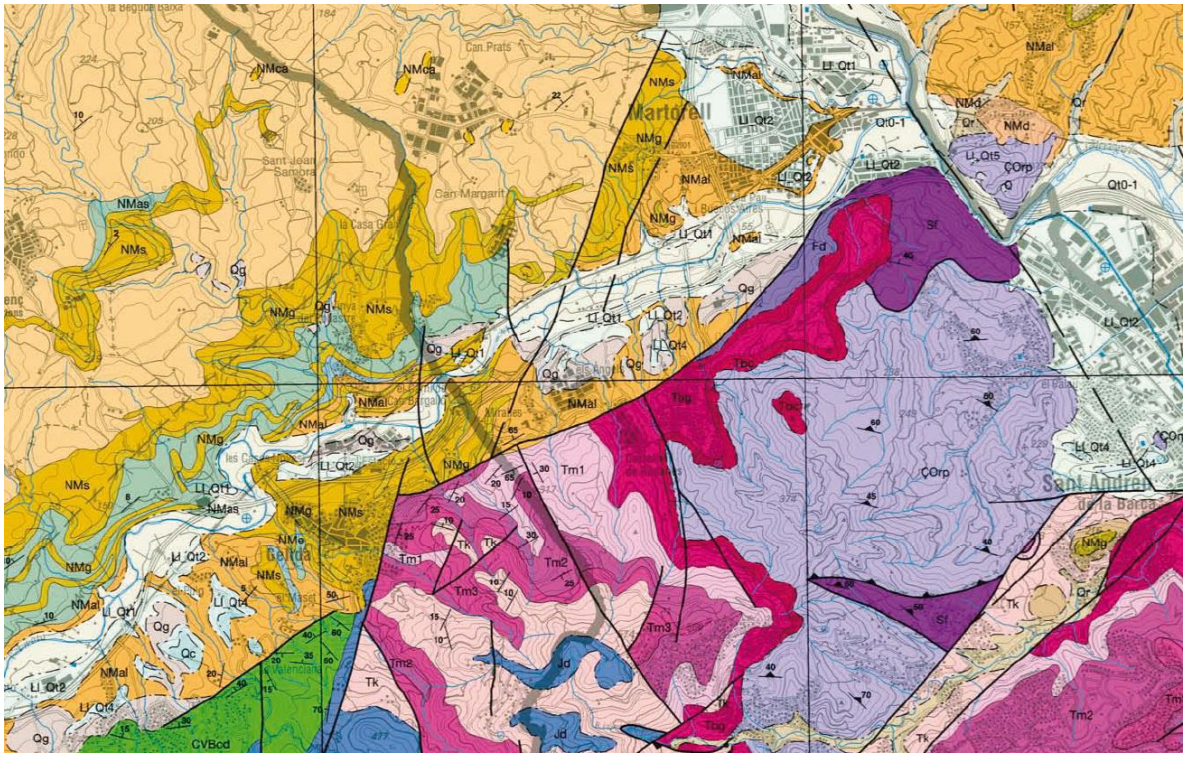


Figura 4: Mapa geològic 1:250000



Figura 5: Llegenda

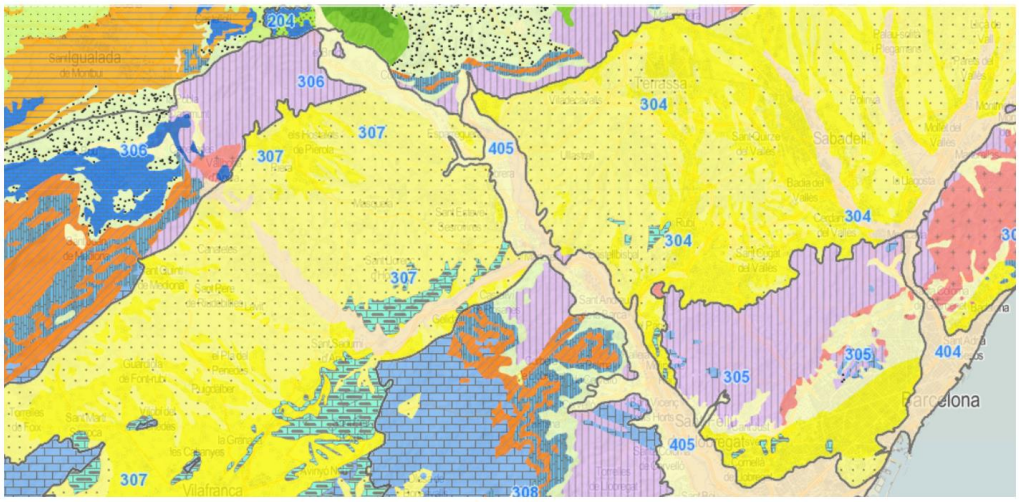


Figura 6: Mapa àrees hidrogeològiques de Catalunya 1:250000

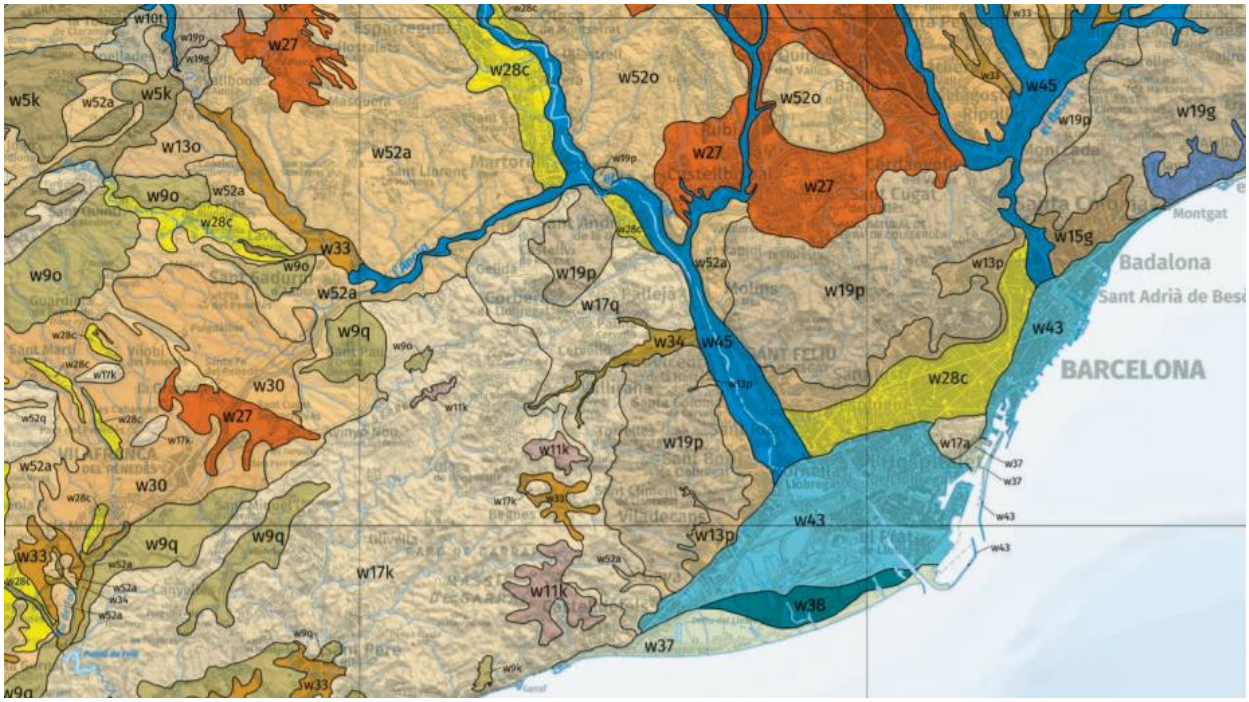


Figura 7: Mapa àrees hidrogeològiques de Catalunya 1:250000

3. MATERIAL DE PROCEDÈNCIA ANTRÒPICA

De la informació consultada es pot concloure que en l'àmbit d'estudi del traçat de la canonada D2000 mm existeixen rebliments de gran potència de material d'origen antròpic, sense que es disposi d'informació de detall d'aquest material.

ANNEX 4: CÀLCULS I DOCUMENTACIÓ TÈCNICA

ÍNDEX

1. INTRODUCCIÓ 2

Apèndix 1: Càlculs
Apèndix 2: Documentació tècnica

1. INTRODUCCIÓ

El present annex presenta tant els càlculs com la documentació tècnica rebuda per part de l'empresa consultada per a la valoració del revestiment de morter amb geopolímers d'aplicació projectada o directe, sistema SINZATEC GEOSPRAY (o equivalent) de 73,1 mm d'espessor.

APÈNDIX 1: CÀLCULS SISTEMA I ESPESSOR DE REHABILITACIÓ

Project Information

Asset Owner:	AYUNTAMENT DE CASTELLVI DE ROSANES	Date:	14/03/2024
Project Name:	REPARACIÓN DE COLECTOR EN EL TRAMO SOTERRADO DEL TORRENT DELS ANGELS EN ZONA URBANA	Project Number:	
Location:	CASTELLVI DE ROSANES, BAIX LLOBREGAT		

Project Conditions/Design Assumptions

		Values	Units	Notes
Condition of Pipe		FD		PD = Partially Deteriorated; FD = Fully Deteriorated; ASTM F 1216-09 As Defined in X1.1 Terminology
Inside Diameter of Host Pipe	D=	2000	mm	As Measured - This should be reflective of the curvature of the crown of the structure for non-circular systems.
Ovality of Host Pipe (for strucutres that have deflected)	Δ=	0,0	%	Δ= 100•(Mean Inside Diameter - Minimum Inside Diameter)/Mean Inside Diameter; As defined in ASTM F1216-09 X.1.2.1 for calculation of ovality reduction factor - C
Factor of Safety	N=	2,0		Default Value is 2.0
Depth of Pipe	D_t=	18	m	As Measured from Top of Pipe (Crown)
Water Table Depth Below Surface	D_w=	22	m	As Measured from Surface
Soil Density	w_s=	2100	kg/m3	Consult Charts on Soil Tab if not specified by assest owner (Higher Value is more conservative)
Soil Modulus	E_{soil}=	2	MPa	Consult Charts on Soil Tab if not specified by assest owner (Lower Value is more conservative)
Flexural Strength	σ_F=	10,3	MPa	From Geopolymer physical properties - USE ONLY ASTM C78 28 Day Values - Please refer to current GeoSpray Technical Data Sheet
Assume Soil Arching		No		If "Yes" Height of Soil used to calculate soil load on pipe will be capped at 3X the pipe diameter
Soil Type		LRFD any other soil		Choose LRFD any other soil unless specified Granular as this is the more conservitive condition (see Concrete Pipe Design Manual)
Direction of Pipe with Respect to Traffic		Perpendicular		If Pipe is under Traffic Load, Please Select Orientation of Pipe with Respect to Traffic Flow
Live Load Calculation Method		AASHTO LRFD HS25 - HL93		Choose Between AASHTO HS20; AASHTO HS25; Railroad E80, Airport, Other or None — Other Specfied Live Load: 0,000 MPa
Total Soil & Hydraulic Load	P_w or q_t=	0,371	MPa	Calculated from Soil Load & Water Height Inputs
Total Live Load	W_L=	0,001	MPa	Calculated from Type of Load and Bury Depth & Soil Conditions.
Total Load	W_T=	0,371	MPa	


Distributed Beam Model Results

Calculated t_{min}= 73,087 mm


Global Recommended t_{min}= 73,087 mm

Insert Stamp or Seal Here

Designed By: Raúl Rodríguez Santiago

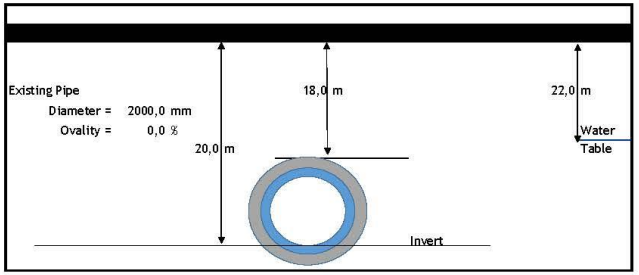

Calculated using Distributed Beam Model Shown Below:

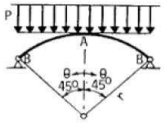

$$t_{min} = \sqrt{\left(\frac{0.0744 \cdot W_T r^2}{\sigma_F} \frac{N}{C}\right)}$$

GeoTree Solutions - Minimum Design Thickness Recommendations
Diameter < 1350 mm (Thickness Minimum = 25.4 mm)
Diameter ≥ 1350 mm (Thickness Minimum = 38 mm)
Calculator Version: July 6th, 2022

© 2022 Spartan Acquistion, LLC All Rights Reserved

SINZATEC CANALIZACIONES S.L. 942 585 704
www.sinzatec.es - sinzatec@sinzatec.es

APÈNDIX 2: DOCUMENTACIÓ TÈCNICA DEL SISTEMA DE REHABILITACIÓ

PRESUPUESTO N.º PR24_024

14/03/2024

DBA ESTUDIOS Y PROYECTOS

REHABILITACIÓN COLECTOR DN 2000 CON SISTEMA GEOSPRAY EN LA LOCALIDAD DE CASTELLVI DE ROSANES, LLOBREGAT



SI SINZATEC CANALIZACIONES S.L. ☎ 942 585 704
POL. OTERO, CALLE OTERO 1 – CP 39.100 – SANTA CRUZ DE BEZANA - CANTABRIA
www.sinzatec.es - sinzatec@sinzatec.es

Índice


1. OBJETO DE LA OFERTA 3
2. DESCRIPCIÓN DE LAS OBRAS Y EL SISTEMA. 3
3. SISTEMA GEOSPRAY 5
4. VENTAJAS DEL USO DEL SISTEMA 6
5. PRESTACIONES INCLUIDAS EN OFERTA (SISTEMA GEOSPRAY) 6
6. NECESIDADES 6
7. SOPORTE CALCULOS DE DISEÑO 7
8. CONDICIONES ECONÓMICAS 9
9. CONDICIONES GENERALES 10

1. OBJETO DE LA OFERTA

En respuesta a su solicitud de oferta, se define en el presente documento el alcance y las condiciones técnicas de la prestación del servicio de rehabilitación de un tramo de tubería de hormigón por donde discurren aguas pluviales que discurre enterrado bajo las instalaciones de un colegio en la localidad de Castellvi de Rosanes, Llobregat.

La propuesta de rehabilitación para dicha conducción es:

- ***176,00 ml Renovación*** de obra hidráulica compuesta por una tubería circular de hormigón de 2000 mm de diámetro mediante revestimiento estructural a base de morteros reforzados diseñado con geopolímeros (aluminosilicatos inorgánicos) en tuberías y estructuras, sistema ***GEOSPRAY***, proporcionando así un refuerzo estructural ejecutado in situ, diseñado especial para lugares de difícil acceso y con mínimo impacto ambiental con todos los medios auxiliares necesarios para su ejecución.

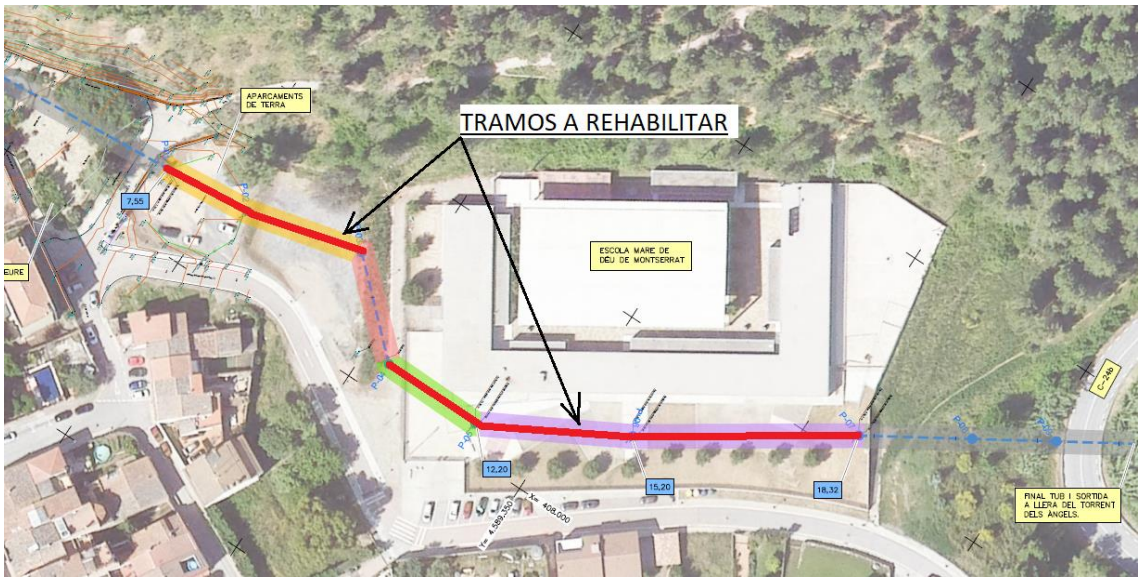

2. DESCRIPCIÓN DE LAS OBRAS Y EL SISTEMA.

Las obras proyectadas contemplan la rehabilitación con una solución constructiva que dote a las estructuras que conforman la obra de paso, de un refuerzo estructural, protección contra la corrosión y estanqueidad.

La obra hidráulica existente se corresponde con una conducción de agua hacia una riera compuesta por tubería de hormigón que se encuentra con fisuras de diversa entidad lo que recomienda su refuerzo para evitar posibles roturas o colapsos.

La traza de la infraestructura se encuentra bajo las instalaciones de un colegio y a considerable profundidad, lo cual, hace especialmente delicado que cualquier rotura o colapso pueda afectar a dichas instalaciones además de lo dificultoso de cualquier actuación en dicho lugar.

Es preciso por tanto diseñar una solución de rehabilitación que devuelva las características de resistencia a los esfuerzos externos de la conducción, y la dote de estanqueidad para evitar su degradación en el tiempo.

Analizados los condicionantes de la obra se propone como solución más adecuada la renovación mediante refuerzo estructural con morteros diseñados con geopolímeros. El espesor necesario de mortero Geospray se determinará mediante un cálculo estructural que dependerá del tipo de tubo, las condiciones locales del suelo y el agua, el estado actual de la tubería existente y la vida útil de diseño.

Este sistema tiene numerosas ventajas, siendo las principales la de conformarse como solución capaz de soportar las cargas del terreno, rapidez de instalación, sin ocupación ni afecciones al tráfico rodado y con excelentes rendimientos en ejecución.

En cuanto al procedimiento general constructivo, se deberá proceder a la limpieza de la superficie a rehabilitar eliminando cualquier imperfección y suciedad que pudiera quedar en el interior. Posteriormente, se introducirán los equipos de bombeo y proyección centrífuga del mortero para posteriormente, previa comprobación de la dosificación y correcta consistencia del mortero a proyectar que cumpla con los requisitos de diseño y durabilidad requeridos, proceder al fijado del material en las paredes de la tubería existente mediante la fuerza centrífuga generada en las boquillas extremas de los equipos de impulsión.

Una vez recorrida toda la longitud de la tubería se procederá a una limpieza final y una retirada de los equipos quedando la infraestructura ya en condiciones aptas para el uso en que fue concebida.





Proceso rehabilitación interior mediante proyección mortero reforzado por Sinzatec (Obra drenajes transversales C-13 en Vilanova de la Barca - Innovia Lleida)



Implantación exterior equipos Sinzatec (Obra drenajes transversales GI-20 Bidegi)

3. SISTEMA GEOSPRAY

El sistema Geospray ha sido desarrollado en base a una larga experiencia en la rehabilitación de tuberías de drenaje, colectores, etc. Utilizando materiales revolucionarios y sostenibles, a base de morteros de material geopolímero reforzado con fibras, permite dar una nueva vida a obras de paso que se encuentran al límite de su vida útil.

GEOSPRAY es un sistema patentado de construcción, diseñado específicamente para la rehabilitación de conducciones subterráneas de tamaño medio (entre 0.8 y 2,5 m), mediante una tecnología de proyección de material Geopolímero sobre la conducción existente, para constituir una nueva tubería completamente estructural, con bajas emisiones de CO2 en su fabricación, una gran resistencia química y térmica y excelentes propiedades mecánicas.

Las características físicas del mortero geopolímero le permiten constituirse en una alternativa a soluciones basadas en cemento o mortero convencional con un espesor muy inferior, permitiendo la rehabilitación de canalizaciones hidráulicas sin apenas reducción de capacidad hidráulica. El sistema puede acomodarse a cambios de dirección, curvas y cambios de sección y su acabado permite mejorar el coeficiente de rugosidad K de la tubería existente.

Zonas con gran intensidad de tráfico o densamente pobladas son un escenario idóneo para la recuperación estructural de las tuberías existentes mediante la técnica de GeoSpray.

Los grandes colectores y obras de drenaje transversal en carreteras, ferrocarril y autopistas, conducciones de agua potable y agua industrial necesitan de sistemas que prolonguen su vida útil sin afectar el servicio que prestan utilizando materiales de conocida y probada eficacia como los utilizados en el proceso de ejecución del sistema GeoSpray.

Este sistema se presenta como una solución muy indicada para la recuperación estructural de las conducciones dotando al mismo tiempo a la tubería de la protección necesaria para la parada de procesos de deterioro por corrosión que pudieran haberse detectado.

El proceso de instalación se basa en la utilización de equipos robotizados de activación remota o directa, según lo permita el diámetro de la conducción, que, proyectando el producto, dotan a la tubería del espesor de pared de tubería previamente calculado. Se trata de equipos muy

versátiles que permiten su inserción en la tubería a rehabilitar con la apertura de ventanas o entradas de muy reducidas dimensiones.



4. VENTAJAS DEL USO DEL SISTEMA

- Más de 50 años de vida de diseño.
- Rapidez de instalación obteniéndose unos excelentes rendimientos.
- Solución que permite detener procesos de deterioro y corrosión en conducciones que pueden amenazar con colapso.
- Reducción mínima de sección útil. Lo habitual es de 24 a 40 mm de espesor.
- Puede acomodarse a cambios de diámetro y realizarse a medida para la mayoría de secciones existentes.



- Puede mejorar la capacidad hidráulica**.**
- Economía.

5. PRESTACIONES INCLUIDAS EN OFERTA (SISTEMA GEOSPRAY)

- Desplazamientos del personal y equipos.
- Limpieza superficies con agua a presión.
- Colocación de equipos y manejo en obra.
- Relleno de oquedades mediante reparación manual
- Proyección de recubrimiento.
- Retirado de equipos y limpieza final.

6. NECESIDADES

Los siguientes trabajos necesarios para la rehabilitación de los pasos no se encuentran incluidos en la oferta:

- Obtención de licencias o permisos de actuación en zonas de afección pública en caso necesario.

7. SOPORTE CALCULOS DE DISEÑO

Como hemos indicado, para determinar el espesor de aplicación interior que garantice estabilidad y estanqueidad del conducto, se realiza un estudio previo en gabinete donde, con los diferentes parámetros, diámetro equivalente de la conducción y diversas condiciones de contorno se indicará el espesor mínimo necesario que cumple con las prescripciones de proyecto.

En este caso el espesor necesario calculado considerando la profundidad más desfavorable (18 m) de 73,1 mm.

Rehabilitación estructural con mortero geopolímero



GEOSPRAY™


sistema

sinzaTEC
Renovación de tuberías sin zanja

CARBONOCERO
CO_2
Con Sinzatec reducción efectiva de las emisiones de carbono.

SISTEMA GEOSPRAY™

sinzaTEC

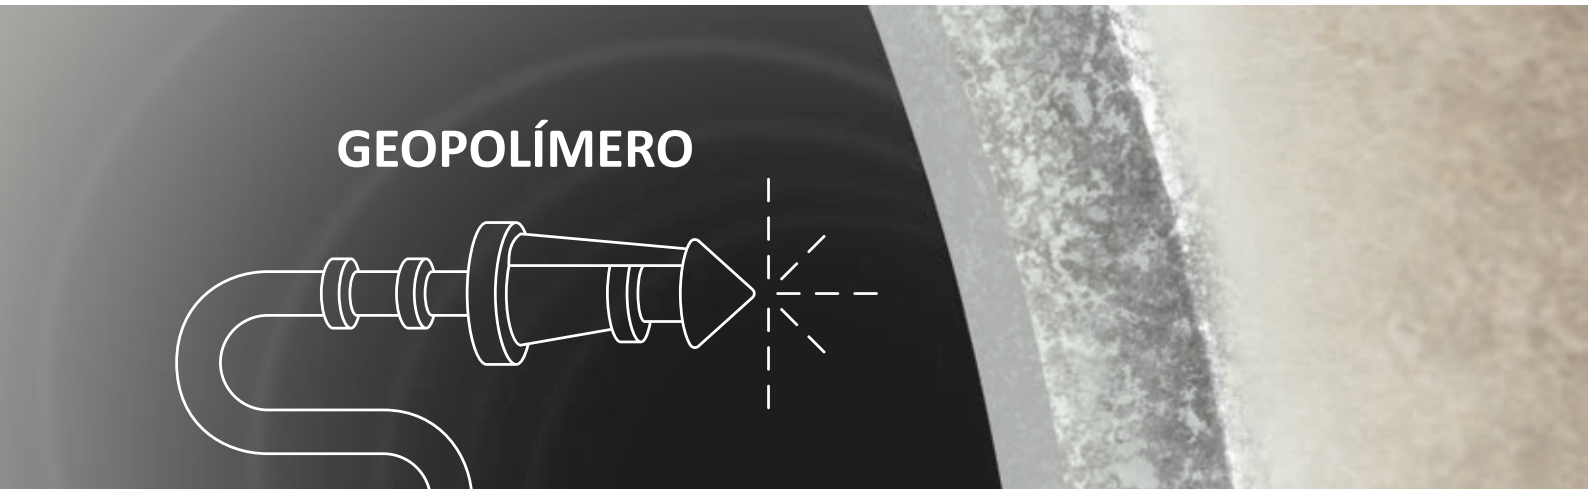

REHABILITACIÓN ESTRUCTURAL DE GRANDES SECCIONES

El sistema **GeoSpray™** presenta una innovadora, económica y sostenible alternativa para la rehabilitación estructural de colectores de saneamiento y redes de drenaje.

El geopolímero **GeoSpray™** se utiliza para la rehabilitación de tuberías de grandes diámetros, estructuras en obra civil y en aplicaciones Industriales. Es el primer mortero de geopolímero diseñado específicamente como estructural y resistente a la corrosión, perfecto para tuberías y tanques de tormentas de gran diámetro, redes de saneamiento, drenajes, pozos de registro y estructuras de plantas de tratamiento.

Este geopolímero es un mortero reforzado con fibra físicamente parecido al Cemento Portland, pero con propiedades de mayor rendimiento. A diferencia de otros revestimientos cementosos, la exclusiva composición del mortero GeoSpray™ proporciona una calidad superior, resistencia a la flexión y a la compresión, así como una porosidad muy baja y alta autoadhesión que elimina las uniones frías.

GeoSpray™ está diseñado para poderse usar con múltiples técnicas de aplicación como vertido, proyectado o centrifugado.

APLICACIONES DEL SISTEMA GEOSPRAY™

- ✓ **GeosPray™** para detener las infiltraciones de agua.
- ✓ **GeosPray™** para cubrir toda la superficie y proporcionar una rehabilitación estructural.
- ✓ **GeosPray™** para luchar contra la corrosión inducida.
- ✓ **GeosPray™** extender la vida útil.



VENTAJAS

- ✓ Gran resistencia a la flexión.
- ✓ Rápido curado y máxima resistencia.
- ✓ Elimina las uniones frías entre aplicaciones.
- ✓ Gran resistencia a la corrosión H_2S.
- ✓ Se adapta a cualquier forma o diseño.
- ✓ Libre de Estireno y sin toxinas lixivables.
- ✓ Certificación NSF61 y WRAS para agua potable.
- ✓ Grandes espesores en una sola aplicación.

El mortero geopolímero se puede usar en todo tipo de tuberías:

- ✓ Ladrillo
- ✓ Hormigón
- ✓ Hierro fundido
- ✓ Metal corrugado
- ✓ Fundición Gris
- ✓ Fundición dúctil



Método de instalación controlado





El mortero geopolímero se mezcla con agua en la superficie y es bombeado en la tubería a distancias de más de 300 metros. Una vez el mortero llega a la tubería, es proyectado por centrifugación.


Para los defectos estructurales aislados en las tuberías de mayor diámetro se aplica una proyección manual con un espesor determinado creando una tubería completamente estructural.



sinzaTEC

OFICINAS CENTRALES
Polígono Industrial Otero nº1
39100 Santa Cruz de Bezana
CANTABRIA, ESPAÑA
Tel y fax.: +34 942 585 704

sinzatec@sinzatec.es
www.sinzatec.es

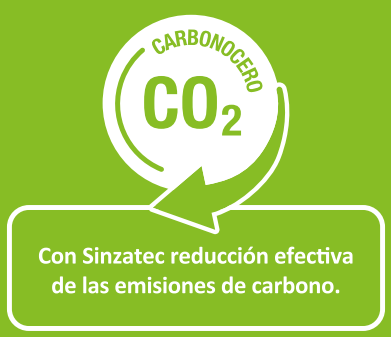

ANNEX 5: PLA D'OBRA

Projecte de reparació del col·lector en el tram soterrat del torrent del torrent dels Àngels en zona urbana.

Activitat	Mes 1				Mes 2				Mes 3				Mes 4	
	S1	S2	S3	S4	S5	S6	S7	S8	S9	S10	S11	S12	S13	S14
Actuació 1														
Senyalització i tancaments														
Adeqüació d'accessos														
Inspecció prèvia i verificació de dimensionament														
Neteja i formigonat de sorrers														
Reparació de juntes														
Reparació de fisures principals														
Preparació de superfície														
Rehabilitació amb morter geopolímer														
Presa de dades i preparació informe														
Actuació 2														
Senyalització i tancaments														
Adeqüació d'accessos														
Inspecció prèvia i verificació de dimensionament														
Reparació de juntes														
Reparació de fisures principals														
Preparació de superfície														
Rehabilitació amb morter geopolímer														
Presa de dades i preparació informe														

ANNEX 6: GESTIÓ DE RESIDUS

Projecte de reparació del col·lector en el tram soterrat del torrent dels Àngels en zona urbana.
Annex 6: Gestió de residus

GESTIÓ DE RESIDUS
Memòria

Projecte de reparació del col·lector en el tram soterrat del torrent dels Àngels en zona urbana.
Annex 6: Gestió de residus. Memòria

ÍNDEX

1. INTRODUCCIÓ 2
2. MESURES DE MINIMITZACIÓ I PREVENCIÓ DE RESIDUS 2
3. ESTIMACIÓ I TIPOLOGIA DELS RESIDUS 3
4. OPERACIONS DE GESTIÓ DE RESIDUS 5
5. ESCENARIS DE GESTIÓ 8
6. GESTORS DE RESIDUS 11
7. PRESSUPOST PER A LA GESTIÓ DE RESIDUS DE L'OBRA 13

1. INTRODUCCIÓ

És objecte d'aquest document la redacció de l'estudi de gestió dels residus, d'acord amb les exigències de la normativa vigent més recent per tal d'establir la quantitat i tipus dels residus que es generaran durant l'execució de l'obra i el seu posterior tractament.

El present annex estableix un pla de gestió de residus amb la finalitat de fomentar, per aquest ordre, la seva prevenció, reutilització i reciclat o altres formes de valorització, i l'adequat tractament d'aquells destinats a eliminació.

En primer lloc s'exposen les mesures per poder minimitzar i prevenir la quantitat de residus que es generen habitualment en les obres de construcció. A continuació s'estimen i tipifiquen els residus que s'han considerat en el projecte, i posteriorment es descriuen les operacions i instal·lacions previstes mínimes destinades a la gestió dels residus. Per últim, es pressuposta el cost d'aquesta gestió.

L'esquema a seguir del pla de gestió de residus és el següent:

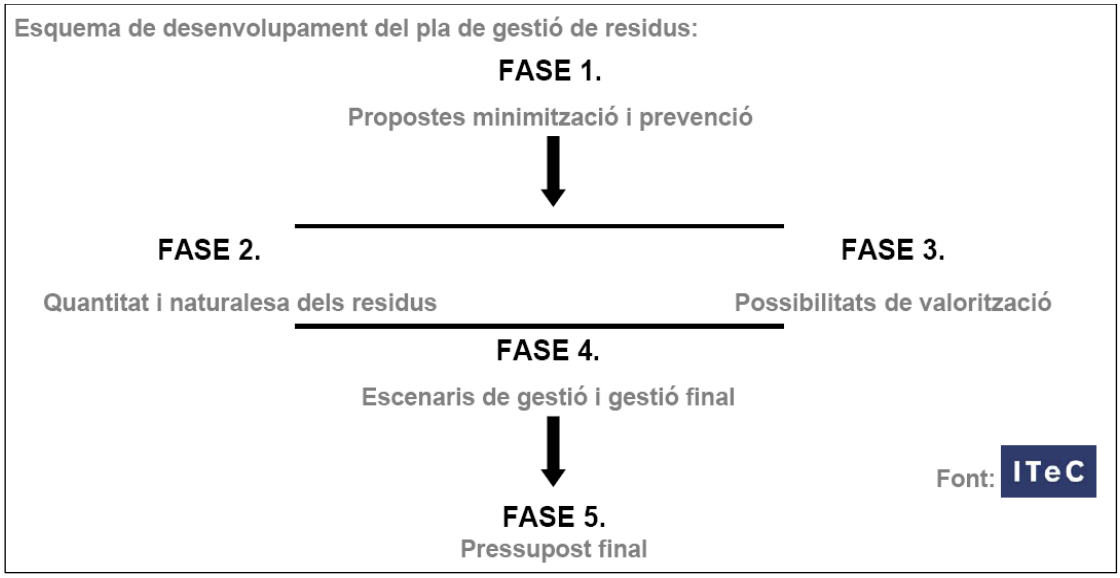


Figura 1. Esquema a seguir del pla de gestió de residus.

2. MESURES DE MINIMITZACIÓ I PREVENCIÓ DE RESIDUS

S'identifiquen en la següent fitxa les mesures de minimització dels residus que s'han considerat en el projecte, per tal de prevenir la generació de residus de construcció durant la fase d'obra i per reduir-ne la seva producció.

Es busca la planificació de "residu nul", és a dir, que la pròpia obra sigui lloc de digestió de tots els residus que origina.

ACCIONS DE MINIMITZACIÓ I PREVENCIÓ DES DE LA FASE DE PROJECTE	
1	S'ha programat el volum de terres excavades per minimitzar els sobrants de terra.
2	Es reutilitza gran part de la terra excavada per al mateix reblert de les rases.
3	Alguns sistemes constructius són sistemes industrialitzats i prefabricats que es munten a obra sense gairebé generar residus.
4	S'empren sistemes d'encofrat reutilitzables.
5	S'han detectat aquelles partides que poden admetre materials reutilitzats de la pròpia obra. (La reutilització dels materials en la pròpia obra fa que perdin la consideració de residus. Cal reutilitzar aquells materials que continguin unes característiques físiques/químiques adequades i regulades en el Plec de Prescripcions Tècniques.)
6	Les canonades inutilitzades s'enretiren per alliberar l'espai per a serveis soterrats, si és necessari. En cas de canonades de fibrociment s'enretiren complint els protocols específics i es porten a abocador de residus especials.

3. ESTIMACIÓ I TIPOLOGIA DELS RESIDUS

L'estimació i tipologia dels residus està relacionada amb la naturalesa dels residus i amb la quantitat que es preveu generar per poder planificar la seva correcta gestió.

A continuació es presenten, en forma de taula, els residus que es preveu que es generaran durant les obres, detallant:

- Quantificació per tipologies i fases d'obra.
- Valors en tones i en metres cúbics.
- Codificació segons el Catàleg Europeu de Residus (codis CER)

El càlcul de les terres, el formigó i els diferents paviments s'ha realitzat de manera real segons procés constructiu, i la resta de quantitats de residus.

Les principals fases constructives són les següents:

- **Fase prèvia a l'inici de l'excavació**: En aquesta fase, es generen residus procedents de

desbrossament i adequació de la zona del treball, com la retirada de canonades metàl·liques, suports de formigó de canonades , etc, així com els procedents de l'execució de les cales de localització de serveis (demolicions de paviments i excavació de terres).

- **Fase de demolició del paviment existent i excavació de rases:** En aquesta fase, els residus generats seran bàsicament residus petris procedents de la demolició dels paviments (aglomerat, formigó, làmines asfàltiques i materials aïllants, restes de ceràmics, morters i altres materials petris, etc.) i del moviment de terres.

- **Fase d'execució de les canonades i rases**: En aquesta fase, els residus generats seran bàsicament restes procedent del moviment de terres, de la retirada de les canonades auxiliars de formigó, a més de formigó i ferro d'execució d'arquetes, residus plàstics i restes de material dels embalatges.

- **Fase d'execució de paviment**: En aquesta fase, els residus generats seran bàsicament restes procedent de les capes de paviment executat: formigó i ferro i aglomerat asfàltic, així com restes de material dels embalatges.

L'estimació i tipologia dels residus està relacionada amb la naturalesa dels residus i amb la quantitat que es preveu generar per poder planificar la seva correcta gestió. Els amidaments són coherents amb les partides del pressupost principal.

El següent quadre mostra el volum de residus que es genera en el present projecte:

	Demolicions runa (m3)	Excavacions terres/roca (m3)	Terres a abocador (m3) (*)
Reparació canonada	**20 (aproximat)**	**0**	**0**

On el càlcul dels residus de demolicions es realitza en base als amidaments recollits al document núm.4 Pressupost, tal i com es resumeix en la següent taula:

	Fresat de paviment de 4 cm (m2)	Demolició de paviment (estimat 10cm) (m2)	Demolició de vorades (m)	Demolició de voreres (m2)	Demolició de canonades (m)	Altres elements Neteja interior canonada (m3)
Amidaments	0	0	0	0	0	
Volum estimat m3 sense esponjament	0	0	0	0	0	20

Es presenta una estimació de la quantitat d'altres residus que es generaran durant l'obra:

Materials	Tipologia	Volum	Densitat	Pes
	Inert, No Especial, Especial	(m3 de residus)	(T/m3)	(Tones)
170405 (Ferro i acer)	No especials	0,4	7,5	3
170201 (Fusta)	No especials	7	0,19	1,33
150101 (Envasos de paper i cartró)	No especials	0,5	0,04	0,02
150102 (Envasos de plàstic)	No especials	10	0,035	0,35
150104 (Envasos metàl·lics)	especial	2,1	0,04	0,084
Total		20		4,784

4. OPERACIONS DE GESTIÓ DE RESIDUS

En aquest apartat s'inclouen les operacions i instal·lacions previstes mínimes destinades a la gestió dels residus.

Caldrà realitzar però totes les operacions de reutilització, reciclatge, valorització i disposició de rebuig segons les determinacions del Plec de Prescripcions Tècniques del present projecte i del Reial Decret 105/2008, d' 1 de febrer, pel que es regula la producció i gestió dels residus de construcció i enderroc i demés normativa vigent.

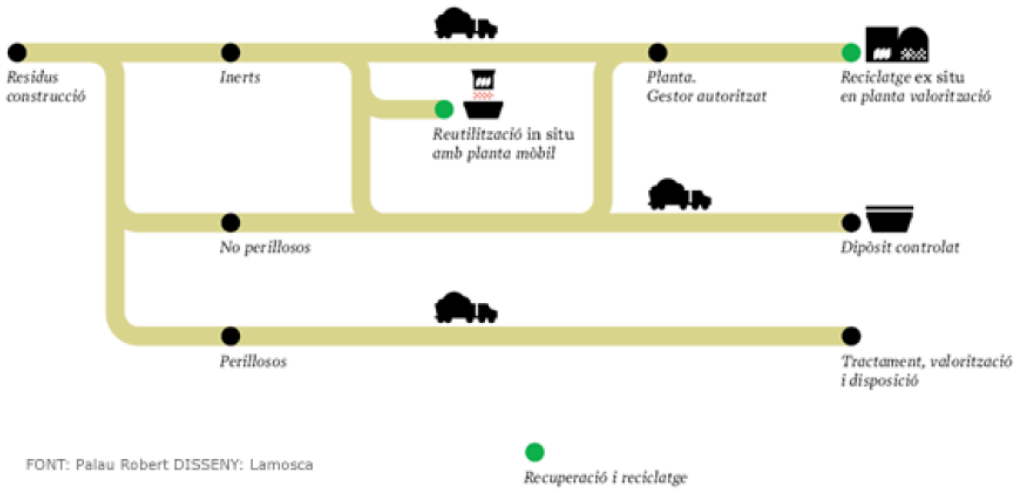


Figura 2. Model Català de Residus de la Construcció

El Model Català de Residus de la Construcció es fonamenta en les accions de prevenció i en la reutilització i valorització material màxima dels residus. Estableix el principi de responsabilitat del productor i es fixa com a objectiu reciclar el 50% d'aquests.

Una obra té dos tipus de gestió, dins de l'obra i fora de l'obra. En aquest apartat es defineixen les operacions més adequades, ja siguin dins o fora de l'obra, atenent a:

- L'espai disponible per realitzar la separació selectiva dels residus a l'obra.
- La possibilitat de reutilització i reciclatge in situ.
- La proximitat de valoritzadors de residus de la construcció i demolició i la distància als dipòsits controlats, els costos econòmics associats a cada opció de gestió, etc.

L'objectiu del material inert d'excavació (terres) és que s'utilitzi al màxim possible com a material de reblert en el moviment de terres de la pròpia obra, ja que per una banda es redueix els residus generats i per l'altra s'estalvia en la compra de terreny de préstec.

El decret preveu que en cas que els residus no s'utilitzin o que es reciclin a la mateixa obra, cal gestionar-los en instal·lacions de reciclatge o de disposició del rebuig. Les alternatives de gestió dels residus són diverses: reutilització, reciclatge, deposició en dipòsit controlat, etc.

S'ha considerat l'abocament en dipòsits controlats com a última opció en la gestió de residus de construcció i demolició i, s'ha tendit, per aquest ordre, a la reutilització, al reciclatge i a la valorització.

La gestió mínima de separació selectiva que es realitzarà durant les obres consistirà en la segregació dels residus Inerts, dels residus No Especials i dels residus Especials (aquests sempre han d'anar separats de la resta).

A més, caldrà també separar a part els materials que es poden reutilitzar o reciclar dins la pròpia obra, o si es cal gestionar-los externament.

La classificació en origen es realitzarà acuradament, obtenint residus el més homogenis possibles per facilitar-ne la gestió.

Les possibilitats de reutilització d'elements de construcció són diverses i poc previsibles. Depenen de la possibilitat de reutilitzar-los a la pròpia obra, en una altra obra que es trobi situada a prop o de l'existència d'algú interessat a quedar-se'ls.

El material que no es pugui utilitzar dins la pròpia obra, s'enviarà a gestor autoritzat perquè segueixi les següents vies de gestió orientatives en funció del tipus de residu:

CER	Descripció	Vies de gestió alternatives	
		Valorització	Tractament
170101	Formigó	V71	T11, T15

CER	Descripció	Vies de gestió alternatives	
		Valorització	Tractament
170302	Mescles bituminoses diferents de les especificades en el codi 170301	V71	T12
170504	Terres i pedres diferents de les especificades en el codi 170503	V71	T15
170107	Mescles de formigó, maons, teules i materials ceràmics, diferents de les especificades en el codi 170106	V71	T12, T15
170903	Residus mesclats de construcció i demolició diferents dels especificats en els codis 170901, 0170902 i 170903	-	T13, T36
170405	Ferro i acer	V41	-
170201	Fusta	V15, V61	-
170203	Plàstic	V12	T12
150101	Envasos de paper i cartró	V11, V51, V85, V61	T12
150102	Envasos de plàstic	V12, V51	T13, T21
150104	Envasos metàl·lics	V41, V51	T13
170903	Altres residus de construcció i demolició (inclosos els residus mesclats) que contenen substàncies perilloses	-	T13, T36

La codificació segons ARC de les vies de gestió alternatives són:

Tractament i disposició del rebuig:

- **T11** Deposició de residus inerts
- **T12** Deposició de residus no especials
- **T13** Deposició de residus especials
- **T15** Deposició en dipòsit de terres i runes
- **T21** Incineració de residus no halogenats
- **T33** Estabilització


5. ESCENARIS DE GESTIÓ

En aquest apartat s'inclou una fitxa d'identificació i definició dels escenaris interns de gestió a l'obra. Aquests escenari intern preveu les opcions de reutilització, valorització i eliminació dels residus a l'emplaçament de l'obra i es resumeixen en la següent taula:

Fitxa resum de l'escenari intern de gestió		
1	**Separació segons tipologia de residus**	**Separació selectiva prevista de les fraccions (RD 105/2008):** ✓ Formigó ✓ Maons, teules, ceràmics ✓ Metall ✓ Fusta ✓ Plàstic ✓ Paper i cartró
	Inerts	☒ contenidor per Inerts barrejats □ contenidor per Inerts Ceràmica ☒ contenidor per Inerts Formigó □ contenidor per altres inerts ☒ contenidor o zona d'aplec per terres que van a abocador
	No Especials	☒ contenidor per metall ☒ contenidor per plàstic ☒ contenidor per fusta ☒ contenidor per paper i cartró □ contenidor per la resta de residus No Especials barrejats
	Senyalització dels contenidors	**Els contenidors s'hauran de senyalitzar en funció del tipus de residu que continguin, d'acord amb la separació selectiva prevista.**

Projecte de reparació del col·lector en el tram soterrat del torrent dels Àngels en zona urbana.
Annex 6: Gestió de residus. Memòria

Fitxa resum de l'escenari intern de gestió

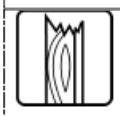Inerts 	Residus admesos: ceràmica, formigó, pedres, etc. CODIS CER: 170107, 170504, ... (codis admesos en els dipòsits de terres i runes)
No barrejats Especials 	Residus admesos: fusta, metall, plàstic, paper i cartró, cartró-guix, etc. CODIS CER: 170201, 170407, 150101, 170203, 170401, ... (codis admesos en dipòsits de residus No Especials). Aquest símbol identifica als residus No Especials barrejats, no obstant, en cas d'optar per una separació selectiva més exigent, caldria un cartell específic per a cada tipus de residu:
	fusta  | ferralla  | paper i cartró  | plàstic  | cables elèctrics 
Especials 	CODIS CER: (els codis dependran dels tipus de residus). Aquest símbol identifica als residus Especials de manera genèrica i pot servir per senyalitzar la zona d'aplec habilitada pels residus Especials, no obstant, a l'hora d'emmagatzemar-los cal tenir en compte els símbols de perillositat que identifiquen a cadascun i senyalitzar els bidons o contenidors d'acord amb la legislació de residus Especials.

Fotografies exemple de la senyalització de diferents escenaris de gestió interns:

Zones per gestionar residus







A la següent taula de gestió de residus s'inclou el destí del residu segons la seva tipologia, s'identifica als recicladors, valoritzadors o dipòsits propers a l'entorn de l'obra on es proposen gestionar els residus de construcció (Fitxa resum de la gestió fora de l'obra):

<table>
<tr><th colspan="7">Fitxa resum de l'escenari extern de gestió</th></tr>
<tr><td>4</td><td colspan="6">Destí dels residus segons tipologia
Identificar els recicladors, plantes de transferència o dipòsits propers a l'entorn de l'obra on es proposa gestionar els residus de la construcció:</td></tr>
<tr><td rowspan="11"></td><td rowspan="2"></td><td rowspan="2">Residu</td><td colspan="2">Quantitat estimada</td><td colspan="2">Gestor</td></tr>
<tr><td>m³</td><td>T</td><td>Codi</td><td>Nom</td></tr>
<tr><td colspan="6">Inerts</td></tr>
<tr><td rowspan="5">☒ Dipòsit</td><td>Terres</td><td></td><td></td><td rowspan="5">E-621.99</td><td rowspan="5">PEDRERA BUSQUETS</td></tr>
<tr><td>Formigó</td><td></td><td></td></tr>
<tr><td>Mescles bituminoses</td><td></td><td></td></tr>
<tr><td>Formigó</td><td></td><td></td></tr>
<tr><td>Mescles bituminoses</td><td></td><td></td></tr>
<tr><td colspan="6"></td></tr>
<tr><td rowspan="5">☒ Reciclatge</td><td>Acer</td><td>1.2</td><td>9</td><td rowspan="5">E-1388.13</td><td rowspan="5">CONSORCI PER A LA GESTIÓ DE RESIDUS</td></tr>
<tr><td>Fusta</td><td>15</td><td>2.85</td></tr>
<tr><td>Plàstic</td><td>20</td><td>0.7</td></tr>
<tr><td>Cartró</td><td>1</td><td>0.04</td></tr>
<tr><td>Mescla</td><td>5.6</td><td>0.224</td></tr>
</table>

6. GESTORS DE RESIDUS

La deposició controlada de residus de la construcció s'ha de fer en abocadors específics (dipòsits controlats). En aquest cas els residus es destinaran segons la proximitat a l'obra.

- El dipòsit controlat de runes i altres residus de la construcció se situa a Pallejà, a 11,1 km de l'obra

RESIDUS INERTS:

INSTAL·LACIÓ	
Estat	en Servei
Codi Gestor	E-621.99
Tipus de residu gestionat	Runes
Adreça física	
Telèfon	936631712
DADES DEL TITULAR DE LA INSTAL·LACIÓ	
Nom del titular	J.Mata Gestió de Residus
Adreça correspondència	Pol. Ind. de l´Est, Carrer Pla de l'Olivella, 5, 08780 Pallejà, Barcelona
LOCALITZACIÓ	
Coordenades UTM	

Per residus no especials generats en l'obra:

- El gestor de residus no especials proposat és a Pallejà a una distància de11,1 km de l'obra.

RESIDUS NO ESPECIALS:

CONSORCI DEL BAGES PER A LA GESTIÓ DE RESIDUS	
INSTAL·LACIÓ	
Estat	en Servei
Codi Gestor	E-1388.13
Tipus de residu gestionat	Residus generals, cable, fusta, ferralla, paper i plàstic.
Adreça física	
Telèfon	936631712

DADES DEL TITULAR DE LA INSTAL·LACIÓ	
Nom del titular	J.Mata Gestió de Residus
Adreça física	Pol. Ind. de l´Est, Carrer Pla de l'Olivella, 5, 08780 Pallejà, Barcelona
LOCALITZACIÓ	
Coordenades UTM	

7. PRESSUPOST PER A LA GESTIÓ DE RESIDUS DE L'OBRA

Aplicant els preus unitaris que figuren als Quadres de Preus, als amidaments resultants de desglossar la classificació, càrrega i deposició dels diferents residus de l'obra de nova construcció, resulta un Pressupost d'Execució Material de QUATRE-CENTS CINCUANTA-VUIT EUROS AMB SEIXANTA-UN CÈNTIMS (436,77 €).

Es fa palès que aquest import correspon a la gestió de residus de ferro, fusta, envasos, etc. **La valoració de la gestió de residus procedent de la neteja i rehabilitació de l'interior de la canonada, es troba inclosa dins de les partides d'obra recollides al Document núm.4 Pressupost.**

Projecte de reparació del col·lector en el tram soterrat del torrent dels Àngels en zona urbana.
Annex 6: Gestió de Residus

GESTIÓ DE RESIDUS
Plec de condicions

Projecte de reparació del col·lector en el tram soterrat del torrent dels Àngels en zona urbana.
Annex 6: Gestió de residus. Plec de condicions

ÍNDEX

1. INTRODUCCIÓ 2
2. DEFINICIONS 2
3. NORMATIVA 3
4. OPERACIONS DE GESTIÓ DE RESIDUS 3
5. GESTIÓ DE RESIDUS 4

1. INTRODUCCIÓ

A continuació s'adjunten les prescripcions del Plec de Prescripcions Tècniques Particulars del Projecte, adequades a la gestió de residus de construcció i enderroc i que regulen les feines d'emmagatzematge, maneig, separació i, en el seu cas, altres operacions de gestió dels residus de construcció i demolició dintre de l'obra.

2. DEFINICIONS

Residu de construcció i demolició:

Qualsevol substància u objecte que es generi a l'obra construint o demolint.

Residu inert:

És el residu no perillós que no experimenta transformacions físiques, químiques o biològiques significatives, no és soluble ni combustible, ni reacciona física ni químicament ni de cap altra forma que pugui donar lloc a la contaminació del medi ambient o perjudicar la salut humana. La lixiviabilitat total, el contingut de contaminants del residu i la ecotoxicitat del lixiviat deuran ser insignificants, i en particular, no deuran suposar un risc per a la qualitat de les aigües superficials o subterrànies.

Residu no especial

És el residu que pot experimentar transformacions físiques, químiques o biològiques però sense perjudicar la salut humana o contaminar el medi ambient.

Residu especial

És el residu que deurà tindre un tractament especial perquè pot ser contaminant o perillós per a la salut humana.

Productor dels residus

El productor és tota persona física o jurídica que produeix residus amb la seva activitat constructora, encara que no es faci un enderrocament previ.

Posseïdor dels residus

És el titular de l'empresa que efectua les operacions d'enderrocament, construcció, reforma, excavació o d'altres operacions generadores dels residus, o la persona física o jurídica que els té en possessió i que no té la condició de gestor de residus. El posseïdor és qui fa materialment els treballs de desmuntatge, desmantellament i enderrocament d'una construcció o els treballs d'excavació, per més que no rep aquesta consideració si, a més, és el gestor de residus.

Gestor del residu

És el titular de les instal·lacions en què s'efectuen les operacions de valorització dels residus i el titular de les instal·lacions en què s'efectua la disposició dels rebuigs.

3. NORMATIVA

A continuació es llista un resum de les principals Normatives d'aplicació:

− Reial Decret 105/2008, de 1 de febrer, per el que se regula la producció i gestió dels residus de construcció i enderroc.

− Reial Decret 21/2006, de 14 de febrer, pel qual es regula l'adopció de criteris ambientals i d'ecoeficiència en els edificis.

− Reial Decret 396/2006, de 31 de Març, pel qual s'estableixen les disposicions mínimes de seguretat i salut aplicables als treballs amb risc d'exposició a l'amiant. («BOE» 86, d'11-4-2006.)

− Ordre MAM/304/2002, de 8 de febrer, per la qual es publiquen les operacions de valorització i eliminació de residus i la llista europea de residus.

− Decret 201/1994, de 26 de juliol, modificat pel Decret 161/2001, de 12 de juny, regulador dels enderrocs i altres residus de la construcció.

− Reial Decret 833/1988, pel que s'aprova el Reglament per a l'execució de la Llei 20/1986, Bàsica de Residus Tòxics i Perillosos.

− Llei 15/2003, de modificació de la Llei 6/199, reguladora dels residus.

− Plan Nacional de residuos de la construcción y demolición (PNRCD) 2001-2006

− Ley 10/98, de 21 de abril, de residus

4. OPERACIONS DE GESTIÓ DE RESIDUS

Per al productor i posseïdor dels residus es determinen les obligacions següents:

a) Garantir que les operacions de reutilització, reciclatge, valorització i disposició dels rebuigs es duen a terme segons les determinacions del Reial Decret 105/2008, de 1 de febrer, per el que se regula la producció i gestió dels residus de construcció i enderroc i altra normativa vigent.
b) Garantir que en les operacions de gestió en origen dels residus es compleixen les prescripcions de l'esmentada normativa i del present plec.
c) Abonar els costos que s'originin per a la gestió dels residus. El cost total de la gestió és la suma dels costos de destriament i recollida selectiva en el lloc, més els costos propis del transportista i del gestor, a causa de la valorització i disposició dels rebuigs.

5. GESTIÓ DE RESIDUS

Abans de començar l'obra, el contractista haurà de presentar al client un Pla de Gestió de Residus que reflecteixi les seves obligacions en relació amb els residus de construcció i demolició que es vagin a produir, sempre seguint les prescripcions previstes a la Normativa d'aplicació. El pla una vegada aprovat per el Director d'obra i acceptat pel client serà un dels documents contractuals de l'obra.

Els residus de construcció i demolició es destinaran preferentment, i per aquest ordre, a operacions de reutilització, reciclatge o a altres formes de valorització.

Durant les obres es realitzarà una separació selectiva segregant primer dels residus Inerts, dels residus No Especials i dels residus Especials (aquests sempre separats de la resta). A més, caldrà també separar els materials que es poden reutilitzar o reciclar dins la pròpia obra, o els que cal gestionar-los externament.

La classificació en origen es realitzarà acuradament, obtenint residus el més homogenis possibles per facilitar-ne la gestió.

Els residus hauran de mantenir-se en condicions adequades d'higiene i seguretat, i s'haurà d'evitar la mescla de fraccions ja seleccionades que impedeixi o dificulti la seva posterior valorització o eliminació.

S'incorporaran les operacions de destriament i recollida selectiva en el mateix lloc on es produeixin els residus.

Els residus se separaran en les següents fraccions, quan, de forma individualitzada per cada una d'aquestes fraccions, la quantitat prevista de generació per al total de l'obra superi les següents quantitats:

Maons, teules, ceràmics: 19,285 m3

Metall: 0.224 t.

Fusta: 2.85 t.

Vidre: 0.5 t.

Plàstic: 0.7t.

Paper i cartró: 0.04 t.

Els contenidors s'hauran de senyalitzar en funció del tipus de residu que continguin, d'acord amb la separació prevista.

Quan els residus de construcció i demolició no puguin ser gestionats pel contractista, haurà d'entregar-los a un gestor de residus o participar en un acord voluntari o conveni de col·laboració per a la seva gestió.

L'entrega dels residus de construcció i demolició haurà de constar en un document amb la identificació del propietari i el seu productor, l'obra de procedència i, en el seu cas, el número de llicencia de l'obra, la quantitat, expressada en tones o en metres cúbics, el tipus de residus entregats, codificats pel catàleg de europeu de residus i la identificació del gestor de les operacions de destí.

Quan el gestor a qui li siguin entregats els residus de construcció i demolició realitzi únicament operacions de recollida, emmagatzematge, transferència o transport, en el

document d'entrega haurà de figurar també el gestor de valorització o d'eliminació posterior dels residus. Els residus que no es poden valoritzar caldrà disposar-los de manera que no puguin causar danys a les persones ni a la naturalesa, i que no es converteixin en factors agressius del paisatge.

Si no són perillosos i no es poden valoritzar, o si no es poden valoritzar i estan formats per materials inerts, s'han de llençar en un abocador controlat. Si són perillosos s'han de dipositar adequadament en un abocador específic per a productes d'aquest tipus i, si cal, sotmetre'ls prèviament a un tractament a fi que resultin menys perillosos.

ANNEX 7: ESTUDI DE SEGURETAT I SALUT

ESTUDI DE SEGURETAT I SALUT

Memòria

ÍNDEX

1. OBJECTE DE L'ESTUDI DE SEGURETAT I SALUT 4
1.1. IDENTIFICACIÓ DE LES OBRES 4
1.2. OBJECTE 4
1.3. PROMOTOR – PROPIETARI 6
1.4. AUTOR DE L'ESTUDI DE SEGURETAT I SALUT 6
2. CARACTERÍSTIQUES DE L'OBRA 6
2.1. DESCRIPCIÓ DE LES OBRES 6
2.2. UBICACIÓ FÍSICA DE LES OBRES 9
2.3. PRESSUPOST D'EXECUCIÓ MATERIAL DE LES OBRES 12
2.4. PRESSUPOST D'EXECUCIÓ MATERIAL DE L'ESTUDI DE SEGURETAT I SALUT 12
2.5. TERMINI D'EXECUCIÓ 12
2.6. PERSONAL PREVIST 12
3. CARACTERÍSTIQUES DE L'EXECUCIÓ DE L'OBRA 12
3.1. OFICIS QUE INTERVENEN EN EL DESENVOLUPAMENT DE L'OBRA 12
3.2. TIPOLOGIA DE MATERIALS A UTILITZAR EN L'OBRA 12
3.3. MAQUINÀRIA PREVISTA PER A EXECUTAR L'OBRA 13
4. TREBALLS EN ESPAIS CONFINATS 13
5. INSTAL·LACIONS DERIVADES DELS TREBALLS EN ESPAIS CONFINATS 16
6. MESURES ASSISTENCIALS EN CAS D'ACCIDENTS 16
6.1. ASSISTÈNCIA A ACCIDENTANTS 16
6.2. PREVENCIÓ ASSISTENCIAL EN CAS D'ACCIDENT LABORAL 17
7. INSTAL·LACIONS PROVISIONALS 17
7.1. INSTAL·LACIÓ ELÈCTRICA PROVISIONAL D'OBRA 17
7.2. INSTAL·LACIÓ D'AIGUA PROVISIONAL D'OBRA 18
7.3. INSTAL·LACIÓ DE SANEJAMENT 18
7.4. ALTRES INSTAL·LACIONS. PREVENCIÓ I PROTECCIÓ CONTRA INCENDIS 18
7.4.1. PLA D'EMERGÈNCIA CONTRA INCENDIS 19
7.4.2. INDICACIONS GENERALS 19
8. SERVEIS DE SALUBRITAT I COMFORT DEL PERSONAL 21
8.1. SERVEIS HIGIÈNICS 21

8.1.1. LAVABOS 21
8.1.2. CABINES D'EVACUACIÓ 21
8.1.3. LOCAL DE DUTXES 21
8.2. VESTUARIS 22
8.3. MENJADOR 22
9. ÀREES AUXILIARS 22
10. TRACTAMENT DE RESIDUS 22
10.1. SOBRANTS DE L'OBRA 22
10.2. AMIANT 23
11. TRACTAMENT DE MATERIALS I/O SUBSTÀNCIES PERILLOSES 23
11.1. MANIPULACIÓ 23
11.2. DELIMITACIÓ/CONDICIONAMENT DE ZONES D'APILAMENT 24
11.2.1. COMBURENTS EXTREMADAMENT INFLAMABLES I FÀCILMENT INFLAMABLES 24
11.2.2. TÒXICS, MOLT TÒXICS, NOCIUS, CARCINÒGENS, MUTAGÈNICS, TÒXICS PER A LA REPRODUCCIÓ 24
11.2.3. CORROSIUS, IRRITANTS, SENSIBILITZANTS 25
12. CONDICIONS DE L'ENTORN 25
12.1. SERVEIS AFECTATS 25
12.2. SERVITUDS 26
13. UNITATS CONSTRUCTIVES 26
14. DETERMINACIÓ DEL PROCÉS CONSTRUCTIU 26
14.1. PROCEDIMENTS D'EXECUCIÓ 26
14.2. ORDRE D'EXECUCIÓ DELS TREBALLS 27
14.3. DETERMINACIÓ DEL TEMPS EFECTIU DE DURACIÓ. PLA D'EXECUCIÓ 27
15. SISTEMES I/O ELEMENTS DE SEGURETAT I SALUT INHERENTS O INCORPORATS AL MATEIX PROCÉS CONSTRUCTIU 27
15.1. REGLES I NORMES 27
15.2. DESIGNACIÓ DE L'ORGANITZACIÓ PREVENTIVA DE L'OBRA 28
15.3. ACCIONS FORMATIVES PELS TREBALLADORS 28
16. MEDIAMBIENT LABORAL 28
16.1. AGENTS ATMOSFÈRICS 28
16.2. IL·LUMINACIÓ 28

16.3. SOROLL 29
16.4. POLS 30
16.5. ORDRE I NETEJA 32
16.6. RADIACIONS NO IONITZANTS 33
16.7. RADIACIONS IONITZANTS 35
17. MANIPULACIÓ DE MATERIALS 35
18. MITJANS AUXILIARS D'UTILITAT PREVENTIVA (MAUP) 37
19. SISTEMES DE PROTECCIÓ COL·LECTIVA (SPC) 41
20. CONDICIONS DELS EQUIPS DE PROTECCIÓ INDIVIDUAL (EPI) 41
21. RECURSOS PREVENTIUS 42
22. SENYALITZACIÓ I ABALISAMENT 44
23. RISCOS DE DANYS A TERCERS I MESURES DE PROTECCIÓ 45
23.1. RISCOS DE DANYS A TERCERS 45
23.2. MESURES DE PROTECCIÓ A TERCERS 45
24. PREVENCIÓ DE RISCOS CATASTRÒFICS 46
25. ACCIONS FORMATIVES PELS TREBALLADORS 46
26. RECONEIXEMENT MÈDIC PREVI ALS TREBALLADORS 47
27. PREVISIONS DE SEGURETAT PELS TREBALLS POSTERIORS 47
28. HOSPITALS I CENTRES ASSISTENCIALS 47
29. DOCUMENTS QUE INTEGREN EL PRESENT ESTUDI DE SEGURETAT I SALUT 48

1. OBJECTE DE L'ESTUDI DE SEGURETAT I SALUT

1.1. IDENTIFICACIÓ DE LES OBRES

Títol: Projecte de reparació del col·lector en el tram soterrat del torrent dels Àngels en zona urbana.

1.2. OBJECTE

L'Estudi de Seguretat i Salut estableix, durant l'execució de les obres del Projecte de reparació del col·lector en el tram soterrat del torrent dels Àngels en zona urbana, les previsions respecte a prevenció de riscos d'accidents i malalties professionals, així com els derivats dels treballs de reparació, conservació i manteniment, i les instal·lacions preceptives de seguretat i salut dels treballs.

Serveix per donar les directrius bàsiques a l'empresa contractista per dur a terme la seva obligació de redactar un Pla de Seguretat i Salut en el que s'analitzin, estudiïn, desenvolupin i complementin, en funció del seu propi sistema d'execució, les previsions contingudes en aquest Estudi.

L'esmentat Pla facilitarà dita tasca de previsió, prevenció i protecció professional, sota el control de la Direcció Facultativa.

Tot això es realitzarà amb compliment estricte del Reial Decret 1627/1997, de 24 d'octubre, pel qual s'estableixen les disposicions mínimes de seguretat i salut a les obres de construcció.

Una còpia del Pla de Seguretat i Salut es lliurarà al Coordinador en matèria de seguretat i salut durant l'execució de les obres (quan no sigui necessària la designació de Coordinador, les seves funcions seran assumides per la direcció facultativa). Una altra còpia el lliurarà al Comitè de Seguretat i Salut i, de no haver-n'hi, al representant dels treballadors. Serà un document d'obligada presentació davant l'autoritat laboral encarregada de concedir l'apertura del centre de treball, i estarà també a disposició permanent de la Inspecció de Treball i Seguretat Social per a la realització de les seves funcions.

Els objectius d'aquest Estudi són els següents:

- Preservar la integritat dels treballadors i de totes les persones de l'entorn.
- La organització del treball per tal de minimitzar el risc.
- Definir tots els riscos, humanament detectables, que puguin aparèixer al llarg de la realització dels treballs.
- Dissenyar les línies preventives a posar en pràctica, és a dir la protecció col·lectiva i equips de protecció individual a implantar durant tot el procés de construcció.
- Divulgar la prevenció decidida per a aquesta obra, a través del seu corresponent Pla de Seguretat i Salut a tots els que intervenen en el procés de construcció.
- Definir les actuacions a seguir en el cas que es produeixi un accident.

- Dissenyar una línia formativa per a prevenir els accidents.
- Dissenyar la metodologia necessària per a efectuar, en les degudes condicions de Seguretat i Salut, els treballs objecte de l'obra.

D'igual forma, s'implanta la obligatorietat d'un llibre d'incidències amb tota la funcionalitat que l'esmentat Reial Decret 1627/1997 li concedeix, essent el Coordinador en matèria de Seguretat i Salut el responsable de l'enviament de les reproduccions de les notes, que s'hi escriguin, als diferents destinataris.

És responsabilitat del Contractista l'execució correcta de les mesures preventives fixades al Pla de Seguretat i Salut i respon solidàriament de les conseqüències que se'n derivin de la inobservança de les mesures previstes amb els subcontractistes o treballadors autònoms, respecte a les inobservances que fossin imputables als segons.

El subcontractista és la persona física o jurídica que assumeix contractualment davant el contractista, empresari principal, el comprimís de realitzar determinades parts o instal·lacions de l'obra, seguint les directrius del projecte. Ha de respondre a les següents obligacions:

1. Respon directament de l'execució de l'obra pels seus treballadors amb subjecció a la normativa i al Pla de Seguretat i Salut, essent responsable solitari juntament amb el contractista pels incompliments que afectin al seu personal desplaçat a l'obra (Art. 24.3 LPRL, Art. 42.3 RD 5/2000 i Art. 11.2 RD 1627/1997).
2. Ha de realitzar l'avaluació de riscos dels llocs de treball que ha de lliurar al Contractista per a l'elaboració del Pla de Seguretat i Salut de l'obra (Art. 7 4 RD 1627/1997).
3. Ha de donar les instruccions i informació als autònoms que contracti (Art. 11.1 d RD 1627/1997).
4. Respon, solidàriament amb el principal, dels incompliments dels autònoms que subcontracti (Art. 11.2 RD 1627/1997).

Com s'explica en un apartat anterior, l'elaboració material del Pla de Seguretat correspon al contractista, això significa que, des del punt de vista de la confecció material del Pla, els subcontractistes n'estan eximits i no en tenen responsabilitat.

Amb independència de l'anterior, el subcontractista, de forma similar al contractista està obligat, en l'obra, a complir la normativa en matèria de prevenció de riscos i les obligacions que es dedueixin d'allò establert en el Pla de Seguretat, i així ho estableix l'Art. 11 del RD. 1627/97. Per tant, el subcontractista en l'àmbit de la seva empresa està obligat a realitzar la corresponent Avaluació de Riscos general, amb independència, per tant, dels llocs de treball que ocupi el seu personal a les obres. El subcontractista haurà d'estar controlat en tot moment per un encarregat del Contractista principal, amb coneixements de Seguretat i Salut, responsable dels temes de seguretat en el sector corresponent.

La Inspecció de Treball podrà comprovar l'execució correcta i concreta de les mesures previstes en el Pla de Seguretat i Salut de l'obra i, lògicament, en tot moment, la Direcció Facultativa.

1.3. PROMOTOR – PROPIETARI

Promotor: Ajuntament de Castellví de Rosanes

1.4. AUTOR DE L'ESTUDI DE SEGURETAT I SALUT

Redactor E.S.S.: David Blázquez Aguirre

Enginyer de camins, canals i ports

DBA Estudis i Projectes

2. CARACTERÍSTIQUES DE L'OBRA

2.1. DESCRIPCIÓ DE LES OBRES

A petició de l'Ajuntament de Castellví de Rosanes, es divideix el projecte en dos actuacions, en funció del grau de deteriorament de la canonada i de la possible afectació a l'edifici i instal·lacions de l'escola.

La primera de les actuacions correspon al tram situat entre els pous de registre PR3 i PR7, que correspon al pas de la canonada sota el pati de l'escola (veure imatge adjunta). La longitud total d'aquest tram és de 147,65 m. En aquest tram la canonada presenta una profunditat d'entre 10,00 m i 18,32 m aproximadament.

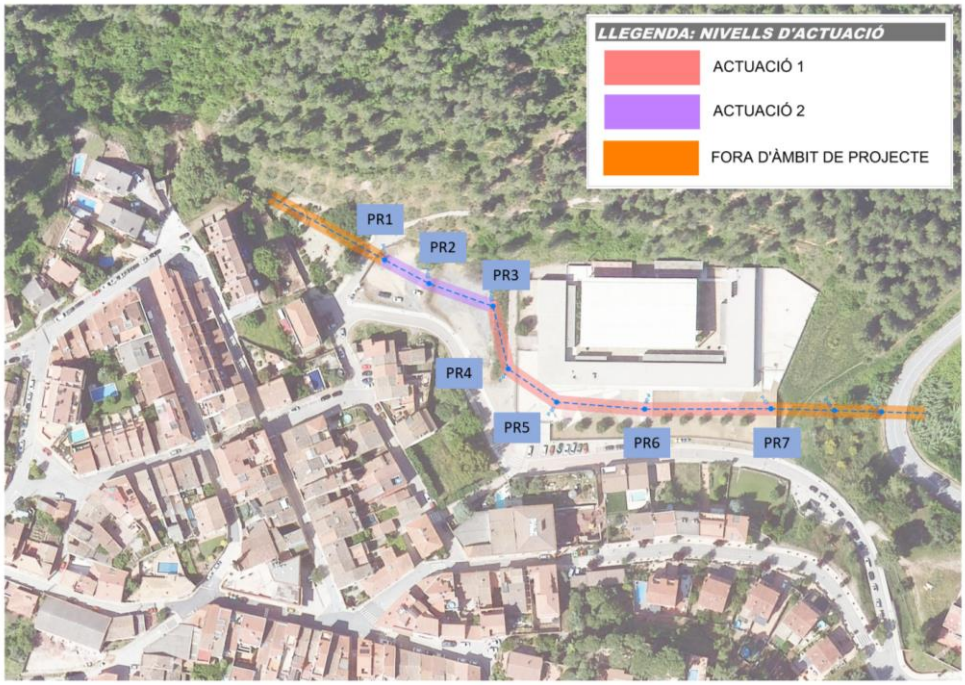


Figura 1: Actuacions de rehabilitació proposades

Els treballs que contempla aquesta primera actuació, son els següents:

TREBALLS ACTUACIÓ 1
Apuntalaments temporals
Saneig i segellat de juntes
Saneig i segellat de fissures generatizades i/o de gran amplada
Reparacions puntuals
Retirada de residus i formigónat de sorrers en pous de registre
Neteja intensiva i preparació de parament
Revestiment interior mitjançant morter geopolímer (projectat o d'aplicació directa) SINZATEC GEOSPRAY (o equivalent), de 73,1mm d'espessor

La segona de les actuacions correspon al tram situat entre els pous de registre PR1 i PR3, que correspon al pas de la canonada sota la zona d'aparcament (veure imatge adjunta). La longitud total d'aquest tram és de 51,73 m. En aquest tram la canonada presenta una profunditat d'entre 7,55 m i 10,00 m aproximadament. Els treballs que contempla aquesta segona actuació, son els següents:

TREBALLS ACTUACIÓ 2
Saneig i segellat de juntes
Saneig i segellat de fissures localitzades
Reparacions puntuals
Neteja intensiva i preparació de parament
Revestiment interior mitjançant morter geopolímer (projectat o d'aplicació directa) SINZATEC GEOSPRAY (o equivalent), de 73,1mm d'espessor

El pressupost d'aquestes dues actuacions es valora en una quantitat de 786.395,10 € (IVA

exclòs). Al Document núm.4 Pressupost, s'adjunta l'estat d'amidament i valoració detallada de les obres.

Al respecte de la solució proposada, es realitzen les següents observacions:

- Tant la solució constructiva com els principals preus utilitzats s'obtenen de consulta a mercat d'empreses especialitzades, una vegada realitzat el corresponent estudi d'alternatives.

- El dimensionament de l'espessor del material de rehabilitació (morter geopolímer) correspon al càlcul realitzat en base a l'estat de la canonada en data març de 2024. Aquest dimensionament haurà de ser revisat prèviament a l'inici de les obres, en base a l'estat real de la canonada en aquell moment.

- L'execució de les actuacions projectades es consideren de caràcter urgent.



Figura 2: Exemple actuació rehabilitació amb morter geopolímer. Font:Sinzatec



Proceso rehabilitación interior mediante proyección mortero reforzado por Sinzatec (Obra drenajes transversales C-13 en Vilanova de la Barca - Innovia Lleida)

Figura 3: Exemple actuació de rehabilitació amb morter geopolímer en OD a la carretera C-13. Vilanova de la Barca. Font:Sinzatec


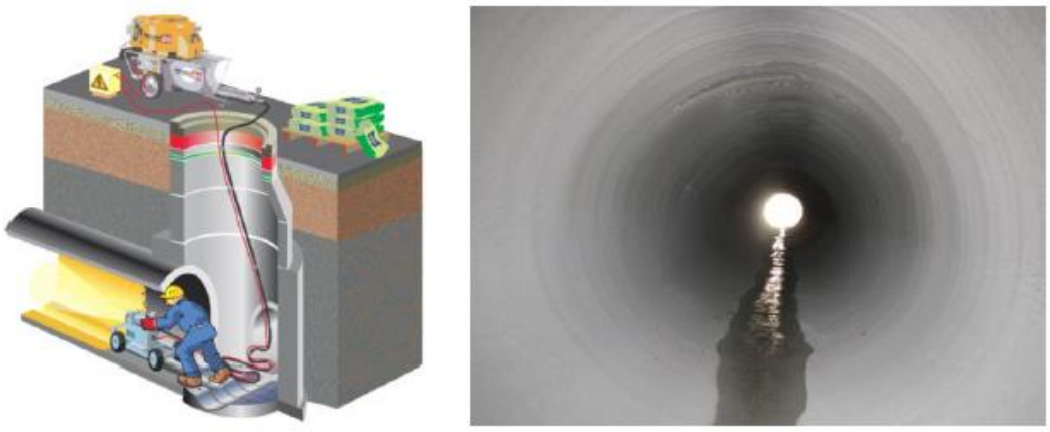


Figura 4: Esquema d'equip necessari en treballs interiors i exemple de resultat final. Font:Sinzatec

2.2. UBICACIÓ FÍSICA DE LES OBRES

L'àmbit de projecte és el municipi de Castellví de Rosanes, en concret part del tram endegat del torrent dels Àngels.


En concret, el torrent transcorre per una zona de lleure d'aproximadament 2300 m2, a la que s'accedeix des de la plaça del Roure i des de unes escales provinents dels carrers Pau Casals i Sant Antoni (a major cota que la zona de lleure).

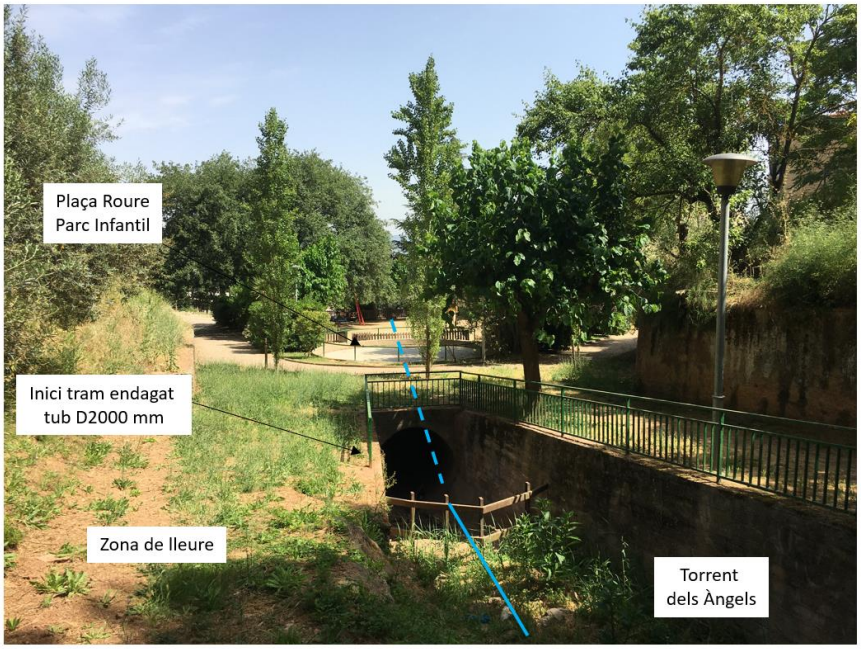


Fotografia 1: Vista general del final del tram a cel obert i inici del tram endegat

És en la part baixa d'aquesta zona de lleure on el torrent passa a ser endegat en una canonada de 2000 mm de diàmetre de formigó, prèviament a la qual es situa una reixa de desbast i que es situa en una zona delimitada amb baranes de protecció (ja que queda a diferent nivell).

La canonada de 2000 mm de diàmetre, transcorre primer per sota de la plaça del Roure i d'una zona pública d'aparcament i posteriorment sota el pati de l'escola Mare de Déu de Montserrat.

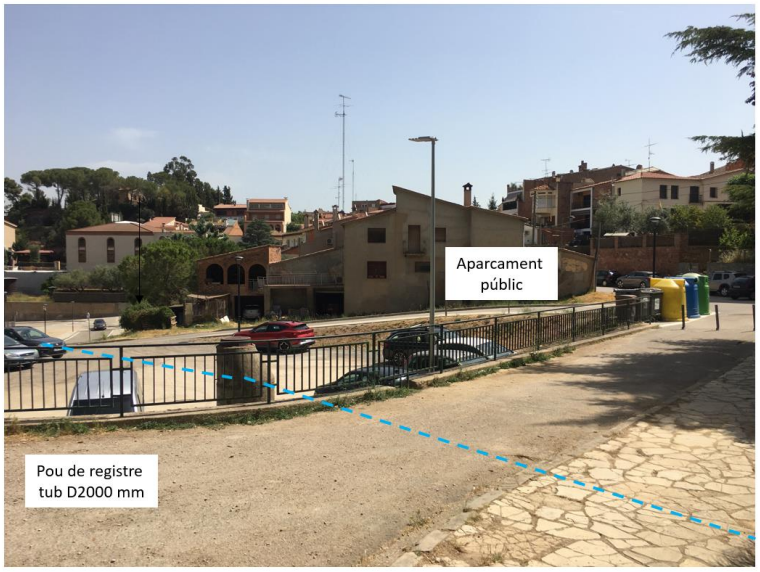

Fotografia 2: Vista general del pas de la canonada D2000 mm sota aparcament

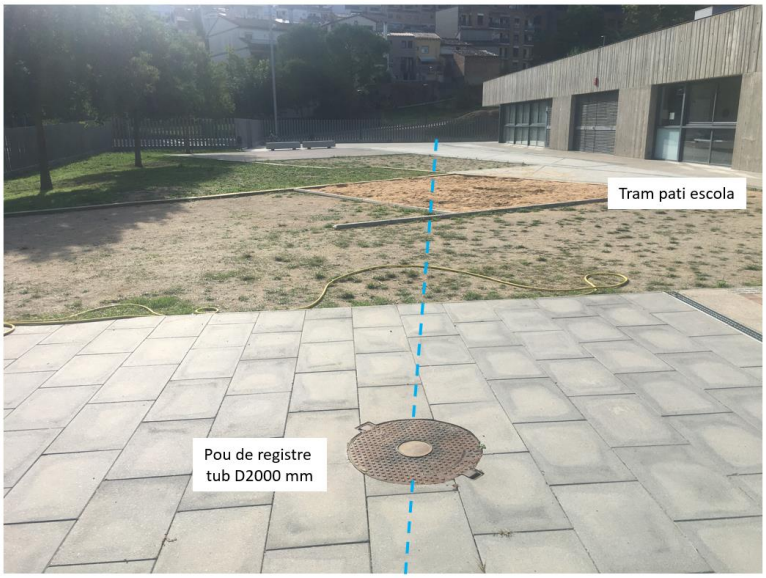

Fotografia 3: Vista general del traçat de la canonada D2000 mm sota el pati de l'escola

Finalment, una vegada ja fora de l'àmbit del pati de l'escola i travessada la carretera C243-b la canonada de 2000 mm de diàmetre finalitza i el torrent torna a transcorre en el seu estat natural.



Fotografia 4: Vista de pou de registre i carretera C-243B

2.3. PRESSUPOST D'EXECUCIÓ MATERIAL DE LES OBRES

El Pressupost d'Execució Material (PEM) de les obres es presenta al Document núm.4 del present projecte.

2.4. PRESSUPOST D'EXECUCIÓ MATERIAL DE L'ESTUDI DE SEGURETAT I SALUT

El Pressupost d'Execució Material (PEM) estimat de referència per a l'Estudi de Seguretat i Salut corresponent a aquest projecte és de 6.247,08 €.

Es fa palès que, en concret, el import per a la seguretat i salut corresponent a l'execució de treballs en espais confinats, ventilació i protocol davant avingudes, es troba inclòs dins de cadascuna de les partides d'execució de les obres.

2.5. TERMINI D'EXECUCIÓ

El termini d'execució de la totalitat de les obres incloses en el present projecte és tres mesos i mig (3,5 mesos) des de la signatura de l'acta de comprovació del replanteig.

2.6. PERSONAL PREVIST

Es preveu un nombre màxim de 8 persones en pic de treballs. Aquest volum de personal serà degut als moment de solapament de treballs.

3. CARACTERÍSTIQUES DE L'EXECUCIÓ DE L'OBRA

3.1. OFICIS QUE INTERVENEN EN EL DESENVOLUPAMENT DE L'OBRA

CAP DE COLLA
OFICIAL 1A
OFICIAL 1A SOLDADOR
AJUDANT
MANOBRE ESPECIALISTA

3.2. TIPOLOGIA DE MATERIALS A UTILITZAR EN L'OBRA

ACER EN BARRES CORRUGADES
ADDITIUS I ADDICIONS PER A FORMIGONS, MORTERS I BEURADES
BLOCS DE MORTER DE CIMENT
CANONADES FORMIGÓ, PVC. PEAD
CIMENTS
DISPOSICIÓ DE RESIDUS
FILFERROS
FORMIGONS D'ÚS NO ESTRUCTURAL
FORMIGONS ESTRUCTURALS PER ARMAR
MALLES ELECTROSOLDADES
MAONS CERÀMICS

MATERIALS AUXILIARS PER A ENCOFRATS I APUNTALAMENTS
MATERIALS PER A IMPRIMACIONS I TRACTAMENTS SUPERFICIALS
MATERIALS PER AL REBLERT DE JUNTS
MORTERS AMB ADDITIUS
MORTERS SENSE ADDITIUS
NEUTRES
PINTURES, PASTES I ESMALTS
PLANXES I PERFILS D'ACER
PUNTALS
TAULONS
VÀLVULES
VENTOSA

3.3. MAQUINÀRIA PREVISTA PER A EXECUTAR L'OBRA

COMPRESSOR AMB MARTELL PNEUMÀTIC
CAMIÓ PER A TRANSPORT DE 12 T
CAMIÓ GRUA DE 5 T
FORMIGONERA ELÈCTRICA
MÀQUINA TALLAJUNTS
REGLE VIBRATORI PER A FORMIGONAT DE SOLERES
MÀQUINA TALADRADORA
EQUIP I ELEMENTS AUXILIARS PER A SOLDADURA ELÈCTRICA
EQUIP I ELEMENTS AUXILIARS PER A TALL OXIACETILÈNIC
EQUIP I ELEMENTS PER A SOLDADURA D'ACER

4. TREBALLS EN ESPAIS CONFINATS

Les obres a executar a l'interior de les arquetes prefabricades per a ubicar canonades es pot considerar que es realitzaran en un ambient d'espai confinat.

La definició d'espai confinat del RD 604/2006, de 19 de maig, pel qual es modifiquen el RD 39/1997 Reglament dels Serveis de Prevenció i el RD 1627/1997, al seu Article 22 bis, apartat b, Pto. 4, és:

"Recinte amb obertures limitades d'entrada i sortida i ventilació natural desfavorable, en el qual poden acumular contaminants tòxics o inflamables o pot haver-hi una atmosfera deficient en oxigen, i que no està concebut per a la seva ocupació continuada pels treballadors "

Al RD 486/1997, sobre disposicions mínimes de seguretat i salut en els llocs de treball, en l'Annex I-A, Art. 2 Pto.3, exposa:

"S'han de prendre les mesures adequades per a la protecció dels treballadors autoritzats a accedir a les zones dels llocs de treball on la seguretat dels treballadors es pugui veure afectada per riscos de caiguda, caiguda d'objectes i contacte o exposició a elements agressius. Així mateix, ha disposar-se, en la mesura del possible, d'un sistema que

impedeixi que els treballadors no autoritzats puguin accedir a aquestes zones ".

A més, al RD 1627/1997, sobre disposicions mínimes de seguretat i salut en les obres de construcció, Annex IV, Art. 7, Exposició a riscos particulars, exposa:

b. En el cas que alguns treballadors hagin de penetrar en una zona on l'atmosfera pugui contenir substàncies tòxiques o nocives, o no tenir oxigen en quantitat suficient o ser inflamable, l'atmosfera confinada haurà de ser controlada i s'hauran d'adoptar les mesures adequades per prevenir qualsevol perill.

c. En cap cas podrà exposar-se a un treballador a una atmosfera confinada d'alt risc. Haurà almenys, quedar sota vigilància permanent des de l'exterior i s'han de prendre totes les degudes precaucions perquè se li pugui prestar auxili eficaç i immediat ".

Un cop identificats els riscos, cal adoptar les mesures de prevenció i protecció adequades per eliminar o reduir aquests riscos.

Aquestes mesures poden ser de caràcter organitzatiu, estudi de les condicions de treball a fi d'adequar la tasca per reduir l'exposició, o de caràcter tècnic, que implica, entre altres, la selecció d'equips de treball que comportin una menor perillositat.

El que es pretén és actuar, d'una banda, en l'origen del risc, seleccionant equips de treball més segur, i d'altra, complementar aquesta mesura amb altres de tipus organitzatiu en aquells casos en què, tot i que els equips siguin segurs a causa de la configuració de l'espai confinat (efectes de reverberació, ventilació desfavorable, ...), sigui necessari reduir l'exposició a nivells més baixos.

L'àmplia varietat de riscos esmentats (risc químic, biològic, d'explosió, trastorns múscul esquelètics, ...) fa necessari adequar les mesures preventives als riscos existents identificats a l'avaluació de riscos que s'ha realitzat prèviament.

La utilització d'equips de treball és sempre una font important de riscos, per això és important un manteniment i utilització acords a les instruccions del fabricant, així com una elecció adequades a les condicions de treball, especialment en aquest tipus de recintes amb característiques particulars.

Quant a les mesures relatives a la utilització d'equips de treball es tindran en compte les següents:

a. S'utilitzaran equips adequats a les condicions de treball, fent especial atenció a l'atmosfera i les característiques de l'espai confinat, tenint en compte aspectes com la temperatura ambiental, humitat, altitud, atmosfera corrosiva o explosiva, etc. Per exemple els equips utilitzats hauran de resistir les vibracions que normalment es produeixen en aquest tipus de recintes, considerant a més els efectes de reverberació, sense que es produeixin errors perillosos.

b. Evitar la utilització d'equips amb motors de combustió que alliberin contaminants a l'ambient de treball. En cas de ser indispensable el seu ús s'incorporarà un sistema d'extracció localitzada per la captació dels contaminants i la seva expulsió a l'exterior.

c. En el cas que existeixin instal·lacions elèctriques a l'interior del recinte s'hauran de tenir en compte els requisits establerts en el RD 842/2002, i si escau es consideraran altres criteris més específics, com els recollits en les normes tècniques, per exemple la norma UNE-EN.

d. Els equips elèctrics portàtils, estaran protegides d'acord amb el Reglament electrotècnic de baixa tensió (RD 842/2002, ITC-BT-24, ITC-BT-29, ITC-BT-30 i ITC-BT-44). En particular les lluminàries portàtils ubicades en emplaçaments amb baixos nivells d'il·luminació.

e. En cas de possible presència de càrregues electrostàtiques derivades de la utilització d'equips elèctrics en recintes amb risc d'incendi i/o explosió, s'adoptaran les mesures adequades, com a connexió a terra dels equips, escombretes de contacte o elements de descàrrega per als elements mòbils.

f. Se seleccionaran equips de treball que per les seves característiques produeixin nivells baixos de soroll i vibracions. En aquest sentit es preferirà la utilització de les eines hidràuliques enfront de les pneumàtiques. A més, es tindran en compte les emissions declarades pel fabricant, considerant que aquestes es puguin veure incrementades a causa de possibles efectes de reverberació.

g. Els equips de treball en atmosferes explosives seran acords a les disposicions del Reial Decret 144/2016, de 8 d'abril, pel qual s'estableixen els requisits essencials de salut i seguretat exigibles als aparells i sistemes de protecció per al seu ús en atmosferes potencialment explosives.

h. Programar un adequat manteniment dels equips de treball, particularment d'aquells destinats a treballar en condicions especials, a fi de garantir la seguretat dels mateixos d'acord amb les instruccions donades pel fabricant.

i. Utilitzar els equips de treball d'acord amb les instruccions subministrades pel fabricant.

Quant a les mesures relatives als treballs temporals en altura se seguirà el que disposa el RD 2177/2004, de 12 de novembre, pel qual es modifica el Reial Decret 1215/1997, de 18 de juliol, pel qual s'estableixen les disposicions mínimes de seguretat i salut per a la utilització pels treballadors dels equips de treball, en matèria de treballs temporals en alçada.

Les mesures de prevenció i protecció recomanades en aquest tipus d'activitat dependran de les característiques del lloc, l'altura de treball i el treball desenvolupat:

a. Utilitzar l'equipament específic per a la realització dels treballs en alçada que precisen de gran mobilitat, tant vertical com horitzontal, o la utilització de les dues mans per al desenvolupament de l'activitat:

   - Corda homologada per a treballs verticals que compleixi amb la norma UNE EN 1891.

- Connector per unir els elements de l'equip vertical.
- Arnés per a la comprensió del cos destinat a parar les caigudes, d'acord amb la norma UNE EN 361: 2002 i UNE EN 358: 1999.
- Cap d'ancoratge que compleixi amb la norma UNE EN 354: 2002.
- Aparells de progressió per realitzar les maniobres sobre les cordes i progressar en qualsevol direcció.
- Cadira com a element auxiliar recomanable en casos de treballs de més durada.
- EPI auxiliars com casc, roba de treball, guants i calçat de seguretat, entre d'altres.
- Petate o sac de treball per portar les eines i els materials necessaris.

b. Per a l'execució de treballs verticals suspesos d'una corda s'aplicaran les tècniques necessàries per a la seva realització segura (NTP 683: Seguretat en treballs verticals (II): tècniques d'instal·lació i NTP 684: Seguretat en treballs verticals (III): tècniques operatives).

Aquest tipus de tècniques només seran exercides per personal específicament qualificat per a aquestes tasques.

5. INSTAL·LACIONS DERIVADES DELS TREBALLS EN ESPAIS CONFINATS

De particular atenció en la redacció del Pla de Seguretat i Salut, seran les següents instal·lacions, derivades del fet de treballar en espais confinats:

- Instal·lacions de ventilació forçada
- Instal·lació d'enllumenat interior a la canonada
- Instal·lació d'elements detectors d'atmòsfera perillora
- Implantació de protocol d'actuació davant risc de pluja i/o avingudes

6. MESURES ASSISTENCIALS EN CAS D'ACCIDENTS

6.1. ASSISTÈNCIA A ACCIDENTANTS

En cas d'accident s'aplicaran els protocols explicats en les accions formatives als treballadors, que hauran de constar per escrit al Pla de Seguretat i Salut de l'obra.

El responsable present en el moment de l'accident serà l'encarregat de trucar al telèfon d'emergències i segons les indicacions rebudes actuar en conseqüència. Caldrà que el responsable conegui la ubicació dels serveis assistencials i de salvament (hi haurà anat al menys 1 vegada abans de l'inici dels treballs des de la pròpia obra), així com els mitjans d'evacuació disponibles a l'obra.

- Telèfon Emergències: 112

- Mossos Esquadra: 936 93 06 12
- Ambulàncies: 938 33 52 24

A tots els treballadors de l'obra se'ls haurà d'informar de l'emplaçament dels diferents Centres Mèdics on hauran de traslladar-se els accidentats per un tractament més ràpid i efectiu. És molt convenient disposar a l'obra, i en un lloc ben visible, d'una llista de telèfons i direccions dels centres assignats per a urgències, ambulàncies, taxis, etc., per garantir un ràpid transport dels accidentats als centres d'assistència.

En el apartat 25 del present Annex es presenta la localització dels serveis assistencials.

6.2. PREVENCIÓ ASSISTENCIAL EN CAS D'ACCIDENT LABORAL

- **Medicina Preventiva**

  El Contractista adjudicatari, en compliment de la legislació laboral vigent, realitzarà els reconeixements mèdics previstos a la contractació dels treballadors d'aquesta obra i els preceptius de ser realitzats a l'any de la seva contractació. I així mateix, exigirà puntualment aquest compliment, a la resta de les empreses que sigui subcontractades per ell a aquesta obra.

- **Evacuació d'accidentats**

  L'evacuació d'accidentats, que per les seves lesions així ho requereixin, està prevista mitjançant la contractació d'un servei d'ambulàncies, que el Contractista adjudicatari definirà exactament, a través del seu Pla de Seguretat i Salut, tal i com es conté al Plec de Condicions Tècniques i Particulars.

7. INSTAL·LACIONS PROVISIONALS

7.1. INSTAL·LACIÓ ELÈCTRICA PROVISIONAL D'OBRA

Caldrà sol·licitar a la companyia subministradora una escomesa elèctrica provisional per l'obra o disposar de generador mòbil per alimentar la maquinaria elèctrica portàtil.

Al cas que es decidís situar una quadre secundari d'obra alimentat des d'un quadre general, aquest haurà de complir les següents mesures generals de seguretat:

- Disposarà de protecció pels contactes indirectes mitjançant diferencial de sensibilitat mínima de 300 mA. Per a enllumenat i eines elèctriques de doble aïllament la seva sensibilitat caldrà que sigui de 30 mA.
- Disposarà de protecció pels contactes directes per tal que no hi existeixin parts en tensió al descobert (embornals, cargols de connexió, terminals automàtics, etc.).
- Disposarà d'interruptors de tall magnetotèrmics per a cadascú dels circuits independents.

- Anirà connectat a terra (resistència màxima 78 Ω).
- És recomanable l'ús de clau especial per a la seva obertura.
- Se senyalitzarà amb senyal normalitzada d'advertència de risc elèctric (R.D. 485/97).

Quant a la maquinària elèctrica:

- Disposarà de connexió a terra.
- Els aparells d'elevació aniran proveïts d'interruptor de tall omnipolar.
- L'establiment de connexió a les bases de corrent, es farà sempre amb clavilla normalitzada.

Enllumenat provisional:

- El circuit disposarà de protecció diferencial d'alta sensibilitat, de 30 mA.
- Els portalàmpades haurà de ser de tipus aïllant.
- Es connectarà la fase al punt central del portalàmpades i el neutre al lateral més pròxim a la virolla.
- Els punts de llum a les zones de pas s'instal·laran als sostres per tal de garantir-ne la inaccessibilitat a les persones.

Enllumenat portàtil:

- La tensió de subministrament no ultrapassarà els 24 V o alternativament disposarà de doble aïllament, Classe II de protecció intrínseca en previsió de contactes indirectes.
- Disposarà de mànec aïllant, carcassa de protecció de la bombeta amb capacitat anticops i suport de sustentació.

Al RD 842/2002 (REBT) es regulen els requisits per a les instal·lacions provisionals i temporals d'obres en el seu ITC-BT-33. Dins d'aquesta, s'inclouen les característiques generals que han de complir les instal·lacions de seguretat.

7.2. INSTAL·LACIÓ D'AIGUA PROVISIONAL D'OBRA

Caldrà sol·licitar a la companyia una escomesa d'aigua provisional si fos necessari.

7.3. INSTAL·LACIÓ DE SANEJAMENT

Des del començament de l'obra, es connectarà, sí es possible, a la xarxa de clavegueram interior les instal·lacions provisionals d'obra que produeixin abocaments d'aigües brutes.

7.4. ALTRES INSTAL·LACIONS. PREVENCIÓ I PROTECCIÓ CONTRA INCENDIS

7.4.1. PLA D'EMERGÈNCIA CONTRA INCENDIS

El contractista haurà de definir i lliurar a la Direcció Facultativa prèviament a l'inici de les obres, el Pla d'emergència contra incendis. En aquest hauran d'establir-se com a mínim, els següents punts:

- Classificació de les Emergències
- Classificació de les Accions
- Composició de la Brigada d'Emergència
- Esquemes operacionals
- Plànols de definició de pas d'accés pels serveis d'extinció d'incendis forestals (bombers, agents forestals) a tots els punts de l'obra

7.4.2. INDICACIONS GENERALS

Per als treballs que comportin la introducció de flama o d'equip productor d'espurnes a zones amb risc d'incendi o d'explosió, caldrà tenir un permís de forma explícita, fet per una persona responsable, on al costat de les dates inicial i final, la naturalesa i la localització del treball, i l'equip a usar, s'indicaran les precaucions a adoptar respecte als combustibles presents (sòlids, líquids, gasos, vapors, pols), neteja prèvia de la zona i els mitjans addicionals d'extinció, vigilància i ventilació adequats.

Les precaucions generals per la prevenció i la protecció contra incendis seran les següents:

- La instal·lació elèctrica haurà d'estar d'acord amb allò establert a l'ITC-BT-29 del vigent Reglament Electrotècnic de Baixa Tensió per a locals amb risc d'incendis o explosions.
- Es limitarà la presència de productes inflamables en els llocs de treball a les quantitats estrictament necessàries perquè el procés productiu no s'aturi. La resta es guardarà en locals diferents al de treball, i en el cas que això no fos possible es farà en recintes aïllats i condicionats. En tot cas, els locals i els recintes aïllats compliran allò especificat a la Instrucció Tècnica "ITC-*MIE-APQ-001 Almacenamiento de líquidos inflamables y combustibles"* del Reglament sobre Emmagatzematge de Productes Químic. RD 379/2001, de 6 de abril.
- S'instal·laran recipients contenidors hermètics i incombustibles en què s'hauran de dipositar els residus inflamables, retalls, etc.
- Es col·locaran vàlvules antirretorn de flama al bufador o a les mànegues de l'equip de soldadura oxiacetilènica.
- L'emmagatzematge i ús de gasos liquats compliran amb tot allò establert a la instrucció ITC-MIE-AP7 del vigent Reglament d'Aparells a pressió RD2060/2008.
- Els camins d'evacuació estaran lliures d'obstacles. Existirà una senyalització indicant els llocs de prohibició de fumar, situació d'extintors, camins d'evacuació, etc.

- Han de separar-se clarament els materials combustibles, els uns dels altres, i tots ells han d'evitar qualsevol tipus de contacte amb equips i canalitzacions elèctriques.
- La maquinària, tant fixa com mòbil, accionada per energia elèctrica, ha de tenir les connexions de corrent ben realitzades, i en els emplaçaments fixos, se l'haurà de proveir d'aïllament al terra. Tots els devessalls, ensegellats i deixalles que es produeixin pel treball han de ser retirats amb regularitat, deixant nets diàriament els voltants de les màquines.
- Les operacions de transvasament de combustible han d'efectuar-se amb bona ventilació, fora de la influencia d'espurnes i fonts d'ignició. Han de preveure's també les conseqüències de possibles vessaments durant l'operació, pel que caldrà tenir a mà, terra o sorra.
- La prohibició de fumar o encendre qualsevol tipus de flama ha de formar part de la conducta a seguir en aquests treballs.
- Quan es transvasin líquids combustibles o s'omplin dipòsits hauran de parar-se els motors accionats amb el combustible que s'està transvasant.
- Quan es fan regates o forats per permetre el pas de canalitzacions, han d'obturar-se ràpidament per evitar el pas de fum o flama d'un recinte de l'edifici a un altre, evitant-se així la propagació de l'incendi. Si aquests forats s'han practicat en parets tallafocs o en sostres, la mencionada obturació haurà de realitzar-se de forma immediata i amb productes que assegurin l'estanquitat contra fum, calor i flames.
- En les situacions descrites anteriorment (magatzems, maquinària fixa o mòbil, transvasament de combustible, muntatge d'instal·lacions energètiques) i en aquelles, altres en què es manipuli una font d'ignició, cal col·locar extintors, la càrrega i capacitat dels quals estigui en consonància amb la naturalesa del material combustible i amb el seu volum, així com sorra i terra a on es maneguin líquids inflamables, amb l'eina pròpia per estendre-la. En el cas de grans quantitats d'aplecs, emmagatzematge o concentració d'embalatges o devessalls, han de completar-se els mitjans de protecció amb mànegues de rec que proporcionin aigua abundant.

Emplaçament i distribució dels extintors a l'obra:

Els principis bàsics per l'emplaçament dels extintors, són:

- Els extintors manuals es col·locaran, senyalitzats, sobre suports fixats a paraments verticals o pilars, de forma que la part superior de l'extintor quedi com a màxim a 1,70 m del sòl.
- En àrees amb possibilitats de focs "A", la distància a recórrer horitzontalment, des de qualsevol punt de l'àrea protegida fins a aconseguir l'extintor adequat més pròxim, no excedirà de 25 m.

- En àrees amb possibilitats de focs "B", la distància a recórrer horitzontalment, des de qualsevol punt de l'àrea protegida fins a aconseguir l'extintor adequat més pròxim, no excedirà de 15 m.
-
- Els extintors mòbils hauran de col·locar-se en aquells punts on s'estimi que existeix una major probabilitat d'originar-se un incendi, a ser possible, pròxims a les sortides i sempre en llocs de fàcil visibilitat i accés. En locals grans o quan existeixin obstacles que dificultin la seva localització, s'assenyalarà convenientment la seva ubicació.

Els vigilants a les instal·lacions hauran de ser informats dels punts i zones subjectes de perill d'incendi a l'obra, i de les mesures de protecció existents per tal que eventualment puguin fer-ne ús, així com la possibilitat de donar l'avís corresponent als serveis públics d'extinció d'incendis.

8. SERVEIS DE SALUBRITAT I COMFORT DEL PERSONAL

Els serveis higiènics d'obra s'adaptaran a les característiques especificades al RD 1627/1997, de 24 d'octubre, pel qual s'estableixen les disposicions mínimes de seguretat i salut a les obres de construcció, el RD 486/1997, de 14 d'abril, pel qual s'estableixen les disposicions mínimes de seguretat i salut en els llocs de treball i el V Conveni General del Sector de la Construcció.

Per al servei de neteja d'aquestes instal·lacions higièniques, es responsabilitzarà a una persona, el qual podrà alternar aquest treball amb altres propis de l'obra.

Per l'execució d'aquesta obra, es disposarà de les instal·lacions del personal que es defineixen i detallen tot seguit:

8.1. SERVEIS HIGIÈNICS

8.1.1. LAVABOS

Com a mínim un per cada 10 persones.

8.1.2. CABINES D'EVACUACIÓ

S'ha d'instal·lar una cabina d'1,5 m^2 x 2,3 m d'altura, com a mínim, per a cada 25 homes o fracció i un per cada 15 dones o fracció.

8.1.3. LOCAL DE DUTXES

Cada 10 treballadors, disposaran d'una cabina de dutxa de dimensions mínimes d'1,5 m^2 x 2,3 m d'altura, dotada d'aigua freda-calenta, amb terra antilliscant.

8.2. VESTUARIS

Superfície aconsellable 2 m^2 per treballador contractat.

8.3. MENJADOR

Diferent del local de vestuari. A efectes de càlcul haurà de considerar-se entre 1,5 i 2 m^2 per treballador que mengi a l'obra.

Equipat amb banc allargat o cadires, proper a un punt de subministrament d'aigua (1 aixeta i pica rentaplats per a cada 10 comensals), mitjans per a escalfar menjars (1 microones per a cada 10 comensals), i cubell hermètic (60 l de capacitat, amb tapa) per a dipositar les escombraries.

9. ÀREES AUXILIARS

Els materials emmagatzemats a l'obra, hauran de ser els compresos entre els valors "mínims-màxims", segons una adequada planificació, que impedeixi estacionaments de materials i/o equips inactius que puguin ésser causa d'accident.

Els Mitjans Auxiliars d'Utilitat Preventiva, necessaris per a complementar la manipulació manual o mecànica dels materials apilats, hauran estat previstos en la planificació dels treballs.

Les zones d'apilament provisional estaran abalisades, senyalitzades i il·luminades adequadament.

De forma general el personal d'obra (tant propi com subcontractat) haurà rebut la formació adequada respecte als principis de manipulació manual de materials. De forma més singularitzada, els treballadors responsables de la realització de maniobres amb mitjans mecànics, tindran una formació qualificada de les seves comeses i responsabilitats durant les maniobres.

10. TRACTAMENT DE RESIDUS

10.1. SOBRANTS DE L'OBRA

El Contractista és responsable de gestionar els sobrants de l'obra de conformitat amb les directrius del Decret 89/2010, de 29 de juny, pel qual s'aprova el Programa de gestió de residus de la construcció de Catalunya (PROGROC) i del R.D. 105/2008, d'1 de febrer, regulador dels enderrocs i d'altres residus de construcció, a fi i efecte de minimitzar la producció de residus de construcció com a resultat de la previsió de determinats aspectes del procés, que cal considerar tant en la fase de projecte com en la d'execució material de l'obra i/o l'enderroc o desconstrucció.

Al projecte s'ha avaluat el volum i les característiques dels residus que previsiblement

s'originaran i les instal·lacions de reciclatge més properes per tal que el Contractista triï el lloc on portarà els seus residus de construcció.

Els residus es lliuraran a un gestor autoritzat, finançant el contractista, els costos que això comporti.

10.2. AMIANT

Quant al protocol d'actuació del Contractista en treballs amb risc d'exposició l'amiant, es complirà el RD 396/2006 de 31 de març, pel qual t'estableixen les mínimes disposicions de seguretat i salut aplicables a aquest tipus de treballs. BOE núm. 86 de 11 d'abril.

11. TRACTAMENT DE MATERIALS I/O SUBSTÀNCIES PERILLOSES

El Contractista és responsable d'assegurar-se per mediació de l'Àrea d'Higiene Industrial del seu Servei de Prevenció, la gestió del control dels possibles efectes contaminants dels residus o materials emprats a l'obra, que puguin generar potencialment malalties o patologies professionals als treballadors i/o tercers exposats al seu contacte i/o manipulació.

L'assessoria d'Higiene Industrial comprendrà la identificació, quantificació, valoració i propostes de correcció dels factors ambientals, físics, químics i biològics, dels materials i/o substàncies perilloses, per a fer-los compatibles amb les possibilitats d'adaptació de la majoria (gairebé totalitat) dels treballadors i/o tercers aliens exposats. Als efectes d'aquest projecte, els paràmetres de mesura s'establirà mitjançant la fixació dels valors límit TLV (Threshold Limits Values) que fan referència als nivells de contaminació d'agents físics o químics, per sota dels quals els treballadors poden estar exposats sense perill per a la seva salut. El TLV s'expressa amb un nivell de contaminació mitjana en el temps, per a 8 h/dia i 40 h/setmana.

11.1. MANIPULACIÓ

En funció de l'agent contaminant, del seu TLV, dels nivells d'exposició i de les possibles vies d'entrada a l'organisme humà, el Contractista haurà de reflectir en el seu Pla de Seguretat i Salut les mesures correctores pertinents per a establir unes condicions de treball acceptables per als treballadors i el personal exposat, de forma singular a:

- Amiant
- Plom. Crom, Mercuri, Níquel
- Sílice
- Vinil
- Urea formol
- Ciment
- Soroll
- Radiacions
- Productes tixotròpics (bentonita)

- Pintures, dissolvents, hidrocarburs, coles, resines epoxi, greixos, olis
- Gasos liquats del petroli
- Baixos nivells d'oxigen respirable
- Animals
- Entorn de drogodependència habitual.

11.2. DELIMITACIÓ/CONDICIONAMENT DE ZONES D'APILAMENT

Les substàncies i/o els preparats es rebran a l'obra etiquetats de forma clara, indeleble i com a mínim amb el text en idioma espanyol.

L'etiqueta ha de contenir:

a. Denominació de la substància d'acord amb la legislació vigent o en el seu defecte nomenclatura de la IUPAC. Si és un preparat, la denominació o nom comercial.
b. Nom comú, si és el cas.
c. Concentració de la substància, si és el cas. Si és tracta d'un preparat, el nom químic de les substàncies presents.
d. Nom, direcció i telèfon del fabricant, importador o distribuïdor de la substància o preparat perillós.
e. Pictogrames i indicadors de perill, d'acord amb la legislació vigent.
f. Riscos específics, d'acord amb la legislació vigent.
g. Consells de prudència, d'acord amb la legislació vigent.
h. El número CEE, si en té.
i. La quantitat nominal del contingut (per preparats).

El fabricant, l'importador o el distribuïdor haurà de facilitar al Contractista destinatari, la fitxa de seguretat del material i/o la substància perillosa, abans o en el moment del primer lliurament.

Les condicions bàsiques d'emmagatzematge, apilament i manipulació d'aquests materials i/o substàncies perilloses, estaran adequadament desenvolupades en el Pla de Seguretat del Contractista, partint de les següents premisses:

11.2.1. COMBURENTS EXTREMADAMENT INFLAMABLES I FÀCILMENT INFLAMABLES

Emmagatzematge en lloc ben ventilat. Estarà adequadament senyalitzada la presència de comburents i la prohibició de fumar.

Estaran separats els productes inflamables dels comburents.

El possible punt d'ignició més pròxim estarà suficientment allunyat de la zona d'apilament.

11.2.2. TÒXICS, MOLT TÒXICS, NOCIUS, CARCINÒGENS, MUTAGÈNICS, TÒXICS PER A LA REPRODUCCIÓ

Estarà adequadament senyalitzada la seva presència i disposarà de ventilació eficaç.

Es manipularà amb Equips de Protecció Individual adequats que assegurin l'estanquitat de l'usuari, en previsió de contactes amb la pell.

11.2.3. CORROSIUS, IRRITANTS, SENSIBILITZANTS

Estarà adequadament senyalitzada la seva presència.

Es manipularan amb Equips de Protecció Individual adequats (especialment guants, ulleres i màscara de respiració) que assegurin l'estanquitat de l'usuari, en previsió de contactes amb la pell i les mucoses de les vies respiratòries.

12. CONDICIONS DE L'ENTORN

- Ocupació del tancament de l'obra:

S'entén per àmbit d'ocupació el realment afectat, incloent tanques, elements de protecció, baranes, bastides, contenidors, casetes, etc.

Cal tenir en compte que, en aquest tipus d'obres, l'àmbit pot ser permanent al llarg de tota l'obra o que pot ser necessari distingir entre l'àmbit de l'obra (el de projecte) i l'àmbit dels treballs en les seves diferents fases, a fi de permetre la circulació de vehicles i vianants o l'accés a edificis i guals.

En el PLA DE SEGURETAT I SALUT EN EL TREBALL s'especificarà la delimitació de l'àmbit d'ocupació de l'obra i es diferenciarà clarament si aquest canvia en les diferents fases de l'obra. L'àmbit o els àmbits d'ocupació quedaran clarament dibuixats en plànols per fases i interrelacionats amb el procés constructiu.

- Situació de casetes i contenidors:

Es col·locaran, preferentment, a l'interior de l'àmbit delimitat pel tancament de l'obra.

Si per les especials característiques de l'obra no és possible la ubicació de les casetes a l'interior de l'àmbit delimitat pel tancament de l'obra, ni és possible el seu trasllat dins d'aquest àmbit, ja sigui durant tota l'obra o durant alguna de les seves fases, s'indicaran al PLA DE SEGURETAT I SALUT les àrees previstes amb aquesta finalitat.

12.1. SERVEIS AFECTATS

Els Plànols i d'altra documentació que el Projecte incorpora relatius a l'existència i la situació de serveis, cables, canonades, conduccions, arquetes, pous i en general, d'instal·lacions i estructures d'obra soterrades o aèries tenen un caràcter informatiu i no garanteixen l'exhaustivitat ni l'exactitud i per tant no seran objecte de reclamació per mancances i/o omissions.

El Contractista ve obligat a la seva pròpia investigació per a la qual cosa sol·licitarà dels titulars d'obres i serveis, plànols de situació i localitzarà i descobrirà les conduccions i obres enterrades, per mitjà del detector de conduccions o per cales. Les adopcions de mesures de seguretat o la disminució dels rendiments es consideraran inclosos en els

preus i, per tant, no seran objecte d'abonament independent.

12.2. SERVITUDS

Els Plànols i d'altra documentació que el Projecte incorpora relatius a l'existència i la situació de serveis, cables, canonades, conduccions, arquetes, pous i en general, d'instal·lacions i estructures d'obra soterrades o aèries tenen un caràcter informatiu i no garanteixen l'exhaustivitat ni l'exactitud i per tant no seran objecte de reclamació per mancances i/o omissions.

El Contractista ve obligat a la seva pròpia investigació per a la qual cosa sol·licitarà dels titulars d'obres i serveis, plànols de situació i localitzarà i descobrirà les conduccions i obres enterrades, per mitjà del detector de conduccions o per cales. Les adopcions de mesures de seguretat o la disminució dels rendiments es consideraran inclosos en els preus i, per tant, no seran objecte d'abonament independent.

13. UNITATS CONSTRUCTIVES

CANONADES

INSTAL·LACIÓ DE CANONADES DE FORMIGÓ, PVC, PEAD

UNIÓ DE CANONADES I PEÇES ESPECIALS

MOVIMENTS DE TERRES

EXCAVACIÓ DE RASES

REBLIMENTS SUPERFICIALS

14. DETERMINACIÓ DEL PROCÉS CONSTRUCTIU

El Contractista amb antelació suficient a l'inici de les activitats constructives haurà de perfilar l'anàlisi de cada una d'acord amb els "Principis de l'acció preventiva" (Art. 15 LPRL 31/1995 de 8 de novembre) i els "Principis generals aplicables durant l'execució de les obres" (Art. 10 RD. 1627/1997 de 24 d'octubre).

14.1. PROCEDIMENTS D'EXECUCIÓ

Els aspectes a examinar per a configurar cadascun dels procediments d'execució, hauran de ser desenvolupats pel Contractista i descrits en el Pla de Seguretat i Salut de l'obra.

14.2. ORDRE D'EXECUCIÓ DELS TREBALLS

Complementant els plantejaments previs realitzats en el mateix sentit per l'autor del projecte, a partir dels suposats teòrics en fase de projecte, el Contractista haurà d'ajustar, durant l'execució de l'obra, l'organització i planificació dels treballs a les seves especials característiques de gestió empresarial, de forma que resti garantida l'execució de les obres amb criteris de qualitat i de seguretat per a cadascuna de les activitats constructives a realitzar, en funció del lloc, la successió, la persona o els mitjans a emprar.

14.3. DETERMINACIÓ DEL TEMPS EFECTIU DE DURACIÓ. PLA D'EXECUCIÓ

Per a la programació del temps material, necessari per al desenvolupament dels distintes fases de l'obra, s'han tingut en compte els següents aspectes:

LLISTA D'ACTIVITATS	:	Relació d'unitats d'obra.
RELACIONS DE DEPENDÈNCIA	:	Relació temporal de realització material d'unes unitats respecte a altres.
DURADA DE LES ACTIVITATS	:	Mitjançant la fixació de terminis temporals per a l'execució de cadascuna de les unitats d'obra.

De les dades així obtingudes, s'ha establert, en fase de projecte, un programa general orientatiu, en el qual s'ha tingut en compte, en principi, tan sols les grans unitats (activitats significatives), i un cop encaixat el termini de durada, s'ha realitzat la programació previsible, reflectida en un cronograma de desenvolupament.

El Contractista en el seu Pla de Seguretat i Salut haurà de reflectir, les variacions introduïdes respecte al procés constructiu inicialment previst en el Projecte Constructiu i en el present Estudi de Seguretat i Salut.

15. SISTEMES I/O ELEMENTS DE SEGURETAT I SALUT INHERENTS O INCORPORATS AL MATEIX PROCÉS CONSTRUCTIU

15.1. REGLES I NORMES

Tot equip, mitjà auxiliar, màquina o ferramenta a utilitzar a l'obra, objecte del present Estudi de Seguretat i Salut, s'integrarà en el procés constructiu, sempre d'acord amb els "Principis de l'acció preventiva " (Art. 15 LPRL 31/1995 de 8 de novembre), els "Principis generals aplicables durant l'execució de les obres " (Art. 10 RD. 1627/1997 de 24 d'octubre) entre altres reglaments connexos, i atenent a les Normes del Codi Tècnic de l'Edificació aprovat al RD 314/2006, Instruccions Tècniques Complementàries i Normes UNE o Normes Europees, d'aplicació obligatòria i/o aconsellada.

15.2. DESIGNACIÓ DE L'ORGANITZACIÓ PREVENTIVA DE L'OBRA

L'organització preventiva de l'obra es definirà en el Pla de Seguretat i Salut del Contractista, d'acord amb l'Art. 16 de la Llei 31/1995 (redactat d'acord amb les modificacions introduïdes per la Llei 54/2003 de 12 de desembre i Llei 25/2009, de 22 de desembre).

15.3. ACCIONS FORMATIVES PELS TREBALLADORS

Serà d'aplicació realitzar accions formatives a tots els treballadors implicats en les accions d'execució d'obra.

16. MEDIAMBIENT LABORAL

16.1. AGENTS ATMOSFÈRICS

Caldrà indicar quins són els possibles agents atmosfèrics que poden afectar a l'obra i quines condicions s'hauran de tenir en compte per prevenir els riscos que se'n derivin.

16.2. IL·LUMINACIÓ

Es procurarà que la intensitat lluminosa en cada zona de treball sigui uniforme, evitant els reflexos i enlluernaments al treballador així com les variacions brusques d'intensitat.

Al cas d'existir risc d'explosió per les substàncies emmagatzemades, la il·luminació elèctrica serà antideflagrant.

A més, es disposarà d'un enllumenat d'emergència d'evacuació i de seguretat.

A continuació es mostren les intensitats mínimes d'il·luminació artificial, segons distints treballs:

25-50 lux	:	En patis de llums, galeries i altres llocs de pas en funció de l'ús ocasional - habitual.
100 lux	:	Operacions en les quals la distinció de detalls no sigui essencial, tals com la manipulació de mercaderies a granel, l'apilament de materials o l'amassat i lligat de conglomerats hidràulics. Baixes exigències visuals.
100 lux	:	Quan sigui necessària una petita distinció de detalls, com en sales de màquines i calderes, ascensors, magatzems i dipòsits, vestuaris i banys petits del personal. Baixes exigències visuals.
200 lux	:	Si és essencial una distinció moderada de detalls com en els muntatges mitjans, en treballs senzills en bancs de taller, treballs en màquines, fratasat de paviments i tancament mecànic. Moderades

exigències visuals.

300 lux : Sempre que sigui essencial la distinció mitjana de detalls, com treballs mitjans en bancs de taller o en màquines i treballs d'oficina en general.

500 lux : Operacions en les que sigui necessària una distinció mitja de detalls, tals com treballs d'ordre mitjà en bancs de taller o en màquines i treballs d'oficina en general. Altes exigències visuals.

1000 lux : En treballs on sigui indispensable una fina distinció de detalls sota condicions de constant contrast, durant llargs períodes de temps, tals com muntatges delicats, treballs fins en banc de taller o màquina, màquines d'oficina i dibuix artístic lineal. Exigències visuals molt altes.

Abans de l'inici de l'obra s'haurà d'avaluar el nivell lumínic a la zona dels treballs dins de la cambra per prendre les mesures necessàries que permetin desenvolupar les tasques en condicions visuals aptes a les mateixes.

Els serveis de prevenció seran els encarregats d'estimar la magnitud o nivells del risc, les situacions en la que aquest es produeix, així com controlar periòdicament les condicions, l'organització dels mètodes de treball i la salut dels treballadors amb la finalitat de prendre les decisions per a eliminar, controlar o reduir el risc mitjançant mesures de prevenció a l'origen, organitzatives, de prevenció col·lectiva, de protecció individual, formatives i informatives.

16.3. SOROLL

Per a facilitar el seu desenvolupament al Pla de Seguretat i Salut del contractista, es reprodueix un quadre sobre els nivells sonors generats habitualment en els treballs de la construcció:

Compressor	.....	82-94 dB
Equip de clavar pilots (a 15 m de distància)	.....	82 dB
Formigonera petita < 500 lts.	.....	72 dB
Formigonera mitjana > 500 lts.	.....	60 dB
Martell pneumàtic (en recinte angost)	.....	103 dB
Martell pneumàtic (a l'aire lliure)	.....	94 dB
Esmeriladora de peu	.....	60-75 dB
Camions i dumpers	.....	80 dB
Excavadora	.....	95 dB
Grua autoportant	.....	90 dB

Martell perforador	.....	110 dB
Mototrailla	.....	105 dB
Tractor d'orugues	.....	100 dB
Pala carregadora d'orugues	.....	95-100 dB
Pala carregadora de pneumàtics	.....	84-90 dB
Pistoles fixaclaus d'impacte	.....	150 dB
Esmeriladora radial portàtil	.....	105 dB
Tronçadora de taula per a fusta	.....	105 dB

Les mesures a adoptar, que hauran de ser adequadament tractades al Pla de Seguretat i Salut pel contractista, per a la prevenció dels riscos produïts pel soroll seran, en ordre d'eficàcia:

1er.- Supressió del risc en origen.

2on.- Aïllament de la part sonora.

3er.- Equip de Protecció Individual (EPI) mitjançant taps o orelleres.

Els serveis de prevenció seran els encarregats d'estimar la magnitud o els nivells de risc, les situacions en la que aquest es produeix, així com controlar periòdicament les condicions, l'organització dels mètodes de treball i la salut dels treballadors amb la finalitat de prendre les decisions per a eliminar, controlar o reduir el risc mitjançant mesures de prevenció a l'origen, organitzatives, de prevenció col·lectiva, de protecció individual, formatives i informatives.

16.4. POLS

La permanència d'operaris en ambients polserígens, pot donar lloc a les següents afeccions:

- Rinitis
- Asma bronquial
- Bronquitis destructiva
- Bronquitis crònica
- Efisemes pulmonars
- Neumoconiosis
- Asbestosis (asbest – fibrociment - amiant)
- Càncer de pulmó (asbest – fibrociment - amiant)
- Mesotelioma (asbest – fibrociment - amiant)

La patologia serà d'un o d'altre tipus, segons la naturalesa de la pols, la seva concentració i el temps d'exposició.

En la construcció és freqüent l'existència de pols amb contingut de sílice lliure (SiO_2) que és el component que ho fa especialment nociu, com a causant de la neumoconiosis. El problema de presència massiva de fibres d'amiant en suspensió, necessitarà d'un Pla

específic de desamiantat que excedeix a les competències del present Estudi de Seguretat i Salut, i que haurà de ser realitzat per empreses especialitzades.

La concentració de pols màxima admissible en un ambient al qual els operaris es trobin exposats durant 8 hores diàries, 5 dies a la setmana, és en funció del contingut de sílice en suspensió, el que ve donat per la fórmula:

$$C = \frac{10}{\%\ Si\ O2 + 2}\ mg / m^3$$

Tenint en compte que la mostra recollida haurà de respondre a la denominada "fracció respirable", que correspon a la pols realment inhalada, ja que, de l'existent en l'ambient, les partícules més grosses són retingudes per la pituïtària i les més fines són expeses amb l'aire respirat, sense haver-se fixat en els pulmons.

Els treballs en els quals és habitual la producció de pols, són fonamentalment els següents:

- Escombrat i neteja de locals
- Manutenció de runes
- Demolicions
- Treballs de perforació
- Manipulació de ciment
- Raig de sorra
- Tall de materials ceràmics i lítics amb serra mecànica
- Pols i serradures per tronçat mecànic de fusta
- Esmerilat de materials
- Pols i fums amb partícules metàl·liques en suspensió, en treballs de soldadura
- Plantes de matxuqueix i classificació
- Moviments de terres
- Circulació de vehicles
- Polit de paraments
- Plantes asfàltiques

A més a més dels Equips de Protecció Individual necessaris, com màscares i ulleres contra la pols, convé adoptar les següents mesures preventives:

ACTIVITAT	MESURA PREVENTIVA
Neteja de locals	Ús d'aspiradora i regat previ
Manutenció de runes	Regat previ
Demolicions	Regat previ
Treballs de perforació	Captació localitzada en carros perforadors o injecció d'aigua
Manipulació de ciment	Filtres en sitges o instal·lacions confinades

ACTIVITAT	MESURA PREVENTIVA
Raig de sorra o granalla	Equips semiautònoms de respiració
Tall o polit de materials ceràmics o lítics	Addició d'aigua micronitzada sobre la zona de tall
Treballs de la fusta, desbarbat i soldadura elèctrica	Aspiració localitzada
Circulació de vehicles	Regat de pistes
Plantes de matxuqueix i plantes asfàltiques	Aspiració localitzada

Els serveis de prevenció seran els encarregats d'estimar la magnitud o nivells del risc, les situacions en la que aquest es produeix, així com controlar periòdicament les condicions, l'organització dels mètodes de treball i la salut dels treballadors amb la finalitat de prendre les decisions per a eliminar, controlar o reduir el risc mitjançant mesures de prevenció a l'origen, organitzatives, de prevenció col·lectiva, de protecció individual, formatives i informatives.

16.5. ORDRE I NETEJA

El Pla de Seguretat i Salut del contractista haurà d'indicar com pensa fer front a les actuacions bàsiques d'ordre i neteja en la materialització d'aquest projecte, especialment pel que fa a:

1er.- Retirada dels objectes i coses innecessàries.

2on.- Emplaçament de les coses necessàries en el seu respectiu lloc d'apilament.

3er.- Normalització interna d'obra dels tipus de recipients i plataformes de transport de materials a granel. Pla de manutenció intern d'obra.

4art.- Recipients per a apilament de residus i la seva utilització. Pla d'evacuació de residus.

5è.- Neteja de claus i restes de material d'encofrat.

6è.- Desallotjament de les zones de pas, de cables, mànegues, fleixos i restes de matèria. Il·luminació suficient.

7è.- Retirada d'equips i ferramentes, descansant simplement sobre superfícies de suport provisionals.

8è.- Drenatge de vessaments en forma de tolls de carburants o greixos.

9è.- Senyalització dels riscos puntuals per falta d'ordre i neteja.

10è.- Manteniment diari de les condicions d'ordre i neteja. Brigada de neteja.

11è.- Informació i formació exigible als gremis o als diferents participants en els treballs directes i indirectes de cada partida inclosa en el projecte en el que és relatiu al manteniment de l'ordre i neteja inherents a l'operació realitzada.

16.6. RADIACIONS NO IONITZANTS

Són les radiacions amb la longitud d'ona compresa entre 10-6 cm i 10 cm, aproximadament.

El Contractista haurà d'indicar detalladament al seu Pla de Seguretat i Salut les mesures preventives i protectores a prendre en les activitats de soldadura de l'obra.

Normalment, no provoquen la separació dels electrons dels àtoms dels que formen part, però no per això deixen de ser perilloses. Comprenen: Radiació ultraviolada (UV), infraroja (IR), làser, microones, ultrasònica i de freqüència de ràdio.

Les radiacions no ionitzants són aquelles regions de l'espectre electromagnètic on l'energia dels fotons emesos és insuficient. Es considera que el límit més baix de longitud d'ona per a aquestes radiacions no ionitzants és de 100 nm (nanòmetre) inclosos en aquesta categoria estan les regions comunament conegudes com bandes infraroja, visible i ultraviolada.

Els treballadors més freqüents i intensament sotmesos a aquests riscos són els soldadors, especialment els de soldadura elèctrica.

Radiacions infraroges

Aquest tipus de radiació és ràpidament absorbida per els teixits superficials, produint un efecte d'escalfament. En el cas dels ulls, a l'absorbir-se la calor pel cristal·lí i no dispersar-se ràpidament, pot produir cataractes. Aquest tipus de lesió s'ha considerat la malaltia professional més probable en ferrers, bufadors de vidre i operaris de forns.

Totes les fonts de radiació IR intensa hauran d'estar dotades de sistemes de protecció tant propers a la font com sigui possible, per aconseguir la màxima absorció de calor i prevenir que la radiació penetri als ulls dels operaris. En cas d'utilització d'ulleres normalitzades, haurà d'incrementar-se adequadament la il·luminació del recinte, de manera que s'eviti la dilatació de la pupil·la de l'ull.

A les obres de construcció, els treballadors que estan més freqüentment exposats a aquestes radiacions són els soldadors, especialment quan realitzen soldadures elèctriques. Així mateix, s'ha de considerar l'entorn de l'obra, com a possible font de les radiacions.

La resposta primària a aquestes absorcions d'energia és de tipus tèrmic, afectant principalment a la pell en forma de: cremades agudes, augment de la dilatació dels vasos capil·lars i un increment de la pigmentació que pot ser persistent.

De forma general, tots aquells processos industrials realitzats en calent fins a l'extrem de

desprendre llum, generen aquest tipus de radiació.

Radiacions visibles

L'òrgan afectat més important és l'ull, sent transmeses aquestes longituds d'ona, a través dels mitjans oculars sense apreciable absorció abans d'aconseguir la retina.

Radiacions ultraviolades

La radiació UV és aquella que té una longitud d'ona entre els 400 nm (nanometres) i els 10 nm. Queda inclosa dins de la radiació solar, i es genera artificialment per a molts propòsits en indústries, laboratoris i hospitals. Es divideix convencionalment en tres regions:

UVA: 315 - 400 nm de longitud d'ona.

UVB: 280 - 315 nm de longitud d'ona.

UVC: 200 - 280 nm de longitud d'ona.

La radiació a la regió UVA, la més propera a l'espectre UV, és emprada àmpliament a la indústria i representa poc risc, pel contrari les radiacions UVB i UVC, són més perilloses. La norma més completa és nord americana i està, acceptada per la WHO (World Health Organization).

Les radiacions a les regions UVB i UVC tenen efectes biològics que varien marcadament amb la longitud d'ona, sent màxims entorn als 270 nm (la llàntia de quars amb vapor de mercuri a baixa pressió té una emissió a 254 nm aproximadament). També varien amb el temps d'exposició i amb la intensitat de la radiació. La exposició radiant d'ulls o pell no protegits, per a un període de vuit hores haurà d'estar limitada.

La protecció contra la sobreexposició de fonts potents que poden constituir riscos, haurà de dur-se a terme mitjançant la combinació de mesures organitzatives, d'apantallaments o resguards i de protecció personal. Sense oblidar que s'ha d'intentar substituir el que és perillós pel que comporta poc o cap risc, d'acord a la llei de prevenció de riscos laborals.

S'haurà de posar especial èmfasi en els apantallaments i en les mesures de substitució, per a minimitzar el tercer, que implica la necessitat de protecció personal. Tots els usuaris de l'equip generador de radiació UV han de conèixer perfectament la naturalesa dels riscos involucrats. En l'equip, o prop d'ell, s'han de disposar senyals d'advertència adequades al cas. La limitació d'accés a la instal·lació, la distància de l'usuari respecte a la font i la limitació del temps d'exposició, constitueixen mesures organitzatives a tenir en compte.

No es poden emetre de forma indiscriminada radiacions UV en l'espai de treball, per exemple realitzant l'operació en un recinte confinat o en una àrea adequadament protegida. Dins de l'àrea de protecció, s'ha de reduir la intensitat de la radiació reflexada, emprant pintures de color negre mate. En el cas de fonts potents, on se sospiti que sigui possible una exposició per sobre del valor límit admissible, haurà de disposar-se de mitjans de protecció que dificultin i facin impossible el flux radiant lliure, directe i reflexat. Quant la naturalesa del treball requereixi que l'usuari operi junt a una font de radiació UV no protegida, haurà de fer-se ús dels mitjans de protecció personal. Els ulls estaran protegits amb ulleres o màscara de protecció facial, de manera que s'absorbeixin les radiacions que sobre ells incideixin. Anàlogament, hauran de protegir-se les mans,

utilitzant guants de cotó, i la cara, emprant qualsevol tipus de protecció facial.

L'exposició dels ulls i pell no protegits a la radiació UV pot conduir a una inflamació dels teixits, temporal o prolongada, amb riscos variables. En el cas de la pell, pot donar lloc a un eritema similar a una cremada solar i, en el cas dels ulls, a una conjuntivitis i queratitis (o inflamació de la còrnia), de resultats imprevisibles.

La font és bàsicament el sol però també es troben en les activitats industrials de la construcció: llums fluorescents, incandescents i de descàrrega gasosa, operacions de soldadura (TIG-MIG), bufador d'arc elèctric i làsers.

Les mesures de control per a prevenir exposicions indegudes a les radiacions no ionitzants se centren en l'emprament de pantalles, blindatges i Equips de Protecció Individual (per exemple pantalla de soldadura amb visor de cèl·lula fotosensible), procurant mantenir distàncies adequades per a reduir, tenint en compte l'efecte de proporcionalitat inversa al quadrat de la distància, la intensitat de l'energia radiant emesa des de fonts que es propaguen en diferent longitud d'ona.

16.7. RADIACIONS IONITZANTS

Dins de l'àmbit de la construcció existeixen pocs treballs propis en els que es generen aquests tipus de riscos, malgrat que si existeixen situacions on es puguin donar aquest tipus de radiació, com són:

- Detecció de defectes de soldadura o esquerdes en canonades, estructures i edificis.
- Control de densitats "in situ" pel mètode nuclear.
- Control d'irregularitats en el nivell d'omplenat de recipients o grans dipòsits.
- Identificació de trajectòries, emprant traçadors en corrents hidràuliques, sediments, moviment de granels, etcètera.

Serà obligació del contractista amb la col·laboració del seu servei de prevenció determinar un procediment de treball segur per a realitzar les esmentades operacions.

17. MANIPULACIÓ DE MATERIALS

Tota manutenció de material comporta un risc, per tant, des del punt de vista preventiu, s'ha de tendir a evitar tota manipulació que no sigui estrictament necessària, en virtut del conegut axioma de seguretat que diu que "el treball més segur és aquell que no es realitza".

Per a manipular materials és preceptiu prendre les següents precaucions elementals:

- Començar per la càrrega o material que apareix més superficialment, és dir el primer i més accessible.
- Lliurar el material, no tirar-lo.

- Col·locar el material ordenat i en cas d'abassegament estratificat, que aquest es realitzi en piles estables, lluny de passadissos o llocs on pugui rebre cops o desgastar-se.
- Utilitzar guants de treball i calçat de seguretat amb puntera metàl·lica i embuatada en empenya i turmells.
- En el manejament de càrregues llargues entre dues o més persones, la càrrega pot mantenir-se en la mà, amb el braç estirat al llarg del cos, o bé sobre l'espatlla.
- S'utilitzaran les ferramentes i mitjans auxiliars adequats per al transport de cada tipus de material.
- En les operacions de càrrega i descàrrega, es prohibirà col·locar-se entre la part posterior del camió i una plataforma, pal, pilar o estructura vertical fixa.
- Si durant la descàrrega s'utilitzen ferramentes, com braços de palanca, ungles, potes de cabra o similar, disposar la maniobra de tal manera que es garanteixi el que no es vingui la càrrega damunt i que no rellisqui.

Pel que fa a la manipulació de materials, el contractista en l'elaboració del Pla de Seguretat i Salut haurà de tenir en comte les següents premisses:

Intentar evitar la manipulació manual de càrregues mitjançant:

- Automatització i mecanització dels processos.
- Mesures organitzatives que eliminin o minimitzin el transport.

Adoptar mesures preventives quan no es pugui evitar la manipulació com:

- Utilització d'ajudes mecàniques.
- Reducció o redisseny de la càrrega.
- Actuació sobre l'organització del treball.
- Millora de l'entorn de treball.

Dotar als treballadors de la formació i informació en temes que incloguin:

- Ús correcte de les ajudes mecàniques.
- Ús correcte dels equips de protecció individual.
- Tècniques segures per a la manipulació de càrregues.
- Informació sobre el pes i centre de gravetat.
-

<u>Els principis bàsics de la manutenció de materials</u>

1er.- El temps dedicat a la manipulació de materials és directament proporcional a l'exposició al risc d'accident derivat de dita activitat.

2on.-Procurar que els diferents materials, així com la plataforma de suport i de treball de l'operari, estiguin a la mateixa alçada en què s'ha de treballar amb ells.

3er.- Evitar el dipositar els materials directament sobre el terra, fer-ho sempre sobre catúfols o contenidors que permetin el seu trasllat.

4art.-Escurçar tant com sigui possible les distàncies a recórrer pel material manipulat, evitant estacionaments intermedis entre el lloc de partida del material manipulat i l'emplaçament definitiu de la seva posada en obra.

5è- Traginar sempre els materials a dojo, mitjançant palonniers, catúfols, contenidors o palets, en lloc de portar-los d'un en un.

6è.- No tractar de reduir el nombre d'ajudants que recullin i traginin els materials, si això comporta ocupar els oficials o caps d'equip en operacions de manutenció, coincidint en franges de temps perfectament aprofitables per l'avanç de la producció.

7è.- Mantenir esclarits, senyalitzats i enllumenats, els llocs de pas dels materials a manipular.

Manejament de càrregues sense mitjans mecànics

Per a l'hissat manual de càrregues la totalitat del personal d'obra haurà rebut la formació bàsica necessària, comprometent-se a seguir els següents passos:

1er.- Apropar-se el més possible a la càrrega.

2on.- Assentar els peus fermament.

3er.- Ajupir-se doblegant els genolls.

4art.- Mantenir l'esquena dreta.

5è.- Subjectar l'objecte fermament.

6è.- L'esforç d'aixecar l'han de realitzar els músculs de les cames.

7è.- Durant el transport, la càrrega haurà de romandre el més a prop possible del cos.

8è.- Per al manejament de peces llargues per una sola persona s'actuarà segons els següents criteris preventius:

Durà la càrrega inclinada per un dels seus extrems, fins l'altura de l'espatlla.

Avançarà desplaçant les mans al llarg de l'objecte, fins arribar al centre de gravetat de la càrrega.

Es col·locarà la càrrega en equilibri sobre l'espatlla.

Durant el transport, mantindrà la càrrega en posició inclinada, amb l'extrem davanter aixecat.

9è.- És obligatòria la inspecció visual de l'objecte pesat a aixecar, per a eliminar arestes afilades.

10è.- Està prohibit aixecar més de 50 kg de forma individual. El valor límit de 30 Kg per homes, pot superar-se puntualment a 50 Kg quan es tracti de descarregar un material per a col·locar-lo sobre un mitjà mecànic de manutenció. En el cas de tractar-se de dones, es redueixen aquests valors a 15 i 25 Kg respectivament.

11è.- És obligatori la utilització d'un codi de senyals quan s'ha d'aixecar un objecte entre uns quants, per a suportar l'esforç al mateix temps. Pot ser qualsevol sistema a condició que sigui conegut o convingut per l'equip.

18. MITJANS AUXILIARS D'UTILITAT PREVENTIVA (MAUP)

Als efectes del present Estudi de Seguretat i Salut, tindran la consideració de MAUP, tot Mitjà Auxiliar dotat de Protecció, Resguard, Dispositiu de Seguretat, Operació seqüencial, Seguretat positiva o Sistema de Protecció Col·lectiva, que originàriament ve integrat, de

fàbrica, en l'equip, màquina o sistema, de forma solidària i indissociable, de tal manera que s'interposi, o apantalli els riscos d'abast o simultaneïtat de l'energia fora de control, i els treballadors, personal aliè a l'obra i/o materials, màquines, equips o ferramentes pròximes a la seva àrea d'influència, anul·lant o reduint les conseqüències d'accident. La seva operativitat resta garantida pel fabricant o distribuïdor de cadascun dels components, en les condicions d'utilització i manteniment per ell prescrites. El contractista resta obligat a la seva adequada elecció, seguiment i control d'ús.

Els MAUP més rellevants, previstos per a l'execució del present projecte són els indicats a continuació:

Codi	UA	Descripció
HX11X003	u	Bastida modular amb estructura tubular i sistema de seguretat amb tots els requisits reglamentaris en previsió de caigudes per a la realització d'estructures, tancaments, cobertes, i altres treballs en alçada
HX11X004	u	Barana definitiva, prevista en projecte, per a protecció de caigudes a diferent nivell entre muntants d'escala i/o d'alçada pel forat interior
HX11X007	u	Plataforma telescòpica articulada, mòbil, autopropulsada amb sistema de seguretat integrat
HX11X010	u	Bastida amb cavallets i sistema de seguretat amb tots els requisits reglamentaris
HX11X011	u	Equip de tall oxiacetilènic reglamentari amb sistema de seguretat integrat amb porta-ampolles, vàlvules reductores de pressió i antiretrocés, manòmetre, mànigues, broques i brides normalitzades
HX11X012	u	Serra circular reglamentària amb certificat CE, amb sistema de seguretat integrat amb protector de disc inferior fixe, superior abatible, aturada d'emergència amb fre-motor, ganivet divisor, regle guia longitudinal i transversal
HX11X013	u	Maquinària amb cabina d'operari amb sistema de resguard i protecció integrat
HX11X014	u	Eina elèctrica amb sistema de doble aïllament integrat
HX11X015	u	Premarc metàl·lic amb sistema de seguretat integrat contra caigudes a diferent nivell
HX11X016	u	Formigonera portàtil amb protectors i resguards integrats
HX11X017	u	Element prefabricat de formigó amb sistema de seguretat integrat amb balaustre de seguretat de reserva d'ancoratge de cable per amarrament i lliscament d'equips de protecció individual, d'alçària 1 m
HX11X018	u	Paletitzat i empaquetat o feixat normalitzat
HX11X019	m	Marquesina de protecció en voladiu en bastida tubular amb sistema de seguretat amb tots els requisits reglamentaris, normalitzada i

Codi	UA	Descripció
		incorporada UNE-EN 12810-1 (HD-1000)
HX11X020	m	Equip d'encofrat recuperable horitzontal de perímetre de sostre reticular, amb sistema de seguretat amb tots els requisits reglamentaris en previsió de caigudes, amb xarxa de tipus tennis ancorada amb ganxos al cap dels puntals
HX11X022	u	Passadís de protecció prefabricat metàl·lic amb sistema de seguretat amb tots els requisits reglamentaris, de llargària 2,5 m, d'amplària 1,1 m, amb paviment de entramat de platines metàl·liques i rampes articulades, baranes metàl·liques reglamentàries
HX11X023	u	Protector de mans per a cisellar
HX11X024	u	Connexió elèctrica de seguretat tipus petaca
HX11X025	u	Serra de trepar amb aigua amb sistema de seguretat integrat
HX11X026	u	Plataforma elevadora manual per a subministrament de material a nivell de bastida de cavallets
HX11X027	u	Carretó manual equipat amb dispositius pel transport d'eines
HX11X028	u	Grua mòbil d'accionament manual
HX11X029	u	Carretó ergonòmic per servei de material al nivell de treball, regulable en alçada
HX11X032	u	Suport de repòs per al disc radial portàtil
HX11X033	u	Sac d'aplec de teixit de polipropilè amb tapa de descàrrega inferior
HX11X034	u	Sarcòfag per l'hissat vertical de càrregues llargues amb grua
HX11X037	u	Sitja-barrejadora per a la confecció de morter
HX11X039	u	Carretó manual porta palets
HX11X041	u	Ancoratge amb disseny específic per a la manipulació de prefabricats
HX11X042	u	Puntal metàl·lic telescòpic amb pestells de seguretat col·locats sobre dorments de fusta
HX11X043	u.	Cubilot de formigonat amb trapa manual de descàrrega
HX11X044	u	Gàbia prefabricada per treballs de soldadura ancorada a l'estructura
HX11X04	u	Estrebat de pou rectangular amb tensor

Codi	UA	Descripció
6		
HX11X047	u	Apuntalament de talús inestable amb panells
HX11X048	u	Connexionat i cablejat provisional de la instal·lació elèctrica de l'obra amb sistema de protecció integrat
HX11X049	u	Quadre elèctric secundari provisional de l'obra amb sistema de protecció integrat
HX11X050	u	Enllumenat provisional de l'obra amb un nivell lumínic mínim de 250 lux
HX11X055	u	Interruptor diferencial de sensibilitat mitjana 300 mA, i 40 A d'intensitat nominal
HX11X058	u	Senyal acústica de marxa enrere
HX11X059	m2	Lona de polietilè amb malla de reforç per a recobriment de càrrega de caixa de camió
HX11X060	m	Cable d'acer de guiat de material suspès
HX11X061	u	Retenidor de pilota de neteja incorporat a l'equip de bombeig del formigó
HX11X063	u	Encenedor de guspira amb mànec
HX11X064	u	Cinturó portaeines
HX11X067	u	Ganxo de grua amb dispositiu de tancament
HX11X068	u	Catifa portàtil de neoprè per treball en plans inclinats
HX11X070	u	Recipient metàl·lic per a la manutenció de materials a granel per a una càrrega màxima de 1200 kg
HX11X071	u	Plataforma aïllant de base per treball en quadres elèctrics de distribució d'1x1 m i de 3 mm de gruix
HX11X075	u	Equip comprovador portàtil complet d'instal·lacions de baixa tensió
HX11X077		Sonòmetre portàtil de rang dinàmic de 23 a 130 dba
HX11X078	u	Luxímetre portàtil
HX11X079	u	Detector d'instal·lacions i serveis soterrats portàtil
HX11X082	u	Porta de planxa nervada d'acer galvanitzat, d'amplària 1 m i alçària 2 m, amb bastiment de tub d'acer galvanitzat, per a tanca de planxa metàl·lica i amb el desmuntatge inclòs

Codi	UA	Descripció
HX11X083	u	Porta de planxa nervada d'acer galvanitzat, d'amplària 5 m i alçària 2 m, amb bastiment de tub d'acer galvanitzat, per a tanca de planxa metàl·lica i amb el desmuntatge inclòs
HX11X089	u	Transformador de seguretat de 24 V, col·locat i amb el desmuntatge inclòs
HX11XG10	u	Banqueta aïllant de potes fixes per a treball en tensió,
HX11XG11	u	Escala portàtil dielèctrica de fibra de vidre i 3,2 m de llargària
HX11XG12	u	Bastida tubular dielèctrica de polièster i fibra de vidre, de 2,5 m d'alçària i 3,5 m de llargària
HX11XG13	u	Equip de connexió a terra de línia elèctrica aèria de distribució, amb 3 perxes telescòpiques per a conductors de 7 a 380 mm2 i una alçada màxima d'11,5 m, cable de coure de secció 35 mm2 i piqueta de connexió a terra

19. SISTEMES DE PROTECCIÓ COL·LECTIVA (SPC)

Als efectes del present Estudi de Seguretat i Salut, tindran la consideració de Sistemes de Protecció Col·lectiva, el conjunt d'elements associats, incorporats al sistema constructiu, de forma provisional i adaptada a l'absència de protecció integrada de major eficàcia (MAUP), destinats a apantallar o condonar la possibilitat de coincidència temporal de qualsevol tipus d'energia fora de control, present en l'ambient laboral, amb els treballadors, personal aliè a l'obra i/o materials, màquines, equips o ferramentes pròximes a la seva àrea d'influència, anul·lant o reduint les conseqüències d'accident. La seva operativitat garanteix la integritat de les persones o objectes protegits, sense necessitat d'una participació per a assegurar la seva eficàcia. Aquest últim aspecte és el que estableix la seva diferència amb un Equip de Protecció Individual (EPI).

En absència d'homologació o certificació d'eficàcia preventiva del conjunt d'aquests sistemes instal·lats, el contractista fixarà en el seu Pla de Seguretat i Salut, referència i relació dels Protocols d'Assaig, Certificats o Homologacions adoptades i/o requerits als instal·ladors, fabricants i/o proveïdors, per al conjunt dels esmentats Sistemes de Protecció Col·lectiva.

Els SPC més rellevants previstos per a l'execució del present projecte són els indicats en l'apèndix d'aquesta memòria que contindrà les **fitxes amb RISC - AVALUACIÓ - MESURES**

20. CONDICIONS DELS EQUIPS DE PROTECCIÓ INDIVIDUAL (EPI)

Als efectes del present Estudi de Seguretat i Salut, tindran la consideració d'Equips de

Protecció Individual, aquelles peces de treball que actuen a mode de coberta o pantalla portàtil, individualitzada per a cada usuari, destinats a reduir les conseqüències derivades del contacte de la zona del cos protegida, amb una energia fora de control, d'intensitat inferior a la previsible resistència física de l'EPI.

La seva utilització haurà de quedar restringida a l'absència de garanties preventives adequades, per inexistència de MAUP, o en el seu defecte SPC d'eficàcia equivalent.

Tots els equips de protecció individual estaran degudament certificats, segons normes harmonitzades CE, sempre de conformitat al R.D. 1407/92, de 20 de novembre, pel qual es regulen les condicions per a la comercialització i lliure circulació intracomunitària dels equips de protecció individual, modificat pel R.D.159/95, i el R.D. 773/97, de 30 de maig, sobre disposicions mínimes de seguretat i salut relatives a la utilització pels treballadors d'equips de protecció individual.

El Contractista Principal portarà un control documental del seu lliurament individualitzat al personal (propi o subcontractat), amb el corresponent avís de recepció signat pel beneficiari.

En els casos en què no existeixin normes d'homologació oficial, els equips de protecció individual seran normalitzats pel constructor, per al seu ús en aquesta obra, triats d'entre els que existeixin en el mercat i que reuneixin una qualitat adequada a les respectives prestacions. Per aquesta normalització interna s'haurà de comptar amb el vist-i-plau del tècnic que supervisa el compliment del Pla de Seguretat i Salut per part de la Direcció d'Obra o Coordinador al seu cas.

Al magatzem d'obra hi haurà permanentment una reserva d'aquests equips de protecció, de manera que pugui garantir el subministrament a tot el personal sense que se'n produeixi, raonablement, la seva carència.

En aquesta previsió cal tenir en compte la rotació del personal, la vida útil dels equips i la data de caducitat, la necessitat de facilitar-los a les visites d'obra, etc.

Els EPI més rellevants, previstos per a l'execució material del present projecte són els indicats en l'apèndix d'aquesta memòria que contindrà les **fitxes amb RISC – AVALUACIÓ - MESURES**.

21. RECURSOS PREVENTIUS

La legislació que s'ha de complir respecte a la presència de recursos preventius a les obres de construcció està contemplada a la Llei 54/2003 que incorpora l'Art. 32 bis. a la Llei 31/1995. D'acord amb aquesta llei, la presència dels recursos preventius a les obres de construcció serà preceptiva en els següents casos:

a) *Quan els riscos es puguin veure agreujats o modificats en el desenvolupament del procés o l'activitat, per la concurrència d'operacions diverses que es desenvolupen successivament o simultàniament i que facin precís el control de la correcta aplicació dels mètodes de treball. La presència de recursos preventius de cada contractista serà necessari quan, durant l'obra, es desenvolupin treballs amb riscos especials, com es defineixen en el real decret 1627/97.*
b) *Quan es realitzin activitats o processos que reglamentàriament es considerin perillosos o amb riscos especials.*

c) *Quan la necessitat d'aquesta presència sigui requerida per la Inspecció de Treball i Seguretat Social, si les circumstàncies del cas ho exigissin degut a les condicions de treball detectades.*

Quan a les obres de construcció coexisteixen contractistes i subcontractistes que, de forma successiva o simultània, puguin constituir un risc especial per interferència d'activitats, la presència dels "Recursos preventius" és, en aquests casos, necessària.

Els recursos preventius són necessaris quan es desenvolupin treballs amb riscos especials, definits a l'annex II del RD 1627/97:

1. *Treballs amb riscos especialment greus d'enterrament, enfonsament o caiguda d'altura, per les particulars característiques de l'activitat desenvolupada, els procediments aplicats, o l'entorn del lloc de treball.*
2. *Treballs en els quals l'exposició a agents químics o biològics suposi un risc d'especial gravetat, o pels que la vigilància específica de la salut dels treballadors sigui legalment exigible.*
3. *Treballs amb exposició a radiacions ionitzants pels que la normativa específica obliga a la delimitació de zones controlades o vigilades.*
4. *Treballs a la proximitat de línies elèctriques d'alta tensió.*
5. *Treballs que exposin a risc d'ofegament per immersió.*
6. *Obres d'excavació de túnels, pous i altres treballs que suposin moviments de terra subterranis.*
7. *Treballs realitzats en immersió amb equip subaquàtic.*
8. *Treballs realitzats en caixons d'aire comprimit.*
9. *Treballs que impliquin l'ús d'explosius.*
10. *Treballs que requereixin muntar o desmuntar elements prefabricats pesats.*

A més al RD 39/1997, de 17 de gener, pel qual s'aprova el Reglament dels Serveis de prevenció, al seu Art. 22 bis, "Presencia dels recursos de Preventius" afegit pel RD 604/2006, de 19 de maig, pel qual es modifiquen el Reial Decret 39/1997 i el Reial Decret 1627/1997, exposa:

De conformitat amb l'article 32 bis de la Llei 31/1995, de 8 de novembre, de prevenció de riscos laborals, la presència al centre de treball dels recursos preventius, sigui quina sigui la modalitat d'organització dels esmentats recursos, és necessària en els següents casos:

a. Quan els riscos es puguin veure agreujats o modificats, en el desenvolupament del procés o l'activitat, per la concurrència d'operacions diverses que es desenvolupen successivament o simultàniament i que facin precís el control de la correcta aplicació dels mètodes de treball.

b. Quan es realitzin les següents activitats o processos perillosos o amb riscos especials:

   i. Treballs amb riscos especialment greus de caiguda des d'altura, per les particulars característiques de l'activitat desenvolupada, els procediments aplicats, o l'entorn del lloc de treball.

   ii. Treballs amb risc de soterrament o enfonsament.

iii. Activitats en què es facin servir màquines que no disposin de declaració CE de conformitat perquè la seva data de comercialització anterior a l'exigència d'aquesta declaració amb caràcter obligatori, que siguin del mateix tipus que aquelles per a les quals la normativa sobre comercialització de màquines requereix la intervenció d'un organisme notificat en el procediment de certificació, quan la protecció del treballador no estigui prou garantida tot i haver-se adoptat les mesures reglamentàries d'aplicació.

iv. **Treballs en espais confinats**. A aquests efectes, s'entén per espai confinat el recinte amb obertures limitades d'entrada i sortida i ventilació natural desfavorable, en el qual poden acumular contaminants tòxics o inflamables o pot haver-hi una atmosfera deficient en oxigen, i que no estigui concebut per a la seva ocupació continuada pels treballadors.

v. Treballs amb risc d'ofegament per immersió, llevat del que disposa l'apartat 8.a) d'aquest article, referit als treballs en immersió amb equip subaquàtic.

c. Quan la necessitat d'aquesta presència sigui requerida per la Inspecció de Treball i Seguretat Social, si les circumstàncies del cas així ho exigeixen a causa de les condicions de treball detectades.

A continuació es detallen, de forma orientativa, les activitats de l'obra del present Estudi de seguretat i salut, en base a l'avaluació de riscos d'aquest, que requereixen la presència de recurs preventiu. **Totes les activitats referides a continuació corresponen a les unitats d'obra dins de la cambra soterrada**.

CANONADES

INSTAL·LACIÓ DE CANONADES DE FORMIGÓ, PVC, PEAD

UNIÓ DE CANONADES I PEÇES ESPECIALS

MOVIMENTS DE TERRES

EXCAVACIÓ DE RASES

REBLIMENTS SUPERFICIALS

22. SENYALITZACIÓ I ABALISAMENT

Quant a la senyalització de l'obra, és necessari distingir entre la que es refereix a la que demanda de l'atenció per part dels treballadors i aquella que correspon al tràfic exterior afectat per l'obra. Al cas particular de la present obra és d'aplicació ambdós senyalitzacions, seguint les prescripcions establertes per el Reial Decret 485/1997, de 14 d'abril.

Cal assenyalar que els accessos a l'obra es realitzaran des de la carretera, per tant, serà imprescindible senyalitzar la carretera indicant l'entrada i sortida de maquinària. Aquestes

maniobres es realitzaran sota la supervisió dels treballadors que facilitin l'execució d'aquestes.

S'ha de tenir en compte que la senyalització per si mateixa no elimina els riscos, malgrat això la seva observació quan és l'apropiada i està ben col·locada, fa que l'individu adopti conductes segures. La senyalització abundant no garanteix una bona senyalització, ja que el treballador acaba fent cas omís de qualsevol tipus de senyal.

El R.D.485/97 estableix que la senyalització de seguretat i salut en el treball haurà d'utilitzar-se sempre que l'anàlisi dels riscos existents, les situacions d'emergència previsibles i les mesures preventives adoptades, posin de manifest la necessitat de:

- Cridar l'atenció dels treballadors sobre l'existència de determinats riscos, prohibicions o obligacions.
- Alertar als treballadors quan es produeixi una determinada situació d'emergència que requereixi mesures urgents de protecció o evacuació.
- Facilitar als treballadors la localització i identificació de determinats mitjans o instal·lacions de protecció, evacuació, emergència o primers auxilis.
- Orientar o guiar als treballadors que realitzin determinades maniobres perilloses.

La senyalització no haurà de considerar-se una mesura substitutiva de les mesures tècniques i organitzatives de protecció col·lectiva i haurà d'utilitzar-se quan, mitjançant aquestes últimes, no hagi estat possible eliminar els riscos o reduir-los suficientment.

Tampoc s'haurà de considerar una mesura substitutiva de la formació i informació dels treballadors en matèria de seguretat i salut en el treball.

Així mateix, segons s'estableix en el R.D. 1627/97, s'haurà de complir que:

1. Les vies i sortides específiques d'emergència hauran de senyalitzar-se conforme al R.D. 485/97, tenint en compte que aquesta senyalització haurà de fixar-se en els llocs adequats i tenir la resistència suficient.
2. Els dispositius de lluita contra incendis hauran d'estar senyalitzats conforme al R.D. 485/97, tenint en compte que aquesta senyalització haurà de fixar-se en els llocs adequats i tenir la resistència suficient.

El color utilitzat per a la il·luminació artificial no podrà alterar o influir en la percepció de les senyals o panells de senyalització.

23. RISCOS DE DANYS A TERCERS I MESURES DE PROTECCIÓ

23.1. RISCOS DE DANYS A TERCERS

Els riscs que durant les successives fases d'execució de l'obra podrien afectar persones o objectes annexos que en depenguin són els següents:

- Caiguda al mateix nivell.
- Caiguda d'objectes.
- Entrada i sortida de vehicles a la carretera interceptant el trànsit de la zona.

23.2. MESURES DE PROTECCIÓ A TERCERS

Es consideraran les següents mesures de protecció per a cobrir el risc de les persones que transiten pels voltants de l'obra:

1. Muntatge de tanca metàl·lica a base d'elements prefabricats, separant el perímetre de l'obra.
2. Es contractarà una Assegurança de Responsabilitat Civil de l'obra.

Col·locació de senyals i treballadors regulant el trànsit quan sigui necessari.

24. PREVENCIÓ DE RISCOS CATASTRÒFICS

Els principals riscos catastròfics considerats com remotament previsibles per aquesta obra són:

- Incendi, explosió i/o deflagració.
- Inundació.
- Col·lapse estructural per maniobres fallides.
- Enfonsament de càrregues o aparells d'elevació.

Per a cobrir las eventualitats pertinents, el Contractista redactarà i inclourà com annex al seu Pla de Seguretat i Salut un "Pla d'Emergència Interior", cobrin les següents mesures mínimes:

1.- Ordre i neteja general.
2.- Accessos i vies de circulació interna de l'obra.
3.- Ubicació d'extintors i d'altres agents extintors.
4.- Nomenament i formació de la Brigada de Primera Intervenció.
5.- Punts de trobada.
6.- Assistència Primers Auxilis.

25. ACCIONS FORMATIVES PELS TREBALLADORS

La formació i informació dels treballadors en els riscos laborals i en els mètodes de treballs segurs a utilitzar, són fonamentalment per a l'èxit de la prevenció. El Contractista adjudicatari està legalment obligat a formar a tot el personal al seu càrrec, de tal forma, que tots els treballadors tindran coneixement dels riscos propis de la seva activitat laboral, de les conductes a observar en determinades maniobres, de l'ús correcte de les proteccions col·lectives i dels equips de protecció individual necessaris per a la seva protecció.

Abans de començar el treball s'haurà de comprovar que cada operari conegui perfectament l'ús de les eines, útils i maquinària que se li faciliti, i que les utilitza sense perill per si mateix i per les persones de l'entorn. Altrament, s'haurà de facilitar l'ensenyament i les normes necessàries per garantir la seguretat.

26. RECONEIXEMENT MÈDIC PREVI ALS TREBALLADORS

A l'inici de les obres es realitzarà obligatòriament un reconeixement previ dels treballadors que hi participaran. Igualment, si el Coordinador de Seguretat i Salut ho considera necessari, es realitzarà un altre reconeixement passat un trimestre des de l'inici de les mateixes a determinats treballadors.

27. PREVISIONS DE SEGURETAT PELS TREBALLS POSTERIORS

Segons l'Art. 5 apartat 6 del RD.1627/97 l'Estudi de Seguretat i Salut ha de preveure les previsions i les informacions útils per a efectuar al seu dia, en les degudes condicions de seguretat i salut, els previsibles treballs posteriors (manteniment).

En aquest cas, totes les actuacions de manteniment i/o reparació posteriors dels equips i infraestructures hidràuliques estan definides al Pla de prevenció i avaluació de riscos de la empresa gestora de les instal·lacions de l'ETAP de Sant Joan Despí i per tant, no es necessari incloure-les al present Estudi de Seguretat.


28. HOSPITALS I CENTRES ASSISTENCIALS

Els hospitals i centres d'assistència sanitària més propers al lloc de l'obra són els següents:

Hospital Sant Joan de Déu de Martorell

Av. Mancomunitats Comarcals, 1, 3, 08760 Martorell, Barcelona

Projecte de reparació del col·lector en el tram soterrat del torrent dels Àngels en zona urbana.
Annex 7: Estudi de seguretat i salut. Memòria

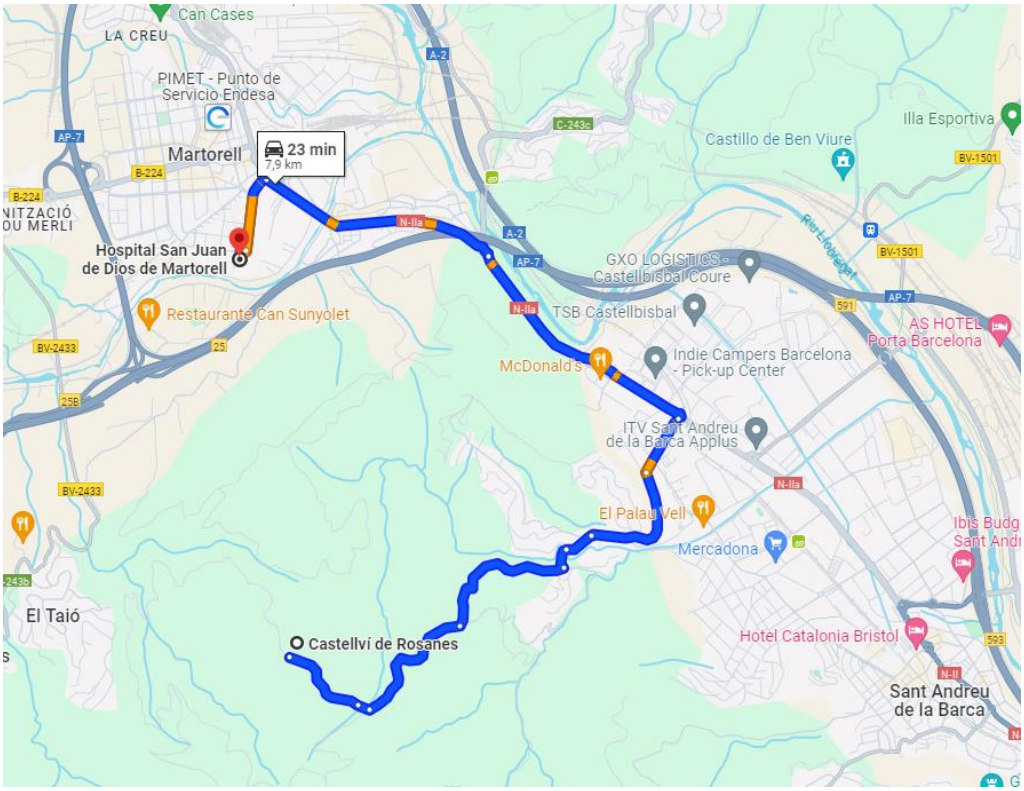

29. DOCUMENTS QUE INTEGREN EL PRESENT ESTUDI DE SEGURETAT I SALUT

DOCUMENT NÚM 1	MEMÒRIA
DOCUMENT NÚM 2	PLÀNOLS
DOCUMENT NÚM 3	PLEC DE PRESCRIPCIONS TÈCNIQUES PARTICULARS
DOCUMENT NÚM 4	PRESSUPOST

Alella, març de 2024
L' autor del Projecte

David Blázquez Aguirre
Enginyer de Camins, Canals i Ports
DBA Estudis i Projectes

Projecte de reparació del col·lector en el tram soterrat del torrent dels Àngels en zona urbana.
Annex 7: Estudi de seguretat i salut. Memòria. Fitxes risc-avaluació-mesures

G01 ENDERROCS
G01.G01 ENDERROCS D'ELEMENTS SOTERRATS A POCA FONDÀRIA

RNDERROC PER MITJANS MANUALS, MECÀNICS I/O EXPLOSIUS, DE FONAMENTS, PAVIMENTS I ELEMENTS A POCA FONDARIA

Avaluació de riscos

Id	Risc	P	G	A
1	CAIGUDA DE PERSONES A DIFERENT NIVELL	2	2	3
	Situació: SOBRE ELEMENTS A ENDERROCAR PER DIFICULTAT ALS ACCESSOS			
2	CAIGUDA DE PERSONES AL MATEIX NIVELL	2	1	2
	Situació: TERRENY IRREGULAR. MATERIAL MAL APLEGAT			
4	CAIGUDA D'OBJECTES PER MANIPULACIÓ O DE MATERIALS TRANSPORTATS	2	2	3
	Situació: MANIPULACIÓ I MANTENIMENT DE MATERIALS I EINES			
6	TREPITJADES SOBRE OBJECTES	2	1	2
	Situació: MATERIALS MAL APLEGATS			
9	COPS AMB OBJECTES O EINES (TALLS)	3	1	3
	Situació: AMB EINES MANUALS O MECÀNIQUES			
10	PROJECCIÓ DE FRAGMENTS O PARTÍCULES	2	2	3
	Situació: AMB DESTROSSA DE MATERIAL. TALL OXIACETILÈNIC. TALL PER RADIAL			
12	ATRAPAMENT PER BOLCADA DE MÀQUINES, TRACTORS O VEHICLES	2	3	4
	Situació: TERRENY IRREGULAR			
13	SOBREESFORÇOS	2	2	3
	Situació: MANIPULACIÓ MANUAL			
14	EXPOSICIÓ A CONDICIONS AMBIENTALS EXTREMES	1	2	2
	Situació: TREBALLS A L'EXTERIOR			
17	INHALACIÓ O INGESTIÓ DE SUBSTANCIES NOCIVES	2	1	2
	Situació: POLS			
20	EXPLOSIONS	1	3	3
	Situació: OXIACETILÈ. EMANACIÓ DE GASOS			
25	ATROPELLAMENTS O COPS AMB VEHICLES	2	2	3
	Situació:			
26	EXPOSICIÓ A SOROLLS	3	1	3
	Situació: MAQUINÀRIA			
27	EXPOSICIÓ A VIBRACIONS	2	1	2
	Situació: MAQUINÀRIA			

P: Probabilitat (1,2,3) / G: Gravetat (1,2,3) / A: Avaluació (1,2,3,4,5)

EQUIPS PROTECCIÓ INDIVIDUAL

Codi	UA	Descripció	Riscos
H1411111	u	Casc de seguretat per a ús normal, contra cops, de polietilè amb un pes màxim de 400 g, homologat segons UNE-EN 812	1 /2 /4 /6 /9 /12 /14 /20 /25
H1411115	u	Casc de seguretat per a ús normal, contra cops, de polietilè amb un pes màxim de 400 g, amb tires reflectants, homologat segons UNE-EN 812	4
H1414119	u	Casc de seguretat, de polietilè, amb un pes màxim de 400 g, amb pantalla facial amb visor de malla de reixeta metàl.lica, acoblada amb arnès abatible, homologat segons UNE-EN 812 i UNE-EN 1731	10 /20
H1423230	u	Ulleres de seguretat per a tall oxiacetilènic, amb muntura universal de barnilla d'acer recoberta de PVC, amb visors circulars de 50 mm de D foscos de color DIN 5, homologades segons UNE-EN 175 i UNE-EN 169	10
H1424340	u	Ulleres de seguretat hermètiques per a esmerillar, amb muntura de cassoleta de policarbonat amb respiradors i recolzament nasal, adaptables amb cinta elàstica, amb visors circulars de 50 mm de D roscats a la muntura, homologades segons UNE-EN 167 i UNE-EN 168	10

H1431101	u	Protector auditiu de tap d'escuma, homologat segons UNE-EN 352-2 i UNE-EN 458	26
H1432012	u	Protector auditiu d'auricular, acoblat al cap amb arnès i orelleres antisoroll, homologat segons UNE-EN 352-1 i UNE-EN 458	26
H1445003	u	Mascareta de protecció respiratòria, homologada segons UNE-EN 140	17
H1446004	u	Semimàscara de protecció filtrant contra partícules, homologada segons UNE-EN 149	17
H1447005	u	Màscara de protecció respiratòria, homologada segons UNE-EN 136	17
H1457520	u	Parella de guants aïllants del fred i absorbents de les vibracions, de PVC sobre suport d'escuma de poliuretà, folrats interiorment amb teixit hidròfug reversible, amb maniguets fins a mig avantbraç, homologats segons UNE-EN 511 i UNE-EN 420	14
H145C002	u	Parella de guants de protecció contra riscs mecànics comuns de construcció nivell 3, homologats segons UNE-EN 388 i UNE-EN 420	2 /9 /10 /12 /20
H145F004	u	Parella de guants d'alta visibilitat pigmentats en color fosforescent per a estibadors de càrregues amb grua i/o senyalistes, homologats segons UNE-EN 471 i UNE-EN 420	4
H1461110	u	Parella de botes d'aigua de PVC de canya alta, amb sola antilliscant i folrades de niló rentable, homologades segons UNE-EN ISO 20344, UNE-EN ISO 20345, UNE-EN ISO 20346 i UNE-EN ISO 20347	14
H1465275	u	Parella de botes baixes de seguretat industrial, per a treballs de construcció en general, resistents a la humitat, de pell rectificada, amb turmellera encoixinada, amb puntera metàl.lica, sola antilliscant, falca amortidora d'impactes al taló i sense plantilla metàl.lica, homologades segons UNE-EN 344, UNE-EN 344/A1, UNE-EN 344-2, UNE-EN 345, UNE-EN 345/A1, UNE-EN 345-2, UNE-EN 346, UNE-EN 346/A1, UNE-EN 346-2, UNE-EN 347, UNE-EN 347/A i UNE-EN 347-2	1 /2 /4 /6 /9 /10 /12 /14 /20 /25
H146J364	u	Parella de plantilles anticlaus de fleix d'acer de 0,4 mm de gruix, de 120 kg de resistència a la perforació, pintades amb pintures epoxi i folrades, homologades segons UNE-EN ISO 20344 i UNE-EN 12568	6
H1474600	u	Cinturó antivibració, ajustable i de teixit transpirable	27
H147D405	u	Sistema anticaiguda compost per un arnès anticaiguda amb tirants, bandes secundàries, bandes subglúties, bandes de cuixa, recolzament dorsal per a subjecció, elements d'ajust, element dorsal d'enganxament d'arnès anticaiguda i sivella, incorporat a un subsistema anticaiguda de tipus lliscant sobre línia d'ancoratge flexible de llargaria 10 m, homologat segons UNE-EN 361, UNE-EN 362, UNE-EN 364, UNE-EN 365 i UNE-EN 353-2	1
H147N000	u	Faixa de protecció dorslumbar	13
H1481343	u	Granota de treball per a construcció d'obres lineals en servei, de polièster i cotó (65%-35%), color groc, trama 240, amb butxaques interiors i tires reflectants, homologada segons UNE-EN 340	1 /2 /4 /6 /9 /10 /12 /14 /20 /25
H1485140	u	Armilla de treball, de polièster embuatada amb material aïllant	14
H1485800	u	Armilla reflectant amb tires reflectants a la cintura, al pit i a l'esquena, homologada segons UNE-EN 471	4 /12 /25
H1486241	u	Casaca tipus enginyer, de polièster embuatada amb material aïllant, butxaques exteriors	14
H1487350	u	Impermeable amb jaqueta, caputxa i pantalons, per a edificació, de PVC soldat de 0,3 mm de gruix, homologat segons UNE-EN 340	14

MITJANS AUXILIARS D'UTILITAT PREVENTIVA

Codi	UA	Descripció	Riscos
HX11X011	u	Equip de tall oxiacetilènic reglamentari amb sistema de seguretat integrat amb porta-ampolles, vàlvules reductores de pressió i antirretrocès, manòmetre, mànigues, broques i brides normalitzades	20
HX11X013	u	Maquinària amb cabina d'operari amb sistema de resguard i protecció integrat	4 /9 /12
HX11X021	u	Passadís de protecció prefabricat metàl.lic amb sistema de seguretat amb tots els requisits reglamentaris, de llargària 2,5 m, d'amplària 1,1 m, amb paviment de entramat de platines metàl.liques i rampes articulades, baranes metàl.liques reglamentàries, muntants de 2 m d'alçada, sostre de xapa d'acer de 3 mm de gruix	2 /4
HX11X022	u	Passadís de protecció prefabricat metàl.lic amb sistema de seguretat amb tots els requisits reglamentaris, de llargària 2,5 m, d'amplària 1,1 m, amb paviment de entramat de platines metàl.liques i rampes articulades, baranes metàl.liques	1

		reglamentàries	
HX11X050	u	Enllumenat provisional de l'obra amb un nivell lumínic mínim de 250 lux	1 /2 /6 /9 /12 /14 /25
HX11X058	u	Senyal acústica de marxa enrera	12 /25
HX11X059	m2	Lona de polietilè amb malla de reforç per a recobriment de càrrega de caixa de camió	4 /17
HX11X060	m	Cable d'acer de guiat de material suspès	4
HX11X064	u	Cinturó portaeines	9
HX11X066	u	Biga rígida de repartiment de càrregues suspeses	4
HX11X067	u	Ganxo de grua amb dispositiu de tancament	4
HX11X075	u	Equip comprovador portàtil complet d'instal.lacions de baixa tensió	20
HX11X076	u	Anemòmetre fix amb el desmuntatge inclòs	14
HX11X077	u	Sonòmetre portàtil de rang dinàmic de 23 a 130 dba	26
HX11X078	u	Luxímetre portàtil	2 /6
HX11X080	u	Termòmetre / baròmetre	14
HX11X082	u	Porta de planxa nervada d'acer galvanitzat, d'amplària 1 m i alçària 2 m, amb bastiment de tub d'acer galvanitzat, per a tanca de planxa metàl.lica i amb el desmuntatge inclòs	25
HX11X083	u	Porta de planxa nervada d'acer galvanitzat, d'amplària 5 m i alçària 2 m, amb bastiment de tub d'acer galvanitzat, per a tanca de planxa metàl.lica i amb el desmuntatge inclòs	25

SISTEMES DE PROTECCIÓ COL·LECTIVA

Codi	UA	Descripció	Riscos
H1512010	m2	Protecció de projecció de partícules incandescents amb manta ignífuga, xarxa de seguretat normalitzada (UNE-EN 1263-1) poliamida no regenerada, de tenacitat alta, nuada amb corda perimetral de poliamida i corda de cosit de 12 mm de diàmetre i amb el desmuntatge inclòs	10
H152T023	m2	Matalàs de seguretat per a protecció de projeccions per voladures amb xarxa de seguretat ancorada perimetralment i amb el desmuntatge inclòs	10
H153A9F1	u	Topall per a descàrrega de camions en excavacions, de 4 m d'amplada amb tauló de fusta i perfils IPN 100 clavat al terreny i amb el desmuntatge inclòs	4 /12
H1542013	u	Protecció solar de la zona de treball de 4x8 m i 3 m d'alçària, a base de perfils metàl.lics ancorats a terra, corda de fibra vegetal tensada, vela de polietilè perforada amb traus perimetrals nuada a les cordes i amb el desmuntatge inclòs	14
H154M029	u	Mampara plegable de protecció contra projecció de partícules de tauler de fusta amb acabat estratificat, d'alçària 2 m i amplària 3 m, i amb el desmuntatge inclòs	10 /17 /20
H16C1002	u	Detector de gasos fix amb el desmuntatge inclòs	20
H16C1003	u	Detector de gasos portàtil	20
H6452131	m	Tanca d'alçària 2 m, de planxa nervada d'acer galvanitzat, pals de tub d'acer galvanitzat col.locats cada 3 m sobre daus de formigó i amb el desmuntatge inclòs	25
HB2A1111	m	Perfil longitudinal flexible d'acer galvanitzat de secció de doble ona amb característiques AASHO, per a barreres de seguretat, col.locat sobre suport i amb el desmuntatge inclòs	1
HB2C1000	m	Barrera en forma de campana de cares arrodonides, tipus New Jersey prefabricada, muntatge i desmuntatge	1
HBB11111	u	Placa amb pintura reflectant triangular de 70 cm de costat, per a senyals de trànsit, fixada i amb el desmuntatge inclòs	1 /2 /6 /12 /20 /25
HBB20005	u	Senyal manual per a senyalista	4 /12 /25
HBBAA005	u	Senyal de prohibició, normalitzada amb pictograma negre sobre fons blanc, de forma circular amb cantells i banda transversal descendent d'esquerra a dreta a 45°, en color vermell, diàmetre 29 cm, amb cartell explicatiu rectangular, per ser vista fins 12 m, fixada i amb el desmuntatge inclòs	1 /2 /4 /6 /9 /10 /12 /13 /14 /17 /20 /25 /26 /27
HBBAB115	u	Senyal de obligació, normalitzada amb pictograma blanc sobre fons blau, de forma circular amb cantells en color blanc, diàmetre 29 cm, amb cartell explicatiu rectangular, per ser vista fins 12 m, fixada i amb el desmuntatge inclòs	1 /2 /4 /6 /9 /10 /12 /13 /14 /17 /20 /25 /26 /27
HBBAC005	u	Senyal indicativa de la ubicació d'equips d'extinció d'incendis, normalitzada amb	20

		pictograma blanc sobre fons vermell, de forma rectangular o quadrada, costat major 29 cm, per ser vista fins 12 m de distància, fixada i amb el desmuntatge inclòs	
HBBAF004	u	Senyal d'advertència, normalitzada amb pictograma negre sobre fons groc, de forma triangular amb el cantell negre, costat major 41 cm, amb cartell explicatiu rectangular, per ser vista fins 12 m de distància, fixada i amb el desmuntatge inclòs	1 /2 /4 /6 /9 /10 /12 /13 /14 /17 /20 /25 /26 /27
HBC12300	u	Con de plàstic reflector de 50 cm d'alçària	25
HBC19081	m	Cinta d'abalisament, amb un suport cada 5 m i amb el desmuntatge inclòs	1 /2 /4 /6 /12 /26
HBC1D081	m	Garlanda reflectora, amb un suport cada 5 m i amb el desmuntatge inclòs	25
HBC1KJ00	m	Tanca mòbil metàl.lica de 2,5 m de llargària i 1 m d'alçària i amb el desmuntatge inclòs	2
HM31161J	u	Extintor de pols seca, de 6 kg de càrrega, amb pressió incorporada, pintat, amb suport a la paret i amb el desmuntatge inclòs	20

MESURES PREVENTIVES

Codi	Descripció	Riscos
I0000002	Planificar els treballs per a mantenir el màxim de temps possible les proteccions	1
I0000003	Itineraris preestablerts i balissats per al personal	1
I0000008	Personal qualificat per a treballs en alçada	1
I0000013	Ordre i neteja	2 /6 /17
I0000014	Preparació i manteniment de les superfícies de treball	2 /6
I0000015	Organització de les zones de pas i emmagatzematge	2 /6
I0000025	Planificació d'àrees i llocs de treball	4
I0000026	Planificació de recorreguts i maniobres per a màquines i camions	4
I0000027	Elecció dels mitjans auxiliars de manteniment	4
I0000028	Impedir l'accés de personal dins del radi d'acció de càrregues suspeses	4
I0000029	No balancejar les càrregues suspeses	4
I0000033	Solicitar habilitació professional del personal encarregat del manteniment de l'obra	4
I0000038	Substituir lo manual per lo mecànic	9 /10
I0000039	Planificació de compra i programa de manteniment d'eines	9
I0000040	Formació de l'operari en l'ús i manteniment d'eines	9
I0000042	Evitar processos de manipulació de materials a obra	9
I0000045	Formació	10 /12
I0000051	Adequació dels recorreguts de la maquinària	12
I0000053	Procediment d'utilització de la maquinària	12
I0000054	Ús de recolzaments hidràulics	12
I0000060	Suspensió de les feines en condicions extremes	14
I0000061	Rotació dels llocs de treball	14 /26 /27
I0000062	Planificar els treballs per a realitzar-los en zones protegides	14
I0000074	Reg de les zones de treball	17
I0000082	Aïllament del procés	17
I0000094	Revisió periòdica dels equips de treball	20
I0000095	Impedir el contacte de l'acetilè amb el coure	20
I0000096	No fumar	20
I0000099	Establir una zona de protecció de radi 10 m, en treballs de soldadura i tall amb serra radial	20
I0000108	Eliminar el soroll en origen	26
I0000110	Eliminar vibracions en origen	27

G02 MOVIMENTS DE TERRES
G02.G03 EXCAVACIÓ DE RASES I POUS

Projecte de reparació del col·lector en el tram soterrat del torrent dels Àngels en zona urbana.
Annex 7: Estudi de seguretat i salut. Memòria. Fitxes risc-avaluació-mesures

EXCAVACIÓ DE RASES I POUS MITJANÇANT MITJANS MANUALS I/O MECÀNICS AMB O SENSE ENTIBACIÓ

Avaluació de riscos

Id	Risc		P	G	A
1	CAIGUDA DE PERSONES A DIFERENT NIVELL		2	3	4
	Situació:	ACCÉS FONS D'EXCAVACIÓ			
		CIRCULACIÓ PERIMETRAL DE LA RASA			
2	CAIGUDA DE PERSONES AL MATEIX NIVELL		2	2	3
	Situació:	IRREGULARITAT DE LA ZONA DE TREBALL			
		APLEC DE MATERIAL			
3	CAIGUDA D'OBJECTES PER DESPLOM, ESFONDRAMENT O ENSORRAMENT		2	3	4
	Situació:	ESTABILITAT DE L'EXCAVACIÓ			
		COL·LOCACIÓ DE L'ESTINTOLAMENT			
6	TREPITJADES SOBRE OBJECTES		2	1	2
	Situació:	IRREGULARITAT SUPERFÍCIE DE TREBALL			
9	COPS AMB OBJECTES O EINES (TALLS)		2	2	3
	Situació:	EINES MANUALS I/O MECÀNIQUES			
12	ATRAPAMENT PER BOLCADA DE MÀQUINES, TRACTORS O VEHICLES		1	3	3
	Situació:	ESTABILITAT DE LA MAQUINÀRIA			
		RECOLZAMENTS HIDRÀULICS			
		ZONES DE PAS DELIMITADES			
13	SOBREESFORÇOS		1	2	2
	Situació:	TREBALLS MANUALS D'EXCAVACIÓ I EXTRACCIÓ DE TERRES			
14	EXPOSICIÓ A CONDICIONS AMBIENTALS EXTREMES		1	2	2
	Situació:	TREBALLS A L'EXTERIOR			
16	EXPOSICIÓ A CONTACTES ELÈCTRICS		1	3	3
	Situació:	EXISTÈNCIA D'INSTAL·LACIONS ELÈCTRIQUES SOTERRADES			
17	INHALACIÓ O INGESTIÓ DE SUBSTANCIES NOCIVES		2	1	2
	Situació:	POLS TERRES			
25	ATROPELLAMENTS O COPS AMB VEHICLES		1	3	3
	Situació:	CIRCULACIÓ INTERIOR D'OBRA			
26	EXPOSICIÓ A SOROLLS		2	1	2
	Situació:	MAQUINÀRIA			
27	EXPOSICIÓ A VIBRACIONS		2	1	2
	Situació:	MAQUINÀRIA			

P: Probabilitat (1,2,3) / G: Gravetat (1,2,3) / A: Avaluació (1,2,3,4,5)

EQUIPS PROTECCIÓ INDIVIDUAL

Codi	UA	Descripció	Riscos
H1411111	u	Casc de seguretat per a ús normal, contra cops, de polietilè amb un pes màxim de 400 g, homologat segons UNE-EN 812	1 /2 /3 /6 /9 /12 /14 /16 /25
H1411115	u	Casc de seguretat per a ús normal, contra cops, de polietilè amb un pes màxim de 400 g, amb tires reflectants, homologat segons UNE-EN 812	25
H1411117	u	Casc de seguretat per a ús normal, contra cops, de polietilè amb un pes màxim de 400 g, amb protectors auditius, homologat segons UNE-EN 812 i UNE-EN 352-3	26
H1431101	u	Protector auditiu de tap d'escuma, homologat segons UNE-EN 352-2 i UNE-EN 458	26
H1432012	u	Protector auditiu d'auricular, acoblat al cap amb arnès i orelleres antisoroll, homologat segons UNE-EN 352-1 i UNE-EN 458	26
H1433115	u	Protector auditiu tipus orellera acoplable a casc industrial de seguretat, homologat segons UNE-EN 352, UNE-EN 397 i UNE-EN 458	26
H1445003	u	Mascareta de protecció respiratòria, homologada segons UNE-EN 140	17
H1446004	u	Semimàscara de protecció filtrant contra partícules, homologada segons UNE-EN	17

		149	
H1447005	u	Màscara de protecció respiratòria, homologada segons UNE-EN 136	17
H1457520	u	Parella de guants aïllants del fred i absorbents de les vibracions, de PVC sobre suport d'escuma de poliuretà, folrats interiorment amb teixit hidròfug reversible, amb maniguets fins a mig avantbraç, homologats segons UNE-EN 511 i UNE-EN 420	14
H145C002	u	Parella de guants de protecció contra riscs mecànics comuns de construcció nivell 3, homologats segons UNE-EN 388 i UNE-EN 420	1 /2 /3 /6 /9
H145F004	u	Parella de guants d'alta visibilitat pigmentats en color fosforescent per a estibadors de càrregues amb grua i/o senyalistes, homologats segons UNE-EN 471 i UNE-EN 420	3 /9 /25
H145K153	u	Parella de guants de material aïllant per a treballs elèctrics, classe 00, logotip color beix, tensió màxima 500 V, homologats segons UNE-EN 420	16
H1463253	u	Parella de botes dielèctriques resistents a la humitat, de pell rectificada, amb turmellera encoixinada, sola antilliscant i antiestàtica, falca amortidora per al taló, llengüeta de manxa, de despreniment ràpid, sense ferramenta metàl.lica, amb puntera reforçada, homologades segons DIN 4843	16
H1465275	u	Parella de botes baixes de seguretat industrial, per a treballs de construcció en general, resistents a la humitat, de pell rectificada, amb turmellera encoixinada, amb puntera metàl.lica, sola antilliscant, falca amortidora d'impactes al taló i sense plantilla metàl.lica, homologades segons UNE-EN 344, UNE-EN 344/A1, UNE-EN 344-2, UNE-EN 345, UNE-EN 345/A1, UNE-EN 345-2, UNE-EN 346, UNE-EN 346/A1, UNE-EN 346-2, UNE-EN 347, UNE-EN 347/A i UNE-EN 347-2	1 /2 /3 /6 /9 /12 /14 /25
H1474600	u	Cinturó antivibració, ajustable i de teixit transpirable	27
H147D405	u	Sistema anticaiguda compost per un arnès anticaiguda amb tirants, bandes secundàries, bandes subglúties, bandes de cuixa, recolzament dorsal per a subjecció, elements d'ajust, element dorsal d'enganxament d'arnès anticaiguda i sivella, incorporat a un subsistema anticaiguda de tipus lliscant sobre línia d'ancoratge flexible de llargaria 10 m, homologat segons UNE-EN 361, UNE-EN 362, UNE-EN 364, UNE-EN 365 i UNE-EN 353-2	1
H147L005	u	Aparell d'ancoratge per a equip de protecció individual contra caiguda d'alçada, homologat segons UNE-EN 795	1 /3
H147N000	u	Faixa de protecció dorslumbar	13
H1481242	u	Granota de treball per a construcció, de polièster i cotó (65%-35%), color beix, trama 240, amb butxaques interiors, homologada segons UNE-EN 340	1 /2 /3 /6 /9 /12 /14 /16 /25
H1485140	u	Armilla de treball, de polièster embuatada amb material aïllant	14
H1485800	u	Armilla reflectant amb tires reflectants a la cintura, al pit i a l'esquena, homologada segons UNE-EN 471	3 /9 /25

MITJANS AUXILIARS D'UTILITAT PREVENTIVA

Codi	UA	Descripció	Riscos
HX11X013	u	Maquinària amb cabina d'operari amb sistema de resguard i protecció integrat	9 /12
HX11X022	u	Passadís de protecció prefabricat metàl.lic amb sistema de seguretat amb tots els requisits reglamentaris, de llargària 2,5 m, d'amplària 1,1 m, amb paviment de entramat de platines metàl.liques i rampes articulades, baranes metàl.liques reglamentàries	1
HX11X035	u	Estrebat i apuntalament de rases de serveis amb malla tèxtil de poliamida d'alta tenacitat i accionament hidràulic des de l'exterior de la rasa	3
HX11X036	u	Estrebat i apuntalament interior de rases amb escuts i estampidors interiors hidràulics o roscats	3
HX11X045	u	Estrebat de pou circular amb tensor	1 /3
HX11X046	u	Estrebat de pou rectangular amb tensor	1 /3
HX11X047	u	Apuntalament de talús inestable amb panells	3
HX11X050	u	Enllumenat provisional de l'obra amb un nivell lumínic mínim de 250 lux	1 /2 /6 /12 /14 /25
HX11X058	u	Senyal acústica de marxa enrera	25
HX11X059	m2	Lona de polietilè amb malla de reforç per a recobriment de càrrega de caixa de camió	17
HX11X060	m	Cable d'acer de guiat de material suspès	3

HX11X076	u	Anemòmetre fix amb el desmuntatge inclòs	14
HX11X077	u	Sonòmetre portàtil de rang dinàmic de 23 a 130 dba	26
HX11X079	u	Detector d'instal.lacions i serveis soterrats portàtil	16
HX11X080	u	Termòmetre / baròmetre	14
HX11X082	u	Porta de planxa nervada d'acer galvanitzat, d'amplària 1 m i alçària 2 m, amb bastiment de tub d'acer galvanitzat, per a tanca de planxa metàl.lica i amb el desmuntatge inclòs	25
HX11X083	u	Porta de planxa nervada d'acer galvanitzat, d'amplària 5 m i alçària 2 m, amb bastiment de tub d'acer galvanitzat, per a tanca de planxa metàl.lica i amb el desmuntatge inclòs	25
HX11XG11	u	Escala portàtil dielèctrica de fibra de vidre i 3,2 m de llargària	1
HX11XG13	u	Equip de connexió a terra de línia elèctrica aèria de distribució, amb 3 perches telescópiques per a conductors de 7 a 380 mm2 i una alçada màxima d'11,5 m, cable de coure de secció 35 mm2 i piqueta de connexió a terra	16

SISTEMES DE PROTECCIÓ COL·LECTIVA

Codi	UA	Descripció	Riscos
H1522111	m	Barana de protecció en el perímetre de la coronació d'excavacions, d'alçària 1 m, amb travesser superior, travesser intermedi i muntants de tub metàl.lic de 2,3´´, sòcol de post de fusta, ancorada al terreny amb daus de formigó i amb el desmuntatge inclòs	1 /3
H6452131	m	Tanca d'alçària 2 m, de planxa nervada d'acer galvanitzat, pals de tub d'acer galvanitzat col.locats cada 3 m sobre daus de formigó i amb el desmuntatge inclòs	25
HBB11111	u	Placa amb pintura reflectant triangular de 70 cm de costat, per a senyals de trànsit, fixada i amb el desmuntatge inclòs	1 /2 /3 /6 /9 /12 /25
HBB20005	u	Senyal manual per a senyalista	25
HBBAA005	u	Senyal de prohibició, normalitzada amb pictograma negre sobre fons blanc, de forma circular amb cantells i banda transversal descendent d'esquerra a dreta a 45°, en color vermell, diàmetre 29 cm, amb cartell explicatiu rectangular, per ser vista fins 12 m, fixada i amb el desmuntatge inclòs	1 /2 /3 /6 /9 /12 /17 /25 /26 /27
HBBAB115	u	Senyal de obligació, normalitzada amb pictograma blanc sobre fons blau, de forma circular amb cantells en color blanc, diàmetre 29 cm, amb cartell explicatiu rectangular, per ser vista fins 12 m, fixada i amb el desmuntatge inclòs	1 /2 /3 /6 /9 /12 /17 /25 /26 /27
HBBAF004	u	Senyal d'advertència, normalitzada amb pictograma negre sobre fons groc, de forma triangular amb el cantell negre, costat major 41 cm, amb cartell explicatiu rectangular, per ser vista fins 12 m de distància, fixada i amb el desmuntatge inclòs	1 /2 /3 /6 /9 /12 /17 /25 /26 /27
HBC19081	m	Cinta d'abalisament, amb un suport cada 5 m i amb el desmuntatge inclòs	9 /12 /25
HBC1JF01	u	Llumenera amb làmpada fixa de color ambre i amb el desmuntatge inclòs	1

MESURES PREVENTIVES

Codi	Descripció	Riscos
I0000002	Planificar els treballs per a mantenir el màxim de temps possible les proteccions	1
I0000003	Itineraris preestablerts i balissats per al personal	1
I0000004	Revisió i manteniment periòdic de SPC	1
I0000012	Assegurar les escales de mà	1
I0000013	Ordre i neteja	2 /6 /17
I0000014	Preparació i manteniment de les superfícies de treball	2 /6
I0000015	Organització de les zones de pas i emmagatzematge	2 /6
I0000020	No realitzar treballs a la mateixa vertical	3
I0000021	Establir punts de referència per a controlar els moviments de l'estructura	3
I0000023	Solicitar dades de les característiques físiques de les terres	3
I0000024	Execució de treballs a l'interior de rases per equips	3
I0000026	Planificació de recorreguts i maniobres per a màquines i camions	12
I0000038	Substituir lo manual per lo mecànic	9

I0000039	Planificació de compra i programa de manteniment d'eines	9
I0000040	Formació de l'operari en l'ús i manteniment d'eines	9 /12 /13
I0000051	Adequació dels recorreguts de la maquinària	12
I0000053	Procediment d'utilització de la maquinària	12
I0000055	Elecció dels equips de manteniment	13
I0000056	Paletització i eines ergonòmiques	13
I0000060	Suspensió de les feines en condicions extremes	14
I0000061	Rotació dels llocs de treball	27
I0000062	Planificar els treballs per a realitzar-los en zones protegides	26
I0000074	Reg de les zones de treball	17
I0000083	Dispositius d'alarma	16
I0000103	Planificació de les àrees de treball	25
I0000104	Accessos i circulació independents per a personal i maquinària	25
I0000105	Anivellar la maquinària per a la realització de l'activitat	25
I0000106	El personal no ha de descansar al costat de màquines aturades	25
I0000107	Limitació de la velocitat dels vehicles	25
I0000108	Eliminar el soroll en origen	26
I0000110	Eliminar vibracions en origen	27

G02.G04 REBLIMENTS SUPERFICIALS, TERRAPLENS / PEDRAPLENS

FORMACIÓ DE REBLERTS I TERRAPLENS AMB TERRES O PEDRES (PRÒPIES DE L'OBRA O NO) AMB MITJANS MECÀNICS

Avaluació de riscos

Id	Risc		P	G	A
1	CAIGUDA DE PERSONES A DIFERENT NIVELL		1	2	2
	Situació:	CIRCULACIÓ EN VORES DE TERRAPLENAT			
		ACCÉS A ZONES DE TREBALL			
2	CAIGUDA DE PERSONES AL MATEIX NIVELL		2	1	2
	Situació:	IRREGULARITAT SUPERFÍCIE DE TREBALL			
		ACCÉS A ZONES DE TREBALL			
		APLEC DE TERRES			
3	CAIGUDA D'OBJECTES PER DESPLOM, ESFONDRAMENT O ENSORRAMENT		1	2	2
	Situació:	INESTABILITAT DE TALUSSOS			
4	CAIGUDA D'OBJECTES PER MANIPULACIÓ O DE MATERIALS TRANSPORTATS		1	3	3
	Situació:	MANUTENCIÓ DE TERRES O BLOCS DE PEDRA AL TALL			
		NO RESPECTAR DISTÀNCIA DE SEGURETAT			
6	TREPITJADES SOBRE OBJECTES		2	1	2
	Situació:	IRREGULARITAT SUPERFÍCIE DE TREBALL			
12	ATRAPAMENT PER BOLCADA DE MÀQUINES, TRACTORS O VEHICLES		1	3	3
	Situació:	INESTABILITAT DEL VEHICLE: RECOLZAMENTS HIDRÀULICS			
		ZONES DE CIRCULACIÓ EN CONDICIONS			
13	SOBREESFORÇOS		1	2	2
	Situació:	TREBALLS MANUALS			
14	EXPOSICIÓ A CONDICIONS AMBIENTALS EXTREMES		1	2	2
	Situació:	TREBALLS A L'EXTERIOR			
17	INHALACIÓ O INGESTIÓ DE SUBSTANCIES NOCIVES		2	1	2
	Situació:	POLS			
25	ATROPELLAMENTS O COPS AMB VEHICLES		2	2	3
	Situació:	CIRCULACIÓ INTERIOR DE VEHICLES			

26	EXPOSICIÓ A SOROLLS		2	1	2
	Situació:	MAQUINÀRIA			
27	EXPOSICIÓ A VIBRACIONS		2	1	2
	Situació:	MAQUINÀRIA			

P: Probabilitat (1,2,3) / G: Gravetat (1,2,3) / A: Avaluació (1,2,3,4,5)

EQUIPS PROTECCIÓ INDIVIDUAL

Codi	UA	Descripció	Riscos
H1411111	u	Casc de seguretat per a ús normal, contra cops, de polietilè amb un pes màxim de 400 g, homologat segons UNE-EN 812	1 /2 /3 /4 /6 /12 /14 /25
H1411115	u	Casc de seguretat per a ús normal, contra cops, de polietilè amb un pes màxim de 400 g, amb tires reflectants, homologat segons UNE-EN 812	25
H1411117	u	Casc de seguretat per a ús normal, contra cops, de polietilè amb un pes màxim de 400 g, amb protectors auditius, homologat segons UNE-EN 812 i UNE-EN 352-3	26
H1431101	u	Protector auditiu de tap d'escuma, homologat segons UNE-EN 352-2 i UNE-EN 458	26
H1432012	u	Protector auditiu d'auricular, acoblat al cap amb arnès i orelleres antisoroll, homologat segons UNE-EN 352-1 i UNE-EN 458	26
H1433115	u	Protector auditiu tipus orellera acoplable a casc industrial de seguretat, homologat segons UNE-EN 352, UNE-EN 397 i UNE-EN 458	26
H1445003	u	Mascareta de protecció respiratòria, homologada segons UNE-EN 140	17
H1446004	u	Semimàscara de protecció filtrant contra partícules, homologada segons UNE-EN 149	17
H1447005	u	Màscara de protecció respiratòria, homologada segons UNE-EN 136	17
H1457520	u	Parella de guants aïllants del fred i absorbents de les vibracions, de PVC sobre suport d'escuma de poliuretà, folrats interiorment amb teixit hidròfug reversible, amb maniguets fins a mig avantbraç, homologats segons UNE-EN 511 i UNE-EN 420	14
H145C002	u	Parella de guants de protecció contra riscs mecànics comuns de construcció nivell 3, homologats segons UNE-EN 388 i UNE-EN 420	1 /2 /3 /4 /6 /12 /25
H145F004	u	Parella de guants d'alta visibilitat pigmentats en color fosforescent per a estibadors de càrregues amb grua i/o senyalistes, homologats segons UNE-EN 471 i UNE-EN 420	25
H1465275	u	Parella de botes baixes de seguretat industrial, per a treballs de construcció en general, resistents a la humitat, de pell rectificada, amb turmellera encoixinada, amb puntera metàl.lica, sola antilliscant, falca amortidora d'impactes al taló i sense plantilla metàl.lica, homologades segons UNE-EN 344, UNE-EN 344/A1, UNE-EN 344-2, UNE-EN 345, UNE-EN 345/A1, UNE-EN 345-2, UNE-EN 346, UNE-EN 346/A1, UNE-EN 346-2, UNE-EN 347, UNE-EN 347/A i UNE-EN 347-2	1 /2 /3 /4 /6 /12 /14 /25
H1474600	u	Cinturó antivibració, ajustable i de teixit transpirable	27
H147N000	u	Faixa de protecció dorslumbar	13
H1481343	u	Granota de treball per a construcció d'obres lineals en servei, de polièster i cotó (65%-35%), color groc, trama 240, amb butxaques interiors i tires reflectants, homologada segons UNE-EN 340	1 /2 /3 /4 /6 /12 /14 /25
H1485140	u	Armilla de treball, de polièster embuatada amb material aïllant	14
H1485800	u	Armilla reflectant amb tires reflectants a la cintura, al pit i a l'esquena, homologada segons UNE-EN 471	25

MITJANS AUXILIARS D'UTILITAT PREVENTIVA

Codi	UA	Descripció	Riscos
HX11X013	u	Maquinària amb cabina d'operari amb sistema de resguard i protecció integrat	4 /12
HX11X047	u	Apuntalament de talús inestable amb panells	3
HX11X050	u	Enllumenat provisional de l'obra amb un nivell lumínic mínim de 250 lux	1 /2 /6 /12 /14 /25
HX11X058	u	Senyal acústica de marxa enrera	4 /12 /25
HX11X059	m2	Lona de polietilè amb malla de reforç per a recobriment de càrrega de caixa de camió	4

HX11X076	u	Anemòmetre fix amb el desmuntatge inclòs	14
HX11X077	u	Sonòmetre portàtil de rang dinàmic de 23 a 130 dba	26
HX11X080	u	Termòmetre / baròmetre	14
HX11X082	u	Porta de planxa nervada d'acer galvanitzat, d'amplària 1 m i alçària 2 m, amb bastiment de tub d'acer galvanitzat, per a tanca de planxa metàl.lica i amb el desmuntatge inclòs	25
HX11X083	u	Porta de planxa nervada d'acer galvanitzat, d'amplària 5 m i alçària 2 m, amb bastiment de tub d'acer galvanitzat, per a tanca de planxa metàl.lica i amb el desmuntatge inclòs	25

SISTEMES DE PROTECCIÓ COL·LECTIVA

Codi	UA	Descripció	Riscos
H1522111	m	Barana de protecció en el perímetre de la coronació d'excavacions, d'alçària 1 m, amb travesser superior, travesser intermedi i muntants de tub metàl.lic de 2,3´´, sòcol de post de fusta, ancorada al terreny amb daus de formigó i amb el desmuntatge inclòs	1 /3
H153A9F1	u	Topall per a descàrrega de camions en excavacions, de 4 m d'amplada amb tauló de fusta i perfils IPN 100 clavat al terreny i amb el desmuntatge inclòs	4 /12 /25
H6452131	m	Tanca d'alçària 2 m, de planxa nervada d'acer galvanitzat, pals de tub d'acer galvanitzat col.locats cada 3 m sobre daus de formigó i amb el desmuntatge inclòs	25
HBB11111	u	Placa amb pintura reflectant triangular de 70 cm de costat, per a senyals de trànsit, fixada i amb el desmuntatge inclòs	1 /2 /3 /4 /6 /12 /25
HBB20005	u	Senyal manual per a senyalista	25
HBBAA005	u	Senyal de prohibició, normalitzada amb pictograma negre sobre fons blanc, de forma circular amb cantells i banda transversal descendent d'esquerra a dreta a 45°, en color vermell, diàmetre 29 cm, amb cartell explicatiu rectangular, per ser vista fins 12 m, fixada i amb el desmuntatge inclòs	1 /2 /3 /4 /6 /12 /25 /26 /27
HBBAB115	u	Senyal de obligació, normalitzada amb pictograma blanc sobre fons blau, de forma circular amb cantells en color blanc, diàmetre 29 cm, amb cartell explicatiu rectangular, per ser vista fins 12 m, fixada i amb el desmuntatge inclòs	1 /2 /3 /4 /6 /12 /25 /26 /27
HBBAF004	u	Senyal d'advertència, normalitzada amb pictograma negre sobre fons groc, de forma triangular amb el cantell negre, costat major 41 cm, amb cartell explicatiu rectangular, per ser vista fins 12 m de distància, fixada i amb el desmuntatge inclòs	1 /2 /3 /4 /6 /12 /25 /26 /27
HBC19081	m	Cinta d'abalisament, amb un suport cada 5 m i amb el desmuntatge inclòs	3 /4 /12 /25

MESURES PREVENTIVES

Codi	Descripció	Riscos
I0000002	Planificar els treballs per a mantenir el màxim de temps possible les proteccions	1
I0000003	Itineraris preestablerts i balissats per al personal	1 /4
I0000013	Ordre i neteja	2 /6 /17
I0000014	Preparació i manteniment de les superfícies de treball	2 /6
I0000015	Organització de les zones de pas i emmagatzematge	2
I0000020	No realitzar treballs a la mateixa vertical	3
I0000023	Solicitar dades de les característiques físiques de les terres	3
I0000025	Planificació d'àrees i llocs de treball	4
I0000026	Planificació de recorreguts i maniobres per a màquines i camions	4
I0000027	Elecció dels mitjans auxiliars de manteniment	4
I0000028	Impedir l'accés de personal dins del radi d'acció de càrregues suspeses	4
I0000040	Formació de l'operari en l'ús i manteniment d'eines	12 /13
I0000051	Adequació dels recorreguts de la maquinària	12
I0000053	Procediment d'utilització de la maquinària	12
I0000054	Ús de recolzaments hidràulics	12
I0000055	Elecció dels equips de manteniment	13
I0000060	Suspensió de les feines en condicions extremes	14

I0000061	Rotació dels llocs de treball	27
I0000062	Planificar els treballs per a realitzar-los en zones protegides	26
I0000074	Reg de les zones de treball	17
I0000103	Planificació de les àrees de treball	25
I0000104	Accessos i circulació independents per a personal i maquinària	25
I0000105	Anivellar la maquinària per a la realització de l'activitat	25
I0000106	El personal no ha de descansar al costat de màquines aturades	25
I0000107	Limitació de la velocitat dels vehicles	25
I0000108	Eliminar el soroll en origen	26
I0000110	Eliminar vibracions en origen	27

G03 FONAMENTS

G03.G01 SUPERFICIALS (RASES - POUS - LLOSES - ENCEPS - BIGUES DE LLIGAT - MURS GUIA)

EXECUCIÓ DE FONAMENTS SUPERFICIALS (EXCAVACIÓ, ARMAT, FORMIGONAT, CURAT) AMB MITJANS MECÀNICS I/O MANUALS

Avaluació de riscos

Id	Risc		P	G	A
1	CAIGUDA DE PERSONES A DIFERENT NIVELL		1	1	1
	Situació:	CAIGUDES DINS DE RASES, POUS			
2	CAIGUDA DE PERSONES AL MATEIX NIVELL		2	1	2
	Situació:	CIRCULACIÓ INTERIOR OBRA			
		MUNTATGE D'ENCOFRATS, ARMADURES, FORMIGONAT			
4	CAIGUDA D'OBJECTES PER MANIPULACIÓ O DE MATERIALS TRANSPORTATS		2	2	3
	Situació:	CAIGUDA D'ELEMENTS EN L'EXECUCIÓ D'ENCOFRAT , ARMAT , FORMIGONAT			
6	TREPITJADES SOBRE OBJECTES		2	2	3
	Situació:	COL·LOCACIÓ D'ARMADURES			
9	COPS AMB OBJECTES O EINES (TALLS)		2	2	3
	Situació:	TALLS AMB SERRA CIRCULAR: ENCOFRAT, ARMAT			
10	PROJECCIÓ DE FRAGMENTS O PARTÍCULES		2	2	3
	Situació:	MUNTATGE ENCOFRAT, ARMADURES			
		ESCAPÇAT DE PILOTIS: UTILITZACIÓ DEL MARTELL PNEUMÀTIC			
11	ATRAPAMENT PER O ENTRE OBJECTES		1	2	2
	Situació:	MUNTATGE D'ENCOFRAT			
		FORMIGONERA			
		FEINES DE FORMIGONAT			
13	SOBREESFORÇOS		2	2	3
	Situació:	CARETEIG DE MATERIAL PER AL SEU TRACTAMENT: TALLERS FERRALLA, ENCOFRADORS			
14	EXPOSICIÓ A CONDICIONS AMBIENTALS EXTREMES		1	2	2
	Situació:	TREBALLS A L'EXTERIOR			
16	EXPOSICIÓ A CONTACTES ELÈCTRICS		1	3	3
	Situació:	ÚS DE MAQUINÀRIA			
		CONTACTES DIRECTES I INDIRECTES			
17	INHALACIÓ O INGESTIÓ DE SUBSTANCIES NOCIVES		2	1	2
	Situació:	POLS (CENTRAL FORMIGONERA PRÒPIA A OBRA)			
		POLS TERRA			
18	CONTACTES AMB SUBSTANCIES NOCIVES (CÀUSTIQUES, CORROSIVES, IRRITANTS O AL·LERGÈNIQUES)		2	1	2
	Situació:	CONTACTES AMB CIMENT (FORMIGÓ)			

25	ATROPELLAMENTS O COPS AMB VEHICLES		1	3	3
	Situació:	CIRCULACIÓ INTERIOR OBRA DE CAMIONS EN OPERACIONS DE COL·LOCACIÓ D'ARMADURES, FORMIGONAT, SUBMINISTRAMENT DE MATERIALS			
26	EXPOSICIÓ A SOROLLS		2	1	2
	Situació:	MAQUINÀRIA			
		TALLERS (FERRALLA, ENCOFRATS...)			
27	EXPOSICIÓ A VIBRACIONS		2	1	2
	Situació:	MAQUINÀRIA			

P: Probabilitat (1,2,3) / G: Gravetat (1,2,3) / A: Avaluació (1,2,3,4,5)

EQUIPS PROTECCIÓ INDIVIDUAL

Codi	UA	Descripció	Riscos
H1411111	u	Casc de seguretat per a ús normal, contra cops, de polietilè amb un pes màxim de 400 g, homologat segons UNE-EN 812	1 /2 /4 /6 /9 /11 /14 /16 /18 /25
H1411117	u	Casc de seguretat per a ús normal, contra cops, de polietilè amb un pes màxim de 400 g, amb protectors auditius, homologat segons UNE-EN 812 i UNE-EN 352-3	26
H1414119	u	Casc de seguretat, de polietilè, amb un pes màxim de 400 g, amb pantalla facial amb visor de malla de reixeta metàl.lica, acoblada amb arnès abatible, homologat segons UNE-EN 812 i UNE-EN 1731	10
H1431101	u	Protector auditiu de tap d'escuma, homologat segons UNE-EN 352-2 i UNE-EN 458	26
H1432012	u	Protector auditiu d'auricular, acoblat al cap amb arnès i orelleres antisoroll, homologat segons UNE-EN 352-1 i UNE-EN 458	26
H1433115	u	Protector auditiu tipus orellera acoplable a casc industrial de seguretat, homologat segons UNE-EN 352, UNE-EN 397 i UNE-EN 458	26
H1445003	u	Mascareta de protecció respiratòria, homologada segons UNE-EN 140	17
H1446004	u	Semimàscara de protecció filtrant contra partícules, homologada segons UNE-EN 149	17
H1447005	u	Màscara de protecció respiratòria, homologada segons UNE-EN 136	17
H1457520	u	Parella de guants aïllants del fred i absorbents de les vibracions, de PVC sobre suport d'escuma de poliuretà, folrats interiorment amb teixit hidròfug reversible, amb maniguets fins a mig avantbraç, homologats segons UNE-EN 511 i UNE-EN 420	14
H145C002	u	Parella de guants de protecció contra riscs mecànics comuns de construcció nivell 3, homologats segons UNE-EN 388 i UNE-EN 420	1 /2 /4 /6 /9 /10 /11 /18 /25
H145K153	u	Parella de guants de material aïllant per a treballs elèctrics, classe 00, logotip color beix, tensió màxima 500 V, homologats segons UNE-EN 420	16
H1463253	u	Parella de botes dielèctriques resistents a la humitat, de pell rectificada, amb turmellera encoixinada, sola antilliscant i antiestàtica, falca amortidora per al taló, llengüeta de manxa, de despreniment ràpid, sense ferramenta metàl.lica, amb puntera reforçada, homologades segons DIN 4843	16
H1465275	u	Parella de botes baixes de seguretat industrial, per a treballs de construcció en general, resistents a la humitat, de pell rectificada, amb turmellera encoixinada, amb puntera metàl.lica, sola antilliscant, falca amortidora d'impactes al taló i sense plantilla metàl.lica, homologades segons UNE-EN 344, UNE-EN 344/A1, UNE-EN 344-2, UNE-EN 345, UNE-EN 345/A1, UNE-EN 345-2, UNE-EN 346, UNE-EN 346/A1, UNE-EN 346-2, UNE-EN 347, UNE-EN 347/A i UNE-EN 347-2	1 /2 /4 /6 /9 /10 /11 /14 /18 /25
H1474600	u	Cinturó antivibració, ajustable i de teixit transpirable	27
H147N000	u	Faixa de protecció dorslumbar	13
H1481343	u	Granota de treball per a construcció d'obres lineals en servei, de polièster i cotó (65%-35%), color groc, trama 240, amb butxaques interiors i tires reflectants, homologada segons UNE-EN 340	1 /2 /4 /6 /9 /10 /11 /14 /16 /18 /25
H1485140	u	Armilla de treball, de polièster embuatada amb material aïllant	14

MITJANS AUXILIARS D'UTILITAT PREVENTIVA

Codi	UA	Descripció	Riscos
HX11X012	u	Serra circular reglamentària amb certificat CE, amb sistema de seguretat integrat	9 /10 /11

		amb protector de disc inferior fixe, superior abatible, aturada d'emergència amb fre-motor, ganivet divisor, regle guia longitudinal i transversal	
HX11X013	u	Maquinària amb cabina d'operari amb sistema de resguard i protecció integrat	4
HX11X016	u	Formigonera portàtil amb protectors i resguards integrats	11
HX11X022	u	Passadís de protecció prefabricat metàl.lic amb sistema de seguretat amb tots els requisits reglamentaris, de llargària 2,5 m, d'amplària 1,1 m, amb paviment de entramat de platines metàl.liques i rampes articulades, baranes metàl.liques reglamentàries	1
HX11X024	u	Connexió elèctrica de seguretat tipus petaca	16
HX11X032	u	Suport de repòs per al disc radial portàtil	9
HX11X034	u	Sarcòfag per l'hissat vertical de càrregues llargues amb grua	4
HX11X049	u	Quadre elèctric secundari provisional de l'obra amb sistema de protecció integrat	16
HX11X050	u	Enllumenat provisional de l'obra amb un nivell lumínic mínim de 250 lux	1 /2 /6 /14 /25
HX11X058	u	Senyal acústica de marxa enrera	25
HX11X060	m	Cable d'acer de guiat de material suspès	4
HX11X064	u	Cinturó portaeines	9
HX11X067	u	Ganxo de grua amb dispositiu de tancament	4
HX11X076	u	Anemòmetre fix amb el desmuntatge inclòs	14
HX11X077	u	Sonòmetre portàtil de rang dinàmic de 23 a 130 dba	26
HX11X079	u	Detector d'instal.lacions i serveis soterrats portàtil	16
HX11X080	u	Termòmetre / baròmetre	14

SISTEMES DE PROTECCIÓ COL·LECTIVA

Codi	UA	Descripció	Riscos
H1522111	m	Barana de protecció en el perímetre de la coronació d'excavacions, d'alçària 1 m, amb travesser superior, travesser intermedi i muntants de tub metàl.lic de 2,3´´, sòcol de post de fusta, ancorada al terreny amb daus de formigó i amb el desmuntatge inclòs	1
H1534001	u	Peça de plàstic en forma de bolet, de color vermell, per a protecció dels extrems de les armadures per a qualsevol diàmetre, amb desmuntatge inclòs	1 /2 /6
HBB11111	u	Placa amb pintura reflectant triangular de 70 cm de costat, per a senyals de trànsit, fixada i amb el desmuntatge inclòs	25
HBBAA005	u	Senyal de prohibició, normalitzada amb pictograma negre sobre fons blanc, de forma circular amb cantells i banda transversal descendent d'esquerra a dreta a 45°, en color vermell, diàmetre 29 cm, amb cartell explicatiu rectangular, per ser vista fins 12 m, fixada i amb el desmuntatge inclòs	1 /2 /4 /6 /9 /10 /11 /13 /14 /16 /17 /18 /25 /26 /27
HBBAB115	u	Senyal de obligació, normalitzada amb pictograma blanc sobre fons blau, de forma circular amb cantells en color blanc, diàmetre 29 cm, amb cartell explicatiu rectangular, per ser vista fins 12 m, fixada i amb el desmuntatge inclòs	1 /2 /4 /6 /9 /10 /11 /13 /14 /16 /17 /18 /25 /26 /27
HBBAF004	u	Senyal d'advertència, normalitzada amb pictograma negre sobre fons groc, de forma triangular amb el cantell negre, costat major 41 cm, amb cartell explicatiu rectangular, per ser vista fins 12 m de distància, fixada i amb el desmuntatge inclòs	1 /2 /4 /6 /9 /10 /11 /13 /14 /16 /17 /18 /25 /26 /27
HBC19081	m	Cinta d'abalisament, amb un suport cada 5 m i amb el desmuntatge inclòs	1 /2 /4 /6
HBC1HGK1	u	Balisa lluminosa d'alta intensitat estroboscòpica recarregable i amb el desmuntatge inclòs	25

MESURES PREVENTIVES

Codi	Descripció	Riscos
I0000002	Planificar els treballs per a mantenir el màxim de temps possible les proteccions	1 /2
I0000003	Itineraris preestablerts i balissats per al personal	1 /2
I0000004	Revisió i manteniment periòdic de SPC	1
I0000012	Assegurar les escales de mà	1 /2

I0000013	Ordre i neteja	1 /2 /6 /17
I0000014	Preparació i manteniment de les superfícies de treball	6
I0000015	Organització de les zones de pas i emmagatzematge	1 /2 /6
I0000025	Planificació d'àrees i llocs de treball	4
I0000026	Planificació de recorreguts i maniobres per a màquines i camions	4
I0000027	Elecció dels mitjans auxiliars de manteniment	4
I0000028	Impedir l'accés de personal dins del radi d'acció de càrregues suspeses	4
I0000029	No balancejar les càrregues suspeses	4
I0000030	Suspendre i aixecar les càrregues dins de l'envolcall o fleixos originals	4
I0000031	Per a la manipulació de materials voluminosos i/o pesats, solicitar un procediment de treball específic	4
I0000038	Substituir lo manual per lo mecànic	9 /10
I0000039	Planificació de compra i programa de manteniment d'eines	9
I0000040	Formació de l'operari en l'ús i manteniment d'eines	9 /13
I0000041	Substituir la fabricació a obra per la prefabricació a taller	9
I0000042	Evitar processos de manipulació de materials a obra	9
I0000044	Evitar processos de tallat de materials a l'obra	10
I0000045	Formació	10 /18
I0000046	Evitar processos d'ajust en obra	10
I0000047	Planificació i procediments per a la càrrega i descàrrega de materials	11
I0000048	No treballar al costat de paraments acabats de fer (< 48 h)	11
I0000055	Elecció dels equips de manteniment	13
I0000056	Paletització i eines ergonòmiques	13
I0000058	Adaptar la feina a les característiques individuals de la persona que la realitza	13
I0000060	Suspensió de les feines en condicions extremes	14
I0000061	Rotació dels llocs de treball	14 /27
I0000062	Planificar els treballs per a realitzar-los en zones protegides	14 /26
I0000068	Elecció i manteniment de les eines elèctriques	16
I0000069	Formació i habilitació específica per a cada eina	16
I0000071	Revisió de la posta a terra	16
I0000074	Reg de les zones de treball	17
I0000103	Planificació de les àrees de treball	25
I0000104	Accessos i circulació independents per a personal i maquinària	25
I0000105	Anivellar la maquinària per a la realització de l'activitat	25
I0000106	El personal no ha de descansar al costat de màquines aturades	25
I0000107	Limitació de la velocitat dels vehicles	25
I0000108	Eliminar el soroll en origen	26
I0000110	Eliminar vibracions en origen	27

G04	ESTRUCTURES
G04.G01	ESTRUCTURES D'ACER

MUNTATGE EN OBRA DE PILARS, TAULERS, ENCAVALLADES, CORRETGES I D'ALTRES ELEMENTS D'ACER. COL.LOCACIÓ AMB MITJANS MECÀNICS I ANCORATGE PER SOLDADURA, CARGOLS O REBLONS

Avaluació de riscos

Id	Risc		P	G	A
1	CAIGUDA DE PERSONES A DIFERENT NIVELL		2	3	4
	Situació:	MANIPULACIONS O TREBALLS EN ALÇADA DELS MATERIALS			
		CAIGUDES PER FORATS VERTICALS I/O HORIZONTALS			
2	CAIGUDA DE PERSONES AL MATEIX NIVELL		1	1	1

	Situació:	IRREGULARITAT DE LA SUPERFÍCIE DE TREBALL			
4	CAIGUDA D'OBJECTES PER MANIPULACIÓ O DE MATERIALS TRANSPORTATS		2	3	4
	Situació:	TRANSPORT I MANIPULACIÓ D'ELEMENTS DE L' ESTRUCTURA			
6	TREPITJADES SOBRE OBJECTES		1	1	1
	Situació:	SOBRE ELEMENTS PUNXANTS O MATERIALS MAL APLEGATS			
9	COPS AMB OBJECTES O EINES (TALLS)		2	1	2
	Situació:	EINES MANUALS			
		MANIPULACIÓ D'OBJECTES			
10	PROJECCIÓ DE FRAGMENTS O PARTÍCULES		2	2	3
	Situació:	TROSSEJAT D'ESCORIA			
		TREBALLS AMB SERRA RADIAL			
		TREBALLS DE TALL AMB OXIACETILÈ			
11	ATRAPAMENT PER O ENTRE OBJECTES		2	3	4
	Situació:	DESCÀRREGA DE MATERIAL			
		MUNTATGE D'ELEMENTS			
13	SOBREESFORÇOS		2	2	3
	Situació:	CARRETEIG DE MATERIAL			
14	EXPOSICIÓ A CONDICIONS AMBIENTALS EXTREMES		1	2	2
	Situació:	TREBALLS A L'EXTERIOR			
15	CONTACTES TÈRMICS		1	2	2
	Situació:	CONTACTES DEGUTS A TALL I SOLDADURA DE PECES			
16	EXPOSICIÓ A CONTACTES ELÈCTRICS		1	3	3
	Situació:	CONTACTES DIRECTES I INDIRECTES			
17	INHALACIÓ O INGESTIÓ DE SUBSTANCIES NOCIVES		1	2	2
	Situació:	GASOS PRODUÏTS PER LA SOLDADURA ELÈCTRICA A ZONES TANCADES			
19	EXPOSICIÓ A RADIACIONS , IONITZANTS O NO I TÈRMIQUES		3	2	4
	Situació:	RADIACIONS, INFRARROJES I ULTRAVIOLADES DE LA SOLDADURA ELÈCTRICA			
20	EXPLOSIONS		1	3	3
	Situació:	EXPLOSIÓ DE MATERIALS COMBUSTIBLES PROXIMS A LA ZONA DE TREBALL (SOLDADURA)			
21	INCENDIS		1	3	3
	Situació:	INCENDI DE MATERIALS COMBUSTIBLES PROXIMS A LA ZONA DE TREBALL (SOLDADURA)			
25	ATROPELLAMENTS O COPS AMB VEHICLES		2	3	4
	Situació:	CIRCULACIÓ DE VEHICLES A OBRA			

P: Probabilitat (1,2,3) / G: Gravetat (1,2,3) / A: Avaluació (1,2,3,4,5)

EQUIPS PROTECCIÓ INDIVIDUAL

Codi	UA	Descripció	Riscos
H1411111	u	Casc de seguretat per a ús normal, contra cops, de polietilè amb un pes màxim de 400 g, homologat segons UNE-EN 812	2 /4 /6 /9 /10 /11 /15 /16 /20 /21 /25
H1411112	u	Casc de seguretat per a ús normal, contra cops, de polietilè amb un pes màxim de 400 g, dotat d'il.luminació autònoma, homologat segons UNE-EN 812	14
H1411115	u	Casc de seguretat per a ús normal, contra cops, de polietilè amb un pes màxim de 400 g, amb tires reflectants, homologat segons UNE-EN 812	25
H141211D	u	Casc de seguretat per a senyalista, de polietilè, amb un pes màxim de 400 g, de material fotoluminiscent, homologat segons UNE-EN 812	4
H141300F	u	Casc de seguretat de protecció per a la indústria, tipus escalador sense visera, homologat segons UNE-EN 397	1
H1414119	u	Casc de seguretat, de polietilè, amb un pes màxim de 400 g, amb pantalla facial amb visor de malla de reixeta metàl.lica, acoblada amb arnès abatible, homologat segons UNE-EN 812 i UNE-EN 1731	10 /14

H1421110	u	Ulleres de seguretat antiimpactes estàndard, amb muntura universal, amb visor transparent i tractament contra l'entelament, homologades segons UNE-EN 167 i UNE-EN 168	14
H1423230	u	Ulleres de seguretat per a tall oxiacetilènic, amb muntura universal de barnilla d'acer recoberta de PVC, amb visors circulars de 50 mm de D foscos de color DIN 5, homologades segons UNE-EN 175 i UNE-EN 169	10
H1424340	u	Ulleres de seguretat hermètiques per a esmerillar, amb muntura de cassoleta de policarbonat amb respiradors i recolzament nasal, adaptables amb cinta elàstica, amb visors circulars de 50 mm de D roscats a la muntura, homologades segons UNE-EN 167 i UNE-EN 168	10
H142AC60	u	Pantalla facial per a soldadura elèctrica, amb marc abatible de mà i suport de polièster reforçat amb fibra de vidre vulcanitzada d'1,35 mm de gruix, amb visor inactínic semifosc amb protecció DIN 12, homologada segons UNE-EN 175	10 /19
H1432012	u	Protector auditiu d'auricular, acoblat al cap amb arnès i orelleres antisoroll, homologat segons UNE-EN 352-1 i UNE-EN 458	14
H1445003	u	Mascareta de protecció respiratòria, homologada segons UNE-EN 140	17
H1446004	u	Semimàscara de protecció filtrant contra partícules, homologada segons UNE-EN 149	17
H1447005	u	Màscara de protecció respiratòria, homologada segons UNE-EN 136	17
H144E406	u	Filtre mixte contra gasos i partícules, homologat segons UNE-EN 14387 i UNE-EN 12083	17
H1455710	u	Parella de guants d'alta resistència al tall i a l'abrassió per a ferrallista, amb dits i palmell de cautxú rugós sobre suport de cotó, i subjecció elàstica al canell, homologats segons UNE-EN 388 i UNE-EN 420	9
H1457520	u	Parella de guants aïllants del fred i absorbents de les vibracions, de PVC sobre suport d'escuma de poliuretà, folrats interiorment amb teixit hidròfug reversible, amb maniguets fins a mig avantbraç, homologats segons UNE-EN 511 i UNE-EN 420	14
H1459630	u	Parella de guants per a soldador, amb palmell de pell, folre interior de cotó, i mànega llarga de serratge folrada de dril fort, homologats segons UNE-EN 407 i UNE-EN 420	15
H145C002	u	Parella de guants de protecció contra riscs mecànics comuns de construcció nivell 3, homologats segons UNE-EN 388 i UNE-EN 420	2 /4 /6 /9 /10 /11 /20 /21
H145F004	u	Parella de guants d'alta visibilitat pigmentats en color fosforescent per a estibadors de càrregues amb grua i/o senyalistes, homologats segons UNE-EN 471 i UNE-EN 420	4 /25
H145K153	u	Parella de guants de material aïllant per a treballs elèctrics, classe 00, logotip color beix, tensió màxima 500 V, homologats segons UNE-EN 420	16
H1461110	u	Parella de botes d'aigua de PVC de canya alta, amb sola antilliscant i folrades de niló rentable, homologades segons UNE-EN ISO 20344, UNE-EN ISO 20345, UNE-EN ISO 20346 i UNE-EN ISO 20347	14
H1463253	u	Parella de botes dielèctriques resistents a la humitat, de pell rectificada, amb turmellera encoixinada, sola antilliscant i antiestàtica, falca amortidora per al taló, llengüeta de manxa, de despreniment ràpid, sense ferramenta metàl.lica, amb puntera reforçada, homologades segons DIN 4843	16
H1465275	u	Parella de botes baixes de seguretat industrial, per a treballs de construcció en general, resistents a la humitat, de pell rectificada, amb turmellera encoixinada, amb puntera metàl.lica, sola antilliscant, falca amortidora d'impactes al taló i sense plantilla metàl.lica, homologades segons UNE-EN 344, UNE-EN 344/A1, UNE-EN 344-2, UNE-EN 345, UNE-EN 345/A1, UNE-EN 345-2, UNE-EN 346, UNE-EN 346/A1, UNE-EN 346-2, UNE-EN 347, UNE-EN 347/A i UNE-EN 347-2	1 /2 /4 /6 /9 /10 /11 /20 /21 /25
H1465376	u	Parella de botes baixes de seguretat industrial, per a soldador, resistents a la humitat, de pell rectificada adobada al crom, amb turmellera encoixinada, amb llengüeta de manxa de despreniment ràpid, puntera metàl.lica, sola antilliscant, falca amortidora d'impactes al taló i sense plantilla metàl.lica, homologades segons UNE-EN 344, UNE-EN 344/A1, UNE-EN 344-2, UNE-EN 345, UNE-EN 345/A1, UNE-EN 345-2, UNE-EN 346, UNE-EN 346/A1, UNE-EN 346-2, UNE-EN 347, UNE-EN 347/A i UNE-EN 347-2	10 /15
H147D405	u	Sistema anticaiguda compost per un arnès anticaiguda amb tirants, bandes secundàries, bandes subglúties, bandes de cuixa, recolzament dorsal per a subjecció, elements d'ajust, element dorsal d'enganxament d'arnès anticaiguda i sivella, incorporat a un subsistema anticaiguda de tipus lliscant sobre línia d'ancoratge flexible de llargaria 10 m, homologat segons UNE-EN 361, UNE-EN	1

		362, UNE-EN 364, UNE-EN 365 i UNE-EN 353-2	
H147L005	u	Aparell d'ancoratge per a equip de protecció individual contra caiguda d'alçada, homologat segons UNE-EN 795	1
H147M007	u	Arnès de seient solidari a equip de protecció individual per a prevenció de caigudes d'alçada, homologat segons UNE-EN 813	1
H147N000	u	Faixa de protecció dorslumbar	13
H1481242	u	Granota de treball per a construcció, de polièster i cotó (65%-35%), color beix, trama 240, amb butxaques interiors, homologada segons UNE-EN 340	25
H1481442	u	Granota de treball per a muntatges i/o treballs mecànics, de polièster i cotó (65%-35%), color blau vergara, trama 240, amb butxaques interiors, homologada segons UNE-EN 340	1 /2 /4 /6 /9 /10 /11 /14 /15 /20 /21
H1481654	u	Granota de treball per a soldadors i/o treballadors de tubs, de cotó sanforitzat (100%), color blau vergara, trama 320, amb butxaques interiors dotades de cremalleres metàl.liques, homologada segons UNE-EN 340, UNE-EN 470-1 i UNE-EN 348	16
H1482422	u	Camisa de treball per a muntatges i/o treballs mecànics, soldadors i/o treballadors de tubs, de polièster i cotó (65%-35%), color blavenc amb butxaques interiors, trama 240, homologada segons UNE-EN 340	14
H1485800	u	Armilla reflectant amb tires reflectants a la cintura, al pit i a l'esquena, homologada segons UNE-EN 471	4 /11 /25
H1486241	u	Casaca tipus enginyer, de polièster embuatada amb material aïllant, butxaques exteriors	14
H1487350	u	Impermeable amb jaqueta, caputxa i pantalons, per a edificació, de PVC soldat de 0,3 mm de gruix, homologat segons UNE-EN 340	14
H1488580	u	Davantal per a soldador, de serratge, homologat segons UNE-EN 340, UNE-EN 470-1 i UNE-EN 348	10

MITJANS AUXILIARS D'UTILITAT PREVENTIVA

Codi	UA	Descripció	Riscos
HX11X003	u	Bastida modular amb estructura tubular i sistema de seguretat amb tots els requisits reglamentaris en previsió de caigudes per a la realització d'estructures, tancaments, cobertes, i altres treballs en alçada	1
HX11X005	u	Escala modular d'estructura porticada, per accedir a cotes de diferent nivell, superiors a 7 m amb sistema de seguretat integrat	1
HX11X007	u	Plataforma telescòpica articulada, mòbil, autopropulsada amb sistema de seguretat integrat	1
HX11X011	u	Equip de tall oxiacetilènic reglamentari amb sistema de seguretat integrat amb porta-ampolles, vàlvules reductores de pressió i antirretrocès, manòmetre, mànigues, broques i brides normalitzades	15 /20
HX11X014	u	Eina elèctrica amb sistema de doble aïllament integrat	16
HX11X017	u	Element prefabricat de formigó amb sistema de seguretat integrat amb balaustre de seguretat de reserva d'ancoratge de cable per amarrament i lliscament d'equips de protecció individual, d'alçària 1 m	1
HX11X019	m	Marquesina de protecció en voladiu en bastida tubular amb sistema de seguretat amb tots els requisits reglamentaris, normalitzada i incorporada UNE-EN 12810-1 (HD-1000)	4
HX11X021	u	Passadís de protecció prefabricat metàl.lic amb sistema de seguretat amb tots els requisits reglamentaris, de llargària 2,5 m, d'amplària 1,1 m, amb paviment de entramat de platines metàl.liques i rampes articulades, baranes metàl.liques reglamentàries, muntants de 2 m d'alçada, sostre de xapa d'acer de 3 mm de gruix	1 /2 /4
HX11X032	u	Suport de repòs per al disc radial portàtil	9 /13
HX11X041	u	Ancoratge amb disseny específic per a la manipulació de prefabricats	4 /11
HX11X044	u	Gàbia prefabricada per treballs de soldadura ancorada a l'estructura	1
HX11X048	u	Connexionat i cablejat provisional de la instal.lació elèctrica de l'obra amb sistema de protecció integrat	16
HX11X049	u	Quadre elèctric secundari provisional de l'obra amb sistema de protecció integrat	16
HX11X050	u	Enllumenat provisional de l'obra amb un nivell lumínic mínim de 250 lux	1 /2 /6 /9 /14
HX11X053	u	Plataforma metàl.lica en voladiu per descàrrega de material en façanes amb trapa	4

		practicable per al pas del cable de la grua amb sistema de seguretat integrat	
HX11X054	u	Instal.lació de posta a terra amb conductor de coure i elèctrode connectat a terra en rails de grua torre, masses metàl.liques, quadres elèctrics, conductors de protecció	16
HX11X055	u	Interruptor diferencial de sensibilitat mitjana 300 mA, i 40 A d'intensitat nominal	16
HX11X058	u	Senyal acústica de marxa enrera	25
HX11X060	m	Cable d'acer de guiat de material suspès	4 /11
HX11X063	u	Encenedor de gúspira amb mànec	15
HX11X064	u	Cinturó portaeines	4 /9
HX11X066	u	Biga rígida de repartiment de càrregues suspeses	4 /11
HX11X067	u	Ganxo de grua amb dispositiu de tancament	4
HX11X068	u	Catifa portàtil de neoprè per treball en plans inclinats	9 /13 /15
HX11X075	u	Equip comprovador portàtil complet d'instal.lacions de baixa tensió	16
HX11X076	u	Anemòmetre fix amb el desmuntatge inclòs	14
HX11X078	u	Luxímetre portàtil	2 /6 /14
HX11X080	u	Termòmetre / baròmetre	14
HX11X082	u	Porta de planxa nervada d'acer galvanitzat, d'amplària 1 m i alçària 2 m, amb bastiment de tub d'acer galvanitzat, per a tanca de planxa metàl.lica i amb el desmuntatge inclòs	25
HX11X083	u	Porta de planxa nervada d'acer galvanitzat, d'amplària 5 m i alçària 2 m, amb bastiment de tub d'acer galvanitzat, per a tanca de planxa metàl.lica i amb el desmuntatge inclòs	25
HX11X089	u	Transformador de seguretat de 24 V, col.locat i amb el desmuntatge inclòs	16
HX11XG11	u	Escala portàtil dielèctrica de fibra de vidre i 3,2 m de llargària	16
HX11XG12	u	Bastida tubular dielèctrica de polièster i fibra de vidre, de 2,5 m d'alçària i 3,5 m de llargària	16
HX11XG13	u	Equip de connexió a terra de línia elèctrica aèria de distribució, amb 3 perches telescópiques per a conductors de 7 a 380 mm2 i una alçada màxima d'11,5 m, cable de coure de secció 35 mm2 i piqueta de connexió a terra	16

SISTEMES DE PROTECCIÓ COL·LECTIVA

Codi	UA	Descripció	Riscos
H1512007	m	Protecció col.lectiva vertical del perímetre de les façanes contra caigudes de persones u objectes, amb suport metàl.lic tipus mènsula, de llargària 2,5 m, barra porta xarxes horitzontal, serjant d'ancoratge al sostre, xarxa de seguretat horitzontal i amb el desmuntatge inclòs	1
H1512010	m2	Protecció de projecció de partícules incandescents amb manta ignífuga, xarxa de seguretat normalitzada (UNE-EN 1263-1) poliamida no regenerada, de tenacitat alta, nuada amb corda perimetral de poliamida i corda de cosit de 12 mm de diàmetre i amb el desmuntatge inclòs	10 /15 /20 /21
H1512013	m2	Protecció col.lectiva vertical dels laterals dels forats de les escales en tota l'alçada amb xarxa-teló normalitzada (UNE-EN 1263-1) de poliamida no regenerada, de tenacitat alta nuada amb corda perimetral de poliamida, ancoratge de fleix perforat i clau d'impacte d'acer i corda de cosit de 6 mm de diàmetre i amb el desmuntatge inclòs	1
H1512212	m	Protecció col.lectiva vertical del perímetre del sostre amb xarxa per a proteccions superficials contra caigudes, de fil trenat de poliamida no regenerada, de tenacitat alta, de 4 mm de diàmetre, 80x80 mm de pas de malla, corda perimetral de poliamida de 12 mm de diàmetre nuada a la xarxa, d'alçària 5 m, amb ancoratges d'emborsament inferior, fixada al sostre cada 0,5 amb ganxos embeguts en el formigó, cordes d'hissat i subjecció de 12 mm de diàmetre, pescant metàl.lic de forca fixats al sostre cada 4,5 m amb ganxos embeguts en el formigó, en 1a col.locació i amb el desmuntatge inclòs	1
H151A1K1	m2	Protecció col.lectiva horitzontal d'obertures amb xarxa per a proteccions superficials contra caigudes, de fil trenat de poliamida no regenerada, de tenacitat alta, de 4 mm de diàmetre, 80x80 mm de pas de malla, corda perimetral de poliamida de 12 mm de diàmetre nuada a la xarxa, fixada amb fleix i tacs d'expansió i amb el desmuntatge inclòs	1
H152J105	m	Cable fiador per al cinturó de seguretat, fixat en ancoratges de servei i amb el	1

		desmuntatge inclòs	
H152N681	m	Barana de protecció sobre sostre o llosa, d'alçària 1 m, enjovada en cèrcol perimetral de formigó cada 2,5 m i amb el desmuntatge inclòs	1
H152PB21	m	Marquesina de protecció en voladiu de 3 m amb perfils d'acer IPN 140 fixats al sostre o llosa amb cargols passants i taulons de fusta, inclinació en l'extrem de 30 °, desmuntatge inclòs	4
H1542013	u	Protecció solar de la zona de treball de 4x8 m i 3 m d'alçària, a base de perfils metàl.lics ancorats a terra, corda de fibra vegetal tensada, vela de polietilè perforada amb traus perimetrals nuada a les cordes i amb el desmuntatge inclòs	14
H1549002	m	Pantalla de protecció per a treballs exposats al vent, d'alçària 2,5 m de planxa nervada d'acer galvanitzat, tornapuntes de perfils d'acer ancorats al terreny amb formigó cada 1,5 m i amb el desmuntatge inclòs	14
H154M029	u	Mampara plegable de protecció contra projecció de partícules de tauler de fusta amb acabat estratificat, d'alçària 2 m i amplària 3 m, i amb el desmuntatge inclòs	10 /15 /17 /21
H15A2017	u	Extractor localitzat de gasos contaminants en treballs de soldadura amb velocitat de captura de 0,5 a 1 m/s, col.locat	17
H16C1002	u	Detector de gasos fix amb el desmuntatge inclòs	17 /21
H6452131	m	Tanca d'alçària 2 m, de planxa nervada d'acer galvanitzat, pals de tub d'acer galvanitzat col.locats cada 3 m sobre daus de formigó i amb el desmuntatge inclòs	25
HBA31011	m2	Pintat sobre paviment de faixes superficials, amb pintura reflectora, amb màquina d'accionament manual	4 /6
HBB11111	u	Placa amb pintura reflectant triangular de 70 cm de costat, per a senyals de trànsit, fixada i amb el desmuntatge inclòs	4 /11 /25
HBB20005	u	Senyal manual per a senyalista	4 /11 /25
HBB21301	u	Placa amb pintura reflectant de 90x90 cm, per a senyals de trànsit, fixada i amb el desmuntatge inclòs	19
HBBAA005	u	Senyal de prohibició, normalitzada amb pictograma negre sobre fons blanc, de forma circular amb cantells i banda transversal descendent d'esquerra a dreta a 45°, en color vermell, diàmetre 29 cm, amb cartell explicatiu rectangular, per ser vista fins 12 m, fixada i amb el desmuntatge inclòs	1 /2 /4 /6 /9 /10 /11 /13 /14 /15 /16 /17 /19 /20 /21 /25
HBBAA007	u	Senyal de prohibició, normalitzada amb pictograma negre sobre fons blanc, de forma circular amb cantells i banda transversal descendent d'esquerra a dreta a 45°, en color vermell, diàmetre 10 cm, amb cartell explicatiu rectangular, per ser vista fins 3 m, fixada i amb el desmuntatge inclòs	15
HBBAB115	u	Senyal de obligació, normalitzada amb pictograma blanc sobre fons blau, de forma circular amb cantells en color blanc, diàmetre 29 cm, amb cartell explicatiu rectangular, per ser vista fins 12 m, fixada i amb el desmuntatge inclòs	1 /2 /4 /6 /9 /10 /11 /13 /14 /15 /16 /17 /19 /20 /21 /25
HBBAC005	u	Senyal indicativa de la ubicació d'equips d'extinció d'incendis, normalitzada amb pictograma blanc sobre fons vermell, de forma rectangular o quadrada, costat major 29 cm, per ser vista fins 12 m de distància, fixada i amb el desmuntatge inclòs	21
HBBAE001	u	Rètol adhesiu (MIE-RAT.10) de maniobra per a quadre o pupitre de control elèctric, adherit	16
HBBAF004	u	Senyal d'advertència, normalitzada amb pictograma negre sobre fons groc, de forma triangular amb el cantell negre, costat major 41 cm, amb cartell explicatiu rectangular, per ser vista fins 12 m de distància, fixada i amb el desmuntatge inclòs	1 /2 /4 /6 /9 /10 /11 /13 /14 /15 /16 /17 /19 /20 /21 /25
HBC19081	m	Cinta d'abalisament, amb un suport cada 5 m i amb el desmuntatge inclòs	2 /4 /6 /9 /11 /25
HBC1E001	u	Cadena de delimitació de zona de perill amb baules de polietilè, de color vermell i blanc alternats, amb un suport cada 5 m i amb el desmuntatge inclòs	6 /25
HBC1KJ00	m	Tanca mòbil metàl.lica de 2,5 m de llargària i 1 m d'alçària i amb el desmuntatge inclòs	2 /25
HM31161J	u	Extintor de pols seca, de 6 kg de càrrega, amb pressió incorporada, pintat, amb suport a la paret i amb el desmuntatge inclòs	21

MESURES PREVENTIVES

Codi	Descripció	Riscos
I0000002	Planificar els treballs per a mantenir el màxim de temps possible les proteccions	1

I0000003	Itineraris preestablerts i balissats per al personal	1
I0000004	Revisió i manteniment periòdic de SPC	1
I0000005	Integrar la seguretat al disseny arquitectònic	1
I0000006	Disseny i estudi de les mesures preventives en fase de projecte	1
I0000007	Adoptar les mesures preventives necessàries per al manteniment correcte posterior	1
I0000008	Personal qualificat per a treballs en alçada	1
I0000010	Executar les escales a la vegada que el sostre de la planta a la que doni accés	1
I0000011	Incorporar al projecte mesures de protecció per al muntatge i manteniment de la instal.lació	1
I0000012	Assegurar les escales de mà	1
I0000013	Ordre i neteja	2 /6
I0000014	Preparació i manteniment de les superfícies de treball	2 /6
I0000015	Organització de les zones de pas i emmagatzematge	2 /6
I0000016	Organitzar el pas sobre taulers col.locats a sobre dels armats dels sostres	2
I0000020	No realitzar treballs a la mateixa vertical	4
I0000025	Planificació d'àrees i llocs de treball	4
I0000026	Planificació de recorreguts i maniobres per a màquines i camions	4
I0000028	Impedir l'accés de personal dins del radi d'acció de càrregues suspeses	4
I0000029	No balancejar les càrregues suspeses	4
I0000030	Suspendre i aixecar les càrregues dins de l'envolcall o fleixos originals	4
I0000031	Per a la manipulació de materials voluminosos i/o pesats, solicitar un procediment de treball específic	4 /11
I0000033	Solicitar habilitació professional del personal encarregat del manteniment de l'obra	4
I0000038	Substituir lo manual per lo mecànic	9 /10
I0000039	Planificació de compra i programa de manteniment d'eines	9 /11
I0000040	Formació de l'operari en l'ús i manteniment d'eines	9
I0000041	Substituir la fabricació a obra per la prefabricació a taller	9
I0000042	Evitar processos de manipulació de materials a obra	9
I0000044	Evitar processos de tallat de materials a l'obra	10
I0000045	Formació	10 /13 /15
I0000046	Evitar processos d'ajust en obra	10
I0000047	Planificació i procediments per a la càrrega i descàrrega de materials	11
I0000050	No treballar ni estar al radi d'acció de les càrregues suspesses	11
I0000055	Elecció dels equips de manteniment	13
I0000056	Paletització i eines ergonòmiques	13
I0000060	Suspensió de les feines en condicions extremes	14
I0000061	Rotació dels llocs de treball	14
I0000062	Planificar els treballs per a realitzar-los en zones protegides	14
I0000067	No treballar al costat de linies elèctriques amb cables nusos	16
I0000070	Compliment del REBT pel que fa a equips de protecció	16
I0000071	Revisió de la posta a terra	16
I0000072	Realitzar els treballs sobre superfícies seques	16
I0000073	Disposar de quadres elèctrics secundaris	16
I0000079	Realitzar els treballs a l´aire lliure, sempre a sotavent	17
I0000083	Dispositius d'alarma	17
I0000085	Ventilació de les zones de treball	17
I0000086	Substituir els materials amb substàncies nocives	17
I0000089	En cada cas, s'ha de calcular el nombre de "cristal inactini", en base a la intensitat de la soldadura	19
I0000091	No soldar sobre contenidors de materials inflamables o explosius (pintures, dissolvents, etc)	20 /21
I0000092	Utilitzar aigua sabonosa per a detectar fuites de gas	20 /21

I0000093	Evitar unions de mangueres amb filferros	20 /21
I0000094	Revisió periòdica dels equips de treball	20 /21
I0000095	Impedir el contacte de l'acetilè amb el coure	20 /21
I0000096	No fumar	20 /21
I0000097	Substituir l'inflamable per no infamable	21
I0000103	Planificació de les àrees de treball	25
I0000104	Accessos i circulació independents per a personal i maquinària	25
I0000107	Limitació de la velocitat dels vehicles	25

G04.G02 ESTRUCTURES DE FORMIGÓ "IN SITU" (ENCOFRATS/ARMADURES/FORMIGONAMENT/ANCORATGES I TENSAT)

ESTRUCTURES DE FORMIGÓ ARMAT ELABORADES EN OBRA, ABOCAT AMB CUBILOT O BOMBA, ENCOFRAT METÀL.LIC O DE FUSTA

Avaluació de riscos

Id	Risc		P	G	A
1	CAIGUDA DE PERSONES A DIFERENT NIVELL		2	3	4
	Situació:	MUNTATGE D'ENCOFRATS			
		FORMIGONAT DE PILARS I JÀSSERES			
		FORATS VERTICALS O HORIZONTALS			
2	CAIGUDA DE PERSONES AL MATEIX NIVELL		2	1	2
	Situació:	MATERIAL APLEGAT			
		MATERIAL DE RUNES			
3	CAIGUDA D'OBJECTES PER DESPLOM, ESFONDRAMENT O ENSORRAMENT		1	3	3
	Situació:	FALLIDES D'APUNTALAMENTS, ENCOFRATS			
4	CAIGUDA D'OBJECTES PER MANIPULACIÓ O DE MATERIALS TRANSPORTATS		2	3	4
	Situació:	DESCÀRREGA DE MATERIALS A LA VORA DEL SOSTRE			
		CAIGUDA D'EINES MANUALS			
6	TREPITJADES SOBRE OBJECTES		3	1	3
	Situació:	APLECS DE MATERIAL			
		TREPITJAR SOBRE FORMIGÓ FRESC, CASSETONS, ARMADURA			
9	COPS AMB OBJECTES O EINES (TALLS)		2	2	3
	Situació:	EINES MANUALS			
		MANIPULACIÓ DE MATERIALS			
		DIFERENTS TALLS			
10	PROJECCIÓ DE FRAGMENTS O PARTÍCULES		2	2	3
	Situació:	TREBALLS DE TALL DE MATERIALS			
		ABOCAMENT DE FORMIGÓ			
11	ATRAPAMENT PER O ENTRE OBJECTES		2	2	3
	Situació:	TREBALLS DE COL·LOCACIÓ D'ENCOFRATS, ARMADURES			
		PROCESSOS DE DESCÀRREGA DE MATERIALS			
13	SOBREESFORÇOS		2	2	3
	Situació:	TREBALLS MANUALS			
14	EXPOSICIÓ A CONDICIONS AMBIENTALS EXTREMES		1	2	2
	Situació:	TREBALLS A L'EXTERIOR			
16	EXPOSICIÓ A CONTACTES ELÈCTRICS		1	3	3
	Situació:	CONTACTES DIRECTES I INDIRECTES			
18	CONTACTES AMB SUBSTANCIES NOCIVES (CÀUSTIQUES, CORROSIVES, IRRITANTS O AL·LERGÈNIQUES)		2	1	2
	Situació:	CONTACTE AMB FORMIGÓ (CIMENT)			
25	ATROPELLAMENTS O COPS AMB VEHICLES		2	3	4

Situació: CIRCULACIÓ DE VEHICLES A OBRA

P: Probabilitat (1,2,3) / G: Gravetat (1,2,3) / A: Avaluació (1,2,3,4,5)

EQUIPS PROTECCIÓ INDIVIDUAL

Codi	UA	Descripció	Riscos
H1411111	u	Casc de seguretat per a ús normal, contra cops, de polietilè amb un pes màxim de 400 g, homologat segons UNE-EN 812	1 /2 /3 /4 /6 /9 /11 /16 /18 /25
H1411112	u	Casc de seguretat per a ús normal, contra cops, de polietilè amb un pes màxim de 400 g, dotat d'il.luminació autònoma, homologat segons UNE-EN 812	14
H1411115	u	Casc de seguretat per a ús normal, contra cops, de polietilè amb un pes màxim de 400 g, amb tires reflectants, homologat segons UNE-EN 812	25
H141211D	u	Casc de seguretat per a senyalista, de polietilè, amb un pes màxim de 400 g, de material fotoluminiscent, homologat segons UNE-EN 812	4
H1414119	u	Casc de seguretat, de polietilè, amb un pes màxim de 400 g, amb pantalla facial amb visor de malla de reixeta metàl.lica, acoblada amb arnès abatible, homologat segons UNE-EN 812 i UNE-EN 1731	10 /14
H1421110	u	Ulleres de seguretat antiimpactes estàndard, amb muntura universal, amb visor transparent i tractament contra l'entelament, homologades segons UNE-EN 167 i UNE-EN 168	10 /14 /18
H142CD70	u	Pantalla facial per a protecció de riscs mecànics, amb visor de malla de reixeta metàl.lica, per acoblar al casc amb arnès abatible, homologada segons UNE-EN 1731	10
H1432012	u	Protector auditiu d'auricular, acoblat al cap amb arnès i orelleres antisoroll, homologat segons UNE-EN 352-1 i UNE-EN 458	14
H1455710	u	Parella de guants d'alta resistència al tall i a l'abrassió per a ferrallista, amb dits i palmell de cautxú rugós sobre suport de cotó, i subjecció elàstica al canell, homologats segons UNE-EN 388 i UNE-EN 420	9 /11
H1457520	u	Parella de guants aïllants del fred i absorbents de les vibracions, de PVC sobre suport d'escuma de poliuretà, folrats interiorment amb teixit hidròfug reversible, amb maniguets fins a mig avantbraç, homologats segons UNE-EN 511 i UNE-EN 420	14
H145C002	u	Parella de guants de protecció contra riscs mecànics comuns de construcció nivell 3, homologats segons UNE-EN 388 i UNE-EN 420	1 /2 /3 /4 /6 /9 /10 /11
H145E003	u	Parella de guants contra agents químics i microorganismes, homologats segons UNE-EN 374-1, -2, -3 i UNE-EN 420	18
H145F004	u	Parella de guants d'alta visibilitat pigmentats en color fosforescent per a estibadors de càrregues amb grua i/o senyalistes, homologats segons UNE-EN 471 i UNE-EN 420	4 /25
H145K153	u	Parella de guants de material aïllant per a treballs elèctrics, classe 00, logotip color beix, tensió màxima 500 V, homologats segons UNE-EN 420	16
H1461110	u	Parella de botes d'aigua de PVC de canya alta, amb sola antilliscant i folrades de niló rentable, homologades segons UNE-EN ISO 20344, UNE-EN ISO 20345, UNE-EN ISO 20346 i UNE-EN ISO 20347	14
H1461164	u	Parella de botes d'aigua de PVC de canya alta, per posada en obra del formigó, amb plantilla metàl.lica, amb sola antilliscant i folrades de niló rentable, homologades segons UNE-EN ISO 20344, UNE-EN ISO 20345, UNE-EN ISO 20346 i UNE-EN ISO 20347	6
H1463253	u	Parella de botes dielèctriques resistents a la humitat, de pell rectificada, amb turmellera encoixinada, sola antilliscant i antiestàtica, falca amortidora per al taló, llengüeta de manxa, de despreniment ràpid, sense ferramenta metàl.lica, amb puntera reforçada, homologades segons DIN 4843	16
H1465275	u	Parella de botes baixes de seguretat industrial, per a treballs de construcció en general, resistents a la humitat, de pell rectificada, amb turmellera encoixinada, amb puntera metàl.lica, sola antilliscant, falca amortidora d'impactes al taló i sense plantilla metàl.lica, homologades segons UNE-EN 344, UNE-EN 344/A1, UNE-EN 344-2, UNE-EN 345, UNE-EN 345/A1, UNE-EN 345-2, UNE-EN 346, UNE-EN 346/A1, UNE-EN 346-2, UNE-EN 347, UNE-EN 347/A i UNE-EN 347-2	1 /2 /3 /4 /6 /9 /10 /11 /14 /18 /25
H1465277	u	Parella de botes baixes de seguretat industrial, per a encofrador, resistents a la humitat, de pell rectificada, amb turmellera encoixinada, amb puntera metàl.lica, sola antilliscant, falca amortidora d'impactes al taló i amb plantilla metàl.lica, homologades segons UNE-EN ISO 20344, UNE-EN ISO 20345, UNE-EN ISO	6

		20346 i UNE-EN ISO 20347	
H146J364	u	Parella de plantilles anticlaus de fleix d'acer de 0,4 mm de gruix, de 120 kg de resistència a la perforació, pintades amb pintures epoxi i folrades, homologades segons UNE-EN ISO 20344 i UNE-EN 12568	6
H147D405	u	Sistema anticaiguda compost per un arnès anticaiguda amb tirants, bandes secundàries, bandes subglúties, bandes de cuixa, recolzament dorsal per a subjecció, elements d'ajust, element dorsal d'enganxament d'arnès anticaiguda i sivella, incorporat a un subsistema anticaiguda de tipus lliscant sobre línia d'ancoratge flexible de llargaria 10 m, homologat segons UNE-EN 361, UNE-EN 362, UNE-EN 364, UNE-EN 365 i UNE-EN 353-2	1
H147N000	u	Faixa de protecció dorslumbar	13
H1481242	u	Granota de treball per a construcció, de polièster i cotó (65%-35%), color beix, trama 240, amb butxaques interiors, homologada segons UNE-EN 340	1 /2 /3 /4 /6 /9 /10 /11 /14 /16 /18 /25
H1482222	u	Camisa de treball per a construcció, de polièster i cotó (65%-35%), color beix amb butxaques interiors, trama 240, homologada segons UNE-EN 340	14
H1485800	u	Armilla reflectant amb tires reflectants a la cintura, al pit i a l'esquena, homologada segons UNE-EN 471	25
H1486241	u	Casaca tipus enginyer, de polièster embuatada amb material aïllant, butxaques exteriors	14
H1487350	u	Impermeable amb jaqueta, caputxa i pantalons, per a edificació, de PVC soldat de 0,3 mm de gruix, homologat segons UNE-EN 340	14
H148D900	u	Arnès per a senyalista, amb tires reflectants a la cintura, al pit, a l'esquena i als tirants, homologat segons UNE-EN 340 i UNE-EN 471	4

MITJANS AUXILIARS D'UTILITAT PREVENTIVA

Codi	UA	Descripció	Riscos
HX11X002	u	Equip d'encofrat de pilar de formigó, amb sistema de seguretat amb tots els requisits reglamentaris	1
HX11X003	u	Bastida modular amb estructura tubular i sistema de seguretat amb tots els requisits reglamentaris en previsió de caigudes per a la realització d'estructures, tancaments, cobertes, i altres treballs en alçada	1
HX11X004	u	Barana definitiva, prevista en projecte, per a protecció de caigudes a diferent nivell entre muntants d'escala i/o d'alçada pel forat interior	1
HX11X005	u	Escala modular d'estructura porticada, per accedir a cotes de diferent nivell, superiors a 7 m amb sistema de seguretat integrat	1
HX11X012	u	Serra circular reglamentària amb certificat CE, amb sistema de seguretat integrat amb protector de disc inferior fixe, superior abatible, aturada d'emergència amb fre-motor, ganivet divisor, regle guia longitudinal i transversal	9
HX11X014	u	Eina elèctrica amb sistema de doble aïllament integrat	16
HX11X016	u	Formigonera portàtil amb protectors i resguards integrats	11
HX11X019	m	Marquesina de protecció en voladiu en bastida tubular amb sistema de seguretat amb tots els requisits reglamentaris, normalitzada i incorporada UNE-EN 12810-1 (HD-1000)	4
HX11X020	m	Equip d'encofrat recuperable horitzontal de perímetre de sostre reticular, amb sistema de seguretat amb tots els requisits reglamentaris en previsió de caigudes, amb xarxa de tipus tennis ancorada amb ganxos al cap dels puntals	1
HX11X021	u	Passadís de protecció prefabricat metàl.lic amb sistema de seguretat amb tots els requisits reglamentaris, de llargària 2,5 m, d'amplària 1,1 m, amb paviment de entramat de platines metàl.liques i rampes articulades, baranes metàl.liques reglamentàries, muntants de 2 m d'alçada, sostre de xapa d'acer de 3 mm de gruix	2 /4
HX11X034	u	Sarcòfag per l'hissat vertical de càrregues llargues amb grua	4 /11
HX11X037	u	Sitja-barrejadora per a la confecció de morter	18
HX11X042	u	Puntal metàl.lic telescòpic amb pestells de seguretat col.locats sobre dorments de fusta	3
HX11X043	u	Cubilot de formigonat amb trapa manual de descàrrega	4
HX11X048	u	Connexionat i cablejat provisional de la instal.lació elèctrica de l'obra amb sistema de protecció integrat	16

HX11X049	u	Quadre elèctric secundari provisional de l'obra amb sistema de protecció integrat	16
HX11X050	u	Enllumenat provisional de l'obra amb un nivell lumínic mínim de 250 lux	1 /2 /6 /9 /14 /25
HX11X053	u	Plataforma metàl.lica en voladiu per descàrrega de material en façanes amb trapa practicable per al pas del cable de la grua amb sistema de seguretat integrat	1 /4
HX11X054	u	Instal.lació de posta a terra amb conductor de coure i elèctrode connectat a terra en rails de grua torre, masses metàl.liques, quadres elèctrics, conductors de protecció	16
HX11X055	u	Interruptor diferencial de sensibilitat mitjana 300 mA, i 40 A d'intensitat nominal	16
HX11X057	m2	Malla electrosoldada de barres corrugades d'acer, elaborada a l'obra de 10x10 cm i de 3-3 mm de D embeguda al formigó per a proteccions horitzontals de forats en sostres de 5 m de D com a màxim, i amb el desmuntatge inclòs	1
HX11X058	u	Senyal acústica de marxa enrera	25
HX11X059	m2	Lona de polietilè amb malla de reforç per a recobriment de càrrega de caixa de camió	10
HX11X060	m	Cable d'acer de guiat de material suspès	4 /11
HX11X061	u	Retenidor de pilota de neteja incorporat a l'equip de bombeig del formigó	9
HX11X064	u	Cinturó portaeines	4 /9
HX11X065	u	Torreta per al formigonat de pilars	1
HX11X070	u	Recipient metàl.lic per a la manutenció de materials a granel per a una càrrega màxima de 1200 kg	4
HX11X075	u	Equip comprovador portàtil complet d'instal.lacions de baixa tensió	16
HX11X076	u	Anemòmetre fix amb el desmuntatge inclòs	14
HX11X078	u	Luxímetre portàtil	2 /6 /9 /14
HX11X080	u	Termòmetre / baròmetre	14
HX11X082	u	Porta de planxa nervada d'acer galvanitzat, d'amplària 1 m i alçària 2 m, amb bastiment de tub d'acer galvanitzat, per a tanca de planxa metàl.lica i amb el desmuntatge inclòs	25
HX11X083	u	Porta de planxa nervada d'acer galvanitzat, d'amplària 5 m i alçària 2 m, amb bastiment de tub d'acer galvanitzat, per a tanca de planxa metàl.lica i amb el desmuntatge inclòs	25
HX11X088	m	Baixant de tub de P.V.C. de runes, de 40 cm de diàmetre, amb boques de descàrrega, brides i acoblament, col.locat i amb el desmuntatge inclòs	10
HX11X089	u	Transformador de seguretat de 24 V, col.locat i amb el desmuntatge inclòs	16
HX11XG13	u	Equip de connexió a terra de línia elèctrica aèria de distribució, amb 3 perches telescópiques per a conductors de 7 a 380 mm2 i una alçada màxima d'11,5 m, cable de coure de secció 35 mm2 i piqueta de connexió a terra	16

SISTEMES DE PROTECCIÓ COL·LECTIVA

Codi	UA	Descripció	Riscos
H1510001	m2	Protecció horitzontal sota l'encofrat de sostres amb xarxa de fil trenat de poliamida no regenerada, de tenacitat alta, de 4 mm de diàmetre i 80x80 mm de pas de malla, amb corda perimetral de poliamida de 12 mm de diàmetre nuada a la xarxa, unida a l'estructura de sotaponts de l'encofrat mitjançant ganxos metàl·lics cada metre, amb el desmuntatge inclòs	1
H1512005	m2	Protecció col.lectiva vertical de bastides tubulars i/o muntacàrregues amb malla de polipropilè tupida tipus mosquitera, traus perimetrals amb reforç i corda de diàmetre 6 mm i amb el desmuntatge inclòs	4
H1512007	m	Protecció col.lectiva vertical del perímetre de les façanes contra caigudes de persones u objectes, amb suport metàl.lic tipus mènsula, de llargària 2,5 m, barra porta xarxes horitzontal, serjant d'ancoratge al sostre, xarxa de seguretat horitzontal i amb el desmuntatge inclòs	1 /4
H1512013	m2	Protecció col.lectiva vertical dels laterals dels forats de les escales en tota l'alçada amb xarxa-teló normalitzada (UNE-EN 1263-1) de poliamida no regenerada, de tenacitat alta nuada amb corda perimetral de poliamida, ancoratge de fleix perforat i clau d'impacte d'acer i corda de cosit de 6 mm de diàmetre i amb el desmuntatge inclòs	1
H1512212	m	Protecció col.lectiva vertical del perímetre del sostre amb xarxa per a proteccions superficials contra caigudes, de fil trenat de poliamida no regenerada, de tenacitat	1

		alta, de 4 mm de diàmetre, 80x80 mm de pas de malla, corda perimetral de poliamida de 12 mm de diàmetre nuada a la xarxa, d'alçària 5 m, amb ancoratges d'emborsament inferior, fixada al sostre cada 0,5 amb ganxos embeguts en el formigó, cordes d'hissat i subjecció de 12 mm de diàmetre, pescant metàl.lic de forca fixats al sostre cada 4,5 m amb ganxos embeguts en el formigó, en 1a col.locació i amb el desmuntatge inclòs	
H151A1K1	m2	Protecció col.lectiva horitzontal d'obertures amb xarxa per a proteccions superficials contra caigudes, de fil trenat de poliamida no regenerada, de tenacitat alta, de 4 mm de diàmetre, 80x80 mm de pas de malla, corda perimetral de poliamida de 12 mm de diàmetre nuada a la xarxa, fixada amb fleix i tacs d'expansió i amb el desmuntatge inclòs	1
H151AJ01	m2	Protecció horitzontal d'obertures d'1 m de diàmetre com a màxim, en sostres, amb fusta i amb el desmuntatge inclòs	1
H152M671	m	Barana de protecció prefabricada per a forats d'ascensor, d'alçària 1 m, fixada amb cargols d'ataconat als brancals de fàbrica i amb el desmuntatge inclòs	1
H152N681	m	Barana de protecció sobre sostre o llosa, d'alçària 1 m, enjovada en cèrcol perimetral de formigó cada 2,5 m i amb el desmuntatge inclòs	1
H152PB21	m	Marquesina de protecció en voladiu de 3 m amb perfils d'acer IPN 140 fixats al sostre o llosa amb cargols passants i taulons de fusta, inclinació en l'extrem de 30 °, desmuntatge inclòs	4
H152U000	m	Tanca d'advertència o abalisament d'1 m d'alçada amb malla de polietilè taronja, fixada a 1 m del perímetre del sostre amb suports d'acer allotjats amb forats al sostre	1
H1534001	u	Peça de plàstic en forma de bolet, de color vermell, per a protecció dels extrems de les armadures per a qualsevol diàmetre, amb desmuntatge inclòs	1 /2 /6
H1542013	u	Protecció solar de la zona de treball de 4x8 m i 3 m d'alçària, a base de perfils metàl.lics ancorats a terra, corda de fibra vegetal tensada, vela de polietilè perforada amb traus perimetrals nuada a les cordes i amb el desmuntatge inclòs	14
H1549002	m	Pantalla de protecció per a treballs exposats al vent, d'alçària 2,5 m de planxa nervada d'acer galvanitzat, tornapuntes de perfils d'acer ancorats al terreny amb formigó cada 1,5 m i amb el desmuntatge inclòs	14
H154M029	u	Mampara plegable de protecció contra projecció de partícules de tauler de fusta amb acabat estratificat, d'alçària 2 m i amplària 3 m, i amb el desmuntatge inclòs	18
H6452131	m	Tanca d'alçària 2 m, de planxa nervada d'acer galvanitzat, pals de tub d'acer galvanitzat col.locats cada 3 m sobre daus de formigó i amb el desmuntatge inclòs	25
HB2A1111	m	Perfil longitudinal flexible d'acer galvanitzat de secció de doble ona amb característiques AASHO, per a barreres de seguretat, col.locat sobre suport i amb el desmuntatge inclòs	25
HBA31011	m2	Pintat sobre paviment de faixes superficials, amb pintura reflectora, amb màquina d'accionament manual	4 /25
HBB11111	u	Placa amb pintura reflectant triangular de 70 cm de costat, per a senyals de trànsit, fixada i amb el desmuntatge inclòs	1 /4 /9 /25
HBB20005	u	Senyal manual per a senyalista	4 /25
HBBAA005	u	Senyal de prohibició, normalitzada amb pictograma negre sobre fons blanc, de forma circular amb cantells i banda transversal descendent d'esquerra a dreta a 45°, en color vermell, diàmetre 29 cm, amb cartell explicatiu rectangular, per ser vista fins 12 m, fixada i amb el desmuntatge inclòs	1 /2 /4 /6 /9 /10 /11 /13 /14 /16 /18 /25
HBBAB115	u	Senyal de obligació, normalitzada amb pictograma blanc sobre fons blau, de forma circular amb cantells en color blanc, diàmetre 29 cm, amb cartell explicatiu rectangular, per ser vista fins 12 m, fixada i amb el desmuntatge inclòs	1 /2 /4 /6 /9 /10 /11 /13 /14 /16 /18 /25
HBBAE001	u	Rètol adhesiu (MIE-RAT.10) de maniobra per a quadre o pupitre de control elèctric, adherit	16
HBBAF004	u	Senyal d'advertència, normalitzada amb pictograma negre sobre fons groc, de forma triangular amb el cantell negre, costat major 41 cm, amb cartell explicatiu rectangular, per ser vista fins 12 m de distància, fixada i amb el desmuntatge inclòs	1 /2 /4 /6 /9 /10 /11 /13 /14 /16 /18 /25
HBC12300	u	Con de plàstic reflector de 50 cm d'alçària	25
HBC19081	m	Cinta d'abalisament, amb un suport cada 5 m i amb el desmuntatge inclòs	1 /2 /3 /4 /6 /9 /25
HBC1E001	u	Cadena de delimitació de zona de perill amb baules de polietilè, de color vermell i blanc alternats, amb un suport cada 5 m i amb el desmuntatge inclòs	3 /4 /6 /25
HBC1HGK1	u	Balisa lluminosa d'alta intensitat estroboscòpica recarregable i amb el desmuntatge	25

		inclòs	
HBC1KJ00	m	Tanca mòbil metàl.lica de 2,5 m de llargària i 1 m d'alçària i amb el desmuntatge inclòs	2 /25
HBC1R801	u	Cascada lluminosa de 25 m de llargària (tl-8) i amb el desmuntatge inclòs	25

MESURES PREVENTIVES

Codi	Descripció	Riscos
I0000002	Planificar els treballs per a mantenir el màxim de temps possible les proteccions	1
I0000003	Itineraris preestablerts i balissats per al personal	1
I0000004	Revisió i manteniment periòdic de SPC	1
I0000005	Integrar la seguretat al disseny arquitectònic	1
I0000006	Disseny i estudi de les mesures preventives en fase de projecte	1
I0000007	Adoptar les mesures preventives necessàries per al manteniment correcte posterior	1
I0000008	Personal qualificat per a treballs en alçada	1
I0000010	Executar les escales a la vegada que el sostre de la planta a la que doni accés	1
I0000013	Ordre i neteja	1 /2 /6
I0000014	Preparació i manteniment de les superfícies de treball	2 /6
I0000015	Organització de les zones de pas i emmagatzematge	2 /6
I0000020	No realitzar treballs a la mateixa vertical	3 /4
I0000022	Condena de la planta inferior en que s'ha de formigonar	3
I0000025	Planificació d'àrees i llocs de treball	3 /4
I0000026	Planificació de recorreguts i maniobres per a màquines i camions	4
I0000028	Impedir l'accés de personal dins del radi d'acció de càrregues suspeses	4
I0000029	No balancejar les càrregues suspeses	4
I0000030	Suspendre i aixecar les càrregues dins de l'envolcall o fleixos originals	4
I0000038	Substituir lo manual per lo mecànic	9
I0000039	Planificació de compra i programa de manteniment d'eines	9
I0000040	Formació de l'operari en l'ús i manteniment d'eines	9
I0000041	Substituir la fabricació a obra per la prefabricació a taller	9
I0000042	Evitar processos de manipulació de materials a obra	9
I0000044	Evitar processos de tallat de materials a l'obra	10
I0000045	Formació	9 /10 /11 /13 /18
I0000046	Evitar processos d'ajust en obra	10
I0000047	Planificació i procediments per a la càrrega i descàrrega de materials	11
I0000048	No treballar al costat de paraments acabats de fer (< 48 h)	11
I0000050	No treballar ni estar al radi d'acció de les càrregues suspesses	11
I0000060	Suspensió de les feines en condicions extremes	14
I0000061	Rotació dels llocs de treball	14
I0000062	Planificar els treballs per a realitzar-los en zones protegides	14
I0000068	Elecció i manteniment de les eines elèctriques	16
I0000069	Formació i habilitació específica per a cada eina	16
I0000070	Compliment del REBT pel que fa a equips de protecció	16
I0000071	Revisió de la posta a terra	16
I0000072	Realitzar els treballs sobre superfícies seques	16
I0000073	Disposar de quadres elèctrics secundaris	16
I0000103	Planificació de les àrees de treball	25
I0000104	Accessos i circulació independents per a personal i maquinària	25
I0000106	El personal no ha de descansar al costat de màquines aturades	25
I0000107	Limitació de la velocitat dels vehicles	25

G04.G03 TRANSPORT I MUNTATGE D'ESTRUCTURES PREFABRICADES

TRANSPORT I MUNTATGE D'ESTRUCTURES AMB ELEMENTS PREFABRICATS

Avaluació de riscos

Id	Risc		P	G	A
1	CAIGUDA DE PERSONES A DIFERENT NIVELL		2	3	4
	Situació:	CAIGUDES EN EL PROCÉS DE MUNTATGE DE L'ESTRUCTURA			
2	CAIGUDA DE PERSONES AL MATEIX NIVELL		1	1	1
	Situació:	SUPERFÍCIES IRREGULARS DE TREBALL			
4	CAIGUDA D'OBJECTES PER MANIPULACIÓ O DE MATERIALS TRANSPORTATS		2	3	4
	Situació:	CAIGUDA D'ELEMENTS PREFABRICATS AL PROCÉS DE COL·LOCACIÓ EN OBRA			
		CAIGUDA D'ELEMENTS DURANT EL TRANSPORT INTERIOR			
6	TREPITJADES SOBRE OBJECTES		1	1	1
	Situació:	TREPITJADES A SOBRE D'OBJECTES PUNXANTS			
		TREPITJADES SOBRE MATERIALS MAL APLEGATS			
9	COPS AMB OBJECTES O EINES (TALLS)		2	1	2
	Situació:	COPS EN L'UTILITZACIÓ D'EINES MANUALS			
		COPS EN PROCÉS D'AJUST DE PECES			
10	PROJECCIÓ DE FRAGMENTS O PARTÍCULES		1	2	2
	Situació:	EN PROCÉS DE REPAS, ADAPTACIÓ DE PECES			
11	ATRAPAMENT PER O ENTRE OBJECTES		2	2	3
	Situació:	EN LA COL·LOCACIÓ D'ELEMENTS. TREBALLS DE GUIATGE			
12	ATRAPAMENT PER BOLCADA DE MÀQUINES, TRACTORS O VEHICLES		2	3	4
	Situació:	VOLCADA DE LA MAQUINÀRIA EN EL PROCÉS DE COL·LOCACIÓ D'ELEMENTS			
13	SOBREESFORÇOS		2	2	3
	Situació:	MANIPULACIÓ MANUAL D'ELEMENTS PESATS			
14	EXPOSICIÓ A CONDICIONS AMBIENTALS EXTREMES		1	2	2
	Situació:	TREBALLS A L'EXTERIOR			
		BUFADES DE VENT FORTES			
25	ATROPELLAMENTS O COPS AMB VEHICLES		2	3	4
	Situació:	ATROPELLAMENTS AMB VEHICLES PROPIS DE L'OBRA (VEH. PESANTS)			

P: Probabilitat (1,2,3) / G: Gravetat (1,2,3) / A: Avaluació (1,2,3,4,5)

EQUIPS PROTECCIÓ INDIVIDUAL

Codi	UA	Descripció	Riscos
H1411111	u	Casc de seguretat per a ús normal, contra cops, de polietilè amb un pes màxim de 400 g, homologat segons UNE-EN 812	2 /4 /6 /9 /11 /12 /14 /25
H1411112	u	Casc de seguretat per a ús normal, contra cops, de polietilè amb un pes màxim de 400 g, dotat d'il.luminació autònoma, homologat segons UNE-EN 812	14
H1411115	u	Casc de seguretat per a ús normal, contra cops, de polietilè amb un pes màxim de 400 g, amb tires reflectants, homologat segons UNE-EN 812	25
H141211D	u	Casc de seguretat per a senyalista, de polietilè, amb un pes màxim de 400 g, de material fotoluminiscent, homologat segons UNE-EN 812	4
H141300F	u	Casc de seguretat de protecció per a la indústria, tipus escalador sense visera, homologat segons UNE-EN 397	1
H1414119	u	Casc de seguretat, de polietilè, amb un pes màxim de 400 g, amb pantalla facial amb visor de malla de reixeta metàl.lica, acoblada amb arnès abatible, homologat segons UNE-EN 812 i UNE-EN 1731	10
H1421110	u	Ulleres de seguretat antiimpactes estàndard, amb muntura universal, amb visor transparent i tractament contra l'entelament, homologades segons UNE-EN 167 i UNE-EN 168	10 /14
H1432012	u	Protector auditiu d'auricular, acoblat al cap amb arnès i orelleres antisoroll,	14

		homologat segons UNE-EN 352-1 i UNE-EN 458	
H1446004	u	Semimàscara de protecció filtrant contra partícules, homologada segons UNE-EN 149	10
H1457520	u	Parella de guants aïllants del fred i absorbents de les vibracions, de PVC sobre suport d'escuma de poliuretà, folrats interiorment amb teixit hidròfug reversible, amb maniguets fins a mig avantbraç, homologats segons UNE-EN 511 i UNE-EN 420	14
H145C002	u	Parella de guants de protecció contra riscs mecànics comuns de construcció nivell 3, homologats segons UNE-EN 388 i UNE-EN 420	2 /4 /6 /9 /10 /11 /12
H145F004	u	Parella de guants d'alta visibilitat pigmentats en color fosforescent per a estibadors de càrregues amb grua i/o senyalistes, homologats segons UNE-EN 471 i UNE-EN 420	4
H1461110	u	Parella de botes d'aigua de PVC de canya alta, amb sola antilliscant i folrades de niló rentable, homologades segons UNE-EN ISO 20344, UNE-EN ISO 20345, UNE-EN ISO 20346 i UNE-EN ISO 20347	14
H1465275	u	Parella de botes baixes de seguretat industrial, per a treballs de construcció en general, resistents a la humitat, de pell rectificada, amb turmellera encoixinada, amb puntera metàl.lica, sola antilliscant, falca amortidora d'impactes al taló i sense plantilla metàl.lica, homologades segons UNE-EN 344, UNE-EN 344/A1, UNE-EN 344-2, UNE-EN 345, UNE-EN 345/A1, UNE-EN 345-2, UNE-EN 346, UNE-EN 346/A1, UNE-EN 346-2, UNE-EN 347, UNE-EN 347/A i UNE-EN 347-2	1 /2 /4 /6 /9 /10 /11 /12 /14 /25
H146J364	u	Parella de plantilles anticlaus de fleix d'acer de 0,4 mm de gruix, de 120 kg de resistència a la perforació, pintades amb pintures epoxi i folrades, homologades segons UNE-EN ISO 20344 i UNE-EN 12568	6
H147D405	u	Sistema anticaiguda compost per un arnès anticaiguda amb tirants, bandes secundàries, bandes subglúties, bandes de cuixa, recolzament dorsal per a subjecció, elements d'ajust, element dorsal d'enganxament d'arnès anticaiguda i sivella, incorporat a un subsistema anticaiguda de tipus lliscant sobre línia d'ancoratge flexible de llargaria 10 m, homologat segons UNE-EN 361, UNE-EN 362, UNE-EN 364, UNE-EN 365 i UNE-EN 353-2	1
H147L005	u	Aparell d'ancoratge per a equip de protecció individual contra caiguda d'alçada, homologat segons UNE-EN 795	1
H147M007	u	Arnès de seient solidari a equip de protecció individual per a prevenció de caigudes d'alçada, homologat segons UNE-EN 813	1
H147N000	u	Faixa de protecció dorslumbar	13
H1481242	u	Granota de treball per a construcció, de polièster i cotó (65%-35%), color beix, trama 240, amb butxaques interiors, homologada segons UNE-EN 340	1 /2 /4 /6 /9 /10 /11 /12 /14 /25
H1482222	u	Camisa de treball per a construcció, de polièster i cotó (65%-35%), color beix amb butxaques interiors, trama 240, homologada segons UNE-EN 340	14
H1485800	u	Armilla reflectant amb tires reflectants a la cintura, al pit i a l'esquena, homologada segons UNE-EN 471	4 /12 /25
H1486241	u	Casaca tipus enginyer, de polièster embuatada amb material aïllant, butxaques exteriors	14
H1487350	u	Impermeable amb jaqueta, caputxa i pantalons, per a edificació, de PVC soldat de 0,3 mm de gruix, homologat segons UNE-EN 340	14

MITJANS AUXILIARS D'UTILITAT PREVENTIVA

Codi	UA	Descripció	Riscos
HX11X003	u	Bastida modular amb estructura tubular i sistema de seguretat amb tots els requisits reglamentaris en previsió de caigudes per a la realització d'estructures, tancaments, cobertes, i altres treballs en alçada	1
HX11X005	u	Escala modular d'estructura porticada, per accedir a cotes de diferent nivell, superiors a 7 m amb sistema de seguretat integrat	1
HX11X013	u	Maquinària amb cabina d'operari amb sistema de resguard i protecció integrat	12
HX11X019	m	Marquesina de protecció en voladiu en bastida tubular amb sistema de seguretat amb tots els requisits reglamentaris, normalitzada i incorporada UNE-EN 12810-1 (HD-1000)	4
HX11X021	u	Passadís de protecció prefabricat metàl.lic amb sistema de seguretat amb tots els requisits reglamentaris, de llargària 2,5 m, d'amplària 1,1 m, amb paviment de entramat de platines metàl.liques i rampes articulades, baranes metàl.liques reglamentàries, muntants de 2 m d'alçada, sostre de xapa d'acer de 3 mm de gruix	2 /4

HX11X041	u	Ancoratge amb disseny específic per a la manipulació de prefabricats	4 /11
HX11X050	u	Enllumenat provisional de l'obra amb un nivell lumínic mínim de 250 lux	2 /6 /9 /14
HX11X058	u	Senyal acústica de marxa enrera	12 /25
HX11X060	m	Cable d'acer de guiat de material suspès	4 /11
HX11X064	u	Cinturó portaeines	4 /9
HX11X066	u	Biga rígida de repartiment de càrregues suspeses	4 /11
HX11X067	u	Ganxo de grua amb dispositiu de tancament	4 /11
HX11X076	u	Anemòmetre fix amb el desmuntatge inclòs	14
HX11X078	u	Luxímetre portàtil	2 /6 /14
HX11X080	u	Termòmetre / baròmetre	14
HX11X082	u	Porta de planxa nervada d'acer galvanitzat, d'amplària 1 m i alçària 2 m, amb bastiment de tub d'acer galvanitzat, per a tanca de planxa metàl.lica i amb el desmuntatge inclòs	25
HX11X083	u	Porta de planxa nervada d'acer galvanitzat, d'amplària 5 m i alçària 2 m, amb bastiment de tub d'acer galvanitzat, per a tanca de planxa metàl.lica i amb el desmuntatge inclòs	25

SISTEMES DE PROTECCIÓ COL·LECTIVA

Codi	UA	Descripció	Riscos
H1512013	m2	Protecció col.lectiva vertical dels laterals dels forats de les escales en tota l'alçada amb xarxa-teló normalitzada (UNE-EN 1263-1) de poliamida no regenerada, de tenacitat alta nuada amb corda perimetral de poliamida, ancoratge de fleix perforat i clau d'impacte d'acer i corda de cosit de 6 mm de diàmetre i amb el desmuntatge inclòs	1
H1512212	m	Protecció col.lectiva vertical del perímetre del sostre amb xarxa per a proteccions superficials contra caigudes, de fil trenat de poliamida no regenerada, de tenacitat alta, de 4 mm de diàmetre, 80x80 mm de pas de malla, corda perimetral de poliamida de 12 mm de diàmetre nuada a la xarxa, d'alçària 5 m, amb ancoratges d'emborsament inferior, fixada al sostre cada 0,5 amb ganxos embeguts en el formigó, cordes d'hissat i subjecció de 12 mm de diàmetre, pescant metàl.lic de forca fixats al sostre cada 4,5 m amb ganxos embeguts en el formigó, en 1a col.locació i amb el desmuntatge inclòs	1
H151A1K1	m2	Protecció col.lectiva horitzontal d'obertures amb xarxa per a proteccions superficials contra caigudes, de fil trenat de poliamida no regenerada, de tenacitat alta, de 4 mm de diàmetre, 80x80 mm de pas de malla, corda perimetral de poliamida de 12 mm de diàmetre nuada a la xarxa, fixada amb fleix i tacs d'expansió i amb el desmuntatge inclòs	1
H151AJ01	m2	Protecció horitzontal d'obertures d'1 m de diàmetre com a màxim, en sostres, amb fusta i amb el desmuntatge inclòs	1
H152J105	m	Cable fiador per al cinturó de seguretat, fixat en ancoratges de servei i amb el desmuntatge inclòs	1
H152N681	m	Barana de protecció sobre sostre o llosa, d'alçària 1 m, enjovada en cèrcol perimetral de formigó cada 2,5 m i amb el desmuntatge inclòs	1
H152PB21	m	Marquesina de protecció en voladiu de 3 m amb perfils d'acer IPN 140 fixats al sostre o llosa amb cargols passants i taulons de fusta, inclinació en l'extrem de 30 °, desmuntatge inclòs	4
H153A9F1	u	Topall per a descàrrega de camions en excavacions, de 4 m d'amplada amb tauló de fusta i perfils IPN 100 clavat al terreny i amb el desmuntatge inclòs	12 /25
H1542013	u	Protecció solar de la zona de treball de 4x8 m i 3 m d'alçària, a base de perfils metàl.lics ancorats a terra, corda de fibra vegetal tensada, vela de polietilè perforada amb traus perimetrals nuada a les cordes i amb el desmuntatge inclòs	14
H1549002	m	Pantalla de protecció per a treballs exposats al vent, d'alçària 2,5 m de planxa nervada d'acer galvanitzat, tornapuntes de perfils d'acer ancorats al terreny amb formigó cada 1,5 m i amb el desmuntatge inclòs	14
H6452131	m	Tanca d'alçària 2 m, de planxa nervada d'acer galvanitzat, pals de tub d'acer galvanitzat col.locats cada 3 m sobre daus de formigó i amb el desmuntatge inclòs	25
HB2A1111	m	Perfil longitudinal flexible d'acer galvanitzat de secció de doble ona amb característiques AASHO, per a barreres de seguretat, col.locat sobre suport i amb el desmuntatge inclòs	25

HBA31011	m2	Pintat sobre paviment de faixes superficials, amb pintura reflectora, amb màquina d'accionament manual	1 /4 /12 /25
HBB11111	u	Placa amb pintura reflectant triangular de 70 cm de costat, per a senyals de trànsit, fixada i amb el desmuntatge inclòs	4 /12
HBB20005	u	Senyal manual per a senyalista	4 /11 /12
HBBAA005	u	Senyal de prohibició, normalitzada amb pictograma negre sobre fons blanc, de forma circular amb cantells i banda transversal descendent d'esquerra a dreta a 45°, en color vermell, diàmetre 29 cm, amb cartell explicatiu rectangular, per ser vista fins 12 m, fixada i amb el desmuntatge inclòs	1 /2 /4 /6 /9 /10 /11 /12 /13 /14 /25
HBBAB115	u	Senyal de obligació, normalitzada amb pictograma blanc sobre fons blau, de forma circular amb cantells en color blanc, diàmetre 29 cm, amb cartell explicatiu rectangular, per ser vista fins 12 m, fixada i amb el desmuntatge inclòs	1 /2 /4 /6 /9 /10 /11 /12 /13 /14 /25
HBBAF004	u	Senyal d'advertència, normalitzada amb pictograma negre sobre fons groc, de forma triangular amb el cantell negre, costat major 41 cm, amb cartell explicatiu rectangular, per ser vista fins 12 m de distància, fixada i amb el desmuntatge inclòs	1 /2 /4 /6 /9 /10 /11 /12 /13 /14 /25
HBC12300	u	Con de plàstic reflector de 50 cm d'alçària	25
HBC19081	m	Cinta d'abalisament, amb un suport cada 5 m i amb el desmuntatge inclòs	2 /4 /6 /25
HBC1E001	u	Cadena de delimitació de zona de perill amb baules de polietilè, de color vermell i blanc alternats, amb un suport cada 5 m i amb el desmuntatge inclòs	4 /6 /25
HBC1HGK1	u	Balisa lluminosa d'alta intensitat estroboscòpica recarregable i amb el desmuntatge inclòs	25
HBC1KJ00	m	Tanca mòbil metàl.lica de 2,5 m de llargària i 1 m d'alçària i amb el desmuntatge inclòs	2 /25

MESURES PREVENTIVES

Codi	Descripció	Riscos
I0000002	Planificar els treballs per a mantenir el màxim de temps possible les proteccions	1
I0000004	Revisió i manteniment periòdic de SPC	1
I0000005	Integrar la seguretat al disseny arquitectònic	1
I0000006	Disseny i estudi de les mesures preventives en fase de projecte	1
I0000007	Adoptar les mesures preventives necessàries per al manteniment correcte posterior	1
I0000008	Personal qualificat per a treballs en alçada	1
I0000013	Ordre i neteja	2 /6
I0000014	Preparació i manteniment de les superfícies de treball	2 /6
I0000015	Organització de les zones de pas i emmagatzematge	2 /6
I0000020	No realitzar treballs a la mateixa vertical	4
I0000025	Planificació d'àrees i llocs de treball	4
I0000026	Planificació de recorreguts i maniobres per a màquines i camions	4
I0000028	Impedir l'accés de personal dins del radi d'acció de càrregues suspeses	4 /11
I0000029	No balancejar les càrregues suspeses	4
I0000030	Suspendre i aixecar les càrregues dins de l'envolcall o fleixos originals	4
I0000031	Per a la manipulació de materials voluminosos i/o pesats, solicitar un procediment de treball específic	4
I0000033	Solicitar habilitació professional del personal encarregat del manteniment de l'obra	11
I0000038	Substituir lo manual per lo mecànic	9 /10
I0000039	Planificació de compra i programa de manteniment d'eines	9 /11
I0000040	Formació de l'operari en l'ús i manteniment d'eines	9 /10 /12
I0000041	Substituir la fabricació a obra per la prefabricació a taller	9
I0000042	Evitar processos de manipulació de materials a obra	9
I0000045	Formació	10 /13
I0000046	Evitar processos d'ajust en obra	10
I0000047	Planificació i procediments per a la càrrega i descàrrega de materials	11
I0000051	Adequació dels recorreguts de la maquinària	12

I0000053	Procediment d'utilització de la maquinària	12
I0000054	Ús de recolzaments hidràulics	12
I0000060	Suspensió de les feines en condicions extremes	14
I0000063	En cas de vent, apuntalament i fixació de tots els elements inestables	14
I0000103	Planificació de les àrees de treball	25
I0000104	Accessos i circulació independents per a personal i maquinària	25
I0000105	Anivellar la maquinària per a la realització de l'activitat	25
I0000106	El personal no ha de descansar al costat de màquines aturades	25
I0000107	Limitació de la velocitat dels vehicles	25

G06 IMPERMEABILITZACIONS - AÏLLAMENTS I JUNTS

G06.G01 IMPERMEABILITZACIÓ DE MURS DE CONTENCIÓ O SUPERFÍCIES PLANES

IMPERMEABILITZACIÓ DE MURS DE CONTENCIÓ O SUPERFÍCIES PLANES AMB L'APLICACIÓ D'EMULSIONS, PINTURES O MEMBRANES

Avaluació de riscos

Id	Risc	P	G	A
1	CAIGUDA DE PERSONES A DIFERENT NIVELL	2	3	4
	Situació: TREBALLS EN VORES DE CORONACIÓ DE MURS			
	EXCAVACIONS OBERTES			
2	CAIGUDA DE PERSONES AL MATEIX NIVELL	2	2	3
	Situació: ITINERARIS OBRA			
	IRREGULARITAT DE LA SUPERFÍCIE DE TREBALL			
4	CAIGUDA D'OBJECTES PER MANIPULACIÓ O DE MATERIALS TRANSPORTATS	1	3	3
	Situació: SUMINISTRAMENT DE MATERIALS A LA ZONA DE TREBALL			
6	TREPITJADES SOBRE OBJECTES	2	2	3
	Situació: ITINERARIS D'OBRA			
	SUPERFÍCIE DE TREBALL			
9	COPS AMB OBJECTES O EINES (TALLS)	2	2	3
	Situació: EN PROCESSOS DE TRENCAMENT, COL·LOCACIÓ, MANIPULACIÓ EN OBRA			
10	PROJECCIÓ DE FRAGMENTS O PARTÍCULES	2	1	2
	Situació: TREBALLS DE NETEJA DEL SUPORT ABANS DE LA COL·LOCACIÓ			
13	SOBREESFORÇOS	2	2	3
	Situació: MANIPULACIÓ DE MATERIALS PESATS			
14	EXPOSICIÓ A CONDICIONS AMBIENTALS EXTREMES	2	2	3
	Situació: TREBALLS A L'EXTERIOR			
16	EXPOSICIÓ A CONTACTES ELÈCTRICS	1	3	3
	Situació: CONTACTES DIRECTES I INDIRECTES			
17	INHALACIÓ O INGESTIÓ DE SUBSTANCIES NOCIVES	1	2	2
	Situació: DISSOLVENTS, COLES, MASSILLES			
18	CONTACTES AMB SUBSTANCIES NOCIVES (CÀUSTIQUES, CORROSIVES, IRRITANTS O AL·LERGÈNIQUES)	1	2	2
	Situació: DISSOLVENTS, COLES, MASSILLES			
21	INCENDIS	1	2	2
	Situació: DISSOLVENTES, MATERIALS INFLAMABLES			

P: Probabilitat (1,2,3) / G: Gravetat (1,2,3) / A: Avaluació (1,2,3,4,5)

EQUIPS PROTECCIÓ INDIVIDUAL

Codi	UA	Descripció	Riscos

H1411111	u	Casc de seguretat per a ús normal, contra cops, de polietilè amb un pes màxim de 400 g, homologat segons UNE-EN 812	1 /2 /4 /6 /9 /10 /16 /18 /21
H1411112	u	Casc de seguretat per a ús normal, contra cops, de polietilè amb un pes màxim de 400 g, dotat d'il.luminació autònoma, homologat segons UNE-EN 812	14
H1414119	u	Casc de seguretat, de polietilè, amb un pes màxim de 400 g, amb pantalla facial amb visor de malla de reixeta metàl.lica, acoblada amb arnès abatible, homologat segons UNE-EN 812 i UNE-EN 1731	14
H1421110	u	Ulleres de seguretat antiimpactes estàndard, amb muntura universal, amb visor transparent i tractament contra l'entelament, homologades segons UNE-EN 167 i UNE-EN 168	14 /18
H1424340	u	Ulleres de seguretat hermètiques per a esmerillar, amb muntura de cassoleta de policarbonat amb respiradors i recolzament nasal, adaptables amb cinta elàstica, amb visors circulars de 50 mm de D roscats a la muntura, homologades segons UNE-EN 167 i UNE-EN 168	10
H1432012	u	Protector auditiu d'auricular, acoblat al cap amb arnès i orelleres antisoroll, homologat segons UNE-EN 352-1 i UNE-EN 458	14
H1447005	u	Màscara de protecció respiratòria, homologada segons UNE-EN 136	17
H144E406	u	Filtre mixte contra gasos i partícules, homologat segons UNE-EN 14387 i UNE-EN 12083	17
H1457520	u	Parella de guants aïllants del fred i absorbents de les vibracions, de PVC sobre suport d'escuma de poliuretà, folrats interiorment amb teixit hidròfug reversible, amb maniguets fins a mig avantbraç, homologats segons UNE-EN 511 i UNE-EN 420	14
H145C002	u	Parella de guants de protecció contra riscs mecànics comuns de construcció nivell 3, homologats segons UNE-EN 388 i UNE-EN 420	1 /2 /4 /6 /9 /10 /18 /21
H145E003	u	Parella de guants contra agents químics i microorganismes, homologats segons UNE-EN 374-1, -2, -3 i UNE-EN 420	18
H145K153	u	Parella de guants de material aïllant per a treballs elèctrics, classe 00, logotip color beix, tensió màxima 500 V, homologats segons UNE-EN 420	16
H1461110	u	Parella de botes d'aigua de PVC de canya alta, amb sola antilliscant i folrades de niló rentable, homologades segons UNE-EN ISO 20344, UNE-EN ISO 20345, UNE-EN ISO 20346 i UNE-EN ISO 20347	14
H1463253	u	Parella de botes dielèctriques resistents a la humitat, de pell rectificada, amb turmellera encoixinada, sola antilliscant i antiestàtica, falca amortidora per al taló, llengüeta de manxa, de despreniment ràpid, sense ferramenta metàl.lica, amb puntera reforçada, homologades segons DIN 4843	16
H1465275	u	Parella de botes baixes de seguretat industrial, per a treballs de construcció en general, resistents a la humitat, de pell rectificada, amb turmellera encoixinada, amb puntera metàl.lica, sola antilliscant, falca amortidora d'impactes al taló i sense plantilla metàl.lica, homologades segons UNE-EN 344, UNE-EN 344/A1, UNE-EN 344-2, UNE-EN 345, UNE-EN 345/A1, UNE-EN 345-2, UNE-EN 346, UNE-EN 346/A1, UNE-EN 346-2, UNE-EN 347, UNE-EN 347/A i UNE-EN 347-2	1 /2 /4 /6 /9 /10 /18 /21
H147D405	u	Sistema anticaiguda compost per un arnès anticaiguda amb tirants, bandes secundàries, bandes subglúties, bandes de cuixa, recolzament dorsal per a subjecció, elements d'ajust, element dorsal d'enganxament d'arnès anticaiguda i sivella, incorporat a un subsistema anticaiguda de tipus lliscant sobre línia d'ancoratge flexible de llargaria 10 m, homologat segons UNE-EN 361, UNE-EN 362, UNE-EN 364, UNE-EN 365 i UNE-EN 353-2	1
H147N000	u	Faixa de protecció dorslumbar	13
H1481242	u	Granota de treball per a construcció, de polièster i cotó (65%-35%), color beix, trama 240, amb butxaques interiors, homologada segons UNE-EN 340	1 /2 /4 /6 /9 /10 /14 /16 /18 /21
H1482222	u	Camisa de treball per a construcció, de polièster i cotó (65%-35%), color beix amb butxaques interiors, trama 240, homologada segons UNE-EN 340	14
H1485800	u	Armilla reflectant amb tires reflectants a la cintura, al pit i a l'esquena, homologada segons UNE-EN 471	4
H1486241	u	Casaca tipus enginyer, de polièster embuatada amb material aïllant, butxaques exteriors	14
H1487350	u	Impermeable amb jaqueta, caputxa i pantalons, per a edificació, de PVC soldat de 0,3 mm de gruix, homologat segons UNE-EN 340	14

MITJANS AUXILIARS D'UTILITAT PREVENTIVA

Codi	UA	Descripció	Riscos
HX11X003	u	Bastida modular amb estructura tubular i sistema de seguretat amb tots els requisits reglamentaris en previsió de caigudes per a la realització d'estructures, tancaments, cobertes, i altres treballs en alçada	1
HX11X004	u	Barana definitiva, prevista en projecte, per a protecció de caigudes a diferent nivell entre muntants d'escala i/o d'alçada pel forat interior	1
HX11X014	u	Eina elèctrica amb sistema de doble aïllament integrat	16
HX11X018	u	Paletitzat i empaquetat o fleixat normalitzat	4
HX11X019	m	Marquesina de protecció en voladiu en bastida tubular amb sistema de seguretat amb tots els requisits reglamentaris, normalitzada i incorporada UNE-EN 12810-1 (HD-1000)	4
HX11X039	u	Carretó manual porta palets	4
HX11X048	u	Connexionat i cablejat provisional de la instal.lació elèctrica de l'obra amb sistema de protecció integrat	16
HX11X049	u	Quadre elèctric secundari provisional de l'obra amb sistema de protecció integrat	16
HX11X050	u	Enllumenat provisional de l'obra amb un nivell lumínic mínim de 250 lux	2 /6 /14
HX11X054	u	Instal.lació de posta a terra amb conductor de coure i elèctrode connectat a terra en rails de grua torre, masses metàl.liques, quadres elèctrics, conductors de protecció	16
HX11X055	u	Interruptor diferencial de sensibilitat mitjana 300 mA, i 40 A d'intensitat nominal	16
HX11X057	m2	Malla electrosoldada de barres corrugades d'acer, elaborada a l'obra de 10x10 cm i de 3-3 mm de D embeguda al formigó per a proteccions horitzontals de forats en sostres de 5 m de D com a màxim, i amb el desmuntatge inclòs	1
HX11X060	m	Cable d'acer de guiat de material suspès	4
HX11X067	u	Ganxo de grua amb dispositiu de tancament	4
HX11X070	u	Recipient metàl.lic per a la manutenció de materials a granel per a una càrrega màxima de 1200 kg	4
HX11X075	u	Equip comprovador portàtil complet d'instal.lacions de baixa tensió	16
HX11X076	u	Anemòmetre fix amb el desmuntatge inclòs	14
HX11X078	u	Luxímetre portàtil	2
HX11X080	u	Termòmetre / baròmetre	14
HX11X088	m	Baixant de tub de P.V.C. de runes, de 40 cm de diàmetre, amb boques de descàrrega, brides i acoblament, col.locat i amb el desmuntatge inclòs	6
HX11X089	u	Transformador de seguretat de 24 V, col.locat i amb el desmuntatge inclòs	16
HX11XG11	u	Escala portàtil dielèctrica de fibra de vidre i 3,2 m de llargària	16
HX11XG12	u	Bastida tubular dielèctrica de polièster i fibra de vidre, de 2,5 m d'alçària i 3,5 m de llargària	16
HX11XG13	u	Equip de connexió a terra de línia elèctrica aèria de distribució, amb 3 perches telescópiques per a conductors de 7 a 380 mm2 i una alçada màxima d'11,5 m, cable de coure de secció 35 mm2 i piqueta de connexió a terra	16

SISTEMES DE PROTECCIÓ COL·LECTIVA

Codi	UA	Descripció	Riscos
H152J105	m	Cable fiador per al cinturó de seguretat, fixat en ancoratges de servei i amb el desmuntatge inclòs	1
H1542013	u	Protecció solar de la zona de treball de 4x8 m i 3 m d'alçària, a base de perfils metàl.lics ancorats a terra, corda de fibra vegetal tensada, vela de polietilè perforada amb traus perimetrals nuada a les cordes i amb el desmuntatge inclòs	14
H1549002	m	Pantalla de protecció per a treballs exposats al vent, d'alçària 2,5 m de planxa nervada d'acer galvanitzat, tornapuntes de perfils d'acer ancorats al terreny amb formigó cada 1,5 m i amb el desmuntatge inclòs	14
HBA31011	m2	Pintat sobre paviment de faixes superficials, amb pintura reflectora, amb màquina d'accionament manual	4
HBB11111	u	Placa amb pintura reflectant triangular de 70 cm de costat, per a senyals de trànsit, fixada i amb el desmuntatge inclòs	1 /4
HBBAA005	u	Senyal de prohibició, normalitzada amb pictograma negre sobre fons blanc, de forma circular amb cantells i banda transversal descendent d'esquerra a dreta a	1 /2 /4 /6 /9 /10 /13 /14 /16 /17

		45°, en color vermell, diàmetre 29 cm, amb cartell explicatiu rectangular, per ser vista fins 12 m, fixada i amb el desmuntatge inclòs	/18 /21
HBBAB115	u	Senyal de obligació, normalitzada amb pictograma blanc sobre fons blau, de forma circular amb cantells en color blanc, diàmetre 29 cm, amb cartell explicatiu rectangular, per ser vista fins 12 m, fixada i amb el desmuntatge inclòs	1 /2 /4 /6 /9 /10 /13 /14 /16 /17 /18 /21
HBBAF004	u	Senyal d'advertència, normalitzada amb pictograma negre sobre fons groc, de forma triangular amb el cantell negre, costat major 41 cm, amb cartell explicatiu rectangular, per ser vista fins 12 m de distància, fixada i amb el desmuntatge inclòs	1 /2 /4 /6 /9 /10 /13 /14 /16 /17 /18 /21
HBC19081	m	Cinta d'abalisament, amb un suport cada 5 m i amb el desmuntatge inclòs	1 /2
HBC1E001	u	Cadena de delimitació de zona de perill amb baules de polietilè, de color vermell i blanc alternats, amb un suport cada 5 m i amb el desmuntatge inclòs	6

MESURES PREVENTIVES

Codi	Descripció	Riscos
I0000002	Planificar els treballs per a mantenir el màxim de temps possible les proteccions	1
I0000004	Revisió i manteniment periòdic de SPC	1
I0000005	Integrar la seguretat al disseny arquitectònic	1
I0000006	Disseny i estudi de les mesures preventives en fase de projecte	1
I0000008	Personal qualificat per a treballs en alçada	1
I0000013	Ordre i neteja	2 /6
I0000014	Preparació i manteniment de les superfícies de treball	2 /6
I0000015	Organització de les zones de pas i emmagatzematge	2 /6
I0000017	Als plans inclinats, treballar sobre superfícies rugoses i no lliscants	2
I0000025	Planificació d'àrees i llocs de treball	4
I0000026	Planificació de recorreguts i maniobres per a màquines i camions	4
I0000027	Elecció dels mitjans auxiliars de manteniment	4
I0000028	Impedir l'accés de personal dins del radi d'acció de càrregues suspeses	4
I0000029	No balancejar les càrregues suspeses	4
I0000030	Suspendre i aixecar les càrregues dins de l'envolcall o fleixos originals	4
I0000031	Per a la manipulació de materials voluminosos i/o pesats, solicitar un procediment de treball específic	4
I0000038	Substituir lo manual per lo mecànic	9 /10
I0000039	Planificació de compra i programa de manteniment d'eines	9
I0000040	Formació de l'operari en l'ús i manteniment d'eines	9 /21
I0000041	Substituir la fabricació a obra per la prefabricació a taller	9
I0000044	Evitar processos de tallat de materials a l'obra	10
I0000045	Formació	10 /13 /18
I0000055	Elecció dels equips de manteniment	13
I0000056	Paletització i eines ergonòmiques	13
I0000058	Adaptar la feina a les característiques individuals de la persona que la realitza	13
I0000059	Elecció dels materials alternatius poc pessats i més manegables	13
I0000060	Suspensió de les feines en condicions extremes	14
I0000061	Rotació dels llocs de treball	14 /17
I0000062	Planificar els treballs per a realitzar-los en zones protegides	14
I0000063	En cas de vent, apuntalament i fixació de tots els elements inestables	14
I0000064	Suspensió de les feines a cobertes inclinades amb vent superior a 40 km/h	14
I0000068	Elecció i manteniment de les eines elèctriques	16
I0000069	Formació i habilitació específica per a cada eina	16
I0000070	Compliment del REBT pel que fa a equips de protecció	16
I0000071	Revisió de la posta a terra	16
I0000072	Realitzar els treballs sobre superfícies seques	16
I0000073	Disposar de quadres elèctrics secundaris	16

I0000079	Realitzar els treballs a l´aire lliure, sempre a sotavent	17
I0000080	Elecció dels materials al disseny del projecte	17
I0000081	Canvi o modificació del procés de treball	17
I0000082	Aïllament del procés	17
I0000085	Ventilació de les zones de treball	17
I0000097	Substituir l'inflamable per no infamable	21

G06.G02 AÏLLAMENTS AMORFS (ELABORATS "IN SITU")

AÏLLAMENT DE SOLERES I PARAMENTS MITJANÇANT LA COL.LOCACIÓ DE MATERIALS ELABORATS EN OBRA A BASE DE MORTERS, ESCUMES I GRANULATS

Avaluació de riscos

Id	Risc		P	G	A
1	CAIGUDA DE PERSONES A DIFERENT NIVELL		2	3	4
	Situació:	ITINERARIS A OBRA			
		TREBALLS EN ALÇADA			
2	CAIGUDA DE PERSONES AL MATEIX NIVELL		2	2	3
	Situació:	ITINERARIS A OBRA			
		ÀREA DE TREBALL AMB BAIXA IL.LUMINACIÓ			
4	CAIGUDA D'OBJECTES PER MANIPULACIÓ O DE MATERIALS TRANSPORTATS		1	3	3
	Situació:	MANIPULACIÓ D'APLECS			
6	TREPITJADES SOBRE OBJECTES		2	2	3
	Situació:	ITINERARIS A OBRA			
		ÀREA DE TREBALL			
		MANCA D'IL.LUMINACIÓ			
9	COPS AMB OBJECTES O EINES (TALLS)		2	2	3
	Situació:	EINES			
10	PROJECCIÓ DE FRAGMENTS O PARTÍCULES		2	1	2
	Situació:	AL MANIPULAR MATERIALS			
13	SOBREESFORÇOS		2	2	3
	Situació:	MANIPULACIÓ MANUAL			
14	EXPOSICIÓ A CONDICIONS AMBIENTALS EXTREMES		2	2	3
	Situació:	TREBALLS A L'EXTERIOR			
16	EXPOSICIÓ A CONTACTES ELÈCTRICS		1	2	2
	Situació:	CONTACTES DIRECTES I INDIRECTES			
17	INHALACIÓ O INGESTIÓ DE SUBSTANCIES NOCIVES		2	2	3
	Situació:	PASTES, ESCUMES, MORTERS			
18	CONTACTES AMB SUBSTANCIES NOCIVES (CÀUSTIQUES, CORROSIVES, IRRITANTS O AL·LERGÈNIQUES)		2	2	3
	Situació:	PASTES, ESCUMES, MORTERS			

P: Probabilitat (1,2,3) / G: Gravetat (1,2,3) / A: Avaluació (1,2,3,4,5)

EQUIPS PROTECCIÓ INDIVIDUAL

Codi	UA	Descripció	Riscos
H1411111	u	Casc de seguretat per a ús normal, contra cops, de polietilè amb un pes màxim de 400 g, homologat segons UNE-EN 812	1 /2 /4 /6 /9 /14 /18
H1411112	u	Casc de seguretat per a ús normal, contra cops, de polietilè amb un pes màxim de 400 g, dotat d'il.luminació autònoma, homologat segons UNE-EN 812	10
H1421110	u	Ulleres de seguretat antiimpactes estàndard, amb muntura universal, amb visor transparent i tractament contra l'entelament, homologades segons UNE-EN 167 i UNE-EN 168	14 /18

H1424340	u	Ulleres de seguretat hermètiques per a esmerillar, amb muntura de cassoleta de policarbonat amb respiradors i recolzament nasal, adaptables amb cinta elàstica, amb visors circulars de 50 mm de D roscats a la muntura, homologades segons UNE-EN 167 i UNE-EN 168	10
H1432012	u	Protector auditiu d'auricular, acoblat al cap amb arnès i orelleres antisoroll, homologat segons UNE-EN 352-1 i UNE-EN 458	14
H1447005	u	Màscara de protecció respiratòria, homologada segons UNE-EN 136	17
H144E406	u	Filtre mixte contra gasos i partícules, homologat segons UNE-EN 14387 i UNE-EN 12083	17
H1457520	u	Parella de guants aïllants del fred i absorbents de les vibracions, de PVC sobre suport d'escuma de poliuretà, folrats interiorment amb teixit hidròfug reversible, amb maniguets fins a mig avantbraç, homologats segons UNE-EN 511 i UNE-EN 420	14
H145C002	u	Parella de guants de protecció contra riscs mecànics comuns de construcció nivell 3, homologats segons UNE-EN 388 i UNE-EN 420	1 /2 /4 /9 /10 /14 /18
H145K153	u	Parella de guants de material aïllant per a treballs elèctrics, classe 00, logotip color beix, tensió màxima 500 V, homologats segons UNE-EN 420	16
H1461110	u	Parella de botes d'aigua de PVC de canya alta, amb sola antilliscant i folrades de niló rentable, homologades segons UNE-EN ISO 20344, UNE-EN ISO 20345, UNE-EN ISO 20346 i UNE-EN ISO 20347	14
H1463253	u	Parella de botes dielèctriques resistents a la humitat, de pell rectificada, amb turmellera encoixinada, sola antilliscant i antiestàtica, falca amortidora per al taló, llengüeta de manxa, de despreniment ràpid, sense ferramenta metàl.lica, amb puntera reforçada, homologades segons DIN 4843	16
H1465275	u	Parella de botes baixes de seguretat industrial, per a treballs de construcció en general, resistents a la humitat, de pell rectificada, amb turmellera encoixinada, amb puntera metàl.lica, sola antilliscant, falca amortidora d'impactes al taló i sense plantilla metàl.lica, homologades segons UNE-EN 344, UNE-EN 344/A1, UNE-EN 344-2, UNE-EN 345, UNE-EN 345/A1, UNE-EN 345-2, UNE-EN 346, UNE-EN 346/A1, UNE-EN 346-2, UNE-EN 347, UNE-EN 347/A i UNE-EN 347-2	1 /2 /4 /6 /9 /10 /14 /18
H147D405	u	Sistema anticaiguda compost per un arnès anticaiguda amb tirants, bandes secundàries, bandes subglúties, bandes de cuixa, recolzament dorsal per a subjecció, elements d'ajust, element dorsal d'enganxament d'arnès anticaiguda i sivella, incorporat a un subsistema anticaiguda de tipus lliscant sobre línia d'ancoratge flexible de llargaria 10 m, homologat segons UNE-EN 361, UNE-EN 362, UNE-EN 364, UNE-EN 365 i UNE-EN 353-2	1
H147N000	u	Faixa de protecció dorslumbar	13
H1481242	u	Granota de treball per a construcció, de polièster i cotó (65%-35%), color beix, trama 240, amb butxaques interiors, homologada segons UNE-EN 340	1 /2 /4 /6 /9 /10 /16 /18
H1485800	u	Armilla reflectant amb tires reflectants a la cintura, al pit i a l'esquena, homologada segons UNE-EN 471	4
H1486241	u	Casaca tipus enginyer, de polièster embuatada amb material aïllant, butxaques exteriors	14
H1487350	u	Impermeable amb jaqueta, caputxa i pantalons, per a edificació, de PVC soldat de 0,3 mm de gruix, homologat segons UNE-EN 340	14

MITJANS AUXILIARS D'UTILITAT PREVENTIVA

Codi	UA	Descripció	Riscos
HX11X003	u	Bastida modular amb estructura tubular i sistema de seguretat amb tots els requisits reglamentaris en previsió de caigudes per a la realització d'estructures, tancaments, cobertes, i altres treballs en alçada	1
HX11X004	u	Barana definitiva, prevista en projecte, per a protecció de caigudes a diferent nivell entre muntants d'escala i/o d'alçada pel forat interior	1
HX11X014	u	Eina elèctrica amb sistema de doble aïllament integrat	16
HX11X017	u	Element prefabricat de formigó amb sistema de seguretat integrat amb balaustre de seguretat de reserva d'ancoratge de cable per amarrament i lliscament d'equips de protecció individual, d'alçària 1 m	1
HX11X018	u	Paletitzat i empaquetat o fleixat normalitzat	4
HX11X019	m	Marquesina de protecció en voladiu en bastida tubular amb sistema de seguretat amb tots els requisits reglamentaris, normalitzada i incorporada UNE-EN 12810-1	4

		(HD-1000)	
HX11X021	u	Passadís de protecció prefabricat metàl.lic amb sistema de seguretat amb tots els requisits reglamentaris, de llargària 2,5 m, d'amplària 1,1 m, amb paviment de entramat de platines metàl.liques i rampes articulades, baranes metàl.liques reglamentàries, muntants de 2 m d'alçada, sostre de xapa d'acer de 3 mm de gruix	4
HX11X024	u	Connexió elèctrica de seguretat tipus petaca	16
HX11X039	u	Carretó manual porta palets	4
HX11X048	u	Connexionat i cablejat provisional de la instal.lació elèctrica de l'obra amb sistema de protecció integrat	16
HX11X049	u	Quadre elèctric secundari provisional de l'obra amb sistema de protecció integrat	16
HX11X050	u	Enllumenat provisional de l'obra amb un nivell lumínic mínim de 250 lux	2 /6 /14
HX11X053	u	Plataforma metàl.lica en voladiu per descàrrega de material en façanes amb trapa practicable per al pas del cable de la grua amb sistema de seguretat integrat	1 /4
HX11X055	u	Interruptor diferencial de sensibilitat mitjana 300 mA, i 40 A d'intensitat nominal	16
HX11X057	m2	Malla electrosoldada de barres corrugades d'acer, elaborada a l'obra de 10x10 cm i de 3-3 mm de D embeguda al formigó per a proteccions horitzontals de forats en sostres de 5 m de D com a màxim, i amb el desmuntatge inclòs	1
HX11X060	m	Cable d'acer de guiat de material suspès	4
HX11X064	u	Cinturó portaeines	9
HX11X067	u	Ganxo de grua amb dispositiu de tancament	4
HX11X070	u	Recipient metàl.lic per a la manutenció de materials a granel per a una càrrega màxima de 1200 kg	4
HX11X071	u	Plataforma aïllant de base per treball en quadres elèctrics de distribució d'1x1 m i de 3 mm de gruix	16
HX11X075	u	Equip comprovador portàtil complet d'instal.lacions de baixa tensió	16
HX11X076	u	Anemòmetre fix amb el desmuntatge inclòs	14
HX11X078	u	Luxímetre portàtil	2 /6 /14
HX11X080	u	Termòmetre / baròmetre	14
HX11X088	m	Baixant de tub de P.V.C. de runes, de 40 cm de diàmetre, amb boques de descàrrega, brides i acoblament, col.locat i amb el desmuntatge inclòs	6
HX11X089	u	Transformador de seguretat de 24 V, col.locat i amb el desmuntatge inclòs	16
HX11XG13	u	Equip de connexió a terra de línia elèctrica aèria de distribució, amb 3 perches telescópiques per a conductors de 7 a 380 mm2 i una alçada màxima d'11,5 m, cable de coure de secció 35 mm2 i piqueta de connexió a terra	16

SISTEMES DE PROTECCIÓ COL·LECTIVA

Codi	UA	Descripció	Riscos
H1512007	m	Protecció col.lectiva vertical del perímetre de les façanes contra caigudes de persones u objectes, amb suport metàl.lic tipus mènsula, de llargària 2,5 m, barra porta xarxes horitzontal, serjant d'ancoratge al sostre, xarxa de seguretat horitzontal i amb el desmuntatge inclòs	1
H1512013	m2	Protecció col.lectiva vertical dels laterals dels forats de les escales en tota l'alçada amb xarxa-teló normalitzada (UNE-EN 1263-1) de poliamida no regenerada, de tenacitat alta nuada amb corda perimetral de poliamida, ancoratge de fleix perforat i clau d'impacte d'acer i corda de cosit de 6 mm de diàmetre i amb el desmuntatge inclòs	1
H1512212	m	Protecció col.lectiva vertical del perímetre del sostre amb xarxa per a proteccions superficials contra caigudes, de fil trenat de poliamida no regenerada, de tenacitat alta, de 4 mm de diàmetre, 80x80 mm de pas de malla, corda perimetral de poliamida de 12 mm de diàmetre nuada a la xarxa, d'alçària 5 m, amb ancoratges d'emborsament inferior, fixada al sostre cada 0,5 amb ganxos embeguts en el formigó, cordes d'hissat i subjecció de 12 mm de diàmetre, pescant metàl.lic de forca fixats al sostre cada 4,5 m amb ganxos embeguts en el formigó, en 1a col.locació i amb el desmuntatge inclòs	1
H151A1K1	m2	Protecció col.lectiva horitzontal d'obertures amb xarxa per a proteccions superficials contra caigudes, de fil trenat de poliamida no regenerada, de tenacitat alta, de 4 mm de diàmetre, 80x80 mm de pas de malla, corda perimetral de poliamida de 12 mm de diàmetre nuada a la xarxa, fixada amb fleix i tacs d'expansió i amb el	1

		desmuntatge inclòs	
H151AJ01	m2	Protecció horitzontal d'obertures d'1 m de diàmetre com a màxim, en sostres, amb fusta i amb el desmuntatge inclòs	1
H152J105	m	Cable fiador per al cinturó de seguretat, fixat en ancoratges de servei i amb el desmuntatge inclòs	1
H153A9F1	u	Topall per a descàrrega de camions en excavacions, de 4 m d'amplada amb tauló de fusta i perfils IPN 100 clavat al terreny i amb el desmuntatge inclòs	10
H1542013	u	Protecció solar de la zona de treball de 4x8 m i 3 m d'alçària, a base de perfils metàl.lics ancorats a terra, corda de fibra vegetal tensada, vela de polietilè perforada amb traus perimetrals nuada a les cordes i amb el desmuntatge inclòs	14
H1549002	m	Pantalla de protecció per a treballs exposats al vent, d'alçària 2,5 m de planxa nervada d'acer galvanitzat, tornapuntes de perfils d'acer ancorats al terreny amb formigó cada 1,5 m i amb el desmuntatge inclòs	14
HBA31011	m2	Pintat sobre paviment de faixes superficials, amb pintura reflectora, amb màquina d'accionament manual	4
HBB11111	u	Placa amb pintura reflectant triangular de 70 cm de costat, per a senyals de trànsit, fixada i amb el desmuntatge inclòs	1 /4 /18
HBBAA005	u	Senyal de prohibició, normalitzada amb pictograma negre sobre fons blanc, de forma circular amb cantells i banda transversal descendent d'esquerra a dreta a 45°, en color vermell, diàmetre 29 cm, amb cartell explicatiu rectangular, per ser vista fins 12 m, fixada i amb el desmuntatge inclòs	1 /2 /4 /6 /9 /10 /13 /16 /17 /18
HBBAB115	u	Senyal de obligació, normalitzada amb pictograma blanc sobre fons blau, de forma circular amb cantells en color blanc, diàmetre 29 cm, amb cartell explicatiu rectangular, per ser vista fins 12 m, fixada i amb el desmuntatge inclòs	1 /2 /4 /6 /9 /10 /13 /16 /17 /18
HBBAF004	u	Senyal d'advertència, normalitzada amb pictograma negre sobre fons groc, de forma triangular amb el cantell negre, costat major 41 cm, amb cartell explicatiu rectangular, per ser vista fins 12 m de distància, fixada i amb el desmuntatge inclòs	1 /2 /4 /6 /9 /10 /13 /16 /17 /18
HBC19081	m	Cinta d'abalisament, amb un suport cada 5 m i amb el desmuntatge inclòs	1 /2
HBC1E001	u	Cadena de delimitació de zona de perill amb baules de polietilè, de color vermell i blanc alternats, amb un suport cada 5 m i amb el desmuntatge inclòs	6

MESURES PREVENTIVES

Codi	Descripció	Riscos
I0000002	Planificar els treballs per a mantenir el màxim de temps possible les proteccions	1
I0000004	Revisió i manteniment periòdic de SPC	1
I0000005	Integrar la seguretat al disseny arquitectònic	1
I0000006	Disseny i estudi de les mesures preventives en fase de projecte	1
I0000008	Personal qualificat per a treballs en alçada	1
I0000013	Ordre i neteja	2 /6
I0000014	Preparació i manteniment de les superfícies de treball	2 /6
I0000015	Organització de les zones de pas i emmagatzematge	2 /6
I0000017	Als plans inclinats, treballar sobre superfícies rugoses i no lliscants	2
I0000025	Planificació d'àrees i llocs de treball	4
I0000026	Planificació de recorreguts i maniobres per a màquines i camions	4
I0000027	Elecció dels mitjans auxiliars de manteniment	4
I0000028	Impedir l'accés de personal dins del radi d'acció de càrregues suspeses	4
I0000029	No balancejar les càrregues suspeses	4
I0000030	Suspendre i aixecar les càrregues dins de l'envolcall o fleixos originals	4
I0000031	Per a la manipulació de materials voluminosos i/o pesats, solicitar un procediment de treball específic	4
I0000038	Substituir lo manual per lo mecànic	9 /10
I0000039	Planificació de compra i programa de manteniment d'eines	9
I0000040	Formació de l'operari en l'ús i manteniment d'eines	9
I0000045	Formació	10 /13 /18
I0000055	Elecció dels equips de manteniment	13

I0000056	Paletització i eines ergonòmiques	13
I0000058	Adaptar la feina a les característiques individuals de la persona que la realitza	13
I0000060	Suspensió de les feines en condicions extremes	14
I0000061	Rotació dels llocs de treball	14 /17
I0000062	Planificar els treballs per a realitzar-los en zones protegides	14
I0000067	No treballar al costat de linies elèctriques amb cables nusos	16
I0000068	Elecció i manteniment de les eines elèctriques	16
I0000069	Formació i habilitació específica per a cada eina	16
I0000070	Compliment del REBT pel que fa a equips de protecció	16
I0000071	Revisió de la posta a terra	16
I0000072	Realitzar els treballs sobre superfícies seques	16
I0000073	Disposar de quadres elèctrics secundaris	16
I0000079	Realitzar els treballs a l´aire lliure, sempre a sotavent	17
I0000080	Elecció dels materials al disseny del projecte	17
I0000081	Canvi o modificació del procés de treball	17
I0000082	Aïllament del procés	17
I0000086	Substituir els materials amb substàncies nocives	18

G08 PAVIMENTS
G08.G01 PAVIMENTS AMORFS (FORMIGÓ, SUBBASES, TERRA, SAULO, BITUMINOSOS I REGS)

EXECUCIÓ I MANTENIMENT DE PAVIMENTS CONTINUS

Avaluació de riscos

Id	Risc	P	G	A
1	CAIGUDA DE PERSONES A DIFERENT NIVELL	1	3	3
	Situació: TREBALLS EN VORES DE TALÚS			
2	CAIGUDA DE PERSONES AL MATEIX NIVELL	2	2	3
	Situació: ITINERARI OBRA			
	APLECS DE MATERIAL			
4	CAIGUDA D'OBJECTES PER MANIPULACIÓ O DE MATERIALS TRANSPORTATS	1	2	2
	Situació: TRANSPORT DE BETUMS, TERRES, QUITRANS...			
6	TREPITJADES SOBRE OBJECTES	2	1	2
	Situació: TREPITJADES SOBRE ELEMENTS CALENTS. BETUMS, QUITRANS...			
9	COPS AMB OBJECTES O EINES (TALLS)	1	2	2
	Situació: ÚS D'EINES MANUALS			
	COPS AMB MAQUINÀRIA			
10	PROJECCIÓ DE FRAGMENTS O PARTÍCULES	2	1	2
	Situació: TREBALLS DE COL·LOCACIÓ I ESTESA DE BETUMS, QUITRANS...			
11	ATRAPAMENT PER O ENTRE OBJECTES	1	2	2
	Situació: MAQUINÀRIA PRÒPIA DE L'OBRA			
12	ATRAPAMENT PER BOLCADA DE MÀQUINES, TRACTORS O VEHICLES	1	3	3
	Situació: MAQUINÀRIA DE COMPACTACIÓ EN LA PROXIMITAT DE LES VORES DEL TALÚS			
13	SOBREESFORÇOS	2	2	3
	Situació: ÚS D'EINES MANUALS			
14	EXPOSICIÓ A CONDICIONS AMBIENTALS EXTREMES	1	2	2
	Situació: TREBALLS A L'EXTERIOR			
15	CONTACTES TÈRMICS	2	2	3
	Situació: COL·LOCACIÓ DE BETUMS			
16	EXPOSICIÓ A CONTACTES ELÈCTRICS	1	2	2

	Situació:	CONTACTES DIRECTES I INDIRECTES CONTACTES AMB INSTAL·LACIONS EXISTENTS			
17	INHALACIÓ O INGESTIÓ DE SUBSTANCIES NOCIVES		2	1	2
	Situació:	POLS DE LA CIRCULACIÓ DE VEHICLES POLS DE SITGES DE CIMENT			
25	ATROPELLAMENTS O COPS AMB VEHICLES		1	3	3
	Situació:	CIRCULACIÓ ALIENA I PRÒPIA DE L'OBRA			
27	EXPOSICIÓ A VIBRACIONS		1	2	2
	Situació:	MAQUINÀRIA			

P: Probabilitat (1,2,3) / G: Gravetat (1,2,3) / A: Avaluació (1,2,3,4,5)

EQUIPS PROTECCIÓ INDIVIDUAL

Codi	UA	Descripció	Riscos
H1411111	u	Casc de seguretat per a ús normal, contra cops, de polietilè amb un pes màxim de 400 g, homologat segons UNE-EN 812	1 /2 /4 /6 /9 /10 /11 /12 /15 /16 /25
H1411112	u	Casc de seguretat per a ús normal, contra cops, de polietilè amb un pes màxim de 400 g, dotat d'il.luminació autònoma, homologat segons UNE-EN 812	14
H1411115	u	Casc de seguretat per a ús normal, contra cops, de polietilè amb un pes màxim de 400 g, amb tires reflectants, homologat segons UNE-EN 812	25
H1414119	u	Casc de seguretat, de polietilè, amb un pes màxim de 400 g, amb pantalla facial amb visor de malla de reixeta metàl.lica, acoblada amb arnès abatible, homologat segons UNE-EN 812 i UNE-EN 1731	10 /14
H1421110	u	Ulleres de seguretat antiimpactes estàndard, amb muntura universal, amb visor transparent i tractament contra l'entelament, homologades segons UNE-EN 167 i UNE-EN 168	14
H1424340	u	Ulleres de seguretat hermètiques per a esmerillar, amb muntura de cassoleta de policarbonat amb respiradors i recolzament nasal, adaptables amb cinta elàstica, amb visors circulars de 50 mm de D roscats a la muntura, homologades segons UNE-EN 167 i UNE-EN 168	10
H1432012	u	Protector auditiu d'auricular, acoblat al cap amb arnès i orelleres antisoroll, homologat segons UNE-EN 352-1 i UNE-EN 458	14
H1445003	u	Mascareta de protecció respiratòria, homologada segons UNE-EN 140	17
H1446004	u	Semimàscara de protecció filtrant contra partícules, homologada segons UNE-EN 149	17
H1447005	u	Màscara de protecció respiratòria, homologada segons UNE-EN 136	17
H144N030	u	Equip de protecció respiratòria no autònom per línia d'aire comprimit amb màscara, homologat segons UNE-EN 14593	17
H1457520	u	Parella de guants aïllants del fred i absorbents de les vibracions, de PVC sobre suport d'escuma de poliuretà, folrats interiorment amb teixit hidròfug reversible, amb maniguets fins a mig avantbraç, homologats segons UNE-EN 511 i UNE-EN 420	14
H1459630	u	Parella de guants per a soldador, amb palmell de pell, folre interior de cotó, i mànega llarga de serratge folrada de dril fort, homologats segons UNE-EN 407 i UNE-EN 420	15
H145C002	u	Parella de guants de protecció contra riscs mecànics comuns de construcció nivell 3, homologats segons UNE-EN 388 i UNE-EN 420	1 /2 /4 /6 /9 /10 /11 /12
H145F004	u	Parella de guants d'alta visibilitat pigmentats en color fosforescent per a estibadors de càrregues amb grua i/o senyalistes, homologats segons UNE-EN 471 i UNE-EN 420	25
H145K153	u	Parella de guants de material aïllant per a treballs elèctrics, classe 00, logotip color beix, tensió màxima 500 V, homologats segons UNE-EN 420	16
H1461110	u	Parella de botes d'aigua de PVC de canya alta, amb sola antilliscant i folrades de niló rentable, homologades segons UNE-EN ISO 20344, UNE-EN ISO 20345, UNE-EN ISO 20346 i UNE-EN ISO 20347	14
H1463253	u	Parella de botes dielèctriques resistents a la humitat, de pell rectificada, amb turmellera encoixinada, sola antilliscant i antiestàtica, falca amortidora per al taló, llengüeta de manxa, de despreniment ràpid, sense ferramenta metàl.lica, amb	16

		puntera reforçada, homologades segons DIN 4843	
H1465275	u	Parella de botes baixes de seguretat industrial, per a treballs de construcció en general, resistents a la humitat, de pell rectificada, amb turmellera encoixinada, amb puntera metàl.lica, sola antilliscant, falca amortidora d'impactes al taló i sense plantilla metàl.lica, homologades segons UNE-EN 344, UNE-EN 344/A1, UNE-EN 344-2, UNE-EN 345, UNE-EN 345/A1, UNE-EN 345-2, UNE-EN 346, UNE-EN 346/A1, UNE-EN 346-2, UNE-EN 347, UNE-EN 347/A i UNE-EN 347-2	1 /2 /4 /6 /9 /10 /11 /12 /15 /25
H1474600	u	Cinturó antivibració, ajustable i de teixit transpirable	27
H147D102	u	Sistema anticaiguda compost per un arnès anticaiguda amb tirants, bandes secundàries, bandes subglúties, bandes de cuixa, recolzament dorsal per a subjecció, elements d'ajust, element dorsal d'enganxament d'arnès anticaiguda i sivella, incorporat a un element d'amarrament composat per un terminal manufacturat, homologat segons UNE-EN 361, UNE-EN 362, UNE-EN 364, UNE-EN 365 i UNE-EN 354	1
H147L005	u	Aparell d'ancoratge per a equip de protecció individual contra caiguda d'alçada, homologat segons UNE-EN 795	1
H147N000	u	Faixa de protecció dorslumbar	13
H1481242	u	Granota de treball per a construcció, de polièster i cotó (65%-35%), color beix, trama 240, amb butxaques interiors, homologada segons UNE-EN 340	15
H1481343	u	Granota de treball per a construcció d'obres lineals en servei, de polièster i cotó (65%-35%), color groc, trama 240, amb butxaques interiors i tires reflectants, homologada segons UNE-EN 340	1 /2 /4 /6 /9 /10 /11 /12 /14 /16 /25
H1482320	u	Camisa de treball per a construcció d'obres lineals en servei, de polièster i cotó (65%-35%), color groc, homologada segons UNE-EN 340	14
H1485800	u	Armilla reflectant amb tires reflectants a la cintura, al pit i a l'esquena, homologada segons UNE-EN 471	12 /25
H1486241	u	Casaca tipus enginyer, de polièster embuatada amb material aïllant, butxaques exteriors	14
H1487350	u	Impermeable amb jaqueta, caputxa i pantalons, per a edificació, de PVC soldat de 0,3 mm de gruix, homologat segons UNE-EN 340	14
H1489790	u	Jaqueta de treball per a construcció d'obres lineals en servei, de polièster i cotó (65%-35%), color groc, trama 240, amb butxaques interiors i tires reflectants, homologada segons UNE-EN 340	14

MITJANS AUXILIARS D'UTILITAT PREVENTIVA

Codi	UA	Descripció	Riscos
HX11X003	u	Bastida modular amb estructura tubular i sistema de seguretat amb tots els requisits reglamentaris en previsió de caigudes per a la realització d'estructures, tancaments, cobertes, i altres treballs en alçada	1
HX11X004	u	Barana definitiva, prevista en projecte, per a protecció de caigudes a diferent nivell entre muntants d'escala i/o d'alçada pel forat interior	1
HX11X012	u	Serra circular reglamentària amb certificat CE, amb sistema de seguretat integrat amb protector de disc inferior fixe, superior abatible, aturada d'emergència amb fre-motor, ganivet divisor, regle guia longitudinal i transversal	9 /10
HX11X013	u	Maquinària amb cabina d'operari amb sistema de resguard i protecció integrat	12
HX11X014	u	Eina elèctrica amb sistema de doble aïllament integrat	16
HX11X016	u	Formigonera portàtil amb protectors i resguards integrats	11
HX11X017	u	Element prefabricat de formigó amb sistema de seguretat integrat amb balaustre de seguretat de reserva d'ancoratge de cable per amarrament i lliscament d'equips de protecció individual, d'alçària 1 m	1
HX11X021	u	Passadís de protecció prefabricat metàl.lic amb sistema de seguretat amb tots els requisits reglamentaris, de llargària 2,5 m, d'amplària 1,1 m, amb paviment de entramat de platines metàl.liques i rampes articulades, baranes metàl.liques reglamentàries, muntants de 2 m d'alçada, sostre de xapa d'acer de 3 mm de gruix	2
HX11X025	u	Serra de trepar amb aigua amb sistema de seguretat integrat	13
HX11X031	u	Sistema de ventilació forçada en túnels i zones tancades	14 /17
HX11X039	u	Carretó manual porta palets	13
HX11X048	u	Connexionat i cablejat provisional de la instal.lació elèctrica de l'obra amb sistema	16

		de protecció integrat	
HX11X049	u	Quadre elèctric secundari provisional de l'obra amb sistema de protecció integrat	16
HX11X050	u	Enllumenat provisional de l'obra amb un nivell lumínic mínim de 250 lux	2 /6 /9 /14 /25
HX11X053	u	Plataforma metàl.lica en voladiu per descàrrega de material en façanes amb trapa practicable per al pas del cable de la grua amb sistema de seguretat integrat	1
HX11X054	u	Instal.lació de posta a terra amb conductor de coure i elèctrode connectat a terra en rails de grua torre, masses metàl.liques, quadres elèctrics, conductors de protecció	16
HX11X055	u	Interruptor diferencial de sensibilitat mitjana 300 mA, i 40 A d'intensitat nominal	16
HX11X057	m2	Malla electrosoldada de barres corrugades d'acer, elaborada a l'obra de 10x10 cm i de 3-3 mm de D embeguda al formigó per a proteccions horitzontals de forats en sostres de 5 m de D com a màxim, i amb el desmuntatge inclòs	1
HX11X058	u	Senyal acústica de marxa enrera	12 /25
HX11X059	m2	Lona de polietilè amb malla de reforç per a recobriment de càrrega de caixa de camió	4 /10
HX11X061	u	Retenidor de pilota de neteja incorporat a l'equip de bombeig del formigó	9
HX11X075	u	Equip comprovador portàtil complet d'instal.lacions de baixa tensió	16
HX11X076	u	Anemòmetre fix amb el desmuntatge inclòs	14
HX11X078	u	Luxímetre portàtil	2 /6 /14
HX11X080	u	Termòmetre / baròmetre	14
HX11X082	u	Porta de planxa nervada d'acer galvanitzat, d'amplària 1 m i alçària 2 m, amb bastiment de tub d'acer galvanitzat, per a tanca de planxa metàl.lica i amb el desmuntatge inclòs	25
HX11X083	u	Porta de planxa nervada d'acer galvanitzat, d'amplària 5 m i alçària 2 m, amb bastiment de tub d'acer galvanitzat, per a tanca de planxa metàl.lica i amb el desmuntatge inclòs	25
HX11X088	m	Baixant de tub de P.V.C. de runes, de 40 cm de diàmetre, amb boques de descàrrega, brides i acoblament, col.locat i amb el desmuntatge inclòs	6 /10 /17
HX11X089	u	Transformador de seguretat de 24 V, col.locat i amb el desmuntatge inclòs	16
HX11XG13	u	Equip de connexió a terra de línia elèctrica aèria de distribució, amb 3 perches telescópiques per a conductors de 7 a 380 mm2 i una alçada màxima d'11,5 m, cable de coure de secció 35 mm2 i piqueta de connexió a terra	16

SISTEMES DE PROTECCIÓ COL·LECTIVA

Codi	UA	Descripció	Riscos
H1511015	m2	Protecció amb xarxa de seguretat horitzontal sota bigues en viaductes o ponts, ancorada a suports metàl.lics, i amb el desmuntatge inclòs	1
H1511017	m2	Protecció amb xarxa de seguretat horitzontal en trams laterals en viaductes o ponts, ancorada a suports metàl.lics, en voladiu, i amb el desmuntatge inclòs	1
H1512013	m2	Protecció col.lectiva vertical dels laterals dels forats de les escales en tota l'alçada amb xarxa-teló normalitzada (UNE-EN 1263-1) de poliamida no regenerada, de tenacitat alta nuada amb corda perimetral de poliamida, ancoratge de fleix perforat i clau d'impacte d'acer i corda de cosit de 6 mm de diàmetre i amb el desmuntatge inclòs	1
H1512212	m	Protecció col.lectiva vertical del perímetre del sostre amb xarxa per a proteccions superficials contra caigudes, de fil trenat de poliamida no regenerada, de tenacitat alta, de 4 mm de diàmetre, 80x80 mm de pas de malla, corda perimetral de poliamida de 12 mm de diàmetre nuada a la xarxa, d'alçària 5 m, amb ancoratges d'emborsament inferior, fixada al sostre cada 0,5 amb ganxos embeguts en el formigó, cordes d'hissat i subjecció de 12 mm de diàmetre, pescant metàl.lic de forca fixats al sostre cada 4,5 m amb ganxos embeguts en el formigó, en 1a col.locació i amb el desmuntatge inclòs	1
H151A1K1	m2	Protecció col.lectiva horitzontal d'obertures amb xarxa per a proteccions superficials contra caigudes, de fil trenat de poliamida no regenerada, de tenacitat alta, de 4 mm de diàmetre, 80x80 mm de pas de malla, corda perimetral de poliamida de 12 mm de diàmetre nuada a la xarxa, fixada amb fleix i tacs d'expansió i amb el desmuntatge inclòs	1
H152J105	m	Cable fiador per al cinturó de seguretat, fixat en ancoratges de servei i amb el desmuntatge inclòs	1

H153A9F1	u	Topall per a descàrrega de camions en excavacions, de 4 m d'amplada amb tauló de fusta i perfils IPN 100 clavat al terreny i amb el desmuntatge inclòs	12 /25
H1542013	u	Protecció solar de la zona de treball de 4x8 m i 3 m d'alçària, a base de perfils metàl.lics ancorats a terra, corda de fibra vegetal tensada, vela de polietilè perforada amb traus perimetrals nuada a les cordes i amb el desmuntatge inclòs	14
H1549002	m	Pantalla de protecció per a treballs exposats al vent, d'alçària 2,5 m de planxa nervada d'acer galvanitzat, tornapuntes de perfils d'acer ancorats al terreny amb formigó cada 1,5 m i amb el desmuntatge inclòs	14
H154M029	u	Mampara plegable de protecció contra projecció de partícules de tauler de fusta amb acabat estratificat, d'alçària 2 m i amplària 3 m, i amb el desmuntatge inclòs	10 /17
H6452131	m	Tanca d'alçària 2 m, de planxa nervada d'acer galvanitzat, pals de tub d'acer galvanitzat col.locats cada 3 m sobre daus de formigó i amb el desmuntatge inclòs	25
HB2A1111	m	Perfil longitudinal flexible d'acer galvanitzat de secció de doble ona amb característiques AASHO, per a barreres de seguretat, col.locat sobre suport i amb el desmuntatge inclòs	1
HBA31011	m2	Pintat sobre paviment de faixes superficials, amb pintura reflectora, amb màquina d'accionament manual	12 /25
HBB11111	u	Placa amb pintura reflectant triangular de 70 cm de costat, per a senyals de trànsit, fixada i amb el desmuntatge inclòs	1 /4 /11 /12 /16
HBB20005	u	Senyal manual per a senyalista	12 /25
HBBAA005	u	Senyal de prohibició, normalitzada amb pictograma negre sobre fons blanc, de forma circular amb cantells i banda transversal descendent d'esquerra a dreta a 45°, en color vermell, diàmetre 29 cm, amb cartell explicatiu rectangular, per ser vista fins 12 m, fixada i amb el desmuntatge inclòs	1 /2 /4 /6 /9 /10 /11 /12 /13 /14 /15 /16 /17 /27
HBBAB115	u	Senyal de obligació, normalitzada amb pictograma blanc sobre fons blau, de forma circular amb cantells en color blanc, diàmetre 29 cm, amb cartell explicatiu rectangular, per ser vista fins 12 m, fixada i amb el desmuntatge inclòs	1 /2 /4 /6 /9 /10 /11 /12 /13 /14 /15 /16 /17 /27
HBBAF004	u	Senyal d'advertència, normalitzada amb pictograma negre sobre fons groc, de forma triangular amb el cantell negre, costat major 41 cm, amb cartell explicatiu rectangular, per ser vista fins 12 m de distància, fixada i amb el desmuntatge inclòs	1 /2 /4 /6 /9 /10 /11 /12 /13 /14 /15 /16 /17 /27
HBC12300	u	Con de plàstic reflector de 50 cm d'alçària	25
HBC19081	m	Cinta d'abalisament, amb un suport cada 5 m i amb el desmuntatge inclòs	1 /2 /4 /6 /11 /15
HBC1D081	m	Garlanda reflectora, amb un suport cada 5 m i amb el desmuntatge inclòs	25
HBC1HGK1	u	Balisa lluminosa d'alta intensitat estroboscòpica recarregable i amb el desmuntatge inclòs	25
HBC1KJ00	m	Tanca mòbil metàl.lica de 2,5 m de llargària i 1 m d'alçària i amb el desmuntatge inclòs	15
HBC1R801	u	Cascada lluminosa de 25 m de llargària (tl-8) i amb el desmuntatge inclòs	25

MESURES PREVENTIVES

Codi	Descripció	Riscos
I0000002	Planificar els treballs per a mantenir el màxim de temps possible les proteccions	1
I0000003	Itineraris preestablerts i balissats per al personal	1
I0000004	Revisió i manteniment periòdic de SPC	1
I0000013	Ordre i neteja	2 /6 /17
I0000014	Preparació i manteniment de les superfícies de treball	2 /6
I0000015	Organització de les zones de pas i emmagatzematge	2 /6
I0000026	Planificació de recorreguts i maniobres per a màquines i camions	4
I0000027	Elecció dels mitjans auxiliars de manteniment	4
I0000028	Impedir l'accés de personal dins del radi d'acció de càrregues suspeses	4
I0000031	Per a la manipulació de materials voluminosos i/o pesats, solicitar un procediment de treball específic	4
I0000038	Substituir lo manual per lo mecànic	9 /10 /15
I0000039	Planificació de compra i programa de manteniment d'eines	9
I0000040	Formació de l'operari en l'ús i manteniment d'eines	9 /11 /12

I0000042	Evitar processos de manipulació de materials a obra	9
I0000045	Formació	10 /13
I0000051	Adequació dels recorreguts de la maquinària	12
I0000053	Procediment d'utilització de la maquinària	12 /15
I0000055	Elecció dels equips de manteniment	13
I0000060	Suspensió de les feines en condicions extremes	14
I0000061	Rotació dels llocs de treball	27
I0000067	No treballar al costat de linies elèctriques amb cables nusos	16
I0000068	Elecció i manteniment de les eines elèctriques	16
I0000069	Formació i habilitació específica per a cada eina	16
I0000070	Compliment del REBT pel que fa a equips de protecció	16
I0000071	Revisió de la posta a terra	16
I0000073	Disposar de quadres elèctrics secundaris	16
I0000074	Reg de les zones de treball	17
I0000086	Substituir els materials amb substàncies nocives	17
I0000103	Planificació de les àrees de treball	25
I0000104	Accessos i circulació independents per a personal i maquinària	25
I0000105	Anivellar la maquinària per a la realització de l'activitat	25
I0000106	El personal no ha de descansar al costat de màquines aturades	25
I0000107	Limitació de la velocitat dels vehicles	25
I0000110	Eliminar vibracions en origen	27

G10 INSTAL.LACIONS DE DRENATGE, D'EVACUACIÓ I CANALITZACIONS
G10.G02 ELEMENTS SOTERRATS (CLAVEGUERONS, POUS, DRENATGES)

XARXA HORITZONTAL D'EVACUACIÓ SOTERRADA, DE POUS DE REGISTRE, DRENATGES I DESGUASSOS, DE MATERIAL PREFABRICAT

Avaluació de riscos

Id	Risc	P	G	A
1	CAIGUDA DE PERSONES A DIFERENT NIVELL	2	3	4
	Situació: CAIGUDES EN RASES I POUS			
2	CAIGUDA DE PERSONES AL MATEIX NIVELL	2	1	2
	Situació: IRREGULARITAT DE LA ZONA DE TREBALL			
3	CAIGUDA D'OBJECTES PER DESPLOM, ESFONDRAMENT O ENSORRAMENT	2	3	4
	Situació: CAIGUDA DE TERRA PROPERA A LA RASA O POU INESTABILITAT DEL TALÚS			
4	CAIGUDA D'OBJECTES PER MANIPULACIÓ O DE MATERIALS TRANSPORTATS	2	2	3
	Situació: MANUTENCIÓ I COL·LOCACIÓ DE MATERIALS EN OBRA			
6	TREPITJADES SOBRE OBJECTES	1	1	1
	Situació: APLECS DE MATERIAL IRREGULARITAT DE LA ZONA DE TREBALL			
10	PROJECCIÓ DE FRAGMENTS O PARTÍCULES	1	2	2
	Situació: TREBALLS DE COL·LOCACIÓ Y AJUST DE MATERIALS			
11	ATRAPAMENT PER O ENTRE OBJECTES	2	2	3
	Situació: TREBALLS DE COL·LOCACIÓ I AJUST DE MATERIALS			
13	SOBREESFORÇOS	2	2	3
	Situació: MANIPULACIÓ DE MATERIALS PESATS			
14	EXPOSICIÓ A CONDICIONS AMBIENTALS EXTREMES	2	2	3
	Situació: TREBALLS A L'EXTERIOR			

15	CONTACTES TÈRMICS		1	2	2
	Situació:	CONTACTES DIRECTES I INDIRECTES EXISTENCIA D'INSTAL·LACIONS SOTERRADES			
17	INHALACIÓ O INGESTIÓ DE SUBSTANCIES NOCIVES		1	2	2
	Situació:	POLS, GASOS DESPRESOS DE PROCESSOS DE COL·LOCACIÓ			
18	CONTACTES AMB SUBSTANCIES NOCIVES (CÀUSTIQUES, CORROSIVES, IRRITANTS O AL·LERGÈNIQUES)		1	2	2
	Situació:	CONTACTES AMB COLES, CIMENT			
24	ACCIDENTS CAUSATS PER ÉSSERS VIUS		1	2	2
	Situació:	MÚRIDS			
25	ATROPELLAMENTS O COPS AMB VEHICLES		2	3	4
	Situació:	VEHICLEOS PROPIS I ALIENS DE L'OBRA			

P: Probabilitat (1,2,3) / G: Gravetat (1,2,3) / A: Avaluació (1,2,3,4,5)

EQUIPS PROTECCIÓ INDIVIDUAL

Codi	UA	Descripció	Riscos
H1411111	u	Casc de seguretat per a ús normal, contra cops, de polietilè amb un pes màxim de 400 g, homologat segons UNE-EN 812	1 /2 /3 /4 /10 /11 /14 /15 /24 /25
H1411112	u	Casc de seguretat per a ús normal, contra cops, de polietilè amb un pes màxim de 400 g, dotat d'il.luminació autònoma, homologat segons UNE-EN 812	6 /14 /25
H1414119	u	Casc de seguretat, de polietilè, amb un pes màxim de 400 g, amb pantalla facial amb visor de malla de reixeta metàl.lica, acoblada amb arnès abatible, homologat segons UNE-EN 812 i UNE-EN 1731	6 /10 /18
H1421110	u	Ulleres de seguretat antiimpactes estàndard, amb muntura universal, amb visor transparent i tractament contra l'entelament, homologades segons UNE-EN 167 i UNE-EN 168	10 /14 /18
H1431101	u	Protector auditiu de tap d'escuma, homologat segons UNE-EN 352-2 i UNE-EN 458	14
H1432012	u	Protector auditiu d'auricular, acoblat al cap amb arnès i orelleres antisoroll, homologat segons UNE-EN 352-1 i UNE-EN 458	14
H1433115	u	Protector auditiu tipus orellera acoplable a casc industrial de seguretat, homologat segons UNE-EN 352, UNE-EN 397 i UNE-EN 458	25
H1445003	u	Mascareta de protecció respiratòria, homologada segons UNE-EN 140	17
H1446004	u	Semimàscara de protecció filtrant contra partícules, homologada segons UNE-EN 149	17
H1447005	u	Màscara de protecció respiratòria, homologada segons UNE-EN 136	17
H144D205	u	Filtre contra partícules, identificat amb banda de color blanc, homologat segons UNE-EN 143 i UNE-EN 12083	17
H144E406	u	Filtre mixte contra gasos i partícules, homologat segons UNE-EN 14387 i UNE-EN 12083	17
H1457520	u	Parella de guants aïllants del fred i absorbents de les vibracions, de PVC sobre suport d'escuma de poliuretà, folrats interiorment amb teixit hidròfug reversible, amb maniguets fins a mig avantbraç, homologats segons UNE-EN 511 i UNE-EN 420	14
H1459630	u	Parella de guants per a soldador, amb palmell de pell, folre interior de cotó, i mànega llarga de serratge folrada de dril fort, homologats segons UNE-EN 407 i UNE-EN 420	15
H145C002	u	Parella de guants de protecció contra riscs mecànics comuns de construcció nivell 3, homologats segons UNE-EN 388 i UNE-EN 420	1 /2 /3 /4 /6 /10 /11 /24
H145E003	u	Parella de guants contra agents químics i microorganismes, homologats segons UNE-EN 374-1, -2, -3 i UNE-EN 420	18
H145F004	u	Parella de guants d'alta visibilitat pigmentats en color fosforescent per a estibadors de càrregues amb grua i/o senyalistes, homologats segons UNE-EN 471 i UNE-EN 420	11 /25
H1461110	u	Parella de botes d'aigua de PVC de canya alta, amb sola antilliscant i folrades de niló rentable, homologades segons UNE-EN ISO 20344, UNE-EN ISO 20345, UNE-EN ISO 20346 i UNE-EN ISO 20347	14
H1463253	u	Parella de botes dielèctriques resistents a la humitat, de pell rectificada, amb	1

		turmellera encoixinada, sola antilliscant i antiestàtica, falca amortidora per al taló, llengüeta de manxa, de despreniment ràpid, sense ferramenta metàl.lica, amb puntera reforçada, homologades segons DIN 4843	
H1465275	u	Parella de botes baixes de seguretat industrial, per a treballs de construcció en general, resistents a la humitat, de pell rectificada, amb turmellera encoixinada, amb puntera metàl.lica, sola antilliscant, falca amortidora d'impactes al taló i sense plantilla metàl.lica, homologades segons UNE-EN 344, UNE-EN 344/A1, UNE-EN 344-2, UNE-EN 345, UNE-EN 345/A1, UNE-EN 345-2, UNE-EN 346, UNE-EN 346/A1, UNE-EN 346-2, UNE-EN 347, UNE-EN 347/A i UNE-EN 347-2	1 /2 /3 /4 /6 /10 /11 /14 /15 /18 /24 /25
H147N000	u	Faixa de protecció dorslumbar	13
H1481343	u	Granota de treball per a construcció d'obres lineals en servei, de polièster i cotó (65%-35%), color groc, trama 240, amb butxaques interiors i tires reflectants, homologada segons UNE-EN 340	1 /2 /3 /4 /6 /10 /11 /14 /15 /18 /24 /25
H1482222	u	Camisa de treball per a construcció, de polièster i cotó (65%-35%), color beix amb butxaques interiors, trama 240, homologada segons UNE-EN 340	14
H1482320	u	Camisa de treball per a construcció d'obres lineals en servei, de polièster i cotó (65%-35%), color groc, homologada segons UNE-EN 340	1 /2 /3 /4 /6 /10 /11 /14 /15 /18 /24 /25
H1483344	u	Pantalons de treball per a construcció d'obres lineals en servei, de polièster i cotó (65%-35%), color groc, trama 240, amb butxaques interiors i tires reflectants, homologats segons UNE-EN 340	1 /2 /3 /4 /6 /10 /11 /14 /15 /18 /24 /25
H1485800	u	Armilla reflectant amb tires reflectants a la cintura, al pit i a l'esquena, homologada segons UNE-EN 471	11 /25
H1486241	u	Casaca tipus enginyer, de polièster embuatada amb material aïllant, butxaques exteriors	14
H1487350	u	Impermeable amb jaqueta, caputxa i pantalons, per a edificació, de PVC soldat de 0,3 mm de gruix, homologat segons UNE-EN 340	14

MITJANS AUXILIARS D'UTILITAT PREVENTIVA

Codi	UA	Descripció	Riscos
HX11X016	u	Formigonera portàtil amb protectors i resguards integrats	11
HX11X022	u	Passadís de protecció prefabricat metàl.lic amb sistema de seguretat amb tots els requisits reglamentaris, de llargària 2,5 m, d'amplària 1,1 m, amb paviment de entramat de platines metàl.liques i rampes articulades, baranes metàl.liques reglamentàries	1
HX11X028	u	Grua mòbil d'accionament manual	13
HX11X035	u	Estrebat i apuntalament de rases de serveis amb malla tèxtil de poliamida d'alta tenacitat i accionament hidràulic des de l'exterior de la rasa	3
HX11X036	u	Estrebat i apuntalament interior de rases amb escuts i estampidors interiors hidràulics o roscats	3
HX11X039	u	Carretó manual porta palets	13
HX11X041	u	Ancoratge amb disseny específic per a la manipulació de prefabricats	11
HX11X045	u	Estrebat de pou circular amb tensor	3
HX11X046	u	Estrebat de pou rectangular amb tensor	3
HX11X047	u	Apuntalament de talús inestable amb panells	3
HX11X050	u	Enllumenat provisional de l'obra amb un nivell lumínic mínim de 250 lux	1 /2 /4 /6 /14
HX11X059	m2	Lona de polietilè amb malla de reforç per a recobriment de càrrega de caixa de camió	3 /17
HX11X060	m	Cable d'acer de guiat de material suspès	3 /11
HX11X063	u	Encenedor de gúspira amb mànec	15
HX11X066	u	Biga rígida de repartiment de càrregues suspeses	3 /11
HX11X067	u	Ganxo de grua amb dispositiu de tancament	11
HX11X068	u	Catifa portàtil de neoprè per treball en plans inclinats	15
HX11X076	u	Anemòmetre fix amb el desmuntatge inclòs	14
HX11X078	u	Luxímetre portàtil	2 /4 /6
HX11X080	u	Termòmetre / baròmetre	14

HX11X082	u	Porta de planxa nervada d'acer galvanitzat, d'amplària 1 m i alçària 2 m, amb bastiment de tub d'acer galvanitzat, per a tanca de planxa metàl.lica i amb el desmuntatge inclòs	25
HX11X083	u	Porta de planxa nervada d'acer galvanitzat, d'amplària 5 m i alçària 2 m, amb bastiment de tub d'acer galvanitzat, per a tanca de planxa metàl.lica i amb el desmuntatge inclòs	25

SISTEMES DE PROTECCIÓ COL·LECTIVA

Codi	UA	Descripció	Riscos
H1511212	m2	Protecció de talús amb malla metàl·lica i làmina de polietilè ancorada amb barres d'acer amb cables, amb una malla de triple torsió, de 80 mm de pas de malla i 2,4 mm de diàmetre i làmina de polietilè d'alta densitat de 2 mm de gruix	3
H1522111	m	Barana de protecció en el perímetre de la coronació d'excavacions, d'alçària 1 m, amb travesser superior, travesser intermedi i muntants de tub metàl.lic de 2,3´´, sòcol de post de fusta, ancorada al terreny amb daus de formigó i amb el desmuntatge inclòs	1
H1529013	m	Pantalla de protecció contra despreniments de la capa superficial del mantell vegetal, per mitja vessant, d'alçària 2 m amb xarxa de seguretat normalitzada UNE-EN 1263-1, posts de perfils IPN 140 encastats a terra i subjecció amb cables d'acer de diàmetre 3 mm i amb el desmuntatge inclòs	3
H152R013	m	Estacada de protecció contra despreniments del terreny, per mitja vessant, d'alçària 3 m, amb malla galvanitzada de torsió triple i malla electrosoldada de barres corrugades d'acer sobre pals de perfils d'acer IPN 140 encastats a terra i subjectada amb cables d'acer de diàmetre 10 mm i amb el desmuntatge inclòs	3
H152V017	m3	Barrera de seguretat contra esllavissades en coronacions de rases i excavacions amb les terres deixades a la vora i amb el desmuntatge inclòs	3
H1542013	u	Protecció solar de la zona de treball de 4x8 m i 3 m d'alçària, a base de perfils metàl.lics ancorats a terra, corda de fibra vegetal tensada, vela de polietilè perforada amb traus perimetrals nuada a les cordes i amb el desmuntatge inclòs	14
H1549002	m	Pantalla de protecció per a treballs exposats al vent, d'alçària 2,5 m de planxa nervada d'acer galvanitzat, tornapuntes de perfils d'acer ancorats al terreny amb formigó cada 1,5 m i amb el desmuntatge inclòs	14
H154M029	u	Mampara plegable de protecció contra projecció de partícules de tauler de fusta amb acabat estratificat, d'alçària 2 m i amplària 3 m, i amb el desmuntatge inclòs	10
H16C1002	u	Detector de gasos fix amb el desmuntatge inclòs	17
H16C1003	u	Detector de gasos portàtil	17
H6452131	m	Tanca d'alçària 2 m, de planxa nervada d'acer galvanitzat, pals de tub d'acer galvanitzat col.locats cada 3 m sobre daus de formigó i amb el desmuntatge inclòs	25
HB2A1111	m	Perfil longitudinal flexible d'acer galvanitzat de secció de doble ona amb característiques AASHO, per a barreres de seguretat, col.locat sobre suport i amb el desmuntatge inclòs	25
HB2C1000	m	Barrera en forma de campana de cares arrodonides, tipus New Jersey prefabricada, muntatge i desmuntatge	25
HBA31011	m2	Pintat sobre paviment de faixes superficials, amb pintura reflectora, amb màquina d'accionament manual	11 /25
HBB11111	u	Placa amb pintura reflectant triangular de 70 cm de costat, per a senyals de trànsit, fixada i amb el desmuntatge inclòs	3 /6 /11
HBB20005	u	Senyal manual per a senyalista	11 /25
HBBAA005	u	Senyal de prohibició, normalitzada amb pictograma negre sobre fons blanc, de forma circular amb cantells i banda transversal descendent d'esquerra a dreta a 45°, en color vermell, diàmetre 29 cm, amb cartell explicatiu rectangular, per ser vista fins 12 m, fixada i amb el desmuntatge inclòs	1 /2 /3 /4 /6 /10 /11 /13 /14 /15 /17 /18 /24 /25
HBBAB115	u	Senyal de obligació, normalitzada amb pictograma blanc sobre fons blau, de forma circular amb cantells en color blanc, diàmetre 29 cm, amb cartell explicatiu rectangular, per ser vista fins 12 m, fixada i amb el desmuntatge inclòs	1 /2 /3 /4 /6 /10 /11 /13 /14 /15 /17 /18 /24 /25
HBBAF004	u	Senyal d'advertència, normalitzada amb pictograma negre sobre fons groc, de forma triangular amb el cantell negre, costat major 41 cm, amb cartell explicatiu rectangular, per ser vista fins 12 m de distància, fixada i amb el desmuntatge inclòs	1 /2 /3 /4 /6 /10 /11 /13 /14 /15 /17 /18 /24 /25
HBBJ0002	u	Semàfor de policarbonat, amb sistema òptic de diàmetre 210 mm amb una cara i	25

		un focus, òptica normal i lent de color ambre normal de vehicles 11/200, instal.lat i amb el desmuntatge inclòs	
HBC12300	u	Con de plàstic reflector de 50 cm d'alçària	25
HBC16632	u	Peça reflectora d'una cara de 40 cm d'alçària amb piqueta de 70 cm d'alçària clavada	25
HBC19081	m	Cinta d'abalisament, amb un suport cada 5 m i amb el desmuntatge inclòs	1 /25
HBC1E001	u	Cadena de delimitació de zona de perill amb baules de polietilè, de color vermell i blanc alternats, amb un suport cada 5 m i amb el desmuntatge inclòs	25
HBC1HGK1	u	Balisa lluminosa d'alta intensitat estroboscòpica recarregable i amb el desmuntatge inclòs	25
HBC1KJ00	m	Tanca mòbil metàl.lica de 2,5 m de llargària i 1 m d'alçària i amb el desmuntatge inclòs	1 /25
HBC1R801	u	Cascada lluminosa de 25 m de llargària (tl-8) i amb el desmuntatge inclòs	25

MESURES PREVENTIVES

Codi	Descripció	Riscos
I0000002	Planificar els treballs per a mantenir el màxim de temps possible les proteccions	1
I0000003	Itineraris preestablerts i balissats per al personal	1
I0000004	Revisió i manteniment periòdic de SPC	1 /3 /25
I0000012	Assegurar les escales de mà	1
I0000013	Ordre i neteja	2 /6
I0000014	Preparació i manteniment de les superfícies de treball	1 /2 /6
I0000015	Organització de les zones de pas i emmagatzematge	2 /6
I0000020	No realitzar treballs a la mateixa vertical	3
I0000023	Solicitar dades de les característiques físiques de les terres	3
I0000024	Execució de treballs a l'interior de rases per equips	3
I0000025	Planificació d'àrees i llocs de treball	1 /3 /4 /25
I0000026	Planificació de recorreguts i maniobres per a màquines i camions	3 /4
I0000027	Elecció dels mitjans auxiliars de manteniment	4
I0000028	Impedir l'accés de personal dins del radi d'acció de càrregues suspeses	4
I0000029	No balancejar les càrregues suspeses	4
I0000030	Suspendre i aixecar les càrregues dins de l'envolcall o fleixos originals	4
I0000031	Per a la manipulació de materials voluminosos i/o pesats, solicitar un procediment de treball específic	4
I0000038	Substituir lo manual per lo mecànic	10
I0000039	Planificació de compra i programa de manteniment d'eines	11
I0000044	Evitar processos de tallat de materials a l'obra	10
I0000045	Formació	10 /11 /13 /18
I0000046	Evitar processos d'ajust en obra	10
I0000047	Planificació i procediments per a la càrrega i descàrrega de materials	11
I0000048	No treballar al costat de paraments acabats de fer (< 48 h)	11
I0000050	No treballar ni estar al radi d'acció de les càrregues suspesses	11
I0000056	Paletització i eines ergonòmiques	13
I0000059	Elecció dels materials alternatius poc pessats i més manegables	13
I0000060	Suspensió de les feines en condicions extremes	14
I0000061	Rotació dels llocs de treball	14
I0000062	Planificar els treballs per a realitzar-los en zones protegides	14
I0000067	No treballar al costat de linies elèctriques amb cables nusos	15
I0000068	Elecció i manteniment de les eines elèctriques	15
I0000069	Formació i habilitació específica per a cada eina	15
I0000070	Compliment del REBT pel que fa a equips de protecció	15
I0000071	Revisió de la posta a terra	15

I0000072	Realitzar els treballs sobre superfícies seques	15
I0000073	Disposar de quadres elèctrics secundaris	15
I0000074	Reg de les zones de treball	17
I0000078	Evitar processos de divissió de material en sec	17
I0000079	Realitzar els treballs a l´aire lliure, sempre a sotavent	17
I0000085	Ventilació de les zones de treball	17
I0000086	Substituir els materials amb substàncies nocives	17 /18
I0000101	Actuacions prèvies de desparasitació i desratització	24
I0000102	Procediment previ de treball	24
I0000103	Planificació de les àrees de treball	25
I0000104	Accessos i circulació independents per a personal i maquinària	25
I0000105	Anivellar la maquinària per a la realització de l'activitat	25
I0000106	El personal no ha de descansar al costat de màquines aturades	25
I0000107	Limitació de la velocitat dels vehicles	25

G12 CANONADES PER A GASOS I FLUIDS
G12.G01 TUBS MUNTATS SUPERFICIALMENT

TUBS MUNTATS SUPERFICIALMENT

Avaluació de riscos

Id	Risc		P	G	A
1	CAIGUDA DE PERSONES A DIFERENT NIVELL		2	3	4
	Situació:	TREBALLS EN ALÇADA PER AL MUNTATGE D'EQUIPS (DIPÒSITS, VÀLVULES,ETC.)			
2	CAIGUDA DE PERSONES AL MATEIX NIVELL		1	2	2
	Situació:	ITINERARIS A OBRA			
4	CAIGUDA D'OBJECTES PER MANIPULACIÓ O DE MATERIALS TRANSPORTATS		1	3	3
	Situació:	EN MANIPULACIÓ D'EINES I EQUIPS			
		EN MANTENIMENT DE MATERIAL			
6	TREPITJADES SOBRE OBJECTES		2	1	2
	Situació:	EN ITINERARIS A OBRA			
9	COPS AMB OBJECTES O EINES (TALLS)		3	1	3
	Situació:	AMB EQUIPS, EINES			
		EN PROCÉS DE DESEMBALATGE D'EQUIPS			
10	PROJECCIÓ DE FRAGMENTS O PARTÍCULES		3	2	4
	Situació:	PER ÚS DE RADIAL			
		EN PROVES DE CÀRREGA			
		FIXACIÓ DE SUPORTS			
		SOLDADURA ELÈCTRICA			
11	ATRAPAMENT PER O ENTRE OBJECTES		2	2	3
	Situació:	EN LA COL.LOCACIÓ D'ELEMENTS PESANTS (DIPÒSITS)			
12	ATRAPAMENT PER BOLCADA DE MÀQUINES, TRACTORS O VEHICLES		1	3	3
	Situació:	EN LA COL.LOCACIÓ D'ELEMENTS PESANTS (DIPÒSITS)			
13	SOBREESFORÇOS		2	2	3
	Situació:	MANIPULACIÓ MANUAL			
14	EXPOSICIÓ A CONDICIONS AMBIENTALS EXTREMES		2	2	3
	Situació:	TREBALLS A L'EXTERIOR I LLOCS TANCATS			
15	CONTACTES TÈRMICS		2	2	3
	Situació:	SOLDADURES			
		PER FLUIDS CALENTS			

16	EXPOSICIÓ A CONTACTES ELÈCTRICS		1	3	3
	Situació:	CONTACTES DIRECTES I INDIRECTES			
17	INHALACIÓ O INGESTIÓ DE SUBSTANCIES NOCIVES		2	3	4
	Situació:	GASOS SOLDADURA ELÈCTRICA			
		FUITES DE GAS			
		GASOS DE COMBUSTIÓ EN LLOCS TANCATS			
		ÚS DE RADIAL			
18	CONTACTES AMB SUBSTANCIES NOCIVES (CÀUSTIQUES, CORROSIVES, IRRITANTS O AL·LERGÈNIQUES)		1	2	2
	Situació:	COLES			
		LIQUATS DEL PETROLI			
20	EXPLOSIONS		1	3	3
	Situació:	OXIACETILÈ			
		PROVES DE CÀRREGA			
		RECIPIENTS A PRESSIÓ			
21	INCENDIS		1	3	3
	Situació:	PER ESPURNES EN PROCÉS DE PURGATGE			
		PER FUITES DE COMBUSTIBLE			
		PER TREBALLS DE SOLDADURA			

P: Probabilitat (1,2,3) / G: Gravetat (1,2,3) / A: Avaluació (1,2,3,4,5)

EQUIPS PROTECCIÓ INDIVIDUAL

Codi	UA	Descripció	Riscos
H1411111	u	Casc de seguretat per a ús normal, contra cops, de polietilè amb un pes màxim de 400 g, homologat segons UNE-EN 812	1 /2 /4 /6 /9 /10 /11 /14 /15 /16 /20 /21
H1411112	u	Casc de seguretat per a ús normal, contra cops, de polietilè amb un pes màxim de 400 g, dotat d'il.luminació autònoma, homologat segons UNE-EN 812	14
H1411115	u	Casc de seguretat per a ús normal, contra cops, de polietilè amb un pes màxim de 400 g, amb tires reflectants, homologat segons UNE-EN 812	12
H1414119	u	Casc de seguretat, de polietilè, amb un pes màxim de 400 g, amb pantalla facial amb visor de malla de reixeta metàl.lica, acoblada amb arnès abatible, homologat segons UNE-EN 812 i UNE-EN 1731	10 /18
H1421110	u	Ulleres de seguretat antiimpactes estàndard, amb muntura universal, amb visor transparent i tractament contra l'entelament, homologades segons UNE-EN 167 i UNE-EN 168	10 /14 /18
H1423230	u	Ulleres de seguretat per a tall oxiacetilènic, amb muntura universal de barnilla d'acer recoberta de PVC, amb visors circulars de 50 mm de D foscos de color DIN 5, homologades segons UNE-EN 175 i UNE-EN 169	10
H142AC60	u	Pantalla facial per a soldadura elèctrica, amb marc abatible de mà i suport de polièster reforçat amb fibra de vidre vulcanitzada d'1,35 mm de gruix, amb visor inactínic semifosc amb protecció DIN 12, homologada segons UNE-EN 175	10
H1431101	u	Protector auditiu de tap d'escuma, homologat segons UNE-EN 352-2 i UNE-EN 458	14
H1445003	u	Mascareta de protecció respiratòria, homologada segons UNE-EN 140	17
H1446004	u	Semimàscara de protecció filtrant contra partícules, homologada segons UNE-EN 149	17
H1447005	u	Màscara de protecció respiratòria, homologada segons UNE-EN 136	17
H144E406	u	Filtre mixte contra gasos i partícules, homologat segons UNE-EN 14387 i UNE-EN 12083	17
H1457520	u	Parella de guants aïllants del fred i absorbents de les vibracions, de PVC sobre suport d'escuma de poliuretà, folrats interiorment amb teixit hidròfug reversible, amb maniguets fins a mig avantbraç, homologats segons UNE-EN 511 i UNE-EN 420	14 /15
H1459630	u	Parella de guants per a soldador, amb palmell de pell, folre interior de cotó, i mànega llarga de serratge folrada de dril fort, homologats segons UNE-EN 407 i UNE-EN 420	10 /15

H145C002	u	Parella de guants de protecció contra riscs mecànics comuns de construcció nivell 3, homologats segons UNE-EN 388 i UNE-EN 420	1 /2 /4 /6 /9 /10 /11 /20 /21
H145E003	u	Parella de guants contra agents químics i microorganismes, homologats segons UNE-EN 374-1, -2, -3 i UNE-EN 420	18
H145F004	u	Parella de guants d'alta visibilitat pigmentats en color fosforescent per a estibadors de càrregues amb grua i/o senyalistes, homologats segons UNE-EN 471 i UNE-EN 420	4 /11 /12
H145K153	u	Parella de guants de material aïllant per a treballs elèctrics, classe 00, logotip color beix, tensió màxima 500 V, homologats segons UNE-EN 420	16
H1461110	u	Parella de botes d'aigua de PVC de canya alta, amb sola antilliscant i folrades de niló rentable, homologades segons UNE-EN ISO 20344, UNE-EN ISO 20345, UNE-EN ISO 20346 i UNE-EN ISO 20347	14
H1463253	u	Parella de botes dielèctriques resistents a la humitat, de pell rectificada, amb turmellera encoixinada, sola antilliscant i antiestàtica, falca amortidora per al taló, llengüeta de manxa, de despreniment ràpid, sense ferramenta metàl.lica, amb puntera reforçada, homologades segons DIN 4843	16
H1465275	u	Parella de botes baixes de seguretat industrial, per a treballs de construcció en general, resistents a la humitat, de pell rectificada, amb turmellera encoixinada, amb puntera metàl.lica, sola antilliscant, falca amortidora d'impactes al taló i sense plantilla metàl.lica, homologades segons UNE-EN 344, UNE-EN 344/A1, UNE-EN 344-2, UNE-EN 345, UNE-EN 345/A1, UNE-EN 345-2, UNE-EN 346, UNE-EN 346/A1, UNE-EN 346-2, UNE-EN 347, UNE-EN 347/A i UNE-EN 347-2	1 /2 /4 /6 /9 /10 /11 /14 /15 /18 /20 /21
H147D405	u	Sistema anticaiguda compost per un arnès anticaiguda amb tirants, bandes secundàries, bandes subglúties, bandes de cuixa, recolzament dorsal per a subjecció, elements d'ajust, element dorsal d'enganxament d'arnès anticaiguda i sivella, incorporat a un subsistema anticaiguda de tipus lliscant sobre línia d'ancoratge flexible de llargaria 10 m, homologat segons UNE-EN 361, UNE-EN 362, UNE-EN 364, UNE-EN 365 i UNE-EN 353-2	1
H147K602	u	Sistema de subjecció en posició de treball i prevenció de pèrdua d'equilibri, compost d'una banda de cintura, sivella, recolzament dorsal, elements d'enganxament, connector, element d'amarrament del sistema d'ajust de longitud, homologat segons UNE EN 358, UNE EN 362, UNE EN 354 i UNE EN 364	1
H147N000	u	Faixa de protecció dorslumbar	13
H1481442	u	Granota de treball per a muntatges i/o treballs mecànics, de polièster i cotó (65%-35%), color blau vergara, trama 240, amb butxaques interiors, homologada segons UNE-EN 340	1 /2 /4 /6 /9 /10 /11 /14 /15 /18 /20 /21
H1481654	u	Granota de treball per a soldadors i/o treballadors de tubs, de cotó sanforitzat (100%), color blau vergara, trama 320, amb butxaques interiors dotades de cremalleres metàl.liques, homologada segons UNE-EN 340, UNE-EN 470-1 i UNE-EN 348	10
H1482422	u	Camisa de treball per a muntatges i/o treballs mecànics, soldadors i/o treballadors de tubs, de polièster i cotó (65%-35%), color blavenc amb butxaques interiors, trama 240, homologada segons UNE-EN 340	14
H1485800	u	Armilla reflectant amb tires reflectants a la cintura, al pit i a l'esquena, homologada segons UNE-EN 471	4 /11 /12
H1486241	u	Casaca tipus enginyer, de polièster embuatada amb material aïllant, butxaques exteriors	14
H1487350	u	Impermeable amb jaqueta, caputxa i pantalons, per a edificació, de PVC soldat de 0,3 mm de gruix, homologat segons UNE-EN 340	14
H1488580	u	Davantal per a soldador, de serratge, homologat segons UNE-EN 340, UNE-EN 470-1 i UNE-EN 348	10

MITJANS AUXILIARS D'UTILITAT PREVENTIVA

Codi	UA	Descripció	Riscos
HX11X003	u	Bastida modular amb estructura tubular i sistema de seguretat amb tots els requisits reglamentaris en previsió de caigudes per a la realització d'estructures, tancaments, cobertes, i altres treballs en alçada	1
HX11X004	u	Barana definitiva, prevista en projecte, per a protecció de caigudes a diferent nivell entre muntants d'escala i/o d'alçada pel forat interior	1
HX11X007	u	Plataforma telescòpica articulada, mòbil, autopropulsada amb sistema de seguretat	1

		integrat	
HX11X008	u	Plataforma motoritzada sobre màstil amb sistema de seguretat integrat	1
HX11X009	u	Pont penjant metàl.lic suspès amb amb baranes reglamentàries, cabrestants, amb doble cable de seguretat amb dispositiu d'autoretenció, subjectat a pescants amb ancoratges amb sistema de seguretat integrat	1
HX11X010	u	Bastida amb cavallets i sistema de seguretat amb tots els requisits reglamentaris	1
HX11X011	u	Equip de tall oxiacetilènic reglamentari amb sistema de seguretat integrat amb porta-ampolles, vàlvules reductores de pressió i antirretrocès, manòmetre, mànigues, broques i brides normalitzades	15 /20
HX11X013	u	Maquinària amb cabina d'operari amb sistema de resguard i protecció integrat	12
HX11X014	u	Eina elèctrica amb sistema de doble aïllament integrat	16
HX11X015	u	Premarc metàl.lic amb sistema de seguretat integrat contra caigudes a diferent nivell	1
HX11X018	u	Paletitzat i empaquetat o fleixat normalitzat	4 /11
HX11X019	m	Marquesina de protecció en voladiu en bastida tubular amb sistema de seguretat amb tots els requisits reglamentaris, normalitzada i incorporada UNE-EN 12810-1 (HD-1000)	4
HX11X021	u	Passadís de protecció prefabricat metàl.lic amb sistema de seguretat amb tots els requisits reglamentaris, de llargària 2,5 m, d'amplària 1,1 m, amb paviment de entramat de platines metàl.liques i rampes articulades, baranes metàl.liques reglamentàries, muntants de 2 m d'alçada, sostre de xapa d'acer de 3 mm de gruix	4
HX11X023	u	Protector de mans per a cisellar	9
HX11X024	u	Connexió elèctrica de seguretat tipus petaca	16
HX11X025	u	Serra de trepar amb aigua amb sistema de seguretat integrat	13
HX11X031	u	Sistema de ventilació forçada en túnels i zones tancades	14 /17
HX11X032	u	Suport de repòs per al disc radial portàtil	9 /13
HX11X033	u	Sac d'aplec de teixit de polipropilè amb tapa de descàrrega inferior	4
HX11X034	u	Sarcòfag per l'hissat vertical de càrregues llargues amb grua	4
HX11X039	u	Carretó manual porta palets	13
HX11X041	u	Ancoratge amb disseny específic per a la manipulació de prefabricats	4 /11
HX11X048	u	Connexionat i cablejat provisional de la instal.lació elèctrica de l'obra amb sistema de protecció integrat	16
HX11X049	u	Quadre elèctric secundari provisional de l'obra amb sistema de protecció integrat	16
HX11X050	u	Enllumenat provisional de l'obra amb un nivell lumínic mínim de 250 lux	2 /6 /9 /14
HX11X053	u	Plataforma metàl.lica en voladiu per descàrrega de material en façanes amb trapa practicable per al pas del cable de la grua amb sistema de seguretat integrat	4
HX11X054	u	Instal.lació de posta a terra amb conductor de coure i elèctrode connectat a terra en rails de grua torre, masses metàl.liques, quadres elèctrics, conductors de protecció	16
HX11X055	u	Interruptor diferencial de sensibilitat mitjana 300 mA, i 40 A d'intensitat nominal	16
HX11X057	m2	Malla electrosoldada de barres corrugades d'acer, elaborada a l'obra de 10x10 cm i de 3-3 mm de D embeguda al formigó per a proteccions horitzontals de forats en sostres de 5 m de D com a màxim, i amb el desmuntatge inclòs	1
HX11X058	u	Senyal acústica de marxa enrera	12
HX11X060	m	Cable d'acer de guiat de material suspès	4 /11
HX11X063	u	Encenedor de gúspira amb mànec	15
HX11X064	u	Cinturó portaeines	4 /9
HX11X066	u	Biga rígida de repartiment de càrregues suspeses	11
HX11X067	u	Ganxo de grua amb dispositiu de tancament	4 /11
HX11X068	u	Catifa portàtil de neoprè per treball en plans inclinats	13 /15
HX11X070	u	Recipient metàl.lic per a la manutenció de materials a granel per a una càrrega màxima de 1200 kg	4
HX11X071	u	Plataforma aïllant de base per treball en quadres elèctrics de distribució d'1x1 m i de 3 mm de gruix	16
HX11X075	u	Equip comprovador portàtil complet d'instal.lacions de baixa tensió	16 /21
HX11X076	u	Anemòmetre fix amb el desmuntatge inclòs	14
HX11X078	u	Luxímetre portàtil	2 /6 /14

HX11X080	u	Termòmetre / baròmetre	14
HX11X089	u	Transformador de seguretat de 24 V, col.locat i amb el desmuntatge inclòs	16
HX11XG05	u	Comporta basculant per a subministrament de material, d'estructura tubular acoblat a la barana	1
HX11XG10	u	Banqueta aïllant de potes fixes per a treball en tensió,	16
HX11XG11	u	Escala portàtil dielèctrica de fibra de vidre i 3,2 m de llargària	16
HX11XG12	u	Bastida tubular dielèctrica de polièster i fibra de vidre, de 2,5 m d'alçària i 3,5 m de llargària	16
HX11XG13	u	Equip de connexió a terra de línia elèctrica aèria de distribució, amb 3 perches telescópiques per a conductors de 7 a 380 mm2 i una alçada màxima d'11,5 m, cable de coure de secció 35 mm2 i piqueta de connexió a terra	16

SISTEMES DE PROTECCIÓ COL·LECTIVA

Codi	UA	Descripció	Riscos
H1512010	m2	Protecció de projecció de partícules incandescents amb manta ignífuga, xarxa de seguretat normalitzada (UNE-EN 1263-1) poliamida no regenerada, de tenacitat alta, nuada amb corda perimetral de poliamida i corda de cosit de 12 mm de diàmetre i amb el desmuntatge inclòs	10 /15 /21
H1512013	m2	Protecció col.lectiva vertical dels laterals dels forats de les escales en tota l'alçada amb xarxa-teló normalitzada (UNE-EN 1263-1) de poliamida no regenerada, de tenacitat alta nuada amb corda perimetral de poliamida, ancoratge de fleix perforat i clau d'impacte d'acer i corda de cosit de 6 mm de diàmetre i amb el desmuntatge inclòs	1
H151A1K1	m2	Protecció col.lectiva horitzontal d'obertures amb xarxa per a proteccions superficials contra caigudes, de fil trenat de poliamida no regenerada, de tenacitat alta, de 4 mm de diàmetre, 80x80 mm de pas de malla, corda perimetral de poliamida de 12 mm de diàmetre nuada a la xarxa, fixada amb fleix i tacs d'expansió i amb el desmuntatge inclòs	1
H151AJ01	m2	Protecció horitzontal d'obertures d'1 m de diàmetre com a màxim, en sostres, amb fusta i amb el desmuntatge inclòs	1
H1521431	m	Barana de protecció per a escales, d'alçària 1 m, amb travesser de tauló de fusta fixada amb suports de muntant metàl.lic amb mordassa per al sostre i amb el desmuntatge inclòs	1
H152M671	m	Barana de protecció prefabricada per a forats d'ascensor, d'alçària 1 m, fixada amb cargols d'ataconat als brancals de fàbrica i amb el desmuntatge inclòs	1
H152N681	m	Barana de protecció sobre sostre o llosa, d'alçària 1 m, enjovada en cèrcol perimetral de formigó cada 2,5 m i amb el desmuntatge inclòs	1
H153A9F1	u	Topall per a descàrrega de camions en excavacions, de 4 m d'amplada amb tauló de fusta i perfils IPN 100 clavat al terreny i amb el desmuntatge inclòs	12
H1542013	u	Protecció solar de la zona de treball de 4x8 m i 3 m d'alçària, a base de perfils metàl.lics ancorats a terra, corda de fibra vegetal tensada, vela de polietilè perforada amb traus perimetrals nuada a les cordes i amb el desmuntatge inclòs	14
H1549002	m	Pantalla de protecció per a treballs exposats al vent, d'alçària 2,5 m de planxa nervada d'acer galvanitzat, tornapuntes de perfils d'acer ancorats al terreny amb formigó cada 1,5 m i amb el desmuntatge inclòs	14
H154M029	u	Mampara plegable de protecció contra projecció de partícules de tauler de fusta amb acabat estratificat, d'alçària 2 m i amplària 3 m, i amb el desmuntatge inclòs	10 /15 /17 /21
H15A2017	u	Extractor localitzat de gasos contaminants en treballs de soldadura amb velocitat de captura de 0,5 a 1 m/s, col.locat	17
H15B0007	u	Pantalla aïllant per a treballs en zones d'influència de línies elèctriques en tensió	16
H15B6006	u	Aïllant de cautxú per a conductor de línia elèctrica en tensió, de llargària 3 m	16
H16C1002	u	Detector de gasos fix amb el desmuntatge inclòs	17 /20 /21
H16C1003	u	Detector de gasos portàtil	17 /20 /21
HBA31011	m2	Pintat sobre paviment de faixes superficials, amb pintura reflectora, amb màquina d'accionament manual	4 /11 /12
HBB11111	u	Placa amb pintura reflectant triangular de 70 cm de costat, per a senyals de trànsit, fixada i amb el desmuntatge inclòs	4 /6 /11 /12 /18 /20
HBB20005	u	Senyal manual per a senyalista	1 /4 /11

HBBAA005	u	Senyal de prohibició, normalitzada amb pictograma negre sobre fons blanc, de forma circular amb cantells i banda transversal descendent d'esquerra a dreta a 45°, en color vermell, diàmetre 29 cm, amb cartell explicatiu rectangular, per ser vista fins 12 m, fixada i amb el desmuntatge inclòs	1 /2 /4 /6 /9 /10 /11 /12 /13 /14 /15 /16 /17 /18 /20 /21
HBBAA007	u	Senyal de prohibició, normalitzada amb pictograma negre sobre fons blanc, de forma circular amb cantells i banda transversal descendent d'esquerra a dreta a 45°, en color vermell, diàmetre 10 cm, amb cartell explicatiu rectangular, per ser vista fins 3 m, fixada i amb el desmuntatge inclòs	1
HBBAB115	u	Senyal de obligació, normalitzada amb pictograma blanc sobre fons blau, de forma circular amb cantells en color blanc, diàmetre 29 cm, amb cartell explicatiu rectangular, per ser vista fins 12 m, fixada i amb el desmuntatge inclòs	1 /2 /4 /6 /9 /10 /11 /12 /13 /14 /15 /16 /17 /18 /20 /21
HBBAC005	u	Senyal indicativa de la ubicació d'equips d'extinció d'incendis, normalitzada amb pictograma blanc sobre fons vermell, de forma rectangular o quadrada, costat major 29 cm, per ser vista fins 12 m de distància, fixada i amb el desmuntatge inclòs	20 /21
HBBAE001	u	Rètol adhesiu (MIE-RAT.10) de maniobra per a quadre o pupitre de control elèctric, adherit	16
HBBAF004	u	Senyal d'advertència, normalitzada amb pictograma negre sobre fons groc, de forma triangular amb el cantell negre, costat major 41 cm, amb cartell explicatiu rectangular, per ser vista fins 12 m de distància, fixada i amb el desmuntatge inclòs	1 /2 /4 /6 /9 /10 /11 /12 /13 /14 /15 /16 /17 /18 /20 /21
HBC19081	m	Cinta d'abalisament, amb un suport cada 5 m i amb el desmuntatge inclòs	18
HBC1E001	u	Cadena de delimitació de zona de perill amb baules de polietilè, de color vermell i blanc alternats, amb un suport cada 5 m i amb el desmuntatge inclòs	18
HM31161J	u	Extintor de pols seca, de 6 kg de càrrega, amb pressió incorporada, pintat, amb suport a la paret i amb el desmuntatge inclòs	10 /20 /21

MESURES PREVENTIVES

Codi	Descripció	Riscos
I0000003	Itineraris preestablerts i balissats per al personal	1
I0000004	Revisió i manteniment periòdic de SPC	1
I0000006	Disseny i estudi de les mesures preventives en fase de projecte	1
I0000007	Adoptar les mesures preventives necessàries per al manteniment correcte posterior	1
I0000012	Assegurar les escales de mà	1
I0000013	Ordre i neteja	2 /6 /17
I0000014	Preparació i manteniment de les superfícies de treball	2 /6
I0000015	Organització de les zones de pas i emmagatzematge	2 /6
I0000020	No realitzar treballs a la mateixa vertical	4
I0000025	Planificació d'àrees i llocs de treball	4
I0000026	Planificació de recorreguts i maniobres per a màquines i camions	4
I0000027	Elecció dels mitjans auxiliars de manteniment	4
I0000028	Impedir l'accés de personal dins del radi d'acció de càrregues suspeses	4
I0000029	No balancejar les càrregues suspeses	4
I0000030	Suspendre i aixecar les càrregues dins de l'envolcall o fleixos originals	4
I0000031	Per a la manipulació de materials voluminosos i/o pesats, solicitar un procediment de treball específic	4
I0000033	Solicitar habilitació professional del personal encarregat del manteniment de l'obra	4
I0000038	Substituir lo manual per lo mecànic	9
I0000039	Planificació de compra i programa de manteniment d'eines	9 /11
I0000040	Formació de l'operari en l'ús i manteniment d'eines	9
I0000042	Evitar processos de manipulació de materials a obra	9
I0000044	Evitar processos de tallat de materials a l'obra	10
I0000045	Formació	10 /12 /13 /18 /21
I0000046	Evitar processos d'ajust en obra	10

I0000047	Planificació i procediments per a la càrrega i descàrrega de materials	11
I0000050	No treballar ni estar al radi d'acció de les càrregues suspesses	11
I0000051	Adequació dels recorreguts de la maquinària	12
I0000053	Procediment d'utilització de la maquinària	12
I0000054	Ús de recolzaments hidràulics	12
I0000055	Elecció dels equips de manteniment	13
I0000056	Paletització i eines ergonòmiques	13
I0000058	Adaptar la feina a les característiques individuals de la persona que la realitza	13
I0000059	Elecció dels materials alternatius poc pessats i més manegables	13
I0000060	Suspensió de les feines en condicions extremes	14
I0000061	Rotació dels llocs de treball	14 /17
I0000062	Planificar els treballs per a realitzar-los en zones protegides	14
I0000065	Evitar procés de soldadura a l'obra	15
I0000067	No treballar al costat de linies elèctriques amb cables nusos	16
I0000068	Elecció i manteniment de les eines elèctriques	16
I0000069	Formació i habilitació específica per a cada eina	16
I0000070	Compliment del REBT pel que fa a equips de protecció	16
I0000071	Revisió de la posta a terra	16
I0000072	Realitzar els treballs sobre superfícies seques	16
I0000073	Disposar de quadres elèctrics secundaris	16
I0000078	Evitar processos de divissió de material en sec	17
I0000079	Realitzar els treballs a l´aire lliure, sempre a sotavent	17
I0000080	Elecció dels materials al disseny del projecte	17
I0000082	Aïllament del procés	17
I0000083	Dispositius d'alarma	17
I0000085	Ventilació de les zones de treball	17
I0000086	Substituir els materials amb substàncies nocives	17 /18
I0000091	No soldar sobre contenidors de materials inflamables o explosius (pintures, dissolvents, etc)	20
I0000092	Utilitzar aigua sabonosa per a detectar fuites de gas	20
I0000093	Evitar unions de mangueres amb filferros	20
I0000094	Revisió periòdica dels equips de treball	20
I0000095	Impedir el contacte de l'acetilè amb el coure	20
I0000096	No fumar	20
I0000099	Establir una zona de protecció de radi 10 m, en treballs de soldadura i tall amb serra radial	20 /21

G12.G02 TUBS MUNTATS SOTERRATS

TUBS MUNTATS SOTERRATS

Avaluació de riscos

Id	Risc	P	G	A
1	CAIGUDA DE PERSONES A DIFERENT NIVELL	2	3	4
	Situació: TREBALLS EN ALÇADA PER AL MUNTATGE D'EQUIPS (DIPÒSITS, VÀLVULES,ETC.)			
2	CAIGUDA DE PERSONES AL MATEIX NIVELL	1	2	2
	Situació: ITINERARIS A OBRA			
4	CAIGUDA D'OBJECTES PER MANIPULACIÓ O DE MATERIALS TRANSPORTATS	1	3	3
	Situació: EN MANIPULACIÓ D'EINES I EQUIPS			
	EN MANTENIMENT DE MATERIAL			
6	TREPITJADES SOBRE OBJECTES	2	1	2

	Situació:	EN ITINERARIS A OBRA			
9	COPS AMB OBJECTES O EINES (TALLS)		3	1	3
	Situació:	AMB EQUIPS, EINES			
		EN PROCÉS DE DESEMBALATGE D'EQUIPS			
10	PROJECCIÓ DE FRAGMENTS O PARTÍCULES		3	2	4
	Situació:	PER ÚS DE RADIAL			
		EN PROVES DE CÀRREGA			
		FIXACIÓ DE SUPORTS			
		SOLDADURA ELÈCTRICA			
11	ATRAPAMENT PER O ENTRE OBJECTES		2	2	3
	Situació:	EN LA COL.LOCACIÓ D'ELEMENTS PESANTS (DIPÒSITS)			
12	ATRAPAMENT PER BOLCADA DE MÀQUINES, TRACTORS O VEHICLES		1	3	3
	Situació:	EN LA COL.LOCACIÓ D'ELEMENTS PESANTS (DIPÒSITS)			
13	SOBREESFORÇOS		2	2	3
	Situació:	MANIPULACIÓ MANUAL			
14	EXPOSICIÓ A CONDICIONS AMBIENTALS EXTREMES		2	2	3
	Situació:	TREBALLS A L'EXTERIOR I LLOCS TANCATS			
15	CONTACTES TÈRMICS		2	2	3
	Situació:	SOLDADURES			
		PER FLUIDS CALENTS			
16	EXPOSICIÓ A CONTACTES ELÈCTRICS		1	3	3
	Situació:	CONTACTES DIRECTES I INDIRECTES			
17	INHALACIÓ O INGESTIÓ DE SUBSTANCIES NOCIVES		2	3	4
	Situació:	GASOS SOLDADURA ELÈCTRICA			
		FUITES DE GAS			
		GASOS DE COMBUSTIÓ EN LLOCS TANCATS			
		ÚS DE RADIAL			
18	CONTACTES AMB SUBSTANCIES NOCIVES (CÀUSTIQUES, CORROSIVES, IRRITANTS O AL·LERGÈNIQUES)		1	2	2
	Situació:	COLES			
		LIQUATS DEL PETROLI			
20	EXPLOSIONS		1	3	3
	Situació:	OXIACETILÈ			
		PROVES DE CÀRREGA			
		RECIPIENTS A PRESSIÓ			
21	INCENDIS		1	3	3
	Situació:	PER ESPURNES EN PROCÉS DE PURGATGE			
		PER FUITES DE COMBUSTIBLE			
		PER TREBALLS DE SOLDADURA			

P: Probabilitat (1,2,3) / G: Gravetat (1,2,3) / A: Avaluació (1,2,3,4,5)

EQUIPS PROTECCIÓ INDIVIDUAL

Codi	UA	Descripció	Riscos
H1411111	u	Casc de seguretat per a ús normal, contra cops, de polietilè amb un pes màxim de 400 g, homologat segons UNE-EN 812	1 /2 /4 /6 /9 /10 /11 /14 /15 /16 /20 /21
H1411112	u	Casc de seguretat per a ús normal, contra cops, de polietilè amb un pes màxim de 400 g, dotat d'il.luminació autònoma, homologat segons UNE-EN 812	14
H1411115	u	Casc de seguretat per a ús normal, contra cops, de polietilè amb un pes màxim de 400 g, amb tires reflectants, homologat segons UNE-EN 812	12
H1414119	u	Casc de seguretat, de polietilè, amb un pes màxim de 400 g, amb pantalla facial amb visor de malla de reixeta metàl.lica, acoblada amb arnès abatible, homologat segons UNE-EN 812 i UNE-EN 1731	10 /18

H1421110	u	Ulleres de seguretat antiimpactes estàndard, amb muntura universal, amb visor transparent i tractament contra l'entelament, homologades segons UNE-EN 167 i UNE-EN 168	10 /14 /18
H1423230	u	Ulleres de seguretat per a tall oxiacetilènic, amb muntura universal de barnilla d'acer recoberta de PVC, amb visors circulars de 50 mm de D foscos de color DIN 5, homologades segons UNE-EN 175 i UNE-EN 169	10
H142AC60	u	Pantalla facial per a soldadura elèctrica, amb marc abatible de mà i suport de polièster reforçat amb fibra de vidre vulcanitzada d'1,35 mm de gruix, amb visor inactínic semifosc amb protecció DIN 12, homologada segons UNE-EN 175	10
H1431101	u	Protector auditiu de tap d'escuma, homologat segons UNE-EN 352-2 i UNE-EN 458	14
H1445003	u	Mascareta de protecció respiratòria, homologada segons UNE-EN 140	17
H1446004	u	Semimàscara de protecció filtrant contra partícules, homologada segons UNE-EN 149	17
H1447005	u	Màscara de protecció respiratòria, homologada segons UNE-EN 136	17
H144E406	u	Filtre mixte contra gasos i partícules, homologat segons UNE-EN 14387 i UNE-EN 12083	17
H1457520	u	Parella de guants aïllants del fred i absorbents de les vibracions, de PVC sobre suport d'escuma de poliuretà, folrats interiorment amb teixit hidròfug reversible, amb maniguets fins a mig avantbraç, homologats segons UNE-EN 511 i UNE-EN 420	14 /15
H1459630	u	Parella de guants per a soldador, amb palmell de pell, folre interior de cotó, i mànega llarga de serratge folrada de dril fort, homologats segons UNE-EN 407 i UNE-EN 420	10 /15
H145C002	u	Parella de guants de protecció contra riscs mecànics comuns de construcció nivell 3, homologats segons UNE-EN 388 i UNE-EN 420	1 /2 /4 /6 /9 /10 /11 /20 /21
H145E003	u	Parella de guants contra agents químics i microorganismes, homologats segons UNE-EN 374-1, -2, -3 i UNE-EN 420	18
H145F004	u	Parella de guants d'alta visibilitat pigmentats en color fosforescent per a estibadors de càrregues amb grua i/o senyalistes, homologats segons UNE-EN 471 i UNE-EN 420	4 /11 /12
H145K153	u	Parella de guants de material aïllant per a treballs elèctrics, classe 00, logotip color beix, tensió màxima 500 V, homologats segons UNE-EN 420	16
H1461110	u	Parella de botes d'aigua de PVC de canya alta, amb sola antilliscant i folrades de niló rentable, homologades segons UNE-EN ISO 20344, UNE-EN ISO 20345, UNE-EN ISO 20346 i UNE-EN ISO 20347	14
H1463253	u	Parella de botes dielèctriques resistents a la humitat, de pell rectificada, amb turmellera encoixinada, sola antilliscant i antiestàtica, falca amortidora per al taló, llengüeta de manxa, de despreniment ràpid, sense ferramenta metàl.lica, amb puntera reforçada, homologades segons DIN 4843	16
H1465275	u	Parella de botes baixes de seguretat industrial, per a treballs de construcció en general, resistents a la humitat, de pell rectificada, amb turmellera encoixinada, amb puntera metàl.lica, sola antilliscant, falca amortidora d'impactes al taló i sense plantilla metàl.lica, homologades segons UNE-EN 344, UNE-EN 344/A1, UNE-EN 344-2, UNE-EN 345, UNE-EN 345/A1, UNE-EN 345-2, UNE-EN 346, UNE-EN 346/A1, UNE-EN 346-2, UNE-EN 347, UNE-EN 347/A i UNE-EN 347-2	1 /2 /4 /6 /9 /10 /11 /14 /15 /18 /20 /21
H147D405	u	Sistema anticaiguda compost per un arnès anticaiguda amb tirants, bandes secundàries, bandes subglúties, bandes de cuixa, recolzament dorsal per a subjecció, elements d'ajust, element dorsal d'enganxament d'arnès anticaiguda i sivella, incorporat a un subsistema anticaiguda de tipus lliscant sobre línia d'ancoratge flexible de llargaria 10 m, homologat segons UNE-EN 361, UNE-EN 362, UNE-EN 364, UNE-EN 365 i UNE-EN 353-2	1
H147K602	u	Sistema de subjecció en posició de treball i prevenció de pèrdua d'equilibri, compost d'una banda de cintura, sivella, recolzament dorsal, elements d'enganxament, connector, element d'amarrament del sistema d'ajust de longitud, homologat segons UNE EN 358, UNE EN 362, UNE EN 354 i UNE EN 364	1
H147N000	u	Faixa de protecció dorslumbar	13
H1481442	u	Granota de treball per a muntatges i/o treballs mecànics, de polièster i cotó (65%-35%), color blau vergara, trama 240, amb butxaques interiors, homologada segons UNE-EN 340	1 /2 /4 /6 /9 /10 /11 /14 /15 /18 /20 /21
H1481654	u	Granota de treball per a soldadors i/o treballadors de tubs, de cotó sanforitzat (100%), color blau vergara, trama 320, amb butxaques interiors dotades de cremalleres metàl.liques, homologada segons UNE-EN 340, UNE-EN 470-1 i UNE-EN 348	10

H1482422	u	Camisa de treball per a muntatges i/o treballs mecànics, soldadors i/o treballadors de tubs, de polièster i cotó (65%-35%), color blavenc amb butxaques interiors, trama 240, homologada segons UNE-EN 340	14
H1485800	u	Armilla reflectant amb tires reflectants a la cintura, al pit i a l'esquena, homologada segons UNE-EN 471	4 /11 /12
H1486241	u	Casaca tipus enginyer, de polièster embuatada amb material aïllant, butxaques exteriors	14
H1487350	u	Impermeable amb jaqueta, caputxa i pantalons, per a edificació, de PVC soldat de 0,3 mm de gruix, homologat segons UNE-EN 340	14
H1488580	u	Davantal per a soldador, de serratge, homologat segons UNE-EN 340, UNE-EN 470-1 i UNE-EN 348	10

MITJANS AUXILIARS D'UTILITAT PREVENTIVA

Codi	UA	Descripció	Riscos
HX11X003	u	Bastida modular amb estructura tubular i sistema de seguretat amb tots els requisits reglamentaris en previsió de caigudes per a la realització d'estructures, tancaments, cobertes, i altres treballs en alçada	1
HX11X004	u	Barana definitiva, prevista en projecte, per a protecció de caigudes a diferent nivell entre muntants d'escala i/o d'alçada pel forat interior	1
HX11X007	u	Plataforma telescòpica articulada, mòbil, autopropulsada amb sistema de seguretat integrat	1
HX11X008	u	Plataforma motoritzada sobre màstil amb sistema de seguretat integrat	1
HX11X009	u	Pont penjant metàl.lic suspès amb amb baranes reglamentàries, cabrestants, amb doble cable de seguretat amb dispositiu d'autoretenció, subjectat a pescants amb ancoratges amb sistema de seguretat integrat	1
HX11X010	u	Bastida amb cavallets i sistema de seguretat amb tots els requisits reglamentaris	1
HX11X011	u	Equip de tall oxiacetilènic reglamentari amb sistema de seguretat integrat amb porta-ampolles, vàlvules reductores de pressió i antirretrocès, manòmetre, mànigues, broques i brides normalitzades	15 /20
HX11X013	u	Maquinària amb cabina d'operari amb sistema de resguard i protecció integrat	12
HX11X014	u	Eina elèctrica amb sistema de doble aïllament integrat	16
HX11X015	u	Premarc metàl.lic amb sistema de seguretat integrat contra caigudes a diferent nivell	1
HX11X018	u	Paletitzat i empaquetat o fleixat normalitzat	4 /11
HX11X019	m	Marquesina de protecció en voladiu en bastida tubular amb sistema de seguretat amb tots els requisits reglamentaris, normalitzada i incorporada UNE-EN 12810-1 (HD-1000)	4
HX11X021	u	Passadís de protecció prefabricat metàl.lic amb sistema de seguretat amb tots els requisits reglamentaris, de llargària 2,5 m, d'amplària 1,1 m, amb paviment de entramat de platines metàl.liques i rampes articulades, baranes metàl.liques reglamentàries, muntants de 2 m d'alçada, sostre de xapa d'acer de 3 mm de gruix	4
HX11X023	u	Protector de mans per a cisellar	9
HX11X024	u	Connexió elèctrica de seguretat tipus petaca	16
HX11X025	u	Serra de trepar amb aigua amb sistema de seguretat integrat	13
HX11X031	u	Sistema de ventilació forçada en túnels i zones tancades	14 /17
HX11X032	u	Suport de repòs per al disc radial portàtil	9 /13
HX11X033	u	Sac d'aplec de teixit de polipropilè amb tapa de descàrrega inferior	4
HX11X034	u	Sarcòfag per l'hissat vertical de càrregues llargues amb grua	4
HX11X039	u	Carretó manual porta palets	13
HX11X041	u	Ancoratge amb disseny específic per a la manipulació de prefabricats	4 /11
HX11X048	u	Connexionat i cablejat provisional de la instal.lació elèctrica de l'obra amb sistema de protecció integrat	16
HX11X049	u	Quadre elèctric secundari provisional de l'obra amb sistema de protecció integrat	16
HX11X050	u	Enllumenat provisional de l'obra amb un nivell lumínic mínim de 250 lux	2 /6 /9 /14
HX11X053	u	Plataforma metàl.lica en voladiu per descàrrega de material en façanes amb trapa practicable per al pas del cable de la grua amb sistema de seguretat integrat	4

HX11X054	u	Instal.lació de posta a terra amb conductor de coure i elèctrode connectat a terra en rails de grua torre, masses metàl.liques, quadres elèctrics, conductors de protecció	16
HX11X055	u	Interruptor diferencial de sensibilitat mitjana 300 mA, i 40 A d'intensitat nominal	16
HX11X057	m2	Malla electrosoldada de barres corrugades d'acer, elaborada a l'obra de 10x10 cm i de 3-3 mm de D embeguda al formigó per a proteccions horitzontals de forats en sostres de 5 m de D com a màxim, i amb el desmuntatge inclòs	1
HX11X058	u	Senyal acústica de marxa enrera	12
HX11X060	m	Cable d'acer de guiat de material suspès	4 /11
HX11X063	u	Encenedor de gúspira amb mànec	15
HX11X064	u	Cinturó portaeines	4 /9
HX11X066	u	Biga rígida de repartiment de càrregues suspeses	11
HX11X067	u	Ganxo de grua amb dispositiu de tancament	4 /11
HX11X068	u	Catifa portàtil de neoprè per treball en plans inclinats	13 /15
HX11X070	u	Recipient metàl.lic per a la manutenció de materials a granel per a una càrrega màxima de 1200 kg	4
HX11X071	u	Plataforma aïllant de base per treball en quadres elèctrics de distribució d'1x1 m i de 3 mm de gruix	16
HX11X075	u	Equip comprovador portàtil complet d'instal.lacions de baixa tensió	16 /21
HX11X076	u	Anemòmetre fix amb el desmuntatge inclòs	14
HX11X078	u	Luxímetre portàtil	2 /6 /14
HX11X080	u	Termòmetre / baròmetre	14
HX11X089	u	Transformador de seguretat de 24 V, col.locat i amb el desmuntatge inclòs	16
HX11XG05	u	Comporta basculant per a subministrament de material, d'estructura tubular acoblat a la barana	1
HX11XG10	u	Banqueta aïllant de potes fixes per a treball en tensió,	16
HX11XG11	u	Escala portàtil dielèctrica de fibra de vidre i 3,2 m de llargària	16
HX11XG12	u	Bastida tubular dielèctrica de polièster i fibra de vidre, de 2,5 m d'alçària i 3,5 m de llargària	16
HX11XG13	u	Equip de connexió a terra de línia elèctrica aèria de distribució, amb 3 perches telescópiques per a conductors de 7 a 380 mm2 i una alçada màxima d'11,5 m, cable de coure de secció 35 mm2 i piqueta de connexió a terra	16

SISTEMES DE PROTECCIÓ COL·LECTIVA

Codi	UA	Descripció	Riscos
H1512010	m2	Protecció de projecció de partícules incandescents amb manta ignífuga, xarxa de seguretat normalitzada (UNE-EN 1263-1) poliamida no regenerada, de tenacitat alta, nuada amb corda perimetral de poliamida i corda de cosit de 12 mm de diàmetre i amb el desmuntatge inclòs	10 /15 /21
H1512013	m2	Protecció col.lectiva vertical dels laterals dels forats de les escales en tota l'alçada amb xarxa-teló normalitzada (UNE-EN 1263-1) de poliamida no regenerada, de tenacitat alta nuada amb corda perimetral de poliamida, ancoratge de fleix perforat i clau d'impacte d'acer i corda de cosit de 6 mm de diàmetre i amb el desmuntatge inclòs	1
H151A1K1	m2	Protecció col.lectiva horitzontal d'obertures amb xarxa per a proteccions superficials contra caigudes, de fil trenat de poliamida no regenerada, de tenacitat alta, de 4 mm de diàmetre, 80x80 mm de pas de malla, corda perimetral de poliamida de 12 mm de diàmetre nuada a la xarxa, fixada amb fleix i tacs d'expansió i amb el desmuntatge inclòs	1
H151AJ01	m2	Protecció horitzontal d'obertures d'1 m de diàmetre com a màxim, en sostres, amb fusta i amb el desmuntatge inclòs	1
H1521431	m	Barana de protecció per a escales, d'alçària 1 m, amb travesser de tauló de fusta fixada amb suports de muntant metàl.lic amb mordassa per al sostre i amb el desmuntatge inclòs	1
H152M671	m	Barana de protecció prefabricada per a forats d'ascensor, d'alçària 1 m, fixada amb cargols d'ataconat als brancals de fàbrica i amb el desmuntatge inclòs	1
H152N681	m	Barana de protecció sobre sostre o llosa, d'alçària 1 m, enjovada en cèrcol perimetral de formigó cada 2,5 m i amb el desmuntatge inclòs	1

H153A9F1	u	Topall per a descàrrega de camions en excavacions, de 4 m d'amplada amb tauló de fusta i perfils IPN 100 clavat al terreny i amb el desmuntatge inclòs	12
H1542013	u	Protecció solar de la zona de treball de 4x8 m i 3 m d'alçària, a base de perfils metàl.lics ancorats a terra, corda de fibra vegetal tensada, vela de polietilè perforada amb traus perimetrals nuada a les cordes i amb el desmuntatge inclòs	14
H1549002	m	Pantalla de protecció per a treballs exposats al vent, d'alçària 2,5 m de planxa nervada d'acer galvanitzat, tornapuntes de perfils d'acer ancorats al terreny amb formigó cada 1,5 m i amb el desmuntatge inclòs	14
H154M029	u	Mampara plegable de protecció contra projecció de partícules de tauler de fusta amb acabat estratificat, d'alçària 2 m i amplària 3 m, i amb el desmuntatge inclòs	10 /15 /17 /21
H15A2017	u	Extractor localitzat de gasos contaminants en treballs de soldadura amb velocitat de captura de 0,5 a 1 m/s, col.locat	17
H15B0007	u	Pantalla aïllant per a treballs en zones d'influència de línies elèctriques en tensió	16
H15B6006	u	Aïllant de cautxú per a conductor de línia elèctrica en tensió, de llargària 3 m	16
H16C1002	u	Detector de gasos fix amb el desmuntatge inclòs	17 /20 /21
H16C1003	u	Detector de gasos portàtil	17 /20 /21
HBA31011	m2	Pintat sobre paviment de faixes superficials, amb pintura reflectora, amb màquina d'accionament manual	4 /11 /12
HBB11111	u	Placa amb pintura reflectant triangular de 70 cm de costat, per a senyals de trànsit, fixada i amb el desmuntatge inclòs	4 /6 /11 /12 /18 /20
HBB20005	u	Senyal manual per a senyalista	1 /4 /11
HBBAA005	u	Senyal de prohibició, normalitzada amb pictograma negre sobre fons blanc, de forma circular amb cantells i banda transversal descendent d'esquerra a dreta a 45°, en color vermell, diàmetre 29 cm, amb cartell explicatiu rectangular, per ser vista fins 12 m, fixada i amb el desmuntatge inclòs	1 /2 /4 /6 /9 /10 /11 /12 /13 /14 /15 /16 /17 /18 /20 /21
HBBAA007	u	Senyal de prohibició, normalitzada amb pictograma negre sobre fons blanc, de forma circular amb cantells i banda transversal descendent d'esquerra a dreta a 45°, en color vermell, diàmetre 10 cm, amb cartell explicatiu rectangular, per ser vista fins 3 m, fixada i amb el desmuntatge inclòs	1
HBBAB115	u	Senyal de obligació, normalitzada amb pictograma blanc sobre fons blau, de forma circular amb cantells en color blanc, diàmetre 29 cm, amb cartell explicatiu rectangular, per ser vista fins 12 m, fixada i amb el desmuntatge inclòs	1 /2 /4 /6 /9 /10 /11 /12 /13 /14 /15 /16 /17 /18 /20 /21
HBBAC005	u	Senyal indicativa de la ubicació d'equips d'extinció d'incendis, normalitzada amb pictograma blanc sobre fons vermell, de forma rectangular o quadrada, costat major 29 cm, per ser vista fins 12 m de distància, fixada i amb el desmuntatge inclòs	20 /21
HBBAE001	u	Rètol adhesiu (MIE-RAT.10) de maniobra per a quadre o pupitre de control elèctric, adherit	16
HBBAF004	u	Senyal d'advertència, normalitzada amb pictograma negre sobre fons groc, de forma triangular amb el cantell negre, costat major 41 cm, amb cartell explicatiu rectangular, per ser vista fins 12 m de distància, fixada i amb el desmuntatge inclòs	1 /2 /4 /6 /9 /10 /11 /12 /13 /14 /15 /16 /17 /18 /20 /21
HBC19081	m	Cinta d'abalisament, amb un suport cada 5 m i amb el desmuntatge inclòs	18
HBC1E001	u	Cadena de delimitació de zona de perill amb baules de polietilè, de color vermell i blanc alternats, amb un suport cada 5 m i amb el desmuntatge inclòs	18
HM31161J	u	Extintor de pols seca, de 6 kg de càrrega, amb pressió incorporada, pintat, amb suport a la paret i amb el desmuntatge inclòs	10 /20 /21

MESURES PREVENTIVES

Codi	Descripció	Riscos
I0000003	Itineraris preestablerts i balissats per al personal	1
I0000004	Revisió i manteniment periòdic de SPC	1
I0000006	Disseny i estudi de les mesures preventives en fase de projecte	1
I0000007	Adoptar les mesures preventives necessàries per al manteniment correcte posterior	1
I0000012	Assegurar les escales de mà	1
I0000013	Ordre i neteja	2 /6 /17
I0000014	Preparació i manteniment de les superfícies de treball	2 /6

I0000015	Organització de les zones de pas i emmagatzematge	2 /6
I0000020	No realitzar treballs a la mateixa vertical	4
I0000025	Planificació d'àrees i llocs de treball	4
I0000026	Planificació de recorreguts i maniobres per a màquines i camions	4
I0000027	Elecció dels mitjans auxiliars de manteniment	4
I0000028	Impedir l'accés de personal dins del radi d'acció de càrregues suspeses	4
I0000029	No balancejar les càrregues suspeses	4
I0000030	Suspendre i aixecar les càrregues dins de l'envolcall o fleixos originals	4
I0000031	Per a la manipulació de materials voluminosos i/o pesats, solicitar un procediment de treball específic	4
I0000033	Solicitar habilitació professional del personal encarregat del manteniment de l'obra	4
I0000038	Substituir lo manual per lo mecànic	9
I0000039	Planificació de compra i programa de manteniment d'eines	9 /11
I0000040	Formació de l'operari en l'ús i manteniment d'eines	9
I0000042	Evitar processos de manipulació de materials a obra	9
I0000044	Evitar processos de tallat de materials a l'obra	10
I0000045	Formació	10 /12 /13 /18 /21
I0000046	Evitar processos d'ajust en obra	10
I0000047	Planificació i procediments per a la càrrega i descàrrega de materials	11
I0000050	No treballar ni estar al radi d'acció de les càrregues suspesses	11
I0000051	Adequació dels recorreguts de la maquinària	12
I0000053	Procediment d'utilització de la maquinària	12
I0000054	Ús de recolzaments hidràulics	12
I0000055	Elecció dels equips de manteniment	13
I0000056	Paletització i eines ergonòmiques	13
I0000058	Adaptar la feina a les característiques individuals de la persona que la realitza	13
I0000059	Elecció dels materials alternatius poc pessats i més manegables	13
I0000060	Suspensió de les feines en condicions extremes	14
I0000061	Rotació dels llocs de treball	14 /17
I0000062	Planificar els treballs per a realitzar-los en zones protegides	14
I0000065	Evitar procés de soldadura a l'obra	15
I0000067	No treballar al costat de linies elèctriques amb cables nusos	16
I0000068	Elecció i manteniment de les eines elèctriques	16
I0000069	Formació i habilitació específica per a cada eina	16
I0000070	Compliment del REBT pel que fa a equips de protecció	16
I0000071	Revisió de la posta a terra	16
I0000072	Realitzar els treballs sobre superfícies seques	16
I0000073	Disposar de quadres elèctrics secundaris	16
I0000078	Evitar processos de divissió de material en sec	17
I0000079	Realitzar els treballs a l´aire lliure, sempre a sotavent	17
I0000080	Elecció dels materials al disseny del projecte	17
I0000082	Aïllament del procés	17
I0000083	Dispositius d'alarma	17
I0000085	Ventilació de les zones de treball	17
I0000086	Substituir els materials amb substàncies nocives	17 /18
I0000091	No soldar sobre contenidors de materials inflamables o explosius (pintures, dissolvents, etc)	20
I0000092	Utilitzar aigua sabonosa per a detectar fuites de gas	20
I0000093	Evitar unions de mangueres amb filferros	20
I0000094	Revisió periòdica dels equips de treball	20

I0000095	Impedir el contacte de l'acetilè amb el coure	20
I0000096	No fumar	20
I0000099	Establir una zona de protecció de radi 10 m, en treballs de soldadura i tall amb serra radial	20 /21

G13 INSTAL.LACIONS ELÈCTRIQUES

G13.G01 INSTAL.LACIONS ELÈCTRIQUES BAIXA TENSIÓ

OPERACIONS DE MUNTATGE, MOVIMENT DE MECANISME I EQUIPS, CONNEXIONS DE LÍNIES, CONNEXIÓ A XARXA, PROVES I POSTA EN FUNCIONAMENT D'INSTAL.LACIONS ELÈCTRIQUES DE BAIXA TENSIÓ

Avaluació de riscos

Id	Risc		P	G	A
1	CAIGUDA DE PERSONES A DIFERENT NIVELL		2	3	4
	Situació:	MUNTATGE I MANTENIMENT D'INSTAL·LALCIONS: ÚS DE BANQUETES, BORRIQUETES, BASTIDES			
2	CAIGUDA DE PERSONES AL MATEIX NIVELL		1	2	2
	Situació:	SUPERFÍCIE IRREGULAR DE TREBALL			
4	CAIGUDA D'OBJECTES PER MANIPULACIÓ O DE MATERIALS TRANSPORTATS		1	3	3
	Situació:	MANUTENCIÓ, COL·LOCACIÓ D'ELEMENTS PESANTS			
6	TREPITJADES SOBRE OBJECTES		2	1	2
	Situació:	SUPERFÍCIE DE TREBALL			
9	COPS AMB OBJECTES O EINES (TALLS)		2	1	2
	Situació:	COPS AMB EQUIPS			
		PELAT DE CABLES			
		ÚS D'EINES MANUALS			
10	PROJECCIÓ DE FRAGMENTS O PARTÍCULES		2	1	2
	Situació:	EXECUCIÓ DE PERFORADORES PER A FIXACIÓ D'INSTALACIONS			
11	ATRAPAMENT PER O ENTRE OBJECTES		1	3	3
	Situació:	INSTALACIÓ D'ARMARIS			
13	SOBREESFORÇOS		2	2	3
	Situació:	MANIPULACIÓ DE MATERIALS PESATS			
14	EXPOSICIÓ A CONDICIONS AMBIENTALS EXTREMES		2	2	3
	Situació:	TREBALLS A L'EXTERIOR			
16	EXPOSICIÓ A CONTACTES ELÈCTRICS		2	3	4
	Situació:	CONTACTES DIRECTES I INDIRECTES			
		PROVES D'INSTAL·LACIONS			

P: Probabilitat (1,2,3) / G: Gravetat (1,2,3) / A: Avaluació (1,2,3,4,5)

EQUIPS PROTECCIÓ INDIVIDUAL

Codi	UA	Descripció	Riscos
H1411111	u	Casc de seguretat per a ús normal, contra cops, de polietilè amb un pes màxim de 400 g, homologat segons UNE-EN 812	1 /2 /4 /6 /9 /10 /11 /14
H1411112	u	Casc de seguretat per a ús normal, contra cops, de polietilè amb un pes màxim de 400 g, dotat d'il.luminació autònoma, homologat segons UNE-EN 812	14
H1421110	u	Ulleres de seguretat antiimpactes estàndard, amb muntura universal, amb visor transparent i tractament contra l'entelament, homologades segons UNE-EN 167 i UNE-EN 168	10 /14
H142BA00	u	Pantalla facial per a protegir contra la projecció de partícules i a l'encebament d'arcs elèctrics, de policarbonat transparent, per a acoblar al casc amb arnès dielèctric	10
H1431101	u	Protector auditiu de tap d'escuma, homologat segons UNE-EN 352-2 i UNE-EN 458	14

H1457520	u	Parella de guants aïllants del fred i absorbents de les vibracions, de PVC sobre suport d'escuma de poliuretà, folrats interiorment amb teixit hidròfug reversible, amb maniguets fins a mig avantbraç, homologats segons UNE-EN 511 i UNE-EN 420	14
H1459630	u	Parella de guants per a soldador, amb palmell de pell, folre interior de cotó, i mànega llarga de serratge folrada de dril fort, homologats segons UNE-EN 407 i UNE-EN 420	10
H145C002	u	Parella de guants de protecció contra riscs mecànics comuns de construcció nivell 3, homologats segons UNE-EN 388 i UNE-EN 420	1 /2 /4 /6 /9 /10 /11
H145F004	u	Parella de guants d'alta visibilitat pigmentats en color fosforescent per a estibadors de càrregues amb grua i/o senyalistes, homologats segons UNE-EN 471 i UNE-EN 420	4 /11
H145K153	u	Parella de guants de material aïllant per a treballs elèctrics, classe 00, logotip color beix, tensió màxima 500 V, homologats segons UNE-EN 420	16
H1461110	u	Parella de botes d'aigua de PVC de canya alta, amb sola antilliscant i folrades de niló rentable, homologades segons UNE-EN ISO 20344, UNE-EN ISO 20345, UNE-EN ISO 20346 i UNE-EN ISO 20347	14
H1463253	u	Parella de botes dielèctriques resistents a la humitat, de pell rectificada, amb turmellera encoixinada, sola antilliscant i antiestàtica, falca amortidora per al taló, llengüeta de manxa, de despreniment ràpid, sense ferramenta metàl.lica, amb puntera reforçada, homologades segons DIN 4843	16
H1465275	u	Parella de botes baixes de seguretat industrial, per a treballs de construcció en general, resistents a la humitat, de pell rectificada, amb turmellera encoixinada, amb puntera metàl.lica, sola antilliscant, falca amortidora d'impactes al taló i sense plantilla metàl.lica, homologades segons UNE-EN 344, UNE-EN 344/A1, UNE-EN 344-2, UNE-EN 345, UNE-EN 345/A1, UNE-EN 345-2, UNE-EN 346, UNE-EN 346/A1, UNE-EN 346-2, UNE-EN 347, UNE-EN 347/A i UNE-EN 347-2	1 /2 /4 /6 /9 /10 /11 /14
H147D405	u	Sistema anticaiguda compost per un arnès anticaiguda amb tirants, bandes secundàries, bandes subglúties, bandes de cuixa, recolzament dorsal per a subjecció, elements d'ajust, element dorsal d'enganxament d'arnès anticaiguda i sivella, incorporat a un subsistema anticaiguda de tipus lliscant sobre línia d'ancoratge flexible de llargaria 10 m, homologat segons UNE-EN 361, UNE-EN 362, UNE-EN 364, UNE-EN 365 i UNE-EN 353-2	1
H147K602	u	Sistema de subjecció en posició de treball i prevenció de pèrdua d'equilibri, compost d'una banda de cintura, sivella, recolzament dorsal, elements d'enganxament, connector, element d'amarrament del sistema d'ajust de longitud, homologat segons UNE EN 358, UNE EN 362, UNE EN 354 i UNE EN 364	1
H147N000	u	Faixa de protecció dorslumbar	13
H1481442	u	Granota de treball per a muntatges i/o treballs mecànics, de polièster i cotó (65%-35%), color blau vergara, trama 240, amb butxaques interiors, homologada segons UNE-EN 340	1 /2 /4 /6 /9 /10 /14
H1482422	u	Camisa de treball per a muntatges i/o treballs mecànics, soldadors i/o treballadors de tubs, de polièster i cotó (65%-35%), color blavenc amb butxaques interiors, trama 240, homologada segons UNE-EN 340	14
H1485800	u	Armilla reflectant amb tires reflectants a la cintura, al pit i a l'esquena, homologada segons UNE-EN 471	4 /11
H1486241	u	Casaca tipus enginyer, de polièster embuatada amb material aïllant, butxaques exteriors	14
H1487350	u	Impermeable amb jaqueta, caputxa i pantalons, per a edificació, de PVC soldat de 0,3 mm de gruix, homologat segons UNE-EN 340	14
H1489790	u	Jaqueta de treball per a construcció d'obres lineals en servei, de polièster i cotó (65%-35%), color groc, trama 240, amb butxaques interiors i tires reflectants, homologada segons UNE-EN 340	11

MITJANS AUXILIARS D'UTILITAT PREVENTIVA

Codi	UA	Descripció	Riscos
HX11X003	u	Bastida modular amb estructura tubular i sistema de seguretat amb tots els requisits reglamentaris en previsió de caigudes per a la realització d'estructures, tancaments, cobertes, i altres treballs en alçada	1
HX11X004	u	Barana definitiva, prevista en projecte, per a protecció de caigudes a diferent nivell entre muntants d'escala i/o d'alçada pel forat interior	1

HX11X007	u	Plataforma telescòpica articulada, mòbil, autopropulsada amb sistema de seguretat integrat	1
HX11X008	u	Plataforma motoritzada sobre màstil amb sistema de seguretat integrat	1
HX11X009	u	Pont penjant metàl.lic suspès amb amb baranes reglamentàries, cabrestants, amb doble cable de seguretat amb dispositiu d'autoretenció, subjectat a pescants amb ancoratges amb sistema de seguretat integrat	1
HX11X010	u	Bastida amb cavallets i sistema de seguretat amb tots els requisits reglamentaris	1
HX11X014	u	Eina elèctrica amb sistema de doble aïllament integrat	16
HX11X015	u	Premarc metàl.lic amb sistema de seguretat integrat contra caigudes a diferent nivell	1
HX11X018	u	Paletitzat i empaquetat o fleixat normalitzat	4 /11
HX11X019	m	Marquesina de protecció en voladiu en bastida tubular amb sistema de seguretat amb tots els requisits reglamentaris, normalitzada i incorporada UNE-EN 12810-1 (HD-1000)	4
HX11X021	u	Passadís de protecció prefabricat metàl.lic amb sistema de seguretat amb tots els requisits reglamentaris, de llargària 2,5 m, d'amplària 1,1 m, amb paviment de entramat de platines metàl.liques i rampes articulades, baranes metàl.liques reglamentàries, muntants de 2 m d'alçada, sostre de xapa d'acer de 3 mm de gruix	4
HX11X023	u	Protector de mans per a cisellar	9
HX11X024	u	Connexió elèctrica de seguretat tipus petaca	16
HX11X025	u	Serra de trepar amb aigua amb sistema de seguretat integrat	13
HX11X032	u	Suport de repòs per al disc radial portàtil	9
HX11X033	u	Sac d'aplec de teixit de polipropilè amb tapa de descàrrega inferior	4
HX11X034	u	Sarcòfag per l'hissat vertical de càrregues llargues amb grua	4
HX11X041	u	Ancoratge amb disseny específic per a la manipulació de prefabricats	4 /11
HX11X048	u	Connexionat i cablejat provisional de la instal.lació elèctrica de l'obra amb sistema de protecció integrat	16
HX11X049	u	Quadre elèctric secundari provisional de l'obra amb sistema de protecció integrat	16
HX11X050	u	Enllumenat provisional de l'obra amb un nivell lumínic mínim de 250 lux	2 /6 /14
HX11X053	u	Plataforma metàl.lica en voladiu per descàrrega de material en façanes amb trapa practicable per al pas del cable de la grua amb sistema de seguretat integrat	4
HX11X054	u	Instal.lació de posta a terra amb conductor de coure i elèctrode connectat a terra en rails de grua torre, masses metàl.liques, quadres elèctrics, conductors de protecció	16
HX11X055	u	Interruptor diferencial de sensibilitat mitjana 300 mA, i 40 A d'intensitat nominal	16
HX11X057	m2	Malla electrosoldada de barres corrugades d'acer, elaborada a l'obra de 10x10 cm i de 3-3 mm de D embeguda al formigó per a proteccions horitzontals de forats en sostres de 5 m de D com a màxim, i amb el desmuntatge inclòs	1
HX11X060	m	Cable d'acer de guiat de material suspès	4 /11
HX11X064	u	Cinturó portaeines	4 /9
HX11X066	u	Biga rígida de repartiment de càrregues suspeses	11
HX11X067	u	Ganxo de grua amb dispositiu de tancament	4 /11
HX11X070	u	Recipient metàl.lic per a la manutenció de materials a granel per a una càrrega màxima de 1200 kg	4
HX11X071	u	Plataforma aïllant de base per treball en quadres elèctrics de distribució d'1x1 m i de 3 mm de gruix	16
HX11X075	u	Equip comprovador portàtil complet d'instal.lacions de baixa tensió	16
HX11X076	u	Anemòmetre fix amb el desmuntatge inclòs	14
HX11X078	u	Luxímetre portàtil	2 /6
HX11X080	u	Termòmetre / baròmetre	14
HX11X089	u	Transformador de seguretat de 24 V, col.locat i amb el desmuntatge inclòs	16
HX11XG05	u	Comporta basculant per a subministrament de material, d'estructura tubular acoblat a la barana	1
HX11XG10	u	Banqueta aïllant de potes fixes per a treball en tensió,	16
HX11XG11	u	Escala portàtil dielèctrica de fibra de vidre i 3,2 m de llargària	16
HX11XG12	u	Bastida tubular dielèctrica de polièster i fibra de vidre, de 2,5 m d'alçària i 3,5 m de llargària	16

HX11XG13	u	Equip de connexió a terra de línia elèctrica aèria de distribució, amb 3 perches telescópiques per a conductors de 7 a 380 mm2 i una alçada màxima d'11,5 m, cable de coure de secció 35 mm2 i piqueta de connexió a terra	16

SISTEMES DE PROTECCIÓ COL·LECTIVA

Codi	UA	Descripció	Riscos
H1512013	m2	Protecció col.lectiva vertical dels laterals dels forats de les escales en tota l'alçada amb xarxa-teló normalitzada (UNE-EN 1263-1) de poliamida no regenerada, de tenacitat alta nuada amb corda perimetral de poliamida, ancoratge de fleix perforat i clau d'impacte d'acer i corda de cosit de 6 mm de diàmetre i amb el desmuntatge inclòs	1
H151A1K1	m2	Protecció col.lectiva horitzontal d'obertures amb xarxa per a proteccions superficials contra caigudes, de fil trenat de poliamida no regenerada, de tenacitat alta, de 4 mm de diàmetre, 80x80 mm de pas de malla, corda perimetral de poliamida de 12 mm de diàmetre nuada a la xarxa, fixada amb fleix i tacs d'expansió i amb el desmuntatge inclòs	1
H151AJ01	m2	Protecció horitzontal d'obertures d'1 m de diàmetre com a màxim, en sostres, amb fusta i amb el desmuntatge inclòs	1
H1521431	m	Barana de protecció per a escales, d'alçària 1 m, amb travesser de tauló de fusta fixada amb suports de muntant metàl.lic amb mordassa per al sostre i amb el desmuntatge inclòs	1
H152M671	m	Barana de protecció prefabricada per a forats d'ascensor, d'alçària 1 m, fixada amb cargols d'ataconat als brancals de fàbrica i amb el desmuntatge inclòs	1
H152N681	m	Barana de protecció sobre sostre o llosa, d'alçària 1 m, enjovada en cèrcol perimetral de formigó cada 2,5 m i amb el desmuntatge inclòs	1
H1542013	u	Protecció solar de la zona de treball de 4x8 m i 3 m d'alçària, a base de perfils metàl.lics ancorats a terra, corda de fibra vegetal tensada, vela de polietilè perforada amb traus perimetrals nuada a les cordes i amb el desmuntatge inclòs	14
H1549002	m	Pantalla de protecció per a treballs exposats al vent, d'alçària 2,5 m de planxa nervada d'acer galvanitzat, tornapuntes de perfils d'acer ancorats al terreny amb formigó cada 1,5 m i amb el desmuntatge inclòs	14
H15B0007	u	Pantalla aïllant per a treballs en zones d'influència de línies elèctriques en tensió	16
H15B6006	u	Aïllant de cautxú per a conductor de línia elèctrica en tensió, de llargària 3 m	16
HBA31011	m2	Pintat sobre paviment de faixes superficials, amb pintura reflectora, amb màquina d'accionament manual	4 /11
HBB11111	u	Placa amb pintura reflectant triangular de 70 cm de costat, per a senyals de trànsit, fixada i amb el desmuntatge inclòs	4 /11
HBB20005	u	Senyal manual per a senyalista	4 /11
HBBAA005	u	Senyal de prohibició, normalitzada amb pictograma negre sobre fons blanc, de forma circular amb cantells i banda transversal descendent d'esquerra a dreta a 45°, en color vermell, diàmetre 29 cm, amb cartell explicatiu rectangular, per ser vista fins 12 m, fixada i amb el desmuntatge inclòs	1 /2 /4 /6 /9 /10 /11 /13 /14 /16
HBBAB115	u	Senyal de obligació, normalitzada amb pictograma blanc sobre fons blau, de forma circular amb cantells en color blanc, diàmetre 29 cm, amb cartell explicatiu rectangular, per ser vista fins 12 m, fixada i amb el desmuntatge inclòs	1 /2 /4 /6 /9 /10 /11 /13 /14 /16
HBBAE001	u	Rètol adhesiu (MIE-RAT.10) de maniobra per a quadre o pupitre de control elèctric, adherit	16
HBBAF004	u	Senyal d'advertència, normalitzada amb pictograma negre sobre fons groc, de forma triangular amb el cantell negre, costat major 41 cm, amb cartell explicatiu rectangular, per ser vista fins 12 m de distància, fixada i amb el desmuntatge inclòs	1 /2 /4 /6 /9 /10 /11 /13 /14 /16

MESURES PREVENTIVES

Codi	Descripció	Riscos
I0000002	Planificar els treballs per a mantenir el màxim de temps possible les proteccions	1
I0000003	Itineraris preestablerts i balissats per al personal	1
I0000004	Revisió i manteniment periòdic de SPC	1
I0000005	Integrar la seguretat al disseny arquitectònic	1

I0000006	Disseny i estudi de les mesures preventives en fase de projecte	1
I0000007	Adoptar les mesures preventives necessàries per al manteniment correcte posterior	1
I0000008	Personal qualificat per a treballs en alçada	1
I0000011	Incorporar al projecte mesures de protecció per al muntatge i manteniment de la instal.lació	1
I0000012	Assegurar les escales de mà	1
I0000013	Ordre i neteja	2 /6
I0000014	Preparació i manteniment de les superfícies de treball	2 /6
I0000015	Organització de les zones de pas i emmagatzematge	2 /6
I0000017	Als plans inclinats, treballar sobre superfícies rugoses i no lliscants	2
I0000025	Planificació d'àrees i llocs de treball	4
I0000026	Planificació de recorreguts i maniobres per a màquines i camions	4
I0000027	Elecció dels mitjans auxiliars de manteniment	4
I0000028	Impedir l'accés de personal dins del radi d'acció de càrregues suspeses	4
I0000029	No balancejar les càrregues suspeses	4
I0000030	Suspendre i aixecar les càrregues dins de l'envolcall o fleixos originals	4
I0000031	Per a la manipulació de materials voluminosos i/o pesats, solicitar un procediment de treball específic	4
I0000038	Substituir lo manual per lo mecànic	9 /10
I0000039	Planificació de compra i programa de manteniment d'eines	9 /11
I0000040	Formació de l'operari en l'ús i manteniment d'eines	9 /13
I0000042	Evitar processos de manipulació de materials a obra	9
I0000045	Formació	10 /11
I0000047	Planificació i procediments per a la càrrega i descàrrega de materials	11
I0000050	No treballar ni estar al radi d'acció de les càrregues suspesses	11
I0000055	Elecció dels equips de manteniment	13
I0000056	Paletització i eines ergonòmiques	13
I0000058	Adaptar la feina a les característiques individuals de la persona que la realitza	13
I0000059	Elecció dels materials alternatius poc pessats i més manegables	13
I0000060	Suspensió de les feines en condicions extremes	14
I0000061	Rotació dels llocs de treball	14
I0000062	Planificar els treballs per a realitzar-los en zones protegides	14
I0000063	En cas de vent, apuntalament i fixació de tots els elements inestables	14
I0000064	Suspensió de les feines a cobertes inclinades amb vent superior a 40 km/h	14
I0000067	No treballar al costat de linies elèctriques amb cables nusos	16
I0000068	Elecció i manteniment de les eines elèctriques	16
I0000069	Formació i habilitació específica per a cada eina	16
I0000070	Compliment del REBT pel que fa a equips de protecció	16
I0000071	Revisió de la posta a terra	16
I0000072	Realitzar els treballs sobre superfícies seques	16
I0000073	Disposar de quadres elèctrics secundaris	16

G17	VÀLVULES, BOMBES I GRUPS DE PRESSIÓ
G17.G01	VÀLVULES, BOMBES I GRUPS DE PRESSIÓ

INSTAL.LACIÓ DE VÀLVULES, BOMBES I GRUPS DE PRESSIÓ

Avaluació de riscos

Id	Risc	P	G	A
1	CAIGUDA DE PERSONES A DIFERENT NIVELL	1	3	3

	Situació:	ITINERARIS A OBRA TREBALLS EN ALÇADA			
2	CAIGUDA DE PERSONES AL MATEIX NIVELL		1	2	2
	Situació:	ITINERARIS A OBRA ÀREA DE TREBALL MANCA D'IL.LUMINACIÓ			
4	CAIGUDA D'OBJECTES PER MANIPULACIÓ O DE MATERIALS TRANSPORTATS		1	3	3
	Situació:	MANIPULACIÓ I APLECS			
6	TREPITJADES SOBRE OBJECTES		2	1	2
	Situació:	ITINERARIS A OBRA ÀREA DE TREBALL MANCA D'IL.LUMINACIÓ			
9	COPS AMB OBJECTES O EINES (TALLS)		2	1	2
	Situació:	EINES			
10	PROJECCIÓ DE FRAGMENTS O PARTÍCULES		2	1	2
	Situació:	A L´AJUSTAR, COL.LOCAR, FIXAR ELEMENTS			
13	SOBREESFORÇOS		2	1	2
	Situació:	MANIPULACIÓ MANUAL			
14	EXPOSICIÓ A CONDICIONS AMBIENTALS EXTREMES		1	1	1
	Situació:	TREBALLS A L'EXTERIOR TREBALLS EN LOCALS TANCATS			
16	EXPOSICIÓ A CONTACTES ELÈCTRICS		1	2	2
	Situació:	CONTACTES DIRECTES I INDIRECTES			

P: Probabilitat (1,2,3) / G: Gravetat (1,2,3) / A: Avaluació (1,2,3,4,5)

EQUIPS PROTECCIÓ INDIVIDUAL

Codi	UA	Descripció	Riscos
H1411111	u	Casc de seguretat per a ús normal, contra cops, de polietilè amb un pes màxim de 400 g, homologat segons UNE-EN 812	1 /2 /4 /6 /9 /10 /14 /16
H1414119	u	Casc de seguretat, de polietilè, amb un pes màxim de 400 g, amb pantalla facial amb visor de malla de reixeta metàl.lica, acoblada amb arnès abatible, homologat segons UNE-EN 812 i UNE-EN 1731	14
H1421110	u	Ulleres de seguretat antiimpactes estàndard, amb muntura universal, amb visor transparent i tractament contra l'entelament, homologades segons UNE-EN 167 i UNE-EN 168	16
H1457520	u	Parella de guants aïllants del fred i absorbents de les vibracions, de PVC sobre suport d'escuma de poliuretà, folrats interiorment amb teixit hidròfug reversible, amb maniguets fins a mig avantbraç, homologats segons UNE-EN 511 i UNE-EN 420	14
H145C002	u	Parella de guants de protecció contra riscs mecànics comuns de construcció nivell 3, homologats segons UNE-EN 388 i UNE-EN 420	1 /2 /4 /6 /9 /10
H145F004	u	Parella de guants d'alta visibilitat pigmentats en color fosforescent per a estibadors de càrregues amb grua i/o senyalistes, homologats segons UNE-EN 471 i UNE-EN 420	4
H145K153	u	Parella de guants de material aïllant per a treballs elèctrics, classe 00, logotip color beix, tensió màxima 500 V, homologats segons UNE-EN 420	16
H1463253	u	Parella de botes dielèctriques resistents a la humitat, de pell rectificada, amb turmellera encoixinada, sola antilliscant i antiestàtica, falca amortidora per al taló, llengüeta de manxa, de despreniment ràpid, sense ferramenta metàl.lica, amb puntera reforçada, homologades segons DIN 4843	16
H1464420	u	Parella de botes de mitja canya, amb sola antilliscant i folrades de niló rentable, homologades segons UNE-EN 344, UNE-EN 344/A1, UNE-EN 344-2, UNE-EN 345, UNE-EN 345/A1, UNE-EN 345-2, UNE-EN 346, UNE-EN 346/A1, UNE-EN 346-2, UNE-EN 347, UNE-EN 347/A i UNE-EN 347-2	14
H1465275	u	Parella de botes baixes de seguretat industrial, per a treballs de construcció en general, resistents a la humitat, de pell rectificada, amb turmellera encoixinada, amb puntera metàl.lica, sola antilliscant, falca amortidora d'impactes al taló i sense plantilla metàl.lica, homologades segons UNE-EN 344, UNE-EN 344/A1, UNE-EN	1 /2 /4 /6 /9 /10

		344-2, UNE-EN 345, UNE-EN 345/A1, UNE-EN 345-2, UNE-EN 346, UNE-EN 346/A1, UNE-EN 346-2, UNE-EN 347, UNE-EN 347/A i UNE-EN 347-2	
H147D405	u	Sistema anticaiguda compost per un arnès anticaiguda amb tirants, bandes secundàries, bandes subglúties, bandes de cuixa, recolzament dorsal per a subjecció, elements d'ajust, element dorsal d'enganxament d'arnès anticaiguda i sivella, incorporat a un subsistema anticaiguda de tipus lliscant sobre línia d'ancoratge flexible de llargaria 10 m, homologat segons UNE-EN 361, UNE-EN 362, UNE-EN 364, UNE-EN 365 i UNE-EN 353-2	1
H147L005	u	Aparell d'ancoratge per a equip de protecció individual contra caiguda d'alçada, homologat segons UNE-EN 795	1
H147N000	u	Faixa de protecció dorslumbar	13
H1481442	u	Granota de treball per a muntatges i/o treballs mecànics, de polièster i cotó (65%-35%), color blau vergara, trama 240, amb butxaques interiors, homologada segons UNE-EN 340	1 /2 /4 /6 /9 /10 /14 /16
H1485140	u	Armilla de treball, de polièster embuatada amb material aïllant	14
H1485800	u	Armilla reflectant amb tires reflectants a la cintura, al pit i a l'esquena, homologada segons UNE-EN 471	4
H1487350	u	Impermeable amb jaqueta, caputxa i pantalons, per a edificació, de PVC soldat de 0,3 mm de gruix, homologat segons UNE-EN 340	14
H1489890	u	Jaqueta de treball per a muntatges i/o treballs mecànics, de polièster i cotó (65%-35%), color blau vergara, trama 240, amb butxaques, homologada segons UNE-EN 340	14

MITJANS AUXILIARS D'UTILITAT PREVENTIVA

Codi	UA	Descripció	Riscos
HX11X004	u	Barana definitiva, prevista en projecte, per a protecció de caigudes a diferent nivell entre muntants d'escala i/o d'alçada pel forat interior	1
HX11X005	u	Escala modular d'estructura porticada, per accedir a cotes de diferent nivell, superiors a 7 m amb sistema de seguretat integrat	1
HX11X007	u	Plataforma telescòpica articulada, mòbil, autopropulsada amb sistema de seguretat integrat	1
HX11X010	u	Bastida amb cavallets i sistema de seguretat amb tots els requisits reglamentaris	1
HX11X014	u	Eina elèctrica amb sistema de doble aïllament integrat	16
HX11X017	u	Element prefabricat de formigó amb sistema de seguretat integrat amb balaustre de seguretat de reserva d'ancoratge de cable per amarrament i lliscament d'equips de protecció individual, d'alçària 1 m	1
HX11X019	m	Marquesina de protecció en voladiu en bastida tubular amb sistema de seguretat amb tots els requisits reglamentaris, normalitzada i incorporada UNE-EN 12810-1 (HD-1000)	4
HX11X021	u	Passadís de protecció prefabricat metàl.lic amb sistema de seguretat amb tots els requisits reglamentaris, de llargària 2,5 m, d'amplària 1,1 m, amb paviment de entramat de platines metàl.liques i rampes articulades, baranes metàl.liques reglamentàries, muntants de 2 m d'alçada, sostre de xapa d'acer de 3 mm de gruix	4
HX11X024	u	Connexió elèctrica de seguretat tipus petaca	16
HX11X026	u	Plataforma elevadora manual per a subministrament de material a nivell de bastida de cavallets	13
HX11X027	u	Carretó manual equipat amb dispositius pel transport d'eines	13
HX11X028	u	Grua mòbil d'accionament manual	13
HX11X029	u	Carretó ergonòmic per servei de material al nivell de treball, regulable en alçada	13
HX11X032	u	Suport de repòs per al disc radial portàtil	9 /13
HX11X039	u	Carretó manual porta palets	4
HX11X048	u	Connexionat i cablejat provisional de la instal.lació elèctrica de l'obra amb sistema de protecció integrat	16
HX11X049	u	Quadre elèctric secundari provisional de l'obra amb sistema de protecció integrat	16
HX11X050	u	Enllumenat provisional de l'obra amb un nivell lumínic mínim de 250 lux	2 /6 /14
HX11X053	u	Plataforma metàl.lica en voladiu per descàrrega de material en façanes amb trapa practicable per al pas del cable de la grua amb sistema de seguretat integrat	4

HX11X055	u	Interruptor diferencial de sensibilitat mitjana 300 mA, i 40 A d'intensitat nominal	16
HX11X057	m2	Malla electrosoldada de barres corrugades d'acer, elaborada a l'obra de 10x10 cm i de 3-3 mm de D embeguda al formigó per a proteccions horitzontals de forats en sostres de 5 m de D com a màxim, i amb el desmuntatge inclòs	1
HX11X064	u	Cinturó portaeines	9
HX11X067	u	Ganxo de grua amb dispositiu de tancament	4
HX11X075	u	Equip comprovador portàtil complet d'instal.lacions de baixa tensió	16
HX11X076	u	Anemòmetre fix amb el desmuntatge inclòs	14
HX11X078	u	Luxímetre portàtil	2 /6 /14
HX11X080	u	Termòmetre / baròmetre	14
HX11X089	u	Transformador de seguretat de 24 V, col.locat i amb el desmuntatge inclòs	16
HX11XG05	u	Comporta basculant per a subministrament de material, d'estructura tubular acoblat a la barana	4
HX11XG10	u	Banqueta aïllant de potes fixes per a treball en tensió,	16
HX11XG11	u	Escala portàtil dielèctrica de fibra de vidre i 3,2 m de llargària	16
HX11XG13	u	Equip de connexió a terra de línia elèctrica aèria de distribució, amb 3 perches telescópiques per a conductors de 7 a 380 mm2 i una alçada màxima d'11,5 m, cable de coure de secció 35 mm2 i piqueta de connexió a terra	16

SISTEMES DE PROTECCIÓ COL·LECTIVA

Codi	UA	Descripció	Riscos
H1512013	m2	Protecció col.lectiva vertical dels laterals dels forats de les escales en tota l'alçada amb xarxa-teló normalitzada (UNE-EN 1263-1) de poliamida no regenerada, de tenacitat alta nuada amb corda perimetral de poliamida, ancoratge de fleix perforat i clau d'impacte d'acer i corda de cosit de 6 mm de diàmetre i amb el desmuntatge inclòs	1
H15151A1	m2	Protecció col.lectiva vertical de bastida tubular amb xarxa per a proteccions superficials contra caigudes, de fil trenat de poliamida no regenerada, de tenacitat alta, de 4 mm de diàmetre, 80x80 mm de pas de malla, corda perimetral de poliamida de 12 mm de diàmetre nuada a la xarxa, corda de subjecció de 6 mm de diàmetre i amb el desmuntatge inclòs	1
H151A1K1	m2	Protecció col.lectiva horitzontal d'obertures amb xarxa per a proteccions superficials contra caigudes, de fil trenat de poliamida no regenerada, de tenacitat alta, de 4 mm de diàmetre, 80x80 mm de pas de malla, corda perimetral de poliamida de 12 mm de diàmetre nuada a la xarxa, fixada amb fleix i tacs d'expansió i amb el desmuntatge inclòs	1
H151AJ01	m2	Protecció horitzontal d'obertures d'1 m de diàmetre com a màxim, en sostres, amb fusta i amb el desmuntatge inclòs	1
H152J105	m	Cable fiador per al cinturó de seguretat, fixat en ancoratges de servei i amb el desmuntatge inclòs	1
H1542013	u	Protecció solar de la zona de treball de 4x8 m i 3 m d'alçària, a base de perfils metàl.lics ancorats a terra, corda de fibra vegetal tensada, vela de polietilè perforada amb traus perimetrals nuada a les cordes i amb el desmuntatge inclòs	14
H1549002	m	Pantalla de protecció per a treballs exposats al vent, d'alçària 2,5 m de planxa nervada d'acer galvanitzat, tornapuntes de perfils d'acer ancorats al terreny amb formigó cada 1,5 m i amb el desmuntatge inclòs	14
HBA31011	m2	Pintat sobre paviment de faixes superficials, amb pintura reflectora, amb màquina d'accionament manual	4
HBB11111	u	Placa amb pintura reflectant triangular de 70 cm de costat, per a senyals de trànsit, fixada i amb el desmuntatge inclòs	4 /6
HBB20005	u	Senyal manual per a senyalista	4
HBBAA005	u	Senyal de prohibició, normalitzada amb pictograma negre sobre fons blanc, de forma circular amb cantells i banda transversal descendent d'esquerra a dreta a 45°, en color vermell, diàmetre 29 cm, amb cartell explicatiu rectangular, per ser vista fins 12 m, fixada i amb el desmuntatge inclòs	1 /2 /4 /6 /9 /10 /13 /16
HBBAB115	u	Senyal de obligació, normalitzada amb pictograma blanc sobre fons blau, de forma circular amb cantells en color blanc, diàmetre 29 cm, amb cartell explicatiu rectangular, per ser vista fins 12 m, fixada i amb el desmuntatge inclòs	1 /2 /4 /6 /9 /10 /13 /16


HBBAE001	u	Rètol adhesiu (MIE-RAT.10) de maniobra per a quadre o pupitre de control elèctric, adherit	16
HBBAF004	u	Senyal d'advertència, normalitzada amb pictograma negre sobre fons groc, de forma triangular amb el cantell negre, costat major 41 cm, amb cartell explicatiu rectangular, per ser vista fins 12 m de distància, fixada i amb el desmuntatge inclòs	1 /2 /4 /6 /9 /10 /13 /16
HBC19081	m	Cinta d'abalisament, amb un suport cada 5 m i amb el desmuntatge inclòs	4

MESURES PREVENTIVES

Codi	Descripció	Riscos
I0000002	Planificar els treballs per a mantenir el màxim de temps possible les proteccions	1
I0000003	Itineraris preestablerts i balissats per al personal	1
I0000004	Revisió i manteniment periòdic de SPC	1
I0000007	Adoptar les mesures preventives necessàries per al manteniment correcte posterior	1
I0000013	Ordre i neteja	2 /6
I0000014	Preparació i manteniment de les superfícies de treball	2 /6
I0000015	Organització de les zones de pas i emmagatzematge	2 /6
I0000017	Als plans inclinats, treballar sobre superfícies rugoses i no lliscants	2
I0000025	Planificació d'àrees i llocs de treball	4
I0000026	Planificació de recorreguts i maniobres per a màquines i camions	4
I0000027	Elecció dels mitjans auxiliars de manteniment	4
I0000028	Impedir l'accés de personal dins del radi d'acció de càrregues suspeses	4
I0000029	No balancejar les càrregues suspeses	4
I0000030	Suspendre i aixecar les càrregues dins de l'envolcall o fleixos originals	4
I0000031	Per a la manipulació de materials voluminosos i/o pesats, solicitar un procediment de treball específic	4
I0000038	Substituir lo manual per lo mecànic	9 /10
I0000039	Planificació de compra i programa de manteniment d'eines	9
I0000040	Formació de l'operari en l'ús i manteniment d'eines	9
I0000041	Substituir la fabricació a obra per la prefabricació a taller	9
I0000044	Evitar processos de tallat de materials a l'obra	10
I0000045	Formació	10 /13
I0000046	Evitar processos d'ajust en obra	10
I0000055	Elecció dels equips de manteniment	13
I0000056	Paletització i eines ergonòmiques	13
I0000058	Adaptar la feina a les característiques individuals de la persona que la realitza	13
I0000059	Elecció dels materials alternatius poc pessats i més manegables	13
I0000060	Suspensió de les feines en condicions extremes	14
I0000061	Rotació dels llocs de treball	14
I0000062	Planificar els treballs per a realitzar-los en zones protegides	14
I0000063	En cas de vent, apuntalament i fixació de tots els elements inestables	14
I0000064	Suspensió de les feines a cobertes inclinades amb vent superior a 40 km/h	14
I0000067	No treballar al costat de linies elèctriques amb cables nusos	16
I0000068	Elecció i manteniment de les eines elèctriques	16

ESTUDI DE SEGURETAT I SALUT

Plànols

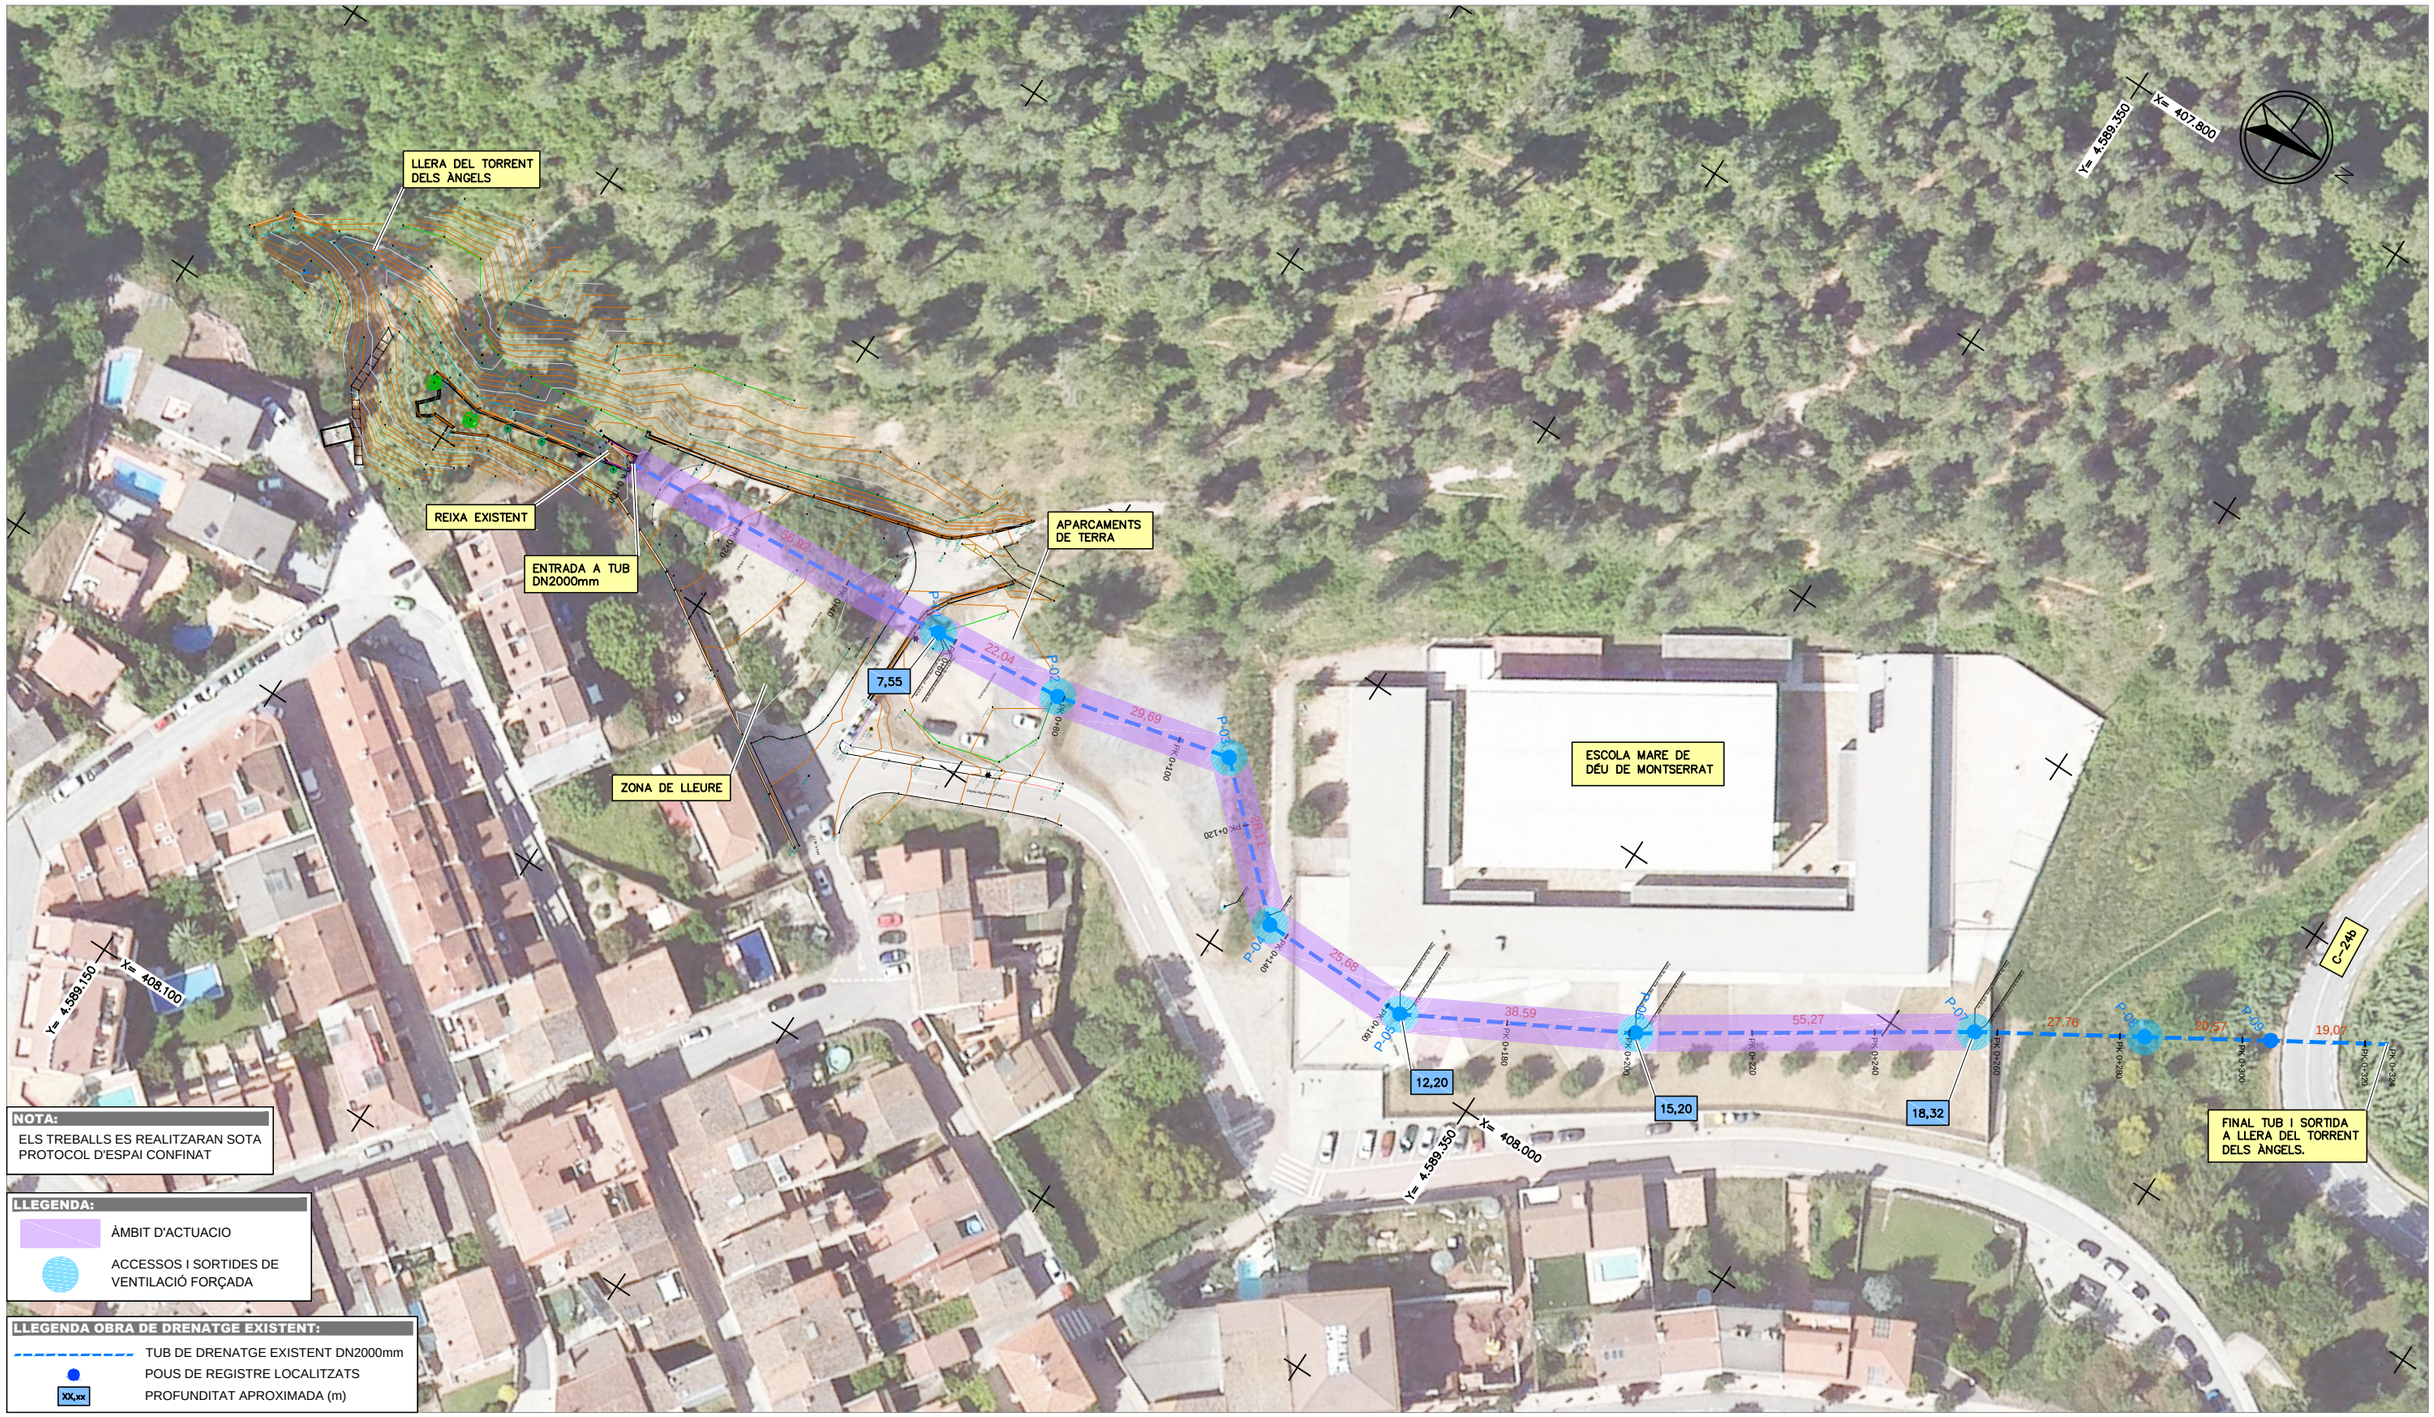

Diputació Barcelona

Ajuntament de Castellví de Rosanes

Projecte / Estudi

PROJECTE DE REPARACIÓ DEL COL.LECTOR EN EL TRAM SOTERRAT DEL TORRENT DELS ÀNGELS EN ZONA URBANA

Localització
TORRENT DELS ÀNGELS

Municipi i comarca
Castellví de Rosanes, Baix Llobregat

Propietat i promotor
Ajuntament de Castellví de Rosanes

El/La tècnic/a redactor/a
David Blázquez Aguirre
ECCP

Gestió
Servei d'Equipaments i Espai Públic

Aprovació municipal


Plànol
ANNEX SEGURETAT I SALUT

Arxiu
ASS_a.dwg

Data
Març 2024

Escala (A3)
1:1000

Número
ASS

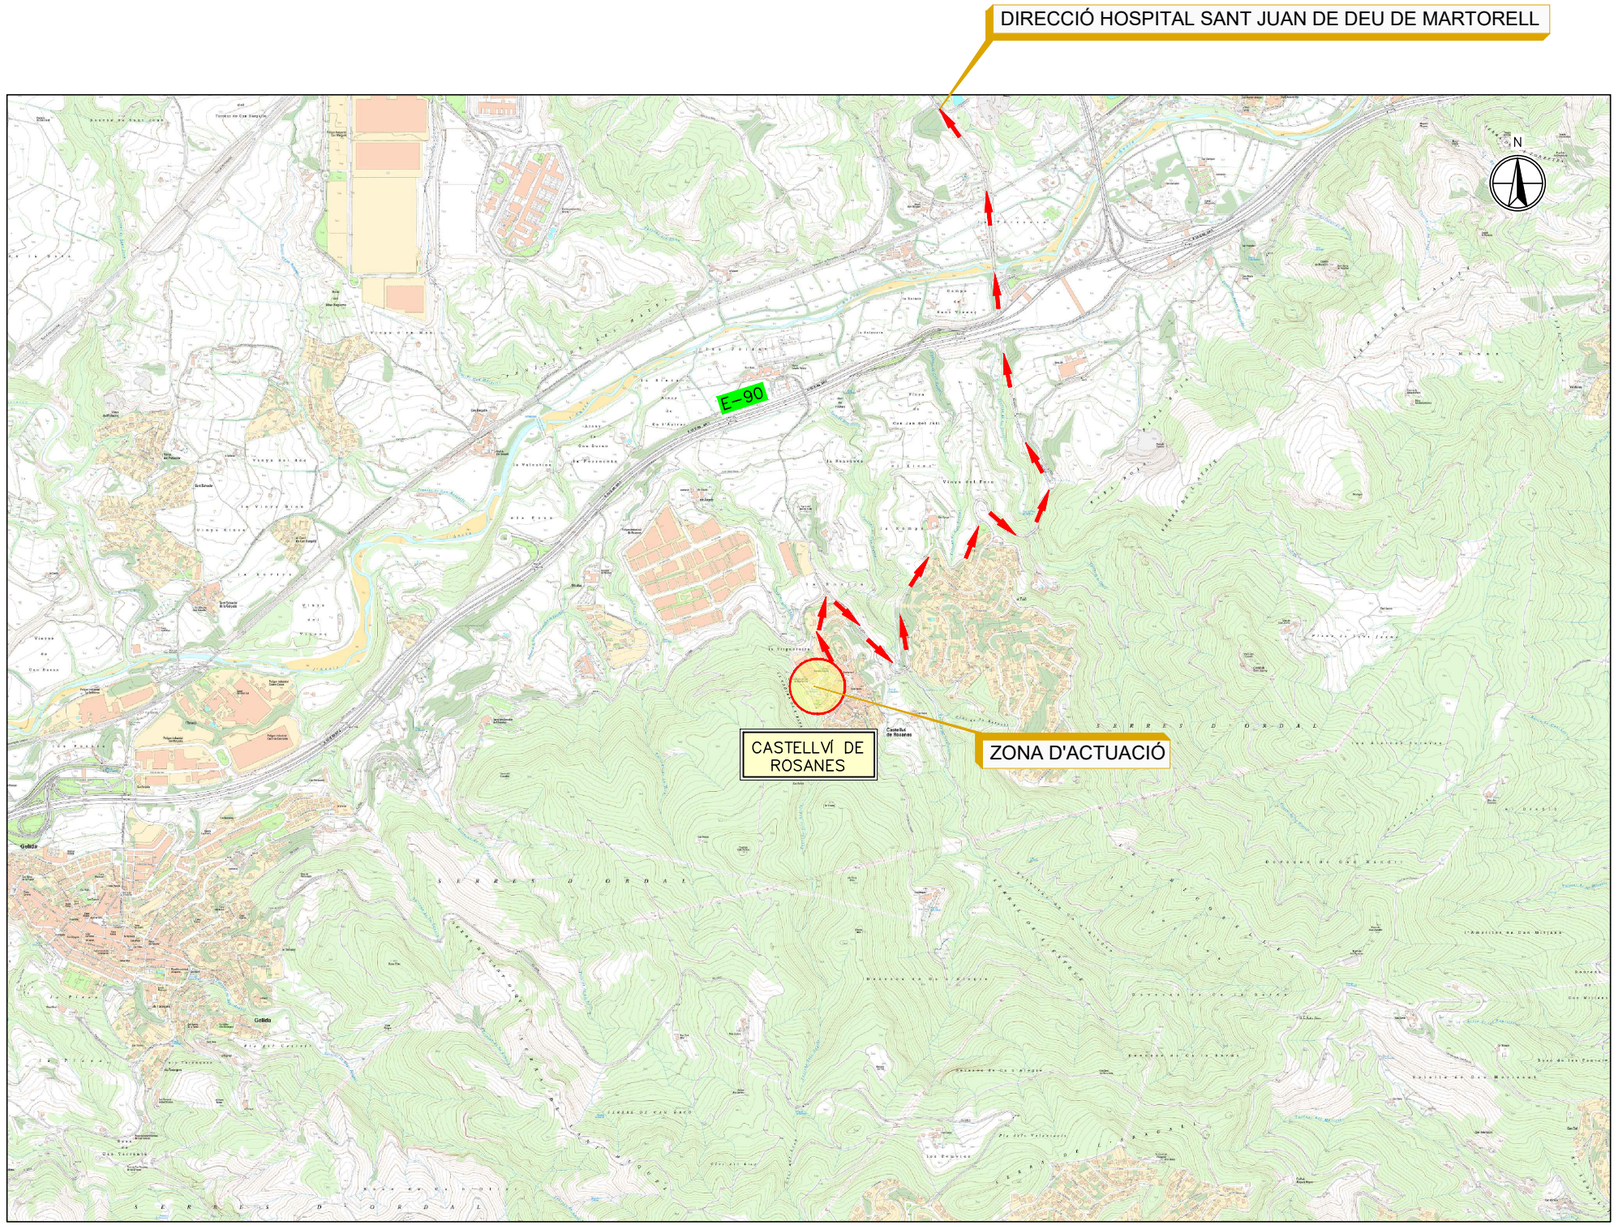

LLEGENDA:	
EMERGÈNCIES	112
URGÈNCIES SANITÀRIES	061
BOMBERS	085
MOSSOS D'ESQUADRA	088
AJUNTAMENT DE CASTELLVÍ DE ROSANES	937751942
GUÀRDIA MUNICIPAL	937751942
HOSPITAL SANT JUAN DE DEU DE MARTORELL	937742020

Diputació Barcelona

Ajuntament de Castellví de Rosanes

Projecte / Estudi

PROJECTE DE REPARACIÓ DEL COL.LECTOR EN EL TRAM SOTERRAT DEL TORRENT DELS ÀNGELS EN ZONA URBANA

Localització
TORRENT DELS ÀNGELS

Municipi i comarca
Castellví de Rosanes, Baix Llobregat

Propietat i promotor
Ajuntament de Castellví de Rosanes

El/La tècnic/a redactor/a
David Blázquez Aguirre
ECCP

Gestió
Servei d'Equipaments i Espai Públic

Aprovació municipal

Plànol
ANNEX SEGURETAT I SALUT


Arxiu
ASS_b.dwg

Data
Març 2024

Escala (A3)
1:25000

Número
ASS

INSTAL.LACIÓ ELÈCTRICA D'OBRA SEGURETAT
Potència Pmax = 20 cv.

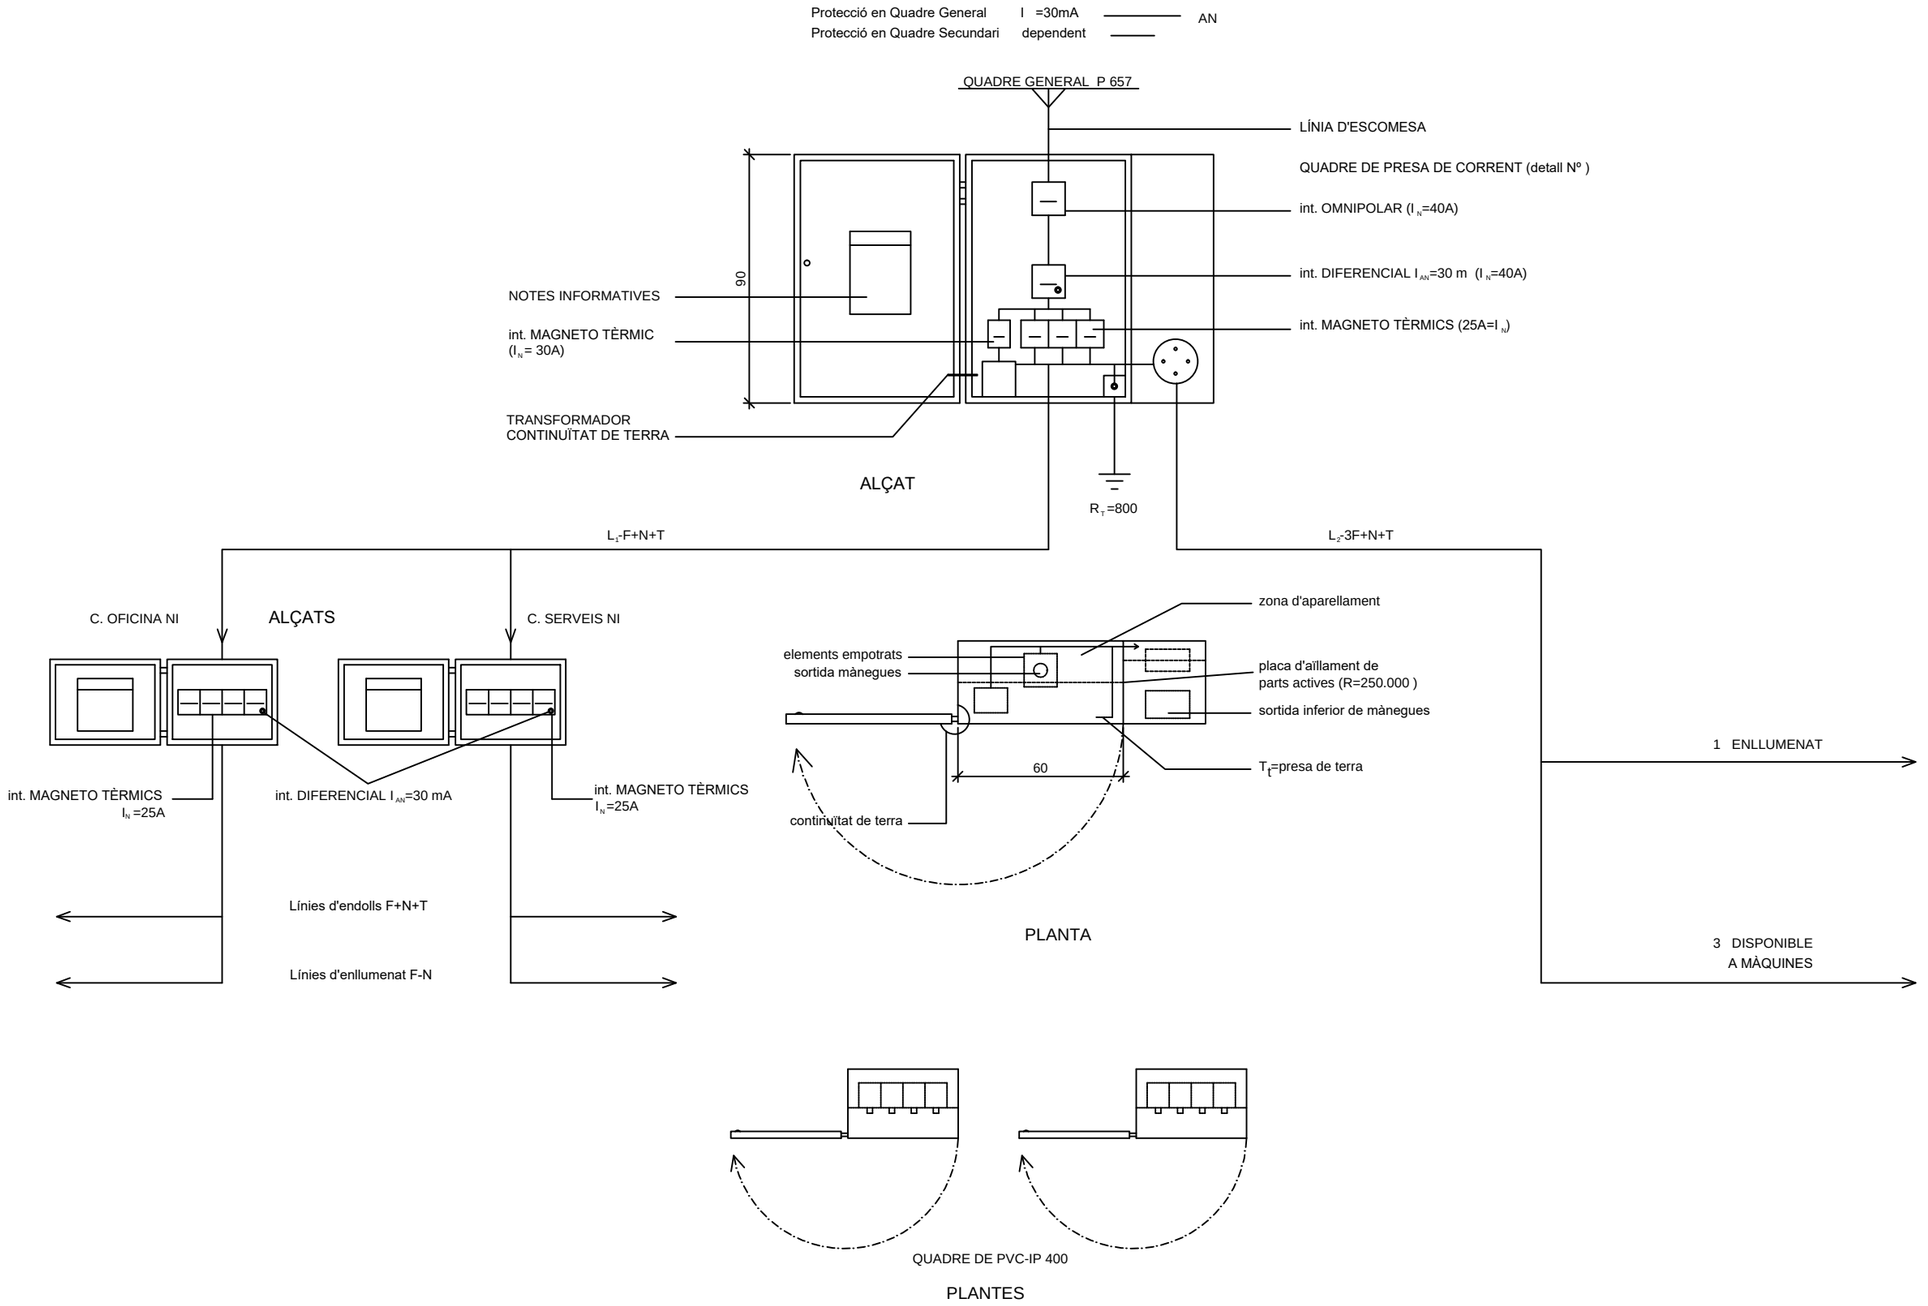

Diputació Barcelona

Ajuntament de Castellví de Rosanes

Projecte / Estudi

PROJECTE DE REPARACIÓ DEL COL.LECTOR EN EL TRAM SOTERRAT DEL TORRENT DELS ÀNGELS EN ZONA URBANA

Localització
TORRENT DELS ÀNGELS

Municipi i comarca
Castellví de Rosanes, Baix Llobregat

Propietat i promotor
Ajuntament de Castellví de Rosanes

El/La tècnic/a redactor/a
David Blázquez Aguirre
ECCP

Gestió
Servei d'Equipaments i Espai Públic

Aprovació municipal

Plànol
ANNEX SEGURETAT I SALUT


Arxiu
ASS_c.dwg

Data
Març 2024


Escala (A3)
S/E

Número
ASS

LÍNIA ELÈCTRICA AÈRIA DE DISTRIBUCIÓ EN OBRA
MÀNEGA AMB AÏLLAMENT MIN. 250.000 Ω PENJADA DEL PILAR

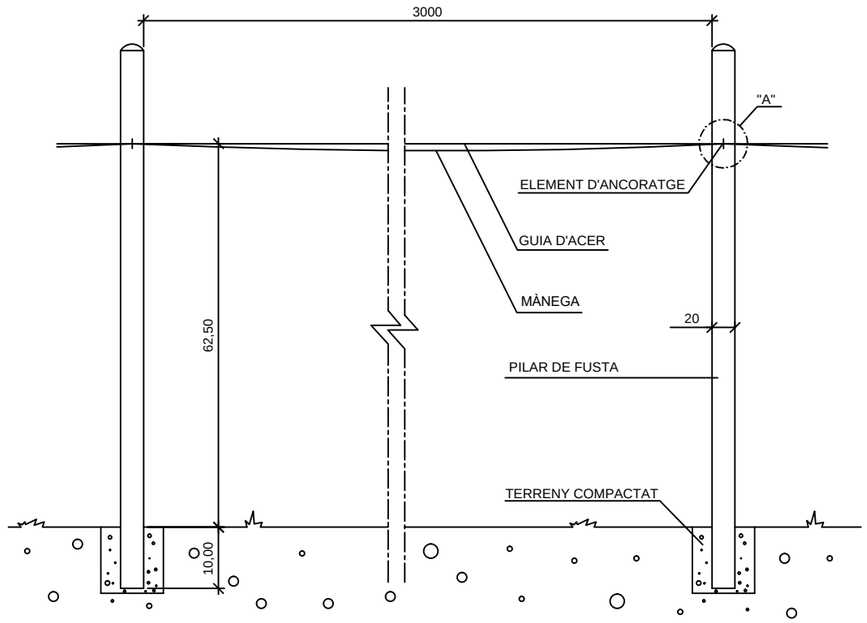

DETALL D'ELEMENT DE SUBJECCIÓ "A"

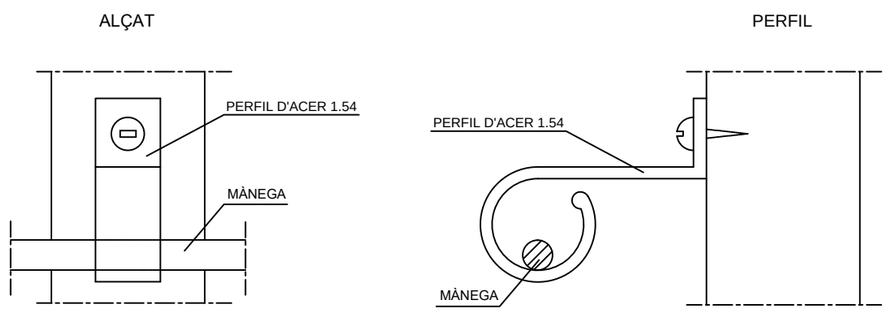

Diputació Barcelona

Ajuntament de Castellví de Rosanes

Projecte / Estudi

PROJECTE DE REPARACIÓ DEL COL.LECTOR EN EL TRAM SOTERRAT DEL TORRENT DELS ÀNGELS EN ZONA URBANA

Localització
TORRENT DELS ÀNGELS

Municipi i comarca
Castellví de Rosanes, Baix Llobregat

Propietat i promotor
Ajuntament de Castellví de Rosanes

El/La tècnic/a redactor/a
David Blázquez Aguirre
ECCP

Gestió
Servei d'Equipaments i Espai Públic

Aprovació municipal

Plànol
ANNEX SEGURETAT I SALUT

Arxiu
ASS_c.dwg

Data
Març 2024

Escala (A3)
S/E


Número
ASS


SUBMINISTRAMENT DE CORRENT ELÈCTRICA EN OBRA

ESCALA: 1/20

SUBMINISTRAMENT DE C.E. PER BASE INF. O SUP.
POTÈNCIA > 60 CV.


ALÇAT

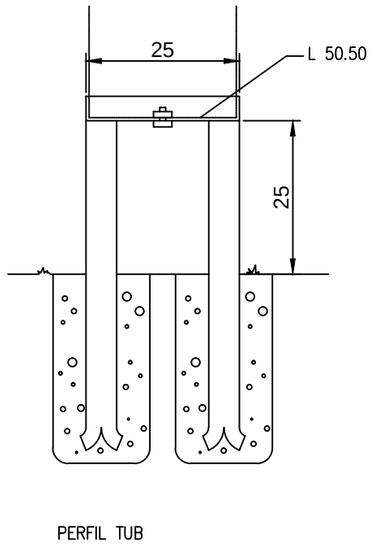

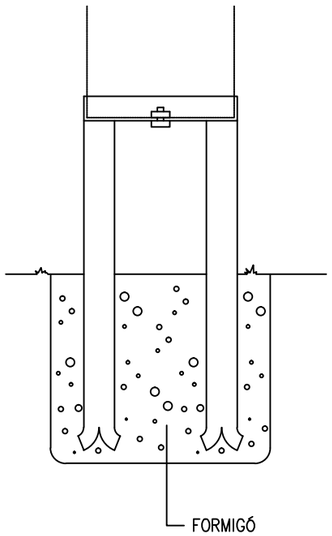



PERFIL TUB
UNIONS SOLDADES

PLANTA

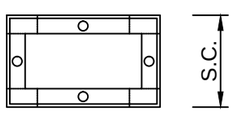


ALÇAT

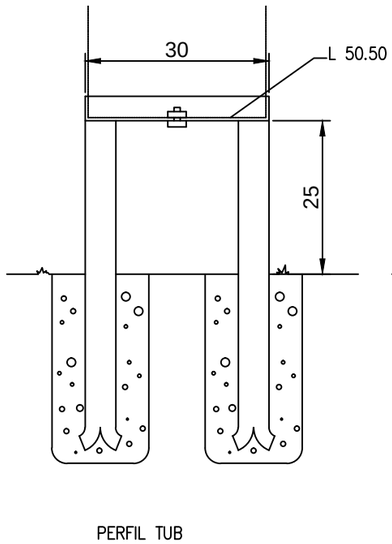

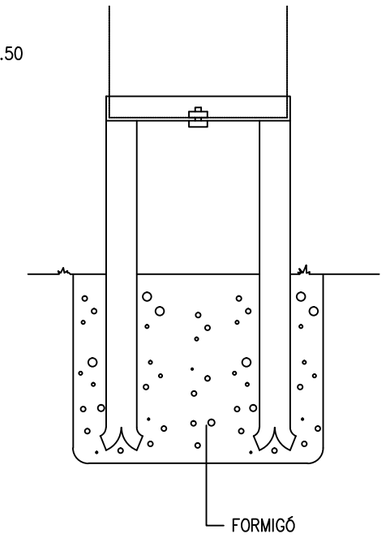

PERFIL TUB
UNIONS SOLDADES

PLANTA

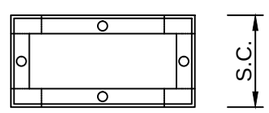

Diputació Barcelona

Ajuntament de Castellví de Rosanes

Projecte / Estudi
PROJECTE DE REPARACIÓ DEL COL.LECTOR EN EL TRAM SOTERRAT DEL TORRENT DELS ÀNGELS EN ZONA URBANA

Localització
TORRENT DELS ÀNGELS

Municipi i comarca
Castellví de Rosanes, Baix Llobregat

Propietat i promotor
Ajuntament de Castellví de Rosanes

El/La tècnic/a redactor/a
David Blázquez Aguirre
ECCP

Gestió
Servei d'Equipaments i Espai Públic

Aprovació municipal

Plànol
ANNEX SEGURETAT I SALUT

Arxiu
ASS_c.dwg

Data
Març 2024


Escala (A3)
S/E

Número
ASS

POSTA A TERRA D'INSTAL.LACIÓ ELÈCTRICA D'OBRA


ELÈCTRODE D'INCA
ESCALA: 1/40

RESISTÈNCIA DE TERRA R=80
RESISTIVITAT R=50 m

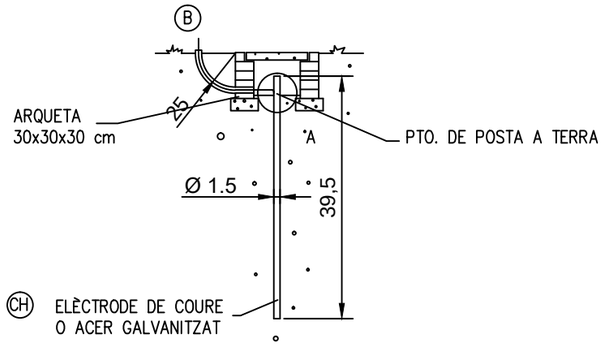

DETALL D'ARQUETA
ESCALA: 1/20


ALÇAT

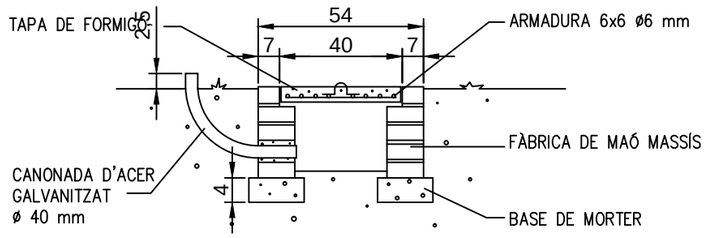

PLANTA

DETALL ARMADURA TAPA

DETALL A

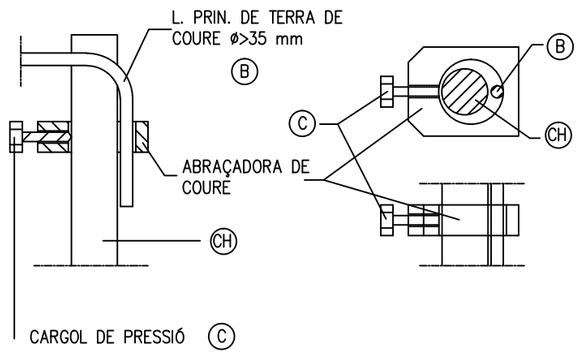

Diputació Barcelona

Ajuntament de Castellví de Rosanes

Projecte / Estudi
PROJECTE DE REPARACIÓ DEL COL.LECTOR EN EL TRAM SOTERRAT DEL TORRENT DELS ÀNGELS EN ZONA URBANA

Localització
TORRENT DELS ÀNGELS

Municipi i comarca
Castellví de Rosanes, Baix Llobregat

Propietat i promotor
Ajuntament de Castellví de Rosanes

El/La tècnic/a redactor/a
David Blázquez Aguirre
ECCP

Gestió
Servei d'Equipaments i Espai Públic

Aprovació municipal

Plànol
ANNEX SEGURETAT I SALUT

Arxiu
ASS_c.dwg

Data
Març 2024


Escala (A3)
S/E

Número
ASS


GALIB DE SEGURETAT

PER A CIRCULACIÓ DE VEHICLES SOTA LÍNIES D' A.T. < 70 KV


ALÇAT
ESCALA: 1/100

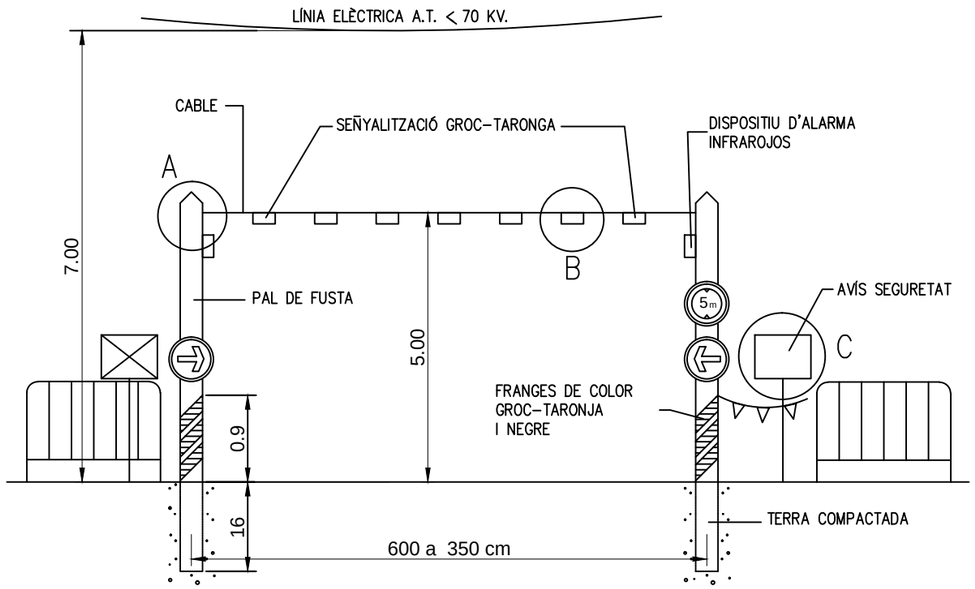


PLANTA
ESCALA: 1/200

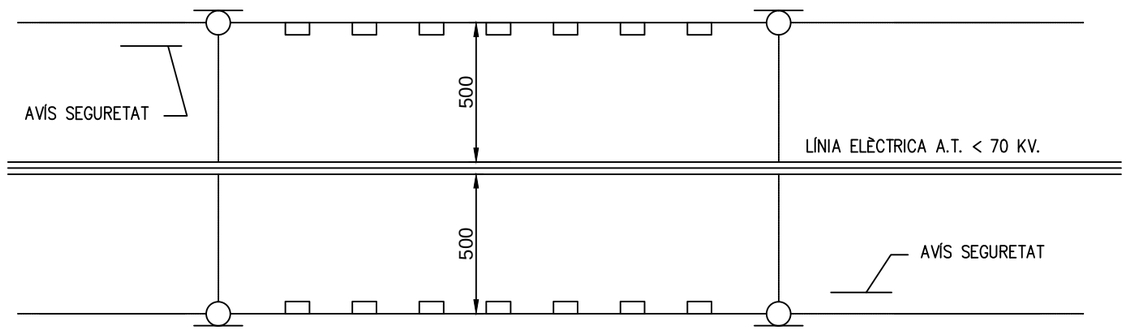

DETALL A
ESCALA: 1/10

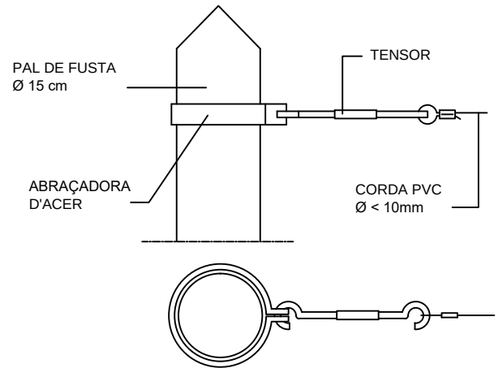

DETALL B
ESCALA: 1/10

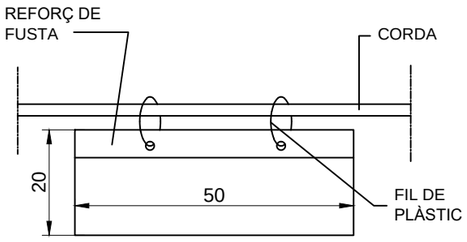

COLOR GROC-TARONJA

DETALL C



Diputació Barcelona

Ajuntament de Castellví de Rosanes

Projecte / Estudi
PROJECTE DE REPARACIÓ DEL COL.LECTOR EN EL TRAM SOTERRAT DEL TORRENT DELS ÀNGELS EN ZONA URBANA

Localització
TORRENT DELS ÀNGELS

Municipi i comarca
Castellví de Rosanes, Baix Llobregat

Propietat i promotor
Ajuntament de Castellví de Rosanes

El/La tècnic/a redactor/a
David Blázquez Aguirre
ECCP

Gestió
Servei d'Equipaments i Espai Públic

Aprovació municipal


Plànol
ANNEX SEGURETAT I SALUT

Arxiu
ASS_c.dwg

Data
Març 2024


Escala (A3)
S/E

Número
ASS

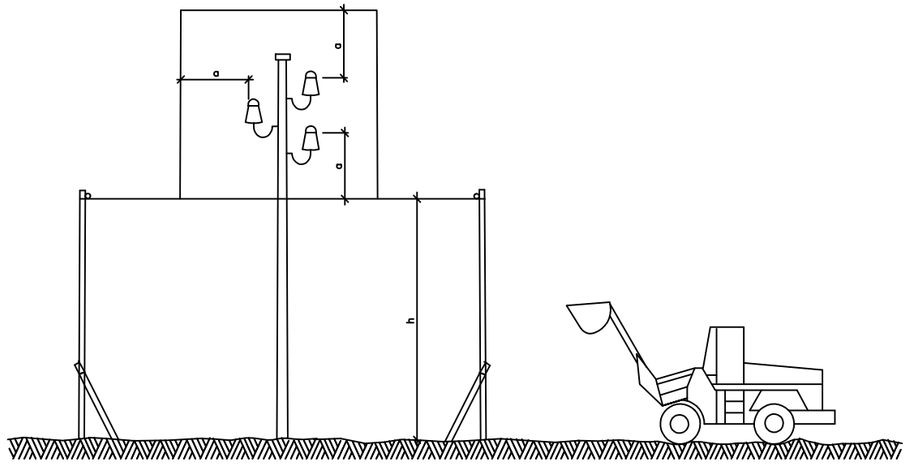


PÒRTIC DE BALISAMENT PROTECCIÓ
DE LÍNIES ELÈCTRIQUES AÈRIES


h = Pas lliure
S = Senyal de màxima alçada

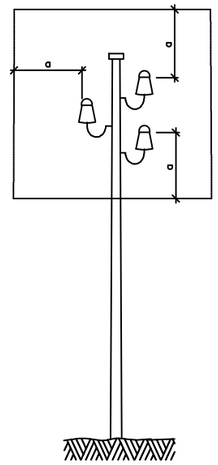

a = 2,00 m.
Línies B.T.

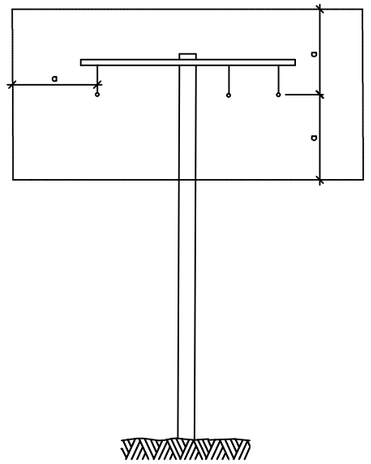


a = 3,00 m.
Línies A.T.
fins 57.000 V.

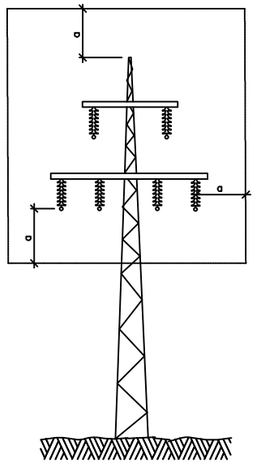

a = 5,00 m.
Línies A.T.
per sobre de 57.000 V.

DISTÀNCIES RELATIVES DE PROTECCIÓ DE LA MAQUINÀRIA
D'OBRA PROPERA A LES LÍNIES ELÈCTRIQUES AÈRIES

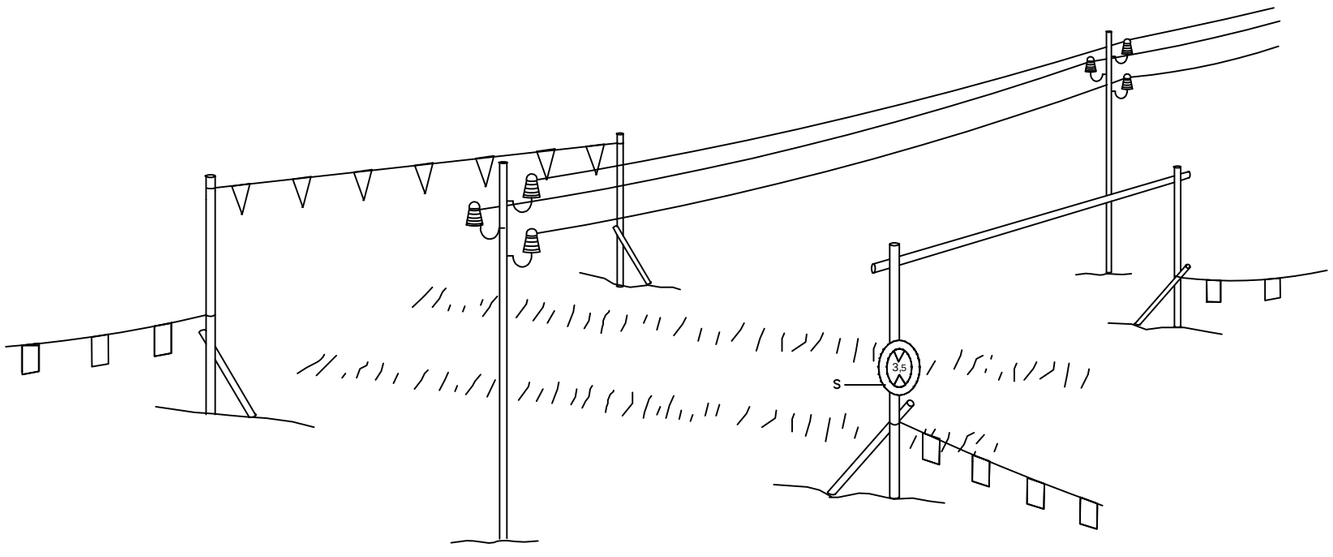

Diputació Barcelona

Ajuntament de Castellví de Rosanes

Projecte / Estudi

PROJECTE DE REPARACIÓ DEL COL.LECTOR EN EL TRAM SOTERRAT DEL TORRENT DELS ÀNGELS EN ZONA URBANA

Localització
TORRENT DELS ÀNGELS

Municipi i comarca
Castellví de Rosanes, Baix Llobregat

Propietat i promotor
Ajuntament de Castellví de Rosanes

El/La tècnic/a redactor/a
David Blázquez Aguirre
ECCP

Gestió
Servei d'Equipaments i Espai Públic

Aprovació municipal

Plànol
ANNEX SEGURETAT I SALUT


Arxiu
ASS_c.dwg

Data
Març 2024


Escala (A3)
S/E

Número
ASS

GRUP ELECTROGEN P>15 KVA

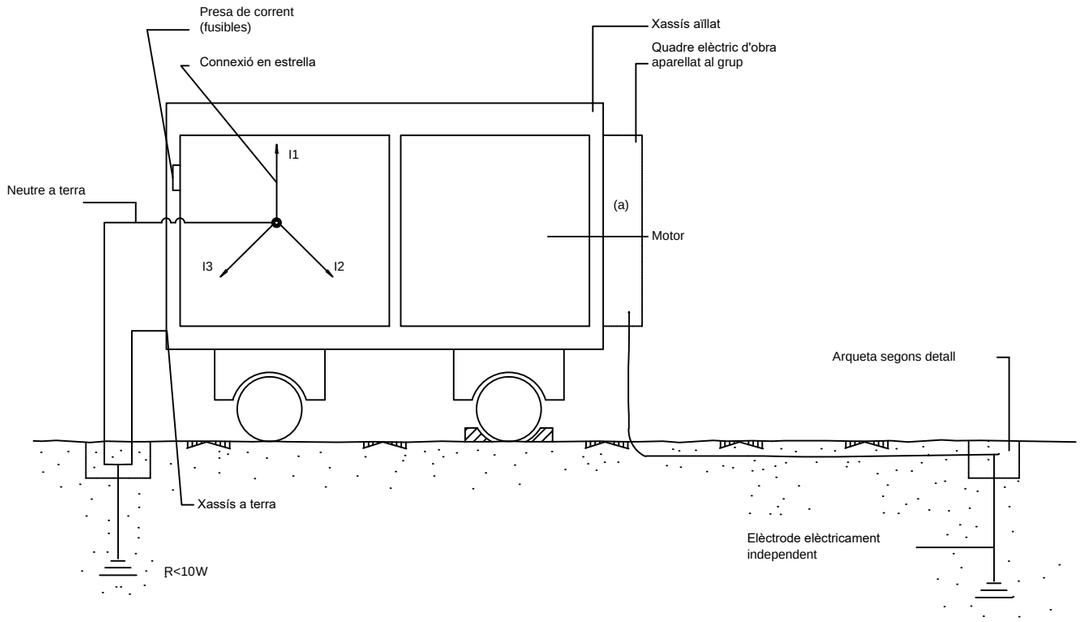

GRUP ELECTROGEN P>15 KVA

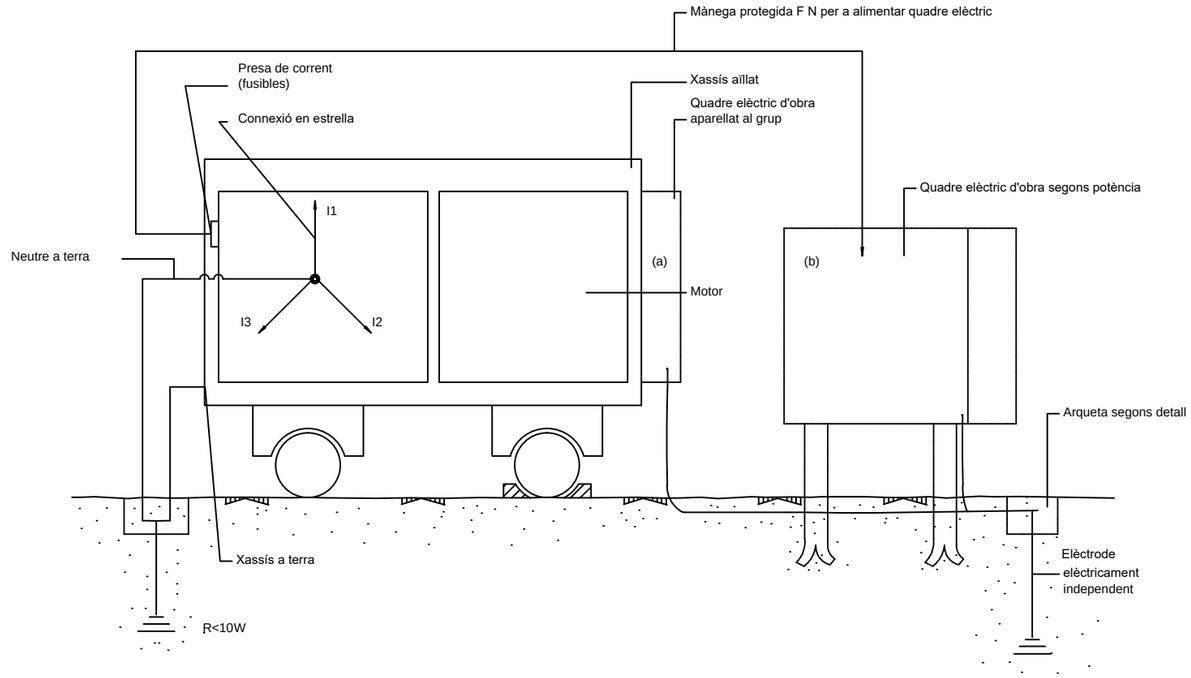

Diputació Barcelona

Ajuntament de Castellví de Rosanes

Projecte / Estudi

PROJECTE DE REPARACIÓ DEL COL.LECTOR EN EL TRAM SOTERRAT DEL TORRENT DELS ÀNGELS EN ZONA URBANA

Localització
TORRENT DELS ÀNGELS

Municipi i comarca
Castellví de Rosanes, Baix Llobregat

Propietat i promotor
Ajuntament de Castellví de Rosanes

El/La tècnic/a redactor/a
David Blázquez Aguirre
ECCP

Gestió
Servei d'Equipaments i Espai Públic

Aprovació municipal


Plànol
ANNEX SEGURETAT I SALUT


Arxiu
ASS_c.dwg

Data
Març 2024


Escala (A3)
S/E

Número
ASS

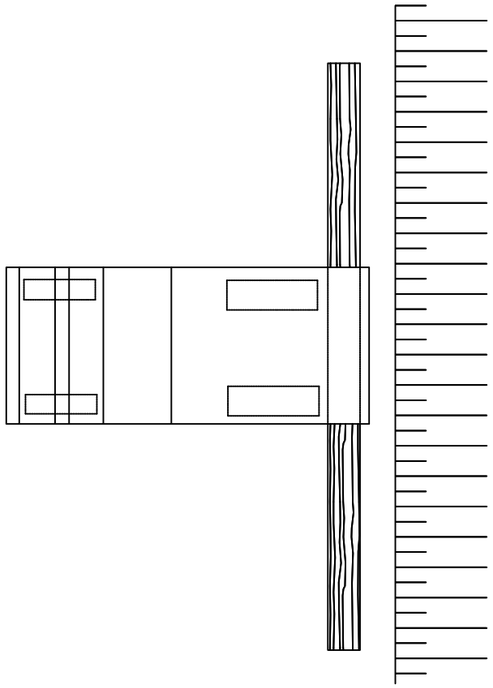


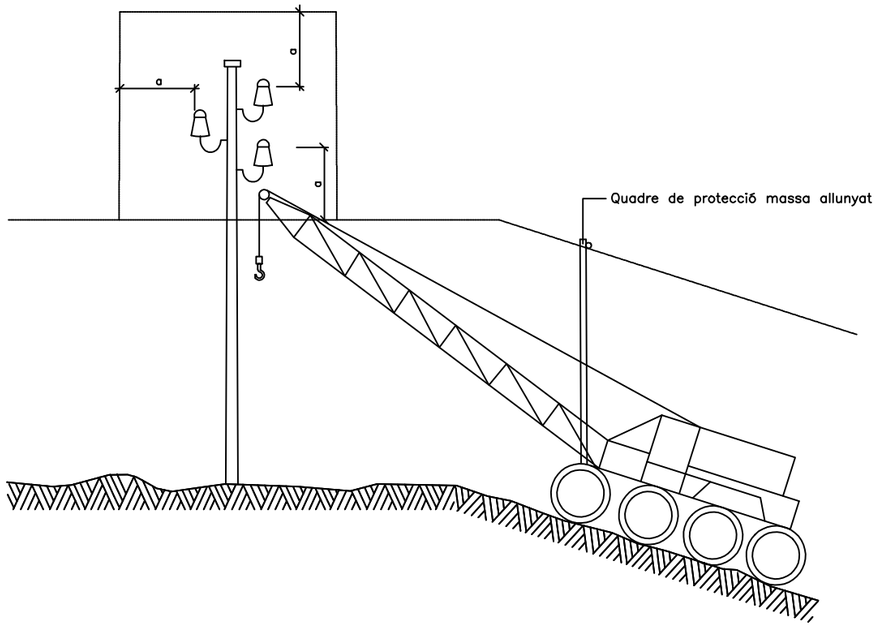

ESQUEMA DE PAS SOTA LÍNIES
AÈRIES DE BAIXA TENSIÓ

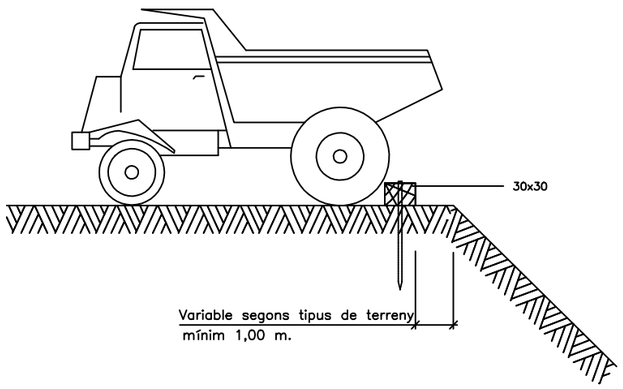

ESQUEMA LÍMIT DE RETROCÉS EN ABOCAMENT DE TERRES

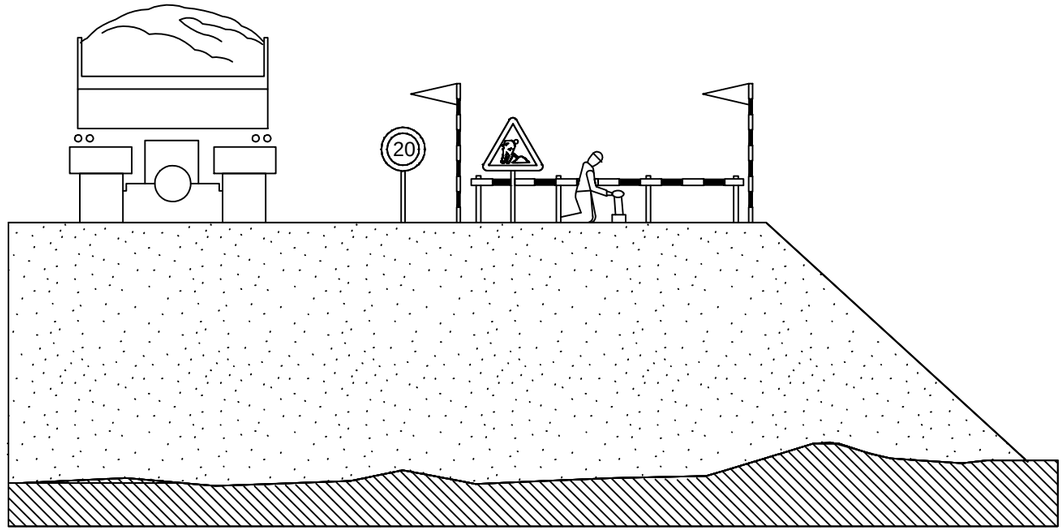

Diputació Barcelona

Ajuntament de Castellví de Rosanes

Projecte / Estudi

PROJECTE DE REPARACIÓ DEL COL.LECTOR EN EL TRAM SOTERRAT DEL TORRENT DELS ÀNGELS EN ZONA URBANA

Localització
TORRENT DELS ÀNGELS

Municipi i comarca
Castellví de Rosanes, Baix Llobregat

Propietat i promotor
Ajuntament de Castellví de Rosanes

El/La tècnic/a redactor/a
David Blázquez Aguirre
ECCP

Gestió
Servei d'Equipaments i Espai Públic

Aprovació municipal


Plànol
ANNEX SEGURETAT I SALUT


Data
Març 2024


Escala (A3)
S/E


Arxiu
ASS_c.dwg

Número
ASS

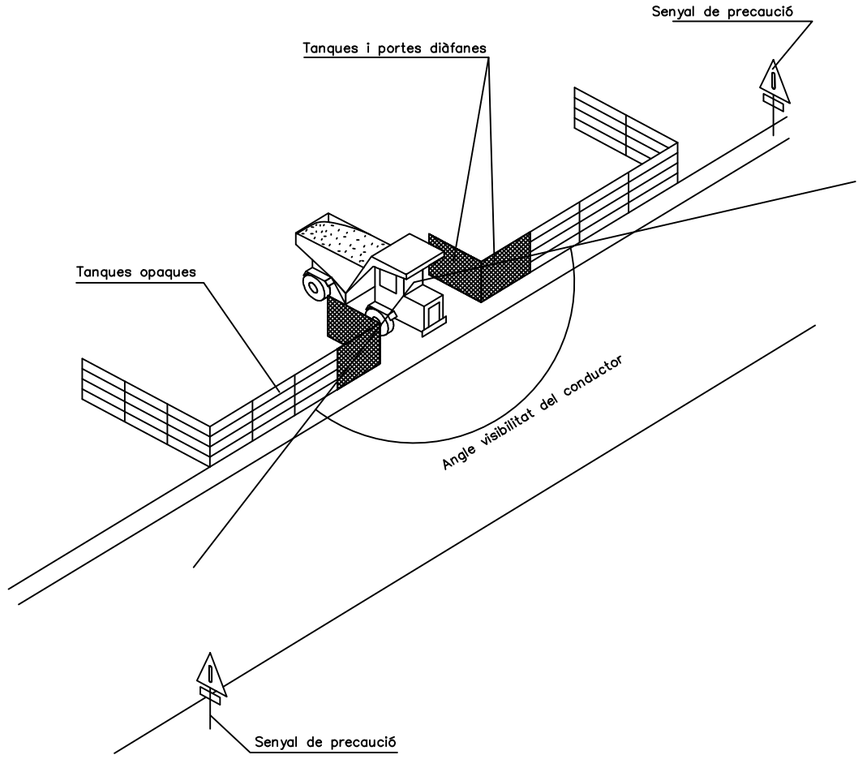

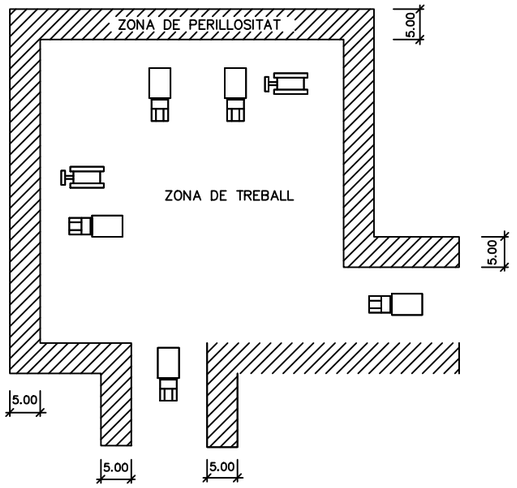

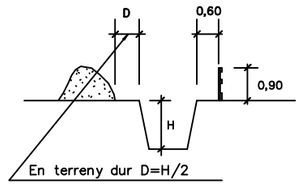

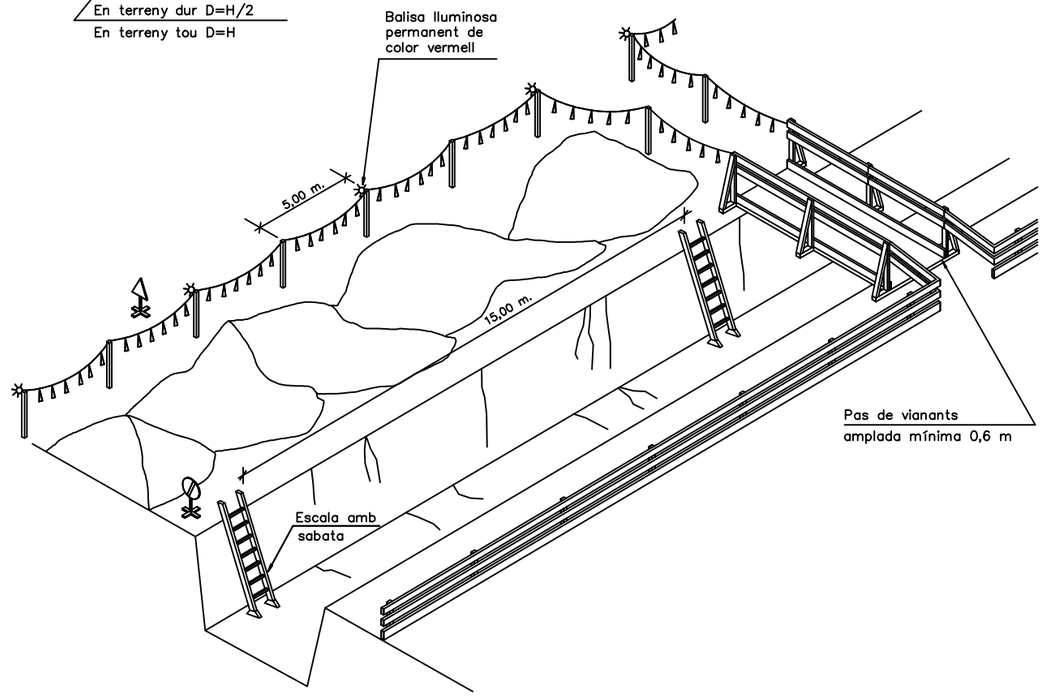

ESQUEMA DE PROTECCIÓ DE RASES
ESCALA S/E



SENYAL DE PERILL P-18



SENYAL DE PROHIBICIÓ
INDICATIVA DE RISC

Diputació Barcelona

Ajuntament de Castellví de Rosanes

Projecte / Estudi

PROJECTE DE REPARACIÓ DEL COL.LECTOR EN EL TRAM SOTERRAT DEL TORRENT DELS ÀNGELS EN ZONA URBANA

Localització
TORRENT DELS ÀNGELS

Municipi i comarca
Castellví de Rosanes, Baix Llobregat

Propietat i promotor
Ajuntament de Castellví de Rosanes

El/La tècnic/a redactor/a
David Blázquez Aguirre
ECCP

Gestió
Servei d'Equipaments i Espai Públic

Aprovació municipal


Plànol
ANNEX SEGURETAT I SALUT

Arxiu
ASS_c.dwg


Data
Març 2024

Escala (A3)
S/E


Número
ASS

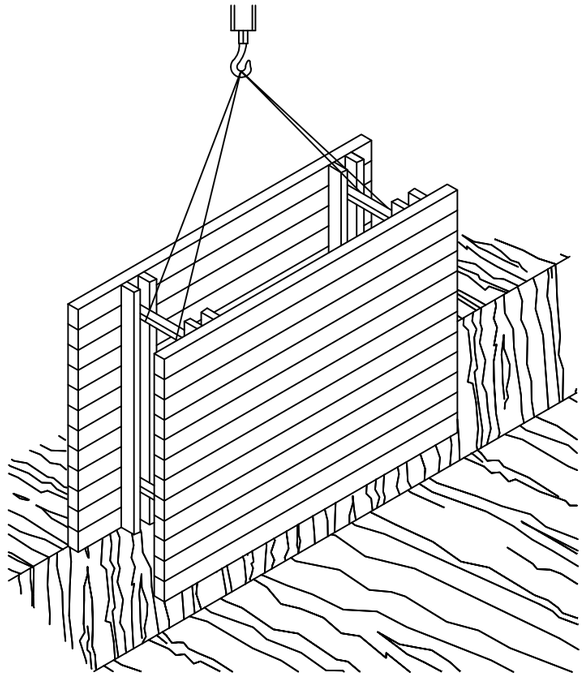

RASES

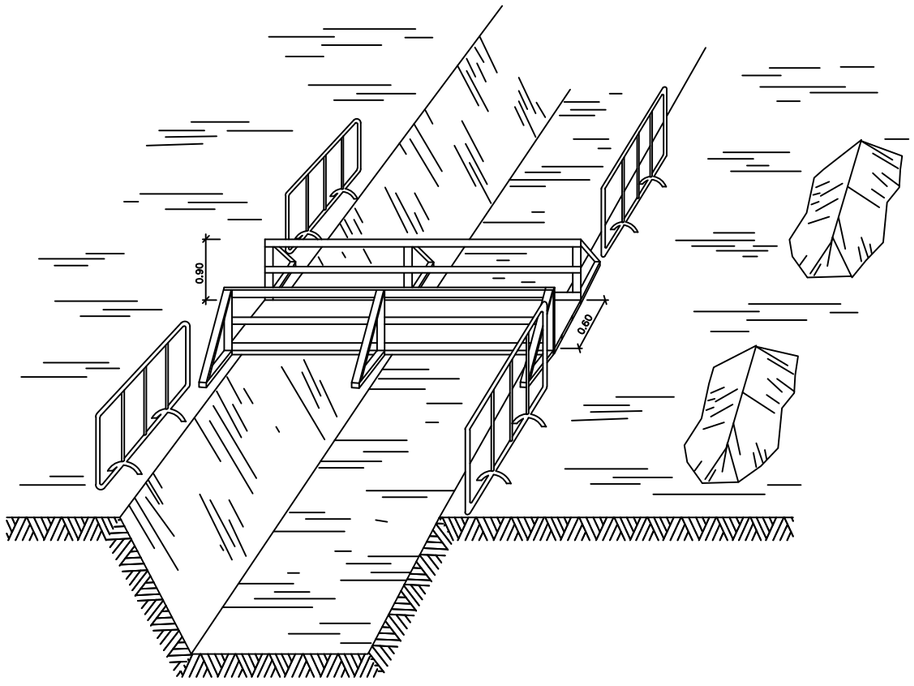

ESQUEMA PROTECCIÓ DE RASES

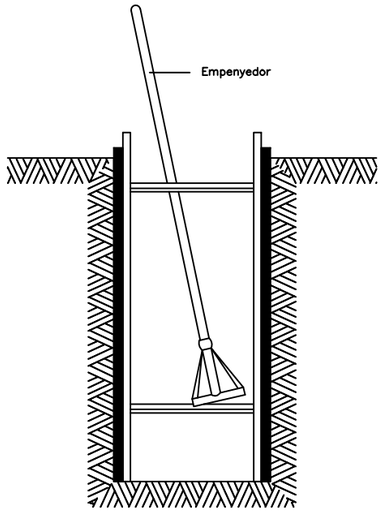

Diputació Barcelona

Ajuntament de Castellví de Rosanes

Projecte / Estudi

PROJECTE DE REPARACIÓ DEL COL.LECTOR EN EL TRAM SOTERRAT DEL TORRENT DELS ÀNGELS EN ZONA URBANA

Localització
TORRENT DELS ÀNGELS

Municipi i comarca
Castellví de Rosanes, Baix Llobregat

Propietat i promotor
Ajuntament de Castellví de Rosanes

El/La tècnic/a redactor/a
David Blázquez Aguirre
ECCP

Gestió
Servei d'Equipaments i Espai Públic

Aprovació municipal


Plànol
ANNEX SEGURETAT I SALUT

Arxiu
ASS_c.dwg


Data
Març 2024

Escala (A3)
S/E


Número
ASS

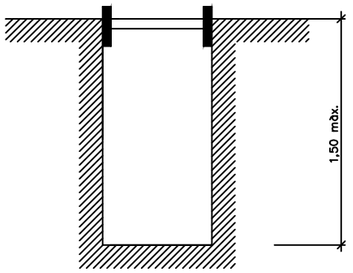


RASES SENSE APUNTALAMENT

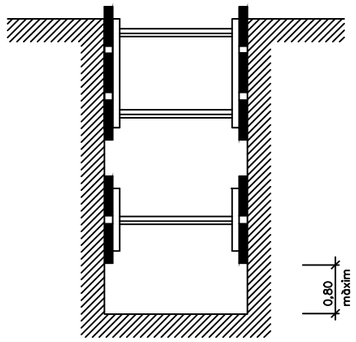


RASES AMB APUNTALAMENT
SENSE SOBRECÀRREGA

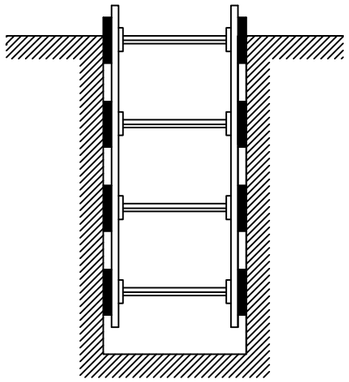


RASES AMB APUNTALAMENT
PER SOBRECÀRREGA

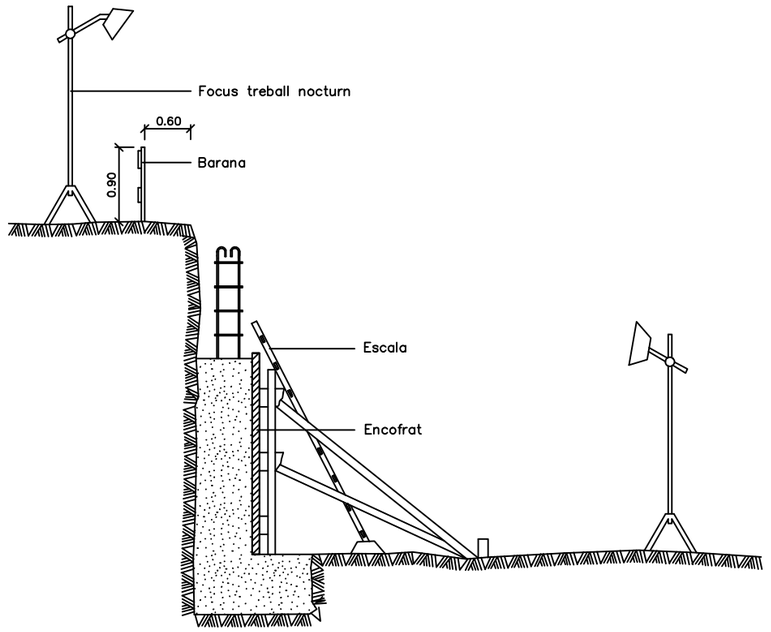

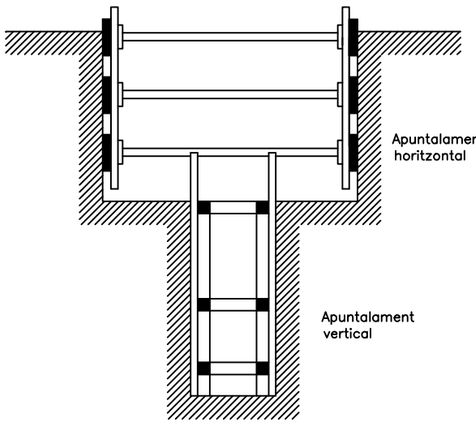

RASA PROFUNDA AMB CÀRREGUES

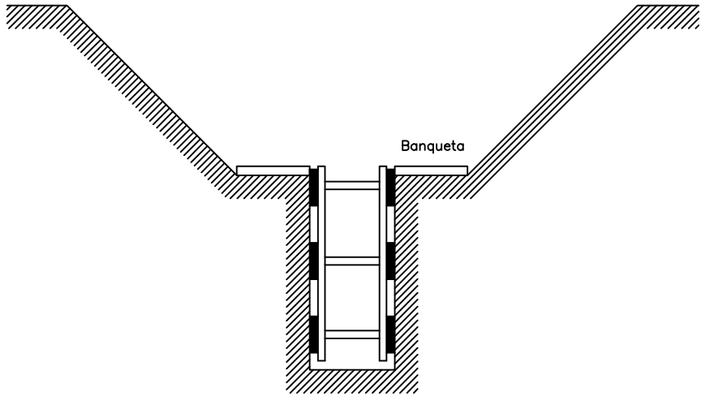

RASA AMB SOBRECÀRREGA LLEUGERA

ESQUEMA APUNTALAMENT RASES

PROTECCIÓ MURS DE CONTENCIÓ

Amplada de rases en funció de la seva profunditat.
Com a mínim l'amplada ha de ser de:

0,50 m.	fins	a	1,00 m. de profunditat
0,65 m.	fins	a	1,50 m. de profunditat
0,75 m.	fins	a	2,00 m. de profunditat
0,80 m.	fins	a	3,00 m. de profunditat
0,90 m.	fins	a	4,00 m. de profunditat
1,00 m.	per a més de		4,00 m. de profunditat

Diputació Barcelona

Ajuntament de Castellví de Rosanes

Projecte / Estudi

PROJECTE DE REPARACIÓ DEL COL.LECTOR EN EL TRAM SOTERRAT DEL TORRENT DELS ÀNGELS EN ZONA URBANA

Localització
TORRENT DELS ÀNGELS

Municipi i comarca
Castellví de Rosanes, Baix Llobregat

Propietat i promotor
Ajuntament de Castellví de Rosanes

El/La tècnic/a redactor/a
David Blázquez Aguirre
ECCP

Gestió
Servei d'Equipaments i Espai Públic

Aprovació municipal

Plànol
ANNEX SEGURETAT I SALUT


Arxiu
ASS_c.dwg

Data
Març 2024


Escala (A3)
S/E

Número
ASS


DETALL DE BARANES DE SEGURETAT

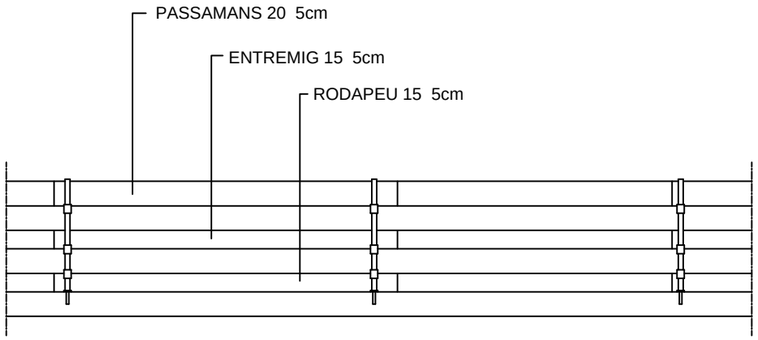


ALÇAT

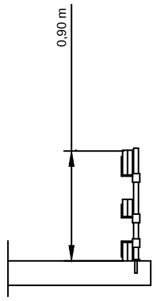


PERFIL

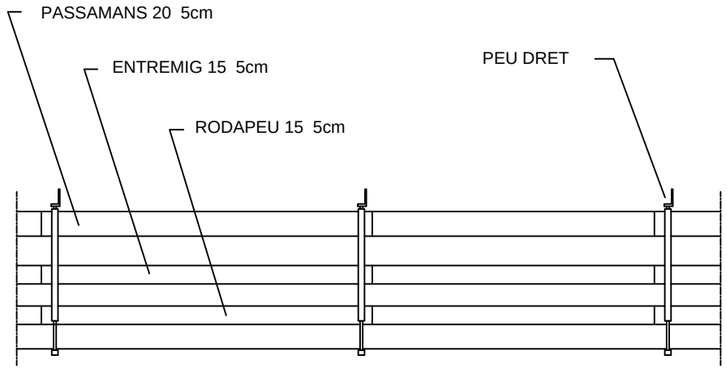


ALÇAT

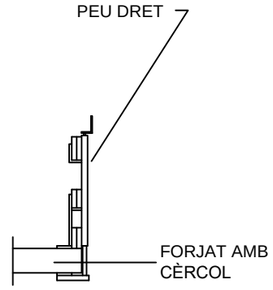


PERFIL

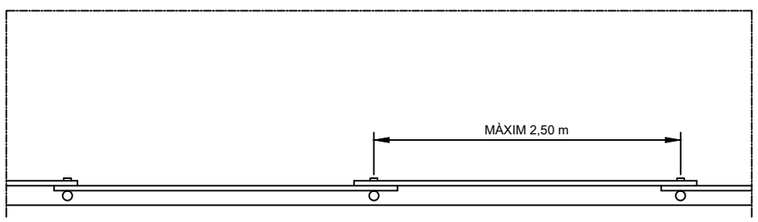

PLANTA

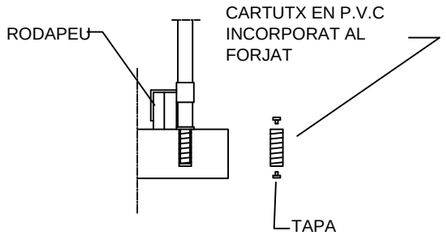

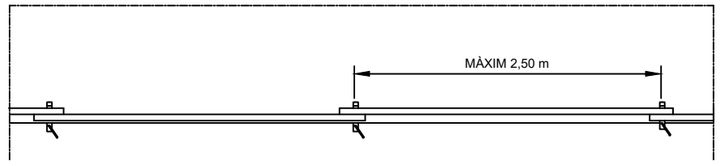

PLANTA

Diputació Barcelona

Ajuntament de Castellví de Rosanes

Projecte / Estudi

PROJECTE DE REPARACIÓ DEL COL.LECTOR EN EL TRAM SOTERRAT DEL TORRENT DELS ÀNGELS EN ZONA URBANA

Localització
TORRENT DELS ÀNGELS

Municipi i comarca
Castellví de Rosanes, Baix Llobregat

Propietat i promotor
Ajuntament de Castellví de Rosanes

El/La tècnic/a redactor/a
David Blázquez Aguirre
ECCP

Gestió
Servei d'Equipaments i Espai Públic

Aprovació municipal

Plànol
ANNEX SEGURETAT I SALUT


Arxiu
ASS_c.dwg

Data
Març 2024


Escala (A3)
S/E

Número
ASS


DETALL DE TAPES DE PROTECCIÓ DE FORATS

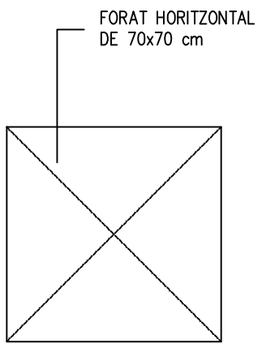


PLANTA

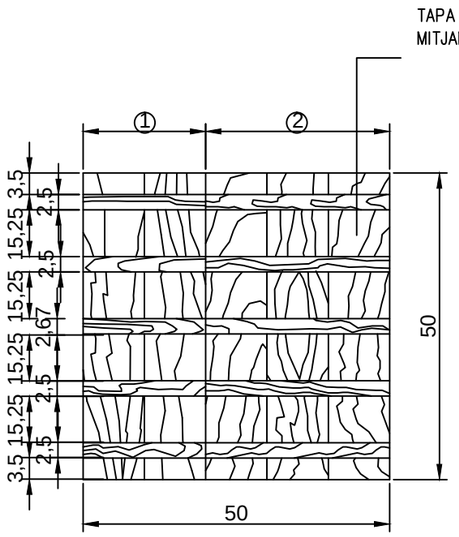


CARA EXTERNA

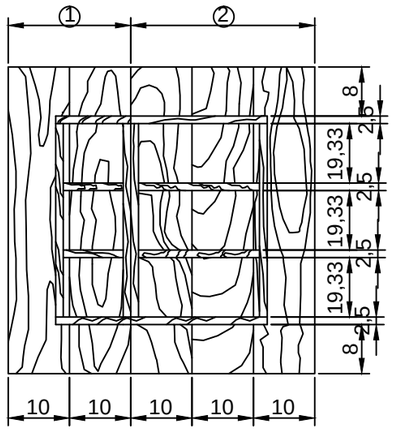



CARA INTERNA

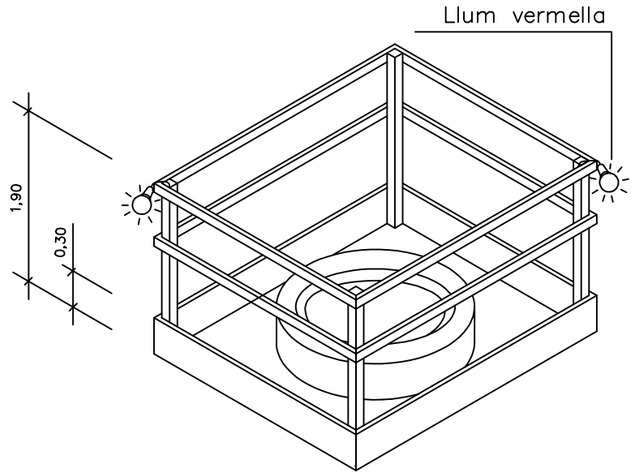

PROTECCIONS A FORATS I OBERTURES
Isomètrica

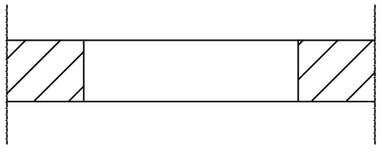

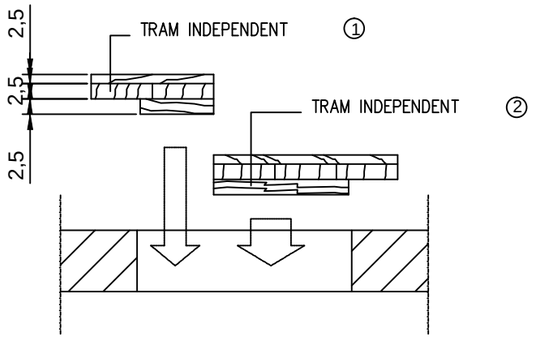

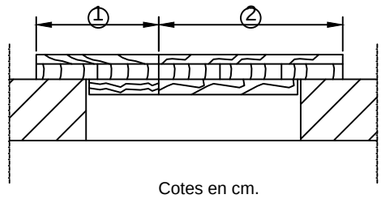

Cotes en cm.

ESCALA 1/20

Diputació Barcelona

Ajuntament de Castellví de Rosanes

Projecte / Estudi
PROJECTE DE REPARACIÓ DEL COL.LECTOR EN EL TRAM SOTERRAT DEL TORRENT DELS ÀNGELS EN ZONA URBANA

Localització
TORRENT DELS ÀNGELS

Municipi i comarca
Castellví de Rosanes, Baix Llobregat

Propietat i promotor
Ajuntament de Castellví de Rosanes

El/La tècnic/a redactor/a
David Blázquez Aguirre
ECCP

Gestió
Servei d'Equipaments i Espai Públic

Aprovació municipal

Plànol
ANNEX SEGURETAT I SALUT


Arxiu
ASS_c.dwg

Data
Març 2024


Escala (A3)
S/E

Número
ASS

PLANTA

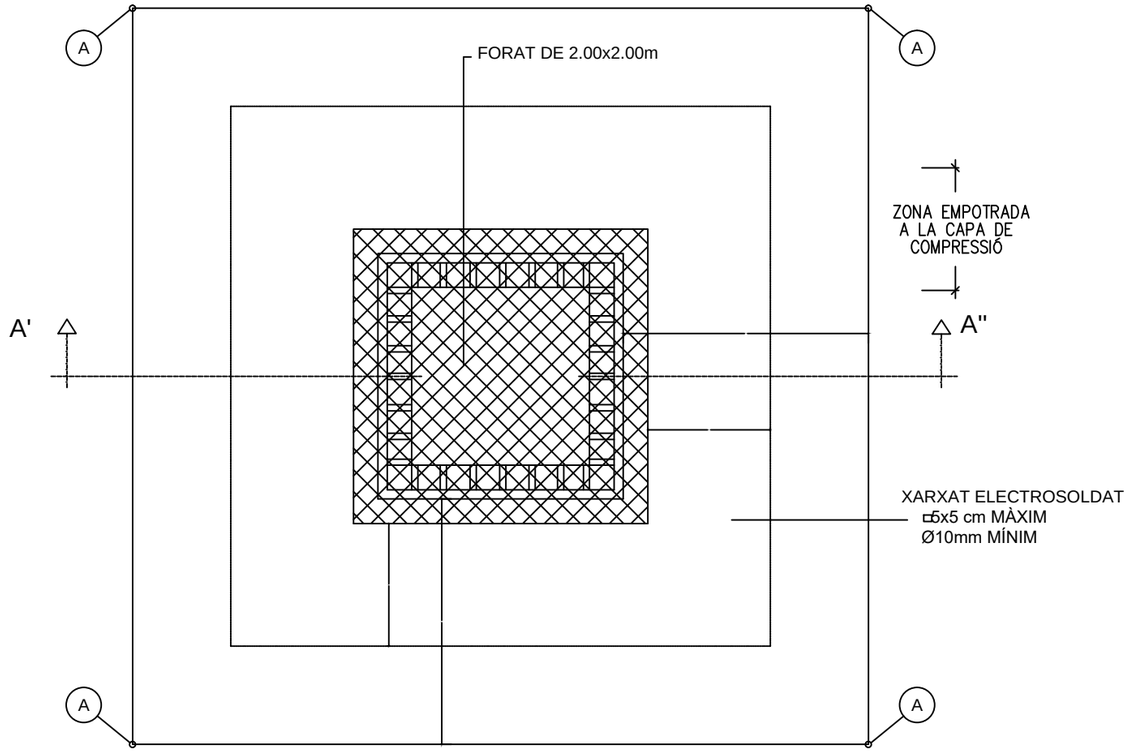


SECCIÓ A'-A"

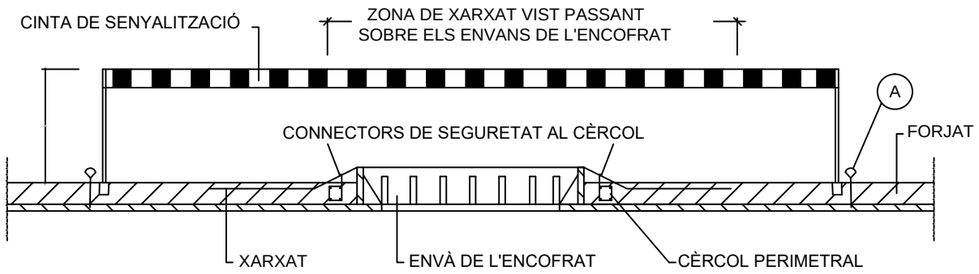


A ANCORATGE PER SUBJECCIÓ DELS CINTURONS DE SEGURETAT DURANT EL MUNTATGE

PLANTA

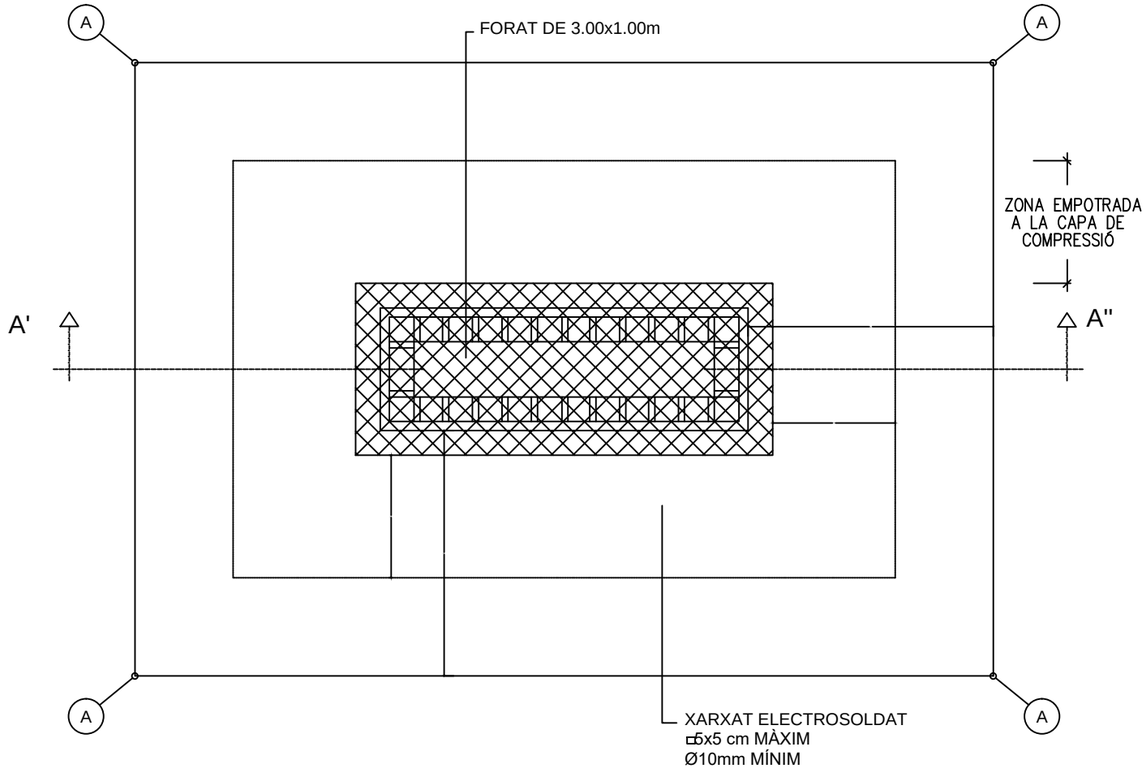

SECCIÓ A'-A"

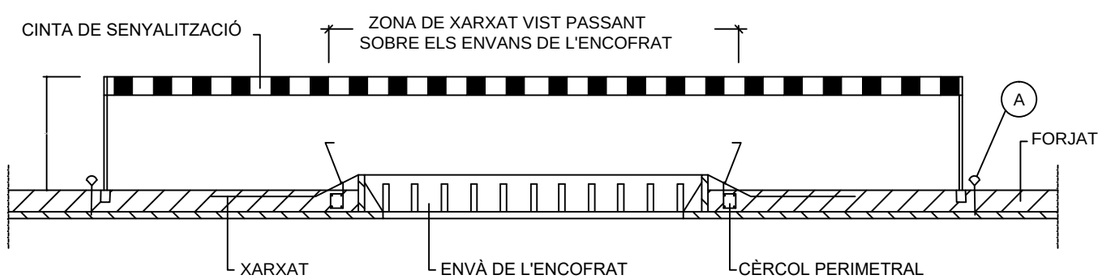

A ANCORATGE PER SUBJECCIÓ DELS CINTURONS DE SEGURETAT DURANT EL MUNTATGE

Diputació Barcelona

Ajuntament de Castellví de Rosanes

Projecte / Estudi

PROJECTE DE REPARACIÓ DEL COL.LECTOR EN EL TRAM SOTERRAT DEL TORRENT DELS ÀNGELS EN ZONA URBANA

Localització
TORRENT DELS ÀNGELS

Municipi i comarca
Castellví de Rosanes, Baix Llobregat

Propietat i promotor
Ajuntament de Castellví de Rosanes

El/La tècnic/a redactor/a
David Blázquez Aguirre
ECCP

Gestió
Servei d'Equipaments i Espai Públic

Aprovació municipal

Plànol
ANNEX SEGURETAT I SALUT


Arxiu
ASS_c.dwg

Data
Març 2024


Escala (A3)
S/E

Número
ASS


CINTES DE SEGURETAT

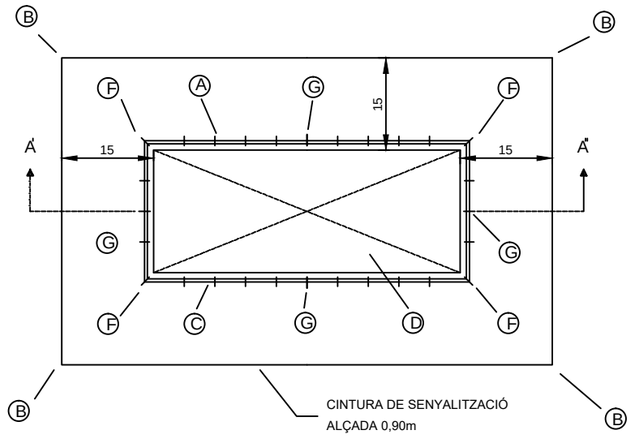


PLANTA

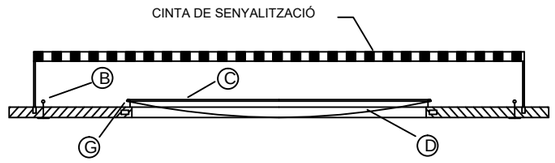


SECCIÓ A'-A "

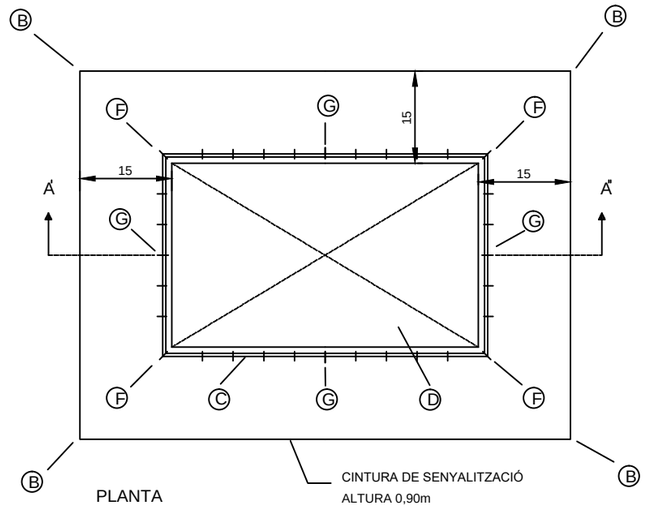



PLANTA

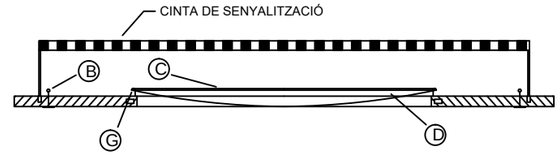

SECCIÓ A'-A "

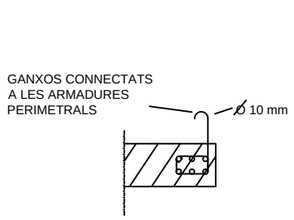

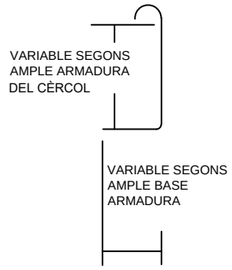

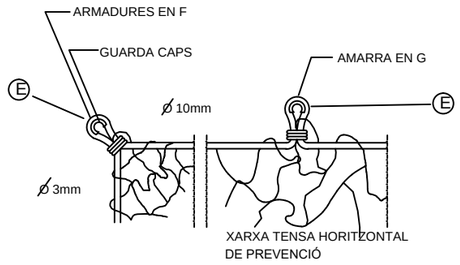

A -ANCORATGE UBICAT CADA 0.50 PER SUBJECCIÓ DE LA XARXA
B -ANCORATGE UBICAT A 2 m PER SUBJECCIÓ DELS CINTURONS DE SEGURETAT, DURANT EL MUNTATGE I RETIRADA DE LA XARXA
(EN AQUESTS PUNTS S'UBICARAN PEUS DRETS PER SUBJECCIÓ DE LA CINTA A BANDES GROGUES I NEGRES DE SENYALITZACIÓ
C -CORDA Ø 10 mm PER SUBJECCIÓ DE LA XARXA ALS ANCORATGES
D -PANY DE XARXA # 7 x 7 mm ENNUSSAT AMB CORDA DE POLIAMIDA Ø 3 mm
F -ANCORATGES PRINCIPALS DE LA XARXA Ø 16 mm

Diputació Barcelona

Ajuntament de Castellví de Rosanes

Projecte / Estudi

PROJECTE DE REPARACIÓ DEL COL.LECTOR EN EL TRAM SOTERRAT DEL TORRENT DELS ÀNGELS EN ZONA URBANA

Localització
TORRENT DELS ÀNGELS

Municipi i comarca
Castellví de Rosanes, Baix Llobregat

Propietat i promotor
Ajuntament de Castellví de Rosanes

El/La tècnic/a redactor/a
David Blázquez Aguirre
ECCP

Gestió
Servei d'Equipaments i Espai Públic

Aprovació municipal

Plànol
ANNEX
SEGURETAT I SALUT


Data
Març 2024

Escala (A3)
S/E


Arxiu
ASS_c.dwg

Número
ASS


BARRERES DE SEGURETAT ANTICAIGUDES

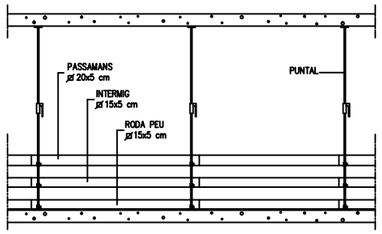


ALÇAT

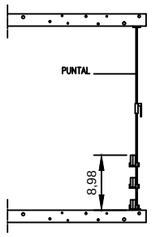


PERFIL

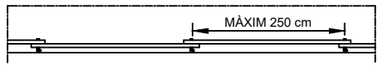

PLANTA

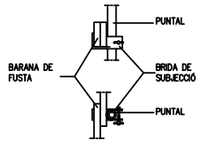

DETALL

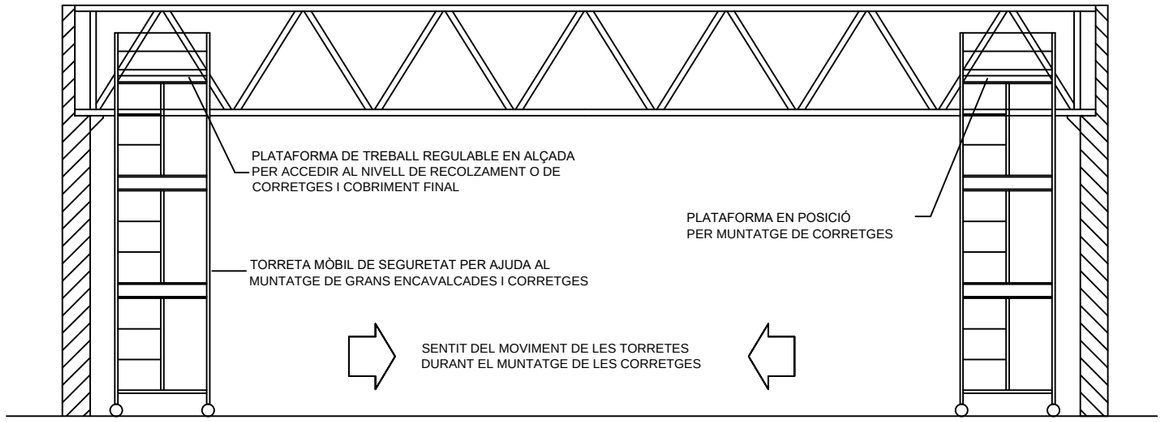

Diputació Barcelona

Ajuntament de Castellví de Rosanes

Projecte / Estudi
PROJECTE DE REPARACIÓ DEL COL.LECTOR EN EL TRAM SOTERRAT DEL TORRENT DELS ÀNGELS EN ZONA URBANA

Localització
TORRENT DELS ÀNGELS

Municipi i comarca
Castellví de Rosanes, Baix Llobregat

Propietat i promotor
Ajuntament de Castellví de Rosanes

El/La tècnic/a redactor/a
David Blázquez Aguirre
ECCP

Gestió
Servei d'Equipaments i Espai Públic

Aprovació municipal

Plànol
ANNEX SEGURETAT I SALUT


Arxiu
ASS_c.dwg


Data
Març 2024

Escala (A3)
S/E


Número
ASS

TIPUS 1

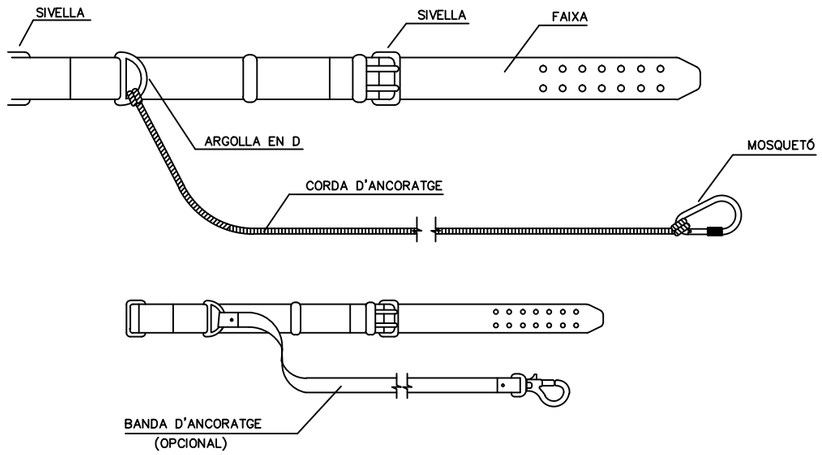

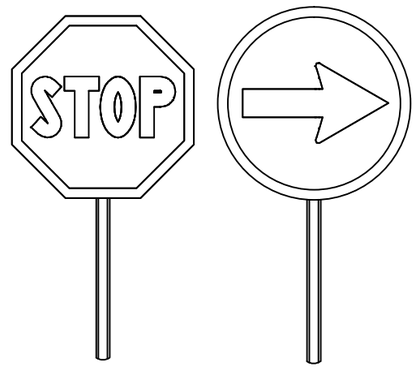


PALETES MANUALS DE SENYALITZACIÓ

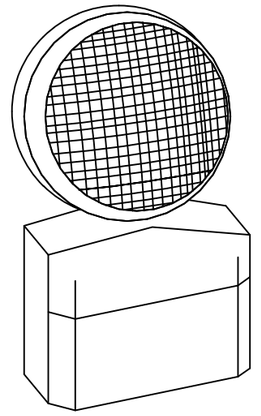


LÀMPADA AUTÒNOMA FIXA INTERMITENT

TIPUS 2

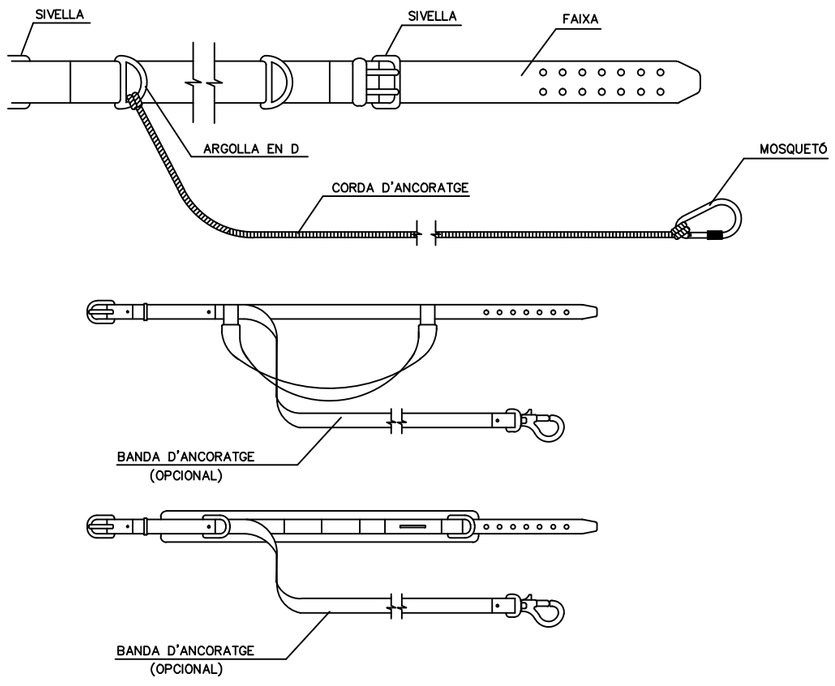

CINTURONS D'ANCORATGE

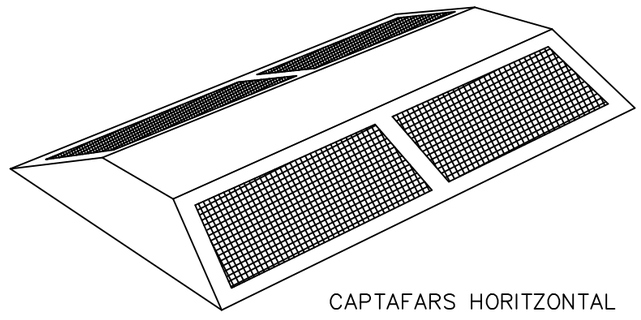

CAPTAFARS HORITZONTAL

Diputació Barcelona

Ajuntament de Castellví de Rosanes

Projecte / Estudi

PROJECTE DE REPARACIÓ DEL COL.LECTOR EN EL TRAM SOTERRAT DEL TORRENT DELS ÀNGELS EN ZONA URBANA

Localització
TORRENT DELS ÀNGELS

Municipi i comarca
Castellví de Rosanes, Baix Llobregat

Propietat i promotor
Ajuntament de Castellví de Rosanes

El/La tècnic/a redactor/a
David Blázquez Aguirre
ECCP

Gestió
Servei d'Equipaments i Espai Públic

Aprovació municipal


Plànol
ANNEX SEGURETAT I SALUT

Arxiu
ASS_c.dwg


Data
Març 2024

Escala (A3)
S/E


Número
ASS

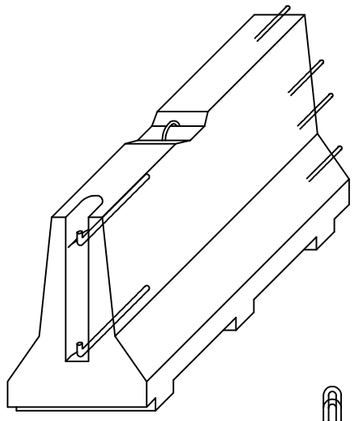


AXONOMÈTRICA

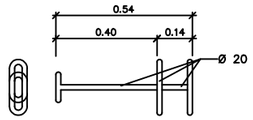

CLAVILLA D'UNIÓ

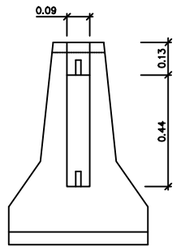


ALÇAT TRANSVERSAL

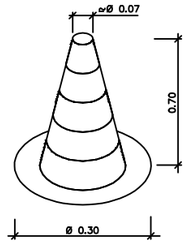


CON DE BALISAMENT




SENYAL PERILL DE MORT

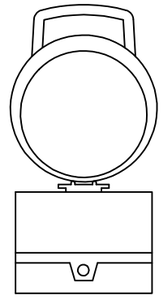


BALISA INTERMITENT
CÈL.LULA FOTOELÈCTRICA

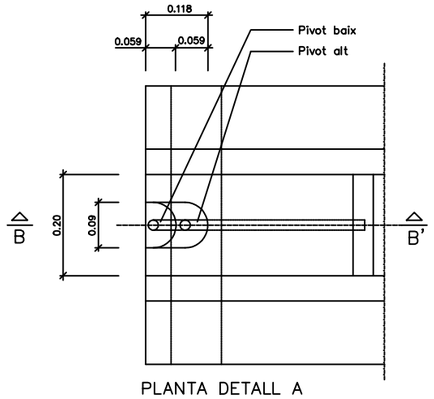


PLANTA DETALL A
ESCALA 1:5

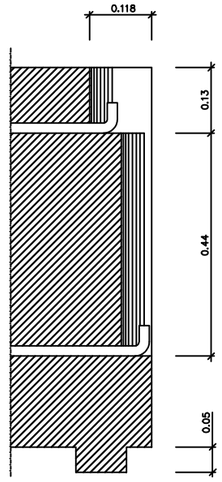


SECCIÓ B–B'
ESCALA 1:5

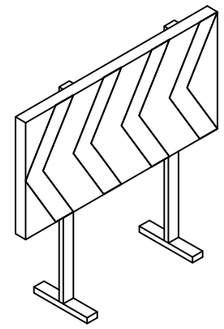


CARTELL DESVIAMENT TRÀNSIT

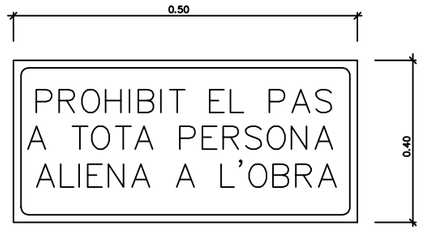


CARTELL INDICATIU DE RISC

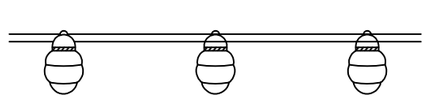

BALISA AMB LLUMS INTERMITENTS

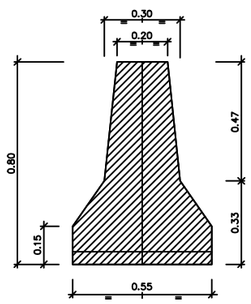

SECCIÓ A–A'

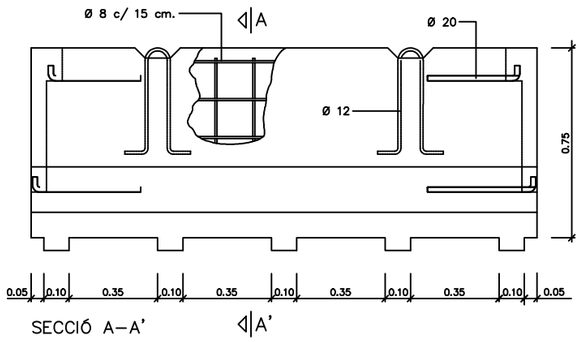

SECCIÓ A–A'

BARRERA RÍGIDA PORTÀTIL
ESCALA 1:10

Diputació Barcelona

Ajuntament de Castellví de Rosanes

Projecte / Estudi

PROJECTE DE REPARACIÓ DEL COL.LECTOR EN EL TRAM SOTERRAT DEL TORRENT DELS ÀNGELS EN ZONA URBANA

Localització
TORRENT DELS ÀNGELS

Municipi i comarca
Castellví de Rosanes, Baix Llobregat

Propietat i promotor
Ajuntament de Castellví de Rosanes

El/La tècnic/a redactor/a
David Blázquez Aguirre
ECCP

Gestió
Servei d'Equipaments i Espai Públic

Aprovació municipal

Plànol
ANNEX SEGURETAT I SALUT


Data
Març 2024

Escala (A3)
S/E

Arxiu
ASS_c.dwg

Número
ASS

OBRES AL MARGE DE LA CARRETERA

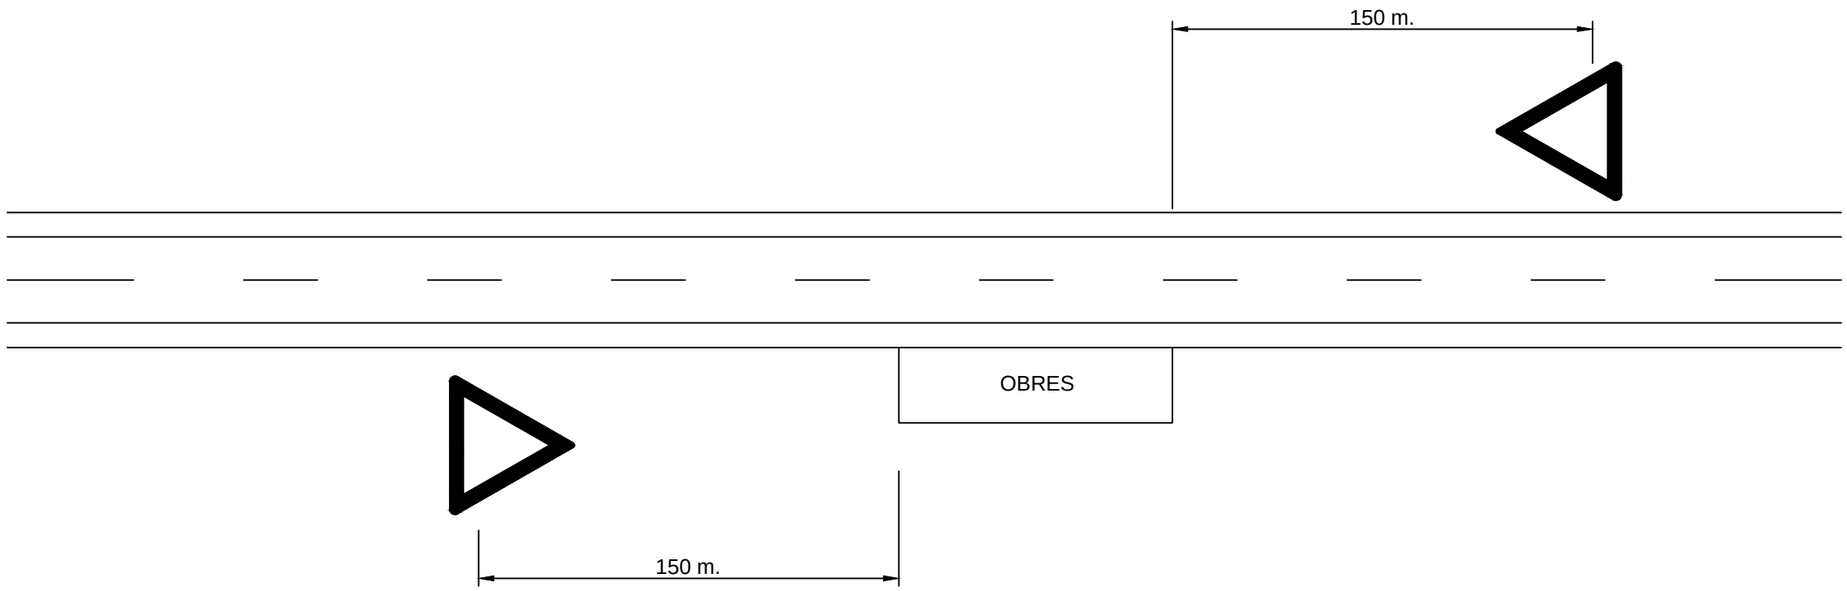

Diputació Barcelona

Ajuntament de Castellví de Rosanes

Projecte / Estudi

PROJECTE DE REPARACIÓ DEL COL.LECTOR EN EL TRAM SOTERRAT DEL TORRENT DELS ÀNGELS EN ZONA URBANA

Localització
TORRENT DELS ÀNGELS

Municipi i comarca
Castellví de Rosanes, Baix Llobregat

Propietat i promotor
Ajuntament de Castellví de Rosanes

El/La tècnic/a redactor/a
David Blázquez Aguirre
ECCP

Gestió
Servei d'Equipaments i Espai Públic

Aprovació municipal

Plànol
ANNEX SEGURETAT I SALUT


Arxiu
ASS_c.dwg

Data
Març 2024

Escala (A3)
S/E

Número
ASS

OBRES A LA CALÇADA

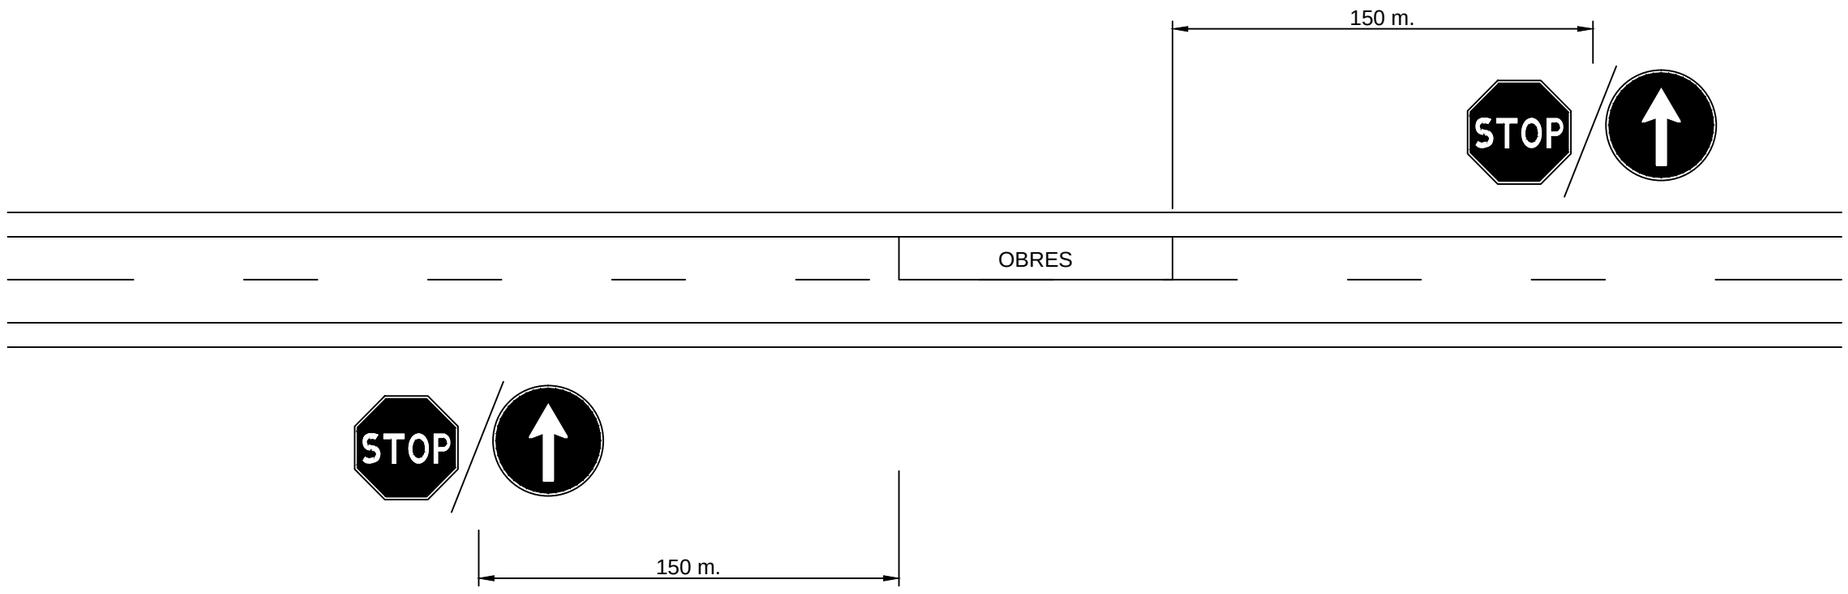

* UN OPERARI A CADA SENTIT DE LA CIRCULACIÓ INTERCAMVIARÀ LES SENYALS

Diputació Barcelona

Ajuntament de Castellví de Rosanes

Projecte / Estudi
PROJECTE DE REPARACIÓ DEL COL.LECTOR EN EL TRAM SOTERRAT DEL TORRENT DELS ÀNGELS EN ZONA URBANA

Localització
TORRENT DELS ÀNGELS

Municipi i comarca
Castellví de Rosanes, Baix Llobregat

Propietat i promotor
Ajuntament de Castellví de Rosanes

El/La tècnic/a redactor/a
David Blázquez Aguirre
ECCP

Gestió
Servei d'Equipaments i Espai Públic

Aprovació municipal

Plànol
ANNEX SEGURETAT I SALUT


Arxiu
ASS_c.dwg

Data
Març 2024

Escala (A3)
S/E


Número
ASS

SENYALS DE PROHIBICIÓ

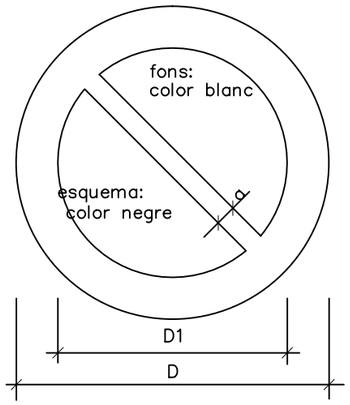

DEMENSIONS EN mm.		
D	D1	a
594	420	44
420	297	31
297	210	17
210	148	16
148	105	11
105	74	8

SENYALS D'OBLIGACIÓ

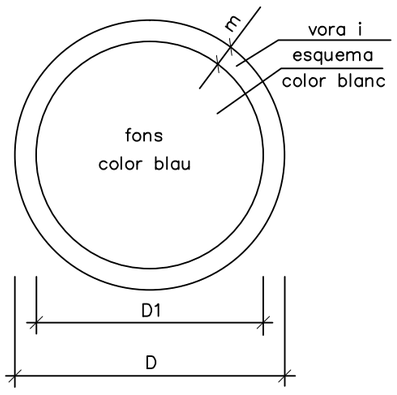

DIMENSIONS EN mm.		
D	D1	m
594	534	30
420	378	21
297	267	15
210	188	11
148	132	8
105	95	5


AIGUA NO POTABLE



PROHIBIT APAGAR AMB AIGUA


PROHIBIT ENCENDRE FOC


PROHIBIT FUMAR


PROHIBIT A PERSONES


ÚS DE MÀSCARA

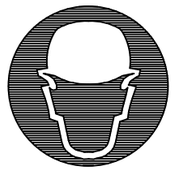
ÚS DE CASC


ÚS DE PROTECTORS AUDITIUS


ÚS D'ULLERES


EMPENYER NO ARROSSEGAR


PROHIBIT EL PAS ALS VIANANTS



PROHIBIDA L'ENTRADA



PROHIBIT EL PAS A TOTA PERSONA ALIENA A L'OBRA



PROHIBI EL PAS



PROHIBIT ACCIONAR


ÚS DE GUANTS


ÚS DE GUANTS DIELÈCTRICS


ÚS DE BOTES


ÚS DE BOTES DIELÈCTRIQUES

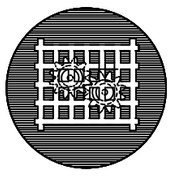
ÚS DE PROTECTOR FIXE


NO PASSAR


PROHIBIT ACOMPANYANTS EN CARRETÓ


PROHIBIT DIPOSITAR MATERIALS, MANTINDRE LLIURE EL PAS


PROHIBIT EL PAS A CARRETÓ


PROHIBIT TREPITJAR TERRA NO SEGURA


ELIMINAR PUNTES


ÚS DE CINTURÓ DE SEGURETAT


ÚS DE CINTURÓ DE SEGURETAT


ÚS DE CALÇAT ANTIESTÀTIC



NO CONNECTAR S'ESTÀ TREBALLANT



NO MANIOBRAR TREBALLS EN TENSIÓ



NO CONNECTAR


ÚS D'ULLERES O PANTALLES


ÚS DE PANTALLA


OBLIGACIÓ RENTAR-SE LES MANS


ÚS DE PROTECTOR AJUSTABLE

Diputació Barcelona

Ajuntament de Castellví de Rosanes

Projecte / Estudi

PROJECTE DE REPARACIÓ DEL COL.LECTOR EN EL TRAM SOTERRAT DEL TORRENT DELS ÀNGELS EN ZONA URBANA

Localització
TORRENT DELS ÀNGELS

Municipi i comarca
Castellví de Rosanes, Baix Llobregat

Propietat i promotor
Ajuntament de Castellví de Rosanes

El/La tècnic/a redactor/a
David Blázquez Aguirre
ECCP

Gestió
Servei d'Equipaments i Espai Públic

Aprovació municipal

Plànol
ANNEX SEGURETAT I SALUT


Arxiu
ASS_c.dwg

Data
Març 2024

Escala (A3)
S/E

Número
ASS

EL ALMACÉN ESTARÁ ADECUADAMENTE VENTILADO
LOS ENVASES ESTARÀN DEBIDAMENTE CERRADOS
ESTARÁN ALEJADOS DE FOCOS DE IGNICIÓN
LOS LOCALES ESTARÁN LIMPIOS, ORDENADOS Y DEBIDAMENTE SEÑALIZADOS

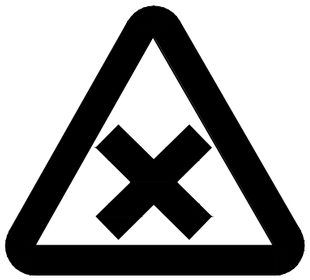SEÑAL				
REFERENCIA	PROHIBIDO FUMAR	PRECAUCION PELIGRO DE INCENDIO	PRECAUCION PELIGRO DE EXPLOSION	PRECAUCION PELIGRO DE CORROSION
CONTENIDO GRAFICO	CIGARRILLO ENCENDIDO	LLAMA	BOMBA EXPLOSIVA	LIQUIDO QUE CAE GOTA A GOTA SOBRE UNA BARRA Y SOBRE UNA MANO
SEÑAL				
REFERENCIA	PRECAUCION PELIGRO DE INTOXICACION	PRECAUCION PELIGRO DE COMBUSTIÓN	PRECAUCION PELIGRO NOCIVO	
CONTENIDO GRAFICO	CALAVERA Y TIBIAS CRUZADAS	COMBURENTE	ASPA	

Diputació Barcelona

Ajuntament de Castellví de Rosanes

Projecte / Estudi
PROJECTE DE REPARACIÓ DEL COL.LECTOR EN EL TRAM SOTERRAT DEL TORRENT DELS ÀNGELS EN ZONA URBANA

Localització
TORRENT DELS ÀNGELS

Municipi i comarca
Castellví de Rosanes, Baix Llobregat

Propietat i promotor
Ajuntament de Castellví de Rosanes

El/La tècnic/a redactor/a
David Blázquez Aguirre
ECCP

Gestió
Servei d'Equipaments i Espai Públic

Aprovació municipal

Plànol
ANNEX SEGURETAT I SALUT

Arxiu
ASS_c.dwg

Data
Març 2024

Escala (A3)
S/E

Número
ASS

ESTUDI DE SEGURETAT I SALUT

Plec de condicions

Projecte de reparació del col·lector en el tram soterrat del torrent dels Àngels en zona urbana.
Annex 7: Estudi de seguretat i salut. Plec de condicions

ÍNDEX

1. Disposicions legals d'aplicació 2
2. Principis generals aplicables durant l'execució de l'obra 3
3. Obligacions dels contractistes i subcontractistes 4
4. Obligacions dels treballadors autònoms 5
5. Condicions dels mitjans de protecció 5
6. Serveis de prevenció 7
   6.1. Coordinadors en matèria de seguretat i salut 7
   6.2. Llibre d'incidències 8
   6.3. Servei tècnic de seguretat i salut 8
   6.4. Servei mèdic 9
7. Instal·lacions mèdiques 9
8. Instal·lacions d'higiene i benestar 9
   8.1. Vestidors 9
   8.2. Serveis 9
9. Pla de seguretat i salut 10

1. DISPOSICIONS LEGALS D'APLICACIÓ

L'obra, objecte del present Estudi de Seguretat i Salut, estarà regulada a tot al llarg de la seva execució, a més de per les definicions del present estudi, per les següents normatives, que es consideren d'obligat compliment per a les parts implicades:

- Reial Decret 1627/1997 (BOE 25/10/1997) pel qual s'estableixen les disposicions mínimes de seguretat i salut a les obres de construcció.
- Llei 31/1995 de 8 de novembre, de Prevenció de Riscos Laborals.
- Estatut dels Treballadors.
- Reial Decret 39/1997, de 18 de gener que desenvolupa el Reglament dels Serveis de Prevenció, posteriorment clarificada mitjançant Ordre Ministerial de 27 de juny 1997.
- R.D. 485/1997, de 14 d'abril pel qual s'estableixen les Disposicions Mínimes en matèria de senyalització de seguretat i salut en el treball.
- R.D. 486/1997, de 14 d'abril pel qual s'estableixen les Disposicions Mínimes de Seguretat en els llocs de treball.
- R.D. 487/1997 de 14 d'abril pel qual s'estableixen les Disposicions Mínimes de seguretat i salut relatives a la manipulació manual de càrregues que comportin riscos, en particular dorsolumbars per als treballadors.
- R.D. 488/1997, de 14 d'abril, sobre disposicions mínimes de seguretat i salut relatives al treball amb equips que incloguin pantalles de visualització de dades.
- Reial Decret 614/2001, de 8 de juny, sobre disposicions mínimes per a la protecció de la salut i seguretat dels treballadors davant el risc elèctric.
- R.D. 664/1997, de 12 de maig, sobre la protecció dels treballadors contra els riscos relacionats amb l'exposició a agents biològics durant el treball.
- R.D. 665/1997, de 12 de maig, sobre la protecció dels treballadors contra els riscos relacionats amb l'exposició cancerígens durant el treball.
- R.D. 773/1997, de 30 de maig, sobre disposicions mínimes de seguretat i salut relatives a la utilització pels treballadors d'equips de protecció individual.
- Reial Decret 1407/1992, de 20 de novembre, pel qual es regulen les condicions per a la comercialització i lliure circulació intracomunitària dels equips de protecció individual.
- R.D. 1215/1997 de 18 de juliol, pel qual s'estableixen les disposicions mínimes de seguretat i salut per a la utilització per part dels treballadors dels equips de treball.
- Reial Decret 842/2002, de 2 d'agost, pel qual s'aprova el Reglament electrotècnic per a baixa tensió.
- Reial Decret 1428/2003, de 21 de novembre, pel qual s'aprova el Reglament General de Circulació per a l'aplicació i desenvolupament del text articulat de la Llei sobre trànsit,

circulació de vehicles de motor i seguretat viària, aprovat pel Reial Decret Legislatiu 339/1990, de 2 de març.

- l'Ordre TAS / 2947/2007, de 8 d'octubre, per la qual s'estableix el subministrament a les empreses de farmacioles amb material de primers auxilis en cas d'accident de treball, com a part de l'acció protectora del sistema de la Seguretat Social.
- Conveni Col·lectiu de Treball de la Industria de la Construcció i Obres públiques de Catalunya.
- Llei 12/2008, de 31 de juliol, de seguretat industrial.
- Decret 30/2010, de 2 de març, pel qual s'aprova el reglament de desenvolupament de la Llei 12/2008, de 31 de juliol, de seguretat industrial.
- Reial Decret 1072/2015, de 27 de novembre, pel qual es modifica el Reial Decret 2200/1995, de 28 de desembre, pel qual s'aprova el Reglament de la Infraestructura per a la Qualitat i la Seguretat Industrial.

Aquest no és un llistat exhaustiu de tota la normativa de prevenció de riscos i per tant, s'haurà de complir per part de les empreses participes de tota la normativa aplicable i vigent a l'inici de l'obra.

En particular, seran d'especial atenció, quantes normatives facin referència a:

- **Treballs en espais confinats**
- **Ventilació en interior d'espais confinats**
- **Il·luminació en interior d'espais confinats**
- **Protocols davant avingudes de pluja**

2. PRINCIPIS GENERALS APLICABLES DURANT L'EXECUCIÓ DE L'OBRA

De conformitat amb la Llei de Prevenció de Riscos Laborals, els principis de l'acció preventiva que es recullen en el seu article 15 s'aplicaran durant l'execució de l'obra i, en particular, en les següents tasques o activitats:

a) El manteniment de l'obra en bon estat d'ordre i neteja.

b) L'elecció de l'emplaçament dels llocs i àrees de treball, tenint en compte les seves condicions d'accés, i la determinació de les vies o zones de desplaçament o circulació.

c) La manipulació dels diferents materials i la utilització dels mitjans auxiliars.

d) El manteniment, el control previ a la posta en servei i el control periòdic de les instal·lacions i dispositius necessaris per a l'execució de l'obra, amb objecte de corregir els defectes que poguessin afectar a la seguretat i salut dels treballadors.

e) La delimitació i el condicionament de les zones d'emmagatzematge i dipòsit dels diferents materials, en particular si es tracta de matèries o substàncies perilloses.

f) La recollida dels materials perillosos utilitzats.

g) L'emmagatzemament i l'eliminació o evacuació de residus i runes.

h) L'adaptació, en funció de l'evolució de l'obra, del període de temps efectiu que haurà de dedicar-se als diferents treballs o fases de treball.

i) La cooperació entre els contractistes, subcontractistes i treballadors autònoms.

j) Les interaccions i incompatibilitats amb qualsevol altre tipus de treball o activitat que es realitzi en l'obra o a prop del lloc de l'obra.

3. OBLIGACIONS DELS CONTRACTISTES I SUBCONTRACTISTES

1. Els contractistes i subcontractistes estaran obligats a:

- Redactar un **Pla de Seguretat i Salut** adaptat a l'obra objecte de projecte.

- Aplicar els principis de l'acció preventiva que es recullen el l'article 15 de la Llei de Prevenció de Riscos Laborals, en particular al desenvolupar les tasques o activitats indicades en l'article 10 del present Reial Decret.

- Complir i fer complir al seu personal l'establert al pla de seguretat i salut al que es refereix l'article 7 del R.D. 1627/1997 de 24 d'octubre.

- Complir la normativa en matèria de prevenció de riscos laborals, tenint en compte, en el seu cas, les obligacions sobre coordinació d'activitats empresarials previstes en l'article 24 de la Llei de Prevenció de Riscos Laborals, així com les disposicions mínimes establertes en l'annex IV del present Reial Decret, durant l'execució de l'obra.

- Informar i proporcionar les instruccions adequades als treballadors autònoms sobre totes les mesures que han d'adoptar-se pel que fa a la seva seguretat i salut en l'obra.

- Atendre les indicacions i complir les instruccions del coordinador en matèria de seguretat i de salut durant l'execució de l'obra o, en el seu cas, de la direcció facultativa.

2. Els contractistes i els subcontractistes seran responsables de l'execució correcta de les mesures preventives fixades al pla de seguretat i salut pel que fa a les obligacions que els correspondran a ells directament, o en el seu cas, als treballadors autònoms per ells contractats.

   A més, els contractistes i els subcontractistes respondran solidàriament de les conseqüències que es derivin de l' incompliment de les mesures previstes al Pla de Seguretat i Salut, als termes de l'apartat 3 de l'article 42 del RD Legislatiu 5/2000, de 4 d'agost, pel qual s'aprova el text refós de la Llei sobre infraccions i sancions en l'ordre social.

3. Les responsabilitats dels coordinadors, de la direcció facultativa i del promotor no eximiran de les seves responsabilitats als contractistes i als subcontractistes.

4. OBLIGACIONS DELS TREBALLADORS AUTÒNOMS

1. Els treballs autònoms estaran obligats a:

a) Aplicar els principis de l'acció preventiva que es recullen a l'article 15 de la Llei de Prevenció de Riscos Laborals, en particular al desenvolupar les tasques o activitats indicades a l'article 10 del R.D. 1627/1997 de 24 d'octubre.

b) Complir les disposicions mínimes de seguretat i salut establertes a l'annex IV del R.D. 1627/1997 de 24 d'octubre durant l'execució de l'obra.

c) Complir les obligacions en matèria de prevenció de riscos que estableix per als treballadors l'article 29, apartats 1 i 2, de la Llei de Prevenció de Riscos Laborals.

d) Ajustar la seva actuació en l'obra conforme als deures de coordinació d'activitats empresarials establerts a l'article 24 de la Llei de Prevenció de Riscos Laborals, participant en particular en qualsevol mesura d'actuació coordinada que s'hagués establert.

e) Utilitzar equips de treball que s'ajustin al disposat al Reial Decret 1215/1997, de 18 de juliol, pel que s'estableixen les disposicions mínimes de seguretat i salut per a la utilització pels treballadors d'equips de protecció individual.

f) Atendre les indicacions i complir les instruccions del coordinador en matèria de seguretat i de salut durant l'execució de l'obra o, en el seu cas, de la direcció facultativa.

Els treballadors autònoms hauran de complir l'establert al Pla de Seguretat i Salut.

5. CONDICIONS DELS MITJANS DE PROTECCIÓ

Totes les peces de protecció personal o elements de protecció col·lectiva tindran fixat un període de vida útil, rebutjant-se al seu termini.

Quan per les circumstàncies del treball es produeixi un deteriorament més ràpid en una determinada peça o equip, es reposarà aquesta, independentment de la durada prevista o data d'entrega.

Tota peça o equip de protecció que hagi sofert un tracte límit, és a dir, el màxim pel que va ser concebut (per exemple, per un accident) serà rebutjat i reposat al moment.

Aquelles peces que pel seu ús hagin adquirit més folgades o toleràncies de les admeses pel fabricant, seran reposades immediatament.

L'ús d'una peça o equip de protecció mai representarà un risc en si mateix.

Proteccions personals

Tot element de protecció personal s'ajustarà al que disposa el R.D. 1407/1992, de 20 de

novembre, pel qual es regulen les condicions per a la comercialització i lliure circulació intracomunitària dels equips de protecció individual i el R.D. 773/1997, de 30 de maig, sobre disposicions mínimes de seguretat i salut relatives a la utilització pels treballadors d'equips de protecció individual.

En els casos en que no existeixi norma d'homologació oficial, seran de qualitat adequada a les seves respectives prestacions.

Proteccions col·lectives

Els elements de protecció col·lectiva tindran sempre preferència sobre els de protecció individual i s'adjuntaran a les característiques fonamentals següents:

- Tanques de limitació i protecció:
  - Tindran com a mínim 90 cm d'alçada, estan construïdes a base de tubs metàl·lics.
  - Disposaran de potes per a mantenir la seva verticalitat.
- Límits de desplaçaments de vehicles:
  - Es podran realitzar amb un parell de taulons embridats, fixats al terreny per mitjà de rodons clavats al mateix, o d'altra forma eficaç.
- Corredors de seguretat:
  - Podran realitzar-se a base de portalons amb peus drets i llinda a base de taulons embridats, fermament subjectes al terreny i coberta quallada de taulons.

    Aquests elements també podran ser metàl·lics (els pòrtics a base de tub o perfils i la coberta de xapa).

    Seran capaços de suportar l'impacte dels objectes que es previngui puguin caure, col·locant elements amortidors sobre la coberta (sacs, capa de sorra, etc.).
- Baranes:
  - Disposaran de llistó superior a una alçada de 90 cm, de suficient resistència per a garantir la retenció de persones, i portaran un llistó horitzontal intermedi, així com un corresponent al sòcol o rodapeus.
- Filats:
  - Seran de poliamida. Les seves característiques generals seran tals que compleixin, amb garantia, la funció protectora per a la que estan previstos.
- Lones:
  - Seran de bona qualitat i de gran resistència a la prolongació de la flama.
- Cables de subjecció de cinturó de seguretat, els seus ancoratges, suports i ancoratges de xarxes:
  - Tindran suficient resistència per a suportar els esforços a que puguin ser sotmesos d'acord amb la seva funció protectora.
- Interruptors diferencials i connexió a terra (massa):

- La sensibilitat mínima dels interruptors diferencials serà per l'enllumenat de 30 mA i per a força de 300 mA. La resistència de les connexions de terra no serà superior a la que garanteixi, d'acord amb la sensibilitat de l'interruptor diferencial, una tensió màxima de 24 V.
- Es mesurarà la seva resistència periòdicament i, al menys, en la època més seca de l'any.

- Extintors:
  - Seran adequats en agent extintor i grandària al tipus d'incendi previsible i es revisaran cada sis mesos com a màxim.
- Equip de respiració autònom:
  - Capacitat per 45 minuts amb ampolla d'oxigen incorporada d'aliatge lleuger, de 0,4 litres de capacitat, alimentat per oxigen en circuit tancat.
  - Amb màscara panoràmica i estoig metàl·lic de transport, provist d'ampolla de O_2 de recanvi, amb manòmetre i cal soldada.
- Pols:
  - Les pistes per a vehicles es regaran convenientment per a evitar aixecaments de pols pel trànsit dels mateixos.

6. SERVEIS DE PREVENCIÓ

6.1. COORDINADORS EN MATÈRIA DE SEGURETAT I SALUT

Quan en l'execució de l'obra intervingui més d'una empresa, o una empresa i treballadors autònoms o diversos treballadors autònoms, el promotor, abans de l'inici dels treballs, designarà un coordinador en matèria de seguretat i salut durant l'execució de l'obra segons al disposat al Reial Decret 171/2004, de 30 de gener, pel qual es desenvolupa l'article 24 de la Llei 31/1995, de 8 de novembre, de prevenció de riscos laborals, en matèria de coordinació d'activitats empresarials.

El coordinador en matèria de seguretat i salut durant l'execució de l'obra haurà de desenvolupar les següents obligacions segons l'Article 9 del RD 1627/1997:

a) Coordinar l'aplicació dels principis generals de prevenció i de seguretat:
   - En prendre les decisions tècniques i d'organització per a planificar els diferents treballs o fases de treball que hagin de desenvolupar-se simultàniament o successiva.
   - En estimar la durada requerida per a l'execució d'aquests diferents treballs o fases de treball.
b) Coordinar les activitats de l'obra per a garantir que els contractistes i, en el seu cas, els subcontractistes i els treballadors autònoms apliquin de manera coherent i responsable

els principis de l'acció preventiva que es recullen en l'article 15 de la Llei de Prevenció de Riscos Laborals durant l'execució de l'obra i, en particular, en les tasques o activitats a que es refereix l'article 10 d'aquest Reial Decret.

c) Aprovar el pla de seguretat i salut elaborat pel contractista i, en el seu cas, les modificacions introduïes en el mateix. Conforme al disposat en l'últim paràgraf de l'apartat 2 de l'article 7, la direcció facultativa assumirà aquesta funció quan no fós necessària la designació de coordinador.

d) Organitzar la coordinació d'activitats empresarials prevista en l'article 24 de la Llei de Prevenció de Riscos Laborals.

e) Coordinar les accions i funcions de control de l'aplicació correcta dels mètodes de treball.

Adoptar les mesures necessàries per a que només les persones autoritzades puguin accedir a l'obra. La direcció facultativa assumirà aquesta funció quan no fos necessària la designació de coordinador.

6.2. LLIBRE D'INCIDÈNCIES

Segons al disposat al RD 1627/1997 a cada centre de treball existirà amb motiu de control i seguiment del pla de seguretat i salut un llibre d'incidències que constarà de fulls per duplicat, habilitat a l'efecte. El llibre d'incidències serà facilitat per:

- El Col·legi professional al que pertanyi el tècnic que hagi aprovat el Pla de Seguretat i Salut.
- L'Oficina de Supervisió de Projectes o organisme equivalent quan es tracti d'obres de les Administracions Públiques.

El llibre d'incidències, que haurà de mantenir-se sempre en l'obra, estarà en poder del Coordinador en matèria de seguretat i salut durant l'execució de l'obra o, quan no fos necessària la designació de Coordinador, en poder de la Direcció Facultativa. En l'esmentat llibre tindran accés la direcció facultativa de l'obra, els contractistes i subcontractistes i els treballadors autònoms, així com les persones o òrgans amb responsabilitats en matèria de prevenció a les empreses intervinents en l'obra, els representants dels treballadors i els tècnics dels òrgans especialitzats en matèria de seguretat i salut en el treball de les Administracions públiques competents, les quals podran fer anotacions en el mateix, relacionades amb la finalitat que al llibre se li reconeixen en l'apartat 1.

Efectuada una anotació al llibre d'incidències, el Coordinador en matèria de seguretat i salut durant l'execució de l'obra o, quan no sigui necessària la designació de Coordinador, la Direcció Facultativa, estaran obligades a remetre, en el termini de 24 hores, una còpia a la Inspecció de Treball i Seguretat Social de la província en que es realitza l'obra. Igualment hauran de notificar les anotacions en el llibre al contractista afectat i als representants dels treballadors d'aquest.

6.3. SERVEI TÈCNIC DE SEGURETAT I SALUT

L'obra haurà de comptar amb un Tècnic de Prevenció de l'empresa Contractista, en règim permanent, la missió del qual serà fer complir el Pla de Seguretat i Salut, prevenir els riscos

que puguin presentar-se durant l'execució dels treballs i assessorar al Cap d'Obra sobre les mesures de seguretat a adoptar.

Així mateix, investigarà les causes dels accidents esdevinguts per a modificar els condicionants que els van produir per a evitar la seva repetició.

Quan en l'execució de l'obra intervingui més d'una empresa, o una empresa i treballadors autònoms, o diversos treballadors autònoms, la Direcció d'Obra, abans de l'inici dels treballs designarà un Coordinador en matèria de seguretat i salut durant l'execució de l'obra.

6.4. SERVEI MÈDIC

L'empresa Contractista de les obres comptarà amb Servei Mèdic d'empresa propi o mancomunat.

7. INSTAL·LACIONS MÈDIQUES

En compliment del RD 486 R.D. 486/1997, de 14 d'abril pel qual s'estableixen les disposicions mínimes de seguretat en els llocs de treball, es disposarà d'un local destinat a Farmaciola central, equipat amb el material sanitari i clínic per a atendre qualsevol accident, a més de tots els elements d'assistència als treballadors i altres funcions necessàries pel control de la sanitat en l'obra.

Així mateix s'atendrà a l'Ordre TAS / 2947/2007, de 8 d'octubre, per la qual s'estableix el subministrament a les empreses de farmacioles amb material de primers auxilis en cas d'accident de treball, com a part de l'acció protectora del sistema de la Seguretat Social.

8. INSTAL·LACIONS D'HIGIENE I BENESTAR

Considerant el nombre previst d'operaris, es preveurà la realització de les següents instal·lacions.

8.1. VESTIDORS

Per cobrir les necessitats, es disposarà d'un recinte de 40 m^2, amb els següents elements:

- Una guixeta per a cada treballador, proveïda de pany.
- Seients.

8.2. SERVEIS

Disposarà d'un local amb els següents serveis:

- Inodor en cabina individual.

- Dos lavabos amb mirall i sabó.
- Una dutxa individual amb aigua freda i calenta.
- Penjadors.
- Calefacció.

9. PLA DE SEGURETAT I SALUT

El contractista d'acord a l'Article 7 del RD 1627/1997, pel qual s'estableixen les disposicions mínimes de seguretat i salut a les obres de construcció, està obligat a redactar un Pla de Seguretat i Salut, adaptant aquest Estudi al personal de l'obra, així com als seus recursos i mètodes d'execució.

Alella, març de 2024
L' autor del Projecte

David Blázquez Aguirre
Enginyer de Camins, Canals i Ports
DBA Estudis i Projectes

ESTUDI DE SEGURETAT I SALUT

Pressupost

Amidaments ESS

AMIDAMENTS

OBRA 01 PRESSUPOST ESS REPARACIO_COL·LECTOR_TORRENT_ANGELS
CAPÍTOL 01 EQUIPS DE PROTECCIÓ INDIVIDUAL

NUM.	CODI	UA	DESCRIPCIÓ
1	H1411111	u	Casc de seguretat per a ús normal, contra cops, de polietilè amb un pes màxim de 400 g, homologat segons UNE-EN 812

Num.	Text	Tipus	[C]	[D]	[E]	[F]	TOTAL	Fórmula
1		T	Treballadors					
2			6,000	2,000			12,000	C#*D#*E#*F#

TOTAL AMIDAMENT **12,000**

NUM.	CODI	UA	DESCRIPCIÓ
2	H1421110	u	Ulleres de seguretat antiimpactes estàndard, amb muntura universal, amb visor transparent i tractament contra l'entelament, homologades segons UNE-EN 167 i UNE-EN 168

Num.	Text	Tipus	[C]	[D]	[E]	[F]	TOTAL	Fórmula
1		T	Treballadors					
2			6,000				6,000	C#*D#*E#*F#

TOTAL AMIDAMENT **6,000**

NUM.	CODI	UA	DESCRIPCIÓ
3	H1431101	u	Protector auditiu de tap d'escuma, homologat segons UNE-EN 352-2 i UNE-EN 458

Num.	Text	Tipus	[C]	[D]	[E]	[F]	TOTAL	Fórmula
1			12,000				12,000	C#*D#*E#*F#

TOTAL AMIDAMENT **12,000**

NUM.	CODI	UA	DESCRIPCIÓ
4	H1445003	u	Mascareta de protecció respiratòria, homologada segons UNE-EN 140

Num.	Text	Tipus	[C]	[D]	[E]	[F]	TOTAL	Fórmula
1		T	Treballadors					
2			12,000				12,000	C#*D#*E#*F#

TOTAL AMIDAMENT **12,000**

NUM.	CODI	UA	DESCRIPCIÓ
5	H1455710	u	Parella de guants d'alta resistència al tall i a l'abrassió per a ferrallista, amb dits i palmell de cautxú rugós sobre suport de cotó, i subjecció elàstica al canell, homologats segons UNE-EN 388 i UNE-EN 420

Num.	Text	Tipus	[C]	[D]	[E]	[F]	TOTAL	Fórmula
1		T	Treballadors					
2			6,000	2,000			12,000	C#*D#*E#*F#

TOTAL AMIDAMENT **12,000**

NUM.	CODI	UA	DESCRIPCIÓ
6	H1461110	u	Parella de botes d'aigua de PVC de canya alta, amb sola antilliscant i folrades de niló rentable, homologades segons UNE-EN ISO 20344, UNE-EN ISO 20345, UNE-EN ISO 20346 i UNE-EN ISO 20347

Num.	Text	Tipus	[C]	[D]	[E]	[F]	TOTAL	Fórmula
1		T	Treballadors					
2			6,000				6,000	C#*D#*E#*F#

AMIDAMENTS

TOTAL AMIDAMENT **6,000**

7 H1482111 u Camisa de treball, de cotó, amb butxaques exteriors

Num.	Text	Tipus	[C]	[D]	[E]	[F]	TOTAL	Fórmula
1		T	Treballadors					
2			6,000	2,000			12,000	C#*D#*E#*F#

TOTAL AMIDAMENT **12,000**

8 H1483344 u Pantalons de treball per a construcció d'obres lineals en servei, de polièster i cotó (65%-35%), color groc, trama 240, amb butxaques interiors i tires reflectants, homologats segons UNE-EN 340

Num.	Text	Tipus	[C]	[D]	[E]	[F]	TOTAL	Fórmula
1		T	Treballadors					
2			6,000	2,000			12,000	C#*D#*E#*F#

TOTAL AMIDAMENT **12,000**

9 H1485800 u Armilla reflectant amb tires reflectants a la cintura, al pit i a l'esquena, homologada segons UNE-EN 471

Num.	Text	Tipus	[C]	[D]	[E]	[F]	TOTAL	Fórmula
1		T	Treballadors					
2			6,000	2,000			12,000	C#*D#*E#*F#

TOTAL AMIDAMENT **12,000**

OBRA 01 PRESSUPOST ESS REPARACIO_COL·LECTOR_TORRENT_ANGELS
CAPÍTOL 02 SISTEMES DE PROTECCIÓ COL·LECTIVA

NUM.	CODI	UA	DESCRIPCIÓ

1 H153A9F1 u Topall per a descàrrega de camions en excavacions, de 4 m d'amplada amb tauló de fusta i perfils IPN 100 clavat al terreny i amb el desmuntatge inclòs

Num.	Text	Tipus	[C]	[D]	[E]	[F]	TOTAL	Fórmula
1		T	Unitats					
2			1,000				1,000	C#*D#*E#*F#

TOTAL AMIDAMENT **1,000**

2 HBB20005 u Senyal manual per a senyalista

Num.	Text	Tipus	[C]	[D]	[E]	[F]	TOTAL	Fórmula
1		T	Unitats					
2			1,000				1,000	C#*D#*E#*F#

TOTAL AMIDAMENT **1,000**

3 HBC12500 u Con de plàstic reflector de 75 cm d'alçària

AMIDAMENTS

Num.	Text	Tipus	[C]	[D]	[E]	[F]	TOTAL	Fórmula
1		T	Unitats					
2			10,000				10,000	C#*D#*E#*F#

TOTAL AMIDAMENT **10,000**

4 HBC1KJ00 m Tanca mòbil metàl·lica de 2,5 m de llargària i 1 m d'alçària i amb el desmuntatge inclòs

Num.	Text	Tipus	[C]	[D]	[E]	[F]	TOTAL	Fórmula
1	Tancaments auxiliars		30,000				30,000	C#*D#*E#*F#

TOTAL AMIDAMENT **30,000**

5 H6AA2111 m Tanca mòbil de 2m d'alçaria, d'acer galvanitzat, amb malla electrosoldada de 90x150 mm i de 4,5 i 3,5 mm de D, bastidor de 3,50x2 m de tub DN40mm, fixat a peus prefabricats de formigó, inclosos, i amb el muntatge, desplaçaments i desmuntatge inclòs.

Num.	Text	Tipus	[C]	[D]	[E]	[F]	TOTAL	Fórmula
1	Altres tancaments pati escola		60,000				60,000	C#*D#*E#*F#

TOTAL AMIDAMENT **60,000**

6 HM31161J u Extintor de pols seca, de 6 kg de càrrega, amb pressió incorporada, pintat, amb suport a la paret i amb el desmuntatge inclòs

Num.	Text	Tipus	[C]	[D]	[E]	[F]	TOTAL	Fórmula
1		T	Unitats					
2			1,000				1,000	C#*D#*E#*F#

TOTAL AMIDAMENT **1,000**

OBRA 01 PRESSUPOST ESS REPARACIO_COL·LECTOR_TORRENT_ANGELS
CAPÍTOL 03 IMPLANTACIÓ PROVISIONAL DEL PERSONAL D'OBRA

NUM.	CODI	UA	DESCRIPCIÓ

1 HQU15Q0A mes Lloguer de cabina sanitaria de material plàstic, d'1,2x1,2x2,4 m amb 1 WC amb dipòsit químic de 220 l, 1 lavabo amb dipòsit aigua de 100 l, amb manteniment inclòs

Num.	Text	Tipus	[C]	[D]	[E]	[F]	TOTAL	Fórmula
1		T	Mesos					
2			3,500				3,500	C#*D#*E#*F#

TOTAL AMIDAMENT **3,500**

2 HQU1A20A mes Lloguer de mòdul prefabricat de vestidors de 4x2,5x2,3 m de plafó d'acer lacat i aïllament de poliuretà de 35 mm de gruix, revestiment de parets amb tauler fenòlic, paviment de lamel·les d'acer galvanitzat amb aïllament de fibra de vidre i tauler fenòlic, amb instal·lació elèctrica, 1 punt de llum, interruptor, endolls i protecció diferencial

Num.	Text	Tipus	[C]	[D]	[E]	[F]	TOTAL	Fórmula
1		T	Mesos					
2			3,500				3,500	C#*D#*E#*F#

AMIDAMENTS

TOTAL AMIDAMENT **3,500**

3 HQU22301 u Armari metàl·lic individual de doble compartiment interior, de 0,4x0,5x1,8 m, col·locat i amb el desmuntatge inclòs

Num.	Text	Tipus	[C]	[D]	[E]	[F]	TOTAL	Fórmula
1		T	Treballadors					
2			8,000				8,000	C#*D#*E#*F#

TOTAL AMIDAMENT **8,000**

4 HQU25701 u Banc de fusta, de 3,5 m de llargària i 0,4 m d'amplària, amb capacitat per a 5 persones, col·locat i amb el desmuntatge inclòs

Num.	Text	Tipus	[C]	[D]	[E]	[F]	TOTAL	Fórmula
1		T	Bancs					
2			2,000				2,000	C#*D#*E#*F#

TOTAL AMIDAMENT **2,000**

5 HQU27902 u Taula de fusta amb tauler de melamina, de 3,5 m de llargària i 0,8 m d'amplària, amb capacitat per a 10 persones, col·locada i amb el desmuntatge inclòs

Num.	Text	Tipus	[C]	[D]	[E]	[F]	TOTAL	Fórmula
1		T	Taules					
2			2,000				2,000	C#*D#*E#*F#

TOTAL AMIDAMENT **2,000**

6 HQU2GF01 u Recipient per a recollida d'escombraries, de 100 l de capacitat, col·locat i amb el desmuntatge inclòs

Num.	Text	Tipus	[C]	[D]	[E]	[F]	TOTAL	Fórmula
1		T	Escombraries					
2			1,000				1,000	C#*D#*E#*F#

TOTAL AMIDAMENT **1,000**

7 HQU2P001 u Penja-robes per a dutxa, col·locat i amb el desmuntatge inclòs

Num.	Text	Tipus	[C]	[D]	[E]	[F]	TOTAL	Fórmula
1		T	Penjadors					
2			8,000				8,000	C#*D#*E#*F#

TOTAL AMIDAMENT **8,000**

8 HQUA1100 u Farmaciola d'armari, amb el contingut establert a l'ordenança general de seguretat i salut en el treball

Num.	Text	Tipus	[C]	[D]	[E]	[F]	TOTAL	Fórmula
1		T	Farmaciola					
2			1,000				1,000	C#*D#*E#*F#

TOTAL AMIDAMENT **1,000**

AMIDAMENTS

9 HQU2AF02 u Nevera elèctrica, de 100 l de capacitat, col·locada i amb el desmuntatge inclòs

Num.	Text	Tipus	[C]	[D]	[E]	[F]	TOTAL	Fórmula
1		T	Nevera					
2			1,000				1,000	C#*D#*E#*F#

TOTAL AMIDAMENT **1,000**

10 HQU2E001 u Forn microones per a escalfar menjars, col·locat i amb el desmuntatge inclòs

Num.	Text	Tipus	[C]	[D]	[E]	[F]	TOTAL	Fórmula
1		T	Microones					
2			1,000				1,000	C#*D#*E#*F#

TOTAL AMIDAMENT **1,000**

OBRA 01 PRESSUPOST ESS REPARACIO_COL·LECTOR_TORRENT_ANGELS
CAPÍTOL 04 DESPESES DE FORMACIÓ DE SEGURETAT I SALUT

NUM.	CODI	UA	DESCRIPCIÓ

1 H16F1004 h Formació en Seguretat i Salut per als riscos específics de l'obra

Num.	Text	Tipus	[C]	[D]	[E]	[F]	TOTAL	Fórmula
1			16,000				16,000	C#*D#*E#*F#

TOTAL AMIDAMENT **16,000**

OBRA 01 PRESSUPOST ESS REPARACIO_COL·LECTOR_TORRENT_ANGELS
CAPÍTOL 05 TREBALLS EN ESPAIS CONFINATS

NUM.	CODI	UA	DESCRIPCIÓ

1 HX000EL pa Partida alçada a disposició de la Coordinació de Seguretat i Salut, per al conjunt de mesures específiques de treballs en espais confinats

AMIDAMENT DIRECTE **1,000**

OBRA 01 PRESSUPOST ESS REPARACIO_COL·LECTOR_TORRENT_ANGELS
CAPÍTOL 06 ALTRES

NUM.	CODI	UA	DESCRIPCIÓ

1 HX00013 pa Partida alçada a justificar a disposició del coordinador de seguretat i salut al llarg de les obres

AMIDAMENT DIRECTE **1,000**

Quadre de preus núm.1. ESS

QUADRE DE PREUS NÚMERO 1

NÚMERO	CODI	UA	DESCRIPCIÓ	PREU
P- 1	H1411111	u	Casc de seguretat per a ús normal, contra cops, de polietilè amb un pes màxim de 400 g, homologat segons UNE-EN 812 (QUATRE EUROS AMB DISSET CÈNTIMS)	4,17 €
P- 2	H1421110	u	Ulleres de seguretat antiimpactes estàndard, amb muntura universal, amb visor transparent i tractament contra l'entelament, homologades segons UNE-EN 167 i UNE-EN 168 (QUATRE EUROS AMB VINT-I-TRES CÈNTIMS)	4,23 €
P- 3	H1431101	u	Protector auditiu de tap d'escuma, homologat segons UNE-EN 352-2 i UNE-EN 458 (ZERO EUROS AMB VINT-I-QUATRE CÈNTIMS)	0,24 €
P- 4	H1445003	u	Mascareta de protecció respiratòria, homologada segons UNE-EN 140 (UN EUROS AMB DISSET CÈNTIMS)	1,17 €
P- 5	H1455710	u	Parella de guants d'alta resistència al tall i a l'abrassió per a ferrallista, amb dits i palmell de cautxú rugós sobre suport de cotó, i subjecció elàstica al canell, homologats segons UNE-EN 388 i UNE-EN 420 (ZERO EUROS)	0,00 €
P- 6	H1461110	u	Parella de botes d'aigua de PVC de canya alta, amb sola antilliscant i folrades de niló rentable, homologades segons UNE-EN ISO 20344, UNE-EN ISO 20345, UNE-EN ISO 20346 i UNE-EN ISO 20347 (QUATRE EUROS AMB VUITANTA-UN CÈNTIMS)	4,81 €
P- 7	H1482111	u	Camisa de treball, de cotó, amb butxaques exteriors (SIS EUROS AMB VUITANTA-SET CÈNTIMS)	6,87 €
P- 8	H1483344	u	Pantalons de treball per a construcció d'obres lineals en servei, de polièster i cotó (65%-35%), color groc, trama 240, amb butxaques interiors i tires reflectants, homologats segons UNE-EN 340 (ONZE EUROS AMB QUARANTA-UN CÈNTIMS)	11,41 €
P- 9	H1485800	u	Armilla reflectant amb tires reflectants a la cintura, al pit i a l'esquena, homologada segons UNE-EN 471 (VUIT EUROS AMB SEIXANTA-UN CÈNTIMS)	8,61 €
P- 10	H153A9F1	u	Topall per a descàrrega de camions en excavacions, de 4 m d'amplada amb tauló de fusta i perfils IPN 100 clavat al terreny i amb el desmuntatge inclòs (VINT-I-QUATRE EUROS AMB SETANTA-SIS CÈNTIMS)	24,76 €
P- 11	H16F1004	h	Formació en Seguretat i Salut per als riscos específics de l'obra (TRENTA EUROS AMB CINQUANTA-NOU CÈNTIMS)	30,59 €
P- 12	H6AA2111	m	Tanca mòbil de 2m d'alçaria, d'acer galvanitzat, amb malla electrosoldada de 90x150 mm i de 4,5 i 3,5 mm de D, bastidor de 3,50x2 m de tub DN40mm, fixat a peus prefabricats de formigó, inclosos, i amb el muntatge, desplaçaments i desmuntatge inclòs. (DEU EUROS AMB SETANTA-VUIT CÈNTIMS)	10,78 €
P- 13	HBB20005	u	Senyal manual per a senyalista (DOTZE EUROS AMB CINQUANTA-UN CÈNTIMS)	12,51 €
P- 14	HBC12500	u	Con de plàstic reflector de 75 cm d'alçària (ONZE EUROS AMB VUITANTA-DOS CÈNTIMS)	11,82 €
P- 15	HBC1KJ00	m	Tanca mòbil metàl·lica de 2,5 m de llargària i 1 m d'alçària i amb el desmuntatge inclòs (SET EUROS AMB TRENTA-CINC CÈNTIMS)	7,35 €
P- 16	HM31161J	u	Extintor de pols seca, de 6 kg de càrrega, amb pressió incorporada, pintat, amb suport a la paret i amb el desmuntatge inclòs (QUARANTA-VUIT EUROS AMB TRENTA-QUATRE CÈNTIMS)	48,34 €
P- 17	HQU15Q0A	mes	Lloguer de cabina sanitaria de material plàstic, d'1,2x1,2x2,4 m amb 1 WC amb dipòsit químic de 220 l, 1 lavabo amb dipòsit aigua de 100 l, amb manteniment inclòs (VUITANTA-VUIT EUROS AMB NOU CÈNTIMS)	88,09 €

QUADRE DE PREUS NÚMERO 1

NÚMERO	CODI	UA	DESCRIPCIÓ	PREU
P- 18	HQU1A20A	mes	Lloguer de mòdul prefabricat de vestidors de 4x2,5x2,3 m de plafó d'acer lacat i aïllament de poliuretà de 35 mm de gruix, revestiment de parets amb tauler fenòlic, paviment de lamel·les d'acer galvanitzat amb aïllament de fibra de vidre i tauler fenòlic, amb instal·lació elèctrica, 1 punt de llum, interruptor, endolls i protecció diferencial (VUITANTA-SET EUROS AMB CATORZE CÈNTIMS)	87,14 €
P- 19	HQU22301	u	Armari metàl·lic individual de doble compartiment interior, de 0,4x0,5x1,8 m, col·locat i amb el desmuntatge inclòs (TRENTA EUROS AMB TRENTA-SET CÈNTIMS)	30,37 €
P- 20	HQU25701	u	Banc de fusta, de 3,5 m de llargària i 0,4 m d'amplària, amb capacitat per a 5 persones, col·locat i amb el desmuntatge inclòs (VINT-I-TRES EUROS AMB SETANTA-UN CÈNTIMS)	23,71 €
P- 21	HQU27902	u	Taula de fusta amb tauler de melamina, de 3,5 m de llargària i 0,8 m d'amplària, amb capacitat per a 10 persones, col·locada i amb el desmuntatge inclòs (TRENTA-DOS EUROS AMB NOU CÈNTIMS)	32,09 €
P- 22	HQU2AF02	u	Nevera elèctrica, de 100 l de capacitat, col·locada i amb el desmuntatge inclòs (SEIXANTA-VUIT EUROS AMB VINT-I-QUATRE CÈNTIMS)	68,24 €
P- 23	HQU2E001	u	Forn microones per a escalfar menjars, col·locat i amb el desmuntatge inclòs (SEIXANTA-TRES EUROS AMB DINOU CÈNTIMS)	63,19 €
P- 24	HQU2GF01	u	Recipient per a recollida d'escombraries, de 100 l de capacitat, col·locat i amb el desmuntatge inclòs (CINQUANTA-VUIT EUROS AMB TRENTA-UN CÈNTIMS)	58,31 €
P- 25	HQU2P001	u	Penja-robes per a dutxa, col·locat i amb el desmuntatge inclòs (DOS EUROS AMB NOU CÈNTIMS)	2,09 €
P- 26	HQUA1100	u	Farmaciola d'armari, amb el contingut establert a l'ordenança general de seguretat i salut en el treball (SEIXANTA-VUIT EUROS AMB TRENTA-DOS CÈNTIMS)	68,32 €
P- 27	HX00013	pa	Partida alçada a justificar a disposició del coordinador de seguretat i salut al llarg de les obres (MIL EUROS)	1.000,00 €
P- 28	HX000EL	pa	Partida alçada a disposició de la Coordinació de Seguretat i Salut, per al conjunt de mesures específiques de treballs en espais confinats (DOS MIL EUROS)	2.000,00 €

Alella, març de 2024
L´Autor del projecte

David Blázquez Aguirre
Enginyer de Camins, Canals i Ports

Quadre de preus núm.2. ESS

QUADRE DE PREUS NÚMERO 2

NÚMERO	CODI	UA	DESCRIPCIÓ	PREU
P- 1	H1411111	u	Casc de seguretat per a ús normal, contra cops, de polietilè amb un pes màxim de 400 g, homologat segons UNE-EN 812	**4,17 €**
	B1411111		Casc de seguretat per a ús normal, contra cops, de polietilè amb un pes màxim de 400 g, homologat segons UNE-EN 812	3,93000 €
			Altres conceptes	0,24 €
P- 2	H1421110	u	Ulleres de seguretat antiimpactes estàndard, amb muntura universal, amb visor transparent i tractament contra l'entelament, homologades segons UNE-EN 167 i UNE-EN 168	**4,23 €**
	B1421110		Ulleres de seguretat antiimpactes estàndard, amb muntura universal, amb visor transparent i tractament contra l'entelament, homologades segons UNE-EN 167 i UNE-EN 168	3,99000 €
			Altres conceptes	0,24 €
P- 3	H1431101	u	Protector auditiu de tap d'escuma, homologat segons UNE-EN 352-2 i UNE-EN 458	**0,24 €**
	B1431101		Protector auditiu de tap d'escuma, homologat segons UNE-EN 352-2 i UNE-EN 458	0,23000 €
			Altres conceptes	0,01 €
P- 4	H1445003	u	Mascareta de protecció respiratòria, homologada segons UNE-EN 140	**1,17 €**
	B1445003		Mascareta de protecció respiratòria, homologada segons UNE-EN 140	1,10000 €
			Altres conceptes	0,07 €
P- 5	H1455710	u	Parella de guants d'alta resistència al tall i a l'abrassió per a ferrallista, amb dits i palmell de cautxú rugós sobre suport de cotó, i subjecció elàstica al canell, homologats segons UNE-EN 388 i UNE-EN 420	**0,00 €**
	B1455710		Parella de guants d'alta resistència al tall i a l'abrassió per a ferrallista, amb dits i palmell de cautxú rugós sobre suport de cotó i subjecció elàstica al canell, homologats segons UNE-EN 388 i UNE-EN 420	
			Altres conceptes	0,00 €
P- 6	H1461110	u	Parella de botes d'aigua de PVC de canya alta, amb sola antilliscant i folrades de niló rentable, homologades segons UNE-EN ISO 20344, UNE-EN ISO 20345, UNE-EN ISO 20346 i UNE-EN ISO 20347	**4,81 €**
	B1461110		Parella de botes d'aigua de PVC de canya alta, amb sola antilliscant i folrades de niló rentable, homologades segons UNE-EN ISO 20344, UNE-EN ISO 20345, UNE-EN ISO 20346 i UNE-EN ISO 20347	4,54000 €
			Altres conceptes	0,27 €
P- 7	H1482111	u	Camisa de treball, de cotó, amb butxaques exteriors	**6,87 €**
	B1482111		Camisa de treball, de cotó, amb butxaques exteriors	6,48000 €
			Altres conceptes	0,39 €
P- 8	H1483344	u	Pantalons de treball per a construcció d'obres lineals en servei, de polièster i cotó (65%-35%), color groc, trama 240, amb butxaques interiors i tires reflectants, homologats segons UNE-EN 340	**11,41 €**
	B1483344		Pantalons de treball per a construcció d'obres lineals en servei, de polièster i cotó (65%-35%), color groc, trama 240, amb butxaques interiors i tires reflectants, homologats segons UNE-EN 340	10,76000 €
			Altres conceptes	0,65 €
P- 9	H1485800	u	Armilla reflectant amb tires reflectants a la cintura, al pit i a l'esquena, homologada segons UNE-EN 471	**8,61 €**
	B1485800		Armilla reflectant amb tires reflectants a la cintura, al pit i a l'esquena, homologada segons UNE-EN 471	8,12000 €
			Altres conceptes	0,49 €
P- 10	H153A9F1	u	Topall per a descàrrega de camions en excavacions, de 4 m d'amplada amb tauló de fusta i perfils IPN 100 clavat al terreny i amb el desmuntatge inclòs	**24,76 €**

QUADRE DE PREUS NÚMERO 2

NÚMERO	CODI	UA	DESCRIPCIÓ	PREU
	B0D21030		Tauló de fusta de pi per a 10 usos	5,16000 €
	B44Z501A		Acer S275JR segons UNE-EN 10025-2, format per peça simple, en perfils laminats en calent sèrie IPN, IPE, HEB, HEA, HEM i UPN, treballat al taller per a col·locar amb soldadura i amb una capa d'imprimació antioxidant	11,37500 €
			Altres conceptes	8,23 €
P- 11	H16F1004	h	Formació en Seguretat i Salut per als riscos específics de l'obra	**30,59 €**
			Altres conceptes	30,59 €
P- 12	H6AA2111	m	Tanca mòbil de 2m d'alçaria, d'acer galvanitzat, amb malla electrosoldada de 90x150 mm i de 4,5 i 3,5 mm de D, bastidor de 3,50x2 m de tub DN40mm, fixat a peus prefabricats de formigó, inclosos, i amb el muntatge, desplaçaments i desmuntatge inclòs.	**10,78 €**
	B6AA211A		TANCA MOBIL, DE 2 M D'AL€ARIA, D'ACER GALVANITZAT, AMB MALLA ELECTROSOLDADA DE 90X150 MM I DE 4,5 I 3,5 MM DE D, BASTIDOR DE 3,50X2 M DE TUB DE 40 MM DE D PER A FIXAR A PEUS PREFABRICATS DE FORMIGO, PER A 20 USOS	6,20000 €
	B6AZAF0A		DAU DE FORMIGO DE 38 KG PER A PEU DE TANCA MOBIL DE MALLA D'ACER I PER A 20 USOS	0,72000 €
			Altres conceptes	3,86 €
P- 13	HBB20005	u	Senyal manual per a senyalista	**12,51 €**
	BBB2A001		Senyal manual per a senyalista	11,80000 €
			Altres conceptes	0,71 €
P- 14	HBC12500	u	Con de plàstic reflector de 75 cm d'alçària	**11,82 €**
	BBC12502		Con d'abalisament de plàstic reflector de 75 cm d'alçària, per a 2 usos	10,63000 €
			Altres conceptes	1,19 €
P- 15	HBC1KJ00	m	Tanca mòbil metàl·lica de 2,5 m de llargària i 1 m d'alçària i amb el desmuntatge inclòs	**7,35 €**
	BBC1KJ04		Tanca mòbil metàl·lica de 2,5 m de llargària i 1 m d'alçària, per a 4 usos	5,22000 €
			Altres conceptes	2,13 €
P- 16	HM31161J	u	Extintor de pols seca, de 6 kg de càrrega, amb pressió incorporada, pintat, amb suport a la paret i amb el desmuntatge inclòs	**48,34 €**
	BM311611		Extintor de pols seca, de càrrega 6 kg, amb pressió incorporada, pintat	36,35000 €
	BMY31000		Part proporcional d'elements especials per a extintors	0,28000 €
			Altres conceptes	11,71 €
P- 17	HQU15Q0A	mes	Lloguer de cabina sanitaria de material plàstic, d'1,2x1,2x2,4 m amb 1 WC amb dipòsit químic de 220 l, 1 lavabo amb dipòsit aigua de 100 l, amb manteniment inclòs	**88,09 €**
	BQU15Q0A		Lloguer de cabina sanitaria de material plàstic, d'1,2x1,2x2,4 m amb 1 WC amb dipòsit químic de 220 l, 1 lavabo amb dipòsit aigua de 100 l, amb manteniment inclòs	83,10000 €
			Altres conceptes	4,99 €
P- 18	HQU1A20A	mes	Lloguer de mòdul prefabricat de vestidors de 4x2,5x2,3 m de plafó d'acer lacat i aïllament de poliuretà de 35 mm de gruix, revestiment de parets amb tauler fenòlic, paviment de lamel·les d'acer galvanitzat amb aïllament de fibra de vidre i tauler fenòlic, amb instal·lació elèctrica, 1 punt de llum, interruptor, endolls i protecció diferencial	**87,14 €**
	BQU1A20A		Lloguer de mòdul prefabricat de vestidors de 4x2,5x2,3 m de plafó d'acer lacat i aïllament de poliuretà de 35 mm de gruix, revestiment de parets amb tauler fenòlic, paviment de lamel·les d'acer galvanitzat amb aïllament de fibra de vidre i tauler fenòlic, amb instal·lació elèctrica, 1 punt de llum, interruptor, endolls i protecció diferencial	82,21000 €
			Altres conceptes	4,93 €

QUADRE DE PREUS NÚMERO 2

NÚMERO	CODI	UA	DESCRIPCIÓ	PREU
P- 19	HQU22301	u	Armari metàl·lic individual de doble compartiment interior, de 0,4x0,5x1,8 m, col·locat i amb el desmuntatge inclòs	**30,37 €**
	BQU22303		Armari metàl·lic individual amb doble compartiment interior, de 0,4x0,5x1,8 m, per a 3 usos	23,41000 €
			Altres conceptes	6,96 €
P- 20	HQU25701	u	Banc de fusta, de 3,5 m de llargària i 0,4 m d'amplària, amb capacitat per a 5 persones, col·locat i amb el desmuntatge inclòs	**23,71 €**
	BQU25700		Banc de fusta de 3,5 m de llargària i 0,4 m d'amplària, amb capacitat per a 5 persones per a 4 usos	19,22000 €
			Altres conceptes	4,49 €
P- 21	HQU27902	u	Taula de fusta amb tauler de melamina, de 3,5 m de llargària i 0,8 m d'amplària, amb capacitat per a 10 persones, col·locada i amb el desmuntatge inclòs	**32,09 €**
	BQU27900		Taula de fusta amb tauler de melamina, de 3,5 m de llargària i 0,8 m d'amplària, amb capacitat per a 10 persones per a 4 usos	22,93750 €
			Altres conceptes	9,15 €
P- 22	HQU2AF02	u	Nevera elèctrica, de 100 l de capacitat, col·locada i amb el desmuntatge inclòs	**68,24 €**
	BQU2AF02		Nevera elèctrica, de 100 l de capacitat, per a 2 usos	57,04000 €
			Altres conceptes	11,20 €
P- 23	HQU2E001	u	Forn microones per a escalfar menjars, col·locat i amb el desmuntatge inclòs	**63,19 €**
	BQU2E002		Forn microones, per a 2 usos	58,65000 €
			Altres conceptes	4,54 €
P- 24	HQU2GF01	u	Recipient per a recollida d'escombraries, de 100 l de capacitat, col·locat i amb el desmuntatge inclòs	**58,31 €**
	BQU2GF00		Recipient per a recollida d'escombraries de 100 l de capacitat	52,91000 €
			Altres conceptes	5,40 €
P- 25	HQU2P001	u	Penja-robes per a dutxa, col·locat i amb el desmuntatge inclòs	**2,09 €**
	BQZ1P000		Penja-robes per a dutxa	0,92000 €
			Altres conceptes	1,17 €
P- 26	HQUA1100	u	Farmaciola d'armari, amb el contingut establert a l'ordenança general de seguretat i salut en el treball	**68,32 €**
	BQUA1100		Farmaciola tipus armari, amb el contingut establert a l'ordenança general de seguretat i salut en el treball	64,45000 €
			Altres conceptes	3,87 €
P- 27	HX00013	pa	Partida alçada a justificar a disposició del coordinador de seguretat i salut al llarg de les obres	**1.000,00 €**
			Sense descomposició	1.000,00 €
P- 28	HX000EL	pa	Partida alçada a disposició de la Coordinació de Seguretat i Salut, per al conjunt de mesures específiques de treballs en espais confinats	**2.000,00 €**

QUADRE DE PREUS NÚMERO 2

Alella, març de 2024
L´Autor del projecte

David Blázquez Aguirre
Enginyer de Camins, Canals i Ports

Pressupost. ESS

PRESSUPOST

OBRA 01 PRESSUPOST ESS REPARACIO_COL·LECTOR_TORRENT_ANGELS
CAPÍTOL 01 EQUIPS DE PROTECCIÓ INDIVIDUAL

NUM.	CODI	UA	DESCRIPCIÓ	PREU	AMIDAMENT	IMPORT
1	H1411111	u	Casc de seguretat per a ús normal, contra cops, de polietilè amb un pes màxim de 400 g, homologat segons UNE-EN 812 (P - 1)	4,17	12,000	50,04
2	H1421110	u	Ulleres de seguretat antiimpactes estàndard, amb muntura universal, amb visor transparent i tractament contra l'entelament, homologades segons UNE-EN 167 i UNE-EN 168 (P - 2)	4,23	6,000	25,38
3	H1431101	u	Protector auditiu de tap d'escuma, homologat segons UNE-EN 352-2 i UNE-EN 458 (P - 3)	0,24	12,000	2,88
4	H1445003	u	Mascareta de protecció respiratòria, homologada segons UNE-EN 140 (P - 4)	1,17	12,000	14,04
5	H1455710	u	Parella de guants d'alta resistència al tall i a l'abrassió per a ferrallista, amb dits i palmell de cautxú rugós sobre suport de cotó, i subjecció elàstica al canell, homologats segons UNE-EN 388 i UNE-EN 420 (P - 5)	0,00	12,000	0,00
6	H1461110	u	Parella de botes d'aigua de PVC de canya alta, amb sola antilliscant i folrades de niló rentable, homologades segons UNE-EN ISO 20344, UNE-EN ISO 20345, UNE-EN ISO 20346 i UNE-EN ISO 20347 (P - 6)	4,81	6,000	28,86
7	H1482111	u	Camisa de treball, de cotó, amb butxaques exteriors (P - 7)	6,87	12,000	82,44
8	H1483344	u	Pantalons de treball per a construcció d'obres lineals en servei, de polièster i cotó (65%-35%), color groc, trama 240, amb butxaques interiors i tires reflectants, homologats segons UNE-EN 340 (P - 8)	11,41	12,000	136,92
9	H1485800	u	Armilla reflectant amb tires reflectants a la cintura, al pit i a l'esquena, homologada segons UNE-EN 471 (P - 9)	8,61	12,000	103,32
TOTAL	CAPÍTOL		01.01			**443,88**

OBRA 01 PRESSUPOST ESS REPARACIO_COL·LECTOR_TORRENT_ANGELS
CAPÍTOL 02 SISTEMES DE PROTECCIÓ COL·LECTIVA

NUM.	CODI	UA	DESCRIPCIÓ	PREU	AMIDAMENT	IMPORT
1	H153A9F1	u	Topall per a descàrrega de camions en excavacions, de 4 m d'amplada amb tauló de fusta i perfils IPN 100 clavat al terreny i amb el desmuntatge inclòs (P - 10)	24,76	1,000	24,76
2	HBB20005	u	Senyal manual per a senyalista (P - 13)	12,51	1,000	12,51
3	HBC12500	u	Con de plàstic reflector de 75 cm d'alçària (P - 14)	11,82	10,000	118,20
4	HBC1KJ00	m	Tanca mòbil metàl·lica de 2,5 m de llargària i 1 m d'alçària i amb el desmuntatge inclòs (P - 15)	7,35	30,000	220,50
5	H6AA2111	m	Tanca mòbil de 2m d'alçaria, d'acer galvanitzat, amb malla electrosoldada de 90x150 mm i de 4,5 i 3,5 mm de D, bastidor de 3,50x2 m de tub DN40mm, fixat a peus prefabricats de formigó, inclosos, i amb el muntatge, desplaçaments i desmuntatge inclòs. (P - 12)	10,78	60,000	646,80
6	HM31161J	u	Extintor de pols seca, de 6 kg de càrrega, amb pressió incorporada, pintat, amb suport a la paret i amb el desmuntatge inclòs (P - 16)	48,34	1,000	48,34
TOTAL	CAPÍTOL		01.02			**1.071,11**

PRESSUPOST

OBRA 01 PRESSUPOST ESS REPARACIO_COL·LECTOR_TORRENT_ANGELS
CAPÍTOL 03 IMPLANTACIÓ PROVISIONAL DEL PERSONAL D'OBRA

NUM.	CODI	UA	DESCRIPCIÓ	PREU	AMIDAMENT	IMPORT
1	HQU15Q0A	mes	Lloguer de cabina sanitaria de material plàstic, d'1,2x1,2x2,4 m amb 1 WC amb dipòsit químic de 220 l, 1 lavabo amb dipòsit aigua de 100 l, amb manteniment inclòs (P - 17)	88,09	3,500	308,32
2	HQU1A20A	mes	Lloguer de mòdul prefabricat de vestidors de 4x2,5x2,3 m de plafó d'acer lacat i aïllament de poliuretà de 35 mm de gruix, revestiment de parets amb tauler fenòlic, paviment de lamel·les d'acer galvanitzat amb aïllament de fibra de vidre i tauler fenòlic, amb instal·lació elèctrica, 1 punt de llum, interruptor, endolls i protecció diferencial (P - 18)	87,14	3,500	304,99
3	HQU22301	u	Armari metàl·lic individual de doble compartiment interior, de 0,4x0,5x1,8 m, col·locat i amb el desmuntatge inclòs (P - 19)	30,37	8,000	242,96
4	HQU25701	u	Banc de fusta, de 3,5 m de llargària i 0,4 m d'amplària, amb capacitat per a 5 persones, col·locat i amb el desmuntatge inclòs (P - 20)	23,71	2,000	47,42
5	HQU27902	u	Taula de fusta amb tauler de melamina, de 3,5 m de llargària i 0,8 m d'amplària, amb capacitat per a 10 persones, col·locada i amb el desmuntatge inclòs (P - 21)	32,09	2,000	64,18
6	HQU2GF01	u	Recipient per a recollida d'escombraries, de 100 l de capacitat, col·locat i amb el desmuntatge inclòs (P - 24)	58,31	1,000	58,31
7	HQU2P001	u	Penja-robes per a dutxa, col·locat i amb el desmuntatge inclòs (P - 25)	2,09	8,000	16,72
8	HQUA1100	u	Farmaciola d'armari, amb el contingut establert a l'ordenança general de seguretat i salut en el treball (P - 26)	68,32	1,000	68,32
9	HQU2AF02	u	Nevera elèctrica, de 100 l de capacitat, col·locada i amb el desmuntatge inclòs (P - 22)	68,24	1,000	68,24
10	HQU2E001	u	Forn microones per a escalfar menjars, col·locat i amb el desmuntatge inclòs (P - 23)	63,19	1,000	63,19
TOTAL	CAPÍTOL		01.03			**1.242,65**

OBRA 01 PRESSUPOST ESS REPARACIO_COL·LECTOR_TORRENT_ANGELS
CAPÍTOL 04 DESPESES DE FORMACIÓ DE SEGURETAT I SALUT

NUM.	CODI	UA	DESCRIPCIÓ	PREU	AMIDAMENT	IMPORT
1	H16F1004	h	Formació en Seguretat i Salut per als riscos específics de l'obra (P - 11)	30,59	16,000	489,44
TOTAL	CAPÍTOL		01.04			**489,44**

OBRA 01 PRESSUPOST ESS REPARACIO_COL·LECTOR_TORRENT_ANGELS
CAPÍTOL 05 TREBALLS EN ESPAIS CONFINATS

NUM.	CODI	UA	DESCRIPCIÓ	PREU	AMIDAMENT	IMPORT
1	HX000EL	pa	Partida alçada a disposició de la Coordinació de Seguretat i Salut, per al conjunt de mesures específiques de treballs en espais confinats (P - 28)	2.000,00	1,000	2.000,00
TOTAL	CAPÍTOL		01.05			**2.000,00**

OBRA 01 PRESSUPOST ESS REPARACIO_COL·LECTOR_TORRENT_ANGELS
CAPÍTOL 06 ALTRES

NUM.	CODI	UA	DESCRIPCIÓ	PREU	AMIDAMENT	IMPORT

PRESSUPOST

1	HX00013	pa	Partida alçada a justificar a disposició del coordinador de seguretat i salut al llarg de les obres (P - 27)	1.000,00	1,000	1.000,00
TOTAL	CAPÍTOL		01.06			**1.000,00**

Resum del pressupost. ESS

RESUM DE PRESSUPOST

NIVELL 2: CAPÍTOL			Import
Capítol	01.01	Equips de protecció individual	443,88
Capítol	01.02	Sistemes de protecció col·lectiva	1.071,11
Capítol	01.03	Implantació provisional del personal d'obra	1.242,65
Capítol	01.04	Despeses de formació de seguretat i salut	489,44
Capítol	01.05	Treballs en espais confinats	2.000,00
Capítol	01.06	Altres	1.000,00
Obra	**01**	**Pressupost ESS Reparacio_Col·lector_torrent_Angels**	**6.247,08**
			6.247,08

NIVELL 1: OBRA			Import
Obra	01	Pressupost ESS Reparacio_Col·lector_torrent_Angels	6.247,08
			6.247,08

ANNEX 8: EXPROPIACIONS I SERVEIS AFECTATS

Projecte de reparació del col·lector en el tram soterrat del torrent dels Àngels en zona urbana.
Annex 8. Expropiacions i serveis afectats


ÍNDEX

1. EXPROPIACIONS 2
2. SERVEIS AFECTATS 2
2.1. INTRODUCCIÓ 2
2.2. CONSULTES 2

1. EXPROPIACIONS

Els treballs es realitzen dins de la zona de vialitat pública i dins de les instal·lacions de l'escola municipal. Si bé no es consideren compensacions econòmiques al respecte, sí caldrà obtenir els permisos necessaris de les Administracions actuants, de forma prèvia a l'inici de les obres.

Al respecte de les instal·lacions de l'escola, es fa palès que la informació cadastral no es troba actualitzada.

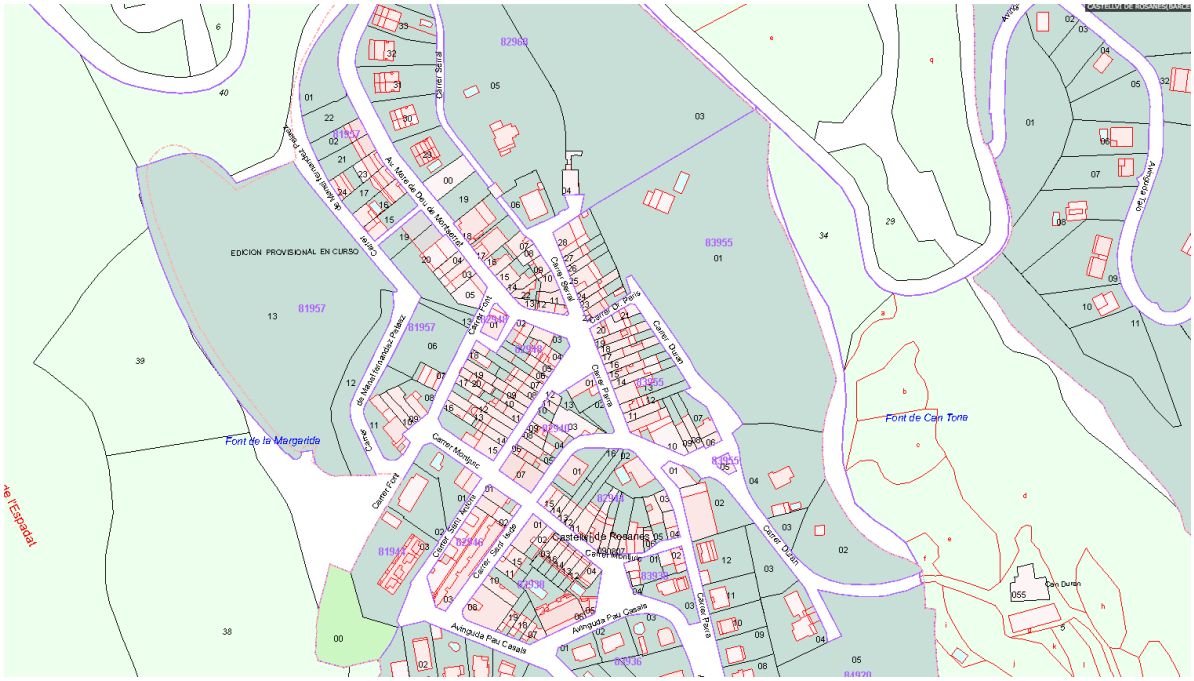
EDICION PROVISIONAL EN CURSO
Font de la Margarida
Font de Can Tona
Castellnou de Rosanes
Carrer Montjuic
Carrer Font
Carrer Duran
Carrer Pau Casals
Carrer Pere Serra
Carrer Pere Pons
Carrer Sant Antoni
Carrer Sant Isidre
Carrer Mestre Fernandez Prades
Carrer Pere Pons
Carrer Pau Casals
Avinguda Pau Casals
Avinguda Pau Casals
Carrer Pere Serra
Carrer Pere Pons
Carrer Duran
Carrer Duran
Carrer Font
Carrer Montjuic
Carrer Sant Antoni
Carrer Sant Isidre
Carrer Mestre Fernandez Prades
Av. Mare de Deu de Montserrat
Carrer Pere Serra
Carrer Pere Pons
Carrer Duran
Carrer Pere Pons
Carrer Pau Casals
Avinguda Pau Casals
Avinguda Pau Casals
Carrer Duran
Can Duran
82968
81957
81957
81957
83955
82736
82736
82736

- SOREA
- Fecsa-Endesa
- Gas Natural
- Telefónica
- Ono
- AMB sanejament (no aplica)

Es compta amb informació de la xarxa de sanejament municipal, proporcionada per l'Ajuntament de Castellví de Rosanes.

Es fa palès que es té constància de la presència de serveis de la companyia ATL, si bé no es compta amb informació de detall de la mateixa.

A l'Apèndix nº 1: 'Serveis existents' per companyies, es poden veure els plànols i condicionants tècnics subministrats per les esmentades companyies de la localització del seus serveis. S'ha de tenir en compte que la localització dels serveis és aproximada i orientativa, i s'haurà de localitzar la posició exacta a peu de camp.

APÈNDIX 1: PLÀNOL DE CONJUNT DE SERVEIS EXISTENTS

MAPA ÍNDEX

P. I. ROSANES

5529881

5529880

5529879

MAPA INDICE	Proyecto: 596645	Descripción: Inundabilitat Castellví

SOREA

En relación a su solicitud, les adjuntamos la información de los servicios existentes gestionados por SOREA, Sociedad Regional de Abastecimiento de Aguas, S.A. (en adelante SOREA) en la zona solicitada.

La información aportada es de uso exclusivo para el solicitante y para el proyecto indicado, el cual tiene una validez máxima de 3 meses a partir de la fecha de su obtención, siendo responsabilidad del peticionario, el uso que se haga de la información facilitada.

Les indicamos que la información facilitada es tan sólo a título orientativo, puesto que puede haber resultado afectada por la topografía del terreno y/u otros trabajos de terceros en la zona. Por este motivo, esta información no puede ser considerada como garantía absoluta de responder fielmente a la ubicación exacta de las infraestructuras existentes.

La entrega de esta información no supone ninguna autorización ni conformidad por parte de SOREA al proyecto en curso. En el caso de que ustedes produzcan cualquier daño a las infraestructuras gestionadas por SOREA no podrán eludir ninguna responsabilidad por los daños y perjuicios, directos o indirectos, ocasionados a SOREA o a terceros, alegando que la información entregada es defectuosa.

1. Condiciones Particulares sobre servicios afectados en la redacción de Proyectos

Se entenderá como servicio afectado, no sólo aquel servicio existente que imposibilita la ejecución de una obra (que afecta la ejecución de la obra), sino que también lo es todo aquel servicio existente al que se le modifican sus condiciones iniciales, sobre todo las de accesibilidad por futuros mantenimientos y/o reparaciones del mismo (que es afectado por la obra). Por lo tanto, hay que considerar y prever todas las condiciones señaladas en el apartado 3 de este escrito, *Condiciones Particulares de obligado cumplimiento para garantizar la integridad y la accesibilidad a las instalaciones de SOREA.*

En caso de detectar una posible afectación en la red existente de agua potable en fase de proyecto, el estudio técnico-económico de las soluciones a las diferentes afectaciones que se puedan producir, de cualquier tipo, tendrá que ser realizado, o como mínimo validado, por SOREA.

Por lo tanto, en caso de detectar una posible afectación sobre la red existente será necesario que se pongan en contacto con SOREA para poder estudiar y analizar la solución más adecuada:

Zona	Dirección Electrónica
Anoia	serveisdzanoia@agbar.es
Camp	serveisdzcamptarragona@agbar.es
Catalunya Central	serveisdzcatcentral@agbar.es
Ebre	serveisdzterresebre@agbar.es
Girona Nord	serveisdzgironanord@agbar.es
Girona Sud	serveisdzgironasud@agbar.es
Lleida	serveisdzlleida@agbar.es
Maresme	serveisdzmaresme@agbar.es
Penedès - Garraf	serveisdzpenedesgarraf@agbar.es
Vallès Occidental Nord	serveisdzvallesoccnord@agbar.es
Vallès Occidental Sud	serveisdzvallesoccsud@agbar.es
Vallès Oriental	serveisdzvallesoriental@agbar.es

Para ver los municipios considerados en cada zona ver archivo adjunto.

2. Condiciones Particulares sobre los servicios afectados en la ejecución de Obras

La empresa ejecutora de los trabajos tendrá que tener en la obra la información vigente en lo referente a los servicios existentes en la zona gestionados por SOREA.
El carácter orientativo de la información facilitada obliga en consecuencia a que, en caso de existir en la zona cualquier infraestructura gestionada por SOREA, se tendrá que verificar antes de iniciar las obras, las posibles afectaciones no contempladas en la fase de Proyecto con la realización de catas manuales que permitan localizar adecuadamente las tuberías en la zona afectada. En este caso se tendrá que contactar mediante la dirección electrónica anteriormente mencionada para, en caso necesario, acordar la fecha de realización de las catas para la asistencia a las mismas del personal de SOREA.

En caso de no producirse ninguna afectación sobre la red, es igualmente obligatorio tomar las precauciones necesarias, como también poner los medios que hagan falta para garantizar la integridad y accesibilidad a las tuberías gestionadas por SOREA, a los elementos de maniobra y control y a las acometidas de los diferentes edificios.

El envío de la información sobre los servicios existentes, no supone la autorización ni la conformidad por parte de SOREA al proyecto de obra en curso, ni libera a los ejecutores de la

obra de las responsabilidades por daños y perjuicios directos o indirectas causados a las instalaciones de SOREA. Por lo tanto, en caso de producirse daños a las instalaciones, SOREA se reserva el derecho a emprender las acciones legales que considere oportunas, así como el derecho a reclamar las indemnizaciones por los daños y perjuicios causados. Además, todos los daños y perjuicios, directos o indirectas que se puedan derivar a terceros, sean materiales o personales, también serán a cuenta y riesgo del promotor o ejecutor de la obra, incluyendo los daños y perjuicios derivados de un eventual corte de suministro.

3. Condiciones Particulares de obligado cumplimiento para garantizar la integridad y la accesibilidad a las instalaciones de SOREA.


Las instalaciones subterráneas de SOREA:

1. No podrán quedar hormigonadas en ningún tramo, por pequeño que sea este.
2. Tendrán que quedar libres de elementos de mobiliario urbano (contenedores, papeleras, señales de tráfico, farolas, armarios eléctricos, parterres, arbolado, semáforos, arquetas, marquesinas, pilones, aparcamientos…) encima de ellas.
3. Las tuberías no están diseñadas para soportar grandes sobrecargas, con lo que no se podrá montar andamios, grúas o construir muros sobre las mismas
4. Queda prohibido el acopio de material o equipos sobre las canalizaciones así como encima de los registros y arquetas de acceso a los elementos de maniobra y control, e hidrantes de protección contra incendios.
5. Será necesario respetar y por lo tanto cumplir, las disposiciones legales vigentes, en cuanto a distancias de seguridad en los paralelismos y cruces con otros servicios y colocar las protecciones adecuadas en caso de ser necesario.

En aquellos casos en los que no fuera posible cumplir con estos condicionantes se contactará con SOREA para poder estudiar y analizar las soluciones más adecuadas. Especialmente será necesaria una notificación previa cuándo:

1. Fuera necesario modificar las profundidades de las tuberías respeto la rasante de acera y/o calzada.
2. Por la ejecución de la obra, las infraestructuras enterradas queden al descubierto.

596645-5529879-INUNDABILITAT CASTELLVÍ

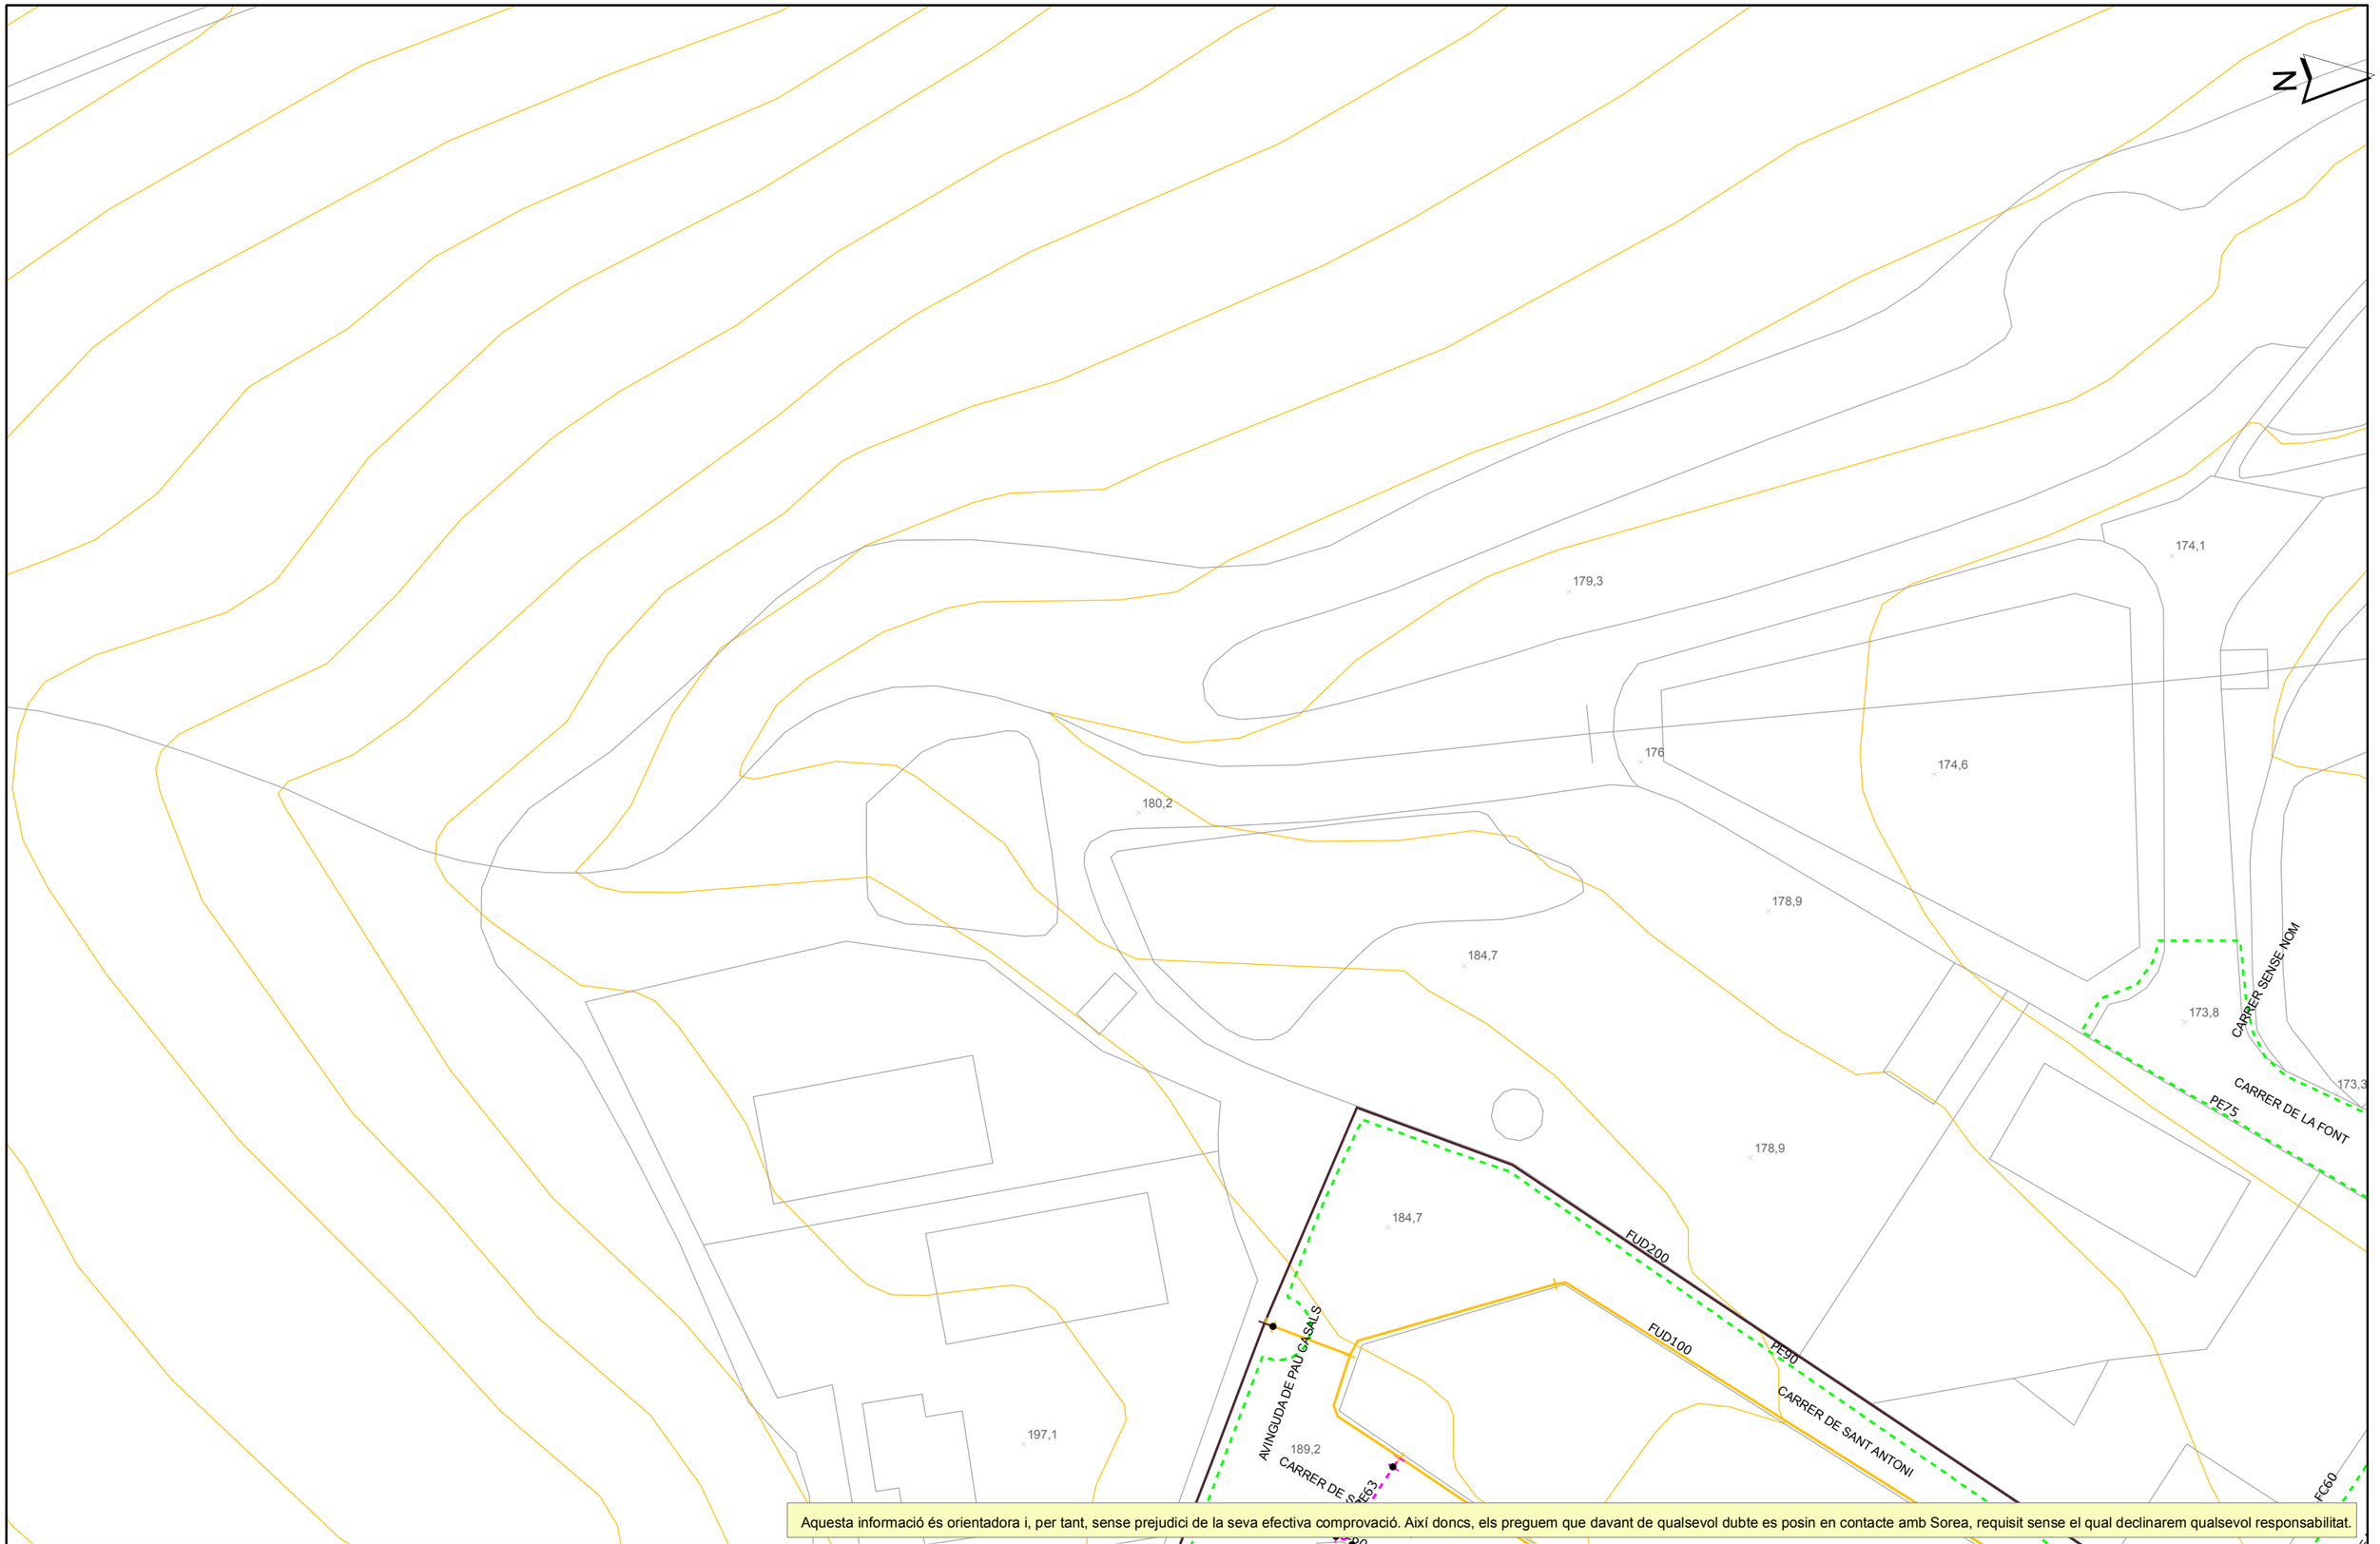

Aquesta informació és orientadora i, per tant, sense prejudici de la seva efectiva comprovació. Així doncs, els preguem que davant de qualsevol dubte es posin en contacte amb Sorea, requisit sense el qual declinarem qualsevol responsabilitat.

SOREA

SOCIEDAD REGIONAL DE ABASTECIMIENTO DE AGUAS, SAU

Aj. Castellvi de Rosanes

Títol Plànol: XARXA ACTUAL D'AIGUA POTABLE


LLEGENDA

- FB,FUD
- PE,PVC
- Vàlvula Oberta
- Vàlvula Tancada
- Hidrant Columna
- Hidrant Soterrat
- Descàrrega
- Ventosa
- Vàlvula Reguladora
- Comptador
- Estació Elevació
- Bomba
- Altres Captacions
- Boca de Rec
- Dipòsit
- Pou

ESCALA: 1:500

DATA: 25/11/2021 18:29

596645-5529880-INUNDABILITAT CASTELLVÍ

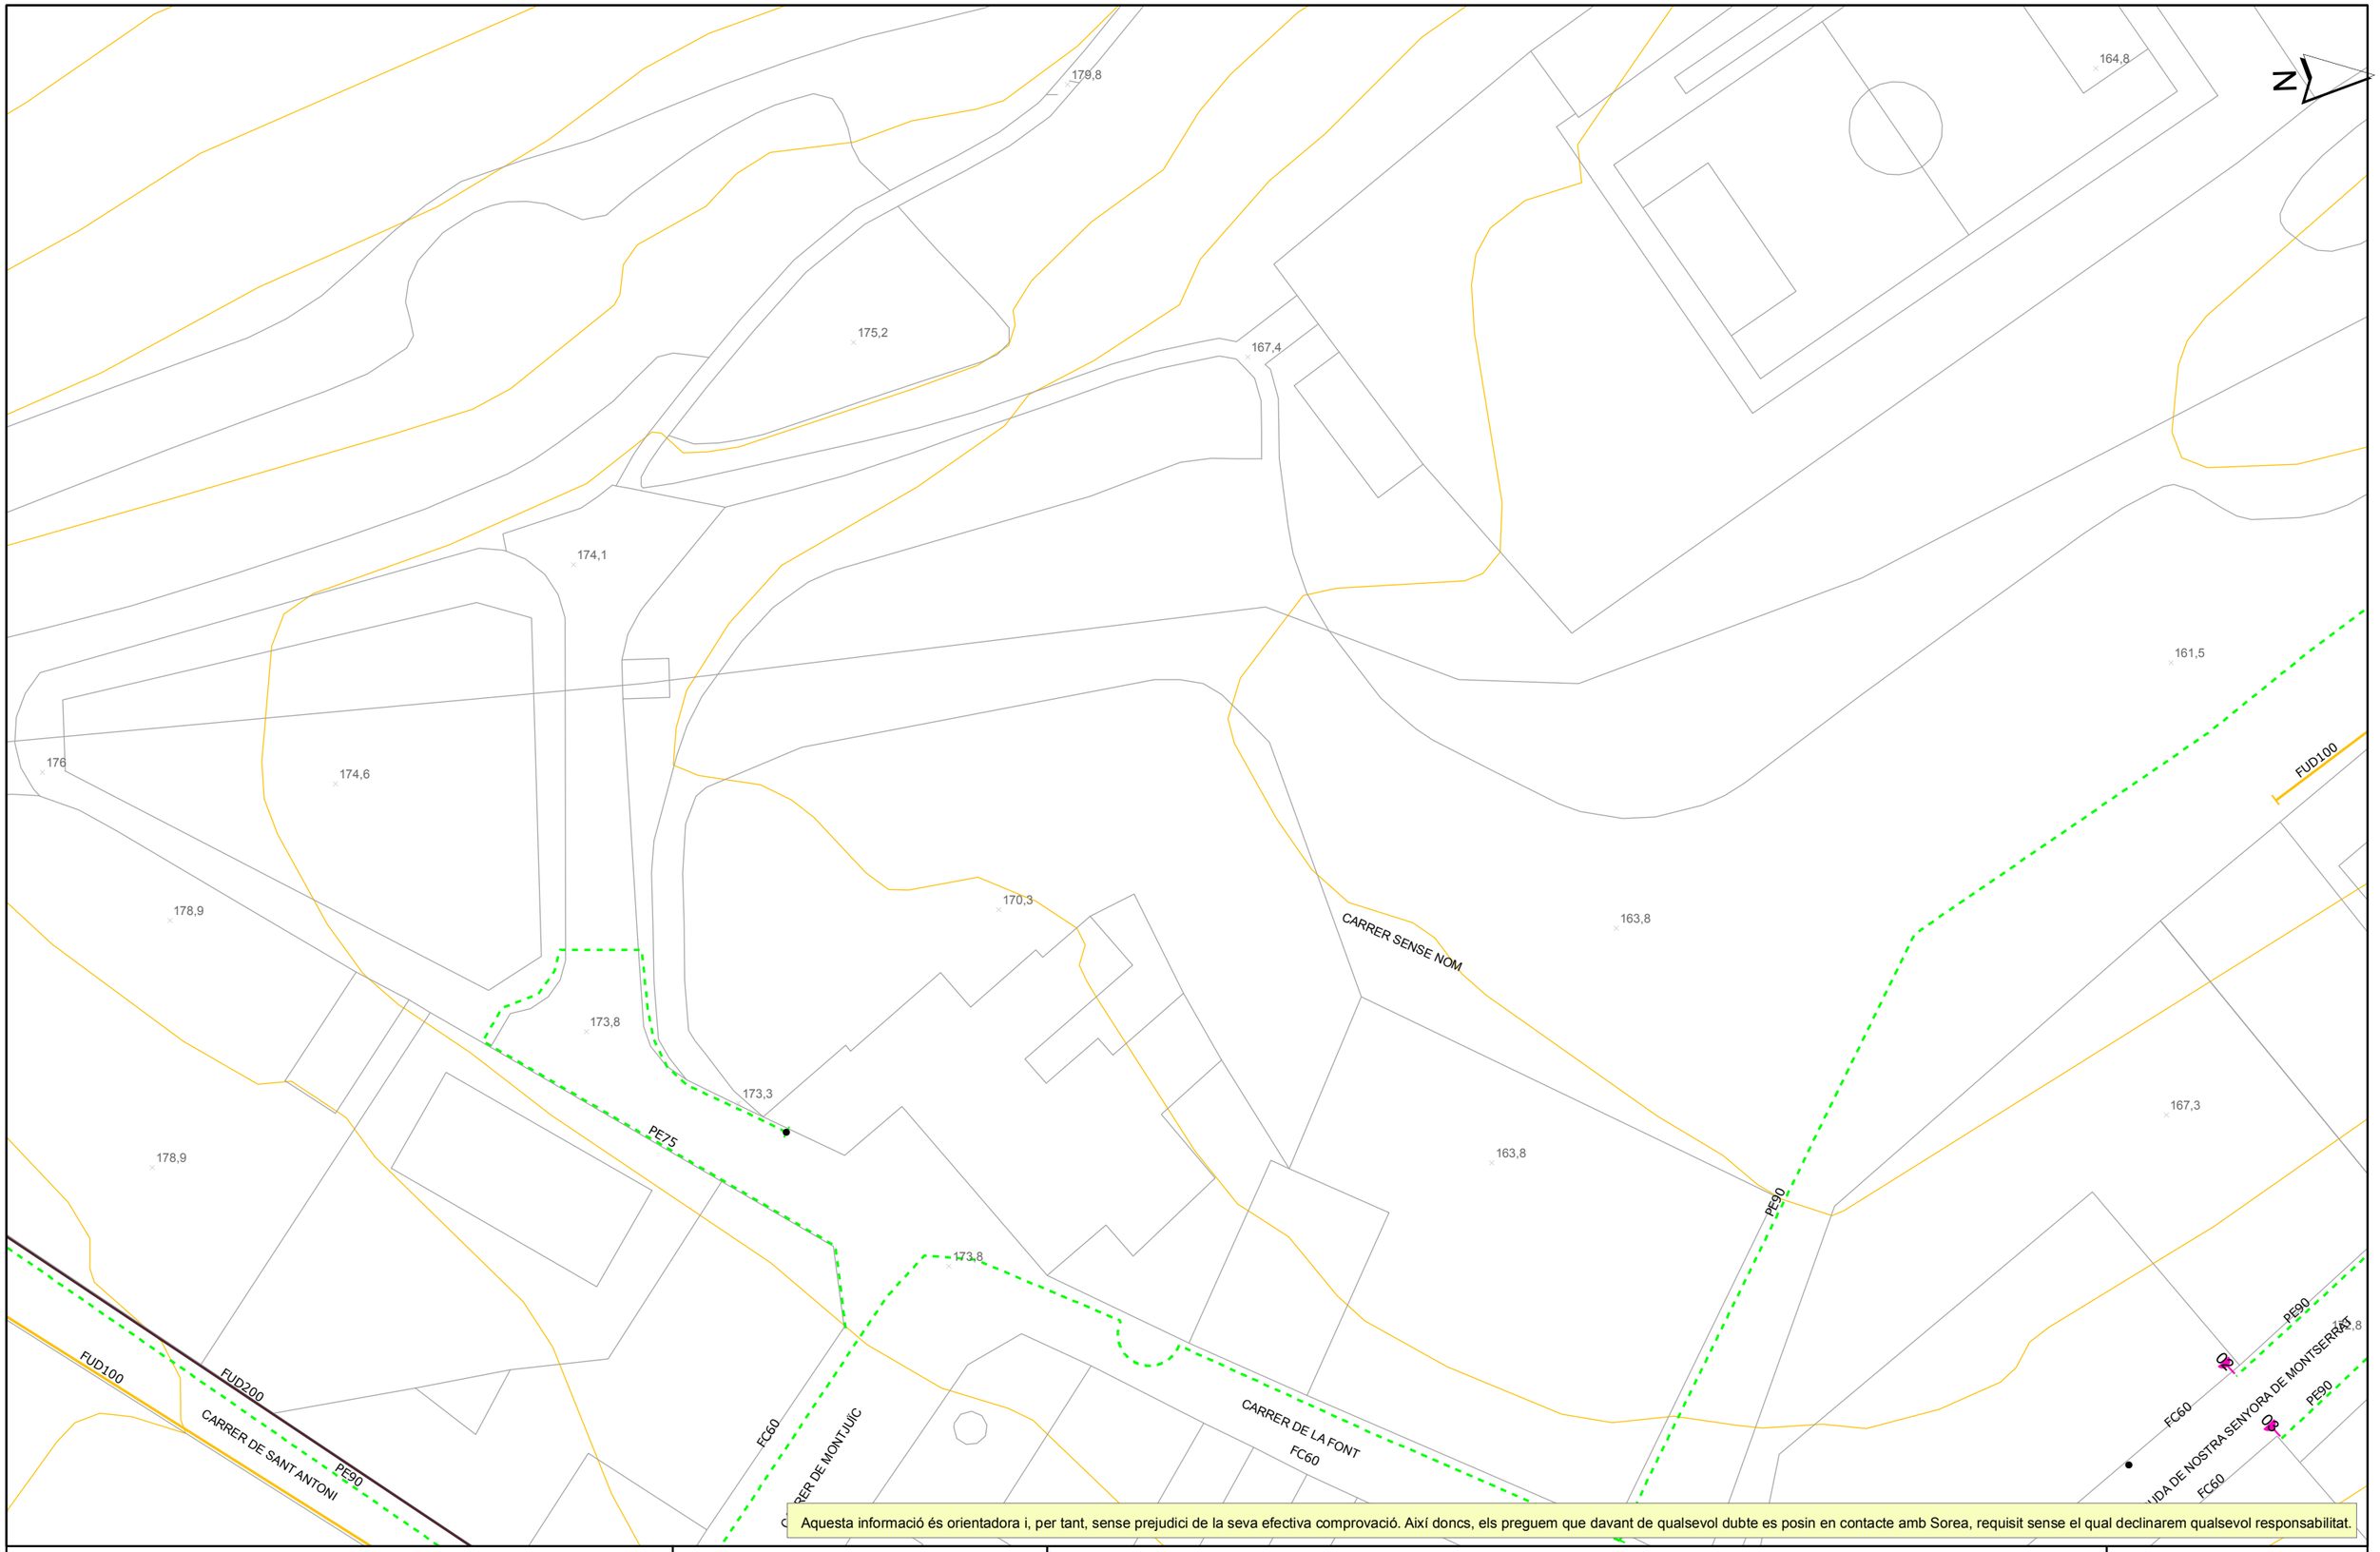

Aquesta informació és orientadora i, per tant, sense prejudici de la seva efectiva comprovació. Així doncs, els preguem que davant de qualsevol dubte es posin en contacte amb Sorea, requisit sense el qual declinarem qualsevol responsabilitat.

SOREA

SOREA
SOCIEDAD REGIONAL DE ABASTECIMIENTO DE AGUAS, SAU

Aj. Castellvi de Rosanes

Títol Plànol
XARXA ACTUAL D'AIGUA POTABLE


LLEGENDA

- FB,FUD
- PE,PVC
- Vàlvula Oberta
- Vàlvula Tancada
- Hidrant Columna
- Hidrant Soterrat
- Descàrrega
- Ventosa
- Vàlvula Reguladora
- Comptador
- Estació Elevació
- Bomba
- Altres Captacions
- Boca de Rec
- Dipòsit
- Pou

ESCALA: 1:500

DATA: 25/11/2021 18:29

596645-5529881-INUNDABILITAT CASTELLVÍ

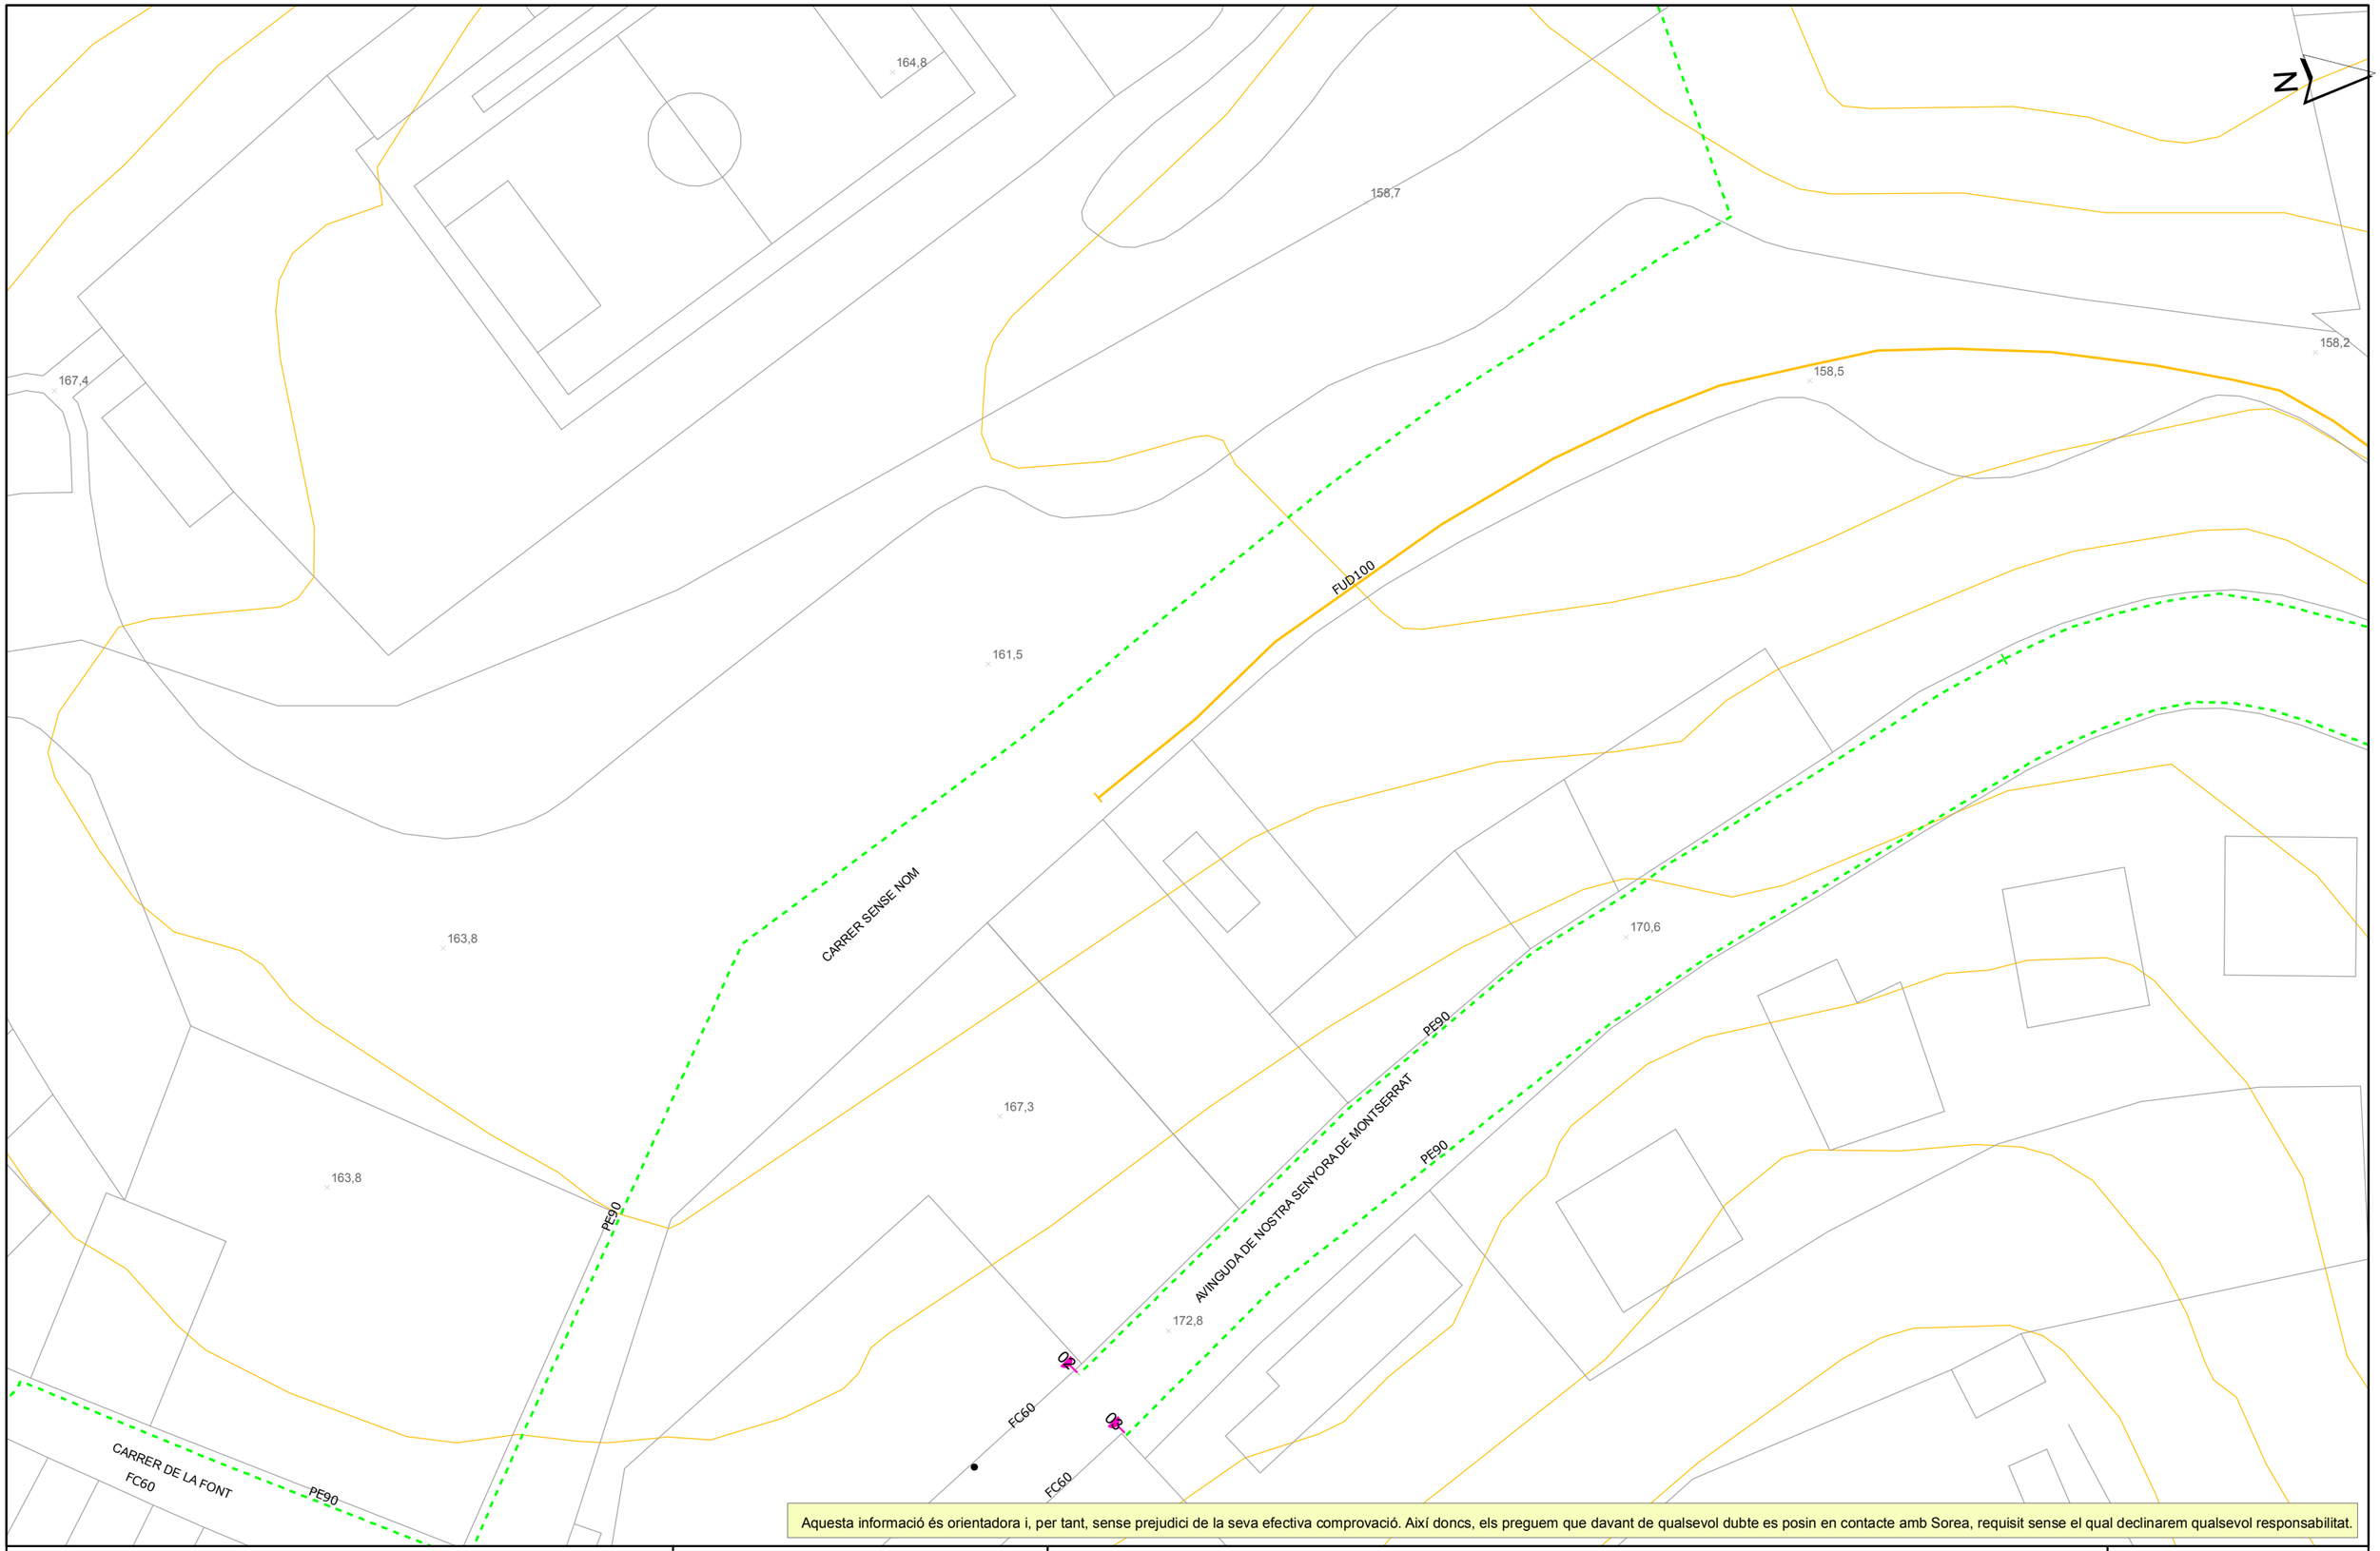

Aquesta informació és orientadora i, per tant, sense prejudici de la seva efectiva comprovació. Així doncs, els preguem que davant de qualsevol dubte es posin en contacte amb Sorea, requisit sense el qual declinarem qualsevol responsabilitat.

SOREA

SOREA
SOCIEDAD REGIONAL DE ABASTECIMIENTO DE AGUAS, SAU

Aj. Castellvi de Rosanes

Títol Plànol: XARXA ACTUAL D'AIGUA POTABLE

LLEGENDA


FB,FUD
PE,PVC

Vàlvula Oberta
Vàlvula Tancada
Hidrant Columna
Hidrant Soterrat
Descàrrega
Ventosa
Vàlvula Reguladora
Comptador
Estació Elevació
Bomba
Altres Captacions
Boca de Rec
Dipòsit
Pou

ESCALA: 1:500

DATA: 25/11/2021 18:51

Ajuntament de Castellví de Rosanes - Sanejament

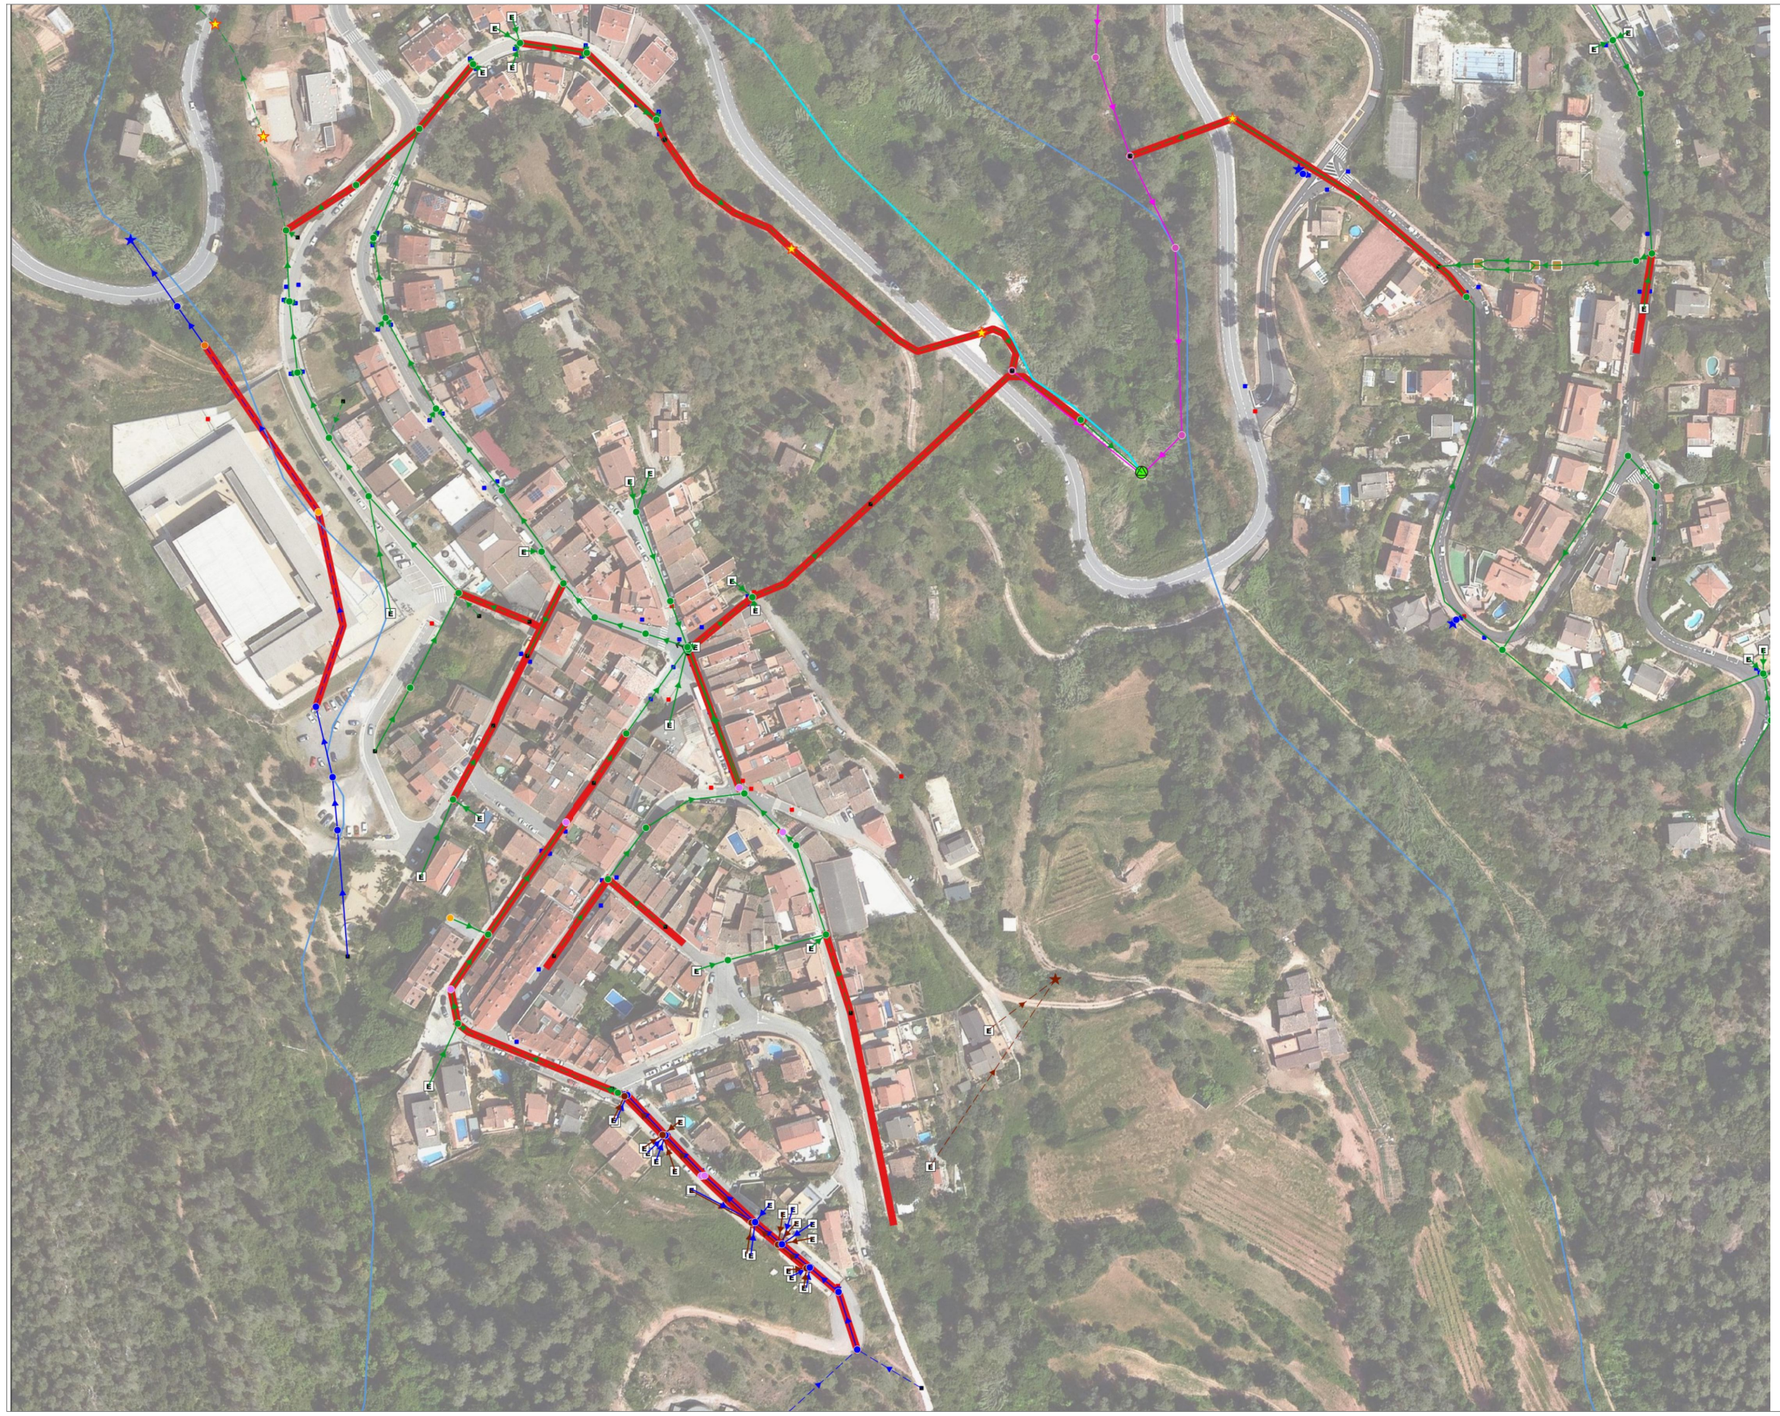

Llegenda

XARXA EN BAIXA

POUS INVENTARIATS
- Xarxa pluvial
- Xarxa residual
- Xarxa unitària

POUS NO INVENTARIATS
- finca privada
- no accessible
- tapa oxidada
- tapa formigonada
- A OBRIR

XARXA CONSOLIDADA
- Col·lectors xarxa pluvial inventariats
- Col·lectors xarxa residual inventariats
- Col·lectors xarxa unitària inventariats

XARXA NO CONSOLIDADA
- Col·lectors xarxa pluvial no consolidada
- Col·lectors xarxa residual no consolidada
- Col·lectors xarxa unitària no consolidada

XARXA EN ALTA

POUS
- Existent

XARXA CONSOLIDADA
- Col·lectors en gravetat existents
- Col·lectors en gravetat projectats

ELEMENTS DE LA XARXA
- Node
- Escomesa
- Abocament d'aigües pluvials
- Abocament d'aigües residuals
- Dipòsit d'aigües

Sobreeixidors
- Sobreeixidor unitàries
- Salt
- Estació de bombament
- XARXA FLUVIAL

CCTV PROPOSTA
- ALTA

Diputació Barcelona

Ajuntament de Castellví de Rosanes

Projecte / Estudi

PROJECTE DE REPARACIÓ DEL COL.LECTOR EN EL TRAM SOTERRAT DEL TORRENT DELS ÀNGELS EN ZONA URBANA

Localització
TORRENT DELS ÀNGELS

Municipi i comarca
Castellví de Rosanes, Baix Llobregat

Propietat i promotor
Ajuntament de Castellví de Rosanes

El/La tècnic/a redactor/a
David Blázquez Aguirre
ECCP

Gestió
Servei d'Equipaments i Espai Públic

Aprovació municipal

Plànol
SERVEIS EXISTENTS PLANTA

Arxiu
0901F01.dwg

Data
Març 2024

Escala (A3)
1:1000

Número 09.01 **Full** 2 de 2

ENDESA

e-distribución

RECOMENDACIONES BÁSICAS EN LA REALIZACIÓN DE OBRAS CON EXISTENCIA DE RED ELÉCTRICA

RECOMENDACIONES DE SEGURIDAD

1. Como cumplimiento del artículo 24 apartado 2 de la Ley 31 de 1995 de Prevención de Riesgos Laborales, les informamos de los riesgos inherentes a la propia instalación eléctrica: riesgo de paso de corriente y riesgo de cortocircuito.

2. El personal que efectúe la apertura, en el momento de realización de catas para la localización de cables eléctricos, añada a su equipo de protección individual (EPI), elementos que aumenten la seguridad personal ante posibles contactos eléctricos, directos e indirectos, y cortocircuitos, tales como:

a) Guantes aislantes que se puedan colocar debajo de los de protección mecánica.

b) Botas aislantes

c) Gafas de protección

3. Señalizar la zona de existencia de cables.

4. No descubrir los cables hasta que no sea necesario.

5. Mantener descubiertos los cables el menor tiempo posible.

6. Si se ha de trabajar en proximidad de cables descubiertos, taparlos con placas de neopreno y si están en el paso de personas disponer de elementos que eviten pisar los cables.

7. Sujetar los cables mediante placas de neopreno y cuerdas aislantes, si por motivos de ejecución de la obra hubiera cables descolgados, de forma que no queden forzados ni con ángulos cerrados, de forma que mantengan su posición inicial.

8. Realizar las operaciones 5 y 6 bajo supervisión de personal cualificado.

RECOMENDACIONES PARA LA REALIZACIÓN DE CATAS


Realizar las catas manualmente, ayudándose de la paleta para hacer micro catas de 20 cm. de profundidad.

Se recomienda que la anchura de la cata sea de 60 cm. en el sentido de la canalización y de 50 cm. como mínimo en sentido transversal a cada lado de:

- La futura traza de la canalización.
- La cota del eje de la canalización.

RESTITUCIÓN DE LAS PROTECCIONES DE LOS CABLES

Las líneas eléctricas deben quedar protegidas de posibles agresiones externas, y por ello se han de señalizar y proteger. Una vez se haya descubierto un cable o cables eléctricos se debe restituir las protecciones tal como indica la figura siguiente y atendiendo a los procedimientos de EDISTRIBUCIÓN Redes Digitales S.L.U. DMH001 (MT) y CML003 (BT).

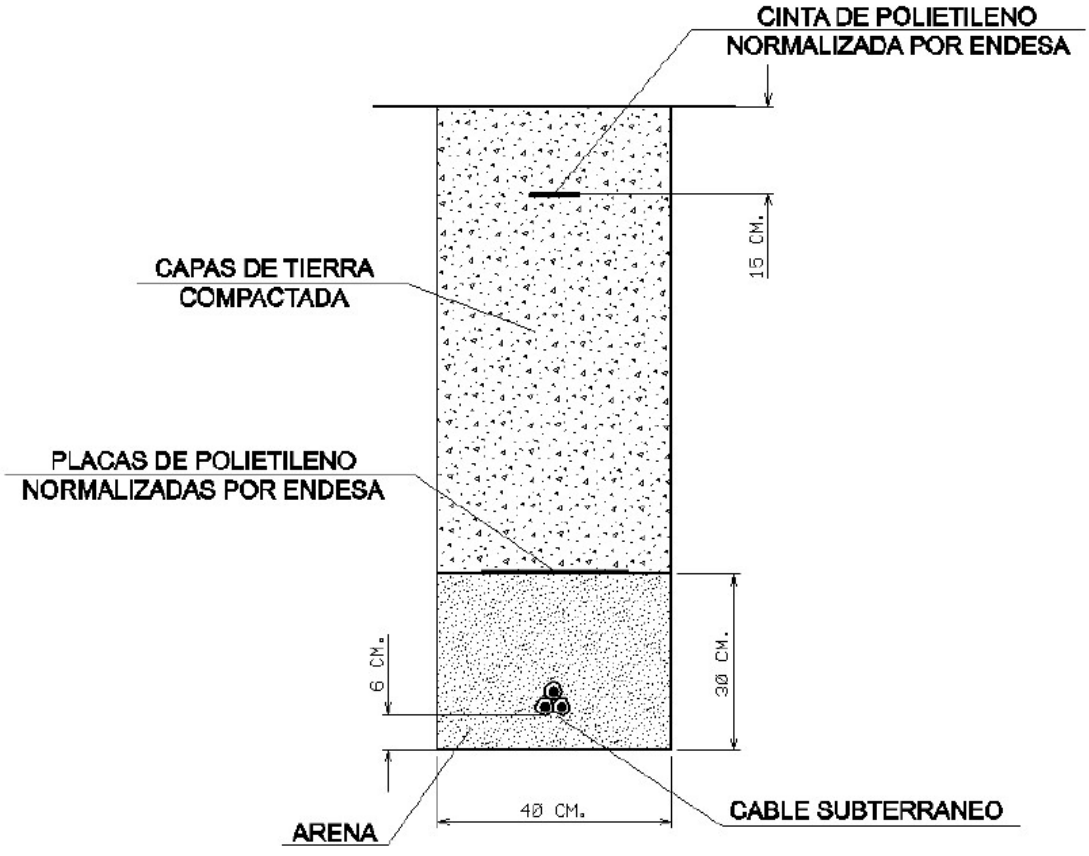

RECOMENDACIONES BÁSICAS EN LA REALIZACIÓN DE OBRAS CON EXISTENCIA DE RED ELÉCTRICA

En caso de dudas o configuraciones complejas, consultar con la Zona de Distribución correspondiente de EDISTRIBUCIÓN Redes Digitales S.L.U.

Todas estas indicaciones quedan supeditadas a las instrucciones puntuales del personal técnico de EDISTRIBUCIÓN Redes Digitales S.L.U.

SEPARACIÓN DE SERVICIOS

Se debe seguir lo ordenado en el Decreto 120/1992 de 28 de Abril, modificado parcialmente por el Decreto 196/1992, así como lo indicado en la Orden del 5 de julio de 1993 (DOG 1782 11-8-93).

Ref: 596645

Señores:

En relación a su solicitud con fecha 25/11/2021, Ref: 596645, les adjuntamos el grafiado de los planos solicitados correspondientes a las instalaciones subterráneas de EDISTRIBUCIÓN Redes Digitales S.L.U.

Por otro lado, les indicamos que los datos facilitados son a título orientativo, ya que pueden haber resultado afectados por la topografía del terreno y/o otros trabajos, y tienen validez para el proyecto.

Les recordamos que de acuerdo con la Orden TIC 341 de 22 de julio a la hora de la ejecución de este proyecto, deberán volver a solicitarnos servicios y, dependiendo de la zona de afectación, realizar el reconocimiento y firma de la Acta de Control.

Quedamos a su disposición para cualquier duda y aprovechamos la ocasión para saludarles.

Anexos:
Planos, numerados 596645 - 15637792 - BT, 596645 - 15637766 - AT-MT, 596645 - 15637767 - AT-MT, 596645 - 15637768 - AT-MT, 596645 - 15637785 - BT, 596645 - 15637793 - BT

Tramos AT

- Aéreo
- Subterráneo o Submarino
- Aereo Fuera de Servicio
- Subterraneo o Submarino Fuera de Servicio

Tramos MT

- Aéreo desnudo
- Aéreo
- Subterráneo o Submarino
- Aéreo Trenzado Fuera de Servicio
- Aéreo Desnudo Fuera de Servicio
- Subterráneo Fuera de Servicio

Tramos BT

- Aéreo Trenzado
- Aéreo desnudo
- Subterráneo o Submarino
- Aéreo Trenzado Fuera de Servicio
- Aéreo Desnudo Fuera de Servicio
- Subterráneo Fuera de Servicio

Trazas AT

- Aérea AT
- Subterránea AT
- Canalización
- Galería de servicio

Trazas MT

- Aérea MT
- Subterránea MT
- Canalización
- Galería de servicio

Trazas BT

- Aérea BT
- Subterránea BT
- Canalización
- Galería de servicio

Subestaciones AT

- Subestación
- Subestación Fuera de Servicio

Centros de Distribución

- PT
- Centro de Distribución
- PT Fuera de Servicio
- Centro de Distribucion Fuera de Servicio

Comunicaciones

- Nodos FO
- Subterráneo
- Aéreo


Arquetas

- AT
- MT
- BT

e-distribución

Ref: 596645 - 15637766

Plano: AFECTACIÓN AT/MT

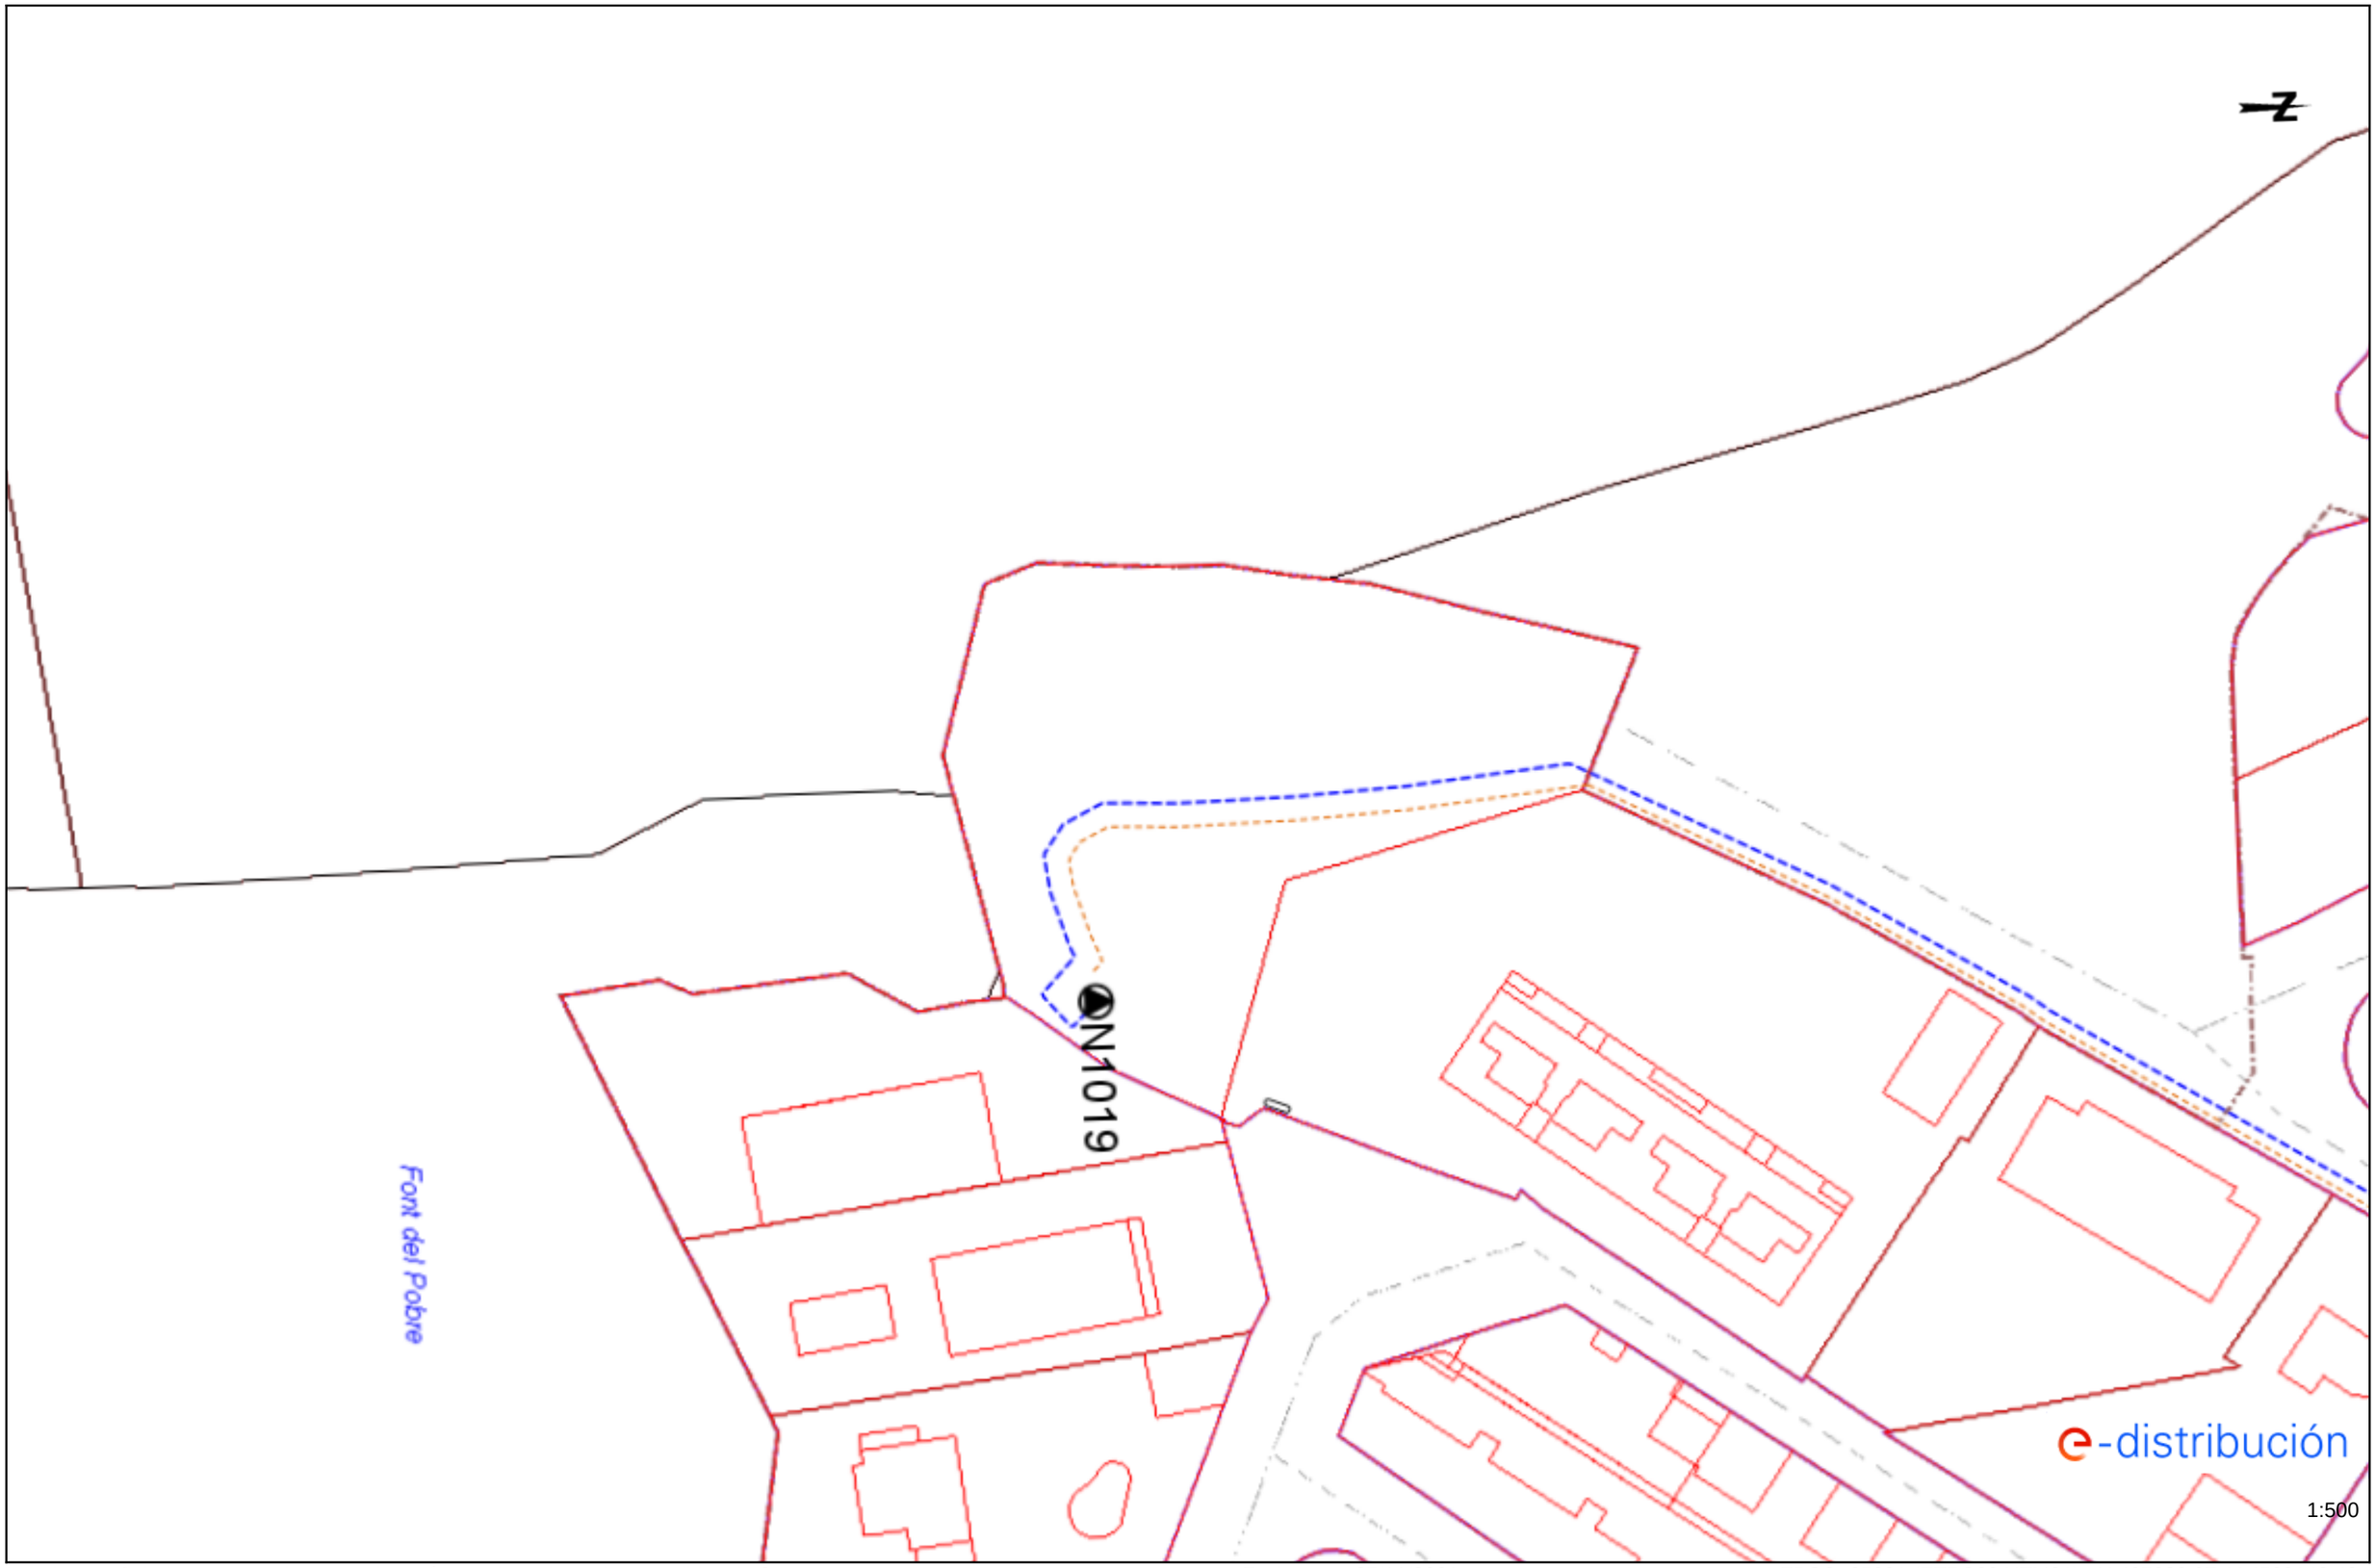


Los datos reflejados en este plano son de carácter orientativo y tienen validez de 3 meses.

Fecha: 25/11/2021

EPSG: 25831 (ETRS89 UTM31) - X:407989.07; Y:4589143.43


Ref: 596645 - 15637767 Plano: AFECTACIÓN AT/MT

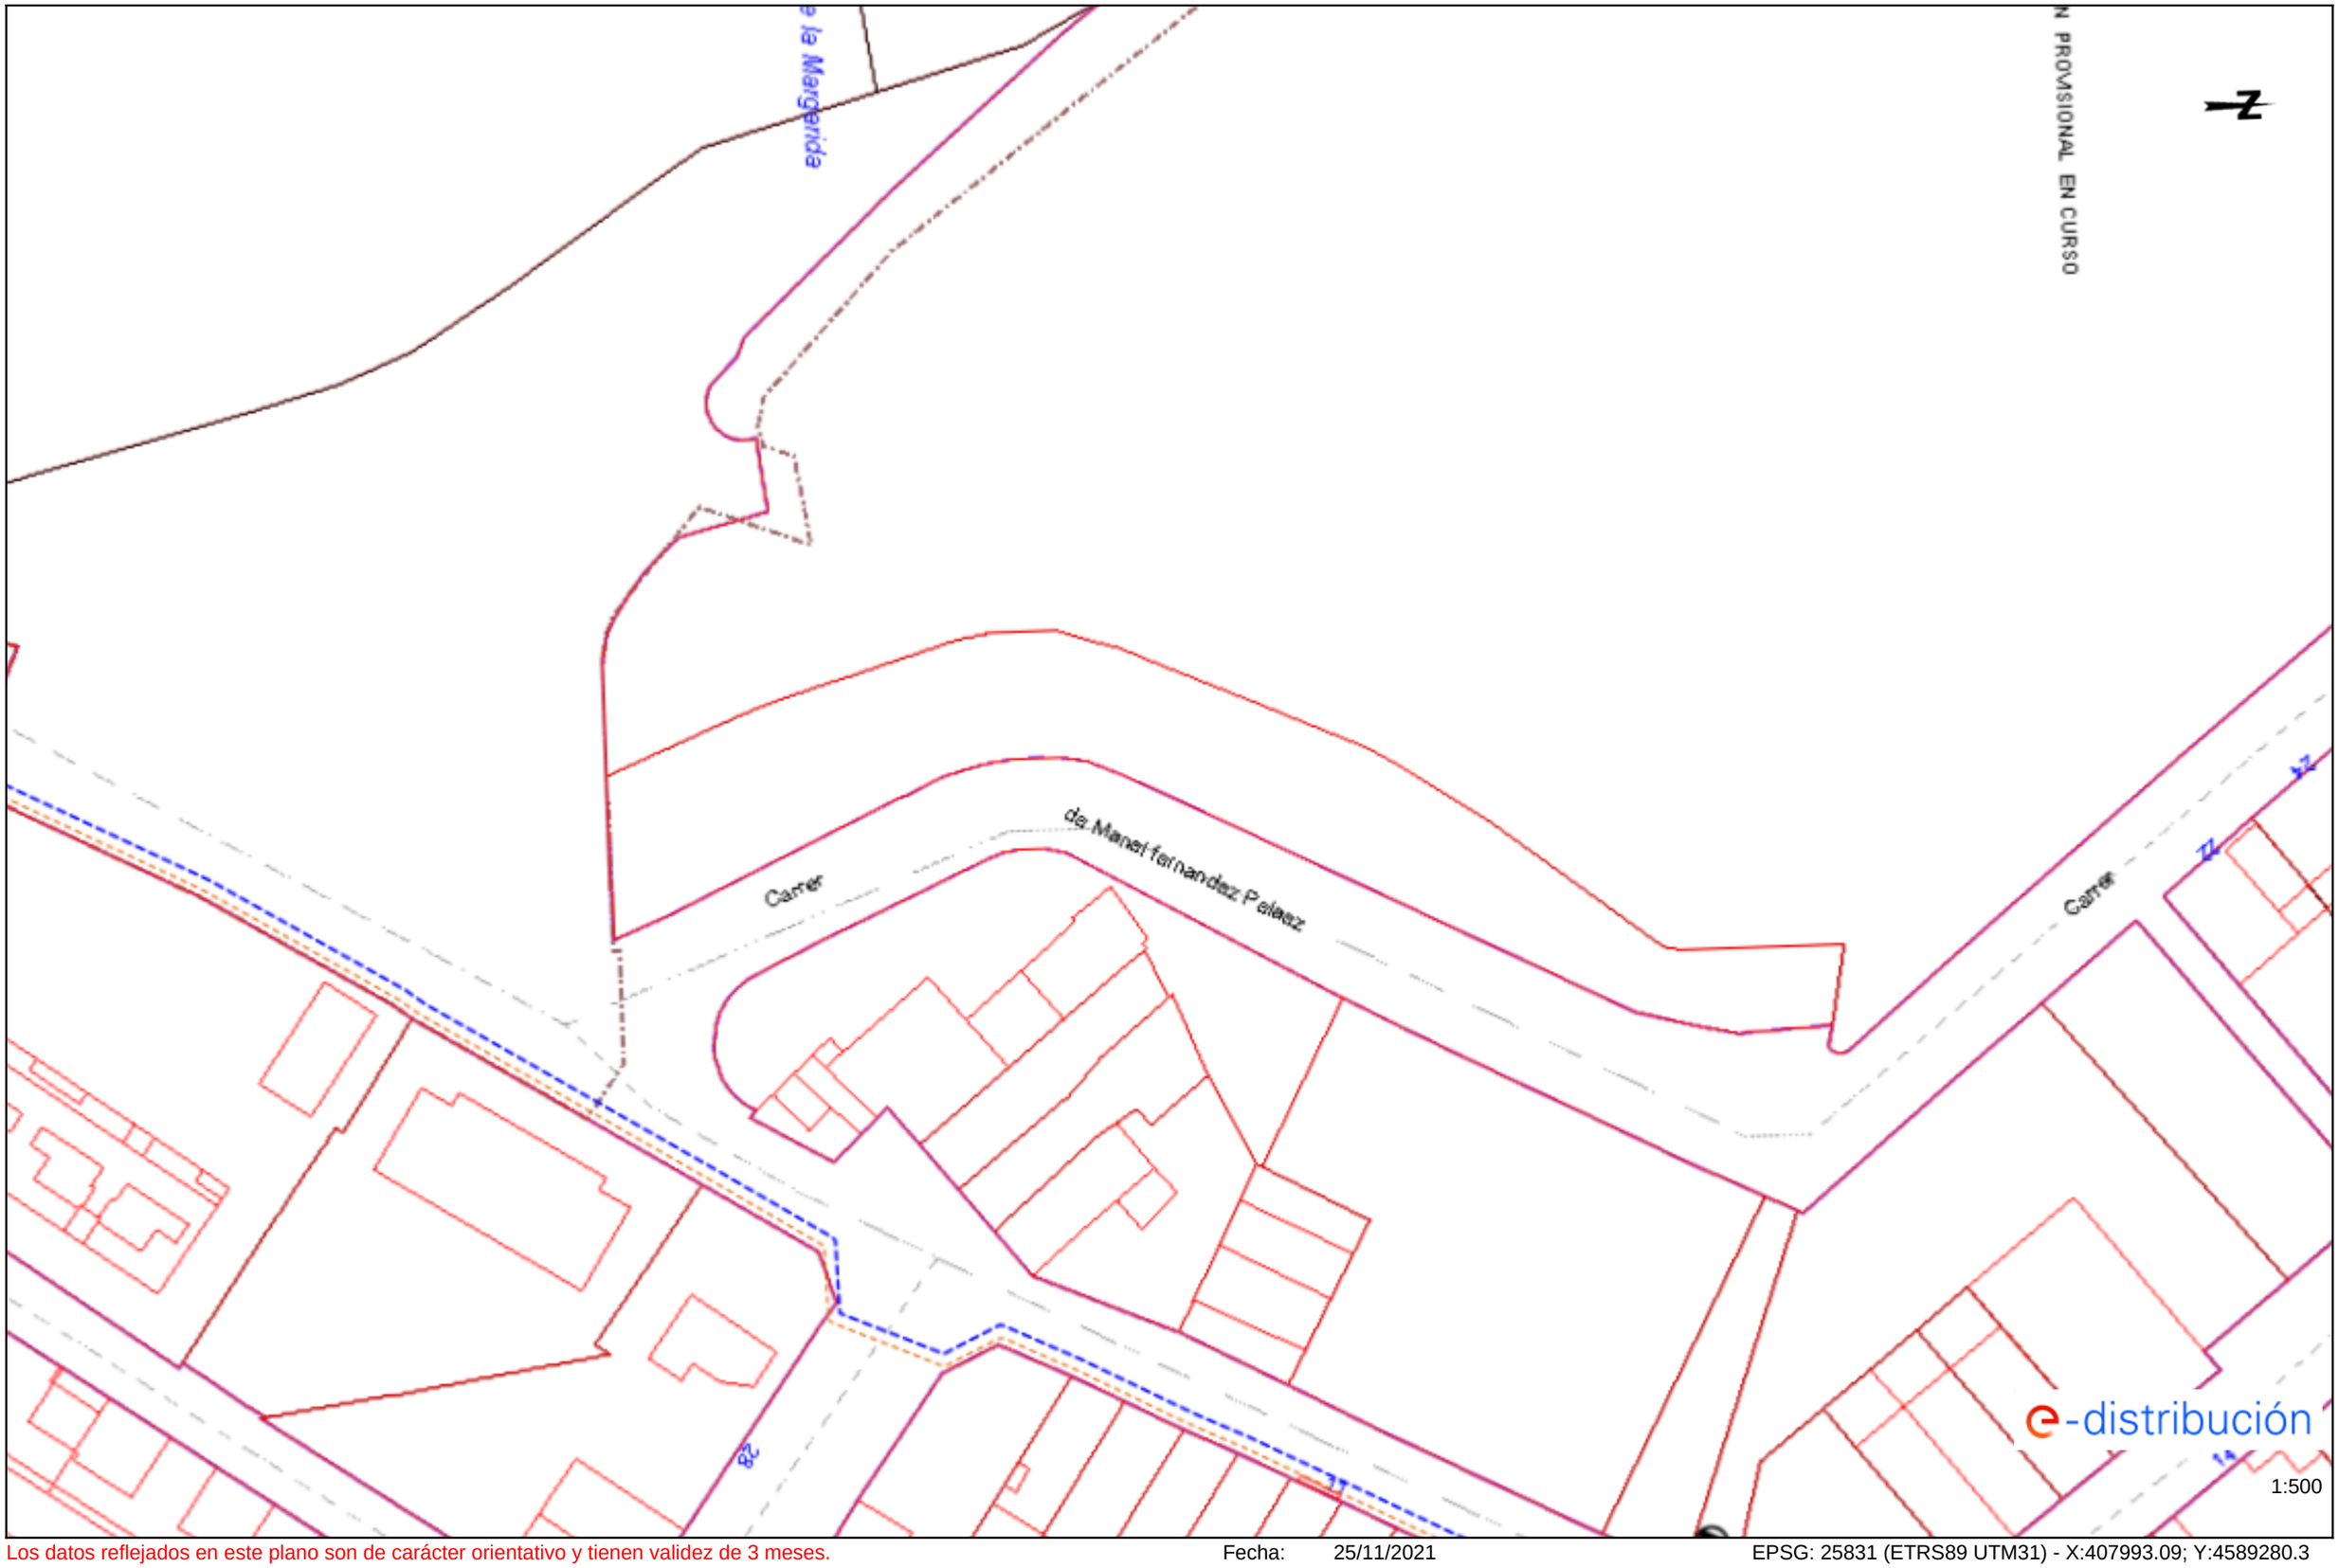

Los datos reflejados en este plano son de carácter orientativo y tienen validez de 3 meses. Fecha: 25/11/2021 EPSG: 25831 (ETRS89 UTM31) - X:407993.09; Y:4589280.3

Ref: 596645 - 15637768

Plano: AFECTACIÓN AT/MT

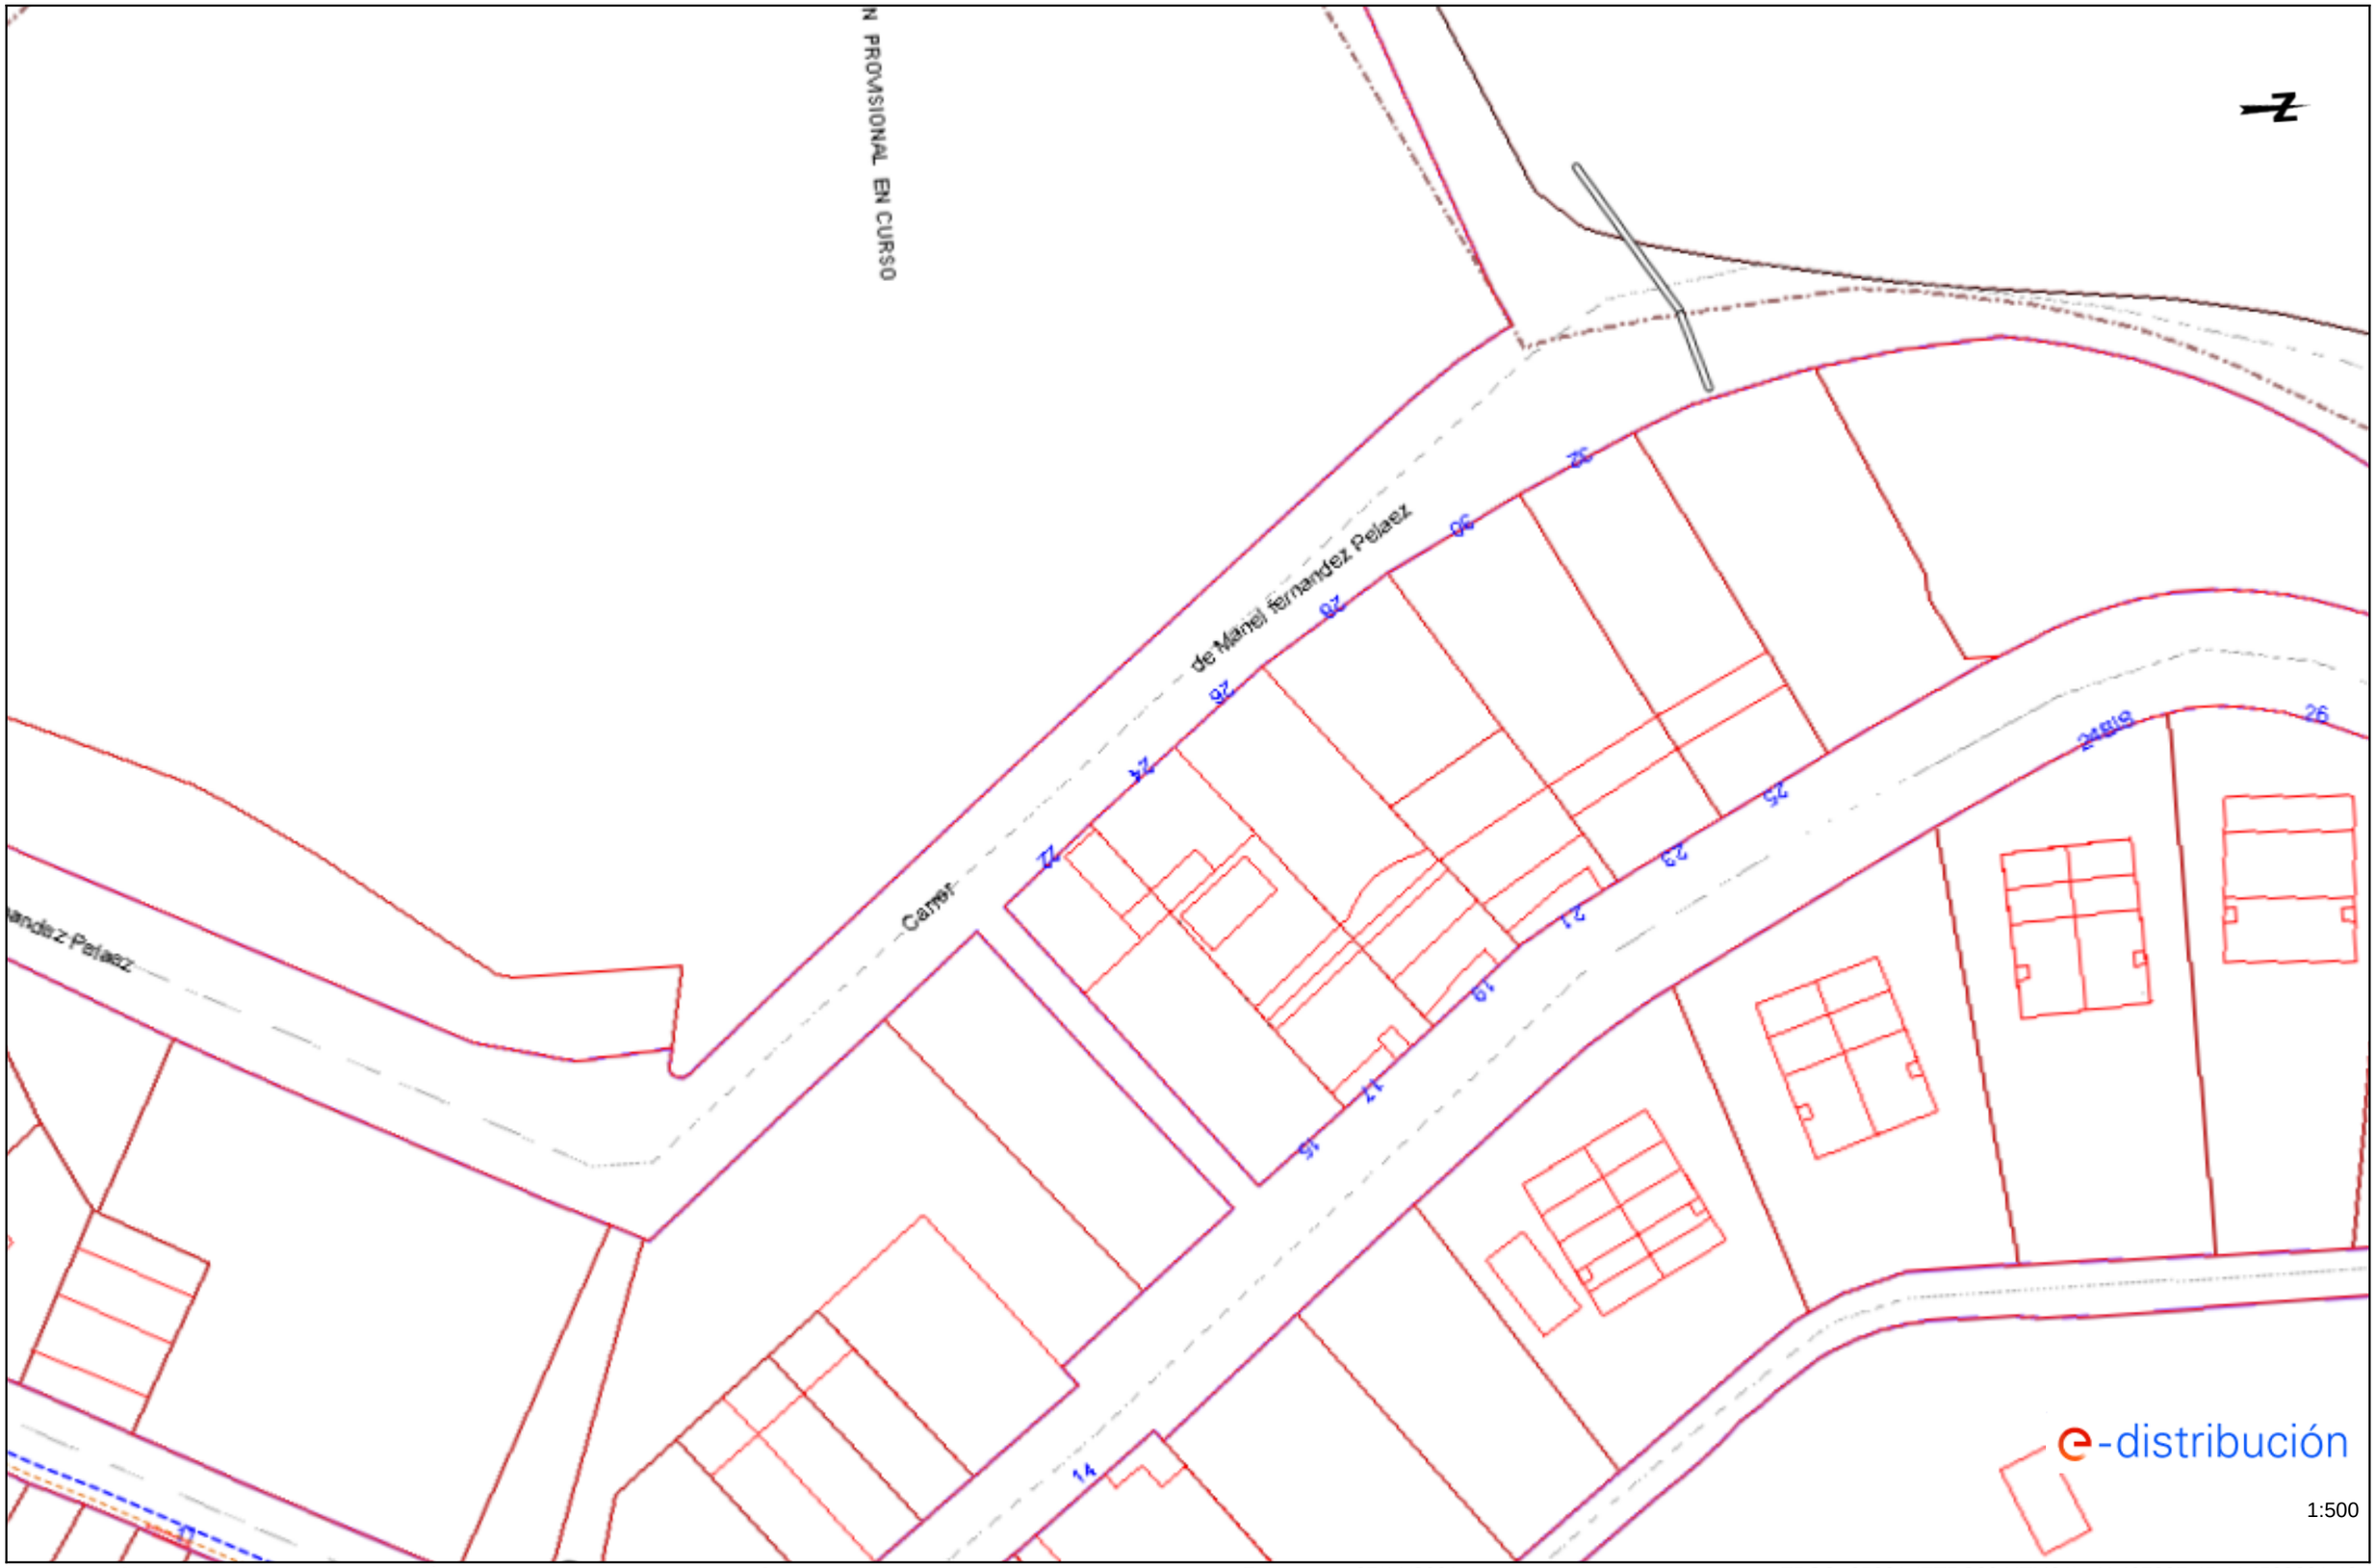


Los datos reflejados en este plano son de carácter orientativo y tienen validez de 3 meses.

Fecha: 25/11/2021

EPSG: 25831 (ETRS89 UTM31) - X:407997.45; Y:4589381.43

Ref: 596645 - 15637766

Plano: AFECTACIÓN BT

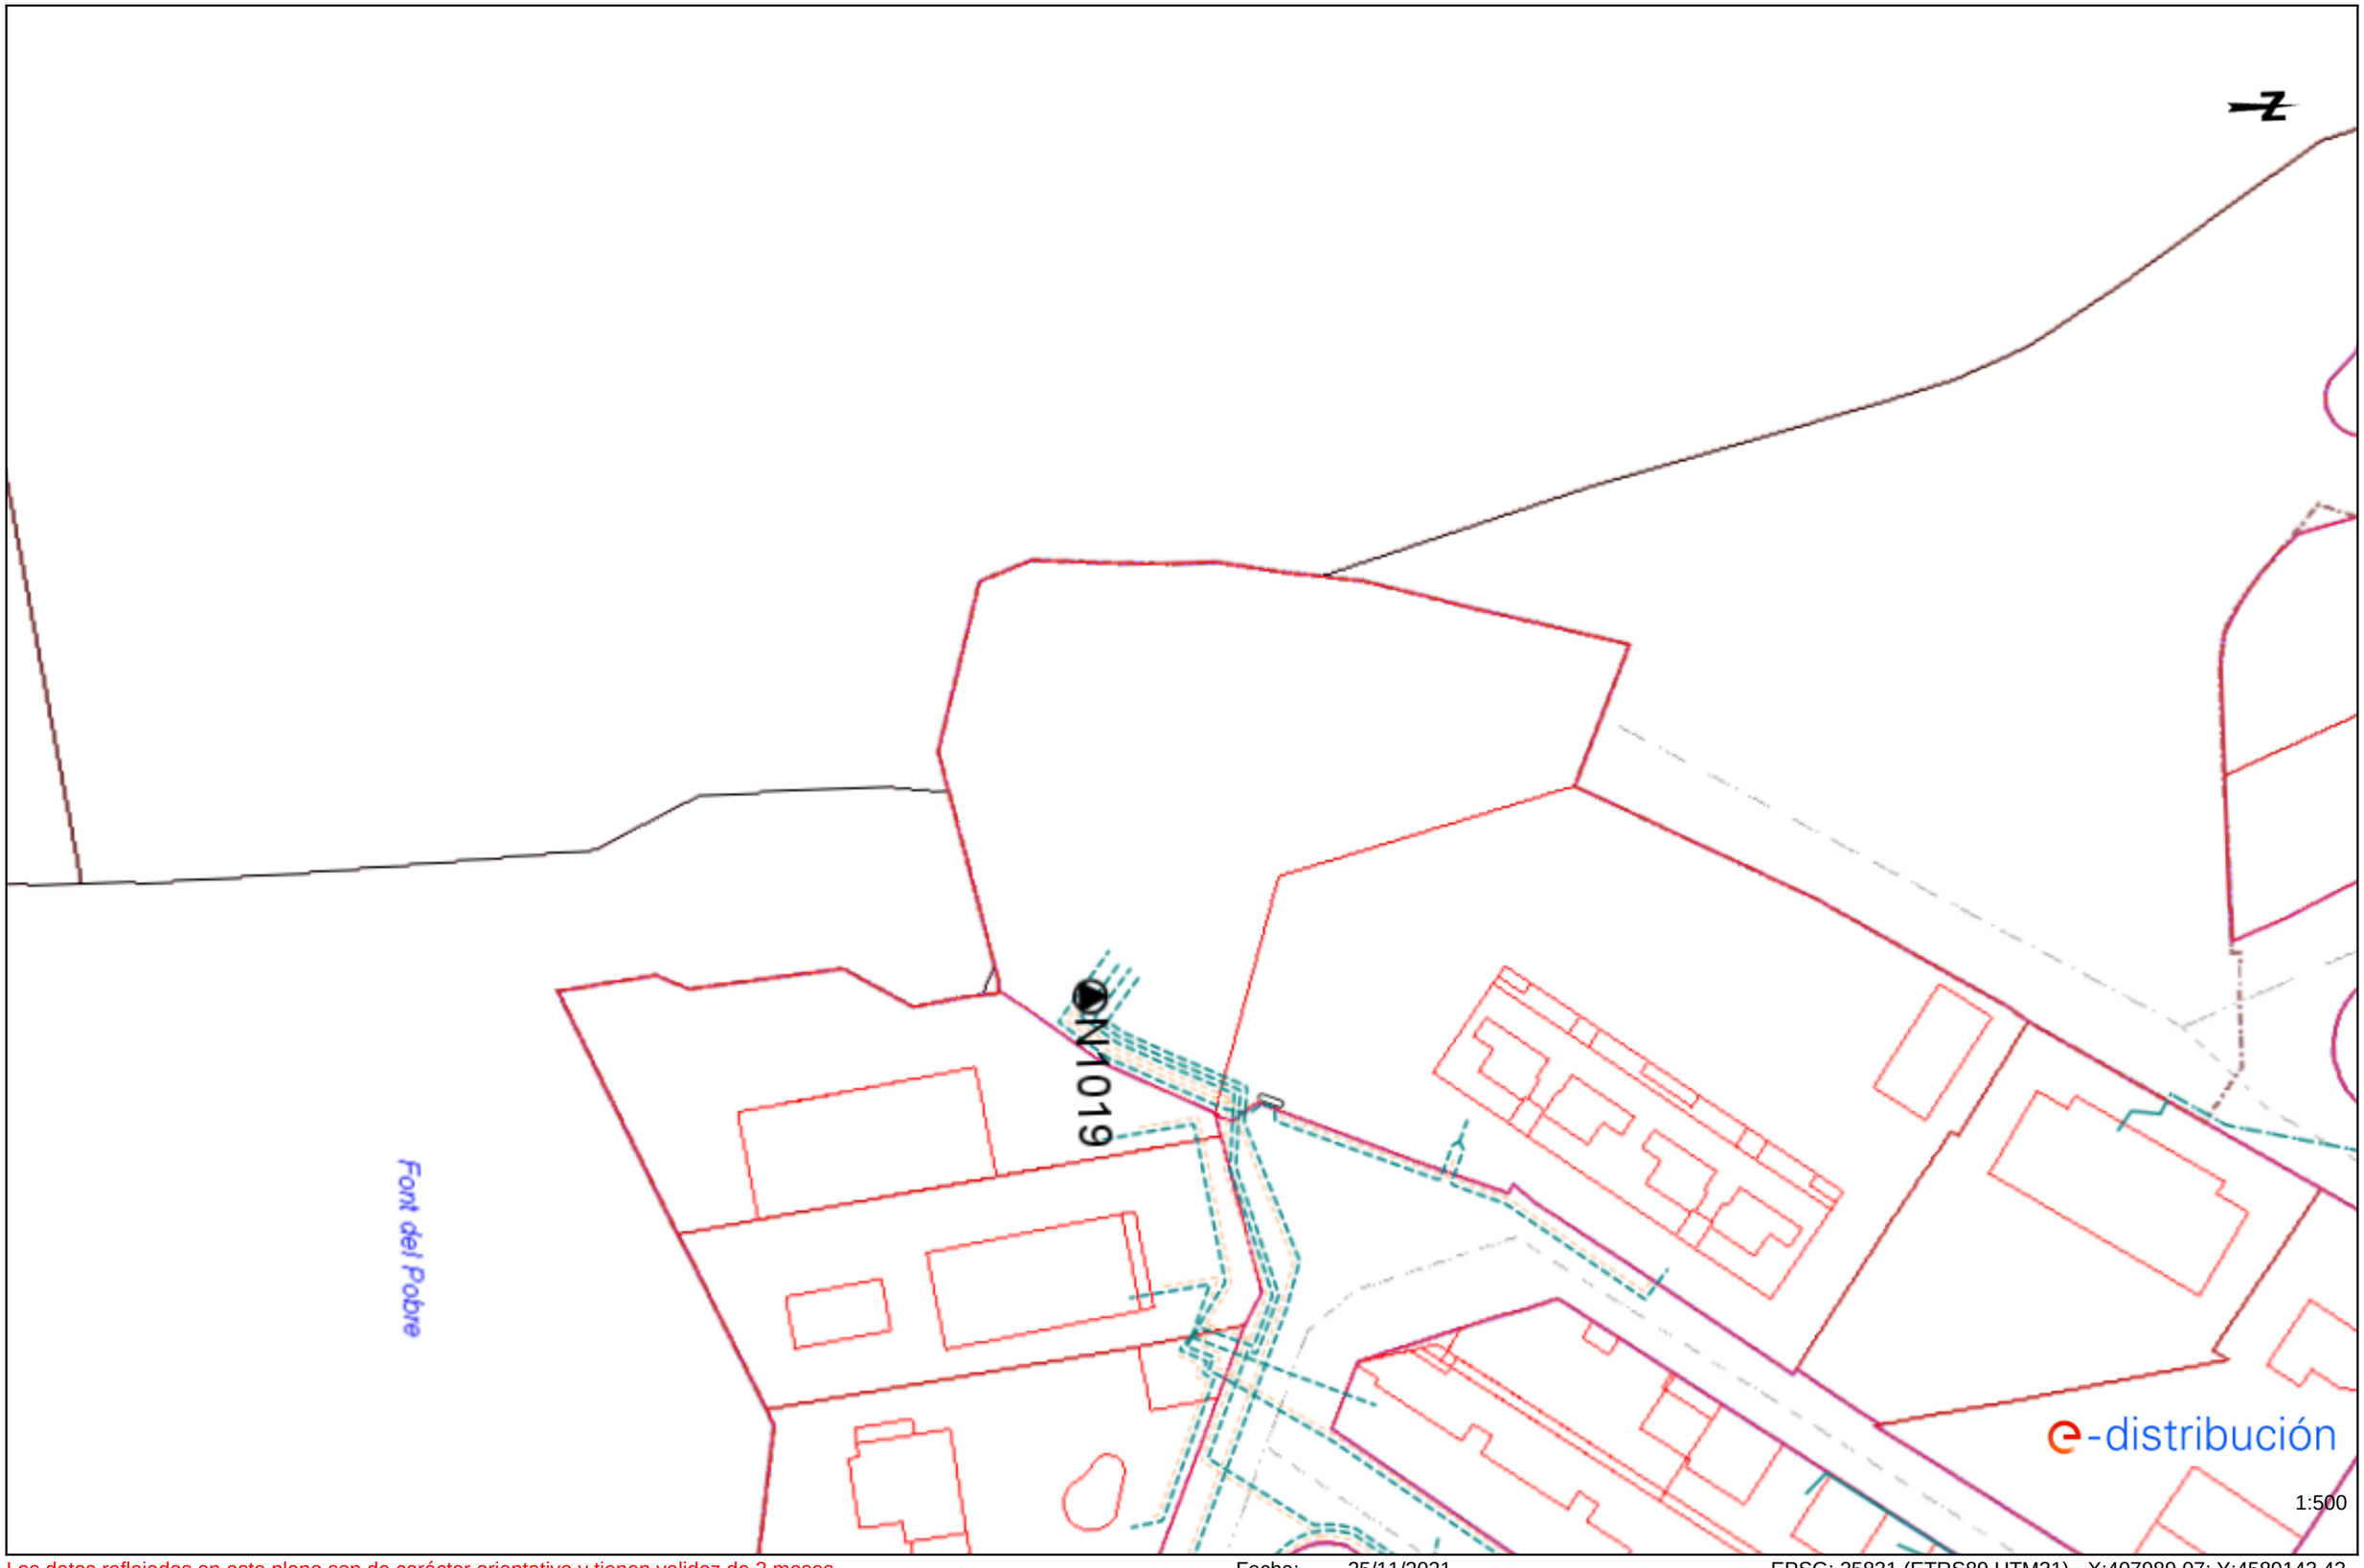


Los datos reflejados en este plano son de carácter orientativo y tienen validez de 3 meses.

Fecha: 25/11/2021

EPSG: 25831 (ETRS89 UTM31) - X:407989.07; Y:4589143.43

Ref: 596645 - 15637767

Plano: AFECTACIÓN BT

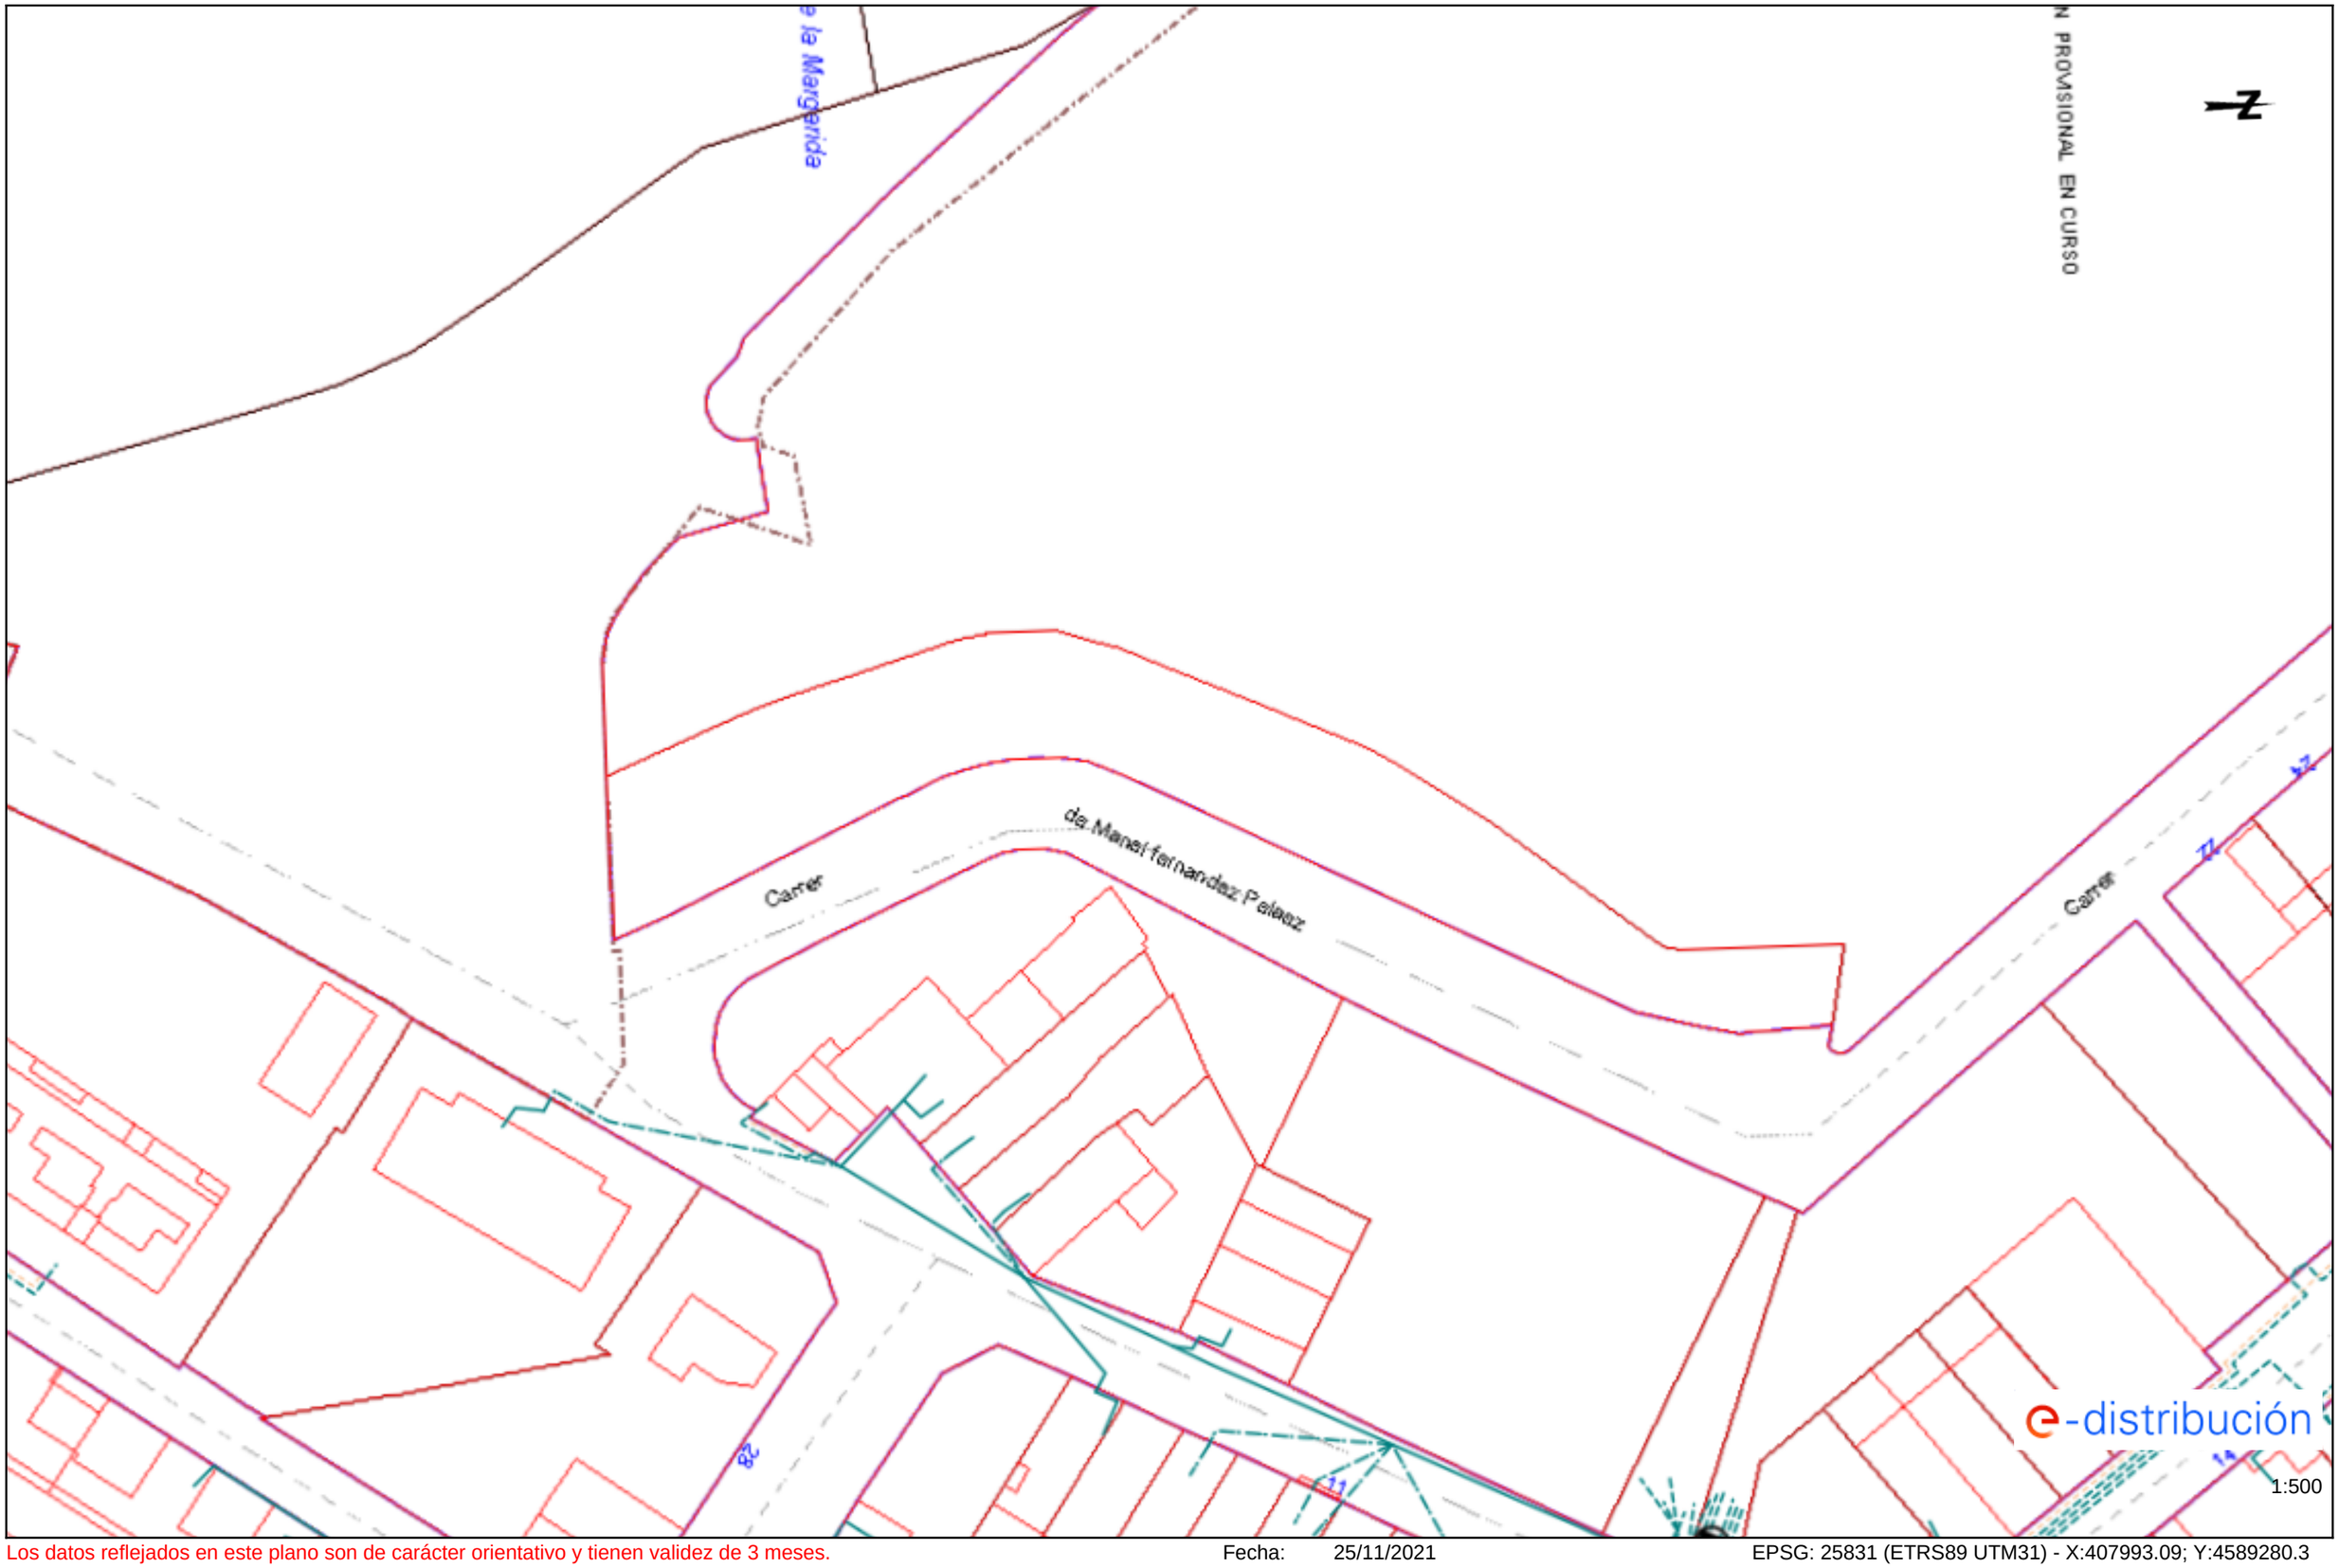


Los datos reflejados en este plano son de carácter orientativo y tienen validez de 3 meses.

Fecha: 25/11/2021

EPSG: 25831 (ETRS89 UTM31) - X:407993.09; Y:4589280.3

Ref: 596645 - 15637768

Plano: AFECTACIÓN BT

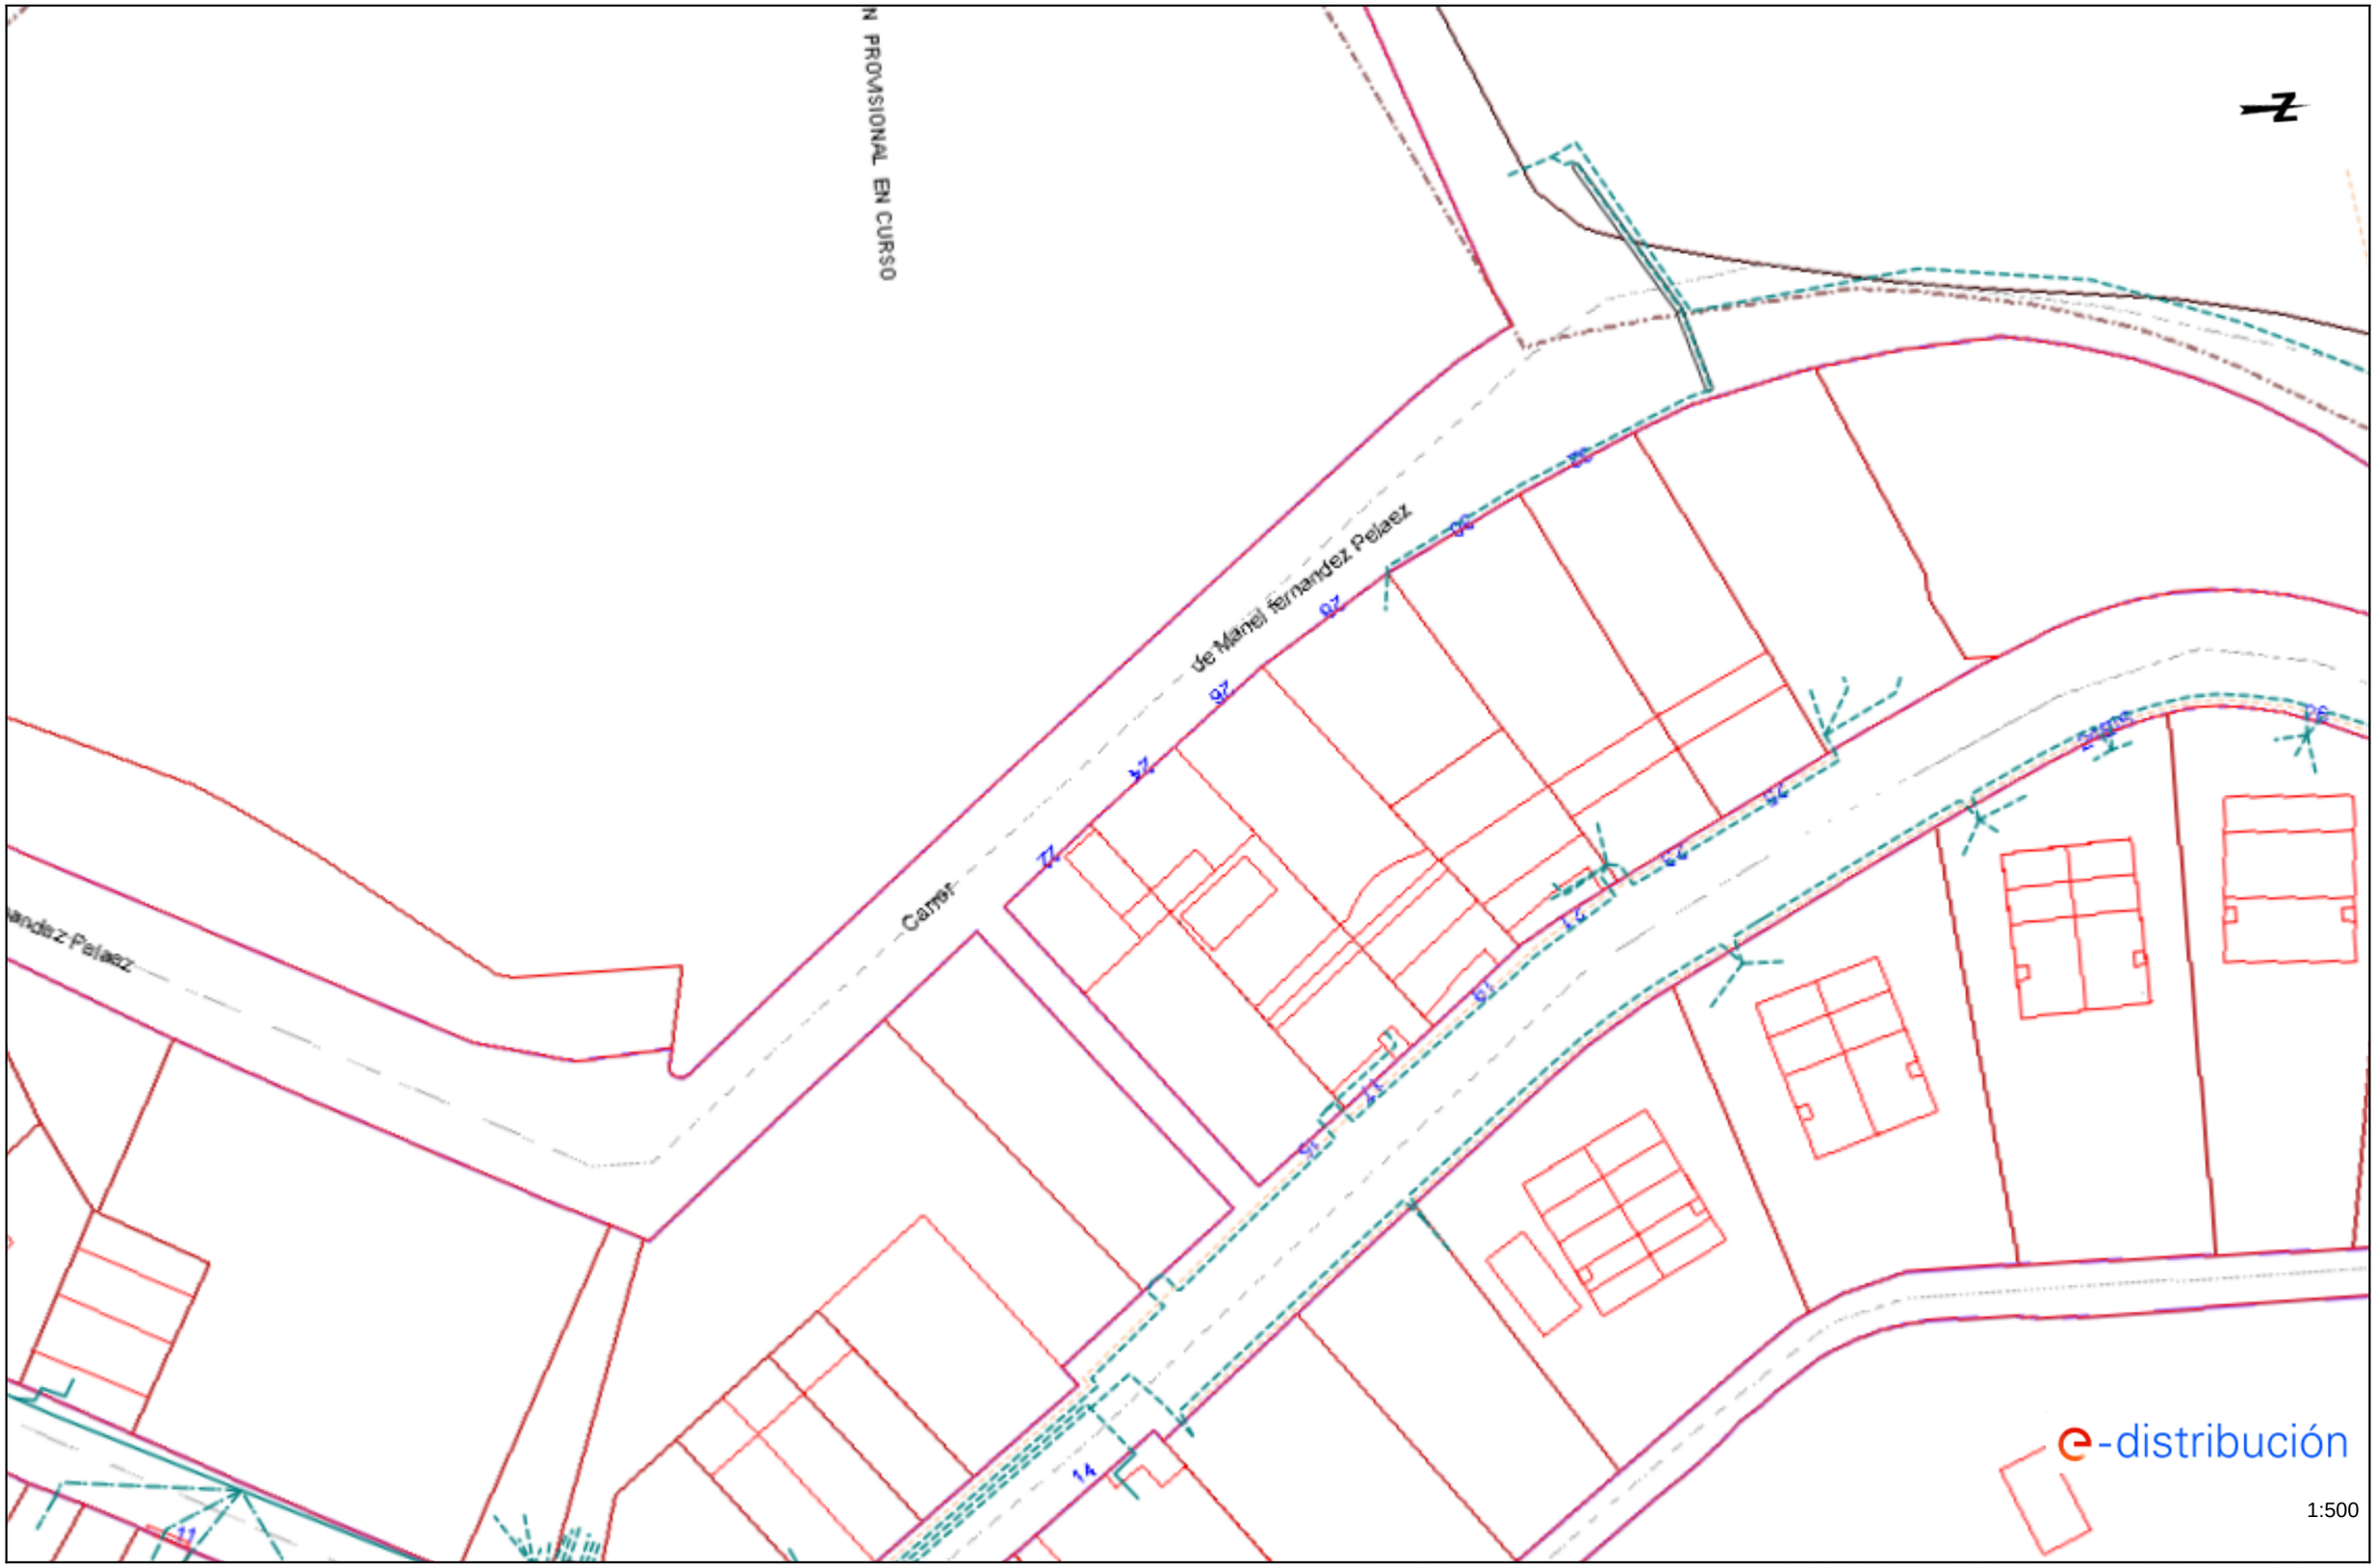

Los datos reflejados en este plano son de carácter orientativo y tienen validez de 3 meses.

Fecha: 25/11/2021

EPSG: 25831 (ETRS89 UTM31) - X:407997.45; Y:4589381.43

GAS NATURAL/NATURGY

Condicionantes Particulares Nedgia Catalunya, S.A.

Es de nuestro interés poner en su conocimiento que los datos incluidos en nuestros registros tienen carácter orientativo, reflejando la situación aproximada de las instalaciones propiedad de Nedgia Catalunya, S.A. y/o Gas Natural Redes GLP, S.A. (en adelante NEDGIA) y corresponden al contenido de nuestros archivos hasta el día de la fecha, lo cual no puede ser interpretado como garantía absoluta de responder fielmente a la realidad de la ubicación de las instalaciones grafiadas.

Con relación a su solicitud número 596645, puesto que la información solicitada es aproximada, les comunicamos que en la zona que nos indican , no se dispone de información de red existente actualmente de NEDGIA, según los datos registrados en nuestros archivos actualmente.

No obstante, para su conocimiento e información les adjuntamos las condiciones técnicas y legales a tener en cuenta en los trabajos a realizar en las proximidades de instalaciones de gas.

- La información refleja la situación de las redes en el momento de su instalación. Esta información puede haber variado desde entonces por actuaciones de terceros en la zona, de forma que tanto la posición de la red, como las referencias fijas pueden haber sido alteradas respecto a lo reflejado en los planos. En consecuencia, por razones de seguridad se recomienda realizar los trabajos de excavación a mano en las inmediaciones de las redes de NEDGIA.
- **Si el inicio de la ejecución material de los trabajos objeto de esta solicitud es posterior a tres a meses de la fecha actual, deberá solicitar de nuevo los servicios existentes para garantizar el grado de actualización de la información.**
- El envío de esta información no supone la autorización ni conformidad por parte de NEDGIA al proyecto de obra en curso, ni exonera a quienes lo ejecutaran de las responsabilidades en que incurran por daños y perjuicios a nuestras instalaciones.
- En la zona solicitada pueden existir instalaciones de gas propiedad de clientes cuyos trazados no se han incluido en los planos anexados.
- La entidad solicitante comunicará el inicio de sus actividades a NEDGIA **al menos con 72 horas de antelación**, dirigiéndose a Servicios Técnicos de la provincia correspondiente, enviando al efecto el escrito que se anexa al final de estos condicionantes. **Es imprescindible citar en la misma la referencia indicada en la solicitud de la información a través de la plataforma de internet.** La dirección de envío de esta documentación es uinicio@nedgia.es
- Si fuera necesario realizar calas de investigación deberán realizarse en presencia de personal de NEDGIA.

- **El Grupo Naturgy ha tomado la decisión de introducir paulatinamente la tubería de polietileno PE 100 de color negro para la distribución de gas.**

  - El tubo de PE 100 negro se identifica con franjas longitudinales amarillas distribuidas uniformemente por toda la superficie del tubo. De esta forma se diferencia de otros tubos negros utilizados en otros servicios como por ejemplo la distribución de agua que utiliza PE 100 negro con franjas azules.

  - **Las franjas longitudinales serán (4) para todos los diámetros hasta 200 mm y seis a ocho (6-8) para DN 250 y 315 mm, para que, al menos una franja, sea visible desde cualquier ángulo una vez colocado el tubo en la zanja.**

  - **El tubo de PE 100 negro con bandas amarillas tiene la misma instalación que el tubo de PE 100 naranja:**

    - La banda de señalización se seguirá colocando como siempre a una distancia de 20-30 cm por encima de la generatriz superior de la conducción de gas.

    - Con el tubo PE100 negro con bandas amarillas se instalarán las mismas protecciones que las utilizadas con el tubo de PE 100 naranja en instalaciones junto a otros servicios (agua,luz…etc.)

- Las tuberías e instalaciones de gas no están diseñadas para soportar sobrecarga de maquinaria pesada, por lo que si han de situarse grúas o circular vehículos sobre las mismas que pudieran originar daños, deberá ponerse esta circunstancia en conocimiento de NEDGIA con objeto de establecer los pasos necesarios debidamente señalizados y protegidos con losas de hormigón, chapas de acero o similar.

- Queda prohibido el acopio de materiales o equipos sobre las canalizaciones de gas y sus instalaciones como arquetas, tomas de potencial, respiraderos, etc., garantizándose en todo momento el acceso a la canalización de gas a fin de efectuar los trabajos de mantenimiento y conservación adecuados.

- En el caso de uso de explosivos a menos de 300 m. de las canalizaciones de gas, su uso estará limitado, de acuerdo al condicionado específico que se fije al efecto. En todo caso, se ha de contar con una autorización especial del Órgano Territorial Competente, basada en un estudio previo de vibraciones que garantice que la velocidad de las partículas en el emplazamiento de la tubería no supere en ningún momento los 30 mm/s.

- Siempre que por la ejecución de los trabajos las instalaciones de gas afectadas queden al descubierto, se comunicará al responsable indicado de NEDGIA, procediendo el contratista a proteger y soportar la tubería de gas de acuerdo a las indicaciones de éste. Esta circunstancia se mantendrá el tiempo mínimo imprescindible y las canalizaciones se taparán en presencia de técnicos de NEDGIA.

- Los tramos al descubierto de tuberías de acero, se protegerán con manta antirroca para evitar desperfectos en el recubrimiento y, si por cualquier circunstancia, se produjera algún daño en el mismo, será reparado antes de enterrar la canalización. En caso contrario se puede originar un punto de corrosión acelerado que desembocaría en una perforación de la tubería.

- Las tuberías de acero al carbono están protegidas contra la corrosión mediante un revestimiento aislante y un sistema eléctrico de protección catódica. Para el correcto funcionamiento de esta protección es de vital importancia la integridad de dicho revestimiento. Se comunicará a NEDGIA cualquier daño que se advierta en el mismo.

- En el caso de tuberías de acero se instalarán una o varias cajas de toma de potencial (a facilitar por NEDGIA) de acuerdo a las indicaciones de los técnicos de NEDGIA, con objeto de medir y calibrar la posible influencia de la Protección Catódica a los gasoductos y viceversa.

- En el caso de que se efectúen compactaciones, siempre se contactará con el personal de Servicio Técnico designado por NEDGIA de dicha zona para que les proporcione la normativa adecuada para llevar a cabo dicha actuación, asegurando que ésta se realizará de forma que la transmisión de vibraciones a la tubería de gas no supere los 30 mm por segundo.

- La Empresa que ejecute trabajos en las proximidades de instalaciones de NEDGIA deberá estar en posesión de los planos de las instalaciones existentes en la zona.

- Deberá comunicarse a NEDGIA la aparición de cualquier registro o accesorio complementario de la instalación de gas, identificado como tal, o que presumiblemente se crea pueda formar parte de ella, siempre que no esté definido en los planos de servicios suministrados.

  En este sentido se indica que en las proximidades de las tuberías de gas pueden existir otras canalizaciones complementarias destinadas a la transmisión de datos, por lo que deberán extremarse las precauciones cuando se realicen trabajos en sus inmediaciones.

- Si los trabajos a realizar afectan a tapas de registros, válvulas, respiraderos o tapas de acceso a instalaciones será necesario restituirlas a la nueva cota de rasante, dejando las instalaciones afectadas libres de materiales de obra.

- En el supuesto de sufrir daños en sus instalaciones, NEDGIA se reserva el derecho a emprender las acciones legales que considere oportunas, así como reclamar las indemnizaciones a que haya lugar.

- Todos los daños a personas e instalaciones que pudieran producirse como consecuencia de las obras, serán por cuenta y riesgo del promotor o ejecutor de las mismas, incluso los derivados de un eventual corte de suministro de gas.

- Con objeto de garantizar la seguridad de las personas y de las instalaciones, cuando las obras a realizar sean canalizaciones (eléctricas, agua, comunicaciones, etc.), se tendrá en cuenta la exigencia de distancias mínimas de separación en paralelismos y cruzamientos entre servicios de acuerdo a la reglamentación vigente y se debe comprobar, mediante el código de colores, la presión de la red próxima a su actuación. Se adjunta tabla resumen:

DISTANCIA	RANGO	CRUCE	PARALELISMO
MÍNIMA	MOP < 5 bar	0,2 m	0,2 m
	MOP >= 5 bar(*)	0,2 m	0,4 m
Recomendada	MOP < 5 bar	0,6 m	0,4 m
	MOP >= 5 bar (*)	0,8 m	0,6 (1) m

(1) 2,5 m en zona semiurbana y 5 m en zona rural
(*) Para P> 16 bar y distancia <10 metros es necesario consultar condiciones a Distribuidora.

En el caso de que no puedan mantenerse las distancias mínimas indicadas debe informarse a NEDGIA, para adoptar las medidas de protección que se consideren convenientes de acuerdo a la siguiente puntualización:

- Contigua a la zona de servidumbre permanente existe una zona de seguridad, definida en la Norma UNE 60.305.83, que se extiende hasta 2.5, 5 ó 10 metros a cada lado del eje de la canalización, en la cual la ejecución de la excavaciones u obras puede representar un cambio en las condiciones de seguridad de la misma y en la que no se dan las limitaciones ni se prohíben las obras incluidas como prohibidas en la zona de servidumbre de paso, siempre que se informe previamente al titular de la instalación, para la adopción de las acciones oportunas que eviten los riesgos potenciales para la canalización.

- Los trabajos en proximidad se efectuarán con medios manuales quedando prohibido por razones de seguridad la utilización de medios mecánicos, las precauciones se intensificarán a 0,40 m sobre la cota estimada de la tubería o ante la aparición de la malla o banda amarilla de señalización, permitiéndose exclusivamente el uso de martillo mecánico de mano para la rotura del pavimento.

- Las obras de túneles, vaciado de terrenos, perforación dirigida, etc., que pueden afectar a la tubería por debajo o lateralmente requerirán especial atención.

- Para dar cumplimiento a la legislación vigente en materia de prevención de riesgos laborales, le informamos de los riesgos de las instalaciones:

  - Al objeto de dar cumplimiento a lo establecido en el R.D. 171/2004 sobre coordinación de actividades empresariales, y para garantizar la seguridad de sus trabajadores, NEDGIA informa a la empresa solicitante que las instalaciones representadas en los planos adjuntos se encuentran en régimen normal de explotación, es decir, CON gas a presión.

  - Se prohíbe hacer fuego o emplear elementos que produzcan chispas en las inmediaciones de las instalaciones de gas.

  - En el caso de que se detecte una fuga o se perciba olor a gas, deben de suspenderse inmediatamente todo tipo de trabajos en el entorno de la instalación y avisar de inmediato al Centro de Control de Atención de Urgencias de NEDGIA, comunicando esta circunstancia.

  - El solicitante queda obligado a adoptar las medidas preventivas que sean necesarias de acuerdo a los condicionantes de instalación mencionados anteriormente y aquellas otras que pudieran ser necesarias en función de los riesgos de la actividad a desarrollar. Así mismo queda obligado a transmitir las medidas preventivas derivadas del párrafo anterior a sus trabajadores o terceros que pudiera contratar.

  - En la ejecución de los trabajos que realice deberá respetar lo dispuesto en el RD 1627/1997 Disposiciones Mínimas de Seguridad y Salud en Obras de Construcción.

  - En esta información de riesgos no se contemplan los riesgos derivados del trabajo a realizar por los trabajadores de la empresa solicitante o sus empresas de contrata, siendo responsabilidad de ésta o de sus empresas de contrata la evaluación de los mismos y la adopción de las medidas preventivas que sean necesarias.

  - Si para ello fuese necesario disponer de más información acerca de las instalaciones, rogamos nos lo soliciten por escrito y con anterioridad al inicio de los trabajos.

- Ponemos a su disposición el teléfono del **CCAU** (Centro de Control de Atención de Urgencias) de NEDGIA para que comuniquen de inmediato cualquier incidencia que pueda suponer riesgo: **900.750.750 (24 horas durante todos los días del año)**

ESTAS INSTRUCCIONES ESTARÁN DISPONIBLES PERMANENTEMENTE EN EL LUGAR DE TRABAJO.

MODIFICACIÓN DE INSTALACIONES Y CONDICIONANTES TÉCNICOS

Si fuera necesario modificar el emplazamiento de nuestras instalaciones es preciso que, previamente al inicio de las obras, se realice por escrito la correspondiente solicitud de desvío indicando como referencia el nº de solicitud de información, al objeto de proceder a la firma del acuerdo correspondiente y efectuar el pago de la cantidad establecida. Las solicitudes deben dirigirse a la siguiente dirección:

OFICINA TÉCNICA

Plaça del Gas, 1. Edificio C Planta 1.

08003. BARCELONA.

O bien a la dirección de correo electrónico: SSPPgasTramitaciones@leangridsservices.com

Asimismo, nos ponemos a su disposición para estudiar los Condicionantes Técnicos, específicos a su tipología de obra, o las soluciones posibles para minimizar las interferencias entre las obras a ejecutar y las instalaciones de gas existentes en la zona.

Para ello, es necesario que se ponga en contacto con esta Unidad y que nos faciliten su documentación (planos, detalles, memorias, etc.) de la obra a realizar en las proximidades de la red de NEDGIA.

Nedgia Catalunya, S.A.
Gas Natural Redes GLP, S.A.

NOTIFICACIÓN DE INICIO DE OBRA QUE AFECTA A CANALIZACIÓN DE GAS

Ntra Refª: (cítese inexcusablemente la referencia indicada en la solicitud de información realizada a través de la Plataforma web)

DESTINATARIO: Empresa Distribuidora / Servicios Técnicos: .....

Dirección:.....

Tel:.....
Fax:.....

- Razón Social de la empresa
ejecutora de las obras : ……..

- Domicilio de la empresa
ejecutora de las obras : .....

- Lugar de las obras : ……

- Denominación de la obra: ……..

- Objeto de la obra:…….

- Fecha de inicio de ejecución de obras: ……

- Duración prevista de las obras: …….

- Nombre del Jefe de Obra: …….

- Teléfono de contacto con el Jefe de Obra: …….

- Observaciones:…….

Aceptando respetar las obligaciones y normas facilitadas por Nedgia Catalunya, S.A. y Gas Natural Redes GLP, S.A. y utilizarlas adecuadamente para evitar daños en la instalaciones de distribución de gas durante los trabajos que se desarrollen en sus inmediaciones (R.D. 919/2006).

(Lugar y fecha) ..... a..... de ..... de .....

Empresa Constructora
P.P.

Fdo. (Indíquese nombre y apellidos)

INTRODUCCIÓN DE LA TUBERÍA DE POLIETILENO DE COLOR NEGRO

En la cartografía disponible en la web de información de servicios existentes (eWise), correspondiente a las redes de distribución de NEDGIA, se identificará la tubería de Polietileno de color negro con un código diferente al objeto de facilitar su identificación previa antes del inicio de la obra:

Código PN: Tubería de Polietileno Negro instalada

Código PE: Tubería de Polietileno Naranja/Amarillo instalado






El Grupo Naturgy ha tomado la decisión de introducir paulatinamente la tubería de polietileno PE 100 de color negro para la distribución de gas.

- El tubo de PE 100 negro se identifica con franjas longitudinales amarillas distribuidas uniformemente por toda la superficie del tubo. De esta forma se diferencia de otros tubos negros utilizados en otros servicios como por ejemplo la distribución de agua que utiliza PE 100 negro con franjas azules.
- **Las franjas longitudinales serán (4) para todos los diámetros hasta 200 mm y seis a ocho (6-8) para DN 250 y 315 mm, para que, al menos una franja, sea visible desde cualquier ángulo una vez colocado el tubo en la zanja.**
- **El tubo de PE 100 negro con bandas amarillas tiene la misma instalación que el tubo de PE100 naranja:**
  - La banda de señalización se seguirá colocando como siempre a una distancia de 20-30 cm por encima de la generatriz superior de la conducción de gas.
  - Con el tubo PE100 negro con bandas amarillas se instalarán las mismas protecciones que las utilizadas con el tubo de PE 100 naranja en instalaciones junto a otros servicios (agua,luz…etc.)

Ejemplo de visualización

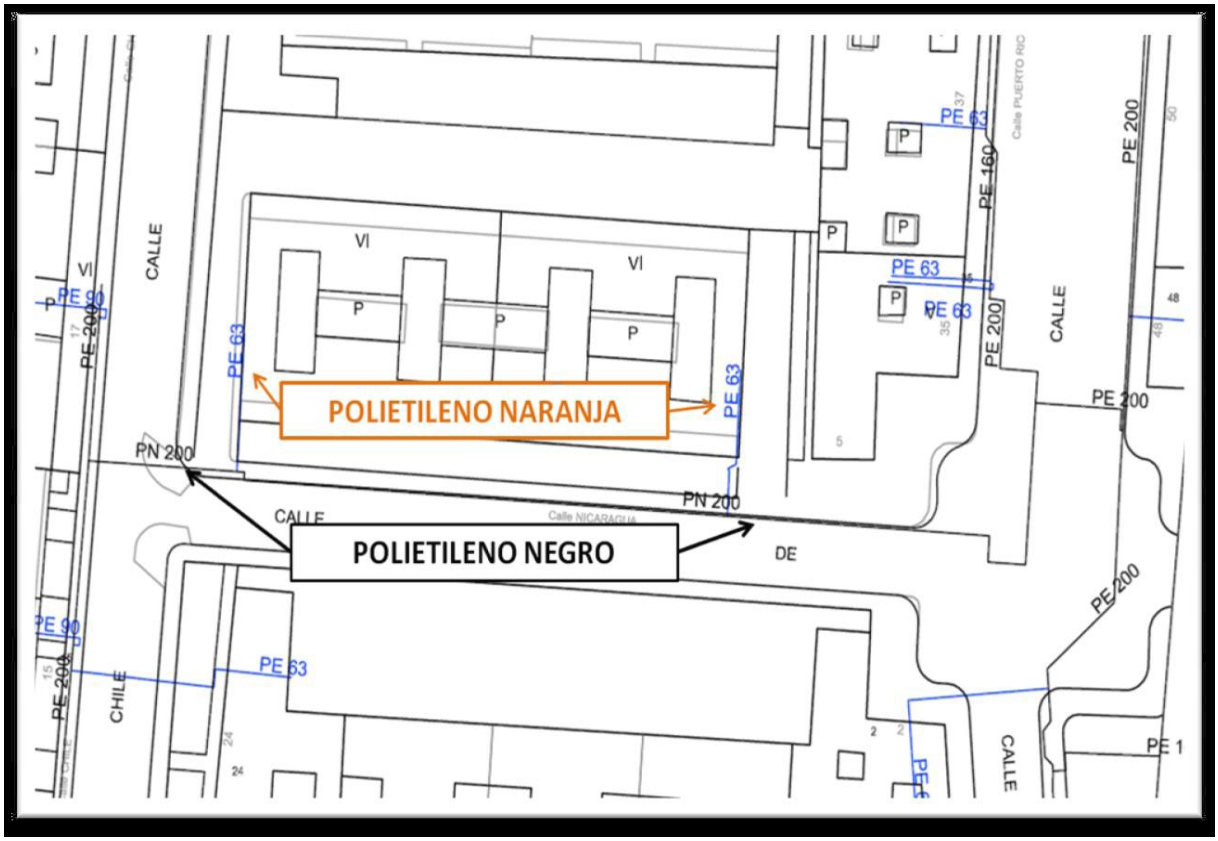

Condicionantes Particulares Nedgia Catalunya, S.A.

Es de nuestro interés poner en su conocimiento los condicionantes que habrá de observar en los trabajos en proximidad de instalaciones propiedad de Nedgia Catalunya, S.A. y/o Gas Natural Redes GLP, S.A. (en adelante NEDGIA):

- La información aportada es confidencial y de uso exclusivo para el que se solicita, siendo responsabilidad del solicitante el uso indebido de la misma.
- El plano que se les envía refleja la situación aproximada de las instalaciones propiedad de NEDGIA.
- Los datos contenidos en los planos tienen carácter orientativo: corresponden a lo registrado en nuestros archivos hasta el día de la fecha, lo cual no puede ser interpretado como garantía absoluta de responder fielmente a la realidad de la ubicación de las instalaciones grafiadas.
- La información refleja la situación de las redes en el momento de su instalación. Esta información puede haber variado desde entonces por actuaciones de terceros en la zona, de forma que tanto la posición de la red, como las referencias fijas pueden haber sido alteradas respecto a lo reflejado en los planos. En consecuencia, por razones de seguridad se recomienda realizar los trabajos de excavación a mano en las inmediaciones de las redes de NEDGIA.
- **Si el inicio de la ejecución material de los trabajos objeto de esta solicitud es posterior a tres meses de la fecha actual, deberá solicitar de nuevo los servicios existentes para garantizar el grado de actualización de la información.**
- El envío de esta información no supone la autorización ni conformidad por parte de NEDGIA al proyecto de obra en curso, ni exonera a quienes lo ejecutaran de las responsabilidades en que incurran por daños y perjuicios a nuestras instalaciones.
- En la zona solicitada pueden existir instalaciones de gas propiedad de clientes cuyos trazados no se han incluido en los planos anexados.
- La entidad solicitante comunicará el inicio de sus actividades a NEDGIA **al menos con 72 horas de antelación**, dirigiéndose a Servicios Técnicos de la provincia correspondiente, enviando al efecto el escrito que se anexa al final de estos condicionantes. **Es imprescindible citar en la misma la referencia indicada en la solicitud de la información a través de la plataforma de internet.** La dirección de envío de esta documentación es uinicio@nedgia.es:
- Si fuera necesario realizar calas de investigación deberán realizarse en presencia de personal de NEDGIA.
- **El Grupo Naturgy ha tomado la decisión de introducir paulatinamente la tubería de polietileno PE 100 de color negro para la distribución de gas.**
    - El tubo de PE 100 negro se identifica con franjas longitudinales amarillas distribuidas uniformemente por toda la superficie del tubo. De esta forma se diferencia de otros tubos negros utilizados en otros servicios como por ejemplo la distribución de agua que utiliza PE 100 negro con franjas azules.
    - **Las franjas longitudinales serán (4) para todos los diámetros hasta 200 mm y seis a ocho (6-8) para DN 250 y 315 mm, para que, al menos una franja, sea visible desde cualquier ángulo una vez colocado el tubo en la zanja.**

- **El tubo de PE 100 negro con bandas amarillas tiene la misma instalación que el tubo de PE 100 naranja:**
  - La banda de señalización se seguirá colocando como siempre a una distancia de 20-30 cm por encima de la generatriz superior de la conducción de gas.
  - Con el tubo PE100 negro con bandas amarillas se instalarán las mismas protecciones que las utilizadas con el tubo de PE 100 naranja en instalaciones junto a otros servicios (agua, luz…etc.)

- Las tuberías e instalaciones de gas no están diseñadas para soportar sobrecarga de maquinaria pesada, por lo que si han de situarse grúas o circular vehículos sobre las mismas que pudieran originar daños, deberá ponerse esta circunstancia en conocimiento de NEDGIA con objeto de establecer los pasos necesarios debidamente señalizados y protegidos con losas de hormigón, chapas de acero o similar.
- Queda prohibido el acopio de materiales o equipos sobre las canalizaciones de gas y sus instalaciones como arquetas, tomas de potencial, respiraderos, etc., garantizándose en todo momento el acceso a la canalización de gas a fin de efectuar los trabajos de mantenimiento y conservación adecuados.
- Si se producen desmontes en las proximidades de la tubería, pudiendo en su situación final provocar deslizamientos o movimientos del terreno soporte de la conducción, deberán ser objeto de un estudio particular, determinando en cada caso, si no las hubiera, las protecciones adecuadas, al objeto de evitar los mismos.
- En el caso de uso de explosivos a menos de 300 m. de las canalizaciones de gas, su uso estará limitado, de acuerdo al condicionado específico que se fije al efecto. En todo caso, se ha de contar con una autorización especial del Órgano Territorial Competente, basada en un estudio previo de vibraciones que garantice que la velocidad de las partículas en el emplazamiento de la tubería no supere en ningún momento los 30 mm/s.
- Siempre que por la ejecución de los trabajos las instalaciones de gas afectadas queden al descubierto, se comunicará al responsable indicado de NEDGIA, procediendo el contratista a proteger y soportar la tubería de gas de acuerdo a las indicaciones de éste. Esta circunstancia se mantendrá el tiempo mínimo imprescindible y las canalizaciones se taparán en presencia de técnicos de NEDGIA.
- Los tramos al descubierto de tuberías de acero, se protegerán con manta antirroca para evitar desperfectos en el recubrimiento y, si por cualquier circunstancia, se produjera algún daño en el mismo, será reparado antes de enterrar la canalización. En caso contrario se puede originar un punto de corrosión acelerado que desembocaría en una perforación de la tubería.
- Las tuberías de acero al carbono están protegidas contra la corrosión mediante un revestimiento aislante y un sistema eléctrico de protección catódica. Para el correcto funcionamiento de esta protección es de vital importancia la integridad de dicho revestimiento. Se comunicará a NEDGIA cualquier daño que se advierta en el mismo.
- En el caso de tuberías de acerose instalarán una o varias cajas de toma de potencial (a facilitar por NEDGIA) de acuerdo a las indicaciones de los técnicos de NEDGIA, con objeto de medir y calibrar la posible influencia de la Protección Catódica a los gasoductos y viceversa.

- En el caso de que se efectúen compactaciones, siempre se contactará con el personal de Servicio Técnico designado por NEDGIA de dicha zona para que les proporcione la normativa adecuada para llevar a cabo dicha actuación, asegurando queésta se realizará de forma que la transmisión de vibraciones a la tubería de gas no supere los 30 mm por segundo.
- La Empresa que ejecute trabajos en las proximidades de instalaciones de NEDGIA deberá estar en posesión de los planos de las instalaciones existentes en la zona.
- Deberá comunicarse a NEDGIA la aparición de cualquier registro o accesorio complementario de la instalación de gas, identificado como tal, o que presumiblemente se crea pueda formar parte de ella, siempre que no esté definido en los planos de servicios suministrados.

  En este sentido se indica que en las proximidades de las tuberías de gas pueden existir otras canalizaciones complementarias destinadas a la transmisión de datos, por lo que deberán extremarse las precauciones cuando se realicen trabajos en sus inmediaciones.
- Si los trabajos a realizar afectan a tapas de registros, válvulas, respiraderos o tapas de acceso a instalaciones será necesario restituirlas a la nueva cota de rasante, dejando las instalaciones afectadas libres de materiales de obra.
- En el supuesto de sufrir daños en sus instalaciones, NEDGIA se reserva el derecho a emprender las acciones legales que considere oportunas, así como reclamar las indemnizaciones a que haya lugar.
- Todos los daños a personas e instalaciones que pudieran producirse como consecuencia de las obras, serán por cuenta y riesgo del promotor o ejecutor de las mismas, incluso los derivados de un eventual corte de suministro de gas.
- Con objeto de garantizar la seguridad de las personas y de las instalaciones, cuando las obras a realizar sean canalizaciones (eléctricas, agua, comunicaciones, etc.), se tendrá en cuenta la exigencia de distancias mínimas de separación en paralelismos y cruzamientos entre servicios de acuerdo a la reglamentación vigente y se debe comprobar, mediante el código de colores, la presión de la red próxima a su actuación. Se adjunta tabla resumen:

DISTANCIA	RANGO	CRUCE	PARALELISMO
MÍNIMA	MOP < 5 bar	0,2 m	0,2 m
	MOP >= 5 bar(*)	0,2 m	0,4 m
Recomendada	MOP < 5 bar	0,6 m	0,4 m
	MOP >= 5 bar (*)	0,8 m	0,6 (1) m

(1) 2,5 m en zona semiurbana y 5 m en zona rural
(*) Para P> 16 bar y distancia <10 metros es necesario consultar condiciones a Distribuidora.

En el caso de que no puedan mantenerse las distancias mínimas indicadas debe informarse a NEDGIA, para adoptar las medidas de protección que se consideren convenientes de acuerdo a la siguiente puntualización:

- Contigua a la zona de servidumbre permanente existe una zona de seguridad, definida en la Norma UNE 60.305.83, que se extiende hasta 2.5, 5 ó 10 metros a cada lado del eje de la canalización, en la cual la ejecución de la excavaciones u obras puede representar un cambio en las condiciones de seguridad de la misma y en la que no se dan las limitaciones ni se prohíben las obras incluidas como prohibidas en la zona de servidumbre de paso, siempre que se informe previamente al titular de la instalación, para la adopción de las acciones oportunas que eviten los riesgos potenciales para la canalización.

- Los trabajos en proximidad se efectuarán con medios manuales quedando prohibido por razones de seguridad la utilización de medios mecánicos, las precauciones se intensificarán a 0,40 m sobre la cota estimada de la tubería o ante la aparición de la malla o banda amarilla de señalización, permitiéndose exclusivamente el uso de martillo mecánico de mano para la rotura del pavimento.
- Las obras de túneles, vaciado de terrenos, perforación dirigida, etc., que pueden afectar a la tubería por debajo o lateralmente requerirán especial atención.
- Para dar cumplimiento a la legislación vigente en materia de prevención de riesgos laborales, le informamos de los riesgos de las instalaciones:
  - Al objeto de dar cumplimiento a lo establecido en el R.D. 171/2004 sobre coordinación de actividades empresariales, y para garantizar la seguridad de sus trabajadores, NEDGIA informa a la empresa solicitante que las instalaciones representadas en los planos adjuntos se encuentran en régimen normal de explotación, es decir, CON gas a presión.
  - Se prohíbe hacer fuego o emplear elementos que produzcan chispas en las inmediaciones de las instalaciones de gas.
  - En el caso de que se detecte una fuga o se perciba olor a gas, deben de suspenderse inmediatamente todo tipo de trabajos en el entorno de la instalación y avisar de inmediato al Centro de Control de Atención de Urgencias de NEDGIA, comunicando esta circunstancia.
  - El solicitante queda obligado a adoptar las medidas preventivas que sean necesarias de acuerdo a los condicionantes de instalación mencionados anteriormente y aquellas otras que pudieran ser necesarias en función de los riesgos de la actividad a desarrollar. Así mismo queda obligado a transmitir las medidas preventivas derivadas del párrafo anterior a sus trabajadores o terceros que pudiera contratar.
  - En la ejecución de los trabajos que realice deberá respetar lo dispuesto en el RD 1627/1997 Disposiciones Mínimas de Seguridad y Salud en Obras de Construcción.
  - En esta información de riesgos no se contemplan los riesgos derivados del trabajo a realizar por los trabajadores de la empresa solicitante o sus empresas de contrata, siendo responsabilidad de ésta o de sus empresas de contrata la evaluación de los mismos y la adopción de las medidas preventivas que sean necesarias.
  - Si para ello fuese necesario disponer de más información acerca de las instalaciones, rogamos nos lo soliciten por escrito y con anterioridad al inicio de los trabajos.

- Ponemos a su disposición el teléfono del CCAU (Centro de Control deAtención de Urgencias) de NEDGIA para que comuniquen de inmediato cualquier incidencia que pueda suponer riesgo:**900.750.750 (24 horas durante todos los días del año)**

ESTAS INSTRUCCIONES ESTARÁN DISPONIBLES PERMANENTEMENTE EN EL LUGAR DE TRABAJO

MODIFICACIÓN DE INSTALACIONES Y CONDICIONANTES TÉCNICOS

Si fuera necesario modificar el emplazamiento de nuestras instalaciones es preciso que, previamente al inicio de las obras, se realice por escrito la correspondiente solicitud de desvío indicando como referencia el nº de solicitud de información, al objeto de proceder a la firma del acuerdo correspondiente y efectuar el pago de la cantidad establecida. Las solicitudes deben dirigirse a la siguiente dirección:

OFICINA TÉCNICA
Plaça del Gas, 1. Edificio C Planta 1.
08003. BARCELONA.

O bien a la dirección de correo electrónico: SSPPgasTramitaciones@leangridsservices.com

Asimismo, nos ponemos a su disposición para estudiar los Condicionantes Técnicos, específicos a su tipología de obra, o las soluciones posibles para minimizar las interferencias entre las obras a ejecutar y las instalaciones de gas existentes en la zona.

Para ello, es necesario que se ponga en contacto con esta Unidad y que nos faciliten su documentación (planos, detalles, memorias, etc.) de la obra a realizar en las proximidades de la red de NEDGIA.

Nedgia Catalunya, S.A.
Gas Natural Redes GLP, S.A.

NOTIFICACIÓN DE INICIO DE OBRAQUE AFECTA A CANALIZACIÓN DE GAS

Ntra Refª: *(cítese inexcusablemente la referencia indicada en la solicitud de información realizada a través de la Plataforma web)*

DESTINATARIO: Empresa *Distribuidora / Servicios Técnicos:*.....

Dirección: .....

Tel:.....
Fax:.....

- Razón Social de la empresa ejecutora de las obras: .....
- Domicilio de la empresa ejecutora de las obras: .....
- Lugar de las obras: .....
- Denominación de la obra: .....
- Objeto de la obra: .....
- Fecha de inicio de ejecución de obras: .....
- Duración prevista de las obras: .....
- Nombre del Jefe de Obra: .....
- Teléfono de contacto con el Jefe de Obra: .....
- Observaciones: .....

Aceptando respetar las obligaciones y normas facilitadas por Nedgia Catalunya, S.A. y Gas Natural Redes GLP, S.A. y utilizarlas adecuadamente para evitar daños en la instalaciones de distribución de gas durante los trabajos que se desarrollen en sus inmediaciones (R.D. 919/2006).

(Lugar y fecha) ..... a..... de ..... de .....

Empresa Constructora
P.P.

Fdo. (*Indíquese nombre y apellidos)*

INTRODUCCIÓN DE LA TUBERÍA DE POLIETILENO DE COLOR NEGRO

En la cartografía disponible en la web de información de servicios existentes (eWise*),* correspondiente a las redes de distribución de NEDGIA, se identificará la tubería de Polietileno de color negro con un código diferente al objeto de facilitar su identificación previa antes del inicio de la obra:

Código PN: Tubería de Polietileno Negro instalada

Código PE: Tubería de Polietileno Naranja/Amarillo instalado







El Grupo Naturgy ha tomado la decisión de introducir paulatinamente la tubería de polietileno PE 100 de color negro para la distribución de gas.

- El tubo de PE 100 negro se identifica con franjas longitudinales amarillas distribuidas uniformemente por toda la superficie del tubo. De esta forma se diferencia de otros tubos negros utilizados en otros servicios como por ejemplo la distribución de agua que utiliza PE 100 negro con franjas azules**.**
- **Las franjas longitudinales serán (4) para todos los diámetros hasta 200 mm y seis a ocho (6-8) para DN 250 y 315 mm, para que, al menos una franja, sea visible desde cualquier ángulo una vez colocado el tubo en la zanja.**
- **El tubo de PE 100 negro con bandas amarillas tiene la misma instalación que el tubo de PE 100 naranja:**
  - La banda de señalización se seguirá colocando como siempre a una distancia de 20-30 cm por encima de la generatriz superior de la conducción de gas.
  - Con el tubo PE100 negro con bandas amarillas se instalarán las mismas protecciones que las utilizadas con el tubo de PE 100 naranja en instalaciones junto a otros servicios (agua, luz…etc.)

Ejemplo de visualización

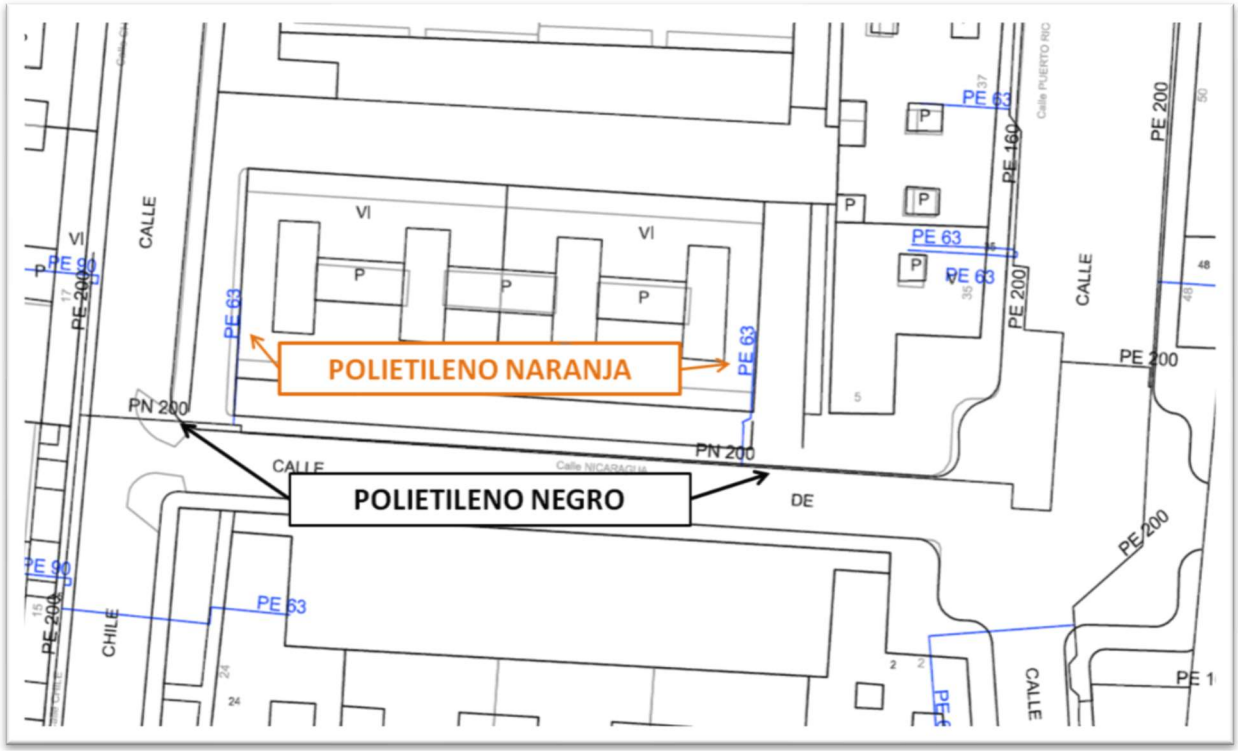

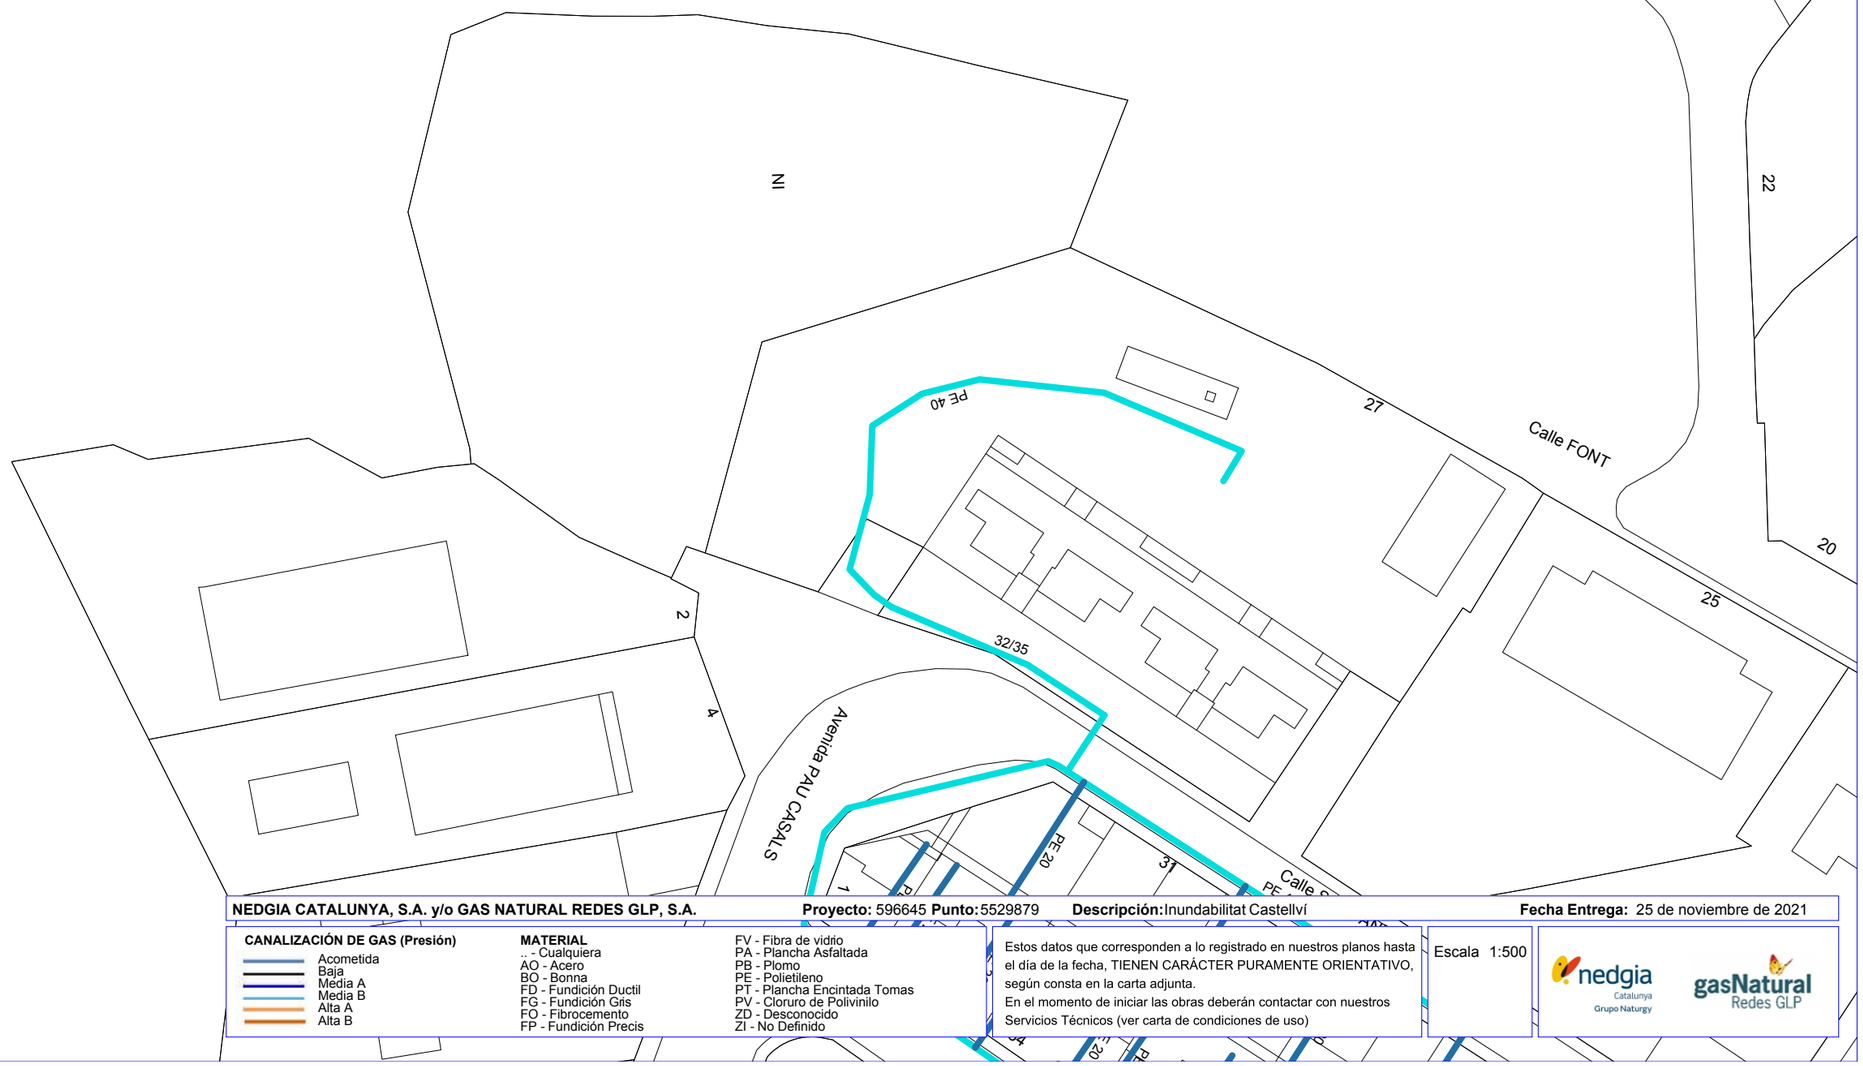

NEDGIA CATALUNYA, S.A. y/o GAS NATURAL REDES GLP, S.A. **Proyecto:** 596645 **Punto:** 5529879 **Descripción:** Inundabilitat Castellví **Fecha Entrega:** 25 de noviembre de 2021

CANALIZACIÓN DE GAS (Presión)

- Acometida
- Baja
- Media A
- Media B
- Alta A
- Alta B

MATERIAL

- .. - Cualquiera
- AO - Acero
- BO - Bonna
- FD - Fundición Ductil
- FG - Fundición Gris
- FO - Fibrocemento
- FP - Fundición Precis
- FV - Fibra de vidrio
- PA - Plancha Asfaltada
- PB - Plomo
- PE - Polietileno
- PT - Plancha Encintada Tomas
- PV - Cloruro de Polivinilo
- ZD - Desconocido
- ZI - No Definido


Estos datos que corresponden a lo registrado en nuestros planos hasta el día de la fecha, TIENEN CARÁCTER PURAMENTE ORIENTATIVO, según consta en la carta adjunta.
En el momento de iniciar las obras deberán contactar con nuestros Servicios Técnicos (ver carta de condiciones de uso)

Escala 1:500

nedgia Catalunya Grupo Naturgy

gasNatural Redes GLP

Coordenadas del centro del plano ETRS89 UTM 31 X: 407989.074 Y: 4589143.429

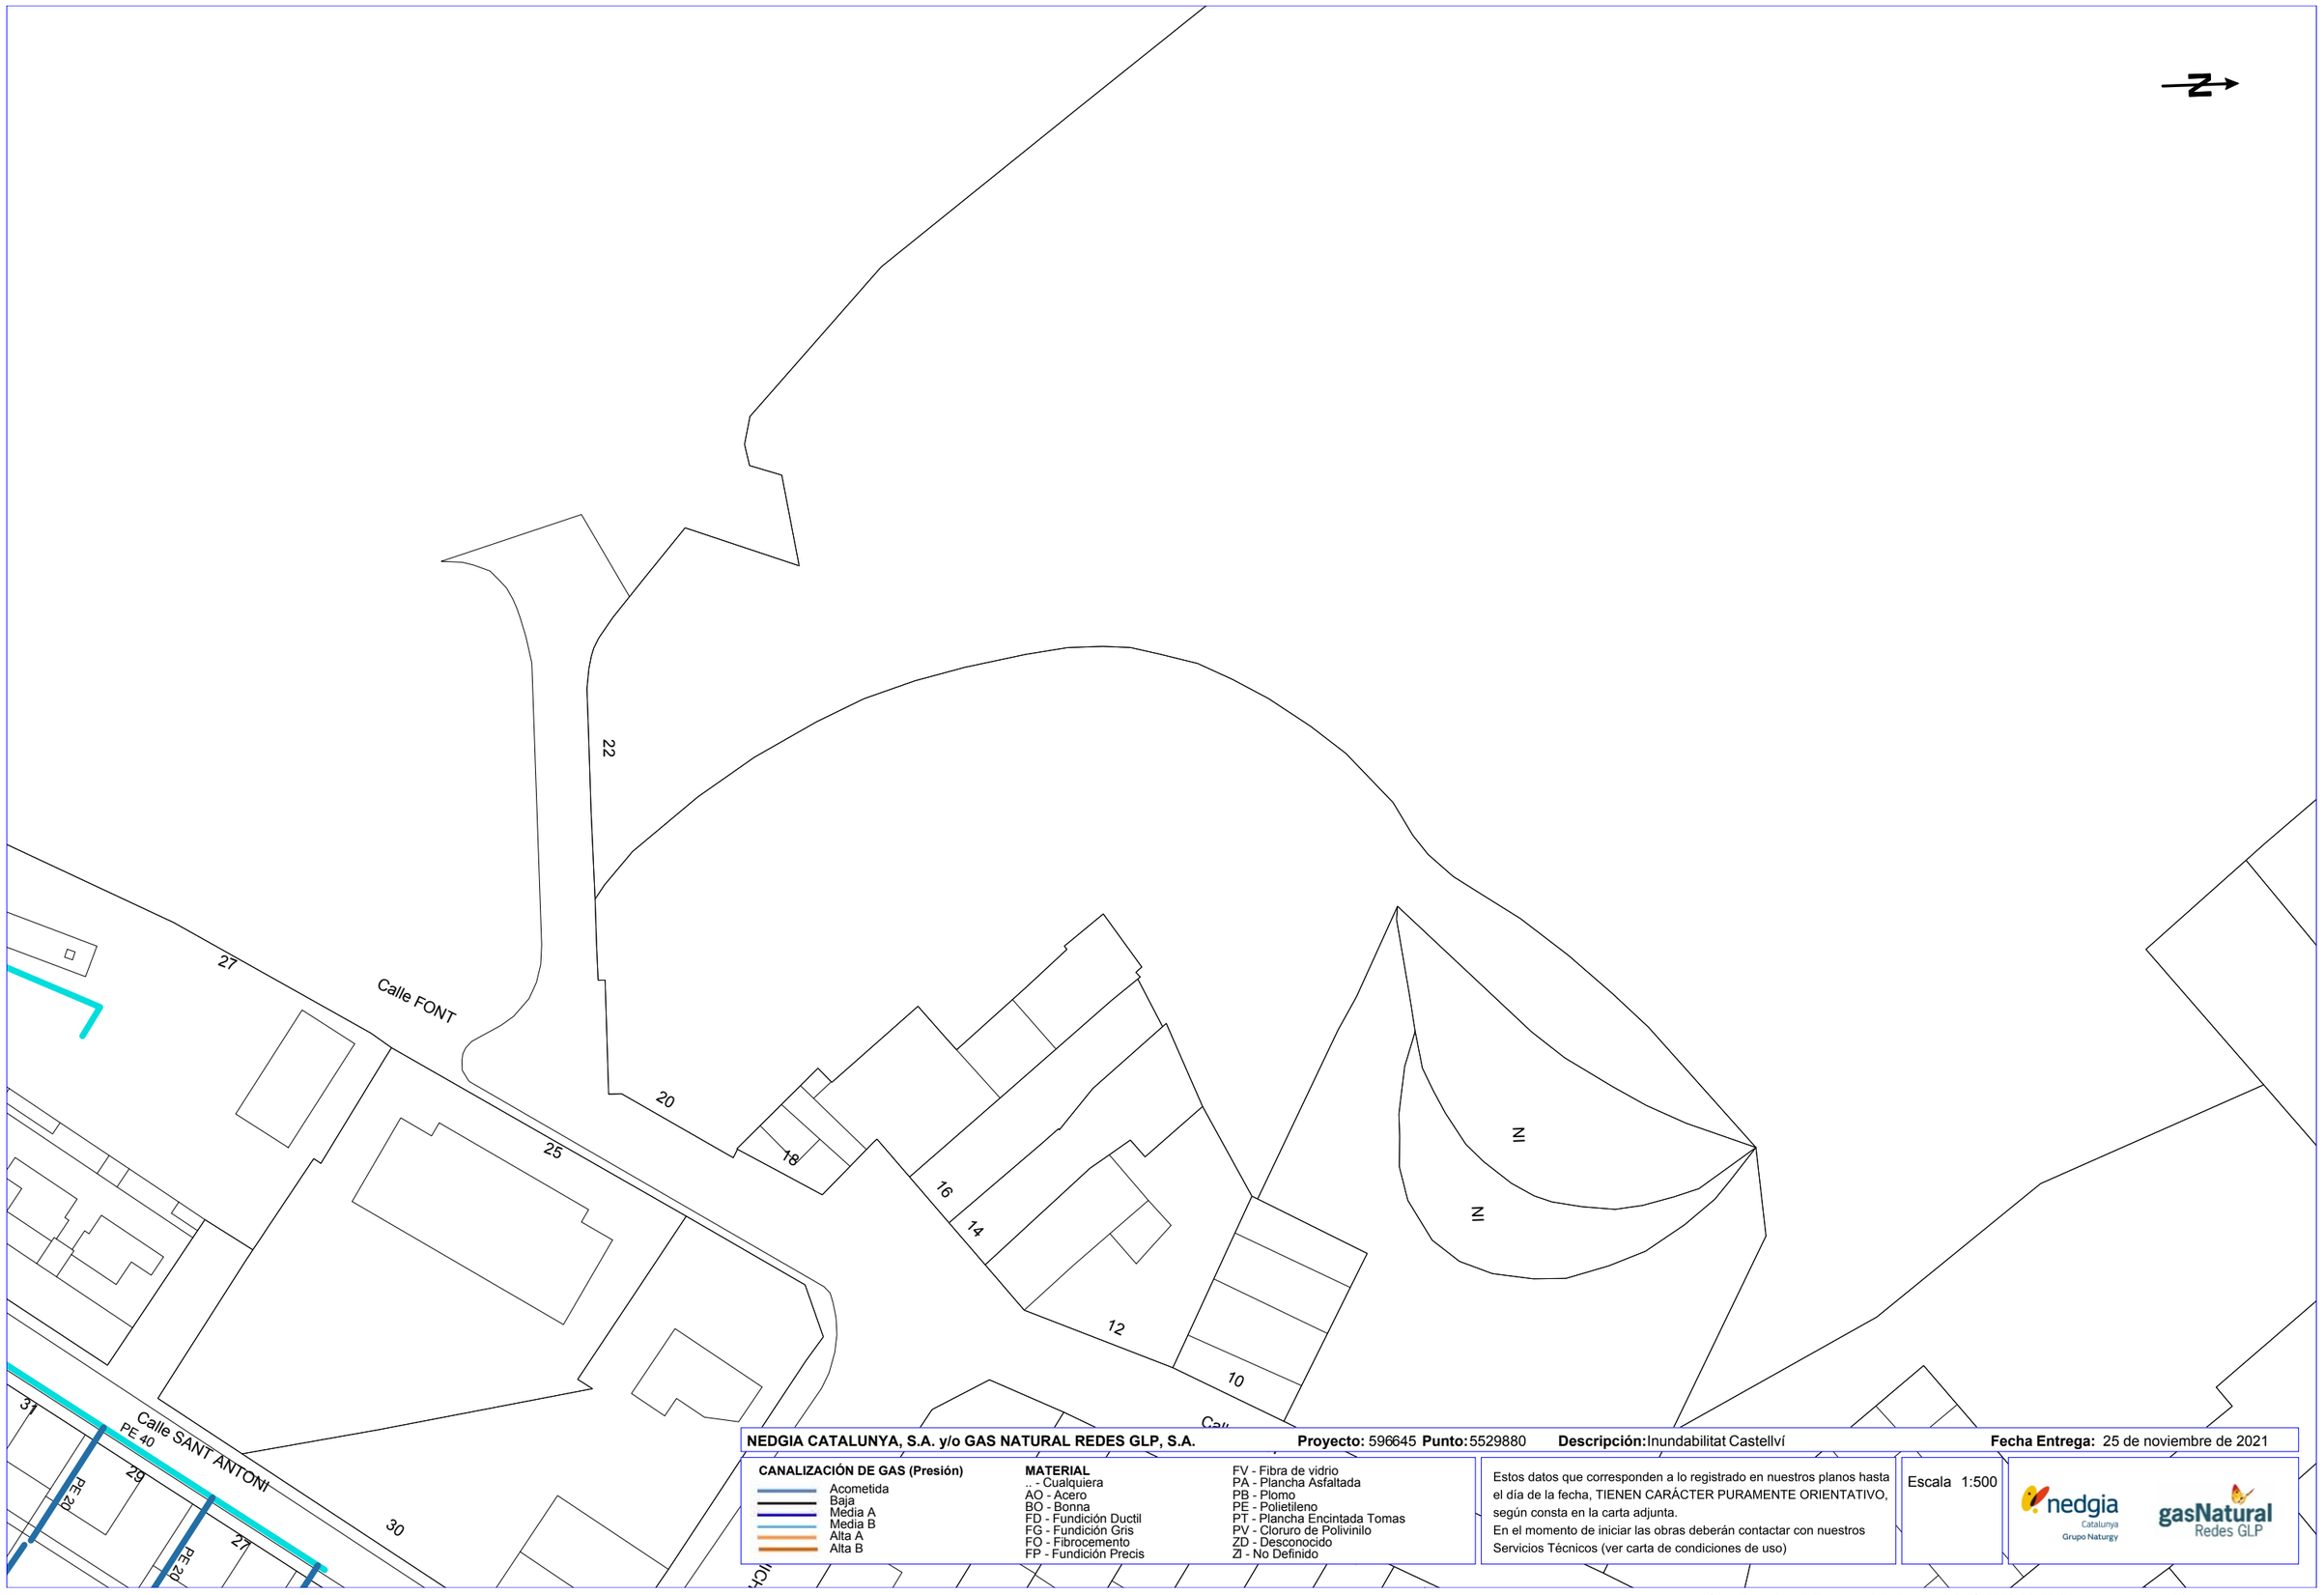

NEDGIA CATALUNYA, S.A. y/o GAS NATURAL REDES GLP, S.A. **Proyecto:** 596645 **Punto:** 5529880 **Descripción:** Inundabilitat Castellví **Fecha Entrega:** 25 de noviembre de 2021

CANALIZACIÓN DE GAS (Presión)

- Acometida
- Baja
- Media A
- Media B
- Alta A
- Alta B

MATERIAL

.. - Cualquiera
AO - Acero
BO - Bonna
FD - Fundición Ductil
FG - Fundición Gris
FO - Fibrocemento
FP - Fundición Precis
FV - Fibra de vidrio
PA - Plancha Asfaltada
PB - Plomo
PE - Polietileno
PT - Plancha Encintada Tomas
PV - Cloruro de Polivinilo
ZD - Desconocido
ZI - No Definido

Estos datos que corresponden a lo registrado en nuestros planos hasta el día de la fecha, TIENEN CARÁCTER PURAMENTE ORIENTATIVO, según consta en la carta adjunta.
En el momento de iniciar las obras deberán contactar con nuestros Servicios Técnicos (ver carta de condiciones de uso)

Escala 1:500

nedgia Catalunya Grupo Naturgy

gasNatural Redes GLP

Coordenadas del centro del plano ETRS89 UTM 31 X: 407993.086 Y: 4589280.304

TELEFONICA

S/Referencia:

N/Referencia: 596645-15637778

Fecha: 25/11/2021

Asunto: **Registro de Servicios**

Apreciados señores,

Nos complace remitirles la información solicitada referente a la obra situada en:

P_(407989.074/4589143.429)
Projecte: 596645
Coordenades: 407989.074,4589143.429

CONDICIONANTES TÉCNICOS PARTICULARES DE LA INFRAESTRUCTURA DE TELEFÓNICA DE ESPAÑA

La información aportada es confidencial y de uso exclusivo para el que se solicita, siendo responsabilidad del solicitante el uso indebido de la misma.

El envío de esta información no supone la autorización ni conformidad por parte de Telefónica de España al proyecto de obra relacionado ni exonera a quienes lo ejecutaran de las responsabilidades en que incurran por daños y perjuicios a nuestras instalaciones.

INFORMACIÓN SOBRE PLANOS

La situación de la infraestructura reflejada en planos tiene carácter **orientativo**, por lo que la localización real de nuestras instalaciones puede diferir ya que los distintos elementos de la red están sometidos a constates modificaciones que pueden no estar recogidas en la información gráfica suministrada.

Por este motivo, las infraestructuras subterráneas se reflejan sin coordenadas geográficas ni acotaciones de distancia a elementos del dominio público y cualquier interpretación basada exclusivamente en distancias escalables puede resultar errónea.

Los planos contienen únicamente información de infraestructura canalizada. No se aporta información sobre los cables telefónicos.

Si el inicio de ejecución material de los trabajos objeto de esta solicitud es posterior a tres meses de la fecha de obtención a través de la plataforma digital, deberá solicitar de nuevo los servicios existentes para garantizar la actualización de la información.

Si en alguna zona se tuviera constancia de que pudieran existir redes telefónicas por la presencia de elementos

visibles de estas redes (por ejemplo: tapas de arquetas, tapas de Cámaras de Registro, salidas de cable a fachada, etc.) incluso si dicha infraestructura no se encuentre reflejada en planos, el procedimiento adecuado para determinar su ubicación exacta sería la realización de catas.

Adicionalmente, si fuese necesario descubrir o cruzar en algún punto la infraestructura telefónica existente, los trabajos deberán realizarse siempre con medios exclusivamente manuales, quedando expresamente prohibido el uso de medios mecánicos tales como retroexcavadoras o similares.

Cuando sea necesaria la señalización de los cables sobre el terreno, pueden solicitarlo a Telefónica de España siempre con una antelación mínima de 48 horas llamando al 900 111 002 y cuando la locución solicite el número de teléfono en avería volver a marcar 900 111 002 para que la llamada sea atendida por un agente. En esta llamada se debe indicar explícitamente que solicitan generar un boletín de señalización.

En caso de realizarse labores de refuerzo del firme o pavimentación que afectase a los registros existentes (tapas de arquetas) las citadas tapas deberán ser colocadas a la misma rasante final de la nueva pavimentación, y los marcos de dichas tapas se cimentarán mediante hormigón de alta resistencia en toda su superficie de apoyo, evitando en todo momento huecos que permitan el hundimiento o flexión de dicho marco. Por motivos de seguridad, los citados registros deben quedar libres de cualquier obstáculo que impida su apertura por personal autorizado.

Los elementos exteriores de la instalación telefónica que resulten afectados por las obras serán reinstalados por el contratista adjudicatario de la obra y a sus expensas.

En todo caso se respetará la normativa vigente en lo que se refiere a cruces y paralelismos con otras instalaciones respetando las distancias reglamentarias en relación con el prisma de hormigón, así como las protecciones a colocar en caso de necesidad.

En el caso de paralelismo, se evitará mediante una capa separadora el contacto directo entre el hormigón de la nueva canalización con el hormigón de la existente y en el caso de cruce, la nueva canalización deberá discurrir por debajo de la existente.

DESCUBIERTOS DE CANALIZACIONES

Siempre que por la ejecución de los trabajos las instalaciones de Telefónica queden al descubierto, se asegurarán las paredes de la zanja mediante entibación, y se tomarán las medidas oportunas que garanticen la indeformabilidad y defensa contra golpes del prisma de hormigón. Si por alguna circunstancia se produjeran daños en el mismo, será reparado antes de enterrar la canalización.

Al hacer el trazado de la zanja se pondrá especial cuidado en evitar en lo posible el encuentro con canalizaciones de Telefónica

La reposición de la canalización descubierta deberá contemplar la instalación de una banda señalizadora en todo el ancho/largo de la canalización, situada sobre el material granular todo uno, convenientemente compactado, y cubierto con una placa de hormigón de al menos 30cm de espesor, previo al enlosado o pavimentado. Los tubos y estructuras que queden al descubierto se soportarán según normativa técnica.

En caso de Averías y Emergencias relacionadas con la red de Telefónica de España, se debe llamar al 900 111 002 y cuando la locución solicite el número de teléfono en avería volver a marcar 900 111 002 para que la llamada sea atendida por un agente.

COMUNICACIÓN DE PROYECTOS DE SERVICIOS AFECTADOS

Cuando sea necesario comunicar proyectos de Servicios Afectados a Telefónica, deberá remitir correo electrónico a variaciones_y_asesoramientos@telefonica.com adjuntando la documentación relevante en formato **.PDF** o facilitando en el propio correo electrónico el enlace desde el que descargar el referido proyecto, evitando el envío de documentación en papel y CDs/DVDs.

SOLICITUD DE MODIFICACIÓN DEL TRAZADO DE INSTALACIONES TELEFÓNICAS


Es imprescindible que el solicitante de la modificación del trazado de instalaciones telefónicas sea el promotor de las obras o en su defecto, la empresa adjudicataria de las obras, en cuyo caso deberá aportar el contrato firmado con el promotor que justifique la adjudicación del proyecto que requiere modificar el trazado de las instalaciones telefónicas. Telefónica de España no gestionará ninguna petición que provenga de otro solicitante.

Si para la correcta ejecución de las obras fuera necesario modificar el trazado de las instalaciones telefónicas, se deberá realizar con carácter previo al inicio de las obras y preferiblemente en la fase de redacción del proyecto, la correspondiente solicitud de modificación del trazado de instalaciones telefónicas enviando correo electrónico a variaciones_y_asesoramientos@telefonica.com adjuntando la siguiente documentación:

- Solicitud por escrito debidamente cumplimentada y firmada por el promotor de la obra
- Planos del proyecto en los que se refleje la solución propuesta para modificar el trazado de las instalaciones telefónicas propiedad de Telefónica de España
- Número de solicitud proporcionado por la plataforma que facilita la información y cartografía digital de los servicios afectados.

Las obras necesarias para modificar el trazado de las instalaciones telefónicas deberán consensuarse con Telefónica de España realizando la interlocución a través del mencionado correo electrónico y se tomará como punto de partida la solución propuesta por el promotor o empresa contratista adjudicataria.

AVISO SOBRE CONFIDENCIALIDAD: La información contenida en este documento tiene carácter confidencial y es propiedad de TELEFÓNICA DE ESPAÑA DE ESPAÑA, S.A.U. En consecuencia no está permitida su divulgación, comunicación a terceros o reproducción total o parcial por cualquier medio, ya sea mecánico o electrónico, incluyendo esta prohibición la traducción, uso de ilustraciones o planos, microfilmación, envío por redes o almacenamiento en bases de datos o ficheros en cualquier formato, sin autorización expresa de TELEFÓNICA DE ESPAÑA, S.A.U. TELEFÓNICA DE ESPAÑA, S.A.U. se reserva el uso de actuaciones legales en caso de incumplimiento.

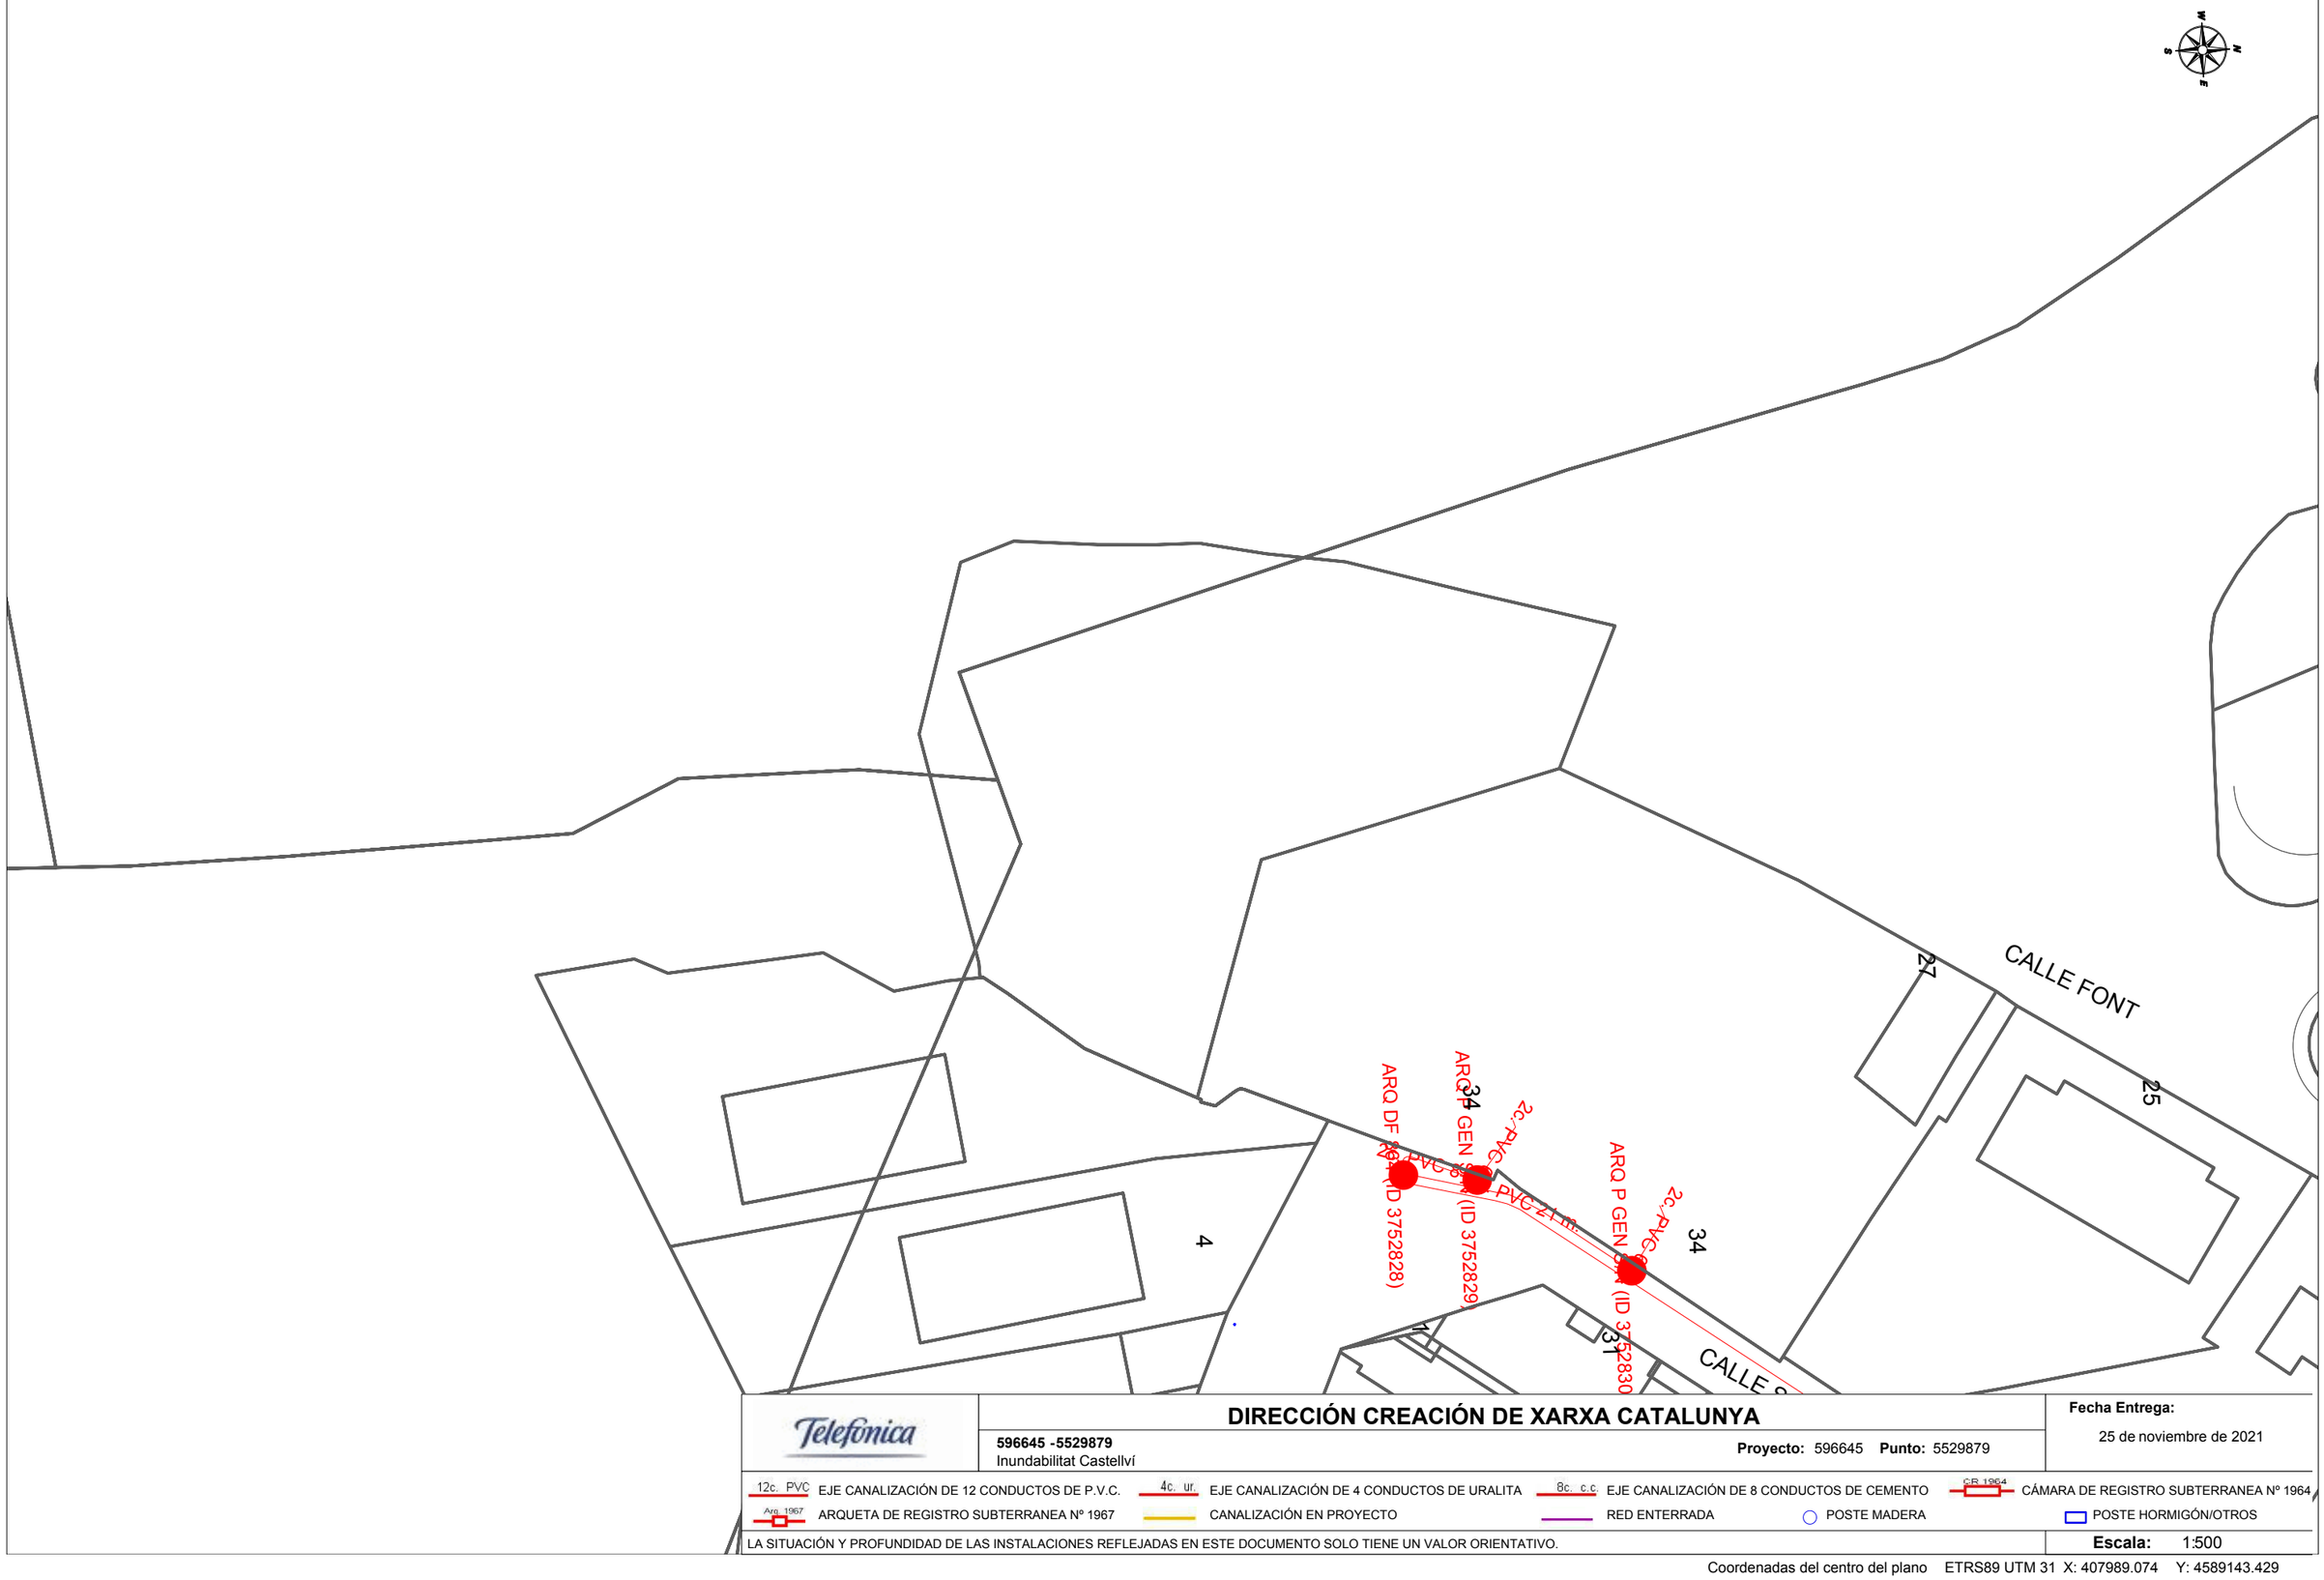

Telefónica

DIRECCIÓN CREACIÓN DE XARXA CATALUNYA

596645 -5529879
Inundabilitat Castellví

Proyecto: 596645 **Punto:** 5529879


Fecha Entrega:
25 de noviembre de 2021

12c. PVC EJE CANALIZACIÓN DE 12 CONDUCTOS DE P.V.C.
4c. ur. EJE CANALIZACIÓN DE 4 CONDUCTOS DE URALITA
8c. c.c EJE CANALIZACIÓN DE 8 CONDUCTOS DE CEMENTO
CR 1964 CÁMARA DE REGISTRO SUBTERRANEA Nº 1964
Arq. 1967 ARQUETA DE REGISTRO SUBTERRANEA Nº 1967
CANALIZACIÓN EN PROYECTO
RED ENTERRADA
POSTE MADERA
POSTE HORMIGÓN/OTROS

LA SITUACIÓN Y PROFUNDIDAD DE LAS INSTALACIONES REFLEJADAS EN ESTE DOCUMENTO SOLO TIENE UN VALOR ORIENTATIVO.

Escala: 1:500

Coordenadas del centro del plano ETRS89 UTM 31 X: 407989.074 Y: 4589143.429

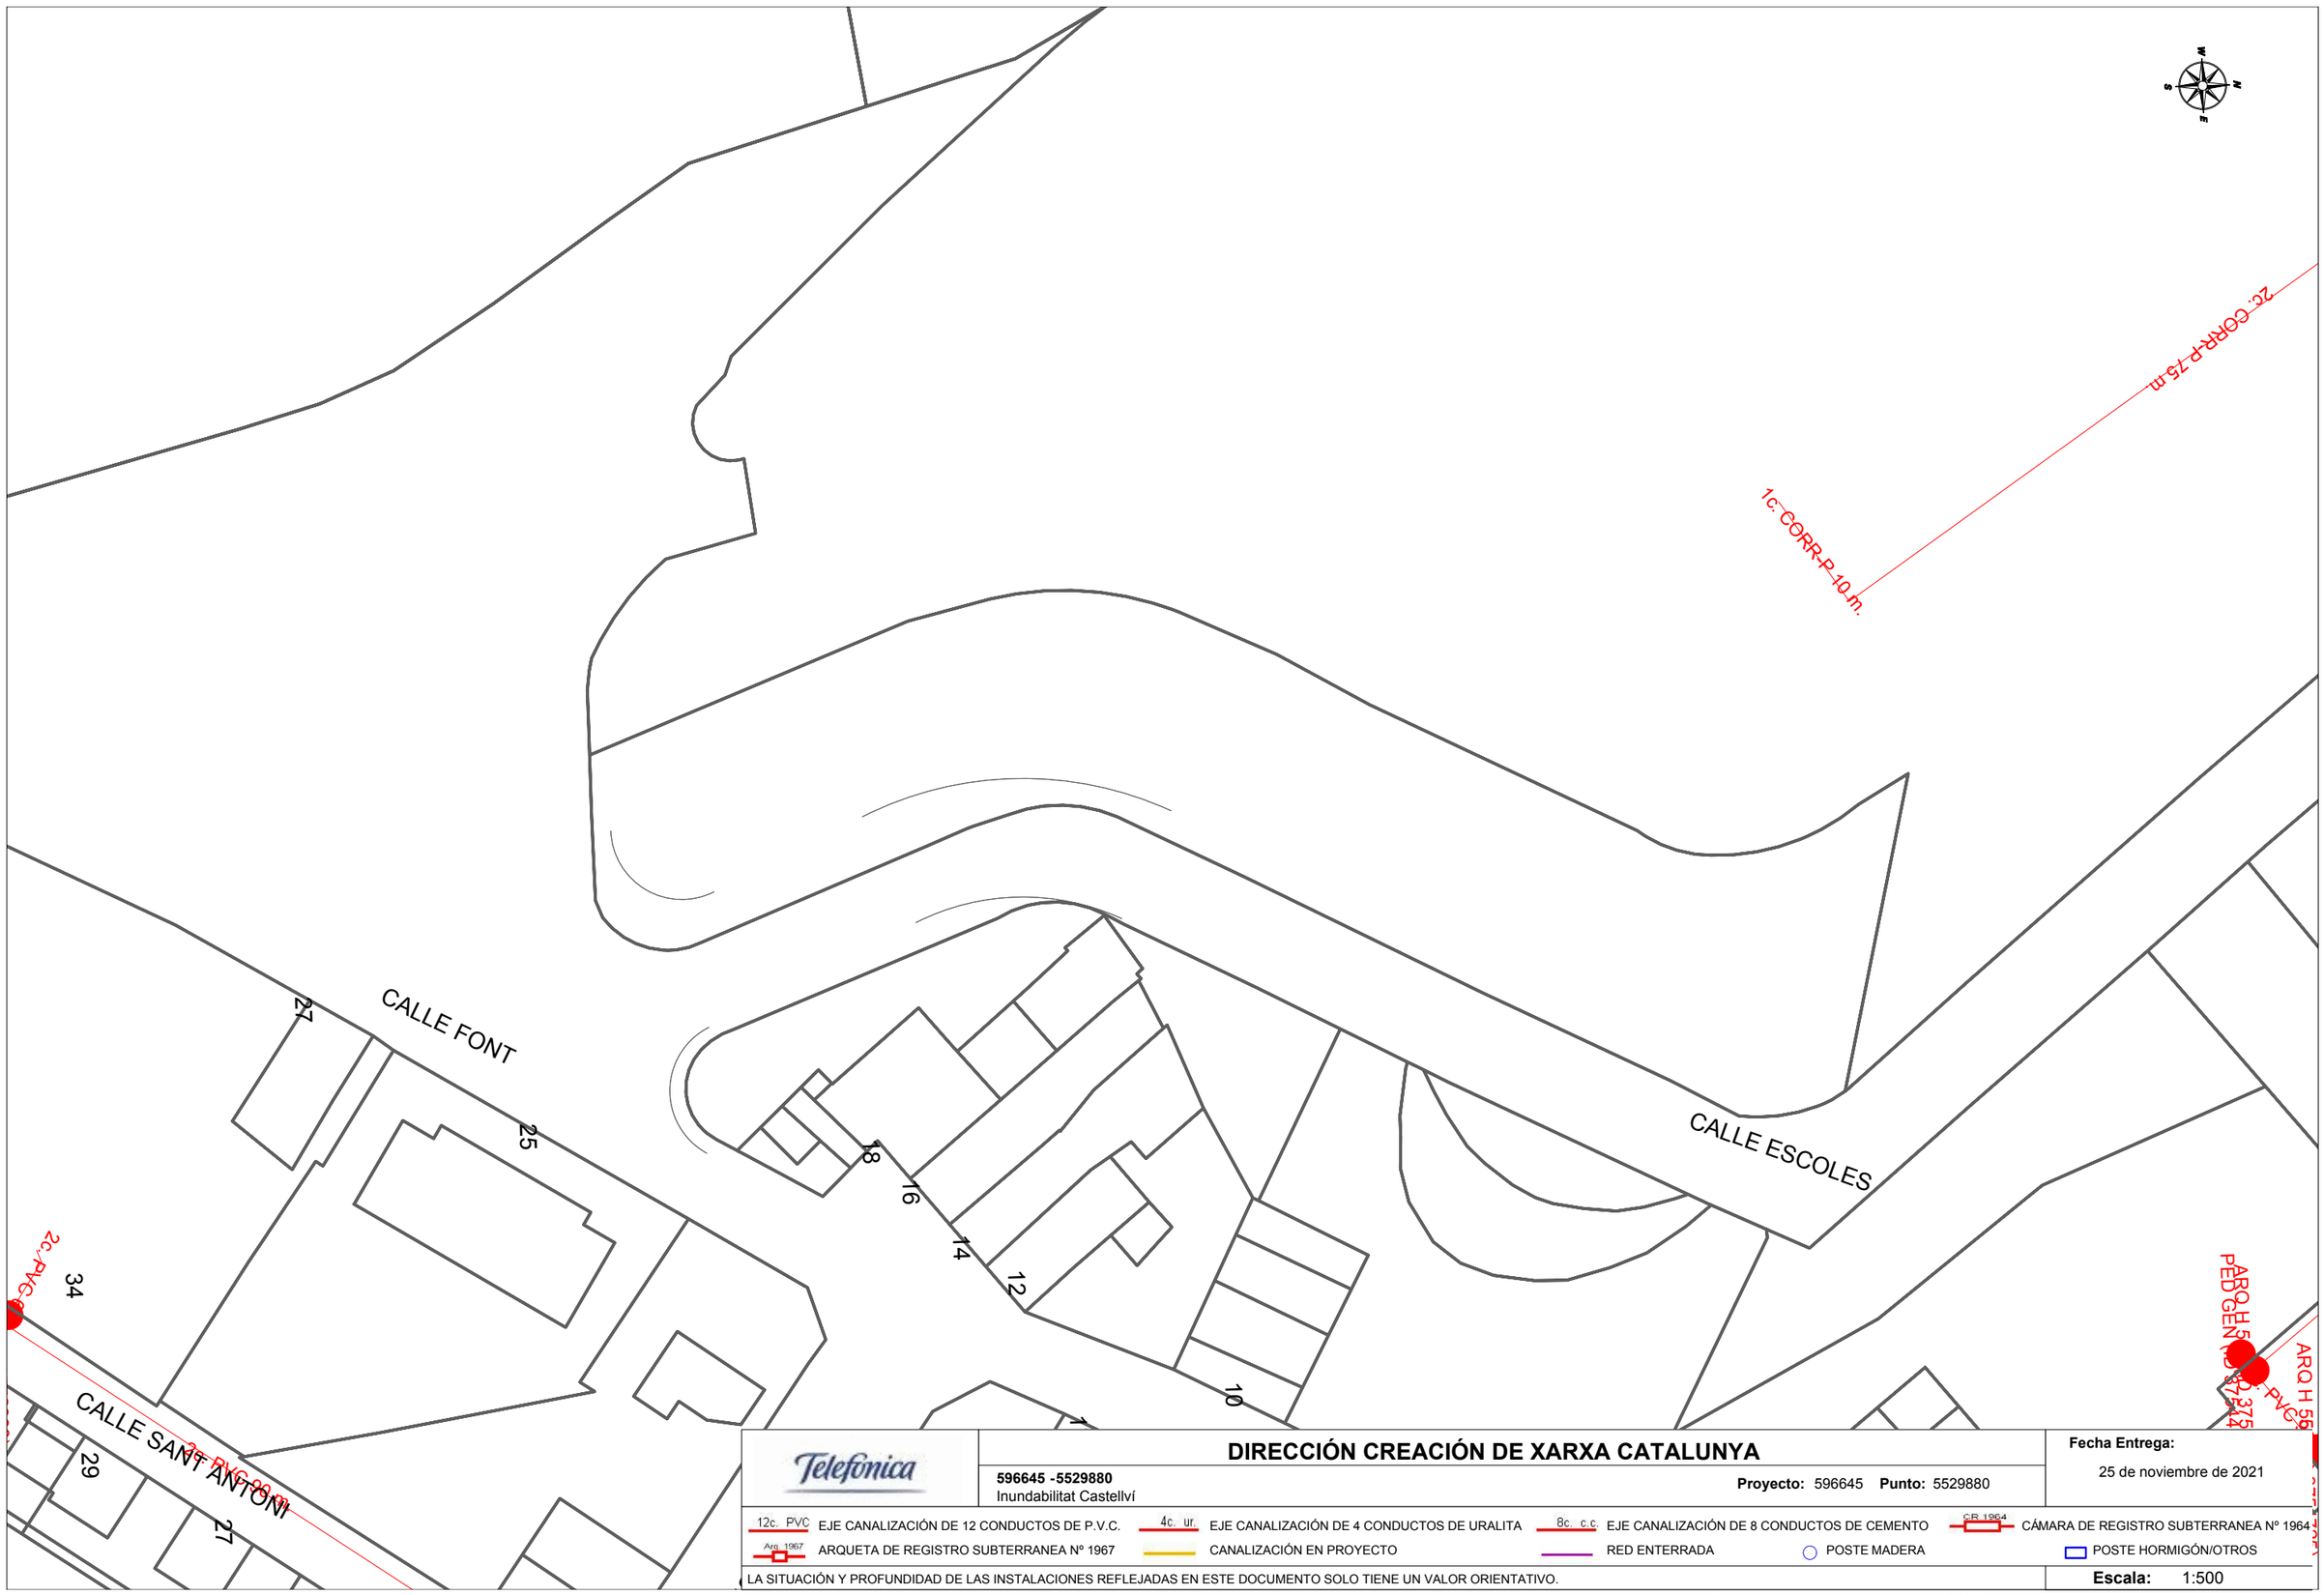

DIRECCIÓN CREACIÓN DE XARXA CATALUNYA

596645 -5529880
Inundabilitat Castellví

Proyecto: 596645 **Punto:** 5529880


Fecha Entrega:
25 de noviembre de 2021

12c. PVC EJE CANALIZACIÓN DE 12 CONDUCTOS DE P.V.C.
4c. ur. EJE CANALIZACIÓN DE 4 CONDUCTOS DE URALITA
8c. c.c EJE CANALIZACIÓN DE 8 CONDUCTOS DE CEMENTO
CR 1964 CÁMARA DE REGISTRO SUBTERRANEA Nº 1964
Arq. 1967 ARQUETA DE REGISTRO SUBTERRANEA Nº 1967
CANALIZACIÓN EN PROYECTO
RED ENTERRADA
POSTE MADERA
POSTE HORMIGÓN/OTROS

LA SITUACIÓN Y PROFUNDIDAD DE LAS INSTALACIONES REFLEJADAS EN ESTE DOCUMENTO SOLO TIENE UN VALOR ORIENTATIVO.

Escala: 1:500

Coordenadas del centro del plano ETRS89 UTM 31 X: 407993.086 Y: 4589280.304

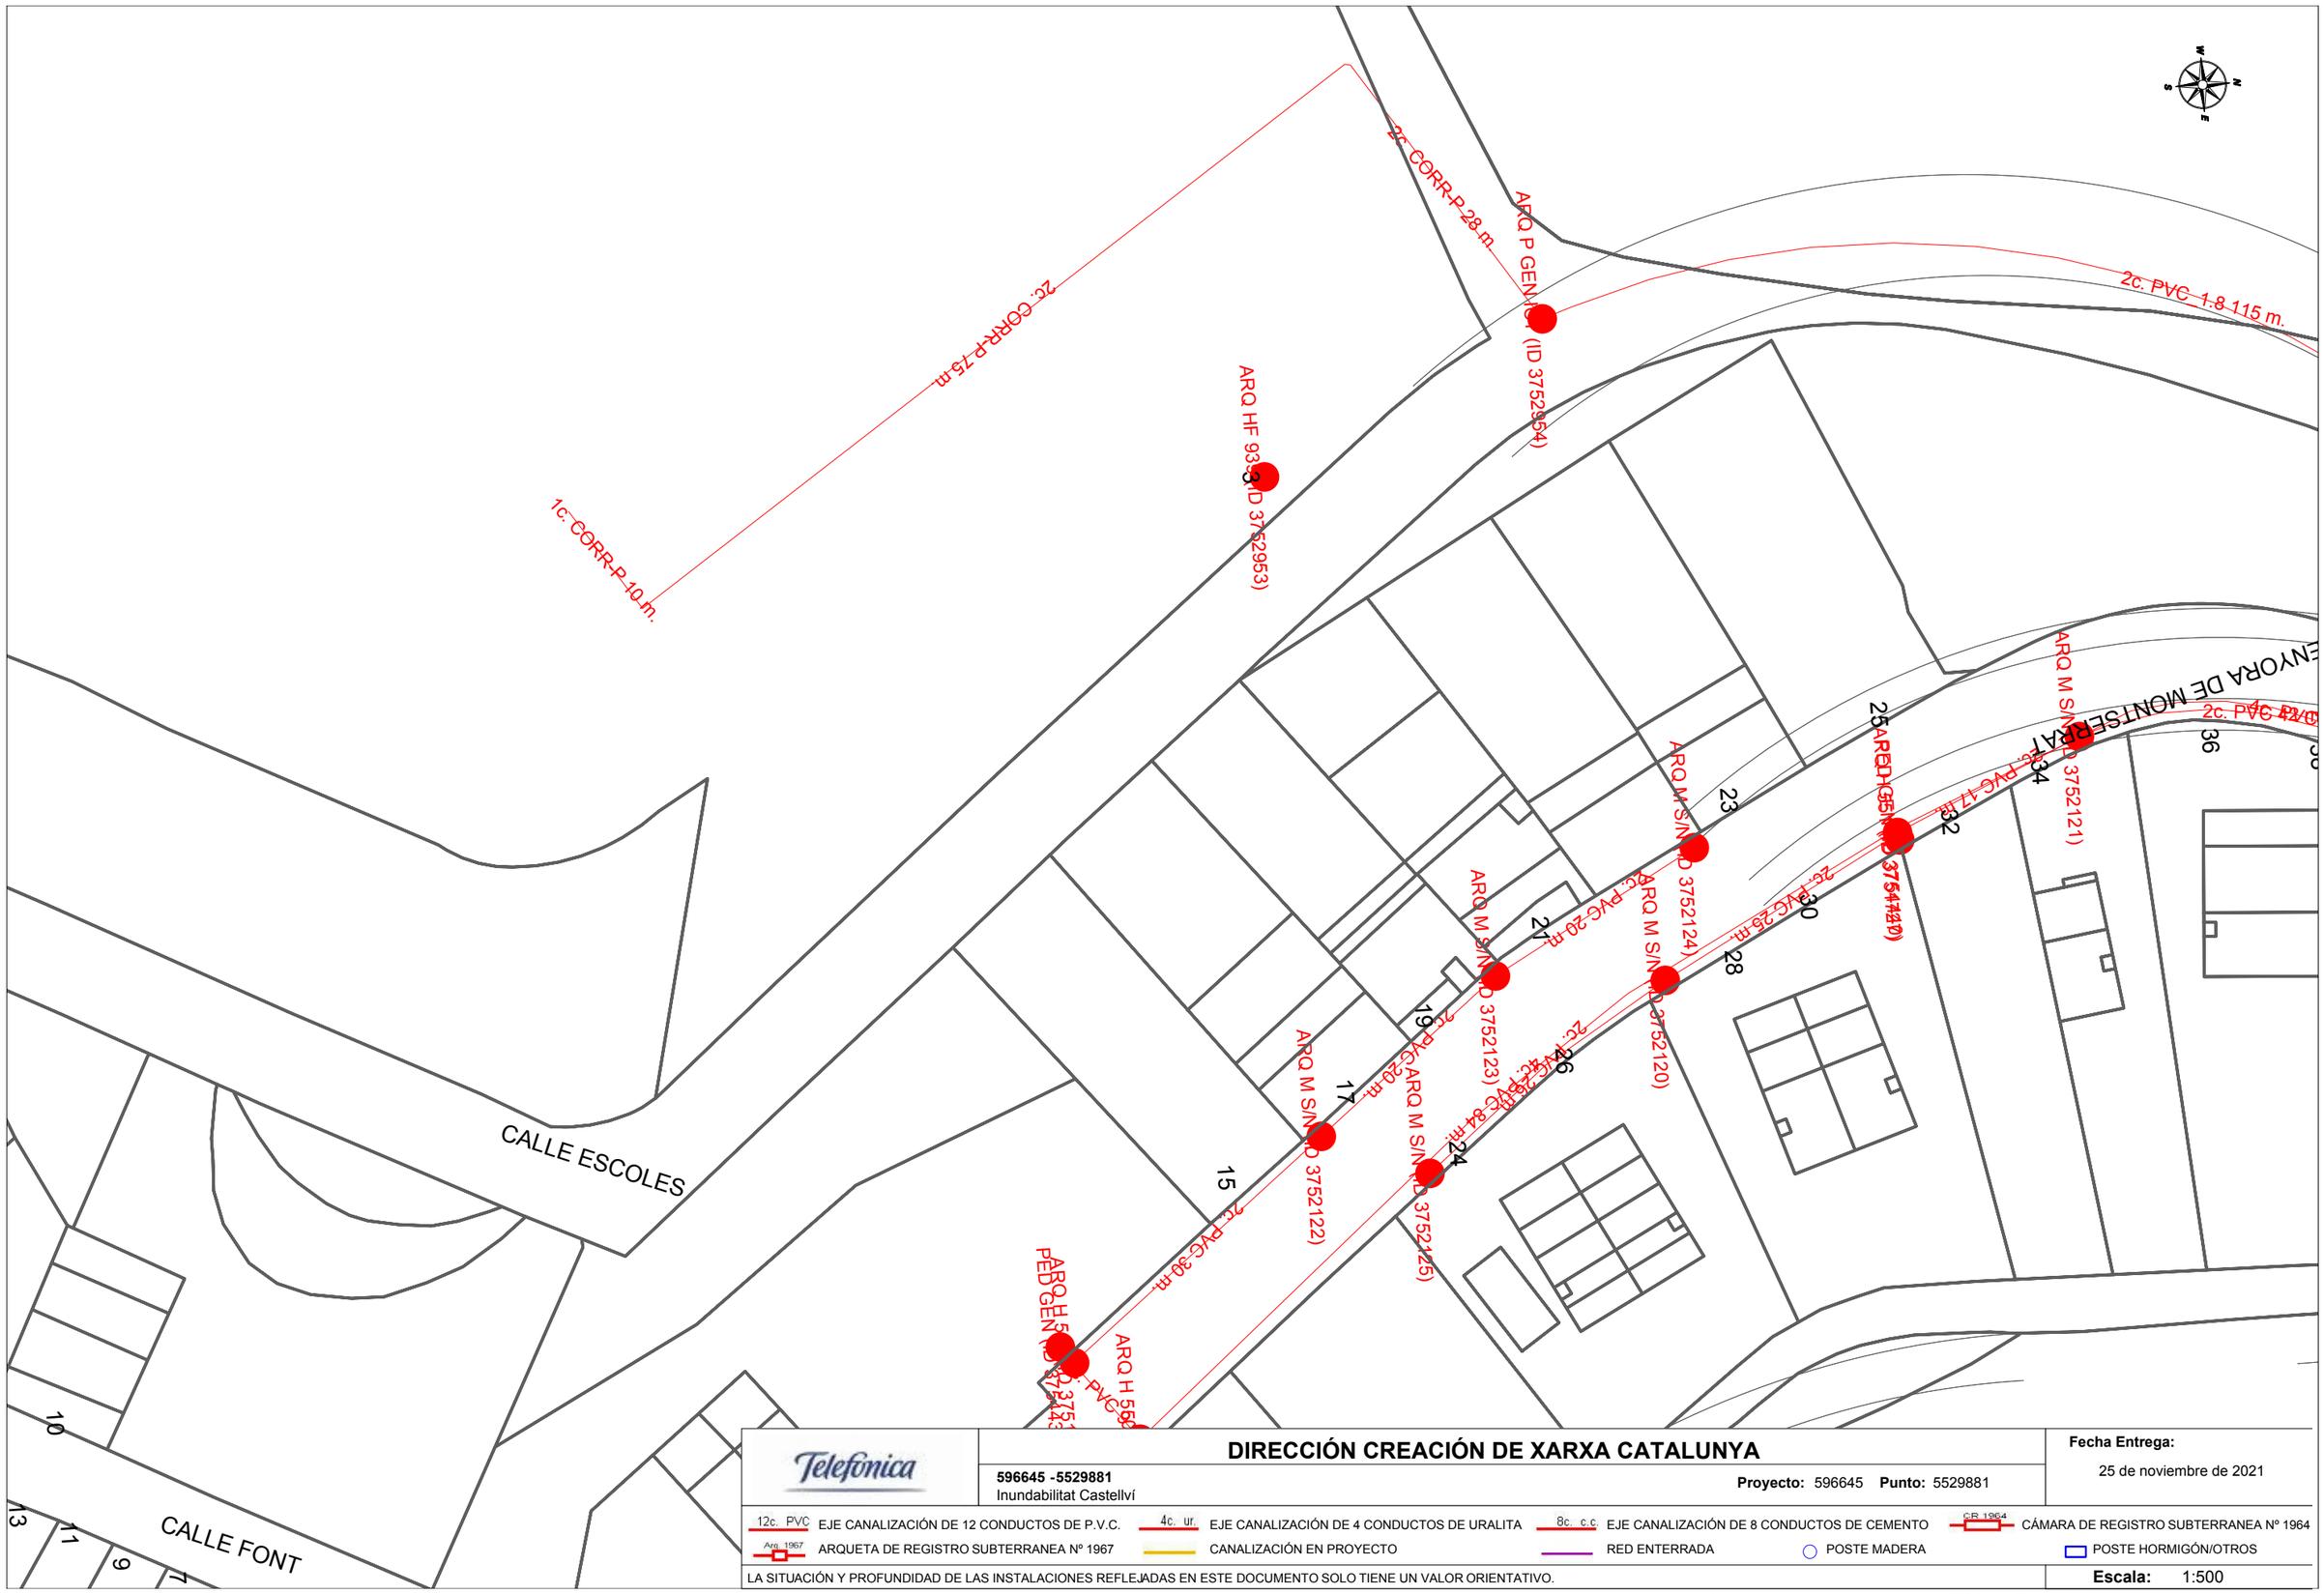

Telefónica

DIRECCIÓN CREACIÓN DE XARXA CATALUNYA

596645 -5529881
Inundabilitat Castellví

Proyecto: 596645 **Punto:** 5529881

Fecha Entrega:
25 de noviembre de 2021

12c. PVC EJE CANALIZACIÓN DE 12 CONDUCTOS DE P.V.C.
4c. ur. EJE CANALIZACIÓN DE 4 CONDUCTOS DE URALITA
8c. c.c EJE CANALIZACIÓN DE 8 CONDUCTOS DE CEMENTO
CR 1964 CÁMARA DE REGISTRO SUBTERRANEA Nº 1964
Arq. 1967 ARQUETA DE REGISTRO SUBTERRANEA Nº 1967
CANALIZACIÓN EN PROYECTO
RED ENTERRADA
POSTE MADERA
POSTE HORMIGÓN/OTROS

LA SITUACIÓN Y PROFUNDIDAD DE LAS INSTALACIONES REFLEJADAS EN ESTE DOCUMENTO SOLO TIENE UN VALOR ORIENTATIVO.

Escala: 1:500

Coordenadas del centro del plano ETRS89 UTM 31 X: 407997.451 Y: 4589381.429

ANNEX 9: PRESSUPOST PER A CONEIXEMENT DE L'ADMINISTRACIÓ

Projecte de reparació del col·lector en el tram soterrat del torrent dels Àngels en zona urbana.
Annex 9: Pressupost per a coneixement de l'Administració

ÍNDEX

1. PRESSUPOST PER CONEIXEMENT DE L'ADMINISTRACIÓ 2

1. PRESSUPOST PER CONEIXEMENT DE L'ADMINISTRACIÓ

El següent quadre recull els pressupostos desglossats per a coneixement de l'Administració. S'estimen les partides referents als treballs de Direcció d'Obra i Coordinació de Seguretat i Salut.

Execució d'obres:

Actuació 1 (PEM)	486.705,46 €
Actuació 2 (PEM)	174.130,76 €
Total Pressupost d'execució material	660.836,22 €
Despeses generals (13%)	85.908,71 €
Benefici industrial (6%)	39.650,17 €
Total pressupost d'execució per contracte	786.395,10 €
IVA (21%)	165.142,97 €
Total Pressupost d'execució per contracte	951.538,07 €

Direcció d'obra i coordinació de seguretat i salut:


Direcció d'obra	19.800,00 €
Seguretat i Salut	6.600,00 €
Total	26.400,00 €
IVA (21%)	5.544,00 €
Total Direcció d'obra i coord. de SS	31.944,00 €

Total pressupost per a coneixement de l'Administració:

Total Pressupost per coneixement de l'Administració	983.482,07 €

El total del pressupost per a coneixement de l'Administració, puja a la quantitat de **nou-cents vuitanta-tres mil quatre-cents vuitanta-dos euros amb set cèntims (983.482,07 €)**.

DOCUMENT NÚM 2: PLÀNOLS

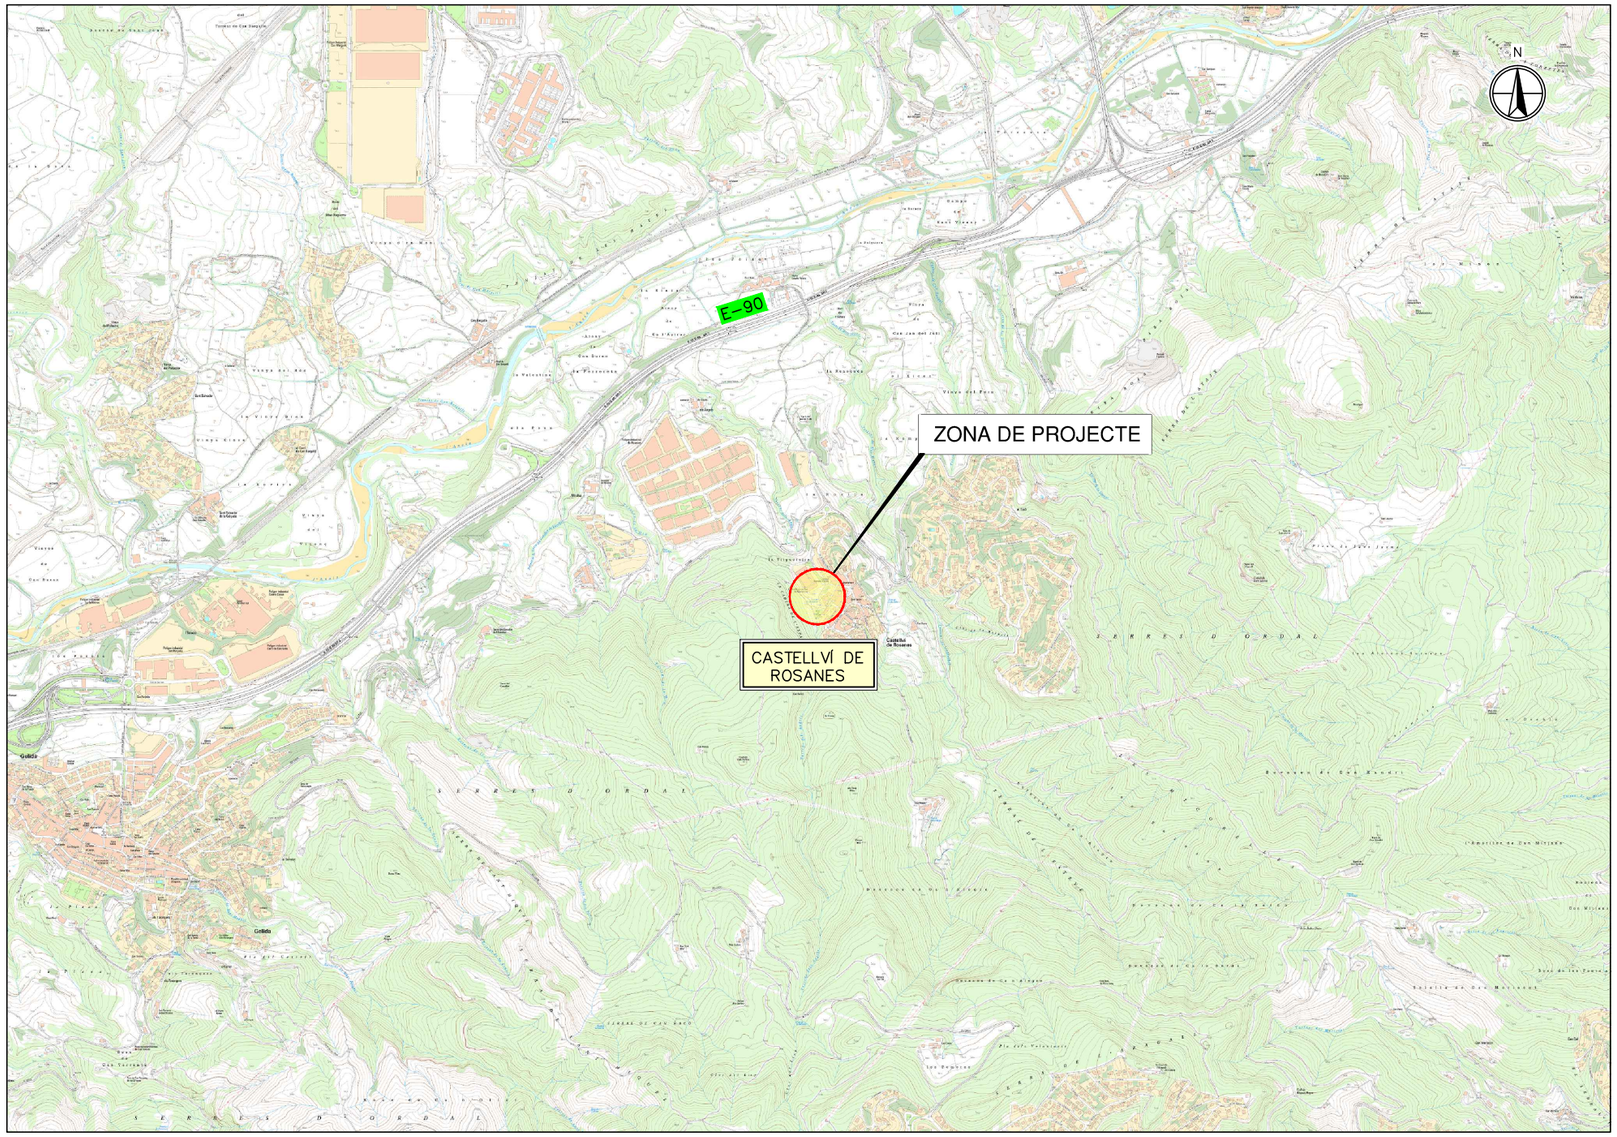

PLANTA SITUACIÓ
ESCALA 1:25000

REPARACIÓ DEL COL.LECTOR EN EL TRAM SOTERRAT DEL TORRENT DELS ÀNGELS EN ZONA URBANA				
Nº DE PLÀNOL			ÍNDEX DE PLÀNOLS	Nº DE FULLES
01.01	SITUACIÓ I ÍNDEX			
	01		SITUACIÓ I ÍNDEX	1
02.01	EMPLAÇAMENT			
	01		EMPLAÇAMENT	1
03.01	TOPOGRAFIA			
	01		PLANTA	1
04.01	OBRA DE DRENATGE EXISTENT			
	01		PLANTA	1
05.01	RECULL FOTOGRÀFIC. SUPERFICIE			
	01		PLANTA	1
06.01	RECULL FOTOGRÀFIC. INSPECCIÓ COL.LECTOR			
	01		PLANTA	3
07.01	INUNDABILITAT T=50			
	01		PLANTA	1
07.02	INUNDABILITAT T=100			
	02		PLANTA	1
07.03	INUNDABILITAT T=500			
	03		PLANTA	1
08.01	ACTUACIONS			
	01		PLANTA	2
08.02	ACTUACIONS - DETALLS			
	02		DETALLS	1
09.01	SERVEIS EXISTENTS			
	01		PLANTA	1
			TOTAL	15

ÍNDEX

Diputació Barcelona

Ajuntament de Castellví de Rosanes

Projecte / Estudi

PROJECTE DE REPARACIÓ DEL COL.LECTOR EN EL TRAM SOTERRAT DEL TORRENT DELS ÀNGELS EN ZONA URBANA

Localització
TORRENT DELS ÀNGELS

Municipi i comarca
Castellví de Rosanes, Baix Llobregat

Propietat i promotor
Ajuntament de Castellví de Rosanes

El/La tècnic/a redactor/a
David Blázquez Aguirre
ECCP

Gestió
Servei d'Equipaments i Espai Públic

Aprovació municipal

Plànol
SITUACIÓ I ÍNDEX

Data
Març 2024

Escala (A3)
1:25000

Arxiu
0101F01.dwg

Número
01.01



Diputació Barcelona

Ajuntament de Castellví de Rosanes

Projecte / Estudi

PROJECTE DE REPARACIÓ DEL COL.LECTOR EN EL TRAM SOTERRAT DEL TORRENT DELS ÀNGELS EN ZONA URBANA

Localització
TORRENT DELS ÀNGELS

Municipi i comarca
Castellví de Rosanes, Baix Llobregat

Propietat i promotor
Ajuntament de Castellví de Rosanes

El/La tècnic/a redactor/a
David Blázquez Aguirre
ECCP

Gestió
Servei d'Equipaments i Espai Públic

Aprovació municipal


Plànol
EMPLAÇAMENT

Data
Març 2024

Escala (A3)
1:1000

Arxiu
0201F01.dwg

Número
02.01

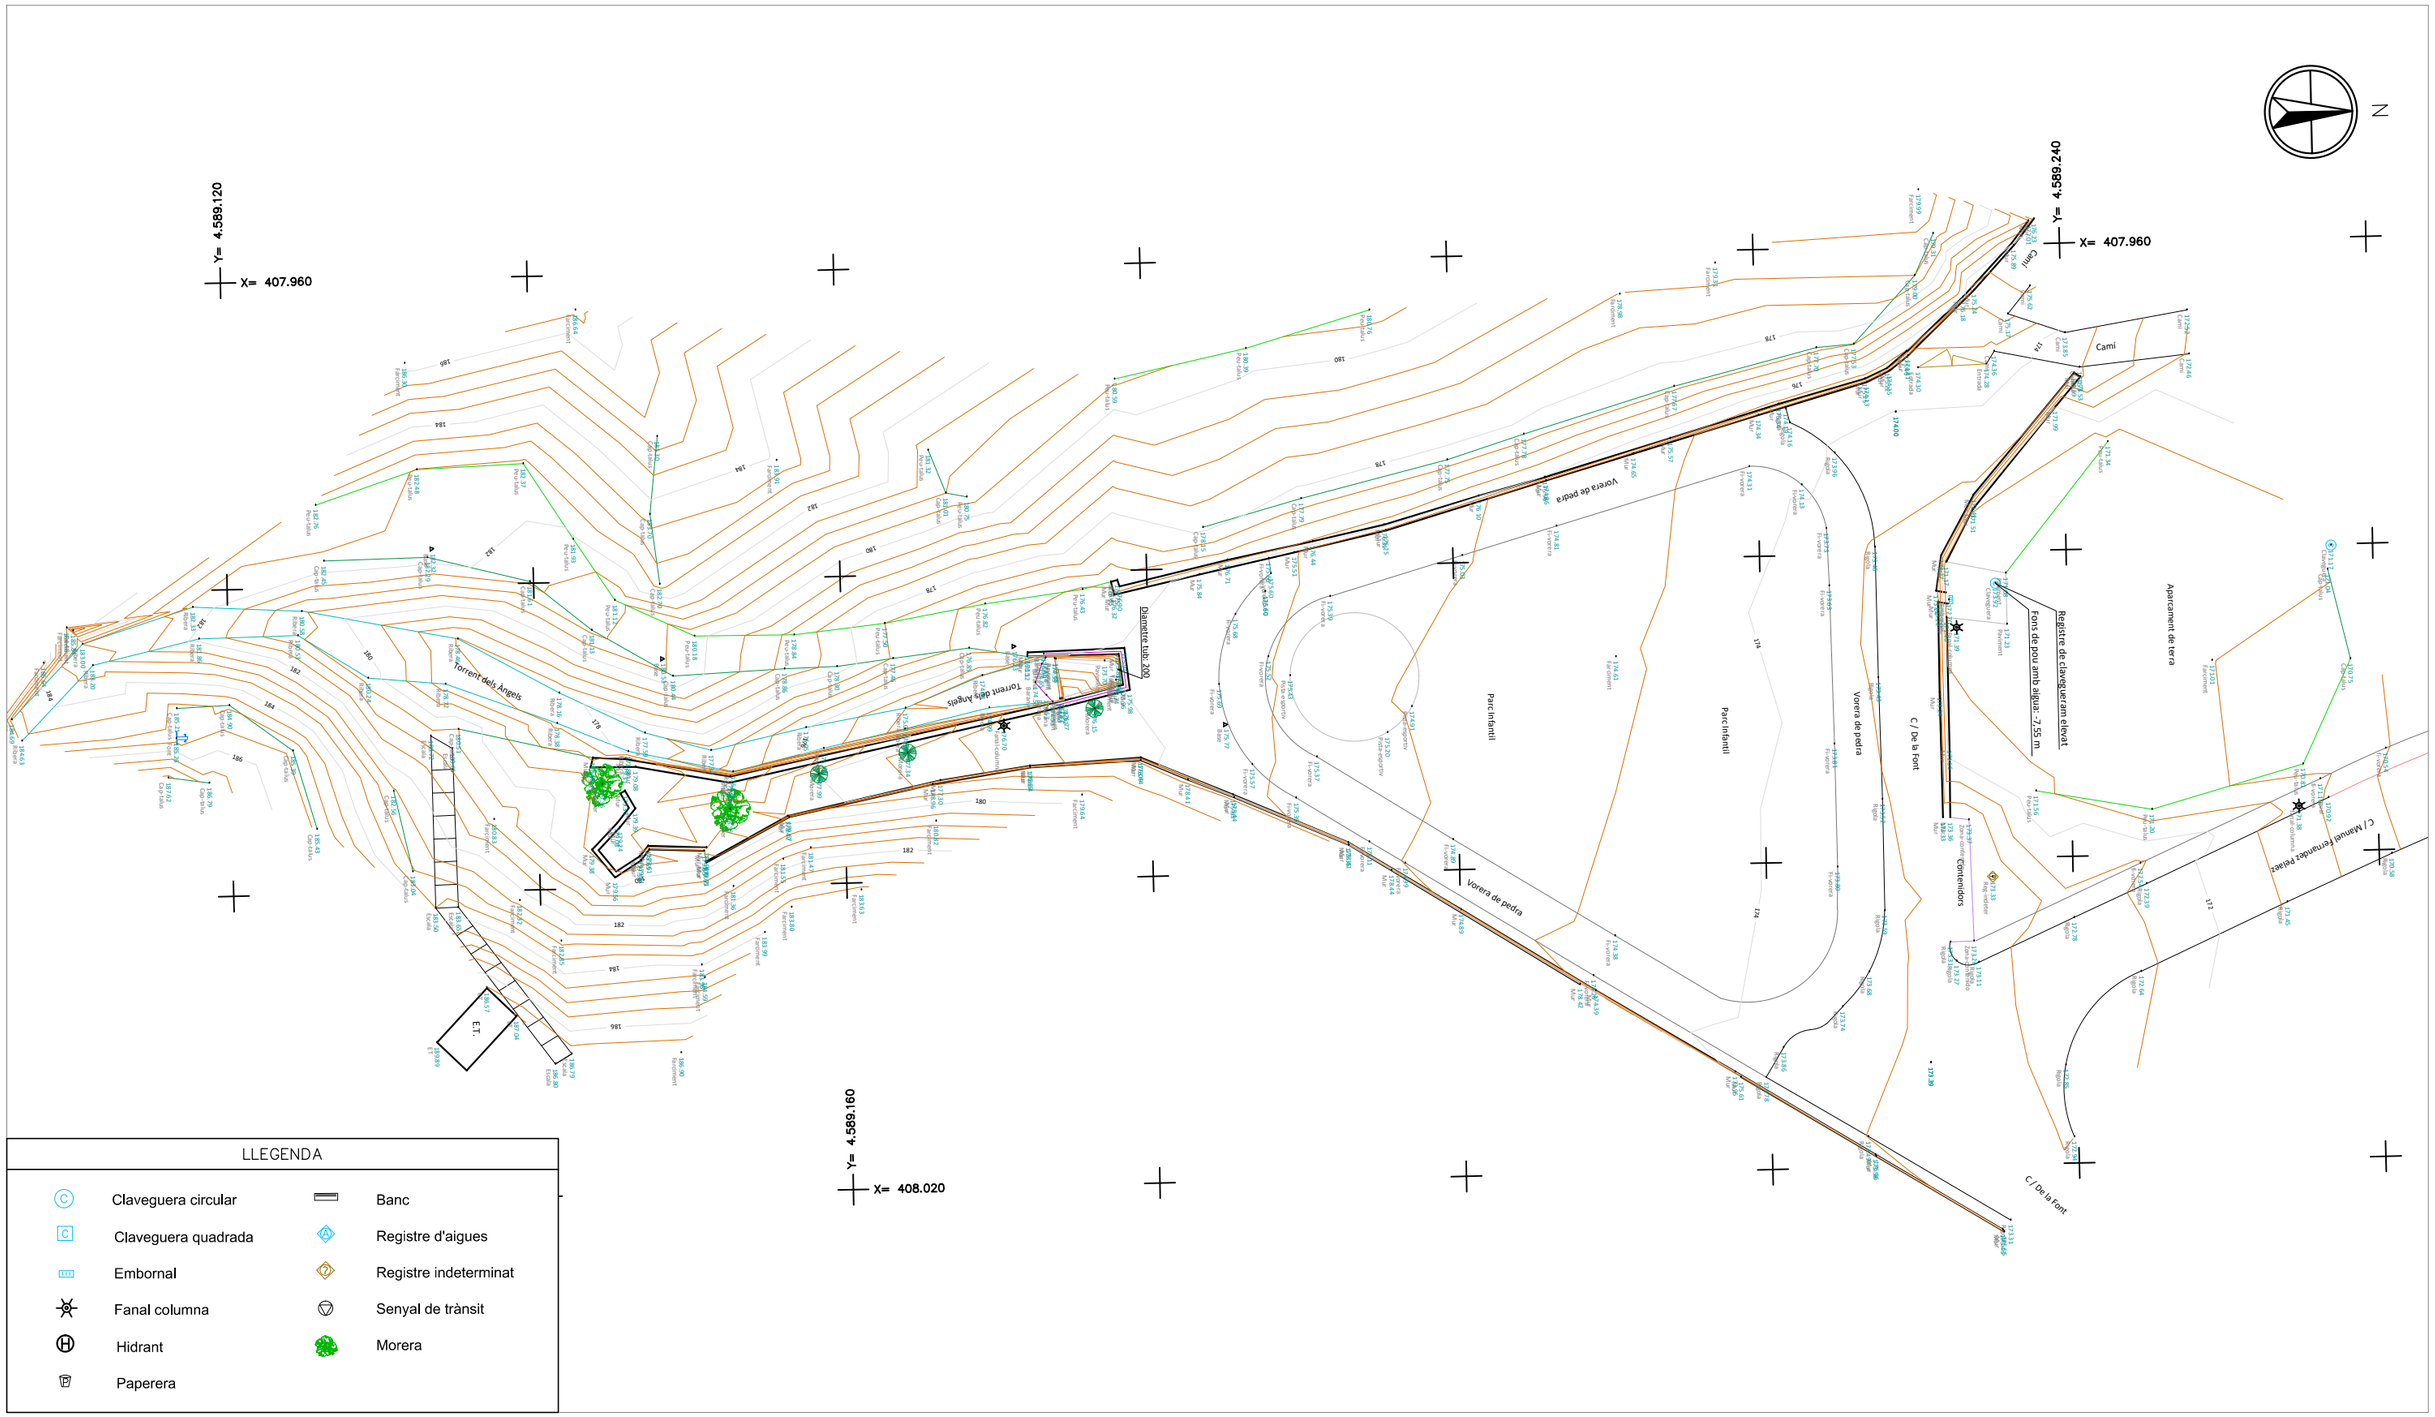

LLEGENDA

Claveguera circular	Banc
Claveguera quadrada	Registre d'aigues
Embornal	Registre indeterminat
Fanal columna	Senyal de trànsit
Hidrant	Morera
Paperera	

Diputació Barcelona

Ajuntament de Castellví de Rosanes

Projecte / Estudi

PROJECTE DE REPARACIÓ DEL COL.LECTOR EN EL TRAM SOTERRAT DEL TORRENT DELS ÀNGELS EN ZONA URBANA

Localització
TORRENT DELS ÀNGELS

Municipi i comarca
Castellví de Rosanes, Baix Llobregat

Propietat i promotor
Ajuntament de Castellví de Rosanes

El/La tècnic/a redactor/a
David Blázquez Aguirre
ECCP

Gestió
Servei d'Equipaments i Espai Públic

Aprovació municipal


Plànol
TOPOGRAFIA
PLANTA

Data
Març 2024

Escala (A3)
1:400

Arxiu
0301F01.dwg

Número
03.01

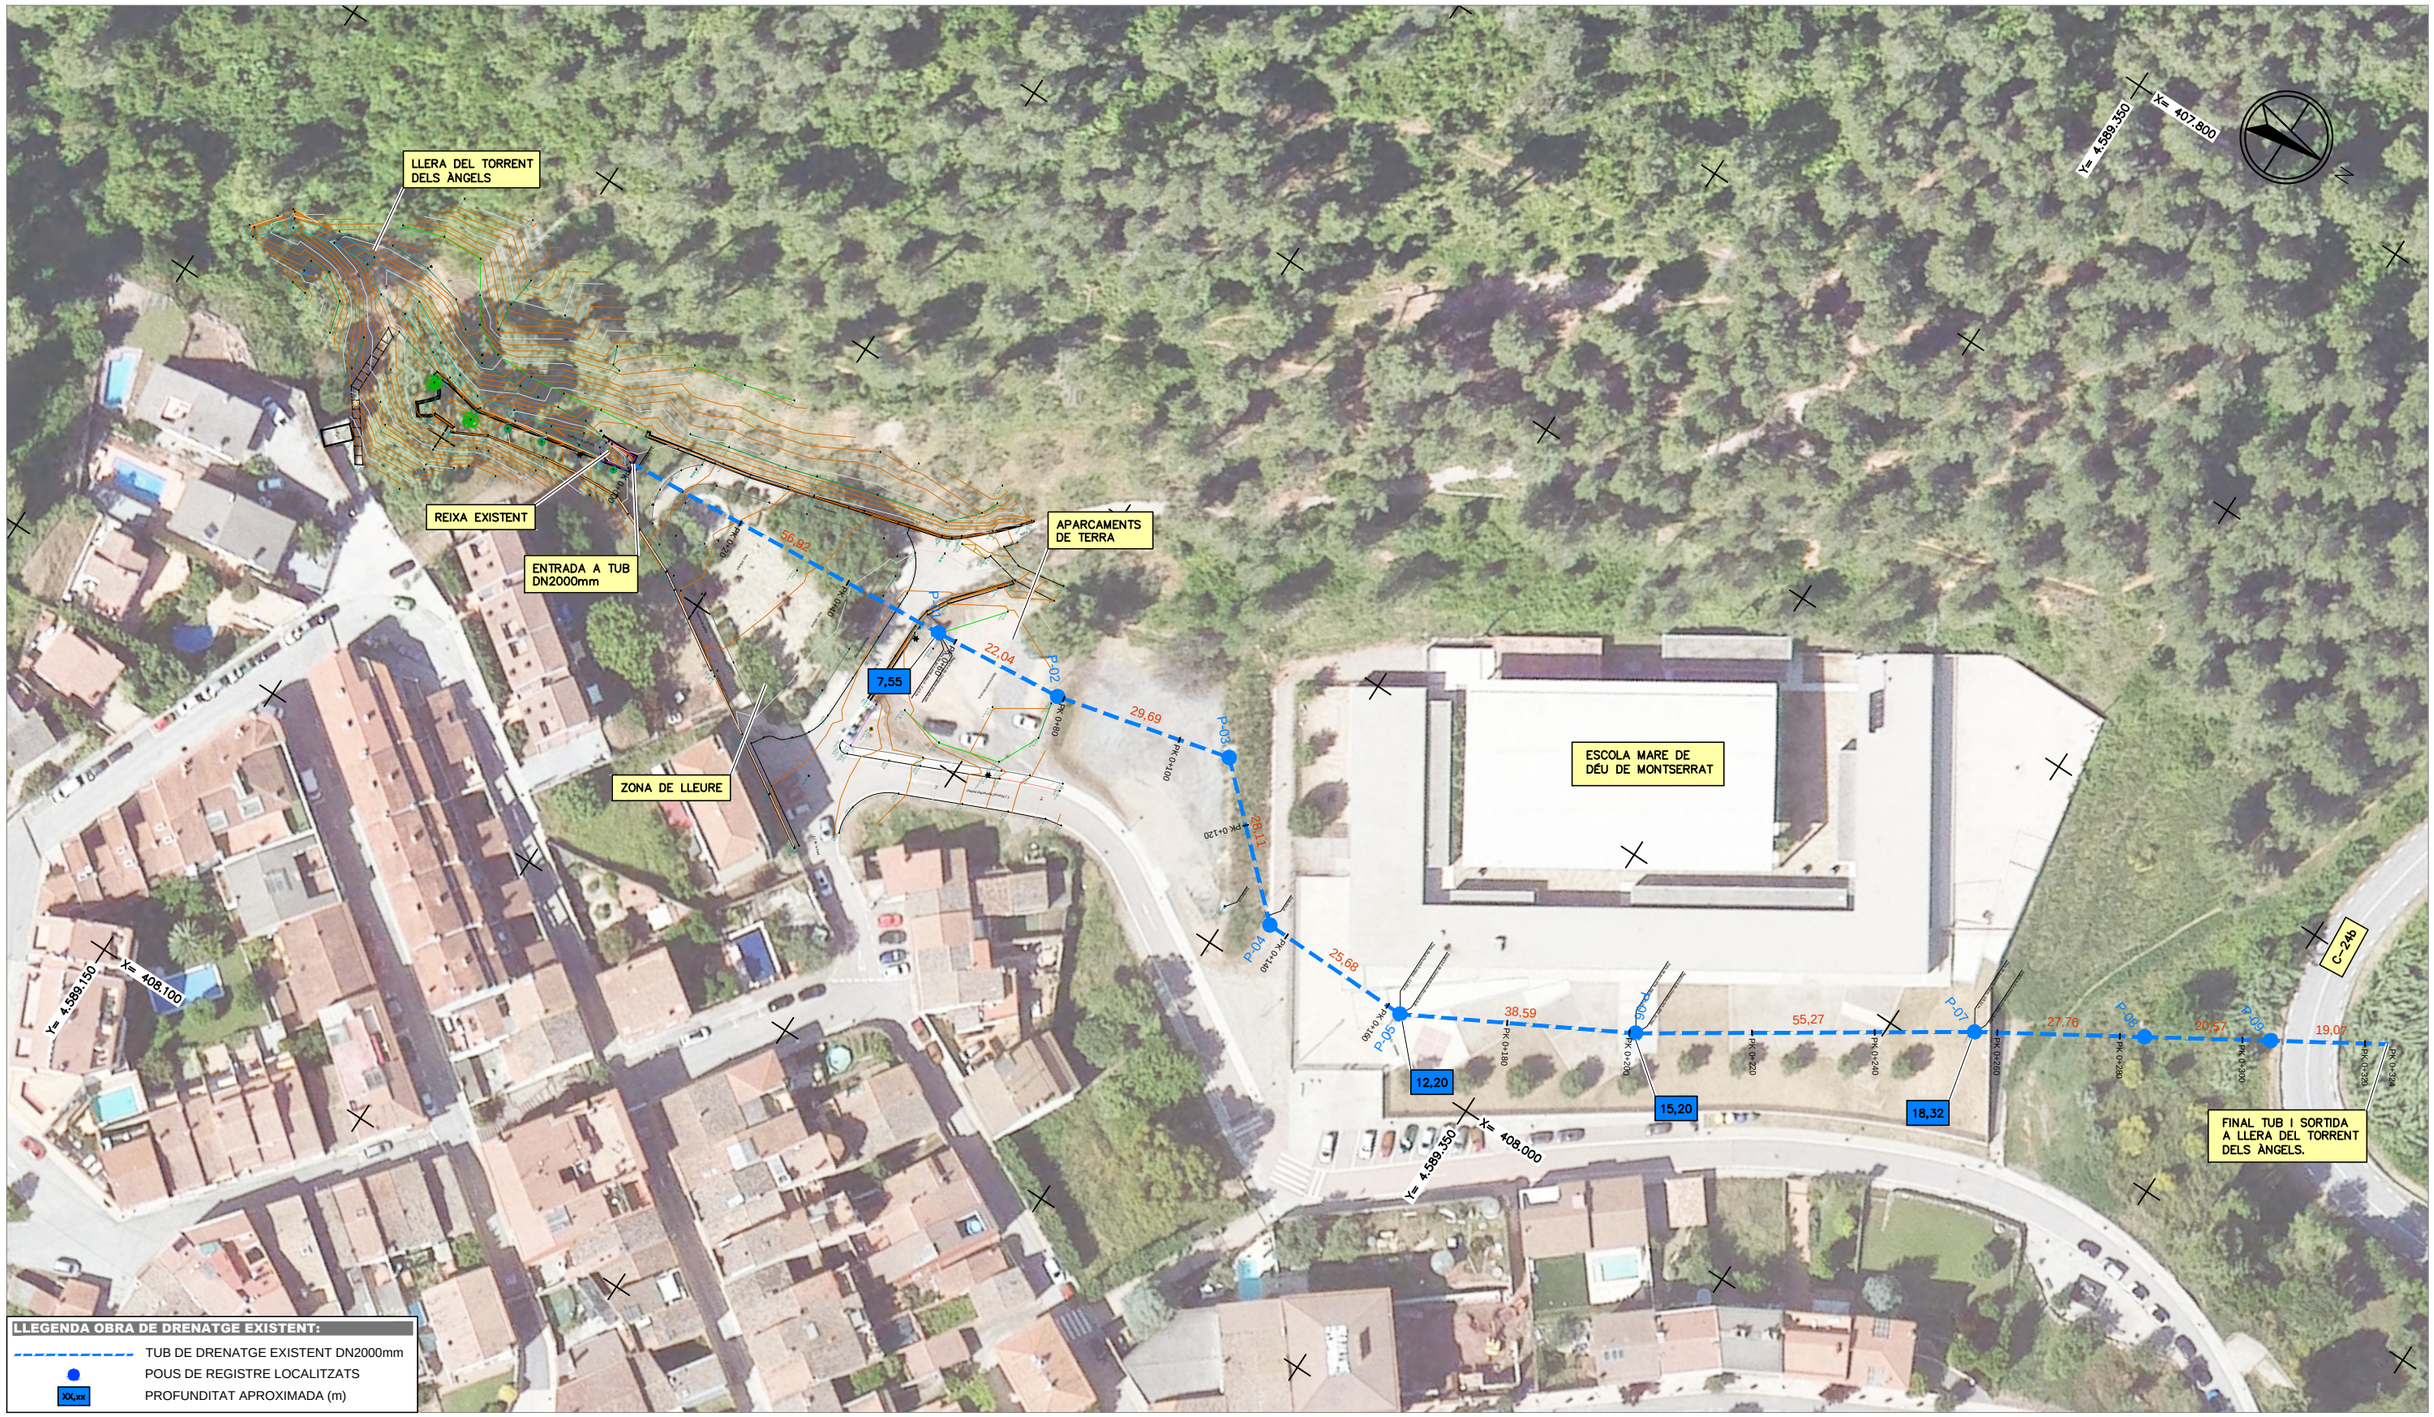

Diputació Barcelona

Ajuntament de Castellví de Rosanes

Projecte / Estudi

PROJECTE DE REPARACIÓ DEL COL.LECTOR EN EL TRAM SOTERRAT DEL TORRENT DELS ÀNGELS EN ZONA URBANA

Localització
TORRENT DELS ÀNGELS

Municipi i comarca
Castellví de Rosanes, Baix Llobregat

Propietat i promotor
Ajuntament de Castellví de Rosanes

El/La tècnic/a redactor/a
David Blázquez Aguirre
ECCP

Gestió
Servei d'Equipaments i Espai Públic

Aprovació municipal

Plànol
OBRA DE DRENATGE EXISTENT PLANTA

Arxiu
0401F01.dwg

Data
Març 2024

Escala (A3)
1:1000

Número
04.01



Diputació Barcelona

Ajuntament de Castellví de Rosanes

Projecte / Estudi

PROJECTE DE REPARACIÓ DEL COL.LECTOR EN EL TRAM SOTERRAT DEL TORRENT DELS ÀNGELS EN ZONA URBANA

Localització
TORRENT DELS ÀNGELS

Municipi i comarca
Castellví de Rosanes, Baix Llobregat

Propietat i promotor
Ajuntament de Castellví de Rosanes

El/La tècnic/a redactor/a
David Blázquez Aguirre
ECCP

Gestió
Servei d'Equipaments i Espai Públic

Aprovació municipal


Plànol
RECULL FOTOGRÀFIC SUPERFÍCIE PLANTA

Arxiu
0501F01.dwg

Data
Març 2024

Escala (A3)
1:1000

Número
05.01

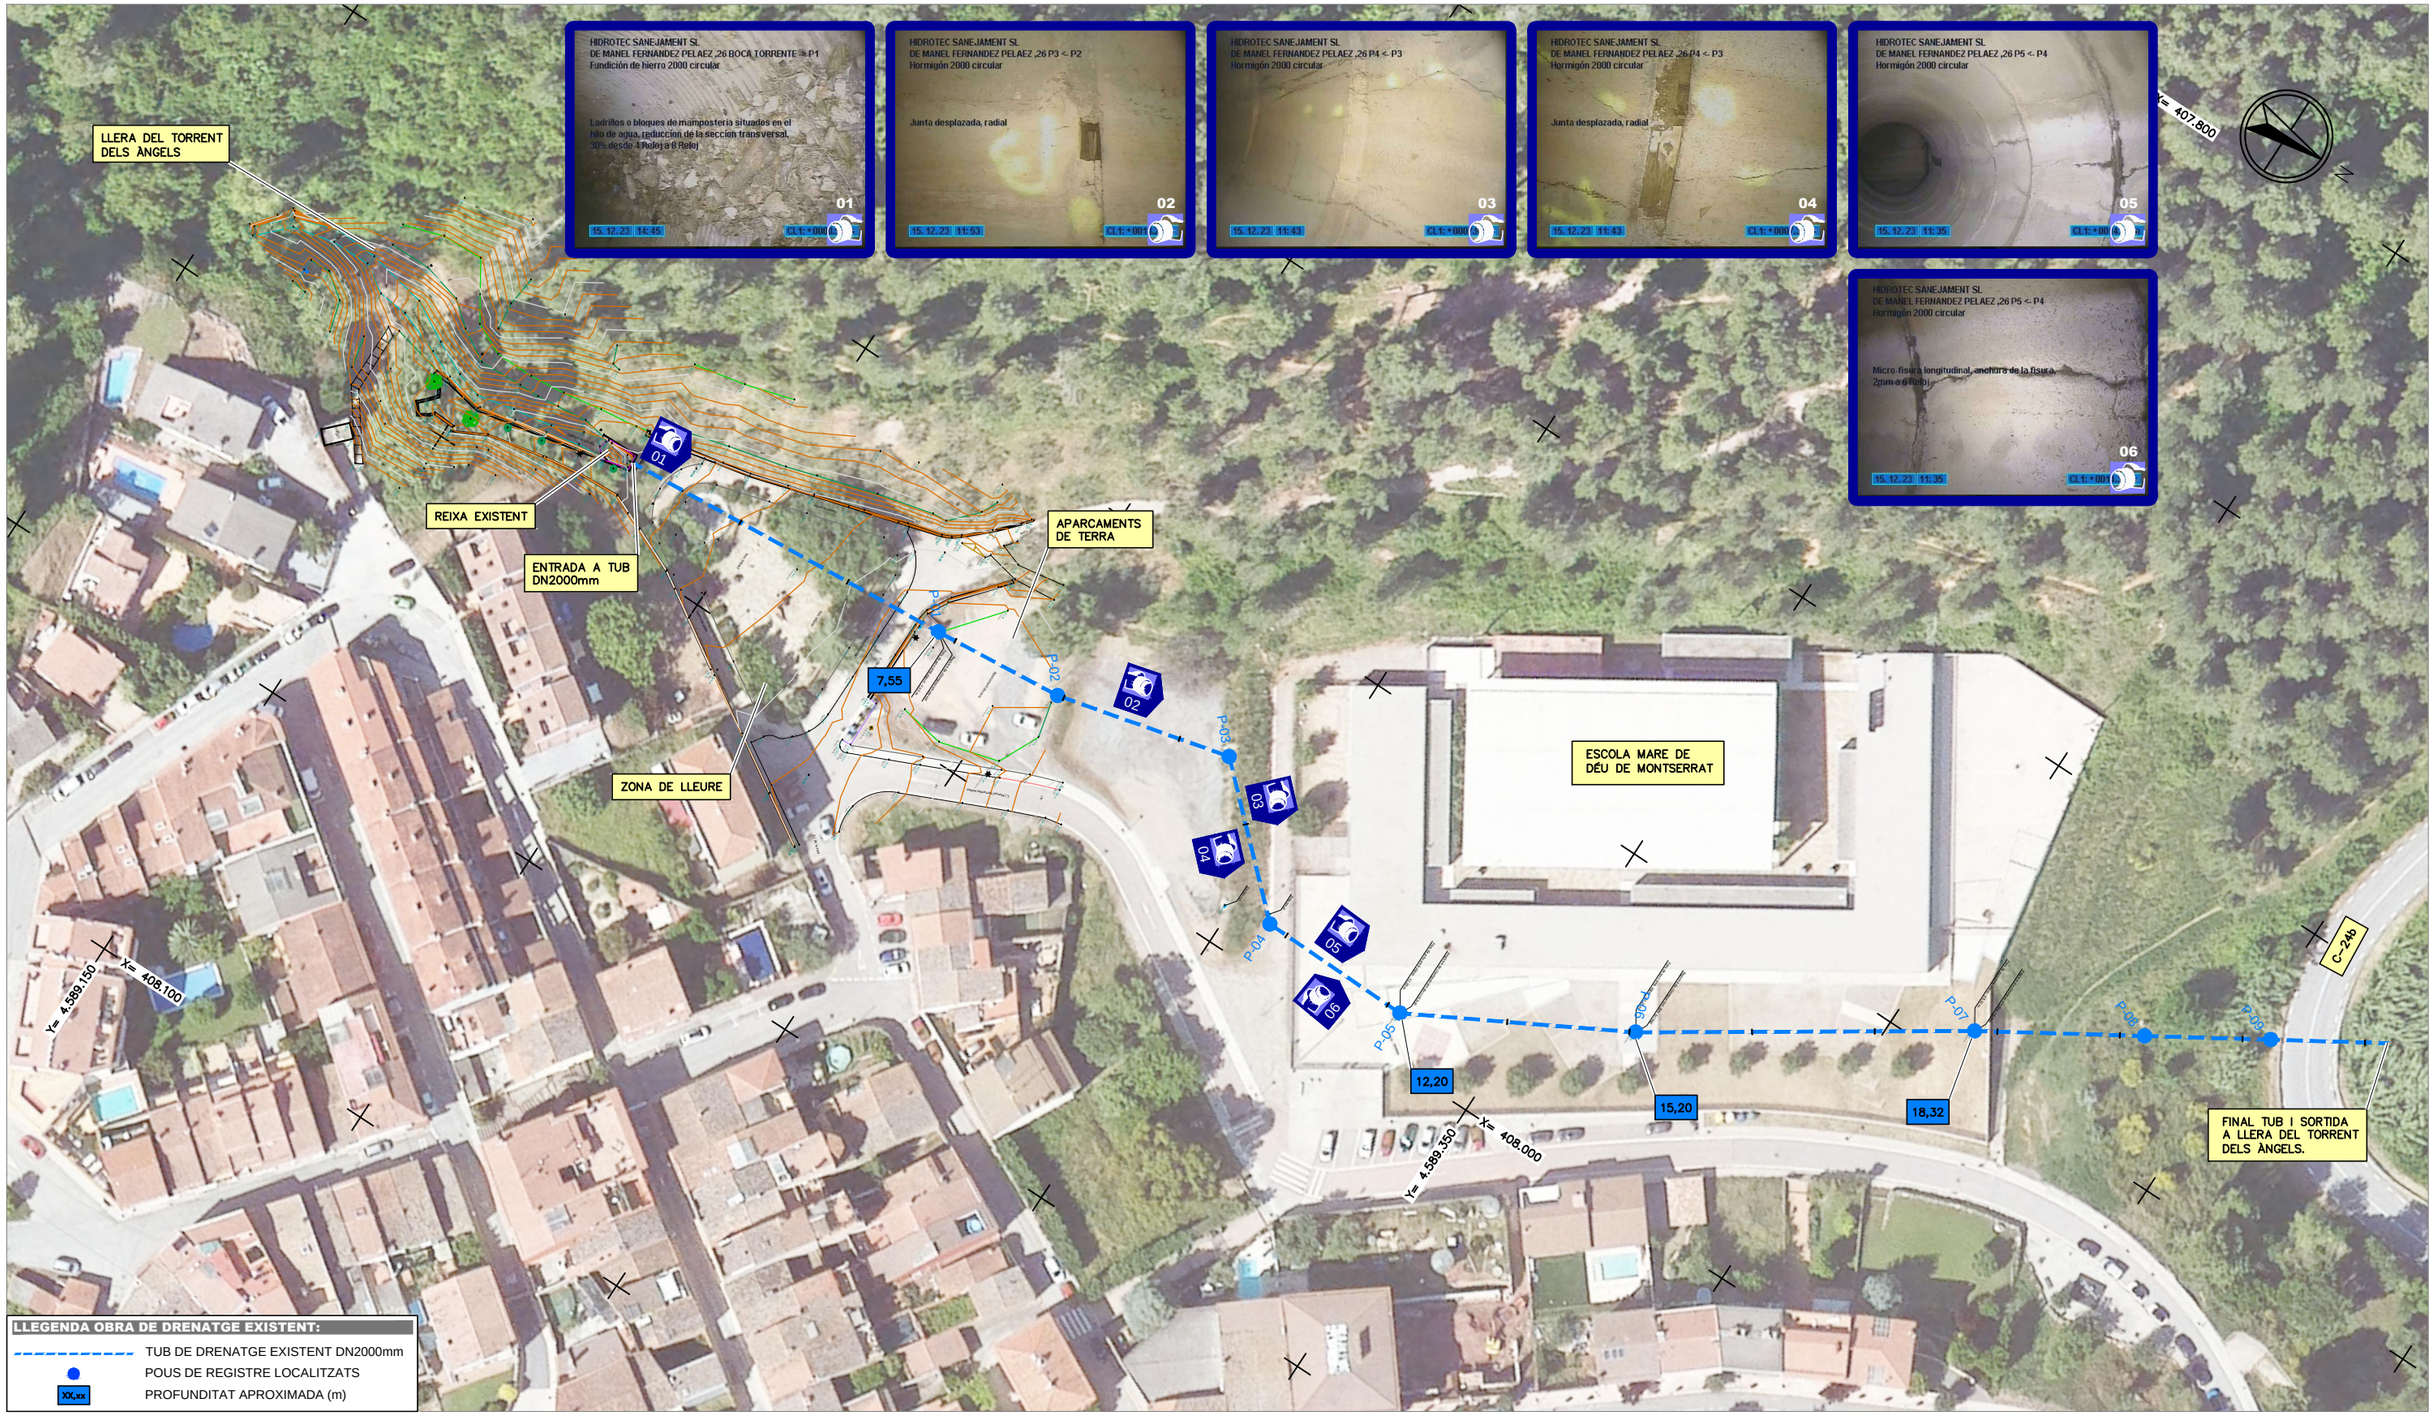

Diputació Barcelona

Ajuntament de Castellví de Rosanes

Projecte / Estudi

PROJECTE DE REPARACIÓ DEL COL.LECTOR EN EL TRAM SOTERRAT DEL TORRENT DELS ÀNGELS EN ZONA URBANA

Localització
TORRENT DELS ÀNGELS

Municipi i comarca
Castellví de Rosanes, Baix Llobregat

Propietat i promotor
Ajuntament de Castellví de Rosanes

El/La tècnic/a redactor/a
David Blázquez Aguirre
ECCP

Gestió
Servei d'Equipaments i Espai Públic

Aprovació municipal

Plànol


RECULL FOTOGRÀFIC INSPECCIÓ COL.LECTOR PLANTA

Arxiu
P0601F01.dwg

Data
Març 2024

Escala (A3)
1:1000

Número 06.01 **Full** 1 de 3

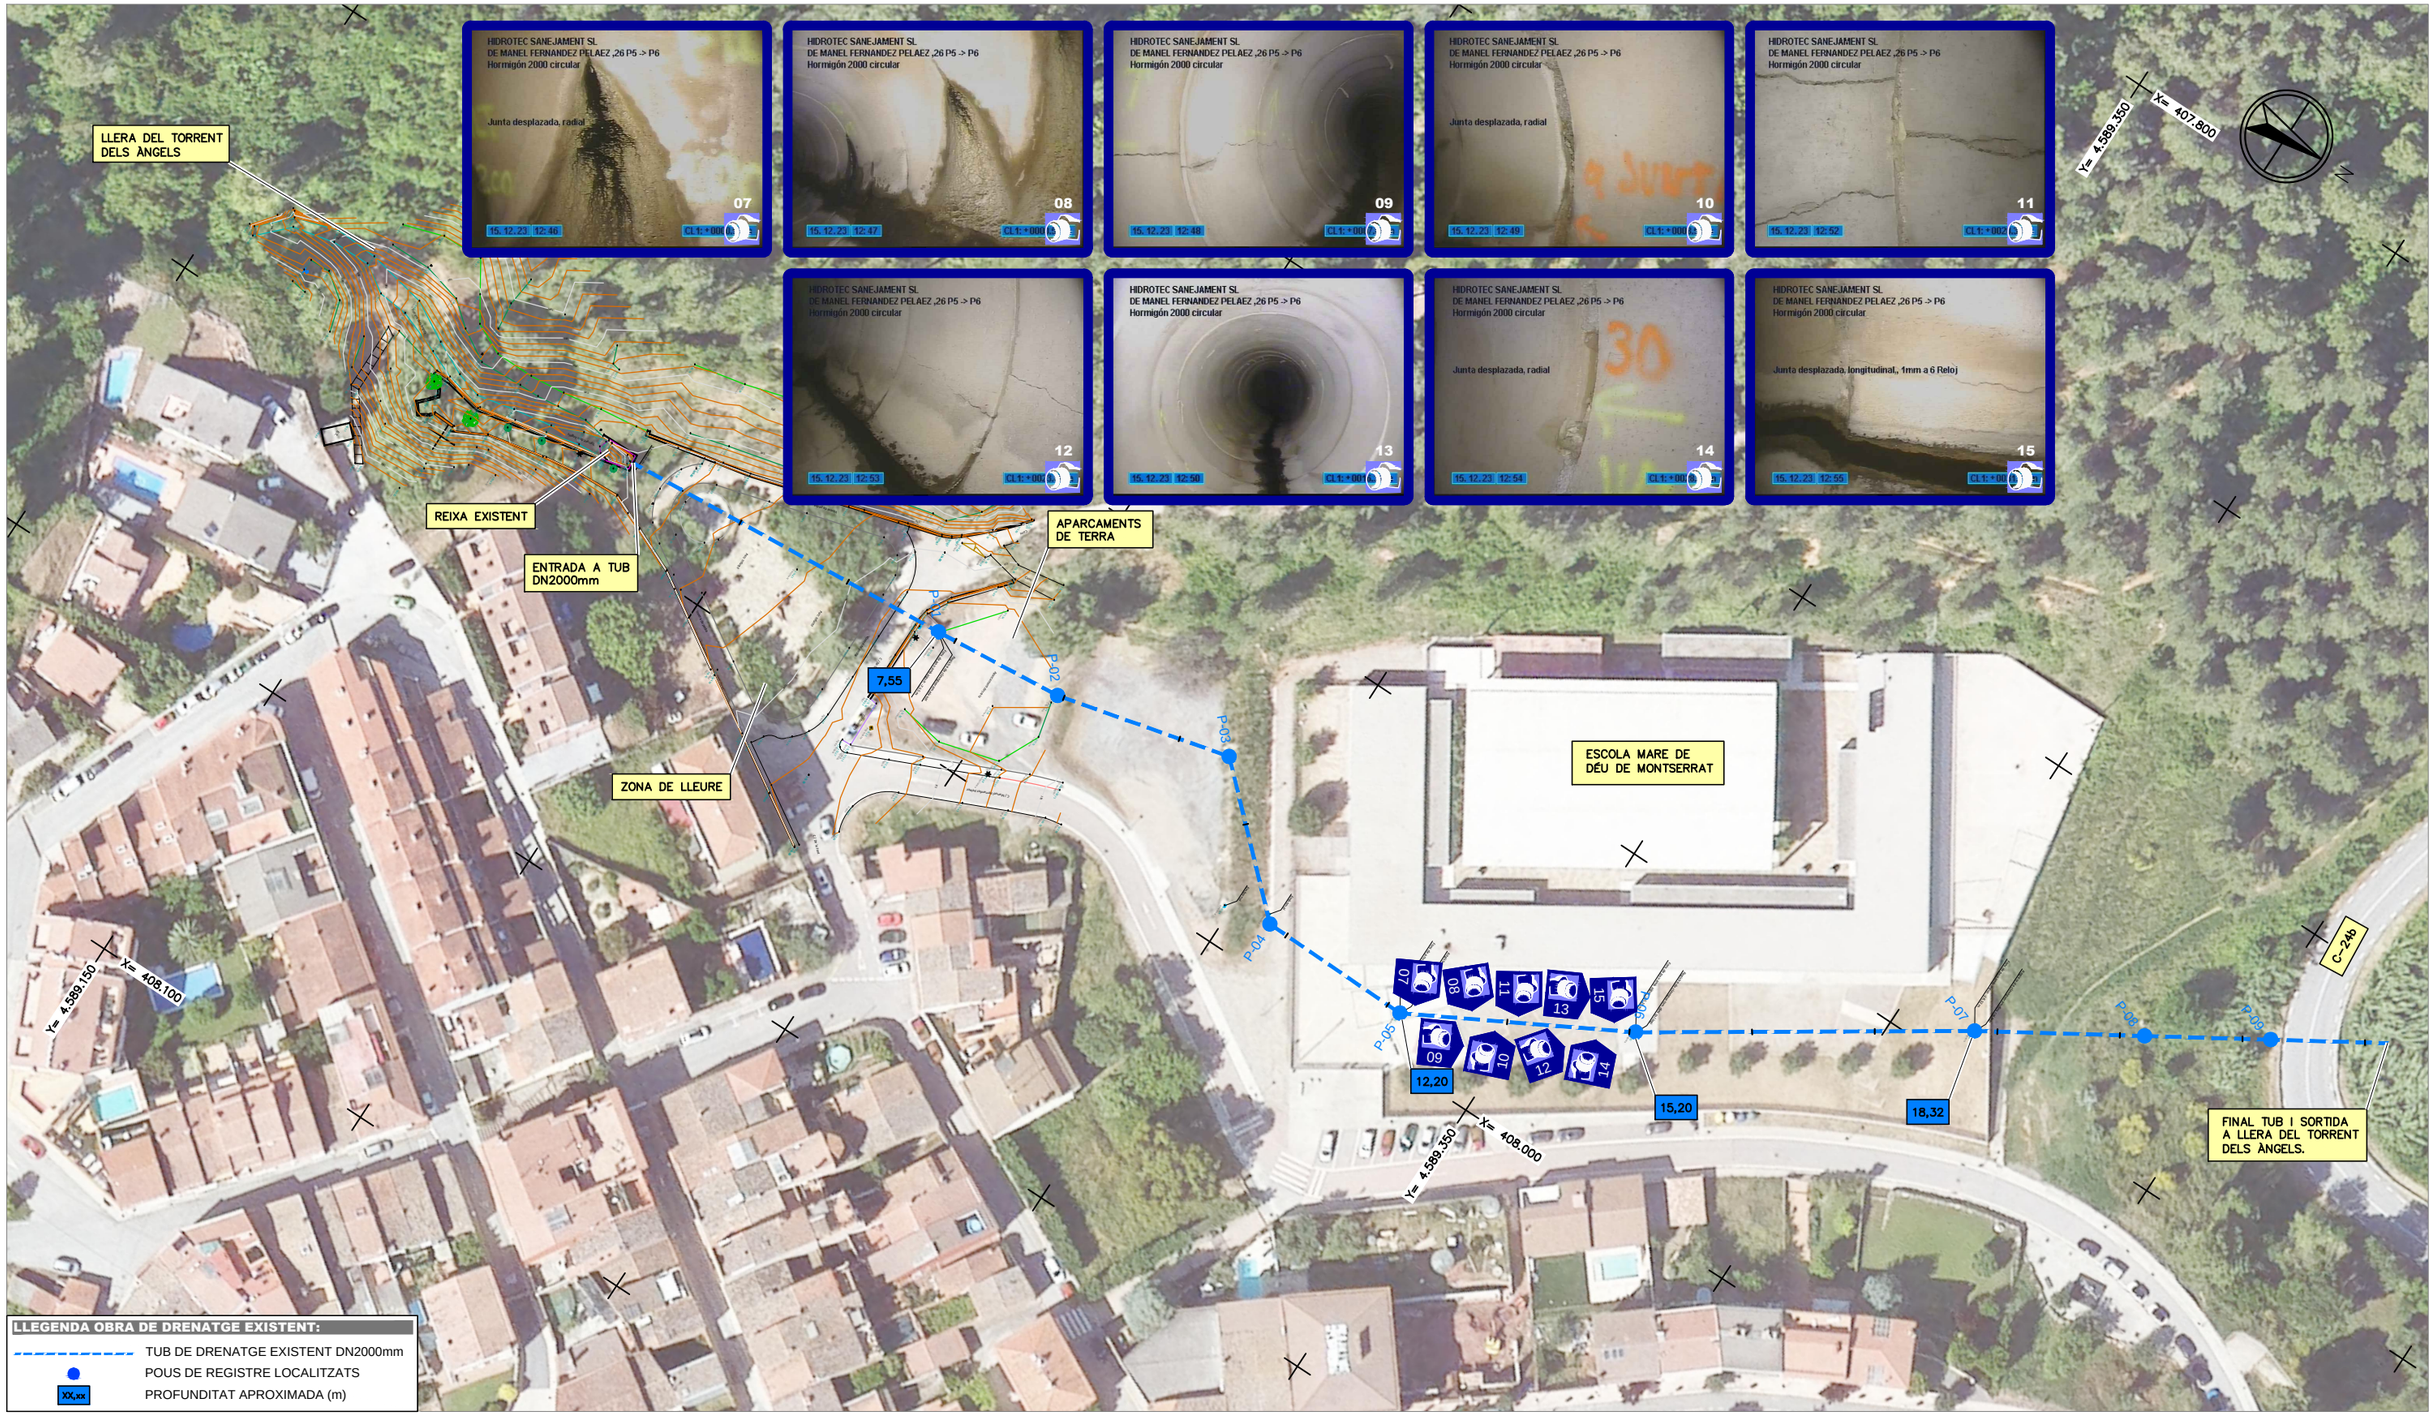

Diputació Barcelona

Ajuntament de Castellví de Rosanes

Projecte / Estudi

PROJECTE DE REPARACIÓ DEL COL.LECTOR EN EL TRAM SOTERRAT DEL TORRENT DELS ÀNGELS EN ZONA URBANA

Localització
TORRENT DELS ÀNGELS

Municipi i comarca
Castellví de Rosanes, Baix Llobregat

Propietat i promotor
Ajuntament de Castellví de Rosanes

El/La tècnic/a redactor/a
David Blázquez Aguirre
ECCP

Gestió
Servei d'Equipaments i Espai Públic

Aprovació municipal


Plànol
RECULL FOTOGRÀFIC INSPECCIÓ COL.LECTOR PLANTA

Arxiu
P0601F01.dwg

Data
Març 2024

Escala (A3)
1:1000

Número 06.01 **Full** 2 de 3

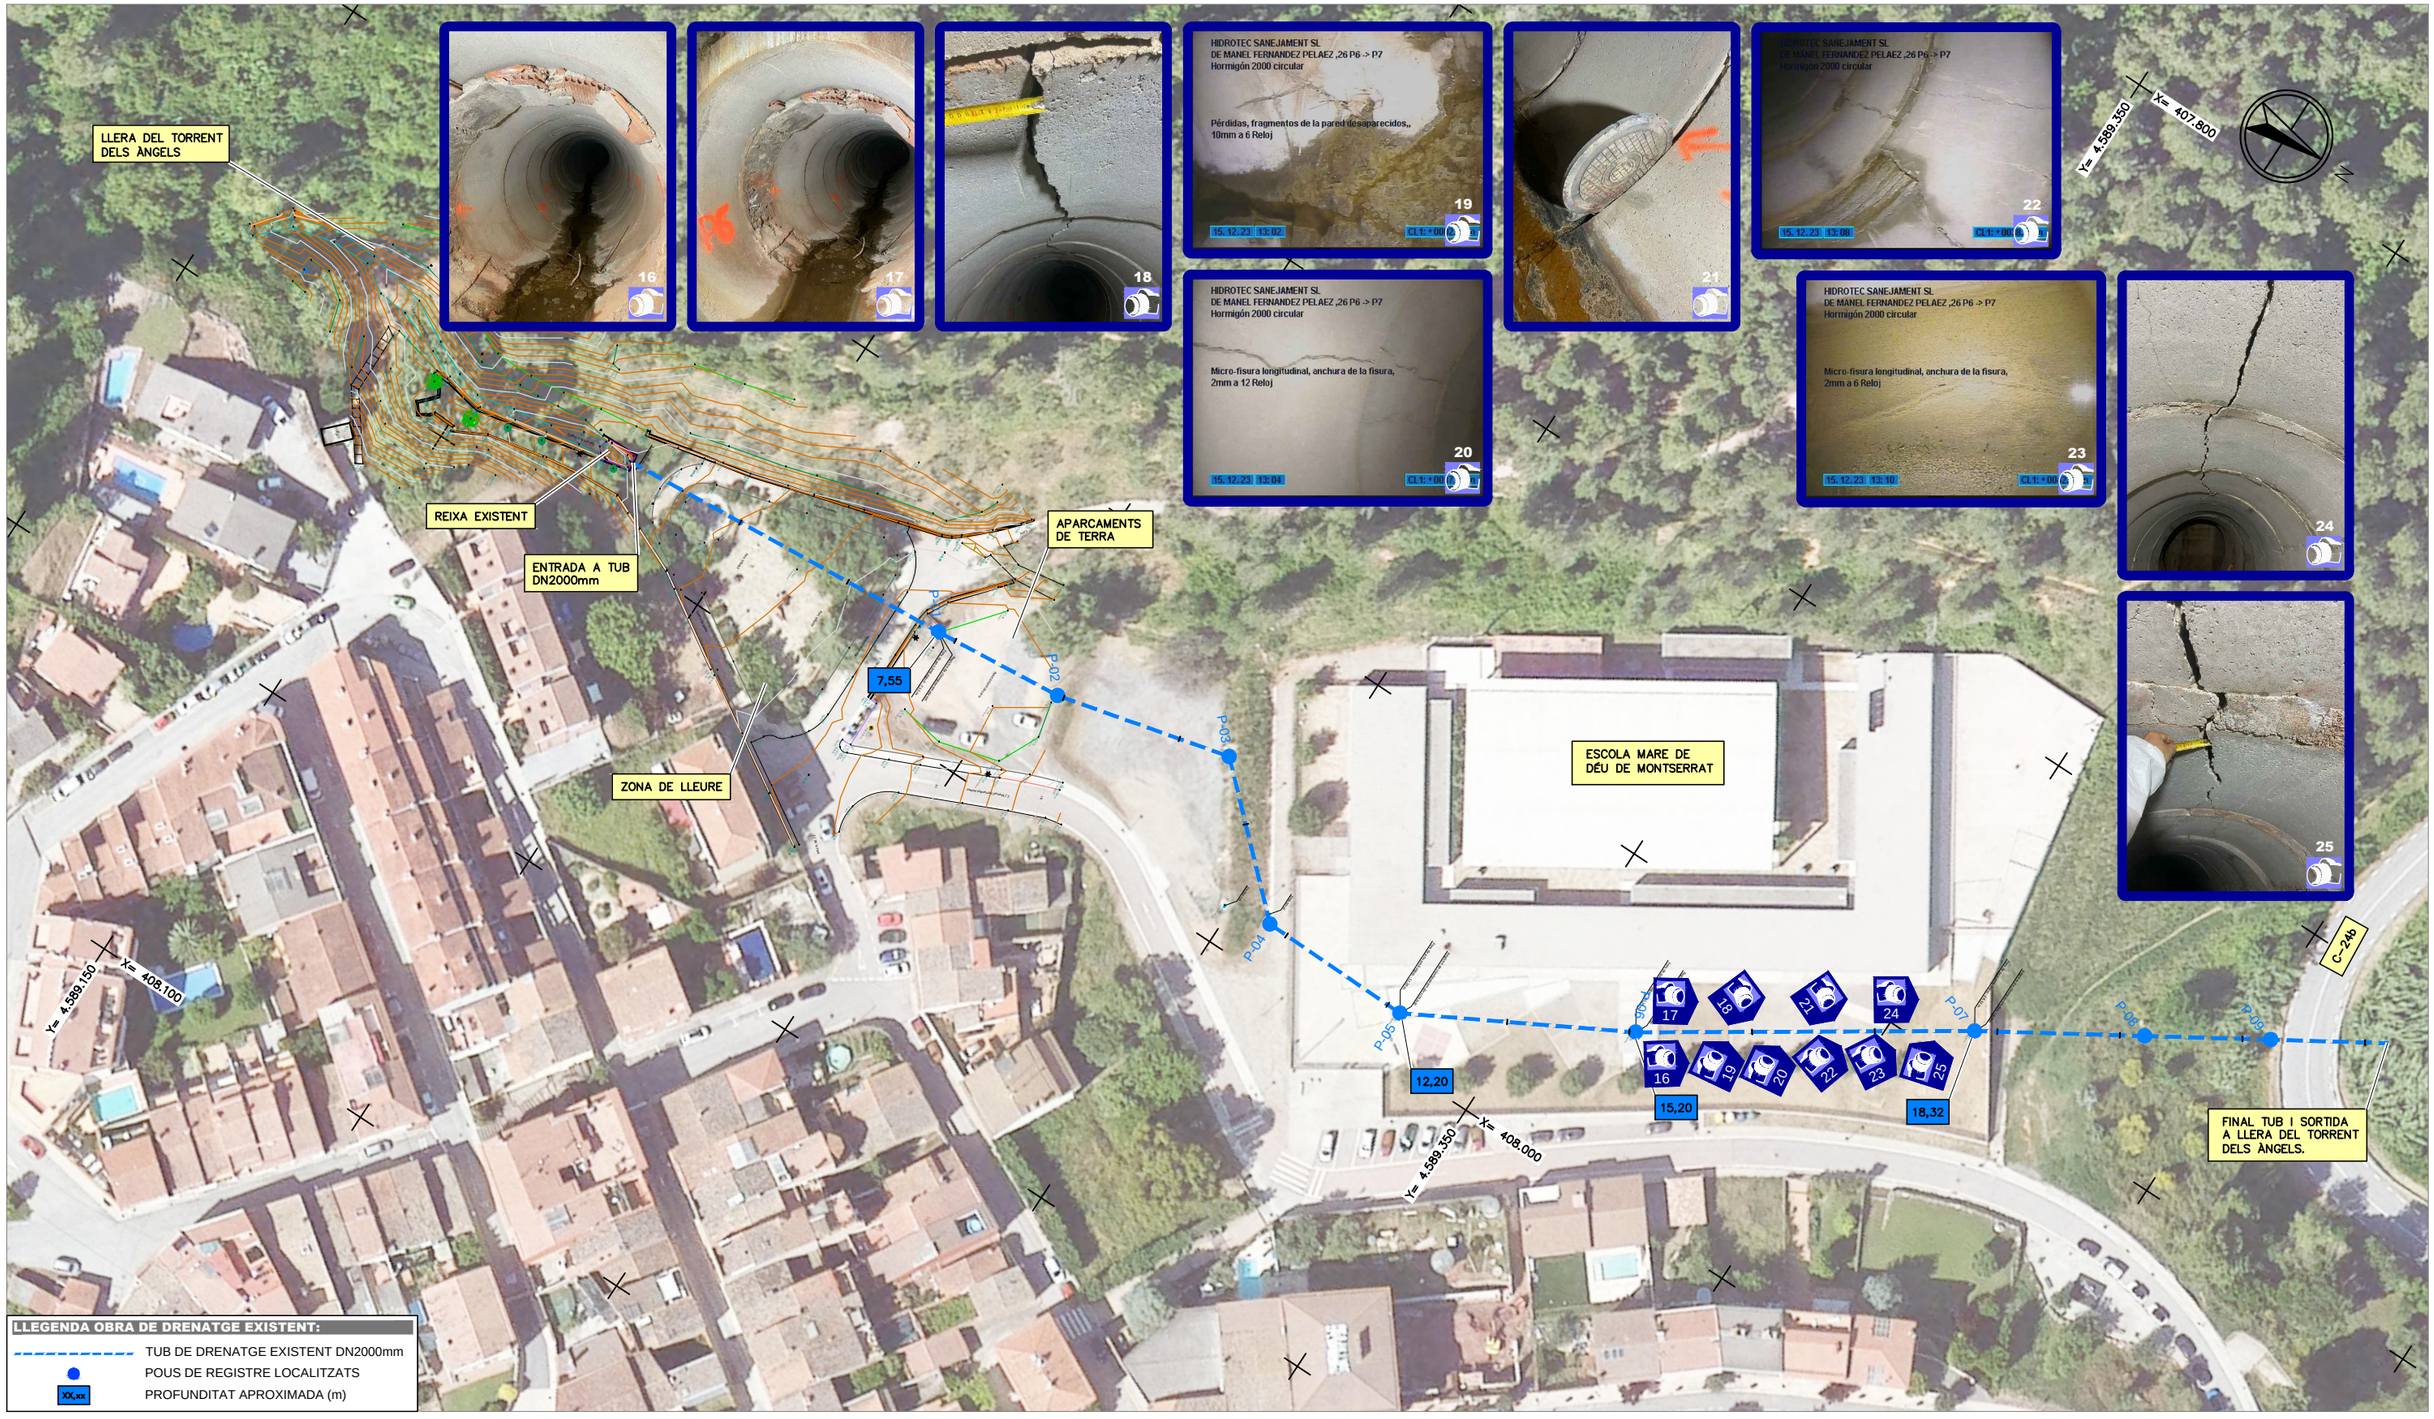

Diputació Barcelona

Ajuntament de Castellví de Rosanes

Projecte / Estudi

PROJECTE DE REPARACIÓ DEL COL.LECTOR EN EL TRAM SOTERRAT DEL TORRENT DELS ÀNGELS EN ZONA URBANA

Localització
TORRENT DELS ÀNGELS

Municipi i comarca
Castellví de Rosanes, Baix Llobregat

Propietat i promotor
Ajuntament de Castellví de Rosanes

El/La tècnic/a redactor/a
David Blázquez Aguirre
ECCP

Gestió
Servei d'Equipaments i Espai Públic

Aprovació municipal

Plànol


RECULL FOTOGRÀFIC INSPECCIÓ COL.LECTOR PLANTA

Arxiu
P0601F01.dwg

Data
Març 2024

Escala (A3)
1:1000

Número 06.01 **Full** 3 de 3

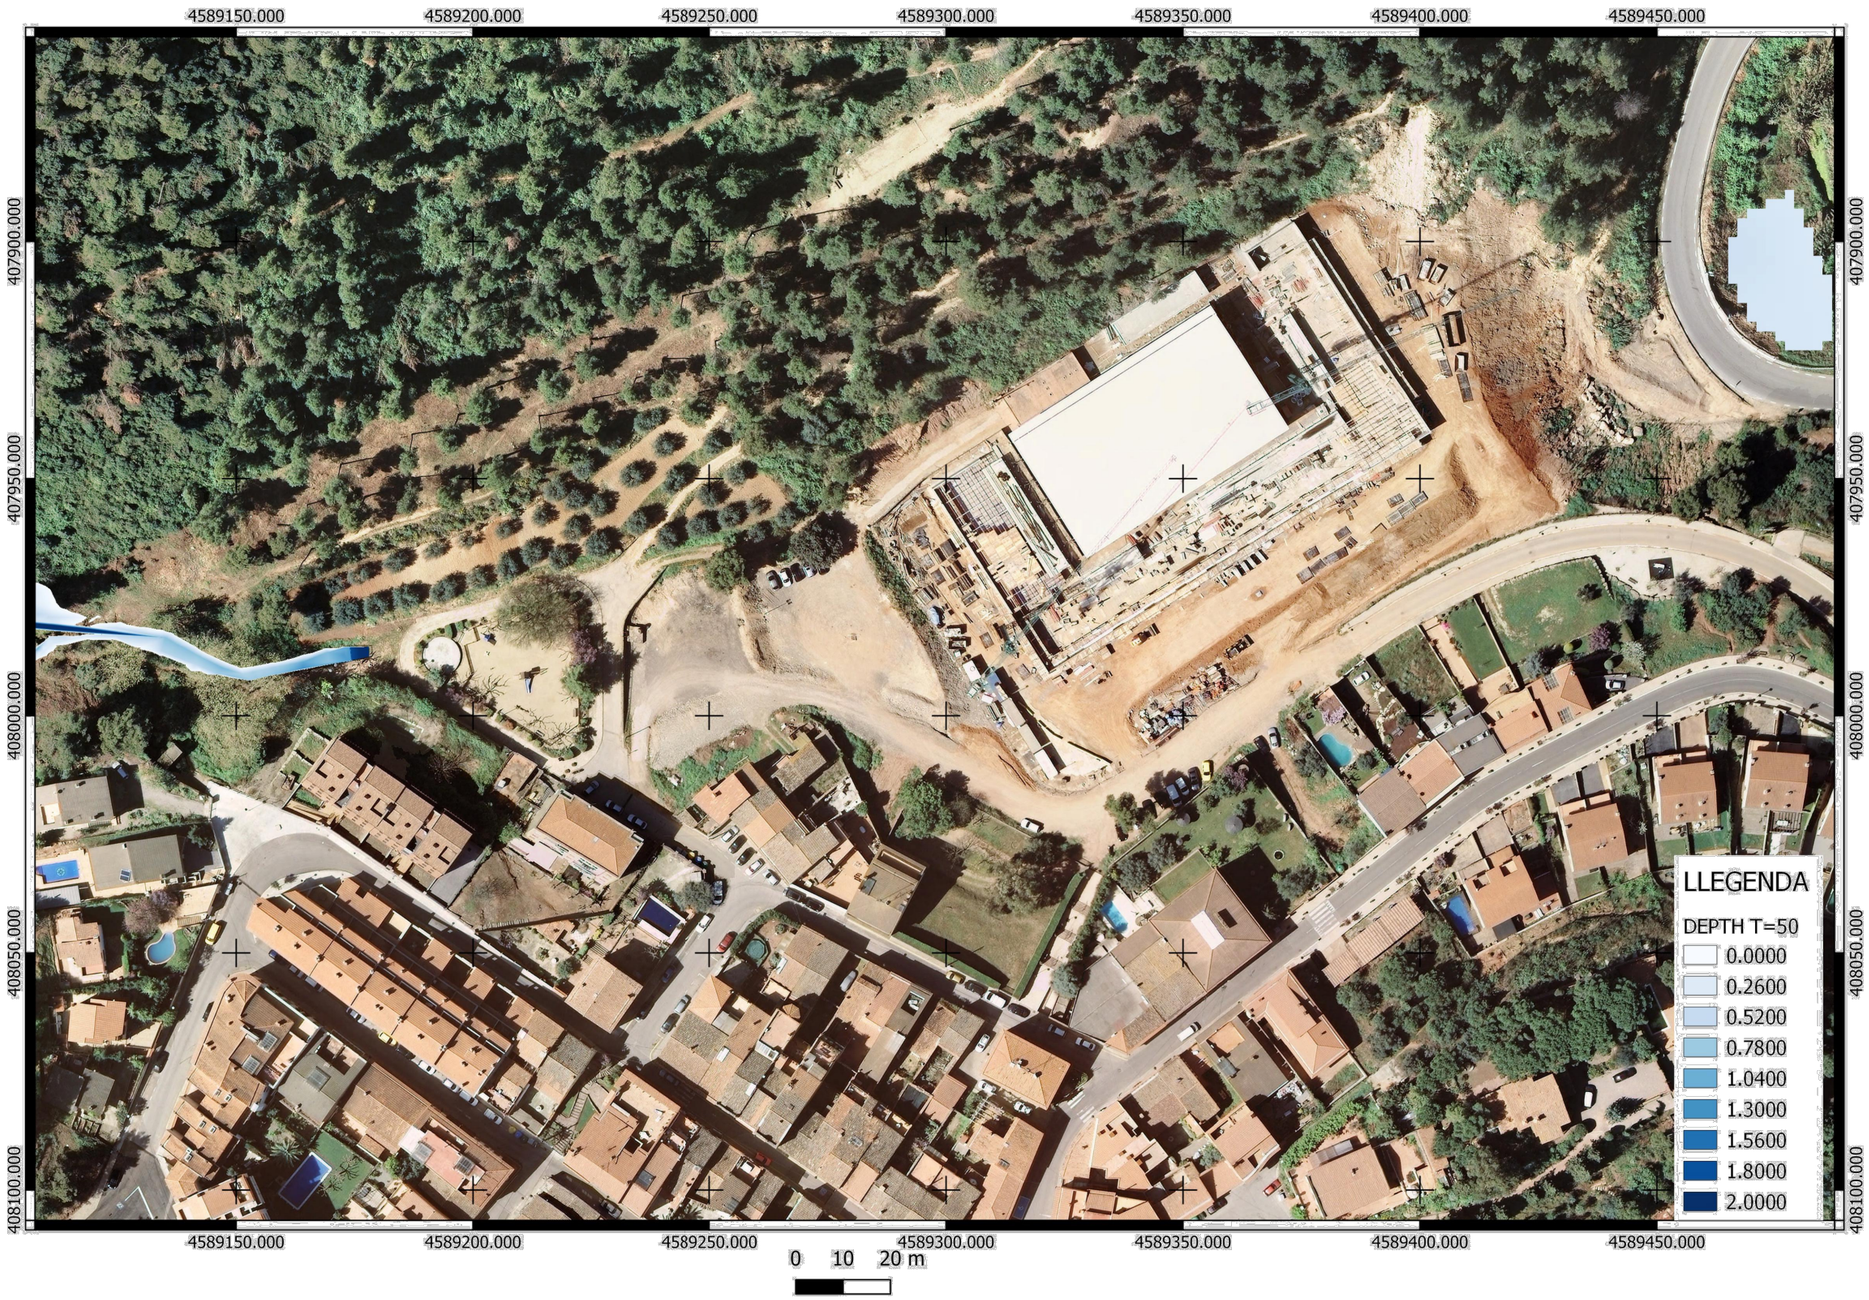

NOTA:

ESTUDI D'INUNDAVILITAT SOTA HIPÒTESI DE COL.LECTOR EN PERFECTE FUNCIONAMENT

Diputació Barcelona

Ajuntament de Castellví de Rosanes

Projecte / Estudi

PROJECTE DE REPARACIÓ DEL COL.LECTOR EN EL TRAM SOTERRAT DEL TORRENT DELS ÀNGELS EN ZONA URBANA

Localització
TORRENT DELS ÀNGELS

Municipi i comarca
Castellví de Rosanes, Baix Llobregat

Propietat i promotor
Ajuntament de Castellví de Rosanes

El/La tècnic/a redactor/a
David Blázquez Aguirre
ECCP

Gestió
Servei d'Equipaments i Espai Públic

Aprovació municipal


Plànol
INUNDABILITAT T=50
PLANTA

Arxiu
0701F02.dwg

Data
Març 2024

Escala (A3)
S/E

Número
07.01

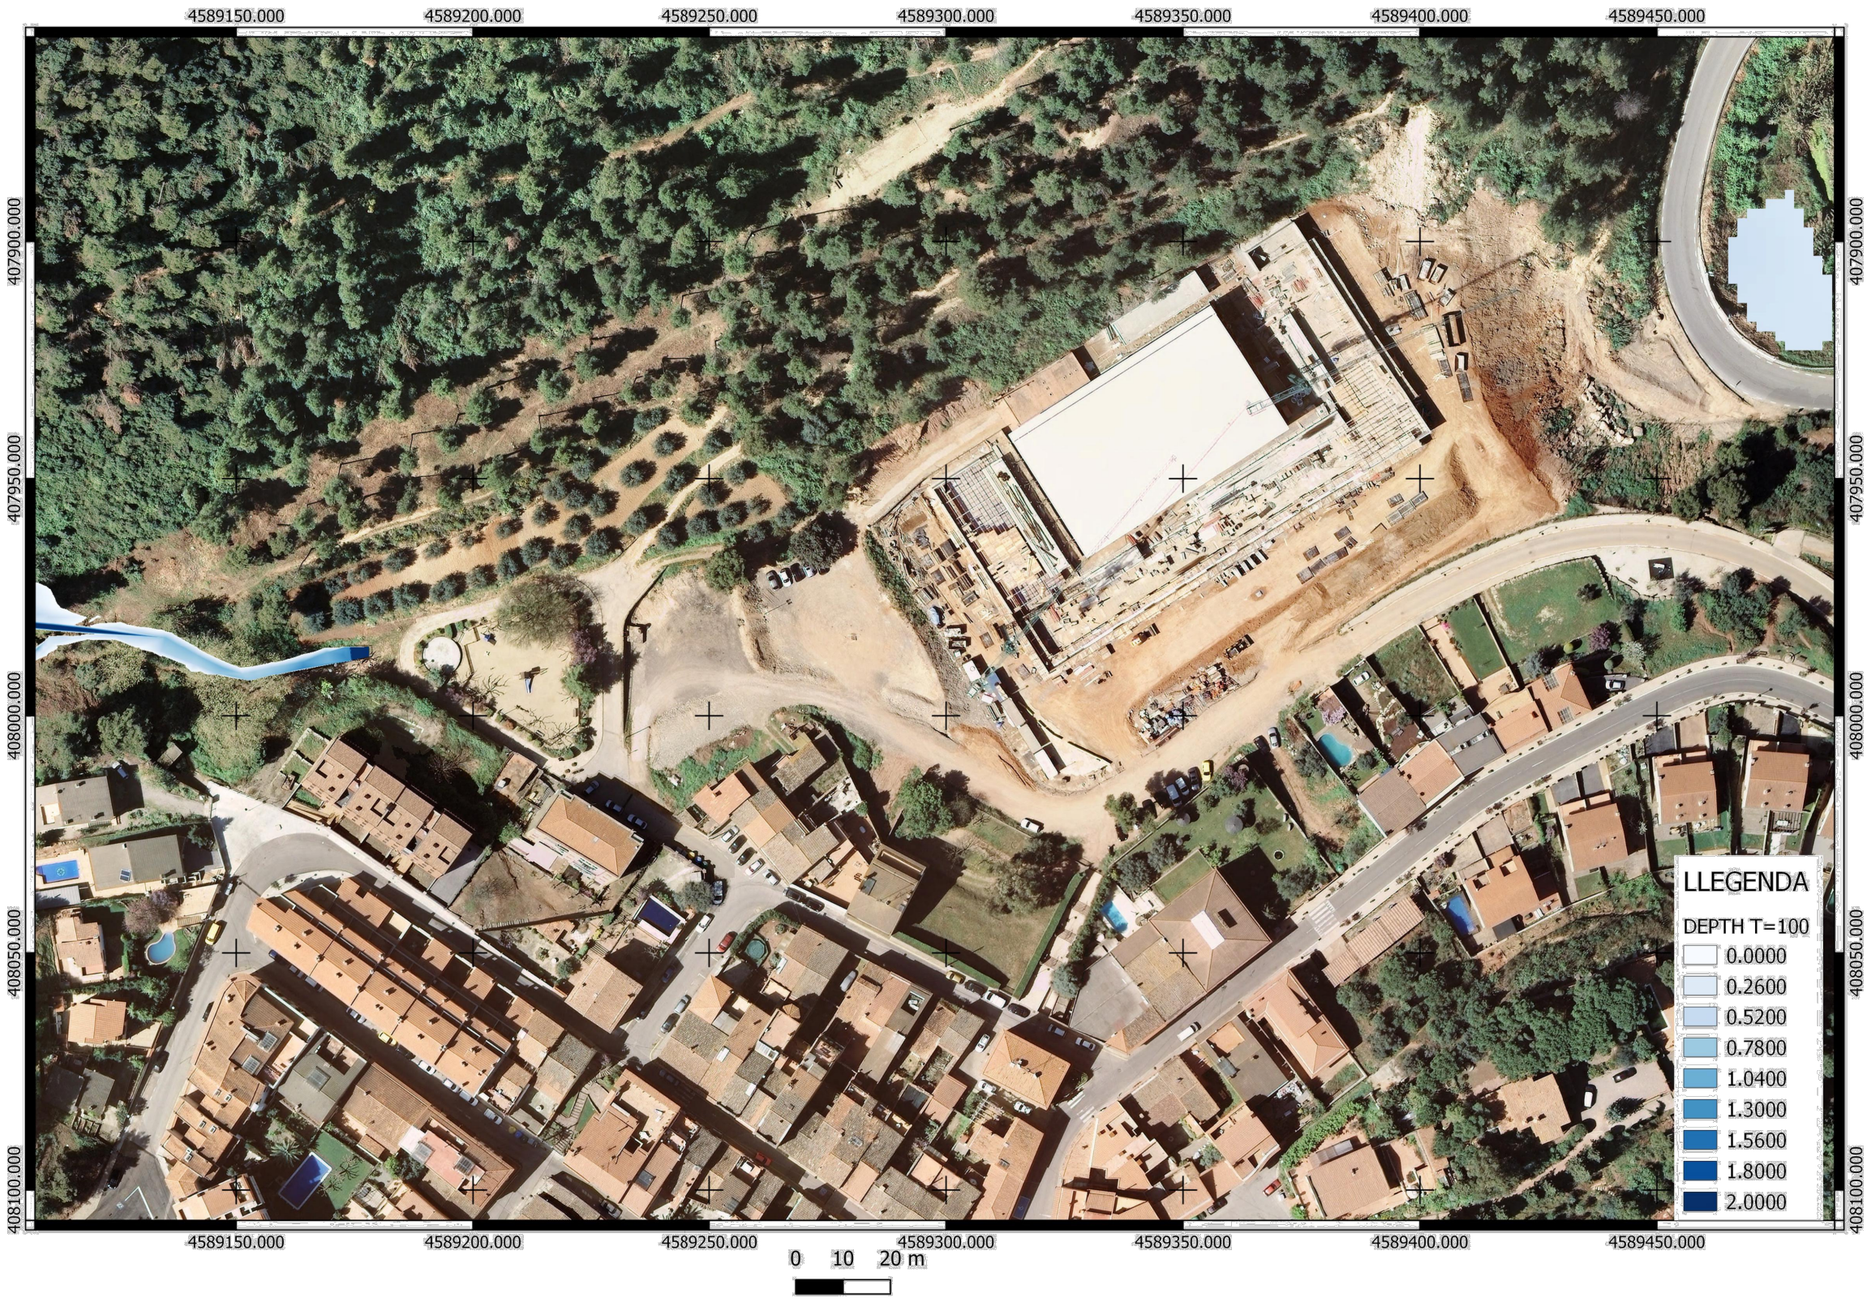

NOTA:

ESTUDI D'INUNDAVILITAT SOTA HIPÒTESI DE COL.LECTOR EN PERFECTE FUNCIONAMENT

Diputació Barcelona

Ajuntament de Castellví de Rosanes

Projecte / Estudi

PROJECTE DE REPARACIÓ DEL COL.LECTOR EN EL TRAM SOTERRAT DEL TORRENT DELS ÀNGELS EN ZONA URBANA

Localització
TORRENT DELS ÀNGELS

Municipi i comarca
Castellví de Rosanes, Baix Llobregat

Propietat i promotor
Ajuntament de Castellví de Rosanes

El/La tècnic/a redactor/a
David Blázquez Aguirre
ECCP

Gestió
Servei d'Equipaments i Espai Públic

Aprovació municipal


Plànol
INUNDABILITAT T=100
PLANTA

Arxiu
0702F02.dwg

Data
Març 2024

Escala (A3)
S/E

Número
07.02

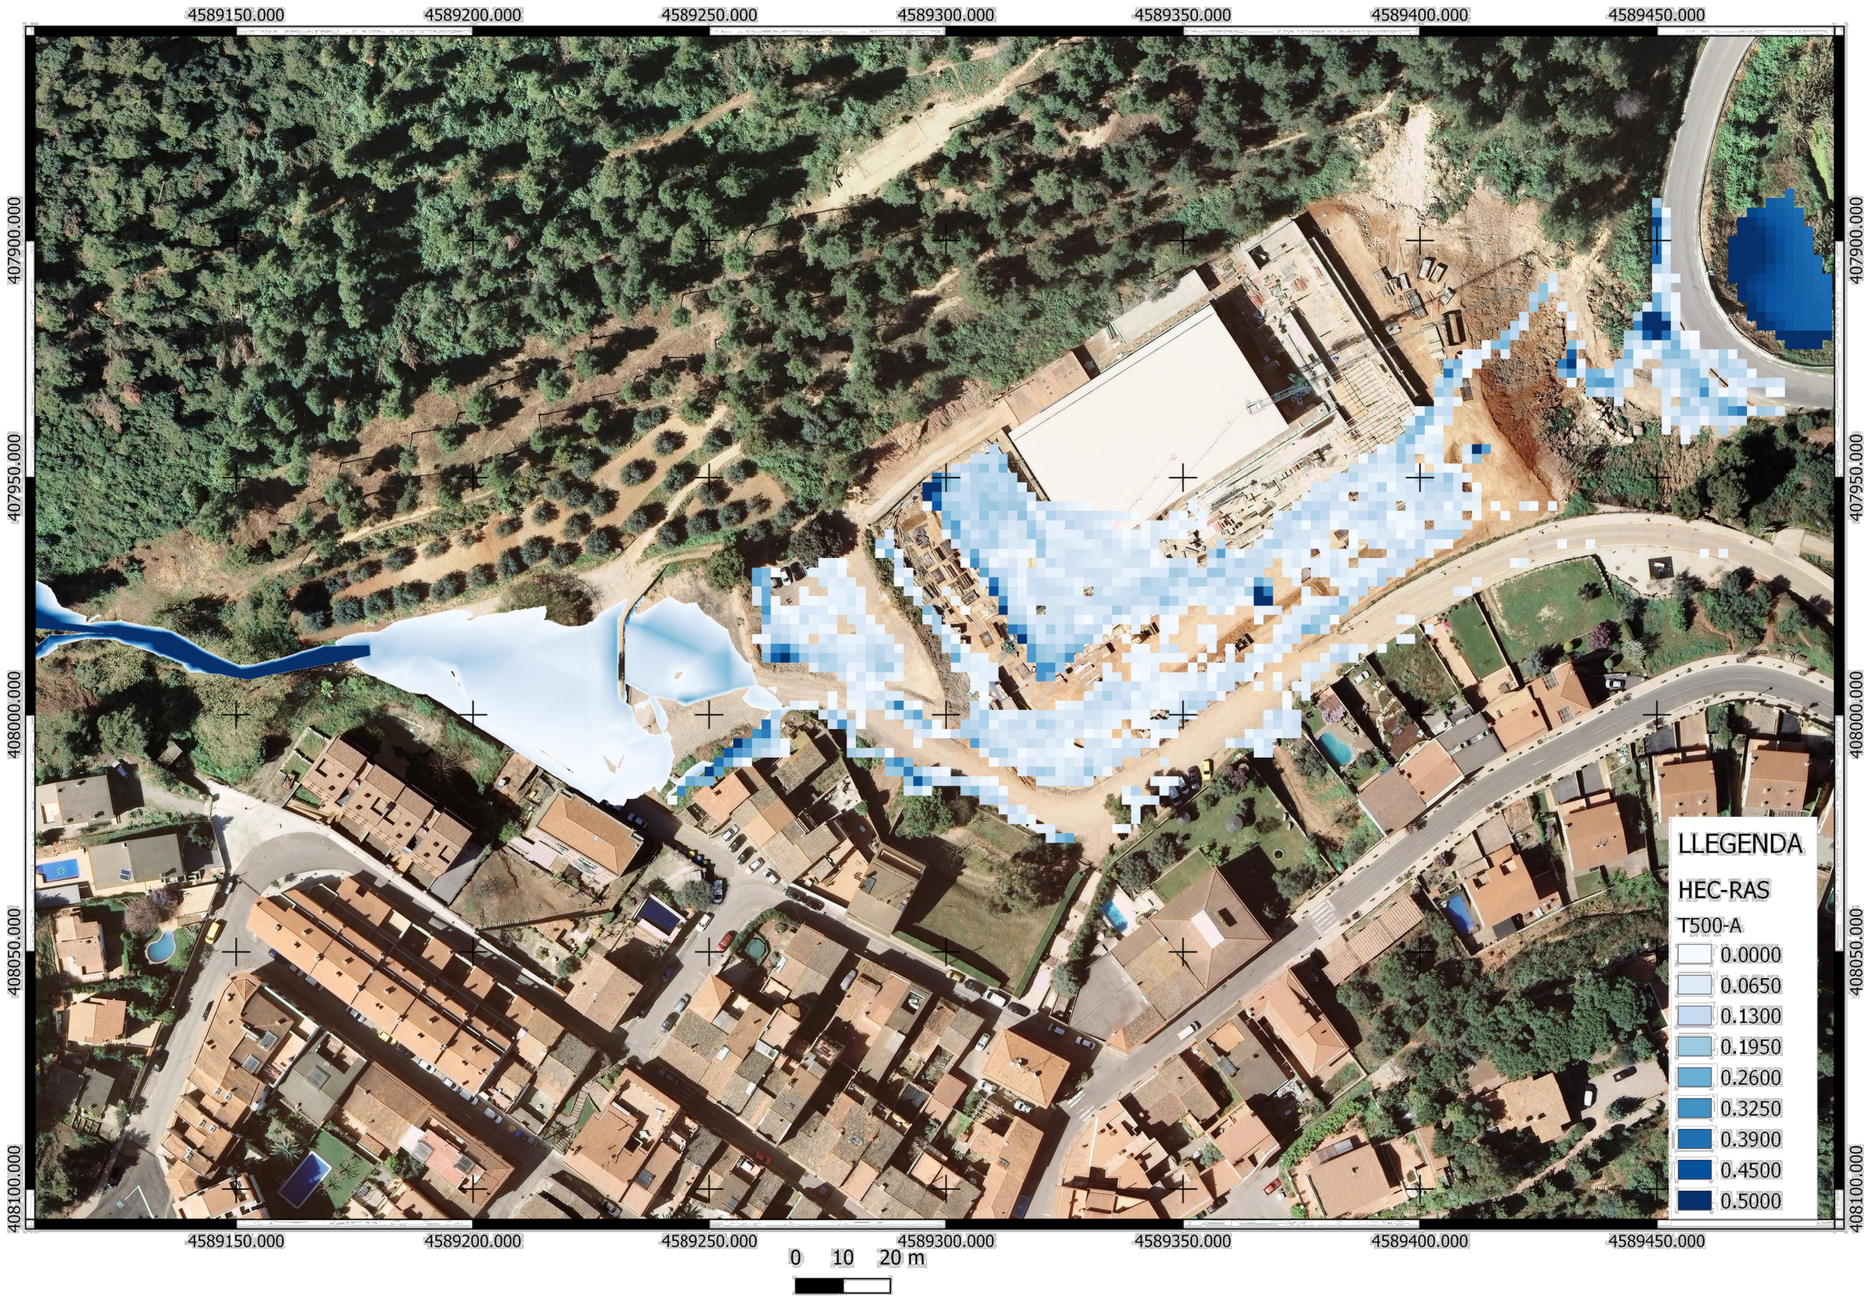

NOTA:
ESTUDI D'INUNDAVILITAT SOTA HIPÒTESI DE COL.LECTOR EN PERFECTE FUNCIONAMENT

Diputació Barcelona

Ajuntament de Castellví de Rosanes

Projecte / Estudi
PROJECTE DE REPARACIÓ DEL COL.LECTOR EN EL TRAM SOTERRAT DEL TORRENT DELS ÀNGELS EN ZONA URBANA

Localització
TORRENT DELS ÀNGELS

Municipi i comarca
Castellví de Rosanes, Baix Llobregat

Propietat i promotor
Ajuntament de Castellví de Rosanes

El/La tècnic/a redactor/a
David Blázquez Aguirre
ECCP

Gestió
Servei d'Equipaments i Espai Públic

Aprovació municipal


Plànol
INUNDABILITAT T=500
PLANTA

Arxiu
0703F02.dwg

Data
Març 2024

Escala (A3)
S/E

Número
07.03

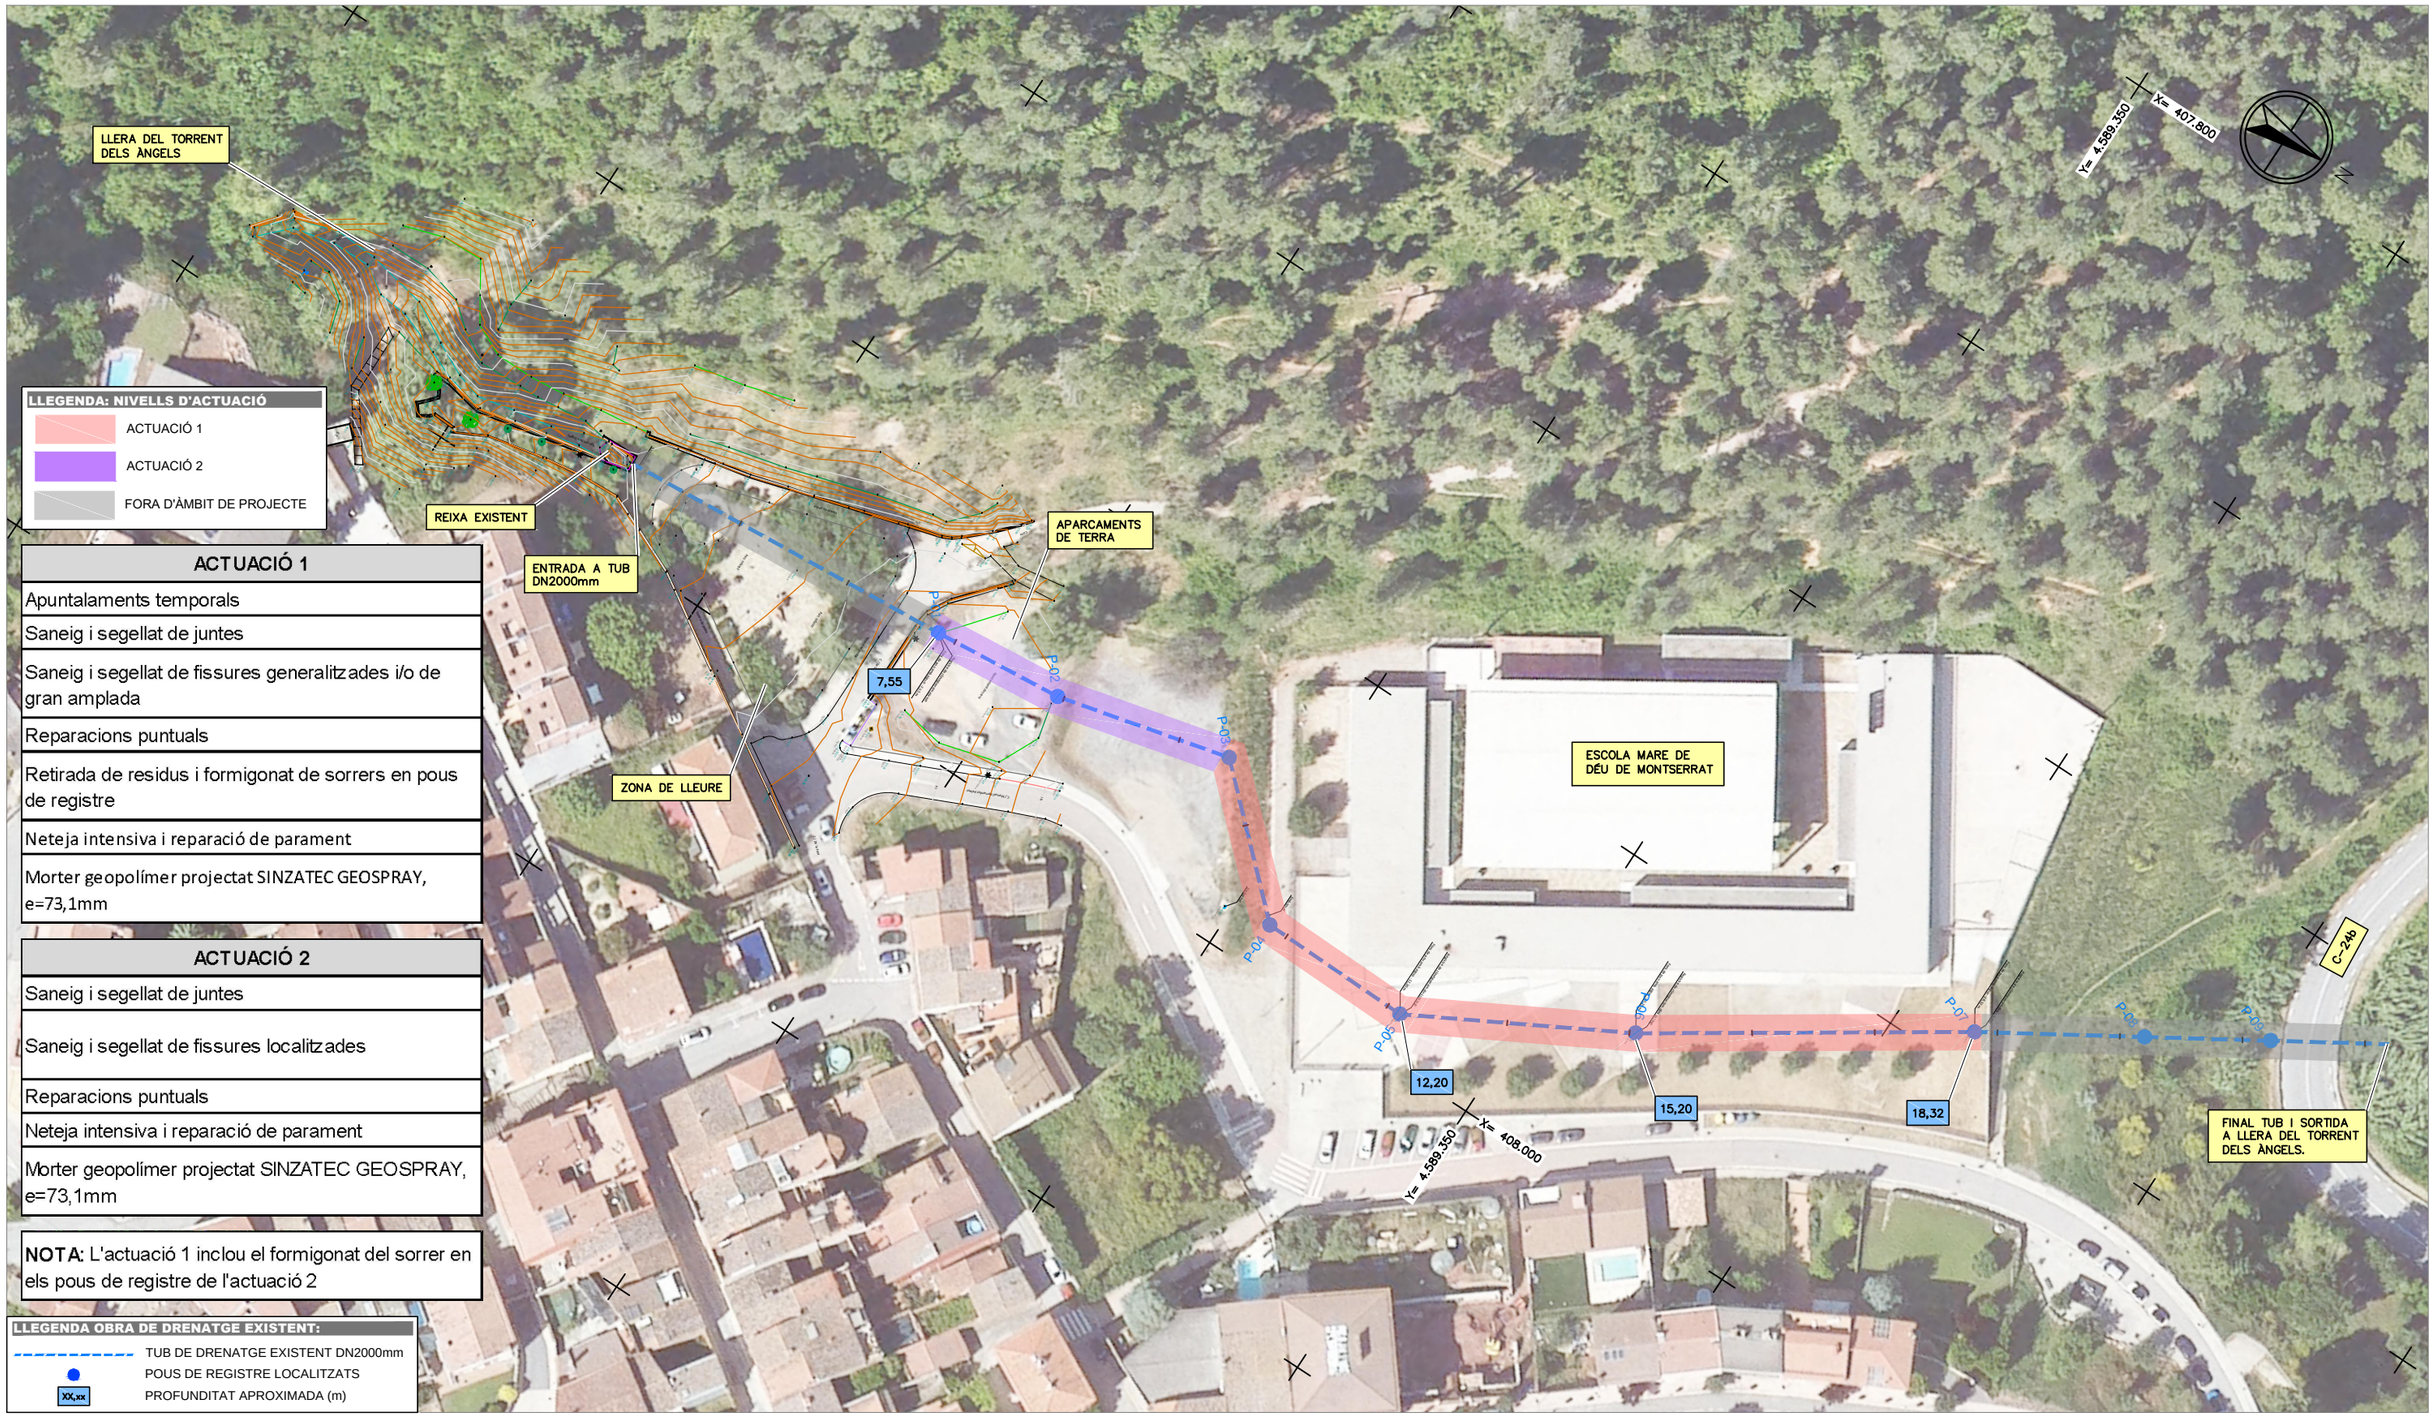

ACTUACIÓ 1
Apuntalaments temporals
Saneig i segellat de juntes
Saneig i segellat de fissures generalitzades i/o de gran amplada
Reparacions puntuals
Retirada de residus i formigonat de sorrers en pous de registre
Neteja intensiva i reparació de parament
Morter geopolímer projectat SINZATEC GEOSPRAY, e=73,1mm

ACTUACIÓ 2
Saneig i segellat de juntes
Saneig i segellat de fissures localitzades
Reparacions puntuals
Neteja intensiva i reparació de parament
Morter geopolímer projectat SINZATEC GEOSPRAY, e=73,1mm

NOTA: L'actuació 1 inclou el formigonat del sorrer en els pous de registre de l'actuació 2

Diputació Barcelona

Ajuntament de Castellví de Rosanes

Projecte / Estudi

PROJECTE DE REPARACIÓ DEL COL.LECTOR EN EL TRAM SOTERRAT DEL TORRENT DELS ÀNGELS EN ZONA URBANA

Localització
TORRENT DELS ÀNGELS

Municipi i comarca
Castellví de Rosanes, Baix Llobregat

Propietat i promotor
Ajuntament de Castellví de Rosanes

El/La tècnic/a redactor/a
David Blázquez Aguirre
ECCP

Gestió
Servei d'Equipaments i Espai Públic

Aprovació municipal

Plànol
ACTUACIONS PLANTA


Arxiu
0801F01.dwg

Data
Març 2024


Escala (A3)
1:1000

Número
08.01


METODOLOGIA DE REHABILITACIÓ

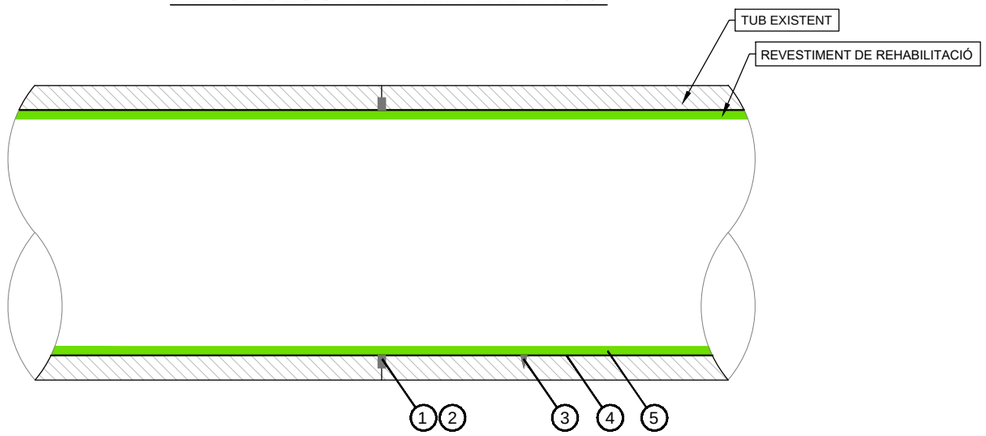

1. NETEJA I SANEIG DE JUNTES
2. SEGELLAT DE JUNTES AMB MORTER SENSE RETRACCIÓ
3. SANEIG I REPARACIÓ DE FISURES AMB MORTER SENSE RETRACCIÓ
4. NETEJA I REPARACIÓ DE SUPERFÍCIE
5. REHABILITACIÓ AMB MORTER GEOPOLÍMER "GEOSPRAY" e= 73,1 mm.

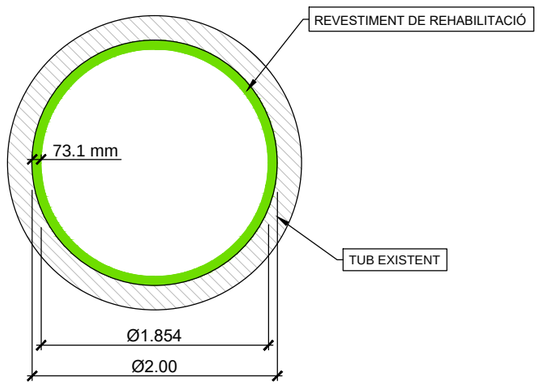

PREPARACIÓ D'ACCÉS

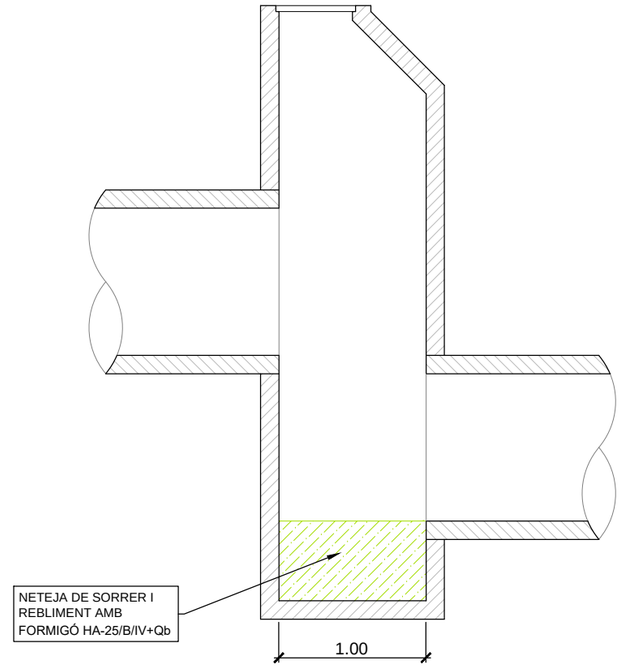

DETALL MORTER GEOPOLÍMER



Diputació Barcelona

Ajuntament de Castellví de Rosanes

Projecte / Estudi
PROJECTE DE REPARACIÓ DEL COL.LECTOR EN EL TRAM SOTERRAT DEL TORRENT DELS ÀNGELS EN ZONA URBANA

Localització
TORRENT DELS ÀNGELS

Municipi i comarca
Castellví de Rosanes, Baix Llobregat

Propietat i promotor
Ajuntament de Castellví de Rosanes

El/La tècnic/a redactor/a
David Blázquez Aguirre
ECCP

Gestió
Servei d'Equipaments i Espai Públic

Aprovació municipal


Plànol
ACTUACIONS DETALLS

Arxiu
0802F01.dwg

Data
Març 2024

Escala (A3)
1:50

Número
08.02

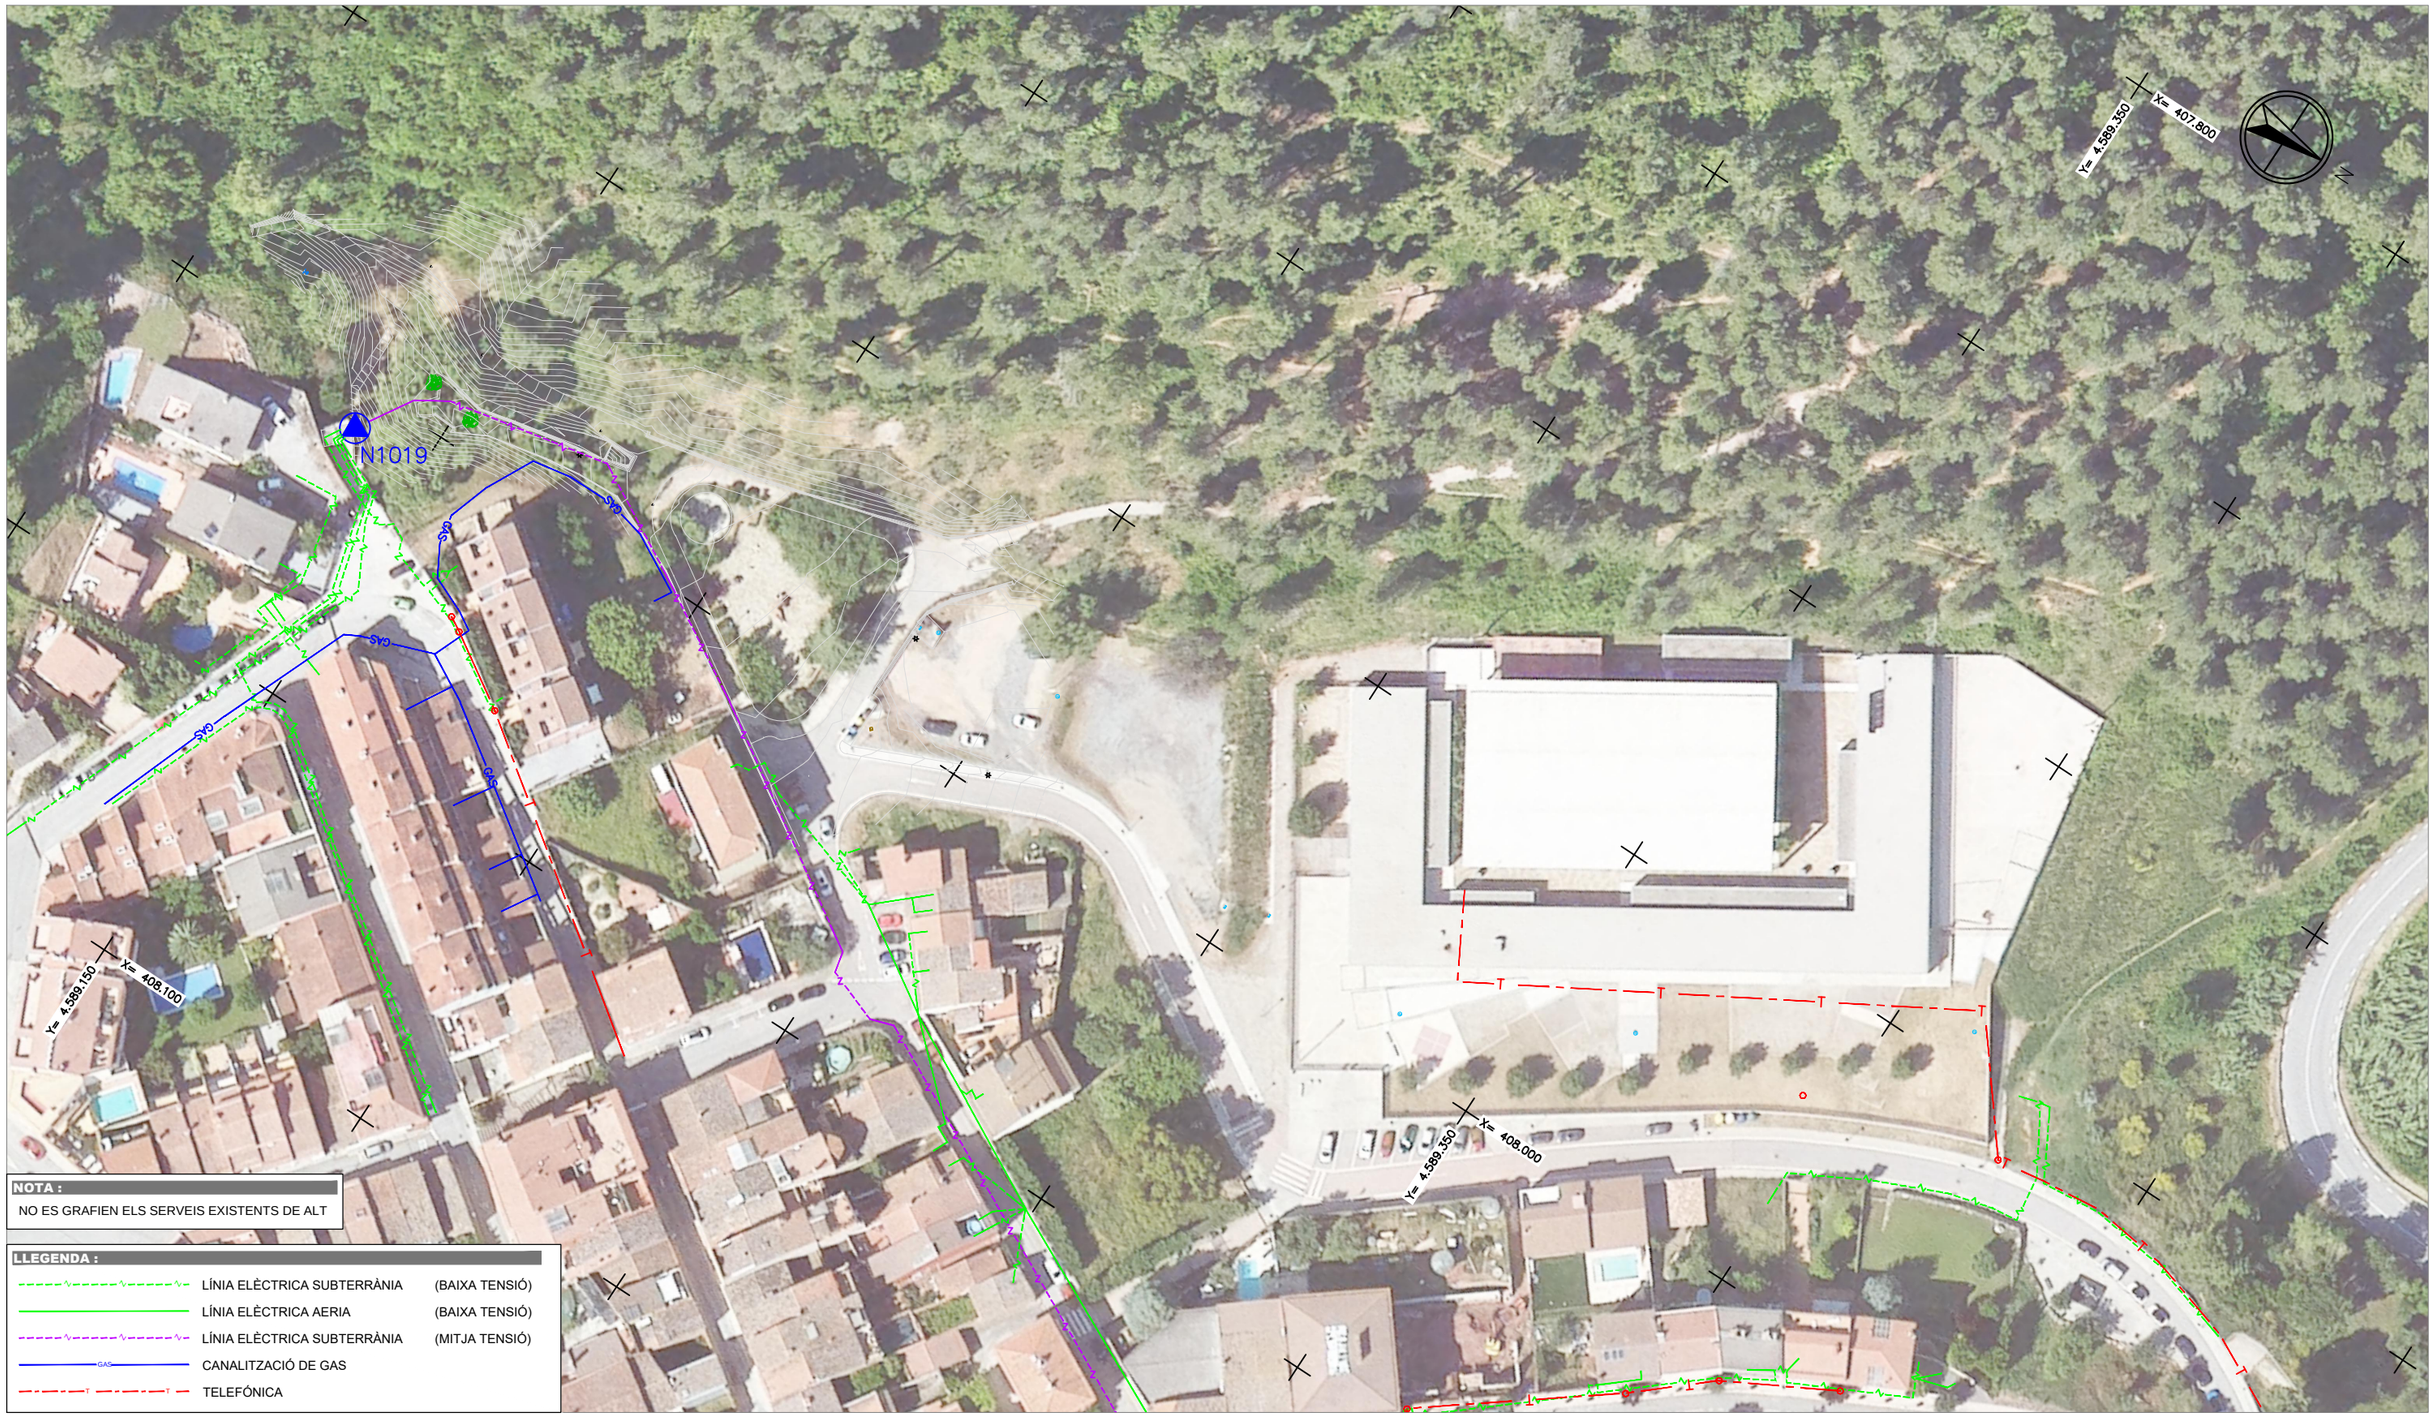

Diputació Barcelona

Ajuntament de Castellví de Rosanes

Projecte / Estudi

PROJECTE DE REPARACIÓ DEL COL.LECTOR EN EL TRAM SOTERRAT DEL TORRENT DELS ÀNGELS EN ZONA URBANA

Localització
TORRENT DELS ÀNGELS

Municipi i comarca
Castellví de Rosanes, Baix Llobregat

Propietat i promotor
Ajuntament de Castellví de Rosanes

El/La tècnic/a redactor/a
David Blázquez Aguirre
ECCP

Gestió
Servei d'Equipaments i Espai Públic

Aprovació municipal


Plànol
SERVEIS EXISTENTS PLANTA

Arxiu
0901F01.dwg

Data
Març 2024

Escala (A3)
1:1000

Número 09.01 **Full** 1 de 2

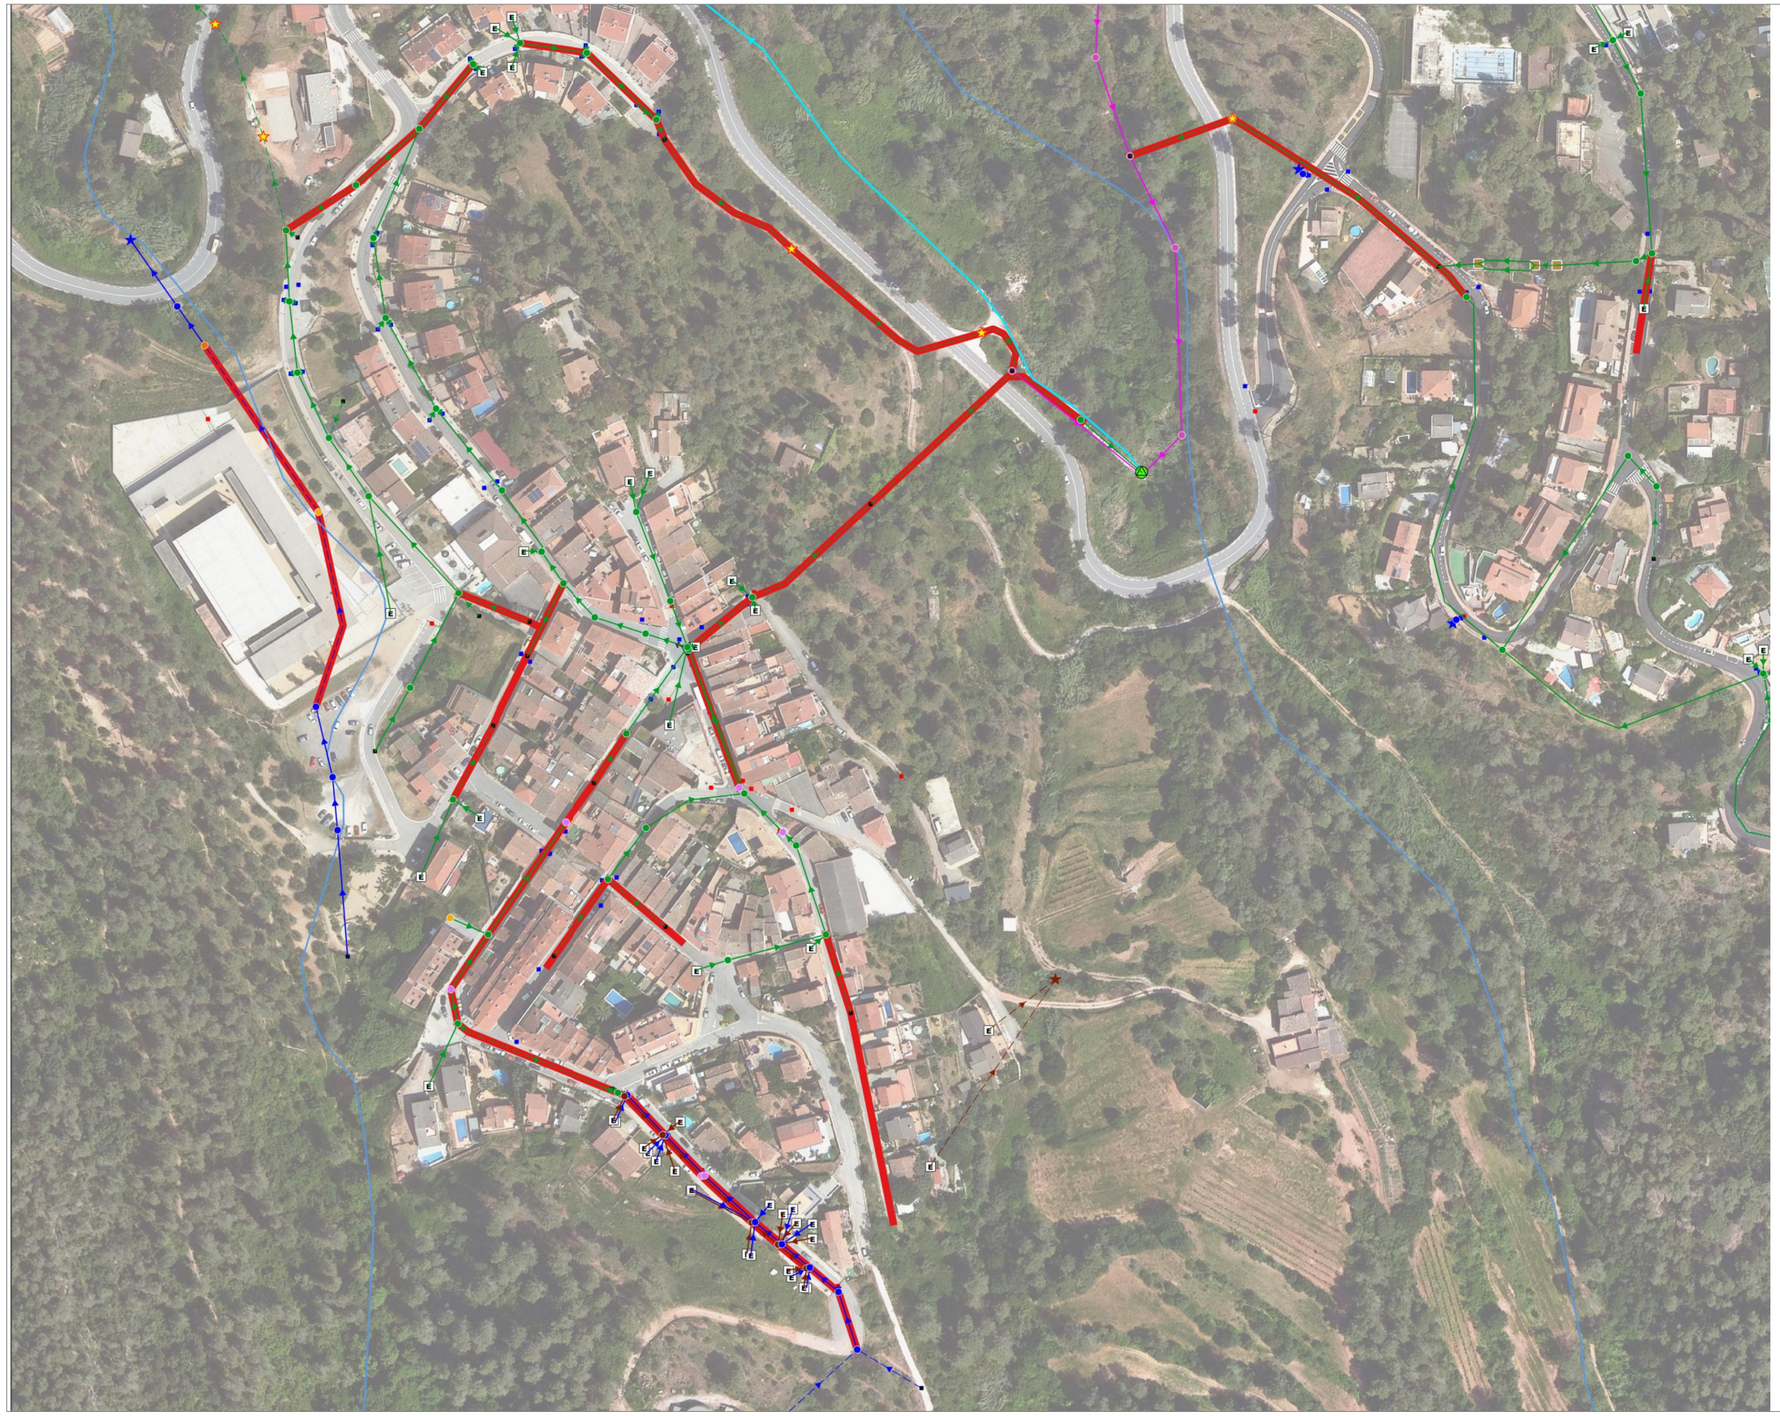

Llegenda

XARXA EN BAIXA

POUS INVENTARIATS
- Xarxa pluvial
- Xarxa residual
- Xarxa unitària

POUS NO INVENTARIATS
- finca privada
- no accessible
- tapa oxidada
- tapa formigonada
- A OBRIR

XARXA CONSOLIDADA
- Col·lectors xarxa pluvial inventariats
- Col·lectors xarxa residual inventariats
- Col·lectors xarxa unitària inventariats

XARXA NO CONSOLIDADA
- Col·lectors xarxa pluvial no consolidada
- Col·lectors xarxa residual no consolidada
- Col·lectors xarxa unitària no consolidada

XARXA EN ALTA

POUS
- Existent

XARXA CONSOLIDADA
- Col·lectors en gravetat existents
- Col·lectors en gravetat projectats

ELEMENTS DE LA XARXA
- Node
- Escomesa
- Abocament d'aigües pluvials
- Abocament d'aigües residuals
- Dipòsit d'aigües

Sobreeixidors
- Sobreeixidor unitàries
- Salt
- Estació de bombament
- XARXA FLUVIAL

CCTV PROPOSTA
- ALTA

Diputació Barcelona

Ajuntament de Castellví de Rosanes

Projecte / Estudi

PROJECTE DE REPARACIÓ DEL COL.LECTOR EN EL TRAM SOTERRAT DEL TORRENT DELS ÀNGELS EN ZONA URBANA

Localització
TORRENT DELS ÀNGELS

Municipi i comarca
Castellví de Rosanes, Baix Llobregat

Propietat i promotor
Ajuntament de Castellví de Rosanes

El/La tècnic/a redactor/a
David Blázquez Aguirre
ECCP

Gestió
Servei d'Equipaments i Espai Públic

Aprovació municipal

Plànol
SERVEIS EXISTENTS PLANTA

Arxiu
0901F01.dwg

Data
Març 2024

Escala (A3)
1:1000

Número 09.01 **Full** 2 de 2

DOCUMENT NÚM 3: PLEC DE CONDICIONS

PLEC DE CONDICIONS GENERALS

ÍNDEX

CAPÍTOL PRELIMINAR. DISPOSICIONS GENERALS 4
NATURALESA I OBJECTE DEL PLEC DE CONDICIONS 4
ÀMBIT D'APLICACIÓ 4
DOCUMENTACIÓ DEL CONTRAcTE D'OBRA 4
INSTRUCCIONS, NORMES I DISPOSICIONS APLICABLES 4
CAPÍToL I. CONDICIONS FACULTATIVeS 8
DELIMITACIÓ GENERAL DE FUNCIONS TÈCNIQUES: DIRECCIÓ, INSPECCIÓ, CONTRACTISTA. 8
DIRECCIÓ DE L'OBRA 8
FUNCIONS DE LA DIRECCIÓ DE L'OBRA 8
INSPECCIÓ DE LES OBRES 9
CONTRACTISTA 9
OBLIGACIONS I DRETS GENERALS DEL CONSTRUCTOR O CONTRACTISTA 10
VERIFICACIÓ DELS DOCUMENTS DEL PROJECTE 10
PLA DE SEGURETAT I SALUT 10
PLA DE GESTIÓ DE RESIDUS 10
OFICINA A L'OBRA 10
REPRESENTACIÓ DEL CONTRACTISTA 11
PRESENCIA DEL CONTRACTISTA A L'OBRA 11
TREBALLS NO ESTIPULATS EXPRESSAMENT 11
INTERPRETACIONS, ACLARACIONS I MODIFICACIONS DELS DOCUMENTS DEL PROJECTE 12
RECLAMACIONS CONTRA LES ORDRES DE LA DIRECCIÓ FACULTATIVA .. 12
RECUSACIÓ PEL CONTRACTISTA DEL PERSONAL NOMENAT PER LA DIRECCIÓ FACULTATIVA 12
FALTES DEL PERSONAL 12
PRESCRIPCIONS GENERALS RELATIVES ALS TREBALLS, ALS MATERIALS I ALS MEDIS AUXILIARS 13
CAMINS I ACCESSOS 13
REPLANTEIG 13
INICI DE L'OBRA. RITME D'EXECUCIÓ DELS TREBALLS 13
ORDRE DELS TREBALLS 14

FACILITATS PER A ALTRES CONTRACTISTES 14
AMPLIACIÓ DEL PROJECTE PER CAUSES IMPREVISTES O DE FORÇA MAJOR 14
PRÒRROGA PER CAUSA DE FORÇA MAJOR 14
RESPONSABILITAT DE LA DIRECCIÓ FACULTATIVA EN EL RETARD DE L'OBRA 14
CONDICIONS GENERALS D'ExECUCIÓ DELS TREBALLS 14
OBRES OCULTES 15
TREBALLS DEFECTUOSOS 15
VICIS OCULTS 16
MATERIALS I APARELLS. LA SEVA PROCEDÈNCIA 16
PRESENTACIÓ DE MOSTRES 16
MATERIALS NO UTILITZABLES 16
MATERIALS I APARELLS DEFECTUOSOS 17
DESPESES OCASIONADES PER PROBES I ASSAJOS 17
NETEJA DE LES OBRES 17
OBRES SENSE PRESCRIPCIONS 17
RECEPCIONS DE LES OBRES 17
RECEPCIONS D'OBRA 17
DOCUMENTACIÓ FINAL DE L'OBRA 18
AMIDAMENT DEFINITIU DELS TREBALLS I CERTIFICACIÓ FINAL D'OBRA 18
TERMINI DE GARANTIA 19
CONSERVACIÓ DE LES OBRES REBUDES 19
PERÍODE DE GARANTIA I LIQUIDACIÓ DE L'OBRA 19
PRÒRROGA DEL TERMINI DE GARANTIA 19
RECEPCIONS DE TREBALLS LA CONTRACTA DE LES QUALS HAGI ESTAT RESCINDIDA 19
CAPÍTOL II. CONDICIONS PARTICULARS 20
SEGURETAT I SENYALITZACIÓ 20
MESURES DE SEGURETAT 20
Operacions de càrrega i descàrrega. 20
Tanques 20
Senyalització lluminosa. 20
Passos per damunt de las rases. 21

Senyalització. 21
ACCESSOS I CIRCULACIÓ DE VEÏNS 21
COORDINACIÓ COMPANYIES DE SERVEIS 22
COMPROVACIÓ COTES I REPLANTEIG PROJECTE 22
CONTROL DE QUALITAT 22
PREUS CONTRADICTORIS 22
PLEC DE CONDICIONS 23

PLEC DE CONDICIONS GENERALS

CAPÍTOL PRELIMINAR. DISPOSICIONS GENERALS

NATURALESA I OBJECTE DEL PLEC DE CONDICIONS

El present Plec de condicions té com a finalitat regular l'execució de les obres fixant els nivells tècnics i de qualitat exigibles, i precisant les intervencions que corresponguin, segons el contracte i d'acord amb la legislació aplicable, a l'Administració, al Contractista o constructor de l'esmentada obra, als seus tècnics i encarregats, i a la Direcció Facultativa de l'Administració, així com les relacions entre ells i les seves obligacions corresponents en ordre al compliment del contracte d'obra.

ÀMBIT D'APLICACIÓ

El present plec s'aplicarà a totes les obres necessàries per a la construcció del Projecte: "Reparació del col·lector en el tram soterrat del torrent dels Àngels en zona urbana. Castellví de Rosanes".

DOCUMENTACIÓ DEL CONTRACTE D'OBRA

Integren el contracte els documents següents relacionats per ordre de prelació pel que fa al valor de les seves especificacions en cas d'omissió o contradicció aparent:

1. Les condicions fixades en el document administratiu del contracte d'obra.
2. El Plec de condicions.
3. La documentació del Projecte (memòria, plànols, amidaments i pressupost). Excepte els annexos a la Memòria que són merament informatius.
4. El Plec de condicions facultatives i Tècniques.

Les ordres i instruccions de la Direcció facultativa de les obres donades per escrit s'incorporen al Projecte com a interpretació, complement o precisió de les seves determinacions. En cada document, les especificacions literals prevalen sobre les gràfiques, excepte quan aquestes es realitzen a nivell de detall a plànols, també preval la cota sobre la mesura a escala.

INSTRUCCIONS, NORMES I DISPOSICIONS APLICABLES

Seran d'aplicació, en el seu cas, com a supletòries i complementàries del contingut d'aquest Plec, les Disposicions que a continuació es relacionen, sempre que no modifiquin ni s'oposin a allò que en ell s'especifica.

Amb caràcter general :

- Llei 9/2017, de 8 de novembre, de contractes del Sector Públic, per la que es transposa l'ordenament jurídic a les directives del Parlament Europeu i del Consell 2014723/UE i 2014/24/UE, de 26 de febrer de 2014
- Real Decret 773/2015, de 28 d'agost, pel que es modifiquen determinats preceptes del reglament general de la Llei de Contractes de l'administració pública, aprovat pel Reial Decret 1098/2001
- Text refós de la Llei de Contractes dels Sector Públic. LCSP. Real Decreto Legislatiu 3/2011 de 14 de Novembre.
- Reglament General de la Llei de Contractes de les Administracions Públiques. Reial Decret 1098/2001 del 12 d'octubre.
- Reglament Nacional del Treball a la Construcció i Obres Públiques i Disposicions Complementàries (ordre d'11 d'abril de 1946 i 8 de febrer de 1951).
- Estudi de seguretat i salut en el treball en els projectes d'edificació i obres públiques, aprovat per Reial Decret 1627/1997 de 24 d'octubre.
- Plec de Prescripcions Tècniques Generals per a Obres de Carreteres i Ponts (PG-3/1975), aprovat per O.M. de 6 de febrer de 1976, amb totes les modificacions introduïdes fins al moment actual, i que en el seu dia (quan s'editi) passarà a denominar-se Pg-4/88 (O.M. 21 de gener 1988).
- Plec de Prescripcions Tècniques Generals per a Canonades de Proveïment d'Aigües, aprovat per O.M. de 28 de juliol de 1974 (M.O.P.U.).
- Instruccions a complir per els tubs de materials plàstics, per el subministrament d'aigua i calefacció fins 90º (D.O.G 18-11-1988 i D.O.G. 16-12-1988).
- Plec de Prescripcions Tècniques Generals per a Canonades de Sanejament de Poblacions, aprovat per O.M. de 15 de setembre de 1986 (BOE 23/09/86), (M.O.P.U.).
- Plec de Condicions Facultatives Generals per a les Obres de Proveïment d'Aigües, de la vigent Instrucció del Ministeri d'Obres Públiques i Urbanisme.
- Plec de Prescripcions Facultatives Generals per a les Obres de Sanejament de Poblacions, de la vigent Instrucció del Ministeri d'Obres Públiques i Urbanisme.(Decret Legislatiu 1/1988 28-1-1988)
- Plec General de Condicions Tècniques de la Direcció General d'Arquitectura 1960 (adaptat pel Ministeri de l'Habitatge segons Ordre de 4 de juny de 1973).
- Reial Decret 997/2002, de 27 de setembre, pel que s' aprova la norma de construcció sismorresistent: part general i edificació (NCSR-02).

- Instrucció per al projecte i execució de les obres de formigó estructural EHE-08, aprovada per Reial Decret 1247/2008, de 18 de juny 2008.
- Norma del Laboratori de Transports i Mecànica del Sòl per a l'execució d'assaigs de materials actualment en vigència (M.O.P.U.).
- Mètodes d'assaig del Laboratori Central d'Assaigs de Materials (M.E.L.C.).
- Normes U.N.E.
- Normes Bàsiques de l'Edificació. (NBE del M.O.P.U.)
- Normes Tecnològiques de l'Edificació. (NTE del M.O.P.U.). ECG, ECR, ECS, ECT, ECV, IAT, IEB, IEE, IEP, IER, IET, IFA, IFR, IGC, IGN, ISA, ISD, ISS.
- Norma NBE-AE 88 "Acciones en la Edificación" del M.O.P.T.
- UNE-14010 Examen i qualificació de Soldadors.
- Normes ASME-IX "Welding Qualifications" i normes ASME-VIII
- Norma MV-102 "Acero laminado para estructuras de Edificación", última edició.
- Norma MV-103 sobre "Cálculo de las estructuras de acero laminado en edificación", última edició.
- Norma MV-104 "Ejecución de las estructuras de acero laminado en la edificación", última edició.
- Norma MV-105 "Roblones de acero", última edició.
- Norma MV-106 "Tornillos ordinarios y calibrados para estructuras de acero", última edició.
- Norma MV-107 "Tornillos de alta resistència para estructuras de acero", última edició.
- Norma MV-201 "Muros resistentes de fábrica de ladrillo", última edició.
- Norma MV-301 "Impermeabilización de cubiertas con materiales bituminosos", última edició.
- Normes bàsiques per les instal·lacions interiors de subministrament d'aigua.
- Plec General de Condicions Facultatives per Canonades d'Abastament d'aigües.
- Instrucció de l'I.T.E.C.C. per tubs de formigó armat o pretesat.
- Recomanacions de l'I.T.E.C.C. per la fabricació, transport i muntatge de tubs de formigó en massa. (T.H.M.73).
- Normes de pintures de l'Institut Nacional de Tècniques Aeroespacials Esteban Terradas.
- Recomanacions pràctiques per una bona protecció del formigó I.E.T.

- Els senyals de trànsit han de complir la Instrucció 8.1 I.C. i els senyals d'obra la Instrucció 8.3. I.C.
- Les marques vials compliran amb allò establert a la Norma 8.2-I.C. "Marques Vials", aprovada per O.M. de l6 de juliol de 1987.
- Normes i especificacions A.S.T.M., sèries C i D.
- Especificacions A.C.I. Standard 850-51.
- Instrucció per a tubs de formigó armat o pretesat (Institut Eduardo Torroja, juny de 1980).
- Ordre Circular 299/89T de 1989 del M.O.P.U., referenciat a "Recomanacions sobre mescles bituminoses en calent".

Amb caràcter particular :

- Instrucció per a la recepció de ciments RC-03.
- Instruccions per a la fabricació i subministrament de formigó preparat EHPRE-72, aprovada per Ordre de Presidència del Govern de 5 de maig de 1972.
- Real Decreto 1627/97, de 24 de octubre sobre Seguretat i Salut.
- Instrucció EM-62 d'Estructures d'Acer de l'Institut Eduardo Torroja de la Construcció i del Ciment.
- Reglament de recipients a pressió
- Instrucció per a tubs de formigó armat o pretesat de l'Institut Eduardo Torroja de la Construcció i del Ciment, juny de 1980.
- Reglamento Electrotécnico para Baja Tensión. Real Decreto 842/2002 de 2 de agosto de 2002
- Reglament de línies elèctriques d'Alta Tensió. Decret 3151/68 de 28 de Novembre.
- Reglament d'Estacions de transformació d'energia elèctrica.
- Instrucciones técnicas complementarias ITC BT 01-51 según lo dispuesto en el REBT
- Reglament de Línies Aèries d'Alta Tensió.
- Normes UNE, DIN, ASTM, AWWA, ASME, ANSI i EN, a decidir per l'Administració.
- Llei de promoció de l'accessibilitat i de supressió de barreres arquitectòniques.
- Ordenances de Seguretat i Salut en el Treball.
- Llei de Protecció de l'Ambient Atmosfèric.

Tots aquests documents obligaran en la seva redacció original amb les modificacions posteriors, declarades d'aplicació obligatòria i que es declarin com a tals durant el termini de les Obres d'aquest Projecte.

El Contractista està obligat al compliment de totes les Instruccions, Plecs o Normes de tota índole promulgades per l'Administració de l'Estat, de l'Autonomia, Ajuntament i d'altres Organismes competents, que tinguin aplicació als treballs a realitzar, tant si són citats com si no ho són en la relació anterior, quedant a la decisió del Director d'Obra resoldre qualsevol discrepància que pugui existir entre ells i allò disposat en aquest Plec.

CAPÍTOL I. CONDICIONS FACULTATIVES

DELIMITACIÓ GENERAL DE FUNCIONS TÈCNIQUES: DIRECCIÓ, INSPECCIÓ, CONTRACTISTA.

DIRECCIÓ DE L'OBRA

L'Administració designarà el tècnic competent que dirigirà les obres. Les seves ordres hauran de ser acceptades pel Contractista com dictades directament per la pròpia Administració, i podrà exigir, per part seva que li siguin donades per escrit i signades. L'Administració o el propi director de l'obra, denominarà els col·laboradors que hagi de tenir aquest per al desenvolupament de les seves funcions, i integraran tots ells la Direcció facultativa. El Contractista no podrà recusar cap membre de la Direcció facultativa.

FUNCIONS DE LA DIRECCIÓ DE L'OBRA

La Direcció facultativa, estarà encarregada de les funcions que a continuació s'esmenten, per mantenir el control i vigilància de les obres o de qualsevol altra missió encaminada al mateix fi:

a) Garantir que les obres es facin d'acord amb el projecte aprovat o modificacions degudament autoritzades.
b) Exigir al Contractista les condicions contractuals.
c) Definir aquelles condicions tècniques que deixin a la seva elecció els documents del projecte.
d) Resoldre tots els problemes tècnics que sorgeixin per interpretació de plànols, condicions de materials i manera de realitzar les unitats d'obra, sense contradir el Contracte.
e) Estudiar i resoldre les incidències que es plantegin a les obres.
f) Assumir personalment, si fes falta, la direcció de determinades operacions, per la qual cosa comptarà amb el personal, maquinària i organització del Contractista.

INSPECCIÓ DE LES OBRES

Les obres podran ser inspeccionades en tot moment pels agents que designi l'Administració.

El Contractista posarà a la seva disposició tots els mitjans que es requereixen per al compliment de la seva missió, i queda obligat a acompanyar durant les seves visites. El Contractista no podrà recusar cap de les persones encarregades per l'Administració de la inspecció de les obres.

CONTRACTISTA

Correspon al Contractista:

a) Organitzar els treballs de construcció, redactant els plans d'obra que calguin i projectant o autoritzant les instal·lacions provisionals i mitjans auxiliars de l'obra.

b) Elaborar, quan calgui, el Pla de Seguretat i Salut de l'obra en aplicació de l'estudi corresponent, i disposar, en tot cas, l'execució de les mesures preventives, vetllant pel seu acompliment i per l'observació de la normativa vigent en matèria de seguretat i higiene en el treball.

c) Designar un tècnic qualificat que realitza les funcions de coordinador de seguretat a l'obra inclòs en el cas que no existeixi Estudi o Pla de seguretat i un vigilant de seguretat que estigui a l'obra tota la jornada laboral. Podran ser designats el Cap d'obra i l'Encarregat d'obra respectivament o altres amb aquesta funció específica.

d) Subscriure amb la Direcció facultativa, l'acta de replanteig de l'obra.

e) Ostentar la direcció de tot el personal que intervingui en l'obra i coordinar les intervencions dels subcontractistes, que en el cas de les instal·lacions hauran d'estar en possessió de la qualificació d'instal·ladors autoritzats.

f) Assegurar la idoneïtat de tots i cadascun dels materials i elements constructius que s'utilitzin, comprovant els preparats en obra i rebutjant, per iniciativa pròpia o per prescripció de la Direcció facultativa, els subministraments o prefabricats que no comptin amb les garanties o documents d'idoneïtat requerits per les normes d'aplicació.

g) Elaborar i tramitar, quan calgui, tots els documents (projecte, certificats, butlletins, etc.) necessaris per a la legalització davant les entitats ECA, ICICT, i qualsevol altre que l'Administració determini, així com en els Serveis d'Indústria de la Generalitat.

h) Custodiar el Llibre d'Ordres i seguiment de l'obra, i donar el vistiplau a les anotacions que es practiquin.

i) Facilitar a la Direcció facultativa amb temps suficient, els materials necessaris per l'acompliment del control de qualitat.
j) Preparar les certificacions parcials d'obra i la proposta de liquidació final.
k) Subscriure amb l'Administració les actes de recepció d'obra.
l) Concertar les assegurances d'accidents de treball i de danys a tercers durant l'obra. La pòlissa d'assegurances per aquesta obra haurà de garantir la cobertura mínima de 600.000 € tant pel que fa a la pròpia obra com a tercers.
m) Demanar assessorament a les diferents companyies de serveis sobre els serveis realment existents a la zona i verificar la informació obtinguda. A aquest efecte els serveis d'altres companyies recollits als plànols i resta de documents del projecte executiu base de les obres es consideraran merament indicatius, essent responsabilitat del Contractista la correcta identificació dels mateixos.

OBLIGACIONS I DRETS GENERALS DEL CONSTRUCTOR O CONTRACTISTA

VERIFICACIÓ DELS DOCUMENTS DEL PROJECTE

Abans de començar les obres, el Contractista consignarà per escrit que la documentació presentada li resulta suficient per a la comprensió de la totalitat de l'obra contractada, o en cas contrari, sol licitarà els aclariments pertinents.

PLA DE SEGURETAT I SALUT

El Contractista, a la vista del Projecte d'Execució que contingui, en tot cas, l'Estudi de Seguretat i Salut, presentarà el Pla de Seguretat i Salut de l'obra a l'aprovació de la Corporació previ informe del Tècnic encarregat per l'Administració.

Haurà de designar un tècnic qualificat que realitzi les funcions de coordinador de seguretat en l'obra, fins i tot en el supòsit que no existís Estudi o Pla de seguretat, i un vigilant de seguretat que estigui a l'obra tota la jornada laboral.

Podran ser designats el Cap d'obra i l'Encarregat d'obra respectivament o altres amb aquesta funció específica.

PLA DE GESTIÓ DE RESIDUS

El Contractista, de conformitat amb el que especifica el Reial Decret 105/2008, de 1 de febrer, pel que es regula la producció i gestió dels residus de construcció i demolició, presentarà el Pla de Gestió de residus de l'obra que haurà de ser aprovat abans de l'inici de l'obra per part de la Direcció Facultativa, de la mateixa manera que el Pla de Seguretat i Salut.

OFICINA A L'OBRA

El Contractista habilitarà a l'obra una oficina a la qual hi haurà una taula o taulell adequat,

on es pugui estendre i consultar els plànols. En aquesta oficina el Contractista tindrà sempre a disposició de la Direcció facultativa:

a) El projecte d'execució complet, inclosos els complements que en el seu cas es redactin.
b) El Contracte d'Obres.
c) El Llibre d'Ordres i Assistències.
d) El Pla de Seguretat i Salut.
e) El Llibre d'Incidències.
f) El Reglament i Ordenança General de Seguretat i Higiene en el Treball.
g) La documentació de les assegurances esmentats la condició k) de les obligacions de Contractista.

REPRESENTACIÓ DEL CONTRACTISTA

El Contractista està obligat a comunicar a l'Administració la persona designada com a delegat seu a l'obra, que tindrà el caràcter de Cap de la mateixa, amb dedicació plena i amb facultats per representar-lo i adoptar en tot moment aquelles decisions que es refereixen a la Contracta.

Les seves funcions seran les del Contractista segons s'especifica en l'article corresponent.
Quan la importància de les obres ho requereixi i així es consigni en el Plec de condicions economicoadministratives, el Delegat del Contractista serà un facultatiu competent. També es determinarà el personal facultatiu o especialista que el Contractista s'obligui a mantenir en l'obra com a mínim, i el temps de dedicació compromesa.

L' incompliment d'aquesta obligació o, en general, la manca de qualificació suficient per part del personal segons la naturalesa dels treballs, facultarà a la Direcció facultativa per tal d'ordenar la paralització de les obres, sense tenir dret a cap reclamació, fins que s'esmeni la deficiència.

PRESENCIA DEL CONTRACTISTA A L'OBRA

El cap d'obra, per ell mateix o mitjançant els seus tècnics o encarregats, estarà present durant la jornada legal de treball i acompanyarà a la Direcció facultativa, en les visites que facin a les obres, posant a la seva disposició per a la pràctica dels reconeixements que es considerin necessaris i subministrar les dades que calguin per a la comprovació d'amidaments i liquidacions.

TREBALLS NO ESTIPULATS EXPRESSAMENT

És obligació del Contractista executar tot el que sigui necessari per a la bona construcció i aspecte de les obres, encara que no estigui expressament determinat en els documents de Projecte, sempre que, sense separar-se del seu esperit i recta interpretació, ho

disposi la Direcció facultativa dins els límits de possibilitats que els pressupostos habiliten per a cada unitat d'obra i tipus d'execució.

INTERPRETACIONS, ACLARACIONS I MODIFICACIONS DELS DOCUMENTS DEL PROJECTE

Quan es tracti d'aclarir, interpretar o modificar preceptes dels Plecs de Condicions o indicacions dels plànols o croquis, les ordres i instruccions corresponents es comunicaran per escrit al Contractista, que estarà obligat a retornar els originals o les còpies subscrivint amb la seva signatura acreditació d'haver rebut, que figurarà al peu de totes les ordres, avisos o instruccions que rebi, de la Direcció facultativa.

Qualsevol reclamació que en contra de les disposicions de la Direcció facultativa cregui oportú fer el Contractista, haurà de dirigir-la, en un termini de tres dies, a qui l'haguessin dictat, el qual donarà al Constructor el corresponent rebut, si així ho sol·licités.

El Contractista podrà requerir la Direcció facultativa les instruccions o aclariments que calguin per a la correcta interpretació i execució del projecte.

RECLAMACIONS CONTRA LES ORDRES DE LA DIRECCIÓ FACULTATIVA

Les reclamacions que el Contractista vulgui fer contra les ordres o instruccions emanades de la Direcció facultativa, només podrà presentar, a través d'aquesta davant l'Administració, si són d'ordre econòmic i d'acord amb les condicions establertes en els plecs de condicions corresponents.

Contra les disposicions d'ordre tècnic, no s'admetrà cap reclamació, i el Contractista podrà salvar la seva responsabilitat, si ho creu oportú, mitjançant exposició raonada i dirigida a la Direcció facultativa, el qual podrà limitar la seva resposta a la notificació de la recepció, que en tot cas serà obligatori per a aquest tipus de reclamacions.

RECUSACIÓ PEL CONTRACTISTA DEL PERSONAL NOMENAT PER LA DIRECCIÓ FACULTATIVA

El Contractista no podrà recusar a la Direcció facultativa, ni a la Inspecció, si escau, encarregats de dirigir i inspeccionar les obres, ni demanar que per part de l'Administració es designin altres facultatius per als reconeixements i amidaments.

Quan es cregui perjudicat per la feina d'aquests, procedirà d'acord amb allò estipulat a l'article precedent, però sense que això sigui causa per interrompre ni pertorbar la marxa dels treballs.

FALTES DEL PERSONAL

La Direcció facultativa, en el cas de desobediència a les seves instruccions, manifesta

incompetència o negligència greu que comprometi o pertorbi la marxa dels treballs, podrà requerir al Contractista per que separi de l'obra als dependents o operaris responsables de la pertorbació.

El Director de les Obres podrà recusar a qualsevol persona que formi part de l'equip del Contractista adjudicatari en cas d'observar de forma objectiva i justificada incompetència o desídia en el desenvolupament de les seves obligacions. La recusació es realitzarà mitjançant comunicació expressa del Director de les obres a la Propietat.

El Contractista podrà subcontractar capítols o unitats d'obra a altres contractistes i industrials, subjectes en el seu cas, a allò estipulat en el Plec de condicions i sense perjudici de les seves obligacions com a Contractista general de l'obra.

PRESCRIPCIONS GENERALS RELATIVES ALS TREBALLS, ALS MATERIALS I ALS MEDIS AUXILIARS

CAMINS I ACCESSOS

El Contractista disposarà pel seu compte els accessos a l'obra i el seu tancament. La Direcció facultativa podrà exigir la seva modificació o millora.

REPLANTEIG

El Contractista iniciarà les obres replantejant en el terreny i assenyalant les referències principals que mantindrà com a base d'ulteriors replanteigs parcials. Aquests treballs es consideraran a càrrec del Contractista i inclosos en la seva oferta.

El Contractista sotmetrà el replanteig a l'aprovació de la Direcció facultativa, que si dedueix la seva viabilitat donarà l'autorització per iniciar les obres redactant l'Acta de Replanteig. En cas contrari farà constar les circumstàncies que es produeixin perquè l'Administració contractant dicti les resolucions oportunes, considerant suspeses les obres temporalment.

INICI DE L'OBRA. RITME D'EXECUCIÓ DELS TREBALLS

El Contractista començarà les obres en el termini assenyalat en el Contracte, desenvolupant-se en la forma necessària perquè dins dels períodes parcials assenyalats en el calendari de l'obra quedin executats els treballs corresponents i, per tant, l'execució total es dugui a terme dins del termini exigit en el Contracte.

La data d'inici serà la de l'Acta de Replanteig, a partir de la qual es comptarà el termini de finalització de l'obra, i els terminis parcials.

Obligatòriament i per escrit, el Contractista haurà de comunicar a la Direcció facultativa del començament dels treballs al menys amb una setmana d'anticipació a la signatura de l'Acta de Replanteig.

ORDRE DELS TREBALLS

En general, la determinació de l'ordre dels treballs és facultat de la Contracta, excepte aquells casos en què, per circumstàncies d'ordre tècnic, la Direcció facultativa estimi convenient variar.

FACILITATS PER A ALTRES CONTRACTISTES

D'acord amb el que requereixi la Direcció facultativa, el Contractista General haurà de donar totes les facilitats raonables per a la realització dels treballs que s'hagin encarregat a tots els altres Contractistes que intervinguin en l'obra. Això sense perjudici de les compensacions econòmiques que tinguin lloc entre Contractistes per utilització de mitjans auxiliars o subministrament d'energia o altres conceptes.

En cas de litigi, ambdós Contractistes respectaran allò que resolgui la Direcció facultativa.

AMPLIACIÓ DEL PROJECTE PER CAUSES IMPREVISTES O DE FORÇA MAJOR

Quan sigui necessari per un motiu imprevist o per qualsevol accident, ampliar el Projecte, no s'interrompran els treballs i es continuaran segons les instruccions donades per la Direcció facultativa en tant es formula o tramita el Projecte Reformat.

El Contractista està obligat a realitzar amb el seu personal i els seus materials tot allò que la Direcció de les obres disposi per fer calçats, apuntalament, demolicions o qualsevol altra obra de caràcter urgent, avançant de moment aquest servei, l'import del qual li serà consignat en un pressupost addicional o abonat directament, d'acord amb el que s'estipuli.

PRÒRROGA PER CAUSA DE FORÇA MAJOR

Si per causa de força major i independent de la voluntat del Contractista, aquest no pogués començar les obres, o hagués de suspendre-les, o no li fos possible acabar en els terminis prefixats se li atorgarà una pròrroga proporcionada per l'acompliment de la Contracta, previ informe favorable de la Direcció facultativa. Per a això, el Contractista exposarà, en un escrit dirigit a l'Administració, el motiu que impedeix l'execució o la marxa dels treballs i el retard que degut a això es originaria en els terminis acordats, raonant degudament la pròrroga que per l'esmentada causa sol·licita.

RESPONSABILITAT DE LA DIRECCIÓ FACULTATIVA EN EL RETARD DE L'OBRA

El Contractista no podrà excusar-se de no haver complert els terminis d'obres estipulats, al·legant com a causa la carència de plànols o ordres de la Direcció facultativa, a excepció del cas en què havent sol licitat per escrit no se li hagués proporcionat.

CONDICIONS GENERALS D'EXECUCIÓ DELS TREBALLS

Tots els treballs s'executaran amb estricta subjecció al Projecte, a les modificacions que prèviament hagin estat aprovades i a les ordres i instruccions que sota la responsabilitat de la Direcció facultativa i per escrit, es lliuri al Contractista, dins de les limitacions pressupostàries i de conformitat amb allò especificat en el present Plec.

En l'execució dels treballs que incloguin una tramitació administrativa (legalitzacions, projectes, aprovació de projectes, col·legis visats professionals, etc ...) correran a càrrec del contractista aquestes actuacions com el cost que es derivi de les mateixes.

En els preus de tot tipus de paviment i bases es considerarà inclosos els ajustaments, unions i juntes que es puguin realitzar durant la seva execució sense necessitat de costos, excepte en aquells casos que per la seva complicació la Direcció Facultativa cregui oportú la seva valoració. Així mateix, tots els preus de partides de reparació, reposició, renovació o execució de nous paviments, inclouran l'adequació o col locació de tapes i marcs de serveis ja siguin privats o municipals.

En els preus d'excavació de terres o treballs en el subsòl (xarxa de clavegueram, instal·lació de serveis, etc.), es considerarà inclosa la possible dificultat i el cost que aquesta pugui generar dels treballs d'excavació, refinament, farcit o compactat per la presència de serveis, instal·lació de serveis, treballs de clavegueram, etc .., tot això sense detriment de les mesures de seguretat que s'hagin observat en aquest tipus de treballs. Es podran excloure d'aquesta clàusula aquests treballs, que prèvia petició de l'adjudicatari, determini la Direcció Facultativa.

OBRES OCULTES

De tots els treballs i unitats d'obra que hagin de quedar ocults a la finalització de l'obra, el Contractista aixecarà els plànols que calguin per tal que quedin perfectament definits. Aquests documents s'estendran per duplicat, lliurant: un, a la Direcció facultativa i l'altre al Contractista. Aquests documents aniran signats per ambdues parts. Els plànols, que hauran d'anar adequadament acotats, es consideraran documents indispensables i irrecusables per efectuar els amidaments.

TREBALLS DEFECTUOSOS

El Contractista ha d'emprar els materials que compleixin les condicions exigides en les Condicions Tècniques del Plec i realitzarà tots i cadascun dels treballs contractats d'acord amb allò especificat també en l'esmentat document.

Per això, i fins que tingui lloc la recepció de l'obra, és responsable de l'execució dels treballs que ha contractat i de les faltes i defectes que puguin existir en els esmentats treballs per una mala execució o per la deficient qualitat dels materials empleats o aparells col·locats, sense que li exoneri de responsabilitat el control que és competència de la Direcció facultativa, ni tampoc el fet que aquests treballs hagin estat valorats en les certificacions parcials d'obra, que sempre s'entendran esteses i abonades a bona compte.

Com a conseqüència de l'esmentat anteriorment, quan la Direcció facultativa detecti

vicis o defectes en els treballs executats, o que els materials emprats o els aparells col·locats no reuneixin les condicions prescrites, ja sigui en el decurs de l'execució dels treballs, o una vegada finalitzats, i abans de verificar la recepció de l'obra, podrà disposar que les parts defectuoses siguin enderrocades i reconstruïdes d'acord amb allò que s'hagués contractat, i tot això a càrrec de la Contracta.

VICIS OCULTS

Si la Direcció facultativa tingués suficients raons per sospitar de l'existència de vicis ocults de construcció en les obres executades, donarà les ordres per realitzar en qualsevol moment, i abans de la recepció, els assaigs, destructius o no, que cregui necessaris per reconèixer els treballs que suposi que són defectuosos.

Les despeses que ocasionin seran per compte del Contractista, sempre i quan els vicis existeixin realment, en cas contrari seran a càrrec de l'Administració.

Si l'obra s'arruïna amb posterioritat a l'expiració del termini de garantia per vicis ocults de la construcció, degut a incompliment del contracte per part del contractista, aquest respondrà dels danys i perjudicis que es manifestin durant un termini de quinze anys a comptar des la recepció.

Transcorregut aquest termini sense que s'hagi manifestat cap dany o perjudici, quedarà totalment extingida la responsabilitat del contractista.

MATERIALS I APARELLS. LA SEVA PROCEDÈNCIA

El Contractista té la llibertat de proveir dels materials i aparells de totes classes en els punts que ell cregui convenient, excepte en els casos en què en els documents del projecte es preceptua una procedència determinada.

Obligatòriament, i abans de procedir a la seva utilització i aplec, el Contractista haurà de presentar a la Direcció facultativa una llista completa dels materials i aparells que vagi a emprar, en la qual s'especifiquin totes les indicacions sobre marques, qualitats, procedència i idoneïtat de cadascun.

PRESENTACIÓ DE MOSTRES

A petició de la Direcció facultativa, el Contractista presentarà les mostres dels materials sempre amb l'anticipació prevista al Calendari de l'obra.

MATERIALS NO UTILITZABLES

El Contractista, a càrrec seu, transportarà i col·locarà, agrupant ordenadament i en el lloc adequat, els materials procedents de les excavacions, demolicions, desmuntatges, etc., que no siguin utilitzables en l'obra.

Aquests materials es traslladaran al Dipòsit Municipal o a l'abocador, segons determini la Direcció facultativa.

MATERIALS I APARELLS DEFECTUOSOS

Quan els materials, elements d'instal·lacions o aparells no fossin de la qualitat prescrita en aquest Plec, o no tinguessin la preparació exigida o, en fi, en cas de manca de prescripcions formals del Plec, es reconegués o demostrés que no eren adequats per a la seva objecte, la Direcció facultativa, donarà ordre al Contractista de substituir-los per altres que satisfacin les condicions o acompleixin l'objectiu al qual es destinen.

Si el Contractista en el termini de quinze (15) dies de rebre ordres que retiri els materials que no estiguin en condicions, no ho ha fet, podrà fer-ho l'Administració carregant les despeses a la Contracta.

Si els materials, elements d'instal·lacions o aparells fossin defectuosos, però acceptables a criteri de la Direcció facultativa, es rebran, però amb la rebaixa de preu que determini, a no ser que el Contractista prefereixi substituir-los per altres que si compleixin les condicions exigides.

DESPESES OCASIONADES PER PROBES I ASSAJOS

Totes les despeses originades per les proves i assaigs de materials o elements que intervinguin en l'execució de les obres, seran a càrrec del Contractista fins un import de l'1.5% del Pressupost de l'obra.

Tot assaig que no hagi resultat satisfactori o que no ofereixi les garanties suficients podrà fer-se de nou a càrrec de la Contracta.

NETEJA DE LES OBRES

És obligació del Contractista mantenir netes les obres i els seus voltants, tant de runa com de materials sobrants, fer desaparèixer les instal·lacions provisionals que no siguin necessàries, així com adoptar les mesures i executar tots els treballs que facin falta per que l'obra ofereixi bon aspecte.

OBRES SENSE PRESCRIPCIONS

En l'execució de treballs que formen part de la construcció de les obres i per als quals no existeixen prescripcions consignades explícitament en aquest Plec ni en la documentació restant del Projecte, el Contractista s'atendrà, en primer lloc, a les instruccions que dicti la Direcció facultativa de les obres i, en segon lloc, a les regles pràctiques de la bona construcció.

RECEPCIONS DE LES OBRES

RECEPCIONS D'OBRA

Trenta dies abans de finalitzar les obres, la Contracta comunicarà a la Direcció facultativa la proximitat de la seva finalització per tal de convenir la data per l'acta de

recepció. Aquesta recepció es farà en presència de l'Interventor, o persona en qui delegui, la Direcció facultativa i el Contractista. Es convocarà també als tècnics restants que, en el seu cas, haguessin intervingut en la direcció amb funció pròpia en aspectes parcials o unitats especialitzades, per tal que donin resposta als aclariments sol·licitats.

Practicat un detingut reconeixement de les obres, s'estendrà l'Acta de Recepció, signada per l'Interventor, la Direcció facultativa i el Contractista.

Un cop practicat un detingut reconeixement de les obres, si es troben aquestes en bon estat i d'acord amb les prescripcions previstes, el funcionari tècnic designat per l'Administració contractant i representant d'aquesta, les donarà per rebudes, aixecant la corresponent acta i començant llavors el termini de garantia.

Quan les obres no es trobin en estat de ser rebudes es farà constar així en l'acta i el Director de les mateixes assenyalarà els defectes observats i detallarà les instruccions precises fixant un termini per remeiar aquells. Si transcorregut aquest termini el contractista no ho hagués efectuat, podrà concedir un altre nou termini improrrogable o declarar resolt el contracte.

DOCUMENTACIÓ FINAL DE L'OBRA

Previ a la convocatòria de la recepció de l'obra, el Contractista facilitarà a la Direcció facultativa, per a la seva aprovació, la documentació següent:

a) Col·lecció de plànols AS-BUILD convenientment acotats i referenciats
b) Originals dels models ELECT 1 i ELECT 4, del butlletí d'instal·lacions elèctriques, del projecte de legalització visat pel tècnic competent, l'Acta d'Inspecció favorable i del contracte de subministrament elèctric, referits a les instal·lacions d'enllumenat públic i / o semàfors.
c) Relació d'empreses subministradores de materials i instal·lacions.
d) Dossier de documentació referida al control de qualitat i resultats dels assaigs corresponents al Pla de Control de Qualitat.
e) Dossier post-venda dels jocs infantils instal·lats, que inclou certificació del compliment de la norma UNE-EN 1176, i certificat de l'instal·lador conforme a la col·locació dels jocs s'ha realitzat d'acord a les instruccions del fabricant.

AMIDAMENT DEFINITIU DELS TREBALLS I CERTIFICACIÓ FINAL D'OBRA

Rebudes les obres, es procedirà a efectuar contradictòriament entre la Direcció facultativa i el Contractista la seva medició definitiva, redactant la certificació final per al seu abonament per l'Administració.

Dins del termini de tres mesos comptats a partir de la recepció, l'òrgan de contractació haurà d'aprovar la certificació final de les obres executades, que serà abonada al contractista a compte de la liquidació del contracte.

TERMINI DE GARANTIA

El termini de garantia s'establirà en el plec de clàusules administratives particulars atenent a la naturalesa i complexitat de l'obra i no podrà ser inferior a un any excepte en casos especials.

CONSERVACIÓ DE LES OBRES REBUDES

Les despeses de conservació durant el termini de garantia comprès entre la recepció i la finalització del període de garantia, seran a càrrec del Contractista.

Si l'obra fos utilitzada abans de la fi del període de garantia, la vigilància, neteja i reparacions produïdes per l'ús seran a càrrec municipal i les reparacions per vicis d'obra o per defectes en les instal·lacions seran a càrrec de la contracta.

PERÍODE DE GARANTIA I LIQUIDACIÓ DE L'OBRA

Dins el termini de quinze dies anteriors al compliment del termini de garantia, el director facultatiu de l'obra, d'ofici o a instància del contractista, redactarà un informe sobre l'estat de les obres. Si aquest fos favorable, el contractista quedarà rellevat de tota responsabilitat, llevat de responsabilitat per vicis ocults., I es procedirà a la devolució o cancel·lació de la garantia, a la liquidació del contracte i, si escau, al pagament de les obligacions pendents que haurà d'efectuar - en el termini de seixanta dies.

PRÒRROGA DEL TERMINI DE GARANTIA

En el cas que l'informe al compliment del termini de garantia no fos favorable i els defectes observats es deguessin a deficiències en l'execució de l'obra i no a l'ús d'allò construït, durant el termini de garantia, el director facultatiu procedirà a dictar les oportunes instruccions al contractista per a la deguda reparació d'allò construït, concedint un termini per a això durant el qual continuarà encarregat de la conservació de les obres, sense dret a percebre cap quantitat per ampliació del termini de garantia.

RECEPCIONS DE TREBALLS LA CONTRACTA DE LES QUALS HAGI ESTAT RESCINDIDA

En el cas de resolució del contracte, si ho permeten les clàusules estipulades, el Contractista estarà obligat a retirar, en el termini de quinze dies la maquinària, mitjans auxiliars, instal·lacions, etc., a resoldre els subcontractes que tingués concertats i a deixar l'obra en condicions de ser represa per una altra empresa.

Les obres i treballs acabats per complet es rebran en les condicions establertes en l'article corresponent d'aquest Plec. Transcorregut el termini de garantia es procedirà a realitzar l'informe per a la devolució de les garanties segons el que disposa en els articles d'aquest Plec.

Per les obres i treballs no acabats però acceptables a criteri de la Direcció facultativa, s'efectuarà la mateixa recepció.

CAPÍTOL II. CONDICIONS PARTICULARS

SEGURETAT I SENYALITZACIÓ

S'hauran de disposar les suficients mesures de seguretat, en cada moment, per evitar accidents a treballadors de l'obra i a persones i vehicles aliens a ella.

Les mesures de seguretat i senyalització, de les obres dels desviaments de trànsit, necessàries vindran definides per la Direcció facultativa o pels Serveis Tècnics de l'Àrea de Circulació i Via Pública.

Es col·locaran cartells indicadors de les obres, segons model Ajuntament que seran a càrrec del contractista adjudicatari.

MESURES DE SEGURETAT

OPERACIONS DE CÀRREGA I DESCÀRREGA.

Si es duen a terme operacions ocasionals de càrrega, descàrrega o treballs amb maquinària mòbil que afecten zones fora del perímetre tancat de l'obra, s'han d'observar les mesures de seguretat adequades i en particular:

a) Desviar als ciutadans de fora de l'àmbit d'actuació, habilitant, si és necessari, un pas tancat per la zona d'aparcament o per la calçada, amb la senyalització pertinent.
b) Desviar el trànsit de cotxes.
c) Ampliar el perímetre tancat a tot l'àmbit d'actuació, mentre es realitza aquesta operació.

TANQUES.

L'obra ha d'estar tancada en tot el seu perímetre i les tanques han d'estar alineades i unides entre elles.

Tots els accessoris, els acopis, les casetes, la maquinària i les rases han de trobar dins d'un perímetre tancat, amb tanques normalitzades. No es considerarà com tanca la cinta plàstica, excepte si és utilitzada per unir dues tanques consecutives separades entre elles menys de 0,50 m. També es considerarà tanca contínua si la separació lliure entre dues tanques consecutives és inferior a 0,20 m.

Quan, per qüestions de seguretat dels ciutadans, sigui necessària la seva disposició, s'habilitarà un pas de vianants, protegit amb tanques, en cas d'afectar la calçada, tant de l'obra com dels cotxes. Aquest pas ha de tenir sempre una amplada superior a 1 m.

SENYALITZACIÓ LLUMINOSA.

En obres en calçada o en els carrers sense suficient enllumenat públic, serà necessària l'existència de llums en tot el perímetre tancat.

Es considera necessari un punt de llum cada 5 metres. Aquestes llums hauran d'estar operatives. L'horari de funcionament és el fixat pel codi de circulació per les llums de posició dels vehicles.

PASSOS PER DAMUNT DE LAS RASES.

Quan no sigui possible que els ciutadans transitin per la vorera (pas lliure inferior a 1 m) s'haurà d'habilitar una passarel·la davant de cada portal, botiga o gual que estigui en funcionament. L'amplada mínima ha de ser de 2,5 m fora de l'horari de treball de l'obra. Durant la jornada laboral s'admetran passos provisionals amb planxes.

Les passarel·les han de mantenir l'amplada mínima indicada, han d'estar protegides lateralment per tanques i han de tenir la resistència suficient per a la funció designada.

Les planxes sobre les rases en calçades no han de fer soroll quan els vehicles passin per sobre, i estar subjectes al sòl de manera adequada.

Si l'obra afecta tapes de registre localitzades fora del recinte, aquestes han d'estar envoltades per tanques i senyalitzades d'una manera adequada.

SENYALITZACIÓ.

Si l'obra afecta la calçada, excepte indicació expressa en l'assenyalament o per part de la Guàrdia Urbana, s'han de col·locar, com a mínim, els senyals següents:

a) A l'inici de l'obra, a una distància de 25 m en vies secundàries, i a 50 m en artèries primàries:

1. un senyal d'obres.
2. un senyal d'estrenyiment de la calçada.
3. un cartell direccional.
4. un senyal de velocitat limitada a 20 km / h.

b) Al final de l'obra:

1. Un senyal de fi de prohibicions.

Si s'activa específicament un pas de vianants, s'haurà d'indicar.

Els costos derivats de les mesures de seguretat a adoptar i de la senyalització necessària aniran amb càrrec al Contractista.

A cada obra haurà de nomenar, per part del contractista, un responsable de la seguretat en l'obra.

ACCESSOS I CIRCULACIÓ DE VEÏNS

Es garantirà en cada moment l'accés de vehicles a aparcaments i es facilitaran les maniobres de càrrega i descàrrega. Les obres es coordinaran amb el Departament de Circulació i Via Pública pel que fa a talls de trànsit i cartells indicatius.

També es col·locaran els mitjans necessaris per mantenir operatives les entrades de vehicles als aparcaments i dels veïns als portals.

Aquestes mesures no representaran retard en les obres ni sobrecostos en el pressupost.

COORDINACIÓ COMPANYIES DE SERVEIS

La Direcció facultativa decidirà la possible entrada de companyies de servei per, aprofitant les demolicions incloses en projecte, millorar les instal·lacions del subsòl de la via pública. Aquests treballs de companyia es definiran en el moment de la signatura de l'Acta de Replanteig i no implicaran retard en la data de finalització de les obres.

Prèviament a l'inici dels treballs de moviment de terra per la construcció de la infraestructura de sanejament s'executaran totes les cales de localització de serveis i es realitzaran els desviaments necessaris per a l'execució del projecte. En particular, abans de l'inici de les obres, el Contractista haurà de gestionar i obtenir de la companyia distribuïdora elèctrica (FECSA-ENDESA) l'acta de control de l'obra segons el model oficial annex a l'Ordre TIC/341/2003 així com altres permisos que puguin establir altres companyies de serveis.

COMPROVACIÓ COTES I REPLANTEIG PROJECTE

Prèviament a l'inici dels treballs es realitzaran totes les comprovacions de cotes i planimetria de projecte amb especial atenció a les cotes d'accés a les finques. En cas de trobar diferències respecte al projecte original, la Direcció facultativa decidirà la solució a executar. Les modificacions d'obra motivades per la no comprovació de cotes no significarà un sobrecost al pressupost de l'obra.

CONTROL DE QUALITAT

Prèviament a l'inici de les obres l'empresa adjudicatària presentarà un pla de control de qualitat que haurà de ser aprovat per la Direcció facultativa. En finalitzar els treballs es realitzarà inspecció de les obres. Aquests treballs s'inclouran en l'1,5% de control de qualitat.

PREUS CONTRADICTORIS

Per a la determinació del preu de qualsevol unitat d'obra s'utilitzarà com a referència els preus que figuren en els Quadres de Preus o Pressupost del projecte.

Si durant l'execució dels treballs continguts en el Projecte fos necessari executar alguna unitat d'obra no inclosa en els preus que figuren en els Quadres de Preus o Pressupost, es fan entre el Contractista i la Direcció Facultativa, amb el vistiplau, indispensable, dels Serveis Tècnics Municipals, un nou preu contradictori, diligència de la qual s'aixecarà

l'oportuna Acta, que s'haurà d'aprovar per l'òrgan municipal competent. Aquest preu contradictori s'ajustarà a unitats semblants incloses en el present contracte, utilitzant els preus simples de mà d'obra, maquinària i materials continguts en el pressupost i variant les quantitats o incorporant aquells nous preus simples no inclosos en el contracte.

Aquests preus simples es prendran, amb l'ordre de prioritat que s'indica, dels següents quadres de preus de referència:

1. Quadres de preus del Projecte
2. Preus de referència d'Urbanització ITEC-2008
3. Preus de referència d'Enginyeria Civil ITEC-2008
4. Preus de referència d'Edificació ITEC-2008
5. Preus de referència de Rehabilitació i Restauració ITEC-2008
6. Preus de referència de Seguretat i Salut, Assaigs de Control de Qualitat i Despeses Indirectes ITEC 2008

PLEC DE CONDICIONS

Per tot el que no estigui contemplat en els presents plecs serà d'aplicació el que disposi el PG-3 del Ministeri de Foment i el Plec de Condicions Tècniques de l'ITEC.

Alella, març de 2024
L' autor del Projecte

David Blázquez Aguirre
Enginyer de Camins, Canals i Ports
DBA Estudis i Projectes

PLEC DE PRESCRIPCIONS TÈCNIQUES PARTICULARS

ÍNDEX

1. DEFINICIÓ I ABAST DEL PLEC. 1
1.1. OBJECTE DEL PLEC. 1
1.2. DOCUMENTS QUE DEFINEIXEN LES OBRES. 1
1.3. DESCRIPCIÓ DE LES OBRES. 1
1.4. CONTRADICCIONS I OMISSIONS DEL PROJECTE. 1
2. DISPOSICIONS TÈCNIQUES QUE REGIRAN EN EL DESENVOLUPAMENT DE LES OBRES. 2
3. CONDICIONS TÈCNIQUES QUE HAURAN DE COMPLIR ELS MATERIALS SIMPLES UTILITZATS. 3
3.1. REVESTIMENTS PER REHABILITACIÓ AMB MORTER GEOPOLÍMER. 3
3.2. AIGUA. 3
3.2.1. DEFINICIÓ I CARACTERÍSTIQUES DELS ELEMENTS. 3
3.2.2. CONDICIONS DE SUBMINISTRAMENT I EMMAGATZEMAMENT. 4
3.2.3. UNITAT I CRITERIS D'AMIDAMENT. 4
3.2.4. NORMATIVA DE COMPLIMENT OBLIGATORI. ..4
3.2.5. CONDICIONS DE CONTROL DE RECEPCIÓ. 4
3.3. EXPLOSIUS. 4
3.3.1. DEFINICIÓ I CARACTERÍSTIQUES DELS ELEMENTS. 4
3.3.2. CONDICIONS DE SUBMINISTRAMENT I EMMAGATZEMAMENT. 4
3.3.3. UNITAT I CRITERIS D'AMIDAMENT. 4
3.3.4. NORMATIVA DE COMPLIMENT OBLIGATORI. ..5
3.3.5. CONDICIONS DE CONTROL DE RECEPCIÓ. 5
3.4. SORRES. 5
3.4.1. DEFINICIÓ I CARACTERÍSTIQUES DELS ELEMENTS. 5
3.4.2. CONDICIONS DE SUBMINISTRAMENT I EMMAGATZEMAMENT. 6
3.4.3. UNITAT I CRITERIS D'AMIDAMENT. 7
3.4.4. NORMATIVA DE COMPLIMENT OBLIGATORI ..7
3.4.5. CONDICIONS DE CONTROL DE RECEPCIÓ. 7
3.5. SAULÓ. 8
3.5.1. DEFINICIÓ I CARACTERÍSTIQUES DELS ELEMENTS. 8
3.5.2. CONDICIONS DE SUBMINISTRAMENT I EMMAGATZEMAMENT. 8
3.5.3. UNITAT I CRITERIS D'AMIDAMENT. 8
3.5.4. NORMATIVA DE COMPLIMENT OBLIGATORI. ..9
3.5.5. CONDICIONS DE CONTROL DE RECEPCIÓ 9
3.6. GRAVES. 9
3.6.1. DEFINICIÓ I CARACTERÍSTIQUES DELS ELEMENTS. 9
3.6.2. CONDICIONS DE SUBMINISTRAMENT I EMMAGATZEMAMENT. 12
3.6.3. UNITAT I CRITERIS D'AMIDAMENT. 12
3.6.4. NORMATIVA DE COMPLIMENT OBLIGATORI. 12
3.6.5. CONDICIONS DE CONTROL DE RECEPCIÓ. ..12
3.7. TOT-U NATURAL I ARTIFICIAL. 13
3.7.1. DEFINICIÓ I CARACTERÍSTIQUES DELS ELEMENTS. 13
3.7.2. CONDICIONS DE SUBMINISTRAMENT I EMMAGATZEMAMENT. 14
3.7.3. UNITAT I CRITERIS D'AMIDAMENT. 14
3.7.4. NORMATIVA DE COMPLIMENT OBLIGATORI. 14
3.7.5. CONDICIONS DE CONTROL DE RECEPCIÓ....15
3.8. CIMENTS. 16
3.8.1. DEFINICIÓ I CARACTERÍSTIQUES DELS ELEMENTS. 16
3.8.2. CONDICIONS DE SUBMINISTRAMENT I EMMAGATZEMAMENT. 17
3.8.3. UNITAT I CRITERIS D'AMIDAMENT. 17
3.8.4. NORMATIVA DE COMPLIMENT OBLIGATORI .17
3.8.5. CONDICIONS DE CONTROL DE RECEPCIÓ....17
3.9. CALÇS. 19
3.9.1. DEFINICIÓ I CARACTERÍSTIQUES DELS ELEMENTS. 19
3.9.2. CONDICIONS DE SUBMINISTRAMENT I EMMAGATZEMAMENT. 19
3.9.3. UNITAT I CRITERIS D'AMIDAMENT. 20
3.9.4. NORMATIVA DE COMPLIMENT OBLIGATORI. 20
3.9.5. CONDICIONS DE CONTROL DE RECEPCIÓ....20
3.10. LLIGANTS HIDROCARBONATS. 21
3.10.1. DEFINICIÓ I CARACTERÍSTIQUES DELS ELEMENTS. 21
3.10.2. CONDICIONS DE SUBMINISTRAMENT I EMMAGATZEMAMENT. 23
3.10.3. UNITAT I CRITERIS D'AMIDAMENT. 24
3.10.4. NORMATIVA DE COMPLIMENT OBLIGATORI. 24
3.10.5. CONDICIONS DE CONTROL DE RECEPCIÓ....24
3.11. FORMIGONS ESTRUCTURALS PER ARMAR. 26
3.11.1. DEFINICIÓ I CARACTERÍSTIQUES DELS ELEMENTS. 26
3.11.2. CONDICIONS DE SUBMINISTRAMENT I EMMAGATZEMAMENT. 28
3.11.3. UNITAT I CRITERIS D'AMIDAMENT. 28
3.11.4. NORMATIVA DE COMPLIMENT OBLIGATORI .29
3.11.5. CONDICIONS DE CONTROL DE RECEPCIÓ....29
3.12. FORMIGONS MAGRES. 31
3.12.1. DEFINICIÓ I CARACTERÍSTIQUES DELS ELEMENTS. 31
3.12.2. CONDICIONS DE SUBMINISTRAMENT I EMMAGATZEMAMENT. 32
3.12.3. UNITAT I CRITERIS D'AMIDAMENT. 32
3.12.4. NORMATIVA DE COMPLIMENT OBLIGATORI. 32
3.12.5. CONDICIONS DE CONTROL DE RECEPCIÓ....32
3.13. FORMIGONS D'US NO ESTRUCTURAL. 33
3.13.1. DEFINICIÓ I CARACTERÍSTIQUES DELS ELEMENTS. 33
3.13.2. CONDICIONS DE SUBMINISTRAMENT I EMMAGATZEMAMENT 33
3.13.3. UNITAT I CRITERIS D'AMIDAMENT. 34
3.13.4. NORMATIVA DE COMPLIMENT OBLIGATORI. 34
3.13.5. CONDICIONS DE CONTROL DE RECEPCIÓ....34
3.14. MORTERS RAM DE PALETA. 34
3.14.1. DEFINICIÓ I CARACTERÍSTIQUES DELS ELEMENTS. 34
3.14.2. CONDICIONS DE SUBMINISTRAMENT I EMMAGATZEMAMENT. 35
3.14.3. UNITAT I CRITERIS D'AMIDAMENT. 35
3.14.4. NORMATIVA DE COMPLIMENT OBLIGATORI. 35
3.14.5. CONDICIONS DE CONTROL DE RECEPCIÓ....35
3.15. MORTERS AMB ADDITIUS. 36

3.15.1. DEFINICIÓ I CARACTERÍSTIQUES DELS ELEMENTS. 36
3.15.2. CONDICIONS DE SUBMINISTRAMENT I EMMAGATZEMAMENT 37
3.15.3. UNITAT I CRITERIS D'AMIDAMENT. 38
3.15.4. NORMATIVA DE COMPLIMENT OBLIGATORI. 38
3.16. ADDITIUS I ADDICIONS PER A FORMIGONS, MORTERS I BEURADES. 38
3.16.1. DEFINICIÓ I CARACTERÍSTIQUES DELS ELEMENTS. 38
3.16.2. CONDICIONS DE SUBMINISTRAMENT I EMMAGATZEMAMENT. 42
3.16.3. UNITAT I CRITERIS D'AMIDAMENT. 42
3.16.4. NORMATIVA DE COMPLIMENT OBLIGATORI. 42
3.16.5. CONDICIONS DE CONTROL DE RECEPCIÓ. 42
3.17. ADHESIUS D'APLICACIÓ A DUES CARES. 45
3.17.1. DEFINICIÓ I CARACTERÍSTIQUES DELS ELEMENTS 45
3.17.2. DEFINICIÓ. 45
3.17.3. CONDICIONS DE SUBMINISTRAMENT I EMMAGATZEMAMENT 45
3.17.4. UNITAT I CRITERIS D'AMIDAMENT. 45
3.17.5. NORMATIVA DE COMPLIMENT OBLIGATORI. 45
3.18. FILFERROS. 45
3.18.1. DEFINICIÓ I CARACTERÍSTIQUES DELS ELEMENTS. 45
3.18.2. CONDICIONS DE SUBMINISTRAMENT I EMMAGATZEMAMENT. 46
3.18.3. UNITAT I CRITERIS D'AMIDAMENT. 46
3.18.4. NORMATIVA DE COMPLIMENT OBLIGATORI. 46
3.19. CLAUS. 46
3.19.1. DEFINICIÓ I CARACTERÍSTIQUES DELS ELEMENTS. 46
3.19.2. CONDICIONS DE SUBMINISTRAMENT I EMMAGATZEMAMENT. 46
3.19.3. UNITAT I CRITERIS D'AMIDAMENT. 46
3.19.4. NORMATIVA DE COMPLIMENT OBLIGATORI. 46
3.20. ACER EN BARRES CORRUGADES. 47
3.20.1. DEFINICIÓ I CARACTERÍSTIQUES DELS ELEMENTS. 47
3.20.2. CONDICIONS DE SUBMINISTRAMENT I EMMAGATZEMAMENT. 48
3.20.3. UNITAT I CRITERIS D'AMIDAMENT 48
3.20.4. NORMATIVA DE COMPLIMENT OBLIGATORI. 48
3.20.5. CONDICIONS DE CONTROL DE RECEPCIÓ. 48
3.21. TAULONS. 50
3.21.1. DEFINICIÓ I CARACTERÍSTIQUES DELS ELEMENTS. 50
3.21.2. CONDICIONS DE SUBMINISTRAMENT I EMMAGATZEMAMENT. 50
3.21.3. UNITAT I CRITERIS D'AMIDAMENT. 50
3.21.4. NORMATIVA DE COMPLIMENT OBLIGATORI. 50
3.22. LLATES DE FUSTA. 50
3.22.1. DEFINICIÓ I CARACTERÍSTIQUES DELS ELEMENTS. 50
3.22.2. CONDICIONS DE SUBMINISTRAMENT I EMMAGATZEMAMENT. 51
3.22.3. UNITAT I CRITERIS D'AMIDAMENT. 51
3.22.4. NORMATIVA DE COMPLIMENT OBLIGATORI. 51
3.23. PUNTALS. 51
3.23.1. DEFINICIÓ I CARACTERÍSTIQUES DELS ELEMENTS. 51
3.23.2. CONDICIONS DE SUBMINISTRAMENT I EMMAGATZEMAMENT. 52
3.23.3. UNITAT I CRITERIS D'AMIDAMENT. 52
3.23.4. NORMATIVA DE COMPLIMENT OBLIGATORI. 52
3.24. TAULERS. 52
3.24.1. DEFINICIÓ I CARACTERÍSTIQUES DELS ELEMENTS. 52
3.24.2. CONDICIONS DE SUBMINISTRAMENT I EMMAGATZEMAMENT. 52
3.24.3. UNITAT I CRITERIS D'AMIDAMENT. 53
3.24.4. NORMATIVA DE COMPLIMENT OBLIGATORI. 53
3.25. PLAFONS. 53
3.25.1. DEFINICIÓ I CARACTERÍSTIQUES DELS ELEMENTS. 53
3.25.2. CONDICIONS DE SUBMINISTRAMENT I EMMAGATZEMAMENT. 53
3.25.3. UNITAT I CRITERIS D'AMIDAMENT. 53
3.25.4. NORMATIVA DE COMPLIMENT OBLIGATORI 53
3.26. ELEMENTS MODULARS PER A ESTREBADES I APUNTALAMENTS. 53
3.26.1. DEFINICIÓ I CARACTERÍSTIQUES DELS ELEMENTS. 53
3.26.2. CONDICIONS DE SUBMINISTRAMENT I EMMAGATZEMAMENT 53
3.26.3. UNITAT I CRITERIS D'AMIDAMENT. 53
3.26.4. NORMATIVA DE COMPLIMENT OBLIGATORI. 53
3.27. ENCOFRATS ESPECIALS I CINDRIS. 53
3.27.1. DEFINICIÓ I CARACTERÍSTIQUES DELS ELEMENTS. 53
3.27.2. CONDICIONS DE SUBMINISTRAMENT I EMMAGATZEMAMENT. 54
3.27.3. UNITAT I CRITERIS D'AMIDAMENT. 54
3.28. MATERIALS AUXILIARS PER A ENCOFRATS I APUNTALAMENTS. 54
3.28.1. DEFINICIÓ I CARACTERÍSTIQUES DELS ELEMENTS. 54
3.28.2. CONDICIONS DE SUBMINISTRAMENT I EMMAGATZEMAMENT. 55
3.28.3. UNITAT I CRITERIS D'AMIDAMENT. 55
3.28.4. NORMATIVA DE COMPLIMENT OBLIGATORI. 55
3.29. MAONS CERÀMICS. 55
3.29.1. DEFINICIÓ I CARACTERÍSTIQUES DELS ELEMENTS. 55
3.29.2. CONDICIONS DE SUBMINISTRAMENT I EMMAGATZEMAMENT. 56
3.29.3. UNITAT I CRITERIS D'AMIDAMENT. 56
3.29.4. NORMATIVA DE COMPLIMENT OBLIGATORI 56
3.30. CÀNON DE TRACTAMENT DE RESIDUS. 56
3.30.1. DEFINICIÓ I CONDICIONS DE LES PARTIDES D'OBRA EXECUTADES. 56
3.30.2. CONDICIONS DEL PROCÉS D'EXECUCIÓ. 56
3.30.3. UNITAT I CRITERIS DE MESURAMENT 56
3.30.4. NORMATIVA DE COMPLIMENT OBLIGAT. 57
3.31. PLANXES DE POLIESTIRÉ. 57
3.31.1. DEFINICIÓ I CARACTERÍSTIQUES DELS ELEMENTS. 57
3.31.2. CONDICIONS DE SUBMINISTRAMENT I EMMAGATZEMAMENT. 58
3.31.3. UNITAT I CRITERIS D'AMIDAMENT. 58
3.31.4. NORMATIVA DE COMPLIMENT OBLIGATORI. 58
3.32. MATERIAL PER A LA FORMACIÓ DE JUNTS. 58
3.32.1. DEFINICIÓ I CARACTERÍSTIQUES DELS ELEMENTS. 58
3.32.2. CONDICIONS DE SUBMINISTRAMENT I EMMAGATZEMAMENT. 60
3.32.3. UNITAT I CRITERIS D'AMIDAMENT. 60
3.32.4. NORMATIVA DE COMPLIMENT OBLIGATORI. 60
3.32.5. CONDICIONS DE CONTROL DE RECEPCIÓ. 61

3.33. MATERIALS PER AL REBLERTS DE JUNTS. 61
3.33.1. DEFINICIÓ I CARACTERÍSTIQUES DELS ELEMENTS. 61
3.33.2. CONDICIONS DE SUBMINISTRAMENT I EMMAGATZEMAMENT. 61
3.33.3. UNITAT I CRITERIS D'AMIDAMENT. 61
3.33.4. NORMATIVA DE COMPLIMENT OBLIGATORI. 61
3.34. SEGELLANTS. 61
3.34.1. DEFINICIÓ I CARACTERÍSTIQUES DELS ELEMENTS. 61
3.34.2. CONDICIONS DE SUBMINISTRAMENT I EMMAGATZEMAMENT 63
3.34.3. UNITAT I CRITERIS D'AMIDAMENT. 63
3.34.4. NORMATIVA DE COMPLIMENT OBLIGATORI. 63
3.34.5. CONDICIONS DE CONTROL DE RECEPCIÓ ...63
3.35. PINTURES PER A SENYALITZACIÓ. 64
3.35.1. DEFINICIÓ I CARACTERÍSTIQUES DELS ELEMENTS. 64
3.35.2. CONDICIONS DE SUBMINISTRAMENT I EMMAGATZEMAMENT. 64
3.35.3. UNITAT I CRITERIS D'AMIDAMENT. 64
3.35.4. NORMATIVA DE COMPLIMENT OBLIGATORI. 64
3.36. PECES DE FORMIGÓ PER A VORADES. 65
3.36.1. DEFINICIÓ I CARACTERÍSTIQUES DELS ELEMENTS. 65
3.36.2. CONDICIONS DE SUBMINISTRAMENT I EMMAGATZEMAMENT. 65
3.36.3. UNITAT I CRITERIS D'AMIDAMENT. 65
3.36.4. NORMATIVA DE COMPLIMENT OBLIGATORI. 65
3.36.5. CONDICIONS DE CONTROL DE RECEPCIÓ. ..65
3.37. PECES DE MORTER DE CIMENT PER A RIGOLES. 66
3.37.1. DEFINICIÓ I CARACTERÍSTIQUES DELS ELEMENTS. 66
3.37.2. CONDICIONS DE SUBMINISTRAMENT I EMMAGATZEMAMENT. 66
3.37.3. UNITAT I CRITERIS D'AMIDAMENT. 66
3.37.4. NORMATIVA DE COMPLIMENT OBLIGATORI. 67
3.37.5. CONDICIONS DE CONTROL DE RECEPCIÓ. ..67
3.38. PECES ESPECIALS DE PEDRA NATURAL PER A GUALS. 67
3.38.1. DEFINICIÓ I CARACTERÍSTIQUES DELS ELEMENTS. 67
3.38.2. DEFINICIÓ. 67
3.38.3. CARACTERÍSTIQUES GENERALS. 67
3.38.4. CONDICIONS DE SUBMINISTRAMENT I EMMAGATZEMAMENT. 68
3.38.5. UNITAT I CRITERIS D'AMIDAMENT. 68
3.38.6. NORMATIVA DE COMPLIMENT OBLIGATORI. 68
3.39. PECES ESPECIALS DE FORMIGÓ PER A GUALS. 68
3.39.1. DEFINICIÓ I CARACTERÍSTIQUES DELS ELEMENTS. 68
3.39.2. CONDICIONS DE SUBMINISTRAMENT I EMMAGATZEMAMENT. 69
3.39.3. UNITAT I CRITERIS D'AMIDAMENT. 69
3.39.4. NORMATIVA DE COMPLIMENT OBLIGATORI. 69
3.39.5. CONDICIONS DE CONTROL DE RECEPCIÓ. ..69
3.40. PANOTS. 69
3.40.1. DEFINICIÓ I CARACTERÍSTIQUES DELS ELEMENTS. 69
3.40.2. CONDICIONS DE SUBMINISTRAMENT I EMMAGATZEMAMENT. 70
3.40.3. UNITAT I CRITERIS D'AMIDAMENT. 70
3.40.4. NORMATIVA DE COMPLIMENT OBLIGATORI. 70
3.40.5. CONDICIONS DE CONTROL DE RECEPCIÓ....70
3.41. MATERIALS PER A PAVIMENTS DE PECES PREFABRICADES DE FORMIGÓ. 71
3.41.1. DEFINICIÓ I CARACTERÍSTIQUES DELS ELEMENTS. 71
3.41.2. CONDICIONS DE SUBMINISTRAMENT I EMMAGATZEMAMENT. 72
3.41.3. UNITAT I CRITERIS D'AMIDAMENT. 72
3.41.4. NORMATIVA DE COMPLIMENT OBLIGATORI. 72
3.41.5. CONDICIONS DE CONTROL DE RECEPCIÓ....72
3.42. MESCLES BITUMINOSES CONTÍNUES EN CALENT. 73
3.42.1. DEFINICIÓ I CARACTERÍSTIQUES DELS ELEMENTS. 73
3.42.2. CARACTERÍSTIQUES GENERALS. 73
3.42.3. CONDICIONS DE SUBMINISTRAMENT I EMMAGATZEMAMENT. 75
3.42.4. UNITAT I CRITERIS D'AMIDAMENT. 75
3.42.5. NORMATIVA DE COMPLIMENT OBLIGATORI. 75
3.42.6. CONDICIONS DE CONTROL DE RECEPCIÓ....75
3.43. MATERIALS PER A MARQUES VIALS HORITZONTALS. 76
3.43.1. DEFINICIÓ I CARACTERÍSTIQUES DELS ELEMENTS. 76
3.43.2. CONDICIONS DE SUBMINISTRAMENT I EMMAGATZEMAMENT. 77
3.43.3. UNITAT I CRITERIS D'AMIDAMENT. 77
3.43.4. NORMATIVA DE COMPLIMENT OBLIGATORI. 77
3.43.5. CONDICIONS DE CONTROL DE RECEPCIÓ....78
3.44. SENYALS. 79
3.44.1. DEFINICIÓ I CARACTERÍSTIQUES DELS ELEMENTS. 79
3.44.2. CONDICIONS DE SUBMINISTRAMENT I EMMAGATZEMAMENT. 80
3.44.3. UNITAT I CRITERIS D'AMIDAMENT. 80
3.44.4. NORMATIVA DE COMPLIMENT OBLIGATORI. 80
3.44.5. CONDICIONS DE CONTROL DE RECEPCIÓ....80
3.45. MATERIALS AUXILIARS PER A PROTECCIONS DE VIALITAT. 80
3.45.1. DEFINICIÓ I CARACTERÍSTIQUES DELS ELEMENTS. 80
3.45.2. CONDICIONS DE SUBMINISTRAMENT I EMMAGATZEMAMENT. 81
3.45.3. UNITAT I CRITERIS D'AMIDAMENT. 82
3.45.4. NORMATIVA DE COMPLIMENT OBLIGATORI .82
3.45.5. CONDICIONS DE CONTROL DE RECEPCIÓ....82
3.46. MATERIALS AUXILIARS PER A DRENATGES..... 83
3.46.1. DEFINICIÓ I CARACTERÍSTIQUES DELS ELEMENTS. 83
3.46.2. CONDICIONS DE SUBMINISTRAMENT I EMMAGATZEMAMENT. 84
3.46.3. UNITAT I CRITERIS D'AMIDAMENT. 84
3.46.4. NORMATIVA DE COMPLIMENT OBLIGATORI. 84
3.47. MATERIALS PER A POUS DE REGISTRE CIRCULARS. 84
3.47.1. DEFINICIÓ I CARACTERÍSTIQUES DELS ELEMENTS. 84
3.47.2. CONDICIONS DE SUBMINISTRAMENT I EMMAGATZEMAMENT. 85
3.47.3. UNITAT I CRITERIS D'AMIDAMENT. 85
3.47.4. NORMATIVA DE COMPLIMENT OBLIGATORI. 85

3.48. MATERIALS AUXILIARS PER A POUS DE REGISTRE. 86
3.48.1. DEFINICIÓ I CARACTERÍSTIQUES DELS ELEMENTS. 86
3.48.2. CONDICIONS DE SUBMINISTRAMENT I EMMAGATZEMAMENT. 88
3.48.3. UNITAT I CRITERIS D'AMIDAMENT. 88
3.48.4. NORMATIVA DE COMPLIMENT OBLIGATORI. 88
3.48.5. CONDICIONS DE CONTROL DE RECEPCIÓ. .. 88
3.49. TUBS I ACCESSORIS DE PVC. 88
3.49.1. DEFINICIÓ I CARACTERÍSTIQUES DELS ELEMENTS. 88
3.49.2. CONDICIONS DE SUBMINISTRAMENT I EMMAGATZEMAMENT. 90
3.49.3. UNITAT I CRITERIS D'AMIDAMENT. 90
3.49.4. NORMATIVA DE COMPLIMENT OBLIGATORI. 90
3.50. TUBS DE FORMIGÓ ARMAT PREFABRICATS. ... 90
3.50.1. DEFINICIÓ I CARACTERÍSTIQUES DELS ELEMENTS. 90
3.50.2. CONDICIONS DE SUBMINISTRAMENT I EMMAGATZEMAMENT 91
3.50.3. UNITAT I CRITERIS D'AMIDAMENT 91
3.50.4. NORMATIVA DE COMPLIMENT OBLIGATORI. 92
3.51. ESMENES BIOLÒGIQUES. 92
3.51.1. DEFINICIÓ I CARACTERÍSTIQUES DELS ELEMENTS. 92
3.51.2. CONDICIONS DE SUBMINISTRAMENT I EMMAGATZEMAMENT. 92
3.51.3. UNITAT I CRITERIS D'AMIDAMENT. 92
3.51.4. NORMATIVA DE COMPLIMENT OBLIGATORI. 92
3.51.5. CONDICIONS DE CONTROL DE RECEPCIÓ. .. 92
3.52. ESMENES D'ORIGEN SINTÈTIC. 92
3.52.1. DEFINICIÓ I CARACTERÍSTIQUES DELS ELEMENTS. 92
3.52.2. CONDICIONS DE SUBMINISTRAMENT I EMMAGATZEMAMENT. 93
3.52.3. UNITAT I CRITERIS D'AMIDAMENT. 93
3.52.4. NORMATIVA DE COMPLIMENT OBLIGATORI. 93
3.53. ADOBS MINERALS SÒLIDS DE FONS. 93
3.53.1. DEFINICIÓ I CARACTERÍSTIQUES DELS ELEMENTS. 93
3.53.2. CONDICIONS DE SUBMINISTRAMENT I EMMAGATZEMAMENT. 93
3.53.3. UNITAT I CRITERIS D'AMIDAMENT. 93
3.53.4. NORMATIVA DE COMPLIMENT OBLIGATORI. 93
3.53.5. CONDICIONS DE CONTROL DE RECEPCIÓ. .. 93
3.54. ADOBS MINERALS D'ALLIBERAMENT LENT. 94
3.54.1. DEFINICIÓ I CARACTERÍSTIQUES DELS ELEMENTS. 94
3.54.2. CONDICIONS DE SUBMINISTRAMENT I EMMAGATZEMAMENT. 94
3.54.3. UNITAT I CRITERIS D'AMIDAMENT. 94
3.54.4. NORMATIVA DE COMPLIMENT OBLIGATORI. 94
3.55. TERRES I SUBSTRATS PER A JARDINERIA. 94
3.55.1. DEFINICIÓ I CARACTERÍSTIQUES DELS ELEMENTS. 94
3.55.2. CONDICIONS DE SUBMINISTRAMENT I EMMAGATZEMAMENT. 95
3.55.3. UNITAT I CRITERIS D'AMIDAMENT. 95
3.55.4. NORMATIVA DE COMPLIMENT OBLIGATORI. 95
3.55.5. CONDICIONS DE CONTROL DE RECEPCIÓ. .. 95
3.56. ARBRES I PLANTES. 95
3.56.1. DEFINICIÓ I CARACTERÍSTIQUES DELS ELEMENTS. 95
3.56.2. CONDICIONS DE SUBMINISTRAMENT I EMMAGATZEMAMENT. 97
3.56.3. UNITAT I CRITERIS D'AMIDAMENT. 97
3.56.4. NORMATIVA DE COMPLIMENT OBLIGATORI. 97
3.56.5. CONDICIONS DE CONTROL DE RECEPCIÓ. .. 97
3.57. MATERIALS NO ESPECIFICATS EN AQUEST PLEC 98
4. CONDICIONS TÈCNIQUES QUE HAURAN DE COMPLIR ELS MATERIALS COMPOSTOS UTILITZATS. 98
4.1. SORRES-CIMENT. 98
4.1.1. DEFINICIÓ I CARACTERÍSTIQUES DELS ELEMENTS. 98
4.1.2. CONDICIONS D'EXECUCIÓ I D'UTILITZACIÓ. .98
4.1.3. UNITAT I CRITERIS D'AMIDAMENT. 98
4.1.4. NORMATIVA DE COMPLIMENT OBLIGATORI. 98
4.2. FORMIGONS AMB ADDITIUS. 98
4.2.1. DEFINICIÓ I CARACTERÍSTIQUES DELS ELEMENTS. 98
4.2.2. CONDICIONS D'EXECUCIÓ I D'UTILITZACIÓ. .99
4.2.3. UNITAT I CRITERIS D'AMIDAMENT. 99
4.2.4. NORMATIVA DE COMPLIMENT OBLIGATORI. 99
4.3. MORTERS SENSE ADDITIUS. 99
4.3.1. DEFINICIÓ I CARACTERÍSTIQUES DELS ELEMENTS. 99
4.3.2. CONDICIONS D'EXECUCIÓ I D'UTILITZACIÓ. 100
4.3.3. UNITAT I CRITERIS D'AMIDAMENT. 100
4.3.4. NORMATIVA DE COMPLIMENT OBLIGATORI. 100
4.3.5. CONDICIONS DE CONTROL D'EXECUCIÓ. 100
4.4. ACER FERRALLAT O TREBALLAT. 100
4.4.1. DEFINICIÓ I CARACTERÍSTIQUES DELS ELEMENTS. 100
4.4.2. CONDICIONS D'EXECUCIÓ I D'UTILITZACIÓ. 100
4.4.3. UNITAT I CRITERIS D'AMIDAMENT. 101
4.4.4. NORMATIVA DE COMPLIMENT OBLIGATORI. 101
5. CONDICIONS TÈCNIQUES QUE REGIRAN L'EXECUCIÓ DE LES OBRES D'OBRA CIVIL. 101
5.1. DEMOLICIÓ DE PETITES EDIFICACIONS. 101
5.1.1. DEFINICIÓ I CONDICIONS DE LES PARTIDES D'OBRA EXECUTADES. 101
5.1.2. CONDICIONS DEL PROCÉS D'EXECUCIÓ. 101
5.1.3. UNITAT I CRITERIS D'AMIDAMENT. 102
5.1.4. NORMATIVA DE COMPLIMENT OBLIGATORI. 102
5.2. ENDERROCS DE FONAMENTS I CONTENCIONS. 102
5.2.1. DEFINICIÓ I CONDICIONS DE LES PARTIDES D'OBRA EXECUTADES. 102
5.2.2. CONDICIONS DEL PROCÉS D'EXECUCIÓ. 103
5.2.3. UNITAT I CRITERIS D'AMIDAMENT. 103
5.2.4. NORMATIVA DE COMPLIMENT OBLIGATORI. 103
5.3. ENDERROCS D'ESTRUCTURES. 103
5.3.1. DEFINICIÓ I CONDICIONS DE LES PARTIDES D'OBRA EXECUTADES. 103
5.3.2. CONDICIONS DEL PROCÉS D'EXECUCIÓ. 104
5.3.3. UNITAT I CRITERIS D'AMIDAMENT. 104
5.3.4. NORMATIVA DE COMPLIMENT OBLIGATORI. 104
5.4. DEMOLICIONS D'ELEMENTS DE VIALITAT. 104
5.4.1. DEFINICIÓ I CONDICIONS DE LES PARTIDES D'OBRA EXECUTADES. 104

5.4.2. CONDICIONS DEL PROCÉS D'EXECUCIÓ. 105
5.4.3. UNITAT I CRITERIS D'AMIDAMENT 105
5.4.4. NORMATIVA DE COMPLIMENT OBLIGATORI. 105
5.5. ARRENCADA O DEMOLICIÓ D'ELEMENTS DE SEGURETAT, PROTECCIÓ I SENYALITZACIÓ. 105
5.5.1. DEFINICIÓ I CONDICIONS DE LES PARTIDES D'OBRA EXECUTADES. 105
5.5.2. CONDICIONS DEL PROCÉS D'EXECUCIÓ. 106
5.5.3. UNITAT I CRITERIS D'AMIDAMENT. 106
5.5.4. NORMATIVA DE COMPLIMENT OBLIGATORI. 106
5.6. DEMOLICIONS D'ELEMENTS DE SANEJAMENT I DRENATGE. 106
5.6.1. DEFINICIÓ I CONDICIONS DE LES PARTIDES D'OBRA EXECUTADES. 106
5.6.2. CONDICIONS DEL PROCÉS D'EXECUCIÓ. 106
5.6.3. UNITAT I CRITERIS D'AMIDAMENT. 107
5.6.4. NORMATIVA DE COMPLIMENT OBLIGATORI. 107
5.7. ARRANCADA D'ELEMENTS D'ENLLUMENAT. 107
5.7.1. DEFINICIÓ I CONDICIONS DE LES PARTIDES D'OBRA EXECUTADES. 107
5.7.2. CONDICIONS DEL PROCÉS D'EXECUCIÓ. 107
5.7.3. UNITAT I CRITERIS D'AMIDAMENT. 108
5.7.4. NORMATIVA DE COMPLIMENT OBLIGATORI. 108
5.8. RETIRADA DE MOBILIARI URBÀ. 108
5.8.1. DEFINICIÓ I CONDICIONS DE LES PARTIDES D'OBRA EXECUTADES. 108
5.8.2. CONDICIONS DEL PROCÉS D'EXECUCIÓ. 108
5.8.3. UNITAT I CRITERIS D'AMIDAMENT. 108
5.8.4. NORMATIVA DE COMPLIMENT OBLIGATORI. 108
5.9. ARRENCADA D'ELEMENTS VEGETALS. 109
5.9.1. DEFINICIÓ I CONDICIONS DE LES PARTIDES D'OBRA EXECUTADES. 109
5.9.2. CONDICIONS DEL PROCÉS D'EXECUCIÓ. 109
5.9.3. UNITAT I CRITERIS D'AMIDAMENT. 109
5.9.4. NORMATIVA DE COMPLIMENT OBLIGATORI. 109
5.10. EXCAVACIONS EN DESMUNT. 109
5.10.1. DEFINICIÓ I CONDICIONS DE LES PARTIDES D'OBRA EXECUTADES. 109
5.10.2. CONDICIONS DEL PROCÉS D'EXECUCIÓ. 110
5.10.3. UNITAT I CRITERIS D'AMIDAMENT. 112
5.10.4. NORMATIVA DE COMPLIMENT OBLIGATORI. 112
5.11. EXCAVACIONS DE RASES, POUS I FONAMENTS. 112
5.11.1. DEFINICIÓ I CONDICIONS DE LES PARTIDES D'OBRA EXECUTADES. 112
5.11.2. CONDICIONS DEL PROCÉS D'EXECUCIÓ. 113
5.11.3. UNITAT I CRITERIS D'AMIDAMENT. 115
5.11.4. NORMATIVA DE COMPLIMENT OBLIGATORI. 115
5.12. REPÀS DE SÒLS I TALUSSOS, I PICONATGE DE TERRES. 115
5.12.1. DEFINICIÓ I CONDICIONS DE LES PARTIDES D'OBRA EXECUTADES. 115
5.12.2. CONDICIONS DEL PROCÉS D'EXECUCIÓ. 116
5.12.3. UNITAT I CRITERIS D'AMIDAMENT. 116
5.12.4. NORMATIVA DE COMPLIMENT OBLIGATORI. 116
5.13. REBLIMENT I PICONATGE DE RASES I D'ELEMENTS LOCALITZATS. 116
5.13.1. DEFINICIÓ I CONDICIONS DE LES PARTIDES D'OBRA EXECUTADES. 116
5.13.2. CONDICIONS DEL PROCÉS D'EXECUCIÓ. 117
5.13.3. UNITAT I CRITERIS D'AMIDAMENT. 118
5.13.4. NORMATIVA DE COMPLIMENT OBLIGATORI. 118
5.13.5. CONDICIONS DE CONTROL D'EXECUCIÓ I DE L'OBRA ACABADA. 118
5.14. ESBROSSADA DEL TERRENY. 118
5.14.1. DEFINICIÓ I CONDICIONS DE LES PARTIDES D'OBRA EXECUTADES. 118
5.14.2. CONDICIONS DEL PROCÉS D'EXECUCIÓ. 119
5.14.3. UNITAT I CRITERIS D'AMIDAMENT. 119
5.14.4. NORMATIVA DE COMPLIMENT OBLIGATORI 119
5.15. CALES LOCALITZACIÓ DE SERVEIS. 119
5.15.1. DEFINICIÓ I CONDICIONS DE LES PARTIDES D'OBRA EXECUTADES 119
5.15.2. CONDICIONS DEL PROCÉS D'EXECUCIÓ. 120
5.15.3. UNITAT I CRITERIS D'AMIDAMENT. 120
5.15.4. NORMATIVA DE COMPLIMENT OBLIGATORI. 121
5.16. APUNTALAMENTS I ESTREBADES. 121
5.16.1. DEFINICIÓ I CONDICIONS DE LES PARTIDES D'OBRA EXECUTADES. 121
5.16.2. CONDICIONS DEL PROCÉS D'EXECUCIÓ. 121
5.16.3. UNITAT I CRITERIS D'AMIDAMENT. 121
5.16.4. NORMATIVA DE COMPLIMENT OBLIGATORI. 121
5.17. ESTRUCTURES DE FORMIGÓ. 121
5.17.1. DEFINICIÓ I CONDICIONS DE LES PARTIDES D'OBRA EXECUTADES. 121
5.17.2. CONDICIONS DEL PROCÉS D'EXECUCIÓ. 123
5.17.3. UNITAT I CRITERIS D'AMIDAMENT. 124
5.17.4. NORMATIVA DE COMPLIMENT OBLIGATORI. 124
5.17.5. CONDICIONS DE CONTROL D'EXECUCIÓ I DE L'OBRA ACABADA. 124
5.18. ARMADURES PASSIVES. 125
5.18.1. DEFINICIÓ I CONDICIONS DE LES PARTIDES D'OBRA EXECUTADES. 125
5.18.2. CONDICIONS DEL PROCÉS D'EXECUCIÓ. 126
5.18.3. UNITAT I CRITERIS D'AMIDAMENT. 126
5.18.4. NORMATIVA DE COMPLIMENT OBLIGATORI. 126
5.18.5. CONDICIONS DE CONTROL D'EXECUCIÓ I DE L'OBRA ACABADA. 127
5.19. ENCOFRATS. 127
5.19.1. DEFINICIÓ I CONDICIONS DE LES PARTIDES D'OBRA EXECUTADES. 127
5.19.2. CONDICIONS DEL PROCÉS D'EXECUCIÓ. 128
5.19.3. UNITAT I CRITERIS D'AMIDAMENT. 129
5.19.4. NORMATIVA DE COMPLIMENT OBLIGATORI. 129
5.20. CINDRIS I APUNTALAMENTS. 129
5.20.1. DEFINICIÓ I CONDICIONS DE LES PARTIDES D'OBRA EXECUTADES. 129
5.20.2. CONDICIONS DEL PROCÉS D'EXECUCIÓ. 130
5.20.3. UNITAT I CRITERIS D'AMIDAMENT. 130

5.20.4. NORMATIVA DE COMPLIMENT OBLIGATORI. 130
5.21. FORMACIÓ DE JUNTS. 130
5.21.1. DEFINICIÓ I CONDICIONS DE LES PARTIDES D'OBRA EXECUTADES. 130
5.21.2. CONDICIONS DEL PROCÉS D'EXECUCIÓ 131
5.21.3. UNITAT I CRITERIS D'AMIDAMENT. 131
5.21.4. NORMATIVA DE COMPLIMENT OBLIGATORI. 131
5.21.5. CONDICIONS DE CONTROL D'EXECUCIÓ I DE L'OBRA ACABADA. 132
5.22. REBLERT DE JUNTS. 132
5.22.1. DEFINICIÓ I CONDICIONS DE LES PARTIDES D'OBRA EXECUTADES. 132
5.22.2. CONDICIONS DEL PROCÉS D'EXECUCIÓ. 132
5.22.3. UNITAT I CRITERIS D'AMIDAMENT. 132
5.22.4. NORMATIVA DE COMPLIMENT OBLIGATORI. 132
5.23. SUBBASES DE TOT-U. 132
5.23.1. DEFINICIÓ I CONDICIONS DE LES PARTIDES D'OBRA EXECUTADES. 132
5.23.2. CONDICIONS DEL PROCÉS D'EXECUCIÓ. 133
5.23.3. UNITAT I CRITERIS D'AMIDAMENT. 133
5.23.4. NORMATIVA DE COMPLIMENT OBLIGATORI. 134
5.23.5. CONDICIONS DE CONTROL D'EXECUCIÓ I DE L'OBRA ACABADA. 134
5.24. BASES DE FORMIGÓ MAGRE. 135
5.24.1. DEFINICIÓ I CONDICIONS DE LES PARTIDES D'OBRA EXECUTADES. 135
5.24.2. CONDICIONS DEL PROCÉS D'EXECUCIÓ. 135
5.24.3. UNITAT I CRITERIS D'AMIDAMENT. 136
5.24.4. NORMATIVA DE COMPLIMENT OBLIGATORI. 136
5.24.5. CONDICIONS DE CONTROL D'EXECUCIÓ I DE L'OBRA ACABADA. 136
5.25. BASES DE FORMIGÓ COMPACTAT. 137
5.25.1. DEFINICIÓ I CONDICIONS DE LES PARTIDES D'OBRA EXECUTADES. 137
5.25.2. CONDICIONS DEL PROCÉS D'EXECUCIÓ. 137
5.25.3. UNITAT I CRITERIS D'AMIDAMENT. 137
5.25.4. NORMATIVA DE COMPLIMENT OBLIGATORI. 137
5.26. VORADES AMB PECES DE FORMIGÓ. 137
5.26.1. DEFINICIÓ I CONDICIONS DE LES PARTIDES D'OBRA EXECUTADES. 137
5.26.2. CONDICIONS DEL PROCÉS D'EXECUCIÓ. 138
5.26.3. UNITAT I CRITERIS D'AMIDAMENT. 138
5.26.4. NORMATIVA DE COMPLIMENT OBLIGATORI. 138
5.26.5. CONDICIONS DE CONTROL D'EXECUCIÓ I DE L'OBRA ACABADA. 138
5.27. RIGOLES DE PECES DE MORTER DE CIMENT, DE FORMIGÓ O PEDRA NATURAL. 138
5.27.1. DEFINICIÓ I CONDICIONS DE LES PARTIDES D'OBRA EXECUTADES. 138
5.27.2. CONDICIONS DEL PROCÉS D'EXECUCIÓ. 139
5.27.3. UNITAT I CRITERIS D'AMIDAMENT. 139
5.27.4. NORMATIVA DE COMPLIMENT OBLIGATORI. 139
5.27.5. CONDICIONS DE CONTROL D'EXECUCIÓ I DE L'OBRA ACABADA. 139
5.28. GUALS DE PECES ESPECIALS. 139
5.28.1. DEFINICIÓ I CONDICIONS DE LES PARTIDES D'OBRA EXECUTADES. 139
5.28.2. CONDICIONS DEL PROCÉS D'EXECUCIÓ. 139
5.28.3. UNITAT I CRITERIS D'AMIDAMENT. 140
5.28.4. NORMATIVA DE COMPLIMENT OBLIGATORI. 140
5.28.5. CONDICIONS DE CONTROL D'EXECUCIÓ I DE L'OBRA ACABADA. 140
5.29. PAVIMENTS DE PANOT. 140
5.29.1. DEFINICIÓ I CONDICIONS DE LES PARTIDES D'OBRA EXECUTADES. 140
5.29.2. CONDICIONS DEL PROCÉS D'EXECUCIÓ. 141
5.29.3. UNITAT I CRITERIS D'AMIDAMENT. 141
5.29.4. NORMATIVA DE COMPLIMENT OBLIGATORI. 141
5.29.5. CONDICIONS DE CONTROL D'EXECUCIÓ I DE L'OBRA ACABADA. 141
5.30. PAVIMENTS DE PECES DE FORMIGÓ. 141
5.30.1. DEFINICIÓ I CONDICIONS DE LES PARTIDES D'OBRA EXECUTADES. 141
5.30.2. CONDICIONS DEL PROCÉS D'EXECUCIÓ. 142
5.30.3. UNITAT I CRITERIS D'AMIDAMENT. 142
5.30.4. NORMATIVA DE COMPLIMENT OBLIGATORI. 142
5.31. PAVIMENTS DE FORMIGÓ VIBRAT. 142
5.31.1. DEFINICIÓ I CONDICIONS DE LES PARTIDES D'OBRA EXECUTADES. 142
5.31.2. CONDICIONS DEL PROCÉS D'EXECUCIÓ. 143
5.31.3. UNITAT I CRITERIS D'AMIDAMENT. 144
5.31.4. NORMATIVA DE COMPLIMENT OBLIGATORI. 144
5.31.5. CONDICIONS DE CONTROL D'EXECUCIÓ I DE L'OBRA ACABADA. 145
5.32. PAVIMENTS DE MESCLA BITUMINOSA CONTINUA EN CALENT. 145
5.32.1. DEFINICIÓ I CONDICIONS DE LES PARTIDES D'OBRA EXECUTADES. 145
5.32.2. CONDICIONS DEL PROCÉS D'EXECUCIÓ. 146
5.32.3. UNITAT I CRITERIS D'AMIDAMENT. 147
5.32.4. NORMATIVA DE COMPLIMENT OBLIGATORI. 147
5.32.5. CONDICIONS DE CONTROL D'EXECUCIÓ I DE L'OBRA ACABADA. 147
5.33. REGS SENSE GRANULATS. 148
5.33.1. DEFINICIÓ I CONDICIONS DE LES PARTIDES D'OBRA EXECUTADES. 148
5.33.2. CONDICIONS DEL PROCÉS D'EXECUCIÓ. 148
5.33.3. UNITAT I CRITERIS D'AMIDAMENT. 149
5.33.4. NORMATIVA DE COMPLIMENT OBLIGATORI. 149
5.33.5. CONDICIONS DE CONTROL D'EXECUCIÓ I DE L'OBRA ACABADA. 149
5.34. SENYALITZACIÓ HORITZONTAL. 149
5.34.1. DEFINICIÓ I CONDICIONS DE LES PARTIDES D'OBRA EXECUTADES. 149
5.34.2. CONDICIONS DEL PROCÉS D'EXECUCIÓ. 151
5.34.3. UNITAT I CRITERIS D'AMIDAMENT. 151
5.34.4. NORMATIVA DE COMPLIMENT OBLIGATORI. 151
5.34.5. CONDICIONS DE CONTROL D'EXECUCIÓ I DE L'OBRA ACABADA. 152
5.35. SENYALS VERTICAL. 152
5.35.1. DEFINICIÓ I CONDICIONS DE LES PARTIDES D'OBRA EXECUTADES. 152
5.35.2. CONDICIONS DEL PROCÉS D'EXECUCIÓ. 153
5.35.3. UNITAT I CRITERIS D'AMIDAMENT. 153

5.35.4. NORMATIVA DE COMPLIMENT OBLIGATORI. 153
5.35.5. CONDICIONS DE CONTROL D'EXECUCIÓ I DE L'OBRA ACABADA. 153
5.36. ELEMENTS AUXILIARS PER A SENYALITZACIÓ VERTICAL. 153
5.36.1. DEFINICIÓ I CONDICIONS DE LES PARTIDES D'OBRA EXECUTADES. 153
5.36.2. CONDICIONS DEL PROCÉS D'EXECUCIÓ. 154
5.36.3. UNITAT I CRITERIS D'AMIDAMENT 154
5.36.4. NORMATIVA DE COMPLIMENT OBLIGATORI. 155
5.36.5. CONDICIONS DE CONTROL D'EXECUCIÓ I DE L'OBRA ACABADA. 155
5.37. CLAVEGUERES I COL·LECTORS AMB TUB DE CAMPANA DE FORMIGÓ ARMAT PREFABRICATS AMB UNIÓ ELÀSTICA 155
5.37.1. DEFINICIÓ I CONDICIONS DE LES PARTIDES D'OBRA EXECUTADES 155
5.37.2. CONDICIONS DEL PROCÉS D'EXECUCIÓ. 155
5.37.3. UNITAT I CRITERIS D'AMIDAMENT 156
5.37.4. NORMATIVA DE COMPLIMENT OBLIGATORI. 156
5.37.5. CONDICIONS DE CONTROL D'EXECUCIÓ I DE L'OBRA ACABADA. 156
5.38. CLAVEGUERES I COL·LECTORS AMB TUB DE PVC. 156
5.38.1. DEFINICIÓ I CONDICIONS DE LES PARTIDES D'OBRA EXECUTADES. 156
5.38.2. CONDICIONS DEL PROCÉS D'EXECUCIÓ. 157
5.38.3. UNITAT I CRITERIS D'AMIDAMENT. 157
5.38.4. NORMATIVA DE COMPLIMENT OBLIGATORI. 158
5.38.5. CONDICIONS DE CONTROL D'EXECUCIÓ I DE L'OBRA ACABADA. 158
5.39. POUS DE REGISTRE. 158
5.39.1. DEFINICIÓ I CONDICIONS DE LES PARTIDES D'OBRA EXECUTADES. 158
5.39.2. CONDICIONS DEL PROCÉS D'EXECUCIÓ. 159
5.39.3. UNITAT I CRITERIS D'AMIDAMENT 160
5.39.4. NORMATIVA DE COMPLIMENT OBLIGATORI. 160
5.39.5. CONDICIONS DE CONTROL D'EXECUCIÓ I DE L'OBRA ACABADA. 160
5.40. APORTACIÓ DE TERRES I SUBSTRATS PER A JARDINERIA. 160
5.40.1. DEFINICIÓ I CONDICIONS DE LES PARTIDES D'OBRA EXECUTADES. 160
5.40.2. CONDICIONS DEL PROCÉS D'EXECUCIÓ. 161
5.40.3. UNITAT I CRITERIS D'AMIDAMENT. 161
5.40.4. NORMATIVA DE COMPLIMENT OBLIGATORI. 161
5.40.5. CONDICIONS DE CONTROL D'EXECUCIÓ I DE L'OBRA ACABADA. 161
5.41. PLANTACIÓ D'ARBRES. 161
5.41.1. DEFINICIÓ I CONDICIONS DE LES PARTIDES D'OBRA EXECUTADES. 161
5.41.2. CONDICIONS DEL PROCÉS D'EXECUCIÓ. 161
5.41.3. UNITAT I CRITERIS D'AMIDAMENT. 161
5.41.4. NORMATIVA DE COMPLIMENT OBLIGATORI. 161
5.42. CONDICIONS DE CONTROL D'EXECUCIÓ I DE L'OBRA ACABADA. 162
5.43. SEMBRES. 162
5.43.1. DEFINICIÓ I CONDICIONS DE LES PARTIDES D'OBRA EXECUTADES. 162
5.43.2. CONDICIONS DEL PROCÉS D'EXECUCIÓ. 162
5.43.3. UNITAT I CRITERIS D'AMIDAMENT 163
5.43.4. NORMATIVA DE COMPLIMENT OBLIGATORI. 163
5.43.5. CONDICIONS DE CONTROL D'EXECUCIÓ I DE L'OBRA ACABADA. 163
5.44. EXECUCIÓ D'UNITATS NO ESPECIFICADES EN AQUES PLEC. 163
6. ABONAMENT DELS EQUIPS ELECTROMECÀNICS. 164
7. SEGURETAT I SALUT A LES INSTAL·LACIONS A CONSTRUIR. 164
7.1. GENERALITATS. 164
7.2. TREBALLS EN INTERIOR DE CANONADES I ESPAIS CONFINATS I PROTOCOL DAVANT AVINGUDES. 164
7.3. PLATAFORMES, ESCALES, SUPORTS I BARANES. 164
7.4. ZONES LLISCANTS. 164
7.5. SOROLLS. 164
7.6. AÏLLAMENT TÈRMIC. 165
7.7. INSTAL·LACIONS DE MANUTENCIÓ. 165
7.8. GASOS EXPLOSIUS. 165
7.9. EQUIPS DE SEGURETAT. 165
7.10. COLORS DE SEGURETAT. 165
8. CONDICIONS GENERALS. 165
8.1. PERSONAL DE L'ADMINISTRACIÓ I DEL CONTRACTISTA. 165
8.1.1. REPRESENTACIÓ DE L'ADMINISTRACIÓ. 165
8.1.2. REPRESENTACIÓ DEL CONTRACTISTA. 165
8.2. PERSONAL DEL CONTRACTISTA. 165
8.3. OBLIGACIÓ DEL CONTRACTISTA. 165
8.3.1. GENERALS. 165
8.3.2. DIARI DE LES OBRES. 166
8.3.3. PERMISOS I LLICÈNCIES. 166
8.3.4. INSPECCIÓ DE L'OBRA. 166
8.3.5. ORGANITZACIÓ DE L'OBRA. 166
8.3.6. CONTROL DE MATERIALS SUBMINISTRATS. 166
8.3.7. IL·LUMINACIÓ. 166
8.3.8. NETEJA DE LES OBRES. 166
8.3.9. REPARACIONS. 166
8.3.10. SEGURETAT. 166
8.3.11. OBRA DEFECTUOSA. 166
8.3.12. RESPONSABILITAT DEL CONTRACTISTA. 166
8.4. RISC I VENTURA DEL CONTRACTISTA. 167
8.5. OFICINES, MAGATZEMS I APLECS DEL CONTRACTISTA A PEU D'OBRA. 167
8.6. REPLANTEIG. 167
8.7. RECONEIXEMENT PREVI. 167
8.8. PROGRAMA D'EXECUCIÓ DE LES OBRES. 167
8.9. MODIFICACIÓ DE SERVEIS AFECTATS PER LES OBRES. 167
8.10. OCUPACIÓ DE SUPERFÍCIES. 167
8.11. ORDRE D'EXECUCIÓ DELS TREBALLS. 168
8.12. SUBCONTRACTES. 168
8.13. CANVI DEL SISTEMA D'EXECUCIÓ. 168
8.14. MODIFICACIONS I TREBALLS NO PREVISTOS. 168
8.15. TREBALLS PER ADMINISTRACIÓ. 168
8.16. DESPESES A CÀRREC DEL CONTRACTISTA. 168
8.17. ASSAIGS I PROVES. 169

8.18. PENALITZACIO PER INCOMPLIMENT DE QUALITATS, TERMINIS I RENDIMENTS EXIGITS. 170
8.18.1. MATERIALS QUE NO SIGUIN DE REBUT. 170
8.18.2. OBRES DEFECTUOSES. 170
8.18.3. DEFECTES APAREGUTS DURANT EL TERMINI DE GARANTIA. 170
8.18.4. INCOMPLIMENT DELS TERMINIS DE FINALITZACIÓ. 170
8.18.5. RESULTAT NEGATIU DE LES PROVES DE RENDIMENT. 170
8.19. PREUS CONTRADICTORIS. 170
8.20. AMIDAMENTS PARCIALS I FINAL. 170
8.21. VALORACIÓ DE L'OBRA. 170
8.22. VALORACIÓ D'OBRA INCOMPLETA. 170
8.23. LIQUIDACIONS PARCIALS AMB CARÀCTER PROVISIONAL. 171
8.24. LIQUIDACIÓ FINAL. 171
8.25. RECEPCIÓ DE LES OBRES. 171
8.26. TERMINI DE GARANTIA. 171
8.27. CONTROL DE QUALITAT. 171
8.28. TERMINI D'EXECUCIÓ. 171

1. DEFINICIÓ I ABAST DEL PLEC.

1.1. OBJECTE DEL PLEC.

El present Plec de Prescripcions Tècniques Particulars, d'ara endavant Plec, conté les exigències tècniques i les condicions d'execució requerides a les obres definides en el **Projecte de reparació del col·lector en el tram soterrat del torrent dels Àngels en zona urbana.**

El conjunt del present Projecte (Memòria, Plec de Prescripcions Tècniques, Plànols i Pressupost) s'annexarà al Contracte Específic per a l'execució de les Obres (en endavant el Contracte), passant a formar part integrant del mateix i tenint doncs caràcter contractual a tots els efectes.

Aquesta documentació, juntament amb el que disposa la Llei 9/2017 de 8 de novembre, de Contractes del Sector Públic, regirà l'execució de les obres del present Projecte promogut pel Consorci Besòs Tordera.

A més de les prescripcions contingudes en el present Plec, seran d'aplicació els Reglaments, Normes i Instruccions oficials vigents en el moment de l'execució, que guardin relació amb els tipus d'obres del present Projecte i amb les seves instal·lacions complementàries, per tal de garantir la seva correcta execució, legalització i funcionament.

Si es trobessin disposicions en els esmentats documents i en aquest Plec que condicionin de forma diferent algun concepte, serà vàlida la prescripció més restrictiva.

També és objecte del present Plec, la definició precisa de les condicions que han de complir els materials que s'utilitzin; la forma en que s'han de realitzar les diferents unitats que hauran d'executar-se, així com el seu amidament i abonament; les proves i assaigs a que s'hauran de sotmetre els materials, les unitats d'obra i a l'obra en el seu conjunt.

1.2. DOCUMENTS QUE DEFINEIXEN LES OBRES.

Les obres es troben suficientment definides tècnicament i econòmica en el conjunt de documents que integren el present Projecte, és a dir:

- Document núm.1 Memòria i Annexos.
- Document núm. 2 Plànols.
- Document núm. 3 Plec de Prescripcions Tècniques.
- Document núm. 4 Pressupost.

És suficient que una obra parcial aparegui en un sol d'aquests documents per a que es consideri inclosa en el Projecte.

El Contractista declararà la seva capacitat per desenvolupar les obres objecte del Contracte amb total compliment de les normes, prescripcions i condicions exposades en qualssevol de la documentació contractual.

Cas de contenir el present Plec alguna clàusula econòmica que contravingui les del Plec de Clàusules Administratives, prevaldran les d'aquest darrer sobre el primer.

1.3. DESCRIPCIÓ DE LES OBRES.

La descripció detallada de les obres és la reflectida al Document núm. 1 Memòria i annexos.

1.4. CONTRADICCIONS I OMISSIONS DEL PROJECTE.

En cas d'aparèixer contradiccions entre els diferents documents del present Projecte, decidirà l'ordre de prioritats el Director d'Obra. Si un mateix document presenta contradiccions, també resoldrà el Director d'Obra.

Les omissions del present Plec o les descripcions errònies o incompletes dels detalls de l'obra que siguin manifestament indispensables per dur a terme l'esperit i intenció exposats en els documents del present Projecte, o que per ús i costum hagin de ser realitzats, no eximeixen al Contractista de l'obligació d'executar aquests detalls, sinó que deuran ser executats com si haguessin estat completa i correctament especificats, i es consideraran inclosos en els preus unitaris del pressupost tot i que la descripció del preu no en faci menció explícita.

En cas de contradicció o omissió d'informació entre els diferents documents contractuals, prevaldrà inicialment allò que s'estableixi a les clàusules del Contracte. Si consultades aquestes clàusules, no es resol la contradicció o indefinició, o es precisen matisos al seu respecte, la interpretació final correspondrà al Director d'Obra.

2. DISPOSICIONS TÈCNIQUES QUE REGIRAN EN EL DESENVOLUPAMENT DE LES OBRES.

A més a més del que s'especifica en el present Plec, seran d'aplicació a les obres, les següents disposicions, normes i reglaments en allò que resulti aplicable.

General.

- Llei 9/2017 de 8 de novembre, de Contractes del Sector Públic.
- Text refós de la Llei de Contractes del Sector Públic aprovat pel Reial Decret 3/2011, de 14 de novembre.
- Reglament General de la Llei de Contractes de les Administracions Públiques aprovat pel Reial Decret 1098/2001, de 12 d'octubre.
- Plec de Clàusules Generals per a la contractació d'obres de l'Estat aprovat per Decret 3854/1970, de 31 de desembre.
- Reial Decret 1359/2011 de 7 d'octubre pel que s'aprova la relació de materials bàsics i les fórmules tipus generals de revisió de preus dels contractes de subministrament i fabricació d'armament i equipament de les administracions públiques.
- Llei 3/2007, de 4 de juliol, d'Obra Pública.
- Llei 20/1991, de 25 de novembre, de promoció de l'accessibilitat i supressió de barreres arquitectòniques.
- Reial Decret1627/1997, de 24 d'octubre, pel qual s'estableixen les disposicions mínimes de seguretat i salut a les obres de construcció.
- Reial Decret 1215/1997, de 18 de juliol pel que s'estableixen les disposicions mínimes de seguretat i salut per a la utilització pels treballadors dels equips de treball.
- Reial Decret 2267/2004, de 3 de desembre, pel que s'aprova el Reglament de Seguretat Contra Incendis en els Establiments Industrials.

Medi Ambient.

- Text refós de la Llei d'Avaluació d'Impacte Ambiental de Projectes aprovat pel Reial Decret legislatiu 1/2008, d'11 de gener.
- Llei 6/2010, de 24 de març de modificació del text refós de la Llei d'Avaluació d'Impacte Ambiental de projectes (Reial Decret Legislatiu 1/2008, d'11 de gener).
- Llei 34/2007, de 15 de novembre, de qualitat de l'aire i protecció de l'atmosfera.

Residus.

- Reial Decret 105/2008, d'1 de febrer, pel que es regula la producció i gestió dels residus de construcció i demolició

Carreteres.

- Llei 25/1988, de 29 de juliol, de Carreteres i les seves modificacions posteriors.
- Decret Legislatiu 2/2009, de 25 d'agost, pel qual s'aprova el Text refós de la Llei de carreteres.
- Decret 293/2003, de 18 de novembre, pel qual s'aprova el Reglament General de Carreteres.
- Norma 6.1 IC "Secciones de firme" aprovada per Ordre FOM/3460/2003, de 28 de novembre
- Norma 6.3-IC "Rehabilitación de firmes" aprovada per Ordre FOM/3459/2003, de 28 de novembre
- "Pliego de Prescripciones Técnicas Generales para obras de carreteras y puentes del Ministerio de Obras Públicas y Urbanisme (PG-3/76)" y órdenes Ministeriales que lo modifican.
- "Pliego de Prescripciones Técnicas Generales para obras de carreteras y puentes del Ministerio de Obras Públicas y Urbanisme (PG-4/88)". Ordre Ministerial de 21 de gener de 1988.

Electricitat.

- "Reglamento Electrotécnico para Baja Tensión". Decret 842/2002, de 2 de d'agost de 2002.
- Reial Decret 223/2008, de 15 de febrer, pel qual s'aprova el reglament sobre condicions tècniques de seguretat en línees elèctriques d'alta tensió y les seves instruccions tècniques complementaries ITC-LAT.

Residus i productes químics.

- "Reglamento de almacenamiento de productos químicos y sus instrucciones técnicas complementarias MIE APQ-1, MIE APQ-2, MIE APQ-3, MIE APQ-4, MIE APQ-5, MIE APQ-6 y MIE APQ-7" Reial Decret 379/2001 de 6 d'abril.
- Reial Decret 105/2010, de 5 de febrer, pel qual es modifiquen determinats aspectes de la regulació dels EMMAGATZEMAMENTs de productes químics y s'aprova la instrucció tècnica complementària MIE APQ-9, EMMAGATZEMAMENT de peròxids orgànics.

Estructures i Edificació.

- Reial Decret 997/2002, de 27 de setembre, pel qual s'aprova la norma de construcció sismoresistent: part general y edificació (NCSE-02).
- Reial Decret 637/2007, de 18 de maig, pel qual s'aprova la norma de construcció sismoresistent: ponts (NCSP-07)
- "Instrucción de Hormigón Estructural (EHE)". Reial Decret 1247/2008, de 18 de juliol, pel que s'aprova la instrucció de formigó estructural (EHE-08).
- Código Técnico de la Edificación. Reial Decret 314/2006 de 17 de març.
- Reial Decret 1371/2007, de 19 d'octubre, pel qual s'aprova el document bàsic DB HR de "protecció enfront al soroll" del Codi Tècnic de l'Edificació i es modifica el Reial Decret 314/2006, de 17 de març.
- Correcció d'errades del Reial Decret 314/2006, de 17 de març, pel qual s'aprova el Codi Tècnic de l'Edificació (BOE núm. 22, de 25 de gener de 2008).
- Pliego de Prescripciones Técnicas Generales para la recepción de cementos (RC-16). Real Decreto 256/2016 de 10 de junio.
- Real Decreto 751/2011 de 27 de mayo, por el que se aprueba la "Instrucción de acero estructural (EAE)".

Drenatge.

- Ordre de 14 de maig de 1990, per la qual s'aprova la instrucció de carreteres 5.2-IC "Drenatge Superficial".
- Ordre de 21 de juny de 1965, per la qual s'aprova la instrucció de carreteres 5.1-IC "Drenatge".

Aigües.

- Reial Decret 849/1986, de 11 d'abril, pel qual s'aprova el Reglament del Domini Públic Hidràulic.
- Reial Decret 9/2008, de 11 de gener, pel qual es modifica el Reglament del Domini Públic Hidràulic, aprovat pel RD.
- Reial Decret Legislatiu 1/2001, de 20 de juliol, pel qual s'aprova el text refós de la Llei d'Aigües.

- Reial Decret 1620/2007, de 7 de desembre, pel qual s'estableix el règim jurídic de la reutilització de les aigües depurades.
- Reial Decret-Llei 11/1995, de 28 de desembre, pel qual s'estableixen les normes aplicables al tractament de las aigües residuals urbanes.
- Reial Decret 2116/1998, de 2 d'octubre, pel qual es modifica el Reial Decret 509/1996, de 15 de març, de desenvolupament del Reial Decret-Llei 11/1995, de 28 de desembre pel qual s'estableixen les normes aplicables al tractament de las aigües residuals urbanes.
- Llei 22/1988, de 28 de juliol, de Costes i les seves modificacions posteriors.
- Reial Decret 1112/1992, de 18 de setembre, pel que es modifica parcialment el Reglament General per al desenvolupament i execució de la Llei 22/1988, de 28 de juliol, de Costes, aprovat pel Reial Decret 1471/1989, d'1 de desembre.

Canonades.

- "Pliego de Prescripciones Técnicas Generales de tuberías de saneamiento de poblaciones". Ordre de 15 de setembre de 1986.
- "Pliego general de condiciones facultativas para tuberías de abastecimiento de aguas". Ordre Ministerial de 28 de juliol de 1974.
- "Normas A.S.T.M. para tubos de hormigón en masa C-14 y armado C-76 M-83, C-443 M-80, C-923 M-79, C-2146 M-82, C-497 M-80, C-969 M-82".
- "Instrucción del I.E.T.C.C. para tubos de hormigón armado o pretensado".
- "Recomendaciones del I.E.T.C.C. para la fabricación, transporte y montaje de tubos de hormigón en masa (T.H.M. 73)".

Altres.

- Instruccions de l'Institut Nacional de Racionalització i Normalització. Normes UNE.

Per a l'aplicació i compliment d'aquestes normes, i per a la interpretació d'errors o omissions continguts en elles, se seguirà, tant per part de la contracta adjudicatària com per la de la Direcció d'Obra, l'ordre de major a menor rang legal de les disposicions que hagin servit per a la seva aplicació.

El contractista està obligat al compliment de totes les instruccions i normativa de tota índole promulgades per les diferents Administracions Públiques competents que siguin d'aplicació als treballs previstos al present projecte, tan si figuren o no a la relació anterior.

3. CONDICIONS TÈCNIQUES QUE HAURAN DE COMPLIR ELS MATERIALS SIMPLES UTILITZATS.

3.1. REVESTIMENTS PER REHABILITACIÓ AMB MORTER GEOPOLÍMER.

Els morters geopolímers per a la rehabilitació de la canonada hauran de complir, com a mínim, amb les especificacions recollides en l'Apèndix 1 d'aquest Plec de Condicions. Correspondrà a la Direcció d'Obra la determinació o no del compliment d'aquestes condicions.

3.2. AIGUA.

3.2.1. DEFINICIÓ I CARACTERÍSTIQUES DELS ELEMENTS.

3.2.1.1. DEFINICIÓ.

Aigües utilitzades per algun dels usos següents:

- Confecció de formigó.
- Confecció de morter.
- Confecció de pasta de guix.
- Reg de plantacions.
- Conglomerats de grava-ciment, terra-ciment, grava-emulsió, etc.
- Humectació de bases o subbases.
- Humectació de peces ceràmiques, de ciment, etc.

3.2.1.2. CARACTERÍSTIQUES GENERALS.

Poden ser utilitzades les aigües potables i les sancionades com a acceptables per la pràctica.

Es poden utilitzar aigües de mar o salines anàlogues per a la confecció o curat de formigons sense armadura. Per a la confecció de formigó armat o pretesat es prohibeix l'ús d'aquestes aigües, tret del cas que es facin estudis especials.

Es podrà utilitzar aigua reciclada provinent del rentat dels camions formigonera a la pròpia central de formigó, sempre que compleixi les especificacions anteriors i la seva densitat sigui ≤ 1,3 g/m³ i la densitat total sigui ≤1,1 g/cm

L'aigua a utilitzar tant en el curat com en la pastada del formigó, no ha de contenir cap substància perjudicial en quantitats que puguin afectar a les propietats del formigó o a la protecció de l'armat.

Si ha d'utilitzar-se per a la confecció o el curat de formigó o de morters i no hi ha antecedents de la seva utilització o aquesta presenta algun dubte s'haurà de verificar que acompleix totes aquestes característiques:

- Exponent d'hidrogen pH (UNE 83952): ≥ 5
- Total de substàncies dissoltes (UNE 83957): ≤ 15 g/l (15.000 ppm)
- Sulfats, expressats en SO4- (UNE 83956)
  - Ciment tipus SR: ≤ 5 g/l (5.000 ppm)
  - Altres tipus de ciment: ≤ 1 g/l (1.000 ppm)
- Ió clor, expressat en Cl- (UNE 7178)
  - Aigua per a formigó armat: ≤ 3 g/l (3.000 ppm)
  - Aigua per a formigó pretesat: ≤ 1 g/l (1.000 ppm)

- Aigua per a formigó en massa amb armadura de fissuració: ≤ 3 g/l (3.000 ppm)

- Hidrats de carboni (UNE 7132): 0
- Substàncies orgàniques solubles en èter (UNE 7235): ≤ 15 g/l (15.000 ppm)

Ió clor total aportat per components d'un formigó no pot superar:

- Pretensat: ≤ 0,2% pes de ciment
- Armat: ≤ 0,4% pes de ciment
- En massa amb armadura de fissuració: ≤ 0,4% pes de ciment

3.2.2. CONDICIONS DE SUBMINISTRAMENT I EMMAGATZEMAMENT.

Subministrament i EMMAGATZEMAMENT: De manera que no s'alterin les seves condicions.

3.2.3. UNITAT I CRITERIS D'AMIDAMENT.

Unitat d'amidament: la indicada a la descripció de l'element.

Criteri d'amidament: quantitat necessària subministrada a l'obra.

3.2.4. NORMATIVA DE COMPLIMENT OBLIGATORI.

- Real Decreto 1247/2008, de 18 de julio, por el que se aprueba la Instrucción de Hormigón Estructural (EHE-08).

3.2.5. CONDICIONS DE CONTROL DE RECEPCIÓ.

3.2.5.1. OPERACIONS DE CONTROL.

Abans de l'inici de l'obra i si no es tenen antecedents de l'aigua que es vol utilitzar, o es tenen dubtes, s'ha d'analitzar l'aigua per determinar:

- Exponent d'hidrogen pH (UNE 83952)
- Contingut de substàncies dissoltes (UNE 83957)
- Contingut de sulfats, expressats en SO4 (UNE 83956)
- Contingut en ió clor Cl- (UNE 7178)
- Contingut d'hidrats de carboni (UNE 7132)
- Contingut de substàncies orgàniques solubles en èter (UNE 7235)

En cas d'utilitzar aigua potable de la xarxa de subministrament, no serà obligatori realitzar els assajos anteriors.

En altres casos, la DF o el Responsable de la recepció en el cas de centrals de formigó preparat o de prefabricats, s'ha de disposar la realització dels assajos en laboratoris contemplats en l'apartat 78.2.2.1 de l'EHE, per tal de comprovar el compliment de les especificacions de l'article 27 de l'EHE.

3.2.5.2. CRITERIS DE PRESA DE MOSTRES.

Els controls s'han de realitzar segons les instruccions de la DF i la norma EHE, realitzant-se la presa de mostres segons la UNE 83951.

INTERPRETACIÓ DE RESULTATS I ACTUACIONS EN CAS D'INCOMPLIMENT:

No s'ha d'acceptar l'aigua que no compleixi les especificacions, ni per a l'amasat ni per al curat.

3.3. EXPLOSIUS.

3.3.1. DEFINICIÓ I CARACTERÍSTIQUES DELS ELEMENTS.

Explosiu elaborat a base de nitroglicerina i nitrat amònic, absorbits en un producte plàstic com la nitrocel·lulosa.

CARACTERÍSTIQUES GENERALS:

Ha de ser transportable i s'ha de poder utilitzar de manera segura, sense risc per a les persones que el manipulin.

Ha d'estar catalogat i homologat pel Ministeri d'Indústria i Energia.

Ha de portar un certificat d'aprovació d'ús, amb la garantia que ha superat els assaigs de fricció, de penetració i d'impacte.

Els cartutxs han de ser resistents a l'acció de l'aigua i de la humitat.

La metxa ha d'estar formada per un nucli de pòlvora negra embolicada amb diverses capes de fil i materials aïllants.

El temps de combustió de la metxa ha d'estar degudament controlat.

El detonador ha d'estar format per una càpsula d'alumini amb materials explosius a l'interior.

L'explosiu i la metxa han d'estar oficialment homologats i catalogats per la Direcció General de Mines.

Pes específic de l'explosiu: 14 kN/m³

Velocitat de detonació: 5000 m/s

Temps de combustió de la metxa: 2 min/m

Toleràncies:

- Temps de combustió de la metxa: ± 5%

3.3.2. CONDICIONS DE SUBMINISTRAMENT I EMMAGATZEMAMENT.

Subministrament: Amb les autoritzacions prescrites per la legislació vigent. El personal per a la manipulació, transport i custòdia ha d'estar degudament qualificat i autoritzat.

Sense que es produeixin cops o condicions que posin en perill la seguretat del transport.

L'explosiu s'ha de subministrar separat dels altres elements.

Els envasos i embalatges han de ser de materials inerts o apropiats a la naturalesa del seu contingut. Han d'estar homologats per l'Administració competent i han de portar els corresponents senyals de perillositat així com etiquetes identificatives del seu contingut. Els senyals i etiquetes han de complir les característiques especificades en la ITC15 i en el capítol I del Títol IV del Reglament d'explosius vigent.

EMMAGATZEMAMENT: Amb les autoritzacions prescrites per la legislació vigent. En llocs expressament habilitats a l'efecte secs i que no estiguin sotmesos a temperatures altes. La metxa no ha d'estar en contacte amb olis, petrolis o benzines.

No es poden emmagatzemar en comú matèries incompatibles.

3.3.3. UNITAT I CRITERIS D'AMIDAMENT.

kg de pes necessari subministrat a l'obra.

Aquest criteri inclou el subministrament dels elements auxiliars que calguin.

3.3.4. NORMATIVA DE COMPLIMENT OBLIGATORI.

- Real Decreto 230/1998, de 16 de febrero, por el que se aprueba el Reglamento de Explosivos.
- Orden PRE/1263/2009, de 21 de mayo, por la que se actualizan las instrucciones técnicas complementarias números 2 y 15, del Reglamento de Explosivos, aprobado por Real Decreto 230/1998, de 16 de febrero.
- Orden PRE/2035/2012, de 24 de septiembre, por la que se modifica la Orden PRE/1263/2009, de 21 de mayo, por la que se actualizan las instrucciones técnicas complementarias números 2 y 15, del Reglamento de Explosivos, aprobado por Real Decreto 230/1998, de 16 de febrero.
- Real Decreto 74/1992, de 31 de enero, por el que se aprueba el Reglamento Nacional del Transporte de Mercancias Peligrosas por Carretera (TPC).

3.3.5. CONDICIONS DE CONTROL DE RECEPCIÓ.

CONDICIONS DE MARCATGE I CONTROL DE LA DOCUMENTACIÓ:

En l'interior dels envasos hi haurà instruccions referents a la seguritat de la manipulació, emmagatzemament, ús i eliminació, amb indicació, en el seu cas, de tots els dispositius i accessoris necessaris per a un funcionament fiable i segur. Les instruccions de seguritat han d'incloure les dades especificades en l'article 140 del Real Decreto 230/1998.

Els elements han d'estar marcats segons el que s'especifica en la ITC2 vigent del reglament d'explosius.

3.4. SORRES.

3.4.1. DEFINICIÓ I CARACTERÍSTIQUES DELS ELEMENTS.

3.4.1.1. DEFINICIÓ.

Sorra procedent de roques calcàries, roques granítiques, marbres blancs i durs, o sorra procedent del reciclatge de residus de la construcció i demolició en una planta legalment autoritzada per al tractament d'aquest tipus de residu.

S'han considerat els tipus següents:

- Sorra de marbre blanc
- Sorra per a confecció de formigons, d'origen:
- Sorra per a confecció de formigons, d'origen:
  - De pedra calcària
  - De pedra granítica
- Sorra per a confecció de morters
- Sorra per a reblert de rases amb canonades
- Sorres procedents de reciclatge de residus de la construcció i demolicions

3.4.1.2. CARACTERÍSTIQUES GENERALS.

El contractista ha de sotmetre a l'aprovació de la DF les pedreres o dipòsits d'on s'han d'obtenir els àrids, aportant tots els elements justificatius que cregués convenients o que li fossin requerits pel Director d'Obra, entre d'altres:

- Classificació geològica.
- Estudi de morfologia.
- Aplicacions anteriors.

La DF ha de poder refusar totes aquelles procedències que, al seu criteri, obligarien a un control massa freqüent dels materials que se n'extraguessin.

Els grànuls han de tenir forma arrodonida o polièdrica.

La composició granulomètrica ha de ser l'adequada al seu ús, o si no consta, la que estableixi explícitament la DF.

No ha de tenir margues o altres materials estranys.

Contingut de pirites o d'altres sulfurs oxidables: 0%

Contingut de matèria orgànica (UNE-EN 1744-1): Color més clar que el patró

Contingut de terrossos d'argila (UNE 7133): ≤ 1% en pes

Els àrids no han de ser reactius amb el ciment. No s'utilitzaran àrids procedents de roques toves, friables, poroses, etc., ni els que continguin nòduls de guix, compostos ferrosos, sulfurs oxidables, etc, en quantitats superiors a les contemplades a l'EHE.

Els àrids reciclats hauran de complir amb les especificacions de l'article 28 de l'EHE. A més, els que provinguin de formigons estructurals sans, o de resistència elevada, han de ser adequats per a la fabricació de formigó reciclat estructural, complint una sèrie de requisits:

- Dimensió mínima permesa = 4 mm
- Terrossos d'argila per a un formigó amb menys del 20% d'àrid reciclat: ≤ 0,6%
- Terrossos d'argila per a un formigó amb 100% d'àrid reciclat: ≤ 0,25%
- Absorció d'aigua per a un formigó amb menys del 20% d'àrid reciclat: ≤ 7%
- Absorció d'aigua per a un formigó amb més del 20% d'àrid reciclat: ≤ 5%
- Coeficient de Los Ángeles: ≤ 40
- Continguts màxims d'impureses:
  - Material ceràmic: ≤ 5% del pes
  - Partícules lleugeres: ≤ 1% del pes
  - Asfalt: ≤ 1% del pes
  - Altres: ≤ 1,0 % del pes

En els valors de les especificacions no citades, es mantenen els establerts en l'article 28 de l'EHE.

<u>SORRA DE MARBRE BLANC.</u>

Barreja amb granulats blancs diferents del marbre: 0%

<u>SORRA PER A LA CONFECCIÓ DE FORMIGONS.</u>

Es denomina sorra a la barreja de les diferents fraccions d'àrid fi que s'utilitzen per a la confecció del formigó

Designació: d/D - IL - N

d/D: Fracció granulomètrica, d tamany mínim i D tamany màxim

IL: Presentació, R rodat, T triturat (matxuqueig) i M barreja

N: Naturalesa de l'àrid (C, calcari; S, silici; G,granític; O, ofita; B, basalt; D, dolomític; Q, traquita; I, fonolita; V, varis; A, artificial i R, reciclat

Mida dels grànuls (Tamís 4 UNE-EN 933-2): ≤ 4 mm

Material retingut pel tamís 0,063 (UNE_EN 933-2) i que sura en un líquid de pes específic 20 kN/m³ (UNE EN 1744-1): ≤ 0,5% en pes

Compostos de sofre expressats en SO3 i referits a granulat sec (UNE-EN 1744-1): ≤ 1% en pes

Reactivitat potencial amb els àlcalis del ciment (UNE 146507-2)

Sulfats solubles en àcid, expressats en SO3 i referits al granulat sec (UNE-EN 1744-1): ≤ 0,8% en pes

Clorurs expressats en Cl- i referits al granulat sec (UNE-EN 1744-1):

- Formigó armat o en massa amb armadures de fissuració: ≤ 0,05% en pes
- Formigó pretesat: ≤ 0,03% en pes

Ió clor total aportat per components d'un formigó no pot superar:

- Pretensat: ≤ 0,2% pes de ciment
- Armat: ≤ 0,4% pes de ciment
- En massa amb armadura de fissuració: ≤ 0,4% pes de ciment

Estabilitat (UNE-EN 1367-2):

- Pèrdua de pes amb sulfat sòdic: ≤ 10%
- Pèrdua de pes amb sulfat magnèsic: ≤ 15%

Pèrdua de pes amb sulfat magnèsic (UNE-EN 1367-2) quan el formigó estigui sotmès a una classe d'exposició H o F, i l'àrid fi tingui una absorció d'aigua >1%: ≤ 15%

Coeficient de friabilitat (UNE 83115)

- Per formigons d'alta resistència: < 40
- Formigons en massa o armats amb Fck≤30 N/mm²: < 50

Els àrids no han de presentar reactivitat potencial amb els àlcalis del formigó. Per a comprovar-ho, s'ha de realitzar en primer lloc un anàlisi petrogràfic, per a obtenir el tipus de reactivitat que, en el seu cas, puguin presentar. Si d'aquest estudi es dedueix la possibilitat de reactivitat àlcali sílice o àlcali silicat, s'ha de realitzar l'assaig descrit a l'UNE 146.508 EX. Si el tipus de reactivitat potencial és àlcali carbonat, s'ha de realitzar l'assaig descrit a l'UNE 146.507 EX Part 2.

La corba granulomètrica de l'àrid fi, ha d'estar compresa dins del fus següent:

Material retingut acumulat, en % en pes,en els tamisos							
Límits	4 mm	2 mm	1 mm	0,5 mm	0,25 mm	0,125 mm	0,063 mm
Superior	0	4	16	40	70	77	(1)
Inferior	15	38	60	82	94	100	100

(1) Aquest valor varia en funció del tipus i origen de l'àrid.

SORRA DE PEDRA GRANÍTICA PER A LA CONFECCIÓ DE FORMIGONS.

Contingut màxim de fins que passen pel tamís 0,063 mm (UNE-EN 933-1):

- Granulat gruixut:
  - Qualsevol tipus: ≤ 1,5% en pes
- Granulat fi:
  - Granulat arrodonit: ≤ 6% en pes
  - Granulat de matxuqueig no calcari per a obres sotmeses a exposició IIIa,b,c, IV o alguna classe específica d'exposició: ≤ 6% en pes
  - Granulat de matxuqueig no calcari per a obres sotmeses a exposició I,IIa,b o cap classe específica d'exposició: ≤ 10% en pes

Equivalent de sorra (EAV)(UNE_EN 933-8):

- Per a obres en ambients I, IIa,b o cap classe específica d'exposició: ≥ 70
- Resta de casos: ≥ 75

Absorció d'aigua (UNE-EN 1097-6): ≤ 5%

SORRA DE PEDRA CALCÀRIA PER A LA CONFECCIÓ DE FORMIGONS.

Contingut màxim de fins que passen pel tamís 0,063 mm (UNE-EN 933-1):

- Granulat gruixut:
  - Qualsevol tipus: ≤ 1,5% en pes
- Granulat fí:
  - Granulat arrodonit: ≤ 6% en pes
  - Granulat de matxuqueig calcari per a obres sotmeses a exposició IIIa,b,c,IV o alguna classe específica d'exposició: ≤ 10% en pes
  - Granulat de matxuqueix calcari per a obres sotmeses a exposició I,IIa,b o cap classe específica d'exposició: ≤ 16% en pes

Valor blau de metilè(UNE 83130):

- Per a obres sotmeses a exposició I,IIa,b o cap classe específica d'exposició: ≤ 0,6% en pes
- Resta de casos: ≤ 0,3% en pes

SORRA PER A LA CONFECCIÓ DE MORTERS.

La composició granulomètrica ha de quedar dintre dels límits següents:

Tamís UNE 7-050 mm	Percentatge en pes que passa pel tamís	Condicions
5,00	A	A = 100
2,50	B	60 ≤ B ≤ 100
1,25	C	30 ≤ C ≤ 100
0,63	D	15 ≤ D ≤ 70
0,32	E	5 ≤ E ≤ 50
0,16	F	0 ≤ F ≤ 30
0,08	G	0 ≤ G ≤ 15
Altres condi-cions		C - D ≤ 50 D - E ≤ 50 C - E ≤ 70

Mida dels grànuls: ≤ 1/3 del gruix del junt

Contingut de matèries perjudicials: ≤ 2%

GRANULATS PROCEDENTS DE RECICLATGE DE RESIDUS DE LA CONSTRUCCIÓ I DEMOLICIONS.

El material ha de procedir d'una planta autoritzada legalment per al tractament de residus de la construcció.

El material no ha de ser susceptible de cap mena de meteorització o d'alteració física o química sota les condicions més desfavorables que presumiblement es puguin donar al lloc d'utilització.

No han de donar lloc, amb l'aigua, a dissolucions que puguin causar danys a estructures, capes de ferms, o contaminar el sòl o corrents d'aigua.

S'ha considerat que l'ús serà el reblert de rases amb canonades.

Per a qualsevol utilització diferent d'aquesta, es requereix l'acceptació expressa de la direcció facultativa i la justificació mitjançant els assaigs que pertoquin que es compleixen les condicions requerides per a l'us al que es pretén destinar.

3.4.2. CONDICIONS DE SUBMINISTRAMENT I EMMAGATZEMAMENT.

Subministrament i emmagatzemament: De manera que no s'alterin les seves condicions.

Cada remesa de sorra s'ha de descarregar en una zona ja preparada de sòl sec.

Les sorres de tipus diferents s'han d'emmagatzemar per separat.

Els àrids s'han d'emmagatzemar de tal manera que quedin protegits contra la contaminació, i evitant la seva possible segregació, sobretot durant el seu transport. Es recomana emmagatzemar-los sota cobert per evitar els canvis de temperatura del granulat, i en un terreny sec i net destinat a l'apilament dels àrids. Les sorres d'altres tipus s'han d'emmagatzemar per separat.

3.4.3. UNITAT I CRITERIS D'AMIDAMENT.

Unitat d'amidament: la indicada a la descripció de l'element.

Criteri d'amidament: quantitat necessària subministrada a l'obra.

3.4.4. NORMATIVA DE COMPLIMENT OBLIGATORI

SORRA PER A LA CONFECCIÓ DE FORMIGONS.

- Real Decreto 1247/2008, de 18 de julio, por el que se aprueba la Instrucción de Hormigón Estructural (EHE-08).

SORRA PER A LA CONFECCIÓ DE MORTERS.

- Real Decreto 1247/2008, de 18 de julio, por el que se aprueba la Instrucción de Hormigón Estructural (EHE-08).
- UNE-EN 12620:2003 Áridos para hormigón.
- Real Decreto 314/2006, de 17 de marzo, por el que se aprueba el Código Técnico de la Edificación Parte 2. Documento Básico de Seguridad estructural Fábrica DB-SE-F.

GRANULATS PROCEDENTS DE RECICLATGE DE RESIDUS DE LA CONSTRUCCIÓ I DEMOLICIONS.

- Decret Legislatiu 1/2009, de 21 de juliol, pel qual s'aprova el Text refós de la Llei reguladora dels residus.

SORRES PER A ALTRES USOS.

No hi ha normativa de compliment obligatori.

3.4.5. CONDICIONS DE CONTROL DE RECEPCIÓ.

3.4.5.1. CONDICIONS DE MARCATGE I CONTROL DE LA DOCUMENTACIÓ.

L'entrega de granulat a l'obra ha d'anar acompanyada d'un full de subministrament proporcionat pel subministrador, en el que hi han de constar com a mínim les següents dades:

- Identificació del subministrador.
- Número del certificat de marcatge CE o indicació d'autoconsum.
- Número de sèrie de la fulla de subministrament.
- Nom de la cantera.
- Data del lliurament.
- Nom del peticionari.
- Designació de l'àrid segons l'article 28.2 de l'EHE.
- Quantitat de granulat subministrat.
- Identificació del lloc de subministrament.

El fabricant ha de proporcionar la informació relativa a la granulometria i a les toleràncies de l'àrid subministrat.

El subministrador ha de posar a disposició de la DF en el cas que aquesta ho sol·liciti, la documentació següent, que acredita el marcatge CE, segons el sistema d'avaluació de conformitat aplicable, d'acord amb el que disposa l'apartat 7.2.1 del CTE:

- Productes per a carreteres i altres treballs d'obres públiques i edificació de Funcio: Aplicacions que exigeixen requisits de seguretat molt estrictes*. * Requisits que han de ser definits per lleis, reglaments i normes administratives nacionals de cada estat membre.
- Productes per a edificació, fabricació de productes de formigó prefabricat, carreteres i altres treballs d'obres públiques de Funcio: Aplicacions que exigeixen requisits de seguretat molt estrictes*. * Requisits que han de ser definits per lleis, reglaments i normes administratives nacionals de cada estat membre:
  - Sistema 2+: Declaració de Prestacions.
- Productes per a edificació, fabricació de productes de formigó prefabricat, carreteres i altres treballs d'obres públiques de Funció: Aplicacions que no exigeixen requisits de seguretat molt estrictes*. * Requisits que han de ser definits per lleis, reglaments i normes administratives nacionals de cada estat membre.
- Productes per a carreteres i altres treballs d'obres públiques i edificació de Funcio: Aplicacions que no exigeixen requisits de seguretat molt estrictes*. * Requisits que han de ser definits per lleis, reglaments i normes administratives nacionals de cada estat membre:
  - Sistema 4: Declaració de Prestacions.

El símbol de marcatge de conformitat CE s'ha d'estampar d'acord amb la Directiva 93/68CE i ha d'estar visible sobre el producte o sobre etiqueta, embalatge o documentació comercial i ha d'anar acompanyat de la següent informació:

- Número d'identificació de l'organisme de certificació.
- Nom o marca d'identificació i direcció del fabricant.
- Les dues últimes xifres de l'any d'impressió del marcatge.
- Referència a la norma (UNE-EN 12620).
- Descripció del producte (nom genèric, material, ús previst).
- Designació del producte.
- Informació de les característiques essencials aplicables.

A la documentació del marcatge haurà d'indicar:

- Nom del laboratori que ha realitzat els assajos.
- Data d'emissió del certificat.
- Garantia de que el tractament estadístic és l'exigit en el marcatge.
- Estudi de fins que justifiqui experimentalment el seu ús, en el cas que hi hagi àrids que no compleixen amb l'article 28.4.1.

L'àrid reciclat ha d'incloure en la seva documentació:

- Naturalesa del material.
- Planta productora de l'àrid i empresa transportista de la runa.
- Presència d'impureses.
- Detalls de la seva procedència.
- Altre informació que resulti rellevant.

3.4.5.2. OPERACIONS DE CONTROL.

Els àrids han de disposar del marcatge CE, de tal manera que la comprovació de la seva idoneïtat per al seu ús es farà mitjançant

un control documental del marcatge per tal de determinar el compliment de les especificacions del projecte i de l'article 28 de l'EHE.

En el cas d'àrids d'autoconsum, el Constructor o el Subministrador ha d'aportar un certificat d'assaig, de com a màxim tres mesos d'antiguitat, realitzat en un laboratori de control dels contemplats en l'article 78.2.2.1 de l'EHE, que verifiqui el compliment de les especificacions de l'àrid subministrat respecte l'article 28 de l'EHE.

La DF ha de poder valorar el nivell de garantia del distintiu, i en cas de no disposar de suficient informació, ha de poder determinar l'execució de comprovacions mitjançant assaigs.

La DF, a més, ha de valorar si realitzar una inspecció a la planta de fabricació, a poder ser, abans del subministra de l'àrid, per comprovar la idoneïtat per a la seva fabricació. En cas necessari, la DF ha de poder realitzar els assaigs següents per a verificar la conformitat de les especificacions:

- Matèria orgànica (UNE-EN 1744-1).
- Terrossos d'argila (UNE 7133).
- Material retingut pel garbell 0.063 UNE (UNE EN 933-2) i que sura en un líquid de pes específic 2 (UNE EN 1744-1).
- Compostos de sofre (SO3)- respecte al granulat sec (UNE-EN 1744-1).
- Sulfats solubles en àcid (UNE-EN 1744-1).
- Contingut d'Ió CL- (UNE-EN 1744-1).
- Assaig petrogràfic.
- Reactivitat potencial amb els àlcalis del ciment (UNE 146-507 i UNE 146-508).
- Equivalent de sorra (UNE-EN 933-8).
- Absorció d'aigua (UNE-EN 1097-6).
- Assaig d'identificació per raigs X.
- Pèrdua de pes amb sulfat magnèsic (UNE-EN 1367-2).
- Assaig granulomètric (UNE-EN 933-2).
- Coeficient de friabilitat (UNE 83115).

Un cop s'hagi realitzat l'apilament, s'ha de realitzar una inspecció visual, i si es considera necessari, s'han de prendre mostres per realitzar els assaigs corresponents.

S'ha de poder acceptar la sorra que no compleixi amb els requisits sempre i quan mitjançant rentat, cribatge o mescla, assoleixi les condicions exigides.

CRITERIS DE PRESA DE MOSTRES.

Els controls s'han de realitzar segons les instruccions de la DF i la norma EHE.

INTERPRETACIÓ DE RESULTATS I ACTUACIONS EN CAS D'INCOMPLIMENT.

No s'ha d'acceptar la sorra que no compleixi totes les especificacions indicades al plec de condicions. Si la granulometria no s'ajusta a la utilitzada per a l'establiment de les dosificacions aprovades, s'hauran de projectar i aprovar noves fórmules de treball.

No s'han d'utilitzar àrids fins els quals l'equivalent de sorra sigui inferior a:

- 70, en obres sotmeses a les classes I, IIa o IIb, i no sotmeses a cap classe específica d'exposició.
- 75, en la resta de casos.

En cas que les sorres procedents del matxuqueig de roques calcàries o de roques dolomítiques que no compleixin l'especificació de l'equivalent de sorra, s'han de poder acceptar si l'assaig del blau de metilè (UNE-EN 933-9) compleix el següent:

- Per a obres amb classe general d'exposició I, IIa o IIb (i sense classe específica): ≤ 0,6% en pes.
- Resta de casos: ≤ 0,3% en pes.

Si el valor del blau de metilè fos superior als valors anteriors, i es presentin dubtes de la presència d'argila en els fins, s'ha de poder realitzar un assaig de rajos X per a la seva detecció i identificació: s'ha de poder utilitzar l'àrid fi si les argiles són del tipus caolinita o illita, i si les propietats del formigó amb aquest àrid són les mateixes que les d'un que tingui els mateixos components però sense els fins.

S'han de poder utilitzar sorres rodades, o procedents de roques matxucades, o escòries siderúrgiques adequades, en la fabricació de formigó d'ús no estructural.

3.5. SAULÓ.

3.5.1. DEFINICIÓ I CARACTERÍSTIQUES DELS ELEMENTS.

3.5.1.1. DEFINICIÓ.

Sorra procedent de roca granítica meteoritzada, obtinguda per excavació.

3.5.1.2. CARACTERÍSTIQUES GENERALS.

El tipus de material utilitzat ha de ser l'indicat a la DT o en el seu defecte el que determini la DF.

Els materials no han de ser susceptibles a meteorització o alteració física o química. Han de poder barrejar-se amb aigua sense donar lloc a dissolucions perjudicials per a l'estructura, per altres capes de ferm, o que puguin contaminar.

Durant l'extracció s'ha de retirar la capa vegetal. No ha de tenir argiles, margues o d'altres matèries estranyes.

La fracció que passa pel tamís 0,08 (UNE 7050) ha de ser inferior a 2/3, en pes, de la que passa pel tamís 0,40 (UNE 7050).

La composició granulomètrica ha de ser l'adequada al seu ús i ha de ser la que es defineix a la partida d'obra en què intervingui o, si no hi consta, la que estableixi explícitament la DF.

A la vegada, els grànuls han de tenir forma arrodonida o polièdrica, i han de ser nets, resistents i de granulometria uniforme.

Coeficient de desgast "Los Angeles" (NLT-149): < 50

Índex CBR (NLT-111): > 20

Contingut de matèria orgànica: Nul

Mida del granulat:

- Sauló garbellat: ≤ 50 mm
- Sauló no garbellat: ≤ 1/2 gruix de la tongada

3.5.2. CONDICIONS DE SUBMINISTRAMENT I EMMAGATZEMAMENT.

Subministrament i emmagatzemament: De manera que no s'alterin les seves condicions.

3.5.3. UNITAT I CRITERIS D'AMIDAMENT.

Unitat d'amidament: la indicada a la descripció de l'element

Criteri d'amidament: quantitat necessària subministrada a l'obra

3.5.4. NORMATIVA DE COMPLIMENT OBLIGATORI.

No hi ha normativa de compliment obligatori.

3.5.5. CONDICIONS DE CONTROL DE RECEPCIÓ

3.5.5.1. OPERACIONS DE CONTROL.

Les tasques de control a realitzar són les següents:

Abans de començar l'obra, quan hagi canvi de procedència del material, o amb la freqüència indicada durant la seva execució, es realitzaran els següents assaigs d'identificació del material:

- Per a cada 1.000 m³ o fracció diària i sobre 2 mostres:
  - Assaig granulomètric (UNE EN 933-1),
  - Assaig d'equivalent de sorra (UNE EN 933-8)
  - I en el seu cas, assaig de blau de metilè (UNE EN 933-9)
- Per a cada 5.000 m³, o 1 cop a la setmana si el volum executat és menor:
  - Determinació dels límits d'Atterberg (UNE 103103 i UNE 103104)
  - Assaig Próctor Modificat (UNE 103501)
  - Humitat natural (UNE EN 1097-5)
- Per a cada 20.000 m³ o 1 cop al mes si el volum executat és menor:
  - Coeficient de desgast de "Los Angeles" (UNE-EN 1097-2)
  - Assaig CBR (UNE 103502), cada 4500 m³ o cada setmana si el volum executat és menor.

El Director de les obres podrà reduir a la meitat la freqüència dels assaigs si considera que els materials són suficientment homogenis, o si en el control de recepció de la unitat acabada s'han aprovat 10 lots consecutius.

3.5.5.2. CRITERIS DE PRESA DE MOSTRES.

S'han de seguir les instruccions de la DF i els criteris de les normes de procediment indicades en cada assaig.

3.5.5.3. INTERPRETACIÓ DE RESULTATS I ACTUACIONS EN CAS D'INCOMPLIMENT.

Els resultats dels assaigs d'identificació han de complir estrictament les especificacions indicades, en cas contrari, no s'autoritzarà l'ús del material corresponent.

3.6. GRAVES.

3.6.1. DEFINICIÓ I CARACTERÍSTIQUES DELS ELEMENTS.

3.6.1.1. DEFINICIÓ.

Granulats utilitzats per a algun dels usos següents:

- Confecció de formigons.
- Confecció de barreges grava-ciment per a paviments.
- Material per a drenatges i cobriment de canonades.
- Material per a paviments.

El seu origen pot ser:

- Granulats naturals, procedents d'un jaciment natural.
- Granulats naturals, obtinguts per matxucament de roques naturals.
- Granulats procedents d'escòries siderúrgiques refredades per aire.
- Granulats procedents del reciclatge de residus de la construcció o demolicions, provenints d'una planta legalment autoritzada per al tractament d'aquests residus.

Els granulats naturals poden ser:

- De pedra granítica.
- De pedra calcària.

Els granulats procedents del reciclatge d'enderrocs de la construcció que s'han considerat són els següents:

- Granulats reciclats provinents de construcció de maó.
- Granulats reciclats provinents de formigó.
- Granulats reciclats mixtes.
- Granulats reciclats prioritariament naturals.

3.6.1.2. CARACTERÍSTIQUES GENERALS.

El contractista ha de sotmetre a l'aprovació de la DF les pedreres o dipòsits d'on s'han d'obtenir els àrids, aportant tots els elements justificatius que cregués convenients o que li fossin requerits pel Director d'Obra, entre d'altres:

- Classificació geològica.
- Estudi de morfologia.
- Aplicacions anteriors.

La DF ha de poder refusar totes aquelles procedències que, al seu criteri, obligarien a un control massa freqüent dels materials que se n'extraguessin.

<u>CARACTERÍSTIQUES GENERALS DELS GRANULATS RECICLATS.</u>

Els granulats procedents de reciclatge d'enderrocs no han de contenir en cap cas restes provinents de construccions amb patologies estructurals, com ara ciment aluminós, granulats amb sulfurs, sílice amorfa o corrosió de les armadures.

Els grànuls han de tenir forma arrodonida o polièdrica.

La composició granulomètrica ha de ser l'adequada al seu ús i ha de ser la que es defineix a la partida d'obra en què intervingui o, si no hi consta, la que estableixi explícitament la DF.

Han de ser nets, resistents i de granulometria uniforme.

No han de tenir pols, brutícia, argila, margues o d'altres matèries estranyes.

Diàmetre mínim: 98% retingut tamís 4 (UNE-EN 933-2)

Els àrids reciclats hauran de complir amb les especificacions de l'article 28 de l'EHE. A més, els que provinguin de formigons estructurals sans, o de resistència elevada, han de ser adequats per a la fabricació de formigó reciclat estructural, complint una sèrie de requisits:

- Dimensió mínima permesa = 4 mm
- Terrossos d'argila per a un formigó amb menys del 20% d'àrid reciclat: ≤ 0,6%
- Terrossos d'argila per a un formigó amb 100% d'àrid reciclat: ≤ 0,25%
- Absorció d'aigua per a un formigó amb menys del 20% d'àrid reciclat: ≤ 7%
- Absorció d'aigua per a un formigó amb més del 20% d'àrid reciclat: ≤ 5%
- Coeficient de Los Ángeles: ≤ 40
- Continguts màxims d'impureses:
  - Material ceràmic: ≤ 5% del pes.

- Partícules lleugeres: ≤ 1% del pes.
- Asfalt: ≤ 1% del pes.
- Altres: ≤ 1,0 % del pes.

En els valors de les especificacions no citades, es mantenen els establerts en l'article 28 de l'EHE.

GRANULATS PROCEDENTS DE RECICLATGE DE RESIDUS DE LA CONSTRUCCIÓ I DEMOLICIONS.

El material ha de procedir d'una planta autoritzada legalment per al tractament de residus de la construcció.

El material no ha de ser susceptible de cap mena de meteorització o d'alteració física o química sota les condicions més desfavorables que presumiblement es puguin donar al lloc d'utilització.

No han de donar lloc, amb l'aigua, a dissolucions que puguin causar danys a estructures, capes de ferms, o contaminar el sòl o corrents d'aigua.

GRANULATS RECICLATS PROVINENTS DE CONSTRUCCIÓ DE MAÓ.

El seu origen ha de ser construccions de maó, amb un contingut final de ceràmica superior al 10% en pes.

Contingut de maó + morters + formigons: ≥ 90% en pes

Contingut d'elements metàl·lics: Nul

Ús admissible: Reblerts per a drenatges i protecció de cobertes

GRANULATS RECICLATS PROVINENTS DE FORMIGONS.

El seu origen ha de ser de construccions de formigó, sense barreja d'altres enderrocs.

Contingut de formigó: > 95%

Contingut d'elements metàl·lics: Nul

Ús admissible:

- Drenatges.
- Formigons de resistència característica ≤ 20 N/mm² utilitzats en classes d'exposició I o IIb.
- Protecció de cobertes.
- Bases i subbases de paviments.

GRANULATS RECICLATS MIXTES.

El seu origen ha de ser enderrocs de construccions de maó i formigó, amb una densitat dels elements massissos > 1600 kg/m³.

Contingut de ceràmica: ≤ 10% en pes

Contingut total de matxuca de formigó + maó + morter: ≥ 95% en pes

Contingut d'elements metàl·lics: Nul

Ús admissible:

- Drenatges.
- Formigons en massa.

GRANULATS RECICLATS PRIORITARIAMENT NATURALS.

Granulats obtinguts de pedrera amb incorporació d'un 20% de granulats reciclats provinents de formigó.

Ús admissible:

- Drenatges i formigons utilitzats en classes d'exposició I o IIb

S'han considerat les següents utilitzacions de les graves:

- Per a confecció de formigons.
- Per a drens.
- Per a paviments.
- Per a confecció de mescles grava-ciment tipus GC-1 o GC-2.

GRANULATS PROCEDENTS D'ESCORIES SIDERÚRGIQUES

Contingut de silicats inestables: Nul

Contingut de compostos fèrrics: Nul

GRAVA PER A LA CONFECCIÓ DE FORMIGONS.

Es denomina grava a la barreja de les diferents fraccions de granulat gruixut que s'utilitzen per a la confecció del formigó

Designació: d/D - IL - N

d/D: Fracció granulomètrica, d tamany mínim i D tamany màxim

IL: Presentació, R rodat, T triturat (matxuqueig) i M barreja

N: Naturalesa de l'àrid (C, calcari; S, silici; G,granític; O, ofita; B, basalt; D, dolomític; Q, traquita; I, fonolita; V, varis; A, artificial i R, reciclat

La grandària màxima D d'un granulat gruixut (grava) utilitzat per la confecció de formigó serà menor que les següents dimensions:

- 0,8 de la distància lliure horitzontal entre beines o armadures que formin grup, o entre un parament de la peça i una beina o armadura que formi un angle >45º (amb la direcció de formigonat).
- 1,25 de la distància entre un parament de la peça i una beina o armadura que formi un angle ≤45º (amb la direcció de formigonat).
- 0,25 de la dimensió mínima de la peça que es formigona amb les excepcions següents:
  - Lloses superiors de sostres, amb TMA < 0,4 del gruix mínim.
  - Peces d'execució molt curosa i elements en els que l'efecte de la paret de l'encofrat sigui reduït (sostres encofrats a una sola cara), amb TMA < 0,33 del gruix mínim.

Quan el formigó passi entre vàries armadures, l'àrid gruixut serà el mínim valor entre el primer punt i el segon del paràgraf anterior.

Tot el granulat ha de ser d'una mida inferior al doble del límit més petit aplicable a cada cas.

Contingut de matèria orgànica (UNE-EN 1744-1): Color més clar que el patró

Fins que passen pel tamís 0,063 (UNE-EN 933-2):

- Per a graves calcàries i granítiques: ≤ 1,5% en pes.
- Granulats, reciclats de formigó o prioritariament naturals: < 3%
- Per a granulats reciclats mixtos: < 5%

L'índex de llenques per a un granulat gruixut segons UNE-EN 933-3: ≤ 35%

Material retingut pel tamís 0,063 (UNE_EN 933-2) i que sura en un líquid de pes específic 20 kN/m³ (UNE EN 1744-1):

- Granulats naturals ≤ 1% en pes.

Compostos de sofre expressats en SO3 i referits a granulat sec (UNE-EN 1744-1):

- Granulats naturals: ≤ 1% en pes.
- Granulats d'escòries siderúrgiques: ≤ 2% en pes.
- Granulats reciclats mixtos: ≤ 1% en pes.

- Granulats amb sulfurs de ferro oxidables en forma de pirrotina: ≤ 0,1% en pes.
- Altres granulats: ≤ 0,4% en pes.

Sulfats solubles en àcids, expressats en SO3 i referits a granulat sec (UNE-EN 1744-1):

- Granulats naturals: ≤ 0,8% en pes.
- Granulats d'escòries siderúrgiques: ≤ 1% en pes.

Clorurs expressats en Cl- i referits a granulat sec (UNE-EN 1744-1):

- Formigó armat o en massa amb armadura de fissuració: ≤ 0,05% en massa.
- Formigó pretesat: ≤ 0,03% en massa.

Ió clor total aportat per components d'un formigó no pot superar:

- Pretensat: ≤ 0,2% pes de ciment.
- Armat: ≤ 0,4% pes de ciment.
- En massa amb armadura de fissuració: ≤ 0,4% pes de ciment.

Contingut de pirites o d'altres sulfurs: 0%

Contingut d'ió Cl^-:

- Granulats reciclats mixtos: < 0,06%

El contingut de matèria orgànica que sura en un líquid de pes específic 2 segons la UNE-EN 1744-1(Apart.) 14.2 serà ≤ 1% per a granulats gruixuts.

Contingut de materials no petris (roba, fusta, paper...):

- Granulats reciclats provinents de formigó o mixtos: < 0,5%
- Altres granulats: Nul.

Contingut de restes d'asfalt:

- Granulat reciclat mixt o provinent de formigó: < 0,5%
- Altres granulats: Nul.

Reactivitat:

- Àlcali-sílici o àlcali-silicat (Mètode químic UNE 146-507-1 EX o Mètode accelerat UNE 146-508 EX): Nul·la.
- Àlcali-carbonat (Mètode químic UNE 146-507-2): Nul·la.

Estabilitat (UNE-EN 1367-2):

- Pèrdua de pes amb sulfat magnèsic: ≤ 18%

Resistència a la fragmentació segons UNE-EN 1097-2 (Assaig de los Ángeles):

- Granulats gruixuts naturals: ≤ 40

Absorció d'aigua:

- Granulats gruixuts naturals (UNE-EN 1097-6): < 5%
- Granulats reciclats provinents de formigó: < 10%
- Granulats reciclats mixtos: < 18%
- Granulats reciclats prioritariament naturals: < 5%

Pèrdua de pes amb cinc cicle de sulfat de magnesi segons UNE-EN 1367-2:

- Granulats gruixuts naturals: ≤ 18%

Els àrids no han de presentar reactivitat potencial amb els àlcalis del formigó. Per a comprovar-ho, s'ha de realitzar en primer lloc un anàlisi petrogràfic, per a obtenir el tipus de reactivitat que, en el seu cas, puguin presentar. Si d'aquest estudi es dedueix la possibilitat de reactivitat àlcali sílice o àlcali silicat, s'ha de realitzar l'assaig descrit a l'UNE 146.508 EX. Si el tipus de reactivitat potencial és àlcali carbonat, s'ha de realitzar l'assaig descrit a l'UNE 146.507 EX Part 2.

Els àrids no han de ser reactius amb el ciment. No s'utilitzaran àrids procedents de roques toves, friables, poroses, etc., ni els que continguin nòduls de guix, compostos ferrosos, sulfurs oxidables, etc, en quantitats superiors a les contemplades a l'EHE

<u>GRAVA PER A DRENATGES I COBRIMENT DE CANONADES.</u>

El granulat ha de ser procedent d'un jaciment natural, del matxuqueig de roques naturals, o del reciclatge d'enderrocs. No ha de presentar restes d'argila, margues o altres materials estranys.

La mida màxima dels grànuls ha de ser de 76 mm (tamís 80 UNE) i el garbellat ponderal acumulat pel tamís 0,08 UNE ha de ser ≤ 5%. La composició granulomètrica ha de ser fixada explícitament per la DF segons les característiques del terreny per drenar i del sistema de drenatge.

Plasticitat: No plàstic

Coeficient de desgast (assaig "Los Ángeles" UNE-EN 1097-2): ≤ 40

Equivalent de sorra (UNE-EN 933-8): > 30

Condicions generals de filtratge:

- F15/d85: < 5
- F15/d15: < 5
- F50/d50: < 5

(Fx = grandària superior de la fracció x% en pes del material filtrant, dx = grandària superior de la proporció x% del terreny a drenar)

A més, el coeficient d'uniformitat del filtre ha de ser:

- F60/F10: <20

Condicions de la granulometria en funció del sistema previst d'evacuació de l'aigua:

- Per a tubs perforats: F85/Diàmetre de l'orifici: > 1
- Per a tubs amb juntes obertes: F85/ Obertura de la junta: > 1,2
- Per a tubs de formigó porós: F85/d15 de l'àrid del tub: > 0,2
- Si es drena per metxinals: F85/ diàmetre del metxinal: > 1

Quan no sigui possible trobar un material granular d'aquestes condicions es faran filtres granulars compostos de vàries capes. La més gruixuda es col·locarà al costat del sistema d'evacuació. Aquesta complirà les condicions de filtre respecte a la següent i així successivament fins arribar al replè o al terreny natural. Es podrà recórrer a l'ús de filtres geotèxtils.

Quan el terreny natural estigui constituït per materials amb graves i boles a efectes del compliment de les condicions anteriors, s'atendrà únicament a la corba granulomètrica de la fracció del mateix inferior a 25 mm.

Si el terreny no és cohesiu i està compost per sorra fina i llims, el material drenant haurà de complir, a més de les condicions generals de filtre, la condició: F15 > 1 mm.

Si el terreny natural és cohesiu, compacte i homogeni, sense restes de sorra o llims, les condicions de filtre 1 i 2 s'han de substituir per: 0,1 mm > F15 > 0,4 mm

En els drens cecs, el material de la zona permeable central haurà de complir les següents condicions:

- Mida màxima de l'àrid: Entre 20 mm i 80 mm
- Coeficient d'uniformitat: F60/F10 < 4

Si s'utilitza granulats reciclats s'ha de comprovar que l'inflament (assaig CBR (NLT-111)) sigui inferior al 2% (UNE 103502).

3.6.2. CONDICIONS DE SUBMINISTRAMENT I EMMAGATZEMAMENT.

CONDICIONS GENERALS:

Subministrament i emmagatzemament: De manera que no s'alterin les seves condicions.

Cada remesa de grava s'ha de descarregar en una zona ja preparada de sòl sec

Les graves de tipus diferents s'han d'emmagatzemar per separat

Els àrids s'emmagatzemaran de tal manera que quedin protegits contra la contaminació, i evitant la seva possible segregació, sobretot durant el seu transport. Es recomana emmagatzemar-los sota cobert per evitar els canvis de temperatura del granulat.

3.6.3. UNITAT I CRITERIS D'AMIDAMENT.

Unitat d'amidament: la indicada a la descripció de l'element

Criteri d'amidament: quantitat necessària subministrada a l'obra

3.6.4. NORMATIVA DE COMPLIMENT OBLIGATORI.

<u>GRAVA PER A LA CONFECCIÓ DE FORMIGONS.</u>

- Real Decreto 1247/2008, de 18 de julio, por el que se aprueba la Instrucción de Hormigón Estructural (EHE-08).
- UNE-EN 12620:2003 Áridos para hormigón.

<u>GRAVA PER A PAVIMENTS.</u>

- Orden de 6 de febrero de 1976 por la que se aprueba el Pliego de Prescripciones Técnicas Generales para Obras de Carreteras y Puentes (PG-3).

<u>GRAVA PER A DRENATGES I COBRIMENT DE CANONADES.</u>

- Orden de 21 de junio de 1965 por la que se aprueba la Instrucción de la Dirección General de Carreteras 5.1.IC «Drenaje» que figura como anejo a esta Orden.
- Orden de 14 de mayo de 1990 por la que se aprueba la Instrucción de carreteras 5.2-1C «Drenaje superficial».

3.6.5. CONDICIONS DE CONTROL DE RECEPCIÓ.

3.6.5.1. CONDICIONS DE MARCATGE I CONTROL DE LA DOCUMENTACIÓ.

L'entrega de granulat a l'obra ha d'anar acompanyada d'un full de subministrament proporcionat pel subministrador, en el que hi han de constar com a mínim les següents dades:

- Identificació del subministrador
- Número del certificat de marcatge CE o indicació d'autoconsum
- Número de sèrie de la fulla de subministrament
- Nom de la cantera o planta subministradora en cas de material reciclat
- Data del lliurament
- Nom del peticionari
- Designació de l'àrid segons l'article 28.2 de l'EHE
- Quantitat de granulat subministrat
- Identificació del lloc de subministrament

El fabricant ha de proporcionar la informació relativa a la granulometria i a les toleràncies de l'àrid subministrat.

El subministrador ha de posar a disposició de la DF en el cas que aquesta ho sol·liciti, la documentació següent, que acredita el marcatge CE, segons el sistema d'avaluació de conformitat aplicable, d'acord amb el que disposa l'apartat 7.2.1 del CTE:

- Productes per a carreteres i altres treballs d'obres públiques i edificació de Funcio: Aplicacions que exigeixen requisits de seguretat molt estrictes*. * Requisits que han de ser definits per lleis, reglaments i normes administratives nacionals de cada estat membre.
- Productes per a edificació, fabricació de productes de formigó prefabricat, carreteres i altres treballs d'obres públiques de Funcio: Aplicacions que exigeixen requisits de seguretat molt estrictes*. * Requisits que han de ser definits per lleis, reglaments i normes administratives nacionals de cada estat membre:
  - Sistema 2+: Declaració de Prestacions.
- Productes per a edificació, fabricació de productes de formigó prefabricat, carreteres i altres treballs d'obres públiques de Funcio: Aplicacions que no exigeixen requisits de seguretat molt estrictes*. * Requisits que han de ser definits per lleis, reglaments i normes administratives nacionals de cada estat membre.
- Productes per a carreteres i altres treballs d'obres públiques i edificació de Funcio: Aplicacions que no exigeixen requisits de seguretat molt estrictes*. * Requisits que han de ser definits per lleis, reglaments i normes administratives nacionals de cada estat membre:
  - Sistema 4: Declaració de Prestacions.

El símbol de marcatge de conformitat CE s'ha d'estampar d'acord amb la Directiva 93/68CE i ha d'estar visible sobre el producte o sobre etiqueta, embalatge o documentació comercial i ha d'anar acompanyat de la següent informació:

- Número d'identificació de l'organisme de certificació.
- Nom o marca d'identificació i direcció del fabricant.
- Les dues últimes xifres de l'any d'impressió del marcatge.
- Referència a la norma (UNE-EN 12620).
- Descripció del producte (nom genèric, material, ús previst).
- Designació del producte.
- Informació de les característiques essencials aplicables.

A la documentació del marcatge haurà d'indicar:

- Nom del laboratori que ha realitzat els assajos.
- Data d'emissió del certificat.
- Garantia de que el tractament estadístic és l'exigit en el marcatge.
- Estudi de fins que justifiqui experimentalment el seu ús, en el cas que hi hagi àrids que no compleixen amb l'article 28.4.1.

L'àrid reciclat ha d'incloure en la seva documentació:

- Naturalesa del material.
- Planta productora de l'àrid i empresa transportista de la runa.
- Presència d'impureses.
- Detalls de la seva procedència.
- Altre informació que resulti rellevant.

El subministrador de granulats procedents de reciclatge, ha d'aportar la documentació que garanteixi el compliment de les especificacions establertes a la norma EHE-08, si el material s'ha d'utilitzar en la confecció de formigons.

3.6.5.2. OPERACIONS DE CONTROL.

Els àrids han de disposar del marcatge CE, de tal manera que la comprovació de la seva idoneïtat per al seu ús es farà mitjançant un control documental del marcatge per tal de determinar el compliment de les especificacions del projecte i de l'article 28 de l'EHE.

En el cas d'àrids d'autoconsum, el Constructor o el Subministrador ha d'aportar un certificat d'assaig, de com a màxim tres mesos d'antiguitat, realitzat en un laboratori de control dels contemplats en l'article 78.2.2.1 de l'EHE, que verifiqui el compliment de les especificacions de l'àrid subministrat respecte l'article 28 de l'EHE.

La DF ha de poder valorar el nivell de garantia del distintiu, i en cas de no disposar de suficient informació, ha de poder determinar l'execució de comprovacions mitjançant assaigs.

La DF, a més, ha de valorar si realitzar una inspecció a la planta de fabricació, a poder ser, abans del subministra de l'àrid, per comprovar la idoneïtat per a la seva fabricació. En cas necessari, la DF ha de poder realitzar els assaigs següents per a verificar la conformitat de les especificacions:

- Índex de llenques (UNE-EN 933-3).
- Terrossos d'argila (UNE 7133).
- Partícules toves (UNE 7134).
- Coeficient de forma (UNE EN 933-4).
- Material retingut pel garbell 0.063 UNE (UNE EN 933-2) i que sura en un líquid de pes específic 2 (UNE EN 1744-1).
- Compostos de sofre (SO3)- respecte al granulat sec (UNE-EN 1744-1).
- Contingut en ió clor Cl- (UNE-EN 1744-1).
- Assaig petrogràfic.
- Reactivitat potencial amb els àlcalis del ciment (UNE 146-507 i UNE 146-508).
- Estabilitat, resistència a l'atac del sulfat magnèsic (UNE-EN 1367-2).
- Absorció d'aigua (UNE-EN 1097-6).
- Resistència al desgast Los Angeles (UNE-EN 1097-2).
- Assaig d'identificació per raigs X.
- Assaig granulomètric (UNE-EN 933-2).

<u>OPERACIONS DE CONTROL EN GRAVA PER A DRENATGES.</u>

Les tasques de control a realitzar són les següents:

- Inspecció visual del material i recepció del certificat de procedència i qualitat corresponent.
- Abans de començar el reblert, quan hagi canvi de procedència del material, o cada 2.000 m³ durant la seva execució, es realitzaran els següents assaigs d'identificació del material:
    - Assaig granulomètric del material filtrant (UNE EN 933-1)
    - Assaig granulomètric del material adjacent (UNE 103101)
    - Desgast de "Los Ángeles" (UNE EN 1097-2)

S'ha de demanar un certificat de procedència del material, que en el cas d'àrids naturals ha de contenir:

- Classificació geològica.
- Estudi de morfologia.
- Aplicacions anteriors.
- Assaigs d'identificació del material.

3.6.5.3. CRITERIS DE PRESA DE MOSTRES.

Els controls s'han de realitzar segons les instruccions de la DF i la norma EHE.

3.6.5.4. CRITERIS DE PRESA DE MOSTRES EN GRAVA PER A DRENATGES.

S'han de seguir les instruccions de la DF i els criteris de les normes de procediment indicades en cada assaig.

3.6.5.5. INTERPRETACIÓ DE RESULTATS I ACTUACIONS EN CAS D'INCOMPLIMENT.

No s'acceptarà la grava que no compleixi totes les especificacions indicades al plec. Si la granulometria no s'ajusta a la utilitzada per a l'establiment de les dosificacions aprovades, s'hauran de projectar i aprovar noves fórmules de treball.

3.6.5.6. INTERPRETACIÓ DE RESULTATS I ACTUACIÓ EN CAS D'INCOMPLIMENT EN GRAVA PER A DRENATGES.

Els resultats dels assaigs d'identificació han de complir estrictament les especificacions indicades, en cas contrari, no s'ha d'autoritzar l'ús del material corresponent en l'execució del reblert.

3.7. TOT-U NATURAL I ARTIFICIAL.

3.7.1. DEFINICIÓ I CARACTERÍSTIQUES DELS ELEMENTS.

3.7.1.1. DEFINICIÓ.

Material granular de granulometria contínua.

S'han considerat els tipus següents:

- Tot-u natural: format bàsicament per partícules no triturades procedents de graveres o dipòsits naturals, sòls naturals o una barreja de tots dos.
- Tot-u artificial: compost d'àrids procedents de la trituració, total o parcial, de pedra de cantera o de grava natural.
- Tot-u artificial procedent de materials granulars reciclats.

3.7.1.2. CARACTERÍSTIQUES GENERALS.

El tipus de material utilitzat ha de ser l'indicat a la DT o en el seu defecte el que determini la DF.

La composició granulomètrica ha de ser l'adequada al seu ús i ha de ser la que es defineix a la partida d'obra en què intervingui o, si no hi consta, la que estableixi explícitament la DF.

El granulat ha de tenir forma arrodonida o polièdrica, i ha de ser net, resistent i de granulometria uniforme.

No ha de ser susceptible de cap tipus de meteorització o alteració física o química apreciable sota les condicions possibles més desfavorables.

No ha de donar lloc, amb l'aigua, a dissolucions que puguin afectar a estructures, a d'altres capes de ferm, o contaminar el sòl o corrents d'aigua.

Els materials estaran exempts de tot tipus de matèries estranyes que puguin afectar la durabilitat de la capa on es col·loqui.

TOT-U PER A ÚS EN FERMS DE CARRETERES I REOMPLIMENT DE RASES.

S'utilitzarà tot-u artificial compost d'àrids procedents de la trituració, total o parcial, de pedra de cantera o de grava natural.

Es podran utilitzar materials granulars reciclats, àrids reciclats de residus de construcció i demolició, àrids siderúrgics, subproductes i productes inerts de rebuig per a les categories de trànsit pesat T2 a T4, sempre que compleixin amb les prescripcions tècniques exigides a l'article 510 del PG3 vigent.

Composició química:

- Contingut ponderal en sofre total (S), segons UNE-EN 1744-1, en cas que el material estigui en contacte amb capes tractades amb ciment: < 0,5%
- A la resta: < 1%
- Contingut de sulfats solubles en aigua (SO3), segons UNE-EN 1744-1, en cas d'àrids reciclats procedents de demolicions de formigó: < 0,7%

Proporció de partícules total i parcialment triturades de l'àrid gruixut, segons UNE-EN 933-5: ha de complir el fixat a la taula 510.1.a del PG3 vigent.

Proporció de partícules totalment arrodonides de l'àrid gruixut, segons UNE-EN 933-5: ha de complir el fixat a la taula 510.1.b del PG3 vigent.

Índex de llenques, segons UNE-EN 933-3: < 35

Coeficient de desgast "Los Angeles", segons UNE-EN 1097-2:

- Categoria de trànsit pesat T00 a T2:
  - Àrids per a tot-u: < 30
  - Materials reciclats procedents de ferms de carretera o àrids siderúrgics (ZAD20): < 35
- Categoria de trànsit pesat T3, T4 i vorals:
  - Àrids per a tot-u: < 35
  - Materials reciclats procedents de ferms de carretera o àrids siderúrgics (ZAD20): < 40

Contingut de fins de l'àrid gruixut que passa pel tamís 0,063 mm, segons UNE-EN 933-1: < 1% en massa

Equivalent de sorra (SE4)(Annex A de l'UNE-EN 933-8):

- Fracció 0/4 del material:
  - T00 a T1: > 40
  - T2 a T4 i vorals de T00 a T2: > 35
  - Vorals de T3 i T4: > 30

Blau de metilè (Annex A de la UNE-EN 933-9) en cas d'incompliment de l'equivalent de sorra:

- Fracció 0/0,125 del material: < 10 g/kg i a més:
  - T00 a T1: > 35
  - T2 a T4 i vorals de T00 a T2: > 30
  - Vorals de T3 i T4: > 25

Plasticitat:

- Categoria de trànsit pesat T00 a T4: No plàstic, segons UNE 103103 i UNE 103104
- Vorals sense pavimentar de les categories T32, T41 i T42:
  - Índex de plasticitat, segons UNE 103103 i UNE 103104: < 10
  - Límit líquid, segons UNE 103103: < 30

Granulometria, segons UNE-EN 933-1, estarà compresa entre els següents valors:

Tamisatge ponderal acumulat (%)			
Tamís UNE-EN 933-2 (mm)	ZA 0/32	ZA 0/20	ZAD 0/20
40	100	--	--
32	88-100	100	100
20	65-90	75-100	65-100
12,5	52-76	60-86	47-78
8	40-63	45-73	30-58
4	26-45	31-45	14-37
2	15-32	20-40	0-15
0,500	7-21	9-24	0-6
0,250	4-16	5-18	0-4
0,063	0-9	0-9	0-2

La fracció retinguda pel tamís 0.063 mm, segons UNE-EN 933-2, ha de ser inferior a 2/3 a la fracció retinguda pel tamís 0,250 mm, segons UNE-EN 933-2.

Si el material procedeix de reciclatge de residus de construcció i demolició, haurà de complir:

- Pèrdua en l'assaig de sulfat de magnesi, segons UNE-EN 1367-2: < 18%

Si s'utilitza àrid siderúrgic d'acereries, haurà de complir:

- Expansivitat, segons UNE-EN 1744-1: < 5%
- Índex granulomètric d'envelliment segons NLT-361: < 1%
- Contingut de calç lliure, segons UNE-EN 1744-1: < 0,5%

Si s'utilitza àrid siderúrgic d'alt forn, haurà de complir:

- Desintegració per silicat bicàlcic o per ferro, segons UNE-EN 1744-1: Nul

Les característiques essencials del tot-u per a ús en capes estructurals de ferms, establertes a la taula ZA.1 de la norma UNE-EN 13242, compliran amb els valors declarats pel fabricant, assajats segons la norma corresponent, dins del límit de tolerància indicat, en el seu cas.

3.7.2. CONDICIONS DE SUBMINISTRAMENT I EMMAGATZEMAMENT.

Subministrament i emmagatzemament: De manera que no s'alterin les seves condicions.

3.7.3. UNITAT I CRITERIS D'AMIDAMENT.

Unitat d'amidament: la indicada a la descripció de l'element.

Criteri d'amidament: quantitat necessària subministrada a l'obra.

3.7.4. NORMATIVA DE COMPLIMENT OBLIGATORI.

- Orden de 6 de febrero de 1976 por la que se aprueba el Pliego de Prescripciones Técnicas Generales para Obras de Carreteras y Puentes (PG-3).
- Orden FOM/2523/2014, de 12 de diciembre, por la que se actualizan determinados artículos del Pliego de Prescripciones Técnicas Generales para Obras de Carreteras y Puentes, relativos a materiales básicos, a firmes y pavimentos, y a señalización, balizamiento y sistemas de contención de vehículos (PG-3).

TOT-U PER A ÚS EN FERMS DE CARRETERES I REOMPLIMENT DE RASES.

- Orden FOM/3460/2003, de 28 de noviembre, por lo que se aprueba la norma 6.1-IC Secciones del firme, de la Instrucción Técnica de Carreteras.

- UNE-EN 13242:2003+A1:2008 Áridos para capas granulares y capas tratadas con conglomerados hidráulicos para uso en capas estructurales de firmes.

3.7.5. CONDICIONS DE CONTROL DE RECEPCIÓ.

3.7.5.1. CONDICIONS DE MARCATGE I CONTROL DE LA DOCUMENTACIÓ.

Per a ús en ferms de carreteres ha de disposar del marcatge CE, segons l'Annex ZA de la norma UNE-EN 13242.

El subministrador ha de posar a disposició de la DF si aquesta ho demana, la següent documentació, que acredita el marcatge CE, segons el sistema d'avaluació de conformitat aplicable:

- Productes per a carreteres i altres treballs d'obres públiques de Funcio: Aplicacions que exigeixen requisits de seguretat molt estrictes*. * Requisits que han de ser definits per lleis, reglaments i normes administratives nacionals de cada estat membre:
    - Sistema 2: Declaració de Prestacions
- Productes per a carreteres i altres treballs d'obres públiques de Funcio: Aplicacions que no exigeixen requisits de seguretat molt estrictes*. * Requisits que han de ser definits per lleis, reglaments i normes administratives nacionals de cada estat membre:
    - Sistema 4: Declaració de Prestacions

A l'embalatge o a l'albarà de lliurament han de figurar les dades següents:

- Marcatge CE de conformitat amb el que disposa la Directiva 93/68/CEE. El símbol normalitzat del Marcatge CE s'ha d'acompanyar de la següent informació:
    - Número d'identificació de l'organisme notificat (només per al sistema 2+).
    - Nom o marca d'identificació i direcció inscrita del fabricant.
    - Dos últims dígits de l'any en que s'ha imprès el marcatge CE.
    - Número de certificat de control de producció de fàbrica (només per al sistema 2+).
    - Referència a la norma EN 13242.
    - Descripció del producte: nom genèric, material, dimensions,...i ús previst.
    - Informació de les característiques essencials de la taula ZA.1 de la norma UNE-EN 13242.

3.7.5.2. OPERACIONS DE CONTROL.

El control de recepció del material verificarà que les característiques dels materials són coincidents amb l'establert a la DT.

S'ha d'examinar el material i es rebutjarà el que a primera vista contingui matèries estranyes o mides superiors al màxim acceptat en la fórmula de treball.

Control de documentació: documents d'origen (full de subministrament i etiquetat), certificat de garantia del fabricant, en el seu cas, (signat per persona física) i els documents de conformitat o autoritzacions administratives exigides, inclòs la documentació corresponent al marcatge CE quan sigui pertinent.

Control de recepció mitjançant assaigs: Si el material disposa d'una marca legalment reconeguda a un país de la CEE (Marcatge CE, AENOR, etc.) es podrà prescindir dels assaigs de control de recepció de les característiques del material garantides per la marca; i la DF sol·licitarà en aquest cas, els resultats dels assaigs corresponents al subministrament rebut. En qualsevol cas, la DF podrà sol·licitar assaigs de control de recepció si ho creu convenient.

En el cas d'àrids fabricats en el propi lloc de construcció de l'obra, de cada procedència es prendran mostres, segons UNE-EN 932-1 i per a cadascuna d'elles es determinarà:

- Assaig granulomètric, segons UNE-EN 933-1.
- Límit líquid i índex de plasticitat, segons UNE 103103 i UNE 103104.
- Coeficient de "Los Angeles", segons UNE-EN 1097-2.
- Equivalent de sorra, segons Annex A de la UNE EN 933-8 i, en el seu cas, blau de metilè, segons Annex A de la UNE-EN 933-9.
- Índex de llenques, segons UNE-EN 933-3.
- Proporció de les cares de fractura de l'àrid gruixut, segons UNE-EN 933-5.
- Humitat natural, segons UNE-EN 1097-5.
- Contingut ponderal en sofre total, segons UNE-EN 1744-1.
- Contingut de fins de l'àrid gruixut, segons UNE-EN 933-1.

En el cas de tot-u fabricat en central que no tinguin marcatge CE, es realitzaran els següents assaigs d'identificació i caracterització del material:

- Per a cada 1.000 m³ o fracció diària i sobre 2 mostres:
    - Assaig granulomètric, segons UNE EN 933-1.
    - Humitat natural, segons UNE-EN 1097-5.
- Per a cada 5.000 m³, o 1 cop a la setmana si el volum executat és menor:
    - Pròctor Modificat, segons UNE-EN 13.286-2.
    - Equivalent de sorra, segons Annex A de la UNE-EN 933-8 i, en el seu cas, blau de metilè, segons Annex A de la UNE-EN 933-9.
    - En el seu cas, límit líquid i índex de plasticitat, segons UNE 103103 i UNE 103104.
    - Contingut de fins de l'àrid gruixut, segons UNE-EN 933-1.
- Per a cada 20.000 m³ o 1 cop al mes si el volum executat és menor:
    - Índex de llenques, segons UNE-EN 933-3.
    - Proporció de les cares de fractura de l'àrid gruixut, segons UNE-EN 933-5.
    - Coeficient de "Los Angeles", segons UNE-EN 1097-2.
    - Contingut ponderal en sofre total, segons UNE-EN 1744-1.

El Director de les obres podrà reduir a la meitat la freqüència dels assaigs si considera que els materials són suficientment homogenis, o si en el control de recepció de la unitat acabada s'han aprovat 10 lots consecutius.

3.7.5.3. CRITERIS DE PRESA DE MOSTRES.

En el cas de tot-u fabricat en central es prendran mostres a la sortida del mesclador. En els altres casos es podran prendre mostres en els aplecs i es seguiran les instruccions de la DF i els criteris de les normes de procediment indicades a cada assaig .

3.7.5.4. INTERPRETACIÓ DE RESULTATS I ACTUACIONS EN CAS D'INCOMPLIMENT.

Els resultats dels assaigs d'identificació han de complir estrictament les especificacions indicades, en cas contrari, no s'autoritzarà l'ús del material corresponent.

3.8. CIMENTS.

3.8.1. DEFINICIÓ I CARACTERÍSTIQUES DELS ELEMENTS.

3.8.1.1. DEFINICIÓ.

Conglomerant hidràulic format per diferents materials inorgànics finament dividits que, amassats amb aigua, formen una pasta que, mitjançant un procés d'hidratació, endureix i un cop endurit conserva la seva resistència i estabilitat fins i tot sota l'aigua.

S'han considerat els ciments regulats per la norma RC-16 amb les característiques següents:

- Ciments comuns (CEM).
- Ciments d'aluminat de calci (CAC).
- Ciments blancs (BL).
- Ciments resistens a l'aigua de mar (MR).

3.8.1.2. CARACTERÍSTIQUES GENERALS.

En el cas de que el material s'utilitzi en obra pública, l'acord de Govern de la Generalitat de Catalunya de 9 de juny de 1998, exigeix que els materials siguin de qualitat certificada o puguin acreditar un nivell de qualitat equivalent, segons les normes aplicables als estats membres de la Unió Europea o de l'Associació Europea de Lliure Canvi.

També en aquest cas, es procurarà que els esmentats materials disposin de l'etiqueta ecològica europea, regulada en el Reglament 880/1992/CEE o bé altres distintius de la Comunitat Europea.

Ha de ser un material granular molt fi i estadísticament homogeni en la seva composició.

El ciment ha de ser capaç, si es dosifica i barreja adequadament amb aigua i granulats, de produir un morter o un formigó que conservi la seva traballabilitat en un temps prou llarg i assolir, al final de períodes definits, els nivells especificats de resistència i mantenir estabilitat de volum a llarg termini.

No ha de tenir grumolls ni principis d'aglomeració.

En activitats manuals en les que hi hagi risc de contacte amb la pell i d'acord amb l'establert a l'Ordre Presidencial 1954/2004 de 22 de juny, no s'han d'utilitzar o comercialitzar ciments amb un contingut de crom (VI) superior a dos parts per milió del pes sec del ciment.

CIMENTS COMUNS (CEM):

Estaran subjectes al marcatge CE de conformitat amb el que disposen els Reials Decrets 1630/1992 de 29 de desembre, 1328/1995 de 28 de juliol i 956/2008 de 6 de juny.

Els components han de complir els requisits especificats en el capítol 5 de la norma UNE-EN 197-1.

Tipus de ciments:

- Ciment Pòrtland: CEM I.
- Ciment Pòrtland amb addicions: CEM II.
- Ciment Pòrtland amb escòries de forn alt: CEM III.
- Ciment putzolànic: CEM IV.
- Ciment compost: CEM V.

Alguns d'aquests tipus es divideixen en subtipus, segons el contingut de l'addició o barreja d'addicions presents en el ciment. Segons aquest contingut creixent els subtipus poden ser A, B o C.

Addicions del clinker pòrtland (K):

- Escòria de forn alt: S.
- Fum de sílice: D.
- Putzolana natural: P.
- Putzolana natural calcinada: Q.
- Cendra volant Sicília: V.
- Cendra volant calcària: W.
- Esquist calcinat: T.
- Filler calcari L: L.
- Filler calcari LL: LL.

Relació entre denominació i designació dels ciments comuns segons el tipus, subtipus i addicions:

Denominació	Designació
Ciment pòrtland	CEM I
Ciment pòrtland amb escòria	CEM II/A-S
	CEM II/B-S
Ciment pòrtland amb fum de sílice	CEM II/A-D
Ciment pòrtland amb Putzolana	CEM II/A-P
	CEM II/B-P
	CEM II/A-Q
	CEM II/B-Q
Ciment pòrtland amb cendres volants	CEM II/A-V
	CEM II/B-V
	CEM II/A-W
	CEM II/B-W
Ciment pòrtland amb esquist calcinat	CEM II/A-T
	CEM II/B-T
Ciment pòrtland amb filler calcari	CEM II/A-L
	CEM II/B-L
	CEM II/A-LL
	CEM II/B-LL
Ciment pòrtland mixt	CEM II/A-M
	CEM II/B-M
Ciment amb escòries de forn alt	CEM III/A
	CEM III/B
	CEM III/C
Ciment putzolànic	CEM IV/A
	CEM IV/B
Ciment compost	CEM V/A
	CEM V/B

En ciments pòrtland mixtos CEM II/A-M i CEM II/B-M, en ciments putzolànics CEM IV/A i CEM IV/B i en ciments compostos CEM V/A i CEM V/B els components principals a més del clinker han de ser declarats a la designació del ciment.

La composició dels diferents ciments comuns ha de ser l'especificada al capítol 6 de la norma UNE-EN 197-1.

Els ciments comuns han de complir les exigències mecàniques, físiques, químiques i de durabilitat especificades al capítol 7 de la norma UNE-EN 197-1.

<u>CIMENTS D'ALUMINAT DE CALÇ (CAC).</u>

Ciment obtingut per una mescla de materials aluminosos i calcàris.

Estaran subjectes al marcatge CE de conformitat amb el que disposa el Reial Decret 956/2008 de 6 de juny.

Han de complir les exigències mecàniques, físiques i químiques especificades a UNE-EN 14647.

CIMENTS BLANCS (BL).

Han d'estar subjectes al Reial Decret 1313/1988 i seran aquells definits a la norma UNE 80305 i homòlegs de les normes UNE-EN 197-1 (ciments comuns) i UNE-EN 413-1 (ciments de ram de paleta) que compleixin amb l'especificació de blancor.

Índex de blancor (UNE 80117): ≥ 85

D'acord amb el Real Decret 1313/1988 de 28 d'octubre i L'Ordre Ministerial de 17 de gener de 1989, han de portar el Certificat de Conformitat amb Requisits Reglamentaris (CCRR).

La composició, així com les prescripcions mecàniques, físiques, químiques i de durabilitat que han de complir els ciments comuns blancs són les mateixes que les especificades per als ciments comuns a la norma UNE-EN 197-1.

La composició, així com les prescripcions mecàniques, físiques i químiques que ha de complir el ciment blanc de ram de paleta (BL 22,5 X) són les mateixes que les especificades per al ciment homòleg a la norma UNE-EN 413-1.

CIMENTS RESISTENTS A L'AIGUA DE MAR (MR).

D'acord amb el Real Decret 1313/1988 de 28 d'octubre i L'Ordre Ministerial de 17 de gener de 1989, han de portar el Certificat de Conformitat amb Requisits Reglamentaris (CCRR).

Relació entre denominació i designació dels ciments resistents a l'aigua de mar segons el tipus, subtipus i addicions:

Denominació	Designació
Ciment pòrtland	I
Ciment pòrtland amb escòria	II/A-S
	II/B-S
Ciment pòrtland amb fum de sílice	II/A-D
Ciment pòrtland amb Putzolana	II/A-P
	II/B-P
Ciment pòrtland amb cendres volants	II/A-V
	II/B-V
Ciment amb escòries de forn alt	III/A
	III/B
	III/C
Ciment putzolànic	IV/A
	IV/B
Ciment compost	CEM V/A

Les especificacions generals en quan a composició i a exigències mecàniques, físiques, químiques i de durabilitat que han de complir són les corresponents als ciments comuns homòlegs de la norma UNE-EN 197-1.

Han de complir els requisits addicionals especificats al capítol 7.2 de la norma UNE 80303-2.

3.8.2. CONDICIONS DE SUBMINISTRAMENT I EMMAGATZEMAMENT.

Subministrament: de manera que no s'alterin les seves característiques.

Si el ciment es subministra a granel s'ha d'emmagatzemar en sitges.

Si el ciment es subministra en sacs, s'han d'emmagatzemar en un lloc sec, ventilat, protegit de la intempèrie i sense contacte directe amb la terra, de manera que no s'alterin les seves condicions.

Temps màxim d'emmagatzemament dels ciments:

- Classes 22,5 i 32,5: 3 mesos
- Classes 42,5 : 2 mesos
- Classes 52,5 : 1 mes

3.8.3. UNITAT I CRITERIS D'AMIDAMENT.

Unitat d'amidament: la indicada a la descripció de l'element

Criteri d'amidament: quantitat necessària subministrada a l'obra

3.8.4. NORMATIVA DE COMPLIMENT OBLIGATORI

- Real Decreto 1313/1988, de 28 de octubre, por el se declara obligatoria la homologación de los cementos para la fabricación de hormigones y morteros para todo tipo de obras y productos prefabricados.
- Orden de 17 de enero de 1989 por la que se establece la certificación de conformidad a normas como alternativa de la homologación de los cementos para la fabricación de hormigones y morteros para todo tipo de obras y productos prefabricados.
- Real Decreto 1630/1992, de 29 de diciembre, por el que se dictan disposiciones para la libre circulación de productos de construcción, en aplicación de la Directiva 89/106/CEE.
- Real Decreto 1328/1995, de 28 de julio, por el que se modifica, en aplicación de la Directiva 93/68/CEE, las disposiciones para la libre circulación de productos de construcción, aprobadas por el Real Decreto 1630/1992, de 29 de diciembre.
- Pliego de Prescripciones Técnicas Generales para la recepción de cementos (RC-16). Real Decreto 256/2016 de 10 de junio.
- UNE-EN 197-1:2000 Cemento. Parte 1: Composición, especificaciones y criterios de conformidad de los cementos comunes.
- UNE-EN 14647:2006 Cemento de aluminato de calcio. Composición, especificaciones y criterios de conformidad.
- UNE 80305:2001 Cementos blancos.
- UNE 80303-2:2001 Cementos con características adicionales. Parte 2: Cementos resistentes al agua de mar.

3.8.5. CONDICIONS DE CONTROL DE RECEPCIÓ.

3.8.5.1. CONDICIONS DE MARCATGE I CONTROL DE LA DOCUMENTACIÓ.

CONDICIONS DE MARCATGE I CONTROL DE LA DOCUMENTACIÓ EN CIMENTS COMUNS (CEM) I CIMENTS DE CALÇ (CAC).

El subministrador ha de posar a disposició de la DF en el cas que aquesta ho sol·liciti, la documentació següent, que acredita el marcatge CE, segons el sistema d'avaluació de conformitat aplicable, d'acord amb el que disposa l'apartat 7.2.1 del CTE:

- Productes per a preparació de formigó, morter, beurades i altres mescles per a construcció i per a la fabricació de productes de construcció,

- Productes per a elaboració de formigó, morter, pasta i altres mescles per a construcció i per a la fabricació de productes de construcció:
    - Sistema 1+: Declaració de Prestacions

El símbol normalitzat del marcatge CE ha d'anar acompanyat de la següent informació com a mínim:

- el número identificador del organisme certificador que ha intervingut en el control de producció.
- nom o marca distintiva d'identificació i adreça enregistrada del fabricant.
- número del certificat CE de conformitat.
- les dues últimes xifres de l'any en que el fabricant va posar el marcatge CE.
- indicacions que permetin identificar el producte així com les seves característiques i prestacions declarades atenent a les seves especificacions tècniques.
- referència a la norma armonitzada corresponent.
- designació normalitzada del ciment indicant el tipus, subtipus (segons els components principals) i classe resistent.
- en el seu cas, informació addicional referent al contingut de clorurs, al límit superior de pèrdua per calcinació de cendra volant i/o additiu emprat.

Sobre el mateix embalatge, el marcatge CE es pot simplificar, i inclourà com a mínim:

- el símbol normalitzat del marcatge CE.
- en el seu cas, el número del certificat CE de conformitat.
- nom o marca distintiva d'identificació i adreça enregistrada del fabricant.
- els dos últims dígits de l'any en que el fabricant va posar el marcatge.
- referència al número de la norma harmonitzada corresponent.

En aquest cas, la informació complerta del marcatge o etiquetat CE haurà d'apareixer també a l'albarà o documentació que acompanya al lliurament.

A l'albarà hi han de figurar les dades següents:

- número de referència de la comanda.
- nom i adreça del comprador i punt de destí del ciment.
- identificació del fabricant i de l'empresa de subministrament.
- designació normalitzada del ciment subministrat conforme a la instrucció RC-16
- quantitat que es subministra.
- en el seu cas, referència a los dades de l'etiquetat corresponent al marcatge CE.
- data de subministrament.
- identificació del vehicle que el transporta.

<u>CONDICIONS DE MARCATGE I CONTROL DE LA DOCUMENTACIÓ EN CIMENTS BLANCS (BL) I CIMENTS RESISTENTS A L'AIGUA DE MAR (MR).</u>

A l'albarà hi han de figurar les dades següents:

- número de referència de la comanda.
- nom i adreça del comprador i punt de destí dels ciment.
- identificació del fabricant i de l'adreça de subministrament.
- designació normalitzada del ciment subministrat segons el Reial Decret 256/2016 de 10 de juny.
- contrasenya del Certificat de Conformitat amb els Requisits Reglamentaris.
- quantitat que es subministra.
- identificació del vehicle que transporta el ciment.
- en el seu cas, l'etiquetatge corresponent al marcatge CE.
- En el cas de ciments envasats, aquests han de mostrar als seus envasos la següent informació:
    - nom o marca identificativa i adreça complerta del fabricant i de la fàbrica
    - designació normalitzada del ciment subministrat segons el Reial Decret 956/2008 de 6 de juny
    - contrasenya del Certificat de Conformitat amb els Requisits Reglamentaris
    - dates de fabricació i d'envasat (indicant setmana i any)
    - condicions específiques aplicables a la manipulació i utilització del producte

El fabricant ha de facilitar, si li demanen, les dades següents:

- Inici i final d'adormiment.
- Si s'han incorporat additius, informació detallada de tots ells i dels seus efectes.

3.8.5.2. OPERACIONS DE CONTROL.

La recepció del ciment haurà d'incloure al menys, dues fases obligatòries:

- Una primera fase de comprovació de la documentació
- Una segona fase d'inspecció visual del subministrament

Es pot donar una tercera fase, si el responsable de recepció ho considera oportú, de comprovació del tipus i classe de ciment i de les característiques físiques químiques i mecàniques mitjançant la realització d'assaigs d'identificació i, si es el cas, d'assaigs complementaris.

Per a la primera fase, al iniciar el subministrament el Responsable de recepció ha de comprovar que la documentació es la requerida. Aquesta documentació estarà compresa per:

- Albarà o full de subministrament.
- Etiquetatge.
- Documents de conformitat, com pot ser el marcatge CE o bé la Certificació de Conformitat del Reial Decret 1313/1988.
- Pel cas dels ciments no subjectes al marcatge CE, el certificat de garantia del fabricant signat.
- Si els ciments disposen de distintius de qualitat, caldrà també la documentació precisa de reconeixements del distintiu.

En la segona fase, un cop superada la fase de control documental, cal sotmetre el ciment a una inspecció visual per comprovar que no ha patit alteracions o barreges indesitjades.

La tercera fase s'activarà quan es pugui preveure possibles defectes o en el cas que el Responsable així ho estableixi per haver donat resultats no conformes en les fases anteriors o per haver detectat defectes en l'ús de ciments d'anteriors remeses.

En aquest supòsit es duran terme, abans de començar l'obra i cada 200 t de ciment de la mateixa designació i procedència durant l'execució, assaigs d'acord amb l'establer en els Annexes 5 i 6 de la RC-16.

3.8.5.3. CRITERIS DE PRESA DE MOSTRES.

Les mostres es prendran segons l'indicat en la RC-16. Per a cada lot de control sotmès a assaig s'extrauran tres mostres, una per tal de realitzar els assaigs de comprovació de la composició, l'altra per als assaigs físics, mecànics i químics i l'altra per a ser conservada preventivament.

3.8.5.4. INTERPRETACIÓ DE RESULTATS I ACTUACIONS EN CAS D'INCOMPLIMENT.

A efectes de la fase primera, no s'aprovarà l'ús de ciments els quals el etiquetatge i la documentació no es correspongui amb el ciment sol·licitat, quan la documentació no estigui completa i quan no es reuneixin tots els requisits establerts.

A efectes de la segona fase, no s'aprovarà l'ús de ciments que presentin símptomes de meteorització rellevant, que contingui cossos estranys i que no resulti homogènia en el seu aspecte o color.

A efectes de la tercera fase, no s'aprovarà l'ús de ciments que no compleixin els criteris establerts en l'apartat A5.5 de la RC-16.

Quan no es compleixi alguna de les prescripcions del ciment assajat, es repetiran els assaigs per duplicat, sobre dues mostres obtingudes de l'aplec existent a obra. S'acceptarà el lot únicament si els resultats obtinguts en les dues mostres són satisfactoris.

3.9. CALÇS.

3.9.1. DEFINICIÓ I CARACTERÍSTIQUES DELS ELEMENTS.

Conglomerant obtingut per calcinació de materials calcaris, format principalment per òxids o hidròxids de calci amb o sense òxids o hidròxids de magnesi i quantitats menors d'òxids de silici, ferro i alumini.

S'han considerat els tipus següents:

- Calç aèria càlcica (CL):
  - Hidratada en pols: CL 90-S
  - Hidratada en pasta: CL 90-S PL
- Calç hidràulica natural (NHL):
  - Calç hidràulica natural 2: NHL 2
  - Calç hidràulica natural 3,5: NHL 3,5
  - Calç hidràulica natural 5: NHL 5

<u>CALÇ AÈRIA HIDRATADA CL 90.</u>

Si conté additius, aquests no han d'afectar a les propietats dels morters.

Les característiques següents han de complir amb els valors declarats pel fabricant, assajats segons la norma corresponent, dins del límit de tolerància indicat, en el seu cas.

Contingut de CaO + MgO, segons UNE-EN 459-2: ≥ 90

Contingut de MgO, segons UNE-EN 459-2: ≤ 5

Contingut de SO3, segons UNE-EN 459-2: ≤ 2

Contingut de CO2, segons UNE-EN 459-2: ≤ 4

Contingut de calç útil, segons UNE-EN 459-2: ≥ 80

Estabilitat de volum, segons UNE-EN 459-2:

- Calç en pasta: compleix l'assaig
- Calç en pols:
  - Mètode de referència: ≤ 2 mm
  - Mètode alternatiu: ≤ 20 mm

Mida de partícula de la calç en pols, segons UNE-EN 459-2:

- Material retingut al tamís 0,09 mm: ≤ 7%
- Material retingut al tamís 0,2 mm: ≤ 2%

Penetració de la calç en pols, segons UNE-EN 459-2: > 10 i < 50 mm

<u>CALÇ AÈRIA HIDRATADA EN PASTA.</u>

Estarà amarada i barrejada amb aigua, en la quantitat adient per a obtenir una pasta de consistència adequada a l'ús destinat.

No tindrà grumolls ni principis d'aglomeració.

<u>CALÇ HIDRÀULICA NATURAL.</u>

Les característiques següents han de complir amb els valors declarats pel fabricant, assajats segons la norma corresponent, dins del límit de tolerància indicat, en el seu cas.

Resistència a compressió, segons UNE-EN 459-2:

- Calç del tipus NHL 2: ≥ 2 a ≤ 7 Mpa, als 28 dies
- Calç del tipus NHL 3,5: ≥ 3,5 a ≤ 10 Mpa, als 28 dies
- Calç del tipus NHL 5:
  - Als 7 dies: ≥ 2 MPa
  - Als 28 dies: ≥ 5 a ≤ 15 MPa

Temps d'adormiment, segons UNE-EN 459-2:

- Inicial: > 1 h
- Final:
  - Calç del tipus NHL 2: ≤ 40 h
  - Calç del tipus NHL 3,5: ≤ 30 h
  - Calç del tipus NHL 5: ≤ 15 h

Contingut en aire segons UNE-EN 459-2: ≤ 5%

Contingut de SO3, segons UNE-EN 459-2: ≤ 2

Contingut de calç útil, segons UNE-EN 459-2:

- Calç del tipus NHL 2: ≥ 35
- Calç del tipus NHL 3,5: ≥ 25
- Calç del tipus NHL 5: ≥ 15

Estabilitat de volum, segons UNE-EN 459-2:

- Mètode de referència: ≤ 2 mm
- Mètode alternatiu: ≤ 20 mm

Mida de partícula, segons UNE-EN 459-2:

- Material retingut al tamís 0,09 mm: ≤ 15%
- Material retingut al tamís 0,2 mm: ≤ 2%

Penetració, segons UNE-EN 459-2: > 10 i < 50 mm

<u>CALÇ PER A ESTABILITZACIÓ DE TERRES EN CARRETERES.</u>

S'utilitzaran calços aèries vives del tipus CL 90-Q i calços aèries hidratades del tipus CL 90-S.

Tindran un aspecte homogeni i no un estat grumollós o aglomerat.

Compliran les especificacions de la taula 200.1 de l'article 200 del PG3, determinades segons la norma UNE-EN 459-2.

Contingut d'aigua lliure de les calços hidratades, segons UNE-EN 459-2: < 2% en pes.

3.9.2. CONDICIONS DE SUBMINISTRAMENT I EMMAGATZEMAMENT.

Subministrament: S'ha de transportar en cisternes pressuritzades dotades de mitjans pneumàtics o mecànics que permetin el ràpid transvasament a sitges d'emmagatzemament. Aquestes han de ser estanques.

A les obres de poc volum el subministrament podrà ser en sacs, de manera que no experimenti alteració de les seves característiques.

Emmagatzemament: Es tindran en compte les normes indicades en les fitxes de seguretat per a les classes de calç. Aquestes fitxes de seguretat han de ser les recomanades oficialment o, en el seu defecte, les facilitades pel subministrador.

3.9.3. UNITAT I CRITERIS D'AMIDAMENT.

Unitat d'amidament: la indicada a la descripció de l'element

Criteri d'amidament: quantitat necessària subministrada a l'obra

3.9.4. NORMATIVA DE COMPLIMENT OBLIGATORI.

NORMATIVA GENERAL:

- UNE-EN 459-1:2016 Cales para la construcción. Parte 1: Definiciones, especificaciones y criterios de conformidad.
- * UNE-EN 459-2:2011 Cales para la construcción. Parte 2: Métodos de ensayo.

CALÇ PER A ESTABILITZACIÓ DE TERRES EN CARRETERES:

- Orden de 6 de febrero de 1976 por la que se aprueba el Pliego de Prescripciones Técnicas Generales para Obras de Carreteras y Puentes (PG-3).
- Orden FOM/2523/2014, de 12 de diciembre, por la que se actualizan determinados artículos del Pliego de Prescripciones Técnicas Generales para Obras de Carreteras y Puentes, relativos a materiales básicos, a firmes y pavimentos, y a señalización, balizamiento y sistemas de contención de vehículos (PG-3).
- * UNE 80502:2014 Cales vivas o hidratadas utilizadas en la mejora y/o estabilización de suelos.

3.9.5. CONDICIONS DE CONTROL DE RECEPCIÓ.

3.9.5.1. CONDICIONS DE MARCATGE I CONTROL DE LA DOCUMENTACIÓ.

El subministrador ha de posar a disposició de la DF en el cas que aquesta ho sol·liciti, la documentació següent, que acredita el marcatge CE, segons el sistema d'avaluació de conformitat aplicable, d'acord amb el que disposa l'apartat 7.2.1 del CTE:

- Productes per a preparació de conglomerant per a morters de ram de paleta, arrebossat i lliscat, per a la fabricació d'altres productes de construcció i per a aplicacions en enginyeria civil:
  - Sistema 2+: Declaració de Prestacions

Per a cada remesa caldrà un albarà i la informació d'etiquetatge i marcatge CE de la norma UNE-EN 459-1.

A l'albarà hi ha de constar com a mínim la informació següent:

- Nom i adreça del fabricant i de l'empresa subministradora
- Data de subministrament i de fabricació
- Identificació del vehicle de transport
- Quantitat subministrada
- Denominació comercial, quan la tingui, i tipus de calç subministrada (UNE-EN 459-1)
- Nom i adreça del comprador i destí
- Referència de la comanda
- El marcatge CE ha d'incloure, com a mínim, la informació següent:
  - Símbol del marcatge CE
  - Nombre identificador de l'organisme de certificació
  - Nom o marca distintiva d'identificació i adreça registrada del fabricant
  - Els dos darrers dígits de la data del primer marcatge
  - Nombre de referència de la Declaració de Prestacions
  - Referència a l'UNE EN 459-1
  - Descripció del producte: nom genèric, tipus i ús previst
  - Informació sobre les característiques essencials incloses a la norma UNE-EN 459-1

OPERACIONS DE CONTROL:

Les tasques de control a realitzar són les següents:

- Inspecció de les condicions de subministrament de la calç, i verificació documental de que els valors declarats pel fabricant en els documents que acompanyen el marcatge CE són conforme a les especificacions exigides.
- Si es detecten anomalies durant el transport, emmagatzemament o manipulació, la DF podrà disposar que es realitzin els següents assaigs de control de recepció, segons UNE-EN 459-2:
  - Contingut d'òxids de calci i magnesi
  - Contingut de diòxid de carboni
  - Contingut de calç útil Ca (Oh) 2
  - Mida de partícula
- Control addicional quan la calç ha estat emmagatzemada en condicions atmosfèriques normals durant un període superior a 2 mesos, o inferior, quan ha estat emmagatzemada en ambients humits o condicions atmosfèriques desfavorables. Sobre una mostra representativa de la calç emmagatzemada es realitzaran els següents assaigs:
  - Contingut de diòxid de carboni
  - Mida de partícula

Els mètodes d'assaigs es descriuen a la UNE-EN 459-2.

3.9.5.2. CRITERIS DE PRESA DE MOSTRES.

Les mostres s'han de prendre segons l'indicat a l'article 200 del PG3 i els criteris que exposi la DF.

Es considera com un lot, que s'acceptarà o rebutjarà en bloc:

- La quantitat de calç de la mateixa classe i procedència rebuda mensualment.
- Si mensualment es reben més de 200 t, el lot serà aquesta quantitat o fracció.

De cada lot es prendran dues mostres, segons el procediment indicat a la norma UNE-EN 459-2. Una per realitzar els assaigs de control de recepció i l'altra per als assaigs de contrast, que es conservarà durant almenys 100 dies en recipient adequat i estanc. Es prendrà una tercera mostra si el subministrador de calç ho sol·licita.

INTERPRETACIÓ DE RESULTATS I ACTUACIONS EN CAS D'INCOMPLIMENT:

La DF ha d'indicar les mesures a adoptar en el cas que no es compleixin les especificacions establertes al plec.

La remesa no s'ha d'acceptar si, en el moment d'obrir el recipient que la conté apareix en estat grumollós o aglomerat.

3.10. LLIGANTS HIDROCARBONATS.

3.10.1. DEFINICIÓ I CARACTERÍSTIQUES DELS ELEMENTS.

3.10.1.1. DEFINICIÓ.

Lligants hidrocarbonats segons les definicions del PG 3.

S'han considerat els tipus següents:

- Emulsions bituminoses
- Betum asfàltic
- Betum modificat amb polímers

L'emulsió bituminosa és un producte obtingut per la dispersió de petites partícules d'un lligant hidrocarbonat i eventualment un polímer en una solució aquosa, amb un agent emulsionant.

El betum asfàltic és un lligant hidrocarbonat pràcticament no volàtil, obtingut a partir del cru de petroli o d'asfalts naturals, soluble en toluè, i amb viscositat elevada a temperatura ambient.

3.10.1.2. CARACTERÍSTIQUES GENERALS.

En el cas de que el material s'utilitzi en obra pública, l'acord de Govern de la Generalitat de Catalunya de 9 de juny de 1998, exigeix que els materials siguin de qualitat certificada o puguin acreditar un nivell de qualitat equivalent, segons les normes aplicables als estats membres de la Unió Europea o de l'Associació Europea de Lliure Canvi.

També en aquest cas, es procurarà que els esmentats materials disposin de l'etiqueta ecològica europea, regulada en el Reglament 880/1992/CEE o bé altres distintius de la Comunitat Europea.

EMULSIONS BITUMINOSES.

Cal que tinguin un aspecte homogeni, sense separació de l'aigua ni coagulació del betum asfàltic emulsionat.

Han de ser adherents sobre superfícies humides o seques.

No han de sedimentar-se durant l'emmagatzemament fins el punt que no recuperin la seva consistència original mitjançant una agitació moderada.

No ha de ser inflamable.

EMULSIÓ BITUMINOSA CATIÒNICA.

Càrrega de partícules: Polaritat positiva

No contindran quitrans, substàncies derivades de la destil·lació de productes carbonosos (hulla o d'altres), o betums oxidats.

La denominació de les emulsions bituminoses s'expressarà d'acord amb l'UNE-EN 13808 segons el següent format: C _% Lligant_B_P_F_C. Trencament_Aplicació

- C: Indicatiu que és una emulsió bituminosa catiònica.
- % Lligant: Contingut de lligant, segons UNE-EN 1428.
- B: Incatiu que el lligant hidrocarbonat és un betum asfàltic.
- P: Només si s'incorporen polímers.
- F: Només si incorpora un contingut de fluidificant superior al 3%.
- C.Trencament: Nombre d'una xifra (2 a 10) indica la classe de comportament al trencament, segons UNE-EN 13075-1.
- Aplicació: Abreviació del tipus d'aplicació de l'emulsió:
    - ADH: reg d'adherència
    - TER: reg termoadherent
    - CUR: reg de curat
    - IMP: reg d'imprimació
    - MIC: microaglomerat en fred
    - REC: reciclat en fred

Les emulsions catiòniques a utilitzar en obres de carreteres, segons UNE-EN 13808:

- En regs d'adherència: C60B3 ADH, C60B2 ADH
- En regs termoadherents: C60B3 TER, C60B2 TER
- En regs d'imprimació: C60BF4 IMP, C50BF4 IMP
- En regs de curat: C60B3 CUR, C60B2 CUR
- En microaglomerats en fred: C60B4 MIC, C60B5 MIC
- En reciclats en fred: C60B5 REC

Les emulsions catiòniques modificades a utilitzar en obres de carreteres, segons UNE-EN 13808:

- En regs d'adherència: C60BP3 ADH, C60BP2 ADH
- En regs termoadherents: C60BP3 TER, C60BP2 TER
- En microaglomerats en fred: C60BP4 MIC, C60BP5 MIC

Característiques de les emulsions bituminoses catiòniques, segons UNE-EN 13808:

Taula 214.3.a. Especificacions de les emulsions bituminoses catiòniques

Denominació	C60B3	C60B3	C60B3	C60BF4	C50BF4	C60B4	C60B5
UNE-EN 13808	ADH	TER	CUR	IMP	IMP	MIC	REC
Caracterís-tiques	UNE-EN	U	Assajos sobre l'emulsió original				
Índix	13075	70-155	70-155	70-155	110-195	110-195	110-195	>170
Trencament	-1	Classe3	Classe3	Classe3	Classe4	Classe4	Classe4	Classe5
Contingut lligant(aigua)	1428	%	58-62	58-62	58-62	58-62	48-52	58-62	58-62	Classe6	Classe6	Classe6	Classe6	Classe6	Classe6	Classe6
Contin.fluid. destil·lació	1431	%	≤2,0	≤2,0	≤2,0	≤10,0	5-15	≤2,0	≤2,0	Classe2	Classe2	Classe2	Classe6	Classe7	Classe2	Classe2
Temps fluèn-cia(2mm,40ºC)	12846	s	40-130	40-130	40-130	15-70	15-70	15-70	15-70	-1	Classe4	Classe4	Classe4	Classe3	Classe3	Classe3	Classe3
Residu tamís (tamís 0,5 mm)	1429	%	≤0,1	≤0,1	≤0,1	≤0,1	≤0,1	≤0,1	≤0,1	Classe2	Classe2	Classe2	Classe2	Classe2	Classe2	Classe2
Tendència(7d) sedimentació	12847	%	≤10	≤10	≤10	≤10	≤10	≤10	≤10	Classe3	Classe3	Classe3	Classe3	Classe3	Classe3	Classe3
Adhesivitat	13614	%	≥90	≥90	≥90	≥90	≥90	≥90	≥90	Classe3	Classe3	Classe3	Classe3	Classe3	Classe3	Classe3

Taula 214.3.b Especificacions del Betum asfàltic residual

Denominació	UNE-EN	C60B3	C60B3	C60B3	C60BF4	C50BF4	C60B4	C60B5
13808		ADH	TER	CUR	IMP	IMP	MIC	REC
Caracterís-tiques	UNE-EN	U	Assajos sobre lligant residual					
Residu per evaporació, segons UNE-EN 13074-1								
Penetració 25ºC	1426	0,1mm	≤330	≤50	≤330	≤330	≤330	≤100	≤330	Classe7	Classe2	Classe7	Classe7	Classe7	Classe3	Classe7

Penetració 15ºC	1426	0,1mm	-	-	-	>300	>300	-	-	
						Class10	Class10			
Punt de reblaniment	1427	ºC	≥35	≥50	≥35	≤35	≤35	≥43	≥35	
			Classe8	Classe4	Classe8	Classe8	Classe8	Classe6	Classe8	
Residu per evaporació, segons UNE-EN 13074-1, seguit d'estabilització segons UNE-EN 13074-2										
Penetració 25ºC	1426	0,1mm	≤220	≤50	≤220	≤220	≤270	≤100	≤220	
			Classe5	Classe2	Classe5	Classe5	Classe6	Clase3 Classe6		
Punt de reblaniment	1427	ºC	≥35	≥50	≥35	≤35	≤35	≥43	≥35	
			Classe8	Classe4	Classe8	Classe8	Classe8	Classe6	Classe8	

Taula 214.4.a Especificacions de les emulsions bituminoses catiòniques modificades

Denominació UNE-EN 13808			C60BP3 ADH	C60BP3 TER	C60BP4 MIC
Característiques	UNE-EN	Unitat	Assajos sobre emulsió original		
Índex de trencament	13075-1		70-155	70-155	110-195
			Classe 3	Classe 3	classe 4
Contingut de lligant per contingut d'aigua	1428	%	58-62	58-62	58-62
			Classe 6	Classe 6	Classe 6
Contingut fluid. destil·lació	1431	%	≤2,0	≤2,0	≤2,0
			Classe 2	Classe 2	Classe 2
Temps de fluència (2 mm, 40ºC)	12846	S	40-130	40-130	15-70
		-1	Classe 4	Classe 4	Classe 3
Residu tamís (per tamís 0,5 mm)	1429	%	≤0,1	≤0,1	≤0,1
			Classe 2	Classe 2	Classe
Tendència a la sedimentació (7D)	12847	%	≤10	≤10	≤10
			Classe 3	Classe 3	Classe 3
Adhesivitat	13614	%	≥90	≥90	≥90
			Clase 3	Classe 3	Classe 3

Taula 214.4.b Especificacions del lligant residual

Denominació UNE-EN 13808			C60BP3 ADH	C60BP3 TER	C60BP4 MIC
Característiques	UNE-EN	Unitat	Assajos sobre lligant residual		
Residu per evaporació, segons UNE-EN 13074-1					
Penetració 25ºC	1426	0,1 mm	≤330	≤50	≤100
			Classe 7	Classe 2	Classe 3
Punt de reblaniment	1427	ºC	≥35	≥55	≥50
			Classe 8	Classe 3	Classe 4
Cohesió per assaig pèndul	13588	J/cm²	≥0,5	≥0,5	≥0,5
			Classe 6	Classe 6	Classe 6
Recuperació elàstica ,25ºC	13398	%	DV	≥50	≥50
			Classe 1	Classe 5	Classe 5
Residu per evaporació UNE-EN 13074-1, seguit d'estabilització UNE-EN 13074-2					
Penetració 25ºC	1426	0,1 mm	≤220	≤50	≤100
			Classe 5	Classe 2	Classe 3
Punt de reblaniment	1427	ºC	≥43	≥55	≥50
			Classe 6	Classe 3	Classe 4
Cohesió per assaig pèndul	13588	J/cm²	≥0,5	≥0,5	≥0,5
			Classe 6	Classe 6	Classe 6
Recuperació elàstica ,25ºC	13398	%	≥50	DV	DV
			Classe 5	Classe 1	Classe 1

DV: Valor declarat per el fabricant.

BETUM ASFÀLTIC.

Cal que tingui un aspecte homogeni, així com una absència gairebé absoluta d'aigua, de manera que no formi escuma en escalfar-lo a la temperatura d'ús.

Ha de tenir una temperatura homogènia, ésser consistent, viscós i flexible a baixes temperatures.

Tanmateix ha de ser adherent amb les superfícies minerals dels granulats, siguin seques o humides.

Es considera els següents tipus de betums asfàltics:

- Convencionals, segons UNE-EN 12591.
- Durs, segons UNE-EN 13924-1.
- Multigrau, segons UNE-EN 13924-2.

La denominació dels betums asfàltics convencionals i durs es compon de dos nombres representatius de la seva penetració mínima i màxima d'acord amb l'UNE-EN 1426 separats per una barra a la dreta (/) segons el següent format: P.mín/P.màx.

- P.mín: Penetració mínima.
- P.màx: Penetració màxima.

La denominació dels betums asfàltics multigrau es compon de les lletres MG seguida de quatre nombres, els dos primers representatius de la seva penetració mínima i màxima d'acord amb l'UNE-EN 1426 separats per una barra a la dreta (/); i el tercer i el quart, precedits d'un guió (-), representatius del rang del punt de reblaniment segons l'UNE-EN 1427 separats per una barra a la dreta (/) segons el següent format: MG P.mín/P.màx-R.mín/R.màx.

- MG: Indicatiu que és un betum asfàltic multigrau.
- P.mín: Penetració mínima.
- P.màx: Penetració màxima.
- R.mín: Punt de reblaniment mínim.
- R.màx: Punt de reblaniment màxim.

Els betums asfàltics a emprar en obres de carreteres són els següents:

- Betum asfàltic dur, segons UNE-EN 13924-1: B 15/25
- Betum asfàltic convencional, segons UNE-EN 12591: B 35/50, B 50/70, B 70/100, B 160/220
- Betum asfàltic multigrau, segons UNE-EN 13924-2: MG 35/50-59/69, MG 50/70-54/64

Característiques dels betums asfàltics, segons UNE-EN 12591, UNE-EN 13924-1, UNE-EN 13924-2:

Taula 211.2.a Requisits dels Betums asfàltics convencionals

Característiques	UNE-EN	Unitat	35/50	50/70	70/100	160/220
Penetració a 25ºC	1426	0,1mm	35-50	50-70	70-100	160-220
Punt de reblaniment	1427	ºC	50-58	46-54	43-51	35-43
Resistèn-cia enve-lliment UNE-EN 12607-1	Canvi de massa	12607-1	%	≤0,5	≤0,5	≤0,8	≤1,0
	Penetra.reten	1426	%	≥53	≥50	≥46	≥37
	Increm.P.Rebla.	1427	ºC	≤11	≤10	≤11	≤12
		12591		De-1,5	De-1,5	De-1,5	De-1,5
Índex de Penetració		13924 Annex A	-	a +0,7	a +0,7	a+0,7	a +0,7
Punt fragilitat Fraass		12593	ºC	≤-5	≤-8	≤-10	≤-15
Punt inflam.vaso abert		ISO 2592	ºC	≥240	≥230	≥230	≥220
Solubilitat		12592	%	≥99,0	≥99,0	≥99,0	≥99,0

Taula 211.2.b Requisits dels Betums asfàltics durs i multigrau

Característiques	UNE-EN	Unitat	15/25	MG 35/50- 59/69	MG 50/70- 54/64

Penetració a 25ºC	1426	0,1mm	15-25	35-50	50-70
Punt de reblaniment	1427	ºC	60-76	59-69	54-64
Resistèn-cia enve-lliment UNE-EN 12607-1	Canvi de massa	12607-1	%	≤0,5	≤0,5	≤0,5
	Penetra.reten	1426	%	≥55	≥50	≥50
	Increm.P.Rebla.	1427	ºC	≤10	≤10	≤10
	12591		De-1,5	De+0,1	De+0,1
Índex de Penetració	13924 Annex A	-	a +0,7	a +1,5	a +1,5
Punt fragilitat Fraass	12593	ºC	TBR	≤-8	≤-12
Punt inflam.vaso obert	ISO 2592	ºC	≥245	≥235	≥235
Solubilitat	12592	%	≥99,0	≥99,0	≥99,0

TBR: S'informarà del valor.

BETUM MODIFICAT AMB POLÍMERS.

Lligant hidrocarbonat amb propietats reològiques modificades durant la seva fabricació per l'ús d'un o més polímers orgànics.

Es consideraran també com betums modificats:

- Els fabricats amb polímers subministrats a granel.
- Els que es fabriquen a l'indret d'us o en instal·lacions específiques independents.

Es consideren exclosos els obtinguts per addicions als granulats o al mesclador de la planta de fabricació a l'obra.

La denominació dels betums modificats amb polímers es compon de les lletres PMB seguides de tres nombres. Els dos primers representatius de la seva penetració mínima i màxima d'acord amb l'UNE-EN 1426 separats per una barra a la dreta (/), i el tercer precedit d'un guió(-) representa el punt de reblaniment segons l'UNE-EN 1427. En cas que el polímer utilitzat en la fabricació sigui majoritàriament cautxú reciclat de pneumàtics, al final s'afegirà la lletra C, segons el següent format: PMB P.mín./P.màx.

- PMB: Indicatiu que és un betum modificat amb polímers.
- P.mín: Penetració mínima.
- P.màx: Penetració màxima.
- (-): Punt de reblaniment.
- C: Polímer provinent del cautxú de pneumàtics reciclats.

Els betums modificats a utilitzar en obres de carreteres, segons UNE-EN 14023 són:

- PMB 10/40-70
- PMB 25/55-65
- PMB 45/80-60
- PMB 45/80-65
- PMB 45/80-75
- PMB 75/130-60

Característiques dels betums modificats amb polímers, segons UNE-EN 14023:

Taula 212.2 Requisits dels Betums modificats amb polímers

Denominació UNE-EN 14023		PMB 10/40-70	PMB 25/55-65	PMB 45/80-60	PMB 45/80-65	PMB 45/80-75	PMB 75/130-60
Característiques	UNE-EN	Unitat	Assajos sobre el betum original				
Penet.a 25ºC	1426	0,1mm	10-40	25-55	45-80	45-80	45-80	75-130
Punt reblan.	1427	ºC	≥70	≥65	≥60	≥65	≥75	≥60
Cohesió. Força ductilitat	13589 13703	j/cm²	≥2 a 15ºC	≥2 a 10ºC	≥2 a 5ºC	≥3 a 5ºC	≥3 a 5ºC	≥1 a 5ºC
P.fragil.Fraass	12593	ºC	≤-5	≤-7	≤-12	≤-15	≤-15	≤-15
Recup 25ºC	13398	%	TBR	≥50	≥50	≥70	≥80	≥60
Esta-bilitat emmagat-zematge (*)	Difer. reblа. 13399 penet. 1427 1426	ºC 0,1mm	≤5 ≤9	≤5 ≤9	≤5 ≤9	≤5 ≤9	≤5 ≤13	≤5 ≤13
Punt d'inflamació	ISO 2592	ºC	≥235	≥235	≥235	≥235	≥235	≥220
			Durabilitat-Resistència envelliment EN 12607-1					
Canvi de massa	12607	%	≤0,8	≤0,8	≤1,0	≤1,0	≤1,0	≤1,0
Penet.reten	1426	%	≥60	≥60	≥60	≥60	≥60	≥60
Increm.punt reblaniment	1427	ºC	≤8	≤8	≤10	≤10	≤10	≤10
Dismin.punt reblaniment	1427	ºC	≤5 ≤5	≤5	≤5	≤5	≤5	≤5

(*) Exigible a lligants que no es fabriquin "in situ".

TBR: S'informarà del valor.

La viscositat del betum modificat amb polímers serà compatible amb la temperatura (T) de fabricació:

- T < 190ºC per a betums amb punt de reblaniment mínim ≥ 70ºC.
- T < 180ºC per a la resta.

3.10.2. CONDICIONS DE SUBMINISTRAMENT I EMMAGATZEMAMENT.

CARACTERÍSTIQUES GENERALS.

El sistema de transport i les instal·lacions d'emmagatzemament han de tenir l'aprovació de la DF que les comprovarà per tal que no es pugui alterar la qualitat del material. De no obtenir-ne l'aprovació corresponent, es suspendrà la utilització del contingut del tanc fins a la comprovació de les característiques que es cregui oportunes d'entre les indicades a la normativa vigent o al plec.

EMULSIONS BITUMINOSES.

Subministrament en cisternes, si aquestes han contingut altres líquids, hauran d'estar completament netes abans de la càrrega. Les cisternes disposaran d'un element adient que permeti prendre mostres.

Emmagatzemament en un o diversos tancs aïllats entre si i amb boques de ventilació, comptaran amb aparells de mesura i seguretat, i disposaran de vàlvula per a presa de mostres.

Les emulsions bituminoses de trencament lent (I.trencament 4 a 5), per a microaglomerats i reciclats en fred, es transportaran en cisternes completes (≥90%), a temperatura < 50ºC.

En emulsions de trencament lent i termoadherents (TER) que s'emmagatzemin més de 7 dies, caldrà assegurar la seva homogeneïtat prèviament a la posada a obra.

Quan els tancs no disposin de mitjans de càrrega propis, les cisternes de transport estaran dotades de mitjans pneumàtics o mecànics per al transvasament ràpid.

Les canonades i bombes utilitzades en el transvasament de l'emulsió cal que estiguin disposades de tal manera que sigui fàcil netejar-les després de cada aplicació.

BETUMS ASFÀLTICS I BETUMS MODIFICATS AMB POLÍMERS.

Subministrament en cisternes calorífugues i amb termòmetres de control de la temperatura situats a llocs visibles. Ha de disposar d'un sistema que permeti escalfar el betum quan per qualsevol anomalia la temperatura davalli fins a punt en que no pugui ser transportat, a més d'una vàlvula per a poder prendre mostres.

Emmagatzemament en tancs aïllats entre si, amb ventilació i sistemes de control. Els tancs estaran calorifugats i proveïts de termòmetres visibles, i dotats de sistema de calefacció que eviti que la temperatura fixada per al seu emmagatzemament es desviï més de deu graus Celsius (10ºC). Disposarà d'una una vàlvula per a presa de mostres.

Quan els tancs no disposin de mitjans de càrrega propis, les cisternes de transport estaran dotades de mitjans pneumàtics o mecànics per al seu transvasament ràpid.

Les canonades i bombes utilitzades en el transvasament del betum hauran d'estar calefactades i aïllades tèrmicament, i disposades per a ser netejades fàcilment després de cada aplicació.

BETUM MODIFICAT AMB POLÍMERS.

El subministrador del lligant haurà d'aportar informació sobre el rang de temperatura, el temps màxim d'emmagatzemament i la necessitat d'homogeneïtzació, o no, en el transport i emmagatzemament.

Si no compleixen amb els valors d'estabilitat a l'emmagatzemament indicats a la taula 212.2 del PG-3, els mitjans de transport i emmagatzemament disposaran de sistema d'homogeneització.

En lligants susceptibles de sedimentació, els tancs d'emmagatzemament hauran de ser d'eix vertical, amb sistema d'agitació i recirculació, i sortida inferior amb forma troncocònica.

3.10.3. UNITAT I CRITERIS D'AMIDAMENT.

Unitat d'amidament: la indicada a la descripció de l'element.

Criteri d'amidament: quantitat necessària subministrada a l'obra.

3.10.4. NORMATIVA DE COMPLIMENT OBLIGATORI.

- Orden de 6 de febrero de 1976 por la que se aprueba el Pliego de Prescripciones Técnicas Generales para Obras de Carreteras y Puentes (PG-3).
- Orden FOM/2523/2014, de 12 de diciembre, por la que se actualizan determinados artículos del Pliego de Prescripciones Técnicas Generales para Obras de Carreteras y Puentes, relativos a materiales básicos, a firmes y pavimentos, y a señalización, balizamiento y sistemas de contención de vehículos (PG-3).
- Orden FOM/510/2018, de 8 de mayo, por la que se modifica la Orden FOM/2523/2014, de 12 de diciembre, por la que se actualizan determinados artículos del Pliego de Prescripciones Técnicas Generales para Obras de Carreteras y Puentes, relativos a materiales básicos, a firmes y pavimentos, y a señalización, balizamiento y sistemas de contención de vehículos (PG-3).

EMULSIÓ BITUMINOSA:

- UNE-EN 13808:2013 Betunes y ligantes bituminosos. Especificaciones de las emulsiones bituminosas catiónicas.
- UNE-EN 13808:2013/1M:2014 Betunes y ligantes bituminosos. Especificaciones de las emulsiones bituminosas catiónicas.

BETUM ASFÀLTIC:

- UNE-EN 12591:2009 Betunes y ligantes bituminosos. Especificaciones de betunes para pavimentación.
- UNE-EN 13924-1:2016 Betunes y ligantes bituminosos. Marco para la especificación de los betunes especiales para pavimentación. Parte 1: Betunes duros para pavimentación.
- UNE-EN 13924-2:2014 Betunes y ligantes bituminosos. Marco para la especificación de los betunes especiales. Parte 2: Ligantes bituminosos multigrado.

BETUM MODIFICAT AMB POLÍMERS:

- UNE-EN 14023:2010 Betunes y ligantes bituminosos. Estructura de especificaciones de los betunes modificados con polímeros.

3.10.5. CONDICIONS DE CONTROL DE RECEPCIÓ.

3.10.5.1. CONDICIONS DE MARCATGE I CONTROL DE LA DOCUMENTACIÓ.

El subministrador ha de posar a disposició de la DF si aquesta ho demana, la següent documentació, que acredita el marcatge CE, segons el sistema d'avaluació de conformitat aplicable:

- Betums asfàltics convencionals, betums modificats amb polímers i emulsions bituminoses:
- Productes per a construcció i tractament superficial de carreteres:
    - Sistema 2+: Declaració de Prestacions
- Betums asfàltics durs:
- Productes per a construcció i manteniment de carreteres:
    - Sistema 2+: Declaració de Prestacions
- Betums asfàltics multigrau:
- Productes per a construcció i manteniment de carreteres, aeroports i àrees pavimentades:
    - Sistema 2+: Declaració de Prestacions

Cada cisterna que arribi a l'obra s'acompanyarà d'albarà i informació de l'etiquetat i marcatge CE corresponent.

L'albarà ha d'incloure:

- Nom i direcció de l'empresa subministradora.
- Data de fabricació i subministrament.
- Identificació del vehicle que ho transporta.
- Quantitat subministrada.
- Denominació comercial i tipus d'emulsió bituminosa, betum asfàltic o betum modificat subministrat.
- Nom i direcció del comprador i destí.
- Referència de la comanda.

L'etiquetat i marcat CE ha d'incloure:

- Símbol del marcatge CE.
- Nombre d'identificació de l'organisme de certificació.
- Nombre o marca identificativa i direcció del fabricant.
- Dues últimes xifres de l'any en que es fixa el marcatge.
- Nombre de referència de la declaració de prestacions.
- Referència a la norma europea corresponent:
    - Emulsions bituminoses: segons EN 13808.
    - Betum asfàltic convencional: segons EN 12591.
    - Betum asfàltic dur: segons EN 13924-1.

    - Betum asfàltic multigrau: segons EN 13924-2.
- Descripció del producte: nombre genèric, tipus i ús previst

Certificat del fabricant que l'emulsió o lligant, no conté en la seva composició quitrans, ni substàncies derivades de la destil·lació de productes carbonosos, ni betums oxidats.

3.10.5.2. CONDICIONS DE MARCATGE I CONTROL DE LA DOCUMENTACIÓ EN EMULSIONS BITUMINOSES.

L'etiquetatge i marcatge CE incorporarà a més informació de les següents característiques essencials incloses a la norma UNE-EN 13808:

- Viscositat, segons UNE-EN 12846-1.
- Adhesivitat, segons UNE-EN 13614.
- Índex de trencament, segons UNE-EN 13075-1.
- Estabilitat mescla amb ciment, segons UNE-EN 12848.
- Característiques del lligant residual per evaporació, segons UNE-EN 13074-1:
    - Consistència a temperatura de servei intermèdia (penetració a 25ºC, segons UNE-EN 1426).
    - Consistència a temperatura de servei elevada (punt de reblaniment, segons UNE-EN 1427).
    - Cohesió lligant residual en emulsiones bituminoses modificades (pèndol, segons UNE-EN 13588).
- Característiques del lligant residual per evaporació segons UNE-EN 13074-1, seguit d'estabilització segons UNE-EN 13074-2:
    - Durabilitat consistència temperatura de servei intermèdia (penetració retinguda, segons UNE-EN 1426).
    - Durabilitat consistència temperatura de servei elevada (increment punt reblaniment, segons UNE-EN 1427).
    - Durabilitat cohesió en emulsions bituminoses modificades (pèndol, segons UNE-EN 13588).

CONDICIONS DE MARCATGE I CONTROL DE LA DOCUMENTACIÓ EN BETUMS ASFÀLTICS I MODIFICATS:

L'etiquetatge i marcatge CE incorporarà a més informació de les següents característiques essencials incloses a la norma corresponent, UNE-EN 12591, UNE-EN 13924-1, UNE-EN 13924-2, UNE-EN 14023:

- Consistència a temperatura de servei intermèdia (penetració a 25ºC, segons UNE-EN 1426).
- Consistència a temperatura de servei elevada (punt de reblaniment, segons UNE-EN 1427).
- Dependència de la consistència amb la temperatura (segons UNE-EN 12591, UNE-EN 13924-1 o UNE-EN 13924-2).
- Durabilitat consistència temperatura de servei intermèdia i elevada (resistència al envelliment, segons UNE-EN 12607-1):
    - Penetració retinguda, segons UNE-EN 1426.
    - Increment del punt de reblaniment, segons UNE-EN 1427.
    - Canvi de massa, segons UNE-EN 12607-1.
- Punt de fragilitat Fraass, segons UNE-EN 12593, en betums convencionals, multigrau o modificats amb polímers.
- Cohesió, força-ductilitat, segons UNE-EN 13589 i UNE-EN 13703, en betums modificats amb polímers.
- Recuperació elàstica a 25ºC, segons UNE-EN 13398, en betums modificats amb polímers.

El subministrador haurà d'aportar informació sobre:

- Temperatura màxima d'escalfament.
- Rang de temperatura de la mescla i compactació.
- Temps màxim d'emmagatzemament.

En Betums modificats amb polímers es podran demanar addicionalment el valor d'estabilitat a l'emmagatzemament segons l'UNE-EN 13399 per a verificar la validesa dels sistemes de transport i emmagatzemament.

3.10.5.3. OPERACIONS DE CONTROL.

Control de recepció:

- Verificació documental del fet que els valors declarats pel fabricant en els documents que acompanyen el Marcatge CE son conforme a les especificacions exigides.

Control addicional:

- Verificació de les característiques especificades a l'apartat 1 d'aquest Plec, quan ho requereixi la DF, amb una freqüència d'1 vegada al mes i almenys 3 vegades durant l'execució de l'obra, per a cada tipus i composició d'emulsió o lligant.

OPERACIONS DE CONTROL EN EMULSIONS BITUMINOSES:

Control de recepció (quan la DF ho consideri oportú):

- Càrrega de les partícules, segons UNE-EN 1430.
- Propietats perceptibles, segons UNE-EN 1425.
- Índex de trencament, segons UNE-EN 13075-1.
- Contingut d'aigua, segons UNE-EN 1428.
- Tamisatge, segons UNE-EN 1429.
- Temps de fluència, segons UNE-EN 12846-1.

Control en el moment d'utilització:

- Càrrega de les partícules, segons UNE-EN 1430.
- Propietats perceptibles, segons UNE-EN 1425.
- Índex de trencament, segons UNE-EN 13075-1.
- Contingut d'aigua, segons UNE-EN 1428.
- Tamisatge, segons UNE-EN 1429.
- Temps de fluència, segons UNE-EN 12846-1.

Control addicional, en cas d'emmagatzemament > 15 dies o > 7 dies per a emulsions de trencament lent o termoadherents:

- Tamisatge, segons UNE-EN 1429.
- Contingut de lligant, segons UNE-EN 1428.

OPERACIONS DE CONTROL EN BETUMS ASFÀLTICS:

Control de recepció (quan la DF ho consideri oportú):

- Determinació de la penetració, segons UNE-EN 1426.

Control a l'entrada del mesclador:

- Determinació de la penetració, segons UNE-EN 1426.
- Punt de reblaniment, segons UNE-EN 1427.
- Índex de penetració, segons Annex A UNE-EN 12591, UNE-EN 13924-1 o UNE-EN 13924-2.

3.10.5.4. OPERACIONS DE CONTROL EN BETUMS MODIFICATS AMB POLÍMERS.

Control de recepció sobre el betum subministrat en cisternes (quan la DF ho consideri oportú) o sobre el fabricat en obra:

- Determinació de la penetració, segons UNE-EN 1426.
- Punt de reblaniment, segons UNE-EN 1427.
- Recuperació elàstica, segons UNE-EN 13398.

Control a l'entrada del mesclador:

- Determinació de la penetració, segons UNE-EN 1426.
- Punt de reblaniment, segons UNE-EN 1427.
- Recuperació elàstica, segons UNE-EN 13398.

Control addicional, en cas d'emmagatzemament > 15 dies:

- Determinació de la penetració, segons UNE-EN 1426.
- Punt de reblaniment, segons UNE-EN 1427.

3.10.5.5. CRITERI DE PRESA DE MOSTRES EN EMULSIONS BITUMINOSES.

Control de recepció:

- 2 mostres ≥ 2 kg segons l'UNE-EN 58. Es prendran de cada cisterna, en el moment de transvasament al tanc d'emmagatzemament.
- Els controls es realitzaran sobre una de les mostres, l'altra es conservarà durant un mínim de 15 dies per a realitzar assaigs de contrast, en cas que sigui necessari.

Control en el moment d'utilització:

- Es considera com a lot, que s'acceptarà o rebutjarà en bloc:
  - Quantitat de 30 t.
  - Fracció diària, o fracció setmanal en cas d'ocupació en regs d'adherència, imprimació i curat.
- 2 mostres > = 2 kg segons l'UNE-EN 58. Es prendran de cada cisterna, en el moment de transvasament al tanc d'emmagatzemament.
- Els controls es realitzaran sobre una de les mostres, l'altra es conservarà durant un mínim de 15 dies per a realitzar assaigs de contrast, en cas que sigui necessari.

Control addicional:

- 2 mostres, una de la part superior i l'altra de la part inferior del tanc d'emmagatzemament.

3.10.5.6. CRITERI DE PRESA DE MOSTRES EN BETUMS ASFÀLTICS.

Control de recepció:

- 2 mostres ≥ 1 kg segons l'UNE-EN 58. Es prendran de cada cisterna, en el moment de transvasament al tanc d'emmagatzemament.
- Els controls es realitzaran sobre una de les mostres, l'altra s'utilitzarà per a realitzar assaigs de contrast, en cas que sigui necessari.

Control a l'entrada del mesclador:

- Es considera com a lot, que s'acceptarà o rebutjarà en bloc: quantitat de 300 t.
- 2 mostres ≥ 1 kg segons l'UNE-EN 58. Es prendran de cada lot, en el punt situat entre la sortida del tanc d'emmagatzemament i l'entrada del mesclador.
- Els controls es realitzaran sobre una de les mostres, l'altra s'utilitzarà per a realitzar assaigs de contrast, en cas que sigui necessari.

3.10.5.7. CRITERI DE PRESA DE MOSTRES EN BETUMS MODIFICATS AMB POLÍMERS.

Control de recepció en betums subministrats en cisterna:

- 2 mostres ≥ 1 kg segons l'UNE-EN 58. Es prendran de cada cisterna, en el moment de transvasament al tanc d'emmagatzemament.
- Els controls es realitzaran sobre una de les mostres, l'altra s'utilitzarà per a realitzar assaigs de contrast, en cas que sigui necessari.

Control de recepció en betums fabricats en obra:

- 2 mostres cada 50 t de betum fabricat i com a mínim 2 cada jornada de treball. Es prendran de la canonada de sortida de la instal·lació de fabricació del lligant.

Control a l'entrada del mesclador:

- Es considera com a lot, que s'acceptarà o rebutjarà en bloc: quantitat de 300 t.
- 2 mostres ≥ 1 kg segons l'UNE-EN 58. Es prendran de cada lot, en el punt situat entre la sortida del tanc d'emmagatzemament i l'entrada del mesclador.
- Els controls es realitzaran sobre una de les mostres, l'altra s'utilitzarà per a realitzar assaigs de contrast, en cas que sigui necessari.

3.10.5.8. INTERPRETACIÓ DE RESULTATS I ACTUACIONS EN CAS D'INCOMPLIMENT.

La DF indicarà les mesures a adoptar en cas que els lligants hidrocarbonats no compleixin alguna de les especificacions establertes a les taules de l'article corresponent del PG-3.

3.11. FORMIGONS ESTRUCTURALS PER ARMAR.

3.11.1. DEFINICIÓ I CARACTERÍSTIQUES DELS ELEMENTS.

3.11.1.1. DEFINICIÓ.

Formigó amb o sense addicions (cendres volants o fum de sílice), elaborat en una central formigonera legalment autoritzada d'acord amb el títol 4t. de la llei 21/1992 de 16 de juliol d'indústria i el Real Decret 697/1995 de 28 d'abril.

3.11.1.2. CARACTERÍSTIQUES DELS FORMIGONS D'ÚS ESTRUCTURAL.

Els components del formigó, la seva dosificació, el procés de fabricació i el transport han d'estar d'acord amb les prescripcions de l'EHE-08.

La designació del formigó fabricat en central es pot fer per propietats o per dosificació i s'expressarà, com a mínim, la següent informació:

- Consistència
- Grandària màxima del granulat
- Tipus d'ambient al que s'exposarà el formigó
- Resistència característica a compressió per als formigons designats per propietats
- Contingut de ciment expressat en kg/m³, per als formigons designats per dosificació
- La indicació de l'ús estructural que ha de tenir el formigó: en massa, armat o pretesat

La designació per propietats s'ha de fer d'acord amb el format: T-R/C/TM/A

- T: Indicatiu que serà HM per al formigó en massa, HA pel formigó armat, i HP per al formigó pretesat
- R: Resistència característica a compressió, en N/mm² (20-25-30-35-40-45-50-55-60-70-80-90-100)
- C: Lletra indicativa del tipus de consistència: L Líquida, F fluida, B tova, P plàstica i S seca
- TM: Grandària màxima del granulat en mm.
- A: Designació de l'ambient al que s'exposarà el formigó

En els formigons designats per propietats, el subministrador ha d'establir la composició de la mescla del formigó, garantint al peticionari les característiques especificades de grandària màxima del granulat, consistència i resistència característica, així com les limitacions derivades del tipus d'ambient especificat (contingut de ciment i relació aigua/ciment).

En els formigons designats per dosificació, el peticionari es responsable de la congruència de les característiques especificades de grandària màxima del granulat, consistència i contingut en ciment per metre cúbic de formigó, i el subministrador les haurà de garantir, indicant també, la relació aigua/ciment que ha emprat.

En els formigons amb característiques especials o d'altres de les especificades a la designació, les garanties i les dades que el subministrador hagi d'aportar, s'han d'especificar abans de l'inici del subministrament.

El formigó ha de complir amb les exigències de qualitat que estableix l'article 37.2.3 de la norma EHE-08.

Si el formigó està destinat a una obra amb armadures pretesades, podrà contindre cendres volants sense que aquestes excedeixin el 20% del pes del ciment, i si es tracta de fum de silici no podrà excedir el 10%

Si el formigó està destinat a obres de formigó en massa o armat, la DF pot autoritzar l'us de cendres volants o fum de silici per la seva confecció. En estructures d'edificació, si s'utilitzen cendres volants no han de superar el 35% del pes del ciment. Si s'utilitza fum de silici no ha de superar el 10% del pes del ciment. La quantitat mínima de ciment s'especifica a l'article 37.3.2 de la norma EHE-08

La central que subministri formigó amb cendres volants realitzarà un control sobre la producció segons l'art. 30 de la norma EHE-08 i ha de posar els resultats de l'anàlisi a l'abast de la DF, o disposarà d'un distintiu de qualitat oficialment reconegut

Les cendres volants han de complir en qualsevol cas les especificacions de la norma UNE_EN 450.

Els additius hauran de ser del tipus que estableix l'article 29.2 de l'EHE-08 i complir l'UNE EN 934-2

En cap cas la proporció en pes de l'additiu no ha de superar el 5% del pes del ciment utilitzat.

Classificació dels formigons per la seva resistència a compressió:

- Si fck ≤ 50 N/mm² , resistència standard
- Si fck > 50 N/mm² , alta resistència

Si no es disposa més que de resultats a 28 dies d'edat, es podran admetre com a valors de resistència a j dies d'edat els valors resultants de la fórmula següent:

- fcm (t) = ßcc(t)·fcm
- ßcc = exp s [1 (28/t)1/2]

(on Fcm: Resistència mitja a compressió a 28 dies, ßcc: coeficient que depèn de l'edat del formigó, t: edat del formigó en dies, s: coeficient en funció del tipus de ciment (= 0,2 per a ciments d'alta resistència i enduriment ràpid (CEM 42,5R, CEM 52,5R), = 0,25 per a ciments normals i d'enduriment ràpid (CEM 32,5R, CEM 42,5), = 0,38 per a ciments d'enduriment lent (CEM 32,25))).

Valor mínim de la resistència:

- Formigons en massa ≥ 20 N/mm²
- Formigons armats o pretesats ≥ 25 N/mm²

Tipus de ciment:

- Formigó en massa: Ciments comuns excepte els tipus CEM II/A-Q, CEM II/B-Q, CEM II/A-W, CEM II/B-W, CEM II/A-T, CEM II/B-T i CEM III/C (UNE-EN 197-1), Ciments per a usos especials ESP VI-1 (UNE 80307)
- Formigó armat: Ciments comuns excepte els tipus CEM II/A-Q, CEM II/B-Q, CEM II/A-W, CEM II/B-W, CEM II/A-T, CEM II/B-T, CEM III/C i CEM V/B (UNE-EN 197-1)
- Formigó pretesat: Ciments comuns tipus CEM I, CEM II/A-D, CEM II/A-V, CEM II/A-P i CEM II/A-M(V,P) (UNE-EN 197-1)
- Es considera inclòs dins dels ciments comuns els ciments blancs (UNE 80305)
- Es consideren inclosos els ciments de característiques addicionals com els resistents als sulfats i/o a l'aigua de mar (UNE 80303-1 i UNE 80303-2), i els de baix calor d'hidratació (UNE-EN 14216)

Classe del ciment: 32,5 N

Densitats dels formigons:

- Formigons en massa (HM):
  - 2.300 kg/m³ si fck ≤50 N/mm²
  - 2.400 kg/m³ si fck > 50 N/mm²
- Formigons armats i pretensats (HA-HP): 2500 kg/m³

El contingut mínim de ciment ha d'estar d'acord amb les prescripcions de la norma EHE-08, en funció de la classe d'exposició (taula 37.3.2.a). La quantitat mínima de ciment considerant el tipus d'exposició més favorable ha de ser:

- Obres de formigó en massa: ≥ 200 kg/m³
- Obres de formigó armat: ≥ 250 kg/m³
- Obres de formigó pretesat: ≥ 275 kg/m³
- A totes les obres: ≤ 500 kg/m³

La relació aigua/ciment ha d'estar d'acord amb les prescripcions de la norma EHE-08, en funció de la classe d'exposició (taula 37.3.2.a). La relació aigua/ciment considerant el tipus d'exposició més favorable ha de ser:

- Formigó en massa: ≤ 0,65
- Formigó armat: ≤ 0,65
- Formigó pretesat: ≤ 0,60

Assentament en el con d'Abrams (UNE EN 12350-2):

- Consistència seca: 0 - 2 cm
- Consistència plàstica: 3 - 5 cm
- Consistència tova: 6 - 9 cm
- Consistència fluida: 10-15 cm
- Consistència líquida: 16-20 cm

La consistència (L) líquida només es podrà aconseguir mitjançant additiu superfluidificant

Ió clor total aportat per components d'un formigó no pot superar:

- Pretensat: ≤ 0,2% pes de ciment
- Armat: ≤ 0,4% pes de ciment
- En massa amb armadura de fissuració: ≤ 0,4% pes de ciment

Quantitat total de fins (sedàs 0,063) al formigó, corresponents als granulats i al ciment:

- Si l'aigua és standard: < 175 kg/m³
- Si l'aigua és reciclada: < 185 kg/m³

Toleràncies:

- Assentament en el con d'Abrams:
  - Consistència seca: Nul
  - Consistència plàstica o tova: ± 1 cm
  - Consistència fluida: ± 2 cm
  - Consistència líquida: ± 2 cm

FORMIGONS PER A PILOTS FORMIGONATS "IN SITU".

Tamany màxim del granulat. El més petit dels següents valors:

- ≤ 32 mm
- ≤ 1/4 separació entre barres d'acer longitudinals

Dosificacions de pastat:

- Contingut de ciment:
  - Formigons abocats en sec: ≥ 325 kg/m³
  - Formigons submergits: ≥ 375 kg/m³
- Relació aigua-ciment (A/C): < 0,6
- Contingut de fins d <0,125 (ciment inclòs):
  - Granulat gruixut d > 8 mm: ≥ 400 kg/m³
  - Granulat gruixut d ≤ 8 mm: ≥ 450 kg/m³

Consistència del formigó:

Assentament con d'Abrams(mm)	Condicions d'ús
130 ≤ H ≤ 180	- Formigó abocat en sec
H ≥ 160	- Formigó bombejat, submergit o abocat sota aigua amb tub tremie
H ≥ 180	- Formigó submergit, abocat sota fluid estabilitzador amb tub tremie

El formigó ha de tenir la docilitat i fluïdesa adequada, i aquests valors s'han de mantenir durant tot el procés de formigonat, per tal d'evitar embussos als tubs de formigonar.

FORMIGONS PER A PANTALLES FORMIGONADES "IN SITU".

Contingut mímin de ciment en funció de la grandària màxima del granulat:

Grandària màxima del granulat(mm)	Contingut mínim de ciment(kg)
32	350
25	370
20	385
16	400

Grandària màxima del granulat. El més petit dels següents valors:

- ≤ 32 mm
- ≤ 1/4 separació entre barres d'acer longitudinals

Dosificacions de pastat:

- Contingut de ciment en pantalles contínues de formigó armat:
  - Formigons abocats en sec: ≥ 325 kg/m³
  - Formigons submergits: ≥ 375 kg/m³
- Relació aigua-ciment: 0,45 < A/C < 0,6
- Contingut de fins d ≤0,125 mm (ciment inclòs):
  - Granulat gruixut D ≤ 16 mm: ≤ 450 kg/m³
  - Granulat gruixut D > 16 mm: = 400 kg/m³
- Assentament al con d'Abrams: 160 < A < 220 mm

El formigó ha de tenir la docilitat i fluïdesa adequada, i aquests valors s'han de mantenir durant tot el procés de formigonat, per tal d'evitar embussos als tubs de formigonar.

FORMIGÓ PER A PAVIMENTS.

La fabricació del formigó no es podrà iniciar fins que la DF no hagi aprovat la fórmula de treball i el corresponent tram de prova (apartat d'execució). Aquesta fórmula inclourà:

- La identificació de cada fracció d'àrid i la seva proporció ponderal en sec
- La granulometria de la mescla d'àrids per als tamisos 40 mm; 25 mm; 20 mm; 12,5 mm; 8 mm; 4 mm; 2 mm; 1 mm; 0,500 mm; 0,250 mm; 0,125 mm; i 0,063 mm UNE EN 933-2.
- La dosificació de ciment, aigua i, si és el cas de cada additiu, referides a amassada
- La resistència característica a flexotracció a 7 i a 28 dies.
- La consistència del formigó fresc, i el contingut d'aire ocluït.

El pes total de partícules que passen pel tamís 0,125 mm UNE EN 933-2 no serà major de 450 kg/m³, inclòs el ciment.

Contingut de ciment: ≥ 300 kg/m³

Relació aigua/ciment: ≤ 0,46

Assentament en el con d'Abrams (UNE 83313): 2 - 6 cm

Proporció d'aire ocluït (UNE 83315): ≤ 6%

En zones sotmeses a nevades o gelades serà obligatòria la utilització d'un inclusor d'aire, i en aquest cas, la proporció d'aire ocluit en el formigó fresc no serà inferior al 4,5 % en volum.

Toleràncies:

- Assentament en el con d'Abrams: ± 1 cm

3.11.2. CONDICIONS DE SUBMINISTRAMENT I EMMAGATZEMAMENT.

Subministrament: En camions formigonera.

El formigó ha d'arribar a l'obra sense alteracions en les seves característiques, formant una barreja homogènia i sense haver iniciat l'adormiment.

Queda expressament prohibit l'addició al formigó de qualsevol quantitat d'aigua o altres substàncies que puguin alterar la composició original.

Emmagatzemament: No es pot emmagatzemar.

3.11.3. UNITAT I CRITERIS D'AMIDAMENT.

Unitat d'amidament: la indicada a la descripció de l'element.

Criteri d'amidament: quantitat necessària subministrada a l'obra.

3.11.4. NORMATIVA DE COMPLIMENT OBLIGATORI

- Real Decreto 1247/2008, de 18 de julio, por el que se aprueba la Instrucción de Hormigón Estructural (EHE-08).

PILOTS I PANTALLES FORMIGONADES "IN SITU"

- Real Decreto 314/2006, de 17 de marzo, por el que se aprueba el Código Técnico de la Edificación Parte 2. Documento Básico de Seguridad estructural DB-SE.

FORMIGÓ PER A PAVIMENTS

- Orden FOM/891/2004, de 1 de marzo, por la que se actualizan determinados artículos del Pliego de Prescripciones Técnicas Generales para Obras de Carreteras y Puentes, relativos a firmes y pavimentos (PG-3).

3.11.5. CONDICIONS DE CONTROL DE RECEPCIÓ.

3.11.5.1. CONDICIONS DE MARCATGE I CONTROL DE LA DOCUMENTACIÓ.

El subministrador ha de lliurar amb cada càrrega un full on constin, com a mínim, les dades següents:

- Identificació del subministrador
- Número de sèrie de la fulla de subministrament
- Data i hora de lliurament
- Nom de la central de formigó
- Identificació del peticionari
- Quantitat de formigó subministrat
- Formigons designats per propietats d'acord a l'art. 39.2 de l'EHE-08, indicant com a mínim:
  - Resistència a la compressió
  - Tipus de consistència
  - Grandària màxima del granulat
  - Tipus d'ambient segons la taula 8.2.2 de l'EHE-08
- Formigons designats per dosificació d'acord a l'art. 39.2 de l'EHE-08, indicant com a mínim:
  - Contingut de ciment per m³
  - Relació aigua/ciment
  - Tipus, classe i marca del ciment
  - Contingut en addicions
  - Contingut en additius
  - Tipus d'additiu segons UNE_EN 934-2, si n'hi ha
  - Procedència i quantitat de les addicions o indicació que no en té
- Identificació del ciment, additius i addicions
- Designació específica del lloc de subministrament
- Identificació del camió i de la persona que fa la descàrrega
- Hora límit d'us del formigó

3.11.5.2. OPERACIONS DE CONTROL EN FORMIGÓ ESTRUCTURAL.

Determinació de la dosificació (si és el cas) mitjançant assaigs previs de laboratori. Per a cada dosificació estudiada es realitzaran 3 series de 4 provetes, procedents de 3 pastades fabricades a la central. 2 provetes s'assajaran a compressió i les altres 2 a l'assaig de penetració d'aigua.

Assaigs característics de comprovació de la dosificació aprovada. Per a cada tipus de formigó es realitzaran 6 sèries de 2 provetes que s'assajaran a compressió a 28 dies, segons UNE EN 12390-3. No seran necessaris aquests assaigs si el formigó procedeix de central certificada, o es disposa de suficient experiència en el seu ús.

Abans del inici de l'obra, i sempre que sigui necessari segons l'article 37.3.3 de la norma EHE-08, es realitzarà l'assaig de la fondària de penetració d'aigua sota pressió, segons UNE EN 12390-8.

Inspeccions no periòdiques a la planta per tenir constància que es fabrica el formigó amb la dosificació correcte.

Per a totes les amassades es durà a terme el corresponent control de les condicions de subministrament.

Control estadístic de la resistència (EHE-08): Per a formigons sense distintiu de qualitat, es realitzaran lots de control de com a màxim:

- Volum de formigonament: ≤ 100 m³
- Elements o grups d'elements que treballen a compressió:
  - Temps de formigonament ≤ 2 setmanes; superfície construïda ≤ 500 m²; Nombre de plantes ≤ 2
- Elements o grups d'elements que treballen a flexió:
  - Temps de formigonament ≤ 2 setmanes; superfície construïda ≤ 1000 m²; Nombre de plantes ≤ 2
- Massissos:
  - Temps de formigonament ≤ 1 setmana

El número de lots no serà inferior a 3. Totes les pastades d'un lot procediran del mateix subministrador, i tindran la mateixa dosificació.

En cas de disposar d'un distintiu oficialment reconegut, es podran augmentar els valors anteriors multiplicant-los per 2 o per 5, en funció del nivell de garantia per al que s'ha efectuat el reconeixement, conforme a l'article 81 de l'EHE-08.

Control 100x100 (EHE-08): Serà d'aplicació a qualsevol estructura, sempre que es faci abans del subministrament del formigó. La conformitat de la resistència es comprova determinant la mateixa en totes les pastades sotmeses a control i calculant el valor de la resistència característica real.

Control indirecte de la resistència (EHE-08): Només es podrà aplicar en formigons que disposin d'un distintiu de qualitat oficialment reconegut i que s'utilitzin en:

- Elements d'edificis de vivendes d'una o dues plantes, amb llums inferiors a 6,00 metres
- Elements d'edificis de vivendes de fins a 4 plantes, que treballin a flexió, amb llums inferiors a 6,00 metres

Haurà de complir, a més, que l'ambient sigui I o II, i que en el projecte s'hagi adoptat una resistència de càlcul a compressió Fcd no superior a 10 N/mm².

La DF podrà eximir la realització dels assaigs característics de dosificació quan el formigó que es vagi a subministrar estigui en possessió d'un distintiu de qualitat oficialment reconegut, o quan es disposi d'un certificat de dosificació amb una antiguitat màxima de 6 mesos.

<u>OPERACIONS DE CONTROL EN FORMIGÓ PER A PAVIMENTS.</u>

Determinació de la fórmula de treball. Per a cada dosificació analitzada es realitzarà:

- Confecció de 2 sèries de 2 provetes, segons la norma UNE 83301. Per a cada sèrie es determinarà la consistència (UNE 83313), la resistència a flexotracció a 7 i a 28 dies (UNE 83305) i, si és el cas, el contingut d'aire ocluit (UNE EN 12350-7).

Si la resistència mitja a 7 dies resultés superior al 80% de l'especificada a 28 dies, i no s'haguessin obtingut resultats del contingut d'aire ocluït i de la consistència fora dels límits establerts, es podrà procedir a la realització d'un tram de prova amb aquest formigó. En cas contrari, s'haurà d'esperar als 28 dies i s'introduiran les modificacions necessàries en la dosificació, i es repetiran els assaigs de resistència.

Control de fabricació i recepció.

- Inspecció no sistemàtica a la planta de fabricació del formigó
- Per a cada fracció d'àrid, abans de l'entrada al mesclador, es realitzaran amb la freqüència indicada, els següents assaigs:
    - Com a mínim 2 cops al dia, 1 pel matí i un altre per la tarda:
        - Assaig granulomètric (UNE-EN 933-1)
        - Equivalent de sorra de l'àrid fi (UNE EN 933-8)
        - Terrossos d'argila (UNE 7133)
        - Índex de llenques de l'àrid gros (UNE EN 933-3)
        - Proporció de fins que passen pel tamís 0,063 mm (UNE EN 933-2)
    - Com a mínim 1 cop al mes, i sempre que es canviï de procedència el subministrament:
        - Coeficient de Los Ángeles de l'àrid gros (UNE EN 1097-2)
        - Substàncies perjudicials (EHE)
- Sobre una mostra de la mescla d'àrids es realitzarà cada dia un assaig granulomètric (UNE EN 933-1)
- Comprovació de l'exactitud de les bàscules de dosificació un cop cada 15 dies.
- Inspecció visual del formigó en cada element de transport i comprovació de la temperatura.
- Recepció del full de subministrament del formigó, per a cada partida.
- Es controlaran com a mínim 2 cops al dia (matí i tarda):
    - Contingut d'aire ocluït en el formigó (UNE 83315)
    - Consistència (UNE 83313)
    - Fabricació de provetes per a assaig a flexotracció (UNE 83301)

3.11.5.3. CRITERIS DE PRESA DE MOSTRES EN FORMIGÓ ESTRUCTURAL.

Els controls s'han de realitzar segons les instruccions de la DF i la norma EHE.

<u>CRITERIS DE PRESA DE MOSTRES EN FORMIGÓ PER A PAVIMENTS.</u>

Es seguiran els criteris que en cada cas, indiqui la DF. Cada sèrie de provetes es prendrà d'amassades diferents.

Quan s'indica una freqüència temporal de 2 assaigs per dia, es realitzarà un pel mati i l'altre per la tarda.

3.11.5.4. INTERPRETACIÓ DE RESULTATS I ACTUACIONS EN CAS D'INCOMPLIMENT, EN FORMIGÓ ESTRUCTURAL.

No s'ha d'acceptar el subministrament de formigó que no arribi identificat segons les condicions del plec.

Control estadístic: La conformitat del lot en relació a la resistència es comprovarà a partir dels valors mitjos dels resultats obtinguts sobre 2 provetes agafades de cada una de les N pastades controlades d'acord amb:

- Resistència característica especificada en projecte Fck (N/mm²): ≤ 30
    - Formigons amb distintius de qualitat oficialment reconeguts conforme a l'article 81 de l'EHE-08: N ≥ 1
    - Altres casos: N ≥ 3
- Resistència característica especificada en projecte Fck (N/mm²): ≥ 35 i ≤ 50
    - Formigons amb distintius de qualitat oficialment reconeguts conforme a l'article 81 de l'EHE-08: N ≥ 1
    - Altres casos: N ≥ 4
- Resistència característica especificada en projecte Fck (N/mm²): ≥ 50
    - Formigons amb distintius de qualitat oficialment reconeguts conforme a l'article 81 de l'EHE-08: N ≥ 2
    - Altres casos: N ≥ 6

La presa de mostres es realitzarà aleatòriament entre les pastades de l'obra sotmesa a control. Un cop efectuats els assaigs, s'ordenaran els valors mitjos, xi, de les determinacions de resistència obtingudes per a cadascuna de les N pastades controlades: x1 ≤ x2 ≤ ... ≤ xn

En els casos en que el formigó estigui en possessió d'un distintiu de qualitat oficialment reconegut, s'acceptarà quan xi ≥ fck. A més, es considerarà com un control d'identificació, per tant els criteris d'acceptació en aquest cas tenen per objecte comprovar la pertinença del formigó del lot a una producció molt controlada, amb una resistència certificada i estadísticament avaluada amb un nivell de garantia molt exigent.

Si el formigó no disposa de distintiu, s'acceptarà si:

f(x) = x K2rN ≥ fck

on:

- f(x) Funció d'acceptació
- x Valor mig dels resultats obtinguts en les N pastades assajades
- K2 Coeficient:

Coeficient:

- Número de pastades:
    - 3 pastades: K2 1,02; K3: 0,85
    - 4 pastades: K2 0,82; K3: 0,67
    - 5 pastades: K2 0,72; K3: 0,55
    - 6 pastades: K2 0,66; K3: 0,43
- rN: Valor del recorregut mostral definit com a: rN = x (N) x (1)
- x(1): Valor mínim dels resultats obtinguts en les últimes N pastades
- x(N): Valor màxim dels resultats obtinguts en les últimes N pastades
- fck: Valor de la resistència característica especificada en el projecte

Si el formigó no disposa de distintiu, però es fabrica de forma contínua a central d'obra o són subministrats de forma contínua per la mateixa central de formigó preparat, en els que es controlen a l'obra més de 36 pastades del mateix formigó, s'acceptarà si: f(x(1)) = x(1) K3s35* ≥ fck.

On: s35* Desviació típica mostral, corresponent a les últimes 35 pastades

Quan la consistència s'hagi definit pel seu tipus, segons l'art. 31.5, s'acceptarà el formigó si la mitjana aritmètica dels dos valors obtinguts està compresa dins del interval corresponent.

Si s'ha definit pel seu assentament, s'acceptarà el formigó quan la mitjana dels dos valors estigui compresa dins de la tolerància exigida.

El incompliment d'aquests criteris suposarà el rebuig de la pastada.

Control 100x100: Per a elements fabricats amb N pastades, el valor de la fc,real correspon a la resistència de la pastada que, un cop ordenades les N determinacions de menor a major, ocupa el lloc n=0,05 N, arrodonint-se n per excés. Si el número de pastades a controlar és igual o inferior a 20, fc,real serà el valor de la resistència de la pastada més baixa trobada a la sèrie.

S'acceptarà quan: fc,real ≥ fck

Control indirecte: S'acceptarà el formigó subministrat quan es compleixi a la vegada que:

- Els resultats dels assaigs de consistència compleixen amb els apartats anteriors
- Es manté la vigència del distintiu de qualitat del formigó durant la totalitat del subministrament
- Es manté la vigència del reconeixement oficial del distintiu de qualitat

INTERPRETACIÓ DE RESULTATS I ACTUACIONS EN CAS D'INCOMPLIMENT EN FORMIGÓ PER A PAVIMENTS.

- Interpretació dels assaigs característics:

Si la resistència característica a 7 dies resulta superior al 80 % de l'especificada a 28 dies, i els resultats del contingut d'aire ocluit i de la consistència es troben dins dels límits establerts, es podrà iniciar el tram de prova amb el formigó corresponent. En cas contrari, s'haurà d'esperar als resultats a 28 dies i, en el seu cas, s'introduiran els ajustos necessaris a la dosificació, repetint-se els assaigs característics.

- Interpretació dels assaigs de control de resistència:
  - El lot s'accepta si la resistència característica a 28 dies és superior a l'exigida. En altre cas:
    - Si fos inferior a ella, però no al seu 90%, el Contractista podrà escollir entre acceptar les sancions previstes en el Plec de Prescripcions Tècniques Particulars, o sol·licitar la realització d'assaigs d'informació. Aquestes sancions no podran ser inferiors a l'aplicació d'una penalització al preu unitari del lot, la quantia de la qual sigui igual al doble de la merma de resistència, expressades ambdues en proporció.
    - Si està per sota del 90%, es realitzaran, a càrrec del contractista, els corresponents assaigs d'informació.
- Assaigs d'informació:

Abans dels 54 dies d'acabada l'estesa del lot, s'extrauran 6 testimonis cilíndrics (UNE 83302) que s'assajaran a tracció indirecta (UNE 83306) a edat de 56 dies. La conservació dels testimonis durant les 48 hores anteriors a l'assaig es realitzarà segons la norma UNE 83302.

El valor mig dels resultats dels assaigs d'informació del lot es compararan amb el resultat mig corresponent al tram de prova. El lot s'accepta si la resistència mitjana del lot és superior. En cas d'incompliment, cal distingir tres casos:

- Si fos inferior a ell, però no al seu 90%, s'aplicaran al lot les sancions previstes en el Plec de Prescripcions Tècniques Particulars.
- Si fos inferior al seu 90%, però no al seu 70%, el Director de les Obres podrà aplicar les sancions previstes en el Plec de Prescripcions Tècniques Particulars, o bé ordenar la demolició del lot i la seva reconstrucció, a càrrec del Contractista.
- Si fos inferior al seu 70% es demolirà el lot i es reconstruirà, a càrrec del Contractista.

Les sancions referides no podran ser inferiors a l'aplicació d'una penalització al preu unitari del lot, la quantia del qual sigui igual al doble de la merma de resistència, expressades ambdues en proporció.

La resistència de cada pastada a una determinada edat, es determinarà com a mitjana de les resistències de les provetes fabricades amb un formigó de la pastada en qüestió i assajades a l'edat determinada. A partir de la mínima resistència obtinguda en qualsevol pastada del lot, es podrà estimar la característica multiplicant aquella per un coeficient donat per la taula següent:

Coeficient (En funció del nombre de sèries que formen el lot):

- 2 sèries: 0,88
- 3 sèries: 0,91
- 4 sèries: 0,93
- 5 sèries: 0,95
- 6 sèries: 0,96

Quan l'assentament en el con d'Abrams no s'ajusti als valors especificats a la fórmula de treball, es rebutjarà el camió controlat.

3.12. FORMIGONS MAGRES.

3.12.1. DEFINICIÓ I CARACTERÍSTIQUES DELS ELEMENTS.

3.12.1.1. DEFINICIÓ.

Mescla homogènia d'àrids, ciment, aigua i additius, per a ús en capes de base sota paviments de formigó, elaborada en una central de mescla discontínua que compleixi les exigències de l'article 551.4.2 del PG 3 vigent.

3.12.1.2. CONDICIONS GENERALS.

Els components del formigó, la seva dosificació, el procés de fabricació i el transport han d'estar d'acord amb les prescripcions de l'EHE-08 i l'article 551 del PG 3 vigent.

La fabricació del formigó no es podrà iniciar fins que la DF no hagi aprovat la fórmula de treball i el corresponent tram de prova (apartat d'execució). Aquesta fórmula inclourà:

- La identificació i proporció ponderal (en sec) de cada fracció d'àrid en la mescla.

- La granulometria de la mescla d'àrids per als tamisos 40 mm; 32 mm; 20 mm; 12,5 mm; 8 mm; 4 mm; 2 mm; 1 mm; 0,500 mm; 0,250 mm; 0,125 mm; i 0,063 mm, segons UNE-EN 933-2.
- La dosificació de ciment, aigua i, si és el cas de cada additiu, referides a la mescla total.
- La resistència característica a compressió simple a 7 i a 28 dies.
- La consistència del formigó magre fresc i el contingut d'aire ocluït.

Resistència característica a compressió als 28 dies, segons UNE-EN 12390-3: ≥ 15 MPa

Assentament, segons UNE-EN 12390-3: 1-6 cm

Pes total de partícules que passen pel tamís 0,125 mm, segons UNE-EN 933-2, inclòs el ciment: ≥ 250 kg/m³

Contingut de ciment: ≥ 150 kg/m³

Relació ponderal aigua/ciment: ≤ 1,15

Classe de ciment: 32,5N o 42,5N; 42,5 R en èpoques fredes, amb autorització de la DF

No s'han d'utilitzar ciments d'aluminat de calci, ni barreja de ciments amb addicions que no s'hagin fet a fàbrica.

Proporció d'aire ocluït, segons UNE-EN 12350-7: ≤ 6%

En zones sotmeses a nevades o gelades serà obligatòria la utilització d'un inclusor d'aire, i en aquest cas, la proporció d'aire ocluit en el formigó fresc no serà inferior al 4,5 % en volum.

El Plec de Prescripcions Tècniques Particulars fixarà els additius que puguin utilitzar-se per a obtenir la treballabilitat adequada o millorar les característiques de la mescla. El Director de les Obres establirà la necessitat d'utilitzar additius i el seu mètode d'ús d'acord amb les condicions d'execució, les característiques de l'obra i les condicions climàtiques.

En qualsevol circumstància, els additius utilitzats hauran de disposar de marcatge CE, certificat de producció en fàbrica i Declaració de Prestacions, d'acord amb les condicions establertes a la norma UNE-EN 934-2.

3.12.2. CONDICIONS DE SUBMINISTRAMENT I EMMAGATZEMAMENT.

Subministrament: En camions formigonera o en camions de caixa llisa i estanca. En aquest últim cas, els camions han d'anar proveïts d'una lona o cobertor per protegir el formigó durant el transport.

El formigó ha d'arribar a l'obra sense alteracions en les seves característiques, formant una barreja homogènia i sense haver iniciat l'adormiment.

Queda expressament prohibit l'addició al formigó de qualsevol quantitat d'aigua o altres substàncies que puguin alterar la composició original.

Emmagatzemament: No es pot emmagatzemar.

3.12.3. UNITAT I CRITERIS D'AMIDAMENT.

Unitat d'amidament: la indicada a la descripció de l'element.

Criteri d'amidament: quantitat necessària subministrada a l'obra.

3.12.4. NORMATIVA DE COMPLIMENT OBLIGATORI.

- Orden de 6 de febrero de 1976 por la que se aprueba el Pliego de Prescripciones Técnicas Generales para Obras de Carreteras y Puentes (PG-3).
- Orden FOM/2523/2014, de 12 de diciembre, por la que se actualizan determinados artículos del Pliego de Prescripciones Técnicas Generales para Obras de Carreteras y Puentes, relativos a materiales básicos, a firmes y pavimentos, y a señalización, balizamiento y sistemas de contención de vehículos (PG-3).
- Real Decreto 1247/2008, de 18 de julio, por el que se aprueba la Instrucción de Hormigón Estructural (EHE-08).

3.12.5. CONDICIONS DE CONTROL DE RECEPCIÓ.

3.12.5.1. CONDICIONS DE MARCATGE I CONTROL DE LA DOCUMENTACIÓ.

El subministrador ha de lliurar amb cada càrrega un full on constin, com a mínim, les dades següents:

- Identificació del subministrador
- Número de sèrie del full de subministrament
- Data i hora d'entrega
- Identificació del peticionari
- Formigons designats per propietats, indicant com a mínim:
  - Resistència a la compressió
  - Tipus de consistència
  - Grandària màxima del granulat
- Formigons designats per dosificació, indicant com a mínim:
  - Contingut de ciment per m³
  - Relació aigua/ciment
  - Tipus, classe i marca del ciment
  - Contingut en addicions
  - Contingut en additius
  - Tipus d'additiu segons UNE-EN 934-2, si n'hi ha
  - Procedència i quantitat de les addicions o indicació que no en té
- Identificació del ciment, additius i addicions
- Designació específica del lloc de subministrament
- Identificació del camió i de la persona que fa la descàrrega
- Hora límit d'us del formigó

El subministrador, a petició de la DF, haurà de lliurar els certificats i la documentació que reglamentàriament acrediti el marcatge CE dels productes o en el seu defecte els resultats dels assajos indicats al article 551 del PG 3 vigent.

3.12.5.2. OPERACIONS DE CONTROL.

Determinació de la fórmula de treball que ha d'assenyalar, com a mínim:

- La identificació i proporció ponderal (en sec) de cada fracció d'àrid en la mescla.
- La granulometria dels àrids combinats pels diferents tamisos, des de 40 mm a 0,063 mm, segons UNE-EN 933-2.
- La dosificació de ciment, aigua i, si és el cas, de cada additiu, referides a la mescla (en massa o volum segons correspongui).
- La resistència característica a compressió simple, a 7 i a 28 dies.
- La consistència del formigó magre fresc i el contingut d'aire ocluït.

Per a cada fórmula de treball analitzada es realitzarà:

- Assaig de resistència a compressió simple, segons UNE-EN 12390-3, sobre provetes procedents de 6 pastades diferents, confeccionant 2 sèries de 2 provetes per pastada, segons UNE-EN 12390-2. Una sèrie de cada pastada s'assajarà a 7 dies i l'altra a 28 dies.

Control dels components del formigó verificant els valors declarats al documents de marcatge CE, o en cas de materials que no tinguin obligació legal de disposar de marcatge CE, realitzant les comprovacions indicades al article 551.9 del PG 3 vigent.

Control de fabricació:

- Determinació de la granulometria de mostres d'àrids, segons UNE-EN 933-1
- Precisió de les bàscules de dosificació
- Aspecte del formigó a la sortida de la amasadora
- Temperatura del formigó a la sortida de la amasadora
- Contingut del aire ocluït, segons UNE-EN 12.350-7
- Consistència, segons UNE-EN 12350-2
- Fabricació i conservació de provetes per assaig a compressió simple, segons UNE-EN 12390-2

CRITERIS DE PRESA DE MOSTRES:

Els criteris de presa de mostres seran els indicats a l'article 551.9 del PG 3 vigent.

INTERPRETACIÓ DE RESULTATS I ACTUACIONS EN CAS D'INCOMPLIMENT:

Cap material es pot utilitzar a la fabricació del formigó fins que la DF doni la seva aprovació en funció dels resultats dels assajos realitzats.

El formigó que tingui un aspecte segregat o amb falta d'homogeneïtat al recobriment del granulat es rebutjarà, així com l'amassada que tingui una consistència que superi els límits establerts a la fórmula de treball.

3.13. FORMIGONS D'US NO ESTRUCTURAL.

3.13.1. DEFINICIÓ I CARACTERÍSTIQUES DELS ELEMENTS.

3.13.1.1. DEFINICIÓ.

Formigons que no aporten responsabilitat estructural a la construcció, però col·laboren a millorar la durabilitat del formigó estructural (formigons de neteja) o aporten el volum necessari d'un material resistent per a conformar la geometria requerida per un fi concret.

S'han considerat els materials següents:

- Formigons de neteja, destinats a evitar la contaminació de les armadures i la dessecació del formigó estructural al procés d'abocat
- Formigó no estructural destinat a conformar volums de material resistent

3.13.1.2. CARACTERÍSTIQUES GENERALS.

Els ciments que es poden utilitzar en formigó no estructural són:

- Prefabricats no estructurals: Ciments comuns excepte CEM II/A-Q, CEM II/B-Q, CEM II/A-W, CEM II/B-W, CEM II/A-T, CEM II/B-T, CEM III/C
- Formigons de neteja i replens de rases: Ciments comuns
- Altres formigons executats a l'obra: Ciment per a usos especials ESP VI-1 i ciments comuns excepte CEM II/A-Q, CEM II/B-Q, CEM II/A-W, CEM II/B-W, CEM II/A-T, CEM II/B-T, CEM III/C

Els àrids a utilitzar poden ser sorres i graves rodades o procedents de matxuqueig, o escòries siderúrgiques adequades. S'ha de poder utilitzar fins a un 100 % d'àrid gros reciclat, sempre que compleixi amb les especificacions de l'annex 15 de l'EHE-08 amb respecte a les condicions físico-mecàniques i als requisits químics.

S'hauran d'utilitzar additius reductors d'aigua, ja que els formigons d'ús no estructural contenen poc ciment.

Els components del formigó, la seva dosificació, el procés de fabricació i el transport han d'estar d'acord amb les prescripcions de l'EHE-08.

El control dels components s'ha de realitzar d'acord als àmbits 0101, 0521, 0531, 0701 i 1011.

Els formigons de neteja han de tenir una dosificació mínima de 150 kg/m³ de ciment.

La mida màxima del granulat es recomanable sigui inferior a 30 mm.

Es tipificaran de la manera següent: HL-150/C/TM, on C = consistència i TM= mida màxima del granulat.

Els formigons no estructurals han de tenir una resistència característica mínima de 15 N/mm², i es recomanable que la mida màxima del granulat sigui inferior a 40 mm.

Es tipificaran HNE-15/C/TM, on C= consistència i TM = mida màxima del granulat.

S'ha d'utilitzar preferentment, formigó de resistència 15 N/mm², tret que la DF indiqui el contrari.

En cap cas la proporció en pes de l'additiu no ha de superar el 5% del pes del ciment utilitzat.

Si s'utilitzen cendres volants no han de superar el 35% del pes del ciment.

Classe resistent del ciment: ≥ 32,5

Contingut de ciment: ≥ 150 kg/m³

Assentament en el con d'Abrams (UNE EN 12350-2):

- Consistència seca: 0 - 2 cm
- Consistència plàstica: 3 - 5 cm
- Consistència tova: 6 - 9 cm

Toleràncies:

- Assentament en el con d'Abrams:
  - Consistència seca: Nul
  - Consistència plàstica o tova: ± 1 cm

Toleràncies respecte de la dosificació:

- Contingut de ciment, en pes: ± 3%
- Contingut de granulats, en pes: ± 3%
- Contingut d'aigua: ± 3%
- Contingut d'additius: ± 5%
- Contingut d'addicions: ± 3%

3.13.2. CONDICIONS DE SUBMINISTRAMENT I EMMAGATZEMAMENT

Subministrament: En camions formigonera.

El formigó ha d'arribar a l'obra sense alteracions en les seves característiques, formant una barreja homogènia i sense haver iniciat l'adormiment.

Queda expressament prohibit l'addició al formigó de qualsevol quantitat d'aigua o altres substàncies que puguin alterar la composició original.

Emmagatzemament: No es pot emmagatzemar.

3.13.3. UNITAT I CRITERIS D'AMIDAMENT.

Unitat d'amidament: la indicada a la descripció de l'element

Criteri d'amidament: quantitat necessària subministrada a l'obra

3.13.4. NORMATIVA DE COMPLIMENT OBLIGATORI.

Real Decreto 1247/2008, de 18 de julio, por el que se aprueba la Instrucción de Hormigón Estructural (EHE-08).

3.13.5. CONDICIONS DE CONTROL DE RECEPCIÓ.

3.13.5.1. CONDICIONS DE MARCATGE I CONTROL DE LA DOCUMENTACIÓ.

El subministrador ha de lliurar amb cada càrrega un full on constin, com a mínim, les dades següents:

- Identificació del subministrador
- Número de sèrie de la fulla de subministrament
- Nom de la central de formigó
- Identificació del peticionari
- Data i hora de lliurament
- Quantitat de formigó subministrat
- Designació del formigó d'acord amb l'annex 18 de l'EHE, indicant el tipus (HL- per a formigons de neteja i HNE- per a formigons no estructurals), la resistència a compressió o la dosificació de ciment, la consistència i la mida màxima del granulat.
- Dosificació real del formigó incloent com a mínim la informació següent:
    - Tipus i contingut de ciment
    - Relació aigua ciment
    - Contingut en addicions, si es el cas
    - Tipus i quantitat d'additius
    - Tipus d'additiu segons UNE_EN 934-2, si n'hi ha
- Identificació del ciment, additius i addicions emprats
- Identificació del lloc de subministrament
- Identificació del camió que transporta el formigó
- Hora límit d'ús del formigó

3.13.5.2. OPERACIONS DE CONTROL.

Les tasques de control a realitzar són les següents:

- Aprovació de la dosificació presentada pel contractista
- Control de les condicions de subministrament.
- Comprovació de la consistència (con d'Abrams) (UNE-EN 12350-2)
- Inspeccions no periòdiques a la planta per tenir constància que es fabrica el formigó amb la dosificació correcta.

La DF ha de poder eximir la realització dels assaigs característics de dosificació quan el formigó que es vagi a subministrar estigui en possessió d'un distintiu de qualitat oficialment reconegut, o quan es disposi d'un certificat de dosificació amb una antiguitat màxima de 6 mesos.

3.13.5.3. CRITERIS DE PRESA DE MOSTRES.

Els controls s'han de realitzar segons les instruccions de la DF i la norma EHE.

3.13.5.4. INTERPRETACIÓ DE RESULTATS I ACTUACIONS EN CAS D'INCOMPLIMENT.

La dosificació proposada ha de garantir la resistència exigida al plec de condicions.

No s'ha d'acceptar el subministrament de formigó que no arribi identificat segons les condicions del plec.

Quan la consistència s'hagi definit pel seu tipus, segons l'art. 31.5, s'acceptarà el formigó si la mitjana aritmètica dels dos valors obtinguts està compresa dins del interval corresponent.

Si s'ha definit pel seu assentament, s'acceptarà el formigó quan la mitjana dels dos valors estigui compresa dins de la tolerància exigida.

El incompliment d'aquests criteris suposarà el rebuig de la pastada.

3.14. MORTERS RAM DE PALETA.

3.14.1. DEFINICIÓ I CARACTERÍSTIQUES DELS ELEMENTS.

3.14.1.1. DEFINICIÓ.

Barreja d'un o més conglomerants minerals amb granulats triats i additius especials.

- Morter de ram de paleta

3.14.1.2. CARACTERÍSTIQUES GENERALS.

No ha de tenir grumolls ni principis d'aglomeració.

MORTER DE RAM DE PALETA:

Mescla formada per un o varis conglomerants inorgànics, granulats, aigua i addicions o additius (en el seu cas), per a fàbriques d'obra ceràmica (façanes, murs, pilars, envans) com a material d'unió i rejuntat.

S'han considerat els tipus següents:

- Morter d'us corrent (G): sense característiques especials
- Morter per a junts i capes fines (T): Morter dissenyat amb una mida màxima del granulat menor o igual al valor que figura especificat
- Morter de ram de paleta lleuger (L): Morter dissenyat que la seva densitat (endurit i sec), es inferior o igual al valor que figura especificat

La classe del morter es defineix per la lletra M seguida del valor de la resistència a compressió mínima declarada pel fabricant en N/mm².

En els morters prescrits, el fabricant declararà la proporció de tots els components de la mescla, en volum o en pes.

Les característiques següents han de complir amb els valors declarats pel fabricant, assajades segons la norma corresponent:

- Característiques dels morters frescos:
- Temps d'us (EN 10159)
- Contingut en ions clorur (ENEN 101517): ≤ 0,1%
- Contingut en aire (EN 10157) o (EN 10156) si s'han utilitzat granulats porosos
- Característiques dels morters endurits:
- Resistència a compressió (EN 101511)

- Resistència d'unió (adhesió) (EN 10523)
- Absorció d'aigua (EN 101518)
- Permeabilitat al vapor d'aigua (EN 1745)
- Densitat (morter endurit i sec) (EN 101510)
- Conductivitat tèrmica (EN 1745)
- Durabilitat (resistència als cicles de gel/desgel) (comprovat segons les disposicions que li siguin aplicables)
- Característiques addicionals per als morters lleugers:
- Densitat (UNEEN 101510): ≤ 1300 kg/m³
- Característiques addicionals per als morters per a junts i capes fines:
- Mida màxima del granulat (EN 10151): ≤ 2 mm
- Temps obert o temps de correcció (EN 10159)
- Reacció davant del foc:
- Material amb contingut de matèria orgànica ≤ 1,0%: Classe A1
- Material amb contingut de matèria orgànica > 1,0%: Classe segons UNEEN 135011

3.14.2. CONDICIONS DE SUBMINISTRAMENT I EMMAGATZEMAMENT.

Subministrament: en envasos tancats hermèticament.

Emmagatzemament: En el seu envàs d'origen i en llocs secs, sense contacte directe amb el terra i protegit de la intempèrie, de manera que no se n'alterin les condicions inicials.

3.14.3. UNITAT I CRITERIS D'AMIDAMENT.

Unitat d'amidament: la indicada a la descripció de l'element.

Criteri d'amidament: quantitat necessària subministrada a l'obra.

Els preus als que fa referència aquest capítol són:

B0710180 t *Morter per a ram de paleta, classe M 7,5 (7,5 N/mm²), en sacs, de designació (G) segons norma UNE-EN 998-2.*

3.14.4. NORMATIVA DE COMPLIMENT OBLIGATORI.

MORTER DE RAM DE PALETA:

- UNE-EN 998-2:2004 Especificaciones de los morteros para albañilería. Parte 2: Morteros para albañilería.

3.14.5. CONDICIONS DE CONTROL DE RECEPCIÓ.

3.14.5.1. CONDICIONS DE MARCATGE I CONTROL DE LA DOCUMENTACIÓ EN MORTER DE RAM DE PALETA.

El subministrador ha de posar a disposició de la DF en el cas que aquesta ho sol·liciti, la documentació següent, que acredita el marcatge CE, segons el sistema d'avaluació de conformitat aplicable, d'acord amb el que disposa l'apartat 7.2.1 del CTE:

- Productes per a murs, pilars i particions (morters dissenyats*). * Morter amb una composició i sistema de fabricació escollits pel fabricant per tal d'obtenir les propietats especificades (concepte de prestació):
  - Sistema 2+: Declaració de Prestacions
- Productes per a murs, pilars i particions (morters prescrits*). * Morter que es fabrica en unes proporcions predeterminades i que les seves propietats depenen de les proporcions dels components que s'han declarat (concepte de recepta):
  - Sistema 4: Declaració de Prestacions

A l'embalatge o a l'albarà de lliurament han de constarhi les dades següents:

- Referència a la norma UNEEN 9982
- Nom del fabricant
- Codi o data de fabricació
- Tipus de morter
- Temps d'us
- Contingut en clorurs
- Contingut en aire
- Proporció dels components (morters prescrits)
- Resistència a compressió o classe de resistència a compressió
- Resistència d'unió (adhesió)
- Absorció d'aigua
- Permeabilitat al vapor d'aigua
- Densitat
- Conductivitat tèrmica
- Durabilitat
- Mida màxima del granulat
- Temps obert o temps de correcció
- Reacció davant el foc
- Marca CE de conformitat amb el que disposen els Reials Decrets 1630/1992 de 29 de desembre i 1328/1995 de 28 de juliol

3.14.5.2. OPERACIONS DE CONTROL EN MORTERS DE RAM DE PALETA.

Inspecció visual de les condicions de subministrament i recepció del certificat de qualitat del fabricant, segons les exigències del plec de condicions.

Abans de l'inici de l'obra, i amb freqüència setmanal durant la seva execució, es comprovarà la consistència del morter mitjançant el mètode establert a l'UNE EN 10154, i es prepararà una sèrie de 3 provetes prismàtiques de 4x4x16 cm per tal d'obtenir la resistència a compressió (UNEEN 101511)

3.14.5.3. CRITERIS DE PRESA DE MOSTRES EN MORTERS DE RAM DE PALETA.

Els controls es realitzaran segons les instruccions de la DF i les indicacions de la UNEEN 101511.

3.14.5.4. INTERPRETACIÓ DELS RESULTATS I ACTUACIONS EN CAS D'INCOMPLIMENT, EN MORTERS DE RAM DE PALETA.

No es podran utilitzar a l'obra morters sense el corresponent certificat de garantia del fabricant, d'acord a les condicions exigides.

El valor de resistència a compressió obtingut ha de correspondre a les especificacions de projecte:

- Si resulta superior al 90% de la de projecte, s'acceptarà el lot.
- Si resulta inferior al 90% s'encarregarà un càlcul estructural que determini el coeficient de seguretat del element corresponent. S'acceptarà el lot si aquest coeficient no és inferior al 90 % del previst en el projecte.

3.15. MORTERS AMB ADDITIUS.

3.15.1. DEFINICIÓ I CARACTERÍSTIQUES DELS ELEMENTS.

3.15.1.1. DEFINICIÓ.

Barreja d'un o més conglomerants minerals amb granulats triats i additius especials.

S'han considerat els tipus següents:

- Morter adhesiu
- Morter sintètic de resines epoxi
- Morter sec de ciment 1:4, amb additius plastificants
- Morter d'anivellament
- Morter refractari
- Morter polimèric de ciment amb resines sintètiques i fibres
- Morter de ram de paleta

El morter d'anivellament és una barreja de granulats fins, ciment i additius orgànics, que al afegir-li aigua forma una pasta fluida per escampar sobre terres existents i fer una capa de 2 a 5 mm de gruix de superfície plana i horitzontal amb acabat porós.

El morter refractari és un morter de terres refractàries i aglomerant específic per a resistir altes temperatures, utilitzat per a la col·locació de maons refractaris a forns, llars de foc, etc.

3.15.1.2. CARACTERÍSTIQUES GENERALS.

No ha de tenir grumolls ni principis d'aglomeració.

ADHESIU PER A RAJOLES CERÀMIQUES:

Mescla de conglomerants càrregues minerals i additius orgànics que donen com a resultat una pasta adequada per a fixar revestiments ceràmics en terres i parets situats en exterior o interior.

S'han considerat els tipus següents:

- Adhesiu cimentos (C): Mescla de conglomerants hidràulics, additius orgànics i càrregues minerals, que s'han de barrejar amb aigua just abans d'utilitzar-se.
- Adhesiu en dispersió (D): Mescla de conglomerant orgànic en forma de polímer en dispersió aquosa, additius orgànics i càrregues minerals, que es presenta llesta per a ser utilitzada.
- Adhesiu de resines reactives (R): Mescla de resines sintètiques, additius orgànics i càrregues minerals que el seu enduriment resulta d'una reacció química, poden presentar-se en forma d'un o més components.

S'han considerat les classes següents, en funció de les característiques addicionals:

- 1: Normal
- 2. Millorat (compleix amb els requisits per a les característiques addicionals)
- F: D'adormiment ràpid
- T: Amb lliscament reduït
- E: Amb temps obert perllongat (només per a adhesius cimentosos millorats i adhesius en dispersió millorats).

ADHESIU CIMENTOS (C):

Característiques dels adhesius d'adormiment normal:

- Adherència inicial (EN 1348): ≥ 0,5 N/mm²
- Adherència després d'immersió en aigua (EN 1348): ≥ 0,5 N/mm²
- Adherència després d'envelliment amb calor (EN 1348): ≥ 0,5 N/mm²
- Adherència després de cicles gel-desgel (EN 1348): ≥ 0,5 N/mm²
- Temps obert: adherència (EN 1346): ≥ 0,5 N/mm² (després de ≥ 20 min)

Els adhesius d'adormiment ràpid, han de complir a més:

- Adherència inicial (EN 1348): ≥ 0,5 N/mm² (antes de las 24 h)
- Temps obert: adherència (EN 1346): ≥ 0,5 N/mm² (després de ≥ 10 min)

Característiques especials:

- Lliscament (EN 1308): ≤ 0,5 mm

Característiques addicionals:

- Alta adherència inicial (EN 1348): ≥ 1 N/mm²
- Alta adherència després d'immersió en aigua (EN 1348): ≥ 1 N/mm²
- Alta adherència després de envelliment amb calor (EN 1348): ≥ 1 N/mm²
- Alta adherència inicial després de cicles de gel-desgel (EN 1348): ≥ 1 N/mm²
- Temps obert ampliat: adherència (EN 1346): ≥ 0,5 N/mm² (després de 30 min)

ADHESIUS EN DISPERSIÓ (D):

Característiques fundamentals:

- Adherència inicial (EN 1324): ≥ 1 N/mm²
- Adherència després d'envelliment amb calor (EN 1324): ≥ 1 N/mm²
- Temps obert: adherència (EN 1346): ≥ 0,5 N/mm² (després de ≥ 20 min)

Característiques especials:

- Lliscament (EN 1308): ≤ 0,5 mm

Característiques addicionals:

- Adherència després d'immersió en aigua (EN 1324): ≥ 0,5 N/mm²
- Adherència a alta temperatura (EN 1324): ≥ 1 N/mm²
- Temps obert ampliat: adherència (EN 1346): ≥ 0,5 N/mm² (després de 30 min)

ADHESIUS DE RESINES REACTIVES (R):

Característiques fundamentals:

- Adherència inicial (EN 12003): ≥ 2 N/mm²
- Adherència després d'immersió en aigua (EN 12003): ≥ 2 N/mm²
- Temps obert: adherència (EN 1346): ≥ 0,5 N/mm² (després de ≥ 20 min)

Característiques especials:

- Lliscament (EN 1308): ≤ 0,5 mm

Característiques addicionals:

- Adherència després del xoc tèrmic (EN 12003): ≥ 2 N/mm²

MORTER SINTÈTIC DE RESINES EPOXI:

El morter sintètic de resines epoxi és un morter obtingut a partir d'una mescla de granulats inerts i d'una formulació epoxi en forma de dos components bàsics: una resina i un enduridor.

La formulació de l'epoxi ha de ser determinada per l'ús a que es destini el morter i la temperatura ambient i superficials del lloc on es col·loqui. Aquesta formulació ha de ser aprovada per la DF.

Mida màxima del granulat: ≤ 1/3 del gruix mitjà de la capa de morter

Mida mínima del granulat: ≥ 0,16 mm

Proporció granulat/resina (en pes) (Q): 3 ≤ Q ≤ 7

MORTER SEC DE CIMENT AMB ADDITIUS PLASTIFICANTS:

El morter sec de ciment amb additius plastificants és un morter de granulat fi, ciment pòrtland i additiu plastificant per a barrejar amb aigua, formant una pasta apta per a construir parets de maons.

Resistència a la compressió al cap de 28 dies: ≥ 8 N/mm²

Consistència (assentament al con d'Abrams): 17 cm

Percentatge de fins a la mescla seca (P): 20% ≤ P ≤ 10%

Toleràncies:

- - Consistència (assentament al con d'Abrams): ± 20 mm

MORTER POLIMÈRIC:

El morter polimèric es un producte a base de ciment, resines sintètiques, fum de sílice i fibres de poliamida, d'alta resistència mecànica que s'utilitza per a la reparació i regularització d'elements de formigó.

Granulometria: 0 - 2 mm

Resistència a compressió a 28 dies : 5 - 6 kN/m²

Resistència a flexotracció a 28 dies : 90 - 120 kg/m²

MORTER DE RAM DE PALETA:

Mescla formada per un o varis conglomerants inorgànics, granulats, aigua i addicions o additius (en el seu cas), per a fàbriques d'obra ceràmica (façanes, murs, pilars, envans) com a material d'unió i rejuntat.

S'han considerat els tipus següents:

- Morter d'us corrent (G): sense característiques especials
- Morter per a junts i capes fines (T): Morter dissenyat amb una mida màxima del granulat menor o igual al valor que figura especificat
- Morter de ram de paleta lleuger (L): Morter dissenyat que la seva densitat (endurit i sec), es inferior o igual al valor que figura especificat

La classe del morter es defineix per la lletra M seguida del valor de la resistència a compressió mínima declarada per el fabricant en N/mm².

En els morters prescrits, el fabricant declararà la proporció de tots els components de la mescla, en volum o en pes.

Les característiques següents han de complir amb els valors declarats per el fabricant, assajades segons la norma corresponent:

- Característiques dels morters frescos:
  - Temps d'us (EN 1015-9)
  - Contingut en ions clorur (EN-EN 1015-17): ≤ 0,1%
  - Contingut en aire (EN 1015-7) o (EN 1015-6) si s'han utilitzat granulats porosos
- - Característiques dels morters endurits:
  - Resistència a compressió (EN 1015-11)
  - Resistència d'unió (adhesió) (EN 1052-3)
  - Absorció d'aigua (EN 1015-18)
  - Permeabilitat al vapor d'aigua (EN 1745)
  - Densitat (morter endurit i sec) (EN 1015-10)
  - Conductivitat tèrmica (EN 1745)
  - Durabilitat (resistència als cicles de gel/desgel) (comprovat segons les disposicions que li siguin aplicables)
- - Característiques addicionals per als morters lleugers:
  - Densitat (EN 1015-10): ≤ 1300 kg/m³
- - Característiques addicionals per als morters per a junts i capes fines:
  - Mida màxima del granulat (EN 1015-1): ≤ 2 mm
  - Temps obert o temps de correcció (EN 1015-9)
- - Reacció davant del foc:
  - Material amb contingut de matèria orgànica ≤ 1,0%: Classe A1
  - Material amb contingut de matèria orgànica > 1,0%: Classe segons UNE-EN 13501-1

3.15.2. CONDICIONS DE SUBMINISTRAMENT I EMMAGATZEMAMENT

CONDICIONS GENERALS.

Subministrament: en envasos tancats hermèticament.

Emmagatzemament: En el seu envàs d'origen i en llocs secs, sense contacte directe amb el terra i protegit de la intempèrie, de manera que no se n'alterin les condicions inicials.

Temps màxim d'emmagatzemament:

- Morter adhesiu: 1 any
- Morter amb resines sintètiques o morter polimèric: 6 mesos

ADHESIU PER A RAJOLES CERÀMIQUES:

El subministrador ha d'aportar la documentació següent, que acredita el marcatge CE, segons el sistema d'avaluació de conformitat aplicable, d'acord amb el que disposa l'apartat 7.2.1 del CTE:

- Sistema 3: Declaració CE de conformitat del fabricant i informe o protocol dels assaigs inicials de tipus, realitzat pel laboratori notificat
- A l'embalatge o a l'albarà de lliurament han de constar-hi les dades següents:
  - Nom del producte
  - Marca del fabricant i lloc d'origen
  - Data i codi de producció, caducitat i condicions d'emmagatzemament
  - Referència a la norma UNE-EN 12004
  - Tipus d'adhesiu, designat segons l'apartat 6 de la norma UNE-EN 12004
  - Marca CE de conformitat amb el que disposen els Reials Decrets 1630/1992 de 29 de desembre i 1328/1995 de 28 de juliol
  - Instruccions d'us:
  - Proporcions de la mescla
  - Temps de maduració: interval de temps des del moment de fer la mescla i el moment en que està llest per a ser aplicat
  - Vida útil: interval de temps màxim en que el material pot ser utilitzat després de fer la mescla
  - Mètode d'aplicació
  - Temps obert
  - Temps que cal esperar des del rejuntat fins que es permeti la circulació
  - Àmbit d'aplicació

MORTER DE RAM DE PALETA.

El subministrador ha d'aportar la documentació següent, que acredita el marcatge CE, segons el sistema d'avaluació de conformitat aplicable, d'acord amb el que disposa l'apartat 7.2.1 del CTE:

Morters dissenyats:

- Sistema 2+: Declaració CE de conformitat del fabricant i Certificat del control de producció en fàbrica emès per l'organisme d'inspecció
- Morters prescrits:
    - Sistema 4: Declaració CE de conformitat del fabricant

A l'embalatge o a l'albarà de lliurament han de constar-hi les dades següents:

- Referència a la norma UNE-EN 998-2
- Nom del fabricant
- Codi o data de fabricació
- Tipus de morter
- Temps d'us
- Contingut en clorurs
- Contingut en aire
- Proporció dels components (morters prescrits)
- Resistència a compressió o classe de resistència a compressió
- Resistència d'unió (adhesió)
- Absorció d'aigua
- Permeabilitat al vapor d'aigua
- Densitat
- Conductivitat tèrmica
- Durabilitat
- Mida màxima del granulat
- Temps obert o temps de correcció
- Reacció davant el foc
- Marca CE de conformitat amb el que disposen els Reials Decrets 1630/1992 de 29 de desembre i 1328/1995 de 28 de juliol

MORTER SEC, D'ANIVELLAMENT, REFRACTARI, POLIMÉRIC O DE RESINES.

A l'envàs hi ha de figurar les dades següents:

- Nom del fabricant o marca comercial
- Instruccions d'utilització
- Composició i característiques del morter

3.15.3. UNITAT I CRITERIS D'AMIDAMENT.

Unitat d'amidament de l'element necessària subministrada a l'obra.

3.15.4. NORMATIVA DE COMPLIMENT OBLIGATORI.

ADHESIU PER A RAJOLES CERÀMIQUES:

- UNE-EN 12004:2001 Adhesivos para baldosas cerámicas. Definiciones y especificaciones.
- UNE-EN 12004/A1:2002 Adhesivos para baldosas cerámicas. Definiciones y especificaciones.

MORTER DE RAM DE PALETA:

- UNE-EN 998-2:2004 Especificaciones para los morteros de albañilería. Parte 2: Morteros para albañilería.

MORTER SEC, D'ANIVELLAMENT, REFRACTARI, POLIMÉRIC O DE RESINES:

- No hi ha normativa de compliment obligatori.

3.16. ADDITIUS I ADDICIONS PER A FORMIGONS, MORTERS I BEURADES.

3.16.1. DEFINICIÓ I CARACTERÍSTIQUES DELS ELEMENTS.

Additius són aquelles substàncies o productes que a l'incorporar-se als morters, formigons o beurades, en el moment de pastar-los o prèviament, en una proporció no superior al 5% del pes del ciment, produeixen modificacions al formigó, morter o beurada, en estat fresc i/o endurit, d'alguna de les seves característiques, propietats habituals o del seu comportament.

Addicions són aquells materials inorgànics, putzolànics, o amb hidraulicitat latent que, finament dividits, poden ésser afegits al formigó amb la finalitat de millorar algunes de les seves propietats o donar-li característiques especials.

S'han considerat els elements següents:

- Colorant
- Additius per a formigó:
    - Inclusor d'aire
    - Reductor d'aigua/plastificant
    - Reductor d'aigua d'alta activitat/superplastificant
    - Retenidor d'aigua
    - Accelerador d'adormiment
    - Hidròfug
    - Inhibidor de l'adormiment
- Additius per a morters:
    - Inclusor d'aire/plastificant
    - Inhibidor de l'adormiment per a morter fortament retardat
- Addicions:
    - Cendres volants
    - Fum de silici
    - Escòria granulada

ADDITIUS.

El fabricant ha d'indicar les proporcions adequades de dosificació del producte, ha de garantir-ne l'efectivitat i que no produeixi alteracions en les característiques mecàniques o químiques del formigó o morter.

Ha de tenir un aspecte homogeni.

El color ha de ser uniforme i s'ha d'ajustar a l'especificat pel fabricant.

Les característiques següents han de complir amb els valors declarats pel fabricant, assajades segons la norma corresponent, dins del límit de tolerància indicat, en el seu cas:

Característiques essencials:

- Efecte sobre la corrossió: No ha d'afavorir la corrosió de l'acer embegut en el material.
- Contingut en alcalins (Na2O, equivalent) (UNE-EN 480-12): ≤ valor especificat pel fabricant

Característiques complementàries:

- Component actiu (UNE-EN 480-6): Sense variacions respecte a l'espectre de referència especificat pel fabricant
- Densitat relativa, en additius líquids (D) (ISO 758):
    - D ≥ 1,10: ± 0,03
    - D ≤ 1,10: ± 0,02
- Contingut en extracte sec convencional (T) (EN 480-8):
    - T ≥ 20%: ≥ 0,95 T, < 1,05 T
    - T < 20%≥ 0,90 T, < 1,10 T

- pH (ISO 4316): ± 1 o dins dels límits declarats pel fabricant

ADDITIUS I COLORANTS PER A FORMIGÓ.

Els additius que modifiquin el comportament reològic del formigó o el temps d'adormiment, hauran de complir les condicions de l'UNE EN 934-2 .

Limitacions d'ús d'additius

- Clorur càlcic i productes amb clorurs, sulfurs, sulfits: prohibits en formigó armat i pretesat
- Airejants: prohibits en pretesats ancorats per adherència
- Plastificants amb efecte airejant: Seran admesos si l'aire oclós és ≤6% en volum (UNE EN 12350-7)

Ió clor total aportat per components d'un formigó no pot superar:

- Pretensat: ≤ 0,2% pes de ciment
- Armat: ≤ 0,4% pes de ciment
- En massa amb armadura de fissuració: ≤ 0,4% pes de ciment

ADDITIUS PER A FORMIGONS.

Característiques essencials:

- Contingut total de clorurs (ISO 1158): ≤ 0,10%, ≤ valor especificat pel fabricant

Característiques complementàries:

- Contingut clorurs solubles en aigua (UNE-EN 480-10): ≤ 0,10%, ≤ valor especificat pel fabricant

ADDITIU PER A FORMIGÓ INCLUSOR D'AIRE.

L'additiu airejant és un líquid per a incorporar durant el pastat del formigó o el morter i que té per objecte produir fines bombolles d'aire separades i repartides uniformement, que serveixen per millorar el comportament envers les gelades. Aquestes condicions s'han de mantenir durant l'adormiment.

Característiques essencials:

- Contingut d'aire en el formigó fresc, en volum (UNE-EN 12350-7): ≥ 2,5%
- Contingut d'aire total, en volum (UNE-EN 12350-7): 4 - 6%
- Factor d'espaiament dels buits en el formigó endurit (UNE-EN 480-11): ≤ 0,200 mm
- Resistència a compressió a 28 dies del formigó amb additiu, en relació al formigó testimoni sense additiu (UNE-EN 12390-3): ≥ 75%

No s'han d'utilitzar agents airejants amb formigons excessivament fluids.

La proporció d'aire al formigó s'ha de controlar de forma regular a l'obra.

No es pot mesclar amb d'altres tipus d'additius sense l'autorització prèvia de la DF.

Característiques complementàries:

- Diàmetre de les bombolles (D): 10 ≤ D ≤ 1000 micres

ADDITIU PER A FORMIGÓ, REDUCTOR D'AIGUA/PLASTIFICANT.

L'additiu reductor d'aigua/plastificant és un producte per a incorporar durant el pastat del formigó que té per objecte disminuir la quantitat d'aigua per a una mateixa consistència o augmentar l'assentament en con per una mateixa quantitat d'aigua.

Característiques essencials:

- Reducció d'aigua (UNE-EN 12350-2 o EN 12350-5): ≥ 5%
- Resistència a compressió a 7 i 28 dies del formigó amb additiu, en relació al formigó testimoni sense additiu (UNE-EN 12390-3): ≥ 110%
- Contingut d'aire en el formigó fresc, en volum (UNE-EN 12350-7): ≤ 2%

Els valors s'han pres en relació al mateix formigó sense additiu, a igual consistència.

ADDITIU PER A FORMIGÓ REDUCTOR D'AIGUA D'ALTA ACTIVITAT/SUPERPLASTIFICANT.

L'additiu reductor d'aigua d'alta activitat /superplastificant, és un producte per a incorporar durant el pastat del formigó que té per objecte disminuir fortament la quantitat d'aigua per a una mateixa consistència o augmentar considerablement l'assentament en con per una mateixa quantitat d'aigua.

Característiques essencials:

- Contingut d'aire en el formigó fresc, en volum (UNE-EN 12350-7): ≤ 2%
- Valors en relació al mateix formigó sense additiu a igual consistencia:
  - Reducció d'aigua (UNE-EN 12350-2 o EN 12350-5): ≥ 12%
  - Resistència a compressió (UNE-EN 12390-3):
    - 1 dia: ≥ 140%
    - 28 dies: ≥ 115%
- Valors en relació al mateix formigó sense additu, a igual relació aigua/ciment:
  - Consistència:
    - Assentament en con (UNE-EN 12350-2): ≥ 120 mm
    - Escorriment (EN 12350-5): ≥ 160 mm
  - Manteniment de la consistència (UNE-EN 12350-2 o EN 12350-5): ≥ 30 min després de l'addició, no ha de ser inferior a la consistència inicial
  - Resistència a compressió a 28 dies ≥ 90%
  - Contingut en aire ≤ 2% en volum

ADDITIU PER A FORMIGÓ, RETENIDOR D'AIGUA.

Additiu que redueix la pèrdua d'aigua, en dismunir l'exsudació.

Característiques essencials:

- Exsudació (UNE-EN 480-4): ≤ 50%
- Contingut d'aire en el formigó fresc, en volum (UNE-EN 12350-7): ≤ 2%
- Resistència a compressió a 28 dies del formigó amb additiu, en relació al formigó testimoni sense additiu (UNE-EN 12390-3): ≥ 80%

Els valors s'han pres en relació al mateix formigó sense additiu, a igual consistència.

ADDITIU PER A FORMIGÓ, HIDRÒFUG.

L'additiu hidròfug és un producte que s'afegeix al formigó o morter en el moment de pastar-lo i que té com a funció principal incrementar la resistència al pas de l'aigua sota pressió a la pasta endurida. Actua disminuint la capilaritat.

Característiques essencials:

- Absorció capil·lar a 7 dies, en massa (UNE-EN 450-5): ≤ 50%
- Absorció capil·lar a 28 dies, en massa (UNE-EN 450-5): ≤ 60%
- Resistència a compressió a 28 dies del formigó amb additiu, en relació al formigó testimoni sense additiu (UNE-EN 12390-3): ≥ 85%
- Contingut d'aire en el formigó fresc, en volum (UNE-EN 12350-7): ≤ 2%

Els valors s'han pres en relació al mateix formigó sense additiu, a igual consistència.

ADDITIU PER A FORMIGÓ, INHIBIDOR D'ADORMIMENT.

L'additiu inhibidor de l'adormiment és un líquid que s'incorpora en el moment de pastar el formigó o morter i té per objecte retardar l'inici de l'adormiment.

El retard de l'enduriment del formigó ha de ser de manera que, al cap de dos o tres dies, la resistència assolida sigui la mateixa que sense l'additiu.

Característiques essencials:

- Temps d'adormiment (UNE-EN 480-2):
  - Inici d'adormiment: ≥ al del morter de referència + 90 min
  - Final d'adormiment: ≤ al del morter de referència + 360 min
- Resistència a compressió del formigó amb additiu, en relació al formigó testimoni sense additiu (UNE-EN 12390-3):
  - 7 dies: ≥ 80%
  - 28 dies: ≥ 90%
- Contingut d'aire en el formigó fresc, en volum (UNE-EN 12350-7): ≤ 2%
- Reducció d'aigua: ≥ 5%

Els valors s'han pres en relació al mateix formigó sense additiu, a igual consistència.

ADDITIU PER A FORMIGÓ, ACCELERADOR DE L'ADORMIMENT.

L'additiu per a gunitats és un producte per a incorporar durant el pastat del formigó que té per objecte accelerar el procés d'adormiment.

S'ha de dosificar amb un sistema mecànic que asseguri la regularitat i la precisió de la proporció desitjada d'additiu.

Ha de ser compatible amb el ciment, àrids, fum de sílice i fibres, en ordre a garantir en el formigó projectat les condicions requerides de resistència, tant en primera edat com en la seva evolució en el temps i també en relació a la durabilitat de l'obra.

No ha de començar a actuar fins el moment d'afegir l'aigua.

Característiques essencials:

- Temps d'adormiment (UNE-EN 480-2):
  - Inici d'adormiment (a 20°C): ≥ 30 min
  - Final d'adormiment (a 5°C): ≤60%
- Resistència a compressió del formigó amb additiu, en relació al formigó testimoni sense additiu (UNE-EN 12390-3):
  - 28 dies: ≥ 80%
  - 90 dies: ≥ que la del formigó d'assaig a 28 dies
- Contingut d'aire en el formigó fresc, en volum (UNE-EN 12350-7): ≤ 2%

Final de l'adormiment segons la dosificació (assaig Vicat):

- 2%: ≤ 90 min
- 3%: ≤ 30 min
- 4%: ≤ 3 min
- 5%: ≤ 2 min

Els valors s'han pres en relació al mateix formigó sense additiu, a igual consistència.

ADDITIUS PER A MORTERS.

Característiques essencials:

- Contingut total de clorurs (ISO 1158): ≤ valor especificat pel fabricant
- Resistència a compressió a 28 dies (UNE-EN 1015-11): ≥ 70% que la del morter testimoni

Característiques complementàries:

- Contingut clorurs solubles en aigua (UNE-EN 480-10): ≤ valor especificat pel fabricant

ADDITIU PER A MORTER INCLUSOR D'AIRE/PLASTIFICANT.

Additiu que millora la traballabilitat o que permet una reducció del contingut d'aigua, per incorporació en el pastat, d'una quantitat de petites bombolles d'aire uniformement distribuïdes, que queden retingudes després de l'enduriment.

Característiques essencials:

- Contingut d'aire (EN 1015-7 mètode A):
  - Després d'un pastat normalitzat: A= 17 ± 3% en volum
  - Després d'1 h en repòs: ≥ A - 3%
  - Després d'un pastat llarg: ≤ A + 5, ≥ A - 5%

Característiques complementàries:

- Reducció d'aigua en massa (UNE EN-480-13): ≥ 8%

Els valors s'han pres en relació al mateix morter sense additiu, a igual consistència.

ADDITIU PER A MORTER INHIBIDOR DE L'ADORMIMENT.

L'additiu inhibidor de l'adormiment s'incorpora en el moment del pastat i té per objecte retardar l'inici de l'adormiment.

Característiques essencials:

- Després d'un pastat normalitzat: A= 17 ± 3% en volum
- Després de 28 h en repòs: ≥ 0,70 A%
- Després d'un pastat llarg: ≤ A + 5, ≥ A - 5%
- Contingut d'aire (EN 1015-7 mètode A):

Característiques complementàries:

- Consistència després de 28 h en repòs (EN 1015-4): ± 15 mm del valor inicial
- Resistència a la penetració després de 52 h (EN 1015-9): ≥ 5 N/mm² que la del morter d'assaig amb additiu

Els valors s'han pres en relació al mateix morter sense additiu, a igual consistència.

COLORANT.

El colorant és un producte inorgànic en pols per a incorporar a la massa del formigó, morter o beurada durant el pastat, que té per objecte donar un color determinat al producte final.

Ha de ser estable als agents atmosfèrics, la calç i als àlcalis del ciment; ha de ser insoluble en aigua, i no ha d'alterar el procés d'adormiment i enduriment, l'estabilitat de volum, ni les resistències mecàniques del formigó.

Ió clor total aportat per components d'un formigó no pot superar:

- Pretensat: ≤ 0,2% pes de ciment

- Armat: ≤ 0,4% pes de ciment
- En massa amb armadura de fissuració: ≤ 0,4% pes de ciment

ADDICIONS.

En aplicacions concretes de formigó d'alta resistència fabricat amb ciment tipus CEM I queda permesa l'addició simultània de cendres volants i fum de silici sempre que la quantitat de fum de silici no superi ≤10% del pes del ciment i la suma de les addicions (cendres volants+fum de silici) no superin ≤20% del pes total del ciment

Si el formigó està destinat a una obra amb armadures pretensades, es podran fer servir cendres volants com addició en una quantitat ≤20% del pes del ciment, o fum de silici en una quantitat ≤10% del pes del ciment

Si el formigó esta destinat a obres de formigó en massa o armat, la DF pot autoritzar l'ús de cendres volants o fum de silici per a la seva confecció. En estructures d'edificació si s'utilitzen cendres volants no han de superar el 35% del pes del ciment. Si s'utilitza fum de silici ha de superar el 10% del pes de ciment.

Si al formigó s'addicionen cendres volants o fum de silici, s'haurà de fer servir ciment del tipus CEM I

Ió clor total aportat per components d'un formigó no pot superar:

- Pretensat: ≤ 0,2% pes de ciment
- Armat: ≤ 0,4% pes de ciment
- En massa amb armadura de fissuració: ≤ 0,4% pes de ciment

CENDRES VOLANTS.

Cendres volants per a formigons són exclusivament els productes sòlids i en estat de fina divisió provinents de la combustió de carbó bituminós polvoritzat, en les bòbiles de centrals termoelèctriques, i que són arrossegades pels gasos del procés i recuperat per precipitació electrostàtica o per captació mecànica.

Les cendres volants s'han de poder utilitzar sempre que es consideri que no han de repercutir a les característiques ni a la durabilitat del formigó, i que no afavoriran la corrosió de les armadures. A més, s'ha d'utilitzar un ciment tipus CEM I (es donen recomanacions a l'UNE 83414-EX), i el formigó haurà de disposar d'un certificat de garantia segons l'article 81º de l'EHE.

Resultats segons la UNE-EN 450-1:

Característiques químiques, expressades en proporcions en pes de la mostra seca:

- Contingut de sílice reactiva (UNE-EN 197-1): ≥ 25%
- Contingut de clorurs Cl- (UNE 80-217): ≤ 0,10%
- Contingut d'anhídrid sulfúric SO3 (EN 196-2): ≤ 3,0%
- Òxid de calci lliure (UNE_EN 451-1): ≤ 1%

(S'admeten continguts fins al 2,5% sempre que l'estabilitat segons art. 4.3.3 UNE EN 450 sigui < 10 mm)

- Pèrdua per calcinació (1h de combustió)(EN 196-2): ≤ 5,0%

Característiques físiques:

- Finor(% en pes retingut al tamís 0,045 mm)(UNE_EN 451-2): ≤ 40%
- Índex d'activitat (EN 196-1):
  - A 28 dies: > 75%
  - A 90 dies: > 85%
- Expansió pel mètode de les agulles (UNE-EN 196-3): < 10 mm

L'especificació relativa a l'expansió només s'ha de tenir en compte si el contingut d'òxid de calci lliure supera l'1%, sense passar del 2,5 %

Toleràncies:

- Densitat sobre valor mig declari fabricant(UNE 80-122): ± 150 kg/m³
- Pèrdua al foc: + 2,0%
- Finor: + 5,0%
- Variació de la finor: ± 5,0%
- Contingut de clorurs: + 0,01%
- Contingut d'óxid de calci lliure: +0,1%
- Contingut SO3: + 0,5%
- Estabilitat: + 1,0 mm
- Índex d'activitat: - 5,0%

FUM DE SILICI.

El fum de fum silici o microsilici és una addició en pols per a formigons projectats, que té per objecte millorar la seva treballabilitat, resistència a mig termini i compacitat. És un subproducte de la reducció de quars de gran puresa amb carbó en forns elèctrics d'arc, del que s'obté silici i ferrosilici.

La DF pot acceptar la utilització d'un fum de silici que no compleixi els requisits anteriors, sempre i quan quedin garantits els requisits del formigó, tant en fresc com en endurit.

- Contingut d'òxid de silici (SiO2): ≥ 85%
- Contingut de clorurs Cl- (UNE 80-217): < 0,10%
- Pèrdua al foc (UNE_EN 196-2): < 5%
- Proporció de partícules inferiors a 1 micra: 90 - 95%
- Índex d'activitat (UNE_EN 196-1): > 100%
- Toleràncía en pes: ± 3 % del pes o volum

ESCÒRIA GRANULADA.

L'escòria granulada és escòria siderúrgica, que pot utilitzar-se com a granulat fi en la confecció de formigons.

Es considera granulat fi el que passa pel tamís 4 (UNE-EN 933-2).

Ha de ser estable, és a dir no ha de contenir silicats inestables ni compostos ferrosos.

No ha de contenir sulfurs oxidables.

Contingut màxim de substàncies perjudicials en % en pes:

- Terrossos d'argila: 1%
- Material retingut pel tamís 0,063 (UNE 7-050) i que sura en un líquid de pes específic 20 kN/m³ (UNE 7-244): 0,50
- Compostos de sofre expressats en SO3- i referits al granulat sec: 2%

Reactivitat potencial amb els àlcalis del ciment: Nul·la

Pèrdua de pes màxim experimentada pels granulats en ser sotmesos a 5 cicles de tractament amb solucions de sulfat sòdic o sulfat magnèsic (UNE 7-136):

- Amb sulfat sòdic: ≤ 10%
- Amb sulfat magnèsic: ≤ 15%

ESCÒRIA GRANULADA PER A GRAVA-ESCÒRIA.

Reactivitat (PG 3/75): alfa > 20

Contingut d'aigua en pes (h) en funció del coeficient alfa de reactivitat:

- 20 < alfa ≤ 40: h < 15%
- 40 < alfa ≤ 60: h < 20%
- alfa > 60: h < 25%

La corba granulomètrica ha de quedar dins dels límits següents:

Tamís UNE	% Acumulatiu de granulats que hi passen
5	95 - 100
2,5	75 - 100
1,25	40 - 85
0,4	13 - 35
0,16	3 - 14
0,08	1 - 10

3.16.2. CONDICIONS DE SUBMINISTRAMENT I EMMAGATZEMAMENT.

3.16.2.1. SUBMINISTRAMENT I EMMAGATZEMAMENT EN ADDITIUS I COLORANTS.

Subministrament: En envasos tancats hermèticament, sense alteracions i amb etiquetatge.

Emmagatzemament: En llocs protegits de la intempèrie i de manera que no s'alterin les seves característiques.

El transport i emmagatzemament s'ha de fer de forma que s'eviti la contaminació i la variació de les propietats per factors físics o químics, com ara glaçades o altes temperatures.

3.16.2.2. SUBMINISTRAMENT I EMMAGATZEMAMENT D'ADDICIONS.

Subministrament: A granel en camions sitja hermètics.

Emmagatzemament: En sitges hermètiques. Les sitges han de tenir pintada una franja vermella de 70 cm d'amplària.

SUBMINISTRAMENT I EMMAGATZEMAMENT D'ESCÒRIA GRANULADA:

Subministrament: Protegit de manera que no s'alterin les seves característiques.

Emmagatzemament: Protegides de contaminacions, especialment les del terra, i separant les diverses fraccions granulomètriques.

3.16.3. UNITAT I CRITERIS D'AMIDAMENT.

Unitat d'amidament: la indicada a la descripció de l'element

Criteri d'amidament: quantitat necessària subministrada a l'obra

3.16.4. NORMATIVA DE COMPLIMENT OBLIGATORI.

ADDITIUS PER A FORMIGONS:

- UNE-EN 934-2:2002 Aditivos para hormigones, morteros y pastas. Parte 2: Aditivos para hormigones. Definiciones, requisitos, conformidad, marcado y etiquetado.
- UNE-EN 934-2:2002/A1:2005 Aditivos para hormigones, morteros y pastas. Parte 2: Aditivos para hormigones. Definiciones, requisitos, conformidad, marcado y etiquetado.
- UNE-EN 934-2:2002/A2:2006 Aditivos para hormigones, morteros y pastas. Parte 2: Aditivos para hormigones. Definiciones, requisitos, conformidad, marcado y etiquetado.

ADDITIUS PER A MORTERS:

- UNE-EN 934-3:2004 Aditivos para hormigones, morteros y pastas. Parte 3: Aditivos para morteros para albañilería. Definiciones, requisitos, conformidad, marcado y etiquetado.
- UNE-EN 934-3:2004/AC:2005 Aditivos para hormigones, morteros y pastas. Parte 3: Aditivos para morteros para albañilería. Definiciones, requisitos, conformidad, marcado y etiquetado.

ADDICIONS PER A FORMIGONS:

- UNE-EN 450-1:2006 Cenizas volantes para hormigón. Parte 1: Definiciones, especificaciones y criterios de conformidad.
- UNE-EN 13263-1:2006 Humo de sílice para hormigón. Parte 1: Definiciones, requisitos y criterios de conformidad.

ÚS PER A FORMIGONS:

- Real Decreto 1247/2008, de 18 de julio, por el que se aprueba la Instrucción de Hormigón Estructural (EHE-08).

3.16.5. CONDICIONS DE CONTROL DE RECEPCIÓ.

3.16.5.1. CONDICIONS DE MARCATGE I CONTROL DE LA DOCUMENTACIÓ EN ADDITIUS.

El subministrador ha de posar a disposició de la DF en el cas que aquesta ho sol·liciti, la documentació següent, que acredita el marcatge CE, segons el sistema d'avaluació de conformitat aplicable, d'acord amb el que disposa l'apartat 7.2.1 del CTE:

- Productes per a morter per a ram de paleta,
- Productes per a formigó:
    - Sistema 2+: Declaració de Prestacions

El subministrament del producte ha de venir acompanyat del certificat de qualitat corresponent i la fitxa tècnica del fabricant. A més, ha d'incloure la designació de l'additiu d'acord a la norma UNE EN 934-2.

El certificat ha d'indicar les proporcions adequades de dosificació del producte, i indicar la seva funció principal; també ha de garantir la seva efectivitat i que no produeixi alteracions en les característiques mecàniques o químiques del formigó o morter.

La documentació ha d'incloure també:

- Nom del laboratori
- Si no es un laboratori públic, ha d'exposar la declaració d'estar acreditat per a realitzar els assaigs
- Data d'emissió del certificat
- Garantia de que el tractament estadístic és equivalent

L'entrega d'aditius haurà d'anar acompanyada d'una full de subministrament proporcionat pel subministrador, on hi ha de constar com a mínim les següents dades:

- Identificació del Subministrador
- Número del certificat de marcatge CE
- Número de sèrie del full de subministrament
- Identificació del Peticionari
- Data del lliurament
- Quantitat subministrada
- Designació de l'additiu segons Art. 29.2 de l'EHE-08
- Identificació del lloc de subministrament

CONDICIONS DE MARCATGE I CONTROL DE LA DOCUMENTACIÓ EN ADDITIUS PER A FORMIGÓ.

A l'embalatge o bé a l'albarà de lliurament, hi ha de constar la següent informació com a mínim:

- Designació (d'acord amb l'apartat 8 de la norma UNE-EN 934-2)
- El nom del lot i fàbrica de producció
- Requisits per a l'emmagatzemament, inclòs límit de temps a partir del qual les propietats ja no estan garantides
- Instruccions d'homogeneització abans del seu ús, en el seu cas
- Instruccions d'us i precaucions relatives a la seguretat
- Interval d'ús recomanat pel fabricant
- Han de portar el marcatge CE de conformitat amb el que disposen els Reials Decrets 1630/1992 de 29 de desembre i 1328/1995 de 28 de juliol. El símbol normalitzat CE s'ha d'acompanyar de la següent informació:
    - Número d'identificació de l'organisme de certificació
    - Nom o marca d'identificació del fabricant
    - Les 2 últimes xifres de l'any d'impressió del marcatge
    - Referència a la norma EN 934-2
    - Descripció del producte (nom genèric, material, ús previst, etc.)
    - Designació del producte
    - Informació de les característiques essencials aplicables amb els valors declarats, en el seu cas

CONDICIONS DE MARCATGE I CONTROL DE LA DOCUMENTACIÓ EN ADDITIUS PER A MORTER.

A l'embalatge o bé a l'albarà de lliurament, hi ha de constar la següent informació com a mínim:

- Designació (d'acord amb l'apartat 8 de la norma UNE-EN 934-3)
- El nom del lot i fàbrica de producció
- Requisits per a l'emmagatzemament, inclòs límit de temps a partir del qual les propietats ja no estan garantides
- Instruccions d'us i precaucions relatives a la seguretat
- Interval d'ús recomanat pel fabricant
- Han de portar el marcatge CE de conformitat amb el que disposen els Reials Decrets 1630/1992 de 29 de desembre i 1328/1995 de 28 de juliol. El símbol normalitzat CE s'ha d'acompanyar de la següent informació: ZA.3
    - Número d'identificació de l'organisme de certificació
    - Nom o identificació i direcció registrada del fabricant
    - Les 2 últimes xifres de l'any d'impressió del marcatge
    - Número del certificat de conformitat CE del control de producció en fàbrica, en el seu cas
    - Referència a la norma EN 934-3
    - Descripció del producte (nom genèric, material, ús previst, etc.)
    - Designació del producte
    - Informació de les característiques essencials aplicables amb els valors declarats, en el seu cas

CONDICIONS DE MARCATGE I CONTROL DE LA DOCUMENTACIÓ EN COLORANT PER A FORMIGONS.

El subministrament del producte ha de venir acompanyat del certificat de qualitat corresponent i la fitxa tècnica del fabricant. A més, ha d'incloure la designació de l'additiu d'acord a la norma UNE EN 934-2.

El certificat ha d'indicar les proporcions adequades de dosificació del producte, i indicar la seva funció principal; també ha de garantir la seva efectivitat i que no produeixi alteracions en les característiques mecàniques o químiques del formigó o morter.

La documentació ha d'incloure també:

- Nom del laboratori
- Si no es un laboratori públic, ha d'exposar la declaració d'estar acreditat per a realitzar els assaigs
- Data d'emissió del certificat
- Garantia de que el tractament estadístic és equivalent

A la fulla de subministrament hi ha de constar:

- Identificació del subministrador
- Número de sèrie de la fulla de subministrament
- Identificació del peticionari
- Data d'entrega
- Designació de l'additiu
- Quantitat subministrada
- Identificació del lloc de subministrament

CONDICIONS DE MARCATGE I CONTROL DE LA DOCUMENTACIÓ EN ADDICIONS.

El subministrador ha de posar a disposició de la DF en el cas que aquesta ho sol·liciti, la documentació següent, que acredita el marcatge CE, segons el sistema d'avaluació de conformitat aplicable, d'acord amb el que disposa l'apartat 7.2.1 del CTE:

- - Productes per a formigons, morters i pastes:
    - - Sistema 1+: Declaració de Prestacions

L'entrega d'addicions haurà d'anar acompanyada d'una full de subministrament proporcionat pel subministrador, on hi han de constar com a mínim les següents dades:

- Identificació del Subministrador
- Número del certificat de marcatge CE, per les cendres volants i escòries granulades
- Identificació de la instal·lació de procedència (central tèrmica o alt forn) per a cendres volants
- Número de sèrie del full de subministrament
- Identificació del Peticionari
- Data del lliurament
- Quantitat subministrada
- Designació de l'addició segons Art. 30 de l'EHE-08
- Identificació del lloc de subministrament

La documentació ha d'incloure també:

- Nom del laboratori
- Si no es un laboratori públic, ha d'exposar la declaració d'estar acreditat per a realitzar els assaigs
- Data d'emissió del certificat
- Garantia de que el tractament estadístic és equivalent

CONDICIONS DE MARCATGE I CONTROL DE LA DOCUMENTACIÓ EN CENDRES VOLANTS.

Han de portar el marcatge CE de conformitat amb el que disposen els Reials Decrets 1630/1992 de 29 de desembre i 1328/1995 de 28 de juliol. El símbol normalitzat del marcatge CE s'ha d'acompanyar de la següent informació:

- Número d'identificació de l'organisme de certificació
- Nom o marca d'identificació i direcció registrada del fabricant
- Les 2 últimes xifres de l'any d'impressió del marcatge
- Número del certificat de conformitat CE
- Referència a la norma UNE EN 450-1
- Descripció del producte: nom genèric, material i ús previst
- Informació sobre característiques essencials (taula ZA.1) UNE-EN 450-1

CONDICIONS DE MARCATGE I CONTROL DE LA DOCUMENTACIÓ EN FUM DE SILICI.

Han de portar el marcatge CE de conformitat amb el que disposen els Reials Decrets 1630/1992 de 29 de desembre i 1328/1995 de 28 de juliol. El símbol normalitzat del marcatge CE s'ha d'acompanyar de la següent informació:

- Número d'identificació de l'organisme de certificació
- Nom o marca d'identificació i direcció registrada del fabricant
- Les 2 últimes xifres de l'any d'impressió del marcatge
- Número del certificat de conformitat CE
- Referència a la norma UNE EN 13263-1
- Descripció del producte: nom genèric, material i ús previst
- Informació sobre característiques essencials (taula ZA.1) UNE-EN 13263-1

3.16.5.2. OPERACIONS DE CONTROL.

Les tasques de control a realitzar són les següents:

- Control del subministrament del material, amb recepció del corresponent certificat de qualitat d'acord a les condicions exigides.

La DF ha de poder valorar el nivell de garantia del distintiu, i en cas de no disposar de suficient informació, ha de poder determinar l'execució de comprovacions mitjançant assaigs.

OPERACIONS DE CONTROL EN ADDITIUS PER A FORMIGÓ.

Cada cop que canviï el subministrador, i al menys en una ocasió al llarg de l'obra, s'han de realitzar els assaigs identificatius del producte (UNE-EN 934-2).

OPERACIONS DE CONTROL EN ADDITIU INCLUSOR D'AIRE PER A FORMIGÓ.

Cada cop que canviï el subministrador, i al menys en una ocasió al llarg de l'obra, s'ha de realitzar l'assaig de quantitat d'aire ocluït (UNE-EN 12350-7).

OPERACIONS DE CONTROL EN COLORANT.

Cada cop que canviï el subministrador, i al menys en una ocasió al llarg de l'obra, s'han de realitzar els assaigs identificatius del producte (UNE-EN 934-2).

OPERACIONS DE CONTROL EN CENDRES VOLANTS.

Cada cop que canviï el subministrador, i al menys en una ocasió al llarg de l'obra, s'han de realitzar els assaigs identificatius del producte:

- Determinació de la pèrdua per calcinació (UNE-EN 196-2)
- Determinació de la finor de mòlta (UNE-EN 451-2)
- Índex d'activitat resistent amb ciment pòrtland (UNE-EN 450-1)
- Estabilitat de volum (UNE-EN 196-3)
- Contingut de clorurs (UNE-EN 196-2)
- Percentatge d'òxid de calç lliure (UNE-EN 451-1)
- Contingut d'anhídrid sulfúric (UNE-EN 196-2)

OPERACIONS DE CONTROL EN FUM DE SILICI.

Cada cop que canviï el subministrador, i al menys en una ocasió al llarg de l'obra, s'han de realitzar els assaigs identificatius del producte:

- Determinació de la pèrdua per calcinació (UNE-EN 196-2)
- Índex d'activitat resistent amb ciment pòrtland (UNE-EN 13263-1)
- Contingut de clorurs (UNE-EN 196-2)
- Contingut d'òxid de silici (UNE-EN 196-2)

OPERACIONS DE CONTROL EN ESCÒRIA GRANULADA.

Cada cop que canviï el subministrador, i al menys en una ocasió al llarg de l'obra, s'han de realitzar els assaigs identificatius del producte (UNE-EN 934-2).

3.16.5.3. CRITERIS DE PRESA DE MOSTRES.

S'han de seguir les instruccions de la DF i els criteris indicats a les normes UNE corresponents i a l'EHE-08 en addició de fums de sílice.

3.16.5.4. INTERPRETACIÓ DE RESULTATS I ACTUACIONS EN CAS D'INCOMPLIMENT EN ADDITIUS.

La conformitat dels additius que disposin de marcatge CE, s'ha de comprovar mitjançant la verificació documental de que els valors declarats en els documents que acompanyen al marcatge, permeten deduir el compliment de les especificacions contemplades en projecte i en l'article 29º de l'EHE.

En el cas dels additius que no disposin del marcatge CE, el Constructor, o el Subministrador del formigó o dels elements prefabricats, haurà d'aportar un certificat d'assaig, amb una antiguitat inferior a 6 mesos, realitzat per un laboratori de control autoritzat, que demostri la conformitat de l'additiu vers les especificacions de l'article 29º de l'EHE-08, amb un nivell de garantia estadística equivalent a l'exigit pels additius amb marcatge CE a la norma UNE EN 934-2.

INTERPRETACIÓ DE RESULTATS I ACTUACIONS EN CAS D'INCOMPLIMENT EN COLORANT.

No s'han d'utilitzar additius que no arribin correctament referenciats i acompanyats amb el corresponent certificat de garantia del fabricant.

El Director d'obra ha de decidir l'acceptació d'un producte colorant, així com el seu ús, a la vista dels resultats dels assaigs previs realitzats.

En el cas dels additius que no disposin del marcatge CE, el Constructor, o el Subministrador del formigó o dels elements prefabricats, haurà d'aportar un certificat d'assaig, amb una antiguitat inferior a 6 mesos, realitzat per un laboratori de control autoritzat, que demostri la conformitat de l'additiu vers les especificacions de l'article 29º de l'EHE-08, amb un nivell de garantia estadística equivalent a l'exigit pels additius amb marcatge CE a la norma UNE EN 934-2.

INTERPRETACIÓ DE RESULTATS I ACTUACIONS EN CAS D'INCOMPLIMENT EN ADDICIONS.

Els assaigs de comprovació del producte han de resultar conformes a les especificacions del plec.

La conformitat de les addicions que disposin de marcatge CE, es comprovarà mitjançant la verificació documental de que els

valors declarats en els documents que acompanyen al marcatge, permeten deduir el compliment de les especificacions contemplades en projecte i en l'article 30º de l'EHE.

3.17. ADHESIUS D'APLICACIÓ A DUES CARES.

3.17.1. DEFINICIÓ I CARACTERÍSTIQUES DELS ELEMENTS

3.17.2. DEFINICIÓ.

Adhesius que requereixen escampar-se a les dues superfícies que s'han d'unir.

S'han considerat els següents tipus:

- De cautxú sintètic en dissolució, compatible o no amb el poliestirè, o amb el PVC.
- De cloropré
- De resines epoxi bicomponent

ADHESIU DE CAUTXÚ SINTÈTIC.

Ha de ser fàcil d'aplicar, ha de tenir bona estabilitat dimensional enfront dels canvis de temperatura i una gran força adhesiva inicial.

Si és compatible amb el poliestirè, no ha de portar diluents i components que reaccionin químicament amb aquest.

Si és per a PVC, ha de ser resistent als àcids, als àlcalis, a l'aigua i als olis.

Temps de pre-assecatge en condicions normals: 10 - 20 min

Temps útil de treball: 15 - 30 min

Densitat a 20°C (D): $0,8 \leq D \leq 0,9$ g/cm³

Rendiment: Aprox. 300 g/m²

ADHESIU DE CLOROPRÉ.

Adhesiu de contacte amb base de policloropré amb dissolució d'hidrocarburs i dissolvents polars.

Ha de ser fàcil d'aplicar, ha de tenir bona estabilitat dimensional enfront dels canvis de temperatura i una gran força adhesiva inicial.

Contingut de sòlids: 26%

Densitat : 0,83

Resistència a la calor: 160°C

ADHESIUS DE RESINES EPOXI BICOMPONENT.

Adhesiu a base d'un aglomerant de resines epoxi que es catalitzen en ser mesclades amb un activador.

La mescla preparada després d'agitar-la 3 minuts no pot tenir coàguls, pellofes ni dipòsits durs.

Característiques de la pel·lícula líquida:

- Temperatura d'inflamació: > 20°C
- Rendiment: > 1 kg/m²
- Temperatura mínima d'enduriment: 15°C
- Vida útil de la mescla a 20°C: > 3 h

3.17.3. CONDICIONS DE SUBMINISTRAMENT I EMMAGATZEMAMENT

Subministrament:

En envasos hermèticament tancats.

A cada envàs hi ha de figurar les dades següents:

- Identificació del fabricant
- Nom comercial del producte
- Identificació del producte
- Data de caducitat
- Pes net o volum del producte
- Instruccions d'ús
- Limitacions d'ús (Temperatura, materials, etc.)
- Toxicitat i inflamabilitat
- Temps d'assecat
- Rendiment

Per adhesius de dos components:

- Proporció de la mescla
- Temps d'inducció de la mescla
- Vida de la mescla

Emmagatzemament:

En el seu envàs, en locals ventilats, sense contacte amb el terreny.

Temperatura d'emmagatzemament:

- De cautxú: 5°C - 30°C
- De cloropré: 10°C - 25°C

Temps màxim d'emmagatzemament:

- De cautxú: ≤ 6 mesos a partir de la data de fabricació
- De cloropré: 1 any

3.17.4. UNITAT I CRITERIS D'AMIDAMENT.

kg de pes necessari subministrat a l'obra.

3.17.5. NORMATIVA DE COMPLIMENT OBLIGATORI.

No hi ha normativa de compliment obligatori.

3.18. FILFERROS.

3.18.1. DEFINICIÓ I CARACTERÍSTIQUES DELS ELEMENTS.

3.18.1.1. DEFINICIÓ.

Fil d'acer dolç, flexible i tenaç, obtingut per estiratge en fred o per trefilatge.

S'han considerat els tipus següents:

- Filferro d'acer
- Filferro d'acer galvanitzat
- Filferro d'acer plastificat
- Filferro recuit

3.18.1.2. CARACTERÍSTIQUES GENERALS.

Ha de ser de secció constant i uniforme.

Ha de complir les especificacions de la norma UNE 36722.

ACABAT SUPERFICIAL GALVANITZAT.

El seu recobriment de zinc ha de ser homogeni, llis, sense discontinuïtats, escames, grans, rugositats o esquerdes, no ha de tenir taques ni d'altres imperfeccions superficials.

La masa mínima del recobriment de zinc (UNE 37-504)ha de complir les especificacions de les taules I i II de l'UNE 37-506.

Resisténcia a la tracció (UNE 37-504):

- Qualitat G1 o G2: 1770 N/mm²
- Qualitat G3: 1570 N/mm²

Adherència del recobriment (UNE 37-504): Ha de complir

Puresa del zinc (UNE 37-504): ≥ 98,5%

Toleràncies:

- Diàmetre: ± 2% diàmetre nominal

FILFERRO D'ACER PLASTIFICAT.

Filferro d'acer de baix contingut de carboni, galvanitzat en calent, amb un recobriment orgànic de PVC aplicat per extrusió o sinterització.

El recobriment de PVC ha de complir les especificacions de l'apartat 6.3 de l'UNE 36-732.

La concentricitat i l'adherència del recobriment de PVC ha de complir les especificacions del article 6.5 UNE 36-732.

Característiques del galvanitzat: G-1B (UNE 37-506)

Resistència a la tracció:

- Qualitat recuit: ≤ 600 N/mm²
- Qualitat dur: > 600 N/mm²

Toleràncies:

- Diàmetre: taula 1 UNE 36-732

3.18.2. CONDICIONS DE SUBMINISTRAMENT I EMMAGATZEMAMENT.

Subministrament: En rotlles. A l'embalatge o albarà de lliurament hi han de constar les dades següents:

- Identificació del fabricant o nom comercial
- Identificació del producte
- Diàmetre i llargària dels rotlles

Emmagatzemament: En llocs secs i protegits de la intempèrie.

3.18.3. UNITAT I CRITERIS D'AMIDAMENT.

Unitat d'amidament: la indicada a la descripció de l'element

Criteri d'amidament: quantitat necessària subministrada a l'obra

3.18.4. NORMATIVA DE COMPLIMENT OBLIGATORI.

FILFERRO D'ACER:

- UNE 36722:1974 Alambre de acero de bajo contenido en carbono. Medidas y tolerancias.

FILFERRO D'ACER GALVANITZAT:

- UNE 37506:1983 Alambres de acero galvanizados en caliente para usos generales. Designación de calidades. Caracterisicas generales.
- UNE 37502:1983 Alambres de acero galvanizados en caliente. Condiciones técnicas de suministro.

FILFERRO PLASTIFICAT:

- UNE 36732:1995 Alambres de acero y productos de alambre para cerramientos. Recubrimientos orgánicos sobre el alambre. Recubrimientos de poli(cloruro de vinilo).

3.19. CLAUS.

3.19.1. DEFINICIÓ I CARACTERÍSTIQUES DELS ELEMENTS.

3.19.1.1. DEFINICIÓ.

Elements metàl·lics per a subjectar coses introduint-los mitjançant cops o impactes.

S'han considerat els elements següents:

- Gafes de pala i punta
- Claus d'impacte
- Claus d'acer
- Claus de coure
- Claus d'acer galvanitzat
- Tatxes d'acer

Claus són tiges metàl·liques, punxagudes d'un extrem i amb una cabota a l'altre.

Tatxes són claus curts amb la cabota grossa i plana.

Gafes de pala i punta són claus grans i plans amb la cabota formada al doblegar la tija, utilitzats per a unir els bastiments amb les parets.

3.19.1.2. CARACTERÍSTIQUES GENERALS:.

Han de tenir la forma, mides i resistències adequats als elements que han d'unir.

Han de ser rectes, amb la punta afilada i regular.

Els claus d'acer han de complir les determinacions de les normes UNE 17-032, UNE 17-033, UNE 17-034, UNE 17-035 i UNE 17-036.

ACABAT SUPERFICIAL GALVANITZAT.

El seu recobriment de zinc ha de ser llis, sense discontinuïtats, ni exfoliacions i no ha de tenir taques ni d'altres imperfeccions superficials.

Protecció de galvanitzat: ≥ 275 g/m²

Puresa del zinc, en pes: ≥ 98,5%

Toleràncies dels claus i tatxes:

- Llargària: ± 1 D

3.19.2. CONDICIONS DE SUBMINISTRAMENT I EMMAGATZEMAMENT.

Subministrament: Empaquetats.

Emmagatzemament: En llocs protegits de la pluja i la humitat.

3.19.3. UNITAT I CRITERIS D'AMIDAMENT.

Unitat d'amidament: la indicada a la descripció de l'element

Criteri d'amidament: quantitat necessària subministrada a l'obra.

3.19.4. NORMATIVA DE COMPLIMENT OBLIGATORI.

No hi ha normativa d'obligat compliment per a les gafes de pala i punta.

CLAUS I TATXES:.

- UNE 17032:1966 Puntas redondeadas de cabeza plana lisa. Medidas.
- UNE 17033:1966 Puntas redondeadas de cabeza plana rayada. Medidas.
- UNE 17034:1966 Puntas redondeadas de cabeza plana ancha.

- UNE 17035:1966 Puntas de cabeza cónica.
- UNE 17036:1966 Puntas redondeadas de cabeza perdida.

3.20. ACER EN BARRES CORRUGADES.

3.20.1. DEFINICIÓ I CARACTERÍSTIQUES DELS ELEMENTS.

3.20.1.1. DEFINICIÓ.

Acer per a armadures passives d'elements de formigó:

S'han considerat els elements següents:

- Barres corrugades

3.20.1.2. CARACTERÍSTIQUES GENERALS.

En el cas de que el material s'utilitzi en obra pública, l'acord de Govern de la Generalitat de Catalunya de 9 de juny de 1998, exigeix que els materials siguin de qualitat certificada o puguin acreditar un nivell de qualitat equivalent, segons les normes aplicables als estats membres de la Unió Europea o de l'Associació Europea de Lliure Canvi.

També en aquest cas, es procurarà que els esmentats materials disposin de l'etiqueta ecològica europea, regulada en el Reglament 880/1992/CEE o bé altres distintius de la Comunitat Europea.

Els productes d'acer per a armadures passives no han de tenir defectes superficials ni fissures.

L'armadura ha de ser neta, sense taques de greix, d'oli, de pintura, de pols o de qualsevol altre matèria perjudicial.

Els filferros llisos només es poden utilitzar com elements de connexió d'armadures bàsiques electrosoldades en gelosia.

Les barres corrugades han de tenir al menys dues files de corrugues transversals, uniformement distribuïdes al llarg de tota la llargària. Dins de cada fila, les corrugues han d'estar uniformement espaiades.

Les característiques següents han de complir amb els valors declarats pel fabricant, assajades segons la norma corresponent, dins del límit de tolerància indicat, en el seu cas:

- Diàmetre nominal: s'ha d'ajustar als valors especificats a la taula 6 de la UNE-EN 10080.
  - Diàmetres nominals ≤ 10,00 mm: Variació en intervals de mig mm
  - Diàmetres nominals > 10,00 mm: Variació en unitats senceres de mm
- Dimensions i geometria de les corrugues: Ha de complir l'especificat en l'apartat 7.4.2 de la UNE-EN 10080.
- Massa per metre: El valor nominal ha de ser l'especificat en la taula 6 de la UNE-EN 10080, en relació amb el diàmetre nominal i l'àrea nominal de la secció transversal
- Secció equivalent: ≥ 95,5% Secció nominal
- Aptitud al doblegat:
  - Assaig doblegat amb angle ≥ 180º (UNE-EN 10080, UNE-EN ISO 15630-1): No s'ha d'apreciar trencaments o fissures
  - Assaig doblegat -desdoblegat amb angle ≥ 90º (UNE-EN 10080, UNE-EN ISO 15630-1): No s'ha d'apreciar trencaments o fissures

Tensió d'adherència (assaig de la biga UNE-EN 10080):

- Tensió d'adherència:
  - D < 8 mm: ≥ 6,88 N/mm²
  - 8 mm ≤ D ≤ 32 mm: ≥ (7,84-0,12 D) N/mm²
  - D > 32 mm: ≥ 4,00 N/mm²
- Tensió de última d'adherència:
  - D < 8 mm: ≥ 11,22 N/mm²
  - 8 mm ≤ D ≤ 32 mm: ≥ (12,74-0,19 D) N/mm²
  - D > 32 mm: ≥ 6,66 N/mm²
- Composició química (% en massa):

	C	Ceq	S	P	Cu	N
	%màx.	%màx.	%màx.	%màx.	%màx.	%màx.
Colada	0,22	0,050	0,050	0,050	0,800	0,012
Producte	0,24	0,052	0,055	0,055	0,850	0,014

Ceq = Carboni equivalent

Es pot superar el valor màxim per al Carboni en un 0,03% en massa, si el valor del Carboni equivalent disminueix en un 0,02% en massa.

Les característiques anteriors s'han de determinar segons la norma UNE-EN ISO 15630-1.

<u>BARRES I ROTLLES D'ACER CORRUGAT SOLDABLE.</u>

El producte s'ha de designar segons l'especificat en l'apartat 5.1 de la UNE-EN 10080:

- Descripció de la forma
- Referència a la norma EN
- Dimensions nominals
- Classe tècnica

Les característiques següents han de complir amb els valors declarats pel fabricant, assajades segons la norma corresponent, dins del límit de tolerància indicat, en el seu cas:

- Característiques geomètriques del corrugat de les barres han de complir les especificacions de l'apartat 7.4.2 de la norma UNE-EN 10080.
- Característiques mecàniques de les barres:
  - Acer soldable (S)
    - Allargament total sota càrrega màxima:
      - Acer subministrat en barres: ≥ 5,0%
      - Acer subministrat en rotlles: ≥ 7,5%
  - Acer soldable amb característiques especials de ductilitat (SD):
    - Allargament total sota càrrega màxima:
      - Acer subministrat en barres: ≥ 7,5%
      - Acer subministrat en rotlles: ≥ 10,0%
  - Resistència a fatiga: Ha de complir l'especificat la taula 32.2.d de l'EHE-08
  - Deformació alternativa: Ha de complir l'especificat la taula 32.2.e de l'EHE-08

Designació	Lím.elàstic fy N/mm²	Càrrega unitaria al trencament fs(N/mm²)	Allargament al trencament	Relació fs/fy
B 400 S	≥ 400	≥ 440	≥ 14%	≥ 1,05
B 500 S	≥ 500	≥ 550	≥ 12%	≥ 1,05
B 400 SD	≥ 400	≥ 480	≥ 20%	≥ 1,20 ≤ 1,35
B 500 SD	≥ 500	≥ 575	≥ 16%	≥ 1,15

```
      ¦      ¦      ¦      ¦      ¦ ≤ 1,35 ¦
      +-----------------------------------------------------------+
```

- Diàmetre nominal: S'han d'ajustar a la sèrie següent (mm): 6 8 10 12 14 16 20 25 32 i 40 mm
- S'ha d'evitar utilitzar barres de diàmetre ≤ 6 mm, en el cas d'armadura muntada o elaborada amb soldadura.

Toleràncies:

- Massa:
  - Diàmetre nominal > 8,0 mm: ± 4,5% massa nominal
  - Diàmetre nominal ≤ 8,0 mm: ± 6% massa nominal

Les característiques anteriors s'han de determinar segons la norma UNE-EN ISO 15630-1.

3.20.2. CONDICIONS DE SUBMINISTRAMENT I EMMAGATZEMAMENT.

Emmagatzemament: en llocs en els que restin protegits de la pluja, l'humitat del terra i l'eventual agressivitat de l'ambient.

Es classificaran segons el tipus, qualitat, diàmetre i procedència.

Abans de la seva utilització i en especial despres de períodes llargs d'emmagatzemament en obra, s'ha d'inspeccionar la superfície per tal de comprovar que no hi hagi alteracions superficials.

Pèrdua de pes després de l'eliminació d'òxid superficial amb raspall de filferros: < 1%

3.20.3. UNITAT I CRITERIS D'AMIDAMENT

Unitat d'amidament: la indicada a la descripció de l'element.

Criteri d'amidament: quantitat necessària subministrada a l'obra.

Els preus als que fa referència aquest capítol són:

B0B2U002 kg Acer corrugat B 500 S en barres.

3.20.4. NORMATIVA DE COMPLIMENT OBLIGATORI

- Real Decreto 1247/2008, de 18 de julio, por el que se aprueba la Instrucción de Hormigón Estructural (EHE-08).
- UNE-EN 10080:2006 Acero para el armado del hormigón. Acero soldable para armaduras de hormigón armado. Generalidades.

3.20.5. CONDICIONS DE CONTROL DE RECEPCIÓ.

3.20.5.1. CONDICIONS DE MARCATGE I CONTROL DE LA DOCUMENTACIÓ.

Han de portar gravades, una marca que identifiqui el país d'origen i la fàbrica i una altra que identifica la classe tècnica (segons l'especificat en l'apartat 10 de la EHE-08, UNE-EN 10080), aquesta marca s'ha de repetir a intervals ≤ 1,5 m

Cada partida d'acer ha d'anar acompanyada d'una full de subministrament que com a mínim, ha de contenir la informació següent:

- Identificació del subministrador
- Número d'identificació de la certificació d'homologació d'adherència (apartat 32.2 EHE-08)
- Número de sèrie del full de subministrament
- Nom de la fàbrica
- Data d'entrega i nom del peticionari
- Quantitat d'acer subministrat classificat per diàmetres i tipus d'acer
- Diàmetres subministrats
- Designació dels tipus d'acers subministrats segons EHE-08, UNE-EN 10080
- Forma de subministrament: barra o rotlle
- Identificació i lloc de subministrament
- Sistema d'identificació adoptat segons EHE-08, UNE-EN 10080
- Classe tècnica segons l'especificat en l'apartat 10 de la EHE-08, UNE-EN 10080
- Indicació, en el seu cas, de procediments especials de soldadura

El fabricant ha de facilitar un certificat d'assaig que garanteixi el compliment de les característiques anteriors, on s'ha d'incloure la informació següent:

- Data d'emissió del certificat
- Certificat de l'assaig de doblegat-desdoblegat
- Certificat de l'assaig de doblegat simple
- Certificat de l'assaig de fatiga en acers tipus SD
- Certificat de l'assaig de deformació alternativa en acers tipus SD
- Certificat d'homologació d'adherència en el cas en que es garanteixi les característiques d'adherència mitjançant l'assaig de la biga
  - Marca comercial de l'acer
  - Forma de subministrament: barra o rotlles

3.20.5.2. OPERACIONS DE CONTROL.

Els punts de control més destacables són els següents:

- Per a cada partida de subministrament que arribi a l'obra:
  - Recepció del certificat de garantia del fabricant, signat per persona física, segons article 32º de la norma EHE-08.
  - Inspecció visual del material i observació de les marques d'identificació.
- Quan l'acer disposi de marcatge CE es comprovarà la seva conformitat mitjançant la verificació documental de que els valors declarats en els documents del marcatge permetin deduir el compliment de les especificacions contemplades en el projecte i a l'article 32 de l'EHE-08.

Mentre no estigui vigent el marcatge CE per acers corrugats destinats a l'elaboració d'armadures per a formigó armat, hauran de ser conformes a l'EHE-08 i a l'UNE-EN 10080. La demostració d'aquesta conformitat es podrà efectuar mitjançant:

La possessió d'un distintiu de qualitat oficialment reconegut, conforme a l'article 81 de l'EHE-08

La realització d'assaigs de comprovació durant la recepció. Es farà en funció de la quantitat d'acer subministrat:

- Subministrament < 300 t:
  - Es dividirà el subministrament en lots de com a màxim 40 t que siguin del mateix subministrador, fabricant, designació i sèrie, i es prendran 2 provetes on es realitzaran els següents assaigs:
  - Comprovació de la secció equivalent
  - Comprovació de les característiques geomètriques
  - Assaig de doblat-desdoblat, o alternativament, el de doblat simple
  - A més, es comprovarà com a mínim en una proveta de cada diàmetre, el tipus d'acer utilitzat i el seu fabricant, el límit elàstic, la càrrega de ruptura,

l'allargament de ruptura, i l'allargament sota càrrega màxima.

- Subministrament ≥ 300 t:
  - Es prendran 4 provetes per a la comprovació de les característiques mecàniques del cas anterior.
  - Alternativament, el Subministrador podrà optar per facilitar un certificat de traçabilitat, signat per persona física, on es declarin els fabricants i les colades de cada subministrament. A més, facilitarà una còpia del certificat del control de producció del fabricant, on es recullin els resultats dels assaigs mecànics i químics de cada colada. En aquest cas, s'efectuaran assaigs de contrast de traçabilitat de colada, mitjançant la determinació de les característiques químiques sobre 1 de cada quatre lots, realitzant com a mínim 5 assaigs.
  - La composició química podrà presentar les variacions següents respecte el certificat de control de producció per a ser acceptada:
  - %Cassaig = %Ccertificat: ±0,03
  - %Ceq assaig = %Ceq certificat: ±0,03
  - %Passaig = %Pcertificat: ±0,008
  - %Sassaig = %Scertificat: ±0,008
  - %Nassaig = %Ncertificat: ±0,002
  - Un cop comprovada la traçabilitat de la colada, es farà la divisió en lots de com a mínim 15 barres. Par a cada lot, s'assajaran 2 provetes sobre les que es faran els següents assaigs:
  - Comprovació de la secció equivalent
  - Comprovació de les característiques geomètriques
  - Assaig de doblat-desdoblat, o alternativament, el de doblat simple
  - Comprovació del límit elàstic, la càrrega de ruptura, la relació entre ells, i l'allargament de ruptura

- En el cas d'estructures sotmeses a fatiga, el comportament de l'acer es podrà demostrar mitjançant la presentació d'un informe d'assaigs, de com a màxim un any d'antiguitat, que compleixin amb l'article 38.10, i realitzat en un laboratori acreditat
- En el cas d'estructures situades en zona sísmica, el comportament de l'acer es podrà demostrar mitjançant la presentació d'un informe d'assaigs, de com a màxim un any d'antiguitat, que compleixin amb l'article 32º, i realitzat en un laboratori acreditat.

Comprovacions experimentals de les armadures elaborades durant el subministrament o la seva fabricació en obra:

- El control experimental de les armadures elaborades comprendrà la comprovació de les característiques mecàniques, les d'adherència, i les de les seves dimensions geomètriques, així com les característiques en cas de realitzar soldadura resistent.

En cas de disposar d'un distintiu de qualitat oficialment reconegut, la DF podrà eximir la realització de les comprovacions experimentals.

Es definirà com a lot de control experimental quan es compleixi:

- Pes del lot ≤ 30 t
- Les armadures fabricades a central aliena a l'obra, hauran de ser subministrades en remeses consecutives des de la mateixa instal·lació de ferralla
- Si es fabriquen a obra, les que s'hagin produït en un període d'1 mes
- Estar fabricades amb el mateix tipus d'acer i forma de producte

Els assaigs per a realitzar el control, es realitzaran en laboratoris autoritzats.

Comprovació de la conformitat de les característiques mecàniques:

- Armadures fabricades sense processos de soldadura: es realitzarà l'assaig a tracció sobre 2 provetes per a cada mostra corresponent a un diàmetre de cada sèrie. Si l'acer estigués en possessió d'un distintiu de qualitat oficialment reconegut, la DF podrà realitzar els assaigs sobre una única proveta. En el cas que no s'hagin utilitzat processos de redreçat, es podrà eximir la realització d'aquest assaigs.
- Armadures fabricades amb processos de soldadura: es prendran 4 mostres per lot, corresponents a les combinacions de diàmetres més representatius del procés de soldadura, realitzant-se: assaigs de tracció sobre 2 provetes dels diàmetres més petits de cada mostra, i assaigs de doblat simple, o el de doblat desdoblat, sobre 2 provetes dels diàmetres més grans. Si l'acer estigués en possessió d'un distintiu de qualitat oficialment reconegut, la DF podrà realitzar els assaigs sobre una única proveta.

Comprovació de la conformitat de les característiques d'adherència:

Es prendrà una mostra de 2 provetes per a cada un dels diàmetres que formin part del lot d'acer redreçat, i es determinaran les característiques geomètriques. En el cas que l'acer disposi d'un certificat de les característiques d'adherència segons l'annex C de l'UNE EN 10080, només caldrà determinar l'altura de la corruga.

Comprovació de la conformitat de les característiques geomètriques:

Es realitzarà, sobre cada unitat a comprovar, una inspecció per determinar la correspondència dels diàmetres de les armadures i el tipus d'acer entre el indicat en el projecte i la fulla de subministrament. A més es revisarà que l'alineació dels seus elements rectes, les seves dimensions, i els diàmetres de doblat, no presentin desviacions observables a simple vista en els trams rectes, i que els diàmetres de doblat i les desviacions geomètriques respecte a les formes d'especejament del projecte són conformes amb les toleràncies establertes en el mateix, o conformes a l'annex 11 de l'EHE-08.

Comprovacions addicionals en cas de soldadura resistent:

Si s'utilitza una soldadura resistent per a l'elaboració de l'armat a fàbrica, la DF haurà de demanar les evidències documentals de que el procés està en possessió d'un distintiu de qualitat oficialment reconegut. Si l'elaboració

de l'armat es fa a obra, la DF permetrà la realització de la soldadura resistent només en el cas que es faci un control d'execució intens.

A més, la DF haurà de disposar la realització d'una sèrie de comprovacions experimentals de la conformitat del procés, en funció del tipus de soldadura, d'acord amb 7.2 de l'UNE 36832.

CRITERIS DE PRESA DE MOSTRES:

La presa de mostra es realitzarà seguint les indicacions de la DF, d'acord a la norma UNE 36-092 i a l'EHE-08. El control plantejat es realitzarà abans de començar el formigonat de les estructures, en el cas de material sense marca de qualitat, o abans de la posta en servei en el cas de que disposi de l'esmentada marca de qualitat de producte.

INTERPRETACIÓ DE RESULTATS I ACTUACIONS EN CAS D'INCOMPLIMENT:

S'acceptarà el lot sempre que, en el cas del redreçat, les característiques mecàniques de l'armadura presentin resultats conformes als marges definits a l'EHE-08 (art. 32.2). En el cas d'altres processos, s'acceptarà el lot quan els assaigs de tracció i doblat compleixin amb les especificacions establertes.

En cas de no complir-se alguna especificació, s'efectuarà una nova presa de mostres del mateix lot. Si es tornés a produir un incompliment d'alguna especificació, es rebutjaria el lot.

En el cas de l'acer subministrat en barra, i respecte a les característiques d'adherència, s'acceptarà el lot si es compleixen les especificacions definides a l'art. 32.2 de l'EHE-08. En cas contrari, es tornarà a fer una presa de mostres del mateix lot, i si es tornés a donar un incompliment d'alguna especificació, es rebutjarà el lot sencer.

La DF rebutjarà les armadures que presentin un grau d'oxidació excessiu que pugui afectar a les seves condicions d'adherència. Es considerarà oxidació excessiva quan mitjançant un raspallat amb pues metàl·liques, es determini una pèrdua de pes de la barra proveta superior al 1%. S'haurà de comprovar que un cop eliminat l'òxid, l'altura de la corruga compleix amb els límits establerts a l'art. 32.2 de l'EHE-08.

En el cas de produir-se un incompliment en les característiques geomètriques, es rebutjarà l'armadura que presenti defectes, i es procedirà al repàs de tota la remesa. Si les comprovacions resulten satisfactòries, s'acceptarà la remesa, prèvia substitució de l'armadura defectuosa. En cas contrari, es rebutjarà tota la remesa.

3.21. TAULONS.

3.21.1. DEFINICIÓ I CARACTERÍSTIQUES DELS ELEMENTS.

3.21.1.1. DEFINICIÓ.

Tauló de fusta que prové de troncs sans de fibres rectes, uniformes, apretades i paral·leles.

3.21.1.2. CARACTERÍSTIQUES GENERALS.

Les cares han de ser planes, escairades i han de tenir les arestes vives.

Els extrems han d'estar acabats mitjançant tall de serra, a escaire.

Ha de conservar les seves característiques per al nombre d'usos previstos.

No ha de tenir signes de putrefacció, corcs, fongs, nusos morts, estelles, semes ni descoloracions.

Es poden admetre esquerdes superficials produïdes per la dessecació que no afectin les característiques de la fusta.

Pes específic aparent (UNE 56-531) (P):): $4 \leq P \leq 6$ kN/m³

Contingut d'humitat (UNE 56-529): ≤ 15%

Higroscopicitat (UNE 56-532): Normal

Coeficient de contracció volumètrica (UNE 56533) (C): $0{,}35\% \leq C \leq 0{,}55\%$

Coeficient d'elasticitat:

- Fusta de pi: Aprox. 15000 N/mm²
- Fusta d'avet: Aprox. 14000 N/mm²

Duresa (UNE 56-534): ≤ 4

Resistència a la compressió (UNE 56-535):

- En la direcció paral·lela a les fibres: ≥ 30 N/mm²
- En la direcció perpendicular a les fibres: ≥ 10 N/mm²

Resistència a la tracció (UNE 56-538):

- En la direcció paral·lela a les fibres: ≥ 30 N/mm²
- En la direcció perpendicular a les fibres: ≥ 2,5 N/mm²

Resistència a la flexió (UNE 56-537): ≥ 30 N/mm²

Resistència a l'esforç tallant: ≥ 5 N/mm²

Resistència al clivellament (UNE 56-539): ≥ 1,5 N/mm²

Toleràncies:

- Llargària nominal: + 50 mm, - 25 mm
- Amplària nominal: ± 2 mm

Classe	Gruix nominal (mm)		
	< 50	50 a 75	> 75
	Tolerància (mm)		
T1	±3	±4	+6,-3
T2	±2	±3	+5,-2
T3	±1,5	±1,5	±1,5

- Fletxa: ± 5 mm/m
- Torsió: ± 2°

3.21.2. CONDICIONS DE SUBMINISTRAMENT I EMMAGATZEMAMENT.

Subministrament: De manera que no s'alterin les seves condicions.

Emmagatzemament: De manera que no es deformin i en llocs secs i ventilats, sense contacte directe amb el terra.

3.21.3. UNITAT I CRITERIS D'AMIDAMENT.

Unitat d'amidament: la indicada a la descripció de l'element.

Criteri d'amidament: quantitat necessària subministrada a l'obra.

3.21.4. NORMATIVA DE COMPLIMENT OBLIGATORI.

No hi ha normativa de compliment obligatori.

3.22. LLATES DE FUSTA.

3.22.1. DEFINICIÓ I CARACTERÍSTIQUES DELS ELEMENTS.

3.22.1.1. DEFINICIÓ.

Llata de fusta que prové de troncs sans de fibres rectes, uniformes, compactes i paral·leles.

3.22.1.2. CARACTERÍSTIQUES GENERALS.

Les cares han de ser planes, escairades i han de tenir les arestes vives.

Els extrems han d'estar acabats mitjançant tall de serra, a escaire.

Ha de conservar les seves característiques per al nombre d'usos previstos.

No ha de tenir signes de putrefacció, corcs, fongs, nusos morts, estelles, semes ni descoloracions.

Es poden admetre esquerdes superficials produïdes per la dessecació que no afectin les característiques de la fusta.

Pes específic aparent (UNE 56-531) (P): 0,40 ≤ P ≤ 0,60 T/m³

Contingut d'humitat (UNE 56-529): ≤ 15%

Higroscopicitat (UNE 56-532): Normal

Coeficient de contracció volumètrica (UNE 56-533) (C): 0,35% ≤ C ≤ 0,55%

Coeficient d'elasticitat:

- Fusta de pi: Aprox. 150000 kg/cm²
- Fusta d'avet: Aprox. 140000 kg/cm²

Duresa (UNE 56-534): ≤ 4

Resistència a la compressió (UNE 56-535):

- En la direcció paral·lela a les fibres: ≥ 300 kg/cm²
- En la direcció perpendicular a les fibres: ≥ 100 kg/cm²

Resistència a la tracció (UNE 56-538):

- En la direcció paral·lela a les fibres: ≥ 300 kg/cm²
- En la direcció perpendicular a les fibres: ≥ 25 kg/cm²

Resistència a la flexió (UNE 56-537): ≥ 300 kg/cm²

Resistència a l'esforç tallant: ≥ 50 kg/cm²

Resistència al clivellament (UNE 56-539): ≥ 15 kg/cm²

Toleràncies:

- Llargària nominal: + 50 mm, - 25 mm
- Amplària nominal: ± 2 mm
- Gruix:

Classe	Gruix nominal (mm)		
	< 50	50 a 75	> 75
	Tolerància (mm)		
T1	±3	±4	+6,-3
T2	±2	±3	+5,-2
T3	±1,5	±1,5	±1,5

- Fletxa: ± 5 mm/m
- Torsió: ± 2°

3.22.2. CONDICIONS DE SUBMINISTRAMENT I EMMAGATZEMAMENT.

Subministrament:

De manera que no s'alterin les seves condicions.

Emmagatzemament:

De manera que no es deformin i en llocs secs i ventilats, sense contacte directe amb el terra.

3.22.3. UNITAT I CRITERIS D'AMIDAMENT.

m³ de volum necessari subministrat a l'obra.

3.22.4. NORMATIVA DE COMPLIMENT OBLIGATORI.

No hi ha normativa de compliment obligatori.

3.23. PUNTALS.

3.23.1. DEFINICIÓ I CARACTERÍSTIQUES DELS ELEMENTS.

Peces cilíndriques estretes i llargues per a apuntalaments.

S'han considerat els tipus següents:

- Puntal rodó de fusta
- Puntal metàl·lic telescòpic

PUNTAL DE FUSTA.

Puntal de fusta que prové de troncs sans de fibres rectes, uniformes, compactes i paral·leles.

Els extrems han d'estar acabats mitjançant tall de serra, a escaire.

No ha de tenir signes de putrefacció, corcs, fongs, nusos morts, estelles, semes ni descoloracions.

Es poden admetre esquerdes superficials produïdes per la dessecació que no afectin les característiques de la fusta.

No ha de tenir d'altres desperfectes que els ocasionats pel nombre màxim d'usos.

Pes específic aparent (UNE 56-531) (P):): 4 ≤ P ≤ 6 kN/m³

Contingut d'humitat (UNE 56-529): ≤ 15%

Higroscopicitat (UNE 56-532): Normal

Coeficient de contracció volumètrica (UNE 56533) (C): 0,35% ≤ C ≤ 0,55%

Coeficient d'elasticitat:

- Fusta de pi: Aprox. 15000 N/mm²
- Fusta d'avet: Aprox. 14000 N/mm²

Duresa (UNE 56-534): ≤ 4

Resistència a la compressió (UNE 56-535):

- En la direcció paral·lela a les fibres: ≥ 30 N/mm²
- En la direcció perpendicular a les fibres: ≥ 10 N/mm²

Resistència a la tracció (UNE 56-538):

- En la direcció paral·lela a les fibres: ≥ 30 N/mm²
- En la direcció perpendicular a les fibres: ≥ 2,5 N/mm²

Resistència a la flexió (UNE 56-537): ≥ 30 N/mm²

Resistència a l'esforç tallant: ≥ 5 N/mm²

Resistència al clivellament (UNE 56-539): ≥ 1,5 N/mm²

Toleràncies:

- Diàmetre: ± 2 mm
- Llargària nominal: + 50 mm, - 25 mm
- Fletxa: ± 5 mm/m

PUNTAL METÀL·LIC.

Puntal metàl·lic amb mecanisme de regulació i fixació de la seva alçària.

La base i el cap del puntal cal que estiguin fets de platina plana i amb forats per a poder-lo clavar si cal.

Ha de conservar les seves característiques per al nombre d'usos previstos.

Resistència mínima a la compressió segons l'alçària de muntatge:

Alçària muntatge \ Llargària del puntal	3 m	3,5 m	4 m	4,5 m	5 m
2 m	1,8 T	1,8 T	2,5 T	-	-
2,5 m	1,4 T	1,4 T	2,0 T	-	-
3 m	1 T	1 T	1,6 T	-	-
3,5 m	-	0,9 T	1,4 T	1,43 T	1,43 T
4,0 m	-	-	1,1 T	1,2 T	1,2 T
4,5 m	-	-	-	0,87 T	0,87 T
5 m	-	-	-	-	0,69 T

3.23.2. CONDICIONS DE SUBMINISTRAMENT I EMMAGATZEMAMENT.

Subministrament: De manera que no s'alterin les seves condicions.

Emmagatzemament: De manera que no es deformin i en llocs secs i ventilats, sense contacte directe amb el terra.

3.23.3. UNITAT I CRITERIS D'AMIDAMENT.

Unitat d'amidament: la indicada a la descripció de l'element.

Criteri d'amidament: quantitat necessària subministrada a l'obra.

3.23.4. NORMATIVA DE COMPLIMENT OBLIGATORI.

No hi ha normativa de compliment obligatori.

3.24. TAULERS.

3.24.1. DEFINICIÓ I CARACTERÍSTIQUES DELS ELEMENTS.

3.24.1.1. DEFINICIÓ.

Taulers encofrats.

S'han considerat els tipus següents:

- Tauler de fusta
- Tauler aglomerat de fusta

3.24.1.2. CARACTERÍSTIQUES GENERALS.

Les cares han de ser planes, escairades i han de tenir les arestes vives.

Els extrems han d'estar acabats mitjançant tall de serra, a escaire.

Ha de conservar les seves característiques per al nombre d'usos previstos.

Toleràncies:

- Llargària nominal: + 50 mm, - 25 mm
- Amplària nominal: ± 2 mm
- Gruix: ± 0,3 mm
- Rectitud d'arestes: ± 2 mm/m
- Angles: ± 1°

TAULERS DE FUSTA:

Tauler de fusta que prové de troncs sans de fibres rectes, uniformes, apretades i paral·leles.

No ha de tenir signes de putrefacció, corcs, fongs, nusos morts, estelles, semes ni descoloracions.

Es poden admetre esquerdes superficials produïdes per la dessecació que no afectin les característiques de la fusta.

Pes específic aparent (UNE 56-531) (P): $0,40 \leq P \leq 0,60$ T/m³

Contingut d'humitat (UNE 56-529): ≤ 15%

Higroscopicitat (UNE 56-532): Normal

Coeficient de contracció volumètrica (UNE 56-533) (C): $0,35\% \leq C \leq 0,55\%$

Coeficient d'elasticitat:

- Fusta de pi: Aprox. 150000 kg/cm²
- Fusta d'avet: Aprox. 140000 kg/cm²

Duresa (UNE 56-534): ≤ 4

Resistència a la compressió (UNE 56-535):

- En la direcció paral·lela a les fibres: ≥ 300 kg/cm²
- En la direcció perpendicular a les fibres: ≥ 100 kg/cm²

Resistència a la tracció (UNE 56-538):

- En la direcció paral·lela a les fibres: ≥ 300 kg/cm²
- En la direcció perpendicular a les fibres: ≥ 25 kg/cm²

Resistència a la flexió (UNE 56-537): ≥ 300 kg/cm²

Resistència a l'esforç tallant: ≥ 50 kg/cm²

Resistència al clivellament (UNE 56-539): ≥ 15 kg/cm²

TAULERS D'AGLOMERAT DE FUSTA:

Tauler de fibres lignocel·lulòsiques aglomerades en sec per mitjà de resines sintètiques i premsat en calent.

Ha d'estar fregat amb paper de vidre per ambdues cares.

No ha de tenir defectes superficials.

Pes específic: ≥ 650 kg/m³

Mòdul d'elasticitat:

- Mínim: 21000 kg/cm²
- Mitjà: 25000 kg/cm²

Humitat del tauler (UNE 56710): ≥ 7%, ≤ 10%

Inflament en:

- Gruix: ≤ 3%
- Llargària: ≤ 0,3%
- Absorció d'aigua: ≤ 6%

Resistència a la tracció perpendicular a les cares: ≥ 6 kp/cm²

Resistència a l'arrencada de cargols:

- A la cara: ≥ 140 kp
- Al cantell: ≥ 115 kp

3.24.2. CONDICIONS DE SUBMINISTRAMENT I EMMAGATZEMAMENT.

Subministrament:

De manera que no s'alterin les seves condicions.

Emmagatzemament:

De manera que no es deformin i en llocs secs i ventilats, sense contacte directe amb el terra.

3.24.3. UNITAT I CRITERIS D'AMIDAMENT.

m² de superfície necessària subministrada a l'obra.

3.24.4. NORMATIVA DE COMPLIMENT OBLIGATORI.

No hi ha normativa de compliment obligatori.

3.25. PLAFONS.

3.25.1. DEFINICIÓ I CARACTERÍSTIQUES DELS ELEMENTS.

3.25.1.1. DEFINICIÓ.

Plafó d'acer per a encofrat de formigons, amb una cara llisa i l'altra amb rigiditzadors per a evitar deformacions.

3.25.1.2. CARACTERÍSTIQUES GENERALS.

Ha de disposar de mecanismes per a travar els plafons entre ells.

La superfície ha de ser llisa i ha de tenir el gruix, els rigiditzadors i els elements de connexió que calguin. No ha de tenir altres desperfectes que els ocasionats pels usos previstos.

El seu disseny ha de fer que el procés de formigonament i vibratge no alteri la seva planor ni la seva posició.

La connexió entre peces ha de ser suficientment estanca per no permetre la pèrdua apreciable de pasta pels junts.

Toleràncies:

- Planor: ± 3 mm/m, ≤ 5 mm/m

3.25.2. CONDICIONS DE SUBMINISTRAMENT I EMMAGATZEMAMENT.

Subministrament: De manera que no s'alterin les seves condicions.

Emmagatzemament: En lloc sec, protegit de la intempèrie i sense contacte directe amb el terra, de manera que no s'alterin les seves condicions.

3.25.3. UNITAT I CRITERIS D'AMIDAMENT.

Unitat d'amidament: la indicada a la descripció de l'element.

Criteri d'amidament: quantitat necessària subministrada a l'obra.

3.25.4. NORMATIVA DE COMPLIMENT OBLIGATORI

No hi ha normativa de compliment obligatori.

3.26. ELEMENTS MODULARS PER A ESTREBADES I APUNTALAMENTS.

3.26.1. DEFINICIÓ I CARACTERÍSTIQUES DELS ELEMENTS.

3.26.1.1. DEFINICIÓ.

Plafó metàl·lic amb estructura de rigidització, i elements d'apuntalament extensibles.

3.26.1.2. CARACTERÍSTIQUES GENERALS.

El seu disseny, seccions, col·locació d'elements d'estrebada, etc., han de ser els adequats per a garantir que suportarà les pressions del terreny en les condicions més desfavorables, sense deformacions.

La superfície exterior del plafó ha de ser llisa, i no ha de tenir altres desperfectes que els ocasionats pels usos previstos.

Ha de tenir un sistema d'ensamblatge amb els plafons del costat, que garanteixi la continuïtat del sistema una vegada muntat.

3.26.2. CONDICIONS DE SUBMINISTRAMENT I EMMAGATZEMAMENT

Subministrament: De manera que no s'alterin les seves condicions.

Emmagatzemament: Horitzontalment sobre posts de fusta, si s'apilen s'han de separar per fustes.

3.26.3. UNITAT I CRITERIS D'AMIDAMENT.

Unitat d'amidament: la indicada a la descripció de l'element.

Criteri d'amidament: quantitat necessària subministrada a l'obra.

3.26.4. NORMATIVA DE COMPLIMENT OBLIGATORI.

No hi ha normativa de compliment obligatori.

3.27. ENCOFRATS ESPECIALS I CINDRIS.

3.27.1. DEFINICIÓ I CARACTERÍSTIQUES DELS ELEMENTS.

3.27.1.1. DEFINICIÓ.

Motlles, cindris i elements especials per a la confecció d'encofrat, d'elements de formigó.

S'han considerat els següents tipus d'elements:

- Motlles circulars per a encofrats de pilar, de fusta encadellada, de lamel·les metàl·liques i de cartró
- Motlles metàl·lics per a encofrats de caixes d'interceptors, embornals, boneres i pericons d'enllumenat i de registre
- Cindris senzills o dobles d'entramats de fusta o de taulers de fusta
- Encofrats corbats per a paraments , amb plafons metàl·lics o amb taulers de fusta encadellada
- Alleugeridors cilíndrics de fusta
- Malles metàl·liques d'acer, de 0,4 o 0,5 mm de gruix, per a encofrats perduts

3.27.1.2. CARACTERÍSTIQUES GENERALS.

El seu disseny ha de ser tal que el procés de formigonament i de vibratge no produeixi alteracions en la seva secció o en la seva posició.

Ha de tenir el gruix, els rigiditzadors i els elements de connexió que calguin per tal d'absorbir els esforços propis de la seva funció.

La unió dels components ha de ser suficientment estanca per tal de no permetre la pèrdua apreciable de pasta pels junts.

La superfície de l'encofrat ha de ser llisa i no ha de tenir altres desperfectes que els ocasionats pels usos previstos.

Toleràncies:

- Fletxes: 5 mm/m
- Dimensions nominals: ± 5 %

- Balcament: 5 mm/m

MOTLLES I CINDRIS DE FUSTA.

La fusta ha de provenir de troncs sans de fibres rectes. No pot tenir signes de putrefacció, corcs, nusos morts ni estelles.

Contingut d'humitat de la fusta: Aprox. 12%

Diàmetre de nusos vius: ≤ 1,5 cm

Distància entre nusos de diàmetre màxim: ≥ 50 cm

MALLES METÀL·LIQUES D'ACER.

Panell mallat de xapa d'acer laminat en fred amb nervis intermedis de reforç.

El seu disseny ha de ser tal que tant la seva unió amb altres elements com el seu procés de formigonament, no produeixi deformacions dels seus nervis ni s'alteri la seva posició.

Si s'ha de posar en contacte amb guix, aquest ha de ser neutre, o bé mesclat amb calç.

Resistència: 380 - 430 N/mm²

Límit elàstic: 300 - 340 N/mm²

3.27.2. CONDICIONS DE SUBMINISTRAMENT I EMMAGATZEMAMENT.

Subministrament: De manera que no s'alterin les seves condicions.

Emmagatzemament: En llocs secs i sense contacte directe amb el terra.

3.27.3. UNITAT I CRITERIS D'AMIDAMENT.

Unitat d'amidament: la indicada a la descripció de l'element.

Criteri d'amidament: quantitat necessària subministrada a l'obra.

3.27.3.1. NORMATIVA DE COMPLIMENT OBLIGATORI.

No hi ha normativa de compliment obligatori.

3.28. MATERIALS AUXILIARS PER A ENCOFRATS I APUNTALAMENTS.

3.28.1. DEFINICIÓ I CARACTERÍSTIQUES DELS ELEMENTS.

3.28.1.1. DEFINICIÓ.

Elements auxiliars per al muntatge d'encofrats i apuntalaments, i per a la protecció dels espais de treball a les bastides i els encofrats.

S'han considerat els elements següents:

- Tensors per a encofrats de fusta
- Grapes per a encofrats metàl·lics
- Fleixos d'acer laminat en fred amb perforacions, per al muntatge d'encofrats metàl·lics
- Desencofrants
- Conjunts de perfils metàl·lics desmuntables per a suport d'encofrat de sostres o de cassetons recuperables
- Bastides metàl·liques
- Elements auxiliars per a plafons metàl·lics
- Tubs metàl·lics de 2,3" de D, per a confecció d'entramats, baranes, suports, etc.
- Element d'unió de tubs de 2,3" de D, per a confecció d'entramat, baranes, suports, etc.
- Planxa d'acer, de 8 a 12 mm de gruix per a protecció de rases, pous, etc.

3.28.1.2. CARACTERÍSTIQUES GENERALS.

Tots els elements han de ser compatibles amb el sistema de muntatge que utilitzi l'encofrat o apuntalament i no han de disminuir les seves característiques ni la seva capacitat portant.

Han de tenir la resistència i la rigidesa suficient per a garantir el compliment de les toleràncies dimensionals i per a resistir, sense assentaments ni deformacions perjudicials, les accions que es puguin produir sobre aquests com a conseqüència del procès de formigonament i, especialment, per les pressions del formigó fresc o dels mètodes de compactació utilitzats.

Aquestes condicions s'han de mantenir fins que el formigó hagi adquirit la resistència suficient per a suportar les tensions a que serà sotmès durant el desencofrat o desemmotllat.

Es prohibeix l'ús d'alumini en motlles que hagin d'estar en contacte amb el formigó, excepte quan es faciliti a la DF certificat emès per una entitat de control, conforme els panells han rebut tractament superficial que eviti la reacció amb els àlcalis del ciment

TENSORS, GRAPES I ELEMENTS AUXILIARS PER A PLAFONS METÀL·LICS.

No han de tenir punts d'oxidació ni manca de recobriment a la superfície.

No han de tenir defectes interns o externs que en perjudiquin la utilització correcta.

FLEIX.

Ha de ser de secció constant i uniforme.

Amplària: ≥ 10 mm

Gruix: ≥ 0,7 mm

Diàmetre de les perforacions: Aprox. 15 mm

Separació de les perforacions: Aprox. 50 mm

DESENCOFRANT.

Vernís antiadherent format amb silicones o preparat amb olis solubles en aigua o greix diluït.

No s'ha d'utilitzar com a desencofrant el gas-oil, els greixos comuns ni altres productes anàlegs.

Ha d'evitar l'adherència entre el formigó i l'encofrat, sense alterar l'aspecte posterior del formigó ni impedir l'aplicació de revestiments.

No ha d'impedir la construcció de junts de formigonat, en especial quan es tracti d'elements que s'hagin d'unir per a treballar de forma solidària.

No ha d'alterar les propietats del formigó amb què estigui en contacte, ni les armadures o l'encofrat, i no ha de produir efectes perjudicials al mediambient

S'ha de facilitar a la DF un certificat on es reflecteixin les característiques del producte i els seus possibles efectes sobre el formigó, abans de la seva aplicació

CONJUNT DE PERFILS METÀL·LICS.

Conjunt format per elements resistents que conformen l'entramat base d'un encofrat per a sostres.

Els perfils han de ser rectes, amb les dimensions adequades a les càrregues que han de suportar i sense més desperfectes que els deguts als usos adequats.

Els perfils han d'estar protegits amb una capa d'emprimació antioxidant.

El seu disseny ha de fer que el procés de formigonament i vibratge no alteri la seva planor ni la seva posició.

La connexió entre el conjunt de perfils i la superfície encofrant ha de ser suficientment estanca per tal de no permetre la pèrdua apreciable de pasta pels junts.

Toleràncies:

Rectitud dels perfils: ± 0,25% de la llargària

Torsió dels perfils: ± 2 mm/m

BASTIDES:

Ha d'estar formada per un conjunt de perfils d'acer buits i de resistència alta.

Ha d'incloure tots els accessoris necessaris per tal d'assegurar-ne l'estabilitat i la indeformabilitat.

Tots els elements que formen la bastida han d'estar protegits amb una capa d'emprimació antioxidant.

Els perfils han de ser resistents a la torsió respecte dels diferents plans de càrrega.

3.28.2. CONDICIONS DE SUBMINISTRAMENT I EMMAGATZEMAMENT.

Subministrament: De manera que no s'alterin les seves condicions.

Emmagatzemament: En lloc sec, protegit de la intempèrie i sense contacte directe amb el terra, de manera que no s'alterin les seves condicions.

DESENCOFRANT:

Temps màxim d'emmagatzemament: 1 any

3.28.3. UNITAT I CRITERIS D'AMIDAMENT.

Unitat d'amidament: la indicada a la descripció de l'element.

Criteri d'amidament: quantitat necessària subministrada a l'obra.

3.28.4. NORMATIVA DE COMPLIMENT OBLIGATORI.

- Real Decreto 1247/2008, de 18 de julio, por el que se aprueba la Instrucción de Hormigón Estructural (EHE-08).
- Orden de 9 de marzo de 1971 por la que se aprueba la Ordenanza General de Seguridad e Higiene en el Trabajo.

3.29. MAONS CERÀMICS.

3.29.1. DEFINICIÓ I CARACTERÍSTIQUES DELS ELEMENTS.

3.29.1.1. DEFINICIÓ.

Maons ceràmics, obtinguts per un procés d'emmotllament, manual o mecànic; d'una pasta d'argila i, eventualment, d'altres materials; i un procés de secatge i cocció.

No es consideren peces amb dimensiones superiors a 30 cm.

Es consideren les següents tipus de maons:

- Massís (M)
- Calat (P)
- Foradat (H)

Es consideren les següents classes de maons:

- Maó per a utilitzar revestit (NV)
- Maó per a utilitzar amb la cara vista (V)

3.29.1.2. CARACTERÍSTIQUES GENERALS.

Els maons han de presentar regularitat de dimensions i de forma.

No ha de tenir esquerdes, forats, exfoliacions, ni escrostonaments d'arestes.

Si és de cara vista no ha de tenir imperfeccions, taques, cremades, etc... i la uniformitat de color en el maó i en el conjunt de les remeses ha de complir les condicions subjectives requerides per la D.F.

Ha de tenir una textura uniforme. Està suficientment cuit si s'aprecia un so agut en ser colpejat i un color uniforme en fracturar-se.

Els pinyols de calç no han de reduir la resistència de la peça (després de l'assaig reiteratiu sobre aigua en ebullició i la dessecació posterior a una temperatura de 105°C) en més de 10% si el maó és per a revestir i un 5% si es de cara vista, ni han de provocar més escrostonaments dels admesos un cop s'hagi submergit en aigua un temps mínim de 24 h.

La forma d'expressió de les mesures és: Llarg x través x gruix.

Resistència mínima a la compressió (UNE 67-026):

- Maó massís ≥ 100 kp/cm²
- Maó calat ≥ 100 kp/cm²
- Maó foradat ≥ 50 kp/cm²

Fletxa màxima d'arestes i diagonals:

Dimensió nominal	Fletxa màxima	
Aresta o diagonal (A) (cm)	Cara vista (mm)	Per a revestir (mm)
A > 30	4	6
25 < A ≤ 30	3	5
12,5 < A ≤ 25	2	3

Gruix de les parets del maó:

	Maó de cara vista (mm)	Maó per a revestir (mm)
Paret exterior cara vista	≥ 15	-
Paret exterior per a revestir	≥ 10	≥ 6
Paret interior	≥ 5	≥ 5

Succió d'aigua (UNE 67-031) ≤ 0,45 g/cm² x min

Absorció d'aigua (UNE 67-027):

- Maó per a revestir ≤ 22%
- Maó de cara vista ≤ 20%

Escrostonaments per pinyols de calç en cares no foradades (UNE 67-039):

- Nombre màxim d'escrostonaments en una peça 1

- Dimensió ≤ 15 mm
- Nombre màxim de peces afectades sobre 6 unitats d'una mostra de remesa de 24 unitats 1

Toleràncies:

- Tolerància sobre el valor nominal de les arestes:

Arestes (A) (cm)	Tolerància: Cara vista (mm)	Tolerància: Per a revestir (mm)
10 < A < 30	± 3	± 6
A ≤ 10	± 2	± 4

- Tolerància sobre la dispersió de la dimensió:

Aresta (A) (cm)	Tolerància: Cara vista (mm)	Tolerància: Per a revestir (mm)
10 < A ≤ 30	5	6
A ≤ 10	3	4

- Angles díedres:
  - Maó de cara vista ± 2°
  - Maó per a revestir ± 3°

MAONS DE CARA VISTA.

Gelabilitat (UNE 67-028) No gelable

Eflorescències (UNE 67-029) "no eflorescido" o "ligeramente eflorescido"

MAÓ MASSÍS.

Maó semse perforacions o amb perforacions al pla.

Volum de les perforacions ≤ 10% del volum de la peça

Secció de cada perforació ≤ 2,5 cm²

MAÓ CALAT.

Maó amb tres o més perforacions al pla.

Volum de les perforacions > 10% del volum del maó

Massa mínima del maó dessecat:

Llarg	Gruix	Maó per a revestir	Maó de cara vista
3,5 cm	1000 g	-	
≤ 26 cm	5,2 cm	1500 g	1450 g
	7,0 cm	2000 g	1850 g
	5,2 cm	2200 g	2000 g
≥ 26 cm	6,0 cm	2550 g	2350 g

	7,5 cm	3200 g	2900 g

MAÓ FORADAT.

Maó amb forats al cantell o la testa.

Secció de cada perforació ≤ 16 cm²

3.29.2. CONDICIONS DE SUBMINISTRAMENT I EMMAGATZEMAMENT.

Subministrament: Empaquetats sobre palets, de manera no totalment hermètica.

En el full d'entrega o bé al paquet, han de constar com a mínim, les dades següents:

- Nom del fabricant o marca comercial
- Designació segons la RL-88
- Resistència a compressió en kp/cm²
- Dimensions en cm
- Distintiu de qualitat, si el té

Emmagatzemament: De manera que no es trenquin o s'escantonin. No han d'estar en contacte amb terres que continguin solucions salines, ni amb productes que puguin modificar les seves característiques (cendres, fertilitzants, greixos, etc.).

3.29.3. UNITAT I CRITERIS D'AMIDAMENT.

Unitat de quantitat necessària subministrada a l'obra.

3.29.4. NORMATIVA DE COMPLIMENT OBLIGATORI

- RL-88 "Pliego General de Condiciones para la Recepción de Ladrillos Cerámicos en las Obras de Construcción."

3.30. CÀNON DE TRACTAMENT DE RESIDUS.

3.30.1. DEFINICIÓ I CONDICIONS DE LES PARTIDES D'OBRA EXECUTADES.

Operacions destinades a la gestió dels residus generats en obra: residu de construcció, demolició o material d'excavació.

S'han considerat les següents operacions:

- Deposició del residu no reutilitzat en instal·lació autoritzada de gestió on s'aplicarà el tractament de valorització, selecció i emmagatzemament o eliminació

DISPOSICIÓ DE RESIDUS:

- Cada fracció es dipositarà al lloc adequat, legalment autoritzat perquè se li apliqui el tipus de tractament especificat en la DT: valorització, emmagatzemament o eliminació.

3.30.2. CONDICIONS DEL PROCÉS D'EXECUCIÓ.

RESIDUS DE LA CONSTRUCCIÓ.

La manipulació dels materials es realitzarà amb les proteccions adequades a la perillositat del mateix.

3.30.3. UNITAT I CRITERIS DE MESURAMENT

DISPOSICIÓ DE RESIDUS DE CONSTRUCCIÓ O DEMOLICIÓ INERTS O NO PERILLÓSOS (NO ESPECIALS) I DE MATERIAL D'EXCAVACIÓ:

t de pes de cada tipus de residu dipositat a l'abocador o centre de recollida corresponent.

DISPOSICIÓ DE RESIDUS DE CONSTRUCCIÓ O DEMOLICIÓ O PERILLOSOS (ESPECIALS):

t de pes de cada tipus de residu dipositat a l'abocador o centre de recollida corresponent.

DISPOSICIÓ DE RESIDUS:

La unitat d'obra inclou tots els cànons, taxes i despeses per la disposició de cada tipus de residu en el centre corresponent.

Inclou l'emissió del certificat, per part de l'entitat receptora.

Els preus als que fa referència aquest capítol són:

B2RB0005 t	*Cànon per a la deposició controlada a centre de reciclatge, o dipòsit autoritzat, de residus de formigó, ceràmics, metalls barrejats o residus barrejats inerts o no especials, procedents de construcció o demolició, amb codis 170101, 170103, 170407 i 170107 respectivament segons el Catàleg Europeu de Residus (ORDEN MAM/304/2002).*
B2RB0010 t	*Cànon per a la deposició controlada a planta de compostatge, o centre de selecció + transferència, de residus vegetals bruts, nets i soques i troncs inerts, procedents de construcció o demolició, amb codis 200201, segons el Catàleg Europeu de Residus (ORDEN MAM/304/2002).*
B2RB0020 t	*Cànon per a la deposició controlada a centre de reciclatge o centre de selecció + transferència, de residus plàstics o vidre, procedents de construcció o demolició, amb codi 170407 i 170202 respectivament, segons el Catàleg Europeu de Residus (ORDEN MAM/30.*
B2RB0030 t	*Cànon per a la deposició controlada a dipòsit autoritzat de terres no contaminades procedents de construcció o demolició, amb codi 170504, segons el Catàleg Europeu de Residus (ORDEN MAM/304/2002).*
B2RB0035 t	*Cànon per a la deposició controlada a dipòsit autoritzat de terres contaminades procedents de construcció o demolició, amb codi 170503*, segons el Catàleg Europeu de Residus (ORDEN MAM/304/2002).*

3.30.4. NORMATIVA DE COMPLIMENT OBLIGAT.

- Reial Decret 105/2008, d'1 de febrer, pel que es regula la producció i gestió dels residus de construcció i demolició
- Ordre MAM/304/2002, de 8 de febrer, per la qual es publiquen les operacions de valorització i eliminació de residus i la llista europea de residus.
- Correcció d'errors de l'Ordre MAM/304/2002, de 8 de febrer, per la qual es publiquen les operacions de valorització i eliminació de residus i llista europea de residus.
- Reial Decret 108/1991, d'1 de febrer, sobre la prevenció i reducció de la contaminació del medi ambient produïda per l'amiant.

3.31. PLANXES DE POLIESTIRÉ.

3.31.1. DEFINICIÓ I CARACTERÍSTIQUES DELS ELEMENTS.

3.31.1.1. DEFINICIÓ.

Planxa rígida d'escuma de poliestirè amb estructura de cèl·lula tancada amb cantells rectes o amb forma especial per a connectar-se entre sí (encadellat, mitjamossa, etc.) i de superfície llisa o amb tractament (acanalada, relleu, , ranurada, etc.)

S'han considerat els tipus següents:

- Poliestirè expandit amb la cara llisa o ranurada
- Poliestirè expandit ondulat o nervat
- Poliestirè extruït: expandit per extrusió en un procés continu
- Poliestirè expandit elastificat
- Poliestirè expandit moldejat per a terra radiant

3.31.1.2. CARACTERÍSTIQUES GENERALS.

No ha de tenir defectes superficials (de paral·lelisme a les seves cares, de balcaments, etc.), defectes en la massa detectables a simple vista (d'homogeneïtat, d'humitat, etc.) o contingut alt d'impureses que es determina per infraroigs.

Ha de tenir un gruix i una estructura homogènia a tota la superfície.

Les cares han de ser planes i paral·leles, els angles rectes i les arestes vives.

Les plaques preparades per a la unió entre elles, han de tenir els cantells amb la forma adient per encadellar-los o preparats a mitjamossa, segons el cas.

Resistència tèrmica (UNE-EN 12667 o UNE-EN 12939): ≥ 0.025 m²K/W

Conductivitat tèrmica (UNE-EN 12667 o UNE-EN 12939): ≤ 0.060 W/mK

Sobre la mateixa planxa, sobre l'etiqueta o sobre l'embalatge, han de figurar de forma clara i ben visible, les dades següents:

- Identificació del producte
- Identificació del fabricant
- Data de fabricació
- Identificació del torn i del lloc de fabricació
- Classificació segons la reacció al foc (determinada segons UNE-EN 13501-1)
- Resistència tèrmica (determinada segons UNE-EN 12667 o UNE-EN 12939)
- Conductivitat tèrmica (determinada segons UNE-EN 12667 o UNE-EN 12939)
- Gruix nominal (determinat segons UNE-EN 823)

- Codi de designació segons el capítol 6 de la UNE-EN 13164 per al poliestirè extruït i la UNE-EN 13163 per al poliestirè expandit
- Han de portar el marcat CE de conformitat amb el que disposen els Reials Decrets 1630/1992 de 29 de desembre i 1328/1995 de 28 de juliol
- Llargària i amplària nominals
- Tipus de revestiment, en el seu cas

POLIESTIRÈ EXPANDIT.

Resistència a la flexió (UNE-EN 12089): ≥ 50 kPa

Les toleràncies dimensionals han de complir l'especificat en la Taula 1 de la UNE-EN 13163.

Les característiques dels elements han de complir les especificacions de la UNE-EN 13163.

POLIESTIRÈ EXTRUÏT.

Les característiques de les planxes han de complir les especificacions de la UNE-EN 13164.

Toleràncies:

- Llargària o amplària (UNE-EN 822):
  - L o A < 1000 mm: ±8 mm
  - L o A ≥ 1000 mm: ±10 mm
- Escairat (UNE-EN 824): ± 5 mm

Planor (UNE-EN 825):

- L o A < 1000 mm: ±7 mm
- L o A 1000 a 2000 mm: ±14 mm
- L o A 2000 a 4000 mm: ± 28 mm
- L o A > 4000 mm: ± 35 mm

La tolerància en el gruix ha de complir l'especificat en la UNE-EN 13164.

PLACA DE POLIESTIRÈ EXPANDIT ELASTIFICAT.

Conductivitat tèrmica a 0°C (UNE 92-201 o UNE 92-202): ≤ 0,033 W/(m.K)

Aixafament, sotmès a 0,4 kg/cm²: ≤ 3 mm

Rigidesa dinàmica: ≤ 2 kg/cm³

PLACA PER A TERRA RADIANT.

Ha de dur, en una de les seves cares, resalts per allotjar els conductes de calefacció, la forma dels quals ha de permetre definir un traçat correcte de les conduccions.

3.31.2. CONDICIONS DE SUBMINISTRAMENT I EMMAGATZEMAMENT.

Subministrament:

Empaquetades en funda de plàstic.

El fabricant ha de facilitar, si se li demana, el certificat de conformitat dels valors declarats evaluats segons la UNE-EN 13172.

Emmagatzemament:

Apilades horitzontalment sobre superfície plana i neta. S'han de protegir de la insolació directa i de l'acció del vent.

3.31.3. UNITAT I CRITERIS D'AMIDAMENT.

m² de superfície necessària subministrada a l'obra.

Els preus als que fa referència aquest capítol són:

3.31.4. NORMATIVA DE COMPLIMENT OBLIGATORI.

POLIESTIRÈ EXPANDIT:

- UNE-EN 13163:2002 Productos aislantes térmicos para aplicaciones en la edificación. Productos manufacturados de poliestireno expandido (EPS). Especificación.

POLIESTIRÈ EXTRUÏT:

- UNE-EN 13164:2002 Productos aislantes térmicos para aplicaciones en la edificación. Productos manufacturados de poliestireno extruido (XPS). Especificación.
- UNE-EN 13164/A1:2004 Productos aislantes térmicos para aplicaciones en la edificación. Productos manufacturados de poliestireno extruído (XPS). Especificación.

3.32. MATERIAL PER A LA FORMACIÓ DE JUNTS.

3.32.1. DEFINICIÓ I CARACTERÍSTIQUES DELS ELEMENTS.

3.32.1.1. DEFINICIÓ.

Perfils de materials diversos per a formació de junts de dilatació o de treball.

S'han considerat els tipus següents:

- Perfil elastomèric d'ànima plana de 150 a 500 mm d'amplària per a junt de treball intern o extern
- Perfil elastomèric d'ànima plana o circular amb xapa d'acer vulcanitzat par a junt de 270 a 500 mm d'amplària, per a junt intern de treball o dilatació
- Perfil elastomèric d'ànima circular de 200 a 500 mm d'amplària per a junt de dilatació intern
- Perfil elastomèric d'ànima quadrada de 250 a 500 mm d'amplària per a junt de dilatació extern
- Perfil de PVC d'ànima plana de 150 a 320 mm d'amplària per a junt de treball intern o extern
- Perfil de PVC d'ànima oval o omega de 100 a 500 mm d'amplària per a junt de dilatació intern
- Perfil de PVC d'ànima quadrada de 100 a 350 mm d'amplària per a junt de dilatació intern o extern
- Perfil de PVC en forma d'U de 45-130/20-50 mm per a junt de dilatació amb ranura oberta a l'exterior
- Perfil metàl·lic amb dents per a un recorregut màxim de 50 a 500 mm o sense dents per a un recorregut màxim de 30 a 100 mm, per a junt de dilatació extern
- Perfil de neoprè armat, amb membrana flexible o rígid, per a un recorregut màxim de 50 a 380 mm, per a junt de dilatació extern
- Perfil compressible de cautxú per a un recorregut màxim de 20 a 50 mm, per a junt de dilatació extern
- Perfil d'alumini i junt elastomèric per a un recorregut màxim de 15 mm.

3.32.1.2. CARACTERÍSTIQUES GENERALS:

El perfil desplegat ha de tenir un aspecte uniforme i sense fissures, deformacions, forats o altres defectes.

Característiques morfològiques:

Material del junt	Forma	Amplària del perfil (mm)	Gruix (mm)	
Elastomèric	Ànima circular	200-250	≥ 9	
		300	≥ 10	

			350-400	≥ 12
			500	≥ 13
	Ànima circular amb xapa d'acer		300-350	≥ 10
			400	≥ 11
			500	≥ 12
	Ànima quadrada		250-500	≥ 6
	Ànima plana per a junt de treball intern		150-230	≥ 7
			250-350	≥ 8
	Ànima plana per a junt de treball extern		250-500	≥ 6
	Ànima plana amb xapa d'acer		270	≥ 7
			310	≥ 8
PVC	Ànima oval		100	≥ 2; 2,5
			150-190	≥ 2,5; 3,5
			240	≥ 3; 4
			320-350	≥ 3,5: 4,5
			500	≥ 4; 6
	Ànima omega		250	≥ 3; 5
			350	≥ 4; 6
	Forma d'U		45-60/30	≥ 4; 4,5
			50/20	≥ 3,5; 4
			60/50	≥ 4,5; 5
			95-130/30	≥ 5; 6
	Ànima plana o qua-drada per a junt intern		150	≥ 2,5; 3,5
			190	≥ 2,5; 4
			240	≥ 3; 4
			320-350	≥ 3,5; 5
	Ànima plana ó qua-drada per a junt extern		190	≥ 2,5; 3,5
			240-320	≥ 3; 4
			250	≥ 4; 5

Característiques físiques i mecàniques:

Material	Resistència a la tracció (N/mm²)	Allargament fins al trencament	Duresa (unitats Shore A)
Elastomèric	≥10	≥ 380%	57-67
PVC	≥12	≥ 300%	aprox. 70
Metàl·lic	≥100	≥ 350%	57-67
	(ASTM D-412)	(ASTM D-412)	(ASTM D-2240)
Cautxú	-	≥ 250% (ASTM D-412)	60-70

PERFIL ELASTOMÈRIC.

Perfil de material elastomèric obtingut del cautxú amb materials d'addició i vulcanitzats.

En els perfils amb xapa d'acer vulcanitzat, els extrems han de ser dentats per ambdues cares i han de portar una perllongació de xapa unida al perfil per vulcanització, perqué es puguin utilitzar en junts de dilatació o treball, interns.

Característiques dimensionals:

Forma	Amplària del perfil (mm)	Amplària del tub central (mm)
Ànima circular	200 - 400	≥ 38
	500	≥ 45
		≥ 42 (perfil amb xapa d'acer)
Ànima quadrada	250, 350, 500	≥ 25
	300	≥ 30

Resistència a l'esqueixament: ≥ 8 N/mm²

Deformació remanent per tracció: ≤ 20%

Deformació amb el betum calent: Nul·la

Temperatura d'utilització: Entre -20°C i +60°C

PERFIL ELASTOMÈRIC O DE PVC.

En els perfils per a junt de dilatació, el centre del perfil ha de ser buit de secció circular, rectangular, oval o omega.

Els perfils per a junt de treball han de ser de secció rectangular plena.

En els perfils per a junt de dilatació o treball interns, els extrems han de ser dentats per ambdues cares. En els perfils per a junt extern, els extrems han de ser dentats per una sola cara i l'altra ha de quedar llisa.

El perfil de PVC amb forma d'U, ha d'anar dentat per una de les seves cares, perquè es pugui utilitzar en junts de dilatació externs.

Perfil per a junt extern:

Material	Amplària del perfil (mm)	Alçària de les nervadures (mm)
Elastomèric	150-500	≥ 25
PVC	190	≥ 15
	240	≥ 17
	250	≥ 40
	320	≥ 20

PERFIL METÀL·LIC PER A JUNT DE DILATACIÓ EXTERN.

Perfil format per un compost metall/elastòmer vulcanitzat en calent.

Ha d'estar format per dues parts, una mascle i una altra femella, de formes geomètriques compatibles, amb la franquícia necessària per tal de permetre els moviments del junt.

Totes les parts metàl·liques han d'estar protegides contra la corrosió.

Ha de portar els forats necessaris per a la seva fixació.

La forma del perfil ha d'impedir l'acumulació de brutícia.

Ha de ser resistent a la intempèrie, a l'acció dels olis, greixos, benzina i a la sal utilitzada per al desglaç de carreteres.

En els perfils amb dents, quan el recorregut màxim és de 150 a 500 mm, el perfil mascle ha de tenir una superfície antilliscant.

Característiques dimensionals:

Recorregut màxim (mm)	Gruix (mm)	Amplària del perfil (cm)	
		mascle	femella
30	sense dents	≥ 22	≥ 15,5	≥ 13
50	amb dents	≥ 33	≥ 26	≥ 14,5
50	sense dents	≥ 33	≥ 21	≥ 15,5
75	amb dents	≥ 39	≥ 33	≥ 19
75	sense dents	≥ 39	≥ 25	≥ 19
100	amb dents	≥ 47	≥ 41	≥ 25
100	sense dents	≥ 47	≥ 29	≥ 25
150	amb dents	≥ 50	≥ 57,5	≥ 36
200	amb dents	≥ 50	≥ 75	≥ 45
250	amb dents	≥ 57	≥ 91	≥ 56
300	amb dents	≥ 90	≥ 92	≥ 55
400	amb dents	≥ 90	≥ 102	≥ 65
500	amb dents	≥ 90	≥ 111	≥ 75

Característiques de l'elastòmer:

- Resistència a la tracció (ASTM D 412-87): ≥ 100 N/mm²
- Allargament fins al trencament (ASTM D 412-87): ≥ 350%
- Duresa (Unitats Shore A, ASTM D 2240-91): 57 - 67

- Adherència amb xapa d'acer (ASTM D 4298): Trencament de l'elastòmer
- Deformació remanent per compressió assaig 24 h a 70°C (ASTM D 395-89): ≤ 25%
- Resistència a l'envelliment 72 h a 100°C (ASTM D 573-88):
    - Duresa, variació: ± 15
    - Resistència, variació: ± 15%
    - Allargament al trencament, variació: - 40%
- Resistència als olis, 72 h a 100°C, variació de volum (ASTM D 471-79): ≤ 10%
- Resistència a l'ozó (ASTM D 1149-91): No ha de tenir fissures

Característiques del metall:

- Límit elàstic de l'acer: ≥ 2350 N/mm²

PERFIL DE NEOPRÈ ARMAT PER A JUNT DE DILATACIÓ EXTERN.

El perfil amb membrana flexible, ha d'estar format per dues bandes de neoprè armades, de secció rectangular plena i unides per una membrana flexible de neoprè. El perfil rígid ha d'estar format per una banda (en recorreguts de 90 mm, com a màxim) o tres bandes (en recorreguts ≥ 100 mm) de neoprè armat i una secció metàl·lica estampida a cada banda.

Cada banda ha de dur una armadura de reforç d'acer, col·locada per capes i íntimament lligada al neoprè.

En el perfil rígid, la secció metàl·lica ha de ser rectangular i contínua. Ha de dur els retalls necessaris per tal de permetre els moviments del junt.

Les seves propietats no s'han d'alterar per l'acció dels greixos i ha de ser resistent a la intempèrie i als agents atmosfèrics.

La cara exterior ha de tenir un dibuix antilliscant, que faciliti l'evacuació de l'aigua.

Ha de disposar d'un sistema d'ancoratge al taulell per mitja de perns.

Composició de cada placa en el perfil amb membrana flexible:

- Cautxú cloroprè: > 60%
- Sutge: > 25%
- Material auxiliar: < 15%
- Cendra: < 5%

PERFIL COMPRESIBLE DE CAUTXÚ PER A JUNT DE DILATACIÓ EXTERN.

Perfil de cautxú de cloroprè, format per dues bandes de secció rectangular plena amb els seus extrems units amb membranes flexibles de cautxú de cloroprè.

Les seves propietats no s'han d'alterar per l'acció dels greixos i ha de ser resistent a la intempèrie i als agents atmosfèrics.

El perfil de material elastòmers ha d'estar obtingut del cautxú amb materials d'addició i vulcanitzats. Els materials per als junts han d'estar fabricats a partir d'un cautxú resistent a l'ozó, i no han de confiar aquesta resistència a una protecció superficial que pot ser eliminada per abrasió, rentat o altres procediments.

Les condicions geomètriques del perfil i les toleràncies corresponents, es definiran a la documentació tècnica.

En la inspecció visual, les peces no han de presentar porositat, defectes superficials importants, ni irregularitats dimensionals, en particular sobre la superfície d'obturació.

Resistència a tracció (UNE 53510): ≥ 12 MPa

Allargament fins al trencament (UNE 53-510): ≥ 250%

Deformació remanent per compressió, 24 h a 100°C (UNE 53-511): ≤ 40%

Duresa. IRHD (UNE 53549): 55 - 60

- Envelliment després de 72 h a 100°C (UNE 53548):
- Duresa, variació: + 12
- Resistència a la tracció, variació: - 20%
- Allargament fins al trencament, variació: - 25%

Resistència a l'ozó, 96 h a 40°C (UNE 53558-1): No ha de tenir fissures

Variació de volum en aigua, 7 dies a temperatura ambient (UNE-ISO 1817): 0 a +5 %

PERFIL D'ALUMINI I JUNT ELASTOMÈRIC.

Perfils d'alumini amb elements d'ancoratge dentats, amb junt de material elastomèric inserit.

El junt elastomèric és de goma sintètica i ha de ser resistent al desgast per fricció, als olis i betums i a temperatures entre -30°C a +120°C.

Amplària total del perfil: 65 mm

PERFIL ELASTOMÈRIC AMB XAPA D'ACER.

Adherència amb la xapa d'acer: Trencadura de l'elastòmer

Les característiques anteriors s'han de determinar segons la norma DIN 7865.

3.32.2. CONDICIONS DE SUBMINISTRAMENT I EMMAGATZEMAMENT.

PERFIL ELASTOMÈRIC O DE PVC:

Subministrament: En rotlles. Es poden demanar en formes especials amb unions fetes en fàbrica.

Emmagatzemament: Protegit d'impactes i de temperatures superiors a 40°C.

PERFIL METÀL·LIC:

Subministrament: Per unitats d'un metre de llargària màxima.

Emmagatzemament: En llocs protegits contra els impactes, de manera que no s'alterin les seves condicions.

PERFIL DE NEOPRÈ, CAUTXÚ O ALUMINI:

Subministrament i emmagatzemament: De manera que no s'alterin les seves condicions.

3.32.3. UNITAT I CRITERIS D'AMIDAMENT.

Unitat d'amidament: la indicada a la descripció de l'element.

Criteri d'amidament: quantitat necessària subministrada a l'obra.

3.32.4. NORMATIVA DE COMPLIMENT OBLIGATORI.

PERFIL ELASTOMÈRIC:

- DIN 7865 (2) 02.82 Láminas elastoméricas para sellar juntas en el hormigón. Condiciones del material y ensayos.

PERFIL COMPRESIBLE DE CAUTXÚ

- UNE 53628:1988 Elastómeros. Caucho vulcanizado. Juntas de dilatación preformadas utilizadas entre bloques de hormigón en autopistas. Especificaciones para los materiales.

PERFIL DE PVC O METÀL·LIC:

No hi ha normativa de compliment obligatori.

3.32.5. CONDICIONS DE CONTROL DE RECEPCIÓ.

3.32.5.1. OPERACIONS DE CONTROL EN PERFILS DE NEOPRÉ O CAUTXÚ.

- Inspecció visual dels perfils en el moment del subministra i recepció del corresponent certificat de qualitat que garanteixi el compliment de les condicions del plec. En cas de que el material disposi de la Marca AENOR, o altre legalment reconeguda a un país de la CEE, es podrà prescindir dels assaigs de control de recepció. La DF sol·licitarà en aquest cas, els resultats dels assaigs corresponents al subministra rebut, segons control de producció establert en la marca de qualitat de producte.
- Comprovació de les característiques geomètriques dels perfils (5 determinacions per a cada mesura).
- Per a cada subministrador i tipus de junt es realitzaran els assaigs d'identificació previstos en les especificacions en funció de la tipologia del junt.

En els perfils de cautxú s'han de realitzar els assaigs següents (UNE 53628):

- Resistència a la tracció
- Allargament mínim al trencament
- Duresa nominal
- Deformació romanen mesurada al cap de 24 h
- Envelliment al cap de 72 h a 100ºC
- Augment de volum experimentat durant 7 dies a temperatura ambient
- Resistència a l'esquerdament per l'ozó d'una mostra de material elastòmer (UNE 53558-1)

3.32.5.2. CRITERIS DE PRESA DE MOSTRES EN PERFILS DE NEOPRÈ.

- Les provetes s'obtindran de l'article acabat, segons la norma UNE-ISO 23529.
- Si les provetes especificades en algun mètode d'assaig particular, no es poden preparar a partir d'articles acabats, es prendran de plaques d'assaig de dimensions convenients fabricades a partir del mateix lot de barreges que el utilitzat per a l'article acabat, en condicions de vulcanització comparables a les de la producció industrial.

3.32.5.3. CRITERIS DE PRESA DE MOSTRES EN PERFILS DE CAUTXÚ.

- Es seguiran les indicacions que, en cada cas, realitzi la DF
- La presa de mostra es basarà en els criteris de les normes UNE 53628 Elastómeros.

3.32.5.4. INTERPRETACIÓ DELS RESULTATS I ACTUACIONS EN CAS D'INCOMPLIMENT EN PERFILS DE NEOPRÉ O CAUTXÚ.

- No s'autoritzarà la col·locació del material que no vagi acompanyat del corresponent certificat de control de fabricació.
- En el cas que qualsevol dels assaigs realitzats no resultés satisfactori, es repetirà sobre dues mostres més del mateix lot, acceptant-ne únicament quan els resultats obtinguts compleixin les especificacions.

3.33. MATERIALS PER AL REBLERTS DE JUNTS.

3.33.1. DEFINICIÓ I CARACTERÍSTIQUES DELS ELEMENTS.

Cordó d'escuma de polietilè de cel·la tancada, de secció circular, de 6 a 50 mm de diàmetre, obtingut per extrusió contínua.

CARACTERÍSTIQUES GENERALS:

Ha de tenir un aspecte uniforme i sense defectes.

Densitat aparent: aprox. 40 kg/m³

Resistència a la tracció longitudinal: ≥ 36 N/mm²

Resistència a la tracció transversal: ≥ 28 N/mm²

Allargament longitudinal: ≥ 13%

Allargament transversal: ≥ 7%

Absorció d'aigua: Nul·la

Toleràncies:

- Diàmetre: ± 0,5 mm

3.33.2. CONDICIONS DE SUBMINISTRAMENT I EMMAGATZEMAMENT.

Subministrament: En bobines protegides per a evitar deformacions. L'embalatge ha de portar la indicació del producte que conté.

Emmagatzemament: En el seu envàs, en llocs protegits del sol i les humitats.

3.33.3. UNITAT I CRITERIS D'AMIDAMENT.

Unitat d'amidament: la indicada a la descripció de l'element

Criteri d'amidament: quantitat necessària subministrada a l'obra

3.33.4. NORMATIVA DE COMPLIMENT OBLIGATORI.

No hi ha normativa de compliment obligatori.

3.34. SEGELLANTS.

3.34.1. DEFINICIÓ I CARACTERÍSTIQUES DELS ELEMENTS.

3.34.1.1. DEFINICIÓ.

Materials plàstics de diferent composició, sense forma específica que serveixen per a tancar un junt entre materials d'obra per a que en quedi garantida l'estanquitat.

S'han considerat els tipus següents:

- Massilla de silicona: Màstic monocomponent de cautxú de silicona, d'elasticitat permanent, amb sistema reactiu acètic (àcid), amínic (bàsic) o neutre
- Massilla de polisulfurs bicomponent: Màstic elastòmer bicomponent de resines epoxi i cautxú de polisulfurs amb additius i càrregues
- Massilla de poliuretà monocomponent o bicomponent: Màstic de poliuretà amb additius i càrregues d'elasticitat permanent
- Massilla acrílica: Màstic monocomponent de consistència plàstica de polímers acrílics en dispersió aquosa, amb additius i càrregues

- Massilla de butils: Màstic monocomponent tixotròpic de cautxú butil d'elasticitat permanent
- Massilla d'oleo-resines: Màstic monocomponent d'òleo-resines amb additius i càrregues de plasticitat permanent
- Massilla de cautxú-asfalt: Massilla d'aplicació en fred, a base de betums asfàltics, resines, fibres minerals i elastómers
- Massilla asfàltica d'aplicació en calent, a base de betums modificats amb elastòmers i càrregues minerals
- Escuma de poliuretà en aerosol: Escuma monocomponent autoexpandible
- Massilla per a junt de plaques de guix laminat

3.34.1.2. CARACTERÍSTIQUES GENERALS.

No ha de tenir grumolls ni principis d'aglomeració.

Excepte la massilla de cautxú-asfalt, l'asfàltica i la utilitzada per a plaques de cartó-guix, la resta de massilles han de tenir la consistència adequada per a la seva aplicació amb pistola.

Característiques físiques:

Tipus massilla	Densitat a 20°C (g/cm³)	Temperatura d'aplicació	Deformació màx. a 5°C	Resistència a temperatura
Silicona neutra	1,07-1,15	-10 - +35°C	20-30%	-45 - +200°C
Silicona àcida ó bàsica	1,01-1,07	-10 - +35°C	20-30%	-
Polisulfur bicomponent	≥ 1,35	-10 - +35°C	30%	-30 - +70°C
Poliuretà monocomponent	1,2	5 - 35°C	15-25%	-30 - +70°C
Poliuretà bicomponent	1,5-1,7	5 - 35°C	25%	-50 - +80°C
Acrílica	1,5-1,7	5 - 40°C	10-15%	-15 - +80°C
De butils	1,25-1,65	15 - 30°C	10%	-20 - +70°C
D'óleo-resines	1,45-1,55	-10 - +35°C	10%	-15 - +80°C

Característiques mecàniques:

Tipus massilla	Resistència a la tracció (N/mm²)	Mòdul d'elasticitat al 100% d'allargament (N/mm²)	Duresa Shore A
Silicona neutra	≥ 0,7	0,2	12° - 20°
Silicona àcida ó bàsica	≥ 1,6	0,5	25° - 30°
Polisulfur bicomponent	≥ 2,5	-	60°
Poliuretà monocomponent	≥ 1,5	0,3 0,3 - 0,37 N/mm² (polimerització ràpida)	30° - 35°
Poliuretà bicomponent	-	1,5	-
Acrílica	-	0,1	-
De butils	-	-	15° - 20°

MASSILLA DE SILICONA.

Es vulcanitza a temperatura ambient per acció de la humitat de l'aire, i es converteix en una massa consistent i elàstica.

Base: Cautxú-silicona

Allargament fins al trencament:

- Neutra: ≥ 500%
- Àcida o bàsica: ≥ 400%

MASSILLA DE POLISULFURS BICOMPONENT.

Un cop mesclats ambdós components a temperatura ≥ 10°C es transforma en un material elastomèric que vulcanitza sense retraccions, i no li afecta la humitat.

La mescla ha de tenir un color uniforme en tota la seva superfície.

Base: Polisulfurs + reactiu

Temperatura òptima de la mescla: 10°C - 20°C

MASSILLA DE POLIURETÀ MONOCOMPONENT BICOMPONENT.

Es vulcanitza a temperatura ambient per acció de la humitat de l'aire, i es converteix en una massa consistent i elàstica.

La mescla ha de tenir un color uniforme en tota la seva superfície.

Base:

- Monocomponent: Poliuretà
- Bicomponent: Poliuretà + reactiu

Temperatura òptima de la mescla: 15°C - 20°C

MASSILLA ACRÍLICA.

El procés de reticulació comença a evaporar l'aigua de la massa, la qual es converteix en una pasta tixotròpica consistent i amb una certa elasticitat.

Base: Polímers acrílics

MASSILLA DE BUTILS.

Vulcanitza en evaporar-se el dissolvent i entrar en contacte amb l'aire, i es converteix en una pasta tixotròpica elàstica.

Base: Cautxú-butil

MASSILLA D'OLEO-RESINES.

En contacte amb l'aire, forma una pel·lícula superficial protectora i resistent i manté l'interior plàstic.

Base: Oleo-resines

MASSILLA DE CAUTXÚ-ASFALT.

Mesclats els components, sense escalfar els materials a una temperatura ≥ 38°C, ha de donar un producte homogeni amb la consistència adequada per a la seva aplicació per abocament, pressió o extrussió , com a mínim 1 hora després de la seva preparació.

Base: Cautxú-asfalt

Resistència a la temperatura: 18°C - 100°C

MASSILLA ASFÀLTICA:

Resiliència a 25°C: 78%

ESCUMA DE POLIURETÀ EN AEROSOL:

Temps d'assecatge (23°C i 50% HR): 20-25 min

Densitat (DIN 53420): Aprox. 20 kg/m³

Temperatura d'aplicació: 5°C - 20°C

Resistència a la tracció (DIN 53571)

- a 20°C: 15 N/cm²
- a -20°C: 20 N/cm²

Comportament al foc (DIN 4102): Classe B2

Resistència a la temperatura: -40°C - +90°C

MASSILLA PER A JUNTS DE PLAQUES DE GUIX LAMINAT.

Ha de tenir la consistència adient per a la seva correcta aplicació.

El fabricant ha de subministrar les instruccions necessàries per a la seva aplicació.

Classificació dels materials:

Principal mecanisme d'adormiment

DESCRIPCIÓ	Pasta d'assecat (en pols o llesta per l'ús)	Pasta d'adormiment (Només en pols)
Pasta de farcit	1A	1B
Pasta d'acabat	2A	2B
Compost mixt	3A	3B
Pasta sense cinta	4A	4B

MASSILLA DE CAUTXÚ-ASFALT O ASFÀLTICA.

Característiques físiques:

Tipus massilla	Densitat (g/cm³) UNE 104-281(1-4)	Penetració a 25°C,150g i 5s UNE 104-281(6-3) (mm)	Fluència a 60°C UNE 104-281(6-3) (mm)	Adherència 5 cicles a -18°C UNE 104-281(4-4)
Cautxú asfalt	1,35-1,5	≤ 23,5 (a 25°C)	≤ 5	Ha de complir
Asfàltica	1,35	≤ 9	≤ 5	Ha de complir

Les característiques anteriors s'han de determinar segons la norma UNE 104-233.

3.34.2. CONDICIONS DE SUBMINISTRAMENT I EMMAGATZEMAMENT

CONDICIONS GENERALS.

Subministrament: En envàs hermètic.

MASSILLA DE SILICONA, DE POLISULFURS, DE POLIURETÀ, ACRÍLICA, DE BUTILS, D'OLEO-RESINES O ASFÀLTICA.

Emmagatzemament: El producte s'ha d'emmagatzemar en el seu envàs tancat hermèticament, en posició vertical, en lloc sec i a una temperatura entre 5°C i 35°C.

Temps recomanat d'emmagatzemament de sis a dotze mesos.

MASSILLA DE CAUTXÚ-ASFALT.

Emmagatzemament: En el seu envàs tancat hermèticament i protegit de la intempèrie. Temps màxim d'emmagatzemament sis mesos.

ESCUMA DE POLIURETÀ.

Emmagatzemament: el producte s'ha d'emmagatzemar en el seu envàs tancat hermèticament i a temperatura ambient al voltant dels 20°C.

Temps màxim d'emmagatzemament nou mesos.

MASSILLA PER A PLAQUES DE GUIX LAMINAT.

Ha de ser subministrat pel mateix fabricant de les plaques que s'utilitzin, a fi d'assegurar-ne la compatibilitat dels materials.

Emmagatzemament: En envàs hermètic, protegit de la intempèrie.

3.34.3. UNITAT I CRITERIS D'AMIDAMENT.

Unitat d'amidament: la indicada a la descripció de l'element.

Criteri d'amidament: quantitat necessària subministrada a l'obra.

3.34.4. NORMATIVA DE COMPLIMENT OBLIGATORI.

No hi ha normativa de compliment obligatori.

MASSILLA PER A PLAQUES DE GUIX LAMINAT.

UNE-EN 13963:2006 Material para juntas para placas de yeso laminado. Definiciones, especificaciones y métodos de ensayo.

3.34.5. CONDICIONS DE CONTROL DE RECEPCIÓ

3.34.5.1. CONDICIONS DE MARCATGE I CONTROL DE LA DOCUMENTACIÓ.

Ha de portar impreses les dades següents:

- Nom del fabricant o marca comercial
- Identificació del producte
- Color (excepte la massilla per a plaques de cartó-guix o escuma de poliuretà)
- Instruccions d'ús
- Pes net o volum del producte
- Data de caducitat (excepte la massilla per a plaques de cartó-guix)

3.34.5.2. CONDICIONS DE MARCATGE I CONTROL DE LA DOCUMENTACIÓ EN MASSILLA PER A PLAQUES DE GUIX LAMINAT.

El subministrador ha de posar a disposició de la DF en el cas que aquesta ho sol·liciti, la documentació següent, que acredita el marcatge CE, segons el sistema d'avaluació de conformitat aplicable, d'acord amb el que disposa l'apartat 7.2.1 del CTE:

- Productes per a usos subjectes a reglamentacions sobre reacció al foc de Prestacio o Caracteristica: Altres,
- Productes per a usos subjectes a reglamentacions sobre reacció al foc de Prestacio o Caracteristica: Reacció al foc. Productes que satisfan la Decisió de la Comissió 96/603/CE modificada,
- Productes per a usos no subjectes a reglamentacions sobre reacció al foc:
  - Sistema 4: Declaració de Prestacions
- Productes per a usos subjectes a reglamentacions sobre reacció al foc de Prestacio o Caracteristica: Reacció al foc:
  - Sistema 3: Declaració de Prestacions

El símbol de marcat de conformitat CE ha d'anar estampat sobre el producte o bé en l'etiqueta, embalatge o documentació comercial.

El símbol de marcatge CE ha d'anar acompanyat de la següent informació:

- Número o marca comercial i adreça registrada del fabricant
- Els dos últims dígits de l'any en que es va fixar el marcat
- Referència a la norma UNE-EN 13963
- Descripció del producte:nom genèric, material i ús previst
- Informació sobre les característiques essencials

3.34.5.3. OPERACIONS DE CONTROL EN MASSILLA ASFÀLTICA.

- Control de les condicions del subministrament i recepció del certificat de qualitat corresponent on es garanteixi el compliment de les condicions establertes al plec.
- Per a cada material segellant diferent o quan es modifiquin les condicions de subministrament, es realitzaran els assaigs d'identificació següents:(UNE 104281-0-1)
  - Assaig de penetració
  - Assaig de fluència
  - Assaig d'adherència

3.34.5.4. CRITERIS DE PRESA DE MOSTRES EN MASSILLA ASFÀLTICA.

La presa de mostres del material per a determinar les seves característiques, es realitzarà d'acord a la norma UNE 104281-0-1.

3.34.5.5. INTERPRETACIÓ DE RESULTATS I ACTUACIONS EN CAS D'INCOMPLIMENT EN MASSILLA ASFÀLTICA.

No s'acceptarà el material que no arribi acompanyat del corresponent certificat de control de fabricació garantint el compliment de les condicions establertes al plec.

En el cas que qualsevol dels assaigs realitzats no resultés satisfactori, es repetirà el mateix sobre dues mostres més del mateix lot, acceptant-ne únicament quan els dos nous resultats compleixin les especificacions.

3.35. PINTURES PER A SENYALITZACIÓ.

3.35.1. DEFINICIÓ I CARACTERÍSTIQUES DELS ELEMENTS.

3.35.1.1. DEFINICIÓ.

Pintura per a senyalització horitzontal, sobre paviments.

S'han considerat les pintures següents:

- Pintura reflectora
- Pintura no reflectora a base de resines sintètiques i clorcautxú

PINTURA REFLECTORA.

Ha de ser blanca i del tipus B-118 segons UNE 48-103.

No hi ha d'haver dipòsits durs en el fons del pot ni pells o coàguls.

En agitar el producte, el contingut de l'envàs s'ha de barrejar amb facilitat fins a quedar completament homogeni, sense que apareguin pigments flotant en la superfície.

Ha de tenir una consistència adequada per tal de poder aplicar-se fàcilment per polvorització o d'altres mitjans mecànics (MELC 12.03).

La pel·lícula de pintura un cop aplicada, ha de tenir un aspecte uniforme, sense grans ni desigualtats en el to del color ni en la brillantor.

El fabricant ha d'indicar la quantitat de matèria fixa de la pintura i el seu pes específic.

Temps d'assecatge (UNE 135-202): < 30 min

Sagnat (MELC 12.84): ≥ 6

Color (ASTM D 2616-67): < 3 Munsell

Reflectància (MELC 12.97): ≥ 80

Poder de cubrició (UNE 48-081): ≥ 0,95

Consistència (MELC 12.74): 80-100 U.K.

Matèria fixa (MELC 12.05): ± 2 unitats

Conservació dins l'envàs: bo

Estabilitat dins l'envàs (assaig a 60°C ± 2°C, 18 h, UNE 48-083): ≤ 5 U.K.

Estabilitat dilució (MELC 12.77): ≥ 15%

Aspecte: bo

Flexibilitat (MELC 12.93): bona

Resistència a l'immersió a l'aigua (MELC 12.91): bona

Envelliment artificial: bo

Toleràncies:

- Matèria fixa (MELC 12.05): ± 2
- Pes específic (MELC 12.72): ± 3
- Color (ASTM D 2616-67, UNE 48-103): < 3 Munsell per a grisos
- Color al cap de 168 h (MELC 12.94, ASTM D 2616-67): < 2 Munsell per a grisos
- Consistència (UNE 48-076): ± 10 U.K.
- Contingut en lligant (UNE 48-238): ± 2%
- Contingut en pigment diòxid de titani (UNE 48-178): ± 1%
- Densitat relativa (UNE 48-098): ± 2%
- Poder de cubrició (UNE 48-081): ≤ 0,01

PINTURA NO REFLECTORA.

Tipus d'oli: soja

Tipus de lligant: soja/clorcautxú

Pes específic: 1,5 kg/l

Viscositat Stomer a 25°C: 83 unitats krebs

Temps d'assecatge:

- Sense pols: 30 min
- Sec: 2 h
- Dur: 5 dies
- Repintat: ≥ 8 h

Dissolvents utilitzables: universal/toluol

Rendiment: 2,5 m²/kg

Toleràncies:

- Pes específic: ± 0,1 kg/l
- Viscositat Stomer a 25°C: ± 1 unitat krebs
- Rendiment: ± 0,5 m²/kg

3.35.2. CONDICIONS DE SUBMINISTRAMENT I EMMAGATZEMAMENT.

Subministrament:

En envàs hermètic que conservi les propietats de la pintura.

Emmagatzemament:

L'envàs s'ha de col·locar en posició invertida, en llocs ventilats i no exposats al sol. No s'han d'emmagatzemar envasos que hagin estat oberts més de 18 h.

3.35.3. UNITAT I CRITERIS D'AMIDAMENT.

Unitat d'amidament: kg de pes necessari subministrat a l'obra.

3.35.4. NORMATIVA DE COMPLIMENT OBLIGATORI.

PINTURA REFLECTORA:

- PG 3/75 Orden de 6 de febrero de 1976 por la que se aprueba el Pliego de prescripciones técnicas generales para obras de carreteras y puentes.

PINTURA NO REFLECTORA:

- No hi ha normativa de compliment obligatori.

3.36. PECES DE FORMIGÓ PER A VORADES.

3.36.1. DEFINICIÓ I CARACTERÍSTIQUES DELS ELEMENTS.

3.36.1.1. DEFINICIÓ.

Peça prefabricada de formigó no armat de forma prismàtica, massissa i amb una secció transversal adequada a les superfícies exteriors a les que delimita.

S'han considerat els tipus següents:

- Monocapa: Peça formada per un sol tipus de formigó
- Doble capa: Peça amb diferents tipus de formigó en la seva estructura principal i en la seva capa superficial

S'han considerat les formes següents:

- Recta
- Corba
- Recta amb rigola
- Per a guals

3.36.1.2. CARACTERÍSTIQUES GENERALS.

La peça ha de tenir un color i una textura uniformes a tota la superfície.

La cara vista no ha de tenir esquerdes, escantonaments ni altres defectes.

Les cares horitzontals han de ser planes i paral·leles.

El cantells poden ser bisellats, arrodonits, corbs o xamfranats.

No han de ser visibles els granulats del morter en la capa vista.

La textura i el color no han de presentar diferències significatives respecte de qualsevol mostra facilitada pel fabricant i aprovada pel comprador.

En el cas de peces bicapa, no ha d'existir separació entre les dues capes.

En les peces de color, pot estar acolorida la capa superficial o tota la peça.

La forma d'expressió de les mesures ha de ser: Alçària x amplària.

Gruix de la capa vista: ≥ 4 mm

Classes en funció de la resistència climàtica:

- Classe 1 (marcat A): sense mesura del % d'absorció d'aigua
- Classe 2 (marcat B): ≤ 6% d'absorció d'aigua
- Classe 3 (marcat D): valor mitjà ≤ 1 kg/m² de pèrdua de massa després de l'assaig glaç-desglaç; cap valor unitari > 1,5

Classes en funció de la resistència al desgast per abrasió:

- Classe 1 (marcat F): sense mesura d'aquesta característica
- Classe 3 (marcat H): ≤ 23 mm
- Classe 4 (marcat I): ≤ 20 mm

Classes en funció de la resistència a flexió:

- Classe 1 (marcat S): valor mitjà: ≥ 3,5 MPa; valor unitari: ≥ 2,8 MPa
- Classe 2 (marcat T): valor mitjà: ≥ 5,0 MPa; valor unitari: ≥ 4,0 MPa
- Classe 3 (marcat U): valor mitjà: ≥ 6,0 MPa; valor unitari: ≥ 4,8 MPa

Les característiques dimensionals, físiques i mecàniques han de complir les especificacions de la norma UNE-EN 1340 i s'han de determinar segons aquesta norma.

Toleràncies:

- Desviació de la llargària respecte de la llargària nominal: ± 1% al mm més pròxim, ≥ 4 mm, ≤ 10 mm
- Desviació d'altres dimensions, excepte el radi:
  - Cares vistes: ± 3% al mm més pròxim, ≥ 3 mm, ≤ 5 mm
  - Altres parts: ± 5% al mm més pròxim, ≥ 3 mm, ≤ 10 mm
- Desviació màxima respecte de la planor i la rectitud en les cares planes i cantells rectes:
  - Dispositiu de mesura de 300 mm de llargària: ± 1,5 mm
  - Dispositiu de mesura de 400 mm de llargària: ± 2 mm
  - Dispositiu de mesura de 500 mm de llargària: ±2,5 mm
  - Dispositiu de mesura de 800 mm de llargària: ± 4 mm

3.36.2. CONDICIONS DE SUBMINISTRAMENT I EMMAGATZEMAMENT.

Subministrament i emmagatzemament: De manera que no s'alterin les seves condicions.

3.36.3. UNITAT I CRITERIS D'AMIDAMENT.

Unitat d'amidament: la indicada a la descripció de l'element

Criteri d'amidament: quantitat necessària subministrada a l'obra

3.36.4. NORMATIVA DE COMPLIMENT OBLIGATORI.

- UNE-EN 1340:2004 Bordillos prefabricados de hormigón. Especificaciones y métodos de ensayo.
- UNE 127340:2006 Bordillos prefabricados de hormigón. Especificaciones y métodos de ensayo. Complemento nacional a la Norma UNE-EN 1340.

3.36.5. CONDICIONS DE CONTROL DE RECEPCIÓ.

3.36.5.1. CONDICIONS DE MARCATGE I CONTROL DE LA DOCUMENTACIÓ.

A l'albarà de lliurament, hi ha de constar la següent informació com a mínim:

- Identificació del fabricant o la fàbrica
- Data d'entrega del producte, quan es produeix abans de la considerada com a apta per a l'ús
- Identificació de les classes en relació a la resistència climàtica, la resistència a l'abrasió i la resistència a la flexió
- Referència a la norma UNE-EN 1340
- Identificació del producte
- Marcat CE de conformitat amb el que disposen els Reials Decrets 1630/1992 de 29 de desembre i 1328/1995 de 28 de juliol

Sobre un 0,5 % de les peces, amb un mínim d'una unitat per paquet, o a l'embalatge quan no sigui reutilitzat, hi ha de constar la següent informació:

- Identificació del fabricant o la fàbrica
- Data de producció
- Data d'entrega del producte, quan es produeix abans de la considerada com a apta per a l'ús.
- Identificació de les classes en relació a la resistència climàtica, la resistència a l'abrasió i la resistència a la flexió
- Referència a la norma UNE-EN 1340
- A l'embalatge: marcat CE de conformitat amb el que disposen els Reials Decrets 1630/1992 de 29 de desembre i 1328/1995 de 28 de juliol

El subministrador ha de posar a disposició de la DF en el cas que aquesta ho sol·liciti, la documentació següent, que acredita el marcatge CE, segons el sistema d'avaluació de conformitat aplicable, d'acord amb el que disposa l'apartat 7.2.1 del CTE:

- - Productes per a usos interns incloent les premises de transport públic de Nivell o Classe: A1*. * Productes o materials que no necessiten sotmetre's a assaig de reacció al foc (per exemple productes o materials de la classe A1 conformement a la Decisió 96/603/CE, i les seves modificacions),
- - Productes per a cobertes de Nivell o Classe: es considera que satisfan els requisits enfront del foc extern **. ** Decisió de la Comissió 2000/553/CE, modificada,
- - Productes per a ús extern i acabat de carrers, cobrint àrees externes de circulació de vianants i de vehicles:
    - - Sistema 4: Declaració de Prestacions

3.36.5.2. OPERACIONS DE CONTROL.

Els punts de control més destacables són els següents:

- En cada subministrament, es realitzaran els controls següents:
    - Inspecció visual del material, identificació de les marques corresponents (UNE-EN 1339, UNE-EN 1340) i recepció del certificat de qualitat del fabricant.
    - Control dimensional sobre un 10 % de les peces rebudes (UNE-EN 1339, UNE-EN 1340)
- Per a cada subministrador diferent, es prendran 3 mostres (sèries) de 3 peces cadascuna, per tal de realitzar els següents assaigs:
    - Resistència a flexió (UNE-EN 1340)
    - Absorció d'aigua (UNE-EN 1340)
    - Resistència a compressió de testimonis extrets de les peces de vorada (UNE-EN 12390-3)

En cas que el material disposi de la Marca AENOR, o una altra legalment reconeguda a un país de l'UE, s'ha de poder prescindir dels assaigs de control de recepció. La DF ha de sol·licitar, en aquest cas, els resultats dels assaigs corresponents al subministrament rebut, segons control de producció establert a la marca de qualitat del producte.

3.36.5.3. CRITERIS DE PRESA DE MOSTRES:

Les mostres es prendran a l'atzar segons les instruccions de la DF i els criteris de la norma UNE-EN 1339, UNE-EN 1340.

3.36.5.4. INTERPRETACIÓ DE RESULTATS I ACTUACIONS EN CAS D'INCOMPLIMENT.

No s'acceptaran les peces que no superin la inspecció visual, que no estiguin correctament identificades o que no arribin acompanyades del certificat de qualitat del fabricant.

La totalitat de les peces sobre les que es realitza el control geomètric, han de complir les especificacions del plec. En cas d'incompliment, s'incrementarà el control, en primer lloc, fins al 20% de les peces rebudes, i si continuen observant-se irregularitats, fins al 100% del subministrament.

En els assaigs de resistència a flexió i absorció d'aigua, s'han de complir, en cada una de les 3 mostres, les condicions de valor mitjà i valor individual indicats a les especificacions. Si una sèrie no compleix aquest requisit, es podran realitzar contrassaigs sobre dues mostres més (de 3 peces cadascuna) procedents del mateix lot, acceptant-ne el conjunt si ambdues resulten conformes a l'especifica't.

3.37. PECES DE MORTER DE CIMENT PER A RIGOLES.

3.37.1. DEFINICIÓ I CARACTERÍSTIQUES DELS ELEMENTS.

3.37.1.1. DEFINICIÓ.

Peça prefabricada de morter de ciment blanc.

3.37.1.2. CARACTERÍSTIQUES GENERALS.

Ha de tenir un color uniforme i una textura llisa a tota la superfície, amb els angles i les arestes rectes i la cara plana.

No pot tenir imperfeccions a la cara vista.

La forma d'expressió de les mesures sempre ha de ser: Llargària x amplària x gruix.

Absorció d'aigua (UNE 127002): ≤ 7,5%

Tensió de trencament a la flexió (UNE 127-006 i UNE 127-007):

- Cara a tracció: ≥ 5 N/mm²
- Dors a tracció: ≥ 4 N/mm²

Gelabilitat (UNE 127004): Absència de senyals de trencament o deteriorament

Toleràncies:

- Dimensions: ± 1 mm
- Gruix: ± 3 mm
- Angles, variació sobre un arc de 20 cm de radi: ± 0,4 mm
- Rectitud d'arestes: ± 0,4 mm
- Balcaments: ± 0,5 mm
- Planor: ± 0,4 mm

3.37.2. CONDICIONS DE SUBMINISTRAMENT I EMMAGATZEMAMENT.

Subministrament: Embalades en palets.

Emmagatzemament: En llocs protegits de la intempèrie i d'impactes.

3.37.3. UNITAT I CRITERIS D'AMIDAMENT.

Unitat d'amidament: la indicada a la descripció de l'element

Criteri d'amidament: quantitat necessària subministrada a l'obra

3.37.4. NORMATIVA DE COMPLIMENT OBLIGATORI.

- UNE 127001:1990 Baldosas de cemento. Definiciones, clasificación, características y recepción en obra.

3.37.5. CONDICIONS DE CONTROL DE RECEPCIÓ.

3.37.5.1. OPERACIONS DE CONTROL.

Els punts de control més destacables són els següents:

- En cada subministrament, es realitzaran els controls següents:
  - Inspecció visual del material, identificació de les marques corresponents (UNE-EN 1339) i recepció del certificat de qualitat del fabricant.
  - Control dimensional sobre un 10 % de les peces rebudes (UNE-EN 1339)
- Per a cada subministrador diferent, es prendran 12 mostres (6 de 3 peces cadascuna i 6 de 6 peces) per tal de realitzar els següents assaigs:
  - Sobre 3 mostres de 3 peces (UNE-EN 1339):
    - Absorció d'aigua
    - Gelabilitat
    - Permeabilitat i absorció d'aigua per la cara vista
    - Resistència al xoc
  - Sobre 6 mostres de 6 peces cadascuna (UNE-EN 1339)
  - Resistència a flexió
  - Estructura

En cas que el material disposi de la Marca AENOR, o una altra legalment reconeguda a un país de l'UE, s'ha de poder prescindir dels assaigs de control de recepció. La DF ha de sol·licitar, en aquest cas, els resultats dels assaigs corresponents al subministrament rebut, segons control de producció establert a la marca de qualitat del producte.

3.37.5.2. CRITERIS DE PRESA DE MOSTRES.

Les mostres es prendran a l'atzar segons les instruccions de la DF i els criteris de la norma UNE-EN 1339.

3.37.5.3. INTERPRETACIÓ DE RESULTATS I ACTUACIONS EN CAS D'INCOMPLIMENT.

No s'acceptaran les peces que no superin la inspecció visual, que no estiguin correctament identificades o que no arribin acompanyades del certificat de qualitat del fabricant.

La totalitat de les peces sobre les que es realitza el control geomètric, han de complir les especificacions del plec. En cas d'incompliment, s'incrementarà el control, en primer lloc, fins al 20% de les peces rebudes, i si continuen observant-se irregularitats, fins al 100% del subministrament.

En els assaigs de resistència a flexió i absorció d'aigua, s'han de complir, en cada una de les 3 mostres, les condicions de valor mitjà i valor individual indicats a les especificacions. Si una sèrie no compleix aquest requisit, es podran realitzar contrassaigs sobre dues mostres més (de 3 peces cadascuna) procedents del mateix lot, acceptant-ne el conjunt si ambdues resulten conformes a l'especifica't.

3.38. PECES ESPECIALS DE PEDRA NATURAL PER A GUALS.

3.38.1. DEFINICIÓ I CARACTERÍSTIQUES DELS ELEMENTS.

3.38.2. DEFINICIÓ.

Peça massisa de pedra natural i amb una secció transversal adequada a les superfícies exteriors a les que delimita.

S'han considerat les vorades dels materials següents:

- Pedra granítica
- Pedra de marès

S'han considerat les formes següents:

- Recte
- Corba
- Peces especials per a guals

3.38.3. CARACTERÍSTIQUES GENERALS.

Ha de ser homogènia, de textura uniforme i ha de donar un so clar en ser colpejada amb el martell.

No pot tenir esquerdes, pèls, buits, nòduls ni restes orgàniques.

Les cares vistes han de ser planes i buixardades.

Les arestes han de quedar acabades a cisell i les cares del junt han d'anar treballades en la meitat superior; la inferior ha d'anar desbastada.

Llargària de les peces de les vorades rectes: > 300 mm

Llargària de les peces de les vorades corbes (diàmetre gran): > 500 mm

Resistència al glaç/desglaç: Ha de complir la norma UNE-EN 12371

Resistència a la flexió sota càrrega concentrada (F≤20 kN): Ha de complir les normes UNE-EN 12372 i UNE-EN 12372/AC

Absorció d'aigua a la pressió atmosfèrica: Ha de complir la norma UNE-EN 13755

Les característiques dimensionals, geomètriques i mecàniques han de complir les especificacions de la norma UNE-EN 1343 i s'han de determinar segons aquesta norma.

Toleràncies:

- Desviació admissible de les alçàries i amplàries totals respecte a les nominals:
- Amplària:
  - Entre dues cares amb tall en brut: ± 2 mm
  - Entre una cara texturada i una altra cara amb tall en brut: ± 5 mm
  - Entre dues cares texturades: ± 3 mm
- Alçària Classe 1 (marcat H1):
  - Entre dues cares amb tall en brut: ± 30 mm
  - Entre una cara texturada i una altra cara amb tall en brut: ± 30 mm
  - Entre dues cares texturades: ± 10 mm
- Alçària Classe 2 (marcat H2):
  - Entre dues cares amb tall en brut: ± 20 mm
  - Entre una cara texturada i una altra cara amb tall en brut: ± 20 mm
  - Entre dues cares texturades: ± 10 mm

- Desviació admissible de les dimensions del bisellament o rebaixat respecte les nominals:
- Classe 1 (marcat D1):
    - Tallat: ± 5 mm
    - Tall en brut: ± 15 mm
    - Texturat: ± 5 mm
- Classe 2 (marcat D2):
    - Tallat: ± 2 mm
    - Tall en brut: ± 15 mm
    - Texturat: ± 5 mm
- Desviació entre les cares de les peces per a vorades rectes:
- Tall en brut:
    - Vora recta paral·lela al pla de la cara superior: ± 6 mm
    - Vora recta perpendicular al pla dels 3 mm superiors: ± 6 mm
    - Perpendicularitat entre la cara superior i les cares frontals, quan siguin rectangulars: ± 10 mm
    - Deformació de la cara superior: ± 10 mm
    - Perpendicularitat entre la cara superior i la vertical: ± 5 mm
- Texturat:
    - Vora recta paral·lela al pla de la cara superior: ± 3 mm
    - Vora recta perpendicular al pla dels 3 mm superiors: ± 3 mm
    - Perpendicularitat entre la cara superior i les cares frontals, quan siguin rectangulars: ± 7 mm
    - Deformació de la cara superior: ± 5 mm
    - Perpendicularitat entre la cara superior i la vertical: ± 5 mm
- Radi de corvatura (només per a vorades corbes): La desviació del radi de corvatura d'una vorada amb tall en brut o texturat, respecte de la cara mecanitzada ha d'estar en l'interval del 2% del valor declarat
- Irregularitats superficials: Els límits en les protuberàncies i cavitats superficials han de ser:
- Tall en brut: + 10 mm, -15 mm
- Textura gruixuda: + 5 mm, - 10 mm
- Textura fina: + 3 mm, - 3 mm

3.38.4. CONDICIONS DE SUBMINISTRAMENT I EMMAGATZEMAMENT.

Subministrament i emmagatzemament: De manera que no s'alterin les seves condicions.

Sobre l'embalatge, o be sobre l'albarà de lliurament, ha de figurar la següent informació com a mínim:

- El nom petrogràfic de la pedra (segons UNE-EN 12047)
- El nom comercial de la pedra
- El nom i la direcció del proveïdor
- El nom i la localització de la pedrera
- Referència a la norma UNE-EN 1343
- Els valors declarats o les classes de marcat
- Qualsevol altra informació d'interés, com ara tractaments superficials químics, etc.
- Han de portar el marcat CE de conformitat amb el que disposen els Reials Decrets 1630/1992 de 29 de desembre i 1328/1995 de 28 de juliol

El subministrador ha de posar a disposició de la DF en el cas que aquesta ho sol·liciti, la documentació següent, que acredita el marcatge CE, segons el sistema d'avaluació de conformitat aplicable, d'acord amb el que disposa l'apartat 7.2.1 del CTE:

- Productes per a usos externs i acabat de calçades, destinats a la pavimentació de zones de circulació de vianants i vehicles, a l'exterior:
    - Sistema 4: Declaració de Prestacions

3.38.5. UNITAT I CRITERIS D'AMIDAMENT.

Unitat d'amidament: la indicada a la descripció de l'element

Criteri d'amidament: quantitat necessària subministrada a l'obra.

3.38.6. NORMATIVA DE COMPLIMENT OBLIGATORI.

- UNE-EN 1343:2003 Bordillos de piedra natural para uso como pavimento exterior. Requisitos y métodos de ensayo.
- UNE-EN 1343:2003 ERRATUM Bordillos de piedra natural para uso como pavimento exterior. Requisitos y métodos de ensayo.

3.39. PECES ESPECIALS DE FORMIGÓ PER A GUALS.

3.39.1. DEFINICIÓ I CARACTERÍSTIQUES DELS ELEMENTS.

3.39.1.1. DEFINICIÓ.

Peça prefabricada de formigó no armat de forma prismàtica, massissa i amb una secció transversal adequada a les superfícies exteriors a les que delimita.

S'han considerat els tipus següents:

- Monocapa: Peça formada per un sol tipus de formigó
- Doble capa: Peça amb diferents tipus de formigó en la seva estructura principal i en la seva capa superficial

S'han considerat les formes següents:

- Recta
- Corba
- Recta amb rigola
- Per a guals

3.39.1.2. CARACTERÍSTIQUES GENERALS.

La peça ha de tenir un color i una textura uniformes a tota la superfície.

La cara vista no ha de tenir esquerdes, escantonaments ni altres defectes.

Les cares horitzontals han de ser planes i paral·leles.

El cantells poden ser bisellats, arrodonits, corbs o xamfranats.

No han de ser visibles els granulats del morter en la capa vista.

La textura i el color no han de presentar diferències significatives respecte de qualsevol mostra facilitada pel fabricant i aprovada pel comprador.

En el cas de peces bicapa, no ha d'existir separació entre les dues capes.

En les peces de color, pot estar acolorida la capa superficial o tota la peça.

Gruix de la capa vista: ≥ 4 mm

Classes en funció de la resistència climàtica:

- Classe 1 (marcat A): sense mesura del % d'absorció d'aigua
- Classe 2 (marcat B): ≤ 6% d'absorció d'aigua

- Classe 3 (marcat D): valor mitjà ≤ 1 kg/m² de pèrdua de massa després de l'assaig glaç-desglaç; cap valor unitari > 1,5

Classes en funció de la resistència al desgast per abrasió:

- Classe 1 (marcat F): sense mesura d'aquesta característica
- Classe 3 (marcat H): ≤ 23 mm
- Classe 4 (marcat I): ≤ 20 mm

Classes en funció de la resistència a flexió:

- Classe 1 (marcat S): valor mitjà: ≥ 3,5 MPa; valor unitari: ≥ 2,8 MPa
- Classe 2 (marcat T): valor mitjà: ≥ 5,0 MPa; valor unitari: ≥ 4,0 MPa
- Classe 3 (marcat U): valor mitjà: ≥ 6,0 MPa; valor unitari: ≥ 4,8 MPa

Les característiques dimensionals, físiques i mecàniques han de complir les especificacions de la norma UNE-EN 1340 i s'han de determinar segons aquesta norma.

Toleràncies:

- Desviació de la llargària respecte de la llargària nominal: ± 1% al mm més pròxim, ≥ 4 mm, ≤ 10 mm
- Desviació d'altres dimensions, excepte el radi:
  - Cares vistes: ± 3% al mm més pròxim, ≥ 3 mm, ≤ 5 mm
  - Altres parts: ± 5% al mm més pròxim, ≥ 3 mm, ≤ 10 mm
- Desviació màxima respecte de la planor i la rectitud en les cares planes i cantells rectes:
  - Dispositiu de mesura de 300 mm de llargària: ± 1,5 mm
  - Dispositiu de mesura de 400 mm de llargària: ± 2 mm
  - Dispositiu de mesura de 500 mm de llargària: ±2,5 mm
  - Dispositiu de mesura de 800 mm de llargària: ± 4 mm

3.39.2. CONDICIONS DE SUBMINISTRAMENT I EMMAGATZEMAMENT.

Subministrament i emmagatzemament: De manera que no s'alterin les seves condicions.

3.39.3. UNITAT I CRITERIS D'AMIDAMENT.

Unitat d'amidament: la indicada a la descripció de l'element

Criteri d'amidament: quantitat necessària subministrada a l'obra

3.39.4. NORMATIVA DE COMPLIMENT OBLIGATORI.

- UNE-EN 1340:2004 Bordillos prefabricados de hormigón. Especificaciones y métodos de ensayo.

3.39.5. CONDICIONS DE CONTROL DE RECEPCIÓ.

3.39.5.1. CONDICIONS DE MARCATGE I CONTROL DE LA DOCUMENTACIÓ.

A l'albarà de lliurament, hi ha de constar la següent informació com a mínim:

- Identificació del fabricant o la fàbrica
- Data d'entrega del producte, quan es produeix abans de la considerada com a apta per a l'ús
- Identificació de les classes en relació a la resistència climàtica, la resistència a l'abrasió i la resistència a la flexió
- Referència a la norma UNE-EN 1340
- Identificació del producte
- Marcat CE de conformitat amb el que disposen els Reials Decrets 1630/1992 de 29 de desembre i 1328/1995 de 28 de juliol

Sobre un 0,5 % de les peces, amb un mínim d'una unitat per paquet, o a l'embalatge quan no sigui reutilitzat, hi ha de constar la següent informació:

- Identificació del fabricant o la fàbrica
- Data de producció
- Data d'entrega del producte, quan es produeix abans de la considerada com a apta per a l'ús.
- Identificació de les classes en relació a la resistència climàtica, la resistència a l'abrasió i la resistència a la flexió
- Referència a la norma UNE-EN 1340
- A l'embalatge: marcat CE de conformitat amb el que disposen els Reials Decrets 1630/1992 de 29 de desembre i 1328/1995 de 28 de juliol

El subministrador ha de posar a disposició de la DF en el cas que aquesta ho sol·liciti, la documentació següent, que acredita el marcatge CE, segons el sistema d'avaluació de conformitat aplicable, d'acord amb el que disposa l'apartat 7.2.1 del CTE:

- Productes per a usos interns incloent les premises de transport públic de Nivell o Classe: A1*. * Productes o materials que no necessiten sotmetre's a assaig de reacció al foc (per exemple productes o materials de la classe A1 conformement a la Decisió 96/603/CE, i les seves modificacions),
- Productes per a cobertes de Nivell o Classe: es considera que satisfan els requisits enfront del foc extern **. ** Decisió de la Comissió 2000/553/CE, modificada,
- Productes per a ús extern i acabat de carrers, cobrint àrees externes de circulació de vianants i de vehicles:
  - Sistema 4: Declaració de Prestacions

3.40. PANOTS.

3.40.1. DEFINICIÓ I CARACTERÍSTIQUES DELS ELEMENTS.

3.40.1.1. DEFINICIÓ.

Peça prefabricada feta amb ciment, granulats i eventualment amb colorants, per a pavimentació.

S'han considerat les peces següents:

- Panot gris per a voreres
- Panot de color amb tacs per a pas de vianants

3.40.1.2. CARACTERÍSTIQUES GENERALS.

La peça ha de tenir un color i una textura uniformes a tota la superfície.

La cara vista no ha de tenir esquerdes, escantonaments ni altres defectes.

Les cares horitzontals han de ser planes i paral·leles.

El cantells de la cara vista han de ser bisellats o arrodonits.

No han de ser visibles els granulats del morter en la capa vista.

La textura i el color no han de presentar diferències significatives respecte de qualsevol mostra facilitada pel fabricant i aprovada pel comprador.

Les peces poden ser monocapa, amb un sols tipus de formigó, o bicapa, amb diferents tipus en la seva estructura principal i en la seva capa superficial.

En el cas de peces bicapa, no ha d'existir separació entre les dues capes.

En les peces de color, pot estar acolorida la capa superficial o tota la peça.

La forma d'expressió de les mesures sempre ha de ser: Llargària x amplària x gruix.

Llargària: ≤ 1 m

Relació entre la llargària total i el gruix: > 4

Gruix de la capa vista: ≥ 4 mm

Les característiques dimensionals, físiques i mecàniques han de complir les especificacions de la norma UNE-EN 1339 i s'han de determinar segons aquesta norma.

Toleràncies:

- Desviació de la llargària respecte de la llargària nominal:
  - Classe 1 (marcat N): ± 5 mm
  - Classe 2 (marcat P):
    - Dimensions nominals de la peça ≤ 600 mm: ± 2 mm
    - Dimensions nominals de la peça > 600 mm: ± 3 mm
  - Classe 3 (marcat R): ± 2 mm
- Desviació de l'amplària respecte de l'amplària nominal:
  - Classe 1 (marcat N): ± 5 mm
  - Classe 2 (marcat P):
    - Dimensions nominals de la peça ≤ 600 mm: ± 2 mm
    - Dimensions nominals de la peça > 600 mm: ± 3 mm
  - Classe 3 (marcat R): ± 2 mm
- Desviació del gruix respecte del gruix nominal:
  - Classe 1 (marcat N): ± 3 mm
  - Classe 2 (marcat P):
    - Dimensions nominals de la peça ≤ 600 mm: ± 3 mm
    - Dimensions nominals de la peça > 600 mm: ± 3 mm
  - Classe 3 (marcat R): ± 2 mm
- Diferència entre dues mesures de llargària, amplària i gruix d'una mateixa peça: ≤ 3 mm
- Diferència màxima entre la llargària de dues diagonals (peces amb diagonals superiors a 300 mm):
  - Classe 1 (marcat J):
    - Llargària ≤ 850 mm: 5 mm
    - Llargària > 850 mm: 8 mm
  - Classe 2 (marcat K):
    - Llargària ≤ 850 mm: 3 mm
    - Llargària > 850 mm: 6 mm
  - Classe 3 (marcat L):
    - Llargària ≤ 850 mm: 2 mm
    - Llargària > 850 mm: 4 mm
- Desviació màxima sobre la planor i curvatura de la cara vista plana (peces de dimensió màxima superior a 300 mm):
  - Dispositiu de mesura de 300 mm de llargària:
    - Convexitat màxima: 1,5 mm
    - Concavitat màxima: 1 mm
  - Dispositiu de mesura de 400 mm de llargària:
    - Convexitat màxima: 2 mm
    - Concavitat màxima: 1,5 mm
  - Dispositiu de mesura de 500 mm de llargària:
    - Convexitat màxima: 2,5 mm
    - Concavitat màxima: 1,5 mm
  - Dispositiu de mesura de 800 mm de llargària:
    - Convexitat màxima: 4 mm
    - Concavitat màxima: 2,5 mm

3.40.2. CONDICIONS DE SUBMINISTRAMENT I EMMAGATZEMAMENT.

Subministrament: Empaquetats sobre palets.

Emmagatzemament: En llocs protegits contra els impactes.

3.40.3. UNITAT I CRITERIS D'AMIDAMENT.

Unitat d'amidament: la indicada a la descripció de l'element.

Criteri d'amidament: quantitat necessària subministrada a l'obra.

3.40.4. NORMATIVA DE COMPLIMENT OBLIGATORI.

- UNE-EN 1339:2004 Baldosas de hormigón. Especificaciones y métodos de ensayo.

3.40.5. CONDICIONS DE CONTROL DE RECEPCIÓ.

3.40.5.1. CONDICIONS DE MARCATGE I CONTROL DE LA DOCUMENTACIÓ.

El subministrador ha de posar a disposició de la DF en el cas que aquesta ho sol·liciti, la documentació següent, que acredita el marcatge CE, segons el sistema d'avaluació de conformitat aplicable, d'acord amb el que disposa l'apartat 7.2.1 del CTE:

- - Productes per a usos interns incloent les premises de transport públic de Nivell o Classe: A1*. * Productes o materials que no necessiten sotmetre's a assaig de reacció al foc (per exemple productes o materials de la classe A1 conformement a la Decisió 96/603/CE, i les seves modificacions),
- - Productes per a cobertes de Nivell o Classe: es considera que satisfan els requisits enfront del foc extern **. ** Decisió de la Comissió 2000/553/CE, modificada,
- - Productes per a ús extern i acabat de carrers, cobrint àrees externes de circulació de vianants i de vehicles:
  - - Sistema 4: Declaració de Prestacions

A l'albarà de lliurament, hi ha de constar la següent informació com a mínim:

- Identificació del fabricant o la fàbrica
- Data en que el producte és declarat apte per a l'ús en el cas de que es lliure amb anterioritat a la mencionada data
- Identificació del producte segons la classificació de la norma UNE-EN 1339 i els valors declarats pel fabricant:
  - Dimensions nominals
  - Resistència climàtica
  - Resistència a flexió
  - Resistència al desgast per abrasió
  - Resistència al lliscament/patinatge

    - Càrrega de trencament
    - Comportament davant el foc
- Referència a la norma UNE-EN 1339
- Identificació del producte
- Marcatge CE de conformitat amb el que disposen els Reials Decrets 1630/1992 de 29 de desembre i 1328/1995 de 28 de juliol. El símbol normalitzat CE s'ha d'acompanyar de la següent informació:
    - Nom o marca identificativa del fabricant
    - Direcció registrada del fabricant
    - Les 2 últimes xifres de l'any d'impressió del marcatge
    - Referència a la norma EN 1339
    - El tipus de producte i l'ús o usos previstos
    - Informació sobre les característiques/mandats a declarar

Per als productes destinats a àrees exteriors de circulació de vianants i vehicles, incloses les zones delimitades per als transports públics, ha de constar a més:

- Resistència al trencament
- Resistència al patinat/lliscament
- Durabilitat

Per als productes destinats a paviments d'ús interior:

- Reacció al foc
- Resistència a la ruptura
- Resistència al patinat/lliscament
- Durabilitat
- Conductivitat tèrmica (si procedeix)

Els productes destinats a ús en cobertes:

- Comportament davant del foc extern:es considera satisfactori

3.40.5.2. OPERACIONS DE CONTROL.

- En cada subministrament, es realitzaran els controls següents:
    - Inspecció visual del material, identificació de les marques corresponents (UNE-EN 1339) i recepció del certificat de qualitat del fabricant.
    - Control dimensional sobre un 10 % de les peces rebudes (UNE-EN 1339)
- Per a cada subministrador diferent, es prendran 9 mostres (6 de 3 peces cadascuna i 3 de 6 peces) per tal de realitzar els següents assaigs (UNE-EN 1339)
    - Sobre 3 mostres de 3 peces:
        - Absorció d'aigua
        - Gelabilitat
        - Permeabilitat i absorció d'aigua per la cara vista
        - Resistència al xoc
    - Sobre 3 mostres de 6 peces cadascuna
        - Resistència a flexió
        - Estructura
        - Resistència al desgast per abrasió (2 peces de cada mostra)
- Recepció del certificat de garantia de qualitat del fabricant. En cas de que el material disposi de la Marca AENOR, o altre legalment reconeguda a un país de la CEE, es podrà prescindir dels assaigs de control de recepció. La DF sol·licitarà en aquest cas, els resultats dels assaigs corresponents al subministra rebut, segons control de producció establert en la marca de qualitat de producte.

3.40.5.3. CRITERIS DE PRESA DE MOSTRES.

Les mostres es prendran a l'atzar segons les instruccions de la DF i els criteris de la norma UNE-EN 1339.

3.40.5.4. INTERPRETACIÓ DE RESULTATS I ACTUACIONS EN CAS D'INCOMPLIMENT.

No s'acceptaran les peces que no superin la inspecció visual, que no estiguin correctament identificades o que no arribin acompanyades del certificat de qualitat del fabricant.

La totalitat de les peces sobre les que es realitza el control geomètric, han de complir les especificacions del plec. En cas d'incompliment, s'incrementarà el control, en primer lloc, fins al 20% de les peces rebudes, i si continuen observant-se irregularitats, fins al 100% del subministrament.

En els assaigs de control del lot, el resultat de cada sèrie (valor mitjà dels resultats de les peces de cada mostra) ha de complir les especificacions. Si una sèrie no compleix aquest requisit, es podran realitzar contrassaigs sobre dues mostres més procedents del mateix lot, acceptant-se el conjunt si ambdues resulten conformes a l'especificat.

3.41. MATERIALS PER A PAVIMENTS DE PECES PREFABRICADES DE FORMIGÓ.

3.41.1. DEFINICIÓ I CARACTERÍSTIQUES DELS ELEMENTS.

3.41.1.1. DEFINICIÓ.

Peça prefabricada de formigó per a paviments d'ús exterior.

3.41.1.2. CARACTERÍSTIQUES GENERALS.

La peça ha de tenir un color i una textura uniformes a tota la superfície.

La cara vista no ha de tenir esquerdes, escantonaments ni altres defectes.

Les cares horitzontals han de ser planes i paral·leles.

El cantells de la cara vista han de ser bisellats o arrodonits.

No han de ser visibles els granulats del morter en la capa vista.

La textura i el color no han de presentar diferències significatives respecte de qualsevol mostra facilitada pel fabricant i aprovada pel comprador.

Les peces poden ser monocapa, amb un sols tipus de formigó, o bicapa, amb diferents tipus en la seva estructura principal i en la seva capa superficial.

En el cas de peces bicapa, no ha d'existir separació entre les dues capes.

En les peces de color, pot estar acolorida la capa superficial o tota la peça.

La forma d'expressió de les mesures sempre ha de ser: Llargària x amplària x gruix.

Gruix de la capa vista: ≥ 4 mm

RAJOLES:

Llargària: ≤ 1 m

Relació entre la llargària total i el gruix: > 4

Les característiques dimensionals, físiques i mecàniques han de complir les especificacions de la norma UNE-EN 1339 i s'han de determinar segons aquesta norma.

Toleràncies:

- Desviació de la llargària respecte de la llargària nominal:
  - Classe 1 (marcat N): ± 5 mm
  - Classe 2 (marcat P):
    - Dimensions nominals de la peça ≤ 600 mm: ± 2 mm
    - Dimensions nominals de la peça > 600 mm: ± 3 mm
  - Classe 3 (marcat R): ± 2 mm
- Desviació de l'amplària respecte de l'amplària nominal:
  - Classe 1 (marcat N): ± 5 mm
  - Classe 2 (marcat P):
    - Dimensions nominals de la peça ≤ 600 mm: ± 2 mm
    - Dimensions nominals de la peça > 600 mm: ± 3 mm
  - Classe 3 (marcat R): ± 2 mm
- Desviació del gruix respecte del gruix nominal:
  - Classe 1 (marcat N): ± 3 mm
  - Classe 2 (marcat P):
    - Dimensions nominals de la peça ≤ 600 mm: ± 3 mm
    - Dimensions nominals de la peça > 600 mm: ± 3 mm
  - Classe 3 (marcat R): ± 2 mm
- Diferència entre dues mesures de llargària, amplària i gruix d'una mateixa peça: ≤ 3 mm
- Diferència màxima entre la llargària de dues diagonals (peces amb diagonals superiors a 300 mm):
  - Classe 1 (marcat J):
    - Llargària ≤ 850 mm: 5 mm
    - Llargària > 850 mm: 8 mm
  - Classe 2 (marcat K):
    - Llargària ≤ 850 mm: 3 mm
    - Llargària > 850 mm: 6 mm
  - Classe 3 (marcat L):
    - Llargària ≤ 850 mm: 2 mm
    - Llargària > 850 mm: 4 mm
- Desviació màxima sobre la planor i curvatura de la cara vista plana (peces de dimensió màxima superior a 300 mm):
  - Dispositiu de mesura de 300 mm de llargària:
    - Convexitat màxima: 1,5 mm
    - Concavitat màxima: 1 mm
  - Dispositiu de mesura de 400 mm de llargària:
    - Convexitat màxima: 2 mm
    - Concavitat màxima: 1,5 mm
  - Dispositiu de mesura de 500 mm de llargària:
    - Convexitat màxima: 2,5 mm
    - Concavitat màxima: 1,5 mm
  - Dispositiu de mesura de 800 mm de llargària:
    - Convexitat màxima: 4 mm
    - Concavitat màxima: 2,5 mm

LLAMBORDINS:

Dimensió horitzontal de qualsevol secció transversal a 50 mm del cantell: ≥ 50 mm

Relació entre la llargària total i el gruix: ≤ 4

Les característiques dimensionals, físiques i mecàniques han de complir les especificacions de la norma UNE-EN 1338 i s'han de determinar segons aquesta norma.

Toleràncies:

- Desviació de la llargària respecte de la llargària nominal:
  - Llambordins de gruix < 100 mm: ± 2 mm
  - Llambordins de gruix ≥ 100 mm: ± 3 mm
- Desviació de l'amplària respecte de l'amplària nominal:
  - Llambordins de gruix < 100 mm: ± 2 mm
  - Llambordins de gruix ≥ 100 mm: ± 3 mm
- Desviació del gruix respecte del gruix nominal:
  - Llambordins de gruix < 100 mm: ± 3 mm
  - Llambordins de gruix ≥ 100 mm: ± 4 mm
- Diferència entre dues mesures del gruix d'una mateixa peça: ≤ 3 mm
- Diferència màxima entre la llargària de dues diagonals (peces amb diagonals superiors a 300 mm):
  - Classe 1 (marcat J): 5 mm
  - Classe 2 (marcat K): 3 mm
- Desviació màxima sobre la planor i curvatura de la cara vista plana (peces de dimensió màxima superior a 300 mm):
  - Dispositiu de mesura de 300 mm de llargària:
    - Convexitat màxima: 1,5 mm
    - Concavitat màxima: 1 mm
  - Dispositiu de mesura de 400 mm de llargària:
    - Convexitat màxima: 2 mm
    - Concavitat màxima: 1,5 mm

3.41.2. CONDICIONS DE SUBMINISTRAMENT I EMMAGATZEMAMENT.

Subministrament: Embalades en palets.

Emmagatzemament: En el seu embalatge fins a la seva utilització.

3.41.3. UNITAT I CRITERIS D'AMIDAMENT.

Unitat d'amidament: la indicada a la descripció de l'element.

Criteri d'amidament: quantitat necessària subministrada a l'obra.

3.41.4. NORMATIVA DE COMPLIMENT OBLIGATORI.

LLAMBORDINS:

- UNE-EN 1338:2004 Adoquines de hormigón. Especificaciones y métodos de ensayo.

RAJOLES:

- UNE-EN 1339:2004 Baldosas de hormigón. Especificaciones y métodos de ensayo.

3.41.5. CONDICIONS DE CONTROL DE RECEPCIÓ.

3.41.5.1. CONDICIONS DE MARCATGE I CONTROL DE LA DOCUMENTACIÓ.

El subministrador ha de posar a disposició de la DF en el cas que aquesta ho sol·liciti, la documentació següent, que acredita el marcatge CE, segons el sistema d'avaluació de conformitat aplicable, d'acord amb el que disposa l'apartat 7.2.1 del CTE:

- Productes per a usos interns incloent les premises de transport públic de Nivell o Classe: A1*. * Productes o materials que no necessiten sotmetre's a assaig de reacció al foc (per exemple productes o materials de la

classe A1 conformement a la Decisió 96/603/CE, i les seves modificacions),
- Productes per a cobertes de Nivell o Classe: es considera que satisfan els requisits enfront del foc extern **. ** Decisió de la Comissió 2000/553/CE, modificada,
- Productes per a ús extern i acabat de carrers, cobrint àrees externes de circulació de vianants i de vehicles:
    - Sistema 4: Declaració de Prestacions

A l'albarà de lliurament, hi ha de constar la següent informació com a mínim:

- Identificació del fabricant o la fàbrica
- Data en que el producte és declarat apte per a l'ús en el cas de que es lliure amb anterioritat a la mencionada data
- Identificació del producte segons la clasificació de la norma UNE-EN 1339 per a les rajoles i UNE-EN 1338 per als llambordins:
    - Dimensions nominals
    - Resistència climàtica
    - Resistència a flexió
    - Resistència al desgast per abrasió
    - Resistència al lliscament/patinatge
    - Càrrega de trencament
    - Comportament davant del foc
    - Conductivitat tèrmica
- Referència a la norma UNE-EN 1339 en el cas de rajoles i a l'UNE-EN 1338 en el cas de llambordins
- Identificació del producte
- Marcatge CE de conformitat amb el que disposen els Reials Decrets 1630/1992 de 29 de desembre i 1328/1995 de 28 de juliol. El símbol normalitzat CE s'ha d'acompanyar de la següent informació:
    - Nom o marca identificativa del fabricant
    - Direcció registrada del fabricant
    - Les 2 últimes xifres de l'any d'impressió del marcatge
    - Referència a la norma:
        - EN 1339 per a les lloses
        - EN 1338 per als llambordins
    - El tipus de producte i lluc a que es destina
    - Informació sobre les característiques/mandats a declarar

Per als productes destinats a àrees de circulació peatonal:

- Resistència al trencament
- Resistència al patinat/lliscament
- Durabilitat

Per als productes destinats a paviments d'ús interior:

- Reacció al foc
- Resistència a la ruptura
- Resistència al patinat/lliscament
- Durabilitat
- Conductivitat tèrmica (si procedeix)

Per als productes destinats a cobertes:

- Comportament davant del foc extern:es considera satisfactori

3.42. MESCLES BITUMINOSES CONTÍNUES EN CALENT.

3.42.1. DEFINICIÓ I CARACTERÍSTIQUES DELS ELEMENTS.

3.42.1.1. DEFINICIÓ.

Combinació d'un lligant hidrocarbonat, granulats (inclòs els pols mineral) amb ganulometria continua i, eventualment, additius, de manera que totes les partícules del granulat quedin recobertes per una pel·lícula homogènia de lligant, prèviament escalfats (excepte, eventualment, el pols mineral d'aportació), la qual posada en obra es realitza a una temperatura molt superior a la d'ambient.

S'han considerat els tipus següents:

- Mescla bituminosa continua: Mescla tipus formigó bituminós, amb granulometria continua i eventualment additius.

3.42.2. CARACTERÍSTIQUES GENERALS.

La mescla ha de tenir un aspecte homogeni, sense segregacions o escuma. No ha d'estar carbonitzada o sobreescalfada.

Requisits dels materials constitutius:

- Lligant utilitzat pot ser dels tipus següents:
    - B: Betum de pavimentació segons UNE-EN 12591
    - PMB: Betum modificat amb polímers segons UNE-EN 14023
    - Betum de grau alt segons UNE-EN 13924
    - BC: Betum de pavimentació modificat amb cautxú
    - PMBC: Betum modificat amb polímers, amb addició de cautxú segons UNE-EN 14023
- Els granulats i el filler afegit utilitzats en la mescla han de complir les especificacions de la UNE-EN 13043, en funció de l'ús previst
- La quantitat de filler afegit ha de ser l'especificada
- En mescles amb asfalt reciclat s'ha d'especificar la mescla origen de l'asfalt.
- La granulometria màxima dels granulats de l'asfalt reciclat no ha de ser més gran que la granulometria màxima de la mescla. Les propietats dels granulats de l'asfalt reciclat han de complir els requisits especificats per als granulats de la mescla.
- Cal declarar la naturalesa i propietats dels additius utilitzats

Les característiques següents han de complir amb els valors declarats pel fabricant, assajades segons la norma corresponent, dins del límit de tolerància indicat, en el seu cas:

- Característiques generals de la mescla:
    - Composició: La granulometria s'ha d'expressar en percentatge en massa del granulat total. Els continguts de lligant i d'additius s'han d'expressar en percentatges en massa de la mescla total. Els percentatges que passen pels tamisos, amb excepció del tamís de 0,063 mm, s'han d'expressar amb una aproximació de l'1%, per al contingut de lligant, el percentatge que passi pel tamís de 0,063 mm i qualsevol contingut d'additius, s'ha d'expressar amb una aproximació del 0,1%

- Granulometria: Els requisits per a la granulometria s'han d'expressar en forma dels valors màxim i mínim per selecció dels percentatges que passen pels tamisos 1,4 D, D, 2 mm i 0,063 mm.
- El material quan es descarregui del mesclador, ha de tenir un aspecte homogeni amb els granulats totalment recoberts pel lligant i no han de tenir evidències d'aglomeracions dels granulats fins
- Reacció al foc: La classificació respecte a la reacció al foc (Euroclasses) s'ha de determinar d'acord amb la norma UNE-EN 13501-1.
- Resistència als combustibles, en aeroports (UNE-EN 13108-20): El material ha d'estar classificat en alguna de les categories següents: bona, moderada, pobre o sense requisit

MESCLES CONTINUES.

La designació del formigó asfàltic pot realitzar-se mitjançant dos sistemes:

- Procediment empíric: Especificació de la dosificació i requisits dels materials constitutius
- Procediment fonamental: Especificació de les característiques funcionals

El Codi de designació de la mescla s'ha de formular: AC D surf/base/bin lligant granulometria:

- AC: Formigó asfàltic
- D: Granulometria màxima del granulat
- surf/base/bin: ús previst, capa de rodadura/base/intermitja
- lligant: designació del lligant utilitzat
- granulometria: designació del tipus de granulometria al que correspon la mescla; densa (D), semidensa (S) o grossa (G)
- MAM:si la mescla es de mòdul alt

Requisits dels materials constitutius:

- En les mescles amb especificació empírica, el grau del betum ha de complir amb els valors especificats.
- En mescles amb especificació empírica per a capes de rodadura amb més del 10% en massa sobre el total de la mescla, d'asfalt reciclat provinent de mescles de betum de pavimentació, el lligant ha de complir amb l'especificat en l'apartat 4.2.2.2. de la UNE-EN 13108-1
- En mescles amb especificació empírica per a capes base o intermèdies amb més del 20% en massa sobre el total de la mescla, d'asfalt reciclat provinent de mescles de betum de pavimentació, el lligant ha de complir amb l'especificat en l'apartat 4.2.2.3. de la UNE-EN 13108-1
    - Els tamisos de mida D i de mides compreses entre D i 2 mm s'han de seleccionar dels següents:
        - Sèrie bàsica més la sèrie 1 (UNE-EN 13043): 4 mm, 5,6 mm, 8 mm, 11,2 mm, 16 mm, 22,4 mm, 31,5 mm
        - Sèrie bàsica més la sèrie 2 (UNE-EN 13043): 4 mm, 6,3 mm, 8 mm, 10 mm, 12,5 mm, 14 mm, 16 mm, 20 mm, 31,5 mm
- El percentatge que passa pels tamisos D, 2 mm i 0,063 mm de la corba granulomètrica seleccionada, no ha d'excedir dels valors màxim i mínim especificats en la taula 1 o 2 de la UNE-EN 13108-1
    - Contingut de forats (UNE-EN 13108-20): Ha d'estar entre els valors màxim i mínim seleccionats de les categories del contingut de forats de les taules 3 i 4 de l'UNE-EN 13108-1.
    - Sensibilitat a l'aigua (UNE-EN 13108-20): El valor declarat pel fabricant ha de ser igual o superior al corresponent a la categoria de coeficient de resistència a la tracció indirecta ITSR, segons l'especificat a la taula 5 de l'UNE-EN 13108-1.
    - Resistència a l'abrasió amb pneumàtics clavetejats (UNE-EN 13108-20): El valor declarat pel fabricant ha de ser igual o inferior al corresponent a la categoria del material, segons l'especificat a la taula 6 de l'UNE-EN 13108-1.
    - Resistència a la deformació permanent (UNE-EN 13108-20): El valor declarat pel fabricant ha de ser igual o inferior al corresponent a la categoria del material, segons l'especificat a les taules 7, 8 i 9 de l'UNE-EN 13108-1.
    - Resistència als fluids anti-gel, en aeroports (UNE-EN 13108-20): El valor declarat pel fabricant ha de ser igual o superior al corresponent a la classificació del material en alguna de les categories especificades a la taula 10 de l'UNE-EN 13108-1.
    - Temperatura de la mescla (UNE-EN 12697-13): En betum de grau de pavimentació la temperatura màxima de la mescla declarada pel fabricant, ha de ser menor que el límit superior especificat a la taula 11 de l'UNE-EN 13108-1. El fabricant ha de declarar la temperatura mínima en el moment de distribució de la mescla. En betums modificats, de grau alt de duresa o additius, es pot aplicar temperatures diferents. En aquest cas aquestes temperatures han d'estar declarades pel fabricant.
- Característiques de la mescla amb especificació empírica:
    - Contingut d'asfalt reciclat procedent de mescles de betum modificat o amb additiu modificador i/o en mescles amb betum modificat o modificador:
        - Capes de rodadura: ≤ 10% en massa
        - Capes de regularització, intermèdies o base: ≤ 20% en massa
    - Granulometria: S'ha de complir l'especificat en l'article 5.3.1.2 de la UNE-EN 13108-1
    - Contingut de lligant: El valor declarat pel fabricant ha de ser com a mínim el corresponent a la categoria del producte segons l'especificat a la taula 13 de la UNE-EN 13108-1
    - Additius: El fabricant ha d'especificar el tipus i la quantitat de cada additiu constitutiu
    - Valors Marshall, en aeroports (UNE-EN 13108-20): Els valors declarats pel fabricant han de complir l'especificat a l'article 5.3.2 de l'UNE-EN 13108-1, en funció de la categoria del material.
    - Percentatge de forats reblerts de betum (UNE-EN 13108-20): El valor declarat pel fabricant ha de complir els límits corresponents a la classificació del material en alguna de les categories especificades a les taules 18 i 19 de l'UNE-EN 13108-1.
- Percentatge de forats en el granulat mineral (UNE-EN 13108-20): El valor declarat pel fabricant ha de ser igual o superior al corresponent a la classificació del material

en alguna de les categories especificades a la taula 20 de l'UNE-EN 13108-1.

- Contingut mínim de forats després de 10 revolucions (UNE-EN 13108-20): El valor declarat pel fabricant ha de complir els límits corresponents a la classificació del material en alguna de les categories especificades a la taula 21 de l'UNE-EN 13108-1.
- Característiques de la mescla amb especificació fonamental:
    - Contingut de lligant: ≥3%
    - Rigidesa (UNE-EN 13108-20): Els valors declarats pel fabricant han de complir els valors màxim i mínim corresponents a la classificació del material en alguna de les categories especificades a les taules 22 i 23 de l'UNE-EN 13108-1.
    - Resistència a la deformació permanent. Assaig de compressió triaxial (UNE-EN 13108-20): Els valors declarats pel fabricant han de complir els valors màxims corresponents a la classificació del material en alguna de les categories especificades a la taula 24 de l'UNE-EN 13108-1.
    - Resistència a la fatiga (UNE-EN 13108-20): El valor declarat pel fabricant ha de complir el límit corresponent a la classificació del material en alguna de les categories especificades a la taula 25 de l'UNE-EN 13108-1.

MESCLES BITUMINOSES DE MÒDUL ALT.

El contingut de materials procedents de fresat de mescles bituminoses en calent, no pot superar el 10% de la massa total de la mescla.

Mòdul dinàmic a 20ºC (UNE-EN 12697-26): ≥ 11.000 MPa

Resistència a la fatiga (30Hz a 20ºC segons annex D UNE-EN 12697-24): ≥ 100 micres/m (valor de la deformació per a 1 milió de cicles)

CARACTERÍSTIQUES DE LES MESCLES CONTÍNUES PER A ÚS EN CARRETERES.

S'han considerat les mescles per a ferms de carreteres contemplades en l'article 542 del PG 3:

- Mescla bituminosa: Formigó asfàltic per a ús en ferms com a capa de rodadura, intermèdia, regularització o base
- Mescla bituminosa de mòdul alt: Formigó asfàltic per a ús en ferms com a capa intermèdia o base

El tipus i composició de la mescla ha de complir amb les especificacions de la norma UNE-EN 13108-1 complementades amb les indicacions dels epígrafs 542.3 i 542.5 del PG 3 vigent.

El lligant ha de complir les especificacions del article 542.2.2 del PG 3; el tipus de lligant hidrocarbonat segons la funció de la capa, ha d'estar entre els definits a les taules 542.1a o 542.1b del PG 3 segons correspongui.

Els granulats han de complir les indicacions del epígraf 542.2.3 del PG 3 vigent.

3.42.3. CONDICIONS DE SUBMINISTRAMENT I EMMAGATZEMAMENT.

Subministrament: La mescla s'ha de transportar amb camions de caixa llisa i estanca, neta i tractada per a evitar l'adherència de la mescla.

La forma i alçària de la caixa ha de ser de manera que, en l'abocament en l'estenedora, el camió només la toqui mitjançant els rodets previstos per a aquest fi.

Durant el transport s'ha de protegir la mescla amb lones o altres cobertures, per tal d'evitar el refredament.

La mescla s'ha d'aplicar immediatament.

3.42.4. UNITAT I CRITERIS D'AMIDAMENT.

Unitat d'amidament: la indicada a la descripció de l'element

Criteri d'amidament: quantitat necessària subministrada a l'obra

Aquest criteri inclou l'abonament del lligant hidrocarbonat i del pols mineral d'aportació utilitzats en la confecció de la mescla bituminosa.

3.42.5. NORMATIVA DE COMPLIMENT OBLIGATORI.

MESCLES CONTINUES:

UNE-EN 13108-1:2008 Mezclas bituminosas. Especificaciones de materiales. Parte 1: Hormigón bituminoso.

MESCLES PER A ÚS EN CARRETERES:

Orden de 6 de febrero de 1976 por la que se aprueba el Pliego de Prescripciones Técnicas Generales para Obras de Carreteras y Puentes (PG-3).

Orden FOM/2523/2014, de 12 de diciembre, por la que se actualizan determinados artículos del Pliego de Prescripciones Técnicas Generales para Obras de Carreteras y Puentes, relativos a materiales básicos, a firmes y pavimentos, y a señalización, balizamiento y sistemas de contención de vehículos (PG-3).

3.42.6. CONDICIONS DE CONTROL DE RECEPCIÓ.

3.42.6.1. CONDICIONS DE MARCATGE I CONTROL DE LA DOCUMENTACIÓ.

A l'albarà d'entrega o en la documentació que acompanya al producte, ha de constar com a mínim, la informació següent:

- Identificació del fabricant i de la planta de mescla
- Codi d'identificació de la mescla
- Com s'ha d'obtenir la totalitat dels detalls per tal de demostrar la conformitat amb l'UNE-EN
- Detalls de tots els additius
- Mescles continues
    - Designació de la mescla segons l'apartat 7 de la UNE-EN 13108-1
    - Detalls de la conformitat amb els apartats 5.2.8 i 5.2.9 de la UNE-EN 13108-1 en mescles per a ús en aeroports
- Marca CE de conformitat amb el que disposen els Reials Decrets 1630/1992 de 29 de desembre i 1328/1995 de 28 de juliol. El símbol normalitzat del marcatge CE s'ha d'acompanyar de la següent informació:

- Número d'identificació de l'organisme de certificació
- Nom o marca d'identificació i direcció registrada del fabricant
- Les dues últimes xifres de l'any d'impressió del marcatge
- El numero del certificat de conformitat CE o del certificat de control de producció en fàbrica
- Referència a la norma europea EN
- Descripció del producte: nom genèric, material i ús previst
- Informació de les característiques essencials segons annex ZA de l'UNE-EN

El subministrador ha de posar a disposició de la DF en el cas que aquesta ho sol·liciti, la documentació següent, que acredita el marcatge CE, segons el sistema d'avaluació de conformitat aplicable, d'acord amb el que disposa l'apartat 7.2.1 del CTE:

- Productes per a carreteres i altres vies de trànsit:
  - Sistema 2+: Declaració de Prestacions
- Productes per a usos subjectes a reglamentacions sobre reacció al foc de Nivell o Classe: A***, D, E, F o CWFT****,
- Productes per a usos subjectes a reglamentacions sobre reacció al foc de Nivell o Classe: A***, D, E, F o CWFT****. **** CWFT Classificació sense més assajos (basat en una Decisió de la Comissió publicada):
  - Sistema 4: Declaració de Prestacions
- Productes per a usos subjectes a reglamentacions sobre reacció al foc de Nivell o Classe: (A, B, C)**. ** Materials el comportament dels quals enfront del foc no té perquè canviar durant el procés de producció:
  - Sistema 3: Declaració de Prestacions
- Productes per a usos subjectes a reglamentacions sobre reacció al foc de Nivell o Classe: (A, B, C)*. * Materials el comportament dels quals enfront del foc pot ser que canviï durant el procés de producció (en general, aquells de composició química, per exemple, retardants del foc, o aquells en els quals un canvi en la seva composició pot dur a canvis en la seva reacció enfront del foc):
  - Sistema 1: Declaració de Prestacions

<u>CONDICIONS DE MARCATGE I CONTROL DE LA DOCUMENTACIÓ EN MESCLES BITUMINOSES PER A ÚS EN CARRETERES.</u>

El fabricant ha de lliurar per a la seva aprovació la documentació relativa a la fórmula de treball indicada al epígraf 542.5.1 del PG 3 vigent.

3.42.6.2. OPERACIONS DE CONTROL EN MESCLES BITUMINOSES PER A ÚS EN CARRETERES.

Inspecció visual de les condicions de subministrament i recepció de la documentació del fabricant.

Cal fer una verificació documental de que els valors declarats en els documents que acompanyen el marcatge CE compleixen amb les especificacions definides en aquest plec.

<u>MESCLES CONTINUES:</u>

- La DF pot disposar de les comprovacions o assaigs addicionals que consideri oportuns, en aquest cas s'han de realitzar segons l'especificat en l'apartat 542.9 del PG 3.

3.42.6.3. CRITERIS DE PRESA DE MOSTRES EN MESCLES BITUMINOSES PER A ÚS EN CARRETERES.

Els criteris de presa de mostres, per als assajos de materials i els de la mescla son els indicats als articles 542.9 i 543.9 del PG 3, segons correspongui.

Els controls s'han de realitzar segons les instruccions de la DF.

3.42.6.4. INTERPRETACIÓ DE RESULTATS I ACTUACIONS EN CAS D'INCOMPLIMENT.

No s'han d'utilitzar en les obres mescles sense la documentació exigida.

S'han de rebutjar les mescles que els valors declarats pel fabricant incompleixin amb les especificacions del plec de condicions.

3.43. MATERIALS PER A MARQUES VIALS HORITZONTALS.

3.43.1. DEFINICIÓ I CARACTERÍSTIQUES DELS ELEMENTS.

Materials per a aplicació directa sobre la calçada d'una marca o sistema de senyalització vial horitzontal.

S'han considerat els materials següents:

- Materials base:
  - Pintures acríliques, acríliques en base aigua i alcídiques
  - Termoplàstics
  - Plàstics en fred
- Materials de post-barrejat:
  - Microesferes de vidre

PINTURES, TERMOPLÀSTICS I PLÀSTICS EN FRED:

Pintura: producte líquid que conté lligants, pigments, estenedors, dissolvents i additius. Es subministra en forma mono o multicomponent. Quan s'aplica, es forma una pel·lícula cohesionada a través d'un procés d'evaporació del dissolvent i/o un procés químic.

Termoplàstics: producte de marcatge, lliure de dissolvents, que es subministra en forma de bloc, gransa o pols. S'escalfa fins a fondre's i, en aquest moment, s'aplica. La pel·lícula cohesionada es forma mitjançant refredament.

Plàstics en fred: Producte viscós que es subministra en dos components o en forma multicomponent (almenys un component principal i un enduridor) i lliure de dissolvents. La pel·lícula cohesionada es forma mitjançant reacció química després de barrejar els components.

El fabricant ha de declarar, per a cada material base especificat, les següents característiques d'identificació definides a les normes UNE-EN 12802 i UNE-EN 1871, assajades segons la norma corresponent:

- Densitat, segons UNE-EN ISO 2811-1: pintures, termoplàstics i plàstics en fred
- Color, segons UNE-EN 1871: pintures, termoplàstics i plàstics en fred
- Factor de luminància, segons UNE-EN 1871: pintures, termoplàstics i plàstics en fred
- Poder de cobertura, segons UNE-EN ISO 2814: pintures
- Contingut en sòlids, segons UNE-EN 12802: pintures
- Contingut en lligant, segons UNE-EN 12802: pintures, termoplàstics i plàstics en fred

- Contingut en dissolvents, segons UNE-EN 12802: pintures
- Viscositat, segons UNE-EN 12802: pintures
- Contingut en cendres, segons UNE-EN 12802: pintures, termoplàstics i plàstics en fred
- Contingut en microesferes de vidre, segons UNE-EN 12802: termoplàstics i plàstics en fred

Les pintures, termoplàstics i plàstics en fred de color blanc per a ús en marques vials de carreteres, han de complir els requisits per a les característiques físiques, assajats segons la norma corresponent:

- Color, segons UNE-EN 1871: complirà els valors de la taula 700.2.a del PG 3 vigent
- Factor de luminància, segons UNE-EN 1871:
  - Pintures: classe LF7
  - Termoplàstics i plàstics en fred: classe LF6
- Estabilitat a l'emmagatzemament, segons UNE-EN 1871:
  - Pintures: ≥ 4
- Envelliment artificial accelerat, segons UNE-EN 1871:
  - Color: complirà els valors de la taula 700.2.a del PG 3 vigent
  - Factor de luminància: classe UV1
- Resistència al sagnat, segons UNE-EN 1871:
  - Pintures: classe BR2 (exigible en aplicacions directes sobre paviment bituminós)
- Resistència als àlcalis, segons UNE-EN 1871: passa (exigible en aplicacions directes sobre paviments de formigó)
- Punt de reblaniment, segons UNE-EN 1871:
  - Termoplàstics: classe ≥ SP3
- Estabilitat a la calor (UNE-EN 1871):
  - Termoplàstics: color com a la taula 700.2.a del PG 3 vigent i classe UV2 per al factor de luminància.

MICROESFERES DE VIDRE:

Partícules de vidre transparents i esfèriques que, mitjançant la retrorreflexió dels feixos de llum incidents dels llums d'un vehicle cap al seu conductor proporciona visibilitat nocturna a les marques vials.

Les característiques següents han de complir amb els valors declarats pel fabricant, assajats segons la norma corresponent, dins del límit de tolerància indicat, en el seu cas.

- Índex de refracció, segons UNE-EN 1423: expressat com a classe
  - Classe A: ≥ 1,5
  - Classe B: ≥ 1,7
  - Classe C: ≥ 1,9
- Percentatge ponderat màxim de microesferes de vidre defectuoses, segons UNE-EN 1423: expressat com passa/no passa.
  - Microesferes de vidre defectuoses: ≤ 20%
  - Grans i partícules estranyes: ≤ 3%
  - Avaluant per separat les microesferes de diàmetre <1 mm i les de diàmetre igual ≥ 1 mm.
- Granulometria, segons UNE-EN 1423: expressada com a descripció tamís a tamís. Es determina mitjançant l'ús de tamisos seleccionats, d'acord amb les següents regles.

Tamís (ISO 565 R 40/3)	Massa retinguda acumulada (% en pes)
Superior de seguretat	0 a 2
Superior nominal	0 a 10
Intermedis	N1 a N2 (*)
Inferior nominal	95 a 100

* N2-N1 ≤ 40

- Substàncies perilloses, segons UNE-EN 1423: expressada com a classe per a cadascuna de les substàncies perilloses (Arsènic, Plom i Antimoni).
  - Classe 0: valor no requerit
  - Classe 1: ≤ 200 ppm (mg/kg)
- Resistència als agents químics; aigua, àcid clorhídric, clorur càlcic i sulfur sòdic, segons UNE-EN 1423: expressada com passa/no passa. Les microesferes de vidre no han de presentar cap alteració superficial (superfície blanquinosa i sense brillantor) quan entren en contacte amb l'aigua o els agents químics citats anteriorment.

3.43.2. CONDICIONS DE SUBMINISTRAMENT I EMMAGATZEMAMENT.

PINTURA, TERMOPLÀSTICS I PLÀSTICS EN FRED:

Subministrament: En envàs hermètic que conservi les propietats de la pintura.

Emmagatzemament: L'envàs s'ha de col·locar en posició invertida, en llocs ventilats i no exposats al sol. No s'han d'emmagatzemar envasos que hagin estat oberts més de 18 h.

MICROESFERES DE VIDRE:

Subministrament: En envàs tancat.

Emmagatzemament: En el seu envàs d'origen, sense que s'alterin les seves condicions.

3.43.3. UNITAT I CRITERIS D'AMIDAMENT.

Unitat d'amidament: la indicada a la descripció de l'element.

Criteri d'amidament: quantitat necessària subministrada a l'obra.

3.43.4. NORMATIVA DE COMPLIMENT OBLIGATORI.

NORMATIVA GENERAL:

- Orden de 6 de febrero de 1976 por la que se aprueba el Pliego de Prescripciones Técnicas Generales para Obras de Carreteras y Puentes (PG-3).
- Orden FOM/2523/2014, de 12 de diciembre, por la que se actualizan determinados artículos del Pliego de Prescripciones Técnicas Generales para Obras de Carreteras y Puentes, relativos a materiales básicos, a firmes y pavimentos, y a señalización, balizamiento y sistemas de contención de vehículos (PG-3).
- Orden FOM/510/2018, de 8 de mayo, por la que se modifica la Orden FOM/2523/2014, de 12 de diciembre, por la que se actualizan determinados artículos del Pliego de Prescripciones Técnicas Generales para Obras de Carreteras y Puentes, relativos a materiales básicos, a firmes y pavimentos, y a señalización, balizamiento y sistemas de contención de vehículos (PG-3).

PINTURA, TERMOPLÀSTICS I PLÀSTICS EN FRED:

- UNE-EN 1871:2000 Materiales para señalización vial horizontal. Propiedades físicas.
- UNE-EN 12802:2012 Materiales para señalización vial horizontal. Métodos de laboratorio para la identificación.

MICROESFERES DE VIDRE:

- UNE-EN 1423:2013 Materiales para señalización vial horizontal. Materiales de postmezclado. Microesferas de vidrio, áridos antideslizantes y mezclas de ambos.

3.43.5. CONDICIONS DE CONTROL DE RECEPCIÓ.

3.43.5.1. CONTROL DE LA DOCUMENTACIÓ.

L'albarà lliurat per l'administrador ha de contenir la següent informació:

- Nom i direcció de l'empresa subministradora.
- Identificació del fabricant.
- Designació de la marca comercial.
- Quantitat de materials que es subministra.
- Identificació dels lots (referència) de cadascun dels materials subministrats.
- Data de fabricació.

CONTROL DE LA DOCUMENTACIÓ DE LES PINTURES, TERMOPLÀSTICS I PLÀSTICS EN FRED.

El subministrador ha de posar a disposició de la DF la següent documentació que acredita el compliment de les prestacions exigides:

Pintures, termoplàstics i plàstics en fred de color blanc:

- Declaració de prestacions referit al sistema de senyalització vial del qual formi part, incloent la composició i identificació del sistema: material base, materials de pre-mesclat i/o post-mesclat, dosificacions i instruccions d'aplicació, d'acord amb un dels següents procediments:
  - Document d'Idoneïtat Técnica Europeu (DITE)
  - Avaluació Tècnica Europea (ETE)
- Declaració del fabricant amb les característiques físiques definides per a cada material base a la taula 700.3 del PG 3 vigent.
- Declaració del fabricant amb les característiques d'identificació definides per a cada material base a la taula 700.5 del PG 3 vigent.

Pintures, termoplàstics i plàstics en fred de color vermell i negre:

- Declaració de prestacions en base a l'assaig de durabilitat, segons UNE-EN 13197 realitzat per un laboratori acreditat, que inclourà la identificació del sistema.
- Declaració del fabricant amb les característiques d'identificació que figuren a la taula 700.5 del PG 3 vigent per als colors negre i vermell.

CONDICIONS DE MARCATGE I CONTROL DE LA DOCUMENTACIÓ DE LES MICROESFERES DE VIDRE.

El subministrador ha de posar a disposició de la DF en el cas que aquesta ho sol·liciti, la documentació següent, que acredita el marcatge CE, segons el sistema d'avaluació de conformitat aplicable, d'acord amb el que disposa l'apartat 7.2.1 del CTE:

- Productes per a zones aptes per a la circulació:
  - Sistema 1: Declaració de Prestacions

Cada envàs ha de portar en un lloc visible el marcatge CE de conformitat amb els Reials Decrets 1630/1992 de 29 de desembre i 1328/1995 de 28 de juliol que a més haurà de tenir la següent informació:

- Nom o marca d'identificació del fabricant i direcció registrada
- Les dues últimes xifres de l'any de fabricació del producte
- Número del certificat de conformitat CE
- El número i any d'aquesta norma Europea (UNE-EN 1423)
- Descripció del producte
- El número de lot i massa neta
- La presència eventual de tractaments superficials i la seva finalitat
- Indicacions que permetin identificar les característiques harmonitzades del producte:
  - Índex de refracció
  - Granulometria
  - Resistència a la fragmentació (per a granulats antilliscants)
  - En cas de mescla de microesferes de vidre i granulats antilliscants, les proporcions d'ambdós.

Declaració de prestacions d'acord amb el que estableix l'annex ZA de la norma UNE-EN 1423.

Declaració del fabricant amb les característiques d'identificació que figuren a la norma UNE-EN 12802.

3.43.5.2. OPERACIONS DE CONTROL PER A PINTURA.

Els punts de control més destacables són els següents:

- Comprovació de la documentació.
- Inspecció visual del subministrament.
- La DF podrà determinar la realització d'assajos d'algunes o totes les característiques especificades a la taula 700.5 del PG 3 vigent.

OPERACIONS DE CONTROL DE LES MICROESFERES DE VIDRE.

Els punts de control més destacables són els següents:

- Comprovació de la documentació.
- Inspecció visual del subministrament.
- Determinació de les següents característiques, segons UNE-EN 1423:
  - Granulometria
  - Índex de refracció
  - Percentatge de microesferes defectuoses
  - Tractament superficial
- La DF podrà determinar la realització dels assajos d'identificació descrits a la norma UNE-EN 12802.

3.43.5.3. CRITÈRI DE PRESA DE MOSTRES.

Es seguiran els criteris de la DF i els criteris de les normes de procediment indicades a cada assaig.

3.43.5.4. INTERPRETACIÓ DE RESULTATS I ACTUACIONS EN CAS D'INCOMPLIMENT.

Es rebutjaran els aplecs amb documentació, acreditacions o característiques declarades que no compleixin amb els requisits especificats per a ells, i aquells sobre els s'hagin efectuat assajos d'identificació i no compleixin amb els requisits i toleràncies que estableix la norma UNE-EN 12802.

Els aplecs rebutjats podran presentar-se a una nova inspecció, amb els seus corresponents assajos de control de qualitat,

sempre que s'acrediti que s'han eliminat les partides defectuoses o s'han corregit els seus defectes.

3.44. SENYALS.

3.44.1. DEFINICIÓ I CARACTERÍSTIQUES DELS ELEMENTS.

3.44.1.1. DEFINICIÓ.

Elements per a col·locar verticalment, destinats a informar i ordenar la circulació en vies utilitzades per vehicles i/o vianants.

S'han considerat els elements següents:

- Senyals de contingut fix, aquelles que tenen un contingut preestablert pel "Catálogo de señales verticales de circulación" publicat per la Dirección General de Carreteras; únicament varien la mida i els números que inclouen en alguns casos.
- Panells complementaris, aquells que acompanyen a les senyals verticals de contingut fix i acoten la seva prescripció.

S'han considerat els materials següents:

- Alumini anoditzat.
- Acer galvanitzat

S'han considerat els acabats següents:

- Amb pintura no reflectora
- Amb làmina retrorreflectant.

3.44.1.2. CARACTERÍSTIQUES GENERALS.

La placa senyal ha d'estar formada per l'estampació d'una planxa, d'alumini anoditzat o d'acer galvanitzat, amb els elements de reforç i ancoratge necessaris per als seu ancoratge i recoberta amb l'acabat que li sigui propi, pintura no reflectora, o làmina retrorreflectant.

La utilització de materials d'una altra naturalesa haurà de ser aprovada per la DF.

La superfície metàl·lica ha de ser neta, llisa, sense porus, sense corrosió i resistent a la intempèrie.

No ha de tenir ratllades, bonys ni d'altres defectes superficials.

El substrat de les senyals i cartells verticals de circulació compliran amb les indicacions de la norma UNE-EN 12899-1.

No s'admetran les següents classes (d'acord amb la UNE-EN 12899-1):

- P1 per a la perforació de la cara de la senyal (cara de la senyal amb perforacions a la seva superfície a una distancia no inferior a cent cinquanta mil·límetres (150 mm)).
- E1 per a les vores de la placa de la senyal (les vores de la senyal no estan protegides, el substrat es una placa plana).
- SP0 per a la protecció de la superfície de la placa de la senyal (sense cap protecció de la superfície de la senyal front a la corrosió).

Tindran les dimensions, colors i composició indicades a la DT, d'acord amb el Capítol VI/Secció 4ª, del "Reglamento General de Circulación", així com la vigent Norma 8.1-IC "Señalización vertical" de la Instrucción de Carreteras.

Les estructures i elements d'acer han de ser conformes a la Norma EN 1993-1-1.

Les estructures i elements d'alumini han de ser conformes a la Norma EN 1999-1-1.

Les característiques de les senyals i cartells han de ser les especificades a la Taula /01.1 del PG 3/75 MOD 11-OM.

No s'admetrà la utilització de les classes següents:

- Pressió de vent: Classe WL2
- Pressió deguda a la neu: Classe DSL0
- Carregues puntuals: Classe PL0
- Deformació temporal màxima a flexió: Classe TDB4
- Deformació temporal màxima a torsió: Classe TDT0

Només s'admetran les senyals i cartells verticals de circul•lació per als que els coeficients parcials de seguretat per a les càrregues utilitzades siguin de la classe PAF2.

ACABAT AMB LÀMINA RETRORREFLECTANT:

Els materials retrorreflectants constituïts per microesferes de classe RA1 i classe RA2, han de ser conformes amb les característiques visuals (coordenades cromàtiques, factor de luminància, coeficient de retrorreflexió, durabilitat) i de resistència a la caiguda d'una massa, de la norma UNE-EN 12899-1.

Els materials microprismàtics de classe RA1, RA2 y RA3 compliran les característiques de les normes UNE-EN 12899-1 i UNE 135340.

ACABAT AMB PINTURA NO RETRORREFLECTANT:

Ha de estar exempta de corrosió, i no tenir defectes que impedeixin la seva visibilitat o identificació correctes, com ara bonys, etc.

La pel·lícula seca de pintura ha de tenir un aspecte uniforme, brillant, sense grans o qualsevol altra imperfecció superficial

Els colors han d'estar dins dels límits cromàtics i de factor de luminància especificats a la norma UNE 135331

Brillantor especular a 60°C: > 50%

Adherència (assaig 4.4): ≤ 1, No han d'aparèixer dents de serra

Resistència a l'impacte (assaig 4.5): Sense trencament

Resistència a la immersió en aigua (assaig 4.6):

- Immediatament després de l'assaig : Sense ampolles, arrugues ni reblaniments
- A les 24 hores: Brillantor especular ≥ 90% brillantor abans d'assaig

Resistència a la boira salina: Ha de complir especificacions art.3.7

Resistència a la calor i al fred (assaig 4.8 i 4.9):

- No hi ha d'haver ampolles, pèrdua d'adherència o defectes apreciables

Envelliment artificial: Ha de complir les condicions art. 3.9.

Envelliment natural: Ha de complir les condicions de l'article 3.10

Tots aquests valors s'han de comprovar d'acord amb l'UNE 135331.

3.44.2. CONDICIONS DE SUBMINISTRAMENT I EMMAGATZEMAMENT.

Subministrament: Embalades individualment o agrupades en embalatge rígid de fusta o metàl·lic. A l'exterior ha de figurar el símbol de les plaques i el nombre d'unitats.

Emmagatzemament: Assentades en horitzontal en llocs secs, ventilats i sense contacte directe amb el terra.

3.44.3. UNITAT I CRITERIS D'AMIDAMENT.

Unitat d'amidament: la indicada a la descripció de l'element

Criteri d'amidament: quantitat necessària subministrada a l'obra

3.44.4. NORMATIVA DE COMPLIMENT OBLIGATORI.

NORMATIVA GENERAL:

- Orden de 6 de febrero de 1976 por la que se aprueba el Pliego de Prescripciones Técnicas Generales para Obras de Carreteras y Puentes (PG-3).
- Orden FOM/2523/2014, de 12 de diciembre, por la que se actualizan determinados artículos del Pliego de Prescripciones Técnicas Generales para Obras de Carreteras y Puentes, relativos a materiales básicos, a firmes y pavimentos, y a señalización, balizamiento y sistemas de contención de vehículos (PG-3).
- Orden FOM/534/2014, de 20 de marzo, por la que se aprueba la norma 8.1-IC señalización vertical de la Instrucción de Carreteras.
- UNE-EN 12899-1:2009 Señales verticales fijas de circulación. Parte 1: Señales fijas.
- UNE 135331:2011 Señalización vertical. Señales metálicas permanentes. Zona no retrorreflectante. Pinturas. Características y métodos de ensayo.

3.44.5. CONDICIONS DE CONTROL DE RECEPCIÓ.

3.44.5.1. CONDICIONS DE MARCATGE I CONTROL DE LA DOCUMENTACIÓ.

El fabricant ha de facilitar la informació del producte. Quan la mateixa no es pugui marcar sobre el producte, ha d'estar a la documentació que l'acompanyi. En aquest cas el producte ha de tenir un codi d'identificació.

Tots els productes y components de les senyals verticals fixes de circulació estaran marcats al se revers de forma clara i duradora amb la següent informació:

- Símbol del marcatge CE
- Número de identificació del organisme de certificació
- Nom o marca distintiva de identificació i adreça registrada del fabricant
- Els 2 últims dígits del any en que es va fixar el marcat
- Número de certificat de conformitat CE o del certificat de control de producció a fàbrica si procedeix
- Referència a la norma europea: EN 12899-1:2007
- Descripció del producte: nom genèric, material, dimensions i us previst
- Informació sobre aquelles característiques essencials que procedeixin recollides a les taules ZA.1 a ZA.6 de la norma EN 12899-1:2007, indicades segons l'apartat ZA.3 de la mateixa norma.

El fabricant o subministrador ha de facilitar la informació següent:

- Instruccions de muntatge i instal·lació de la senyal
- Dades sobre qualsevol limitació de la ubicació de la senyal
- Instruccions d'us i manteniment i neteja de la senyal, incloses les instruccions per al canvi de làmpades si fos el cas

El fabricant facilitarà a la DO, amb cada subministrament, un albarà amb documentació annexa que contingui, entre altres, les següents dades:

- Nom i adreça de la empresa subministradora
- Data de subministrament
- Identificació de la fàbrica que ha produït el material
- Identificació del vehicle que el transporta
- Quantitat subministrada i designació de la marca comercial

3.44.5.2. OPERACIONS DE CONTROL.

La DO podrà comprovar sobre una mostra representativa dels materials subministrats, que la marca, referència i característiques dels mateixos es corresponent amb la declarada a la documentació que els acompanya, en especial les dimensions de les senyals i cartells verticals, així como la retrorreflexió del material.

CRITERIS DE PRESA DE MOSTRES:

La presa de mostres, es realitzarà d'acord a les indicacions de l'Orden FOM/2523/2014.

INTERPRETACIÓ DE RESULTATS I ACTUACIONS EN CAS D'INCOMPLIMENT:

No s'utilitzaran materials que no arribin acompanyats del corresponent certificat de qualitat del fabricant, d'acord a les especificacions del plec.

Els assaigs d'identificació han de resultar conformes a les especificacions. En cas d'incompliment, es repetirà l'assaig corresponent sobre les mostres reservades, acceptant-ne el subministrament si els dos resultats són satisfactoris.

Es considera unitat defectuosa aquella que presenta algun incompliment en les operacions de control definides.

3.45. MATERIALS AUXILIARS PER A PROTECCIONS DE VIALITAT.

3.45.1. DEFINICIÓ I CARACTERÍSTIQUES DELS ELEMENTS.

Materials auxiliars per a proteccions de vialitat.

S'han considerat els elements següents:

- Suport de perfil en C i tubular per a barreres de seguretat flexibles
- Suport de tub d'acer laminat i galvanitzat per a suport de senyalització
- Accessoris o peces especials per a barreres de seguretat flexibles
  - Separador per a barrera metàl·lica simple
  - Separador per a barrera metàl·lica doble
  - Connector de suport tubular
  - Terminal en forma de cua de peix amb extrem pla per a barreres de seguretat
  - Peça per a subjecció del sistema de protecció de motociclistes
  - Peça angular per a extrem de barrera metàl·lica
  - Topall final per a barrera metàl·lica simple
- Part proporcional d'elements de fixació per a barreres de seguretat

SUPORTS PER A BARRERES DE SEGURETAT FLEXIBLES.

Element que suporta la barrera i que s'insereix en el terreny.

Fabricat amb acer tipus S235JR segons UNE-EN 10025.

Amb aptitud química a la galvanització: contingut de silici i fòsfor limitats (Si≤0,03% i Si+2,5P≤0,09%)

L'acer estarà protegit contra la corrosió mitjançant galvanitzat en calent segons UNE-EN ISO 1461.

La qualitat del zinc utilitzat en la galvanització estarà d'acord amb l'UNE-EN 1179.

Gruix del recobriment galvanitzat (UNE-EN ISO 1461): ≥ 70 micres

Massa del recobriment galvanitzat (UNE-EN ISO 1461): ≥ 505 g/m²

No ha de tenir bonys, punts d'oxidació ni desperfectes en la seva superfície.

El recobriment dels elements ha de ser llis, homogeni i sense discontinuïtats a la capa de zinc.

No ha de tenir taques, inclusions de flux, cendres o clapes.

No ha de tenir exfoliacions visibles ni bombolles, ratlles, picadures o punts sense galvanitzar.

Dimensions i toleràncies de suports tipus C: UNE 135122.

Dimensions i toleràncies de suports tubulars: UNE 135123.

Gruix nominal suport tipus C: 4 mm

Gruix nominal suport tubular: 3 mm

SUPORTS DE SENYALITZACIÓ:

Perfil de secció tancada, no massissa, d'acer laminat i galvanitzat en calent, per al suport de senyalització vertical.

Per a senyals de circulació, els suports compliran les condicions de la UNE 135312, UNE 135314.

Tipus d'acer: AP 11 (UNE 36093)

L'acer estarà protegit contra la corrosió mitjançant galvanitzat en calent segons UNE-EN ISO 1461.

Gruix del recobriment galvanitzat (UNE-EN ISO 1461): ≥ 70 micres

Massa del recobriment galvanitzat (UNE-EN ISO 1461): ≥ 505 g/m²

No ha de tenir bonys, punts d'oxidació ni desperfectes en la seva superfície.

El recobriment dels elements ha de ser llis, homogeni i sense discontinuïtats a la capa de zinc.

No ha de tenir taques, inclusions de flux, cendres o clapes.

No ha de tenir exfoliacions visibles ni bombolles, ratlles, picadures o punts sense galvanitzar.

L'alçària del suport ha de ser l'especificada al projecte.

Doblegament (UNE 7472): Ha de complir

Toleràncies:

- Dimensió: ±1% (mínim ± 5mm)
- Gruix: -10% (toler.+limitada per toler. en massa)
- Massa: +8%; -6%

Allargament fins a la ruptura:

Gruix (mm)	Allargament mínim (%)	
	Longitudinal	Transversal
≤40	26	24
> 40 ≤65	25	23

ACCESSORIS O PECES ESPECIALS PER A BARRERES DE SEGURETAT FLEXIBLES.

Accessori necessari per a la instal·lació de les barreres, així com per a assegurar el seu correcte funcionament.

Fabricat amb acer tipus S235JR segons UNE-EN 10025.

Amb aptitud química a la galvanització: contingut de silici i fòsfor limitats (Si≤0,03% i Si+2,5P≤0,09%)

L'acer estarà protegit contra la corrosió mitjançant galvanitzat en calent segons UNE-EN ISO 1461.

La qualitat del zinc utilitzat en la galvanització estarà d'acord amb l'UNE-EN 1179.

Gruix del recobriment galvanitzat (UNE-EN ISO 1461): ≥ 70 micres

Massa del recobriment galvanitzat (UNE-EN ISO 1461): ≥ 505 g/m²

No ha de tenir bonys, punts d'oxidació ni desperfectes en la seva superfície.

El recobriment dels elements ha de ser llis, homogeni i sense discontinuïtats a la capa de zinc.

No ha de tenir taques, inclusions de flux, cendres o clapes.

No ha de tenir exfoliacions visibles ni bombolles, ratlles, picadures o punts sense galvanitzar.

Dimensions i toleràncies de separador, terminal cua de peix, peça angular i topall final : UNE 135122.

Dimensions i toleràncies de connector de suport tubular : UNE 135123.

Gruix nominal: 3 mm

PARTS PROPORCIONALS D'ELEMENTS DE FIXACIÓ PER A BARRERES DE SEGURETAT.

Conjunt d'elements de fixació d'acer, formats per mitjà d'estampació i galvanitzats en calent, necessaris per a la fixació d'un metre de barrera de seguretat.

Compliran les condicions de la norma UNE 135122.

S'utilitzarà acer de tipus S235JR, segons UNE-EN 10025. En elements d'unió (cargols) no definits per cap norma s'utilitzaran acers de característiques similars als normalitzats.

Recobriment galvanitzat en calent segons la norma UNE-EN ISO 10684.

Les superfícies han de ser llises, sense fissures, rebaves ni d'altres defectes superficials.

Els fils de la rosca dels cargols no han de tenir defecte de material ni empremtes d'eina.

3.45.2. CONDICIONS DE SUBMINISTRAMENT I EMMAGATZEMAMENT.

SUPORTS PER A BARRERES DE SEGURETAT FLEXIBLES.

Subministrament: Els perfils aniran marcats amb la identificació del fabricant. El marcatge ha de ser llegible a simple vista i indeleble.

Emmagatzemament: En zones a cobert. Si no és possible s'emmagatzemaran amb un pendent mínim de l'1,5% en el sentit longitudinal del perfil i amb una separació mínima de 4 cm entre els perfils i el terreny.

En cas de subministrar-se paletitzats i plastificats, es retiraran els plàstics.

L'aplec es realitzarà en zones llises, netes i pavimentades.

SUPORTS PER A SENYALITZACIÓ.

Subministrament: Cada element ha de portar gravades les sigles del fabricant i el símbol de designació de l'acer.

Emmagatzemament: En llocs secs i ventilats sense contacte directe amb el terra.

ACCESSORIS PER A BARRERES DE SEGURETAT FLEXIBLES.

Subministrament: Marcats amb la identificació del fabricant. El marcatge ha de ser llegible a simple vista i indeleble.

Emmagatzemament: En zones a cobert. En llocs secs i ventilats sense contacte directe amb el terra.

Els paquets han d'anar paletitzats i no s'han d'apilar.

En cas de subministrar-se plastificats, s'han de retirar els plàstics.

L'aplec s'ha de realitzar en zones llises, netes i pavimentades.

PARTS PROPORCIONALS D'ELEMENTS:

Subministrament: Empaquetats en caixes. A l'exterior hi ha d'haver les característiques de l'element de fixació i el nombre d'unitats que conté.

Emmagatzemament: En el propi embalatge, de manera que no s'alterin les seves característiques.

No s'han d'apilar en més de dos alçàries.

En cas de subministrar-se plastificats, s'han de retirar els plàstics.

L'aplec s'ha de realitzar en zones llises, netes i pavimentades.

3.45.3. UNITAT I CRITERIS D'AMIDAMENT.

PART PROPORCIONAL D'ELEMENTS DE FIXACIÓ PER A BARRERES DE SEGURETAT:

Unitat d'elements necessaris per a realitzar la unió d'una barrera al tram contigu i al seu suport.

BANDEROLA, PÒRTIC, SUPORT I ACCESSORIS PER A BARRERA FLEXIBLE:

Unitat d'amidament: la indicada a la descripció de l'element.

Criteri d'amidament: quantitat necessària subministrada a l'obra.

3.45.4. NORMATIVA DE COMPLIMENT OBLIGATORI

NORMATIVA GENERAL:

- Orden de 6 de febrero de 1976 por la que se aprueba el Pliego de Prescripciones Técnicas Generales para Obras de Carreteras y Puentes (PG-3).
- Orden FOM/2523/2014, de 12 de diciembre, por la que se actualizan determinados artículos del Pliego de Prescripciones Técnicas Generales para Obras de Carreteras y Puentes, relativos a materiales básicos, a firmes y pavimentos, y a señalización, balizamiento y sistemas de contención de vehículos (PG-3).

SUPORTS DE PERFIL EN C, SEPARADORS, PECES ANGULARS, TOPALLS FINALS, TERMINALS EN FORMA DE CUA DE PEIX I PART PROPORCIONAL D'ELEMENTS DE FIXACIÓ PER A BARRERES DE SEGURETAT FLEXIBLES:

- UNE 135122:2012 Barreras metálicas de seguridad para contención de vehículos. Elementos accesorios de las barreras metálicas. Materiales, geometría, dimensiones y ensayos.
- UNE 135124:2012 Barreras metálicas de seguridad para contención de vehículos. Condiciones de manipulación y almacenamiento. Procedimientos de montaje y metodología de control.

SUPORTS DE PERFIL TUBULAR I CONNECTOR DE SUPORT TUBULAR:

- UNE 135123:2012 Barreras metálicas de seguridad para contención de vehículos. Elementos accesorios de la barrera metálica simple con poste tubular. Materiales, geometría, dimensiones y ensayos.
- UNE 135124:2012 Barreras metálicas de seguridad para contención de vehículos. Condiciones de manipulación y almacenamiento. Procedimientos de montaje y metodología de control.

3.45.5. CONDICIONS DE CONTROL DE RECEPCIÓ.

3.45.5.1. OPERACIONS DE CONTROL.

Els punts de control més destacables són els següents:

- Inspecció visual del material subministrat amb observació de les marques que identifiquen el fabricant, i recepció del corresponent certificat de qualitat on es garanteixen les condicions indicades al plec. Atenció especial a l'aspecte superficial del galvanitzat.

OPERACIONS DE CONTROL EN SUPORTS PER A BARRERES DE SEGURETAT.

Els punts de control més destacables són els següents:

- Cada 256 m de barrera de seguretat es realitzaran les següents comprovacions:
  - Determinació de la massa per unitat de superfície d'una pel·lícula de galvanitzat segons la norma UNE-EN ISO 1461.
  - Comprovació del recobriment: assaigs d'adherència i massa del recobriment (mètodes no destructius) (assajos conforme UNE-EN ISO 1461)
  - Comprovació de les característiques geomètriques dels suports.
- Cada 2000 kg, o fracció, de suports de les mateixes característiques (lot de control), es realitzaran els següents assaigs:
  - Característiques mecàniques: resistència a tracció, límit elàstic i allargament de ruptura (UNE-EN 10025).

En cas que el material disposi de la Marca AENOR, o una altra legalment reconeguda a un país de l'UE, s'ha de poder prescindir dels assaigs de control de recepció. La DF ha de sol·licitar, en aquest cas, els resultats dels assaigs corresponents al subministrament rebut, segons control de producció establert a la marca de qualitat del producte.

OPERACIONS DE CONTROL EN SUPORTS PER A SENYALITZACIÓ.

Els punts de control més destacables són els següents:

- Cada 100 m de suports utilitzats a l'obra, es realitzaran les següents comprovacions:
  - Determinació de la massa per unitat de superfície d'una pel·licula de galvanitzat segons la norma UNE-EN ISO 1461.
  - Comprovació del recobriment: assaigs d'adherència i massa del recobriment (mètodes no destructius) (assaigs conforme UNE-EN ISO 1461)
  - Comprovació de les característiques geomètriques dels suports.

3.45.5.2. CRITERIS DE PRESA DE MOSTRES.

S'han de seguir les instruccions de la DF i els criteris de les normes de procediment indicades en cada assaig.

3.45.5.3. INTERPRETACIÓ DE RESULTATS I ACTUACIONS EN CAS D'INCOMPLIMENT.

No s'acceptarà l'ús de materials que no arribin acompanyats del corresponent certificat de qualitat del fabricant.

Els resultats dels assaigs d'identificació compliran les condicions del plec. En cas d'incompliment en una comprovació, es repetirà l'assaig sobre dues mostres més del mateix lot, acceptant-ne el conjunt, quan aquests resultin satisfactoris.

3.46. MATERIALS AUXILIARS PER A DRENATGES.

3.46.1. DEFINICIÓ I CARACTERÍSTIQUES DELS ELEMENTS.

3.46.1.1. DEFINICIÓ.

Bastiments i reixes per a embornals, interceptors, buneres, gàrgoles o pericons.

S'han considerat els elements següents:

- Bastiment circular o rectangular de perfil d'acer galvanitzat, amb o sense traves
- Bastiment de fosa grisa
- Reixa rectangular practicable o fixa de fosa grisa
- Reixa circular o rectangular practicable d'acer galvanitzat amb engraellat i platines
- Reixa rectangular fixa de perfil d'acer

BASTIMENT.

Ha de ser pla i ben escairat.

Els perfils que el formen han de ser rectes quan el bastiment és rectangular.

No han de tenir cops ni d'altres defectes.

Ha de portar potes d'ancoratge distribuïdes uniformement i, com a mínim, una a cada angle si el bastiment és rectangular i tres si és circular.

Separació entre potes d'ancoratge ≤ 60 cm

Llargària dels elements de fixació ≥ 30 mm

Toleràncies:

- Alçària del bastiment ± 1,5 mm
- Amplària (sempre que l'encaix de la reixa sigui el correcte) ≤ 0,25% llargària
- Rectitud dels perfils: Fletxa ≤ 0,25% llargària
- Dimensions exteriors del bastiment ± 2 mm

BASTIMENT D'ACER GALVANITZAT AMB TRAVES.

Ha d'anar reforçat amb traves soldades de tub de secció quadrada o de passamà del mateix material.

Separació entre traves ≤ 100 cm

Dimensions del tub de travada 20 x 20 mm

Alçària del passamà de travada 60 mm

BASTIMENT AMB REIXA PRACTICABLE.

El conjunt ha d'obrir i tancar correctament.

Un cop tancada, la reixa ha de quedar enrasada amb el bastiment.

REIXA.

La peça ha de tenir la forma i els gruixos adequats per a suportar les càrregues del trànsit.

La reixa ha de ser plana.

A cada peça de fosa ha de figurar, marcat de manera indeleble, el nom del fabricant.

Amplària màxima dels espais entre barrots:

- 0° ≤ A ≤ 45° ≤ 32 mm
- 45° ≤ A ≤ 135° ≤ 42 mm

Llargària màxima de l'espai entre barrots:

- 0° ≤ A ≤ 45° ≤ 170 mm
- 45° ≤ A ≤ 135° Sense límits

(A = angle de l'eix longitudinal dels espais entre barrots respecte al sentit del trànsit)

Toleràncies:

- Dimensions ± 1 mm
- Guerxament ± 2 mm
- Planor ± 1 mm

REIXA FIXA.

Ha de portar potes d'ancoratge distribuides uniformement i, com a mínim, una a cada angle si el bastiment és rectangular i tres si és circular.

Separació entre potes d'ancoratge ≤ 60 cm

Llargària dels elements de fixació ≥ 30 mm

ELEMENTS D'ACER GALVANITZAT.

Ha de ser de perfils conformats d'acer A/37B, soldats.

El conjunt ha d'estar lligat sòlidament amb soldadura.

El recobriment de zinc ha de estar ben adherit. Ha de ser llis, sense discontinuïtats, exfoliacions ni taques.

Límit elàstic de l'acer ≥ 24 kg/mm²

Resistència a tracció de l'acer ≥ 34 kg/mm²

Massa de recobriment del galvanitzat ≥ 360 g/m²

Puresa del zinc de recobriment ≥ 98,5%

ELEMENTS DE FOSA GRISA.

La fosa ha de ser grisa, amb grafit en vetes fines repartides uniformement i sense zones de fosa blanca.

No ha de tenir defectes superficials o interns, com ara: porus, esquerdes, rebaves, bufaments, inclusions de sorra, etc.

Les dimensions de la cara inferior han de ser més petites que les corresponents a la cara superior.

La peça ha d'estar neta, lliure de sorra solta, d'òxid o de qualsevol tipus de brutícia superficial.

Quan la peça hagi de portar potes d'ancoratge, aquestes han de ser de la mateixa colada.

Resistència a tracció de la fosa,

proveta cilíndrica (UNE 36-111) ≥ 18 kg/mm²

Duresa Brinell (UNE_EN_ISO 6506/1) ≥ 155 HB

Contingut de ferrita, a 100 augments ≤ 10%

Contingut de fòsfor ≤ 0,15%

Contingut de sofre ≤ 0,14%

3.46.2. CONDICIONS DE SUBMINISTRAMENT I EMMAGATZEMAMENT.

BASTIMENT.

Subministrament: Amb les proteccions necessàries perquè arribi a l'obra amb les condicions exigides i amb l'escairat previst.

Emmagatzemament: En posició horitzontal sobre superfícies planes i rígides per tal d'evitar deformacions o danys que alterin les seves característiques.

REIXA.

Subministrament: Embalades en caixes.

Emmagatzemament: En posició horitzontal sobre superfícies planes i rígides per tal d'evitar deformacions o danys que alterin les seves característiques.

3.46.3. UNITAT I CRITERIS D'AMIDAMENT.

BASTIMENT PER A INTERCEPTOR O PER A EMBORNAL AMB TRAVES:

Unitat d'amidament: la indicada a la descripció de l'element.

REIXA, BASTIMENT PER A BUNERA O PER A EMBORNAL SENSE TRAVES, O BASTIMENT I REIXA PRACTICABLE:

Unitat de quantitat necessària subministrada a l'obra.

3.46.4. NORMATIVA DE COMPLIMENT OBLIGATORI.

NORMATIVA GENERAL.

- UNE 41-300-87 "Dispositivos de cubrición y cierre para zonas de circulación utilizadas por peatones y vehículos. Principios de construcción, ensayos tipo, marcado."
- UNE 41-301-89 "Dispositivos de cubrición y cierre utilizados en las redes de saneamiento y de distribución de agua potable."
- UNE 41-301-93 ERRATUM "Dispositivos de cubrición y cierre utilizados en las redes de saneamiento y distribución de agua potable."

ELEMENTS DE FOSA GRISA.

- UNE 36-111-73 1R "Fundición gris. Tipos, características y condiciones de suministro de piezas moldeadas."
- ISO/R 185-1961 "Clasificación de la fundición gris."

3.47. MATERIALS PER A POUS DE REGISTRE CIRCULARS.

3.47.1. DEFINICIÓ I CARACTERÍSTIQUES DELS ELEMENTS.

3.47.1.1. DEFINICIÓ.

Peces prefabricades de formigó amb els extrems acabats amb encaix, obtingudes per un procés d'emmotllament i compactació per vibrocompressió d'un formigó amb o sense armadura, per a la formació de pou de registre.

S'han considerat els elements següents:

- Peça per a les parets del pou, amb o sense escala d'acer galvanitzat
- Peça reductora (con asimètric) per a passar de les dimensions del pou a les de la tapa, amb o sense escala d'acer galvanitzat
- Peça per a la base del pou, amb o sense escala d'acer galvanitzat
- Llosa reductora o per a l'adaptació del bastiment

3.47.1.2. CARACTERÍSTIQUES GENERALS.

Els ciments, els àrids, l'aigua de pastat i els possibles additius han de complir la legislació vigent. L'ús de fibres està autoritzat en la mesura en que siguin compatibles amb els altres constituents del formigó i no perjudiquin les seves propietats. No s'han d'admetre barrejes de ciments de diferents tipus o procedències. Un cop endurit ha de ser homogeni i compacte. La superfície interior ha de ser regular i llisa. Es permeten petites irregularitats locals que no disminueixin la qualitat intrínseca ni el funcionament del pou. No s'han d'admetre on puguin afectar l'estanquitat.

Ha de tenir un color uniforme.

La peça, dessecada a l'aire en posició vertical, ha d'emetre un so clar en colpejar-la amb un martell.

Les peces de DN ≥ 1000 mm han de ser de formigó armat.

Les peces amb escala d'acer galvanitzat han de portar incorporats i fixats sòlidament, graons d'acer galvanitzat separats aproximadament 30 cm entre ells, 50 cm de la solera i 25 cm de la superfície.

Càrrega de trencament: Ha de complir les especificacions de la norma UNE 127917.

Quantia mínima d'armadures (peces armades):

- Alçats i cons: 2,0 cm²/m secció vertical, 0,15 cm² en qualsevol tipus d'alçat
- Solera de les peces de base: 2,5 cm²/m en 2 direccions ortogonals
- Lloses: 2,5 cm²/m en 2 direccions ortogonals, amb reforç al voltant de l'orifici d'obertura

El recobriment mínim de les armadures ha de ser el de la grandària màxima de l'àrid, amb un mínim de 20 mm per a lloses i de 15 mm per a la resta de mòduls.

Gruix mínim de paret de les peces de base, de recrescut i còniques:

- Per a DN ≤ 1000 mm: ≥ 120 mm
- Per a 1000 mm < DN ≤ 1500 mm: ≥ 160 mm (per a la solera de D=1500 mm, un gruix de 200 mm)
- Per a DN > 1500 mm: ≥ 200 mm

Gruix mínim de paret de les lloses:

- Per a DN ≤ 1200 mm: ≥ 150 mm
- Per a 1200 mm < DN ≤ 1800 mm: ≥ 200 mm

Llargària de l'encaix: ≥ 2,5 cm

Irregularitats de la superfície del formigó:

- Diàmetre dels buits: ≤ 15 mm
- Profunditat dels buits: ≤ 6 mm
- Amplària de fissures: ≤ 0,15 mm

Gelabilitat (20 cicles de gel-desgel): Ha de complir

Estanquitat a 1 bar de pressió interior (THM): No hi ha d'haver pèrdues abans de 10 min

Pressió interior de ruptura (THM): ≥ 2 bar

Toleràncies:

- Diàmetre interior: ± (2 + 0,01 DN) mm, (Màxim de ± 15 mm)
- Dimensions interiors en peces quadrades o rectangulars: ± 5 mm
- Gruix de paret: ± 5%
- Alçària (el valor més gran de): ± 1,5%, ± 10 mm
- Rectitut generatrius interiors (el més gran de): ± 1,0% alçària útil, ± 10 mm
- Desviació de les cares respecte a una recta en peces quadrades o rectangulars: ± 0,5%
- Ortogonalitat d'extrems (UNE 127917):
  - Per a DN ≤ 1000 mm: ≤ 10 mm
  - Per a DN > 1000 mm, el menor valor de: ± 20 mm, ± 0,01 DN
- Planor dels extrems:
  - Per a DN ≤ 1000 mm: ≤ 10 mm
  - Per a DN > 1000 mm, el menor valor de: ± 20 mm, ± 0,01 DN
- Ovalació de les peces circulars no reductores (diferència de diàmetre interior màxim i mínim als extrems): ± 0,5% diàmetre nominal
- Ondulacions o desigualtats: ≤ 5 mm
- Rugositats: ≤ 1 mm

PEÇA REDUCTORA (CON ASIMÈTRIC):

L'extrem inferior ha d'acabar amb un encaix i l'extrem superior ha d'acabar amb un tall recte, pla i perpendicular a l'eix del pou.

La conicitat del mòdul ha de ser excèntrica de manera que tingui una generatriu vertical.

PEÇA DE BASE:

L'extrem superior ha d'acabar amb un encaix i l'extrem inferior ha de quedar tancat i ha de ser pla i perpendicular a l'eix del pou.

Ha de tenir preparats els forats per als tubs d'entrada i de sortida d'aigües, o bé ha de portar incorporats sòlidament encastats a la paret dels mòduls uns tubs de llargària ≤ 50 cm.

Pendent superior dels llits hidràulics: ≥ 5%

Alçària dels llits hidràulics:

- Tipus A: El valor del diàmetre nominal del tub de sortida, i no més gran de 400 mm
- Tipus B: La meitat del diàmetre nominal del tub de diàmetre nominal que incideixi en el pou

3.47.2. CONDICIONS DE SUBMINISTRAMENT I EMMAGATZEMAMENT.

Subministrament: Amb les precaucions necessàries per que no s'alterin les seves característiques.

El subministrador ha de posar a disposició de la DF en el cas que aquesta ho sol·liciti, la documentació següent, que acredita el marcatge CE, segons el sistema d'avaluació de conformitat aplicable, d'acord amb el que disposa l'apartat 7.2.1 del CTE:

- Productes per a permetre l'accés a la xarxa de sanejament o evacuació d'aigües negres, així com aireació i ventilació, per exemple, dins de les instal·lacions sota la calçada, àrees d'aparcament, vorals estabilitzats i a l'exterior d'edificis:
  - Sistema 4: Declaració de Prestacions

Tots els mòduls, del tipus que sigui, han d'anar marcats amb la següent informació com a mínim:

- Nom del fabricant o marca comercial
- Número de la norma UNE-EN 1917
- Data de fabricació (any, mes, dia)
- Identificació del material constituent de l'element
  - HM per a tubs de formigó en massa
  - HA per a tubs de formigó armat
  - HF per a tubs de formigó amb fibres d'acer
- Identificació d'una tercera entitat certificadora
- Diàmetre nominal en mm
- Alçària útil
- Sèrie resistent (N-normal, R-reforçada)
- Tipus de ciment si aquest tingues alguna característica especial
- En els mòduls de base: els diàmetres de les incorporacions d'entrada i sortida
- Identificació de les condicions d'ús diferents de les condicions normals
- Identificació de la utilització particular prevista, si fos el cas
- Han de portar el marcat CE de conformitat amb el que disposen els Reials Decrets 1630/1992 de 29 de desembre i 1328/1995 de 28 de juliol

Emmagatzemament: En llocs protegits del sol, les gelades i els impactes.

3.47.3. UNITAT I CRITERIS D'AMIDAMENT.

Unitat d'amidament: la indicada a la descripció de l'element

Criteri d'amidament: quantitat necessària subministrada a l'obra

3.47.4. NORMATIVA DE COMPLIMENT OBLIGATORI.

- UNE-EN 1917:2003 Pozos de registro y cámaras de inspección de hormigón en masa, hormigón armado y hormigón con fibras de acero.
- UNE 127917:2005 Pozos de registro y cámaras de inspección de hormigón en masa, de hormigón con fibra de acero y de hormigón armado.Complemento nacional a la Norma UNE-EN 1917.

3.48. MATERIALS AUXILIARS PER A POUS DE REGISTRE.

3.48.1. DEFINICIÓ I CARACTERÍSTIQUES DELS ELEMENTS.

3.48.1.1. DEFINICIÓ.

Dispositius de cobriment i tancament per a pous, pericons, embornals o interceptors i materials complementaris per a pous de registre.

S'han considerat els elements següents:

- Bastiment i tapa per a pous i pericons de registre de canalitzacions.
- Graons d'accés.

S'han considerat els materials següents per a tapes i reixes

- Fosa gris
- Fosa dúctil
- Acer

3.48.1.2. CARACTERÍSTIQUES DELS ELEMENTS.

BASTIMENT I TAPA O BASTIMENT I REIXA.

La peça ha de tenir la forma i els gruixos adequats per a suportar les càrregues del trànsit.

Els dispositius de cobriment i tancament utilitzats en zones de circulació de vianants i/o de vehicles, s'han de classificar segons la norma UNE-EN 124, en alguna de les classes següents:

- Classe A 15: Zones susceptibles de ser utilitzades només per vianants i ciclistes.
- Classe B 125: Voreres, zones de vianants i superfícies semblants, àrees d'estacionament i aparcaments de varis pisos per a cotxes.
- Classe C 250: Vorals i cunetes de carrers, que mesurada a partir de la vorada de la vorera s'extèn en un màxim de 0,5 m sobre la calçada i 0,2 m sobre la vorera
- Classe D 400: Calçades de carreteres (inclòs carrers de vianants), vorals estabilitzats i zones d'aparcament per a tot tipus de vehícles.
- Classe E 600: Zones per les que circul·len vehicles de gran tonelatje (paviments d'aeroports, molls, etc.).
- Classe F 900: Zones sotmeses a càrregues particularment elevades (paviments d'aeroports)

Tots els elements que formen el dispositiu han d'estar protegits contra la corrossió.

El dispositiu ha d'estar lliure de defectes que puguin perjudicar el seu bon estat per tal de ser utilitzat.

Les tapes o reixes metàl·liques, han de tenir la superfície superior antilliscant.

Quan estiguin combinat un metall amb el formigó, o qualsevol altre material, ambdós han de tenir una adherència satisfactoria.

Els dispositius han de ser compatibles amb els seus assentaments. El conjunt no ha de produir soroll al trepitjar-lo.

Les tapes o reixes han d'estar asegurades en la seva posició contra el desplaçament degut al trànsit amb una fondària d'encastament suficient o amb un dispositiu de tancament.

La tapa o reixa ha de quedar asegurada dins del bastiment per algún dels següents procediments:

- Amb un dispositiu de tanca
- Amb suficient massa superficial
- Amb una característica específica en el diseny

El disseny d'aquests procediments ha de permetre que la tapa o reixa es pugui obrir amb una eina d'us normal.

El disseny del conjunt ha de garantir la posició correcta de la tapa o reixa en relació amb el bastiment.

S'han de preveure dispositius que permetin garantir un desbloquejament de la tapa o reixa i la seva obertura.

La tapa o reixa ha de recolzar-se en el bastiment en tot el seu perímetre. La pressió del recolzament corresponent a la càrrega d'assaig no ha de superar els 7,5 N/mm². El recolzament ha de contribuir a l'estabilitat de la reixa o tapa en condicions d'us.

L'alçària del bastiment dels dispositus de tancament de les classes D 400, E 600 i F 900, ha de ser com a mínim de 100 mm.

La superfície superior de les reixes, tapes i bastiment ha de ser plana, només les reixes de la classe D 400 poden tenir una superfície cóncava.

El pas lliure dels dispositius de tancament utilitzats com a pas d'home, s'han d'ajustar a les normes de seguretat en funció del lloc a on s'instal·lin. En general han de tenir un diàmetre mínim de 600 mm.

- Complements per a pou de registre:
  - Graó d'acer galvanitzat
  - Graó de fosa
  - Fleix d'acer inoxidable i anells d'expansió per a junt d'estanquitat entre el tub i el pou de registre

La franquicia total entre els diferents elements dels dispositius de cobriment i tancament, han de complir les especificacions següents:

- Un o dos elements:
  - Pas lliure ≤ 400 mm: ≤ 7 mm
  - Pas lliure > 400 mm: ≤ 9 mm
- Tres o més elements:
  - Franquícia del conjunt: ≤ 15 mm
  - Franquícia de cada element individual: ≤ 5 mm

Fondària d'encastament (classes D 400 a F 900): ≥ 50 mm

Toleràncies:

- Planor: ± 1% del pas lliure; ≤ 6 mm
- Dimensions: ± 1 mm
- Guerxament: ± 2 mm

Si el dispositiu de tancament te forats de ventilació, aquests han de complir les condicions següents:

Superfície de ventilació:

- Pas lliure ≤ 600 mm: ≥ 5% de la superfície d'un cercle, amb un diàmetre igual a la pas lliure
- Pas lliure > 600 mm: ≥ 140 cm²

Dimensions dels forats de ventilació:

- Ranures:
  - Llargària: ≤ 170 mm
  - Amplària:
    - Classes A 15 a B 125: 18-25 mm
    - Classes C 250 a F 900: 18-32 mm
- Forats:
  - Diàmetre:
    - Classes A 15 a B 125: 18-38 mm
    - Classes C 250 a F 900: 30-38 mm

BASTIMENT AMB REIXA O TAPA PRACTICABLE.

El conjunt ha d'obrir i tancar correctament.

Un cop tancada, la tapa o reixa ha de quedar enrasada amb el bastiment.

L'angle respecte a la horitzontal, de la reixa oberta, ha de ser com a mínim de 100º.

ELEMENTS AMB RECOBRIMENT DE PINTURA BITUMINOSA:

El recobriment de pintura bituminosa, ha de formar una capa contínua que ha de cobrir a l'element completament.

Ha de tenir un color, una lluentor i una textura uniformes.

La pintura ha d'estar ben adherida al suport, no ha de tenir bullofes, escrostonament, ni altres defectes superficials.

DISPOSITIUS DE FORMIGÓ ARMAT.

En els dispositius de tancament de les classes A 15 a D 400 de formigó armat, les arestes i superfícies de contacte entre el bastiment i la tapa, han d'estar protegides amb una xapa de fosa o d'acer galvanitzat en calent.

- A 15: ≥ 2 mm
- B 125: ≥ 3 mm
- C 250: ≥ 5 mm
- D 400: ≥ 6 mm
- E 600 i F 900: A determinar en funció de cada disseny

Gruix mínim de fosa o d'acer:

Resistència característica a la compressió del formigó després de 28 dies:

- Classe B 15 a F 900: ≥ 40 N/mm²
- Classe A 15: ≥ 25 N/mm²

Gruix del recobriment de formigó de l'armadura d'acer: ≥ 20 mm

ELEMENTS DE FOSA.

La fosa ha de ser gris, de grafit laminar (fosa gris normal, conforme a la norma UNE-EN 1561) o de grafit esferoïdal (fosa nodular o dúctil, conforme a la norma UNE-EN 1563).

Les peces han de ser netes, lliures de sorra solta, d'òxid o de qualsevol altre tipus de residu.

No ha de tenir defectes superficials (esquerdes, rebaves, bufaments, inclusions de sorra, gotes fredes, etc.).

BASTIMENT I TAPA O REIXA DE FOSA GRISA.

La fosa ha de ser grisa, amb grafit en vetes fines repartides uniformement i sense zones de fosa blanca.

Les dimensions de la cara inferior han de ser més petites que les corresponents a la cara superior.

Quan la peça hagi de portar potes d'ancoratge, aquestes han de ser de la mateixa colada.

Resistència a tracció de la fosa, proveta cilíndrica (UNE 36-111): ≥ 180 N/mm²

Duresa Brinell (UNE_EN_ISO 6506/1): ≥ 155 HB

Contingut de ferrita, a 100 augments: ≤ 10%

Contingut de fòsfor: ≤ 0,15%

Contingut de sofre: ≤ 0,14%

GRAÓ D'ACER GALVANITZAT.

Graó de rodó d'acer llis, AE 215 L, fabricat per laminació en calent.

El graó ha de portar una platina d'acer soldada a cada un dels seus extrems, per a facilitar l'ancoratge.

Tots els segments del graó han d'estar continguts en el mateix pla.

La peça ha d'estar protegida amb una galvanització per immersió en calent.

El recobriment ha d'estar ben adherit. Ha de ser llis, sense taques, discontinuïtats, exfoliacions, etc.

Resistència a la tracció: 340 - 500 N/mm²

Límit elàstic (UNE 7-474): ≥ 220 N/mm²

Allargament a la ruptura: ≥ 23%

Característiques del galvanitzat:

- Densitat del metall dipositat: = 6,4 kg/dm³
- Massa del recobriment (UNE 37-501): = 610 g/m²
- Gruix (UNE 37-501): 85 micres
- Puresa del zenc (UNE 37.302): = 98,5%
- Adherència (UNE 37-501): sense exfoliacions ni despreniments
- Continuïtat del revestiment (UNE 37-501) : sense despreniments

Toleràncies:

- Dimensions: ± 2 mm
- Guerxament: ± 1 mm
- Diàmetre del rodó: - 5%

GRAÓ DE FOSA.

Graó emmotllat amb fosa de tipus nodular.

El grafit ha d'aparèixer en forma esferoïdal en una superfície ≥ 85% de la peça.

Ha de ser plana. Ha de tenir la forma i els gruixos adequats per a suportar les càrregues de servei.

A cada peça ha d'haver-hi la marca del fabricant.

Resistència a la tracció de la fosa (UNE 36-118): ≥ 380 N/mm²

Allargament a la ruptura: ≥ 17%

Contingut de perlita: ≤ 5%

Contingut de cementita a les zones d'encastament: ≤ 4%

Toleràncies:

- Dimensions: ± 2 mm
- Guerxament: ± 1 mm

FLEIX D'ACER INOXIDABLE I ANELLS D'EXPANSIÓ.

Peça de goma sintètica amb un fleix d'acer d'expansió per a la unió de la peça al pou de registre i una brida d'acer per a la unió de la peça amb el tub, configurant un junt flexible entre el pou de registre i el tub.

La goma ha de ser resistent als olis, àcids, l'ozó i les aigües residuals.

El fleix d'expansió i la brida han de ser d'acer inoxidable no magnètic.

El junt no ha de tenir defectes interns ni irregularitats superficials que puguin afectar la seva funció.

No ha de tenir porus.

3.48.2. CONDICIONS DE SUBMINISTRAMENT I EMMAGATZEMAMENT.

BASTIMENT I TAPA O REIXA.

Subministrament: Embalats en caixes. Cada caixa ha de portar escrit el nombre de peces que conté i les seves dimensions.

Emmagatzemament: En posició horitzontal sobre superfícies planes i rígides per tal d'evitar deformacions o danys que alterin les seves característiques.

FLEIX D'ACER INOXIDABLE I ANELLS D'EXPANSIÓ.

Subministrament: Embalats en caixes. A cada element hi ha d'haver la marca del fabricant.

Emmagatzemament: De manera que no s'alterin les seves característiques.

GRAÓ.

Subministrament: Empaquetats sobre palets.

Emmagatzemament: En llocs secs i ventilats, de manera que no s'alterin les seves característiques.

3.48.3. UNITAT I CRITERIS D'AMIDAMENT.

Unitat d'amidament: la indicada a la descripció de l'element

Criteri d'amidament: quantitat necessària subministrada a l'obra.

3.48.4. NORMATIVA DE COMPLIMENT OBLIGATORI.

BASTIMENT I TAPA O BASTIMENT I REIXA.

- UNE-EN 124:1995 Dispositivos de cubrimiento y de cierre para zonas de circulación utilizadas por peatones y vehículos. Principios de construcción, ensayos de tipo, marcado, control de calidad.

ELEMENTS DE FOSA GRIS.

- * UNE 36111:1973 Fundición gris. Tipos, características y condiciones de suministro de piezas moldeadas.

GRAÓ D'ACER GALVANITZAT.

No hi ha normativa de compliment obligatori.

GRAÓ DE FOSA.

- * UNE 36118:1973 Fundición con grafito esferoidal. Tipos y condiciones de recepción y suministro de piezas moldeadas.

FLEIX D'ACER INOXIDABLE I ANELLS D'EXPANSIÓ.

- * UNE 53571:1989 Elastómeros. Juntas de estanquidad de goma maciza para tuberías de suministro de agua, drenaje y alcantarillado. Especificaciones de los materiales.

3.48.5. CONDICIONS DE CONTROL DE RECEPCIÓ.

3.48.5.1. CONDICIONS DE MARCATGE I CONTROL DE LA DOCUMENTACIÓ.

La tapa o reixa i el bastiment han de tenir marcades de forma indeleble les indicacions següents:

- El codi de la norma UNE EN 124
- La classe segons la norma UNE EN 124
- El nom o sigles de fabricant i el lloc de fabricació
- Referència, marca o certificació si en tè

3.48.5.2. OPERACIONS DE CONTROL EN BASTIMENTS, TAPES I REIXES DE FOSA.

Les tasques de control a realitzar són les següents:

- Recepció del certificat de qualitat del fabricant, d'acord a les condicions del plec.

3.48.5.3. OPERACIONS DE CONTROL EN GRAONS.

Les tasques de control a realitzar són les següents:

- Comprovació del marcatge CE en cada entrega.
- Al cas de graons d'acer galvanitzat, una vegada per cada 10 unitats:
  - Assaig d'adherència d'un recobriment galvanitzat (UNE-EN ISO 1461)
  - Determinació de la massa per unitat de superfície d'una pel·lícula de galvanitzat (UNE-EN ISO 1461)

3.48.5.4. CRITERIS DE PRESA DE MOSTRES.

Les operacions de control s'han de realitzar segons les indicacions de la DF.

3.48.5.5. INTERPRETACIÓ DE RESULTATS I ACTUACIONS EN CAS D'INCOMPLIMENT.

No s'acceptarà l'ús de materials que no arribin acompanyats del corresponent certificat de qualitat del fabricant.

En cas de disconformitat d'un control geomètric o de pes, es rebutjarà la peça assajada i s'incrementarà el control, en primer lloc, fins al 20% de les peces, i en cas de seguir observant deficiències, fins al 100% del subministrament.

3.49. TUBS I ACCESSORIS DE PVC.

3.49.1. DEFINICIÓ I CARACTERÍSTIQUES DELS ELEMENTS.

3.49.1.1. DEFINICIÓ.

Tub rígid elaborat a partir de poli (clorur de vinil) no plastificat (PVC-U), amb un extrem llis i bisellat i l'altre esbocat.

Accessori elaborat per emmotllament o injecció a partir de poli (clorur de vinil) no plastificat (PVC-U) per a canalitzacions a pressió.

S'han considerat els elements següents:

- Canonada.
- Peces en forma de T per a derivacions.
- Peces en forma de colze per a canvis de direcció.
- Peces per a reduccions de diàmetre amb unions encolades.
- Maniguets de connexió per a unions.

S'han considerat els tipus d'unió següents:

S'han considerat, en les peces on no s'especifica, els tipus d'unions següents:

- Per a encolar.
- Per a unió elàstica amb anella elastomèrica d'estanquitat

3.49.1.2. CARACTERÍSTIQUES GENERALS.

La superfície interna i externa ha de ser llisa, ha d'estar neta i sense escletxes, cavitats o d'altres defectes superficials que impedeixin assolir els requeriments necessàris per al seu ús.

El material no ha de tenir cap element estrany visible a cop d'ull.

Els extrems han d'acabar amb un tall perpendicular a l'eix i sense rebaves.

El color ha de ser uniforme en tot el gruix de la paret.

La paret de l'element que hagi d'anar col·locat no soterrat, ha de ser opaca a la llum visible.

Ha de tenir una secció constant i uniforme, amb les toleràncies d'ovalitat definides a la taula 1 de la UNE-EN 1452-2.

Les característiques geomètriques han de complir amb el que determina la UNE-EN 1452-3.

El gruix de la paret ha de ser uniforme en tota la llargària del tub, amb les toleràncies definides en la taula 3 de la UNE-EN 1452-2.

Les característiques químiques determinades segons la norma UNE 53329-1, han de complir l'especificat en la UNE-EN 1452-2.

Ha de superar els assaigs de resistència a l'impacte (UNE-EN 744) i de pressió interna (UNE-EN 921) tal i com determina la UNE-EN 1452-2.

Les cotes de muntatge han de coincidir amb el valors especificats en la UNE-EN 1452-3.

Han de complir la legislació sanitària vigent.

Els junts han de ser estancs.

Els extrems llisos per a unió amb junt elastomèric o unió encolada, han de ser ixamflanats, en cap cas l'extrem llis ha de tenir cap aresta viva.

El material del junt d'estanquitat no ha de tenir cap efecte desfavorable sobre les propietats de l'element i no ha d'afectar al conjunt, de manera que no compleixi amb els requisits funcionals especificats a la UNE-EN 1452-5.

Cada tub ha de portar marcades com a mínim cada 1 m, de forma indeleble i ben visible les dades següents:

- UNE EN 1452
- Nom del fabricant o marca comercial
- Sigles PVC-U
- Diàmetre nominal (dn) x gruix de paret (en) en mm
- Pressió nominal PN
- Referència de la data, lloc i àmbit de fabricació
- Número de la línia d'extrussió

Cada accessori ha de portar marcades de forma indeleble i ben visible les dades següents:

- UNE EN 1452
- Designació comercial
- Diàmetre(s) nominal(s) en mm
- Designació del material
- Pressió nominal PN
- Informació del fabricant

Gruix mínim de la paret (mm):

	Pressions nominals PN (bar)							
DN	PN6	PN7,5	PN8	PN10	PN12.5	PN16	PN20	PN25
12	-	-	-	-	-	-	1,5	-
16	-	-	-	-	-	-	1,5	-
20	-	-	-	-	-	1,5	1,9	-
25	-	-	-	-	1,5	1,9	2,3	-
32	-	-	1,5	1,6	1,9	2,4	2,9	-
40	-	1,5	1,6	1,9	2,4	3,0	3,7	-
50	1,5	1,6	2,0	2,4	3,0	3,7	4,6	-
63	1,9	2,0	2,5	3,0	3,8	4,7	5,8	-
75	2,2	2,3	2,9	3,6	4,5	5,6	6,8	-
90	2,7	2,8	3,5	4,3	5,4	6,7	8,2	-
110	2,7	3,2	3,4	4,2	5,3	6,6	8,1	10,0
125	3,1	3,7	3,9	4,8	6,0	7,4	9,2	11,4
140	3,5	4,1	4,3	5,4	6,7	8,3	10,3	12,7
160	4,0	4,7	4,9	6,2	7,7	9,5	11,8	14,6
180	4,4	5,3	5,5	6,9	8,6	10,7	13,3	16,4
200	4,9	5,9	6,2	7,7	9,6	11,9	14,7	18,2
225	5,5	6,6	6,9	8,6	10,8	13,4	16,6	-
250	6,2	7,3	7,7	9,6	11,9	14,8	18,4	-
280	6,9	8,2	8,6	10,7	13,4	16,6	20,6	-
315	7,7	9,2	9,7	12,1	15,0	18,7	23,2	-
355	8,7	10,4	10,9	13,6	16,9	21,1	26,1	-
400	9,8	11,7	12,3	15,6	19,1	23,7	29,4	-
450	11,0	13,2	13,8	17,2	21,5	26,7	33,1	-
500	12,3	14,6	15,3	19,1	23,9	29,7	36,8	-
560	13,7	16,4	17,2	21,4	26,7	-	-	-
630	15,4	18,4	19,3	24,1	30,0	-	-	-
710	17,4	20,7	21,8	27,2	-	-	-	-
800	19,6	23,3	24,5	30,6	-	-	-	-
900	22,0	26,3	27,6	-	-	-	-	-
1000	24,5	29,2	30,6	-	-	-	-	-

Pressió de treball (t: temperatura servei):

- t ≤ 25°C: ≤ pressió nominal
- 25 ≤ t ≤ - 45°C: ≤ ft pressió nominal

*ft (coeficient de reducció definit a l'annex A de la UNE-EN 1452-2).

Densitat a 23°C (ISO 1183): ≥ 1350 kg/m³, ≤ 1460 kg/m³

Resistència hidrostàtica mínima requerida MRS (UNE-EN 921) : ≥ 25 MPa

Opacitat (UNE-EN 578) : ≤ 0,2% llum visible

Temperatura de reblaniment Vicat (UNE EN 727): ≥ 80°C

Retracció longitudinal (UNE-EN 743): ≤ 5%

Toleràncies:

- Diàmetre exterior mig (mm)

Diàmetre nominal dn	Tolerància Diàmetre
≤ 50	+ 0,2
63 ≤ dn ≤ 90	+ 0,3
110 ≤ dn ≤ 125	+ 0,4
140 ≤ dn ≤ 160	+ 0,5
180 ≤ dn ≤ 200	+ 0,6
225	+ 0,7
250	+ 0,8
280	+ 0,9
315	+ 1,0
355	+ 1,1
400	+ 1,2
450	+ 1,4
500	+ 1,5
560	+ 1,7
630	+ 1,9
710 ≥ dn ≤1000	+ 2,0

- La tolerància del gruix de la paret es 0,1(e)+0,2 mm. La tolerància es constant per a un interval de gruixos nominals mínims de paret de 1 mm. (e) es el valor superior d'aquest interval.

La verificació de les mesures s'ha de fer d'acord amb la norma EN ISO 3126.

PER A UNIÓ ENCOLADA.

El diàmetre interior de l'embocadura correspondrà al diàmetre nominal de l'element.

L'angle intern màxim de la zona d'embocadura no ha de ser superior a 0° 30'.

Diàmetre interior mig de l'embocadura:

Diàmetre nominal dn (mm)	Diàmetre interior embocadura (mm)	
	d mín	d màx
dn ≤ 90	dn + 0,1	dn + 0,3
110 ≤ dn ≤ 125	dn + 0,1	dn + 0,4
140 ≤ dn ≤ 160	dn + 0,2	dn + 0,5
180 ≤ dn ≤ 200	dn + 0,2	dn + 0,6
225	dn + 0,3	dn + 0,7
250	dn + 0,3	dn + 0,8
280	dn + 0,3	dn + 0,9
315	dn + 0,4	dn + 1,0

Llargària mínima de l'embocadura:

- (0,5 dn + 6 mm) ≤ 12 mm: 12 mm
- resta de casos: 0,5 dn + 6 mm

UNIÓ AMB ANELLA ELASTOMÈRICA D'ESTANQUITAT.

A l'interior de l'esbocadura hi ha d'haver un junt de goma.

El material del junt d'estanquitat ha de complir les especificacions de la norma UNE-EN 681-1.

Sobre el junt, o be sobre l'embalatge, hi ha d'anar marcada la següent informació:

- Tamany nominal
- Identificació del fabricant
- El número de la norma UNE-EN 681, seguit del tipus d'aplicació i la classe de duresa com a sufixes
- Marca de certificació d'una tercera part
- El trimestre i l'any de fabricació
- La resistència a les baixes temperatures (L), si procedeix
- Resistència als olis (O), si procedeix
- La abreviatura del cautxú
- Han de portar el marcat CE de conformitat amb el que disposen els Reials Decrets 1630/1992 de 29 de desembre i 1328/1995 de 28 de juliol

Diàmetre interior mig de l'embocadura:

- dn ≤ 50 mm: dn + 0,3 mm
- 63 ≤ dn ≤ 90 mm: dn + 0,4 mm
- dn ≥ 110 mm: 1,003dn + 0,1 mm

Llargària d'entrada de l'embocadura : (22 + 0,16 dn) mm

Fondària mínima d'embocament:

- dn ≤ 280 : 50 mm + 0,22dn – 2e
- dn > 280: 70 mm + 0,15 dn – 2e

3.49.2. CONDICIONS DE SUBMINISTRAMENT I EMMAGATZEMAMENT.

3.49.2.1. SUBMINISTRAMENT.

Agrupats en paquets, i protegits de cops i dels raigs solars, amb les següents dades al paquet o a l'albarà:

- Denominació del producte
- Contingut net
- Nom del fabricant o raó social
- Domicili del fabricant
- Número RGS
- La inscripció "PER A ÚS ALIMENTARI"

3.49.2.2. EMMAGATZEMAMENT.

En llocs protegits d'impactes, dels raigs solars i ben ventilats. S'han d'apilar horitzontalment i paral·lelament sobre superfícies planes, s'han de capicular les esbocadures per capes o bé situar-les en un mateix costat, i separar les capes per mitjà de separadors. L'alçària de la pila ha de ser ≤ 1,5 m.

En llocs protegits d'impactes, dels raigs solars i ben ventilats.

3.49.3. UNITAT I CRITERIS D'AMIDAMENT.

m de llargària necessària subministrada a l'obra.

Unitat de quantitat necessària subministrada a l'obra.

Els preus als que fa referència aquest capítol són:

BFA1U231 m *Canonada de PVC per sanejament segons norma, UNE-EN ISO 1452, de 315 mm de diàmetre incloent juntes d'estanquitat i peces especials.*

Nota: D'aplicació per a altres diàmetres de canonades de PVC.

3.49.4. NORMATIVA DE COMPLIMENT OBLIGATORI.

- REAL DECRETO 1125/1982 Real Decreto 1125/1982 de 30 de Abril. Reglamentación Técnico-sanitaria para la elaboración, circulación y comercio de materiales poliméricos en relación con los productos alimenticios y alimentarios.
- UNE-EN 1452-1:2000 Sistemas de canalización en materiales plásticos para conducción de agua. Poli(cloruro de vinilo) no plastificado (PVC-U). Parte 1: Generalidades
- UNE-EN 1452-2:2000 Sistemas de canalización en materiales plásticos para conducción de agua. Poli(Cloruro de Vinilo) no plastificado (PVC-U). Parte 2: Tubos
- UNE-EN 1452-3:2000 Sistemas de canalización en materiales plásticos para conducción de agua. Poli(Cloruro de Vinilo) no plastificado (PVC-U). Parte 3: Accesorios

3.50. TUBS DE FORMIGÓ ARMAT PREFABRICATS.

3.50.1. DEFINICIÓ I CARACTERÍSTIQUES DELS ELEMENTS.

3.50.1.1. DEFINICIÓ.

Tub cilíndric de formigó armat transversalment amb armadura d'acer formada per una o varies capes de rodons d'acer, barres, filferros o malla, embeguda en una paret de formigó compacte, fabricada per compressió radial, provada a fàbrica tub a tub a estanqueïtat per aire o per aigua, amb l'extrem mascle fresat amb una "acanaladura" per allotjar la junta de goma i evitar el seu desmuntatge.

S'han considerat els tipus següents:

- Tub amb els extrems preparats per a unió de campana amb anella de goma

3.50.1.2. CARACTERÍSTIQUES GENERALS.

El tub ha de ser recte, amb l'extrem mascle fresat amb una "acanaladura" per allotjar la junta de goma antiarrels tipus DS GRV segons UNE EN 681-1 i evitar el seu desmuntatge.

EL ciment a emprar en la seva fabricació serà del tipus "SR", resistent als sulfats i a l'aigua de mar.

Ha de tenir una secció circular. L'ovalitat s'ha de mantenir dins dels límits de tolerància del diàmetre i l'excentricitat dins dels límits de tolerància del gruix de la paret.

Els extrems han d'acabar amb un tall perpendicular a l'eix i sense rebaves.

La superfície interior ha de ser llisa i l'exterior sense incrustacions, fissures, escrostonaments o d'altres defectes. Hi poden haver petites irregularitats sempre que no disminueixin les qualitats intrínseques i funcionals, especialment la d'estanquitat.

Els buits de superfície més gran de 15 mm² i fondària superior a 6 mm, s'han de reblir amb formigó o morter, els quals han de complir les mateixes prescripcions que els que s'utilitzen per a la fabricació dels tubs.

Les característiques dels materials components han d'estar d'acord amb les especificacions de la norma ASTM C76 M gruix B.

Les condicions de quantia i disposició geomètrica de l'armadura, han de complir els requeriments de l'apartat 3.3 de la norma ASTM C76 M gruix B.

El gruix l'ha de determinar el constructor, però cal que cumpleixi les tensions de treball que determina la normativa vigent.

La llargària ha de ser constant i ha de permetre un transport i muntatge fàcils.

Cada tub ha de portar marcades de forma indeleble i ben visible les dades següents:

- Marca de fàbrica
- Diàmetre nominal
- Pressió de treball
- Identificació de la data de fabricació
- En el cas d'armadura asimètrica, s'ha d'indicar la generatriu que ha d'anar a la part superior

Règim de pressions:

	Pressió nominal (bar)		
	2,5	4	6
Pressió de treball (bar)	1,25	2	3
Pressió de fissuració (bar)	3,5	5,6	8,4

La totalitat dels tubs hauran de passar en fàbrica la prova d'estanqueitat tub a tub, per aire o per aigua.

Prova de pressió hidràulica: No s'han de produir fuites ni esquerdes.

Resistència característica estimada del formigó als 28 dies: ≥ 350 kg/cm²

Gruix del recobriment de l'armadura: ≥ 20 mm

Relació aigua/ciment: ≤ 0,45

Dosificació de ciment: ≥ 300 kg/m³

Mida màxima del granulat: ≤ 1/3 del gruix de pared o ≤ 32 mm

Totes les proves s'han de fer d'acord amb la normativa vigent. Es podrà exigir el certificat de garantia de les proves i assaigs efectuats a fàbrica.

Toleràncies:

- Diàmetre nominal (interior) i ovalitat de la zona d'unió:

DN interior (mm)	Tolerància mitja DN (mm)	Tolerància indiv. DN (mm)	Ovalitat de la zona d'unió (mm)	Gruix paret (mm)
300	± 6	± 12	± 1,5	≥ 60
350	± 7	± 14	± 1,8	≥ 60
400	± 8	± 16	± 2	≥ 60
450	± 8,25	± 16,5	± 2,25	≥ 60
500	± 8,5	± 17	± 2,5	≥ 60
600	± 9	± 18	± 3	≥ 65
700	± 9,5	± 19	± 3,5	≥ 65
800	± 10	± 20	± 4	≥ 70
900	± 10,5	± 21	± 4,5	≥ 75
1000	± 11	± 22	± 5	≥ 85
1100	± 11,5	± 23	± 5,5	≥ 90
1200	± 12	± 24	± 6	≥ 100
1300	± 12	± 24	± 6,5	≥ 110

- Gruix nominal de la paret: ± 5% o 5 mm
- Llargària nominal: ± 10 mm
- Rectitud (superfície interior del tub): ± 0,5% o 5 mm
- Escaira (extrems del tub): ≤ 0,02 x DN (mín. 10 mm, màx. 20 mm)

Les característiques anteriors s'han de determinar segons les normes UNE_EN 639 i UNE_EN 640.

3.50.2. CONDICIONS DE SUBMINISTRAMENT I EMMAGATZEMAMENT

Subministrament:

Sense que s'alterin les seves condicions.

Emmagatzemament:

En llocs protegits contra impactes. S'han d'apilar horitzontalment i paral·lelament sobre superfícies planes sobre fustes degudament calçades. S'han de capicular les embocadures per capes o bé situar-les en un mateix costat i separar les capes mitjançant separadors.

3.50.3. UNITAT I CRITERIS D'AMIDAMENT

m de llargària útil necessària subministrada a l'obra.

Els preus als que fa referència aquest capítol són:

BFG13400 m	*Canonada de formigó armat fabricada per compressió radial de DN400 mm, classe III astm amb endoll de campana i junta d'estanqueitat anti arrels tipus DS GRV o equivalent segons UNE EN681-1 (inclosa), lubricant per introducció de la canonada, extrem mascle fresat amb canal per a allotjament de la junta d'estanquitat, model i marca Arenzana Prefabricados o equivalent.*

3.50.4. NORMATIVA DE COMPLIMENT OBLIGATORI.

- UNE-EN 639:1995 Prescripciones comunes para tubos de presión de hormigón incluyendo juntas y accesorios
- UNE-EN 640:1995 Tubos de presión de hormigón armado y tubos de presión de hormigón con armadura difusa (sin camisa de chapa), incluyendo juntas y accesorios.
- ASTM C-76 M Standard Specification for reinforced concrete culvert, storm drain, and sewer pipe
- Prescripcions tècniques per a xarxes de sanejament, del Consorci Besòs Tordera, aprovat l'11 de desembre de 2013.

3.51. ESMENES BIOLÒGIQUES.

3.51.1. DEFINICIÓ I CARACTERÍSTIQUES DELS ELEMENTS.

Esmenes biològiques per al condicionament biològic del sòl.

S'han considerat els tipus següents:

- Esmena biològica d'àcids húmics i fúlvics
- Bioactivador microbià

BIOACTIVADOR MICROBIÀ.

Compost d'àcids húmics i fúlvics, microorganismes latents, matèria orgànica i adob sobre una matriu orgànica de turba negre.

Contingut d'àcids húmics i fúlvics: 22%

Contingut de microorganismes: 2800 milions/g

Contingut de matèria orgànica: 30%

Grandària màxima: 2 mm

3.51.2. CONDICIONS DE SUBMINISTRAMENT I EMMAGATZEMAMENT.

Subministrament: En envasos tancats i precintats.

Emmagatzemament: Protegit contra les pluges, les temperatures exteriors extremes i els focus d'humitat.

3.51.3. UNITAT I CRITERIS D'AMIDAMENT.

Unitat d'amidament: la indicada a la descripció de l'element

Criteri d'amidament: quantitat necessària subministrada a l'obra

3.51.4. NORMATIVA DE COMPLIMENT OBLIGATORI.

No hi ha normativa de compliment obligatori.

3.51.5. CONDICIONS DE CONTROL DE RECEPCIÓ.

3.51.5.1. CONDICIONS DE MARCATGE I CONTROL DE LA DOCUMENTACIÓ.

Han de portar marcades de forma indeleble i ben visible les dades següents:

- Designació del producte que conté
- Nom del fabricant o marca comercial
- Pes net
- Estat físic
- Composició química
- Solubilitat
- Reacció
- Riquesa

3.51.5.2. OPERACIONS DE CONTROL.

- Inspecció visual del material subministrat, comprovant la correcte identificació tal i com s'indica a les especificacions.
- Recepció del certificat de garantia, d'acord a les condicions especificades, i si és el cas, dels documents acreditatius de la disposició de l'etiqueta ecològica europea.
- Abans de començar l'aportació de terres i substrats per a jardineria, i amb una freqüència de 10.000 m³, es realitzaran els assaigs corresponents a l'anàlisi estàndard de terra vegetal, amb la determinació de:
    - Rang de textures pel mètode granulomètric per sedimentació discontínua.
    - Anàlisi del PH (en H2O 1:2,5).
    - Anàlisi del contingut en sodi (ppm) pel mètode de fotometria de flama.
    - Anàlisi de la conductivitat elèctrica (prova prèvia de salinitat).
    - Anàlisi del carbonat càlcic equivalent i anàlisi del contingut en nutrients (P, K, Mg, Calci, N orgànic i amoniacal) pels mètodes químics 4, 15, 16 (b), 8, segons MOA III

3.51.5.3. CRITERIS DE PRESA DE MOSTRES.

Els controls s'han de realitzar segons les instruccions de la DF i els criteris indicats a les normes de procediment corresponents.

3.51.5.4. INTERPRETACIÓ DE RESULTATS I ACTUACIONS EN CAS D'INCOMPLIMENT.

No s'acceptaran materials que no arribin correctament identificats i acompanyats del certificat de garantia corresponent. Els productes a utilitzar s'ajustaran a les condicions exigides al plec de condicions tècniques.

3.52. ESMENES D'ORIGEN SINTÈTIC.

3.52.1. DEFINICIÓ I CARACTERÍSTIQUES DELS ELEMENTS.

3.52.1.1. DEFINICIÓ.

Solució aquosa de polímers sintètics de base acrílica, per a l'estabilització de terres per aglomeració de les seves partícules.

3.52.1.2. CARACTERÍSTIQUES GENERALS.

Ha de ser transparent, viscós i inodor.

Ha de ser hidropermeable.

No ha de tenir efectes al·lèrgics per la pell ni les mucoses dels operaris.

No ha d'alterar els processos biològics de la microfauna.

No ha d'afectar a peixos, avifauna, ni altres animals superios que poguessin patir contaminació per deriva del producte o arrossegament.

Viscositat: Aprox. 50000 cps

pH: 6

Toxicitat: No tòxic

Càrrega elèctrica: Aniònica

Toleràncies:

- - pH: ± 1

3.52.2. CONDICIONS DE SUBMINISTRAMENT I EMMAGATZEMAMENT.

Subministrament: En llaunes hermètiques i segellades amb el precinte corresponent.

Emmagatzemament: De manera que no s'alterin les seves característiques.

3.52.3. UNITAT I CRITERIS D'AMIDAMENT.

Unitat d'amidament: la indicada a la descripció de l'element

Criteri d'amidament: quantitat necessària subministrada a l'obra

3.52.4. NORMATIVA DE COMPLIMENT OBLIGATORI

No hi ha normativa de compliment obligatori.

3.53. ADOBS MINERALS SÒLIDS DE FONS.

3.53.1. DEFINICIÓ I CARACTERÍSTIQUES DELS ELEMENTS.

3.53.1.1. DEFINICIÓ.

Adob mineral sòlid per al condicionament químic del sòl.

S'han considerat els tipus següents:

- Adobs simples:
  - Nitrat càlcic 15% GR
  - Sulfat amònic 21% GR
  - Nitrat amònic 33,5% GR
  - Superfosfat de calç 18% GR
  - Superfosfat de calç 45% GR
  - Sulfat potàsic 50-52% Crs
- Adobs binaris:
  - Nitrat potàsic (13-0-46%) GR
  - Fosfat biamònic (13-46-0%) GR
- Adobs ternaris:
  - (12-12-17% 2MgO) GR
  - (15-5-20% 2MgO) GR
  - (20-5-10% 3,2MgO) GR

3.53.1.2. CARACTERÍSTIQUES GENERALS.

No ha de tenir elements ni matèries que puguin perjudicar les plantacions.

Estat físic:

- GR: Sòlid granulat
- CrS: Sòlid cristal·lí

Riquesa (Percentatge expressat en p/p):

- Nitrat càlcic 15% GR: ≥ 15% N
- Sulfat amònic 21% GR: ≥ 21% N
- Nitrat amònic 33,5% GR: ≥ 33,5% N
- Superfosfat de calç 18% GR: ≥ 18% P_2O_5
- Superfosfat de calç 45% GR: ≥ 45% P_2O_5
- Sulfat potàsic 50-52% Crs: ≥ 50-52% K_2O
- Nitrat potàsic (13-0-46%) GR: ≥ 13% N i 46% K_2O
- Fosfat biamònic (13-46-0%) GR: ≥ 13% N i 46% P_2O_5
- (12-12-17% 2MgO) GR: ≥ 12% N, 12% P_2O_5 i 17% K_2O+2MgO
- (15-5-20% 2MgO) GR: ≥ 15% N, 5% P_2O_5 i 20% K_2O+2MgO
- (20-5-10% 3,2MgO) GR: ≥ 20% N, 5% P_2O_5 i 10% K_2O+3,2MgO

3.53.2. CONDICIONS DE SUBMINISTRAMENT I EMMAGATZEMAMENT.

Subministrament: En sacs, de manera que no s'alterin les seves característiques.

Emmagatzemament: En llocs protegits de la pluja i la humitat.

3.53.3. UNITAT I CRITERIS D'AMIDAMENT.

Unitat d'amidament: la indicada a la descripció de l'element

Criteri d'amidament: quantitat necessària subministrada a l'obra

3.53.4. NORMATIVA DE COMPLIMENT OBLIGATORI.

No hi ha normativa de compliment obligatori.

3.53.5. CONDICIONS DE CONTROL DE RECEPCIÓ.

3.53.5.1. CONDICIONS DE MARCATGE I CONTROL DE LA DOCUMENTACIÓ.

Han de portar marcades de forma indeleble i ben visible les dades següents:

- Designació del producte que conté
- Nom del fabricant o marca comercial
- Pes net
- Estat físic
- Composició química
- Solubilitat
- Reacció
- Riquesa

3.53.5.2. OPERACIONS DE CONTROL.

- Inspecció visual del material subministrat, comprovant la correcte identificació tal i com s'indica a les especificacions.
- Recepció del certificat de garantia, d'acord a les condicions especificades, i si és el cas, dels documents acreditatius de la disposició de l'etiqueta ecològica europea.
- Abans de començar l'aportació de terres i substrats per a jardineria, i amb una freqüència de 10.000 m³, es realitzaran els assaigs corresponents a l'anàlisi estàndard de terra vegetal, amb la determinació de:
  - Rang de textures pel mètode granulomètric per sedimentació discontínua.
  - Anàlisi del PH (en H_2O 1:2,5).
  - Anàlisi del contingut en sodi (ppm) pel mètode de fotometria de flama.
  - Anàlisi de la conductivitat elèctrica (prova prèvia de salinitat).
  - Anàlisi del carbonat càlcic equivalent i anàlisi del contingut en nutrients (P, K, Mg, Calci, N orgànic i amoniacal) pels mètodes químics 4, 15, 16 (b), 8, segons MOA III

3.53.5.3. CRITERIS DE PRESA DE MOSTRES.

Els controls s'han de realitzar segons les instruccions de la DF i els criteris indicats a les normes de procediment corresponents.

3.53.5.4. INTERPRETACIÓ DE RESULTATS I ACTUACIONS EN CAS D'INCOMPLIMENT.

No s'acceptaran materials que no arribin correctament identificats i acompanyats del certificat de garantia corresponent. Els productes a utilitzar s'ajustaran a les condicions exigides al plec de condicions tècniques.

3.54. ADOBS MINERALS D'ALLIBERAMENT LENT.

3.54.1. DEFINICIÓ I CARACTERÍSTIQUES DELS ELEMENTS.

3.54.1.1. DEFINICIÓ.

Adob mineral d'alliberament de forma continuada.

S'han considerat els tipus següents:

- Adobs d'alliberament lent:
  - N-32% GR
  - (10-10-55%) GR
  - (14-14-14%) PS
- Adobs d'alliberament molt lent:
  - (15-8-11% + 2 MgO) GR
  - (16-5-10% + 5 MgO) GR
  - (17-10-12%) GR

3.54.1.2. CARACTERÍSTIQUES GENERALS.

La velocitat d'alliberament és directament proporcional a la temperatura.

No ha de tenir elements ni matèries que puguin perjudicar les plantacions.

Riquesa (Percentatge expressat en p/p):

- N-32% GR: ≥ 32% N
- (10-10-55%) GR: ≥ 10% N, 10% P2O5 i 55% K2O
- (14-14-14%) PS: ≥ 14% N, 14% P2O5 i 14% K2O
- (15-8-11% + 2 MgO) GR: ≥ 15% N, 8% P2O5 i 11% K2O + 2 MgO
- (16-5-10% + 5 MgO) GR: ≥ 16% N, 5% P2O5 i 10% K2O + 5 MgO
- (17-10-12%) GR: ≥ 17% N, 10% P2O5 i 12% K2O

Estat físic:

- GR: Sòlid granulat
- PS: Pols soluble

3.54.2. CONDICIONS DE SUBMINISTRAMENT I EMMAGATZEMAMENT.

Subministrament:

En sacs, de manera que no s'alterin les seves característiques.

Han de portar marcades de forma indeleble i ben visible les dades següents:

- Designació del producte que conté
- Nom del fabricant o marca comercial
- Pes net
- Estat físic
- Composició química
- Solubilitat
- Reacció
- Riquesa

Emmagatzemament:

En llocs protegits de la pluja i la humitat.

3.54.3. UNITAT I CRITERIS D'AMIDAMENT.

kg de pes necessari subministrat a l'obra.

3.54.4. NORMATIVA DE COMPLIMENT OBLIGATORI.

No hi ha normativa de compliment obligatori.

3.55. TERRES I SUBSTRATS PER A JARDINERIA.

3.55.1. DEFINICIÓ I CARACTERÍSTIQUES DELS ELEMENTS.

Terres, substrats i mulch per al condicionament del sòl.

S'han considerat els tipus següents:

- Terra vegetal
- Terra àcida
- Terra volcànica
- Escorça de pi
- Encoixinament per a hidrosembra

<u>TERRA VEGETAL.</u>

No ha de tenir elements estranys ni llavors de males herbes.

La terra no adobada ha de ser natural, provinent de la capa superficial d'un terreny i amb un alt contingut de matèria orgànica.

La terra adobada ha de ser natural, provinent de la capa superficial d'un terreny i amb incorporació d'adobs orgànics.

Mida dels materials petris: ≤ 20 mm

Mida dels terrossos:

- Terra vegetal garbellada: ≤ 16 mm
- Terra vegetal no garbellada: ≤ 40 mm

Composició granulomètrica:

- Sorra: 50 - 75%
- Llim i argila: < 30%
- Calç: < 10%
- Matèria orgànica (MO): 2% ≤ MO ≤ 10%

Composició química:

- Nitrogen: 1/1000
- Fósfor total (P2O5 assimilable): 150 ppm (0,3%)
- Potasi (K2O assimilable): 80 ppm (0,1/1000)
- pH: 6 ≤ pH ≤ 7,5

<u>TERRA DE BOSC O TERRA ÀCIDA.</u>

Terra natural provinent de la capa superficial d'un bosc de plantes acidòfiles.

Composició granulomètrica:

- Sorra: 50 - 75%
- Llim i argila: < 30%
- Calç: < 10%
- Matèria orgànica: > 4%

Composició química:

- Nitrogen: 1/1000
- Fósfor total (P2O5 assimilable): 150 ppm (0,3%)
- Potasi (K2O assimilable): 80 ppm (0,1/1000)
- pH: 5 ≤ pH ≤ 6,5

<u>TERRA VOLCÀNICA.</u>

Terra natural de terrenys eruptius, provinent d'abocador.

Granulometria: 4 - 16 mm

Calç: < 10%

Densitat aparent seca: 680 kg/m³

ESCORÇA DE PI.

Escorça de pi triturada i completament fermentada.

Calç: < 10%

pH: 6

Densitat aparent seca: 230 kg/m³

ENCOIXINAMENT HIDROSEMBRES.

Encoixinament de fibra semi-curta compost de cel·lulosa desfibrada, palla de cereal triturada i paper reciclat.

No ha d'afectar a la germinació i posterior desenvolupament de les llavors.

Grandària màxima: 25 mm

Composició:

- Cel·lulosa desfibrada: 40%
- Palla de cereal: 50%
- Paper reciclat: 60%

3.55.2. CONDICIONS DE SUBMINISTRAMENT I EMMAGATZEMAMENT.

TERRA VEGETAL, DE BOSC, ÀCIDA O ROLDOR DE PI.

Subministrament: En sacs o a granel.

Emmagatzemament: De manera que no s'alterin les seves característiques.

ENCOIXINAMENT HIDROSEMBRES.

Subministrament: En bales empaquetades.

Emmagatzemament: De manera que no s'alterin les seves característiques.

3.55.3. UNITAT I CRITERIS D'AMIDAMENT.

Unitat d'amidament: la indicada a la descripció de l'element

Criteri d'amidament: quantitat necessària subministrada a l'obra.

3.55.4. NORMATIVA DE COMPLIMENT OBLIGATORI.

No hi ha normativa de compliment obligatori.

3.55.5. CONDICIONS DE CONTROL DE RECEPCIÓ.

3.55.5.1. CONDICIONS DE MARCATGE I CONTROL DE LA DOCUMENTACIÓ.

En els sacs han de figurar les dades següents:

- Identificació del producte
- Nom del fabricant o marca comercial
- Pes net

3.55.5.2. OPERACIONS DE CONTROL.

- Inspecció visual del material subministrat, comprovant la correcte identificació tal i com s'indica a les especificacions.
- Recepció del certificat de garantia, d'acord a les condicions especificades, i si és el cas, dels documents acreditatius de la disposició de l'etiqueta ecològica europea.
- Abans de començar l'aportació de terres i substrats per a jardineria, i amb una freqüència de 10.000 m³, es realitzaran els assaigs corresponents a l'anàlisi estàndard de terra vegetal, amb la determinació de:
  - Rang de textures pel mètode granulomètric per sedimentació discontínua.
  - Anàlisi del PH (en H2O 1:2,5).
  - Anàlisi del contingut en sodi (ppm) pel mètode de fotometria de flama.
  - Anàlisi de la conductivitat elèctrica (prova prèvia de salinitat).
  - Anàlisi del carbonat càlcic equivalent i anàlisi del contingut en nutrients (P, K, Mg, Calci, N orgànic i amoniacal) pels mètodes químics 4, 15, 16 (b), 8, segons MOA III

3.55.5.3. CRITERIS DE PRESA DE MOSTRES.

Els controls s'han de realitzar segons les instruccions de la DF i els criteris indicats a les normes de procediment corresponents.

3.55.5.4. INTERPRETACIÓ DE RESULTATS I ACTUACIONS EN CAS D'INCOMPLIMENT.

No s'acceptaran materials que no arribin correctament identificats i acompanyats del certificat de garantia corresponent. Els productes a utilitzar s'ajustaran a les condicions exigides al plec de condicions tècniques.

3.56. ARBRES I PLANTES.

3.56.1. DEFINICIÓ I CARACTERÍSTIQUES DELS ELEMENTS.

3.56.1.1. DEFINICIÓ.

Espècies vegetals subministrades a peu d'obra.

S'han considerat els tipus següents:

- Arbres planifolis
- Coníferes i resinoses
- Palmeres i palmiformes
- Arbusts
- Plantes de petit port
- Llavors de barreges de cespitoses
- Pans d'herba de barreges de cespitoses

S'han considerat les formes de subministrament següents:

- En contenidor
- Amb pa de terra
- Amb l'arrel nua
- Llavors
- Pa d'herba

3.56.1.2. CONDICIONS GENERALS.

L'espècie vegetal s'ha d'adquirir en un viver acreditat i legalment reconegut o, en tot cas, en empreses de reconeguda solvència.

Les plantes han de tenir identitat i puresa de lot adequades en relació al gènere o espècie a què pertanyin, i si es el cas també respecte al cultivar.

Les plantes han d'haver estat cultivades d'acord amb les necessitats de l'espècie o cultivar, edat i localització.

Han d'haver rebut una adequada formació (poda, retall, pinçament, asprada, etc).

La qualitat de la part aèria de les plantes ha de complir les especificacions de l'article 4.4.2 de la norma NTJ 07A.

La qualitat de la part subterrània de les plantes ha de complir les especificacions de l'article 4.4.3 de la norma NTJ 07A.

L'espècie vegetal ha de complir la legislació vigent sobre sanitat vegetal, especialment pel que fa al control d'organismes nocius de quarantena, així com d'altres plagues i malalties que puguin afectar la qualitat i valor d'utilització del material vegetal.

Les espècies que legalment estiguin regulades, han d'anar acompanyades del passaport sanitari.

No ha de presentar ferides o desperfectes a la seva part aèria o radical, ni símptomes d'haver-los patit anteriorment.

Quan el subministrament és amb arrel nua, han de presentar un sistema radical ben ramificat, la capçada aclarida, però no podada excessivament, amb un equilibri entre la part aèria i la part subterrània. Les arrels han de presentar talls nets i recents sense ferides ni macadures. No es recomanable que hi hagin arrels seccionades de diàmetre superior a 3 cm en els arbres, o superiors a 2 cm en els arbusts.

Quan el subministrament és en contenidor o amb pa de terra, les arrels han de tenir el pa de terra adequat per a l'espècie i mida de l'arbre.

Els pans de terra han d'estar protegits amb materials que es puguin degradar abans d'un any i mig en ser soterrats, i que no produeixin afectacions a les plantes. El pa de terra ha d'estar intacte, compacte i ple d'arrels.

La planta ha de tenir les mides d'alçada, diàmetre del tronc, mida del pa de terra o mida del contenidor, que s'indiquin a la unitat d'obra. La verificació d'aquestes dades s'ha de fer d'acord amb les indicacions de la norma NTJ 07A.

CONÍFERES I RESINOSES.

La tija ha de mostrar el seu port natural, amb la ramificació i la frondositat pròpies de la seva espècie i mida.

Les fulles han de presentar un bon estat vegetatiu.

L'alçària correspon a la distància des del coll de l'arrel fins a la part més distant al mateix.

El fullatge ha de tenir el color típic de l'espècie-varietat, segons l'època.

Les coníferes han d'estar totalment ramificades des de la base, segons l'hàbit de creixement de l'espècie-varietat.

ARBRES PLANIFOLIS.

La circumferència correspon al perímetre mesurat a un metre del coll de l'arrel.

Per als arbres de tronc múltiple, el perímetre total es la suma dels perímetres individuals.

Quan el subministrament és en contenidor o amb pa de terra, les arrels han de tenir el pa de terra adequat per a l'espècie i mida de l'arbre.

Alçaria del pa de terra:

- Arbres de fulla caduca: Diàmetre del pa de terra x 0,7
- Arbres de fulla persistent: Diàmetre del pa de terra x 1,2

No es poden admetre plantes amb talls visibles de les arrels superiors a 1/8 del perímetre del tronc.

PALMERES I PALMIFORMES.

L'estípit ha de tenir la forma i l'estructura pròpies de la seva mida. Si son palmeres unicaules, l'estípit ha de ser recte i vertical.

No han de tenir ferides, osques o concavitats al tronc. L'estípit no ha de tenir estrangulacions.

Tindrà una senyal que indiqui l'orientació Nord en el seu lloc de cultiu original.

El gruix de l'estípit correspon al mesurat a 1,30 m per sobre del coll de l'arrel.

L'alçària correspon a la distància des del coll de l'arrel al punt d'inserció dels primers palmons.

S'han de presentar-se amb les fulles lligades i les exteriors retallades.

En les palmeres subministrades en contenidor, la distància mínima entre l'estípit i el interior del contenidor ha de ser de 25 cm.

Toleràncies:

- Alçària: ± 5%

CESPITOSES.

Les barreges de llavors i la composició dels pans d'herba, s'han de correspondre amb les especificacions de la DT, i en el seu defecte s'han de triar d'acord amb les indicacions de la norma NTJ 07N, en els seus annexes I,II i III, en funció de les condicions climàtiques, edàfiques, d'us i d'aspecte desitjat.

CESPITOSES EN BARREJA DE LLAVORS.

La barreja de llavors ha de ser d'una puresa i tenir un poder germinatiu iguals o superiors als indicats a la taula del l'ANNEX IV de la norma NTJ 07N, en funció de les especies utilitzades

Ha de ser en la proporció que s'indiqui a l'etiqueta de qualitat i garantia.

Les llavors no poden mostrar defectes causats per malalties, plagues, fisiopaties, deficiències de nutrició o fitotoxicitat deguda a tractaments fitosanitaris que redueixin el valor o la qualificació per al seu ús.

Han d'estar netes de materials inerts, llavors de males herbes i de llavors d'altres plantes cultivades. Les proporcions admissibles no superaran en cap cas les indicades al quadre I.5 de l'ANNEX I de la norma NTJ 07N.

CESPITOSES EN PA D'HERBA.

Ha de provenir de l'extracció de plaques de gespa de prats existents, amb una edat superior als 10 mesos i amb pa de terra de gruix suficient per al tipus i grandària de l'herbàcia.

S'ha de mantenir de manera que no es deteriori la base de terra ni el sistema radical de l'herba.

Els talls de les plaques han de ser nets al llarg de tot el seu gruix i de superfície aèria uniforme i no han de tenir zones sense vegetació.

El pa d'herba ha de tenir una forma regular.

Gruix de la coberta vegetal: 1,5 cm

Subministrament per plaques:

- Dimensions: ≥ 30x30 cm

Subministrament en rotlles:

- Amplària: ≥ 40 cm
- Llargària: ≤ 250 cm

Toleràncies:

- Gruix de la coberta vegetal: ± 0,5 cm

ARBUSTS I PLANTES DE PETIT PORT.

Les branques principals de l'arbust (que neixen directament del tronc) han de neixer del terç inferior de la planta, han d'estar regularment distribuïdes i han de tenir una llargària i gruix proporcional a la resta de la planta.

Les arrels han de donar, com a mínim, una volta a la seva base.

L'arbust enfiladís ha d'estar provist del seu tutor.

L'aigua de l'estany o de la font on visquin plantes aquàtiques ha d'estar neta, no ha de ser salina ni calcària i ha de tenir una temperatura temperada.

3.56.2. CONDICIONS DE SUBMINISTRAMENT I EMMAGATZEMAMENT.

Per a la preparació, càrrega, transport i descàrrega de les plantes, s'han de seguir les indicacions de la norma NTJ 07Z, d'acord amb cada tipus de planta i de presentació.

ARBRES, ARBUSTS I PLANTES DE PETIT PORT:

Subministrament: en lots de plantes d'una única identitat, amb la mateixa forma de presentació. Les plantes d'un lot han de tenir totes la mateixa edat, origen i han de ser homogènies en els seves dimensions.

El transport s'ha de fer protegint la part aèria del sol i dels efectes del vent, si la planta te fulles, i la part radical si la presentació es amb arrel nua o amb pa de terra.

Emmagatzemament: Si no s'ha de fer la plantació directament en descarregar, cal aplegar-les en un viver, a l'obra.

Les plantes amb arrel nua o amb pa de terra s'aplegaran col·locant la part radical en una rasa, coberta amb palla o sauló o algun material porós.

El viver estarà en un lloc protegit del vent i del sol directe.

BARREGES DE LLAVORS:

Subministrament: En sacs o caixes, precintats i etiquetats d'acord amb les indicacions de l'apartat 8 de la norma NTJ 07N.

Emmagatzemament: Dins del seu envàs, en local sec, ventilat. L'envàs no ha d'estar en contacte amb el terra.

PA D'HERBA:

Sobre palets, protegits amb malla transpirable. L'alçada de les piles als palets ha de ser inferior a 2,5 m.

El transport s'ha de fer protegint els pans d'herba del sol, preferentment a primera hora del dia. Si això no es possible cal utilitzar camions frigorífics.

El material s'ha de descarregar en una zona d'ombra, propera al lloc d'utilització, i no es pot emmagatzemar. S'ha de col·locar el mateix dia en el que es subministra, i sense que passin 24 h de la seva extracció en temps calorós, i 3 dies amb temps fresc.

3.56.3. UNITAT I CRITERIS D'AMIDAMENT.

Unitat d'amidament: la indicada a la descripció de l'element

Criteri d'amidament: quantitat necessària subministrada a l'obra.

3.56.4. NORMATIVA DE COMPLIMENT OBLIGATORI.

NORMATIVA GENERAL.

- * NTJ 07A:2007 Normes Tecnològiques de Jardineria i Paisatgisme. Subministrament del material vegetal. Qualitat general del material vegetal.

CONÍFERES I RESINOSES.

- * NTJ 07C:1995 Normes Tecnològiques de Jardineria i Paisatgisme. Subministrament del material vegetal. Coníferes i resinoses.

PALMERES.

- * NTJ 07P:1997 Normes Tecnològiques de Jardineria i Paisatgisme. Subministrament del material vegetal. Palmeres.

ARBRES DE FULLA CADUCA.

- * NTJ 07D:1996 Normes Tecnològiques de Jardineria i Paisatgisme. Subministrament del material vegetal. Arbres de fulla caduca.

ARBRES DE FULLA PERSISTENT.

- * NTJ 07E:1997 Normes Tecnològiques de Jardineria i Paisatgisme. Subministrament del material vegetal. Arbres de fulla perenne.

ARBUSTS:

- * NTJ 07F:1998 Normes Tecnològiques de Jardineria i Paisatgisme. Subministrament del material vegetal. Arbusts.

ENFILADISSES:

- * NTJ 07I:1995 Normes Tecnològiques de Jardineria i Paisatgisme. Subministrament del material vegetal. Enfiladisses.

CESPITOSES:

- * NTJ 08S:1993 Normes Tecnològiques de Jardineria i Paisatgisme. Implantació del material vegetal. Sembres i gespes.

3.56.5. CONDICIONS DE CONTROL DE RECEPCIÓ.

3.56.5.1. CONDICIONS DE MARCATGE I CONTROL DE LA DOCUMENTACIÓ.

S'ha de subministrar acompanyada de:

- La guia fitosanitària corresponent
- Etiqueta amb el nom botànic i grandària correcta
- Procedència comercial del material vegetal
- Assenyalada la part nord de la planta al viver

3.56.5.2. CONDICIONS DE MARCATGE I CONTROL DE LA DOCUMENTACIÓ EN BARREJA DE LLAVORS.

Han de portar marcades de forma indeleble i ben visible les dades següents:

- Gènere, espècie i varietat
- Qualitat i poder germinatiu
- Nom del subministrador
- Data de caducitat

3.56.5.3. OPERACIONS DE CONTROL.

Els punts de control més destacables són els següents:

- Comprovació de les condicions de subministrament i identificació.
- Inspecció visual de les plantes rebudes i verificació de les condicions exigides al plec.

- Control de les condicions d'emmagatzemament (si és el cas).

LLAVORS PER HIDROSEMBRES.

- Recepció dels certificats de garantia del fabricant, d'acord a les condicions exigides.
- Inspecció visual de les condicions de subministrament i identificació.
- Es realitzaran els següents controls d'identificació, un cop per cada tipus d'hidrosembra que intervingui en l'obra:
- Anàlisi de puresa específica amb informació de la composició.
- Percentatge de germinació per espècie.
- Amidament i anàlisi del contingut de llavors, aigua, adob, mulch i altres components de la hidrosemba, espècies herbàcies i espècies arbustives, mitjançant el pes de la matèria seca (a 105º C) d'una mostra de la barreja abans de l'aplicació.

3.56.5.4. CRITERIS DE PRESA DE MOSTRES.

Els controls s'han de realitzar segons les instruccions de la DF.

LLAVORS PER HIDROSEMBRES

S'han de seguir les instruccions de la DF i els criteris de les normes de procediment indicades en cada assaig.

3.56.5.5. INTERPRETACIÓ DE RESULTATS I ACTUACIONS EN CAS D'INCOMPLIMENT.

No s'acceptaran plantes que no arribin correctament identificades i acompayades dels certificats de garantia corresponents.

LLAVORS PER HIDROSEMBRES.

No s'acceptaran els materials que incompleixin les especificacions indicades al Plec.

3.57. MATERIALS NO ESPECIFICATS EN AQUEST PLEC

Els materials que, sense expressa especificació en el present Plec, s'hagin d'utilitzar en obra, estaran sotmesos a les condicions establertes a les Normes i Reglaments o Instruccions a les què aquest Plec al·ludeix en el capítol 2 "**Disposicions tècniques que regiran en el desenvolupament del projecte i de les obres**".

4. CONDICIONS TÈCNIQUES QUE HAURAN DE COMPLIR ELS MATERIALS COMPOSTOS UTILITZATS.

4.1. SORRES-CIMENT.

4.1.1. DEFINICIÓ I CARACTERÍSTIQUES DELS ELEMENTS.

4.1.1.1. DEFINICIÓ.

Mescla de sorra, ciment i eventualment calç, sense aigua, per a formar un morter en afegir-li l'aigua una vegada estès.

4.1.1.2. CARACTERÍSTIQUES GENERALS.

Les característiques de la mescla (granulometria, etc.), han de ser les especificades al projecte o les fixades per la DF.

Ha d'estar mesclada de forma que s'obtingui una mescla homogènia i sense segregacions.

4.1.2. CONDICIONS D'EXECUCIÓ I D'UTILITZACIÓ.

La mescla s'ha de fer immediatament abans de la utilització per tal d'evitar emmagatzemaments.

La mescladora ha d'estar neta abans de l'elaboració de la mescla.

4.1.3. UNITAT I CRITERIS D'AMIDAMENT.

m^3 de volum necessari elaborat a l'obra.

4.1.4. NORMATIVA DE COMPLIMENT OBLIGATORI.

No hi ha normativa de compliment obligatori.

4.2. FORMIGONS AMB ADDITIUS.

4.2.1. DEFINICIÓ I CARACTERÍSTIQUES DELS ELEMENTS.

4.2.1.1. DEFINICIÓ.

Mescla de ciment amb possibilitat de contenir addicions, granulats, sorra, aigua i additius, en el seu cas, elaborada a l'obra amb planta.

S'han considerat els tipus de formigons següents:

- Formigó per a paviments vibrats, designat per la Resistència a la flexotracció al cap de 28 dies.
- Formigó compactat, designat per la Resistència a la tracció indirecta al cap de 7 dies, d'ús per a paviments de carreteres
- Formigó magre

4.2.1.2. CARACTERÍSTIQUES GENERALS.

La mescla ha de ser homogènia i sense segregacions.

En cap cas la proporció en pes de l'additiu no ha de superar el 5% del pes del ciment utilitzat.

Només s'han d'utilitzar additius que les seves característiques i comportament i efectes sobre la mescla, en utilitzar-los amb les proporcions previstes, siguin garantits pel fabricant.

No s'admet cap addició que no sigui cendres volants o fum de sílice.

Els components del formigó, la seva dosificació, el procés de fabricació i el transport han d'estar d'acord amb les prescripcions de l'EHE i els articles 550 i 551 del PG 3/75 modificat per ORDEN FOM 891/2004.

CARACTERÍSTIQUES DELS FORMIGONS PER A PAVIMENTS DE CARRETERES (HF I RTB):

La descripció del formigó pot indicar:

- HF-n°: Resistència a flexotracció al cap de 28 dies (UNE-EN 12390-1, UNE-EN 12390-2 i UNE-EN 12390-5).
- RTB-n°: Resistència a la tracció indirecta al cap de 7 dies (UNE-EN 12390-6).

Contingut de ciment: ≥ 300 kg/m³

Relació aigua/ciment: ≤ 0,46

Toleràncies:

- Contingut de ciment, en pes: ± 1%
- Contingut de granulats, en pes: ± 1%
- Contingut d'aigua: ± 1%
- Contingut d'additius: ± 3%

CARACTERÍSTIQUES DELS FORMIGONS RTB.

Ha d'incloure un inhibidor d'adormiment.

Tipus ciment: CEM

Tipus ciment del formigó amb cendres volants: CEM I

4.2.2. CONDICIONS D'EXECUCIÓ I D'UTILITZACIÓ.

CONDICIONS GENERALS.

Per a l'elaboració i la utilització de formigons, la temperatura ambient ha d'estar entre 5°C i 40°C.

No s'han de barrejar formigons frescos fabricats amb ciments incompatibles entre ells.

S'ha d'utilitzar abans que hagi començat l'adormiment.

El temps màxim entre l'addició de l'aigua al ciment i als granulats, i la col·locació del formigó, no pot ser superior a una hora i mitja.

La dosificació dels diferents materials s'ha de fer de la forma següent:

- El ciment s'ha de dosificar en pes, utilitzant bàscules i escales diferents de les emprades per als granulats. La tolerància en pes del ciment ha de ser ± 1%.
- Els granulats s'han de dosificar en pes. La tolerància de les bàscules ha de ser de ± 0,3%.
- L'aigua afegida directament a la pastada s'ha de mesurar en pes o en volum, amb una tolerància de ± 1%.
- Els additius en pols s'han de dosificar en pes, i els additius en pasta o líquids en pes o en volum. En qualsevol cas la tolerància ha de ser de ± 3%.

Les bàscules han de tenir una precisió del 0,5% de la capacitat total de l'escala de la bàscula.

Cada càrrega de formigó ha de portar un full de subministrament amb les dades següents:

- Nom de la central que ha elaborat el formigó
- Número de sèrie del full de subministrament
- Data de lliurament
- Nom del peticionari i del responsable de la recepció
- Contingut de ciment per m³
- Relació aigua/ciment (amb 0,02 de tolerància)
- Tipus, classe i marca del ciment
- Grandària màxima del granulat
- Consistència
- Tipus d'additiu segons UNE_EN 934-2, si n'hi ha
- Procedència i quantitat de les addicions o indicació de que no en té
- Designació específica del lloc de subministrament
- Quantitat de formigó que compon la càrrega, en m³ de formigó fresc
- Identificació del camió i de la persona que realitza la descàrrega
- Hora límit d'ús del formigó

FORMIGÓ AMB CENDRES VOLANTS.

La central que subministri el formigó amb cendres volants, realitzarà un control sobre la producció segons art.81 de l'EHE.

Les cendres volants compliran les especificacions de la norma UNE EN 450.

4.2.3. UNITAT I CRITERIS D'AMIDAMENT.

m³ de volum necessari elaborat a l'obra.

4.2.4. NORMATIVA DE COMPLIMENT OBLIGATORI.

- Orden de 6 de febrero de 1976 por la que se aprueba el Pliego de Prescripciones Técnicas Generales para Obras de Carreteras y Puentes (PG-3).
- Orden FOM/891/2004, de 1 de marzo, por la que se actualizan determinados artículos del Pliego de Prescripciones Técnicas Generales para Obras de Carreteras y Puentes, relativos a firmes y pavimentos (PG-3).
- Real Decreto 1247/2008, de 18 de julio, por el que se aprueba la Instrucción de Hormigón Estructural (EHE-08).

4.3. MORTERS SENSE ADDITIUS.

4.3.1. DEFINICIÓ I CARACTERÍSTIQUES DELS ELEMENTS.

Mescla feta amb sorra, ciment, aigua i calç si és el cas.

CARACTERÍSTIQUES GENERALS:

Tipus de ciment:

- Ciments comuns excepte els tipus CEM II/A
- Ciments de ram de paleta MC
- Ciments blancs BL, quan ho requereixi l'exigència de blancor

Morters per a fàbriques:

- Resistència a compressió: ≤ 0,75 x Resistència a compressió de la peça
    - Morter ordinari (UNE-EN 998-2) en fàbrica no armada: ≥ M1
    - Morter ordinari (UNE-EN 998-2) en fàbrica armada: ≥ M5
    - Morter de junt prim o morter lleuger (UNE-EN 998-2): ≥ M5

Ha d'estar pastat de forma que s'obtingui una mescla homogènia i sense segregacions.

4.3.2. CONDICIONS D'EXECUCIÓ I D'UTILITZACIÓ.

Per a l'elaboració i la utilització del morter, la temperatura ambient ha d'estar entre 5°C i 40°C.

La formigonera ha d'estar neta abans de l'elaboració del morter.

No s'han de mesclar morters de composició diferent.

S'ha d'aplicar abans que passin 2 h des de la pastada.

4.3.3. UNITAT I CRITERIS D'AMIDAMENT.

m³ de volum necessari elaborat a l'obra.

4.3.4. NORMATIVA DE COMPLIMENT OBLIGATORI.

Real Decreto 314/2006, de 17 de marzo, por el que se aprueba el Código Técnico de la Edificación Parte 2. Documento Básico de Seguridad estructural Fábrica DB-SE-F.

4.3.5. CONDICIONS DE CONTROL D'EXECUCIÓ.

OPERACIONS DE CONTROL.

Les tasques de control a realitzar són les següents:

- Inspecció visual de les condicions de subministrament i recepció del certificat de qualitat del fabricant, d'acord a les exigències del plec de condicions, incloent els resultats corresponents de resistència a compressió (UNE EN 1015-11).

En cas de no presentar aquests resultats, o que la DF tingui dubtes de la seva representativitat, es realitzaran aquests assaigs sobre el material rebut, a càrrec del contractista.

CRITERIS DE PRESA DE MOSTRES.

Els controls s'han de realitzar segons les instruccions de la DF.

INTERPRETACIÓ DE RESULTATS I ACTUACIONS EN CAS D'INCOMPLIMENT.

No es podran utilitzar a l'obra morters sense el corresponent certificat de garantia del fabricant, d'acord a les condicions exigides.

Els valors de consistència i resistència a compressió han de correspondre a les especificacions de projecte.

4.4. ACER FERRALLAT O TREBALLAT.

4.4.1. DEFINICIÓ I CARACTERÍSTIQUES DELS ELEMENTS.

4.4.1.1. DEFINCIÓ.

Barres o conjunts de barres muntades, tallades i conformades, per a elements de formigó armat, elaborades a l'obra.

4.4.1.2. CARACTERÍSTIQUES GENERALS.

No es pot utilitzar cap acer que tingui picadures o un nivell d'oxidació que pugui afectar a les seves condicions d'adherència. La secció afectada ha de ser ≤ 1% de la secció inicial.

El tallat de barres o filferros s'ha d'ajustar a l'especificat en la DT del projecte. El procés de tall no ha d'alterar les característiques geomètriques o mecàniques dels productes utilitzats.

El diàmetre interior del doblegament de les barres ha de complir:

- Ganxos, patilles i ganxos en U:
  - Diàmetres < 20 mm: ≥ 4 D
  - Diàmetres ≥ 20 mm: ≥ 7 D

El diàmetre mínim de doblegament de les barres ha de ser tal que no produeixi compressions excessives en el formigó en la zona de curvatura ni trencaments en la barra.

Tipus acer	Barres doblegades o corbades	
	D ≤ 25 mm	D > 25 mm
B 400	10 D	12 D
B 500	12 D	14 D

Els cèrcols o estreps han de seguir les mateixes prescripcions que les barres corrugades.

En els cèrcols o estreps, s'admeten diàmetres de doblegament inferiors per als diàmetres ≤ 12 mm, que han de complir:

- No han d'aparèixer principis de fissuració.
- Diàmetre de doblegament: ≥ 3 D, ≥ 3 cm

L'acer redreçat no ha de tenir una variació significativa en les seves propietats, s'admeten variacions dins dels límits següents:

- Deformació sota càrrega màxima: ≤ 2,5%
- Alçària de la corruga:
  - Diàmetres ≤ 20 mm: ≤ 0,05 mm
  - Diàmetres > 20 mm: ≤ 0,10 mm

En cap cas, després de la manipulació, ha d'aparèixer principis de fissuració en els elements.

Toleràncies:

- Llargària en barres tallades o doblegades:
  - L ≤ 6000 mm: - 20 mm, + 50 mm
  - L > 6000 mm: - 30 mm, + 50 mm

(on L es la llargària recta de les barres)

- Llargària en estreps o cèrcols:
  - Diàmetres ≤ 25 mm: ± 16 mm
  - Diàmetres > 25 mm: - 24 mm, + 20 mm

(on la llargària es la del rectangle que circumscriu l'element)

- Diferència entre llargàries dels costats paral·lels de l'element: ≤ 10 mm
- Angle de doblegat de ganxos, patilles, ganxos en U i altres barres corbades: ± 5º

4.4.2. CONDICIONS D'EXECUCIÓ I D'UTILITZACIÓ.

La DF ha d'aprovar els plànols d'especejament de l'armadura, elaborats per la instal·lacio de ferralla.

El doblegat de les armadures s'ha de fer a temperatura ambient, mitjançant doblegadores mecàniques i a velocitat constant, amb l'ajut de mandrí, de manera que es garanteixi una curvatura constant en tota la zona.

Si es necessari fer desdoblegaments, s'han de realitzar de manera que no es produeixi fissures o trencaments en les barres. En cas de desdoblegament d'armadures en calent, s'ha de prendre les precaucions necessàries per a no malmetre el formigó amb les altes temperatures

Les barres que s'han de doblegar, han d'anar envoltades de cèrcols o estreps en la zona del colze.

El redreçat de l'acer subministrat en rotlle, s'ha de fer amb maquinària específica que compleixi l'especificat en l'article 69.2.2 de l'EHE-08.

El tallat de barres o filferros s'ha de realitzar per mitjans manuals (cisalla, etc.) o maquinària específica de tall automàtic.

No s'han d'adreçar els colzes excepte si es pot verificar que es realitza sense danys.

No s'han de doblegar un nombre elevat de barres en la mateixa secció d'una peça.

4.4.3. UNITAT I CRITERIS D'AMIDAMENT.

kg de pes necessari elaborat a l'obra, calculat amb el pes unitari teòric o qualsevol altre expressament acceptat per la DF.

Aquest criteri inclou les pèrdues de material com a conseqüència de les operacions específiques d'aquests treballs, com ara retalls i lligaments.

4.4.4. NORMATIVA DE COMPLIMENT OBLIGATORI.

- Real Decreto 1247/2008, de 18 de julio, por el que se aprueba la Instrucción de Hormigón Estructural (EHE-08).

5. CONDICIONS TÈCNIQUES QUE REGIRAN L'EXECUCIÓ DE LES OBRES D'OBRA CIVIL.

5.1. DEMOLICIÓ DE PETITES EDIFICACIONS.

5.1.1. DEFINICIÓ I CONDICIONS DE LES PARTIDES D'OBRA EXECUTADES.

Demolició d'edificacions amb estructura d'obra de fàbrica, de perfils d'acer o d'estructura de formigó armat, amb càrrega mecànica i manual de runa sobre camió.

L'execució de la unitat d'obra inclou les operacions següents:

- Preparació de la zona de treball
- Demolició per fases de l'edifici, amb els estintolaments provisionals que calguin
- Trossejament i apilada de la runa
- Càrrega de la runa sobre camió o contenidor
- Transport a abocador o lloc d'utilització, incloent el cànon d'abocament i el manteniment de l'abocador.

CONDICIONS GENERALS.

Els materials han de quedar suficientment trossejats i apilats per tal de facilitar-ne la càrrega, en funció dels mitjans de què es disposin i de les condicions de transport.

Els materials han de quedar apilats i emmagatzemats en funció de l'ús a que es destinin (transport a abocador, reutilització, eliminació en obra, etc.).

Un cop acabats els treballs, la base ha de quedar neta de restes de material.

5.1.2. CONDICIONS DEL PROCÉS D'EXECUCIÓ.

No s'ha de treballar amb pluja, neu o vent superior als 60 km/h.

S'ha de seguir l'ordre de treballs previst a la DT.

El contractista ha d'elaborar un programa de treball que ha de ser aprovat per la DF abans d'iniciar els treballs, on s'ha d'especificar, com a mínim:

- Mètode d'enderroc i fases
- Estabilitat de les construccions en cada fase, apuntalaments necessaris
- Estabilitat i protecció de les construccions i elements de l'entorn i els que s'han de conservar
- Manteniment i substitució provisional dels serveis afectats pels treballs
- Mitjans d'evacuació i especificació de les zones d'abocament dels productes d'enderroc
- Cronograma dels treballs
- Pautes de control i mesures de seguretat i salut

S'ha de demolir en general, en ordre invers al que es va seguir per a la seva construcció.

Els elements no estructurals (revestiments, divisions, tancaments, etc.), s'han de demolir abans que els elements resistents als que estiguin units, sense afectar la seva estabilitat.

Les parts que estiguin en contacte amb elements que no s'hagin de demolir, s'han d'enderrocar abans element a element, deixant aïllat el troç que ha de demolir la màquina.

Els plans inclinats que puguin lliscar damunt la màquina, han d'enderrocar-se abans.

No s'ha d'empènyer contra elements sense demolir, d'acer o de formigó armat.

S'ha d'empènyer en el quart superior de l'alçària dels elements verticals.

No s'admet l'enderroc per empenta en edificacions d'alçària superior a 3,5 m.

L'element per a enderrocar no ha d'estar sotmès a l'acció d'elements estructurals que li transmetin càrregues.

La part per a enderrocar no ha de tenir instal·lacions en servei (aigua, gas, electricitat, etc.).

S'han de protegir els elements de servei públic que puguin resultar afectats per les obres.

La zona afectada per les obres ha de quedar convenientment senyalitzada.

S'han de senyalar els elements que hagin de conservar-se intactes, segons s'indiqui en la Documentació Tècnica o, en el seu defecte, la DF.

L'execució dels treballs no han de produir desperfectes, molèsties o perjudicar les construccions, bens o persones de l'entorn.

S'ha d'evitar la formació de pols, pel que cal regar les parts que s'hagin de demolir i carregar.

En acabar la jornada no s'han de deixar trams d'obra amb perill d'inestabilitat.

Si es preveuen desplaçaments laterals de l'element, cal apuntalar-lo i protegir-lo per tal d'evitar-ne l'esfondrament.

No s'han de deixar elements en voladiu sense apuntalar.

En cas d'imprevistos (terrenys inundats, olors de gas, etc.) o quan l'enderrocament pugui afectar les construccions veïnes, s'han de suspendre les obres i avisar a la DF.

La runa s'ha d'abocar cap a l'interior del recinte, sense que es produeixin pressions perilloses sobre l'estructura per acumulació de material.

S'han d'eliminar els elements que puguin entorpir els treballs de retirada i càrrega de runa.

En cas de demolició o retirada de materials que continguin amiant i prèviament a l'inici de les feines, l'empresa encarregada d'executar-les haurà d'establir un pla de treball que ha de ser aprovat per l'autoritat de treball.

Quan tècnicament sigui possible, l'amiant o els materials que el continguin han de ser retirats abans de començar les operacions de demolició.

En els treballs amb risc d'amiant s'han de prendre les mesures de protecció individuals i col·lectives establertes al Real Decret 396/2006.

Per tal de garantir un nivell baix d'emissions de fibres d'amiant respirables, s'han d'utilitzar eines de tall lent i eines amb aspiradors de pols d'acord amb l'establert a l'UNE 88411.

Les zones de treball on existeixi risc d'exposició a l'amiant han d'estar clarament delimitades i senyalitzades.

Els residus que continguin amiant s'han de recollir i traslladar fora del lloc de treball, el més aviat possible, en recipients tancats que impedeixin l'emissió de fibres d'amiant a l'ambient.

Aquests recipients han d'anar senyalitzats amb etiquetes d'advertència de perill.

S'ha de complir la normativa vigent en matèria mediambiental, de seguretat i salut i d'emmagatzemament i transport de productes de construcció.

5.1.3. UNITAT I CRITERIS D'AMIDAMENT.

m³ de volum aparent, realment enderrocat, amidat com a diferència entre els perfils trets abans de començar l'enderroc i els trets al finalitzar l'enderroc, aprovats per la DF.

En aquest criteri d'amidament no es consideren inclosos els fonaments de l'edifici ni els elements soterrats, ni les soleres, ja que son elements que s'enderroquen durant l'execució de l'obra nova ni cap tipus d'enderroc d'elements especials o amb residus especials.

5.1.4. NORMATIVA DE COMPLIMENT OBLIGATORI.

- Orden de 6 de febrero de 1976 por la que se aprueba el Pliego de Prescripciones Técnicas Generales para Obras de Carreteras y Puentes (PG-3).
- Orden FOM/1382/2002 de 16 de mayo, por la que se actualizan determinados artículos del pliego de prescripciones técnicas generales para obras de carreteras y puentes relativos a la construcción de explanaciones, drenajes y cimentaciones (PG-3).
- Real Decreto 396/2006, de 31 de marzo. por el que se establecen las disposiciones mínimas de seguridad y salud aplicables a los trabajos con riesgo de exposición al amianto.
- Orden de 10 de febrero de 1975, por la que se aprueba la Norma Tecnológica de la Edificación. NTE-ADD/1975: Acondicionamiento del terreno. Desmontes. Demoliciones.
- UNE 88411:1987 Productos de amiantocemento. Directrices para su corte y mecanizado en obra.

5.2. ENDERROCS DE FONAMENTS I CONTENCIONS.

5.2.1. DEFINICIÓ I CONDICIONS DE LES PARTIDES D'OBRA EXECUTADES.

Enderroc d'elements de fonamentació d'estructures i d'elements de contenció de terres amb càrrega manual o mecànica sobre camió o contenidor.

S'han considerat les eines de demolició següents:

- Mitjans manuals
- Martell picador
- Martell trencador sobre retroexcavadora

S'han considerat els materials següents:

- Maçoneria
- Obra ceràmica
- Formigó en massa
- Formigó armat

L'execució de la unitat d'obra inclou les operacions següents:

- Preparació de la zona de treball
- Enderroc de l'element amb els mitjans adients
- Tall d'armadures i elements metàl·lics
- Trossejament i apilada de la runa
- Càrrega de la runa sobre el camió
- Transport a abocador o lloc d'utilització, incloent el cànon d'abocament i el manteniment de l'abocador.

CONDICIONS GENERALS:

Els materials han de quedar suficientment trossejats i apilats per tal de facilitar-ne la càrrega, en funció dels mitjans de què es disposin i de les condicions de transport.

Els materials han de quedar apilats i emmagatzemats en funció de l'ús a que es destinin (transport a abocador, reutilització, eliminació en obra, etc.).

Un cop acabats els treballs, la base ha de quedar neta de restes de material.

5.2.2. CONDICIONS DEL PROCÉS D'EXECUCIÓ.

CONDICIONS GENERALS.

No s'ha de treballar amb pluja, neu o vent superior als 60 km/h.

S'ha de seguir l'ordre de treballs previst a la DT.

El contractista ha d'elaborar un programa de treball que ha de ser aprovat per la DF abans d'iniciar els treballs, on s'ha d'especificar, com a mínim:

- Mètode d'enderroc i fases
- Estabilitat de les construccions en cada fase, apuntalaments necessaris
- Estabilitat i protecció de les construccions i elements de l'entorn i els que s'han de conservar
- Manteniment i substitució provisional dels serveis afectats pels treballs
- Mitjans d'evacuació i especificació de les zones d'abocament dels productes d'enderroc
- Cronograma dels treballs
- Pautes de control i mesures de seguretat i salut

S'ha de demolir en general, en ordre invers al que es va seguir per a la seva construcció.

S'ha de demolir de dalt a baix, per tongades horitzontals, de manera que la demolició es faci pràcticament al mateix nivell.

La part per a enderrocar no ha de tenir instal·lacions en servei (aigua, gas, electricitat, etc.).

S'han de protegir els elements de servei públic que puguin resultar afectats per les obres.

La zona afectada per les obres ha de quedar convenientment senyalitzada.

L'execució dels treballs no han de produir desperfectes, molèsties o perjudicar les construccions, bens o persones de l'entorn.

S'ha d'evitar la formació de pols, pel que cal regar les parts que s'hagin de demolir i carregar.

Durant els treballs es permet que l'operari treballi sobre l'element si aquest és estable i l'alçària és ≤ 2 m.

En acabar la jornada no s'han de deixar trams d'obra amb perill d'inestabilitat.

En cas d'imprevistos (terrenys inundats, olors de gas, etc.) o quan l'enderrocament pugui afectar les construccions veïnes, s'han de suspendre les obres i avisar a la DF.

L'operació de càrrega de runa s'ha de fer amb les precaucions necessàries, per tal d'aconseguir les condicions de seguretat suficients.

S'han d'eliminar els elements que puguin entorpir els treballs de retirada i càrrega de runa.

S'ha de complir la normativa vigent en matèria mediambiental, de seguretat i salut i d'emmagatzemament i transport de productes de construcció.

FONAMENTS.

L'element per a enderrocar no ha d'estar sotmès a l'acció d'elements estructurals que li transmetin càrregues.

MURS DE CONTENCIÓ.

El mur per enderrocar no ha d'estar sotmès a l'acció de càrregues o d'empentes de terres.

Quan l'alçària lliure en una o en ambdues cares és ≥ 6 m s'han de col·locar bastides amb una barana i un sòcol.

Si es preveuen desplaçaments laterals de l'element, cal apuntalar-lo i protegir-lo per tal d'evitar-ne l'esfondrament.

La runa s'ha d'abocar cap a l'interior del recinte, sense que es produeixin pressions perilloses sobre l'estructura per acumulació de material.

5.2.3. UNITAT I CRITERIS D'AMIDAMENT.

m³ de volum realment enderrocat, amidat com a diferència entre els perfils aixecats abans de començar l'enderroc i els aixecats al finalitzar l'enderroc, aprovats per la DF.

5.2.4. NORMATIVA DE COMPLIMENT OBLIGATORI.

- Orden de 6 de febrero de 1976 por la que se aprueba el Pliego de Prescripciones Técnicas Generales para Obras de Carreteras y Puentes (PG-3).
- Orden FOM/1382/2002 de 16 de mayo, por la que se actualizan determinados artículos del pliego de prescripciones técnicas generales para obras de carreteras y puentes relativos a la construcción de explanaciones, drenajes y cimentaciones (PG-3).
- Orden de 10 de febrero de 1975, por la que se aprueba la Norma Tecnológica de la Edificación. NTE-ADD/1975: Acondicionamiento del terreno. Desmontes. Demoliciones.

5.3. ENDERROCS D'ESTRUCTURES.

5.3.1. DEFINICIÓ I CONDICIONS DE LES PARTIDES D'OBRA EXECUTADES.

Enderroc d'elements estructurals, amb mitjans mecànics, amb càrrega manual i mecànica sobre camió.

S'han considerat els materials següents:

- Maçoneria
- Obra ceràmica
- Formigó en massa
- Formigó armat

L'execució de la unitat d'obra inclou les operacions següents:

- Preparació de la zona de treball
- Enderroc de l'element amb els mitjans adients
- Tall d'armadures i elements metàl·lics
- Trossejament i apilada de la runa
- Càrrega de la runa sobre el camió
- Transport a abocador o lloc d'utilització, incloent el cànon d'abocament i el manteniment de l'abocador.

CONDICIONS GENERALS.

Els materials han de quedar suficientment trossejats i apilats per tal de facilitar-ne la càrrega, en funció dels mitjans de què es disposin i de les condicions de transport.

Els materials han de quedar apilats i emmagatzemats en funció de l'ús a que es destinin (transport a abocador, reutilització, eliminació en obra, etc.).

Un cop acabats els treballs, la base ha de quedar neta de restes de material.

5.3.2. CONDICIONS DEL PROCÉS D'EXECUCIÓ.

No s'ha de treballar amb pluja, neu o vent superior als 60 km/h.

S'ha de seguir l'ordre de treballs previst a la DT.

El contractista ha d'elaborar un programa de treball que ha de ser aprovat per la DF abans d'iniciar els treballs, on s'ha d'especificar, com a mínim:

- Mètode d'enderroc i fases
- Estabilitat de les construccions en cada fase, apuntalaments necessaris
- Estabilitat i protecció de les construccions i elements de l'entorn i els que s'han de conservar
- Manteniment i substitució provisional dels serveis afectats pels treballs
- Mitjans d'evacuació i especificació de les zones d'abocament dels productes d'enderroc
- Cronograma dels treballs
- Pautes de control i mesures de seguretat i salut

S'ha de demolir en general, en ordre invers al que es va seguir per a la seva construcció.

S'ha de demolir de dalt a baix, per tongades horitzontals, de manera que la demolició es faci pràcticament al mateix nivell.

Els elements no estructurals (revestiments, divisions, tancaments, etc.), s'han de demolir abans que els elements resistents als que estiguin units, sense afectar la seva estabilitat.

L'element per a enderrocar no ha d'estar sotmès a l'acció d'elements estructurals que li transmetin càrregues.

La part per a enderrocar no ha de tenir instal·lacions en servei (aigua, gas, electricitat, etc.).

S'han de protegir els elements de servei públic que puguin resultar afectats per les obres.

La zona afectada per les obres ha de quedar convenientment senyalitzada.

S'han de senyalar els elements que hagin de conservar-se intactes, segons s'indiqui en la Documentació Tècnica o, en el seu defecte, la DF.

L'execució dels treballs no han de produir desperfectes, molèsties o perjudicar les construccions, bens o persones de l'entorn.

S'ha d'evitar la formació de pols, pel que cal regar les parts que s'hagin de demolir i carregar.

Durant els treballs es permet que l'operari treballi sobre l'element si aquest és estable i l'alçària és ≤ 2 m.

En acabar la jornada no s'han de deixar trams d'obra amb perill d'inestabilitat.

Si es preveuen desplaçaments laterals de l'element, cal apuntalar-lo i protegir-lo per tal d'evitar-ne l'esfondrament.

No s'han de deixar elements en voladiu sense apuntalar.

En cas d'imprevistos (terrenys inundats, olors de gas, etc.) o quan l'enderrocament pugui afectar les construccions veïnes, s'han de suspendre les obres i avisar a la DF.

La runa s'ha d'abocar cap a l'interior del recinte, sense que es produeixin pressions perilloses sobre l'estructura per acumulació de material.

L'operació de càrrega de runa s'ha de fer amb les precaucions necessàries, per tal d'aconseguir les condicions de seguretat suficients.

S'han d'eliminar els elements que puguin entorpir els treballs de retirada i càrrega de runa.

S'ha de complir la normativa vigent en matèria mediambiental, de seguretat i salut i d'emmagatzemament i transport de productes de construcció.

5.3.3. UNITAT I CRITERIS D'AMIDAMENT.

m³ de volum realment enderrocat, amidat com a diferència entre els perfils aixecats abans de començar l'enderroc i els aixecats al finalitzar l'enderroc, aprovats per la DF.

5.3.4. NORMATIVA DE COMPLIMENT OBLIGATORI.

- Orden de 6 de febrero de 1976 por la que se aprueba el Pliego de Prescripciones Técnicas Generales para Obras de Carreteras y Puentes (PG-3).
- Orden FOM/1382/2002 de 16 de mayo, por la que se actualizan determinados artículos del pliego de prescripciones técnicas generales para obras de carreteras y puentes relativos a la construcción de explanaciones, drenajes y cimentaciones (PG-3).
- Orden de 10 de febrero de 1975, por la que se aprueba la Norma Tecnológica de la Edificación. NTE-ADD/1975: Acondicionamiento del terreno. Desmontes. Demoliciones.

5.4. DEMOLICIONS D'ELEMENTS DE VIALITAT.

5.4.1. DEFINICIÓ I CONDICIONS DE LES PARTIDES D'OBRA EXECUTADES.

Demolició d'elements de vialitat, arrencada de paviments o soleres o desmuntatge de paviments.

Tall fet amb maquina tallajunts en un paviment que s'ha de demolir, per tal de delimitar la zona afectada, i que en fer la demolició els límits del paviment que resti siguin rectes i uniformes.

S'han considerat els elements següents:

- Vorada col·locada sobre terra o formigó
- Rigola de formigó o de panots col·locats sobre formigó
- Paviment de formigó, panots, llambordins o mescla bituminosa

L'execució de la unitat d'obra inclou les operacions següents:

- Preparació de la zona de treball
- Demolició de l'element amb els mitjans adients
- Trossejament i apilada de la runa
- Càrrega de la runa sobre el camió
- Transport a abocador o lloc d'utilització, incloent el cànon d'abocament i el manteniment de l'abocador.

CONDICIONS GENERALS.

Ha d'estar feta al lloc indicat a la DT, amb les modificacions introduides al replanteig previ, aprovades per la DF.

Els materials han de quedar suficientment trossejats i apilats per tal de facilitar-ne la càrrega, en funció dels mitjans de què es disposin i de les condicions de transport.

Els materials han de quedar apilats i emmagatzemats en funció de l'ús a que es destinin (transport a abocador, reutilització, eliminació en obra, etc.).

Un cop acabats els treballs, la base ha de quedar neta de restes de material.

Toleràncies d'execució:

- Replanteig: ± 10 mm

5.4.2. CONDICIONS DEL PROCÉS D'EXECUCIÓ.

No s'ha de treballar amb pluja, neu o vent superior als 60 km/h.

S'ha de seguir l'ordre de treballs previst a la DT.

El contractista ha d'elaborar un programa de treball que ha de ser aprovat per la DF abans d'iniciar els treballs, on s'ha d'especificar, com a mínim:

- Mètode d'enderroc i fases
- Estabilitat de les construccions en cada fase, apuntalaments necessaris
- Estabilitat i protecció de les construccions i elements de l'entorn i els que s'han de conservar
- Manteniment i substitució provisional dels serveis afectats pels treballs
- Mitjans d'evacuació i especificació de les zones d'abocament dels productes d'enderroc
- Cronograma dels treballs
- Pautes de control i mesures de seguretat i salut

La part per a enderrocar no ha de tenir instal·lacions en servei (aigua, gas, electricitat, etc.).

El paviment no ha de tenir conductes d'instal·lació en servei a la part per arrencar, s'han de desmuntar els aparells d'instal·lació i de mobiliari existents, així com qualsevol element que pugui destorbar la feina.

S'han de protegir els elements de servei públic que puguin resultar afectats per les obres.

La zona afectada per les obres ha de quedar convenientment senyalitzada.

L'execució dels treballs no han de produir desperfectes, molèsties o perjudicar les construccions, bens o persones de l'entorn.

S'ha d'evitar la formació de pols, pel que cal regar les parts que s'hagin de demolir i carregar.

En cas d'imprevistos (terrenys inundats, olors de gas, etc.) o quan l'enderrocament pugui afectar les construccions veïnes, s'han de suspendre les obres i avisar a la DF.

L'operació de càrrega de runa s'ha de fer amb les precaucions necessàries, per tal d'aconseguir les condicions de seguretat suficients.

S'han d'eliminar els elements que puguin entorpir els treballs de retirada i càrrega de runa.

S'ha de complir la normativa vigent en matèria mediambiental, de seguretat i salut i d'emmagatzemament i transport de productes de construcció.

5.4.3. UNITAT I CRITERIS D'AMIDAMENT

ENDERROC D'ESGLAÓ, ARRENCADA DE REVESTIMENT D'ESGLAÓ, DE SÒCOL, DE VORADA O RIGOLA.

m de llargària realment enderrocada, segons les especificacions de la DT.

ENDERROC O FRESAT DE PAVIMENT.

m² de paviment realment enderrocat, segons les especificacions de la DT.

TALL DE PAVIMENT.

m de llargària executada realment, amidada segons les especificacions del projecte, comprovada i acceptada expressament per la DF.

Els preus als que fa referència aquest capítol són:

G219U045 m²	*Demolició de paviment de mescla bituminosa, de fins a 20 cm de gruix amb retroexcavadora amb martell trencador i càrrega sobre camió. Inclou demolició de base de formigó de fins a 40 cm de gruix. Inclou gestió integral de residus: càrrega, transport, disposició, abocament i manteniment d'abocador.*
G219U105 m	*Tall amb serra de disc de paviment de mescles bituminoses o formigó, fins a una fondària de 45 cm.*

5.4.4. NORMATIVA DE COMPLIMENT OBLIGATORI.

- Orden de 6 de febrero de 1976 por la que se aprueba el Pliego de Prescripciones Técnicas Generales para Obras de Carreteras y Puentes (PG-3).
- Orden FOM/1382/2002 de 16 de mayo, por la que se actualizan determinados artículos del pliego de prescripciones técnicas generales para obras de carreteras y puentes relativos a la construcción de explanaciones, drenajes y cimentaciones (PG-3).
- Orden de 10 de febrero de 1975, por la que se aprueba la Norma Tecnológica de la Edificación. NTE-ADD/1975: Acondicionamiento del terreno. Desmontes. Demoliciones.

5.5. ARRENCADA O DEMOLICIÓ D'ELEMENTS DE SEGURETAT, PROTECCIÓ I SENYALITZACIÓ.

5.5.1. DEFINICIÓ I CONDICIONS DE LES PARTIDES D'OBRA EXECUTADES.

Demolició o desmuntatge d'elements de seguretat, protecció i senyalització, amb mitjans mecànics i càrrega sobre camió.

S'han considerat els tipus següents:

- Desmuntatge de barrera de seguretat flexible i demolició d'ancoratges clavats a terra
- Desmuntatge de barrera de seguretat flexible i demolició d'ancoratges amb base de formigó
- Demolició de barrera de seguretat rígida de formigó
- Desmuntatge de barana metàl·lica
- Desmuntatge de reixa i ancoratges
- Desmuntatge de senyal de trànsit

L'execució de la unitat d'obra inclou les operacions següents:

- Preparació de la zona de treball
- Enderroc de l'element amb els mitjans adients
- Tall d'armadures i elements metàl·lics
- Trossejament i apilada de la runa
- Càrrega de la runa sobre el camió
- Transport a abocador o lloc d'utilització, incloent el cànon d'abocament i el manteniment de l'abocador.

CONDICIONS GENERALS.

Les restes de la demolició han de quedar suficientment trossejades i apilades per tal de facilitar-ne la càrrega, en funció dels mitjans de què es disposi i de les condicions de transport.

Els elements desmuntats han de quedar apilats per tal de facilitar-ne la càrrega.

Els materials han de quedar apilats i emmagatzemats en funció de l'ús a que es destinin (transport a abocador, reutilització, eliminació en obra, etc.).

Un cop acabats els treballs, la base ha de quedar neta de restes de material i en condicions d'ús.

5.5.2. CONDICIONS DEL PROCÉS D'EXECUCIÓ.

No s'ha de treballar amb pluja, neu o vent superior als 60 km/h.

S'ha de seguir l'ordre de treballs previst a la DT.

S'han de separar les bandes i els terminals, treient primer els elements d'unió, perns i femelles, i després les peces separadores.

S'han de protegir els elements de servei públic que puguin resultar afectats per les obres.

La zona afectada per les obres ha de quedar convenientment senyalitzada.

L'execució dels treballs no han de produir desperfectes, molèsties o perjudicar les construccions, bens o persones de l'entorn.

S'ha d'evitar la formació de pols, pel que cal regar les parts que s'hagin de demolir i carregar.

En cas d'imprevistos (terrenys inundats, olors de gas, etc.) o quan l'enderrocament pugui afectar les construccions veïnes, s'han de suspendre les obres i avisar a la DF.

L'operació de càrrega de runa s'ha de fer amb les precaucions necessàries, per tal d'aconseguir les condicions de seguretat suficients.

S'han d'eliminar els elements que puguin entorpir els treballs de retirada i càrrega de runa.

S'ha de complir la normativa vigent en matèria mediambiental, de seguretat i salut i d'emmagatzemament i transport de productes de construcció.

5.5.3. UNITAT I CRITERIS D'AMIDAMENT.

DESMUNTATGE O DEMOLICIÓ DE BARRERA DE SEGURETAT, BARANA O BALAUSTRADA.

m de llargària realment desmuntada o enderrocada, segons les especificacions de la DT.

DESMUNTATGE DE REIXA.

Unitat realment executada, amidat segons les especificacions de la DT.

DESMUNTATGE DE SENYAL DE TRÀNSIT O ARRENCADA D'ESCALA DE GAT.

Unitat de quantitat realment executada segons les especificacions de la DT.

5.5.4. NORMATIVA DE COMPLIMENT OBLIGATORI.

- Orden de 6 de febrero de 1976 por la que se aprueba el Pliego de Prescripciones Técnicas Generales para Obras de Carreteras y Puentes (PG-3).
- Orden FOM/1382/2002 de 16 de mayo, por la que se actualizan determinados artículos del pliego de prescripciones técnicas generales para obras de carreteras y puentes relativos a la construcción de explanaciones, drenajes y cimentaciones (PG-3).

5.6. DEMOLICIONS D'ELEMENTS DE SANEJAMENT I DRENATGE.

5.6.1. DEFINICIÓ I CONDICIONS DE LES PARTIDES D'OBRA EXECUTADES.

Demolició d'elements que formen part d'una xarxa de sanejament o de drenatge, amb mitjans manuals o mecànics.

S'han considerat els elements següents:

- Claveguera, clavegueró o cuneta de formigó amb o sense solera de formigó.
- Pou, embornal, broc de desguàs o interceptor de maó o formigó armat o prefabricat amb o sense solera de formigó.
- Canonada de clavegueram de fins a 100 cm de diàmetre de qualsevol material, incloent el dau de protecció de formigó, si n'hi ha.

L'execució de la unitat d'obra inclou les operacions següents:

- Preparació de la zona de treball
- Retirada de tapes o elements auxiliars a abocador incloent el cànon d'abocament i el manteniment de l'abocador, o a reutilització, segons indicacions de la DF.
- Enderroc de l'element amb els mitjans adients
- Tall d'armadures i elements metàl·lics
- Trossejament i apilada de la runa
- Càrrega de la runa sobre el camió
- Transport a abocador o lloc d'utilització, incloent el cànon d'abocament i el manteniment de l'abocador.

CONDICIONS GENERALS.

Els materials han de quedar suficientment trossejats i apilats per tal de facilitar-ne la càrrega, en funció dels mitjans de què es disposin i de les condicions de transport.

Els materials han de quedar apilats i emmagatzemats en funció de l'ús a que es destinin (transport a abocador, reutilització, eliminació en obra, etc.).

Un cop acabats els treballs, la base ha de quedar neta de restes de material.

5.6.2. CONDICIONS DEL PROCÉS D'EXECUCIÓ.

No s'ha de treballar amb pluja, neu o vent superior als 60 km/h.

S'ha de seguir l'ordre de treballs previst a la DT.

L'excavació del terreny circumdant s'ha de fer alternativament a ambdós costats, de manera que mantinguin el mateix nivell.

Ha d'estar fora de servei.

Qualsevol conducció que empalmi amb l'element ha de quedar obturada.

S'han de protegir els elements de servei públic que puguin resultar afectats per les obres.

La zona afectada per les obres ha de quedar convenientment senyalitzada.

L'execució dels treballs no han de produir desperfectes, molèsties o perjudicar les construccions, bens o persones de l'entorn.

S'ha d'evitar la formació de pols, pel que cal regar les parts que s'hagin de demolir i carregar.

En cas d'imprevistos (terrenys inundats, olors de gas, etc.) o quan l'enderrocament pugui afectar les construccions veïnes, s'han de suspendre les obres i avisar a la DF.

L'operació de càrrega de runa s'ha de fer amb les precaucions necessàries, per tal d'aconseguir les condicions de seguretat suficients.

La runa s'ha de desinfectar abans de ser transportada.

S'han d'eliminar els elements que puguin entorpir els treballs de retirada i càrrega de runa.

S'ha de complir la normativa vigent en matèria mediambiental, de seguretat i salut i d'emmagatzemament i transport de productes de construcció.

5.6.3. UNITAT I CRITERIS D'AMIDAMENT.

CLAVEGUERÓ, CANONADA, INTERCEPTOR, CUNETA O CONDUCTES D'EVACUACIÓ:

m de llargària realment enderrocat, amidat per l'eix de l'element, segons les especificacions de la DT.

La partida inclou la part proporcional de pous de registre, pates brocs i bastiments i tapes.

POU, EMBORNAL, BROC DE DESGUÀS, INTERCEPTOR.

u. realment enderrocada, segons les especificacions de la DT.

La posterior instal·lació dels elements a reutilitzar estan inclosos en la partida.

5.6.4. NORMATIVA DE COMPLIMENT OBLIGATORI.

- Orden de 6 de febrero de 1976 por la que se aprueba el Pliego de Prescripciones Técnicas Generales para Obras de Carreteras y Puentes (PG-3).
- Orden FOM/1382/2002 de 16 de mayo, por la que se actualizan determinados artículos del pliego de prescripciones técnicas generales para obras de carreteras y puentes relativos a la construcción de explanaciones, drenajes y cimentaciones (PG-3).

5.7. ARRANCADA D'ELEMENTS D'ENLLUMENAT.

5.7.1. DEFINICIÓ I CONDICIONS DE LES PARTIDES D'OBRA EXECUTADES.

Arrencada, desmuntatge i enderroc, càrrega i transport a abocador, magatzem o lloc de nova col·locació d'elements d'enllumentat, i nova instal·lació.

S'han considerat les unitats d'obra següents:

- Arrencada de llum superficial
- Desmuntatge de llum superficial
- Desmuntatge de fanal
- Desmuntatge de braç mural

L'execució de la unitat d'obra inclou les operacions següents:

- Operacions de preparació
- Desconnexió de la xarxa d'alimentació, i protecció dels terminals, en el seu cas
- Desmuntatge o arrencada dels elements
- Enderroc dels fonaments si es el cas
- Neteja de la superfície de les restes de runa
- Reposició de paviment, si és el cas.
- Càrrega, transport i descàrrega a les zones autoritzades d'abocament de la runa i dels materials de rebuig generats i condicionament de l'abocador
- Càrrega, transport al magatzem o lloc de nova utilització dels materials que indica la DT, descàrrega i classificació.
- Instal·lació de l'element, incloent el dau d'ancoratge, si és necessari.

CONDICIONS GENERALS:

Els materials han de quedar apilats i emmagatzemats en funció de l'ús a que es destinin (transport a abocador, reutilització, eliminació en obra, etc.).

5.7.2. CONDICIONS DEL PROCÉS D'EXECUCIÓ.

No s'ha de treballar amb pluja, neu o vent superior als 60 km/h.

S'ha de seguir l'ordre de treballs previst a la DT.

La xarxa ha d'estar fora de servei.

Si la xarxa o l'element a desmuntar conté fluids, aquests s'han de buidar.

Els elements s'han de desmuntar amb les eines apropiades.

Es tindrà especial cura amb els elements que s'han de tornar a muntar en un altre lloc.

Els elements grans i pesats s'han de subjectar i manipular pels punts d'ancoratge disposats per a aquest fi. Si aquests punts es varen retirar durant el muntatge, aleshores es tornaran a muntar.

Es farà servir la maquinària adequada per a la manipulació dels elements a desmuntar (grues, cistelles, etc.).

Qualsevol conducció que empalmi amb l'element ha de quedar obturada. Si es tracta d'un element elèctric, l'extrem de la part que no es retira ha de quedar convenientment protegit.

S'han de protegir els elements de servei públic que puguin resultar afectats per les obres.

La zona afectada per les obres ha de quedar convenientment senyalitzada.

Cal prendre les mesures de precaució necessàries per aconseguir unes condicions de seguretat suficients i evitar danys a les construccions pròximes.

S'han de senyalar els elements que hagin de conservar-se intactes, segons s'indiqui en la Documentació Tècnica o, en el seu defecte, la DF.

Els treballs s'han de fer de manera que molestin el mínim possible als afectats.

S'ha d'evitar la formació de pols, pel que cal regar les parts que s'hagin de demolir i carregar.

En cas d'imprevistos (olors de gas, etc.) o quan les operacions que es realitzin puguin afectar les construccions veïnes, s'han de suspendre les obres i avisar a la DF.

L'operació de càrrega de runa s'ha de fer amb les precaucions necessàries, per tal d'aconseguir les condicions de seguretat suficients.

S'han d'eliminar els elements que puguin entorpir els treballs de retirada i càrrega de runa.

El transport s'ha de realitzar en un vehicle adequat, per al material que es desitgi transportar, proveït dels elements que calen per al seu desplaçament correcte.

Durant el transport s'ha de protegir el material perquè no es produeixin pèrdues en el trajecte.

En cas d'utilització d'abocador, el contractista no podrà abocar material procedent de l'obra sense que prèviament estigui aprovat l'abocador pel Director d'Obra i per la comissió de seguiment mediambiental, en el cas que estigui constituïda.

5.7.3. UNITAT I CRITERIS D'AMIDAMENT.

ARRENCADA D'INSTAL·LACIONS ELÈCTRIQUES O D'ENLLUMENAT:

Unitat d'element realment desmuntat, inclòs l'enderroc dels suports i fonaments si és el cas, i posterior instal·lació de l'element, incloent el suport i fonament si és el cas, amidat segons les especificacions de la DT.

5.7.4. NORMATIVA DE COMPLIMENT OBLIGATORI.

No hi ha normativa de compliment obligatori.

5.8. RETIRADA DE MOBILIARI URBÀ.

5.8.1. DEFINICIÓ I CONDICIONS DE LES PARTIDES D'OBRA EXECUTADES.

Arrencada, desmuntatge i enderroc, càrrega i transport a abocador, magatzem o lloc de nova col·locació d'elements de mobiliari urbà.

S'han considerat les unitats d'obra següents:

- Arrencada de bancs, papereres, pilones, cartells, etc.

L'execució de la unitat d'obra inclou les operacions següents:

- Operacions de preparació
- Desconnexió de la xarxa d'alimentació, i protecció dels terminals, en el seu cas
- Desmuntatge o arrencada dels elements
- Enderroc dels fonaments si es el cas
- Neteja de la superfície de les restes de runa
- Càrrega, transport i descàrrega a les zones autoritzades d'abocament de la runa i dels materials de rebuig generats i condicionament de l'abocador
- Càrrega, transport al magatzem o lloc de nova utilització dels materials que indica la DT, descàrrega i classificació

CONDICIONS GENERALS:

Els materials han de quedar apilats i emmagatzemats en funció de l'ús a que es destinin (transport a abocador, reutilització, eliminació en obra, etc.).

5.8.2. CONDICIONS DEL PROCÉS D'EXECUCIÓ.

No s'ha de treballar amb pluja, neu o vent superior als 60 km/h.

S'ha de seguir l'ordre de treballs previst a la DT.

La xarxa ha d'estar fora de servei, si és el cas.

Si la xarxa o l'element a desmuntar conté fluids, aquests s'han de buidar.

Els elements s'han de desmuntar amb les eines apropiades.

Es tindrà especial cura amb els elements que s'han de tornar a muntar en un altre lloc.

Els elements grans i pesats s'han de subjectar i manipular pels punts d'ancoratge disposats per a aquest fi. Si aquests punts es varen retirar durant el muntatge, aleshores es tornaran a muntar.

Es farà servir la maquinària adequada per a la manipulació dels elements a desmuntar (grues, cistelles, etc.).

Qualsevol conducció que empalmi amb l'element ha de quedar obturada. Si es tracta d'un element elèctric, l'extrem de la part que no es retira ha de quedar convenientment protegit.

S'han de protegir els elements de servei públic que puguin resultar afectats per les obres.

La zona afectada per les obres ha de quedar convenientment senyalitzada.

Cal prendre les mesures de precaució necessàries per aconseguir unes condicions de seguretat suficients i evitar danys a les construccions pròximes.

S'han de senyalar els elements que hagin de conservar-se intactes, segons s'indiqui en la Documentació Tècnica o, en el seu defecte, la DF.

Els treballs s'han de fer de manera que molestin el mínim possible als afectats.

S'ha d'evitar la formació de pols, pel que cal regar les parts que s'hagin de demolir i carregar.

En cas d'imprevistos (olors de gas, etc.) o quan les operacions que es realitzin puguin afectar les construccions veïnes, s'han de suspendre les obres i avisar a la DF.

L'operació de càrrega de runa s'ha de fer amb les precaucions necessàries, per tal d'aconseguir les condicions de seguretat suficients.

S'han d'eliminar els elements que puguin entorpir els treballs de retirada i càrrega de runa.

El transport s'ha de realitzar en un vehicle adequat, per al material que es desitgi transportar, proveït dels elements que calen per al seu desplaçament correcte.

Durant el transport s'ha de protegir el material perquè no es produeixin pèrdues en el trajecte.

En cas d'utilització d'abocador, el contractista no podrà abocar material procedent de l'obra sense que prèviament estigui aprovat l'abocador pel Director d'Obra i per la comissió de seguiment mediambiental, en el cas que estigui constituïda.

5.8.3. UNITAT I CRITERIS D'AMIDAMENT.

ARRENCADA DE MOBILIARI URBÀ.

Unitat d'element realment desmuntat, inclòs l'enderroc dels suports i fonaments si és el cas, i posterior instal·lació de l'element, incloent el suport i fonament si és el cas, i reposició del paviment, amidat segons les especificacions de la DT.

5.8.4. NORMATIVA DE COMPLIMENT OBLIGATORI.

No hi ha normativa de compliment obligatori.

5.9. ARRENCADA D'ELEMENTS VEGETALS.

5.9.1. DEFINICIÓ I CONDICIONS DE LES PARTIDES D'OBRA EXECUTADES.

Arrencada d'arbres, arrels i part aèria, amb càrrega manual o mecànica sobre camió o contenidor.

L'execució de la unitat d'obra inclou les operacions següents:

- Preparació de la zona de treball
- Tala de les branques
- Tall del tronc
- Arrencada de la soca i arrels principals
- Trossejament i apilada de les branques i arrels
- Càrrega sobre el camió o contenidor de branques, arrels i brossa resultant
- Càrrega, transport al magatzem o lloc de nova utilització dels materials que indica la DT, descàrrega i classificació
- Reblert del clot amb terres adequades

CONDICIONS GENERALS.

Els materials han de quedar suficientment trossejats i apilats per tal de facilitar-ne la càrrega, en funció dels mitjans de què es disposin i de les condicions de transport.

Els materials han de quedar apilats i emmagatzemats en funció de l'ús a que es destinin (transport a abocador, reutilització, eliminació en obra, etc.).

Un cop acabats els treballs, la base ha de quedar neta de restes de material.

El forat de la soca ha de quedar reblert amb terres adequades, compactades amb el mateix grau que les del voltant.

No han de quedar soterrades al terreny arrels de diàmetre superior a 10 cm.

5.9.2. CONDICIONS DEL PROCÉS D'EXECUCIÓ.

No s'ha de treballar amb pluja, neu o vent superior als 60 km/h.

Només s'ha d'arrencar els arbres indicats a la DT.

El contractista ha d'elaborar un programa de treball que ha de ser aprovat per la DF abans d'iniciar els treballs, on s'ha d'especificar, com a mínim:

- Mètode d'enderroc i fases
- Estabilitat de les construccions en cada fase, apuntalaments necessaris
- Estabilitat i protecció de les construccions i elements de l'entorn i els que s'han de conservar
- Manteniment i substitució provisional dels serveis afectats pels treballs
- Mitjans d'evacuació i especificació de les zones d'abocament dels productes d'enderroc
- Cronograma dels treballs
- Pautes de control i mesures de seguretat i salut

S'han de talar primer les branques laterals, deixant net el tronc.

S'ha de garantir que la caiguda del tronc no afectarà a cap construcció o servei públic.

S'han de protegir els elements de servei públic que puguin resultar afectats per les obres.

La zona afectada per les obres ha de quedar convenientment senyalitzada.

L'execució dels treballs no han de produir desperfectes, molèsties o perjudicar les construccions, bens o persones de l'entorn.

S'ha d'evitar la formació de pols, pel que cal regar les parts que s'hagin de demolir i carregar.

En acabar la jornada no s'han de deixar trams d'obra amb perill d'inestabilitat.

En cas d'imprevistos (terrenys inundats, olors de gas, etc.) o quan l'enderrocament pugui afectar les construccions veïnes, s'han de suspendre les obres i avisar a la DF.

L'operació de càrrega de runa s'ha de fer amb les precaucions necessàries, per tal d'aconseguir les condicions de seguretat suficients.

S'han d'eliminar els elements que puguin entorpir els treballs de retirada i càrrega de runa.

S'ha de complir la normativa vigent en matèria mediambiental, de seguretat i salut i d'emmagatzemament i transport de productes de construcció.

5.9.3. UNITAT I CRITERIS D'AMIDAMENT.

Unitat d'arbre realment arrencat, aprovat per la DF

5.9.4. NORMATIVA DE COMPLIMENT OBLIGATORI.

- Orden de 10 de febrero de 1975, por la que se aprueba la Norma Tecnológica de la Edificación. NTE-ADD/1975: Acondicionamiento del terreno. Desmontes. Demoliciones.

5.10. EXCAVACIONS EN DESMUNT.

5.10.1. DEFINICIÓ I CONDICIONS DE LES PARTIDES D'OBRA EXECUTADES.

5.10.1.1. DEFINICIÓ.

Excavació en zones de desmunt formant el talús corresponent i càrrega sobre camió.

S'han considerat els tipus d'excavació següents:

- Excavació en terreny sense classificar amb mitjans mecànics
- Excavació en terreny de trànsit amb escarificadora
- Excavació en roca mitjançant voladura

L'execució de la unitat d'obra inclou les operacions següents:

Excavacions amb mitjans manuals o mecànics:

- Preparació de la zona de treball
- Situació dels punts topogràfics
- Excavació de les terres
- Càrrega de les terres sobre camió
- Transport a abocador o lloc d'utilització, incloent el cànon d'abocament i el manteniment de l'abocador.

Excavacions amb explosius:

- Preparació de la zona de treball
- Situació dels punts topogràfics exteriors a l'excavació
- Replanteig de l'excavació i de la situació de les barrinades
- Execució de les perforacions per a la col·locació dels explosius

- Càrrega i encesa de les barrinades
- Control posterior a l'explosió de les barrinades
- Càrrega de la runa sobre el camió
- Transport a abocador o lloc d'utilització, incloent el cànon d'abocament i el manteniment de l'abocador.

5.10.1.2. CONDICIONS GENERALS.

Es considera terreny fluix, el capaç de ser foradat amb pala, que té un assaig SPT < 20.

Es considera terreny compacte, el capaç de ser foradat amb pic (no amb pala), que té un assaig SPT entre 20 i 50.

Es considera terreny de trànsit, el capaç de ser foradat amb màquina o escarificadora (no amb pic), que té un assaig SPT > 50 sense rebot.

Es considera terreny no classificat, des del capaç de ser foradat amb pala, que té un assaig SPT < 20, fins al capaç de ser foradat amb màquina o escarificadora (no amb pic), que té un assaig SPT > 50 sense rebot.

Es considera terreny vegetal, el que té un contingut de matèria orgànica superior al 5%.

EXCAVACIONS AMB MITJANS MANUALS O MECÀNICS.

S'aplica a explanacions en superfícies grans, sense problemes de maniobrabilitat de màquines o camions.

La superfície obtinguda de l'excavació s'ha d'ajustar a les alineacions, pendents i dimensions especificades en la DT o en el seu defecte, les determinades per la DF.

Els talussos han de tenir el pendent especificat a la DT.

EXCAVACIONS EN ROCA.

S'aplica a desmunts de roca, sense possibilitat d'utilitzar maquinària convencional.

La superfície obtinguda ha de permetre el drenatge sense que es produeixin entollaments.

No s'han de produir danys sobre la roca no excavada.

TERRA VEGETAL.

La capa de terra vegetal ha de quedar retirada en la superfície i gruix definits en la DT o, en el seu defecte, l'especificat per la DF.

5.10.2. CONDICIONS DEL PROCÉS D'EXECUCIÓ.

CONDICIONS GENERALS.

No s'ha de treballar amb pluja, neu o vent superior als 60 km/h.

S'han de protegir els elements de servei públic que puguin resultar afectats per les obres.

S'han d'eliminar els elements que puguin entorpir els treballs d'execució de la partida.

S'ha de seguir l'ordre dels treballs previst per la DF.

Cal extreure les roques suspeses, les terres i els materials amb perill de despreniment.

Hi ha d'haver punts fixos de referència exteriors a la zona de treball, als quals s'hi han de referir totes les lectures topogràfiques.

S'han de prendre les precaucions necessàries per a no disminuir la resistència o estabilitat del terreny no excavat.

S'ha d'atendre a les característiques tectónic-estructurals de l'entorn i a les possibles alteracions en el drenatge i cal adoptar les mesures necessàries per tal d'evitar els fenòmens següents:

- Inestabilitat de talussos en roca o de blocs de roca, deguts a voladures inadequades
- Esllavissaments produïts per descalçament de la base de l'excavació
- Entollaments deguts a drenatge defectuós de les obres
- Talussos provisionals excessius

S'ha de preveure un sistema de desguàs per tal d'evitar acumulació d'aigua dins l'excavació.

Els elements de desguàs s'han de disposar de forma que no produeixin l'erosió dels talussos.

No s'ha de treballar simultàniament en zones superposades.

Els treballs s'han de fer de manera que molestin el mínim possible als afectats.

En cas d'imprevistos (terrenys inundats, olor a gas, etc.) o quan l'actuació pugui afectar a les construccions veïnes, s'han de suspendre les obres i avisar a la DF.

No s'ha de rebutjar cap material obtingut de l'excavació sense l'autorització expressa de la DF.

En el cas d'excavació de terra vegetal, en el cas en que es vulgui utilitzar en l'obra (recobriment de talussos, etc.), s'ha d'emmagatzemar separada de la resta de productes de l'excavació.

S'ha d'evitar la formació de pols, pel que cal regar les parts que s'hagin de carregar.

L'operació de càrrega s'ha de fer amb les precaucions necessàries per a aconseguir unes condicions de seguretat suficients.

S'ha de complir la normativa vigent en matèria mediambiental, de seguretat i salut i d'emmagatzemament i transport de productes de construcció.

EXCAVACIONS AMB MITJANS MANUALS O MECÀNICS.

Les terres s'han de treure de dalt a baix sense soscavar-les.

A la vora d'estructures de contenció prèviament realitzades, la màquina ha de treballar en direcció no perpendicular a ella i deixar sense excavar una zona de protecció d'amplària ≥ 1 m que s'haurà d'extreure després manualment.

S'ha d'impedir l'entrada d'aigües superficials, especialment a la vora dels talussos.

Els treballs de protecció contra l'erosió de talussos permanents (mitjançant cobertura vegetal i cunetes), s'han de fer com més aviat millor.

No s'han d'acumular els productes de l'excavació a la vora de l'excavació.

L'excavació s'ha de fer per franges horitzontals.

EXCAVACIONS EN ROCA.

En excavacions per a ferms, s'ha d'excavar 15 cm o més, per sota de la cota inferior de la capa més baixa del ferm i s'ha de reblir amb material adequat.

S'ha de tenir en compte el sentit d'estratificació de les roques.

S'han de mantenir els dispositius de desguàs necessaris, per tal de captar i reconduir els corrents d'aigua interns, en els talussos.

En cas de detecta zones inestables s'han d'adoptar les mesures de correcció necessàries d'acord amb les instruccions de la DF.

EXCAVACIÓ MITJANÇANT EXPLOSIUS.

S'ha de justificar, amb mesures del camp elèctric de terreny, l'adequació del tipus d'explosius i dels detonadors.

La programació de les càrregues de la voladura s'ha de fer considerant el tipus de roca, el tipus d'estructures properes i la separació entre la voladura i l'estructura. L'obtenció d'aquests paràmetres i la determinació dels estudis preliminars a realitzar, s'ha de fer segons el que determina l'UNE 22381.

La vibració no ha de sobrepassar els límits de velocitat definits en la Taula 1 de la norma UNE 22381 en funció del tipus d'estructura existent en les proximitats, classificada segons els grups definits en l'article 3 de la mateixa norma.

Abans d'iniciar les voladures s'ha de tenir tots els permisos i s'ha d'adoptar les mesures de seguretat necessàries.

L'aprovació inicial del Programa per part de la DF pot ser reconsiderada si la naturalesa del terreny o altres circumstàncies ho fan aconsellable, essent necessària la presentació d'un nou programa de voladures.

L'adquisició, el transport, l'emmagatzemament, la conservació, la manipulació i l'ús de metxes, detonadors i explosius, s'han de regir per les disposicions vigents, complementades amb les instruccions que figurin en la DT o en el seu defecte, fixi la DF.

S'ha de senyalitzar convenientment la zona afectada per a advertir al públic del treball amb explosius.

S'ha de tenir una cura especial pel que fa a la càrrega i encesa de barrinades; cal avisar de les descàrregues amb prou antelació per a evitar possibles accidents.

La DF pot prohibir les voladures o determinats mètodes de barrinar si els considera perillosos.

El sistema d'execució ha de permetre d'obtenir un material amb la granulometria adequada a l'ús definitiu previst.

Si com a conseqüència de les barrinades les excavacions tenen cavitats on l'aigua pot quedar retinguda, s'han de reblir aquestes cavitats amb material adequat.

Les vibracions transmeses al terreny per la voladura no han de ser excessives, si és així s'ha d'utilitzar detonadors de microretard per a l'encesa.

La perforació s'ha de carregar fins a un 75% de la seva fondària total. En roca molt fissurada, es pot reduir la càrrega al 55%.

El personal destinat a l'ús dels explosius ha d'estar degudament qualificat i autoritzat i ha de ser designat especialment per la DF.

Abans d'introduir la càrrega, la barrinada s'ha de netejar adequadament per tal d'evitar fregaments, travaments dels cartutxos d'explosiu, etc.

En detectar la presència d'aigua a l'interior de les barrinades descendents, s'han de prendre les mesures oportunes, utilitzant l'explosiu adequat.

Quan la temperatura a l'interior de les barrinades excedeixi els 65°C, no s'han de carregar sense prendre precaucions especials aprovades per la DF.

En les càrregues contínues, els cartutxos de cada filera han d'estar en contacte.

En les càrregues discontínues amb intervals buits o inerts entre els cartutxos, s'ha d'assegurar la detonació dels mateixos per mitjà de cordó detonant o un sistema d'iniciació adequat. En el cas d'utilitzar espaiadors, han de ser de material antiestàtic que no propagui la flama.

La quantitat d'explosiu introduït en cada barrinada ha de ser, com a màxim, la calculada teòricament.

No poden realitzar-se simultàniament, en un mateix front o tall de treball, la perforació i la càrrega de les barrinades, si no ho autoritza explícitament la DF.

El cartutx-enceb s'ha de preparar just abans de la càrrega.

L'ús de més d'un cartutx-enceb per barrinada ha de ser autoritzat per la DF.

El detonador ha de ser suficientment enèrgic com per a assegurar l'explosió del cartutx-enceb, inclús a l'aire lliure.

En el cas d'utilitzar cordó detonant al llarg de tota la barrinada, el detonador s'ha d'adossar al començament del cordó, amb el fons del mateix dirigit en el sentit de la detonació.

Tot cartutx encebat que no s'utilitzi ha de ser privat del seu detonador, fent l'operació la mateixa persona que va preparar l'enceb.

L'ataconat de les barrinades ha d'assegurar el confinament de l'explosió.

El material utilitzat per a l'ataconat ha de ser de plàstic, antiestàtic i no ha de propagar la flama.

Per a fer l'ataconat s'han d'utilitzar atacadors de fusta o d'altres materials que no produeixin espurnes o càrregues elèctriques en contacte amb les parets de la barrinada. No han de tenir angles o arestes que puguin trencar l'envoltura dels cartutxos, els cordons o les metxes.

La pega s'ha de fer en el menor temps possible des de la càrrega de les barrinades.

Tota barrinada carregada ha d'estar sota vigilància quan sigui accessible o no estigui degudament senyalitzada.

Abans d'encendre les metxes el responsable de la voladura ha de comprovar que tots els accessos estan sota vigilància per mitjà d'operaris o de senyals òptiques o acústiques.

La vigilància no s'ha de treure fins que s'autoritzi l'accés als talls de treball.

Abans de fer la pega, el responsable de la voladura s'ha d'assegurar de que tot el personal està resguardat. Ha de ser l'últim en deixar el tall i posar-se a resguard.

Abans de reprendre els treballs, el responsable de la voladura ha de reconèixer el front, posant especial atenció a la possible existència de barrinades fallides.

En el cas de fronts convergents o que avancin en direccions oposades amb risc que la pega d'un d'ells pugui provocar projeccions o caigudes de pedres sobre l'altre, s'han de suspendre els treballs i avisar a la DF.

No es pot utilitzar metxa ordinària per a disparar més de sis barrinades en cada pega si no és amb l'autorització expressa de la DF i seguint les seves indicacions.

La llargària de la metxa des de la boca de la barrinada ha de ser, com a mínim, d'1,5 m. La metxa testimoni, quan s'utilitzi, ha de ser la meitat de l'anterior. Aquesta última s'ha d'encendre primer.

S'ha de contar el número de barrinades explosionades i, en cas de dubte o quan s'hagi contat menys detonacions que barrinades, no es pot tornar al front fins al cap de mitja hora.

Les barrinades fallides han de ser degudament senyalitzades i notificades a la DF. S'han de neutralitzar el més aviat possible seguint les indicacions de la DF.

Queda prohibit recarregar fons de barrinades per a continuar la perforació.

En el cas de pega elèctrica, s'ha de prendre precaucions per a evitar la presència de corrents estranyes. No s'han d'encebar explosius ni carregar barrinades amb possibilitat de que es produeixin tempestes.

Els conductors elèctrics de la línia de tir han de ser individuals i han d'estar degudament aïllats. No poden estar en contacte amb elements metàl·lics.

Els detonadors elèctrics s'han de connectar en sèrie. No s'han d'utilitzar més dels que puguin ser disparats amb seguretat.

S'ha de comprovar el circuit amb els detonadors connectats a la línia de tir, des del refugi per a l'accionament de l'explosor.

Fins al moment del tir la línia ha d'estar desconnectada de l'explosor i en curt circuit. L'artiller ha de tenir sempre les manetes del explosor. L'explosor i el comprovador de línia han de ser homologats.

5.10.3. UNITAT I CRITERIS D'AMIDAMENT.

m³ de volum excavat segons les especificacions de la DT, amidat com a diferència entre els perfils transversals del terreny aixecats abans de començar les obres i els perfils teòrics assenyalats als plànols, amb les modificacions aprovades per la DF.

No s'ha d'abonar l'excés d'excavació que s'hagi produït sense l'autorització de la DF, ni la càrrega i el transport del material ni els treballs que calguin per a reomplir-lo.

Inclou la càrrega, allisada de talussos, esgotaments per pluja o inundació i quantes operacions faci falta per a una correcta execució de les obres. S'inclou el transport a abocador o lloc d'utilització, incloent el cànon d'abocament i el manteniment de l'abocador.

També estan inclosos en el preu el manteniment dels camins de comunicació entre el desmunt i les zones on han d'anar les terres, la seva creació, i la seva eliminació, si s'escau.

No s'abonaran els esllavissaments.

No s'inclou dins d'aquest criteri el tall previ de les excavacions amb explosiu.

5.10.4. NORMATIVA DE COMPLIMENT OBLIGATORI.

- Orden de 6 de febrero de 1976 por la que se aprueba el Pliego de Prescripciones Técnicas Generales para Obras de Carreteras y Puentes (PG-3).
- * Orden de 28 de septiembre de 1989 por la que se modifica el artículo 104 del Pliego de Prescripciones Técnicas Generales para Obras de Carreteras y Puentes (PG-3).
- Orden FOM/1382/2002 de 16 de mayo, por la que se actualizan determinados artículos del pliego de prescripciones técnicas generales para obras de carreteras y puentes relativos a la construcción de explanaciones, drenajes y cimentaciones (PG-3).
- UNE 22381:1993 Control de vibraciones producidas por voladuras
- Real Decreto 863/1985 de 2 de abril, por el que se aprueba el Reglamento General de Normas Básicas de Seguridad Minera.
- Orden de 20 de marzo de 1986 por la que se aprueban determinadas Instrucciones Técnicas complementarias relativas a los capítulos IV,V,VII,IX y X del Reglamento General de Normas Básicas de Seguridad Minera
- Orden de 20 de marzo de 1986 por la que se aprueban determinadas Instrucciones Técnicas complementarias relativas a los capítulos IV,V,VII,IX y X del Reglamento General de Normas Básicas de Seguridad Minera

5.11. EXCAVACIONS DE RASES, POUS I FONAMENTS.

5.11.1. DEFINICIÓ I CONDICIONS DE LES PARTIDES D'OBRA EXECUTADES.

5.11.1.1. DEFINICIÓ.

Conjunt d'operacions per obrir rases i pous de fonaments, o de pas d'instal·lacions, realitzades amb mitjans mecànics o manuals, de forma contínua o realitzades per dames.

Conjunt d'operacions necessàries per obrir rases i pous de fonaments realitzades amb mitjans mecànics o amb utilització d'explosius.

L'execució de la unitat d'obra inclou les operacions següents:

Excavacions amb mitjans manuals o mecànics:

- Preparació de la zona de treball
- Situació dels punts topogràfics exteriors a l'excavació
- Replanteig de la zona a excavar i determinació de l'ordre d'execució de les dames si és el cas
- Excavació del terreny no classificat
- Esgotament del nivell freàtic
- Càrrega de les terres sobre camió, contenidor, o formació de cavallons a la vora de la rasa, segons indiqui la partida d'obra
- Transport a abocador o lloc d'utilització, incloent el cànon d'abocament i el manteniment de l'abocador.

Excavacions amb explosius:

- Preparació de la zona de treball
- Situació dels punts topogràfics exteriors a l'excavació
- Replanteig de l'excavació i de la situació de les barrinades
- Execució de les perforacions per a la col·locació dels explosius
- Càrrega i encesa de les barrinades
- Control posterior a l'explosió de les barrinades
- Esgotament del nivell freàtic
- Càrrega de la runa sobre el camió
- Transport a abocador o lloc d'utilització, incloent el cànon d'abocament i el manteniment de l'abocador.

5.11.1.2. CONDICIONS GENERALS.

Es considera terreny fluix, el capaç de ser foradat amb pala, que té un assaig SPT < 20.

Es considera terreny compacte, el capaç de ser foradat amb pic (no amb pala), que té un assaig SPT entre 20 i 50.

Es considera terreny de trànsit, el capaç de ser foradat amb màquina o escarificadora (no amb pic), que té un assaig SPT > 50 sense rebot.

Es considera terreny no classificat, des del capaç de ser foradat amb pala, que té un assaig SPT < 20, fins al capaç de ser foradat amb màquina o escarificadora (no amb pic), que té un assaig SPT > 50 sense rebot.

Es considera roca la que pot ser foradada amb compressor (no amb màquina), que té un rebot a l'assaig SPT.

L'element excavat ha de tenir la forma i les dimensions especificades en la DT, o en el seu defecte, les que determini la DF.

El fons de l'excavació ha de quedar anivellat.

El fons de l'excavació no ha de tenir material engrunat o fluix i les esquerdes i els forats han de quedar reblerts.

Els talussos perimetrals han de ser els fixats per la DF.

Els talussos han de tenir el pendent especificat a la DT.

La qualitat de terreny del fons de l'excavació requereix l'aprovació explícita de la DF.

Toleràncies d'execució:

- Dimensions: ± 5%, ± 50 mm
- Planor: ± 40 mm/m
- Replanteig: < 0,25%, ± 100 mm
- Nivells: ± 50 mm
- Aplomat o talús de les cares laterals: ± 2°

5.11.2. CONDICIONS DEL PROCÉS D'EXECUCIÓ.

CONDICIONS GENERALS.

No s'ha de treballar amb pluja, neu o vent superior als 60 km/h.

S'han de protegir els elements de servei públic que puguin resultar afectats per les obres.

S'han d'eliminar els elements que puguin entorpir els treballs d'execució de la partida.

S'ha de seguir l'ordre dels treballs previst per la DF.

Abans de començar els treballs, es farà un replanteig previ que ha de ser aprovat per la DF.

Hi ha d'haver punts fixos de referència exteriors a la zona de treball, als quals s'hi han de referir totes les lectures topogràfiques.

Si cal fer rampes per accedir a la zona de treball, han de tenir les característiques següents:

- Amplària: ≥ 4,5 m
- Pendent:
  - Trams rectes: ≤ 12%
  - Corbes: ≤ 8%
  - Trams abans de sortir a la via de llargària ≥ 6 m: ≤ 6%
- El talús ha de ser fixat per la DF.

La finalització de l'excavació de pous o rases per a fonaments o de lloses de fonamentació, s'ha de fer just abans de la col·locació del formigó de neteja, per mantenir la qualitat del sol.

Si això no fos possible, es deixarà una capa de 10 a 15 cm sense excavar fins al moment que es pugui formigonar la capa de neteja.

Cal extreure les roques suspeses, les terres i els materials amb perill de despreniment.

Cal extreure del fons de l'excavació qualsevol element susceptible de formar un punt de resistència local diferent de la resta, com ara roques, restes de fonaments, bosses de material tou, etc, i rebaixar el fons de l'excavació per tal que la sabata tingui un recolzament homogeni.

No s'han d'acumular terres o materials a la vora de l'excavació.

No s'ha de treballar simultàniament en zones superposades.

S'ha d'estrebar sempre que consti al projecte i quan ho determini la DF. L'estrebada ha de complir les especificacions fixades al seu plec de condicions.

S'han d'estrebar els terrenys engrunats i quan, en fondàries superiors a 1,30 m, es doni algun dels casos següents:

- S'hagi de treballar a dins
- Es treballi en una zona immediata que pugui resultar afectada per una possible esllavissada
- Hagi de quedar oberta en acabar la jornada de treball

També sempre que, per altres causes (càrregues veïnes, etc.) ho determini la DF.

S'ha de preveure un sistema de desguàs per tal d'evitar acumulació d'aigua dins l'excavació.

S'ha d'impedir l'entrada d'aigües superficials.

Si apareix aigua en l'excavació s'han de prendre les mesures necessàries per esgotar-la.

Si cal fer un estudi hidrogeològic previ i un seguiment de l'esgotament, així com un tractament de les aigües esgotades, aquests es consideraran inclosos en el preu.

Els esgotaments s'han de fer sense comprometre l'estabilitat dels talussos i les obres veïnes, i s'han de mantenir mentre durin els treballs de fonamentació. Caldrà verificar en terrenys argilosos, si cal fer un sanejament del fons de l'excavació.

Els treballs s'han de fer de manera que molestin el mínim possible als afectats.

En cas d'imprevistos (terrenys inundats, olors de gas, restes de construccions, etc.) s'han de suspendre els treballs i avisar la DF.

No s'ha de rebutjar cap material obtingut de l'excavació sense l'autorització expressa de la DF.

S'ha d'evitar la formació de pols, pel que cal regar les parts que s'hagin de carregar.

L'operació de càrrega s'ha de fer amb les precaucions necessàries per a aconseguir unes condicions de seguretat suficients.

S'ha de complir la normativa vigent en matèria mediambiental, de seguretat i salut i d'emmagatzemament i transport de productes de construcció.

EXCAVACIONS AMB MITJANS MANUALS O MECÀNICS.

El terreny s'ha de treure de dalt a baix sense soscavar-lo.

L'aportació de terres per a correcció de nivells ha de ser la mínima possible, de les mateixes existents i de compacitat igual.

S'ha de tenir en compte el sentit d'estratificació de les roques.

S'han de mantenir els dispositius de desguàs necessaris, per tal de captar i reconduir els corrents d'aigua interns, en els talussos.

EXCAVACIÓ MITJANÇANT EXPLOSIUS.

No s'ha de començar els treballs de voladures fins que la DF no doni l'aprovació al programa d'execució proposat pel contractista, justificat amb els corresponents assaigs.

El programa d'execució de voladures ha de justificar, com a mínim:

- Maquinària i mètode de perforació
- Llargària màxima de perforació
- Diàmetre de les barrinades de pretall o de destrossa i disposició de les mateixes
- Explosius, dimensions dels cartutxos i esquema de càrrega dels diferents tipus de barrinades
- Mètodes per a fixar la posició de les càrregues en l'interior de les barrinades
- Mètode i seqüència d'iniciació de les càrregues
- Mètode de comprovació del circuit d'encesa
- Tipus d'explosor
- Resultats obtinguts amb el mètode d'excavació proposat en terrenys anàlegs als de l'obra
- Mesures de seguretat per l'obra i tercers

S'ha de justificar, amb mesures del camp elèctric de terreny, l'adequació del tipus d'explosius i dels detonadors.

La programació de les càrregues de la voladura s'ha de fer considerant el tipus de roca, el tipus d'estructures properes i la separació entre la voladura i l'estructura. L'obtenció d'aquests paràmetres i la determinació dels estudis preliminars a realitzar, s'ha de fer segons el que determina l'UNE 22381.

La vibració no ha de sobrepassar els límits de velocitat definits en la Taula 1 de la norma UNE 22381 en funció del tipus d'estructura existent en les proximitats, classificada segons els grups definits en l'article 3 de la mateixa norma.

Abans d'iniciar les voladures s'ha de tenir tots els permisos i s'ha d'adoptar les mesures de seguretat necessàries.

L'aprovació inicial del Programa per part de la DF pot ser reconsiderada si la naturalesa del terreny o altres circumstàncies ho fan aconsellable, essent necessària la presentació d'un nou programa de voladures.

L'adquisició, el transport, l'emmagatzemament, la conservació, la manipulació i l'ús de metxes, detonadors i explosius, s'han de regir per les disposicions vigents, complementades amb les instruccions que figurin en la DT o en el seu defecte, fixi la DF.

S'ha de senyalitzar convenientment la zona afectada per a advertir al públic del treball amb explosius.

S'ha de tenir una cura especial pel que fa a la càrrega i encesa de barrinades; cal avisar de les descàrregues amb prou antelació per a evitar possibles accidents.

La DF pot prohibir les voladures o determinats mètodes de barrinar si els considera perillosos.

El sistema d'execució ha de permetre d'obtenir un material amb la granulometria adequada a l'ús definitiu previst.

Si com a conseqüència de les barrinades les excavacions tenen cavitats on l'aigua pot quedar retinguda, s'han de reblir aquestes cavitats amb material adequat.

Les vibracions transmeses al terreny per la voladura no han de ser excessives, si és així s'ha d'utilitzar detonadors de microretard per a l'encesa.

La perforació s'ha de carregar fins a un 75% de la seva fondària total. En roca molt fissurada, es pot reduir la càrrega al 55%.

Un cop col·locades les càrregues s'han de tapar les barrinades per a evitar la seva expulsió cap a l'exterior.

El personal destinat a l'ús dels explosius ha d'estar degudament qualificat i autoritzat i ha de ser designat especialment per la DF.

Abans d'introduir la càrrega, la barrinada s'ha de netejar adequadament per tal d'evitar fregaments, travaments dels cartutxos d'explosiu, etc.

En detectar la presència d'aigua a l'interior de les barrinades descendents, s'han de prendre les mesures oportunes, utilitzant l'explosiu adequat.

Quan la temperatura a l'interior de les barrinades excedeixi els 65°C, no s'han de carregar sense prendre precaucions especials aprovades per la DF.

En les càrregues contínues, els cartutxos de cada filera han d'estar en contacte.

En les càrregues discontínues amb intervals buits o inerts entre els cartutxos, s'ha d'assegurar la detonació dels mateixos per mitjà de cordó detonant o un sistema d'iniciació adequat. En el cas d'utilitzar espaiadors, han de ser de material antiestàtic que no propagui la flama.

La quantitat d'explosiu introduït en cada barrinada ha de ser, com a màxim, la calculada teòricament.

No poden realitzar-se simultàniament, en un mateix front o tall de treball, la perforació i la càrrega de les barrinades, si no ho autoritza explícitament la DF.

El cartutx-enceb s'ha de preparar just abans de la càrrega.

L'ús de més d'un cartutx-enceb per barrinada ha de ser autoritzat per la DF.

El detonador ha de ser suficientment enèrgic com per a assegurar l'explosió del cartutx-enceb, inclús a l'aire lliure.

En el cas d'utilitzar cordó detonant al llarg de tota la barrinada, el detonador s'ha d'adossar al començament del cordó, amb el fons del mateix dirigit en el sentit de la detonació.

Tot cartutx encebat que no s'utilitzi ha de ser privat del seu detonador, fent l'operació la mateixa persona que va preparar l'enceb.

L'ataconat de les barrinades ha d'assegurar el confinament de l'explosió.

El material utilitzat per a l'ataconat ha de ser de plàstic, antiestàtic i no ha de propagar la flama.

Per a fer l'ataconat s'han d'utilitzar atacadors de fusta o d'altres materials que no produeixin espurnes o càrregues elèctriques en contacte amb les parets de la barrinada. No han de tenir angles o arestes que puguin trencar l'envoltura dels cartutxos, els cordons o les metxes.

La pega s'ha de fer en el menor temps possible des de la càrrega de les barrinades.

Tota barrinada carregada ha d'estar sota vigilància quan sigui accessible o no estigui degudament senyalitzada.

Abans d'encendre les metxes el responsable de la voladura ha de comprovar que tots els accessos estan sota vigilància per mitjà d'operaris o de senyals òptiques o acústiques.

La vigilància no s'ha de treure fins que s'autoritzi l'accés als talls de treball.

Abans de fer la pega, el responsable de la voladura s'ha d'assegurar de que tot el personal està resguardat. Ha de ser l'últim en deixar el tall i posar-se a resguard.

Abans de reprendre els treballs, el responsable de la voladura ha de reconèixer el front, posant especial atenció a la possible existència de barrinades fallides.

En el cas de fronts convergents o que avancin en direccions oposades amb risc que la pega d'un d'ells pugui provocar projeccions o caigudes de pedres sobre l'altre, s'han de suspendre els treballs i avisar a la DF.

No es pot utilitzar metxa ordinària per a disparar més de sis barrinades en cada pega si no és amb l'autorització expressa de la DF i seguint les seves indicacions.

La llargària de la metxa des de la boca de la barrinada ha de ser, com a mínim, d'1,5 m. La metxa testimoni, quan s'utilitzi, ha de ser la meitat de l'anterior. Aquesta última s'ha d'encendre primer.

S'ha de contar el número de barrinades explosionades i, en cas de dubte o quan s'hagi contat menys detonacions que barrinades, no es pot tornar al front fins al cap de mitja hora.

Les barrinades fallides han de ser degudament senyalitzades i notificades a la DF. S'han de neutralitzar el més aviat possible seguint les indicacions de la DF.

Queda prohibit recarregar fons de barrinades per a continuar la perforació.

En el cas de pega elèctrica, s'ha de prendre precaucions per a evitar la presència de corrents estranyes. No s'han d'encebar explosius ni carregar barrinades amb possibilitat de que es produeixin tempestes.

Els conductors elèctrics de la línia de tir han de ser individuals i han d'estar degudament aïllats. No poden estar en contacte amb elements metàl·lics.

Els detonadors elèctrics s'han de connectar en sèrie. No s'han d'utilitzar més dels que puguin ser disparats amb seguretat.

S'ha de comprovar el circuit amb els detonadors connectats a la línia de tir, des del refugi per a l'accionament de l'explosor.

Fins al moment del tir la línia ha d'estar desconnectada de l'explosor i en curt circuit. L'artiller ha de tenir sempre les manetes del explosor. L'explosor i el comprovador de línia han de ser homologats.

<u>EXCAVACIÓ DE RASES EN PRESÈNCIA DE SERVEIS.</u>

Quan l'excavació es realitzi amb mitjans mecànics, cal que un operari extern al maquinista supervisi l'acció de la cullera o el martell, alertant de la presència de serveis.

S0haurà d'utilitzar una cullera sense dents.

5.11.3. UNITAT I CRITERIS D'AMIDAMENT.

m³ de volum excavat segons les especificacions de la DT, amidat com a diferència entre els perfils transversals del terreny aixecats abans de començar les obres i els perfils teòrics assenyalats als plànols, amb les modificacions aprovades per la DF.

No s'ha d'abonar l'excés d'excavació que s'hagi produït sense l'autorització de la DF, ni la càrrega i el transport del material ni els treballs que calguin per a reomplir-lo.

Inclou la càrrega, allisada de talussos, esgotaments per pluja o inundació i quantes operacions faci falta per a una correcta execució de les obres. S'inclou el transport a abocador o lloc d'utilització, incloent el cànon d'abocament i el manteniment de l'abocador.

També estan inclosos en el preu el manteniment dels camins de comunicació entre la rasa i les zones on han d'anar les terres, la seva creació, i la seva eliminació, si s'escau.

No s'abonaran els esllavissaments.

Si cal fer un estudi hidrogeològic previ i un seguiment de l'esgotament, així com un tractament de les aigües esgotades, aquests es consideraran inclosos en el preu.

No s'inclou dins d'aquest criteri el tall previ de les excavacions amb explosiu.

5.11.4. NORMATIVA DE COMPLIMENT OBLIGATORI.

OBRES D'EDIFICACIÓ:

- Real Decreto 314/2006, de 17 de marzo, por el que se aprueba el Código Técnico de la Edificación Parte 2. Documento Básico de Seguridad estructural de cimientos DB-SE-C.

OBRES D'ENGINYERIA CIVIL.

- * Orden de 6 de febrero de 1976 por la que se aprueba el Pliego de Prescripciones Técnicas Generales para Obras de Carreteras y Puentes (PG-3).
- * Orden de 28 de septiembre de 1989 por la que se modifica el artículo 104 del Pliego de Prescripciones Técnicas Generales para Obras de Carreteras y Puentes (PG-3).
- * Orden FOM/1382/2002 de 16 de mayo, por la que se actualizan determinados artículos del pliego de prescripciones técnicas generales para obras de carreteras y puentes relativos a la construcción de explanaciones, drenajes y cimentaciones (PG-3).
- Real Decreto 863/1985 de 2 de abril, por el que se aprueba el Reglamento General de Normas Básicas de Seguridad Minera.
- Orden de 20 de marzo de 1986 por la que se aprueban determinadas Instrucciones Técnicas complementarias relativas a los capítulos IV,V,VII,IX y X del Reglamento General de Normas Básicas de Seguridad Minera
- * UNE 22381:1993 Control de vibraciones producidas por voladuras

5.12. REPÀS DE SÒLS I TALUSSOS, I PICONATGE DE TERRES.

5.12.1. DEFINICIÓ I CONDICIONS DE LES PARTIDES D'OBRA EXECUTADES.

5.12.1.1. DEFINICIÓ.

Conjunt d'operacions necessàries per a conseguir un acabat geomètric de l'element, realitzades amb mitjans mecànics.

S'han considerat els tipus següents:

- Acabat i allisada de talussos
- Repàs i piconatge del sòl de rasa i compactació del 98% PM

- Repàs i piconatge d'esplanada i compactació del 98% PM

L'execució de la unitat d'obra inclou les operacions següents:

- Preparació de la zona de treball (no inclou entibació)
- Situació dels punts topogràfics
- Execució del repàs
- Compactació de les terres, en el seu cas

5.12.1.2. CONDICIONS GENERALS.

La qualitat del terreny posterior al repàs requereix l'aprovació explícita de la DF.

La superfície no ha de tenir material engrunat o fluix i les esquerdes i els forats han de quedar reblerts.

SÒL DE RASA.

El fons de la rasa ha de quedar pla i nivellat.

L'acord entre el sòl i els paraments ha de quedar en angle recte.

Toleràncies d'execució:

- Planor: ± 15 mm/3 m
- Nivells: ± 50 mm

ESPLANADA.

El terra de l'esplanada ha de quedar pla i anivellat.

No han de quedar zones que puguin retenir aigua.

Toleràncies d'execució:

- Planor (NLT 334): ± 15 mm/3 m
- Nivells: ± 30 mm

TALUSSOS.

Els talussos han de tenir el pendent, la forma i l'aspecte especificats a la DT amb les indicacions específiques que, en el seu cas, determini la DF.

Els canvis de pendent i l'acord amb el terreny han de quedar arrodonits i suavitzats de manera que no originin discontinuïtats visibles.

Toleràncies d'execució:

- Variació en l'angle del talús: ± 2°

5.12.2. CONDICIONS DEL PROCÉS D'EXECUCIÓ.

CONDICIONS GENERALS.

S'han d'aturar els treballs quan la temperatura ambient sigui inferior a 2°C.

S'han de protegir els elements de servei públic que puguin resultar afectats per les obres.

S'han d'eliminar els elements que puguin entorpir els treballs d'execució de la partida.

S'han d'eliminar de la superfície, qualsevol material tou, inadequat o inestable (bosses d'aigua, argiles expandides, turbes, etc.), que no pugui compactar-se adequadament, els forats que en resultin, s'han de reblir amb material adequat, segons les instruccions de la DF.

L'aportació de terres per a correcció de nivells ha de ser la mínima possible, de les mateixes existents i de compacitat igual.

El repàs s'ha de fer poc abans d'executar l'acabat definitiu.

Hi ha d'haver punts fixos de referència exteriors a la zona de treball, als quals s'hi han de referir totes les lectures topogràfiques.

Quan s'utilitzi corró vibratori per a compactar, ha de donar-se al final unes passades sense aplicar-hi vibració.

En cas d'imprevistos, s'han de suspendre les obres i avisar a la DF.

S'ha de complir la normativa vigent en matèria mediambiental, de seguretat i salut i d'emmagatzemament i transport de productes de construcció.

ESPLANADA.

Després de la pluja no s'ha de realitzar cap operació fins que l'esplanada s'hagi assecat.

En el cas que el material trobat correspongui a un sòl classificat com a tolerable, la DF pot ordenar la seva substitució per un sòl classificat com a adequat, fins a un gruix de 50 cm.

En el cas que el material trobat correspongui a un sòl classificat com a inadequat, s'ha de substituir per un sòl classificat com adequat, a la fondària i condicions que indiqui la DF.

Els pous i forats que apareguin s'han de reblir i estabilitzar fins que la superfície sigui uniforme.

S'ha de localitzar les àrees inestables amb ajuda d'un supercompactador de 50 t, segons el definit en l'article 304 del PG 3/75 modificat per ORDEN FOM/1382/2002.

TALUSSOS.

L'acabat i allisada de parets atalussades s'ha de fer per a cada fondària parcial no més gran de 3 m.

5.12.3. UNITAT I CRITERIS D'AMIDAMENT.

m² de superfície amidada segons els perfils teòrics assenyalats als plànols.

5.12.4. NORMATIVA DE COMPLIMENT OBLIGATORI.

- Orden de 6 de febrero de 1976 por la que se aprueba el Pliego de Prescripciones Técnicas Generales para Obras de Carreteras y Puentes (PG-3).
- Orden FOM/1382/2002 de 16 de mayo, por la que se actualizan determinados artículos del pliego de prescripciones técnicas generales para obras de carreteras y puentes relativos a la construcción de explanaciones, drenajes y cimentaciones (PG-3).

5.13. REBLIMENT I PICONATGE DE RASES I D'ELEMENTS LOCALITZATS.

5.13.1. DEFINICIÓ I CONDICIONS DE LES PARTIDES D'OBRA EXECUTADES.

5.13.1.1. DEFINICIÓ.

Reblert, estesa i piconatge de terres o granulats en rases i zones que per la seva extensió reduïda, per precaucions especials o per altra motiu no permeti l'ús de la maquinària amb els que normalment s'executa el terraplè.

S'han considerat els tipus següents:

- Rebliment i piconatge de rasa amb terres seleccionades de l'excavació o tot-u
- Reblert de rases amb canonades o instal·lacions amb sorra natural o sorra de reciclatge de residus de la construcció o demolicions, provenint d'una planta legalment autoritzada per al tractament d'aquests residus
- Reblert de rases i pous per a drenatges, amb graves naturals, artificials o graves de reciclatge de residus de

la construcció o demolicions, provenint d'una planta legalment autoritzada per al tractament d'aquests residus
- Rebliment i piconatge de flonjalls amb tot-ú
- Rebliment no compactat de rasa amb tot-ú

L'execució de la unitat d'obra inclou les operacions següents:

- Preparació de la zona de treball
- Situació dels punts topogràfics
- Aportació del material en cas de graves, tot-u,sorres o granulats reciclats
- Execució del rebliment
- Humectació o dessecació, en cas necessari
- Compactació de les terres o graves

5.13.1.2. CONDICIONS GENERALS.

Les zones del reblert son les mateixes que les definides per als terraplens: Coronament, nucli, zona exterior i fonament.

Les tongades han de tenir un gruix uniforme i han de ser sensiblement paral·leles a la rasant.

El material de cada tongada ha de tenir les mateixes característiques.

El gruix de cada tongada ha de ser l'adequat per tal d'obtenir el grau de compactació exigit amb els mitjans que es disposen.

En cap cas el grau de compactació de cada tongada ha de ser inferior al més alt que tinguin els sòls adjacents, en el mateix nivell.

La composició granulomètrica de la grava ha de complir les condicions de filtratge fixades per la DF, en funció dels terrenys adjacents i del sistema previst d'evacuació d'aigua.

Les terres han de complir les especificacions fixades al seu plec de condicions.

La composició granulomètrica del tot-u ha de complir les especificacions fixades al seu plec de condicions.

En tota la superfície s'ha d'arribar, com a mínim, al grau de compactació previst expressat com a percentatge sobre la densitat màxima obtinguda en l'assaig Pròctor Modificat (UNE 103501).

RASA:

Toleràncies d'execució:

- Planor: ± 20 mm/m
- Nivells: ± 30 mm

RASA PER A INSTAL·LACIÓ DE TUBERIES.

El reblert ha d'estar format per dues zones:

- La zona baixa a una alçària fins a 30 cm per damunt de la generatriu superior del tub
- La zona alta, la resta de la rasa

El material de la zona baixa no ha de tenir matèria orgànica. El material de la zona alta ha de ser de forma que no produeixi danys a la canonada instal·lada.

5.13.2. CONDICIONS DEL PROCÉS D'EXECUCIÓ

CONDICIONS GENERALS.

S'han de suspendre els treballs en cas de pluja quan la temperatura ambient sigui inferior a 0°C en el cas de graves o de tot-u, o inferior a 2°C en la resta de materials.

S'han de protegir els elements de servei públic que puguin resultar afectats per les obres.

S'han d'eliminar els elements que puguin entorpir els treballs d'execució de la partida.

Hi ha d'haver punts fixos de referència exteriors a la zona de treball, als quals s'hi han de referir totes les lectures topogràfiques.

Excepte en les rases de drenatje, en la resta de casos s'ha d'eliminar els materials inestables, turba o argila tova de la base per al rebliment.

L'ampliació o recrescuda de reblerts existents s'han de preparar de forma que es garanteixi la unió amb el nou reblert.

Les zones que per la seva forma puguin retenir aigua a la seva superfície s'han de corregir abans de l'execució.

El material s'ha d'estendre per tongades successives i uniformes, sensiblement paral·leles a la rasant final, i amb un gruix ≤ 25 cm.

No s'ha d'estendre cap tongada fins que la inferior compleixi les condicions exigides.

El material de cada tongada ha de tenir les característiques uniformes; en cas de no ser així, es buscaria la uniformitat mesclant-los amb els mitjans adequats.

Un cop estesa la tongada, si fos necessari, s'ha d'humitejar fins arribar al contingut òptim d'humitat, de manera uniforme.

Si el grau d'humitat de la tongada és superior a l'exigit, s'ha de dessecar mitjançant l'addició i mescla de materials secs o d'altres procediments adients.

S'han de mantenir els pendents i dispositius de desguàs necessaris per tal d'evitar entollaments, sense perill d'erosió.

Després de la pluja no s'ha d'estendre una nova tongada fins que l'última s'hagi assecat bé, o s'ha d'escarificar afegint la tongada següent més seca, de forma que l'humitat resultant sigui l'adient.

En l'execució de reblerts en contacte amb estructures de contenció, les tongades situades a ambdós costats de l'element han de quedar al mateix nivell.

Abans de la compactació cal comprovar que l'estructura amb la que estigui en contacte, ha assolit la resistència necessària.

Quan s'utilitzi corró vibratori per a compactar, ha de donar-se al final unes passades sense aplicar-hi vibració.

S'ha d'evitar el pas de vehicles per sobre de les capes en execució, fins que la compactació s'hagi completat.

S'ha de complir la normativa vigent en matèria mediambiental, de seguretat i salut i d'emmagatzemament i transport de productes de construcció.

Els treballs s'han de fer de manera que molestin el mínim possible als afectats.

En cas d'imprevistos, s'han de suspendre les obres i avisar a la DF.

RASA PER A INSTAL·LACIÓ DE TUBERIES.

El reblert definitiu s'ha de fer un cop aprobada la instal·lació per la DF.

S'ha de compactar amb les precaucions necessàries per a no produïr moviments ni danys a la canonada instal·lada.

GRAVES PER A DRENATGES I REBLIMENT DE CANONADES.

S'ha d'evitar l'exposició prolongada del material a la intempèrie.

El material s'ha d'emmagatzemar i d'utilitzar de forma que s'eviti la seva disgregació i contaminació. En cas de trobar zones segregades o contaminades per pols, per contacte amb la superfície de base o per inclusió de materials estranys, cal procedir a la seva eliminació.

Els treballs s'han de fer de manera que s'eviti la contaminació de la grava amb materials estranys.

Quan la tongada hagi d'estar constituïda per materials de granulometria diferent, s'ha de crear entre ells una superfície contínua de separació.

5.13.3. UNITAT I CRITERIS D'AMIDAMENT.

m³ de volum amidat segons les especificacions de la DT, amidat d'acord als perfils teòrics assenyalats als plànols, amb les modificacions aprovades per la DF.

La partida d'obra inclou el subministrament i aportació del material en cas de graves, tot-u, sorres o material provinent del reciclatge de residus de la construcció, i no està inclòs en cas de que es tracti de terres de la pròpia excavació. En aquest últim cas inclou la selecció.

5.13.4. NORMATIVA DE COMPLIMENT OBLIGATORI.

- * Orden de 6 de febrero de 1976 por la que se aprueba el Pliego de Prescripciones Técnicas Generales para Obras de Carreteras y Puentes (PG-3).
- * Orden FOM/1382/2002 de 16 de mayo, por la que se actualizan determinados artículos del pliego de prescripciones técnicas generales para obras de carreteras y puentes relativos a la construcción de explanaciones, drenajes y cimentaciones (PG-3).

5.13.5. CONDICIONS DE CONTROL D'EXECUCIÓ I DE L'OBRA ACABADA.

5.13.5.1. OPERACIONS DE CONTROL.

Les tasques de control a realitzar són les següents:

- Inspecció visual de la base sobre la que s'assentarà el reblert.
- Inspecció visual del material a la descàrrega dels camions, retirant el que presenti restes de terra vegetal, matèria orgànica o pedres de grandària superior a l'admissible.
- Control de l'estesa: comprovació visual del gruix i amplada de les tongades d'execució i control de la temperatura ambient.
- Control de compactació. Es considera com a lot de control, el material compactat en un dia, corresponent a una mateixa procedència i tongada d'estesa, amb una superfície màxima de 75 m². Es realitzaran 10 determinacions de la humitat i densitat in-situ (ASTM D 30-17).
- Assaig de placa de càrrega (DIN 18134), cada 450 m², i al menys un cop per capa de reblert. En la zona d'aplicació de la placa es determinarà la humitat in-situ (NLT-103).
- Presa de coordenades i cotes a banda i banda i sobre l'eix de la plataforma en la coronació del reblert, i control de l'amplada de la tongada estesa, cada 20 m lineals com a màxim.
- Inspecció visual per a detectar punts baixos capaços de retenir aigua.

5.13.5.2. CRITERIS DE PRESA DE MOSTRES.

Es seguiran els criteris que en cada cas, indiqui la DF. En general, els punts de control de densitat i humitat estaran uniformement repartits en sentit longitudinal i aleatòriament distribuïts en la secció transversal de la tongada. En el cas de reblerts d'estreps o elements en els que es pugui produir una transició brusca de rigidesa, la distribució dels punts de control de compactació serà uniforme, a 50 cm dels paraments.

5.13.5.3. INTERPRETACIÓ DE RESULTATS I ACTUACIONS EN CAS D'INCOMPLIMENT.

No es podrà iniciar l'execució del reblert sense corregir els defectes observats a la base d'assentament.

Donada la rapidesa de la cadena operativa "extracció-compactació", la inspecció visual té una importància fonamental en el control dels reblerts, tant a nivell de materials com per a l'estesa.

La densitat obtinguda després de la compactació en coronació haurà de ser superior al 100 % de la màxima obtinguda en el Próctor Modificat (UNE 103501), i del 95 % en la resta de zones. En tot cas, la densitat ha de ser ≥ a la de les zones contigües al replè.

El contingut d'humitat de les capes compactades no serà causa de rebuig, excepte en el cas d'utilitzar, per causes justificades, sòls amb característiques expansives amb un inflament lliure ≤ 5%.

El valor del mòdul d'elasticitat (segon cicle) obtingut a la placa de càrrega ha de complir les limitacions establertes al plec de condicions.

En cas d'incompliment, el contractista corregirà la capa executada, per recompactació o substitució del material. En general, es treballarà sobre tota la tongada afectada (lot), a menys que el defecte de compactació estigui clarament localitzat. Els assaigs de comprovació de la compactació s'intensificaran al doble sobre les capes corregides.

Qualsevol altre cas d'execució incorrecta serà responsabilitat del Contractista, i la seva obligació serà reparar sense cost algun els errors que hagin sorgit.

5.14. ESBROSSADA DEL TERRENY.

5.14.1. DEFINICIÓ I CONDICIONS DE LES PARTIDES D'OBRA EXECUTADES.

5.14.1.1. DEFINICIÓ.

Retirada i extracció en les zones designades, de tots els elements que puguin estorbar l'execució de l'obra (brossa, arrels, runa, plantes, etc.), amb mitjans mecànics i càrrega sobre camió.

L'execució de la unitat d'obra inclou les operacions següents:

- Preparació de la zona de treball
- Situació dels punts topogràfics
- Protecció dels elements que s'han de conservar
- Retirada de la capa superficial del terreny (10-15 cm) amb la vegetació i la brossa
- Càrrega dels materials sobre camió

- Transport a abocador o lloc d'utilització, incloent el cànon d'abocament i el manteniment de l'abocador.

5.14.1.2. CONDICIONS GENERALS.

La superfície resultant ha de ser l'adequada per al desenvolupament de treballs posteriors.

No han de quedar soques ni arrels > 10 cm en una fondària ≥ 50 cm, per sota del nivell de l'esplanada, fora d'aquest àmbit les soques i arrels poden quedar tallades a ras de sòl.

Els forats existents i els que resultin de les operacions d'esbrossada (extracció d'arrels, etc.), han de quedar reblerts amb les terres de la mateixa qualitat que el sòl i amb el mateix grau de compactació.

La capa de terra vegetal ha de quedar retirada en el gruix definit en la DT o, en el seu defecte, l'especificat per la DF. Només en els casos en que la qualitat de la capa inferior aconsellin mantenir la capa de terra vegetal o per indicació expressa de la DF, aquesta no es retirarà.

Els materials han de quedar suficientment trossejats i apilats per tal de facilitar-ne la càrrega, en funció dels mitjans de què es disposin i de les condicions de transport.

Els materials han de quedar apilats i emmagatzemats en funció de l'ús a que es destinin (transport a abocador, reutilització, eliminació en obra, etc.).

Els elements que s'han de conservar, segons el que determini la DF, han de quedar intactes, no han de patir cap desperfecte.

5.14.2. CONDICIONS DEL PROCÉS D'EXECUCIÓ

CONDICIONS GENERALS:

No s'ha de treballar amb pluja, neu o vent superior als 60 km/h.

S'han de protegir els elements de servei públic que puguin resultar afectats per les obres.

S'han d'eliminar els elements que puguin entorpir els treballs d'execució de la partida.

S'han de senyalar els elements que hagin de conservar-se intactes, segons s'indiqui en la Documentació Tècnica o, en el seu defecte, la DF.

La terra vegetal, en cas que no s'utilitzi immediatament, ha d'emmagatzemar-se en piles d'alçària inferior a 2 m. No s'ha de circular per sobre després de ser retirada.

L'operació de càrrega de runa s'ha de fer amb les precaucions necessàries, per tal d'aconseguir les condicions de seguretat suficients.

Els treballs s'han de fer de manera que molestin el mínim possible als afectats.

En cas d'imprevistos (terrenys inundats, olors de gas, restes de construccions, etc.) s'han de suspendre els treballs i avisar la DF.

Les operacions d'eliminació de material en l'obra s'ha de fer seguint mètodes permesos i amb les precaucions necessàries per tal de no perjudicar els elements de l'entorn.

En cas d'enterrar materials obtinguts de l'esbrossada, s'han d'estendre per capes. Cada capa ha de barrejar-se amb el sòl, de manera que no quedin buits. Per sobre de la capa superior s'ha d'estendre una capa de sòl de 30 cm de gruix com a mínim, compactada. No s'han d'enterrar materials en zones on pugui haver-hi corrents d'aigua.

S'ha de complir la normativa vigent en matèria mediambiental, de seguretat i salut i d'emmagatzemament i transport de productes de construcció.

5.14.3. UNITAT I CRITERIS D'AMIDAMENT

m² de superfície amidada segons els plànols i les especificacions de la DT.

Els preus als que fa referència aquest capítol són:

G22DU010 m²	*Esbrossada en qualsevol tipus de terreny, en zones no boscoses, definides als plànols, mesurat sobre perfil teòric, amb mitjans mecànics i càrrega mecànica sobre camió. Incloent càrrega, transport a abocador autoritzat de residus i disposició controlada incloent cànon d'abocament i manteniment de l'abocador, o lloc d'aplec.*

5.14.4. NORMATIVA DE COMPLIMENT OBLIGATORI

- Orden de 6 de febrero de 1976 por la que se aprueba el Pliego de Prescripciones Técnicas Generales para Obras de Carreteras y Puentes (PG-3).
- Orden FOM/1382/2002 de 16 de mayo, por la que se actualizan determinados artículos del pliego de prescripciones técnicas generales para obras de carreteras y puentes relativos a la construcción de explanaciones, drenajes y cimentaciones (PG-3).

5.15. CALES LOCALITZACIÓ DE SERVEIS.

5.15.1. DEFINICIÓ I CONDICIONS DE LES PARTIDES D'OBRA EXECUTADES

5.15.1.1. DEFINICIÓ.

Conjunt d'operacions necessàries per obrir rases i pous de fonaments realitzades amb mitjans mecànics o amb utilització d'explosius.

L'execució de la unitat d'obra inclou les operacions següents:

Excavacions amb mitjans manuals o mecànics:

- Preparació de la zona de treball
- Situació dels punts topogràfics exteriors a l'excavació
- Replanteig de la zona a excavar i determinació de l'ordre d'execució de les dames si és el cas
- Excavació de les terres
- Càrrega de les terres sobre camió, contenidor, o formació de cavallons a la vora de la rasa, segons indiqui la partida d'obra
- Transport a abocador o lloc d'utilització, incloent el cànon d'abocament i el manteniment de l'abocador.

5.15.1.2. CONDICIONS GENERALS.

Es considera terreny fluix, el capaç de ser foradat amb pala, que té un assaig SPT < 20.

Es considera terreny compacte, el capaç de ser foradat amb pic (no amb pala), que té un assaig SPT entre 20 i 50.

Es considera terreny de trànsit, el capaç de ser foradat amb màquina o escarificadora (no amb pic), que té un assaig SPT > 50 sense rebot.

Es considera terreny no classificat, des del capaç de ser foradat amb pala, que té un assaig SPT < 20, fins al capaç de ser foradat amb màquina o escarificadora (no amb pic), que té un assaig SPT > 50 sense rebot.

Es considera roca la que pot ser foradada amb compressor (no amb màquina), que té un rebot a l'assaig SPT.

L'element excavat ha de tenir la forma i les dimensions especificades en la DT, o en el seu defecte, les que determini la DF.

El fons de l'excavació ha de quedar anivellat.

El fons de l'excavació no ha de tenir material engrunat o fluix i les esquerdes i els forats han de quedar reblerts.

Els talussos perimetrals han de ser els fixats per la DF.

Els talussos han de tenir el pendent especificat a la DT.

La qualitat de terreny del fons de l'excavació requereix l'aprovació explícita de la DF.

Toleràncies d'execució:

- Dimensions: ± 5%, ± 50 mm
- Planor: ± 40 mm/m
- Replanteig: < 0,25%, ± 100 mm
- Nivells: ± 50 mm
- Aplomat o talús de les cares laterals: ± 2°

5.15.2. CONDICIONS DEL PROCÉS D'EXECUCIÓ.

CONDICIONS GENERALS.

No s'ha de treballar amb pluja, neu o vent superior als 60 km/h.

S'han de protegir els elements de servei públic que puguin resultar afectats per les obres.

S'han d'eliminar els elements que puguin entorpir els treballs d'execució de la partida.

S'ha de seguir l'ordre dels treballs previst per la DF.

Abans de començar els treballs, es farà un replanteig previ que ha de ser aprovat per la DF.

Hi ha d'haver punts fixos de referència exteriors a la zona de treball, als quals s'hi han de referir totes les lectures topogràfiques.

Si cal fer rampes per accedir a la zona de treball, han de tenir les característiques següents:

- Amplària: ≥ 4,5 m
- Pendent:
  - Trams rectes: ≤ 12%
  - Corbes: ≤ 8%
  - Trams abans de sortir a la via de llargària ≥ 6 m: ≤ 6%
- El talús ha de ser fixat per la DF.

La finalització de l'excavació de pous o rases per a fonaments o de lloses de fonamentació, s'ha de fer just abans de la col·locació del formigó de neteja, per mantenir la qualitat del sol.

Si això no fos possible, es deixarà una capa de 10 a 15 cm sense excavar fins al moment en que es pugui formigonar la capa de neteja.

Cal extreure les roques suspeses, les terres i els materials amb perill de despreniment.

Cal extreure del fons de l'excavació qualsevol element susceptible de formar un punt de resistència local diferent de la resta, com ara roques, restes de fonaments, bosses de material tou, etc, i rebaixar el fons de l'excavació per tal que la sabata tingui un recolzament homogeni.

No s'han d'acumular terres o materials a la vora de l'excavació.

No s'ha de treballar simultàniament en zones superposades.

S'ha d'estrebar sempre que consti al projecte i quan ho determini la DF. L'estrebada ha de complir les especificacions fixades al seu plec de condicions.

S'han d'estrebar els terrenys engrunats i quan, en fondàries superiors a 1,30 m, es doni algun dels casos següents:

- S'hagi de treballar a dins
- Es treballi en una zona immediata que pugui resultar afectada per una possible esllavissada
- Hagi de quedar oberta en acabar la jornada de treball

També sempre que, per altres causes (càrregues veïnes, etc.) ho determini la DF.

S'ha de preveure un sistema de desguàs per tal d'evitar acumulació d'aigua dins l'excavació.

S'ha d'impedir l'entrada d'aigües superficials.

Si apareix aigua en l'excavació s'han de prendre les mesures necessàries per esgotar-la.

Els esgotaments s'han de fer sense comprometre l'estabilitat dels talussos i les obres veïnes, i s'han de mantenir mentre durin els treballs de fonamentació. Caldrà verificar en terrenys argilosos, si cal fer un sanejament del fons de l'excavació.

Els treballs s'han de fer de manera que molestin el mínim possible als afectats.

En cas d'imprevistos (terrenys inundats, olors de gas, restes de construccions, etc.) s'han de suspendre els treballs i avisar la DF.

No s'ha de rebutjar cap material obtingut de l'excavació sense l'autorització expressa de la DF.

S'ha d'evitar la formació de pols, pel que cal regar les parts que s'hagin de carregar.

L'operació de càrrega s'ha de fer amb les precaucions necessàries per a aconseguir unes condicions de seguretat suficients.

S'ha de complir la normativa vigent en matèria mediambiental, de seguretat i salut i d'emmagatzemament i transport de productes de construcció.

EXCAVACIONS AMB MITJANS MANUALS O MECÀNICS.

Les terres s'han de treure de dalt a baix sense soscavar-les.

L'aportació de terres per a correcció de nivells ha de ser la mínima possible, de les mateixes existents i de compacitat igual.

S'ha de tenir en compte el sentit d'estratificació de les roques.

S'han de mantenir els dispositius de desguàs necessaris, per tal de captar i reconduir els corrents d'aigua interns, en els talussos.

5.15.3. UNITAT I CRITERIS D'AMIDAMENT

Unitat de cala realitzada fins a la localització del servei.

La unitat inclou tornar a tapar la cala amb el material extret i acabat superficial amb formigó.

Inclou la càrrega, allisada de talusos, esgotaments per puja o inundació i quantes operacions faci falta per una correcta execució de les obres.

Els preus als que fa referència aquest capítol són:

G22VU200 u *Realització de cala per a localització de servei, en terreny no classificat, amb mitjans mecànics i manuals. inclou demolicions de paviments, excavacions, estintolament de rasa, localització de serveis, rebliment de rasa i compactació de terres i pavimentació amb capa provisional de morter de ciment de 10 cm de gruix. inclou gestió de residus i subproductes.*

5.15.4. NORMATIVA DE COMPLIMENT OBLIGATORI.

OBRES D'EDIFICACIÓ:

- Real Decreto 314/2006, de 17 de marzo, por el que se aprueba el Código Técnico de la Edificación Parte 2. Documento Básico de Seguridad estructural de cimientos DB-SE-C.

OBRES D'ENGINYERIA CIVIL:

- Orden de 6 de febrero de 1976 por la que se aprueba el Pliego de prescripciones técnicas generales para obras de carreteras y puentes (PG 3/75)
- Orden de 28 de septiembre de 1989 por la que se modifica el articulo 104 del pliego de prescripciones técnicas generales para obras de carreteras y puentes (PG 3/75).
- Orden FOM/1382/2002 de 16 de mayo, por la que se actualizan determinados artículos del pliego de prescripciones técnicas generales para obras de carreteras y puentes relativos a la construcción de explanaciones, drenajes y cimentaciones.

5.16. APUNTALAMENTS I ESTREBADES.

5.16.1. DEFINICIÓ I CONDICIONS DE LES PARTIDES D'OBRA EXECUTADES.

5.16.1.1. DEFINICIÓ.

Col·locació d'elements d'apuntalament i d'estrebada per a comprimir les terres, per una protecció del 10% fins al 100%, amb fusta o elements metàl·lics.

S'han considerat els elements següents:

- Apuntalament i estrebada a cel obert de 3 m d'alçària, com a màxim
- Apuntalament i estrebada de rases i pous de 4 m d'amplària, com a màxim
- Apuntalament i estrebada de túnel

L'execució de la unitat d'obra inclou les operacions següents:

- Preparació de la zona de treball
- Col·locació de l'apuntalament i l'estrebat de forma coordinada amb el procés d'excavació
- Desmuntatge de l'apuntalament i l'estrebat quan o autoritzi la DF.

5.16.1.2. CONDICIONS GENERALS.

La disposició, les seccions i les distàncies dels elements d'estrebada han de ser les que especifica la DT o, en el seu defecte, els que determini la DF.

L'estrebada ha de comprimir fortament les terres.

Les unions entre els elements de l'estrebada han d'estar fetes de manera que no es produeixin desplaçaments.

En acabar la jornada han de quedar estrebats tots els paraments que ho requereixin.

5.16.2. CONDICIONS DEL PROCÉS D'EXECUCIÓ.

L'ordre, la forma d'execució i els mitjans a utilitzar en cada cas, s'han d'ajustar a l'indicat per la DF.

En el cas que primer es faci tota l'excavació i després s'estrebi, l'excavació s'ha de fer de dalt a baix utilitzant plataformes suspeses.

Si les dues operacions es fan simultàniament, l'excavació s'ha de fer per franges horitzontals, d'alçària igual a la distància entre travesses, més 30 cm.

Durant els treballs s'ha de posar la màxima atenció en garantir la seguretat del personal.

En acabar la jornada no han de quedar parts inestables sense estrebar.

Diàriament s'han de revisar els treballs d'apuntalament i estrebada realitzats, particularment després de pluges, nevades o gelades i han de reforçar-se en cas necessari.

En cas d'imprevistos (terrenys inundats, olors de gas, restes de construccions, etc.), s'han de suspendre els treballs i avisar a la DF.

5.16.3. UNITAT I CRITERIS D'AMIDAMENT.

m² de superfície amidada segons les especificacions de la DT.

5.16.4. NORMATIVA DE COMPLIMENT OBLIGATORI.

- Real Decreto 314/2006, de 17 de marzo, por el que se aprueba el Código Técnico de la Edificación Parte 2. Documento Básico de Seguridad estructural de cimientos DB-SE-C.
- * Orden de 29 de diciembre de 1976, por la que se aprueba la Norma Tecnológica de la Edificación. NTE-ADZ/1976: Acondicionamiento del terreno. Desmontes. Zanjas y pozos.

5.17. ESTRUCTURES DE FORMIGÓ.

5.17.1. DEFINICIÓ I CONDICIONS DE LES PARTIDES D'OBRA EXECUTADES.

5.17.1.1. DEFINICIÓ.

Formigonament d'estructures i elements estructurals, amb formigó en massa, armat, per a pretensar, formigó autocompactant i formigó lleuger, de central o elaborat a l'obra en planta dosificadora, que compleixi les prescripcions de la norma EHE, abocat directament des de camió, amb bomba o amb cubilot, i operacions auxiliars relacionades amb el formigonament i la cura del formigó.

S'han considerat els elements a formigonar següents:

- Pilars
- Bigues
- Estreps
- Sabates i riostres
- Pilons
- Sostres amb elements resistents industrialitzats
- Sostres nervats unidireccionals
- Sostres nervats reticulars
- Lloses i bancades
- Membranes i voltes

L'execució de la unitat d'obra inclou les operacions següents:

Formigonament:

- Preparació de la zona de treball
- Humectació de l'encofrat
- Abocada del formigó
- Compactació del formigó mitjançant vibratge, en el seu cas
- Curat del formigó

5.17.1.2. CONDICIONS GENERALS.

En l'execució de l'element s'han de complir les prescripcions establertes en la norma EHE-08, en especial les que fan referència a la durabilitat del formigó i les armadures (art.8.2 i 37 de l'EHE-08) en funció de les classes d'exposició.

El formigó estructural ha de fabricar-se en centrals específiques

El formigó col·locat no ha de tenir disgregacions o buits a la massa.

Després del formigonament les armadures han de mantenir la posició prevista a la DT.

La secció de l'element no ha de quedar disminuïda en cap punt per la introducció d'elements de l'encofrat ni d'altres.

L'element acabat ha de tenir una superfície uniforme, sense irregularitats.

Si la superfície ha de quedar vista ha de tenir, a més, una coloració uniforme sense regalims, taques, o elements adherits.

En el cas d'utilitzar matacà, les pedres han de quedar distribuïdes uniformement dins de la massa de formigó sense que es toquin entre elles.

La resistència característica del formigó es comprovarà d'acord amb l'article 86 de l'EHE-08

Les toleràncies d'execució han de complir l'especificat en l'article 5 de l'annex 11 de la norma EHE-08.

Les toleràncies en el recobriment i la posició de les armadures han de complir l'especificat a l'UNE 36831.

No s'accepten toleràncies en el replanteig d'eixos en l'execució de fonaments de mitgeres, buits d'ascensor, passos d'instal·lacions, etc., fora que ho autoritzi explícitament la DF.

FORMIGONAMENT D'ESTRUCTURES.

Toleràncies d'execució:

- Verticalitat de línies i superfícies (H alçària del punt considerat):
  - H ≤ 6 m: ± 24 mm
  - 6 m < H ≤ 30 m: ± 4H, ± 50 mm
  - H ≥ 30 m: ± 5H/3, ± 150 mm
- Verticalitat, arestes exteriors i junts de dilatació vistos (H alçària del punt considerat):
  - H ≤ 6 m: ± 12 mm
  - 6 m < H ≤ 30 m: ± 2H, ± 24 mm
  - H ≥ 30 m: ± 4H/5, ± 80 mm
- Desviacions laterals:
  - Peces: ± 24 mm
  - Junts: ± 16 mm
- Nivell cara inferior de peces (abans de retirar puntals): ± 20 mm
- Secció transversal (D: dimensió considerada):
  - D ≤ 30 cm: + 10 mm, - 8 mm
  - 30 cm < D ≤ 100 cm: + 12 mm, - 10 mm
  - 100 cm < D: + 24 mm, - 20 mm
- Desviació de la cara encofrada respecte el pla teòric:
  - Arestes exteriors pilars vistos i junts en formigó vist: ± 6 mm/3 m
  - Resta d'elements: ± 10 mm

Les toleràncies han de complir l'especificat en l'article 5.3 de l'annex 11 de la norma EHE-08.

SOSTRES D'ELEMENTS RESISTENTS INDUSTRIALITZATS.

Gruix de la capa de compressió:

- Sobre biguetes: 40 mm
- Sobre peces d'entrebigat ceràmiques o de morter de ciment: 40 mm
- Sobre peces d'entrebigat de poliestiré: 50 mm
- Sobre peces d'entrebigat si l'acceleració sísmica≥0.16g: 50 mm
- Sobre lloses alveolars pretensades: 40 mm

Toleràncies d'execució:

- Planor mesurada amb regla de 3 m abans de retirar els puntals:
  - Acabat reglejat mecànic: ± 12 mm/3 m
  - Acabat mestrejat amb regla: ± 8 mm/3 m
  - Acabat llis: ± 5 mm/3 m
  - Acabat molt llis: ± 3 mm/3 m
- Gruix de la capa de compressió: + 10 mm, - 6 mm

SOSTRES NERVATS UNIDIRECCIONALS.

Gruix de la capa de compressió:

- Sobre peces d'entrebigat ceràmiques o de morter de ciment: 40 mm
- Sobre peces d'entrebigat de poliestiré: 50 mm
- Sobre peces d'entrebigat si l'acceleració sísmica≥0.16g: 50 mm

Toleràncies d'execució:

- Planor mesurada amb regla de 3 m abans de retirar els puntals:
  - Acabat reglejat mecànic: ± 12 mm/3 m
  - Acabat mestrejat amb regla: ± 8 mm/3 m
  - Acabat llis: ± 5 mm/3 m
  - Acabat molt llis: ± 3 mm/3 m
- Gruix de la capa de compressió: + 10 mm, - 6 mm

SOSTRES NERVATS RETICULARS.

Gruix capa superior : ≥ 5 cm i haurà de portar armat de repartiment en malla

Separació entre eixos de nervis < 100cm

Toleràncies d'execució:

- Planor mesurada amb regla de 3 m abans de retirar els puntals:
  - Acabat reglejat mecànic: ± 12 mm/3 m
  - Acabat mestrejat amb regla: ± 8 mm/3 m

- Acabat llis: ± 5 mm/3 m
- Acabat molt llis: ± 3 mm/3 m

- Gruix de la capa de compressió: + 10 mm, - 6 mm

5.17.2. CONDICIONS DEL PROCÉS D'EXECUCIÓ

FORMIGONAT.

Si la superfície sobre la que s'ha de formigonar ha sofert gelada, s'ha d'eliminar prèviament la part afectada.

La temperatura dels elements on s'aboca el formigó ha de ser superior als 0°C.

El formigó s'ha de posar a l'obra abans que comenci l'adormiment, i a una temperatura ≥ 5°C.

La temperatura per a formigonar ha d'estar entre 5°C i 40°C. El formigonament s'ha de suspendre quan es prevegi que durant les 48 h següents la temperatura pot ser inferior a 0°C. Fora d'aquests límits, el formigonament requereix precaucions explícites i l'autorització de la DF En aquest cas, s'han de fer provetes amb les mateixes condicions de l'obra, per a poder verificar la resistència realment assolida.

Si l'encofrat és de fusta, ha de tenir la humitat necessària per tal que no absorbeixi l'aigua del formigó.

No s'admet l'alumini en motlles que hagin d'estar en contacte amb el formigó.

No es procedirà al formigonat fins que la DF doni el vist-i-plau havent revisat armadures col·locades en posició definitiva.

La DF comprovarà l'absència de defectes significatius en la superfície de formigó. En cas de considerar els defectes inadmissibles d'acord amb el projecte la DF valorarà la reparació.

No es col·locarà en obra capes o tongades de formigó amb un gruix superior al que permeti una compactació completa de la massa

Si l'abocada del formigó es fa amb bomba, la DF ha d'aprovar la instal·lació de bombeig prèviament al formigonament.

No pot transcórrer més d'1,5 hora des de la fabricació del formigó fins el formigonament, a menys que la DF ho cregui convenient per aplicar medis que retardin l'adormiment.

No s'han de posar en contacte formigons fabricats amb tipus de ciments incompatibles entre ells.

L'abocada s'ha de fer des d'una alçària petita i sense que es produeixin disgregacions.

La compactació del formigó es realitzarà mitjançant processos adequats a la consistència de la mescla i de manera que s'eliminin forats i s'eviti la segregació.

S'ha de garantir que durant l'abocat i compactat del formigó no es produeixen desplaçaments de l'armadura.

La velocitat de formigonament ha de ser suficient per assegurar que l'aire no quedi agafat i assenti el formigó.

El formigonament s'ha de suspendre en cas de pluja o de vent fort. Eventualment, la continuació dels treballs, en la forma que es proposi, ha de ser aprovada per la DF.

En cap cas s'ha d'aturar el formigonament si no s'ha arribat a un junt adequat.

Els junts de formigonament han de ser aprovats per la DF abans del formigonat del junt.

En tornar a iniciar el formigonament del junt s'ha de retirar la capa superficial de morter, deixant els granulats al descobert i el junt net. Per a fer-ho no s'han d'utilitzar productes corrosius.

Abans de formigonar el junt s'ha d'humitejar, evitant que es facin tolls d'aigua en el junt.

Es poden utilitzar productes específics (com les resines epoxi) per a l'execució de junts sempre que es justifiqui i es supervisi per la DF.

Un cop reblert l'element no s'ha de corregir el seu aplomat, ni el seu anivellament.

Durant l'adormiment i primer període d'enduriment del formigó cal assegurar el manteniment de la humitat de l'element de formigó mitjançant el curat adequat i d'acord amb EHE-08.

Durant l'adormiment s'han d'evitar sobrecàrregues i vibracions que puguin provocar la fissuració de l'element.

FORMIGÓ ESTRUCTURAL.

La compactació s'ha de realitzar per vibratge. El gruix màxim de la tongada depèn del vibrador utilitzat. S'ha de vibrar fins que s'aconsegueixi una massa compacta i sense que es produeixin disgregacions.

El vibratge ha de fer-se més intens a les zones d'alta densitat d'armadures, a les cantonades i als paraments.

FORMIGÓ ESTRUCTURAL AUTOCOMPACTANT.

No es necessari la compactació del formigó.

FORMIGÓ LLEUGER.

Per realitzar una compactació correcte del formigó lleuger es reduirà la separació entre posicions consecutives dels vibradors al 70% de la utilitzada per a un formigó convencional

S'evitarà que el granulat lleuger suri com a conseqüència d'un excessiu vibrat.

L'acabat superficial de la cara on s'aboqui el formigó es realitzarà mitjançant eines adients que garanteixin que el granulat s'introdueixi a la massa de formigó i quedi recobert per la beurada

ESTREPS.

Abans d'acabar-se l'adormiment s'han de retirar 2 cm de la capa superior deixant el granulat gros parcialment vist, però no després.

Si sobre de l'element es recolzen altres estructures, s'ha d'esperar al menys dues hores abans d'executar-los per tal que el formigó de l'element hagi assentat.

SOSTRES D'ELEMENTS RESISTENTS INDUSTRIALITZATS.

Les peces entre bigues o nervis, han de tenir la humitat necessària per tal que no absorbeixin l'aigua del formigó.

Les superfícies de peces de formigó prefabricades han d'estar ben humitejades en el moment del formigonat

En cas d'emprar-se peces ceràmiques s'ha de regar generosament.

L'estesa del formigó ha d'iniciar-se als extrems i avançar amb tota l'alçària de l'element.

El formigonament dels nervis i de la capa de compressió dels sostres s'ha de realitzar simultàniament.

S'ha de fer des d'una alçària inferior a 1 m i en el sentit dels nervis, sense que es produeixin disgregacions. S'ha d'evitar la desorganització de les armadures, de les malles i d'altres elements del sostre.

En el formigonat de lloses alveolars s'ha de compactar el formigó de junts amb un vibrador que pugui penetrar en l'ample d'aquests, excepte s'utilitza formigó autocompactant

LLOSES:

Si l'element és pretesat no s'han de deixar més junts que els previstos explícitament a la DT. Cas que s'hagi d'interrompre el formigonament, els junts han de ser perpendiculars a la resultant del traçat de les armadures actives, i no es tornarà a formigonar fins que la DF els hagi examinat.

Si l'element és pretesat, i no s'utilitza formigó autocompactant, s'ha de vibrar amb especial cura la zona d'ancoratges.

5.17.3. UNITAT I CRITERIS D'AMIDAMENT

FORMIGONAMENT:

m³ de volum amidat segons les especificacions de la DT, amb aquelles modificacions i singularitats acceptades prèviament i expressament per la DF.

Els preus als que fa referència aquest capítol són:

G450U072 m³	*Formigó HA-30/B/20/IV+Qb per a soleres, inclòs col·locació, bomba de formigonar, grua, vibrat i curat.*
G450U073 m³	*Formigó HA-30/B/20/IV+Qb per a alçats, inclòs col·locació, bomba de formigonar, grua, vibrat i curat.*
G450U075 m³	*Formigó HA-30/B/20/IV+Qb per a lloses, inclòs col·locació, bomba de formigonar, grua, vibrat i curat.*

5.17.4. NORMATIVA DE COMPLIMENT OBLIGATORI.

Real Decreto 1247/2008, de 18 de julio, por el que se aprueba la Instrucción de Hormigón Estructural (EHE-08).

5.17.5. CONDICIONS DE CONTROL D'EXECUCIÓ I DE L'OBRA ACABADA.

5.17.5.1. CONTROL D'EXECUCIÓ. OPERACIONS DE CONTROL.

Els punts de control més destacables són els següents:

- Aprovació del pla de formigonat presentat pel contractista.
- Inspecció visual de totes les excavacions abans de la col·locació de les armadures, amb observació de l'estat de neteja i entrada d'aigua en tot el recinte.
- Presa de coordenades i cotes de totes les unitats d'obra abans del formigonat.
- Observació de la superfície sobre la que s'ha d'estendre el formigó i de les condicions d'encofrat. Mesura de les dimensions de totes les unitats estructurals d'obra, entre els encofrats, abans de formigonar.
- Verificació de la correcte disposició de l'armat i de les mesures constructives per tal d'evitar moviments de la ferralla durant el formigonat.
- Inspecció del procés de formigonat amb control, entre d'altres aspectes, de la temperatura i condicions ambientals.
- Control del desencofrat i del procés i condicions de curat.
- Presa de coordenades i cotes dels punts que hagin de rebre prefabricats, després del formigonat.

5.17.5.2. CONTROL D'EXECUCIÓ. CRITERIS DE PRESA DE MOSTRES.

Els controls s'han de realitzar segons les indicacions de la DF, i el contingut del capítol 17 de la norma EHE-08.

5.17.5.3. CONTROL D'EXECUCIÓ. INTERPRETACIÓ DE RESULTATS I ACTUACIONS EN CAS D'INCOMPLIMENT.

No es podrà iniciar el formigonat d'un element sense la corresponent aprovació de la DF.

5.17.5.4. CONTROL DE L'OBRA ACABADA. OPERACIONS DE CONTROL.

Els punts de control més destacables són els següents:

- Inspecció visual de la unitat finalitzada i control de les condicions geomètriques d'acabat, segons l'article 100. Control de l'element construït de l'EHE-08.
- Assaigs d'informació complementària.

De les estructures projectades i construïdes d'acord a la Instrucció EHE-08, en les que els materials i l'execució hagin assolit la qualitat prevista, comprovada mitjançant els controls preceptius, sols necessiten sotmetre's a assaigs d'informació i en particular a proves de càrrega, les incloses en els següents supòsits:

- Quan així ho disposi les Instruccions, reglaments específics d'un tipus d'estructura o el plec de prescripcions tècniques particulars.
- Quan degut a caràcter particular de l'estructura convingui comprovar que la mateixa reuneix certes condicions específiques. En aquest cas el plec de prescripcions tècniques particulars establirà els assaigs oportuns que s'han de realitzar, indicant amb tota precisió la forma de realitzar-los i la manera d'interpretar els resultats.
- Quan a judici de la Direcció Facultativa existeixin dubtes raonables sobre la seguretat, funcionalitat o durabilitat de l'estructura.

5.17.5.5. CONTROL DE L'OBRA ACABADA. CRITERIS DE PRESA DE MOSTRES.

Els controls s'han de realitzar segons les indicacions de la DF, i el contingut del capítol 17 de la norma EHE-08.

5.17.5.6. CONTROL DE L'OBRA ACABADA. INTERPRETACIÓ DE RESULTATS I ACTUACIONS EN CAS D'INCOMPLIMENT.

Si s'aprecien deficiències importants en l'element construït, la DF podrà encarregar assaigs d'informació complementaria (testimonis, ultrasons, escleròmetre) sobre el formigó endurit, per tal de tenir coneixement de les condicions de resistència assolides o altres característiques de l'element formigonat.

5.18. ARMADURES PASSIVES.

5.18.1. DEFINICIÓ I CONDICIONS DE LES PARTIDES D'OBRA EXECUTADES.

5.18.1.1. DEFINICIÓ.

Muntatge i col·locació de l'armadura formada per barres corrugades, malla electrosoldada o conjunt de barres i/o malles d'acer, en formació d'armadura passiva d'elements estructurals de formigó, a l'excavació, a l'encofrat o ancorades a elements de formigó existents, o soldades a perfils d'acer.

S'han considerat les armadures per als elements següents:

- Elements estructurals de formigó armat

L'execució de la unitat d'obra inclou les operacions següents:

- Preparació de la zona de treball
- Tallat i doblegat de l'armadura
- Neteja de les armadures
- Neteja del fons de l'encofrat
- Col·locació dels separadors
- Muntatge i col·locació de l'armadura
- Subjecció dels elements que formen l'armadura
- Subjecció de l'armadura a l'encofrat

5.18.1.2. CONDICIONS GENERALS.

Per a l'elaboració, manipulació i muntatge de les armadures s'ha de seguir les indicacions de l'EHE i l'UNE 36831.

Els diàmetres, la forma, les dimensions i la disposició de les armadures han de ser les que s'especifiquen a la DT. El nombre de barres no ha de ser mai inferior a l'especificat a la DT.

Les barres no han de tenir defectes superficials ni esquerdes.

Les armadures han de ser netes, no han de tenir òxid no adherent, pintura, greix ni d'altres substàncies que puguin perjudicar a l'acer, al formigó o a l'adherència entre ells.

La disposició de les armadures ha de permetre un formigonament correcte de la peça, de manera que totes les barres quedin recobertes de formigó.

En barres situades per capes, la separació entre elles ha de permetre el pas d'un vibrador intern.

La secció equivalent de les barres de l'armadura no ha de ser inferior al 95,5% de la secció nominal.

Els empalmaments entre barres han de garantir la transmissió de forces d'una barra a la següent, sense que es produeixin lesions en el formigó proper a la zona d'empalmament.

No hi ha d'haver més empalmaments dels que consten a la DT o autoritzi la DF.

Els empalmaments han de quedar allunyats de les zones on l'armadura treballa a la màxima càrrega.

Els empalmaments es poden realitzar per solapa o per soldadura.

Per a realitzar un altre tipus d'empalmament es requerirà disposar d'assaigs que demostrin que garanteixen de forma permanent una resistència a la ruptura no inferior a la de la menor de les dues barres que s'uneixen i que el moviment relatiu entre elles no sigui superior a 0,1 mm.

L'armat de la ferralla s'ha de realitzar mitjançant lligat amb filferro o per aplicació de soldadura no resistent. La disposició dels punts de lligat ha de complir l'especificat en l'apartat 69.4.3.1 de l'EHE.

La soldadura no resistent, ha de complir l'especificat en l'article 69.4.3.2 de l'EHE, seguint els procediments establerts en la UNE 36832.

La realització dels empalmaments pel que fa al procediment, la disposició dins la peça, la llargària dels solapaments i la posició dels diferents empalmaments en barres properes, ha de seguir les prescripcions de l'EHE, a l'article 69.5.2.

A les solapes no s'han de disposar ganxos ni potes.

L'empalmament per soldadura s'ha de fer seguint les prescripcions de l'article 69.5.2.5 de l'EHE amb els procediments descrits en la UNE 36832.

No es poden disposar empalmaments per soldadura a les zones de forta curvatura de l'armadura.

Queda prohibida la soldadura d'armadures galvanitzades o amb recobriments epoxídics.

Els empalmaments mitjançant dispositius mecànics d'unió, s'han de realitzar segons les especificacions de la DT i les indicacions del fabricant, en qualsevol cas, s'ha de complir l'especificat en l'article 69.5.2.6 de l'EHE.

Les armadures han d'estar subjectades entre elles i a l'encofrat de manera que mantinguin la seva posició durant l'abocada i la compactació del formigó.

Els estreps de pilars o bigues han d'anar subjectats a les barres principals mitjançant un lligat simple o altre procediment idoni. En cap cas es pot fer amb punts de soldadura quan les armadures estiguin a l'encofrat.

Les armadures d'espera han d'estar subjectades a l'engraellat dels fonaments.

Quan és necessari recobriments superiors a 50 mm, s'ha de col·locar una malla de repartiment en mig d'aquest gruix, en la zona de tracció, segons s'especifica a l'article 37.2.4.1 de la norma EHE, excepte en el cas d'elements que hagin de quedar soterrats.

La DF ha d'aprovar la col·locació de les armadures abans de començar el formigonament.

Per a qualsevol classe d'armadures passives, inclosos els estreps, el recobriment no ha de ser inferior, en cap punt, als valors determinats en la taula 37.2.4. de la norma EHE, en funció de la classe d'exposició ambiental a que es sotmetrà el formigó armat, segons el que indica l'article 8.2.1 de la mateixa norma.

Els sistemes auxiliars per a l'armat de la peça formats per barres o filferros, encara que no formen part de l'armadura, han de complir els recobriments mínims, a efectes de garantir la durabilitat de la peça.

Distància lliure armadura parament: ≥ D màxim, ≥ 0,80 granulat màxim

(on: D diàmetre armadura principal o diàmetre equivalent)

Distància lliure barra doblegada - parament: ≥ 2 D

La realització dels ancoratges de les barres al formigó, pel que fa a la forma, posició dins la peça i llargària de les barres ha de seguir les prescripcions de l'EHE, article 69.5.1.

Toleràncies d'execució:

- Llargària solapa: - 0 mm, + 50 mm
- Llargària d'ancoratge i solapa: -0,05L (≤ 50 mm, mínim 12 mm), + 0,10 L (≤50 mm)
- Posició:
  - En series de barres paral·leles: ± 50 mm
  - En estreps i cèrcols: ± b/12 mm

(on b es el costat menor de la secció de l'element)

Les toleràncies en el recobriment i la posició de les armadures han de complir l'especificat a l'UNE 36831.

BARRES CORRUGADES.

Es poden col·locar en contacte tres barres, com a màxim, de l'armadura principal i quatre en el cas de peces comprimides, formigonades en posició vertical, on no sigui necessari realitzar empalmaments en les armadures.

El diàmetre equivalent del grup de les barres no ha de ser de més de 50 mm. (on diàmetre equivalent es el de la secció circular equivalent a la suma de les seccions de les barres que formen el grup).

Si la peça ha de suportar esforços de compressió i es formigona en posició vertical, el diàmetre equivalent no ha de ser de més de 70 mm.

No s'han de solapar barres de D ≥ 32 mm sense justificar satisfactòriament el seu comportament.

Els empalmaments per solapa de barres agrupades han de complir l'article 69.5.2.3 de l'EHE.

Es prohibeix l'empalmament per solapa en grups de quatre barres.

En la zona de solapament s'ha de disposar armadures transversals amb secció igual o superior a la secció de la barra solapada més gran.

Distància lliure vertical i horitzontal entre 2 barres aïllades consecutives: ≥ D màxim, ≥ 1,25 granulat màxim, ≥ 20 mm

Distància entre els centres dels empalmaments de barres consecutives, segons direcció de l'armadura: ≥ longitud bàsica d'ancoratge (Lb)

Distància entre les barres d'un empalmament per solapa: ≤ 4 D

Distància entre barres traccionades empalmades per solapa: ≤ 4 D, ≥ D màxim, ≥ 20 mm, ≥ 1,25 granulat màxim

Llargària solapa: a x Lb neta:

(on: a coeficient indicat en la taula 69.5.2.2 de l'EHE; Lb neta valor de la taula 69.5.1.2 de la EHE).

MALLA ELECTROSOLDADA:

El empalmament per solapa de malles electrosoldades ha de complir l'especificat en l'article 69.5.2.4 de l'EHE.

Llargària de la solapa en malles acoblades: a x Lb neta:

- Ha de complir, com a mínim: ≥ 15 D, ≥ 20 cm

(on: a es el coeficient de la taula 69.5.2.2 de l'EHE; Lb neta valor de la taula 69.5.1.4 de l'EHE)

Llargària de la solapa en malles superposades:

- Separació entre elements solapats (longitudinal i transversal) > 10 D: 1,7 Lb
- Separació entre elements solapats (longitudinal i transversal) ≤ 10 D: 2,4 Lb

5.18.2. CONDICIONS DEL PROCÉS D'EXECUCIÓ.

CONDICIONS GENERALS.

El doblegat de les armadures s'ha de fer a temperatura ambient, mitjançant doblegadores mecàniques i a velocitat constant, amb l'ajut de mandrí, de manera que es garanteixi una curvatura constant en tota la zona.

No s'han d'adreçar colzes excepte si es pot verificar que no es faran malbé.

S'han de col·locar separadors per a garantir el recobriment mínim i no han de produir fissures ni filtracions al formigó. La disposició dels separadors ha de complir l'especificat en la taula 69.8.2 de l'EHE-08

Els separadors han d'estar expressament dissenyats per a aquesta finalitat i han de complir l'especificat en l'article 37.2.5 de l'EHE. Es prohibeix l'ús de fusta o qualsevol material residual de construcció (maó, formigó, etc.). Si han de quedar vistos, no poden ser metàl·lics.

En cas de realitzar soldadures s'han de seguir les disposicions de la norma UNE 36832 i les han d'executar operaris qualificats d'acord amb la normativa vigent.

5.18.3. UNITAT I CRITERIS D'AMIDAMENT

BARRES CORRUGADES:

kg de pes calculat segons les especificacions de la DT, d'acord amb els criteris següents:

- El pes unitari per al seu càlcul ha de ser el teòric
- Per a poder utilitzar un altre valor diferent del teòric, cal l'acceptació expressa de la DF.
- El pes s'obtindrà amidant la llargària total de les barres (barra+cavalcament)
- L'escreix d'amidament corresponent als retalls està incorporat al preu de la unitat d'obra com a increment del rendiment (1,05 kg de barra d'acer per kg de barra ferrallada, dins de l'element compost)
- Estan inclosos els suports de l'armadura.
- Està inclòs el filferro pel lligat d'armadures.
- Està inclòs el separador dels paraments.

MALLA ELECTROSOLDADA:

m² de superfície amidada segons les especificacions de la DT.

Aquest criteri inclou les pèrdues i increments de material corresponents a retalls i empalmaments, els suports, els separados, el filferro i qualsevol altre element necessari per a l'execució de la partida.

Els preus als que fa referència aquest capítol són:

G4B0U020 kg	*Acer B 500 S en barres corrugades de límit elàstic no menor de 500 N/mm². Inclou talls, col·locació i part proporcionals de solapaments, despuntaments, lligats amb filferro recuit, separadors i qualsevol altre elements de muntatge.*

5.18.4. NORMATIVA DE COMPLIMENT OBLIGATORI.

NORMATIVA GENERAL.

Real Decreto 314/2006, de 17 de marzo, por el que se aprueba el Código Técnico de la Edificación Parte 2. Documento Básico de Seguridad estructural DB-SE.

Real Decreto 1247/2008, de 18 de julio, por el que se aprueba la Instrucción de Hormigón Estructural (EHE-08).

5.18.5. CONDICIONS DE CONTROL D'EXECUCIÓ I DE L'OBRA ACABADA.

5.18.5.1. OPERACIONS DE CONTROL.

Els punts de control més destacables són els següents:

- Recepció i aprovació del informe d'especejament per part del contractista.
- Inspecció abans del formigonat de totes les unitats d'obra estructurals amb observació dels següents punts:
    - Tipus, diàmetre, longitud i disposició de les barres i malles col·locades.
    - Rectitud.
    - Lligams entre les barres.
    - Rigidesa del conjunt.
    - Netedat dels elements.

5.18.5.2. CRITERIS DE PRESA DE MOSTRES.

Bàsicament el control de l'execució està confiat a la inspecció visual de les persones que l'exerceixen, amb la qual cosa el seu bon sentit, coneixements tècnics i experiència son fonamentals per aconseguir el nivell de qualitat previst.

5.18.5.3. INTERPRETACIÓ DE RESULTATS I ACTUACIONS EN CAS D'INCOMPLIMENT.

Desautorització del formigonat fins que no es prenguin les mesures de correcció adequades.

5.19. ENCOFRATS.

5.19.1. DEFINICIÓ I CONDICIONS DE LES PARTIDES D'OBRA EXECUTADES.

5.19.1.1. DEFINICIÓ.

Muntatge i desmuntatge dels elements metàl·lics, de fusta, de cartró, o altres materials que formen el motlle on s'abocarà el formigó.

L'execució de la unitat d'obra inclou les operacions següents:

- Neteja i preparació del pla de recolzament
- Muntatge i col·locació dels elements de l'encofrat
- Pintat de les superfícies interiors de l'encofrat amb un producte desencofrant
- Tapat dels junts entre peces
- Col·locació dels dispositius de subjecció i travament
- Aplomat i anivellament de l'encofrat
- Disposició d'obertures provisionals a la part inferior de l'encofrat, quan calgui
- Humectació de l'encofrat, si és de fusta
- Desmuntatge i retirada de l'encofrat i de tot el material auxiliar

La partida inclou totes les operacions de muntatge i desmuntatge de l'encofrat.

5.19.1.2. CONDICIONS GENERALS.

Abans dels seu muntatge s'haurà de disposar d'un projecte del cindri on han de quedar reflectits com a mínim:

- Justificació de la seva seguretat, límit de les deformacions abans i després del formigonat
- Plànols executius del cindri i els seus components
- Plec de prescripcions tècniques del cindri i els seus elements com perfils metàl·lics, tubs, grapes, etc..

S'ha de disposar d'un procediment escrit per al muntatge i desmuntatge del cindri o apuntalament on figurin els requisits per a la seva manipulació, ajust, contrafletxa, càrregues, desclavament i desmantellament.

La DF disposarà d'un certificat on es garanteixi que els seus components compleixen amb les especificacions del plec de condicions tècniques.

Els elements que formen l'encofrat i les seves unions han de ser suficientment rígids i resistents per a garantir les toleràncies dimensionals i per a suportar, sense assentaments ni deformacions perjudicials, les accions estàtiques i dinàmiques que comporta el seu formigonament i compactació.

Es prohibeix l'ús d'alumini en motlles que hagin d'estar en contacte amb el formigó, excepte quan es faciliti a la DF certificat emès per una entitat de control, conforme els panells han rebut tractament superficial que eviti la reacció amb els àlcalis del ciment

L'interior de l'encofrat ha d'estar pintat amb desencofrant abans del muntatge, sense que hi hagi regalims. La DF ha d'autoritzar, en cada cas, la col·locació d'aquests productes.

El desencofrant no ha d'impedir la ulterior aplicació de revestiment ni la possible execució de junts de formigonament, especialment quan siguin elements que posteriorment s'hagin d'unir per a treballar solidàriament.

Abans de l'aplicació, es facilitarà a la DF. certificat on es reflecteixin les característiques del desencofrant i dels possibles efectes sobre el formigó

No s'ha d'utilitzar gas-oil, greixos o similars com a desencofrants. S'han d'utilitzar vernissos antiadherents a base de silicones o preparats d'olis solubles en aigua o greixos en dissolució.

Els encofrats hauran de complir les característiques següents:

- Estanquitat dels junts entre panells, evitant fuites d'aigua o beurada
- Resistència a la pressió del formigó fresc i als efectes de la compactació mecànica
- Alineació i verticalitat, especialment al creuament de pilars i sostres
- Manteniment geomètric dels panells, motlles i encofrats, amb absència d'esbombaments fora de toleràncies
- Neteja de les cares interiors evitant residus propis de l'activitat
- Manteniment de característiques que permetin textures i acabats específics del formigó

Ha d'estar muntat de manera que permeti un desencofratge fàcil, que s'ha de fer sense xocs ni sotragades.

Ha de portar marcada l'alçària per a formigonar.

Abans de començar a formigonar, el contractista ha d'obtenir de la DF l'aprovació per escrit de l'encofrat.

El nombre de puntals de suport de l'encofrat i la seva separació depèn de la càrrega total de l'element. Han d'anar degudament travats en tots dos sentits.

Els cindris s'estabilitzaran en les dues direccions per a que l'apuntalament resisteixi els esforços horitzontals produïts durant l'execució dels sostres, podent-se utilitzar els següents procediments:

- Travament dels puntals en ambdues direccions amb tubs o abraçadores, resistint les empentes horitzontals i un 2% com a mínim de les càrregues verticals
- Transmissió d'esforços a pilars o murs, comprovant que disposen de la capacitat resistent i rigidesa suficients
- Disposició de torres de cindri a ambdues direccions i a les distàncies adients

S'han d'adoptar les mesures oportunes per a què els encofrats i motlles no impedeixin la lliure retracció del formigó.

Cap element d'obra podrà ser desencofrat sense l'autorització de la DF.

El desencofrat de costers verticals d'elements de petit cantell, podrà fer-se als tres dies de formigonada la peça, si durant aquest interval no s'han produït temperatures baixes o d'altres causes que puguin alterar el procediment normal d'enduriment del formigó. Els costers verticals d'elements de gran cantell o els costers horitzontals no s'han de retirar abans dels set dies, amb les mateixes excepcions anteriors.

La DF podrà reduir els terminis anteriors quan ho consideri oportú.

En obres d'importància i que no es tingui l'experiència de casos similars o quan els perjudicis que es puguin derivar d'una fissuració prematura fossin grans, s'han de fer assaigs d'informació que determinin la resistència real del formigó per a poder fixar el moment de desencofrat.

No s'han de reblir els cocons o defectes que es puguin apreciar al formigó al desencofrar, sense l'autorització de la DF.

Els filferros i ancoratges de l'encofrat que hagin quedat fixats al formigó s'han de tallar al ras del parament.

En encofrats amb possibilitat de moviment durant l'execució (trepants o lliscants) la DF podrà exigir una proba sobre un prototip, prèviament a la seva utilització a l'estructura, per tal de poder avaluar el seu comportament durant l'execució

Si s'utilitzen taulers de fusta, els junts entre aquests han de permetre l'entumiment de les mateixes per l'humitat del reg i del formigó, sense que deixin fugir pasta o beurada durant el formigonament, ni reprodueixin esforços o deformacions anormals. Per a evitar-ho es podrà autoritzar un segellant adient

Toleràncies generals de muntatge i deformacions de l'encofrat pel formigonament:

- Moviments locals de l'encofrat: ≤ 5 mm
- Moviments del conjunt (L=llum): ≤ L/1000
- Planor:
    - Formigó vist: ± 5 mm/m, ± 0,5% de la dimensió
    - Per a revestir: ± 15 mm/m

Toleràncies particulars de muntatge i deformacions de l'encofrat per al formigonament:

	Replanteig eixos	Dimensions	Aplomat	Horitzontalitat
		Parcial	Total			
Rases i pous	± 20 mm	± 50 mm	- 30 mm + 60 mm	± 10 mm	-
Murs	± 20 mm	± 50 mm	± 20 mm	± 20 mm	± 50 mm
Recalçats	± 20 mm	± 50 mm	-	± 20 mm	-
Riostres	± 20 mm	± 50 mm	± 20 mm	± 10 mm	-
Basaments	± 20 mm	± 50 mm	± 10 mm	± 10 mm	-
Enceps	± 20 mm	± 50 mm	± 20 mm	± 10 mm	-
Pilars	± 20 mm	± 40 mm	± 10 mm	± 10 mm	-
Bigues	± 10 mm	± 30 mm	± 0,5 %	± 2 mm	-
Llindes	-	-	± 10 mm	± 5 mm	-
Cèrcols	-	-	± 10 mm	± 5 mm	-
Sostres	± 5mm/m	± 50 mm	-	-	-
Lloses	-	± 50 mm	- 40 mm + 60 mm	± 2 %	± 30 mm/m
Membranes	-	± 30	-	-	-
Estreps	-	± 50 mm	± 10 mm	± 10 mm	-

MOTLLES RECUPERABLES.

Els motlles s'han de col·locar ben alineats, de manera que no suposin una disminució de la secció dels nervis de l'estructura.

No han de tenir deformacions, cantells trencats ni fissures.

El desmuntatge dels motlles s'ha de fer tenint cura de no fer malbé els cantells dels nervis formigonats.

Els motlles ja usats i que han de servir per a unitats repetides, s'han de netejar i rectificar.

FORMIGÓ PRETENSAT.

Els encofrats pròxims a les zones d'ancoratge han de tenir la rigidesa necessària per a que els eixos dels tendons es mantinguin normals als ancoratges.

Els encofrats i motlles han de permetre les deformacions de les peces en ells formigonades i han de resistir la distribució de càrregues durant el tesat de les armadures i la transmissió de l'esforç de pretesat al formigó.

El desmuntatge del cindri és realitzarà d'acord amb el programa previst, que haurà d'estar d'acord amb el tesat de les armadures.

FORMIGÓ VIST:

Les superfícies de l'encofrat en contacte amb les cares que han de quedar vistes, han de ser llises, sense rebaves ni irregularitats.

S'han de col·locar angulars metàl·lics a les arestes exteriors de l'encofrat o qualsevol altre procediment eficaç per a que les arestes vives del formigó resultin ben acabades.

La DF podrà autoritzar la utilització de matavius per a aixamfranar les arestes vives.

5.19.2. CONDICIONS DEL PROCÉS D'EXECUCIÓ.

CONDICIONS GENERALS.

Abans de formigonar s'ha d'humitejar l'encofrat, en el cas que sigui de fusta per evitar que absorbeixi l'aigua continguda al formigó, i s'ha de comprovar la situació relativa de les armadures, el nivell, l'aplomat i la solidesa del conjunt

No s'han de transmetre a l'encofrat vibracions de motors.

La col·locació dels encofrats s'ha de fer de forma que s'eviti malmetre estructures ja construïdes.

El subministrador dels puntals ha de justificar i garantir les seves característiques i les condicions en que s'han d'utilitzar.

Si l'element s'ha de pretensar, abans del tesat s'han de retirar els costers dels encofrats i qualsevol element dels mateixos que no sigui portant de l'estructura.

En el cas que els encofrats hagin variat les seves característiques geomètriques per haver patit desperfectes, deformacions, guerxaments, etc, no s'han de forçar per a que recuperin la seva forma correcta.

Quan entre la realització de l'encofrat i el formigonament passin més de tres mesos, s'ha de fer una revisió total de l'encofrat, abans de formigonar.

El formigonat s'ha de fer durant el període de temps en el que el desencofrant sigui actiu.

Per al control del temps de desencofrat, s'han d'anotar a l'obra les temperatures màximes i mínimes diàries mentre durin els treballs d'encofrat i desencofrat, així com la data en què s'ha formigonat cada element.

El desencofrat de l'element s'ha de fer sense cops ni sotragades.

El desencofrat i desmuntatge del cindri no es realitzarà fins que el formigó assoleixi la resistència necessària per a suportar amb seguretat i sense excessives deformacions els esforços als que estarà sotmès amb posterioritat.

Es posarà especial cura durant el desencofrat en la retirada de qualsevol element que pugui impedir el lliure moviment de les juntes de retracció, assentament o dilatació així com de les articulacions.

No es retirarà cap puntal sense l'autorització prèvia de la DF.

No es desapuntalarà de forma sobtada, i es prendran precaucions que impedeixin l'impacte dels sotaponts i puntals als sostres.

ELEMENTS VERTICALS.

Per a facilitar la neteja del fons de l'encofrat s'han de disposar obertures provisionals a la part inferior de l'encofrat.

S'han de preveure a les parets laterals dels encofrats finestres de control que permetin la compactació del formigó. Aquestes obertures s'han de disposar amb un espaiament vertical i horitzontal no més gran d'un metro, i es tancaran quan el formigó arribi a la seva alçària.

En èpoques de vents forts s'han d'atirantar amb cables o cordes els encofrats dels elements verticals d'esveltesa més gran de 10.

ELEMENTS HORITZONTALS.

Els encofrats d'elements rectes o plans de més de 6 m de llum lliure, s'han de disposar amb la contrafletxa necessària per a que, desencofrat i carregat l'element, aquest conservi una lleugera concavitat a l'intradós. Aquesta contrafletxa sol ser de l'ordre d'una mil·lèsima de la llum.

Els puntals es col·locaran sobre soles de repartiment quan es transmetin càrregues al terreny o a sostres alleugerits. Quan aquest estiguin sobre el terreny cal assegurar que no assentaran.

Els puntals s'han de travar en dues direccions perpendiculars

Els puntals han de poder transmetre la força que rebin i permetre finalment un desapuntalat senzill

Als ponts s'haurà d'assegurar que les deformacions del cindri durant el formigonat no afecti negativament a altres parts de l'estructura executades amb anterioritat.

En èpoques de pluges fortes s'ha de protegir el fons de l'encofrat amb lones impermeabilitzades o plàstics.

5.19.3. UNITAT I CRITERIS D'AMIDAMENT.

m² de superfície amidada segons les especificacions de la DT i que es trobi en contacte amb el formigó.

Aquest criteri inclou els apuntalaments previs, els elements auxiliars per a muntatge de l'encofrat i els elements d'acabat de les cantonades per a formigó vist, com ara matavius o altres sistemes, així com la recollida, neteja i condicionament dels elements utilitzats.

La superfície corresponent a forats interiors s'ha de deduir de la superfície total d'acord amb els criteris següents:

- Obertures ≤ 1 m²: No es dedueixen
- Obertures > 1 m²: Es dedueix el 100%

Als forats que no es dedueixin, l'amidament inclou l'encofrat necessari per a conformar el perímetre dels forats. En cas de deduir-se el 100% del forat, cal amidar també l'encofrat necessari per a conformar el perímetre dels forats.

5.19.4. NORMATIVA DE COMPLIMENT OBLIGATORI.

NORMATIVA GENERAL.

- Real Decreto 1247/2008, de 18 de julio, por el que se aprueba la Instrucción de Hormigón Estructural (EHE-08).
- * Orden de 6 de febrero de 1976 por la que se aprueba el Pliego de Prescripciones Técnicas Generales para Obras de Carreteras y Puentes (PG-3).

5.20. CINDRIS I APUNTALAMENTS.

5.20.1. DEFINICIÓ I CONDICIONS DE LES PARTIDES D'OBRA EXECUTADES.

5.20.1.1. DEFINICIÓ.

Muntatge i desmuntatge d'estructura provisional amb bastides metàl·liques o de fusta per a suportar l'encofrat d'arcs, voltes, taulers de ponts o sostres a alçades superiors a 5 metres.

L'execució de la unitat d'obra inclou les operacions següents:

- Neteja i preparació del pla de recolzament
- Muntatge i col·locació dels elements de la bastida
- Col·locació dels dispositius de travament
- Desmuntatge i retirada de la bastida i el material auxiliar, un cop l'estructura estigui en condicions de suportar els esforços

5.20.1.2. CONDICIONS GENERALS.

Abans dels seu muntatge s'haurà de disposar d'un projecte del cindri on han de quedar reflectits com a mínim:

- Justificació de la seva seguretat, límit de les deformacions abans i després del formigonat
- Plànols executius del cindri i els seus components
- Plec de prescripcions tècniques del cindri i els seus elements com perfils metàl·lics, tubs, grapes, etc..

S'ha de disposar d'un procediment escrit per al muntatge i desmuntatge del cindri o apuntalament on figurin els requisits per a la seva manipulació, ajust, contrafletxa, càrregues, desclavament i desmantellament.

La DF disposarà d'un certificat on es garanteixi que els seus components compleixen amb les especificacions del plec de condicions tècniques.

La partida inclou totes les operacions de muntatge i desmuntatge del cindri.

Els cindris s'estabilitzaran en les dues direccions per a que l'apuntalament resisteixi els esforços horitzontals produïts durant

l'execució dels sostres, podent-se utilitzar els següents procediments:

- Travament dels puntals en ambdues direccions amb tubs o abraçadores, resistint les empentes horitzontals i un 2% com a mínim de les càrregues verticals
- Transmissió d'esforços a pilars o murs, comprovant que disposen de la capacitat resistent i rigidesa suficients
- Disposició de torres de cindri a ambdues direccions i a les distàncies adients

Els elements que formen l'encofrat i les seves unions han de ser suficientment rígids i resistents per a garantir les toleràncies dimensionals i per a suportar, sense assentaments ni deformacions perjudicials, les accions estàtiques i dinàmiques que comporta el seu formigonament i compactació.

Per a la utilització d'estructures desmontables amb resistència als nusos confiada només a la fricció de collars, s'ha de tenir l'aprovació prèvia de la DF.

A les obres de formigó pretesat, la disposició del cindri ha de permetre les deformacions que es derivin del tesat de les armadures actives i ha de resistir les tensions derivades de la redistribució del pes propi de l'element formigonat.

Les pressions transmeses al terreny no han de produir assentaments perjudicials per al sistema de formigonament previst.

En obres d'importància i que no es tingui l'experiència de casos similars o quan els perjudicis que es puguin derivar d'una fissuració prematura fossin grans, s'han de fer assaigs d'informació que determinin la resistència real del formigó per a poder fixar el moment de desencofrat.

Els travaments han de tenir la menor rigidesa possible, compatible amb l'estabilitat del cindri, i s'han de retirar els màxims possibles abans del tesat de les armadures, si l'estructura s'ha de pretensar.

El desmuntatge del cindri és realitzarà d'acord amb el programa previst, que haurà d'estar d'acord amb el tesat de les armadures.

El cindri ha de tenir una carrera suficient per a poder realitzar les operacions del descindrat.

Es realitzarà un estudi particular de l'apuntalament, que figurarà al projecte de l'estructura si:

- Pes propi dels sostres > 5 kN/m²
- Alçària dels puntals > 3,5 m

Els puntals s'han de travar en dues direccions perpendiculars

En sostres de biguetes armades s'han de col·locar els apuntalats anivellats amb els recolzaments i sobre aquests s'han de col·locar les biguetes

En sostres de biguetes pretensades s'han de col·locar les biguetes i s'han d'ajustar tot seguit els apuntalats

Els puntals han de poder transmetre la força que rebin i permetre finalment un desapuntalat senzill

Els sotaponts es col·locaran a les distàncies indicades als plànols d'execució del sostre d'acord amb l'apartat 59.2. de l'EHE-08

Als ponts s'haurà d'assegurar que les deformacions del cindri durant el formigonat no afecti negativament a altres parts de l'estructura executades amb anterioritat.

Toleràncies de deformacions pel formigonament:

- Moviments locals del cindri: ≤ 5 mm
- Moviments del conjunt (L=llum): ≤ L/1000

Toleràncies d'execució:

Les toleràncies d'execució han de complir l'especificat en l'annex 11 de la norma EHE-08.

5.20.2. CONDICIONS DEL PROCÉS D'EXECUCIÓ.

Si l'estructura pot ser afectada per un corrent fluvial, s'han de prendre les precaucions necessàries contra les avingudes.

Les proves de sobrecàrrega del cindri s'han de fer de manera uniforme i pausada. S'ha d'observar el comportament general del cindri seguint les seves deformacions.

El desmuntatge s'ha de fer de forma suau i uniforme sense produir cops ni sotragades.

El desmuntatge s'ha de fer de conformitat amb el programa previst a la DT.

L'ordre, la forma d'execució i els mitjans a utilitzar en cada cas, s'han d'ajustar a l'indicat per la DF.

Quan els elements siguin de certa importància, al desmuntar el cindri és recomanable fer servir falques, caixes de sorra, crics o d'altres dispositius similars.

Si l'estructura és de certa importància i quan la DF ho estimi convenient, els cindris s'han de mantenir separats dos o tres centímetres durant dotze hores abans de retirar-los completament.

Si no ho contraindica el sistema estàtic de l'estructura, el descens del cindri s'ha de començar pel centre del tram i continuar cap als extrems.

Els puntals es col·locaran sobre soles de repartiment quan es transmetin càrregues al terreny o a sostres alleugerits. Quan aquest estiguin sobre el terreny cal assegurar que no assentaran.

El desencofrat i desmuntatge del cindri no es realitzarà fins que el formigó assoleixi la resistència necessària per a suportar amb seguretat i sense excessives deformacions els esforços als que estarà sotmès amb posterioritat.

En sostres unidireccionals l'ordre de retirada dels puntals serà des del centre del buit cap als extrems, en voladius des de la volada cap al recolçament

No es retirarà cap puntal sense l'autorització prèvia de la DF.

5.20.3. UNITAT I CRITERIS D'AMIDAMENT.

m³ de volum amidat segons les especificacions de la DT.

5.20.4. NORMATIVA DE COMPLIMENT OBLIGATORI.

- Real Decreto 1247/2008, de 18 de julio, por el que se aprueba la Instrucción de Hormigón Estructural (EHE-08).
- Orden de 6 de febrero de 1976 por la que se aprueba el Pliego de Prescripciones Técnicas Generales para Obras de Carreteras y Puentes (PG-3).

5.21. FORMACIÓ DE JUNTS.

5.21.1. DEFINICIÓ I CONDICIONS DE LES PARTIDES D'OBRA EXECUTADES.

5.21.1.1. DEFINICIÓ.

Formació de junt de dilatació o treball.

S'han considerat els tipus següents:

- Formació de caixetí per a junt de dilatació amb arrencada de paviment rígid o flexible de tauler amb repicat de fons amb mitjans mecànics, o amb retirada de reblert provisional
- Formació de junt de dilatació o de treball en peces formigonades "in situ"

S'han considerat per a junts en peces formigonades "in situ" els elements següents:

- Junts de dilatació intern:
  - Perfil elastomèric d'ànima circular
  - Perfil de PVC d'ànima oval, quadrada o omega
  - Placa de poliestirè expandit
- Junts de dilatació externs:
  - Perfil elastomèric o de PVC d'ànima quadrada
  - Perfil de PVC amb forma d'U
  - Perfil d'alumini i junt elastomèric ancorat al cèrcol
- Junts de treball interns o externs amb perfil elastomèric o de PVC d'anima plana

L'execució de la unitat d'obra inclou les operacions següents:

Caixetí amb arrencada de paviment:

- Replanteig de les dimensions del caixetí
- Tall del paviment
- Repicat del fons o retirada de reblert provisional, en el seu cas
- Neteja del fons del caixetí

Junt amb perfil:

- Col·locació del perfil en l'element per formigonar
- Execució de les unions entre perfils

Junt amb placa:

Col·locació de la placa en l'element per formigonar

5.21.1.2. CONDICIONS GENERALS.

Toleràncies d'execució:

- Replanteig: ± 10 mm
- Coincidència eix perfil - eix junt: ± 2 mm
- Amplària del junt de dilatació: + 3 mm

CAIXETÍ AMB ARRENCADA DE PAVIMENT.

El caixetí per al junt de dilatació ha de tenir la fondària i l'amplària definides a la DT o en el seu defecte, les especificades per la DF.

Les vores i el fons del caixetí han de ser nets i quan el paviment és rígid (formigó) no ha de tenir esquerdes.

El fons ha de quedar pla i paral·lel a la superfície del tauler.

Quan es repica el fons amb mitjans mecànics, la superfície del fons ha de tenir una rugositat suficient per assegurar l'adherència.

JUNT DE DILATACIÓ O DE TREBALL EN PECES FORMIGONADES "IN SITU".

La seva situació dins la peça formigonada ha de ser la prevista.

En el cas del perfil col·locat formant ranura oberta a l'exterior, aquest ha de quedar enrasat superficialment amb el formigó per la cara prevista.

El junt de dilatació ha de tenir l'amplària definida en la DT o, a manca d'aquesta, l'especificada per la DF.

Ha de quedar garantit el bon contacte entre el formigó i el perfil o la placa de poliestirè.

JUNT AMB PERFIL.

L'eix del perfil ha de coincidir amb l'eix del junt.

El conjunt del junt acabat ha de ser estanc.

La resistència de les unions entre perfils no ha de ser menor que la de la resta del perfil.

JUNT AMB PLACA:

Ha de quedar dins del junt, enrasada superficialment amb el formigó per la cara prevista.

5.21.2. CONDICIONS DEL PROCÉS D'EXECUCIÓ

CAIXETÍ AMB ARRENCADA DE PAVIMENT.

Un cop realitzat el tall del paviment, cal eliminar completament el material entre talls, així com el reblert provisional, en el seu cas, i netejar el fons del caixetí.

S'ha d'evitar tot tipus de trànsit fins que no s'hagi realitzat el tall del paviment.

JUNT AMB PERFIL.

Ha de quedar lligat pels extrems a l'armadura de l'element per formigonar. Les disposicions de lligada i d'encofratge han de permetre que el perfil mantingui la seva posició durant el formigonament.

Les unions entre perfils elastomèrics s'han de fer per vulcanització, amb aplicació de l'elastòmer cru vulcanitzat per calor i pressió.

Les unions entre perfils de PVC s'han de fer per fusió en calent i pressió dels extrems que s'han d'unir.

Només s'han de fer a l'obra les unions que, pel procés d'execució, el muntatge o el transport, no puguin ser fetes a la fàbrica.

El formigonat entre elements compresos entre dos junts d'estanqueïtat es realitzarà d'un sol cop, sense més junts que els necessaris per construcció.

JUNT AMB PLACA.

No hi han condicions específiques del procés d'execució.

5.21.3. UNITAT I CRITERIS D'AMIDAMENT.

FORMACIO DE CAIXETI, JUNT AMB BARRES D'ACER I JUNT AMB PERFIL:

m de llargària amidada segons les especificacions de la DT.

JUNT AMB PLACA:

m² de superfície amidada segons les especificacions de la DT.

5.21.4. NORMATIVA DE COMPLIMENT OBLIGATORI.

JUNT DE DILATACIÓ O DE TREBALL EN PECES FORMIGONADES "IN SITU":

- No hi ha normativa de compliment obligatori.

5.21.5. CONDICIONS DE CONTROL D'EXECUCIÓ I DE L'OBRA ACABADA.

5.21.5.1. CONTROL D'EXECUCIÓ. OPERACIONS DE CONTROL EN JUNT AMB PERFIL.

- Inspecció de l'encofrat en la zona on es disposi el junt d'estanqueïtat
- Control del procés de formigonat entre zones amb presència de junts.

5.21.5.2. CONTROL DE L'OBRA ACABADA. OPERACIONS DE CONTROL EN JUNT AMB PERFIL.

- Verificació de l'estanquitat del junt col·locat.

5.21.5.3. CRITERIS DE PRESA DE MOSTRES EN JUNT AMB PERFIL.

El control està basat en l'experiència del inspector que supervisi el procés.

5.21.5.4. INTERPRETACIÓ DE RESULTATS I ACTUACIONS EN CAS D'INCOMPLIMENT EN JUNT AMB PERFIL.

No s'autoritzarà el formigonat de l'element si la col·locació dels junts no és conforme a les condicions indicades.

5.22. REBLERT DE JUNTS.

5.22.1. DEFINICIÓ I CONDICIONS DE LES PARTIDES D'OBRA EXECUTADES.

5.22.1.1. DEFINICIÓ.

Reblert de junts amb materials plàstics.

S'han considerat els tipus següents:

- Cordó cel·lular de polietilè expandit col·locat a pressió a l'interior del junt
- Placa de poliestirè expandit col·locada amb adhesiu o a pressió en l'interior del junt

L'execució de la unitat d'obra inclou les operacions següents:

Reblert de junts amb material col·locat a pressió:

- Neteja i preparació de l'interior del junt
- Col·locació a pressió del material

Reblert de junts amb placa col·locada amb adhesiu:

- Neteja i preparació de l'interior del junt
- Aplicació de l'adhesiu
- Col·locació de la placa

5.22.1.2. CONDICIONS GENERALS.

El cordó ha de quedar col·locat solt, encastat dins del junt.

La placa ha de quedar ben adherida dins del junt o encaixada a pressió.

El reblert del junt ha de quedar col·locat en tota la llargària prevista, sense interrupcions. Si hi ha d'haver talls, els extrems han de quedar a tocar.

La fondària respecte al pla del parament ha de ser la prevista o indicada per la DF. Si no hi ha cap especificació, ha de quedar enrasat amb el parament.

Separació entre cordons: ≤ 4 mm

Junts entre plaques: ≤ 2 mm

Toleràncies d'execució:

- Fondària prevista respecte al parament: ± 2 mm

5.22.2. CONDICIONS DEL PROCÉS D'EXECUCIÓ.

CONDICIONS GENERALS.

No s'ha d'aplicar en temps humit (pluja, rosada, etc.).

L'amplària del junt ha de ser constant.

El fons i les cares del junt han de ser nets i secs, per la col·locació de la placa de poliestirè, no han de tenir matèries estranyes (pols, greixos, oli, etc.).

REBLERT AMB PLACA DE POLIESTIRÈ.

El grau d'humitat del suport ha d'estar dins dels límits especificats pel fabricant.

REBLERT AMB CORDÓ DE POLIETILÈ.

El producte s'ha d'aplicar forçant-ne la penetració.

No s'han d'aplicar, a sobre del cordó, materials amb temperatures superiors als 70°C.

5.22.3. UNITAT I CRITERIS D'AMIDAMENT.

REBLERT AMB CORDÓ.

m de llargària amidada segons les especificacions de la DT.

REBLERT AMB PLACA.

m² de superfície amidada segons les especificacions de la DT.

5.22.4. NORMATIVA DE COMPLIMENT OBLIGATORI.

No hi ha normativa de compliment obligatori.

5.23. SUBBASES DE TOT-U.

5.23.1. DEFINICIÓ I CONDICIONS DE LES PARTIDES D'OBRA EXECUTADES.

5.23.1.1. DEFINICIÓ.

Subbases o bases de tot-u per a paviments.

L'execució de la unitat d'obra inclou les operacions següents:

- Preparació i comprovació de la superfície d'assentament
- Aportació de material
- Estesa, humectació (si és necessària), i compactació de cada tongada
- Allisada de la superfície de l'última tongada

5.23.1.2. CONDICIONS GENERALS.

El material que s'utilitzi ha de complir les especificacions fixades en el plec de condicions corresponent.

Es pot utilitzar material granular reciclat de residus de la construcció o demolicions, provinent de planta autoritzada legalment per al tractament d'aquests residus.

La superfície de la capa ha de quedar plana i a nivell amb les rasants previstes a la DT.

La capa ha de tenir el pendent especificat a la DT o, en el seu defecte, el que especifiqui la DF.

La capa quedarà correctament anivellada de manera que no hi hagi zones que retinguin aigua sobre la seva superfície.

En tota la superfície s'ha d'arribar, com a mínim, al grau de compactació previst expressat com a percentatge sobre la densitat màxima obtinguda a l'assaig Pròctor Modificat, segons UNE-EN 13286-2.

BASE I SUBBASE PER A FERMS DE CARRETERES.

En capes de ferm de carreteres el tot-u utilitzat procedirà de la trituració, total o parcial, de pedra de cantera o grava natural.

Es podran utilitzar materials granulars reciclats, àrids reciclats de residus de construcció i demolició, àrids siderúrgics, subproductes i productes inerts de rebuig per a les categories de trànsit pesat T2 a T4.

Grau de compactació:

- Carreteres amb categoria de trànsit pesat T00 a T2: ≥ 100% PM, segons UNE 13286-2.
- Carreteres amb categoria de trànsit pesat T3, T4 i vorals: ≥ 98% PM, segons UNE 13286-2.

Valor del mòdul de deformació vertical Ev2 (assaig de càrrega de placa estàtica de 300 mm), segons UNE 103808:

- Categoria d'esplanada E3:
  - Categoria de trànsit pesat T00 a T2: ≥ 200 MPa
  - Categoria de trànsit pesat T1: ≥ 180 MPa
  - Categoria de trànsit pesat T2: ≥ 150 MPa
  - Categoria de trànsit pesat T3: ≥ 120 MPa
  - Categoria de trànsit pesat T4 i vorals: ≥ 100 MPa
- Categoria d'esplanada E2:
  - Categoria de trànsit pesat T1: ≥ 150 MPa
  - Categoria de trànsit pesat T2: ≥ 120 MPa
  - Categoria de trànsit pesat T3: ≥ 100 MPa
  - Categoria de trànsit pesat T4 i vorals: ≥ 80 MPa
- Categoria d'esplanada E1:
  - Categoria de trànsit pesat T2: ≥ 100 MPa
  - Categoria de trànsit pesat T3: ≥ 80 MPa
  - Categoria de trànsit pesat T4 i vorals: ≥ 80 MPa

A més, la relació Ev2/ Ev1 serà < a 2,2.

L'índex de Regularitat superficial IRI (NLT-330): Ha de complir amb els valors de la taula 510.7 del PG3 vigent.

Toleràncies d'execució:

- Rasant: + 0, -15 mm de la teòrica, en carreteres T00 a T2; + 0, -20 mm de la teòrica, en la resta de casos.
- Amplària: - 0 mm de la prevista en els plànols de seccions tipus.
- Gruix: - 0 mm del previst en els plànols de seccions tipus.

5.23.2. CONDICIONS DEL PROCÉS D'EXECUCIÓ.

CONDICIONS GENERALS.

El tot-u estarà exempt de tot tipus de matèries estranyes que puguin afectar la durabilitat de la capa.

L'equip d'estesa ha de complir les especificacions de l'article 510.4.4 del PG3 vigent.

La capa no s'ha d'estendre fins que s'hagi comprovat que la superfície sobre la que ha d'assentar-se té les condicions de qualitat i formes previstes, amb les toleràncies establertes.

Si en aquesta superfície hi ha defectes o irregularitats que excedeixen les tolerables, s'han de corregir abans de l'execució de la partida d'obra, d'acord amb les instruccions de la DF.

En el cas que el tot-u no es fabriqui a central, abans d'estendre un tongada, es procedirà a la seva homogeneïtzació i humidificació, si es considera necessari.

Durant les operacions de transport es prendran les degudes precaucions per a evitar les segregacions i les variacions d'humitat.

L'equip de compactació complirà les especificacions de l'article 510.4.5 del PG3 vigent.

L'estesa s'ha de realitzar, prenent cura d'evitar segregacions i contaminacions, en tongades de gruix no superior a 30 cm.

Totes les aportacions d'aigua han de fer-se abans de la compactació. Després, l'única humectació admissible és la de la preparació per a col·locar la capa següent.

La compactació s'ha de fer de forma continua i sistemàtica disposant l'equip necessari per a aconseguir la densitat exigida.

Si l'estesa del tot-u es fa per franges, la compactació ha d'incloure 15 cm de l'anterior, com a mínim.

Les zones que, per la seva reduïda extensió, el seu pendent o la seva proximitat a obres de pas o desguàs, murs o estructures, no permetin la utilització de l'equip habitual, s'han de compactar amb els mitjans adequats al cas per tal d'aconseguir la densitat prevista.

No s'autoritza el pas de vehicles i maquinària fins que la capa no s'hagi consolidat definitivament. Els defectes que es derivin d'aquest incompliment han de ser reparats pel contractista segons les indicacions de la DF.

BASE I SUBBASE PER A FERMS DE CARRETERES.

La fabricació de tot-u per al seu ús en ferms de carretera amb categoria de trànsit pesant T00 a T2 es farà en central i no "in situ". L'addició de l'aigua de compactació també s'ha de fer a central excepte quan la DF autoritzi el contrari.

El material es pot utilitzar sempre que les condicions climatològiques no hagin produït alteracions en la seva humitat de tal manera que es superen els valors següents:

- T00 a T1: ± 1 % respecte de la humitat òptima
- T2 a T4 i vorals: ± 1,5 / + 1 % respecte de la humitat óptima

Es realitzarà un tram de prova, amb una longitud no inferior a la definida en el Plec de Prescripcions Tècniques Particulars. La DF definirà si es pot acceptar la realització del tram de prova com a part integrant de l'obra en construcció.

A la vista dels resultats obtinguts, el Director d'Obra ha de definir si és acceptable o no la fórmula de treball i si són acceptables o no els equips proposats pel Contractista.

5.23.3. UNITAT I CRITERIS D'AMIDAMENT.

m³ de volum amidat segons les especificacions de la DT, amidat d'acord als perfils teòrics assenyalats als plànols, amb les modificacions aprovades per la DF.

L'abonament dels treballs de preparació de la superfície d'assentament correspon a la unitat d'obra de la capa subjacent.

No són d'abonament els sobreamples laterals ni els necessaris per a compensar la minva de gruixos de capes subjacents.

5.23.4. NORMATIVA DE COMPLIMENT OBLIGATORI.

- Orden de 6 de febrero de 1976 por la que se aprueba el Pliego de Prescripciones Técnicas Generales para Obras de Carreteras y Puentes (PG-3).
- Orden FOM/2523/2014, de 12 de diciembre, por la que se actualizan determinados artículos del Pliego de Prescripciones Técnicas Generales para Obras de Carreteras y Puentes, relativos a materiales básicos, a firmes y pavimentos, y a señalización, balizamiento y sistemas de contención de vehículos (PG-3).

BASE I SUBBASE PER A FERMS DE CARRETERES.

- Orden FOM/3460/2003, de 28 de noviembre, por lo que se aprueba la norma 6.1-IC Secciones del firme, de la Instrucción Técnica de Carreteras.

5.23.5. CONDICIONS DE CONTROL D'EXECUCIÓ I DE L'OBRA ACABADA.

5.23.5.1. CONTROL D'EXECUCIÓ. OPERACIONS DE CONTROL EN FERMS DE CARRETERES.

Abans d'iniciar la posada en obra del tot-u s'executarà un tram de prova per a comprovar:

- La fórmula de treball.
- La forma d'actuació dels equips d'extensió i compactació.
- El pla de compactació.
- La correspondència entre els mètodes de control que estableix el Plec de Prescripcions Tècniques Particulars o mitjançant assaig i els resultats "in situ".

Les tasques de control a realitzar són les següents:

- Inspecció visual del material a la descàrrega dels camions, retirant el que presenti restes de terra vegetal, matèria orgànica o pedres de grandària superior a l'admissible.
- Inspecció visual de l'estat de la superfície sobre la que s'ha d'estendre la capa.
- Gruix de la capa estesa mitjançant punxó graduat amb la freqüència que estableixi el DO.
- Humitat en el moment de la compactació, mitjançant procediment aprovat pel DO.
- Composició i forma d'actuació de l'equip de posada en obra i compactació.
- Inspecció visual de l'estat de la superfície després del pas d'un camió carregat sobre ella.
- Inspecció visual per a detectar punts baixos capaços de retenir aigua.

5.23.5.2. CONTROL DE L'OBRA ACABADA. OPERACIONS DE CONTROL EN FERMS DE CARRETERES.

Es considera com un lot de control el menor que resulti d'aplicar els 3 criteris següents aplicats sobre una tongada:

- Una longitud de 500 m de calçada
- Una superfície de 3.500 m² de calçada
- La fracció construïda diàriament

Els assajos "in situ" i presa de mostres es faran en punts escollits aleatòriament, amb un punt per hm com a mínim.

Les tasques de control a realitzar són les següents:

- Determinació de la humitat i de la densitat, en 7 punts escollits aleatòriament per cada lot.
- Assaig de càrrega de placa de 300 mm de diàmetre, segons UNE 103808, per lot. Determinació de la humitat natural, segons UNE 103808, en el mateix lloc que l'assaig de càrrega.
- Comparació entre la rasant acabada i l'establerta en el projecte, en l'eix, ruptura de peralt, en el cas que n'hi hagi i cantells de perfils transversals.
- Comprovació de l'amplada de la capa i el gruix en perfils transversals cada 20 m.
- Control de la regularitat superficial mitjançant la determinació de l'índex de Regularitat Internacional (IRI) (NLT 330), en trams de 1000 m, després de 24 h de la seva execució i abans de l'extensió de la següent capa.

5.23.5.3. CONTROL DE L'OBRA ACABADA. INTERPRETACIÓ DE RESULTATS I ACTUACIONS EN CAS D'INCOMPLIMENT EN FERMS DE CARRETERES.

El lot de control definit (500 m de calçada, 3500 m² de calçada o fracció construïda diàriament) s'haurà d'acceptar o rebutjar globalment.

Les condicions d'acceptació són les següents:

- Densitat:
  - La densitat mitjana obtinguda no deurà ser inferior a l'especificada; no més de 2 individus de la mostra assajada podran presentar resultats individuals per sota de la prescrita en més de 2 punts percentuals. Si la densitat mitja obtinguda és inferior, es tornarà a compactar fins a aconseguir la densitat especificada.
- Humitat:
  - Els resultats obtinguts tindran caràcter informatiu i no constituiran, per si mateixos, causa de rebuig o acceptació.
- Capacitat de suport:
  - El mòdul de deformació vertical Ev2 i la relació de mòduls Ev2/Ev1 no han de ser inferiors als especificats a l'article 510.7.2 del PG3 vigent. En cas contrari es tornarà a compactar fins que s'obtinguin aquests valors.
- Gruix:
  - El gruix mig obtingut no ha de ser inferior al previst en els Plànols de Projecte. En cas d'incompliment es procedirà de la següent manera:
    - Si és superior o igual al 85% de l'especificat i no hi ha problemes d'entollament, s'acceptarà la capa sempre que es compensi la minva de gruix amb el gruix addicional a la capa superior, per compte del Contractista.
    - Si és inferior o igual al 85% de l'especificat, s'ha d'escarificar la capa en una profunditat de 15 cm com a mínim, s'afegirà el material necessari de les mateixes característiques i es tornarà a compactar i a refinar la capa per compte del Contractista.
  - No s'admetrà que més d'un 15% de la llargària del lot tingui un gruix inferior a l'especificat en els Plànols en més d'un 10%. En cas d'incompliment es dividirà el lot en 2 parts iguals i sobre cada un d'ells s'aplicaran els criteris anteriors.
- Rasant:
  - Les diferències de cota entre la superfície obtinguda i l'establerta en els Plànols del Projecte no superarà les toleràncies especificades a

l'article 510.7.3 del PG3 vigent, ni existiran zones que retinguin aigua:

- Si la tolerància es supera per defecte i no hi ha problemes d'entollament, s'acceptarà la superfície sempre que es compensi la minva amb el gruix addicional necessari, per compte del Contractista.
- Si la tolerància es supera per excés, aquest es corregirà per compte del Contractista.

- Regularitat superficial:
  - Quan els resultats obtinguts excedeixin els límits establerts, es procedirà de la següent manera:
    - Si excedeixen en menys d'un 10% de la llargària del tram controlat s'aplicarà una penalització econòmica del 10%.
    - Si excedeixen en més del 10% de la llargària del tram controlat, s'ha d'escarificar la capa en una profunditat mínima de 15 cm i es tornarà a compactar i refinar per compte del Contractista.

5.24. BASES DE FORMIGÓ MAGRE.

5.24.1. DEFINICIÓ I CONDICIONS DE LES PARTIDES D'OBRA EXECUTADES.

5.24.1.1. DEFINICIÓ.

Formació de base per a paviment amb formigó magre, amb una consistència tal que es requereix l'ús de vibradors interns per a la seva compactació.

L'execució de la unitat d'obra inclou les operacions següents:

- Estudi i obtenció de la fòrmula de treball
- Preparació de la superfície d'assentament
- Col·locació d'elements de guia i condicionament dels camins de rodadura per a la pavimentadora
- Posada en obra del formigó
- Execució de junts de formigonat
- Acabat superficial
- Protecció i curat del formigó fresc

CONDICIONS GENERALS:

La superfície de la capa ha de ser uniforme i sense segregacions.

L'amplària de la capa no ha de ser inferior en cap cas, a la prevista a la DT.

El gruix de la capa no ha de ser inferior en cap cas al previst a la DT.

La capa ha de tenir el pendent i rasant especificat a la DT o, en el seu defecte, el que especifiqui la DF.

Resistència a compressió simple a 28 dies, segons UNE-EN 12390-3: ≥15 MPa

Índex de Regularitat superficial IRI (NLT-330): Ha de complir amb els valors de la taula 551.6 del PG 3 vigent.

Toleràncies d'execució:

- Desviacions en planta: ± 30 mm
- Rasant de la superfície acabada: ± 10 mm

5.24.2. CONDICIONS DEL PROCÉS D'EXECUCIÓ.

El formigonament s'ha d'aturar quan es preveu que durant les 48 h següents la temperatura pot ser inferior a 0°C. Si en algun cas fos imprescindible formigonar en aquestes condicions, s'han de prendre les mesures necessàries per tal de garantir que en el procés d'enduriment del formigó no es produiran defectes en els elements ni pèrdues de resistència.

S'ha de fer un tram de prova ≥ 100 m amb el mateix equip, velocitat de formigonament, gruix i amplada que després s'utilitzin a l'obra.

No s'ha de procedir a la construcció de la capa sense l'aprovació del tram de prova per la DF.

La fabricació del formigó, el seu transport i posada en obra, es realitzarà amb maquinària que compleixi els requisits indicats a l'apartat 551.4 del PG 3 vigent.

La capa no s'ha d'estendre fins que s'hagi comprovat que la superfície sobre la que ha d'assentar-se té les condicions de qualitat i formes previstes, amb les toleràncies establertes. Si en aquesta superfície hi ha defectes o irregularitats que excedeixen les tolerables, s'han de corregir abans de l'execució de la partida d'obra, d'acord amb les instruccions de la DF.

El transport del formigó fins al lloc de posada en obra es realitzarà el més ràpid possible, i quan es faci en camions oberts es protegirà de la pluja o dessecació.

Si el transport es realitza amb camions sense elements d'agitació, la descàrrega del formigó es realitzarà en un temps màxim de 45 minuts des de la introducció del ciment i dels àrids a la pastadora.

En temps calorós, o amb vent i humitat relativa baixa, s'han d'extremar les precaucions per a evitar dessecacions superficials i fissuracions, segons les indicacions de la DF.

Quan la temperatura ambient sigui superior als 30°C, s'ha de controlar constantment la temperatura del formigó, que no ha de superar en cap moment els 35°C.

S'ha d'interrompre el formigonament quan plogui amb una intensitat que pugui provocar desperfectes en el formigó fresc.

Entre la fabricació del formigó i el seu acabat no pot passar més d'1 h. La DF podrà ampliar aquest termini fins a un màxim de 2 h, si es prenen mesures per tal d'inhibir l'enduriment del formigó o si les condicions ambientals son molt favorables.

El formigó s'ha de posar a l'obra abans que comenci l'adormiment, i a una temperatura ≥ 5°C.

No es formigonarà sobre superfícies amb temperatura inferior a 0ºC.

Davant de la reglada enrasadora s'ha de mantenir en tot moment i a tota l'amplada de la pavimentadora un excés de formigó fresc en forma de cordó d'alçària ≤ 10 cm.

L'abocada i l'estesa s'han de realitzar tenint cura d'evitar segregacions i contaminacions.

La descàrrega del formigó s'ha de fer des de una alçària inferior a 1,5 m, i el més a prop possible del lloc definitiu de col·locació

S'han de facilitar els mitjans necessaris per tal de permetre la circulació del personal i evitar danys al formigó fresc.

Els talls de formigonat han de tenir tots els accessos senyalitzats i condicionats per a protegir la capa construïda.

Als junts longitudinals, s'ha de cuidar que el formigó que es col·loqui al llarg d'aquest junt sigui homogeni i quedi compactat. El junt ha d'estar a una distància ≤ 50 cm de qualsevol junt longitudinal previst en el paviment de formigó.

S'han de disposar junts transversals de formigonament al final de la jornada, o quan s'hagi produït una interrupció del formigonament que faci témer un inici de l'adormiment al front d'avanç.

S'ha de prohibir el reg amb aigua o l'extensió de morter sobre la superfície del formigó fresc per a facilitar el seu acabat.

On sigui necessari aportar material per a corregir una zona baixa, s'ha d'utilitzar formigó no estès.

Abans que comenci l'adormiment del formigó es donarà a la seva superfície un acabat llis i homogeni.

En el cas que sigui necessari, durant el primer període d'enduriment, el formigó es protegirà contra el rentat per pluja, la dessecació ràpida i els refredaments bruscs o congelació, amb el procediment autoritzat per la DF.

En el cas que s'aturi la posada en obra del formigó més de 30 minuts, s'ha de cobrir el front de forma que no s'evapori l'aigua. Si el termini d'interrupció és superior al màxim admès entre la fabricació i posada en obra del formigó, es disposarà un junt transversal.

El formigó s'ha de curar amb un producte filmogen d'acord amb les indicacions de l'article 551.5.9 del PG 3 vigent.

S'ha de prohibir tot tipus de circulació sobre la capa durant els 3 dies següents al formigonament, a excepció del imprescindible per a l'execució de junts i la comprovació de la regularitat superficial.

En el cas que la calçada tingui dos o més carrils en el mateix sentit de circulació, s'han de formigonar com a mínim dos carrils al mateix temps, excepte indicació contrària de la DF.

El camí de rodadura de les màquines estarà suficientment compactat i es mantindrà net. No tindrà irregularitats superiors a 15 mm, mesurat amb regle de 3 m (NLT-334).

L'espaiament entre les piquetes que sustenten el cable de guia de l'estenedora no ha de ser superior a 10 m.

Aquesta distància s'ha de reduir a 5 m a les corbes de radi inferior a 500 m i als acords verticals de paràmetre inferior a 2000 m.

S'ha de tensar el cable de guia de forma que la fletxa entre dos piquetes consecutives sigui ≤ 1 mm.

S'ha de protegir la zona dels junts de l'acció de les erugues interposant bandes de goma, xapes metàl·liques o d'altres materials adequats en el cas que es formigoni una franja junt a un altra existent i s'utilitzi aquesta com a guia de les màquines.

En cas que la maquinària utilitzi com a element de rodadura una franja de formigó prèviament construït, ha d'haver assolit una edat mínima de 3 dies.

L'abocada i estesa del formigó s'ha de fer de forma suficientment uniforme per a no desequilibrar l'avanç de la pavimentadora. Aquesta precaució s'ha d'extremar en el cas de formigonament en rampa.

El trànsit d'obra no ha de circular abans de 7 dies de l'acabat de la capa i mai abans de que el formigó hagi assolit el 80% de la resistència exigida als 28 dies.

5.24.3. UNITAT I CRITERIS D'AMIDAMENT.

m² de superfície amidat segons les especificacions de la DT.

No s'inclouen en aquest criteri les reparacions d'irregularitats superiors a les tolerables.

No és d'abonament en aquesta unitat d'obra el reg de cura.

No és d'abonament en aquesta unitat d'obra qualsevol reg de segellat que s'afegeixi per a donar obertura al trànsit.

L'abonament dels treballs de preparació de la superfície d'assentament correspon a la unitat d'obra de la capa subjacent.

5.24.4. NORMATIVA DE COMPLIMENT OBLIGATORI.

- Orden FOM/3460/2003, de 28 de noviembre, por lo que se aprueba la norma 6.1-IC Secciones del firme, de la Instrucción Técnica de Carreteras.
- Orden de 6 de febrero de 1976 por la que se aprueba el Pliego de Prescripciones Técnicas Generales para Obras de Carreteras y Puentes (PG-3).
- Orden FOM/2523/2014, de 12 de diciembre, por la que se actualizan determinados artículos del Pliego de Prescripciones Técnicas Generales para Obras de Carreteras y Puentes, relativos a materiales básicos, a firmes y pavimentos, y a señalización, balizamiento y sistemas de contención de vehículos (PG-3).

5.24.5. CONDICIONS DE CONTROL D'EXECUCIÓ I DE L'OBRA ACABADA.

5.24.5.1. CONTROL D'EXECUCIÓ. OPERACIONS DE CONTROL.

- Inspecció visual de la capa sobre la que s'ha d'estendre el formigó magre.
- Execució d'un tram de prova.
- Control del procés de fabricació del formigó.
- Mesura de la temperatura i humitat ambient.
- Mesura de la consistència del formigó.
- Comprovació del gruix estès.

Els controls es realitzaran d'acord amb l'apartat 551.9 del PG 3 vigent; els controls del tram de prova seran els indicats a l'apartat 551.6.

5.24.5.2. CONTROL D'EXECUCIÓ. INTERPRETACIÓ DE RESULTATS I ACTUACIONS EN CAS D'INCOMPLIMENT.

Si els resultats obtinguts en el tram de prova no són satisfactoris, es procedirà a la realització de successius trams de prova, introduint-se les modificacions pertinents a la fórmula de treball i/o procediments d'execució fins a obtenir el nivell de qualitat exigit.

5.24.5.3. CONTROL DE L'OBRA ACABADA. OPERACIONS DE CONTROL.

- Gruix de la capa
- Homogeneïtat del formigó
- Resistència a compressió simple del formigó
- Verificació de l'aspecte superficial de la capa
- Verificació de l'absència de defectes superficials importants
- Regularitat superficial, mitjançant determinació de l'Índex de Regularitat Internacional (IRI), segons NLT-330

Els controls es realitzaran d'acord amb l'apartat 551.9 del PG 3 vigent.

5.24.5.4. CONTROL DE L'OBRA ACABADA. CRITERIS DE PRESA DE MOSTRES.

Es defineix com a lot de control la part de capa de formigó magre executada que no supera els límits de:

- Superfície màxima = 3500 m²
- Longitud màxima = 500 m
- Temps d'execució ≤ 1 dia

Els criteris de presa de mostres per a cada element a controlar seran els indicats a l'article 551.9.4 del PG 3 vigent.

CONTROL DE L'OBRA ACABADA. INTERPRETACIÓ DE RESULTATS I ACTUACIONS EN CAS D'INCOMPLIMENT.

S'adoptaran els criteris indicats a l'apartat 551.10 del PG 3 vigent.

5.25. BASES DE FORMIGÓ COMPACTAT.

5.25.1. DEFINICIÓ I CONDICIONS DE LES PARTIDES D'OBRA EXECUTADES.

5.25.1.1. DEFINICIÓ.

Formació de base per a paviment, amb formigó compactat.

L'execució de la unitat d'obra inclou les operacions següents:

- Preparació i comprovació de la superfície d'assentament
- Estesa de la mescla
- Compactació amb humectació -si és necessària-

5.25.1.2. CONDICIONS GENERALS.

S'ha de comprovar a tots els semiperfils que el gruix de la capa és, com a mínim, el teòric deduït de la secció-tipus dels plànols.

La capa ha de tenir el pendent especificat a la DT o, en el seu defecte, el que especifiqui la DF.

La superfície de la capa ha de quedar plana i a nivell amb les rasants previstes a la DT.

Els junts de treball transversals han de ser verticals i disposats allí on el procés constructiu s'ha aturat en temps superior al de treballabilitat de la mescla.

Resistència a tracció indirecta:

- En formigó sense cendres volants: als 28 dies amb compactació a la humitat òptima corresponent al PM (NLT-108): ≥ 3,3 N/mm²
- En formigó amb cendres volants: als 90 dies amb compactació a la humitat òptima corresponent al PM (NLT-108): ≥ 3,3 N/mm²

Toleràncies d'execució:

- Gruix de la capa: ± 15 mm
- Desviacions en planta de l'alineació: ± 50 mm

5.25.2. CONDICIONS DEL PROCÉS D'EXECUCIÓ.

En cas de pluja o previsió de gelades, s'ha de suspendre l'execució.

La capa no s'ha d'estendre fins que s'hagi comprovat que la superfície sobre la que ha d'assentar-se té les condicions de qualitat i formes previstes, amb les toleràncies establertes. Si en aquesta superfície hi ha defectes o irregularitats que excedeixen les tolerables, s'han de corregir abans de l'execució de la partida d'obra, d'acord amb les instruccions de la DF.

L'abocada i l'estesa s'han de realitzar tenint cura d'evitar segregacions i contaminacions.

S'ha d'assegurar un termini mínim de treballabilitat del formigó de:

- 5 hores, si s'extén a l'ample sencer, a la temperatua prevista en el moment de l'execució.
- 7 hores, si s'extén per franges, a la temperatura prevista en el moment de l'execució.

El gruix de la tongada abans de compactar ha de ser tal que després del piconatge s'obtingui el gruix previst a la DT, amb les toleràncies establertes.

El piconatge s'ha de fer longitudinalment, començant per la vora més baixa i avançant cap al punt més alt.

Quan es treballi per franges, s'ha de deixar entre dues contigües un cordó longitudinal de 50 cm sense compactar, el qual es finalitzarà en executar la segona franja.

A qualsevol secció transversal, la compactació ha de finalitzar-se dins del termini de treballabilitat de la mescla.

En cap cas es permet el recrescut del gruix en capes primes un cop finalitzat el piconatge.

La superfície s'ha de mantenir constantment humida.

Sempre que sigui possible, la mescla s'estendrà per amples sencers; en cas contrari, s'haurà d'obtenir l'ample total dins del termini de treballabilitat del primer material col·locat.

Un cop treballada la capa de formigó compactat s'ha d'aplicar un reg de cura seguint les prescripcions generals establertes per a aquestes aplicacions.

Els forats dels sondejos han de ser reomplerts amb formigó de la mateixa qualitat que la resta de la capa, la qual ha de ser correctament compactada i allisada.

5.25.3. UNITAT I CRITERIS D'AMIDAMENT.

m³ de volum amidat segons les especificacions de la DT.

No s'inclouen en aquest criteri les reparacions d'irregularitats superiors a les tolerables.

No és d'abonament en aquesta unitat d'obra el reg de cura.

No és d'abonament en aquesta unitat d'obra qualsevol reg de segellat que s'afegeixi per a donar obertura al trànsit.

L'abonament dels treballs de preparació de la superfície d'assentament correspon a la unitat d'obra de la capa subjacent.

5.25.4. NORMATIVA DE COMPLIMENT OBLIGATORI.

- Orden de 6 de febrero de 1976 por la que se aprueba el Pliego de Prescripciones Técnicas Generales para Obras de Carreteras y Puentes (PG-3).

5.26. VORADES AMB PECES DE FORMIGÓ.

5.26.1. DEFINICIÓ I CONDICIONS DE LES PARTIDES D'OBRA EXECUTADES.

Formació de vorada amb materials diferents.

S'han considerat les unitats d'obra següents:

- Vorada de peces pedra o de formigó rectes i corbes col·locades sobre base de formigó

L'execució de la unitat d'obra inclou les operacions següents:

- Preparació i comprovació de la superfície d'assentament
- Col·locació del formigó de la base
- Col·locació de les peces de la vorada rejuntades amb morter

VORADA DE PEDRA O FORMIGÓ.

L'element col·locat ha de tenir un aspecte uniforme, net, sense escantonaments ni d'altres defectes.

S'ha d'ajustar a les alineacions previstes i ha de sobresortir de 10 a 15 cm per damunt de la rigola.

Els junts entre les peces han de ser ≤ 1 cm i han de quedar rejuntats amb morter.

En el cas de la col·locació sobre base de formigó, ha de quedar assentada 5 cm sobre el llit de formigó.

Dimensions de la base de formigó (al seu cas):

- Amplària de la base de formigó: Gruix de la vorada + 5 cm
- Gruix de la base de formigó: 4 cm

Pendent transversal: ≥ 2%

Toleràncies d'execució:

- Replanteig: ± 10 mm (no acumulatius)
- Nivell: ± 10 mm
- Planor: ± 4 mm/2 m (no acumulatius)

5.26.2. CONDICIONS DEL PROCÉS D'EXECUCIÓ.

S'ha de treballar a una temperatura ambient que oscil·li entre els 5°C i els 40°C i sense pluges.

Hi ha d'haver punts fixos de referència exteriors a la zona de treball, als quals s'hi han de referir totes les lectures topogràfiques.

No s'ha de treballar amb pluja, neu o vent superior als 60 km/h.

L'abocada del formigó s'ha de fer sense que es produeixin disgregacions i s'ha de vibrar fins aconseguir una massa compacta.

Per a realitzar junts de formigonat no previstos en el projecte, cal l'autorització i les indicacions explícites de la DF.

Les peces s'han de col·locar abans que el formigó comenci el seu adormiment.

Durant l'adormiment i fins aconseguir el 70% de la resistència prevista s'ha de mantenir humida la superfície del formigó. Aquest procés ha de ser, com a mínim, de 3 dies.

5.26.3. UNITAT I CRITERIS D'AMIDAMENT.

m de llargària amidada segons les especificacions de la DT.

S' inclou la formació de guals per depressió de la vorada.

5.26.4. NORMATIVA DE COMPLIMENT OBLIGATORI.

No hi ha normativa de compliment obligatori.

5.26.5. CONDICIONS DE CONTROL D'EXECUCIÓ I DE L'OBRA ACABADA.

5.26.5.1. CONTROL D'EXECUCIÓ. OPERACIONS DE CONTROL.

Els punts de control més destacables són els següents:

- Control d'execució i acabats de la base de formigó sobre la que es col·loquen les peces de vorada o de rigola.
- Control de l'aspecte de les peces abans de la seva col·locació.
- Inspecció visual del procediment d'execució, d'acord a les condicions del plec i al procediment adoptat

5.26.5.2. CONTROL DE L'OBRA ACABADA. OPERACIONS DE CONTROL.

Els punts de control més destacables són els següents:

Inspecció visual de la unitat acabada.

- Comprovació topogràfica de les alineacions i condicions generals d'acabat.

5.26.5.3. CRITERIS DE PRESA DE MOSTRES.

Els controls s'han de realitzar segons les instruccions de la DF.

5.26.5.4. INTERPRETACIÓ DE RESULTATS I ACTUACIONS EN CAS D'INCOMPLIMENT.

Correcció per part del contractista de les irregularitats observades.

5.27. RIGOLES DE PECES DE MORTER DE CIMENT, DE FORMIGÓ O PEDRA NATURAL.

5.27.1. DEFINICIÓ I CONDICIONS DE LES PARTIDES D'OBRA EXECUTADES.

Execució de les operacions necessaries per a la formació de rigoles.

S'han considerat les unitats d'obra següents:

- Formació de rigola o encintat amb peces de pedra natural, morter o formigó, col·locades amb morter.

L'execució de la unitat d'obra inclou les operacions següents:

Rigola amb peces col·locades amb morter:

- Preparació i comprovació de la superfície d'assentament
- Col·locació de la capa de formigó
- Col·locació de la capa de morter
- Col·locació de les peces
- Col·locació de la beurada
- Neteja de la superfície acabada

RIGOLA.

S'ha d'ajustar a les alineacions previstes.

Ha de tenir un aspecte uniforme i sense defectes.

Quan la rigola és sense forma de cuneta, la cara superior ha de tenir un pendent transversal del 2% al 4% per al desguàs del ferm, excepte quan siguin rigoles sense desnivell.

Toleràncies d'execució:

- Replanteig: ± 10 mm (no acumulatius)
- Nivell: ± 10 mm
- Planor: ± 4 mm/2 m

RIGOLA AMB PECES.

Les peces no han d'estar trencades, escantonades o tacades.

Les peces han de formar una superfície plana i uniforme, han d'estar ben assentades, col·locades a fil i a tocar i en alineacions rectes.

Els junts entre les peces han de quedar rejuntats amb beurada de ciment.

5.27.2. CONDICIONS DEL PROCÉS D'EXECUCIÓ.

CONDICIONS GENERALS.

El suport ha de tenir el grau de compactació adequat i les rasants previstes.

Grau de compactació (assaig PM)

- Base de formigó o rigola amb peces: ≥ 95%
- Rigola de formigó: ≥ 90%

RIGOLA AMB PECES.

S'ha de treballar a una temperatura ambient que oscil·li entre els 5°C i els 40°C i sense pluges.

S'ha de col·locar a truc de maceta sobre una capa de morter de 3 cm de gruix.

No es pot trepitjar la rigola després d'haver-se abeurat fins al cap de 24 h a l'estiu, 48 h a l'hivern.

5.27.3. UNITAT I CRITERIS D'AMIDAMENT.

RIGOLA.

m de llargària amidada segons les especificacions de la DT.

5.27.4. NORMATIVA DE COMPLIMENT OBLIGATORI.

RIGOLA AMB PECES.

No hi ha normativa de compliment obligatori.

5.27.5. CONDICIONS DE CONTROL D'EXECUCIÓ I DE L'OBRA ACABADA.

5.27.5.1. CONTROL D'EXECUCIÓ. OPERACIONS DE CONTROL.

Els punts de control més destacables són els següents:

- Control d'execució i acabats de la base de formigó sobre la que es col·loquen les peces de vorada o de rigola.
- Control de l'aspecte de les peces abans de la seva col·locació.
- Inspecció visual del procediment d'execució, d'acord a les condicions del plec i al procediment adoptat

5.27.5.2. CONTROL DE L'OBRA ACABADA. OPERACIONS DE CONTROL.

Els punts de control més destacables són els següents:

Es comprovarà que s'han adoptat les mesures necessàries per assegurar la compatibilitat entre els diferents productes, elements i sistemes constructius.

Inspecció visual de la unitat acabada.

- Comprovació topogràfica de les alineacions i condicions generals d'acabat.

5.27.5.3. CRITERIS DE PRESA DE MOSTRES.

Els controls s'han de realitzar segons les instruccions de la DF.

5.27.5.4. INTERPRETACIÓ DE RESULTATS I ACTUACIONS EN CAS D'INCOMPLIMENT.

Correcció per part del contractista de les irregularitats observades.

5.28. GUALS DE PECES ESPECIALS.

5.28.1. DEFINICIÓ I CONDICIONS DE LES PARTIDES D'OBRA EXECUTADES.

5.28.1.1. DEFINICIÓ.

Formació de guals per a vianants o per a vehícles en les voreres.

S'han considerat les unitats d'obra següents:

- Peça de capçal per a formació de gual
- Rampa central per a la formació de gual, recta o corba
- Gual de peces de formigó, incloent les dues peces extremes i les peces de la rampa central

L'execució de la unitat d'obra inclou les operacions següents:

- Preparació i comprovació de la superfície d'assentament
- Col·locació del formigó de la base
- Col·locació de les peces de la vorada rejuntades amb morter

5.28.1.2. CONDICIONS GENERALS.

L'element col·locat ha de tenir un aspecte uniforme, net, sense escantonaments ni d'altres defectes.

Els junts entre les peces han de ser ≤ 1 cm i han de quedar rejuntats amb morter.

El gual ha de tenir la llargària, l'amplària i la forma indicada a la DT.

Ha d'estar situat al lloc indicat a la DT, amb les correccions acceptades expressament per la DF.

S'ha d'ajustar a les alineacions previstes i ha d'estar enrasat amb la rigola per la part baixa i amb el paviment de la vorera per la part alta.

Els extrems del gual han d'estar fets amb les peces especials, corresponents al dissseny del conjunt.

En el cas de la col·locació sobre base de formigó, ha de quedar assentat 10 cm sobre el llit de formigó, a tota l'amplària de les peces.

Toleràncies d'execució:

- Replanteig: ± 10 mm (no acumulatius)
- Nivell: ± 10 mm
- Planor: ± 4 mm/2 m (no acumulatius)

5.28.2. CONDICIONS DEL PROCÉS D'EXECUCIÓ.

S'ha de treballar a una temperatura ambient que oscil·li entre els 5°C i els 40°C i sense pluges.

Hi ha d'haver punts fixos de referència exteriors a la zona de treball, als quals s'hi han de referir totes les lectures topogràfiques.

L'abocada del formigó s'ha de fer sense que es produeixin disgregacions i s'ha de vibrar fins aconseguir una massa compacta.

Les peces s'han de col·locar abans que el formigó comenci el seu adormiment.

Durant l'adormiment i fins aconseguir el 70% de la resistència prevista s'ha de mantenir humida la superfície del formigó. Aquest procés ha de ser, com a mínim, de 3 dies.

5.28.3. UNITAT I CRITERIS D'AMIDAMENT.

RAMPA PER A GUAL DE PECES DE PEDRA I GUAL DE PECES DE FORMIGÓ:

m de llargària amidada segons les especificacions de la DT.

La llargada de les rampes per a guals es mesurarà entre les cares exteriors dels capçals.

La llargada dels guals de peces de formigó es mesurarà entre les cares exteriors dels capçals.

Si el gual es corb, es mesurarà seguin el perímetre exterior del mateix.

Els capçals es troben inclosos en la partida.

5.28.4. NORMATIVA DE COMPLIMENT OBLIGATORI.

No hi ha normativa de compliment obligatori.

5.28.5. CONDICIONS DE CONTROL D'EXECUCIÓ I DE L'OBRA ACABADA.

5.28.5.1. CONTROL D'EXECUCIÓ. OPERACIONS DE CONTROL.

Els punts de control més destacables són els següents:

- Control d'execució i acabats de la base de formigó sobre la que es col·loquen les peces de vorada o de rigola.
- Control de l'aspecte de les peces abans de la seva col·locació.
- Inspecció visual del procediment d'execució, d'acord a les condicions del plec i al procediment adoptat

5.28.5.2. CONTROL DE L'OBRA ACABADA. OPERACIONS DE CONTROL.

Els punts de control més destacables són els següents:

Inspecció visual de la unitat acabada.

- Comprovació topogràfica de les alineacions i condicions generals d'acabat.

5.28.5.3. CRITERIS DE PRESA DE MOSTRES.

Els controls s'han de realitzar segons les instruccions de la DF.

5.28.5.4. INTERPRETACIÓ DE RESULTATS I ACTUACIONS EN CAS D'INCOMPLIMENT.

Correcció per part del contractista de les irregularitats observades.

5.29. PAVIMENTS DE PANOT.

5.29.1. DEFINICIÓ I CONDICIONS DE LES PARTIDES D'OBRA EXECUTADES.

5.29.1.1. DEFINICIÓ.

Formació de paviments de panot.

S'han considerat els casos següents:

- Paviments de panot col·locats a l'estesa amb sorra-ciment, amb o sense suport de 3 cm de sorra
- Paviments de panot col·locats a truc de maceta amb morter, amb o sense suport de 3 cm de sorra

L'execució de la unitat d'obra inclou les operacions següents:

En la col·locació a l'estesa amb sorra-ciment:

- Preparació i comprovació de la superfície d'assentament
- Col·locació de la capa de sorra, en el seu cas
- Col·locació de la sorra-ciment
- Col·locació de les peces de panot
- Humectació de la superfície
- Confecció i col·locació de la beurada

En la col·locació a truc de maceta amb morter:

- Preparació i comprovació de la superfície d'assentament
- Col·locació de la capa de sorra, en el seu cas
- Col·locació de la capa de morter
- Humectació de les peces per col·locar
- Col·locació de les peces
- Humectació de la superfície
- Confecció i col·locació de la beurada

5.29.1.2. CONDICIONS GENERALS.

El paviment ha de formar una superfície plana,sense resalts entre peces, uniforme i s'ha d'ajustar a les alineacions i a les rasants previstes.

En el paviment no hi ha d'haver peces escantonades, taques ni d'altres defectes superfícials.

Les peces han d'estar col·locades a tocar i alineades.

Les peces han de quedar ben assentades, amb la cara més polida o més ample a dalt.

Les peces han d'estar disposades formant alineacions rectes, segons l'especejament definit en la DT.

Excepte en les zones classificades com d'ús restringit pel CTE no s'admetran les discontinuïtats següents en el propi paviment ni en els encontres d'aquest amb altres elements:

- Imperfeccions o irregularitats que suposin una diferència de nivell de més de 6 mm
- Els desnivells que no superin els 50 mm s'han de resoldre amb una pendent que no excedeixi del 25%
- En les zones interiors de circulació de persones, no presentarà perforacions o forats pels que es pugui introduir una esfera de 15 mm de diàmetre

Els acords del paviment han de quedar fets contra les voreres o els murets.

Ha de tenir junts laterals de contracció cada 25 m², de 2 cm de gruix, segellats amb sorra. Aquests junts han d'estar el més aprop possible dels junts de contracció de la base.

Els junts que no siguin de contracció han de quedar plens de beurada de ciment pòrtland.

Pendent transversal: ≥ 2%

Toleràncies d'execució:

- Nivell: ± 10 mm
- Planor: ± 4 mm/2 m
- Rectitud dels junts: ± 3 mm/2 m
- Replanteig: ± 10 mm

5.29.2. CONDICIONS DEL PROCÉS D'EXECUCIÓ.

S'han de col·locar començant per les vorades o els murets.

Una vegada col·locades les peces s'ha d'estendre la beurada.

No s'ha de trepitjar després d'haver-se abeurat, fins al cap de 24 h a l'estiu i 48 h a l'hivern.

COL·LOCACIÓ AMB MORTER I JUNTS REBLERTS AMB BEURADA.

S'han de suspendre els treballs quan la temperatura sigui < 5°C.

Les peces per col·locar han de tenir la humitat necessària per tal que no absorbeixin l'aigua del morter.

5.29.3. UNITAT I CRITERIS D'AMIDAMENT.

m² de superfície executada d'acord amb les especificacions de la DT, amb deducció de la superfície corresponent a obertures interiors, d'acord amb els criteris següents:

- Obertures ≤ 1,5 m²: No es dedueixen
- Obertures > 1,5 m²: Es dedueix el 100%

Aquests criteris inclouen l'acabament específic dels acords a les vores, sense que comporti l'ús de materials diferents d'aquells que normalment conformen la unitat.

5.29.4. NORMATIVA DE COMPLIMENT OBLIGATORI.

PAVIMENT COL·LOCAT SOBRE MORTER O LLIT DE SORRA.

No hi ha normativa de compliment obligatori.

5.29.5. CONDICIONS DE CONTROL D'EXECUCIÓ I DE L'OBRA ACABADA.

5.29.5.1. CONTROL D'EXECUCIÓ. OPERACIONS DE CONTROL.

Els punts de control més destacables són els següents:

- Control d'execució i acabats de la base de formigó sobre la que es col·loquen les peces de panot.
- Control de l'aspecte de les peces abans de la seva col·locació.
- Inspecció del procés d'execució, d'acord a les indicacions del plec.
- Comprovació topogràfica de les alineacions i condicions generals d'acabat.

5.29.5.2. CONTROL DE L'OBRA ACABADA. OPERACIONS DE CONTROL.

- Inspecció visual de la unitat acabada.
- Comprovació topogràfica de les alineacions i condicions generals d'acabat.

5.29.5.3. CRITERIS DE PRESA DE MOSTRES.

Els controls s'han de fer segons les indicacions de la DF.

5.29.5.4. CONTROL D'EXECUCIÓ. INTERPRETACIÓ DE RESULTATS I ACTUACIONS EN CAS D'INCOMPLIMENT.

Correcció per part del contractista, dels defectes de col·locació segons les instruccions de la DF.

5.29.5.5. CONTROL DE L'OBRA ACABADA. INTERPRETACIÓ DE RESULTATS I ACTUACIONS EN CAS D'INCOMPLIMENT.

Correcció per part del contractista de les irregularitats observades.

5.30. PAVIMENTS DE PECES DE FORMIGÓ.

5.30.1. DEFINICIÓ I CONDICIONS DE LES PARTIDES D'OBRA EXECUTADES.

5.30.1.1. DEFINICIÓ.

Formació de paviment de llambordins o lloses.

S'han considerat els materials i les formes de col·locació següents:

- Paviment de llambordins sobre llit de sorra i junts reblerts amb sorra
- Paviment de llambordins o lloses sobre llit de sorra i junts reblerts amb morter

L'execució de la unitat d'obra inclou les operacions següents:

En paviments col·locats sobre llit de sorra o morter i rejuntats amb morter:

- Preparació i comprovació de la superfície d'assentament
- Col·locació del llit de sorra o de morter
- Compactació i col·locació de les peces
- Rejuntat de les peces amb morter
- Neteja, protecció del morter i cura

En la col·locació sobre llit de sorra o morter i junts reblerts amb sorra:

- Preparació i comprovació de la superfície d'assentament
- Col·locació del llit de sorra o morter
- Col·locació i compactació dels llambordins
- Rebliment dels junts amb sorra
- Compactació final dels llambordins
- Escombrat de l'excés de sorra

5.30.1.2. CONDICIONS GENERALS.

El paviment ha de formar una superfície plana,sense resalts entre peces, uniforme i s'ha d'ajustar a les alineacions i a les rasants previstes.

Les peces han de quedar ben assentades, amb la cara més polida o més ample a dalt.

Les peces han d'estar disposades formant alineacions rectes, segons l'especejament definit en la DT.

Excepte en les zones classificades com d'ús restringit pel CTE no s'admetran les discontinuïtats següents en el propi paviment ni en els encontres d'aquest amb altres elements:

- Imperfeccions o irregularitats que suposin una diferència de nivell de més de 6 mm
- Els desnivells que no superin els 50 mm s'han de resoldre amb una pendent que no excedeixi del 25%

- En les zones interiors de circulació de persones, no presentarà perforacions o forats pels que es pugui introduir una esfera de 15 mm de diàmetre

PAVIMENT COL·LOCAT SOBRE MORTER O LLIT DE SORRA.

Les peces han de quedar ben adherides al suport.

Els junts han de quedar plens de material de reblert.

Pendent transversal (paviments exteriors): ≥ 2%, ≤ 8%

PAVIMENT DE LLAMBORDINS.

Han de quedar col·locats a trencajunt, seguint les especificacions de la DT.

Junts entre peces: ≤ 8 mm

Toleràncies d'execució:

- Nivell: ± 12 mm
- Replanteig: ± 10 mm
- Planor: ± 5 mm/3 m

5.30.2. CONDICIONS DEL PROCÉS D'EXECUCIÓ.

PAVIMENT COL·LOCAT SOBRE MORTER O LLIT DE SORRA.

La superfície del suport ha de ser neta i humida.

El paviment no s'ha de trepitjar durant les 24 h següents a la seva col·locació o el que indiqui la DT.

COL·LOCACIÓ SOBRE LLIT DE SORRA.

No s'ha de treballar en condicions metereològiques que puguin produir alteracions a la subbase o al llit de sorra.

El llit de sorra anivellada s'ha de deixar a 1,5 cm per sobre del nivell definitiu.

Col·locades les peces s'han de piconar 1,5 cm fins al nivell previst.

PAVIMENTS REJUNTATS AMB SORRA.

Els junts s'han de reblir amb sorra fina.

Un cop rejuntades s'ha de fer una segona compactació amb 2 o 3 passades de picó vibrant i un reblert final amb sorra per acabar d'omplir els junts.

S'ha d'escombrar la sorra que ha sobrat abans d'obrir-lo al trànsit.

COL·LOCACIÓ AMB MORTER I JUNTS REBLERTS AMB BEURADA.

S'han de suspendre els treballs quan la temperatura sigui < 5°C.

Les peces per col·locar han de tenir la humitat necessària per tal que no absorbeixin l'aigua del morter.

Un cop col·locades les peces s'han de regar per aconseguir l'adormiment del morter de base.

Després s'han de reblir els junts amb la beurada.

JUNTS REBLERTS AMB MORTER O BEURADA.

En exteriors, la superfície ha de mantenir-se humida durant les 72 h següents.

5.30.3. UNITAT I CRITERIS D'AMIDAMENT.

m² de superfície executada d'acord amb les especificacions de la DT, amb deducció de la superfície corresponent a obertures interiors, d'acord amb els criteris següents:

Paviments exteriors:

- Obertures ≤ 1,5 m²: No es dedueixen
- Obertures > 1,5 m²: Es dedueix el 100%

Paviments interiors:

- Obertures ≤ 1 m²: No es dedueixen
- Obertures > 1 m²: Es dedueix el 100%

Aquests criteris inclouen l'acabament específic dels acords a les vores, sense que comporti l'ús de materials diferents d'aquells que normalment conformen la unitat.

5.30.4. NORMATIVA DE COMPLIMENT OBLIGATORI.

PAVIMENT COL·LOCAT SOBRE MORTER O LLIT DE SORRA.

No hi ha normativa de compliment obligatori.

5.31. PAVIMENTS DE FORMIGÓ VIBRAT.

5.31.1. DEFINICIÓ I CONDICIONS DE LES PARTIDES D'OBRA EXECUTADES.

5.31.1.1. DEFINICIÓ.

Paviments de formigó.

S'han considerat els tipus de paviments de formigó següents:

- Paviment amb formigó estructural, amb acabat remolinat, remolinat més ciment pòrtland i pols de quars o amb l'execució d'una textura superficial
- Paviment per a carreteres amb formigó HF, format per un conjunt de lloses de formigó en massa separades per junts transversals, o per una llosa continua de formigó armat, en tots dos casos eventualment dotat de junts longitudinals

S'han considerat les col·locacions del formigó següents:

- Amb estenedora de formigó
- Amb regle vibratori

L'execució de la unitat d'obra inclou les operacions següents:

Paviments amb formigó estructural col·locats amb estenedora:

- Preparació i comprovació de la superfície d'assentament
- Col·locació d'elements de guiat de les màquines
- Col·locació del formigó
- Realització de la textura superficial
- Protecció del formigó i cura

Paviments amb formigó estructural col·locats amb regle vibratori:

- Preparació i comprovació de la superfície d'assentament
- Col·locació dels encofrats laterals, en el seu cas
- Abocat, escampat i vibrat del formigó
- Realització de la textura superficial
- Protecció del formigó i cura

Paviments per a carreteres amb formigó HF:

- Estudi i obtenció de la fórmula de treball
- Preparació i comprovació de la superfície d'assentament
- Col·locació d'elements de guiat de les màquines i condicionament dels camins de rodament
- Col·locació del formigó
- Execució del junt longitudinal en fresc, i en el seu cas dels transversals
- Acabament de les vores i realització de la textura superficial
- Protecció del formigó i cura

5.31.1.2. CONDICIONS GENERALS.

La superfície del paviment ha de tenir una textura uniforme i sense segregacions.

El formigó col·locat no ha de tenir disgregacions o buits a la massa.

Les lloses no han de tenir esquerdes.

Hi ha d'haver els junts de retracció i de dilatació especificats a la DT o, en el seu defecte, els indicats per la DF.

Aquests junts han de complir les especificacions del seu plec de condicions.

Els cantells de les lloses i els llavis dels junts amb estelladures s'han de reparar amb resina epoxi, segons les instruccions de la DF.

L'amplària del paviment no ha de ser inferior en cap cas a la prevista a la DT.

El gruix del paviment no ha de ser inferior en cap punt al previst a la DT.

La capa ha de tenir el pendent especificat a la DT o, en el seu defecte, el que especifiqui la DF.

L'acabat de la superfície tindrà la textura indicada a la DT o el que estipuli la DF.

PAVIMENT AMB FORMIGÓ ESTRUCTURAL O LLEUGER.

La resistència característica del formigó es comprovarà d'acord amb l'article 86 de l'EHE-08

Toleràncies d'execució:

- Nivell: ± 10 mm
- Planor:
  - En direcció longitudinal: ± 3 mm amb regla de 3 m
  - En direcció transversal: ± 6 mm amb regla de 3 m
  - Voreres i rampes en qualsevol direcció: ± 6 mm amb regla de 3 m

Les toleràncies d'execució han de complir l'especificat en l'article 5.9 de l'annex 11 de la norma EHE-08.

PAVIMENT AMB FORMIGÓ HF.

La textura ha de consistir en l'eliminació del morter de la superfície, en un estriat o ranurat longitudinal en la calçada i en un estriat o ranurat longitudinal o transversal en els vorals.

Resistència a flexotracció als 28 dies (UNE-EN 12390-5):

Formigó HF-3,5: ≥ 3,5 MPa

Formigó HF-4,0: ≥ 4,0 MPa

Formigó HF-4,5: ≥ 4,5 MPa

Índex de Regularitat superficial IRI (NLT 330): Ha de complir amb els valors de la taula 550.9 del PG 3 vigent.

Macrotextura superficial (UNE-EN 13036-1): > 0,9 mm

Resistència al lliscament (UNE 41201 IN): > 75%

Toleràncies d'execució:

- Desviacions en planta: ± 30 mm
- Rasant de la superfície acabada: ± 10 mm

5.31.2. CONDICIONS DEL PROCÉS D'EXECUCIÓ.

CONDICIONS GENERALS.

El formigonament s'ha d'aturar quan es preveu que durant les 48 h següents la temperatura pot ser inferior a 0°C. Si en algun cas fos imprescindible formigonar en aquestes condicions, s'han de prendre les mesures necessàries per tal de garantir que en el procés d'enduriment del formigó no es produiran defectes en els elements ni pèrdues de resistència.

La capa no s'ha d'estendre fins que s'hagi comprovat que la superfície sobre la que ha d'assentar-se té les condicions de qualitat i formes previstes, amb les toleràncies establertes. Si en aquesta superfície hi ha defectes o irregularitats que excedeixen les tolerables, s'han de corregir abans de l'execució de la partida d'obra, d'acord amb les instruccions de la DF.

En temps calorós, o amb vent i humitat relativa baixa, s'han d'extremar les precaucions per a evitar dessecacions superficials i fissuracions, segons les indicacions de la DF.

Quan la temperatura ambient sigui superior als 30°C, s'ha de controlar constantment la temperatura del formigó, que no ha de superar en cap moment els 35°C.

S'ha de fer un tram de prova ≥ 200 m amb la mateixa dosificació, equip, velocitat de formigonament i gruix que després s'utilitzin a l'obra.

No s'ha de procedir a la construcció de la capa sense que un tram de prova hagi estat aprovat per la DF.

S'ha d'interrompre el formigonament quan plogui amb una intensitat que pugui provocar la deformació del cantell de les lloses o la pèrdua de la textura superficial del formigó fresc.

Entre la fabricació del formigó i el seu acabat no pot passar més d'1 h. La DF podrà ampliar aquest termini fins a un màxim de 2 h, si es prenen mesures per tal d'inhibir l'enduriment del formigó o si les condicions ambientals son molt favorables.

El formigó s'ha de posar a l'obra abans que comenci l'adormiment, i a una temperatura ≥ 5°C.

Davant de la reglada enrasadora s'ha de mantenir en tot moment i a tota l'amplada de la pavimentadora un excés de formigó fresc en forma de cordó d'alçària ≤ 10 cm.

L'abocada i l'estesa s'han de realitzar tenint cura d'evitar segregacions i contaminacions.

S'han de facilitar els mitjans necessaris per tal de permetre la circulació del personal i evitar danys al formigó fresc.

Els talls de formigonat han de tenir tots els accessos senyalitzats i condicionats per a protegir la capa construïda.

Als junts longitudinals s'ha d'aplicar un producte antiadherent al cantell de la franja ja construïda. S'ha de cuidar que el formigó que es col·loqui al llarg d'aquest junt sigui homogeni i quedi compactat.

S'han de disposar junts transversals de formigonament al final de la jornada, o quan s'hagi produït una interrupció del formigonament que faci témer un inici de l'adormiment al front d'avanç.

Sempre que sigui possible s'han de fer coincidir aquests junts amb un de contracció o de dilatació, modificant si és necessari la situació d'aquells, segons les instruccions de la DF.

Si no es pot fer d'aquesta forma, s'han de disposar a una distància del junt més proper ≥ 1,5 m.

S'han de retocar manualment les imperfeccions dels llavis dels junts transversals de contracció executats al formigó fresc.

S'ha de prohibir el reg amb aigua o l'extensió de morter sobre la superfície del formigó fresc per a facilitar el seu acabat.

On sigui necessari aportar material per a corregir una zona baixa, s'ha d'utilitzar formigó no estès.

En el cas que es formigoni en dues capes, s'ha d'estendre la segona abans que la primera comenci el seu adormiment. Entre la posada a l'obra de les dues capes no han de passar més de 30 minuts.

En el cas que s'aturi la posada en obra del formigó més de 30 minuts, s'ha de cobrir el front de forma que no s'evapori l'aigua. Si el termini d'interrupció és superior al màxim admès entre la fabricació i posada en obra del formigó, es disposarà un junt transversal.

Quan el formigó estigui fresc, s'han d'arrodonir els cantells de la capa amb una aplanadora corba.

El formigó s'ha de curar amb un producte filmogen, excepte en el cas que la DF autoritzi un altre sistema, el reg de cura, en el seu cas, ha de complir l'especificat en el Plec de condicions corresponent.

S'ha de prohibir tot tipus de circulació sobre la capa durant els 3 dies següents al formigonament, a excepció del imprescindible per a l'execució de junts i la comprovació de la regularitat superficial.

El trànsit d'obra no ha de circular abans de que el formigó hagi assolit el 80% de la resistència exigida a 28 dies.

L'obertura a la circulació ordinària no s'ha de fer abans de 7 dies de l'acabat del paviment.

PAVIMENT PER A CARRETERES:

La fabricació del formigó, el seu transport i posada en obra, s'ha de fer amb maquinària que compleixi els requisits indicats a l'apartat 550.4 del PG 3 vigent.

En el cas que la calçada tingui dos o més carrils en el mateix sentit de circulació, s'han de formigonar com a mínim dos carrils al mateix temps.

Els junts longitudinals i transversals de posada en obra del formigó fresc s'han d'executar seguint les indicacions de l'apartat 550.5.9 del PG 3 vigent.

L'acabat de la superfície s'ha de fer abans de l'inici de l'adormiment del formigó, amb les tècniques descrites a l'article 550.5.10.4 del PG 3 vigent.

El formigó fresc s'ha de protegir i s'ha de curar d'acord amb les indicacions de l'article 550.5.11 del PG 3 vigent.

ESTESA AMB ESTENEDORA.

El camí de rodadura de les màquines estarà suficientment compactat i es mantindrà net. No tindrà irregularitats superiors a 15 mm, mesurat amb regle de 3 m (NLT-334).

Els elements vibratoris de les màquines no s'han de recolzar sobre paviments acabats, i han de deixar de funcionar a l'instant que aquestes s'aturin.

La llargària de la reglada enrasadora de la pavimentadora ha de ser suficient per a que no s'apreciïn ondulacions a la superfície del formigó.

L'espaiament entre les piquetes que sustenten el cable de guia de l'estenedora no ha de ser superior a 10 m.

Aquesta distància s'ha de reduir a 5 m a les corbes de radi inferior a 500 m i als acords verticals de paràmetre inferior a 2000 m.

S'ha de tensar el cable de guia de forma que la fletxa entre dos piquetes consecutives sigui ≤ 1 mm.

S'ha de protegir la zona dels junts de l'acció de les erugues interposant bandes de goma, xapes metàl·liques o d'altres materials adequats en el cas que es formigoni una franja junt a un altra existent i s'utilitzi aquesta com a guia de les màquines.

En cas que la maquinària utilitzi com a element de rodadura una franja de formigó prèviament construït, ha d'haver assolit una edat mínima de 3 dies.

L'abocada i estesa del formigó s'ha de fer de forma suficientment uniforme per a no desequilibrar l'avanç de la pavimentadora. Aquesta precaució s'ha d'extremar en el cas de formigonament en rampa.

La superfície del paviment no s'ha de retocar, excepte en zones aïllades, comprovades amb un regle no inferior a 4 m.

ESTESA AMB REGLE VIBRATORI.

La quantitat d'encofrat disponible ha de ser suficient perquè, amb un termini mínim de desencofrat del formigó de 16 h, es tingui en tot moment col·locada i a punt una llargària d'encofrat no inferior a la corresponent a 3 h de formigonament.

5.31.3. UNITAT I CRITERIS D'AMIDAMENT.

m³ de volum realment executat, mesurat d'acord amb les seccions-tipus senyalades a la DT

Aquests criteris inclouen l'acabament específic dels acords amb les vores, sense que comporti l'ús de materials diferents d'aquells que normalment conformen la unitat.

S'inclouen en aquests criteri les reparacions d'irregularitat superiors a les tolerables.

S'inclouen en aquesta unitat d'obra el reg de cura.

S'inclouen en aquesta unitat d'obra els junts de retracció i els de dilatació.

S'inclou dins d'aquesta unitat d'obra l'abonament dels treballs de preparació de la superfície existent.

ESTESA AMB REGLE VIBRATORI.

Queda inclòs el muntatge i desmuntatge de l'encofrat lateral, en el cas que sigui necessari.

5.31.4. NORMATIVA DE COMPLIMENT OBLIGATORI.

- Real Decreto 1247/2008, de 18 de julio, por el que se aprueba la Instrucción de Hormigón Estructural (EHE-08).

PAVIMENT PER A CARRETERES.

- Orden FOM/3460/2003, de 28 de noviembre, por lo que se aprueba la norma 6.1-IC Secciones del firme, de la Instrucción Técnica de Carreteras.
- Orden de 6 de febrero de 1976 por la que se aprueba el Pliego de Prescripciones Técnicas Generales para Obras de Carreteras y Puentes (PG-3).
- Orden FOM/2523/2014, de 12 de diciembre, por la que se actualizan determinados artículos del Pliego de Prescripciones Técnicas Generales para Obras de

Carreteras y Puentes, relativos a materiales básicos, a firmes y pavimentos, y a señalización, balizamiento y sistemas de contención de vehículos (PG-3).

- Orden FOM/510/2018, de 8 de mayo, por la que se modifica la Orden FOM/2523/2014, de 12 de diciembre, por la que se actualizan determinados artículos del Pliego de Prescripciones Técnicas Generales para Obras de Carreteras y Puentes, relativos a materiales básicos, a firmes y pavimentos, y a señalización, balizamiento y sistemas de contención de vehículos (PG-3).

5.31.5. CONDICIONS DE CONTROL D'EXECUCIÓ I DE L'OBRA ACABADA.

5.31.5.1. CONTROL D'EXECUCIÓ. OPERACIONS DE CONTROL.

- Inspecció visual de la capa sobre la que s'ha d'estendre el formigó.
- Execució d'un tram de prova.
- Control del procés de fabricació del formigó.
- Mesura de la temperatura i humitat ambient.
- Mesura de la consistència del formigó.
- Comprovació del gruix estès.

Els controls es realitzaran d'acord amb l'apartat 550.9 del PG 3 vigent; els controls del tram de prova seran els indicats a l'apartat 550.6.

5.31.5.2. CONTROL D'EXECUCIÓ. INTERPRETACIÓ DE RESULTATS I ACTUACIONS EN CAS D'INCOMPLIMENT.

Si els resultats obtinguts en el tram de prova no són satisfactoris, es procedirà a la realització de successius trams de prova, introduint-se les modificacions pertinents a la fórmula de treball i/o procediments d'execució fins a obtenir el nivell de qualitat exigit.

5.31.5.3. CONTROL DE L'OBRA ACABADA. OPERACIONS DE CONTROL.

- Macrotextura superficial mitjançant el mètode volumètric, segons UNE-EN 13036-1
- Gruix de la capa
- Homogeneïtat del formigó
- Resistència a flexotracció del formigó (UNE-EN 12390-5)
- Verificació de l'aspecte superficial de la capa
- Verificació de l'absència de defectes superficials importants
- Regularitat superficial, mitjançant determinació de l'Índex de Regularitat Internacional (IRI), segons NLT-330
- Resistència al lliscament (CTRS), segons UNE 41201 IN

Els controls es realitzaran d'acord amb l'apartat 550.9 del PG 3 vigent.

5.31.5.4. CONTROL DE L'OBRA ACABADA. CRITERIS DE PRESA DE MOSTRES.

Es defineix com a lot de control la part de paviment executat que no supera els límits de:

- Superfície màxima = 3500 m²
- Longitud màxima = 500 m
- Temps d'execució ≤ 1 dia

La unitat d'acceptació o rebuig ha de ser la llosa individual emmarcada entre junts.

Els criteris de presa de mostres per a cada element a controlar seran els indicats a l'article 550.9.3 del PG 3 vigent.

5.31.5.5. CONTROL DE L'OBRA ACABADA. INTERPRETACIÓ DE RESULTATS I ACTUACIONS EN CAS D'INCOMPLIMENT.

S'adoptaran els criteris indicats a l'apartat 550.10 del PG 3 vigent.

5.32. PAVIMENTS DE MESCLA BITUMINOSA CONTINUA EN CALENT.

5.32.1. DEFINICIÓ I CONDICIONS DE LES PARTIDES D'OBRA EXECUTADES.

5.32.1.1. DEFINICIÓ.

Mescla bituminosa tipus formigó bituminós, resultat de la combinació d'un betum asfàltic, granulats amb granulometria continua, pols mineral, i eventualment additius, de manera que totes les partícules del granulat quedin recobertes per una pel·lícula homogènia de lligant, fabricada, col·locada i compactada, a una temperatura molt superior a la d'ambient.

L'execució de la unitat d'obra inclou les operacions següents:

- Estudi de la mescla i obtenció de la fórmula de treball i aprovació d'aquesta per la DO
- Realització del tram de prova i aprovació d'aquest per la DO
- Comprovació de la superfície d'assentament
- Extensió de la mescla
- Compactació de la mescla
- Execució de junts de construcció
- Protecció del paviment acabat

5.32.1.2. CONDICIONS GENERALS.

La superfície acabada ha de ser de textura homogènia, uniforme i sense segregacions.

S'ha d'ajustar als perfils previstos, en la seva rasant, gruix i amplària.

Ha de tenir el pendent transversal que s'especifiqui a la DT.

La densitat obtinguda segons s'indica en l'apartat 542.9.3.2.1 del PG-3 no ha de ser inferior als valors següents:

- Capes de gruix ≥ 6 cm: 98%
- Capes de gruix < 6 cm: 97%

L'Índex de Regularitat Internacional (IRI), segons NLT 330, PG-3/75 MD-11/00/(FOM 2523/2014), obtingut segons l'indicat en l'apartat 542.9.4 del PG-3 ha de complir els valors de les taules 542.14.a o 542.14.b del PG-3.

En capes de rodadura la macrotextura superficial obtinguda amb el mètode volumètric (UNE-EN 13036-1) i la resistència al lliscament transversal (UNE 41201 IN) han de ser iguals o mes grans que els valors de la taula 542.15 del PG 3.

Toleràncies d'execució:

- Amplària del semiperfil: No s'admeten amplàries inferiors a les teòriques

Nivell de les capes intermitges i de rodadura: ± 10 mm

Nivell de la capa base: ± 15 mm

- Gruix de la capa: No s'admeten gruixos inferiors al teòrics

5.32.2. CONDICIONS DEL PROCÉS D'EXECUCIÓ.

L'equip de treball, central de fabricació, mitjans de transport, equip d'estesa i equip de compactació, ha de complir les especificacions de l'article 542.4 del PG-3.

S'ha de realitzar un tram de prova, amb una longitud no inferior a la definida en el Plec de Prescripcions Tècniques Particulars. La DF ha de determinar si es pot acceptar la realització del tram de prova com a part integrant de l'obra en construcció.

A la vista dels resultats obtinguts, el Director d'Obra ha de definir si és acceptable o no la fórmula de treball i si són acceptables o no els equips proposats pel Contractista.

Durant l'execució del tram de prova s'ha d'analitzar la correspondència, al seu cas, entre els mètodes de control de la dosificació del lligant hidrocarbonat i de la densitat in situ establerts als Plecs de Prescripcions Tècniques Particulars, i altres mètodes ràpids de control.

Excepte autorització expressa del Director d'Obra, s'han de suspendre els treballs quan la temperatura ambient a l'ombra sigui inferior a 5°C, excepte si el gruix de la capa a estendre fos inferior a 5 cm, en aquest cas el límit serà de 8ºC. Amb vent intens, després de gelades o a taulers d'estructures, la DF ha de poder augmentar aquests límits, en funció dels resultats de compactació obtinguts. Tampoc es permet la posada a l'obra en cas de precipitacions atmosfèriques.

La capa no s'ha d'estendre fins que s'hagi comprovat que la superfície sobre la que ha d'assentar-se té les condicions de qualitat i formes previstes, amb les toleràncies establertes. Si en aquesta superfície hi ha defectes o irregularitats que excedeixen les tolerables, s'han de corregir abans de l'execució de la partida d'obra, d'acord amb les instruccions de la DF.

La regularitat superficial de la capa sobre la que s'ha d'estendre la mescla, ha de complir l'indicat als articles 510 i 513 del PG-3. Sobre aquesta capa s'ha d'haver aplicat un reg d'imprimació o d'adherència, que ha de complir l'especificat en els articles 530 ó 531 del PG-3.

Si la superfície estigués constituïda per un paviment hidrocarbonat, i aquest fos heterogeni, s'hauran d'eliminar mitjançant fressat els sobrants de lligant i segellar les zones massa permeables, segons les instruccions del Director d'Obra. Es comprovarà especialment que transcorregut el termini de trencament del lligant dels tractaments aplicats, no queden restes d'aigua a la superfície. També, si ha passat mol temps des de la aplicació, es verificarà que la seva capacitat d'unió amb la mescla bituminosa no ha disminuït de forma perjudicial; en caso contrari, el Director de las Obres podrà ordenar la execució d'un reg d'adherència addicional.

L'estesa de la mescla s'ha de fer mecànicament començant per la vora inferior de la capa i amb la major continuïtat possible, per franges horitzontals. L'amplària de les franges s'ha d'estudiar per a que hi hagi el menor nombre de junts possible.

Després d'haver estès i compactat una franja, s'ha d'estendre la següent mentre la vora de la primera es trobi encara calent i en condicions de ser compactada; en cas contrari s'ha d'executar un junt longitudinal.

L'estenedora s'ha de regular de forma que la superfície de la capa estesa resulti llisa i uniforme, sense segregacions ni arrossegaments, i amb un gruix tal que, un cop compactada, s'ajusti a la rasant i secció transversal indicades a la DT del Projecte, amb les toleràncies indicades a l'epígraf 542.7.2 del PG 3.

L'estesa s'ha de fer amb la major continuïtat possible, ajustant la velocitat de l'estenedora a la producció de la central de fabricació de manera que aquella no s'aturi. En cas de parada, es comprovarà que la temperatura de la mescla a estendre, en la tolva de l'estenedora i a sota d'aquesta, no baixi de la prescrita en la fórmula de treball per a l'inici de compactació, en cas contrari cal executar un junt transversal.

En obres sense manteniment de la circulació, per a carreteres amb calçades separades amb superfícies a estendre superiors a 70 000 m², es realitzarà la extensió de qualsevol capa bituminosa a ample complet, treballant si fos necessari amb 2 o mes estenedores lleugerament desfasades, evitant junts longitudinals. A la resta de situacions, després d'haver estes i compactat una franja, s'estendrà la següent mentre la vora de la primera estigui encara calenta i en condicions de ser compactada; en caso contrario, s'executarà un junt longitudinal.

La compactació s'ha de fer segons el pla aprovat per la DO en funció dels resultats del tram de proves fins que se assoleixi la densitat especificada a l'epígraf 542.7.1. S'haurà de fer a la temperatura mes alta possible sense superar la màxima prescrita a la fórmula de treball i sense que es produeixin desplaçaments de la mescla estesa, i es continuarà, mentre la mescla estigui en condicions de ser compactada i la seva temperatura no sigui inferior a la mínima prescrita a la fórmula de treball.

En mescles bituminoses fabricades amb betums millorats o modificats amb cautxú i en mescles bituminoses amb addició de cautxú, es continuarà obligatòriament el procés de compactació fins que la temperatura de la mescla baixi de la mínima establerta a la fórmula de treball, encara que s'hages assolit prèviament la densitat especificada a l'epígraf 542.7.1.

La compactació s'ha de fer longitudinalment, de manera continua i sistemàtica. Si l'estesa de la mescla bituminosa es fa per franges, en compactar una d'aquestes s'ha d'ampliar la zona de compactació per tal que inclogui 15 cm de l'anterior, com a mínim.

Els corrons han de portar la seva roda motriu del costat més pròxim a l'estenedora; els seus canvis de direcció s'han de fer sobre la mescla que ja s'ha compactat, i els seus canvis de sentit s'han de fer amb suavitat. S'ha de cuidar que els elements de compactació estiguin nets i, si és precís, humits.

En el cas en que hi hagi junts, s'ha de procurar que els junts transversals de capes sobreposades quedin a un mínim de 5 m un de l'altra, i que els longitudinals quedin desplaçades a un mínim de 15 cm un de l'altra.

A l'estendre franges longitudinals contigües, si la temperatura de l'estesa en primer lloc no fos superior al mínim fixat en la fórmula de treball per acabar la compactació, la vora d'aquesta franja s'ha de tallar verticalment, deixant al descobert una superfície plana i vertical. Se li ha d'aplicar una capa uniforme i lleugera de reg d'adherència segons l'article 531 del PG 3, deixant trencar l'emulsió suficientment. A continuació, s'ha d'escalfar el junt i estendre la següent franja contra ella.

Els junts transversals en capes de rodadura s'han de compactar transversalment, i s'ha de disposar els recolzaments necessaris per als elements de compactació.

La capa executada només es pot obrir a la circulació quan assoleixi la temperatura ambient en tot el seu gruix, o be, prèvia autorització de la DF, quan assoleixi la temperatura de 60ºC. En aquest cas s'han d'evitar les parades i canvis de direcció sobre la capa fins que aquesta assoleixi la temperatura ambient.

5.32.3. UNITAT I CRITERIS D'AMIDAMENT.

PAVIMENTS DE MESCLA BITUMINOSA CONTÍNUA.

t de pes segons tipus, mesurades multiplicant els amples de cada capa segons amb les seccions tipus especificades a la DT, pels gruixos mitjos i les densitats mitjanes obtingudes dels assaigs de control de cada lot.

L'abonament dels treballs de preparació de la superfície d'assentament correspon a la unitat d'obra de la capa subjacent.

No són d'abonament en aquesta unitat d'obra els regs d'emprimació o d'adherència.

5.32.4. NORMATIVA DE COMPLIMENT OBLIGATORI.

- Orden FOM/3460/2003, de 28 de noviembre, por lo que se aprueba la norma 6.1-IC Secciones del firme, de la Instrucción Técnica de Carreteras.
- Orden de 6 de febrero de 1976 por la que se aprueba el Pliego de Prescripciones Técnicas Generales para Obras de Carreteras y Puentes (PG-3).
- Orden FOM/2523/2014, de 12 de diciembre, por la que se actualizan determinados artículos del Pliego de Prescripciones Técnicas Generales para Obras de Carreteras y Puentes, relativos a materiales básicos, a firmes y pavimentos, y a señalización, balizamiento y sistemas de contención de vehículos (PG-3).

5.32.5. CONDICIONS DE CONTROL D'EXECUCIÓ I DE L'OBRA ACABADA.

5.32.5.1. CONTROL D'EXECUCIÓ. OPERACIONS DE CONTROL.

Abans d'iniciar-se la posada a l'obra de cada tipus de mescla bituminosa en calent. Execució d'un tram de prova, per comprovar:

- La fórmula de treball
- Els equips proposats pel contractista
- La forma específica d'actuació dels equips
- La correspondència entre els mètodes de control de fabricació i els resultats in situ

En l'execució d'una capa:

- Inspecció visual de l'aspecte de la mescla i mesura de la temperatura de la mescla i la temperatura ambient, al descarregar en l'estenedora o equip de transferència
- Presa de mostres i preparació de provetes segons UNE-EN 12697-30 si la mida màxima del granulat es 22 mm o segons UNE-EN 12697-32 per a mides màximes del granulat superiors, al menys un cop al dia i al menys un cop per lot determinat segons el menor dels valors següents:
    - 500 m de calçada
    - 3.500 m² de calçada
    - la fracció construïda diàriament
- Determinar el contingut de forats segons UNE-EN 12697-8 de les provetes anteriors
- Determinar la densitat aparent segons UNE-EN 12697-6 amb el mètode d'assaig de l'annex B de l'UNE-EN 13108-20
- Determinació per a cada lot de la densitat de referència per a compactació
- Dosificació del lligant segons UNE-EN 12697-1, amb la freqüència que estableixi el DO, sobre les mostres de les provetes
- Granulometria dels granulats extrets segons UNE-EN 12697-2, amb la freqüència que estableixi el DO, sobre les mostres de les provetes
- Gruix de l'estesa, mitjançant punxó graduat amb la freqüència que estableixi el DO
- Que el nombre i tipus de compactadors son els aprovats
- Que funcionen els dispositius d'humectació, neteja i protecció dels compactadors
- El llast, pes total i en el seu cas, pressió d'inflament dels dels compactadors
- La frqüència i l'amplitud en els compactadors vibratoris
- Nombre de passades de cada compactador
- Temperatura de la superfície de la capa en acabar la compactació

Aquests controls es faran d'acord amb les indicacions de l'epígraf 542.9.4 del PG 3.

5.32.5.2. CONTROL DE L'OBRA ACABADA. OPERACIONS DE CONTROL.

Es considerarà un lot, que s'acceptarà o rebutjarà en bloc, al menor que resulti d'aplicar els següents criteris:

- 500 m de calçada
- 3.500 m² de calçada
- la fracció construïda diàriament

Extracció de testimonis, en punts aleatoris, en un nombre més gran o igual a 3 per lot per determinar:

- Densitat aparent i el gruix segons UNE-EN 12697-6, considerant les condicions d'assaig de l'annex B de l'UNE-EN 13108-20

Comprovació d'adherència entre capes segons NLT-382

- Control de la regularitat superficial, en trams de 1000 m de llarg, 24 h després de la seva execució i abans d'estendre la capa següent, determinant l'IRI segons NLT 330, i epígraf 542.9.4 del PG 3

En capes de rodadura:

Macrotextura superficial segons UNE-EN 13036-1, controlada diariament a 3 punts del lot triat aleatoriament

- Determinació de la resistència al lliscament, segons NLT 336, de tota la llargària de la obra, abans de la posada en servei.

Aquests controls es faran d'acord amb les indicacions de l'epígraf 542.9.4 del PG 3.

5.32.5.3. CONTROL DE L'OBRA ACABADA. INTERPRETACIÓ DE RESULTATS I ACTUACIONS EN CAS D'INCOMPLIMENT.

El lot de control de la unitat acabada s'ha d'acceptar o rebutjar globalment.

Els criteris d'acceptació o rebuig de la unitat acabada, i les actuacions en cas d'incompliment d'algun dels paràmetres de control son els indicats a l'epígraf 542.10 del PG 3.

5.33. REGS SENSE GRANULATS.

5.33.1. DEFINICIÓ I CONDICIONS DE LES PARTIDES D'OBRA EXECUTADES.

5.33.1.1. DEFINICIÓ.

Regs amb emulsions bituminoses.

S'han considerat els següents regs amb emulsions bituminoses:

- Reg d'imprimació (IMP)
- Reg d'adherència (ADH)
- Reg de cura (CUR)

L'execució de la unitat d'obra inclou les operacions següents:

En el reg d'imprimació o de cura amb emulsió bituminosa:

- Preparació de la superfície existent.
- Aplicació del lligant bituminós.
- Eventual extensió d'un granulat de cobertura.

En el reg d'adherència:

- Preparació de la superfície existent.
- Aplicació del lligant bituminós.

5.33.1.2. CONDICIONS GENERALS.

El reg ha de tenir una distribució uniforme i no pot quedar cap tram de la superfície tractada sense lligant o producte de cura.

REG D'IMPRIMACIÓ.

Estarà efectuat amb alguna de les següents emulsions bituminoses:

- C50BF4 IMP
- C60BF4 IMP

Dotació del lligant:

- Quantitat que sigui capaç d'absorbir la capa que s'imprimeixi durant un període de 24 h.
- En tots els casos: > = 500 g/m².

REG D'ADHERÈNCIA.

El tipus d'emulsió utilitzada es trobarà dins de les indicades a l'article 531 del PG3.

Dotació del lligant:

- En tots els casos: ≥ 200 g/m².
- La capa superior és una mescla bituminosa discontínua en calent o drenant, o una capa tipus formigó bituminós: ≥ 250 g/m².

Adherència entre dues capes de mescla bituminosa, o una de mescla bituminosa i una altra de material tractat amb conglomerant hidràulic, (NLT 382):

- Una de les capes és de rodament: ≥ 0,6 MPa.
- Resta dels casos: ≥ 0,4 MPa.

REG DE CURA.

El tipus d'emulsió utilitzada serà una de les següents:

- C60B3 CUR
- C60B2 CUR

Dotació del lligant:

- Quantitat que garanteixi la formació d'una pel·lícula contínua, uniforme i impermeable.
- En tots els casos: ≥ 300 g/m².

REG D'IMPRIMACIÓ O DE CURA.

En els casos en què sigui necessari, el granulat de cobertura ha de tenir una distribució uniforme.

El granulat utilitzat, en el seu cas, serà sorra natural, sorra procedent de matxuqueig o una barreja de totes dues i estarà exempt de tot tipus de matèries estranyes.

Ha de complir, a més, les següents condicions:

- % material que passa pel tamís 4 mm, segons UNE-EN 933-2: 100 %
- % partícules inferiors al tamís 0,063 mm, segons UNE-EN 933-2: < 15 %
- Equivalent de sorra per a la fracció 0/4 de l'àrid, segons Annex A UNE-EN 933-8: > 40
- Plasticitat, segons UNE 103103 i UNE 103104: No plàstic

La dotació del granulat de cobertura:

- La mínima necessària per a absorbir l'excés de lligant o per a garantir la protecció del reg sota l'acció del trànsit.
- En tots els casos: < = 6 l/m², > = 4 l/m².

5.33.2. CONDICIONS DEL PROCÉS D'EXECUCIÓ.

CONDICIONS GENERALS.

Abans d'efectuar el reg es comprovarà que la superfície a regar estigui neta i sense matèria solta.

Es protegiran els elements constructius o accessoris de l'entorn, perquè quedin nets una vegada aplicat el reg.

Es suspendran els treballs quan la temperatura sigui inferior a 10°C o en cas de pluja.

Aquest límit es podrà reduir a 5°C quan la temperatura ambient tendeixi a augmentar i la DF ho autoritzi.

Es comprovarà que la superfície a regar compleix les condicions especificades per a la unitat d'obra corresponent, en cas contrari s'efectuaran les correccions necessàries segons les indicacions de la DF.

S'aplicarà l'emulsió amb la dotació i temperatura aprovada per la DF.

S'evitarà la duplicació de la dotació en els junts de treball transversals.

Quan el reg es faci per franges, l'estesa del lligant es superposarà lleugerament en la unió de dues franges.

REG D'IMPRIMACIÓ.

En cas necessari, abans d'aplicar el reg, es regarà lleugerament amb aigua la superfície existent, sense arribar a formar tolls.

Es dividirà la dotació prevista per a la seva aplicació en dues vegades, si la correcta execució del reg ho requereix i la DF ho considera oportú.

La seva aplicació es coordinarà amb la posada en obra de la capa bituminosa sobreposada, de manera que l'emulsió no perdi efectivitat com a element d'unió.

No es podrà circular sobre el reg fins que no s'hagi absorbit tot el lligant i durant les 4 h següents a l'extensió de l'àrid de cobertura, si s'escau.

L'àrid de cobertura s'estendrà, segons el parer de la DF, quan sigui necessari fer circular vehicles per sobre del reg, o quan

s'observi que ha quedat part sense absorbir passades 24 h de l'aplicació del lligant. L'extensió es farà per mitjans mecànics de forma uniforme i amb la dotació aprovada per la DF.

REG D'ADHERÈNCIA.

Si s'aplica sobre un paviment bituminós existent s'eliminaran prèviament els excesos de lligant i es repararan els desperfectes que puguin impedir una perfecta unió entre les capes bituminoses.

La seva aplicació es coordinarà amb la posada en obra de la capa superior, de manera que s'hagi produït el trencament de l'emulsió, però sense que hagi perdut efectivitat com a element d'unió.

Es prohibirà la circulació fins que s'hagi produït el trencament del lligant en tota la superfície aplicada.

REG DE CURA.

S'aplicarà després de compactar la capa inferior, abans de transcorregudes 3 h des de la seva finalització. Durant aquest temps la superfície es mantindrà humida.

El granulat de cobertura s'estendrà, segons el parer de la DF, quan s'hagi de fer circular trànsit per sobre del reg. L'extensió es farà per mitjans mecànics de forma uniforme i amb la dotació aprovada per la DF .

5.33.3. UNITAT I CRITERIS D'AMIDAMENT.

SENSE ESPECIFICAR DOTACIÓ.

t de pes mesurades segons les especificacions de la DT.

No són d'abonament els excessos laterals.

DOTACIÓ EN kg/m².

m² de superfície amidada segons les especificacions de la DT.

No són d'abonament els excessos laterals.

REG D'IMPRIMACIÓ O DE CURA.

Queda inclòs en aquesta unitat d'obra el granulat de cobertura per a donar obertura al trànsit.

5.33.4. NORMATIVA DE COMPLIMENT OBLIGATORI.

* Orden de 6 de febrero de 1976 por la que se aprueba el Pliego de Prescripciones Técnicas Generales para Obras de Carreteras y Puentes (PG-3).

* Orden FOM/2523/2014, de 12 de diciembre, por la que se actualizan determinados artículos del Pliego de Prescripciones Técnicas Generales para Obras de Carreteras y Puentes, relativos a materiales básicos, a firmes y pavimentos, y a señalización, balizamiento y sistemas de contención de vehículos (PG-3).

5.33.5. CONDICIONS DE CONTROL D'EXECUCIÓ I DE L'OBRA ACABADA.

5.33.5.1. CONTROL D'EXECUCIÓ. OPERACIONS DE CONTROL.

Es considera com a lot, al menor que resulti d'aplicar els 3 criteris següents:

- Una longitud de 500 m de calçada.
- Una superfície de 3.500 m² de calçada.
- La superfície regada diàriament.

Les tasques de control a realitzar són les següents:

- Dotació mitjana del lligant residual mitjançant assecat en estufa i pesatge de mostres recollides en safata, en un nombre de punts ≥3.

5.33.5.2. CONTROL D'EXECUCIÓ. INTERPRETACIÓ DE RESULTATS I ACTUACIONS EN CAS D'INCOMPLIMENT.

Les condicions d'acceptació són les següents:

- Regs d'imprimació i de cura:
  - Dotació mitjana de lligant residual: ± 15 % de la prevista.
  - Addicionalment: ≤1 individu de la mostra assajada excedeix els límits.
- Regs d'adherència:
  - Dotació mitjana de lligant residual: + 15 %, -10 % de la prevista
  - Addicionalment: ≤1 individu de la mostra assajada excedeix els límits fixats.

Actuació en cas d'incompliment: es prendran les mesures indicades per la DF.

5.33.5.3. CONTROL DE L'OBRA ACABADA. OPERACIONS DE CONTROL EN REGS D'ADHERÈNCIA.

En els lots definits anteriorment, i després d'estendre la capa de mescla bituminosa superior, les tasques de control a realitzar són les següents:

- Adherència entre capes: assaig de tall, segons NLT 382, en 3 testimonis extrets en punts aleatoris.

5.33.5.4. CONTROL DE L'OBRA ACABADA. INTERPRETACIÓ DELS RESULTATS I ACTUACIONS EN CAS D'INCOMPLIMENT EN REGS D'ADHERÈNCIA.

Les condicions d'acceptació són les següents:

- Valor mitjà de l'adherència entre capes, en cada lot:
  - Una de les capes és de rodament: ≥ 6 Mpa; ≤ 1 individu de la mostra assajada amb valor ≤ 25 % de 6 MPa.
  - Dues capes intermèdies: ≥4 Mpa; ≤ 1 individu de la mostra assajada amb valor ≤ 25 % de 4 MPa.

Actuació en cas d'incompliment:

- Adherència mitjana obtinguda < 90 % del valor previst: es fresarà la capa de mescla bituminosa superior i es reposarà el reg d'adherència i la capa esmentada. Per compte del contractista.
- Adherència mitjana obtinguda ≥ 90 % del valor previst: penalització econòmica del 10 % de la mescla bituminosa superior.

5.34. SENYALITZACIÓ HORITZONTAL.

5.34.1. DEFINICIÓ I CONDICIONS DE LES PARTIDES D'OBRA EXECUTADES.

5.34.1.1. DEFINICIÓ.

Pintat sobre paviment de marques vials, formant línies o signes, amb finalitats informatives i reguladores del trànsit.

S'han considerat les marques següents:

- Marques longitudinals
- Marques transversals
- Marques superficials

S'han considerat els llocs d'aplicació següents:

- Vials públics
- Vials privats

L'execució de la unitat d'obra inclou les operacions següents:

- Preparació de la superfície existent
- Replanteig i premarcat
- Aplicació de la marca vial
- Proteccions provisionals durant l'aplicació i el temps d'assecat

5.34.1.2. CONDICIONS GENERALS.

Les marques vials utilitzades seran, d'acord amb la norma UNE-EN 1436, dels següents tipus:

- En funció de la seva vida útil:
  - Permanents (P)
  - Temporals (T)
- En funció de la visibilitat nocturna o propietats de retrorreflexió:
  - Tipus 0 (NR): no retrorreflectants
  - Tipus I (R): retrorreflectants en sec
  - Tipus II (RW): retrorreflectants en sec i amb humitat
  - Tipus II (RR): retrorreflectants en sec, amb humitat i amb pluja
- En funció de les seves propietats de resistència al lliscament:
  - Estructurades (E)
  - No estructurades (NE)
- En funció d'altres usos especials:
  - Sonores (S)
  - Fàcils d'eliminar (F)
  - De emmarcar (B)
  - Emmascaradora (M)
  - En forma de tauler d'escacs (D)
- En funció de la forma d'aplicació:
  - Marques vials "in situ"
  - Marques vials prefabricades

La marca vial o sistema de senyalització horitzontal estarà formada per un material base i en el seu cas, unes addicions de materials de pre-barrejat i/o de post-barrejat en les proporcions indicades a les instruccions d'aplicació del sistema.

El material base estarà constituït per pintures, plàstics en fred o per termoplàstics.

Els requisits essencials de les marques vials; visibilitat nocturna, visibilitat diürna, resistència al lliscament i color, han de complir les especificacions de la UNE-EN 1436 i es determinaran amb els mètodes establerts en aquesta norma.

Les marques tindran el color, forma, dimensions i ubicació indicades a la DT.

Han de tenir les vores netes i ben perfilades.

La capa de pintura ha de ser clara, uniforme i duradera.

Dosificació estàndard del material base per a marques vials permanents:

- Pintures: 720 g/m²
- Termoplàstics en capa fina: 3000 g/m²
- Termoplàstics en capa gruixuda: 5000 g/m²
- Plàstics en fred en dos components en capa fina: 1000 g/m²
- Plàstics en fred en dos components en capa gruixuda: 3000 g/m²

Toleràncies d'execució:

- Replanteig: ± 3,0 cm
- Dosificació de pintura i microesferes: - 0%, + 20%

MARQUES VIALS RETRORREFLECTANTS:

El material base de la marca vial portarà incorporades, per pre-barrejat i/o post-barrejat, microesferes de vidre que li conferiran el caràcter retrorreflectant.

La retrorreflexió de la marca vial en condicions d'humitat o de pluja es podrà reforçar mitjançant propietats especials en la seva textura superficial, microesferes de vidre gruixudes, o altres mitjans.

Dosificació estàndard de microesferes de vidre i càrregues antilliscants de post-barrejat afegides al material base:

- Pintures: 480 g/m²
- Termoplàstics en capa fina: 500 g/m²
- Termoplàstics en capa gruixuda: 500 g/m²
- Plàstics en fred en dos components en capa fina: 500 g/m²
- Plàstics en fred en dos components en capa gruixuda: 500 g/m²

<u>MARQUES VIALS EN CARRETERES.</u>

Les marques vials utilitzades a la xarxa de carreteres de l'Estat seran, d'acord amb la norma UNE-EN 1436, dels següents tipus:

- En funció de la seva vida útil:
  - Permanents (P): de color blanc, utilitzades en la senyalització horitzontal de carreteres amb trànsit convencional.
- En funció de la visibilitat nocturna o propietats de retrorreflexió:
  - Tipus II (RW): marca vial estructurada o no, dissenyada per a mantenir la retrorreflexió en sec i amb humitat.
  - Tipus II (RR): marca vial estructurada dissenyada per a mantenir la retrorreflexió en sec, amb humitat i pluja.
- En funció d'altres usos especials:
  - Sonores (S): marca vial amb ressalts que produeix efectes sonors i mecànics (vibracions). Seran permanents i de tipus II (RR).
  - De emmarcar (B): marca vial permanent de color negre, utilitzada a l'emmarcat de marques vials per a millorar el seu contrast.
  - En forma de taulell d'escacs (D): marca vial permanent de color vermell, utilitzada per a senyalització d'accés a un llit de frenada.

Els requisits de comportament de les marques vials compliran amb les característiques especificades a la taula 700.2a del PG 3 vigent, per a les de color blanc i a les taules 700.2.b i 700.2.c per a les de color negre i vermell respectivament.

La marca vial tindrà la classe de durabilitat adequada a les característiques de la carretera a la que s'ha d'aplicar. En funció del factor de desgast, calculat segons les especificacions de l'article 700.3.4.1 del PG 3 vigent, la durabilitat dels requisits, assajada d'acord amb la norma UNE-EN 13197, complirà:

- Marques vials de colors blanc i negre: classes P5, P6 o P7

- Marques vials de color vermell: ≥ classe P4

El material base de la marca vial i la seva forma d'aplicació seran compatibles amb el suport sobre el que s'ha d'aplicar:

- En actuacions de repintat: complirà els criteris de compatibilitat amb la marca vial existent, d'acord amb la taula 700.9 del PG 3 vigent.
- En aplicacions sobre paviment nou: serà conforme amb els criteris establerts a la taula 700.10 del PG 3 vigent.

Els requisits de comportament de les marques vials, durant el període de garantia, han de complir amb les característiques especificades a la taula 700.11 del PG 3 vigent, per a les de color blanc i a les taules 700.2.b i 700.2.c per a les de color negre i vermell respectivament.

5.34.2. CONDICIONS DEL PROCÉS D'EXECUCIÓ.

S'ha de treballar a una temperatura entre 5° i 40°C i amb vents inferiors a 25 km/h.

No podrà aplicar-se la marca vial:

- Quan la temperatura del substrat no superi almenys en 3ºC al punt de rosada.
- Quan el paviment estigui humit.

Abans de començar les feines, la DF ha d'aprovar l'equip, les mesures de protecció del trànsit i les senyalitzacions auxiliars.

No s'iniciaran obres que afectin a la lliure circulació sense haver col·locat la corresponent senyalització, abalisament i, en el seu cas, defenses. La seva forma, suport, colors, pictogrames i dimensions es correspondran amb l'establert a la Norma de Carreteres 8.3.- IC i catàleg d'Elements de Senyalització, Abalisament i Defensa per a circulació vial.

L'aplicació de la marca vial es realitzarà d'acord amb les instruccions del sistema de senyalització vial horitzontal, subministrat pel fabricant, que inclouran com a mínim:

- Identificació del fabricant
- Dosificacions
- Tipus i proporcions de materials de post-barrejat, en el seu cas
- Necessitat o no de microesferes de vidre de pre-barrejat

La maquinària i equips de posada en obra de marques vials compliran els requisits que estableix l'article 700.5 del PG 3 vigent i es classificaran i caracteritzaran segons el que especifica la norma UNE 135277-1.

El compliment d'aquests requisits s'haurà d'acreditar mitjançant la presentació de la declaració del contractista, que per a cada màquina a utilitzar ha d'incloure la següent informació, d'acord amb la norma UNE 135277-1:

- Fitxa tècnica de cada màquina
- Requisits associats a cada classe de màquina
- Identificació dels elements de la màquina

Abans del començament de cada unitat d'obra, inclosos amples diferents de línies i per a cada equip, s'ha de procedir, sota la supervisió de la DF, a l'ajust de la maquinària per a determinar els paràmetres d'aplicació d'acord amb el que especifica la norma UNE 135277-1, i s'elevarà acta de cada un dels ajustos realitzats.

S'han de preveure sistemes de drenatge per a evitar que les marques vials aplicades siguin la causa de la formació d'una pel·lícula d'aigua sobre el paviment.

La superfície on s'ha d'aplicar la pintura ha d'estar neta, sense materials no adherits i completament seca.

Quan el sistema de senyalització vial horitzontal no sigui compatible amb el substrat (paviment o marca vial antiga), es procedirà a l'esborrat de la marca vial existent, o a l'aplicació d'una imprimació o d'un tractament superficial adequat, segons el parer de la DF, per a garantir aquesta compatibilitat.

En el cas de superfícies de formigó, no han de quedar restes de productes o materials utilitzats per al curat del formigó.

Quan el factor de luminància del paviment sigui > 0,15, segons UNE-EN 1436, s'emmarcarà la marca vial amb una marca d'emmarcar pintada a banda i banda amb un ample igual a la meitat del corresponent a la marca vial existent.

Si la superfície a pintar és un morter o formigó, no presentarà eflorescències, ni reaccions alcalines.

Si la superfície on s'aplica la pintura és llisa i no té prou adherència amb la pintura, s'ha de fer un tractament per a donar-li un grau d'adherència suficient.

Si la superfície presenta defectes o forats, s'han de corregir abans d'aplicar la pintura, utilitzant material del mateix tipus que el paviment existent.

Abans d'aplicar la pintura s'ha de fer un replanteig topogràfic, que serà aprovat per la DF.

S'han de protegir les marques del trànsit durant el procés inicial d'assecat.

5.34.3. UNITAT I CRITERIS D'AMIDAMENT.

MARQUES LONGITUDINALS O MARQUES TRANSVERSALS.

m de llargària pintada, d'acord amb les especificacions de la DT i mesurat en l'eix de la marca sobre el paviment.

Aquesta partida inclou les operacions auxiliars de neteja i acondicionament del paviment a pintar.

MARQUES SUPERFICIALS.

m² de superfície pintada, segons les especificacions de la DT, mesurant la superfície realment executada sobre el paviment.

Aquesta partida inclou les operacions auxiliars de neteja i acondicionament del paviment a pintar.

5.34.4. NORMATIVA DE COMPLIMENT OBLIGATORI.

VIALS PÚBLICS.

- Orden de 16 de julio de 1987 por la que se aprueba la Norma 8.2-IC Marcas Viales, de la Instrucción de carreteras.
- Orden de 6 de febrero de 1976 por la que se aprueba el Pliego de Prescripciones Técnicas Generales para Obras de Carreteras y Puentes (PG-3).
- Orden FOM/2523/2014, de 12 de diciembre, por la que se actualizan determinados artículos del Pliego de Prescripciones Técnicas Generales para Obras de Carreteras y Puentes, relativos a materiales básicos, a firmes y pavimentos, y a señalización, balizamiento y sistemas de contención de vehículos (PG-3).

- Orden FOM/510/2018, de 8 de mayo, por la que se modifica la Orden FOM/2523/2014, de 12 de diciembre, por la que se actualizan determinados artículos del Pliego de Prescripciones Técnicas Generales para Obras de Carreteras y Puentes, relativos a materiales básicos, a firmes y pavimentos, y a señalización, balizamiento y sistemas de contención de vehículos (PG-3).
- Guía para el proyecto y ejecución de obras de señalización horizontal
- UNE-EN 1436:2009+A1:2009 Materiales para señalización vial horizontal. Comportamiento de las marcas viales aplicadas sobre la calzada.

VIALS PRIVATS.

No hi ha normativa de compliment obligatori.

5.34.5. CONDICIONS DE CONTROL D'EXECUCIÓ I DE L'OBRA ACABADA.

5.34.5.1. CONTROL D'EXECUCIÓ. OPERACIONS DE CONTROL.

Els punts de control més destacables són els següents:

- Revisió de les condicions d'emmagatzemament i conservació dels materials.
- Revisió de la data de fabricació dels materials.
- Revisió del part diari lliurat pel contractista, que inclou, com a mínim la següent informació:
    - Referència dels lots i dosificacions dels materials consumits.
    - Condicions (temperatura, pressió, etc...) utilitzades en els equips d'aplicació.
    - Tipus i dimensions de la marca vial.
    - Localització i referència sobre el paviment de les marques vials.
    - Data de posada en obra.
    - Temperatura i humitat relativa al començament i a meitat de la jornada de treball.
    - Observacions i incidències que puguin influir en la vida útil o característiques de la marca vial aplicada.
- Comprovació del compliment de les dosificacions especificades.
- Inspeccions per a verificar la informació inclosa en el part d'obra i a l'acta d'ajust de la maquinària.

Els controls es realitzaran d'acord amb l'apartat 700.8.3 del PG 3 vigent.

5.34.5.2. CONTROL D'EXECUCIÓ. CRITERIS DE PRESA DE MOSTRES.

Durant l'aplicació de la pintura, la presa de mostres per a comprovació de les dosificacions es realitzarà d'acord amb el que estableix l'article 700.8.3.3 del PG 3 vigent.

5.34.5.3. CONTROL D'EXECUCIÓ. INTERPRETACIÓ DE RESULTATS I ACTUACIONS EN CAS D'INCOMPLIMENT.

Es rebutjaran les marques vials aplicades d'un mateix tipus quan es donin els següents supòsits:

- Els materials aplicats no es corresponen amb els aplegats.
- La maquinària utilitzada no compleix els requisits especificats a l'article 700.5.2 del PG 3 vigent.
- Les condicions de posada en obra no es corresponen amb les aprovades a l'acta d'ajust de l'obra.
- El valor mitjà de la dosificació de cada material és inferior a les dosificacions especificades.
- El coeficient de variació de la dosificació del material aplicat supera el 20%.

El Contractista executarà de nou, a càrrec seu, les marques vials que hagin estat rebutjades.

5.34.5.4. CONTROL DE L'OBRA ACABADA. OPERACIONS DE CONTROL.

Durant el període de garantia (2 anys a partir de la data d'aplicació) es realitzaran controls periòdics de les marques vials per a verificar, in situ, si compleixen els requisits especificats.

Els controls es realitzaran de forma puntual, de manera contínua, o amb els dos mètodes:

- Mètode d'assaig puntual:
    - Es realitzarà amb equips portàtils.
    - Es verificaran les característiques especificades a la taula 700.12 del PG 3 vigent, incloent, com a mínim, el coeficient de luminància retrorreflexada en sec.
- Mètode d'assaig continu:
    - Es realitzarà amb equips dinàmics d'alt rendiment, segons UNE-EN 1436.
    - Es verificarà, com a mínim, el coeficient de luminància retrorreflexada en sec.

La DF podrà sol·licitar la mesura del coeficient de fricció o altres característiques addicionals.

5.34.5.5. CONTROL DE L'OBRA ACABADA. CRITERIS DE PRESA DE MOSTRES.

Els controls es realitzaran segons les instruccions de la DF, que durant el període de garantia podrà sol·licitar la realització de comprovacions de les característiques de les marques vials en qualsevol moment i tantes vegades com consideri oportú.

5.34.5.6. CONTROL DE L'OBRA ACABADA. INTERPRETACIÓ DE RESULTATS I ACTUACIONS EN CAS D'INCOMPLIMENT.

Es rebutjaran les marques vials que no compleixin, durant el període de garantia, els requisits de comportament especificats a les taules 700.11, 700.2b i 700.2c del PG3 vigent, per als colors blanc, negre i vermell respectivament.

El Contractista repintarà de nou, a càrrec seu, les marques vials que hagin estat rebutjades.

5.35. SENYALS VERTICAL.

5.35.1. DEFINICIÓ I CONDICIONS DE LES PARTIDES D'OBRA EXECUTADES.

5.35.1.1. DEFINICIÓ.

Elements per a senyalització vertical de vials fixats al seu suport.

S'han considerat els elements següents:

- Plaques amb senyals de perill, preceptives i de regulació

S'han considerat els llocs de col·locació següents:

- Vials públics
- Vials d'ús privat

L'execució de la unitat d'obra inclou les operacions següents:

- Replanteig
- Fixació del senyal al suport
- Comprovació de la visibilitat del senyal
- Correcció de la posició si fos necessària

5.35.1.2. CONDICIONS GENERALS.

L'element ha d'estar fixat al suport, a la posició indicada a la DT, amb les modificacions introduïdes al replanteig previ, aprovades per la DF.

Ha de resistir un esforç d'1 kN aplicats al seu centre de gravetat, sense que es produeixin variacions de la seva orientació.

S'ha de situar en un pla vertical, perpendicular a l'eix de la calçada.

Toleràncies d'execució:

- Verticalitat: ± 1°

VIALS PÚBLICS.

Ha de ser visible des d'una distància de 70 m o des de la zona de parada d'un automòbil, tot i que hi hagi un camió situat per davant a 25 m.

Aquesta visibilitat s'ha de mantenir de nit, amb les llums curtes.

Distància a la calçada: ≥ 50 cm

PLAQUES AMB SENYALS DE PERILL, PRECEPTIVES, DE REGULACIÓ I D'INFORMACIÓ I RÈTOLS.

La distància al pla del paviment ha de ser ≥ 1 m, mesurat per la part més baixa de l'indicador.

5.35.2. CONDICIONS DEL PROCÉS D'EXECUCIÓ.

No s'han de produir danys a la pintura, ni bonys a la planxa durant el procés de fixació.

No s'ha de foradar la planxa per fixar-la. S'han d'utilitzar els forats existents.

Els elements auxiliars de fixació han de complir les característiques indicades en les normes UNE 135312 i UNE 135314.

5.35.3. UNITAT I CRITERIS D'AMIDAMENT.

PLAQUES AMB SENYALS DE PERILL, PRECEPTIVES, DE REGULACIÓ, D'INFORMACIÓ I COMPLEMENTÀRIES, I CAIXETINS DE RUTA.

Unitat de quantitat realment col·locada a l'obra segons les especificacions de la DT, i aprovada per la DF.

5.35.4. NORMATIVA DE COMPLIMENT OBLIGATORI.

VIALS PÚBLICS.

- Orden de 6 de febrero de 1976 por la que se aprueba el Pliego de Prescripciones Técnicas Generales para Obras de Carreteras y Puentes (PG-3).
- Orden FOM/2523/2014, de 12 de diciembre, por la que se actualizan determinados artículos del Pliego de Prescripciones Técnicas Generales para Obras de Carreteras y Puentes, relativos a materiales básicos, a firmes y pavimentos, y a señalización, balizamiento y sistemas de contención de vehículos (PG-3).
- Orden FOM/534/2014, de 20 de marzo, por la que se aprueba la norma 8.1-IC señalización vertical de la Instrucción de Carreteras.

VIALS PRIVATS.

No hi ha normativa de compliment obligatori.

5.35.5. CONDICIONS DE CONTROL D'EXECUCIÓ I DE L'OBRA ACABADA.

5.35.5.1. OPERACIONS DE CONTROL.

- Comprovació topogràfica de la situació i col·locació de tots els senyals.
- Inspecció visual de l'estat general dels senyals i la seva visibilitat.
- Per a cada senyal i cartell seleccionat:
- Determinació de les característiques fotomètriques (coeficient de retrorreflexió) i colorimètriques (coordenades cromàtiques i factor de luminància) en la zona retrorreflectant cada 20unitats.
- Determinació de les característiques colorimètriques en la zona no retrorreflectant.

5.35.5.2. CRITERIS DE PRESA DE MOSTRES.

- Els controls es realitzaran segons les indicacions de la DF.
- El nombre de senyals i cartells seleccionats per a controlar, respondrà als criteris indicats en l'apartat de control de materials (S).

5.35.5.3. INTERPRETACIÓ DE RESULTATS I ACTUACIONS EN CAS D'INCOMPLIMENT.

- Els criteris d'acceptació i rebuig per a un lot de senyals o cartells del mateix tipus, es corresponen als indicats en l'apartat de control de materials (nivell 4,0).

Correcció de les irregularitats observades a càrrec del contractista.

5.36. ELEMENTS AUXILIARS PER A SENYALITZACIÓ VERTICAL.

5.36.1. DEFINICIÓ I CONDICIONS DE LES PARTIDES D'OBRA EXECUTADES.

5.36.1.1. DEFINICIÓ.

Suports per a senyalització vertical de tub d'acer galvanitzat col·locats en la seva posició definitiva.

S'han considerat els tipus de col·locació següents:

- Col·locat clavat a terra
- Col·locat formigonat a terra
- Col·locat soldat.

L'execució de la unitat d'obra inclou les operacions següents:

Col·locat clavat:

- Replanteig
- Clavat del suport

Col·locat formigonat:

- Replanteig
- Preparació del forat o encofrat del dau

- Col·locació del suport i apuntalament
- Formigonat del dau
- Retirada de l'apuntalament provisional

Col·locat soldat:

- Replanteig
- Soldat a la placa base

5.36.1.2. CONDICIONS GENERALS.

El suport ha de restar vertical, a la posició indicada a la DT, amb les correccions de replanteig aprovades per la DF.

Ha de sobresortir del terreny una alçada suficient per tal que el senyal o rètol que li correspongui estigui a una alçada mínima d'un metre respecte a la rasant del paviment, excepte en el cas de pòrtics en que l'alçada mínima ha de ser l'especificada com a gàlib a la DT o, en el seu defecte, la que indiqui la DF.

En el cas de perfils buits, l'extrem del tub que quedi exposat a la intempèrie, un cop instal·lat, ha de quedar tancat de manera que s'impedeixi l'entrada d'agents agressius en el interior. La tapa ha de ser d'acer i ha de quedar soldada en tot el seu perímetre, abans del galvanitzat.

La distància del suport a la part exterior de la calçada ha de ser tal que el senyal o rètol que li correspongui restin separats amb més de 50 cm de la part exterior de la calçada.

L'ancoratge del suport ha de ser suficient per resistir una empenta d'1 kN aplicats al centre de gravetat de la senyal o rètol que li correspongui i una pressió de vent de 2 kN/m².

Les perforacions del suport per a l'ancoratge del senyal o rètol corresponent han de restar a la posició correcta.

Tots els elements de fixació han de quedar protegits de la corrosió.

Els suports amb corredissa telescòpica, han de permetre substituir, afegir o treure els mòduls fàcilment, sense produir esforços al conjunt.

En els suports d'alumini, l'ancoratge al fonament de formigó ha de ser amb quatre espàrrecs de diàmetre no inferior a 20 mm. La fixació del suport al formigó ha de ser amb brides d'ancoratge galvanitzades i cargols d'alumini.

El sistema de fixació ha de permetre una substitució ràpida i fàcil del suport.

Toleràncies d'execució:

- Replanteig: ± 5 cm
- Alçària: + 5 cm, - 0 cm
- Verticalitat: ± 1°

COL·LOCAT CLAVAT.

Els suports han d'estar clavats en terrenys naturals, amb les característiques previstes a la DT.

COL·LOCAT FORMIGONAT.

La resistència característica del formigó es comprovarà d'acord amb l'article 86 de l'EHE-08

El formigó del dau de suport no ha de tenir buits, ni elements que disminueixin la seva secció.

No es poden donar cops ni produir vibracions als suports fins que el formigó assoleixi una resistència de 3 N/mm².

Fondària d'ancoratge: > 40 cm

Resistència estimada a la compressió del formigó als 28 dies (Fest): ≥ 0,9 x Fck N/mm²

Grandària mínima del dau de formigó: 40 x 40 x 40 cm

Recobriment del suport: ≥ 10 cm

COL·LOCAT SOLDAT.

El cordó de soldadura ha de ser continu a la base del perfil.

Les soldadures no han de tenir defectes que constitueixin seqüència en una longitud superior a 10 mm.

La zona del suport afectada per la soldadura ha d'estar pintada amb pintura de zinc.

La garantia mínima dels elements constituents de les barreres de seguretat que no hagin estat objecte d'arrencada, trencament o deformació per l'acció del trànsit, fabricats i instal·lats amb caràcter permanent i conservats regularment segons instruccions del fabricant, serà de 3 anys contats des de la data de fabricació, i de 2 anys i 6 mesos des de la data d'instal·lació.

5.36.2. CONDICIONS DEL PROCÉS D'EXECUCIÓ.

CONDICIONS GENERALS.

Abans de col·locar els suports s'ha de fer un replanteig del conjunt que ha d'aprovar la DF.

COL·LOCAT CLAVAT.

La màquina de clavar no ha de produir danys ni deformacions als suports.

Una vegada clavat al suport no es pot rectificar la seva posició si no és treient-lo i tornant-lo a clavar.

COL·LOCAT FORMIGONAT.

No es pot treballar amb pluja, ni amb temperatures inferiors a 5°C.

El formigó s'ha de posar a l'obra abans que comenci l'adormiment, i a una temperatura ≥ 5°C.

No s'ha de col·locar el senyal o rètol fins passades 48 h de l'abocat del formigó.

COL·LOCAT SOLDAT.

La pletina on s'ha de soldar el suport ha d'estar ancorada prèviament.

Les soldadures s'han de fer protegides de la pluja i humitats, i a una temperatura superior a 5°C.

La soldadura ha de ser elèctrica manual, per arc descobert, amb elèctrodes fusibles de qualitat estructural bàsica.

La soldadura ha de ser de qualitat 3 com a mínim, i ha de ser un cordó continu de 4 mm de gruix.

Abans de soldar s'han de netejar les superfícies a unir de greixos, òxids i pintures, i s'ha de tenir cura que quedin ben seques.

Després d'executar un cordó de soldadura i abans de començar el següent s'ha de netejar l'escòria per mitjà de piqueta i raspall.

Les soldadures s'han de fer per soldadors certificats per un organisme acreditat i qualificats segons l'UNE-EN 287-1.

L'execució dels diferents tipus de soldadures s'ha de fer d'acord amb els requisits establerts a l'apartat 10.3.4 del DB-SE A i l'article 77 de l'EAE per a obres d'edificació o d'acord amb l'article 640.5.2 del PG3 i l'article 77 de l'EAE per a obres d'enginyeria civil.

5.36.3. UNITAT I CRITERIS D'AMIDAMENT

u. de suport col·locat d'acord amb les especificacions de la DT.

5.36.4. NORMATIVA DE COMPLIMENT OBLIGATORI.

- Orden de 6 de febrero de 1976 por la que se aprueba el Pliego de Prescripciones Técnicas Generales para Obras de Carreteras y Puentes (PG-3).
- Orden FOM/2523/2014, de 12 de diciembre, por la que se actualizan determinados artículos del Pliego de Prescripciones Técnicas Generales para Obras de Carreteras y Puentes, relativos a materiales básicos, a firmes y pavimentos, y a señalización, balizamiento y sistemas de contención de vehículos (PG-3).
- Orden FOM/534/2014, de 20 de marzo, por la que se aprueba la norma 8.1-IC señalización vertical de la Instrucción de Carreteras.

5.36.5. CONDICIONS DE CONTROL D'EXECUCIÓ I DE L'OBRA ACABADA.

5.36.5.1. OPERACIONS DE CONTROL.

Els punts de control més destacables són els següents:

- Comprovació manual de la resistència d'arrencada en un 10 % dels suports. Es tracta de moure manualment el suport sense observar desplaçaments a la base de fonamentació.
- Comprovació del replanteig i toleràncies d'acabat en un 10% dels suports.

5.36.5.2. CRITERIS DE PRESA DE MOSTRES.

Els controls s'han de realitzar segons les instruccions de la DF.

5.36.5.3. INTERPRETACIÓ DE RESULTATS I ACTUACIONS EN CAS D'INCOMPLIMENT.

Correcció de les irregularitats observades a càrrec del contractista.

5.37. CLAVEGUERES I COL·LECTORS AMB TUB DE CAMPANA DE FORMIGÓ ARMAT PREFABRICATS AMB UNIÓ ELÀSTICA

5.37.1. DEFINICIÓ I CONDICIONS DE LES PARTIDES D'OBRA EXECUTADES

5.37.1.1. DEFINICIÓ.

Formació de claveguera o col·lector amb tubs de formigó armat prefabricat amb unió de campana amb anella elastomèrica.

L'execució de la unitat d'obra inclou les operacions següents:

- Comprovació del llit de recolzament
- Col·locació dels tubs
- Col·locació de l'anella elastomèrica
- Unió dels tubs
- Comprovació de la rasant de la canonada tub a tub amb nivell làser o topografia
- Realització de proves sobre la canonada instal·lada

5.37.1.2. CONDICIONS GENERALS.

El tub ha de seguir les alineacions indicades a la DT. Ha de quedar a la rasant prevista i amb el pendent definit per a cada tram.

Han de quedar centrats i alineats dins de la rasa.

Ha d'estar situat sobre un llit de recolzament, la composició i el gruix del qual han de complir l'especificat en la DT.

La unió entre els tubs amb anella elastomèrica ha d'estar feta per penetració d'un extrem dins de l'altre amb l'interposició d'una anella de goma col·locada prèviament a l'allotjament adequat de l'extrem de diàmetre exterior més petit.

El junt entre els tubs és correcte si els diàmetres interiors queden alineats. S'accepta un ressalt ≤ 3 mm.

Els junts han de ser estancs a la pressió de prova, han de resistir els esforços mecànics i no han de produir alteracions apreciables en el règim hidràulic de la canonada.

La canonada ha de quedar protegida dels efectes de les càrregues exteriors, del trànsit (en el seu cas), inundacions de la rasa i de les variacions tèrmiques.

En cas de coincidència de canonades d'aigua potable i de sanejament, les d'aigua potable han de passar per un pla superior a les de sanejament i han d'anar separades tangencialment 100 cm.

Un cop instal·lada la canonada, i abans del reblert de la rasa, han de quedar fetes satisfactòriament les proves de pressió interior i d'estanquitat en els trams que especifiqui la DF.

Per damunt del tub s'ha de fer un reblert de terres compactades, que han de complir l'especificat en el seu plec de condicions.

Distància de la generatriu superior del tub a la superfície:

- En zones amb trànsit rodat: ≥ 100 cm
- En zones sense trànsit rodat: ≥ 60 cm

Amplària de la rasa :

- Tubs circulars: ≥ diàmetre exterior + 50 cm
- Tubs ovoides: ≥ diàmetre exterior + 50 cm

Pressió de la prova d'estanquitat: ≤ 0,4 bar

5.37.2. CONDICIONS DEL PROCÉS D'EXECUCIÓ.

Abans de baixar els elements a la rasa la DF ha d'examinar-los, rebutjant els que presentin algun defecte.

Abans de la col·locació dels elements cal comprovar que la rasant, l'amplària, la fondària i el nivell freàtic de la rasa corresponen als especificats en la DT. En cas contrari cal avisar la DF.

La descàrrega i manipulació dels elements s'ha de fer de forma que no rebin cops.

El fons de la rasa ha d'estar net abans de baixar els elements.

Durant el procés de col·locació no s'han de produir desperfectes en la superfície del tub. Es recomana la suspensió del tub per mitjà de bragues de cinta ampla amb el recobriment adequat o pinces especial per a la manipulació el tub.

Les tuberies i rases s'han de mantenir lliures d'aigua, per això és de bona pràctica muntar els tubs en sentit ascendent, assegurant el desguàs dels punts baixos.

Els tubs s'han de calçar per a impedir el seu moviment.

Col·locats els elements al fons de la rasa, s'ha de comprovar que el seu interior és lliure d'elements que puguin impedir el seu assentament o funcionament correctes (terres, pedres, eines de treball, etc.).

En cas d'interrompre's la col·locació dels tubs s'ha d'evitar la seva obstrucció i s'ha d'assegurar el seu desguàs. Quan es reprenguin els treballs s'ha de comprovar que no s'hagi introduït cap cos estrany a l'interior dels tubs.

Per a fer la unió dels tubs no s'han de forçar ni deformar els extrems.

El lubricant que s'utilitzi per a les operacions d'unió dels tubs amb anella elastomèrica no ha de ser agressiu pel material del tub ni per a l'anella elastomèrica, fins i tot a temperatures elevades de l'efluent.

La unió entre els tubs i altres elements d'obra s'ha de fer garantint la no transmissió de càrregues, la impermeabilitat i l'adherència amb les parets.

No s'han de muntar trams de més de 100 m de llarg sense fer un reblert parcial de la rasa deixant el junts descoberts. Aquest reblert ha de complir les especificacions tècniques del reblert de la rasa.

Un cop situada la canonada a la rasa, parcialment reblerta excepte a les unions, s'han de fer les proves de pressió interior i d'estanquitat segons la normativa vigent i el plec de prescripcions tècniques per a xarxes de sanejament del Consorci Besòs Tordera. Es realitzarà la prova d'estanquitat al 100% de la canonada instal·lada.

Si es produeixen fuites apreciables durant la prova d'estanquitat, el contractista ha de corregir els defectes i procedir de nou a fer la prova.

En cas d'haver escomeses directament a la canonada, aquestes es desconectaran i es col·locarà un tub vertical durant les proves d'estanqueitat.

Les escomeses es realitzaran per la part superior de la canonada.

A la unió entre la canonada i el pou de registre es realitzarà un rejuntat interior i exterior amb morter de reparació, prèvia imprimació amb adhesiu a base de resines epoxi de dues components.

No es pot procedir al reblert de les rases sense l'autorització expressa de la DF.

5.37.3. UNITAT I CRITERIS D'AMIDAMENT

m de llargària instal·lada, amidada segons les especificacions de la DT, entre els eixos dels elements o dels punts per connectar.

Aquest criteri inclou les pèrdues de material per retalls i els empalmaments que s'hagin efectuat.

Aquest criteri inclou les despeses associades a la realització de les proves (estanqueïtat i inspecció mitjançant CCTV) sobre la canonada instal·lada.

Aquest criteri inclou les juntes d'estanqueitat antiarrels d'unió de canonades i els forats necessaris per a les escomeses, amb junta de goma.

5.37.4. NORMATIVA DE COMPLIMENT OBLIGATORI.

- Orden de 15 de septiembre de 1986 por la que se aprueba el Pliego de Prescripciones Técnicas Generales de Tuberias de Saneamiento de Poblaciones.
- Orden de 21 de junio de 1965 por la que se aprueba la Instrucción de la Dirección General de Carreteras 5.1.IC «Drenaje» que figura como anejo a esta Orden.
- Orden de 14 de mayo de 1990 por la que se aprueba la Instrucción de carreteras 5.2-1C «Drenaje superficial».

5.37.5. CONDICIONS DE CONTROL D'EXECUCIÓ I DE L'OBRA ACABADA.

5.37.5.1. CONTROL D'EXECUCIÓ. OPERACIONS DE CONTROL.

Els punts de control més destacables són els següents:

- Inspecció visual de la base sobre la que s'assentaran els tubs i comprovació de les toleràncies d'execució, en especial en referència a les pendents.
- Inspecció visual de les peces abans de la seva col·locació, rebutjant les que presentin defectes.
- Control visual de les alineacions dels tubs col·locats i dels elements singulars, com ara unions amb pous i arquetes.
- Control d'execució del reblert (veure plec corresponent)

5.37.5.2. CONTROL DE L'OBRA ACABADA. OPERACIONS DE CONTROL.

Els punts de control més destacables són els següents:

- Un cop finalitzada l'obra i abans de la recepció provisional, es comprovarà el bon funcionament de la xarxa abocant aigua en els pous de registre de capçalera o, mitjançant les cambres de descàrrega si existissin, verificant el pas correcte d'aigua en els pous de registre aigües avall.

En el cas de tubs en xarxa de clavegueram, es realitzaran, a més, les següents proves:

- Prova de funcionament de la xarxa amb la realització de proves d'estanquitat sobre un 100 % de la seva longitud.
- Inspecció del 100% de la xarxa mitjançant circuit tancat de televisió (CCTV).

5.37.5.3. CRITERIS DE PRESA DE MOSTRES.

Els controls s'han de realitzar segons les instruccions de la DF.

5.37.5.4. INTERPRETACIÓ DE RESULTATS I ACTUACIONS EN CAS D'INCOMPLIMENT.

Correcció de les irregularitats observades a càrrec del contractista.

5.38. CLAVEGUERES I COL·LECTORS AMB TUB DE PVC.

5.38.1. DEFINICIÓ I CONDICIONS DE LES PARTIDES D'OBRA EXECUTADES.

5.38.1.1. DEFINICIÓ.

Formació de claveguera o col·lector amb tubs de PVC col·locats soterrats.

S'han considerat els tipus de tubs següents:

- Tub de PVC color teula segons norma UNE-EN ISO 1542, amb unió elàstica amb anella elastomèrica d'estanqueïtat.
- Tub de PVC color teula segons norma UNE-EN ISO 1542, per anar formigonat, amb unió elàstica amb anella elastomèrica d'estanqueïtat.

L'execució de la unitat d'obra inclou les operacions següents:

- Comprovació del llit de recolzament dels tubs
- Baixada dels tubs al fons de la rasa
- Col·locació de l'anella elastomèrica, en el seu cas
- Unió dels tubs
- Comprovació de la rasant de la canonada tub a tub amb nivell làser o topografia
- Realització de proves sobre la canonada instal·lada

5.38.1.2. CONDICIONS GENERALS.

El tub ha de seguir les alineacions indicades a la DT. Ha de quedar a la rasant prevista i amb el pendent definit per a cada tram.

Han de quedar centrats i alineats dins de la rasa.

Ha d'estar situat sobre un llit de recolzament, la composició i el gruix del qual han de complir l'especificat en la DT.

La unió entre els tubs amb anella elastomèrica ha d'estar feta per penetració d'un extrem dins de l'altre amb l'interposició d'una anella de goma col·locada prèviament a l'allotjament adequat de l'extrem de diàmetre exterior més petit.

La unió entre els tubs encolats o amb massilla ha d'estar feta per penetració d'un extrem dins de l'altre, encolant prèviament l'extrem de diàmetre exterior més petit.

El junt entre els tubs és correcte si els diàmetres interiors queden alineats. S'accepta un ressalt ≤ 3 mm.

Els junts han de ser estancs a la pressió de prova, han de resistir els esforços mecànics i no han de produir alteracions apreciables en el règim hidràulic de la canonada.

La canonada ha de quedar protegida dels efectes de les càrregues exteriors, del trànsit (en el seu cas), inundacions de la rasa i de les variacions tèrmiques.

En cas de coincidència de canonades d'aigua potable i de sanejament, les d'aigua potable han de passar per un pla superior a les de sanejament i han d'anar separades tangencialment 100 cm.

Un cop instal·lada la canonada, i abans del reblert de la rasa, han de quedar fetes satisfactòriament les proves de pressió interior i d'estanquitat en els trams que especifiqui la DF.

Per damunt del tub s'ha de fer un reblert de terres compactades, que han de complir l'especificat en el seu plec de condicions.

Distància de la generatriu superior del tub a la superfície:

- En zones amb trànsit rodat: ≥ 100 cm
- En zones sense trànsit rodat: ≥ 60 cm

Amplària de la rasa: ≥ diàmetre exterior + 50 cm

Pressió de la prova d'estanquitat: ≤ 0,4 bar

5.38.2. CONDICIONS DEL PROCÉS D'EXECUCIÓ.

Abans de baixar els elements a la rasa la DF ha d'examinar-los, rebutjant els que presentin algun defecte.

Abans de la col·locació dels elements cal comprovar que la rasant, l'amplària, la fondària i el nivell freàtic de la rasa corresponen als especificats en la DT. En cas contrari cal avisar la DF.

La descàrrega i manipulació dels elements s'ha de fer de forma que no rebin cops.

El fons de la rasa ha d'estar net abans de baixar els elements.

Durant el procés de col·locació no s'han de produir desperfectes en la superfície del tub. Es recomana la suspensió del tub per mitjà de bragues de cinta ampla amb el recobriment adequat.

Les tuberies i rases s'han de mantenir lliures d'aigua, per això és de bona pràctica muntar els tubs en sentit ascendent, assegurant el desguàs dels punts baixos.

Els tubs s'han de calçar i colzar per a impedir el seu moviment.

Col·locats els elements al fons de la rasa, s'ha de comprovar que el seu interior és lliure d'elements que puguin impedir el seu assentament o funcionament correctes (terres, pedres, eines de treball, etc.).

En cas d'interrompre's la col·locació dels tubs s'ha d'evitar la seva obstrucció i s'ha d'assegurar el seu desguàs. Quan es reprenguin els treballs s'ha de comprovar que no s'hagi introduït cap cos estrany a l'interior dels tubs.

Per a fer la unió dels tubs no s'han de forçar ni deformar els extrems.

El lubricant que s'utilitzi per a les operacions d'unió dels tubs amb anella elastomèrica no ha de ser agressiu pel material del tub ni per a l'anella elastomèrica, fins i tot a temperatures elevades de l'efluent.

La unió entre els tubs i altres elements d'obra s'ha de fer garantint la no transmissió de càrregues, la impermeabilitat i l'adherència amb les parets.

No s'han de muntar trams de més de 100 m de llarg sense fer un reblert parcial de la rasa deixant el junts descoberts. Aquest reblert ha de complir les especificacions tècniques del reblert de la rasa.

Un cop situada la canonada a la rasa, parcialment reblerta excepte a les unions, s'han de fer les proves de pressió interior i d'estanquitat segons la normativa vigent i el plec de prescripcions tècniques per a xarxes de sanejament del Consorci Besòs Tordera. Es realitzarà la prova d'estanquitat al 100% de la canonada instal·lada.

Si es produeixen fuites apreciables durant la prova d'estanquitat, el contractista ha de corregir els defectes i procedir de nou a fer la prova.

En cas d'haver escomeses directament a la canonada, aquestes es desconectaran i es col·locarà un tub vertical durant les proves d'estanqueitat.

Les escomeses es realitzaran per la part superior de la canonada mitjançant peces especials d'unió tipus "injert click".

A la unió entre la canonada i el pou de registre es realitzarà un rejuntat interior i exterior amb morter de reparació, prèvia imprimació amb adhesiu a base de resines epoxi de dues components. Previ a la connexió, es realitzarà un raspat, encolat i sorrejat a l'extrem de la canonada que s'unirà al pou.

No es pot procedir al reblert de les rases sense l'autorització expressa de la DF.

5.38.3. UNITAT I CRITERIS D'AMIDAMENT.

m de llargària instal·lada, amidada segons les especificacions de la DT, entre els eixos dels elements o dels punts per connectar.

Aquest criteri inclou les pèrdues de material per retalls i els empalmaments que s'hagin efectuat.

Aquest criteri inclou les despeses associades a la realització de les proves (estanqueïtat i inspecció mitjançant CCTV) sobre la canonada instal·lada.

Aquest criteri inclou les peces especials necessàries per a la realització de les escomeses.

5.38.4. NORMATIVA DE COMPLIMENT OBLIGATORI.

- Orden de 15 de septiembre de 1986 por la que se aprueba el Pliego de Prescripciones Técnicas Generales de Tuberias de Saneamiento de Poblaciones.
- Orden de 21 de junio de 1965 por la que se aprueba la Instrucción de la Dirección General de Carreteras 5.1.IC «Drenaje» que figura como anejo a esta Orden.
- Orden de 14 de mayo de 1990 por la que se aprueba la Instrucción de carreteras 5.2-1C «Drenaje superficial».

5.38.5. CONDICIONS DE CONTROL D'EXECUCIÓ I DE L'OBRA ACABADA.

5.38.5.1. CONTROL D'EXECUCIÓ. OPERACIONS DE CONTROL.

La instal·lació d'evacuació d'aigües residuals s'executarà segons prescripcions de projecte, legislació aplicable i a les instruccions de la DF.

5.38.5.2. CONTROL DE L'OBRA ACABADA. OPERACIONS DE CONTROL.

Els punts de control més destacables són els següents:

- Un cop finalitzada l'obra i abans de la recepció provisional, es comprovarà el bon funcionament de la xarxa abocant aigua en els pous de registre de capçalera o, mitjançant les cambres de descàrrega si existissin, verificant el pas correcte d'aigua en els pous de registre aigües avall.

En el cas de tubs en xarxa de clavegueram, es realitzaran, a més, les següents proves:

- Prova de funcionament de la xarxa amb la realització de proves d'estanquitat sobre un 100 % de la seva longitud.
- Inspecció del 100% de la xarxa mitjançant circuit tancat de televisió (CCTV).

5.38.5.3. CONTROL D'EXECUCIÓ I D'OBRA ACABADA. CRITERIS DE PRESA DE MOSTRES.

S'ha de comprovar la totalitat de la instal·lació.

5.38.5.4. CONTROL D'EXECUCIÓ I D'OBRA ACABADA. INTERPRETACIÓ DE RESULTATS I ACTUACIONS EN CAS D'INCOMPLIMENT.

Es cas de deficiències de material o execució, si es pot esmenar sense canviar materials, es procedirà a fer-ho. En cas contrari es procedirà a canviar tot el material afectat.

En cas de manca d'elements o discrepàncies amb el projecte, es procedirà a l'adequació, d'acord amb el determini la DF.

5.39. POUS DE REGISTRE.

5.39.1. DEFINICIÓ I CONDICIONS DE LES PARTIDES D'OBRA EXECUTADES.

Formació de parets per a pous de registre circulars, quadrats o rectangulars i la col·locació dels elements complementaris.

S'han considerat els materials següents per a les parets del pou:

- Maons ceràmics agafats amb morter, amb arrebossat i lliscat interior de la paret i eventualment, esquerdejat exterior
- Peces prefabricades de formigó (base, anells, conus de reducció, llosa de transició) agafades amb morter i amb junta de massilla s'unió de mòduls

S'han considerat els elements complementaris de pous de registre, següents.

- Bastiment i tapa
- Graó d'acer galvanitzat
- Graó de ferro colat
- Junt d'estanquitat amb fleixos d'acer inoxidable i anelles d'expansió
- Mitja canya interior

L'execució de la unitat d'obra inclou les operacions següents:

Base i parets:

- Comprovació de la superfície de recolzament
- Col·locació de les peces agafades amb morter i massilla d'unió
- Acabat de les parets, en el seu cas
- Comprovació de l'estanquitat del pou

En el bastiment i tapa:

- Comprovació de la superfície de recolzament
- Col·locació del morter d'anivellament
- Col·locació del conjunt de bastiment i tapa, agafat amb morter

En el graó:

- Comprovació i preparació dels punts d'encastament
- Col·locació dels graons amb morter

En el junt d'estanquitat:

- Comprovació i preparació del forat del pou i de la superfície del tub
- Col·locació del junt fixant-lo al forat del pou per mitjà del mecanisme d'expansió
- Col·locació del tub dins de la peça del junt
- Fixació del junt al tub per mitjà de brida exterior
- Prova de l'estanquitat del junt col·locat

<u>BASE DE POU PARET PER A POU.</u>

El pou ha de ser estable i resistent.

Les parets del pou han de quedar aplomades, excepte en el tram previ al coronament, on s'ha d'anar reduint les dimensions del pou fins arribar a les de la tapa.

Les generatrius o la cara corresponents als graons d'accés han de quedar aplomades de dalt a baix.

Els junts han d'estar plens de morter i massillad'unió.

El nivell del coronament ha de permetre la col·locació del bastiment i la tapa enrasats amb el paviment.

La superfície interior ha de ser llisa i estanca.

Han de quedar preparats els orificis, a diferent nivell, d'entrada i sortida de la conducció.

Toleràncies d'execució:

- Secció interior del pou: ± 50 mm
- Aplomat total: ± 10 mm

<u>BASE I PARET DE PECES PREFABRICADES DE FORMIGÓ.</u>

La base i paret ha d'estar constituïda per peces prefabricades de formigó agafades amb morter i massilla d'unió, recolzades a sobre d'un element resistent.

La peça superior ha de ser reductora (conus o llosa de transició) per a passar de les dimensions del pou a les de la tapa.

PARET DE MAÓ.

Els maons han d'estar col·locats a trencajunts i les filades han de ser horitzontals.

La paret ha de quedar recolzada sobre una solera de formigó.

La superfície interior ha de quedar revestida amb un arrebossat de gruix uniforme i ben adherit a la paret, i acabat amb un lliscat de pasta de ciment pòrtland.

El revestiment, un cop sec, ha de ser llis, sense fissures, forats o d'altres defectes. No ha de ser polsegós.

Gruix dels junts: ≤ 1,5 cm

Gruix de l'arrebossat i el lliscat: ≤ 2 cm

Toleràncies d'execució:

- Horitzontalitat de les filades: ± 2 mm/m
- Gruix de l'arrebossat i el lliscat: ± 2 mm

PARET EXTERIOR ACABADA AMB UN ESQUERDEJAT EXTERIOR.

La superfície exterior ha de quedar coberta sense discontinuïtats amb un esquerdejat ben adherit a la paret.

Gruix de l'esquerdejat: ≤ 1,8 cm

BASTIMENT I TAPA.

El bastiment col·locat ha de quedar ben assentat sobre les parets de l'element que s'ha de tapar, anivellades prèviament amb morter.

Ha de quedar sòlidament travat per una anella perimetral de morter.

L'anella no ha de provocar el trencament del paviment perimetral i no ha de sortir lateralment de les parets del pou.

La tapa ha de quedar recolzada a sobre del bastiment a tot el seu perímetre. No ha de tenir moviments que puguin provocar el seu trencament per impacte o bé produir sorolls.

La tapa quedarà fixada amb la utilització de 8 tacs d'expansió o químics, com a mínim.

Un cop col·locada la tapa, el dispositiu de fixació ha de garantir que només podrà ser retirada per personal autoritzat i que no podrà tenir desplaçaments accidentals.

Les tapes practicables, han d'obrir i tancar correctament.

La part superior del bastiment i la tapa ha de quedar al mateix pla que el paviment perimetral i mantenir el seu pendent.

Tot el marc quedarà enbegut en un dau de formigó o morter perimetral de 0,15x0,15 m de dimensions.

Toleràncies d'execució:

- Nivell entre la tapa i el paviment: ± 2 mm
- Ajust lateral entre bastiment i tapa: ± 4 mm
- Nivell entre tapa i paviment: ± 5 mm

GRAÓ.

El graó col·locat ha de quedar anivellat i paral·lel a la paret del pou.

Han d'estar alineats verticalment.

Ha d'estar sòlidament fixat a la paret per encastament dels seus extrems agafats amb morter.

Els graons s'han d'anar col·locant a mida que s'aixeca el pou.

Llargària d'encastament: ≥ 10 cm

Distància vertical entre graons consecutius: ≤ 35 cm

Distància vertical entre la superfície i el primer graó: 25 cm

Distància vertical entre l'últim graó i la solera: 50 cm

Resistència a una càrrega vertical de 2 kN en l'extrem del graó (senzill):

- Deformació sota càrrega: = 5 mm
- Deformació remanent: = 1 mm
- Resistència a la tracció horitzontal: = 3,5 kN

Resistència a una càrrega vertical de 2 kN en l'extrem del graó (doble):

- Deformació sota càrrega: = 10 mm
- Deformació remanent: = 2 mm
- Resistència a la tracció horitzontal: = 3,5 kN

Toleràncies d'execució:

- Nivell: ± 10 mm
- Horitzontalitat: ± 1 mm
- Paral·lelisme amb la paret: ± 5 mm

JUNT D'ESTANQUITAT.

El connector ha de tenir les dimensions adequades a la canonada utilitzada.

La unió entre el tub i el pericó ha de ser estanca i flexible.

FORMACIÓ DE MITJA CANYA.

En tots els pous hauran de formar-se en el fons de la base una "cuna" o mitja canya fins l'eix del col·lector, de manera que canalitzi les aigües en el seu pas a través del pou i serveixi de suport als operaris de manteniment. En la incorporació d'escomeses al col·lector haurà de disposar-se una mitja canya.

Aquestes "cunes" i mitjacanyes s'executaran en Formigó en massa HM-20, tindran forma semicircular a la zona de pas de cabals i un pendent del 5% cap a aquest pas a la zona de suport. Haurà de posar-se especial cura en la seva formació en els casos de pous que siguin punts de canvi de direcció de la xarxa o en els que els pous serveixin per a la unió de dos o més col·lectors.

Abans de la formació de la mitja canya, s'aplicarà a la base del pou i el tram de paret ocupada per la mitja canya una imprimació amb Sikadur 32 Fix o equivalent.

5.39.2. CONDICIONS DEL PROCÉS D'EXECUCIÓ.

CONDICIONS GENERALS.

El procés de col·locació no ha de produir desperfectes, ni ha de modificar les condicions exigides per al material.

PARET PER A POU.

Els treballs s'han de fer a una temperatura ambient entre 5°C i 35°C, sense pluja.

PARET DE PECES PREFABRICADES DE FORMIGÓ.

La col·locació s'ha de realitzar sense que les peces rebin cops.

Es col·locarà una massilla d'estanqueïtat entre els diferents elements i es rejuntaran, tant interiorment com exteriorment, amb morter de reparació monotopo 612 de Sika o equivalent.

PARET DE MAÓ.

Els maons per col·locar han de tenir la humitat necessària per tal que no absorbeixin l'aigua del morter.

L'obra s'ha d'aixecar per filades senceres.

Els arrebossats s'han d'aplicar un cop sanejades i humitejades les superfícies que els han de rebre.

El lliscat s'ha de fer en una sola operació.

JUNT D'ESTANQUITAT.

L'estanqueïtat entre les canonades i el pou es realitzarà mitjançant l'aplicació d'una imprimació amb Sikadur 32 Fix o equivalent a la cara interior de l'orifici d'entrada i la carar exterior de la canonada. Reompliment de l'espai lliure amb morter de reparació monotop 612 o equivalent, fent un recrecut de 45º a la cara exterior del pou.

5.39.3. UNITAT I CRITERIS D'AMIDAMENT

ELEMENTS COMPLEMENTARIS.

Unitat mesurada segons les especificacions de la DT.

BASE DE POU, CONUS DE REDUCCIÓ, LLOSA DE TRANSICIÓ.

Unitat mesurada segons les especificacions de la DT.

MITJA CANYA.

Unitat inclosa en la partida de la base del pou.

PARET PER A POU.

m de fondària amidada segons les especificacions de la DT.

5.39.4. NORMATIVA DE COMPLIMENT OBLIGATORI.

- Orden de 6 de febrero de 1976 por la que se aprueba el Pliego de Prescripciones Técnicas Generales para Obras de Carreteras y Puentes (PG-3).
- Orden FOM/1382/2002 de 16 de mayo, por la que se actualizan determinados artículos del pliego de prescripciones técnicas generales para obras de carreteras y puentes relativos a la construcción de explanaciones, drenajes y cimentaciones (PG-3).

5.39.5. CONDICIONS DE CONTROL D'EXECUCIÓ I DE L'OBRA ACABADA.

5.39.5.1. CONTROL D'EXECUCIÓ. OPERACIONS DE CONTROL EN BASTIMENTS I TAPES DE FOSA.

Les tasques de control a realitzar són les següents:

- Seguiment del procés de col·locació.

5.39.5.2. CONTROL D'EXECUCIÓ. OPERACIONS DE CONTROL EN GRAONS.

Les tasques de control a realitzar són les següents:

- Comprovacions de resistència i deformació a càrregues horitzontals i verticals (UNE-EN 1917), sempre que es canviï de procedència.
- Comprovació geomètrica de les toleràncies d'execució sobre un 10 % del graons col·locats.

5.39.5.3. CONTROL DE L'OBRA ACABADA. OPERACIONS DE CONTROL EN BASTIMENTS I TAPES DE FOSA.

Les tasques de control a realitzar són les següents:

- Inspecció de les condicions d'assentament del bastiment
- Comprovació de les toleràncies d'ajust i de nivell respecte al paviment

5.39.5.4. CONTROL DE L'OBRA ACABADA. OPERACIONS DE CONTROL EN GRAONS.

Les tasques de control a realitzar són les següents:

- Inspecció visual de totes les peces col·locades

5.39.5.5. CRITERIS DE PRESA DE MOSTRES.

El control es realitzarà sobre totes les unitats existents a l'obra.

5.39.5.6. INTERPRETACIÓ DE RESULTATS I ACTUACIONS EN CAS D'INCOMPLIMENT.

Correcció per part del contractista de les irregularitats observades.

5.40. APORTACIÓ DE TERRES I SUBSTRATS PER A JARDINERIA.

5.40.1. DEFINICIÓ I CONDICIONS DE LES PARTIDES D'OBRA EXECUTADES.

5.40.1.1. DEFINICIÓ.

Aportació i estesa de materials per al condicionament del terreny.

S'han considerat els materials següents:

- Terra vegetal
- Escorça de pi
- Torba rossa
- Sorra
- Grava de pedrera
- Grava de riu
- Grava volcànica

L'execució de la unitat d'obra inclou les operacions següents:

- Aportació del material corrector
- Incorporació al terreny del material corrector

5.40.1.2. CONDICIONS GENERALS.

El material aportat ha de formar una barreja uniforme amb els altres components i amb el substrat existent, si és el cas.

El sauló, la grava o la sorra aportats, no han de tenir impureses ni matèria orgànica.

La terra, l'escorça de pi o la torba aportats, no han de tenir elements estranys ni llavors de males herbes.

Quan la superfície final acabada és poc drenant, ha de tenir els pendents necessaris per a evacuar l'aigua superficial.

Toleràncies d'execució:

- Anivellament: ± 3 cm

5.40.2. CONDICIONS DEL PROCÉS D'EXECUCIÓ.

L'aportació s'ha de fer en capes de gruix uniforme i paral·leles a l'esplanada, sense produir danys a les plantacions existents.

L'estesa s'ha de fer abans o a la vegada que les feines d'acondicionament del terreny.

Quan la superfície final és drenant, s'ha de comprovar que la base té els pendents suficients per a l'evacuació de l'aigua superficial.

5.40.3. UNITAT I CRITERIS D'AMIDAMENT.

m³ de volum excavat segons les especificacions de la DT, amidat com a diferència entre els perfils transversals del terreny aixecats abans de començar les obres i els perfils teòrics assenyalats als plànols, amb les modificacions aprovades per la DF.

5.40.4. NORMATIVA DE COMPLIMENT OBLIGATORI.

No hi ha normativa de compliment obligatori.

5.40.5. CONDICIONS DE CONTROL D'EXECUCIÓ I DE L'OBRA ACABADA.

5.40.5.1. OPERACIONS DE CONTROL EN TERRA VEGETAL.

- Inspecció visual del procés, amb atenció especial a la uniformitat de la barreja i de la seva estesa.
- Comprovació del gruix d'estesa i condicions d'anivellament.

5.40.5.2. CRITERIS DE PRESA DE MOSTRES EN TERRA VEGETAL.

Es seguiran els criteris que en cada cas, indiqui la DF.

5.40.5.3. INTERPRETACIÓ DE RESULTATS I ACTUACIONS EN CAS D'INCOMPLIMENT EN TERRA VEGETAL.

Correcció de les irregularitats observades a càrrec del contractista.

5.41. PLANTACIÓ D'ARBRES.

5.41.1. DEFINICIÓ I CONDICIONS DE LES PARTIDES D'OBRA EXECUTADES.

5.41.1.1. DEFINICIÓ.

Subministrament d'espècies vegetals dins de l'obra fins al punt de plantació.
S'han considerat els tipus següents:

- Arbres planifolis
- Coníferes i resinoses
- Palmeres i palmiformes
- Arbusts
- Plantes de petit port

S'han considerat les formes de subministrament següents:

- En contenidor
- Amb pa de terra
- Amb l'arrel nua
- En safates

L'execució de la unitat d'obra inclou les operacions següents:

- Emmagatzemament i plantació provisional, en el seu cas
- Totes les feines necessàries per a que l'espècie vegetal arribi al punt de plantació definitiu en bones condicions
- Transport de l'espècie vegetal dins de l'obra fins al punt de plantació definitiu

5.41.1.2. CONDICIONS GENERALS.

L'espècie vegetal ha de complir les especificacions fixades al seu plec de condicions referides al cultiu, estat fitosanitari, aspecte i presentació.

Les seves característiques no han de quedar alterades pel seu transport i la seva manipulació. Aquestes operacions s'han de fer seguint les indicacions de la norma NTJ 07Z, en funció de cada espècie i tipus de presentació.

S'ha d'evitar l'acció directa del vent i del sol sobre la part aèria.

5.41.2. CONDICIONS DEL PROCÉS D'EXECUCIÓ.

Les plantes han d'emmagatzemar-se al viver de l'obra segons el tipus, varietat i dimensions, de tal manera que possibiliti un control i verificació continuats de les existències.

Quan el subministrament és en contenidor, amb l'arrel nua o amb pa de terra i no es pot plantar immediatament, s'ha de disposar d'un lloc d'aclimatació controlat per la DF S'ha d'habilitar una rasa on s'ha d'introduir la part radical, cobrint-la amb palla, sauló o algun material porós que s'ha d'humitejar degudament. Alhora s'ha de disposar de proteccions per al vent fort i el sol directe.

Quan el subministrament és en safates o en bulbs i no es pot plantar immediatament, s'ha de disposar d'un lloc d'aclimatació controlat per la DF.

En el transport s'ha d'evitar l'acció directa de l'aire i del sol sobre la part aèria si la planta manté fulles, i sobre la part radical si es tracta de plantes amb arrel nua o amb pa de terra i aquest no té protecció.

5.41.3. UNITAT I CRITERIS D'AMIDAMENT.

Unitat mesurada segons les especificacions de la DT.

5.41.4. NORMATIVA DE COMPLIMENT OBLIGATORI.

NORMATIVA GENERAL.

- NTJ 07A:2007 Normes Tecnològiques de Jardineria i Paisatgisme. Subministrament del material vegetal. Qualitat general del material vegetal.

ARBRES DE FULLA CADUCA.

- NTJ 07D:1996 Normes Tecnològiques de Jardineria i Paisatgisme. Subministrament del material vegetal. Arbres de fulla caduca.

ARBRES DE FULLA PERSISTENT.

- NTJ 07E:1997 Normes Tecnològiques de Jardineria i Paisatgisme. Subministrament del material vegetal. Arbres de fulla perenne.

ARBUSTS.

- NTJ 07F:1998 Normes Tecnològiques de Jardineria i Paisatgisme. Subministrament del material vegetal. Arbusts.

ENFILADISSES.

- NTJ 07I:1995 Normes Tecnològiques de Jardineria i Paisatgisme. Subministrament del material vegetal. Enfiladisses.

CONÍFERES I RESINOSES.

- NTJ 07C:1995 Normes Tecnològiques de Jardineria i Paisatgisme. Subministrament del material vegetal. Coníferes i resinoses.

PALMERES.

- NTJ 07P:1997 Normes Tecnològiques de Jardineria i Paisatgisme. Subministrament del material vegetal. Palmeres.

5.42. CONDICIONS DE CONTROL D'EXECUCIÓ I DE L'OBRA ACABADA.

5.42.1.1. CONTROL D'EXECUCIÓ. OPERACIONS DE CONTROL.

Els punts de control més destacables són els següents:

- Inspecció visual, de les espècies vegetals abans de la seva plantació.
- Comprovació de la ubicació i condicions del substrat.

5.42.1.2. CONTROL DE L'OBRA ACABADA. OPERACIONS DE CONTROL.

Els punts de control més destacables són els següents:

Inspecció visual de la unitat acabada.

5.42.1.3. CRITERIS DE PRESA DE MOSTRES.

Els controls s'han de realitzar segons les instruccions de la DF.

5.42.1.4. INTERPRETACIÓ DE RESULTATS I ACTUACIONS EN CAS D'INCOMPLIMENT.

Correcció per part del contractista de les irregularitats observades.

5.43. SEMBRES.

5.43.1. DEFINICIÓ I CONDICIONS DE LES PARTIDES D'OBRA EXECUTADES.

5.43.1.1. DEFINICIÓ.

Implantació de gespa per diferents procediments.

S'han considerat els procediments següents:

- Sembra directa
- Hidrosembra

L'execució de la unitat d'obra inclou les operacions següents:

Sembra directa:

- Comprovació i preparació de la superfície a sembrar
- Sembra de les llavors
- Cobertura de les llavors amb sorra de riu, en el seu cas
- Consolidació del sòl i allisada de la superfície de l'àrea de gespa mitjançant corronat, en el seu cas
- Primera sega, en el seu cas
- Protecció de la superfície sembrada

Hidrosembra:

- Comprovació i preparació de la superfície a hidrosembrar
- Barreja de les llavors, l'aigua, l'encoixinament, l'adob, el bioactivador i l'estabilitzador a la hidrosembradora
- Projecció de la barreja al terreny
- Protecció de la superfície sembrada

Hidrocobertura:

- Barreja de l'aigua, l'encoixinament i l'estabilitzador a la hidrosembradora
- Projecció de la barreja al terreny
- Protecció de la superfície sembrada

5.43.1.2. CONDICIONS GENERALS.

La barreja de llavors, els pans d'herba o els fragments de planta han de quedar distribuïts amb la màxima regularitat i uniformitat.

La superfície a implantar ha de tenir el nivell previst.

Tota la capa de terra superficial ha de tenir el mateix nivell de compactació.

SEMBRA DIRECTA.

La dosi de sembra de la barreja de llavors ha de ser de 15 a 35 g/m².

Abans de la sembra, la superfície a implantar ha de tenir la consistència de gra fi.

HIDROSEMBRA.

Projecció a pressió sobre el terreny d'una barreja d'aigua, llavors, fixador, fertilitzant i encoixinament. Pot incloure coadjuvants biològics i additius.

La dosi de sembra de la barreja de llavors ha de ser de 10 a 35 g/m², amb una quantitat recomanada de 2 a 5 llavors/cm².

L'acabat superficial ha de ser suficientment rugós per a afavorir l'adherència dels materials projectats.

5.43.2. CONDICIONS DEL PROCÉS D'EXECUCIÓ.

CONDICIONS GENERALS.

No s'ha d'implantar mai en sòls glaçats, excessivament secs o excessivament molls, ni en condicions meteorològiques molt desfavorables. En especial s'han d'evitar els dies ventosos i els dies amb temperatures elevades.

Abans de començar a preparar el llit de sembra, s'han d'eliminar la vegetació espontània i les llavors de males herbes.

S'han d'eliminar les pedres, cossos estranys, arrels i residus presents als 20 cm superiors del sòl.

Cal retirar de la superfície les pedres i tota mena de deixalles, així com els materials de difícil descomposició de diàmetre superior a 2 cm.

En els treballs d'implantació d'àrees de gespa en talussos s'han de preveure les proteccions en matèries de seguretat i salut necessàries per desenvolupar aquests treballs amb seguretat i reduir al màxim els riscs.

SEMBRA DIRECTA.

La sembra s'ha de realitzar en condicions meteorològiques favorables. Quan la temperatura del sòl sigui superior als 8-12ºC, i estigui suficientment humit.

Les llavors s'han de distribuir de manera uniforme i homogènia.

En el cas de sembra en talussos s'ha de distribuir més quantitat de llavors a la part alta del talús i a les voreres.

Les llavors s'han d'incorporar al sòl cobrint-les amb una capa de material de cobertura una o dues vegades el diàmetre màxim de la llavor, i en cap cas superior a 1 cm.

Una vegada la gespa ha assolit una alçària entre 40-60 mm s'ha d'efectuar la primera sega.

No s'ha de segar mai, d'una vegada, més del 30% de l'alçària foliar de la gespa.

Les restes de la sega no s'han de deixar sobre la gespa.

HIDROSEMBRA.

A les zones de clima mediterrani s'ha de dur a terme a la fi de l'estiu-tardor o la fi de l'hivern-primavera i a les zones de clima subalpí a la fi de l'estiu.

Des del moment que s'afegeixin les llavors a la barreja d'hidrosembra fins al moment en que s'inicia l'operació de sembra no han de transcòrrer més de 20 minuts.

No s'ha de començar l'execució de la hidrosembra fins que no s'hagi aconseguit una barreja homogènia de tots els seus components.

S'ha d'executar des de la base del talús, de baix a dalt.

L'expulsió de la barreja s'ha de realitzar descrivint cercles o en zig-zag.

En cas que la quantitat d'encoixinament prevista sigui gran, 150-200 g/m² o més, la hidrosembra s'ha de fer en dues fases.

La barreja s'ha d'hidrosembrar uniformement a tota la zona d'implantació.

5.43.3. UNITAT I CRITERIS D'AMIDAMENT

m² de superfície amidada segons les especificacions de la DT.

5.43.4. NORMATIVA DE COMPLIMENT OBLIGATORI.

SEMBRA DIRECTA, IMPLANTACIÓ EN PA D'HERBA O IMPLANTACIÓ PER RIZOSEMBRA.

- NTJ 08G:2002 Normes Tecnològiques de Jardineria i Paisatgisme. Implantació del material vegetal. Sembra i implantació de gespes i prats.

HIDROSEMBRA.

- NTJ 08H:1996 Normes Tecnològiques de Jardineria i Paisatgisme. Implantació del material vegetal. Hidrosembres.

5.43.5. CONDICIONS DE CONTROL D'EXECUCIÓ I DE L'OBRA ACABADA.

5.43.5.1. CONTROL D'EXECUCIÓ. OPERACIONS DE CONTROL EN LLAVORS PER A HIDROSEMBRES:.

- Observació de la superfície sobre la que s'ha d'executar l'hidrosembra.
- Inspecció visual del procés, amb especial atenció a la uniformitat i intensitat del reg.
- Durant l'execució de la hidrosembra, amb una freqüències de dues sèries cada 10.000 m², es determinarà el contingut de llavors, mulch i fertilitzant un cop executada la hidrosembra, mitjançant el pes de la matèria seca (a 105º C).

5.43.5.2. CRITERIS DE PRESA DE MOSTRES EN LLAVORS PER A HIDROSEMBRES.

Es seguiran els criteris que en cada cas, indiqui la DF.

5.43.5.3. INTERPRETACIÓ DE RESULTATS I ACTUACIONS EN CAS D'INCOMPLIMENT EN LLAVORS PER A HIDROSEMBRES.

Correcció de les irregularitats observades a càrrec del contractista.

5.44. EXECUCIÓ D'UNITATS NO ESPECIFICADES EN AQUES PLEC.

Les unitats que, sense expressa especificació en el present Plec, hagin d'ésser executades a l'obra, es realitzaran conforme a les condicions establertes a les Normes i Reglaments o Instruccions als que aquest Plec al·ludeix al capítol 2 "**Disposicions tècniques que regiran el desenvolupament del Projecte i de les Obres**".

6. ABONAMENT DELS EQUIPS ELECTROMECÀNICS.

Els equips industrials, les màquines i elements, les instal·lacions que constituint una unitat en si formin part de la instal·lació general, es mesuraran per unitats segons figuri en el Quadre de Preus, que es refereix sempre a la unitat instal·lada, provada i en perfectes condicions de funcionament.

L'amidament de l'obra executada en aquesta classe d'unitats d'obra en un moment donat, serà la suma de les partides següents:

a) El 65 % del total de la unitat, la fabricació de la qual es fa en tallers, quan hagin estat rebudes per la Direcció de les Obres els certificats de materials i proves corresponents als casos establerts i s'hagi rebut la unitat de que es tracti als magatzems de l'obra.
b) El 10 % de la unitat un cop instal·lada a l'obra.
c) El 15 % del total de la unitat quan hagi estat provada a l'obra.
d) El 10 % restant quan es realitzi la recepció de l'obra.

Les unitats que la seva fabricació o construcció es realitza a l'obra, els sumands seran els següents:

a) El 75 % del total de la unitat quan estigui totalment instal·lada.
b) El 15 % del total de la unitat quan hagi estat provada.
c) El 10 % restant quan es realitzi la recepció de l'obral.

7. SEGURETAT I SALUT A LES INSTAL·LACIONS A CONSTRUIR.

7.1. GENERALITATS.

Totes les instal·lacions hauran d'acomplir la legislació vigent en matèria de seguretat i salut en el treball en allò que li fos aplicable.

7.2. TREBALLS EN INTERIOR DE CANONADES I ESPAIS CONFINATS I PROTOCOL DAVANT AVINGUDES.

El contractista haurà de disposar de tots els elements que indiqui el coordinador de seguretat i saltut en matèria de treballs en espais confinats (incloent ventilació, il·luminació, elements detectors de gasos, implantació de protocol davant avingudes, etc). Aquests elements no seran d'abonament concret i específic, si no que el seu abonament es considera inclòs com a part proporcional de cadascuna de les partides d'obra recollides al pressupost.

7.3. PLATAFORMES, ESCALES, SUPORTS I BARANES.

El contractista haurà de disposar de les plataformes i escales necessàries per a fer perfectament accessibles tots els elements de mesura i control com per exemple, manòmetres, nivells, vàlvules, registres, etc. En especial qualsevol lloc de la instal·lació que hagi d'ésser objecte d'un recorregut periòdic del personal d'operació haurà de tenir un accés fàcil i còmode. Les plataformes i escales hauran de tenir en qualsevol cas una amplada mínima de 80 cm. de pas lliure. Les passarel·les i escales hauran de dur baranes a ambdós costats als llocs que ho requereixin.

En general, tot lloc de pas o treball l'alçada del qual respecte les superfícies circundants sigui igual o superior a 0,60 m. es protegirà amb baranes.

Es disposaran tots el suports i subjeccions que siguin necessaris.

Tots els elements es dissenyaran per a suportar operaris, eines i parts de la instal·lació que es puguin col·locar sobre ells durant el muntatge i revisions periòdiques.

7.4. ZONES LLISCANTS.

L'ofertant detallarà el tractament especial que s'hagi de donar als sòls d'aquelles zones que per raons de manteniment puguin representar perill de relliscades i caigudes degut al gel, humitat, etc.

7.5. SOROLLS.

El nivell de soroll serà inferior a 80 dB a l'exterior de locals que alberguin màquines, per la qual cosa s'assegurarà un aïllament adequat dels mateixos, a fi d'evitar la transmissió de sorolls i vibracions a l'exterior.

Si el local que albergui les màquines requereix accés freqüent per part del personal d'operació i manteniment, s'haurà de disposar els oportuns silenciadors, acoblaments elàstics i quants elements es considerin necessaris a fi de disminuir el nivell de soroll a la xifra abans indicada. De no ésser possible d'arribar al nivell de soroll abans esmentat s'usaran obligatòriament

dispositius de protecció personal d'acord amb allò que disposa el RD 286/2006, de 10 de març, "Exposición de los trabajadores al Ruido".

7.6. AÏLLAMENT TÈRMIC.

La superfície exterior de totes aquelles parts de la instal·lació a l'interior de les quals es puguin produir congelacions o condensacions, si la temperatura baixa de zero graus centígrads o la d'aquelles que per la seva temperatura interior puguin arribar a 40 graus centígrads, s'aïllaran tèrmicament.

Tot el material usat per aïllament tèrmic serà inert químicament i continuarà amb tal propietat després d'haver estat saturat d'aigua.

El contractista detallarà les característiques de l'aïllament tèrmic que es proposa usar en les diverses parts de la planta i elements auxiliars: classe de material, gruix, etc.

Abans d'aplicar l'aïllament es netejaran les superfícies a calorifugar i se'ls donarà una capa de mini vermell com a imprimació.

Després de la finalització de l'aïllament de les canonades es recobriran amb una xapa d'acer suau galvanitzat o amb fulla d'alumini de primera qualitat subjecta en forma adequada per a evitar flexió, pandeig o vibracions. Si les canonades són interiors i de diàmetre menor de 6" el recobriment pot ser de PVC.

Totes les vàlvules, brides i accessoris aniran tancats dins de caixes aïllades desmuntables.

7.7. INSTAL·LACIONS DE MANUTENCIÓ.

L'ofertant establirà el nombre i classe dels elements mecànics i elèctrics de manutenció que assegurin el poder efectuar sense esforç físic la manipulació i/o transport de qualsevol classe de peces, aparells o recipients amb un pes més gran de 25 Kg.

7.8. GASOS EXPLOSIUS.

Els locals que alberguin instal·lacions que manipulin gas metà que provenen de la digestió anaeròbia de fangs, es consideraran de classe I, divisió I, segons la classificació del Reglament Electrotècnic per Baixa Tensió, als efectes de sistemes de protecció per les esmentades instal·lacions.

Serà obligatòria la instal·lació de detectors automàtics de concentració perillosa de l'esmentat gas, amb comandament automàtic a extractors i senyalització d'alarmes acústica i visual.

7.9. EQUIPS DE SEGURETAT.

El contractista detallarà a la seva oferta una classificació de zones susceptibles de riscos potencials a les instal·lacions projectades, amb les condicions i equips de seguretat, tant fixes com personals, a cada una de les esmentades zones.

7.10. COLORS DE SEGURETAT.

La significació i ús de colors de seguretat es regirà per la norma UNE-EN ISO 7010.

8. CONDICIONS GENERALS.

8.1. PERSONAL DE L'ADMINISTRACIÓ I DEL CONTRACTISTA.

8.1.1. REPRESENTACIÓ DE L'ADMINISTRACIÓ.

L'Administració designarà la Direcció Tècnica de les Obres, que per si o per aquelles persones que designi la seva representació, seran els responsables de la inspecció i vigilància de l'execució de les obres, assumint totes les obligacions i prerrogatives que els pugui correspondre.

8.1.2. REPRESENTACIÓ DEL CONTRACTISTA.

El Contractista haurà de designar a un Enginyer Tècnic o Superior perfectament identificat amb el Projecte, que actuï com a representant davant l'Administració en qualitat de Director de la Contracta, i que haurà d'estar representat permanentment a l'obra per persona o persones amb prou poder per a disposar sobre totes les qüestions relatives a les mateixes, pel qual haurà de posseir els coneixements tècnics suficients.

La seva designació haurà de comunicar-se a la Inspecció Facultativa abans del començament dels treballs de les obres. Tant el contractista com el tècnic titulat, seran responsables dels accidents, perjudicis o infraccions que puguin ocórrer o cometre per la mala execució de les obres o l'incompliment de les disposicions.

La Direcció Facultativa podrà rebutjar el personal que, al seu judici, no reuneixi les condicions d'aptitud pel bon desenvolupament dels treballs a realitzar per la contracta, havent de ser substituït per un altre personal que sigui apte, sense dret a cap reclamació per part del contractista.

8.2. PERSONAL DEL CONTRACTISTA.

El Contractista haurà de presentar periòdicament a la Direcció de les Obres la relació complerta del personal que treballi a l'obra, fent cas de les indicacions que rebi de l'esmentada Direcció, especialment en el cas d'estimar insuficient el personal existent, provocant retards sobre els terminis parcials previstos al programa de treballs.

8.3. OBLIGACIÓ DEL CONTRACTISTA.

8.3.1. GENERALS.

Es obligació del contractista executar tot el necessari per la bona construcció i aspecte de les obres quan no estigui expressament estipulat en aquest Plec de Condicions, havent de complir allò que sense separar-se del seu esperit i recta interpretació disposi per escrit la Direcció de l'Obra.

La interpretació del projecte correspon, en qualsevol cas, a l'Enginyer Director.

El contractista queda obligat a subscriure, amb la seva conformitat o objeccions, les parts o informes establerts per les obres, sempre que sigui requerit per això.

Les ordres al contractista es donaran per escrit i numerades correlativament. Aquell quedarà obligat a signar el rebut al duplicat de l'ordre.

8.3.2. DIARI DE LES OBRES.

A partir de l'ordre d'iniciació de les obres, s'obrirà un llibre al que es farà constar les incidències ocorregudes a l'obra, fent referència expressa a les consultes o aclariments sol·licitades pel contractista i les ordres donades a aquest.

A les excavacions es portarà un gràfic que amb tota claredat senyalarà els diferents tipus de terrenys trobats durant l'execució de les mateixes.

Setmanalment es comprovarà pel Tècnic encarregat de la Direcció de l'Obra la marxa de l'esmentat gràfic i la definició del tipus de terreny, donant la seva conformitat per escrit.

8.3.3. PERMISOS I LLICÈNCIES.

El contractista haurà de proveir-se dels permisos, llicències, etc. que sigui precís per l'execució de les obres, però no aquells que afectin a la propietat de les mateixes.

8.3.4. INSPECCIÓ DE L'OBRA.

El contractista donarà al Director de les Obres tota classe de facilitats, així com als seus subalterns o representants, per la inspecció de materials, treballs en execució, obres realitzades, amidaments, replantejaments i quantes comprovacions cregui necessari fer, permetent i facilitant-l'hi l'accés a totes les parts de l'obra, així com a les fàbriques, tallers, etc. on s'hi construeixi, elaborin i assagin elements o materials amb ella relacionats, per comprovar el compliment de les condicions establertes al Projecte i les ordres per ell donades.

8.3.5. ORGANITZACIÓ DE L'OBRA.

El contractista instal·larà mentre durin les obres, les conduccions provisionals necessàries d'aigua i energia elèctrica, instal·lant al mateix temps comptadors pel seu control. Els consums d'aigua i energia elèctrica aniran a càrrec del contractista.

L'organització de les obres, així com els treballs de desmantellament de tots els elements auxiliars de muntatge, despeses de maquinària, eines i utensilis s'entendran inclosos als preus, no podent reclamar el contractista percepcions addicionals per aquests conceptes. Els llocs de treball i magatzems a peu d'obra seran a càrrec del contractista.

8.3.6. CONTROL DE MATERIALS SUBMINISTRATS.

El contractista realitzarà al seu càrrec els controls de qualitat previstos al Plec de Condicions Tècniques Particulars, segons les indicacions que en cada circumstància rebi de la Direcció. Els materials de construcció i els subministres, encara que ja estiguessin abonats per l'entitat propietària, passaran a ser propietat i consegüentment a risc d'aquesta, únicament després de ser instal·lats a l'obra i rebuts per la Direcció mitjançant l'acta de recepció de les obres..

La vigilància dels materials lliurats, inclòs en la mesura en que estiguessin pagats, va a càrrec del contractista.

En el cas que l'entitat propietària subministri materials de qualsevol classe, el contractista, amb l'ús d'aquests materials i amb les prestacions realitzades amb els mateixos, assumeix davant de la propietat la total responsabilitat sobre els mateixos, i en la mateixa mesura que si hagués utilitzat materials propis o adquirits a tercers per pròpia voluntat.

El contractista, per al·ludir l'esmentada responsabilitat, deurà comunicar per escrit a la propietat, recabant prèviament la conformitat de la Direcció, les eventuals deficiències observades als materials abans de la seva utilització. De no existir acord sobre el particular, el contractista podrà exigir una actuació perital.

8.3.7. IL·LUMINACIÓ.

És responsabilitat del contractista que existeixi la suficient il·luminació en els llocs de treball, així com en els accessos als mateixos, essent al seu càrrec les despeses corresponents.

8.3.8. NETEJA DE LES OBRES.

El contractista és responsable que es mantingui net el lloc de les obres, retirant després de finalitzats els treballs, les escombraries, enderrocs, etc. i transportant-los fora del lloc de les obres.

8.3.9. REPARACIONS.

Tots els desperfectes i danys que poguessin produir-se durant el transcurs de les obres, és a dir, fins la recepció de les mateixes, en aquells treballs contractualment determinats, inclòs en el cas de que aquests desperfectes haguessin estat causats per tercers, deuran reparar-se a costa del contractista, així com la reposició dels elements desapareguts, en cas de robatori.

8.3.10. SEGURETAT.

El contractista és responsable del compliment de totes les mesures de protecció i prevenció d'accidents, així com del compliment de les disposicions legals vigents i, en particular, del Reglament de Seguretat i Salut al Treball i de les Ordenances de l'Ajuntament d'allà on es realitzin les obres.

8.3.11. OBRA DEFECTUOSA.

Quan el contractista hagi efectuat qualsevol element d'obra que no s'ajusti a allò especificat al Projecte, la Direcció podrà acceptar-lo o rebutjar-lo. Al primer cas, la Direcció fixarà unilateralment el preu que consideri just, sent obligat el contractista a acceptar l'esmentada valoració. A l'altre cas, desfarà i reconstruirà a costa seva tota la part mal executada sense que això sigui motiu de pròrroga en el termini d'execució.

8.3.12. RESPONSABILITAT DEL CONTRACTISTA.

Tant el contractista com el tècnic titulat que es trobi al davant dels treballs seran responsables dels accidents, perjudicis o infraccions que puguin ocórrer durant les obres, tant si els danys afecten a la pròpia obra com si es tracta d'altres ocasionats a tercers, encara en el supòsit de que afectin a les instal·lacions de serveis públics existents a la via publica.

Amb objecte de determinar la responsabilitat del contractista davant de les companyies subministradores de serveis públics, en el moment en què s'efectuï el replanteig de l'obra, haurà de recabar-se la situació dels seus respectius serveis, efectuant-se abans del començament de les obres les cates necessàries per situar exactament aquests serveis, tant en planta com en profunditat.

El contractista és l'únic responsable de l'execució de l'obra contractada, no tenint dret a indemnització pel major preu que li poguessin resultar les diferents unitats, ni per les errades maniobres que pogués cometre durant la seva execució.

Es també responsable davant dels tribunals dels accidents que per inexperiència, descuit o desig inmoderat de lucre vinguessin, així en la construcció com en les bastides, estintolaments, mitjans auxiliars, motors, maquinària, instal·lacions, etc.

8.4. RISC I VENTURA DEL CONTRACTISTA.

El contractista assumirà al seu càrrec els costos addicionals que suposi la ocurrència de successos extraordinaris, particularment en el cas d'avingudes del riu durant el període d'execució de les obres, a excepció d'aquells que fossin declarats catastròfics. També seran al seu càrrec les que es derivin de les especificacions formulades al contracte.

Així mateix, el contractista es responsabilitzarà dels danys ocasionats a les instal·lacions que pertanyen a les diferents empreses subministradores de serveis (aigua, gas, electricitat, telèfon, etc.) com a conseqüència de la falta de previsió durant l'execució de les obres.

8.5. OFICINES, MAGATZEMS I APLECS DEL CONTRACTISTA A PEU D'OBRA.

El contractista disposarà a peu d'obra i al lloc de la mateixa que consideri més adequat, totes les instal·lacions necessàries pel bon funcionament de l'obra al seu càrrec.

Respecte als aplecs a peu d'obra, el contractista serà responsable de qualsevol deteriorament que puguin sofrir els materials aplegats, podent la Direcció d'Obra rebutjar els mateixos si observés cap anomalia o desperfecte.

8.6. REPLANTEIG.

El replanteig de les obres s'efectuarà d'acord amb allò disposat al Plec de Clàusules Administratives Generals. A l'acta de comprovació del replanteig que s'ha d'aixecar, el contractista haurà de fer constar expressament que s'ha comprovat, a la seva plena satisfacció, la complerta correspondència a planta i cotes relatives, entre la situació de les senyals fixes que s'han construït al terreny i els seus homòlegs indicats als plànols, així com també que aquestes senyals són suficients per a poder determinar perfectament qualsevol part d'obra executada d'acord amb els plànols del Projecte.

En cas que les senyals construïdes al terreny no siguin suficients per determinar amb tot detall cap de les parts de l'obra, es construiran les que facin falta amb la finalitat que es pugui aprovar l'Acta. Una vegada signada l'Acta de comprovació del replanteig per les dues parts, el contractista resta obligat a replantejar per si mateix les parts d'obres que sigui necessari per la seva construcció.

Totes les despeses de replanteig general i la seva comprovació, així com les que es produeixin al verificar els replantejaments parcials i comprovació de replantejaments aniran a càrrec del contractista.

8.7. RECONEIXEMENT PREVI.

Abans d'iniciar els treballs, el contractista efectuarà un minuciós reconeixement de totes les propietats particulars i serveis que al llarg del traçat puguin veure's afectades per les obres, per tenir reconeixement de l'estat previ al començament de les obres, redactant la corresponent relació.

En el cas que les obres siguin en zona urbana, o properes a edificacions, el contractista resta obligat a realitzar al seu càrrec un informe pericial, dipositat davant notari, de l'estat de totes les edificacions i construccions abans de l'inici de les obres.

Totes les despeses que es produeixin en aquest reconeixement previ aniran a càrrec del contractista.

8.8. PROGRAMA D'EXECUCIÓ DE LES OBRES.

En el termini d'un mes a partir de la signatura de l'acta de comprovació del replanteig, el Contractista presentarà el programa d'execució de les obres, que haurà d'incloure les següents dades:

a) Ordenació en parts o classes d'obra de les unitats que integren el projecte.
b) Determinació dels mitjans necessaris, tals com personal, instal·lacions, equips i materials, amb expressió del volum d'aquest.
c) Estimació en dies calendari dels terminis d'execució de les diverses obres o operacions preparatòries, equip i instal·lacions i dels d'execució de les diverses parts o classes d'obra.
d) Valoració mensual i acumulada de l'obra programada, sobre la base de les obres o operacions preparatòries, equip i instal·lacions i parts o classes d'obra a preus unitaris.
e) Gràfics cronològics.

8.9. MODIFICACIÓ DE SERVEIS AFECTATS PER LES OBRES.

Abans de començar l'execució de les obres i en especial les excavacions, el contractista haurà de sol·licitar de totes les companyies o organismes de serveis públics els plànols de les zones d'obres, en els quals haurà de constar el nom, importància i posició de les conduccions i instal·lacions.

Una copia dels plànols haurà de ser entregada a la Direcció. El contractista haurà d'estudiar els serveis afectats i la millor manera de realitzar els treballs sense danyar-los, i, en últim extrem, els serveis que sigui imprescindible modificar per poder realitzar els treballs.

Si la Direcció troba conforme la modificació d'aquest serveis, es tramitarà la modificació per les companyies corresponents, les quals són les que han de portar-les a terme. Això no obstant, si les companyies ho creuen necessari, per accelerar la seva modificació, la Direcció podrà ordenar al contractista que faciliti a les companyies la seva ajuda, ja sigui en mà d'obra, mitjans auxiliars o materials i el seu cost li serà abonat al contractista de la forma que s'indiqui.

Si el contractista no complís les condicions anteriors i iniciés els treballs sense estar modificats els serveis, qualsevol dany, accident o perjudici causat per aquesta acció seran de la seva total responsabilitat, sense que pugui al·legar al seu favor la urgència del treball o la falta de les companyies en realitzar els canvis necessaris.

El contractista no tindrà dret a cap tipus de reclamació ni variació de preus per trastorn dels plànols d'execució o rendiments com conseqüència d'haver executat l'obra sense desviació dels serveis efectuats.

8.10. OCUPACIÓ DE SUPERFÍCIES.

Si per l'execució de les obres i molt especialment a les zones de treball a l'aire lliure i camins d'accés fos necessari l'ocupació temporal de superfícies, el contractista, d'acord amb el seu programa de treball i mitjans d'execució, proposarà a la Direcció les superfícies que li sigui precís ocupar, ajustant-se el màxim possible a les previstes al present Projecte.

La Direcció estudiarà la possibilitat d'ocupació en funció dels interessos generals afectats i/o l'autoritzarà, o si no fos possible, modificarà la proposta, que deurà ser acceptada pel contractista sense que això signifiqui cap dret a variació en el preu o en els terminis.

Les superfícies ocupades autoritzades seran lliures de càrrec pel contractista i l'ocupació tindrà caràcter precari i provisional. Finalitzarà automàticament al concloure els treballs que la van motivar.

Al cas d'haver de modificar la superfície ocupada o canviar el seu emplaçament, totes les despeses que es produeixin seran per compte del contractista.

Al acabar l'ocupació, haurà de deixar en perfecte estat de neteja, lliures d'obstacles i reparats els desperfectes que s'haguessin produït.

Totes les despeses que es produeixin per aquests motius aniran a càrrec del contractista.

8.11. ORDRE D'EXECUCIÓ DELS TREBALLS.

El contractista proposarà un programa i mètode de realització de les diverses obres que compren aquest projecte, que podran ser acceptades o modificades pel Director de l'Obra. L'ordre i el moment d'execució de les diferents obres seran autoritzades per aquest, restant el contractista en llibertat respecte a la seva organització i mitjans auxiliars per usar.

Per altre part, el contractista contrau l'obligació d'executar les obres en aquells trams assenyalats que designi el Director de l'Obra, encara que això suposi una alteració del programa general de realització dels treballs. Aquesta decisió del Director de l'Obra podrà fer-se amb qualsevol motiu que l'Administració estimi suficient, i de manera especial el que no es produeixi paralització de les obres o disminució important en el seu ritme d'execució, quan la realització del programa exigeixi determinats condicionaments de front de treball o la modificació prèvia d'alguns serveis públics i en canvi sigui possible procedir a l'execució dels trams aïllats esmentats.

8.12. SUBCONTRACTES.

Cap part de l'obra podrà ser subcontractada sense el consentiment previ de la Direcció d'Obra.

Les sol·licituds per cedir qualsevol part del contracte deuran formular-se per escrit, amb suficient antelació, aportant les dades necessàries sobre aquest subcontracte, així com l'organització que s'ha de realitzar. El percentatge màxim que podrà subcontractar-se de l'obra es el fixat en el Plec de Clàusules Administratives Particulars que regirà en contracte d'execució de les obres, a menys que hi hagi un permís especial de la Direcció de l'Obra.

L'acceptació del subcontracte no rellevarà al contractista principal de la seva responsabilitat contractual.

La Direcció d'Obra podrà, una vegada acceptada una subcontracta, rescindir aquesta si per qualsevol causa el seu treball no reuneixi la qualitat ni les condicions tècniques exigides al Plec.

8.13. CANVI DEL SISTEMA D'EXECUCIÓ.

Quan el Projecte hagi establert un determinat procés constructiu per les diferents unitats, el contractista estarà obligat a adoptar-lo en la seva totalitat. Si per cap raó optés per cap canvi al sistema d'execució, haurà de comunicar-ho a la Direcció de l'Obra, que tindrà absoluta llibertat per autoritzar o denegar el canvi proposat.

8.14. MODIFICACIONS I TREBALLS NO PREVISTOS.

La Direcció queda facultada per modificar, d'acord amb el seu criteri, qualsevol unitat d'obra durant la construcció, sempre que les unitats modificades compleixin les condicions tècniques requerides al Projecte per les substituïdes.

El contractista ve obligat a realitzar les obres que se l'hi encarreguin, resultants de modificacions al Projecte, tant en augment, disminució o simplement variació, sempre que la valoració total de les mateixes no alteri en més o en menys d'un 20 % el valor contractat.

La valoració de les esmentades obres es farà d'acord amb allò establert al present Plec sobre preus contradictoris.

8.15. TREBALLS PER ADMINISTRACIÓ.

Per portar a terme treballs que s'abonaran pel sistema d'Administració, es requerirà autorització prèvia dels preus de facturació per part de la Direcció d'Obra, així com que els esmentats treballs no constin com unitats al quadre de preus del Projecte ni siguin avaluables mitjançant preus contradictoris. Aquesta ultima condició podrà obviar-se en el cas de treballs urgents i sempre a tenor del que disposi la Direcció d'Obra. En qualsevol cas, serà condició inexcusable per l'abandonament dels esmentats treballs és que la seva execució sigui controlada per la Direcció d'Obra o els seus representants.

8.16. DESPESES A CÀRREC DEL CONTRACTISTA.

En general seran a càrrec del contractista totes les depeses complementàries així com construccions i prestacions auxiliars necessàries per l'execució de les obres referides al Projecte.

A títol indicatiu i no excloent s'esmenten a continuació els principals:

- Les assegurances socials i laborals i demés despeses del personal. Els impostos i gravamens de tota classe dimanants de l'activitat de l'empresa adjudicatària. Els permisos de qualsevol classe que fossin necessaris. Els de licitació i formalització del contracte.
- La construcció d'edificacions auxiliars, així com el seu desmuntatge i retirada al final de les obres. Les instal·lacions per subministrament d'aigua i energia.
- La senyalització (vertical i horitzontal) de tràfic i altres recursos necessaris per seguretat a l'execució de les obres.
- El de regulació del trànsit mitjançant semàfors provisionals.
- Els de vigilància i protecció de materials i de la pròpia obra, contra tot deteriorament, dany o incendi, complint els Reglaments vigents per l'emmagatzemament d'explosius i carburants.
- La correcció de les deficiències observades que provinguin de l'ús de materials defectuosos o d'una execució dolenta.
- Els de retirada al final de les obres, de construccions auxiliars, desguassos i instal·lacions provisionals, eines i neteja de les obres.
- Els de senyalització, tancat, balisament i qualsevol altre que s'indiqui a la convocatòria de licitació.
- Les despeses explícitament mencionades en la documentació vinculant del Contracte.
- Les despeses que s'especifiquen expressament en els diferents articles del present PPTP.

- Despeses i impostos, llicències d'obra en cas d'ésser procedents, i arbitris o taxes per motiu de l'execució de l'obra, amb excepció de l'IVA.
- Despeses que originin a l'adjudicatari el replanteig, planificació, programació i finalització de les obres.
- Despeses per reconeixements i assaigs, control de materials, control d'execució, proves i execució del Pla d'autocontrol de qualitat.
- Despeses de realització de càlculs, plànols o croquis durant la fase de construcció.
- Despeses de transport, funcionament, conservació i reparació de l'equip auxiliar d'obra, així com les despeses de depreciació o amortització del mateix.
- Despeses de funcionament i conservació de les instal·lacions auxiliars, així com les despeses de depreciació o amortització de la maquinària i elements recuperables de les mateixes.
- Despeses per habilitació i conservació durant l'execució de les obres dels camins auxiliars d'accés i d'altres obres provisionals, incloent la compensació a propietaris privats si és el cas..
- Despeses de conservació, reparació i reposició de carreteres, camins, o pistes públiques o privades que hagin estat utilitzades durant la construcció.
- Despeses de redacció de la documentació final de l'obra i del document d'estat i dimensions de l'obra executada.
- Rètols o tanques informatives, d'acord amb les instruccions corresponents.
- Despeses de permisos o llicències propis de l'adjudicatari necessaris per a l'execució de les obres, a excepció feta de les possibles expropiacions.
- Despeses de conservació i vigilància de l'obra durant la seva execució.
- Despeses corresponents a instal·lacions i mitjans auxiliars i equips de maquinària.
- Despeses d'instal·lació i retirada de tota classe de construccions auxiliars, plantes, instal·lacions i eines.
- Despeses de lloguer o adquisició de terrenys per a dipòsits de maquinària i materials.
- Despeses de protecció d'abassegaments i de la pròpia obra contra tota mena de deteriorament.
- Despeses de muntatge, conservació i retirada d'instal·lacions per al subministrament d'aigua i d'energia elèctrica, necessaris per a l'execució de l'obra, així com drets, taxes o imports de presa de corrent, comptadors i altres elements.
- Despeses i indemnitzacions que es produeixin en les ocupacions temporals, diferents a les necessàries i previstes per les ocupacions definitives o provisionals del projecte constructiu.
- Despeses d'explotació i utilització de préstecs, pedreres, cabals i abocadors.
- Despeses de retirada de materials rebutjats, evacuació de restes, neteja general de l'obra i zones limítrofes afectades per les obres.
- Despeses derivades de la gestió de residus de la construcció, sens perjudici del que estableixi i contempli el corresponent annex del projecte constructiu.
- Execució, remoció, reposició i retirada de tota classe de construccions auxiliars, incloent-hi camins d'accés i desviacions d'aigües i la neteja i arranjament de la zona d'obres, compreses zones d'instal·lacions, preses de corrent, préstecs i abocaments, després de l'acabament de l'obra.
- Conservació i policia de la zona d'obres durant l'execució; el subministrament, col·locació i conservació de senyals i elements de seguretat dins de l'obra i de les zones de tercers i en les zones d'inici i final de l'obra; la guarda de l'obra i la vigilància d'afeccions a tercers, amb especial atenció al trànsit.
- Despeses derivades de la tanca d'obres i protecció en relació a la perillositat i molèsties produïdes per les obres.
- Danys a tercers per motiu de la forma d'execució de l'obra.
- Despeses derivades de les ampliacions o connexions de serveis definitius d'electricitat, aigua, gas, telèfon i xarxes de comunicació per a la correcta explotació posterior de la instal·lació, d'acord amb les potències, consums i característiques definides en el projecte. Aquestes despeses fan referència als drets de connexió de les companyies subministradores i a les obres i instal·lacions necessàries per la seva materialització.
- Despeses derivades de la legalització de totes les obres i instal·lacions objecte del Contracte o finalment executades, inclosa la confecció dels projectes de legalització necessaris a tal efecte.
- Despeses derivades de la protecció de les obres per fer front a fenòmens naturals normals (inundacions, etc.).
- Majors costos que poguessin derivar-se amb motiu de la realització de treballs nocturns, en hores extraordinàries o dies festius, necessaris per a complir el Programa d'execució de les obres i els terminis acordats.
- Majors costos que poguessin derivar-se amb motiu de la realització de treballs nocturns, en hores extraordinàries, o dies festius per necessitat de tercers, especialment com a mesura pel manteniment del servei de instal·lacions de transport o sanejament d'aigües residuals i pel trànsit en vies afectades.
- Despeses d'elaboració i aplicació del Pla de Seguretat i Salut, més enllà del que al respecte disposi l'annex corresponent a l'estudi de seguretat i salut del projecte constructiu.
- Despeses derivades de possibles interferències amb obres o instal·lacions en funcionament existents a l'àmbit d'actuació.
- Despeses derivades de l'execució dels desviaments dels serveis afectats, directament o a través de tercers, sens perjudici d'aquells serveis amb valoració concreta al pressupost del projecte constructiu.
- Els d'execució, neteja, conservació i retirada, si és el cas, de camins provisionals per accedir a les obres, incloent la compensació a propietaris privats, si és necessari.

8.17. ASSAIGS I PROVES.

Tots els assaigs, reconeixements i proves que es verifiquin durant l'execució de les obres, tindran només un caràcter de simple antecedent per la recepció i en cap cas l'admissió de materials o aparells realitzats abans de la recepció, atenuarà les obligacions per part del contractista al moment de la recepció final.

La Direcció d'Obra es reservarà el dret d'efectuar els assaigs i anàlisi que jutgi necessaris, pels seus propis mitjans o al laboratori que designi en cada cas, sent totes les despeses

ocasionades per compte de l'adjudicatari, fins un import global del 3 % del Pressupost Total de Licitació les obres o aquell percentatge que s'indiqui en el Plec de Cl`susules Administratives que regula el concurs de les obres.

En tot cas, i sense estar inclòs en el percentatge anterior, l'adjudicatari resta obligat a efectuar al seu càrrec els següents assajos:

- Prova de funcionament de la xarxa amb la realització de proves d'estanquitat sobre un 100 % de la seva longitud d'acord a allò especificat en el plec de prescripcions tècniques per a xarxes de sanejament del Consorci Besòs Tordera.
- Inspecció del 100% de la xarxa mitjançant circuit tancat de televisió (CCTV).

8.18. PENALITZACIO PER INCOMPLIMENT DE QUALITATS, TERMINIS I RENDIMENTS EXIGITS.

8.18.1. MATERIALS QUE NO SIGUIN DE REBUT.

La Direcció de les Obres podrà rebutjar tots aquells materials o elements que no satisfacin les condicions imposades en el present Plec de Prescripcions Tècniques i el del Projecte de Construcció.

El Contractista s'atendrà en tot cas a allò que per escrit ordeni la Direcció de les Obres per l'acompliment de les prescripcions establertes en el present Plec de Prescripcions Tècniques i el del Projecte de Construcció.

La Direcció de les Obres podrà assenyalar al Contractista un termini breu per a que retiri els materials o elements refusats.

En cas d'incompliment d'aquesta ordre, procedirà a retirar-los per compte i càrrec del Contractista.

8.18.2. OBRES DEFECTUOSES.

Si s'adverteixen vicis o defectes a la construcció o si es tenen raons fundades per a creure que existeixen vicis ocults a l'obra executada, la Direcció de les Obres prendrà les mesures precises per a comprovar l'existència de tals defectes ocults.

Si, després de les investigacions corresponents, la Direcció de les Obres ordena la demolició i reconstrucció, les despeses d'aquestes reparacions seran a càrrec del Contractista, amb dret d'aquest a reclamar davant l'Administració contractant en el termini de deu dies comptats a partir de la notificació escrita de la Direcció de les Obres.

Si la Direcció de les Obres estima que les unitats d'obra defectuoses i que no acompleixen estrictament les condicions del contracte són, però, admissibles, pot proposar a l'Administració contractant l'acceptació de les mateixes, amb una rebaixa adequada a la seva valoració.

El Contractista queda obligat a acceptar els preus rebaixats fixats per l'Administració, a no ésser que prefereixi demolir i reconstruir les unitats defectuoses pel seu compte i d'acord a les condicions del contracte.

El Director de les Obres podrà acceptar sempre en els casos d'obres defectuoses, solucions alternatives a la demolició proposades pel Contractista que garanteixin que l'obra quedi en condicions anàlogues a les que inicialment s'imposaren.

8.18.3. DEFECTES APAREGUTS DURANT EL TERMINI DE GARANTIA.

Si abans de finalitzar el termini de garantia, algun element fallés més de dues vegades, la Direcció d'Obra podrà obligar al Contractista a substituir aquest element i els idèntics a ell que treballin en condicions anàlogues, per altres d'entre els existents en el mercat que a judici seu siguin adequats o imposar una garantia especial sobre aquest element al fer la Recepció Definitiva.

8.18.4. INCOMPLIMENT DELS TERMINIS DE FINALITZACIÓ.

En allò que correspon a penalitzacions per incompliment dels terminis s'estarà al que al respecte determini la Llei de Contractes de l'Estat i legislació posterior aplicable.

8.18.5. RESULTAT NEGATIU DE LES PROVES DE RENDIMENT.

El programa de proves de rendiment que haurà d'acompanyar l'Acta Provisional establirà les actuacions a seguir si el resultat d'alguna de les proves no és satisfactori.

En qualsevol cas, si els resultats obtinguts durant el Període de Garantia, diferissin en més d'un 10% dels exigits per als paràmetres fonamentals del procés en el projecte, sense que s'haguessin detectat modificacions a les característiques previstes per a les aigües d'entrada, la Direcció de les Obres podrà proposar a l'Administració la pèrdua parcial o total de la fiança.

8.19. PREUS CONTRADICTORIS.

Al cas que s'hagi de realitzar unitats d'obra que el preus de les quals no figuri en Projecte, es fixarà el seu preu contradictoriament entre la Direcció i el contractista abans de la iniciació dels treballs, agafant com base de càlculs els valors de materials i mà d'obra que figurin al quadre de preus d'aplicació a l'obra.

8.20. AMIDAMENTS PARCIALS I FINAL.

Els amidaments parcials es verificaran en presència del contractista, aixecant acta per duplicat que es signarà per les dues parts.

L'amidament final, o de les obres concloses, es farà després d'acabades les obres, amb obligada assistència del contractista o la seva representació legal. En cas de no haver conformitat, aquest ho exposarà sumàriament a reserva d'ampliar posteriorment les raons que a fer-ho l'hi obliguin.

L'amidament de les obres concloses es farà pel tipus d'unitat fixat al corresponent pressupost.

8.21. VALORACIÓ DE L'OBRA.

La valoració haurà d'obtenir-se aplicant als amidaments reals de les diferents unitats d'obra el preu que estigués assignat al Pressupost, afegint a aquest l'import els tants per cent corresponents a despeses generals, benefici industrial, impostos, etc., descomptant el percentatge que correspongui a la baixa de subhasta feta pel contractista, si n'hi ha.

8.22. VALORACIÓ D'OBRA INCOMPLETA.

Quan a conseqüència de rescissió o altre causa fos precís valorar unitats d'obra incompleta, s'aplicaran els preus de Pressupost, sense que es pugui fer la valoració de la unitat

d'obra, fraccionant-la de forma diferent a l'establerta al quadre de descomposició de preus.

8.23. LIQUIDACIONS PARCIALS AMB CARÀCTER PROVISIONAL.

L'obra executada s'abonarà per certificacions de liquidacions parcials. Aquestes tindran caràcter de documents provisionals a bona compte de la liquidació final, no suposant aquestes certificacions aprovació ni recepció de les obres que comprenen.

La propietat es reserva en tot moment i especialment al fer efectives les esmentades liquidacions parcials el dret de comprovar o fer comprovar si el contractista ha complert els compromisos referents al pagament de jornals i materials invertits a l'obra, presentant el contractista els comprovants que s'exigeixin.

8.24. LIQUIDACIÓ FINAL.

Acabats els treballs, es procedirà a la liquidació final de les unitats d'obra realitzades, incloent les modificacions del Projecte, sempre que aquestes hagin estat prèviament aprovades amb els seus preus. L'esmentada liquidació s'efectuarà amb el mateix criteri ja exposat per les liquidacions parcials.

Els amidaments que serveixin de base a la liquidació final, seran grafiades pel contractista de la forma més clara possible, en una col·lecció de plànols que formaran part documental de la liquidació final, requisit sense el qual se considerarà incompleta la mateixa i nul·la a tots els efectes.

8.25. RECEPCIÓ DE LES OBRES.

Finalitzades les obres, tindrà lloc la recepció de les obres i per tant es practicarà a les mateixes un detingut reconeixement per la Direcció i la propietat, en presència del contractista, aixecant un acta i començant des d'aquest dia a contar el termini de garantia, si les obres fossin trobades en estat de ser admeses.

Quan les obres no es trobin en estat de ser admeses, es farà constar a l'acta i es donaran al contractista oportunes instruccions per subsanar els defectes observats.

Es fixarà un termini per subsanar-les, acabat el qual s'efectuarà un nou reconeixement per procedir a la recepció provisional de l'obra.

Prevenció de riscos de la instal·lació:

1. Avaluació de riscos
2. Pla d'acció preventiva
3. Mesures de condicions higièniques: agents físics / químics, biològics.
4. Certificació d'inspecció de seguretat en equips de treball en ús (RD 1215/1997 de 18 de juliol, sobre les disposicions mínimes de seguretat i salut per a la utilització pels treballadors dels equips de treball).

Oferta econòmica d'explotació desglossada per partides durant l'any de garantia:

Inventari d'equips i materials

Tots el costos derivats per la redacció dels anteriors documents han estat repercutits en els preus unitaris del pressupost.

8.26. TERMINI DE GARANTIA.

Les obres tindran un termini de garantia mínim d'un (1) any, i si hi ha equips mecànics i/o elèctrics de dos (2) anys, a partir de la recepció, o allò especificat en el contracte, durant el qual seran a càrrec de l'adjudicatari, no només la perfecta conservació de les obres, sinó també la reparació de tots els desperfectes que puguin presentar-se a causa de defectes o vicis ocults de les mateixes en els que no s'hagi reparat al efectuar la recepció provisional.

8.27. CONTROL DE QUALITAT.

El Control de Qualitat serà abonat pel Contractista als laboratoris respectius, fins arribar al valor de l' u i mig per cent (1,5%) del Pressupost per Contracte (sense IVA). Prèviament a l'inici de les obres el Contractista haurà de redactar el Pla de Control de Qualitat per a revisió i aprovació de la Direcció d'Obra.

No s'inclou dins aquest percentatge de l' u i mig per cent (1,5%), la realització dels estudis i informes d'abonament específics recollits al pressupost general de les obres.

8.28. TERMINI D'EXECUCIÓ.

El contractista resta obligat a acabar la totalitat dels treballs dins del termini que figurarà al contracte. Al contracte figuraran, així mateix, la data de començament de les obres o, en defecte, el contractista ho farà abans de 30 dies de la signatura del contracte.

Alella, març de 2024

L'Enginyer Autor del Projecte

David Blázquez Aguirre

Enginyer de camins, canals i ports

DBA Estudis i Projectes

APÈNDIX 1: ESPECIFICACIONS TÈCNIQUES MATERIAL DE REHABILITACIÓ MORTER GEOPOLÍMER

GEOSPRAY®

Geopolymer Mortar

WATER/WASTEWATER

APPLICATIONS

- Sewers
- Manholes
- Culverts
- Sediment Basins
- Pipes
- Wet Wells

GeoSpray geopolymer is a high-performance fiber reinforced mortar specifically designed for structural rehabilitation. This high-strength, ultra-low porosity material is made from natural mineral polymers and industrial waste streams. The GeoSpray system is designed for use through multiple application techniques including pouring, placing, trowelling, spraying, or centrifugal casting.

BENEFITS

- Provides physical properties associated with cement mortars, but with the chemistry similar to that of an engineered stone
- Prevents cold joints between layers from its unique chemical nature
- Can be applied monolithically to any shape pipe, including right angles, curves, boxes and ellipses
- Safe and sustainable

TEST METHOD	DURATION	GEOSPRAY
Compressive Strength ASTM C-39/C-109	1 Day 28 Days	Min. 2,500 psi / 17 MPa Min. 8,000 psi / 55 MPa
Flexural Strength ASTM C-78	7 Day 28 Days	750 psi / 5.2 MPa 1500 psi / 10.3 MPa
Bond Strength to Concrete ASTM C-882	1 Day 28 Days	Min 900 psi / 6.2 MPa Min. 2,500 psi / 17 MPa
Set Time ASTM C-807 Initial Cure Time	Initial Set Final Set	60 - 75 Minutes 90 - 110 Minutes
Freeze Thaw Durability ASTM C-666	300 Cycles	100% Zero loss
Shrinkage ASTM C-1090	28 Days	0.00% @ 65% R. H.
Tensile Strength ASTM C-496	28 Days	Min. 800 psi / 5.5 MPa

Data shown above reflects results in laboratory controlled conditions.
Reasonable variation of data to be expected.

TYPICAL USES

GeoSpray geopolymer can be used for rehabilitation of pipes and structures in the Civil Infrastructure and Industrial Markets.





GEOTREE™

www.geotreesolutions.com
+1.855.655.6750

GEOSPRAY

Geopolymer Mortar

WATER/WASTEWATER

COMPOSITION

A proprietary micro-fiber reinforced ultra dense geopolymer mortar designed for mechanical pumping and spraying. GeoSpray is an inorganic polymeric system that adheres strongly to prepared cement surfaces and itself.

CHARACTERISTICS

A dark grey mortar with near-zero porosity. Wet density of ~127 lbs/ft^3, or 2035 kg/m^3. Largest particle size: 3.0 mm.

YIELD AND COVERAGE

Yields 0.43 ft^3 (0.012 m^3) per 50 lbs. For one 50lb bag, coverage is 10.3 ft^2 at 0.5" depth (0.96m^2 per 12mm depth)

PACKAGING

GeoSpray is available in 50lb (22.7kg) sealed bags or in 2,000lb (908kg) super sacks.

CLEANING AND PREPARATION

The surface shall be thoroughly cleaned. Use high-pressure water blasting with a minimum of 3500 psi (or as required by local provisions) to clean and free all foreign material, including dirt, grit, roots, grease, sludge or other material that may be attached to the existing surface. All loose or defective brick, grout, or surface irregularities should be removed to provide an even surface prior to application of GeoSpray. When grease and oil are present, an approved detergent or muriatic acid shall be used integrally with the high pressure cleaning water. All materials resulting from the cleaning of the pipe shall be removed prior to application of GeoSpray.

MIXING

Do not exceed a 0.20 w/c ratio. Always add GeoSpray to the water. Follow normal industry standards for batching and mixing.

WORK TIME

Working time is 60 - 90 minutes at 80°F (27°C) if mixed continuously.

APPLICATION

Once mixed to proper consistency and homogeneity, GeoSpray can be hand troweled as a repair mortar for crack repair prior to spraying.

GeoSpray should be pumped from a horizontal mix auger cavity via an adjustable rotor stator pump through a hose for delivery to the appropriate application device (spray nozzle or spinner head), and shall be applied to a damp surface.

STORAGE

GeoSpray geopolymer should be stored in a cool, dry location. Stored under proper conditions, shelf life is one year.

FINISHING

If necessary, troweling of materials can begin following the spray application Initial troweling shall be in an upward. motion, to compress the material into voids and solidify the pipe wall. Take precautions not to over trowel.

GeoSpray can be finished using a magnesium float, wood float, sponge float, broom or brush, depending on the surface texture desired. Do not use a steel trowel.

CURING

Optimum curing occurs in a moist and moderate environment. General underground conditions are usually adequate to meet this requirement. If dry and/or hot conditions are present, the use of a wind barrier and fogging spray will be required. During hot weather conditions, chilled water may be used to mix GeoSpray geopolymer. GeoSpray geopolymer cement should be maintained at a temperature lower than 90°F (32°C). Standard industry practices may be used to maintain proper temperature.

Alternatively, GeoSpray should not be placed when the temperature in the curing environment is below 37°F (3°C). During cold weather conditions, heaters, thermal breaks, and other methods may be used to maintain temperature above that threshold.

QUALITY CONTROL & MATERIAL TESTING

For each section length designated by the owner in the contract documents or purchase order, GeoSpray will be collected at the end of the hose near the discharge point. Use 4" by 8" cylinders in accordance with Test Method ASTM C 39/39M.

HEALTH & SAFETY

GeoSpray, is a cementitious powder, is alkaline and may cause significant skin and eye irritation. Adequate health and safety precautions should be observed during all storage, handling, use and drying periods. For safety and health precautions, reference the current version of the Safety Data Sheet for GeoSpray. When using GeoSpray in a confined space or closed area, consult the current OSHA or ANSI bulletins on safety requirements. Do not take internally. If swallowed, call a physician immediately.

WARRANTY

GeoTree Solutions warrants this product to be free of defects in material and manufacturing. Should the product prove to be defective, the liability to GeoTree Solutions shall be limited to replacement of the product, exfactory. GeoTree Solutions makes no warranties as to merchantability or fitness for a particular purpose. This warranty is in lieu of all other warranties expressed or implied. Users should determine the suitability of the product for the intended use and assume all risk and liability in connection therewith.

GEOTREE

www.geotreesolutions.com

+1.855.655.6750

© 2021 Spartan Acquisition, LLC. All rights reserved.
GeoTree™ is a trademark of Spartan Acquisition, LLC | GeoSpray® is a registered trademark of Spartan Acquisition, LLC

Before using any GeoTree product, the user must review the most recent version of the product's technical data sheet, safety data sheet and other applicable documents, available at www.geotreesolutions.com or by calling +1.855.655.6750.

V: 01.28.2021

Sección 1. Identificación del producto

Nombre del producto: GeoSpray®, GeoSpray® 61, GeoSpray® HCE, GeoStrong™ & GeoRoc® Morteros de geopolímero

Proveedor: Soluciones GeoTree | 1733 Majestic Rd, Suite 101, Lafayette, CO 80026 | +1 855.655.6750

Número de Teléfono de Emergencia: 800.424.9300 (CHEMTREC)
+1 703.741.5970 (fuera de los EE. UU.)

Descripción del producto: Cementos de geopolímero destinados a la rehabilitación estructural de alcantarillas, tuberías de agua y tormentas, hormigón y otras infraestructuras.

Uso del producto: Reparaciones

Nombre químico o sinónimo: N/A

Sección 2. Identificación de peligros

Clasificación de la sustancia o mezcla
Corrosión / irritación cutáneas - Categoría 2
Sensibilización cutánea - Categoría 1B
Corrosión / irritación ocular - Categoría 1
Carcinogenicidad - Categoría 1
Toxicidad específica de órganos diana (exposición única) - Categoría 3
Toxicidad específica de órganos diana (exposición repetida) Categoría 1

Elementos de la etiqueta:



Palabra clave: Peligro
Declaraciones de peligro:
H315 - Causa irritación de la piel.
H317 - Puede provocar una reacción cutánea alérgica.
H318 - Provoca daño ocular severo
H335 - Puede provocar irritación respiratoria
H350 - Puede provocar cáncer (inhalación)
H372 - Provoca daños en los órganos (pulmón) tras exposiciones prolongadas o repetidas (inhalación)

Consejos de prudencia:
P264 Lavarse las manos cuidadosamente después de la manipulación.
P304 + P340 EN CASO DE INHALACIÓN: Transportar a la persona al aire libre y mantenerla en una posición que le facilite la respiración.
P302 + P352 EN CASO DE CONTACTO CON LA PIEL: Lavar con abundante agua.
P333 + P313 Si se produce irritación o sarpullido en la piel: Obtenga atención / consejo médico.

P305 + P351 + P338 EN CASO DE CONTACTO CON LOS OJOS: Enjuagar inmediatamente con agua durante varios minutos. Quitar los lentes de contacto cuando estén presentes y pueda hacerse con facilidad. Proseguir el lavado.
P308 + P313 En caso de exposición manifiesta o presunta: Consultar a un médico.

Sección 3. Composición / información sobre los componentes

Componente	CAS #	% Composición
Piedra triturada o grava	N / A	40-60%
Escoria de metal	65996-69-2	<20%
Cemento Portland	65997-15-1	<15%
Ceniza voladora	68131-74-8	<15%
Sílice cristalina	14808-60-7	<20%

Sección 4. Primeros auxilios

Medidas de primeros auxilios para accidentes:
Inhalación: Lleve a la persona al aire fresco y manténgase cómodo para respirar. Si está expuesto o preocupado: Llame a un centro toxicológico / médico.
Ingestión: En caso de ingestión, enjuague la boca con agua (solo si la persona está consciente). Obtenga atención médica si continúa cualquier malestar.
Contacto visual: En caso de contacto con los ojos, enjuague bien con agua limpia. Continúe enjuagando durante al menos 15 minutos y busque atención médica.
Contacto con la piel: Lava la piel inmediatamente con agua y jabón. Quítese inmediatamente la ropa contaminada. Si se desarrolla irritación de la piel o una reacción alérgica en la piel, busque atención médica.
Principales síntomas / efectos, agudos y retardados:
Inhalación: Puede irritar el sistema respiratorio y puede causar tos y dificultades para respirar.
Contacto visual: Puede ser irritante para los ojos y el tracto respiratorio y puede causar una respuesta inflamatoria de bajo nivel en los pulmones. No se sabe que causa lesiones permanentes al tejido ocular.
Contacto con la piel: Muy irritante para la piel. El contacto frecuente o prolongado puede desengrasar y secar la piel, provocando molestias y dermatitis. El contacto prolongado o repetido con la piel puede causar sequedad, grietas o irritación.
Ingestión: La ingestión puede causar irritación severa de la boca, el esófago y el tracto gastrointestinal.
Indicación de atención médica inmediata y tratamiento especial necesario: Tratar sintomáticamente.

Sección 5. Medidas de lucha contra incendios

Medios de extinción adecuados: Niebla de agua. Espuma resistente al alcohol. Producto químico seco, dióxido de carbono o polvo seco.
Medios de extinción inadecuados: Datos no disponibles
Procedimientos especiales contra incendios: Use equipo completo para combatir incendios y un aparato de respiración autónomo para protegerse contra posibles vapores nocivos y / o irritantes. Use agua para mantener fríos los contenedores expuestos al fuego. No use chorros de agua de alto volumen en el fuego ya que esto puede extender el área del fuego.
Equipo de protección especial para los bomberos: Los bomberos deben usar equipo de protección estándar que incluya abrigo ignífugo, casco con careta, guantes, botas de goma y en espacios cerrados, SCBA.

Peligros específicos derivados de la sustancia o mezcla: Datos no disponibles

Sección 5. Medidas de lucha contra incendios

Precauciones personales, equipo de protección y procedimientos de emergencia: Use equipo de protección personal apropiado. El riesgo de inhalación de polvo debe minimizarse lo más posible.
Precauciones ambientales: El material no debe ser liberado al medio ambiente. Evite que el producto ingrese a los desagües.
Métodos y materiales para la contención y limpieza: Contenga y absorba los derrames con arena, tierra u otro material no combustible. Asegúrese de que los desechos y los materiales contaminados se recojan y eliminen del área de trabajo lo antes posible en un recipiente debidamente etiquetado. Todos los materiales de desecho deben empaquetarse, etiquetarse y transportarse de acuerdo con todos los requisitos nacionales, estatales / provinciales y locales.

Sección 7. Manipulación y almacenamiento

Precauciones para una manipulación segura: No se observan procedimientos de higiene específicos, pero siempre se recomiendan buenas prácticas de higiene personal, especialmente cuando se trabaja con productos químicos. Lave inmediatamente con agua y jabón si la piel se contamina. Practica una buena limpieza. Evite las condiciones que crean polvo.
Condiciones para almacenaje seguro, incluyendo cualquier incompatibilidad: Mantenga los recipientes bien cerrados. Almacenar en un lugar fresco y seco con ventilación adecuada. Mantener alejado de materiales incompatibles, llamas abiertas y altas temperaturas.

Sección 8. Controles de exposición / Protección personal

Parámetros de control (límites de exposición): Datos no disponibles

Control de ingeniería apropiado: La ventilación debe ser adecuada para la mayoría de las operaciones. Se debe usar protección contra el polvo molesto cuando el nivel general excede los 10 mg/m^3.

Equipo de protección personal:
Protección respiratoria: Use máscaras contra el polvo en áreas polvorientas. Si los controles de ingeniería no mantienen las concentraciones en el aire por debajo de los límites de exposición recomendados (cuando corresponda) o a un nivel aceptable (en países donde no se han establecido los límites de exposición), se debe usar un respirador aprobado.
Protección para los ojos / la cara: Use el equipo de protección necesario. Evite el contacto con los ojos y el contacto prolongado con la piel.
Protección de la piel: Use ropa protectora adecuada como protección contra salpicaduras o contaminación. Lave inmediatamente con agua y jabón si la piel se contamina. Deben usarse guantes protectores si existe el riesgo de contacto directo o salpicaduras. Se recomiendan guantes resistentes a productos químicos. Si es probable el contacto con los antebrazos, use guantes estilo guantelete. Usa botas de goma. Use ropa adecuada para evitar el contacto repetido o prolongado con la piel.
Medidas higiénicas: Lávese bien las manos, los antebrazos y la cara después de manipular productos químicos, antes de comer, fumar y usar el lavabo y al final del período de trabajo. Se deben usar técnicas apropiadas para quitar la ropa potencialmente contaminada. La ropa de trabajo contaminada no debe salir del

lugar de trabajo. Lave la ropa contaminada antes de volver a usarla. Asegúrese de que las estaciones de lavado de ojos y las duchas de seguridad estén cerca de la ubicación de la estación de trabajo.
Medidas de protección adicionales: No coma, beba ni fume cuando use este producto. Siempre lávese las manos después de manipular el producto.

Sección 9. Propiedades físicas y químicas.

Estado físico:	Sólido, polvo
Color:	Gris
Olor:	Ninguno
Punto de fusión / punto de congelación:	Datos no disponibles
Punto de ebullición:	Datos no disponibles
Inflamabilidad (sólido, gas):	Datos no disponibles
Límites de inflamabilidad:	Datos no disponibles
Punto de inflamabilidad:	Datos no disponibles
Temperatura de ignición espontánea:	Datos no disponibles
Temperatura de descomposición:	Datos no disponibles
pH:	10-13 (suspensiones acuosas)
Viscosidad cinemática:	Datos no disponibles
Solubilidad:	Datos no disponibles
Velocidad de evaporación (éter = 1):	Datos no disponibles
Límites de inflamabilidad en el aire:	Datos no disponibles
Solubilidad en otros solventes:	Datos no disponibles
Coeficiente de partición: N-Octanol/Agua):	Datos no disponibles
Presión de vapor:	Datos no disponibles
Densidad y / o densidad relativa:	Datos no disponibles
Densidad relativa de vapor:	Datos no disponibles
Gravedad específica:	Datos no disponibles
Características de las partículas:	Datos no disponibles

Sección 10. Estabilidad y reactividad

Reactividad: No se conocen reacciones peligrosas en condiciones de uso normal.
Estabilidad química: Estable en condiciones normales.
Posibilidad de reacciones peligrosas: El producto reacciona con agua y generará calor.
Condiciones para evitar: Datos no disponibles
Materiales incompatibles / Químicos: Datos no disponibles
Productos de descomposición peligrosos: Datos no disponibles

Sección 11. Información toxicológica

Información sobre la ruta probable de exposición:

Potenciales efectos agudos a la salud:
Contacto con la piel: Irrita la piel.
Contacto con los ojos: Irrita los ojos.

Síntomas relacionados con las características físicas, químicas y toxicológicas:

Órganos objetivo: Datos no disponibles
Mutagenicidad: Datos no disponibles
Carcinogenicidad: Puede causar cáncer (inhalación)
Toxicidad reproductiva: Datos no disponibles
Tetratogenicidad: Datos no disponibles
Toxicidad específica en determinados órganos: Exposición única (STOT-SE): Puede causar irritación respiratoria (inhalación).
Toxicidad específica en determinados órganos: exposición repetida (STOT-RE): Causa daño a los órganos (pulmón) por exposición prolongada o repetida (inhalación).
Signos / síntomas de sobreexposición: Datos no disponibles

Efectos retardados e inmediatos y también efectos crónicos de la exposición a corto y largo plazo:

Exposición a corto plazo: sin datos disponibles.
Exposición a largo plazo: sin datos disponibles

Medidas numéricas de toxicidad: Datos no disponibles

Sección 12. Información ecotoxicológica

Ecotoxicidad: No determinado
Persistencia y degradabilidad: No determinado
Potencial bioacumulativo: Esta sustancia no se considera persistente, bioacumulable, ni tóxica (PBT).
Movilidad en el suelo: No determinado
Otros efectos adversos: No determinado

Sección 13. Información relativa a la eliminación de los productos

Métodos de tratamiento de residuos: Deseche los desechos en una instalación de tratamiento y eliminación adecuada de acuerdo con las leyes y regulaciones aplicables, y las características del producto al momento de la eliminación.
Embalaje sin limpiar: No reutilice recipientes vacíos para alimentos, ropa o productos para consumo humano o animal, o donde pueda ocurrir contacto con la piel. Deseche el contenedor y el contenido no utilizado de acuerdo con las reglamentaciones federales, estatales y locales.

Sección 14. Información relativa al transporte

ADR: No Regulado.
IATA: No Regulado.
IMDG: No Regulado.
ELIMINAR: No Regulado.

Sección 15. Información sobre la reglamentación

Regulaciones / legislación de seguridad, salud y medio ambiente específicas para la sustancia o mezcla

Regla de comunicación de riesgos del USDOL-OSHA, 29 CFR 1910.1200: El concreto premezclado / cemento / geopolímero se considera un químico peligroso y debe ser parte de cualquier programa de comunicación de riesgos.

SARA (Título III), Secciones 311 y 312: El concreto premezclado / cemento / geopolímero califica como una sustancia peligrosa con efectos retardados en la salud.

Lista de inventario de TSCA: Las sustancias en concreto premezclado / cemento / geopolímero están en la lista de inventario TSCA.

Ley Federal de Sustancias Peligrosas (EE. UU.): El concreto premezclado / cemento / geopolímero se considera una sustancia peligrosa según la Ley Federal de Sustancias Peligrosas.

Proposición 65 de California: Este producto contiene productos químicos (metales traza) conocidos por el Estado de California como causantes de cáncer, defectos de nacimiento u otros daños reproductivos. La ley de California requiere que el fabricante de la advertencia anterior en ausencia de pruebas definitivas para demostrar que los riesgos definidos no existen.

Ley de productos peligrosos: El cemento Portland se considera un material peligroso según la Ley de Productos Peligrosos según lo definido por el Reglamento de Productos Controlados y, por lo tanto, está sujeto a los requisitos de etiquetado y ficha de datos del Sistema de Información de Materiales Peligrosos en el Lugar de Trabajo (WHMIS)

Lista de sustancias candidatas de muy alta preocupación para la autorización: Este producto no contiene sustancias muy preocupantes (Reglamento (CE) No 1907/2006 (REACH), artículo 57).
Riesgo de accidente mayor: Actualización 96/82 / EC: 2003
Legislación: La Directiva 96/82 / EC: no aplica
Estado de la notificación:

TSCA: en inventario TSCA
DSL: Todos los componentes están en la lista DSL canadiense.
AICS: No cumple con el inventario
NZIoC: No cumple con el inventario
ENCS: En el inventario o en cumplimiento del inventario
KECI: No cumple con el inventario.
PICCS: No cumple con el inventario
IECSC: En el inventario o en cumplimiento del inventario

Sección 16. Otras informaciones

Información clave de la leyenda:
Abreviaturas y acrónimos utilizados (Por sus siglas en inglés):

CAS:	Chemical Abstracts Service
IATA:	International Air Transport Association
IMDG:	International Maritime Dangerous Goods
OSHA:	Occupational Safety and Health Administration
SARA:	The Superfund Amendments and Reauthorization Act
TSCA:	Toxic Substances Control Act

La información aquí contenida se basa en los datos disponibles para nosotros y se considera precisa. Los datos se ofrecen de buena fe como valores típicos y no como especificaciones del producto. La información en esta hoja de datos se compiló a partir de la información suministrada por los proveedores de los componentes de este compuesto. Spartan Acquisition, LLC

(D / B / A GeoTree Solutions) no ofrece ninguna garantía expresa o implícita con respecto a la precisión de estos datos o los resultados que se obtendrán del uso de los mismos. Se cree que los procedimientos recomendados de higiene industrial y manipulación segura son genuinamente aplicables. Sin embargo, cada usuario debe revisar estas recomendaciones en el contexto específico del uso previsto y determinar si son apropiadas. Spartan Acquisition, LLC (GeoTree Solutions) no asume ninguna responsabilidad por lesiones causadas por el uso del producto descrito aquí. La información está destinada únicamente a ayudar en el manejo seguro de este material. Spartan Acquisition, LLC (GeoTree Solutions) RENUNCIA A TODAS LAS GARANTÍAS EXPRESAS E IMPLÍCITAS, INCLUIDAS LAS GARANTÍAS DE COMERCIABILIDAD O APTITUD PARA UN PROPÓSITO EN PARTICULAR, O LA LIBERTAD DE INFRACCIÓN DE PATENTES. GeoTree Solutions NO SERÁ RESPONSABLE DE NINGÚN DAÑO ESPECIAL, INCIDENTAL O CONSECUENTE.

Fecha de emisión: 12.18.19 **Fecha de revisión:** 7.17.2020 **Reemplaza**: 1.0 **Versión:** 1.1

GeoSpray®, GeoRoc®, GeoPlug®, GeoFuse®, GeoStrong ™ y la marca GeoTree son marcas comerciales de Spartan Acquisition, LLC
© Spartan Acquisition, LLC. Todos los derechos reservados.

DOCUMENT NÚM 4: PRESSUPOST

Amidaments

AMIDAMENTS

OBRA 01 PRESSUPOST REHABILITACIÓ CANONADA MORTER GEOPOLIMER
CAPÍTOL 01 ACTUACIÓ 1 (PR3-PR7)
CAPÍTOL (1) 01 TREBALLS PREPARATIUS I OBRA CIVIL

NUM.	CODI	UA	DESCRIPCIÓ
1	HBC1KJ00	m	Treballs de tancament al voltant de cada pou de registre/accés, mitjançant tanca mòbil metàl·lica de 2,5 m de llargària i 1 m d'alçària, incloent manteniment durant els treballs i i amb el desmuntatge inclòs

Num.	Text	Tipus	[C]	[D]	[E]	[F]	TOTAL	Fórmula
1	P3		1,000				1,000	C#
2	P4		1,000				1,000	C#
3	P5		1,000				1,000	C#
4	P6		1,000				1,000	C#
5	P7		1,000				1,000	C#

TOTAL AMIDAMENT **5,000**

NUM.	CODI	UA	DESCRIPCIÓ
2	P4520-U073	m3	Segellat de sorrer en pou de registre existent, mitjançant col·locació de formigó HA-25/B/20/IV+Qb fins a cota de fil d'aigua de canonada de sortida del pou, inclòs col·locació, bomba de formigonar, grua, vibrat i curat. La partida inclou la neteja prèvia del sorrer de qualsevol tipus de restes, incoent retirada manual, càrrega en contenidor, transport a abocador i canon d'abocament.

Num.	Text	Tipus	[C]	[D]	[E]	[F]	TOTAL	Fórmula
1	P1		2,800	2,800	1,200		9,408	C#*D#*E#*F#
2	P2		2,800	2,800	1,200		9,408	C#*D#*E#*F#
3	P3		2,800	2,800	1,200		9,408	C#*D#*E#*F#
4	P4		2,800	2,800	1,200		9,408	C#*D#*E#*F#
5	P5		2,800	2,800	1,200		9,408	C#*D#*E#*F#
6	P6		2,800	2,800	1,200		9,408	C#*D#*E#*F#
7	P7		2,800	2,800	1,200		9,408	C#*D#*E#*F#
8	Obs:Dimensions de sorrer a justificar							

TOTAL AMIDAMENT **65,856**

OBRA 01 PRESSUPOST REHABILITACIÓ CANONADA MORTER GEOPOLIMER
CAPÍTOL 01 ACTUACIÓ 1 (PR3-PR7)
CAPÍTOL (1) 02 TREBALLS DE REHABILITACIÓ

NUM.	CODI	UA	DESCRIPCIÓ
1	P7JE-X005	m	Conjunt de treballs de segellat de juntes entre tubs existents de Di2000mm. La partida inclou la neteja de la junta de qualsevol tipus de resta existent, el repicat/demolició manual de la junta, en tot el seu perímetre, fins a una amplada de 15 cm i un gruix de 5 cm i el subministrament i aplicació de morter especial per a juntes en superfícies de formigó (monocomponent, sense retracció, formulat amb base de ciment modificat amb polímers, microsílici i fibres sintètiques i aditivat amb inhibidors de corrosió, fck>45 N/mm2, classe R4 norma EN-1504-3), verificat i aprovat per la DO, incloent treballs de curat. La partida inclou la retirada de subproductes, càrrega en contenidor i transport i canon d'abocament. La partida es mesura per m de tub segellat. La partida inclou el desplegament de la totalitat de mesures per treballar en espai confinat, incloent la ventilació forçada, l'enllumenat, i protocol de seguretat en cas d'emergència.

Num.	Text	Tipus	[C]	[D]	[E]	[F]	TOTAL	Fórmula
1	P3-P4		28,110				28,110	C#

AMIDAMENTS

2	P4-P5		25,680				25,680	C#
3	P5-P6		38,590				38,590	C#
4	P6-P7		55,270				55,270	C#

TOTAL AMIDAMENT **147,650**

2 P7JE-X008 m

Treballs de reparació del col·lector de Di2000 mm, i preparació prèvia del suport. La partida inclou retall i retirada d'elements punxants, ompliment d 'esquerdes i de cavitats amb morters de reparació estructural (monocomponent, sense retracció, formulat amb base de ciment modificat amb polímers, microsílici i fibres sintètiques i aditivat amb inhibidors de corrosió, fck>45 N/mm2, classe R4 norma EN-1504-3, aprovat per la DO. La partida inclou tractament superficial per a l'obtenció del grau de porositat necessari per al posterior tractament. La partida inclou el segellat i impermeabilització de possibles vies d'entrada d'aigua del NF a l'interior del tub. La partida inclou la retirada de subproductes, càrrega en contenidor i transport i canon d'abocament. La partida es mesura per m de tub tractat i preparat. La partida inclou el desplegament de la totalitat de mesures per treballar en espai confinat, incloent la ventilació forçada, enllumenat, i protocol de seguretat en cas d'emergència.

Num.	Text	Tipus	[C]	[D]	[E]	[F]	TOTAL	Fórmula
1	P3-P4		28,110				28,110	C#
2	P4-P5		25,680				25,680	C#
3	P5-P6		38,590				38,590	C#
4	P6-P7		55,270				55,270	C#

TOTAL AMIDAMENT **147,650**

3 P7JE-X015 m

Execució de rehabilitació de col·lector de Di2000 mm, mitjançant aplicació (projectada o directa) de morter geopolímer sistema SINZATEC GEOSPRAY de 73,1 mm d'espessor, incloent neteja i preparació de superfície, transport i emplaçament de maquinària. La partida inclou la retirada de subproductes, càrrega en contenidor i transport i canon d'abocament. La partida es mesura per m de tub tractat i totalment reparat. La partida inclou la part proporcional de creació i acondicionament d'accessos. La partida inclou el desplegament de la totalitat de mesures per treballar en espai confinat, incloent la ventilació forçada, enllumenat, i protocol de seguretat en cas d'emergència.

Num.	Text	Tipus	[C]	[D]	[E]	[F]	TOTAL	Fórmula
1	P3-P4		28,110				28,110	C#
2	P4-P5		25,680				25,680	C#
3	P5-P6		38,590				38,590	C#
4	P6-P7		55,270				55,270	C#

TOTAL AMIDAMENT **147,650**

OBRA 01 PRESSUPOST REHABILITACIÓ CANONADA MORTER GEOPOLIMER
CAPÍTOL 01 ACTUACIÓ 1 (PR3-PR7)
CAPÍTOL (1) 03 GESTIÓ DE RESIDUS

NUM.	CODI	UA	DESCRIPCIÓ

1 PPAS00GR Pa

Partida alçada d'abonament integre per la gestió de residus a l'obra en base a l'Estudi de gestió de Residus de construcció i enderrocs. (La partida no inclou la gestió de residus i subproductes corresponents als treballs previs i/o de rehabilitació, que s'inclouen com a part proporcional de cada unitat d'obra).

Num.	Text	Tipus	[C]	[D]	[E]	[F]	TOTAL	Fórmula
1	Proporcional		0,744				0,744	C#*D#*E#*F#

AMIDAMENTS

TOTAL AMIDAMENT **0,744**

OBRA 01 PRESSUPOST REHABILITACIÓ CANONADA MORTER GEOPOLIMER
CAPÍTOL 01 ACTUACIÓ 1 (PR3-PR7)
CAPÍTOL (1) 04 SEGURETAT I SALUT

NUM.	CODI	UA	DESCRIPCIÓ
1	XPASS010	pa	Partida alçada d'abonament íntegre per a la seguretat i salut a l'obra d'acord amb l' annex corresponent. (La partida no inclou les mesures pròpies de treballs en espais confinats ni sistemes de ventilació forçada, que es troben inclosos com a part proporicional de les corresponents unitats d'obra).

Num.	Text	Tipus	[C]	[D]	[E]	[F]	TOTAL	Fórmula
1	Proporcional		0,744				0,744	C#*D#*E#*F#

TOTAL AMIDAMENT **0,744**

OBRA 01 PRESSUPOST REHABILITACIÓ CANONADA MORTER GEOPOLIMER
CAPÍTOL 01 ACTUACIÓ 1 (PR3-PR7)
CAPÍTOL (1) 05 VARIS

NUM.	CODI	UA	DESCRIPCIÓ
1	XPAIU010	u.	Realització de càlculs estructurals justificatius, previs a l'inici de les obres, per determinació del gruix de rehabilitació a instal·lar i trams, per a una durabilitat de mínim 50 anys. La partida inclou la realització d'una inspecció interior de tota la canonada (incloent informe) així com una jornada de treballs de geotècnia per caracterització del terreny (incloent informe). La partida inclou els costos de visat del corresponent col·legi professional.

Num.	Text	Tipus	[C]	[D]	[E]	[F]	TOTAL	Fórmula
1	Càlculs inicials		1,000				1,000	C#*D#*E#*F#

TOTAL AMIDAMENT **1,000**

2	XPAIU015	u.	Emisió d'informe d'obra executada. La partida inclou els costos de visat del corresponent col·legi professional.

Num.	Text	Tipus	[C]	[D]	[E]	[F]	TOTAL	Fórmula
1			1,000				1,000	C#*D#*E#*F#

TOTAL AMIDAMENT **1,000**

3	XPAIM020	pa	Partida d'alçada a justificar per a imprevistos durant les obres

Num.	Text	Tipus	[C]	[D]	[E]	[F]	TOTAL	Fórmula
1			1,000				1,000	C#*D#*E#*F#

TOTAL AMIDAMENT **1,000**

OBRA 01 PRESSUPOST REHABILITACIÓ CANONADA MORTER GEOPOLIMER
CAPÍTOL 02 ACTUACIÓ 2 (PR1-PR3)
CAPÍTOL (1) 01 TREBALLS PREPARATIUS I OBRA CIVIL

AMIDAMENTS

NUM.	CODI	UA	DESCRIPCIÓ
1	HBC1KJ00	m	Treballs de tancament al voltant de cada pou de registre/accés, mitjançant tanca mòbil metàl·lica de 2,5 m de llargària i 1 m d'alçària, incloent manteniment durant els treballs i i amb el desmuntatge inclòs

Num.	Text	Tipus	[C]	[D]	[E]	[F]	TOTAL	Fórmula
1	P1		1,000				1,000	C#
2	P2		1,000				1,000	C#
3	P3		1,000				1,000	C#

TOTAL AMIDAMENT **3,000**

OBRA 01 PRESSUPOST REHABILITACIÓ CANONADA MORTER GEOPOLIMER
CAPÍTOL 02 ACTUACIÓ 2 (PR1-PR3)
CAPÍTOL (1) 02 TREBALLS DE REHABILITACIÓ

NUM.	CODI	UA	DESCRIPCIÓ
1	P7JE-X005	m	Conjunt de treballs de segellat de juntes entre tubs existents de Di2000mm. La partida inclou la neteja de la junta de qualsevol tipus de resta existent, el repicat/demolició manual de la junta, en tot el seu perímetre, fins a una amplada de 15 cm i un gruix de 5 cm i el subministrament i aplicació de morter especial per a juntes en superfícies de formigó (monocomponent, sense retracció, formulat amb base de ciment modificat amb polímers, microsílici i fibres sintètiques i aditivat amb inhibidors de corrosió, fck>45 N/mm2, classe R4 norma EN-1504-3), verificat i aprovat per la DO, incloent treballs de curat. La partida inclou la retirada de subproductes, càrrega en contenidor i transport i canon d'abocament. La partida es mesura per m de tub segellat. La partida inclou el desplegament de la totalitat de mesures per treballar en espai confinat, incloent la ventilació forçada, l'enllumenat, i protocol de seguretat en cas d'emergència.

Num.	Text	Tipus	[C]	[D]	[E]	[F]	TOTAL	Fórmula
1	P1-P2		22,040				22,040	C#
2	P2-P3		29,690				29,690	C#

TOTAL AMIDAMENT **51,730**

2	P7JE-X008	m	Treballs de reparació del col·lector de Di2000 mm, i preparació prèvia del suport. La partida inclou retall i retirada d'elements punxants, ompliment d 'esquerdes i de cavitats amb morters de reparació estructural (monocomponent, sense retracció, formulat amb base de ciment modificat amb polímers, microsílici i fibres sintètiques i aditivat amb inhibidors de corrosió, fck>45 N/mm2, classe R4 norma EN-1504-3, aprovat per la DO. La partida inclou tractament superficial per a l'obtenció del grau de porositat necessari per al posterior tractament. La partida inclou el segellat i impermeabilització de possibles vies d'entrada d'aigua del NF a l'interior del tub. La partida inclou la retirada de subproductes, càrrega en contenidor i transport i canon d'abocament. La partida es mesura per m de tub tractat i preparat. La partida inclou el desplegament de la totalitat de mesures per treballar en espai confinat, incloent la ventilació forçada, enllumenat, i protocol de seguretat en cas d'emergència.

Num.	Text	Tipus	[C]	[D]	[E]	[F]	TOTAL	Fórmula
1	P1-P2		22,040				22,040	C#
2	P2-P3		29,690				29,690	C#

TOTAL AMIDAMENT **51,730**

AMIDAMENTS

3	P7JE-X015	m	Execució de rehabilitació de col·lector de Di2000 mm, mitjançant aplicació (projectada o directa) de morter geopolímer sistema SINZATEC GEOSPRAY de 73,1 mm d'espessor, incloent neteja i preparació de superfície, transport i emplaçament de maquinària. La partida inclou la retirada de subproductes, càrrega en contenidor i transport i canon d'abocament. La partida es mesura per m de tub tractat i totalment reparat. La partida inclou la part proporcional de creació i acondicionament d'accessos. La partida inclou el desplegament de la totalitat de mesures per treballar en espai confinat, incloent la ventilació forçada, enllumenat, i protocol de seguretat en cas d'emergència.

Num.	Text	Tipus	[C]	[D]	[E]	[F]	TOTAL	Fórmula
1	P1-P2		22,040				22,040	C#
2	P2-P3		29,690				29,690	C#

TOTAL AMIDAMENT **51,730**

OBRA 01 PRESSUPOST REHABILITACIÓ CANONADA MORTER GEOPOLIMER
CAPÍTOL 02 ACTUACIÓ 2 (PR1-PR3)
CAPÍTOL (1) 03 GESTIÓ DE RESIDUS

NUM.	CODI	UA	DESCRIPCIÓ
1	PPAS00GR	Pa	Partida alçada d'abonament integre per la gestió de residus a l'obra en base a l'Estudi de gestió de Residus de construcció i enderrocs. (La partida no inclou la gestió de residus i subproductes corresponents als treballs previs i/o de rehabilitació, que s'inclouen com a part proporcional de cada unitat d'obra).

Num.	Text	Tipus	[C]	[D]	[E]	[F]	TOTAL	Fórmula
1	Proporcional		0,256				0,256	C#*D#*E#*F#

TOTAL AMIDAMENT **0,256**

OBRA 01 PRESSUPOST REHABILITACIÓ CANONADA MORTER GEOPOLIMER
CAPÍTOL 02 ACTUACIÓ 2 (PR1-PR3)
CAPÍTOL (1) 04 SEGURETAT I SALUT

NUM.	CODI	UA	DESCRIPCIÓ
1	XPASS010	pa	Partida alçada d'abonament íntegre per a la seguretat i salut a l'obra d'acord amb l' annex corresponent. (La partida no inclou les mesures pròpies de treballs en espais confinats ni sistemes de ventilació forçada, que es troben inclosos com a part proporicional de les corresponents unitats d'obra).

Num.	Text	Tipus	[C]	[D]	[E]	[F]	TOTAL	Fórmula
1	Proporcional		0,256				0,256	C#*D#*E#*F#

TOTAL AMIDAMENT **0,256**

OBRA 01 PRESSUPOST REHABILITACIÓ CANONADA MORTER GEOPOLIMER
CAPÍTOL 02 ACTUACIÓ 2 (PR1-PR3)
CAPÍTOL (1) 05 VARIS

NUM.	CODI	UA	DESCRIPCIÓ
1	XPAIU015	u.	Emisió d'informe d'obra executada. La partida inclou els costos de visat del corresponent col·legi professional.

AMIDAMENTS

Num.	Text	Tipus	[C]	[D]	[E]	[F]	TOTAL	Fórmula
1			1,000				1,000	C#*D#*E#*F#

TOTAL AMIDAMENT **1,000**

2 XPAIM025 pa Partida alçada a justificar per a imprevistos durant les obres

Num.	Text	Tipus	[C]	[D]	[E]	[F]	TOTAL	Fórmula
1			1,000				1,000	C#*D#*E#*F#

TOTAL AMIDAMENT **1,000**

3 XPAIU011 u. Realització de càlculs estructurals justificatius, previs a l'inici de les obres, per determinació del gruix de rehabilitació a instal·lar i trams, per a una durabilitat de mínim 50 anys. La partida inclou la realització d'una inspecció interior de tota la canonada (incloent informe) així com una jornada de treballs de geotècnia per caracterització del terreny (incloent informe). La partida inclou els costos de visat del corresponent col·legi professional.

Num.	Text	Tipus	[C]	[D]	[E]	[F]	TOTAL	Fórmula
1			1,000				1,000	C#*D#*E#*F#

TOTAL AMIDAMENT **1,000**

Quadre de preus núm.1

QUADRE DE PREUS NÚMERO 1

NÚMERO	CODI	UA	DESCRIPCIÓ	PREU
	CIS000X008	PA	Partida alçada a justificar per la connexió elèctrica de la instal·lació a la xarxa elèctrica de la companyia elèctrica. (CINC MIL EUROS)	5.000,00 €
	E2R5PL00	u	Subministrament de contenidor de 1100 l (QUATRE-CENTS QUARANTA-VUIT EUROS AMB TRENTA-VUIT CÈNTIMS)	448,38 €
	E4B9DA66	m2	Malla electrosoldada de barres corrugades d'acer, elaborada a l'obra i manipulada a taller ME 15x15 D: 8 - 8 B 500 T 6x2,2 m UNE 36092, per a l'armadura de sostres amb elements resistents (SIS EUROS AMB VUITANTA-DOS CÈNTIMS)	6,82 €
	E4DA1DX0	m2	Muntatge i desmuntatge d'encofrat per a sostre unidireccional, a una alçària <=3 m, amb tauler de fusta de pi, sobre entramat desmuntable (TRENTA-TRES EUROS AMB NORANTA-DOS CÈNTIMS)	33,92 €
	E4LF442E	m2	Bigueta i revoltó per a sostre de 18+5 cm, amb revoltó de ceràmica i biguetes de formigó pretesat segons plànols. (SEIXANTA-SIS EUROS AMB SETANTA-TRES CÈNTIMS)	66,73 €
	E52211NK	m2	Coberta a dos aigües amb teula àrab mecànica de ceràmica de color vermell, de 30 peces/m2, com a màxim, col.locada amb morter mixt 1:2:10 elaborat a l'obra amb formigonera de 165 l i envanets de sostre mort i solera de plaques encadellades (amidament en planta) (VUITANTA-CINC EUROS AMB SETANTA-SET CÈNTIMS)	85,77 €
	E5ZJ0006	m2	Subministrament i col.locació de marc i tapa de xapa estriada de 6 mm de gruix, acabat pintat amb una capa antioxidant i dos capes d'esmalt o galvanitzat (DOS-CENTS SETZE EUROS AMB NORANTA-QUATRE CÈNTIMS)	216,94 €
	E5ZJ0008	m2	Subministrament i col.locació de marc d'acer inoxidable AISI-316 de 40.4 i tapa de tipus ´´tramex´´ de PRFV de 40 mm de gruix i tancat superficialment amb una làmina de PRFV amb acabat antilliscant. (DOS-CENTS VINT-I-CINC EUROS AMB CINQUANTA CÈNTIMS)	225,50 €
	E5ZJ00V1	m2	Subministrament i instal·lació de conjunt de canonades de ventilació del dipòsit anti DSU acabat pintat amb una capa antioxidant i dos capes d'esmalt o galvanitzat, segons plànols (DOS-CENTS SEIXANTA EUROS AMB NORANTA CÈNTIMS)	260,90 €
	E614MK11	m2	Envà recolzat divisori de 4 cm de gruix, de supermaó de 600x250x40 mm, LD, categoria I, segons la norma UNE-EN 771-1, per a revestir, col.locat amb pasta de guix (VINT-I-UN EUROS AMB SETANTA CÈNTIMS)	21,70 €
	E81111E0	m2	Arrebossat esquerdejat sobre parament vertical interior, a 3,00 m d'alçària, com a màxim, amb morter de ciment 1:4, elaborat a l'obra amb formigonera de 165 l (DINOU EUROS AMB SEIXANTA-SIS CÈNTIMS)	19,66 €
	E824123V	m2	Enrajolat de parament vertical interior a una alçària <=3 m, amb rajola de ceràmica esmaltada brillant, preu alt, de 16 a 25 peces/m2, col.locades amb morter adhesiu C1 (UNE-EN 12004) i rejuntat amb beurada CG1 (UNE-EN 13888) (TRENTA-DOS EUROS AMB SETANTA-NOU CÈNTIMS)	32,79 €
	E8989240	m2	Pintat de parament vertical interior de ciment, amb pintura plàstica amb acabat llis, amb una capa de fons diluïda, i dues d'acabat (TRES EUROS AMB VUITANTA-NOU CÈNTIMS)	3,89 €
	E8K1B14K	m	Escopidor de 15 cm d'amplària, amb rajola ceràmica fina, de color vermell, amb trencaaigües, col.locada amb morter mixt 1:2:10, elaborat a l'obra amb formigonera de 165 l (TRENTA-CINC EUROS AMB NORANTA-SET CÈNTIMS)	35,97 €
	E9DA121W	m2	Paviment interior, de rajola de gres extruït sense esmaltar de forma rectangular preu alt, de 15 peces m2 peces/m2, com a màxim, col.locat a truc de maceta amb morter adhesiu C1 (UNE-EN 12004) i rejuntat amb beurada CG1 (UNE-EN 13888) (TRENTA-QUATRE EUROS AMB VINT-I-CINC CÈNTIMS)	34,25 €
	E9U21BAD	m	Sòcol de terratzo llis de gra mitjà, preu alt, de 10 cm d'alçària, col.locat a truc de maceta amb morter de ciment 1:6, elaborat a l'obra amb formigonera de 165 l (DEU EUROS AMB QUARANTA-QUATRE CÈNTIMS)	10,44 €

QUADRE DE PREUS NÚMERO 1

NÚMERO	CODI	UA	DESCRIPCIÓ	PREU
	EAF1289D	u	Finestra d'alumini lacat, col.locada sobre bastiment de base, amb dues fulles batents, per a un buit d'obra aproximat de 80x60 cm, elaborada amb perfils de preu alt, classificació mínima 4 de permeabilitat a l'aire segons UNE-EN 12207, classificació mínima 9A d'estanquitat a l'aigua segons UNE-EN 12208 i classificació mínima C4 de resistència al vent segons UNE-EN 12210, amb caixa de persiana i guies (DOS-CENTS CINQUANTA-TRES EUROS AMB SETANTA-SET CÈNTIMS)	253,77 €
	EAQD2265	u	Porta interior, de fusta de roure envernissada, de 35 mm de gruix, de cares llises i estructura interior de fusta, de 60 cm d'amplària i de 200 cm d'alçària, inclòs marc de la paret, batents, moldures i manetes. Tot inclòs i acabat (CINC-CENTS QUARANTA-VUIT EUROS AMB VUIT CÈNTIMS)	548,08 €
	EARA1221	u	Porta basculant d'una fulla, de 1 m d'amplària i 2.6 m d'alçària de llum de pas, amb bastiment i estructura de perfils d'acer galvanitzat, acabada amb plafons de fusta per a envernissar, compensada amb contrapès lateral protegit dins de caixa registrable, amb guies i pany, ancorada amb morter de ciment 1:4, elaborat a l'obra amb formigonera de 165 l (SET-CENTS TRENTA-SET EUROS AMB SEIXANTA-NOU CÈNTIMS)	737,69 €
	EARAA3J6	u	Porta basculant articulada de dues fulles, d'1.8 m d'amplària i 2.6 m d'alçària de llum de pas, amb bastiment i estructura de perfils d'acer galvanitzat, acabada amb planxa d'acer galvanitzat i prelacat, compensada amb contrapès lateral protegit dins de caixa registrable, amb guies i pany, ancorada amb morter de ciment 1:4, elaborat a l'obra amb formigonera de 165 l (NOU-CENTS QUARANTA-CINC EUROS AMB SETANTA-SET CÈNTIMS)	945,77 €
	EB151AEE	m	Barana d´alumini anoditzat, amb passamà, travesser inferior i sòcol, muntants cada 100 cm, de 90 cm (SETANTA-CINC EUROS AMB SETANTA-TRES CÈNTIMS)	75,73 €
	EG1C0000	u	Subministrament i instal·lació en armari prefabricat de conjunt de protecció i mesura per subministrament trifàssic individual inferior a 15 kW, per a mesura directa, potència contractada de 6,92 kW (10 A), tensió de 400 V, format per conjunt de caixes modulars de doble aïllament de polièster reforçat amb fibra de vidre de mides totals 536x516x227 mm, amb base de fusibles BUC mida NHC-00 i base de neutre seccionable, equip de comptage, i ICP-M de 10 A. - Marca de la caixa: Cahors o equivalent. - Model: CPM-MF 4 - Grau de protecció IP43, IK09 (SET-CENTS SEIXANTA-QUATRE EUROS AMB VUITANTA CÈNTIMS)	764,80 €
	EG312164	m	Cable amb conductor de coure de 0,6/1 kV de tensió assignada, amb designació RZ1-K (AS), unipolar, de secció 1 x 6 mm2, amb coberta del cable de poliolefines amb baixa emissió fums, col·locat superficialment. Característiques segons ET NA00000. (QUATRE EUROS AMB VINT-I-CINC CÈNTIMS)	4,25 €
	EG320015	m	Subministrament i estesa de cable en safata i/o tub de les següents característiques: Marca: Prysmian o equivalent. Denominació comercial: Retenax Flex Denominació UNE: RV-k 0,6/1 kV. Secció: 2 x 1,5 mm2. Material: coure electrolític recuit classe 5. Característiques segons ET NA310000. (UN EUROS AMB DISSET CÈNTIMS)	1,17 €
	EG320025	m	Subministrament i estesa de cable en safata i/o tub de les següents característiques: Marca: Prysmian o equivalent. Denominació comercial: Retenax Flex Denominació UNE: RV-k 0,6/1 kV. Secció: 4 G 2,5 mm2. Material: coure electrolític recuit classe 5. Característiques segons ET NA310000. (DOS EUROS AMB QUARANTA-TRES CÈNTIMS)	2,43 €
	EGD1322E	u	Piqueta de connexió a terra d'acer, amb recobriment de coure 300 µm de gruix, de 2000 mm llargària de 14,6 mm de diàmetre, clavada a terra (SETANTA-NOU EUROS AMB QUARANTA-SIS CÈNTIMS)	79,46 €

QUADRE DE PREUS NÚMERO 1

NÚMERO	CODI	UA	DESCRIPCIÓ	PREU
	EGD20000	u	Subministrament i instal·lació de caixa de terra, de la marca Claved o equivalent, model TC-2, contenint dos pletines de coure de 20 x 3 mm muntats sobre sòcol aillant. Capacitat màxima de secció de cable de 120 mm2. Material caixa: Polipropilè. (VINT-I-SIS EUROS AMB CATORZE CÈNTIMS)	26,14 €
	EGIB0000	u	Subministrament i instal·lació en pou de bombamebt de regulador de nivell de les següents característiques: - Marca Flygt o equivalent. - Model: ENM-10 - Material: PVC - Grau de Protecció: IP68 - Pes: 2 kg - Longitud del cable: 15 metres. Totalment instal·lada, connexionada i provada. (CENT QUARANTA-CINC EUROS AMB TRENTA CÈNTIMS)	145,30 €
	EGX10000	u	Realització dels tràmits per donat d'alta la instal·lació de Baixa Tensió, consistent en la presentació dels bulletins corresponents per P<10kW, Memòria Tècnica de disseny, incloent tases. (DOS-CENTS CINQUANTA EUROS)	250,00 €
	EJ13B212	u	Lavabo de porcellana vitrificada, senzill, d'amplària de 45 a 60 cm, de color blanc, preu alt, col.locat amb suports murals (CENT TRENTA-UN EUROS AMB QUARANTA-SET CÈNTIMS)	131,47 €
	EJ14B11P	u	Inodor de porcellana vitrificada, de sortida vertical, amb seient i tapa, de color blanc, preu alt, col.locat sobre el paviment i connectat a la xarxa d'evacuació (TRES-CENTS QUARANTA-UN EUROS AMB ONZE CÈNTIMS)	341,11 €
	EQ11U010	m	Banc de vestidors, d'estructura metàl.lica i seient de fusta envernissada (SETANTA-DOS EUROS AMB QUARANTA-DOS CÈNTIMS)	72,42 €
	EQ9GU002	u	Mòdul de 2 guixetes, format amb aglomerat de xapa amb melamina a dues cares, prestatges interiors, panys de serreta i frontisses interiors de cassoleta, de mides totals 315x291 cm, col.locat (DOS-CENTS VINT-I-QUATRE EUROS AMB SETZE CÈNTIMS)	224,16 €
	ET103504	ut	Subministre i col·locació de vàlvula de desguàs: Marca: Belgicast o equivalent Model: BV-05-47 Tipus: Comporta Diàmetre nominal: 110 mm (per a canonada PE 110 mm Di90mm) Pressió nominal: 10/16 Kg/cm2 Accionament: Manual Connexió: Embridada PN-10 Materials: Cos: Fosa GGG-50 (dúctil) Comporta: Fosa Tanca: Elàstica Fuset: Acer inoxidable 13% Cr Totalment instal·lada incloen la totalitat de material auxiliar (brides llises, unions Gibaus, cargoleria, etc) La partida inclou derivacions, colzes, brides i accessoris especials. La partida inclou un carret de desmuntatge model Belgicast BC-06-11 DN110 mm PN10 o equivalent (incloent tots els elements necessaris per la seva col·locació). Totalment instal·lat i provat. (VUIT-CENTS SIS EUROS AMB TRENTA-SIS CÈNTIMS)	806,36 €

QUADRE DE PREUS NÚMERO 1

NÚMERO	CODI	UA	DESCRIPCIÓ	PREU
	ET103505	ut	Subministre i col·locació de vàlvula de tancament per a aillament de tram: Marca: Belgicast o equivalent Model: BV-05-47 Tipus: Comporta Diàmetre nominal: 110 mm (per a canonada PE100 D110 mm) Pressió nominal: 10/16 Kg/cm2 Accionament: Manual Connexió: Embridada PN-10 Materials: Cos: Fosa GGG-50 (dúctil) Comporta: Fosa Tanca: Elàstica Fuset: Acer inoxidable 13% Cr Totalment instal·lada incloen la totalitat de material auxiliar (brides llises, unions Gibaus, cargoleria, etc) La partida inclou derivacions, colzes, brides i accessoris especials de fosa dúctil. La partida inclou un carret de desmuntatge model Belgicast BC-06-11 DN110 mm PN10 o equivalent (incloent tots els elements necessaris per la seva col·locació). Totalment instal·lat i provat. (VUIT-CENTS SIS EUROS AMB TRENTA-SIS CÈNTIMS)	806,36 €
	ET75111V	u	Subministrament i instal·lació de polipast elèctric monorail amb carro de traslació: - Marca: VICINAY o equivalent - Servei: Extracció bombes fixes, portàtil i reixes - Model: C-16 - Capacitat de càrrega: 1600 Kg - Recorregut màxim del ganxo: 8,50 m Incloent subministrament i col·locació de perfil metàlic, viga monroail Totalment instal·lat i probat. Resta de característiques segons ET-75111V (SET MIL TRES-CENTS QUARANTA EUROS AMB SETANTA-VUIT CÈNTIMS)	7.340,78 €
	F9000010	m2	Subministrament i instal·lació de malla antiherbes de 130 gr/m2 de densitat, col·locada sobre base de terres, amb mitjans manuals incloent talls en extrems de la superficie i en transicions amb lloses de formigó, tapes i registres. La partida inclou la part proporcional de solapaments i doblats de la malla. (QUATRE EUROS AMB NORANTA CÈNTIMS)	4,90 €
	F9365010	m3	Rebliment al fons de rasa i al voltant del tub de formigó HM-20/S/10/I, de consistència tova i grandària màxima del granulat 10 mm, abocat des de camió amb estesa i vibratge manual. (NORANTA EUROS AMB SEIXANTA-TRES CÈNTIMS)	90,63 €
	F9365T10	m3	Base de formigó HM-20/S/10/I, de consistència tova i grandària màxima del granulat 10 mm, abocat des de camió amb estesa i vibratge manual, amb acabat reglejat. (NORANTA EUROS AMB SEIXANTA-TRES CÈNTIMS)	90,63 €
	F9715A11	m3	Base per a rigola amb formigó HM-20/S/10/I, de consistència seca i grandària màxima del granulat 10 mm, escampat des de camió, estesa i vibratge manual, acabat reglejat (VUITANTA-TRES EUROS AMB VUITANTA-DOS CÈNTIMS)	83,82 €
	F974V010	m	Rigola de 30 cm d'amplària amb peces de morter de ciment de color blanc, de 30x30x8 cm, col·locades amb morter i base de formigó (DIVUIT EUROS AMB VINT-I-SET CÈNTIMS)	18,27 €
	F9E1320G	m2	Paviment de panot per a vorera (de mateixes característiques superficials a l'existent), classe 1a, preu alt, col·locat a truc de maceta amb morter mixt 1:2:10 i beurada de ciment pòrtland col·locat sobre base de formigó. (VINT-I-VUIT EUROS AMB CINC CÈNTIMS)	28,05 €
	F9E1320P	m2	Reposició de paviment de llambordí de formigó de 20x20 cm (de mateixes característiques superficials a l'existent), classe 1a, preu alt, col·locat a truc de maceta amb morter mixt 1:2:10 i beurada de ciment pòrtland col·locat sobre base de formigó, en zona de pas de vianants (TRENTA-SET EUROS AMB SIS CÈNTIMS)	37,06 €

QUADRE DE PREUS NÚMERO 1

NÚMERO	CODI	UA	DESCRIPCIÓ	PREU
	FDDZ3154	U	Bastiment i tapa per a pou de registre model GEO PKSR D400 decor o equivalent realitzats en fosa de grafit esferoidal segons ISO 1083 (tipus 500-7) i EN1583, classe D400 segons EN124, articulada, extraible en posició vertical, autocentrada en el seu marc per 5 guies i provista de junta de polietilè antisoroll, antidesplaçant i antilliscant, sistema de bloqueig al marc accionant el tirador d'apertura/manipulació ocultat en la superficie del mateix, marc i apertura lliure, alçada de 100mm, amb 4 forats per ancorar al sol amb tacos d'expansió. Col·locat amb morter i/o formigó de nivellació. Totalment instal·lat, tot inclòs segons criteri DF. (DOS-CENTS SET EUROS AMB TRENTA-UN CÈNTIMS)	207,31 €
	FDGZU010	m	Banda contínua de plàstic de color, de 30 cm d'amplària, col·locada al llarg de la rasa a 20 cm per sobre de la canonada, per a malla senyalitzadora (ZERO EUROS AMB TRENTA-VUIT CÈNTIMS)	0,38 €
	FF36DVRB	m	Subministrament i col·locació de canonada de fosa dúctil DN 110 mm, per sanejament amb junta automàtica flexible, revestida interiorment de morter de ciment aluminòs, reforçat en la part interior de l'endoll amb brea epoxi, i revestida exteriorment amb una capa de zinc electrodipositat més pintura epoxídica, reforçat l'extrem final del tub amb brea epoxi, tipus TOPAZ de Saint Gobain o equivalent, incloent-hi la p.p. de peces especials (colzes, tes, reduccions, brida-llis,etc..). (En cas d'utilització de peces d'aigua potable, aquestes es protegiran amb l'aplicació de dues mans de resina epoxi de 250 micres prèvia autorització de la DO).La partida inclou les proves de pressió i estanqueitat. (TRENTA-SIS EUROS AMB QUARANTA-SET CÈNTIMS)	36,47 €
	G20001010	pa	Partida alçada a justificar per a formació d'escomesa d'aigua potable, incloent treballs a executar per la companyia subministradora, connexions, formació d'arqueta amb racord tipus Barcelona (DOS MIL CENT VINT EUROS)	2.120,00 €
	G214U020	m3	Enderroc d'estructures de qualsevol tipus, de formigó en massa o armat, amb mitjans mecànics o manuals, inclòs descobriment i col·locació en la posició adequada, o tall d'armadures, càrrega, transport a l'abocador, cànon d'abocament i manteniment de l'abocador. (NORANTA-SET EUROS AMB QUARANTA-SIS CÈNTIMS)	97,46 €
	G214UA01	Ut	Demuntatge dels elements existents en l'actual instal·lació (motors, filtres, airejadors, canonades interiors, valvuleria, etc) i transport a abocador inclòs cànon o a lloc indicat per la Direcció d'obra. (SIS-CENTS EUROS)	600,00 €
	G219U005	m	Demolició de rigola de qualsevol tipus, amb mitjans mecànics o manuals, inclosa la base de formigó, càrrega i transport a l'abocador, cànon d'abocament i manteniment de l'abocador (TRES EUROS AMB VINT-I-SIS CÈNTIMS)	3,26 €
	G219U010	m	Demolició de vorades sense rigola de qualsevol tipus, amb mitjans mecànics o manuals, inclosa la base de formigó, càrrega i transport a l'abocador, cànon d'abocament i manteniment de l'abocador. (DIVUIT EUROS AMB SETANTA-UN CÈNTIMS)	18,71 €
	G219U030	m²	Demolició de vorera amb base de formigó amb un gruix de 20 cm de gruix mitj, amb mitjans mecànics i manuals, incloses càrrega i transport a l'abocador, canon d'abocament i mantenimient d'abocador. (SET EUROS AMB TRENTA CÈNTIMS)	7,30 €
	G219U040	m²	Demolició de paviment de mescla bituminosa, de fins a 20 cm de gruix amb retroexcavadora amb martell trencador i càrrega sobre camió. Inclou gestió integral de residus: càrrega, transport, disposició, abocament i manteniment d'abocador. (TRES EUROS AMB TRENTA-SIS CÈNTIMS)	3,36 €
	G219U045	m²	Demolició de paviment de mescla bituminosa, de fins a 20 cm de gruix amb retroexcavadora amb martell trencador i càrrega sobre camió. Inclou demolició de base de formigó de fins a 40 cm de gruix. Inclou gestió integral de residus: càrrega, transport, disposició, abocament i manteniment d'abocador. (NOU EUROS AMB CINC CÈNTIMS)	9,05 €
	G219U0VL	u	Cojunt de treballs per a demlocio de murs laterals (de formigó armat) de la riera de Vallforners en pas de canonada soterrada a canonada sobre perfil adossat, amb mitjans mecànics i manuals, incloses càrrega i transport a l'abocador, canon d'abocament i mantenimient d'abocador. La partida inclou la totalitat de demolicions per a la nova canonada de impulsió i de fibra. La partida inclou la creació d'accessos, col·locació de bastides i altres elements de suport. (QUATRE-CENTS TRENTA EUROS AMB VINT-I-CINC CÈNTIMS)	430,25 €

QUADRE DE PREUS NÚMERO 1

NÚMERO	CODI	UA	DESCRIPCIÓ	PREU
	G219U105	m	Tall amb serra de disc de paviment de mescles bituminoses o formigó, fins a una fondària de 45 cm. (QUATRE EUROS)	4,00 €
	G219U200	m²	Fressat per cm de paviment de mescles bituminoses. Inclou escombrat enèrgic de la superfície, càrrega mecànica i manual sobre camió dels productes resultatants i gestió integral de residus: càrrega, transport, disposició, abocament i manteniment de l'abocador.. (ZERO EUROS AMB SETANTA-NOU CÈNTIMS)	0,79 €
	G21B010	Ut	Treballs de buidat de residus del tanc sèptic existent, procedents de la decantació d'aigua residual, en estat semi sòlid, mitjançant excavació amb retroexcavadora i ajudes de camió d'aspiració impulsió, incloent càrrega sobre camió i/o sobre contenidor i transport a abocador autoritzat (específic per al tipus de residu) i canon d'abocament. (MIL VUIT-CENTS CINQUANTA-QUATRE EUROS AMB VINT-I-NOU CÈNTIMS)	1.854,29 €
	G21B4001	u	Desmuntatge i càrrega sobre camió de senyal vertical de trànsit existent, de qualsevol tipus, inclòs suports i demolició de fonamentacions (TRENTA-CINC EUROS AMB NORANTA-NOU CÈNTIMS)	35,99 €
	G21BRT01	u	Conjunt de treballs per retirada de tancament existent en el pou PR10 del col·lector AV04. La partida inclou demolició de sabates de formigó amb mitjans mecànics o manuals càrrega , retirada de subproductes de la demolició i càrrega sobre camió. inclou transport a abocador, canon d'abocament i manteniment de l'abocador. Retirada de tancament existent i acopi en obra per a la seva reposició. (DOS-CENTS TRENTA-TRES EUROS AMB CATORZE CÈNTIMS)	233,14 €
	G21DC100	m	Demolició de canonada de clavegueram general existent de fins a 40 cm de diàmetre. inclou demolició amb mitjans mecàncis i manuals, retirada de subproductes de la demolició i càrrega sobre camió. inclou transport a abocador, canon d'abocament. i manteniment de l'abocador. Inclou part proporcional de demolició d'arquetes, pous de registre, pates, bastiments i tapes. La partida inclou també l'execució del segellat (aigües amunt i aigües avall) del tram de canonada que no es demoleix (mitjançant mao calat arrebossat per fora). Inclou els treballs auxiliars que siguin necessaris per a la correcte execució. La partida inclou el transport a abocador de subproductes incloent canon d'abocament. (QUINZE EUROS AMB CINQUANTA-TRES CÈNTIMS)	15,53 €
	G21DP100	u.	Demolició de pou de registre existent de maó o prefabricat, de qualsevol dimensió i profunditat, amb mitjans mecànics i manuals i càrrega sobre camió. inclós transport a l'abocador, canon d'abocament i mantenimient de l'abocador. inclou part proporcional de demolició d'escomeses, tapa i pates i gestió de residus. Tot inclòs. (CENT SETANTA-DOS EUROS AMB QUARANTA-DOS CÈNTIMS)	172,42 €
	G21DP105	u.	Demolició d'element de captació d'aigua (reixa o embornal) de fins a 0,50x1,00 m, incloent bastiment, reixa i caixa, amb mitjans mecànics i manuals i càrrega sobre camió. inclós transport a l'abocador, canon d'abocament i mantenimient de l'abocador. inclou part proporcional de demolició d'escomeses. Tot inclòs. (NORANTA-DOS EUROS AMB VINT-I-VUIT CÈNTIMS)	92,28 €
	G21DS100	u.	Treballs de demolició d'estructures de sobreeixidors existents segons indicacions de la Direcció d'Obra.La partida inclou la realització d'inspeccions, càrrega sobre camió de subproductes, transport a abocador i canon d'abocament. (MIL DOS-CENTS SETANTA-DOS EUROS)	1.272,00 €
	G21DZ010	m	Buidat de residus i aigua residual de claveguera de fins a 100 cm pèvia a la seva demolició. Inclou transport de residus a abocador especialitzat, canon d'abocament i manteniment de l'abocador. (mesurat per m de canonada a demolir). (UN EUROS AMB QUARANTA-TRES CÈNTIMS)	1,43 €
	G21G0703	u.	Demolició de bastiment, reixa i caixa d'embornal de 70x30x85 cm de parets de 15 cm de maó o prefabricada, amb mitjans mecànics i manuals i càrrega sobre camió. inclós transport a l'abocador, canon d'abocament i mantenimient de l'abocador. inclou part proporcional de demolició d'escomesa i gestió de residus. tot inclòs (TRENTA EUROS AMB NORANTA-SET CÈNTIMS)	30,97 €

QUADRE DE PREUS NÚMERO 1

NÚMERO	CODI	UA	DESCRIPCIÓ	PREU
	G21G1005	u.	Demolició de bastiment, reixa i caixa d'embornal de 100x50x100 cm de parets de 15 cm de maó o prefabricada, amb mitjans mecànics i manuals i càrrega sobre camió. inclós transport a l'abocador, canon d'abocament i mantenimient de l'abocador. inclou part proporcional de demolició d'escomesa i gestió de residus. tot inclòs (SETANTA-UN EUROS AMB SIS CÈNTIMS)	71,06 €
	G21GL380	m.	Demolició de bastiment, reixa i caixa de reixa de drenatge fins a 50 cm d'ample i 100 cm de profunditat, amb parets de fins a 20 cm de maó, formigó o prefabricada, amb mitjans mecànics i manuals i càrrega sobre camió. inclós transport a l'abocador, canon d'abocament i mantenimient de l'abocador. inclou part proporcional de demolició d'escomesa i gestió de residus. tot inclòs. (SETANTA-UN EUROS AMB SIS CÈNTIMS)	71,06 €
	G21H0002	u	Desmuntatge, càrrega i transport a magatzem o lloc de nova col·locació de bàcul o columna d'enllumenat existent, de qualsevol tipus, incloent desmuntatge de tots els elements i desconnexions, inclòs demolició de fonamentació, càrrega i transport a l'abocador dels materials resultants, cànon d'abocament i manteniment de l'abocador (NORANTA-UN EUROS AMB NORANTA-VUIT CÈNTIMS)	91,98 €
	G21KU010	u.	Treballs de retirada de mobiliari urbà existent (bancs, papereres, pilones, etc) i de senyalització vertical existents (incloent suport i senyalítica) en la zona dels treballs incloent transport a magatzem. La partida inclou la posterior reposició del material retirat. (SET-CENTS TRENTA-UN EUROS AMB QUARANTA CÈNTIMS)	731,40 €
	G21R0002	u	Arrancada d'arbre existent, de qualsevol tipus, inclòs soca i arrels, càrrega i transport a l'abocador dels materials resultants, cànon d'abocament i manteniment de l'abocador (CENT VUIT EUROS AMB SETANTA-DOS CÈNTIMS)	108,72 €
	G221U001	m³	Excavació de terra vegetal, inclosa càrrega, transport a l'abocador, aplec o lloc d'ús i manteniment fins la seva utilització, inclòs cànon d'abocament i manteniment de l'abocador (QUATRE EUROS AMB SETANTA-VUIT CÈNTIMS)	4,78 €
	G2225443	m3	Excavació de rasa de fins a 2 m d'amplària i fins a 4 m de fondària, en terreny compacte, amb pala excavadora i càrrega mecànica del material excavat.Inclou transport dins de l'obra, càrrega i transport a l'abocador o lloc d'ús de terres, inclòs cànon d'abocament i manteniment de l'abocador. Inclou part proporcional d'excavació de pous, així com sobreexcavació per allotjament de campana del tub. Inclou part proporcional d'excavació en zona amb presència d'altres serveis. . (DIVUIT EUROS AMB SETANTA-TRES CÈNTIMS)	18,73 €
	G222U116	m³	Excavació de terreny no classificat, en pous i rases en àmbit urbà, amb mitjans mecànics, i ajudes de treball manual, inclòs treballs en presència de nivell freàtic i bombament d'aigües residuals (mitjançant qualsevol mètode) per tal de treballar en sec. Inclou transport dins de l'obra, càrrega i transport a l'abocador o lloc d'ús de terres, inclòs cànon d'abocament i manteniment de l'abocador. Inclou part proporcional d'excavació de pous, cambres i sobreeixidors així com sobreexcavació per allotjament de campana del tub. Inclou part proporcional d'excavació en zona amb presència d'altres serveis. (VINT-I-DOS EUROS AMB TRENTA-DOS CÈNTIMS)	22,32 €
	G222U193	m3	Excavació de terreny no classificat, en pous i rases, amb mitjans mecànics, i ajudes de treball manual, inclòs treballs en presència de nivell freàtic i bombament d'aigües (mitjançant qualsevol mètode) per tal de treballar en sec. Inclou transport dins de l'obra, càrrega i transport a l'abocador o lloc d'ús de terres i/o acopi intermedi, inclòs cànon d'abocament i manteniment de l'abocador. inclou part proporcional d'excavació de pous, cambres i sobreeixidors així com sobreexcavació per allotjament de campana del tub. inclou part proporcional d'excavació en zona amb presència d'altres serveis. Inclòs entibació de rases mitjançant plaforns metàl·lics i/o de fusta. Tot inclòs. (VINT-I-QUATRE EUROS AMB TRENTA-NOU CÈNTIMS)	24,39 €
	G222U194	m3	Excavació de terreny no classificat (incloent terreny amb còdols i bolos de qualsevol tamany), amb mitjans mecànics, inclòs treballs en presència de nivell freàtic i bombament d'aigües (mitjançant qualsevol mètode) per tal de treballar en sec. Inclou transport dins de l'obra, càrrega i transport a l'abocador o lloc d'ús de terres i/o acopi intermedi, inclòs cànon d'abocament i manteniment de l'abocador. Inclòs entibació de rases mitjançant plaforns metàl·lics i/o de fusta. Tot inclòs. (VINT-I-QUATRE EUROS AMB TRENTA-NOU CÈNTIMS)	24,39 €

QUADRE DE PREUS NÚMERO 1

NÚMERO	CODI	UA	DESCRIPCIÓ	PREU
	G223U010	m³	Excavació en caixa de paviment en tot tipus de terreny, inclús roca, realitzada amb pala carregadora amb escarificadora i càrrega sobre camió. La partida inclou transport de material a abocador i cànon d'abocament així com la gestió integral de residus. (DOTZE EUROS AMB SETANTA-QUATRE CÈNTIMS)	12,74 €
	G2242411	m²	Repàs i piconatge de sòl de rasa, amb mitjans mecànics i compactació del 98 % PM. tot inclòs (ZERO EUROS AMB NORANTA-VUIT CÈNTIMS)	0,98 €
	G2242440	m²	Repàs i piconatge de caixa de paviment, amb compactació del 98% del PM. (ZERO EUROS AMB QUARANTA-QUATRE CÈNTIMS)	0,44 €
	G228LB0F	m3	Rebliment i piconatge de rasa d'amplària més de 2 m, amb material seleccionat de la pròpia excavació o d'aportació, en tongades de gruix de fins a 25 cm, utilitzant corró vibratori per a compactar, amb compactació del 95% PM (VUIT EUROS AMB SEIXANTA-QUATRE CÈNTIMS)	8,64 €
	G228U035	m3	Rebliment al darrera d'alçats de murs, rases, pous i fonamentacions, amb material seleccionat procedent de prèstec (o de la pròpia excavació), estesa i compactació al 98% del PM, mesurat sobre perfil teòric, incloent el subministrament del material, la càrrega amb medis mecànics i el transport des de la zona d'acopi. (TRETZE EUROS AMB TRENTA-VUIT CÈNTIMS)	13,38 €
	G228U03X	m3	Rebliment de rasa, amb material seleccionat procedent de prèstec (o de la pròpia excavació), estesa i compactació al 98% del PM, mesurat sobre perfil teòric, incloent el subministrament del material, la càrrega amb medis mecànics i el transport des de la zona d'acopi. (NOU EUROS AMB SETANTA-SET CÈNTIMS)	9,77 €
	G228U120	m³	Rebliment i piconatge de rasa en solera de 10 cm de gruix i al voltant de la canonada, amb material tipus graveta reciclada de formigó 30-60 mm, subministrada a granel, en tongades de gruix fins a 10 cm, utilitzant picó vibrant en l'estesa de la solera. Inclou subministrament del material. (DISSET EUROS AMB QUARANTA CÈNTIMS)	17,40 €
	G228U12R	m³	Rebliment i piconatge de rasa en solera de 10 cm de gruix i al voltant de la canonada, amb material tipus graveta reciclada de formigó 30-60 mm, subministrada en saques de 1.000 kg, en tongades de gruix fins a 10 cm, utilitzant picó vibrant en l'estesa de la solera. Inclou subministrament del material. (TRENTA-DOS EUROS AMB CINQUANTA-VUIT CÈNTIMS)	32,58 €
	G228U200	m³	Rebliment i piconatge de rasa en solera de 10 cm de gruix i al voltant de la canonada i a la rasa, amb material tipus graveta 12-20 mm, subministrada a granel, en tongades de gruix fins a 10 cm, utilitzant picó vibrant en l'estesa de la solera. Inclou subministrament del material. (VINT-I-CINC EUROS AMB UN CÈNTIMS)	25,01 €
	G228U201	m3	Rebliment i piconatge de rasa (i/o alçats darrera d'estructures), amb material tipus graveta 5-15 mm, en tongades de gruix fins a 10 cm, utilitzant picó vibrant en l'estesa de la solera. Inclou subministrament del material. (VINT-I-DOS EUROS AMB NORANTA-TRES CÈNTIMS)	22,93 €
	G228U20R	m³	Rebliment i piconatge de rasa en solera de 10 cm de gruix i al voltant de la canonada, amb material tipus graveta 12-20 mm, subministrada en saques, en tongades de gruix fins a 10 cm, utilitzant picó vibrant en l'estesa de la solera. Inclou subministrament del material. (TRENTA-CINC EUROS AMB SEIXANTA-DOS CÈNTIMS)	35,62 €
	G228U20X	m3	Rebliment de terreny, amb material tipus graveta 5-15 mm, en tongades de gruix fins a 10 cm, utilitzant picó vibrant en l'estesa de la solera. Inclou subministrament del material. (VINT-I-DOS EUROS AMB NORANTA-TRES CÈNTIMS)	22,93 €
	G228U210	m3	Formació de paviment de grava granítica de mides de 10-25 mm col·locades sobre làmina geotextil o antiherbes, amb mitjans manuals i ajudes mecàniques. Inclou subministrament del material. (VINT-I-VUIT EUROS AMB NORANTA-TRES CÈNTIMS)	28,93 €

QUADRE DE PREUS NÚMERO 1

NÚMERO	CODI	UA	DESCRIPCIÓ	PREU
	G228U300	m³	Rebliment i piconatge de rasa, amb material tipus tot-ú, subministrat a granel, en tongades de gruix fins a 25 cm, utilitzant picó vibrant, amb compactació del 98 % PM. inclou subministe del material. (VINT-I-SET EUROS AMB SETANTA-DOS CÈNTIMS)	27,72 €
	G228U30R	m³	Rebliment i piconatge de rasa, amb material tipus tot-ú, subministrat a granel, en tongades de gruix fins a 25 cm, utilitzant picó vibrant, amb compactació del 98 % PM. inclou subministe del material. (CINQUANTA-UN EUROS AMB NORANTA-SET CÈNTIMS)	51,97 €
	G228U400	m³	Rebliment i piconatge de trasdòs d'obra de fàbrica amb material tipus graveta 12-20 mm, subministrada a granel, en tongades de gruix fins a 25 cm, utilitzant picó vibrant. Inclou subministrament del material. (VINT-I-TRES EUROS AMB VUITANTA-UN CÈNTIMS)	23,81 €
	G228U40R	m³	Rebliment i piconatge de trasdòs d'obra de fàbrica amb material tipus graveta 12-20 mm, subministrada en saques de 1.000 kg, en tongades de gruix fins a 25 cm, utilitzant picó vibrant. Inclou subministrament del material. (TRENTA-NOU EUROS)	39,00 €
	G22DU010	m²	Esbrossada en qualsevol tipus de terreny, en zones no boscoses, definides als plànols, mesurat sobre perfil teòric, amb mitjans mecànics i càrrega mecànica sobre camió. Incloent càrrega, transport a abocador autoritzat de residus i diposició controlada incloent canon d'abocament i manteniment de l'abocador, o lloc d'aplec. (UN EUROS AMB VINT-I-CINC CÈNTIMS)	1,25 €
	G22DU030	m²	Esbrossada en qualsevol tipus de terreny, en zones boscoses, deixant la llenya a disposició de l'Administració, definides als plànols, mesurat sobre perfil teòric, inclosa càrrega i transport a l'abocador o aplec, Inclòs cànon d'abocament i manteniment de l'abocador o lloc d'aplec. (QUATRE EUROS)	4,00 €
	G22DU202	u.	Treballs de retirada de plantes arbustives de la zona de parterres al llarg de l'àmbit d'actuació incloent transport a abocador i canon d'abocament (SIS-CENTS TRENTA-SIS EUROS)	636,00 €
	G22VU200	u.	Realització de cala per a localització de servei, en terreny no classificat, amb mitjans mecànics i manuals. inclou demolicions de paviments, excavacions, estintolament de rasa, localització de serveis, rebliment de rasa i compactació de terres i pavimentació amb capa provisional de morter de ciment de 10 cm de gruix. inclou gstió de residus i subproductes. (CENT TRENTA-CINC EUROS AMB SEIXANTA-VUIT CÈNTIMS)	135,68 €
	G2310001	u	Conjunt de treballs a justificar per l'execució de col·locació de canonada de formigó armat fabricada per compressió radial de DN500 mm, classe III ASTM en el tram que va paral·lel a la torre elèctrica existent. Aquesta partida inclou ajudes en estintolament de qualsevol tipus, excavació amb mitjans mecànics i manuals, demolició de canonada existent, col·locació de nova canonada i reblert i compactació de rasa. (TRES MIL EUROS)	3.000,00 €
	G2311042	m2	Apuntalament i estrebada a cel obert, fins a 3 m d'alçària, amb puntals metàl·lics i fusta, per a una protecció del 100% (VINT EUROS AMB SETANTA-VUIT CÈNTIMS)	20,78 €
	G2312450	m²	Apuntalament i estrebada a dues cares de rases i pous, amb planxes i puntals metàl.lics i ajudes amb fusta (en zones de presència de serveis), per a una protecció del 100%, tot inclòs. (TRETZE EUROS AMB VINT-I-CINC CÈNTIMS)	13,25 €
	G2XX0005	u	Conjunt de treballs per a la realització de pou d'atac i pou de sortida de les tasques de perforació dirigifa. Inclou demolició de paviments, excavació de terreny, preparació de rampa per accés de maquinària de perforació dirigida, preparació de base d'assentament de maquinària, rebliment i compactació al 98 % PM amb terres seleccionades, reposició de paviment de les mateixes característiques a l'existent. Inclou retirada de runes a abocador controlat i canon d'abocament i retirada de terres a zona d'aplec temporal o a abocador controlat i canon d'abocament. Inclou restabliment de tota la superfície afectada.Inclou el servei de seguretat per a vigilància a obra de maquinària i materials. Tot inclòs. (DOS MIL DOS-CENTS EUROS)	2.200,00 €

QUADRE DE PREUS NÚMERO 1

NÚMERO	CODI	UA	DESCRIPCIÓ	PREU
	G2XX0007	u	Treballs auxiliars a les tasques d'execució de la perforació dirigida tals com aportació d'aigua neta, incloses conduccions auxiliars, aigua etc, retirada i eliminació de la totalitat de fangs generats amb cub de neteja autoaspirant o contenidor estanc etc. Inclou el servei de seguretat per a vigilància a obra de maquinària i materials. Tot inclòs. (QUATRE MIL SET-CENTS VINT-I-VUIT EUROS AMB VUITANTA CÈNTIMS)	4.728,80 €
	G2XX0010	m	Treballs d'execucio de tres perforacions horitzontals paral·leles dirigides, amb conducció PE de 160 mm de diàmetre PN10 (cadascuna de les tres) sota carretera, executades amb equip de perforació de 12T i en terreny heterogeni. La partida inclou el subconductat a una de les perforacions d'un canonada de PE D110 mm PN10 (impulsió) i el subconductat a una altre de les perforacions d'una canonada passatubs DN110 (fibra òptica), deixant la tercera perforació com a reserva. La partida inclou la totalitat de subministrament de materials, soldadures, juntes, etc. Tot inclòs. (NOU-CENTS NORANTA-NOU EUROS AMB TRENTA-CINC CÈNTIMS)	999,35 €
	G2XX0016	u	Transport de maquinària, emplaçament i retirada de l'equip de perforació dirigida. Inclou el servei de seguretat per a vigilància a obra de maquinària i materials. Tot inclòs. (TRES MIL TRES-CENTS DOTZE EUROS)	3.312,00 €
	G2XX0017	m	Estudi de Topografia i Georadar (més de 10 metres de marge d'ambdós costats). Lectura i interpretació del terreny i serveis existents. Inclou desplaçament d'equip de georadar, realització de lectures i interpretació del terreny i de serveis. (TRENTA-CINC EUROS AMB DEU CÈNTIMS)	35,10 €
	G2XX0018	dia	Jornada de treball de l'equip d'Hinca a rotació HR-26 per a neteja del Casing. Inclou el servei de seguretat per a vigilància a obra de maquinària i materials. Tot inclòs. (TRES MIL DOS-CENTS VINT-I-CINC EUROS)	3.225,00 €
	G2XX0019	u	Transport de maquinària, emplaçament i retirada de l'equip de de Hinca a Rotació HR26. Inclou el servei de seguretat per a vigilància a obra de maquinària i materials. Tot inclòs. (TRES MIL QUATRE-CENTS QUINZE EUROS)	3.415,00 €
	G2XX0020	m	Subministrament, soldadura i manipulació de la canonada de material PE100 SDR17 de diàmetre 160 mm. Inclou el servei de seguretat per a vigilància a obra de maquinària i materials. Tot inclòs. (TRENTA-SET EUROS AMB SETANTA CÈNTIMS)	37,70 €
	G2XX0021	u	Subministrament i treballs de col·locació de distanciadors Kettner Tipus MF MIDI H:28 mm. Cada anell es composa de 5 segments. Inclou el servei de seguretat per a vigilància a obra de maquinària i materials. Tot inclòs. (CINQUANTA-QUATRE EUROS AMB VINT-I-SET CÈNTIMS)	54,27 €
	G2XX0025	u	Subministrament de l 'aro frontal de diàmetre 508mm a utilitzar en el front d'atac. (MIL DOS-CENTS TRENTA-CINC EUROS)	1.235,00 €
	G2XX0026	m	Subministrament, soldadura i introducció de tub de PE D110 mm PN10 (amb banda marró), a l'interior de la beina d'acer de D200 mm (CENT VUIT EUROS)	108,00 €
	G2XX0030	dia	Jornada de treball de l'equip d'Hinca a Percussió - Casing per a la instal·lació d'una beina d'acer de diàmetre 508x8,3 mm i subconductar 1 canonada de PE diàmetre 160 mm PN10. Inclou treballs de martell Grundomat, 1 compressor i 2 operaris. Inclou el servei de seguretat per a vigilància a obra de maquinària i materials. Tot inclòs. (TRES MIL NOU-CENTS QUARANTA-QUATRE EUROS)	3.944,00 €

QUADRE DE PREUS NÚMERO 1

NÚMERO	CODI	UA	DESCRIPCIÓ	PREU
	G2XX0035	m	Estudi de topografia, georadar i tomografia elèctrica previ a la realització de la perforació dirigida en una franja de més de 10 m a cada costat de la traça. Inclou desplaçament d'equip de georadar, realització de lectures i interpretació del terreny i de serveis. La partida inclou redacció d'informe i elaboracio de perfil constructiu (planta i alçat) en base als resultats obtinguts. (CINQUANTA-QUATRE EUROS AMB TRENTA-TRES CÈNTIMS)	54,33 €
	G3J21710	m3	Formació de mur d' escullera amb blocs de pedra granítica de 400 a 800 kg de pes, col·locats amb màquina giratoria de cadenes i utensili cullera/pinça. La partida inclou la utilització de l'escullera prèviament retirada, transport fins a lloc d'aplec a peu d'obra amb camió pinça i volquet, càrrega de la escullera sobre camió de petit tonatge i transport interior dins l'obra fins a lloc d'ús i col·locació de la escullera.Tot inclòs (TRENTA-UN EUROS AMB VINT CÈNTIMS)	31,20 €
	G450M200	m³	Formigó HM-20 de consistència fluïda i granulat màxim de l'àrid de 20 mm en obres de clavegueram excepte mines, col.locat amb bomba o camió, vibrat i curat. (NORANTA-DOS EUROS AMB DISSET CÈNTIMS)	92,17 €
	G450U038	m3	Formigó HM-20 per a capa de neteja, inclòs col·locació. (CENT QUATRE EUROS AMB QUATRE CÈNTIMS)	104,04 €
	G450U072	m³	Formigó HA-30/B/20/IV+Qb per a soleres, inclòs col·locació, bomba de formigonar, grua, vibrat i curat (CENT CINC EUROS AMB CINQUANTA-DOS CÈNTIMS)	105,52 €
	G450U073	m³	Formigó HA-30/B/20/IV+Qb per a alçats, inclòs col·locació, bomba de formigonar, grua, vibrat i curat (CENT NOU EUROS AMB SETANTA-DOS CÈNTIMS)	109,72 €
	G450U075	m³	Formigó HA-30/B/20/IV+Qb per a lloses, inclòs col·locació, bomba de formigonar, grua, vibrat i curat (CENT SET EUROS AMB SEIXANTA-DOS CÈNTIMS)	107,62 €
	G450U076	m³	Formigó HA-30/B/20/IV+Qb per a bigues i pilars, inclòs col·locació, bomba de formigonar, grua, vibrat i curat (CENT DOTZE EUROS AMB VUITANTA-SIS CÈNTIMS)	112,86 €
	G450U077	m	Mitja canya formada per formigó HA-30/B/20/IV+Qb, en la zona d'unió de la solera i l'alçat dels elements de formigó armat, segons plànols, incloent l'aplicació d'un adhesiu a base de resines epoxi de dos components tipus SIKADUR N o equivalent, inclòs col·locació, bomba de formigonar, grua, vibrat i curat. (NORANTA-QUATRE EUROS AMB DOTZE CÈNTIMS)	94,12 €
	G450U078	m	Mitja canya formada per formigó HA-30/B/20/IV+Qb, en la zona d'unió de la solera i l'alçat dels elements de formigó armat, amb una secció transversal de 0,3x03, incloent l'aplicació d'un adhesiu a base de resines epoxi de dos components tipus SIKADUR N o equivalent, inclòs col·locació, bomba de formigonar, grua, vibrat i curat. (CENT DIVUIT EUROS AMB VUITANTA-QUATRE CÈNTIMS)	118,84 €
	G450U080	m3	Formigó HA-30/B/20/IV+Qb per a pilars, columnes o parets, inclòs col·locació, bomba de formigonar, grua, vibrat i curat, inclòs formació de passamurs i xamfranaments. (CENT DIVUIT EUROS AMB SEIXANTA CÈNTIMS)	118,60 €
	G450U085	m3	Formigó HA-30/B/20/IV+Qb per a sostres, inclòs col·locació, bomba de formigonar, grua, vibrat i curat. (CENT DIVUIT EUROS AMB SEIXANTA CÈNTIMS)	118,60 €
	G4B0U020	kg	Acer B 500 S en barres corrugades de límit elàstic no menor de 500 N/mm². Inclou talls, col·locació i part proporcionals de solapaments, despuntaments, lligats amb filferrorecuit, separadors i qualsevol altre elements de muntatge. (UN EUROS AMB VINT-I-CINC CÈNTIMS)	1,25 €

QUADRE DE PREUS NÚMERO 1

NÚMERO	CODI	UA	DESCRIPCIÓ	PREU
	G4B0U035	u	Conjunt de treballs per a renovació i millora del pòrtic existent. La partida inclou la prepararció de la base i la imprimació de doble capa de pintura de protecció anticorrosiva i doble capa de pintura d'acabat en color indicat per la DO. La partida inclou curvats de perfil, suports, soldadures, cargoleria i la realització de proves de càrrega. La partida inclou petit cobert en extrem per cobriment i protecció de l'equip rodant. Completament construït i provat. (DOS MIL QUATRE-CENTS SEIXANTA EUROS AMB NORANTA CÈNTIMS)	2.460,90 €
	G4D0V010	m²	Encofrat i desencofrat pla en fonaments inclòs p.p. d'apuntalaments, arriostraments, distanciadors i mitjans auxiliars. (VINT-I-SET EUROS AMB VINT-I-UN CÈNTIMS)	27,21 €
	G4D0V020	m²	Encofrat i desencofrat corb en fonaments. Inclòs p.p. d'apuntalaments, arriostraments, distanciadors i mitjans auxiliars. Incloent l'esgotament necessari. (TRENTA-VUIT EUROS AMB NORANTA-SET CÈNTIMS)	38,97 €
	G4D0V030	m²	Encofrat i desencofrat en parament vist amb taulers fenolics per a alçats de base rectilinia, de 8 m d'alçaria, com a maxim. Inclòs p.p. d'apuntalaments, arriostraments, distanciadors i mitjans auxiliars. Incloent l'esgotament necessari. (TRENTA-TRES EUROS AMB SEIXANTA CÈNTIMS)	33,60 €
	G4D0V040	m²	Encofrat i desencofrat en parament vist amb taulers fenolics per a alçats corbs de radi igual o superior a 5 m de diàmetre, de 8 m d'alçaria, com a maxim. Inclòs p.p. d'apuntalaments, arriostraments, distanciadors i mitjans auxiliars. Incloent l'esgotament necessari. (CINQUANTA-DOS EUROS AMB SETZE CÈNTIMS)	52,16 €
	G4D0V041	m²	Encofrat i desencofrat en parament vist amb taulers fenolics per a alçats corbs de radi inferior a 5 m de diàmetre, de 8 m d'alçaria, com a maxim. Inclòs p.p. d'apuntalaments, arriostraments, distanciadors i mitjans auxiliars. Incloent l'esgotament necessari. (SEIXANTA-UN EUROS AMB DIVUIT CÈNTIMS)	61,18 €
	G4D0V050	m²	Encofrat i desencofrat en parament vist en lloses, amb taulers fenolics, per a deixar el formigó vist. (TRENTA-CINC EUROS AMB SETANTA-VUIT CÈNTIMS)	35,78 €
	G4D0V070	m²	Encofrat i desencofrat en parament vist de pilars i jàsseres, amb plafons metàl.lics per a deixar el formigó vist. (QUARANTA-TRES EUROS AMB SETANTA-DOS CÈNTIMS)	43,72 €
	G4DEU010	m³	Subministrament, muntatge i desmuntatge de cindri, inclosa la preparació de la base (DOTZE EUROS AMB QUARANTA-VUIT CÈNTIMS)	12,48 €
	G4E25610	m	Subministrament i col·locació de reixa model simple torsió o equivalent de 2 m d'alçada (executada sobre base de formigó o bloc), de forma romboidal fabricat amb filferro de 400N/mm2 de resistencia recobert plastificat de color verd , postes especials color verd tipus lux d50-1,5mm (e.m.) fabricats en xapa galvanitzada en calen tipus z-275 especialment concebuts per a tancaments amb accessoris intercambiables i possibilitat de fixació de la malla a qualsevol punt del poste. Postes extrems i de tensió d50-1,5mm (e.m.). Separació de postes de tensió de 30m i intermitjos de 3m. Filferro tipus 16. Muntatge i tensat de la malla inclòs. La partida inclou: -Formació d'una unitat de porta d'accès de 2,40 m'alçada i 3,60 m d'amplada en dos fulles batents, model LUX EST (de Rivisa o equivalent), incloent postes i elements accessoris. -Formació de una unitats de porta d'accès d'home de 1,00 m d'amplada en una fulla batent, model LUX EST (de Rivisa o equivalent), incloent postes i elements accessoris. Tot inclòs (VUITANTA-TRES EUROS AMB QUARANTA-NOU CÈNTIMS)	83,49 €
	G4E25668	m2	Paret estructural de dues cares vistes, de 20 cm de gruix, de bloc de morter de ciment foradat, R-6, de 400x200x200 mm, de cara vista, llis, categoria I, segons norma UNE-EN 771-3, col.locat amb morter de ciment CEM II, de dosificació 1:5 (7,5 N/mm2), amb additiu inclusor aire/plastificant i amb una resistència a compressió de la paret de 3 N/mm2 (SETANTA-DOS EUROS AMB CINQUANTA-TRES CÈNTIMS)	72,53 €
	G4E2H628	m2	Paret estructural d'una cara vista, de 20 cm de gruix, de bloc de morter de ciment foradat, R-6, de 400x200x200 mm, de cara vista, rugós, categoria I, segons norma UNE-EN 771-3, col.locat amb morter de ciment CEM II, de dosificació 1:5 (7,5 N/mm2), amb additiu inclusor aire/plastificant i amb una resistència a compressió de la paret de 3 N/mm2 (SETANTA-UN EUROS AMB CINC CÈNTIMS)	71,05 €

QUADRE DE PREUS NÚMERO 1

NÚMERO	CODI	UA	DESCRIPCIÓ	PREU
	G6A18436	m2	Registres en entramat metà·lic d'acer inoxidable, inclòs bastiments. Tot inclòs (NORANTA EUROS)	90,00 €
	G7J1U005	m	Junt de dilatació amb perfil elastomèric d'àmina circular, de 250 mm d'amplària, inclòs part proporcional de creuaments, angles, unions i perdues per retalls, col·locat a l'interior (DIVUIT EUROS AMB DOS CÈNTIMS)	18,02 €
	G7J1U015	m	Junt de dilatació amb perfil elastomèric d'àmina plana, de 250 mm d'amplària, inclòs part proporcional de creuaments, angles, unions i perdues per retalls, col·locat a l'interior (DISSET EUROS AMB DOTZE CÈNTIMS)	17,12 €
	G7J1U110	m²	Junt de dilatació amb placa de poliestirè expandit de 20 mm de gruix i densitat nominal 20 kg/m3, col·locada a l'interior en peces formigonades 'in situ' (SET EUROS AMB SETANTA-DOS CÈNTIMS)	7,72 €
	G7J1U304	m	Junt de dilatació amb perfil de cautxú-neoprè expansiu de 20x20 mm, adherida amb massilla expansiva, prèvia preparació del parament de formigó (QUINZE EUROS AMB QUARANTA-CINC CÈNTIMS)	15,45 €
	G7J2U020	m²	Reblert de junt amb placa de poliestirè expandit de 20 mm de gruix i densitat nominal 20 kg/m3, col·locada amb adhesiu de cautxú sintètic en dissolució (DEU EUROS AMB DOTZE CÈNTIMS)	10,12 €
	G7J5U020	m	Segellat de junt de 20 mm d'amplària i 10 mm de fondària amb massilla asfàltica, aplicada en calent amb pistola manual (NOU EUROS AMB VINT-I-CINC CÈNTIMS)	9,25 €
	G921U010	m³	Subbase de tot-ú artificial, amb estesa, humectació i compactació del material al 98% del PM mesurat sobre el perfil teòric. Inclou el subministrament del material. (VINT-I-QUATRE EUROS AMB CINQUANTA-TRES CÈNTIMS)	24,53 €
	G937MP15	m²	Base de formigó HM-20 de 10 cm de gruix col·locat damunt d'una superfície de plàstic (per a posterior millor retirada) en coronació de rasa. la partida inclou subministre i col·locació del plàstic, formació de la base de formigó de fins a 10 cm de gruix (segons indicació de la do) i posterior retirada i càrrega sobre camió, transport a abocador i canon d'abocament, així com la gestió integral de residus. (QUINZE EUROS AMB VINT-I-UN CÈNTIMS)	15,21 €
	G9381151	m3	Base de formigó magre vibrat de 15 MPa de resistència a compressió, consistència plàstica, grandària màxima del granulat 40 mm i amb una dosificació de 150 kg/m3 de ciment 32,5 N, col·locat i vibrat amb pavimentadora (SETANTA-UN EUROS AMB TRENTA-VUIT CÈNTIMS)	71,38 €
	G9650006	m	Vorada de 14-17x28 cm, tipus T-3, de peces prefabricades de formigó rectes i corbes, inclosa excavació i base de formigó de 20 N/mm2 de resistència característica a la compressió i totes les feines adients, totalment col·locada. (VINT EUROS AMB NORANTA-TRES CÈNTIMS)	20,93 €
	G965A6D9	m	Vorada recta de peces de formigó prefabricada de mateixes característiques a l'existent o tipus T5 de 100x16/14x19 , classe resistent a l'abrasió H i classe resistent a flexió T (R-5 MPa), segons UNE-EN 1340, col·locada sobre base de formigó HM-20/P/40/I de 20 a 25 cm d'alçària (incloent base de formigó), i rejuntada amb morter M-5, incloent talls de peces (col·locada vista o embeguda). (TRENTA EUROS AMB SEIXANTA-TRES CÈNTIMS)	30,63 €
	G974R001	u	Conjunt de treballs a justificar per afectació de vorades i rigoles. Aquesta partida inclou excavacions, retirada de subproductes a abocador,inclos canon d'abocament, rebliment de rasa amb material tipus tot-ú compactat al 98% PM, i reposició de vorada i rigola de les mateixes característiques a l'existent. La partida inclou els treballs amb mitjans manuals sota línies existents de BT, MT, aigua potable, gas. telefonia o qualsevol altre tipus de servei existent.Tot acabat. (MIL EUROS)	1.000,00 €
	G974U012	m	Rigola prefabricada de morter de ciment blanc de 20 cm d'amplada i 8 cm de gruix, adossada a la vorera, inclosa excavació, base de formigó de 20 N/mm² de resistència característica a la compressió i totes les feines adients, totalment col·locada. (ONZE EUROS AMB VINT-I-UN CÈNTIMS)	11,21 €

QUADRE DE PREUS NÚMERO 1

NÚMERO	CODI	UA	DESCRIPCIÓ	PREU
	G974U020	m	Rigola prefabricada de morter de ciment blanc de 30 cm d'amplada i 8 cm de gruix, adossada a la vorera, inclosa excavació, base de formigó de 20 N/mm² de resistència característica a la compressió i totes les feines adients, totalment col·locada (CATORZE EUROS AMB SEIXANTA CÈNTIMS)	14,60 €
	G9810V35	m	Formació de gual corregut per a vehicles mitjançant vorada prefabricada de formigó remuntable incloent les peces dels extrems, fabricada segons norma UNE-EN 1340 i UNE-EN 127340, model V35 de breinco o equivalent, segons plànols. Col·locat sobre base de formigó HM-20/P/40/I de 20 a 25 cm d'alçària, i rejuntada amb morter M-5. (CINQUANTA-TRES EUROS AMB QUARANTA-NOU CÈNTIMS)	53,49 €
	G981U006	m	Gual per a vianants, model 120/122, de pedra granítica amb cares vistes flamejades, incloent peces dels extrems, inclosa l'excavació i base de formigó de 20 N/mm² de resistència característica a la compressió de 15 cm de gruix i totes les feines adients, totalment acabat. (CENT DOTZE EUROS AMB TRENTA-CINC CÈNTIMS)	112,35 €
	G9A1401F	m3	Paviment de terra seleccionada d'aportació, amb estesa i piconatge del material al 95 % del PM. Inclou subministrament del materia i compactació. (DINOU EUROS AMB CINQUANTA CÈNTIMS)	19,50 €
	G9E1U020	m²	Paviment de panot per a vorera gris de 20x20x4 cm, classe 1a, preu superior, inclòs refinat i compactació del terreny, base de formigó de 20 N/mm², col·locat a truc de maceta, amb sorra-ciment de 200 kg/m³ de ciment pòrtland i beurada de ciment pòrtland. (VINT-I-QUATRE EUROS AMB QUINZE CÈNTIMS)	24,15 €
	G9E1U030	m²	Paviment de panot per a vorera gris de 20x20x4 cm, classe 1a, preu superior, inclòs refinat i compactació del terreny, base de formigó de 20 N/mm², col·locat a truc de maceta, amb sorra-ciment de 200 kg/m³ de ciment pòrtland i beurada de ciment pòrtland. (VINT-I-NOU EUROS AMB DIVUIT CÈNTIMS)	29,18 €
	G9F1U005	m²	Paviment de llambordins prefabricats de formigó de 8 cm de gruix, de forma i dimensions segons plànols, preu superior, amb rebliment de junts amb sorra fina i compactació del paviment acabat, inclòs refinat i compactació del terreny, llit de morter de 3 cm i totes les feines adients. (SETANTA-SIS EUROS AMB VINT-I-SIS CÈNTIMS)	76,26 €
	G9F1U010	m²	Paviment de llambordins prefabricats de formigó de 8 cm de gruix, preu superior, de forma i dimensions segons plànols, amb rebliment de junts amb sorra fina i compactació del paviment acabat, inclòs refinat i compactació del terreny, base de formigó de 20 N/mm² de resistència característica a la compressió de 10 cm de gruix, llit de morter de 3 cm i totes les feines adients. (CENT VINT-I-DOS EUROS AMB NORANTA-SIS CÈNTIMS)	122,96 €
	G9GA0004	m³	Paviment de formigó HM-20, de consistència plàstica o tova, de qualsevol gruix, amb mitjans manuals, incloent estesa, vibratge, acabat superficial, formació de junts tallats en fresc i totes les feines adients (CENT TRES EUROS AMB SETANTA-QUATRE CÈNTIMS)	103,74 €
	G9GA0006	m³	Paviment de formigó HM-25, de consistència plàstica o tova, de qualsevol gruix, amb mitjans manuals, incloent estesa, vibratge, acabat superficial, formació de junts tallats en fresc i totes les feines adients (CENT CATORZE EUROS AMB CINQUANTA-UN CÈNTIMS)	114,51 €
	G9H10010	u.	Conjunt de transports necessaris (totals) de tota la maquinària necessària per a l'asfaltat i fressat amb mescla bituminosa al lloc d'utilització i posteriors retirades, incloent la utilització de la mateixa per a l'asfaltat. (TRES-CENTS EUROS)	300,00 €
	G9H1AC16	t	Paviment de mescla bituminosa continua en calent tipus AC 16 surf B50/70 D, amb betum asfàltic de penetració i filler, de granulometria densa per a capa de trànsit i granulat granític, estesa i compactada. (NORANTA-DOS EUROS AMB NOU CÈNTIMS)	92,09 €
	G9H1AC32	t	Paviment de mescla bituminosa continua en calent tipus AC 32 base B50/70 G, amb betum asfàltic de penetració i filler, de granulometria grossa per a capa de base i granulat calcari, estesa i compactada. (NORANTA EUROS AMB TRENTA-UN CÈNTIMS)	90,31 €

QUADRE DE PREUS NÚMERO 1

NÚMERO	CODI	UA	DESCRIPCIÓ	PREU
	G9J1U010	m²	Reg imprimació amb emulsió bituminosa catiònica tipus C50BF5 IMP (ECI), amb dotació d'1,5 kg/m². (ZERO EUROS AMB SETANTA-SIS CÈNTIMS)	0,76 €
	G9J1U110	m²	Reg d'adherència amb emulsió bituminosa catiònica tipus C60B3/B4 ADH(ECR-1), amb dotació d'1 kg/m2. (ZERO EUROS AMB SEIXANTA CÈNTIMS)	0,60 €
	GBA32001	m²	Pintat amb dues capes de senyal de stop o cediu el pas, fletxes, lletres, símbols, zebrats, franges de vèrtexs de illetes sobre els paviments, amb pintura acrílica en solució aquosa o amb dissolvent i reflectant amb microesferes de vidre, incloent el premarcatge (DINOU EUROS AMB SEIXANTA-NOU CÈNTIMS)	19,69 €
	GBA33001	m²	Pintat manual de senyal de stop o cediu el pas, fletxes, lletres, símbols, zebrats, franges de vèrtexs d'illetes sobre el paviment, amb pintura de dos components en fred de llarga durada i reflectant amb microesferes de vidre, incloent el premarcatge (VINT-I-UN EUROS AMB SEIXANTA-DOS CÈNTIMS)	21,62 €
	GBA3U601	m²	Pintat sonor de senyal de stop o cediu el pas, fletxes, lletres, símbols, zebrats, franges de vèrtexs d'illetes sobre el paviment, mitjançant barretes amb pintura termoplàstica en calent i reflectant amb microesferes de vidre, incloent el premarcatge (VINT-I-CINC EUROS AMB TRENTA-NOU CÈNTIMS)	25,39 €
	GBB11111	u	Placa amb làmina reflectora de nivell 1 d'intensitat, triangular, de 70 cm de costat, per a senyals de trànsit, fixada mecànicament (SETANTA EUROS AMB NORANTA-TRES CÈNTIMS)	70,93 €
	GBB11251	u	Placa amb làmina reflectora de nivell 1 d'intensitat, circular de 60 cm de diàmetre, per a senyals de trànsit, fixada mecànicament (SEIXANTA-SIS EUROS AMB CATORZE CÈNTIMS)	66,14 €
	GBB11351	u	Placa amb làmina reflectora de nivell 1 d'intensitat, octogonal de 60 cm de diàmetre, per a senyals de trànsit, fixada mecànicament (NORANTA-QUATRE EUROS AMB TRETZE CÈNTIMS)	94,13 €
	GBB21201	u	Placa amb làmina reflectora de nivell 1 d'intensitat de 60x60 cm, per a senyals de trànsit, fixada mecànicament (SETANTA-VUIT EUROS AMB QUARANTA-DOS CÈNTIMS)	78,42 €
	GBB90001	u	Conjunt de treballs de reposició de senyalització vertical afectada durant l'execució de les obres amb subministrament i instal·lació de senyal verticaligual que l'existent abans de l'inici dels treballs de l'obra incloent suport metàlic cilindirc d'alumini tipus GIROD o equivalent, dau de cimentació de formigó HM-20 de 60x60x80 cm. Totalment acabat (NOU-CENTS CINQUANTA EUROS)	950,00 €
	GBB91113	u.	Subministrament i instal·lació de senyal vertical indicador de zona de passatge amb restricció al trànsit incloent cartelleria amb llegenda excepte veïns, incloent suport metàlic cilindirc d'alumini tipus GIROD o equivalent, dau de cimentació de formigó HM-20 de 60x60x80 cm. (CENT QUARANTA-DOS EUROS AMB VINT-I-CINC CÈNTIMS)	142,25 €
	GBB91114	u.	Subministrament i instal·lació de senyal vertical de limitació de velocitat 10 Km/h, incloent suport metàlic cilindric tipous GIROD o equivalent i dau de cimentació de formigó HM-20 de 60x60x80 cm. (CENT VINT-I-UN EUROS AMB CINC CÈNTIMS)	121,05 €
	GBB9TP01	u	Conjunt de treballs de col·locació de tanca perimetral del pou PR10 afectada durant l'execució de les obres i retirada a l'acopi. La partida inclou la instal·lació del tancament perimtral deixant-lo igual que a l'estat inicial i daus de cimentació de fomrigó HM-20. Totalment acabat. (SIS-CENTS EUROS)	600,00 €
	GBBZU001	u	Suport rectangular d'acer galvanitzat de 80x40x2 mm, per a la col·locació d'una senyal de trànsit en carreteres, inclòs fonamentació i col·locació (DOS-CENTS SEIXANTA-NOU EUROS AMB VUITANTA-VUIT CÈNTIMS)	269,88 €

QUADRE DE PREUS NÚMERO 1

NÚMERO	CODI	UA	DESCRIPCIÓ	PREU
	GD70001	u	Neteja hidrodinàmica i aspiració de la canonada mitjançant camió mixt de 2 eixos (inclou desplaçament i realització de tota la intervenció amb equip compost per tecnic i operari especialistes). (CINC-CENTS SIS EUROS)	506,00 €
	GD70002	h	Hora addicional de camió de 2 eixos mediambiental mixt de neteja hidrodinàmica i aspiració (CENT QUINZE EUROS)	115,00 €
	GD70003	tn	Retirada de residus (inclou transport amb container a abocador casllse II2; taxa d'eliminació del residu de l'abocador, per tonelada; cànon de la taxa de repeercussió de residus del Departament de Medi Ambient de la Generalitat de Catalunya, per tona). (CENT SEIXANTA-DOS EUROS)	162,00 €
	GD70004	u	Servei d'equip d'inspecció amb càmera de TV robotitzada MIDI/ORION previ als treballs de rehabilitació mitjançant mànega continua. (QUATRE-CENTS TRENTA-VUIT EUROS)	438,00 €
	GD70005	u	Intervenció amb robot fresador elèctric Prokasro 4.0. (Inclou desplaçament i ifns 7 hores d'intervenció d'equip compost per tècnic i operari especialistres i vídeo de l'enregistrament). (MIL QUATRE-CENTS QUARANTA-VUIT EUROS)	1.448,00 €
	GD70006	u	Desplaçament de l'equip UV de rehabilitació de conduccions amb mànega contínua. (DOS MIL TRES-CENTS NORANTA-QUATRE EUROS)	2.394,00 €
	GD70007	m	Rehabilitació de col·lector DN 350mm mitjançant encamisat de mànega contínua amb sistema de curat UVA (inclou minvaments). (QUATRE-CENTS VUIT EUROS)	408,00 €
	GD70008	m	Rehabilitació de col·lector DN 500mm mitjançant encamisat de mànega contínua amb sistema de curat UVA (inclou minvaments). (SIS-CENTS CINC EUROS)	605,00 €
	GD70009	u	Equips especials de seguretat (inclou equip detector de gasos, trípode amb caigudes, equips de respiració autònoms). (SIS-CENTS DINOU EUROS)	619,00 €
	GD70010	u	Servei d'equip d'inspecció amb càmera TV no robotitzada posterior als treballs de rehabilitació o mitjançant mànega contínua. (inclou vídeo de l'enregistrament) (CINC-CENTS VINT-I-UN EUROS AMB SETANTA-TRES CÈNTIMS)	521,73 €
	GD770200	m	Subministrament i col·locació al fons de la rasa de canonada de PVC per sanejament segons norma, UNE-EN ISO 1452, de 200 mm de diàmetre incloent juntes d'estanquitat i proves d'estanquitat. La partida inclou l'encatament, impregnació amb cola per canonada homologada i recobriment d'àrid silici rentat de granulometria de 1,5 a 3mm a les unicons amb les arquetes i obres de fàbrica, i l'aplicació de morter tipus Sika Monotop 612 o equivalent directament a sobre de la part preparada de la canonada i l'arqueta prefabricada. (SETZE EUROS AMB TRENTA-CINC CÈNTIMS)	16,35 €
	GD78D040	m	Subministre i col·locació de canonada de formigó armat fabricada per compressió radial de DN400 mm, classe III ASTM amb endoll de campana i junta d'estanqueitat anti arrels tipus DS GRV o equivalent segons UNE EN681-1 (inclosa), extrem mascle fresat amb canal per a allotjament de la junta d'estanquitat, model i marca Arenzana Prefabricados o equivalent. (CINQUANTA-NOU EUROS AMB SETANTA CÈNTIMS)	59,70 €
	GD78D050	m	Subministre i col·locació de canonada de formigó armat fabricada per compressió radial de DN500 mm, classe III ASTM amb endoll de campana i junta d'estanqueitat anti arrels tipus DS GRV o equivalent segons UNE EN681-1 (inclosa), extrem mascle fresat amb canal per a allotjament de la junta d'estanquitat, model i marca Arenzana Prefabricados o equivalent. (CINQUANTA-SIS EUROS AMB NORANTA-TRES CÈNTIMS)	56,93 €
	GD78D060	m	Subministre i col·locació de canonada de formigó armat fabricada per compressió radial de DN600 mm, classe III ASTM amb endoll de campana i junta d'estanqueitat anti arrels tipus DS GRV o equivalent segons UNE EN681-1 (inclosa), extrem mascle fresat amb canal per a allotjament de la junta d'estanquitat, model i marca Arenzana Prefabricados o equivalent. (SEIXANTA-QUATRE EUROS AMB CINQUANTA-UN CÈNTIMS)	64,51 €

QUADRE DE PREUS NÚMERO 1

NÚMERO	CODI	UA	DESCRIPCIÓ	PREU
	GD78D080	m	Subministre i col·locació de canonada de formigó armat fabricada per compressió radial de DN800 mm, classe III ASTM amb endoll de campana i junta d'estanqueitat antiarrels tipus DS GRV o equivalent segons UNE EN681-1 (inclosa), extrem mascle fresat amb canal per a allotjament de la junta d'estanquitat, model i marca Arenzana Prefabricados o equivalent. (ZERO EUROS)	0,00 €
	GD78D100	m	Subministre i col·locació de canonada de formigó armat fabricada per compressió radial de DN1000 mm, classe III ASTM amb endoll de campana i junta d'estanqueitat antiarrels tipus DS GRV o equivalent segons UNE EN681-1 (inclosa), extrem mascle fresat amb canal per a allotjament de la junta d'estanquitat, model i marca Arenzana Prefabricados o equivalent. (ZERO EUROS)	0,00 €
	GD78D120	m	Subministre i col·locació de canonada de formigó armat fabricada per compressió radial de DN1200 mm, classe III ASTM amb endoll de campana i junta d'estanqueitat antiarrels tipus DS GRV o equivalent segons UNE EN681-1 (inclosa), extrem mascle fresat amb canal per a allotjament de la junta d'estanquitat, model i marca Arenzana Prefabricados o equivalent. (ZERO EUROS)	0,00 €
	GD7F0200	m	Subministrament i col·locació al fons de la rasa de canonada de PVC per sanejament segons norma, UNE-EN ISO 1452,SN4, de 200 mm de diàmetre incloent juntes d'estanquitat i proves d'estanquitat. La partida inclou l'encatament, impregnació amb cola per canonada homologada i recobriment d'àrid silici rentat de granulometria de 1,5 a 3mm a les unicons amb les arquetes i obres de fàbrica, i l'aplicació de morter tipus Sika Monotop 612 o equivalent directament a sobre de la part preparada de la canonada i l'arqueta prefabricada. (TRENTA-SET EUROS AMB TRENTA CÈNTIMS)	37,30 €
	GD7F0300	m	Subministrament i col·locació al fons de la rasa de canonada de PVC per sanejament segons norma, UNE-EN ISO 1452, de 315 mm de diàmetre incloent juntes d'estanquitat i proves d'estanquitat. La partida inclou l'encatament, impregnació amb cola per canonada homologada i recobriment d'àrid silici rentat de granulometria de 1,5 a 3mm a les unicons amb les arquetes i obres de fàbrica, i l'aplicació de morter tipus Sika Monotop 612 o equivalent directament a sobre de la part preparada de la canonada i l'arqueta prefabricada. (TRENTA-SET EUROS AMB TRENTA CÈNTIMS)	37,30 €
	GD7F0400	m	Subministrament i col·locació al fons de la rasa de canonada de PVC per sanejament segons norma, UNE-EN ISO 1452, de 400 mm de diàmetre incloent juntes d'estanquitat i proves d'estanquitat. La partida inclou l'encatament, impregnació amb cola per canonada homologada i recobriment d'àrid silici rentat de granulometria de 1,5 a 3mm a les unicons amb les arquetes i obres de fàbrica, i l'aplicació de morter tipus Sika Monotop 612 o equivalent directament a sobre de la part preparada de la canonada i l'arqueta prefabricada. (ZERO EUROS)	0,00 €
	GDD1B120	u.	Formació de base de formigó armat prefabricat per a pou de registre de 1200 mm de diàmetre i 1,10 m d'alçada interior, per a connexionat de canonades de fins a 600 mm de diàmetre amb acabat vertical mascle per a connexionat d'anells, llosa de reducció o conus de reducció. inclou formació de mitja canya de formigó previa imprimació amb Sikadur 32 Fix o equivalent a la base del pou i junta d'estanqueitat entre els diferents elements. inclou tots els treballs necessaris per a la correcta connexió de les canonades, incloent el rejuntant interor i exterior amb morter de reparació monotop 612 de Sika o equivalent. Segons UNE 1917. tot inclòs, marca i model Arenzana Prefabricados o equivalent. (CINC-CENTS QUARANTA-CINC EUROS AMB SEIXANTA-CINC CÈNTIMS)	545,65 €
	GDD1B121	u.	Formació de base de formigó armat prefabricat per a pou de registre de 1200 mm de diàmetre i 0,80 m d'alçada interior, per a connexionat de canonades de fins a 600 mm de diàmetre amb acabat vertical mascle per a connexionat d'anells, llosa de reducció o conus de reducció. inclou formació de mitja canya de formigó previa imprimació amb Sikadur 32 Fix o equivalent a la base del pou i junta d'estanqueitat entre els diferents elements. inclou tots els treballs necessaris per a la correcta connexió de les canonades, incloent el rejuntant interor i exterior amb morter de reparació monotop 612 de Sika o equivalent. Segons UNE 1917. tot inclòs, marca i model Arenzana Prefabricados o equivalent. (CINC-CENTS QUARANTA-CINC EUROS AMB SEIXANTA-CINC CÈNTIMS)	545,65 €

QUADRE DE PREUS NÚMERO 1

NÚMERO	CODI	UA	DESCRIPCIÓ	PREU
	GDD1B150	u.	Formació de base de formigó armat prefabricat per a pou de registre de 1500 mm de diàmetre i 2,30 m d'alçada interior, per a connexionat de canonades de fins a 1.000 mm de diàmetre amb acabat vertical mascle per a connexionat d'anells, llosa de reducció o conus de reducció. inclou formació de mitja canya de formigó previa imprimació amb Sikadur 32 Fix o equivalent a la base del pou i junta d'estanqueitat entre els diferents elements. inclou tots els treballs necessaris per a la correcta connexió de les canonades, incloent el rejuntant interor i exterior amb morter de reparació monotop 612 de Sika o equivalent. Segons UNE 1917. tot inclòs, marca i model Arenzana Prefabricados o equivalent. (DOS MIL QUATRE-CENTS VUITANTA-QUATRE EUROS AMB SETANTA-SET CÈNTIMS)	2.484,77 €
	GDD1B160	u.	Formació de base de formigó armat prefabricat per a pou de registre de 1600 mm de diàmetre amb empelts (mascle i femella) i 2,20 m d'alçada interior, per a connexionat de canonades de fins a 1.200 mm de diàmetre amb acabat vertical mascle per a connexionat d'anells, llosa de reducció o conus de reducció. inclou formació de mitja canya de formigó previa imprimació amb Sikadur 32 Fix o equivalent a la base del pou i junta d'estanqueitat entre els diferents elements. inclou tots els treballs necessaris per a la correcta connexió de les canonades, incloent el rejuntant interor i exterior amb morter de reparació monotop 612 de Sika o equivalent. Segons UNE 1917. tot inclòs, marca i model Arenzana Prefabricados o equivalent. (ZERO EUROS)	0,00 €
	GDD1B180	u.	Formació de base de formigó armat prefabricat per a pou de registre de 1800 mm de diàmetre amb empelts (mascle i femella) i 2,30 m d'alçada interior, per a connexionat de canonades de fins a 1200 mm de diàmetre amb acabat vertical mascle per a connexionat d'anells, llosa de reducció o conus de reducció. inclou formació de mitja canya de formigó previa imprimació amb Sikadur 32 Fix o equivalent a la base del pou i junta d'estanqueitat entre els diferents elements. inclou tots els treballs necessaris per a la correcta connexió de les canonades, incloent el rejuntant interor i exterior amb morter de reparació monotop 612 de Sika o equivalent. Segons UNE 1917. tot inclòs, marca i model Arenzana Prefabricados o equivalent. (ZERO EUROS)	0,00 €
	GDD1B200	u.	Formació de base de formigó armat prefabricat per a pou de registre de 2000 mm de diàmetre amb empelts (mascle i femella) i 2,30 m d'alçada interior, per a connexionat de canonades de fins a 1200 mm de diàmetre amb acabat vertical mascle per a connexionat d'anells, llosa de reducció o conus de reducció. inclou formació de mitja canya de formigó previa imprimació amb Sikadur 32 Fix o equivalent a la base del pou i junta d'estanqueitat entre els diferents elements. inclou tots els treballs necessaris per a la correcta connexió de les canonades, incloent el rejuntant interor i exterior amb morter de reparació monotop 612 de Sika o equivalent. Segons UNE 1917. tot inclòs, marca i model Arenzana Prefabricados o equivalent. (ZERO EUROS)	0,00 €
	GDD1B250	u.	Formació de base de formigó armat prefabricat per a pou de registre de 2200 mm de diàmetre amb empelts (mascle i femella) i 2,30 m d'alçada interior, per a connexionat de canonades de fins a 1200 mm de diàmetre amb acabat vertical mascle per a connexionat d'anells, llosa de reducció o conus de reducció. inclou formació de mitja canya de formigó previa imprimació amb Sikadur 32 Fix o equivalent a la base del pou i junta d'estanqueitat entre els diferents elements. inclou tots els treballs necessaris per a la correcta connexió de les canonades, incloent el rejuntant interor i exterior amb morter de reparació monotop 612 de Sika o equivalent. Segons UNE 1917. tot inclòs, marca i model Arenzana Prefabricados o equivalent. (ZERO EUROS)	0,00 €
	GDD2B100	u.	Formació de pou de registre mitjançant tub de formigó armat de 1000 mm de diàmetre de la classe III ASTM i 2400 mm de longitut, amb empelt per a registre tipus xemeneia de 1200 mm de diàmetre i 0,50 m d'alçada sobre la generatriu superior del tub, incloent reforços d'armadura necessaris i moldejat de connexions i gir de la canonada si és necessari, marca i model Arenzana Prefabricados o equivalent. (ZERO EUROS)	0,00 €
	GDD2B120	u.	Formació de pou de registre mitjançant tub de formigó armat de 1200 mm de diàmetre de la classe III ASTM i 2400 mm de longitut, amb empelt per a registre tipus xemeneia de 1200 mm de diàmetre i 0,50 m d'alçada sobre la generatriu superior del tub, incloent reforços d'armadura necessaris i moldejat de connexions i gir de la canonada si és necessari, marca i model Arenzana Prefabricados o equivalent. (ZERO EUROS)	0,00 €

QUADRE DE PREUS NÚMERO 1

NÚMERO	CODI	UA	DESCRIPCIÓ	PREU
	GDD3A120	m	Formació de paret per a pou de registre de 1200 mm de diàmetre interior, amb anells prefabricats de formigó armat de 15 cm de gruix, marca i model Arenzana Prefabricados o equivalent. inclou subministre i col·locació d'anells i/o conus de reducció de diferents mides així com juntes d'estanqueitat entre anells i conus i repàs de juntes interiors amb morter de ciment especial sense retracció tipus Sika monotop 612 o equivalent. inclou suplements d'obra de fàbrica o formigó fins a arribar a cota de coronació de la rasant d'asfalt (excepta marc i tapa). (DOS-CENTS VUITANTA-SIS EUROS AMB SEIXANTA-DOS CÈNTIMS)	286,62 €
	GDD3A150	m	Formació de paret per a pou de registre de 1500 mm de diàmetre interior, amb anells prefabricats de formigó armat de 15 cm de gruix, marca i model Arenzana Prefabricados o equivalent. Inclou subministre i col·locació d'anells de diferents mides així com juntes d'estanqueitat entre anells i repàs de juntes interiors amb morter de ciment especial sense retracció tipus Sika monotop 612 o equivalent. (ZERO EUROS)	0,00 €
	GDD4C120	u.	Subministrament i col·locació de Llosa de tancament de formigó armat de D1200 mm de diàmetre de base a D600 mm de diàmetre de sortida i 0,25 m d'alçada. Inclou subministre i col·locació de juntes d'estanqueitat entre anells i repàs de juntes interiors amb morter de ciment especial sense retracció tipus SIKA monotop 612 o equivalent. Segons UNE 1917, marca i model Arenzana Prefabricados o equivalent. (DOS-CENTS NORANTA-VUIT EUROS AMB QUARANTA CÈNTIMS)	298,40 €
	GDD4C150	u.	Subministre i col·locació llosa de tancament de formigó armat de D1500 mm de diàmetre de base a D1200 o D600 mm de diàmetre de sortida i 0,30 m d'alçada. Inclou subministre i col·locació de juntes d'estanqueitat entre anells i repàs de juntes interiors amb morter de ciment especial sense retracció tipus Sika monotop 612 o equivalent. Segons UNE 1917, marca i model Arenzana Prefabricados o equivalent. (ZERO EUROS)	0,00 €
	GDD4C160	u.	Subministre i col·locació de Llosa de tancament de formigó armat de D1600 mm de diàmetre de base a D1200 o D600 mm de diàmetre de sortida i 0,30 m d'alçada. Inclou subministre i col·locació de juntes d'estanqueitat entre anells i repàs de juntes interiors amb morter de ciment especial sense retracció tipus SIKA monotop 612 o equivalent. Segons UNE 1917, marca i model Arenzana Prefabricados o equivalent (ZERO EUROS)	0,00 €
	GDD4C200	u.	Subministre i col·locació de Llosa de tancament de formigó armat de D2000 mm de diàmetre de base a D1200 o D600 mm de diàmetre de sortida i 0,30 m d'alçada. Inclou subministre i col·locació de juntes d'estanqueitat entre anells i repàs de juntes interiors amb morter de ciment especial sense retracció tipus SIKA monotop 612 o equivalent. Segons UNE 1917, marca i model Arenzana Prefabricados o equivalent. (ZERO EUROS)	0,00 €
	GDD51276	u.	Subministrament i col·locació de brocal per a pou format per un con asimètric de Ø120xH80xØ60 cm de formigó armat prefabricat amb junta d'estanqueitat, col·locada sobre anell de pou de registre o cubeta base de la marca Arenzana Prefabricados o equivalent. Inclou juntes d'estanqueitat entre anells i conus i repàs de juntes interiors amb morter de ciment especial sense retracció tipus Sika monotop 612 o equivalent. inclou suplements d'obra de fàbrica o formigó fins a arribar a cota de coronació de la rasant d'asfalt (excepte marc i tapa). (DOS-CENTS TRENTA-QUATRE EUROS AMB DEU CÈNTIMS)	234,10 €
	GDDZD600	u.	Bastiment i tapa per a pou de registre model GEO PKSR D400 decor o equivalent realitzats en fosa de grafit esferoidal segons ISO 1083 (tipus 500-7) i EN1583, classe D400 segons EN124, articulada, extraible en posició vertical, autocentrada en el seu marc per 5 guies i provista de junta de polietilè antisoroll, antidesplaçant i antilliscant, sistema de bloqueig al marc accionant el tirador d'apertura/manipulació ocultat en la superficie del mateix, marc i apertura lliure, alçada de 100mm, amb 4 forats per ancorar al sol amb tacos d'expansió. Col·locat amb morter i/o formigó de nivellació. Totalment instal·lat, tot inclòs segons criteri DF. (DOS-CENTS SEIXANTA-QUATRE EUROS AMB SEIXANTA-CINC CÈNTIMS)	264,65 €
	GDDZU100	u.	Graó de polipropilé armat col·locat. Tot inclòs (DOTZE EUROS AMB NORANTA-NOU CÈNTIMS)	12,99 €

QUADRE DE PREUS NÚMERO 1

NÚMERO	CODI	UA	DESCRIPCIÓ	PREU
	GDEA0400	u.	Formació d'escomesa de fins a 8 m de longitud incloent connexió a la xarxa de sanejament d'aigües residuals i/o pluvials, mitjançant canonada de PVC per sanejament segons norma, UNE-EN ISO 1452 de 200 mm de diàmetre incloent juntes d'estanquitat i proves d'estanquitat (o del diàmetre de la canonada existent de la vivenda si és major, fins a 315 mm de diàmetre, segons indicacions de la DO), executada fins a línea de façana. La partida inclou part proporcional de colzes, ampliacions, reduccions, clips i altres elements per tal de realitzar l'escomesa de forma no pentrant al nou tub de clavegueram. La partida inclou la demolició d'escomesa existent, demolició de tram de canonada de sanejament existent, formació de tapes en canonada de sanejament afectada existent (segons indicacions de la DO), formació d'obertura per a escomesa a pou o tub mitjançant corona de perforació de fins a 315 mm de diàmetre. La partida inclou retirada de subproductes a abocador,inclos canon d'abocament. La partida inclou els treballs amb mitjans manuals sota línies existents de BT, MT, aigua potable, gas, telefonia o qualsevol altre tipus de servei existent.Tot acabat. (QUATRE-CENTS TRENTA-UN EUROS AMB NORANTA-SET CÈNTIMS)	431,97 €
	GDEA0401	u.	Reconnexió d'escomesa existent d'aigües residuals i/o pluvials a la nova canonada i/o pou, incloent: formació d'obertura per a escomesa a pou o canonada mitjançant corona de perforació adequada al diàmetre de l'escomesa, junta elàstica per a unió pou/canonada amb escomesa, subministrament i col·locació de canonada de PVC color teula s/UNE- EN ISO 1452-2, fins rigola, de diàmetre igual a l'existent, colze, con d'adaptació PVC/material existent, unió i segellat de canonada de PVC amb material existent, graveta de protecció de l'escomesa... La partida inclou retirada de subproductes a aocador inclòs cànon d'abocament, subministre i col·locació de la canonada amb protecció de sorra i/o formigó segons indicacion de la DO, formació manual de connexions, unió PVC-formigó, previ arenat amb morter tipus sikalatex o equivalent i gestió integral de residus. Totalment acabat. (CINC-CENTS CINQUANTA-SIS EUROS AMB TRENTA-TRES CÈNTIMS)	556,33 €
	GDEA040X	u.	Connexió d'escomesa nova (o reconnexio d'escomesa existent) d'aigües residuals i/o pluvials a la nova canonada i/o pou, incloent: formació d'obertura per a escomesa a pou o canonada (de formigó armat), mitjançant corona de perforació adequada al diàmetre de l'escomesa, junta elàstica per a unió pou/canonada amb escomesa, subministrament i col·locació de canonada de PVC color teula s/UNE- EN ISO 1452-2, (fins a 1 m de longitud) de diàmetre igual a l'existent, colze, con d'adaptació PVC/material existent, unió i segellat de canonada de PVC amb material existent, graveta de protecció de l'escomesa... La partida inclou retirada de subproductes a aocador inclòs cànon d'abocament, subministre i col·locació de la canonada amb protecció de sorra i/o formigó segons indicacion de la DO, formació manual de connexions, unió PVC-formigó, previ arenat amb morter tipus sikalatex o equivalent i gestió integral de residus (la partida inclou la part proporcional de connexions necessàries per a executar les proves d'estanquitat). Totalment acabat. (NORANTA-QUATRE EUROS AMB VINT CÈNTIMS)	94,20 €
	GDF7E300	m	Subministre i col·locació al fons de la rasa de canonada de PVC per sanejament segons norma, UNE-EN ISO 1452, de 315 mm de diàmetre incloent juntes d'estanquitat i proves d'estanquitat. (VINT-I-VUIT EUROS AMB ONZE CÈNTIMS)	28,11 €
	GDFJ0703	u.	Subministrament, col·locació i connexionat de caixa prefabricada de formigó armat per a embornal sifònic de 70x30x100 cm sobre solera de graveta i/o formigó perfectament nivellat. Totalment instal·lat i veridificat (DOS-CENTS TRENTA-DOS EUROS AMB SEIXANTA-CINC CÈNTIMS)	232,65 €
	GDFJ1005	u.	Caixa per embornal amb pou de caiguda de 100x50x100 cm de secció interior, amb paret de formigó armat de 10 cm d'espessor o de formigó en massa amb parets de 20 cm d'espessor o d'obra de fàbrica amb totxo massís amb parets de 25 cm d'espessor, arrebossades i lliscades per dins. En tots els casos la solera serà de 20 cm de formigó HM-20. Totalment acabada i verificada (realitzada en forma de L). (DOS-CENTS CINQUANTA-QUATRE EUROS AMB QUARANTA-TRES CÈNTIMS)	254,43 €
	GDFJL490	u.	Canal per a reixa tipus HRM de Fundició Ductil Benito o equivalent de 365 mm d'ample lliure, 496 mm de profunditat interior i 1.000 mm de longitud, machiembrades de formigó prefabricat, Inclou la part proporcional de parets d'inici i final de l'arqueta am,b formigó en masa. Tractament de les juntes mitjançant l'aplicació d'imprimació Sika Primer 3N o equivalent i posterior aplicació de morter Sika High Track o equivalent. Col·locada sobre una base de 10 cm de gaveta 5-15, incloent el subministrament del material. Treballs de connexió de la canonada de sortida d'aigua.Totalment acabada i verificada (ZERO EUROS)	0,00 €

QUADRE DE PREUS NÚMERO 1

NÚMERO	CODI	UA	DESCRIPCIÓ	PREU
	GDFK0703	u.	Subministrament i instal·lació de bastiment i reixa abatible per a embornal de 70 x30 cm, classe C-250 de fosa dúctil, de dimensions 740x300x40 mm, tipus ONDA de Fundición Dúctil Benito o equivalent. Totalment instal·lada i verificada. (NORANTA-SIS EUROS AMB NORANTA-CINC CÈNTIMS)	96,95 €
	GDFK1005	u.	Subministre i instal·lació de marc d'acer angular L80 i reixa de quadres classe D-400 de fundició ductil, de dimensions 980x490x70 mm tipus tango de Fundición Dúctil Benito o equivalent. Totalment instal·lada i verificada (CENT TRENTA-QUATRE EUROS AMB SETANTA-CINC CÈNTIMS)	134,75 €
	GDK22WX1	u	Pericó de registre de formigó prefabricat de resistència mínima 40N/mm2, amb fons, de 70x70x80 cm de dimensions interiors, amb parets de 12,5 cm de gruix mínim, per a instal·lacions de serveis de telecomunicacions, col·locat sobre solera de formigó HM-20/B/29/I de 15 cm de gruix i reblert lateral amb graves 5-10 mm. La partida inclou l'excavació necessaria en qualsevol tipus de terreny, càrrega i transport a abocador (i canon d'abocament) del material sobrant, formació de la solera, col·locació del pericó i reomplert i compactat al 95%PM de tota la excavació amb sol seleccionat. La partida inclou la perforació de les parets del pericó, reposició de les mateixes, formigonat de l'entroncament, fixació dels conductes i els taps necessaris per a cada extrem de microducte que quedi interromput. La partida inclou canals interiors d'acer per a fixació de cablejat (de 100x100 mm galvanitzat i amb acabat exterior amb resina epoxi-polièster). La partida inclou també el subministre i col·locació de marc i tapa de fosa dúctil tipus D400 de doble triangle abatible, fixada a l'arqueta mitjanánt un mínim de 10 ancoratges de 60 mm de longitud i 14 mm de diàmetre, amb tancament de seguretat amb clau específica. Totalment acabada i amb els recrescuts necesaris per situar-la a cota de rasant. (SET-CENTS TRENTA EUROS AMB VUITANTA-NOU CÈNTIMS)	730,89 €
	GDQ1V000	u	Formació de broc de desguàs de 2,50 m de llarg i 1,2 m d'alçada, de formigó armat, prefabricat o relaitzat in situ per a dos tubs de D800 mm, incloses aletes, base de formigó emmacada amb pedra natural i rastrell, totalment col·locat, tot inclòs. (MIL DOS-CENTS NORANTA EUROS AMB NORANTA CÈNTIMS)	1.290,90 €
	GDXX2000	ut	Connexió de la canonada a pou de registre o arqueta. Inclou demolició parcial del pou de registre o arqueta i de tram final de la canonada a connectar, connexió i perfilat de tub. Inclou la retirada de subproductes, càrrega sobre camió, transport a abocament, cànon d'abocament i manteniment de l'abocament. Tot acabat. (CENT VUITANTA-VUIT EUROS AMB NORANTA-VUIT CÈNTIMS)	188,98 €
	GDXX20TC	ut	Formació d'obra hidràulica de trencament de càrrega a l'interior del pou, incloent colze de 90º, juntes, canonada PE PN10 (fins a 20 cm per sota de la cota de fil d'aigua de la canonada de sortida). Tot acabat. (CENT CINQUANTA EUROS)	150,00 €
	GEQUIP10	u	Subministre i col·locació de ventosa trifuncional marca Belgicast o equivalent: Model: BS-05-60 o equivalent Tipus: Ventosa trifuncional per aigua residual Diàmetre nominal: 50 mm (en derivació per a canonada de PE 110 mm, Di 90 mm) Pressió nominal: 10 Kg/cm2 Inclou la totalitat de material auxiliar (derivacion del tun principañ,brides llises, unions gibaud, cargoleria, etc) Totalment instal·lada i provada. (MIL NORANTA-DOS EUROS AMB SIS CÈNTIMS)	1.092,06 €
	GF22MF11	m	Subminsitrament i col·locació de canonada d'acer galvanitzat amb soldadura, fabricat amb acer S195 T, de 160 mm de diàmetre interior , sèrie M segons UNE-EN 10255, roscat, amb grau de dificultat baix i col·locat superficialment. La partida inclou tots els treballs d'instal·lació, soldadures, cozes i acabats necessaris, així com la instal·lació a l'interior dels tubs de la canonada d'impulsió i de fibra. També inclou treballs en alçada amb cistella. Tot inclòs (NORANTA-QUATRE EUROS AMB QUARANTA-CINC CÈNTIMS)	94,45 €
	GFB1UA06	m	Tub de polietilè de designació PE 100, de 63 mm de diàmetre nominal PR (flexipol) PN-16, UNE-EN 12201-2, unió amb maniguet electrosoldable, col.locat al fons de la rasa, incloses connexions a valvuleria, part proporcional de colzes i maniguets i proves de pressió. (VUIT EUROS AMB DISSET CÈNTIMS)	8,17 €

QUADRE DE PREUS NÚMERO 1

NÚMERO	CODI	UA	DESCRIPCIÓ	PREU
	GFB1UB10	m	Tub de polietilè de designació PE 100, de 110 mm de diàmetre nominal, de 10 bar de pressió nominal, sèrie RC PN-10, UNE-EN 12201-2, unió mitjançant maniguets electrosoldables i col.locat al fons de la rasa, incloses connexions a valvuleria, part proporcional de colzes i maniguets i proves de pressió. Mesurat sobre perfil teòric (incloent part proporcional d'amidament en excés per corvatures, etc). (VINT EUROS AMB QUARANTA-SET CÈNTIMS)	20,47 €
	GFB1X160	m	Tub de polietilè de designació PE 100, de 160 mm de diàmetre nominal, de 10 bar de pressió nominal, sèrie SDR 17, UNE-EN 12201-2, soldat i col·locat al fons de la rasa. Inclou part proporcional de peces especials.La partida inclou proves d'estanquitat. (VINT-I-VUIT EUROS AMB SEIXANTA-TRES CÈNTIMS)	28,63 €
	GR3EP1C16	m3	Estesa de terra vegetal procedent de l'obra, amb motoanivelladora petita. Inclou subministrament del material. (TRES EUROS AMB TRENTA-TRES CÈNTIMS)	3,33 €
	GR3PU010	m³	Subministre i estesa de terra vegetal apte per a plantacions en zones de parterres existents. (VINT-I-DOS EUROS AMB NORANTA-SET CÈNTIMS)	22,97 €
	GR3QU210	u.	Subministre i plantació d'especie Cotoneaster horizontalis en contenidor de com a mínim 17 l i de 60 a 80 cm d'alçada incloent l'aportació de terra vegetal. La partida inclou els treballs de reg manual durant el periode de garantia així com la reposició en cas de baixa per inadequat manteniment (NORANTA-DOS EUROS AMB VINT-I-SET CÈNTIMS)	92,27 €
	GR3QU213	u.	Subministre i plantació d'especie Viburnum Tinus en contenidor de com a mínim 17 l i de 80 a 100 cm d'alçada incloent l'aportació de terra vegetal. La partida inclou els treballs de reg manual durant el periode de garantia així com la reposició en cas de baixa per inadequat manteniment (VUITANTA-VUIT EUROS AMB TRES CÈNTIMS)	88,03 €
	GR3QU214	u.	Subministre i plantació d'especie Euonymus Japonicus Auerea en contenidor de com a mínim 10 l incloent l'aportació de terra vegetal. La partida inclou els treballs de reg manual durant el periode de garantia així com la reposició en cas de baixa per inadequat manteniment (VUITANTA-DOS EUROS AMB SETANTA-NOU CÈNTIMS)	82,79 €
	GR3QU215	u.	Subministre i plantació d'especie tipus arbust, arbre de petit format o enfiladissa (a concretar per la DO) en contenidor de com a mínim 25 l i de 80 a 100 cm d'alçada incloent l'aportació de terra vegetal. La partida inclou els treballs de reg manual durant el periode de garantia així com la reposició en cas de baixa per inadequat manteniment (CENT SETZE EUROS AMB VUITANTA-UN CÈNTIMS)	116,81 €
	GR3R0010	u.	Treballs de protecció d'arbrat existent mitjançant tancament de fusta col·locat manualment. La partida inclou tots els treballs necessaris per a la correta execució. (CENT VINT-I-SIS EUROS AMB CATORZE CÈNTIMS)	126,14 €
	GR710001	m²	Sembra manual de plantes herbàcies per a un pendent < 25 %, incloses el subministrament de les llavors i totes les operacions necessàries tipus pas de corró, rastellat, mulch, així com el manteniment fins la recepció de l'obra (ZERO EUROS AMB NORANTA-CINC CÈNTIMS)	0,95 €
	GR720001	m²	Hidrosembra de capa herbàcia en dues fases amb espècies adaptades agroclimàticament a la zona, inclòs el subministrament de tots els components necessaris (llavors, mulch, estabilitzant, bioactivador, adobs), regs d'arrelament, així com el manteniment necessari fins a la recepció de l'obra (UN EUROS AMB VINT-I-SIS CÈNTIMS)	1,26 €

QUADRE DE PREUS NÚMERO 1

NÚMERO	CODI	UA	DESCRIPCIÓ	PREU
	GXXANC2	u	Formació d'ancoratge i biga de suport per instal·lació de la canonda autoportant als murs de la OD sobre la riera de Vallmanya. La partida inclou el subministrament i instal·lació dels següents elements: -Xapa d'ancoratge 200x200x10 mm amb quatre forats M10 S8.8 -Perfil metàlic HEB100 de 500 mm de longitud -Formació de quatre unitats d'ancoratge (per cada placa) de 200 mm de profunditat i 14 mm de diàmetre, executats amb morter epoxi tipus HILTI R-500 o equivalent. -Unió de les dues canonades al perfil HEB mitjançant xapa planxa metàlica d'acer galvanitzat, 100x5 mm subjecte al perfil amb quatre unions. La partida inclou tots els treballs d'instal·lació, soldadures i acabats necessaris. També inclou treballs en alçada amb cistella. Tot inclòs, segons plànols. (QUATRE-CENTS SEIXANTA EUROS AMB NORANTA CÈNTIMS)	460,90 €
	GXXTRAN	u	Conjunt de treballs per a l'execució de la transició de la canonada col·locada en rasa sota terreny natural a la canonada col·locada sobre el tub autoportant. Aquesta partida inclou, colzes, daus de formigó i tots els elements necessaris per a la seva execució. Tot inclòs i totalment acabat. (CINC-CENTS EUROS)	500,00 €
	GXX1UPN	m	Subministre i col·locació de carpinteria metàl·lica formada per 2 perfils UPN 220 S275 JR d'acer galvanitzat i 1 planxa superior d'acer galvanitzat de 250 mm d'ample i 2 mm de gruix i 1 planxa inferior d'acer galvanitzat de 250 mm i 5 mm de gruix de per actuar con a beina de la canoanda PEAD 110 mm i per al passatubs (per servei de fibra) de D110 mm. La partida inclou la col·locació d'elements d'acer galvanitzat en forma de H i mides 120x50 i gruix 8 mm l'ànima de la peça i 5 mm de gruix a les aletes i juntes laterals de neoprè per subjectar la canonada cada 1'0 m. La partida inclou tots els treballs d'instal·lació, soldadures i acabats necessaris. També inclou treballs en alçada amb cistella. Tot inclòs. (CINC-CENTS SET EUROS AMB CINQUANTA-QUATRE CÈNTIMS)	507,54 €
	K4SZU001	u	Desplaçament de l'Equip Tècnic al municipi a estudiar. Redacció de l'informe i elaboració del disseny constructiu de la perforació (perfil i planimetria). (MIL CENT SETZE EUROS AMB DIVUIT CÈNTIMS)	1.116,18 €
	M0AM1104	u.	Subministrament i instal·lació de la canonada d'impulsió general des del cabalímetre a la canonada de PEAD. Diàmetre nominal: 50 mm Longitud aproximada: 2 m Connexió: Per brides premsades PN-10. Materials: Canonada d'acer inoxidable AISI-316L s/En 10217-7 de 2,00 mm de gruix. Inclou: Brides, anells d'estanqueïtat, accessoris, suports, cargoleria i juntes. Resta de característiques segons especificacions tècniques. (CENT TRENTA-NOU EUROS AMB VINT-I-DOS CÈNTIMS)	139,22 €
	M0AM1301	u.	Subministrament i instal·lació de columna d'impulsió de les bombes d'aigua d'entrada, des de la bomba fins al rodet de desmuntatge. - Diàmetre nominal: 50 mm. - Longitud aproximada: 2,6 m. - Connexió: Per brides s/EN 1092-1, Tipus 1 - Materials: Canonada d'acer inoxidable AISI-316L s/EN 10217-7 de 2,0 mm de gruix. - Inclou: Brides, con de reducció concèntric DN65/DN80, suports, accessoris, cargoleria, juntes, etc. Totalment instal·lada i provada. Resta de característiques segons ET M0A20000. (TRES-CENTS NORANTA-UN EUROS AMB SEIXANTA-TRES CÈNTIMS)	391,63 €
	M0AM1302	u.	Subministrament i instal·lació de pantaló d'impulsió de les bombes d'aigua d'entrada, des de les vàlvules de comporta de la impulsió individual fins al mesurador de cabal. - Diàmetre nominal: 80 mm. - Longitud aproximada: 2,0 m. - Connexió: Per brides s/EN 1092-1, Tipus 1 - Materials: Canonada d'acer inoxidable AISI-316L s/EN 10217-7 de 2,0 mm de gruix. - Inclou: Brides, colzes, te igual DN80, suports, accessoris, cargoleria, juntes, etc. Totalment instal·lada i provada. Resta de característiques segons ET M0A20000. (SET-CENTS CINQUANTA-DOS EUROS AMB CINQUANTA-TRES CÈNTIMS)	752,53 €

QUADRE DE PREUS NÚMERO 1

NÚMERO	CODI	UA	DESCRIPCIÓ	PREU
	M0AM1303	u.	Subministrament i instal·lació de pantalà comú de canonada d'impulsió de les bombes d'aigua d'entrada, des del rodet de desmuntatge de cada bomba fins al mesurador de cabal (incloent també el tram entre el mesurador de cabal i la sortida de la EBAR), la partida inclou: - Pantalà comú segons plànols de diàmetre nominal: 50 mm. - Longitud aproximada pantalà comú: 3 m. -2 ut empelt i colze DN50 mm per connexió de les impulsiomns individuals al pantalà comú (un d'ells de reserva) -1 ut colze DN50 en desguàs de fons -1 ut d'unió tipus GIBAUD entre pantalà comú i canonada general d'impulsió de PEAD DN110mm - Connexió: Per brides s/EN 1092-1, Tipus 1 - Materials: Canonada d'acer inoxidable AISI-316L s/EN 10217-7 de 2,0 mm de gruix. -1 brida cega per l'empelt que queda sense bomba - Inclou: Brides, colzes, te igual DN80, suports, accessoris, cargoleria, juntes, etc. Totalment instal·lada i provada. Resta de característiques segons ET M0A20000. (DOS MIL NOU EUROS AMB VUITANTA-TRES CÈNTIMS)	2.009,83 €
	M0AM13PS	u.	Conjunt de passamurs estancs entre compartiments de la estació de bombament, incloent: -3 ut passamurs DN50 mm (per a cada columna d'impulsió individual) -1 ut de passamurs DN110 mm de diàmetre (per a sortida general d'impulsió). Inclou: Petit material Totalment instal·lats Resta de característiques segons espeficacions tècniques ET M0C20000 (MIL TRES-CENTS VINT EUROS AMB NORANTA CÈNTIMS)	1.320,90 €
	M0B10050	u.	Subministrament i instal·lació de vàlvula de comporta de les següents característiques: Marca: BELGICAST o equivalent Model: INFINITY Tipus: comporta Diàmetre nominal: 50 mm Pressió nominal: 10/16 Kg/cm2 Accionament: manual Connexió: embridada PN-10 Materials: Cos: fosa GGG-50 (dúctil) Comporta: fosa Tanca: elàstica Fuset: acer inoxidable 13% Cr Incloent part proporcional de cargoleria, juntes i peces especials. Resta de característiques segons ET M0B10000. (TRES MIL CENT DOS EUROS AMB NORANTA-NOU CÈNTIMS)	3.102,99 €
	M0B10080	u.	Subministrament i instal·lació de vàlvula de comporta de les següents característiques: Marca: BELGICAST o equivalent Model: INFINITY Tipus: comporta Diàmetre nominal: 80 mm Pressió nominal: 10/16 Kg/cm2 Accionament: manual Connexió: embridada PN-10 Materials: Cos: fosa GGG-50 (dúctil) Comporta: fosa Tanca: elàstica Fuset: acer inoxidable 13% Cr Incloent part proporcional de cargoleria, juntes i peces especials. Resta de característiques segons ET M0B10000. (DOS MIL NOU-CENTS NORANTA EUROS AMB CATORZE CÈNTIMS)	2.990,14 €
	M0B1CP40	u.	Subministrament i instal·lació de vàlvula de clapeta antiretorn de les següents característiques: Marca: COUTEX/SORIGUÉ o equivalent Tipus: comporta basculant Diàmetre nominal: 400 mm Materials: Acer AISI 316 L Incloent part proporcional de cargoleria, juntes i peces especials. Resta de característiques segons ET M0B10000. (TRES MIL NOU-CENTS TRENTA EUROS AMB CINQUANTA-SET CÈNTIMS)	3.930,57 €

QUADRE DE PREUS NÚMERO 1

NÚMERO	CODI	UA	DESCRIPCIÓ	PREU
	M0B1CP80	u.	Subministrament i instal·lació de vàlvula de clapeta antiretorn de les següents característiques: Marca: COUTEX/SORIGUÉ o equivalent Tipus: comporta basculant Diàmetre nominal: 800 mm Materials: Acer AISI 316 L Estanqueitat: goma-inox, perfil goma EPDM Incloent part proporcional de cargoleria, juntes i peces especials. (TRES MIL CENT SETANTA-DOS EUROS AMB CINC CÈNTIMS)	3.172,05 €
	M0B30050	u.	Subministrament i instal·lació de vàlvula de retenció de les següents característiques: Marca: BELGICAST o equivalent Model: BV-05-37 Tipus: clapeta Diàmetre nominal: 50 mm Pressió nominal: 10 Kg/cm2 Connexió: embridada PN-10 Materials: Cos: fosa Clapeta: fosa Tanca: elastòmer-metall Incloent part proporcional de cargoleria, juntes i peces especials. Resta de característiques segons ET M0B30000. (DOS-CENTS VINT-I-VUIT EUROS AMB TRENTA CÈNTIMS)	228,30 €
	M0B30080	u.	Subministrament i instal·lació de vàlvula de retenció de les següents característiques: Marca: BELGICAST o equivalent Model: BV-05-37 Tipus: clapeta Diàmetre nominal: 80 mm Pressió nominal: 10 Kg/cm2 Connexió: embridada PN-10 Materials: Cos: fosa Clapeta: fosa Tanca: elastòmer-metall Incloent part proporcional de cargoleria, juntes i peces especials. Resta de característiques segons ET M0B30000. (CENT DOTZE EUROS AMB QUARANTA-VUIT CÈNTIMS)	112,48 €
	M0B90050	u.	Subministrament i instal·lació de rodet de desmuntatge de les següents característiques: Marca: BELGICAST o equivalent Tipus: telescòpic Model: BC-06-11-VR Diàmetre nominal: 50 mm Pressió nominal: 10 kg/cm2 Connexió: embridada PN-10 Materials: Canonada: xapa d'acer inoxidable AISI-304 Brides: Acer al carboni S-275 recobertes d'epoxi Resta de característiques segons ET M0B90000. (TRES-CENTS NOU EUROS AMB NORANTA-DOS CÈNTIMS)	309,92 €
	M0B90080	u.	Subministrament i instal·lació de rodet de desmuntatge de les següents característiques: Marca: BELGICAST o equivalent Tipus: telescòpic Model: BC-06-11 Diàmetre nominal: 80 mm Pressió nominal: 10 kg/cm2 Connexió: embridada PN-10 Materials: Canonada: xapa d'acer inoxidable AISI-304 Brides: Acer al carboni S-275 recobertes d'epoxi Resta de característiques segons ET M0B90000. (CENT CINQUANTA EUROS AMB VUITANTA-UN CÈNTIMS)	150,81 €

QUADRE DE PREUS NÚMERO 1

NÚMERO	CODI	UA	DESCRIPCIÓ	PREU
	M0C30200	u.	Subministrament i instal·lació de passamurs metàl·lic de les següents característiques: Tipus: llis-brida Diàmetre nominal: 200 mm Material: canonada d'acer inoxidable AISI-316L s/ANS B-36,10/19,s/10S Longitud: 500 mm. Inclus anell d'estanqueïtat. Resta de característiques segons ET M0C30000 (VUIT-CENTS TRETZE EUROS AMB SEIXANTA-UN CÈNTIMS)	813,61 €
	M0C30400	u.	Subministrament i instal·lació de passamurs metàl·lic de les següents característiques: Tipus: llis-brida Diàmetre nominal: 400 mm Material: canonada d'acer inoxidable AISI-316L s/ANS B-36,10/19,s/10S Longitud: 1300 mm. Inclus anell d'estanqueïtat. Resta de característiques segons ET M0C30000 (MIL VUIT-CENTS DISSET EUROS AMB TRENTA-UN CÈNTIMS)	1.817,31 €
	M0D10000	u.	Subministrament i instal·lació de controlador de nivell de les següents característiques: Marca: FLYGT o equivalent Tipus: interruptor-mecànic Model: ENM-10 Instal·lació: penjada Materials: Coberta: polipropilè Cable: PVC especial Resta de característiques segons ET M0D10000. (NORANTA-DOS EUROS AMB TRETZE CÈNTIMS)	92,13 €
	M0D1H000	u	Subministrament i instal·lació de sensor de sobreeiximents amb mòdul de comunicació, de les següents característiques: Marca: MEJORAS ENERGÉTICAS o equivalent Model: O FSONIC+COMLOG NBIOT Tipus: Sensor de nivell ultrasònic (no invasiu) Alimentació: Bateria Comunicació: Dataloguer+GSM (MIL SIS-CENTS CINQUANTA-VUIT EUROS AMB DEU CÈNTIMS)	1.658,10 €
	M1B13069	u.	Subministrament i instal·lació de grup motobomba submergible de les següents característiques: Servei: Bombament entrada a l'EDAR. Marca: FLYGT o equivalent. Tipus: DP-3069-060 SH Fluid: Aigua bruta. Cabal (per bomba): 10,8 m3/h. Alçada manomètrica: 14,85 m.c.d.a. Velocitat de la bomba: 1.355 rpm. Sortida voluta: DN50 mm Motor: - Potencia: 1,7 kW - Velocitat: 2700 rpm. - Tensió: 400 V 3-fas, 50 Hz. - Protecció: IP-68. Materials: - Cos: fosa GG25. - Rodet: fosa GG20. - Eix: acer inoxidable DIN 1.4057 (AISI-431). - Tanca: superior de Carbó-Ceràmica. Inferior de WCCr-Ceràmic. Inclou sòcol de descàrrega en fosa, suport superior, cadena i tubs guia, tots en acer inoxidable AISI-316L. El sòcol s'instal·larà amb perns d'acer inoxidable AISI-316L, amb resina HIT-HY-200A de Hilti o equivalent aixecada sobre la solera, posteriorment s'anivellarà i s'omplirà l'espai lliure amb Sikagrout 612 o equivalent (segons indicacions de la DO). Totalment instal·lada i provada. Resta de característiques segons ET M1B13069. (DOS MIL QUATRE-CENTS SEIXANTA-UN EUROS AMB VINT-I-QUATRE CÈNTIMS)	2.461,24 €

QUADRE DE PREUS NÚMERO 1

NÚMERO	CODI	UA	DESCRIPCIÓ	PREU
	M1B16020	u.	Subministrament i instal·lació de grup motobomba submergible de les següents característiques: Servei: Bombament EBAR Marca: FLYGT CONCERTOR o equivalent. Tipus: NX 6020.181 HT (N80-600) Fluid: Aigua bruta. Cabal: 20 m3/h (fins a 40 m3/h) Alçada manomètrica: 3,76 m.c.a Diàmetre de la conducció: 160 mm PE Motor: -Model: N6020.181 18-08-1AZ-W - Potencia: 2,20 kW. - Velocitat: 800-2124 rpm. - Tensió: 400 V, 50 Hz. - Protecció: IP-68 3x sondes tèrmiques. Materials: - Cos: fosa GG25. - Impulsor: acer al crom (Hard Iron borde ataque 60 HCR) - Eix: acer inoxidable DIN 1.4057 (AISI-431). - Tanca: superior de Carbó-Ceràmica. Inferior de WCCr-Ceràmic. Inclou sòcol de descàrrega en fosa, suport superior, cadena i tubs guia, i ancoratges de tubs guies, tots en acer inoxidable AISI-316L. El sòcol s'instal·larà amb perns d'acer inoxidable AISI-316L, amb resina HIT-HY-200A de Hilti o equivalent aixecada sobre la solera, posteriorment s'anivellarà i s'omplirà l'espai lliure amb Sikagrout 612 o equivalent (segons indicacions de la DO). Totalment instal·lada i provada. Resta de característiques segons ET M1B16020. (SET MIL UN EUROS AMB SETANTA-UN CÈNTIMS)	7.001,71 €
	M1B23153	u.	Subministrament i instal·lació de grup motobomba submergible de les següents característiques: Servei: Bombament EBAR Marca: FLYGT o equivalent. Tipus: NP 3153.182 SH Fluid: Aigua bruta. Cabal: 80 m3/h Alçada manomètrica: 30,93 m.c.a Diàmetre de la conducció: 160 mm PE Motor: -Tipus: síncrono de magnetització permanent - Potencia: 15,00 kW. - Velocitat: 2915 rpm. - Tensió: 400 V, 50 Hz. - Protecció: IP-68 3x sondes tèrmiques. Materials: - Cos: fosa GG25. - Impulsor: acer al crom (Hard Iron borde ataque 60 HCR) - Eix: acer inoxidable DIN 1.4057 (AISI-431). - Tanca: superior de Carbó-Ceràmica. Inferior de WCCr-Ceràmic. Inclou sòcol de descàrrega en fosa, suport superior, cadena i tubs guia, ancoratges de tubs guies, tots en acer inoxidable AISI-316L. El sòcol s'instal·larà amb perns d'acer inoxidable AISI-316L, amb resina HIT-HY-200A de Hilti o equivalent aixecada sobre la solera, posteriorment s'anivellarà i s'omplirà l'espai lliure amb Sikagrout 612 o equivalent (segons indicacions de la DO). Totalment instal·lada i provada. Resta de característiques segons ET M1B23153. (QUINZE MIL CINC-CENTS VINT-I-QUATRE EUROS AMB QUARANTA-QUATRE CÈNTIMS)	15.524,44 €

QUADRE DE PREUS NÚMERO 1

NÚMERO	CODI	UA	DESCRIPCIÓ	PREU
	M1F20401	u.	Subministrament i instal·lació de comporta mural manual de les següents característiques: Servei: Aïllament a l'entrada a l'EBAR. Marca: COUTEX o equivalent. Tipus: mural. Accionament manual. Amplada: 0,40 m. Alçada. 0,40 m. Càrrega aigua: 1,50 m. Alçada banqueta: 2,00 m. Alçada volant. 2,90 m. Estanqueïtat: 4 costats. Materials: - Volant: fosa. - Resta: acer inox. AISI-316L. Resta de característiques segons ET M1F20000. (MIL VUIT-CENTS CINQUANTA-DOS EUROS AMB VUITANTA-NOU CÈNTIMS)	1.852,89 €
	M1F20402	u.	Subministrament i instal·lació de comporta mural manual de les següents característiques: Servei: Aillament càmera bomba reserva. Mur entre compartiments. Marca: COUTEX o equivalent. Tipus: mural. Accionament manual. Amplada: 0,40 m. Alçada. 0,40 m. Càrrega aigua: 2,00 m. Alçada banqueta: 3,60 m. Alçada volant. 4,60 m. Estanqueïtat: 4 costats. Materials: - Volant: fosa. - Resta: acer inox. AISI-316L. Resta de característiques segons ET M1F20000. (DOS MIL DOTZE EUROS AMB CINQUANTA-TRES CÈNTIMS)	2.012,53 €
	M1F20404	u.	Subministrament i instal·lació de comporta mural motoritzadal de les següents característiques: Servei: Aillament entre canal i dessorrador Marca: COUTEX/SORIGUÉ o equivalent. Model: CM05 Tipus: mural. Accionament manual Amplada: 0,40 m. Alçada. 0,40 m. Càrrega aigua: 0,5 Alçada maniobra: 3,75 m. Alçada volant sobre rasant. 1,20 m. Estanqueïtat: 4 costats, junta EPDM Husillo: Ascendente, aceri inox AISI-316L Materials: - Volant: fosa. - Columna accionament: Acer al carboni S275JR - Resta: acer inox. AISI-316L. Resta de característiques segons ET M1F20000. (DOS MIL SET-CENTS TRENTA-TRES EUROS AMB SETANTA-TRES CÈNTIMS)	2.733,73 €

QUADRE DE PREUS NÚMERO 1

NÚMERO	CODI	UA	DESCRIPCIÓ	PREU
	M1F2040M	u.	Subministrament i instal·lació de comporta mural d'accionament manual de les següents característiques: Servei: By-pass (en tasques de neteja del sobreeixidor) Emplaçament: En cambra general i/o en arqueta Marca: COUTEX/SORIGUÉ o equivalent. Model: CM05 Tipus: mural. Accionament manual mitjançant volant/clau extraible Amplada: 0,315 m. Alçada. 0,315 m. Càrrega aigua: 1,60 Alçada maniobra: 1,70 m. Alçada volant sobre rasant. 0,0 m. Estanqueïtat: 4 costats, junta EPDM Husillo: Ascendente, aceri inox AISI-316L Materials: - Volant: fosa. - Columna accionament: Acer al carboni S275JR - Resta: acer inox. AISI-316L. (TRES MIL TRES-CENTS VUITANTA EUROS AMB CINQUANTA-UN CÈNTIMS)	3.380,51 €
	M1F2050M	u.	Subministrament i instal·lació de comporta mural d'accionament manual de les següents característiques: Servei: Tancament entrada a col·lector general Emplaçament: En arqueta Marca: COUTEX/SORIGUÉ o equivalent. Model: CM05 Tipus: mural. Accionament manual mitjançant volant/clau extraible Amplada: 0,50 m. Alçada. 0,50 m. Càrrega aigua: 1,60 Alçada maniobra: 1,70 m. Alçada volant sobre rasant. 0,0 m. Estanqueïtat: 4 costats, junta EPDM Husillo: Ascendente, aceri inox AISI-316L Materials: - Volant: fosa. - Columna accionament: Acer al carboni S275JR - Resta: acer inox. AISI-316L. (TRES MIL NOU-CENTS SETANTA-SIS EUROS AMB CINC CÈNTIMS)	3.976,05 €
	M1F2080M	u.	Subministrament i instal·lació de comporta mural d'accionament manual de les següents característiques: Servei: Tancament entrada a dessorrador Emplaçament: En cambra general Marca: COUTEX/SORIGUÉ o equivalent. Model: CM05 Tipus: mural. Accionament manual mitjançant volant/clau extraible Amplada: 0,80 m. Alçada. 0,80 m. Càrrega aigua: 1,60 Alçada maniobra: 1,70 m. Alçada volant sobre rasant. 0,0 m. Estanqueïtat: 4 costats, junta EPDM Husillo: Ascendente, aceri inox AISI-316L Materials: - Volant: fosa. - Columna accionament: Acer al carboni S275JR - Resta: acer inox. AISI-316L. (QUATRE MIL VUIT-CENTS QUARANTA EUROS AMB VUIT CÈNTIMS)	4.840,08 €

QUADRE DE PREUS NÚMERO 1

NÚMERO	CODI	UA	DESCRIPCIÓ	PREU
	M3A10050	u.	Subministrament i instal·lació de cabalímetre electromagnètic a instal·lar en la canonada general d'impulsió de les següents característiques: Servei: Mesura de cabal aigua bruta. Marca: ENDRESS-HAUSER o equivalent. Model: PROMAG W400, SW4C50 Tipus: cabalímetre electromagnètic. Diàmetre nominal: 50 mm. Corrent de sortida: 0/4 a 20 mA. La partida inclou la instal.lació elèctrica i el cablejat fins al totalitzador situat al quadre elèctric. Totalment instal·lat i provat. Resta de característiques segons ET M3AE0000 (DOS MIL VUIT-CENTS TRENTA-SET EUROS AMB DEU CÈNTIMS)	2.837,10 €
	M3A30000	Ut	Subministrament i instal·lació de mesurador de nivell per ultrasons de les següents característiques: Servei: automatització del bombament d'entrada. Marca: ENDRESS-HAUSER o equivalent. Compost per: Sensor PROSONIC S FDU91 Transmisor PROSONIC FMU90 Protecció IP-67. Sortida corrent: 4-20 mA. La partida inclou el suport del transmissor en acer inoxidable AISI-316L format per una columna de 40x40 mm d'1,50 m d'alçada i acabat amb una caixa oberta del mateix material de dimensions necessàries per encabir el transmissor. Resta de característiques segons ET M3A30000. (MIL SET-CENTS SETANTA-QUATRE EUROS AMB TRENTA-SIS CÈNTIMS)	1.774,36 €
	NA210006	m	Subministrament i estesa de cable en safata i/o tub de les següents característiques: Marca: Prysmian o equivalent. Denominació comercial: Euroflam energía Denominació UNE: VV-k 0,6/1 kV. Secció: 6 G 1,5 mm2. Material: coure electrolític recuit classe 5. Característiques segons ET NA210000. (QUATRE EUROS AMB SIS CÈNTIMS)	4,06 €
	NB31R020	m	Tub rígid de PVC, de 20 mm de diàmetre nominal, no propagador de la flama, resistència a l'impacte > 2 J, resistència a compressió > 1250 N, amb una rigidesa dielèctrica > 2000 V, connectat amb maniguet roscat i muntat superficialment, inclús part proporcional d'accessoris de muntatge. Incloent subministre i col·locació. Segons ET NB310010. (SIS EUROS AMB NORANTA-VUIT CÈNTIMS)	6,98 €
	NB320025	m	Subministrament i instal·lació de tub rígid per instal·lació electrica segons EN 61386-1, amb extrems roscats segons DIN EN 60423, pera a la protecció de cables i conductors,, realitzat en acer galvanitzat en calent amb protecció contra la corrosió 2. Diàmetre exterior de 25 mm. Gruix de 1,5 mm. Inclús part proporcional de suports, abraçaderes, i peces especials per curves i derivacions. Segons ET NB320000. (SIS EUROS AMB NORANTA-UN CÈNTIMS)	6,91 €
	NB350075	Ut	Subministrament i estesa en rasa per canalització subterrània de tub de PEAD de doble capa, corrugat exterior i llisa interior. Color: Vermell. Diámetre nominal: 75 mm. Resistència a la compresió:250 N. Inclou guia per estesa de cable .Característiques segons ET NB340000. (DOS EUROS AMB SETANTA-SIS CÈNTIMS)	2,76 €
	NB350110	Ut	Subministrament i estesa en rasa per canalització subterrània de tub de PEAD de doble capa, corrugat exterior i llisa interior. Color: Vermell. Diámetre nominal: 110 mm. Resistència a la compresió:250 N. Inclou guia per estesa de cable .Característiques segons ET NB340000. (QUATRE EUROS AMB DOTZE CÈNTIMS)	4,12 €
	NB410400	Ut	Subministrament i instal·lació d'arqueta d'enregistrament per canalització de fibra óptica, de 700x700x1000 mm de dimensiones interiores, con gantxos per a tracció, marc i tapa metàl·lics. (DOS-CENTS VUITANTA-SET EUROS AMB VINT-I-VUIT CÈNTIMS)	287,28 €

QUADRE DE PREUS NÚMERO 1

NÚMERO	CODI	UA	DESCRIPCIÓ	PREU
	NB430100	Ut	Subministrament i instal·lació de caixa de distribució de material aillant de les següents característiques: - Marca: Legrand o equivalent. - Tipus: Estanca. - Serie: Plexo. - Dimensions: 100x100x55 mm. - Referència: 092136. - Grau de protecció IP 55. - 7 Cons per entrada de tub fins DN 25 mm. - Inclou tacs de fixació i cargols. Característiques segons ET NB430000. (SET EUROS AMB SIS CÈNTIMS)	7,06 €
	NB430220	Ut	Subministrament i instal·lació de caixa de distribució de metàl·lica de les següents característiques: - Marca: Schneider o equivalent. - Tipus: Estanca. - Serie: Spacial SDB. - Dimensions: 256x206x93 mm. - Referència: 092186. - Grau de protecció IP55/IK07. - Inclou tacs de fixació i cargols. - Accessoris: - 8 ut Premsa estopes CAP-TOP de poliamida amb femella - Carril DIN - 20 ut Bornes de connexió WDU 2,5, amb accessoris. Característiques segons ET NB430000. (CINQUANTA-DOS EUROS AMB SETANTA-CINC CÈNTIMS)	52,75 €
	NB510035	m	Subministre i estesa de cable de coure, nu: Secció: 35 mm2. Segons ET NB510000. (CINC EUROS AMB NOU CÈNTIMS)	5,09 €
	NB543535	Ut	Soldadura aluminotérmica. Forma: en T. Cable: 35/35 mm2. (SETZE EUROS AMB VINT-I-NOU CÈNTIMS)	16,29 €
	NB5Z0010	Ut	Conjunt de petit material, per a instal·lació de posada a terra. Suplements: ponts d'unió amb cable de coure aillat, fixacions, suports, abraçaderes, racors, etc. (CENT SIS EUROS)	106,00 €
	NC23LED1	Ut	Subministrament i instala·lació de llumenera estanca de tecnologia LED, tipus Coreline Estanca de Phillips, model WT120 G2 o equivalent, referencia WT120C G2 LED40S/840 PSU L1200, de 35.5 W de potència, 4100 lumens, 4000K de temperatura de color, amb grau de protecció IP 65. Inclós part proporcional d'elements d'accionament, cablejat i sistemes de fixació. Característiques d'acord a ET NC23LED1. (CENT VUITANTA-UN EUROS AMB VINT-I-SIS CÈNTIMS)	181,26 €
	NC250315	Ut	Subministrament i instal·lació d'aparell autònom de emergència de les següents característiques: - Marca: Daisaluxo equivalent - Gama: NOVA - Model: N6 - Làmpada: ILM LED - Alimentació: 230 V / 50 Hz - Flux lluminòs: 320 lumen - Autonomia: 1 hora - Bateria: Ni-Cd - Grau de protecció: IP44, IK04 - Dimensions: 330 x 95 x 67 mm Inclús part proporcional de cable, tub, caixes i mecanismes. Totalment instal·lat i provat. Segons ET NC250315. (CENT VINT-I-SET EUROS AMB VINT-I-QUATRE CÈNTIMS)	127,24 €
	NC31A250	Ut	Subministrament i instal·lació de presa de corrent bipolar amb presa de terra. Tipus: Estanca. Intensidad nominal: 10/16 A. Tensió nominal: 250 V. Inclús part proporcional de cable, tub i caixes. (VINT-I-DOS EUROS AMB DOTZE CÈNTIMS)	22,12 €

QUADRE DE PREUS NÚMERO 1

NÚMERO	CODI	UA	DESCRIPCIÓ	PREU
	NC32A010	Ut	Subministre i instal·lació d'interruptor. Tipus: Estanc i muntatge sufperficial. Intensidad nominal: 10 A. Tensió nominal: 250 V. Inclús part proporcional de cable, tub i caixes. (VINT-I-SET EUROS AMB VUITANTA CÈNTIMS)	27,80 €
	ND230700	Ut	Subministrament i instal·lació de quadre eléctric, comandament i control per a 2 bombes submergibles i una comporta, format per armari compacte construit amb xapa metàl·lica de la gamma CRN de Schneider Electric o equivalent, de dimensions: Alçada 800, amplada 600, fondària 250 mm, amb sòcol de 200 mm, sostre per muntatge en paret, amb porta amb pany. Grau de protecció IP-66/IK10. Color: RAL 7035. Contenint el següent material accessori: * Sobre placa de muntatge: - 1 ut seccionador 4P, 25 A - 1 ut Relé diferencial 4P, 300 mA, Classe A - 2 ut elements de maniobra per accionament de bomba: guardamotor, contactor, elements auxiliars. - 1 ut elements d'accionament de comporta: guardamotor, dos contactors, elements auxiliars - 1 ut Proteccions internes de quadre: int. aut. 2P, 10 A + bloc diferencial 25A, 30 mA - 1 ut Proteccions per línies d'endolls: int. aut. 2P, 16 A + bloc diferencial 25 A, 30 mA - 1 ut Proteccions per circuit d'enllumenat: int.aut. 2P, 16 A + bloc diferencial 25 A, 30 mA - 4 ut Relé miniatura amb bobina de 230 Vac, 2 contactes NO - 1 ut resistència calefactora de 55 W, 230 VAc. Ref NSYCR55WU2. - 1 ut Higròstat amb regulació de 40 a 90% d'humitat. - 1 ut Termòstat amb regulació de 0 a 60ºC, amb contacte NC - 20 ut Borns WDU 2,5 amb p/p d'elements accessoris - Canal per cable, carril ¡DIN, etiquetes,.. - Espai per allotjat els equips d'automatització i telegestió. * Sobre la porta interior: - 3 ut de selector de 2 posicions - 4 ut polsador color verd - 1 ut polsador de color vermell - 3 ut pilot senyalització color verd - 3 ut pilot de senyalització color vermell - 1 ut polsador d'emergència de color vermell - Etiquetes d'identificació *Al lateral del quadre: - 1 ut Base d'endoll industrial tipus CETAC, 16 A, 2P+T, amb tapa Totalment muntat i provat. Característiques armari segons ET ND230700. (TRES MIL TRES-CENTS DEU EUROS AMB NORANTA-QUATRE CÈNTIMS)	3.310,94 €
	ND230710	Ut	Subministrament i instal·lació de quadre estanc d'instal·lació mural, de la marca Schneider o equivalent, de la fmilia Kaedra, de 12 móduls i de dimensions 280 x 340 x 160 mm, grau de protecció IP 65, incloent el seguent material al seu interior: Contenint el següent material: - 1 ut interruptor ICP-M de 10 A, 4P - 1 ut Protector contra sobretensions combinades amb IGA incorporat de 25 A, Tipus 2, 40 kA, tetrapolar. Model V-Check 4 MPT-25 Plus de Cirprotec. La partida inclou el petit material i cablejat interior. (CINC-CENTS SEIXANTA-NOU EUROS AMB SETANTA-CINC CÈNTIMS)	569,75 €
	NG160040	Ut	Treballs de programació i configuració del PLC i dels equips de comunicació GSM incloent els treballs de realització comprovacions i la posta en marxa del bombament. (VUIT-CENTS QUARANTA-VUIT EUROS)	848,00 €
	NG17FOV4	Ut	Subministrament i estesa de connexió amb Fibra òptica de la Estació de Bombament amb la xarxa de control del Consorci, seguint el recorregut de la cononada d'impulsió, formada pels següents elements: - 2 ut de caixa plàstica ST/ST Molex. - 2 ut Latiguillo Jumper F.O. duplex ST/SC Multimode 2m. 62,5/125. - 4 ut Connectorització ST. - 1600 m Fibra òptica de 2 fibres 62,5/125 micres armada. Totalment col·locada i comprovada, incloent les reflexometries. Característiques de la fibra òptica segons ET NG17FOV4. (QUATRE MIL VUITANTA-QUATRE EUROS AMB VINT-I-UN CÈNTIMS)	4.084,21 €

QUADRE DE PREUS NÚMERO 1

NÚMERO	CODI	UA	DESCRIPCIÓ	PREU
	NG17FOV5	m	Subministrament i estesa de cablejat de fbra òptica de la Estació de Bombament amb la xarxa de control del CBT, a l'interior de passatubs, mesurat per m de fibra. La partida inclou aubministrament i col·locació dels següents elements: -Cablejat de fibra òptica PKP 24 fo -2 ut torpede de 6 ports i 96 fusions -1 CTO premium 4+SC -Obturador inflable CHT D110 -3 ut Kit fixació torpede i CTO -Ferratge i cargoleria auxiliar Totalment col·locada i comprovada, incloent les reflexometries. Característiques de la fibra òptica segons ET NG17FOV4. (CINC EUROS AMB VINT-I-SIS CÈNTIMS)	5,26 €
	NG180345	Ut	Subministrament i instal·lació en quadre de bombes d'un PLC sèrie S7-1200 de SIEMENS o equivalent equipat amb els següents elements: - 1 ut CPU 1212C compacta, DC/DC/Relés, E/S integrades: 8 ED 24V DC; 6 sortides digitals relés 2A; 2 AI 0 - 10V DC, Alimentació: DC 20,4- 28,8 VDC. Memòria de programa/dades 50 KB.. - 1 ut Mòdul de 16 entrades digital SM 1224, 24VDC - 1 ut Mòdul de 16 sortides digitals SM 1222, 24 VDC, transistor 0,5A. - 1 ut Mòdul de comunicació CM 1241, RS232, 9 polos sub D (Femella) - 1 ut convertidor de medi Scalance X101-1 amb un port RJ-45 i 1 connexió per fibra multimode - 1 ut Equip de telecontrol/datalogger GSM/GPRS de la marca Hermes, model LC2+ - 1 ut Cable de antena i antena de montaje en el exterior del armario. - Material accesori de muntaje - Material accesorio de montaje Totalment instal·lat i connexionat. Equip de telecontrol segons especificació ET NG180345 (MIL NOU-CENTS QUARANTA-VUIT EUROS AMB DISSET CÈNTIMS)	1.948,17 €
	NGC1ELEB	ut	Partida a justificar per a previsió d'elements de comunicació en EBAR (DOS MIL SIS-CENTS EUROS)	2.600,00 €
	NPC025	u	Formació de base de formigó armat prefabricat per a pou de registre de 1000 mm de diàmetre i 0.90 m d'alçada, per a connexional de canonades de fins a 600 mm de diàmetre amb acabat vertical mascle per a connexionat d'anells o conus de reducció. Inclou formació de mitja canya a la base del pou prèvia imprimació amb Sikadur 32 Fix o equivalent, i junta d'estanqueitat entre els diferents elements. Inclou tots els treballs necessaris per al a correcta connexió de les canonades, segons UNE 1917. Tot inclòs, marca i model Arenzana prefabricados o equivalent. (TRES-CENTS QUARANTA-UN EUROS AMB DOTZE CÈNTIMS)	341,12 €
	NPC026	u	Formació de paret per a pou de registre de 1000 mm de diàmetre interior, amb anells prefabricats de formigó armat de 15 cm de gruix, marca i model Arenzana prefabricados o equivalent. Inclou subministre i col·locació d'anells i conus de reducció de diferents mides així com juntes d'estanqueitat entre anells i conus i repàs de juntes interiors amb morter de ciment especial sese retracció tipus sika o equivalent. Inclou suplements d'obra de fàbrica fins a arribar a cota de coronació de la rasant d'asfalt (excepte marc i tapa). (CENT QUARANTA EUROS AMB SET CÈNTIMS)	140,07 €
	NT0F0000	Ut	Subministramen i instal·lació de detector de nivell de forquilla vibrant, de la marca Endres+Hauser o equivalent, Liquiphant FTL31. Alimentació: senyal de sortida 10-30 Vdc. Totalment instal·lat, incloent els elements necessaris per fixació de l'equip. Característiques segons ET NT0F0000. (DOS-CENTS CINC EUROS AMB SEIXANTA-QUATRE CÈNTIMS)	205,64 €
	P191-U200	u.	Realització de cala per a localització de servei, en terreny no classificat, amb mitjans mecànics i manuals. inclou demolicions de paviments, excavacions, estintolament de rasa, localització de serveis, rebliment de rasa i compactació de terres i pavimentació amb capa provisional de morter de ciment de 10 cm de gruix. inclou gestió de residus i subproductes. (CENT TRENTA-CINC EUROS AMB SEIXANTA-VUIT CÈNTIMS)	135,68 €

QUADRE DE PREUS NÚMERO 1

NÚMERO	CODI	UA	DESCRIPCIÓ	PREU
	P2143-4RQU	m2	Enderroc de vorera de panot (de qualsevol tipus, incloent guals de peces prefabricades i llambordins) i base de formigó, de fins a 20 cm de gruix, amb compressor i càrrega manual i mecànica de runa sobre camió o contenidor. (SET EUROS AMB TRENTA-UN CÈNTIMS)	7,31 €
	P2143-4RQX	m	Treballs de demolició de mur existent (mesurat per ml), ja sigui caigut o alçat, mitjançant maquinària amb ajudes manuals, incloent càrrega de runes sobre camió (o contenidor) (DOTZE EUROS AMB SEIXANTA-NOU CÈNTIMS)	12,69 €
	P214N-U020	m3	Enderroc d'estructures de formigó en massa o armat, amb mitjans mecànics o manuals, inclòs tall d'armadures i/o descobriment i col·locació en la posició adequada de les armadures, càrrega sobre camió, transport a l'abocador, cànon d'abocament i manteniment de l'abocador. (CENT TRENTA-DOS EUROS AMB QUATRE CÈNTIMS)	132,04 €
	P214N-U02X	u.	Retirada de conus de reducció existent en coronació de pou de registre mitjançant treballs mecanics i manuals. La partida inclou l'excavació al voltant del pou, picat manual de morter d'unió entre elements i retirada mecànica del conus, així com la resta de treballs auxiliars necessaris, incloent càrrega sobre camió, transport a lloc d'aplec. (TRES-CENTS QUARANTA-NOU EUROS AMB VUITANTA-UN CÈNTIMS)	349,81 €
	P21G3-C100	m	Demolició de canonada de clavegueram general existent de fins a 100 cm de diàmetre. inclou demolició amb mitjans mecàncis i manuals, demolició de dau de protecció de formigó, retirada de subproductes de la demolició i càrrega sobre camió. inclou transport a abocador, canon d'abocament. i manteniment de l'abocador. Inclou part proporcional de demolició de brocs de desguàs, pous de registre, pates, bastiments i tapes. Inclou els treballs auxiliars que siguin necessaris per a la correcte execució. (CATORZE EUROS AMB QUINZE CÈNTIMS)	14,15 €
	P21G3-P100	u.	Demolició de pou de registre existent de maó o prefabricat, de qualsevol alçada i diaèmtre, amb mitjans mecànics i manuals i càrrega sobre camió. inclós transport a l'abocador, canon d'abocament i mantenimient de l'abocador. inclou part proporcional de demolició d'escomeses, tapa i pates i gestió de residus. tot inclòs (CENT QUATRE EUROS AMB TRENTA-DOS CÈNTIMS)	104,32 €
	P21G3-P10X	u.	Demolició de broc de desguàs de formigó armat o maó massis, amb mitjans mecànics i manuals i càrrega sobre camió. inclós transport a l'abocador, canon d'abocament i mantenimient de l'abocador. Tot inclòs. (NORANTA EUROS AMB NORANTA-UN CÈNTIMS)	90,91 €
	P21G3-Z010	m	Buidat de residus i aigua residual de claveguera de fins a 100 cm pèvia a la seva demolició. Inclou transport de residus a abocador especialitzat, canon d'abocament i manteniment de l'abocador. (mesurat per m de canonada a demolir). (UN EUROS AMB QUARANTA-TRES CÈNTIMS)	1,43 €
	P221B-HP91	m3	Excavació de rasa i pou de fins a 2 m de fondària, en terreny compacte (SPT 20-50), realitzada amb retroexcavadora i càrrega mecànica sobre camió, en entorn urbà sense dificultat de mobilitat, en voreres <= 3 m d'amplària o calçada/plataforma única <= 7 m d'amplària, amb afectació per serveis o elements de mobiliari urbà, en actuacions de 0.2 a 2 m3 (CATORZE EUROS AMB SETANTA-UN CÈNTIMS)	14,71 €
	P221B-HP9X	m3	Excavació de terres al voltant del pou de fins a 1,5 m de fondària, en terreny compacte, incloent formació de rampa per accés a pou de registre. (SETZE EUROS AMB NORANTA-TRES CÈNTIMS)	16,93 €
	P221B-HP9Y	m3	Excavació en terreny compacte (incloent presència de runes i/ o rebliments antròpics), realitzada amb retroexcavadora i càrrega mecànica sobre camió o contenidor. (DIVUIT EUROS AMB NORANTA-TRES CÈNTIMS)	18,93 €
	P221B-I12A	m3	Excavació de rasa i pou de fins a 2 m de fondària, en terreny compacte (SPT 20-50), realitzada amb retroexcavadora i amb les terres deixades a la vora, en entorn urbà sense dificultat de mobilitat, en voreres <= 3 m d'amplària o calçada/plataforma única <= 7 m d'amplària, amb afectació per serveis o elements de mobiliari urbà, en actuacions de 0.2 a 2 m3 (DEU EUROS AMB NORANTA CÈNTIMS)	10,90 €

QUADRE DE PREUS NÚMERO 1

NÚMERO	CODI	UA	DESCRIPCIÓ	PREU
	P221B-I12X	m3	Excavació de rasa i pou de fins a 2 m de fondària, en terreny compacte (SPT 20-50), realitzada amb retroexcavadora i amb les terres deixades a la vora, en entorn urbà sense dificultat de mobilitat, en voreres <= 3 m d'amplària o calçada/plataforma única <= 7 m d'amplària, amb afectació per serveis o elements de mobiliari urbà, en actuacions de 0.2 a 2 m3 (DEU EUROS AMB NORANTA CÈNTIMS)	10,90 €
	P221B-U11R	m³	Excavació en tot tipus de terreny inclòs roca de qualsevol duresa, en pous i rases (en àmbit urbà i no urbà), amb mitjans mecànics, i ajudes de treball manual, inclòs treballs en presència de nivell freàtic i bombament d'aigües residuals (mitjançant qualsevol mètode) per tal de treballar en sec. Inclou transport dins de l'obra, càrrega i transport a l'abocador o lloc d'ús de terres, inclòs cànon d'abocament i manteniment de l'abocador. Inclou part proporcional d'excavació de pous, cambres i sobreeixidors així com sobreexcavació per allotjament de campana del tub. Inclou part proporcional d'excavació en zona amb presència d'altres serveis. La partida inclou el transport interior dins l'obra. (SEIXANTA-VUIT EUROS AMB SETANTA-SIS CÈNTIMS)	68,76 €
	P2241-2411	m²	Repàs i piconatge de sòl de rasa, amb mitjans mecànics i compactació del 98 % PM. tot inclòs (DOS EUROS AMB NORANTA-QUATRE CÈNTIMS)	2,94 €
	P2253-U200	m³	Rebliment i piconatge de rasa en solera de 10 cm de gruix i al voltant de la canonada, amb material tipus graveta 12-20 mm, subministrada a granel, en tongades de gruix fins a 10 cm, utilitzant picó vibrant en l'estesa de la solera. Inclou subministrament del material. (TRENTA-TRES EUROS AMB VINT CÈNTIMS)	33,20 €
	P2253-U400	m³	Rebliment i piconatge de trasdòs d'obra de fàbrica amb material tipus graveta 12-20 mm, subministrada a granel, en tongades de gruix fins a 25 cm, utilitzant picó vibrant. Inclou subministrament del material. (VINT-I-SET EUROS AMB CINQUANTA-TRES CÈNTIMS)	27,53 €
	P2255-DPIW	m3	Rebliment i piconatge de rasa d'amplària més de 0,6 i fins a 1,5 m, amb sorres de material reciclat mixt, en tongades de gruix de fins a 25 cm, utilitzant picó vibrant (VINT-I-VUIT EUROS AMB QUARANTA-SIS CÈNTIMS)	28,46 €
	P2255-DPIX	m3	Rebliment i piconatge de rasa d'amplària més de 0,6 i fins a 1,5 m, amb sorres, en tongades de gruix de fins a 25 cm, utilitzant picó vibrant, compactades al 98% del PM (VINT-I-VUIT EUROS AMB QUARANTA-SIS CÈNTIMS)	28,46 €
	P2255-U300	m³	Rebliment i piconatge de rasa, amb material tipus tot-ú, subministrat a granel, en tongades de gruix fins a 25 cm, utilitzant picó vibrant, amb compactació del 98 % PM. inclou subministament del material. (VINT-I-VUIT EUROS AMB NORANTA-SIS CÈNTIMS)	28,96 €
	P2258-DRNF	m3	Rebliment i/o terraplenat i piconatge en rases i/o al voltant de pous, amb terres adequades procedents de la pròpia excavació, en tongades de fins a 25 cm, amb una compactació del 95% del PM (SETZE EUROS AMB VUITANTA-TRES CÈNTIMS)	16,83 €
	P233-2450	m²	Apuntalament i estrebada a dues cares de rases i pous, amb planxes i puntals metàl.lics i ajudes amb fusta (en zones de presència de serveis), per a una protecció del 100%, tot inclòs. (CATORZE EUROS AMB SEIXANTA-CINC CÈNTIMS)	14,65 €
	P241-4I5G	m3	Càrrega amb mitjans mecànics i transport de residus inerts o no especials, barrejats, a instal·lació autoritzada de gestió de residus, amb camió per a transport de 12 t, amb un recorregut de més de 10 i fins a 15 km, incloent canon d'abocament (gestió integral de subproductes). (QUINZE EUROS AMB QUATRE CÈNTIMS)	15,04 €
	P2A0-4ILO	m3	Subministrament de terra adequada d'aportació (CINC EUROS AMB NORANTA-SET CÈNTIMS)	5,97 €
	P3Z3-D52X	m2	Capa de neteja i anivellament 10 cm de gruix amb formigó de neteja, amb una dosificació de 150 kg/m3 de ciment, consistència tova i grandària màxima del granulat 10 mm, HL-150/B/10, abocat des de camió (CATORZE EUROS AMB NORANTA-TRES CÈNTIMS)	14,93 €

QUADRE DE PREUS NÚMERO 1

NÚMERO	CODI	UA	DESCRIPCIÓ	PREU
	P4520-IJRJ	m3	Formigonament per a mur, amb formigó per armar HA - 30 / B / 20 / XC4 + XD3 + XF2 + XA1 amb una quantitat de ciment de 325 kg/m3 i relació aigua ciment =< 0.5, abocat amb cubilot (CENT CINQUANTA-NOU EUROS AMB VINT-I-SIS CÈNTIMS)	159,26 €
	P4520-IJRX	m3	Formigonament per a protecció del tub, amb formigó HM - 20 / B / 20 / abocat amb cubilot o des de formigonera. (CENT VINT EUROS AMB VUIT CÈNTIMS)	120,08 €
	P45C1-U074	m³	Formigó HA-30/B/20/IV+Qb per a lloses, inclòs col·locació, bomba de formigonar, grua, vibrat i curat (CENT CINQUANTA EUROS AMB NORANTA-CINC CÈNTIMS)	150,95 €
	P4BK-U020	kg	Acer B 500 S en barres corrugades de límit elàstic no menor de 500 N/mm². Inclou talls, col·locació i part proporcionals de solapaments, despuntaments, lligats amb filferro recuit, separadors i qualsevol altre elements de muntatge. (UN EUROS AMB NORANTA-SIS CÈNTIMS)	1,96 €
	P4D4-U010	m³	Subministrament, muntatge i desmuntatge de cindri, inclosa la preparació de la base (CATORZE EUROS AMB CINQUANTA-TRES CÈNTIMS)	14,53 €
	P4D5-V030	m²	Encofrat i desencofrat en parament vist amb taulers fenolics per a alçats de base rectilinia, de 8 m d'alçaria, com a maxim. Inclòs p.p. d'apuntalaments, arriostraments, distanciadors i mitjans auxiliars. Incloent l'esgotament necessari. (VINT-I-SET EUROS AMB SETANTA-VUIT CÈNTIMS)	27,78 €
	P4D5-V040	m²	Encofrat i desencofrat en parament vist amb taulers fenolics per a alçats corbs de radi igual o superior a 5 m de diàmetre, de 8 m d'alçaria, com a maxim. Inclòs p.p. d'apuntalaments, arriostraments, distanciadors i mitjans auxiliars. (CINQUANTA-CINC EUROS AMB SEIXANTA-CINC CÈNTIMS)	55,65 €
	P4DD-V010	m²	Encofrat i desencofrat pla en fonaments i lloses inclòs p.p. d'apuntalaments, arriostraments, distanciadors i mitjans auxiliars. (TRENTA-DOS EUROS AMB CINQUANTA-VUIT CÈNTIMS)	32,58 €
	P4DD-V020	m²	Encofrat i desencofrat corb en fonaments. Inclòs p.p. d'apuntalaments, arriostraments, distanciadors i mitjans auxiliars. (QUARANTA-SIS EUROS AMB DOTZE CÈNTIMS)	46,12 €
	P7JE-U020	m	Segellat de junt de 20 mm d'amplària i 10 mm de fondària amb massilla asfàltica, aplicada en calent amb pistola manual (DEU EUROS AMB NORANTA-SET CÈNTIMS)	10,97 €
	P7JE-X010	m2	Conjunt de treballs de preparació prèvia del suport del col·lector. La partida inclou retall i retirada d'elements punxants, ompliment d 'esquerdes i de petites cavitats amb morters dereparació d'enduriment ràpid, sense retracció. La partida inclou el segellat i impermeabilització de possibles vies d'entrada d'aigua del NF a l'inteiror del tub. La partida inclou la retirada de subproductes, càrrega en contenidor i transport i canon d'abocament. La partida es mesura per m2 de superfície tractada. La partida inclou el desplegament de la totalitat de mesures per treballar en espai confinat, incloent la ventilació forçada i protocol de seguretat en cas d'emergència. (VUITANTA-TRES EUROS AMB SETANTA CÈNTIMS)	83,70 €
	P7JE-X020	m	Execució de rehabilitació de col·lector mitjançant 2 capes de reforç estructural mitjançant materials per l'execució del recobriment interior de col·lector DN 2000 amb fibra de carboni bidireccional (400 gr/m2) i matriu epoxídica segons càlculs justificatius, executat en condicions i parament humit (humitat residual>5%). La partida inclou el subministrament i aplicació del material, els conjunt de treballs accessoris i la part corresponent de proves de qualitat. La partida es mesura per m de tub rehabilitat. La partida inclou el desplegament de la totalitat de mesures per treballar en espai confinat, incloent la ventilació forçada i protocol de seguretat en cas d'emergència. (TRETZE MIL DOS-CENTS SETANTA-CINC EUROS)	13.275,00 €

QUADRE DE PREUS NÚMERO 1

NÚMERO	CODI	UA	DESCRIPCIÓ	PREU
	P7JE-X030	m	Execució d' instal·lació de capa addicional de reforç estructural mitjançant materials per l'execució del recobriment interior de col·lector DN 2000,amb fibra de carboni bidireccional (400 gr/m2) i matriu epoxídica segons càlculs justificatius, executat en condicions i parament humit (humitat residual>5%). La partida inclou el subministrament i aplicació del material, els conjunt de treballs accessoris i la part corresponent de proves de qualitat. La partida es mesura per m de tub rehabilitat. La partida inclou el desplegament de la totalitat de mesures per treballar en espai confinat, incloent la ventilació forçada i protocol de seguretat en cas d'emergència. (TRES MIL VUITANTA-DOS EUROS)	3.082,00 €
	PA00AD01	pa	Partida alçada a justificar per a adequacions i millores (MIL TRES-CENTS EUROS)	1.300,00 €
	PA00MC00	pa	Partida alçada a justificar per a mesures correctores en materia ambiental (DOS MIL EUROS)	2.000,00 €
	PACO0010	Pa	Partida alçada a justificar per equip de control i automatització en EBAR (DOS MIL CENT VINT EUROS)	2.120,00 €
	PAD00010	pa	Partida alçada d'abonament integre per als treballs de desviament i control d'aigües residuals durant el procés d'execució de les obres. la partida inclou la realització de tapes provisionals en els pous aigües amunt, subministre i col·locació de bombes d'impulsió, subministre elèctric mitjançant generadors o escomesa a la xarxa, canonades d'impulsió i gravetat fins a la connexió al pou corresponent aigües avall així com el mantenimient i la revisió de la instal·lació provisional al llarg de les obres. la partida inclou la vigilància del sistema durant les 24h. (NOU MIL CINC-CENTS EUROS)	9.500,00 €
	PAD10010	pa	Partida alçada a justificar per als treballs de reposició de senyalització horitzontal, inclou pintat sobre paviment de faixes superficials continua o discontinua per a separació de carrils, inclou elements de detenció i senyals en cruilles, amb pintura reflectora i microesferes de vidre, amb màquina d'accionament manual, segons indicacions de la DF. (VUIT-CENTS EUROS)	800,00 €
	PAES0010	u.	Elaboració d'estudi de detall per justificació del dimensionament definitiu del reforç estructural a assolir en cada tram. La partida inclou inspecció prèvia de tot el tram (incloent informe d'inspecció). La partida inclou costos de visat de l'estudi. (SET MIL DOS-CENTS CINQUANTA EUROS)	7.250,00 €
	PAFONTAN	u	Partida alçada per a la fontaneria interior de l'edifici i altres acabats. (CINC-CENTS EUROS)	500,00 €
	PAMICO55	u	Subministrament i col·locació de reixa de desbast manual auxiliar extraïble en sortida residual a col·lector en alta Marca: COUTEX o equivalent Model: RMB Secció: 0.50m x 0,50m Pas útil: 40 mm Inclinació: 90º Vertical (adosada en mur veritcal) Inclou: guies laterals (fins a rasant, cadena d'extracció, rasclet) Materials: Guies, reixes: acer inoxidable AISI-316 Totalment muntat i verificat. (DOS MIL TRES-CENTS CINQUANTA-DOS EUROS)	2.352,00 €

QUADRE DE PREUS NÚMERO 1

NÚMERO	CODI	UA	DESCRIPCIÓ	PREU
	PAMICOT4	u	Subministrament i col·locació de reixa manual auxiliar extraïble en entrada a dessorrador Marca: COUTEX o equivalent Model: RMB Secció: 0.40mx0,40 Pas útil: 20 mm Inclinació: 90º Vertical (adosada en mur veritcal) Inclou: guies laterals (fins a rasant, cadena d'extracció, rasclet) Materials: Guies, reixes: acer inoxidable AISI-316 Rasclet: alumini Totalment muntat i verificat. Resta de característiques segons especificacions tècniques ET M1E80430 (NOU-CENTS SEIXANTA-SIS EUROS)	966,00 €
	PAMICOT5	u	Subministrament i col·locació de reixa de desbast manual en llavi sobreeixidor: Marca: COUTEX/SORIGUÉ o equivalent Model:RMB Núm de mòduls: 3 Tipus mòduls: Extraibles per neteja Longtud de reixa: 6 m Alçada barrots: 1,00 m Pas útil entre barrots: 30mm Inclinació: 90º verttcal Inclou: guies laterals, suports, cistella de recollida i rasclet Materials: Guies i reixes: acer inoxidable AISI-316 Rasclet: alumini Totalment muntat i verificat. Resta de característiques segons especificacions tècniques. ET M1E80420 (SETZE MIL TRES-CENTS QUARANTA-UN EUROS)	16.341,00 €
	PAMICOT6	u	Subministrament i col·locació de xapa deflectora en entrada a EBAR: Longtud: Secció: Segons plànols Inclou: ancoratges i col·locació Subministrament i col·locació de deflector en entrada a pou de bombes. Marca: Varies Model: Varies Secció: en L. 0.40mx0,40 Pas útil entre mur i deflector: 300 mm Instal·lació: adosada en mur veritcal Inclou: guies laterals (fins a rasant, cadena d'extracció,) Materials: Guies, reixes: acer inoxidable AISI-316 Totalment muntat i verificat. Resta de característiques segons especificacions tècniques (SET-CENTS VUITANTA-QUATRE EUROS)	784,00 €
	PAMICOT7	u	Subministrament i col·locació de xapa deflectora: Longtud: 6,00 m Secció: Segons plànols Inclou: ancoratges i col·locació (DOS MIL NORANTA EUROS)	2.090,00 €

QUADRE DE PREUS NÚMERO 1

NÚMERO	CODI	UA	DESCRIPCIÓ	PREU
	PAMICOT8	u	Subministrament i col·locació de reixa de desbast manual auxiliar extraïble en sortida de tubs a platja. Marca: COUTEX o equivalent Model: RMB Secció: 0.80m x 0,80m Pas útil: 80 mm Inclinació: 90º Vertical (adosada en mur veritcal) Inclou: guies laterals (fins a rasant, cadena d'extracció, rasclet) Materials: Guies, reixes: acer inoxidable AISI-316 Totalment muntat i verificat. (DOS MIL DOS-CENTS CINC EUROS)	2.205,00 €
	PARE0010	pa	Partida alçada a justificar per a urbanització exterior, accessos i reposicions (DOTZE MIL EUROS)	12.000,00 €
	PARX0010	u.	Retirada de reixa existent en pou de registre, càrrega i transport a abocador incloent canon d'abocament (SEIXANTA-TRES EUROS AMB SEIXANTA CÈNTIMS)	63,60 €
	PBB1-U001	u	Suport rectangular d'acer galvanitzat de 80x40x2 mm, per a la col·locació d'una senyal de trànsit en carreteres, inclòs fonamentació amb dau de cimentació de 60x60x60 i col·locació (la partida inclou posterior retirada del senyal). (SETANTA-NOU EUROS AMB NORANTA-UN CÈNTIMS)	79,91 €
	PBBA-1114	u.	Subministrament i instal·lació de senyal vertical de limitació de velocitat 10 Km/h, incloent suport metàlic cilindric tipous GIROD o equivalent i dau de cimentació de formigó HM-20 de 60x60x80 cm. (CENT VINT-I-UN EUROS AMB CINC CÈNTIMS)	121,05 €
	PD7G-EKSU	m	Tub de PVC de 400 mm de diàmetre nominal de formació helicoïdal amb perfil rígid nervat exteriorment, autoportant, unió elàstica amb massilla adhesiva de poliuretà i col·locat al fons de la rasa (VINT EUROS AMB NORANTA-TRES CÈNTIMS)	20,93 €
	PD7G-EKTB	m	Tub de PVC de 300 mm de diàmetre nominal de formació helicoïdal amb perfil rígid nervat exteriorment, per anar formigonat, unió elàstica amb massilla adhesiva de poliuretà i col·locat al fons de la rasa (CATORZE EUROS AMB QUARANTA-UN CÈNTIMS)	14,41 €
	PDB7-A120	m	Formació de paret per a pou de registre de 1200 mm de diàmetre interior, amb anells prefabricats de formigó armat de 15 cm de gruix, marca i model Arenzana Prefabricados o equivalent. inclou subministrament i col·locació d'anells de diferents mides així com juntes d'estanqueitat entre anells i conus i repàs de juntes interiors amb morter de ciment especial sense retracció tipus Sika monotop 612 o equivalent. inclou suplements d'obra de fàbrica o formigó fins a arribar a cota de coronació de la rasant d'asfalt (excepte marc i tapa). Inclou prova d'estanqueïtat i càmera CCTV segons el ´´Plec de prescripcions tècniques per a xarxes de sanejament del Consorci Besòs Tordera´´. Totalment col·locat i provat. (P-62) (TRES-CENTS CATORZE EUROS AMB TRES CÈNTIMS)	314,03 €
	PDB7-A150	m	Formació de paret per a pou de registre de 1500 mm de diàmetre interior, amb anells prefabricats de formigó armat de 15 cm de gruix, marca i model Arenzana Prefabricados o equivalent. inclou subministrament i col·locació d'anells de diferents mides així com juntes d'estanqueitat entre anells i conus i repàs de juntes interiors amb morter de ciment especial sense retracció tipus Sika monotop 612 o equivalent. inclou suplements d'obra de fàbrica o formigó fins a arribar a cota de coronació de la rasant d'asfalt (excepte marc i tapa). Inclou prova d'estanqueïtat i càmera CCTV segons el ´´Plec de prescripcions tècniques per a xarxes de sanejament del Consorci Besòs Tordera´´. Totalment col·locat i provat. (P-62) (ZERO EUROS)	0,00 €

QUADRE DE PREUS NÚMERO 1

NÚMERO	CODI	UA	DESCRIPCIÓ	PREU
	PDBC-1211	u.	Formació de base de formigó armat prefabricat per a pou de registre de 1200 mm de diàmetre i 1,10 m d'alçada interior, per a connexionat de canonades de fins a 600 mm de diàmetre amb acabat vertical mascle per a connexionat d'anells, llosa de reducció o conus de reducció. inclou formació de mitja canya de formigó previa imprimació amb Sikadur 32 Fix o equivalent a la base del pou i junta d'estanqueitat entre els diferents elements. inclou tots els treballs necessaris per a la correcta connexió de les canonades, incloent el rejuntant interor i exterior amb morter de reparació monotop 612 de Sika o equivalent. Segons UNE 1917. Tot inclòs, marca i model Arenzana Prefabricados o equivalent. Inclou prova d'estanqueïtat i càmera CCTV segons el ´´Plec de prescripcions tècniques per a xarxes de sanejament del Consorci Besòs Tordera´´. Totalment col·locat i provat. (P-62) (CINC-CENTS VINT-I-NOU EUROS AMB VINT-I-UN CÈNTIMS)	529,21 €
	PDBC-121X	u.	Reposició de conus de reducció, inclou transport fins a obra, col·locació amb camió grua, incloent el rejuntant interor i exterior amb morter de reparació monotop 612 de Sika o equivalent. (CENT VINT-I-SIS EUROS AMB QUARANTA-UN CÈNTIMS)	126,41 €
	PDBC-121Y	u.	Formació de pou de registre amb elements prefabricats de formigó armat, de 1000x1000 mm de costat i fins a 1,80 m d'alçada interior, per a connexionat de canonades de fins a 500 mm de diàmetre, incloent anells. Inclou formació de mitja canya de formigó previa imprimació amb Sikadur 32 Fix o equivalent a la base del pou i junta d'estanqueitat entre els diferents elements. Inclou tots els treballs necessaris per a la correcta connexió de les canonades, incloent el rejuntant interor i exterior amb morter de reparació monotop 612 de Sika o equivalent. Segons UNE 1917. Tot inclòs, marca i model Arenzana Prefabricados o equivalent. Inclou prova d'estanqueïtat.Totalment col·locat i provat. (SET-CENTS VUITANTA EUROS AMB VINT-I-SIS CÈNTIMS)	780,26 €
	PDBE-1276	u.	Subministrament i col·locació de brocal per a pou format per un con asimètric de Ø120xH80xØ60 cm de formigó armat prefabricat amb junta d'estanqueitat, col·locada sobre anell de pou de registre o cubeta base de la marca Arenzana Prefabricados o equivalent. Inclou juntes d'estanqueitat entre anells i conus i repàs de juntes interiors amb morter de ciment especial sense retracció tipus Sika monotop 612 o equivalent. Inclou suplements d'obra de fàbrica o formigó fins a arribar a cota de coronació de la rasant d'asfalt (excepte marc i tapa). (DOS-CENTS TRENTA-QUATRE EUROS AMB SETANTA-UN CÈNTIMS)	234,71 €
	PDBE-C120	u.	Subministrament i col·locació de llosa de tancament de formigó armat de D1200 mm de diàmetre de base a D600 mm de diàmetre de sortida i 0,25 m d'alçada. Inclou subministre i col·locació de juntes d'estanqueitat entre anells i repàs de juntes interiors amb morter de ciment especial sense retracció tipus SIKA monotop 612 o equivalent. Segons UNE 1917, marca i model Arenzana Prefabricados o equivalent. (TRES-CENTS CINQUANTA-CINC EUROS AMB NORANTA-VUIT CÈNTIMS)	355,98 €
	PDBF-D600	u.	Bastiment i tapa per a pou de registre model GEO PKSR D400 decor o equivalent realitzats en fosa de grafit esferoidal segons ISO 1083 (tipus 500-7) i EN1583, classe D400 segons EN124, articulada, extraible en posició vertical, autocentrada en el seu marc per 5 guies i provista de junta de polietilè antisoroll, antidesplaçant i antilliscant, sistema de bloqueig al marc accionant el tirador d'apertura/manipulació ocultat en la superficie del mateix, marc i apertura lliure, alçada de 100mm, amb 4 forats per ancorar. Ancorat amb 8 tacos d'expansió o químics. Col·locat amb morter i/o formigó de nivellació recobrint tot el marc de la tapa. Totalment instal·lat, tot inclòs segons criteri DF. (DOS-CENTS SETANTA EUROS AMB SETZE CÈNTIMS)	270,16 €
	PDBF-D60C	u.	Bastiment i tapa per a pou de registre, cuadrada de 1035x1035 mm, realitzats en fosa de grafit esferoidal segons ISO 1083 (tipus 500-7) i EN1583, classe D400 segons EN124, articulada, extraible, i provista de junta de polietilè antisoroll, antidesplaçant i antilliscant, sistema de bloqueig al marc accionant el tirador d'apertura/manipulació ocultat en la superficie del mateix, marc i apertura lliure, alçada de 100mm, ancorat amb 8 tacos d'expansió o químics. Col·locat amb morter i/o formigó de nivellació recobrint tot el marc de la tapa. Totalment instal·lat, tot inclòs segons criteri DF. (DOS-CENTS SETANTA EUROS AMB SETZE CÈNTIMS)	270,16 €
	PDBF-D61C	u.	Bastiment i tapa per a registre d'accionament de comporta, embeguda en llosa superior de l'arqueta de 10x10 cm. (VUITANTA-SIS EUROS AMB SETZE CÈNTIMS)	86,16 €

QUADRE DE PREUS NÚMERO 1

NÚMERO	CODI	UA	DESCRIPCIÓ	PREU
	PDBF-D65C	u.	Bastiment i tapa per a pou de registre, cuadrada de 532x532 mm, realitzats en fosa de grafit esferoidal segons ISO 1083 (tipus 500-7) i EN1583, classe D400 segons EN124, articulada, extraible, i provista de junta de polietilè antisoroll, antidesplaçant i antilliscant, sistema de bloqueig al marc accionant el tirador d'apertura/manipulació ocultat en la superficie del mateix, marc i apertura lliure, alçada de 100mm, ancorat amb 8 tacos d'expansió o químics. Col·locat amb morter i/o formigó de nivellació recobrint tot el marc de la tapa. Totalment instal·lat, tot inclòs segons criteri DF. (DOS-CENTS DOTZE EUROS AMB NORANTA-UN CÈNTIMS)	212,91 €
	PDBF-D68C	u.	Bastiment i tapa per a pou de registre, cuadrada de 824x824 mm, realitzats en fosa de grafit esferoidal segons ISO 1083 (tipus 500-7) i EN1583, classe D400 segons EN124, articulada, extraible, i provista de junta de polietilè antisoroll, antidesplaçant i antilliscant, sistema de bloqueig al marc accionant el tirador d'apertura/manipulació ocultat en la superficie del mateix, marc i apertura lliure, alçada de 100mm, ancorat amb 8 tacos d'expansió o químics. Col·locat amb morter i/o formigó de nivellació recobrint tot el marc de la tapa. Totalment instal·lat, tot inclòs segons criteri DF. (DOS-CENTS QUARANTA-TRES EUROS AMB VUITANTA-NOU CÈNTIMS)	243,89 €
	PDK1-DXAN	u	Bastiment i tapa quadrada de fosa dúctil, per a pericó de serveis, recolzada, pas lliure de 700x700 mm i classe B125 segons norma UNE-EN 124, col·locat amb morter (CENT ONZE EUROS AMB SETANTA-SET CÈNTIMS)	111,77 €
	PDK1-DXB1	u	Bastiment i tapa quadrada de fosa dúctil, per a pericó de serveis, recolzada, pas lliure de 600x600 mm i classe B125 segons norma UNE-EN 124, col·locat amb morter (CENT TRENTA-DOS EUROS AMB CINQUANTA-NOU CÈNTIMS)	132,59 €
	PDK3-DP0M	u	Pericó de 57x57x125 cm, amb parets de 10 cm de gruix de formigó HM-20/P/20/I i solera de maó calat de 290x140x100 mm, sobre llit de sorra (NORANTA-VUIT EUROS AMB SET CÈNTIMS)	98,07 €
	PDK3-DPXX	u	Pericó de 97x97x140 cm, amb parets de 10 cm de gruix de formigó HM-20/P/20/I i solera de maó calat de 290x140x100 mm, incoent formació de sobreeixidor, sobre llit de sorra (CENT VUITANTA-VUIT EUROS AMB VUIT CÈNTIMS)	188,08 €
	PF36-DVRB	m	Tubo de fundición dúctil de 100 mm de diámetro nominal interior, según la norma ISO 2531, unión de campana con anilla elastomérica para agua y contrabrida de estanqueidad y colocado en el fondo de la zanja (TRENTA-SIS EUROS AMB QUARANTA-SET CÈNTIMS)	36,47 €
	PFA8-0300	m	Subministrament i col·locació al fons de la rasa de canonada de PVC per sanejament segons norma, UNE-EN ISO 1452, de 315 mm de diàmetre incloent juntes d'estanquitat i peces especials, i proves d'estanquitat. La partida inclou l'encatament, impregnació amb cola per canonada homologada i recobriment d'àrid silici rentat de granulometria de 1,5 a 3mm a les unicons amb les arquetes i obres de fàbrica, i l'aplicació de morter tipus Sika Monotop 612 o equivalent directament a sobre de la part preparada de la canonada i l'arqueta prefabricada. (SEIXANTA-NOU EUROS AMB VUITANTA CÈNTIMS)	69,80 €
	PFA8-0400	m	Subministrament i col·locació al fons de la rasa de canonada de PVC per sanejament segons norma, UNE-EN ISO 1452, de 400 mm de diàmetre incloent juntes d'estanquitat i proves d'estanquitat. La partida inclou l'encatament, impregnació amb cola per canonada homologada i recobriment d'àrid silici rentat de granulometria de 1,5 a 3mm a les unicons amb les arquetes i obres de fàbrica, i l'aplicació de morter tipus Sika Monotop 612 o equivalent directament a sobre de la part preparada de la canonada i l'arqueta prefabricada. (CENT SET EUROS AMB SETANTA-DOS CÈNTIMS)	107,72 €
	PFA8-0500	m	Subministrament i col·locació al fons de la rasa de canonada de PVC per sanejament segons norma, UNE-EN ISO 1452, de 500 mm de diàmetre incloent juntes d'estanquitat i proves d'estanquitat. La partida inclou l'encatament, impregnació amb cola per canonada homologada i recobriment d'àrid silici rentat de granulometria de 1,5 a 3mm a les unicons amb les arquetes i obres de fàbrica, i l'aplicació de morter tipus Sika Monotop 612 o equivalent directament a sobre de la part preparada de la canonada i l'arqueta prefabricada. (CENT VUITANTA EUROS AMB SET CÈNTIMS)	180,07 €

QUADRE DE PREUS NÚMERO 1

NÚMERO	CODI	UA	DESCRIPCIÓ	PREU
	PFA8-0800	m	Subministrament i col·locació al fons de la rasa de canonada de PVC per sanejament segons norma, UNE-EN ISO 1452, de 800 mm de diàmetre incloent juntes d'estanquitat i proves d'estanquitat. La partida inclou l'encatament, impregnació amb cola per canonada homologada i recobriment d'àrid silici rentat de granulometria de 1,5 a 3mm a les unicons amb les arquetes i obres de fàbrica, i l'aplicació de morter tipus Sika Monotop 612 o equivalent directament a sobre de la part preparada de la canonada i l'arqueta prefabricada. (TRES-CENTS DOTZE EUROS AMB CINQUANTA-UN CÈNTIMS)	312,51 €
	PFA8-RECT	u.	Formació d'escomesa i connexió a la xarxa de sanejament, d'aigües residuals i/o pluvials, mitjançant canonada de PVC per sanejament segons norma, UNE-EN ISO 1452, de fins a 400 mm de diàmetre incloent colzes, fins a línia de façana (o indicacions de la DO). inclou demolició d'escomesa existent, demolició de tram de canonada de sanejament existent, formació de tapes en canonada de sanejament afectada existent (segons indicacions de la DO), demolició de tot tipus de paviment, excavacions i apuntalaments de rasa, formació d'obertura per a escomesa a pou o tub mitjançant corona de perforació de fins a 440 mm de diàmetre. la partida inclou retirada de subproductes a abocador,inclos canon d'abocament, subministre i col·locació de la canonda amb protecció de sorra i/o formigó segons indicacions de la DO, formació manual de connexions, unió PVC-formigó, previ arenat amb morter tipus sikalatex o equivalent, rebliment de rasa amb material tipus tot-ú compactat al 98% PM, reposició de paviment de les mateixes característiques a l'existent, reposició de pilones, i gestió integral de residus. La partida inclou els treballs amb mitjans manuals sota línies existents de BT, MT, aigua potable, gas. telefonia o qualsevol altre tipus de servei existent.Tot acabat. (SIS-CENTS TRENTA-UN EUROS AMB NORANTA-SET CÈNTIMS)	631,97 €
	PSEG001X	u	Conjunt de treballs de retirada d'elements de desviament provisional d'aigües (una vegada finalitzades les obres), incloent segellats de murs i pous, moviments de terres, demolicions, transports a abocador i canona d'abocaments. (SIS-CENTS TRENTA-SIS EUROS)	636,00 €
P- 1	HBC1KJ00	m	Treballs de tancament al voltant de cada pou de registre/accés, mitjançant tanca mòbil metàl·lica de 2,5 m de llargària i 1 m d'alçària, incloent manteniment durant els treballs i i amb el desmuntatge inclòs (DOS-CENTS SETANTA-CINC EUROS AMB SET CÈNTIMS)	275,07 €
P- 2	P4520-U073	m3	Segellat de sorrer en pou de registre existent, mitjançant col·locació de formigó HA-25/B/20/IV+Qb fins a cota de fil d'aigua de canonada de sortida del pou, inclòs col·locació, bomba de formigonar, grua, vibrat i curat. La partida inclou la neteja prèvia del sorrer de qualsevol tipus de restes, incoent retirada manual, càrrega en contenidor, transport a abocador i canon d'abocament. (CENT CINQUANTA-TRES EUROS AMB VUITANTA-TRES CÈNTIMS)	153,83 €
P- 3	P7JE-X005	m	Conjunt de treballs de segellat de juntes entre tubs existents de Di2000mm. La partida inclou la neteja de la junta de qualsevol tipus de resta existent, el repicat/demolició manual de la junta, en tot el seu perímetre, fins a una amplada de 15 cm i un gruix de 5 cm i el subministrament i aplicació de morter especial per a juntes en superfícies de formigó (monocomponent, sense retracció, formulat amb base de ciment modificat amb polímers, microsílici i fibres sintètiques i aditivat amb inhibidors de corrosió, fck>45 N/mm2, classe R4 norma EN-1504-3), verificat i aprovat per la DO, incloent treballs de curat. La partida inclou la retirada de subproductes, càrrega en contenidor i transport i canon d'abocament. La partida es mesura per m de tub segellat. La partida inclou el desplegament de la totalitat de mesures per treballar en espai confinat, incloent la ventilació forçada, l'enllumenat, i protocol de seguretat en cas d'emergència. (CENT QUARANTA-DOS EUROS AMB QUARANTA-DOS CÈNTIMS)	142,42 €
P- 4	P7JE-X008	m	Treballs de reparació del col·lector de Di2000 mm, i preparació prèvia del suport. La partida inclou retall i retirada d'elements punxants, ompliment d 'esquerdes i de cavitats amb morters de reparació estructural (monocomponent, sense retracció, formulat amb base de ciment modificat amb polímers, microsílici i fibres sintètiques i aditivat amb inhibidors de corrosió, fck>45 N/mm2, classe R4 norma EN-1504-3, aprovat per la DO. La partida inclou tractament superficial per a l'obtenció del grau de porositat necessari per al posterior tractament. La partida inclou el segellat i impermeabilització de possibles vies d'entrada d'aigua del NF a l'interior del tub. La partida inclou la retirada de subproductes, càrrega en contenidor i transport i canon d'abocament. La partida es mesura per m de tub tractat i preparat. La partida inclou el desplegament de la totalitat de mesures per treballar en espai confinat, incloent la ventilació forçada, enllumenat, i protocol de seguretat en cas d'emergència. (CENT NORANTA-SET EUROS AMB CINQUANTA CÈNTIMS)	197,50 €

QUADRE DE PREUS NÚMERO 1

NÚMERO	CODI	UA	DESCRIPCIÓ	PREU
P- 5	P7JE-X015	m	Execució de rehabilitació de col·lector de Di2000 mm, mitjançant aplicació (projectada o directa) de morter geopolímer sistema SINZATEC GEOSPRAY de 73,1 mm d'espessor, incloent neteja i preparació de superfície, transport i emplaçament de maquinària. La partida inclou la retirada de subproductes, càrrega en contenidor i transport i canon d'abocament. La partida es mesura per m de tub tractat i totalment reparat. La partida inclou la part proporcional de creació i acondicionament d'accessos. La partida inclou el desplegament de la totalitat de mesures per treballar en espai confinat, incloent la ventilació forçada, enllumenat, i protocol de seguretat en cas d'emergència. (DOS MIL SET-CENTS CINQUANTA EUROS)	2.750,00 €
P- 6	XPAIM025	pa	Partida alçada a justificar per a imprevistos durant les obres (VUIT MIL EUROS)	8.000,00 €

Alella, març de 2024
L´Autor del projecte

David Blázquez Aguirre
Enginyer de camins, canals i ports

Quadre de preus núm.2

QUADRE DE PREUS NÚMERO 2

NÚMERO	CODI	UA	DESCRIPCIÓ	PREU
P- 1	HBC1KJ00	m	Treballs de tancament al voltant de cada pou de registre/accés, mitjançant tanca mòbil metàl·lica de 2,5 m de llargària i 1 m d'alçària, incloent manteniment durant els treballs i i amb el desmuntatge inclòs	**275,07 €**
	BBC1KJ04		Tanca mòbil metàl·lica de 2,5 m de llargària i 1 m d'alçària, per a 4 usos	257,60000 €
			Altres conceptes	17,47 €
P- 2	P4520-U073	m3	Segellat de sorrer en pou de registre existent, mitjançant col·locació de formigó HA-25/B/20/IV+Qb fins a cota de fil d'aigua de canonada de sortida del pou, inclòs col·locació, bomba de formigonar, grua, vibrat i curat. La partida inclou la neteja prèvia del sorrer de qualsevol tipus de restes, incoent retirada manual, càrrega en contenidor, transport a abocador i canon d'abocament.	**153,83 €**
	B06E-129U		Formigó HA-30/B/20/IV+Qb de consistència tova, grandària màxima del granulat 20 mm, amb >= 350 kg/m³ de ciment, apte per a classe d'exposició IV i Qb	116,83350 €
			Altres conceptes	37,00 €
P- 3	P7JE-X005	m	Conjunt de treballs de segellat de juntes entre tubs existents de Di2000mm. La partida inclou la neteja de la junta de qualsevol tipus de resta existent, el repicat/demolició manual de la junta, en tot el seu perímetre, fins a una amplada de 15 cm i un gruix de 5 cm i el subministrament i aplicació de morter especial per a juntes en superfícies de formigó (monocomponent, sense retracció, formulat amb base de ciment modificat amb polímers, microsílici i fibres sintètiques i aditivat amb inhibidors de corrosió, fck>45 N/mm2, classe R4 norma EN-1504-3), verificat i aprovat per la DO, incloent treballs de curat. La partida inclou la retirada de subproductes, càrrega en contenidor i transport i canon d'abocament. La partida es mesura per m de tub segellat. La partida inclou el desplegament de la totalitat de mesures per treballar en espai confinat, incloent la ventilació forçada, l'enllumenat, i protocol de seguretat en cas d'emergència.	**142,42 €**
			Sense descomposició	142,42 €
P- 4	P7JE-X008	m	Treballs de reparació del col·lector de Di2000 mm, i preparació prèvia del suport. La partida inclou retall i retirada d'elements punxants, ompliment d 'esquerdes i de cavitats amb morters de reparació estructural (monocomponent, sense retracció, formulat amb base de ciment modificat amb polímers, microsílici i fibres sintètiques i aditivat amb inhibidors de corrosió, fck>45 N/mm2, classe R4 norma EN-1504-3, aprovat per la DO. La partida inclou tractament superficial per a l'obtenció del grau de porositat necessari per al posterior tractament. La partida inclou el segellat i impermeabilització de possibles vies d'entrada d'aigua del NF a l'interior del tub. La partida inclou la retirada de subproductes, càrrega en contenidor i transport i canon d'abocament. La partida es mesura per m de tub tractat i preparat. La partida inclou el desplegament de la totalitat de mesures per treballar en espai confinat, incloent la ventilació forçada, enllumenat, i protocol de seguretat en cas d'emergència.	**197,50 €**
			Sense descomposició	197,50 €
P- 5	P7JE-X015	m	Execució de rehabilitació de col·lector de Di2000 mm, mitjançant aplicació (projectada o directa) de morter geopolímer sistema SINZATEC GEOSPRAY de 73,1 mm d'espessor, incloent neteja i preparació de superfície, transport i emplaçament de maquinària. La partida inclou la retirada de subproductes, càrrega en contenidor i transport i canon d'abocament. La partida es mesura per m de tub tractat i totalment reparat. La partida inclou la part proporcional de creació i acondicionament d'accessos. La partida inclou el desplegament de la totalitat de mesures per treballar en espai confinat, incloent la ventilació forçada, enllumenat, i protocol de seguretat en cas d'emergència.	**2.750,00 €**
			Sense descomposició	2.750,00 €
P- 6	XPAIM025	pa	Partida alçada a justificar per a imprevistos durant les obres	**8.000,00 €**

QUADRE DE PREUS NÚMERO 2

Alella, març de 2024
L´Autor del projecte

David Blázquez Aguirre
Enginyer de camins, canals i ports

Pressupost

Reparació del col·lector en el tram soterrat del torrent dels Àngels en zona urbana,
a Castellví de Rosanes

PRESSUPOST

OBRA 01 PRESSUPOST REHABILITACIÓ CANONADA MORTER GEOPOLIMER
CAPÍTOL 01 ACTUACIÓ 1 (PR3-PR7)
CAPÍTOL (1) 01 TREBALLS PREPARATIUS I OBRA CIVIL

NUM.	CODI	UA	DESCRIPCIÓ	PREU	AMIDAMENT	IMPORT
1	HBC1KJ00	m	Treballs de tancament al voltant de cada pou de registre/accés, mitjançant tanca mòbil metàl·lica de 2,5 m de llargària i 1 m d'alçària, incloent manteniment durant els treballs i i amb el desmuntatge inclòs (P - 1)	275,07	5,000	1.375,35
2	P4520-U073	m3	Segellat de sorrer en pou de registre existent, mitjançant col·locació de formigó HA-25/B/20/IV+Qb fins a cota de fil d'aigua de canonada de sortida del pou, inclòs col·locació, bomba de formigonar, grua, vibrat i curat. La partida inclou la neteja prèvia del sorrer de qualsevol tipus de restes, incoent retirada manual, càrrega en contenidor, transport a abocador i canon d'abocament. (P - 2)	153,83	65,856	10.130,63
TOTAL	CAPÍTOL (1)		01.01.01			**11.505,98**

OBRA 01 PRESSUPOST REHABILITACIÓ CANONADA MORTER GEOPOLIMER
CAPÍTOL 01 ACTUACIÓ 1 (PR3-PR7)
CAPÍTOL (1) 02 TREBALLS DE REHABILITACIÓ

NUM.	CODI	UA	DESCRIPCIÓ	PREU	AMIDAMENT	IMPORT
1	P7JE-X005	m	Conjunt de treballs de segellat de juntes entre tubs existents de Di2000mm. La partida inclou la neteja de la junta de qualsevol tipus de resta existent, el repicat/demolició manual de la junta, en tot el seu perímetre, fins a una amplada de 15 cm i un gruix de 5 cm i el subministrament i aplicació de morter especial per a juntes en superfícies de formigó (monocomponent, sense retracció, formulat amb base de ciment modificat amb polímers, microsílici i fibres sintètiques i aditivat amb inhibidors de corrosió, fck>45 N/mm2, classe R4 norma EN-1504-3), verificat i aprovat per la DO, incloent treballs de curat. La partida inclou la retirada de subproductes, càrrega en contenidor i transport i canon d'abocament. La partida es mesura per m de tub segellat. La partida inclou el desplegament de la totalitat de mesures per treballar en espai confinat, incloent la ventilació forçada, l'enllumenat, i protocol de seguretat en cas d'emergència. (P - 3)	142,42	147,650	21.028,31
2	P7JE-X008	m	Treballs de reparació del col·lector de Di2000 mm, i preparació prèvia del suport. La partida inclou retall i retirada d'elements punxants, ompliment d 'esquerdes i de cavitats amb morters de reparació estructural (monocomponent, sense retracció, formulat amb base de ciment modificat amb polímers, microsílici i fibres sintètiques i aditivat amb inhibidors de corrosió, fck>45 N/mm2, classe R4 norma EN-1504-3, aprovat per la DO. La partida inclou tractament superficial per a l'obtenció del grau de porositat necessari per al posterior tractament. La partida inclou el segellat i impermeabilització de possibles vies d'entrada d'aigua del NF a l'interior del tub. La partida inclou la retirada de subproductes, càrrega en contenidor i transport i canon d'abocament. La partida es mesura per m de tub tractat i preparat. La partida inclou el desplegament de la totalitat de mesures per treballar en espai confinat, incloent la ventilació forçada, enllumenat, i protocol de seguretat en cas d'emergència. (P - 4)	197,50	147,650	29.160,88
3	P7JE-X015	m	Execució de rehabilitació de col·lector de Di2000 mm, mitjançant aplicació (projectada o directa) de morter geopolímer sistema SINZATEC GEOSPRAY de 73,1 mm d'espessor, incloent neteja i preparació de superfície, transport i emplaçament de maquinària. La partida inclou la retirada de subproductes, càrrega en contenidor i transport i canon d'abocament. La partida es mesura per m de tub tractat i totalment reparat. La partida inclou la part	2.750,00	147,650	406.037,50

PRESSUPOST

			proporcional de creació i acondicionament d'accessos. La partida inclou el desplegament de la totalitat de mesures per treballar en espai confinat, incloent la ventilació forçada, enllumenat, i protocol de seguretat en cas d'emergència. (P - 5)			
TOTAL	CAPÍTOL (1)		01.01.02			**456.226,69**

OBRA 01 PRESSUPOST REHABILITACIÓ CANONADA MORTER GEOPOLIMER
CAPÍTOL 01 ACTUACIÓ 1 (PR3-PR7)
CAPÍTOL (1) 03 GESTIÓ DE RESIDUS

NUM.	CODI	UA	DESCRIPCIÓ	PREU	AMIDAMENT	IMPORT
1	PPAS00GR	Pa	Partida alçada d'abonament integre per la gestió de residus a l'obra en base a l'Estudi de gestió de Residus de construcció i enderrocs. (La partida no inclou la gestió de residus i subproductes corresponents als treballs previs i/o de rehabilitació, que s'inclouen com a part proporcional de cada unitat d'obra). (P - 0)	436,77	0,744	324,96
TOTAL	CAPÍTOL (1)		01.01.03			**324,96**

OBRA 01 PRESSUPOST REHABILITACIÓ CANONADA MORTER GEOPOLIMER
CAPÍTOL 01 ACTUACIÓ 1 (PR3-PR7)
CAPÍTOL (1) 04 SEGURETAT I SALUT

NUM.	CODI	UA	DESCRIPCIÓ	PREU	AMIDAMENT	IMPORT
1	XPASS010	pa	Partida alçada d'abonament íntegre per a la seguretat i salut a l'obra d'acord amb l' annex corresponent. (La partida no inclou les mesures pròpies de treballs en espais confinats ni sistemes de ventilació forçada, que es troben inclosos com a part propriconal de les corresponents unitats d'obra). (P - 0)	6.247,08	0,744	4.647,83
TOTAL	CAPÍTOL (1)		01.01.04			**4.647,83**

OBRA 01 PRESSUPOST REHABILITACIÓ CANONADA MORTER GEOPOLIMER
CAPÍTOL 01 ACTUACIÓ 1 (PR3-PR7)
CAPÍTOL (1) 05 VARIS

NUM.	CODI	UA	DESCRIPCIÓ	PREU	AMIDAMENT	IMPORT
1	XPAIU010	u.	Realització de càlculs estructurals justificatius, previs a l'inici de les obres, per determinació del gruix de rehabilitació a instal·lar i trams, per a una durabilitat de mínim 50 anys. La partida inclou la realització d'una inspecció interior de tota la canonada (incloent informe) així com una jornada de treballs de geotècnia per caracterització del terreny (incloent informe). La partida inclou els costos de visat del corresponent col·legi professional. (P - 0)	2.000,00	1,000	2.000,00
2	XPAIU015	u.	Emisió d'informe d'obra executada. La partida inclou els costos de visat del corresponent col·legi professional. (P - 0)	2.000,00	1,000	2.000,00
3	XPAIM020	pa	Partida d'alçada a justificar per a imprevistos durant les obres (P - 0)	10.000,00	1,000	10.000,00
TOTAL	CAPÍTOL (1)		01.01.05			**14.000,00**

OBRA 01 PRESSUPOST REHABILITACIÓ CANONADA MORTER GEOPOLIMER
CAPÍTOL 02 ACTUACIÓ 2 (PR1-PR3)
CAPÍTOL (1) 01 TREBALLS PREPARATIUS I OBRA CIVIL

NUM.	CODI	UA	DESCRIPCIÓ	PREU	AMIDAMENT	IMPORT

PRESSUPOST

1	HBC1KJ00	m	Treballs de tancament al voltant de cada pou de registre/accés, mitjançant tanca mòbil metàl·lica de 2,5 m de llargària i 1 m d'alçària, incloent manteniment durant els treballs i i amb el desmuntatge inclòs (P - 1)	275,07	3,000	825,21
TOTAL	CAPÍTOL (1)		01.02.01			**825,21**

OBRA 01 PRESSUPOST REHABILITACIÓ CANONADA MORTER GEOPOLIMER
CAPÍTOL 02 ACTUACIÓ 2 (PR1-PR3)
CAPÍTOL (1) 02 TREBALLS DE REHABILITACIÓ

NUM.	CODI	UA	DESCRIPCIÓ	PREU	AMIDAMENT	IMPORT
1	P7JE-X005	m	Conjunt de treballs de segellat de juntes entre tubs existents de Di2000mm. La partida inclou la neteja de la junta de qualsevol tipus de resta existent, el repicat/demolició manual de la junta, en tot el seu perímetre, fins a una amplada de 15 cm i un gruix de 5 cm i el subministrament i aplicació de morter especial per a juntes en superfícies de formigó (monocomponent, sense retracció, formulat amb base de ciment modificat amb polímers, microsílici i fibres sintètiques i aditivat amb inhibidors de corrosió, fck>45 N/mm2, classe R4 norma EN-1504-3), verificat i aprovat per la DO, incloent treballs de curat. La partida inclou la retirada de subproductes, càrrega en contenidor i transport i canon d'abocament. La partida es mesura per m de tub segellat. La partida inclou el desplegament de la totalitat de mesures per treballar en espai confinat, incloent la ventilació forçada, l'enllumenat, i protocol de seguretat en cas d'emergència. (P - 3)	142,42	51,730	7.367,39
2	P7JE-X008	m	Treballs de reparació del col·lector de Di2000 mm, i preparació prèvia del suport. La partida inclou retall i retirada d'elements punxants, ompliment d 'esquerdes i de cavitats amb morters de reparació estructural (monocomponent, sense retracció, formulat amb base de ciment modificat amb polímers, microsílici i fibres sintètiques i aditivat amb inhibidors de corrosió, fck>45 N/mm2, classe R4 norma EN-1504-3, aprovat per la DO. La partida inclou tractament superficial per a l'obtenció del grau de porositat necessari per al posterior tractament. La partida inclou el segellat i impermeabilització de possibles vies d'entrada d'aigua del NF a l'interior del tub. La partida inclou la retirada de subproductes, càrrega en contenidor i transport i canon d'abocament. La partida es mesura per m de tub tractat i preparat. La partida inclou el desplegament de la totalitat de mesures per treballar en espai confinat, incloent la ventilació forçada, enllumenat, i protocol de seguretat en cas d'emergència. (P - 4)	197,50	51,730	10.216,68
3	P7JE-X015	m	Execució de rehabilitació de col·lector de Di2000 mm, mitjançant aplicació (projectada o directa) de morter geopolímer sistema SINZATEC GEOSPRAY de 73,1 mm d'espessor, incloent neteja i preparació de superfície, transport i emplaçament de maquinària. La partida inclou la retirada de subproductes, càrrega en contenidor i transport i canon d'abocament. La partida es mesura per m de tub tractat i totalment reparat. La partida inclou la part proporcional de creació i acondicionament d'accessos. La partida inclou el desplegament de la totalitat de mesures per treballar en espai confinat, incloent la ventilació forçada, enllumenat, i protocol de seguretat en cas d'emergència. (P - 5)	2.750,00	51,730	142.257,50
TOTAL	CAPÍTOL (1)		01.02.02			**159.841,57**

OBRA 01 PRESSUPOST REHABILITACIÓ CANONADA MORTER GEOPOLIMER
CAPÍTOL 02 ACTUACIÓ 2 (PR1-PR3)

PRESSUPOST

CAPÍTOL (1) 03 GESTIÓ DE RESIDUS

NUM.	CODI	UA	DESCRIPCIÓ	PREU	AMIDAMENT	IMPORT
1	PPAS00GR	Pa	Partida alçada d'abonament integre per la gestió de residus a l'obra en base a l'Estudi de gestió de Residus de construcció i enderrocs. (La partida no inclou la gestió de residus i subproductes corresponents als treballs previs i/o de rehabilitació, que s'inclouen com a part proporcional de cada unitat d'obra). (P - 0)	436,77	0,256	111,81
TOTAL	CAPÍTOL (1)		01.02.03			**111,81**

OBRA 01 PRESSUPOST REHABILITACIÓ CANONADA MORTER GEOPOLIMER
CAPÍTOL 02 ACTUACIÓ 2 (PR1-PR3)
CAPÍTOL (1) 04 SEGURETAT I SALUT

NUM.	CODI	UA	DESCRIPCIÓ	PREU	AMIDAMENT	IMPORT
1	XPASS010	pa	Partida alçada d'abonament íntegre per a la seguretat i salut a l'obra d'acord amb l' annex corresponent. (La partida no inclou les mesures pròpies de treballs en espais confinats ni sistemes de ventilació forçada, que es troben inclosos com a part proporiconal de les corresponents unitats d'obra). (P - 0)	6.247,08	0,256	1.599,25
TOTAL	CAPÍTOL (1)		01.02.04			**1.599,25**

OBRA 01 PRESSUPOST REHABILITACIÓ CANONADA MORTER GEOPOLIMER
CAPÍTOL 02 ACTUACIÓ 2 (PR1-PR3)
CAPÍTOL (1) 05 VARIS

NUM.	CODI	UA	DESCRIPCIÓ	PREU	AMIDAMENT	IMPORT
1	XPAIU015	u.	Emisió d'informe d'obra executada. La partida inclou els costos de visat del corresponent col·legi professional. (P - 0)	2.000,00	1,000	2.000,00
2	XPAIM025	pa	Partida alçada a justificar per a imprevistos durant les obres (P - 6)	8.000,00	1,000	8.000,00
3	XPAIU011	u.	Realització de càlculs estructurals justificatius, previs a l'inici de les obres, per determinació del gruix de rehabilitació a instal·lar i trams, per a una durabilitat de mínim 50 anys. La partida inclou la realització d'una inspecció interior de tota la canonada (incloent informe) així com una jornada de treballs de geotècnia per caracterització del terreny (incloent informe). La partida inclou els costos de visat del corresponent col·legi professional. (P - 0)	1.752,92	1,000	1.752,92
TOTAL	CAPÍTOL (1)		01.02.05			**11.752,92**

Resum del pressupost

Reparació del col·lector en el tram soterrat del torrent dels Àngels en zona urbana,
a Castellví de Rosanes

RESUM DE PRESSUPOST

NIVELL 2: CAPÍTOL			Import
Capítol	01.01	Actuació 1 (PR3-PR7)	486.705,46
Capítol	01.02	Actuació 2 (PR1-PR3)	174.130,76
Obra	**01**	**PRESSUPOST REHABILITACIÓ CANONADA MORTER GEOPOLIMER**	**660.836,22**
			660.836,22

NIVELL 1: OBRA			Import
Obra	01	PRESSUPOST REHABILITACIÓ CANONADA MORTER GEOPOLIMER	660.836,22
			660.836,22

Pressupost d'execució per contracte

PRESSUPOST D'EXECUCIÓ PER CONTRACTE

PRESSUPOST D'EXECUCIÓ MATERIAL		660.836,22
13 % Despeses generals SOBRE 660.836,22		85.908,71
6 % Benefici industrial SOBRE 660.836,22		39.650,17
Subtotal		786.395,10
21 % IVA SOBRE 786.395,10		165.142,97
TOTAL PRESSUPOST PER CONTRACTE	€	951.538,07

Aquest pressupost d'execució per contracte puja a la quantitat de:

(NOU-CENTS CINQUANTA-UN MIL CINC-CENTS TRENTA-VUIT EUROS AMB SET CÈNTIMS)

Alella, març de 2024
L´Autor del projecte

David Blázquez Aguirre
Enginyer de camins, canals i ports

Diputació Barcelona | Àrea d'Infraestructures i Territori

Servei d'Equipaments i Espai Públic
Edifici del Rellotge
Comte d'Urgell, 187, 4a
08036 Barcelona Tel. 934 022 122
www.diba.cat/seep
s.equipamentsep@diba.cat